Заказчик – АО «ГК «ОСНОВА»

ОБЩЕСТВО С ОГРАНИЧЕННОЙ ОТВЕТСТВЕННОСТЬЮ
«АРТ-ГРУППА «КАМЕНЬ»
105120, РФ, г. Москва, ул. Нижняя Сыромятническая, д.10
ОГРН: 1157746042178, ИНН/КПП: 7709447458/770901001
Член СРО «ГИЛЬДИЯ АРХИТЕКТОРОВ И ИНЖЕНЕРОВ»: №278 от 26.01.2012 г.

Арх.№

«Многофункциональный гостиничный комплекс с подземной автостоянкой по адресу: г. Москва, проспект Мира, вл. 222/2»

РАБОЧАЯ ДОКУМЕНТАЦИЯ

«Архитектурные решения.

Надземная часть. Фасады. Разрезы

Корпус 1»

Основной комплект рабочих чертежей

ГКО-303-22-Р-АР3.1.2

Изм.	№Док-та	Подпись	Дата
1	11-24		04.12.2024
2			20.02.2025
3	09-25		14.03.2025
4	93-25		01.11.2025

МОСКВА – 2025 год

Заказчик - АО «ГК «ОСНОВА»

ОБЩЕСТВО С ОГРАНИЧЕННОЙ ОТВЕТСТВЕННОСТЬЮ
«АРТ-ГРУППА «КАМЕНЬ»
105120, РФ, г. Москва, ул. Нижняя Сыромятническая, д.10
ОГРН: 1157746042178, ИНН/КПП: 7709447458/770901001
Член СРО «ГИЛЬДИЯ АРХИТЕКТОРОВ И ИНЖЕНЕРОВ»: №278 от 26.01.2012 г.

«Многофункциональный гостиничный комплекс с подземной автостоянкой по адресу: г. Москва, проспект Мира, вл. 222/2»

РАБОЧАЯ ДОКУМЕНТАЦИЯ

«Архитектурные решения.

Надземная часть. Фасады. Разрезы

Корпус 1»

Основной комплект рабочих чертежей

ГКО-303-22-Р-АР3.1.2

Генеральный директор Падалко И.С.

ГИП Захарова В.И.

Изм.	№Док-та	Подпись	Дата
1	11-24		04.12.2024
2			20.02.2025
3	09-25		14.03.2025
4	93-25		01.11.2025

МОСКВА – 2025 год

Заказчик – ООО «АРТ-ГРУППА «КАМЕНЬ»

ОБЩЕСТВО С ОГРАНИЧЕННОЙ ОТВЕТСТВЕННОСТЬЮ
«АРХИТЕКТУРНОЕ БЮРО КАМЕНЬ ПРОЕКТ»
105120, РФ, г. Москва, ул. Нижняя Сыромятническая, д.10, стр.2, этаж8, пом.1, ком.5
ОГРН: 1067746256841 ИНН/КПП: 7718574156/770901001

Член СРО «СОВЕТ ПРОЕКТИРОВЩИКОВ»: №339 от 28.09.2017 г.

Арх.№

«Многофункциональный гостиничный комплекс с подземной автостоянкой по адресу: г. Москва, проспект Мира, вл. 222/2»

РАБОЧАЯ ДОКУМЕНТАЦИЯ

«Архитектурные решения.

Надземная часть. Фасады. Разрезы.

Корпус 1»

Основной комплект рабочих чертежей

ГКО-303-22-Р-АР3.1.2

2025 год

Заказчик – ООО «АРТ-ГРУППА «КАМЕНЬ»

ОБЩЕСТВО С ОГРАНИЧЕННОЙ ОТВЕТСТВЕННОСТЬЮ
«АРХИТЕКТУРНОЕ БЮРО КАМЕНЬ ПРОЕКТ»
105120, РФ, г. Москва, ул. Нижняя Сыромятническая, д.10, стр.2, этаж8, пом.1, ком.5
ОГРН: 1067746256841 ИНН/КПП: 7718574156/770901001

Член СРО «СОВЕТ ПРОЕКТИРОВЩИКОВ»: №339 от 28.09.2017 г.

«Многофункциональный гостиничный комплекс с подземной автостоянкой по адресу: г. Москва, проспект Мира, вл. 222/2»

РАБОЧАЯ ДОКУМЕНТАЦИЯ

«Архитектурные решения.

Надземная часть. Фасады. Разрезы

Корпус 1»

Основной комплект рабочих чертежей

ГКО-303-22-Р-АР3.1.2

Главный инженер А.Н. Гусев

ГАП А.С. Маслова.

2025 год

Разрешение	Обозначение	ГКО-303-22-Р-АР3.1.2
93-25	Наименование объекта строительства	«Многофункциональный гостиничный комплекс с подземной автостоянкой по адресу: г. Москва, проспект Мира, вл. 222/2»

Изм.	Лист	Содержание изменения	Код	Примечание
4	1	Содержание. 1. Внесение пометок в примечание таблицы	5	
	2-5	Фасады 7.1-1.0, 1.0-7.1, Д.1-И.1, И.1-Д.1 1. Корректировка фасада: перенос противопожарного пояса	3	
	17	Разрез 1-1 1. Перенос стены противопожарного пояса на разрезе	3	

Согласованно		
Н.контр	[фамилия]	[дата]

Изм. внёс	Сорока		[дата]	ООО «АБ Камень проект»	Лист	Листов
Составил					1	1
ГИП	Захарова					
Утвердил						

ВЕДОМОСТЬ ОСНОВНЫХ КОМПЛЕКТОВ ЧЕРТЕЖЕЙ

ОБОЗНАЧЕНИЕ	НАИМЕНОВАНИЕ	ПРИМЕЧАНИЕ
	Архитектурные решения.	
АР0	План осей.	
АР1	Подземная часть. Планы.	
АР2.1.1	Надземная часть. Планы первого этажа. Корпус 1,3	
АР2.2.1	Надземная часть. Планы первого этажа. Корпус 2,4	
АР3.1.1	Надземная часть. Фасады. Разрезы. Корпус 1. Стилобат	
АР3.2.1	Надземная часть. Фасады. Разрезы. Корпус 2. Стилобат	
АР3.3.1	Надземная часть. Фасады. Разрезы. Корпус 3. Стилобат	
АР3.4.1	Надземная часть. Фасады. Разрезы. Корпус 4. Стилобат	
АР4.1	Подземная часть. Лестницы.	
АР5.1	Подземная часть. Узлы и детали.	
АР5.2.1	Надземная часть. Узлы и детали. Стилобат	
АР2.1.2	Надземная часть. Планы кровель стилобата корпусов 1,3	
АР2.2.2	Надземная часть. Планы кровель стилобата корпусов 2,4	
АР2.3	Надземная часть. Планы этажей корпус 1	
АР2.4	Надземная часть. Планы этажей корпус 2	
АР2.5	Надземная часть. Планы этажей корпус 3	
АР2.6	Надземная часть. Планы этажей корпус 4	
АР2.7	Надземная часть. Планы кровель.	
АР3.1.2	Надземная часть. Фасады. Разрезы. Корпус 1.	
АР3.2.2	Надземная часть. Фасады. Разрезы. Корпус 2.	
АР3.3.2	Надземная часть. Фасады. Разрезы. Корпус 3.	
АР3.4.2	Надземная часть. Фасады. Разрезы. Корпус 4.	
АР4.2	Надземная часть. Лестницы.	
АР5.2.2	Надземная часть. Узлы и детали. Стилобат	

СОДЕРЖАНИЕ

№ Листа	НАИМЕНОВАНИЕ	ПРИМЕЧАНИЕ
1	Общие данные	1(Зам.),2(Зам.), 3, 4
2	Фасад 7.1-1.0	1(Зам.), 2(Зам.), 4
3	Фасад 1.0-7.1	1(Зам.), 2(Зам.), 4
4	Фасад Д.1-И.1	1(Зам.), 2(Зам.), 4
5	Фасад И.1-Д.1	1(Зам.), 2(Зам.), 4
6	Ведомость модулей вентфасада с отделкой из анодированного алюминия тип М-1	1(Зам.), 3(Зам.)
7	Ведомость модулей вентфасада с отделкой из анодированного алюминия тип М-2, М-3, П	1(Зам.), 2(Зам.), 3(Зам.)
8	Ведомость витражных блоков (начало)	1(Зам.), 2(Зам.)
9	Ведомость витражных блоков (продолжение)	1(Зам.), 2(Зам.)
10	Ведомость витражных блоков (продолжение)	1(Зам.), 2(Зам.)
11	Ведомость витражных блоков (продолжение)	1(Зам.), 2(Зам.)
12	Ведомость витражных блоков (окончание) Ведомость вентиляционных решеток.	1(Зам.), 2(Зам.)
13	Ведомость витражных блоков с дверью	1(Зам.), 2(Зам.)
14	Ведомость витражных блоков стемалит (начало)	1(Зам.), 2(Зам.)
15	Ведомость витражных блоков стемалит (продолжение)	1(Зам.), 2(Зам.)
16	Ведомость витражных блоков стемалит (окончание) Ведомость витражных блоков, алюминий	1(Зам.), 2(Зам.)
17	Разрез 1-1	1(Зам.), 4
18	Разрез 2-2	1(Зам.)
19	Ведомость материалов	1(Зам.)

4.1

Согласовано

Взам. инв. №

Подп. и дата

Инв. № подл.

ОБЩИЕ УКАЗАНИЯ:

1. Рабочая документация выполнена на основании: документации стадии Проект - положительное заключение государственной экспертизы Рег.№ 77-1-1-1-3-030659-2022 (ГАУ г.Москвы "Московская государственная экспертиза") от 18.05.2022г.; технического задания Заказчика.
2. Уровень ответственности здания - I (повышенный).
3. Класс сооружения: КС-3 (уникальный объект с высотой более 100м).
4. Класс объекта по значимости -2 (средняя значимость)
5. Степень огнестойкости здания - I степень огнестойкости с повышенными пределами огнестойкости основных несущих конструкций корпусов №1, №2, №3, №4,
6. Класс конструктивной пожарной опасности здания - С0.
7. Класс функциональной пожарной опасности - Ф1.2; Ф3.1; Ф3.2; Ф3.5; Ф3.6; Ф4.3; Ф5.1; Ф5.2.
расчетный срок службы здания (сооружения) - 100 лет.
8. Рабочая документация выполнена в соответствии с:
Заданием на проектирование, согласованным Заказчиком.
Специальными техническими условиями на проектирование и строительство объекта: "Многофункциональный гостиничный комплекс с подземной автостоянкой по адресу: г. Москва, проспект Мира, вл. 222/2. " от 02.03.2022 №б/н, ГАУ "НИАЦ".
Письмом о согласовании СТУ от 02.03.2022 № МКЭ-30-178/22-1, Комитет города Москвы по ценовой политике в строительстве и государственной экспертизе проектов
Специальными техническими условиями на проектирование противопожарной защиты (СТУ ПБ) объекта: "Многофункциональный гостиничный комплекс с подземной автостоянкой по адресу: г. Москва, проспект Мира, вл. 222/2. " от 22.03.2022 № б/н, ООО "Ф-метрикс"
Письмом о согласовании СТУ ПБ от 18.02.2022 № ИВ-108-1244, УНПР Главного управления МЧС России по г.Москве.
Письмом о согласовании СТУ ПБ от 22.03.2022 № МКЭ-30-256/22-1, Комитет города Москвы по ценовой политике в строительстве и государственной экспертизе проектов.
9. За относительную отметку ±0.000 принят уровень 1 этажа вестибюля 1 корпуса, равный 145.80 по генплану.
10. Внутренние участки стен и перегородки выполнить из газобетонных блоков автоклавного твердения марки Ytong плотностью D 600 толщиной 100/200 мм; обыкновенного полнолтелого глиняного кирпича пластического прессования ГОСТ 530-2012 марки М150 на растворе марки М100 толщиной 120 мм; из гипсокартонных листов /сухая штукатурка повышенного качества. Стены и перегородки возводить на высоту 2,5 м от отметки ч.п., после прокладки коммуникаций довести до перекрытия. Шахты инженерных коммуникаций выполнить из полнотелого кирпича толщиной 120 мм пластического прессования М150 на ц.п.растворе М100. В самонесущих стенах и перегородках не доводить кладку на 20-30 мм до конструкций перекрытий /покрытий/. Зазор заполнить минеральным войлоком или пароизолом и оштукатурить заподлицо с поверхностью стен или перегородок;
11. Окна и витражи - профиль алюминиевый с двухкамерным стеклопакетом.
12. Двери остекленные - профиль алюминиевый, наружные - стеклопакет двухкамерный, внутренние - однокамерный, остекление 100%.
13. Высота всех дверных проемов указана от уровня чистого пола.
14. Все отверстия в стенах для проводки и вентиляционных коробов размером меньше 100х100 мм выполняются по месту. Сечения и привязки отверстий см.чертежи марок ОВ, ВК и КЖ.
15. Все строительно-монтажные работы выполнять согласно правил техники безопасности и противопожарной безопасности, а также создать условия для их обязательного выполнения. При производстве работ должна быть обеспечена прочность и устойчивость как отдельных частей, так и всего здания.
16. Производство работ вести в полном соответствии с требованиями СП 70.13330.2012.
17. Приводимые в тексте раздела ссылки на торговую марку, предприятие, фирму-представителя и т.п., служат только источником информации на тип изделия для принятия расчетных характеристик и могут быть заменены на аналог.

ВЕДОМОСТЬ ССЫЛОЧНЫХ И ПРИЛАГАЕМЫХ ДОКУМЕНТОВ

ОБОЗНАЧЕНИЕ	НАИМЕНОВАНИЕ	ПРИМЕЧАНИЕ
СП 17.13330.2017	"Кровли. Актуализированная редакция СНиП II-26-76 (с Изменениями N 1, 2, 3)"	
СП 42.13330.2016	"Градостроительство. Планировка и застройка городских и сельских поселений Актуализированная редакция СНиП 2.07.01-89"	
СП 50.13330.2012	"Тепловая защита зданий. Актуализированная редакция СНиП 23-02-2003 (с Изменениями N 1, 2"	
СП 59.13330.2016	"Доступность зданий и сооружений для маломобильных групп населения. Актуализированная редакция СНиП 35-01-2001"	
СП 70.13330.2012	"Несущие и ограждающие конструкции"	
СП 118.13330.2012	"Общественные здания и сооружения СНиП 31-06-2009 "	
СП 29.13330.2011	"Полы. Актуализированная редакция СНиП 2.03.13-88 (с Изменениями N 1, 2, 3)"	
СП 132.13330.2011	"Обеспечение антитеррористической защищенности зданий и сооружений. Общие требования проектирования"	
СП 1.13130.2020	"Системы противопожарной защиты. Эвакуационные пути и выходы."	

0,000=145.800

Изм.	Кол.уч	Лист	№док.	Подпись	Дата
4	1	Изм.	93-25		01.11.25
3	1	Изм.	09-25		14.03.25
2		Зам.			20.02.25
1		Зам.	11-24		04.12.24

Проверил	Уварова		
ГИП	Захарова		
ГАП	Маслова		
Разработал	Малярова		
Н. контр.	Уварова		
Рук. отдела	Маслова		

Заказчик: ООО "Арт-групп Камень"

Р/29/04/2021-П-АР3.1.2

Многофункциональный гостиничный комплекс с подземной автостоянкой по адресу: г. Москва, проспект Мира, вл. 222/2

Архитектурные решения. Надземная часть. Фасады. Корпус 1	Стадия	Лист	Листов
	Р	1	
Общие данные	ООО «АБ КАМЕНЬ Проект»		

Формат А2

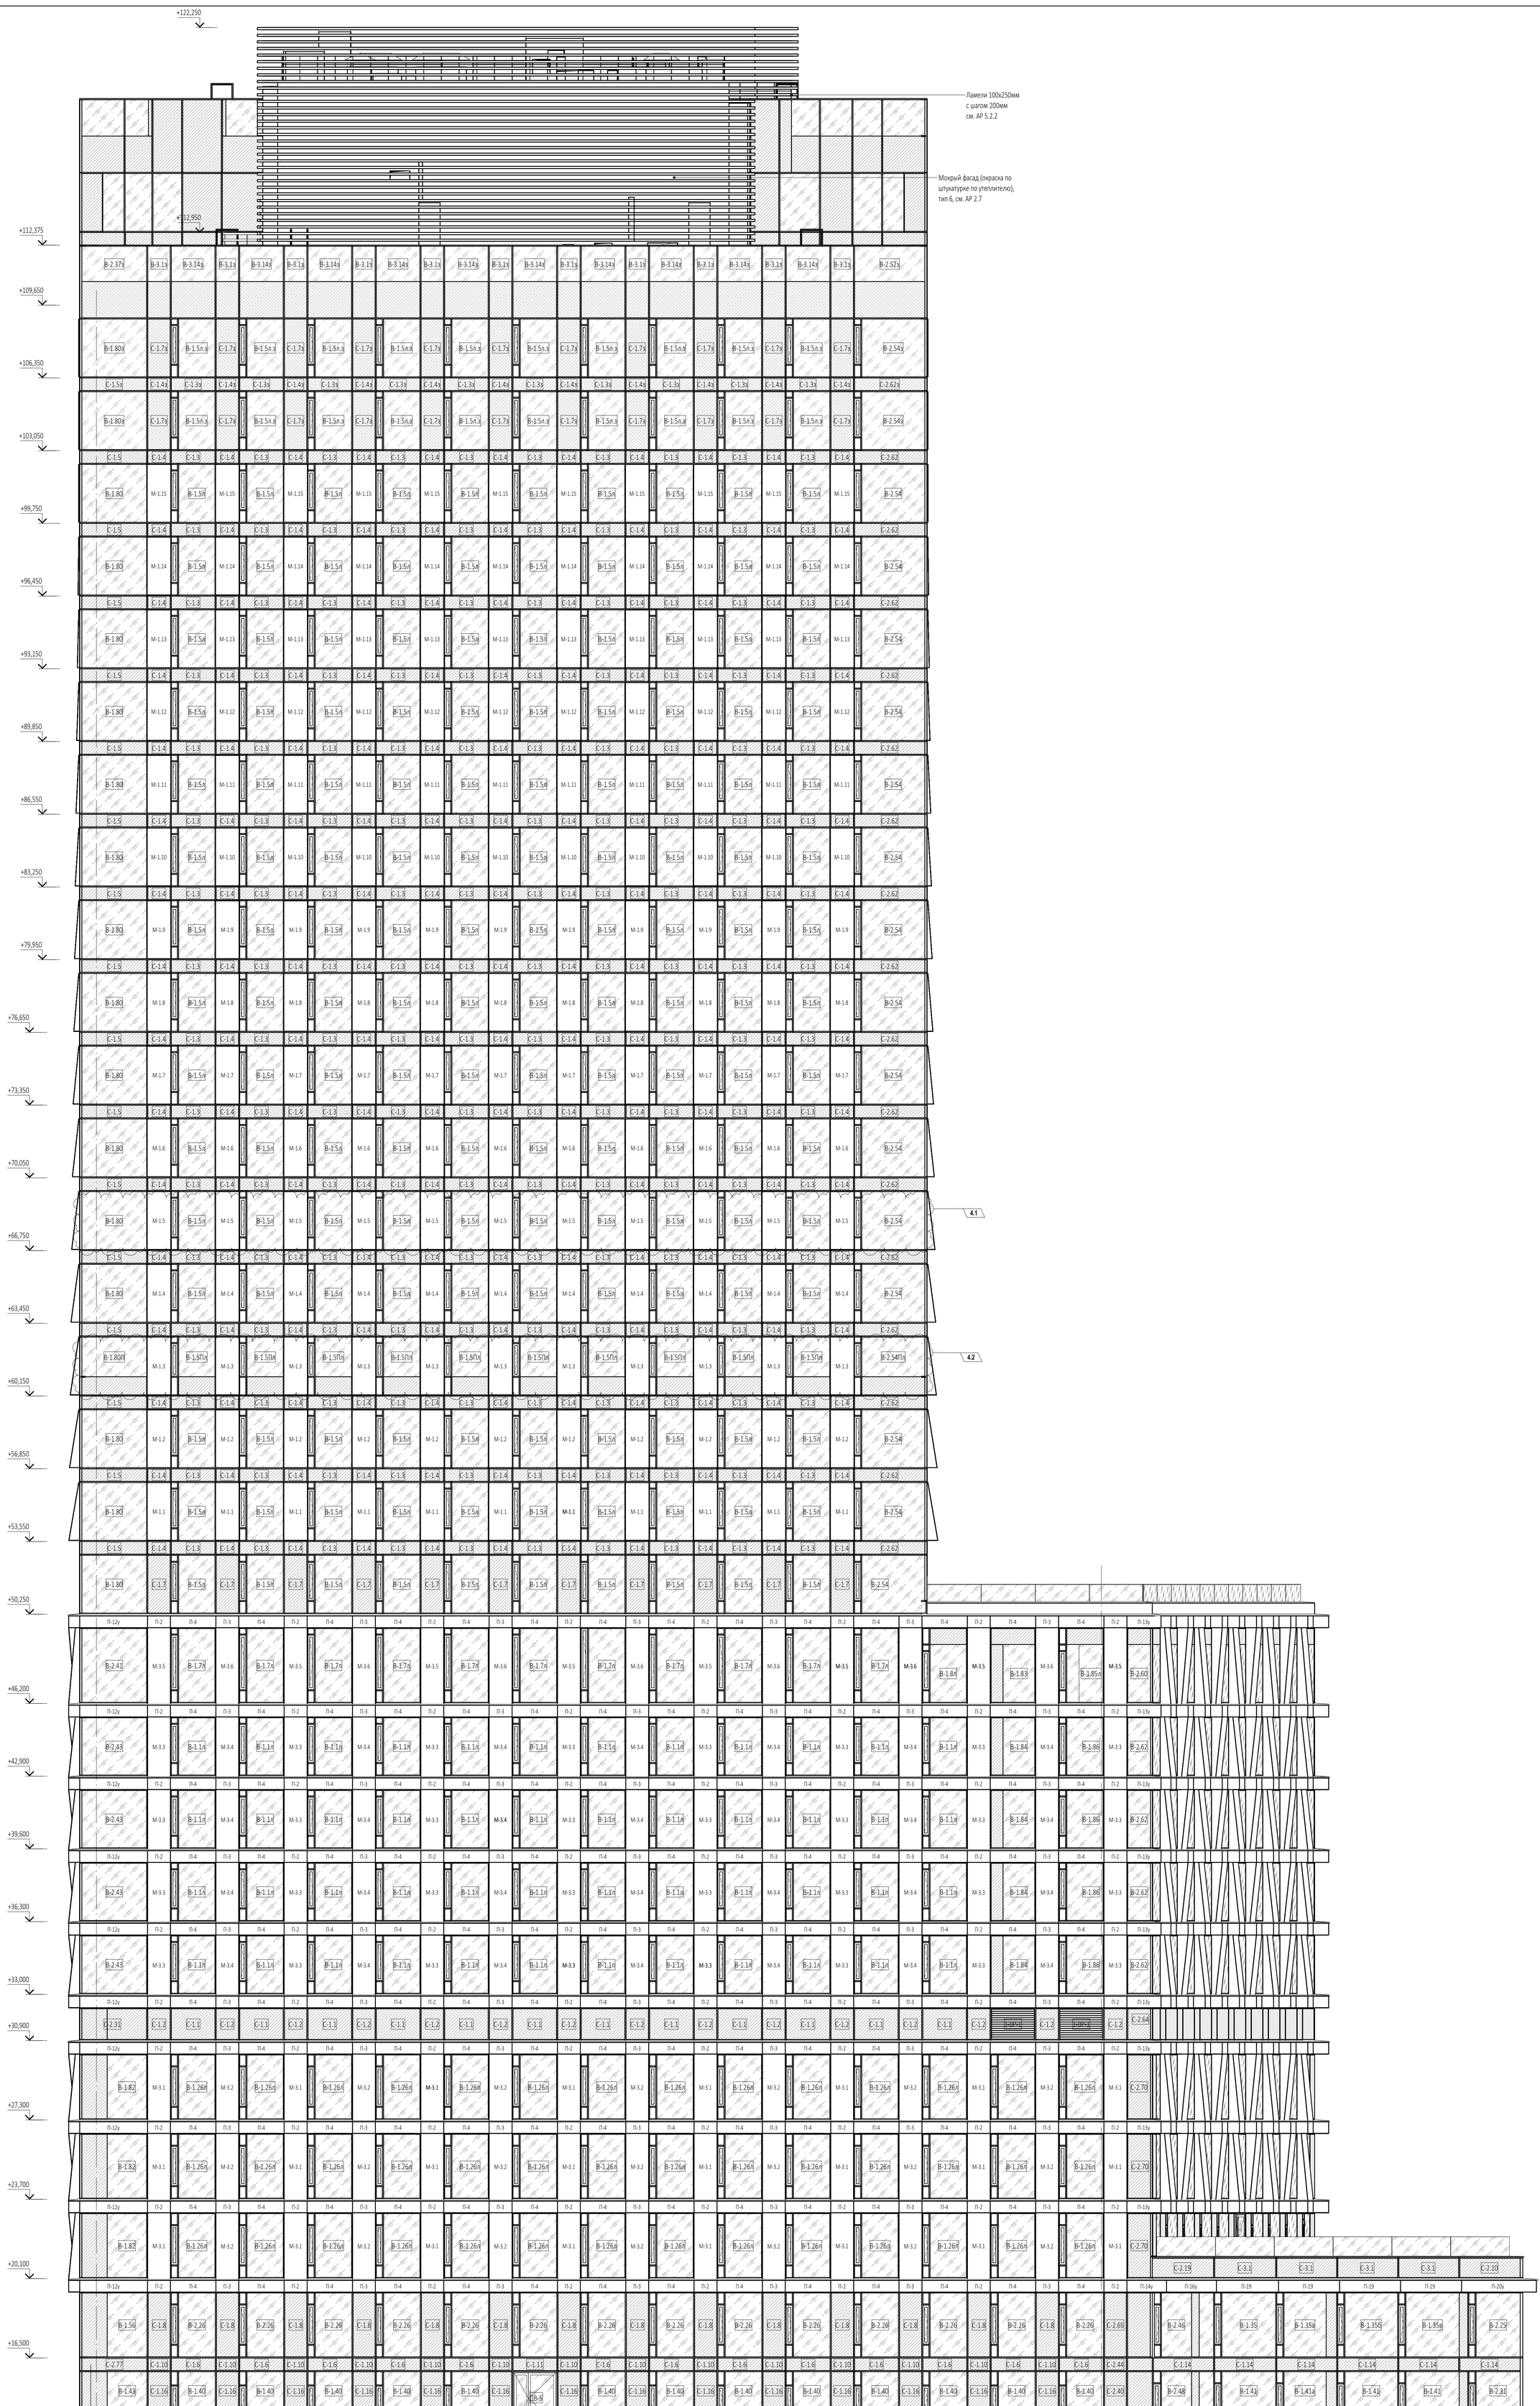

ПРИМЕЧАНИЯ:

1. Перечень чертежей, состав проекта и общие указания см. "Общие данные" лист 1
2. Узлы и сечения см. АР5.2.2
3. Данный лист см. совместно с чертежами раздела КР и КМ.
4. Все закладные и металлические детали и изделия должны быть оцинкованы.
5. Витражные оконные блоки, их установка и узлы примыкания к строительным конструкциям показаны условно. Данный чертеж является заданием специализированной Фирме-производителю. Конструкции оконных блоков, рабочие чертежи на их изготовление и монтаж, разработанные специализированной Фирмой, согласовываются с Архитекторами-авторами проекта и Заказчиком.
6. Навесная фасадная система с воздушным зазором и облицовкой декоративными панелями из алюминия алюминия показаны условно. Данный чертеж является заданием специализированной Фирме-производителю. Рабочие чертежи узлов крепления фасадной системы, разработанные специализированной Фирмой, согласовываются с Архитекторами-авторами проекта и Заказчиком.

УСЛОВНЫЕ ОБОЗНАЧЕНИЯ:

- В-1.1 - маркировка витражного блока
- В-2.1 - маркировка углового витражного блока
- В-3.1 - маркировка верхнего витражного блока
- В-1.1з - маркировка витражного блока с повышенной наружной зеркальностью
- В-1.1л - маркировка витражного блока с вентстворкой расположенной слева
- ДВ-1 - маркировка витражного блока с дверью
- М-1.1 - маркировка модуля вентфасада с отделкой из анодированного алюминия
- С-1.1 - маркировка витражного блока стемалит
- С-2.1 - маркировка углового витражного блока стемалит
- С-3.1 - маркировка верхнего витражного блока стемалит
- С-4.1 - маркировка углового с 2х сторон витражного блока стемалит
- С-1.1з - маркировка витражного блока стемалит с повышенной наружной зеркальностью
- модуль вентфасада с отделкой из анодированного алюминия
- блок витражный
- блок витражный стемалит

4	2	Изм.	93-25		01.11.25	Заказчик: ООО "Арт-групп Камень"
		Зам.			20.02.25	Многофункциональный гостиничный комплекс с подземной автостоянкой по адресу: г. Москва, проспект Мира, вл. 222/2
		Зам.	11-24		04.12.24	
Изм.	Кол.уч	Лист	№док.	Подпись	Дата	
Проверил		Уварова				Архитектурные решения. Надземная часть. Фасады. Корпус 1
ГИП		Захарова				Фасад 7.1-1.0
ГАП		Маслова				
Разработал		Малярова				
Н. контр.		Уварова				
Рук. отдела		Маслова				

Стадия	Лист	Листов
	2	

ООО «АБ КАМЕНЬ Проект»

0,000=145.800

Р/29/04/2021-П-АР3.1.2

Согласовано

Взам. инв. №

Подп. и дата

Инв. № подл.

Формат А0

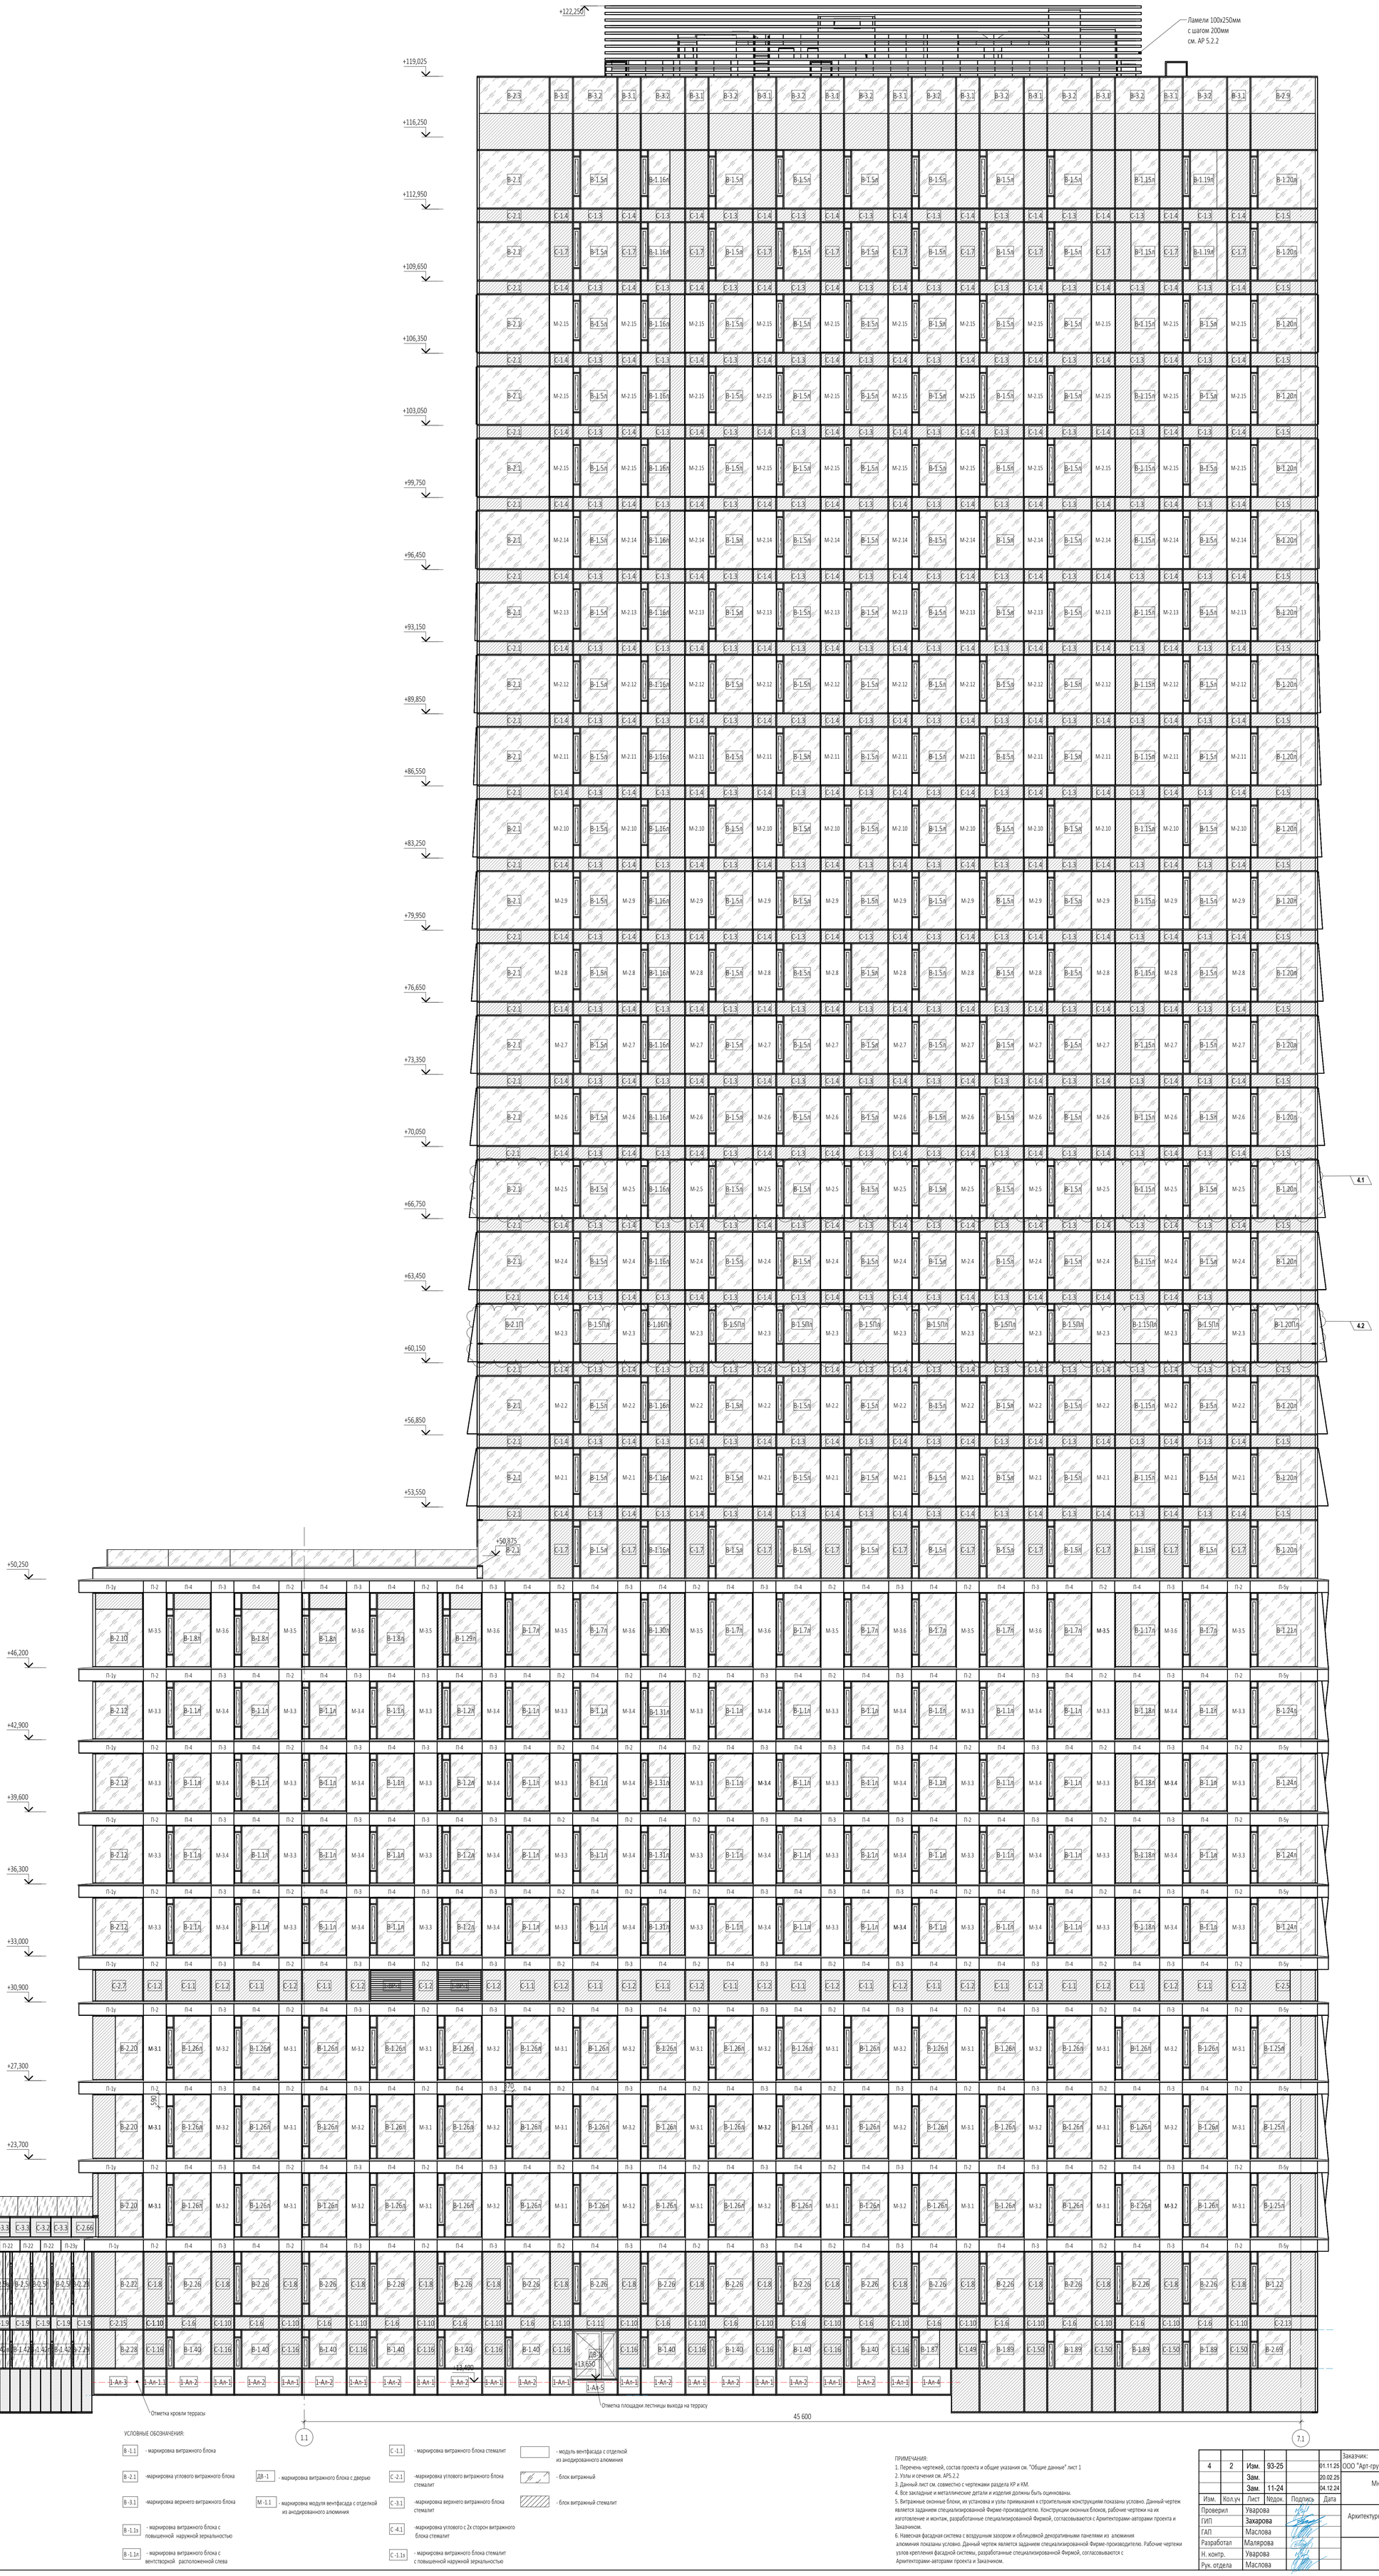

УСЛОВНЫЕ ОБОЗНАЧЕНИЯ:

- В-1.1 - маркировка витражного блока
- В-2.1 - маркировка углового витражного блока
- В-3.1 - маркировка верхнего витражного блока
- В-1.1з - маркировка витражного блока с повышенной наружной зеркальностью
- В-1.1л - маркировка витражного блока с вентстворкой расположенной слева
- ДВ-1 - маркировка витражного блока с дверью
- М-1.1 - маркировка модуля вентфасада с отделкой из анодированного алюминия
- С-1.1 - маркировка витражного блока стемалит
- С-2.1 - маркировка углового витражного блока стемалит
- С-3.1 - маркировка верхнего витражного блока стемалит
- С-4.1 - маркировка углового с 2х сторон витражного блока стемалит
- С-1.1з - маркировка витражного блока стемалит с повышенной наружной зеркальностью
- модуль вентфасада с отделкой из анодированного алюминия
- блок витражный
- блок витражный стемалит

ПРИМЕЧАНИЯ:

1. Перечень чертежей, состав проекта и общие указания см. "Общие данные" лист 1
2. Узлы и сечения см. АР5.2.2
3. Данный лист см. совместно с чертежами раздела КР и КМ.
4. Все закладные и металлические детали и изделия должны быть оцинкованы.
5. Витражные оконные блоки, их установка и узлы примыкания к строительным конструкциям показаны условно. Данный чертеж является заданием специализированной Фирме-производителю. Конструкции оконных блоков, рабочие чертежи на их изготовление и монтаж, разработанные специализированной Фирмой, согласовываются с Архитекторами-авторами проекта и Заказчиком.
6. Навесная фасадная система с воздушным зазором и облицовкой декоративными панелями из алюминия алюминия показаны условно. Данный чертеж является заданием специализированной Фирме-производителю. Рабочие чертежи узлов крепления фасадной системы, разработанные специализированной Фирмой, согласовываются с Архитекторами-авторами проекта и Заказчиком.

0,000=145.800

4	2	Изм.	93-25		01.11.25	Заказчик: ООО "Арт-групп Камень"
		Зам.			20.02.25	Многофункциональный гостиничный комплекс с подземной автостоянкой по адресу: г. Москва, проспект Мира, вл. 222/2
		Зам.	11-24		04.12.24	
Изм.	Кол.уч	Лист	Недок.	Подпись	Дата	
Проверил		Уварова				Архитектурные решения. Надземная часть. Фасады. Корпус 1
ГИП		Захарова				
ГАП		Маслова				
Разработал		Малярова				Фасад 1.0-7.1
Н. контр.		Уварова				
Рук. отдела		Маслова				

Стадия	Лист	Листов
Р	3	

ООО «АБ КАМЕНЬ Проект»

Согласовано

Взам. инв. №

Подп. и дата

Инв. № подл.

Формат А0

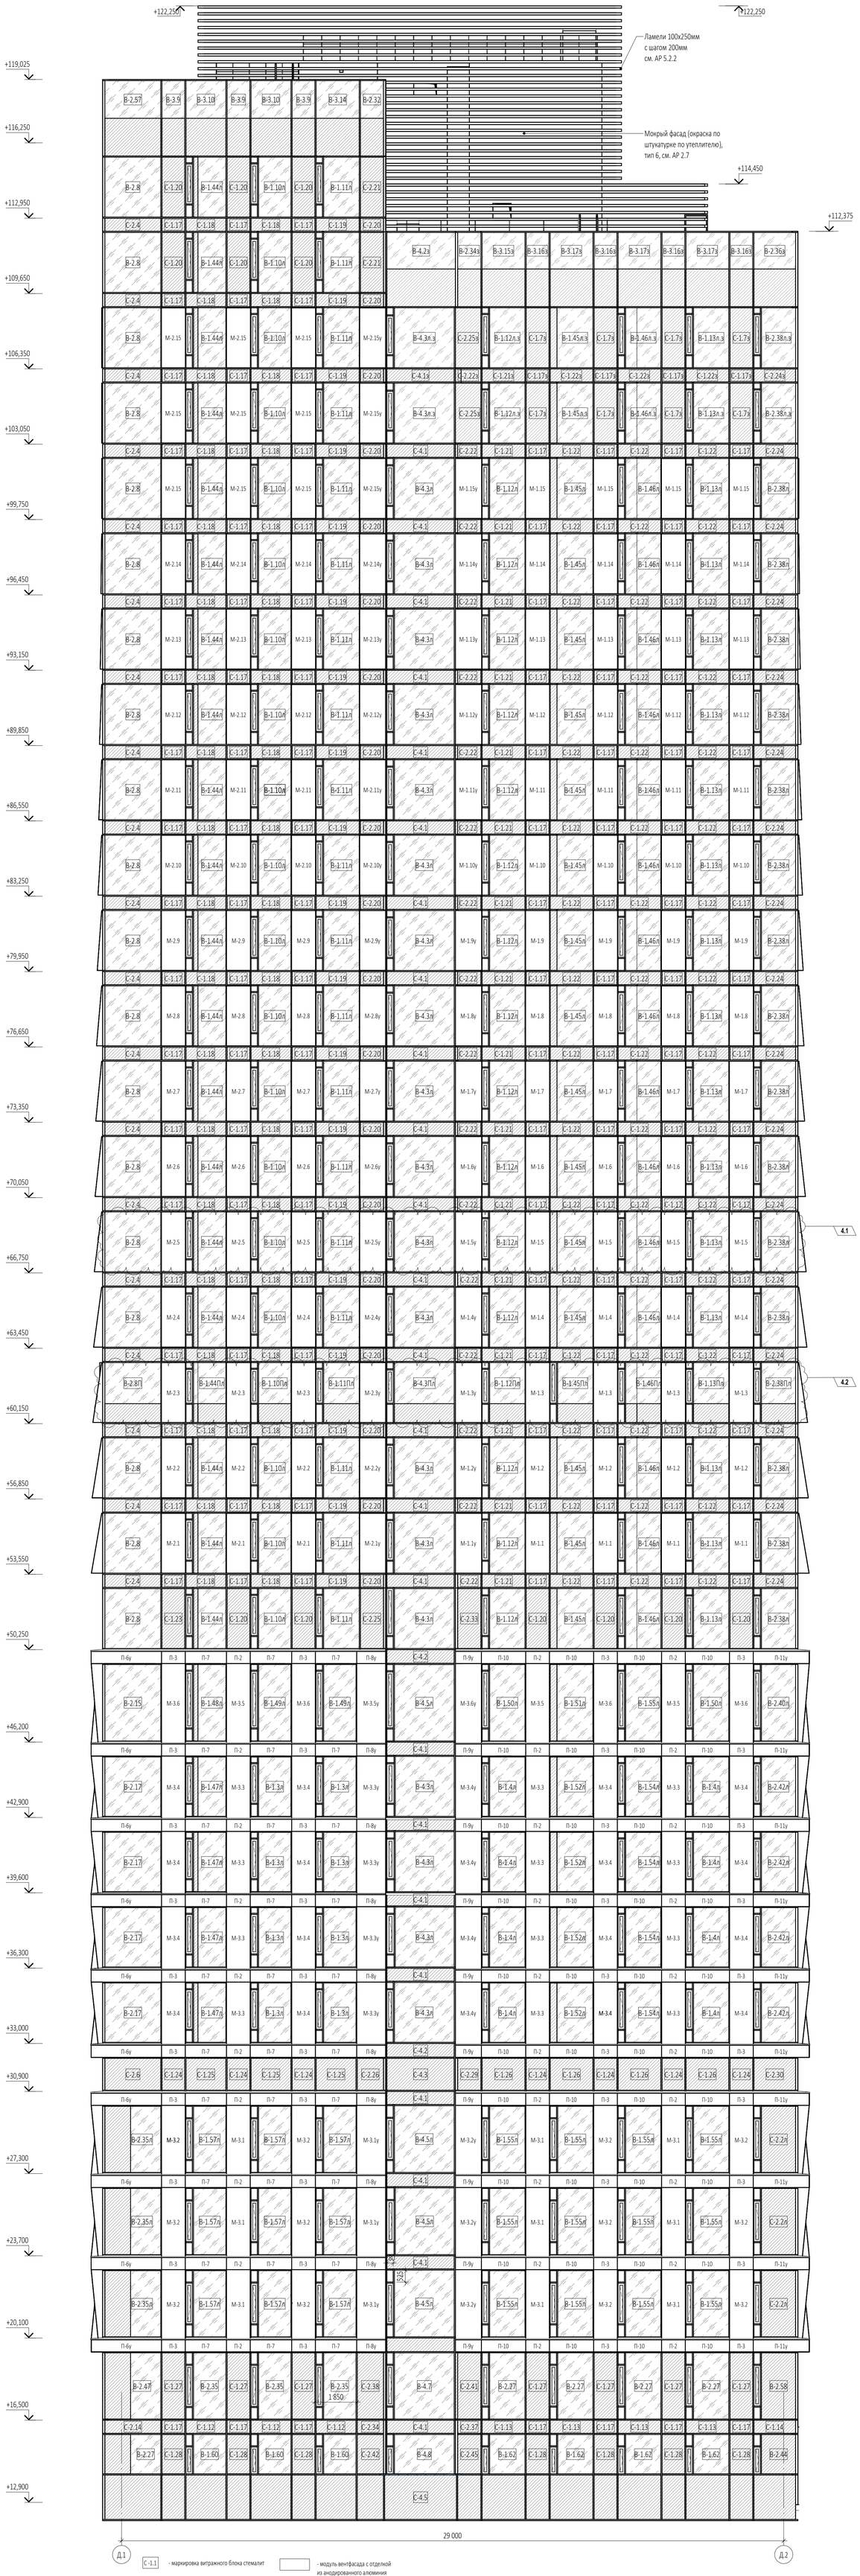

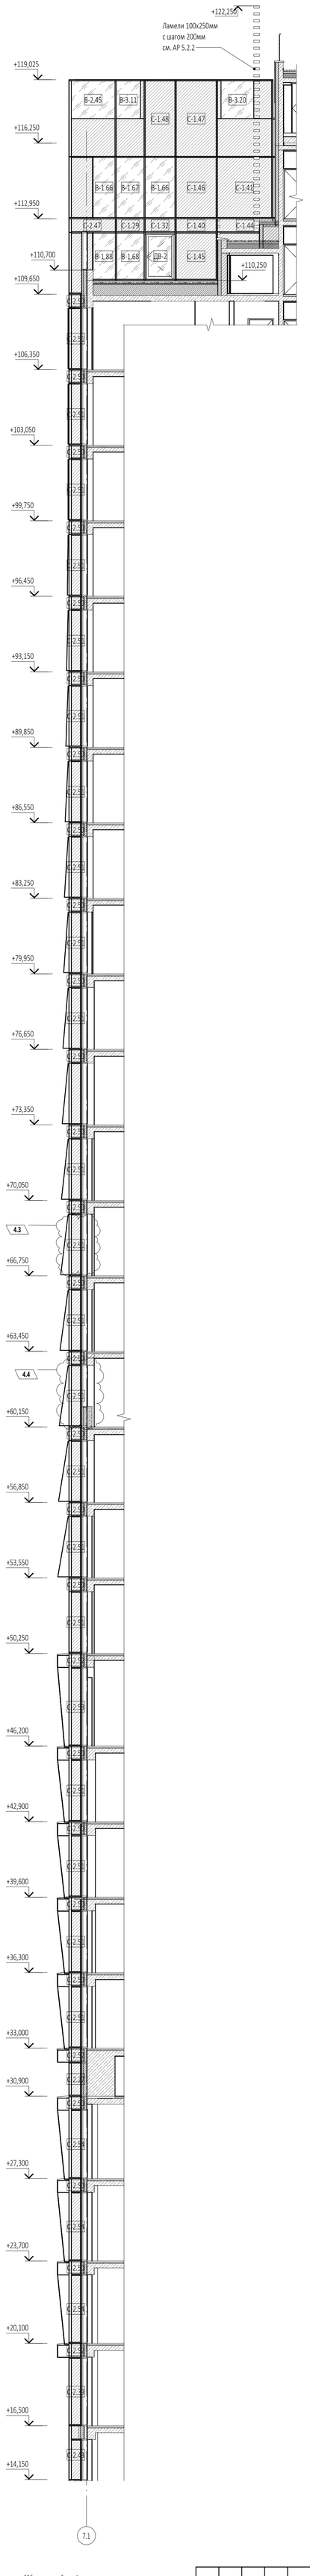

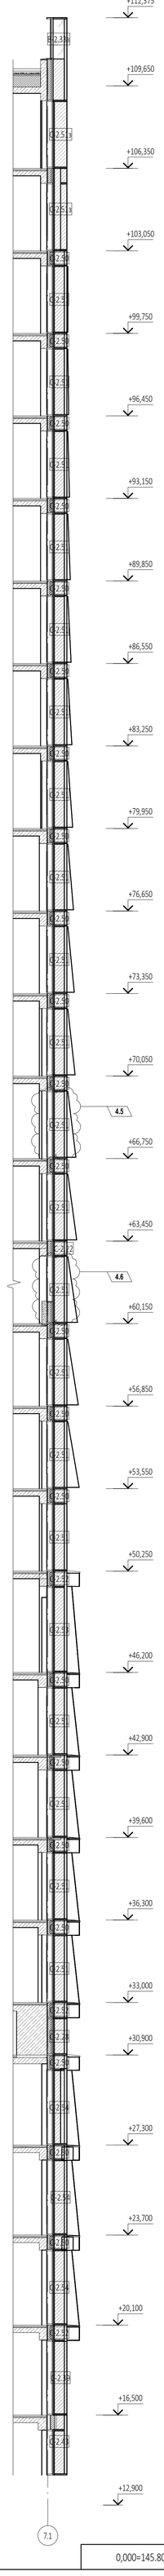

УСЛОВНЫЕ ОБОЗНАЧЕНИЯ:

- В-1.1 - маркировка витражного блока
- В-2.1 -маркировка углового витражного блока
- В-3.1 -маркировка верхнего витражного блока
- В-1.1з - маркировка витражного блока с повышенной наружной зеркальностью
- В-1.1п - маркировка витражного блока с вентстворкой расположенной слева
- ДВ-1 - маркировка витражного блока с дверью
- М-1.1 - маркировка модуля вентфасада с отделкой из анодированного алюминия
- С-1.1 - маркировка витражного блока стемалит
- С-2.1 -маркировка углового витражного блока стемалит
- С-3.1 -маркировка верхнего витражного блока стемалит
- С-4.1 -маркировка углового с 2х сторон витражного блока стемалит
- С-1.1з - маркировка витражного блока стемалит с повышенной наружной зеркальностью
- - модуль вентфасада с отделкой из анодированного алюминия
- - блок витражный
- - блок витражный стемалит

ПРИМЕЧАНИЯ:
1. Перечень чертежей, состав проекта и общие указания см. "Общие данные" лист 1
2. Узлы и сечения см. АР5.2.2
3. Данный лист см. совместно с чертежами раздела КР и КМ.
4. Все закладные и металлические детали и изделия должны быть оцинкованы.
5. Витражные оконные блоки, их установка и узлы примыкания к строительным конструкциям показаны условно. Данный чертеж является заданием специализированной Фирме-производителю. Конструкции оконных блоков, рабочие чертежи на их изготовление и монтаж, разработанные специализированной Фирмой, согласовываются с Архитекторами-авторами проекта и Заказчиком.
6. Навесная фасадная система с воздушным зазором и облицовкой декоративными панелями из алюминия алюминия показаны условно. Данный чертеж является заданием специализированной Фирме-производителю. Рабочие чертежи узлов крепления фасадной системы, разработанные специализированной Фирмой, согласовываются с Архитекторами-авторами проекта и Заказчиком.

0,000=145.800

4	6	Изм.	93-25		01.11.25	Заказчик: ООО "Арт-групп Камень" — Р/29/04/2021-П-АР3.1.2
		Зам.			20.02.25	Многофункциональный гостиничный комплекс с подземной автостоянкой по адресу: г. Москва, проспект Мира, вл. 222/2
		Зам.	11-24		04.12.24	
Изм.	Кол.уч	Лист	Мёдок.	Подпись	Дата	
Проверил		Уварова				Архитектурные решения. Надземная часть. Фасады. Корпус 1 — Стадия: — Лист: 4 — Листов:
ГИП		Захарова				
ГАП		Маслова				
Разработал		Малярова				Фасад Д.1-И.1 — ООО «АБ КАМЕНЬ Проект»
Н. контр.		Уварова				
Рук. отдела		Маслова				

Согласовано

Взам. инв. №

Подп. и дата

Инв. № подл.

Формат А0

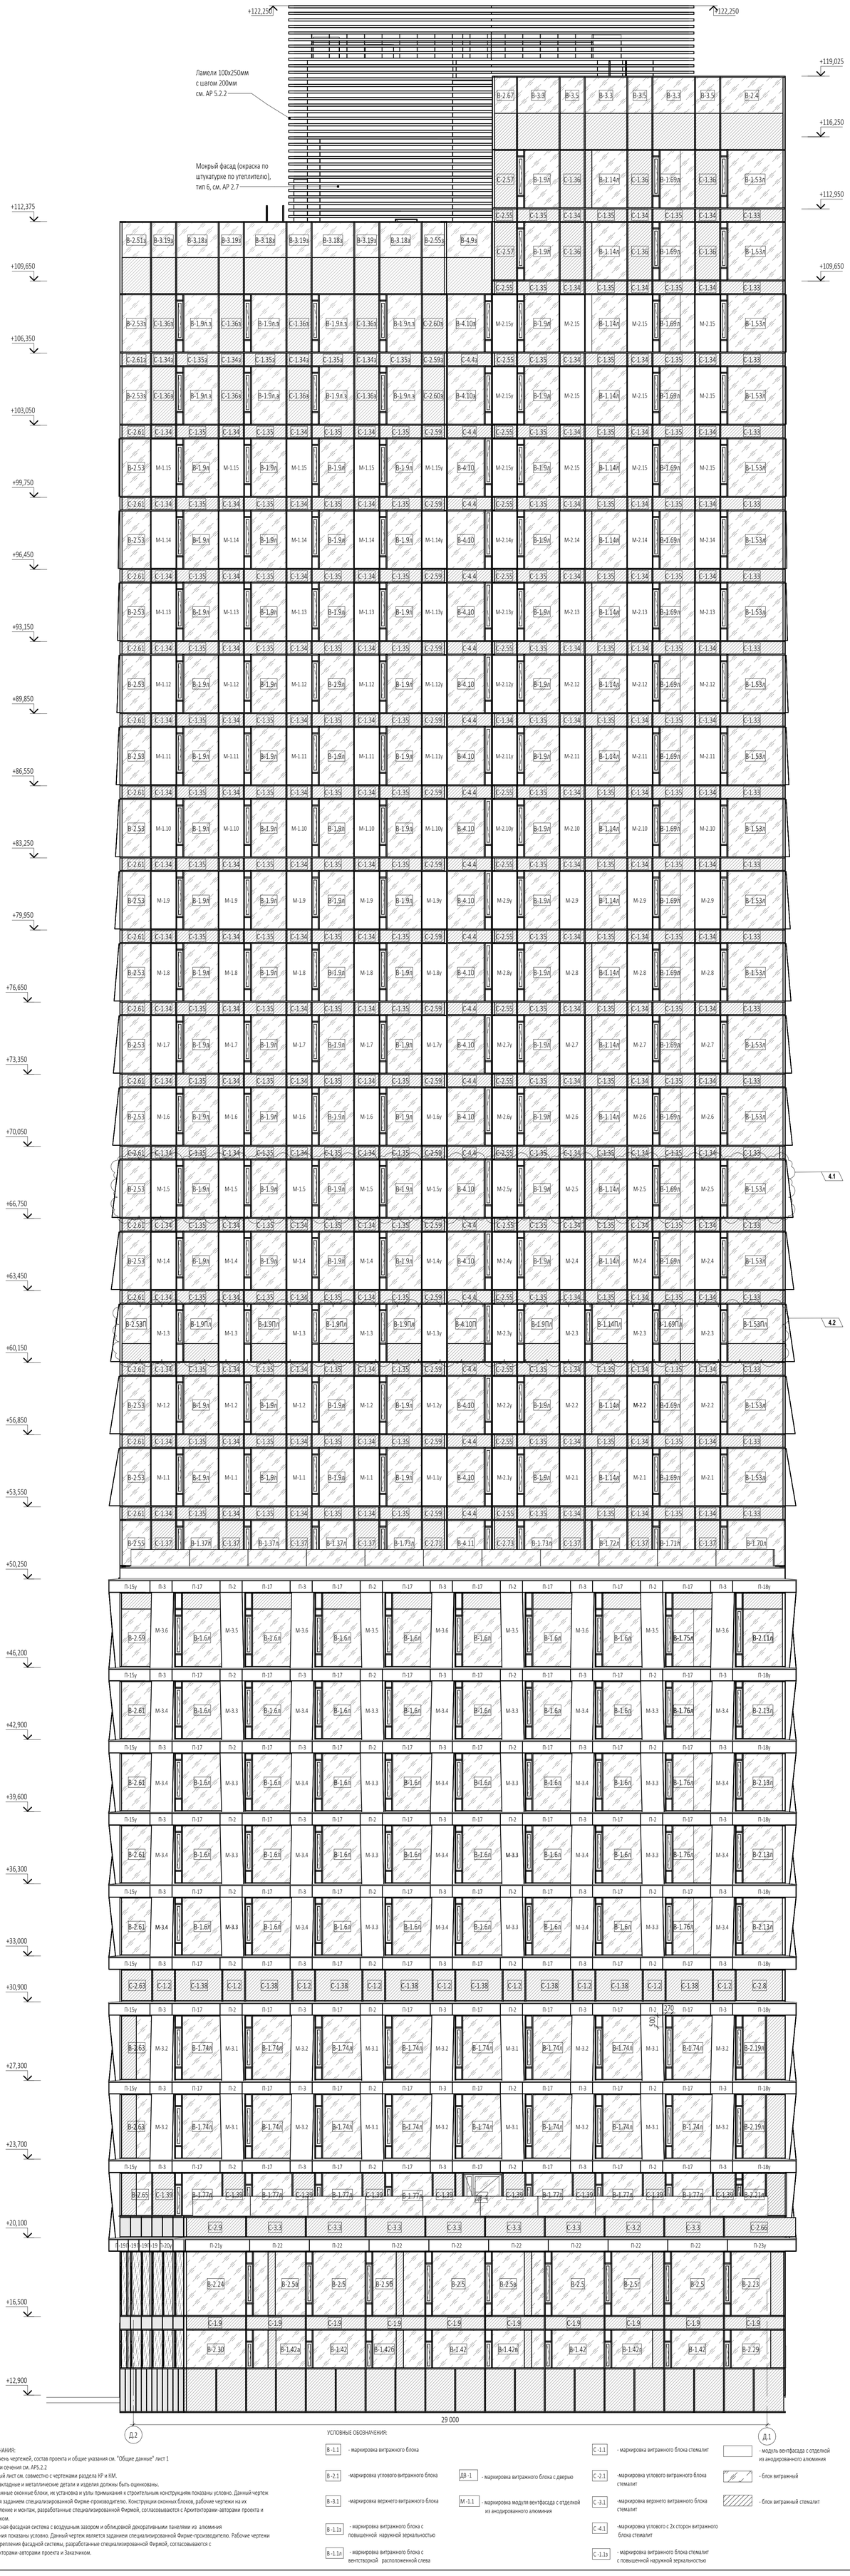

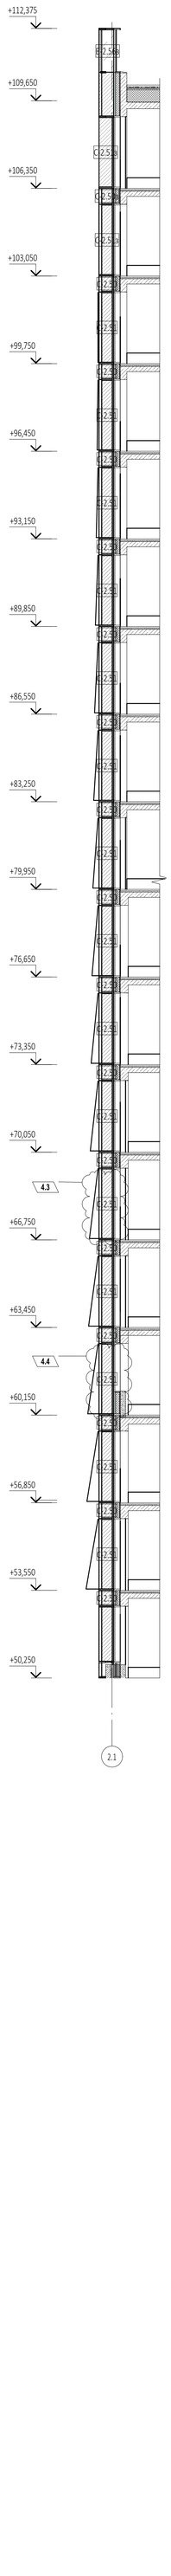

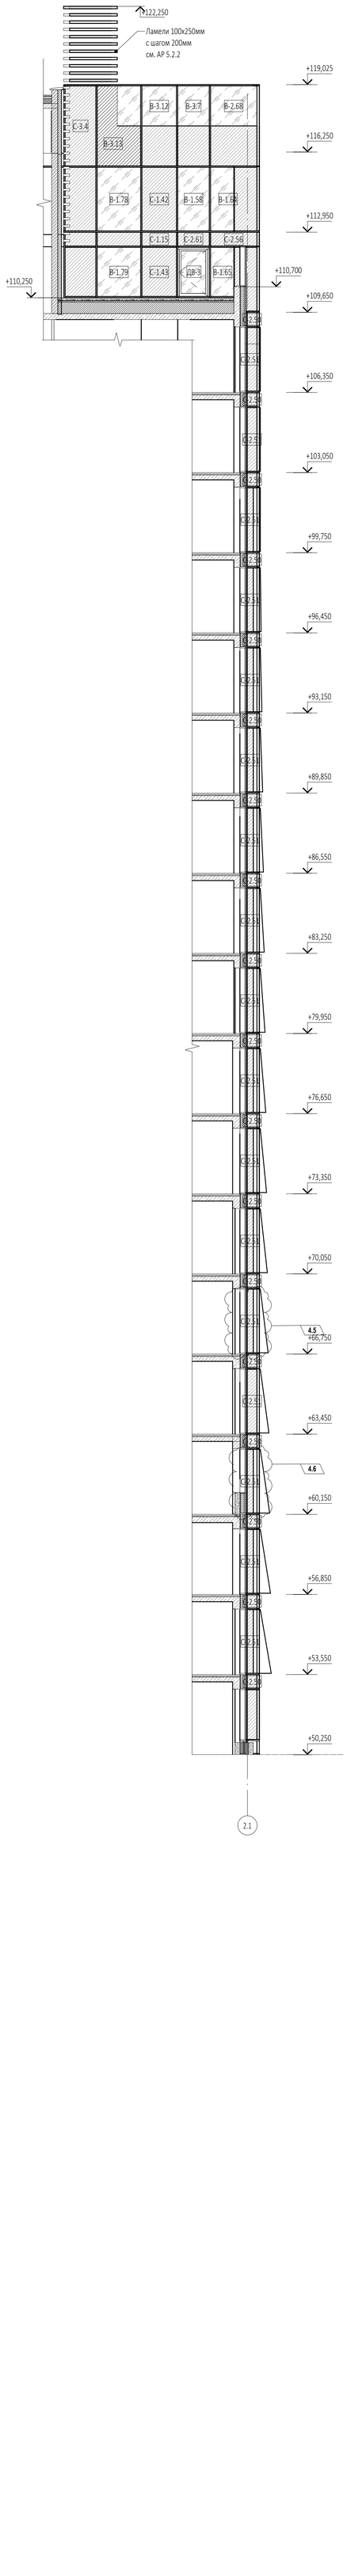

ПРИМЕЧАНИЯ:
1. Перечень чертежей, состав проекта и общие указания см. "Общие данные" лист 1
2. Узлы и сечения см. АР5.2.2
3. Данный лист см. совместно с чертежами раздела КР и КМ.
4. Все закладные и металлические детали и изделия должны быть оцинкованы.
5. Витражные оконные блоки, их установка и узлы примыкания к строительным конструкциям показаны условно. Данный чертеж является заданием специализированной Фирме-производителю. Конструкции оконных блоков, рабочие чертежи на их изготовление и монтаж, разработанные специализированной Фирмой, согласовываются с Архитекторами-авторами проекта и Заказчиком.
6. Навесная фасадная система с воздушным зазором и облицовкой декоративными панелями из алюминия показаны условно. Данный чертеж является заданием специализированной Фирме-производителю. Рабочие чертежи узлов крепления фасадной системы, разработанные специализированной Фирмой, согласовываются с Архитекторами-авторами проекта и Заказчиком.

УСЛОВНЫЕ ОБОЗНАЧЕНИЯ:

- В-1.1 - маркировка витражного блока
- В-2.1 - маркировка углового витражного блока
- В-3.1 - маркировка верхнего витражного блока
- В-1.1з - маркировка витражного блока с повышенной наружной зеркальностью
- В-1.1л - маркировка витражного блока с венткторной расположенной слева
- ДВ-1 - маркировка витражного блока с дверью
- М-1.1 - маркировка модуля вентфасада с отделкой из анодированного алюминия
- С-1.1 - маркировка витражного блока стемалит
- С-2.1 - маркировка углового витражного блока стемалит
- С-3.1 - маркировка верхнего витражного блока стемалит
- С-4.1 - маркировка углового с 2х сторон витражного блока стемалит
- С-1.1з - маркировка витражного блока стемалит с повышенной наружной зеркальностью
- модуль вентфасада с отделкой из анодированного алюминия
- блок витражный
- блок витражный стемалит

0,000=145.800

						Заказчик: ООО "Арт-групп Камень"
4	6	Изм.	93-25		01.11.25	Р/29/04/2021-П-АР3.1.2
		Зам.			20.02.25	Многофункциональный гостиничный комплекс с подземной автостоянкой по адресу: г. Москва, проспект Мира, вл. 222/2
		Зам.	11-24		04.12.24	
Изм.	Кол.уч	Лист	№док.	Подпись	Дата	

Проверил	Уварова			Архитектурные решения. Надземная часть. Фасады. Корпус 1	Стадия: Р; Лист: 5; Листов:
ГИП	Захарова				
ГАП	Маслова				
Разработал	Малярова				
Н. контр.	Уварова			Фасад И.1-Д.1	ООО «АБ КАМЕНЬ Проект»
Рук. отдела	Маслова				

Согласовано

Взам. инв. №

Подп. и дата

Инв. № подл.

Формат А0

Ведомость модулей из анодированного аллюминия ТИП М-1

Марка	Схема изделия	Габариты, мм	Кол-во	Описание
М-1.1		1070x2625h	19	Модуль вентфасада с отделкой из алюминиевого листа с покрытием : SEVALCON-2 ANODIZED SILVER PVDF (или аналог), образец согласовать с авторами и заказчиком
М-1.1у	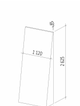	1120x2625h	2	Угловой модуль вентфасада с отделкой из алюминиевого листа с покрытием : SEVALCON-2 ANODIZED SILVER PVDF (или аналог), образец согласовать с авторами и заказчиком
М-1.2		1070x2625h	19	Модуль вентфасада с отделкой из алюминиевого листа с покрытием : SEVALCON-2 ANODIZED SILVER PVDF (или аналог), образец согласовать с авторами и заказчиком
М-1.2у		1120x2625h	2	Угловой модуль вентфасада с отделкой из алюминиевого листа с покрытием : SEVALCON-2 ANODIZED SILVER PVDF (или аналог), образец согласовать с авторами и заказчиком
М-1.3		1070x2625h	19	Модуль вентфасада с отделкой из алюминиевого листа с покрытием : SEVALCON-2 ANODIZED SILVER PVDF (или аналог), образец согласовать с авторами и заказчиком
М-1.3у		1120x2625h	2	Угловой модуль вентфасада с отделкой из алюминиевого листа с покрытием : SEVALCON-2 ANODIZED SILVER PVDF (или аналог), образец согласовать с авторами и заказчиком
М-1.4		1070x2625h	19	Модуль вентфасада с отделкой из алюминиевого листа с покрытием : SEVALCON-2 ANODIZED SILVER PVDF (или аналог), образец согласовать с авторами и заказчиком
М-1.4у		1120x2625h	2	Угловой модуль вентфасада с отделкой из алюминиевого листа с покрытием : SEVALCON-2 ANODIZED SILVER PVDF (или аналог), образец согласовать с авторами и заказчиком
М-1.5		1070x2625h	19	Модуль вентфасада с отделкой из алюминиевого листа с покрытием : SEVALCON-2 ANODIZED SILVER PVDF (или аналог), образец согласовать с авторами и заказчиком

Ведомость модулей из анодированного аллюминия ТИП М-1

Марка	Схема изделия	Габариты, мм	Кол-во	Описание
М-1.5у		1120x2625h	2	Угловой модуль вентфасада с отделкой из алюминиевого листа с покрытием : SEVALCON-2 ANODIZED SILVER PVDF (или аналог), образец согласовать с авторами и заказчиком
М-1.6		1070x2625h	19	Модуль вентфасада с отделкой из алюминиевого листа с покрытием : SEVALCON-2 ANODIZED SILVER PVDF (или аналог), образец согласовать с авторами и заказчиком
М-1.6у		1120x2625h	2	Угловой модуль вентфасада с отделкой из алюминиевого листа с покрытием : SEVALCON-2 ANODIZED SILVER PVDF (или аналог), образец согласовать с авторами и заказчиком
М-1.7		1070x2625h	19	Модуль вентфасада с отделкой из алюминиевого листа с покрытием : SEVALCON-2 ANODIZED SILVER PVDF (или аналог), образец согласовать с авторами и заказчиком
М-1.7у		1120x2625h	2	Угловой модуль вентфасада с отделкой из алюминиевого листа с покрытием : SEVALCON-2 ANODIZED SILVER PVDF (или аналог), образец согласовать с авторами и заказчиком
М-1.8		1070x2625h	19	Модуль вентфасада с отделкой из алюминиевого листа с покрытием : SEVALCON-2 ANODIZED SILVER PVDF (или аналог), образец согласовать с авторами и заказчиком
М-1.8у		1120x2625h	2	Угловой модуль вентфасада с отделкой из алюминиевого листа с покрытием : SEVALCON-2 ANODIZED SILVER PVDF (или аналог), образец согласовать с авторами и заказчиком
М-1.9	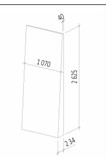	1070x2625h	19	Модуль вентфасада с отделкой из алюминиевого листа с покрытием : SEVALCON-2 ANODIZED SILVER PVDF (или аналог), образец согласовать с авторами и заказчиком

Ведомость модулей из анодированного аллюминия ТИП М-1

Марка	Схема изделия	Габариты, мм	Кол-во	Описание
М-1.9у	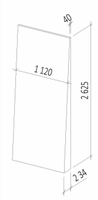	1120x2625h	2	Угловой модуль вентфасада с отделкой из алюминиевого листа с покрытием : SEVALCON-2 ANODIZED SILVER PVDF (или аналог), образец согласовать с авторами и заказчиком
М-1.10		1070x2625h	19	Модуль вентфасада с отделкой из алюминиевого листа с покрытием : SEVALCON-2 ANODIZED SILVER PVDF (или аналог), образец согласовать с авторами и заказчиком
М-1.10у	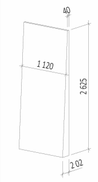	1120x2625h	2	Угловой модуль вентфасада с отделкой из алюминиевого листа с покрытием : SEVALCON-2 ANODIZED SILVER PVDF (или аналог), образец согласовать с авторами и заказчиком
М-1.11	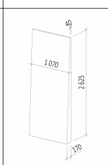	1070x2625h	19	Модуль вентфасада с отделкой из алюминиевого листа с покрытием : SEVALCON-2 ANODIZED SILVER PVDF (или аналог), образец согласовать с авторами и заказчиком
М-1.11у	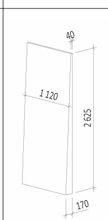	1120x2625h	2	Угловой модуль вентфасада с отделкой из алюминиевого листа с покрытием : SEVALCON-2 ANODIZED SILVER PVDF (или аналог), образец согласовать с авторами и заказчиком
М-1.12	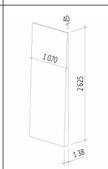	1070x2625h	19	Модуль вентфасада с отделкой из алюминиевого листа с покрытием : SEVALCON-2 ANODIZED SILVER PVDF (или аналог), образец согласовать с авторами и заказчиком
М-1.12у		1120x2625h	2	Угловой модуль вентфасада с отделкой из алюминиевого листа с покрытием : SEVALCON-2 ANODIZED SILVER PVDF (или аналог), образец согласовать с авторами и заказчиком

Ведомость модулей из анодированного аллюминия ТИП М-1

Марка	Схема изделия	Габариты, мм	Кол-во	Описание
М-1.13	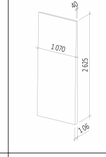	1070x2625h	19	Модуль вентфасада с отделкой из алюминиевого листа с покрытием : SEVALCON-2 ANODIZED SILVER PVDF (или аналог), образец согласовать с авторами и заказчиком
М-1.13у	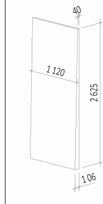	1120x2625h	2	Угловой модуль вентфасада с отделкой из алюминиевого листа с покрытием : SEVALCON-2 ANODIZED SILVER PVDF (или аналог), образец согласовать с авторами и заказчиком
М-1.14	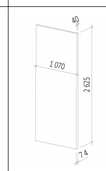	1070x2625h	19	Модуль вентфасада с отделкой из алюминиевого листа с покрытием : SEVALCON-2 ANODIZED SILVER PVDF (или аналог), образец согласовать с авторами и заказчиком
М-1.14у		1120x2625h	2	Угловой модуль вентфасада с отделкой из алюминиевого листа с покрытием : SEVALCON-2 ANODIZED SILVER PVDF (или аналог), образец согласовать с авторами и заказчиком
М-1.15	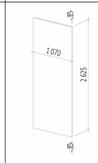	1070x2625h	19	Модуль вентфасада с отделкой из алюминиевого листа с покрытием : SEVALCON-2 ANODIZED SILVER PVDF (или аналог), образец согласовать с авторами и заказчиком
М-1.15у	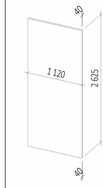	1120x2625h	2	Угловой модуль вентфасада с отделкой из алюминиевого листа с покрытием : SEVALCON-2 ANODIZED SILVER PVDF (или аналог), образец согласовать с авторами и заказчиком

ПРИМЕЧАНИЯ:

1. Перечень чертежей, состав проекта и общие указания см. "Общие данные" лист 1
2. Узлы и сечения см. АР5.2.2
3. Данный лист см. совместно с чертежами раздела КР и КМ.
4. Все закладные и металлические детали и изделия должны быть оцинкованы.
5. Витражные оконные блоки, их установка и узлы примыкания к строительным конструкциям показаны условно. Данный чертеж является заданием специализированной Фирме-производителю. Конструкции оконных блоков, рабочие чертежи на их изготовление и монтаж, разработанные специализированной Фирмой, согласовываются с Архитекторами-авторами проекта и Заказчиком.
6. Навесная фасадная система с воздушным зазором и облицовкой декоративными панелями из алюминия алюминия показаны условно. Данный чертеж является заданием специализированной Фирме-производителю. Рабочие чертежи узлов крепления фасадной системы, разработанные специализированной Фирмой, согласовываются с Архитекторами-авторами проекта и Заказчиком.

0,000=145.800

Изм.	Кол.уч	Лист	№док.	Подпись	Дата
3		Зам.	09-25		14.03.25
		Зам.	11-24		04.12.24
Проверил		Уварова			
ГИП		Захарова			
ГАП		Маслова			
Разработал		Малярова			
Н. контр.		Уварова			
Рук. отдела		Маслова			

Заказчик:
ООО "Арт-групп Камень"

Р/29/04/2021-П-АР3.1.2

Многофункциональный гостиничный комплекс с подземной автостоянкой по адресу: г. Москва, проспект Мира, вл. 222/2

Архитектурные решения. Надземная часть. Фасады. Корпус 1

Стадия	Лист	Листов
	6	

Ведомость модулей вентфасада с отделкой из анодированного алюминия тип М-1

ООО «АБ КАМЕНЬ Проект»

Согласовано

Взам. инв. №

Подп. и дата

Инв. № подл.

Формат А2

Ведомость модулей из анодированного аллюминия ТИП М-2

Марка	Схема изделия	Габариты, мм	Кол-во	Описание
М-2.1	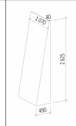	1070x2625h	17	Модуль вентфасада с отделкой из алюминиевого листа с покрытием : SEVALCON-2 DARK ANTHRACITE PVDF (или аналог), образец согласовать с авторами и заказчиком
М-2.1у	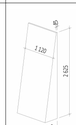	1120x2625h	2	Угловой модуль вентфасада с отделкой из алюминиевого листа с покрытием : SEVALCON-2 DARK ANTHRACITE PVDF (или аналог), образец согласовать с авторами и заказчиком
М-2.2	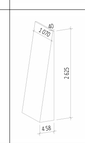	1070x2625h	17	Модуль вентфасада с отделкой из алюминиевого листа с покрытием : SEVALCON-2 DARK ANTHRACITE PVDF (или аналог), образец согласовать с авторами и заказчиком
М-2.2у	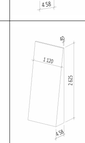	1120x2625h	2	Угловой модуль вентфасада с отделкой из алюминиевого листа с покрытием : SEVALCON-2 DARK ANTHRACITE PVDF (или аналог), образец согласовать с авторами и заказчиком
М-2.3		1070x2625h	17	Модуль вентфасада с отделкой из алюминиевого листа с покрытием : SEVALCON-2 DARK ANTHRACITE PVDF (или аналог), образец согласовать с авторами и заказчиком
М-2.3у	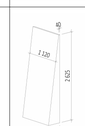	1120x2625h	2	Угловой модуль вентфасада с отделкой из алюминиевого листа с покрытием : SEVALCON-2 DARK ANTHRACITE PVDF (или аналог), образец согласовать с авторами и заказчиком
М-2.4	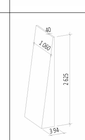	1060x2625h	17	Модуль вентфасада с отделкой из алюминиевого листа с покрытием : SEVALCON-2 DARK ANTHRACITE PVDF (или аналог), образец согласовать с авторами и заказчиком
М-2.4у	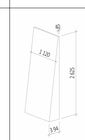	1120x2625h	2	Угловой модуль вентфасада с отделкой из алюминиевого листа с покрытием : SEVALCON-2 DARK ANTHRACITE PVDF (или аналог), образец согласовать с авторами и заказчиком
М-2.5		1070x2625h	17	Модуль вентфасада с отделкой из алюминиевого листа с покрытием : SEVALCON-2 DARK ANTHRACITE PVDF (или аналог), образец согласовать с авторами и заказчиком
М-2.5у	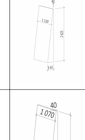	1120x2625h	2	Угловой модуль вентфасада с отделкой из алюминиевого листа с покрытием : SEVALCON-2 DARK ANTHRACITE PVDF (или аналог), образец согласовать с авторами и заказчиком
М-2.6	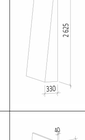	1070x2625h	17	Модуль вентфасада с отделкой из алюминиевого листа с покрытием : SEVALCON-2 DARK ANTHRACITE PVDF (или аналог), образец согласовать с авторами и заказчиком
М-2.6у	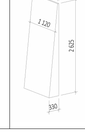	1120x2625h	2	Угловой модуль вентфасада с отделкой из алюминиевого листа с покрытием : SEVALCON-2 DARK ANTHRACITE PVDF (или аналог), образец согласовать с авторами и заказчиком

Ведомость модулей из анодированного аллюминия ТИП М-2

Марка	Схема изделия	Габариты, мм	Кол-во	Описание
М-2.7	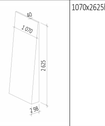	1070x2625h	17	Модуль вентфасада с отделкой из алюминиевого листа с покрытием : SEVALCON-2 DARK ANTHRACITE PVDF (или аналог), образец согласовать с авторами и заказчиком
М-2.7у		1120x2625h	2	Угловой модуль вентфасада с отделкой из алюминиевого листа с покрытием : SEVALCON-2 DARK ANTHRACITE PVDF (или аналог), образец согласовать с авторами и заказчиком
М-2.8		1070x2625h	17	Модуль вентфасада с отделкой из алюминиевого листа с покрытием : SEVALCON-2 DARK ANTHRACITE PVDF (или аналог), образец согласовать с авторами и заказчиком
М-2.8у	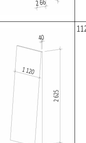	1120x2625h	2	Угловой модуль вентфасада с отделкой из алюминиевого листа с покрытием : SEVALCON-2 DARK ANTHRACITE PVDF (или аналог), образец согласовать с авторами и заказчиком
М-2.9	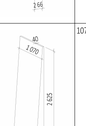	1070x2625h	17	Модуль вентфасада с отделкой из алюминиевого листа с покрытием : SEVALCON-2 DARK ANTHRACITE PVDF (или аналог), образец согласовать с авторами и заказчиком
М-2.9у	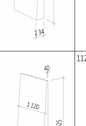	1120x2625h	2	Угловой модуль вентфасада с отделкой из алюминиевого листа с покрытием : SEVALCON-2 DARK ANTHRACITE PVDF (или аналог), образец согласовать с авторами и заказчиком
М-2.10	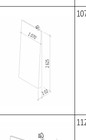	1070x2625h	17	Модуль вентфасада с отделкой из алюминиевого листа с покрытием : SEVALCON-2 DARK ANTHRACITE PVDF (или аналог), образец согласовать с авторами и заказчиком
М-2.10у	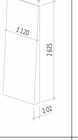	1120x2625h	2	Угловой модуль вентфасада с отделкой из алюминиевого листа с покрытием : SEVALCON-2 DARK ANTHRACITE PVDF (или аналог), образец согласовать с авторами и заказчиком
М-2.11		1070x2625h	17	Модуль вентфасада с отделкой из алюминиевого листа с покрытием : SEVALCON-2 DARK ANTHRACITE PVDF (или аналог), образец согласовать с авторами и заказчиком
М-2.11у		1120x2625h	2	Угловой модуль вентфасада с отделкой из алюминиевого листа с покрытием : SEVALCON-2 DARK ANTHRACITE PVDF (или аналог), образец согласовать с авторами и заказчиком
М-2.12		1070x2625h	17	Модуль вентфасада с отделкой из алюминиевого листа с покрытием : SEVALCON-2 DARK ANTHRACITE PVDF (или аналог), образец согласовать с авторами и заказчиком

Ведомость модулей из анодированного аллюминия ТИП М-2

Марка	Схема изделия	Габариты, мм	Кол-во	Описание
М-2.12у	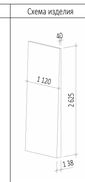	1120x2625h	2	Угловой модуль вентфасада с отделкой из алюминиевого листа с покрытием : SEVALCON-2 DARK ANTHRACITE PVDF (или аналог), образец согласовать с авторами и заказчиком
М-2.13		1070x2625h	17	Модуль вентфасада с отделкой из алюминиевого листа с покрытием : SEVALCON-2 DARK ANTHRACITE PVDF (или аналог), образец согласовать с авторами и заказчиком
М-2.13у	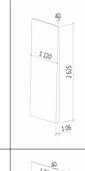	1120x2625h	2	Угловой модуль вентфасада с отделкой из алюминиевого листа с покрытием : SEVALCON-2 DARK ANTHRACITE PVDF (или аналог), образец согласовать с авторами и заказчиком
М-2.14	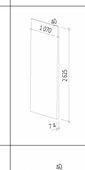	1070x2625h	17	Модуль вентфасада с отделкой из алюминиевого листа с покрытием : SEVALCON-2 DARK ANTHRACITE PVDF (или аналог), образец согласовать с авторами и заказчиком
М-2.14у	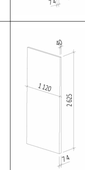	1120x2625h	2	Угловой модуль вентфасада с отделкой из алюминиевого листа с покрытием : SEVALCON-2 DARK ANTHRACITE PVDF (или аналог), образец согласовать с авторами и заказчиком
М-2.15	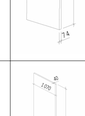	1070x2625h	51	Модуль вентфасада с отделкой из алюминиевого листа с покрытием : SEVALCON-2 DARK ANTHRACITE PVDF (или аналог), образец согласовать с авторами и заказчиком
М-2.15у	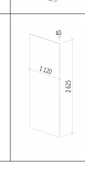	1120x2625h	6	Угловой модуль вентфасада с отделкой из алюминиевого листа с покрытием : SEVALCON-2 DARK ANTHRACITE PVDF (или аналог), образец согласовать с авторами и заказчиком

Ведомость модулей из анодированного аллюминия ТИП М-3

Марка	Схема изделия	Габариты, мм	Кол-во	Описание
М-3.1		1035x3020h	68	Модуль вентфасада с отделкой из алюминиевой листа с покрытием : SEVALCON Nefeli White Silver 3L (или аналог), образец согласовать с авторами и заказчиком
М-3.1у	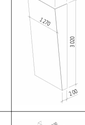	1270x3020h	3	Угловой модуль вентфасада с отделкой из алюминиевой листа с покрытием : SEVALCON Nefeli White Silver 3L (или аналог), образ согласовать с авторами и заказчиком
М-3.2	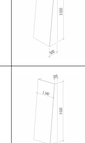	1035x3020h	67	Модуль вентфасада с отделкой из алюминиевой листа с покрытием : SEVALCON Nefeli White Silver 3L (или аналог), образец согласовать с авторами и заказчиком
М-3.2у	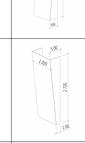	1140x3020h	3	Угловой модуль вентфасада с отделкой из алюминиевой листа с покрытием : SEVALCON Nefeli White Silver 3L (или аналог), образ согласовать с авторами и заказчиком
М-3.3	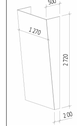	1035x2720h	96	Модуль вентфасада с отделкой из алюминиевой листа с покрытием : SEVALCON Nefeli White Silver 3L (или аналог), образец согласовать с авторами и заказчиком
М-3.3у	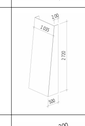	1270x2720h	4	Угловой модуль вентфасада с отделкой из алюминиевой листа с покрытием : SEVALCON Nefeli White Silver 3L (или аналог), образ согласовать с авторами и заказчиком
М-3.4		1035x2720h	96	Модуль вентфасада с отделкой из алюминиевой листа с покрытием : SEVALCON Nefeli White Silver 3L (или аналог), образец согласовать с авторами и заказчиком
М-3.4у		1140x2720h	4	Угловой модуль вентфасада с отделкой из алюминиевой листа с покрытием : SEVALCON Nefeli White Silver 3L (или аналог), образ согласовать с авторами и заказчиком
М-3.5		1035x3470h	24	Модуль вентфасада с отделкой из алюминиевой листа с покрытием : SEVALCON Nefeli White Silver 3L (или аналог), образец согласовать с авторами и заказчиком
М-3.5у		1270x3470h	1	Угловой модуль вентфасада с отделкой из алюминиевой листа с покрытием : SEVALCON Nefeli White Silver 3L (или аналог), образ согласовать с авторами и заказчиком
М-3.6		1035x3470h	24	Модуль вентфасада с отделкой из алюминиевой листа с покрытием : SEVALCON Nefeli White Silver 3L (или аналог), образец согласовать с авторами и заказчиком
М-3.6у		1140x3470h	1	Угловой модуль вентфасада с отделкой из алюминиевой листа с покрытием : SEVALCON Nefeli White Silver 3L (или аналог), образ согласовать с авторами и заказчиком

Ведомость модулей из анодированного аллюминия ТИП П

Марка	Габариты, мм	Кол-во	Описание
П-1у	2955x500x580h	10	Угловой модуль вентфасада с отделкой из алюминиевог листа с покрытием : SEVALCON Nefeli White Silver 3L (или аналог), образ согласовать с авторами и заказчиком
П-2	1040x500x580h	233	Модуль вентфасада с отделкой из алюминиевого листа с покрытием : SEVALCON Nefeli White Silver 3L (или аналог), образец согласовать с авторами и заказчиком
П-3	1040x500x580h	238	Модуль вентфасада с отделкой из алюминиевого листа с покрытием : SEVALCON Nefeli White Silver 3L (или аналог), образец согласовать с авторами и заказчиком
П-4	2060x500x580h	300	Модуль вентфасада с отделкой из алюминиевого листа с покрытием : SEVALCON Nefeli White Silver 3L (или аналог), образец согласовать с авторами и заказчиком
П-5у	3080x500x580h	10	Угловой модуль вентфасада с отделкой из алюминиевог листа с покрытием : SEVALCON Nefeli White Silver 3L (или аналог), образ согласовать с авторами и заказчиком
П-6у	3080x500x580h	10	Угловой модуль вентфасада с отделкой из алюминиевого листа с покрытием : SEVALCON Nefeli White Silver 3L (или аналог), образ согласовать с авторами и заказчиком
П-7	1810x500x580h	30	Модуль вентфасада с отделкой из алюминиевого листа с покрытием : SEVALCON Nefeli White Silver 3L (или аналог), образец согласовать с авторами и заказчиком
П-8у	1270x500x580h	10	Угловой модуль вентфасада с отделкой из алюминиевого листа с покрытием : SEVALCON Nefeli White Silver 3L (или аналог), образ согласовать с авторами и заказчиком
П-9у	1140x500x580h	10	Угловой модуль вентфасада с отделкой из алюминиевого листа с покрытием : SEVALCON Nefeli White Silver 3L (или аналог), образ согласовать с авторами и заказчиком
П-10	1940x500x580h	40	Модуль вентфасада с отделкой из алюминиевого листа с покрытием : SEVALCON Nefeli White Silver 3L (или аналог), образец согласовать с авторами и заказчиком
П-11у	2450x500x580h	10	Угловой модуль вентфасада с отделкой из алюминиевого листа с покрытием : SEVALCON Nefeli White Silver 3L (или аналог), образ согласовать с авторами и заказчиком
П-12у	3080x500x580h	10	Угловой модуль вентфасада с отделкой из алюминиевого листа с покрытием : SEVALCON Nefeli White Silver 3L (или аналог), образ согласовать с авторами и заказчиком
П-13у	1545x500x580h	9	Угловой модуль вентфасада с отделкой из алюминиевого листа с покрытием : SEVALCON Nefeli White Silver 3L (или аналог), образ согласовать с авторами и заказчиком
П-14у	1800x500x580h	1	Угловой модуль вентфасада с отделкой из алюминиевого листа с покрытием : SEVALCON Nefeli White Silver 3L (или аналог), образ согласовать с авторами и заказчиком
П-15у	1930x500x580h	9	Угловой модуль вентфасада с отделкой из алюминиевого листа с покрытием : SEVALCON Nefeli White Silver 3L (или аналог), образ согласовать с авторами и заказчиком
П-16у	2295x500x580h	1	Угловой модуль вентфасада с отделкой из алюминиевого листа с покрытием : SEVALCON Nefeli White Silver 3L (или аналог), образ согласовать с авторами и заказчиком
П-17	2260x500x580h	72	Модуль вентфасада с отделкой из алюминиевого листа с покрытием : SEVALCON Nefeli White Silver 3L (или аналог), образец согласовать с авторами и заказчиком
П-18у	2985x500x580h	9	Угловой модуль вентфасада с отделкой из алюминиевого листа с покрытием : SEVALCON Nefeli White Silver 3L (или аналог), образ согласовать с авторами и заказчиком
П-19	2860x500x580h	4	Модуль вентфасада с отделкой из алюминиевого листа с покрытием : SEVALCON Nefeli White Silver 3L (или аналог), образец согласовать с авторами и заказчиком
П-20у	3445x500x580h	1	Угловой модуль вентфасада с отделкой из алюминиевого листа с покрытием : SEVALCON Nefeli White Silver 3L (или аналог), образ согласовать с авторами и заказчиком
П-21у	3100x500x580h	1	Угловой модуль вентфасада с отделкой из алюминиевого листа с покрытием : SEVALCON Nefeli White Silver 3L (или аналог), образ согласовать с авторами и заказчиком
П-22	2890x500x580h	8	Модуль вентфасада с отделкой из алюминиевого листа с покрытием : SEVALCON Nefeli White Silver 3L (или аналог), образец согласовать с авторами и заказчиком
П-23у	3320x500x580h	1	Угловой модуль вентфасада с отделкой из алюминиевого листа с покрытием : SEVALCON Nefeli White Silver 3L (или аналог), образ согласовать с авторами и заказчиком

ПРИМЕЧАНИЯ:
1. Перечень чертежей, состав проекта и общие указания см. "Общие данные" лист 1
2. Узлы и сечения см. АР5.2.2
3. Данный лист см. совместно с чертежами раздела КР и КМ.
4. Все закладные и металлические детали и изделия должны быть оцинкованы.
5. Витражные оконные блоки, их установка и узлы примыкания к строительным конструкциям показаны условно. Данный чертеж является заданием специализированной Фирме-производителю. Конструкции оконных блоков, рабочие чертежи на их изготовление и монтаж, разработанные специализированной Фирмой, согласовываются с Архитекторами-авторами проекта и Заказчиком.
6. Навесная фасадная система с воздушным зазором и облицовкой декоративными панелями из алюминия алюминия показаны условно. Данный чертеж является заданием специализированной Фирме-производителю. Рабочие чертежи узлов крепления фасадной системы, разработанные специализированной Фирмой, согласовываются с Архитекторами-авторами проекта и Заказчиком.

0,000=145.800

						Заказчик:	Р/29/04/2021-П-АР3.1.2
3		Зам.	09-25		14.03.25	ООО "Арт-групп Камень"	
		Зам.			27.12.24	Многофункциональный гостиничный комплекс с подземной автостоянкой по адресу: г. Москва, проспект Мира, вл. 222/2	
		Зам.	11-24		04.12.24		
Изм.	Кол.уч	Лист	№док.	Подпись	Дата		
Проверил		Уварова				Архитектурные решения. Надземная часть. Фасады. Корпус 1	Стадия: — / Лист: 7 / Листов: —
ГИП		Захарова					
ГАП		Маслова					
Разработал		Малярова				Ведомость модулей вентфасада с отделкой из анодированного алюминия тип М-2, М-3, П	ООО «АБ КАМЕНЬ Проект»
Н. контр.		Уварова					
Рук. отдела		Маслова					

Согласовано

Взам. инв. №

Подп. и дата

Инв. № подл.

Формат А1

Ведомость витражных блоков

Марка	Схема изделия	Габариты изделия, мм	Кол-во, шт	Описание
В-1.1л	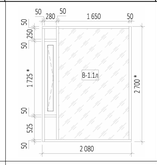	2080x2700h	100	Двухкамерный стеклопакет. Наружное стекло-закаленное, внутреннее - многослойное. Формулы стеклопакетов рассчитать согласно шумозащитным мероприятиям и согласовать с авторами и заказчиком. Импосты по RAL 7016. Отделка глухих частей вентиляционной створки - окрашенное стекло (образец согласовать с авторами и заказчиком).
В-1.2л	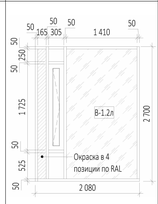	2080x2700h	4	Часть витража - двухкамерный стеклопакет. Наружное стекло - закаленное, внутреннее - многослойное. Формулы стеклопакетов рассчитать согласно шумозащитным мероприятиям и согласовать с авторами и заказчиком. Отделка глухих частей вентиляционной створки - окрашенное стекло (образец согласовать с авторами и заказчиком). Часть витража - однокамерный стеклопакет. Эта часть стекла в четвертой позиции окрашена по RAL... (образец согласовать с авторами изаказчиком). Импосты по RAL 7016.
В-1.3л	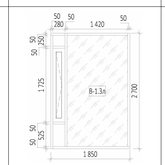	1850x2700h	8	Двухкамерный стеклопакет. Наружное стекло-закаленное, внутреннее - многослойное. Формулы стеклопакетов рассчитать согласно шумозащитным мероприятиям и согласовать с авторами и заказчиком. Импосты по RAL 7016. Отделка глухих частей вентиляционной створки - окрашенное стекло (образец согласовать с авторами и заказчиком).
В-1.4л	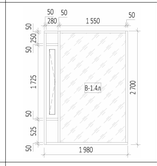	1980x2700h	8	Двухкамерный стеклопакет. Наружное стекло-закаленное, внутреннее - многослойное. Формулы стеклопакетов рассчитать согласно шумозащитным мероприятиям и согласовать с авторами и заказчиком. Импосты по RAL 7016. Отделка глухих частей вентиляционной створки - окрашенное стекло (образец согласовать с авторами и заказчиком).
В-1.5Пл	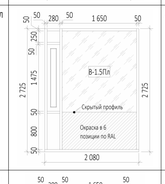	2080x2725h	18	Двухкамерный стеклопакет. Наружное стекло - закаленное, внутреннее - многослойное. Формулы стеклопакетов рассчитать согласно шумозащитным мероприятиям и согласовать с авторами и заказчиком. Отделка глухих частей вентиляционной створки - окрашенное стекло (образец согласовать с авторами и заказчиком). Часть стекла в шестой позиции окрашена по RAL... (образец согласовать с авторами изаказчиком). Импосты по RAL 7016.
В-1.5л	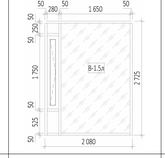	2080x2725h	300	Двухкамерный стеклопакет. Наружное стекло-закаленное, внутреннее - многослойное. Формулы стеклопакетов рассчитать согласно шумозащитным мероприятиям и согласовать с авторами и заказчиком. Импосты по RAL 7016. Отделка глухих частей вентиляционной створки - окрашенное стекло (образец согласовать с авторами и заказчиком).
В-1.5л.з	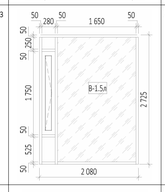	2080x2725h	20	Двухкамерный стеклопакет с повышенной наружной зеркальностью в первой позиции (образец согласовать с заказчиком). Наружное стекло-закаленное, внутреннее - многослойное. Формулы стеклопакетов рассчитать согласно шумозащитным мероприятиям и согласовать с авторами и заказчиком. Импосты по RAL 7016. Отделка глухих частей вентиляционной створки - окрашенное стекло (образец согласовать с авторами и заказчиком).
В-1.6л	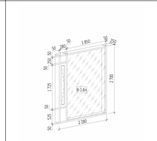	2280x2700h	35	Двухкамерный стеклопакет. Наружное стекло-закаленное, внутреннее - многослойное. Формулы стеклопакетов рассчитать согласно шумозащитным мероприятиям и согласовать с авторами и заказчиком. Импосты по RAL 7016. Отделка глухих частей вентиляционной створки - окрашенное стекло (образец согласовать с авторами и заказчиком).
В-1.7л	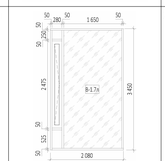	2080x3450h	20	Двухкамерный стеклопакет. Наружное стекло-закаленное, внутреннее - многослойное. Формулы стеклопакетов рассчитать согласно шумозащитным мероприятиям и согласовать с авторами и заказчиком. Импосты по RAL 7016. Отделка глухих частей вентиляционной створки - окрашенное стекло (образец согласовать с авторами и заказчиком).
В-1.8л	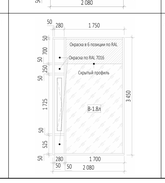	2080x3450h	5	Двухкамерный стеклопакет. Наружное стекло - закаленное, внутреннее - многослойное. Формулы стеклопакетов рассчитать согласно шумозащитным мероприятиям и согласовать с авторами и заказчиком. Отделка глухих частей вентиляционной створки - окрашенное стекло (образец согласовать с авторами и заказчиком). Часть стекла в шестой позиции окрашена по RAL... (образец согласовать с авторами изаказчиком). Импосты по RAL 7016.

Ведомость витражных блоков

Марка	Схема изделия	Габариты изделия, мм	Кол-во, шт	Описание
В-1.9Пл	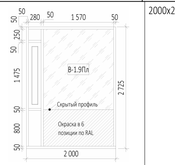	2000x2725h	5	Двухкамерный стеклопакет. Наружное стекло - закаленное, внутреннее - многослойное. Формулы стеклопакетов рассчитать согласно шумозащитным мероприятиям и согласовать с авторами и заказчиком. Отделка глухих частей вентиляционной створки - окрашенное стекло (образец согласовать с авторами и заказчиком). Часть стекла в шестой позиции окрашена по RAL... (образец согласовать с авторами изаказчиком). Импосты по RAL 7016.
В-1.9л	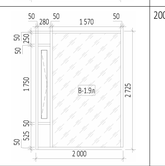	2000x2725h	74	Двухкамерный стеклопакет. Наружное стекло-закаленное, внутреннее - многослойное. Формулы стеклопакетов рассчитать согласно шумозащитным мероприятиям и согласовать с авторами и заказчиком. Импосты по RAL 7016. Отделка глухих частей вентиляционной створки - окрашенное стекло (образец согласовать с авторами и заказчиком).
В-1.9л.з	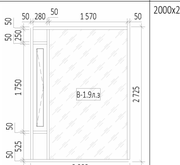	2000x2725h	8	Двухкамерный стеклопакет с повышенной наружной зеркальностью в первой позиции (образец согласовать с авторами и заказчиком). Наружное стекло - закаленное, внутреннее - многослойное. Формулы стеклопакетов рассчитать согласно шумозащитным мероприятиям и согласовать с авторами и заказчиком. Отделка глухих частей вентиляционной створки - окрашенное стекло (образец согласовать с авторами и заказчиком). Импосты по RAL 7016.
В-1.10Пл	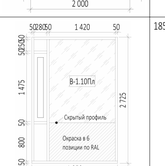	1850x2725h	1	Двухкамерный стеклопакет. Наружное стекло - закаленное, внутреннее - многослойное. Формулы стеклопакетов рассчитать согласно шумозащитным мероприятиям и согласовать с авторами и заказчиком. Отделка глухих частей вентиляционной створки - окрашенное стекло (образец согласовать с авторами и заказчиком). Часть стекла в шестой позиции окрашена по RAL... (образец согласовать с авторами изаказчиком). Импосты по RAL 7016.
В-1.10л	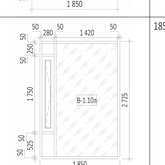	1850x2725h	19	Двухкамерный стеклопакет. Наружное стекло-закаленное, внутреннее - многослойное. Формулы стеклопакетов рассчитать согласно шумозащитным мероприятиям и согласовать с авторами и заказчиком. Импосты по RAL 7016. Отделка глухих частей вентиляционной створки - окрашенное стекло (образец согласовать с авторами и заказчиком).
В-1.11Пл	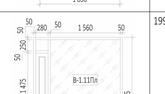	1990x2725h	1	Двухкамерный стеклопакет. Наружное стекло - закаленное, внутреннее - многослойное. Формулы стеклопакетов рассчитать согласно шумозащитным мероприятиям и согласовать с авторами и заказчиком. Отделка глухих частей вентиляционной створки - окрашенное стекло (образец согласовать с авторами и заказчиком). Часть стекла в шестой позиции окрашена по RAL... (образец согласовать с авторами изаказчиком). Импосты по RAL 7016.
В-1.11л	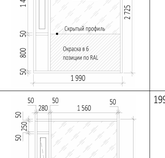	1990x2725h	19	Двухкамерный стеклопакет. Наружное стекло - закаленное, внутреннее - многослойное. Формулы стеклопакетов рассчитать согласно шумозащитным мероприятиям и согласовать с авторами и заказчиком. Отделка глухих частей вентиляционной створки - окрашенное стекло (образец согласовать с авторами и заказчиком). Импосты по RAL 7016.
В-1.12Пл	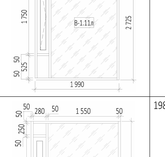	1980x2725h	1	Двухкамерный стеклопакет. Наружное стекло - закаленное, внутреннее - многослойное. Формулы стеклопакетов рассчитать согласно шумозащитным мероприятиям и согласовать с авторами и заказчиком. Отделка глухих частей вентиляционной створки - окрашенное стекло (образец согласовать с авторами и заказчиком). Часть стекла в шестой позиции окрашена по RAL... (образец согласовать с авторами изаказчиком). Импосты по RAL 7016.
В-1.12л	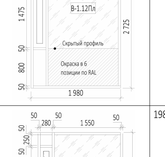	1980x2725h	15	Двухкамерный стеклопакет. Наружное стекло-закаленное, внутреннее - многослойное. Формулы стеклопакетов рассчитать согласно шумозащитным мероприятиям и согласовать с авторами и заказчиком. Импосты по RAL 7016. Отделка глухих частей вентиляционной створки - окрашенное стекло (образец согласовать с авторами и заказчиком).
В-1.12л.з	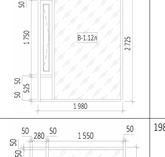	1980x2725h	2	Двухкамерный стеклопакет с повышенной наружной зеркальностью в первой позиции (образец согласовать с авторами и заказчиком). Наружное стекло - закаленное, внутреннее - многослойное. Формулы стеклопакетов рассчитать согласно шумозащитным мероприятиям и согласовать с авторами и заказчиком. .Отделка глухих частей вентиляционной створки - окрашенное стекло (образец согласовать с авторами и заказчиком). Импосты по RAL 7016.

Ведомость витражных блоков

Марка	Схема изделия	Габариты изделия, мм	Кол-во, шт	Описание
В-1.13Пл	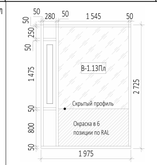	1975x2725h	1	Двухкамерный стеклопакет. Наружное стекло - закаленное, внутреннее - многослойное. Формулы стеклопакетов рассчитать согласно шумозащитным мероприятиям и согласовать с авторами и заказчиком. Отделка глухих частей вентиляционной створки - окрашенное стекло (образец согласовать с авторами и заказчиком). Часть стекла в шестой позиции окрашена по RAL... (образец согласовать с авторами изаказчиком). Импосты по RAL 7016.
В-1.13л	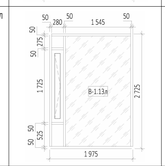	1975x2725h	15	Двухкамерный стеклопакет. Наружное стекло-закаленное, внутреннее - многослойное. Формулы стеклопакетов рассчитать согласно шумозащитным мероприятиям и согласовать с авторами и заказчиком. Импосты по RAL 7016. Отделка глухих частей вентиляционной створки - окрашенное стекло (образец согласовать с авторами и заказчиком).
В-1.13л.з	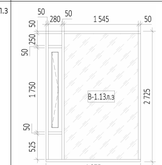	1975x2725h	2	Двухкамерный стеклопакет с повышенной наружной зеркальностью в первой позиции (образец согласовать с авторами и заказчиком). Наружное стекло - закаленное, внутреннее - многослойное. Формулы стеклопакетов рассчитать согласно шумозащитным мероприятиям и согласовать с авторами и заказчиком. .Отделка глухих частей вентиляционной створки - окрашенное стекло (образец согласовать с авторами и заказчиком). Импосты по RAL 7016.
В-1.14Пл	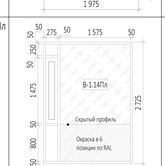	2000x2725h	1	Двухкамерный стеклопакет. Наружное стекло - закаленное, внутреннее - многослойное. Формулы стеклопакетов рассчитать согласно шумозащитным мероприятиям и согласовать с авторами и заказчиком. Отделка глухих частей вентиляционной створки - окрашенное стекло (образец согласовать с авторами и заказчиком). Часть стекла в шестой позиции окрашена по RAL... (образец согласовать с авторами изаказчиком). Импосты по RAL 7016.
В-1.14л	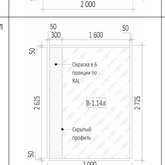	2000x2725h	18	Двухкамерный стеклопакет. Наружное стекло - закаленное, внутреннее - многослойное. Формулы стеклопакетов рассчитать согласно шумозащитным мероприятиям и согласовать с авторами и заказчиком. Часть стекла (до скрытого профиля) в шестой позиции окрашена по RAL... (образец согласовать с авторами изаказчиком). Импосты по RAL 7016.
В-1.15Пл	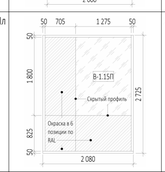	2080x2725h	1	Двухкамерный стеклопакет. Наружное стекло - закаленное, внутреннее - многослойное. Формулы стеклопакетов рассчитать согласно шумозащитным мероприятиям и согласовать с авторами и заказчиком. Часть стекла (до скрытого профиля) в шестой позиции окрашена по RAL... (образец согласовать с авторами изаказчиком). Импосты по RAL 7016.
В-1.15л	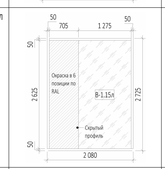	2080x2725h	19	Двухкамерный стеклопакет. Наружное стекло - закаленное, внутреннее - многослойное. Формулы стеклопакетов рассчитать согласно шумозащитным мероприятиям и согласовать с авторами и заказчиком. Часть стекла (до скрытого профиля) в шестой позиции окрашена по RAL... (образец согласовать с авторами изаказчиком). Импосты по RAL 7016.
В-1.16Пл	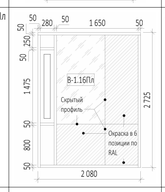	2080x2725h	1	Двухкамерный стеклопакет. Наружное стекло - закаленное, внутреннее - многослойное. Формулы стеклопакетов рассчитать согласно шумозащитным мероприятиям и согласовать с авторами и заказчиком. Отделка глухих частей вентиляционной створки - окрашенное стекло (образец согласовать с авторами и заказчиком). аcть стекла (до скрытого импоста) в шестой позиции окрашена по RAL... (образец согласовать с авторами изаказчиком). Импосты по RAL 7016.
В-1.16л	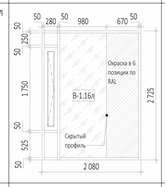	2080x2725h	19	Двухкамерный стеклопакет. Наружное стекло - закаленное, внутреннее - многослойное. Формулы стеклопакетов рассчитать согласно шумозащитным мероприятиям и согласовать с авторами и заказчиком. Отделка глухих частей вентиляционной створки - окрашенное стекло (образец согласовать с авторами и заказчиком). Часть стекла (до скрытого профиля) в шестой позиции окрашена по RAL... (образец согласовать с авторами изаказчиком). Импосты по RAL 7016.
В-1.17л	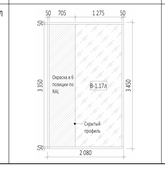	2080x3450h	1	Двухкамерный стеклопакет. Наружное стекло - закаленное, внутреннее - многослойное. Формулы стеклопакетов рассчитать согласно шумозащитным мероприятиям и согласовать с авторами и заказчиком. Часть стекла (до скрытого профиля) в шестой позиции окрашена по RAL... (образец согласовать с авторами изаказчиком). Импосты по RAL 7016.

Ведомость витражных блоков

Марка	Схема изделия	Габариты изделия, мм	Кол-во, шт	Описание
В-1.18л	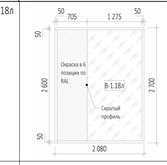	2080x2700h	4	Двухкамерный стеклопакет. Наружное стекло - закаленное, внутреннее - многослойное. Формулы стеклопакетов рассчитать согласно шумозащитным мероприятиям и согласовать с авторами и заказчиком. Часть стекла (до скрытого профиля) в шестой позиции окрашена по RAL... (образец согласовать с авторами изаказчиком). Импосты по RAL 7016.
В-1.19л	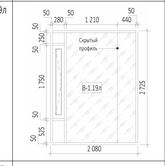	2080x2725h	2	Двухкамерный стеклопакет. Наружное стекло-закаленное, внутреннее - многослойное. Формулы стеклопакетов рассчитать согласно шумозащитным мероприятиям и согласовать с авторами и заказчиком. Импосты по RAL 7016. Отделка глухих частей вентиляционной створки - окрашенное стекло (образец согласовать с авторами и заказчиком).
В-1.20Пл	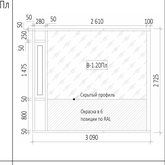	3090x2725h	1	Двухкамерный стеклопакет. Наружное стекло - закаленное, внутреннее - многослойное. Формулы стеклопакетов рассчитать согласно шумозащитным мероприятиям и согласовать с авторами и заказчиком. Отделка глухих частей вентиляционной створки - окрашенное стекло (образец согласовать с авторами и заказчиком). Часть стекла в шестой позиции окрашена по RAL... (образец согласовать с авторами изаказчиком). Импосты по RAL 7016.
В-1.20л	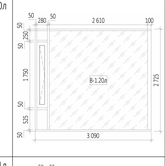	3090x2725h	19	Двухкамерный стеклопакет. Наружное стекло-закаленное, внутреннее - многослойное. Формулы стеклопакетов рассчитать согласно шумозащитным мероприятиям и согласовать с авторами и заказчиком. Импосты по RAL 7016. Отделка глухих частей вентиляционной створки - окрашенное стекло (образец согласовать с авторами и заказчиком).
В-1.21л	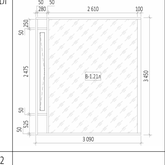	3090x3450h	1	Двухкамерный стеклопакет. Наружное стекло-закаленное, внутреннее - многослойное. Формулы стеклопакетов рассчитать согласно шумозащитным мероприятиям и согласовать с авторами и заказчиком. Импосты по RAL 7016. Отделка глухих частей вентиляционной створки - окрашенное стекло (образец согласовать с авторами и заказчиком).
В-1.22	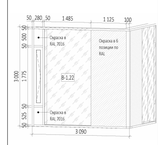	3090x3000h	1	Двухкамерный стеклопакет. Наружное стекло - закаленное, внутреннее - многослойное. Формулы стеклопакетов рассчитать согласно шумозащитным мероприятиям и согласовать с авторами и заказчиком. Отделка глухих частей вентиляционной створки - окрашенное стекло (образец согласовать с авторами и заказчиком). Часть стекла (до скрытого профиля) в шестой позиции окрашена по RAL... (образец согласовать с авторами изаказчиком). Импосты по RAL 7016.
В-1.24л	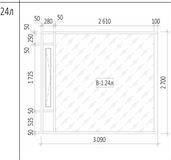	3090x2700h	4	Двухкамерный стеклопакет. Наружное стекло-закаленное, внутреннее - многослойное. Формулы стеклопакетов рассчитать согласно шумозащитным мероприятиям и согласовать с авторами и заказчиком. Импосты по RAL 7016. Отделка глухих частей вентиляционной створки - окрашенное стекло (образец согласовать с авторами и заказчиком).
В-1.25л	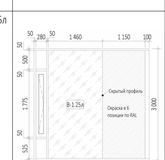	3090x3000h	3	Двухкамерный стеклопакет. Наружное стекло-закаленное, внутреннее - многослойное. Формулы стеклопакетов рассчитать согласно шумозащитным мероприятиям и согласовать с авторами и заказчиком. Часть стекла в шестой позиции окрашена по RAL... (образец согласовать с авторами изаказчиком). Импосты по RAL 7016. Отделка глухих частей вентиляционной створки - окрашенное стекло (образец согласовать с авторами и заказчиком).
В-1.26л	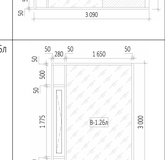	2080x3000h	90	Двухкамерный стеклопакет. Наружное стекло-закаленное, внутреннее - многослойное. Формулы стеклопакетов рассчитать согласно шумозащитным мероприятиям и согласовать с авторами и заказчиком. Импосты по RAL 7016. Отделка глухих частей вентиляционной створки - окрашенное стекло (образец согласовать с авторами и заказчиком).

Ведомость витражных блоков

Марка	Схема изделия	Габариты изделия, мм	Кол-во, шт	Описание
В-1.29л	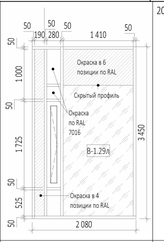	2080x3450h	1	Часть витража - двухкамерный стеклопакет. Наружное стекло - закаленное, внутреннее - многослойное. Формулы стеклопакетов рассчитать согласно шумозащитным мероприятиям и согласовать с авторами и заказчиком. Часть стекла в шестой позиции окрашена по RAL... (образец согласовать с авторами изаказчиком). Отделка глухих частей вентиляционной створки - окрашенное стекло (образец согласовать с авторами и заказчиком). Часть витража - однокамерный стеклопакет. Эта часть стекла в четвертой позиции окрашена по RAL... (образец согласовать с авторами изаказчиком). Импосты по RAL 7016.
В-1.30л	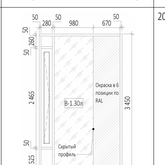	2080x3450h	1	Двухкамерный стеклопакет. Наружное стекло - закаленное, внутреннее - многослойное. Формулы стеклопакетов рассчитать согласно шумозащитным мероприятиям и согласовать с авторами и заказчиком. Отделка глухих частей вентиляционной створки - окрашенное стекло (образец согласовать с авторами и заказчиком). Часть стекла (до скрытого профиля) в шестой позиции окрашена по RAL... (образец согласовать с авторами изаказчиком). Импосты по RAL 7016.
В-1.31л	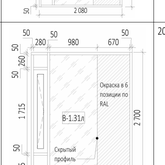	2080x2700h	4	Двухкамерный стеклопакет. Наружное стекло - закаленное, внутреннее - многослойное. Формулы стеклопакетов рассчитать согласно шумозащитным мероприятиям и согласовать с авторами и заказчиком. Отделка глухих частей вентиляционной створки - окрашенное стекло (образец согласовать с авторами и заказчиком). Часть стекла (до скрытого профиля) в шестой позиции окрашена по RAL... (образец согласовать с авторами изаказчиком). Импосты по RAL 7016.
В-1.35	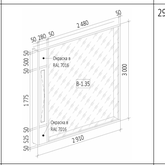	2910x3000h	1	Двухкамерный стеклопакет. Наружное стекло-закаленное, внутреннее - многослойное. Формулы стеклопакетов рассчитать согласно шумозащитным мероприятиям и согласовать с авторами и заказчиком. Импосты по RAL 7016. Отделка глухих частей вентиляционной створки - окрашенное стекло (образец согласовать с авторами и заказчиком).
В-1.35а	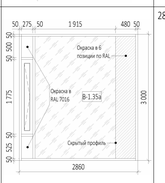	2860x3000h	1	Двухкамерный стеклопакет. Наружное стекло - закаленное, внутреннее - многослойное. Формулы стеклопакетов рассчитать согласно шумозащитным мероприятиям и согласовать с авторами и заказчиком. Отделка глухих частей вентиляционной створки - окрашенное стекло (образец согласовать с авторами и заказчиком). Часть стекла (до скрытого профиля) в шестой позиции окрашена по RAL... (образец согласовать с авторами изаказчиком). Импосты по RAL 7016.
В-1.35б	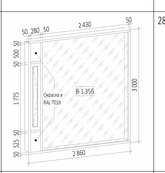	2860x3000h	1	Двухкамерный стеклопакет. Наружное стекло-закаленное, внутреннее - многослойное. Формулы стеклопакетов рассчитать согласно шумозащитным мероприятиям и согласовать с авторами и заказчиком. Импосты по RAL 7016. Отделка глухих частей вентиляционной створки - окрашенное стекло (образец согласовать с авторами и заказчиком).
В-1.35в	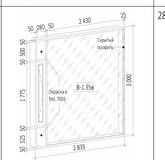	2835x3000h	1	Двухкамерный стеклопакет. Наружное стекло-закаленное, внутреннее - многослойное. Формулы стеклопакетов рассчитать согласно шумозащитным мероприятиям и согласовать с авторами и заказчиком. Импосты по RAL 7016. Отделка глухих частей вентиляционной створки - окрашенное стекло (образец согласовать с авторами и заказчиком).
В-1.37л	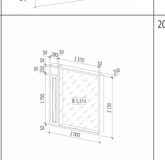	2000x2150h	3	Двухкамерный стеклопакет. Наружное стекло-закаленное, внутреннее - многослойное. Формулы стеклопакетов рассчитать согласно шумозащитным мероприятиям и согласовать с авторами и заказчиком. Импосты по RAL 7016. Отделка глухих частей вентиляционной створки - окрашенное стекло (образец согласовать с авторами и заказчиком).

Согласовано

Взам. инв. №

Подп. и дата

Инв. № подл.

0,000=145.800

		Зам.			20.02.25	
		Зам.	11-24		04.12.24	
Изм.	Кол.уч	Лист	Недок.	Подпись	Дата	
Проверил		Уварова				
ГИП		Захарова				
ГАП		Маслова				
Разработал		Малярова				
Н. контр.		Уварова				
Рук. отдела		Маслова				

Заказчик: ООО "Арт-групп Камень"

Р/29/04/2021-П-АР3.1.2

Многофункциональный гостиничный комплекс с подземной автостоянкой по адресу: г. Москва, проспект Мира, вл. 222/2

Стадия	Лист	Листов
	8	

Архитектурные решения. Надземная часть. Фасады. Корпус 1

Ведомость витражных блоков (начало)

ООО «АБ КАМЕНЬ Проект»

Формат А1

Ведомость витражных блоков

Марка	Схема изделия	Габариты изделия, мм	Кол-во, шт	Описание
В-1.40	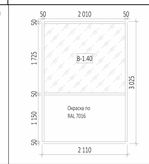	2110x3025h	23	Двухкамерный стеклопакет. Наружное стекло-закаленное, внутреннее - многослойное. Формулы стеклопакетов рассчитать согласно шумозащитным мероприятиям и согласовать с авторами и заказчиком. Импосты по RAL 7016. Отделка глухих частей вентиляционной створки - окрашенное стекло (образец согласовать с авторами и заказчиком).
В-1.41	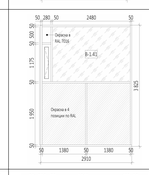	2910x3825h	3	Двухкамерный стеклопакет. Наружное стекло-закаленное, внутреннее - многослойное. Формулы стеклопакетов рассчитать согласно шумозащитным мероприятиям и согласовать с авторами и заказчиком. Импосты по RAL 7016. Отделка глухих частей вентиляционной створки - окрашенное стекло (образец согласовать с авторами и заказчиком).
В-1.41а	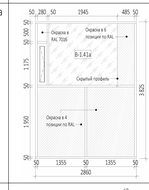	2860x3825h	1	Двухкамерный стеклопакет. Наружное стекло - закаленное, внутреннее - многослойное. Формулы стеклопакетов рассчитать согласно шумозащитным мероприятиям и согласовать с авторами и заказчиком. Отделка глухих частей вентиляционной створки - окрашенное стекло (образец согласовать с авторами и заказчиком). Часть стекла (до скрытого профиля) в шестой позиции окрашена по RAL... (образец согласовать с авторами изаказчиком). Импосты по RAL 7016.
В-1.42	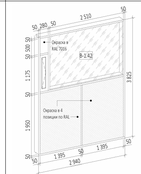	2940x3825h	4	Двухкамерный стеклопакет. Наружное стекло - закаленное, внутреннее - многослойное. Формулы стеклопакетов рассчитать согласно шумозащитным мероприятиям и согласовать с авторами и заказчиком. Отделка глухих частей вентиляционной створки - окрашенное стекло (образец согласовать с авторами и заказчиком). Часть стекла (до скрытого профиля) в шестой позиции окрашена по RAL... (образец согласовать с авторами изаказчиком). Импосты по RAL 7016.
В-1.42а	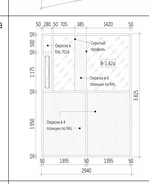	2940x3825h	1	Двухкамерный стеклопакет. Наружное стекло - закаленное, внутреннее - многослойное. Формулы стеклопакетов рассчитать согласно шумозащитным мероприятиям и согласовать с авторами и заказчиком. Часть стекла (до скрытого импоста) в шестой позиции окрашена по RAL... (образец согласовать с авторами изаказчиком). Часть стекла в четвертой позиции окрашена по RAL... (образец согласовать с авторами изаказчиком). Импосты по RAL 7016.
В-1.42б	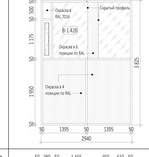	2940x3825h	1	Двухкамерный стеклопакет. Наружное стекло - закаленное, внутреннее - многослойное. Формулы стеклопакетов рассчитать согласно шумозащитным мероприятиям и согласовать с авторами и заказчиком. Часть стекла (до скрытого импоста) в шестой позиции окрашена по RAL... (образец согласовать с авторами изаказчиком). Часть стекла в четвертой позиции окрашена по RAL... (образец согласовать с авторами изаказчиком). Импосты по RAL 7016.
В-1.42в	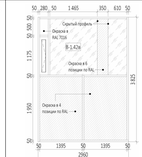	2960x3825h	1	Двухкамерный стеклопакет. Наружное стекло - закаленное, внутреннее - многослойное. Формулы стеклопакетов рассчитать согласно шумозащитным мероприятиям и согласовать с авторами и заказчиком. Часть стекла (до скрытого импоста) в шестой позиции окрашена по RAL... (образец согласовать с авторами изаказчиком). Часть стекла в четвертой позиции окрашена по RAL... (образец согласовать с авторами изаказчиком). Импосты по RAL 7016.
В-1.42г	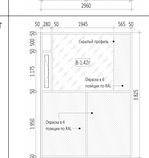	2940x3825h	1	Двухкамерный стеклопакет. Наружное стекло - закаленное, внутреннее - многослойное. Формулы стеклопакетов рассчитать согласно шумозащитным мероприятиям и согласовать с авторами и заказчиком. Часть стекла (до скрытого импоста) в шестой позиции окрашена по RAL... (образец согласовать с авторами изаказчиком). Часть стекла в четвертой позиции окрашена по RAL... (образец согласовать с авторами изаказчиком). Импосты по RAL 7016.
В-1.43		3105x3025h	1	Двухкамерный стеклопакет. Наружное стекло - закаленное, внутреннее - многослойное. Формулы стеклопакетов рассчитать согласно шумозащитным мероприятиям и согласовать с авторами и заказчиком. Часть стекла (до скрытого импоста) в шестой позиции окрашена по RAL... (образец согласовать с авторами изаказчиком). Нижняя часть витража алюминиевая панель, цвет RAL 7016. Импосты по RAL 7016.
В-1.44Пл	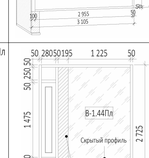	1850x2725h	1	Двухкамерный стеклопакет. Наружное стекло - закаленное, внутреннее - многослойное. Формулы стеклопакетов рассчитать согласно шумозащитным мероприятиям и согласовать с авторами и заказчиком. Отделка глухих частей вентиляционной створки - окрашенное стекло (образец согласовать с авторами и заказчиком). Часть стекла (до скрытого профиля) в шестой позиции окрашена по RAL... (образец согласовать с авторами изаказчиком). Импосты по RAL 7016.

Ведомость витражных блоков

Марка	Схема изделия	Габариты изделия, мм	Кол-во, шт	Описание
В-1.44л	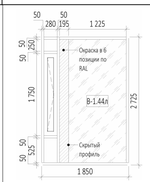	1850x2725h	19	Двухкамерный стеклопакет. Наружное стекло - закаленное, внутреннее - многослойное. Формулы стеклопакетов рассчитать согласно шумозащитным мероприятиям и согласовать с авторами и заказчиком. Отделка глухих частей вентиляционной створки - окрашенное стекло (образец согласовать с авторами и заказчиком). Часть стекла (до скрытого профиля) в шестой позиции окрашена по RAL... (образец согласовать с авторами изаказчиком). Импосты по RAL 7016.
В-1.45Пл		1975x2725h	1	Двухкамерный стеклопакет. Наружное стекло - закаленное, внутреннее - многослойное. Формулы стеклопакетов рассчитать согласно шумозащитным мероприятиям и согласовать с авторами и заказчиком. Отделка глухих частей вентиляционной створки - окрашенное стекло (образец согласовать с авторами и заказчиком). Часть стекла (до скрытого профиля) в шестой позиции окрашена по RAL... (образец согласовать с авторами изаказчиком). Импосты по RAL 7016.
В-1.45л	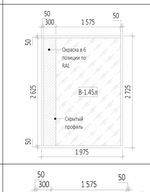	1975x2725h	15	Двухкамерный стеклопакет. Наружное стекло - закаленное, внутреннее - многослойное. Формулы стеклопакетов рассчитать согласно шумозащитным мероприятиям и согласовать с авторами и заказчиком. Часть стекла (до скрытого профиля) в шестой позиции окрашена по RAL... (образец согласовать с авторами изаказчиком). Импосты по RAL 7016.
В-1.45л.з	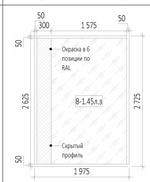	1975x2725h	2	Двухкамерный стеклопакет с повышенной наружной зеркальностью в первой позиции (образец согласовать с авторами и заказчиком). Наружное стекло - закаленное, внутреннее - многослойное. Формулы стеклопакетов рассчитать согласно шумозащитным мероприятиям и согласовать с авторами и заказчиком. Часть стекла (до скрытого профиля) в шестой позиции окрашена по RAL... (образец согласовать с авторами изаказчиком). Импосты по RAL 7016.
В-1.46Пл	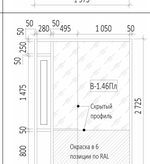	1975x2725h	1	Двухкамерный стеклопакет. Наружное стекло - закаленное, внутреннее - многослойное. Формулы стеклопакетов рассчитать согласно шумозащитным мероприятиям и согласовать с авторами и заказчиком. Отделка глухих частей вентиляционной створки - окрашенное стекло (образец согласовать с авторами и заказчиком). Часть стекла (до скрытого профиля) в шестой позиции окрашена по RAL... (образец согласовать с авторами изаказчиком). Импосты по RAL 7016.
В-1.46л	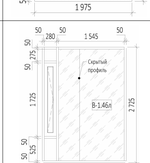	1975x2725h	15	Двухкамерный стеклопакет. Наружное стекло-закаленное, внутреннее - многослойное. Формулы стеклопакетов рассчитать согласно шумозащитным мероприятиям и согласовать с авторами и заказчиком. Импосты по RAL 7016. Отделка глухих частей вентиляционной створки - окрашенное стекло (образец согласовать с авторами и заказчиком).
В-1.46л.з	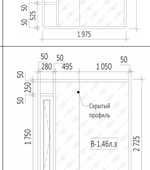	1975x2725h	2	Двухкамерный стеклопакет с повышенной наружной зеркальностью в первой позиции (образец согласовать с авторами и заказчиком). Наружное стекло-закаленное, внутреннее - многослойное. Формулы стеклопакетов рассчитать согласно шумозащитным мероприятиям и согласовать с авторами и заказчиком. Отделка глухих частей вентиляционной створки - окрашенное стекло (образец согласовать с авторами и заказчиком). Импосты по RAL 7016.
В-1.47л	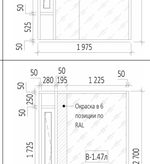	1850x2700h	4	Двухкамерный стеклопакет. Наружное стекло - закаленное, внутреннее - многослойное. Формулы стеклопакетов рассчитать согласно шумозащитным мероприятиям и согласовать с авторами и заказчиком. Отделка глухих частей вентиляционной створки - окрашенное стекло (образец согласовать с авторами и заказчиком). Часть стекла (до скрытого профиля) в шестой позиции окрашена по RAL... (образец согласовать с авторами изаказчиком). Импосты по RAL 7016.
В-1.48л	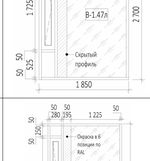	1850x3450h	1	Двухкамерный стеклопакет. Наружное стекло - закаленное, внутреннее - многослойное. Формулы стеклопакетов рассчитать согласно шумозащитным мероприятиям и согласовать с авторами и заказчиком. Отделка глухих частей вентиляционной створки - окрашенное стекло (образец согласовать с авторами и заказчиком). Часть стекла (до скрытого профиля) в шестой позиции окрашена по RAL... (образец согласовать с авторами изаказчиком). Импосты по RAL 7016.

Ведомость витражных блоков

Марка	Схема изделия	Габариты изделия, мм	Кол-во, шт	Описание
В-1.49л	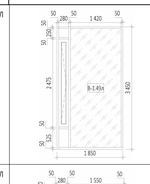	1850x3450h	2	Двухкамерный стеклопакет. Наружное стекло-закаленное, внутреннее - многослойное. Формулы стеклопакетов рассчитать согласно шумозащитным мероприятиям и согласовать с авторами и заказчиком. Импосты по RAL 7016. Отделка глухих частей вентиляционной створки - окрашенное стекло (образец согласовать с авторами и заказчиком).
В-1.50л	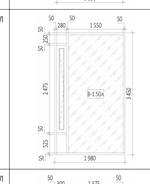	1980x3450h	2	Двухкамерный стеклопакет. Наружное стекло-закаленное, внутреннее - многослойное. Формулы стеклопакетов рассчитать согласно шумозащитным мероприятиям и согласовать с авторами и заказчиком. Импосты по RAL 7016. Отделка глухих частей вентиляционной створки - окрашенное стекло (образец согласовать с авторами и заказчиком).
В-1.51л	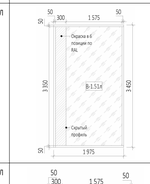	1975x3450h	1	Двухкамерный стеклопакет. Наружное стекло - закаленное, внутреннее - многослойное. Формулы стеклопакетов рассчитать согласно шумозащитным мероприятиям и согласовать с авторами и заказчиком. Часть стекла (до скрытого профиля) в шестой позиции окрашена по RAL... (образец согласовать с авторами изаказчиком). Импосты по RAL 7016.
В-1.52л	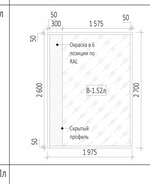	1975x2700h	4	Двухкамерный стеклопакет. Наружное стекло - закаленное, внутреннее - многослойное. Формулы стеклопакетов рассчитать согласно шумозащитным мероприятиям и согласовать с авторами и заказчиком. Часть стекла (до скрытого профиля) в шестой позиции окрашена по RAL... (образец согласовать с авторами изаказчиком). Импосты по RAL 7016.
В-1.53Пл	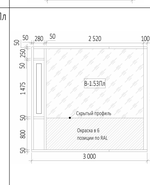	3000x2725h	1	Двухкамерный стеклопакет. Наружное стекло - закаленное, внутреннее - многослойное. Формулы стеклопакетов рассчитать согласно шумозащитным мероприятиям и согласовать с авторами и заказчиком. Отделка глухих частей вентиляционной створки - окрашенное стекло (образец согласовать с авторами и заказчиком). Часть стекла (до скрытого профиля) в шестой позиции окрашена по RAL... (образец согласовать с авторами изаказчиком). Импосты по RAL 7016.
В-1.53л	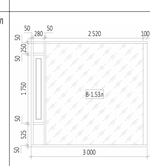	3000x2725h	18	Двухкамерный стеклопакет. Наружное стекло-закаленное, внутреннее - многослойное. Формулы стеклопакетов рассчитать согласно шумозащитным мероприятиям и согласовать с авторами и заказчиком. Импосты по RAL 7016. Отделка глухих частей вентиляционной створки - окрашенное стекло (образец согласовать с авторами и заказчиком).
В-1.54л	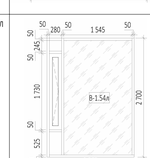	1975x2700h	4	Двухкамерный стеклопакет. Наружное стекло-закаленное, внутреннее - многослойное. Формулы стеклопакетов рассчитать согласно шумозащитным мероприятиям и согласовать с авторами и заказчиком. Импосты по RAL 7016. Отделка глухих частей вентиляционной створки - окрашенное стекло (образец согласовать с авторами и заказчиком).
В-1.55л	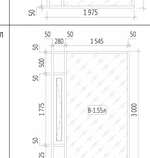	1975x3000h	13	Двухкамерный стеклопакет. Наружное стекло-закаленное, внутреннее - многослойное. Формулы стеклопакетов рассчитать согласно шумозащитным мероприятиям и согласовать с авторами и заказчиком. Импосты по RAL 7016. Отделка глухих частей вентиляционной створки - окрашенное стекло (образец согласовать с авторами и заказчиком).
В-1.56	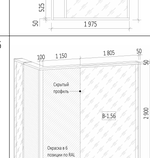	3105x3000h	1	Двухкамерный стеклопакет. Наружное стекло - закаленное, внутреннее - многослойное. Формулы стеклопакетов рассчитать согласно шумозащитным мероприятиям и согласовать с авторами и заказчиком. Часть стекла (до скрытого профиля) в шестой позиции окрашена по RAL... (образец согласовать с авторами изаказчиком). Импосты по RAL 7016.
В-1.57л	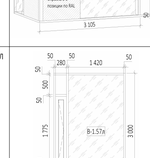	1850x3000h	9	Двухкамерный стеклопакет. Наружное стекло-закаленное, внутреннее - многослойное. Формулы стеклопакетов рассчитать согласно шумозащитным мероприятиям и согласовать с авторами и заказчиком. Импосты по RAL 7016. Отделка глухих частей вентиляционной створки - окрашенное стекло (образец согласовать с авторами и заказчиком).

Ведомость витражных блоков

Марка	Схема изделия	Габариты изделия, мм	Кол-во, шт	Описание
В-1.58	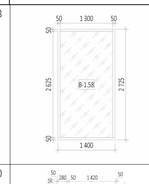	1400x2725h	1	Двухкамерный стеклопакет. Наружное стекло - закаленное, внутреннее - многослойное. Формулы стеклопакетов рассчитать согласно шумозащитным мероприятиям и согласовать с авторами и заказчиком. Импосты по RAL 7016.
В-1.60	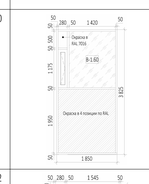	1850x3825h	3	Двухкамерный стеклопакет. Наружное стекло-закаленное, внутреннее - многослойное. Формулы стеклопакетов рассчитать согласно шумозащитным мероприятиям и согласовать с авторами и заказчиком. Импосты по RAL 7016. Отделка глухих частей вентиляционной створки - окрашенное стекло (образец согласовать с авторами и заказчиком).
В-1.62	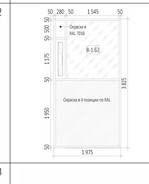	1975x3825h	4	Двухкамерный стеклопакет. Наружное стекло-закаленное, внутреннее - многослойное. Формулы стеклопакетов рассчитать согласно шумозащитным мероприятиям и согласовать с авторами и заказчиком. Импосты по RAL 7016. Отделка глухих частей вентиляционной створки - окрашенное стекло (образец согласовать с авторами и заказчиком).
В-1.63	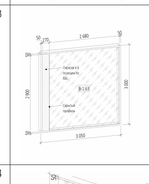	3050x3000h	1	Двухкамерный стеклопакет. Наружное стекло - закаленное, внутреннее - многослойное. Формулы стеклопакетов рассчитать согласно шумозащитным мероприятиям и согласовать с авторами и заказчиком. Часть стекла (до скрытого профиля) в шестой позиции окрашена по RAL... (образец согласовать с авторами изаказчиком). Импосты по RAL 7016.
В-1.64	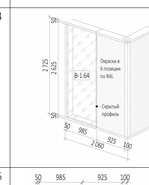	2060x2725h	1	Двухкамерный стеклопакет. Наружное стекло - закаленное, внутреннее - многослойное. Формулы стеклопакетов рассчитать согласно шумозащитным мероприятиям и согласовать с авторами и заказчиком. Часть стекла (до скрытого профиля) в шестой позиции окрашена по RAL... (образец согласовать с авторами изаказчиком). Импосты по RAL 7016.
В-1.65	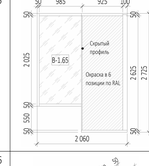	2060x2725h	1	Двухкамерный стеклопакет. Наружное стекло - закаленное, внутреннее - многослойное. Формулы стеклопакетов рассчитать согласно шумозащитным мероприятиям и согласовать с авторами и заказчиком. Часть стекла (до скрытого профиля) в шестой позиции окрашена по RAL... (образец согласовать с авторами изаказчиком). Импосты по RAL 7016.
В-1.66	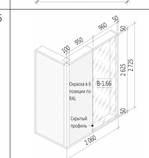	2060x2725h	2	Двухкамерный стеклопакет. Наружное стекло - закаленное, внутреннее - многослойное. Формулы стеклопакетов рассчитать согласно шумозащитным мероприятиям и согласовать с авторами и заказчиком. Часть стекла в шестой позиции окрашена по RAL... (образец согласовать с авторами изаказчиком). Импосты по RAL 7016.
В-1.67	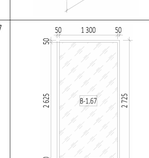	1400x2725h	1	Двухкамерный стеклопакет. Наружное стекло - закаленное, внутреннее - многослойное. Формулы стеклопакетов рассчитать согласно шумозащитным мероприятиям и согласовать с авторами и заказчиком. Импосты по RAL 7016.
В-1.68	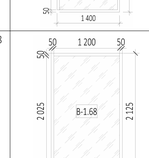	1300x2125h	1	Двухкамерный стеклопакет. Наружное стекло - закаленное, внутреннее - многослойное. Формулы стеклопакетов рассчитать согласно шумозащитным мероприятиям и согласовать с авторами и заказчиком. Импосты по RAL 7016.
В-1.69Пл	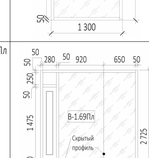	2000x2725h	1	Двухкамерный стеклопакет. Наружное стекло - закаленное, внутреннее - многослойное. Формулы стеклопакетов рассчитать согласно шумозащитным мероприятиям и согласовать с авторами и заказчиком. Отделка глухих частей вентиляционной створки - окрашенное стекло (образец согласовать с авторами и заказчиком). Часть стекла (до скрытого профиля) в шестой позиции окрашена по RAL... (образец согласовать с авторами изаказчиком). Импосты по RAL 7016.

Ведомость витражных блоков

Марка	Схема изделия	Габариты изделия, мм	Кол-во, шт	Описание
В-1.69л	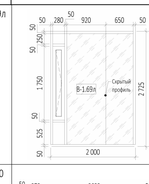	2000x2725h	18	Двухкамерный стеклопакет. Наружное стекло - закаленное, внутреннее - многослойное. Формулы стеклопакетов рассчитать согласно шумозащитным мероприятиям и согласовать с авторами и заказчиком. Отделка глухих частей вентиляционной створки - окрашенное стекло (образец согласовать с авторами и заказчиком). Импосты по RAL 7016.
В-1.70	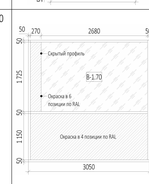	3050x3025h	1	Двухкамерный стеклопакет. Наружное стекло - закаленное, внутреннее - многослойное. Формулы стеклопакетов рассчитать согласно шумозащитным мероприятиям и согласовать с авторами и заказчиком. Часть стекла (до скрытого импоста) в шестой позиции окрашена по RAL... (образец согласовать с авторами изаказчиком). Нижняя часть витража в четвертой позиции окрашена по RAL... (образец согласовать с авторами изаказчиком). Импосты по RAL 7016.
В-1.70л	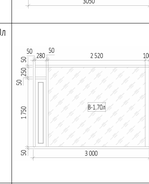	3000x2150h	1	Двухкамерный стеклопакет. Наружное стекло-закаленное, внутреннее - многослойное. Формулы стеклопакетов рассчитать согласно шумозащитным мероприятиям и согласовать с авторами и заказчиком. Импосты по RAL 7016. Отделка глухих частей вентиляционной створки - окрашенное стекло (образец согласовать с авторами и заказчиком).
В-1.71л	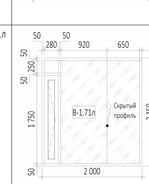	2000x2150h	1	Двухкамерный стеклопакет. Наружное стекло-закаленное, внутреннее - многослойное. Формулы стеклопакетов рассчитать согласно шумозащитным мероприятиям и согласовать с авторами и заказчиком. Импосты по RAL 7016. Отделка глухих частей вентиляционной створки - окрашенное стекло (образец согласовать с авторами и заказчиком).
В-1.72л		2000x2150h	1	Двухкамерный стеклопакет. Наружное стекло - закаленное, внутреннее - многослойное. Формулы стеклопакетов рассчитать согласно шумозащитным мероприятиям и согласовать с авторами и заказчиком. Часть стекла в четвертой позиции окрашена по RAL... (образец согласовать с авторами изаказчиком). Импосты по RAL 7016.
В-1.73л	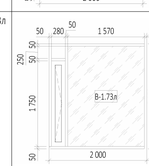	2000x2150h	2	Двухкамерный стеклопакет. Наружное стекло-закаленное, внутреннее - многослойное. Формулы стеклопакетов рассчитать согласно шумозащитным мероприятиям и согласовать с авторами и заказчиком. Импосты по RAL 7016. Отделка глухих частей вентиляционной створки - окрашенное стекло (образец согласовать с авторами и заказчиком).
В-1.74л	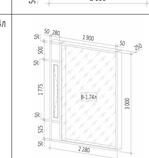	2280x3000h	16	Двухкамерный стеклопакет. Наружное стекло-закаленное, внутреннее - многослойное. Формулы стеклопакетов рассчитать согласно шумозащитным мероприятиям и согласовать с авторами и заказчиком. Импосты по RAL 7016. Отделка глухих частей вентиляционной створки - окрашенное стекло (образец согласовать с авторами и заказчиком).
В-1.75л	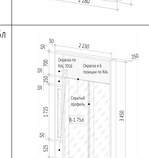	2280x3450h	1	Двухкамерный стеклопакет. Наружное стекло - закаленное, внутреннее - многослойное. Формулы стеклопакетов рассчитать согласно шумозащитным мероприятиям и согласовать с авторами и заказчиком. Отделка глухих частей вентиляционной створки - окрашенное стекло (образец согласовать с авторами и заказчиком). Часть стекла в шестой позиции окрашена по RAL... (образец согласовать с авторами изаказчиком). Импосты по RAL 7016.
В-1.76л	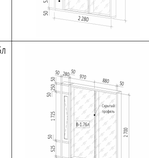	2280x2700h	4	Двухкамерный стеклопакет. Наружное стекло-закаленное, внутреннее - многослойное. Формулы стеклопакетов рассчитать согласно шумозащитным мероприятиям и согласовать с авторами и заказчиком. Импосты по RAL 7016. Отделка глухих частей вентиляционной створки - окрашенное стекло (образец согласовать с авторами и заказчиком).

0,000=145.800

Изм.	Кол.уч	Лист	Недок.	Подпись	Дата
		Зам.			20.02.25
		Зам.	11-24		04.12.24

Заказчик: ООО "Арт-групп Камень"	Р/29/04/2021-П-АР3.1.2
Многофункциональный гостиничный комплекс с подземной автостоянкой по адресу: г. Москва, проспект Мира, вл. 222/2	
Проверил: Уварова	Стадия: — / Лист: 9 / Листов: —
ГИП: Захарова	
ГАП: Маслова	
Разработал: Малярова	
Н. контр.: Уварова	
Рук. отдела: Маслова	
Архитектурные решения. Надземная часть. Фасады. Корпус 1	
Ведомость витражных блоков (продолжение)	ООО «АБ КАМЕНЬ Проект»

Согласовано

Взам. инв. №

Подп. и дата

Инв. № подл.

Формат А1

Ведомость витражных блоков

Марка	Схема изделия	Габариты изделия, мм	Кол-во, шт	Описание
В-1.77л	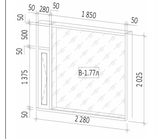	2280x2025h	7	Двухкамерный стеклопакет. Наружное стекло-закаленное, внутреннее - многослойное. Формулы стеклопакетов рассчитать согласно шумозащитным мероприятиям и согласовать с авторами и заказчиком. Импосты по RAL 7016. Отделка глухих частей вентиляционной створки - окрашенное стекло (образец согласовать с авторами и заказчиком).
В-1.78		3215x2725h	1	Часть витража - двухкамерный стеклопакет. Наружное стекло - закаленное, внутреннее - многослойное. Формулы стеклопакетов рассчитать согласно шумозащитным мероприятиям и согласовать с авторами и заказчиком. Часть витража - однокамерный стеклопакет. Эта часть стекла в четвертой позиции окрашена по RAL... (образец согласовать с авторами изаказчиком). Импосты по RAL 7016.
В-1.79	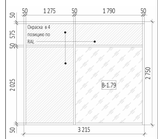	3215x2750h	1	Часть витража - двухкамерный стеклопакет. Наружное стекло - закаленное, внутреннее - многослойное. Формулы стеклопакетов рассчитать согласно шумозащитным мероприятиям и согласовать с авторами и заказчиком. Часть витража - однокамерный стеклопакет. Эта часть стекла в четвертой позиции окрашена по RAL... (образец согласовать с авторами изаказчиком). Импосты по RAL 7016.
В-1.80	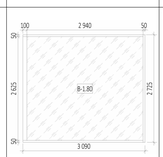	3090x2725h	15	Двухкамерный стеклопакет. Наружное стекло - закаленное, внутреннее - многослойное. Формулы стеклопакетов рассчитать согласно шумозащитным мероприятиям и согласовать с авторами и заказчиком. Импосты по RAL 7016.
В-1.80П	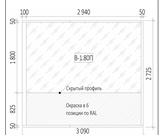	3090x2725h	1	Двухкамерный стеклопакет. Наружное стекло - закаленное, внутреннее - многослойное. Формулы стеклопакетов рассчитать согласно шумозащитным мероприятиям и согласовать с авторами и заказчиком. Часть стекла в шестой позиции окрашена по RAL... (образец согласовать с авторами изаказчиком). Импосты по RAL 7016.
В-1.80з	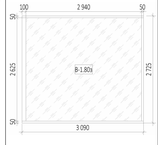	3090x2725h	2	Двухкамерный стеклопакет с повышенной наружной зеркальностью в первой позиции (образец согласовать с авторами и заказчиком). Наружное стекло - закаленное, внутреннее - многослойное. Формулы стеклопакетов рассчитать согласно шумозащитным мероприятиям и согласовать с авторами и заказчиком. Импосты по RAL 7016.
В-1.82	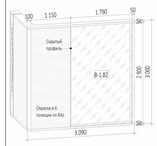	3090x3000h	3	Двухкамерный стеклопакет. Наружное стекло - закаленное, внутреннее - многослойное. Формулы стеклопакетов рассчитать согласно шумозащитным мероприятиям и согласовать с авторами и заказчиком. Часть стекла в шестой позиции окрашена по RAL... (образец согласовать с авторами изаказчиком). Импосты по RAL 7016.
В-1.83	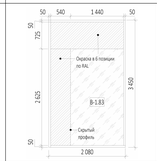	2080x3450h	1	Двухкамерный стеклопакет. Наружное стекло - закаленное, внутреннее - многослойное. Формулы стеклопакетов рассчитать согласно шумозащитным мероприятиям и согласовать с авторами и заказчиком. Часть стекла (до скрытого профиля) по позиции шесть окрашена по RAL ...(образец согласовать с авторами и заказчиком) Импосты по RAL 7016.
В-1.84	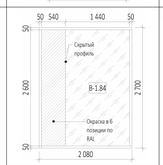	2080x2700h	4	Двухкамерный стеклопакет. Наружное стекло - закаленное, внутреннее - многослойное. Формулы стеклопакетов рассчитать согласно шумозащитным мероприятиям и согласовать с авторами и заказчиком. Часть стекла (до скрытого профиля) в шестой позиции окрашена по RAL... (образец согласовать с авторами изаказчиком). Импосты по RAL 7016.
В-1.85л	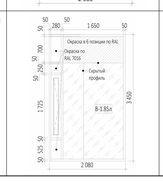	2080x3450h	1	Двухкамерный стеклопакет. Наружное стекло - закаленное, внутреннее - многослойное. Формулы стеклопакетов рассчитать согласно шумозащитным мероприятиям и согласовать с авторами и заказчиком. Отделка глухих частей вентиляционной створки - окрашенное стекло (образец согласовать с авторами и заказчиком). Часть стекла в шестой позиции окрашена по RAL... (образец согласовать с авторами изаказчиком). Импосты по RAL 7016.

Ведомость витражных блоков

Марка	Схема изделия	Габариты изделия, мм	Кол-во, шт	Описание
В-1.86	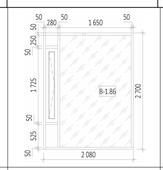	2080x2700h	4	Двухкамерный стеклопакет. Наружное стекло-закаленное, внутреннее - многослойное. Формулы стеклопакетов рассчитать согласно шумозащитным мероприятиям и согласовать с авторами и заказчиком. Импосты по RAL 7016. Отделка глухих частей вентиляционной створки - окрашенное стекло (образец согласовать с авторами и заказчиком).
В-1.87	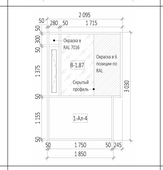	1850x3030h	1	Двухкамерный стеклопакет. Наружное стекло-закаленное, внутреннее - многослойное. Формулы стеклопакетов рассчитать согласно шумозащитным мероприятиям и согласовать с авторами и заказчиком. Импосты по RAL 7016. Отделка глухих частей вентиляционной створки - окрашенное стекло (образец согласовать с авторами и заказчиком).
В-1.88	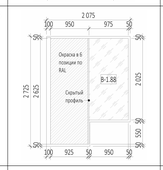	2075x2725h	1	Двухкамерный стеклопакет. Наружное стекло - закаленное, внутреннее - многослойное. Формулы стеклопакетов рассчитать согласно шумозащитным мероприятиям и согласовать с авторами и заказчиком. Часть стекла (до скрытого профиля) в шестой позиции окрашена по RAL... (образец согласовать с авторами изаказчиком). Импосты по RAL 7016.
В-1.89		2095x3825h	4	Двухкамерный стеклопакет. Наружное стекло - закаленное, внутреннее - многослойное. Формулы стеклопакетов рассчитать согласно шумозащитным мероприятиям и согласовать с авторами и заказчиком. Часть стекла (до скрытого профиля) в шестой позиции окрашена по RAL... (образец согласовать с авторами изаказчиком). Импосты по RAL 7016.
В-2.1	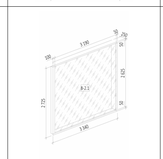	3340x2725h	19	Двухкамерный стеклопакет. Наружное стекло - закаленное, внутреннее - многослойное. Формулы стеклопакетов рассчитать согласно шумозащитным мероприятиям и согласовать с авторами и заказчиком. Импосты по RAL 7016.
В-2.1П	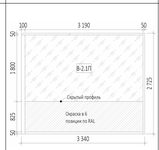	3340x2725h	1	Двухкамерный стеклопакет. Наружное стекло - закаленное, внутреннее - многослойное. Формулы стеклопакетов рассчитать согласно шумозащитным мероприятиям и согласовать с авторами и заказчиком. Часть стекла (до скрытого профиля) в шестой позиции окрашена по RAL... (образец согласовать с авторами изаказчиком). Импосты по RAL 7016.
В-2.3	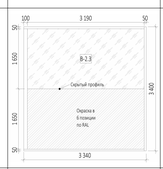	3340x3400h	1	Двухкамерный стеклопакет. Наружное стекло - закаленное, внутреннее - многослойное. Формулы стеклопакетов рассчитать согласно шумозащитным мероприятиям и согласовать с авторами и заказчиком. Часть стекла (до скрытого профиля) в шестой позиции окрашена по RAL... (образец согласовать с авторами изаказчиком). Импосты по RAL 7016.
В-2.4	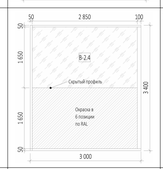	3000x3400h	1	Двухкамерный стеклопакет. Наружное стекло - закаленное, внутреннее - многослойное. Формулы стеклопакетов рассчитать согласно шумозащитным мероприятиям и согласовать с авторами и заказчиком. Часть стекла в шестой (до скрытого профиля позиции окрашена по RAL... (образец согласовать с авторами изаказчиком). Импосты по RAL 7016.
В-2.5	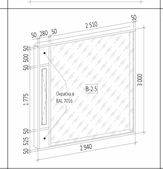	2940x3000h	4	Двухкамерный стеклопакет. Наружное стекло - закаленное, внутреннее - многослойное. Формулы стеклопакетов рассчитать согласно шумозащитным мероприятиям и согласовать с авторами и заказчиком. Часть стекла в шестой (до скрытого профиля позиции окрашена по RAL... (образец согласовать с авторами изаказчиком). Импосты по RAL 7016.
В-2.5а	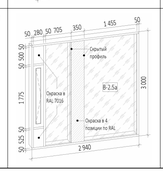	2940x3000h	1	Двухкамерный стеклопакет. Наружное стекло - закаленное, внутреннее - многослойное. Формулы стеклопакетов рассчитать согласно шумозащитным мероприятиям и согласовать с авторами и заказчиком. Часть стекла в шестой (до скрытого профиля позиции окрашена по RAL... (образец согласовать с авторами изаказчиком). Импосты по RAL 7016.

Ведомость витражных блоков

Марка	Схема изделия	Габариты изделия, мм	Кол-во, шт	Описание
В-2.5б	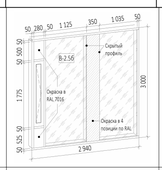	2940x3000h	1	Двухкамерный стеклопакет. Наружное стекло - закаленное, внутреннее - многослойное. Формулы стеклопакетов рассчитать согласно шумозащитным мероприятиям и согласовать с авторами и заказчиком. Часть стекла в шестой (до скрытого профиля) позиции окрашена по RAL... (образец согласовать с авторами изаказчиком). Импосты по RAL 7016.
В-2.5в	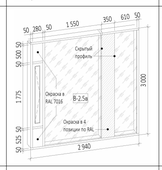	2940x3000h	1	Двухкамерный стеклопакет. Наружное стекло - закаленное, внутреннее - многослойное. Формулы стеклопакетов рассчитать согласно шумозащитным мероприятиям и согласовать с авторами и заказчиком. Часть стекла в шестой (до скрытого профиля) позиции окрашена по RAL... (образец согласовать с авторами изаказчиком). Импосты по RAL 7016.
В-2.5г	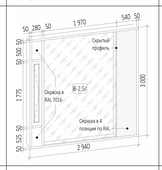	2940x3000h	1	Двухкамерный стеклопакет. Наружное стекло - закаленное, внутреннее - многослойное. Формулы стеклопакетов рассчитать согласно шумозащитным мероприятиям и согласовать с авторами и заказчиком. Часть стекла в шестой (до скрытого профиля) позиции окрашена по RAL... (образец согласовать с авторами изаказчиком). Импосты по RAL 7016.
В-2.8	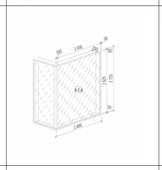	2600x2725h	19	Двухкамерный стеклопакет. Наружное стекло - закаленное, внутреннее - многослойное. Формулы стеклопакетов рассчитать согласно шумозащитным мероприятиям и согласовать с авторами и заказчиком. Импосты по RAL 7016.
В-2.8П	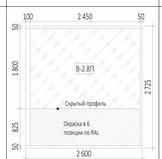	2600x2725h	1	Двухкамерный стеклопакет. Наружное стекло - закаленное, внутреннее - многослойное. Формулы стеклопакетов рассчитать согласно шумозащитным мероприятиям и согласовать с авторами и заказчиком. Часть стекла (до скрытого профиля) в шестой позиции окрашена по RAL... (образец согласовать с авторами изаказчиком). Импосты по RAL 7016.
В-2.9	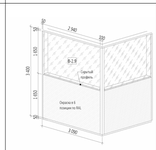	3090x3400h	1	Двухкамерный стеклопакет. Наружное стекло - закаленное, внутреннее - многослойное. Формулы стеклопакетов рассчитать согласно шумозащитным мероприятиям и согласовать с авторами и заказчиком. Часть стекла (до скрытого профиля) в шестой позиции окрашена по RAL... (образец согласовать с авторами изаказчиком). Импосты по RAL 7016. Верхний.
В-2.10	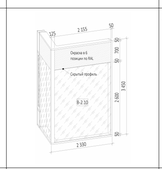	2330x3450h	1	Двухкамерный стеклопакет. Наружное стекло - закаленное, внутреннее - многослойное. Формулы стеклопакетов рассчитать согласно шумозащитным мероприятиям и согласовать с авторами и заказчиком. Часть стекла (до скрытого профиля) в шестой позиции окрашена по RAL... (образец согласовать с авторами изаказчиком). Импосты по RAL 7016. Верхний.
В-2.11л	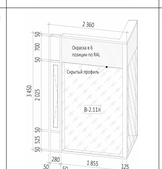	2360x3450h	1	Двухкамерный стеклопакет. Наружное стекло - закаленное, внутреннее - многослойное. Формулы стеклопакетов рассчитать согласно шумозащитным мероприятиям и согласовать с авторами и заказчиком. Отделка глухих частей вентиляционной створки - окрашенное стекло (образец согласовать с авторами и заказчиком). Часть стекла (до скрытого профиля) в шестой позиции окрашена по RAL... (образец согласовать с авторами изаказчиком). Импосты по RAL 7016.
В-2.12	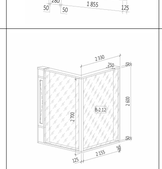	2330x2700h	4	Двухкамерный стеклопакет. Наружное стекло - закаленное, внутреннее - многослойное. Формулы стеклопакетов рассчитать согласно шумозащитным мероприятиям и согласовать с авторами и заказчиком. Импосты по RAL 7016.
В-2.13л	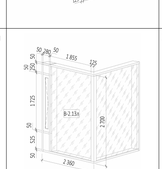	2360x2700h	4	Двухкамерный стеклопакет. Наружное стекло-закаленное, внутреннее - многослойное. Формулы стеклопакетов рассчитать согласно шумозащитным мероприятиям и согласовать с авторами и заказчиком. Импосты по RAL 7016. Отделка глухих частей вентиляционной створки - окрашенное стекло (образец согласовать с авторами и заказчиком).

Ведомость витражных блоков

Марка	Схема изделия	Габариты изделия, мм	Кол-во, шт	Описание
В-2.15	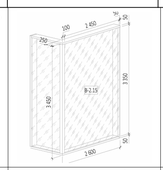	2600x3450h	1	Двухкамерный стеклопакет. Наружное стекло - закаленное, внутреннее - многослойное. Формулы стеклопакетов рассчитать согласно шумозащитным мероприятиям и согласовать с авторами и заказчиком. Импосты по RAL 7016.
В-2.17	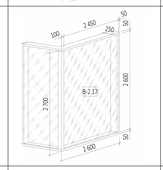	2600x2700h	4	Двухкамерный стеклопакет. Наружное стекло - закаленное, внутреннее - многослойное. Формулы стеклопакетов рассчитать согласно шумозащитным мероприятиям и согласовать с авторами и заказчиком. Импосты по RAL 7016.
В-2.19л	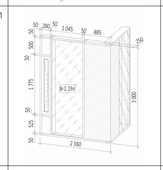	2360x3000h	2	Двухкамерный стеклопакет. Наружное стекло-закаленное, внутреннее - многослойное. Формулы стеклопакетов рассчитать согласно шумозащитным мероприятиям и согласовать с авторами и заказчиком. Импосты по RAL 7016. Отделка глухих частей вентиляционной створки - окрашенное стекло (образец согласовать с авторами и заказчиком).
В-2.20	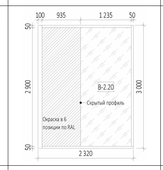	2320x3000h	3	Двухкамерный стеклопакет. Наружное стекло - закаленное, внутреннее - многослойное. Формулы стеклопакетов рассчитать согласно шумозащитным мероприятиям и согласовать с авторами и заказчиком. Часть стекла в шестой позиции окрашена по RAL... (образец согласовать с авторами изаказчиком). Импосты по RAL 7016.
В-2.21л	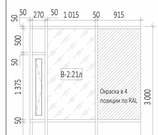	2350x3000h	1	Часть витража - двухкамерный стеклопакет. Наружное стекло - закаленное, внутреннее - многослойное. Формулы стеклопакетов рассчитать согласно шумозащитным мероприятиям и согласовать с авторами и заказчиком. Часть витража - однокамерный стеклопакет. Эта часть стекла в четвертой позиции окрашена по RAL... (образец согласовать с авторами изаказчиком). Отделка глухих частей вентиляционной створки - окрашенное стекло (образец согласовать с авторами и заказчиком). Часть витража - алюминиевая панель, цвет RAL 7016. Импосты по RAL 7016.
В-2.22	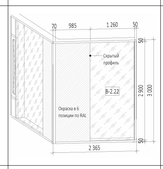	2365x3000h	1	Двухкамерный стеклопакет. Наружное стекло - закаленное, внутреннее - многослойное. Формулы стеклопакетов рассчитать согласно шумозащитным мероприятиям и согласовать с авторами и заказчиком. Часть стекла (до скрытого профиля) в шестой позиции окрашена по RAL... (образец согласовать с авторами изаказчиком). Импосты по RAL 7016.
В-2.23	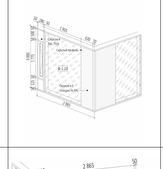	2985x3000h	1	Двухкамерный стеклопакет. Наружное стекло - закаленное, внутреннее - многослойное. Формулы стеклопакетов рассчитать согласно шумозащитным мероприятиям и согласовать с авторами и заказчиком. Часть стекла (до скрытого профиля) в шестой позиции окрашена по RAL... (образец согласовать с авторами изаказчиком). Импосты по RAL 7016.
В-2.24	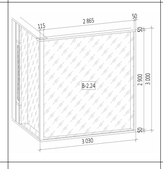	3030x3000h	1	Двухкамерный стеклопакет. Наружное стекло - закаленное, внутреннее - многослойное. Формулы стеклопакетов рассчитать согласно шумозащитным мероприятиям и согласовать с авторами и заказчиком. Часть стекла в шестой позиции окрашена по RAL... (образец согласовать с авторами изаказчиком). Импосты по RAL 7016.
В-2.25	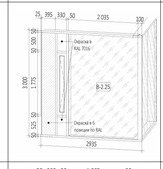	2935x3000h	1	Двухкамерный стеклопакет. Наружное стекло - закаленное, внутреннее - многослойное. Формулы стеклопакетов рассчитать согласно шумозащитным мероприятиям и согласовать с авторами и заказчиком. Часть стекла в шестой позиции окрашена по RAL... (образец согласовать с авторами изаказчиком). Импосты по RAL 7016.
В-2.26	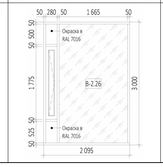	2095x3000h	30	Двухкамерный стеклопакет. Наружное стекло - закаленное, внутреннее - многослойное. Формулы стеклопакетов рассчитать согласно шумозащитным мероприятиям и согласовать с авторами и заказчиком. Часть стекла в шестой позиции окрашена по RAL... (образец согласовать с авторами изаказчиком). Импосты по RAL 7016.

Ведомость витражных блоков

Марка	Схема изделия	Габариты изделия, мм	Кол-во, шт	Описание
В-2.27		1975x3000h	5	Двухкамерный стеклопакет. Наружное стекло - закаленное, внутреннее - многослойное. Формулы стеклопакетов рассчитать согласно шумозащитным мероприятиям и согласовать с авторами и заказчиком. Часть стекла в шестой позиции окрашена по RAL... (образец согласовать с авторами изаказчиком). Импосты по RAL 7016.
В-2.28	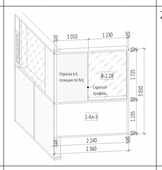	2360x3030h	1	Часть витража - двухкамерный стеклопакет. Наружное стекло - закаленное, внутреннее - многослойное. Формулы стеклопакетов рассчитать согласно шумозащитным мероприятиям и согласовать с авторами и заказчиком. Часть стекла в шестой позиции окрашена по RAL... (образец согласовать с авторами изаказчиком). Часть витража - алюминиевая панель, цвет RAL 7016. Импосты по RAL 7016.
В-2.29	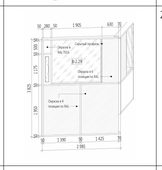	2985x3825h	1	Двухкамерный стеклопакет. Наружное стекло - закаленное, внутреннее - многослойное. Формулы стеклопакетов рассчитать согласно шумозащитным мероприятиям и согласовать с авторами и заказчиком. Часть стекла в шестой позиции окрашена по RAL... (образец согласовать с авторами изаказчиком). Импосты по RAL 7016.
В-2.30	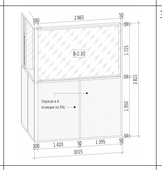	3015x3825h	1	Двухкамерный стеклопакет. Наружное стекло - закаленное, внутреннее - многослойное. Формулы стеклопакетов рассчитать согласно шумозащитным мероприятиям и согласовать с авторами и заказчиком. Часть стекла в шестой позиции окрашена по RAL... (образец согласовать с авторами изаказчиком). Импосты по RAL 7016.
В-2.31	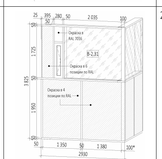	2930x3825h	1	Двухкамерный стеклопакет. Наружное стекло - закаленное, внутреннее - многослойное. Формулы стеклопакетов рассчитать согласно шумозащитным мероприятиям и согласовать с авторами и заказчиком. Часть стекла в шестой позиции окрашена по RAL... (образец согласовать с авторами изаказчиком). Импосты по RAL 7016.
В-2.32	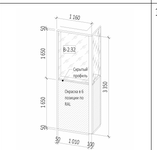	1160x3350h	1	Двухкамерный стеклопакет. Наружное стекло - закаленное, внутреннее - многослойное. Формулы стеклопакетов рассчитать согласно шумозащитным мероприятиям и согласовать с авторами и заказчиком. Часть стекла в шестой (до скрытого профиля) позиции окрашена по RAL... (образец согласовать с авторами изаказчиком). Импосты по RAL 7016.
В-2.33з	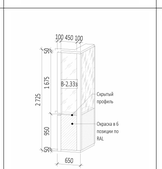	650x2725h	1	Двухкамерный стеклопакет с повышенной наружной зеркальностью в первой позиции (образец согласовать с авторами и заказчиком). Наружное стекло - закаленное, внутреннее - многослойное. Формулы стеклопакетов рассчитать согласно шумозащитным мероприятиям и согласовать с авторами и заказчиком. Часть стекла (до скрытого профиля) в шестой позиции окрашена по RAL... (образец согласовать с авторами и заказчиком). Импосты по RAL 7016.
В-2.34з	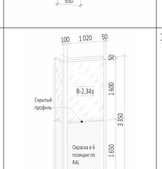	1170x3350h	1	Двухкамерный стеклопакет с повышенной наружной зеркальностью в первой позиции (образец согласовать с авторами и заказчиком). Наружное стекло - закаленное, внутреннее - многослойное. Формулы стеклопакетов рассчитать согласно шумозащитным мероприятиям и согласовать с авторами и заказчиком. . Часть стекла (до скрытого профиля) в шестой позиции окрашена по RAL... (образец согласовать с авторами изаказчиком). Импосты по RAL 7016.

0,000=145.800

						Заказчик: ООО "Арт-групп Камень"	Р/29/04/2021-П-АР3.1.2
			Зам.		20.02.25	Многофункциональный гостиничный комплекс с подземной автостоянкой по адресу: г. Москва, проспект Мира, вл. 222/2	
			Зам.	11-24	04.12.24		
Изм.	Кол.уч.	Лист	№док.	Подпись	Дата		
Проверил		Уварова				Архитектурные решения. Надземная часть. Фасады. Корпус 1	Стадия: — / Лист: 10 / Листов: —
ГИП		Захарова					
ГАП		Маслова					
Разработал		Малярова				Ведомость витражных блоков (продолжение)	ООО «АБ КАМЕНЬ Проект»
Н. контр.		Уварова					
Рук. отдела		Маслова					

Согласовано

Взам. инв. №

Подп. и дата

Инв. № подл.

Формат А1

Ведомость витражных блоков

Марка	Схема изделия	Габариты изделия, мм	Кол-во, шт	Описание
В-2.35	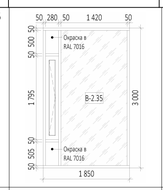	1850x3000h	3	Двухкамерный стеклопакет с повышенной наружной зеркальностью в первой позиции (образец согласовать с авторами и заказчиком). Наружное стекло - закаленное, внутреннее - многослойное. Формулы стеклопакетов рассчитать согласно шумозащитным мероприятиям и согласовать с авторами и заказчиком. - Часть стекла (до скрытого профиля) в шестой позиции окрашена по RAL... (образец согласовать с авторами изаказчиком). Импосты по RAL 7016.
В-2.35л	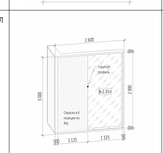	2600x3000h	3	Двухкамерный стеклопакет. Наружное стекло - закаленное, внутреннее - многослойное. Формулы стеклопакетов рассчитать согласно шумозащитным мероприятиям и согласовать с авторами и заказчиком. Часть стекла в шестой (до скрытого профиля) позиции окрашена по RAL... (образец согласовать с авторами изаказчиком). Импосты по RAL 7016.
В-2.36з	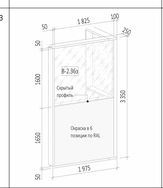	1975x3350h	1	Двухкамерный стеклопакет с повышенной наружной зеркальностью в первой позиции (образец согласовать с авторами и заказчиком). Наружное стекло - закаленное, внутреннее - многослойное. Формулы стеклопакетов рассчитать согласно шумозащитным мероприятиям и согласовать с авторами и заказчиком. Часть стекла (до скрытого профиля) в шестой позиции окрашена по RAL... (образец согласовать с авторами изаказчиком). Импосты по RAL 7016.
В-2.37з	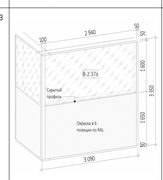	3090x3350h	1	Двухкамерный стеклопакет с повышенной наружной зеркальностью в первой позиции (образец согласовать с авторами и заказчиком). Наружное стекло - закаленное, внутреннее - многослойное. Формулы стеклопакетов рассчитать согласно шумозащитным мероприятиям и согласовать с авторами и заказчиком. - Часть стекла (до скрытого профиля) в шестой позиции окрашена по RAL... (образец согласовать с авторами изаказчиком). Импосты по RAL 7016.
В-2.38Пл	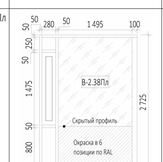	1975x2725h	1	Двухкамерный стеклопакет. Наружное стекло - закаленное, внутреннее - многослойное. Формулы стеклопакетов рассчитать согласно шумозащитным мероприятиям и согласовать с авторами и заказчиком. Часть стекла (до скртытого импоста) в шестой позиции окрашена по RAL... (образец согласовать с авторами изаказчиком). Отделка глухих частей вентиляционной створки - окрашенное стекло (образец согласовать с авторами и заказчиком). Импосты по RAL 7016.
В-2.38л	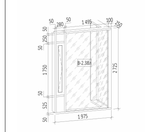	1975x2725h	15	Двухкамерный стеклопакет. Наружное стекло-закаленное, внутреннее - многослойное. Формулы стеклопакетов рассчитать согласно шумозащитным мероприятиям и согласовать с авторами и заказчиком. Импосты по RAL 7016. Отделка глухих частей вентиляционной створки - окрашенное стекло (образец согласовать с авторами и заказчиком).
В-2.38л.з	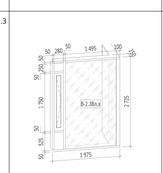	1975x2725h	2	Двухкамерный стеклопакет с повышенной наружной зеркальностью в первой позиции (образец согласовать с авторами и заказчиком). Наружное стекло-закаленное, внутреннее - многослойное. Формулы стеклопакетов рассчитать согласно шумозащитным мероприятиям и согласовать с авторами и заказчиком. Импосты по RAL 7016. Отделка глухих частей вентиляционной створки - окрашенное стекло (образец согласовать с авторами и заказчиком).
В-2.40л	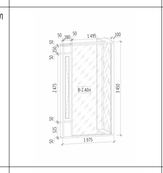	1975x3450h	1	Двухкамерный стеклопакет. Наружное стекло-закаленное, внутреннее - многослойное. Формулы стеклопакетов рассчитать согласно шумозащитным мероприятиям и согласовать с авторами и заказчиком. Импосты по RAL 7016. Отделка глухих частей вентиляционной створки - окрашенное стекло (образец согласовать с авторами и заказчиком).
В-2.41	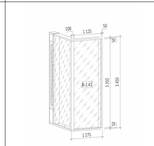	1275x3450h	1	Двухкамерный стеклопакет. Наружное стекло - закаленное, внутреннее - многослойное. Формулы стеклопакетов рассчитать согласно шумозащитным мероприятиям и согласовать с авторами и заказчиком. Импосты по RAL 7016.

Ведомость витражных блоков

Марка	Схема изделия	Габариты изделия, мм	Кол-во, шт	Описание
В-2.42л	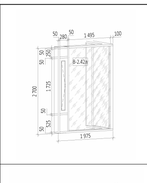	1975x2700h	4	Двухкамерный стеклопакет. Наружное стекло-закаленное, внутреннее - многослойное. Формулы стеклопакетов рассчитать согласно шумозащитным мероприятиям и согласовать с авторами и заказчиком. Импосты по RAL 7016. Отделка глухих частей вентиляционной створки - окрашенное стекло (образец согласовать с авторами и заказчиком).
В-2.43	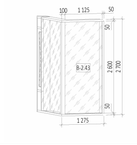	1275x2700h	4	Двухкамерный стеклопакет. Наружное стекло - закаленное, внутреннее - многослойное. Формулы стеклопакетов рассчитать согласно шумозащитным мероприятиям и согласовать с авторами и заказчиком. Импосты по RAL 7016.
В-2.44	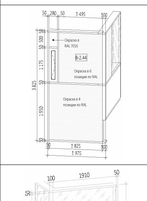	1975x3825h	1	Двухкамерный стеклопакет. Наружное стекло-закаленное, внутреннее - многослойное. Формулы стеклопакетов рассчитать согласно шумозащитным мероприятиям и согласовать с авторами и заказчиком. Импосты по RAL 7016. Отделка глухих частей вентиляционной створки - окрашенное стекло (образец согласовать с авторами и заказчиком).
В-2.45	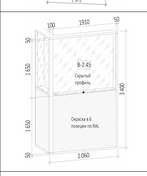	2060x3400h	1	Двухкамерный стеклопакет. Наружное стекло - закаленное, внутреннее - многослойное. Формулы стеклопакетов рассчитать согласно шумозащитным мероприятиям и согласовать с авторами и заказчиком. Часть стекла в шестой (до скрытого профиля) позиции окрашена по RAL... (образец согласовать с авторами изаказчиком). Импосты по RAL 7016.
В-2.46	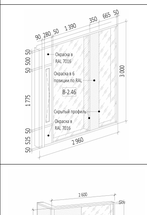	2960x3000h	1	Двухкамерный стеклопакет. Наружное стекло - закаленное, внутреннее - многослойное. Формулы стеклопакетов рассчитать согласно шумозащитным мероприятиям и согласовать с авторами и заказчиком. Часть стекла в шестой (до скрытого профиля) позиции окрашена по RAL... (образец согласовать с авторами изаказчиком). Импосты по RAL 7016.
В-2.47	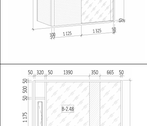	2600x3000h	1	Двухкамерный стеклопакет. Наружное стекло - закаленное, внутреннее - многослойное. Формулы стеклопакетов рассчитать согласно шумозащитным мероприятиям и согласовать с авторами и заказчиком. Часть стекла в шестой (до скрытого профиля) позиции окрашена по RAL... (образец согласовать с авторами изаказчиком). Импосты по RAL 7016.
В-2.48	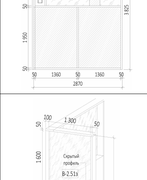	2870x3825h	1	Двухкамерный стеклопакет. Наружное стекло - закаленное, внутреннее - многослойное. Формулы стеклопакетов рассчитать согласно шумозащитным мероприятиям и согласовать с авторами и заказчиком. Часть стекла в шестой (до скрытого профиля) позиции окрашена по RAL... (образец согласовать с авторами изаказчиком). Импосты по RAL 7016.
В-2.51з	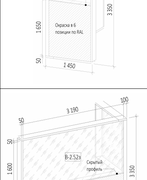	1450x3350h	1	Двухкамерный стеклопакет с повышенной наружной зеркальностью в первой позиции (образец согласовать с авторами и заказчиком). Наружное стекло - закаленное, внутреннее - многослойное. Формулы стеклопакетов рассчитать согласно шумозащитным мероприятиям и согласовать с авторами и заказчиком. Часть стекла (до скрытого профиля) в шестой позиции окрашена по RAL... (образец согласовать с авторами и заказчиком). Импосты по RAL 7016.
В-2.52з	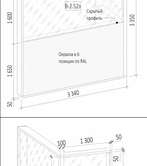	3340x3350h	1	Двухкамерный стеклопакет с повышенной наружной зеркальностью в первой позиции (образец согласовать с авторами и заказчиком). Наружное стекло - закаленное, внутреннее - многослойное. Формулы стеклопакетов рассчитать согласно шумозащитным мероприятиям и согласовать с авторами и заказчиком. Часть стекла (до скрытого профиля) в шестой позиции окрашена по RAL... (образец согласовать с авторами и заказчиком). Импосты по RAL 7016.
В-2.53	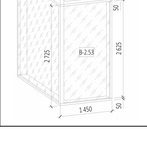	1450x2725h	14	Двухкамерный стеклопакет. Наружное стекло - закаленное, внутреннее - многослойное. Формулы стеклопакетов рассчитать согласно шумозащитным мероприятиям и согласовать с авторами и заказчиком. Импосты по RAL 7016.

Ведомость витражных блоков

Марка	Схема изделия	Габариты изделия, мм	Кол-во, шт	Описание
В-2.53П	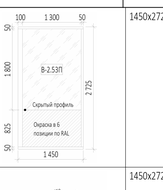	1450x2725h	1	Двухкамерный стеклопакет. Наружное стекло - закаленное, внутреннее - многослойное. Формулы стеклопакетов рассчитать согласно шумозащитным мероприятиям и согласовать с авторами и заказчиком. Часть стекла в шестой позиции окрашена по RAL... (образец согласовать с авторами изаказчиком). Импосты по RAL 7016.
В-2.53з	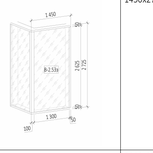	1450x2725h	2	Двухкамерный стеклопакет с повышенной наружной зеркальностью в первой позиции (образец согласовать с авторами и заказчиком). Наружное стекло - закаленное, внутреннее - многослойное. Формулы стеклопакетов рассчитать согласно шумозащитным мероприятиям и согласовать с авторами и заказчиком. Импосты по RAL 7016.
В-2.54	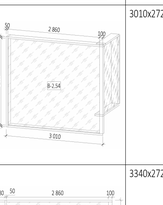	3010x2725h	15	Двухкамерный стеклопакет. Наружное стекло - закаленное, внутреннее - многослойное. Формулы стеклопакетов рассчитать согласно шумозащитным мероприятиям и согласовать с авторами и заказчиком. Импосты по RAL 7016.
В-2.54Пл	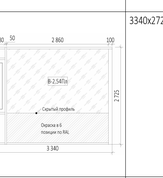	3340x2725h	1	Двухкамерный стеклопакет. Наружное стекло - закаленное, внутреннее - многослойное. Формулы стеклопакетов рассчитать согласно шумозащитным мероприятиям и согласовать с авторами и заказчиком. Часть стекла в шестой позиции окрашена по RAL... (образец согласовать с авторами изаказчиком). Отделка глухих частей вентиляционной створки - окрашенное стекло (образец согласовать с авторами и заказчиком). Импосты по RAL 7016.
В-2.54з	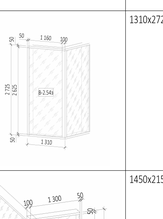	1310x2725h	2	Двухкамерный стеклопакет с повышенной наружной зеркальностью в первой позиции (образец согласовать с авторами и заказчиком). Наружное стекло - закаленное, внутреннее - многослойное. Формулы стеклопакетов рассчитать согласно шумозащитным мероприятиям и согласовать с авторами и заказчиком. Импосты по RAL 7016.
В-2.55	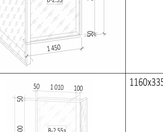	1450x2150h	1	Двухкамерный стеклопакет. Наружное стекло - закаленное, внутреннее - многослойное. Формулы стеклопакетов рассчитать согласно шумозащитным мероприятиям и согласовать с авторами и заказчиком. Импосты по RAL 7016.
В-2.55з	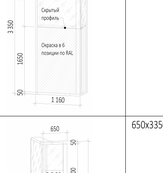	1160x3350h	1	Двухкамерный стеклопакет с повышенной наружной зеркальностью в первой позиции (образец согласовать с авторами и заказчиком). Наружное стекло - закаленное, внутреннее - многослойное. Формулы стеклопакетов рассчитать согласно шумозащитным мероприятиям и согласовать с авторами и заказчиком. - Часть стекла (до скрытого профиля) в шестой позиции окрашена по RAL... (образец согласовать с авторами изаказчиком). Импосты по RAL 7016.
В-2.56з	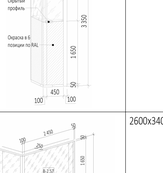	650x3350h	1	Двухкамерный стеклопакет с повышенной наружной зеркальностью в первой позиции (образец согласовать с авторами и заказчиком). Наружное стекло - закаленное, внутреннее - многослойное. Формулы стеклопакетов рассчитать согласно шумозащитным мероприятиям и согласовать с авторами и заказчиком. - Часть стекла (до скрытого профиля) в шестой позиции окрашена по RAL... (образец согласовать с авторами изаказчиком). Импосты по RAL 7016.
В-2.57	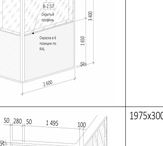	2600x3400h	1	Двухкамерный стеклопакет. Наружное стекло - закаленное, внутреннее - многослойное. Формулы стеклопакетов рассчитать согласно шумозащитным мероприятиям и согласовать с авторами и заказчиком. Часть стекла в шестой позиции окрашена по RAL... (образец согласовать с авторами изаказчиком). Импосты по RAL 7016.
В-2.58	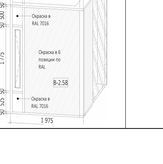	1975x3000h	1	Двухкамерный стеклопакет. Наружное стекло - закаленное, внутреннее - многослойное. Формулы стеклопакетов рассчитать согласно шумозащитным мероприятиям и согласовать с авторами и заказчиком. Часть стекла в шестой позиции окрашена по RAL... (образец согласовать с авторами изаказчиком). Импосты по RAL 7016.

Ведомость витражных блоков

Марка	Схема изделия	Габариты изделия, мм	Кол-во, шт	Описание
В-2.59	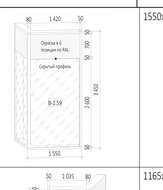	1550x3450h	1	Двухкамерный стеклопакет. Наружное стекло - закаленное, внутреннее - многослойное. Формулы стеклопакетов рассчитать согласно шумозащитным мероприятиям и согласовать с авторами и заказчиком. Часть стекла в шестой позиции окрашена по RAL... (образец согласовать с авторами изаказчиком). Импосты по RAL 7016.
В-2.60	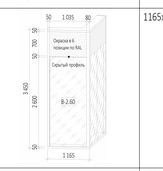	1165x3450h	1	Двухкамерный стеклопакет. Наружное стекло - закаленное, внутреннее - многослойное. Формулы стеклопакетов рассчитать согласно шумозащитным мероприятиям и согласовать с авторами и заказчиком. Часть стекла в шестой позиции окрашена по RAL... (образец согласовать с авторами изаказчиком). Импосты по RAL 7016.
В-2.61	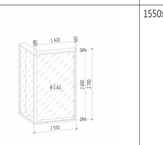	1550x2700h	4	Двухкамерный стеклопакет. Наружное стекло - закаленное, внутреннее - многослойное. Формулы стеклопакетов рассчитать согласно шумозащитным мероприятиям и согласовать с авторами и заказчиком. Импосты по RAL 7016.
В-2.62	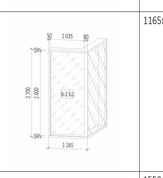	1165x2700h	4	Двухкамерный стеклопакет. Наружное стекло - закаленное, внутреннее - многослойное. Формулы стеклопакетов рассчитать согласно шумозащитным мероприятиям и согласовать с авторами и заказчиком. Импосты по RAL 7016.
В-2.63	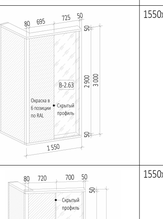	1550x3000h	2	Двухкамерный стеклопакет. Наружное стекло - закаленное, внутреннее - многослойное. Формулы стеклопакетов рассчитать согласно шумозащитным мероприятиям и согласовать с авторами и заказчиком. Часть стекла в шестой позиции окрашена по RAL... (образец согласовать с авторами изаказчиком). Импосты по RAL 7016.
В-2.65	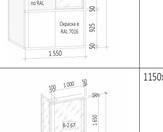	1550x3000h	1	Двухкамерный стеклопакет. Наружное стекло - закаленное, внутреннее - многослойное. Формулы стеклопакетов рассчитать согласно шумозащитным мероприятиям и согласовать с авторами и заказчиком. Часть стекла в шестой позиции окрашена по RAL... (образец согласовать с авторами изаказчиком). Часть витража алюминиевая панель, цвет RAL 7016. Импосты по RAL 7016.
В-2.67	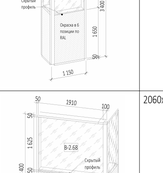	1150x3400h	1	Двухкамерный стеклопакет. Наружное стекло - закаленное, внутреннее - многослойное. Формулы стеклопакетов рассчитать согласно шумозащитным мероприятиям и согласовать с авторами и заказчиком. Часть стекла в шестой позиции окрашена по RAL... (образец согласовать с авторами изаказчиком). Импосты по RAL 7016.
В-2.68	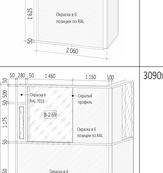	2060x3400h	1	Двухкамерный стеклопакет. Наружное стекло - закаленное, внутреннее - многослойное. Формулы стеклопакетов рассчитать согласно шумозащитным мероприятиям и согласовать с авторами и заказчиком. Часть стекла в шестой позиции окрашена по RAL... (образец согласовать с авторами изаказчиком). Импосты по RAL 7016.
В-2.69	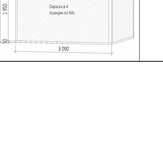	3090x3825h	1	Двухкамерный стеклопакет. Наружное стекло - закаленное, внутреннее - многослойное. Формулы стеклопакетов рассчитать согласно шумозащитным мероприятиям и согласовать с авторами и заказчиком. Часть стекла в шестой позиции окрашена по RAL... (образец согласовать с авторами изаказчиком). Импосты по RAL 7016.

Ведомость витражных блоков

Марка	Схема изделия	Габариты изделия, мм	Кол-во, шт	Описание
В-3.1	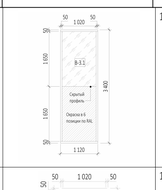	1120x3400h	11	Двухкамерный стеклопакет. Наружное стекло - закаленное, внутреннее - многослойное. Формулы стеклопакетов рассчитать согласно шумозащитным мероприятиям и согласовать с авторами и заказчиком. Часть стекла в шестой позиции окрашена по RAL... (образец согласовать с авторами изаказчиком). Импосты по RAL 7016.
В-3.1з	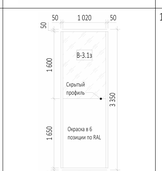	1120x3350h	11	Двухкамерный стеклопакет с повышенной наружной зеркальностью в первой позиции (образец согласовать с авторами и заказчиком). Наружное стекло - закаленное, внутреннее - многослойное. Формулы стеклопакетов рассчитать согласно шумозащитным мероприятиям и согласовать с авторами и заказчиком. - Часть стекла (до скрытого профиля) в шестой позиции окрашена по RAL... (образец согласовать с авторами изаказчиком). Импосты по RAL 7016.
В-3.2	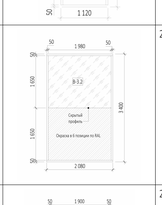	2080x3400h	10	Двухкамерный стеклопакет. Наружное стекло - закаленное, внутреннее - многослойное. Формулы стеклопакетов рассчитать согласно шумозащитным мероприятиям и согласовать с авторами и заказчиком. Часть стекла в шестой позиции окрашена по RAL... (образец согласовать с авторами изаказчиком). Импосты по RAL 7016.
В-3.3	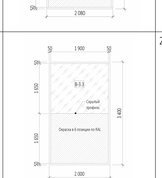	2000x3400h	3	Двухкамерный стеклопакет. Наружное стекло - закаленное, внутреннее - многослойное. Формулы стеклопакетов рассчитать согласно шумозащитным мероприятиям и согласовать с авторами и заказчиком. Часть стекла в шестой (до скрытого профиля позиции окрашена по RAL... (образец согласовать с авторами изаказчиком). Импосты по RAL 7016.
В-3.5	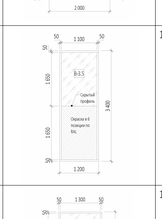	1200x3400h	3	Двухкамерный стеклопакет. Наружное стекло - закаленное, внутреннее - многослойное. Формулы стеклопакетов рассчитать согласно шумозащитным мероприятиям и согласовать с авторами и заказчиком. Часть стекла в шестой (до скрытого профиля позиции окрашена по RAL... (образец согласовать с авторами изаказчиком). Импосты по RAL 7016.
В-3.7	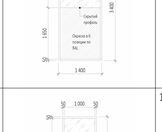	1400x3400h	1	Двухкамерный стеклопакет. Наружное стекло - закаленное, внутреннее - многослойное. Формулы стеклопакетов рассчитать согласно шумозащитным мероприятиям и согласовать с авторами и заказчиком. Часть стекла в шестой позиции окрашена по RAL... (образец согласовать с авторами изаказчиком). Импосты по RAL 7016.
В-3.9	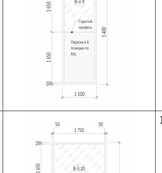	1100x3400h	3	Двухкамерный стеклопакет. Наружное стекло - закаленное, внутреннее - многослойное. Формулы стеклопакетов рассчитать согласно шумозащитным мероприятиям и согласовать с авторами и заказчиком. Часть стекла в шестой (до скрытого профиля позиции окрашена по RAL... (образец согласовать с авторами изаказчиком). Импосты по RAL 7016.
В-3.10	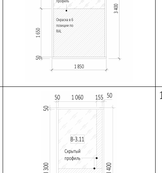	1850x3400h	2	Двухкамерный стеклопакет. Наружное стекло - закаленное, внутреннее - многослойное. Формулы стеклопакетов рассчитать согласно шумозащитным мероприятиям и согласовать с авторами и заказчиком. Часть стекла в шестой (до скрытого профиля позиции окрашена по RAL... (образец согласовать с авторами изаказчиком). Импосты по RAL 7016.
В-3.11	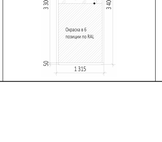	1315x3400h	1	Двухкамерный стеклопакет. Наружное стекло - закаленное, внутреннее - многослойное. Формулы стеклопакетов рассчитать согласно шумозащитным мероприятиям и согласовать с авторами и заказчиком. Часть стекла в шестой (до скрытого профиля позиции окрашена по RAL... (образец согласовать с авторами изаказчиком). Импосты по RAL 7016.

0,000=145.800

Изм.	Кол.уч	Лист	Недок.	Подпись	Дата
			Зам.		20.02.25
			Зам. 11-24		04.12.24
Проверил		Уварова			
ГИП		Захарова			
ГАП		Маслова			
Разработал		Малярова			
Н. контр.		Уварова			
Рук. отдела		Маслова			

Заказчик: ООО "Арт-групп Камень"

Р/29/04/2021-П-АР3.1.2

Многофункциональный гостиничный комплекс с подземной автостоянкой по адресу: г. Москва, проспект Мира, вл. 222/2

Архитектурные решения. Надземная часть. Фасады. Корпус 1

Стадия	Лист	Листов
	11	

Ведомость витражных блоков (продолжение)

ООО «АБ КАМЕНЬ Проект»

Согласовано

Взам. инв. №

Подп. и дата

Инв. № подл.

Формат А1

Ведомость витражных блоков

Марка	Схема изделия	Габариты изделия, мм	Кол-во, шт	Описание
В-3.12		1525x3400h	1	Двухкамерный стеклопакет. Наружное стекло - закаленное, внутреннее - многослойное. Формулы стеклопакетов рассчитать согласно шумозащитным мероприятиям и согласовать с авторами и заказчиком. Часть стекла в шестой позиции окрашена по RAL... (образец согласовать с авторами изказчиком). Импосты по RAL 7016.
В-3.13	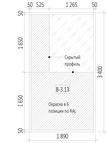	1890x3400h	1	Двухкамерный стеклопакет. Наружное стекло - закаленное, внутреннее - многослойное. Формулы стеклопакетов рассчитать согласно шумозащитным мероприятиям и согласовать с авторами и заказчиком. Часть стекла в шестой (до скрытого профиля) позиции окрашена по RAL... (образец согласовать с авторами изказчиком). Импосты по RAL 7016.
В-3.14	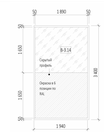	1940x3400h	1	Двухкамерный стеклопакет. Наружное стекло - закаленное, внутреннее - многослойное. Формулы стеклопакетов рассчитать согласно шумозащитным мероприятиям и согласовать с авторами и заказчиком. Часть стекла в шестой (до скрытого профиля) позиции окрашена по RAL... (образец согласовать с авторами изказчиком). Импосты по RAL 7016.
В-3.14з	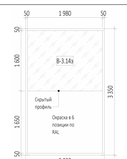	2080x3350h	10	Двухкамерный стеклопакет с повышенной наружной зеркальностью в первой позиции (образец согласовать с авторами и заказчиком). Наружное стекло - закаленное, внутреннее - многослойное. Формулы стеклопакетов рассчитать согласно шумозащитным мероприятиям и согласовать с авторами и заказчиком. . Часть стекла (до скрытого профиля) в шестой позиции окрашена по RAL... (образец согласовать с авторами изказчиком). Импосты по RAL 7016.
В-3.15з	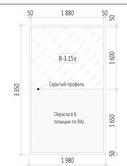	1980x3350h	1	Двухкамерный стеклопакет с повышенной наружной зеркальностью в первой позиции (образец согласовать с авторами и заказчиком). Наружное стекло - закаленное, внутреннее - многослойное. Формулы стеклопакетов рассчитать согласно шумозащитным мероприятиям и согласовать с авторами и заказчиком. . Часть стекла (до скрытого профиля) в шестой позиции окрашена по RAL... (образец согласовать с авторами изказчиком). Импосты по RAL 7016.
В-3.16з	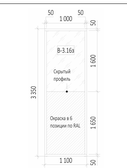	1100x3350h	4	Двухкамерный стеклопакет с повышенной наружной зеркальностью в первой позиции (образец согласовать с авторами и заказчиком). Наружное стекло - закаленное, внутреннее - многослойное. Формулы стеклопакетов рассчитать согласно шумозащитным мероприятиям и согласовать с авторами и заказчиком. . Часть стекла (до скрытого профиля) в шестой позиции окрашена по RAL... (образец согласовать с авторами изказчиком). Импосты по RAL 7016.

Ведомость витражных блоков

Марка	Схема изделия	Габариты изделия, мм	Кол-во, шт	Описание
В-3.17з		1975x3350h	3	Двухкамерный стеклопакет с повышенной наружной зеркальностью в первой позиции (образец согласовать с авторами и заказчиком). Наружное стекло - закаленное, внутреннее - многослойное. Формулы стеклопакетов рассчитать согласно шумозащитным мероприятиям и согласовать с авторами и заказчиком. Часть стекла (до скрытого профиля) в шестой позиции окрашена по RAL... (образец согласовать с авторами изказчиком). Импосты по RAL 7016.
В-3.18з		2000x3350h	4	Двухкамерный стеклопакет с повышенной наружной зеркальностью в первой позиции (образец согласовать с авторами и заказчиком). Наружное стекло - закаленное, внутреннее - многослойное. Формулы стеклопакетов рассчитать согласно шумозащитным мероприятиям и согласовать с авторами и заказчиком. . Часть стекла (до скрытого профиля) в шестой позиции окрашена по RAL... (образец согласовать с авторами изказчиком). Импосты по RAL 7016.
В-3.19з	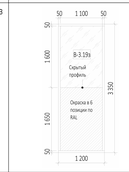	1200x3350h	4	Двухкамерный стеклопакет с повышенной наружной зеркальностью в первой позиции (образец согласовать с авторами и заказчиком). Наружное стекло - закаленное, внутреннее - многослойное. Формулы стеклопакетов рассчитать согласно шумозащитным мероприятиям и согласовать с авторами и заказчиком. . Часть стекла (до скрытого профиля) в шестой позиции окрашена по RAL... (образец согласовать с авторами изказчиком). Импосты по RAL 7016.
В-3.20	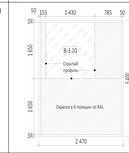	2470x3400h	1	Двухкамерный стеклопакет. Наружное стекло - закаленное, внутреннее - многослойное. Формулы стеклопакетов рассчитать согласно шумозащитным мероприятиям и согласовать с авторами и заказчиком. Часть стекла в шестой (до скрытого профиля) позиции окрашена по RAL... (образец согласовать с авторами изказчиком). Импосты по RAL 7016.
В-4.2з	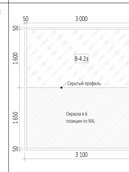	3100x3350h	1	Двухкамерный стеклопакет с повышенной наружной зеркальностью в первой позиции (образец согласовать с авторами и заказчиком). Наружное стекло - закаленное, внутреннее - многослойное. Формулы стеклопакетов рассчитать согласно шумозащитным мероприятиям и согласовать с авторами и заказчиком. . Часть стекла (до скрытого профиля) в шестой позиции окрашена по RAL... (образец согласовать с авторами изказчиком). Импосты по RAL 7016.
В-4.3Пл	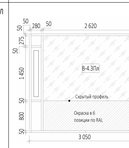	3050x2725h	1	Двухкамерный стеклопакет. Наружное стекло - закаленное, внутреннее - многослойное. Формулы стеклопакетов рассчитать согласно шумозащитным мероприятиям и согласовать с авторами и заказчиком. Отделка глухих частей вентиляционной створки - окрашенное стекло (образец согласовать с авторами и заказчиком). Часть стекла в шестой позиции окрашена по RAL... (образец согласовать с авторами изказчиком). Импосты по RAL 7016.

Ведомость витражных блоков

Марка	Схема изделия	Габариты изделия, мм	Кол-во, шт	Описание
В-4.3л	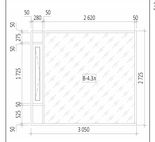	3050x2725h	19	Двухкамерный стеклопакет. Наружное стекло - закаленное, внутреннее - многослойное. Формулы стеклопакетов рассчитать согласно шумозащитным мероприятиям и согласовать с авторами и заказчиком. Отделка глухих частей вентиляционной створки - окрашенное стекло (образец согласовать с авторами и заказчиком). Импосты по RAL 7016.
В-4.3л.з	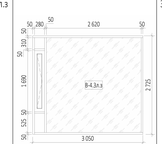	3050x2725h	2	Двухкамерный стеклопакет с повышенной наружной зеркальностью в первой позиции (образец согласовать с авторами и заказчиком). Наружное стекло - закаленное, внутреннее - многослойное. Формулы стеклопакетов рассчитать согласно шумозащитным мероприятиям и согласовать с авторами и заказчиком. Отделка глухих частей вентиляционной створки - окрашенное стекло (образец согласовать с авторами и заказчиком).Импосты по RAL 7016.
В-4.5л	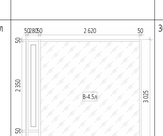	3050x3025h	4	Двухкамерный стеклопакет. Наружное стекло-закаленное, внутреннее - многослойное. Формулы стеклопакетов рассчитать согласно шумозащитным мероприятиям и согласовать с авторами и заказчиком. Импосты по RAL 7016. Отделка глухих частей вентиляционной створки - окрашенное стекло (образец согласовать с авторами и заказчиком).
В-4.7	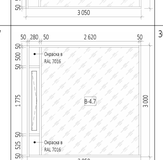	3050x3000h	1	Двухкамерный стеклопакет. Наружное стекло-закаленное, внутреннее - многослойное. Формулы стеклопакетов рассчитать согласно шумозащитным мероприятиям и согласовать с авторами и заказчиком. Импосты по RAL 7016. Отделка глухих частей вентиляционной створки - окрашенное стекло (образец согласовать с авторами и заказчиком).
В-4.8	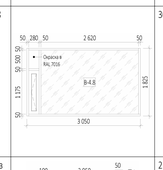	3050x1825h	1	Двухкамерный стеклопакет. Наружное стекло-закаленное, внутреннее - многослойное. Формулы стеклопакетов рассчитать согласно шумозащитным мероприятиям и согласовать с авторами и заказчиком. Импосты по RAL 7016. Отделка глухих частей вентиляционной створки - окрашенное стекло (образец согласовать с авторами и заказчиком).
В-4.9з	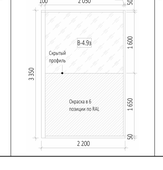	2200x3350h	1	Двухкамерный стеклопакет с повышенной наружной зеркальностью в первой позиции (образец согласовать с авторами и заказчиком). Наружное стекло - закаленное, внутреннее - многослойное. Формулы стеклопакетов рассчитать согласно шумозащитным мероприятиям и согласовать с авторами и заказчиком. . Часть стекла (до скрытого профиля) в шестой позиции окрашена по RAL... (образец согласовать с авторами изказчиком). Импосты по RAL 7016.

Ведомость витражных блоков

Марка	Схема изделия	Габариты изделия, мм	Кол-во, шт	Описание
В-4.10	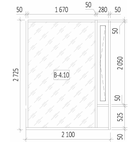	2100x2725h	14	Двухкамерный стеклопакет. Наружное стекло-закаленное, внутреннее - многослойное. Формулы стеклопакетов рассчитать согласно шумозащитным мероприятиям и согласовать с авторами и заказчиком. Импосты по RAL 7016. Отделка глухих частей вентиляционной створки - окрашенное стекло (образец согласовать с авторами и заказчиком).
В-4.10П	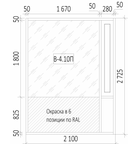	2100x2725h	1	Двухкамерный стеклопакет. Наружное стекло - закаленное, внутреннее - многослойное. Формулы стеклопакетов рассчитать согласно шумозащитным мероприятиям и согласовать с авторами и заказчиком. Отделка глухих частей вентиляционной створки - окрашенное стекло (образец согласовать с авторами и заказчиком). Часть стекла в шестой позиции окрашена по RAL... (образец согласовать с авторами изказчиком). Импосты по RAL 7016.
В-4.10з	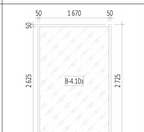	1770x2725h	2	Двухкамерный стеклопакет с повышенной наружной зеркальностью в первой позиции (образец согласовать с авторами и заказчиком). Наружное стекло - закаленное, внутреннее - многослойное. Формулы стеклопакетов рассчитать согласно шумозащитным мероприятиям и согласовать с авторами и заказчиком. Импосты по RAL 7016.
В-4.11	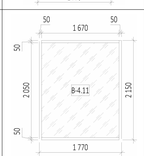	1770x2150h	1	Двухкамерный стеклопакет. Наружное стекло - закаленное, внутреннее - многослойное. Формулы стеклопакетов рассчитать согласно шумозащитным мероприятиям и согласовать с авторами и заказчиком. Импосты по RAL 7016.

Ведомость вентиляционных решеток

Марка	Ширина, мм	Высота, мм	Кол-во, шт	Примечания
1-ВР-1	1 980	1 400	4	

0,000=145.800

Изм.	Кол.уч	Лист	Недок.	Подпись	Дата
		Зам.			20.02.25
		Зам.	11-24		04.12.24

Заказчик: ООО "Арт-групп Камень"

Р/29/04/2021-П-АР3.1.2

Многофункциональный гостиничный комплекс с подземной автостоянкой по адресу: г. Москва, проспект Мира, вл. 222/2

Проверил	Уварова	
ГИП	Захарова	
ГАП	Маслова	
Разработал	Малярова	
Н. контр.	Уварова	
Рук. отдела	Маслова	

Архитектурные решения. Надземная часть. Фасады. Корпус 1

Стадия	Лист	Листов
	12	

Ведомость витражных блоков (окончание) Ведомость вентиляционных решеток.

ООО «АБ КАМЕНЬ Проект»

Согласовано

Взам. инв. №

Подп. и дата

Инв. № подл.

Формат А3х3

Ведомость витражных блоков с дверью

Марка	Схема изделия	Габариты изделия, мм	Кол-во, шт	Описание
ДВ-1	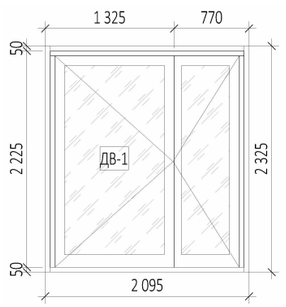	2110x2325h	1	Дверь правая полуторопольная в системе витража (витраж включает стемалит) . Двухкамерный стеклопакет. Наружное стекло-закаленное, внутреннее - многослойное. Формулы стеклопакетов рассчитать согласно шумозащитным мероприятиям и согласовать с авторами и заказчиком. Часть витража - стекло в шестой позиции окрашена по RAL... (образец согласовать с авторами изаказчиком). Импосты по RAL 7016.
ДВ-2	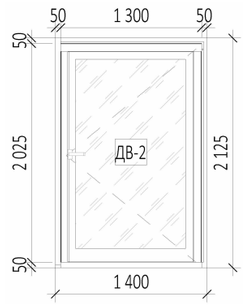	1400x2125h	1	Дверь однопольная в системе витража. Двухкамерный стеклопакет. Наружное стекло-закаленное, внутреннее - многослойное. Формулы стеклопакетов рассчитать согласно шумозащитным мероприятиям и согласовать с авторами и заказчиком. Импосты по RAL 7016.
ДВ-3	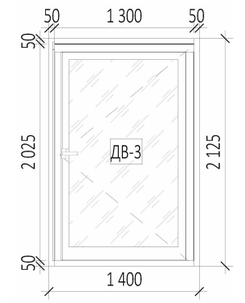	1400x2125h	1	Дверь одноропольная в системе витража. Двухкамерный стеклопакет. Наружное стекло-закаленное, внутреннее - многослойное. Формулы стеклопакетов рассчитать согласно шумозащитным мероприятиям и согласовать с авторами и заказчиком. Импосты по RAL 7016.
ДВ-4	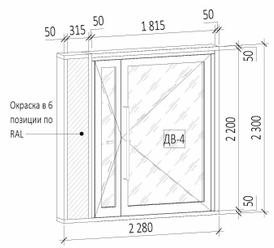	2280x2300h	1	Дверь левая полуторопольная в системе витража (витраж включает стемалит) . Двухкамерный стеклопакет. Наружное стекло-закаленное, внутреннее - многослойное. Формулы стеклопакетов рассчитать согласно шумозащитным мероприятиям и согласовать с авторами и заказчиком. Часть витража - стекло в шестой позиции окрашена по RAL... (образец согласовать с авторами изаказчиком). Импосты по RAL 7016.

Ведомость витражных блоков с дверью

Марка	Схема изделия	Габариты изделия, мм	Кол-во, шт	Описание
ДВ-5	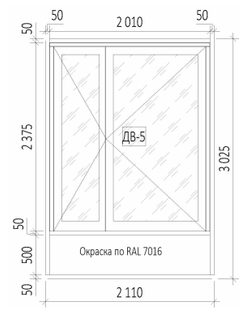	2110x3025h	1	Дверь левая полуторопольная в системе витража. Двухкамерный стеклопакет. Наружное стекло-закаленное, внутреннее - многослойное. Формулы стеклопакетов рассчитать согласно шумозащитным мероприятиям и согласовать с авторами и заказчиком. Часть витража - алюминиевая панель, окраска по RAL 7016. Импосты по RAL 7016.

ПРИМЕЧАНИЯ:

1. Перечень чертежей, состав проекта и общие указания см. "Общие данные" лист 1
2. Узлы и сечения см. АР5.2.2
3. Данный лист см. совместно с чертежами раздела КР и КМ.
4. Все закладные и металлические детали и изделия должны быть оцинкованы.
5. Витражные оконные блоки, их установка и узлы примыкания к строительным конструкциям показаны условно. Данный чертеж является заданием специализированной Фирме-производителю. Конструкции оконных блоков, рабочие чертежи на их изготовление и монтаж, разработанные специализированной Фирмой, согласовываются с Архитекторами-авторами проекта и Заказчиком.
6. Навесная фасадная система с воздушным зазором и облицовкой декоративными панелями из алюминия алюминия показаны условно. Данный чертеж является заданием специализированной Фирме-производителю. Рабочие чертежи узлов крепления фасадной системы, разработанные специализированной Фирмой, согласовываются с Архитекторами-авторами проекта и Заказчиком.

0,000=145.800

		Зам.			20.02.25
		Зам.	11-24		04.12.24
Изм.	Кол.уч	Лист	№док.	Подпись	Дата
Проверил		Уварова			
ГИП		Захарова			
ГАП		Маслова			
Разработал		Малярова			
Н. контр.		Уварова			
Рук. отдела		Маслова			

Заказчик:
ООО "Арт-групп Камень"

Р/29/04/2021-П-АР3.1.2

Многофункциональный гостиничный комплекс с подземной автостоянкой по адресу: г. Москва, проспект Мира, вл. 222/2

Архитектурные решения. Надземная часть. Фасады. Корпус 1

Стадия	Лист	Листов
Р	13	

Ведомость витражных блоков с дверью

ООО «АБ КАМЕНЬ Проект»

Согласовано

Взам. инв. №

Подп. и дата

Инв. № подл.

Формат А3

Ведомость витражных блоков стемалит

Марка	Схема изделия	Габариты изделия, мм	Кол-во, шт	Описание
С-1.1	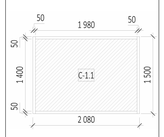	2080x1500h	26	Однокамерный стеклопакет с окраской в четвертой позиции по RAL ... (образец согласовать с заказчиком). Импосты по RAL 7016.
С-1.2	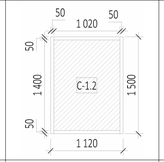	1120x1500h	41	Однокамерный стеклопакет с окраской в четвертой позиции по RAL ... (образец согласовать с заказчиком). Импосты по RAL 7016.
С-1.3		2080x675h	350	Однокамерный стеклопакет с окраской в четвертой позиции по RAL ... (образец согласовать с заказчиком). Импосты по RAL 7016.
С-1.3з		2080x675h	10	Однокамерный стеклопакет с повышенной наружной зеркальностью в первой позиции и окраска по RAL в четвертой позиции (образец согласовать с заказчиком). Импосты по RAL 7016.
С-1.4	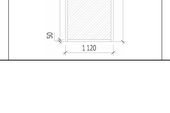	1120x675h	391	Однокамерный стеклопакет с окраской в четвертой позиции по RAL ... (образец согласовать с заказчиком). Импосты по RAL 7016.
С-1.4з		1120x675h	11	Однокамерный стеклопакет с повышенной наружной зеркальностью в первой позиции и окраска по RAL в четвертой позиции (образец согласовать с заказчиком). Импосты по RAL 7016.
С-1.5		1865x675h	35	Однокамерный стеклопакет с окраской в четвертой позиции по RAL ... (образец согласовать с заказчиком). Импосты по RAL 7016.
С-1.5з		1865x675h	1	Однокамерный стеклопакет с повышенной наружной зеркальностью в первой позиции и окраска по RAL в четвертой позиции (образец согласовать с заказчиком). Импосты по RAL 7016.
С-1.6		2095x675h	28	Однокамерный стеклопакет с повышенной наружной зеркальностью в первой позиции и окраска по RAL в четвертой позиции (образец согласовать с заказчиком). Импосты по RAL 7016.
С-1.7		1120x2725h	64	Однокамерный стеклопакет с окраской в четвертой позиции по RAL ... (образец согласовать с заказчиком). Импосты по RAL 7016.

Ведомость витражных блоков стемалит

Марка	Схема изделия	Габариты изделия, мм	Кол-во, шт	Описание
С-1.7з	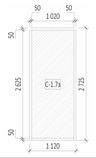	1120x2725h	30	Однокамерный стеклопакет с повышенной наружной зеркальностью в первой позиции и окраска по RAL в четвертой позиции (образец согласовать с заказчиком). Импосты по RAL 7016.
С-1.8	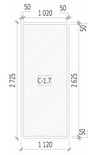	1120x2625h	31	Однокамерный стеклопакет с окраской в четвертой позиции по RAL ... (образец согласовать с заказчиком). Импосты по RAL 7016.
С-1.9		2940x675h	10	Однокамерный стеклопакет с окраской в четвертой позиции по RAL ... (образец согласовать с заказчиком). Импосты по RAL 7016.
С-1.10	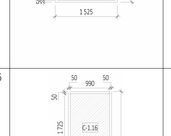	1090x675h	31	Однокамерный стеклопакет с окраской в четвертой позиции по RAL ... (образец согласовать с заказчиком). Импосты по RAL 7016.
С-1.11	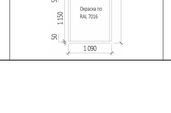	2110x675h	2	Однокамерный стеклопакет с окраской в четвертой позиции по RAL ... (образец согласовать с заказчиком). Импосты по RAL 7016.
С-1.12		1850x675h	3	Однокамерный стеклопакет с окраской в четвертой позиции по RAL ... (образец согласовать с заказчиком). Импосты по RAL 7016.
С-1.13		1975x675h	4	Однокамерный стеклопакет с окраской в четвертой позиции по RAL ... (образец согласовать с заказчиком). Импосты по RAL 7016.
С-1.14		1975x675h	7	Однокамерный стеклопакет с окраской в четвертой позиции по RAL ... (образец согласовать с заказчиком). Импосты по RAL 7016.
С-1.15		1525x675h	1	Однокамерный стеклопакет с окраской в четвертой позиции по RAL ... (образец согласовать с заказчиком). Импосты по RAL 7016.
С-1.16		1090x3025h	26	Часть витража - однокамерный стеклопакет с окраской в четвертой позиции по RAL ... (образец согласовать с заказчиком). Часть витража - алюминиевая панель, окрашена по RAL 7016. Импосты по RAL 7016.

Ведомость витражных блоков стемалит

Марка	Схема изделия	Габариты изделия, мм	Кол-во, шт	Описание
С-1.17	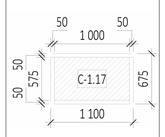	1100x675h	128	Однокамерный стеклопакет с окраской в четвертой позиции по RAL ... (образец согласовать с заказчиком). Импосты по RAL 7016.
С-1.17з	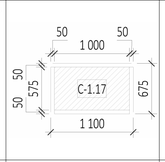	1100x675h	4	Однокамерный стеклопакет с повышенной наружной зеркальностью в первой позиции и окраска по RAL в четвертой позиции (образец согласовать с заказчиком). Импосты по RAL 7016.
С-1.18		1850x675h	38	Однокамерный стеклопакет с окраской в четвертой позиции по RAL ... (образец согласовать с заказчиком). Импосты по RAL 7016.
С-1.19	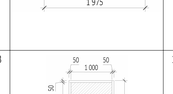	1990x675h	19	Однокамерный стеклопакет с окраской в четвертой позиции по RAL ... (образец согласовать с заказчиком). Импосты по RAL 7016.
С-1.20	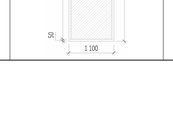	1100x2725h	19	Однокамерный стеклопакет с окраской в четвертой позиции по RAL ... (образец согласовать с заказчиком). Импосты по RAL 7016.
С-1.21		1980x675h	16	Однокамерный стеклопакет с окраской в четвертой позиции по RAL ... (образец согласовать с заказчиком). Импосты по RAL 7016.
С-1.21з		1980x675h	1	Однокамерный стеклопакет с повышенной наружной зеркальностью в первой позиции и окраска по RAL в четвертой позиции (образец согласовать с заказчиком). Импосты по RAL 7016.
С-1.22		1975x675h	48	Однокамерный стеклопакет с окраской в четвертой позиции по RAL ... (образец согласовать с заказчиком). Импосты по RAL 7016.
С-1.22з		1975x675h	3	Однокамерный стеклопакет с повышенной наружной зеркальностью в первой позиции и окраска по RAL в четвертой позиции (образец согласовать с заказчиком). Импосты по RAL 7016.
С-1.23		1100x2725h	1	Однокамерный стеклопакет с окраской в четвертой позиции по RAL ... (образец согласовать с заказчиком). Импосты по RAL 7016.

Ведомость витражных блоков стемалит

Марка	Схема изделия	Габариты изделия, мм	Кол-во, шт	Описание
С-1.24	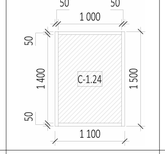	1100x1500h	7	Однокамерный стеклопакет с окраской в четвертой позиции по RAL ... (образец согласовать с заказчиком). Импосты по RAL 7016.
С-1.25	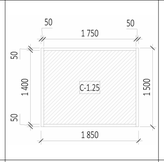	1850x1500h	3	Однокамерный стеклопакет с окраской в четвертой позиции по RAL ... (образец согласовать с заказчиком). Импосты по RAL 7016.
С-1.26		1980x1500h	4	Однокамерный стеклопакет с окраской в четвертой позиции по RAL ... (образец согласовать с заказчиком). Импосты по RAL 7016.
С-1.27	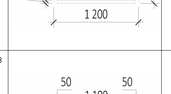	1100x3000h	7	Однокамерный стеклопакет с окраской в четвертой позиции по RAL ... (образец согласовать с заказчиком). Импосты по RAL 7016.
С-1.28	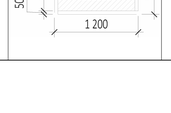	1100x3825h	7	Однокамерный стеклопакет с окраской в четвертой позиции по RAL ... (образец согласовать с заказчиком). Импосты по RAL 7016.
С-1.29		1300x675h	1	Однокамерный стеклопакет с окраской в четвертой позиции по RAL ... (образец согласовать с заказчиком). Импосты по RAL 7016.
С-1.32		1400x675h	1	Однокамерный стеклопакет с окраской в четвертой позиции по RAL ... (образец согласовать с заказчиком). Импосты по RAL 7016.
С-1.33		2010x675h	19	Однокамерный стеклопакет с окраской в четвертой позиции по RAL ... (образец согласовать с заказчиком). Импосты по RAL 7016.
С-1.34		1200x675h	122	Однокамерный стеклопакет с окраской в четвертой позиции по RAL ... (образец согласовать с заказчиком). Импосты по RAL 7016.
С-1.34з		1200x675h	4	Однокамерный стеклопакет с повышенной наружной зеркальностью в первой позиции и окраска по RAL в четвертой позиции (образец согласовать с заказчиком). Импосты по RAL 7016.

Ведомость витражных блоков стемалит

Марка	Схема изделия	Габариты изделия, мм	Кол-во, шт	Описание
С-1.35	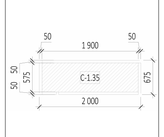	2000x675h	121	Однокамерный стеклопакет с окраской в четвертой позиции по RAL ... (образец согласовать с заказчиком). Импосты по RAL 7016.
С-1.35з	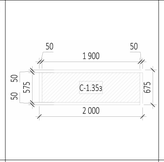	2000x675h	4	Однокамерный стеклопакет с повышенной наружной зеркальностью в первой позиции и окраска по RAL в четвертой позиции (образец согласовать с заказчиком). Импосты по RAL 7016.
С-1.36	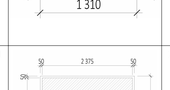	1200x2725h	13	Однокамерный стеклопакет с окраской в четвертой позиции по RAL ... (образец согласовать с заказчиком). Импосты по RAL 7016.
С-1.36з		1200x2725h	8	Однокамерный стеклопакет с повышенной наружной зеркальностью в первой позиции и окраска по RAL в четвертой позиции (образец согласовать с заказчиком). Импосты по RAL 7016.
С-1.37		1200x2150h	7	Однокамерный стеклопакет с окраской в четвертой позиции по RAL ... (образец согласовать с заказчиком). Импосты по RAL 7016.
С-1.38		2280x1500h	8	Однокамерный стеклопакет с окраской в четвертой позиции по RAL ... (образец согласовать с заказчиком). Импосты по RAL 7016.
С-1.39		1120x2025h	9	Однокамерный стеклопакет с окраской в четвертой позиции по RAL ... (образец согласовать с заказчиком). Импосты по RAL 7016.
С-1.40		1800x675h	1	Однокамерный стеклопакет с окраской в четвертой позиции по RAL ... (образец согласовать с заказчиком). Импосты по RAL 7016.
С-1.41		2475x2725h	1	Однокамерный стеклопакет с окраской в четвертой позиции по RAL ... (образец согласовать с заказчиком). Импосты по RAL 7016.

Согласовано

Взам. инв. №

Подп. и дата

Инв. № подл.

0,000=145.800

Изм.	Кол.уч	Лист	№док.	Подпись	Дата
		Зам.			20.02.25
		Зам.	11-24		04.12.24

Заказчик: ООО "Арт-групп Камень"

Р/29/04/2021-П-АР3.1.2

Многофункциональный гостиничный комплекс с подземной автостоянкой по адресу: г. Москва, проспект Мира, вл. 222/2

Проверил	Уварова	
ГИП	Захарова	
ГАП	Маслова	
Разработал	Малярова	
Н. контр.	Уварова	
Рук. отдела	Маслова	

Архитектурные решения. Надземная часть. Фасады. Корпус 1

Стадия	Лист	Листов
Р	14	

Ведомость витражных блоков стемалит (начало)

ООО «АБ КАМЕНЬ Проект»

Формат А1

Ведомость витражных блоков стемалит

Марка	Схема изделия	Габариты изделия, мм	Кол-во, шт	Описание
С-1.42		1525x2725h	1	Однокамерный стеклопакет с окраской в четвертой позиции по RAL ... (образец согласовать с заказчиком). Импосты по RAL 7016.
С-1.43	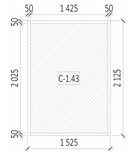	1525x2125h	1	Однокамерный стеклопакет с окраской в четвертой позиции по RAL ... (образец согласовать с заказчиком). Импосты по RAL 7016.
С-1.44		2525x1115h	1	Однокамерный стеклопакет с окраской в четвертой позиции по RAL ... (образец согласовать с заказчиком). Импосты по RAL 7016.
С-1.45	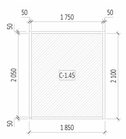	1850x2100h	1	Однокамерный стеклопакет с окраской в четвертой позиции по RAL ... (образец согласовать с заказчиком). Импосты по RAL 7016.
С-1.46	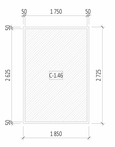	1850x2725h	1	Однокамерный стеклопакет с окраской в четвертой позиции по RAL ... (образец согласовать с заказчиком). Импосты по RAL 7016.
С-1.47		1855x3400h	1	Однокамерный стеклопакет с окраской в четвертой позиции по RAL ... (образец согласовать с заказчиком). Импосты по RAL 7016.
С-1.48		1400x3400h	1	Однокамерный стеклопакет с окраской в четвертой позиции по RAL ... (образец согласовать с заказчиком). Импосты по RAL 7016.
С-1.49	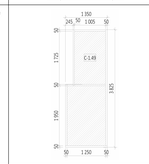	1335x3825h	1	Однокамерный стеклопакет с окраской в четвертой позиции по RAL ... (образец согласовать с заказчиком). Импосты по RAL 7016.
С-1.50	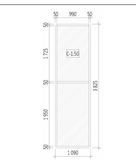	1090x3825h	4	Однокамерный стеклопакет с окраской в четвертой позиции по RAL ... (образец согласовать с заказчиком). Импосты по RAL 7016.
С-2.1	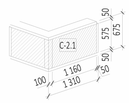	1310x675h	19	Однокамерный стеклопакет с окраской в четвертой позиции по RAL ... (образец согласовать с заказчиком). Импосты по RAL 7016.

Ведомость витражных блоков стемалит

Марка	Схема изделия	Габариты изделия, мм	Кол-во, шт	Описание
С-2.2л	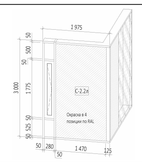	1975x3000h	3	Однокамерный стеклопакет с окраской в четвертой позиции по RAL ... (образец согласовать с заказчиком). Отделка глухих частей вентиляционной створки - окрашенное стекло (образец согласовать с авторами и заказчиком). Импосты по RAL 7016.
С-2.4	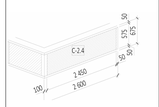	2600x675h	19	Однокамерный стеклопакет с окраской в четвертой позиции по RAL ... (образец согласовать с заказчиком). Импосты по RAL 7016.
С-2.5	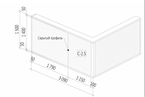	3090x1500h	1	Однокамерный стеклопакет с окраской в четвертой позиции по RAL ... (образец согласовать с заказчиком). Импосты по RAL 7016.
С-2.6	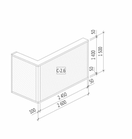	2600x1500h	1	Однокамерный стеклопакет с окраской в четвертой позиции по RAL ... (образец согласовать с заказчиком). Импосты по RAL 7016.
С-2.7	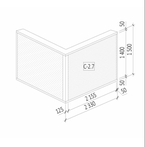	2330x1500h	1	Однокамерный стеклопакет с окраской в четвертой позиции по RAL ... (образец согласовать с заказчиком). Импосты по RAL 7016.
С-2.8	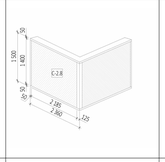	2360x1500h	1	Однокамерный стеклопакет с окраской в четвертой позиции по RAL ... (образец согласовать с заказчиком). Импосты по RAL 7016.
С-2.9	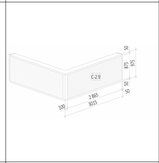	3015x975h	1	Однокамерный стеклопакет с окраской в четвертой позиции по RAL ... (образец согласовать с заказчиком). Импосты по RAL 7016.
С-2.10	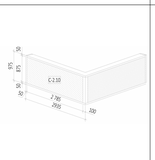	2935x975h	1	Однокамерный стеклопакет с окраской в четвертой позиции по RAL ... (образец согласовать с заказчиком). Импосты по RAL 7016.
С-2.13	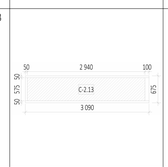	3090x675h	1	Однокамерный стеклопакет с окраской в четвертой позиции по RAL ... (образец согласовать с заказчиком). Импосты по RAL 7016.
С-2.14	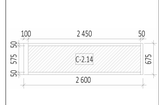	2600x675h	1	Однокамерный стеклопакет с окраской в четвертой позиции по RAL ... (образец согласовать с заказчиком). Импосты по RAL 7016.

Ведомость витражных блоков стемалит

Марка	Схема изделия	Габариты изделия, мм	Кол-во, шт	Описание
С-2.15	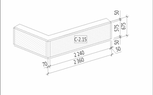	2360x675h	1	Однокамерный стеклопакет с окраской в четвертой позиции по RAL ... (образец согласовать с заказчиком). Импосты по RAL 7016.
С-2.19	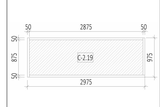	2975x975h	1	Однокамерный стеклопакет с окраской в четвертой позиции по RAL ... (образец согласовать с заказчиком). Импосты по RAL 7016.
С-2.20	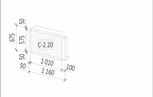	1160x675h	19	Однокамерный стеклопакет с окраской в четвертой позиции по RAL ... (образец согласовать с заказчиком). Импосты по RAL 7016.
С-2.21	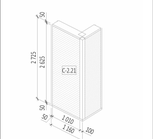	1160x2725h	2	Однокамерный стеклопакет с окраской в четвертой позиции по RAL ... (образец согласовать с заказчиком). Импосты по RAL 7016.
С-2.22	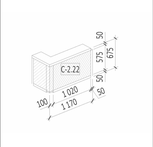	1170x675h	16	Однокамерный стеклопакет с окраской в четвертой позиции по RAL ... (образец согласовать с заказчиком). Импосты по RAL 7016.
С-2.22з	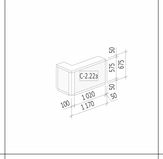	1170x675h	1	Однокамерный стеклопакет с повышенной наружной зеркальностью в первой позиции и окраска по RAL в четвертой позиции (образец согласовать с заказчиком). Импосты по RAL 7016.
С-2.24	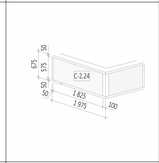	1975x675h	16	Однокамерный стеклопакет с окраской в четвертой позиции по RAL ... (образец согласовать с заказчиком). Импосты по RAL 7016.
С-2.24з	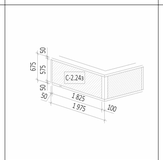	1975x675h	1	Однокамерный стеклопакет с повышенной наружной зеркальностью в первой позиции и окраска по RAL в четвертой позиции (образец согласовать с заказчиком). Импосты по RAL 7016.
С-2.25		1160x2725h	1	Однокамерный стеклопакет с окраской в четвертой позиции по RAL ... (образец согласовать с заказчиком). Импосты по RAL 7016.
С-2.25з		1170x2725h	2	Однокамерный стеклопакет с повышенной наружной зеркальностью в первой позиции и окраска по RAL в четвертой позиции (образец согласовать с заказчиком). Импосты по RAL 7016.

Ведомость витражных блоков стемалит

Марка	Схема изделия	Габариты изделия, мм	Кол-во, шт	Описание
С-2.26	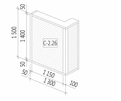	1300x1500h	1	Однокамерный стеклопакет с окраской в четвертой позиции по RAL ... (образец согласовать с заказчиком). Импосты по RAL 7016.
С-2.27		550x1450h	1	Однокамерный стеклопакет с окраской в четвертой позиции по RAL ... (образец согласовать с заказчиком). Импосты по RAL 7016.
С-2.28	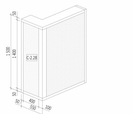	550x1500h	1	Однокамерный стеклопакет с окраской в четвертой позиции по RAL ... (образец согласовать с заказчиком). Импосты по RAL 7016.
С-2.29	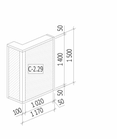	1170x1500h	1	Однокамерный стеклопакет с окраской в четвертой позиции по RAL ... (образец согласовать с заказчиком). Импосты по RAL 7016.
С-2.30	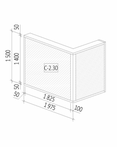	1975x1500h	1	Однокамерный стеклопакет с окраской в четвертой позиции по RAL ... (образец согласовать с заказчиком). Импосты по RAL 7016.
С-2.31	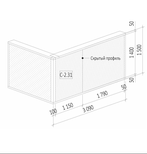	3090x1500h	1	Однокамерный стеклопакет с окраской в четвертой позиции по RAL ... (образец согласовать с заказчиком). Импосты по RAL 7016.
С-2.33		1170x2725h	1	Однокамерный стеклопакет с окраской в четвертой позиции по RAL ... (образец согласовать с заказчиком). Импосты по RAL 7016.
С-2.34	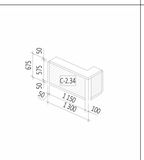	1300x675h	1	Однокамерный стеклопакет с окраской в четвертой позиции по RAL ... (образец согласовать с заказчиком). Импосты по RAL 7016.
С-2.37	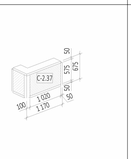	1170x675h	1	Однокамерный стеклопакет с окраской в четвертой позиции по RAL ... (образец согласовать с заказчиком). Импосты по RAL 7016.
С-2.38		1300x3000h	1	Однокамерный стеклопакет с окраской в четвертой позиции по RAL ... (образец согласовать с заказчиком). Импосты по RAL 7016.

Ведомость витражных блоков стемалит

Марка	Схема изделия	Габариты изделия, мм	Кол-во, шт	Описание
С-2.39	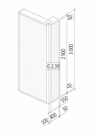	550x3000h	2	Однокамерный стеклопакет с окраской в четвертой позиции по RAL ... (образец согласовать с заказчиком). Импосты по RAL 7016.
С-2.40	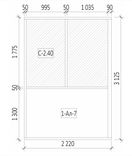	2220x3025h	1	Однокамерный стеклопакет с окраской в четвертой позиции по RAL ... (образец согласовать с заказчиком). Импосты по RAL 7016.
С-2.41	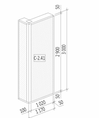	1170x3000h	1	Однокамерный стеклопакет с окраской в четвертой позиции по RAL ... (образец согласовать с заказчиком). Импосты по RAL 7016.
С-2.42	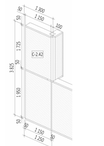	1300x3825h	1	Однокамерный стеклопакет с окраской в четвертой позиции по RAL ... (образец согласовать с заказчиком). Импосты по RAL 7016.
С-2.43	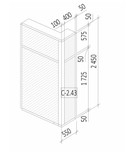	550x3025h	2	Однокамерный стеклопакет с окраской в четвертой позиции по RAL ... (образец согласовать с заказчиком). Импосты по RAL 7016.
С-2.44	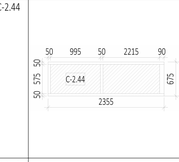	2355x675h	1	Однокамерный стеклопакет с окраской в четвертой позиции по RAL ... (образец согласовать с заказчиком). Импосты по RAL 7016.
С-2.45	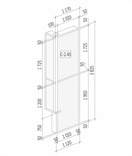	1170x3825h	1	Однокамерный стеклопакет с окраской в четвертой позиции по RAL ... (образец согласовать с заказчиком). Импосты по RAL 7016.
С-2.47	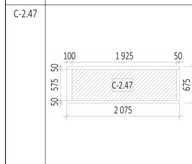	2075x675h	1	Однокамерный стеклопакет с окраской в четвертой позиции по RAL ... (образец согласовать с заказчиком). Импосты по RAL 7016.
С-2.50	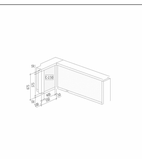	550x675h	82	Однокамерный стеклопакет с окраской в четвертой позиции по RAL ... (образец согласовать с заказчиком). Импосты по RAL 7016.

0,000=145.800

Изм.	Кол.уч	Лист	Недок.	Подпись	Дата
		Зам.			20.02.25
		Зам.	11-24		04.12.24

Заказчик: ООО "Арт-групп Камень"

Р/29/04/2021-П-АР3.1.2

Многофункциональный гостиничный комплекс с подземной автостоянкой по адресу: г. Москва, проспект Мира, вл. 222/2

Проверил	Уварова		
ГИП	Захарова		
ГАП	Маслова		
Разработал	Малярова		
Н. контр.	Уварова		
Рук. отдела	Маслова		

Архитектурные решения. Надземная часть. Фасады. Корпус 1

Стадия	Лист	Листов
	15	

Ведомость витражных блоков стемалит (продолжение)

ООО «АБ КАМЕНЬ Проект»

Согласовано

Взам. инв. №

Подп. и дата

Инв. № подл.

Формат А1

Ведомость витражных блоков стемалит

Марка	Схема изделия	Габариты изделия, мм	Кол-во, шт	Описание
С-2.50э		550x675h	1	Однокамерный стеклопакет с повышенной наружной зеркальностью в первой позиции и окраска по RAL в четвертой позиции (образец согласовать с заказчиком). Импосты по RAL 7016.
С-2.51		550x2725h	74	Однокамерный стеклопакет с окраской в четвертой позиции по RAL ... (образец согласовать с заказчиком). Импосты по RAL 7016.
С-2.51э	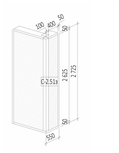	550x2725h	4	Однокамерный стеклопакет с повышенной наружной зеркальностью в первой позиции и окраска по RAL в четвертой позиции (образец согласовать с заказчиком). Импосты по RAL 7016.
С-2.52	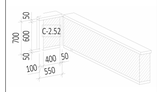	550x700h	6	Однокамерный стеклопакет с окраской в четвертой позиции по RAL ... (образец согласовать с заказчиком). Импосты по RAL 7016.
С-2.53		550x3450h	2	Однокамерный стеклопакет с окраской в четвертой позиции по RAL ... (образец согласовать с заказчиком). Импосты по RAL 7016.
С-2.54		550x3025h	6	Однокамерный стеклопакет с окраской в четвертой позиции по RAL ... (образец согласовать с заказчиком). Импосты по RAL 7016.
С-2.55		1150x675h	18	Однокамерный стеклопакет с окраской в четвертой позиции по RAL ... (образец согласовать с заказчиком). Импосты по RAL 7016.
С-2.56	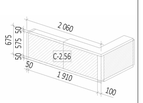	2060x675h	1	Однокамерный стеклопакет с окраской в четвертой позиции по RAL ... (образец согласовать с заказчиком). Импосты по RAL 7016.
С-2.57	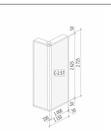	1150x2725h	2	Однокамерный стеклопакет с окраской в четвертой позиции по RAL ... (образец согласовать с заказчиком). Импосты по RAL 7016.
С-2.59		1150x675h	16	Однокамерный стеклопакет с окраской в четвертой позиции по RAL ... (образец согласовать с заказчиком). Импосты по RAL 7016.

Ведомость витражных блоков стемалит

Марка	Схема изделия	Габариты изделия, мм	Кол-во, шт	Описание
С-2.59э		1150x675h	1	Однокамерный стеклопакет с повышенной наружной зеркальностью в первой позиции и окраска по RAL в четвертой позиции (образец согласовать с заказчиком). Импосты по RAL 7016.
С-2.60э		1150x2725h	2	Однокамерный стеклопакет с повышенной наружной зеркальностью в первой позиции и окраска по RAL в четвертой позиции (образец согласовать с заказчиком). Импосты по RAL 7016.
С-2.61	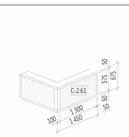	1450x675h	17	Однокамерный стеклопакет с окраской в четвертой позиции по RAL ... (образец согласовать с заказчиком). Импосты по RAL 7016.
С-2.61э	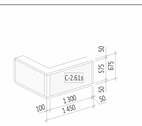	1450x675h	1	Однокамерный стеклопакет с повышенной наружной зеркальностью в первой позиции и окраска по RAL в четвертой позиции (образец согласовать с заказчиком). Импосты по RAL 7016.
С-2.62	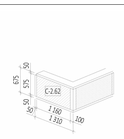	1310x675h	16	Однокамерный стеклопакет с окраской в четвертой позиции по RAL ... (образец согласовать с заказчиком). Импосты по RAL 7016.
С-2.62э	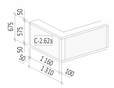	1310x675h	1	Однокамерный стеклопакет с повышенной наружной зеркальностью в первой позиции и окраска по RAL в четвертой позиции (образец согласовать с заказчиком). Импосты по RAL 7016.
С-2.63	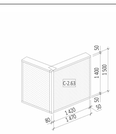	1470x1500h	1	Однокамерный стеклопакет с окраской в четвертой позиции по RAL ... (образец согласовать с заказчиком). Импосты по RAL 7016.
С-2.64	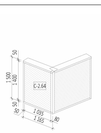	1165x1500h	1	Однокамерный стеклопакет с окраской в четвертой позиции по RAL ... (образец согласовать с заказчиком). Импосты по RAL 7016.
С-2.65	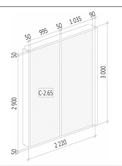	2220x3000h	1	Однокамерный стеклопакет с окраской в четвертой позиции по RAL ... (образец согласовать с заказчиком). Импосты по RAL 7016.
С-2.66		2965x975h	1	Однокамерный стеклопакет с окраской в четвертой позиции по RAL ... (образец согласовать с заказчиком). Импосты по RAL 7016.

Ведомость витражных блоков стемалит

Марка	Схема изделия	Габариты изделия, мм	Кол-во, шт	Описание
С-2.70		1165x3000h	3	Однокамерный стеклопакет с окраской в четвертой позиции по RAL ... (образец согласовать с заказчиком). Импосты по RAL 7016.
С-2.71		1150x2150h	1	Однокамерный стеклопакет с окраской в четвертой позиции по RAL ... (образец согласовать с заказчиком). Импосты по RAL 7016.
С-2.72	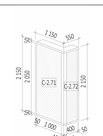	550x2150h	1	Однокамерный стеклопакет с окраской в четвертой позиции по RAL ... (образец согласовать с заказчиком). Импосты по RAL 7016.
С-2.73	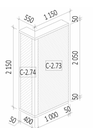	1150x2150h	1	Однокамерный стеклопакет с окраской в четвертой позиции по RAL ... (образец согласовать с заказчиком). Импосты по RAL 7016.
С-2.74	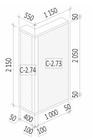	550x2150h	1	Однокамерный стеклопакет с окраской в четвертой позиции по RAL ... (образец согласовать с заказчиком). Импосты по RAL 7016.
С-2.77	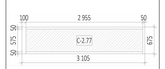	3105x675h	1	Однокамерный стеклопакет с окраской в четвертой позиции по RAL ... (образец согласовать с заказчиком). Импосты по RAL 7016.
С-3.1	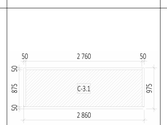	2960x975h	4	Однокамерный стеклопакет с окраской в четвертой позиции по RAL ... (образец согласовать с заказчиком). Импосты по RAL 7016.
С-3.2	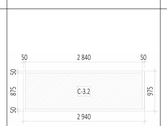	2940x975h	1	Однокамерный стеклопакет с окраской в четвертой позиции по RAL ... (образец согласовать с заказчиком). Импосты по RAL 7016.
С-3.3	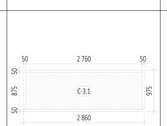	2960x975h	7	Однокамерный стеклопакет с окраской в четвертой позиции по RAL ... (образец согласовать с заказчиком). Импосты по RAL 7016.
С-3.4	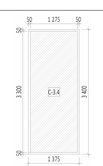	1375x3400h	1	Однокамерный стеклопакет с окраской в четвертой позиции по RAL ... (образец согласовать с заказчиком). Импосты по RAL 7016.

Ведомость витражных блоков стемалит

Марка	Схема изделия	Габариты изделия, мм	Кол-во, шт	Описание
С-4.1		<варианты>	24	Однокамерный стеклопакет с окраской в четвертой позиции по RAL ... (образец согласовать с заказчиком). Импосты по RAL 7016.
С-4.1э	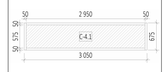	3050x675h	1	Однокамерный стеклопакет с повышенной наружной зеркальностью в первой позиции и окраска по RAL в четвертой позиции (образец согласовать с заказчиком). Импосты по RAL 7016.
С-4.2	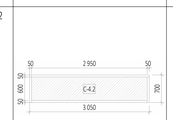	3050x700h	2	Однокамерный стеклопакет с окраской в четвертой позиции по RAL ... (образец согласовать с заказчиком). Импосты по RAL 7016.
С-4.3	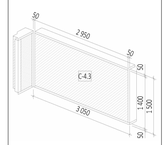	3050x1500h	1	Однокамерный стеклопакет с окраской в четвертой позиции по RAL ... (образец согласовать с заказчиком). Импосты по RAL 7016.
С-4.4	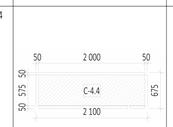	2100x675h	16	Однокамерный стеклопакет с окраской в четвертой позиции по RAL ... (образец согласовать с заказчиком). Импосты по RAL 7016.
С-4.4э	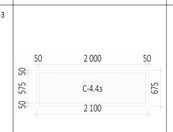	2100x675h	1	Однокамерный стеклопакет с повышенной наружной зеркальностью в первой позиции и окраска по RAL в четвертой позиции (образец согласовать с заказчиком). Импосты по RAL 7016.
С-4.5	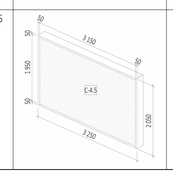	3250x850h	1	Однокамерный стеклопакет с окраской в четвертой позиции по RAL ... (образец согласовать с заказчиком). Импосты по RAL 7016.

Ведомость витражных блоков, алюминий

Марка	Схема изделия	Габариты изделия, мм	Кол-во, шт	Описание
1-Ал-1	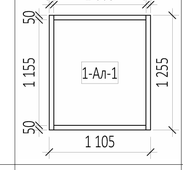	1105x1255h	25	Алюминиевые панели в системе витража окрашены по RAL 7016. Импосты по RAL 7016.
1-Ал-1.1	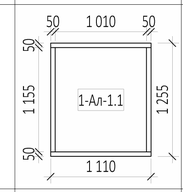	1110x1255h	1	Алюминиевые панели в системе витража окрашены по RAL 7016. Импосты по RAL 7016.
1-Ал-2	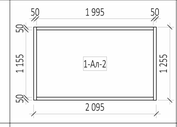	2095x1255h	23	Алюминиевые панели в системе витража окрашены по RAL 7016. Импосты по RAL 7016.
1-Ал-3	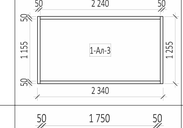	2340x1255h	1	Алюминиевые панели в системе витража окрашены по RAL 7016. Импосты по RAL 7016.
1-Ал-4	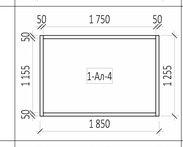	1850x1255h	1	Алюминиевые панели в системе витража окрашены по RAL 7016. Импосты по RAL 7016.
1-Ал-5	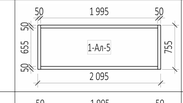	2095x755h	1	Алюминиевые панели в системе витража окрашены по RAL 7016. Импосты по RAL 7016.
1-Ал-5.1		2095x755h	1	Алюминиевые панели в системе витража окрашены по RAL 7016. Импосты по RAL 7016.
1-Ал-6		3055x1350h	1	Алюминиевые панели в системе витража окрашены по RAL 7016. Импосты по RAL 7016.
1-Ал-7		2270x1350h	1	Алюминиевые панели в системе витража окрашены по RAL 7016. Импосты по RAL 7016.
ИТОГО: 55				

ПРИМЕЧАНИЯ:
1. Перечень чертежей, состав проекта и общие указания см. "Общие данные" лист 1
2. Узлы и сечения см. АР5.2.2
3. Данный лист см. совместно с чертежами раздела КР и КМ.
4. Все закладные и металлические детали и изделия должны быть оцинкованы.
5. Витражные оконные блоки, их установка и узлы примыкания к строительным конструкциям показаны условно. Данный чертеж является заданием специализированной Фирме-производителю. Конструкции оконных блоков, рабочие чертежи на их изготовление и монтаж, разработанные специализированной Фирмой, согласовываются с Архитекторами-авторами проекта и Заказчиком.
6. Навесная фасадная система с воздушным зазором и облицовкой декоративными панелями из алюминия алюминия показаны условно. Данный чертеж является заданием специализированной Фирме-производителю. Рабочие чертежи узлов крепления фасадной системы, разработанные специализированной Фирмой, согласовываются с Архитекторами-авторами проекта и Заказчиком.

0,000=145.800

						Заказчик: ООО "Арт-групп Камень"	Р/29/04/2021-П-АР3.1.2
		Зам.			20.02.25	Многофункциональный гостиничный комплекс с подземной автостоянкой по адресу: г. Москва, проспект Мира, вл. 222/2	
		Зам.	11-24		04.12.24		
Изм.	Кол.уч	Лист	Недок.	Подпись	Дата		
Проверил		Уварова				Архитектурные решения. Надземная часть. Фасады. Корпус 1	Стадия: — / Лист: 16 / Листов: —
ГИП		Захарова					
ГАП		Маслова					
Разработал		Малярова				Ведомость витражных блоков стемалит (окончание) Ведомость витражных блоков, алюминий	ООО «АБ КАМЕНЬ Проект»
Н. контр.		Уварова					
Рук. отдела		Маслова					

Согласовано

Взам. инв. №

Подп. и дата

Инв. № подл.

Формат А1

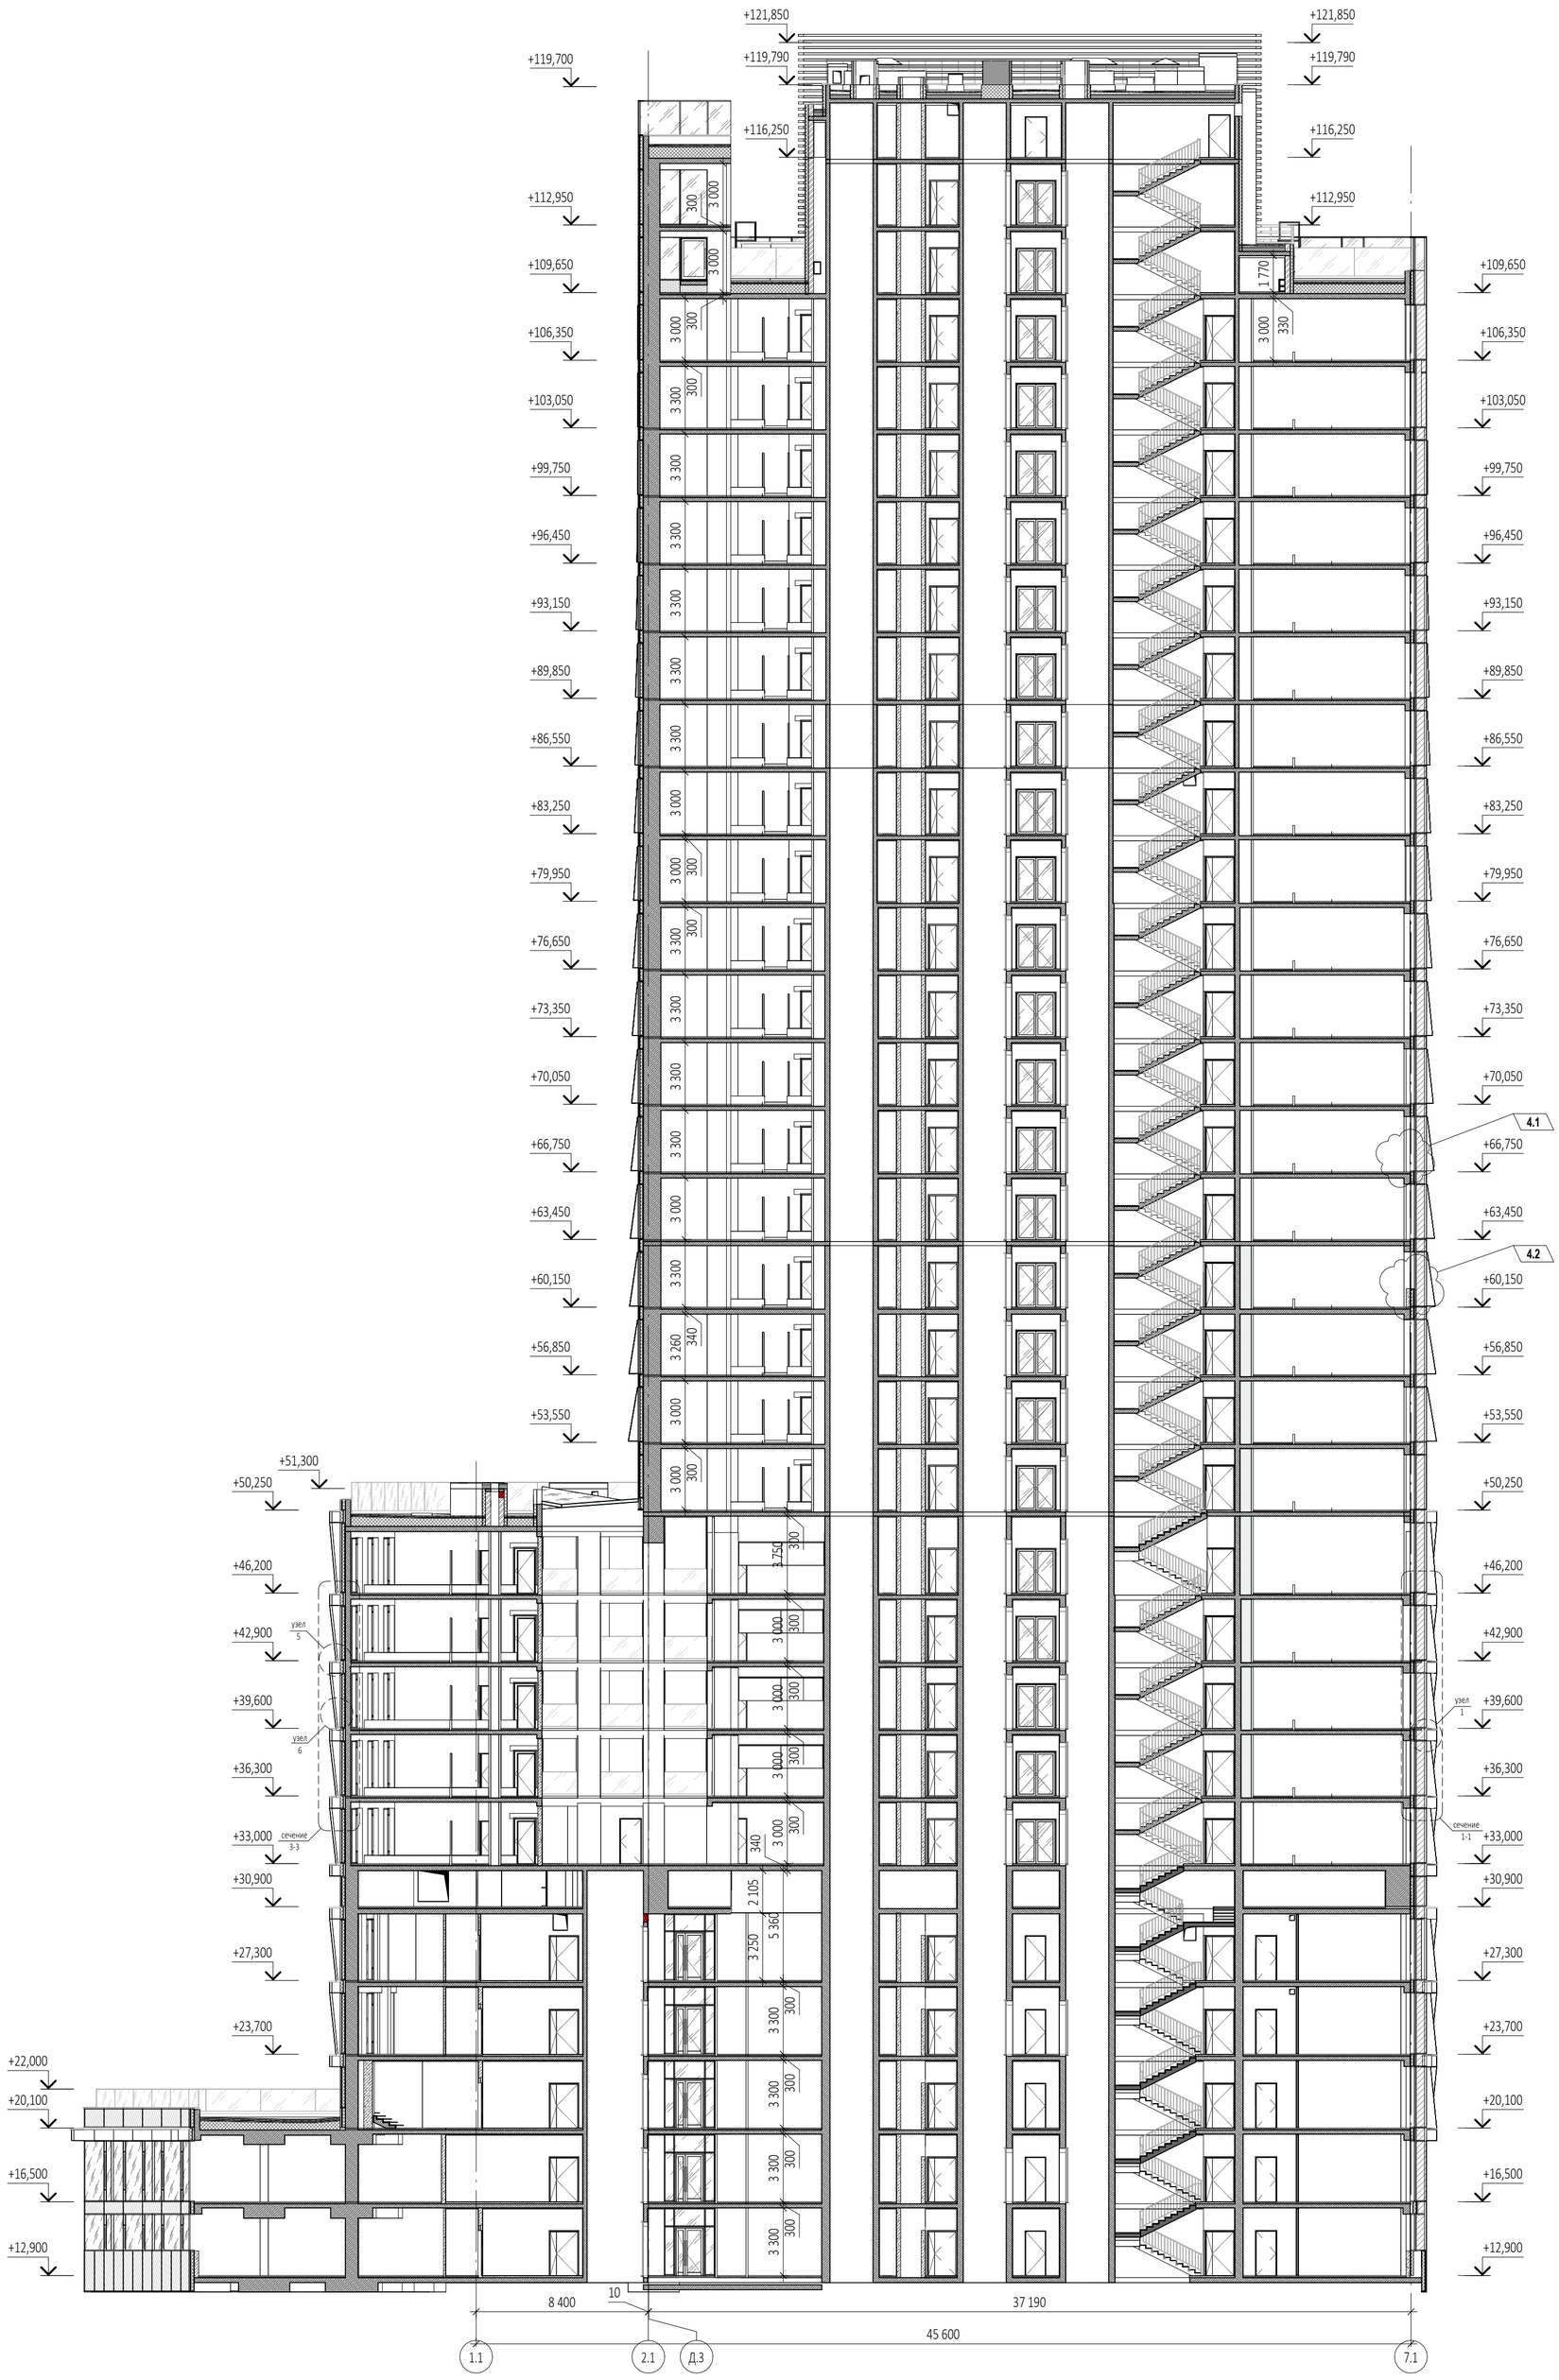

ПРИМЕЧАНИЯ:

1. Перечень чертежей, состав проекта и общие указания см. "Общие данные" лист 1
2. Узлы и сечения см. АР5.2.2
3. Данный лист см. совместно с чертежами раздела КР и КМ.
4. Все закладные и металлические детали и изделия должны быть оцинкованы.
5. Витражные оконные блоки, их установка и узлы примыкания к строительным конструкциям показаны условно. Данный чертеж является заданием специализированной Фирме-производителю. Конструкции оконных блоков, рабочие чертежи на их изготовление и монтаж, разработанные специализированной Фирмой, согласовываются с Архитекторами-авторами проекта и Заказчиком.
6. Навесная фасадная система с воздушным зазором и облицовкой декоративными панелями из алюминия алюминия показаны условно. Данный чертеж является заданием специализированной Фирме-производителю. Рабочие чертежи узлов крепления фасадной системы, разработанные специализированной Фирмой, согласовываются с Архитекторами-авторами проекта и Заказчиком.

0,000=145.800

4	2	Изм.	93-25		01.11.25
		Зам.	11-24		04.12.24
Изм.	Кол.уч	Лист	№док.	Подпись	Дата
Проверил		Уварова			
ГИП		Захарова			
ГАП		Маслова			
Разработал		Малярова			
Н. контр.		Уварова			
Рук. отдела		Маслова			

Заказчик: ООО "Арт-групп Камень"

Р/29/04/2021-П-АР3.1.2

Многофункциональный гостиничный комплекс с подземной автостоянкой по адресу: г. Москва, проспект Мира, вл. 222/2

Архитектурные решения. Надземная часть. Фасады. Корпус 1

Стадия	Лист	Листов
	17	

Разрез 1-1

ООО «АБ КАМЕНЬ Проект»

Согласовано

Взам. инв. №

Подп. и дата

Инв. № подл.

Формат А1

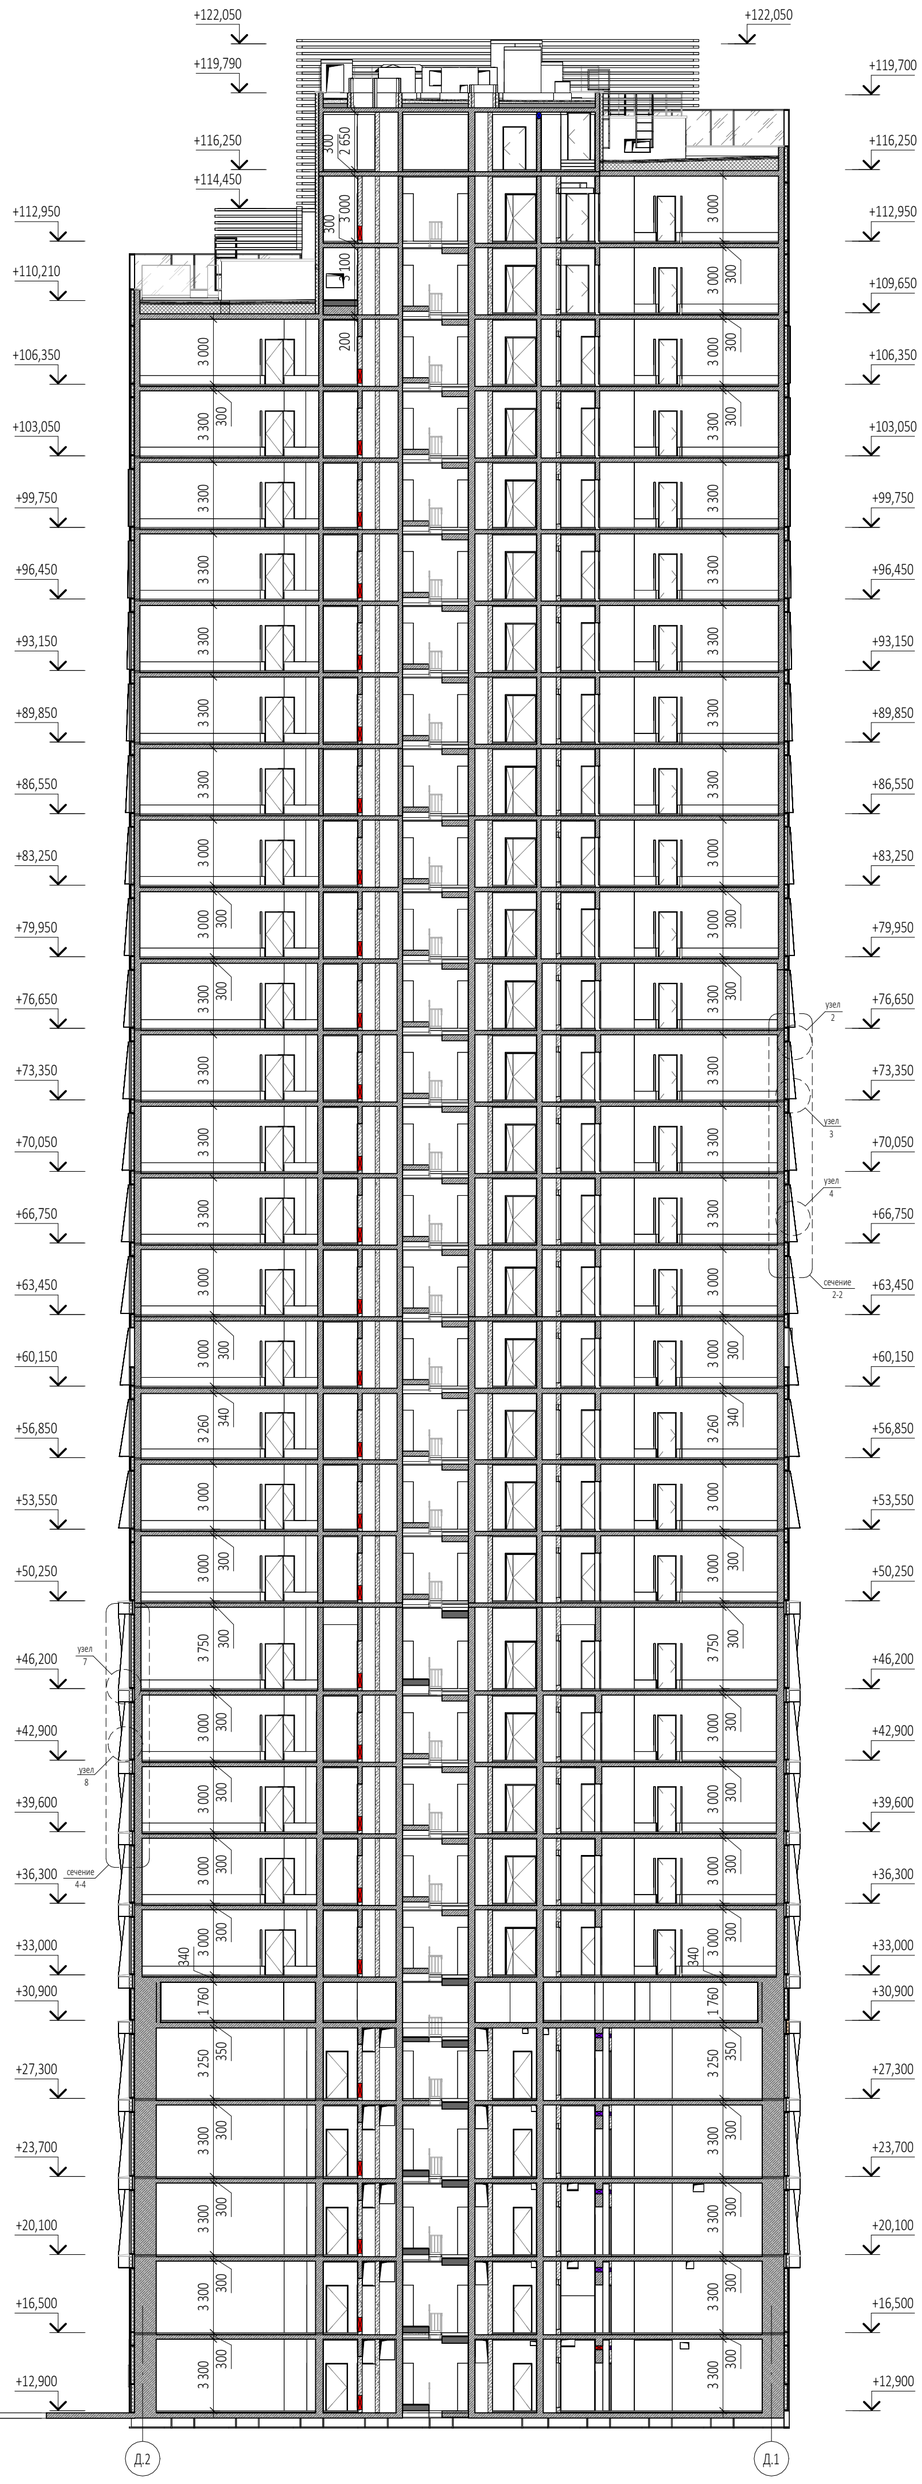

ПРИМЕЧАНИЯ:

1. Перечень чертежей, состав проекта и общие указания см. "Общие данные" лист 1
2. Узлы и сечения см. АР5.2.2
3. Данный лист см. совместно с чертежами раздела КР и КМ.
4. Все закладные и металлические детали и изделия должны быть оцинкованы.
5. Витражные оконные блоки, их установка и узлы примыкания к строительным конструкциям показаны условно. Данный чертеж является заданием специализированной Фирме-производителю. Конструкции оконных блоков, рабочие чертежи на их изготовление и монтаж, разработанные специализированной Фирмой, согласовываются с Архитекторами-авторами проекта и Заказчиком.
6. Навесная фасадная система с воздушным зазором и облицовкой декоративными панелями из алюминия алюминия показаны условно. Данный чертеж является заданием специализированной Фирме-производителю. Рабочие чертежи узлов крепления фасадной системы, разработанные специализированной Фирмой, согласовываются с Архитекторами-авторами проекта и Заказчиком.

Согласовано

Взам. инв. №

Подп. и дата

Инв. № подл.

0,000=145.800

		Зам.	11-24		04.12.24
Изм.	Кол.уч	Лист	№док.	Подпись	Дата
Проверил		Уварова			
ГИП		Захарова			
ГАП		Маслова			
Разработал		Малярова			
Н. контр.		Уварова			
Рук. отдела		Маслова			

Заказчик:
ООО "Арт-групп Камень"

Р/29/04/2021-П-АР3.1.2

Многофункциональный гостиничный комплекс с подземной автостоянкой по адресу: г. Москва, проспект Мира, вл. 222/2

Архитектурные решения. Надземная часть. Фасады. Корпус 1	Стадия	Лист	Листов
		18	
Разрез 2-2	ООО «АБ КАМЕНЬ Проект»		

Формат А1

Ведомость теплоизоляционных материалов фасада	
Описание	Объем,м³
ISOVER ВентФасад-Верх 30 λ = 0.037 Вт/(м °С) μ = 0.35 мг / м·ч·Па	192,19
ISOVER ВентФасад-Низ 140 λ = 0.039 Вт/(м °С) μ = 0.55 мг / м·ч·Па	898,91
МинВата ISOVER ВентФасад-Верх, толщиной 30мм, λ = 0.037 Вт/(м °С) μ = 0.35 мг / м·ч·Па	22,93
МинВата ISOVER ВентФасад-Низ, толщиной 140мм, λ = 0.039 Вт/(м °С) μ = 0.55 мг / м·ч·Па	138,29
МинВата ISOVER Штукатурный фасад, λ = 0,043 Вт/(м °С), μ = 0,4 мг / м·ч·Па	190,38
ИТОГО:	1442,71

Ведомость фасада по типу "мокрый фасад"	
Описание	Площадь, м²
Мокрый фасад (окраска по штукатурке по утеплителю), Тип IV, состав см. АР2.7	1257,86

Ведомость фасадных ламелей	
Описание	Длина, п.м.
Алюминиевые ламели 100х250 RAL 110-М, см. раздел 5.2.2	1 910,5

Ведомость отливов.

Марка	Эскиз	Описание	Длина, п.м.	Примечание
Отл-1	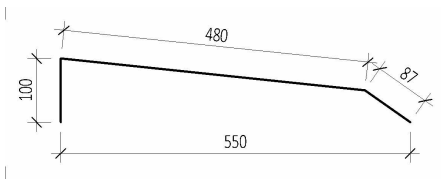	Накрывной элемент из алюминиевого листа Ral 7016	114,2	
Отл-2	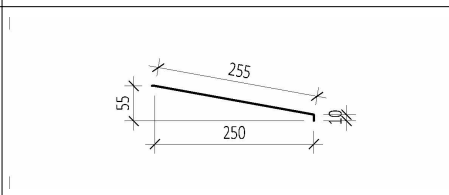	Накрывной элемент из алюминиевого листа Ral 7016	147,8	
Отл-3	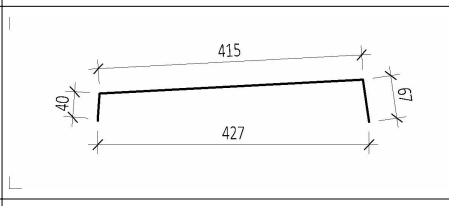	Накрывной элемент из алюминиевого листа Ral 7016	67,5	
Отл-4	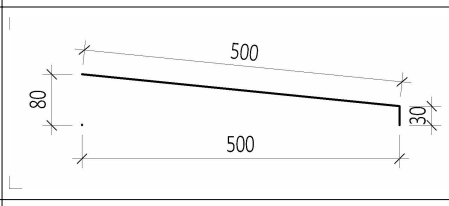	Накрывной элемент из алюминиевого листа Ral 7016	57,1	
Отл-5	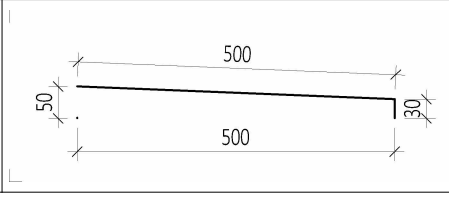	Накрывной элемент из алюминиевого листа Ral 7016	45,1	
ИТОГО:			431,7	

Ведомость стеклянных ограждений

Марка	Высота, мм	Длина, п.м.
ОГс1.1	1700	6,13
ОГс1.2	1700	3,36
ОГс1.3	1700	1,36
ОГс1.4	1200	3,12
ОГс1.5	1200	2,73
ОГс1.6	1700	5,84
ОГс1.7	600	9,83
ОГс1.8	600	30,3
ОГс1.9	600	16,95
ОГс1.10	950	16,25
ОГс1.11	950	27,82

Примечание. Маркировка стеклянных ограждений и парапетных отливов см. АР2-3.

Согласовано

Взам. инв. №

Подп. и дата

Инв. № подл.

0,000=145.800

Изм.	Кол.уч	Лист	№док.	Подпись	Дата
		Зам.	11-24		04.12.24

Заказчик: ООО "Арт-групп Камень"	Р/29/04/2021-П-АР3.1.2
Многофункциональный гостиничный комплекс с подземной автостоянкой по адресу: г. Москва, проспект Мира, вл. 222/2	
Архитектурные решения. Надземная часть. Фасады. Корпус 1	Стадия: — / Лист: 19 / Листов: —
Ведомость материалов	ООО «АБ КАМЕНЬ Проект»

Проверил	Уварова
ГИП	Захарова
ГАП	Маслова
Разработал	Малярова
Н. контр.	Уварова
Рук. отдела	Маслова

Формат А3