ООО «Проектное бюро АПЕКС»
115114, Россия, Москва, Дербеневская наб., д.7, стр.9
T/F: +7495 135 8005, www.apex-project.ru

РАБОЧАЯ ДОКУМЕНТАЦИЯ

МНОГОФУНКЦИОНАЛЬНЫЙ ЖИЛОЙ КОМПЛЕКС СО ВСТРОЕННО-ПРИСТРОЕННЫМИ ПОМЕЩЕНИЯМИ

по адресу: г. Москва, СВАО, ул. Ботаническая, вл.29



Корпус 1. Отделка помещений (Наземная часть)

1092-50-01-01-АР5

ООО «Проектное бюро АПЕКС»
115114, Россия, Москва, Дербеневская наб., д.7, стр.9
T/F: +7495 135 8005, www.apex-project.ru

РАБОЧАЯ ДОКУМЕНТАЦИЯ

МНОГОФУНКЦИОНАЛЬНЫЙ ЖИЛОЙ КОМПЛЕКС СО ВСТРОЕННО-ПРИСТРОЕННЫМИ ПОМЕЩЕНИЯМИ

по адресу: г. Москва, СВАО, ул. Ботаническая, вл.29

Корпус 1. Отделка помещений (Наземная часть)

1092-50-01-01-АР5

Руководитель департамента индивидуальных проектов — П.А. Павлов

Главный инженер проекта — Р.И. Герасимов

2022 г.

ВЕДОМОСТЬ ОСНОВНЫХ КОМПЛЕКТОВ ЧЕРТЕЖЕЙ МАРКИ АР (1 ОЧЕРЕДЬ)

Обозначение	Наименование	Примечание
Архитектурные решения выше отм. 0,000		
Корпус 1		
1092-50-01-01-АР1	Корпус 1. Кладка стен и перегородок (Наземная часть)	А,В
1092-50-01-01-АР2	Корпус 1. Разрезы	А
1092-50-01-01-АР3	Корпус 1. Фасады. Сечения по наружным стенам	А
1092-50-01-01-АР4	Корпус 1. Кровля и террасы	А,В
1092-50-01-01-АР5	Корпус 1. Отделка помещений (Наземная часть)	А,В
1092-50-01-01-АР6	Корпус 1. Отделка помещений (Наземная часть). Ведомости	А,В
1092-50-01-01-АР7	Корпус 1. Вертикальные коммуникации. Лестницы. Лифты	А
1092-50-01-01-АР8	Корпус 1. Входные группы	А
1092-50-01-01-АР9	Корпус 1. Задания на изделия. Элементы заполнения проемов	А,В
1092-50-01-01-АР10	Корпус 1. Задания на изделия. Металлические изделия	А,В
Корпус 2		
1092-50-01-02-АР1	Корпус 2. Кладка стен и перегородок (Наземная часть)	А,В
1092-50-01-02-АР2	Корпус 2. Разрезы	А
1092-50-01-02-АР3	Корпус 2. Фасады. Сечения по наружным стенам	А
1092-50-01-02-АР4	Корпус 2. Кровля и террасы	А,В
1092-50-01-02-АР5	Корпус 2. Отделка помещений (Наземная часть)	А,В
1092-50-01-02-АР6	Корпус 2. Отделка помещений (Наземная часть). Ведомости	А,В
1092-50-01-02-АР7	Корпус 2. Вертикальные коммуникации. Лестницы. Лифты	А
1092-50-01-02-АР8	Корпус 2. Входные группы	А
1092-50-01-02-АР9	Корпус 2. Задания на изделия. Элементы заполнения проемов	А,В,С
1092-50-01-02-АР10	Корпус 2. Задания на изделия. Металлические изделия	А,В
Корпус 3		
1092-50-01-03-АР		А
Архитектурные решения ниже отм. 0,000		
Подземная автостоянка		
1092-50-01-00-АР1	Подземная автостоянка. Кладочные планы стен и перегородок. (Подземная часть)	А,В,С
1092-50-01-00-АР2	Подземная автостоянка. Разрезы. (Подземная часть)	А,В
1092-50-01-00-АР3	Подземная автостоянка. Отделка помещений. (Подземная часть)	А,В,С
1092-50-01-00-АР4	Вертикальные коммуникации. Лестницы. Лифты (Подземная часть)	А,В,С

ВЕДОМОСТЬ ССЫЛОЧНЫХ И ПРИЛАГАЕМЫХ ДОКУМЕНТОВ

Обозначение	Наименование	Примечание
	Promat. Конструктивная пожарозащита Promat. Полная безопасность.	
	ТехноНИКОЛЬ. CARBON PROF SLOPE. Инструкция по монтажу клиновидной теплоизоляции	
EN 14351	HORMANN. Двери для объектов из стали и нержавеющей стали STS / STU	
ГОСТ 475-2016	Межгосударственный стандарт. Блоки дверные деревянные и комбинированные. Общие технические условия	
М8.3/2010, выпуск 1	Комплектные системы КНАУФ. Облицовка из гипсоволокнистых листов ограждающих конструкций жилых, общественных и производственных зданий. Стены.Мансардные помещения. Коммуникационные шахты	
М24.26/07-6.1	Наружные стены, стены подвала, покрытия, чердачные перекрытия, перегородки, ограждающие конструкции мансард и полы с теплоизоляцией из плит из каменной ваты ROCKWOOL. Материалы для проектирования. Чертежи узлов.	
СТО 72746455-4.1.1-2016	Изоляционные системы ТехноНИКОЛЬ. Крыши с водоизоляционным ковром из рулонных битумно-полимерных и полимерных материалов. Техническое описание. Требования к проектированию, материалам, изделиям и конструкциям	
СТО 72746455-4.2.2-2016	Изоляционные системы ТехноНИКОЛЬ. Системы изоляции фундаментов. Техническое описание. Требование к проектированию, материалам, изделиям и конструкциям	
СТО 73045594-004-2016	Изделия армированные из ячеистого бетона автоклавного твердения торговой марки "YTONG". Перемычки, составные перемычки и ступени. Технические условия	
СТО НОСТРОЙ 2.9.136-2013	Строительные конструкции зданий и сооружений. Устройство конструкций с применением изделий и армированных элементов из ячеистых бетонов автоклавного твердения. Правила, контроль выполнения и требования к результатам работ, рекомендации по применению	

1. Рабочая документация строительства объекта «Многофункциональный жилой комплекс со встроенно-пристроенными помещениями», предполагаемый к размещению на земельных участках с кадастровыми номерами 77:02:0017003:22 и 77:02:0017003:24 по адресу: г. Москва, СВАО, ул. Ботаническая вл.29» разработана на основании:
   - Проектной документации 1092-АР1, 1092-ОДИ
   - Положительного заключения экспертизы «Московской негосударственной экспертизы строительных проектов ООО «Мосэксперт» от 14 января 2021года. № 77-2-1-3-000961-2021;
2. Рабочая документация строительства объекта разработана в соответствии:
   - с заданием на проектирование по объекту «Многофункциональный жилой комплекс со встроенно-пристроенными помещениями», предполагаемый к размещению на земельных участках с кадастровыми номерами 77:02:0017003:22 и 77:02:0017003:24 по адресу: г. Москва,СВАО, ул. Ботаническая вл.29в составе:
     - 1-й этап строительства: Корпуса 1, 2, 3 с подземной автостоянкой;
     - 2-й этап строительства: Корпуса 6;
     - 3-й этап строительства: Корпуса 4, 5 с подземной автостоянкой.
   - с требованиями действующих технических регламентов, стандартов, сводов правил, других документов, содержащих установленные требования
   - с градостроительным планом земельного участка N № РФ-77-4-53-3-56-2020-0991 и №РФ-77-4-53-3-56-2020-1025
3. За отметку 0,000 принята абсолютная отметка: 0,000=164,10. Отметки первых этажей решены в разных уровнях с выходом непосредственно на рельеф.
4. Проект разработан в соответствии с действующими нормативными документами:
   Федеральный закон от 22.07.2008 № 123-ФЗ "Технический регламент о требованиях пожарной безопасности" (с изменениями на 27 декабря 2018 года);
   Федеральный закон от 29.12.2009 № 384-ФЗ "Технический регламент о безопасности зданий и сооружений" (с изменениями на 2 июля 2013 года);
   СП 42.13330.2011 "Градостроительство. Планировка и застройка городских и сельских поселений. Актуализированная редакция СНиП 2.07.01-89** (с Поправкой, с Изменением № 1);
   СП 54.13330.2011 "Здания жилые многоквартирные. Актуализированная редакция СНиП 31-01-2003";
   СП 118.13330.2012 "Общественные здания и сооружения. Актуализированная редакция СНиП 31-06-2009" (с Изменениями № 1, 2, 3);
   СП 113.13330.2012 "Стоянки автомобилей";
   СП 310.1325800.2017 "Бассейны для плавания";
   СП 1.13130.2009 "Системы противопожарной защиты. Эвакуационные пути и выходы" (с Изменением №1);
   СП 4.13130.2013 "Системы противопожарной защиты. Ограничение распространения пожара на объектах защиты. Требования к объемно-планировочным и конструктивным решениям";
   СП 52.13330.2011 "Естественное и искусственное освещение";
   СанПиН 2.2.1/2.1.1.1278-03 "Гигиенические требования к естественному, искусственному и совмещенному освещению жилых и общественных зданий";
   СанПиН 2.1.2.2645-10 "Санитарно-эпидемиологические требования к условиям проживания в жилых зданиях и помещениях"
   СанПиН 2.2.1/2.1.1.1076-01 (С изменением №1 от 26.05.2017г.) "Гигиенические требования к инсоляции и солнцезащите помещений жилых и общественных зданий и территорий";
   СП 59.13330.2012 "Доступность зданий и сооружений для маломобильных групп населений. Актуализированная редакция СНиП 35-01-2001";
   СП 51.13330.2011 "Защита от шума";
   СП 17.13330.2011 "Кровли";
   СП 29.13330. 2011 "Полы";
5. Проект разработан в соответствии со Специальными техническими условиями на проектирование и строительство и на проектирование противопожарной защиты объекта Многофункциональный жилой комплекс со встроенно-пристроенными помещениями по адресу: г. Москва, СВАО, ул. Ботаническая, вл. 29.
6. Основные характеристики объекта:
   Уровень ответственности – II нормальный;
   Степень огнестойкости здания – I (Корпуса 1, 2, 4, 5 со встроенно-пристроенным ДОО) – II (ФОК, апартаменты гостиничного типа);
   Класс конструктивной пожарной опасности – С0;
   Класс пожарной опасности помещений здания: жилые квартиры (Ф 1.3), ДОО (Ф 1.1), помещения организации торговли (Ф 3.1), ФОК(Ф3.6), помещения общественного назначения (Ф 4.3), технические помещения - Ф 5.1, автостоянка (Ф5.2), кладовые жильцов - Ф 5.2;
   Класс пожарной опасности строительных конструкций – К0;
7. Строительные работы производить в соответствии с требованиями:
   СП 70.13330.2012 "Несущие и ограждающие конструкции. Актуализированная редакция СНиП 3.03.01-87";
   СНиП 12-04-2002 "Безопасность труда в строительстве. Часть 2. Строительное производство";
   СП 48.13330.2019 "Организация строительства. Актуализированная редакция СНиП 12-01-2004"
   СП 15.13330.2012 "Каменные и армокаменные конструкции. Актуализированная редакция СНиП II-22-81*;
   СП 71.13330.2017 "Изоляционные и отделочные покрытия. Актуализированная редакция СНиП 3.04.01-87";
   СП 28.13330.2017 "Защита строительных конструкций от коррозии. Актуализированная редакция СНиП 2.03.11-85".
8. Перечень видов работ, подлежащих освидетельствованию с составлением актов на скрытые работы:
   кладка стен и перегородок из ячеистобетонных блоков с устройством продольного армирования, закладных для крепления стен и перегородок в верхнем сечении, металлических гибких связей для крепления стен и перегородок в боковом сечении
   кладка стен и перегородок из керамического кирпича с устройство закладных для крепления стен и перегородок в верхнем сечении, металлических гибких связей для крепления стен и перегородок в боковом сечении
   устройство армированных ячеистобетонных перемычек
   устройство гидроизоляции;
   устройство пароизоляции;
   устройство оснований под полы всех видов;
   устройство утепления выше и ниже уровня земли здания (отметку уровня земли см. марку ГП);
   устройство армирования перегородок и наружных стен;
   устройство стен и перегородок с пределом огнестойкости;
   устройство усилений проемов в перегородках и наружных стенах;
   выполнение сварочных работ;
   устройство герметизации проемов (двери, окна, инженерные коммуникации) в конструкциях с пределом огнестойкости.
9. Перечень ответственных конструкций, подлежащих освидетельствованию:
   покрытие кровли;
   соответствие стен и перегородок толщинам и привязкам по проекту;
   фасады.
10. Акты на скрытые работы должны быть укомплектованы всеми необходимыми документами, подтверждающими проектное качество применяемых материалов, а также исполнительными схемами с фиксацией фактических отступов от проектных размеров, отметок, сечений.
11. Производство каменных работ в зимнее время вести согласно СП 70.13330.2012 "Несущие и ограждающие конструкции. Актуализированная редакция СНиП 3.03.01-87"
12. Проектом предусматривается отделка технических помещений, помещений для обслуживающего персонала, мест общего пользования. В местах общего пользования и помещении автостоянки чистовая отделка предусматривается в рамках дизайн-проекта, выполняемого сторонней организацией. Проектом предусматривается отделка помещений управляющей компании. Проектом не предусматривается отделка помещений БКТ и квартир – их отделка производится силами собственников помещений.
13. Перед началом отделочных работ все бетонные поверхности привести к классу не ниже А4 (СП 70.13330.2012, приложение Х). Выступы, наплывы, впадины не допускаются. Местные выступы, наплывы – зашлифовать. Местные впадины - затереть штукатурной смесью.
14. Черновую отделку поверхностей монолитных стен, пилонов выполнить цементной или известково-цементной штукатуркой по минеральной грунтовке. Категории качества поверхности принять в соответствии с л.3 раздела 1092-50-01-01-АР6. Черновую отделку кладочных поверхностей выполнить цементной или известково-цементной штукатуркой по поверхности, предварительно обработанной грунтовочным составом ГС 1 (табл. 7.5 СП 71.13330.2017).
15. Для отделки на путях эвакуации класс пожарной опасности отделочных материалов стен, потолков в вестибюлях, лестничных клетках, лифтовых холлах принять не ниже КМ0. Класс пожарной опасности отделочных материалов стен, потолков в общих коридорах, холлах принять не ниже КМ1 (согласно табл. 28 Федерального закона №123-ФЗ «Технический регламент о требованиях пожарной безопасности».
16. Класс пожарной опасности отделочных материалов для покрытия полов в вестибюлях, лестничных клетках, лифтовых холлах принять не ниже КМ1. Класс пожарной опасности отделочных материалов для покрытия полов в общих коридорах, холлах принять не ниже КМ2 (согласно табл. 28 Федерального закона №123-ФЗ «Технический регламент о требованиях пожарной безопасности»).
17. Для отделки на путях эвакуации для общественных помещений функционального назначения Ф3.1 и Ф4.3 Корпуса 1, класс пожарной опасности отделочных материалов для отделки стен и потолков лестничных клеток и лифтовых холлов принять не ниже - КМ2, для полов- КМ3 (согласно табл. 28 Федерального закона №123-ФЗ «Технический регламент о требованиях пожарной безопасности»).
18. Для отделки на путях эвакуации для общественных помещений функционального назначения Ф3.1 и Ф4.3 Корпуса 1, класс пожарной опасности отделочных материалов для отделки стен и потолков общих коридоров - КМ3; для покрытий полов общих коридоров- КМ4. (согласно табл. 28 Федерального закона №123-ФЗ «Технический регламент о требованиях пожарной безопасности»).
19. Зашивка ниш с размещением шкафов ЭОМ выполнять по Альбому технических решений М8.3/2010, выпуск 1 «Комплектные системы КНАУФ. Облицовка из гипсоволокнистых листов ограждающих конструкций жилых, общественных и производственных зданий. Стены. Мансардные помещения. Коммуникационные шахты». Вид конструкции облицовки стены-С626.
20. Отделка тамбуров: - Жесткие гидрофобизированные негорючие (КМ0) теплоизоляционные плиты на синтетическом связующем, изготовленные из каменной ваты на основе горных пород базальтовой группы (ГОСТ 9573-2012 «Плиты из минеральной ваты на синтетическом связующем теплоизоляционные. Технические условия»), плотностью не менее 120 кг/м3, коэффициент теплопроводности в условиях «Б» - не менее 0,042 Вт/(м*К), толщиной 50мм и 100мм;
    - Финишная отделка по дизайн-проекту.
21. Типы и схемы вентиляционных решеток ОВ в МОПах см. комплект ОВ.
22. Межквартирные перегородки из ячеистобетонного блока толщиной 200 мм оштукатурить с двух сторон цементно-песчаной штукатуркой толщиной 20 мм для соблюдения нормируемого уровня звукоизоляции; штукатурка выполняется застройщиком до сдачи объекта.

Дата	Рев.	Участок на чертеже	Содержание выпуска / изменений	Основа			
31.05.2022	В	Все	Корректировка рабочей документации	Х			
27.12.2021	А		Выпуск рабочей документации	Х			
				0,000=+164.10			

Изм.	Кол.уч	Лист	№док.	Подпись	Дата
Разработал		Бонд			
Проверил		Бонд			
ГАП		Бонд			
ГАП компании		Бондаренко			
Н. контр.		Куликова			
ГИП		Герасимов			

1092-50-01-01-АР5

Многофункциональный жилой комплекс со встроенно-пристроенными помещениями расположенный по адресу: г. Москва, СВАО, ул. Ботаническая, вл. 29

Корпус 1. Отделка помещений (Наземная часть)	Стадия	Лист	Листов
	Р	1	
Общие данные (начало)	ООО "Проектное бюро АПЕКС"		

Согласовано

Взам. инв. №

Подп. и дата

Инв. № подл.

Формат А2

ВЕДОМОСТЬ РАБОЧИХ ЧЕРТЕЖЕЙ ОСНОВНОГО КОМПЛЕКТА 1092-50-01-01-АР5

Лист	Наименование	Примечание
1	Общие данные (начало)	В
2	Общие данные (окончание)	В
3	Маркировочный план 1 этажа на отм. -0,770	В
4	Маркировочный план 2 этажа на отм. +3,300	В
5	Маркировочный план 3 этажа на отм. +6,700	В
6	Маркировочный план 4 этажа на отм. +9,760	В
7	Маркировочный план 5 этажа на отм. +12,820	В
8	Маркировочный план 6 этажа на отм. +15,880	В
9	Маркировочный план 7 этажа на отм. +18,940	В
10	Маркировочный план 8 этажа на отм. +22,000	В
11	Маркировочный план 9 этажа на отм. +25,060	В
12	Маркировочный план 10 этажа на отм. +28,120	В
13	Маркировочный план 11 этажа на отм. +31,180	В
14	Маркировочный план 12 этажа на отм. +34,240	В
15	Маркировочный план 13 этажа на отм. +37,300	В
16	Маркировочный план 14 этажа на отм. +40,360	В
17	Маркировочный план 15 этажа на отм. +43,420	В
18	Маркировочный план 16 этажа на отм. +46,480	В
19	Маркировочный план 17 этажа на отм. +49,540	В
20	Маркировочный план 18 этажа на отм. +52,600	В
21	Маркировочный план 19 этажа на отм. +55,660	В
22	Маркировочный план 20 этажа на отм. +58,720	В
23	Маркировочный план 21 этажа на отм. +61,780	В
24	Маркировочный план 22 этажа на отм. +64,840	В
25	Маркировочный план 23 этажа на отм. +67,900	В
26	Маркировочный план 24 этажа на отм. +70,960	В
27	Маркировочный план 25 этажа на отм. +74,020	В
28	Маркировочный план 26 этажа на отм. +77,080	В
29	Маркировочный план 27 этажа на отм. +80,140	В
30	Маркировочный план 28 этажа на отм. +83,200	В
31	Маркировочный план 29 этажа на отм. +86,260	В
32	Маркировочный план 30 этажа на отм. +89,320	В
33	Маркировочный план 31 этажа на отм. +92,380	В
34	Маркировочный план 32 этажа на отм. +96,130	В
35	План потолков 1 этажа. План потолков 2 этажа	В
36	План потолков типовых этажей. План потолков 32 этажа.	В

Согласовано

Взам. инв. №

Подп. и дата

Инв. № подл.

Дата	Рев.	Участок на чертеже	Содержание выпуска / изменений	Основа			
31.05.2022	В	Все	Корректировка рабочей документации	X			
27.12.2021	А		Выпуск рабочей документации	X			
				0,000=+164.10			

Изм.	Кол.уч	Лист	№док.	Подпись	Дата
Разработал		Пяткова			
Проверил		Бонд			
ГАП		Бонд			
ГАП компании		Бондаренко			
Н. контр.		Куликова			
ГИП		Герасимов			

1092-50-01-01-АР5

Многофункциональный жилой комплекс со встроенно-пристроенными помещениями расположенный по адресу: г. Москва, СВАО, ул. Ботаническая, вл. 29


Корпус 1. Отделка помещений (Наземная часть)

Стадия	Лист	Листов
Р	2	

Общие данные (окончание)

ООО "Проектное бюро АПЕКС"

Формат А2

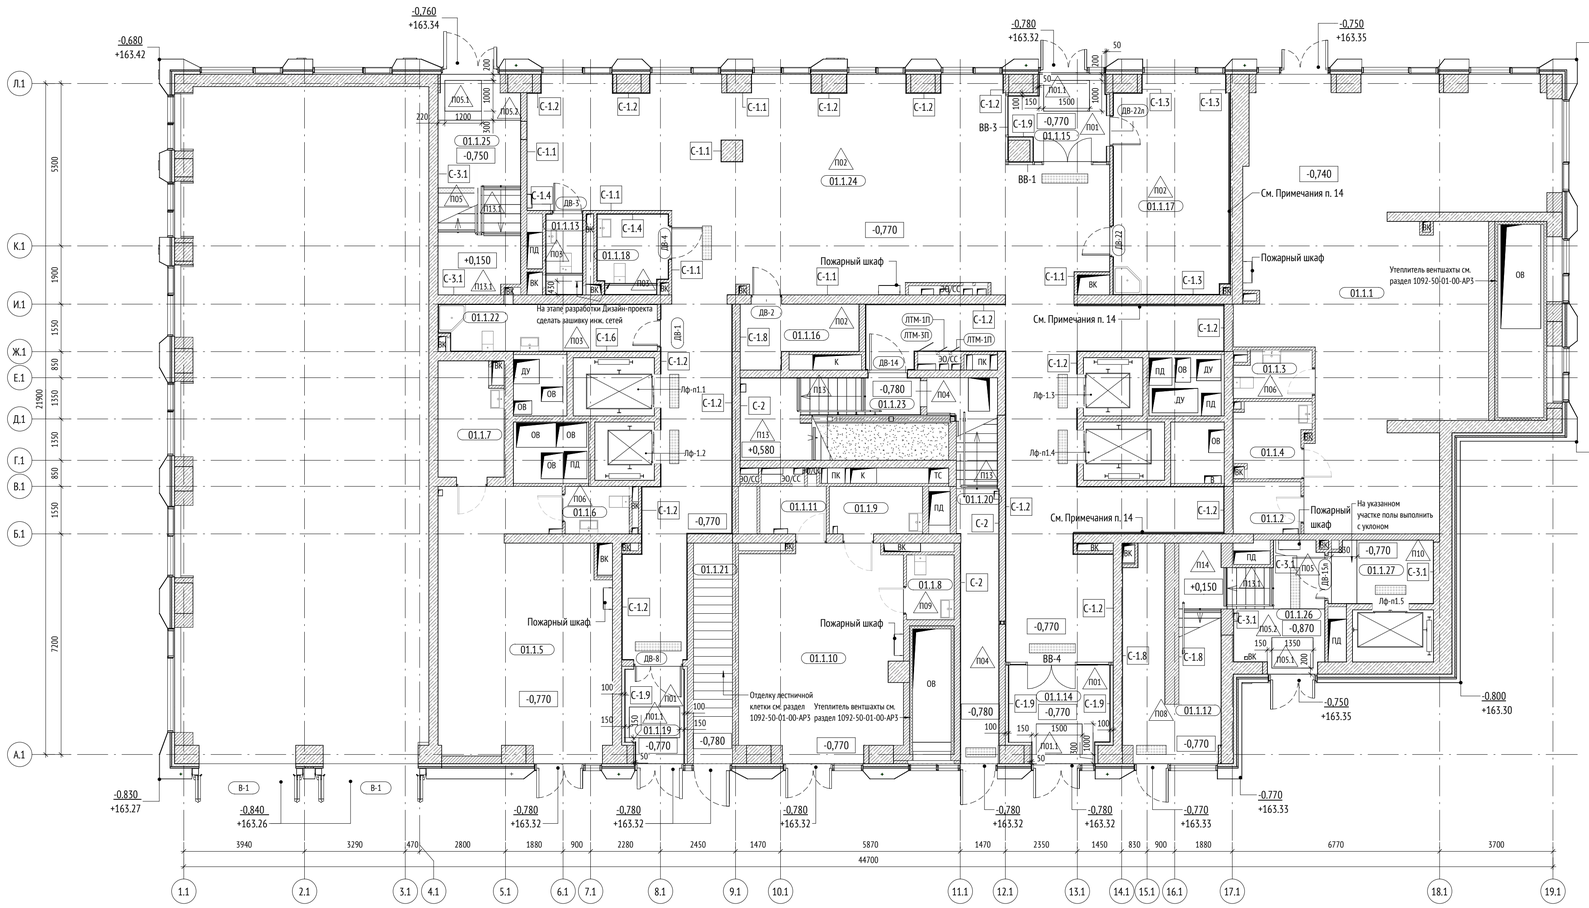

Экспликация помещений 1 этажа

Номер помещения	Наименование	Площадь, м²	Кат. помещения
БКТ №1			
01.1.1	БКТ (Торговое помещение)	107,49	
01.1.2	Кладовая	3,74	В4
01.1.3	С/У/ПУИ	3,79	В4
01.1.4	Комната персонала	5,54	
		120,55	
БКТ №2			
01.1.5	БКТ (Торговое помещение)	45,83	
01.1.6	С/У/ПУИ	3,24	В4
01.1.7	Комната персонала	7,75	
		56,82	
БКТ №3			
01.1.8	С/У/ПУИ	3,29	В4
01.1.9	Комната персонала	4,72	
01.1.10	БКТ (Торговое помещение)	35,85	
01.1.11	Кладовая	3,36	В4
		47,21	
МОП			
01.1.12	Помещение охраны	18,84	
01.1.13	С/у персонала	3,08	В4
01.1.14	Тамбур	9,77	
01.1.15	Тамбур	7,76	
01.1.16	Помещение персонала	6,72	
01.1.17	Колясочная	26,43	В3
01.1.18	С/У МГН и посетителей с детьми	5,73	
01.1.19	Тамбур	5,62	
01.1.20	ЛК-2	17,25	
01.1.21	Лестничная клетка	9,14	
01.1.22	ПУИ	10,51	В4
01.1.23	ЛК-1	15,62	
01.1.24	Вестибюль	189,12	
01.1.25	ЛК-3	17,44	
01.1.26	ЛК-4	11,55	
01.1.27	Лифтовой холл	6,87	
		361,47	

УСЛОВНЫЕ ОБОЗНАЧЕНИЯ:

Марка помещений квартир: 66,66 — Номер помещения / Номер квартиры

Марка помещений общего назначения: 01.02.03 — Номер помещения / Номер функции / Уровень

0.000 - отметка чистого пола на плане

ЭО/СС - инженерные шахты

- инженерные отверстия

- шкаф пожарный ШПК-320-12 НЗБ (навесной закрытый красный) с комплектом кранов пожарных и переносными огнетушителями

ВВ - 1 - марка внутреннего витража

- предупредительные полосы контрастного цвета

- тактильный указатель шириной 300 мм, перед опасными участками

Д-999Л - марка двери

П1.1 - марка пола

С-1 - марка отделки стен


ПК - марка пожарного крана

Лф-п1.1 - марка лифта

МАТЕРИАЛЫ:

- Стены из монолитного железобетона
- Стены из ячеистобетонных блоков
- Стены из кирпича
- Утеплитель

СХЕМА ОБЪЕКТА:

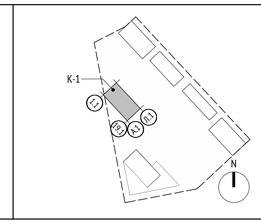

ПРИМЕЧАНИЯ:

1. Общие данные см. листы 1 - 2 данного комплекта.
2. Экспликацию полов см. комплект 1092-50-01-01-АР6.
3. Ведомость элементов заполнения проемов см. комплект 1092-50-01-01-АР9.
4. Ведомость отделки помещений см. комплект 1092-50-01-01-АР6.
5. Устройство лестниц см комплект 1092-50-01-01-АР7.
6. Спецификации и схемы ограждений лестниц см. комплект 1092-50-01-01-АР10.
7. Двери в помещениях общего пользования и квартирах показаны условно и носят информационный характер.
8. Сантехническое оборудование показано условно, в помещениях общего пользования и квартирах сантехническое оборудование носит информационный характер. Места установки сантехнического оборудования уточняется дизайн-проектом.
9. Конструкция пола в помещениях БКТ и квартирах выполняется собственниками.
10. Цвет, отделку, марку финишного покрытия помещений МОП см. Дизайн-проект.
11. На планах указаны отметки чистого пола.
12. Гидроизоляцию в помещениях с мокрыми процессами завести на высоту min 300 мм на стены.
13. Заделку мест прохода инженерных коммуникаций выполнить с учетом требований противопожарной безопасности.
14. Вдоль указанных стен на 1 этаже выполнить зашивку из ГКЛО для установки розеток. На плане зашивка показана условно, объем и конструкцию зашивок см. Дизайн-проект.
15. Маркировку витражей см. раздел 1092-50-01-01-АР3.

Дата	Рев.	Участок на чертеже	Содержание выпуска / изменений	Основа			
31.05.2022	В	Зам.	Корректировка рабочей документации	Х			
27.12.2021	А		Выпуск рабочей документации	Х			
				0,000=+164.10			

Согласовано

Взам. инв. №

Подп. и дата

Инв.№ подл.

Изм.	Кол.уч	Лист	№док.	Подпись	Дата
Разработал		Пяткова			
Проверил		Бонд			
ГАП		Бонд			
ГАП компании		Бондаренко			
Н. контр.		Куликова			
ГИП		Герасимов			

1092-50-01-01-АР5

Многофункциональный жилой комплекс со встроенно-пристроенными помещениями расположенный по адресу: г. Москва, СВАО, ул. Ботаническая, вл. 29


Корпус 1. Отделка помещений (Наземная часть)

Стадия	Лист	Листов
Р	3	

Маркировочный план 1 этажа на отм. -0,770

ООО "Проектное бюро АПЕКС"

Формат А1

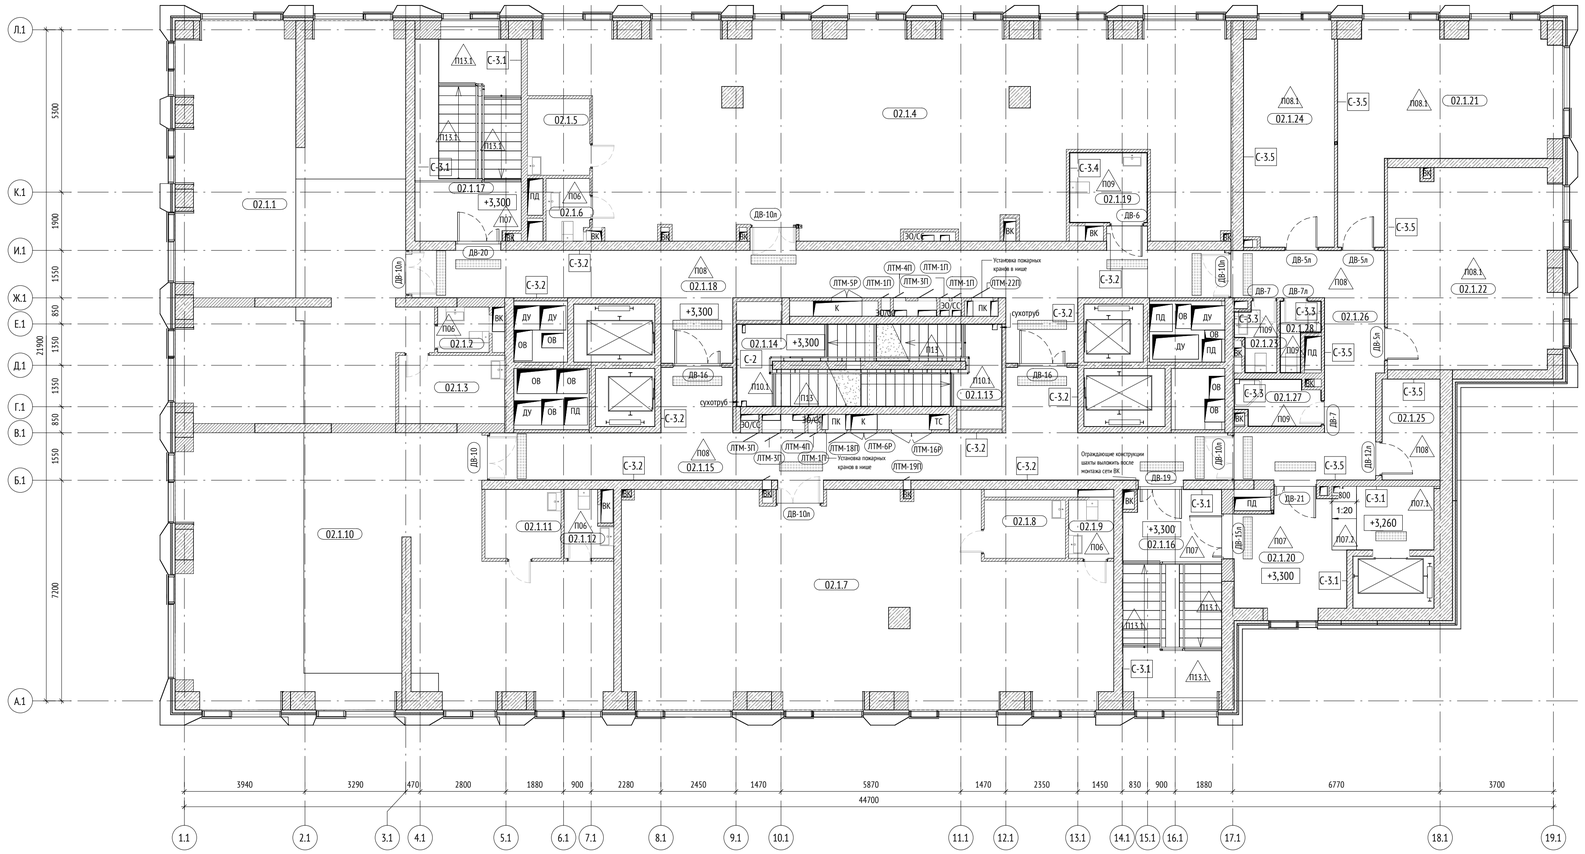

Экспликация помещений 2 этажа			
Номер поме-щения	Наименование	Площадь, м²	Кат. поме-щения
БКТ №4			
02.1.1	БКТ (Офисное помещение)	93,45	
02.1.2	С/У/ПУИ	2,49	
02.1.3	Комната персонала	7,68	
		103,62	
БКТ №5			
02.1.4	БКТ (Офисное помещение)	138,72	
02.1.5	Комната персонала	5,08	
02.1.6	С/У/ПУИ	2,82	
		146,62	
БКТ №6			
02.1.7	БКТ (Офисное помещение)	100,51	
02.1.8	Комната персонала	5,04	
02.1.9	С/У/ПУИ	2,80	
		108,35	
БКТ №7			
02.1.10	БКТ (Офисное помещение)	105,49	
02.1.11	Комната персонала	5,59	
02.1.12	С/У/ПУИ	3,01	
		114,09	

Экспликация помещений 2 этажа			
Номер поме-щения	Наименование	Площадь, м²	Кат. поме-щения
МОП			
02.1.13	ЛК-1	10,58	
02.1.14	ЛК-2	10,58	
02.1.15	Коридор	47,95	
02.1.16	ЛК-4	22,45	
02.1.17	ЛК-3	23,67	
02.1.18	Коридор	52,71	
02.1.19	Гостевой С/У	5,67	
02.1.20	Лифтовой холл	19,52	
		193,13	
Упр. комп			
02.1.21	Управляющая компания	35,42	
02.1.22	Диспетчерская/ пожарный пост	36,00	
02.1.23	С/У	2,55	
02.1.24	Помещение управляющ./ главного инженера	21,33	
02.1.25	Архив	6,17	
02.1.26	Коридор	22,73	
02.1.27	Душевая	3,78	
02.1.28	С/У	2,14	
		130,12	

УСЛОВНЫЕ ОБОЗНАЧЕНИЯ:

Марка помещений квартир
66.66
Номер помещения
Номер квартиры

Марка помещений общего назначения
01.02.03
Номер помещения
Номер функции
Уровень

0.000 - отметка чистого пола на плане


ЭО/СС - инженерные шахты
- инженерные отверстия
- шкаф пожарный ШПК-320-12 НЗБ (навесной закрытый красный) с комплектом кранов пожарных и переносными огнетушителями
ВВ - 1 - марка внутреннего витража
- предупредительные полосы контрастного цвета
- тактильный указатель шириной 300 мм, перед опасными участками

Д-999П - марка двери
П.1.1 - марка пола
С-1 - марка отделки стен
ПК - марка пожарного крана
Лф-п1.1 - марка лифта

МАТЕРИАЛЫ:

- Стены из монолитного железобетона
- Стены из ячеистобетонных блоков
- Стены из кирпича
- Утеплитель

СХЕМА ОБЪЕКТА:

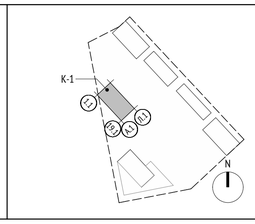

ПРИМЕЧАНИЯ:

1. Общие данные см. листы 1 - 2 данного комплекта.
2. Экспликацию полов см. комплект 1092-50-01-01-АР6.
3. Ведомость элементов заполнения проемов см. комплект 1092-50-01-01-АР9.
4. Ведомость отделки помещений см. комплект 1092-50-01-01-АР6.
5. Устройство лестниц см комплект 1092-50-01-01-АР7.
6. Спецификации и схемы ограждений лестниц см. комплект 1092-50-01-01-АР10.
7. Двери в помещениях общего пользования и квартирах показаны условно и носят информационный характер.
8. Сантехническое оборудование показано условно, в помещениях общего пользования и квартирах сантехническое оборудование носит информационный характер. Места установки сантехнического оборудования уточняется дизайн-проектом.
9. Конструкция пола в помещениях БКТ и квартирах выполняется собственниками.
10. Цвет, отделку, марку финишного покрытия помещений МОП см. Дизайн-проект.
11. На планах указаны отметки чистого пола.
12. Гидроизоляцию в помещениях с мокрыми процессами завести на высоту min 300 мм на стены.
13. Заделку мест прохода инженерных коммуникаций выполнить с учетом требований противопожарной безопасности.
14. Вдоль указанных стен на 1 этаже выполнить зашивку из ГКЛО для установки розеток. На плане зашивка показана условно, объем и конструкцию зашивок см. Дизайн-проект.
15. Маркировку витражей см. раздел 1092-50-01-01-АР3.

Дата	Рев.	Участок на чертеже	Содержание выпуска / изменений	Основа			
31.05.2022	B	Зам.	Корректировка рабочей документации	X			
27.12.2021	A		Выпуск рабочей документации	X			
				0,000=+164.10			

Изм.	Кол.уч	Лист	№док.	Подпись	Дата
Разработал		Пяткова			
Проверил		Бонд			
ГАП		Бонд			
ГАП компании		Бондаренко			
Н. контр.		Куликова			
ГИП		Герасимов			

1092-50-01-01-АР5

Многофункциональный жилой комплекс со встроенно-пристроенными помещениями расположенный по адресу: г. Москва, СВАО, ул. Ботаническая, вл. 29

Корпус 1. Отделка помещений (Наземная часть)

Стадия	Лист	Листов
Р	4	

Маркировочный план 2 этажа на отм. +3,300

ООО "Проектное бюро АПЕКС"


Формат А1

Согласовано

Взам. инв. №

Подп. и дата

Инв. № подл.

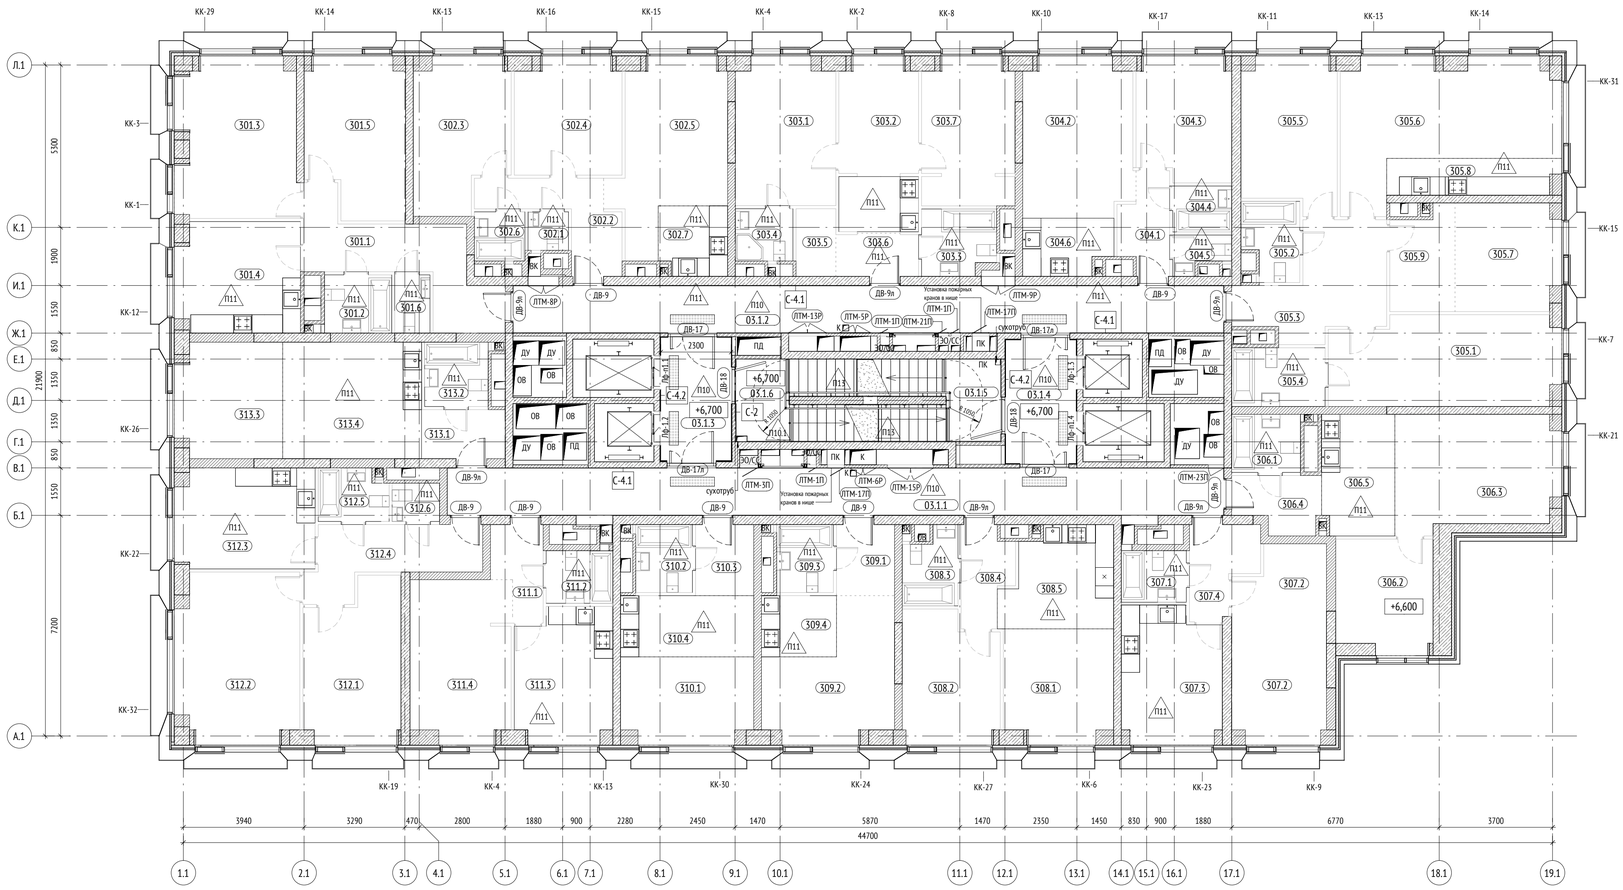

Экспликация помещений 3 этажа

Номер помещения	Наименование	Площадь, м2	Кат. помещения
301			
301.1	Коридор	14,06	
301.2	С/У	4,07	
301.3	Жилая комната	20,10	
301.4	Кухня	14,33	
301.5	Спальня	15,89	
301.6	С/У	2,18	
		70,63	
302			
302.1	С/У	1,64	
302.2	Коридор	7,80	
302.3	Спальня	14,35	
302.4	Спальня	13,10	
302.5	Жилая комната	23,54	
302.6	С/У	2,66	
302.7	Кухня-ниша	0,00	
		63,09	
303			
303.1	Спальня	15,34	
303.2	Кухня	14,42	
303.3	С/У	5,08	
303.4	С/У	3,22	
303.5	Гардеробная	2,88	
303.6	Коридор	3,74	
303.7	Спальня	14,29	
		58,97	
304			
304.1	Коридор	4,81	
304.2	Жилая комната	23,47	
304.3	Спальня	12,16	
304.4	С/У	2,89	
304.5	С/У	2,01	
304.6	Кухня-ниша	0,00	
		45,54	

Экспликация помещений 3 этажа

Номер помещения	Наименование	Площадь, м2	Кат. помещения
305			
305.1	Спальня	21,43	
305.2	С/У	4,46	
305.3	Коридор	13,53	
305.4	С/У	5,87	
305.5	Спальня	14,87	
305.6	Жилая комната	32,27	
305.7	Спальня	11,79	
305.8	Кухня-ниша	0,00	
305.9	Гардероб	6,79	
		111,01	
306			
306.1	С/У	4,27	
306.2	Гардероб	11,47	
306.3	Жилая комната	19,37	
306.4	Коридор	4,78	
306.5	Кухня-ниша	9,42	
		49,31	
307			
307.1	С/У	3,58	
307.2	Жилая комната	18,90	
307.3	Кухня	14,01	
307.4	Коридор	5,69	
		42,18	
308			
308.1	Жилая комната	23,97	
308.2	Спальня	13,00	
308.3	С/У	4,18	
308.4	Коридор	4,90	
308.5	Кухня-ниша	0,00	
		46,05	

Экспликация помещений 3 этажа

Номер помещения	Наименование	Площадь, м2	Кат. помещения
309			
309.1	Коридор	24,71	
309.2	Жилая комната	0,00	
309.3	С/У	4,11	
309.4	Кухня-ниша	0,00	
		28,82	
310			
310.1	Жилая комната	25,01	
310.2	С/У	4,11	
310.3	Коридор	0,00	
310.4	Кухня-ниша	0,00	
		29,12	
311			
311.1	Коридор	21,59	
311.2	С/У	3,74	
311.3	Кухня	13,45	
311.4	Жилая комната	0,00	
		38,78	
312			
312.1	Спальня	15,62	
312.2	Жилая комната	21,65	
312.3	Кухня	14,73	
312.4	Коридор	10,12	
312.5	С/У	3,77	
312.6	С/У	1,94	
		67,83	
313			
313.1	Коридор	4,30	
313.2	С/У	4,36	
313.3	Жилая комната	30,06	
313.4	Кухня-ниша	0,00	
		38,72	

Экспликаций помещений 3 этажа

Номер помещения	Наименование	Площадь, м2	Кат. помещения
МОП			
03.1.1	Коридор	38,76	
03.1.2	Коридор	35,48	
03.1.3	Тамбур (ПБЗ МГН)	9,23	
03.1.4	Тамбур (ПБЗ МГН)	9,27	
03.1.5	ЛК-2	10,76	
03.1.6	ЛК-1	10,84	
		114,35	

УСЛОВНЫЕ ОБОЗНАЧЕНИЯ:

Марка помещений квартир
66.66
Номер помещения
Номер квартиры

Марка помещений общего назначения
01.02.03
Номер помещения
Номер функции
Уровень

0.000 - отметка чистого пола на плане


ЭО/СС - инженерные шахты
- инженерные отверстия
- шкаф пожарный ШПК-320-12 НЗБ (навесной закрытый красный) с комплектом кранов пожарных и переносными огнетушителями
ВВ - 1 - марка внутреннего витража
- предупредительные полосы контрастного цвета
- тактильный указатель шириной 300 мм, перед опасными участками

Д-999Л - марка двери
П.1 - марка пола
С-1 - марка отделки стен
ПК - марка пожарного крана
Лф-п1.1 - марка лифта

МАТЕРИАЛЫ:

- Стены из монолитного железобетона
- Стены из ячеистобетонных блоков
- Стены из кирпича
- Утеплитель

СХЕМА ОБЪЕКТА:

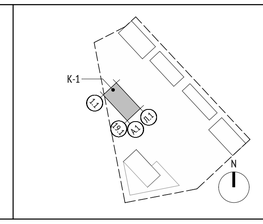

ПРИМЕЧАНИЯ:

1. Общие данные см. листы 1 - 2 данного комплекта.
2. Экспликацию полов см. комплект 1092-50-01-01-АР6.
3. Ведомость элементов заполнения проемов см. комплект 1092-50-01-01-АР9.
4. Ведомость отделки помещений см. комплект 1092-50-01-01-АР6.
5. Устройство лестниц см комплект 1092-50-01-01-АР7.
6. Спецификации и схемы ограждений лестниц см. комплект 1092-50-01-01-АР10.
7. Двери в помещениях общего пользования и квартирах показаны условно и носят информационный характер.
8. Сантехническое оборудование показано условно, в помещениях общего пользования и квартирах сантехническое оборудование носит информационный характер. Места установки сантехнического оборудования уточняется дизайн-проектом.
9. Конструкция пола в помещениях БКТ и квартирах выполняется собственниками.
10. Цвет, отделку, марку финишного покрытия помещений МОП см. Дизайн-проект.
11. На планах указаны отметки чистого пола.
12. Гидроизоляцию в помещениях с мокрыми процессами завести на высоту min 300 мм на стены.
13. Заделку мест прохода инженерных коммуникаций выполнить с учетом требований противопожарной безопасности.
14. Вдоль указанных стен на 1 этаже выполнить зашивку из ГКЛО для установки розеток. На плане зашивка показана условно, объем и конструкцию зашивок см. Дизайн-проект.
15. Маркировку витражей см. раздел 1092-50-01-01-АР3.

Дата	Рев.	Участок на чертеже	Содержание выпуска / изменений	Основа			
31.05.2022	B	Зам.	Корректировка рабочей документации	X			
27.12.2021	A		Выпуск рабочей документации	X			
				0,000=+164.10			

Изм.	Кол.уч	Лист	№док.	Подпись	Дата
Разработал		Пяткова			
Проверил		Бонд			
ГАП		Бонд			
ГАП компании		Бондаренко			
Н. контр.		Куликова			
ГИП		Герасимов			

1092-50-01-01-АР5

Многофункциональный жилой комплекс со встроенно-пристроенными помещениями расположенный по адресу: г. Москва, СВАО, ул. Ботаническая, вл. 29

Стадия	Лист	Листов
Р	5	

Корпус 1. Отделка помещений (Наземная часть)

Маркировочный план 3 этажа на отм. +6,700

ООО "Проектное бюро АПЕКС"


Согласовано

Взам. инв. №

Подп. и дата

Инв. № подл.

Формат А1

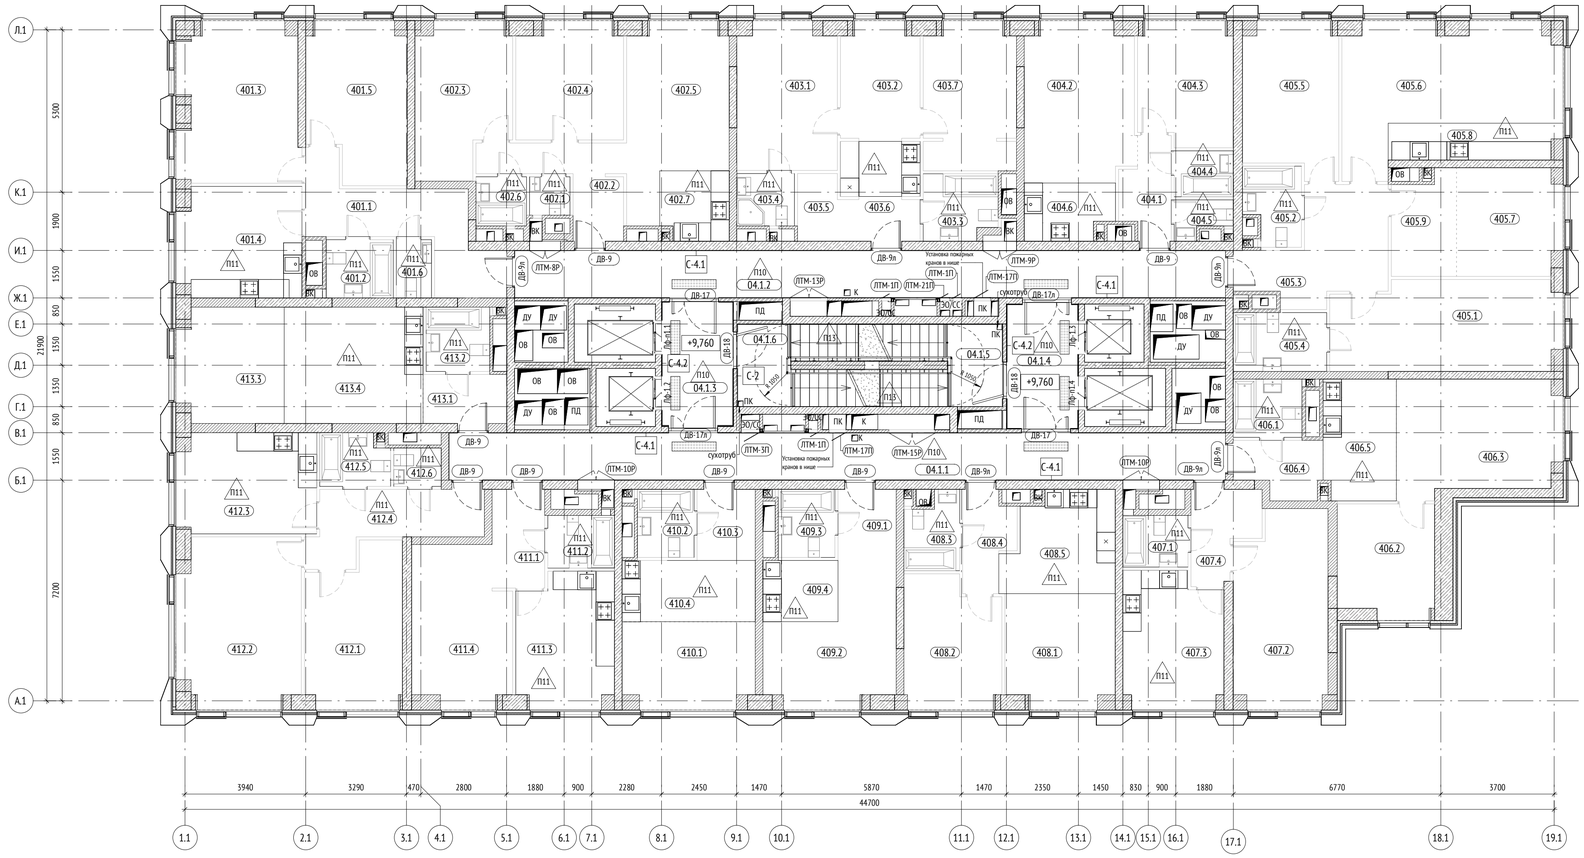

Экспликация помещений 4 этажа			
Номер помещения	Наименование	Площадь, м2	Кат. помещения
401			
401.1	Коридор	14,06	
401.2	С/У	4,07	
401.3	Жилая комната	20,10	
401.4	Кухня	14,33	
401.5	Спальня	15,89	
401.6	С/У	2,18	
		70,63	
402			
402.1	С/У	1,64	
402.2	Коридор	7,80	
402.3	Спальня	14,35	
402.4	Спальня	13,10	
402.5	Жилая комната	18,56	
402.6	С/У	2,66	
402.7	Кухня-ниша	5,01	
		63,12	
403			
403.1	Спальня	15,34	
403.2	Кухня	14,42	
403.3	С/У	5,08	
403.4	С/У	3,22	
403.5	Гардеробная	2,88	
403.6	Коридор	3,74	
403.7	Спальня	14,29	
		58,97	
404			
404.1	Коридор	4,81	
404.2	Жилая комната	18,28	
404.3	Спальня	12,16	
404.4	С/У	2,89	
404.5	С/У	2,01	
404.6	Кухня-ниша	5,19	
		45,34	

Экспликация помещений 4 этажа			
Номер помещения	Наименование	Площадь, м2	Кат. помещения
405			
405.1	Спальня	21,43	
405.2	С/У	4,46	
405.3	Коридор	13,53	
405.4	С/У	5,87	
405.5	Спальня	14,87	
405.6	Жилая комната	25,71	
405.7	Спальня	11,79	
405.8	Кухня-ниша	6,57	
405.9	Гардероб	6,79	
		111,02	
406			
406.1	С/У	4,27	
406.2	Гардеробная	11,08	
406.3	Жилая комната	19,37	
406.4	Коридор	4,85	
406.5	Кухня-ниша	9,36	
		48,93	
407			
407.1	С/У	3,58	
407.2	Жилая комната	18,90	
407.3	Кухня	14,01	
407.4	Коридор	5,69	
		42,18	
408			
408.1	Жилая комната	12,97	
408.2	Спальня	13,00	
408.3	С/У	4,18	
408.4	Коридор	4,90	
408.5	Кухня-ниша	11,00	
		46,05	

Экспликация помещений 4 этажа			
Номер помещения	Наименование	Площадь, м2	Кат. помещения
409			
409.1	Коридор	4,41	
409.2	Жилая комната	15,41	
409.3	С/У	4,11	
409.4	Кухня-ниша	4,90	
		28,83	
410			
410.1	Жилая комната	11,90	
410.2	С/У	4,11	
410.3	Коридор	4,41	
410.4	Кухня-ниша	8,69	
		29,11	
411			
411.1	Коридор	4,51	
411.2	С/У	3,74	
411.3	Кухня	13,45	
411.4	Жилая комната	17,08	
		38,78	
412			
412.1	Спальня	15,62	
412.2	Жилая комната	21,65	
412.3	Кухня	14,73	
412.4	Коридор	10,12	
412.5	С/У	3,77	
412.6	С/У	1,94	
		67,83	
413			
413.1	Коридор	4,30	
413.2	С/У	4,36	
413.3	Жилая комната	12,75	
413.4	Кухня-ниша	17,32	
		38,73	

Экспликаций помещений 4 этажа			
Номер помещения	Наименование	Площадь, м2	Кат. помещения
МОП			
04.1.1	Коридор	38,76	
04.1.2	Коридор	35,48	
04.1.3	Тамбур (ПБЗ МГН)	9,23	
04.1.4	Тамбур (ПБЗ МГН)	9,27	
04.1.5	ЛК-1	10,76	
04.1.6	ЛК-2	10,84	
		114,35	

УСЛОВНЫЕ ОБОЗНАЧЕНИЯ:

Марка помещений квартир: 66.66 — Номер помещения / Номер квартиры

Марка помещений общего назначения: 01.02.03 — Номер помещения / Номер функции / Уровень

0.000 - отметка чистого пола на плане

ЭО/СС - инженерные шахты

- инженерные отверстия

- шкаф пожарный ШПК-320-12 НЗБ (навесной закрытый красный) с комплектом кранов пожарных и переносными огнетушителями

ВВ - 1 - марка внутреннего витража

- предупредительные полосы контрастного цвета

- тактильный указатель шириной 300 мм, перед опасными участками

Д-999Л - марка двери

П1.1 - марка пола

С-1 - марка отделки стен


ПК - марка пожарного крана

Лф-п1.1 - марка лифта

МАТЕРИАЛЫ:

- Стены из монолитного железобетона
- Стены из ячеистобетонных блоков
- Стены из кирпича
- Утеплитель

СХЕМА ОБЪЕКТА:

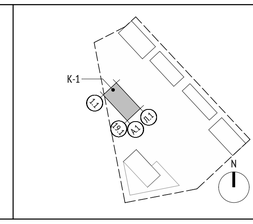

ПРИМЕЧАНИЯ:

1. Общие данные см. листы 1 - 2 данного комплекта.
2. Экспликацию полов см. комплект 1092-50-01-01-АР6.
3. Ведомость элементов заполнения проемов см. комплект 1092-50-01-01-АР9.
4. Ведомость отделки помещений см. комплект 1092-50-01-01-АР6.
5. Устройство лестниц см комплект 1092-50-01-01-АР7.
6. Спецификации и схемы ограждений лестниц см. комплект 1092-50-01-01-АР10.
7. Двери в помещениях общего пользования и квартирах показаны условно и носят информационный характер.
8. Сантехническое оборудование показано условно, в помещениях общего пользования и квартирах сантехническое оборудование носит информационный характер. Места установки сантехнического оборудования уточняется дизайн-проектом.
9. Конструкция пола в помещениях БКТ и квартирах выполняется собственниками.
10. Цвет, отделку, марку финишного покрытия помещений МОП см. Дизайн-проект.
11. На планах указаны отметки чистого пола.
12. Гидроизоляцию в помещениях с мокрыми процессами завести на высоту min 300 мм на стены.
13. Заделку мест прохода инженерных коммуникаций выполнить с учетом требований противопожарной безопасности.
14. Вдоль указанных стен на 1 этаже выполнить зашивку из ГКЛО для установки розеток. На плане зашивка показана условно, объем и конструкцию зашивок см. Дизайн-проект.
15. Маркировку витражей см. раздел 1092-50-01-01-АР3.

Дата	Рев.	Участок на чертеже	Содержание выпуска / изменений	Основа			
31.05.2022	B	Зам.	Корректировка рабочей документации	X			
27.12.2021	A		Выпуск рабочей документации	X			
				0,000=+164.10			

Изм.	Кол.уч	Лист	№док.	Подпись	Дата
Разработал		Пяткова			
Проверил		Бонд			
ГАП		Бонд			
ГАП компании		Бондаренко			
Н. контр.		Куликова			
ГИП		Герасимов			

1092-50-01-01-АР5

Многофункциональный жилой комплекс со встроенно-пристроенными помещениями расположенный по адресу: г. Москва, СВАО, ул. Ботаническая, вл. 29

Корпус 1. Отделка помещений (Наземная часть)

Стадия	Лист	Листов
Р	6	

Маркировочный план 4 этажа на отм. +9,760

ООО "Проектное бюро АПЕКС"


Формат А1

Согласовано

Взам. инв. №

Подп. и дата

Инв.№ подл.

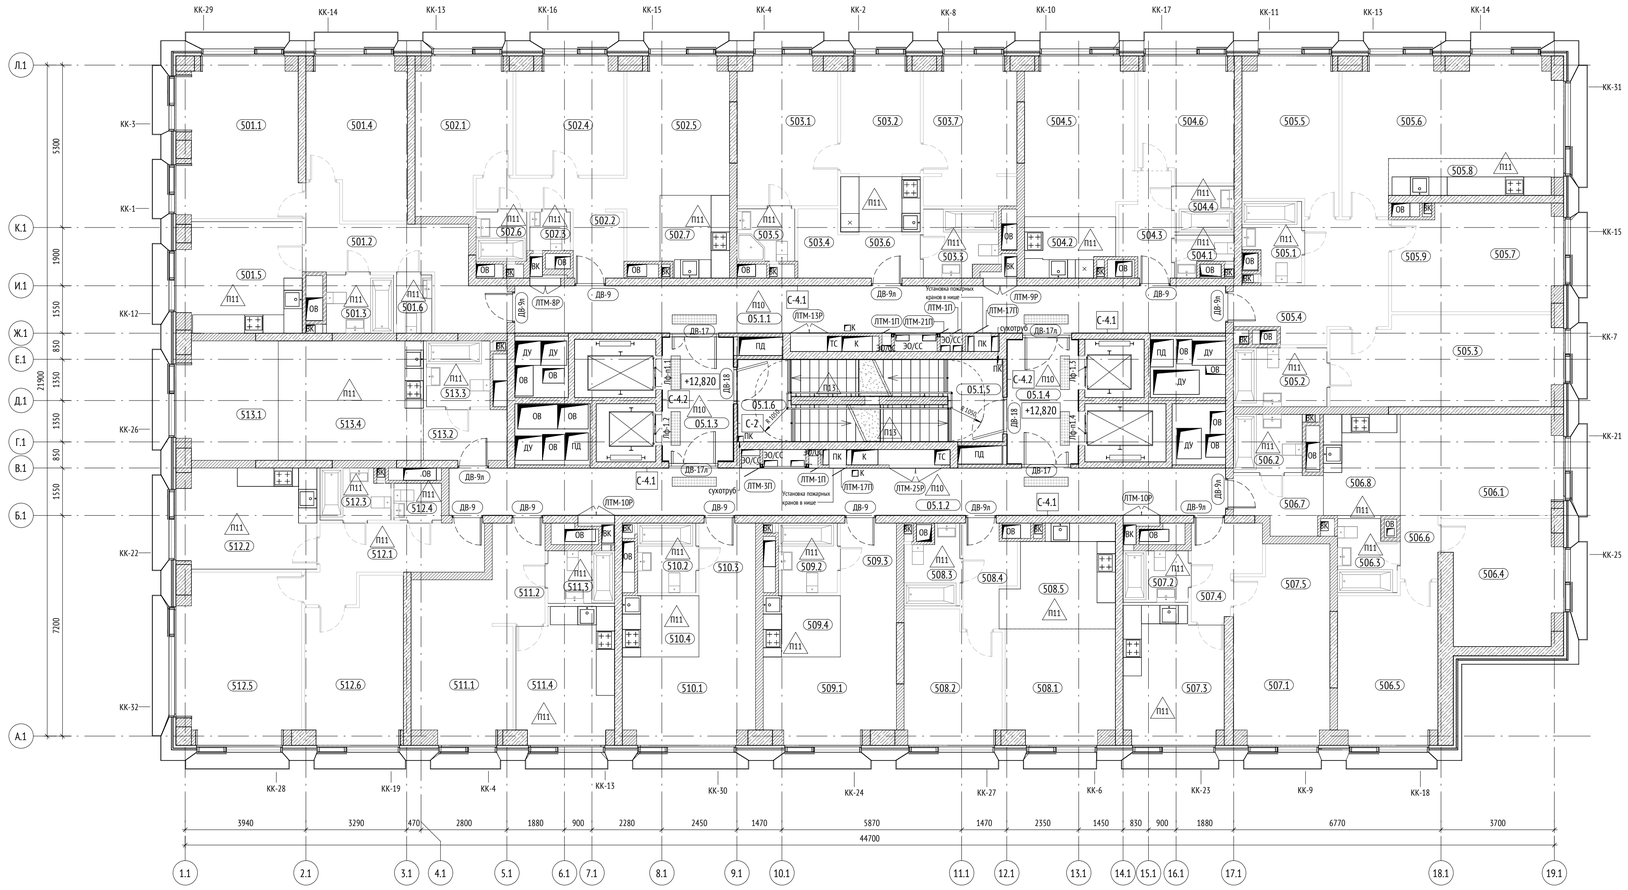

Экспликация помещений 5 этажа

Номер помещения	Наименование	Площадь, м2	Кат. помещения
501			
501.1	Жилая комната	20,05	
501.2	Коридор	14,06	
501.3	С/У	4,07	
501.4	Спальня	15,89	
501.5	Кухня	14,18	
501.6	С/У	2,18	
		70,43	
502			
502.1	Спальня	14,55	
502.2	Коридор	7,88	
502.3	С/У	1,64	
502.4	Спальня	13,00	
502.5	Жилая комната	17,69	
502.6	Гостевой С/У	2,66	
502.7	Кухня-ниша	5,89	
		63,31	
503			
503.1	Спальня	15,34	
503.2	Кухня	14,42	
503.3	С/У	5,13	
503.4	Гардеробная	2,94	
503.5	С/У	3,22	
503.6	Коридор	3,88	
503.7	Спальня	14,25	
		59,18	
504			
504.1	С/У	2,06	
504.2	Кухня-ниша	5,45	
504.3	Коридор	4,91	
504.4	С/У	2,93	
504.5	Жилая комната	18,19	
504.6	Спальня	12,25	
		45,79	

Экспликация помещений 5 этажа

Номер помещения	Наименование	Площадь, м2	Кат. помещения
505			
505.1	С/У	4,50	
505.2	С/У	5,87	
505.3	Спальня	21,43	
505.4	Коридор	13,53	
505.5	Спальня	15,03	
505.6	Жилая комната	25,56	
505.7	Спальня	11,83	
505.8	Кухня-ниша	6,61	
505.9	Гардероб	6,79	
		111,15	
506			
506.1	Жилая комната	17,11	
506.2	С/У	4,27	
506.3	С/У	4,32	
506.4	Жилая комната	14,66	
506.5	Спальня	16,22	
506.6	Коридор	2,55	
506.7	Коридор	4,85	
506.8	Кухня-ниша	8,29	
		72,27	
507			
507.1	Жилая комната	15,94	
507.2	С/У	3,58	
507.3	Кухня	14,02	
507.4	Коридор	5,81	
507.5	Гардероб	3,22	
		42,57	
508			
508.1	Жилая комната	13,02	
508.2	Спальня	13,00	
508.3	С/У	4,19	
508.4	Коридор	5,10	
508.5	Кухня-ниша	10,96	
		46,27	

Экспликация помещений 5 этажа

Номер помещения	Наименование	Площадь, м2	Кат. помещения
509			
509.1	Жилая комната	15,27	
509.2	С/У	4,36	
509.3	Коридор	4,34	
509.4	Кухня-ниша	5,04	
		29,01	
510			
510.1	Жилая комната	15,66	
510.2	С/У	4,31	
510.3	Коридор	4,38	
510.4	Кухня-ниша	5,00	
		29,35	
511			
511.1	Жилая комната	17,25	
511.2	Коридор	4,60	
511.3	С/У	3,74	
511.4	Кухня	13,55	
		39,14	
512			
512.1	Коридор	10,39	
512.2	Кухня	14,68	
512.3	С/У	3,66	
512.4	С/У	1,86	
512.5	Жилая комната	21,75	
512.6	Спальня	15,74	
		68,08	
513			
513.1	Жилая комната	12,27	
513.2	Коридор	4,43	
513.3	С/У	4,46	
513.4	Кухня-ниша	18,56	
		39,72	

Экспликация помещений 5 этажа

Номер помещения	Наименование	Площадь, м2	Кат. помещения
МОП			
05.1.1	Коридор	35,48	
05.1.2	Коридор	38,76	
05.1.3	Тамбур (ПБЗ МГН)	9,23	
05.1.4	Тамбур (ПБЗ МГН)	9,27	
05.1.5	ЛК-2	10,76	
05.1.6	ЛК-1	10,84	
		114,35	

УСЛОВНЫЕ ОБОЗНАЧЕНИЯ:

Марка помещений квартир: 66.66 — Номер помещения / Номер квартиры

Марка помещений общего назначения: 01.02.03 — Номер помещения / Номер функции / Уровень

0.000 - отметка чистого пола на плане

ЭО/СС - инженерные шахты

- инженерные отверстия

- шкаф пожарный ШПК-320-12 НЗБ (навесной закрытый красный) с комплектом кранов пожарных и переносными огнетушителями

ВВ - 1 - марка внутреннего витража

- предупредительные полосы контрастного цвета

- тактильный указатель шириной 300 мм, перед опасными участками

Д-999Л - марка двери

Л1.1 - марка пола

С-1 - марка отделки стен


ПК - марка пожарного крана

Лф-п1.1 - марка лифта

МАТЕРИАЛЫ:

- Стены из монолитного железобетона
- Стены из ячеистобетонных блоков
- Стены из кирпича
- Утеплитель

СХЕМА ОБЪЕКТА:

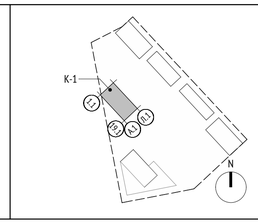

ПРИМЕЧАНИЯ:

1. Общие данные см. листы 1 - 2 данного комплекта.
2. Экспликацию полов см. комплект 1092-50-01-01-АР6.
3. Ведомость элементов заполнения проемов см. комплект 1092-50-01-01-АР9.
4. Ведомость отделки помещений см. комплект 1092-50-01-01-АР6.
5. Устройство лестниц см комплект 1092-50-01-01-АР7.
6. Спецификации и схемы ограждений лестниц см. комплект 1092-50-01-01-АР10.
7. Двери в помещениях общего пользования и квартирах показаны условно и носят информационный характер.
8. Сантехническое оборудование показано условно, в помещениях общего пользования и квартирах сантехническое оборудование носит информационный характер. Места установки сантехнического оборудования уточняется дизайн-проектом.
9. Конструкция пола в помещениях БКТ и квартирах выполняется собственниками.
10. Цвет, отделку, марку финишного покрытия помещений МОП см. Дизайн-проект.
11. На планах указаны отметки чистого пола.
12. Гидроизоляцию в помещениях с мокрыми процессами завести на высоту min 300 мм на стены.
13. Заделку мест прохода инженерных коммуникаций выполнить с учетом требований противопожарной безопасности.
14. Вдоль указанных стен на 1 этаже выполнить зашивку из ГКЛО для установки розеток. На плане зашивка показана условно, объем и конструкцию зашивок см. Дизайн-проект.
15. Маркировку витражей см. раздел 1092-50-01-01-АР3.

Дата	Рев.	Участок на чертеже	Содержание выпуска / изменений	Основа			
31.05.2022	B	Зам.	Корректировка рабочей документации	X			
27.12.2021	A		Выпуск рабочей документации	X			
				0,000=+164.10			

Изм.	Кол.уч	Лист	№док.	Подпись	Дата
Разработал		Пяткова			
Проверил		Бонд			
ГАП		Бонд			
ГАП компании		Бондаренко			
Н. контр.		Куликова			
ГИП		Герасимов			

1092-50-01-01-АР5

Многофункциональный жилой комплекс со встроенно-пристроенными помещениями расположенный по адресу: г. Москва, СВАО, ул. Ботаническая, вл. 29

Корпус 1. Отделка помещений (Наземная часть)

Стадия	Лист	Листов
Р	7	

Маркировочный план 5 этажа на отм. +12,820

ООО "Проектное бюро АПЕКС"


Согласовано

Взам. инв. №

Подп. и дата

Инв. № подл.

Формат А1

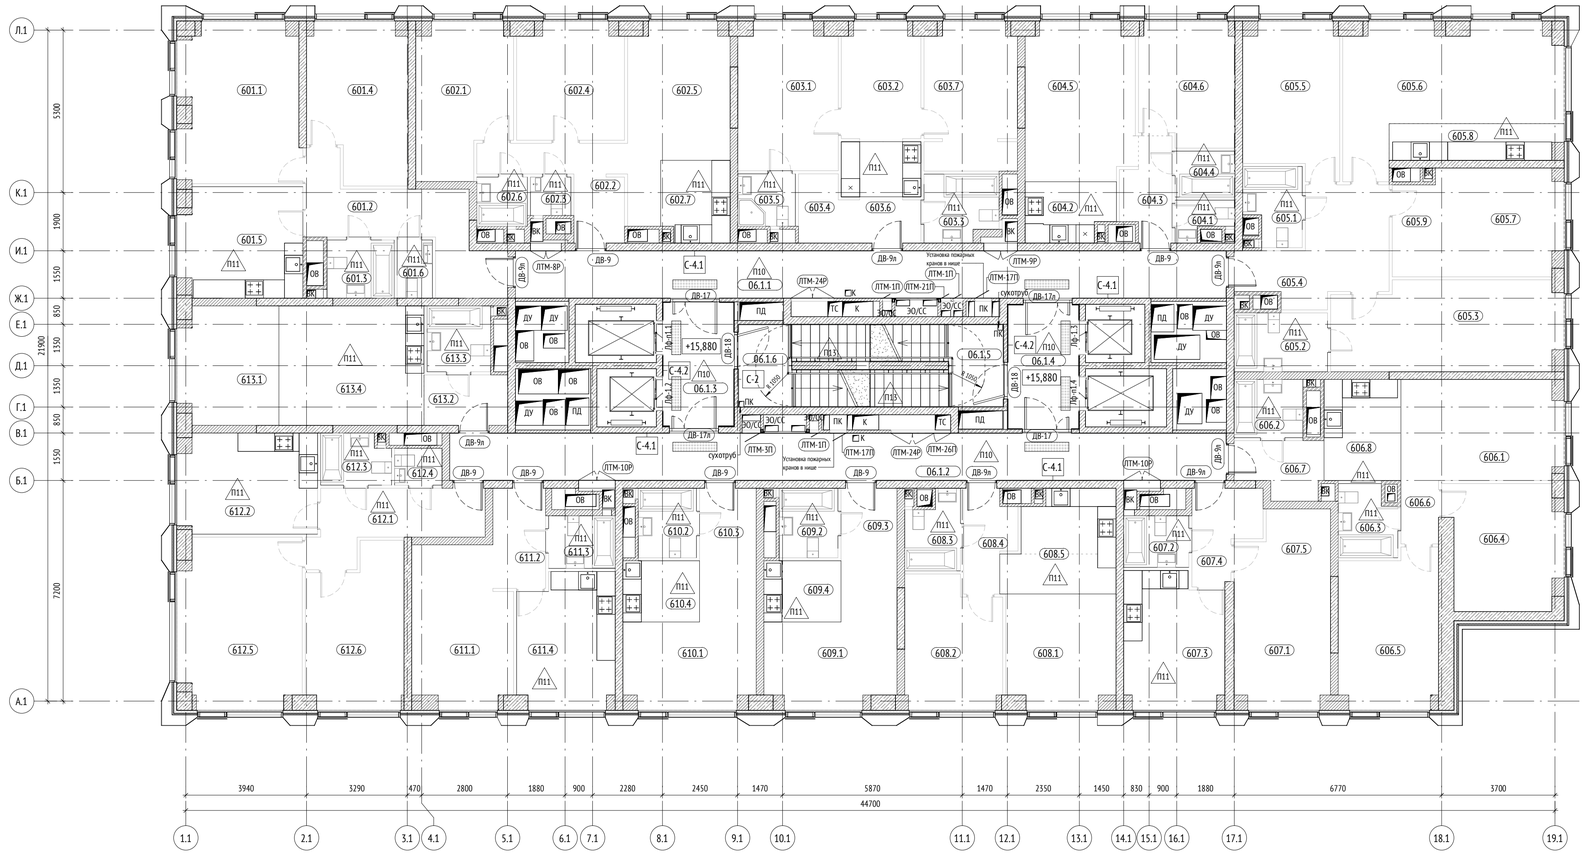

Экспликация помещений 6 этажа			
Номер помещения	Наименование	Площадь, м2	Кат. помещения
601			
601.1	Жилая комната	20,05	
601.2	Коридор	14,06	
601.3	С/У	4,07	
601.4	Спальня	15,89	
601.5	Кухня	14,18	
601.6	С/У	2,18	
		70,43	
602			
602.1	Спальня	14,55	
602.2	Коридор	7,88	
602.3	С/У	1,64	
602.4	Спальня	13,00	
602.5	Жилая комната	17,69	
602.6	Гостевой С/У	2,66	
602.7	Кухня-ниша	5,89	
		63,31	
603			
603.1	Спальня	15,34	
603.2	Кухня	14,42	
603.3	С/У	5,13	
603.4	Гардеробная	2,94	
603.5	С/У	3,22	
603.6	Коридор	3,88	
603.7	Спальня	14,25	
		59,18	
604			
604.1	С/У	2,06	
604.2	Кухня-ниша	5,45	
604.3	Коридор	4,91	
604.4	С/У	2,93	
604.5	Жилая комната	18,19	
604.6	Спальня	12,25	
		45,79	

Экспликация помещений 6 этажа			
Номер помещения	Наименование	Площадь, м2	Кат. помещения
605			
605.1	С/У	4,50	
605.2	С/У	5,87	
605.3	Спальня	21,43	
605.4	Коридор	13,53	
605.5	Спальня	15,03	
605.6	Жилая комната	25,56	
605.7	Спальня	11,83	
605.8	Кухня-ниша	6,61	
605.9	Гардероб	6,79	
		111,15	
606			
606.1	Жилая комната	17,11	
606.2	С/У	4,27	
606.3	С/У	4,32	
606.4	Жилая комната	14,66	
606.5	Спальня	16,22	
606.6	Коридор	2,55	
606.7	Коридор	4,85	
606.8	Кухня-ниша	8,29	
		72,27	
607			
607.1	Жилая комната	15,94	
607.2	С/У	3,58	
607.3	Кухня	14,01	
607.4	Коридор	5,81	
607.5	Гардероб	3,22	
		42,56	
608			
608.1	Жилая комната	17,91	
608.2	Спальня	13,00	
608.3	С/У	4,19	
608.4	Коридор	5,10	
608.5	Кухня-ниша	6,08	
		46,28	

Экспликация помещений 6 этажа			
Номер помещения	Наименование	Площадь, м2	Кат. помещения
609			
609.1	Жилая комната	15,27	
609.2	С/У	4,36	
609.3	Коридор	4,34	
609.4	Кухня-ниша	5,04	
		29,01	
610			
610.1	Жилая комната	15,66	
610.2	С/У	4,31	
610.3	Коридор	4,38	
610.4	Кухня-ниша	5,00	
		29,35	
611			
611.1	Жилая комната	17,25	
611.2	Коридор	4,60	
611.3	С/У	3,74	
611.4	Кухня	13,55	
		39,14	
612			
612.1	Коридор	10,39	
612.2	Кухня	14,68	
612.3	С/У	3,66	
612.4	С/У	1,86	
612.5	Жилая комната	21,74	
612.6	Спальня	15,74	
		68,07	
613			
613.1	Жилая комната	12,27	
613.2	Коридор	4,43	
613.3	С/У	4,46	
613.4	Кухня-ниша	18,56	
		39,72	

Экспликация помещений 6 этажа			
Номер помещения	Наименование	Площадь, м2	Кат. помещения
МОП			
06.1.1	Коридор	35,48	
06.1.2	Коридор	38,76	
06.1.3	Тамбур (ПБЗ МГН)	9,23	
06.1.4	Тамбур (ПБЗ МГН)	9,27	
06.1.5	ЛК-1	10,76	
06.1.6	ЛК-2	10,84	
		114,35	

УСЛОВНЫЕ ОБОЗНАЧЕНИЯ:

Марка помещений квартир
66.66
Номер помещения
Номер квартиры

Марка помещений общего назначения
01.02.03
Номер помещения
Номер функции
Уровень

0.000 - отметка чистого пола на плане


ЭО/СС - инженерные шахты
- инженерные отверстия
- шкаф пожарный ШПК-320-12 НЗБ (навесной закрытый красный) с комплектом кранов пожарных и переносными огнетушителями
ВВ - 1 - марка внутреннего витража
- предупредительные полосы контрастного цвета
- тактильный указатель шириной 300 мм, перед опасными участками

Д-999Л - марка двери
П1.1 - марка пола
С-1 - марка отделки стен
ПК - марка пожарного крана
Лф-п1.1 - марка лифта

МАТЕРИАЛЫ:

- Стены из монолитного железобетона
- Стены из ячеистобетонных блоков
- Стены из кирпича
- Утеплитель

СХЕМА ОБЪЕКТА:

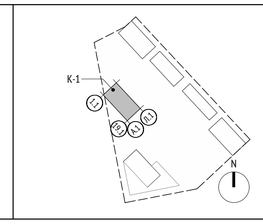

ПРИМЕЧАНИЯ:

1. Общие данные см. листы 1 - 2 данного комплекта.
2. Экспликацию полов см. комплект 1092-50-01-01-АР6.
3. Ведомость элементов заполнения проемов см. комплект 1092-50-01-01-АР9.
4. Ведомость отделки помещений см. комплект 1092-50-01-01-АР6.
5. Устройство лестниц см комплект 1092-50-01-01-АР7.
6. Спецификации и схемы ограждений лестниц см. комплект 1092-50-01-01-АР10.
7. Двери в помещениях общего пользования и квартирах показаны условно и носят информационный характер.
8. Сантехническое оборудование показано условно, в помещениях общего пользования и квартирах сантехническое оборудование носит информационный характер. Места установки сантехнического оборудования уточняется дизайн-проектом.
9. Конструкция пола в помещениях БКТ и квартирах выполняется собственниками.
10. Цвет, отделку, марку финишного покрытия помещений МОП см. Дизайн-проект.
11. На планах указаны отметки чистого пола.
12. Гидроизоляцию в помещениях с мокрыми процессами завести на высоту min 300 мм на стены.
13. Заделку мест прохода инженерных коммуникаций выполнить с учетом требований противопожарной безопасности.
14. Вдоль указанных стен на 1 этаже выполнить зашивку из ГКЛО для установки розеток. На плане зашивка показана условно, объем и конструкцию зашивок см. Дизайн-проект.
15. Маркировку витражей см. раздел 1092-50-01-01-АР3.

Дата	Рев.	Участок на чертеже	Содержание выпуска / изменений	Основа			
31.05.2022	B	Зам.	Корректировка рабочей документации	X			
27.12.2021	A		Выпуск рабочей документации	X			
				0,000=+164.10			

Изм.	Кол.уч	Лист	№док.	Подпись	Дата
Разработал		Пяткова			
Проверил		Бонд			
ГАП		Бонд			
ГАП компании		Бондаренко			
Н. контр.		Куликова			
ГИП		Герасимов			

1092-50-01-01-АР5

Многофункциональный жилой комплекс со встроенно-пристроенными помещениями расположенный по адресу: г. Москва, СВАО, ул. Ботаническая, вл. 29

Корпус 1. Отделка помещений (Наземная часть)

Стадия	Лист	Листов
Р	8	

Маркировочный план 6 этажа на отм. +15,880

ООО "Проектное бюро АПЕКС"


Формат А1

Согласовано

Взам. инв. №

Подп. и дата

Инв. № подл.

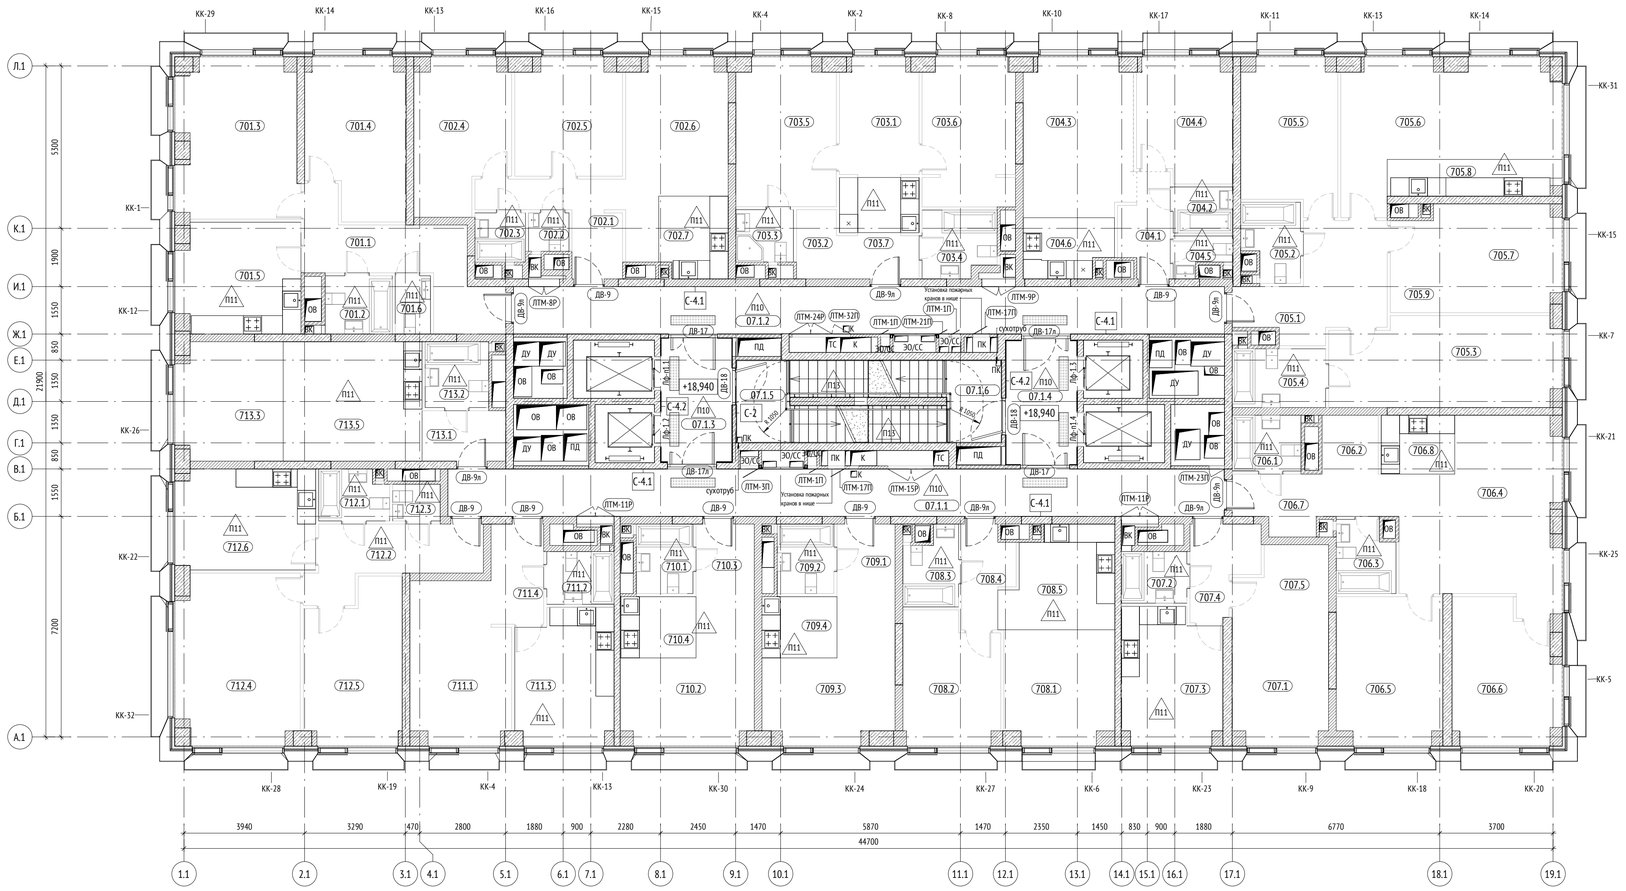

Экспликация помещений 7 этажа

Номер помещения	Наименование	Площадь, м2	Кат. помещения
701			
701.1	Коридор	14,06	
701.2	С/У	4,07	
701.3	Жилая комната	19,83	
701.4	Спальня	15,96	
701.5	Кухня	14,21	
701.6	С/У	2,18	
		70,31	
702			
702.1	Коридор	7,93	
702.2	С/У	1,64	
702.3	С/У	2,73	
702.4	Спальня	14,47	
702.5	Спальня	12,95	
702.6	Жилая комната	17,64	
702.7	Кухня-ниша	5,88	
		63,24	
703			
703.1	Кухня	14,42	
703.2	Гардеробная	2,94	
703.3	С/У	3,22	
703.4	С/У	5,13	
703.5	Спальня	15,34	
703.6	Спальня	14,45	
703.7	Коридор	3,88	
		59,38	
704			
704.1	Коридор	4,89	
704.2	С/У	2,93	
704.3	Жилая комната	18,21	
704.4	Спальня	12,15	
704.5	С/У	2,06	
704.6	Кухня-ниша	5,46	
		45,70	

Экспликация помещений 7 этажа

Номер помещения	Наименование	Площадь, м2	Кат. помещения
705			
705.1	Коридор	13,53	
705.2	С/У	4,50	
705.3	Спальня	21,47	
705.4	С/У	5,87	
705.5	Спальня	14,93	
705.6	Жилая комната	25,59	
705.7	Спальня	11,91	
705.8	Кухня-ниша	6,71	
705.9	Гардероб	6,79	
		111,30	
706			
706.1	С/У	4,09	
706.2	Гардероб	3,51	
706.3	С/У	4,32	
706.4	Жилая комната	28,57	
706.5	Спальня	16,49	
706.6	Спальня	15,29	
706.7	Коридор	7,75	
706.8	Кухня-ниша	4,61	
		84,63	
707			
707.1	Жилая комната	15,60	
707.2	С/У	3,62	
707.3	Кухня	14,06	
707.4	Коридор	5,81	
707.5	Гардероб	3,56	
		42,65	
708			
708.1	Жилая комната	13,15	
708.2	Спальня	12,95	
708.3	С/У	4,22	
708.4	Коридор	5,10	
708.5	Кухня-ниша	11,05	
		46,47	

Экспликация помещений 7 этажа

Номер помещения	Наименование	Площадь, м2	Кат. помещения
709			
709.1	Коридор	4,50	
709.2	С/У	4,20	
709.3	Жилая комната	15,40	
709.4	Кухня-ниша	4,90	
		29,00	
710			
710.1	С/У	4,20	
710.2	Жилая комната	15,91	
710.3	Коридор	4,50	
710.4	Кухня-ниша	4,95	
		29,56	
711			
711.1	Жилая комната	17,45	
711.2	С/У	3,78	
711.3	Кухня	13,70	
711.4	Коридор	4,60	
		39,53	
712			
712.1	С/У	3,77	
712.2	Коридор	10,12	
712.3	С/У	1,94	
712.4	Жилая комната	21,91	
712.5	Спальня	15,69	
712.6	Кухня	14,88	
		68,31	
713			
713.1	Коридор	4,51	
713.2	С/У	4,46	
713.3	Жилая комната	13,15	
713.5	Кухня-ниша	17,69	
		39,81	

Экспликация помещений 7 этажа

Номер помещения	Наименование	Площадь, м2	Кат. помещения
МОП			
07.1.1	Коридор	38,76	
07.1.2	Коридор	35,48	
07.1.3	Тамбур (ПБЗ МГН)	9,23	
07.1.4	Тамбур (ПБЗ МГН)	9,27	
07.1.5	ЛК-1	10,84	
07.1.6	ЛК-2	10,76	
		114,35	

УСЛОВНЫЕ ОБОЗНАЧЕНИЯ:

Марка помещений квартир: 66,66 — Номер помещения / Номер квартиры

Марка помещений общего назначения: 01.02.03 — Номер помещения / Номер функции / Уровень

0.000 - отметка чистого пола на плане

ЭО/СС - инженерные шахты

- инженерные отверстия

- шкаф пожарный ШПК-320-12 НЗБ (навесной закрытый красный) с комплектом кранов пожарных и переносными огнетушителями

ВВ - 1 - марка внутреннего витража

- предупредительные полосы контрастного цвета

- тактильный указатель шириной 300 мм, перед опасными участками

Д-999Л - марка двери

П1.1 - марка пола

С-1 - марка отделки стен


ПК - марка пожарного крана

Лф-п1.1 - марка лифта

МАТЕРИАЛЫ:

- Стены из монолитного железобетона
- Стены из ячеистобетонных блоков
- Стены из кирпича
- Утеплитель

СХЕМА ОБЬЕКТА:

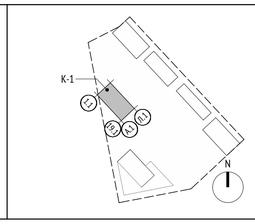

ПРИМЕЧАНИЯ:

1. Общие данные см. листы 1 - 2 данного комплекта.
2. Экспликацию полов см. комплект 1092-50-01-01-АР6.
3. Ведомость элементов заполнения проемов см. комплект 1092-50-01-01-АР9.
4. Ведомость отделки помещений см. комплект 1092-50-01-01-АР6.
5. Устройство лестниц см комплект 1092-50-01-01-АР7.
6. Спецификации и схемы ограждений лестниц см. комплект 1092-50-01-01-АР10.
7. Двери в помещениях общего пользования и квартирах показаны условно и носят информационный характер.
8. Сантехническое оборудование показано условно, в помещениях общего пользования и квартирах сантехническое оборудование носит информационный характер. Места установки сантехнического оборудования уточняется дизайн-проектом.
9. Конструкция пола в помещениях БКТ и квартирах выполняется собственниками.
10. Цвет, отделку, марку финишного покрытия помещений МОП см. Дизайн-проект.
11. На планах указаны отметки чистого пола.
12. Гидроизоляцию в помещениях с мокрыми процессами завести на высоту min 300 мм на стены.
13. Заделку мест прохода инженерных коммуникаций выполнить с учетом требований противопожарной безопасности.
14. Вдоль указанных стен на 1 этаже выполнить зашивку из ГКЛО для установки розеток. На плане зашивка показана условно, объем и конструкцию зашивок см. Дизайн-проект.
15. Маркировку витражей см. раздел 1092-50-01-01-АР3.

Дата	Рев.	Участок на чертеже	Содержание выпуска / изменения	Основа			
31.05.2022	B	Зам.	Корректировка рабочей документации	X			
27.12.2021	A		Выпуск рабочей документации	X			
				0,000=+164.10			

Изм.	Кол.уч	Лист	№док.	Подпись	Дата
Разработал		Пяткова			
Проверил		Бонд			
ГАП		Бонд			
ГАП компании		Бондаренко			
Н. контр.		Куликова			
ГИП		Герасимов			

1092-50-01-01-АР5

Многофункциональный жилой комплекс со встроенно-пристроенными помещениями расположенный по адресу: г. Москва, СВАО, ул. Ботаническая, вл. 29

Корпус 1. Отделка помещений (Наземная часть)

Стадия	Лист	Листов
Р	9	

Маркировочный план 7 этажа на отм. +18,940

ООО "Проектное бюро АПЕКС"


Согласовано

Взам. инв. №

Подп. и дата

Инв. № подл.

Формат А1

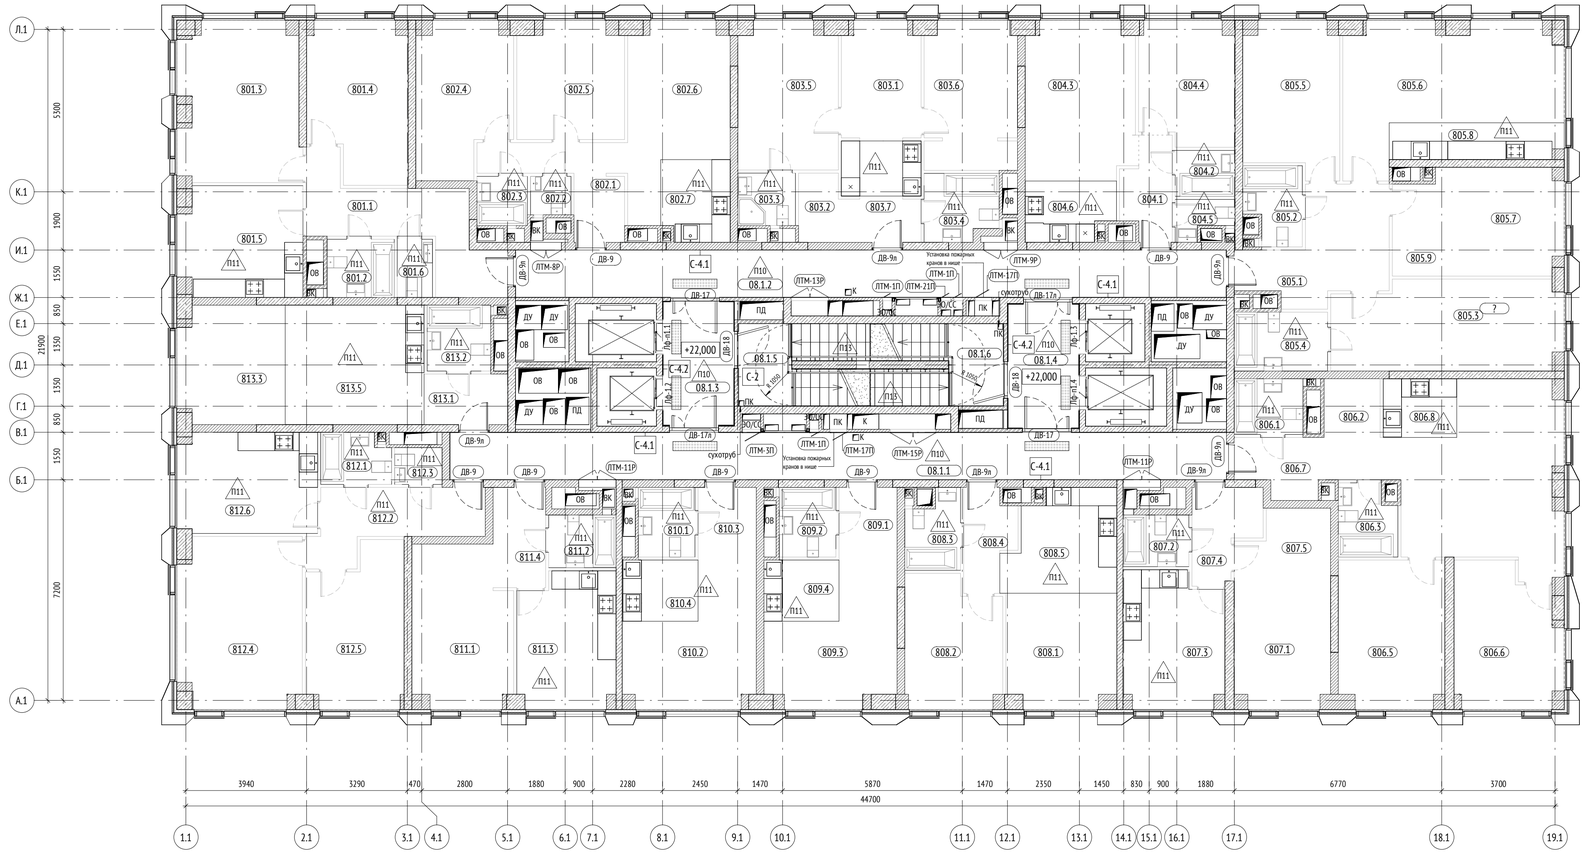

Экспликация помещений 8 этажа

Номер помещения	Наименование	Площадь, м2	Кат. помещения
801			
801.1	Коридор	14,06	
801.2	С/У	4,07	
801.3	Жилая комната	19,85	
801.4	Спальня	15,93	
801.5	Кухня	14,19	
801.6	С/У	2,18	
		70,28	
802			
802.1	Коридор	7,93	
802.2	С/У	1,64	
802.3	С/У	2,73	
802.4	Спальня	14,45	
802.5	Спальня	12,93	
802.6	Жилая комната	17,62	
802.7	Кухня-ниша	5,88	
		63,18	
803			
803.1	Кухня	14,41	
803.2	Гардеробная	2,94	
803.3	С/У	3,22	
803.4	С/У	5,13	
803.5	Спальня	15,32	
803.6	Спальня	14,43	
803.7	Коридор	3,88	
		59,33	
804			
804.1	Коридор	4,89	
804.2	С/У	2,93	
804.3	Жилая комната	18,18	
804.4	Спальня	12,12	
804.5	С/У	2,06	
804.6	Кухня-ниша	5,46	
		45,64	

Экспликация помещений 8 этажа

Номер помещения	Наименование	Площадь, м2	Кат. помещения
805			
805.1	Коридор	13,53	
805.2	С/У	4,50	
805.3	Спальня	21,45	
805.4	С/У	5,87	
805.5	Спальня	14,91	
805.6	Жилая комната	25,52	
805.7	Спальня	11,89	
805.8	Кухня-ниша	6,70	
805.9	Гардероб	6,79	
		111,16	
806			
806.1	С/У	4,09	
806.2	Гардероб	3,51	
806.3	С/У	4,32	
806.4	Жилая комната	28,53	
806.5	Спальня	16,47	
806.6	Спальня	15,24	
806.7	Коридор	7,75	
806.8	Кухня-ниша	4,61	
		84,52	
807			
807.1	Жилая комната	15,57	
807.2	С/У	3,62	
807.3	Кухня	14,04	
807.4	Коридор	5,81	
807.5	Гардероб	3,56	
		42,60	
808			
808.1	Жилая комната	13,13	
808.2	Спальня	12,92	
808.3	С/У	4,22	
808.4	Коридор	5,10	
808.5	Кухня-ниша	11,05	
		46,42	

Экспликация помещений 8 этажа

Номер помещения	Наименование	Площадь, м2	Кат. помещения
809			
809.1	Коридор	4,50	
809.2	С/У	4,20	
809.3	Жилая комната	15,38	
809.4	Кухня-ниша	4,90	
		28,98	
810			
810.1	С/У	4,20	
810.2	Жилая комната	15,88	
810.3	Коридор	4,50	
810.4	Кухня-ниша	4,95	
		29,53	
811			
811.1	Жилая комната	17,43	
811.2	С/У	3,78	
811.3	Кухня	13,67	
811.4	Коридор	4,60	
		39,48	
812			
812.1	С/У	3,77	
812.2	Коридор	10,12	
812.3	С/У	1,94	
812.4	Жилая комната	21,84	
812.5	Спальня	15,67	
812.6	Кухня	14,93	
		68,27	
813			
813.1	Коридор	4,51	
813.2	С/У	4,46	
813.3	Жилая комната	13,13	
813.5	Кухня-ниша	17,69	
		39,79	

Экспликация помещений 8 этажа

Номер помещения	Наименование	Площадь, м2	Кат. помещения
МОП			
08.1.1	Коридор	38,76	
08.1.2	Коридор	35,48	
08.1.3	Тамбур (ПБЗ МГН)	9,23	
08.1.4	Тамбур (ПБЗ МГН)	9,27	
08.1.5	ЛК-2	10,84	
08.1.6	ЛК-1	10,76	
		114,35	

УСЛОВНЫЕ ОБОЗНАЧЕНИЯ:

Марка помещений квартир
66.66
Номер помещения
Номер квартиры

Марка помещений общего назначения
01.02.03
Номер помещения
Номер функции
Уровень

0.000 - отметка чистого пола на плане

ЭО/СС - инженерные шахты
- инженерные отверстия
- шкаф пожарный ШПК-320-12 НЗБ (навесной закрытый красный) с комплектом кранов пожарных и переносными огнетушителями
ВВ - 1 - марка внутреннего витража
- предупредительные полосы контрастного цвета
- тактильный указатель шириной 300 мм, перед опасными участками

Д-999Л - марка двери
Л1.1 - марка пола
С-1 - марка отделки стен
ПК - марка пожарного крана
Лф-п1.1 - марка лифта

МАТЕРИАЛЫ:

- Стены из монолитного железобетона
- Стены из ячеистобетонных блоков
- Стены из кирпича
- Утеплитель

СХЕМА ОБЪЕКТА:

ПРИМЕЧАНИЯ:

1. Общие данные см. листы 1 - 2 данного комплекта.
2. Экспликацию полов см. комплект 1092-50-01-01-АР6.
3. Ведомость элементов заполнения проемов см. комплект 1092-50-01-01-АР9.
4. Ведомость отделки помещений см. комплект 1092-50-01-01-АР6.
5. Устройство лестниц см комплект 1092-50-01-01-АР7.
6. Спецификации и схемы ограждений лестниц см. комплект 1092-50-01-01-АР10.
7. Двери в помещениях общего пользования и квартирах показаны условно и носят информационный характер.
8. Сантехническое оборудование показано условно, в помещениях общего пользования и квартирах сантехническое оборудование носит информационный характер. Места установки сантехнического оборудования уточняется дизайн-проектом.
9. Конструкция пола в помещениях БКТ и квартирах выполняется собственниками.
10. Цвет, отделку, марку финишного покрытия помещений МОП см. Дизайн-проект.
11. На планах указаны отметки чистого пола.
12. Гидроизоляцию в помещениях с мокрыми процессами завести на высоту min 300 мм на стены.
13. Заделку мест прохода инженерных коммуникаций выполнить с учетом требований противопожарной безопасности.
14. Вдоль указанных стен на 1 этаже выполнить зашивку из ГКЛО для установки розеток. На плане зашивка показана условно, объем и конструкцию зашивок см. Дизайн-проект.
15. Маркировку витражей см. раздел 1092-50-01-01-АР3.

Дата	Рев.	Участок на чертеже	Содержание выпуска / изменений	Основа			
31.05.2022	B	Зам.	Корректировка рабочей документации	X			
27.12.2021	A		Выпуск рабочей документации	X			
				0,000=+164.10			

Согласовано

Взам. инв. №

Подп. и дата

Инв. № подл.

Изм.	Кол.уч	Лист	№док.	Подпись	Дата
Разработал		Пяткова			
Проверил		Бонд			
ГАП		Бонд			
ГАП компании		Бондаренко			
Н. контр.		Куликова			
ГИП		Герасимов			

1092-50-01-01-АР5

Многофункциональный жилой комплекс со встроенно-пристроенными помещениями расположенный по адресу: г. Москва, СВАО, ул. Ботаническая, вл. 29


Корпус 1. Отделка помещений (Наземная часть)

Стадия	Лист	Листов
Р	10	

Маркировочный план 8 этажа на отм. +22,000

ООО "Проектное бюро АПЕКС"

Формат А1

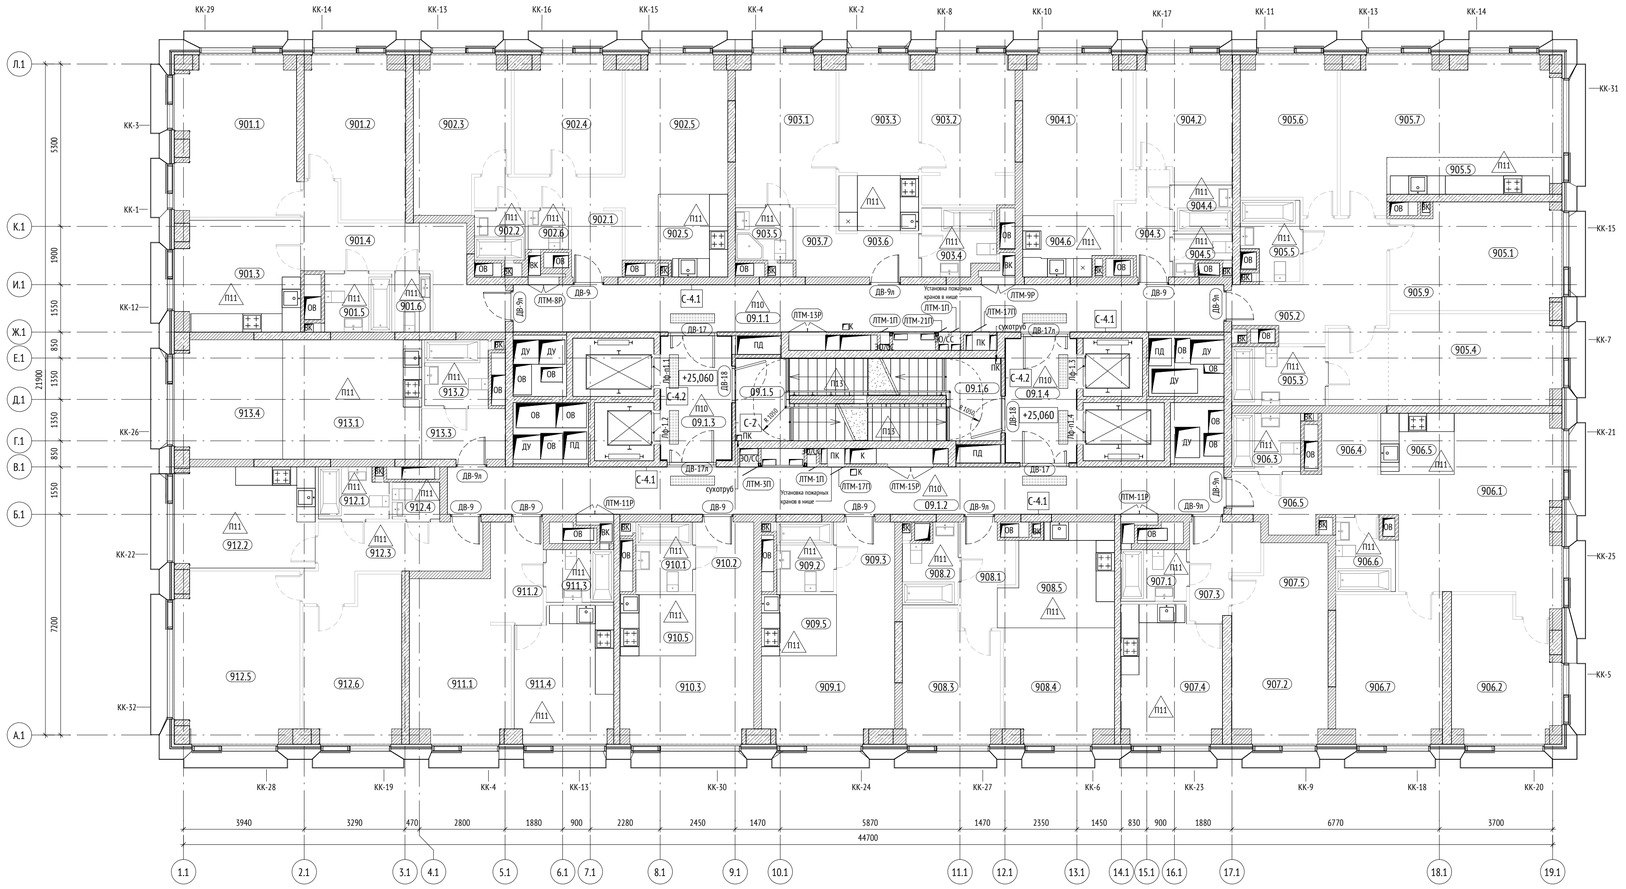

Экспликация помещений 9 этажа

Номер помещения	Наименование	Площадь, м2	Кат. помещения
901			
901.1	Жилая комната	19,91	
901.2	Спальня	15,79	
901.3	Кухня	14,21	
901.4	Коридор	14,06	
901.5	С/У	4,07	
901.6	С/У	2,18	
		70,22	
902			
902.1	Коридор	7,88	
902.2	С/У	2,66	
902.3	Спальня	14,45	
902.4	Спальня	12,95	
902.5	Жилая комната	17,64	
902.6	С/У	1,64	
902.5	Кухня-ниша	5,89	
		63,11	
903			
903.1	Спальня	15,39	
903.2	Спальня	14,45	
903.3	Кухня	14,62	
903.4	С/У	5,13	
903.5	Гардеробная	3,22	
903.6	Коридор	3,88	
903.7	Коридор	2,94	
		59,63	
904			
904.1	Жилая комната	18,12	
904.2	Спальня	12,10	
904.3	Коридор	4,87	
904.4	С/У	2,93	
904.5	С/У	2,06	
904.6	Кухня	5,45	
		45,53	

Экспликация помещений 9 этажа

Номер помещения	Наименование	Площадь, м2	Кат. помещения
905			
905.1	Спальня	12,07	
905.2	Коридор	13,53	
905.3	С/У	5,87	
905.4	Спальня	16,57	
905.5	Коридор	4,50	
905.6	Спальня	14,93	
905.7	Жилая комната	25,58	
905.5	Кухня-ниша	6,71	
905.9	Гардероб	6,79	
905.8	Гардероб	4,94	
		111,49	
906			
906.1	Жилая комната	28,34	
906.2	Спальня	15,22	
906.3	С/У	4,27	
906.4	С/У	3,66	
906.5	Коридор	7,36	
906.6	С/У	4,32	
906.7	Спальня	16,44	
906.5	Кухня-ниша	4,80	
		84,41	
907			
907.1	С/У	3,62	
907.2	Спальня	15,50	
907.3	Коридор	5,81	
907.4	Кухня	14,06	
907.5	Гардероб	3,56	
		42,55	
908			
908.1	Коридор	5,10	
908.2	С/У	4,22	
908.3	Спальня	12,95	
908.4	Жилая комната	13,05	
908.5	Кухня-ниша	11,05	
		46,37	

Экспликация помещений 9 этажа

Номер помещения	Наименование	Площадь, м2	Кат. помещения
909			
909.1	Жилая комната	15,55	
909.2	С/У	4,20	
909.3	Коридор	4,50	
909.5	Кухня-ниша	4,90	
		29,15	
910			
910.1	С/У	4,20	
910.2	Коридор	4,50	
910.3	Жилая комната	16,01	
910.5	Кухня-ниша	4,95	
		29,66	
911			
911.1	Жилая комната	17,40	
911.2	Коридор	4,60	
911.3	С/У	3,78	
911.4	Кухня	13,75	
		39,53	
912			
912.1	С/У	3,77	
912.2	Кухня	14,98	
912.3	Коридор	10,12	
912.4	С/У	1,94	
912.5	Жилая комната	21,87	
912.6	Спальня	15,54	
		68,22	
913			
913.1	Кухня-Гостиная	17,69	
913.2	С/У	4,46	
913.3	Коридор	4,51	
913.4	Жилая комната	13,35	
		40,01	

Экспликация помещений 9 этажа

Номер помещения	Наименование	Площадь, м2	Кат. помещения
МОП			
09.1.1	Коридор	35,48	
09.1.2	Коридор	38,76	
09.1.3	Тамбур (ПБЗ МГН)	9,23	
09.1.4	Тамбур (ПБЗ МГН)	9,27	
09.1.5	ЛК-1	10,80	
09.1.6	ЛК-2	10,76	
		114,30	

УСЛОВНЫЕ ОБОЗНАЧЕНИЯ:

Марка помещений квартир: 66.66 — Номер помещения / Номер квартиры

Марка помещений общего назначения: 01.02.03 — Номер помещения / Номер функции / Уровень

0.000 - отметка чистого пола на плане

ЭО/СС - инженерные шахты

- инженерные отверстия

- шкаф пожарный ШПК-320-12 НЗБ (навесной закрытый красный) с комплектом кранов пожарных и переносными огнетушителями

ВВ - 1 - марка внутреннего витража

- предупредительные полосы контрастного цвета

- тактильный указатель шириной 300 мм, перед опасными участками

Д-999Л - марка двери

П1.1 - марка пола

С-1 - марка отделки стен


ПК - марка пожарного крана

Лф-п1.1 - марка лифта

МАТЕРИАЛЫ:

- Стены из монолитного железобетона
- Стены из ячеистобетонных блоков
- Стены из кирпича
- Утеплитель

СХЕМА ОБЪЕКТА:

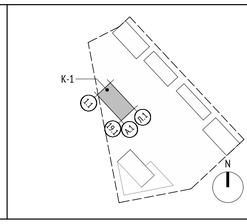

ПРИМЕЧАНИЯ:

1. Общие данные см. листы 1 - 2 данного комплекта.
2. Экспликацию полов см. комплект 1092-50-01-01-АР6.
3. Ведомость элементов заполнения проемов см. комплект 1092-50-01-01-АР9.
4. Ведомость отделки помещений см. комплект 1092-50-01-01-АР6.
5. Устройство лестниц см комплект 1092-50-01-01-АР7.
6. Спецификации и схемы ограждений лестниц см. комплект 1092-50-01-01-АР10.
7. Двери в помещениях общего пользования и квартирах показаны условно и носят информационный характер.
8. Сантехническое оборудование показано условно, в помещениях общего пользования и квартирах сантехническое оборудование носит информационный характер. Места установки сантехнического оборудования уточняется дизайн-проектом.
9. Конструкция пола в помещениях БКТ и квартирах выполняется собственниками.
10. Цвет, отделку, марку финишного покрытия помещений МОП см. Дизайн-проект.
11. На планах указаны отметки чистого пола.
12. Гидроизоляцию в помещениях с мокрыми процессами завести на высоту min 300 мм на стены.
13. Заделку мест прохода инженерных коммуникаций выполнить с учетом требований противопожарной безопасности.
14. Вдоль указанных стен на 1 этаже выполнить зашивку из ГКЛО для установки розеток. На плане зашивка показана условно, объем и конструкцию зашивок см. Дизайн-проект.
15. Маркировку витражей см. раздел 1092-50-01-01-АР3.

Дата	Рев.	Участок на чертеже	Содержание выпуска / изменений	Основа			
31.05.2022	B	Зам.	Корректировка рабочей документации	X			
27.12.2021	A		Выпуск рабочей документации	X			
				0,000=+164.10			

Изм.	Кол.уч	Лист	№док.	Подпись	Дата
Разработал		Пяткова			
Проверил		Бонд			
ГАП		Бонд			
ГАП компании		Бондаренко			
Н. контр.		Куликова			
ГИП		Герасимов			

1092-50-01-01-АР5

Многофункциональный жилой комплекс со встроенно-пристроенными помещениями расположенный по адресу: г. Москва, СВАО, ул. Ботаническая, вл. 29

Корпус 1. Отделка помещений (Наземная часть)	Стадия	Лист	Листов
	Р	11	
Маркировочный план 9 этажа на отм. +25,060	ООО "Проектное бюро АПЕКС"		


Согласовано

Взам. инв. №

Подп. и дата

Инв. № подл.

Формат А1

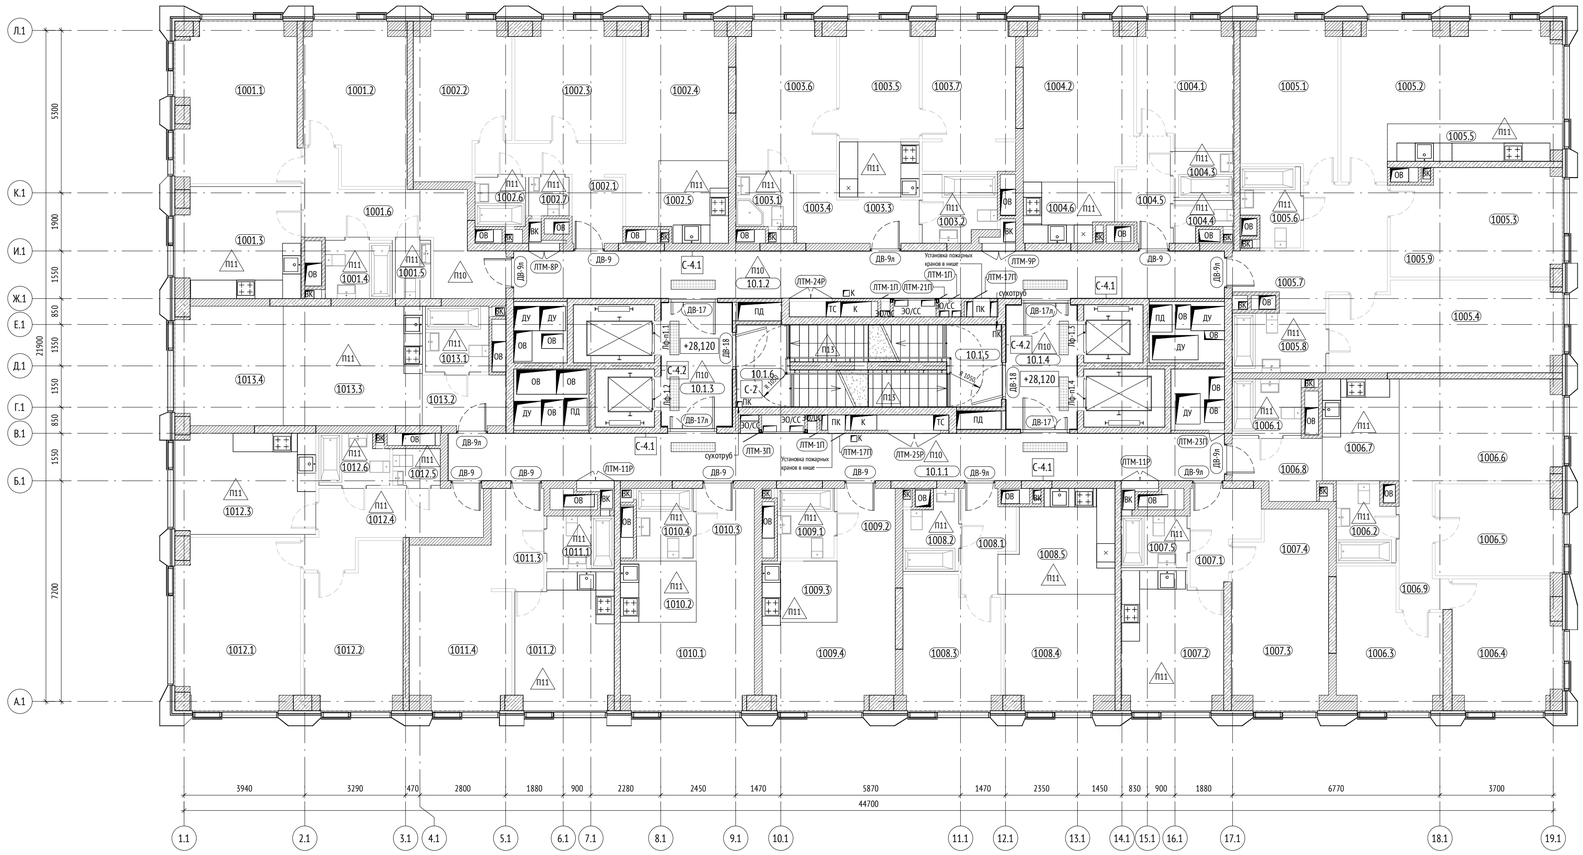

Экспликация помещений 10 этажа			
Номер помещения	Наименование	Площадь, м2	Кат. помещения
1001			
1001.1	Жилая комната	19,96	
1001.2	Спальня	16,09	
1001.3	Кухня	14,21	
1001.4	С/У	4,07	
1001.5	С/У	2,18	
1001.6	Коридор	14,06	
		70,57	
1002			
1002.1	Коридор	7,88	
1002.2	Спальня	14,56	
1002.3	Спальня	12,95	
1002.4	Жилая комната	17,64	
1002.5	Кухня-ниша	5,88	
1002.6	С/У	2,66	
1002.7	С/У	1,64	
		63,21	
1003			
1003.1	С/У	3,22	
1003.2	С/У	5,13	
1003.3	Коридор	3,88	
1003.4	Гардероб	2,94	
1003.5	Кухня	14,62	
1003.6	Спальня	15,39	
1003.7	Спальня	14,49	
		59,67	
1004			
1004.1	Спальня	12,19	
1004.2	Жилая комната	18,10	
1004.3	С/У	2,96	
1004.4	С/У	2,08	
1004.5	Коридор	4,89	
1004.6	Кухня-ниша	5,45	
		45,67	

Экспликация помещений 10 этажа			
Номер помещения	Наименование	Площадь, м2	Кат. помещения
1005			
1005.1	Спальня	15,03	
1005.2	Жилая комната	25,58	
1005.3	Спальня	12,15	
1005.4	Спальня	21,69	
1005.5	Кухня-ниша	6,84	
1005.6	С/У	4,54	
1005.7	Коридор	13,53	
1005.8	С/У	5,94	
1005.9	Гардероб	6,80	
		112,10	
1006			
1006.1	С/У	4,15	
1006.2	С/У	4,63	
1006.3	Спальня	13,56	
1006.4	Спальня	14,26	
1006.5	Спальня	12,05	
1006.6	Жилая комната	17,31	
1006.7	Кухня-ниша	8,35	
1006.8	Коридор	5,09	
1006.9	Коридор	5,09	
		84,49	
1007			
1007.1	Коридор	5,78	
1007.2	Кухня	14,15	
1007.3	Жилая комната	15,29	
1007.4	Гардероб	3,90	
1007.5	С/У	3,62	
		42,74	
1008			
1008.1	Коридор	5,10	
1008.2	С/У	4,22	
1008.3	Спальня	12,95	
1008.4	Жилая комната	13,05	
1008.5	Кухня-ниша	11,05	
		46,37	

Экспликация помещений 10 этажа			
Номер помещения	Наименование	Площадь, м2	Кат. помещения
1009			
1009.1	С/У	4,20	
1009.2	Коридор	4,50	
1009.3	Кухня-ниша	4,90	
1009.4	Жилая комната	15,56	
		29,16	
1010			
1010.1	Жилая комната	16,02	
1010.2	Кухня-ниша	4,95	
1010.3	Коридор	4,50	
1010.4	С/У	4,20	
		29,67	
1011			
1011.1	С/У	3,78	
1011.2	Кухня	13,75	
1011.3	Коридор	4,60	
1011.4	Жилая комната	17,52	
		39,65	
1012			
1012.1	Жилая комната	21,87	
1012.2	Спальня	15,68	
1012.3	Кухня	14,98	
1012.4	Коридор	10,39	
1012.5	С/У	1,86	
1012.6	С/У	3,66	
		68,44	
1013			
1013.1	С/У	4,45	
1013.2	Коридор	4,50	
1013.3	Кухня-ниша	17,71	
1013.4	Жилая комната	13,35	
		40,01	

Экспликация помещений 10 этажа			
Номер помещения	Наименование	Площадь, м2	Кат. помещения
МОП			
10.1.1	Коридор	38,76	
10.1.2	Коридор	35,48	
10.1.3	Тамбур (ПБЗ МГН)	9,23	
10.1.4	Тамбур (ПБЗ МГН)	9,27	
10.1.5	ЛК-1	10,76	
10.1.6	ЛК-2	10,84	
		114,35	

УСЛОВНЫЕ ОБОЗНАЧЕНИЯ:

Марка помещений квартир: 66.66 — Номер помещения / Номер квартиры

Марка помещений общего назначения: 01.02.03 — Номер помещения / Номер функции / Уровень

0.000 - отметка чистого пола на плане

ЭО/СС - инженерные шахты

- инженерные отверстия

- шкаф пожарный ШПК-320-12 НЗБ (навесной закрытый красный) с комплектом кранов пожарных и переносными огнетушителями

ВВ - 1 - марка внутреннего витража

- предупредительные полосы контрастного цвета

- тактильный указатель шириной 300 мм, перед опасными участками

Д-999Л - марка двери

П1.1 - марка пола

С-1 - марка отделки стен


ПК - марка пожарного крана

Лф-п1.1 - марка лифта

МАТЕРИАЛЫ:

- Стены из монолитного железобетона
- Стены из ячеистобетонных блоков
- Стены из кирпича
- Утеплитель

СХЕМА ОБЪЕКТА:

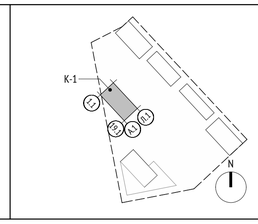

ПРИМЕЧАНИЯ:

1. Общие данные см. листы 1 - 2 данного комплекта.
2. Экспликацию полов см. комплект 1092-50-01-01-АР6.
3. Ведомость элементов заполнения проемов см. комплект 1092-50-01-01-АР9.
4. Ведомость отделки помещений см. комплект 1092-50-01-01-АР6.
5. Устройство лестниц см комплект 1092-50-01-01-АР7.
6. Спецификации и схемы ограждений лестниц см. комплект 1092-50-01-01-АР10.
7. Двери в помещениях общего пользования и квартирах показаны условно и носят информационный характер.
8. Сантехническое оборудование показано условно, в помещениях общего пользования и квартирах сантехническое оборудование носит информационный характер. Места установки сантехнического оборудования уточняется дизайн-проектом.
9. Конструкция пола в помещениях БКТ и квартирах выполняется собственниками.
10. Цвет, отделку, марку финишного покрытия помещений МОП см. Дизайн-проект.
11. На планах указаны отметки чистого пола.
12. Гидроизоляцию в помещениях с мокрыми процессами завести на высоту min 300 мм на стены.
13. Заделку мест прохода инженерных коммуникаций выполнить с учетом требований противопожарной безопасности.
14. Вдоль указанных стен на 1 этаже выполнить зашивку из ГКЛО для установки розеток. На плане зашивка показана условно, объем и конструкцию зашивок см. Дизайн-проект.
15. Маркировку витражей см. раздел 1092-50-01-01-АР3.

Дата	Рев.	Участок на чертеже	Содержание выпуска / изменения	Основа			
31.05.2022	B	Зам.	Корректировка рабочей документации	X			
27.12.2021	A		Выпуск рабочей документации	X			
				0,000=+164.10			

Изм.	Кол.уч	Лист	№док.	Подпись	Дата
Разработал		Пяткова			
Проверил		Бонд			
ГАП		Бонд			
ГАП компании		Бондаренко			
Н. контр.		Куликова			
ГИП		Герасимов			

1092-50-01-01-АР5

Многофункциональный жилой комплекс со встроенно-пристроенными помещениями расположенный по адресу: г. Москва, СВАО, ул. Ботаническая, вл. 29

Корпус 1. Отделка помещений (Наземная часть)

Стадия	Лист	Листов
Р	12	

Маркировочный план 10 этажа на отм. +28,120

ООО "Проектное бюро АПЕКС"


Формат А1

Согласовано

Взам. инв. №

Подп. и дата

Инв. № подл.

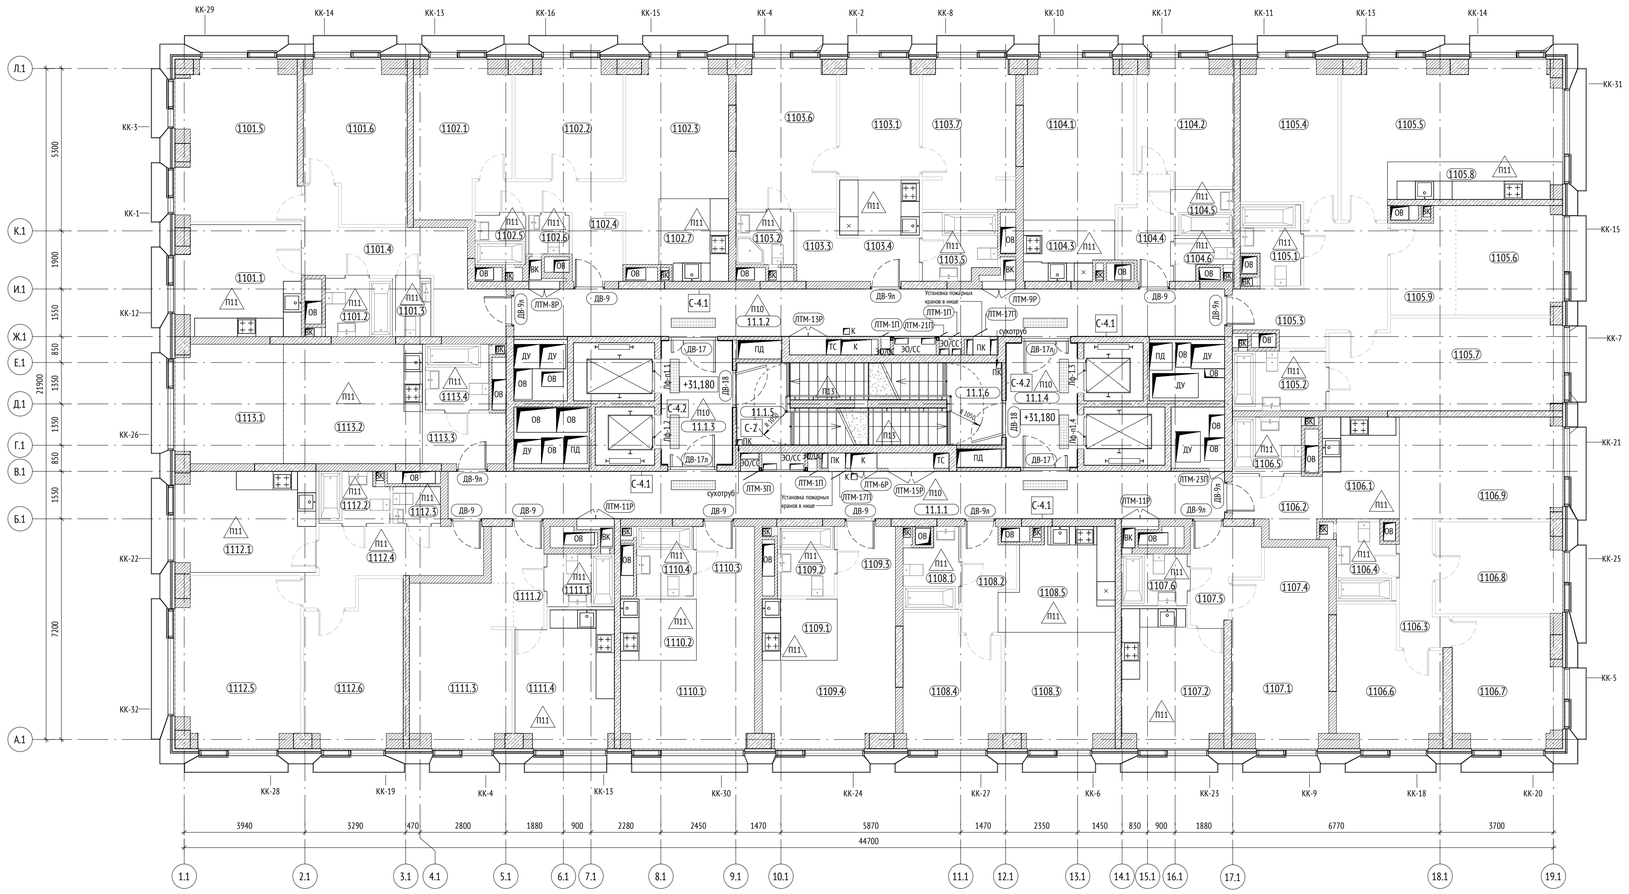

Экспликация помещений 11 этажа

Номер помещения	Наименование	Площадь, м2	Кат. помещения
1101			
1101.1	Кухня	14,16	
1101.2	С/У	4,07	
1101.3	С/У	2,18	
1101.4	Коридор	13,98	
1101.5	Жилая комната	19,71	
1101.6	Спальня	15,99	
		70,09	
1102			
1102.1	Спальня	14,46	
1102.2	Спальня	12,90	
1102.3	Жилая комната	17,54	
1102.4	Коридор	7,88	
1102.5	С/У	2,66	
1102.6	С/У	1,64	
1102.7	Кухня-ниша	5,88	
		62,96	
1103			
1103.1	Кухня	14,69	
1103.2	С/У	3,22	
1103.3	Гардероб	2,94	
1103.4	Коридор	3,81	
1103.5	С/У	5,13	
1103.6	Спальня	15,54	
1103.7	Жилая комната	14,49	
		59,82	
1104			
1104.1	Жилая комната	18,10	
1104.2	Спальня	11,94	
1104.3	Кухня-ниша	5,45	
1104.4	Коридор	4,89	
1104.5	С/У	2,96	
1104.6	С/У	2,08	
		45,42	

Экспликация помещений 11 этажа

Номер помещения	Наименование	Площадь, м2	Кат. помещения
1105			
1105.1	С/У	4,54	
1105.2	С/У	5,94	
1105.3	Коридор	13,53	
1105.4	Спальня	14,88	
1105.5	Жилая комната	25,50	
1105.6	Спальня	12,15	
1105.7	Спальня	21,89	
1105.8	Кухня-ниша	6,80	
1105.9	Гардероб	6,80	
		112,03	
1106			
1106.1	Кухня-ниша	8,28	
1106.2	Коридор	5,09	
1106.3	Коридор	5,09	
1106.4	С/У	4,63	
1106.5	С/У	4,15	
1106.6	Спальня	13,46	
1106.7	Спальня	14,16	
1106.8	Спальня	12,05	
1106.9	Жилая комната	17,50	
		84,41	
1107			
1107.1	Жилая комната	15,24	
1107.2	Кухня	14,00	
1107.4	Гардероб	3,90	
1107.5	Коридор	5,78	
1107.6	С/У	3,62	
		42,54	
1108			
1108.1	С/У	4,22	
1108.2	Коридор	5,10	
1108.3	Жилая комната	13,00	
1108.4	Спальня	12,90	
1108.5	Кухня-ниша	11,05	
		46,27	

Экспликация помещений 11 этажа

Номер помещения	Наименование	Площадь, м2	Кат. помещения
1109			
1109.1	Кухня-ниша	4,90	
1109.2	С/У	4,20	
1109.3	Коридор	4,50	
1109.4	Жилая комната	15,65	
		29,25	
1110			
1110.1	Жилая комната	16,11	
1110.2	Кухня-ниша	4,95	
1110.3	Коридор	4,50	
1110.4	С/У	4,20	
		29,76	
1111			
1111.1	С/У	3,78	
1111.2	Коридор	4,60	
1111.3	Жилая комната	17,42	
1111.4	Кухня	13,60	
		39,40	
1112			
1112.1	Кухня	14,78	
1112.2	С/У	3,77	
1112.3	С/У	1,94	
1112.4	Коридор	10,12	
1112.5	Жилая комната	21,59	
1112.6	Спальня	15,57	
		67,77	
1113			
1113.1	Жилая комната	13,35	
1113.2	Кухня-ниша	17,69	
1113.3	Коридор	4,51	
1113.4	С/У	4,46	
		40,01	

Экспликация помещений 11 этажа

Номер помещения	Наименование	Площадь, м2	Кат. помещения
МОП			
11.1.1	Коридор	38,76	
11.1.2	Коридор	35,48	
11.1.3	Тамбур (ПБЗ МГН)	9,23	
11.1.4	Тамбур (ПБЗ МГН)	9,27	
11.1.5	ЛК-1	10,80	
11.1.6	ЛК-2	10,76	
		114,30	

УСЛОВНЫЕ ОБОЗНАЧЕНИЯ:

Марка помещений квартир: 66,66 — Номер помещения / Номер квартиры

Марка помещений общего назначения: 01.02.03 — Номер помещения / Номер функции / Уровень

0.000 - отметка чистого пола на плане

ЭО/СС - инженерные шахты

- инженерные отверстия

- шкаф пожарный ШПК-320-12 НЗБ (навесной закрытый красный) с комплектом кранов пожарных и переносными огнетушителями

ВВ - 1 - марка внутреннего витража

- предупредительные полосы контрастного цвета

- тактильный указатель шириной 300 мм, перед опасными участками

Д-999Л - марка двери

П.1 - марка пола

С-1 - марка отделки стен


ПК - марка пожарного крана

Лф-п1.1 - марка лифта

МАТЕРИАЛЫ:

- Стены из монолитного железобетона
- Стены из ячеистобетонных блоков
- Стены из кирпича
- Утеплитель

СХЕМА ОБЪЕКТА:

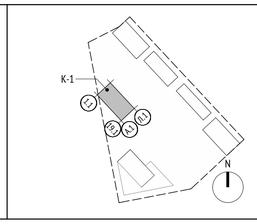

ПРИМЕЧАНИЯ:

1. Общие данные см. листы 1 - 2 данного комплекта.
2. Экспликацию полов см. комплект 1092-50-01-01-АР6.
3. Ведомость элементов заполнения проемов см. комплект 1092-50-01-01-АР9.
4. Ведомость отделки помещений см. комплект 1092-50-01-01-АР6.
5. Устройство лестниц см комплект 1092-50-01-01-АР7.
6. Спецификации и схемы ограждений лестниц см. комплект 1092-50-01-01-АР10.
7. Двери в помещениях общего пользования и квартирах показаны условно и носят информационный характер.
8. Сантехническое оборудование показано условно, в помещениях общего пользования и квартирах сантехническое оборудование носит информационный характер. Места установки сантехнического оборудования уточняется дизайн-проектом.
9. Конструкция пола в помещениях БКТ и квартирах выполняется собственниками.
10. Цвет, отделку, марку финишного покрытия помещений МОП см. Дизайн-проект.
11. На планах указаны отметки чистого пола.
12. Гидроизоляцию в помещениях с мокрыми процессами завести на высоту min 300 мм на стены.
13. Заделку мест прохода инженерных коммуникаций выполнить с учетом требований противопожарной безопасности.
14. Вдоль указанных стен на 1 этаже выполнить зашивку из ГКЛО для установки розеток. На плане зашивка показана условно, объем и конструкцию зашивок см. Дизайн-проект.
15. Маркировку витражей см. раздел 1092-50-01-01-АР3.

Дата	Рев.	Участок на чертеже	Содержание выпуска / изменений	Основа			
31.05.2022	B	Зам.	Корректировка рабочей документации	X			
27.12.2021	A		Выпуск рабочей документации	X			

0,000=+164.10

1092-50-01-01-АР5

Многофункциональный жилой комплекс со встроенно-пристроенными помещениями расположенный по адресу: г. Москва, СВАО, ул. Ботаническая, вл. 29

Изм.	Кол.уч	Лист	№док.	Подпись	Дата
Разработал		Пяткова			
Проверил		Бонд			
ГАП		Бонд			
ГАП компании		Бондаренко			
Н. контр.		Куликова			
ГИП		Герасимов			

Корпус 1. Отделка помещений (Наземная часть)

Стадия	Лист	Листов
Р	13	

Маркировочный план 11 этажа на отм. +31,180

ООО "Проектное бюро АПЕКС"


Согласовано

Взам. инв. №

Подп. и дата

Инв. № подл.

Формат А1

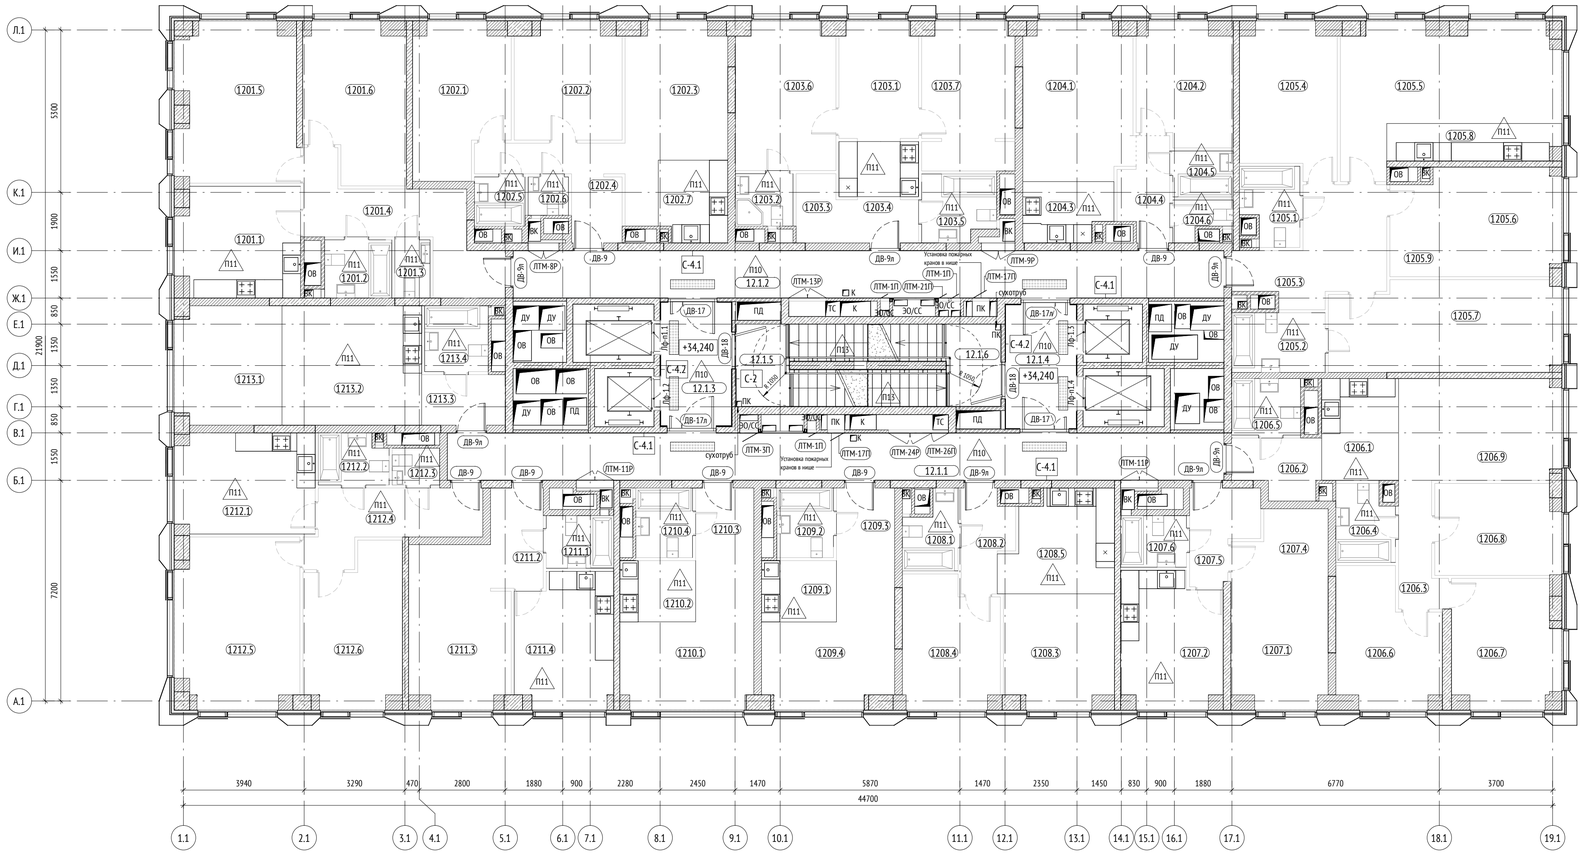

Экспликация помещений 12 этажа

Номер помещения	Наименование	Площадь, м2	Кат. помещения
1201			
1201.1	Кухня	14,16	
1201.2	С/У	4,07	
1201.3	С/У	2,18	
1201.4	Коридор	13,98	
1201.5	Жилая комната	19,71	
1201.6	Спальня	15,99	
		70,09	
1202			
1202.1	Спальня	14,46	
1202.2	Спальня	12,90	
1202.3	Жилая комната	17,54	
1202.4	Коридор	7,88	
1202.5	С/У	2,66	
1202.6	С/У	1,64	
1202.7	Кухня-ниша	5,88	
		62,96	
1203			
1203.1	Кухня	14,69	
1203.2	С/У	3,22	
1203.3	Гардероб	2,94	
1203.4	Коридор	3,81	
1203.5	С/У	5,13	
1203.6	Спальня	15,54	
1203.7	Жилая комната	14,49	
		59,82	
1204			
1204.1	Жилая комната	18,10	
1204.2	Спальня	11,94	
1204.3	Кухня-ниша	5,45	
1204.4	Коридор	4,89	
1204.5	С/У	2,96	
1204.6	С/У	2,08	
		45,42	

Экспликация помещений 12 этажа

Номер помещения	Наименование	Площадь, м2	Кат. помещения
1205			
1205.1	С/У	4,54	
1205.2	С/У	5,94	
1205.3	Коридор	13,53	
1205.4	Спальня	14,88	
1205.5	Жилая комната	25,50	
1205.6	Спальня	12,15	
1205.7	Спальня	21,89	
1205.8	Кухня-ниша	6,80	
1205.9	Гардероб	6,80	
		112,03	
1206			
1206.1	Кухня-ниша	8,28	
1206.2	Коридор	5,09	
1206.3	Коридор	5,09	
1206.4	С/У	4,63	
1206.5	С/У	4,15	
1206.6	Спальня	13,46	
1206.7	Спальня	14,16	
1206.8	Спальня	12,05	
1206.9	Жилая комната	17,50	
		84,41	
1207			
1207.1	Жилая комната	15,24	
1207.2	Кухня	14,00	
1207.4	Гардероб	3,90	
1207.5	Коридор	5,78	
1207.6	С/У	3,62	
		42,54	
1208			
1208.1	С/У	3,85	
1208.2	Коридор	5,10	
1208.3	Жилая комната	13,00	
1208.4	Спальня	12,90	
1208.5	Кухня-ниша	11,05	
		45,90	

Экспликация помещений 12 этажа

Номер помещения	Наименование	Площадь, м2	Кат. помещения
1209			
1209.1	Кухня-ниша	4,16	
1209.2	С/У	4,20	
1209.3	Коридор	4,50	
1209.4	Жилая комната	15,65	
		28,51	
1210			
1210.1	Жилая комната	16,11	
1210.2	Кухня-ниша	4,95	
1210.3	Коридор	4,50	
1210.4	С/У	4,20	
		29,76	
1211			
1211.1	С/У	3,78	
1211.2	Коридор	4,60	
1211.3	Жилая комната	17,42	
1211.4	Кухня	13,60	
		39,40	
1212			
1212.1	Кухня	14,78	
1212.2	С/У	3,77	
1212.3	С/У	1,94	
1212.4	Коридор	10,12	
1212.5	Жилая комната	21,59	
1212.6	Спальня	15,57	
		67,77	
1213			
1213.1	Жилая комната	13,26	
1213.2	Кухня-ниша	17,78	
1213.3	Коридор	4,51	
1213.4	С/У	4,46	
		40,01	

Экспликация помещений 12 этажа

Номер помещения	Наименование	Площадь, м2	Кат. помещения
МОП			
12.1.1	Коридор	38,76	
12.1.2	Коридор	35,48	
12.1.3	Тамбур (ПБЗ МГН)	9,23	
12.1.4	Тамбур (ПБЗ МГН)	9,27	
12.1.5	ЛК-2	10,84	
12.1.6	ЛК-1	10,76	
		114,35	

УСЛОВНЫЕ ОБОЗНАЧЕНИЯ:

Марка помещений квартир
66.66
Номер помещения
Номер квартиры

Марка помещений общего назначения
01.02.03
Номер помещения
Номер функции
Уровень

0.000 - отметка чистого пола на плане


ЭО/СС - инженерные шахты
- инженерные отверстия
- шкаф пожарный ШПК-320-12 НЗБ (навесной закрытый красный) с комплектом кранов пожарных и переносными огнетушителями
ВВ - 1 - марка внутреннего витража
- предупредительные полосы контрастного цвета
- тактильный указатель шириной 300 мм, перед опасными участками

Д-999Л - марка двери
П1.1 - марка пола
С-1 - марка отделки стен
ПК - марка пожарного крана
Лф-п1.1 - марка лифта

МАТЕРИАЛЫ:

- Стены из монолитного железобетона
- Стены из ячеистобетонных блоков
- Стены из кирпича
- Утеплитель

СХЕМА ОБЪЕКТА:

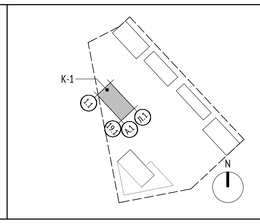

ПРИМЕЧАНИЯ:

1. Общие данные см. листы 1 - 2 данного комплекта.
2. Экспликацию полов см. комплект 1092-50-01-01-АР6.
3. Ведомость элементов заполнения проемов см. комплект 1092-50-01-01-АР9.
4. Ведомость отделки помещений см. комплект 1092-50-01-01-АР6.
5. Устройство лестниц см комплект 1092-50-01-01-АР7.
6. Спецификации и схемы ограждений лестниц см. комплект 1092-50-01-01-АР10.
7. Двери в помещениях общего пользования и квартирах показаны условно и носят информационный характер.
8. Сантехническое оборудование показано условно, в помещениях общего пользования и квартирах сантехническое оборудование носит информационный характер. Места установки сантехнического оборудования уточняется дизайн-проектом.
9. Конструкция пола в помещениях БКТ и квартирах выполняется собственниками.
10. Цвет, отделку, марку финишного покрытия помещений МОП см. Дизайн-проект.
11. На планах указаны отметки чистого пола.
12. Гидроизоляцию в помещениях с мокрыми процессами завести на высоту min 300 мм на стены.
13. Заделку мест прохода инженерных коммуникаций выполнить с учетом требований противопожарной безопасности.
14. Вдоль указанных стен на 1 этаже выполнить зашивку из ГКЛО для установки розеток. На плане зашивка показана условно, объем и конструкцию зашивок см. Дизайн-проект.
15. Маркировку витражей см. раздел 1092-50-01-01-АР3.

Дата	Рев.	Участок на чертеже	Содержание выпуска / изменения	Основа			
31.05.2022	B	Зам.	Корректировка рабочей документации	X			
27.12.2021	A		Выпуск рабочей документации	X			
				0,000=+164.10			

Изм.	Кол.уч	Лист	№док.	Подпись	Дата
Разработал					
Проверил		Бонд			
ГАП		Бонд			
ГАП компании		Бондаренко			
Н. контр.		Куликова			
ГИП		Герасимов			

1092-50-01-01-АР5

Многофункциональный жилой комплекс со встроенно-пристроенными помещениями расположенный по адресу: г. Москва, СВАО, ул. Ботаническая, вл. 29

Корпус 1. Отделка помещений (Наземная часть)

Стадия	Лист	Листов
Р	14	

Маркировочный план 12 этажа на отм. +34,240

ООО "Проектное бюро АПЕКС"


Формат А1

Согласовано

Взам. инв. №

Подп. и дата

Инв. № подл.

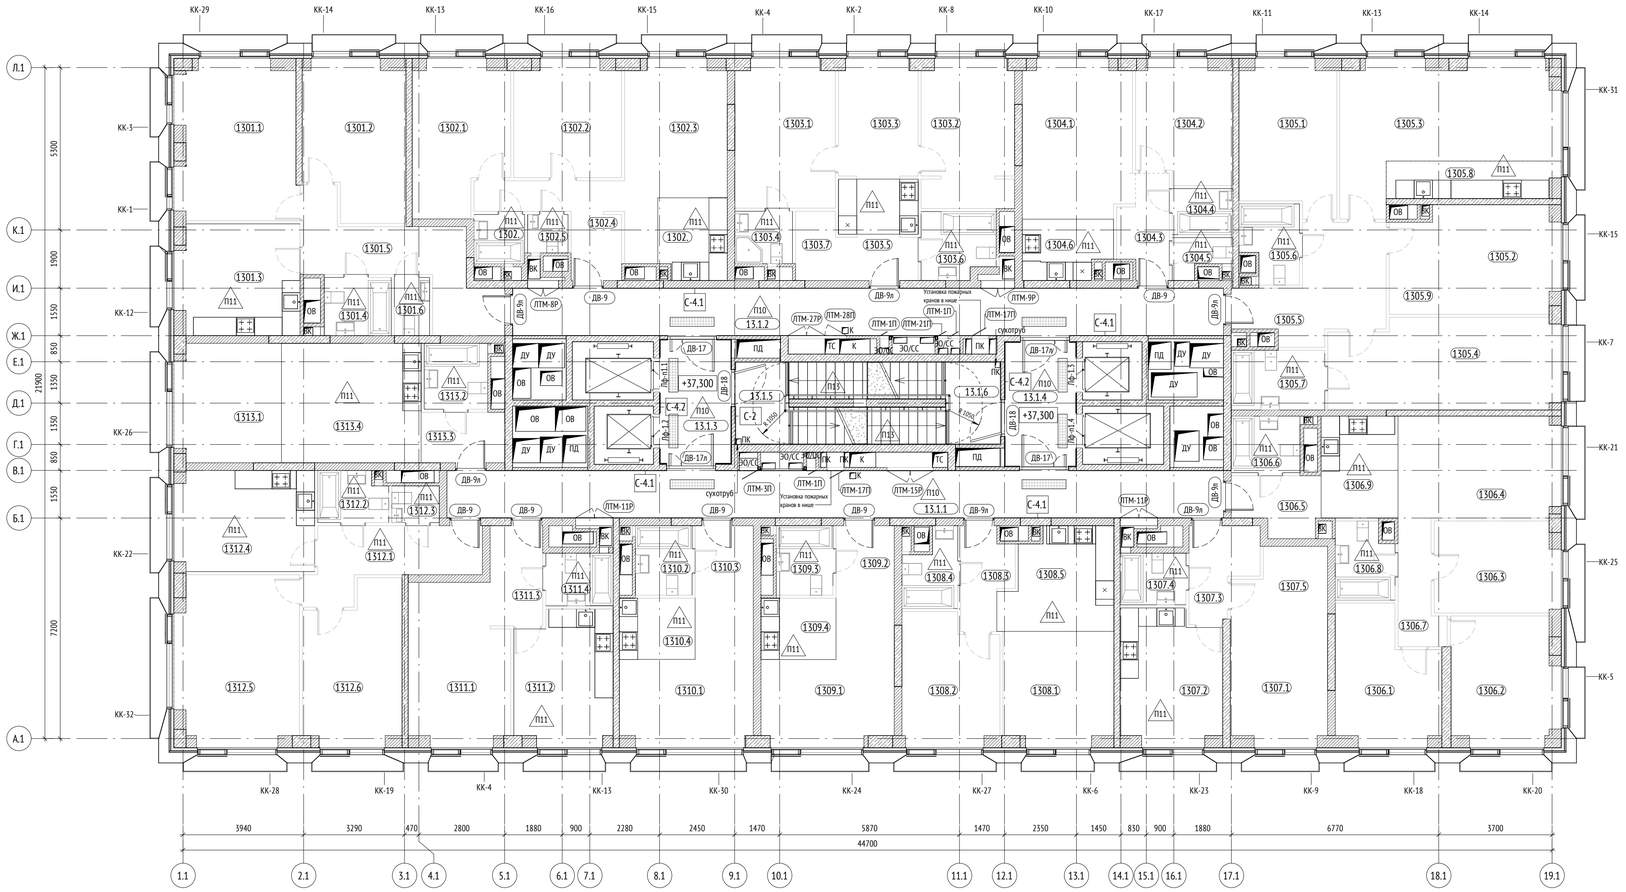

Экспликация помещений 13 этажа

Номер помещения	Наименование	Площадь, м2	Кат. помещения
1301			
1301.1	Жилая комната	19,87	
1301.2	Спальня	16,11	
1301.3	Кухня	14,34	
1301.4	С/У	4,07	
1301.5	Коридор	13,98	
1301.6	С/У	2,18	
		70,55	
1302			
1302.1	Спальня	14,60	
1302.2	Спальня	13,06	
1302.3	Жилая комната	17,68	
1302.4	Коридор	7,88	
1302.5	С/У	1,64	
1302.	С/У	2,66	
1302.	Кухня-ниша	5,88	
		63,40	
1303			
1303.1	Спальня	15,60	
1303.2	Жилая комната	14,56	
1303.3	Кухня	14,74	
1303.4	С/У	3,22	
1303.5	Коридор	3,81	
1303.6	С/У	5,13	
1303.7	Гардероб	2,94	
		60,00	
1304			
1304.1	Жилая комната	18,18	
1304.2	Спальня	12,07	
1304.3	Коридор	4,89	
1304.4	С/У	2,96	
1304.5	С/У	2,08	
1304.6	Кухня-ниша	5,45	
		45,63	

Экспликация помещений 13 этажа

Номер помещения	Наименование	Площадь, м2	Кат. помещения
1305			
1305.1	Спальня	15,01	
1305.2	Спальня	11,91	
1305.3	Жилая комната	25,70	
1305.4	Спальня	21,89	
1305.5	Коридор	13,53	
1305.6	С/У	4,54	
1305.7	С/У	5,94	
1305.8	Кухня-ниша	6,72	
1305.9	Гардероб	6,80	
		112,04	
1306			
1306.1	Спальня	13,59	
1306.2	Спальня	14,24	
1306.3	Спальня	12,01	
1306.4	Жилая комната	17,50	
1306.5	Коридор	5,09	
1306.6	С/У	4,15	
1306.7	Коридор	5,09	
1306.8	С/У	4,63	
1306.9	Кухня-ниша	8,28	
		84,58	
1307			
1307.1	Жилая комната	15,35	
1307.2	Кухня	13,98	
1307.3	Коридор	5,78	
1307.4	С/У	3,62	
1307.5	Гардероб	3,90	
		42,63	
1308			
1308.1	Жилая комната	13,15	
1308.2	Спальня	12,92	
1308.3	Коридор	5,10	
1308.4	С/У	3,97	
1308.5	Кухня-ниша	11,05	
		46,19	

Экспликация помещений 13 этажа

Номер помещения	Наименование	Площадь, м2	Кат. помещения
1309			
1309.1	Жилая комната	15,79	
1309.2	Коридор	4,50	
1309.3	С/У	4,20	
1309.4	Кухня-ниша	4,90	
		29,39	
1310			
1310.1	Жилая комната	16,09	
1310.2	С/У	4,20	
1310.3	Коридор	4,50	
1310.4	Кухня-ниша	4,95	
		29,74	
1311			
1311.1	Жилая комната	17,56	
1311.2	Кухня	13,56	
1311.3	Коридор	4,60	
1311.4	С/У	3,78	
		39,50	
1312			
1312.1	Коридор	10,12	
1312.2	С/У	3,77	
1312.3	С/У	1,94	
1312.4	Кухня	14,86	
1312.5	Жилая комната	21,71	
1312.6	Спальня	15,68	
		68,08	
1313			
1313.1	Жилая комната	13,27	
1313.2	С/У	4,46	
1313.3	Коридор	4,51	
1313.4	Кухня-ниша	17,78	
		40,02	

Экспликация помещений 13 этажа

Номер помещения	Наименование	Площадь, м2	Кат. помещения
МОП			
13.1.1	Коридор	38,76	
13.1.2	Коридор	35,48	
13.1.3	Тамбур (ПБЗ МГН)	9,23	
13.1.4	Тамбур (ПБЗ МГН)	9,27	
13.1.5	ЛК-1	10,67	
13.1.6	ЛК-2	10,76	
		114,18	

УСЛОВНЫЕ ОБОЗНАЧЕНИЯ:

Марка помещений квартир: 66.66 — Номер помещения / Номер квартиры

Марка помещений общего назначения: 01.02.03 — Номер помещения / Номер функции / Уровень

0.000 - отметка чистого пола на плане

ЭО/СС - инженерные шахты

- инженерные отверстия

- шкаф пожарный ШПК-320-12 НЗБ (навесной закрытый красный) с комплектом кранов пожарных и переносными огнетушителями

ВВ - 1 - марка внутреннего витража

- предупредительные полосы контрастного цвета

- тактильный указатель шириной 300 мм, перед опасными участками

Д-999Л - марка двери

П1.1 - марка пола

С-1 - марка отделки стен


ПК - марка пожарного крана

Лф-п1.1 - марка лифта

МАТЕРИАЛЫ:

- Стены из монолитного железобетона
- Стены из ячеистобетонных блоков
- Стены из кирпича
- Утеплитель

СХЕМА ОБЪЕКТА:

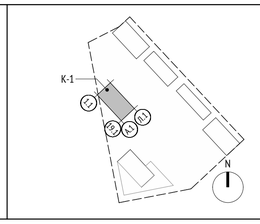

ПРИМЕЧАНИЯ:

1. Общие данные см. листы 1 - 2 данного комплекта.
2. Экспликацию полов см. комплект 1092-50-01-01-АР6.
3. Ведомость элементов заполнения проемов см. комплект 1092-50-01-01-АР9.
4. Ведомость отделки помещений см. комплект 1092-50-01-01-АР6.
5. Устройство лестниц см комплект 1092-50-01-01-АР7.
6. Спецификации и схемы ограждений лестниц см. комплект 1092-50-01-01-АР10.
7. Двери в помещениях общего пользования и квартирах показаны условно и носят информационный характер.
8. Сантехническое оборудование показано условно, в помещениях общего пользования и квартирах сантехническое оборудование носит информационный характер. Места установки сантехнического оборудования уточняется дизайн-проектом.
9. Конструкция пола в помещениях БКТ и квартирах выполняется собственниками.
10. Цвет, отделку, марку финишного покрытия помещений МОП см. Дизайн-проект.
11. На планах указаны отметки чистого пола.
12. Гидроизоляцию в помещениях с мокрыми процессами завести на высоту min 300 мм на стены.
13. Заделку мест прохода инженерных коммуникаций выполнить с учетом требований противопожарной безопасности.
14. Вдоль указанных стен на 1 этаже выполнить зашивку из ГКЛО для установки розеток. На плане зашивка показана условно, объем и конструкцию зашивок см. Дизайн-проект.
15. Маркировку витражей см. раздел 1092-50-01-01-АР3.

Дата	Рев.	Участок на чертеже	Содержание выпуска / изменения	Основа			
31.05.2022	B	Зам.	Корректировка рабочей документации	X			
27.12.2021	A		Выпуск рабочей документации	X			
				0,000=+164.10			

Изм.	Кол.уч	Лист	№док.	Подпись	Дата
Разработал		Пяткова			
Проверил		Бонд			
ГАП		Бонд			
ГАП компании		Бондаренко			
Н. контр.		Куликова			
ГИП		Герасимов			

1092-50-01-01-АР5

Многофункциональный жилой комплекс со встроенно-пристроенными помещениями расположенный по адресу: г. Москва, СВАО, ул. Ботаническая, вл. 29

Корпус 1. Отделка помещений (Наземная часть)

Стадия	Лист	Листов
Р	15	

Маркировочный план 13 этажа на отм. +37,300

ООО "Проектное бюро АПЕКС"


Согласовано

Взам. инв. №

Подп. и дата

Инв. № подл.

Формат А1

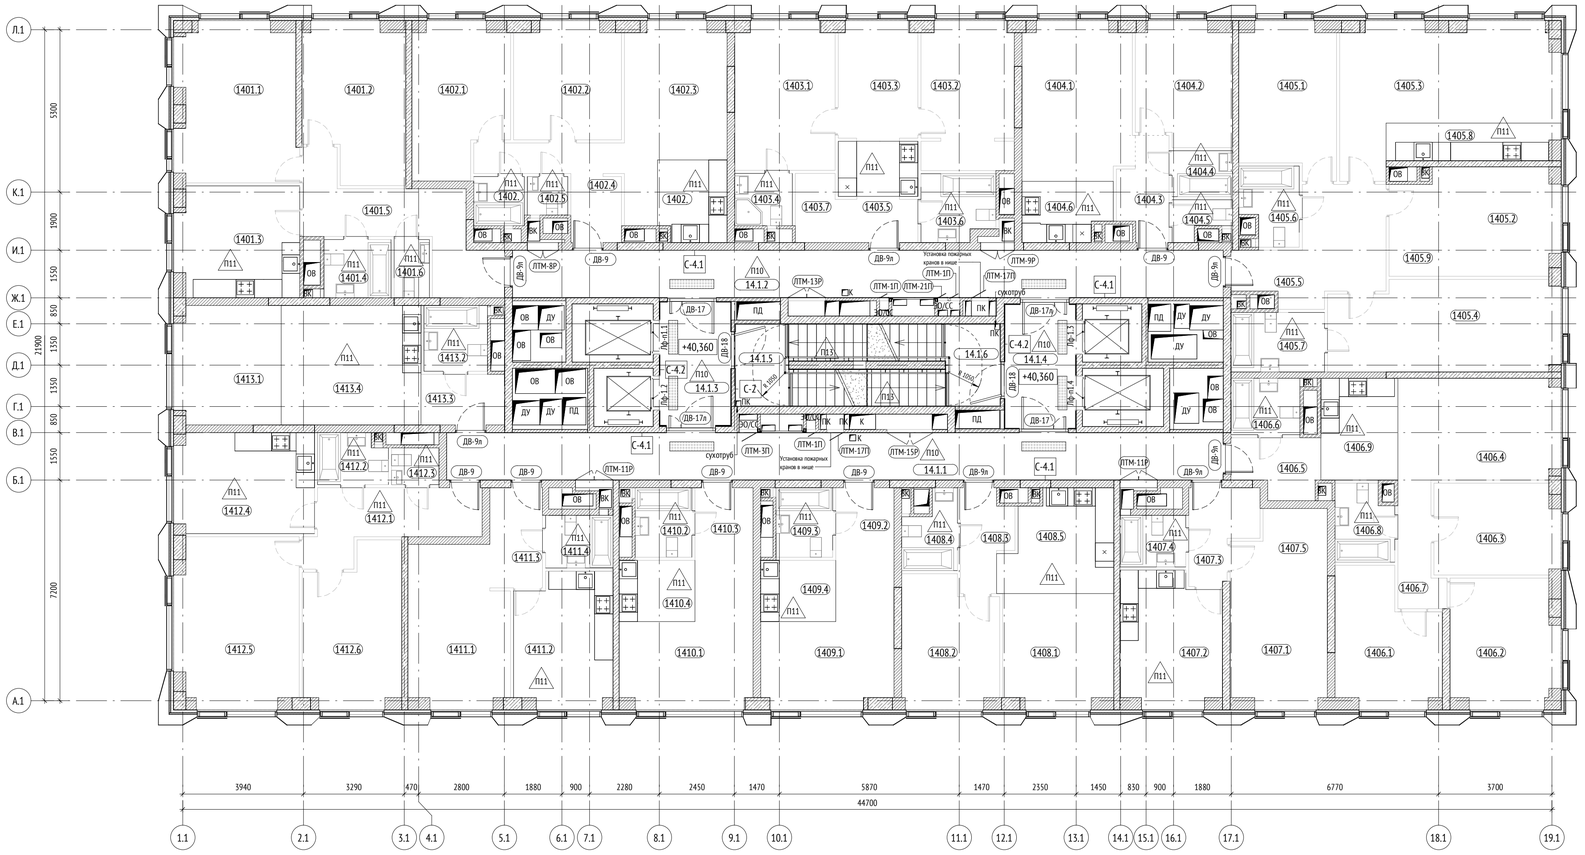

Экспликация помещений 14 этажа

Номер помещения	Наименование	Площадь, м2	Кат. помещения
1401			
1401.1	Жилая комната	19,87	
1401.2	Спальня	16,11	
1401.3	Кухня	14,34	
1401.4	С/У	4,07	
1401.5	Коридор	13,98	
1401.6	С/У	2,18	
		70,55	
1402			
1402.1	Спальня	14,60	
1402.2	Спальня	13,06	
1402.3	Жилая комната	17,68	
1402.4	Коридор	7,88	
1402.5	С/У	1,64	
1402.	С/У	2,66	
1402.	Кухня-ниша	5,88	
		63,40	
1403			
1403.1	Спальня	15,60	
1403.2	Жилая комната	14,56	
1403.3	Кухня	14,74	
1403.4	С/У	3,22	
1403.5	Коридор	3,81	
1403.6	С/У	5,13	
1403.7	Гардероб	2,94	
		60,00	
1404			
1404.1	Жилая комната	18,18	
1404.2	Спальня	12,07	
1404.3	Коридор	4,89	
1404.4	С/У	2,96	
1404.5	С/У	2,08	
1404.6	Кухня-ниша	5,45	
		45,63	

Экспликация помещений 14 этажа

Номер помещения	Наименование	Площадь, м2	Кат. помещения
1405			
1405.1	Спальня	15,01	
1405.2	Спальня	11,91	
1405.3	Жилая комната	25,70	
1405.4	Спальня	21,89	
1405.5	Коридор	13,53	
1405.6	С/У	4,54	
1405.7	С/У	5,94	
1405.8	Кухня-ниша	6,72	
1405.9	Гардероб	6,80	
		112,04	
1406			
1406.1	Спальня	13,66	
1406.2	Спальня	14,34	
1406.3	Спальня	12,01	
1406.4	Жилая комната	17,50	
1406.5	Коридор	5,09	
1406.6	С/У	4,15	
1406.7	Коридор	5,06	
1406.8	С/У	4,63	
1406.9	Кухня-ниша	8,28	
		84,72	
1407			
1407.1	Жилая комната	15,35	
1407.2	Кухня	13,98	
1407.3	Коридор	5,78	
1407.4	С/У	3,62	
1407.5	Гардероб	3,90	
		42,63	
1408			
1408.1	Жилая комната	13,15	
1408.2	Спальня	12,92	
1408.3	Коридор	5,10	
1408.4	С/У	3,97	
1408.5	Кухня-ниша	11,05	
		46,19	

Экспликация помещений 14 этажа

Номер помещения	Наименование	Площадь, м2	Кат. помещения
1409			
1409.1	Жилая комната	15,79	
1409.2	Коридор	4,50	
1409.3	С/У	4,20	
1409.4	Кухня-ниша	4,90	
		29,39	
1410			
1410.1	Жилая комната	16,09	
1410.2	С/У	4,20	
1410.3	Коридор	4,50	
1410.4	Кухня-ниша	4,95	
		29,74	
1411			
1411.1	Жилая комната	17,56	
1411.2	Кухня	13,56	
1411.3	Коридор	4,60	
1411.4	С/У	3,78	
		39,50	
1412			
1412.1	Коридор	10,12	
1412.2	С/У	3,77	
1412.3	С/У	1,94	
1412.4	Кухня	14,86	
1412.5	Жилая комната	21,71	
1412.6	Спальня	15,68	
		68,08	
1413			
1413.1	Жилая комната	13,27	
1413.2	С/У	4,46	
1413.3	Коридор	4,51	
1413.4	Кухня-ниша	17,78	
		40,02	

Экспликация помещений 14 этажа

Номер помещения	Наименование	Площадь, м2	Кат. помещения
МОП			
14.1.1	Коридор	38,76	
14.1.2	Коридор	35,48	
14.1.3	Тамбур (ПБЗ МГН)	9,23	
14.1.4	Тамбур (ПБЗ МГН)	9,27	
14.1.5	ЛК-2	10,73	
14.1.6	ЛК-1	10,76	
		114,24	

УСЛОВНЫЕ ОБОЗНАЧЕНИЯ:

Марка помещений квартир
66.66 — Номер помещения / Номер квартиры

Марка помещений общего назначения
01.02.03 — Номер помещения / Номер функции / Уровень

0.000 - отметка чистого пола на плане


ЭО/СС - инженерные шахты
- инженерные отверстия
- шкаф пожарный ШПК-320-12 НЗБ (навесной закрытый красный) с комплектом кранов пожарных и переносными огнетушителями
ВВ - 1 - марка внутреннего витража
- предупредительные полосы контрастного цвета
- тактильный указатель шириной 300 мм, перед опасными участками

Д-999Л - марка двери
П1.1 - марка пола
С-1 - марка отделки стен
ПК - марка пожарного крана
Лф-п1.1 - марка лифта

МАТЕРИАЛЫ:

- Стены из монолитного железобетона
- Стены из ячеистобетонных блоков
- Стены из кирпича
- Утеплитель

СХЕМА ОБЪЕКТА:

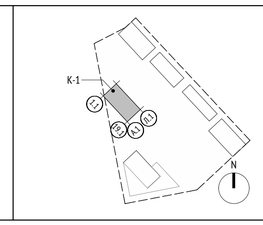

ПРИМЕЧАНИЯ:

1. Общие данные см. листы 1 - 2 данного комплекта.
2. Экспликацию полов см. комплект 1092-50-01-01-АР6.
3. Ведомость элементов заполнения проемов см. комплект 1092-50-01-01-АР9.
4. Ведомость отделки помещений см. комплект 1092-50-01-01-АР6.
5. Устройство лестниц см комплект 1092-50-01-01-АР7.
6. Спецификации и схемы ограждений лестниц см. комплект 1092-50-01-01-АР10.
7. Двери в помещениях общего пользования и квартирах показаны условно и носят информационный характер.
8. Сантехническое оборудование показано условно, в помещениях общего пользования и квартирах сантехническое оборудование носит информационный характер. Места установки сантехнического оборудования уточняется дизайн-проектом.
9. Конструкция пола в помещениях БКТ и квартирах выполняется собственниками.
10. Цвет, отделку, марку финишного покрытия помещений МОП см. Дизайн-проект.
11. На планах указаны отметки чистого пола.
12. Гидроизоляцию в помещениях с мокрыми процессами завести на высоту min 300 мм на стены.
13. Заделку мест прохода инженерных коммуникаций выполнить с учетом требований противопожарной безопасности.
14. Вдоль указанных стен на 1 этаже выполнить зашивку из ГКЛО для установки розеток. На плане зашивка показана условно, объем и конструкцию зашивок см. Дизайн-проект.
15. Маркировку витражей см. раздел 1092-50-01-01-АР3.

Дата	Рев.	Участок на чертеже	Содержание выпуска / изменений	Основа			
31.05.2022	В	Зам.	Корректировка рабочей документации	Х			
27.12.2021	А		Выпуск рабочей документации	Х			
				0,000=+164.10			

Изм.	Кол.уч.	Лист	№док.	Подпись	Дата
Разработал		Пяткова			
Проверил		Бонд			
ГАП		Бонд			
ГАП компании		Бондаренко			
Н. контр.		Куликова			
ГИП		Герасимов			

1092-50-01-01-АР5

Многофункциональный жилой комплекс со встроенно-пристроенными помещениями расположенный по адресу: г. Москва, СВАО, ул. Ботаническая, вл. 29

Стадия	Лист	Листов
Р	16	

Корпус 1. Отделка помещений (Наземная часть)

Маркировочный план 14 этажа на отм. +40,360

ООО "Проектное бюро АПЕКС"


Согласовано

Взам. инв. №

Подп. и дата

Инв. № подл.

Формат А1

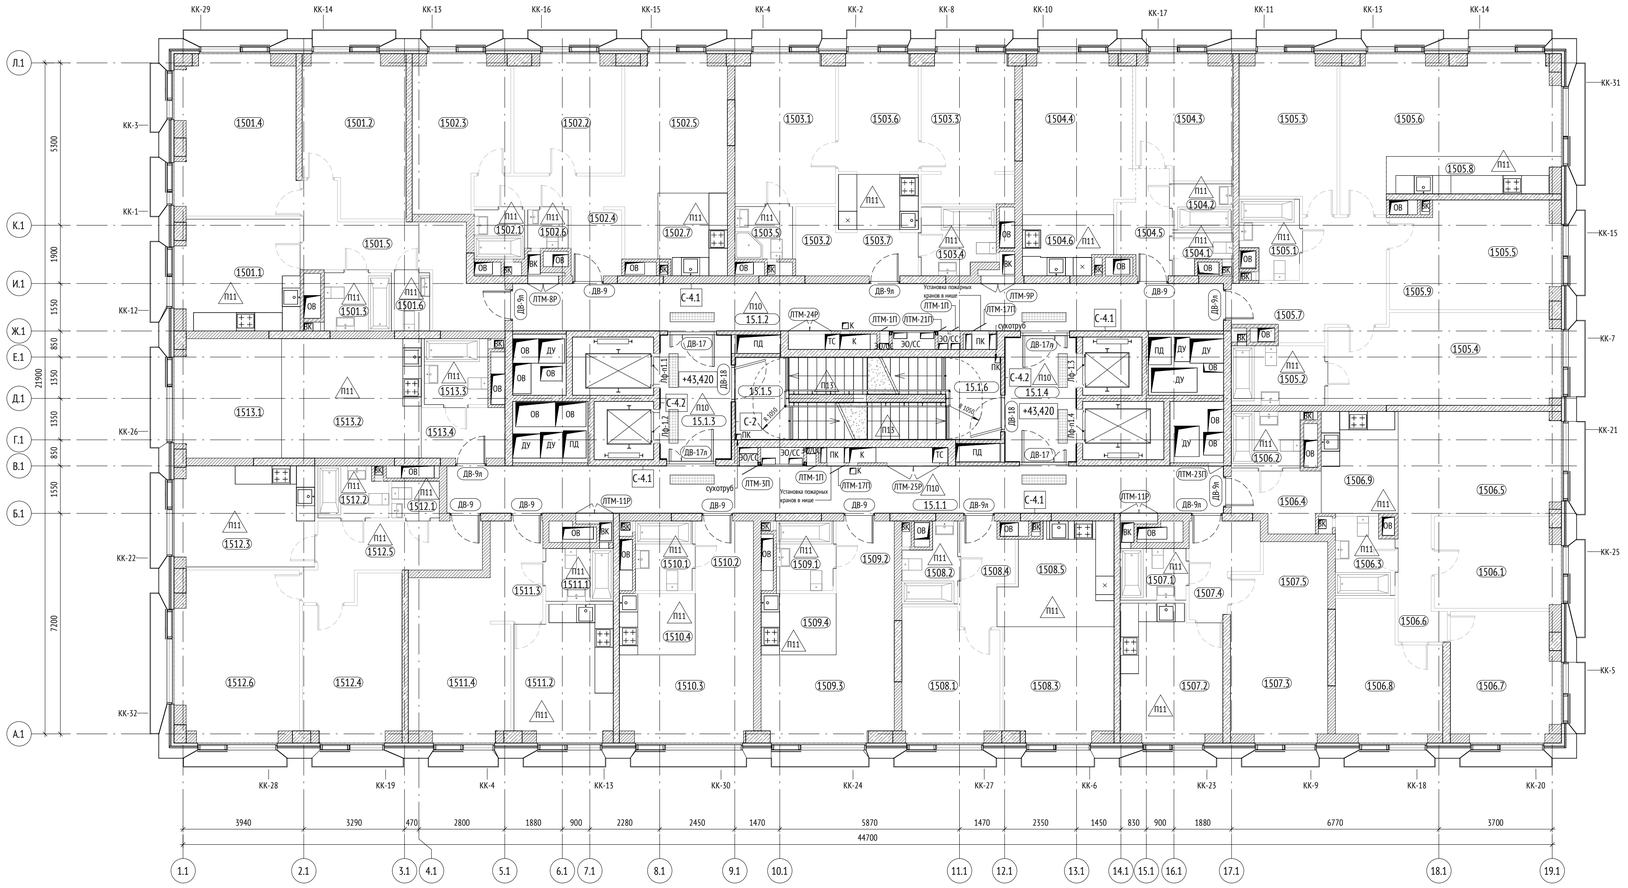

Экспликация помещений 15 этажа

Номер помещения	Наименование	Площадь, м2	Кат. помещения
1501			
1501.1	Кухня	14,36	
1501.2	Спальня	16,11	
1501.3	С/У	4,07	
1501.4	Жилая комната	19,84	
1501.5	Коридор	13,98	
1501.6	С/У	2,18	
		70,54	
1502			
1502.1	С/У	2,66	
1502.2	Спальня	13,06	
1502.3	Спальня	14,60	
1502.4	Коридор	7,88	
1502.5	Жилая комната	17,68	
1502.6	С/У	1,64	
1502.7	Кухня-ниша	5,88	
		63,40	
1503			
1503.1	Спальня	15,60	
1503.2	Гардероб	2,94	
1503.3	Спальня	14,56	
1503.4	С/У	5,13	
1503.5	С/У	3,22	
1503.6	Кухня	14,74	
1503.7	Коридор	3,81	
		60,00	
1504			
1504.1	С/У	2,08	
1504.2	С/У	2,96	
1504.3	Спальня	12,07	
1504.4	Жилая комната	18,18	
1504.5	Коридор	4,89	
1504.6	Кухня-ниша	5,45	
		45,63	

Экспликация помещений 15 этажа

Номер помещения	Наименование	Площадь, м2	Кат. помещения
1505			
1505.1	С/У	4,54	
1505.2	С/У	5,94	
1505.3	Спальня	15,01	
1505.4	Спальня	21,77	
1505.5	Спальня	11,83	
1505.6	Жилая комната	25,70	
1505.7	Коридор	13,53	
1505.8	Кухня-ниша	6,64	
1505.9	Гардероб	6,80	
		111,76	
1506			
1506.1	Спальня	12,01	
1506.2	С/У	4,15	
1506.3	С/У	4,63	
1506.4	Коридор	5,09	
1506.5	Жилая комната	17,50	
1506.6	Коридор	5,06	
1506.7	Спальня	14,42	
1506.8	Спальня	13,79	
1506.9	Кухня-ниша	8,28	
		84,93	
1507			
1507.1	С/У	3,62	
1507.2	Кухня	14,12	
1507.3	Жилая комната	15,47	
1507.4	Коридор	5,78	
1507.5	Гардероб	3,90	
		42,89	
1508			
1508.1	Спальня	12,92	
1508.2	С/У	3,97	
1508.3	Жилая комната	13,23	
1508.4	Коридор	5,10	
1508.5	Кухня-ниша	11,05	
		46,27	

Экспликация помещений 15 этажа

Номер помещения	Наименование	Площадь, м2	Кат. помещения
1509			
1509.1	С/У	4,20	
1509.2	Коридор	4,50	
1509.3	Жилая комната	15,87	
1509.4	Кухня-ниша	4,90	
		29,47	
1510			
1510.1	С/У	4,20	
1510.2	Коридор	4,50	
1510.3	Жилая комната	16,09	
1510.4	Кухня-ниша	4,95	
		29,74	
1511			
1511.1	С/У	3,78	
1511.2	Кухня	13,56	
1511.3	Коридор	4,60	
1511.4	Жилая комната	17,56	
		39,50	
1512			
1512.1	С/У	1,94	
1512.2	С/У	3,77	
1512.3	Кухня	14,83	
1512.4	Спальня	15,68	
1512.5	Коридор	10,12	
1512.6	Жилая комната	21,67	
		68,01	
1513			
1513.1	Жилая комната	13,24	
1513.2	Кухня-ниша	17,78	
1513.3	С/У	4,46	
1513.4	Коридор	4,51	
		39,99	

Экспликация помещений 15 этажа

Номер помещения	Наименование	Площадь, м2	Кат. помещения
МОП			
15.1.1	Коридор	38,76	
15.1.2	Коридор	35,48	
15.1.3	Тамбур (ПБЗ МГН)	9,23	
15.1.4	Тамбур (ПБЗ МГН)	9,27	
15.1.5	ЛК-1	10,84	
15.1.6	ЛК-2	10,76	
		114,35	

УСЛОВНЫЕ ОБОЗНАЧЕНИЯ:

Марка помещений квартир: 66.66 — Номер помещения / Номер квартиры

Марка помещений общего назначения: 01.02.03 — Номер помещения / Номер функции / Уровень

0.000 - отметка чистого пола на плане

ЭО/СС - инженерные шахты

- инженерные отверстия

- шкаф пожарный ШПК-320-12 НЗБ (навесной закрытый красный) с комплектом кранов пожарных и переносными огнетушителями

ВВ - 1 - марка внутреннего витража

- предупредительные полосы контрастного цвета

- тактильный указатель шириной 300 мм, перед опасными участками

Д-999Л - марка двери

Л1.1 - марка пола

С-1 - марка отделки стен


ПК - марка пожарного крана

Лф-п1.1 - марка лифта

МАТЕРИАЛЫ:

- Стены из монолитного железобетона
- Стены из ячеистобетонных блоков
- Стены из кирпича
- Утеплитель

СХЕМА ОБЪЕКТА:

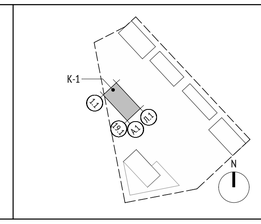

ПРИМЕЧАНИЯ:

1. Общие данные см. листы 1 - 2 данного комплекта.
2. Экспликацию полов см. комплект 1092-50-01-01-АР6.
3. Ведомость элементов заполнения проемов см. комплект 1092-50-01-01-АР9.
4. Ведомость отделки помещений см. комплект 1092-50-01-01-АР6.
5. Устройство лестниц см комплект 1092-50-01-01-АР7.
6. Спецификации и схемы ограждений лестниц см. комплект 1092-50-01-01-АР10.
7. Двери в помещениях общего пользования и квартирах показаны условно и носят информационный характер.
8. Сантехническое оборудование показано условно, в помещениях общего пользования и квартирах сантехническое оборудование носит информационный характер. Места установки сантехнического оборудования уточняется дизайн-проектом.
9. Конструкция пола в помещениях БКТ и квартирах выполняется собственниками.
10. Цвет, отделку, марку финишного покрытия помещений МОП см. Дизайн-проект.
11. На планах указаны отметки чистого пола.
12. Гидроизоляцию в помещениях с мокрыми процессами завести на высоту min 300 мм на стены.
13. Заделку мест прохода инженерных коммуникаций выполнить с учетом требований противопожарной безопасности.
14. Вдоль указанных стен на 1 этаже выполнить зашивку из ГКЛО для установки розеток. На плане зашивка показана условно, объем и конструкцию зашивок см. Дизайн-проект.
15. Маркировку витражей см. раздел 1092-50-01-01-АР3.

Дата	Рев.	Участок на чертеже	Содержание выпуска / изменений	Основа			
31.05.2022	B	Зам.	Корректировка рабочей документации	X			
27.12.2021	A		Выпуск рабочей документации	X			
							0,000=+164.10

Изм.	Кол.уч	Лист	№док.	Подпись	Дата
Разработал		Пяткова			
Проверил		Бонд			
ГАП		Бонд			
ГАП компании		Бондаренко			
Н. контр.		Куликова			
ГИП		Герасимов			

1092-50-01-01-АР5

Многофункциональный жилой комплекс со встроенно-пристроенными помещениями расположенный по адресу: г. Москва, СВАО, ул. Ботаническая, вл. 29

Стадия	Лист	Листов
Р	17	

Корпус 1. Отделка помещений (Наземная часть)

Маркировочный план 15 этажа на отм. +43,420

ООО "Проектное бюро АПЕКС"


Формат А1

Согласовано

Взам. инв. №

Подп. и дата

Инв. № подл.

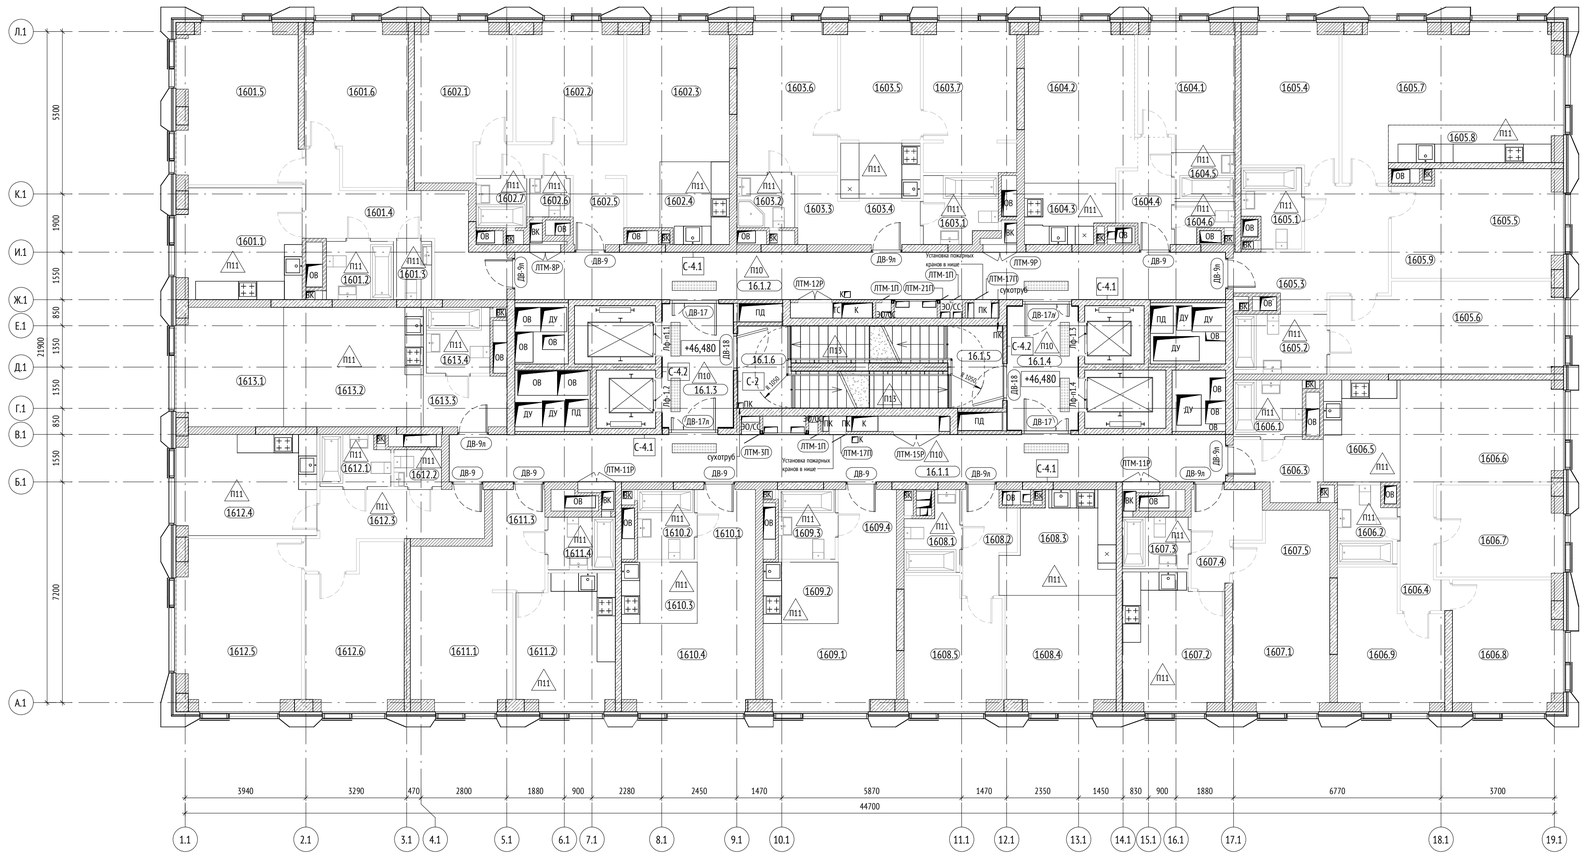

Экспликация помещений 16 этажа			
Номер помещения	Наименование	Площадь, м2	Кат. помещения
1601			
1601.1	Кухня	14,38	
1601.2	С/У	4,07	
1601.3	С/У	2,18	
1601.4	Коридор	13,98	
1601.5	Жилая комната	19,87	
1601.6	Спальня	16,11	
		70,59	
1602			
1602.1	Спальня	14,60	
1602.2	Спальня	13,06	
1602.3	Жилая комната	17,68	
1602.4	Кухня-ниша	5,88	
1602.5	Коридор	7,88	
1602.6	С/У	1,64	
1602.7	С/У	2,66	
		63,40	
1603			
1603.1	С/У	5,13	
1603.2	С/У	3,22	
1603.3	Гардероб	2,94	
1603.4	Коридор	3,81	
1603.5	Кухня	14,74	
1603.6	Спальня	15,60	
1603.7	Спальня	14,56	
		60,00	
1604			
1604.1	Спальня	12,07	
1604.2	Жилая комната	18,18	
1604.3	Кухня-ниша	5,45	
1604.4	Коридор	4,89	
1604.5	С/У	2,96	
1604.6	С/У	2,08	
		45,63	

Экспликация помещений 16 этажа			
Номер помещения	Наименование	Площадь, м2	Кат. помещения
1605			
1605.1	С/У	4,54	
1605.2	С/У	5,94	
1605.3	Коридор	13,53	
1605.4	Спальня	15,01	
1605.5	Спальня	11,83	
1605.6	Спальня	21,77	
1605.7	Жилая комната	25,70	
1605.8	Кухня-ниша	6,51	
1605.9	Гардероб	6,80	
		111,63	
1606			
1606.1	С/У	4,15	
1606.2	С/У	4,63	
1606.3	Коридор	5,09	
1606.4	Коридор	5,06	
1606.5	Кухня-ниша	8,28	
1606.6	Жилая комната	17,50	
1606.7	Спальня	12,01	
1606.8	Спальня	14,42	
1606.9	Спальня	13,79	
		84,93	
1607			
1607.1	Жилая комната	15,47	
1607.2	Кухня	14,12	
1607.3	С/У	3,62	
1607.4	Коридор	5,78	
1607.5	Гардероб	3,90	
		42,89	
1608			
1608.1	С/У	3,97	
1608.2	Коридор	5,10	
1608.3	Кухня-ниша	11,05	
1608.4	Жилая комната	13,23	
1608.5	Спальня	12,92	
		46,27	

Экспликация помещений 16 этажа			
Номер помещения	Наименование	Площадь, м2	Кат. помещения
1609			
1609.1	Жилая комната	15,87	
1609.2	Кухня-ниша	4,90	
1609.3	С/У	4,20	
1609.4	Коридор	4,50	
		29,47	
1610			
1610.1	Коридор	4,50	
1610.2	С/У	4,20	
1610.3	Кухня-ниша	4,95	
1610.4	Жилая комната	16,09	
		29,74	
1611			
1611.1	Жилая комната	17,56	
1611.2	Кухня	13,56	
1611.3	Коридор	4,60	
1611.4	С/У	3,78	
		39,50	
1612			
1612.1	С/У	3,77	
1612.2	С/У	1,94	
1612.3	Коридор	10,12	
1612.4	Кухня	14,86	
1612.5	Жилая комната	21,71	
1612.6	Спальня	15,68	
		68,08	
1613			
1613.1	Жилая комната	13,27	
1613.2	Кухня-ниша	17,78	
1613.3	Коридор	4,51	
1613.4	С/У	4,46	
		40,02	

Экспликация помещений 16 этажа			
Номер помещения	Наименование	Площадь, м2	Кат. помещения
МОП			
16.1.1	Коридор	38,76	
16.1.2	Коридор	35,48	
16.1.3	Тамбур (ПБЗ МГН)	9,23	
16.1.4	Тамбур (ПБЗ МГН)	9,27	
16.1.5	ЛК-2	10,82	
16.1.6	ЛК-1	10,78	
		114,35	

УСЛОВНЫЕ ОБОЗНАЧЕНИЯ:

Марка помещений квартир
66.66 — Номер помещения, Номер квартиры

Марка помещений общего назначения
01.02.03 — Номер помещения, Номер функции, Уровень

0.000 - отметка чистого пола на плане


ЭО/СС - инженерные шахты
- инженерные отверстия
- шкаф пожарный ШПК-320-12 НЗБ (навесной закрытый красный) с комплектом кранов пожарных и переносными огнетушителями
ВВ - 1 - марка внутреннего витража
- предупредительные полосы контрастного цвета
- тактильный указатель шириной 300 мм, перед опасными участками

Д-999Л - марка двери
П1.1 - марка пола
С-1 - марка отделки стен
ПК - марка пожарного крана
Лф-п1.1 - марка лифта

МАТЕРИАЛЫ:

- Стены из монолитного железобетона
- Стены из ячеистобетонных блоков
- Стены из кирпича
- Утеплитель

СХЕМА ОБЪЕКТА:

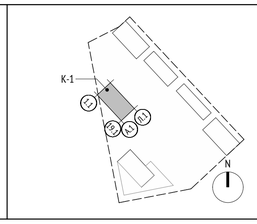

ПРИМЕЧАНИЯ:

1. Общие данные см. листы 1 - 2 данного комплекта.
2. Экспликацию полов см. комплект 1092-50-01-01-АР6.
3. Ведомость элементов заполнения проемов см. комплект 1092-50-01-01-АР9.
4. Ведомость отделки помещений см. комплект 1092-50-01-01-АР6.
5. Устройство лестниц см комплект 1092-50-01-01-АР7.
6. Спецификации и схемы ограждений лестниц см. комплект 1092-50-01-01-АР10.
7. Двери в помещениях общего пользования и квартирах показаны условно и носят информационный характер.
8. Сантехническое оборудование показано условно, в помещениях общего пользования и квартирах сантехническое оборудование носит информационный характер. Места установки сантехнического оборудования уточняется дизайн-проектом.
9. Конструкция пола в помещениях БКТ и квартирах выполняется собственниками.
10. Цвет, отделку, марку финишного покрытия помещений МОП см. Дизайн-проект.
11. На планах указаны отметки чистого пола.
12. Гидроизоляцию в помещениях с мокрыми процессами завести на высоту min 300 мм на стены.
13. Заделку мест прохода инженерных коммуникаций выполнить с учетом требований противопожарной безопасности.
14. Вдоль указанных стен на 1 этаже выполнить зашивку из ГКЛО для установки розеток. На плане зашивка показана условно, объем и конструкцию зашивок см. Дизайн-проект.
15. Маркировку витражей см. раздел 1092-50-01-01-АР3.

Дата	Рев.	Участок на чертеже	Содержание выпуска / изменений	Основа			
31.05.2022	B	Зам.	Корректировка рабочей документации	X			
27.12.2021	A		Выпуск рабочей документации	X			
				0,000=+164.10			

Изм.	Кол.уч	Лист	№док.	Подпись	Дата
Разработал		Пяткова			
Проверил		Бонд			
ГАП		Бонд			
ГАП компании		Бондаренко			
Н. контр.		Куликова			
ГИП		Герасимов			

1092-50-01-01-АР5

Многофункциональный жилой комплекс со встроенно-пристроенными помещениями расположенный по адресу: г. Москва, СВАО, ул. Ботаническая, вл. 29

Корпус 1. Отделка помещений (Наземная часть)

Стадия	Лист	Листов
Р	18	

Маркировочный план 16 этажа на отм. +46,480

ООО "Проектное бюро АПЕКС"


Согласовано

Взам. инв. №

Подп. и дата

Инв. № подл.

Формат А1

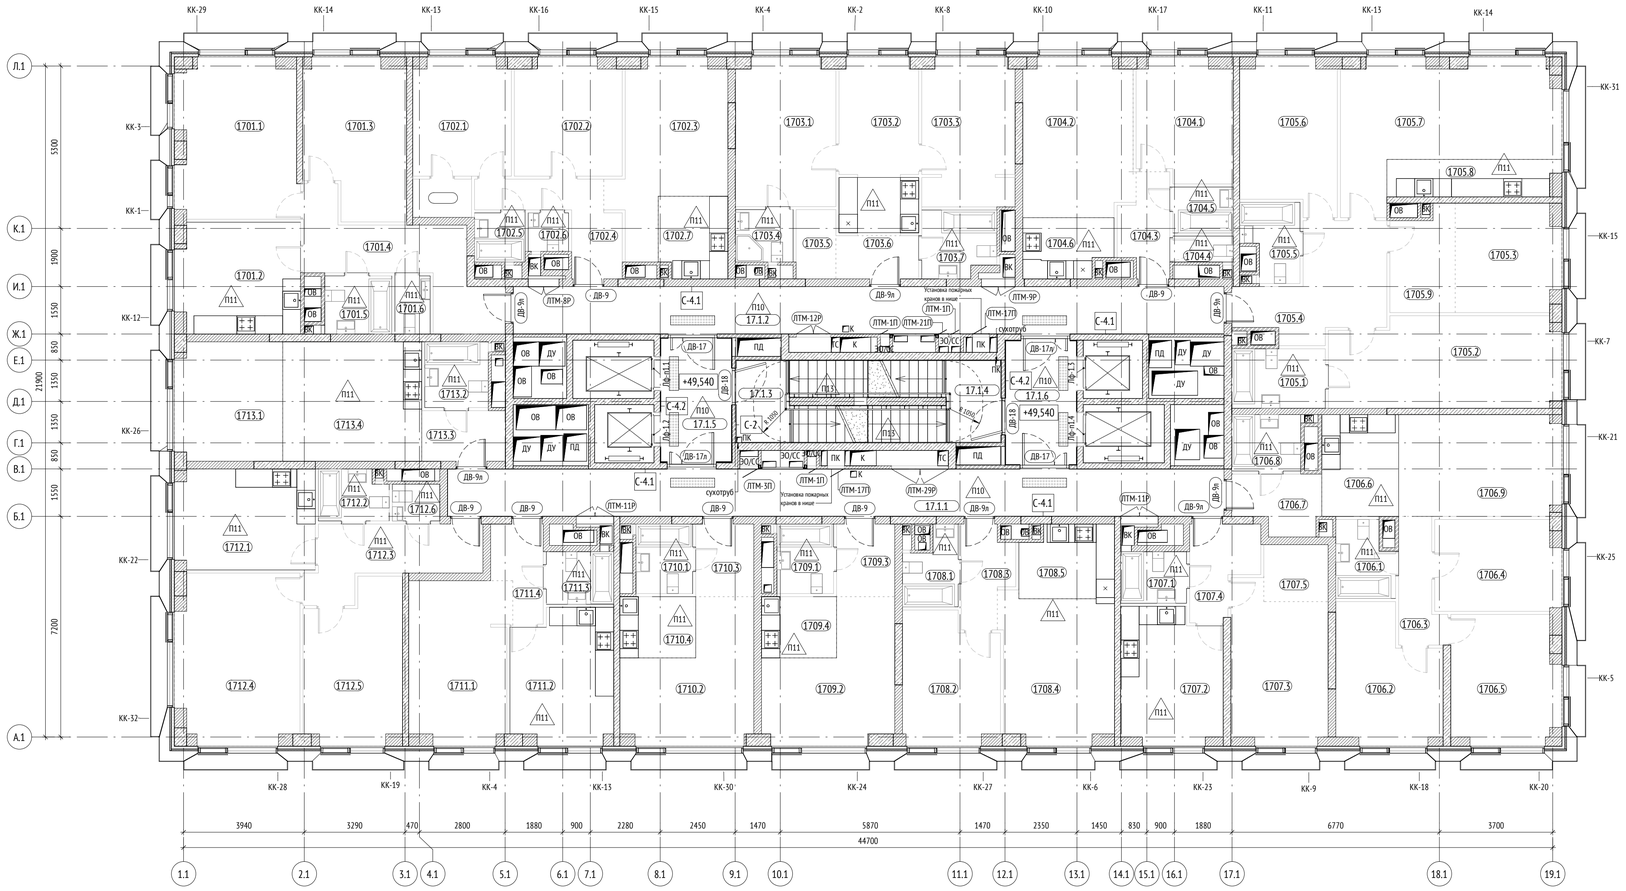

Экспликация помещений 17 этажа

Номер помещения	Наименование	Площадь, м2	Кат. помещения
1701			
1701.1	Жилая комната	20,03	
1701.2	Кухня	14,38	
1701.3	Спальня	16,11	
1701.4	Коридор	13,98	
1701.5	С/У	4,07	
1701.6	С/у	2,18	
		70,75	
1702			
1702.1	Спальня	14,72	
1702.2	Спальня	13,06	
1702.3	Жилая комната	17,67	
1702.4	Коридор	7,88	
1702.5	С/У	2,66	
1702.6	Гостевой С/У	1,64	
1702.7	Кухня-ниша	5,90	
1702.8	Подсобное помещение		
		63,53	
1703			
1703.1	Спальня	15,60	
1703.2	Кухня	14,74	
1703.3	Спальня	14,56	
1703.4	С/У	3,22	
1703.5	Гардероб	2,94	
1703.6	Коридор	3,81	
1703.7	С/У	5,13	
		60,00	
1704			
1704.1	Спальня	12,07	
1704.2	Жилая комната	18,21	
1704.3	Коридор	4,90	
1704.4	С/У	1,68	
1704.5	С/У	2,96	
1704.6	Кухня-ниша	5,45	
		45,27	

Экспликация помещений 17 этажа

Номер помещения	Наименование	Площадь, м2	Кат. помещения
1705			
1705.1	С/У	5,94	
1705.2	Спальня	21,77	
1705.3	Спальня	11,83	
1705.4	Коридор	13,53	
1705.5	С/У	4,38	
1705.6	Спальня	15,01	
1705.7	Жилая комната	25,87	
1705.8	Кухня-ниша	6,51	
1705.9	Гардероб	6,80	
		111,64	
1706			
1706.1	С/У	4,44	
1706.2	Спальня	13,76	
1706.3	Коридор	5,12	
1706.4	Спальня	12,01	
1706.5	Жилая комната	14,42	
1706.6	Кухня-ниша	8,35	
1706.7	Коридор	5,09	
1706.8	С/У	4,15	
1706.9	Жилая комната	17,43	
		84,77	
1707			
1707.1	С/У	3,62	
1707.2	Кухня	14,12	
1707.3	Спальня	15,47	
1707.4	Коридор	5,78	
1707.5	Гардеробная	3,90	
		42,89	
1708			
1708.1	С/У	3,97	
1708.2	Спальня	12,88	
1708.3	Коридор	5,10	
1708.4	Жилая комната	17,42	
1708.5	Кухня-ниша	6,86	
		46,23	

Экспликация помещений 17 этажа

Номер помещения	Наименование	Площадь, м2	Кат. помещения
1709			
1709.1	С/У	4,20	
1709.2	Жилая комната	15,87	
1709.3	Коридор	4,50	
1709.4	Кухня-ниша	4,90	
		29,47	
1710			
1710.1	С/У	4,20	
1710.2	Жилая комната	16,09	
1710.3	Коридор	4,50	
1710.4	Кухня-ниша	4,95	
		29,74	
1711			
1711.1	Жилая комната	17,05	
1711.2	Кухня	14,07	
1711.3	С/У	3,78	
1711.4	Коридор	4,60	
		39,50	
1712			
1712.1	Кухня	14,86	
1712.2	С/У	3,77	
1712.3	Коридор	10,12	
1712.4	Жилая комната	21,71	
1712.5	Жилая комната	15,68	
1712.6	С/У	1,94	
		68,08	
1713			
1713.1	Жилая комната	13,45	
1713.2	С/У	4,46	
1713.3	Коридор	4,51	
1713.4	Кухня-ниша	17,69	
		40,11	

Экспликация помещений 17 этажа

Номер помещения	Наименование	Площадь, м2	Кат. помещения
МОП			
17.1.1	Коридор	38,76	
17.1.2	Коридор	35,48	
17.1.3	ЛК-1	10,78	
17.1.4	ЛК-2	10,76	
17.1.5	Тамбур (ПБЗ МГН)	9,23	
17.1.6	Тамбур (ПБЗ МГН)	9,27	
		114,29	

УСЛОВНЫЕ ОБОЗНАЧЕНИЯ:

Марка помещений квартир: 66,66 — Номер помещения / Номер квартиры

Марка помещений общего назначения: 01.02.03 — Номер помещения / Номер функции / Уровень

0.000 - отметка чистого пола на плане

ЭО/СС - инженерные шахты

- инженерные отверстия

- шкаф пожарный ШПК-320-12 НЗБ (навесной закрытый красный) с комплектом кранов пожарных и переносными огнетушителями

ВВ - 1 - марка внутреннего витража

- предупредительные полосы контрастного цвета

- тактильный указатель шириной 300 мм, перед опасными участками

Д-999Л - марка двери

П1.1 - марка пола

С-1 - марка отделки стен


ПК - марка пожарного крана

Лф-п1.1 - марка лифта

МАТЕРИАЛЫ:

- Стены из монолитного железобетона
- Стены из ячеистобетонных блоков
- Стены из кирпича
- Утеплитель

СХЕМА ОБЪЕКТА:

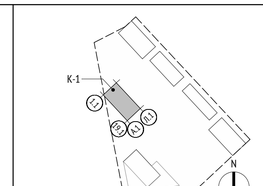

ПРИМЕЧАНИЯ:

1. Общие данные см. листы 1 - 2 данного комплекта.
2. Экспликацию полов см. комплект 1092-50-01-01-АР6.
3. Ведомость элементов заполнения проемов см. комплект 1092-50-01-01-АР9.
4. Ведомость отделки помещений см. комплект 1092-50-01-01-АР6.
5. Устройство лестниц см комплект 1092-50-01-01-АР7.
6. Спецификации и схемы ограждений лестниц см. комплект 1092-50-01-01-АР10.
7. Двери в помещениях общего пользования и квартирах показаны условно и носят информационный характер.
8. Сантехническое оборудование показано условно, в помещениях общего пользования и квартирах сантехническое оборудование носит информационный характер. Места установки сантехнического оборудования уточняется дизайн-проектом.
9. Конструкция пола в помещениях БКТ и квартирах выполняется собственниками.
10. Цвет, отделку, марку финишного покрытия помещений МОП см. Дизайн-проект.
11. На планах указаны отметки чистого пола.
12. Гидроизоляцию в помещениях с мокрыми процессами завести на высоту min 300 мм на стены.
13. Заделку мест прохода инженерных коммуникаций выполнить с учетом требований противопожарной безопасности.
14. Вдоль указанных стен на 1 этаже выполнить зашивку из ГКЛО для установки розеток. На плане зашивка показана условно, объем и конструкцию зашивок см. Дизайн-проект.
15. Маркировку витражей см. раздел 1092-50-01-01-АР3.

Дата	Рев.	Участок на чертеже	Содержание выпуска / изменений	Основа			
31.05.2022	B	Зам.	Корректировка рабочей документации	X			
27.12.2021	A		Выпуск рабочей документации	X			
				0,000=+164.10			

Согласовано | Взам. инв. № | Подп. и дата | Инв. № подл.

1092-50-01-01-АР5

Многофункциональный жилой комплекс со встроенно-пристроенными помещениями расположенный по адресу: г. Москва, СВАО, ул. Ботаническая, вл. 29

Изм.	Кол.уч.	Лист	№док.	Подпись	Дата
Разработал		Пяткова			
Проверил		Бонд			
ГАП		Бонд			
ГАП компании		Бондаренко			
Н. контр.		Куликова			
ГИП		Герасимов			


Корпус 1. Отделка помещений (Наземная часть)

Стадия	Лист	Листов
Р	19	

Маркировочный план 17 этажа на отм. +49,540

ООО "Проектное бюро АПЕКС"

Формат А1

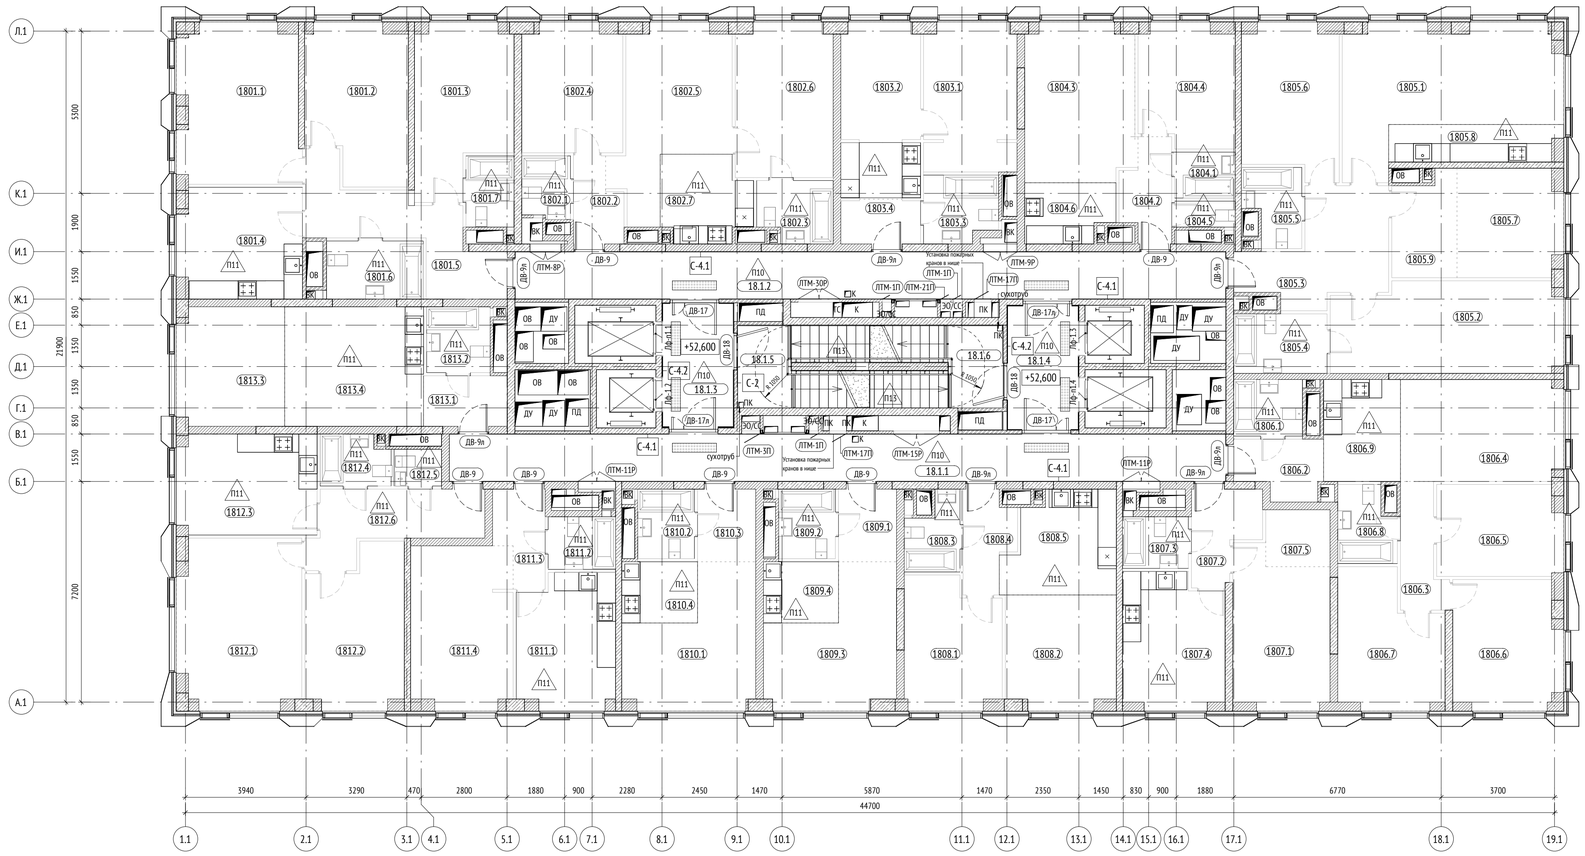

Экспликация помещений 18 этажа			
Номер поме-щения	Наименование	Площадь, м2	Кат. поме-щения
1801			
1801.1	Жилая комната	20,03	
1801.2	Спальня	16,11	
1801.3	Спальня	16,26	
1801.4	Кухня	14,38	
1801.5	Коридор	13,10	
1801.6	С/У	5,98	
1801.7	С/У	3,59	
		89,45	
1802			
1802.1	С/У	3,19	
1802.2	Коридор	4,04	
1802.3	С/У	4,75	
1802.4	Спальня	13,55	
1802.5	Жилая комната	17,68	
1802.6	Спальня	15,86	
1802.7	Кухня-ниша	7,70	
		66,77	
1803			
1803.1	Жилая комната	14,56	
1803.2	Кухня	14,67	
1803.3	С/У	5,13	
1803.4	Коридор	3,74	
		38,10	
1804			
1804.1	С/У	2,96	
1804.2	Коридор	4,90	
1804.3	Жилая комната	18,22	
1804.4	Спальня	12,07	
1804.5	С/У	1,68	
1804.6	Кухня-ниша	5,46	
		45,29	

Экспликация помещений 18 этажа			
Номер поме-щения	Наименование	Площадь, м2	Кат. поме-щения
1805			
1805.1	Жилая комната	25,70	
1805.2	Спальня	21,77	
1805.3	Коридор	13,53	
1805.4	С/У	5,94	
1805.5	Гардеробная	4,38	
1805.6	Спальня	15,01	
1805.7	Спальня	11,83	
1805.8	Кухня-ниша	6,68	
1805.9	Гардероб	6,80	
		111,64	
1806			
1806.1	С/У	4,15	
1806.2	Коридор	5,01	
1806.3	Коридор	5,06	
1806.4	Жилая комната	17,43	
1806.5	Спальня	12,01	
1806.6	Спальня	14,42	
1806.7	Спальня	13,79	
1806.8	С/У	4,47	
1806.9	Кухня-ниша	8,44	
		84,78	
1807			
1807.1	Жилая комната	15,47	
1807.2	Коридор	5,78	
1807.3	С/У	3,62	
1807.4	Кухня	14,12	
1807.5	Гардероб	3,90	
		42,89	
1808			
1808.1	Спальня	12,88	
1808.2	Жилая комната	13,23	
1808.3	С/У	3,97	
1808.4	Коридор	5,10	
1808.5	Кухня-ниша	11,05	
		46,23	

Экспликация помещений 18 этажа			
Номер поме-щения	Наименование	Площадь, м2	Кат. поме-щения
1809			
1809.1	Коридор	4,50	
1809.2	С/У	4,20	
1809.3	Жилая комната	15,86	
1809.4	Кухня-ниша	4,91	
		29,47	
1810			
1810.1	Жилая комната	16,09	
1810.2	С/У	4,20	
1810.3	Коридор	4,50	
1810.4	Кухня-ниша	4,95	
		29,74	
1811			
1811.1	Кухня	13,56	
1811.2	С/У	3,78	
1811.3	Коридор	4,67	
1811.4	Жилая комната	17,49	
		39,50	
1812			
1812.1	Жилая комната	21,71	
1812.2	Спальня	15,68	
1812.3	Кухня	14,86	
1812.4	С/У	3,82	
1812.5	С/У	1,89	
1812.6	Коридор	10,18	
		68,14	
1813			
1813.1	Коридор	4,51	
1813.2	С/У	4,46	
1813.3	Жилая комната	13,44	
1813.4	Кухня-ниша	17,69	
		40,10	

Экспликация помещений 18 этажа			
Номер поме-щения	Наименование	Площадь, м2	Кат. поме-щения
МОП			
18.1.1	Коридор	38,76	
18.1.2	Коридор	35,48	
18.1.3	Тамбур (ПБЗ МГН)	9,23	
18.1.4	Тамбур (ПБЗ МГН)	9,27	
18.1.5	ЛК-2	10,84	
18.1.6	ЛК-1	10,76	
		114,35	

УСЛОВНЫЕ ОБОЗНАЧЕНИЯ:

Марка помещений квартир
66,66
Номер помещения
Номер квартиры

Марка помещений общего назначения
01.02.03
Номер помещения
Номер функции
Уровень

0.000 - отметка чистого пола на плане


ЭО/СС - инженерные шахты
- инженерные отверстия
- шкаф пожарный ШПК-320-12 НЗБ (навесной закрытый красный) с комплектом кранов пожарных и переносными огнетушителями
ВВ - 1 - марка внутреннего витража
- предупредительные полосы контрастного цвета
- тактильный указатель шириной 300 мм, перед опасными участками

Д-999Л - марка двери
П.1 - марка пола
С-1 - марка отделки стен
ПК - марка пожарного крана
Лф-п1.1 - марка лифта

МАТЕРИАЛЫ:

- Стены из монолитного железобетона
- Стены из ячеистобетонных блоков
- Стены из кирпича
- Утеплитель

СХЕМА ОБЪЕКТА:

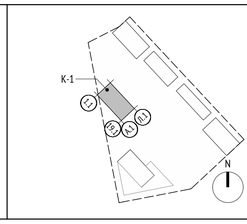

ПРИМЕЧАНИЯ:

1. Общие данные см. листы 1 - 2 данного комплекта.
2. Экспликацию полов см. комплект 1092-50-01-01-АР6.
3. Ведомость элементов заполнения проемов см. комплект 1092-50-01-01-АР9.
4. Ведомость отделки помещений см. комплект 1092-50-01-01-АР6.
5. Устройство лестниц см комплект 1092-50-01-01-АР7.
6. Спецификации и схемы ограждений лестниц см. комплект 1092-50-01-01-АР10.
7. Двери в помещениях общего пользования и квартирах показаны условно и носят информационный характер.
8. Сантехническое оборудование показано условно, в помещениях общего пользования и квартирах сантехническое оборудование носит информационный характер. Места установки сантехнического оборудования уточняется дизайн-проектом.
9. Конструкция пола в помещениях БКТ и квартирах выполняется собственниками.
10. Цвет, отделку, марку финишного покрытия помещений МОП см. Дизайн-проект.
11. На планах указаны отметки чистого пола.
12. Гидроизоляцию в помещениях с мокрыми процессами завести на высоту min 300 мм на стены.
13. Заделку мест прохода инженерных коммуникаций выполнить с учетом требований противопожарной безопасности.
14. Вдоль указанных стен на 1 этаже выполнить зашивку из ГКЛО для установки розеток. На плане зашивка показана условно, объем и конструкцию зашивок см. Дизайн-проект.
15. Маркировку витражей см. раздел 1092-50-01-01-АР3.

Дата	Рев.	Участок на чертеже	Содержание выпуска / изменений	Основа			
31.05.2022	В	Зам.	Корректировка рабочей документации	Х			
27.12.2021	А		Выпуск рабочей документации	Х			
				0,000=+164.10			

Изм.	Кол.уч	Лист	№док.	Подпись	Дата
Разработал		Пяткова			
Проверил		Бонд			
ГАП		Бонд			
ГАП компании		Бондаренко			
Н. контр.		Куликова			
ГИП		Герасимов			

1092-50-01-01-АР5

Многофункциональный жилой комплекс со встроенно-пристроенными помещениями расположенный по адресу: г. Москва, СВАО, ул. Ботаническая, вл. 29

Корпус 1. Отделка помещений (Наземная часть)	Стадия	Лист	Листов
	Р	20	
Маркировочный план 18 этажа на отм. +52,600	ООО "Проектное бюро АПЕКС"		


Согласовано

Взам. инв. №

Подп. и дата

Инв. № подл.

Формат А1

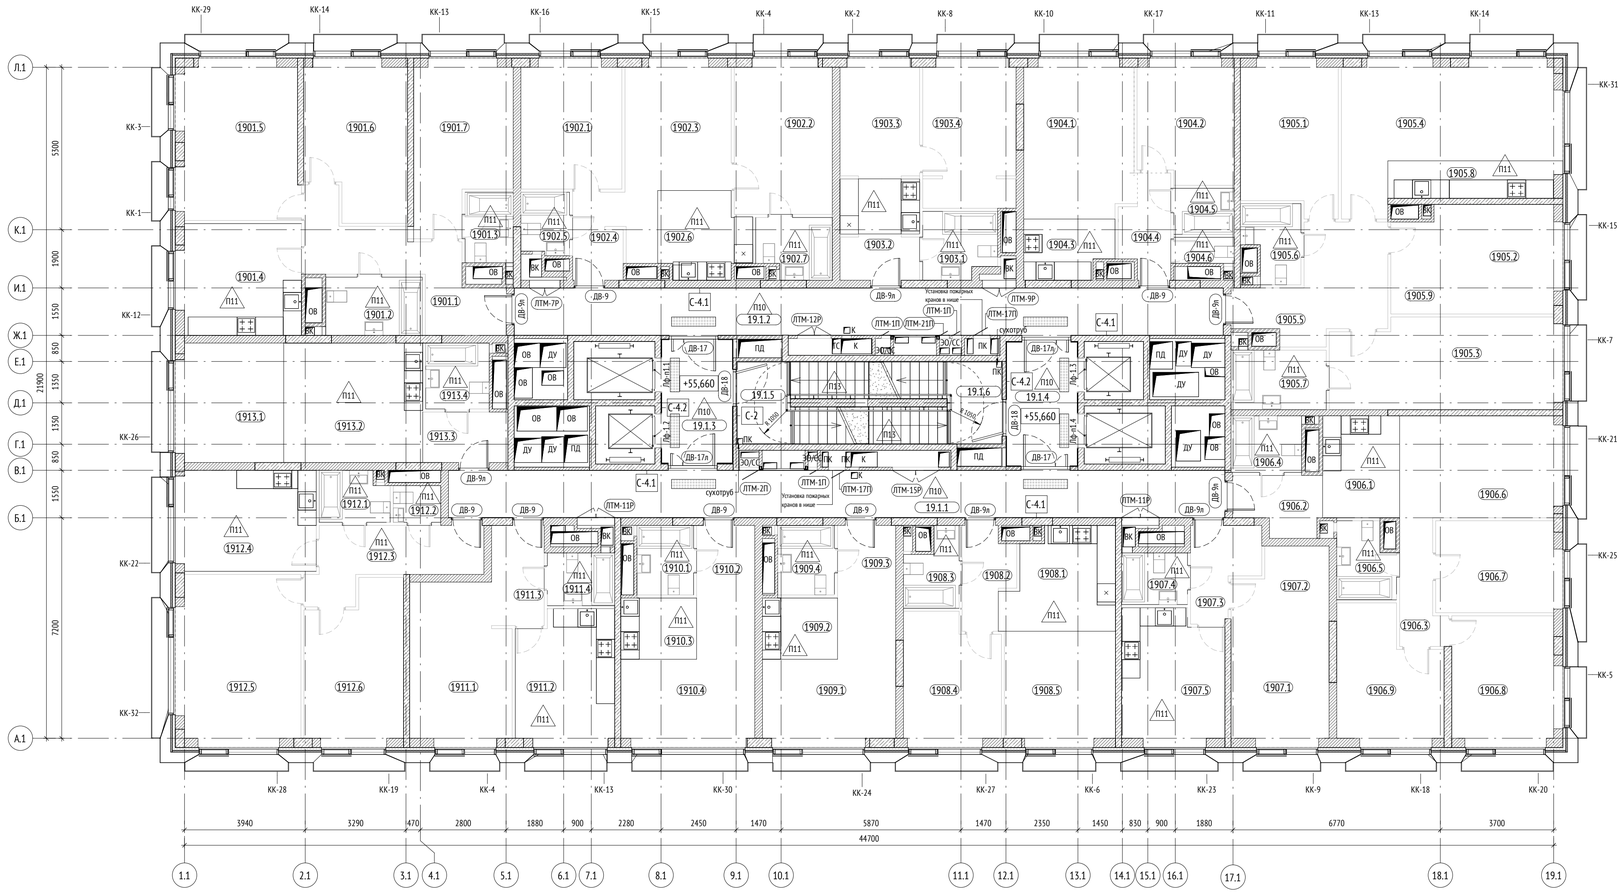

Экспликация помещений 19 этажа

Номер помещения	Наименование	Площадь, м2	Кат. помещения
1901			
1901.1	Коридор	13,10	
1901.2	С/У	5,98	
1901.3	С/У	3,56	
1901.4	Кухня	14,51	
1901.5	Жилая комната	20,32	
1901.6	Спальня	16,23	
1901.7	Спальня	16,36	
		90,06	
1902			
1902.1	Спальня	13,72	
1902.2	Спальня	15,99	
1902.3	Жилая комната	17,76	
1902.4	Коридор	4,01	
1902.5	С/У	3,19	
1902.6	Кухня-ниша	7,86	
1902.7	С/У	4,70	
		67,23	
1903			
1903.1	С/У	5,13	
1903.2	Коридор	3,74	
1903.3	Кухня	14,69	
1903.4	Жилая комната	14,62	
		38,18	
1904			
1904.1	Жилая комната	18,41	
1904.2	Спальня	12,31	
1904.3	Кухня-ниша	5,46	
1904.4	Коридор	4,89	
1904.5	С/У	2,96	
1904.6	С/У	1,68	
		45,71	

Экспликация помещений 19 этажа

Номер помещения	Наименование	Площадь, м2	Кат. помещения
1905			
1905.1	Спальня	15,14	
1905.2	Спальня	12,05	
1905.3	Спальня	21,94	
1905.4	Жилая комната	26,08	
1905.5	Коридор	13,59	
1905.6	С/У	4,38	
1905.7	С/У	6,04	
1905.8	Кухня-ниша	6,76	
1905.9	Гардероб	6,80	
		112,78	
1906			
1906.1	Кухня-ниша	8,35	
1906.2	Коридор	5,11	
1906.3	Коридор	5,06	
1906.4	С/У	4,24	
1906.5	С/У	4,47	
1906.6	Жилая комната	17,50	
1906.7	Спальня	12,12	
1906.8	Спальня	14,68	
1906.9	Спальня	13,82	
		85,35	
1907			
1907.1	Жилая комната	15,60	
1907.2	Гардероб	3,90	
1907.3	Коридор	5,75	
1907.4	С/У	3,62	
1907.5	Кухня	14,21	
		43,08	
1908			
1908.1	Кухня-ниша	11,05	
1908.2	Коридор	5,10	
1908.3	С/У	3,97	
1908.4	Спальня	12,96	
1908.5	Жилая комната	13,34	
		46,42	

Экспликация помещений 19 этажа

Номер помещения	Наименование	Площадь, м2	Кат. помещения
1909			
1909.1	Жилая комната	15,92	
1909.2	Кухня-ниша	4,90	
1909.3	Коридор	4,50	
1909.4	С/У	4,20	
		29,52	
1910			
1910.1	С/У	4,20	
1910.2	Коридор	4,50	
1910.3	Кухня-ниша	4,95	
1910.4	Жилая комната	16,23	
		29,88	
1911			
1911.1	Жилая комната	17,62	
1911.2	Кухня	13,77	
1911.3	Коридор	4,69	
1911.4	С/У	3,78	
		39,86	
1912			
1912.1	С/У	3,70	
1912.2	С/У	1,81	
1912.3	Коридор	10,39	
1912.4	Кухня	15,03	
1912.5	Жилая комната	22,16	
1912.6	Спальня	15,80	
		68,89	
1913			
1913.1	Жилая комната	13,53	
1913.2	Кухня-ниша	17,69	
1913.3	Коридор	4,60	
1913.4	С/У	4,46	
		40,28	

Экспликация помещений 19 этажа

Номер помещения	Наименование	Площадь, м2	Кат. помещения
МОП			
19.1.1	Коридор	38,76	
19.1.2	Коридор	35,40	
19.1.3	Тамбур (ПБЗ МГН)	9,23	
19.1.4	Тамбур (ПБЗ МГН)	9,27	
19.1.5	ЛК-1	10,78	
19.1.6	ЛК-2	10,82	
		114,27	

УСЛОВНЫЕ ОБОЗНАЧЕНИЯ:

Марка помещений квартир: 66.66 — Номер помещения / Номер квартиры

Марка помещений общего назначения: 01.02.03 — Номер помещения / Номер функции / Уровень

0.000 - отметка чистого пола на плане

ЭО/СС - инженерные шахты

- инженерные отверстия

- шкаф пожарный ШПК-320-12 НЗБ (навесной закрытый красный) с комплектом кранов пожарных и переносными огнетушителями

ВВ - 1 - марка внутреннего витража

- предупредительные полосы контрастного цвета

- тактильный указатель шириной 300 мм, перед опасными участками

Д-999Л - марка двери

Л.1 - марка пола

С-1 - марка отделки стен


ПК - марка пожарного крана

Лф-п1.1 - марка лифта

МАТЕРИАЛЫ:

- Стены из монолитного железобетона
- Стены из ячеистобетонных блоков
- Стены из кирпича
- Утеплитель

СХЕМА ОБЪЕКТА:

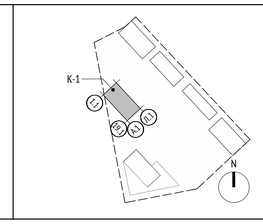

ПРИМЕЧАНИЯ:

1. Общие данные см. листы 1 - 2 данного комплекта.
2. Экспликацию полов см. комплект 1092-50-01-01-АР6.
3. Ведомость элементов заполнения проемов см. комплект 1092-50-01-01-АР9.
4. Ведомость отделки помещений см. комплект 1092-50-01-01-АР6.
5. Устройство лестниц см комплект 1092-50-01-01-АР7.
6. Спецификации и схемы ограждений лестниц см. комплект 1092-50-01-01-АР10.
7. Двери в помещениях общего пользования и квартирах показаны условно и носят информационный характер.
8. Сантехническое оборудование показано условно, в помещениях общего пользования и квартирах сантехническое оборудование носит информационный характер. Места установки сантехнического оборудования уточняется дизайн-проектом.
9. Конструкция пола в помещениях БКТ и квартирах выполняется собственниками.
10. Цвет, отделку, марку финишного покрытия помещений МОП см. Дизайн-проект.
11. На планах указаны отметки чистого пола.
12. Гидроизоляцию в помещениях с мокрыми процессами завести на высоту min 300 мм на стены.
13. Заделку мест прохода инженерных коммуникаций выполнить с учетом требований противопожарной безопасности.
14. Вдоль указанных стен на 1 этаже выполнить зашивку из ГКЛО для установки розеток. На плане зашивка показана условно, объем и конструкцию зашивок см. Дизайн-проект.
15. Маркировку витражей см. раздел 1092-50-01-01-АР3.

Дата	Рев.	Участок на чертеже	Содержание выпуска / изменений	Основа			
31.05.2022	В	Зам.	Корректировка рабочей документации	X			
27.12.2021	А		Выпуск рабочей документации	X			
							0,000=+164.10

Согласовано | Взам. инв. № | Подп. и дата | Инв. № подл.

1092-50-01-01-АР5

Многофункциональный жилой комплекс со встроенно-пристроенными помещениями расположенный по адресу: г. Москва, СВАО, ул. Ботаническая, вл. 29

Изм.	Кол.уч.	Лист	№док.	Подпись	Дата
Разработал		Пяткова			
Проверил		Бонд			
ГАП		Бонд			
ГАП компании		Бондаренко			
Н. контр.		Куликова			
ГИП		Герасимов			


Корпус 1. Отделка помещений (Наземная часть)

Стадия	Лист	Листов
Р	21	

Маркировочный план 19 этажа на отм. +55,660

ООО "Проектное бюро АПЕКС"

Формат А1

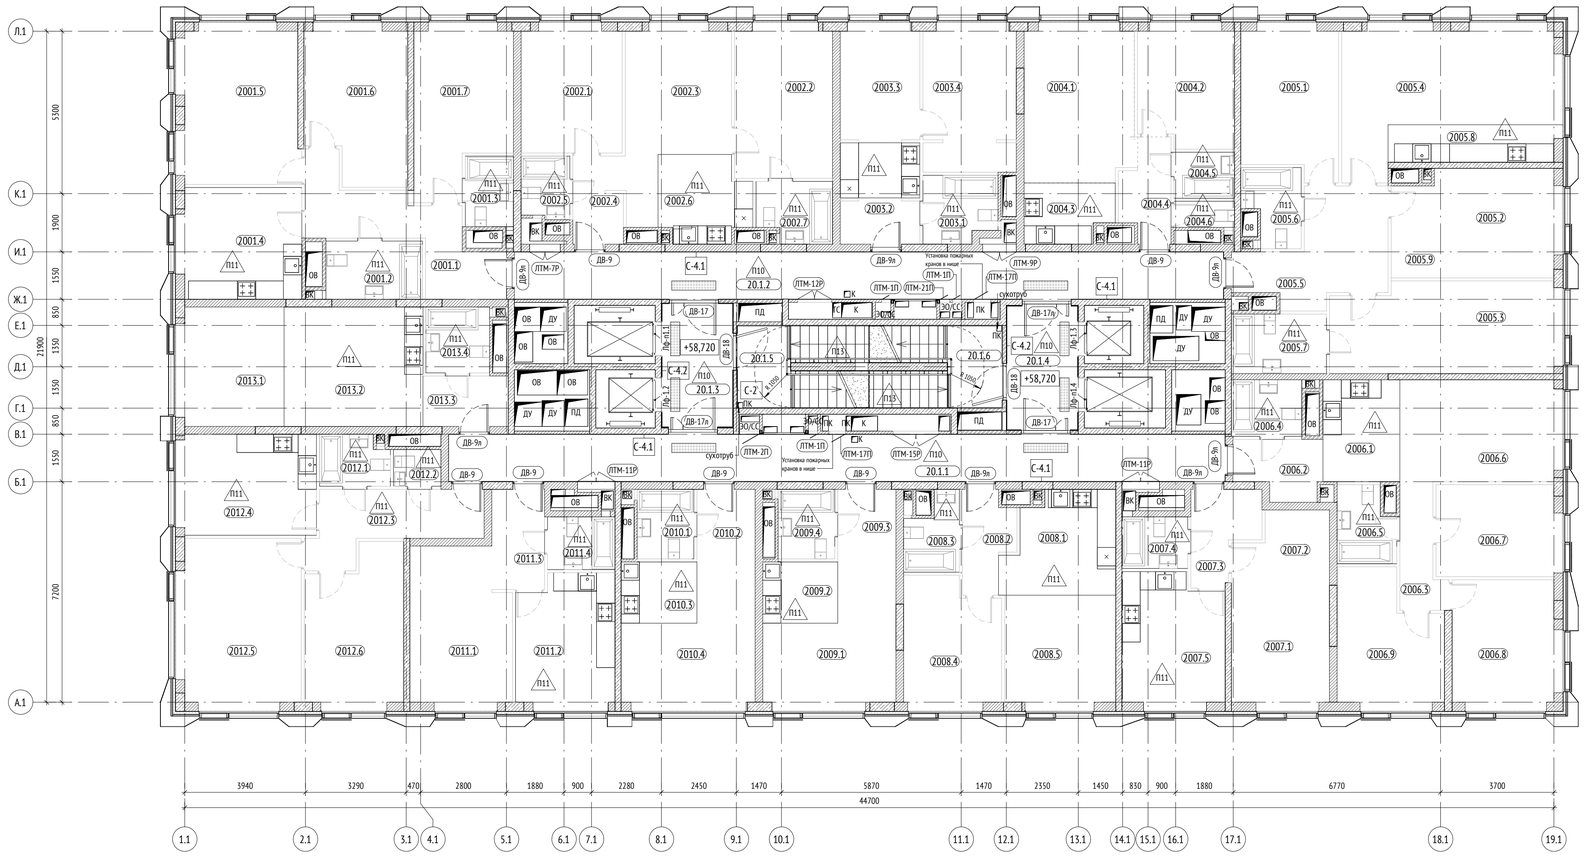

Экспликация помещений 20 этажа

Номер помещения	Наименование	Площадь, м2	Кат. помещения
2001			
2001.1	Коридор	13,10	
2001.2	С/У	5,98	
2001.3	С/У	3,56	
2001.4	Кухня	14,51	
2001.5	Жилая комната	20,32	
2001.6	Спальня	16,23	
2001.7	Спальня	16,36	
		90,06	
2002			
2002.1	Спальня	13,72	
2002.2	Спальня	15,99	
2002.3	Жилая комната	17,76	
2002.4	Коридор	4,01	
2002.5	С/У	3,19	
2002.6	Кухня-ниша	7,86	
2002.7	С/У	4,70	
		67,23	
2003			
2003.1	С/У	5,13	
2003.2	Коридор	3,74	
2003.3	Кухня	14,69	
2003.4	Жилая комната	14,62	
		38,18	
2004			
2004.1	Жилая комната	18,41	
2004.2	Спальня	12,31	
2004.3	Кухня-ниша	5,46	
2004.4	Коридор	4,89	
2004.5	С/У	2,96	
2004.6	С/У	1,68	
		45,71	

Экспликация помещений 20 этажа

Номер помещения	Наименование	Площадь, м2	Кат. помещения
2005			
2005.1	Спальня	15,14	
2005.2	Спальня	12,05	
2005.3	Спальня	21,94	
2005.4	Жилая комната	26,08	
2005.5	Коридор	13,59	
2005.6	С/У	4,38	
2005.7	С/У	6,04	
2005.8	Кухня-ниша	6,76	
2005.9	Гардероб	6,80	
		112,78	
2006			
2006.1	Кухня-ниша	8,35	
2006.2	Коридор	5,09	
2006.3	Коридор	5,06	
2006.4	С/У	4,24	
2006.5	С/У	4,47	
2006.6	Жилая комната	17,50	
2006.7	Спальня	12,12	
2006.8	Спальня	14,68	
2006.9	Спальня	13,82	
		85,33	
2007			
2007.1	Жилая комната	15,60	
2007.2	Гардероб	3,90	
2007.3	Коридор	5,75	
2007.4	С/У	3,62	
2007.5	Кухня	14,21	
		43,08	
2008			
2008.1	Кухня-ниша	11,05	
2008.2	Коридор	5,10	
2008.3	С/У	3,97	
2008.4	Спальня	12,96	
2008.5	Жилая комната	13,34	
		46,42	

Экспликация помещений 20 этажа

Номер помещения	Наименование	Площадь, м2	Кат. помещения
2009			
2009.1	Жилая комната	15,92	
2009.2	Кухня-ниша	4,90	
2009.3	Коридор	4,50	
2009.4	С/У	4,20	
		29,52	
2010			
2010.1	С/У	4,20	
2010.2	Коридор	4,50	
2010.3	Кухня-ниша	4,95	
2010.4	Жилая комната	16,23	
		29,88	
2011			
2011.1	Жилая комната	17,62	
2011.2	Кухня	13,77	
2011.3	Коридор	4,69	
2011.4	С/У	3,78	
		39,86	
2012			
2012.1	С/У	3,70	
2012.2	С/У	1,81	
2012.3	Коридор	10,39	
2012.4	Кухня	15,03	
2012.5	Жилая комната	22,16	
2012.6	Спальня	15,80	
		68,89	
2013			
2013.1	Жилая комната	13,53	
2013.2	Кухня-ниша	17,69	
2013.3	Коридор	4,60	
2013.4	С/У	4,46	
		40,28	

Экспликация помещений 20 этажа

Номер помещения	Наименование	Площадь, м2	Кат. помещения
МОП			
20.1.1	Коридор	38,76	
20.1.2	Коридор	35,40	
20.1.3	Тамбур (ПБЗ МГН)	9,23	
20.1.4	Тамбур (ПБЗ МГН)	9,27	
20.1.5	ЛК-2	10,84	
20.1.6	ЛК-1	10,76	
		114,27	

УСЛОВНЫЕ ОБОЗНАЧЕНИЯ:

Марка помещений квартир: 66.66 — Номер помещения / Номер квартиры

Марка помещений общего назначения: 01.02.03 — Номер помещения / Номер функции / Уровень

0.000 - отметка чистого пола на плане

ЭО/СС - инженерные шахты

- инженерные отверстия

- шкаф пожарный ШПК-320-12 НЗБ (навесной закрытый красный) с комплектом кранов пожарных и переносными огнетушителями

ВВ - 1 - марка внутреннего витража

- предупредительные полосы контрастного цвета

- тактильный указатель шириной 300 мм, перед опасными участками

Д-999Л - марка двери

П1.1 - марка пола

С-1 - марка отделки стен


ПК - марка пожарного крана

Лф-п1.1 - марка лифта

МАТЕРИАЛЫ:

- Стены из монолитного железобетона
- Стены из ячеистобетонных блоков
- Стены из кирпича
- Утеплитель

СХЕМА ОБЪЕКТА:

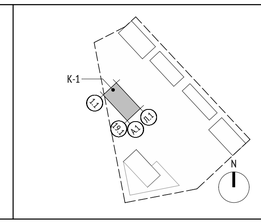

ПРИМЕЧАНИЯ:

1. Общие данные см. листы 1 - 2 данного комплекта.
2. Экспликацию полов см. комплект 1092-50-01-01-АР6.
3. Ведомость элементов заполнения проемов см. комплект 1092-50-01-01-АР9.
4. Ведомость отделки помещений см. комплект 1092-50-01-01-АР6.
5. Устройство лестниц см комплект 1092-50-01-01-АР7.
6. Спецификации и схемы ограждений лестниц см. комплект 1092-50-01-01-АР10.
7. Двери в помещениях общего пользования и квартирах показаны условно и носят информационный характер.
8. Сантехническое оборудование показано условно, в помещениях общего пользования и квартирах сантехническое оборудование носит информационный характер. Места установки сантехнического оборудования уточняется дизайн-проектом.
9. Конструкция пола в помещениях БКТ и квартирах выполняется собственниками.
10. Цвет, отделку, марку финишного покрытия помещений МОП см. Дизайн-проект.
11. На планах указаны отметки чистого пола.
12. Гидроизоляцию в помещениях с мокрыми процессами завести на высоту min 300 мм на стены.
13. Заделку мест прохода инженерных коммуникаций выполнить с учетом требований противопожарной безопасности.
14. Вдоль указанных стен на 1 этаже выполнить зашивку из ГКЛО для установки розеток. На плане зашивка показана условно, объем и конструкцию зашивок см. Дизайн-проект.
15. Маркировку витражей см. раздел 1092-50-01-01-АР3.

Дата	Рев.	Участок на чертеже	Содержание выпуска / изменений	Основа			
31.05.2022	В	Зам.	Корректировка рабочей документации	Х			
27.12.2021	А		Выпуск рабочей документации	Х			
				0,000=+164.10			

Согласовано

Взам. инв. №

Подп. и дата

Инв. № подл.

Изм.	Кол.уч.	Лист	№док.	Подпись	Дата
Разработал		Пяткова			
Проверил		Бонд			
ГАП		Бонд			
ГАП компании		Бондаренко			
Н. контр.		Куликова			
ГИП		Герасимов			

1092-50-01-01-АР5

Многофункциональный жилой комплекс со встроенно-пристроенными помещениями расположенный по адресу: г. Москва, СВАО, ул. Ботаническая, вл. 29


Стадия	Лист	Листов
Р	22	

Корпус 1. Отделка помещений (Наземная часть)

Маркировочный план 20 этажа на отм. +58,720

ООО "Проектное бюро АПЕКС"

Формат А1

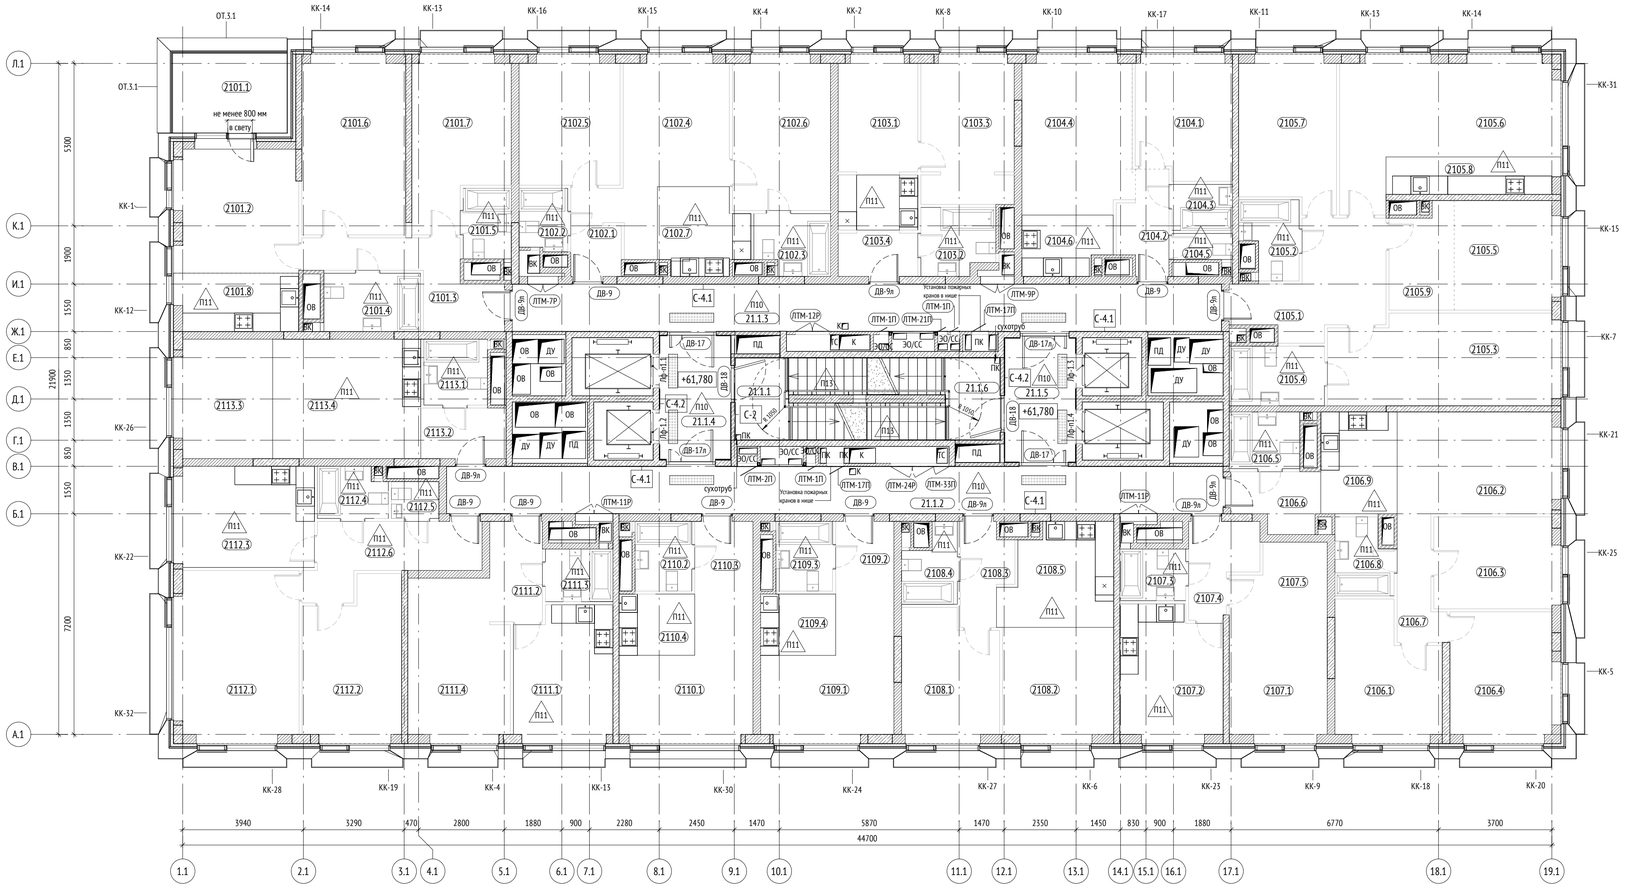

Экспликация помещений 21 этажа

Номер помещения	Наименование	Площадь, м2	Кат. помещения
2101			
2101.1	Терраса	2,82	
2101.2	Жилая комната	16,51	
2101.3	Коридор	10,10	
2101.4	С/У	5,98	
2101.5	С/У	3,62	
2101.6	Спальня	19,68	
2101.7	Спальня	16,20	
2101.8	Кухня-ниша	7,54	
		82,45	
2102			
2102.1	Коридор	4,01	
2102.2	С/У	3,19	
2102.3	С/У	4,70	
2102.4	Жилая комната	17,94	
2102.5	Спальня	13,72	
2102.6	Спальня	15,93	
2102.7	Кухня-ниша	7,69	
		67,18	
2103			
2103.1	Кухня	14,60	
2103.2	С/У	5,13	
2103.3	Жилая комната	14,56	
2103.4	Коридор	3,74	
		38,03	
2104			
2104.1	Спальня	12,43	
2104.2	Коридор	4,89	
2104.3	С/У	2,96	
2104.4	Жилая комната	18,41	
2104.5	С/У	1,68	
2104.6	Кухня-ниша	5,46	
		45,83	

Экспликация помещений 21 этажа

Номер помещения	Наименование	Площадь, м2	Кат. помещения
2105			
2105.1	Коридор	13,59	
2105.2	С/У	4,38	
2105.3	Спальня	21,94	
2105.4	С/У	6,04	
2105.5	Спальня	12,17	
2105.6	Жилая комната	26,11	
2105.7	Спальня	15,23	
2105.8	Кухня-ниша	6,82	
2105.9	Гардероб	6,80	
		113,08	
2106			
2106.1	Спальня	13,85	
2106.2	Жилая комната	17,48	
2106.3	Спальня	12,12	
2106.4	Спальня	14,68	
2106.5	С/У	4,26	
2106.6	Коридор	5,06	
2106.7	Коридор	5,15	
2106.8	С/У	4,44	
2106.9	Кухня-ниша	8,31	
		85,35	
2107			
2107.1	Жилая комната	15,60	
2107.2	Кухня	14,21	
2107.3	С/У	3,62	
2107.4	Коридор	5,75	
2107.5	Гардероб	3,90	
		43,08	
2108			
2108.1	Спальня	12,96	
2108.2	Жилая комната	13,37	
2108.3	Коридор	5,06	
2108.4	С/У	3,97	
2108.5	Кухня-ниша	11,09	
		46,45	

Экспликация помещений 21 этажа

Номер помещения	Наименование	Площадь, м2	Кат. помещения
2109			
2109.1	Жилая комната	15,86	
2109.2	Коридор	4,50	
2109.3	С/У	4,20	
2109.4	Кухня-ниша	4,90	
		29,46	
2110			
2110.1	Жилая комната	16,17	
2110.2	С/У	4,20	
2110.3	Коридор	4,50	
2110.4	Кухня-ниша	4,95	
		29,82	
2111			
2111.1	Кухня	13,86	
2111.2	Коридор	4,67	
2111.3	С/У	3,78	
2111.4	Жилая комната	17,69	
		40,00	
2112			
2112.1	Жилая комната	22,31	
2112.2	Спальня	15,86	
2112.3	Кухня	15,03	
2112.4	С/У	3,77	
2112.5	С/У	1,94	
2112.6	Коридор	10,12	
		69,03	
2113			
2113.1	С/У	4,46	
2113.2	Коридор	4,51	
2113.3	Жилая комната	12,24	
2113.4	Кухня-ниша	18,95	
		40,16	

Экспликация помещений 21 этажа

Номер помещения	Наименование	Площадь, м2	Кат. помещения
МОП			
21.1.1	ЛК-1	10,84	
21.1.2	Коридор	38,76	
21.1.3	Коридор	35,40	
21.1.4	Тамбур (ПБЗ МГН)	9,23	
21.1.5	Тамбур (ПБЗ МГН)	9,27	
21.1.6	ЛК-2	10,76	
		114,27	

УСЛОВНЫЕ ОБОЗНАЧЕНИЯ:

Марка помещений квартир
66.66
Номер помещения
Номер квартиры

Марка помещений общего назначения
01.02.03
Номер помещения
Номер функции
Уровень

0.000 - отметка чистого пола на плане


ЭО/СС - инженерные шахты
- инженерные отверстия
- шкаф пожарный ШПК-320-12 НЗБ (навесной закрытый красный) с комплектом кранов пожарных и переносными огнетушителями
ВВ - 1 - марка внутреннего витража
- предупредительные полосы контрастного цвета
- тактильный указатель шириной 300 мм, перед опасными участками

Д-999Л - марка двери
Л1.1 - марка пола
С-1 - марка отделки стен
ПК - марка пожарного крана
Лф-п1.1 - марка лифта

МАТЕРИАЛЫ:

- Стены из монолитного железобетона
- Стены из ячеистобетонных блоков
- Стены из кирпича
- Утеплитель

СХЕМА ОБЪЕКТА:

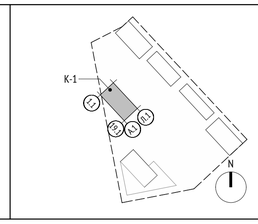

ПРИМЕЧАНИЯ:

1. Общие данные см. листы 1 - 2 данного комплекта.
2. Экспликацию полов см. комплект 1092-50-01-01-АР6.
3. Ведомость элементов заполнения проемов см. комплект 1092-50-01-01-АР9.
4. Ведомость отделки помещений см. комплект 1092-50-01-01-АР6.
5. Устройство лестниц см комплект 1092-50-01-01-АР7.
6. Спецификации и схемы ограждений лестниц см. комплект 1092-50-01-01-АР10.
7. Двери в помещениях общего пользования и квартирах показаны условно и носят информационный характер.
8. Сантехническое оборудование показано условно, в помещениях общего пользования и квартирах сантехническое оборудование носит информационный характер. Места установки сантехнического оборудования уточняется дизайн-проектом.
9. Конструкция пола в помещениях БКТ и квартирах выполняется собственниками.
10. Цвет, отделку, марку финишного покрытия помещений МОП см. Дизайн-проект.
11. На планах указаны отметки чистого пола.
12. Гидроизоляцию в помещениях с мокрыми процессами завести на высоту min 300 мм на стены.
13. Заделку мест прохода инженерных коммуникаций выполнить с учетом требований противопожарной безопасности.
14. Вдоль указанных стен на 1 этаже выполнить зашивку из ГКЛО для установки розеток. На плане зашивка показана условно, объем и конструкцию зашивок см. Дизайн-проект.
15. Маркировку витражей см. раздел 1092-50-01-01-АР3.

Дата	Рев.	Участок на чертеже	Содержание выпуска / изменений	Основа			
31.05.2022	B	Зам.	Корректировка рабочей документации	X			
27.12.2021	A		Выпуск рабочей документации	X			
				0,000=+164.10			

Изм.	Кол.уч	Лист	№док.	Подпись	Дата
Разработал		Пяткова			
Проверил		Бонд			
ГАП		Бонд			
ГАП компании		Бондаренко			
Н. контр.		Куликова			
ГИП		Герасимов			

1092-50-01-01-АР5

Многофункциональный жилой комплекс со встроенно-пристроенными помещениями расположенный по адресу: г. Москва, СВАО, ул. Ботаническая, вл. 29

Корпус 1. Отделка помещений (Наземная часть)	Стадия	Лист	Листов
	Р	23	
Маркировочный план 21 этажа на отм. +61,780	ООО "Проектное бюро АПЕКС"		


Согласовано

Взам. инв. №

Подп. и дата

Инв. № подл.

Формат А1

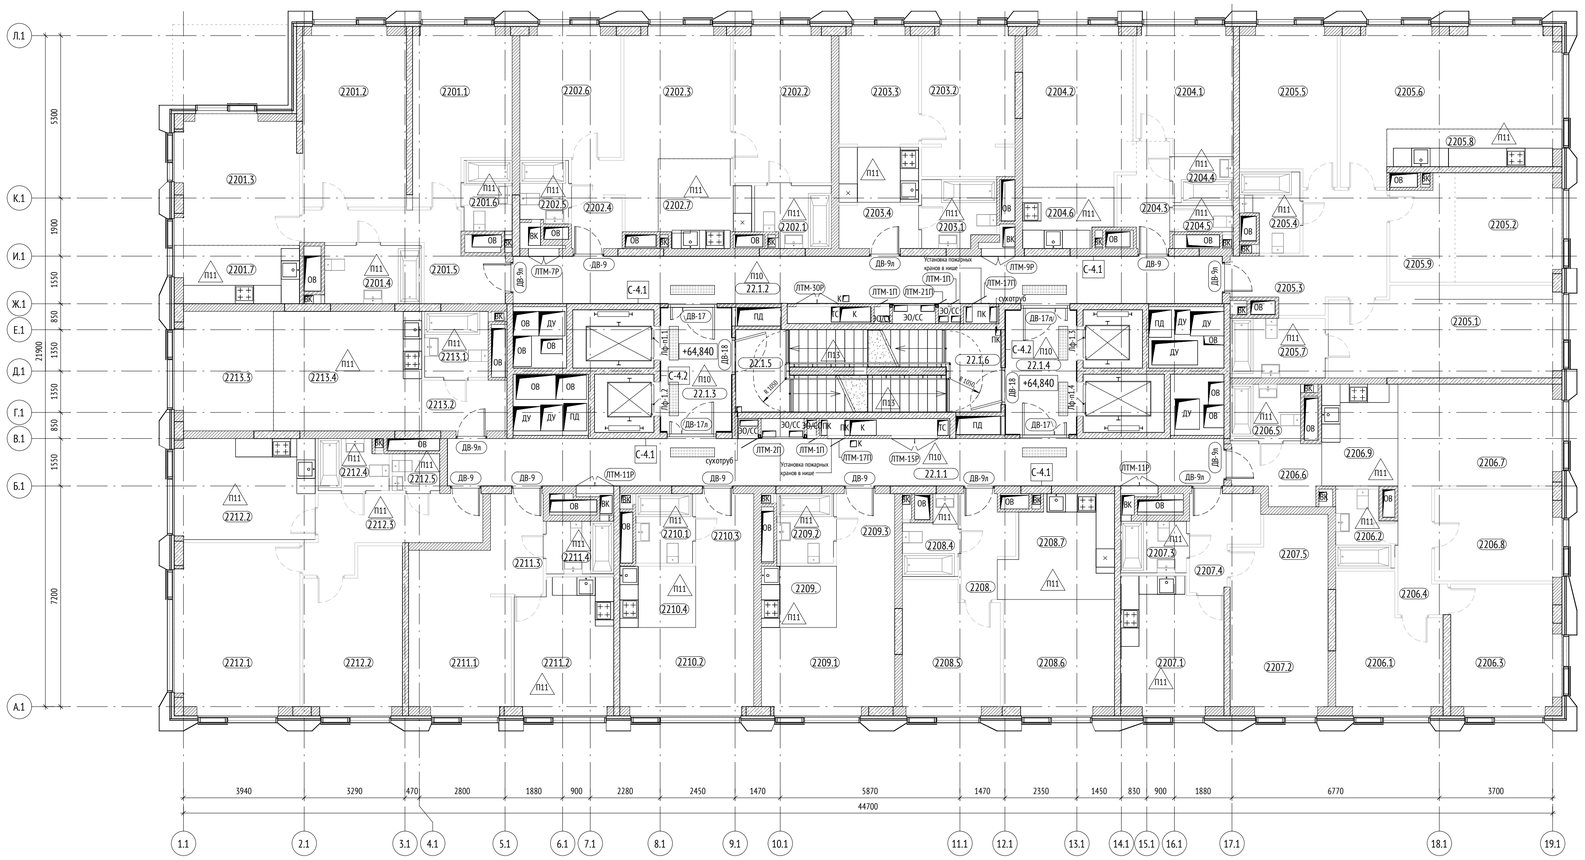

Экспликация помещений 22 этажа

Номер помещения	Наименование	Площадь, м2	Кат. помещения
2201			
2201.1	Спальня	16,20	
2201.2	Спальня	19,68	
2201.3	Жилая комната	16,51	
2201.4	С/У	5,98	
2201.5	Коридор	10,10	
2201.6	С/У	3,62	
2201.7	Кухня-ниша	7,53	
		79,62	
2202			
2202.1	С/У	4,70	
2202.2	Спальня	15,93	
2202.3	Жилая комната	17,94	
2202.4	Коридор	4,01	
2202.5	С/У	3,19	
2202.6	Спальня	13,72	
2202.7	Кухня-ниша	7,69	
		67,18	
2203			
2203.1	С/У	5,13	
2203.2	Спальня	14,56	
2203.3	Кухня	14,60	
2203.4	Коридор	3,74	
		38,03	
2204			
2204.1	Спальня	12,43	
2204.2	Жилая комната	18,41	
2204.3	Коридор	4,89	
2204.4	С/У	2,96	
2204.5	С/У	1,68	
2204.6	Кухня-ниша	5,46	
		45,83	

Экспликация помещений 22 этажа

Номер помещения	Наименование	Площадь, м2	Кат. помещения
2205			
2205.1	Спальня	21,94	
2205.2	Спальня	12,17	
2205.3	Коридор	13,59	
2205.4	С/У	4,38	
2205.5	Спальня	15,23	
2205.6	Жилая комната	26,11	
2205.7	С/У	6,04	
2205.8	Кухня-ниша	6,82	
2205.9	Гардероб	6,80	
		113,08	
2206			
2206.1	Спальня	13,85	
2206.2	С/У	4,44	
2206.3	Спальня	14,68	
2206.4	Коридор	5,15	
2206.5	С/У	4,26	
2206.6	Коридор	5,06	
2206.7	Жилая комната	17,48	
2206.8	Спальня	12,12	
2206.9	Кухня-ниша	8,31	
		85,35	
2207			
2207.1	Кухня	14,21	
2207.2	Жилая комната	15,60	
2207.3	С/У	3,62	
2207.4	Коридор	5,75	
2207.5	Гардероб	3,90	
		43,08	
2208			
2208.4	С/У	3,97	
2208.5	Спальня	12,96	
2208.6	Жилая комната	13,37	
2208.7	Кухня-ниша	11,09	
2208.1	Коридор	5,06	
		46,45	

Экспликация помещений 22 этажа

Номер помещения	Наименование	Площадь, м2	Кат. помещения
2209			
2209.1	Жилая комната	15,86	
2209.2	С/У	4,20	
2209.3	Коридор	4,50	
2209.	Кухня-ниша	4,90	
		29,46	
2210			
2210.1	С/У	4,20	
2210.2	Жилая комната	16,17	
2210.3	Коридор	4,50	
2210.4	Кухня-ниша	4,95	
		29,82	
2211			
2211.1	Жилая комната	17,69	
2211.2	Кухня	13,86	
2211.3	Коридор	4,67	
2211.4	С/У	3,78	
		40,00	
2212			
2212.1	Жилая комната	22,31	
2212.2	Кухня	15,03	
2212.2	Спальня	15,86	
2212.3	Коридор	10,12	
2212.4	С/У	3,77	
2212.5	С/У	1,94	
		69,03	
2213			
2213.1	С/У	4,46	
2213.2	Коридор	4,51	
2213.3	Жилая комната	12,24	
2213.4	Кухня-ниша	18,95	
		40,16	

Экспликация помещений 22 этажа

Номер помещения	Наименование	Площадь, м2	Кат. помещения
МОП			
22.1.1	Коридор	38,76	
22.1.2	Коридор	35,40	
22.1.3	Тамбур (ПБЗ МГН)	9,23	
22.1.4	Тамбур (ПБЗ МГН)	9,27	
22.1.5	ЛК-2	10,84	
22.1.6	ЛК-1	10,76	
		114,27	

УСЛОВНЫЕ ОБОЗНАЧЕНИЯ:

Марка помещений квартир: 66.66 — Номер помещения / Номер квартиры

Марка помещений общего назначения: 01.02.03 — Номер помещения / Номер функции / Уровень

0.000 - отметка чистого пола на плане

ЭО/СС - инженерные шахты

- инженерные отверстия

- шкаф пожарный ШПК-320-12 НЗБ (навесной закрытый красный) с комплектом кранов пожарных и переносными огнетушителями

ВВ - 1 - марка внутреннего витража

- предупредительные полосы контрастного цвета

- тактильный указатель шириной 300 мм, перед опасными участками

Д-999Л - марка двери

П1.1 - марка пола

С-1 - марка отделки стен


ПК - марка пожарного крана

Лф-п1.1 - марка лифта

МАТЕРИАЛЫ:

- Стены из монолитного железобетона
- Стены из ячеистобетонных блоков
- Стены из кирпича
- Утеплитель

СХЕМА ОБЪЕКТА:

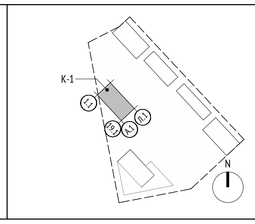

ПРИМЕЧАНИЯ:

1. Общие данные см. листы 1 - 2 данного комплекта.
2. Экспликацию полов см. комплект 1092-50-01-01-АР6.
3. Ведомость элементов заполнения проемов см. комплект 1092-50-01-01-АР9.
4. Ведомость отделки помещений см. комплект 1092-50-01-01-АР6.
5. Устройство лестниц см комплект 1092-50-01-01-АР7.
6. Спецификации и схемы ограждений лестниц см. комплект 1092-50-01-01-АР10.
7. Двери в помещениях общего пользования и квартирах показаны условно и носят информационный характер.
8. Сантехническое оборудование показано условно, в помещениях общего пользования и квартирах сантехническое оборудование носит информационный характер. Места установки сантехнического оборудования уточняется дизайн-проектом.
9. Конструкция пола в помещениях БКТ и квартирах выполняется собственниками.
10. Цвет, отделку, марку финишного покрытия помещений МОП см. Дизайн-проект.
11. На планах указаны отметки чистого пола.
12. Гидроизоляцию в помещениях с мокрыми процессами завести на высоту min 300 мм на стены.
13. Заделку мест прохода инженерных коммуникаций выполнить с учетом требований противопожарной безопасности.
14. Вдоль указанных стен на 1 этаже выполнить зашивку из ГКЛО для установки розеток. На плане зашивка показана условно, объем и конструкцию зашивок см. Дизайн-проект.
15. Маркировку витражей см. раздел 1092-50-01-01-АР3.

Дата	Рев.	Участок на чертеже	Содержание выпуска / изменения	Основа			
31.05.2022	B	Зам.	Корректировка рабочей документации	X			
27.12.2021	A		Выпуск рабочей документации	X			
							0,000=+164.10

Изм.	Кол.уч	Лист	№док.	Подпись	Дата
Разработал		Пяткова			
Проверил		Бонд			
ГАП		Бонд			
ГАП компании		Бондаренко			
Н. контр.		Куликова			
ГИП		Герасимов			

1092-50-01-01-АР5

Многофункциональный жилой комплекс со встроенно-пристроенными помещениями расположенный по адресу: г. Москва, СВАО, ул. Ботаническая, вл. 29

Корпус 1. Отделка помещений (Наземная часть)

Стадия	Лист	Листов
Р	24	

Маркировочный план 22 этажа на отм. +64,840

ООО "Проектное бюро АПЕКС"


Формат А1

Согласовано

Взам. инв. №

Подп. и дата

Инв. № подл.

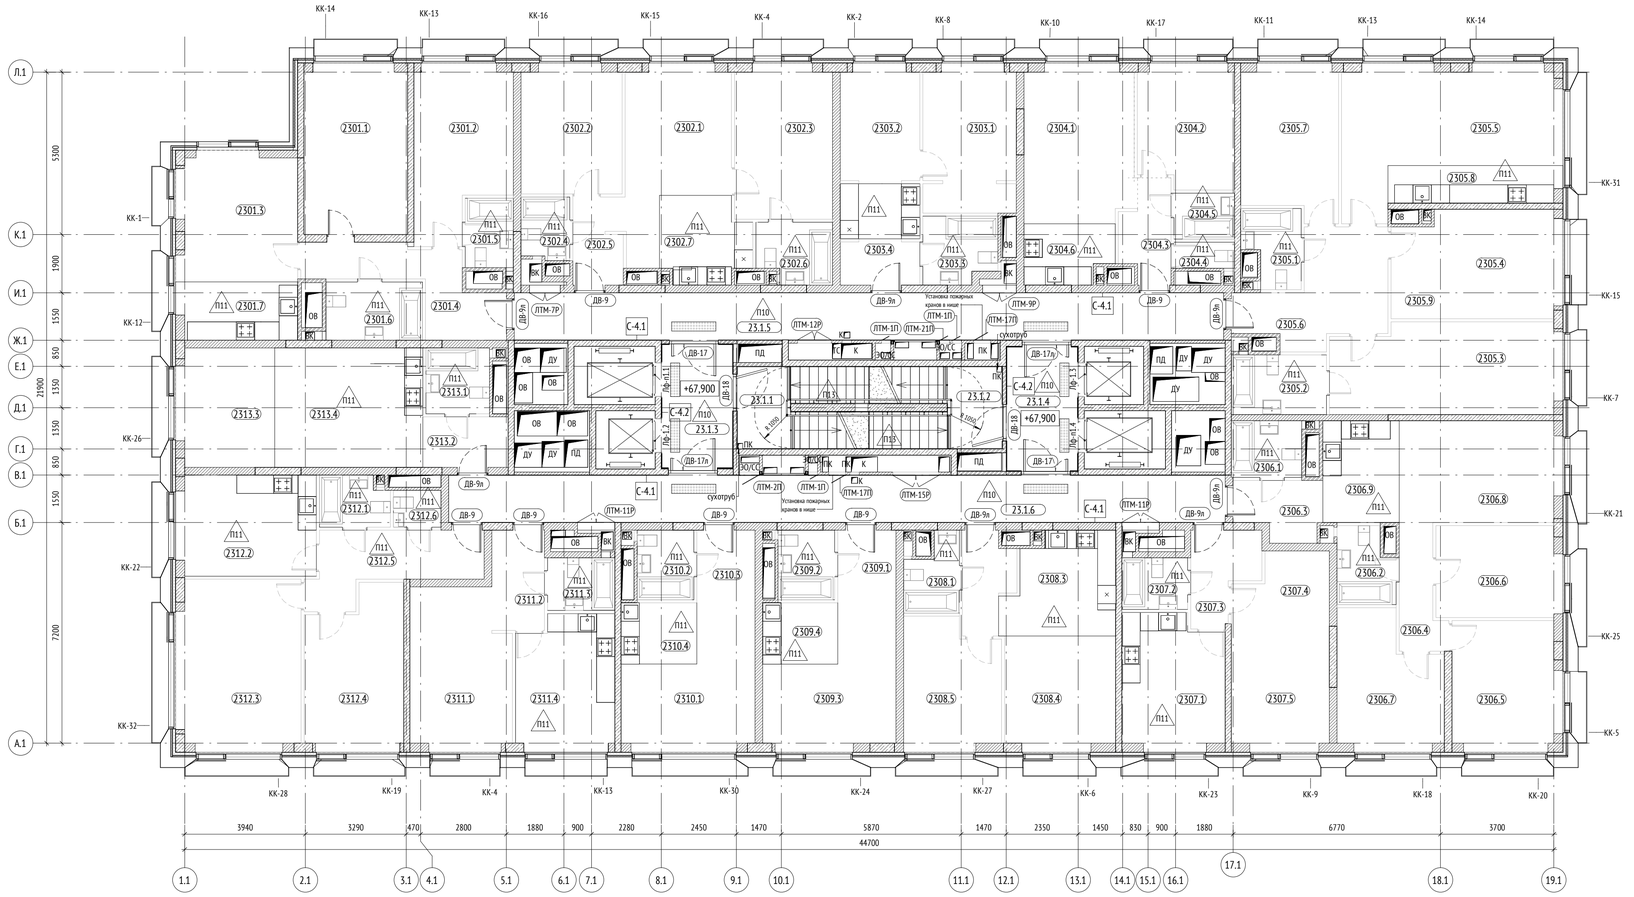

Экспликация помещений 23 этажа			
Номер помещения	Наименование	Площадь, м2	Кат. помещения
2301			
2301.1	Жилая комната	18,75	
2301.2	Жилая комната	16,42	
2301.3	Жилая комната	16,26	
2301.4	Коридор	10,54	
2301.5	С/У	3,56	
2301.6	С/У	5,98	
2301.7	Кухня-ниша	7,33	
		78,84	
2302			
2302.1	Гостиная	17,94	
2302.2	Жилая комната	13,72	
2302.3	Жилая комната	15,93	
2302.4	С/У	3,19	
2302.5	Коридор	4,01	
2302.6	С/У	4,70	
2302.7	Кухня-ниша	7,69	
		67,18	
2303			
2303.1	Жилая комната	14,50	
2303.2	Кухня	14,60	
2303.3	С/У	5,13	
2303.4	Коридор	3,74	
		37,97	
2304			
2304.1	Гостиная	18,35	
2304.2	Жилая комната	12,37	
2304.3	Коридор	4,89	
2304.4	С/У	1,68	
2304.5	С/У	2,96	
2304.6	Кухня-ниша	5,46	
		45,71	

Экспликация помещений 23 этажа			
Номер помещения	Наименование	Площадь, м2	Кат. помещения
2305			
2305.1	С/У	4,38	
2305.2	С/У	6,04	
2305.3	Спальня	21,85	
2305.4	Спальня	12,23	
2305.5	Жилая комната	26,14	
2305.6	Коридор	13,59	
2305.7	Спальня	15,29	
2305.8	Кухня-ниша	6,85	
2305.9	Гардероб	6,80	
		113,17	
2306			
2306.1	С/У	4,26	
2306.2	С/У	4,44	
2306.3	Коридор	5,06	
2306.4	Коридор	5,11	
2306.5	Жилая комната	14,71	
2306.6	Спальня	12,12	
2306.7	Спальня	13,85	
2306.8	Жилая комната	17,36	
2306.9	Кухня-ниша	8,31	
		85,22	
2307			
2307.1	Кухня	14,21	
2307.2	С/У	3,62	
2307.3	Коридор	5,75	
2307.4	Гардеробная	3,92	
2307.5	Жилая комната	15,64	
		43,14	
2308			
2308.1	С/У	3,97	
2308.4	Жилая комната	13,34	
2308.5	Спальня	12,93	
2308.3	Кухня-ниша	11,09	
2308.2	Коридор	5,06	
		46,39	

Экспликация помещений 23 этажа			
Номер помещения	Наименование	Площадь, м2	Кат. помещения
2309			
2309.2	С/У	4,20	
2309.3	Жилая комната	15,77	
2309.1	Коридор	4,50	
2309.4	Кухня-ниша	4,90	
		29,37	
2310			
2310.1	Жилая комната	16,11	
2310.2	С/У	4,20	
2310.3	Коридор	4,50	
2310.4	Кухня-ниша	4,95	
		29,76	
2311			
2311.1	Жилая комната	17,71	
2311.2	Коридор	4,67	
2311.3	С/У	3,78	
2311.4	Кухня	13,86	
		40,02	
2312			
2312.1	С/У	3,77	
2312.2	Кухня	14,85	
2312.3	Жилая комната	22,31	
2312.4	Спальня	15,98	
2312.5	Коридор	10,12	
2312.6	С/У	1,94	
		68,97	
2313			
2313.1	С/У	4,46	
2313.2	Коридор	4,60	
2313.3	Жилая комната	12,18	
2313.4	Кухня-ниша	18,86	
		40,10	

Экспликация помещений 23 этажа			
Номер помещения	Наименование	Площадь, м2	Кат. помещения
МОП			
23.1.1	ЛК-1	10,78	
23.1.2	ЛК-2	10,82	
23.1.3	Тамбур (ПБЗ МГН)	9,23	
23.1.4	Тамбур (ПБЗ МГН)	9,27	
23.1.5	Коридор	35,40	
23.1.6	Коридор	38,76	
		114,27	

УСЛОВНЫЕ ОБОЗНАЧЕНИЯ:

Марка помещений квартир: 66.66 — Номер помещения / Номер квартиры

Марка помещений общего назначения: 01.02.03 — Номер помещения / Номер функции / Уровень

0.000 - отметка чистого пола на плане

ЭО/СС - инженерные шахты

- инженерные отверстия

- шкаф пожарный ШПК-320-12 НЗБ (навесной закрытый красный) с комплектом кранов пожарных и переносными огнетушителями

ВВ - 1 - марка внутреннего витража

- предупредительные полосы контрастного цвета

- тактильный указатель шириной 300 мм, перед опасными участками

Д-999Л - марка двери

Л1.1 - марка пола

С-1 - марка отделки стен


ПК - марка пожарного крана

Лф-л1.1 - марка лифта

МАТЕРИАЛЫ:

- Стены из монолитного железобетона
- Стены из ячеистобетонных блоков
- Стены из кирпича
- Утеплитель

СХЕМА ОБЪЕКТА:

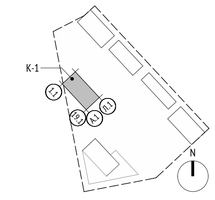

ПРИМЕЧАНИЯ:

1. Общие данные см. листы 1 - 2 данного комплекта.
2. Экспликацию полов см. комплект 1092-50-01-01-АР6.
3. Ведомость элементов заполнения проемов см. комплект 1092-50-01-01-АР9.
4. Ведомость отделки помещений см. комплект 1092-50-01-01-АР6.
5. Устройство лестниц см комплект 1092-50-01-01-АР7.
6. Спецификации и схемы ограждений лестниц см. комплект 1092-50-01-01-АР10.
7. Двери в помещениях общего пользования и квартирах показаны условно и носят информационный характер.
8. Сантехническое оборудование показано условно, в помещениях общего пользования и квартирах сантехническое оборудование носит информационный характер. Места установки сантехнического оборудования уточняется дизайн-проектом.
9. Конструкция пола в помещениях БКТ и квартирах выполняется собственниками.
10. Цвет, отделку, марку финишного покрытия помещений МОП см. Дизайн-проект.
11. На планах указаны отметки чистого пола.
12. Гидроизоляцию в помещениях с мокрыми процессами завести на высоту min 300 мм на стены.
13. Заделку мест прохода инженерных коммуникаций выполнить с учетом требований противопожарной безопасности.
14. Вдоль указанных стен на 1 этаже выполнить зашивку из ГКЛО для установки розеток. На плане зашивка показана условно, объем и конструкцию зашивок см. Дизайн-проект.
15. Маркировку витражей см. раздел 1092-50-01-01-АР3.

Дата	Рев.	Участок на чертеже	Содержание выпуска / изменений	Основа			
31.05.2022	B	Зам.	Корректировка рабочей документации	X			
27.12.2021	A		Выпуск рабочей документации	X			
				0,000=+164.10			

Согласовано

Взам. инв. №

Подп. и дата

Инв.№ подл.


Изм.	Кол.уч	Лист	№док.	Подпись	Дата
Разработал		Пяткова			
Проверил		Бонд			
ГАП		Бонд			
ГАП компании		Бондаренко			
Н. контр.		Куликова			
ГИП		Герасимов			

1092-50-01-01-АР5

Многофункциональный жилой комплекс со встроенно-пристроенными помещениями расположенный по адресу: г. Москва, СВАО, ул. Ботаническая, вл. 29

Корпус 1. Отделка помещений (Наземная часть)	Стадия	Лист	Листов
	Р	25	
Маркировочный план 23 этажа на отм. +67,900	ООО "Проектное бюро АПЕКС"		

Формат А1

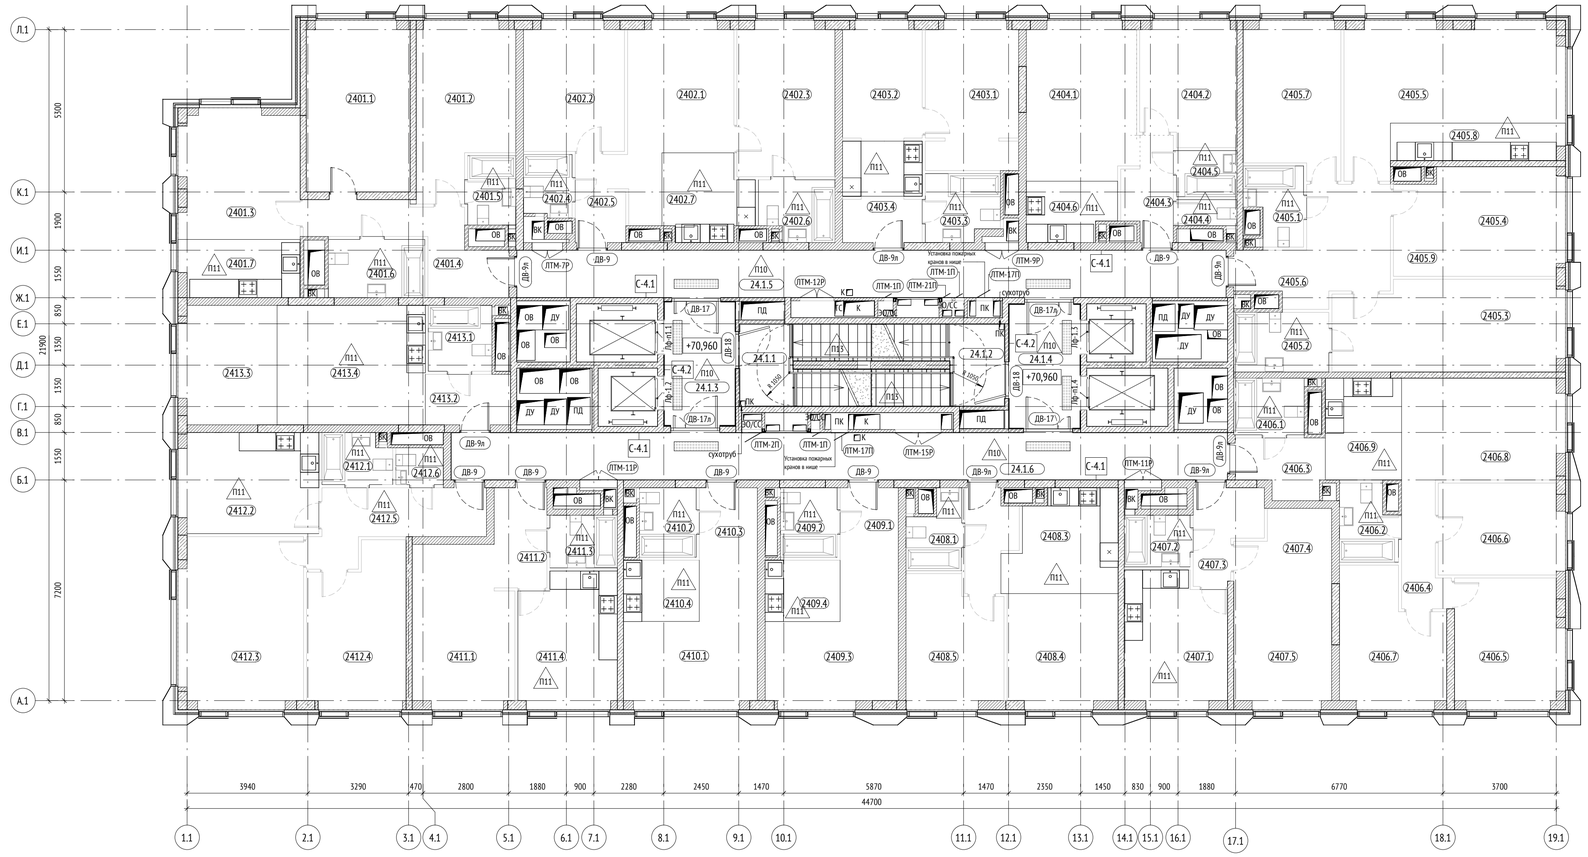

Экспликация помещений 24 этажа

Номер помещения	Наименование	Площадь, м2	Кат. помещения
2401			
2401.1	Жилая комната	18,75	
2401.2	Жилая комната	16,42	
2401.3	Жилая комната	16,26	
2401.4	Коридор	10,54	
2401.5	С/У	3,56	
2401.6	С/У	5,98	
2401.7	Кухня-ниша	7,33	
		78,84	
2402			
2402.1	Гостиная	17,94	
2402.2	Жилая комната	13,72	
2402.3	Жилая комната	15,93	
2402.4	С/У	3,19	
2402.5	Коридор	4,01	
2402.6	С/У	4,70	
2402.7	Кухня-ниша	7,69	
		67,18	
2403			
2403.1	Жилая комната	14,50	
2403.2	Кухня	14,60	
2403.3	С/У	5,13	
2403.4	Коридор	3,74	
		37,97	
2404			
2404.1	Гостиная	18,35	
2404.2	Жилая комната	12,37	
2404.3	Коридор	4,89	
2404.4	С/У	1,68	
2404.5	С/У	2,96	
2404.6	Кухня-ниша	5,46	
		45,71	

Экспликация помещений 24 этажа

Номер помещения	Наименование	Площадь, м2	Кат. помещения
2405			
2405.1	С/У	4,38	
2405.2	С/У	6,04	
2405.3	Гардеробная	21,85	
2405.4	Жилая комната	12,23	
2405.5	Жилая комната	26,14	
2405.6	Коридор	13,59	
2405.7	Спальня	15,29	
2405.8	Кухня-ниша	6,85	
2405.9	Гардероб	6,80	
		113,17	
2406			
2406.1	С/У	4,26	
2406.2	С/У	4,44	
2406.3	Коридор	5,06	
2406.4	Коридор	5,15	
2406.5	Жилая комната	14,71	
2406.6	Спальня	12,12	
2406.7	Спальня	13,85	
2406.8	Жилая комната	17,36	
2406.9	Кухня-ниша	8,31	
		85,26	
2407			
2407.1	Кухня	14,21	
2407.2	С/У	3,62	
2407.3	Коридор	5,75	
2407.4	Гардеробная	3,92	
2407.5	Жилая комната	15,64	
		43,14	
2408			
2408.1	С/У	3,97	
2408.4	Жилая комната	13,34	
2408.5	Спальня	12,93	
2408.3	Кухня-ниша	11,09	
2408.2	Коридор	5,06	
		46,39	

Экспликация помещений 24 этажа

Номер помещения	Наименование	Площадь, м2	Кат. помещения
2409			
2409.2	С/У	4,20	
2409.3	Жилая комната	15,77	
2409.1	Коридор	4,50	
2409.4	Кухня-ниша	4,90	
		29,37	
2410			
2410.1	Жилая комната	16,11	
2410.2	С/У	4,20	
2410.3	Коридор	4,50	
2410.4	Кухня-ниша	4,95	
		29,76	
2411			
2411.1	Жилая комната	17,71	
2411.2	Коридор	4,67	
2411.3	С/У	3,78	
2411.4	Кухня	13,86	
		40,02	
2412			
2412.1	С/У	3,77	
2412.2	Кухня	14,85	
2412.3	Жилая комната	22,31	
2412.4	Спальня	15,98	
2412.5	Коридор	10,12	
2412.6	С/У	1,94	
		68,97	
2413			
2413.1	С/У	4,46	
2413.2	Коридор	4,60	
2413.3	Жилая комната	12,18	
2413.4	Кухня-ниша	18,86	
		40,10	

Экспликация помещений 24 этажа

Номер помещения	Наименование	Площадь, м2	Кат. помещения
МОП			
24.1.1	ЛК-2	10,84	
24.1.2	ЛК-1	10,76	
24.1.3	Тамбур (ПБЗ МГН)	9,23	
24.1.4	Тамбур (ПБЗ МГН)	9,27	
24.1.5	Коридор	35,40	
24.1.6	Коридор	38,76	
		114,27	

УСЛОВНЫЕ ОБОЗНАЧЕНИЯ:

Марка помещений квартир: 66.66 — Номер помещения / Номер квартиры

Марка помещений общего назначения: 01.02.03 — Номер помещения / Номер функции / Уровень

0.000 - отметка чистого пола на плане

ЭО/СС - инженерные шахты

- инженерные отверстия

- шкаф пожарный ШПК-320-12 НЗБ (навесной закрытый красный) с комплектом кранов пожарных и переносными огнетушителями

ВВ - 1 - марка внутреннего витража

- предупредительные полосы контрастного цвета

- тактильный указатель шириной 300 мм, перед опасными участками

Д-999Л - марка двери

П1.1 - марка пола

С-1 - марка отделки стен


ПК - марка пожарного крана

Лф-п1.1 - марка лифта

МАТЕРИАЛЫ:

- Стены из монолитного железобетона
- Стены из ячеистобетонных блоков
- Стены из кирпича
- Утеплитель

СХЕМА ОБЪЕКТА:

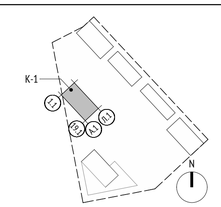

ПРИМЕЧАНИЯ:

1. Общие данные см. листы 1 - 2 данного комплекта.
2. Экспликацию полов см. комплект 1092-50-01-01-АР6.
3. Ведомость элементов заполнения проемов см. комплект 1092-50-01-01-АР9.
4. Ведомость отделки помещений см. комплект 1092-50-01-01-АР6.
5. Устройство лестниц см комплект 1092-50-01-01-АР7.
6. Спецификации и схемы ограждений лестниц см. комплект 1092-50-01-01-АР10.
7. Двери в помещениях общего пользования и квартирах показаны условно и носят информационный характер.
8. Сантехническое оборудование показано условно, в помещениях общего пользования и квартирах сантехническое оборудование носит информационный характер. Места установки сантехнического оборудования уточняется дизайн-проектом.
9. Конструкция пола в помещениях БКТ и квартирах выполняется собственниками.
10. Цвет, отделку, марку финишного покрытия помещений МОП см. Дизайн-проект.
11. На планах указаны отметки чистого пола.
12. Гидроизоляцию в помещениях с мокрыми процессами завести на высоту min 300 мм на стены.
13. Заделку мест прохода инженерных коммуникаций выполнить с учетом требований противопожарной безопасности.
14. Вдоль указанных стен на 1 этаже выполнить зашивку из ГКЛО для установки розеток. На плане зашивка показана условно, объем и конструкцию зашивок см. Дизайн-проект.
15. Маркировку витражей см. раздел 1092-50-01-01-АР3.

Дата	Рев.	Участок на чертеже	Содержание выпуска / изменений	Основа			
31.05.2022	B	Зам.	Корректировка рабочей документации	X			
27.12.2021	A		Выпуск рабочей документации	X			
				0,000=+164.10			

Согласовано

Взам. инв. №

Подп. и дата

Инв. № подл.

Изм.	Кол.уч	Лист	№док.	Подпись	Дата
Разработал		Пяткова			
Проверил		Бонд			
ГАП		Бонд			
ГАП компании		Бондаренко			
Н. контр.		Куликова			
ГИП		Герасимов			

1092-50-01-01-АР5

Многофункциональный жилой комплекс со встроенно-пристроенными помещениями расположенный по адресу: г. Москва, СВАО, ул. Ботаническая, вл. 29


Корпус 1. Отделка помещений (Наземная часть)

Стадия	Лист	Листов
Р	26	

Маркировочный план 24 этажа на отм. +70,960

ООО "Проектное бюро АПЕКС"

Формат А1

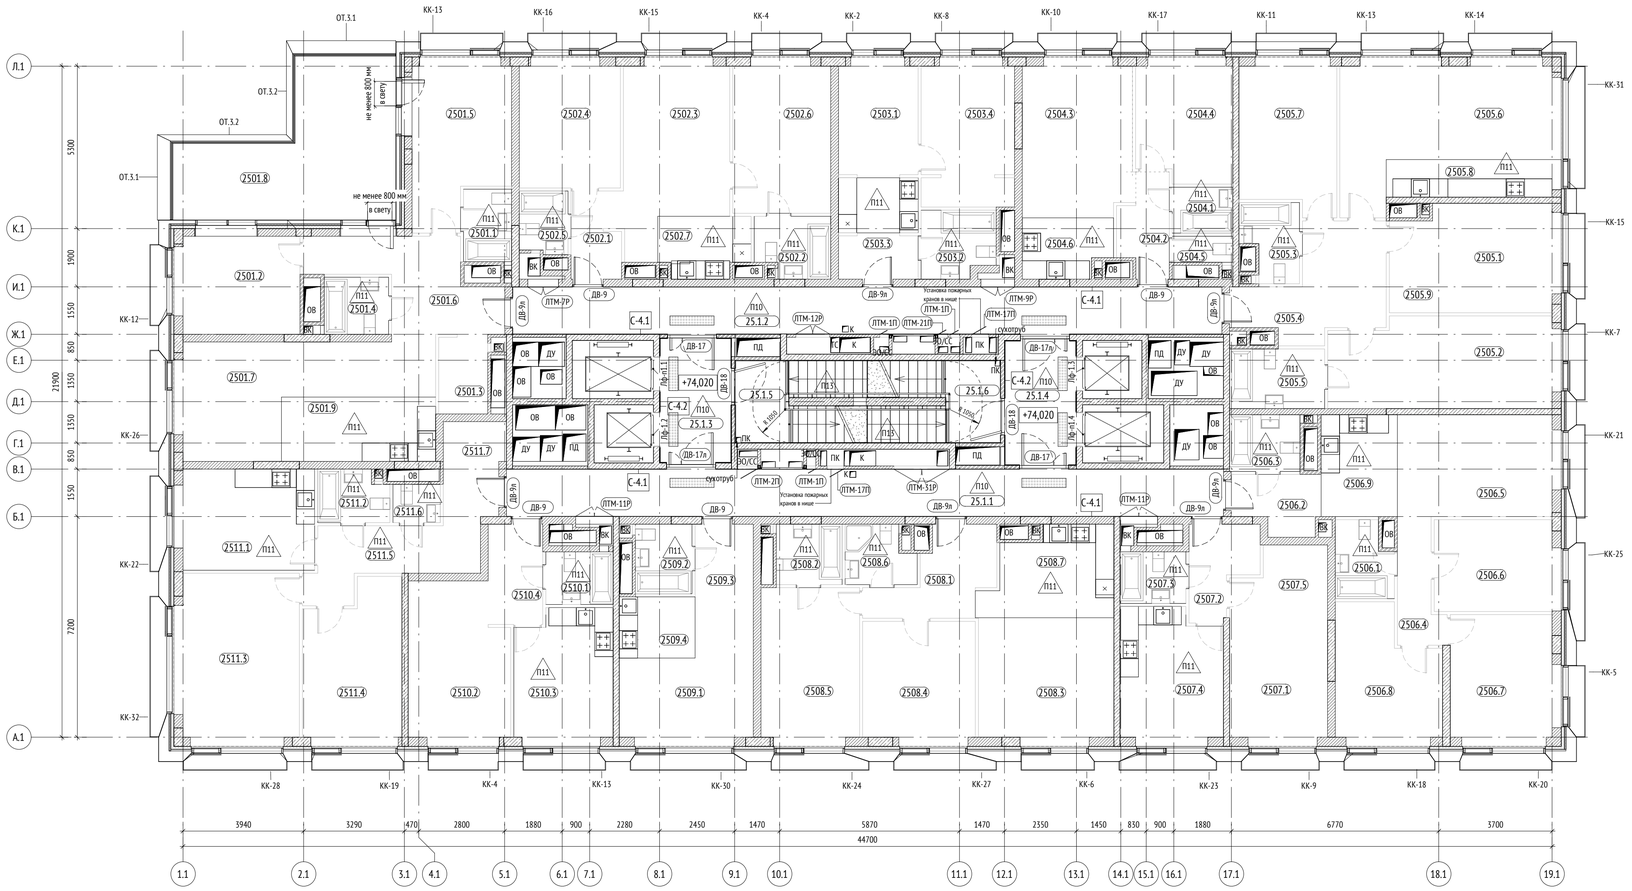

Экспликация помещений 25 этажа			
Номер помещения	Наименование	Площадь, м2	Кат. помещения
2501			
2501.1	С/У	3,71	
2501.2	Спальня	13,41	
2501.3	Гардероб	4,00	
2501.4	С/У	3,90	
2501.5	Спальня	16,43	
2501.6	Коридор	13,90	
2501.7	Жилая комната	22,32	
2501.8	Терраса	8,68	
2501.9	Кухня-ниша	10,57	
		96,92	
2502			
2502.1	Коридор	3,95	
2502.2	С/У	4,70	
2502.3	Жилая комната	20,10	
2502.4	Спальня	13,78	
2502.5	С/У	3,19	
2502.6	Спальня	15,93	
2502.7	Кухня-ниша	5,62	
		67,27	
2503			
2503.1	Кухня	14,60	
2503.2	С/У	5,13	
2503.3	Коридор	3,74	
2503.4	Жилая комната	14,50	
		37,97	
2504			
2504.1	С/У	2,96	
2504.2	Коридор	4,89	
2504.3	Жилая комната	18,29	
2504.4	Спальня	12,37	
2504.5	С/У	1,68	
2504.6	Кухня-ниша	5,46	
		45,65	

Экспликация помещений 25 этажа			
Номер помещения	Наименование	Площадь, м2	Кат. помещения
2505			
2505.1	Спальня	12,17	
2505.2	Спальня	21,79	
2505.3	С/У	4,38	
2505.4	Коридор	13,59	
2505.5	С/У	6,04	
2505.6	Жилая комната	26,23	
2505.7	Спальня	15,29	
2505.8	Кухня-ниша	6,91	
2505.9	Гардероб	6,80	
		113,20	
2506			
2506.1	С/У	4,44	
2506.2	Коридор	5,08	
2506.3	С/У	4,26	
2506.4	Коридор	5,15	
2506.5	Жилая комната	17,36	
2506.6	Спальня	12,12	
2506.7	Спальня	14,71	
2506.8	Спальня	13,91	
2506.9	Кухня-ниша	8,28	
		85,31	
2507			
2507.1	Жилая комната	15,66	
2507.2	Коридор	5,75	
2507.3	С/У	3,62	
2507.4	Кухня	14,30	
2507.5	Гардероб	3,90	
		43,23	

Экспликация помещений 25 этажа			
Номер помещения	Наименование	Площадь, м2	Кат. помещения
2508			
2508.1	Коридор	8,41	
2508.2	С/У	4,24	
2508.3	Жилая комната	17,90	
2508.4	Спальня	14,63	
2508.5	Спальня	16,40	
2508.6	С/У	4,06	
2508.7	Кухня-ниша	11,24	
		76,88	
2509			
2509.1	Жилая комната	16,05	
2509.2	С/У	4,20	
2509.3	Коридор	4,50	
2509.4	Кухня-ниша	4,95	
		29,70	
2510			
2510.1	С/У	3,78	
2510.2	Жилая комната	17,70	
2510.3	Кухня	13,83	
2510.4	Коридор	4,78	
		40,09	
2511			
2511.1	Кухня	14,79	
2511.2	С/У	3,82	
2511.3	Жилая комната	22,28	
2511.4	Спальня	16,01	
2511.5	Коридор	13,01	
2511.6	С/У	1,93	
2511.7	Гардероб	3,31	
		75,15	

Экспликация помещений 25 этажа			
Номер помещения	Наименование	Площадь, м2	Кат. помещения
МОП			
25.1.1	Коридор	35,79	
25.1.2	Коридор	35,40	
25.1.3	Тамбур (ПБЗ МГН)	9,27	
25.1.4	Тамбур (ПБЗ МГН)	9,27	
25.1.5	ЛК-1	10,84	
25.1.6	ЛК-2	10,76	
		111,33	

УСЛОВНЫЕ ОБОЗНАЧЕНИЯ:

Марка помещений квартир
66.66
Номер помещения
Номер квартиры

Марка помещений общего назначения
01.02.03
Номер помещения
Номер функции
Уровень

0.000 - отметка чистого пола на плане


ЭО/СС - инженерные шахты
- инженерные отверстия
- шкаф пожарный ШПК-320-12 НЗБ (навесной закрытый красный) с комплектом кранов пожарных и переносными огнетушителями
ВВ - 1 - марка внутреннего витража
- предупредительные полосы контрастного цвета
- тактильный указатель шириной 300 мм, перед опасными участками

Д-999Л - марка двери
П1.1 - марка пола
С-1 - марка отделки стен
ПК - марка пожарного крана
Лф-п1.1 - марка лифта

МАТЕРИАЛЫ:

- Стены из монолитного железобетона
- Стены из ячеистобетонных блоков
- Стены из кирпича
- Утеплитель

СХЕМА ОБЪЕКТА:

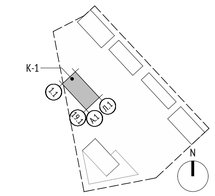

ПРИМЕЧАНИЯ:

1. Общие данные см. листы 1 - 2 данного комплекта.
2. Экспликацию полов см. комплект 1092-50-01-01-АР6.
3. Ведомость элементов заполнения проемов см. комплект 1092-50-01-01-АР9.
4. Ведомость отделки помещений см. комплект 1092-50-01-01-АР6.
5. Устройство лестниц см комплект 1092-50-01-01-АР7.
6. Спецификации и схемы ограждений лестниц см. комплект 1092-50-01-01-АР10.
7. Двери в помещениях общего пользования и квартирах показаны условно и носят информационный характер.
8. Сантехническое оборудование показано условно, в помещениях общего пользования и квартирах сантехническое оборудование носит информационный характер. Места установки сантехнического оборудования уточняется дизайн-проектом.
9. Конструкция пола в помещениях БКТ и квартирах выполняется собственниками.
10. Цвет, отделку, марку финишного покрытия помещений МОП см. Дизайн-проект.
11. На планах указаны отметки чистого пола.
12. Гидроизоляцию в помещениях с мокрыми процессами завести на высоту min 300 мм на стены.
13. Заделку мест прохода инженерных коммуникаций выполнить с учетом требований противопожарной безопасности.
14. Вдоль указанных стен на 1 этаже выполнить зашивку из ГКЛО для установки розеток. На плане зашивка показана условно, объем и конструкцию зашивок см. Дизайн-проект.
15. Маркировку витражей см. раздел 1092-50-01-01-АР3.

Дата	Рев.	Участок на чертеже	Содержание выпуска / изменений	Основа			
31.05.2022	В	Зам.	Корректировка рабочей документации	Х			
27.12.2021	А		Выпуск рабочей документации	Х			
				0,000=+164.10			

Изм.	Кол.уч	Лист	№док.	Подпись	Дата
Разработал		Пяткова			
Проверил		Бонд			
ГАП		Бонд			
ГАП компании		Бондаренко			
Н. контр.		Куликова			
ГИП		Герасимов			

1092-50-01-01-АР5

Многофункциональный жилой комплекс со встроенно-пристроенными помещениями расположенный по адресу: г. Москва, СВАО, ул. Ботаническая, вл. 29

Корпус 1. Отделка помещений (Наземная часть)

Стадия	Лист	Листов
Р	27	

Маркировочный план 25 этажа на отм. +74,020

ООО "Проектное бюро АПЕКС"


Согласовано

Взам. инв. №

Подп. и дата

Инв. № подл.

Формат А1

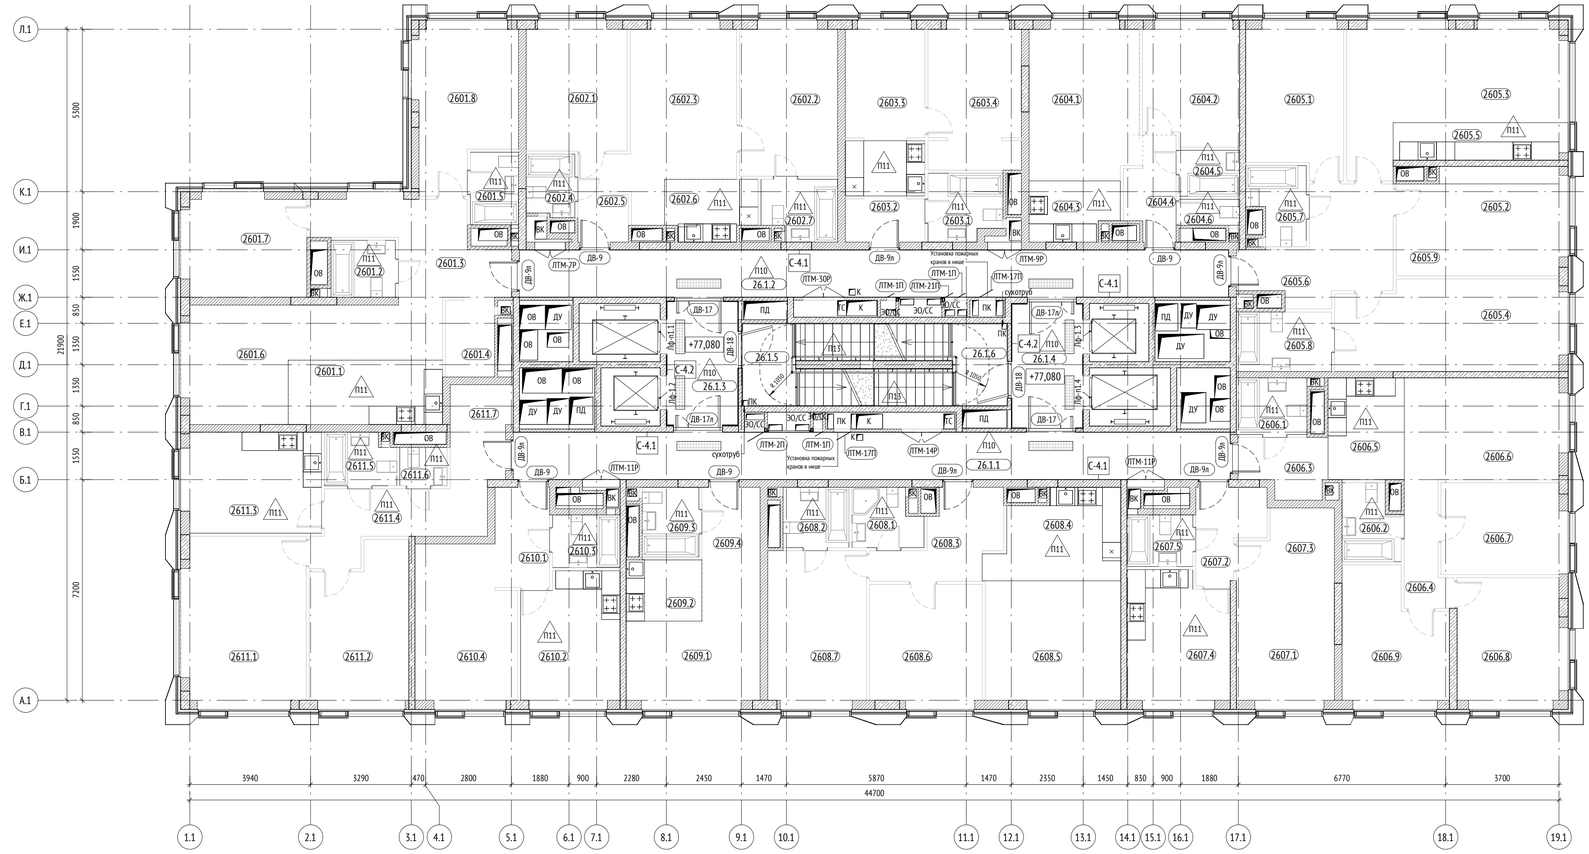

Экспликация помещений 26 этажа

Номер помещения	Наименование	Площадь, м2	Кат. помещения
2601			
2601.1	Кухня-ниша	10,57	
2601.2	С/У	3,90	
2601.3	Коридор	13,90	
2601.4	Гардероб	4,00	
2601.5	С/У	3,71	
2601.6	Жилая комната	22,32	
2601.7	Спальня	13,41	
2601.8	Спальня	16,43	
		88,24	
2602			
2602.1	Спальня	13,78	
2602.2	Спальня	15,93	
2602.3	Жилая комната	20,10	
2602.4	С/У	3,19	
2602.5	Коридор	3,95	
2602.6	Кухня-ниша	5,62	
2602.7	С/У	4,70	
		67,27	
2603			
2603.1	С/У	5,13	
2603.2	Коридор	3,74	
2603.3	Кухня	14,60	
2603.4	Жилая комната	14,50	
		37,97	
2604			
2604.1	Жилая комната	18,29	
2604.2	Спальня	12,37	
2604.3	Кухня-ниша	5,46	
2604.4	Коридор	4,89	
2604.5	С/У	2,96	
2604.6	С/У	1,68	
		45,65	

Экспликация помещений 26 этажа

Номер помещения	Наименование	Площадь, м2	Кат. помещения
2605			
2605.1	Спальня	15,29	
2605.2	Спальня	12,17	
2605.3	Жилая комната	26,23	
2605.4	Спальня	21,79	
2605.5	Кухня-ниша	6,91	
2605.6	Коридор	13,59	
2605.7	С/У	4,38	
2605.8	С/У	6,04	
2605.9	Гардероб	6,80	
		113,20	
2606			
2606.1	С/У	4,26	
2606.2	С/У	4,44	
2606.3	Коридор	5,08	
2606.4	Коридор	5,15	
2606.5	Кухня-ниша	8,28	
2606.6	Жилая комната	17,36	
2606.7	Спальня	12,12	
2606.8	Спальня	14,71	
2606.9	Спальня	13,91	
		85,31	
2607			
2607.1	Жилая комната	15,66	
2607.2	Коридор	5,75	
2607.3	Гардероб	3,90	
2607.4	Кухня	14,30	
2607.5	С/У	3,62	
		43,23	

Экспликация помещений 26 этажа

Номер помещения	Наименование	Площадь, м2	Кат. помещения
2608			
2608.1	С/У	4,06	
2608.2	С/У	4,24	
2608.3	Коридор	8,41	
2608.4	Кухня-ниша	11,24	
2608.5	Жилая комната	17,90	
2608.6	Спальня	14,63	
2608.7	Спальня	16,40	
		76,88	
2609			
2609.1	Жилая комната	16,05	
2609.2	Кухня-ниша	4,95	
2609.3	С/У	4,20	
2609.4	Коридор	4,50	
		29,70	
2610			
2610.1	Коридор	4,78	
2610.2	Кухня	13,83	
2610.3	С/У	3,78	
2610.4	Жилая комната	17,70	
		40,09	
2611			
2611.1	Жилая комната	22,28	
2611.2	Спальня	16,01	
2611.3	Кухня	14,79	
2611.4	Коридор	13,01	
2611.5	С/У	3,82	
2611.6	С/У	1,93	
2611.7	Гардероб	3,31	
		75,15	

Экспликация помещений 26 этажа

Номер помещения	Наименование	Площадь, м2	Кат. помещения
МОП			
26.1.1	Коридор	35,79	
26.1.2	Коридор	35,40	
26.1.3	Тамбур (ПБЗ МГН)	9,23	
26.1.4	Тамбур (ПБЗ МГН)	9,27	
26.1.5	ЛК-2	10,84	
26.1.6	ЛК-1	10,76	
		111,29	

УСЛОВНЫЕ ОБОЗНАЧЕНИЯ:

Марка помещений квартир: 66.66 — Номер помещения / Номер квартиры

Марка помещений общего назначения: 01.02.03 — Номер помещения / Номер функции / Уровень

0.000 - отметка чистого пола на плане

ЭО/СС - инженерные шахты

- инженерные отверстия

- шкаф пожарный ШПК-320-12 НЗБ (навесной закрытый красный) с комплектом кранов пожарных и переносными огнетушителями

ВВ - 1 - марка внутреннего витража

- предупредительные полосы контрастного цвета

- тактильный указатель шириной 300 мм, перед опасными участками

Д-999Л - марка двери

П.1 - марка пола

С-1 - марка отделки стен


ПК - марка пожарного крана

Лф-п1.1 - марка лифта

МАТЕРИАЛЫ:

- Стены из монолитного железобетона
- Стены из ячеистобетонных блоков
- Стены из кирпича
- Утеплитель

СХЕМА ОБЪЕКТА:

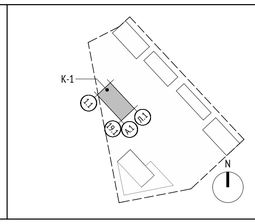

ПРИМЕЧАНИЯ:

1. Общие данные см. листы 1 - 2 данного комплекта.
2. Экспликацию полов см. комплект 1092-50-01-01-АР6.
3. Ведомость элементов заполнения проемов см. комплект 1092-50-01-01-АР9.
4. Ведомость отделки помещений см. комплект 1092-50-01-01-АР6.
5. Устройство лестниц см комплект 1092-50-01-01-АР7.
6. Спецификации и схемы ограждений лестниц см. комплект 1092-50-01-01-АР10.
7. Двери в помещениях общего пользования и квартирах показаны условно и носят информационный характер.
8. Сантехническое оборудование показано условно, в помещениях общего пользования и квартирах сантехническое оборудование носит информационный характер. Места установки сантехнического оборудования уточняется дизайн-проектом.
9. Конструкция пола в помещениях БКТ и квартирах выполняется собственниками.
10. Цвет, отделку, марку финишного покрытия помещений МОП см. Дизайн-проект.
11. На планах указаны отметки чистого пола.
12. Гидроизоляцию в помещениях с мокрыми процессами завести на высоту min 300 мм на стены.
13. Заделку мест прохода инженерных коммуникаций выполнить с учетом требований противопожарной безопасности.
14. Вдоль указанных стен на 1 этаже выполнить зашивку из ГКЛО для установки розеток. На плане зашивка показана условно, объем и конструкцию зашивок см. Дизайн-проект.
15. Маркировку витражей см. раздел 1092-50-01-01-АР3.

Дата	Рев.	Участок на чертеже	Содержание выпуска / изменения	Основа			
31.05.2022	B	Зам.	Корректировка рабочей документации	X			
27.12.2021	A		Выпуск рабочей документации	X			
							0,000=+164.10

Изм.	Кол.уч	Лист	№док.	Подпись	Дата
Разработал		Пяткова			
Проверил		Бонд			
ГАП		Бонд			
ГАП компании		Бондаренко			
Н. контр.		Куликова			
ГИП		Герасимов			

1092-50-01-01-АР5

Многофункциональный жилой комплекс со встроенно-пристроенными помещениями расположенный по адресу: г. Москва, СВАО, ул. Ботаническая, вл. 29

Корпус 1. Отделка помещений (Наземная часть)

Стадия	Лист	Листов
Р	28	

Маркировочный план 26 этажа на отм. +77,080

ООО "Проектное бюро АПЕКС"


Согласовано

Взам. инв. №

Подп. и дата

Инв. № подл.

Формат А1

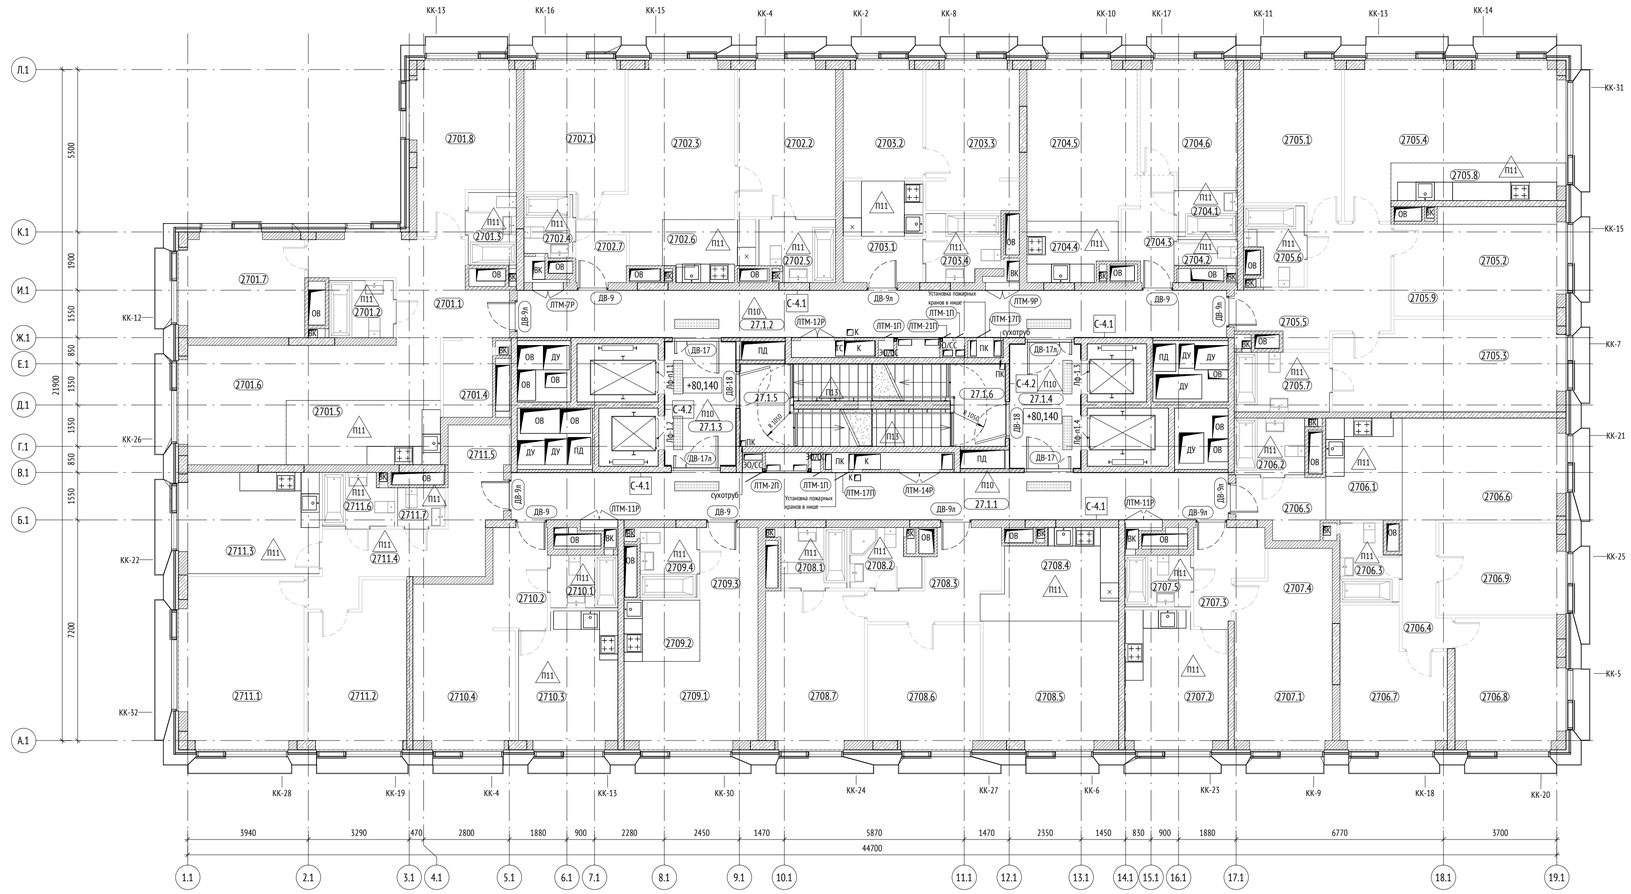

Экспликация помещений 27 этажа			
Номер помещения	Наименование	Площадь, м2	Кат. помещения
2701			
2701.1	Коридор	13,90	
2701.2	С/У	3,90	
2701.3	С/У	3,71	
2701.4	Гардероб	4,00	
2701.5	Кухня-ниша	10,57	
2701.6	Жилая комната	22,41	
2701.7	Спальня	13,47	
2701.8	Спальня	16,46	
		88,42	
2702			
2702.1	Спальня	13,93	
2702.2	Спальня	15,93	
2702.3	Жилая комната	20,10	
2702.4	С/У	3,19	
2702.5	С/У	4,70	
2702.6	Кухня-ниша	5,62	
2702.7	Коридор	3,95	
		67,42	
2703			
2703.1	Коридор	3,74	
2703.2	Кухня	14,60	
2703.3	Жилая комната	14,50	
2703.4	С/У	5,13	
		37,97	
2704			
2704.1	С/У	2,96	
2704.2	С/У	1,68	
2704.3	Коридор	4,89	
2704.4	Кухня-ниша	5,46	
2704.5	Жилая комната	18,26	
2704.6	Спальня	12,31	
		45,56	

Экспликация помещений 27 этажа			
Номер помещения	Наименование	Площадь, м2	Кат. помещения
2705			
2705.1	Спальня	15,29	
2705.2	Спальня	12,08	
2705.3	Спальня	21,73	
2705.4	Жилая комната	26,29	
2705.5	Коридор	13,59	
2705.6	С/У	4,38	
2705.7	С/У	6,04	
2705.8	Кухня-ниша	6,85	
2705.9	Гардероб	6,80	
		113,05	
2706			
2706.1	Кухня-ниша	8,28	
2706.2	С/У	4,26	
2706.3	С/У	4,44	
2706.4	Коридор	5,15	
2706.5	Коридор	5,08	
2706.6	Жилая комната	17,36	
2706.7	Спальня	13,97	
2706.8	Спальня	14,71	
2706.9	Спальня	12,15	
		85,40	
2707			
2707.1	Жилая комната	15,72	
2707.2	Кухня	14,36	
2707.3	Коридор	5,75	
2707.4	Гардероб	3,90	
2707.5	С/У	3,62	
		43,35	

Экспликация помещений 27 этажа			
Номер помещения	Наименование	Площадь, м2	Кат. помещения
2708			
2708.1	С/У	4,24	
2708.2	С/У	4,06	
2708.3	Коридор	8,41	
2708.4	Кухня-ниша	11,24	
2708.5	Жилая комната	17,90	
2708.6	Спальня	14,66	
2708.7	Спальня	16,34	
		76,85	
2709			
2709.1	Жилая комната	15,98	
2709.2	Кухня-ниша	4,95	
2709.3	Коридор	4,50	
2709.4	С/У	4,20	
		29,63	
2710			
2710.1	С/У	3,78	
2710.2	Коридор	4,78	
2710.3	Кухня	13,74	
2710.4	Жилая комната	17,70	
		40,00	
2711			
2711.1	Жилая комната	22,22	
2711.2	Спальня	16,01	
2711.3	Кухня	14,85	
2711.4	Коридор	13,01	
2711.5	Гардероб	3,31	
2711.6	С/У	3,82	
2711.7	С/У	1,93	
		75,15	

Экспликация помещений 27 этажа			
Номер помещения	Наименование	Площадь, м2	Кат. помещения
МОП			
27.1.1	Коридор	35,79	
27.1.2	Коридор	35,40	
27.1.3	Тамбур (ПБЗ МГН)	9,23	
27.1.4	Тамбур (ПБЗ МГН)	9,27	
27.1.5	ЛК-1	10,84	
27.1.6	ЛК-2	10,76	
		111,29	

УСЛОВНЫЕ ОБОЗНАЧЕНИЯ:

Марка помещений квартир: 66,66 — Номер помещения / Номер квартиры

Марка помещений общего назначения: 01.02.03 — Номер помещения / Номер функции / Уровень

0.000 - отметка чистого пола на плане

ЭО/СС - инженерные шахты

- инженерные отверстия

- шкаф пожарный ШПК-320-12 НЗБ (навесной закрытый красный) с комплектом кранов пожарных и переносными огнетушителями

ВВ - 1 - марка внутреннего витража

- предупредительные полосы контрастного цвета

- тактильный указатель шириной 300 мм, перед опасными участками

Д-999Л - марка двери

П1.1 - марка пола

С-1 - марка отделки стен


ПК - марка пожарного крана

Лф-п1.1 - марка лифта

МАТЕРИАЛЫ:

- Стены из монолитного железобетона
- Стены из ячеистобетонных блоков
- Стены из кирпича
- Утеплитель

СХЕМА ОБЪЕКТА:

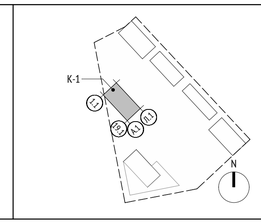

ПРИМЕЧАНИЯ:

1. Общие данные см. листы 1 - 2 данного комплекта.
2. Экспликацию полов см. комплект 1092-50-01-01-АР6.
3. Ведомость элементов заполнения проемов см. комплект 1092-50-01-01-АР9.
4. Ведомость отделки помещений см. комплект 1092-50-01-01-АР6.
5. Устройство лестниц см комплект 1092-50-01-01-АР7.
6. Спецификации и схемы ограждений лестниц см. комплект 1092-50-01-01-АР10.
7. Двери в помещениях общего пользования и квартирах показаны условно и носят информационный характер.
8. Сантехническое оборудование показано условно, в помещениях общего пользования и квартирах сантехническое оборудование носит информационный характер. Места установки сантехнического оборудования уточняется дизайн-проектом.
9. Конструкция пола в помещениях БКТ и квартирах выполняется собственниками.
10. Цвет, отделку, марку финишного покрытия помещений МОП см. Дизайн-проект.
11. На планах указаны отметки чистого пола.
12. Гидроизоляцию в помещениях с мокрыми процессами завести на высоту min 300 мм на стены.
13. Заделку мест прохода инженерных коммуникаций выполнить с учетом требований противопожарной безопасности.
14. Вдоль указанных стен на 1 этаже выполнить зашивку из ГКЛО для установки розеток. На плане зашивка показана условно, объем и конструкцию зашивок см. Дизайн-проект.
15. Маркировку витражей см. раздел 1092-50-01-01-АР3.

Дата	Рев.	Участок на чертеже	Содержание выпуска / изменений	Основа			
31.05.2022	B	Зам.	Корректировка рабочей документации	X			
27.12.2021	A		Выпуск рабочей документации	X			
				0,000=+164.10			

Изм.	Кол.уч.	Лист	№док.	Подпись	Дата
Разработал		Пяткова			
Проверил		Бонд			
ГАП		Бонд			
ГАП компании		Бондаренко			
Н. контр.		Куликова			
ГИП		Герасимов			

1092-50-01-01-АР5

Многофункциональный жилой комплекс со встроенно-пристроенными помещениями расположенный по адресу: г. Москва, СВАО, ул. Ботаническая, вл. 29

Стадия	Лист	Листов
Р	29	

Корпус 1. Отделка помещений (Наземная часть)

Маркировочный план 27 этажа на отм. +80,140

ООО "Проектное бюро АПЕКС"


Согласовано

Взам. инв. №

Подп. и дата

Инв. № подл.

Формат А1

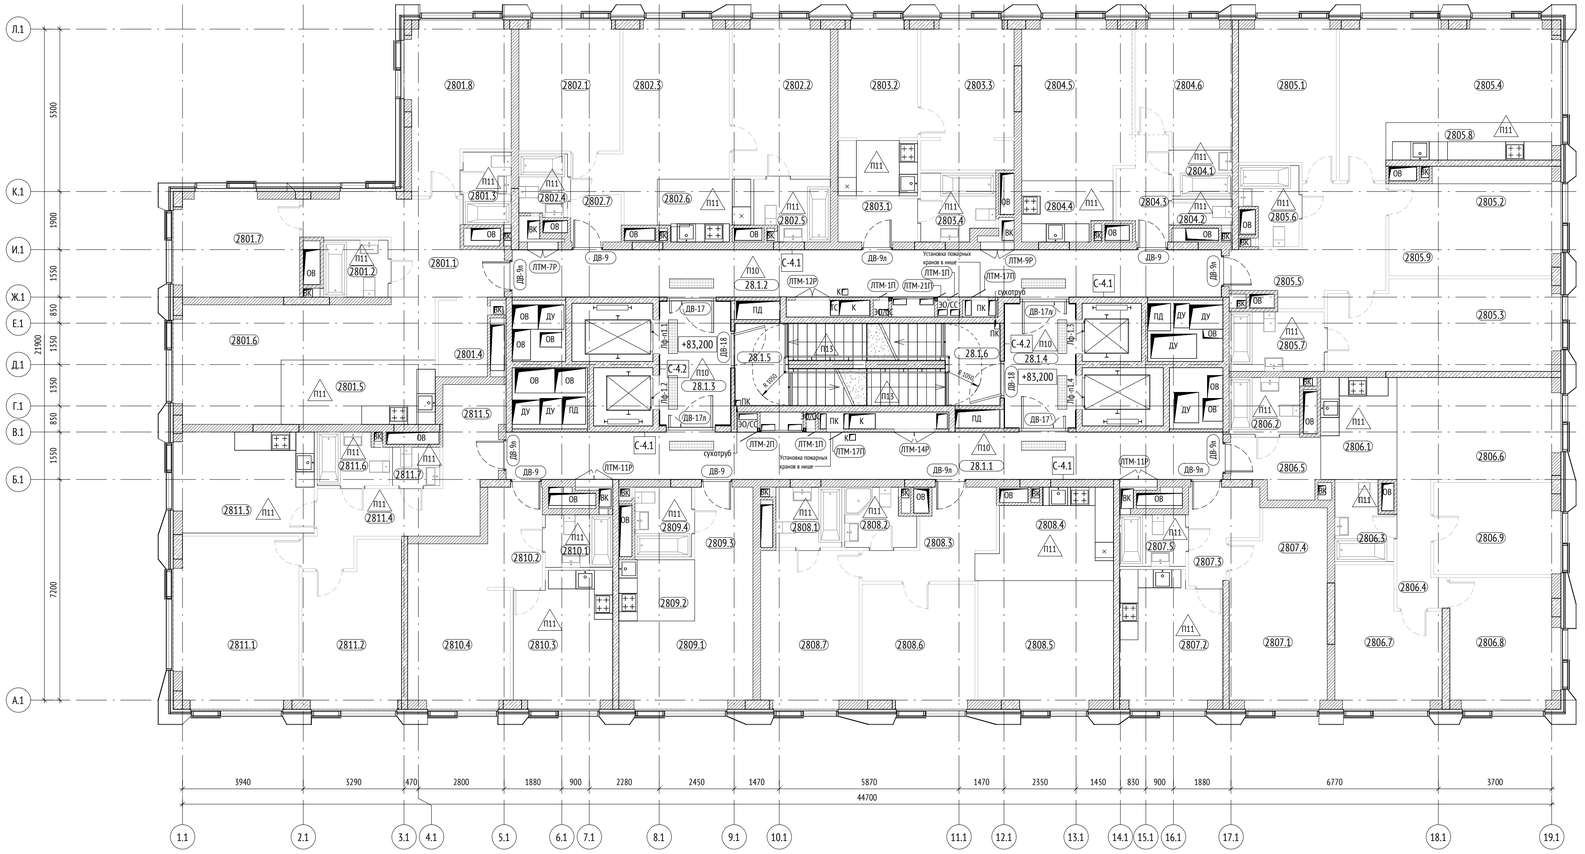

Экспликация помещений 28 этажа

Номер помещения	Наименование	Площадь, м2	Кат. помещения
2801			
2801.1	Коридор	13,90	
2801.2	С/У	3,90	
2801.3	С/У	3,71	
2801.4	Гардероб	4,00	
2801.5	Кухня-ниша	10,57	
2801.6	Жилая комната	22,41	
2801.7	Спальня	13,47	
2801.8	Спальня	16,46	
		88,42	
2802			
2802.1	Спальня	13,93	
2802.2	Спальня	15,93	
2802.3	Жилая комната	20,10	
2802.4	С/У	3,19	
2802.5	С/У	4,70	
2802.6	Кухня-ниша	5,62	
2802.7	Коридор	3,95	
		67,42	
2803			
2803.1	Коридор	3,74	
2803.2	Кухня	14,60	
2803.3	Жилая комната	14,50	
2803.4	С/У	5,13	
		37,97	
2804			
2804.1	С/У	2,96	
2804.2	С/У	1,68	
2804.3	Коридор	4,89	
2804.4	Кухня-ниша	5,46	
2804.5	Жилая комната	18,26	
2804.6	Спальня	12,31	
		45,56	

Экспликация помещений 28 этажа

Номер помещения	Наименование	Площадь, м2	Кат. помещения
2805			
2805.1	Спальня	15,29	
2805.2	Спальня	12,08	
2805.3	Спальня	21,73	
2805.4	Жилая комната	26,29	
2805.5	Коридор	13,59	
2805.6	С/У	4,38	
2805.7	С/У	6,04	
2805.8	Кухня-ниша	6,85	
2805.9	Гардероб	6,80	
		113,05	
2806			
2806.1	Кухня-ниша	8,28	
2806.2	С/У	4,26	
2806.3	С/У	4,44	
2806.4	Коридор	5,15	
2806.5	Коридор	5,08	
2806.6	Жилая комната	17,36	
2806.7	Спальня	13,97	
2806.8	Спальня	14,71	
2806.9	Спальня	12,15	
		85,40	
2807			
2807.1	Жилая комната	15,72	
2807.2	Кухня	14,36	
2807.3	Коридор	5,75	
2807.4	Гардероб	3,90	
2807.5	С/У	3,62	
		43,35	

Экспликация помещений 28 этажа

Номер помещения	Наименование	Площадь, м2	Кат. помещения
2808			
2808.1	С/У	4,24	
2808.2	С/У	4,06	
2808.3	Коридор	8,41	
2808.4	Кухня-ниша	11,24	
2808.5	Жилая комната	18,23	
2808.6	Спальня	14,66	
2808.7	Спальня	16,34	
		77,18	
2809			
2809.1	Жилая комната	15,99	
2809.2	Кухня-ниша	4,95	
2809.3	Коридор	4,50	
2809.4	С/У	4,20	
		29,64	
2810			
2810.1	С/У	3,78	
2810.2	Коридор	4,78	
2810.3	Кухня	13,74	
2810.4	Жилая комната	17,70	
		40,00	
2811			
2811.1	Жилая комната	22,22	
2811.2	Спальня	16,01	
2811.3	Кухня	14,85	
2811.4	Коридор	13,01	
2811.5	Гардероб	3,31	
2811.6	С/У	3,82	
2811.7	С/У	1,93	
		75,15	

Экспликация помещений 28 этажа

Номер помещения	Наименование	Площадь, м2	Кат. помещения
МОП			
28.1.1	Коридор	35,79	
28.1.2	Коридор	35,40	
28.1.3	Тамбур (ПБЗ МГН)	9,23	
28.1.4	Тамбур (ПБЗ МГН)	9,27	
28.1.5	ЛК-2	10,84	
28.1.6	ЛК-1	10,76	
		111,29	

УСЛОВНЫЕ ОБОЗНАЧЕНИЯ:

Марка помещений квартир: 66,66 — Номер помещения / Номер квартиры

Марка помещений общего назначения: 01.02.03 — Номер помещения / Номер функции / Уровень

0.000 - отметка чистого пола на плане

ЭО/СС - инженерные шахты

- инженерные отверстия

- шкаф пожарный ШПК-320-12 НЗБ (навесной закрытый красный) с комплектом кранов пожарных и переносными огнетушителями

ПК - марка пожарного крана

Лф-п1.1 - марка лифта

ВВ - 1 - марка внутреннего витража

- предупредительные полосы контрастного цвета

- тактильный указатель шириной 300 мм, перед опасными участками

Д-999Л - марка двери


П1.1 - марка пола

С-1 - марка отделки стен

МАТЕРИАЛЫ:

- Стены из монолитного железобетона
- Стены из ячеистобетонных блоков
- Стены из кирпича
- Утеплитель

СХЕМА ОБЪЕКТА:

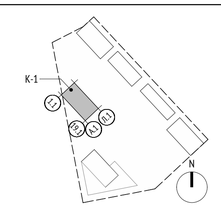

ПРИМЕЧАНИЯ:

1. Общие данные см. листы 1 - 2 данного комплекта.
2. Экспликацию полов см. комплект 1092-50-01-01-АР6.
3. Ведомость элементов заполнения проемов см. комплект 1092-50-01-01-АР9.
4. Ведомость отделки помещений см. комплект 1092-50-01-01-АР6.
5. Устройство лестниц см комплект 1092-50-01-01-АР7.
6. Спецификации и схемы ограждений лестниц см. комплект 1092-50-01-01-АР10.
7. Двери в помещениях общего пользования и квартирах показаны условно и носят информационный характер.
8. Сантехническое оборудование показано условно, в помещениях общего пользования и квартирах сантехническое оборудование носит информационный характер. Места установки сантехнического оборудования уточняется дизайн-проектом.
9. Конструкция пола в помещениях БКТ и квартирах выполняется собственниками.
10. Цвет, отделку, марку финишного покрытия помещений МОП см. Дизайн-проект.
11. На планах указаны отметки чистого пола.
12. Гидроизоляцию в помещениях с мокрыми процессами завести на высоту min 300 мм на стены.
13. Заделку мест прохода инженерных коммуникаций выполнить с учетом требований противопожарной безопасности.
14. Вдоль указанных стен на 1 этаже выполнить зашивку из ГКЛО для установки розеток. На плане зашивка показана условно, объем и конструкцию зашивок см. Дизайн-проект.
15. Маркировку витражей см. раздел 1092-50-01-01-АР3.

Дата	Рев.	Участок на чертеже	Содержание выпуска / изменений	Основа			
31.05.2022	B	Зам.	Корректировка рабочей документации	X			
27.12.2021	A		Выпуск рабочей документации	X			

0,000=+164.10

1092-50-01-01-АР5

Многофункциональный жилой комплекс со встроенно-пристроенными помещениями расположенный по адресу: г. Москва, СВАО, ул. Ботаническая, вл. 29

Изм.	Кол.уч	Лист	№док.	Подпись	Дата
Разработал		Пяткова			
Проверил		Бонд			
ГАП		Бонд			
ГАП компании		Бондаренко			
Н. контр.		Куликова			
ГИП		Герасимов			

Корпус 1. Отделка помещений (Наземная часть)

Стадия	Лист	Листов
Р	30	

Маркировочный план 28 этажа на отм. +83,200

ООО "Проектное бюро АПЕКС"


Согласовано

Взам. инв. №

Подп. и дата

Инв. № подл.

Формат А1

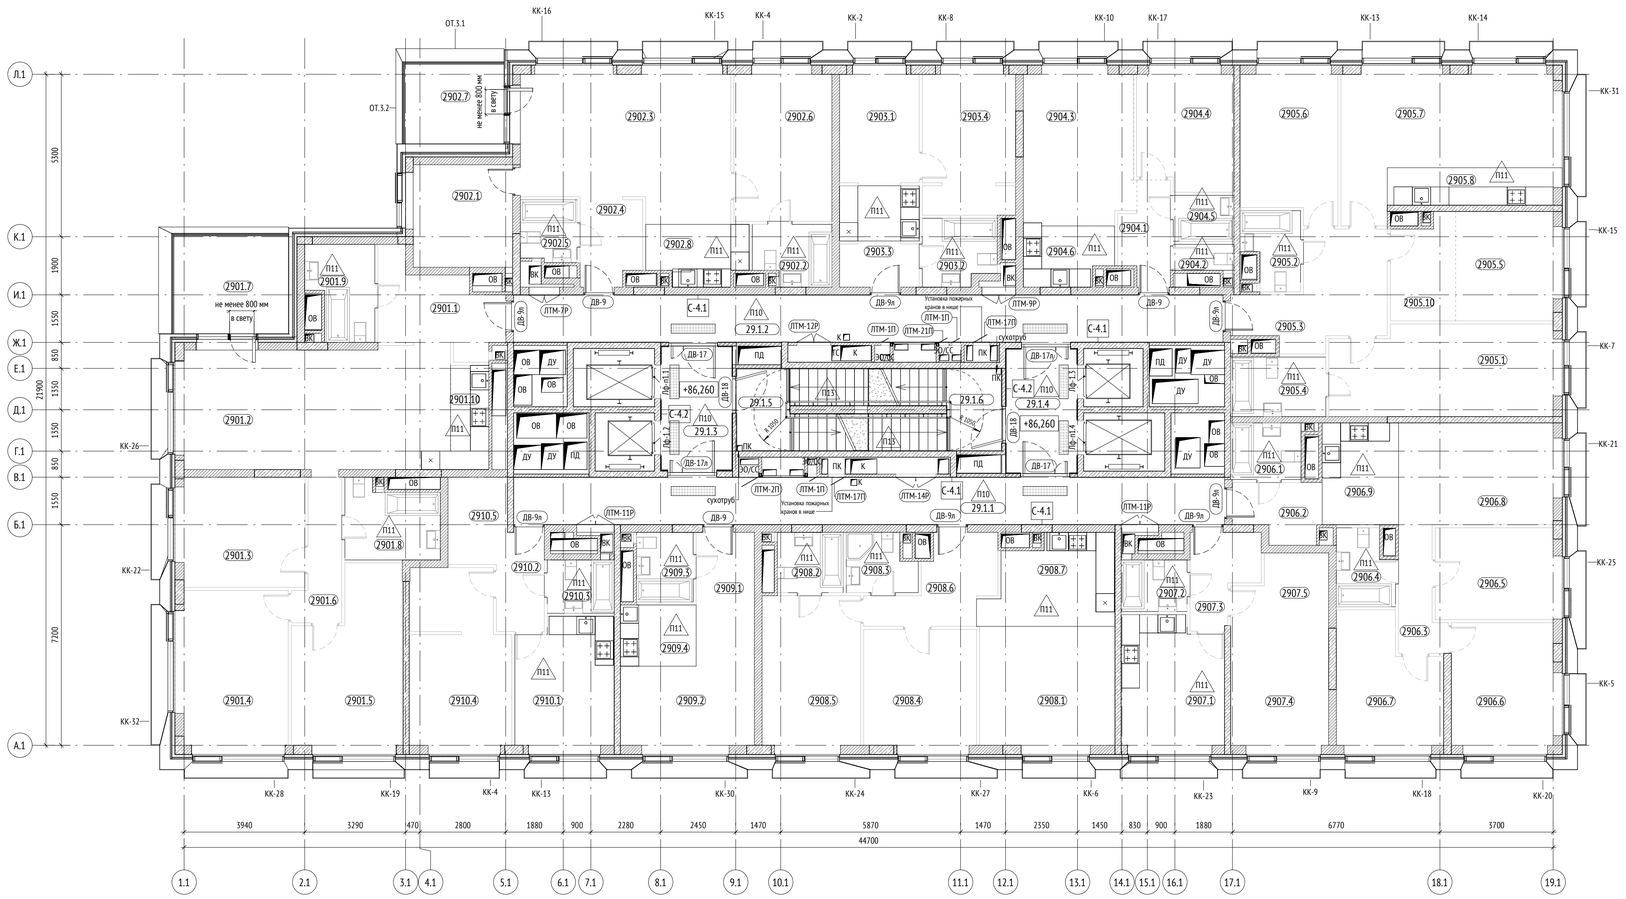

Экспликация помещений 29 этажа

Номер помещения	Наименование	Площадь, м2	Кат. помещения
2901			
2901.1	Коридор	10,07	
2901.2	Жилая комната	35,91	
2901.3	Спальня	14,94	
2901.4	Спальня	19,06	
2901.5	Спальня	18,91	
2901.6	Коридор	5,81	
2901.7	Терраса	3,49	
2901.8	С/У	7,31	
2901.9	Гостевой С/У	6,22	
2901.10	Кухня-ниша	4,25	
		125,97	
2902			
2902.1	Спальня	11,31	
2902.2	С/У	4,85	
2902.3	Жилая комната	31,99	
2902.4	Коридор	5,61	
2902.5	С/У	3,69	
2902.6	Спальня	15,93	
2902.7	Терраса	2,60	
2902.8	Кухня-ниша	6,11	
		82,09	
2903			
2903.1	Кухня	14,60	
2903.2	С/У	5,13	
2903.3	Коридор	3,74	
2903.4	Спальня	14,50	
		37,97	
2904			
2904.1	Коридор	4,89	
2904.2	С/У	1,68	
2904.3	Жилая комната	18,24	
2904.4	Спальня	12,31	
2904.5	С/У	2,96	
2904.6	Кухня-ниша	5,47	
		45,55	

Экспликация помещений 29 этажа

Номер помещения	Наименование	Площадь, м2	Кат. помещения
2905			
2905.1	Спальня	21,73	
2905.2	С/У	4,38	
2905.3	Коридор	13,59	
2905.4	С/У	6,04	
2905.5	Спальня	12,08	
2905.6	Спальня	15,29	
2905.7	Жилая комната	26,26	
2905.8	Кухня-ниша	6,82	
2905.10	Гардероб	6,80	
		112,99	
2906			
2906.1	С/У	4,26	
2906.2	Коридор	5,08	
2906.3	Коридор	5,15	
2906.4	С/У	4,44	
2906.5	Спальня	12,15	
2906.6	Спальня	14,71	
2906.7	Спальня	13,97	
2906.8	Жилая комната	17,36	
2906.9	Кухня-ниша	8,28	
		85,40	
2907			
2907.1	Кухня	14,42	
2907.2	С/У	3,62	
2907.3	Коридор	5,75	
2907.4	Спальня	15,78	
2907.5	Гардероб	3,90	
		43,47	

Экспликация помещений 29 этажа

Номер помещения	Наименование	Площадь, м2	Кат. помещения
2908			
2908.1	Жилая комната	17,74	
2908.2	С/У	4,24	
2908.3	С/У	4,06	
2908.4	Спальня	14,63	
2908.5	Спальня	16,34	
2908.6	Коридор	8,43	
2908.7	Кухня-ниша	11,38	
		76,82	
2909			
2909.1	Коридор	4,31	
2909.2	Жилая комната	16,12	
2909.3	С/У	4,20	
2909.4	Кухня-ниша	4,95	
		29,58	
2910			
2910.1	Кухня	13,72	
2910.2	Коридор	5,05	
2910.3	С/У	3,80	
2910.4	Спальня	18,62	
2910.5	Гардероб	5,17	
		46,36	

Экспликация помещений 29 этажа

Номер помещения	Наименование	Площадь, м2	Кат. помещения
МОП			
29.1.1	Коридор	35,48	
29.1.2	Коридор	35,40	
29.1.3	Тамбур (ПБЗ МГН)	9,23	
29.1.4	Тамбур (ПБЗ МГН)	9,27	
29.1.5	ЛК-1	10,84	
29.1.6	ЛК-2	10,76	
		110,99	

УСЛОВНЫЕ ОБОЗНАЧЕНИЯ:

Марка помещений квартир: 66,66 — Номер помещения / Номер квартиры

Марка помещений общего назначения: 01.02.03 — Номер помещения / Номер функции / Уровень

0.000 - отметка чистого пола на плане

ЭО/СС - инженерные шахты

- инженерные отверстия

- шкаф пожарный ШПК-320-12 НЗБ (навесной закрытый красный) с комплектом кранов пожарных и переносными огнетушителями

ВВ - 1 - марка внутреннего витража

- предупредительные полосы контрастного цвета

- тактильный указатель шириной 300 мм, перед опасными участками

Д-999Л - марка двери

П1.1 - марка пола

С-1 - марка отделки стен


ПК - марка пожарного крана

Лф-п1.1 - марка лифта

МАТЕРИАЛЫ:

- Стены из монолитного железобетона
- Стены из ячеистобетонных блоков
- Стены из кирпича
- Утеплитель

СХЕМА ОБЪЕКТА:

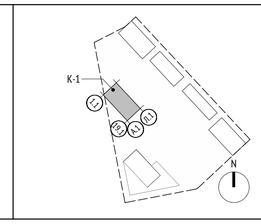

ПРИМЕЧАНИЯ:

1. Общие данные см. листы 1 - 2 данного комплекта.
2. Экспликацию полов см. комплект 1092-50-01-01-АР6.
3. Ведомость элементов заполнения проемов см. комплект 1092-50-01-01-АР9.
4. Ведомость отделки помещений см. комплект 1092-50-01-01-АР6.
5. Устройство лестниц см комплект 1092-50-01-01-АР7.
6. Спецификации и схемы ограждений лестниц см. комплект 1092-50-01-01-АР10.
7. Двери в помещениях общего пользования и квартирах показаны условно и носят информационный характер.
8. Сантехническое оборудование показано условно, в помещениях общего пользования и квартирах сантехническое оборудование носит информационный характер. Места установки сантехнического оборудования уточняется дизайн-проектом.
9. Конструкция пола в помещениях БКТ и квартирах выполняется собственниками.
10. Цвет, отделку, марку финишного покрытия помещений МОП см. Дизайн-проект.
11. На планах указаны отметки чистого пола.
12. Гидроизоляцию в помещениях с мокрыми процессами завести на высоту min 300 мм на стены.
13. Заделку мест прохода инженерных коммуникаций выполнить с учетом требований противопожарной безопасности.
14. Вдоль указанных стен на 1 этаже выполнить зашивку из ГКЛО для установки розеток. На плане зашивка показана условно, объем и конструкцию зашивок см. Дизайн-проект.
15. Маркировку витражей см. раздел 1092-50-01-01-АР3.

Дата	Рев.	Участок на чертеже	Содержание выпуска / изменений	Основа			
31.05.2022	B	Зам.	Корректировка рабочей документации	X			
27.12.2021	A		Выпуск рабочей документации	X			
				0,000=+164.10			

Изм.	Кол.уч	Лист	№док.	Подпись	Дата
Разработал		Пяткова			
Проверил		Бонд			
ГАП		Бонд			
ГАП компании		Бондаренко			
Н. контр.		Куликова			
ГИП		Герасимов			

1092-50-01-01-АР5

Многофункциональный жилой комплекс со встроенно-пристроенными помещениями расположенный по адресу: г. Москва, СВАО, ул. Ботаническая, вл. 29

Стадия	Лист	Листов
Р	31	

Корпус 1. Отделка помещений (Наземная часть)

Маркировочный план 29 этажа на отм. +86,260

ООО "Проектное бюро АПЕКС"


Согласовано

Взам. инв. №

Подп. и дата

Инв. № подл.

Формат А1

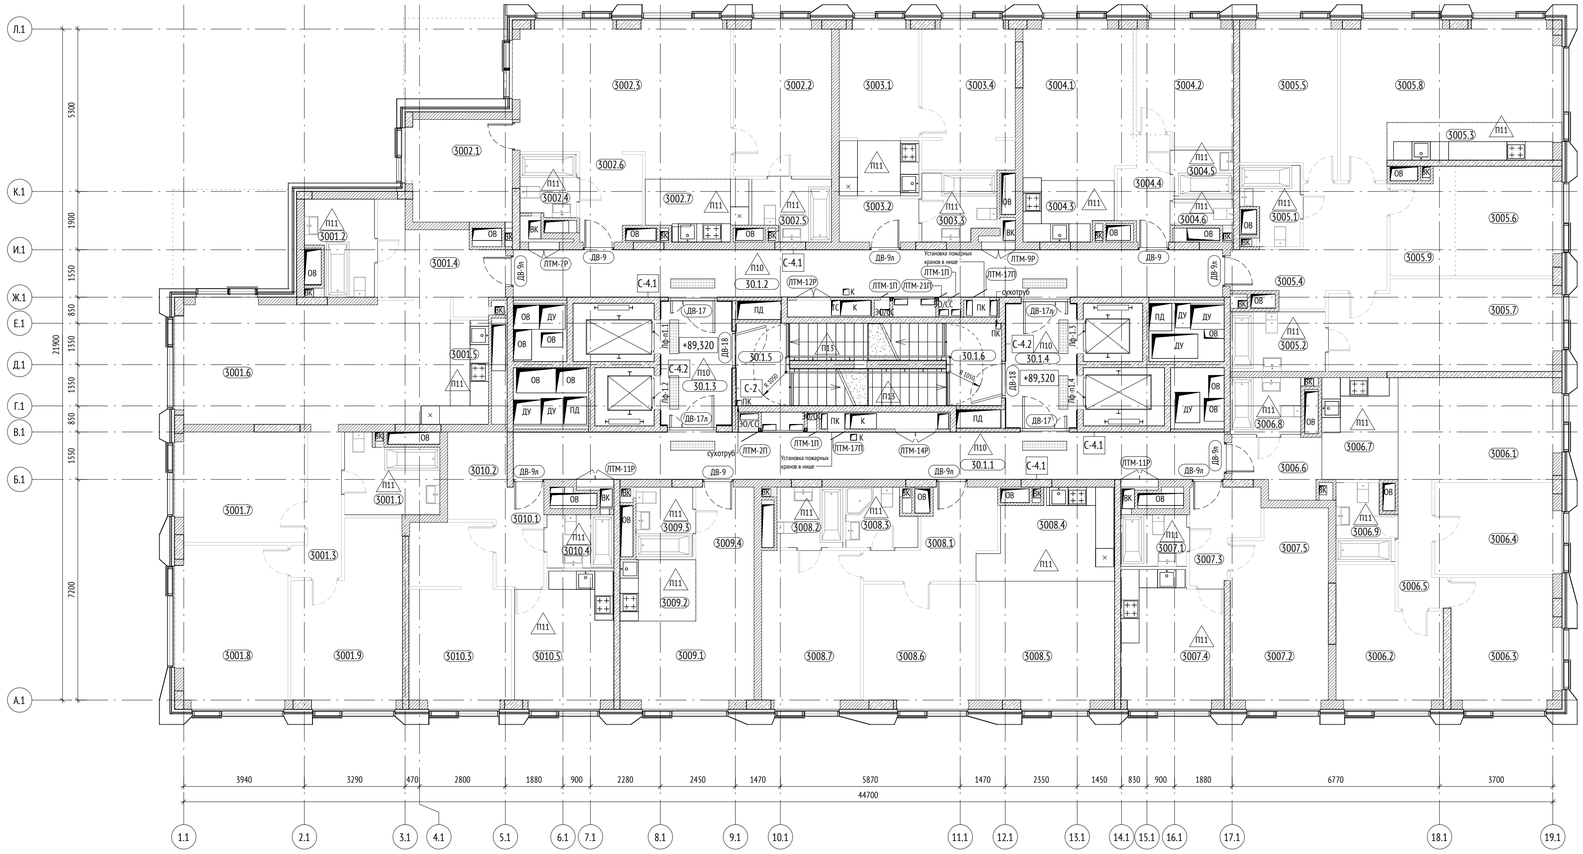

Экспликация помещений 30 этажа			
Номер помещения	Наименование	Площадь, м2	Кат. помещения
3001			
3001.1	С/У	7,31	
3001.2	С/У	6,22	
3001.3	Коридор	5,81	
3001.4	Коридор	10,07	
3001.5	Кухня-ниша	4,25	
3001.6	Жилая комната	35,91	
3001.7	Спальня	14,94	
3001.8	Спальня	19,06	
3001.9	Спальня	18,91	
		122,48	
3002			
3002.1	Спальня	11,31	
3002.2	Спальня	15,93	
3002.3	Жилая комната	31,99	
3002.4	С/У	3,69	
3002.5	С/У	4,85	
3002.6	Коридор	5,61	
3002.7	Кухня-ниша	6,11	
		79,49	
3003			
3003.1	Кухня	14,60	
3003.2	Коридор	3,74	
3003.3	С/У	5,13	
3003.4	Жилая комната	14,50	
		37,97	
3004			
3004.1	Жилая комната	18,24	
3004.2	Спальня	12,31	
3004.3	Кухня-ниша	5,47	
3004.4	Коридор	4,89	
3004.5	С/У	2,96	
3004.6	С/У	1,68	
		45,55	

Экспликация помещений 30 этажа			
Номер помещения	Наименование	Площадь, м2	Кат. помещения
3005			
3005.1	С/У	4,38	
3005.2	С/У	6,04	
3005.3	Кухня-ниша	6,82	
3005.4	Коридор	13,59	
3005.5	Спальня	15,29	
3005.6	Спальня	12,08	
3005.7	Спальня	21,73	
3005.8	Жилая комната	26,26	
3005.9	Гардероб	6,80	
		112,99	
3006			
3006.1	Жилая комната	17,36	
3006.2	Спальня	13,97	
3006.3	Спальня	14,71	
3006.4	Спальня	12,15	
3006.5	Коридор	5,15	
3006.6	Коридор	5,08	
3006.7	Кухня-ниша	8,28	
3006.8	С/У	4,26	
3006.9	С/У	4,44	
		85,40	
3007			
3007.1	С/У	3,62	
3007.2	Жилая комната	15,78	
3007.3	Коридор	5,75	
3007.4	Кухня	14,42	
3007.5	Гардероб	3,90	
		43,47	

Экспликация помещений 30 этажа			
Номер помещения	Наименование	Площадь, м2	Кат. помещения
3008			
3008.1	Коридор	8,43	
3008.2	С/У	4,24	
3008.3	С/У	4,06	
3008.4	Кухня-ниша	11,38	
3008.5	Жилая комната	17,74	
3008.6	Спальня	14,63	
3008.7	Спальня	16,34	
		76,82	
3009			
3009.1	Жилая комната	16,12	
3009.2	Кухня-ниша	4,95	
3009.3	С/У	4,20	
3009.4	Коридор	4,31	
		29,58	
3010			
3010.1	Коридор	5,05	
3010.2	Гардероб	5,17	
3010.3	Жилая комната	18,62	
3010.4	С/У	3,80	
3010.5	Кухня	13,72	
		46,36	

Экспликация помещений 30 этажа			
Номер помещения	Наименование	Площадь, м2	Кат. помещения
МОП			
30.1.1	Коридор	35,48	
30.1.2	Коридор	35,40	
30.1.3	Тамбур (ПБЗ МГН)	9,23	
30.1.4	Тамбур (ПБЗ МГН)	9,27	
30.1.5	ЛК-2	10,84	
30.1.6	ЛК-1	10,76	
		110,99	

УСЛОВНЫЕ ОБОЗНАЧЕНИЯ:

Марка помещений квартир: 66.66 — Номер помещения / Номер квартиры

Марка помещений общего назначения: 01.02.03 — Номер помещения / Номер функции / Уровень

0.000 - отметка чистого пола на плане

ЭО/СС - инженерные шахты

- инженерные отверстия

- шкаф пожарный ШПК-320-12 НЗБ (навесной закрытый красный) с комплектом кранов пожарных и переносными огнетушителями

ВВ - 1 - марка внутреннего витража

- предупредительные полосы контрастного цвета

- тактильный указатель шириной 300 мм, перед опасными участками

Д-999Л - марка двери

П1.1 - марка пола

С-1 - марка отделки стен


ПК - марка пожарного крана

Лф-п1.1 - марка лифта

МАТЕРИАЛЫ:

- Стены из монолитного железобетона
- Стены из ячеистобетонных блоков
- Стены из кирпича
- Утеплитель

СХЕМА ОБЪЕКТА:

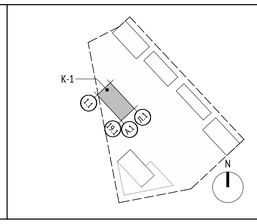

ПРИМЕЧАНИЯ:

1. Общие данные см. листы 1 - 2 данного комплекта.
2. Экспликацию полов см. комплект 1092-50-01-01-АР6.
3. Ведомость элементов заполнения проемов см. комплект 1092-50-01-01-АР9.
4. Ведомость отделки помещений см. комплект 1092-50-01-01-АР6.
5. Устройство лестниц см комплект 1092-50-01-01-АР7.
6. Спецификации и схемы ограждений лестниц см. комплект 1092-50-01-01-АР10.
7. Двери в помещениях общего пользования и квартирах показаны условно и носят информационный характер.
8. Сантехническое оборудование показано условно, в помещениях общего пользования и квартирах сантехническое оборудование носит информационный характер. Места установки сантехнического оборудования уточняется дизайн-проектом.
9. Конструкция пола в помещениях БКТ и квартирах выполняется собственниками.
10. Цвет, отделку, марку финишного покрытия помещений МОП см. Дизайн-проект.
11. На планах указаны отметки чистого пола.
12. Гидроизоляцию в помещениях с мокрыми процессами завести на высоту min 300 мм на стены.
13. Заделку мест прохода инженерных коммуникаций выполнить с учетом требований противопожарной безопасности.
14. Вдоль указанных стен на 1 этаже выполнить зашивку из ГКЛО для установки розеток. На плане зашивка показана условно, объем и конструкцию зашивок см. Дизайн-проект.
15. Маркировку витражей см. раздел 1092-50-01-01-АР3.

Дата	Рев.	Участок на чертеже	Содержание выпуска / изменений	Основа			
31.05.2022	B	Зам.	Корректировка рабочей документации	X			
27.12.2021	A		Выпуск рабочей документации	X			
				0,000=+164.10			

Изм.	Кол.уч	Лист	№док.	Подпись	Дата
Разработал		Пяткова			
Проверил		Бонд			
ГАП		Бонд			
ГАП компании		Бондаренко			
Н. контр.		Куликова			
ГИП		Герасимов			

1092-50-01-01-АР5

Многофункциональный жилой комплекс со встроенно-пристроенными помещениями расположенный по адресу: г. Москва, СВАО, ул. Ботаническая, вл. 29

Корпус 1. Отделка помещений (Наземная часть)

Стадия	Лист	Листов
Р	32	

Маркировочный план 30 этажа на отм. +89,320

ООО "Проектное бюро АПЕКС"


Формат А1

Согласовано

Взам. инв. №

Подп. и дата

Инв. № подл.

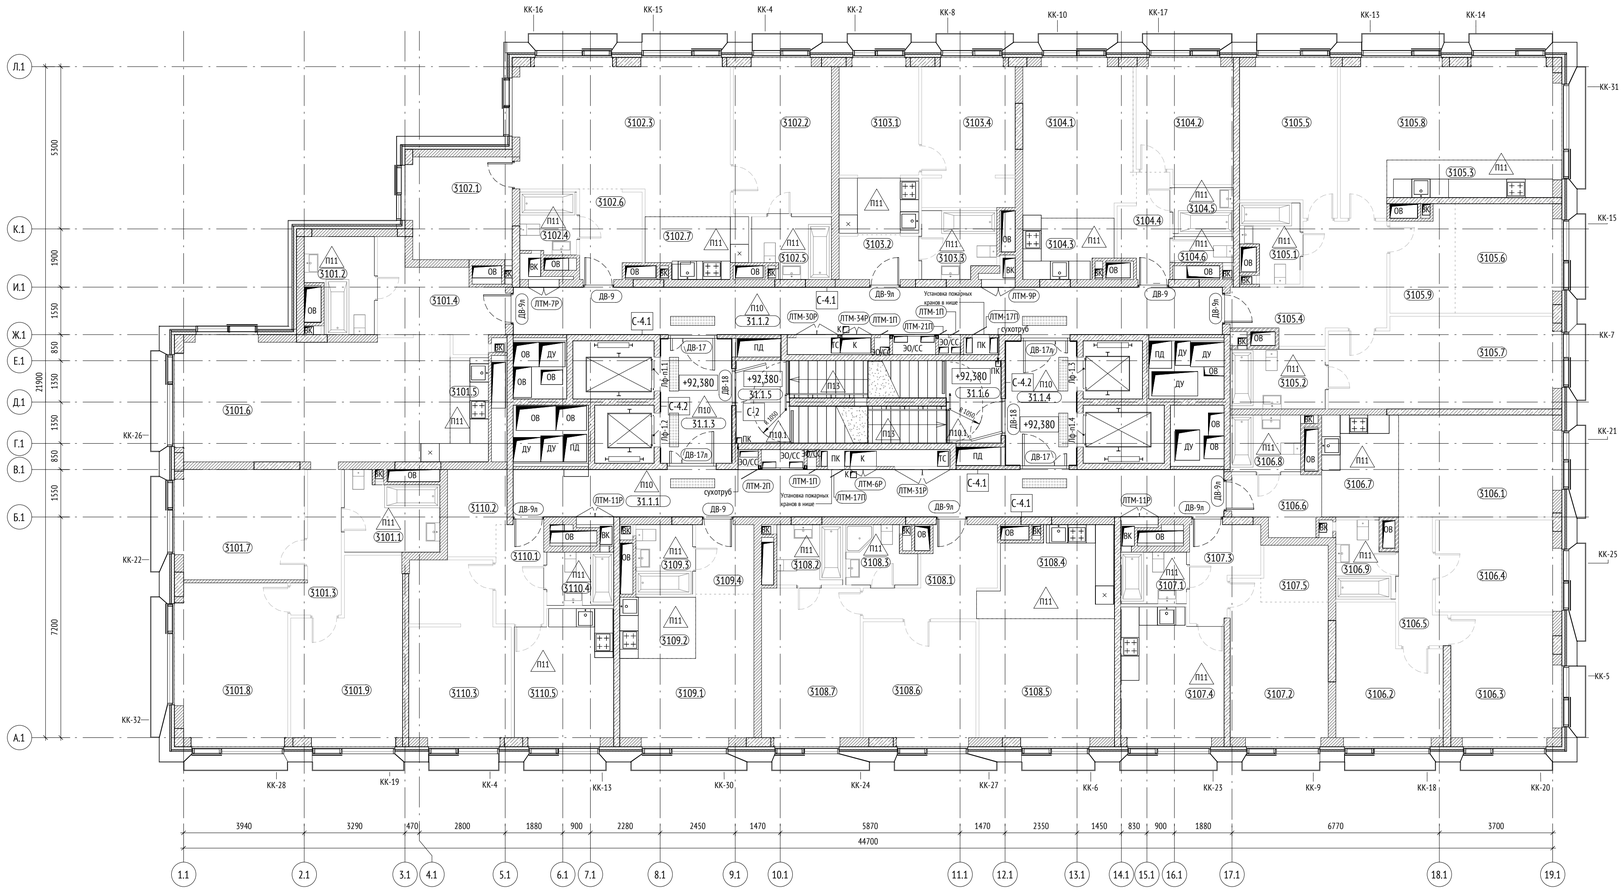

Экспликация помещений 31 этажа

Номер помещения	Наименование	Площадь, м2	Кат. помещения
3101			
3101.1	С/У	7,31	
3101.2	С/У	6,12	
3101.3	Коридор	5,81	
3101.4	Коридор	10,07	
3101.5	Кухня-ниша	4,25	
3101.6	Жилая комната	35,91	
3101.7	Спальня	14,94	
3101.8	Спальня	19,06	
3101.9	Спальня	18,91	
		122,38	
3102			
3102.1	Спальня	11,31	
3102.2	Спальня	15,93	
3102.3	Жилая комната	32,06	
3102.4	С/У	3,69	
3102.5	С/У	4,85	
3102.6	Коридор	5,54	
3102.7	Кухня-ниша	6,11	
		79,49	
3103			
3103.1	Кухня	14,60	
3103.2	Коридор	3,74	
3103.3	С/У	5,13	
3103.4	Жилая комната	14,50	
		37,97	
3104			
3104.1	Жилая комната	18,24	
3104.2	Спальня	12,31	
3104.3	Кухня-ниша	5,47	
3104.4	Коридор	4,89	
3104.5	С/У	2,96	
3104.6	С/У	1,68	
		45,55	

Экспликация помещений 31 этажа

Номер помещения	Наименование	Площадь, м2	Кат. помещения
3105			
3105.1	С/У	4,38	
3105.2	С/У	6,04	
3105.3	Кухня-ниша	6,82	
3105.4	Коридор	13,59	
3105.5	Спальня	15,29	
3105.6	Спальня	12,08	
3105.7	Спальня	21,73	
3105.8	Жилая комната	26,26	
3105.9	Гардероб	6,80	
		112,99	
3106			
3106.1	Жилая комната	17,29	
3106.2	Спальня	13,97	
3106.3	Спальня	14,71	
3106.4	Спальня	12,09	
3106.5	Коридор	5,19	
3106.6	Коридор	5,06	
3106.7	Кухня-ниша	8,38	
3106.8	С/У	4,26	
3106.9	С/У	4,44	
		85,39	
3107			
3107.1	С/У	3,62	
3107.2	Жилая комната	15,70	
3107.3	Коридор	5,75	
3107.4	Кухня	14,42	
3107.5	Гардероб	3,98	
		43,47	

Экспликация помещений 31 этажа

Номер помещения	Наименование	Площадь, м2	Кат. помещения
3108			
3108.1	Коридор	8,43	
3108.2	С/У	4,24	
3108.3	С/У	4,06	
3108.4	Кухня-ниша	11,38	
3108.5	Жилая комната	17,74	
3108.6	Спальня	14,63	
3108.7	Спальня	16,34	
		76,82	
3109			
3109.1	Жилая комната	16,12	
3109.2	Кухня-ниша	4,95	
3109.3	С/У	4,20	
3109.4	Коридор	4,31	
		29,58	
3110			
3110.1	Коридор	5,05	
3110.2	Гардероб	5,17	
3110.3	Жилая комната	18,79	
3110.4	С/У	3,80	
3110.5	Кухня	13,72	
		46,53	

Экспликация помещений 31 этажа

Номер помещения	Наименование	Площадь, м2	Кат. помещения
МОП			
31.1.1	Коридор	35,48	
31.1.2	Коридор	35,40	
31.1.3	Тамбур (ПБЗ МГН)	9,23	
31.1.4	Тамбур (ПБЗ МГН)	9,27	
31.1.5	ЛК-1	10,84	
31.1.6	ЛК-2	10,76	
		110,99	

УСЛОВНЫЕ ОБОЗНАЧЕНИЯ:

Марка помещений квартир: 66.66 — Номер помещения / Номер квартиры

Марка помещений общего назначения: 01.02.03 — Номер помещения / Номер функции / Уровень

0.000 - отметка чистого пола на плане

ЭО/СС - инженерные шахты

- инженерные отверстия

- шкаф пожарный ШПК-320-12 НЗБ (навесной закрытый красный) с комплектом кранов пожарных и переносными огнетушителями

ВВ - 1 - марка внутреннего витража

- предупредительные полосы контрастного цвета

- тактильный указатель шириной 300 мм, перед опасными участками

Д-999Л - марка двери

Л1.1 - марка пола

С-1 - марка отделки стен


ПК - марка пожарного крана

Лф-п1.1 - марка лифта

МАТЕРИАЛЫ:

- Стены из монолитного железобетона
- Стены из ячеистобетонных блоков
- Стены из кирпича
- Утеплитель

СХЕМА ОБЪЕКТА:

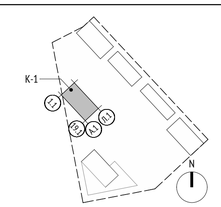

ПРИМЕЧАНИЯ:

1. Общие данные см. листы 1 - 2 данного комплекта.
2. Экспликацию полов см. комплект 1092-50-01-01-АР6.
3. Ведомость элементов заполнения проемов см. комплект 1092-50-01-01-АР9.
4. Ведомость отделки помещений см. комплект 1092-50-01-01-АР6.
5. Устройство лестниц см комплект 1092-50-01-01-АР7.
6. Спецификации и схемы ограждений лестниц см. комплект 1092-50-01-01-АР10.
7. Двери в помещениях общего пользования и квартирах показаны условно и носят информационный характер.
8. Сантехническое оборудование показано условно, в помещениях общего пользования и квартирах сантехническое оборудование носит информационный характер. Места установки сантехнического оборудования уточняется дизайн-проектом.
9. Конструкция пола в помещениях БКТ и квартирах выполняется собственниками.
10. Цвет, отделку, марку финишного покрытия помещений МОП см. Дизайн-проект.
11. На планах указаны отметки чистого пола.
12. Гидроизоляцию в помещениях с мокрыми процессами завести на высоту min 300 мм на стены.
13. Заделку мест прохода инженерных коммуникаций выполнить с учетом требований противопожарной безопасности.
14. Вдоль указанных стен на 1 этаже выполнить зашивку из ГКЛО для установки розеток. На плане зашивка показана условно, объем и конструкцию зашивок см. Дизайн-проект.
15. Маркировку витражей см. раздел 1092-50-01-01-АР3.

Дата	Рев.	Участок на чертеже	Содержание выпуска / изменений	Основа			
31.05.2022	B	Зам.	Корректировка рабочей документации	X			
27.12.2021	A		Выпуск рабочей документации	X			

0,000=+164.10

Изм.	Кол.уч	Лист	№док.	Подпись	Дата
Разработал		Пяткова			
Проверил		Бонд			
ГАП		Бонд			
ГАП компании		Бондаренко			
Н. контр.		Куликова			
ГИП		Герасимов			

1092-50-01-01-АР5

Многофункциональный жилой комплекс со встроенно-пристроенными помещениями расположенный по адресу: г. Москва, СВАО, ул. Ботаническая, вл. 29

Корпус 1. Отделка помещений (Наземная часть)

Стадия	Лист	Листов
Р	33	

Маркировочный план 31 этажа на отм. +92,380

ООО "Проектное бюро АПЕКС"


Согласовано

Взам. инв. №

Подп. и дата

Инв. № подл.

Формат А1

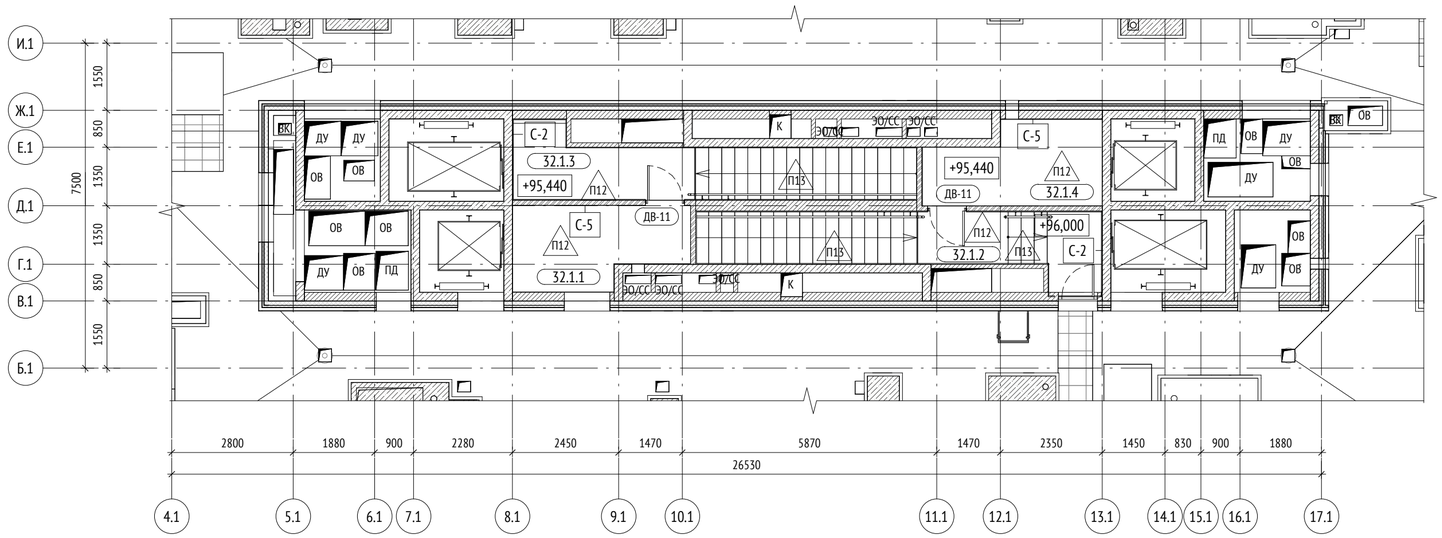

Экспликация помещений 32 этажа

Номер помещения	Наименование	Площадь, м2	Кат. помещения
МОП			
32.1.1	Электрощитовая	6,97	
32.1.2	Лестничная клетка	11,98	
32.1.3	Лестничная клетка	11,80	
32.1.4	Помещение для расстановки шкафов (СС/АК)	7,04	
		37,79	

УСЛОВНЫЕ ОБОЗНАЧЕНИЯ:

Марка помещений квартир
66.66 — Номер помещения, Номер квартиры

Марка помещений общего назначения
01.02.03 — Номер помещения, Номер функции, Уровень

0.000 - отметка чистого пола на плане

ЭО/СС - инженерные шахты

- инженерные отверстия

- шкаф пожарный ШПК-320-12 НЗБ (навесной закрытый красный) с комплектом кранов пожарных и переносными огнетушителями

ВВ - 1 - марка внутреннего витража

- предупредительные полосы контрастного цвета

- тактильный указатель шириной 300 мм, перед опасными участками

Д-999Л - марка двери

П.1 - марка пола

С-1 - марка отделки стен


ПК - марка пожарного крана

Лф-п1.1 - марка лифта

МАТЕРИАЛЫ:

- Стены из монолитного железобетона
- Стены из ячеистобетонных блоков
- Стены из кирпича
- Утеплитель

СХЕМА ОБЪЕКТА:

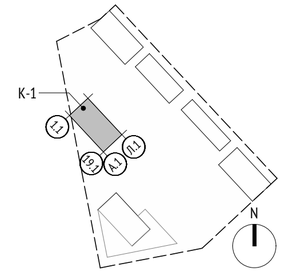

ПРИМЕЧАНИЯ:

1. Общие данные см. листы 1 - 2 данного комплекта.
2. Экспликацию полов см. комплект 1092-50-01-01-АР6.
3. Ведомость элементов заполнения проемов см. комплект 1092-50-01-01-АР9.
4. Ведомость отделки помещений см. комплект 1092-50-01-01-АР6.
5. Устройство лестниц см комплект 1092-50-01-01-АР7.
6. Спецификации и схемы ограждений лестниц см. комплект 1092-50-01-01-АР10.
7. Двери в помещениях общего пользования и квартирах показаны условно и носят информационный характер.
8. Сантехническое оборудование показано условно, в помещениях общего пользования и квартирах сантехническое оборудование носит информационный характер. Места установки сантехнического оборудования уточняется дизайн-проектом.
9. Конструкция пола в помещениях БКТ и квартирах выполняется собственниками.
10. Цвет, отделку, марку финишного покрытия помещений МОП см. Дизайн-проект.
11. На планах указаны отметки чистого пола.
12. Гидроизоляцию в помещениях с мокрыми процессами завести на высоту min 300 мм на стены.
13. Заделку мест прохода инженерных коммуникаций выполнить с учетом требований противопожарной безопасности.
14. Вдоль указанных стен на 1 этаже выполнить зашивку из ГКЛО для установки розеток. На плане зашивка показана условно, объем и конструкцию зашивок см. Дизайн-проект.
15. Маркировку витражей см. раздел 1092-50-01-01-АР3.

Дата	Рев.	Участок на чертеже	Содержание выпуска / изменений	Основа			
31.05.2022	В	Зам.	Корректировка рабочей документации	X			
27.12.2021	А		Выпуск рабочей документации	X			
				0,000=+164.10			

Изм.	Кол.уч	Лист	№док.	Подпись	Дата
Разработал		Пяткова			
Проверил		Бонд			
ГАП		Бонд			
ГАП компании		Бондаренко			
Н. контр.		Куликова			
ГИП		Герасимов			

1092-50-01-01-АР5

Многофункциональный жилой комплекс со встроенно-пристроенными помещениями расположенный по адресу: г. Москва, СВАО, ул. Ботаническая, вл. 29

Корпус 1. Отделка помещений (Наземная часть)

Стадия	Лист	Листов
Р	34	

Маркировочный план 32 этажа на отм. +96,130

ООО "Проектное бюро АПЕКС"

Согласовано


Взам. инв. №

Подп. и дата


Инв. № подл.

Формат А2

План потолков 1 этажа (1 : 100)

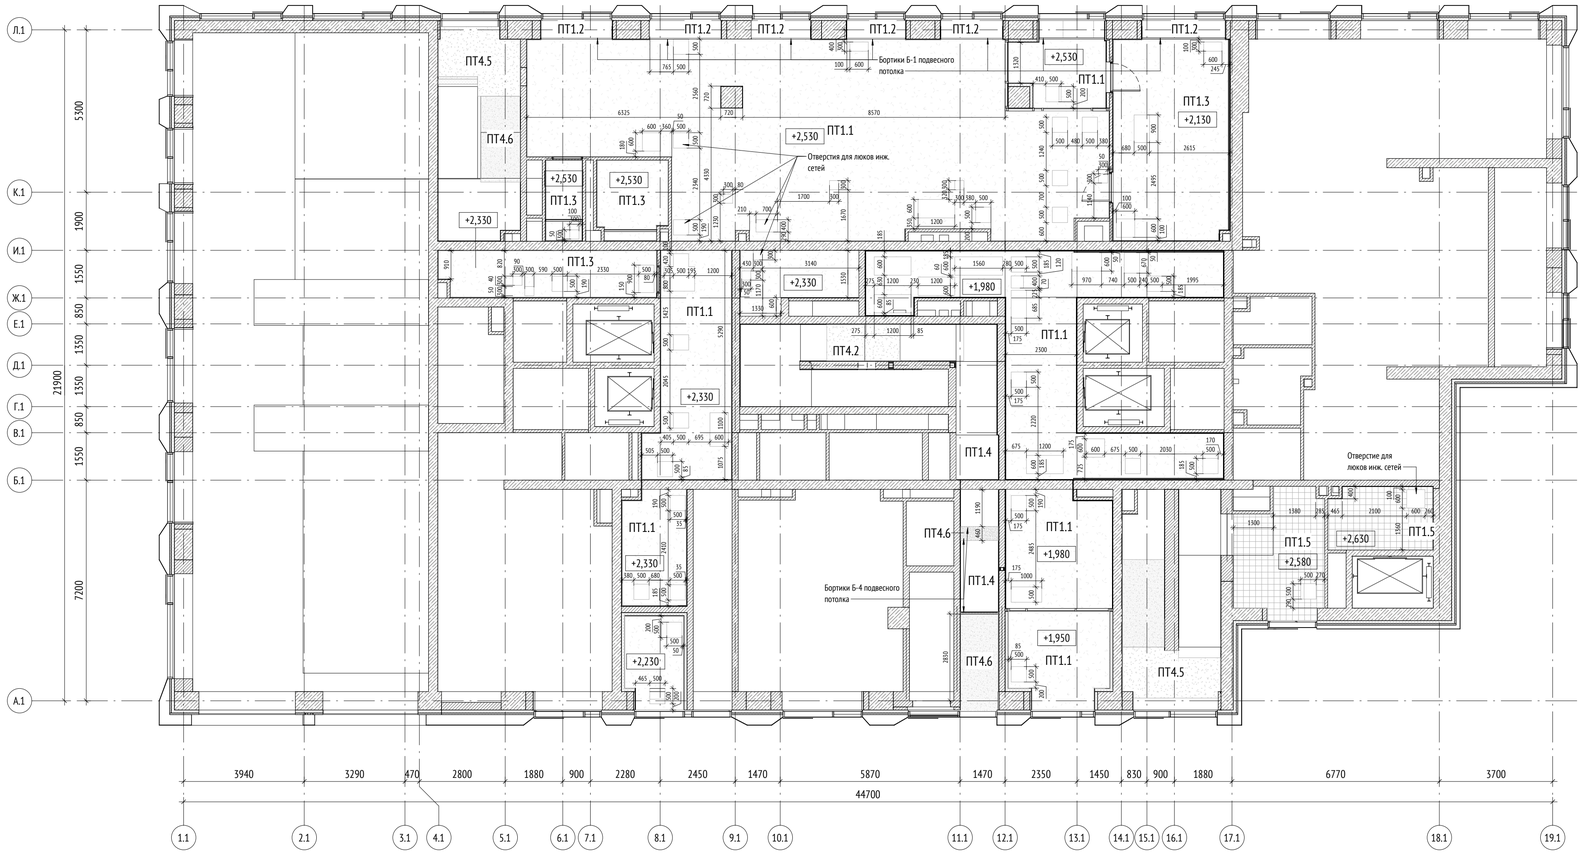

План потолков 2 этажа. М 1 : 100

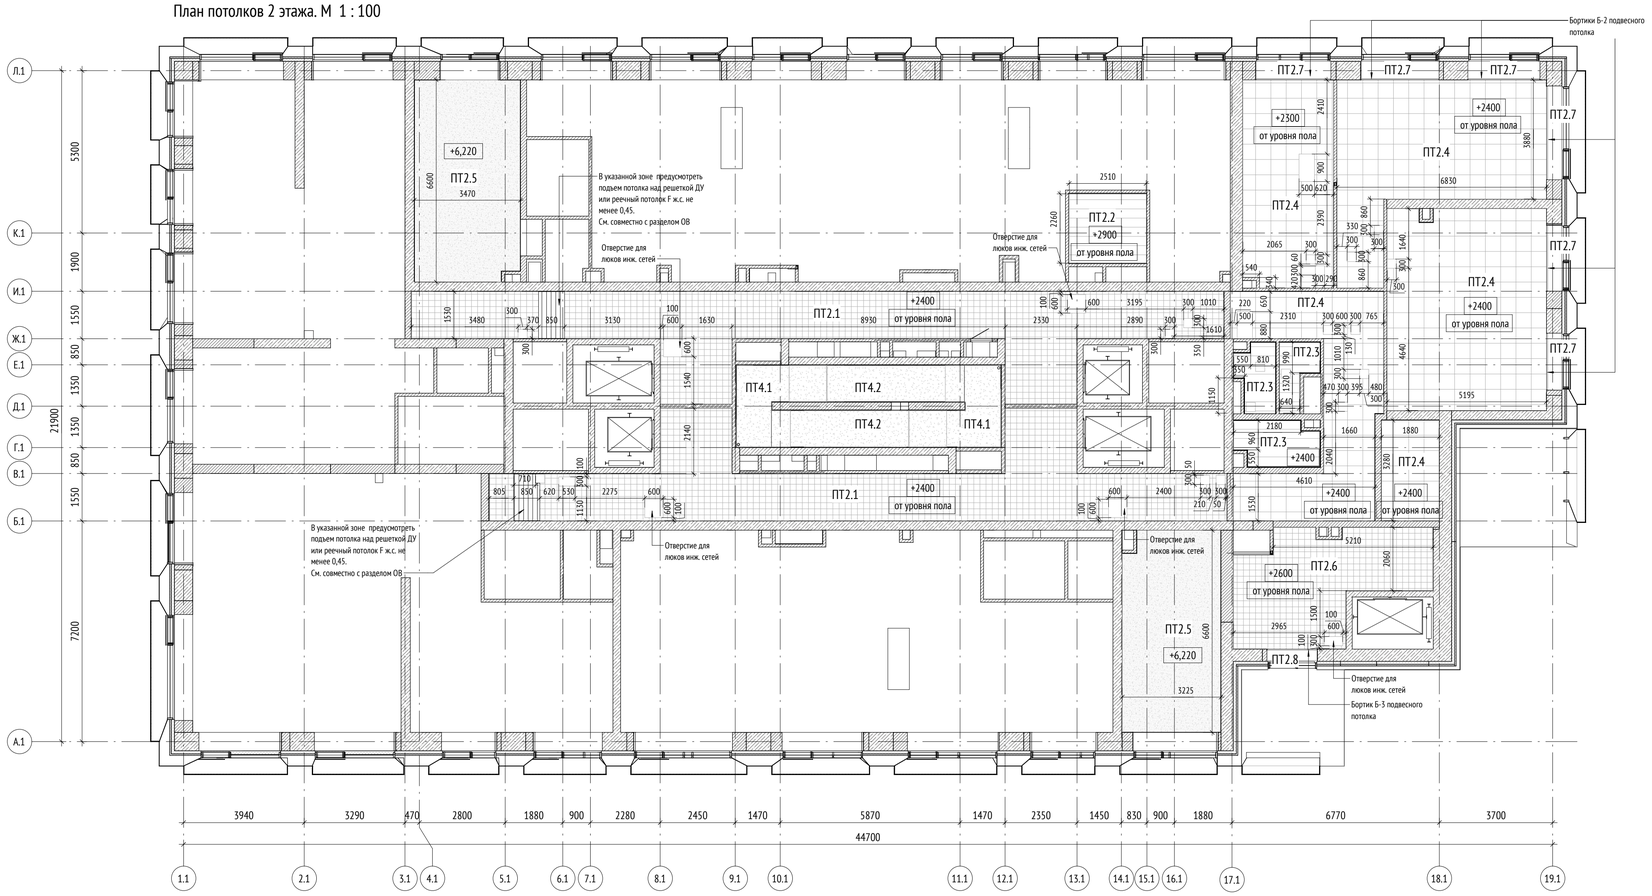

Согласовано

Взам. инв. №

Подп. и дата

Инв. № подл.

УСЛОВНЫЕ ОБОЗНАЧЕНИЯ:

Потолки 1 этажа
- окраска лестничных маршей и площадок
- потолок из ГКЛО
- потлок по Дизайн-проекту


Потолки 2 этажа
- окраска лестничных маршей и площадок
- потолок по Дизайн-проекту
- потолок Армстронг
- потолок реечный алюминиевый

Потолки типовых этажей
- окраска лестничных маршей и площадок
- потолок из ГКЛО
- реечный потолок

Потолки 32 этажа
- окраска потолков по штукатурке

МАТЕРИАЛЫ:
- Стены из монолитного железобетона
- Стены из ячеистобетонных блоков
- Стены из кирпича
- Утеплитель

СХЕМА ОБЪЕКТА:

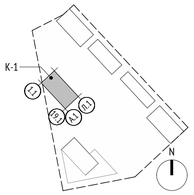

ПРИМЕЧАНИЯ:

1. Общие данные см. лист 1 данного комплекта и листы общих данных комплекта 1092-50-01-01-АР5.
2. Маркировка типов отделки потолков выполнена на маркировочных планах см. комплект 1092-50-01-01-АР5;
3. Контур потолков и привязку инженерных отверстий уточнить Дизайн-проектом;
4. Отделочные работы выполнять в соответствии с технологией и рекомендациями производителей материалов. Все материалы должны иметь необходимые сертификаты соответствия действующим санитарным и противопожарным нормам;
5. Для отделки на путях эвакуации класс пожарной опасности отделочных материалов потолков в вестибюлях, лестничных клетках, лифтовых холлах принять не ниже КМ0. Класс пожарной опасности отделочных материалов потолков в общих коридорах, холлах принять не ниже КМ1 (согласно табл. 28 Федерального закона №123-ФЗ «Технический регламент о требованиях пожарной безопасности».
6. Для отделки на путях эвакуации для общественных помещений функционального назначения Ф3.1 и Ф4.3 Корпуса 1, класс пожарной опасности отделочных материалов для отделки потолков лестничных клеток и лифтовых холлов принять не ниже - КМ2.
7. Для отделки на путях эвакуации для общественных помещений функционального назначения Ф3.1 и Ф4.3 Корпуса 1, класс пожарной опасности отделочных материалов для отделки потолков общих коридоров - КМ3 (согласно табл. 28 Федерального закона №123-ФЗ «Технический регламент о требованиях пожарной безопасности»).
8. Цвет, отделку, марку финишного покрытия потолков МОП и БКТ см. Дизайн-проект.
9. По перекрытиям над лестничными клетками БКТ и перекрытию 2 этажа над выходом из ЛК2 выполнить огнезащиту с применением конструкции подвесного огнестойкого потолка типа 420.10 RU из силикатных плит PROMATECT-H (или аналог). Работы по огнезащите вести в строгом соответствии с рекомендациями и по технологии производителя Promat.

Дата	Рев.	Участок на чертеже	Содержание выпуска / изменений	Основа			
31.05.2022	B	Зам.	Корректировка рабочей документации	X			
27.12.2021	A		Выпуск рабочей документации	X			
				0,000=+164.10			

Изм.	Кол.уч.	Лист	№док.	Подпись	Дата
Разработал		Пяткова			
Проверил		Бонд			
ГАП		Бонд			
ГАП компании		Бондаренко			
Н. контр.		Куликова			
ГИП		Герасимов			

1092-50-01-01-АР5

Многофункциональный жилой комплекс со встроенно-пристроенными помещениями расположенный по адресу: г. Москва, СВАО, ул. Ботаническая, вл. 29

Стадия	Лист	Листов
Р	35	


Корпус 1. Отделка помещений (Наземная часть)

План потолков 1 этажа. План потолков 2 этажа


ООО "Проектное бюро АПЕКС"

Формат А1


План потолков 3-24 этажей. М 1 : 100

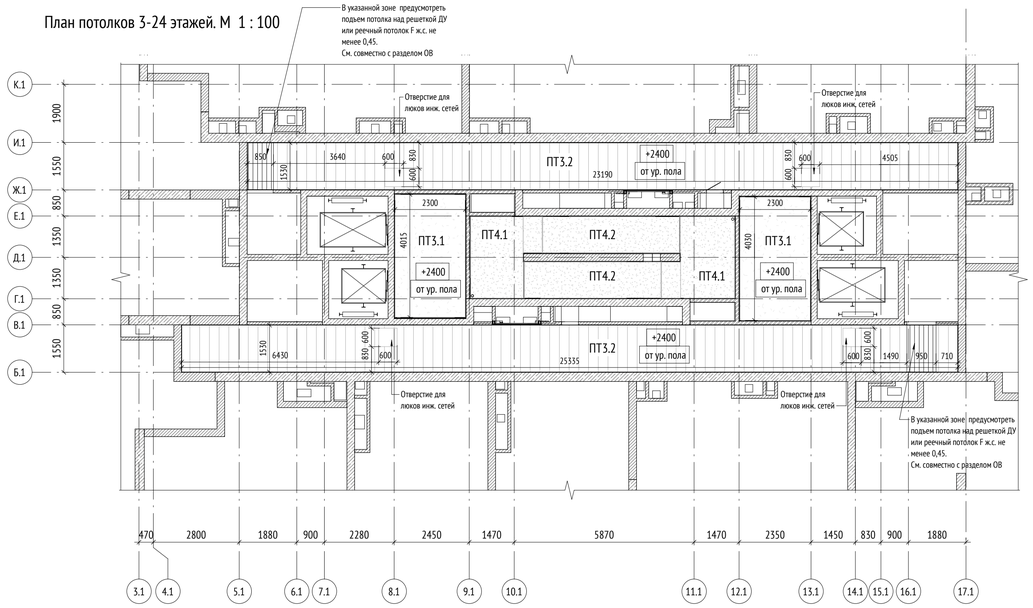

План потолков 25-31 этажей. М 1 : 100

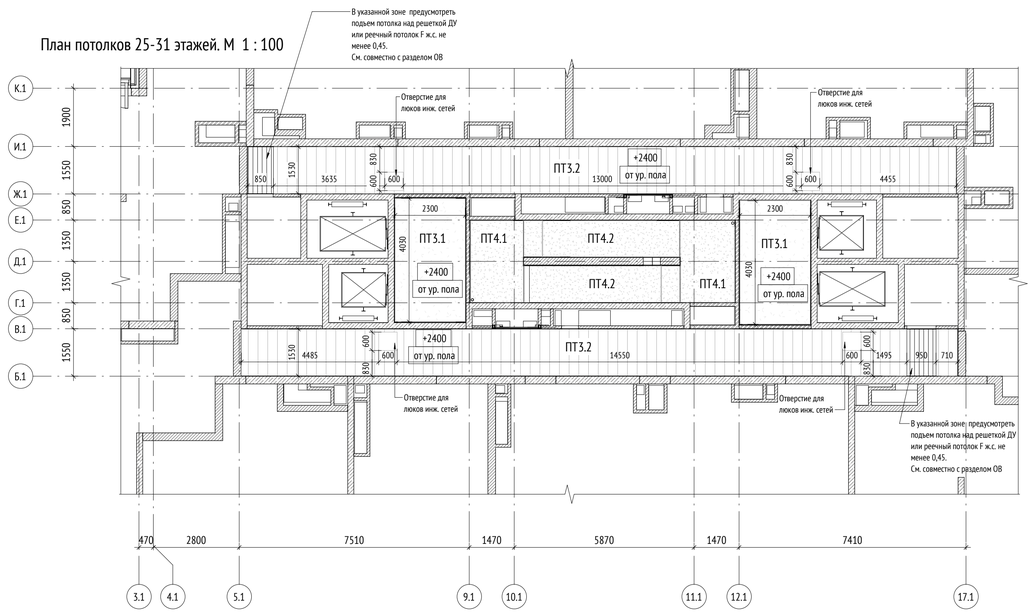

План потолков 32 этажа. М 1 : 100

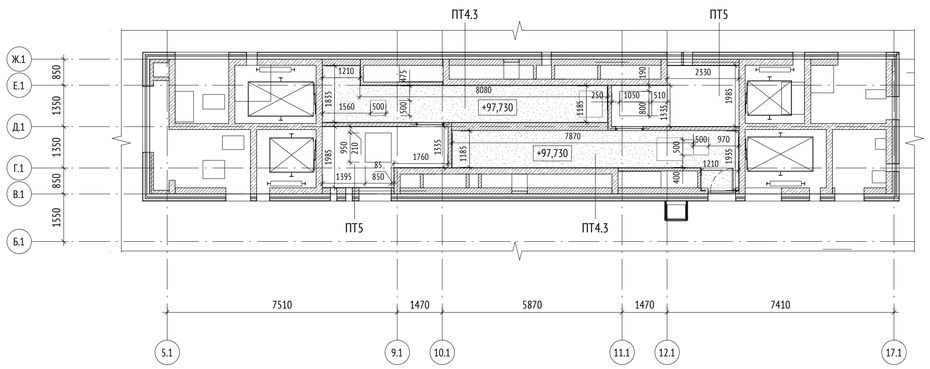

УСЛОВНЫЕ ОБОЗНАЧЕНИЯ:

Потолки 1 этажа
- окраска лестничных маршей и площадок
- потолок из ГКЛО
- потлок по Дизайн-проекту


Потолки 2 этажа
- окраска лестничных маршей и площадок
- потолок по Дизайн-проекту
- потолок Армстронг
- потолок реечный алюминиевый

Потолки типовых этажей
- окраска лестничных маршей и площадок
- потолок из ГКЛО
- реечный потолок

Потолки 32 этажа
- окраска потолков по штукатурке

МАТЕРИАЛЫ:
- Стены из монолитного железобетона
- Стены из ячеистобетонных блоков
- Стены из кирпича
- Утеплитель

СХЕМА ОБЪЕКТА:

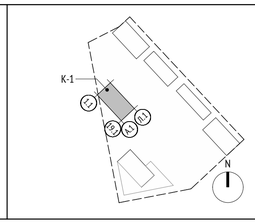

ПРИМЕЧАНИЯ:

1. Общие данные см. лист 1 данного комплекта и листы общих данных комплекта 1092-50-01-01-АР5.
2. Маркировка типов отделки потолков выполнена на маркировочных планах см. комплект 1092-50-01-01-АР5;
3. Контур потолков и привязку инженерных отверстий уточнить Дизайн-проектом;
4. Отделочные работы выполнять в соответствии с технологией и рекомендациями производителей материалов. Все материалы должны иметь необходимые сертификаты соответствия действующим санитарным и противопожарным нормам;
5. Для отделки на путях эвакуации класс пожарной опасности отделочных материалов потолков в вестибюлях, лестничных клетках, лифтовых холлах принять не ниже КМ0. Класс пожарной опасности отделочных материалов потолков в общих коридорах, холлах принять не ниже КМ1 (согласно табл. 28 Федерального закона №123-ФЗ «Технический регламент о требованиях пожарной безопасности».
6. Для отделки на путях эвакуации для общественных помещений функционального назначения Ф5.1 и Ф4.3 Корпуса 1, класс пожарной опасности отделочных материалов для отделки потолков лестничных клеток и лифтовых холлов принять не ниже - КМ2.
7. Для отделки на путях эвакуации для общественных помещений функционального назначения Ф5.1 и Ф4.3 Корпуса 1, класс пожарной опасности отделочных материалов для отделки потолков общих коридоров - КМ3 (согласно табл. 28 Федерального закона №123-ФЗ «Технический регламент о требованиях пожарной безопасности»).
8. Цвет, отделку, марку финишного покрытия потолков МОП и БКТ см. Дизайн-проект.
9. По перекрытиям над лестничными клетками БКТ и перекрытию 2 этажа над выходом из ЛК2 выполнить огнезащиту с применением конструкции подвесного огнестойкого потолка типа 420.10 RU из силикатных плит PROMATECT-H (или аналог). Предел огнестойкости конструкции перекрытия должен быть не менее REI150. Работы по огнезащите вести в строгом соответствии с рекомендациями и по технологии производителя. Альтернативная система должна иметь сертификат соответствия.

Дата	Рев.	Участок на чертеже	Содержание выпуска / изменений	Основа			
31.05.2022	B	Зам.	Корректировка рабочей документации	X			
27.12.2021	A		Выпуск рабочей документации	X			
				0,000=+164.10			

Изм.	Кол.уч	Лист	№док.	Подпись	Дата
Разработал		Пяткова			
Проверил		Бонд			
ГАП		Бонд			
ГАП компании		Бондаренко			
Н. контр.		Куликова			
ГИП		Герасимов			

1092-50-01-01-АР5

Многофункциональный жилой комплекс со встроенно-пристроенными помещениями расположенный по адресу: г. Москва, СВАО, ул. Ботаническая, вл. 29

Корпус 1. Отделка помещений (Наземная часть)

Стадия	Лист	Листов
Р	36	

План потолков типовых этажей. План потолков 32 этажа.

ООО "Проектное бюро АПЕКС"

Согласовано

Взам. инв. №

Подп. и дата

Инв. № подл.

Формат А1