ООО "ТеррaСмарт"

МНОГОФУНКЦИОНАЛЬНЫЙ КОМПЛЕКС С ЖИЛЫМИ ПОМЕЩЕНИЯМИ ДЛЯ ВРЕМЕННОГО ПРОЖИВАНИЯ И ПОДЗЕМНОЙ АВТОСТОЯНКОЙ НА ЗЕМЕЛЬНЫХ УЧАСТКАХ ПО АДРЕСАМ:
Г.МОСКВА, ФИЛИ-ДАВЫДКОВО, УЛ. ИВАНА ФРАНКО, ВЛ.4
Г.МОСКВА, ФИЛИ-ДАВЫДКОВО, УЛ. ИВАНА ФРАНКО, ВЛ.6

РАБОЧАЯ ДОКУМЕНТАЦИЯ

Архитектурные решения

34-ТС/2019-АР2.2

Архитектурные решения. Корпус 2. Кладочные планы внутренних стен и перегородок.

Полный комплект изменений 1-4

Москва 2021г.

ООО "ТеррaСмарт"

МНОГОФУНКЦИОНАЛЬНЫЙ КОМПЛЕКС С ЖИЛЫМИ ПОМЕЩЕНИЯМИ ДЛЯ ВРЕМЕННОГО ПРОЖИВАНИЯ И ПОДЗЕМНОЙ АВТОСТОЯНКОЙ НА ЗЕМЕЛЬНЫХ УЧАСТКАХ ПО АДРЕСАМ:
Г.МОСКВА, ФИЛИ-ДАВЫДКОВО, УЛ. ИВАНА ФРАНКО, ВЛ.4
Г.МОСКВА, ФИЛИ-ДАВЫДКОВО, УЛ. ИВАНА ФРАНКО, ВЛ.6

РАБОЧАЯ ДОКУМЕНТАЦИЯ

Архитектурные решения.

34-ТС/2019-АР2.2

Архитектурные решения. Корпус 2. Кладочные планы внутренних стен и перегородок.

Полный комплект изменений 1-4

Главный инженер проекта Зверева Т.С.

Москва 2021 г.

Разрешение	34-ТС/2019-АР2.2	МНОГОФУНКЦИОНАЛЬНЫЙ КОМПЛЕКС С ЖИЛЫМИ ПОМЕЩЕНИЯМИ ДЛЯ ВРЕМЕННОГО ПРОЖИВАНИЯ И ПОДЗЕМНОЙ АВТОСТОЯНКОЙ НА ЗЕМЕЛЬНЫХ УЧАСТКАХ ПО АДРЕСАМ:Г.МОСКВА, ФИЛИ-ДАВЫДКОВО, УЛ. ИВАНА ФРАНКО, ВЛ.4 Г.МОСКВА, ФИЛИ-ДАВЫДКОВО, УЛ. ИВАНА ФРАНКО, ВЛ.6

Изм.	Лист	Содержание изменения	Код	Примечание
4	8,9	Изменение типов кровельных покрытий.	3	

Изм.внес	Усова		30.04.21	ООО "ТЕРРАСМАРТ"	Лист	Листов
Составил	Усова				1	1
ГИП	Зверева					
Утв.	Челышев					

Разрешение	34-ТС/2019-АР2.2	МНОГОФУНКЦИОНАЛЬНЫЙ КОМПЛЕКС С ЖИЛЫМИ ПОМЕЩЕНИЯМИ ДЛЯ ВРЕМЕННОГО ПРОЖИВАНИЯ И ПОДЗЕМНОЙ АВТОСТОЯНКОЙ НА ЗЕМЕЛЬНЫХ УЧАСТКАХ ПО АДРЕСАМ:Г.МОСКВА, ФИЛИ-ДАВЫДКОВО, УЛ. ИВАНА ФРАНКО, ВЛ.4 Г.МОСКВА, ФИЛИ-ДАВЫДКОВО, УЛ. ИВАНА ФРАНКО, ВЛ.6

Изм.	Лист	Содержание изменения	Код	Примечание
3	11	Дополнение ведомости заполнения дверных проемов	3	

Изм.внес	Усова		16.10.20	ООО "ТЕРРАСМАРТ"	Лист 1 / Листов 1
Составил	Усова				
ГИП	Зверева				
Утв.	Челышев				

УТВЕРЖДЕНА
приказом Федеральной службы
по экологическому, технологическому
и атомному надзору
от 4 марта 2019 г. № 86

Форма

ВЫПИСКА ИЗ РЕЕСТРА ЧЛЕНОВ САМОРЕГУЛИРУЕМОЙ ОРГАНИЗАЦИИ

16 апреля 2021 г. (*дата*) 518160421 (*номер*)

Саморегулируемая организация Ассоциация проектировщиков "СтройАльянсПроект"

СРО АП "САП"

(полное и сокращенное наименование саморегулируемой организации)

саморегулируемая организация, основанная на членстве лиц, осуществляющих подготовку проектной документации

(вид саморегулируемой организации)

119435, РФ, г. Москва, ул. Малая Пироговская, д. 14, стр. 1, этаж 5, www.sro-sapr.ru, info@sro-sapr.ru

(адрес места нахождения саморегулируемой организации, адрес официального сайта в информационно-телекоммуникационной сети «Интернет», адрес электронной почты)

СРО-П-171-01062012

(регистрационный номер записи в государственном реестре саморегулируемых организаций)

выдана Обществу с ограниченной ответственностью "ТеррaСмарт"

(фамилия, имя, (в случае, если имеется) отчество заявителя – физического лица или полное наименование заявителя – юридического лица)

Наименование	Сведения
1. Сведения о члене саморегулируемой организации:	
1.1. Полное и (в случае, если имеется) сокращенное наименование юридического лица или фамилия, имя, (в случае, если имеется) отчество индивидуального предпринимателя	Общество с ограниченной ответственностью "ТеррaСмарт"; ООО "ТеррaСмарт"
1.2. Идентификационный номер налогоплательщика (ИНН)	9715339373
1.3. Основной государственный регистрационный номер (ОГРН) или основной государственный регистрационный номер индивидуального предпринимателя (ОГРНИП)	1197746131219
1.4. Адрес места нахождения юридического лица	127204, РФ, г Москва, ш Долгопрудненское, 3, пом IX Ком 18
1.5. Место фактического осуществления деятельности (*только для индивидуального предпринимателя*)	
2. Сведения о членстве индивидуального предпринимателя или юридического лица в саморегулируемой организации:	
2.1. Регистрационный номер члена в реестре членов саморегулируемой организации	518
2.2. Дата регистрации юридического лица или индивидуального предпринимателя в реестре членов саморегулируемой организации (*число, месяц, год*)	17.01.2020
2.3. Дата (*число, месяц, год*) и номер решения о приеме в члены саморегулируемой организации	17.01.2020; №283
2.4. Дата вступления в силу решения о приеме в члены саморегулируемой организации (*число, месяц, год*)	17.01.2020

Наименование	Сведения
2.5. Дата прекращения членства в саморегулируемой организации (*число, месяц, год*)	
2.6. Основания прекращения членства в саморегулируемой организации	

3. Сведения о наличии у члена саморегулируемой организации права выполнения работ:

3.1. Дата, с которой член саморегулируемой организации имеет право выполнять инженерные изыскания, осуществлять **подготовку проектной документации**, строительство, реконструкцию, капитальный ремонт, снос объектов капитального строительства по договору подряда на выполнение инженерных изысканий, подготовку проектной документации, по договору строительного подряда, по договору подряда на осуществление сноса (*нужное выделить*):

в отношении объектов капитального строительства (кроме особо опасных, технически сложных и уникальных объектов, объектов использования атомной энергии)	в отношении особо опасных, технически сложных и уникальных объектов капитального строительства (кроме объектов использования атомной энергии)	в отношении объектов использования атомной энергии
17.01.2020		

3.2. Сведения об уровне ответственности члена саморегулируемой организации по обязательствам по договору подряда на выполнение инженерных изысканий, **подготовку проектной документации**, по договору строительного подряда, по договору подряда на осуществление сноса, и стоимости работ по одному договору, в соответствии с которым указанным членом внесен взнос в компенсационный фонд возмещения вреда (*нужное выделить*):

а) первый		*не превышает 25 млн. руб.*
б) второй	V	***не превышает 50 млн. руб.***
в) третий		*не превышает 300 млн. руб.*
г) четвертый		*более 300 млн. руб.*
д) пятый *		
е) простой *		*в случае если член саморегулируемой организации осуществляет только снос объекта капитального строительства, не связанный со строительством, реконструкцией объекта капитального строительства*

* *заполняется только для членов саморегулируемых организаций, основанных на членстве лиц, осуществляющих строительство*

3.3. Сведения об уровне ответственности члена саморегулируемой организации по обязательствам по договору подряда на выполнение инженерных изысканий, **подготовку проектной документации**, по договору строительного подряда, по договору подряда на осуществление сноса, заключенным с использованием конкурентных способов заключения договоров, и предельному размеру обязательств по таким договорам, в соответствии с которым указанным членом внесен взнос в компенсационный фонд обеспечения договорных обязательств (*нужное выделить*):

а) первый		*не превышает 25 млн. руб.*
б) второй		*не превышает 50 млн. руб.*
в) третий		*не превышает 300 млн. руб.*
г) четвертый		*более 300 млн. руб.*
д) пятый *		

* *заполняется только для членов саморегулируемых организаций, основанных на членстве лиц, осуществляющих строительство*

Наименование	Сведения
4. Сведения о приостановлении права выполнять инженерные изыскания, осуществлять подготовку проектной документации, строительство, реконструкцию, капитальный ремонт, снос объектов капитального строительства:	
4.1. Дата, с которой приостановлено право выполнения работ (*число, месяц, год*)	-
4.2. Срок, на который приостановлено право выполнения работ * * *указываются сведения только в отношении действующей меры дисциплинарного воздействия*	-

Главный бухгалтер		Кошелева Н.О.
(должность уполномоченного лица)	(подпись)	(инициалы, фамилия)

М.П.

ВЕДОМОСТЬ ССЫЛОЧНЫХ И ПРИЛАГАЕМЫХ ДОКУМЕНТОВ

Обозначение	Наименование	Примечания
Ссылочные		
СП 70.13330.2012	Несущие и ограждающие конструкции.	
	Актуализированная редакция СНиП 3.03.01-87 (с	
	Изменением N 1)	
ГОСТ 6133-99	Камни бетонные стеновые. Технические условия	
ГОСТ 31360-2007	Изделия стеновые неармированные из ячеистого	
	бетона автоклавного твердения. Технические условия	
ООО «ЛСР. Стеновые»	Аегос. Руководство пользователя	http://aeroc.ru/
	Перемычки Аегос	www.lsrstena.ru
ТУ 36-2287-80	Профили гнутые замкнутые сварные квадратные и	
	прямоугольные. Технические условия	
Корпорация "ТехноНИКОЛЬ"	Руководству для проектирования и устройства кровель	www.tn.ru
	из битумных материалов кровельной компании	
	„ТехноНИКОЛЬ"	
СТО 72746455-3.1.1-2012	Экструзионный пенополистирол CARBON PROF	
СТО 77515335-001-2012	Применение кровельных воронок фирмы "HL	www.hlrus.com
	HUTTERER & LECHNER GmbH" (Австрия) для внутреннего водостока.	
ГОСТ 17608-2017	Плиты бетонные тротуарные. Технические условия	
АО «Хилти Дистрибьюшн ЛТД»	Системы противопожарной защиты Hilti для применения	https://www.hilti.ru
СТО 17523759-0001-2017	в строительстве. Общие технические условия	
	Руководство по анкерному крепежу	
DEFLEX® Fugensysteme GmbH	Каталог конструкций для оформления и защиты	http://deflex.ru/
компания FTM-Engineering	деформационных швов	www.deflex-fugensysteme.de
ООО «Хёрманн Руссия»	Гаражные секционные ворота	www.hoermann.ru
СТО 77515335-001-2012	Применение кровельных воронок фирмы "HL	www.hlrus.com
	HUTTERER & LECHNER GmbH" (Австрия) для внутреннего водостока.	

ВЕДОМОСТЬ СПЕЦИФИКАЦИЙ

Лист	Наименование	Примечания
11	Спецификация перемычек для проемов корпус 2	

ВЕДОМОСТЬ ЧЕРТЕЖЕЙ ОСНОВНОГО КОМПЛЕКТА 34-ТС/2019-АР2.2

Лист	Наименование	Примечания
1	Общие данные	Изм.1 Зам. от 04.2020 Изм.2 Зам. от 08.2020 Изм.3 Зам. от 10.2020 Изм.4 Зам. от 04.2021 ООО "ТЕРРАСМАРТ"
2	План 1 этажа	Изм.1 Зам. от 04.2020 Изм.2 Зам. от 08.2020 ООО "ТЕРРАСМАРТ"
3	План 2 этажа	Изм.1 Зам. от 04.2020 Изм.2 Зам. от 08.2020 ООО "ТЕРРАСМАРТ"
4	План 3 этажа	Изм.1 Зам. от 04.2020 Изм.2 Зам. от 08.2020 ООО "ТЕРРАСМАРТ"
5	План типового (4-7) этажа	Изм.1 Зам. от 04.2020 Изм.2 Зам. от 08.2020 ООО "ТЕРРАСМАРТ"
6	План 8 этажа	Изм.1 Зам. от 04.2020 Изм.2 Зам. от 08.2020 ООО "ТЕРРАСМАРТ"
7	План 9 этажа	Изм.1 Зам. от 04.2020 Изм.2 Зам. от 08.2020 ООО "ТЕРРАСМАРТ"
8	План кровли кладочный	Изм.1 Зам. от 04.2020 Изм.2 Зам. от 08.2020 Изм.4 Зам. от 04.2021 ООО "ТЕРРАСМАРТ"
9	План кровли	Изм.1 Зам. от 04.2020 Изм.2 Зам. от 08.2020 Изм.4 Зам. от 04.2021 ООО "ТЕРРАСМАРТ"
10	Устройство молниезащиты на кровлях комплекса.	ООО "Архитектурная мастерская Сергей Киселев и Партнеры"
11	Ведомость заполнения дверных проемов. Ведомость перемычек	Изм.1 Зам. от 04.2020 Изм.3 Зам. от 10.2020 ООО "ТЕРРАСМАРТ"

ОБЩИЕ УКАЗАНИЯ

1. Общая часть

1.1 Корректировка Рабочей документации, разработанной ООО "АРХИТЕКТУРНАЯ МАСТЕРСКАЯ СЕРГЕЙ КИСЕЛЕВ И ПАРТНЕРЫ", выполнена на основании Технического задания Заказчика (Договор № ГКО-319/19 (ОМ-97/19) от «26» июля 2019г).

1.2 Степень огнестойкости здания – II, класс конструктивной пожарной безопасности – С0.

1.3 Перечень используемых технических регламентов и нормативных документах:

- Федеральный закон от 22 июля 2008 г. N 123-ФЗ "Технический регламент о требованиях пожарной безопасности"
- СП 15.13330.2012 Каменные и армокаменные конструкции. Актуализированная редакция СНиП II-22-81* (с Изменениями N 1, 2)
- СП 42.13330.2016 СНиП 2.07.01-89* "Градостроительство. Планировка и застройка городских и сельских поселений" (с Измененями N 1, 2)
- СП 50.13330.2012 СНиП 23-02-2003 "Тепловая защита зданий"
- СП 51.13330.2011 СНиП 23-03-2003 "Защита от шума"
- СП 52.13330.2016 СНиП 23-05-95* "Естественное и искусственное освещение"
- СП 54.13330.2016 СНиП 31-01-2003 "Здания жилые многоквартирные" (с Изменениями N 1, 2, 3)
- СП 59.13330.2016 СНиП 35-01-2001 "Доступность зданий и сооружений для маломобильных групп населения"
- СП 70.13330.2012 СНиП 3.03.01-87 "Несущие и ограждающие конструкции"
- СП 113.13330.2016 СНиП 21-02-99*. "Стоянки автомобилей" (с Изменением N 1)
- СП 118.13330.2012 СНиП 31-06-2009 "Общественные здания и сооружения" (с Изменениями N 1-4)
- СП 267.1325800.2016 "Здания и комплексы высотные. Правила проектирования"
- СТУ на проектирование и строительство в части пожарной безопасности, разработанные ООО"01 Групп"
- СТУ на проектирование и строительство объекта, разработанные ГАУ "НИАЦ"

1.4 За условную отметку ±0.000 принят уровень пола входного вестибюля 1-го корпуса, соответствующий абсолютной отметке 168.40.

1.5 Комплекс состоит из четырех разноэтажных корпусов (1, 2, 3 и 4), размещенных на общем одно-двухэтажном стилобате

1.6 Габариты подземной части комплекса в плане в осях 102,26 х 80,6 м. Максимальная отметка (парапет) при ±0,000=165,80м – 99,35м.

1.7 Технические задания на элементы заполнения проемов в наружних стенах – см. прилагаемые документы к разделу 34-ОМ/2019-АР3

1.8 Разрезы и узлы – см. комплект 34-ОМ/2019-АР4

2. Архитектурные решения

2.1 В данном комплекте представлены архитектурные решения надземной части корпуса 2. Он предназначен для ведения работ по возведению стен и перегородок из газобетонных блоков, бетонных блоков и кирпича, заполнению проемов во внутренних и наружних стенах, отделке помещений, не входящих в состав МОП и апартаментов, установке строительных изделий, а так же по гидроизоляции, утеплению надземной части и отведению воды с кровли.

2.2 Надземная часть корпуса 2 расположена в осях 11-35, А-Е и состоит из 9 этажей. Верхняя отметка корпуса +34.250.

2.3 Производство работ по возведению каменных, армокаменных конструкций из бетонных камней (блоков) и керамического кирпича выполнять в соответствии с требованиями СП 70.13330.2012.

2.4 Кладку заполнения каркаса в наружных стенах вести из газобетонных блоков толщиной 200мм D600 по ГОСТ 31360-2007 на специальном мелкозернистом клею. В местах примыкания стен к санузлам и инженерным шахтам использовать гидрофобизированные блоки. Кладку этих стен армировать пластиковой сеткой Сб по ТУ 2249-005-86329198-2011 через каждые 2 ряда. Вертикальное крепление стен из газобетонных блоков к железобетонным стенам, пилонам и колоннам производить через каждые 2 ряда кладки. В месте, где будет перегородка, в клеевой шов вкладывается гибкая связь из нержавеющей стали/оцинкованные пластины. Гибкие связи одним концом анкеруются в несущую стену, а другим концом – в шов перегородки. Гибкие связи кладки закрепляются в шве гвоздями либо саморезами 6х60. Первый ряд блоков клаётся на цементно-песчаный раствор. Крепление к плите перекрытия – см. узел 42 на листе 16 комплекта 34-ОМ/2019-АР4.

2.5 Кладку заполнения каркаса в наружных стенах от перекрытия -1 этажа на 1,0м от поверхности примыкающего благоустройства (до отм. +1.180), а также на участках наружных стен, примыкающих к конструкциям козырьков над входными группами жилой части от плиты перекрытия до отметки +4.820 вести из полнотелых бетонных камней (блоков) толщиной 190мм М100 по ГОСТ 6133-99 на цементно-песчанном растворе М75. Кладку стен их бетонных камней армировать 2 стержнями Ø5Вр1 через каждые 2 ряда. Узлы крепления к железобетонным конструкциям – см. лист 27 раздела АР1.

2.6 Кладку стен между апартаментами, между апартаментами и местами общего пользования, между помещениями различных собственников на первом этаже вести из газобетонных блоков толщиной 200мм D400 по ГОСТ 31360-2007 на специальном мелкозернистом клею. Армирование этих стен выполнить пластиковой сеткой Сб по ТУ 2249-005-86329198-2011 через каждые 2 ряда, крепление к железобетонным конструкциям – см. п.2.4 Общих указаний. Крепление к плите перекрытия – см. узел 42 на листе 16 комплекта 34-ОМ/2019-АР4.

2.7 В местах верхнего примыкания кладки из газобетонных блоков к железобетонным перекрытиям, кладку не доводить до низа конструкции на 30 мм. Зазор заполняется минеральной ватой ROCKWOOL ЛАЙТ БАТТС (или аналог) без пустот.

2.8 Кладку межкомнатных перегородок в апартаментах вести из газобетонных блоков толщиной 75мм высотой в 1 блок. Стены санузлов выполнять из гидрофобизированных газобетонных блоков на всю высоту помещений. Кладку этих стен армировать пластиковой сеткой Сб по ТУ 2249-005-86329198-2011 через каждые 2 ряда.

2.9 Ограждение шахт инженерных коммуникаций выполнять из гидрофобизированных газобетонных блоков на всю высоту помещений.

2.10 Кладку ограждающих конструкций инженерных шахт на кровле корпуса выполнять из обыкновенного полнотелого керамического кирпича М150 (ГОСТ 530-2012) на цементно-песчаном растворе М100. Кладку армировать сеткой 4Bpl с ячейкой 50х50мм по ГОСТ 8478-81*, в горизонтальных швах кладки через 5 рядов по высоте в стенах толщиной 250 мм и через 3 ряда по высоте в перегородках толщиной 120 мм.

2.11 Кладку стен инженерно-технических помещений и шахт выполнять после прокладки инженерных коммуникаций. Кладку стен и перегородок выполнять до отм. 2,2м от чистого пола. Кладку до низа перекрытия выполнять после прокладки инженерных коммуникаций.

2.12 Перегородки и стены из газобетонных блоков в зоне деформационных швов возводить после возведения надземной части комплекса на проектную высоту.

2.13 Отверстия в стенах и перегородках из газобетонных блоков размером до 150мм выполнять по месту при монтаже оборудования по чертежам инженерных разделов проекта.

2.14 Проемы и отверстия в железобетонных стенах и перекрытиях – см. чертежи комплетов КЖ.

2.15 Утепление кровли выполнить из экструдированного пенополистирола CARBON PROF. Утепление наружных стен в зоне стыка с поверхностью благоустройства или кровли выполнить так же из экструдированного пенополистирола CARBON PROF на высоту не менее 300мм и зашить слоем минерита или оштукатурить. Разводку труб ЭОМ на кровле корпуса – см. лист 22 комплекта ЭОМ2 совместно с узлом 44 на листе 16 комплекта 34-ОМ/2019-АР4.

2.16 В вертикальных и горизонтальных деформационных швах выполнить защитные элементы Deflex. Швы заполнить минеральной ватой.

2.17 Работы по гидроизоляции кровли, включая зоны деформационных швов, выполнять в соответствии с техническими решениями Корпорации "ТехноНИКОЛЬ" (или аналог).

2.18 Водосточные воронки на кровле "HL HUTTERER & LECHNER GmbH" (или аналог) для внутреннего водостока.

2.19 Устройство молниезащиты – см. лист 15 комплекта 34-ОМ/2019-АР1, лист 10 34-ОМ/2019-АР2.2, лист 13 комплекта 34-ОМ/2019-АР3.

2.20 Перечень актов на скрытые работы: армирование и крепление кладки из газобетонных и бетонных блоков; устройство паро- и гидроизоляции; установка дверных и оконных блоков. Принятие актов на скрытые работы проводить в присутствии Заказчика.

2.21 Герметизацию узлов прохода инженерных коммуникаций через стены и перекрытия выполнять в соответствии с техническими решениями Корпорации "ТехноНИКОЛЬ" (или аналог).

2.22 Места сопряжения противопожарных стен, перекрытий и перегородок с другими ограждающими конструкциями, а так же узлы пересечения ограждающих строительных конструкций кабелями, трубопроводами и другим технологическим оборудованием должны иметь предел огнестойкости не ниже требуемых пределов, установленных для этих конструкций и быть выполнены (восстановлены) согласно СТО 17523759-0001-2017 «Системы противопожарной защиты Hilti для применения в строительстве».

2.23 Монтажные проемы в стенах и перегородках после прокладки инженерных коммуникаций и установки инженерного оборудования заложить.

2.24 Шахты лифтов запроектированы по заданию фиры АО "МОС ОТИС".

2.25 Высота всех дверных проемов во внутренних стенах 2,1м кроме 1 этажа, где высота внутренних дверных проемов в зонах МОП – 2,36м

2.26 Все двери в зонах мест общего пользования, включая двери и люки технических ниш и шахт выполняются по проекту АИ. Технические требования к дверям изложены в ведомости заполнения проемов во внутренних стенах – см. лист 11 данного комплекта.

3. Внутренняя отделка

3.1 Выполнить утепление полов всех помещений первого этажа, кроме тех, которые находятся над техническим пространством, а так же помещений 2-го этажа, расположенных над мусорной камерой в осях Р-У не менее 50мм экструзионного пенополистирола и защитной армированной цементно-песчаной стяжкой толщиной 50мм.

3.2 Во всех полах апартаментов выполнить звукоизоляцию

3.3 В полах с гидроизоляцией завести ее на стены на высоту 150 мм по периметру.

3.4 Отделочные работы выполнять в соответствии с СП 71.13330.2017 «Изоляционные и отделочные покрытия».

3.5 Стены, пол и потолок технического пространства обработать обеспыливающими пропитками.

3.6 Внутренние поверхности воздухозаборных шахт утеплить плитами Технониколь Техно Т 100мм, оштукатурить по стеклотканевой сетке и огрунтовать фасадной шпаклевкой.

3.7 Работы по отделке стен апартаментов 2-го корпуса вдоль оси 11 вести после выборки осадок комплекса.

4. Расход основных материалов для корпуса 2

4.1 Кладка из газобетонных блоков D600 для заполнения наружных стен толщиной 200 мм – 260,3 м^3

4.2 Кладка из газобетонных блоков D400 для внутренних стен толщиной 200 мм – 382,8 м^3

4.3 Кладка из гидрофобизированных газобетонных блоков D400 для внутренних стен толщиной 200 мм – 176,8 м^3

4.4 Кладка из полнотелых бетонных камней (блоков) толщиной 190 мм для заполнения наружных стен-47,5 м^3

4.5 Кладка из газобетонных блоков, толщиной 75мм – 18,0 м^3

4.6 Кладка из гидрофобизированных газобетонных блоков, толщиной 75 мм – 257,6 м^3

4.7 Кладка из обыкновенного полнотелого керамического кирпича на кровле – 41,5 м^3

4.8 Площадь гидроизоляционного ковра на кровле (горизонтальная поверхность) – 722,4 м^2

4.9 Покрытие из плит бетонных тротуарных на кровле – 637,5 м^2

Корректировка рабочей документации раздела АР2.2, разработанного ООО «Архитектурная мастерская Сергей Киселёв и партнёры», выполнена в соответствии с Техническим Заданием на проектные работы по оптимизации каркаса здания в части уменьшения объёма бетона в конструкциях, изменения глубины установки оконных блоков, изменения фирмы-изготовителя лифтов, изменения состава кровельного пирога, изменения материала и высоты перегородок внутри апартаментов. В разделе АР2.2 габаритные размеры несущих железобетонных конструкций откорректированы в соответствии с разделами КЖ. Ранее принятые решения по заполнению дверных проемов, устройству перемычек, типам отделки помещений, не входят в объём работ по корректировке раздела.

Технические решения, принятые в рабочих чертежах, соответствуют требованиям экологических, санитарно-гигиенических, противопожарных и других норм, действующих на территории Российской Федерации, и обеспечивают безопасную для жизни и здоровья людей эксплуатацию объектов при соблюдении предусмотренных в рабочих чертежах мероприятий.

ГИП Зверева Т.С.

СХЕМА НАДЗЕМНОЙ ЧАСТИ КОМПЛЕКСА

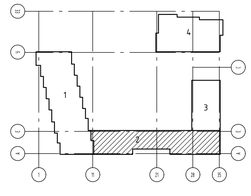

±0.000 = 168.400

Изм.	Кол. уч.	Лист	№ док.	Подп.	Дата
4		Зам.			04.21
3		Зам.			10.20
2		Зам.			08.20
1		Зам.			04.20
ГАП		Челышев			
Н.Контроль		Зверева			

34-ТС/2019-АР2.2

МНОГОФУНКЦИОНАЛЬНЫЙ КОМПЛЕКС С ЖИЛЫМИ ПОМЕЩЕНИЯМИ ДЛЯ ВРЕМЕННОГО ПРОЖИВАНИЯ И ПОДЗЕМНОЙ АВТОСТОЯНКОЙ НА ЗЕМЕЛЬНЫХ УЧАСТКАХ ПО АДРЕСАМ:Г.МОСКВА, ФИЛИ-ДАВЫДКОВО, УЛ. ИВАНА ФРАНКО, ВЛ.4 Г.МОСКВА, ФИЛИ-ДАВЫДКОВО, УЛ. ИВАНА ФРАНКО, ВЛ.6

КОРПУС 2

Стадия	Лист	Листов
Р	1	11

ОБЩИЕ ДАННЫЕ

ООО "ТЕРРАСМАРТ"

Согласовано

Инв. № подл. | Подп. и дата | Взам. инв. №

Инв.№ подл. | Подп. и дата | Взам. инв.№ | Инв.№ дубл. | Подп. и дата

КЛАДОЧНЫЙ ПЛАН

МАРКИРОВОЧНЫЙ ПЛАН

34-ТС/2019-АР2.2

Изм.	Кол. уч.	№ док.	Подп.	Дата
ГИП		Чернышова		06.20
Нач. отд.		Шапошников		06.20
Нач. сект.		Шапошников		
Архитектор		Лобарева		
Н.контроль		Лобарева		

КОРПУС 2

Стадия: Р; Лист: 2; Листов: 2

ООО "ТЕРРАСМАРТ"

ПЛАН 1 ЭТАЖА

РЕКОНСТРУКЦИЯ ОБЪЕКТА С ЗАМЕНОЙ ОКНЫ ПОД ПЕРЕНЕСЕННЫЕ ПРОЕМЫ В ПОДЗЕМНОЙ АВТОСТОЯНКОЙ НА ЗЕМЛЯНЫХ УЧАСТКАХ ПО АДРЕСАМ: МОСКВА, ЮЖНО-ДАВЫДКОВО, ЗИ. ЯВАНА, ВЛАДЕЛ. 8,8А, Г. МОСКВА, ЮЖНО-ДАВЫДКОВО, ЗИ. ЯВАНА, ВЛАДЕЛ. 8,8А

- Выход 1(ен)ое из 2(ух) типов
- Выход 2(ух)ое из 2(ух) типов
- Участки перегородок из гипсобетонных плит
- Перегородки из гипсобетонных плит
- Перегородки из гипсокартона
- Участки перегородок из гипсокартонных плит
- Перегородки из гипсокартонных плит

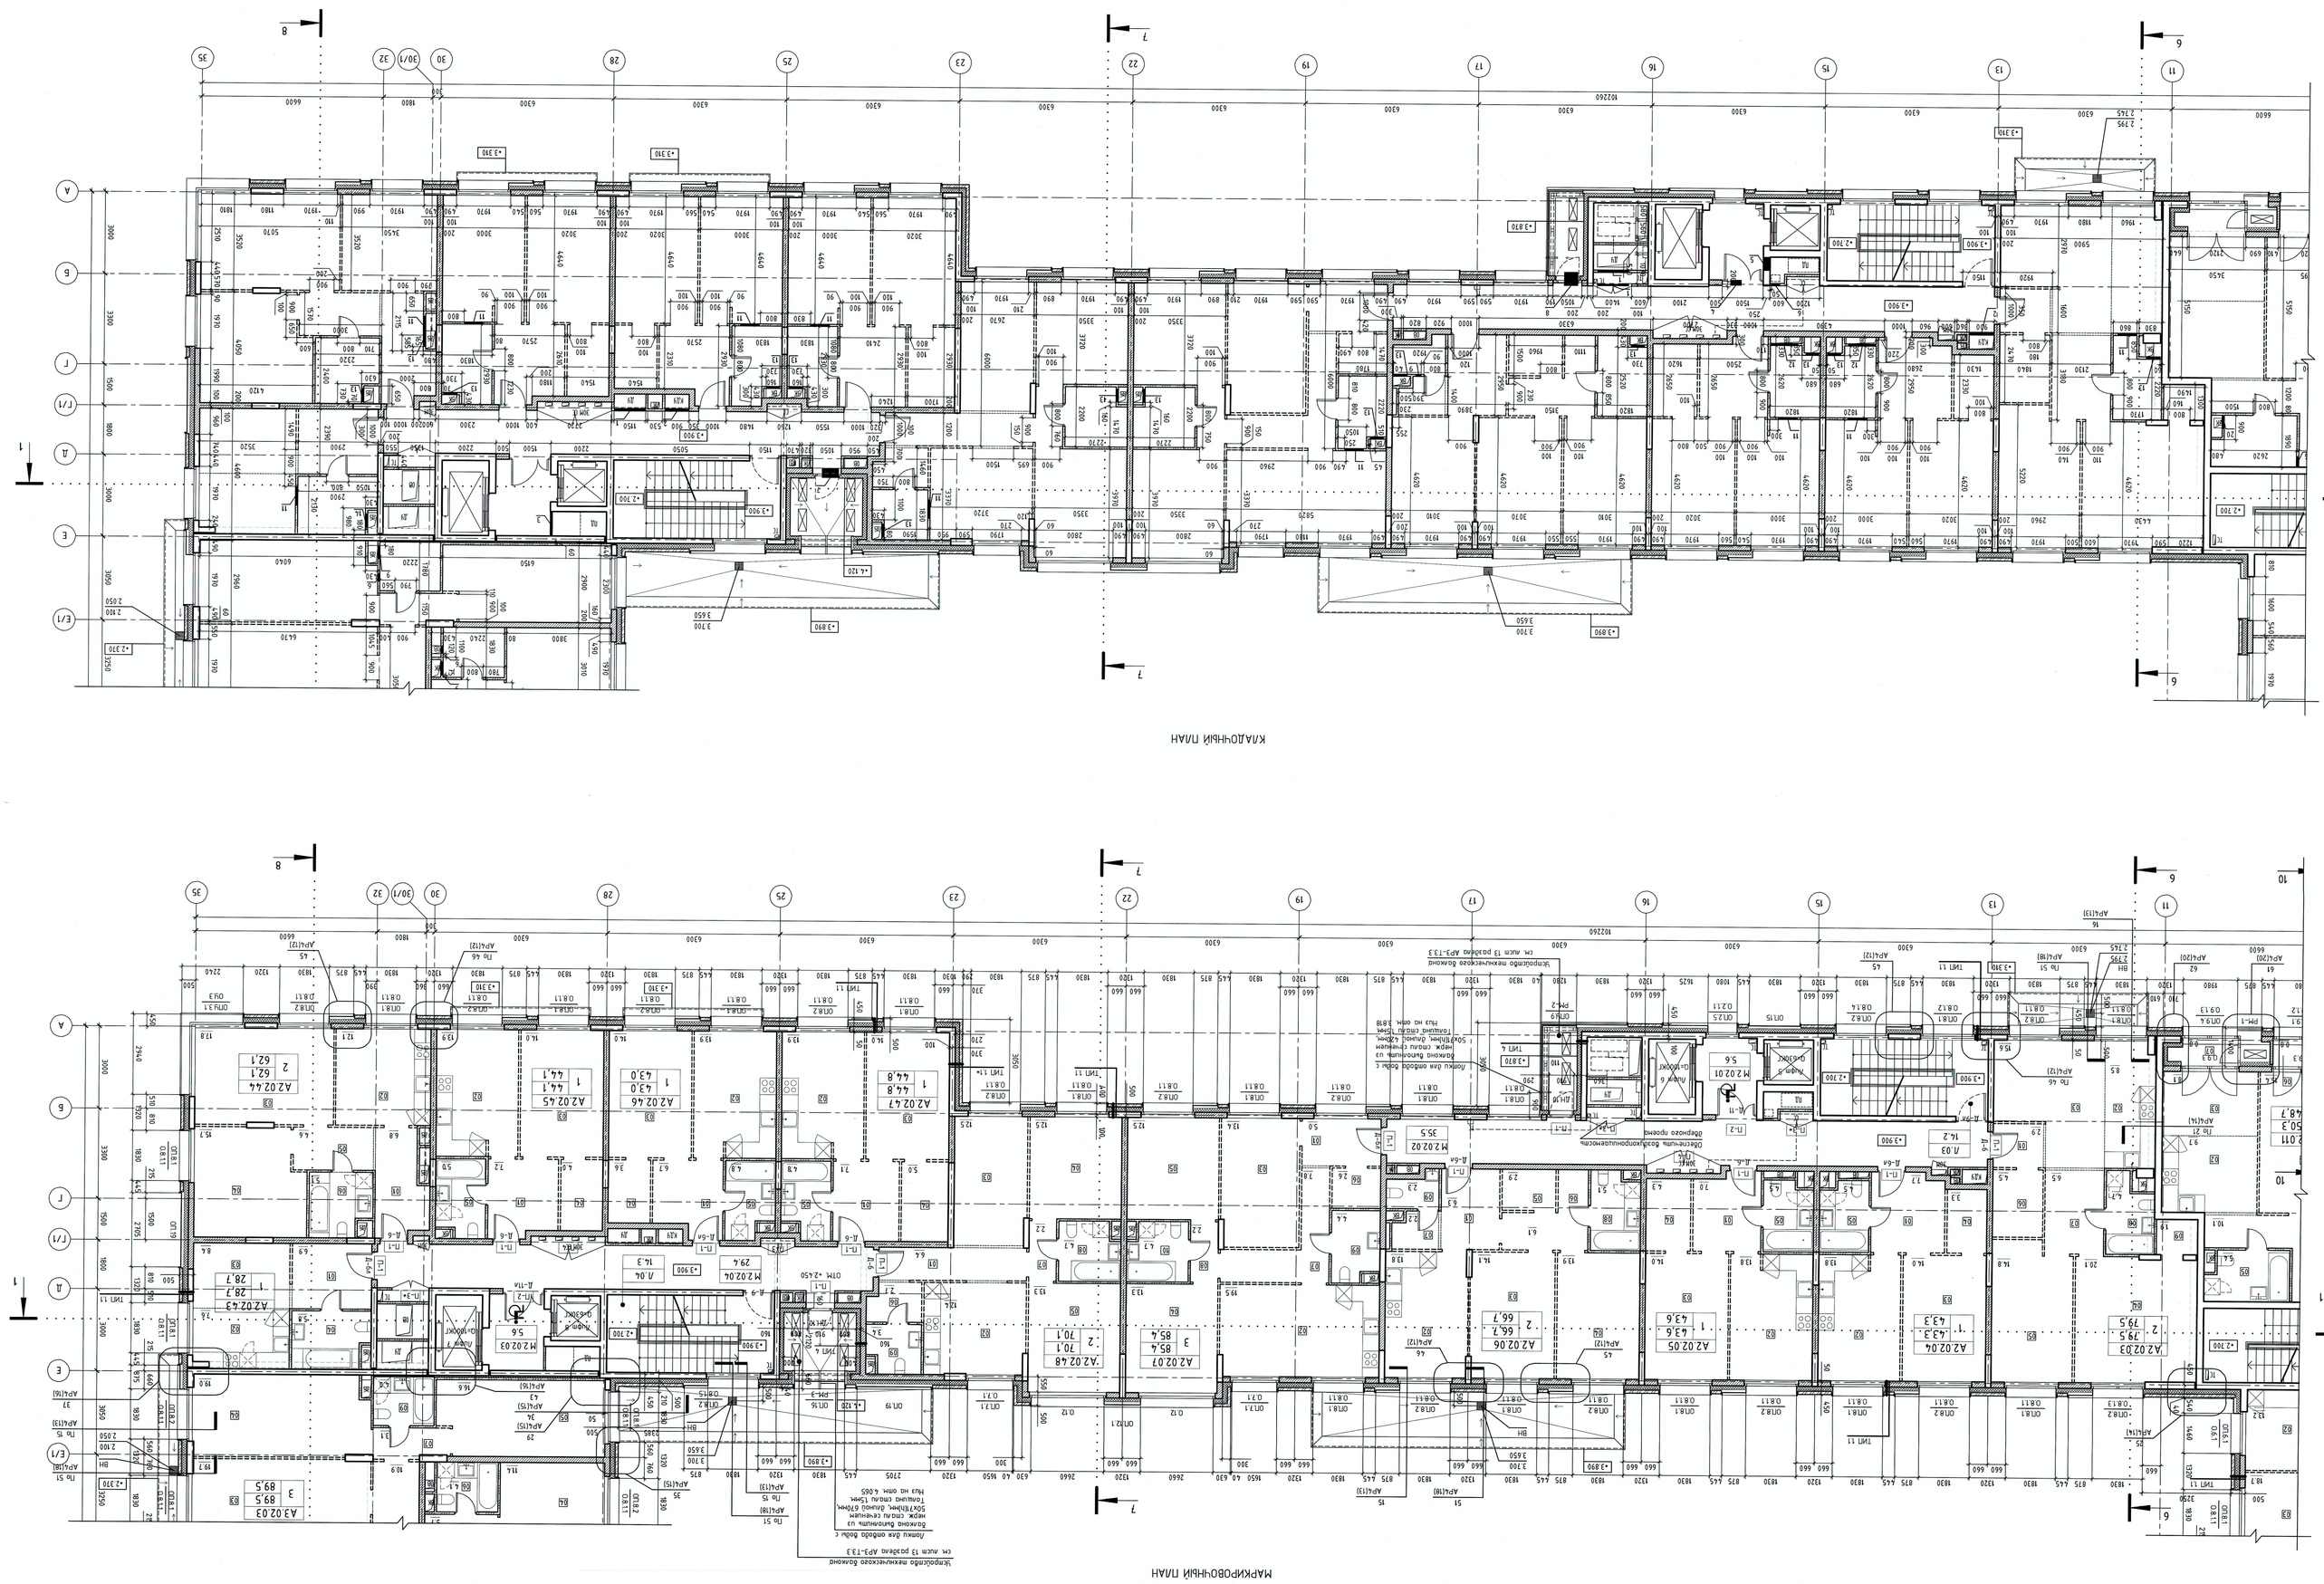

ЭКСПЛИКАЦИЯ ПОМЕЩЕНИЙ АПАРТАМЕНТОВ КОРПУС 2

НОМЕР ПОМЕЩЕНИЯ	НОМЕР КОРИДОРА	НАИМЕНОВАНИЕ	ПЛОЩАДЬ	КАТ.
АПАРТАМЕНТ А2.02.03			79.5	
01	ХОИЛ	Коридор	7.5	
02	КУХНЯ	Гостиная-ниша	19.8	
03	ГОСТИНАЯ	Гостиная	15.6	
04	ГЛАДЕРОБ	Гардеробная	2.2	
05	СПАЛЬНЯ 2	Спальня 2	14.8	
06	ГЛАДЕРОБ	Гардеробная	4.7	
07	КОРИДОР	Коридор	6.5	
08	САНУЗЕЛ	Санузел	4.7	
09	КЛАДОВАЯ	Кладовая	1.9	
АПАРТАМЕНТ А2.02.04			43.3	
01	ХОИЛ	Коридор	7.7	
02	КУХНЯ	Гостиная-ниша	13.8	
03	ГОСТИНАЯ	Гостиная	9.0	
04	ГЛАДЕРОБ	Гардеробная	3.3	
05	САНУЗЕЛ	Санузел	4.5	
АПАРТАМЕНТ А2.02.05			70	
01	ХОИЛ	Коридор	13.8	
02	КУХНЯ	Гостиная-ниша	9.0	
03	СПАЛЬНЯ 1	Спальня 1	4.5	
04	ГЛАДЕРОБ	Гардеробная	2.2	
05	САНУЗЕЛ	Санузел	4.5	
АПАРТАМЕНТ А2.02.06			66.7	
01	ХОИЛ	Коридор	6.3	
02	КУХНЯ	Гостиная-ниша	13.8	
03	ГОСТИНАЯ	Гостиная	19.1	
04	СПАЛЬНЯ	Спальня	13.9	
05	КОРИДОР 2	Коридор 2	2.2	
06	КОРИДОР 1	Коридор 1	6.1	
07	ГЛАДЕРОБ	Гардеробная	2.9	
08	САНУЗЕЛ 2	Санузел 2	2.3	
09	САНУЗЕЛ 1	Санузел 1	5.1	
10	СПАЛЬНЯ 2	Спальня 2	14.5	
АПАРТАМЕНТ А2.02.07			85.4	
01	ХОИЛ	Коридор	5.0	
02	КУХНЯ	Гостиная-ниша	19.5	
03	ГОСТИНАЯ	Гостиная	13.4	
04	СПАЛЬНЯ 1	Спальня 1	13.3	
05	ГЛАДЕРОБ 2	Гардеробная 2	12.5	
06	ГЛАДЕРОБ	Гардеробная	2.6	
07	КОРИДОР 1	Коридор 1	7.8	
08	КОРИДОР 2	Коридор 2	2.2	
09	САНУЗЕЛ 1	Санузел 1	4.4	
10	САНУЗЕЛ 2	Санузел 2	4.7	
АПАРТАМЕНТ А2.02.43			78.7	
01	ХОИЛ	Коридор	6.9	
02	КУХНЯ-НИША	Гостиная-ниша	16.6	
03	ГОСТИНАЯ	Гостиная	8.4	
04	САНУЗЕЛ	Санузел	5.8	
АПАРТАМЕНТ А2.02.44			62.1	
01	ХОИЛ	Коридор	6.8	
02	КУХНЯ	Кухня	12.1	
03	ГОСТИНАЯ	Гостиная	17.8	
04	СПАЛЬНЯ	Спальня	15.7	
05	КОРИДОР	Коридор	4.5	
06	САНУЗЕЛ	Санузел	5.1	
АПАРТАМЕНТ А2.02.45			44.1	
01	ХОИЛ	Коридор	7.2	
02	КУХНЯ	Кухня	13.9	
03	СПАЛЬНЯ	Спальня	9.0	
04	ГЛАДЕРОБ	Гардеробная	4.0	
АПАРТАМЕНТ А2.02.46			43.0	
01	ХОИЛ	Коридор	7.2	
02	КУХНЯ	Кухня	13.9	
03	СПАЛЬНЯ	Спальня	9.0	
04	ГЛАДЕРОБ	Гардеробная	4.0	
АПАРТАМЕНТ А2.02.47			44.8	
01	ХОИЛ	Коридор	7.1	
02	КУХНЯ	Кухня	13.9	
03	СПАЛЬНЯ	Спальня	9.0	
04	ГЛАДЕРОБ	Гардеробная	5.0	
05	САНУЗЕЛ	Санузел	4.8	
АПАРТАМЕНТ А2.02.48			70.1	
01	ХОИЛ	Коридор	6.4	
02	КУХНЯ	Кухня	12.4	
03	ГОСТИНАЯ	Гостиная	12.5	
04	ГЛАДЕРОБ	Гардеробная	2.3	
05	СПАЛЬНЯ 2	Спальня 2	13.3	
06	ГЛАДЕРОБ	Гардеробная	2.3	
07	КОРИДОР	Коридор	2.2	
08	САНУЗЕЛ 1	Санузел 1	4.7	
09	САНУЗЕЛ 2	Санузел 2	3.4	

ЭКСПЛИКАЦИЯ НЕЖИЛЫХ ПОМЕЩЕНИЙ КОРПУС 2

НОМЕР ПОМЕЩЕНИЯ	НАИМЕНОВАНИЕ	ПЛОЩАДЬ	КАТ.
01	ЛЕСТНИЦА А01	14.7	
02	ЛЕСТНИЦА А04	14.3	
2П 02.01	ЭЛЕКТРОЩИТ ХОЛЛА БЕЗОПАСНОСТИ №1	3.5	
2П 02.02	ЭЛЕКТРОЩИТ ХОЛЛА БЕЗОПАСНОСТИ №2	5.6	
2П 02.04	КОРИДОР	29.4	

СПЕЦИФИКАЦИЯ ОТВЕРСТИЙ ДЛЯ ИНЖЕНЕРНЫХ КОММУНИКАЦИЙ КОРПУС 2

N ОТВЕРСТИЯ	ЭЛЕМЕНТ, МЕСТО УСТАНОВКИ ОТВЕРСТИЯ	ГОЛЩИНА СТЕНЫ, мм	ОТМЕТКА НИЗА ОТВЕРСТИЯ, мм	ВЫСОТА, мм	ШИРИНА, мм	КОЛ-ВО ОТВЕРСТИЙ
1	ПЛИТА 600	600	-2.300	150	150	3
2	ПЛИТА 700	700	-0.100	900	900	2
3	ПЛИТА 1000	1000	-1.400	900	900	1
4	ПЛИТА 320	320	-2.100	500	500	1
5	ПЛИТА 1900	250	-1.500	500	500	1
6	ПЛИТА 300	75	-2.600	300	300	1
7	ПЛИТА 200	75	-2.650	500	500	1
8	ПЛИТА 100	200	-2.650	500	500	1
9	ПЛИТА 230	75	-2.750	200	200	1
10	ПЛИТА 350	75	-2.650	600	600	1
11	ПЛИТА 370	75	-2.650	700	700	11
12	ПЛИТА 370	75	-2.650	1000	1000	2
13	ПЛИТА 1200	75	-0.900	500	500	14
14	ПЛИТА 600	75	-0.900	600	600	1

- Общие указания, склад проката см. лист 1 "Общие данные".
- Кладку наружных карнизов с наружных лесов производить с выпуском кирпичей на ребро согласно проекту.
- Кладку из газобетонных камней на клеевом растворе с толщиной шва 3 мм производить с перевязкой швов не менее 0,4 высоты камня.
- Кладку из газобетонных камней на цементно-песчаном растворе М75. Армирование и крепление к железобетонным конструкциям - см. КД. Швы утеплять минеральной ватой плотностью 90 кг/м3 по ГОСТ 9573-96 на цементно-песчаном растворе М75. Армирование и крепление к железобетонным конструкциям - см. КД.
- Кладку из бетонного камня и газобетонных камней на цементно-песчаном растворе М75 производить с перерывами после прокладки конструкционных и утепляющих материалов.
- Кладку стен без конструкционных функций после монтажа инженерных коммуникаций и оборудования закончить.
- Кладку стен без конструкционных функций после монтажа инженерных коммуникаций и пробивку их в кирпичной кладке производить по мере возведения стен.
- Деталь 1 см. лист АР2.1.
- Деталь 2 см. лист АР2.2.
- Деталь 3 см. лист АР2.3.
- Деталь 4 см. лист АР2.4.
- Деталь 5 см. лист АР2.5.
- Деталь 6 см. лист АР2.6.
- Деталь 7 см. лист АР2.7.
- Деталь 8 см. лист АР2.8.
- Деталь 9 см. лист АР2.9.
- Деталь 10 см. лист АР2.10.
- Деталь 11 см. лист АР2.11.
- Деталь 12 см. лист АР2.12.
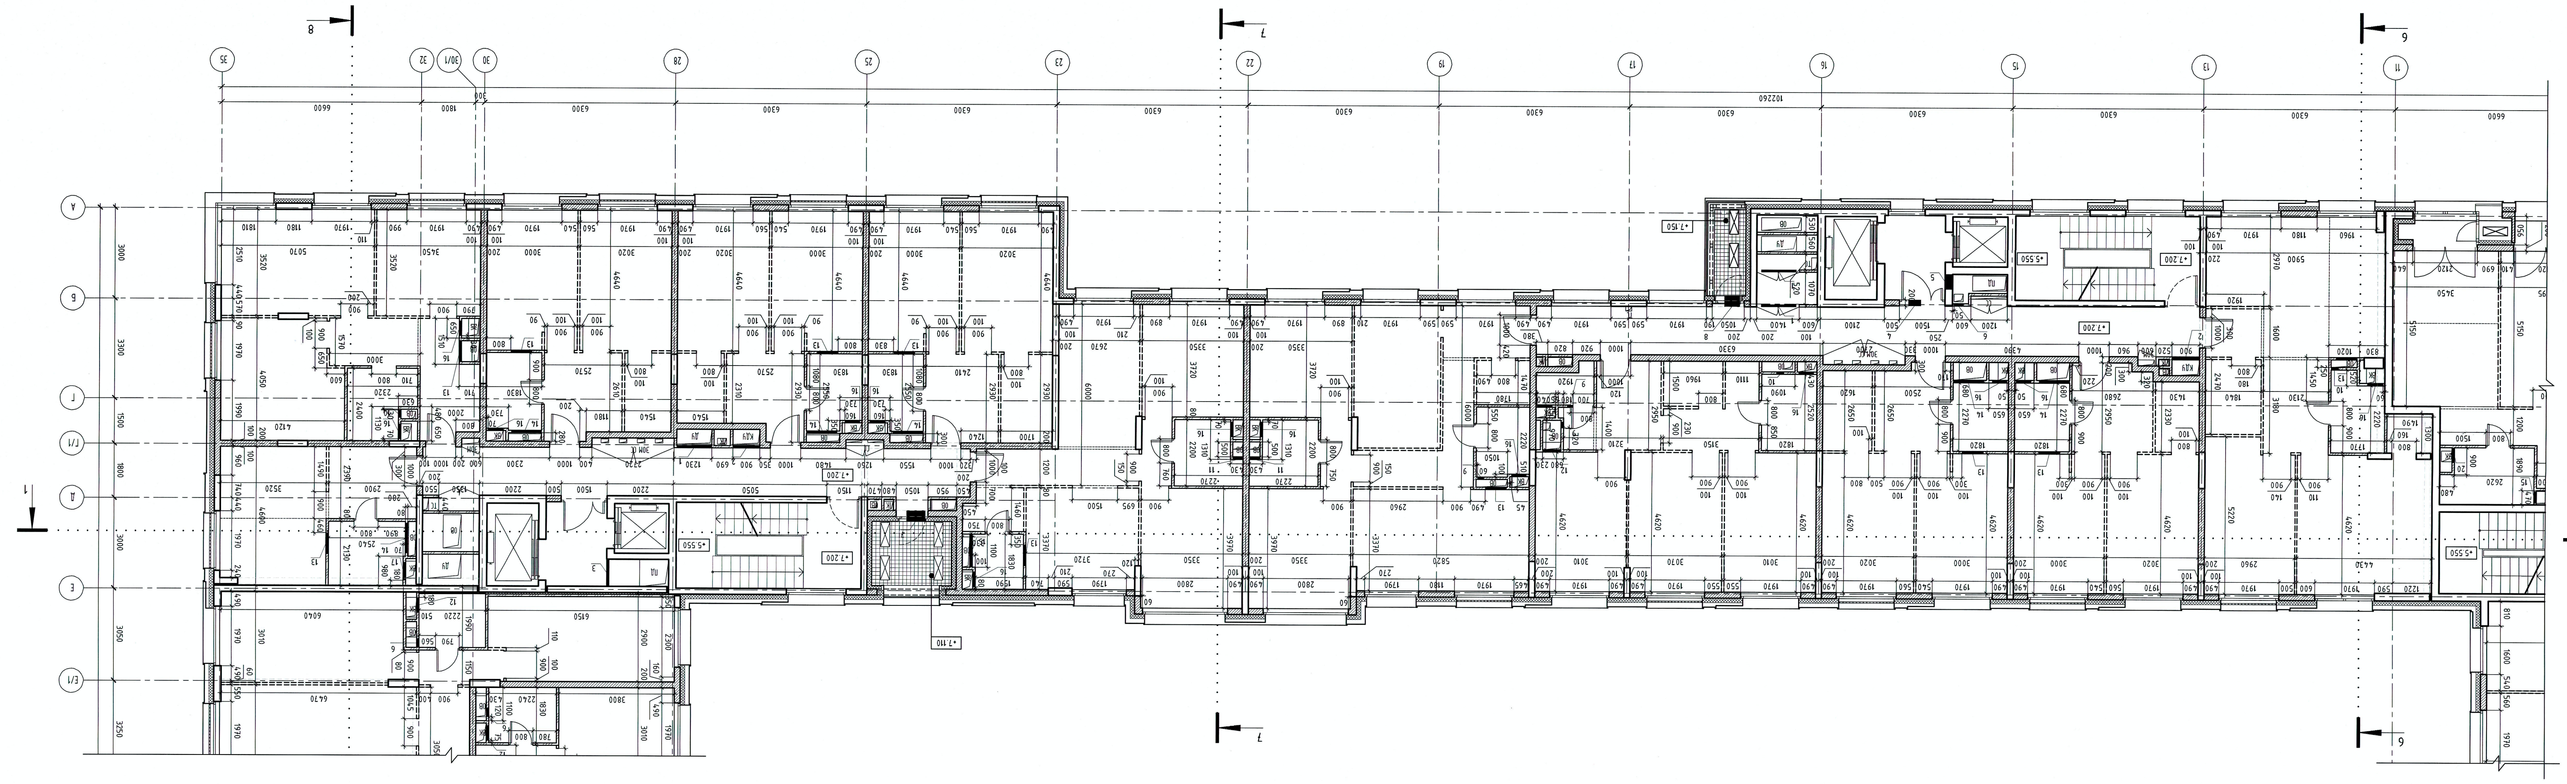

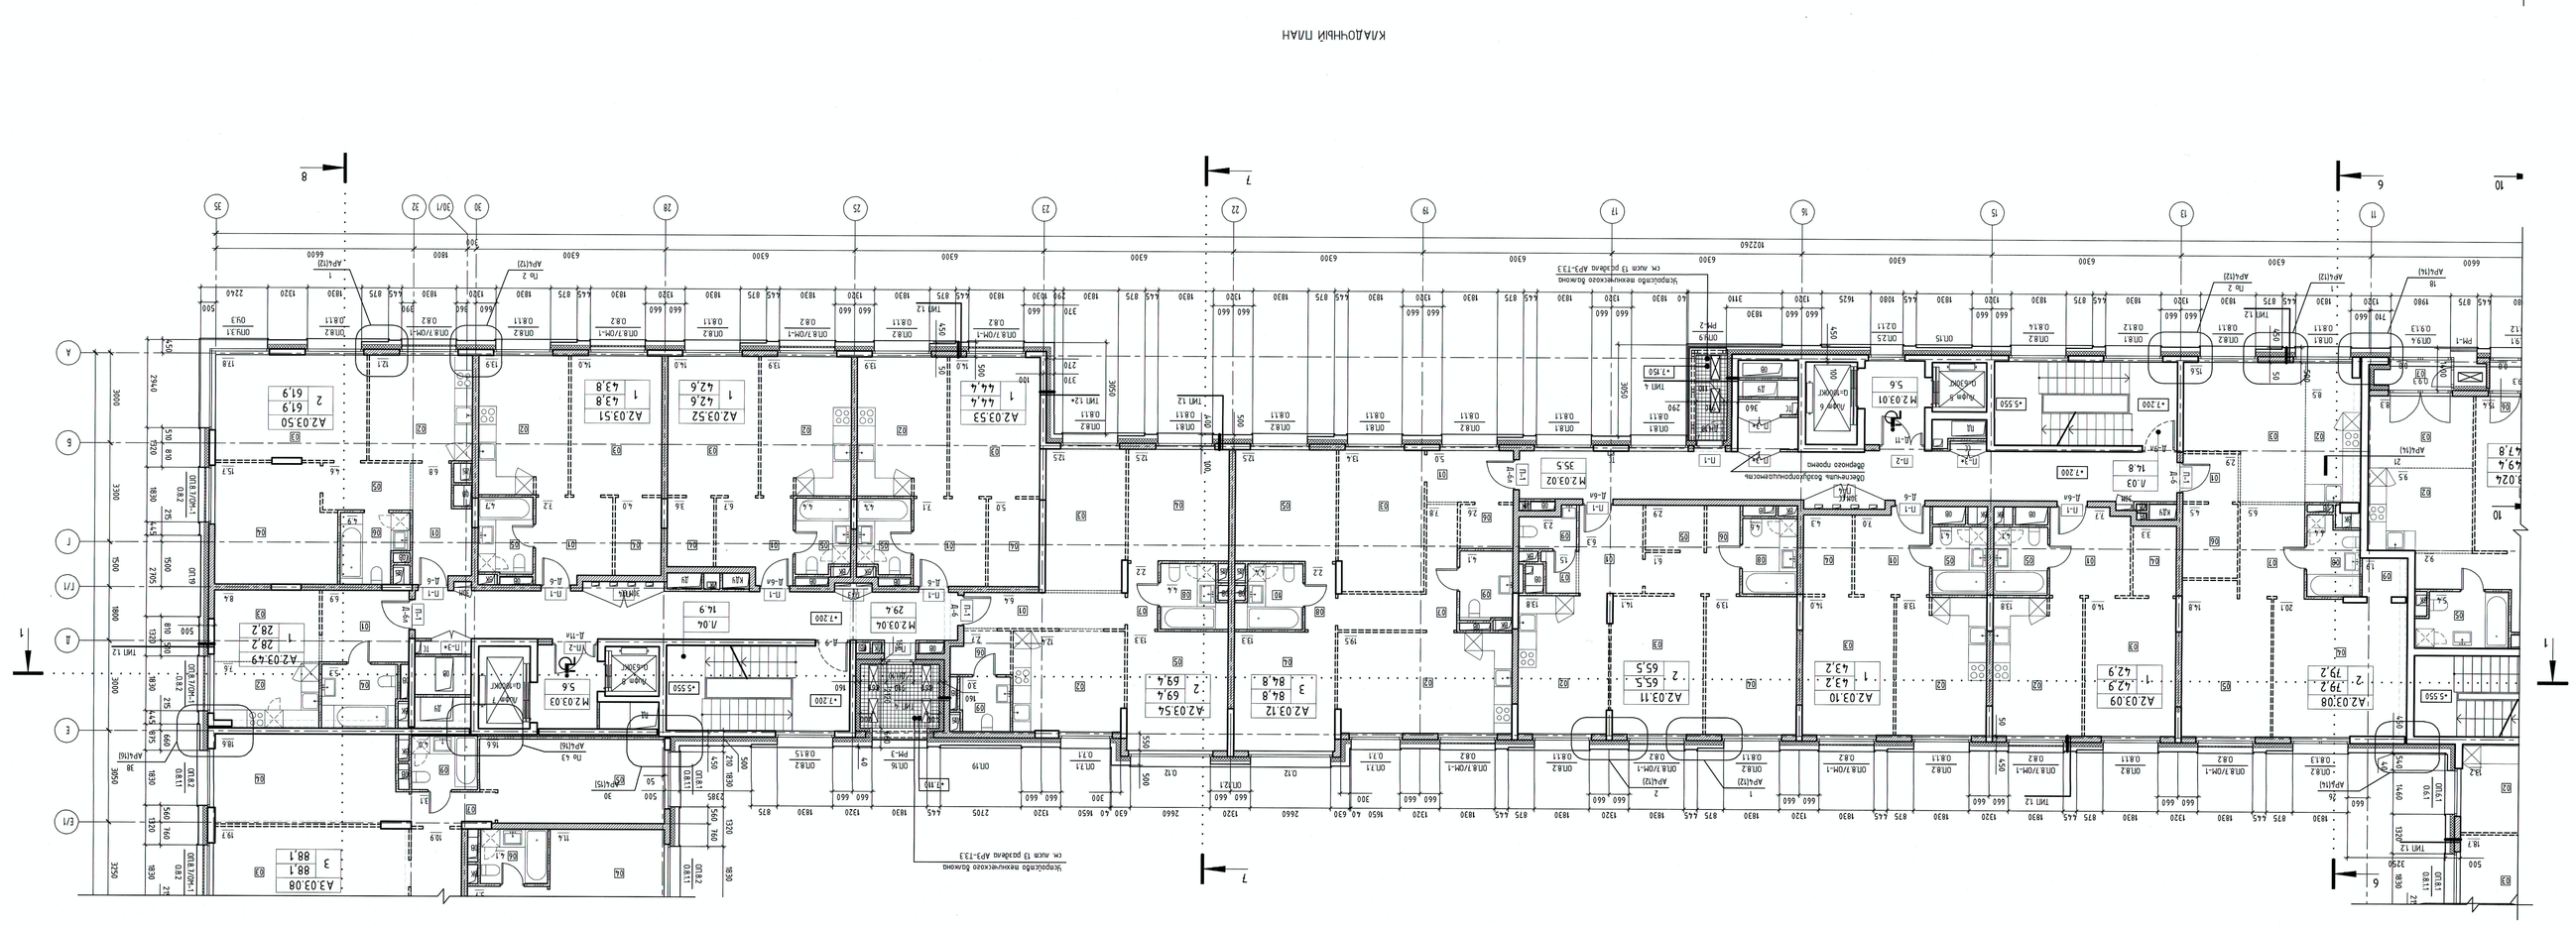

ЭКСПЛИКАЦИЯ ПОМЕЩЕНИЙ АПАРТАМЕНТОВ КОРПУС 2

НОМЕР ПОМЕЩЕНИЯ	НОМЕР КОМНАТЫ	НАИМЕНОВАНИЕ	ПЛОЩАДЬ	КАТ.
АР2.03.08		АПАРТАМЕНТ А.2.03.08	79,2	
	01	ХОЛЛ	5,0	
	02	КУХНЯ -ГОСТИНАЯ	16,5	
	03	ГОСТИНАЯ	20,1	
	04	СПАЛЬНАЯ 1	14,6	
	05	СПАЛЬНАЯ 2	14,8	
	06	САНУЗЕЛ	4,5	
	07	КЛАДОВАЯ	1,0	
	08	СПАЛЬНАЯ 3	9,4	
	09	САНУЗЕЛ 2	4,4	
АР2.03.09		АПАРТАМЕНТ А.2.03.09	42,9	
	01	ХОЛЛ	7,3	
	02	КУХНЯ	13,8	
	03	СПАЛЬНАЯ	14,0	
	04	САНУЗЕЛ	3,3	
АР2.03.10		АПАРТАМЕНТ А.2.03.10	43,2	
	01	ХОЛЛ	7,9	
	02	КУХНЯ	13,8	
	03	СПАЛЬНАЯ	14,0	
	04	САНУЗЕЛ	4,3	
АР2.03.11		АПАРТАМЕНТ А.2.03.11	65,5	
	01	ХОЛЛ	6,3	
	02	КУХНЯ	13,8	
	03	ГОСТИНАЯ	19,9	
	04	СПАЛЬНАЯ	13,9	
	05	САНУЗЕЛ	2,9	
	06	КЛАДОВАЯ	6,1	
	07	ГАРДЕРОБ	1,5	
	08	САНУЗЕЛ 1	4,6	
	09	АПАРТАМЕНТ А.2.03.12	23	
АР2.03.12		АПАРТАМЕНТ А.2.03.12	84,8	
	01	ХОЛЛ	5,0	
	02	КУХНЯ	19,5	
	03	ГОСТИНАЯ	13,4	
	04	СПАЛЬНАЯ 1	13,3	
	05	СПАЛЬНАЯ 2	12,5	
	06	КЛАДОВАЯ	2,2	
	07	КЛАДОВАЯ 1	1,8	
	08	САНУЗЕЛ 1	4,2	
	09	САНУЗЕЛ 2	2,6	
АР2.03.49		АПАРТАМЕНТ А.2.03.49	282	
	01	ХОЛЛ	6,9	
	02	КУХНЯ-НИША	7,4	
	03	ГОСТИНАЯ	8,4	
	04	САНУЗЕЛ	5,3	
АР2.03.50		АПАРТАМЕНТ А.2.03.50	61,9	
	01	ХОЛЛ	6,8	
	02	КУХНЯ	12,1	
	03	ГОСТИНАЯ	13,9	
	04	СПАЛЬНАЯ	15,7	
	05	КЛАДОВАЯ	4,6	
АР2.03.51		АПАРТАМЕНТ А.2.03.51	43,8	
	01	ХОЛЛ	7,2	
	02	КУХНЯ	13,9	
	03	СПАЛЬНАЯ	14,0	
	04	САНУЗЕЛ	4,3	
	05	ГАРДЕРОБ	4,6	
АР2.03.52		АПАРТАМЕНТ А.2.03.52	42,6	
	01	ХОЛЛ	6,7	
	02	КУХНЯ	13,9	
	03	СПАЛЬНАЯ	14,0	
	04	САНУЗЕЛ	4,4	
	05	ГАРДЕРОБ	3,0	
АР2.03.54		АПАРТАМЕНТ А.2.03.54	69,4	
	01	ХОЛЛ	6,4	
	02	КУХНЯ	12,4	
	03	ГОСТИНАЯ	12,5	
	04	СПАЛЬНАЯ 1	12,5	
	05	СПАЛЬНАЯ 2	13,3	
	06	ГАРДЕРОБ	2,7	
	07	КЛАДОВАЯ	2,2	
	08	САНУЗЕЛ	3,0	
	09	САНУЗЕЛ 1	4,4	
	10	САНУЗЕЛ 2	3,0	

ТИПЫ СТЕН

- ТИП 11 — Кирпич пустотелый — 115 мм; Вентилируемый зазор — - мм; Звукоизоляция минеральная вата — 150 мм; Бетон монолитный — 200 мм
- ТИП 12 — Плитка керамогранитная — 20 мм; Вентилируемый зазор — 150 мм; Керамзитобетонная стена / Железобетонная стена — 200 мм
- ТИП 2 — Напольная керамическая плитка на гидроизоляции — 30 мм; Вентилируемый зазор — 120 мм; Звукоизоляция минеральная вата — - мм; Керамзитобетонная стена / Железобетонная стена — 150 мм; Кладка из газобетонных блоков — 200 мм
- ТИП 3 — Плитка керамогранитная с антискользящим покрытием — 15 мм; Вентилируемый зазор — 150 мм; Звукоизоляция минеральная вата — 150 мм; Керамзитобетонная стена / Железобетонная стена — 200 мм
- ТИП 4 — Перфорированная штукатурная система (см. АС) — 10 мм; Звукоизоляция минеральная вата — - мм; Керамзитобетонная стена / Железобетонная стена — 200 мм

* – лицо стен с неспецифичным рисунком вентиляции и цветовыми

УСЛОВНЫЕ ОБОЗНАЧЕНИЯ

- Железобетонные конструкции
- Перегородки из газобетонных блоков
- Перегородки из гипсобетонных газобетонных блоков 75 мм
- Перегородки из гипсобетонных газобетонных блоков 75 мм, включая 1 блок
- Температурные швы железобетонных конструкций
- Перегородки из газобетонных блоков 75 мм, включая 1 блок
- Перегородки из гипсобетонных газобетонных блоков 75 мм
- Перегородки из гипсобетонных газобетонных блоков 75 мм
- Ограждение кровли Технониколь Т 50 мм
- Ограждение кровли Технониколь Т 50 мм
- Ограждение кровли Технониколь Т 50

КЛАДОЧНЫЙ ПЛАН

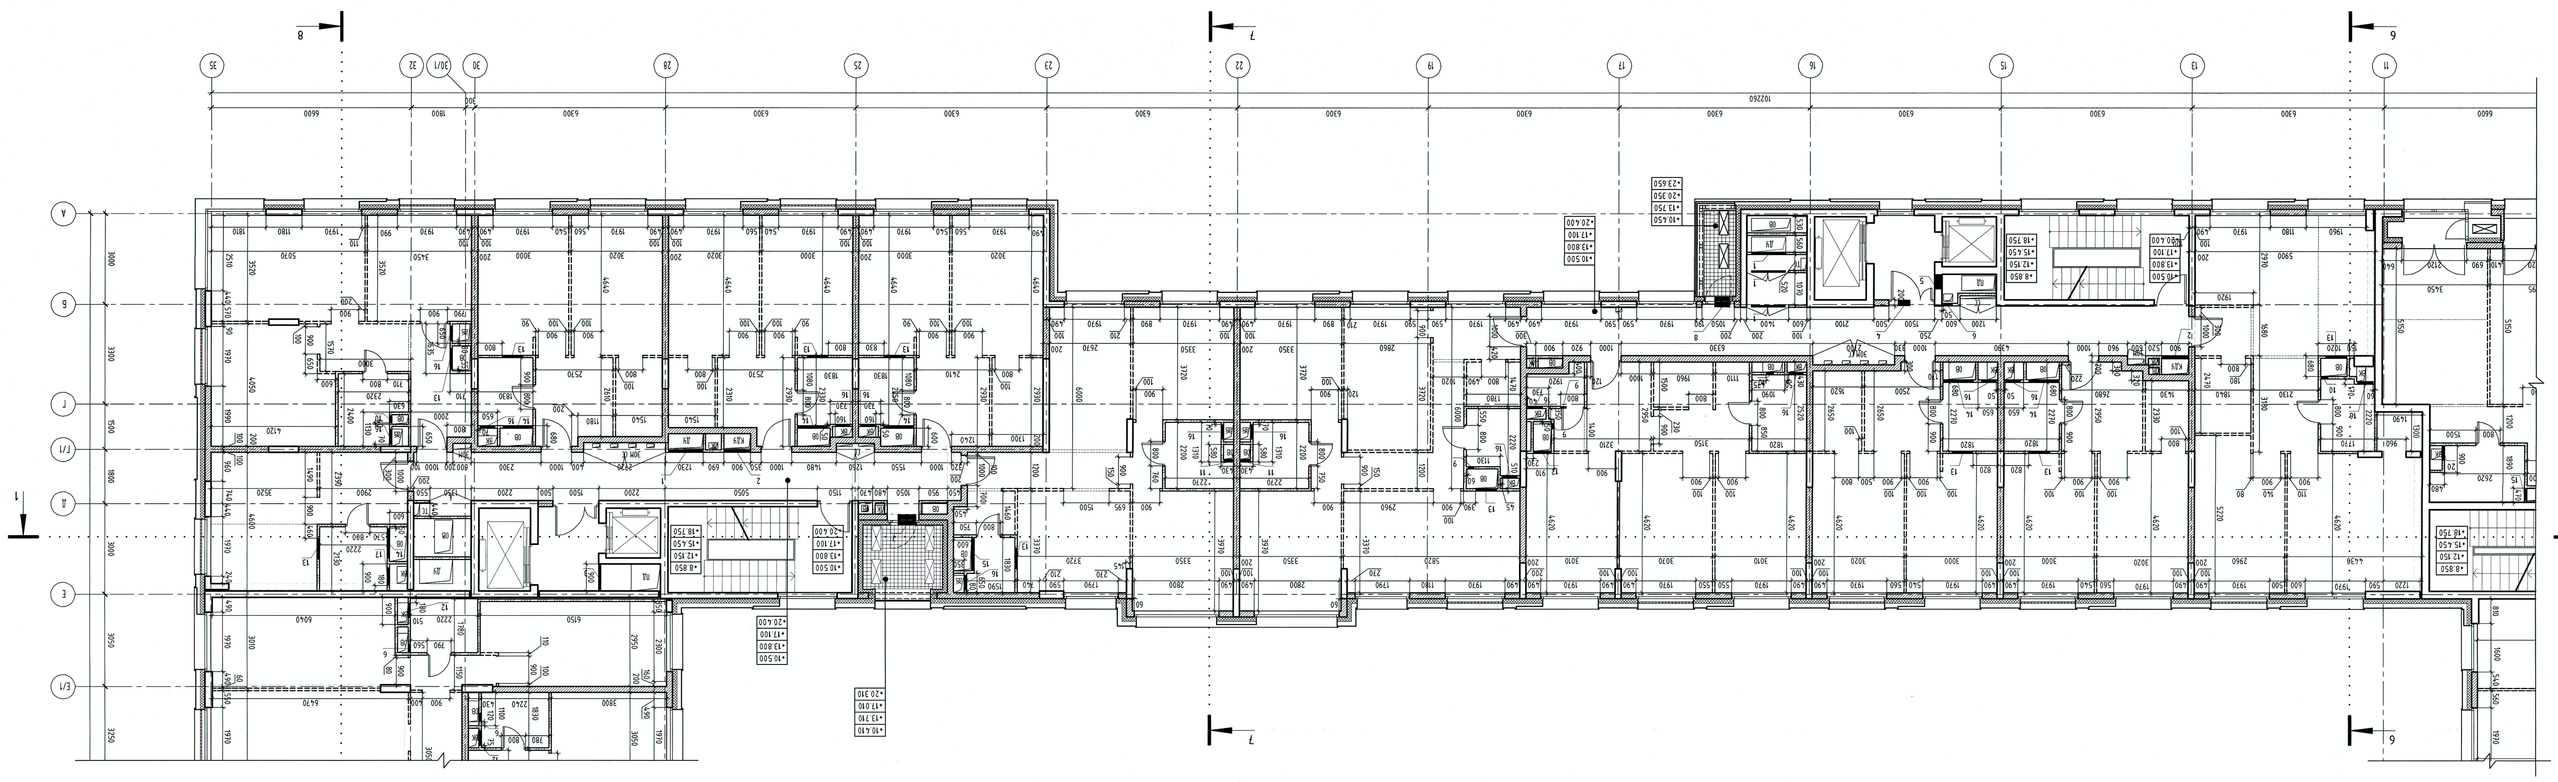

МАРКИРОВОЧНЫЙ ПЛАН

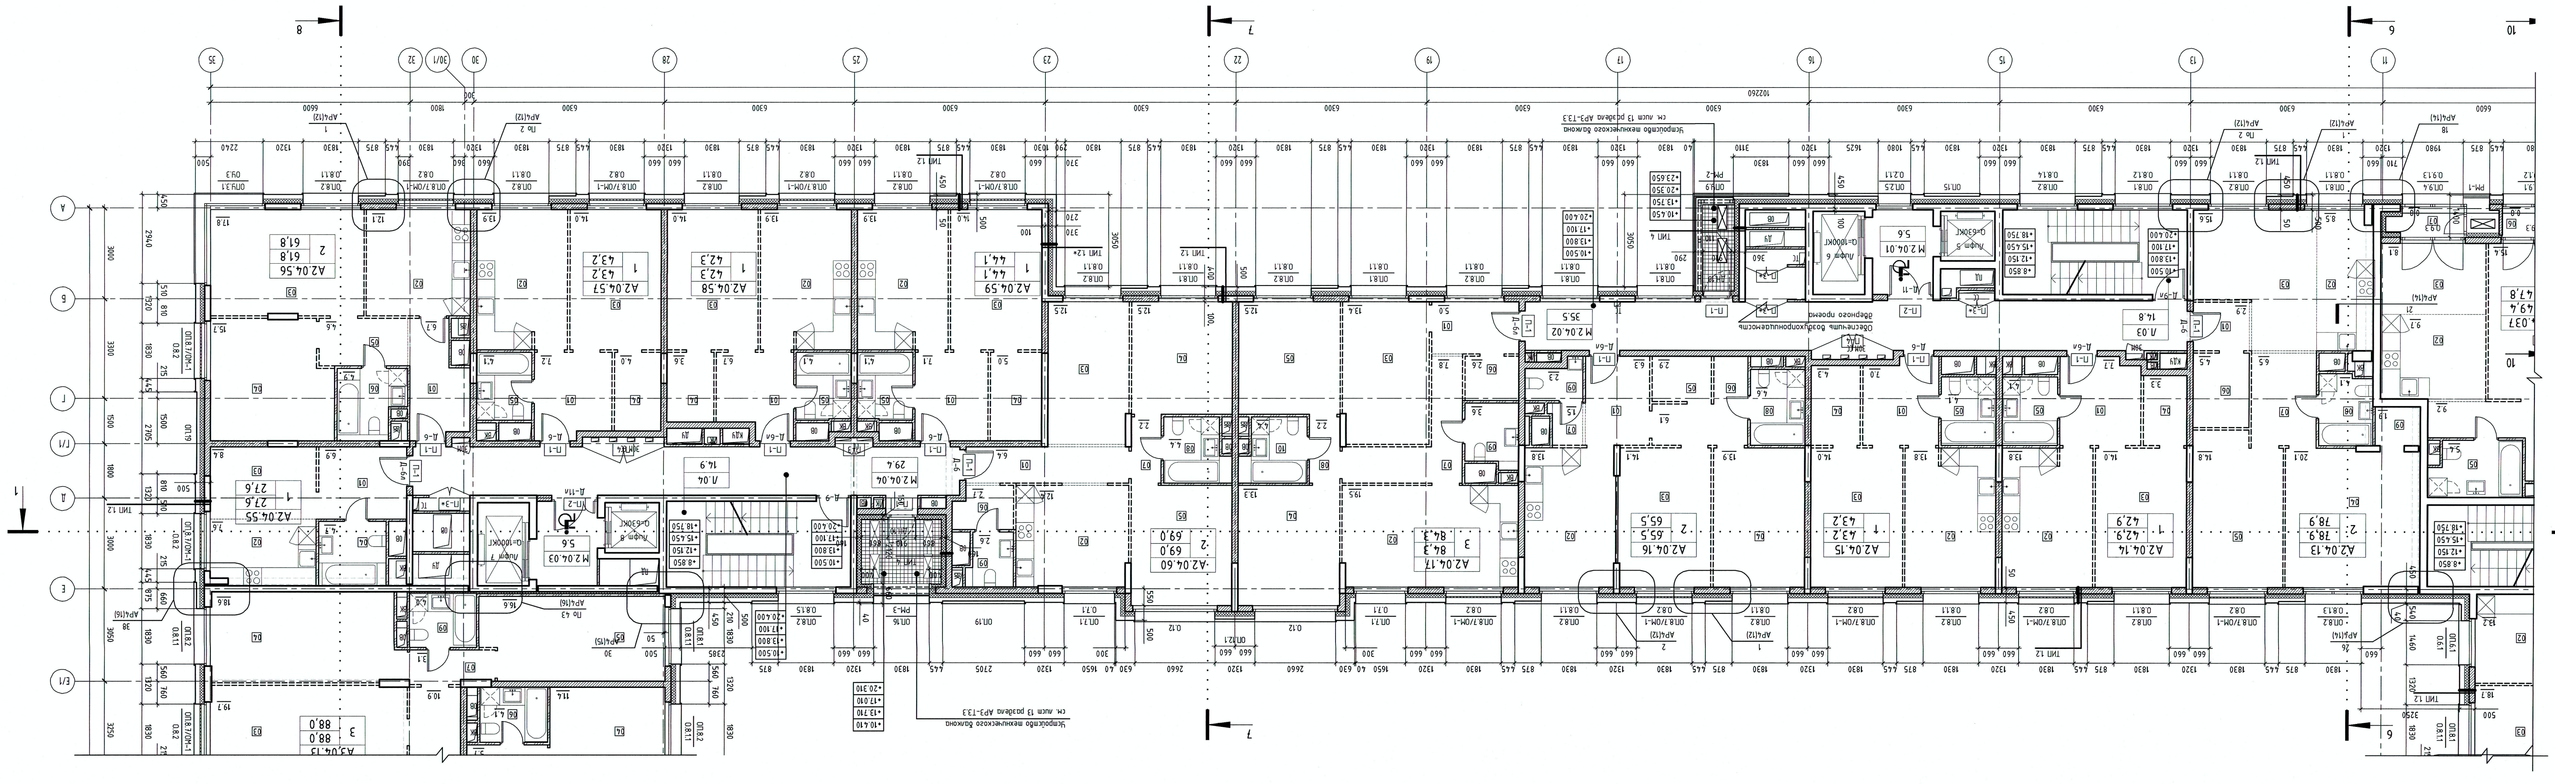

- Общие указания, состав проекта см. лист 1 "Общие данные"
- Кладку из бетонного камня и газобетонных плит начинать с уровня верха железобетонной плиты перекрытия
- Монтажные проемы в перегородках после прокладки инженерных и установки оборудования заложить
- Кладку шахт для инженерных вентиляционных систем выполнять после монтажа инженерных систем
- Армирование стеновых проемов в кирпичных стенах см. разделы АР3-13.1, устройство вентиляционных каналов см. раздел АР3-13.2, устройство дымоходов см. раздел АР3-13.3
- На знаках 5-1 дверь Д-6 заменяется дверью Д-6.1
- Бетонные заполнения проемов во внутренних стенах и перегородках см. лист 11 данного раздела

| | | |

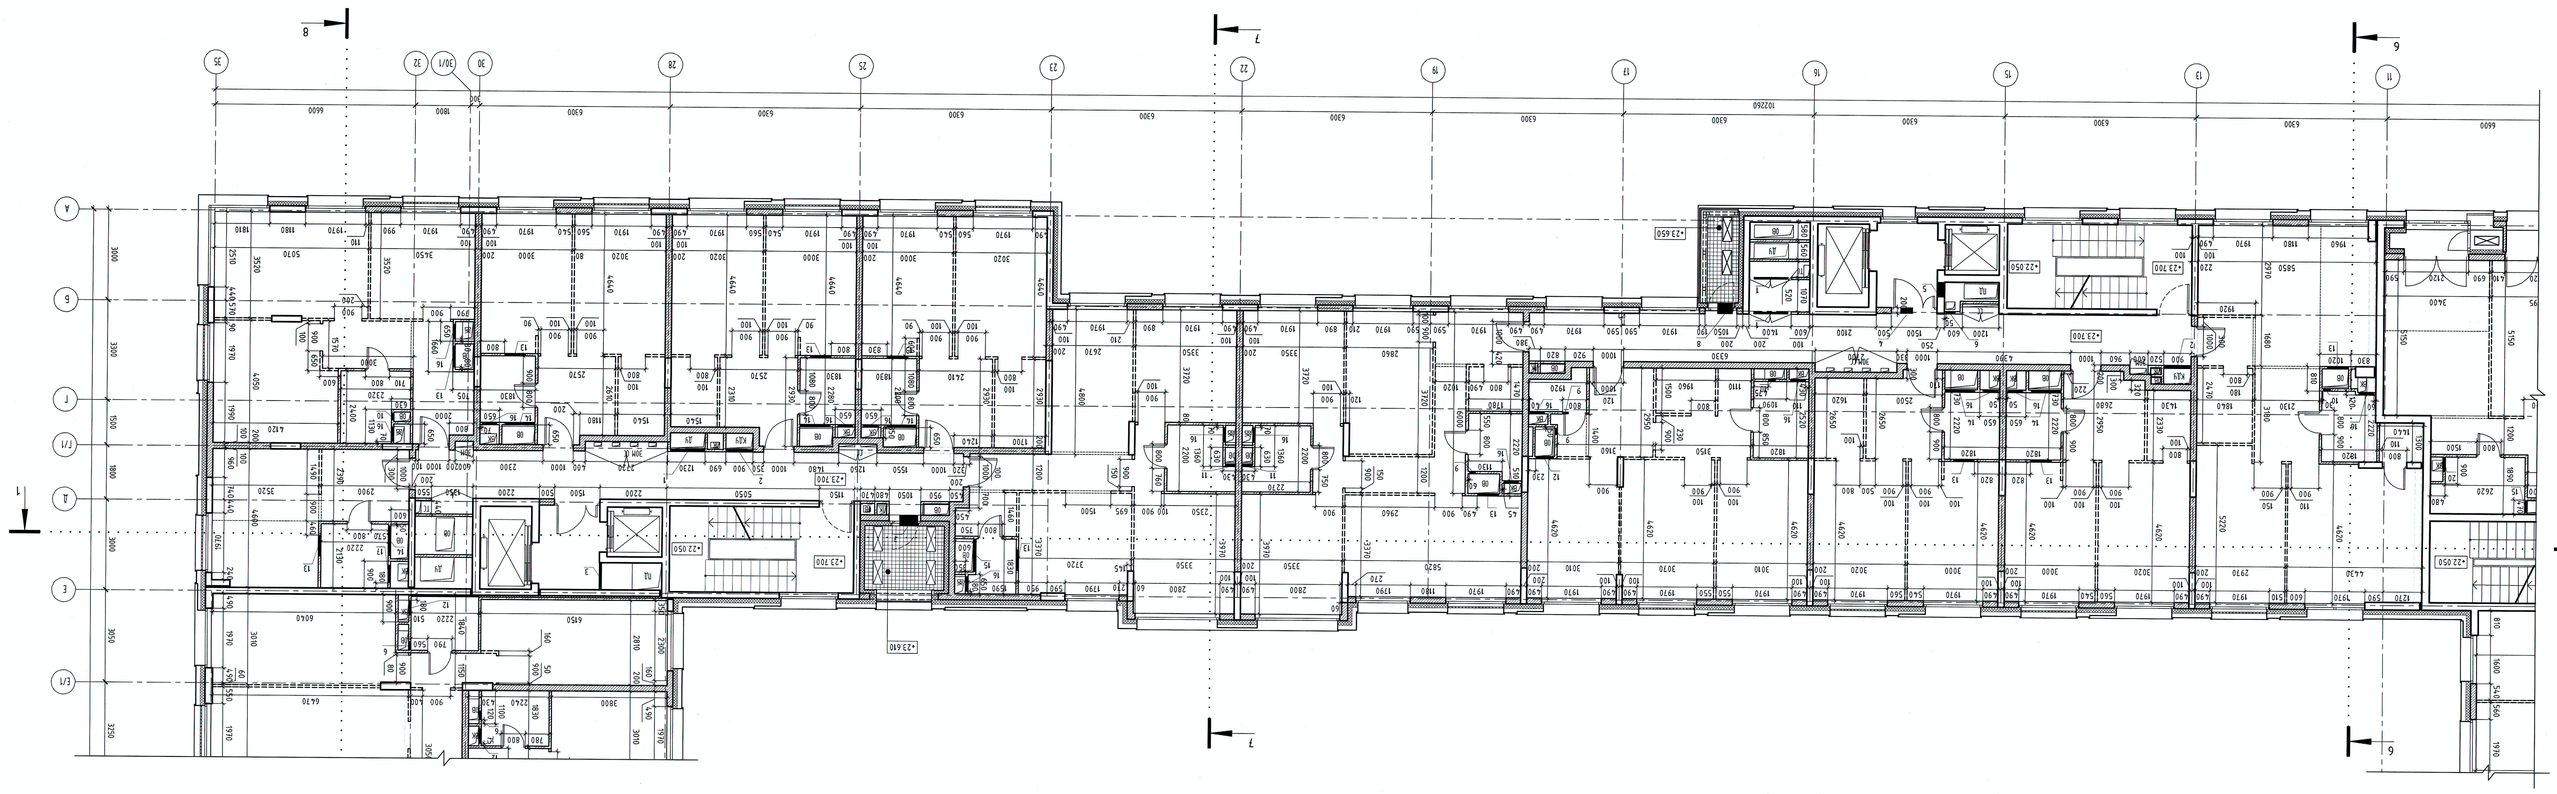

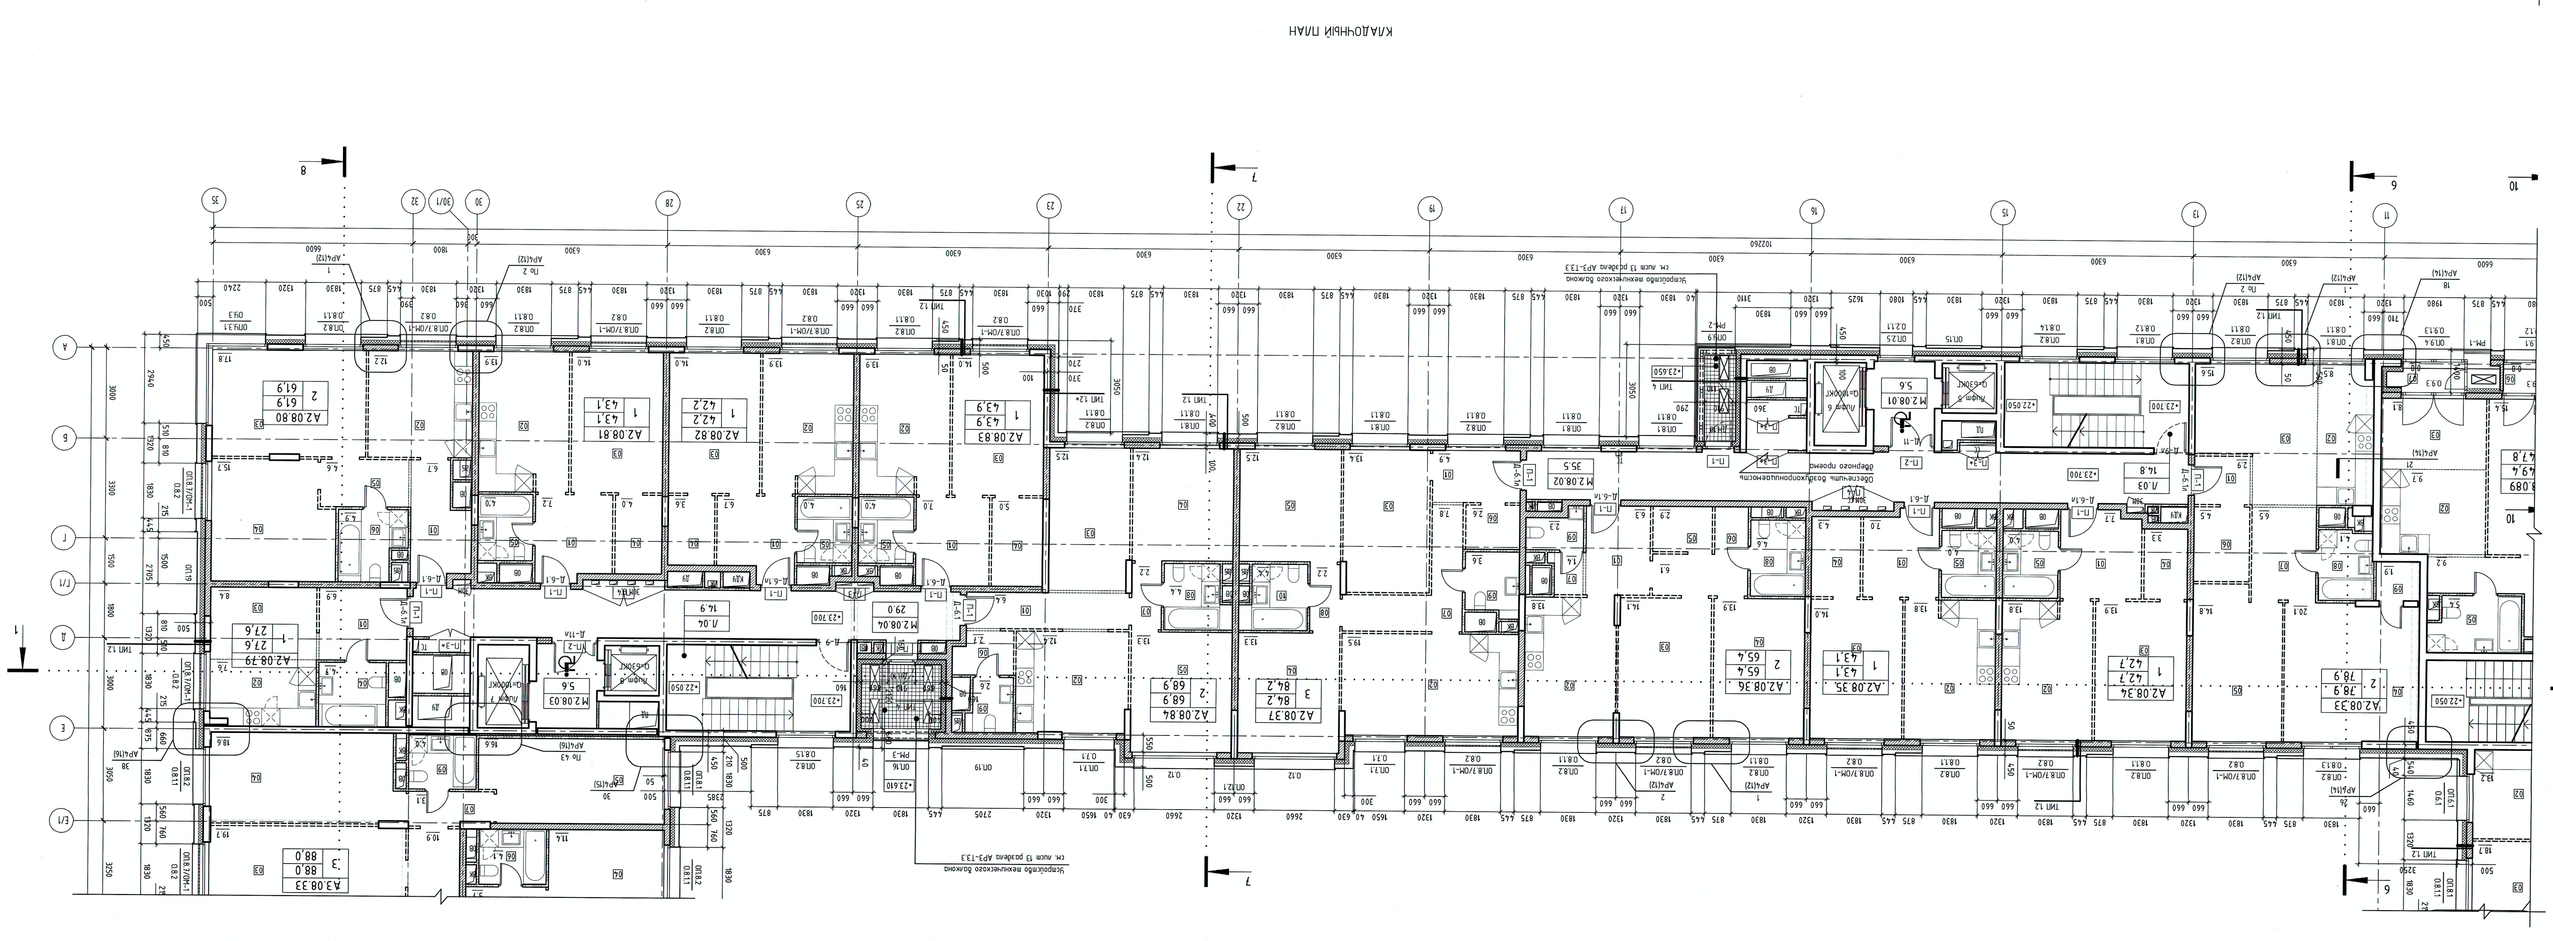

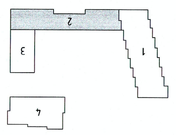

Изм.	Кол. уч.	Лист	№ док.	Подп.	Дата
1		Зам.			06.20
2		Зам.			08.20

Гип	Фамилия	Подпись	Дата
ГАП	Ф.И.О.		
Нач.отд.	Ф.И.О.		
Нач.отд.	Ф.И.О.		
Архитектор	Ф.И.О.		
Н.контроль	Ф.И.О.		

34-ТС/2019-АР2.2

ЖИЛОЙ КОМПЛЕКС С ЖИЛЫМИ ПОМЕЩЕНИЯМИ ДЛЯ ВРЕМЕННОГО ПРОЖИВАНИЯ И ПОДЗЕМНОЙ АВТОСТОЯНКОЙ ПО АДРЕСУ: МОСКВА, ВНУТРИГОРОДСКОЙ МУНИЦИПАЛЬНЫЙ ОКРУГ ЯКИМАНКА, УЛ. ЯКИМАНСКАЯ, ВЛ. 9

КОРПУС 2

ПЛАН 8 ЭТАЖА

000 "ТЕРРАСКАРТ"

- Ширина кирпича - 115 мм
- Вентиляционный канал бетонируемый - 200 мм
- Железобетонная монолитная несущая стена (из ЖБ) - 150 мм
- Железобетонная монолитная несущая стена (из ЖБ) - 200 мм

ТИПЫ СТЕН

- ТИП 11
- ТИП 12
- ТИП 2
- ТИП 3
- ТИП 4

- Перегородки из газобетонных блоков толщиной 75 мм
- Перегородки из гипсобетонных плит толщиной 80 мм
- Перегородки из газобетонных блоков толщиной 100 мм
- Перегородки из гипсобетонных плит толщиной 80 мм
- Железобетонная монолитная несущая стена толщиной 150 мм
- Железобетонная монолитная несущая стена толщиной 200 мм

УСЛОВНЫЕ ОБОЗНАЧЕНИЯ

- Перегородки из газобетонных блоков толщиной 75 мм, высотой 3 блок
- Перегородки из газобетонных блоков толщиной 100 мм, высотой 3 блок
- Перегородки из гипсобетонных плит толщиной 80 мм
- Перегородки для инженерных коммуникаций
- Перегородки типа Технониколь Техно Т 50 мм
- Ограждение балконов и лоджий
- Отметка уровня чистого пола
- Пожарный бокс системы компьютерного зрения
- Противопожарная зона для МГН
- Зона безопасного предбанника МГН
- Направление открывания дверей
- Ширина дверного проема
- Высота дверного проема
- Высота дверного проема, считая от уровня чистого пола
- Высота дверного проема, считая от уровня чистого пола
- Номер двери (исполнение)
- Номер окна
- Номер окна (исполнение)
- Номер окна (исполнение)

ЭКСПЛИКАЦИЯ ПОМЕЩЕНИЙ АПАРТАМЕНТОВ КОРПУС 2

НОМЕР ПОМЕЩЕНИЯ	НОМЕР КОМНАТЫ	НАИМЕНОВАНИЕ	ПЛОЩАДЬ, КВ.М
АПАРТАМЕНТ А2.08.33			78.9
	01	ХОЛЛ	6.7
	02	КУХНЯ	13.9
	03	СПАЛЬНЯ	14.0
	04	ГАРДЕРОБ	4.0
	05	САНУЗЕЛ	4.2
АПАРТАМЕНТ А2.08.81			42.1
	01	ХОЛЛ	6.7
	02	КУХНЯ	13.9
	03	СПАЛЬНЯ	14.0
	04	ГАРДЕРОБ	4.0
	05	САНУЗЕЛ	3.6
АПАРТАМЕНТ А2.08.82			43.9
	01	ХОЛЛ	7.0
	02	КУХНЯ	13.9
	03	СПАЛЬНЯ	15.1
	04	ГАРДЕРОБ	4.5
	05	САНУЗЕЛ	4.1
АПАРТАМЕНТ А2.08.83			43.9
	01	ХОЛЛ	7.0
	02	КУХНЯ	13.9
	03	СПАЛЬНЯ	15.0
	04	ГАРДЕРОБ	5.0
	05	САНУЗЕЛ	4.0
АПАРТАМЕНТ А2.08.84			68.9
	01	ХОЛЛ	6.4
	02	ШКАФ	12.4
	03	ГОСТИНАЯ	17.5
	04	СПАЛЬНЯ 1	12.4
	05	СПАЛЬНЯ 2	13.3
	06	ГАРДЕРОБ	2.7
	07	КОРИДОР	2.2
	08	САНУЗЕЛ 1	4.4
	09	САНУЗЕЛ 2	2.6

ЭКСПЛИКАЦИЯ НЕЖИЛЫХ ПОМЕЩЕНИЙ КОРПУС 2

НОМЕР ПОМЕЩЕНИЯ	НАИМЕНОВАНИЕ	ПЛОЩАДЬ, КВ.М
А03	ЛЕСТНИЦА А03	14.8
А04	ЛЕСТНИЦА А04	14.9
М2.08.01	МНОГОФОЙ ХОЛЛ ЗОНА БЕЗОПАСНОСТИ МГН	5.6
М2.08.02	МНОГОФОЙ ХОЛЛ ЗОНА БЕЗОПАСНОСТИ МГН	35.5
М2.08.04	КОРИДОР	29.0

СПЕЦИФИКАЦИЯ ОТДЕЛОЧНЫХ ДЛЯ НЕЖЕЛЕЙНЫХ КОММУНИКАЦИЙ КОРПУС 2

N ОТДЕЛОЧНАЯ	ШИРИНА, мм	ВЫСОТА, мм	ТОЛЩИНА СТЕНЫ, мм	ОТМЕТКА НИЗА ОТДЕЛОЧНОЙ, мм	НАЗНАЧЕНИЕ ОТДЕЛОЧНОЙ	ХОЛЛ-БОКС
1	1750	600	75	-2.300	ЛУ	3
2	900	100	75	+0.100	КЛУ	2
3	900	1000	75	+1.400	ПД	1
4	400	320	200	+2.300	ПД	1
5	500	1100	250	+1.500	ПД	1
6	300	300	75	-2.2400	ПД	1
7	500	100	200	-2.650	ЭОМ	1
8	500	100	200	-2.650	ЭОМ	1
9	200	210	75	-2.750	ОВ	3
10	250	270	75	-2.750	ОВ	3
11	250	270	75	-2.750	ОВ	2
12	600	330	75	-2.650	ОВ	1
13	700	330	75	-2.650	ОВ	10
14	9000	330	75	-2.650	ОВ	6
15	1100	330	75	-2.650	ОВ	1
16	500	1200	75	+0.900	ВК	14
17	600	1200	75	+0.900	ВК	1

- Общие указания, согласно приказа см. лист 1 "Общие данные"
- Каждому из помещений в парковках после проведения отделочных работ присвоить индивидуальный номер
- Помещения приняты в парковках после проведения комплексных и целевых испытаний инженерного оборудования заказчика
- Каждый шахт для коммутации вентиляции после монтажа инженерных коммуникаций и пуско-наладочных работ
- Замерами запрещается производить в подземных парковках см. раздел АР2-13.1, устройство вентиляционных отверстий см. раздел АР2-13.3
- Высотные отметки приняты в Балтийской системе высот и должны уточняться при производстве работ

1:50,000 и 1:8,400

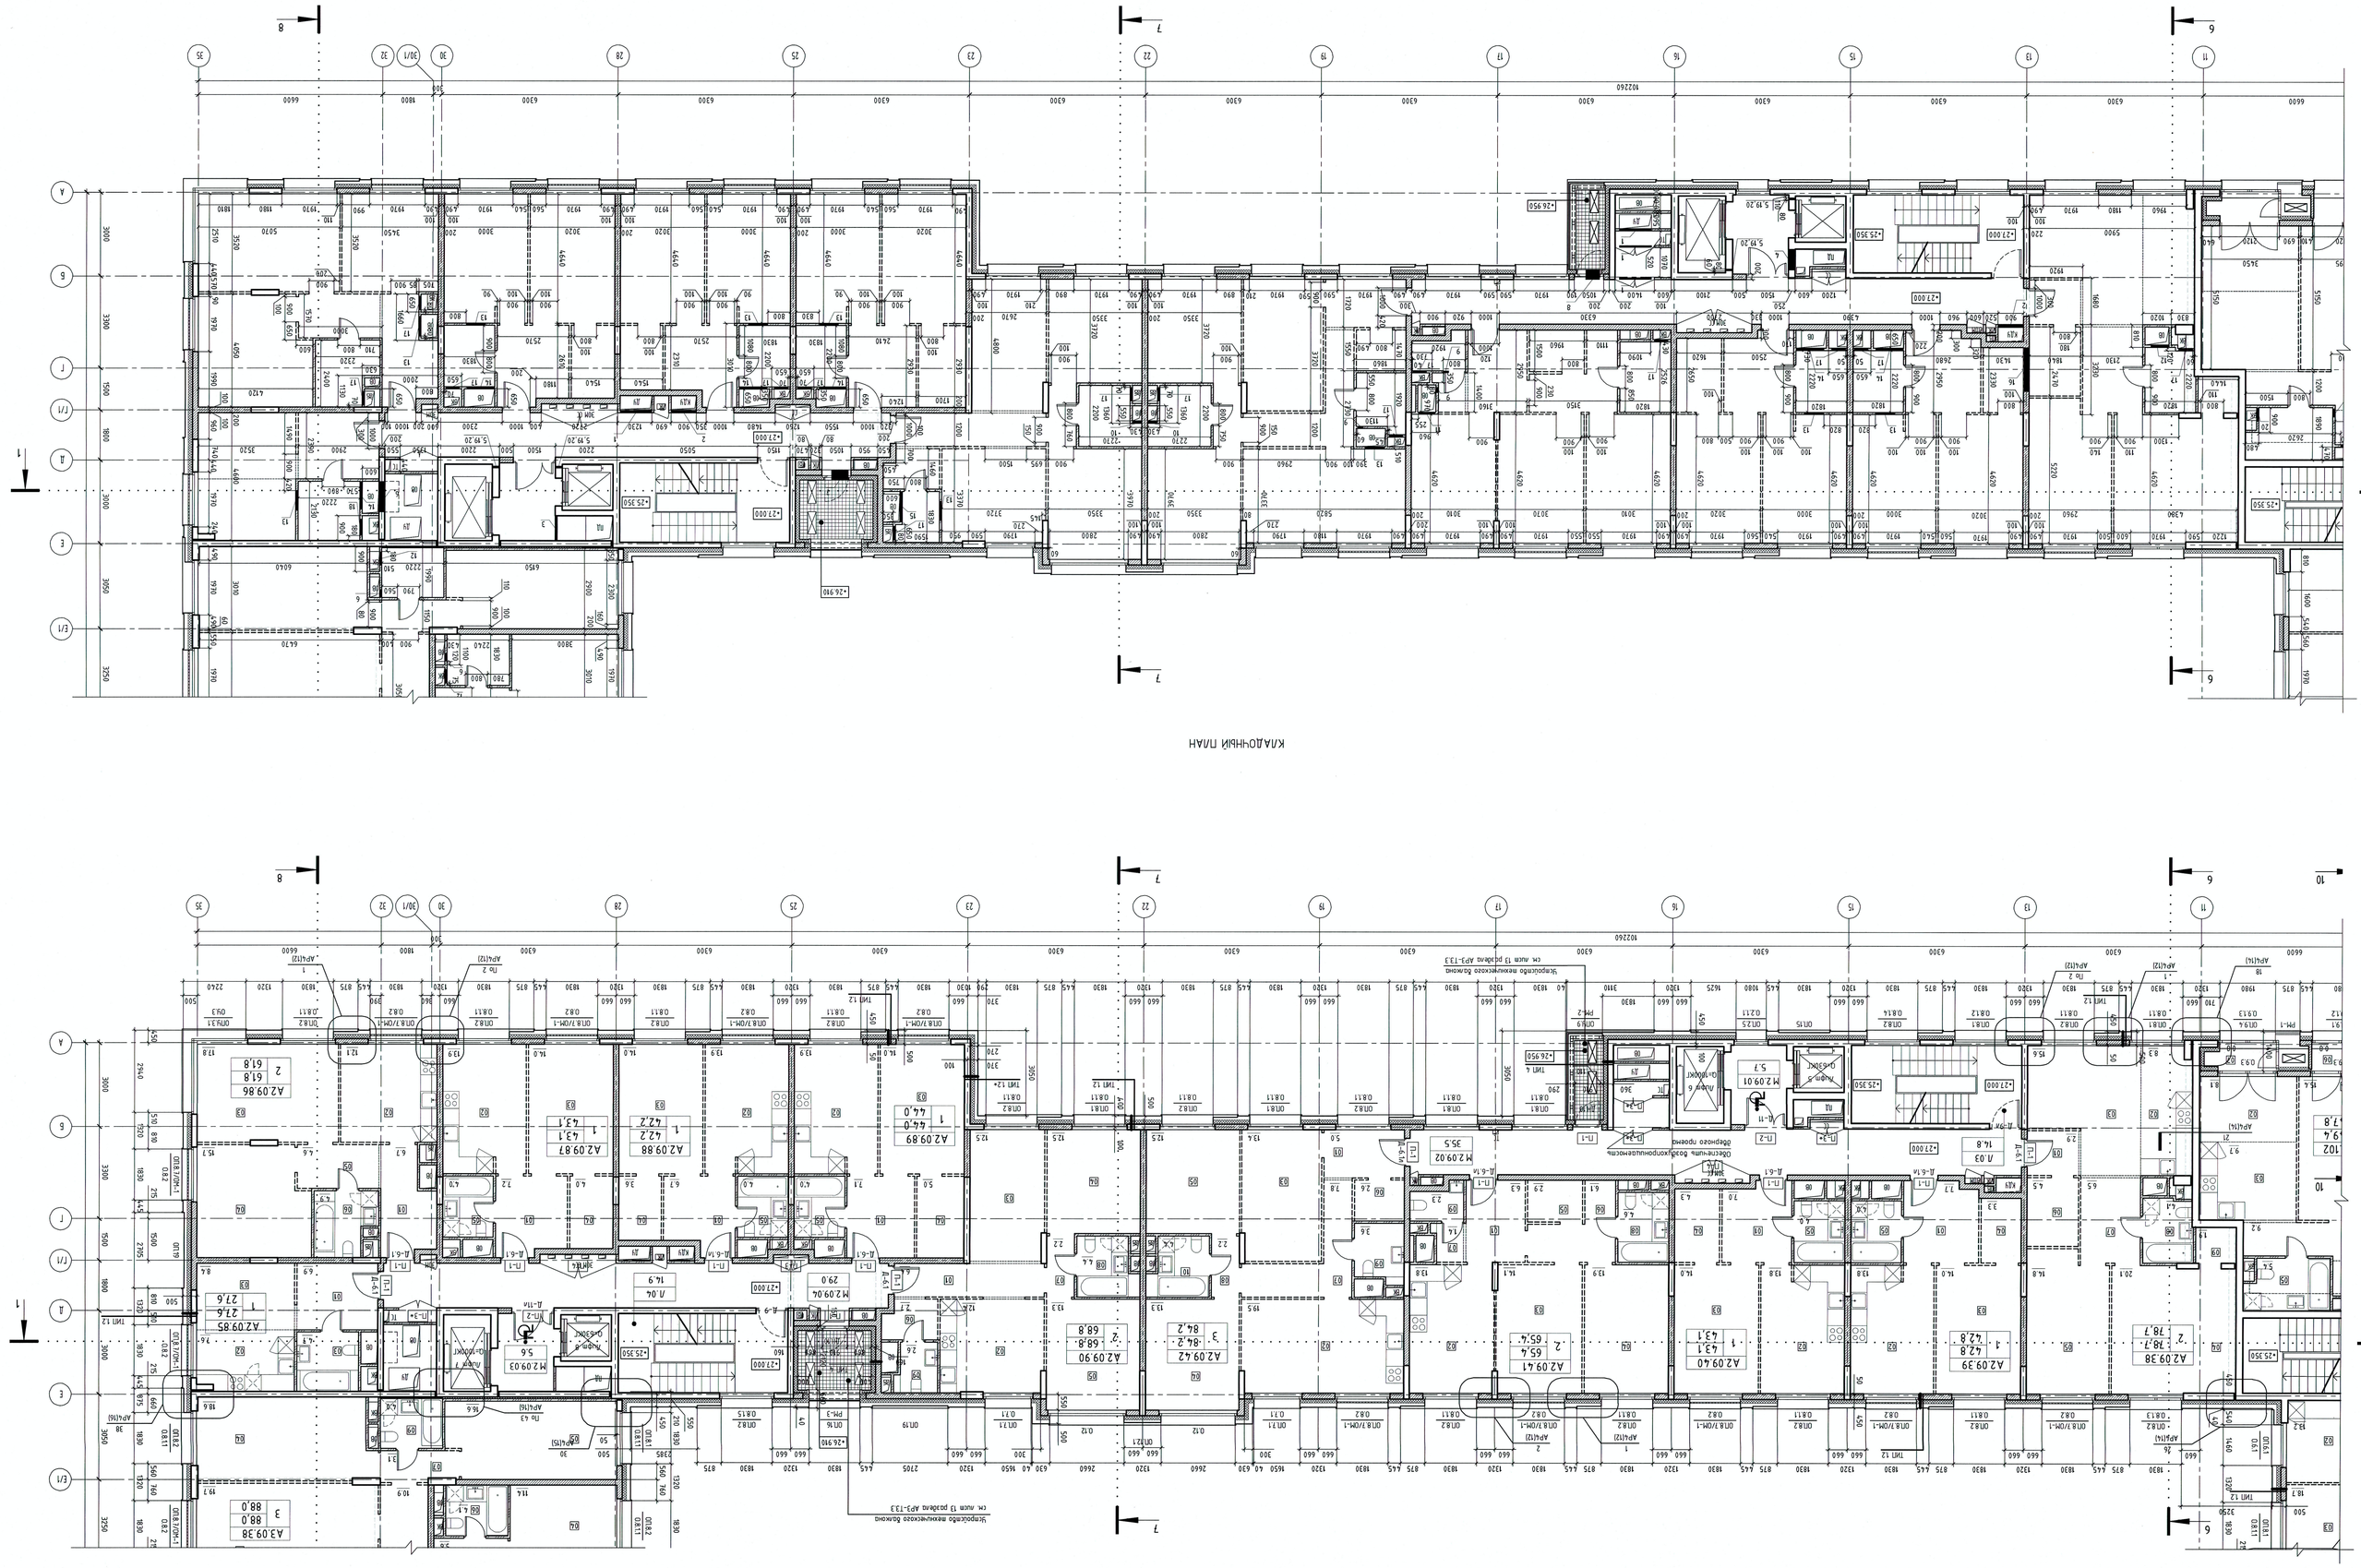

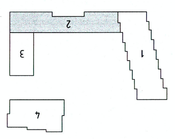

2					08.20	РЕСПУБЛИКАНСКОЕ УНИТАРНОЕ ПРЕДПРИЯТИЕ	
1	2мм				04.20	ПРОЕКТИРОВАНИЕ И ПОДБОРКА АВТОСТОЯНОК НА ЭЛЕКТРИЧЕСКИХ ЧАСТИЧКАХ ПО	
Изм.	Кол. уч.	Лист	№ док.	Подп.	Дата	АДРЕСАМ: РЕСПУБЛИКА БЕЛАРУСЬ, ГОРОД МИНСК, ВУЛ. Г.РЕСКАЯ, 8/11А, 8/11Б	
Разраб.						34-ТС/2019-АР2.2	
Гип							
Н.контр.							
ГАП							
Нач.отд.							
Нач.сект.							
Инв.№ подл.	Подп. и дата	Взам.инв.№					

Согласовано

- Общие указания, ссылка правила см. лист 1 "Общие данные"
- Кладку из ячеистого камня и газобетонных плит исполнить с целью вида железобетонной плиты перекрытия
- Монтажные проемы в перегородках после прокладки коммуникаций и цементную конструкцию
- Кладка шахт для коммуникаций выполнить после монтажа коммуникаций и
- Заземление экранирующей проводки в ядрышках стяжек см. раздел АР3-13.1, цементно-песчаная
- Бетонные экранирующие проводки см. раздел АР3-13.2, цементно-песчаная
- Бетонные экранирующие проводки по периметрам стяжек и вертикальных перегородок см. лист 11 данного раздела

Копировал

Инв.№ подл.	Подп. и дата	Взам.инв.№	Инв.№ дубл.	Подп. и дата

Формат А1

ЭКСПЛИКАЦИЯ ПОМЕЩЕНИЙ АПАРТАМЕНТОВ КОРПУС 2

НОМЕР ПОМЕЩЕНИЯ	НОМЕР КОМНАТЫ	НАИМЕНОВАНИЕ	ПЛОЩАДЬ	КАТ.
АП АПАРТАМЕНТ А2.09.38			78,7	
01	XO/П	Кирпич лицевой	- 115 мм	
02	КУХНЯ-ЗОНА	Вентилируемый зазор	- 35 мм	
03	ГОСТИНАЯ	Звукоизолирующая мембрана нерегулярная	-	
04	СПАЛЬНЯ 1	Звукоизолирующая мембрана нерегулярная	- 150 мм	
05	СПАЛЬНЯ 2	Железобетонная плита	- 200 мм	
06	ГАРДЕРОБ	Кладка из газобетонных блоков		
07	КОРИДОР			
08	САНУЗЕЛ			
09	ХОЗЯЙСТВЕННАЯ			
АП АПАРТАМЕНТ А2.09.37			73,1	
01	XO/П	Кирпич лицевой	- 115 мм	
02	КУХНЯ	Вентилируемый зазор	- 18 мм	
03	СПАЛЬНЯ 1	Звукоизолирующая мембрана нерегулярная	- 130 мм	
04	СПАЛЬНЯ 2	Звукоизолирующая мембрана нерегулярная	- 150 мм	
05	САНУЗЕЛ	Железобетонная плита	-	
06	ГАРДЕРОБ	Кладка из газобетонных блоков	- 200 мм	
07	КОРИДОР			
08	ГОСТИНАЯ			
09	ХОЗЯЙСТВЕННАЯ			
АП АПАРТАМЕНТ А2.09.39			42,8	
01	XO/П	Кирпич лицевой	- 115 мм	
02	КУХНЯ	Вентилируемый зазор	- 18 мм	
03	СПАЛЬНЯ 1	Звукоизолирующая мембрана нерегулярная	- 130 мм	
04	СПАЛЬНЯ 2	Звукоизолирующая мембрана нерегулярная	- 150 мм	
05	САНУЗЕЛ	Железобетонная плита	-	
06	ГАРДЕРОБ	Кладка из газобетонных блоков	- 200 мм	
07	КОРИДОР			
08	ГОСТИНАЯ			
09	ХОЗЯЙСТВЕННАЯ			
АП АПАРТАМЕНТ А2.09.40			43,1	
01	XO/П	Наличие кирпичная	- 20 мм	
02	КУХНЯ	Вентилируемый зазор	- 18 мм	
03	СПАЛЬНЯ 1	Звукоизолирующая мембрана нерегулярная	- 130 мм	
04	СПАЛЬНЯ 2	Звукоизолирующая мембрана нерегулярная	- 150 мм	
05	САНУЗЕЛ	Железобетонная плита	-	
06	ГАРДЕРОБ	Кладка из газобетонных блоков	- 200 мм	
07	КОРИДОР			
08	ГОСТИНАЯ			
09	ХОЗЯЙСТВЕННАЯ			
АП АПАРТАМЕНТ А2.09.41			65,4	
01	XO/П	Наличие кирпичная	- 30 мм	
02	КУХНЯ	Вентилируемый зазор	- 120 мм	
03	ГОСТИНАЯ	Звукоизолирующая мембрана нерегулярная	- 150 мм	
04	СПАЛЬНЯ 1	Звукоизолирующая мембрана нерегулярная	- 150 мм	
05	СПАЛЬНЯ 2	Железобетонная плита	-	
06	КОРИДОР 1	Кладка из газобетонных блоков	- 200 мм	
07	КОРИДОР 2			
08	САНУЗЕЛ 1			
09	САНУЗЕЛ 2			
АП АПАРТАМЕНТ А2.09.42			84,2	
01	XO/П	Наличие кирпичная	- 30 мм	
02	КУХНЯ	Вентилируемый зазор	- 120 мм	
03	ГОСТИНАЯ	Звукоизолирующая мембрана нерегулярная	- 150 мм	
04	СПАЛЬНЯ 1	Звукоизолирующая мембрана нерегулярная	- 150 мм	
05	СПАЛЬНЯ 2	Железобетонная плита	-	
06	КОРИДОР 1	Кладка из газобетонных блоков	- 200 мм	
07	КОРИДОР 2			
08	САНУЗЕЛ 1			
09	САНУЗЕЛ 2			
АП АПАРТАМЕНТ А2.09.83			73,1	
01	XO/П	Наличие кирпичная	- 20 мм	
02	КУХНЯ	Вентилируемый зазор	- 18 мм	
03	СПАЛЬНЯ 1	Звукоизолирующая мембрана нерегулярная	- 130 мм	
04	СПАЛЬНЯ 2	Звукоизолирующая мембрана нерегулярная	- 150 мм	
05	САНУЗЕЛ	Железобетонная плита	-	
06	ГАРДЕРОБ	Кладка из газобетонных блоков	- 200 мм	
07	КОРИДОР			
08	ГОСТИНАЯ			
09	ХОЗЯЙСТВЕННАЯ			
АП АПАРТАМЕНТ А2.09.86			61,8	
01	XO/П	Наличие кирпичная	- 10 мм	
02	КУХНЯ	Вентилируемый зазор	- 18 мм	
03	ГОСТИНАЯ	Звукоизолирующая мембрана нерегулярная	- 150 мм	
04	СПАЛЬНЯ	Железобетонная плита	-	
05	КОРИДОР	Кладка из газобетонных блоков	- 200 мм	
06	САНУЗЕЛ			
АП АПАРТАМЕНТ А2.09.85			77,6	
01	XO/П	Наличие кирпичная	- 10 мм	
02	КУХНЯ-ЗОНА	Вентилируемый зазор	- 35 мм	
03	ГОСТИНАЯ	Звукоизолирующая мембрана нерегулярная	-	
04	СПАЛЬНЯ 1	Звукоизолирующая мембрана нерегулярная	- 150 мм	
05	СПАЛЬНЯ 2	Железобетонная плита	-	
06	ГАРДЕРОБ	Кладка из газобетонных блоков	- 200 мм	
07	КОРИДОР			
08	САНУЗЕЛ			
09	ХОЗЯЙСТВЕННАЯ			
АП АПАРТАМЕНТ А2.09.84			76,5	
01	XO/П	Наличие кирпичная	- 10 мм	
02	КУХНЯ	Вентилируемый зазор	- 18 мм	
03	ГОСТИНАЯ	Звукоизолирующая мембрана нерегулярная	- 150 мм	
04	СПАЛЬНЯ 1	Звукоизолирующая мембрана нерегулярная	- 150 мм	
05	СПАЛЬНЯ 2	Железобетонная плита	-	
06	ГАРДЕРОБ	Кладка из газобетонных блоков	- 200 мм	
07	КОРИДОР			
08	САНУЗЕЛ			
09	ХОЗЯЙСТВЕННАЯ			

* - выс смеси с несмещаемыми размерам бетонного и цементного

УСЛОВНЫЕ ОБОЗНАЧЕНИЯ

- Железобетонные конструкции
- Перегородки из керамических плит
- Перегородки из газобетонных блоков
- Перегородки из гипсобетонных разборных элементов заводов 75 мм
- Перегородки из газобетонных блоков 75 мм
- Перегородки из газобетонных блоков 9 бетон
- Перегородки из гипсобетонных плит толщиной
- Перегородки из гипсобетонных плит толщиной
- Перегородки из гипсобетонных плит толщиной

Инв. № подл.	Подп. и дата	Взам. инв. №	Инв. № дубл.	Подпись и дата

СЧЕТНИК ПО ФИЗИЧЕСКОЙ ЛЕСТНИЦЕ ПОД ВЕНТИЛЯЦИОННОЕ ОБОРУДОВАНИЕ

1 Гидроизоляционный слой Технопласт Грин К
2 Гидроизоляционный слой Технопласт ЭПП
3 Гидроизоляционный слой Технопласт Грин К
4 Гидроизоляционный слой Технопласт ЭПП
5 Армирующая цементно-песчаная стяжка М150
6 Полимер Технониколь №01
7 Армирующая цементно-песчаная стяжка М150
8 Теплоизоляция Технониколь Карбон Проф – ХПС
9 Пароизоляция ПП
(CARBON PROF SLOPE или аналог) - 10...180 мм
10 Звукоизоляция Технониколь Техноакустик – 200 мм
11 Пароизоляция Технониколь (или аналог) -
12 Монолитная железобетонная лестница - см АХ

Железобетонная лестница, армированная сетками
Profilstahl S235 в двух уровнях
Стяжка полимерная по профилированному настилу
Кровельный ковер с разными прокладка
Защитный фартук из оцинкованной стали

КРЫШНЫЙ ПЛАН

ПЛАН НА ОТМ.+30.830

ФРАГМЕНТ 2 М 1:50

УСЛОВНЫЕ ОБОЗНАЧЕНИЯ

- Железобетонные конструкции
- Стены из кирпича 250 мм
- Газосиликатные дополнительные перегородки толщ 80 мм
- Перегородки из кирпича
- Линия границ чистого пола
- Зыжимка проектных пасечек для спрощенных работ по ГОСТ 8736-2014
- ФО.1 - Фундамент под вентиляционное оборудование
- ЛМ-1 - Ленточный железобетонный
- ОМ-1 - Цоколь железобетонное
- ОС-1 - Цоколь железобетонное
- 17 — Номер узла
- АР4(14) — Номер комнаты (листа)
- А - дополнительная зона
- 01 - порядковый номер
- А 01 — Номер помещения
- 18.2 — Площадь помещения
- ОП.1 - Оборудование проема
- ТВ - Трубо водосноса
- ВВ - Водосточная воронка выпуженная
- ВН - Водосточная воронка наружная
- 14 — Номер сечения
- АР4(14) — Номер комнаты (листа)

- Общие указания приняты см. лист 1 "Общие данные"
- Кладку шахт для конструкций фундамента после монтажа конструкций и прокладки инженерных коммуникаций выполнить
- Гидроизоляцию фундамента и бетонного основания приняты см. лист 11 данного разбивка
- Замечания дополнения приняты в ведущих стенах - см. разбивка АР1-131
- Монолитные железобетонные, вентиляционные заданные на монолитные железобетонные - см. разбивка АР1-133

±0.000 = 168.400

Изм.	Кол. уч.	Лист	№ док.	Подп.	Дата
Разраб.					
Пров.					
Т.контр.					
Н.контр.					
ГИП					

34-ТС/2019-АР2.2

ЖИЛОЙ КОМПЛЕКС С ЗАПАРКОВАННЫМ ДЛЯ ВРЕМЕННОГО ПРОЖИВАНИЯ И ПОДГОТОВКОЙ ИХ ТЕЧЕНИЕМ ИХ ЭКСПЛУАТАЦИЯ ПО АДРЕСНЫЙ ЖИЛОЙ КОМПЛЕКС ЗАВАЛИХИНО, УЛ. ИВАНА ИЛЬИНО, 81А, Г. МОСКВА, ЗАВАЛИХИНО, УЛ. ИВАНА ИЛЬИНО, 81А

Стадия	Лист	Листов
Р	8	

ООО "ТЕРРАСТМАРТ"

ЭКСПЛИКАЦИЯ НЕЖИЛЫХ ПОМЕЩЕНИЙ

Номер	Наименование	Площадь, кв.м	
Т2.01	Технологическое помещение оборудование	6.2	
Т2.02	Технологическое помещение оборудование	7.1	
	Вентиляционному системы		
А03	Лестница А.03	15.5	
А.04	Лестница А.04	15.4	

Ведомость материалов и оборудования под оборудование

Обозначение	Наименование	Кол.	Масса, кг
ГОСТ 25544-2006	Бетон М500 L=11700	20	10.39
Гост 5781-82	Ов А240 L=11700	8	2.58
	Бетон В30, ж.б. Г150 М*	2.9	

Ведомость типов покрытий 2 Корпуса

Тип покрытия	Схема покрытия или номер узла по серии	Данные элементов покрытия, мм	Площадь, м²
3	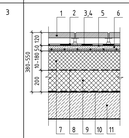	1. Тротуарная плитка на регулируемых опорах – 120 мм 2. Геотекстиль термообработанный – 3. Гидроизоляционный слой Технэласт Грин К – 4. Гидроизоляционный слой Технэласт ЭПП – 5. Праймер Технониколь №01 – 6. Армированная цементно-песчаная стяжка М150 по сетке 5Вр-I 150х150мм – 50 мм 7. XPS Технониколь CARBON PROF SLOPE (или аналог) – 10-180 мм 8. Пленка ПЭ – 9. Утеплитель - Экструзионный пенополистирол ТЕХНОНИКОЛЬ CARBON PROF (или аналог) – 200 мм 10. Технэласт П (или аналог) – 11. Монолитная железобетонная плита покрытия см. КЖ	637,5
4	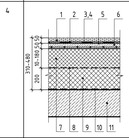	1. Гравий фракции 15-20 мм – 50 мм 2. Геотекстиль термообработанный – 3. Гидроизоляционный слой Технэласт Грин К – 4. Гидроизоляционный слой Технэласт ЭПП – 5. Праймер Технониколь №01 – 6. Армированная цементно-песчаная стяжка М150 по сетке 5Вр-I 150х150мм – 50 мм 7. XPS Технониколь CARBON PROF SLOPE (или аналог) – 10-180 мм 8. Пленка ПЭ – 9. Утеплитель - Экструзионный пенополистирол ТЕХНОНИКОЛЬ CARBON PROF (или аналог) – 200 мм 10. Технэласт П (или аналог) – 11. Монолитная железобетонная плита покрытия см. КЖ	18,6
5	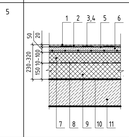	1. Гравий фракции 15-20 мм – 20 мм 2. Геотекстиль термообработанный – 3. Гидроизоляционный слой Технэласт Грин К – 4. Гидроизоляционный слой Технэласт ЭПП – 5. Праймер Технониколь №01 – 6. Армированная цементно-песчаная стяжка М150 по сетке 5Вр-I 150х150мм – 50 мм 7. XPS Технониколь CARBON PROF SLOPE (или аналог) – 10-110 мм 8. Пленка ПЭ – 9. Утеплитель - Экструзионный пенополистирол ТЕХНОНИКОЛЬ CARBON PROF (или аналог) – 150 мм 10. Технэласт П (или аналог) – 11. Монолитная железобетонная плита покрытия см. КЖ	51,5
6	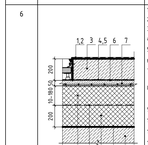	1. Гидроизоляционный слой Технэласт Грин К – 2. Гидроизоляционный слой Технэласт ЭПП – 3. Плита железобетонная – 200 мм 4. Гидроизоляционный слой Технэласт Грин К – 5. Гидроизоляционный слой Технэласт ЭПП – 6. Праймер Технониколь №01 – 7. Армированная цементно-песчаная стяжка М150 по сетке 5Вр-I 150х150мм – 50 мм 8. Теплоизолирующий слой - XPS Технониколь CARBON PROF SLOPE (или аналог) – 10-180 мм 9. Пленка ПЭ – 10. Утеплитель - экструдированный пенополистирол – 200 мм 11. Пароизоляция Технэласт П (или аналог) – 12. Монолитная железобетонная плита покрытия – см. КЖ	14,8
7	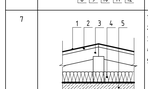	1. Фальцованное стальное покрытие – 5 мм 2. Фанера влагостойкая – 10 мм 3. Обрешетка из бруса 100х50 мм – 0-135 мм 4. Утеплитель - минераловатные плиты – 100 мм 5. Железобетонное покрытие по профнастилу – см. КЖ	61,9

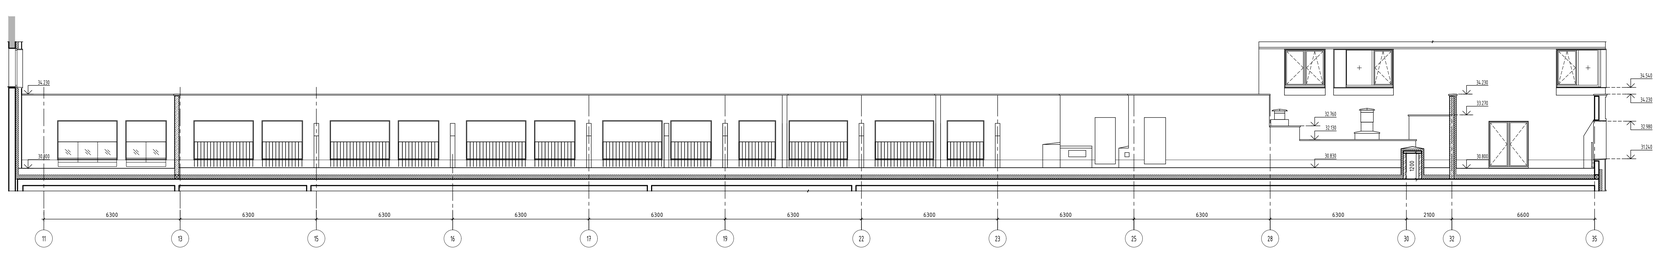
1
6
7
8
+34.230
+30.830
+30.750
+33.830
+33.850
+32.050
+32.030
+33.150
+33.160
+30.820
+30.700
+30.770
+30.650
+31.960
+33.550
+33.630
+33.385
+31.110
+31.260
+31.160
+31.110
+30.680
+30.560
+30.730
+30.590
+30.810
+30.700
+31.150
+31.060
+30.680
+30.560
+30.390
+30.670
+30.790
+30.670
+33.190
+33.760
+32.030
+32.100
+32.210
+32.110
+31.960
+31.860
+30.800
+30.680
+30.560
+30.730
+30.590
+30.820
+30.700
+30.830
+30.710
+30.820
+30.700
+30.950
+30.830
+30.710
+30.730
+30.590
+30.820
+30.700
+30.830
+30.710

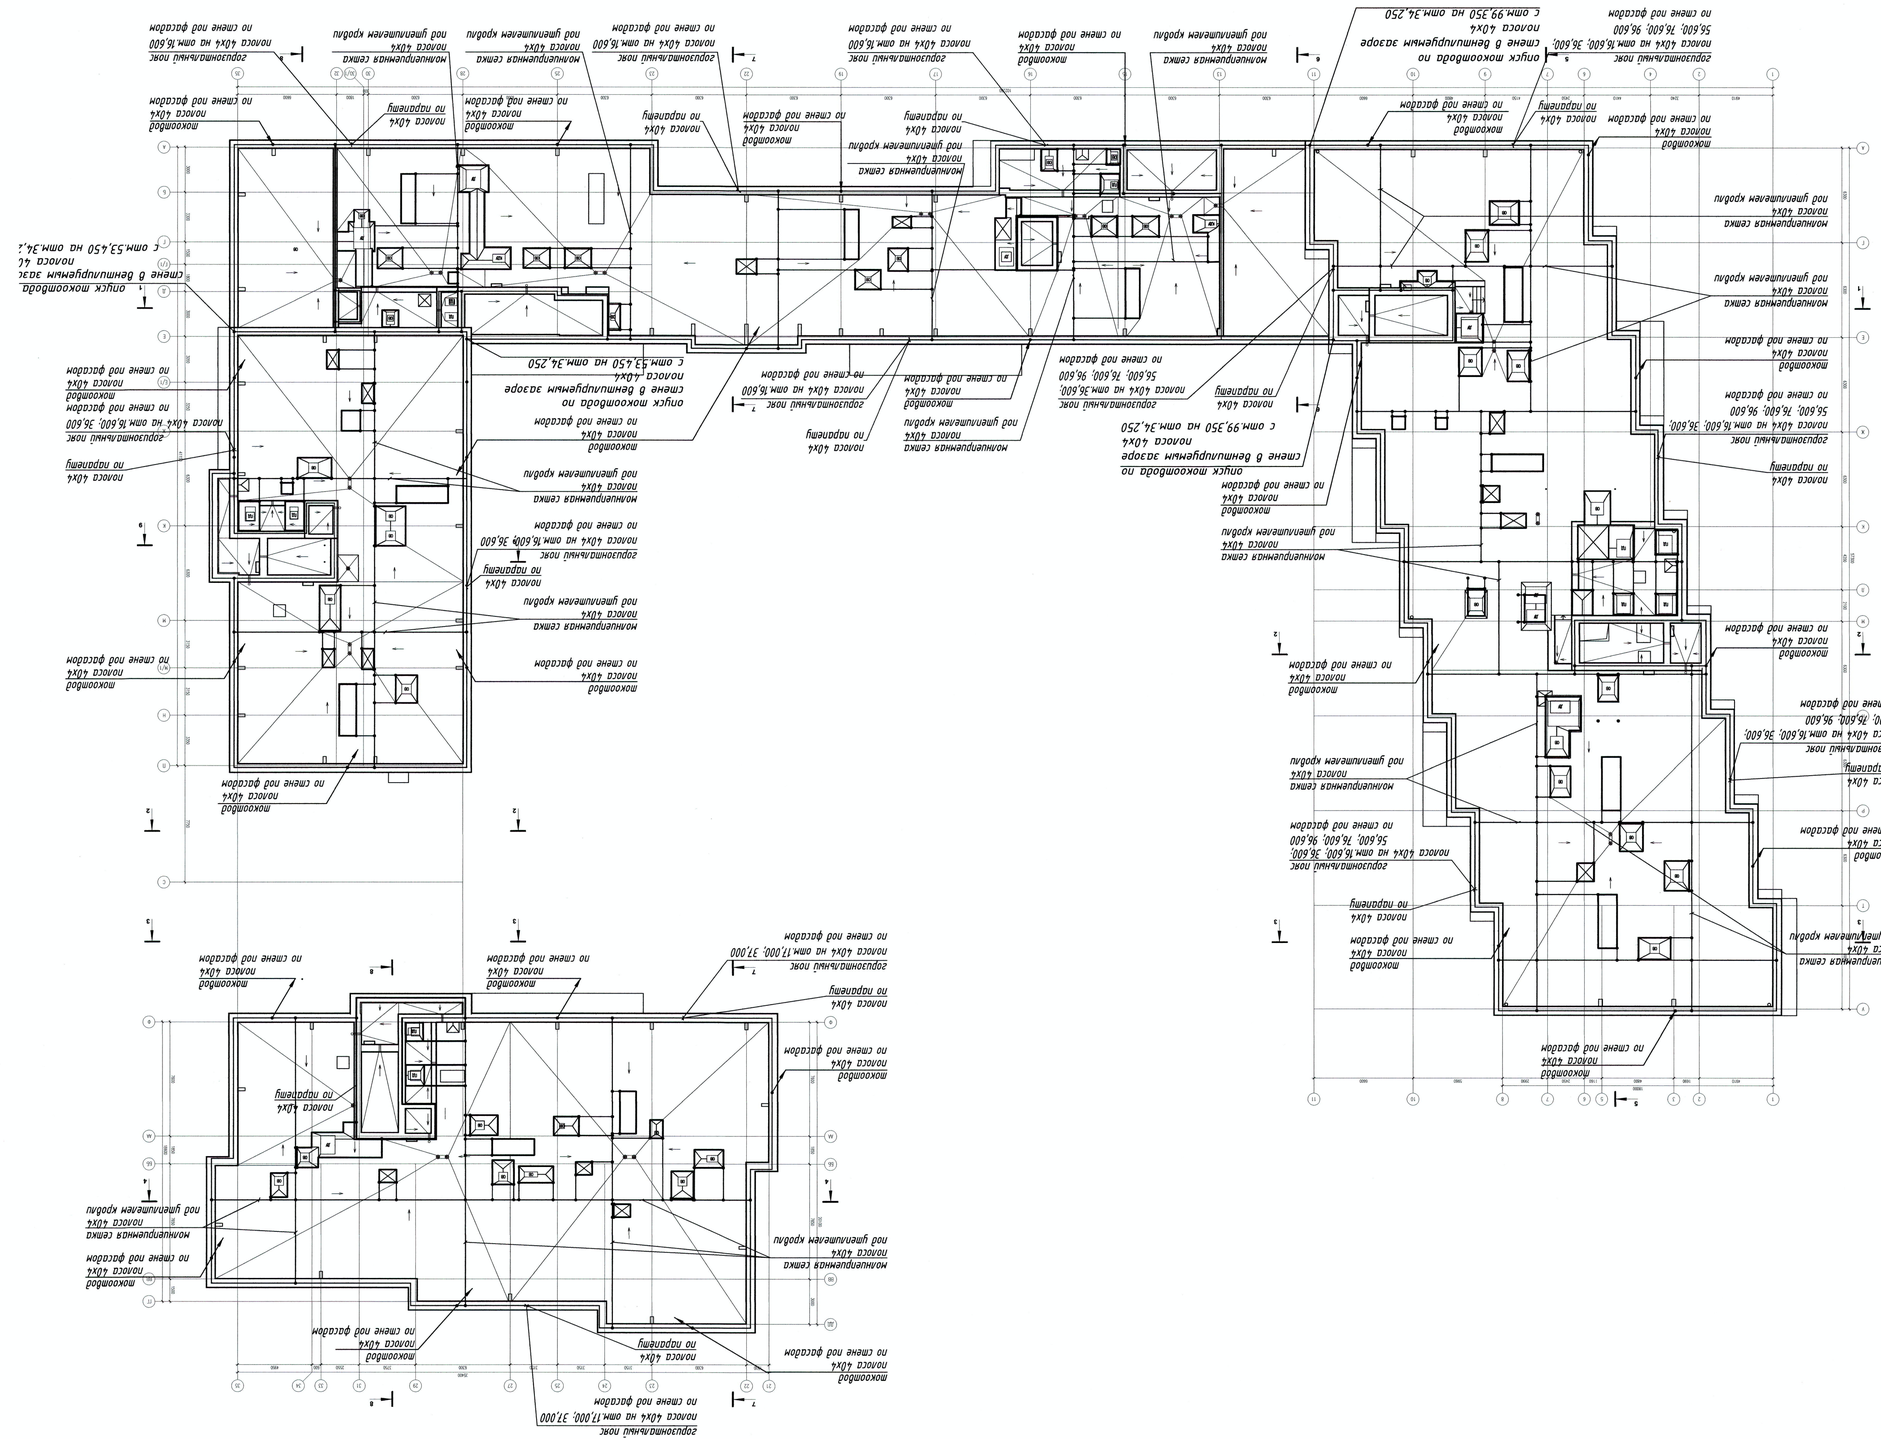
ж/б ребристая плита покрытия по серии 1.465.1-23.94 (вып.1)
по ригелям
по стенам
по колоннам
по балкам
по монолитным участкам
по монолитным участкам
по монолитным участ

Ведомость заполнения дверных проемов Корпуса 2

Поз.	Описание	Огнестойкость	Размеры проема,мм	Открывание	Этаж 1	2	3	4	5	6	7	8	9	Итого		Примечания
	Двери внутренние															
Д-6	Дверь стальная внутренняя, однопольная, глухая, с порогом, распашная. Нажимная ручка. Установить замок, глазок		1000x2100	Правое		6	6	6						18	33	см. комплект АИ
				Левое		5	5	5						15		
Д-6.1	Дверь стальная внутренняя, однопольная, глухая, с порогом, распашная, противопожарная. Нажимная ручка. Установить замок, глазок	EI 30	1000x2100	Правое					6	6	6	6	6	30		см. комплект АИ
				Левое					5	5	5	5	5	25		
Д-9	Дверь стальная внутренняя, однопольная, остекленная, противопожарная, ударостойкое остекление класс защиты СМ3 (ГОСТ 30826-2014), противооскольчатая пленка, с выпадающим порогом, распашная. Уплотнение в притворах, доводчик	EI 30	1150x2100	Правое		1	1	1	1	1	1	1	1	8	16	см. комплект АИ
				Левое		1	1	1	1	1	1	1	1	8		
Д-11	Дверь стальная внутренняя, полуторная, остекленная, противопожарная, ударостойкое остекление класс защиты СМ3 (ГОСТ 30826-2014), противооскольчатая пленка, с выпадающим порогом, распашная. Уплотнение в притворах, доводчик	EIS 60	1500x2100	Правое		1	1	1	1	1	1	1	1	8	16	см. комплект АИ
				Левое		1	1	1	1	1	1	1	1	8		
Д-12	Дверь стальная внутренняя, однопольная, противопожарная, скрытой установки	EI 30	800x2360	Правое	1									1	1	см. комплект АИ
				Левое	1											
Д-13	Дверь стальная внутренняя, однопольная, глухая, с порогом, распашная. Нажимная ручка. Установить замок, глазок		1000x2360	Правое	1									1	2	см. комплект АИ
				Левое	1									1		
Д-14	Дверь МДФ внутренняя, однопольная, глухая, без порога, распашная. Нажимная ручка. Доводчик с задержкой 30 секунд		1050x2360	Левое	1									1	1	см. комплект АИ
Д-16	Дверь стальная внутренняя, однопольная, остекленная, противопожарная, ударостойкое остекление класс защиты СМ3 (ГОСТ 30826-2014), противооскольчатая пленка, с выпадающим порогом, распашная. Уплотнение в притворах, доводчик	EIS 60	1150x2360	Левое	1									1	1	см. комплект АИ
Д-21	Дверь стальная внутренняя, однопольная, противопожарная, скрытой установки с щелевой решёткой	EI30	800x2360	Левое	1									1	1	см. комплект АИ
	Двери наружные															
ДН-5	Дверь алюминиевая наружная, однопольная, утепленная, остекленная, противопожарная, ударостойкое остекление класс защиты СМ3 (ГОСТ 30826-2014), противооскольчатая пленка. Цвет профиля - RAL 7021 "Муар" матовый. Установить доводчик, домофон	EI 60	1320x3290	Правое	1									1	1	см. комплект АР3.1
ДН-6	Дверь алюминиевая наружная, однопольная, утепленная, остекленная, противопожарная, ударостойкое остекление класс защиты СМ3 (ГОСТ 30826-2014), противооскольчатая пленка. Цвет профиля - RAL 7021 "Муар" матовый. Установить доводчик, СКУД	EI 60	1270x3290	Левое	1									1	1	см. комплект АР3.1
ДН-10	Дверь алюминиевая наружная, однопольная, утепленная, глухая, Цвет - RAL 7021 "Муар" матовый. Установить замок		910x2080	Левое		2	2	2	2	2	2	2	4	18	18	см. комплект АР3.1
ДН-16	Дверь алюминиевая наружная, однопольная, утепленная, глухая, противопожарная, Цвет - RAL 7021 "Муар" матовый. Установить замок	EI 30	1010x2250	Правое									2	2	2	см. комплект АР3.1
	Двери наружные, которые входят в состав витража															
ВН-10	Дверь алюминиевая наружная, полуторная, утепленная, остекленная, ударостойкое остекление класс защиты СМ3 (ГОСТ 30826-2014), противооскол. пленка. Цвет профиля - RAL 7021 "Муар" матовый. Установить доводчик, домофон		1770x2355	Правое	1									1	1	см. комплект АР3.1
ВН-15	Дверь алюминиевая наружная, полуторная, утепленная, остекленная, ударостойкое остекление класс защиты СМ3 (ГОСТ 30826-2014), противооскол. пленка. Цвет профиля - RAL 7021 "Муар" матовый. Установить доводчик, замок		1770x2355	Левое	1									1	1	см. комплект АР3.1
ВН-17	Дверь алюминиевая наружная, однопольная, утепленная, остекленная, ударостойкое остекление класс защиты СМ3 (ГОСТ 30826-2014), противооскол. пленка. Цвет профиля - RAL 7021 "Муар" матовый. Установить доводчик, домофон		1290x2355	Правое	1									1	1	см. комплект АР3.1
ВН-18	Дверь алюминиевая наружная, однопольная, утепленная, остекленная, ударостойкое остекление класс защиты СМ3 (ГОСТ 30826-2014), противооскол. пленка. Цвет профиля - RAL 7021 "Муар" матовый. Установить доводчик, СКУД		1240x2355	Левое	1									1	1	см. комплект АР3.1
ВН-19	Дверь алюминиевая наружная, полуторная, утепленная, остекленная, ударостойкое остекление класс защиты СМ3 (ГОСТ 30826-2014), противооскол. пленка. Цвет профиля - RAL 7021 "Муар" матовый. Установить доводчик, домофон		1770x2655	Правое	2									2	2	см. комплект АР3.1
ВН-22	Дверь алюминиевая наружная, однопольная, утепленная, остекленная, ударостойкое остекление класс защиты СМ3 (ГОСТ 30826-2014), противооскол. пленка. Цвет профиля - RAL 7021 "Муар" матовый. Установить доводчик, домофон		1180x2775	Правое	2									2	2	см. комплект АР3.1
ВН-25	Дверь алюминиевая наружная, полуторная, утепленная, остекленная, ударостойкое остекление класс защиты СМ3 (ГОСТ 30826-2014), противооскол. пленка. Цвет профиля - RAL 7021 "Муар" матовый. Установить доводчик, замок		1770x2835	Правое	1									1	1	см. комплект АР3.1
ВН-27	Дверь алюминиевая наружная, полуторная, утепленная, остекленная, ударостойкое остекление класс защиты СМ3 (ГОСТ 30826-2014), противооскол. пленка. Цвет профиля - RAL 7021 "Муар" матовый. Установить доводчик, замок		1770x2935	Правое	1									1	1	см. комплект АР3.1
ВН-33	Дверь алюминиевая наружная, полуторная, утепленная, остекленная, ударостойкое остекление класс защиты СМ3 (ГОСТ 30826-2014), противооскол. пленка. Цвет профиля - RAL 7021 "Муар" матовый. Установить замок		1770x2820	Правое	1									1	1	см. комплект АР3.1

Ведомость перемычек Корпус 2

Поз.	Схема сечения	Длина,мм	Ширина проема,мм
П-1	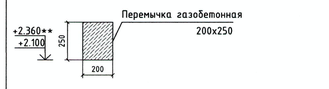	1500	1000/1050
П-2	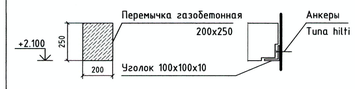	2000	1000
П-3	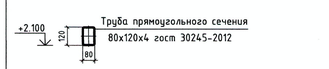	1500	1050/1260
П-3*	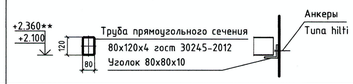	1500	1200/1350
П-4	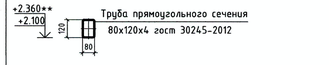	3000	2700/2720/2800
П-5	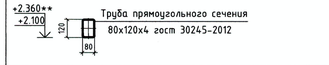	1000	800
П-5*	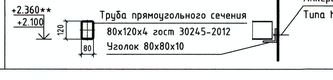	1000	800

Спецификация перемычек для проемов Корпус 2

Поз.	Этажи 1	2	3	4	5	6	7	8	9	Количество
П-1	4	13	13	13	13	13	13	13	13	108
П-2		2	2	2	2	2	2	2	2	16
П-3		1	1	1	1	1	1	1	1	8
П-3*	1	3	4	4	4	4	4	4	4	32
П-4	1	2	2	2	2	2	2	2	2	17
П-5	2									2
П-5*	1									1

- Общие указания, состав проекта см. лист 1 "Общие данные"
** Высота всех внутренних дверных проемов во внутренних стенах 2,1 м кроме 1 этажа, где высота внутренних дверных проемов в зонах МОП - 2,36 м

±0.000 = 168.400

Согласовано

Взам. инв. №

Подп. и дата

Инв. № подл.

3		Зам.			10.20	
1		Зам.			04.20	
Изм.	Кол. уч.	Лист	№ док.	Подп.	Дата	
ГАП		Челышев				
Рук.гр.арх.		Дьяконова				
Вед. арх.		Усова				
Архитектор		Поминова				
Н.Контроль		Зверева				

34-ТС/2019-АР2.2

МНОГОФУНКЦИОНАЛЬНЫЙ КОМПЛЕКС С ЖИЛЫМИ ПОМЕЩЕНИЯМИ ДЛЯ ВРЕМЕННОГО ПРОЖИВАНИЯ И ПОДЗЕМНОЙ АВТОСТОЯНКОЙ НА ЗЕМЕЛЬНЫХ УЧАСТКАХ ПО АДРЕСАМ:Г.МОСКВА, ФИЛИ-ДАВЫДКОВО, УЛ. ИВАНА ФРАНКО, ВЛ.4 Г.МОСКВА, ФИЛИ-ДАВЫДКОВО, УЛ. ИВАНА ФРАНКО, ВЛ.6

КОРПУС 2

Стадия	Лист	Листов
Р	11	

Ведомость заполнения дверных проемов. Ведомость перемычек

ООО "ТЕРРАСМАРТ"