ООО "ТеррaСмарт"

МНОГОФУНКЦИОНАЛЬНЫЙ КОМПЛЕКС С ЖИЛЫМИ ПОМЕЩЕНИЯМИ ДЛЯ ВРЕМЕННОГО ПРОЖИВАНИЯ И ПОДЗЕМНОЙ АВТОСТОЯНКОЙ НА ЗЕМЕЛЬНЫХ УЧАСТКАХ ПО АДРЕСАМ:
Г.МОСКВА, ФИЛИ-ДАВЫДКОВО, УЛ. ИВАНА ФРАНКО, ВЛ.4
Г.МОСКВА, ФИЛИ-ДАВЫДКОВО, УЛ. ИВАНА ФРАНКО, ВЛ.6

РАБОЧАЯ ДОКУМЕНТАЦИЯ

Архитектурные решения

34-ТС/2019-АР2.1

Архитектурные решения. Корпус 1. Кладочные планы внутренних стен и перегородок.

ПОЛНЫЙ КОМПЛЕКТ ИЗМЕНЕНИЙ 1-3

Москва 2021г.

ООО "ТеррaСмарт"

МНОГОФУНКЦИОНАЛЬНЫЙ КОМПЛЕКС С ЖИЛЫМИ ПОМЕЩЕНИЯМИ ДЛЯ ВРЕМЕННОГО ПРОЖИВАНИЯ И ПОДЗЕМНОЙ АВТОСТОЯНКОЙ НА ЗЕМЕЛЬНЫХ УЧАСТКАХ ПО АДРЕСАМ:
Г.МОСКВА, ФИЛИ-ДАВЫДКОВО, УЛ. ИВАНА ФРАНКО, ВЛ.4
Г.МОСКВА, ФИЛИ-ДАВЫДКОВО, УЛ. ИВАНА ФРАНКО, ВЛ.6

РАБОЧАЯ ДОКУМЕНТАЦИЯ

Архитектурные решения.

34-ТС/2019-АР2.1

Архитектурные решения. Корпус1. Кладочные планы внутренних стен и перегородок.

ПОЛНЫЙ КОМПЛЕКТ ИЗМЕНЕНИЙ 1-3

Главный инженер проекта Зверева Т.С.

Москва 2021 г.

Разрешение	34-ТС/2019-АР2.1	МНОГОФУНКЦИОНАЛЬНЫЙ КОМПЛЕКС С ЖИЛЫМИ ПОМЕЩЕНИЯМИ ДЛЯ ВРЕМЕННОГО ПРОЖИВАНИЯ И ПОДЗЕМНОЙ АВТОСТОЯНКОЙ НА ЗЕМЕЛЬНЫХ УЧАСТКАХ ПО АДРЕСАМ:Г.МОСКВА, ФИЛИ-ДАВЫДКОВО, УЛ. ИВАНА ФРАНКО, ВЛ.4 Г.МОСКВА, ФИЛИ-ДАВЫДКОВО, УЛ. ИВАНА ФРАНКО, ВЛ.6

Изм.	Лист	Содержание изменения	Код	Примечание
3	20,21	Изменение типов кровельных покрытий.	3	

Изм.внес	Усова		30.04.21	ООО "ТЕРРАСМАРТ"
Составил	Усова			
ГИП	Зверева			
Утв.	Челышев			

Лист	Листов
1	1

Разрешение	34-ТС/2019-АР2.1	МНОГОФУНКЦИОНАЛЬНЫЙ КОМПЛЕКС С ЖИЛЫМИ ПОМЕЩЕНИЯМИ ДЛЯ ВРЕМЕННОГО ПРОЖИВАНИЯ И ПОДЗЕМНОЙ АВТОСТОЯНКОЙ НА ЗЕМЕЛЬНЫХ УЧАСТКАХ ПО АДРЕСАМ:Г.МОСКВА, ФИЛИ-ДАВЫДКОВО, УЛ. ИВАНА ФРАНКО, ВЛ.4 Г.МОСКВА, ФИЛИ-ДАВЫДКОВО, УЛ. ИВАНА ФРАНКО, ВЛ.6

Изм.	Лист	Содержание изменения	Код	Примечание
2	22	Дополнение ведомости заполнения дверных проемов	3	

Изм.внес	Усова		16.10.20	ООО "ТЕРРАСМАРТ"	Лист 1 / Листов 1
Составил	Усова				
ГИП	Зверева				
Утв.	Челышев				

УТВЕРЖДЕНА
приказом Федеральной службы
по экологическому, технологическому
и атомному надзору
от 4 марта 2019 г. № 86

Форма

ВЫПИСКА ИЗ РЕЕСТРА ЧЛЕНОВ САМОРЕГУЛИРУЕМОЙ ОРГАНИЗАЦИИ

16 апреля 2021 г. (*дата*) 266160421 (*номер*)

Саморегулируемая организация Ассоциация проектировщиков "СтройАльянсПроект"

СРО АП "САП"

(полное и сокращенное наименование саморегулируемой организации)

саморегулируемая организация, основанная на членстве лиц, осуществляющих подготовку проектной документации

(вид саморегулируемой организации)

119435, РФ, г. Москва, ул. Малая Пироговская, д. 14, стр. 1, этаж 5, www.sro-sapr.ru, info@sro-sapr.ru

(адрес места нахождения саморегулируемой организации, адрес официального сайта в информационно-телекоммуникационной сети «Интернет», адрес электронной почты)

СРО-П-171-01062012

(регистрационный номер записи в государственном реестре саморегулируемых организаций)

выдана Обществу с ограниченной ответственностью "Открытые мастерские"

(фамилия, имя, (в случае, если имеется) отчество заявителя – физического лица или полное наименование заявителя – юридического лица)

Наименование	Сведения
1. Сведения о члене саморегулируемой организации:	
1.1. Полное и (в случае, если имеется) сокращенное наименование юридического лица или фамилия, имя, (в случае, если имеется) отчество индивидуального предпринимателя	Общество с ограниченной ответственностью "Открытые мастерские"; ООО "ОМ"
1.2. Идентификационный номер налогоплательщика (ИНН)	7718276784
1.3. Основной государственный регистрационный номер (ОГРН) или основной государственный регистрационный номер индивидуального предпринимателя (ОГРНИП)	1157746893248
1.4. Адрес места нахождения юридического лица	107076, РФ, г. Москва, ул. Богородский Вал, д. 3, стр. 32, пом. I, комн. 65, эт. 1
1.5. Место фактического осуществления деятельности (*только для индивидуального предпринимателя*)	
2. Сведения о членстве индивидуального предпринимателя или юридического лица в саморегулируемой организации:	
2.1. Регистрационный номер члена в реестре членов саморегулируемой организации	266
2.2. Дата регистрации юридического лица или индивидуального предпринимателя в реестре членов саморегулируемой организации (*число, месяц, год*)	22.08.2017
2.3. Дата (*число, месяц, год*) и номер решения о приеме в члены саморегулируемой организации	22.08.2017; №74

Наименование	Сведения
2.4. Дата вступления в силу решения о приеме в члены саморегулируемой организации (*число, месяц, год*)	22.08.2017
2.5. Дата прекращения членства в саморегулируемой организации (*число, месяц, год*)	
2.6. Основания прекращения членства в саморегулируемой организации	

3. Сведения о наличии у члена саморегулируемой организации права выполнения работ:

3.1. Дата, с которой член саморегулируемой организации имеет право выполнять инженерные изыскания, осуществлять **подготовку проектной документации**, строительство, реконструкцию, капитальный ремонт, снос объектов капитального строительства по договору подряда на выполнение инженерных изысканий, подготовку проектной документации, по договору строительного подряда, по договору подряда на осуществление сноса (*нужное выделить*):

в отношении объектов капитального строительства (кроме особо опасных, технически сложных и уникальных объектов, объектов использования атомной энергии)	в отношении особо опасных, технически сложных и уникальных объектов капитального строительства (кроме объектов использования атомной энергии)	в отношении объектов использования атомной энергии
22.08.2017		

3.2. Сведения об уровне ответственности члена саморегулируемой организации по обязательствам по договору подряда на выполнение инженерных изысканий, **подготовку проектной документации**, по договору строительного подряда, по договору подряда на осуществление сноса, и стоимости работ по одному договору, в соответствии с которым указанным членом внесен взнос в компенсационный фонд возмещения вреда (*нужное выделить*):

а) первый		*не превышает 25 млн. руб.*
б) второй		*не превышает 50 млн. руб.*
в) третий	V	***не превышает 300 млн. руб.***
г) четвертый		*более 300 млн. руб.*
д) пятый *		
е) простой *		*в случае если член саморегулируемой организации осуществляет только снос объекта капитального строительства, не связанный со строительством, реконструкцией объекта капитального строительства*

* *заполняется только для членов саморегулируемых организаций, основанных на членстве лиц, осуществляющих строительство*

3.3. Сведения об уровне ответственности члена саморегулируемой организации по обязательствам по договору подряда на выполнение инженерных изысканий, **подготовку проектной документации**, по договору строительного подряда, по договору подряда на осуществление сноса, заключенным с использованием конкурентных способов заключения договоров, и предельному размеру обязательств по таким договорам, в соответствии с которым указанным членом внесен взнос в компенсационный фонд обеспечения договорных обязательств (*нужное выделить*):

а) первый		*не превышает 25 млн. руб.*
б) второй	V	***не превышает 50 млн. руб.***
в) третий		*не превышает 300 млн. руб.*
г) четвертый		*более 300 млн. руб.*
д) пятый *		

* *заполняется только для членов саморегулируемых организаций, основанных на членстве лиц, осуществляющих строительство*

Наименование	Сведения
4. Сведения о приостановлении права выполнять инженерные изыскания, осуществлять подготовку проектной документации, строительство, реконструкцию, капитальный ремонт, снос объектов капитального строительства:	
4.1. Дата, с которой приостановлено право выполнения работ (*число, месяц, год*)	-
4.2. Срок, на который приостановлено право выполнения работ * * *указываются сведения только в отношении действующей меры дисциплинарного воздействия*	-

Главный бухгалтер		Кошелева Н.О.
(должность уполномоченного лица)	(подпись)	(инициалы, фамилия)

М.П.

ВЕДОМОСТЬ ССЫЛОЧНЫХ И ПРИЛАГАЕМЫХ ДОКУМЕНТОВ

Обозначение	Наименование	Примечания
Ссылочные		
СП 70.13330.2012	Несущие и ограждающие конструкции.	
	Актуализированная редакция СНиП 3.03.01-87 (с	
	Изменением N 1)	
ГОСТ 6133-99	Камни бетонные стеновые. Технические условия	
ГОСТ 31360-2007	Изделия стеновые неармированные из ячеистого	
	бетона автоклавного твердения. Технические условия	
ООО «ЛСР. Стеновые»	Аегос. Руководство пользователя	http://aeroc.ru/
	Перемычки Аегос	www.lsrstena.ru
ТУ 36-2287-80	Профили гнутые замкнутые сварные квадратные и	
	прямоугольные. Технические условия	
Корпорация "ТехноНИКОЛЬ"	Руководству для проектирования и устройства кровель	www.tn.ru
	из битумных материалов кровельной компании	
	„ТехноНИКОЛЬ"	
СТО 72746455-3.1.1-2012	Экструзионный пенополистирол CARBON PROF	
СТО 77515335-001-2012	Применение кровельных воронок фирмы "HL	www.hlrus.com
	HUTTERER & LECHNER GmbH" (Австрия) для внутреннего водостока.	
ГОСТ 17608-2017	Плиты бетонные тротуарные. Технические условия	
АО «Хилти Дистрибьюшн ЛТД»	Системы противопожарной защиты Hilti для применения	https://www.hilti.ru
СТО 17523759-0001-2017	в строительстве. Общие технические условия	
	Руководство по анкерному крепежу	
DEFLEX® Fugensysteme GmbH	Каталог конструкций для оформления и защиты	http://deflex.ru/
компания FTM-Engineering	деформационных швов	www.deflex-fugensysteme.de
ООО «Хёрманн Руссия»	Гаражные секционные ворота	www.hoermann.ru
СТО 77515335-001-2012	Применение кровельных воронок фирмы "HL	www.hlrus.com
	HUTTERER & LECHNER GmbH" (Австрия) для внутреннего водостока.	

ВЕДОМОСТЬ СПЕЦИФИКАЦИЙ

Лист	Наименование	Примечания
22	Спецификация перемычек для проемов корпус 1	

ВЕДОМОСТЬ ЧЕРТЕЖЕЙ ОСНОВНОГО КОМПЛЕКТА 34-ТС/2019-АР2.1

Лист	Наименование	Примечания
1	Общие данные	Изм.1 Зам. от 08.2020 Изм.2 Зам. от 10.2020 Изм.3 Зам. от 04.2021 ООО "ТЕРРАСМАРТ"
2	План 1 этажа	Изм.1 Зам. от 08.2020 ООО "ТЕРРАСМАРТ"
3	План 2 этажа	Изм.1 Зам. от 08.2020 ООО "ТЕРРАСМАРТ"
4	План 3 этажа	Изм.1 Зам. от 08.2020 ООО "ТЕРРАСМАРТ"
5	План типового (4-7) этажа	Изм.1 Зам. от 08.2020 ООО "ТЕРРАСМАРТ"
6	План 8 этажа	Изм.1 Зам. от 08.2020 ООО "ТЕРРАСМАРТ"
7	План 9 этажа	Изм.1 Зам. от 08.2020 ООО "ТЕРРАСМАРТ"
8	План 10 этажа	Изм.1 Зам. от 08.2020 ООО "ТЕРРАСМАРТ"
9	План 11 этажа	Изм.1 Зам. от 08.2020 ООО "ТЕРРАСМАРТ"
10	План типового (12-14) этажа	Изм.1 Зам. от 08.2020 ООО "ТЕРРАСМАРТ"
11	План 15 этажа	Изм.1 Зам. от 08.2020 ООО "ТЕРРАСМАРТ"
12	План 16 этажа	Изм.1 Зам. от 08.2020 ООО "ТЕРРАСМАРТ"
13	План типового (17-20) этажа	Изм.1 Зам. от 08.2020 ООО "ТЕРРАСМАРТ"
14	План 21 этажа	Изм.1 Зам. от 08.2020 ООО "ТЕРРАСМАРТ"
15	План типового (22-23) этажа	Изм.1 Зам. от 08.2020 ООО "ТЕРРАСМАРТ"
16	План 24 этажа	Изм.1 Зам. от 08.2020 ООО "ТЕРРАСМАРТ"
17	План 25 этажа	Изм.1 Зам. от 08.2020 ООО "ТЕРРАСМАРТ"
18	План типового (26-28) этажа	Изм.1 Зам. от 08.2020 ООО "ТЕРРАСМАРТ"
19	План 29 этажа	Изм.1 Зам. от 08.2020 ООО "ТЕРРАСМАРТ"
20	План кровли кладочный	Изм.1 Зам. от 08.2020 Изм.3 Зам. от 04.2021 ООО "ТЕРРАСМАРТ"
21	План кровли	Изм.1 Зам. от 08.2020 Изм.3 Зам. от 04.2021 ООО "ТЕРРАСМАРТ"
22	Ведомость заполнения дверных проемов. Ведомость перемычек	Изм.2 Зам. от 10.2020 ООО "ТЕРРАСМАРТ"

ОБЩИЕ УКАЗАНИЯ

1. Общая часть

1.1 Корректировка Рабочей документации, разработанной ООО "АРХИТЕКТУРНАЯ МАСТЕРСКАЯ СЕРГЕЙ КИСЕЛЕВ И ПАРТНЕРЫ", выполнена на основании Технического задания Заказчика (Договор № ГКО-319/19 (ОМ-97/19) от «26» июля 2019г).

1.2 Степень огнестойкости здания – II, класс конструктивной пожарной безопасности – С0.

1.3 Перечень используемых технических регламентов и нормативных документах:

- Федеральный закон от 22 июля 2008 г. N 123-ФЗ "Технический регламент о требованиях пожарной безопасности"
- СП 15.13330.2012 Каменные и армокаменные конструкции. Актуализированная редакция СНиП II-22-81* (с Изменениями N 1, 2)
- СП 42.13330.2016 СНиП 2.07.01-89* "Градостроительство. Планировка и застройка городских и сельских поселений" (с Изменениями N 1, 2)
- СП 50.13330.2012 СНиП 23-02-2003 "Тепловая защита зданий"
- СП 51.13330.2011 СНиП 23-03-2003 "Защита от шума"
- СП 52.13330.2016 СНиП 23-05-95* "Естественное и искусственное освещение"
- СП 54.13330.2016 СНиП 31-01-2003 "Здания жилые многоквартирные" (с Изменениями N 1, 2, 3)
- СП 59.13330.2016 СНиП 35-01-2001 "Доступность зданий и сооружений для маломобильных групп населения"
- СП 70.13330.2012 СНиП 3.03.01-87 "Несущие и ограждающие конструкции"
- СП 113.13330.2016 СНиП 21-02-99*. "Стоянки автомобилей" (с Измененем N 1)
- СП 118.13330.2012 СНиП 31-06-2009 "Общественные здания и сооружения" (с Изменениями N 1-4)
- СП 267.1325800.2016 "Здания и комплексы высотные. Правила проектирования"
- СТУ на проектирование и строительство в части пожарной безопасности, разработанные ООО"01 Групп"
- СТУ на проектирование и строительство объекта, разработанные ГАУ "НИАЦ"

1.4 За условную отметку ±0.000 принят уровень пола входного вестибюля 1-го корпуса, соответствующий абсолютной отметке 168.40.

1.5 Комплекс состоит из четырех разноэтажных корпусов (1, 2, 3 и 4), размещенных на общем одно-двухэтажном стилобате

1.6 Габариты подземной части комплекса в плане в осях 102,26 х 80,6 м. Максимальная отметка (парапет) при ±0,000=165,80м – 99,35м.

1.7 Технические задания на элементы заполнения проемов в наружних стенах – см. прилагаемые документы к разделу 34-ОМ/2019-АР3

1.8 Разрезы и узлы – см. комплект 34-ОМ/2019-АР4

2. Архитектурные решения

2.1 В данном комплекте представлены архитектурные решения надземной части корпуса 1. Он предназначен для ведения работ по возведению стен и перегородок из газобетонных блоков, бетонных блоков и кирпича, заполнению проемов во внутренних и наружних стенах, отделке помещений, не входящих в состав МОП и апартаментов, установке строительных изделий, а так же по гидроизоляции, утеплению надземной части и отведению воды с кровли.

2.2 Надземная часть корпуса 1 расположена в осях 1-11, А-Ч и состоит из 29 этажей, а также технического пространства, расположенного над рампой в осях Т-Ч. Верхняя отметка корпуса +99.350.

2.3 Производство работ по возведению каменных, армокаменных конструкций из бетонных камней (блоков) и керамического кирпича выполнять в соответствии с требованиями СП 70.13330.2012.

2.4 Кладку заполнения каркаса в наружных стенах вести из газобетонных блоков толщиной 200мм D600 по ГОСТ 31360-2007 на специальном мелкозернистом клею. В местах примыкания стен к санузлам и инженерным шахтам использовать гидрофобизированные блоки. Кладку этих стен армировать пластиковой сеткой Сб по ТУ 2249-005-86329198-2011 через каждые 2 ряда. Вертикальное крепление стен из газобетонных блоков к железобетонным стенам, пилонам и колоннам производить через каждые 2 ряда кладки. В месте, где будет перегородка, в клеевой шов вкладывается гибкая связь из нержавеющей стали/оцинкованные пластины. Гибкие связи одним концом анкеруются в несущую стену, а другим концом – в шов перегородки. Гибкие связи кладки закрепляются в шве гвоздями либо саморезами 6х60. Первый ряд блоков кладётся на цементно-песчаный раствор. Крепление к плите перекрытия – см. узел 42 на листе 16 комплекта 34-ОМ/2019-АР4.

2.5 Кладку заполнения каркаса в наружных стенах от перекрытия -1 этажа на 1,0м от поверхности примыкающего благоустройства (до отм. +1.180), а также на участках наружных стен, примыкающих к конструкциям козырьков над входными группами жилой части от плиты перекрытия до отметки +4.820 вести из полнотелых бетонных камней (блоков) толщиной 190мм М100 по ГОСТ 6133-99 на цементно-песчанном растворе М75. Кладку стен их бетонных камней армировать 2 стержнями Ø5Вр1 через каждые 2 ряда. Узлы крепления к железобетонным конструкциям – см. лист 27 раздела АР1.

2.6 Кладку стен между апартаментами, между апартаментами и местами общего пользования, между помещениями различных собственников на первом этаже вести из газобетонных блоков толщиной 200мм D400 по ГОСТ 31360-2007 на специальном мелкозернистом клею. Армирование этих стен выполнить пластиковой сеткой Сб по ТУ 2249-005-86329198-2011 через каждые 2 ряда, крепление к железобетонным конструкциям – см. п.2.4 Общих указаний. Крепление к плите перекрытия – см. узел 42 на листе 16 комплекта 34-ОМ/2019-АР4.

2.7 В местах верхнего примыкания кладки из газобетонных блоков к железобетонным перекрытиям, кладку не доводить до низа конструкции на 30 мм. Зазор заполняется минеральной ватой ROCKWOOL ЛАЙТ БАТТС (или аналог) без пустот.

2.8 Кладку межкомнатных перегородок в апартаментах вести из газобетонных блоков толщиной 75мм высотой в 1 блок. Стены санузлов выполнять из гидрофобизированных газобетонных блоков на всю высоту помещений. Кладку этих стен армировать пластиковой сеткой Сб по ТУ 2249-005-86329198-2011 через каждые 2 ряда.

2.9 Ограждение шахт инженерных коммуникаций выполнять из гидрофобизированных газобетонных блоков на всю высоту помещений.

2.10 Кладку ограждающих конструкций инженерных шахт на кровле корпуса выполнять из обыкновенного полнотелого керамического кирпича М150 (ГОСТ 530-2012) на цементно-песчаном растворе М100. Кладку армировать сеткой 4Bpl с ячейкой 50х50мм по ГОСТ 8478-81*, в горизонтальных швах кладки через 5 рядов по высоте в стенах толщиной 250 мм и через 3 ряда по высоте в перегородках толщиной 120 мм.

2.11 Кладку стен инженерно-технических помещений и шахт выполнять после прокладки инженерных коммуникаций. Кладку стен и перегородок выполнять до отм. 2,2м от чистого пола. Кладку до низа перекрытия выполнять после прокладки инженерных коммуникаций.

2.12 Перегородки и стены из газобетонных блоков в зоне деформационных швов возводить после возведения надземной части комплекса на проектную высоту.

2.13 Отверстия в стенах и перегородках из газобетонных блоков размером до 150мм выполнять по месту при монтаже оборудования по чертежам инженерных разделов проекта.

2.14 Проемы и отверстия в железобетонных стенах и перекрытиях – см. чертежи комплетов КЖ

2.15 Утепление кровли выполнить из экструдированного пенополистирола CARBON PROF. Утепление наружных стен в зоне стыка с поверхностью благоустройства или кровли выполнить так же из экструдированного пенополистирола CARBON PROF на высоту не менее 300мм и зашить слоем минерита или оштукатурить. Разводку труб ЭОМ на кровле корпуса – см. лист 28 комплекта ЭОМ1 совместно с узлом 44 на листе 16 комплекта 34-ОМ/2019-АР4.

2.16 В вертикальных и горизонтальных деформационных швах выполнить защитные элементы Deflex. Швы заполнить минеральной ватой.

2.17 Работы по гидроизоляции кровли, включая зоны деформационных швов, выполнять в соответствии с техническими решениями Корпорации "ТехноНИКОЛЬ" (или аналог).

2.18 Водосточные воронки на кровле "HL HUTTERER & LECHNER GmbH" (или аналог) для внутреннего водостока.

2.19 Устройство молниезащиты – см. лист 15 комплекта 34-ОМ/2019-АР1, лист 10 34-ОМ/2019-АР2.2, лист 13 комплекта 34-ОМ/2019-АР3.

2.20 Перечень актов на скрытые работы: армирование и крепление кладки из газобетонных и бетонных блоков; устройство паро- и гидроизоляции; установка дверных и оконных блоков. Принятые актов на скрытые работы проводить в присутствии Заказчика.

2.21 Герметизацию узлов прохода инженерных коммуникаций через стены и перекрытия выполнять в соответствии с техническими решениями Корпорации "ТехноНИКОЛЬ" (или аналог).

2.22 Места сопряжения противопожарных стен, перекрытий и перегородок с другими ограждающими конструкциями, а так же узлы пересечения ограждающих строительных конструкций кабелями, трубопроводами и другим технологическим оборудованием должны иметь предел огнестойкости не ниже требуемых пределов, установленных для этих конструкций и быть выполнены (восстановлены) согласно СТО 17523759-0001-2017 «Системы противопожарной защиты Hilti для применения в строительстве».

2.23 Монтажные проемы в стенах и перегородках после прокладки инженерных коммуникаций и установки инженерного оборудования заложить.

2.24 Шахты лифтов запроектированы по заданию фирмы Schindler.

2.25 Высота всех дверных проемов во внутренних стенах 2,1м кроме 1 этажа, где высота внутренних дверных проемов в зонах МОП – 2,36м

2.26 Все двери в зонах мест общего пользования, включая двери и люки технических ниш и шахт выполняются по проекту АИ. Технические требования к дверям изложены в ведомости заполнения проемов во внутренних стенах – см. лист 22 данного комплекта.

3. Внутренняя отделка

3.1 Выполнить утепление полов всех помещений первого этажа, кроме тех, которые находятся над техническим пространством, а так же помещений 2-го этажа, расположенных над мусорной камерой в осях Р-Ч не менее 50мм экструзионного пенополистирола и защитной армированной цементно-песчаной стяжкой толщиной 50мм.

3.2 Во всех полах апартаментов выполнить звукоизоляцию

3.3 В полах с гидроизоляцией завести ее на стены на высоту 150 мм по периметру.

3.4 Отделочные работы выполнять в соответствии с СП 71.13330.2017 «Изоляционные и отделочные покрытия».

3.5 Стены, пол и потолок технического пространства обработать обеспыливающими пропитками.

3.6 Внутренние поверхности воздухозаборных шахт утеплить плитами Технониколь Техно Т 100мм, оштукатурить по стеклотканевой сетке и огрунтовать фасадной шпаклевкой.

4. Расход основных материалов для корпуса 1

4.1 Кладка из газобетонных блоков D600 для заполнения наружных стен толщиной 200 мм – 507,0 м³

4.2 Кладка из газобетонных блоков D400 для внутренних стен толщиной 200 мм – 1 544,3 м³

4.3 Кладка из гидрофобизированных газобетонных блоков D400 для внутренних стен толщиной 200 мм – 681,9 м³

4.4 Кладка из полнотелых бетонных камней (блоков) толщиной 190 мм для заполнения наружных стен – 18,0 м³

4.5 Кладка из газобетонных блоков, толщиной 75мм – 62,7 м³

4.6 Кладка из гидрофобизированных газобетонных блоков, толщиной 75 мм – 1 036,4 м³

4.7 Перегородки из обыкновенного полнотелого керамического кирпича толщиной 120 мм – 22,9 м³

4.8 Кладка из обыкновенного полнотелого керамического кирпича на кровле – 45,2 м³

4.9 Площадь гидроизоляционного ковра на кровле (горизонтальная поверхность) – 911,8 м²

4.10 Покрытие из плит бетонных тротуарных на кровле – 371,6 м²

Корректировка рабочей документации раздела АР2.1, разработанного ООО «Архитектурная мастерская Сергей Киселёв и партнёры», выполнена в соответствии с Техническим Заданием на проектные работы по оптимизации каркаса здания в части уменьшения объёма бетона в конструкциях, изменения глубины установки оконных блоков, изменения фирмы-изготовителя лифтов, изменения состава кровельного пирога, изменения материала и высоты перегородок внутри апартаментов. В разделе АР2.1 габаритные размеры несущих железобетонных конструкций откорректированы в соответствии с разделами КЖ. Ранее принятые решения по заполнению дверных проемов, устройству перемычек, типам отделки помещений, не входят в объём работ по корректировке раздела.

Технические решения, принятые в рабочих чертежах, соответствуют требованиям экологических, санитарно-гигиенических, противопожарных и других норм, действующих на территории Российской Федерации, и обеспечивают безопасную для жизни и здоровья людей эксплуатацию объектов при соблюдении предусмотренных в рабочих чертежах мероприятий.

ГИП Зверева Т.С.

СХЕМА НАДЗЕМНОЙ ЧАСТИ КОМПЛЕКСА

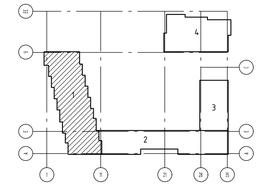

±0.000 = 168.400

3		Зам.			04.21
2		Зам.			10.20
1		Зам.			08.20
Изм.	Кол. уч.	Лист	№ док.	Подп.	Дата
ГАП		Челышев			
Н.Контроль		Зверева			

34-ТС/2019-АР2.1

МНОГОФУНКЦИОНАЛЬНЫЙ КОМПЛЕКС С ЖИЛЫМИ ПОМЕЩЕНИЯМИ ДЛЯ ВРЕМЕННОГО ПРОЖИВАНИЯ И ПОДЗЕМНОЙ АВТОСТОЯНКОЙ НА ЗЕМЕЛЬНЫХ УЧАСТКАХ ПО АДРЕСАМ:Г.МОСКВА, ФИЛИ-ДАВЫДКОВО, УЛ. ИВАНА ФРАНКО, ВЛ.4 Г.МОСКВА, ФИЛИ-ДАВЫДКОВО, УЛ. ИВАНА ФРАНКО, ВЛ.6

КОРПУС 1	Стадия	Лист	Листов
	Р	1	22
ОБЩИЕ ДАННЫЕ	ООО "ТЕРРАСМАРТ"		

Согласовано

Взам. инв. №

Подп. и дата

Инв. № подл.

ПЛАН ТЕХПРОСТРАНСТВА НА ОТМ. 2.030

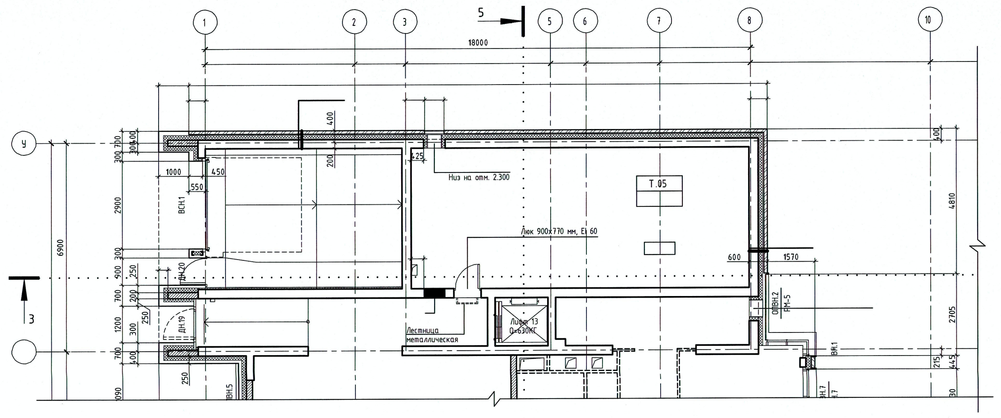

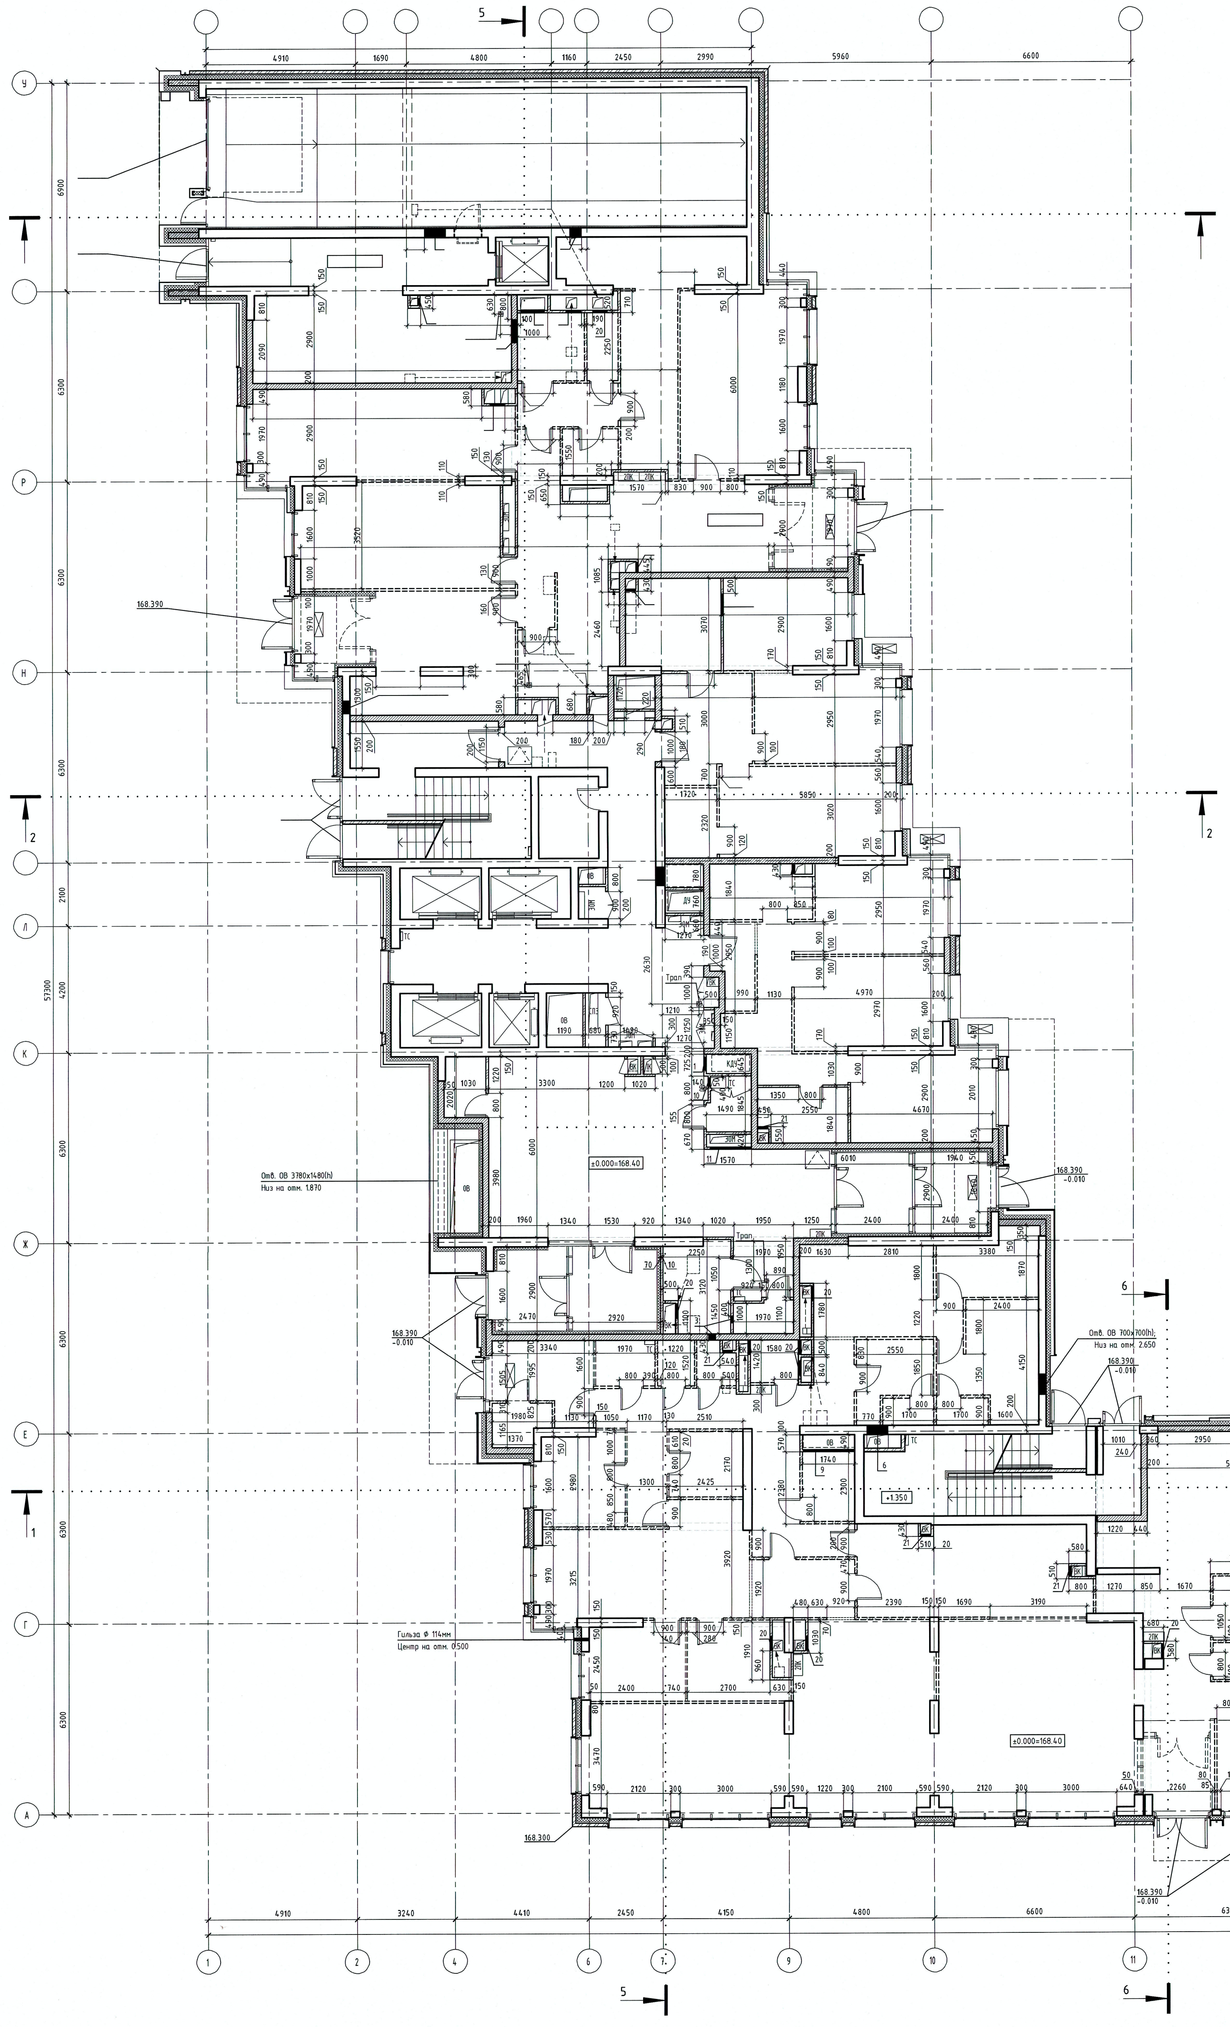

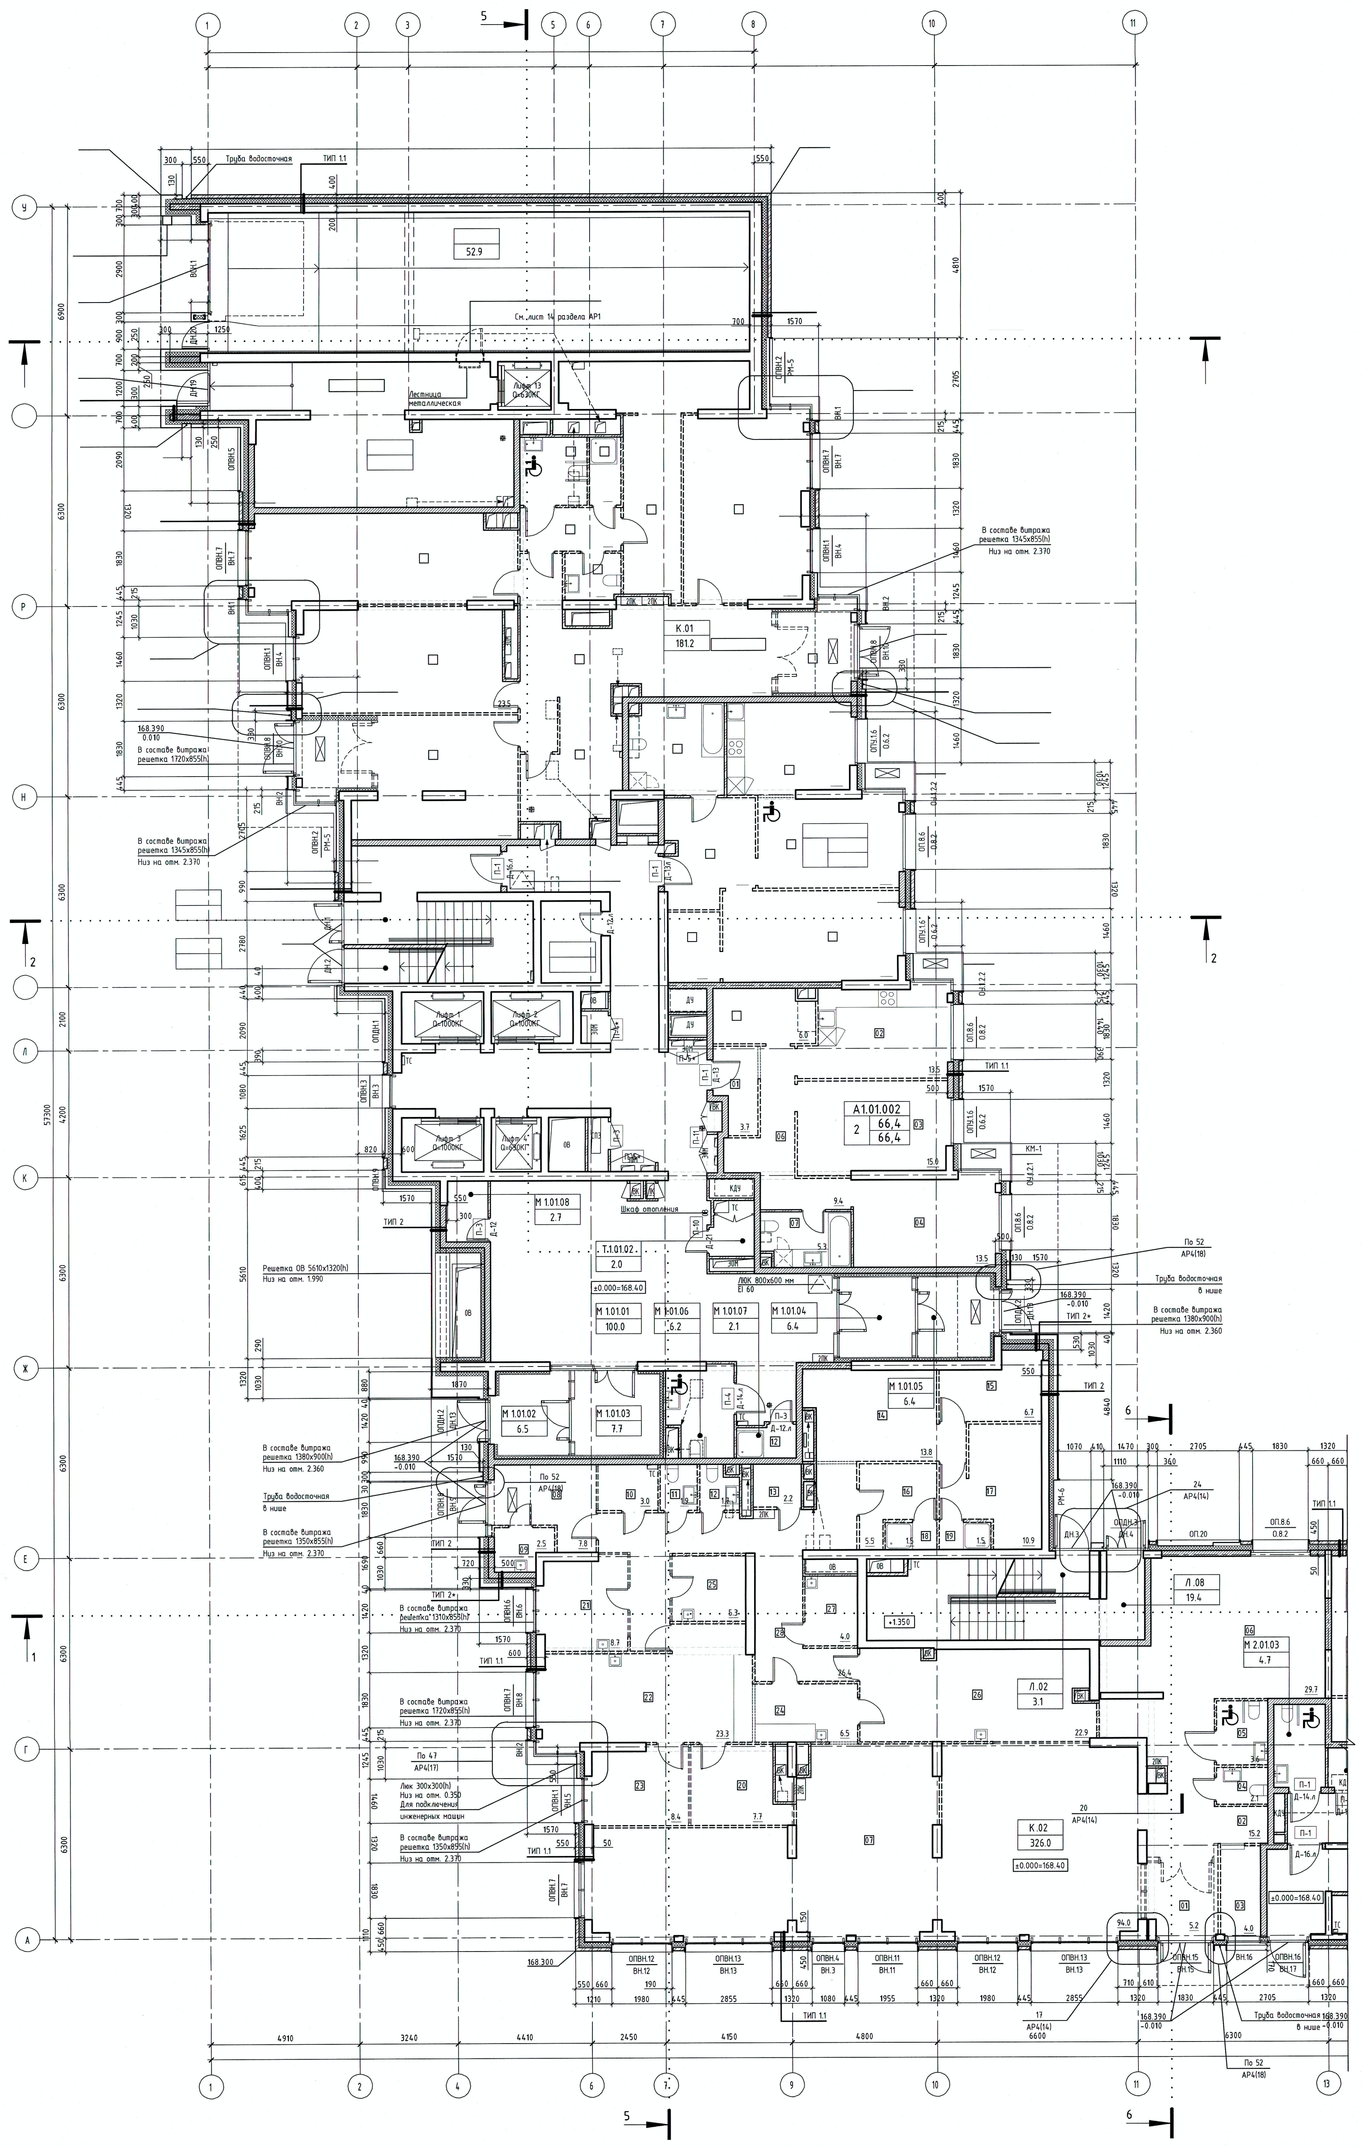

МАРКИРОВОЧНЫЙ ПЛАН

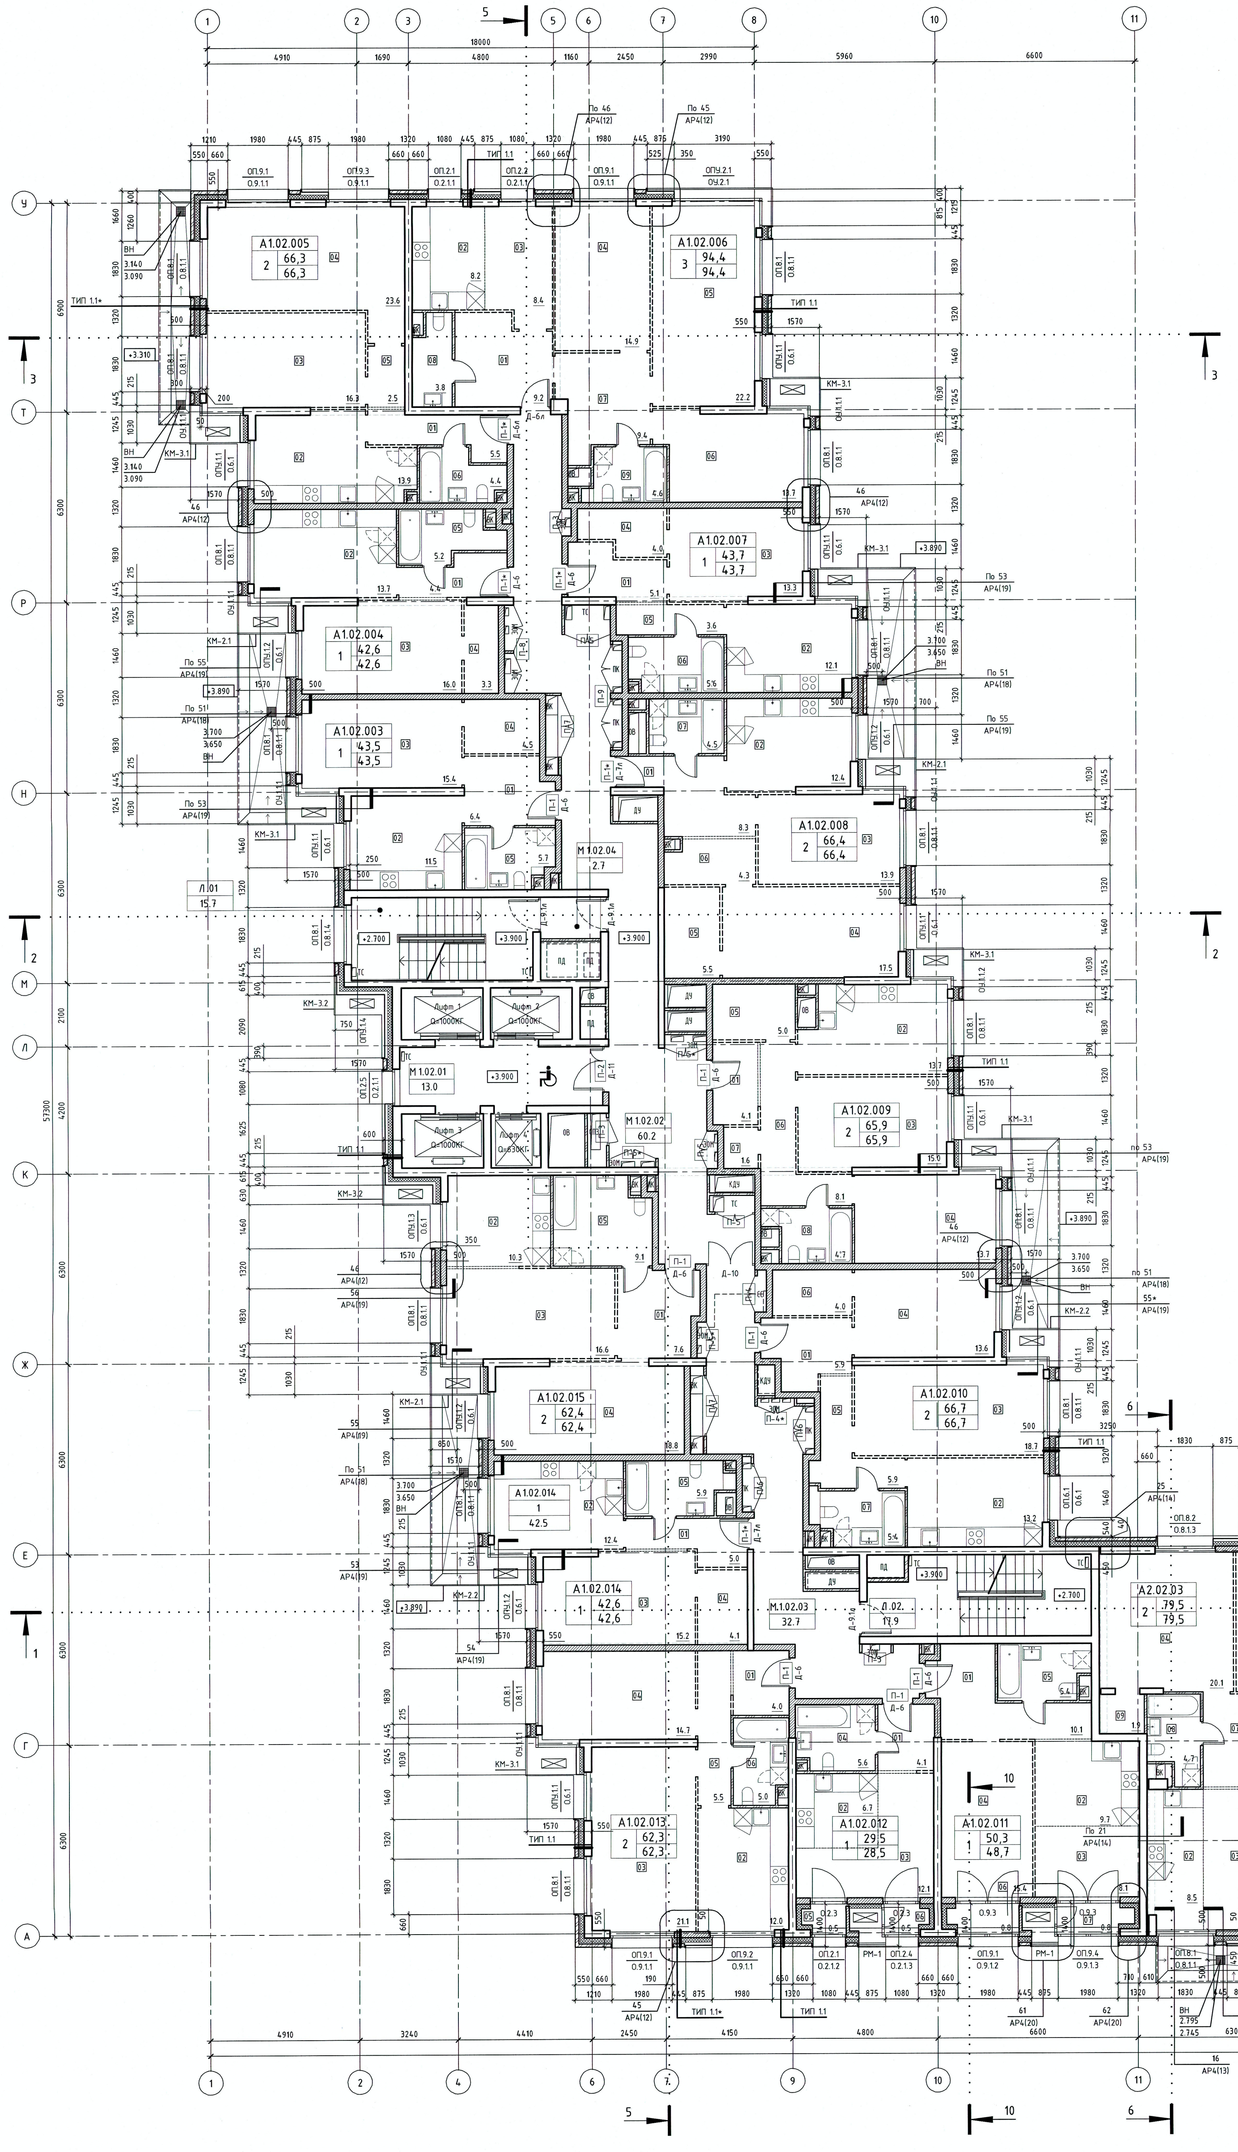

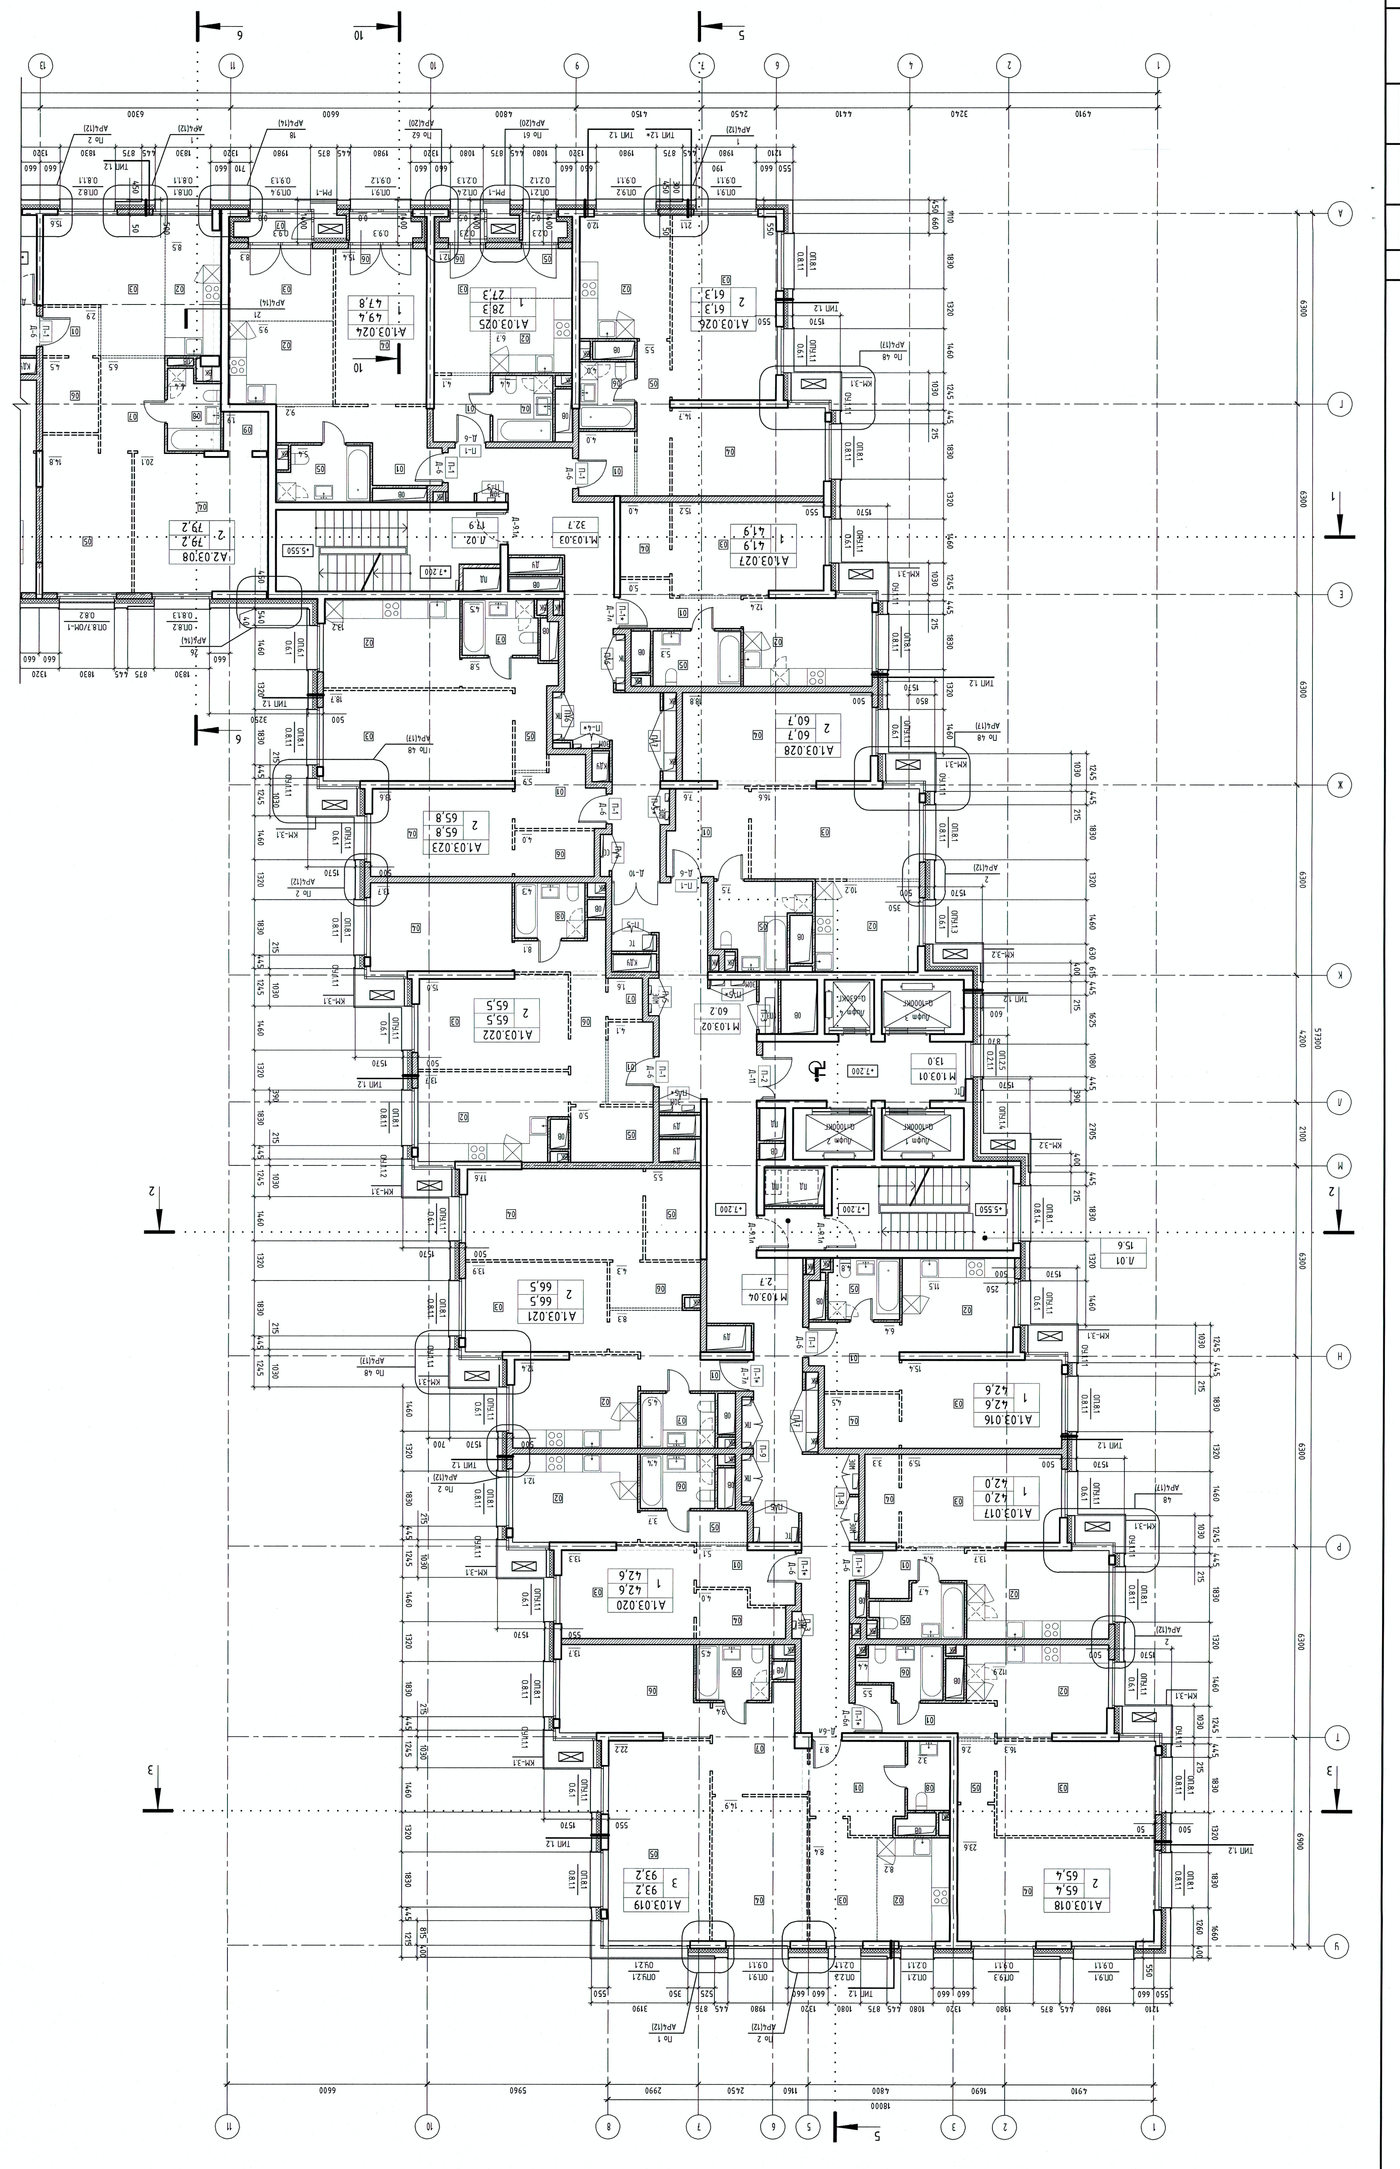
МАРКИРОВОЧНЫЙ ПЛАН
КЛАДОЧНЫЙ ПЛАН
ТИПЫ СТЕН
ЭКСПЛИКАЦИЯ ПОМЕЩЕНИЙ АПАРТАМЕНТОВ КОРПУС 1
ЭКСПЛИКАЦИЯ НЕЖИЛЫХ ПОМЕЩЕНИЙ КОРПУС 1
СПЕЦИФИКАЦИЯ ОТДЕЛОК ДЛЯ ИНЖЕНЕРНЫХ КОММУНИКАЦИЙ КОРПУС 1
УСЛОВНЫЕ ОБОЗНАЧЕНИЯ
ОГРАНИЧИВАЮЩИЕ ЭЛЕМЕНТЫ
ПРОЧИЕ ОБОЗНАЧЕНИЯ
ПРОЕКТНЫЙ РЕШЕНИЯ ПРИНЯТЫ В СООТВЕТСТВИИ С ТРЕБОВАНИЯМИ ТЕХНИЧЕСКИХ РЕГЛАМЕНТОВ
ПРОЕКТНАЯ ДОКУМЕНТАЦИЯ СООТВЕТСТВУЕТ ТРЕБОВАНИЯМ ПОСТАНОВЛЕНИЯ ПРАВИТЕЛЬСТВА РФ ОТ 16.02.2008 №87
ОБЩАЯ ПЛОЩАДЬ ЗДАНИЯ 6 600,0 КВ.М

| | | |

МАРКИРОВОЧНЫЙ ПЛАН

КЛАДОЧНЫЙ ПЛАН

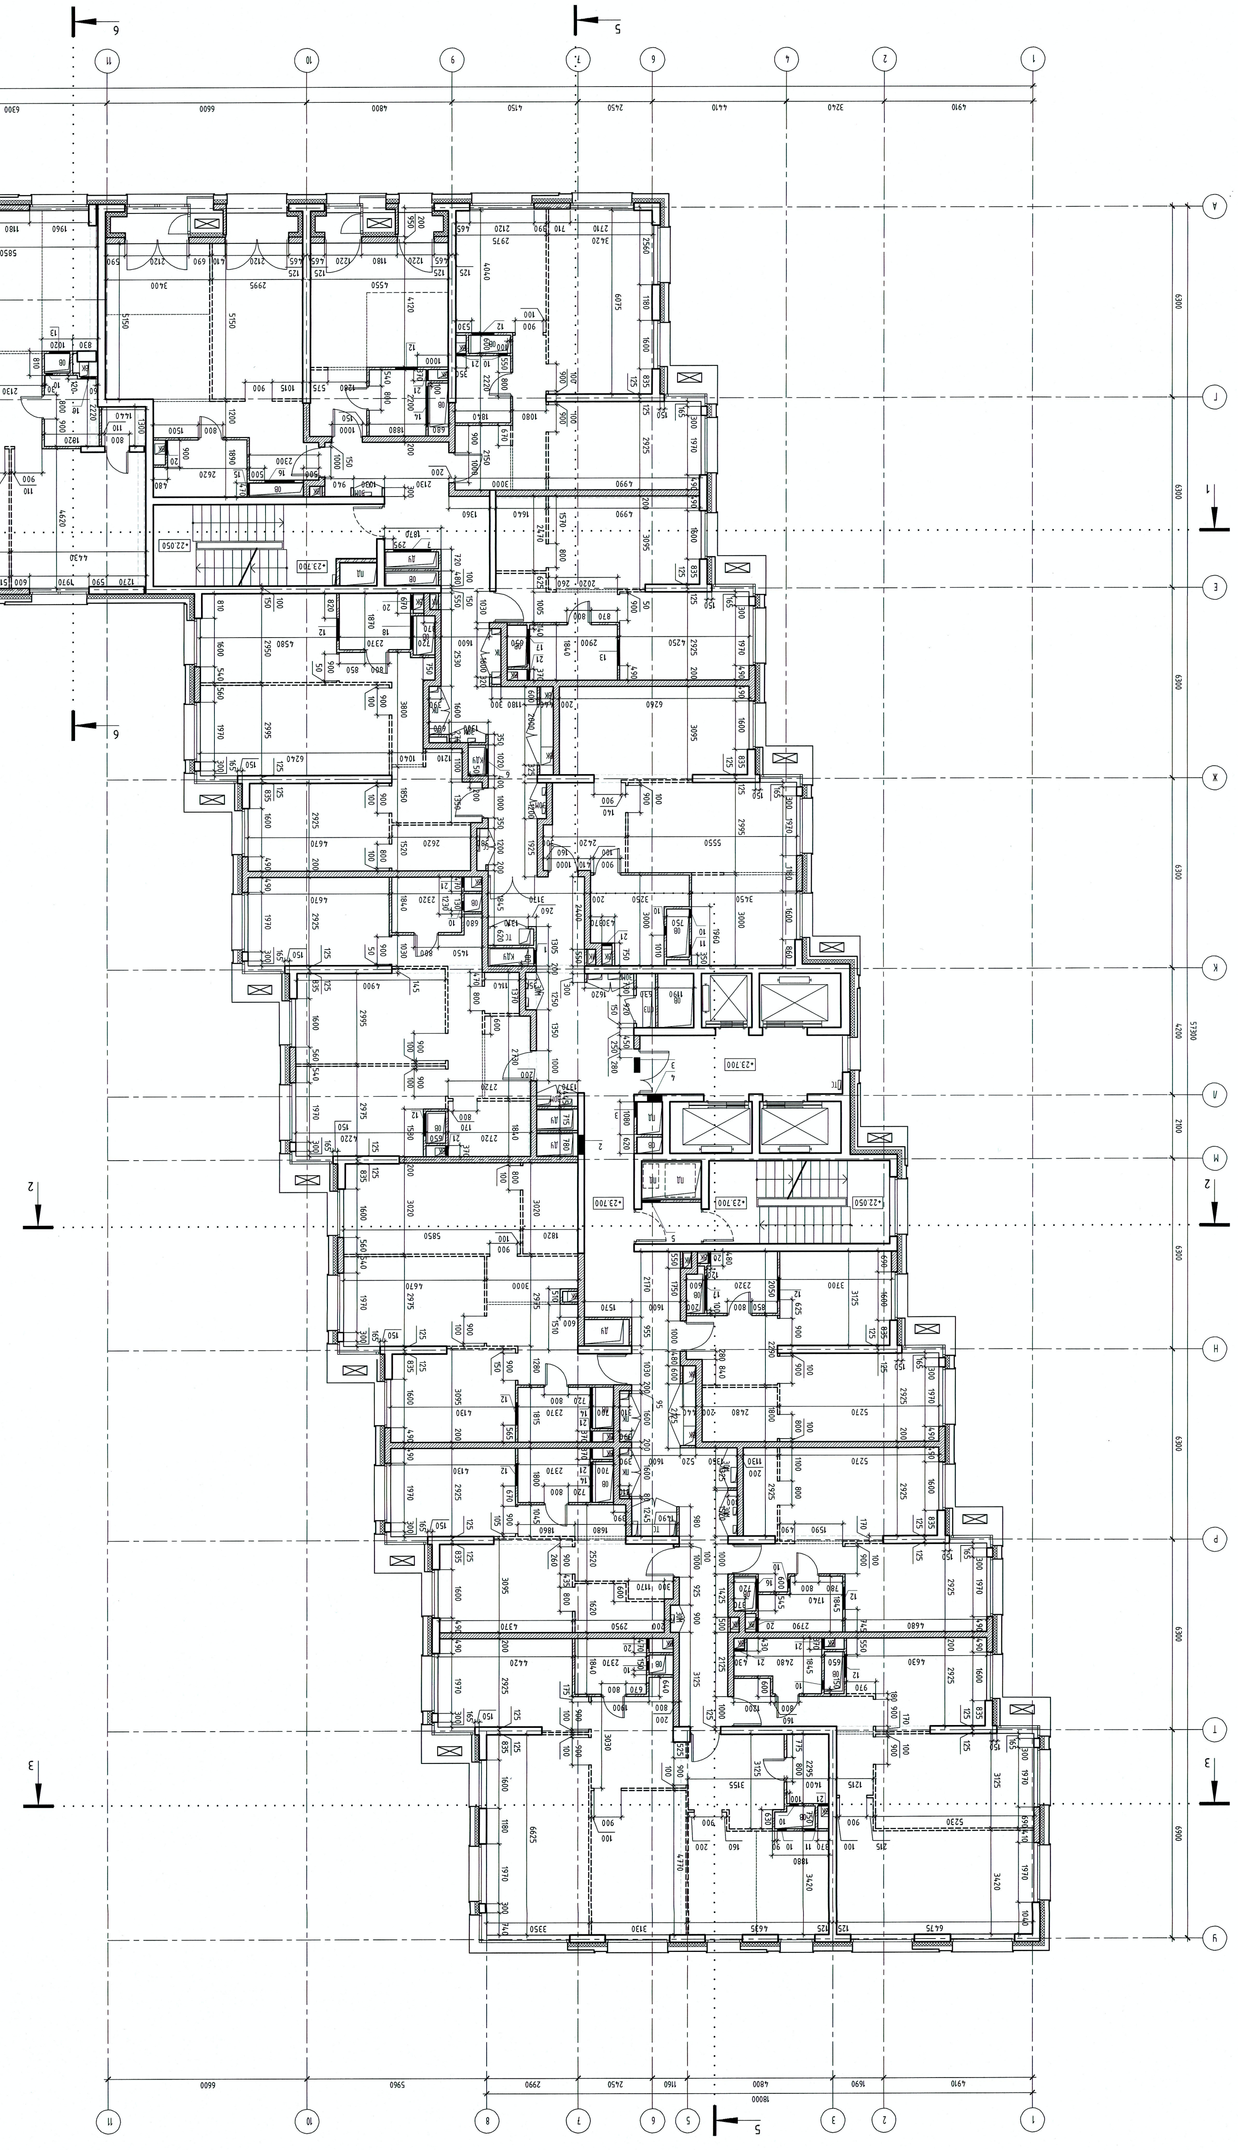

ТИПЫ СТЕН

- ТИП 11 — 115 мм
- ТИП 12 — 250 мм
- ТИП 2 — 200 мм
- ТИП 3 — 150 мм
- ТИП 4 — 100 мм

УСЛОВНЫЕ ОБОЗНАЧЕНИЯ

- Железобетонные конструкции
- Перегородки из газобетонных блоков автоклавных марки по средней плотности D500 толщиной 200 мм на клее
- Перегородки из газобетонных блоков автоклавных марки по средней плотности D500 толщиной 100 мм на клее
- Перегородки из гипсобетонных плит толщиной 80 мм на клее
- Перегородки из гипсобетонных плит толщиной 100 мм на клее
- Перегородки из гипсобетонных плит толщиной 80 мм на клее, высотой h 1 блок
- Ограждение для инженерных коммуникаций
- Напольное покрытие типа "теплый пол" по стяжке
- Линия среза
- Номер комнаты (числ)
- Номер помещения
- Площадь помещения
- Номер квартиры
- Площадь квартиры
- Номер секции
- Площадь помещения
- Номер помещения
- Площадь помещения
- Номер помещения
- Площадь помещения
- Номер помещения

МАРКИРОВОЧНЫЙ ПЛАН

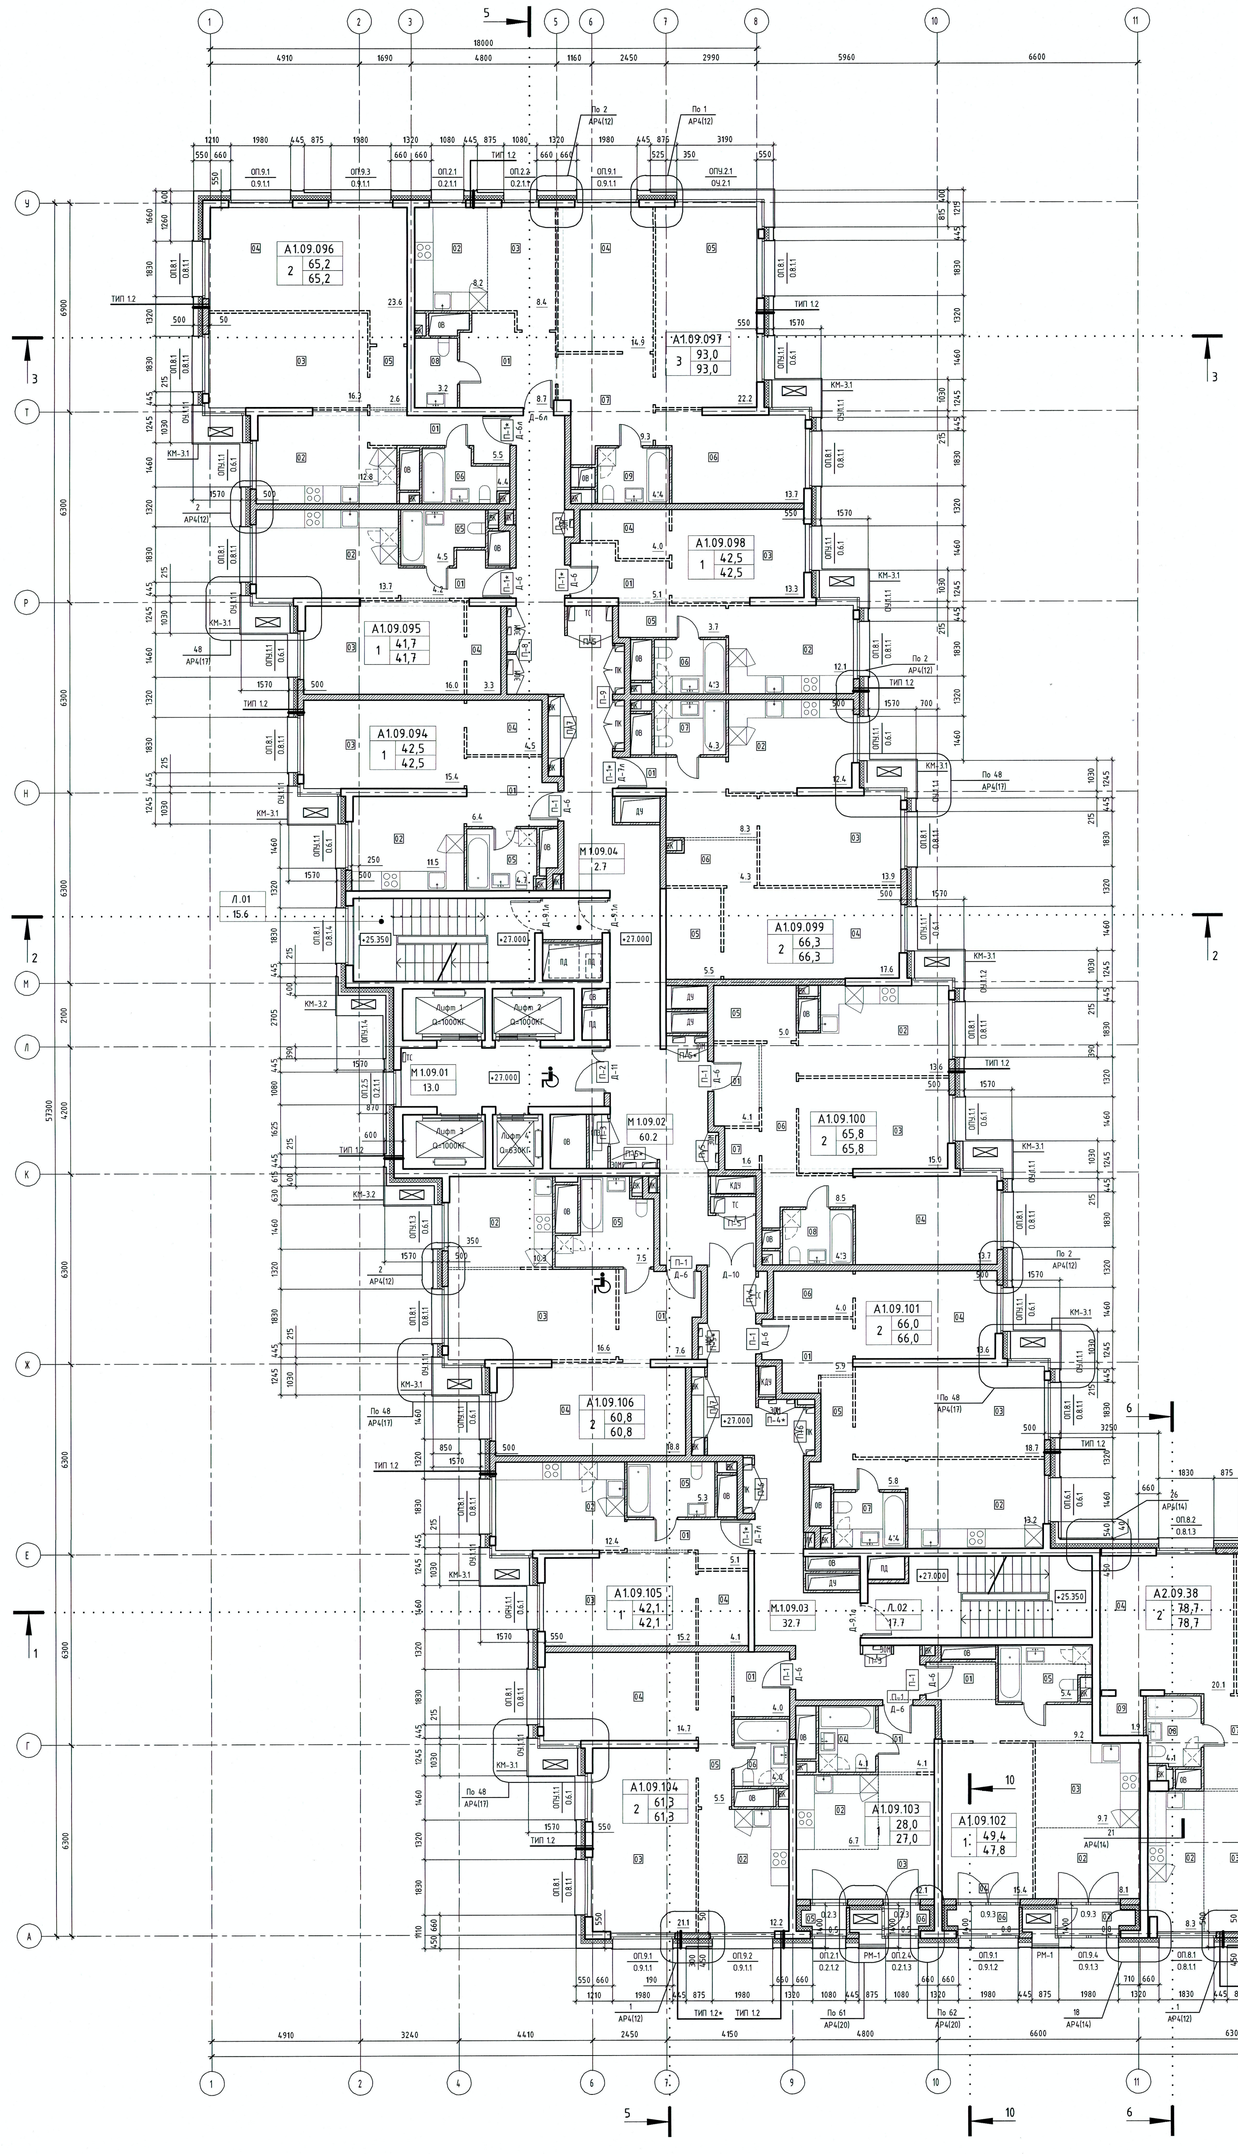

МАРКИРОВОЧНЫЙ ПЛАН

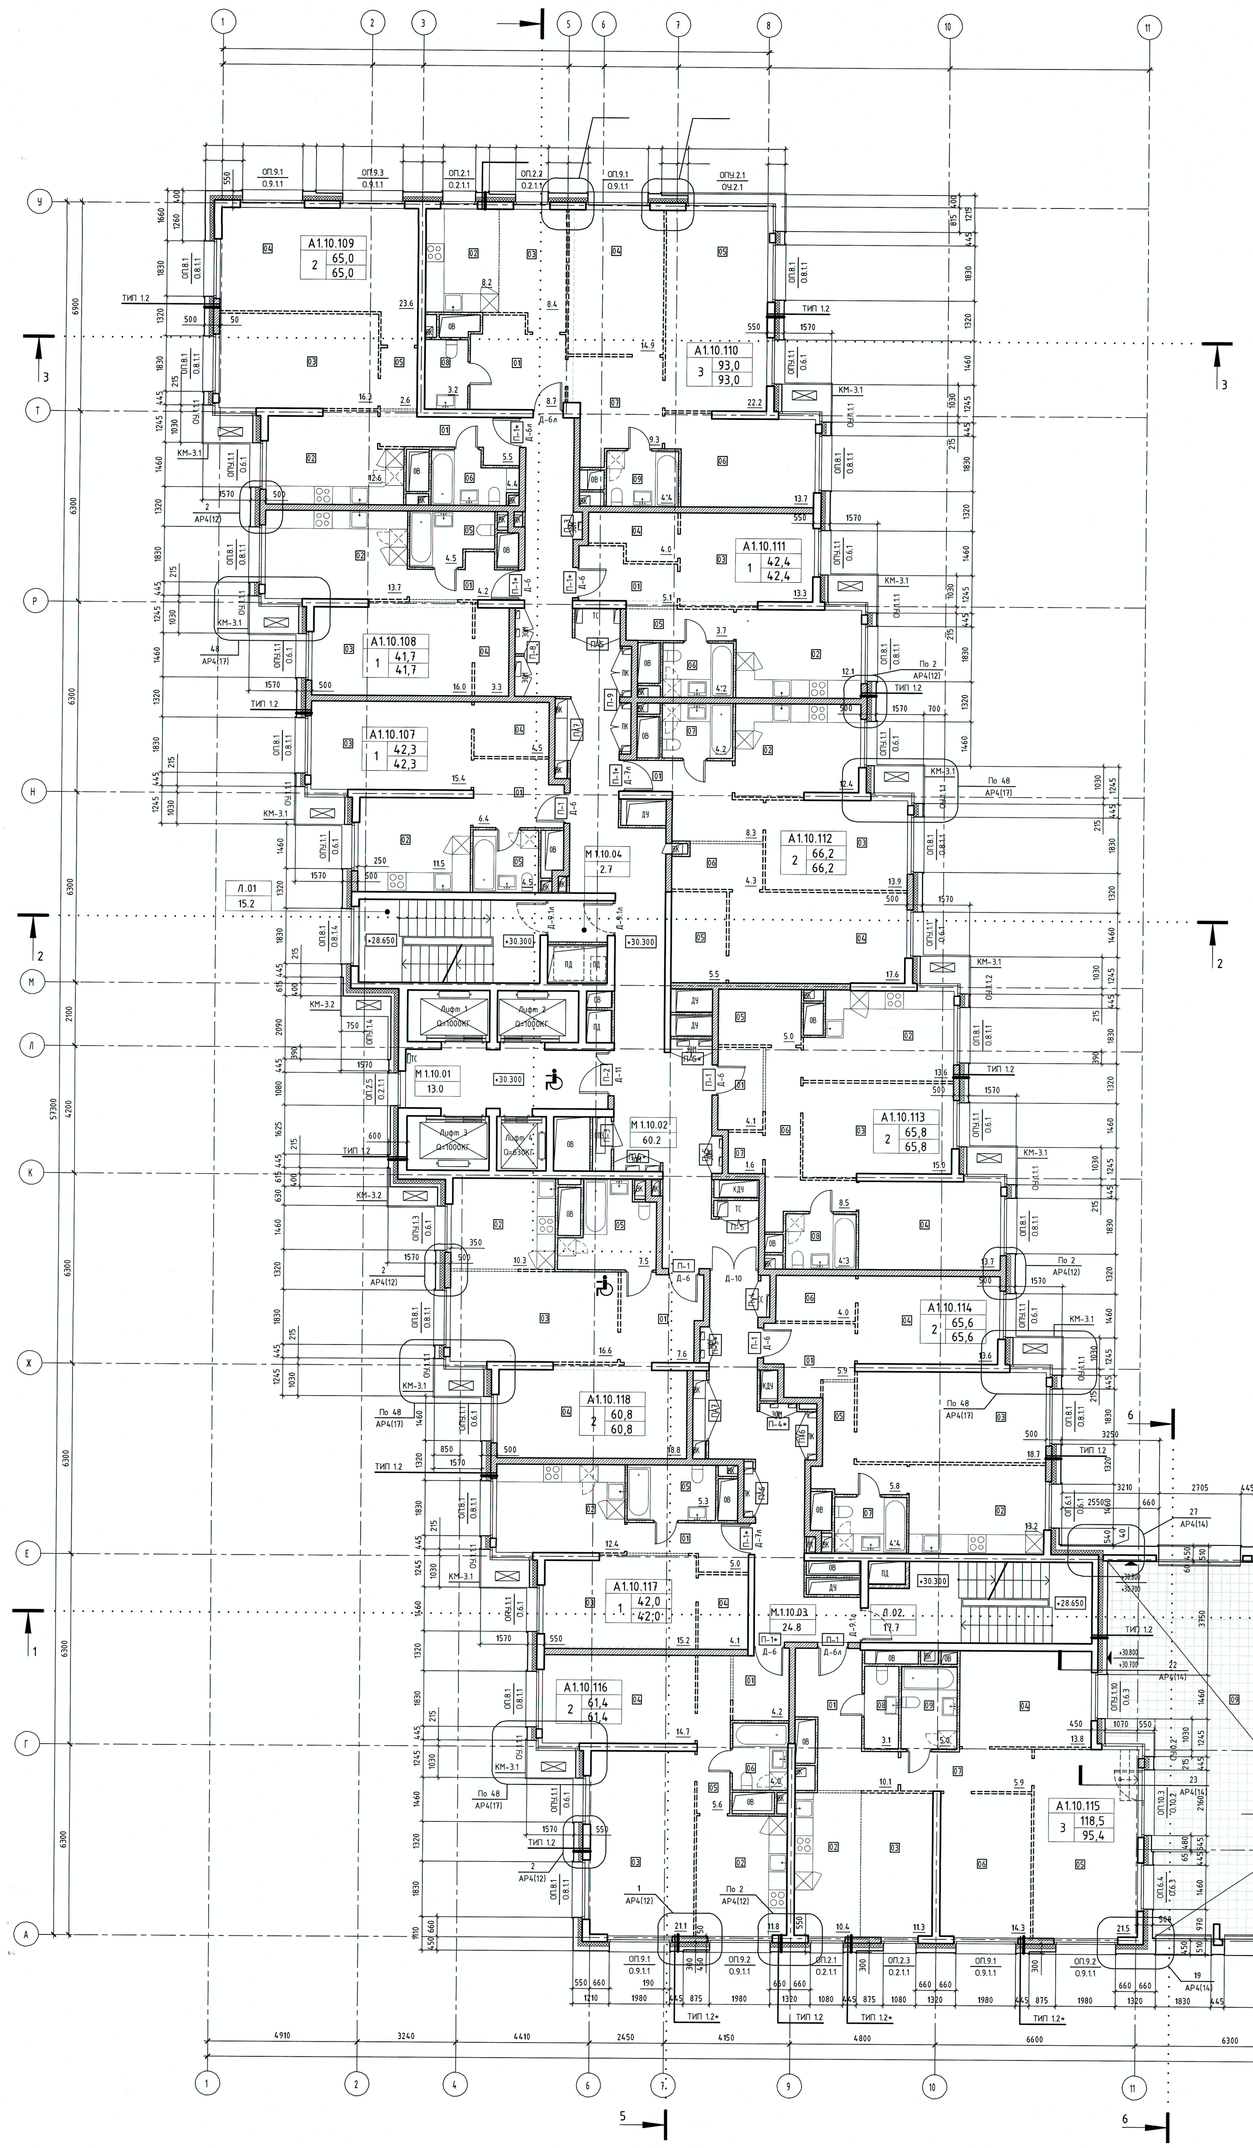

КЛАДОЧНЫЙ ПЛАН

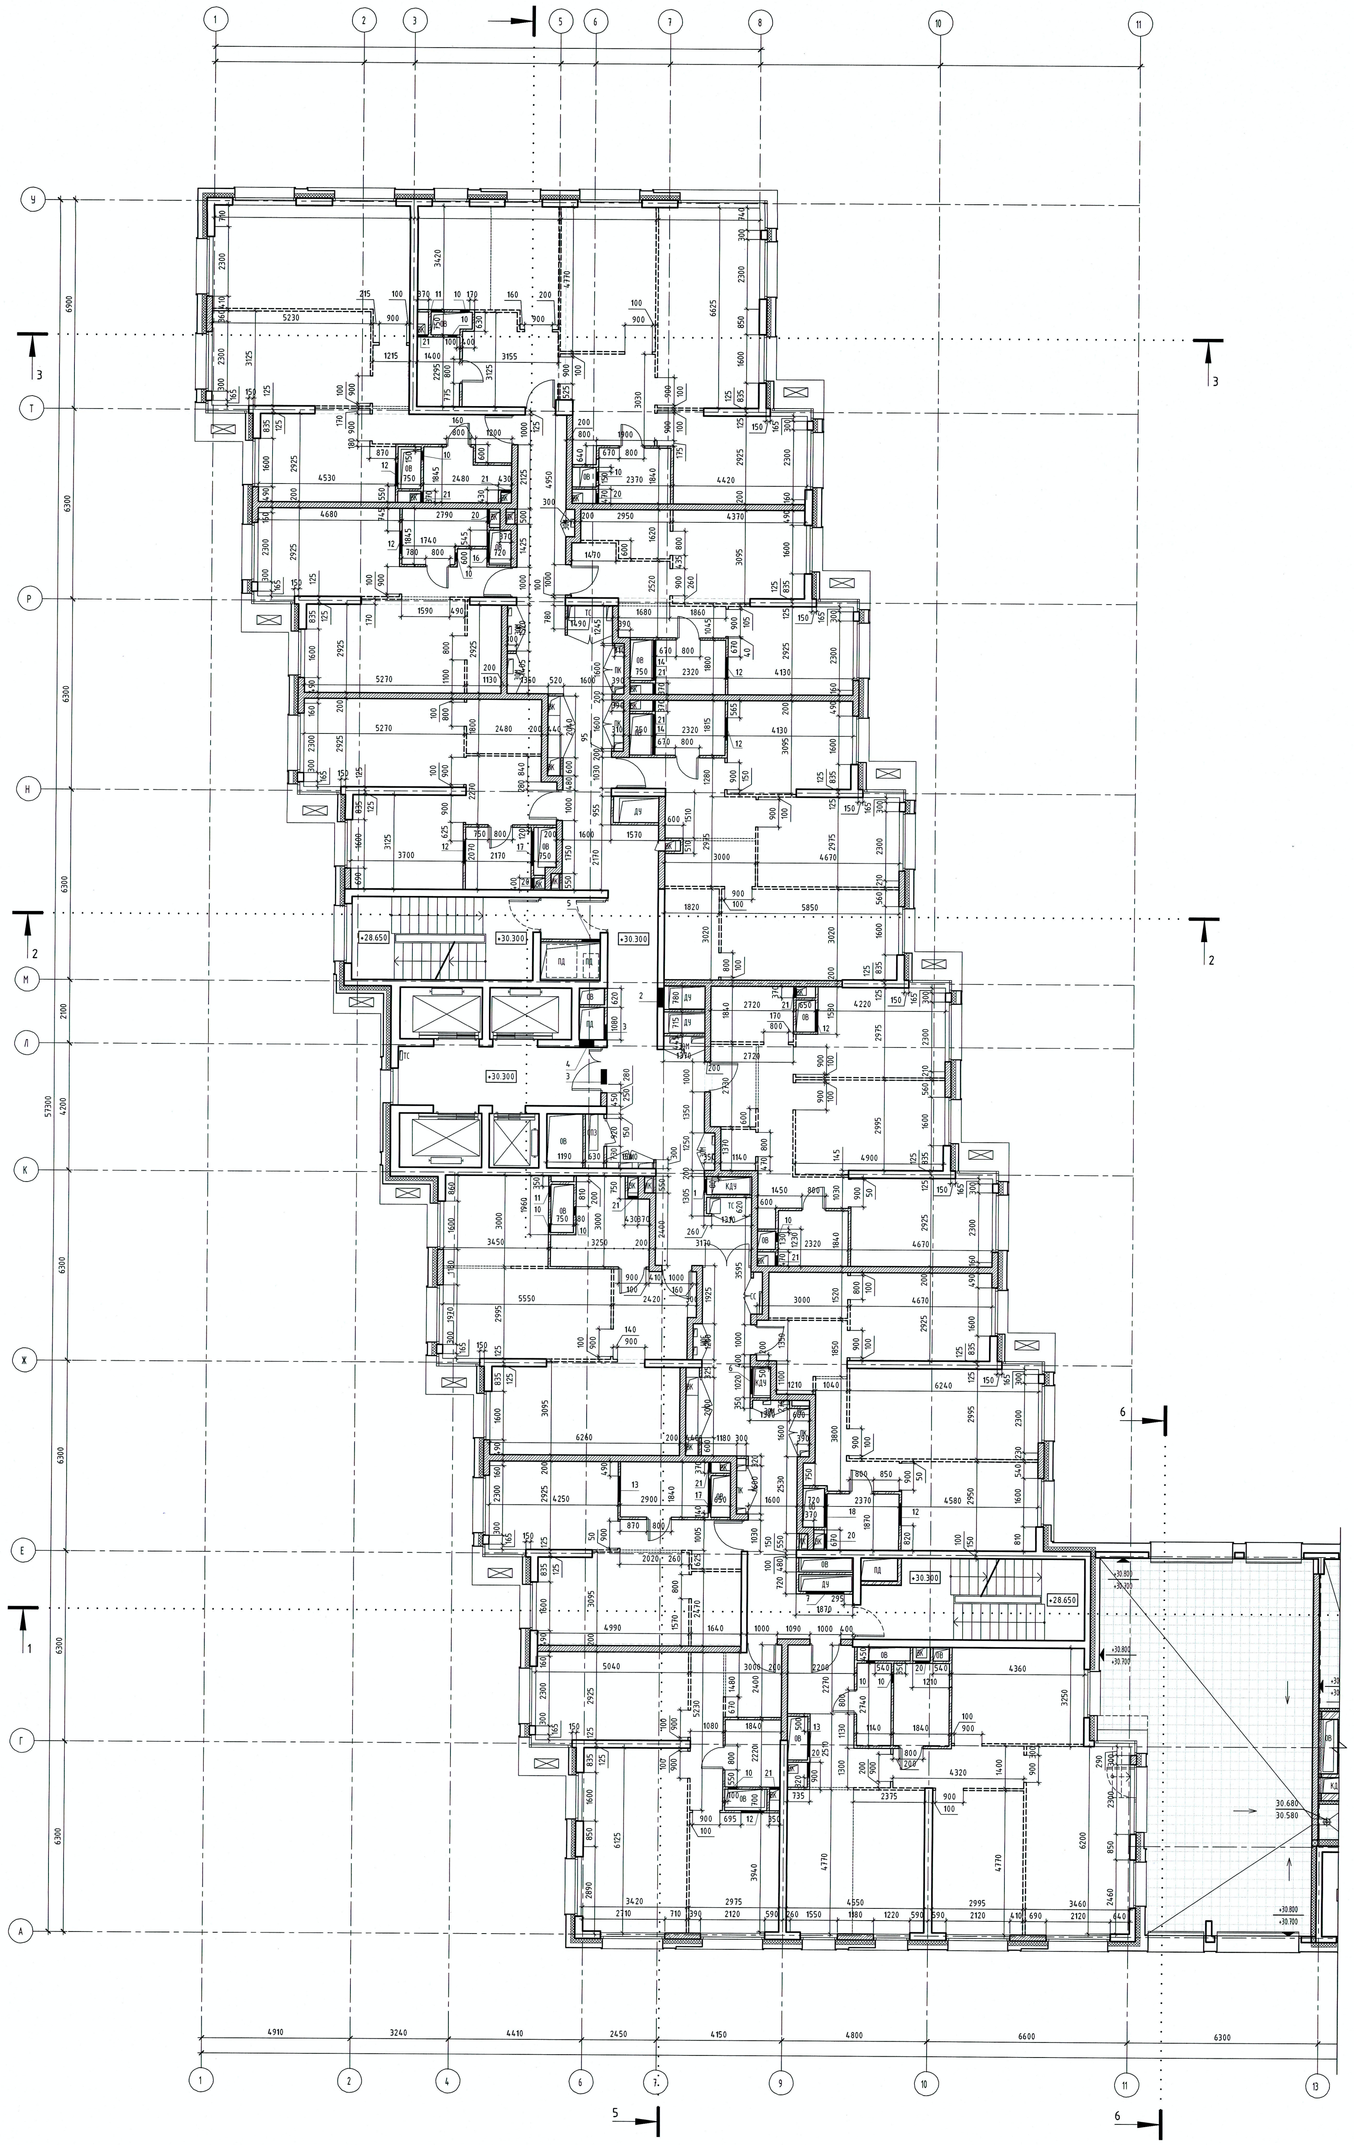

ТИПЫ СТЕН

- ТИП 1.1

Кирпич лицевой	- 115 мм
Вентилируемый зазор	- 35 мм
Ветрогидрозащитная мембрана негорючая	-
Утеплитель - минераловатные плиты	- 150 мм
Железобетонная конструкция (см. КЖ)/	
Кладка из газобетонных блоков	- 200 мм

- ТИП 1.2

Плитка керамическая	- 20 мм
Вентилируемый зазор	- 130 мм
Ветрогидрозащитная мембрана негорючая	
Утеплитель - минераловатные плиты	
Железобетонная конструкция (см. КЖ)/	
Кладка из газобетонных блоков	

- ТИП 2

Натуральный камень на подконструкции	
Вентилируемый зазор	- 120 мм
Ветрогидрозащитная мембрана негорючая	-
Утеплитель - минераловатные плиты	- 150 мм
Железобетонная конструкция (см. КЖ)/	
Кладка из газобетонных блоков	- 200 мм

- ТИП 3

Панели металлические на подконструкции	
С вентилируемым зазором	- 150 мм
Ветрогидрозащитная мембрана негорючая	
Утеплитель - минераловатные плиты	- 150 мм
Железобетонная конструкция (см. КЖ)/	
Кладка из газобетонных блоков	- 200 мм

- ТИП 4

Полимерная штукатурка по сетке	- 10 мм
Утеплитель - минераловатные плиты	- переменная
Железобетонная конструкция (см. КЖ)/	
Кладка из газобетонных блоков	- 200 мм

* - типы стен с нестандартным размером вентзазора и утеплителя

УСЛОВНЫЕ ОБОЗНАЧЕНИЯ

- Железобетонные конструкции
- Перегородки из газобетонных блоков
- Перегородки из гидрофобизированных газобетонных блоков 75 мм
- Перегородки из газобетонных блоков 75 мм, высотой в 1 блок
- Минераловатные плиты Технониколь Технo Т 50 мм
- Отверстия для инженерных коммуникаций
- ± 0.000 — Отметка уровня чистого пола
- Пожаробезопасная зона для МГН, зоны безопасного пребывания МГН
- Наружный блок системы кондиционирования
- ОП1.2/0.2.1.1 — Марка обрамления проема
- Марка элемента заполнения проема
- ОП1.8.1/ОМ-1/0.8.2 — Марка обрамления проема/ марка ограждения
- Марка элемента заполнения проема
- 13/АР4(1/6) — Номер узла
- Номер комплекта (листа)

ФУНКЦИОНАЛЬНЫЕ ЗОНЫ

- 18/АР4(1/6) — Номер сечения
- Номер комплекта (листа)

А - апартаменты
М - место общего пользования
П - помещения подземной автостоянки
Т - технические помещения
К - коммерческие помещения
Л - лестницы

- А.4.05.33 / 2 / 68,8 / 68,8 — Номер апартамента
- Площадь апартамента с летними помещениями
- Площадь апартамента без летних помещений
- 02 - количество комнат

- М2.01.04/19.8 — М - функциональная зона
- 2 - корпус
- 01 - этаж
- 04 - порядковый номер
- Номер помещения
- Площадь помещения

- Л.01/18.2 — Л - функциональная зона
- 01 - порядковый номер
- Номер помещения
- Площадь помещения

ЭКСПЛИКАЦИЯ ПОМЕЩЕНИЙ АПАРТАМЕНТОВ КОРПУС 1

НОМЕР ПОМЕЩЕНИЯ	НОМЕР КОМНАТЫ	НАИМЕНОВАНИЕ	ПЛОЩАДЬ	КАТ.*
А1.10.107		АПАРТАМЕНТ А1.10.107	42.3	
	01	ХОЛЛ	6.4	
	02	КУХНЯ	11.5	
	03	СПАЛЬНЯ	15.4	
	04	ГАРДЕРОБ	4.5	
	05	САНУЗЕЛ	4.5	
А1.10.108		АПАРТАМЕНТ А1.10.108	41.7	
	01	ХОЛЛ	4.2	
	02	КУХНЯ	13.7	
	03	СПАЛЬНЯ	16.0	
	04	ГАРДЕРОБ	3.3	
	05	САНУЗЕЛ	4.5	
А1.10.109		АПАРТАМЕНТ А1.10.109	65.0	
	02	КУХНЯ	12.6	
	04	СПАЛЬНЯ	23.6	
	05	КОРИДОР	2.6	
	06	САНУЗЕЛ	4.4	
А1.10.110		АПАРТАМЕНТ А1.10.110	93.0	
	02	КУХНЯ-НИША	8.2	
	03	ГОСТИНАЯ	8.4	
	04	СПАЛЬНЯ 1	14.9	
	05	СПАЛЬНЯ 2	22.2	
	06	СПАЛЬНЯ 3	13.7	
	07	КОРИДОР	9.3	
	08	САНУЗЕЛ 1	3.2	
	09	САНУЗЕЛ 2	4.4	
А1.10.111		АПАРТАМЕНТ А1.10.111	42.4	
	01	ХОЛЛ	5.1	
	02	КУХНЯ	12.1	
	03	СПАЛЬНЯ	13.3	
	04	ГАРДЕРОБ	4.0	
	05	КОРИДОР	3.7	
	06	САНУЗЕЛ	4.2	
А1.10.112		АПАРТАМЕНТ А1.10.112	66.2	
	01	ХОЛЛ	8.3	
	02	КУХНЯ	12.4	
	03	ГОСТИНАЯ	13.9	
	04	СПАЛЬНЯ	17.6	
	05	ГАРДЕРОБ	5.5	
	06	КОРИДОР	4.3	
	07	САНУЗЕЛ	4.2	
А1.10.113		АПАРТАМЕНТ А1.10.113	65.8	
	01	ХОЛЛ	4.1	
	02	КУХНЯ	13.6	
	03	ГОСТИНАЯ	15.0	
	04	СПАЛЬНЯ	13.7	
	05	ГАРДЕРОБ	5.0	
	06	КОРИДОР	8.5	
	07	КЛАДОВАЯ	1.6	
	08	САНУЗЕЛ	4.3	
А1.10.114		АПАРТАМЕНТ А1.10.114	65.6	
	01	ХОЛЛ	5.9	
	02	КУХНЯ	13.2	
	03	ГОСТИНАЯ	18.7	
	04	СПАЛЬНЯ	13.6	
	05	КОРИДОР	5.8	
	06	ГАРДЕРОБ	4.0	
	07	САНУЗЕЛ	4.4	
А1.10.115		АПАРТАМЕНТ А1.10.115	118.5	
	01	ХОЛЛ	10.1	
	02	КУХНЯ-НИША	10.4	
	03	ГОСТИНАЯ	11.3	
	04	СПАЛЬНЯ 1	13.8	
	05	СПАЛЬНЯ 2	21.5	
	06	СПАЛЬНЯ 3	14.3	
	07	КОРИДОР	5.9	
	08	САНУЗЕЛ 1	3.1	
	09	САНУЗЕЛ 2	5.0	
	10	ТЕРРАСА	23.1	
А1.10.116		АПАРТАМЕНТ А1.10.116	61.4	
	01	ХОЛЛ	4.2	
	02	КУХНЯ	11.8	
	03	ГОСТИНАЯ	21.1	
	04	СПАЛЬНЯ	14.7	
	05	КОРИДОР	5.6	
	06	САНУЗЕЛ	4.0	
А1.10.117		АПАРТАМЕНТ А1.10.117	42.0	
	01	ХОЛЛ	5.0	
	02	КУХНЯ	12.4	
	03	СПАЛЬНЯ	15.2	
	04	ГАРДЕРОБ	4.1	
	05	САНУЗЕЛ	5.3	
А1.10.118		АПАРТАМЕНТ А1.10.118	60.8	
	01	ХОЛЛ	7.6	
	02	КУХНЯ-НИША	10.3	
	03	ГОСТИНАЯ	16.6	
	04	СПАЛЬНЯ	18.8	
	05	САНУЗЕЛ	7.5	

ЭКСПЛИКАЦИЯ НЕЖИЛЫХ ПОМЕЩЕНИЙ, КОРПУС 1

НОМЕР ПОМЕЩЕНИЯ	НАИМЕНОВАНИЕ	ПЛОЩАДЬ	КАТ.*
Л.01	ЛЕСТНИЦА Л.01	15.2	
Л.02	ЛЕСТНИЦА Л.02	17.7	
М1.10.01	ЛИФТОВОЙ ХОЛЛ ЗОНА БЕЗОПАСНОСТИ МГН	13.0	
М1.10.02	КОРИДОР	60.2	
М1.10.03	КОРИДОР	24.8	
М1.10.04	ТАМБУР- ШЛЮЗ	2.7	

СПЕЦИФИКАЦИЯ ОТВЕРСТИЙ ДЛЯ ИНЖЕНЕРНЫХ КОММУНИКАЦИЙ КОРПУС 1

N ОТВЕРСТИЯ	ШИРИНА, мм	ВЫСОТА, мм	ТОЛЩИНА СТЕНЫ, мм	ОТМЕТКА НИЗА ОТВЕРСТИЯ, мм	НАЗНАЧЕНИЕ ОТВЕРСТИЯ	КОЛ-ВО
1	450	850	75	+0.100	КДУ	1
2	650	820	300	+2.200	ДУ	1
3	500	270	75/200	+2.750	ПД	2
4	500	1050	300	+1500	ПД	1
5	600	850	75	+1.700	ПД	1
6	850	550	75	+0.100	КДУ	1
7	1250	620	75	+2.400	ДУ	1
10	300	270	75	+2.750	ОВ	10
11	350	370	75	+2.650	ОВ	2
12	750	370	75	+2.650	ОВ	9
13	850	370	75	+2.650	ОВ	2
14	1350	370	75	+2.650	ОВ	3
16	1000	370	75	+2.650	ОВ	1
17	1150	370	75	+2.650	ОВ	2
18	1120	370	75	+2.650	ОВ	1
20	500	1200	75	+0.900	ВК	4
21	350	1200	75	+0.900	ВК	12

- Общие указания, состав проекта см. лист 1 "Общие данные"
- Кладку из бетонного камня и газобетонных плит начинать с уровня верха железобетонной плиты перекрытия
- Монтажные проемы в перегородках после прокладки коммуникации и установки инженерного оборудования заложить
- Кладку шахт для коммуникаций выполнить после монтажа инженерных коммуникаций и принятия их по акту на скрытые работы
- Элементы заполнения проемов в наружных стенах см. раздел АР3-ТЗ.1, устройство обрамления фасадных проемов см. раздел АР3-ТЗ.2, устройство металлических ограждений см. раздел АР3-ТЗ.3
- Ведомость заполнения проемов во внутренних стенах и ведомость перемычек см. лист 22 данного раздела

±0.000 = 168.400

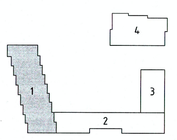

1	Зам.				08.20	
Изм.	Кол. уч.	Лист	№ док.	Подп.	Дата	
ГАП	Челышев					
Рук.гр.арх.	Дьяконова					
Вед. арх.	Усова					
Архитектор	Пономова					
Н.Контроль	Зверева					

34-ТС/2019-АР2.1

МНОГОФУНКЦИОНАЛЬНЫЙ КОМПЛЕКС С ЖИЛЫМИ ПОМЕЩЕНИЯМИ ДЛЯ ВРЕМЕННОГО ПРОЖИВАНИЯ И ПОДЗЕМНОЙ АВТОСТОЯНКОЙ НА ЗЕМЕЛЬНЫХ УЧАСТКАХ ПО АДРЕСАМ: МОСКВА, ФИЛИ-ДАВЫДКОВО, Ул. ИВАНА ФРАНКО, В.Л.Г. МОСКВА, ФИЛИ-ДАВЫДКОВО, Ул. ИВАНА ФРАНКО, В.Л.6

Стадия	Лист	Листов
Р	8	

КОРПУС 1

ПЛАН 10 ЭТАЖА

ООО "ТЕРРАСМАРТ"

МАРКИРОВОЧНЫЙ ПЛАН

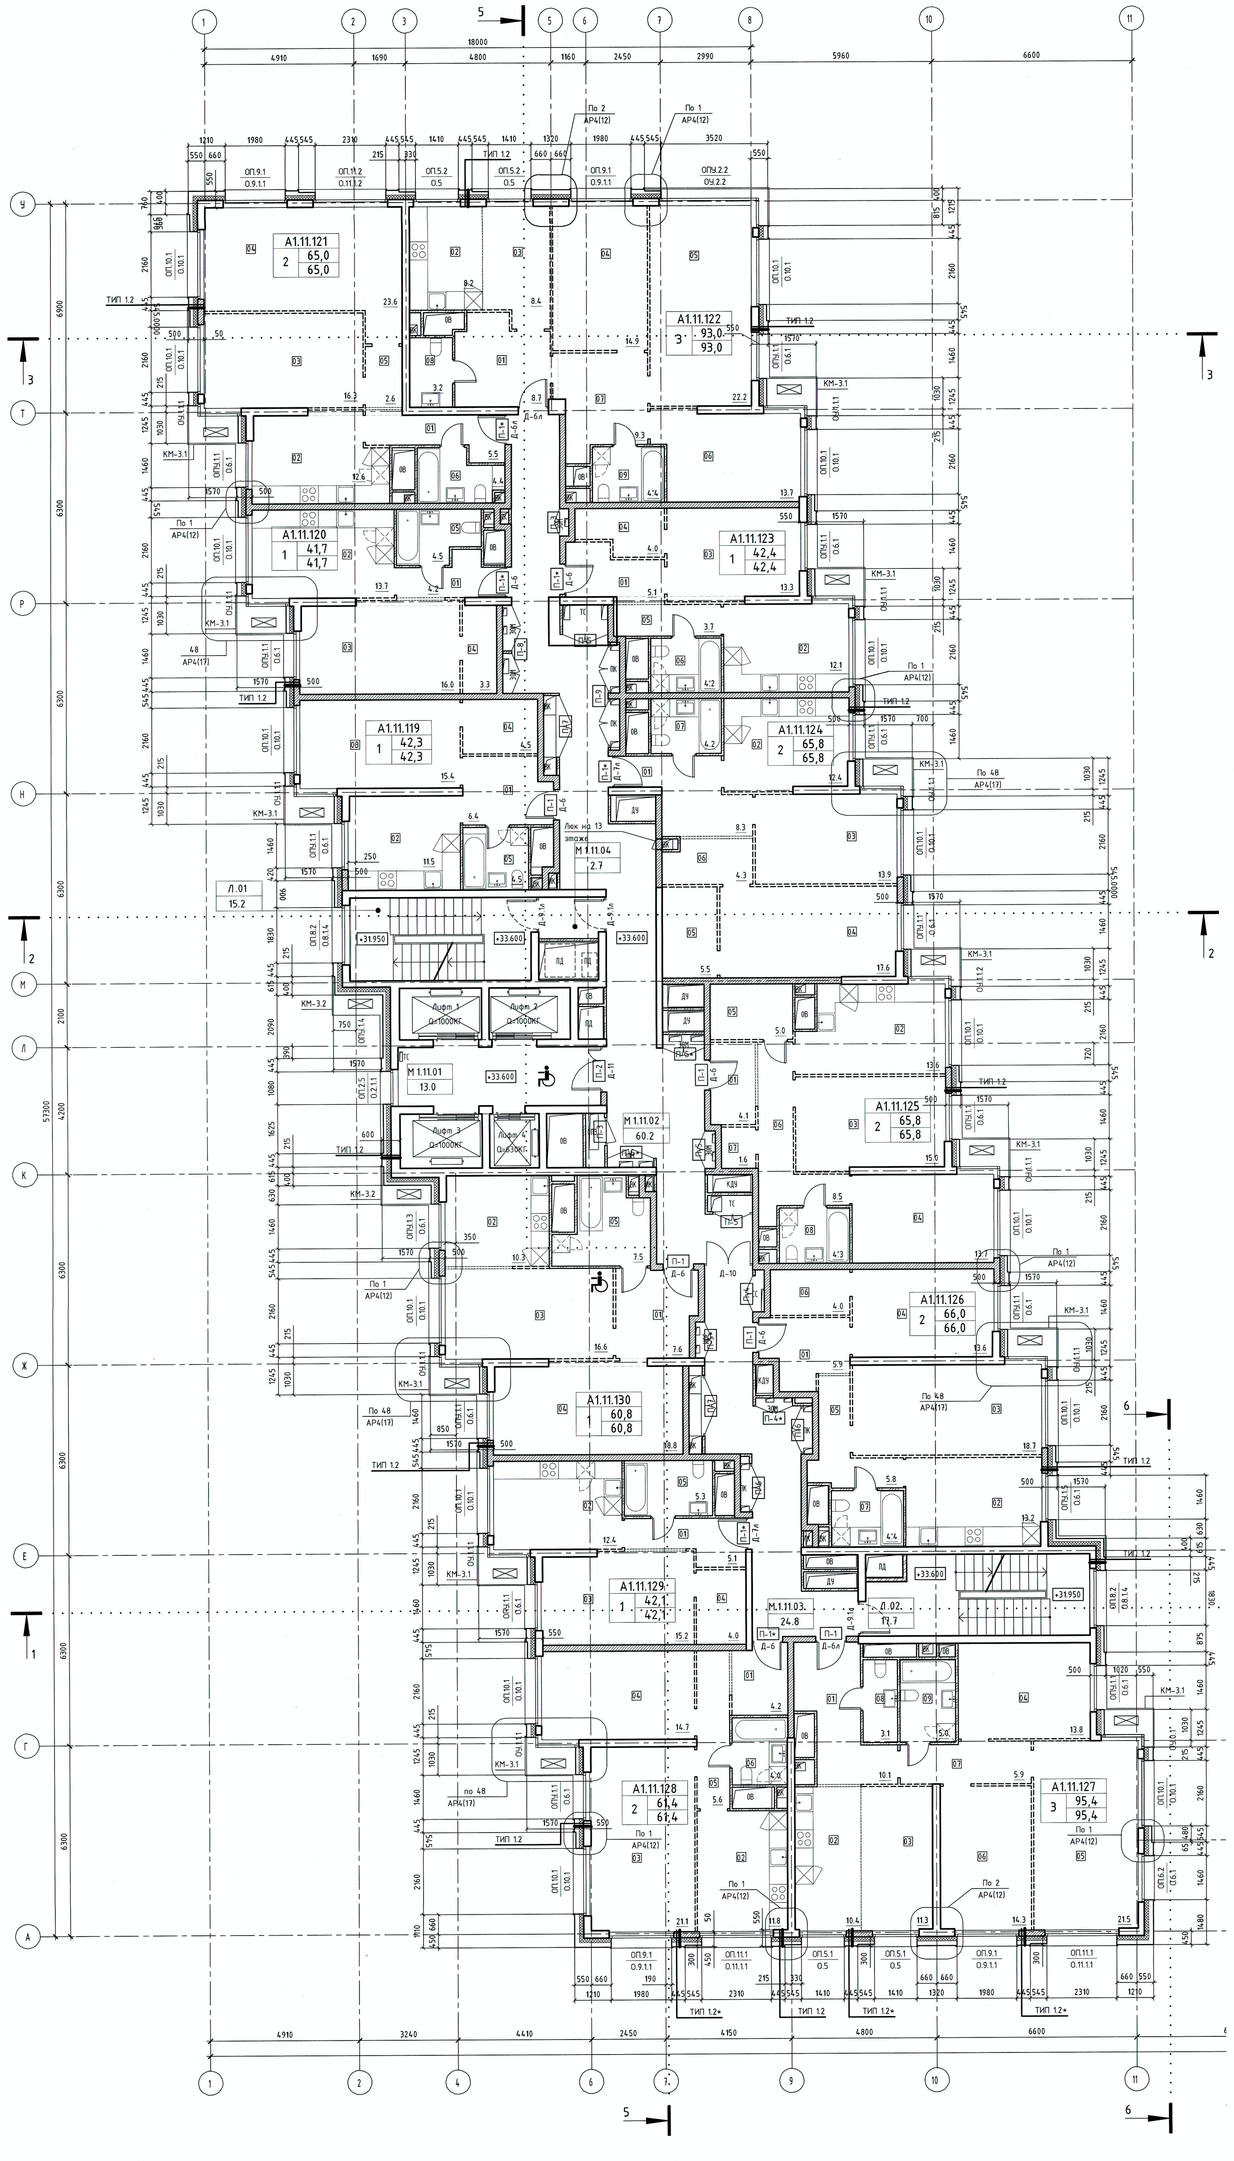

КЛАДОЧНЫЙ ПЛАН

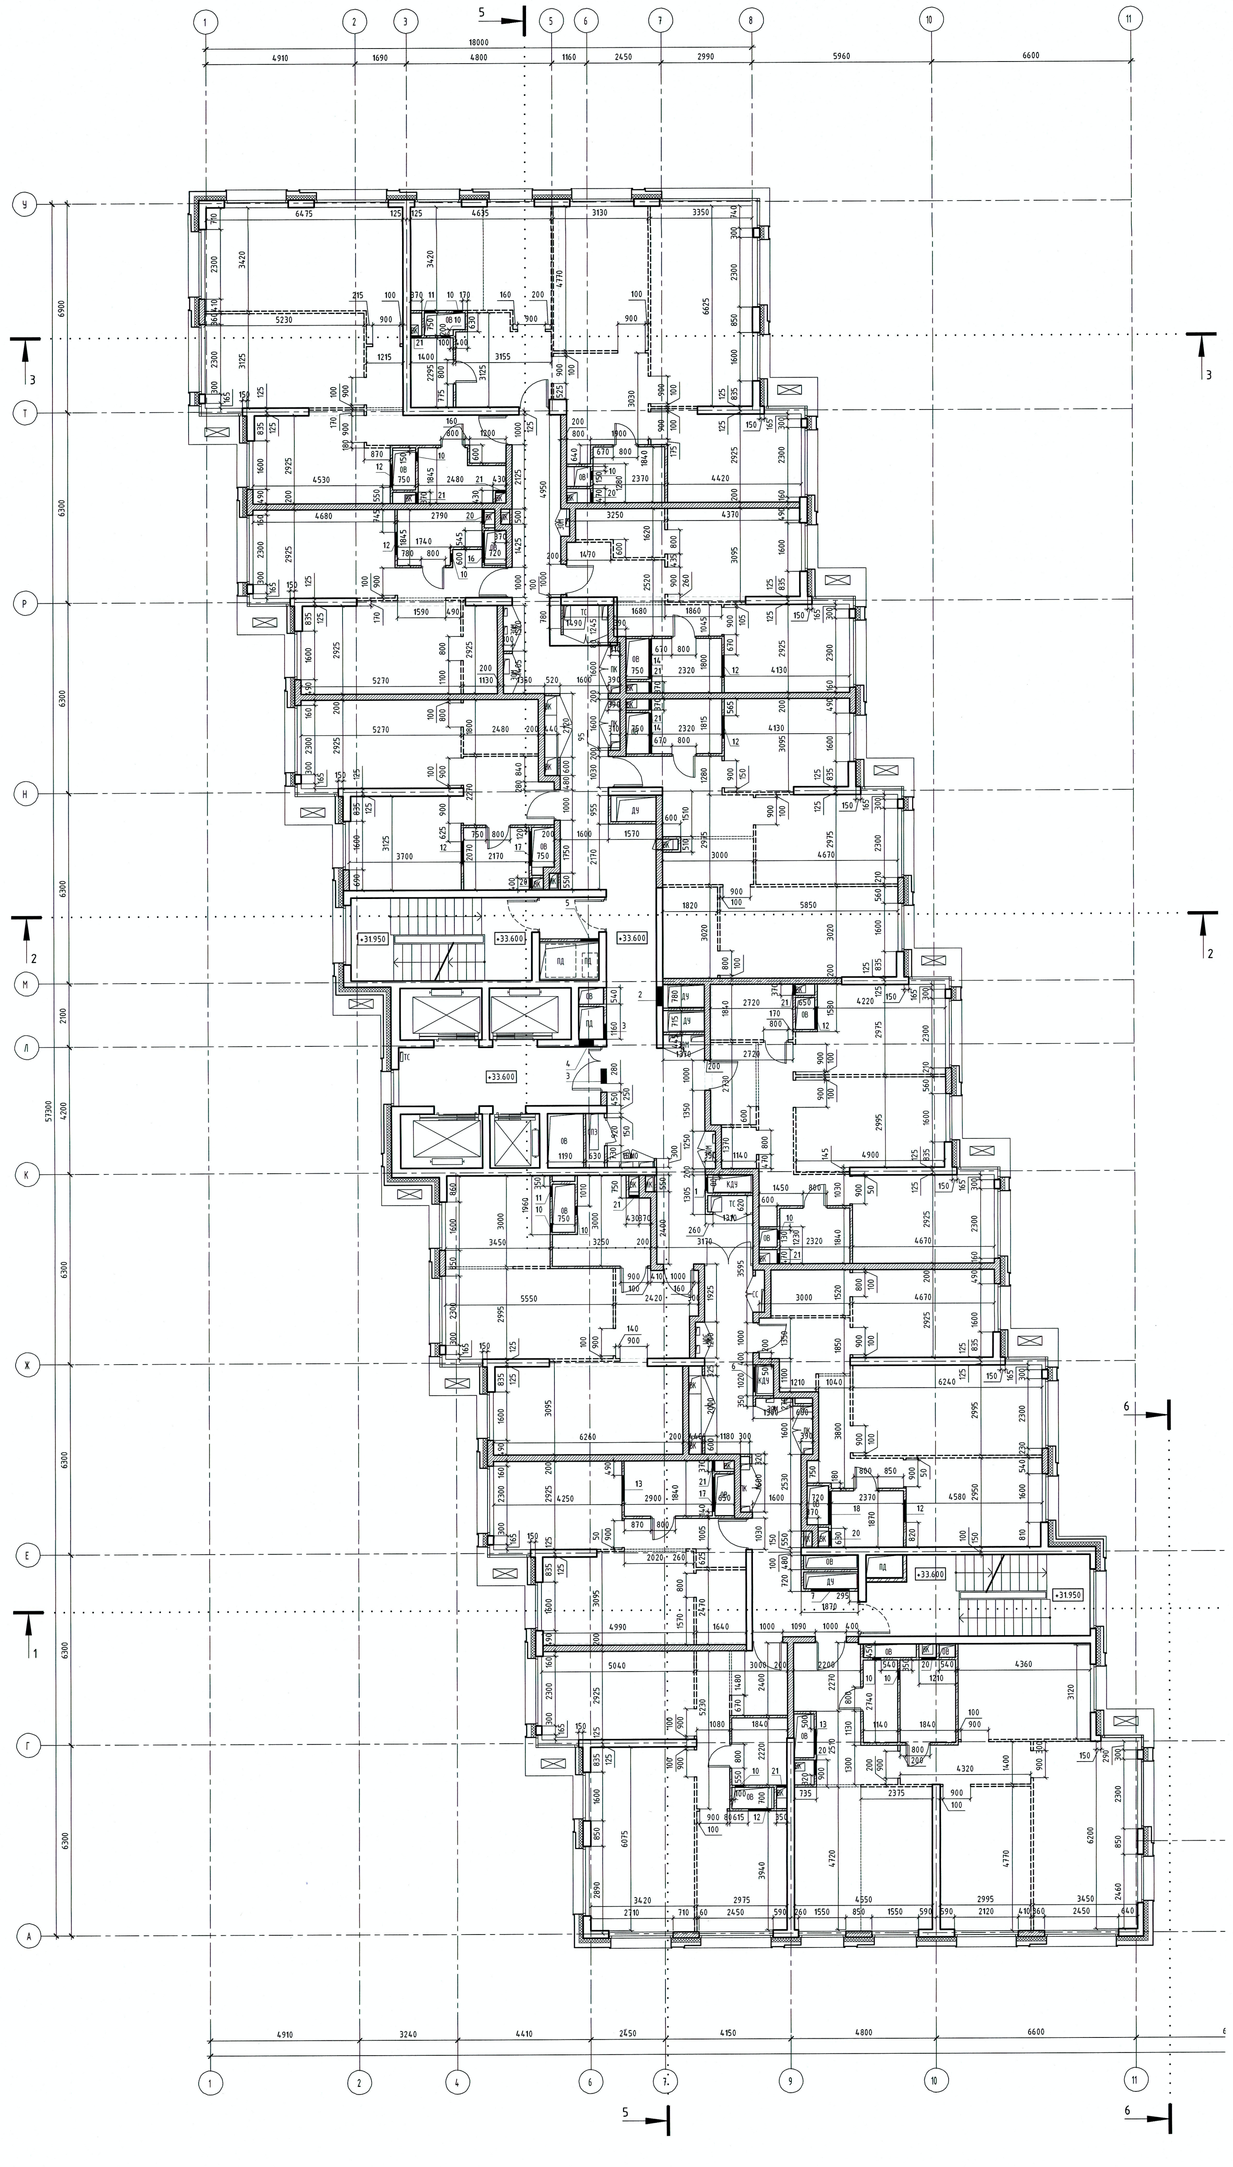

ТИПЫ СТЕН

- ТИП 1.1

Кирпич лицевой	- 115 мм
Вентилируемый зазор	- 35 мм
Ветрогидрозащитная мембрана негорючая	-
Утеплитель - минераловатные плиты	- 150 мм
Железобетонная конструкция (см. КЖ)/ Кладка из газобетонных блоков	- 200 мм

- ТИП 1.2

Плитка керамическая	- 20 мм
Вентилируемый зазор	- 130 мм
Ветрогидрозащитная мембрана негорючая	-
Утеплитель - минераловатные плиты	- 150 мм
Железобетонная конструкция (см. КЖ)/ Кладка из газобетонных блоков	- 200 мм

- ТИП 2

Натуральный камень на подконструкции	- 30 мм
Вентилируемый зазор	- 120 мм
Ветрогидрозащитная мембрана негорючая	-
Утеплитель - минераловатные плиты	- 150 мм
Железобетонная конструкция (см. КЖ)/ Кладка из газобетонных блоков	- 200 мм

- ТИП 3

Панели металлические на подконструкции	
С вентилируемым зазором	- 150 мм
Ветрогидрозащитная мембрана негорючая	-
Утеплитель - минераловатные плиты	- 150 мм
Железобетонная конструкция (см. КЖ)/ Кладка из газобетонных блоков	- 200 мм

- ТИП 4

Полимерная штукатурка по сетке	- 10 мм
Утеплитель - минераловатные плиты	- переменная
Железобетонная конструкция (см. КЖ)/ Кладка из газобетонных блоков	- 200 мм

* - типы стен с нестандартным размером вентзазора и утеплителя

УСЛОВНЫЕ ОБОЗНАЧЕНИЯ

- Железобетонные конструкции
- Перегородки из газобетонных блоков
- Перегородки из гидрофобизированных газобетонных блоков 80 мм
- Перегородки из газобетонных блоков 80 мм, высотой в 1 блок
- Отверстия для инженерных коммуникаций
- ± 0.000 — Отметка уровня чистого пола
- Пожаробезопасная зона для МГН, зоны возможного пребывания МГН
- Наружный блок системы кондиционирования
- ОП 2.1 / 0.2 1 — Марка обрамления проема
- Марка элемента заполнения проема
- ОП1.8 1/ОМ-1 / 0.8 2 — Марка обрамления проема/марка ограждения
- Марка элемента заполнения проема
- 17 / АР1(4Ч) — Номер цеха
- Номер комплекта (листа)

Функциональные зоны:

А - Апартаменты
М - Места общего пользования
П - Помещения подземной автостоянки
Т - Технические помещения
К - Коммерческие помещения
Л - Лестницы

- А – Функциональная зона
- 4 – Корпус
- 05 – Этаж
- 33 – Порядковый номер

А4.05.33 / 2 / 68,8 / 68,8

- Номер апартамента
- Площадь апартамента с летними помещениями
- Площадь апартамента без летних помещений
- 02 – Количество комнат

М – Функциональная зона
2 – Корпус
01 – Этаж
04 – Порядковый номер

М2.01.04 / 19.8

- Номер помещения
- Площадь помещения

Л – Функциональная зона
01 – Порядковый номер

Л.01 / 18.2

- Номер помещения
- Площадь помещения

ЭКСПЛИКАЦИЯ ПОМЕЩЕНИЙ АПАРТАМЕНТОВ КОРПУС 1

НОМЕР ПОМЕЩЕНИЯ	НОМЕР КОМНАТЫ	НАИМЕНОВАНИЕ	ПЛОЩАДЬ	КАТ.*
А1.11.119		АПАРТАМЕНТ А1.11.119	42.3	
	01	ХОЛЛ	6.4	
	02	КУХНЯ	11.5	
	03	СПАЛЬНЯ	15.4	
	04	ГАРДЕРОБ	4.5	
	05	САНУЗЕЛ	4.5	
А1.11.120		АПАРТАМЕНТ А1.11.120	41.7	
	01	ХОЛЛ	4.2	
	02	КУХНЯ	13.7	
	03	СПАЛЬНЯ	16.0	
	04	ГАРДЕРОБ	3.3	
	05	САНУЗЕЛ	4.5	
А1.11.121		АПАРТАМЕНТ А1.11.121	65.0	
	01	ХОЛЛ	5.5	
	02	КУХНЯ	12.6	
	03	ГОСТИНАЯ	16.3	
	04	СПАЛЬНЯ	23.6	
	05	КОРИДОР	2.5	
	06	САНУЗЕЛ	4.4	
А1.11.122		АПАРТАМЕНТ А1.11.122	93.0	
	01	ХОЛЛ	8.7	
	02	КУХНЯ-НИША ГОСТИНАЯ	8.2	
	03		8.4	
	04	СПАЛЬНЯ 1	14.9	
	05	СПАЛЬНЯ 2	22.2	
	06	СПАЛЬНЯ 3	13.7	
	07	КОРИДОР	9.3	
	08	САНУЗЕЛ 1	3.2	
	09	САНУЗЕЛ 2	4.4	
А1.11.123		АПАРТАМЕНТ А1.11.123	42.4	
	01	ХОЛЛ	5.1	
	02	КУХНЯ	12.1	
	03	СПАЛЬНЯ	13.3	
	04	ГАРДЕРОБ	4.0	
	05	КОРИДОР	3.7	
	06	САНУЗЕЛ	4.2	
А1.11.124		АПАРТАМЕНТ А1.11.124	66.2	
	01	ХОЛЛ	8.3	
	02	КУХНЯ	12.4	
	03	ГОСТИНАЯ	13.9	
	04	СПАЛЬНЯ	17.6	
	05	ГАРДЕРОБ	5.5	
	06	КОРИДОР	4.3	
	07	САНУЗЕЛ	4.2	
А1.11.125		АПАРТАМЕНТ А1.11.125	65.8	
	01	ХОЛЛ	4.1	
	02	КУХНЯ	13.6	
	03	ГОСТИНАЯ	15.0	
	04	СПАЛЬНЯ	13.7	
	05	ГАРДЕРОБ	5.0	
	06	КОРИДОР	8.5	
	07	КЛАДОВАЯ	1.6	
	08	САНУЗЕЛ	4.3	
А1.11.126		АПАРТАМЕНТ А1.11.126	65.6	
	01	ХОЛЛ	5.9	
	02	КУХНЯ	13.2	
	03	ГОСТИНАЯ	18.7	
	04	СПАЛЬНЯ	13.6	
	05	КОРИДОР	5.8	
	06	ГАРДЕРОБ	4.0	
	07	САНУЗЕЛ	4.4	
А1.11.127		АПАРТАМЕНТ А1.11.127	95.4	
	01	ХОЛЛ	10.1	
	02	КУХНЯ-НИША	10.4	
	03	ГОСТИНАЯ	11.3	
	04	СПАЛЬНЯ 1	13.8	
	05	СПАЛЬНЯ 2	21.5	
	06	СПАЛЬНЯ 3	14.3	
	07	КОРИДОР	5.9	
	08	САНУЗЕЛ 1	3.1	
	09	САНУЗЕЛ 2	5.0	
А1.11.128		АПАРТАМЕНТ А1.11.128	61.4	
	01	ХОЛЛ	4.2	
	02	КУХНЯ	11.8	
	03	ГОСТИНАЯ	21.1	
	04	СПАЛЬНЯ	14.7	
	05	КОРИДОР	5.6	
	06	САНУЗЕЛ	4.0	
А1.11.129		АПАРТАМЕНТ А1.11.129	42.1	
	01	ХОЛЛ	5.1	
	02	КУХНЯ	12.4	
	03	СПАЛЬНЯ	15.2	
	04	ГАРДЕРОБ	4.1	
	05	САНУЗЕЛ	5.3	
А1.11.130		АПАРТАМЕНТ А1.11.130	60.8	
	01	ХОЛЛ	7.6	
	02	КУХНЯ-НИША	10.3	
	03	ГОСТИНАЯ	16.6	
	04	СПАЛЬНЯ	18.8	
	05	САНУЗЕЛ	7.5	

ЭКСПЛИКАЦИЯ НЕЖИЛЫХ ПОМЕЩЕНИЙ. КОРПУС 1

НОМЕР ПОМЕЩЕНИЯ	НАИМЕНОВАНИЕ	ПЛОЩАДЬ	КАТ.*
Л.01	ЛЕСТНИЦА Л.01	15.2	
Л.02	ЛЕСТНИЦА Л.02	17.7	
М1.11.01	ЛИФТОВОЙ ХОЛЛ. ЗОНА БЕЗОПАСНОСТИ МГН	13.0	
М1.11.02	КОРИДОР	60.2	
М1.11.03	КОРИДОР	24.8	
М1.11.04	ТАМБУР-ШЛЮЗ	2.7	

СПЕЦИФИКАЦИЯ ОТВЕРСТИЙ ДЛЯ ИНЖЕНЕРНЫХ КОММУНИКАЦИЙ КОРПУС 1

N ОТВЕРСТИЯ	ШИРИНА, мм	ВЫСОТА, мм	ТОЛЩИНА СТЕНЫ, мм	ОТМЕТКА НИЗА ОТВЕРСТИЯ, мм	НАЗНАЧЕНИЕ ОТВЕРСТИЯ	КОЛ-ВО
1	450	850	75	+0.100	КДЧ	1
2	650	820	300	+2.200	ДУ	1
3	500	270	75/200	+2.750	ПД	2
4	500	1050	300	+1.500	ПД	1
5	600	850	75	+1.700	ПД	1
6	850	550	75	+0.100	КДЧ	1
7	1250	620	75	+2.400	ДУ	1
10	300	270	75	+2.750	ОВ	10
11	350	370	75	+2.650	ОВ	2
12	750	370	75	+2.650	ОВ	9
13	850	370	75	+2.650	ОВ	2
14	1350	370	75	+2.650	ОВ	3
16	1000	370	75	+2.650	ОВ	1
17	1150	370	75	+2.650	ОВ	2
18	1120	370	75	+2.650	ОВ	1
20	500	1200	75	+0.900	ВК	4
21	350	1200	75	+0.900	ВК	12

- Общие указания, состав проекта см. лист 1 "Общие данные"
- Кладку из бетонного камня и газобетонных плит начинать с уровня верха железобетонной плиты перекрытия
- Монтажные проемы в перегородках после прокладки коммуникации и установки инженерного оборудования заложить
- Кладку шахт для коммуникаций выполнить после монтажа инженерных коммуникаций и принятия их по акту на скрытые работы
- Элементы заполнения проемов в наружных стенах см. раздел АР3-ТЗ.1, устройство обрамления фасадных проемов см. раздел АР3-ТЗ.2, устройство металлических ограждений см. раздел АР3-ТЗ.3
- Ведомость заполнения проемов во внутренних стенах и ведомость перемычек см. лист 22 данного раздела

±0.000 = 168.400

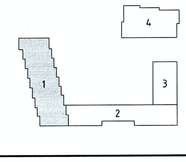

1		Зам.			08.20	
Изм.	Кол. уч.	Лист	№ док.	Подп.	Дата	
ГАП		Челышев				
Рук.гр.арх.		Дьяконова				
Вед. арх.		Усова				
Архитектор		Поминова				
Н.Контроль		Зверева				

34-ТС/2019-АР2.1

МНОГОФУНКЦИОНАЛЬНЫЙ КОМПЛЕКС С ЖИЛЫМИ ПОМЕЩЕНИЯМИ ДЛЯ ВРЕМЕННОГО ПРОЖИВАНИЯ И ПОДЗЕМНОЙ АВТОСТОЯНКОЙ НА ЗЕМЕЛЬНЫХ УЧАСТКАХ ПО АДРЕСАМ: МОСКВА, ФИЛИ-ДАВЫДКОВО, ЧЛ ИВАНА ФРАНКО, ВЛ 4; МОСКВА, ФИЛИ-ДАВЫДКОВО, ЧЛ. ИВАНА ФРАНКО, ВЛ 6

КОРПУС 1

Стадия	Лист	Листов
Р	9	

ПЛАН 11 ЭТАЖА

ООО "ТЕРРАСМАРТ"

Инв. № подл. | Подп. и дата | Взам. инв. №

Согласовано

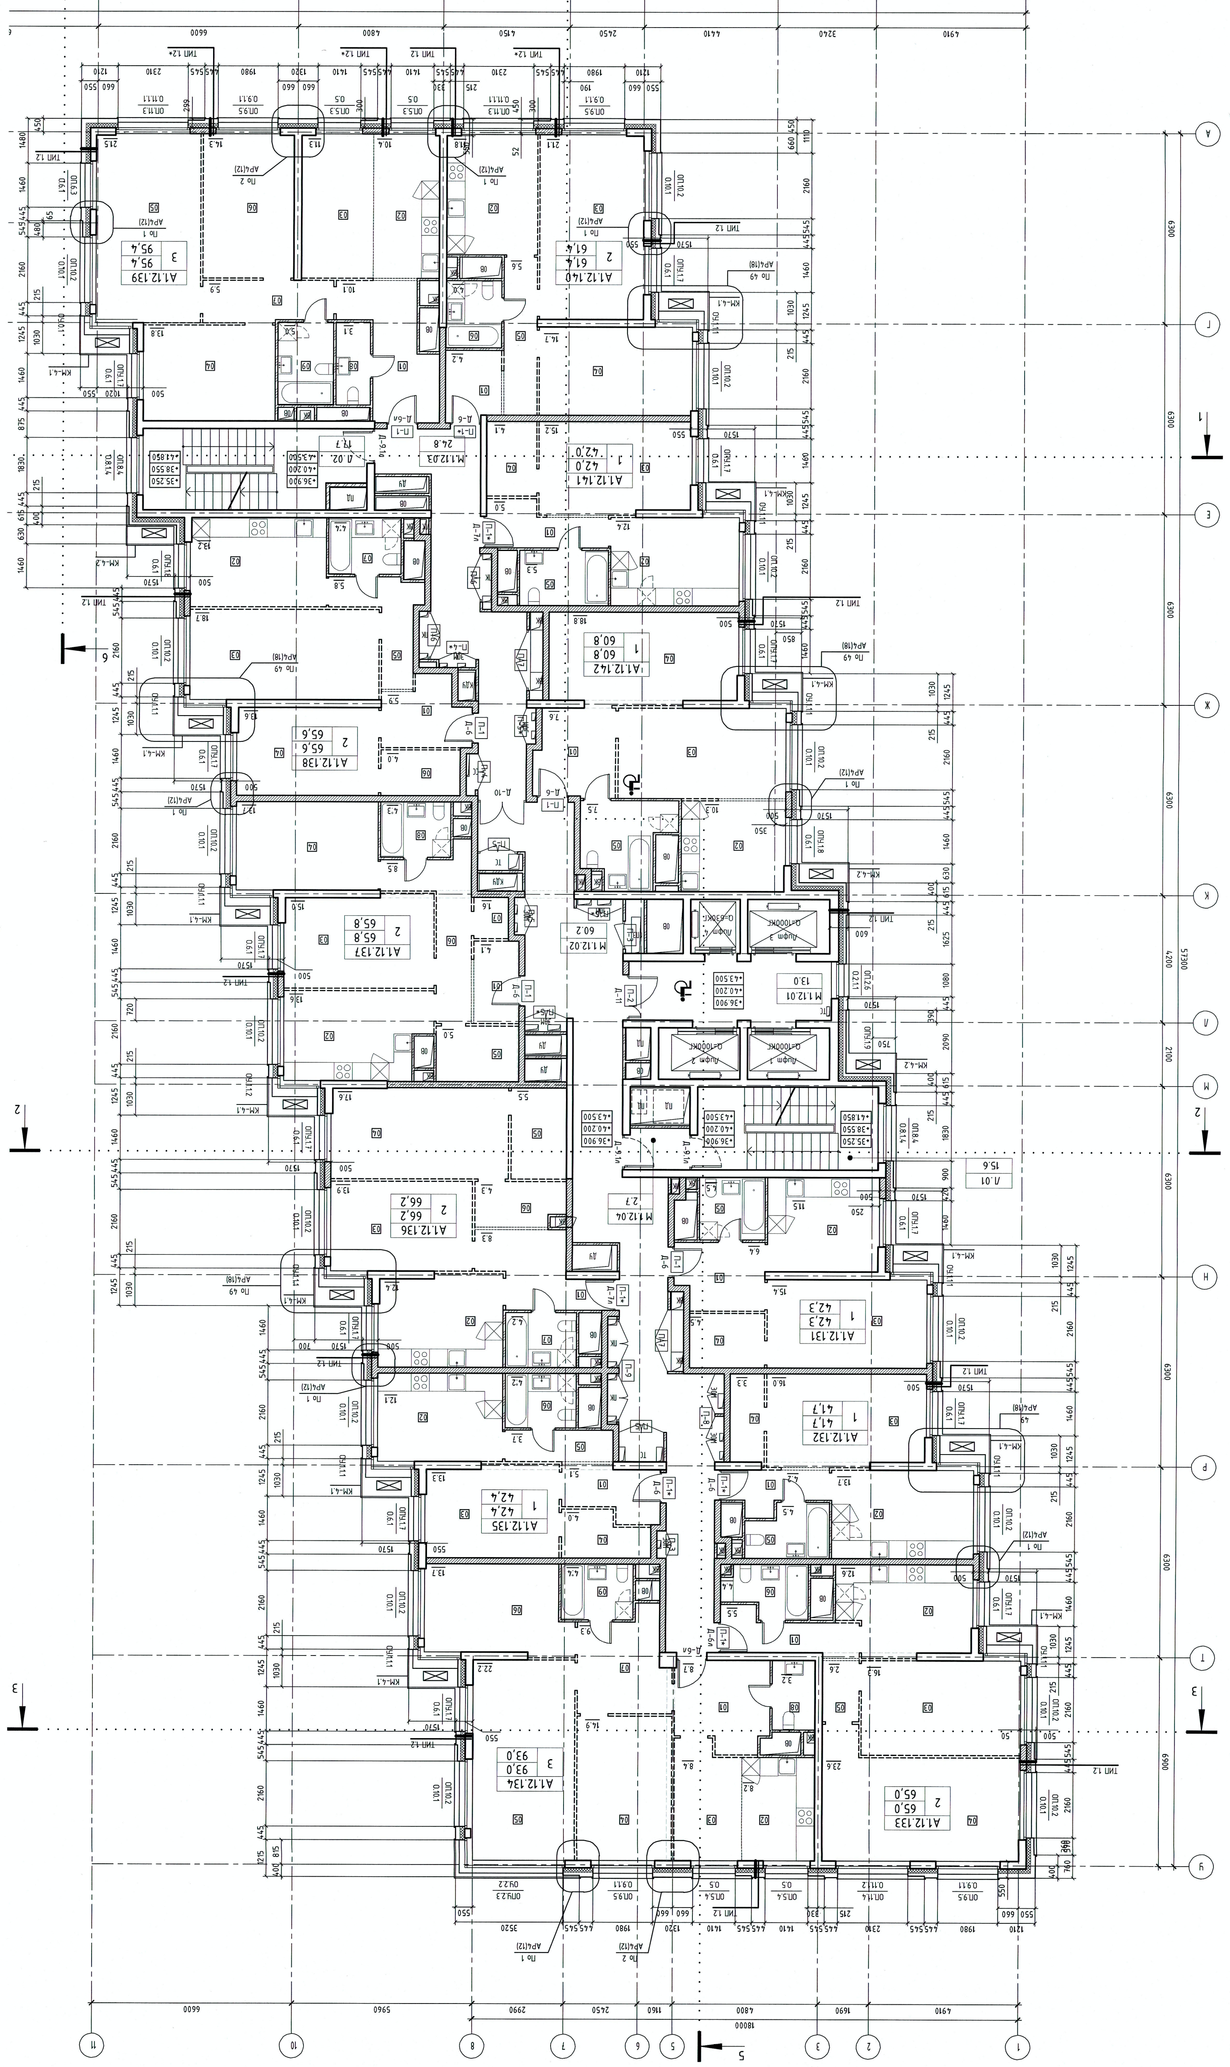

МАРКИРОВОЧНЫЙ ПЛАН

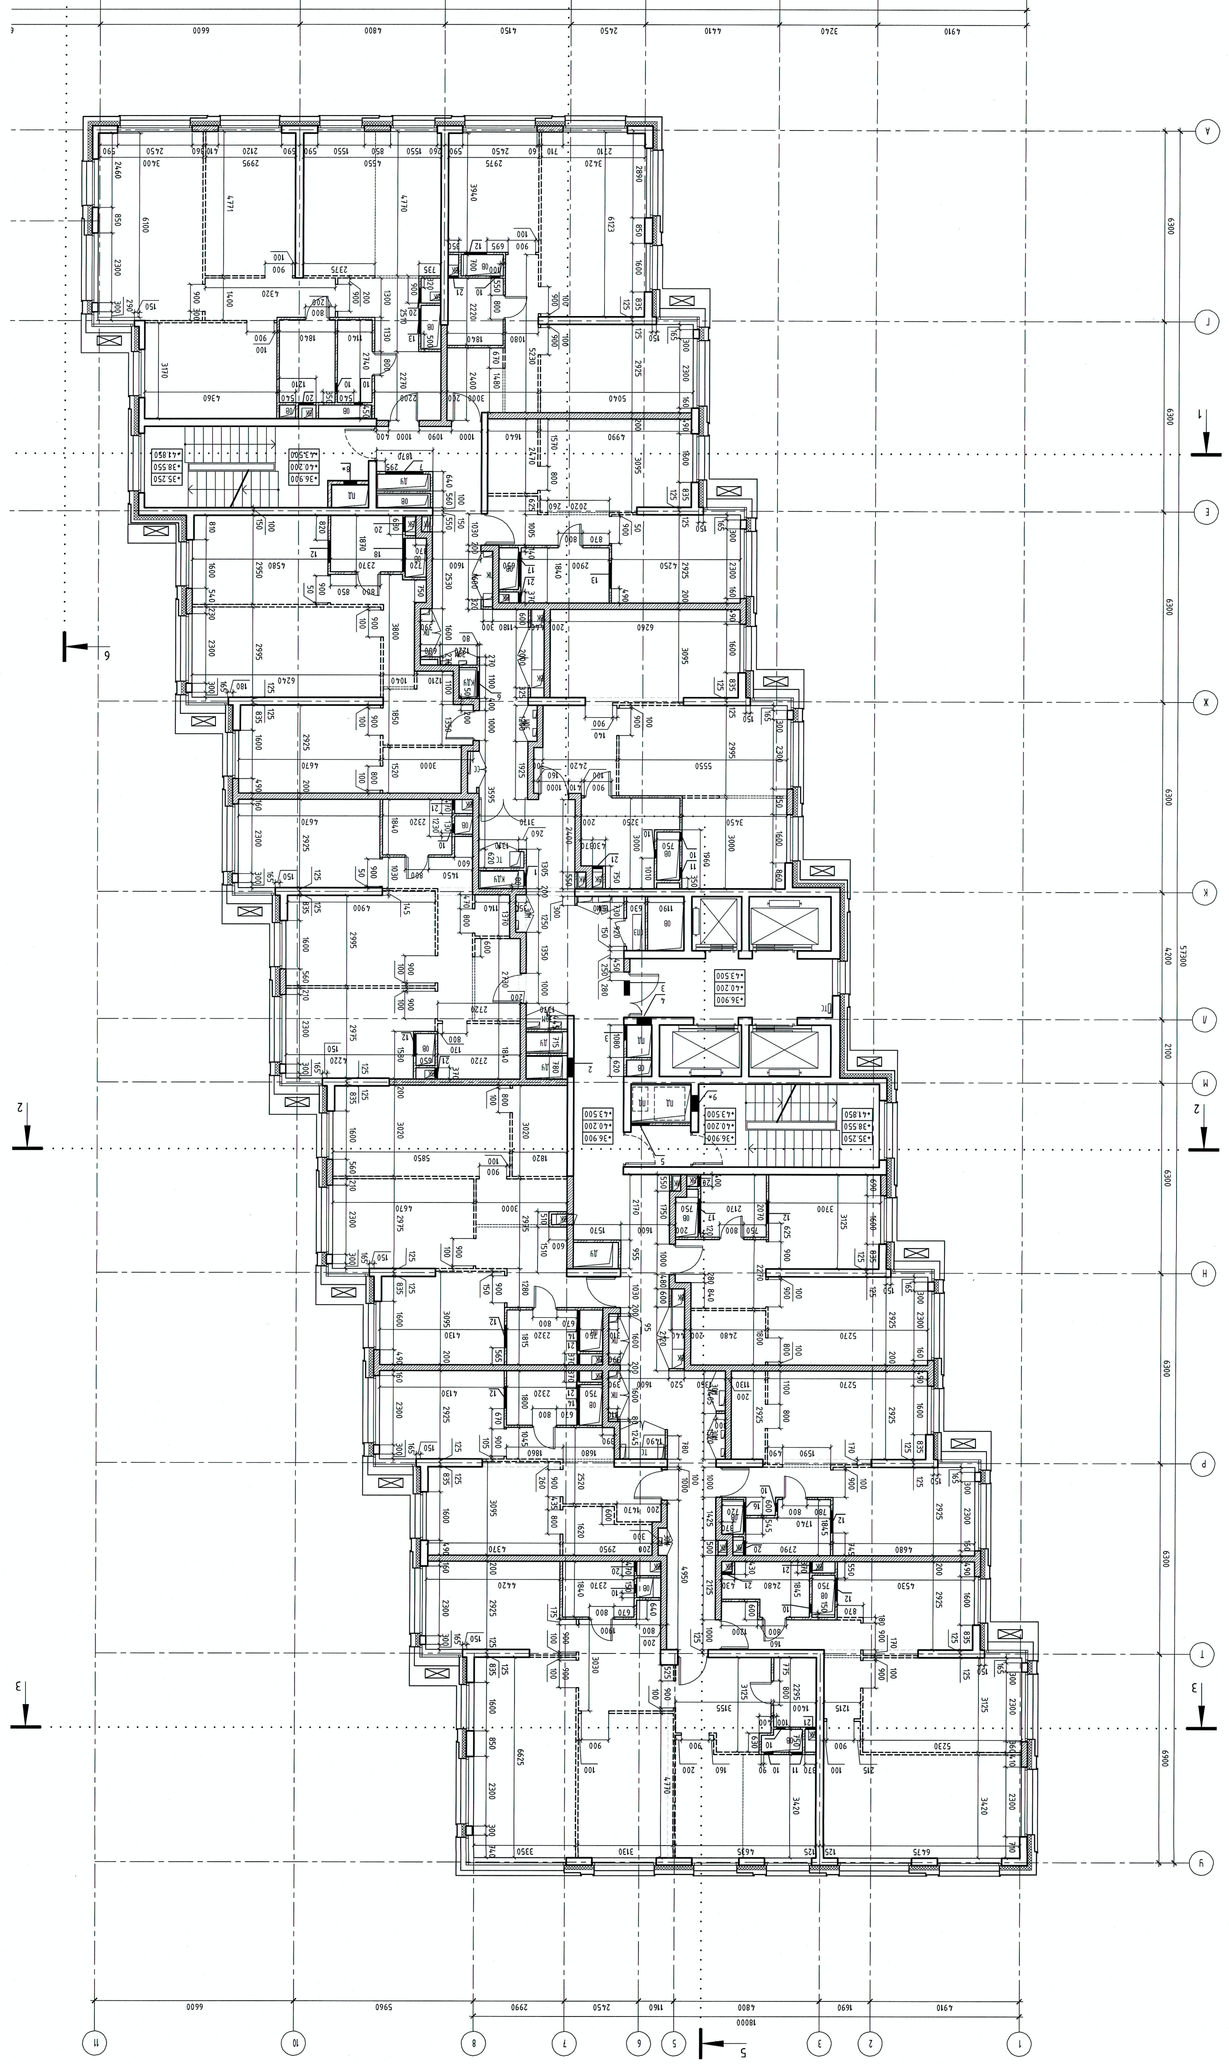

КЛАДОЧНЫЙ ПЛАН

ЭКСПЛИКАЦИЯ НЕЖИЛЫХ ПОМЕЩЕНИЙ КОРПУС 1

НОМЕР ПОМЕЩЕНИЯ	НАИМЕНОВАНИЕ	ПЛОЩАДЬ	КАТ.
А01	РЕСТОРАН А01	15.6	
А02	РЕСТОРАН А02	17.7	
М1 12 01	ЛАВОТОВОЙ ХОЛЛ ЗОНА БЕЗОПАСНОСТИ МГН	13.0	
М1 12 02	КОРИДОР	60.2	
М1 12 03	КОРИДОР	25.8	
М1 12 0А	ТАМБУР-ШЛЮЗ	2.7	

ЭКСПЛИКАЦИЯ ПОМЕЩЕНИЙ АПАРТАМЕНТОВ КОРПУС 1

НОМЕР ПОМЕЩЕНИЯ	НОМЕР КОМНАТЫ	НАИМЕНОВАНИЕ	ПЛОЩАДЬ	КАТ.
А1 12 131		АПАРТАМЕНТ А1 12 131	42.3	
	01	ХОЛЛ	6.4	
	02	КУХНЯ	11.5	
	03	СПАЛЬНЯ	15.4	
	04	ГАРДЕРОБ	4.5	
	05	САНУЗЕЛ	4.7	
А1 12 132		АПАРТАМЕНТ А1 12 132	41.7	
	01	ХОЛЛ	4.2	
	02	КУХНЯ	13.7	
	03	СПАЛЬНЯ	16.0	
	04	ГАРДЕРОБ	3.3	
	05	САНУЗЕЛ	4.5	
А1 12 133		АПАРТАМЕНТ А1 12 133	65.0	
	01	ХОЛЛ	12.6	
	02	КУХНЯ	9.3	
	03	ГОСТИНАЯ	16.3	
	04	СПАЛЬНЯ 1	23.6	
	05	СПАЛЬНЯ 2	2.6	
А1 12 134		АПАРТАМЕНТ А1 12 134	93.0	
	06	САНУЗЕЛ 2	4.4	
	07	КОРИДОР	9.3	
	08	САНУЗЕЛ 1	3.2	
	09	САНУЗЕЛ 2	4.4	
А1 12 135		АПАРТАМЕНТ А1 12 135	42.4	
	01	ХОЛЛ	5.1	
	02	КУХНЯ	12.1	
	03	СПАЛЬНЯ	13.3	
	04	ГАРДЕРОБ	4.0	
	05	КОРИДОР	4.2	
	06	САНУЗЕЛ	3.7	
А1 12 136		АПАРТАМЕНТ А1 12 136	66.2	
	01	ХОЛЛ	8.3	
	02	КУХНЯ	12.4	
	03	ГОСТИНАЯ	13.9	
	04	СПАЛЬНЯ	17.6	
	05	ГАРДЕРОБ	5.5	
	06	КОРИДОР	4.3	
	07	САНУЗЕЛ	4.2	
А1 12 137		АПАРТАМЕНТ А1 12 137	65.8	
	01	ХОЛЛ	4.1	
	02	КУХНЯ	13.6	
	03	ГОСТИНАЯ	15.0	
	04	СПАЛЬНЯ	13.7	
	05	ГАРДЕРОБ	5.0	
	06	КОРИДОР	8.5	
	07	КЛАДОВАЯ	1.6	
	08	САНУЗЕЛ	4.3	
А1 12 138		АПАРТАМЕНТ А1 12 138	65.6	
	01	ХОЛЛ	5.9	
	02	КУХНЯ	13.2	
	03	ГОСТИНАЯ	18.7	
	04	СПАЛЬНЯ	13.6	
	05	КОРИДОР	5.8	
	06	ГАРДЕРОБ	4.0	
	07	САНУЗЕЛ	4.4	
А1 12 139		АПАРТАМЕНТ А1 12 139	95.4	
	01	ХОЛЛ	10.1	
	02	КУХНЯ-ГОСТИНАЯ	19.4	
	03	ГОСТИНАЯ	21.5	
	04	СПАЛЬНЯ 1	13.8	
	05	СПАЛЬНЯ 2	11.3	
	06	КОРИДОР 3	14.3	
	07	КОРИДОР	5.9	
	08	САНУЗЕЛ 1	3.1	
	09	САНУЗЕЛ 2	5.0	
А1 12 140		АПАРТАМЕНТ А1 12 140	61.4	
	01	ХОЛЛ	4.2	
	02	КУХНЯ	11.8	
	03	ГОСТИНАЯ	21.1	
	04	СПАЛЬНЯ	14.7	
	05	КОРИДОР	5.6	
	06	САНУЗЕЛ	4.1	
А1 12 141		АПАРТАМЕНТ А1 12 141	42.0	
	01	ХОЛЛ	5.0	
	02	КУХНЯ-ГОСТИНАЯ	19.4	
	03	СПАЛЬНЯ	15.2	
	04	САНУЗЕЛ	2.4	
А1 12 142		АПАРТАМЕНТ А1 12 142	60.8	
	01	ХОЛЛ	7.6	
	02	КУХНЯ-ШКАЛА	10.3	
	03	ГОСТИНАЯ	16.6	
	04	СПАЛЬНЯ	18.8	
	05	САНУЗЕЛ	7.5	

ТЕХНИКА ПОЖАРНОЙ БЕЗОПАСНОСТИ

- Ширина эвакуационных путей и выходов принята в соответствии с требованиями СП 1.13130.2020 «Системы противопожарной защиты. Эвакуационные пути и выходы».
- Двери эвакуационных выходов из помещений, коридоров, холлов, лестничных клеток, тамбуров, тамбур-шлюзов открываются по направлению выхода из здания.
- Двери лестничных клеток, тамбуров, тамбур-шлюзов оборудованы устройствами самозакрывания и уплотнениями в притворах.
- Двери эвакуационных выходов из помещений, коридоров, холлов, лестничных клеток, тамбуров, тамбур-шлюзов не имеют запоров, препятствующих свободному открыванию изнутри без ключа.
- Двери эвакуационных выходов из помещений, коридоров, холлов, лестничных клеток, тамбуров, тамбур-шлюзов не имеют порогов

МАРКИРОВОЧНЫЙ ПЛАН

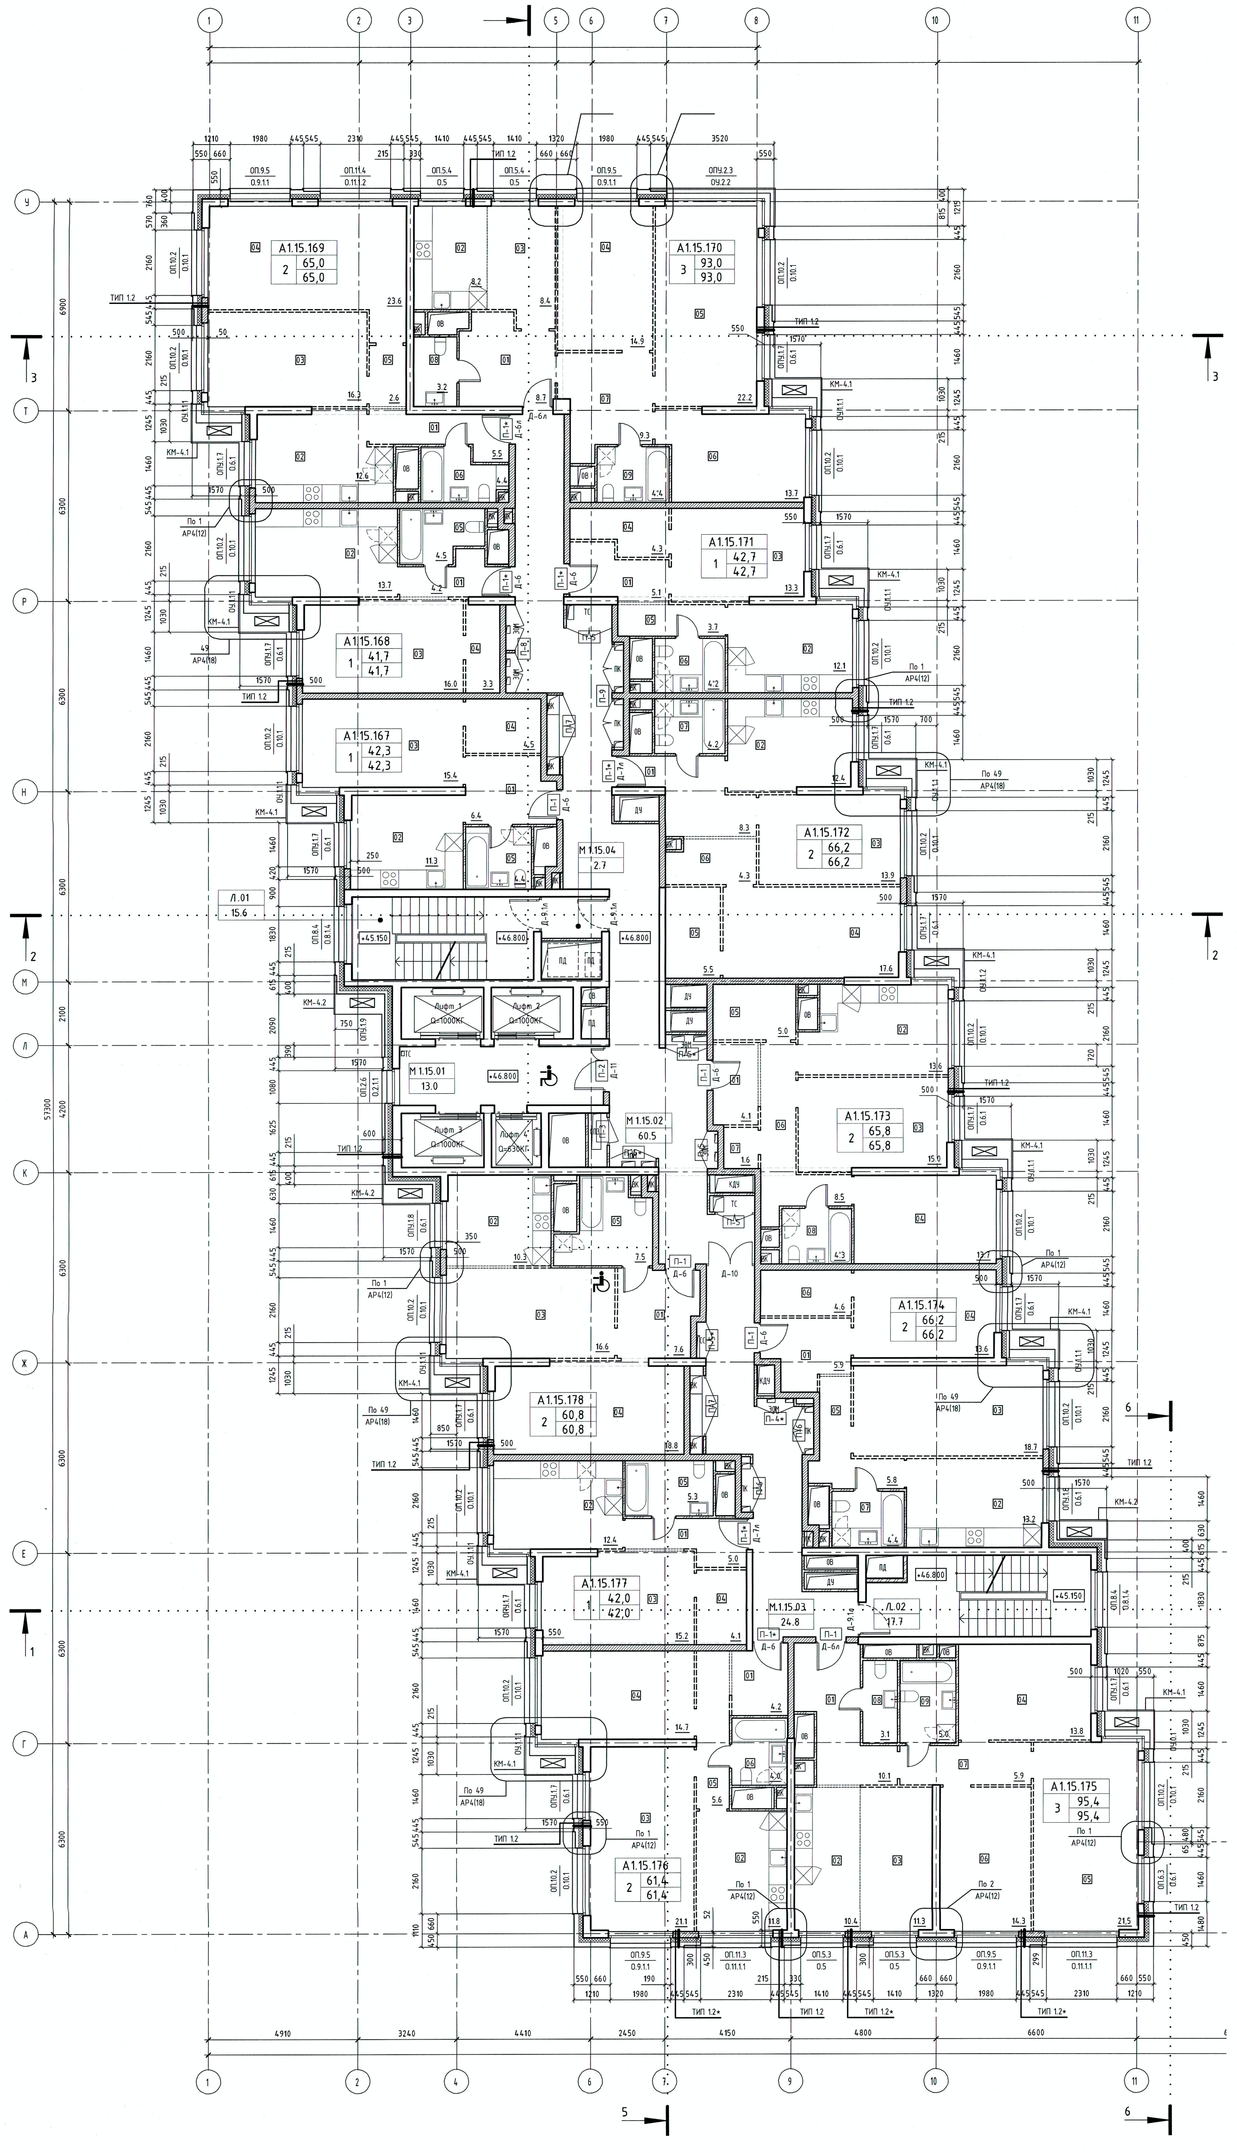

КЛАДОЧНЫЙ ПЛАН

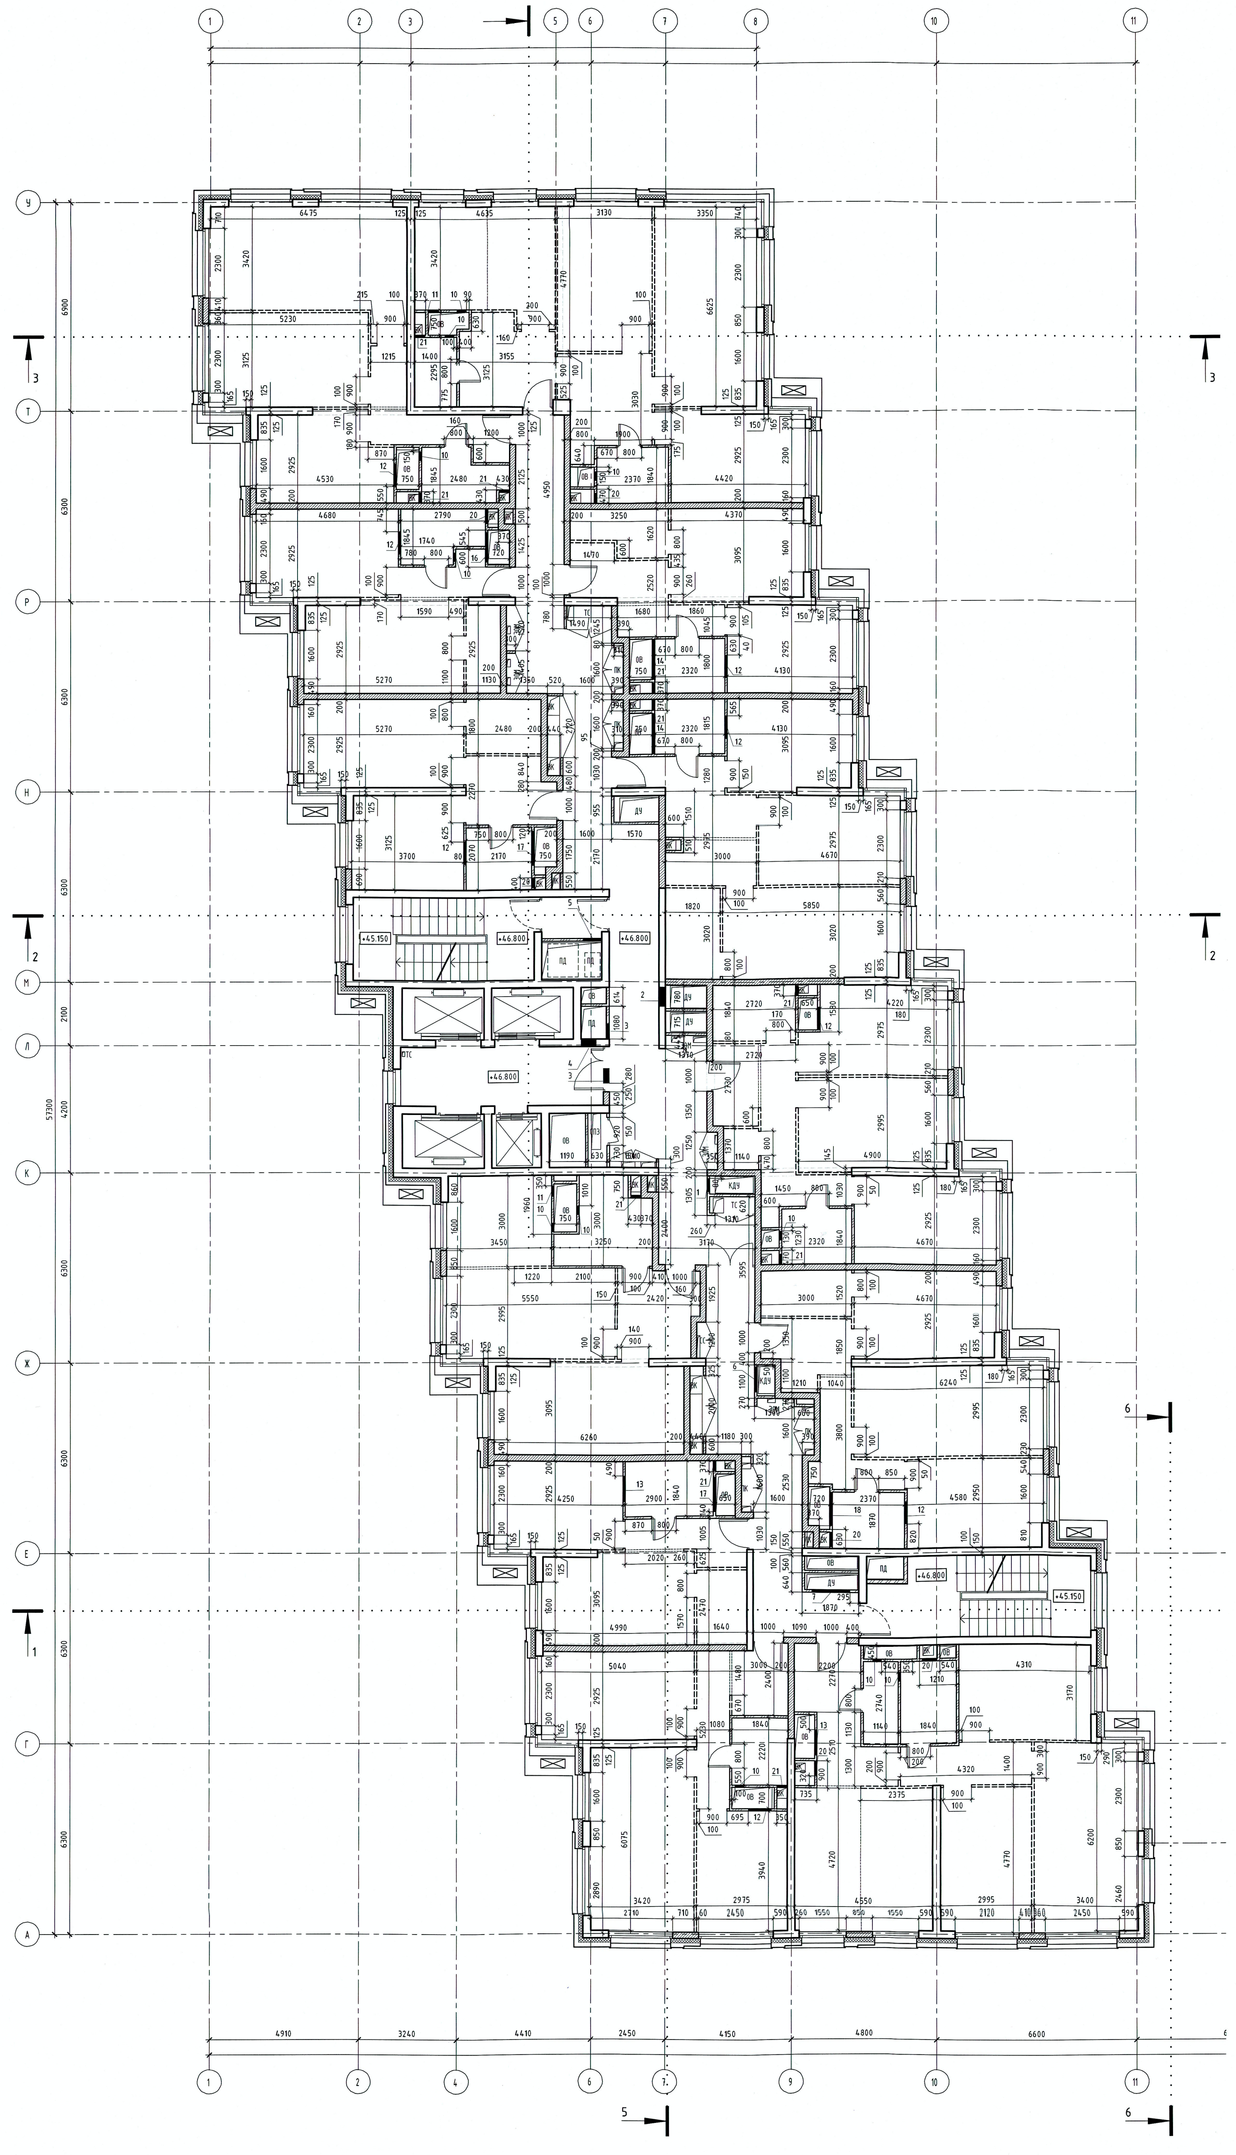

ТИПЫ СТЕН

- ТИП 1.1

Кирпич лицевой	- 115 мм
Вентилируемый зазор	- 35 мм
Ветрозащищающая мембрана негорючая	-
Утеплитель - минераловатные плиты	- 150 мм
Железобетонная конструкция (см. КЖ)/ Кладка из газобетонных блоков	- 200 мм

- ТИП 1.2

Плитка керамическая	- 20 мм
Вентилируемый зазор	- 130 мм
Ветрозащищающая мембрана негорючая	
Утеплитель - минераловатные плиты	
Железобетонная конструкция (см. КЖ)/ Кладка из газобетонных блоков	- 200 мм

- ТИП 2

Натуральный камень на подконструкции	- 30 мм
Вентилируемый зазор	- 120 мм
Ветрозащищающая мембрана негорючая	-
Утеплитель - минераловатные плиты	- 150 мм
Железобетонная конструкция (см. КЖ)/ Кладка из газобетонных блоков	- 200 мм

- ТИП 3

Панели металлические на подконструкции с вентилируемым зазором	- 150 мм
Ветрозащищающая мембрана негорючая	
Утеплитель - минераловатные плиты	- 150 мм
Железобетонная конструкция (см. КЖ)/ Кладка из газобетонных блоков	- 200 мм

- ТИП 4

Полимерная штукатурка по сетке	- 10 мм
Утеплитель - минераловатные плиты	- переменная
Железобетонная конструкция (см. КЖ)/ Кладка из газобетонных блоков	- 200 мм

* - типы стен с нестандартным размером бетвазора и утеплителя

УСЛОВНЫЕ ОБОЗНАЧЕНИЯ

- Железобетонные конструкции
- Перегородки из газобетонных блоков
- Перегородки из гидрофобизированных газобетонных блоков 80 мм
- Перегородки из газобетонных блоков 80 мм, высотой в 1 блок
- Отверстия для инженерных коммуникаций
- ±.0.000 — Отметка уровня чистого пола
- Пожаробезопасная зона для МГН, зоны возможного пребывания МГН
- Наружний блок системы кондиционирования
- ОП.2.1 / В.2.11 — Марка обрамления проема / Марка элемента заполнения проема
- ОП.В.1/КМ.1 / 0.8.2 — Марка обрамления проема/ марка ограждения / Марка элемента заполнения проема
- 17 / АР4.2.142 — Номер узла / Номер комплекта (листа)

ФУНКЦИОНАЛЬНЫЕ ЗОНЫ

А – апартаменты
М – места общего пользования
П – помещения подземной автостоянки
Т – технические помещения
К – коммерческие помещения
Л – лестницы

А - функциональная зона
4 - корпус
05 - этаж
33 - порядковый номер

А4.05.33 / 2 / 68,8 / 69,8
- Номер апартамента
- Площадь апартамента с летними помещениями
- Площадь апартамента без летних помещений
02 - количество комнат

М - функциональная зона
2 - корпус
01 - этаж
04 - порядковый номер

М2.01.04 / 19.8
- Номер помещения
- Площадь помещения

Л - функциональная зона
01 - порядковый номер

Л.01 / 18.2
- Номер помещения
- Площадь помещения

ЭКСПЛИКАЦИЯ ПОМЕЩЕНИЙ АПАРТАМЕНТОВ КОРПУС 1

НОМЕР ПОМЕЩЕНИЯ	НОМЕР КОМНАТЫ	НАИМЕНОВАНИЕ	ПЛОЩАДЬ	КАТ.*
А1.15.167		АПАРТАМЕНТ А1.15.167	42.3	
	01	ХОЛЛ	6.4	
	02	КУХНЯ	11.5	
	03	СПАЛЬНЯ	15.4	
	04	ГАРДЕРОБ	4.5	
	05	САНУЗЕЛ	4.5	
А1.15.168		АПАРТАМЕНТ А1.15.168	43.7	
	01	ХОЛЛ	4.2	
	02	КУХНЯ	13.7	
	03	СПАЛЬНЯ	16.0	
	04	ГАРДЕРОБ	3.3	
	05	САНУЗЕЛ	4.5	
А1.15.169		АПАРТАМЕНТ А1.15.169	65.0	
	02	КУХНЯ	12.6	
	03	ГОСТИНАЯ	16.3	
	04	СПАЛЬНЯ	23.6	
	05	КОРИДОР	2.6	
	06	САНУЗЕЛ	4.4	
А1.15.170		АПАРТАМЕНТ А1.15.170	93.0	
	01	ХОЛЛ	8.7	
	02	КУХНЯ-НИША	8.2	
	03	ГОСТИНАЯ	8.4	
	04	СПАЛЬНЯ 1	14.9	
	05	СПАЛЬНЯ 2	22.2	
	06	СПАЛЬНЯ 3	13.7	
	07	КОРИДОР	9.3	
	08	САНУЗЕЛ 1	3.2	
	09	САНУЗЕЛ 2	4.4	
А1.15.171		АПАРТАМЕНТ А1.15.171	42.7	
	01	ХОЛЛ	5.1	
	02	КУХНЯ	12.1	
	03	СПАЛЬНЯ	13.3	
	04	ГАРДЕРОБ	4.3	
	05	КОРИДОР	3.7	
	06	САНУЗЕЛ	4.2	
А1.15.172		АПАРТАМЕНТ А1.15.172	66.2	
	01	ХОЛЛ	8.3	
	02	КУХНЯ	12.4	
	03	ГОСТИНАЯ	13.9	
	04	СПАЛЬНЯ	17.6	
	05	ГАРДЕРОБ	5.5	
	06	КОРИДОР	4.3	
	07	САНУЗЕЛ	4.2	
А1.15.173		АПАРТАМЕНТ А1.15.173	65.8	
	01	ХОЛЛ	4.1	
	02	КУХНЯ	13.6	
	03	ГОСТИНАЯ	15.0	
	04	СПАЛЬНЯ	13.7	
	05	ГАРДЕРОБ	5.0	
	06	КОРИДОР	8.5	
	07	КЛАДОВАЯ	1.6	
	08	САНУЗЕЛ	4.3	
А1.15.174		АПАРТАМЕНТ А1.15.174	66.2	
	01	ХОЛЛ	5.9	
	02	КУХНЯ	13.2	
	03	ГОСТИНАЯ	18.7	
	04	СПАЛЬНЯ	13.6	
	05	КОРИДОР	5.8	
	06	ГАРДЕРОБ	4.6	
	07	САНУЗЕЛ	4.4	
А1.15.175		АПАРТАМЕНТ А1.15.175	95.4	
	01	ХОЛЛ	10.1	
	02	КУХНЯ-НИША	10.4	
	03	ГОСТИНАЯ	11.3	
	04	СПАЛЬНЯ 1	13.8	
	05	СПАЛЬНЯ 2	21.5	
	06	СПАЛЬНЯ 3	14.3	
	07	КОРИДОР	5.9	
	08	САНУЗЕЛ 1	3.1	
	09	САНУЗЕЛ 2	5.0	
А1.15.176		АПАРТАМЕНТ А1.15.176	61.4	
	01	ХОЛЛ	4.2	
	02	КУХНЯ	11.8	
	03	ГОСТИНАЯ	21.1	
	04	СПАЛЬНЯ	14.7	
	05	КОРИДОР	5.6	
	06	САНУЗЕЛ	4.0	
А1.15.177		АПАРТАМЕНТ А1.15.177	42.0	
	01	ХОЛЛ	5.0	
	02	КУХНЯ	12.4	
	03	СПАЛЬНЯ	15.2	
	04	ГАРДЕРОБ	4.1	
	05	САНУЗЕЛ	5.3	
А1.15.178		АПАРТАМЕНТ А1.15.178	60.8	
	01	ХОЛЛ	7.6	
	02	КУХНЯ-НИША	10.3	
	03	ГОСТИНАЯ	16.6	
	04	СПАЛЬНЯ	18.8	
	05	САНУЗЕЛ	7.5	

ЭКСПЛИКАЦИЯ НЕЖИЛЫХ ПОМЕЩЕНИЙ. КОРПУС 1

НОМЕР ПОМЕЩЕНИЯ	НАИМЕНОВАНИЕ	ПЛОЩАДЬ	КАТ.*
Л.01	ЛЕСТНИЦА Л.01	15.6	
Л.02	ЛЕСТНИЦА Л.02	17.7	
М1.15.01	ЛИФТОВОЙ ХОЛЛ ЗОНА БЕЗОПАСНОСТИ МГН	13.0	
М1.15.02	КОРИДОР	60.5	
М1.15.03	КОРИДОР	24.8	
М1.15.04	ТАМБУР-ШЛЮЗ	2.7	

СПЕЦИФИКАЦИЯ ОТВЕРСТИЙ ДЛЯ ИНЖЕНЕРНЫХ КОММУНИКАЦИЙ КОРПУС 1

N ОТВЕРСТИЯ	ШИРИНА, мм	ВЫСОТА, мм	ТОЛЩИНА СТЕНЫ, мм	ОТМЕТКА НИЗА ОТВЕРСТИЯ, мм	НАЗНАЧЕНИЕ ОТВЕРСТИЯ	КОЛ-ВО
1	450	850	75	+0.100	КДУ	1
2	650	820	300	+2.200	ДУ	1
3	500	270	75/200	+2.750	ПД	2
4	500	1050	300	+1.500	ПД	1
5	600	850	75	+1.700	ПД	1
6	850	550	75	+0.100	КДУ	1
7	1250	620	75	+2.400	ДУ	1
10	300	270	75	+2.750	ОВ	10
11	350	370	75	+2.650	ОВ	2
12	750	370	75	+2.650	ОВ	9
13	850	370	75	+2.650	ОВ	2
14	1350	370	75	+2.650	ОВ	3
16	1000	370	75	+2.650	ОВ	1
17	1150	370	75	+2.650	ОВ	2
18	1120	370	75	+2.650	ОВ	1
20	500	1200	75	+0.900	ВК	4
21	350	1200	75	+0.900	ВК	12

- Общие указания, состав проекта см. лист 1 "Общие данные".
- Кладку из бетонного камня и газогелевых плит начинать с уровня верха железобетонной плиты перекрытия
- Монтажные проемы в перегородках после прокладки коммуникаций и установки инженерного оборудования заложить
- Кладку шахт для коммуникаций выполнить после монтажа инженерных коммуникаций и принятия их по акту на скрытые работы
- Элементы заполнения проемов в наружных стенах см. раздел АР3-ТЗ.1, устройство обрамления фасадных проемов см. раздел АР3-ТЗ.2, устройство металлических ограждений см. раздел АР3-ТЗ.3
- Ведомость заполнения проемов во внутренних стенах и ведомость перемычек см. лист 22 данного раздела

±0.000 = 168.400

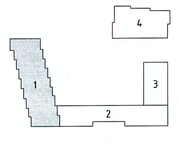

1	Зам.				08.20
Изм.	Кол. уч.	Лист	№ док.	Подп.	Дата
ГИП	Челышев				
Рук.гр.арх.	Дьяконова				
Вед. арх.	Усова				
Архитектор	Пономова				
Н.Контроль	Зверева				

34-ТС/2019-АР2.1

МНОГОФУНКЦИОНАЛЬНЫЙ КОМПЛЕКС С ЖИЛЫМИ ПОМЕЩЕНИЯМИ ДЛЯ ВРЕМЕННОГО ПРОЖИВАНИЯ И ПОДЗЕМНОЙ АВТОСТОЯНКОЙ НА ЗЕМЕЛЬНЫХ УЧАСТКАХ ПО АДРЕСАМ: МОСКВА, ФИЛИ-ДАВЫДКОВО, УЛ. ИВАНА ФРАНКО, ВЛ.4 Г МОСКВА, ФИЛИ-ДАВЫДКОВО, УЛ. ИВАНА ФРАНКО, ВЛ.6

Стадия	Лист	Листов
Р	11	

КОРПУС 1

ПЛАН 15 ЭТАЖА

ООО "ТЕРРАСМАРТ"

Инв. № подл. | Подп. и дата | Взам. инв. № | Справ.№ подлинника

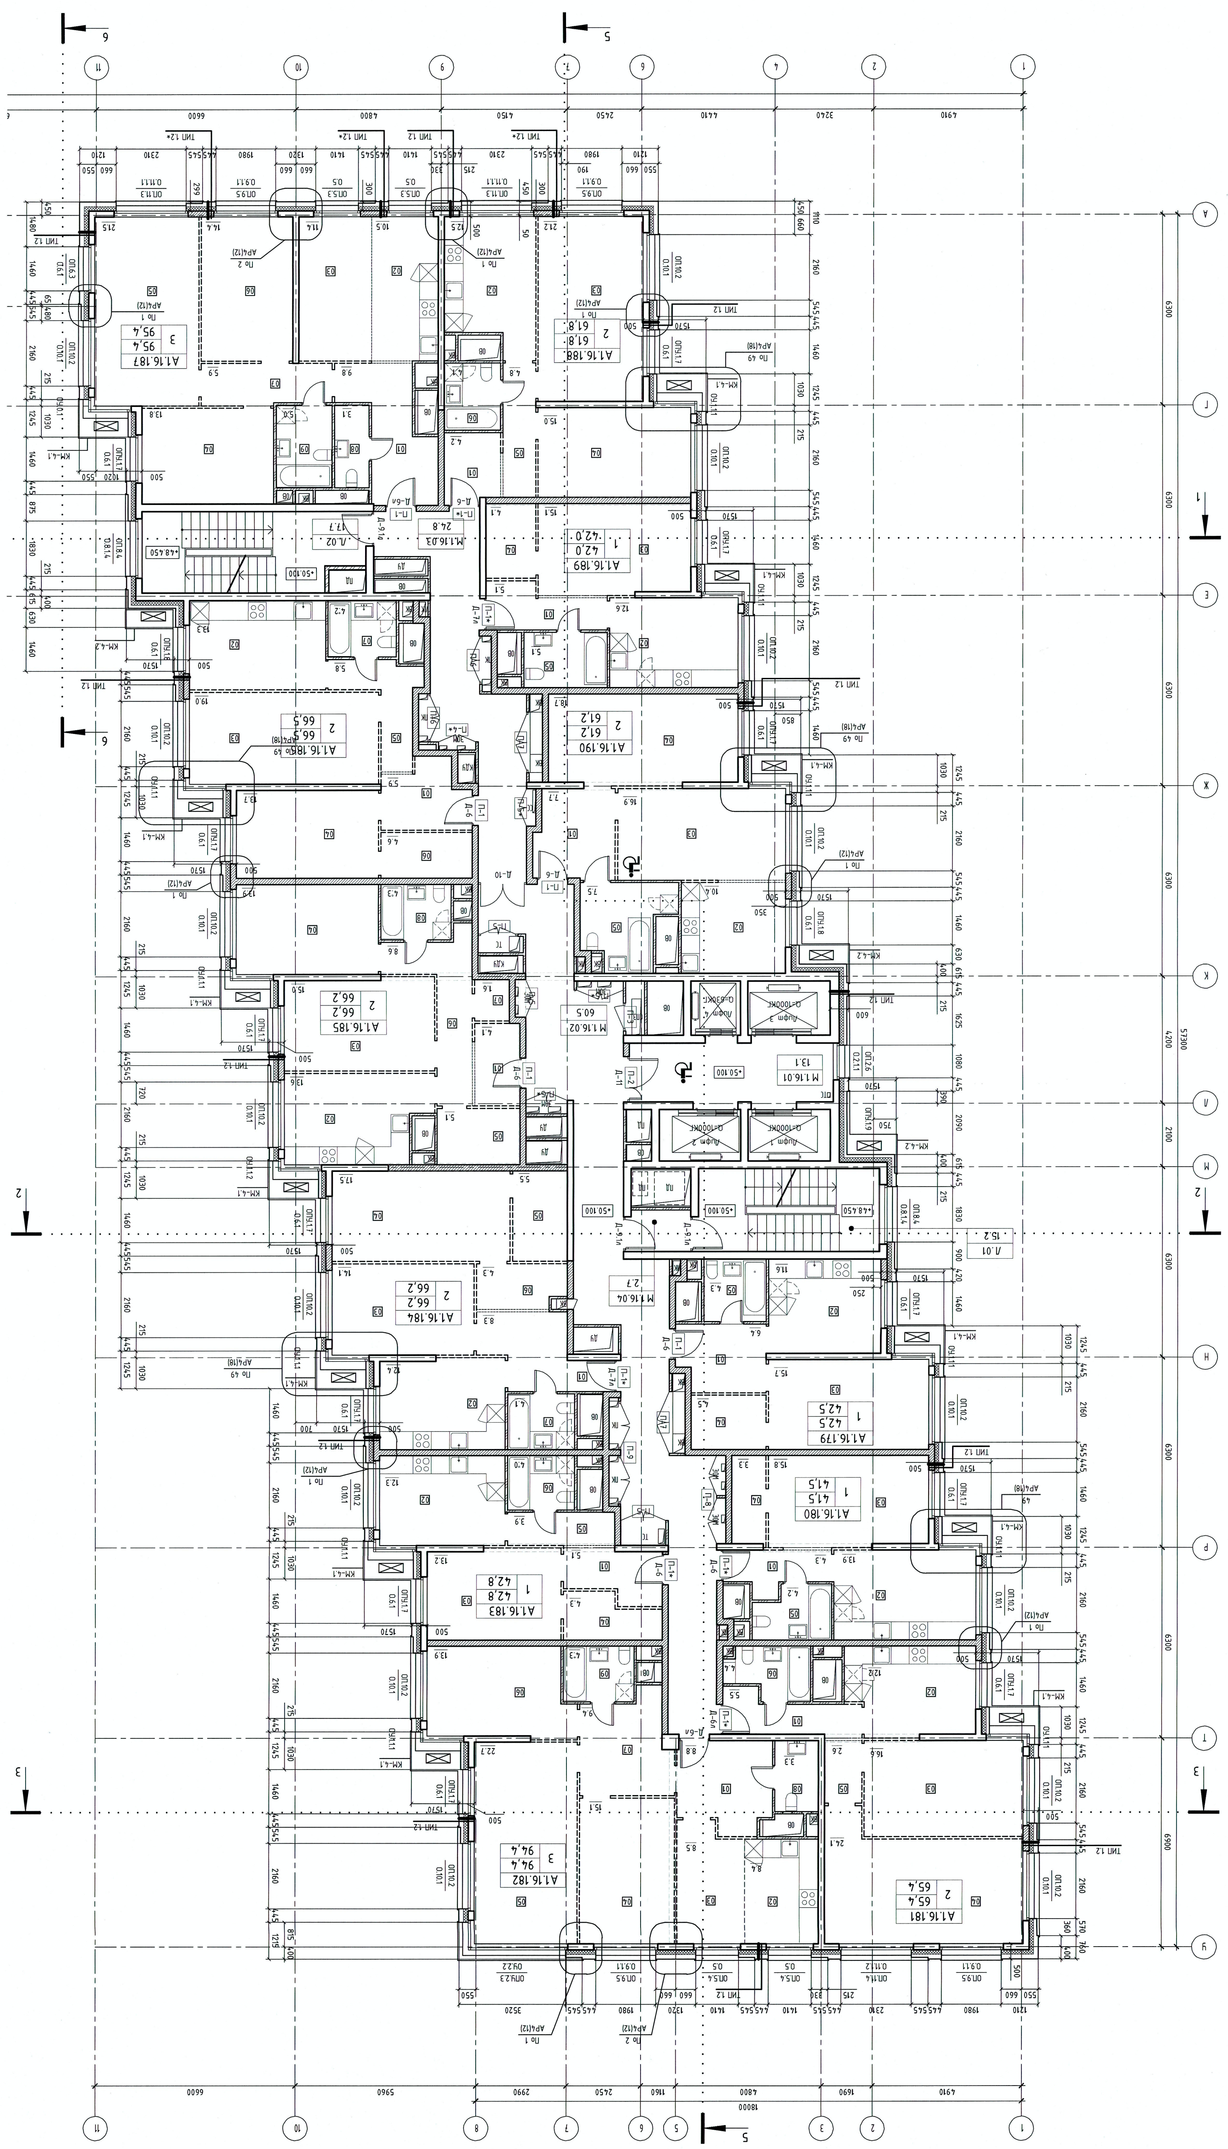

МАРКИРОВОЧНЫЙ ПЛАН

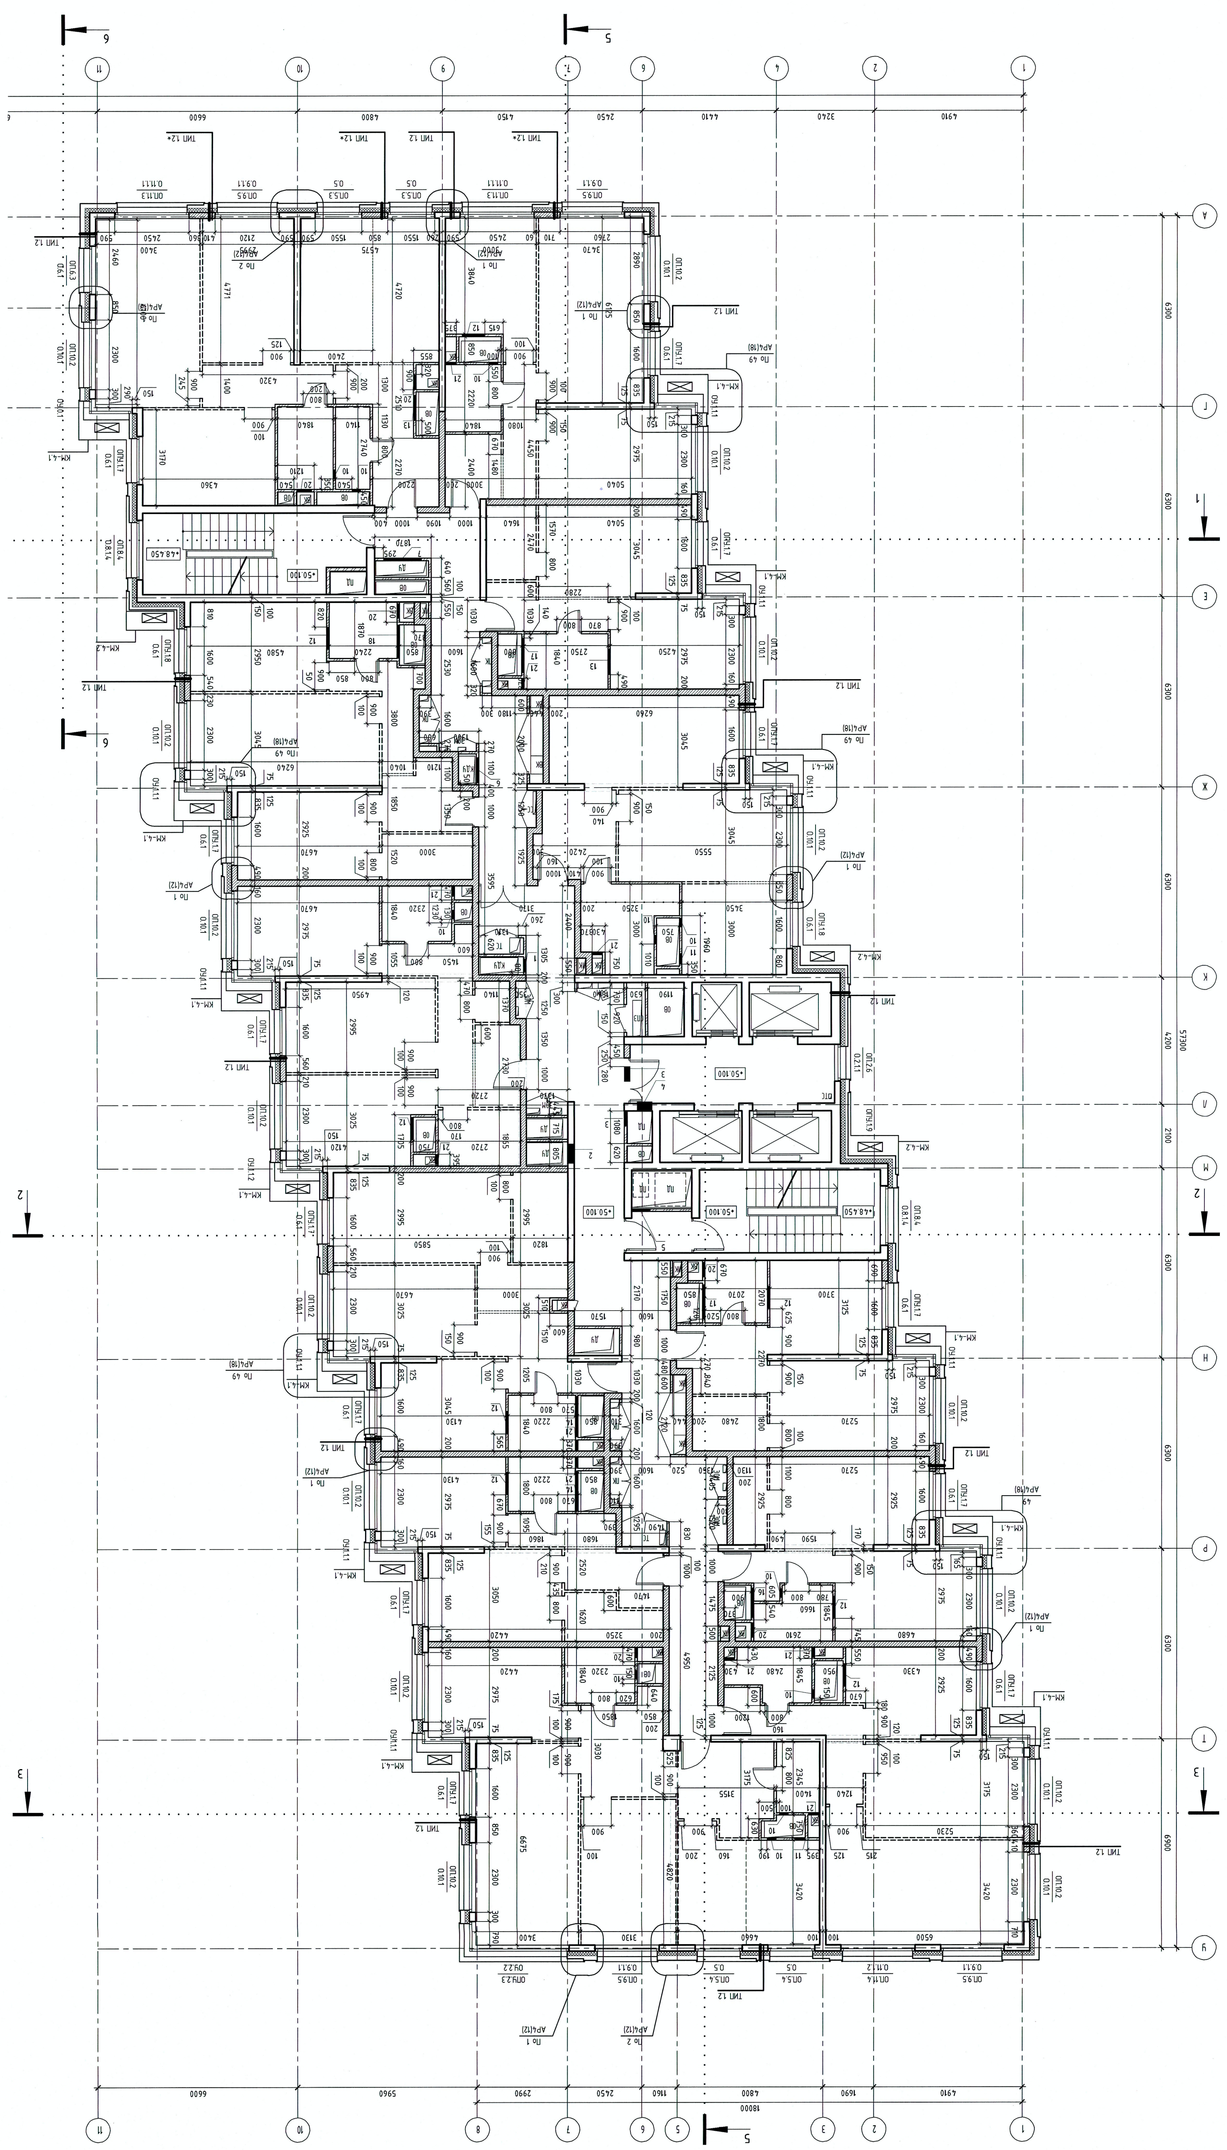

КЛАДОЧНЫЙ ПЛАН

Изм.	Кол. уч.	Лист	№ док.	Подп.	Дата
ГИП		Зам.			08.20
Рук. арх.арх.		Шляхович			
Вед. арх.		Усова			
Архитектор		Пономарёв			
Н.контроль		Зверева			

КОРПУС 1	Стадия / Лист / Листов
	П / 12
ПЛАН 1 ЭТАЖА	ООО "ТЕРРАСМАРТ"

РЕКОНСТРУКЦИЯ ЖИЛЫХ ПОМЕЩЕНИЙ ДЛЯ ВЕТЕРАНОВ ПО ул. ГЕНЕРАЛА ТЮЛЕНЕВА ВАО ГОРОДА МОСКВА, ВНУТРИГОРОДСКОЕ МУНИЦИПАЛЬНОЕ СОБРАНИЕ ГОРОДА МОСКВЫ, ВНУТРИГОРОДСКОЙ МУНИЦИПАЛЬНЫЙ ОКРУГ ГОРОДА МОСКВЫ, ВНУТРИГОРОДСКОЙ МУНИЦИПАЛЬНЫЙ ОКРУГ ГОРОДА МОСКВЫ

34-ТС/2019-АР2.1

Инв. № подл. | Подп. и дата | Взам. инв. №

08.20				

Формат А1

- Общие указания, состав проекта см. лист 1 "Общие данные".
- Кладку из бетонного камня и газобетонных плит клеевым раствором выполнять после обработки элементов.
- Монтажные проемы в перегородках после прокладки коммуникаций и установки шкафчиков заполнить.
- Кладку всех стен начинать после выполнения нижележащих конструкций и достижения ими проектной прочности.
- Элементы заложения проемов в кирпичных стенах см. разрез АР3-13.1, дополнительно армированию см. разрез АР3-13.3
- Бетонные заполнения проемов до вертикальных стенок и бетонолить перемычек см. лист 22 данного раздела

$\pm 0.000 = 168.400$

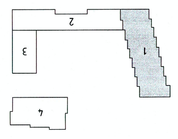

ТИПЫ СТЕН

- ТИП 11
  - Кирпич лицевой
  - Вентиляционный зазор — 115 мм
  - Вентилируемая воздушная прослойка — 35 мм
  - Теплоизоляция – минераловатные плиты — 150 мм
  - Железобетонная конструкция (см. КЖ)
  - Кладка из газобетонных блоков — 200 мм
- ТИП 12
  - Плитка керамическая — 20 мм
  - Вентилируемая воздушная прослойка — 150 мм
  - Железобетонная конструкция (см. КЖ)
  - Теплоизоляция – минераловатные плиты — 150 мм
  - Кладка из газобетонных блоков — 200 мм
- ТИП 2
  - Плиты керамогранитные на подконструкции — 30 мм
  - Вентилируемая воздушная прослойка — 120 мм
  - Гидроизоляционная мембрана — -
  - Железобетонная конструкция (см. КЖ)
  - Теплоизоляция – минераловатные плиты — 150 мм
  - Кладка из газобетонных блоков — 200 мм
- ТИП 3
  - Плиты керамогранитные на подконструкции — 150 мм
  - Гидроизоляционная мембрана — -
  - Железобетонная конструкция (см. КЖ)
  - Теплоизоляция – минераловатные плиты — 150 мм
  - Кладка из газобетонных блоков — 200 мм
- ТИП 4
  - Пароизоляция цементная по стяжке — 10 мм
  - Железобетонная конструкция (см. КЖ)
  - Звукоизоляция – минераловатные плиты — перекрывая
  - Кладка из газобетонных блоков — 200 мм

* - плиты стен с неспланированным размером бетонируются в щитоопалубке

УСЛОВНЫЕ ОБОЗНАЧЕНИЯ

- Железобетонные конструкции
- Перегородки из газобетонных блоков
- Перегородки из керамического кирпича
- Перегородки из гипсобетонных блоков, в том числе с армированием
- Перегородки из гипсобетонных блоков 80 мм
- Перегородки из гипсобетонных блоков 80 мм, высотой 1 блок
- Ограждение для инженерных коммуникаций
- Пожарный гидрант
- Пожарный кран
- Пандус
- Лестница
- Лифт
- Мусоропровод
- Мусоропровод
- Мусоропровод

| | | |

МАРКИРОВОЧНЫЙ ПЛАН
КЛАДОЧНЫЙ ПЛАН
ЭКСПЛИКАЦИЯ ПОМЕЩЕНИЙ КВАРТИРЫ 1
ЭКСПЛИКАЦИЯ НЕЖИЛЫХ ПОМЕЩЕНИЙ КОРПУС 1
СПЕЦИФИКАЦИЯ ОТВЕРСТИЙ ДЛЯ ИНЖЕНЕРНЫХ КОММУНИКАЦИЙ КОРПУС 1
УСЛОВНЫЕ ОБОЗНАЧЕНИЯ
ТИПЫ СТЕН
ФУНКЦИОНАЛЬНЫЕ ЗОНЫ
ТИП 11
ТИП 12
ТИП 2
ТИП 3
ТИП 4
- ограждение
- несущие стены
- перегородки из гипсобетонных панелей
- перегородки из гипсокартонных листов по металлическому каркасу
- перегородки из гипсокартонных листов по деревянному каркасу
- перегородки из кирпича
- перегородки из газобетонных блоков
- перегородки из керамических блоков
- перегородки из газобетонных блоков
- перегородки из керамических блоков
- перегородки из газобетонных блоков
- перегородки из керамических блоков

ЭКСПЛИКАЦИЯ ПОМЕЩЕНИЙ АПАРТАМЕНТОВ КОРПУС 1

НОМЕР ПОМЕЩЕНИЯ	НОМЕР КОМНАТЫ	НАИМЕНОВАНИЕ	ПЛОЩАДЬ	КАТ.
А122.49		АПАРТАМЕНТ А122.49	62.0	
	01	ХОЛЛ	10.9	
	02	КУХНЯ	11.4	
	03	СПАЛЬНЯ 1	15.7	
	04	СПАЛЬНЯ 2	19.7	
	05	СПАЛЬНЯ 3	13.8	
А122.50		АПАРТАМЕНТ А122.50	123.5	
	01	ХОЛЛ	16.1	
	02	КУХНЯ-НИША	11.9	
	03	ГОСТИНАЯ	16.6	
	04	СПАЛЬНЯ 1	16.7	
	05	СПАЛЬНЯ 2	22.7	
	06	СПАЛЬНЯ 3	16.0	
	07	ГАРДЕРОБ	4.9	
	08	КОРИДОР	4.2	
	09	КОРИДОР	3.9	
	10	САНУЗЕЛ	4.5	
	11	САНУЗЕЛ	4.2	
	12	САНУЗЕЛ	7.8	
А122.51		АПАРТАМЕНТ А122.51	108.9	
	01	ХОЛЛ	8.5	
	02	КУХНЯ	19.2	
	03	ГОСТИНАЯ	14.5	
	04	СПАЛЬНЯ 1	15.4	
	05	СПАЛЬНЯ 2	22.8	
	06	СПАЛЬНЯ 3	14.2	
	07	КОРИДОР	6.4	
	08	САНУЗЕЛ 1	5.7	
	09	САНУЗЕЛ 2	2.2	
А122.52		АПАРТАМЕНТ А122.52	66.0	
	01	ХОЛЛ	8.3	
	02	КУХНЯ	12.4	
	03	ГОСТИНАЯ	14.1	
	04	СПАЛЬНЯ	11.5	
	05	ГАРДЕРОБ	1.5	
	06	КОРИДОР	5.5	
А122.53		АПАРТАМЕНТ А122.53	65.9	
	01	ХОЛЛ	4.1	
	02	КУХНЯ	13.6	
	03	ГОСТИНАЯ	15.0	
	04	СПАЛЬНЯ	13.9	
	05	ГАРДЕРОБ	5.1	
	06	КОРИДОР	8.6	
А122.54		АПАРТАМЕНТ А122.54	66.5	
	01	ХОЛЛ	5.9	
	02	КУХНЯ	13.3	
	03	ГОСТИНАЯ	19.0	
	04	СПАЛЬНЯ	13.7	
	05	КОРИДОР	5.8	
	06	ГАРДЕРОБ	4.6	
	07	САНУЗЕЛ	4.2	
А122.255		АПАРТАМЕНТ А122.255	95.3	
	01	ХОЛЛ	9.6	
	02	КУХНЯ	10.5	
	03	ГОСТИНАЯ	11.4	
	04	СПАЛЬНЯ 1	13.8	
	05	СПАЛЬНЯ 2	21.6	
	06	СПАЛЬНЯ 3	14.4	
	07	КОРИДОР	5.9	
	08	САНУЗЕЛ 1	3.1	
	09	САНУЗЕЛ 2	5.0	
А122.256		АПАРТАМЕНТ А122.256	61.6	
	01	ХОЛЛ	4.2	
	02	КУХНЯ	12.3	
	03	ГОСТИНАЯ	21.2	
	04	СПАЛЬНЯ	7.8	
	05	КОРИДОР	4.8	
	06	САНУЗЕЛ	4.1	
А122.257		АПАРТАМЕНТ А122.257	42.0	
	01	ХОЛЛ	5.1	
	02	КУХНЯ-НИША	10.3	
	03	ГОСТИНАЯ	18.7	
	04	СПАЛЬНЯ	16.9	
	05	САНУЗЕЛ	7.5	

ЭКСПЛИКАЦИЯ НЕЖИЛЫХ ПОМЕЩЕНИЙ. КОРПУС 1

НОМЕР ПОМЕЩЕНИЯ	НАИМЕНОВАНИЕ	ПЛОЩАДЬ	КАТ.
А01	ДЕСТНИЦА А01	15.2	
А02	ДЕСТНИЦА А02	17.3	
М122.02	КОРИДОР	55.5	
М122.01	ЛАФТОВОЙ ХОЗЯЙСТВЕННОСТИ МГН	13.1	
М122.03	КОРИДОР	24.8	
М122.04	ТАМБУР-ШЛЮЗ	2.7	

СПЕЦИФИКАЦИЯ ОТДЕЛОЧНЫХ ДЛЯ НЕЖЕЛЫХ КОММУНИКАЦИЙ КОРПУС 1

N ОТДЕЛОЧНЫХ	ШИРИНА, мм	ВЫСОТА, мм	ОТЕТКА НИЗА СТЕНОК, мм	НАЗНАЧЕНИЕ ОТДЕЛОЧНЫХ	КОЛ-ВО
1	450	850	75	КЛ9	1
2	650	820	300	+2.200	1
4	500	1050	300	+1.500	1
5	600	850	75	+1.300	1
6	850	550	75	+0.100	КЛ9
7	1250	620	75	+2.400	1
8*	450	620	120	+2.400	1
9*	550	720	250	+2.300	1
10	300	210	75	+2.750	1
11	350	310	75	+2.650	1
12	750	310	75	+2.650	1
13	850	310	75	+2.650	1
14	1150	310	75	+2.650	2
15	1350	310	75	+2.650	2
16	1120	310	75	+2.650	1
17	600	310	75	+2.650	1
18	600	310	75	+2.650	1
19	600	310	75	+2.650	1
20	500	1200	75	+0.900	1
21	350	1200	75	+0.900	9

* - ДАННЫЕ ОТДЕЛОЧНЫХ ЕСТЬ ТОЛЬКО НА 22 ЭТАЖЕ

- Общую ведомость основных проемов см. лист 1 "Общие данные".
- Каждому из заложенных камней и перегородочных плит исходить с уровня верха железобетонной плиты перекрытия
- Толщина кладочных швов в перегородках после отделки определяется конструктивно и уточняется при производстве работ.
- Каждый шов должен быть тщательно выполнен после монтажа инженерного оборудования элементов.
- Заделка зазоров между перегородками и вертикальными стенами и колоннами производится по всему периметру.
- Заделка зазоров между перегородками и железобетонными перекрытиями

МАРКИРОВОЧНЫЙ ПЛАН

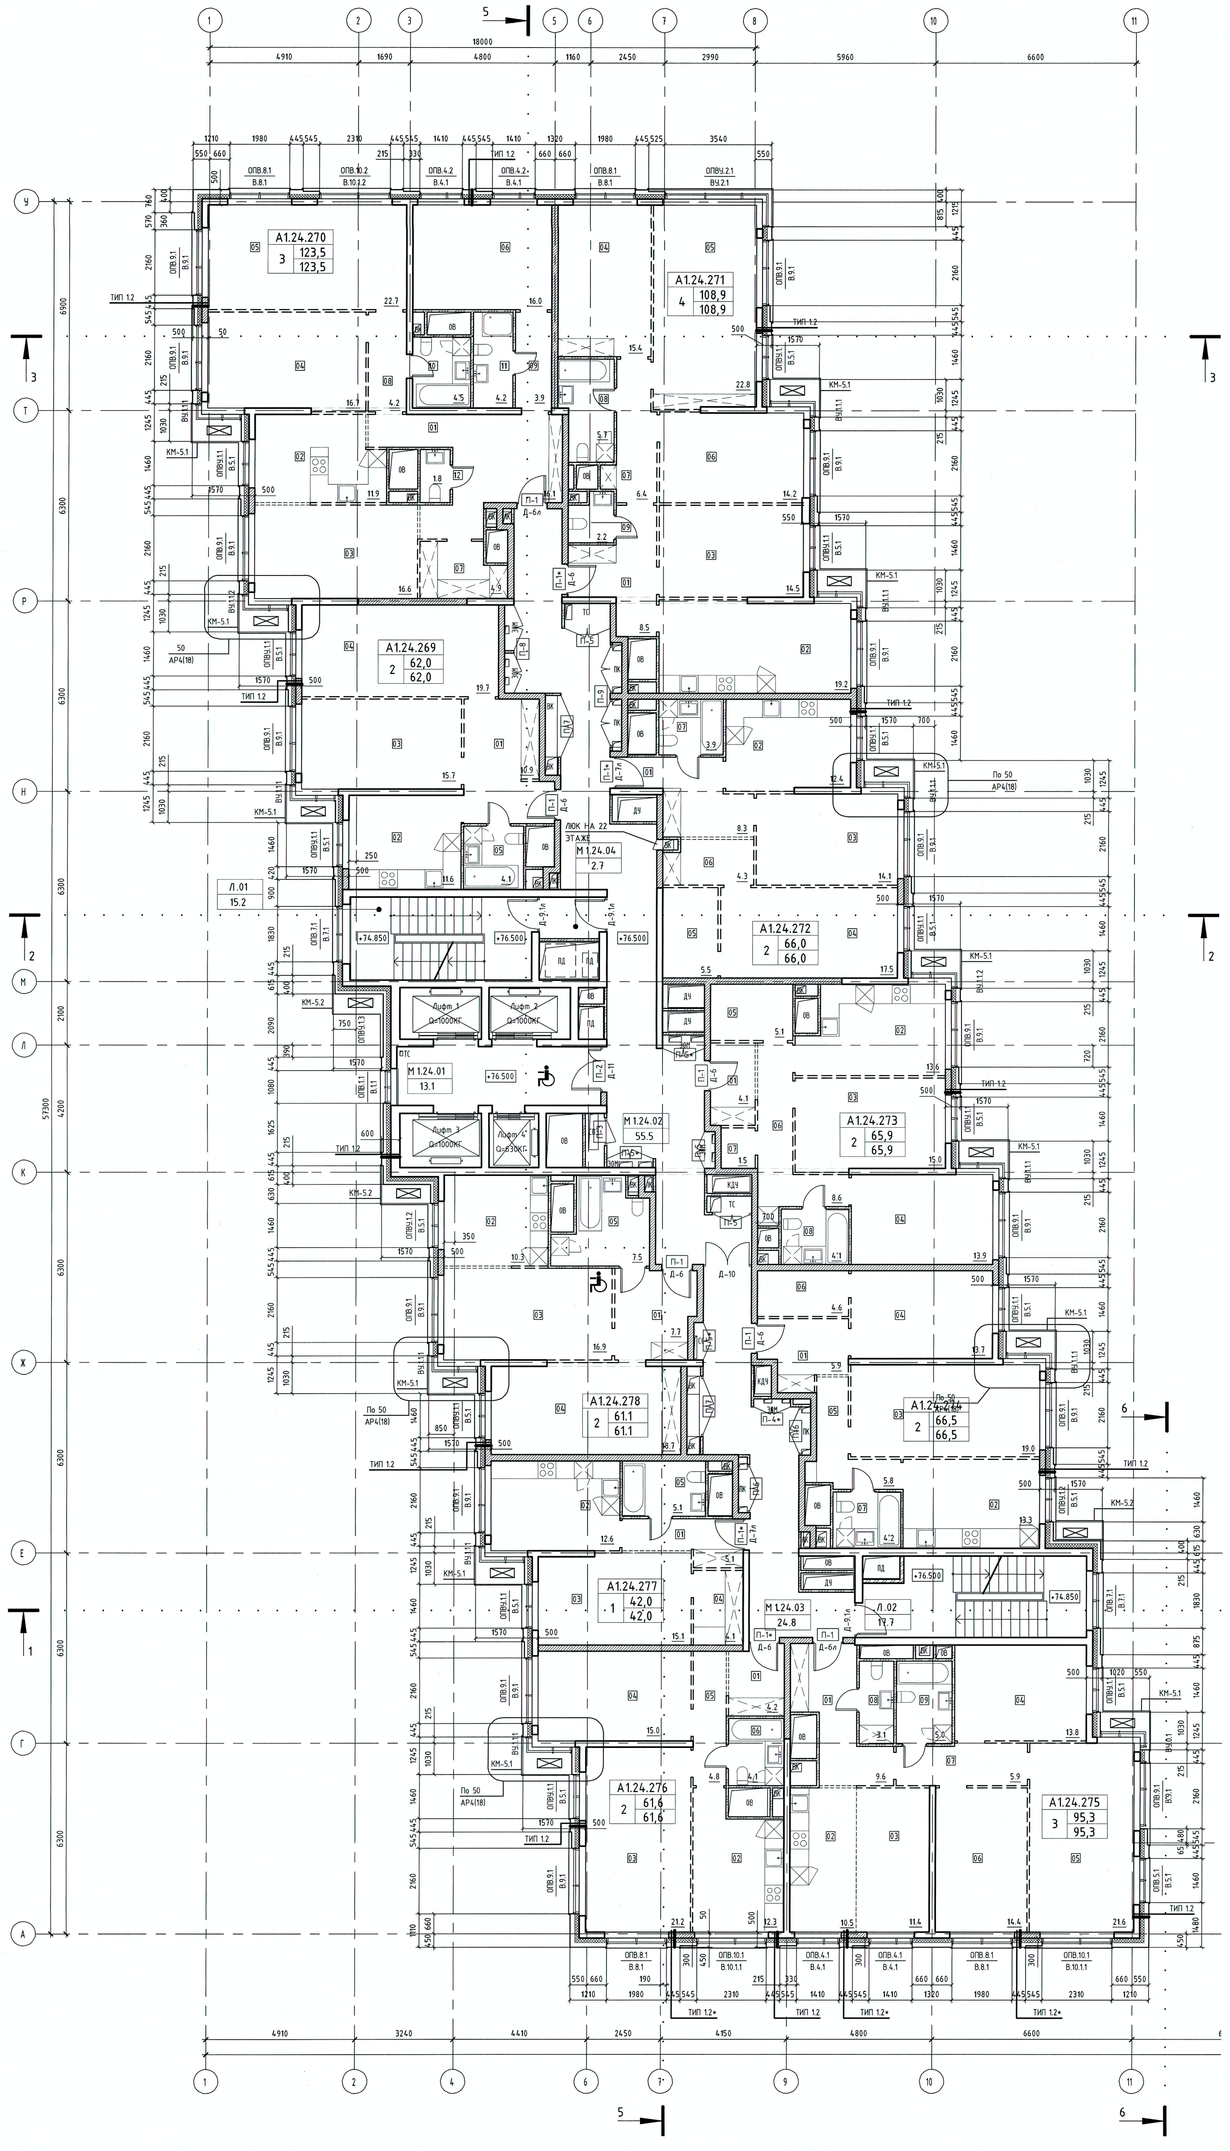

КЛАДОЧНЫЙ ПЛАН

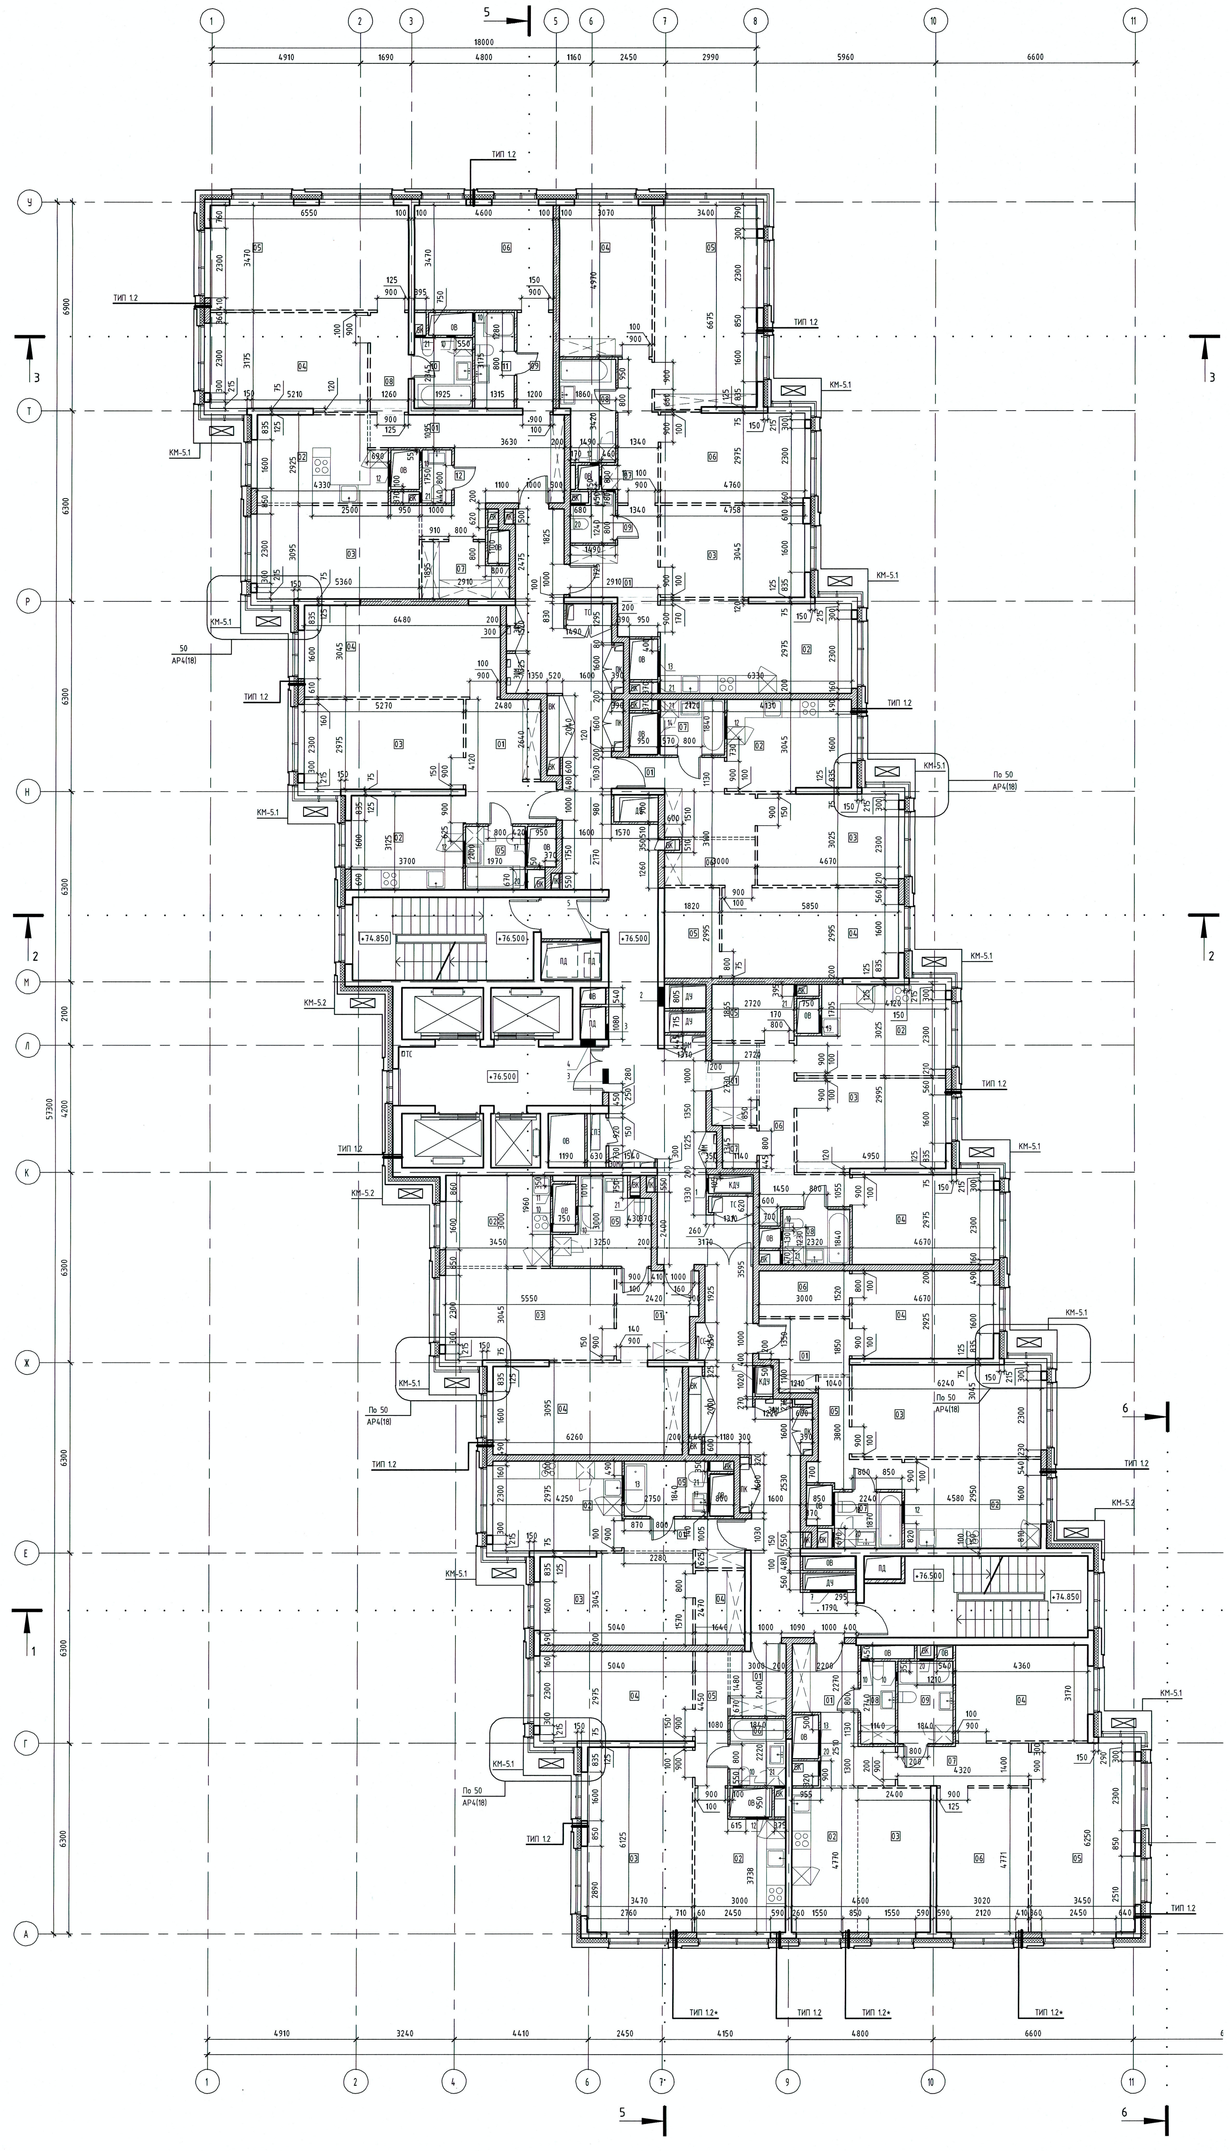

ТИПЫ СТЕН

- ТИП 1.1

Кирпич лицевой	- 115 мм
Вентилируемый зазор	- 35 мм
Ветрогидрозащитная мембрана негорючая	-
Утеплитель - минераловатные плиты	- 150 мм
Железобетонная конструкция (см. КЖ)/ Кладка из газобетонных блоков	- 200 мм

- ТИП 1.2

Плитка керамическая	- 20 мм
Вентилируемый зазор	- 130 мм
Ветрогидрозащитная мембрана негорючая	-
Утеплитель - минераловатные плиты	- 150 мм
Железобетонная конструкция (см. КЖ)/ Кладка из газобетонных блоков	- 200 мм

- ТИП 2

Натуральный камень на подконструкции	- 30 мм
Вентилируемый зазор	- 120 мм
Ветрогидрозащитная мембрана негорючая	-
Утеплитель - минераловатные плиты	- 150 мм
Железобетонная конструкция (см. КЖ)/ Кладка из газобетонных блоков	- 200 мм

- ТИП 3

Панели металлические на подконструкции с вентилируемым зазором	- 150 мм
Ветрогидрозащитная мембрана негорючая	-
Утеплитель - минераловатные плиты	- 150 мм
Железобетонная конструкция (см. КЖ)/ Кладка из газобетонных блоков	- 200 мм

- ТИП 4

Полимерная штукатурка по сетке	- 10 мм
Утеплитель - минераловатные плиты	- переменная
Железобетонная конструкция (см. КЖ)/ Кладка из газобетонных блоков	- 200 мм

* - типы стен с нестандартным размером вент.зазора и утеплителя

УСЛОВНЫЕ ОБОЗНАЧЕНИЯ

- Железобетонные конструкции
- Перегородки из газобетонных блоков
- Перегородки из гидрофобизированных газобетонных блоков 75 мм
- Перегородки из газобетонных блоков 75 мм, высотой 0.1 блок
- Отверстия для инженерных коммуникаций
- ± 0.000 - Отметка уровня чистого пола
- Пожаробезопасная зона для МГН, зона возможного пребывания МГН
- Наружный блок системы кондиционирования
- ОП.2.1 / О.2.1.1 - Марка обрамления проема / Марка элемента заполнения проема
- ОПВ.8.1/КМ-5.1 / В.8.2 - Марка обрамления проема/Марка ограждения / Марка элемента заполнения проема
- 13 / АР4(ПЗ) - Номер узла / Номер комплекта (листа)

ФУНКЦИОНАЛЬНЫЕ ЗОНЫ

А - апартаменты
М - места общего пользования
П - помещения подземной автостоянки
Т - технические помещения
К - коммерческие помещения
Л - лестницы

- А - функциональная зона
- 4 - корпус
- 05 - этаж
- 33 - порядковый номер

А4.05.33 / 2 / 68,8 / 68,8

- Номер апартамента
- Площадь апартамента с летними помещениями
- Площадь апартамента без летних помещений
- 02 - количество комнат

- М - функциональная зона
- 2 - корпус
- 01 - этаж
- 04 - порядковый номер

М2.01.04 / 19.8

- Номер помещения
- Площадь помещения

- Л - функциональная зона
- 01 - порядковый номер

Л.01 / 18.2

- Номер помещения
- Площадь помещения

ЭКСПЛИКАЦИЯ ПОМЕЩЕНИЙ АПАРТАМЕНТОВ КОРПУС 1

НОМЕР ПОМЕЩЕНИЯ	НОМЕР КОМНАТЫ	НАИМЕНОВАНИЕ	ПЛОЩАДЬ	КАТ*
А1.24.269		АПАРТАМЕНТ А1.24.269	62.0	
	01	ХОЛЛ	10.9	
	02	КУХНЯ	11.6	
	03	СПАЛЬНЯ	15.7	
	04	СПАЛЬНЯ	19.7	
	05	САНУЗЕЛ	4.1	
А1.24.270		АПАРТАМЕНТ А1.24.270	123.5	
	01	ХОЛЛ	16.1	
	02	КУХНЯ-НИША	11.9	
	03	ГОСТИНАЯ	16.6	
	04	СПАЛЬНЯ 1	16.7	
	05	СПАЛЬНЯ 2	22.7	
	06	СПАЛЬНЯ 3	16.0	
	07	ГАРДЕРОБ	4.9	
	08	КОРИДОР 1	4.2	
	09	КОРИДОР 2	3.9	
	10	САНУЗЕЛ 1	4.5	
	11	САНУЗЕЛ 2	4.2	
	12	САНУЗЕЛ 3	1.8	
А1.24.271		АПАРТАМЕНТ А1.24.271	108.9	
	01	ХОЛЛ	8.5	
	02	КУХНЯ	19.2	
	03	ГОСТИНАЯ	14.5	
	04	СПАЛЬНЯ 1	15.4	
	05	СПАЛЬНЯ 2	22.8	
	06	СПАЛЬНЯ 3	14.2	
	07	КОРИДОР	6.4	
	08	САНУЗЕЛ 1	5.7	
	09	САНУЗЕЛ 2	2.2	
А1.24.272		АПАРТАМЕНТ А1.24.272	66.0	
	01	ХОЛЛ	8.3	
	02	КУХНЯ	12.4	
	03	ГОСТИНАЯ	14.1	
	04	СПАЛЬНЯ	17.5	
	05	ГАРДЕРОБ	5.5	
	06	КОРИДОР	4.3	
	07	САНУЗЕЛ	3.9	
А1.24.273		АПАРТАМЕНТ А1.24.273	65.9	
	01	ХОЛЛ	4.1	
	02	КУХНЯ	13.6	
	03	ГОСТИНАЯ	15.0	
	04	СПАЛЬНЯ	13.9	
	05	ГАРДЕРОБ	5.1	
	06	КОРИДОР	8.6	
	07	КЛАДОВАЯ	1.5	
	08	САНУЗЕЛ	4.1	
А1.24.274		АПАРТАМЕНТ А1.24.274	66.5	
	01	ХОЛЛ	5.9	
	02	КУХНЯ	13.3	
	03	ГОСТИНАЯ	19.0	
	04	СПАЛЬНЯ	13.7	
	05	КОРИДОР	5.8	
	06	ГАРДЕРОБ	4.6	
	07	САНУЗЕЛ	4.2	
А1.24.275		АПАРТАМЕНТ А1.24.275	95.3	
	01	ХОЛЛ	9.6	
	02	КУХНЯ	10.5	
	03	ГОСТИНАЯ	11.4	
	04	СПАЛЬНЯ 1	13.8	
	05	СПАЛЬНЯ 2	21.6	
	06	СПАЛЬНЯ 3	14.4	
	07	КОРИДОР	5.9	
	08	САНУЗЕЛ 1	3.1	
	09	САНУЗЕЛ 2	5.0	
А1.24.276		АПАРТАМЕНТ А1.24.276	61.6	
	01	ХОЛЛ	4.2	
	02	КУХНЯ	12.3	
	03	ГОСТИНАЯ	21.2	
	04	СПАЛЬНЯ	15.0	
	05	КОРИДОР	4.8	
	06	САНУЗЕЛ	4.1	
А1.24.277		АПАРТАМЕНТ А1.24.277	42.0	
	01	ХОЛЛ	5.1	
	02	КУХНЯ	12.6	
	03	СПАЛЬНЯ	15.1	
	04	ГАРДЕРОБ	4.1	
	05	САНУЗЕЛ	5.1	
А1.24.278		АПАРТАМЕНТ А1.24.278	61.1	
	01	ХОЛЛ	7.7	
	02	КУХНЯ-НИША	10.3	
	03	ГОСТИНАЯ	16.9	
	04	СПАЛЬНЯ	18.7	
	05	САНУЗЕЛ	7.5	

ЭКСПЛИКАЦИЯ НЕЖИЛЫХ ПОМЕЩЕНИЙ

НОМЕР ПОМЕЩЕНИЯ	НАИМЕНОВАНИЕ	ПЛОЩАДЬ	КАТ*
Л.01	ЛЕСТНИЦА Л.01	15.2	
Л.02	ЛЕСТНИЦА Л.02	17.7	
М1.24.01	ЛИФТОВОЙ ХОЛЛ ЗОНА БЕЗОПАСНОСТИ МГН	13.1	
М1.24.02	КОРИДОР	55.5	
М1.24.03	КОРИДОР	24.8	
М1.24.04	ТАМБУР-ШЛЮЗ	2.7	

СПЕЦИФИКАЦИЯ ОТВЕРСТИЙ ДЛЯ ИНЖЕНЕРНЫХ КОММУНИКАЦИЙ КОРПУС 1

N ОТВЕРСТИЯ	ШИРИНА, мм	ВЫСОТА, мм	ТОЛЩИНА СТЕНЫ, мм	ОТМЕТКА НИЗА ОТВЕРСТИЯ, мм	НАЗНАЧЕНИЕ ОТВЕРСТИЯ	КОЛ-ВО
1	450	850	75	+0.900	КДУ	1
2	650	820	300	+2.200	ДУ	1
3	500	270	75/200	+2.750	ПД	2
4	500	1050	300	+1.500	ПД	1
5	600	850	75	+1.700	ПД	1
6	850	550	75	+0.900	КДУ	1
7	1250	620	75	+2.400	ДУ	1
10	300	270	75	+2.750	ОВ	11
11	350	370	75	+2.650	ОВ	1
12	750	370	75	+2.650	ОВ	7
13	850	370	75	+2.650	ОВ	3
14	1350	370	75	+2.650	ОВ	2
17	1150	370	75	+2.650	ОВ	2
18	1120	370	75	+2.650	ОВ	1
19	600	370	75	+2.650	ОВ	1
20	500	1200	75	+0.900	ВК	5
21	350	1200	75	+0.900	ВК	9

- Общие указания, состав проекта см. лист 1 "Общие данные"
- Кладку из бетонного камня и газобетонных плит начинать с уровня верха железобетонной плиты перекрытия
- Монтажные проемы в перегородках после прокладки коммуникации и установки инженерного оборудования заложить
- Кладку шахт для коммуникаций выполнить после монтажа инженерных коммуникаций и принятия их по акту на скрытые работы
- Элементы заполнения проемов в наружных стенах см. раздел АР3-ТЗ.1, устройство обрамления фасадных проемов см. раздел АР3-ТЗ.2, устройство металлических ограждений см. раздел АР3-ТЗ.3
- Ведомость заполнения проемов во внутренних стенах и ведомость перемычек см. лист 22 данного раздела

±0.000 = 168.400

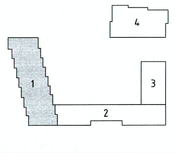

1		Зам.				08.20	
Изм.	Кол. уч.	Лист	№ док.	Подп.	Дата		
ГАП		Челышев					
Рук.гр.арх.		Дьяконов					
Вед. арх.		Усова					
Архитектор		Помикова					
Н.Контроль		Зверева					

34-ТС/2019-АР2.1

МНОГОФУНКЦИОНАЛЬНЫЙ КОМПЛЕКС С ЖИЛЫМИ ПОМЕЩЕНИЯМИ ДЛЯ ВРЕМЕННОГО ПРОЖИВАНИЯ И ПОДЗЕМНОЙ АВТОСТОЯНКОЙ НА ЗЕМЕЛЬНЫХ УЧАСТКАХ ПО АДРЕСАМ: МОСКВА, ФИЛИ-ДАВЫДКОВО, ул. ИВАНА ФРАНКО, В14.1 / МОСКВА, ФИЛИ-ДАВЫДКОВО, ул. ИВАНА ФРАНКО, В14

Стадия	Лист	Листов
Р	16	

КОРПУС 1

ПЛАН 24 ЭТАЖА (КОРПУС 1)

ООО "ТЕРРАСМАРТ"

Инв. № подл. | Подп. и дата | Взам. инв. № | Согласовано

Инв. № подл. | Подп. и дата | Взам. инв. № | Инв. № дубл. | Подп. и дата

Жилой дом

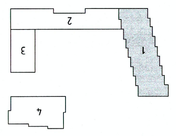

Изм.	Кол. уч.	Лист	№ док.	Подп.	Дата
					08.20

РЕСПУБЛИКАНСКИЙ УНИТАРНЫЙ ПРЕДПРИЯТИЕ ДЛЯ ВНЕСЕНИЯ ПРОИЗВОДИМЫХ И ПЛАТЕЖНЫХ АКТОВ СОВЕТОВ ПО ЭКСПЛУАТАЦИИ ЖИЛЬЯ ОТДЕЛ ПРАВОВОЙ ИНФОРМАЦИИ

34-ТС/2019-АР2.1

Стадия	Лист	Листов
Р	17	

КОРПУС 1

ООО "ТЕРРАСПАРК"

ПЛАН 25 ЭТАЖА (КОРПУС 1)

Изм. Кол. уч. Лист № док. Подп. Дата

АДРЕС: МОСКВА, ШОССЕ АЛЬБАТРОСОВ, УЛ. ЯБЛОНЕВАЯ, ВЛ.6, ГОРОДСКОЙ ОКРУГ ЛЕНИНСКИЙ, ДЕРЕВНЯ ЛАПТЕВО

Копировал

Формат А1

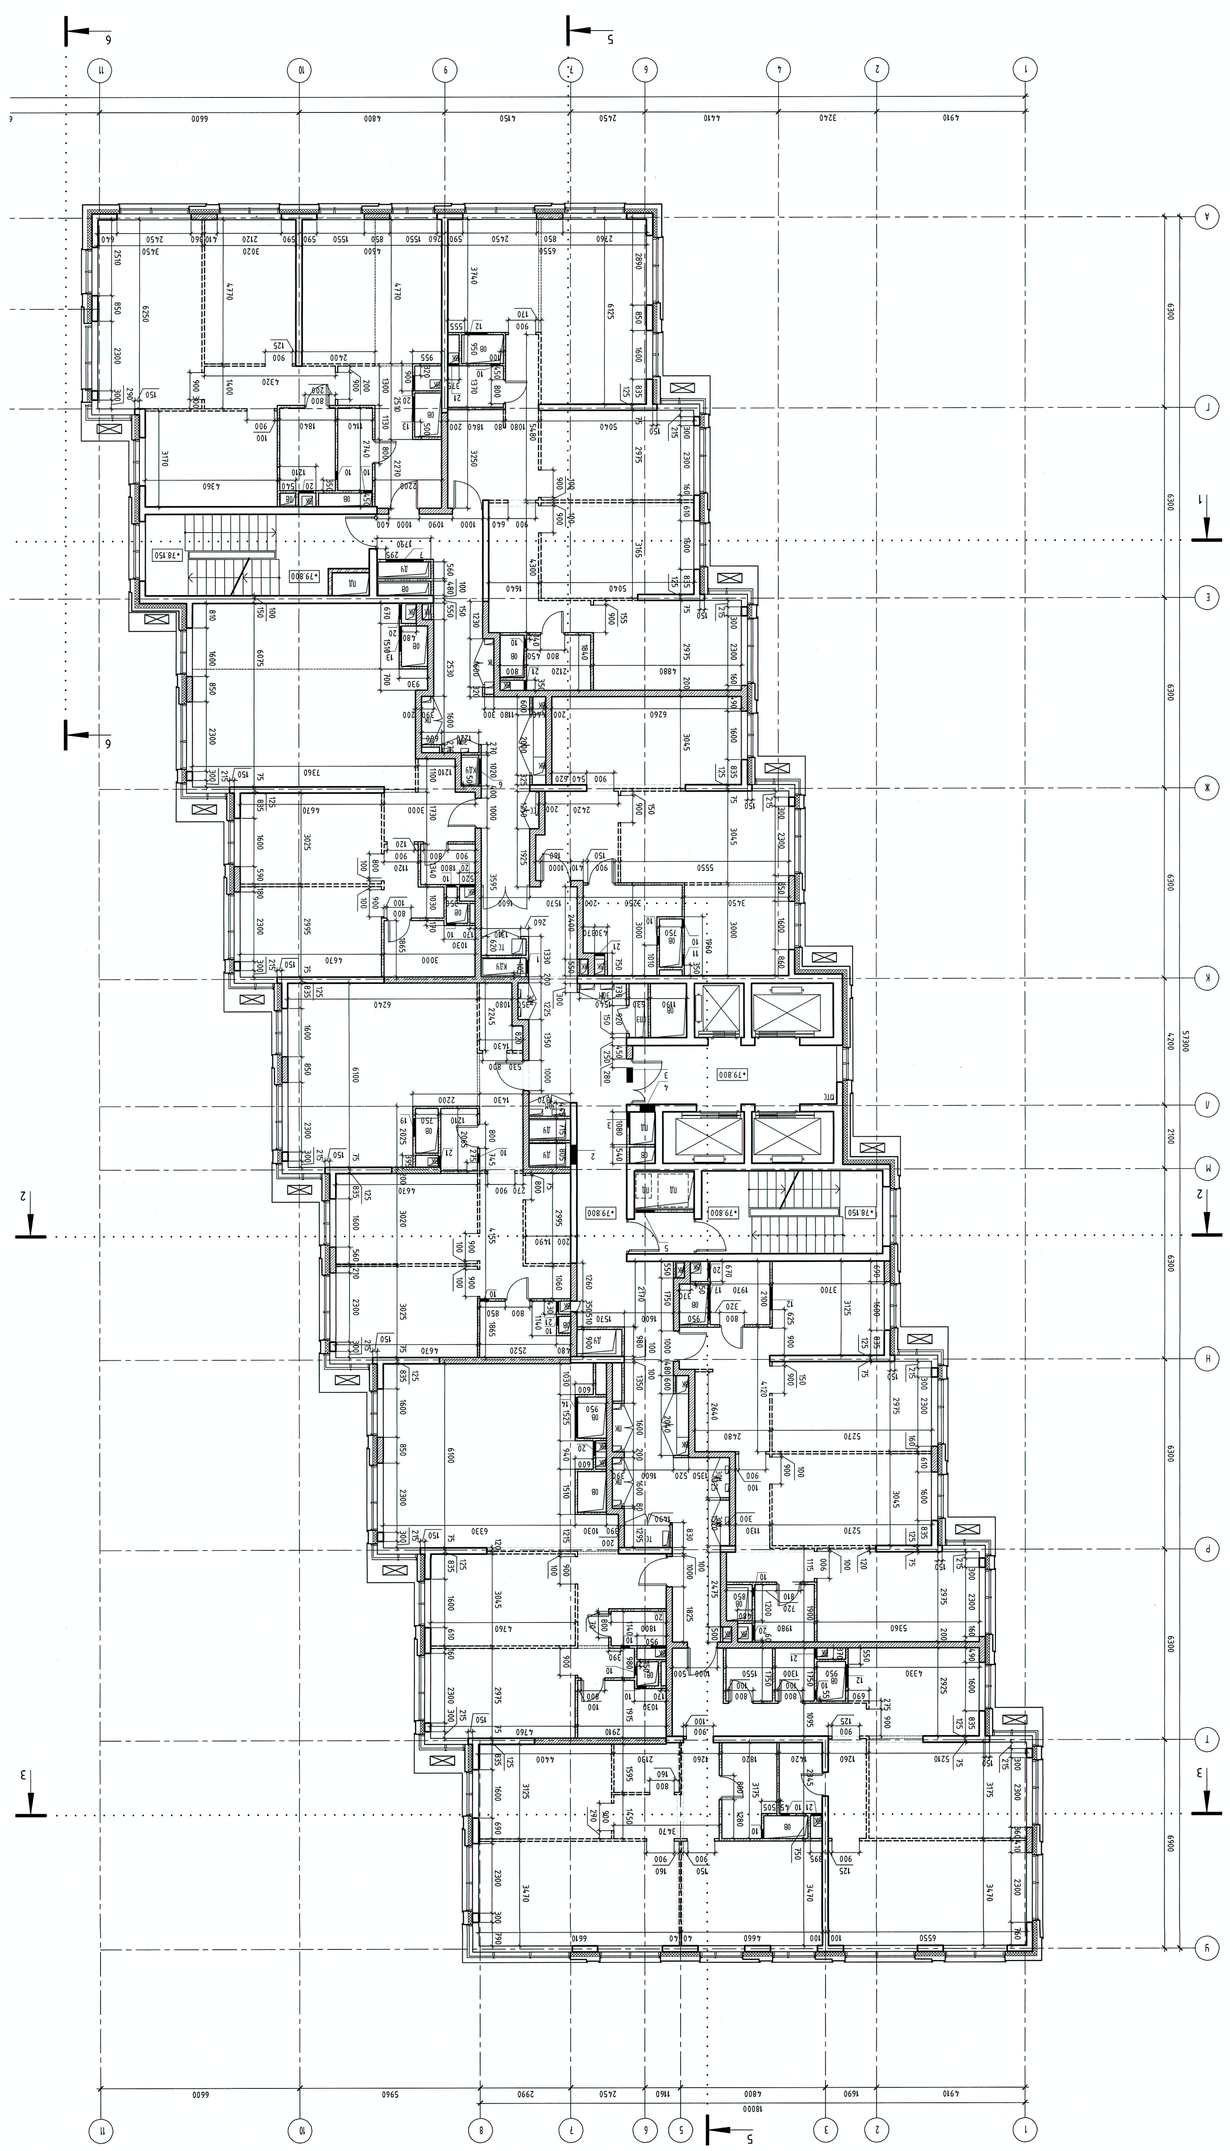
1
2
3
4
5
6
А
Б
В
Г
Д
Е
Ж
И
К
Л
М
Н
П
Р
С
Т
У
Ф
Х
Ц
Ч
Ш
Щ
Э
Ю
Я
6600
5940
2650
1840
6400
2990
2650
4470
6900
5900
79800
78950
78850
78650
78600
-50
-100
-150
-200
-250
-300
-350
-400
-450
-500
-550
-600
-650
-700
-750
-800
-850
-900
-950
-1000
-1050
-1100
-1150
-1200
-1250
-1300
-1350
-1400
-1450
-1500
-1550
-1600
-1650
-1700
-1750
-1800
-1850
-1900
-1950
-2000

МАРКИРОВОЧНЫЙ ПЛАН

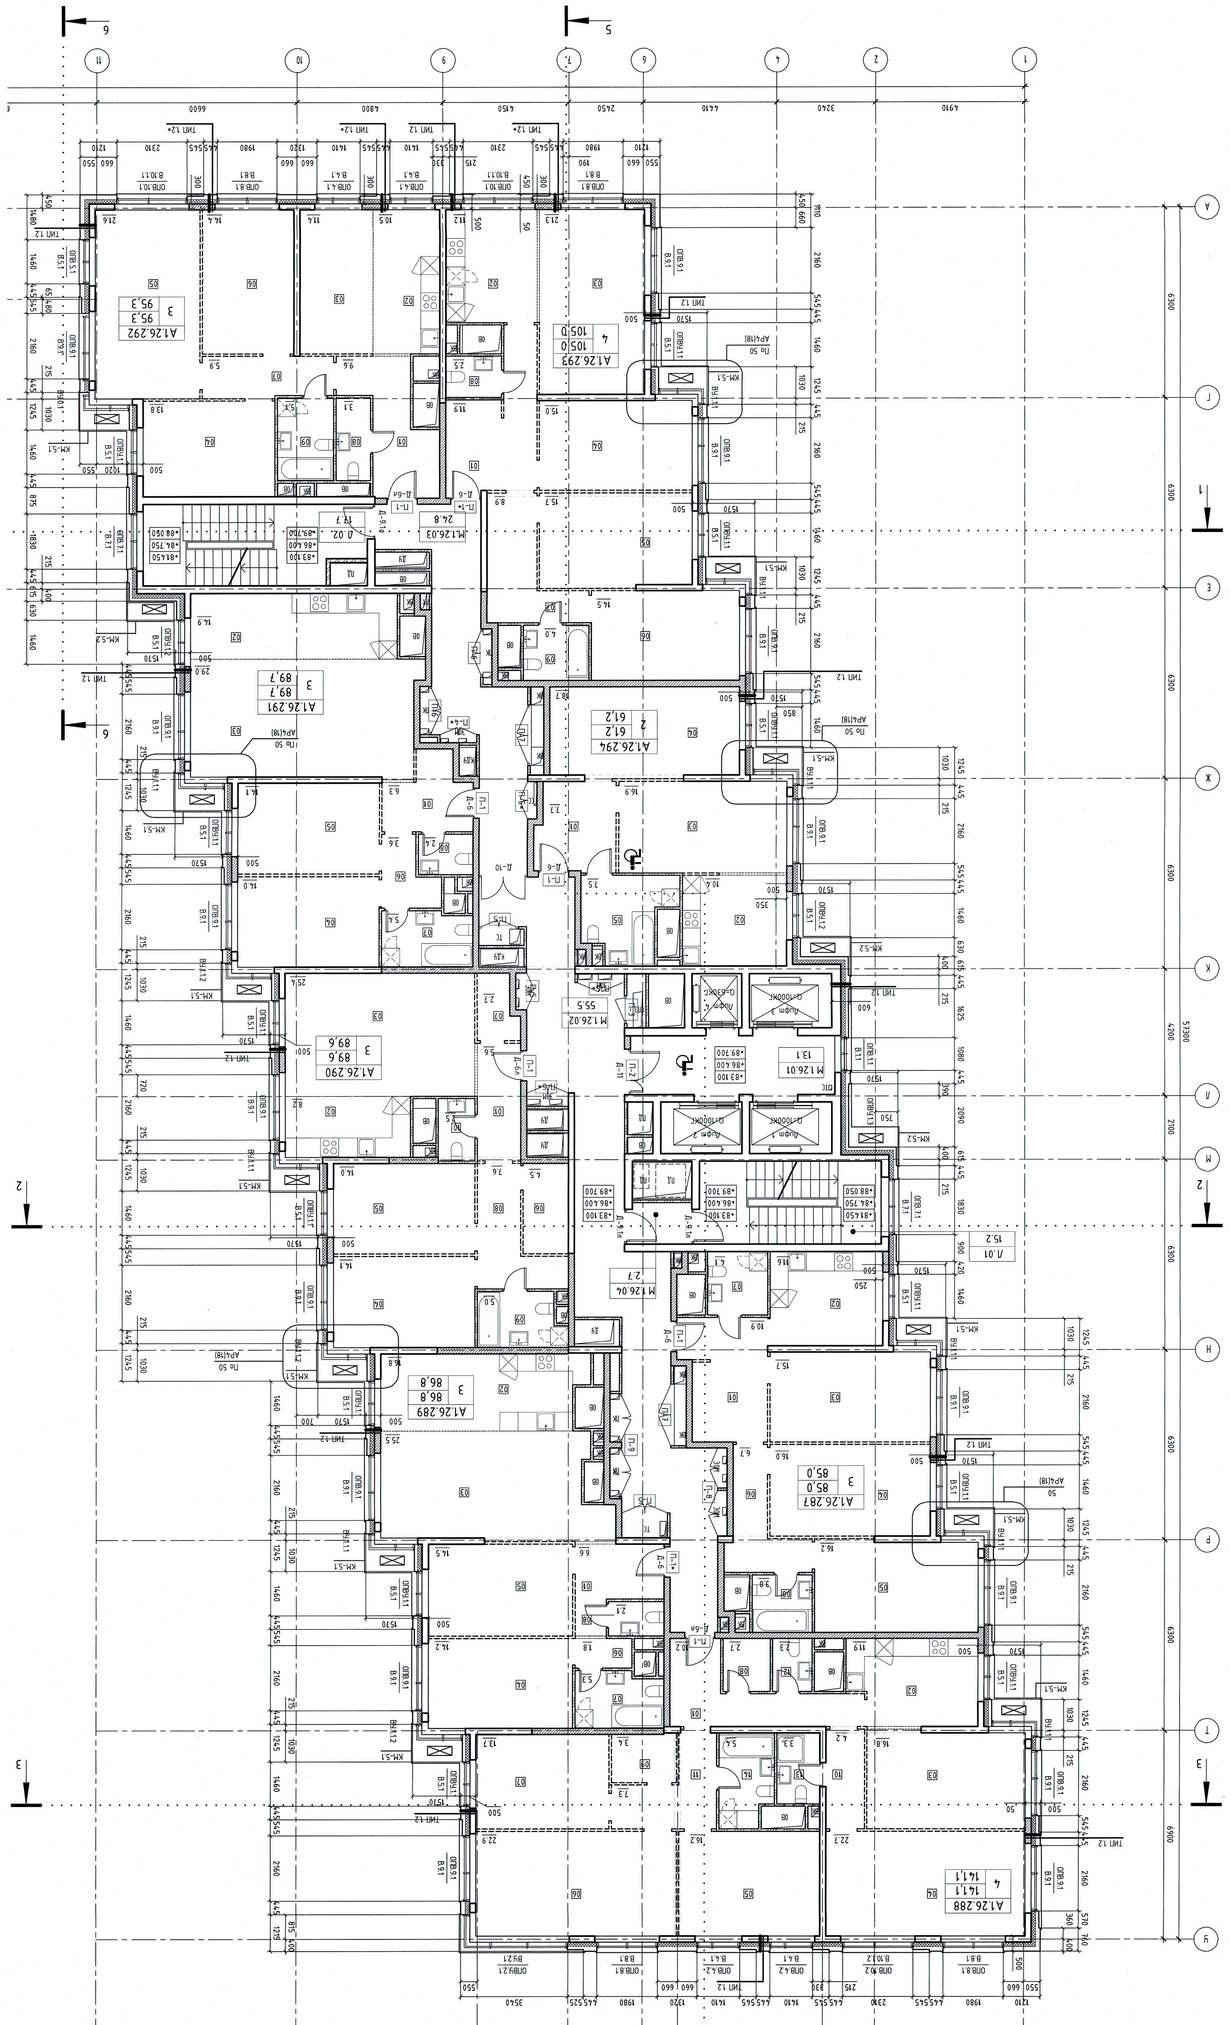

КЛАДОЧНЫЙ ПЛАН

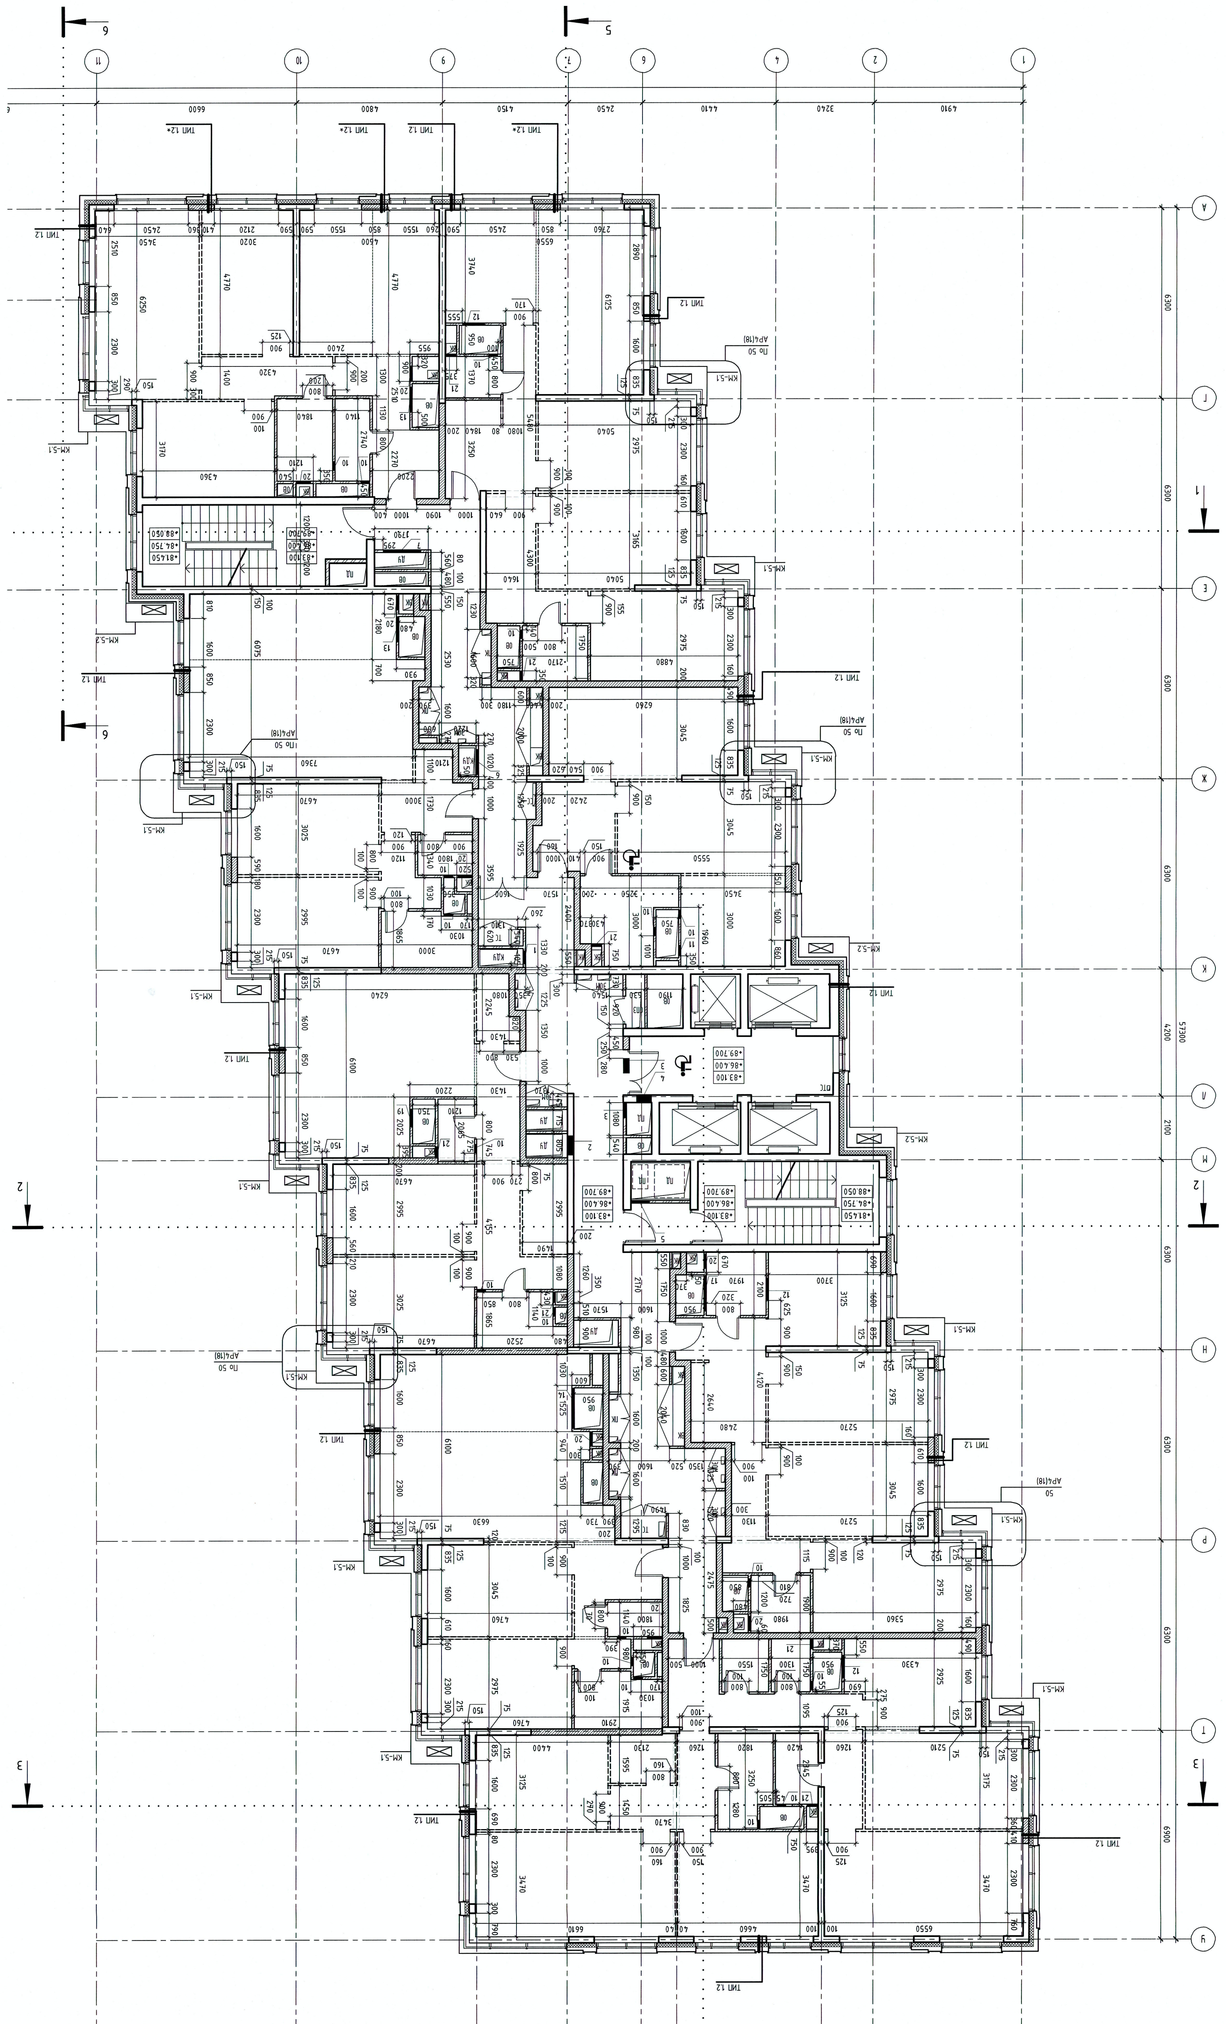

ЭКСПЛИКАЦИЯ ПОМЕЩЕНИЙ АПАРТАМЕНТОВ КОРПУС 1

НОМЕР ПОМЕЩЕНИЯ	НОМЕР КОМНАТЫ	НАИМЕНОВАНИЕ	ПЛОЩАДЬ	КАТ.
АПАРТАМЕНТ А1.26.293				
01	10,2	ХОЛЛ	85,0	
02	11,9	КЛАЧНАЯ-НИША	10,5	
03	21,3	ГОСТИНАЯ	15,7	
04	15,0	СПАЛЬНЯ 1	14,5	
05	15,7	СПАЛЬНЯ 2	14,5	
06	14,5	СПАЛЬНЯ 3	8,9	
07	15,7	КОРИДОР	5,9	
08	4,0	САНУЗЕЛ 1	3,1	
09	4,0	САНУЗЕЛ 2	5,0	
01	11,9	ХОЛЛ	105,0	
02	11,2	КЛАЧНАЯ-НИША		
03	11,4	ГОСТИНАЯ	13,8	
04	21,6	СПАЛЬНЯ 1	14,4	
05	15,7	СПАЛЬНЯ 2	14,1	
06	8,9	СПАЛЬНЯ 3	3,1	
07	5,9	КОРИДОР	5,0	
08	3,6	САНУЗЕЛ 1	2,4	
09	2,4	САНУЗЕЛ 2	95,3	
01	9,6	ХОЛЛ		
02	14,1	КЛАЧНАЯ-НИША	14,0	
03	29,0	ГОСТИНАЯ		
04	14,1	СПАЛЬНЯ 1	14,0	
05	14,1	СПАЛЬНЯ 2		
06	3,4	КОРИДОР	6,3	
07	2,4	САНУЗЕЛ 1	89,7	
08	2,5	САНУЗЕЛ 2		
09	5,0	ГАРДЕРОБ 1	7,6	
10	2,7	ГАРДЕРОБ 2		
11	4,5	ГАРДЕРОБ 1		
12	14,0	СПАЛЬНЯ 2		
13	14,1	СПАЛЬНЯ 1		
14	25,4	ГОСТИНАЯ		
15	8,2	КЛАЧНАЯ-НИША		
16	5,6	ХОЛЛ		
АПАРТАМЕНТ А1.26.289			89,6	
01	2,1	ХОЛЛ		
02	5,3	КЛАЧНАЯ-НИША		
03	18	ГОСТИНАЯ		
04	5,4	СПАЛЬНЯ 1		
05	14,2	СПАЛЬНЯ 2		
06	25,5	КОРИДОР		
07	14,5	САНУЗЕЛ 1		
08	5,4	САНУЗЕЛ 2		
АПАРТАМЕНТ А1.26.288			86,8	
01	6,6	ХОЛЛ		
02	14,8	КЛАЧНАЯ-НИША		
03	25,5	ГОСТИНАЯ		
04	14,2	СПАЛЬНЯ 1		
05	14,5	СПАЛЬНЯ 2		
06	3,3	КОРИДОР		
07	5,4	САНУЗЕЛ 1		
08	2,3	САНУЗЕЛ 2		
09	3,4	ГАРДЕРОБ 2		
10	4,2	КОРИДОР 1		
11	7,3	КОРИДОР 2		
12	2,3	САНУЗЕЛ 1		
13	3,3	САНУЗЕЛ 2		
14	5,4	ГАРДЕРОБ 1		
АПАРТАМЕНТ А1.26.288			14,3,0	
01	10,2	ХОЛЛ		
02	11,9	КЛАЧНАЯ-НИША		
03	16,8	ГОСТИНАЯ		
04	22,7	СПАЛЬНЯ 1		
05	16,2	СПАЛЬНЯ 2		
06	22,9	СПАЛЬНЯ 3		
07	13,7	СПАЛЬНЯ 4		
08	2,7	ГАРДЕРОБ 1		
09	3,4	ГАРДЕРОБ 2		
10	4,2	КОРИДОР 1		
11	7,3	КОРИДОР 2		
12	2,3	САНУЗЕЛ 1		
13	3,3	САНУЗЕЛ 2		
14	5,4	ГАРДЕРОБ 1		
АПАРТАМЕНТ А1.26.287			85,5	
01	10,9	ХОЛЛ		
02	15,7	КЛАЧНАЯ		
03	16,0	СПАЛЬНЯ 1		
04	16,2	СПАЛЬНЯ 2		
05	6,7	КОРИДОР		
06	3,8	САНУЗЕЛ 2		
07	4,1	САНУЗЕЛ 1		
08	2,5	ГАРДЕРОБ 2		
09	4,0	ГАРДЕРОБ 1		
АПАРТАМЕНТ А1.26.286			105,0	
01	11,9	ХОЛЛ		
02	11,2	КЛАЧНАЯ-НИША		
03	21,3	ГОСТИНАЯ		
04	15,0	СПАЛЬНЯ 1		
05	15,7	СПАЛЬНЯ 2		
06	14,5	СПАЛЬНЯ 3		
07	8,9	КОРИДОР		
08	5,9	САНУЗЕЛ 1		
09	5,0	САНУЗЕЛ 2		
АПАРТАМЕНТ А1.26.285			95,3	
01	9,6	ХОЛЛ		
02	14,1	КЛАЧНАЯ-НИША		
03	29,0	ГОСТИНАЯ		
04	14,1	СПАЛЬНЯ 1		
05	14,1	СПАЛЬНЯ 2		
06	3,4	КОРИДОР		
07	2,4	САНУЗЕЛ 1		
08	2,5	САНУЗЕЛ 2		
09	5,0	ГАРДЕРОБ 1		
10	2,7	ГАРДЕРОБ 2		
11	4,5	ГАРДЕРОБ 1		
12	14,0	СПАЛЬНЯ 2		
13	14,1	СПАЛЬНЯ 1		
14	25,4	ГОСТИНАЯ		
15	8,2	КЛАЧНАЯ-НИША		
16	5,6	ХОЛЛ		
АПАРТАМЕНТ А1.26.284			89,6	
01	2,1	ХОЛЛ		
02	5,3	КЛАЧНАЯ-НИША		
03	18	ГОСТИНАЯ		
04	5,4	СПАЛЬНЯ 1		
05	14,2	СПАЛЬНЯ 2		
06	25,5	КОРИДОР		
07	14,5	САНУЗЕЛ 1		
08	5,4	САНУЗЕЛ 2		
АПАРТАМЕНТ А1.26.283			86,8	
01	6,6	ХОЛЛ		
02	14,8	КЛАЧНАЯ-НИША		
03	25,5	ГОСТИНАЯ		
04	14,2	СПАЛЬНЯ 1		
05	14,5	СПАЛЬНЯ 2		
06	3,3	КОРИДОР		
07	5,4	САНУЗЕЛ 1		
08	2,3	САНУЗЕЛ 2		
09	3,4	ГАРДЕРОБ 2		
10	4,2	КОРИДОР 1		
11	7,3	КОРИДОР 2		
12	2,3	САНУЗЕЛ 1		
13	3,3	САНУЗЕЛ 2		
14	5,4	ГАРДЕРОБ 1		
АПАРТАМЕНТ А1.26.282			14,3,0	
01	10,2	ХОЛЛ		
02	11,9	КЛАЧНАЯ-НИША		
03	16,8	ГОСТИНАЯ		
04	22,7	СПАЛЬНЯ 1		
05	16,2	СПАЛЬНЯ 2		
06	22,9	СПАЛЬНЯ 3		
07	13,7	СПАЛЬНЯ 4		
08	2,7	ГАРДЕРОБ 1		
09	3,4	ГАРДЕРОБ 2		
10	4,2	КОРИДОР 1		
11	7,3	КОРИДОР 2		
12	2,3	САНУЗЕЛ 1		
13	3,3	САНУЗЕЛ 2		
14	5,4	ГАРДЕРОБ 1		
АПАРТАМЕНТ А1.26.281			85,0	
01	10,9	ХОЛЛ		
02	15,7	КЛАЧНАЯ		
03	16,0	СПАЛЬНЯ 1		
04	16,2	СПАЛЬНЯ 2		
05	6,7	КОРИДОР		
06	3,8	САНУЗЕЛ 2		
07	4,1	САНУЗЕЛ 1		
08	2,5	ГАРДЕРОБ 2		
09	4,0	ГАРДЕРОБ 1		

СПЕЦИФИКАЦИЯ ОТДЕЛОЧНЫХ ДЛЯ ИНЖЕНЕРНЫХ КОМПЛЕКСОВ КОРПУСА 1

N ОТДЕЛОЧНЫЙ	ШИФР	ТОЛЩИНА, мм ВЫСОТА, мм	ТЕПЛОТА НИЗА ОТДЕЛОЧНЫЙ, мм	НАЗНАЧЕНИЕ	КОЛ-ВО
1	450	820	300	ЛУ	1
2	650	820	300	ЛУ	1
3	500	270	+2,750	ПД	2
4	500	1050	+1590	ПД	1
5	600	850	+1,700	ПД	1
6	850	550	+0,100	ИДУ	1
7	1250	620	+2,490	ЛУ	1
10	300	270	+2,750	ОВ	17
11	350	270	+2,650	ОВ	1
12	750	270	+2,650	ОВ	5
13	850	270	+2,650	ОВ	2
14	1350	270	+2,650	ОВ	2
15	600	270	+2,650	ОВ	1
16	1150	270	+2,650	ОВ	1
17	1350	270	+2,650	ОВ	1
19	600	270	+2,650	ОВ	1
20	500	1200	+0,900	ВК	8
21	350	1200	+0,900	ВК	7

- Общие указания, состав проекта см. часть 1 "Общая записка"
- Кладку из ячеистого камня и газосиликатных плит исполнять с удобной перевязкой швов железобетонной основой
- Монтажные проемы в перегородках после прокладки коммуникаций и установки инженерного оборудования заполнять
- Кладку швов для коммуникаций выполнить после инженерных коммуникаций и пропитки их по месту не скрытые работы
- Значения отношений проемов в наружных стенах см. разбил АР2-13.1. Цокольного ограждения в осях 1-13 см. разбил АР3-13.3
- Балконов заполнения проемов во внутренних стенах и ветровочных перемычек см. часть 22 данного разбила

± 0.000 = 168.400

ТИПЫ СТЕН

- ТИП 11
  - Кирпич лицевой — 15 мм
  - Вентилируемый зазор — 35 мм
  - Вентилируемая минеральная плита — 150 мм
  - Ячеистобетонная конструкция (см. КЖ)
  - Кладка из разделенных блоков — 200 мм
- ТИП 12
  - Плита керамическая — 20 мм
  - Вентилируемый зазор —
  - Вентилируемая минеральная плита — 150 мм
  - Ячеистобетонная конструкция (см. КЖ)
  - Кладка из разделенных блоков — 200 мм
- ТИП 2
  - Планировочные камни на полиуретановом — 30 мм
  - Вентилируемый зазор —
  - Вентилируемая минеральная плита — 120 мм
  - Ячеистобетонная конструкция (см. КЖ)
  - Кладка из разделенных блоков — 200 мм
- ТИП 3
  - Панель металлическая на полиуретановом
  - с вентилируемым зазором — 150 мм
  - Вентилируемая минеральная плита —
  - Ячеистобетонная конструкция (см. КЖ)
  - Кладка из разделенных блоков — 200 мм
- ТИП 4
  - Планировочная штукатурка по сетке — 10 мм
  - Вентилируемый — неорганическая плита —
  - Ячеистобетонная конструкция (см. КЖ)
  - Кладка из разделенных блоков — 200 мм

* - плиты с неспецифицированным размером выполнить по месту

УСЛОВНЫЕ ОБОЗНАЧЕНИЯ

- Ячеистобетонные конструкции
- Перегородки из разделенных блоков
- Перегородки из гипсобетонных разделенных блоков 75 мм
- Перегородки из гипсобетонных блоков 75 мм, бетонов 8 т блок
- Ограждения для инженерных конструкций
- Плоскость для системных конструкций
- Монтажный уровень чистого пола
- Покрытую для системных конструкций
- Направление зоны для Р.Н. зоны безопасного обращения Р.Н
- Монтажная ограждения проема
- Ограждения проема/ перегородки
- Ограждения проема/ перегородки
- Ограждения проема
- Ограждения проема
- Ограждения проема

МАРКИРОВОЧНЫЙ ПЛАН

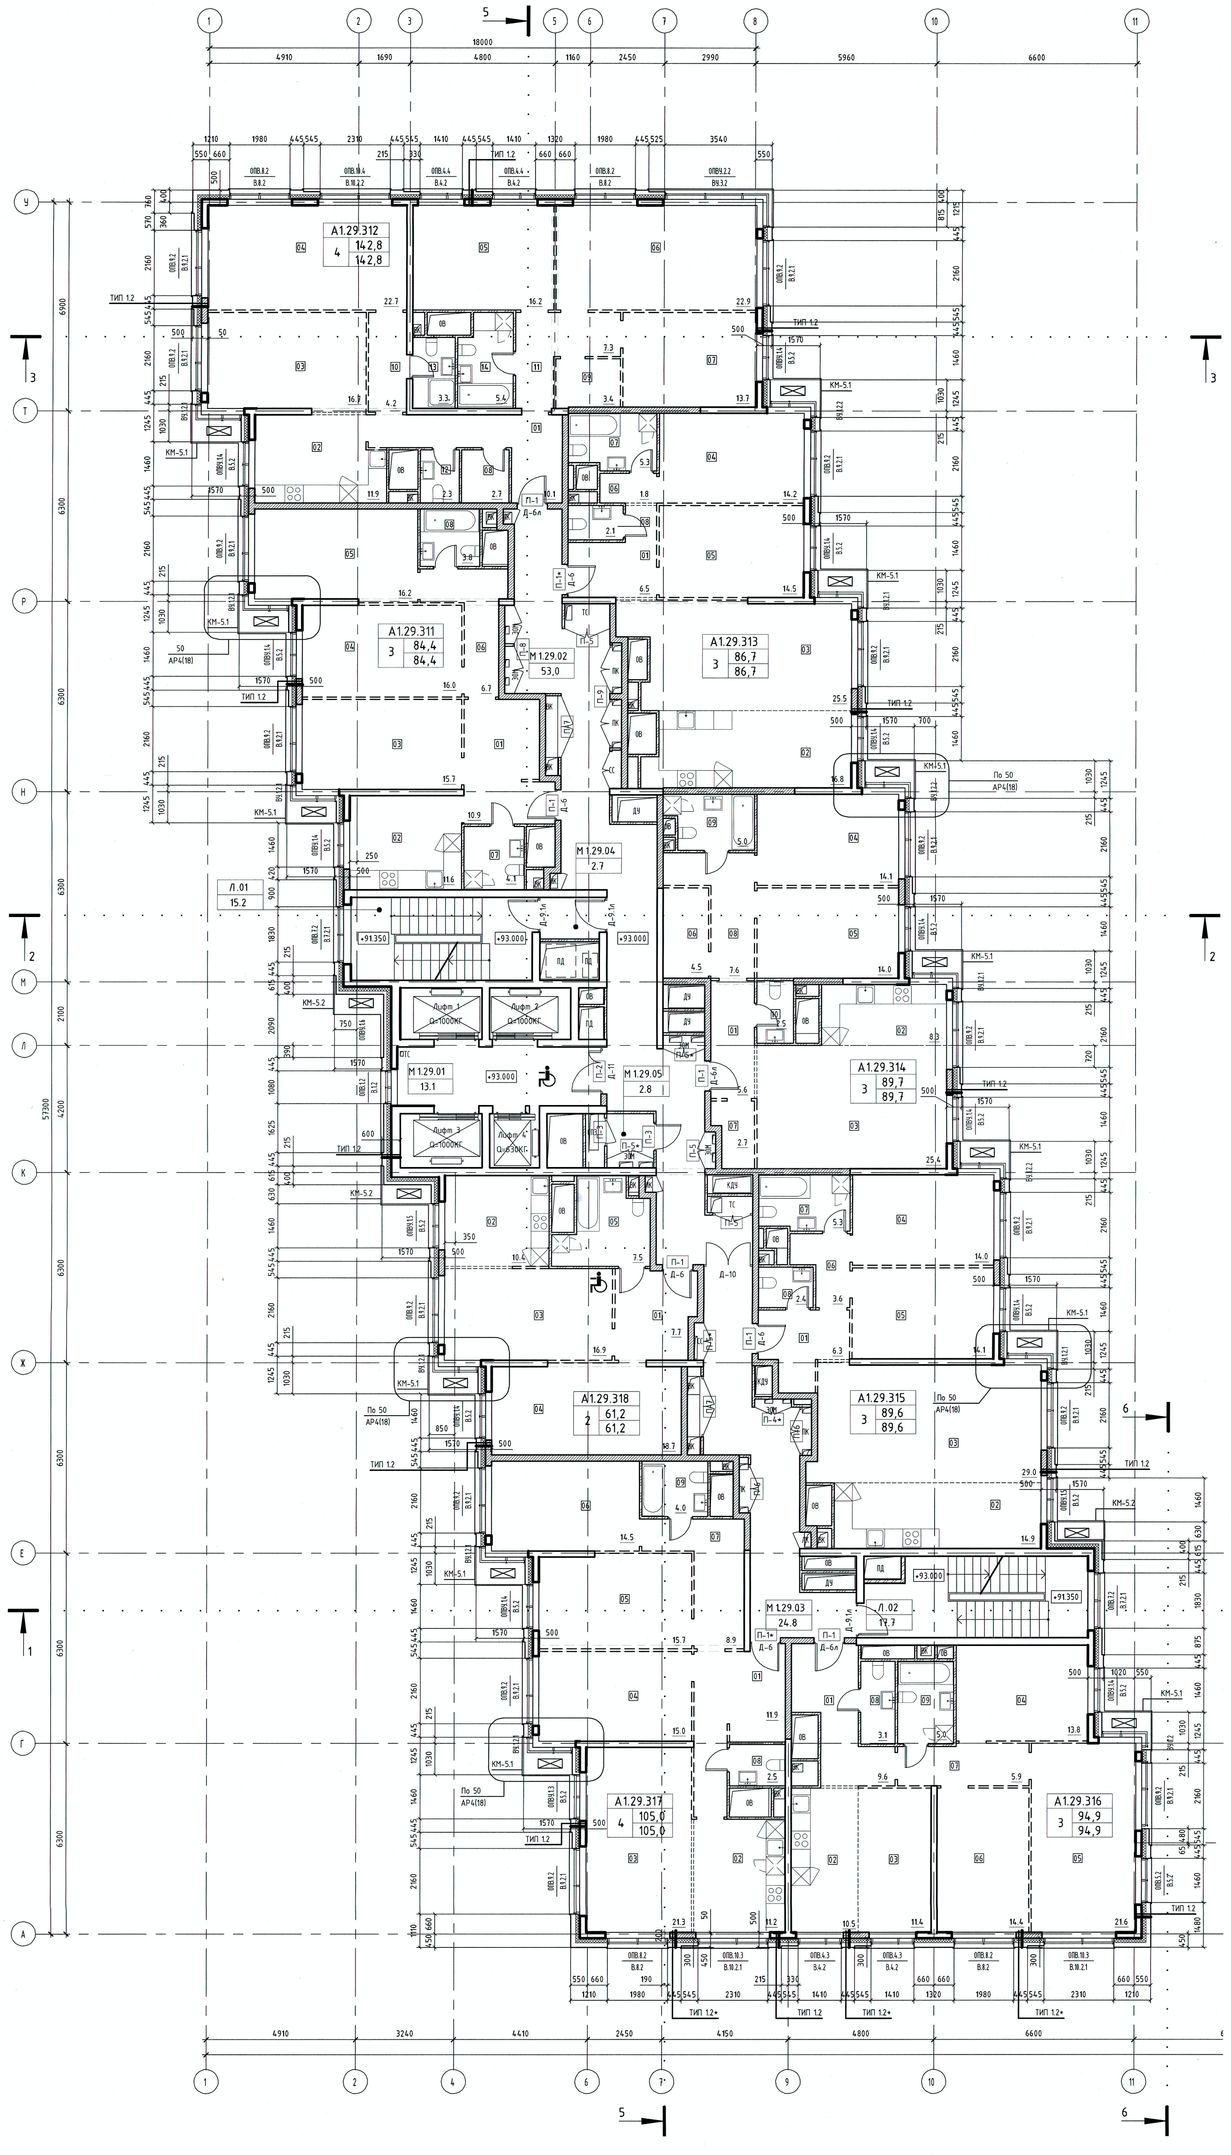

КЛАДОЧНЫЙ ПЛАН

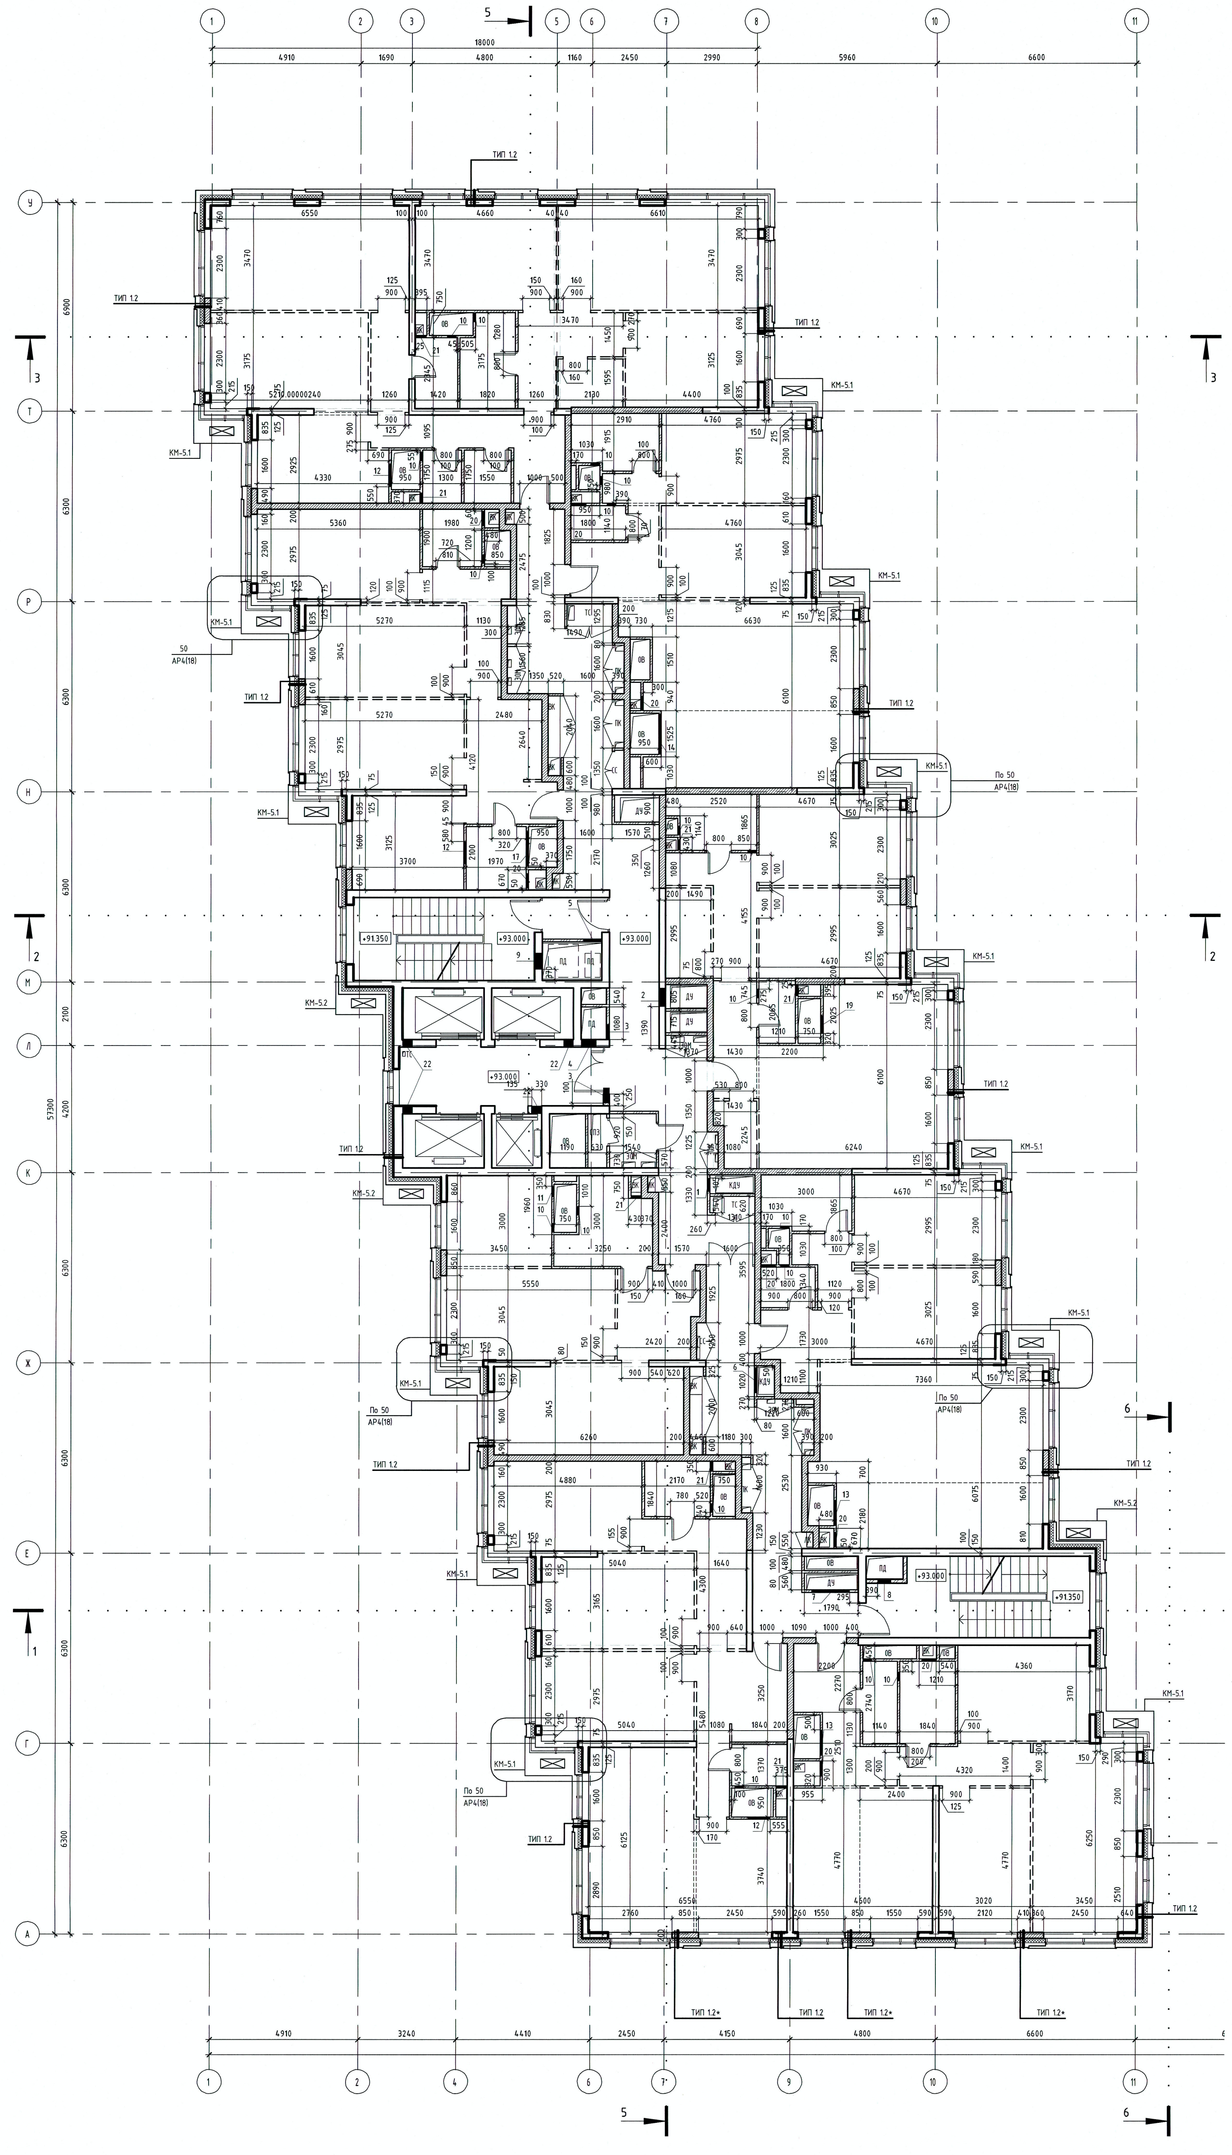

ТИПЫ СТЕН

- ТИП 1.1

Кирпич лицевой	- 115 мм
Вентилируемый зазор	- 35 мм
Ветрозащищающая мембрана негорючая	-
Утеплитель - минераловатные плиты	- 150 мм
Железобетонная конструкция (см. КЖ)/	
Кладка из газобетонных блоков	- 200 мм

- ТИП 1.2

Плитка керамическая	- 20 мм
Вентилируемый зазор	- 130 мм
Ветрозащищающая мембрана негорючая	-
Утеплитель - минераловатные плиты	- 150 мм
Железобетонная конструкция (см. КЖ)/	
Кладка из газобетонных блоков	- 200 мм

- ТИП 2

Натуральный камень на подконструкции	- 30 мм
Вентилируемый зазор	- 120 мм
Ветрозащищающая мембрана негорючая	-
Утеплитель - минераловатные плиты	- 150 мм
Железобетонная конструкция (см. КЖ)/	
Кладка из газобетонных блоков	- 200 мм

- ТИП 3

Панели металлические на подконструкции	
с вентилируемым зазором	- 150 мм
Ветрозащищающая мембрана негорючая	-
Утеплитель - минераловатные плиты	- 150 мм
Железобетонная конструкция (см. КЖ)/	
Кладка из газобетонных блоков	- 200 мм

- ТИП 4

Полимерная штукатурка по сетке	- 10 мм
Утеплитель - минераловатные плиты	- переменная
Железобетонная конструкция (см. КЖ)/	
Кладка из газобетонных блоков	- 200 мм

* - типы стен с нестандартным размером бетонзазора и утеплителя

УСЛОВНЫЕ ОБОЗНАЧЕНИЯ

- Железобетонные конструкции
- Перегородки из газобетонных блоков
- Перегородки из гидрофобизированных газобетонных блоков 75 мм
- Перегородки из газобетонных блоков 75 мм, высотой в 1 блок
- Отверстия для инженерных коммуникаций
- ± 0.000 — Отметка уровня чистого пола
- Пожаробезопасная зона для МГН. Зоны возможного пребывания МГН
- Наружный блок системы кондиционирования
- 07.2.1 / 0.2.1.1 — Марка обрамления проема. Марка элемента заполнения проема
- 07.11.1-ОП1-1 / 0.11.2 — Марка обрамления проема/ марка ограждения. Марка элемента заполнения проема
- 17 / АР4(1)4 — Номер узла. Номер комплекта (листа)

ФУНКЦИОНАЛЬНЫЕ ЗОНЫ

А - апартаменты
М - места общего пользования
П - помещения подземной автостоянки
Т - технические помещения
К - коммерческие помещения
Л - лестницы

- А4.05.33 / 2 / 68,8 / 68,8 — А - функциональная зона; 4 - корпус; 05 - этаж; 33 - порядковый номер. Номер апартамента. Площадь апартамента с летними помещениями. Площадь апартамента без летних помещений
- 02 - количество комнат
- М2.01.04 / 19.8 — М - функциональная зона; 2 - корпус; 01 - этаж; 04 - порядковый номер. Номер помещения. Площадь помещения
- Л.01 / 18.2 — Л - функциональная зона; 01 - порядковый номер. Номер помещения. Площадь помещения

ЭКСПЛИКАЦИЯ ПОМЕЩЕНИЙ АПАРТАМЕНТОВ КОРПУС 1

НОМЕР ПОМЕЩЕНИЯ	НОМЕР КОМНАТЫ	НАИМЕНОВАНИЕ	ПЛОЩАДЬ	КАТ.
А1.29.311		АПАРТАМЕНТ А1.29.311	85.0	
	01	ХОЛЛ	10.9	
	02	КУХНЯ	11.6	
	03	ГОСТИНАЯ	15.7	
	04	СПАЛЬНЯ 1	16.0	
	05	СПАЛЬНЯ 2	16.2	
	06	КОРИДОР	6.7	
	07	САНУЗЕЛ 1	4.1	
	08	САНУЗЕЛ 2	3.8	
А1.29.312		АПАРТАМЕНТ А1.29.312	142.8	
	01	ХОЛЛ	10.1	
	02	КУХНЯ-НИША	11.9	
	03	ГОСТИНАЯ	16.7	
	04	СПАЛЬНЯ 1	22.7	
	05	СПАЛЬНЯ 2	16.2	
	06	СПАЛЬНЯ 3	22.9	
	07	СПАЛЬНЯ 4	13.7	
	08	ГАРДЕРОБ 1	2.7	
	09	ГАРДЕРОБ 2	3.4	
	10	КОРИДОР 1	4.2	
	11	КОРИДОР 2	7.3	
	12	САНУЗЕЛ 1	2.3	
	13	САНУЗЕЛ 2	3.3	
	14	САНУЗЕЛ 3	5.4	
А1.29.313		АПАРТАМЕНТ А1.29.313	86.7	
	01	ХОЛЛ	6.5	
	02	КУХНЯ-НИША	16.8	
	03	ГОСТИНАЯ	25.5	
	04	СПАЛЬНЯ 1	14.2	
	05	СПАЛЬНЯ 2	14.5	
	06	КОРИДОР	1.8	
	07	САНУЗЕЛ 1	5.3	
	08	САНУЗЕЛ 2	2.1	
А1.29.314		АПАРТАМЕНТ А1.29.314	89.7	
	01	ХОЛЛ	5.6	
	02	КУХНЯ-НИША	8.3	
	03	ГОСТИНАЯ	25.4	
	04	СПАЛЬНЯ 1	14.1	
	05	СПАЛЬНЯ 2	14.0	
	06	ГАРДЕРОБ	4.5	
	07	ГАРДЕРОБ	2.7	
	08	КОРИДОР	7.6	
	09	САНУЗЕЛ 1	5.0	
	10	САНУЗЕЛ 2	2.5	
А1.29.315		АПАРТАМЕНТ А1.29.315	89.6	
	01	ХОЛЛ	6.3	
	02	КУХНЯ	14.9	
	03	ГОСТИНАЯ	29.0	
	04	СПАЛЬНЯ 1	14.0	
	05	СПАЛЬНЯ 2	14.1	
	06	КОРИДОР	3.6	
	07	САНУЗЕЛ 1	5.3	
	08	САНУЗЕЛ 2	2.4	
А1.29.316		АПАРТАМЕНТ А1.29.316	95.3	
	01	ХОЛЛ	9.6	
	02	КУХНЯ-НИША	10.5	
	03	ГОСТИНАЯ	11.4	
	04	СПАЛЬНЯ 1	13.8	
	05	СПАЛЬНЯ 2	21.6	
	06	СПАЛЬНЯ 3	14.4	
	07	КОРИДОР	5.9	
	08	САНУЗЕЛ 1	3.1	
	09	САНУЗЕЛ 2	5.0	
А1.29.317		АПАРТАМЕНТ А1.29.317	105.0	
	01	ХОЛЛ	11.9	
	02	КУХНЯ-НИША	11.2	
	03	ГОСТИНАЯ	21.3	
	04	СПАЛЬНЯ 1	15.0	
	05	СПАЛЬНЯ 2	15.7	
	06	СПАЛЬНЯ 3	14.5	
	07	КОРИДОР	8.9	
	08	САНУЗЕЛ 1	2.5	
	09	САНУЗЕЛ 2	4.0	
А1.29.318		АПАРТАМЕНТ А1.29.318	61.2	
	01	ХОЛЛ	7.7	
	02	КУХНЯ-НИША	10.4	
	03	ГОСТИНАЯ	16.9	
	04	СПАЛЬНЯ	18.7	
	05	САНУЗЕЛ	7.5	

ЭКСПЛИКАЦИЯ НЕЖИЛЫХ ПОМЕЩЕНИЙ. КОРПУС 1

НОМЕР ПОМЕЩЕНИЯ	НАИМЕНОВАНИЕ	ПЛОЩАДЬ	КАТ.
Л.01	ЛЕСТНИЦА Л.01	15.2	
Л.02	ЛЕСТНИЦА Л.02	17.7	
М1.29.01	ЛИФТОВОЙ ХОЛЛ. ЗОНА БЕЗОПАСНОСТИ МГН	13.1	
М1.29.02	ЛИФТОВОЙ ХОЛЛ. ЗОНА БЕЗОПАСНОСТИ МГН	53.0	
М1.29.03	КОРИДОР	24.8	
М1.29.04	ТАМБУР-ШЛЮЗ	2.7	
М1.29.05	ПОМЕЩЕНИЕ СПЗ И СВЯЗИ	2.8	

СПЕЦИФИКАЦИЯ ОТВЕРСТИЙ ДЛЯ ИНЖЕНЕРНЫХ КОММУНИКАЦИЙ КОРПУС 1

N ОТВЕРСТИЯ	ШИРИНА, мм	ВЫСОТА, мм	ТОЛЩИНА СТЕНЫ, мм	ОТМЕТКА НИЗА ОТВЕРСТИЯ, мм	НАЗНАЧЕНИЕ ОТВЕРСТИЯ	КОЛ-ВО
1	450	850	75	+0.100	КДУ	1
2	610	850	300	+2.800	ДУ	1
3	500	300	75/200	+3.350	ПД	2
4	500	1050	300	+1.500	ПД	1
5	600	850	75	+2.300	ПД	1
6	850	550	75	+0.100	КДУ	1
7	1250	650	75	+2.400	ДУ	1
8	450	600	120	+2.950	ПД	1
9	550	300	250	+2.850	ПД	1
10	300	300	75	+3.350	ОВ	17
11	350	400	75	+3.250	ОВ	1
12	750	400	75	+3.250	ОВ	5
13	850	400	75	+3.250	ОВ	2
14	1350	400	75	+3.250	ОВ	2
17	1150	400	75	+3.250	ОВ	1
19	600	400	75	+3.250	ОВ	1
20	500	1200	75	+0.900	ВК	8
21	350	1200	75	+0.900	ВК	7
22	330	2260	250	-0.080	ШКАФ УПР.	4

- Общие указания, состав проекта см. лист 1 "Общие данные".
- Кладку из бетонных камня и газобетонных блоков начинать с уровня верха железобетонной плиты перекрытия
- Монтажные проемы в перегородках после прокладки коммуникации и установки инженерного оборудования заложить
- Кладку шахт для коммуникаций выполнять после монтажа инженерных коммуникаций и принятия их по акту на скрытые работы
- Элементы заполнения проемов в наружных стенах см. раздел АР3-ТЗ.1, устройство обрамления фасадных проемов см. раздел АР3-ТЗ.2, устройство металлических ограждений см. раздел АР3-ТЗ.3
- Ведомость заполнения проемов во внутренних стенах и ведомость перемычек см. лист 22 данного раздела

±0.000 = 168.400

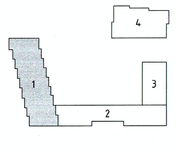

1		Зам.				08.20	
Изм.	Кол. уч.	Лист	№ док.	Подп.	Дата		
ГАП		Чельшев					
Рук.гр.арх.		Дьяконова					
Вед. арх.		Усова					
Архитектор		Пончинова					
Н.Контроль		Зверева					

34-ТС/2019-АР2.1

МНОГОФУНКЦИОНАЛЬНЫЙ КОМПЛЕКС С ЖИЛЫМИ ПОМЕЩЕНИЯМИ ДЛЯ ВРЕМЕННОГО ПРОЖИВАНИЯ И ПОДЗЕМНОЙ АВТОСТОЯНКОЙ НА ЗЕМЕЛЬНЫХ УЧАСТКАХ ПО АДРЕСАМ: МОСКВА, ФИЛИ-ДАВЫДКОВО, УЛ. ИВАНА ФРАНКО, ВЛ.6; Г.МОСКВА, ФИЛИ-ДАВЫДКОВО, УЛ. ИВАНА ФРАНКО, ВЛ.6

КОРПУС 1

Стадия	Лист	Листов
Р	19	

ПЛАН 29 ЭТАЖА

ООО "ТЕРРАСМАРТ"

Инв. № подл. | Подп. и дата | Взам. инв. № | Согласовано

ПЛАН НА ОТМ.+97.450

КЛАДОЧНЫЙ ПЛАН

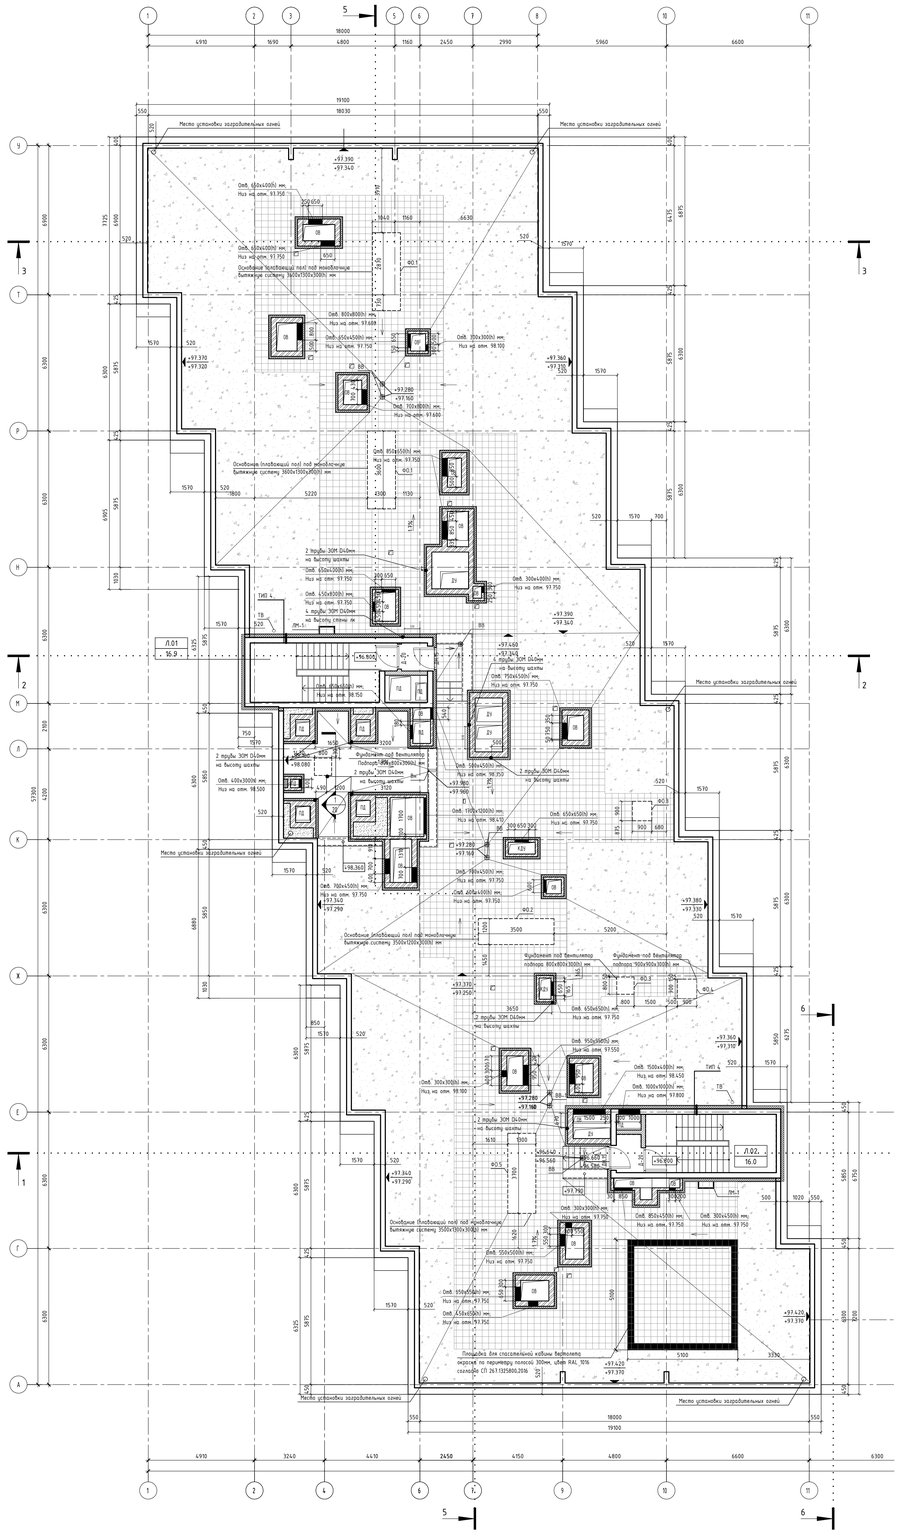

ВЕДОМОСТЬ МАТЕРИАЛОВ К ФУНДАМЕНТАМ ПОД ОБОРУДОВАНИЕ

Обозначение	Наименование	Кол.	Масса, кг	
			Ед.	Всего
ГОСТ 52544-2006	Ø12 A500C L=11700	28	10,39	290
ГОСТ 5781-82	Ø6 A240 L=11700	11	2,58	29
	Бетон В30, W6, F150 м³	3,9		

ЭКСПЛИКАЦИЯ НЕЖИЛЫХ ПОМЕЩЕНИЙ

Номер	Наименование	Площадь	Кол.
Л.01	Лестница Л.01	16.9	
Л.02	Лестница Л.02	16.0	
М1.К.01	Тамбур	1.6	
М1.К.02	Тамбур	1.7	

УЗЕЛ 1 М 1:10

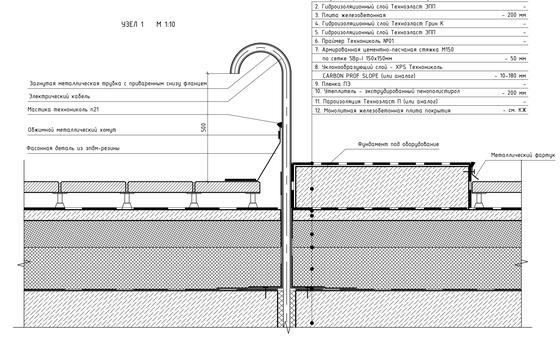

1. Гидроизоляционный слой Технэласт Грин К –
2. Гидроизоляционный слой Технэласт ЭПП –
3. Плита железобетонная – 200 мм
4. Гидроизоляционный слой Технэласт Грин К –
5. Гидроизоляционный слой Технэласт ЭПП –
6. Праймер Технониколь №01 –
7. Армированная цементно-песчаная стяжка М150 по сетке 5Вр-I 150х150мм – 50 мм
8. Теплоизоляционный слой - XPS Технониколь CARBON PROF SLOPE (или аналог) – 10-180 мм
9. Пленка ПЭ –
10. Утеплитель - экструдированный пенополистирол – 200 мм
11. Пароизоляция Технэласт П (или аналог) –
12. Монолитная железобетонная плита покрытия – см. КЖ

СЕЧЕНИЕ ПО ФУНДАМЕНТУ ДЛЯ ВЕНТИЛЯЦИОННОГО ОБОРУДОВАНИЯ М 1:20

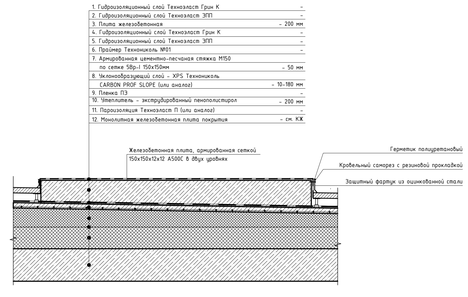

1. Гидроизоляционный слой Технэласт Грин К –
2. Гидроизоляционный слой Технэласт ЭПП –
3. Плита железобетонная – 200 мм
4. Гидроизоляционный слой Технэласт Грин К –
5. Гидроизоляционный слой Технэласт ЭПП –
6. Праймер Технониколь №01 –
7. Армированная цементно-песчаная стяжка М150 по сетке 5Вр-I 150х150мм – 50 мм
8. Теплоизоляционный слой - XPS Технониколь CARBON PROF SLOPE (или аналог) – 10-180 мм
9. Пленка ПЭ –
10. Утеплитель - экструдированный пенополистирол – 200 мм
11. Пароизоляция Технэласт П (или аналог) –
12. Монолитная железобетонная плита покрытия – см. КЖ

ФРАГМЕНТ 1 М 1:50

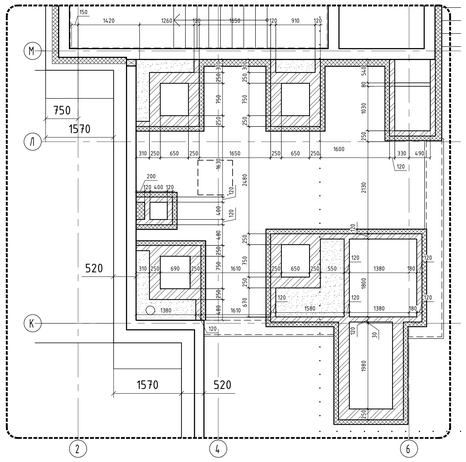

УСЛОВНЫЕ ОБОЗНАЧЕНИЯ

- Железобетонные конструкции
- Перегородки из бетонного камня 390х190х188(h)
- Перегородки из бетонного камня 390х90х188(h)
- Гидрофобизированные гипсовые пазогребневые плиты 80 мм
- Перегородки из кирпича
- ±.0.000 – Отметка уровня чистого пола
- Засыпка пропаленным песком для строительных работ по ГОСТ 8736-2014
- ФО.1 – Фундамент под вентиляционное оборудование
- ЛМ-1 – Лестница металлическая
- ОМ-1 – Ограждение металлическое
- ОС-1 – Ограждение стеклянное

Функциональные зоны:
А – апартаменты
М – места общего пользования
П – помещения подземной автостоянки
Т – технические помещения
К – коммерческие помещения
Л – лестницы

Л – функциональная зона
01 – порядковый номер

Л.01 – Номер помещения
16.9 – Площадь помещения

ВВ – Воронка водосточная внутренняя
ВН – Воронка водосточная наружная
О.П.1 – Ограждение проема
ТВ – Труба водосточная
22 – Номер листа (сечения)
– Номер листа

- Общие указания, состав проекта см. лист 1 "Общие данные"
- Кладку шахт для коммуникаций выполнить после монтажа инженерных коммуникаций и принятия их по акту на скрытые работы
- Маркировку дверей и ведомость заполнения проемов во внутренних стенах см. лист 22 данного раздела
- Элементы заполнения проемов в наружных стенах - см. раздел АР3-ТЗ.1
- Металлические ограждения, техническое задание на металлические лестницы - см. раздел АР3-ТЗ.3

±0.000 = 168.400

						34-ТС/2019-АР2.1
3		Зам.			04.21	МНОГОФУНКЦИОНАЛЬНЫЙ КОМПЛЕКС С ЖИЛЫМИ ПОМЕЩЕНИЯМИ ДЛЯ ВРЕМЕННОГО ПРОЖИВАНИЯ И ПОДЗЕМНОЙ АВТОСТОЯНКОЙ НА ЗЕМЕЛЬНЫХ УЧАСТКАХ ПО АДРЕСАМ: МОСКВА, ФИЛИ-ДАВЫДКОВО, ЧЛ. ИВАНА ФРАНКО, ВЛ.6 Г.МОСКВА, ФИЛИ-ДАВЫДКОВО, ЧЛ. ИВАНА ФРАНКО, ВЛ.6
1		Зам.			08.20	
Изм.	Кол. уч.	Лист	№ док.	Подп.	Дата	
ГАП		Челышев				КОРПУС 1
Рук.гр.арх.		Дьяконова				
Вед. арх.		Усова				
Архитектор		Флайт				ПЛАН КРОВЛИ КЛАДОЧНЫЙ
Н.Контроль		Зверева				

Стадия	Лист	Листов
Р	20	

ООО "ТЕРРАСМАРТ"

Согласовано

Инв. № подл. | Подп. и дата | Взам. инв. №

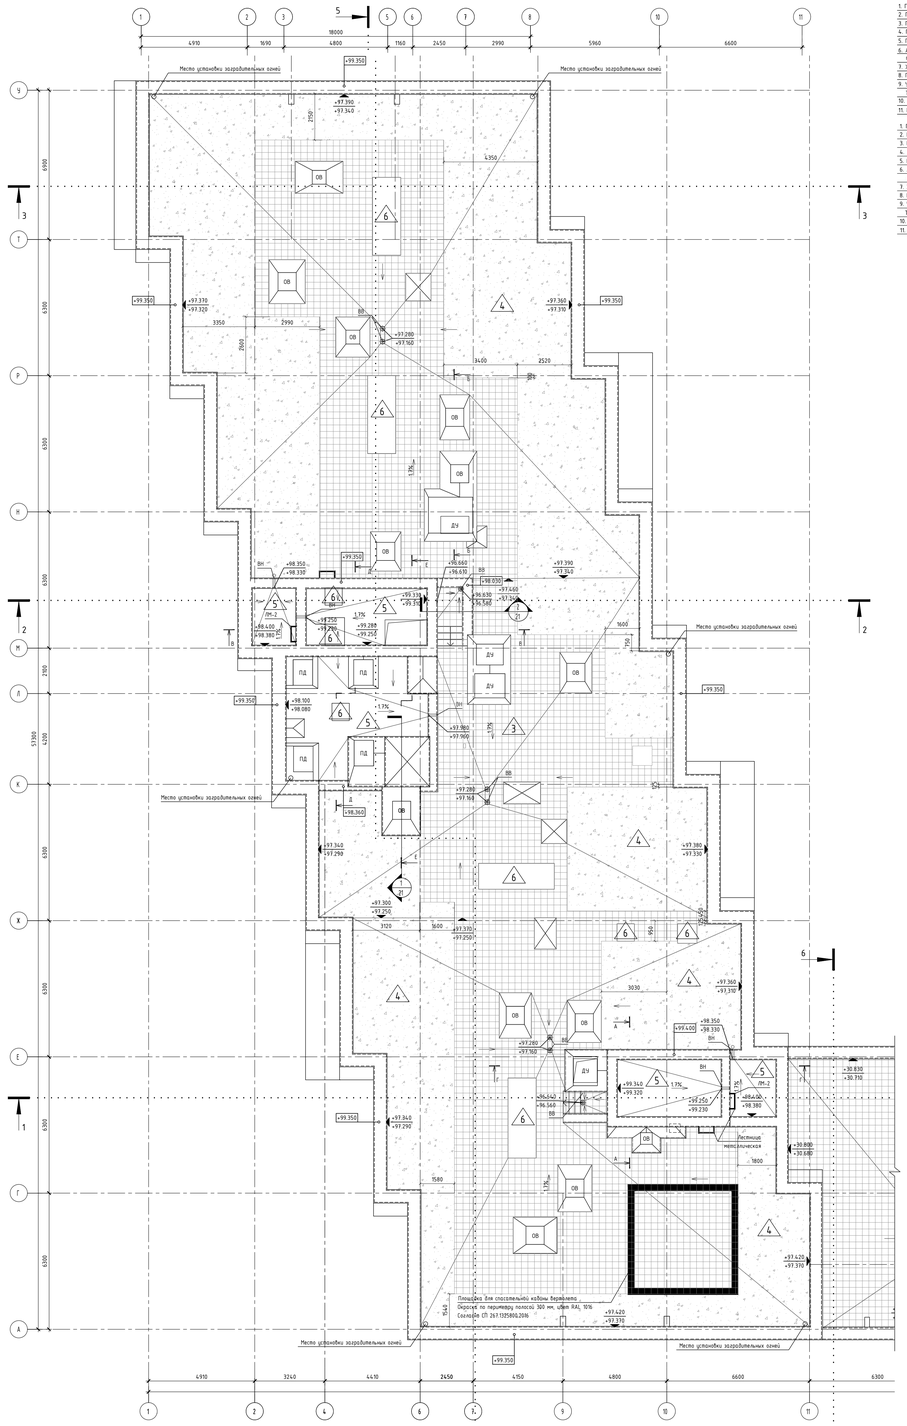

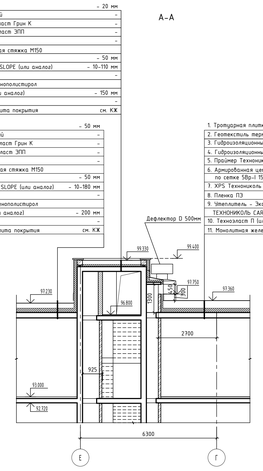

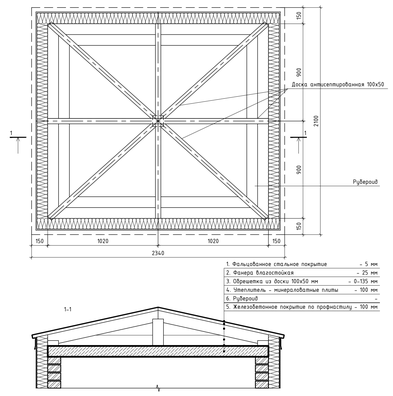

Ведомость типов покрытий 1 Корпуса

Тип покрытия	Схема покрытия или номер узла по серии	Данные элементов покрытия, мм	Площадь, м²
3		1. Тротуарная плитка на регулируемых опорах – 120 мм 2. Геотекстиль термообработанный – 3. Гидроизоляционный слой Технопласт Грин К – 4. Гидроизоляционный слой Технопласт ЭПП – 5. Праймер Технониколь №01 – 6. Армированная цементно-песчаная стяжка М150 по сетке 5Вр-I 150х150мм – 50 мм 7. XPS Технониколь CARBON PROF SLOPE (или аналог) – 10-180 мм 8. Пленка ПЭ – 9. Утеплитель - Экструзионный пенополистирол ТЕХНОНИКОЛЬ CARBON PROF (или аналог) – 150 мм 10. Технопласт П (или аналог) – 11. Монолитная железобетонная плита покрытия см. КЖ	371,6
4		1. Гравий фракции 15-20 мм – 50 мм 2. Геотекстиль термообработанный – 3. Гидроизоляционный слой Технопласт Грин К – 4. Гидроизоляционный слой Технопласт ЭПП – 5. Праймер Технониколь №01 – 6. Армированная цементно-песчаная стяжка М150 по сетке 5Вр-I 150х150мм – 50 мм 7. XPS Технониколь CARBON PROF SLOPE (или аналог) – 10-180 мм 8. Пленка ПЭ – 9. Утеплитель - Экструзионный пенополистирол ТЕХНОНИКОЛЬ CARBON PROF (или аналог) – 200 мм 10. Технопласт П (или аналог) – 11. Монолитная железобетонная плита покрытия см. КЖ	461,7
5	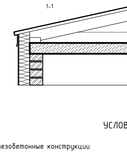	1. Гравий фракции 15-20 мм – 20 мм 2. Геотекстиль термообработанный – 3. Гидроизоляционный слой Технопласт Грин К – 4. Гидроизоляционный слой Технопласт ЭПП – 5. Праймер Технониколь №01 – 6. Армированная цементно-песчаная стяжка М150 по сетке 5Вр-I 150х150мм – 50 мм 7. XPS Технониколь CARBON PROF SLOPE (или аналог) – 10-110 мм 8. Пленка ПЭ – 9. Утеплитель - Экструзионный пенополистирол ТЕХНОНИКОЛЬ CARBON PROF (или аналог) – 150 мм 10. Технопласт П (или аналог) – 11. Монолитная железобетонная плита покрытия см. КЖ	56,8
6	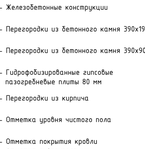	1. Гидроизоляционный слой Технопласт Грин К – 2. Гидроизоляционный слой Технопласт ЭПП – 3. Плита железобетонная – 200 мм 4. Гидроизоляционный слой Технопласт Грин К – 5. Гидроизоляционный слой Технопласт ЭПП – 6. Праймер Технониколь №01 – 7. Армированная цементно-песчаная стяжка М150 по сетке 5Вр-I 150х150мм – 50 мм 8. Экструдированный слой - XPS Технониколь CARBON PROF SLOPE (или аналог) – 10-180 мм 9. Пленка ПЭ – 10. Утеплитель - экструдированный пенополистирол – 200 мм 11. Пароизоляция Технопласт П (или аналог) – 12. Монолитная железобетонная плита покрытия – см. КЖ	21,7
7	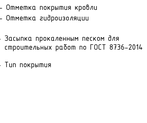	1. Фальцевое сталь ное покрытие – 5 мм 2. Фанера бакелизированная – 10 мм 3. Обрешетка из бруса 100х50 мм – 0-135 мм 4. Утеплитель - минераловатные плиты – 100 мм 5. Железобетонное покрытие по профнастилу см. КЖ	62,4

СХЕМА ПОКРЫТИЯ КРОВЛИ ШАХТЫ

1. Фальцевое сталь ное покрытие – 5 мм
2. Фанера бакелизированная – 25 мм
3. Обрешетка из доски 100х50 мм – 0-135 мм
4. Утеплитель - минераловатные плиты – 100 мм
6. Рубероид
5. Железобетонное покрытие по профнастилу – 100 мм

УСЛОВНЫЕ ОБОЗНАЧЕНИЯ

- Железобетонные конструкции
- Перегородки из бетонного камня 390х190х188(h)
- Перегородки из бетонного камня 390х90х188(h)
- Гидрофобизированные гипсовые пазогребневые плиты 80 мм
- Перегородки из кирпича
- ± 0.000 – Отметка уровня чистого пола
- +30.830 / +30.730 – Отметка покрытия кровли / Отметка гидроизоляции
- Засыпка прокаленным песком для строительных работ по ГОСТ 8736-2014
- 6 – Тип покрытия

ФО.1	Фундамент под вентиляционное оборудование
ЛМ-1	Лестница металлическая
ОМ-1	Ограждение металлическое
ОС-1	Ограждение стеклянное
ОС-1	Ограждение стеклянное
ОП.1	Обрамление проема
О.1	Окно
ВВ	Водосточная воронка внутренняя
ВН	Водосточная воронка наружная

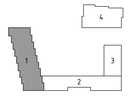

- Общие указания, состав проекта см. лист 1 "Общие данные"
- Кладку шахт для коммуникаций выполнить после монтажа инженерных коммуникаций и принятие их по акту на скрытые работы
- Металлические ограждения, техническое задание на металлические лестницы – см. раздел АР3-ТЗ.3

±0.000 = 168.400

							34-ТС/2019-АР2.1
3	Зам.				04.21		МНОГОФУНКЦИОНАЛЬНЫЙ КОМПЛЕКС С ЖИЛЬЯМИ ПОМЕЩЕНИЯМИ ДЛЯ ВРЕМЕННОГО ПРОЖИВАНИЯ И ПОДЗЕМНОЙ АВТОСТОЯНКОЙ НА ЗЕМЕЛЬНЫХ УЧАСТКАХ ПО АДРЕСАМ: МОСКВА, ФИЛИ-ДАВЫДКОВО, ЧЛ. ИВАНА ФРАНКО, ВЛ.6 / МОСКВА, ФИЛИ-ДАВЫДКОВО, ЧЛ. ИВАНА ФРАНКО, ВЛ.6
1	Зам.				08.20		
Изм.	Кол. уч.	Лист	№ док.	Подп.	Дата		
ГИП	Челышов					Стадия	Лист / Листов
Рук.гр.арх.	Дьяконова					Р	21
Вед. арх.	Чкоба						
Архитектор	Флайт					КОРПУС 1	
Н.Контроль	Зверева					ПЛАН КРОВЛИ	ООО "ТЕРРАСМАРТ"

Согласовано

Инв. № подл. | Подп. и дата | Взам. инв. №

Ведомость перемычек Корпус 1

Поз.	Схема сечения	Длина,мм	Ширина проема,мм
П-1	+2.360** / +2.100; 250; 200; Перемычка газобетонная 200х250	1500	1000
П-1*	+2.100; 250; 200; Перемычка газобетонная 200х250; Анкеры Tuna hilti; Уголок 100х100х10	1500	1000
П-2	+2.100; 250; 200; Перемычка газобетонная 200х250; Анкеры Tuna hilti; Уголок 100х100х10	2000	1500
П-3	+2.360** / +2.100; 120; 80; Труба прямоугольного сечения 80х120х4 гост 30245-2012	1000	800/900/920/950
П-4	+2.360** / +2.100; 120; 80; Труба прямоугольного сечения 80х120х4 гост 30245-2012	1300	1050/1200
П-4*	+2.100; 120; 80; Труба прямоугольного сечения 80х120х4 гост 30245-2012; Анкеры Tuna hilti; Уголок 80х80х10	1300	930/1220
П-5	+2.100; 120; 80; Труба прямоугольного сечения 80х120х4 гост 30245-2012	1500	1225/1250 1310/1490
П-5*	+2.360** / +2.100; 120; 80; Труба прямоугольного сечения 80х120х4 гост 30245-2012; Анкеры Tuna hilti; Уголок 80х80х10	1500	1200/1270 1470/1490
П-6	+2.100; 120; 80; Труба прямоугольного сечения 80х120х4 гост 30245-2012; Анкеры Tuna hilti; Уголок 80х80х10	1800	1600
П-7	+2.100; 120; 80; Труба прямоугольного сечения 80х120х4 гост 30245-2012	2100	1940/2000/2040
П-8	+2.100; 120; 80; Труба прямоугольного сечения 80х120х4 гост 30245-2012; Анкеры Tuna hilti; Уголок 80х80х10	3000	2925
П-9	+2.100; 120; 80; Труба прямоугольного сечения 80х120х4 гост 30245-2012	3500	3400
П-10	+2.360** / +2.100; 120; 80; Труба прямоугольного сечения 80х120х4 гост 30245-2012	2000	1755
П-11	+2.360** / +2.100; 120; 80; Труба прямоугольного сечения 80х120х4 гост 30245-2012	2500	2350

Ведомость заполнения дверных проемов Корпуса 1

Поз.	Описание	Огнестойкость	Размеры проема ,мм	Открывание	Этаж 1	2	3	4	5	6	7	8	9	10	11	12	13	14	15	16	17	18	19	20	21	22	23	24	25	26	27	28	29	Итого		Примечания
	Двери внутренние																																			
Д-6	Дверь стальная внутренняя, однопольная, глухая, с порогом, распашная. Нажимная ручка. Установить замок, глазок		1000х2100	Правое		9	9	9	9	9	9	9	9	7	7	7	7	7	7	7	7	7	7	7	6	6	6	6	5	5	5	5	5	198	270	см. комплект АИ
				Левое		2	2	2	2	2	2	2	2	3	3	3	3	3	3	3	3	3	3	3	2	2	2	2	3	3	3	3	3	72		
Д-7	Дверь стальная внутренняя, однопольная, глухая, с порогом, распашная. Нажимная ручка. Установить замок, глазок		1030х2100	Правое																															
				Левое		2	2	2	2	2	2	2	2	2	2	2	2	2	2	2	2	2	2	2	2	2	2	2	2					46	46	см. комплект АИ
Д-9.1	Дверь стальная внутренняя, однопольная, остекленная, противопожарная, ударостойкое остекление класс защиты СМ3 (ГОСТ 30826-2014), противоосколочная пленка, с выпадающим порогом, распашная. Уплотнение в притворах, доводчик	EI 60	1150х2100	Правое																															
				Левое		3	3	3	3	3	3	3	3	3	3	3	3	3	3	3	3	3	3	3	3	3	3	3	3	3	3	3	3	84	84	см.комплект АИ
Д-10	Дверь стальная внутренняя, двупольная, остекленная, противопожарная, ударостойкое остекление класс защиты СМ3 (ГОСТ 30826-2014), противоосколочная пленка, с выпадающим порогом, распашная. Уплотнение в притворах, доводчик	EI 30	1600х2100	-		1	1	1	1	1	1	1	1	1	1	1	1	1	1	1	1	1	1	1	1	1	1	1	1	1	1	1	1	28	28	см.комплект АИ
Д-11	Дверь стальная внутренняя, полуторная, остекленная, противопожарная, ударостойкое остекление класс защиты СМ3 (ГОСТ 30826-2014), противоосколочная пленка, с выпадающим порогом, распашная. Уплотнение в притворах, доводчик	EIS 60	1500х2100	Правое		1	1	1	1	1	1	1	1	1	1	1	1	1	1	1	1	1	1	1	1	1	1	1	1	1	1	1	1	28	28	см.комплект АИ
				Левое																																
Д-12	Дверь стальная внутренняя, однопольная, глухая, с порогом, противопожарная, скрытой установки	EI 30	800х2360	Левое	3																													3	3	см.комплект АИ
Д-13	Дверь стальная внутренняя, однопольная, глухая, с порогом, распашная. Нажимная ручка. Установить замок, глазок		1000х2360	Правое	1																													1	2	см.комплект АИ
				Левое	1																													1		
Д-14	Дверь МДФ внутренняя, однопольная, глухая, без порога, распашная. Нажимная ручка. Доводчик с задержкой 30 секунд		1050х2100	Левое	1																													1	1	см.комплект АИ
Д-16	Дверь стальная внутренняя, однопольная, остекленная, противопожарная, ударостойкое остекление класс защиты СМ3 (ГОСТ 30826-2014), противоосколочная пленка, с выпадающим порогом, распашная. Уплотнение в притворах, доводчик	EIS 60	1150х2360	Левое	1																													1	1	см.комплект АИ
Д-20	Дверь стальная внутренняя, однопольная, глухая, с порогом, распашная, противопожарная	EI30	1150х2050	Левое																													2	2	2	см. комплект АИ
Д-21	Дверь стальная внутренняя, однопольная, глухая, с порогом, противопожарная, скрытой установки с щелевой решёткой	EI30	800х2360	Левое	1																													1	1	см. комплект АИ
	Двери наружные																																			
ДН-1	Дверь алюминиевая наружная, полуторная, утепленная, остекленная, противопожарная, ударостойкое остекление класс защиты СМ3 (ГОСТ 30826-2014), противоосколочная пленка. Цвет профиля - RAL 7021 "Муар" матовый. Установить доводчик, домофон	EI 60	1470х3290	Левое	1																													1	1	см. комплект АР3.1
ДН-2	Дверь алюминиевая наружная, однопольная, утепленная, остекленная, противопожарная, ударостойкое остекление класс защиты СМ3 (ГОСТ 30826-2014), противоосколочная пленка. Цвет профиля - RAL 7021 "Муар" матовый. Установить доводчик, СКУД	EI 60	1270х3290	Правое	1																													1	1	см. комплект АР3.1
ДН-3	Дверь алюминиевая наружная, однопольная, утепленная, остекленная, противопожарная, ударостойкое остекление класс защиты СМ3 (ГОСТ 30826-2014), противоосколочная пленка. Цвет профиля - RAL 7021 "Муар" матовый. Установить доводчик, СКУД	EI 60	1230х2330	Правое	1																													1	1	см. комплект АР3.1
ДН-4	Дверь алюминиевая наружная, полуторная, утепленная, остекленная, противопожарная, ударостойкое остекление класс защиты СМ3 (ГОСТ 30826-2014), противоосколочная пленка. Цвет профиля - RAL 7021 "Муар" матовый. Установить доводчик, домофон	EI 60	1470х3330	Левое	1																													1	1	см. комплект АР3.1
ДН-13	Дверь алюминиевая наружная, полуторная, утепленная, остекленная, ударостойкое остекление класс защиты СМ3 (ГОСТ 30826-2014), противоосколочная пленка. Цвет профиля - RAL 7021 "Муар" матовый. Установить доводчик, домофон		1420х3290	Левое	2																													2	2	см. комплект АР3.1
ДН-15	Дверь алюминиевая наружная, однопольная, утепленная, глухая, с порогом, противопожарная. Установить замок	EI 30	1010х2110	Левое																													2	2	2	см. комплект АР3.1
ДН-19	Дверь алюминиевая наружная, однопольная, утепленная, глухая, противопожарная, Цвет - RAL 7021 "Муар" матовый. Установить доводчик, СКУД	EI 30	1200х2500	Правое	1																													1	1	см. комплект АР3.1
ДН-20	Дверь стальная наружная, однопольная, утепленная, глухая, противопожарная, Цвет - RAL 7021 "Муар" матовый. Установить доводчик, СКУД	EI 60	900х2500	Правое	1																													1	1	
	Двери наружные, которые входят в состав витража																																			
ВН-9	Дверь алюминиевая наружная, полуторная, утепленная, остекленная, ударостойкое остекление класс защиты СМ3 (ГОСТ 30826-2014), противооскол. пленка. Цвет профиля - RAL 7021 "Муар" матовый. Установить доводчик, систему антипаника		1400х2355	Правое	1																													1	1	см. комплект АР3.1
ВН-10	Дверь алюминиевая наружная, полуторная, утепленная, остекленная, ударостойкое остекление класс защиты СМ3 (ГОСТ 30826-2014), противооскол. пленка. Цвет профиля - RAL 7021 "Муар" матовый. Установить доводчик, домофон		1770х2355	Правое	2																													2	2	см. комплект АР3.1
	Ворота																																			
ВСН.1	Ворота стальные подъёмно-секционные, противопожарные. Цвет - RAL 7021, СКУД	EI 60	2900х2500		1																													1	1	

Спецификация перемычек для проемов Корпус 1

Поз.	Этажи 1	2	3	4	5	6	7	8	9	10	11	12	13	14	15	16	17	18	19	20	21	22	23	24	25	26	27	28	29	Количество
П-1	3	7	7	7	7	7	7	7	7	5	5	5	5	5	5	5	5	5	5	5	6	6	6	6	6	6	6	6	6	168
П-1*		5	5	5	5	5	5	5	5	6	6	6	6	6	6	6	6	6	6	6	4	4	4	4	4	2	2	2	2	134
П-2		1	1	1	1	1	1	1	1	1	1	1	1	1	1	1	1	1	1	1	1	1	1	1	1	1	1	1	1	28
П-3	4	3	3	3	3	3	3	3	3	2	2	2	2	2	1	1	1	1	1	1	1	1	1	1	1	1	1	1	2	54
П-4	1	1	1	1	1	1	1	1	1	1	1	1	1	1																14
П-4*		1	1	1	1	1	1	1	1	1	1	1	1	1	1	1	1	1	1	1	1	1	1	1	1	1	1	1	2	29
П-5		3	3	3	3	3	3	3	3	3	3	3	3	3	3	3	3	3	3	3	3	3	3	3	3	3	3	3	3	84
П-5*	2	3	3	3	3	3	3	3	3	3	3	3	3	3	3	3	3	3	3	3	3	3	3	3	3	3	3	3	3	86
П-6		2	2	2	2	2	2	2	2	2	2	2	2	2	2	2	2	2	2	2	2	2	2	2	2	2	2	2	2	56
П-7		2	2	2	2	2	2	2	2	2	2	2	2	2	2	2	2	2	2	2	2	2	2	2	2	2	2	2	2	56
П-8		1	1	1	1	1	1	1	1	1	1	1	1	1	1	1	1	1	1	1	1	1	1	1	1	1	1	1	1	28
П-9		1	1	1	1	1	1	1	1	1	1	1	1	1	1	1	1	1	1	1	1	1	1	1	1	1	1	1	1	28
П-10	1																													1
П-11	1																													1

- Общие указания, состав проекта см. лист 1 "Общие данные"
** Высота всех внутренних дверных проемов во внутренних стенах 2,1 м кроме 1 этажа, где высота внутренних дверных проемов в зонах МОП - 2,36 м

±0.000 = 168.400

						34-ТС/2019-АР2.1
						МНОГОФУНКЦИОНАЛЬНЫЙ КОМПЛЕКС С ЖИЛЫМИ ПОМЕЩЕНИЯМИ ДЛЯ ВРЕМЕННОГО ПРОЖИВАНИЯ И ПОДЗЕМНОЙ АВТОСТОЯНКОЙ НА ЗЕМЕЛЬНЫХ УЧАСТКАХ ПО АДРЕСАМ:Г.МОСКВА, ФИЛИ-ДАВЫДКОВО, УЛ. ИВАНА ФРАНКО, ВЛ.4 Г.МОСКВА, ФИЛИ-ДАВЫДКОВО, УЛ. ИВАНА ФРАНКО, ВЛ.6
2		Зам.			10.20	
Изм.	Кол. уч.	Лист	№ док.	Подп.	Дата	
ГАП		Челышев				КОРПУС 1 — Стадия: Р; Лист: 22; Листов:
Рук.гр.арх.		Дьяконова				
Вед. арх.		Усова				
Архитектор		Поминова				Ведомость заполнения дверных проемов. Ведомость перемычек — ООО "ТЕРРАСМАРТ"
Н.Контроль		Зверева				

Согласовано

Инв. № подл. | Подп. и дата | Взам. инв. №