STUDIO′TA
TERRITORY OF ARCHITECTURE

ПРОЕКТНАЯ ДОКУМЕНТАЦИЯ

Капитальный ремонт и строительство временных сооружений

«Многофункциональный комплекс бытового обслуживания населения с рекреационной зоной «Акватермальный оздоровительный комплекс с фитнесом» по адресу Краснодарский край, г. Краснодар, Карасунский внутригородской округ, ул. Крылатая, д. 2

Том 5.2

Архитектурные интерьеры

1076-ГКО-1627-23-АИ2

Заказчик:
ООО "Открытые мастерские"

Проектная организация:
ООО "Студио-ТА"

2024

ПРОЕКТНАЯ ОРГАНИЗАЦИЯ:
ООО "СТУДИО-ТА"
Москва, Ленинский проспект, д.67, корп.2
Регистрационный номер в реестре СРО №315
СРО-П-003-18052009

ПРОЕКТНАЯ ДОКУМЕНТАЦИЯ

Капитальный ремонт и строительство временных сооружений

«Многофункциональный комплекс бытового обслуживания населения с рекреационной зоной «Акватермальный оздоровительный комплекс с фитнесом» по адресу Краснодарский край, г. Краснодар, Карасунский внутригородской округ, ул. Крылатая, д. 2

Том 5.2

Архитектурные интерьеры

1076-ГКО-1627-23-АИ2

Заказчик:
ООО "Открытые мастерские"

Проектная организация:
ООО "Студио-ТА"

Генеральный директор ООО "Студио-ТА" Бадалян Т.А.

Главный архитектор проекта Тимарцев К.О.

Главный инженер проекта П.А.

2024

Лист	Наименование	Прим.
1	Ведомость рабочих чертежей основного комплекта АИ	
2	Общие данные	
3	План привязки стен и перегородок с отделкой	
4	План маркировочный отделки стен	
5	Узлы примыкания отделки стен	
6	План мебели с маркировкой	
7	План привязки сантехнического оборудования	
8	План заполнения дверных проемов и проемов для витражей	
9	Ведомость дверей	
10	План полов	
11	Ведомость отделки полов. Лист 1	
12	Ведомость отделки полов. Лист 2	
13	Узлы полов	
14	План потолков	
15	Ведомость отделки потолков. Лист 1	
16	Узлы потолков	
17	План привязки оконечного оборудования (розетки и выводы)	
18	План привязки оконечного оборудования (группы света)	
19	Ведомость розеток и выключателей. Лист 1	
20	Ведомость розеток и выключателей. Лист 2	
21	Ведомость розеток и выключателей. Лист 3	
22	План с привязкой оконечного оборудования (освещение)	
23	План размещения отопительных приборов	
24	План размещения отопительных приборов (Уличная зона)	
25	План с указанием видов	
26	Ресепшен (помещение №1). Развертки стен. Вид 1.	
27	Ресепшен (помещение №1). Развретки стен. Вид 2.1, 2, 2.2	
28	Ресепшен (помещение №1). Развертки стен. Вид № 03.1, 03.2, 04	
29	Ресепшен (помещение №1). Развретки стен. Вид 5.1, 5, 5.2, 5.3	
30	Ресепшен (помещение №1). Развретки стен. Вид 06.1, 06.2	
31	Ресепшен (помещение №1). Развретки стен. Вид 09,10, 11	
32	Ресепшен (помещение №1). Развретки стен. Вид 10	
33	Мужская раздевалка (пом.№6).Развертка стен. Вид 01	
34	Мужская раздевалка (пом.№6).Развертка стен. Вид 02, 03	

Лист	Наименование	Прим.
35	Мужская раздевалка (пом.№6).Развертка стен. Вид 04	
36	Женская раздевалка (пом.№7).Развертка стен. Вид 01, 02	
37	Женская раздевалка (пом.№7).Развертка стен. Вид 03, 04	
38	Женская раздевалка (пом.№7).Развертка стен. Вид 06, 07, 08	
39	Женская раздевалка (пом.№7).Развертка стен. Вид 09, 10, 11	
40	Мужская моечная(пом.№46).Развертка стен. Вид 01, 02	
41	Мужская моечная(пом.№46).Развертка стен. Вид 03, 04	
42	Зона массажа в муж. моечной (пом.№46).Развертка стен. Вид 01, 02	
43	Женская моечная (пом.№46).Развертка стен. Вид 01, 02	
44	Женская моечная (пом.№46).Развертка стен. Вид 03, 04	
45	Санузел МГН (помещение №5). Развертка стен. Вид 01, 02, 03 ,04	
46	Комната уборочного инвентаря (пом.№8). Развертка стен. Вид 01, 02, 03 ,04	
47	Санузел мужской (пом.№9). Развертка стен. Вид 01, 02, 03 ,04	
48	Санузел женский (пом. №10). Развертка стен. Вид 01, 02, 03 ,04	
49	Зал для фитнеса (пом. №18). Развертка стен. Вид 01, 02	
50	Зал для фитнеса (пом. №18). Развертка стен. Вид 03 ,04	
51	Санузел мужской (пом.№31). Развертка стен. Вид 01, 02, 03 ,04	
52	Санузел мужской (пом.№32). Развертка стен. Вид 01, 02, 03 ,04	
53	Общая зона отдыха (пом.№46). Развертка стен. Вид 01, 02	
54	Общая зона отдыха (пом.№46). Развертка стен. Вид 03, 04, 05, 06, 07, 08, 09	
55	Общая зона отдыха (пом.№46). Развертка стен. Вид 10, 11, 12	
56	Общая зона отдыха (пом.№46). Развертка стен. Вид 14, 15	
57	Общая зона отдыха (пом.№46). Развертка стен. Вид 16, 17	
58	Общая зона отдыха (пом.№46). Развертка стен. Вид 18, 19	
59	Общая зона отдыха (пом.№46). Развертка стен. Вид 20, 21, 22	
60	Общая зона отдыха (пом.№46). Развертка стен. Вид 23, 24, 25, 26, 27, 27.1, 27.2	
61	ТЗ на витраж ВВ-05	
62	ТЗ на витраж ВВ-01	
63	ТЗ на витраж ВВ-04	
64	ТЗ на витраж ВВ-02.2, ВВ-03	
65	Ведомость витражей внутренних	
66	Стойка ресепшен и подвесная конструкция. Задание на изготовление	
67	Повесная конструкция над стойкой ресепшен. Задание на изготовление. М 1:20	
68	Бар. Задание на изготовление	

Лист	Наименование	Прим.
69	Подвесная конструкция над баром. Задание на изготовление	
70	Буфет. Задание на изготовление	
71	Бар у бассейна. Задание на изготовление	
72	Модуль из 4х шкафчиков в раздевалке. Задание на изготовление	
73	Лавка. Задание на изготовление	
74	Задание на размещение теплых полов	
75	Скамья с подогревом - 1. Задание на изготовление	
76	Скамья с подогревом - 2. Задание на изготовление	
77	Скамья с подогревом - 3. Задание на изготовление	
78	Скамья с подогревом - 4. Задание на изготовление	
79	Стены с перфорацией в зоне ресепшен. Задание на изготовление	
80	Фитостена в зоне ресепшен-1. Задание на изготовление	
81	Фитостена в зоне ресепшен-2. Задание на изготовление	
82	Фитостена в общей зоне отдыха. Задание на изготовление	
83	Модуль столешницы М-05.1. Задание на изготовление	
84	Модуль столешницы М-05. Задание на изготовление	

						1076 - ГКО-1627-23 - АИ 2
						Многофункциональный комплекс бытового обслуживания населения с рекреационной зоной «Акватермальный оздоровительный комплекс с фитнесом» по адресу Краснодарский край, г. Краснодар, Карасунский внутригородской округ, ул. Крылатая, д. 2
Изм.	Кол.уч.	Лист	№док.	Подпись	Дата	
Разраб.		Воронина			08.24	Городской курорт TERMOLAND Краснодар. Архитектурные интерьеры
Разраб.		Калинина			08.24	
Н.контр.		Денисенко				Ведомость рабочих чертежей основного комплекта АИ
ГАП		Тимарцев				

Стадия	Лист	Листов
Р	1	

STUDIO TA
TERRITORY OF ARCHITECTURE

Внутренняя отделка.

Для устройства внутренних стен и перегородок приняты следующие материалы: стеновые керамзитобетнные блоки Bonofit или YTONG D600 3,5 (толщина по проекту), блок КСЛ-ПР-ПЛ-39-100-F50-2000 стеновой полнотелый. Внутренние перегородки выполнены из ГКЛ по металлокаркасу КНАУФ С112 и С115 (2 слоя ГКЛВ по 12,5 мм) с подготовкой под покраску, штукатурку и отделку керамогранитом KERAMA MARAZZI. Основной материал отделки стен основного зала для отдыха - штукатурка с влагостойкой окраской, а так же вертикальные деревянные рейки и фитозоны. Отделка пола выполнена из керамогранитной плитки.

Пол во всех помещениях, кроме зала для фитнеса, выполнен из керамогранитной плитки KERAMA MARAZZI. Пол в зале для фитнеса выполнен из спортивного линолеума ПВХ, Sportline Standart.

Потолочные системы монтируются в помещениях следующих типов:

1. В помещениях № 2, 5, 6, 7, 46(мужская и женская моечные) - подвесные потолки системы "Армстронг" с последующей покраской Ral 5001;
2. В помещениях № 8, 9, 10, 31, 32 - подшивные потолки ГКЛВ
3. Перекрытия из фанеры и бруса по металлическим балкам, с подшивными потолками из минераловатного утеплителя с наружней отделкой - сауны, парные, бани индивидуального парения, хаммамы;

Во остальных помещениях подвесной потолок не применяется, выполняется окраска существующей плиты перекрытия на отм. +6,0 м и подвесных инженерных систем.

Светильники светодиодные , разных типов: накладные, встроенные, профильные, подвесные, применяемая температура свечения К3000.

Общие указания:

1. Данный комплект чертежей выполнен на основании утвержденного проекта концепции и согласованного заказчиком планировочного решения.
- Район строительства: г.Краснодар, ул. Крылатая , 2
- Уровень ответственности здания - II (нормальный).
- Класс по функциональной пожарной опасности Ф3.6
- Степень огнестойкости здания -III
- Несущий каркас колонны и главные балки -R45, конструкций кровли -R15
2. Проект выполнен для следующих климатических условий:
- Расчетная зимняя температура наружного воздуха (-19°С) по СП 131.13330.2020
- Расчетная снеговая нагрузка - 1кН/м² СП 20.13330.2016 (II снеговой район)
- Нормативный скоростной напор ветра - 48 кгс/м² СП 20.13330.2016 (IV ветровой район)
- Нормативная глубина сезонного промерзания грунтов - 1,65м (для песков)
- Сейсмичность участка - 7 баллов
3. За условную отметку ±0.000 принят отм. существующего пола первого этажа
4. Все строительные работы выполнять в соответствии с требованиями СП 73.13330.2016 (СНиП 3.03.01-87) "Несущие и ограждающие конструкции",
а также СНиП 12-03-2001 и СНиП 12-04-2002 «Безопасность труда в строительстве».
5. Размеры дверных проемов даны от уровня чистого пола.
6. Перед заказом витражных конструкций и дверей произвести обмер проемов "по факту".
7. Применяемые строительные материалы и изделия должны иметь сертификат подтверждающий нормативные показатели горючести распространении пламени дымообразующей способности.
8. Рабочая документация по разделу АР выполнена на основании пунктов 1.3 , 3.1 , 3.2 Приложения 1 (Технического задания на проектирование) к Договору, в которых прописано условие о соответствии Архитектурно-планировочных решений переданному в качестве исходных данных Концепту, разработанному представителями заказчика.

Технико - экономические показатели

№	Наименование показателя	Кол - во
1	Площадь участка	2960,19
2	Площадь застройки участка	1170,26
3	Общая площадь здания	322,55
4	Общая площадь всех помещений здания	299,86
5	Строительный обьем здания	2179,46
6	Этажность здания	1
7	Высота здания	+5,900

Рабочая документация выполнена в соответствии с заданием на проектирование, выданными техническими условиями, действующими строительными нормами, техническими регламентами, стандартами и правилами, в том числе по взрыво и пожаробезопасности, и предусматривает решения, обеспечивающие безопасную для жизни и здоровья людей эксплуатацию объекта при соблюдении предусмотренных рабочими чертежами мероприятий.

ГАП Тимарцев К.О./ /

Согласовано:

Взам. инв. №

Подп. и дата


Инв. № подл.

						1076 - ГКО-1627-23 - АИ 2
						Многофункциональный комплекс бытового обслуживания населения с рекреационной зоной «Акватермальный оздоровительный комплекс с фитнесом» по адресу Краснодарский край, г. Краснодар, Карасунский внутригородской округ, ул. Крылатая, д. 2
Изм.	Кол.уч.	Лист	№док.	Подпись	Дата	
Разраб.		Воронина			08.24	Городской курорт TERMOLAND Краснодар. Архитектурные интерьеры
Разраб.		Калинина			08.24	
Н.контр.		Денисенко				Общие данные
ГАП		Тимарцев				

Стадия	Лист	Листов
Р	2	

STUDIO TA TERRITORY OF ARCHITECTURE

Формат А3

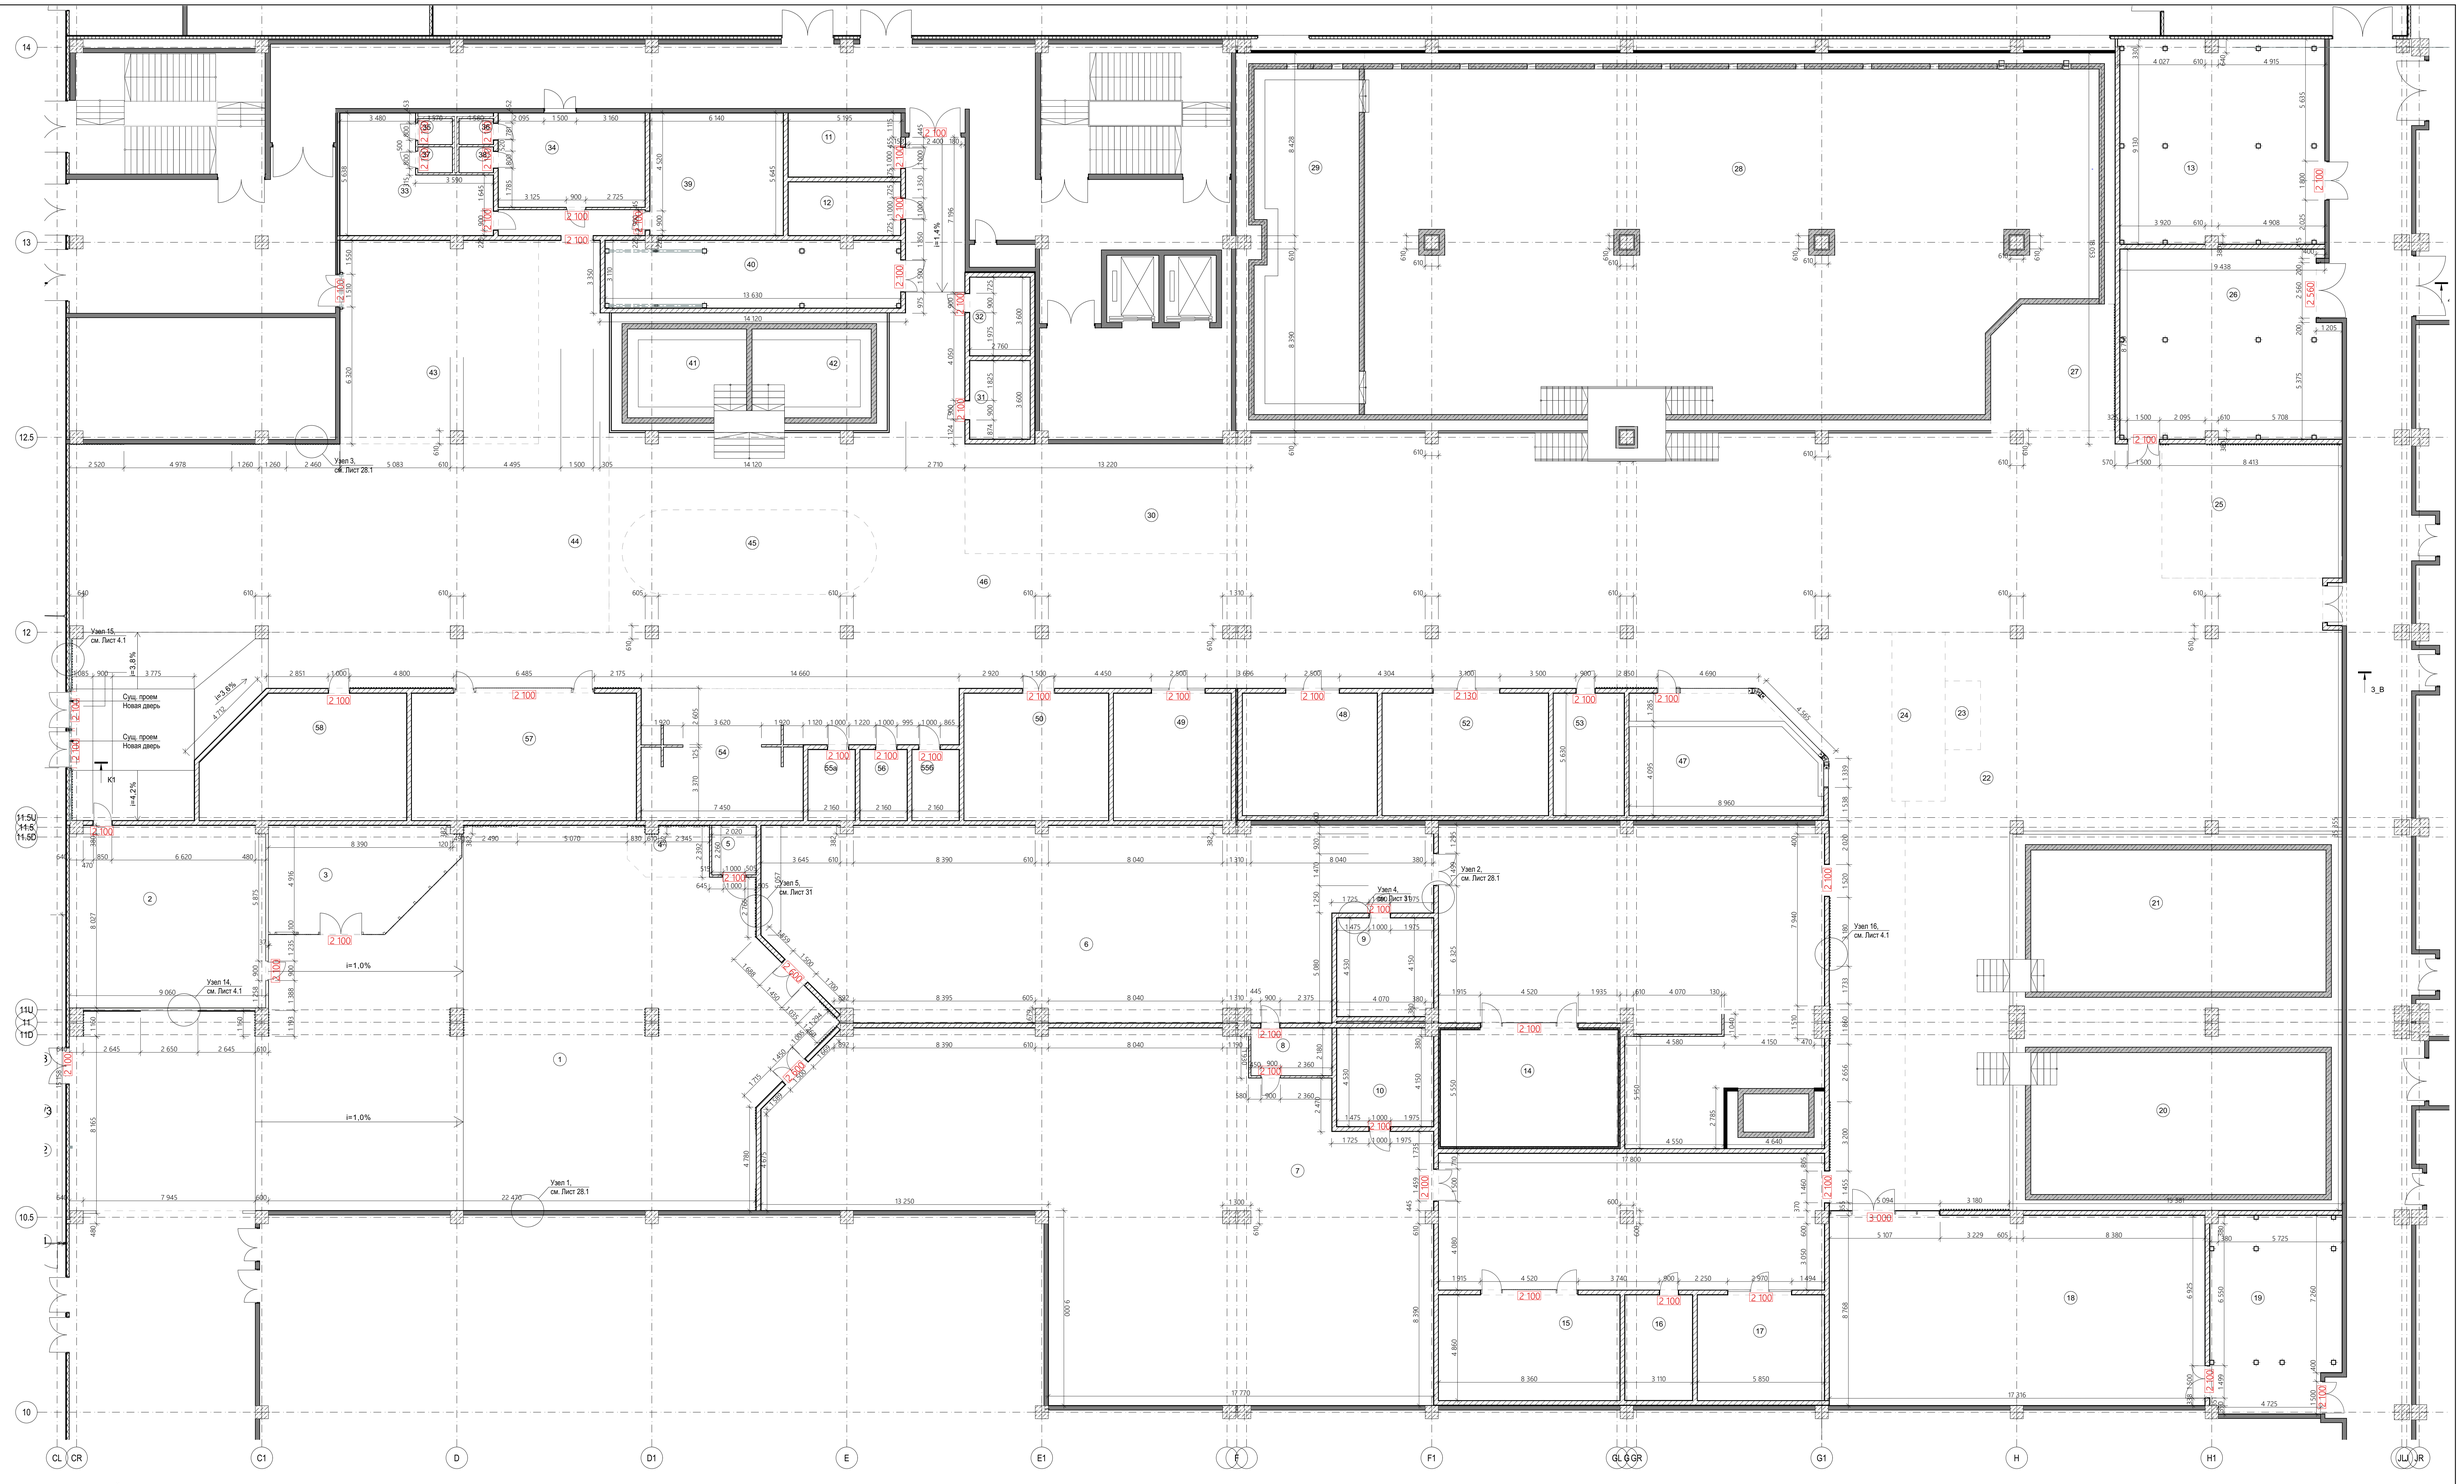

ЭКСПЛИКАЦИЯ ПОМЕЩЕНИЙ

Номер помещения	Наименование	Площадь,м2	Категория помещения
1	Ресепшн	453,43	
2	Администратор	75,94	
3	Магазин	38,19	
4	Фото аренда	8,52	
5	Санитарный узел	4,61	
6	Раздевалка мужская	248,24	
7	Раздевалка женская	381,48	
8	КУИ	8,15	В4
9	С/у мужской	20,10	
10	С/у женский	20,10	
11	Электрощитовая	15,33	В3
12	Серверная	12,74	В3
13	ИТП	88,95	Д
14	Русская парная	47,48	
15	Русская парная	41,71	
16	Техническое помещение (оборуд. управления парными, оборуд. купели)	15,12	В3
17	Хаммам	28,24	
18	Фитнес	153,40	
19	Техническое помещение (водоподготовки)	53,78	В3
20	Купель детская 0.6 14х7.5	132,64	
21	Купель детская 0.3 14х7.5	134,48	
22	Детская зона с шезлонгами	249,77	
23	Арендатор мороженое	5,19	
24	Арендатор рыбки	19,16	
25	Массаж	51,45	
26	Техническое помещение (водоподготовки)	85,42	В4
27	Бар	32,55	
28	Купальня развлекательная 16х34 1.2	568,59	
29	Джакузи 5х16 0.9	103,89	
30	Массаж	63,26	
31	С/у мужской	10,00	
32	С/у женский	10,00	
33	Раздевалка персонала	29,77	
34	Раздевалка персонала	29,44	
35	Душевая персонала	1,86	
36	Душевая персонала	1,86	
37	С/у персонала	1,86	
38	С/у персонала	1,86	
39	Кабинет персонала	34,72	
40	Техническое помещение (водоподготовки, постирочной)	41,93	В4
41	Минеральная ванна 5.5х5 0,9	34,93	
42	Минеральная ванна 5.5х5 0,9	34,95	
43	Буфет	85,65	
44	Зона столов для кафе	253,95	
45	Бар	42,63	
46	Общий зал	1 272,32	
46ж	С/у женский	111,71	
46м	С/у женский	213,37	
47	Хаммам 3 стихии	47,17	
48	Сенная парная	34,96	
49	Гималайская соляная сауна	31,71	
50	Кинобулочная	39,03	
52	Хаммам	43,13	
53	Тех. помещение (оборудование управления парными)	18,36	В3
54	Душевая	63,04	
55а	Индивидуальная парная	7,04	
55б	Индивидуальная парная	7,04	
56	Остывочная	7,04	
57	Шоу парная альпийская	61,15	
58	Сауна горячих ветров	50,93	
		5 785,32 м²	

ПРИМЕЧАНИЕ:

За отметку чистого пола принимается отметка +0,100 от существующего пола здания.

УСЛОВНЫЕ ОБОЗНАЧЕНИЯ:

- +2,200 — Высота проема относительно УЧП
- (1) — Номер помещения по экспликации
- Существующие стены
- Стены чаш купелей, ж/б (по заданию)
- 150 — Возводимая стена из керамзитобетонного блока, толщ.100 мм, класс бетона В12,5, морозостойкость плотность D1200, водонепроницаемость W10, заполнитель по прочности П200, 100 и 200 мм, ГО 25820-2014
- 200 — Возводимая стена из керамзитобетонного блока, толщ.200 мм, класс бетона В12,5, морозостойкость плотность D1200, водонепроницаемость W10, заполнитель по прочности П200, 100 и 200 мм, ГО 25820-2014
- +0,000 — Отметка чистого пола существующего здания
- -0,100 — Отметка чистого пола существующего здания в зоне технического помещения
- +0,100 — Отметка чистого пола новых помещений
- Конструкция зашивки сущ. стены, см. Сечение 1-1

Спецификация типов стен

Тип стены	Наименование	Условное обозначение	Площадь поверхности, м2	Объем, м3
Тип 1	Перегородка из керамзитобетонного блока, толщ.100 мм, h=3,1 м		129,82	15,67
Тип 2	Стена из керамзитобетонного блока толщ.200 мм, h=6,05 м		1 393,55	345,91
Тип 2.1	Перегородка из керамзитобетонного блока, толщ.100 мм, h=3,1 м		5,89	1,74
Тип 2.1	Стена из керамзитобетонного блока толщ.200 мм, h=3,1 м		702,04	171,59

						1076 - ГКО-1627-23 - АИ 2	
						«Многофункциональный комплекс бытового обслуживания населения с рекреационной зоной «Аквапермальный оздоровительный комплекс с фитнесом», расположенный по адресу: г. Краснодар, ул. Крылатая, 2	
Изм.	Кол.уч.	Лист	№док.	Подпись	Дата		
Разраб.		Воронина			08.24	Архитектурные интерьеры	Стадия: Р; Лист: 3; Листов:
Разраб.		Калинина			08.24		
Н.контр.		Денисенко				План привязки стен и перегородок с отделкой	STUDIO / TA
ГАП		Тимарцев					

Согласовано:

Взам. инв. №

Подп. и дата

Инв. № подл.

Формат А0

ЭКСПЛИКАЦИЯ ПОМЕЩЕНИЙ

Номер помещения	Наименование	Площадь,м2	Категория помещения
1	Ресепшн	453,43	
2	Администратор	75,94	
3	Магазин	38,19	
4	Фото аренда	8,52	
5	Санитарный узел	4,61	
6	Раздевалка мужская	248,24	
7	Раздевалка женская	381,48	
8	КУИ	8,15	В4
9	С/у мужской	20,10	
10	С/у женский	20,10	
11	Электрощитовая	15,33	В3
12	Серверная	12,74	В3
13	ИТП	88,95	Д
14	Русская парная	47,48	
15	Русская парная	41,71	
16	Техническое помещение (оборуд. управления парными, оборуд. купели)	15,12	В3
17	Хаммам	28,24	
18	Фитнес	153,40	
19	Техническое помещение (водоподготовки)	53,78	В3
20	Купель детская 0.6 14x7.5	132,64	
21	Купель детская 0.3 14x7.5	134,48	
22	Детская зона с шезлонгами	249,77	
23	Арендатор мороженое	5,19	
24	Арендатор рыбки	19,16	
25	Массаж	51,45	
26	Техническое помещение (водоподготовки)	85,42	В4
27	Бар	32,55	
28	Купальня развлекательная 16x34 1.2	568,59	
29	Джакузи 5x16 0.9	103,89	
30	Массаж	63,26	
31	С/у мужской	10,00	
32	С/у женский	10,00	
33	Раздевалка персонала	29,77	
34	Раздевалка персонала	29,44	
35	Душевая персонала	1,86	
36	Душевая персонала	1,86	
37	С/у персонала	1,86	
38	С/у персонала	1,86	
39	Кабинет персонала	34,72	
40	Техническое помещение (водоподготовки, постирочной)	41,93	В4
41	Минеральная ванна 5.5x5 0.9	34,93	
42	Минеральная ванна 5.5x5 0.9	34,95	
43	Буфет	85,65	
44	Зона столов для кафе	253,95	
45	Бар	42,63	
46	Общий зал	1 272,32	
46ж	С/у женский	111,71	
46м	С/у женский	213,37	
47	Хаммам 3 стихии	47,17	
48	Сенная парная	34,96	
49	Гималайская соляная сауна	31,71	
50	Кинобулочная	39,03	
52	Хаммам	43,13	
53	Тех. помещение (оборудование управления парными)	18,36	В3
54	Душевая	63,04	
55а	Индивидуальная парная	7,04	
55б	Индивидуальная парная	7,04	
56	Остывочная	7,04	
57	Шоу парная альпийская	61,15	
58	Сауна горячих ветров	50,93	
		5 785,32 м²	

УСЛОВНЫЕ ОБОЗНАЧЕНИЯ:

10 - от отм. 0,100 до +4,100
5 - выше отм. +4,100

- Номер отделки (см. Ведомость отделки)

1. Краска Dulux 3D White, RAL 5001, темно-синяя матовая
2. Краска Dulux 3D White, RAL 5019, синяя матовая
3. Паттерн с нанесением фирменной символики в 2 цвета - "синий"
4. Стеновые рейки "под дерево"
5. Декоративная штукатурка "Гладкий шелк", матовая
6. Паттерн с нанесением фирменной символики в 2 цвета - "бежевый"
7. Керамическая плитка, оранжевая
8. Керамогранит бежевый, обрезной
9. Керамогранит тёмно-бежевый, "под дерево"
10. Краска Dulux 3D White, RAL 1013, светло-бежевая
11. Фитостена*
12. Фотообои*

02 Зеркало

ПРИМЕЧАНИЕ:

1. За отметку чистого пола принимается отметка +0,100 от существующего пола здания.
2. Смотреть совместно с ведомостью отделки стен.
3. Смотреть совместно с разверками по помещениям (Лист 41-75).

Согласовано:

Взам. инв. №

Подп. и дата

Инв. № подл.

Изм.	Кол.уч.	Лист	№док.	Подпись	Дата
Разраб.		Воронина			08.24
Разраб.		Калинина			08.24
Н.контр.		Денисенко			
ГАП		Тимарцев			

1076 - ГКО-1627-23 - АИ 2

«Многофункциональный комплекс бытового обслуживания населения с рекреационной зоной «Аквагерметальный оздоровительный комплекс с фитнесом», расположенный по адресу: г. Краснодар, ул. Крылатая, 2

Архитектурные интерьеры

План маркировочной отделки стен


Стадия	Лист	Листов
Р	4	

STUDIO TA TERRITORY OF ARCHITECTURE

Формат А0


Узел 14

Узел верхнего крепления стены ГКЛ
на металлокаркасе к плите перекрытия

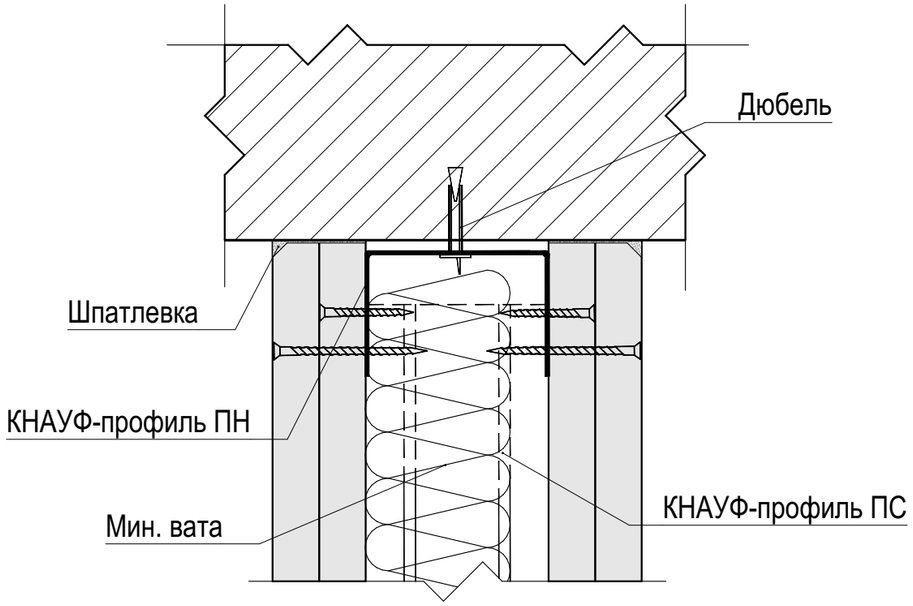


Узел 15

Узел бокового крепления стены ГКЛ
на металлокаркасе к существующей стене

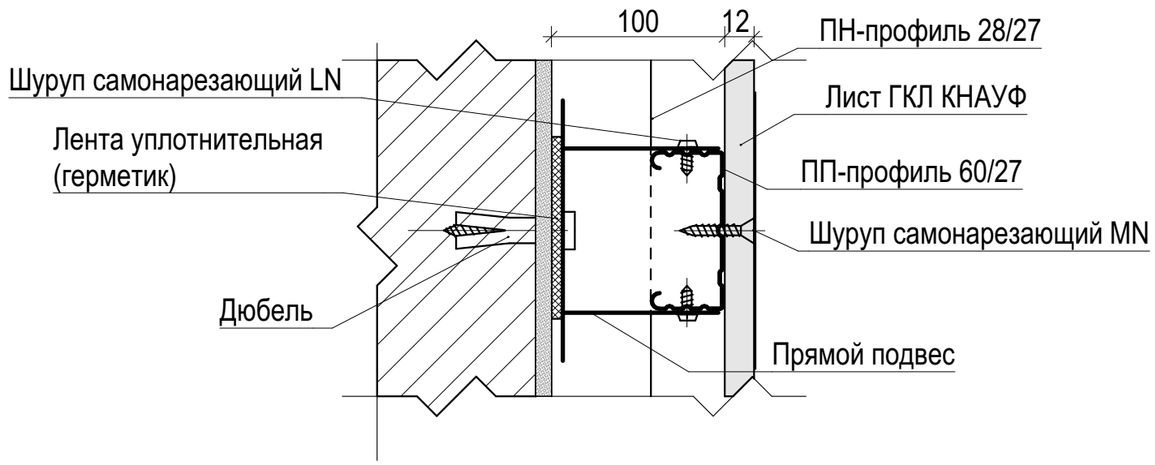

Узел 16

Узел крепления стеновых панелей ДПК
к существующей стене из керамзитобетонных блоков

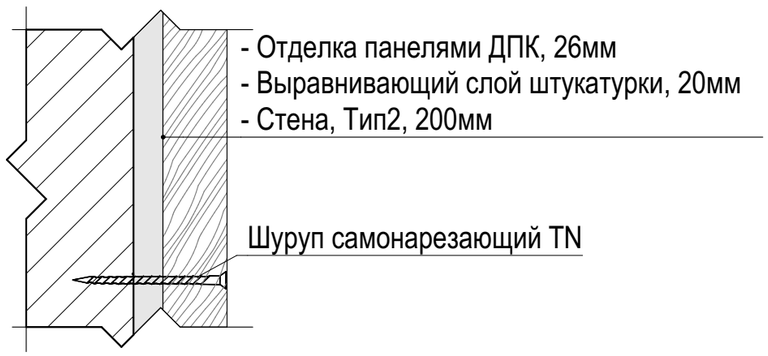

Согласовано:

Взам. инв. №

Подп. и дата

Инв. № подл.

						1076 - ГКО-1627-23 - АИ 2
						Многофункциональный комплекс бытового обслуживания населения с рекреационной зоной «Акватермальный оздоровительный комплекс с фитнесом» по адресу Краснодарский край, г. Краснодар, Карасунский внутригородской округ, ул. Крылатая, д. 2
Изм.	Кол.уч.	Лист	№док.	Подпись	Дата	
Разраб.		Воронина			08.24	Городской курорт TERMOLAND Краснодар. Архитектурные интерьеры
Разраб.		Калинина			08.24	
Н.контр.		Денисенко				Узлы примыкания отделки стен
ГАП		Тимарцев				

Стадия	Лист	Листов
Р	5	

STUDIO TA
TERRITORY OF ARCHITECTURE

Формат А3

ЭКСПЛИКАЦИЯ ПОМЕЩЕНИЙ

Номер помещения	Наименование	Площадь,м2	Категория помещения
1	Ресепшн	453,43	
2	Администратор	75,94	
3	Магазин	38,19	
4	Фото аренда	8,52	
5	Санитарный узел	4,61	
6	Раздевалка мужская	248,24	
7	Раздевалка женская	381,48	
8	КУИ	8,15	В4
9	С/у мужской	20,10	
10	С/у женский	20,10	
11	Электрощитовая	15,33	В3
12	Серверная	12,74	В3
13	ИТП	88,95	Д
14	Русская парная	47,48	
15	Русская парная	41,71	
16	Техническое помещение (оборуд. управления парными, оборуд. купели)	15,12	В3
17	Хаммам	28,24	
18	Фитнес	153,40	
19	Техническое помещение (водоподготовки)	53,78	В3
20	Купель детская 0.6 14x7.5	132,64	
21	Купель детская 0.3 14x7.5	134,48	
22	Детская зона с шезлонгами	249,77	
23	Арендатор мороженое	5,19	
24	Арендатор рыбки	19,16	
25	Массаж	51,45	
26	Техническое помещение (водоподготовки)	85,42	В4
27	Бар	32,55	
28	Купальня развлекательная 16x34 1.2	568,59	
29	Джакузи 5x16 0.9	103,89	
30	Массаж	63,26	
31	С/у мужской	10,00	
32	С/у женский	10,00	
33	Раздевалка персонала	29,77	
34	Раздевалка персонала	29,44	
35	Душевая персонала	1,86	
36	Душевая персонала	1,86	
37	С/у персонала	1,86	
38	С/у персонала	1,86	
39	Кабинет персонала	34,72	
40	Техническое помещение (водоподготовки, постирочной)	41,93	В4
41	Минеральная ванна 5.5x5 0.9	34,93	
42	Минеральная ванна 5.5x5 0.9	34,95	
43	Буфет	85,65	
44	Буфет столов для кафе	253,95	
45	Бар	42,63	
46	Общий зал	1 272,32	
46ж	С/у женский	111,71	
46м	С/у женский	213,37	
47	Хаммам 3 стихии	47,17	
48	Сенная парная	34,96	
49	Гималайская соляная сауна	31,71	
50	Кинобулочная	39,03	
52	Хаммам	43,13	
53	Тех. помещение (оборудование управления парными)	18,36	В3
54	Душевая	63,04	
55а	Индивидуальная парная	7,04	
55б	Индивидуальная парная	7,04	
56	Остывочная	7,04	
57	Шоу парная альпийская	61,15	
58	Сауна горячих ветров	50,93	
		5 785,32 м²	

УСЛОВНЫЕ ОБОЗНАЧЕНИЯ:

M-35 - Покупаемая мебель

M-18 - Горшки для цветов

ПРИМЕЧАНИЕ:

1. За отметку чистого пола принимается отметка +0,100 от существующего пола здания.
2. Смотреть совместно с ведомостью мебели.

							1076 - ГКО-1627-23 - АИ 2
							«Многофункциональный комплекс бытового обслуживания населения с рекреационной зоной «Акватермальный оздоровительный комплекс с фитнесом», расположенный по адресу: г. Краснодар, ул. Крылатая, 2
Изм.	Кол.уч.	Лист	№док.	Подпись	Дата		
Разраб.		Воронина			08.24	Архитектурные интерьеры	Стадия: Р; Лист: 6; Листов:
Разраб.		Калинина			08.24		
Н.контр.		Денисенко				План мебели с маркировкой	STUDIO TA ARCHITECTURE BY ARCHITECTURE
ГАП		Тимарцев					

Формат А0

Согласовано:

Взам. инв. №

Подп. и дата

Инв. № подл.


ЭКСПЛИКАЦИЯ ПОМЕЩЕНИЙ

Номер помещения	Наименование	Площадь,м2	Категория помещения
1	Ресепшн	453,43	
2	Администратор	75,94	
3	Магазин	38,19	
4	Фото аренда	8,52	
5	Санитарный узел	4,61	
6	Раздевалка мужская	248,24	
7	Раздевалка женская	381,48	
8	КУИ	8,15	В4
9	С/у мужской	20,10	
10	С/у женский	20,10	
11	Электрощитовая	15,33	В3
12	Серверная	12,74	В3
13	ИТП	88,95	Д
14	Русская парная	47,48	
15	Русская парная	41,71	
16	Техническое помещение (оборуд. управления парными, оборуд. купели)	15,12	В3
17	Хаммам	28,24	
18	Фитнес	153,40	
19	Техническое помещение (водоподготовки)	53,78	В3
20	Купель детская 0.6 14x7.5	132,64	
21	Купель детская 0.3 14x7.5	134,48	
22	Детская зона с шезлонгами	249,77	
23	Арендатор мороженое	5,19	
24	Арендатор рыбки	19,16	
25	Массаж	51,45	
26	Техническое помещение (водоподготовки)	85,42	В4
27	Бар	32,55	
28	Купальня развлекательная 16x34 1.2	568,59	
29	Джакузи 5x16 0.9	103,89	
30	Массаж	63,26	
31	С/у мужской	10,00	
32	С/у женский	10,00	
33	Раздевалка персонала	29,77	
34	Раздевалка персонала	29,44	
35	Душевая персонала	1,86	
36	Душевая персонала	1,86	
37	С/у персонала	1,86	
38	С/у персонала	1,86	
39	Кабинет персонала	34,72	
40	Техническое помещение (водоподготовки, постирочной)	41,93	В4
41	Минеральная ванна 5.5x5 0.9	34,93	
42	Минеральная ванна 5.5x5 0.9	34,95	
43	Буфет	85,65	
44	Зона столов для кафе	253,95	
45	Бар	42,63	
46	Общий зал	1 272,32	
46ж	С/у женский	111,71	
46м	С/у женский	213,37	
47	Хаммам 3 стихии	47,17	
48	Сенная парная	34,96	
49	Гималайская соляная сауна	31,71	
50	Кинобулочная	39,03	
52	Хаммам	43,13	
53	Тех. помещение (оборудование управления парными)	18,36	В3
54	Душевая	63,04	
55а	Индивидуальная парная	7,04	
55б	Индивидуальная парная	7,04	
56	Остывочная	7,04	
57	Шоу парная альпийская	61,15	
58	Сауна горячих ветров	50,93	
		5 785,32 м²	

УСЛОВНЫЕ ОБОЗНАЧЕНИЯ:

- Водоприемный лоток
- О-12 — Маркер оборудования
- О-01 — Маркер водосточного лотка
- Гидроизоляция обмазочная

Узел водоприемного лотка с выпуском в канал через двухкорпусной трапоприямок:

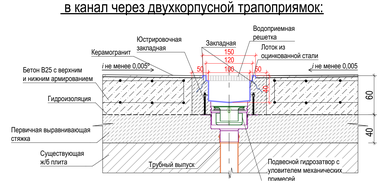

ПРИМЕЧАНИЕ:

1. За отметку чистого пола принимается отметка +0,100 от существующего пола здания.
2. Смотреть совместно с ведомостью сантехники и оборудования.

Ведомость отделки гидроизоляцией (обмазочной)	
Поверхность	Площадь общая, м²
Пол	2706,07
Стены	1892,81

Ведомость водостоных лотков		
ID Элемента	Количество	Размер, мм
О-01	287	1000x149x63


						1076 - ГКО-1627-23 - АИ 2	
Изм.	Кол.уч.	Лист	№док.	Подпись	Дата	«Многофункциональный комплекс бытового обслуживания населения с рекреационной зоной «Аквaтермальный оздоровительный комплекс с фитнесом», расположенный по адресу: г. Краснодар, ул. Крылатая, 2	
Разраб.		Воронина			08.24	Архитектурные интерьеры	Стадия: Р; Лист: 7; Листов:
Разраб.		Калинина			08.24		
Н.контр.		Денисенко				План привязки сантехнического оборудования	STUDIO TA ARCHITECTURE
ГАП		Тимарцев					

Согласовано | Взам. инв. № | Подп. и дата | Инв. № подл.

Формат А0

ЭКСПЛИКАЦИЯ ПОМЕЩЕНИЙ

Номер помещения	Наименование	Площадь,м2	Категория помещения
1	Ресепшн	453,43	
2	Администратор	75,94	
3	Магазин	38,19	
4	Фото аренда	8,52	
5	Санитарный узел	4,61	
6	Раздевалка мужская	248,24	
7	Раздевалка женская	381,48	
8	КУИ	8,15	В4
9	С/у мужской	20,10	
10	С/у женский	20,10	
11	Электрощитовая	15,33	В3
12	Серверная	12,74	В3
13	ИТП	88,95	Д
14	Русская парная	47,48	
15	Русская парная	41,71	
16	Техническое помещение (оборуд. управления парными, оборуд. купели)	15,12	В3
17	Хаммам	28,24	
18	Фитнес	153,40	
19	Техническое помещение (водоподготовки)	53,78	В3
20	Купель детская 0.6 14x7.5	132,64	
21	Купель детская 0.3 14x7.5	134,48	
22	Детская зона с шезлонгами	249,77	
23	Арендатор мороженое	5,19	
24	Арендатор рыбки	19,16	
25	Массаж	51,45	
26	Техническое помещение (водоподготовки)	85,42	В4
27	Бар	32,55	
28	Купальня развлекательная 16x34 1.2	568,59	
29	Джакузи 5x16 0.9	103,89	
30	Массаж	63,26	
31	С/у мужской	10,00	
32	С/у женский	10,00	
33	Раздевалка персонала	29,77	
34	Раздевалка персонала	29,44	
35	Душевая персонала	1,86	
36	Душевая персонала	1,86	
37	С/у персонала	1,86	
38	С/у персонала	1,86	
39	Кабинет персонала	34,72	
40	Техническое помещение (водоподготовки, постирочной)	41,93	В4
41	Минеральная ванна 5.5x5 0.9	34,93	
42	Минеральная ванна 5.5x5 0.9	34,95	
43	Буфет	85,65	
44	Зона столов для кафе	253,95	
45	Бар	42,63	
46	Общий зал	1 272,32	
46ж	С/у женский	111,71	
46м	С/у женский	213,37	
47	Хаммам 3 стихии	47,17	
48	Сенная парная	34,96	
49	Гималайская соляная сауна	31,71	
50	Кинобулочная	39,03	
52	Хаммам	43,13	
53	Тех. помещение (оборудование управления парными)	18,36	В3
54	Душевая	63,04	
55а	Индивидуальная парная	7,04	
55б	Индивидуальная парная	7,04	
56	Остывочная	7,04	
57	Шоу парная альпийская	61,15	
58	Сауна горячих ветров	50,93	
		5 785,32 м²	

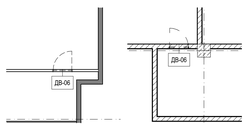

* Фрагменты плана антресоли, с расположением металлического люка-двери в помещения вент. камер из помещений №19, 40 (см. Экспликацию)

ПРИМЕЧАНИЕ:

1. За отметку чистого пола принимается отметка +0,100 от существующего пола здания.
2. Смотреть совместно с ведомостью дверей.

							1076 - ГКО-1627-23 - АИ 2
							«Многофункциональный комплекс бытового обслуживания населения с рекреационной зоной «Акватермальный оздоровительный комплекс с фитнесом», расположенный по адресу: г. Краснодар, ул. Крылатая, 2
Изм.	Кол.уч.	Лист	№док.	Подпись	Дата		
Разраб.		Воронина			08.24	Архитектурные интерьеры	Стадия: Р; Лист: 8; Листов:
Разраб.		Калинина			08.24		
Н.контр.		Денисенко				План заполнения дверных проемов и проемов для витражей	STUDIO / TA ARCHITECTURE BY ARCHITECTURE
ГАП		Гимадеев					

Согласовано:


Взам. инв. №

Подп. и дата

Инв. № подл.

Формат А0

Ведомость дверей

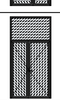Связь и ID Элемента	Вид со Стороны Открывания	Количество	Ориентация	Размеры Отверстия в Стене	Размеры Полотна	Модель	Прим.
ДВ-01		1	Л	1 500×2 130	1 424×2 050	Дверь металлическая, для технических помещений, скрытого монтажа (invisible). Полотно - под отделку. Цвет RAL 1013	
ДВ-01		1	П	1 500×2 130	1 514×2 050	Дверь металлическая, для технических помещений, скрытого монтажа (invisible). Полотно - под отделку. Цвет RAL 1013	
ДВ-01.1		1	Л	1 000×2 130	900×2 050	Дверь скрытого монтажа (invisible). Полотно - LVL брус, под отделку. Цвет RAL 1013	
ДВ-01.1		1	П	1 000×2 130	900×2 050	Дверь скрытого монтажа (invisible). Полотно - LVL брус, под отделку. Цвет RAL 1013	
ДВ-01.1		2	П	900×2 130	800×2 050	Дверь скрытого монтажа (invisible). Полотно - под отделку. Кромка - черная (Ral 1013).	
ДВ-01.1		4	Л	800×2 130	700×2 050	Дверь скрытого монтажа (invisible). Полотно - LVL брус, под отделку. Цвет RAL 1013	
ДВ-01.1		4	П	900×2 130	800×2 050	Дверь скрытого монтажа (invisible). Полотно - LVL брус, под отделку. Цвет RAL 1013	
ДВ-01.1		5	Л	900×2 130	800×2 050	Дверь скрытого монтажа (invisible). Полотно - LVL брус, под отделку. Цвет RAL 1013	
ДВ-02		1	Л	1 500×3 000	1 424×2 112	Двери в алюминиевом профиле (черный - Ral 9005), установка в скрытый короб, полотно - стекло прозрачное матовое.	
ДВ-02		1	П	1 500×3 000	1 424×2 112	Дверь в алюминиевом профиле (черный - Ral 9005), установка в скрытый короб, полотно - стекло прозрачное матовое.	
ДВ-03		1	Л	1 500×2 130	1 424×2 050	Двери в алюминиевом профиле (черный - Ral 9005), установка в скрытый короб, полотно - стекло прозрачное матовое.	
ДВ-03		1	П	1 500×2 130	1 424×2 050	Двери в алюминиевом профиле (черный - Ral 9005), установка в скрытый короб, полотно - стекло прозрачное матовое.	
ДВ-04		1	П	1 100×2 100	1 000×2 050	Дверь скрытого монтажа (invisible). Полотно - LVL брус, под отделку. Цвет RAL 1013	
ДВ-06		1	Л	900×1 900	860×1 880	Люк-дверь алюминиевая под покраску	
ДВ-06		1	П	900×1 900	860×1 880	Люк-дверь алюминиевая под покраску	
ДВ-07		1	П	1 500×2 130	1 444×2 050	Дверь металлическая. Для технических помещений. Полотно под отделку. Цвет RAL 1013	
ДВ-07.1		1	Л	1 000×2 130	900×2 050	Дверь металлическая, глухая, противопожарня, EI30, с заполнением базальтовым волокном, без порога, с уплотнительной прокладкой. Отделка - порошковое напыление. Цвет RAL 1013	Противопожарные двери для серверных помещений
ДВ-07.1		1	П	1 000×2 130	900×2 050	Дверь металлическая, глухая, противопожарня, EI30, с заполнением базальтовым волокном, без порога, с уплотнительной прокладкой. Отделка - порошковое напыление. Цвет RAL 1013	Противопожарные двери для серверных помещений
ДВ-08		1	Л	1 800×2 100	1 744×2 072	Дверь (в ИТП) металлическая Forssan, замок Abloy LE184, запорная планка 4613, паник-балка на активной створке Abloy PBE 001 Crom, ручка снаружи Abloy 119 Crom Knob Handle Outside, цилиндр Abloy CY 037 Crom, доводчик на активной створке Abloy DC 335 A, тяга Abloy DC 190 Al, шпингалет FORSSAN SUOMI 6/3,отбойная пластина h=300 мм со стороны открывания, RAL 7035, EI60	Проем пробиваемый в сущ. стене из блоков
ДВ-09		1	Л	1 000×2 130	900×2 050	Модель для саун и хаммамов. Коробка - алюминиевая. Полотно - стекло 8мм закаленное, матовое.	
ДВ-09		3	П	1 000×2 130	900×2 050	Модель для саун и хаммамов. Коробка - алюминиевая. Полотно - стекло 8мм закаленное, матовое.	
ДВ-09.1		1	П	1 500×2 130	1 400×2 050	Двери в алюминиевом профиле (черный - Ral 9005), полотно - стеклопакет двухкамерный 52 мм: 8 LartaPro HP Silver 35/26 зак - 16Ar "теплый край" - 6 ExtraClear зак. - 14Ar - 8 ExtraClear зак.	
ДВ-10		1	П	1 500×2 100	1 444×2 050	Дверь (в буфет) металлическая Forssan, замок Abloy LE184, запорная планка 4613, паник-балка на активной створке Abloy PBE 001 Crom, ручка снаружи Abloy 119 Crom Knob Handle Outside, цилиндр Abloy CY 037 Crom, доводчик на активной створке Abloy DC 335 A, тяга Abloy DC 190 Al, шпингалет FORSSAN SUOMI 6/3,отбойная пластина h=300 мм со стороны открывания, RAL 7035, EI60	Проем, пробиваемый в сущ. ГКЛ перегородке
ДН-02		2	П	1 700×2 400	1 644×2 112	Дверь (в Общий зал) в алюминиевом профиле (черный - Ral 9005), полотно - стеклопакет двухкамерный 52 мм: 8 LartaPro HP Silver 35/26 зак - 16Ar "теплый край" - 6 ExtraClear зак. - 14Ar - 8 ExtraClear зак.	Дверь в сущ. проем в наружной стене. Размеры двери при заказе уточнить по месту
ДН-05		1	Л	1 730×2 475	1 674×2 112	Дверь (Доп. выход) металлическая Forssan, замок Abloy LE184, запорная планка 4613, паник-балка на активной створке Abloy PBE 001 Crom, ручка снаружи Abloy 119 Crom Knob Handle Outside, цилиндр Abloy CY 037 Crom, доводчик на активной створке Abloy DC 335 A, тяга Abloy DC 190 Al, шпингалет FORSSAN SUOMI 6/3,отбойная пластина h=300 мм со стороны открывания, RAL 7035, EI60	Монтаж двери производить по аналогии с существующими уличными фасадными дверями
ДН-05		1	П	1 730×2 475	1 674×2 112	Дверь (Доп. выход) металлическая Forssan, замок Abloy LE184, запорная планка 4613, паник-балка на активной створке Abloy PBE 001 Crom, ручка снаружи Abloy 119 Crom Knob Handle Outside, цилиндр Abloy CY 037 Crom, доводчик на активной створке Abloy DC 335 A, тяга Abloy DC 190 Al, шпингалет FORSSAN SUOMI 6/3,отбойная пластина h=300 мм со стороны открывания, RAL 7035, EI60	

ПРИМЕЧАНИЯ:

1. Смотреть совместно с планом заполнения дверных проемов и проемов для витражей (см. Лист 21)

						1076 - ГКО-1627-23 - АИ 2
						Многофункциональный комплекс бытового обслуживания населения с рекреационной зоной «Акватермальный оздоровительный комплекс с фитнесом» по адресу Краснодарский край, г. Краснодар, Карасунский внутригородской округ, ул. Крылатая, д. 2
Изм.	Кол.уч.	Лист	№док.	Подпись	Дата	
Разраб.		Воронина			08.24	Городской курорт TERMOLAND Краснодар. Архитектурные интерьеры
Разраб.		Калинина			08.24	

Стадия	Лист	Листов
Р	9	

Н.контр.		Денисенко			Ведомость дверей
ГАП		Тимарцев			

STUDIO TA
TERRITORY OF ARCHITECTURE

ЭКСПЛИКАЦИЯ ПОМЕЩЕНИЙ

Номер помещения	Наименование	Площадь,м2	Категория помещения
1	Ресепшн	453,43	
2	Администратор	75,94	
3	Магазин	38,19	
4	Фото аренда	8,52	
5	Санитарный узел	4,61	
6	Раздевалка мужская	248,24	
7	Раздевалка женская	381,48	
8	КУИ	8,15	В4
9	С/у мужской	20,10	
10	С/у женский	20,10	
11	Электрощитовая	15,33	В3
12	Серверная	12,74	В3
13	ИТП	88,95	Д
14	Русская парная	47,48	
15	Русская парная	41,71	
16	Техническое помещение (оборуд. управления парными, оборуд. купели)	15,12	В3
17	Хаммам	28,24	
18	Фитнес	153,40	
19	Техническое помещение (водоподготовки)	53,78	В3
20	Купель детская 0.6 14x7.5	132,64	
21	Купель детская 0.3 14x7.5	134,48	
22	Детская зона с шезлонгами	249,77	
23	Арендатор мороженое	5,19	
24	Арендатор рыбки	19,16	
25	Массаж	51,45	
26	Техническое помещение (водоподготовки)	85,42	В4
27	Бар	32,55	
28	Купальня развлекательная 16x34 1.2	568,59	
29	Джакузи 5x16 0.9	103,89	
30	Массаж	63,26	
31	С/у мужской	10,00	
32	С/у женский	10,00	
33	Раздевалка персонала	29,77	
34	Раздевалка персонала	29,44	
35	Душевая персонала	1,86	
36	Душевая персонала	1,86	
37	С/у персонала	1,86	
38	С/у персонала	1,86	
39	Кабинет персонала	34,72	
40	Техническое помещение (водоподготовки, постирочной)	41,93	В4
41	Минеральная ванна 5.5x5 0.9	34,93	
42	Минеральная ванна 5.5x5 0.9	34,95	
43	Буфет	85,65	
44	Зона столов для кафе	253,95	
45	Бар	42,63	
46	Общий зал	1 272,32	
46ж	С/у женский	111,71	
46м	С/у женский	213,37	
47	Хаммам 3 стихии	47,17	
48	Сенная парная	34,96	
49	Гималайская соляная сауна	31,71	
50	Кинобулочная	39,03	
52	Хаммам	43,13	
53	Тех. помещение (оборудование управления парными)	18,36	В3
54	Душевая	63,04	
55а	Индивидуальная парная	7,04	
55б	Индивидуальная парная	7,04	
56	Остывочная	7,04	
57	Шоу парная альпийская	61,15	
58	Сауна горячих ветров	50,93	
		5 785,32 м²	

УСЛОВНЫЕ ОБОЗНАЧЕНИЯ:

- Противоскользящий Керамогранит/Ардезия бежевый светлый обрезной 600x600x9 мм
- Керамогранит, серый светлый обрезной 1195x1195x11 мм
- Керамогранит, серый светлый обрезной 600x1195 мм
- Керамогранит/ПроВуд, бежевый 200x1200 мм
- Керамогранит/Верона бежевый тёмный обрезной, 600x1195x9 мм
- Линолеум ПВХ для спортивных залов, цвет 7603
- Купели*
- Начало и направление раскладки плитки
- Водоприемный лоток
- +0,100 Отметка уровня пола
- Накладной плинтус

СПЕЦИФИКАЦИЯ ТИПОВ ПОЛОВ:

Тип пола	Номер помещения/ зоны	Схема конструкции пола	Элементы пола и их толщина	S, м²
1	5, 8, 9, 10, 22, 23, 24, 25, 27, 30, 31, 32, 35, 36, 37, 38, 43, 44, 45, 46, 54		- Керамогранит/ Керама Марацци – 9мм - Плиточный клей – 5мм - Гидроизоляция – 2мм - Стяжка ЦПС, армированная сеткой ВР-1 100х100,5, М200 – 80мм - Теплоизоляция выравнивающая стяжка – 70мм - Основание - ЖБ плита	2220,23
2	1, 2, 3, 4, 6, 7, 11, 12, 33, 34, 39		- Керамогранит/ Керама Марацци – 9мм - Плиточный клей – 5мм - Стяжка ЦПС, армированная сеткой ВР-1 100х100,5, М200 – 62 мм - Основание - ЖБ плита	1327,84
3	18		- Линолеум повышенной прочности – 6мм - Клеевая основа для линолеума – 2мм - Плита OSB – 18мм - Стяжка ЦПС, армированная сеткой ВР-1 100х100,5, М200 – 62 мм	153,40
4	20, 21, 28, 41, 42		- ПВХ плитка для бассейна – 2мм - Гетинакс (Дорнит) – 2мм - Состав в камне и штукатурке и гидроизоляционного слоя (Деконекс) – 2мм - Ж.Б. плита наши – см. АК 1 – 30мм - Основание – – сущ. ж.б. плита	905,59

ПРИМЕЧАНИЕ:

1. За отметку чистого пола принимается отметка +0,100 от существующего пола здания.
2. Смотреть совместно с ведомостью отделки полов.
3. Смотреть ведомость отделки чаш купелей.

							1076 - ГКО-1627-23 - АИ 2
							«Многофункциональный комплекс бытового обслуживания населения с рекреационной зоной «Акватермальный оздоровительный комплекс с фитнесом», расположенный по адресу: г. Краснодар, ул. Крылатая, 2
Изм.	Кол.уч.	Лист	№док.	Подпись	Дата		
Разраб.		Воронина			08.24	Архитектурные интерьеры	Стадия: Р; Лист: 10; Листов:
Разраб.		Калинина			08.24		
Н.контр.		Денисенко				План полов	STUDIO TA TERRITORY OF ARCHITECTURE
ГАП		Тимарцев					

Формат А0

Согласовано:

Инв. № подл. | Подп. и дата | Взам. инв. №

№ марк.	Помещение	Наименование	Площадь, м2	Изображение	Производитель	Коллекция/ Название/ материал	Артикул	Ссылка на веб-сайт	Комментарии
1, 4, 5	Ресепшен, фото-зона, магазин	Керамогранит, м2	491,71		KERAMA MARAZZI	Surface Laboratory/Сити серый светлый обрезной 119,5x119,5x1,1	SG014800R	https://msk.kerama-marazzi.com/catalog/plitka_keramogranit_i_mozaika/siti/surface_laboratory_siti_seryy_svetlyy_obreznoy_119_5x119_5x1_1_sg014800r/	
5, 8, 9, 10, 31, 32	Сан.узлы гостевые, КУИ	Керамогранит, м2	72,96		KERAMA MARAZZI	Surface Laboratory/Сити серый светлый обрезной 119,5x119,5x1,1	SG014800R	https://msk.kerama-marazzi.com/catalog/plitka_keramogranit_i_mozaika/siti/surface_laboratory_siti_seryy_svetlyy_obreznoy_119_5x119_5x1_1_sg014800r/	
35, 36, 37, 38	Санузлы, душевые персонала	Керамогранит, м2	7,44		KERAMA MARAZZI	KERAMA MARAZZI SG501220R Королевская дорога серый светлый обрезной 60x119,5	SG502120R	https://msk.kerama-marazzi.com/catalog/plitka_keramogranit_i_mozaika/korolevskaya_doroga/korolevskaya_doroga_seryy_svetlyy_obreznoy_60kh119_5_sg502120r/	
46, 54, 64, 68	Мужская и женская моечные, душевая	Керамогранит, м2	443,27		KERAMA MARAZZI	KERAMA MARAZZI SG501220R Королевская дорога серый светлый обрезной 60x119,5	SG502120R	https://msk.kerama-marazzi.com/catalog/plitka_keramogranit_i_mozaika/korolevskaya_doroga/korolevskaya_doroga_seryy_svetlyy_obreznoy_60kh119_5_sg502120r/	
46, 54, 64, 68	Мужская и женская моечные, душевая	Керамогранит, м2	51		KERAMA MARAZZI	KERAMA MARAZZI SG526420R Монтиони бежевый тёмный матовый обрезной 20x119,5	SG526420R	https://keramika-russia.ru/goods/lasselsberger_vintazh_vud_korichnevyy_6060_0288/	Отделка пола душа
6, 7	Раздевалки гостевые	Керамогранит, м2	632,06		KERAMA MARAZZI	KERAMA MARAZZI SG501220R Королевская дорога серый светлый обрезной 60x119,5	SG502120R	https://msk.kerama-marazzi.com/catalog/plitka_keramogranit_i_mozaika/korolevskaya_doroga/korolevskaya_doroga_seryy_svetlyy_obreznoy_60kh119_5_sg502120r/	
22, 23, 24, 25, 30, 45, 46	Общая зона отдыха (внутренняя)	Керамогранит, м2	1380,76		KERAMA MARAZZI	ПРО ЛАЙМСТОУН БЕЖЕВЫЙ СВЕТЛЫЙ НАТУРАЛЬНЫЙ ОБРЕЗНОЙ 60X119.5	DD506720R	https://kerama-marazzi.com/catalog/gres/dd506720r/	

ПРИМЕЧАНИЯ:

1. Смотреть совместно с планом полов (см. Лист 25)
2. Отделочные материалы посчитаны без запаса.

Изм.	Кол.уч.	Лист	№док.	Подпись	Дата
Разраб.		Воронина			08.24
Разраб.		Калинина			08.24
Н.контр.		Денисенко			
ГАП		Тимарцев			

1076 - ГКО-1627-23 - АИ 2

Многофункциональный комплекс бытового обслуживания населения с рекреационной зоной «Акватермальный оздоровительный комплекс с фитнесом» по адресу Краснодарский край, г. Краснодар, Карасунский внутригородской округ, ул. Крылатая, д. 2

Городской курорт TERMOLAND Краснодар. Архитектурные интерьеры

Стадия	Лист	Листов
Р	11	

Ведомость отделки полов. Лист 1

STUDIO TA TERRITORY OF ARCHITECTURE

Согласовано:

Взам. инв. №

Подп. и дата

Инв. № подл.

Формат А3

№ марк.	Помещение	Наименование	Площадь, м2	Изображение	Производитель	Коллекция/ Название/ материал	Артикул	Ссылка на веб-сайт	Комментарии
3, 27, 43, 44, 59, 74, 75, 79	Арендуемые помещения и пространства (магазаны, бары, комнаты массажа,	Керамогранит, м2	411,13		KERAMA MARAZZI	KERAMA MARAZZI SG501220R Королевская дорога серый светлый обрезной 60x119,5	SG502120R	https://msk.kerama-marazzi.com/catalog/plitka_keramogranit_i_mozaika/korolevskaya_doroga/korolevskaya_doroga_seryy_svetlyy_obreznoy_60kh119_5_sg502120r/	
2, 33, 34, 39	Административные помещения, коридоры	Керамогранит, м2	179,85		KERAMA MARAZZI	KERAMA MARAZZI SG501220R Королевская дорога серый светлый обрезной 60x119,5	SG502120R	https://msk.kerama-marazzi.com/catalog/plitka_keramogranit_i_mozaika/korolevskaya_doroga/korolevskaya_doroga_seryy_svetlyy_obreznoy_60kh119_5_sg502120r/	
8, 11, 12, 16, 19, 26, 26.1, 40, 53, 72	Технические помещения	Керамогранит, м2	416,79		KERAMA MARAZZI	KERAMA MARAZZI SG501220R Королевская дорога серый светлый обрезной 60x119,5	SG502120R	https://msk.kerama-marazzi.com/catalog/plitka_keramogranit_i_mozaika/korolevskaya_doroga/korolevskaya_doroga_seryy_svetlyy_obreznoy_60kh119_5_sg502120r/	
18	Зал для фитнеса	Спортивный паркет, м2	151,86		Forbo Sportline Standart Спортивный линолеум ПВХ, цвет 7603	Sportline Standart Спортивный линолеум ПВХ, цвет 7603	7603	https://flooring-systems.com/catalog/sportivnyie-pokryitiya/forbo-sportline-standart/7603	
20, 21, 28, 29, 41, 42	Бортики и лестницы к бассейнам внутри здания	Мозаика голубая, м2	191,03		КЕРАМИКА РОССИИ	Название плитки: AQUA 100 Фабрика: BONAPARTE Коллекция: МОЗАИКА СТЕКЛЯННАЯ Страна: Китай Размеры: 327 x 327 см	BONTE003	https://keramika-russia.ru/goods/bonaparte_aqua_100_bonte003/	
		Керамогранит, м2	121,19		KERAMA MARAZZI	KERAMA MARAZZI SG526420R Монтиони бежевый тёмный матовый обрезной 20x119,5	SG526420R	https://keramika-russia.ru/goods/lasselsberger_vintazh_vud_korichnevyy_6060_0288/	

Согласовано:

Взам. инв. №

Подп. и дата

Инв. № подл.

ПРИМЕЧАНИЯ:

1. Смотреть совместно с планом полов (см. Лист 25)
2. Отделочные материалы посчитаны без запаса.

Изм.	Кол.уч.	Лист	№док.	Подпись	Дата
Разраб.		Воронина			08.24
Разраб.		Калинина			08.24
Н.контр.		Денисенко			
ГАП		Тимарцев			

1076 - ГКО-1627-23 - АИ 2

Многофункциональный комплекс бытового обслуживания населения с рекреационной зоной «Акватермальный оздоровительный комплекс с фитнесом» по адресу Краснодарский край, г. Краснодар, Карасунский внутригородской округ, ул. Крылатая, д. 2

Городской курорт TERMOLAND Краснодар. Архитектурные интерьеры

Стадия	Лист	Листов
Р	12	


Ведомость отделки полов. Лист 2

STUDIO TA TERRITORY OF ARCHITECTURE

Формат А3


1 УЗЕЛ

Устройство накладного плинтуса для
стен с отделкой под покраску

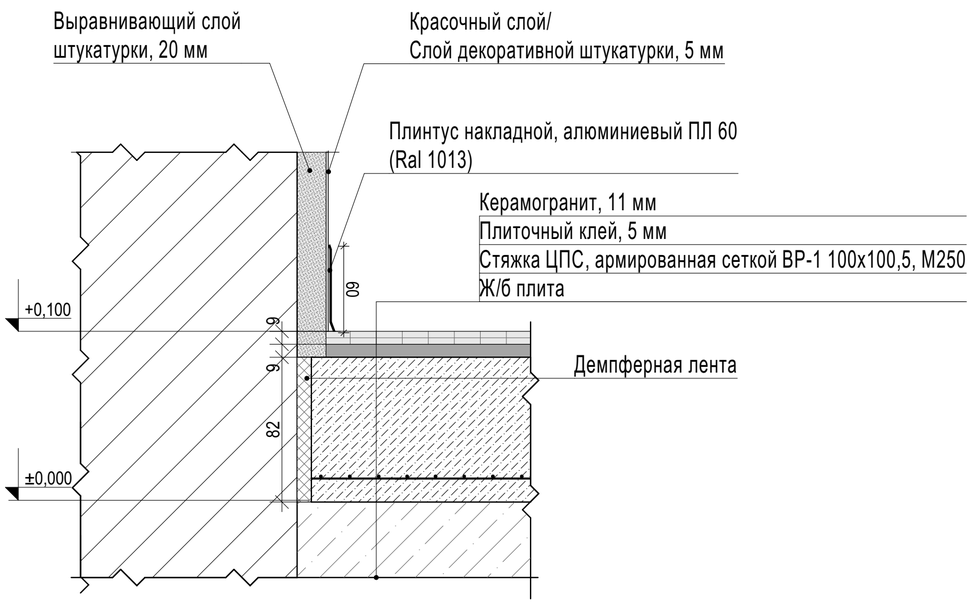


2 УЗЕЛ

Сопряжение облицовки плиткой на полу и на стене
во влажном помещении

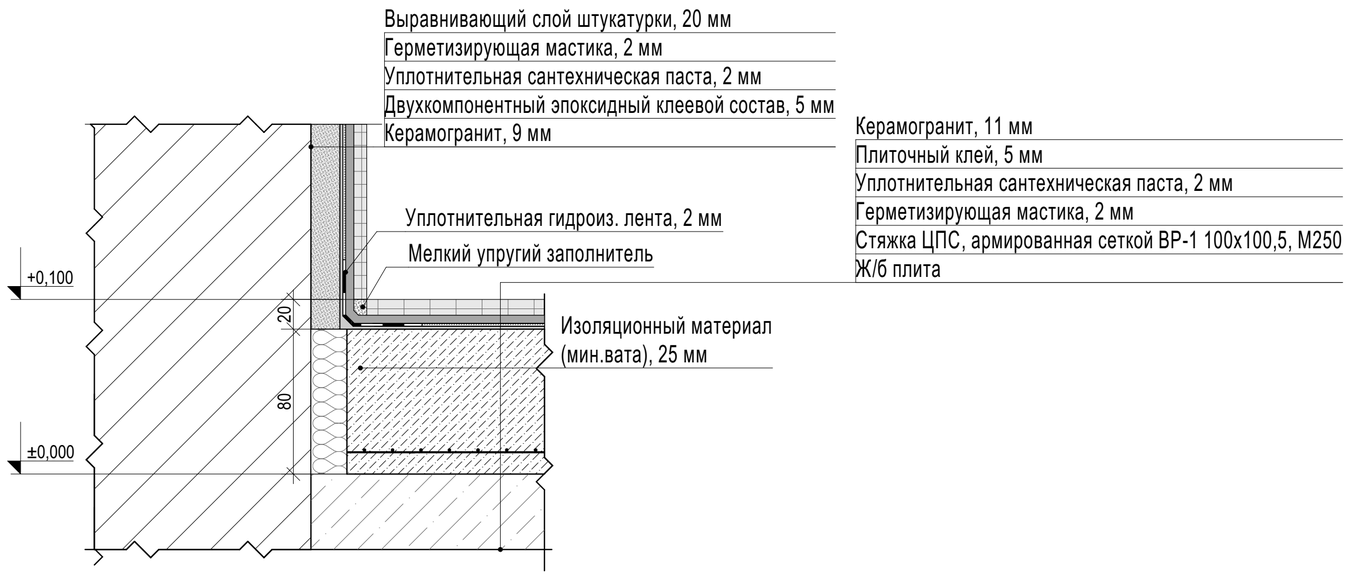

3 УЗЕЛ

Сопряжение облицовки декоративной рейкой
на стене и плиткой на полу во влажном помещении

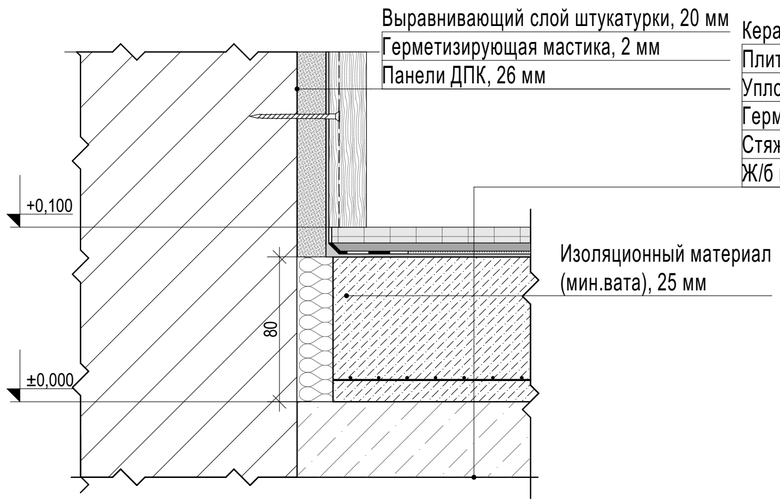

Согласовано:

Взам. инв. №

Подп. и дата

Инв. № подл.

						1076 - ГКО-1627-23 - АИ 2
						Многофункциональный комплекс бытового обслуживания населения с рекреационной зоной «Акватермальный оздоровительный комплекс с фитнесом» по адресу Краснодарский край, г. Краснодар, Карасунский внутригородской округ, ул. Крылатая, д. 2
Изм.	Кол.уч.	Лист	№док.	Подпись	Дата	
Разраб.		Воронина			08.24	Городской курорт TERMOLAND Краснодар. Архитектурные интерьеры
Разраб.		Калинина			08.24	
Н.контр.		Денисенко				Узлы полов М 1:3
ГАП		Тимарцев				

Стадия	Лист	Листов
Р	13	

STUDIO TA
TERRITORY OF ARCHITECTURE

Формат А2

ЭКСПЛИКАЦИЯ ПОМЕЩЕНИЙ

Номер помещения	Наименование	Площадь,м2	Категория помещения
1	Ресепшн	453,43	
2	Администратор	75,94	
3	Магазин	38,19	
4	Фото аренда	8,52	
5	Санитарный узел	4,61	
6	Раздевалка мужская	248,24	
7	Раздевалка женская	381,48	
8	КУИ	8,15	В4
9	С/у мужской	20,10	
10	С/у женский	20,10	
11	Электрощитовая	15,33	В3
12	Серверная	12,74	В3
13	ИТП	88,95	Д
14	Русская парная	47,48	
15	Русская парная	41,71	
16	Техническое помещение (оборуд. управления парными, оборуд. купели)	15,12	В3
17	Хаммам	28,24	
18	Фитнес	153,40	
19	Техническое помещение (водоподготовки)	53,78	В3
20	Купель детская 0.6 14x7.5	132,64	
21	Купель детская 0.3 14x7.5	134,48	
22	Детская зона с шезлонгами	249,77	
23	Арендатор мороженое	5,19	
24	Арендатор рыбки	19,16	
25	Массаж	51,45	
26	Техническое помещение (водоподготовки)	85,42	В4
27	Бар	32,55	
28	Купальня развлекательная 16x34 1.2	568,59	
29	Джакузи 5x16 0.9	103,89	
30	Массаж	63,26	
31	С/у мужской	10,00	
32	С/у женский	10,00	
33	Раздевалка персонала	29,77	
34	Раздевалка персонала	29,44	
35	Душевая персонала	1,86	
36	Душевая персонала	1,86	
37	С/у персонала	1,86	
38	С/у персонала	1,86	
39	Кабинет персонала	34,72	
40	Техническое помещение (водоподготовки, постирочной)	41,93	В4
41	Минеральная ванна 5.5x5 0.9	34,93	
42	Минеральная ванна 5.5x5 0.9	34,95	
43	Буфет	85,65	
44	Зона столов для кафе	253,95	
45	Бар	42,63	
46	Общий зал	1 272,32	
46ж	С/у женский	111,71	
46м	С/у женский	213,37	
47	Хаммам 3 стихии	47,17	
48	Сенная парная	34,96	
49	Гималайская соляная сауна	31,71	
50	Кинобулочная	39,03	
52	Хаммам	43,13	
53	Тех. помещение (оборудование управления парными)	18,36	В3
54	Душевая	63,04	
55а	Индивидуальная парная	7,04	
556	Индивидуальная парная	7,04	
56	Остывочная	7,04	
57	Шоу парная альпийская	61,15	
58	Сауна горячих ветров	50,93	
		5 785,32 м²	

УСЛОВНЫЕ ОБОЗНАЧЕНИЯ

- +6,000 — Отметка уровня потолка
- 2,500 — Отметка уровня светильника
- Потолочная система Армстронг, 600x600 мм
- Потолочная система Армстронг, 600x600 мм (Ral 5001)
- ГКЛВ по металлокаркасу, покраска (Ral 9010)
- Выравнивание, покраска (Ral 9010)
- Выравнивание, покраска (Ral 5001)
- Вагонка, конструкция потолка в бане (см. Приложение 1)
- Мозаика, конструкция потолка в хамаме (см. Приложение 1)

- Кольцеобразные подвесные светильники **144Вт/шт**
- Подвесной светильник дискообразной формы **226Вт/шт**
- Подвесные мини-светильники **18Вт/шт**
- Светодиодная лента **20Вт/м**
- Базовый светильник **40Вт**
- Линейные подвесные светильники **41Вт/шт**
- Светильник промышленный **100Вт/шт**
- Светильник промышленный **100Вт/шт**
- Точечный потолочный светильник **29Вт/шт**
- Акцентный прожектор фасадного освещения **5Вт/шт**
- Светильник бра настенный **15Вт**
- Светильник промышленный, накладной **38Вт**
- Точечный потолочный светильник **29Вт/шт**
- Светильник промышленный **100Вт/шт**
- C-03 — Маркер светильников
- 150 лк — Нормируемая освещенность помещения, люкс

ПРИМЕЧАНИЕ:

1. За уровень чистого пола принимается отметка +0,100 от существующего пола здания.
2. Смотреть совместно с ведомостью отделки потолков.
3. Смотреть совместно с Приложение 1

							1076 - ГКО-1627-23 - АИ 2
							«Многофункциональный комплекс бытового обслуживания населения с рекреационной зоной «Аквотермальный оздоровительный комплекс с фитнесом», расположенный по адресу: г. Краснодар, ул. Крылатая, 2
Изм.	Кол.уч.	Лист	№док.	Подпись	Дата		
Разраб.		Воронина			08.24	Архитектурные интерьеры	Стадия: Р; Лист: 14; Листов:
Разраб.		Калинина			08.24		
Н.контр.		Денисенко				План потолков	STUDIO TA ARCHITECTURE OF ARCHITECTURE
ГАП		Гимадеев					



Формат А0

Согласовано:

Взам. инв. №

Подп. и дата

Инв. № подл.

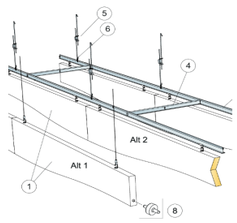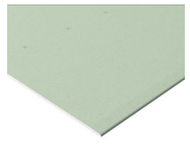№ марк.	Помещение	Наименование	Изображение	Коллекция/ Название/ материал	Площадь, м2	Ссылка на веб-сайт
46	Общая зона лежаков (внутри)	Ламели для потолка, выполненные из материала "DropPaper"		Paper Design. Потолочная система Drop Stripe	809,48	https://www.paper-design.ru/p/products-ceiling/
		ПОДВЕСНЫЕ ВЕРТИКАЛЬНЫЕ ПАНЕЛИ ECOPHON SOLO BAFFLE WAWE		1028280, 1800x600/300 мм, толщина 40 мм, цвет белый		https://e-phon.ru/catalog/svobodno-visyaschie-elementy-i-baffly/baffle/
5, 6, 7, 46(М,Ж), 33, 34, 35, 36, 37, 38	Раздевалки и моечные гостевые, раздевалки и душевые персонала	Потолочная плита Армстронг		ARMSTRONG BAIKAL 600x600x12 мм	1016,93	https://www.stroyfiks.ru/katalog/internet-magazin/potolki-armstrong/vlagostojkie-podvesnye-potolki-20702/potolok-armstrong-s-plitoj-lilija-19799
8, 9, 10, 31, 32	КУИ, сан.узлы гостевые	Гипсокартонный Кнауф-лист влагостойкий		2500x1200x9,5 мм	68,35	https://www.knauf.ru/msk/catalog/listovye-materialy/gipsokarton-gkl/knauf-list-vlagostoykiy-1200x3000x12-5mm/
2, 3, 11, 12, 13, 16, 19, 26, 40, 53		темно-синяя матовая краска, RAL 5001 RGB 0 77 100		Dulux 3D White мат BW	368,77	
	Все основные и технические помещения	темно-синяя матовая краска, RAL 5001 RGB 0 77 100		Dulux 3D White мат BW	4110,35	https://market.yandex.ru/product--dulux-3d-white-kraska-dlia-sten-i-potolkov-oslepitelno-belaia-matovaia-baza-bw-5l/1914927246?sponsored=1&sku=102264144412&do-waremd5=eyaDqBHcbo2rBLyoTWR7Yg&uniqueId=98910652
Все помещения	Балки	темно-синяя матовая краска, RAL 5001 RGB 0 77 100		Dulux 3D White мат BW	1125,9	https://market.yandex.ru/product--dulux-3d-white-kraska-dlia-sten-i-potolkov-oslepitelno-belaia-matovaia-baza-bw-5l/1914927246?sponsored=1&sku=102264144412&do-waremd5=eyaDqBHcbo2rBLyoTWR7Yg&uniqueId=98910652

ПРИМЕЧАНИЯ:

1. Смотреть совместно с планом потолков (см. Лист 28)
2. Отделочные материалы посчитаны без запаса.

Согласовано:

Взам. инв. №

Подп. и дата

Инв. № подл.

Изм.	Кол.уч.	Лист	№док.	Подпись	Дата
Разраб.		Воронина			08.24
Разраб.		Калинина			08.24
Н.контр.		Денисенко			
ГАП		Тимарцев			

1076 - ГКО-1627-23 - АИ 2

Многофункциональный комплекс бытового обслуживания населения с рекреационной зоной «Акватермальный оздоровительный комплекс с фитнесом» по адресу Краснодарский край, г. Краснодар, Карасунский внутригородской округ, ул. Крылатая, д. 2

Городской курорт TERMOLAND Краснодар. Архитектурные интерьеры


Стадия	Лист	Листов
Р	15	

Ведомость отделки потолков. Лист 1


STUDIO TA TERRITORY OF ARCHITECTURE

Формат А3


Узел 4
Крепление потолка П112.2 системы КНАУФ

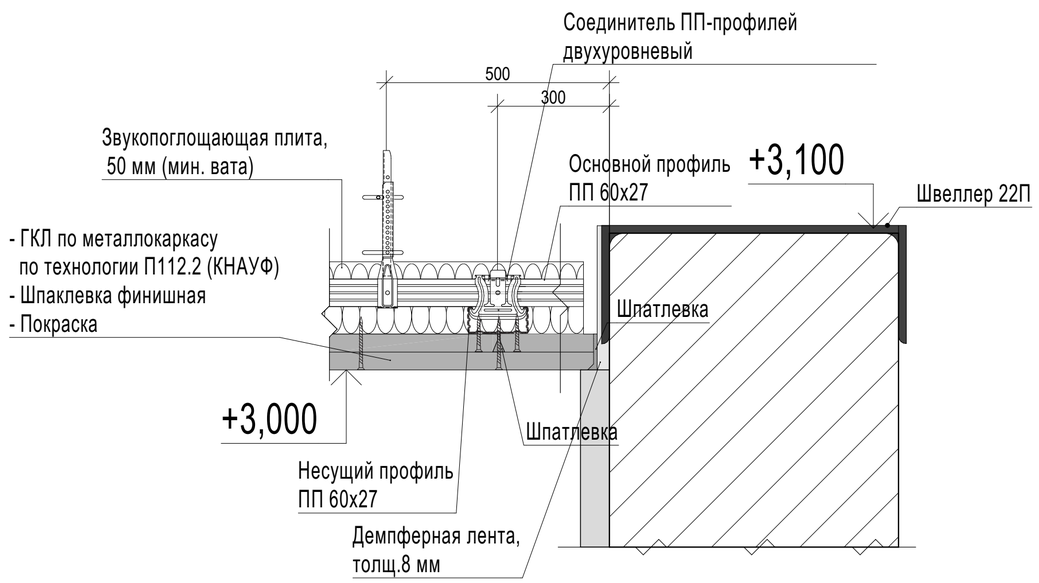


Узел 5
Примыкание подвесного потолка типа Армстронг к стене

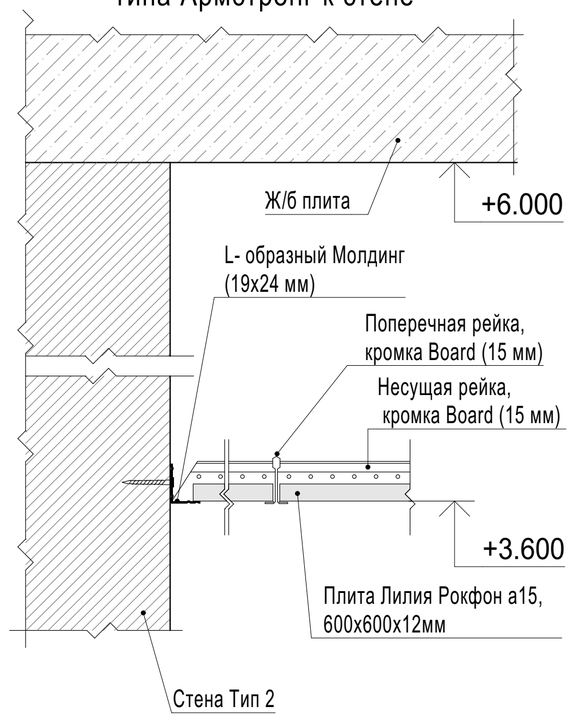


Система КНАУФ
Потолок П112.2 (П212.2)

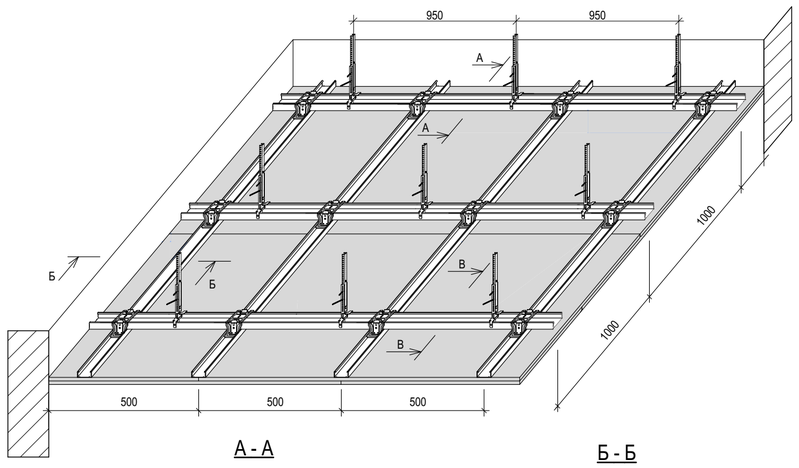


А - А
Примыкание к стене видимым швом

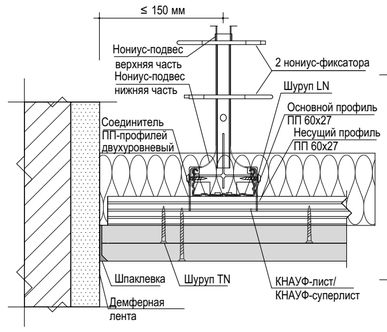

Б - Б
Примыкание к стене

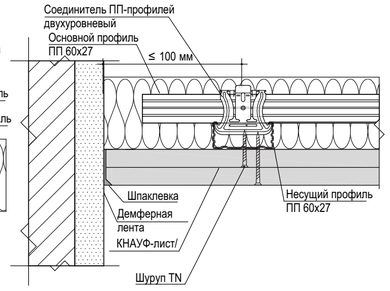

В - В
Присоединение основных профилей

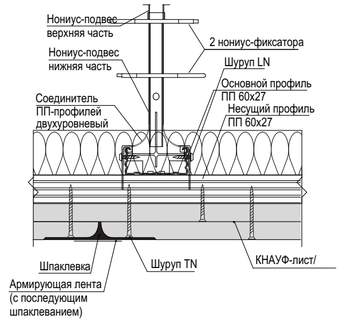

						1076 - ГКО-1627-23 - АИ 2	
						Многофункциональный комплекс бытового обслуживания населения с рекреационной зоной «Акватермальный оздоровительный комплекс с фитнесом» по адресу Краснодарский край, г. Краснодар, Карасунский внутригородской округ, ул. Крылатая, д. 2	
Изм.	Кол.уч.	Лист	№док.	Подпись	Дата		
Разраб.		Воронина			08.24	Городской курорт TERMOLAND Краснодар. Архитектурные интерьеры	Стадия: Р; Лист: 16; Листов:
Разраб.		Калинина			08.24		
Н.контр.		Денисенко				Узлы потолков М 1:3	STUDIO / TA TERRITORY OF ARCHITECTURE
ГАП		Тимарцев					

Согласовано:

Взам. инв. №

Подп. и дата

Инв. № подл.

Формат А2

ЭКСПЛИКАЦИЯ ПОМЕЩЕНИЙ

Номер помещения	Наименование	Площадь,м2	Категория помещения
1	Ресепшн	453,43	
2	Администратор	75,94	
3	Магазин	38,19	
4	Фото аренда	8,52	
5	Санитарный узел	4,61	
6	Раздевалка мужская	248,24	
7	Раздевалка женская	381,48	
8	КУИ	8,15	В4
9	С/у мужской	20,10	
10	С/у женский	20,10	
11	Электрощитовая	15,33	В3
12	Серверная	12,74	В3
13	ИТП	88,95	Д
14	Русская парная	47,48	
15	Русская парная	41,71	
16	Техническое помещение (оборуд. управления парными, оборуд. купели)	15,12	В3
17	Хаммам	28,24	
18	Фитнес	153,40	
19	Техническое помещение (водоподготовки)	53,78	В3
20	Купель детская 0.6 14x7.5	132,64	
21	Купель детская 0.3 14x7.5	134,48	
22	Детская зона с шезлонгами	249,77	
23	Арендатор мороженое	5,19	
24	Арендатор рыбки	19,16	
25	Массаж	51,45	
26	Техническое помещение (водоподготовки)	85,42	В4
27	Бар	32,55	
28	Купальня развлекательная 16x34 1.2	568,59	
29	Джакузи 5x16 0.9	103,89	
30	Массаж	63,26	
31	С/у мужской	10,00	
32	С/у женский	10,00	
33	Раздевалка персонала	29,77	
34	Раздевалка персонала	29,44	
35	Душевая персонала	1,86	
36	Душевая персонала	1,86	
37	С/у персонала	1,86	
38	С/у персонала	1,86	
39	Кабинет персонала	34,72	
40	Техническое помещение (водоподготовки, постирочной)	41,93	В4
41	Минеральная ванна 5.5x5 0,9	34,93	
42	Минеральная ванна 5.5x5 0,9	34,95	
43	Буфет	85,65	
44	Зона столов для кафе	253,95	
45	Бар	42,63	
46	Общий зал	1 272,32	
46ж	С/у женский	111,71	
46м	С/у женский	213,37	
47	Хаммам 3 стихии	47,17	
48	Сенная парная	34,96	
49	Гималайская соляная сауна	31,71	
50	Кинобулочная	39,03	
52	Хаммам	43,13	
53	Тех. помещение (оборудование управления парными)	18,36	В3
54	Душевая	63,04	
55а	Индивидуальная парная	7,04	
55б	Индивидуальная парная	7,04	
56	Остывочная	7,04	
57	Шоу парная альпийская	61,15	
58	Сауна горячих ветров	50,93	
		5 785,32 м²	

УСЛОВНЫЕ ОБОЗНАЧЕНИЯ:

- Розетка силовая 220В (скрытого монтажа)
- Розетка напольная влагозащитная (в лючке)
- Розетка силовая 220В (накладного монтажа)
- Интернет-розетка RJ-45
- Кабельный вывод
- Кабельный вывод с крышкой

ПРИМЕЧАНИЕ:

1.За отметку чистого пола принимается отметка +0,100 от существующего пола здания.
2. Смотреть совместно с ведомостью розеток.

						1076 - ГКО-1627-23 - АИ 2	
						«Многофункциональный комплекс бытового обслуживания населения с рекреационной зоной «Аквотермальный оздоровительный комплекс с фитнесом», расположенный по адресу: г. Краснодар, ул. Крылатая, 2	
Изм.	Кол.уч.	Лист	№док.	Подпись	Дата		
Разраб.		Воронина			08.24	Архитектурные интерьеры	Стадия: Р; Лист: 17; Листов:
Разраб.		Калинина			08.24		
Н.контр.		Денисенко				План привязки оконечного оборудования (розетки и выводы)	STUDIO TA TERRITORY OF ARCHITECTURE
ГАП		Тимарцев					

Формат А0

Согласовано

Взам. инв. №

Подп. и дата

Инв. № подл.

ЭКСПЛИКАЦИЯ ПОМЕЩЕНИЙ

Номер помещения	Наименование	Площадь,м2	Категория помещения
1	Ресепшн	453,43	
2	Администратор	75,94	
3	Магазин	38,19	
4	Фото аренда	8,52	
5	Санитарный узел	4,61	
6	Раздевалка мужская	248,24	
7	Раздевалка женская	381,48	
8	КУИ	8,15	В4
9	С/у мужской	20,10	
10	С/у женский	20,10	
11	Электрощитовая	15,33	В3
12	Серверная	12,74	В3
13	ИТП	88,95	Д
14	Русская парная	47,48	
15	Русская парная	41,71	
16	Техническое помещение (оборуд. управления парными, оборуд. купели)	15,12	В3
17	Хаммам	28,24	
18	Фитнес	153,40	
19	Техническое помещение (водоподготовки)	53,78	В3
20	Купель детская 0.6 14x7.5	132,64	
21	Купель детская 0.3 14x7.5	134,48	
22	Детская зона с шезлонгами	249,77	
23	Арендатор мороженое	5,19	
24	Арендатор рыбки	19,16	
25	Массаж	51,45	
26	Техническое помещение (водоподготовки)	85,42	В4
27	Бар	32,55	
28	Купальня развлекательная 16x34 1.2	568,59	
29	Джакузи 5x16 0.9	103,89	
30	Массаж	63,26	
31	С/у мужской	10,00	
32	С/у женский	10,00	
33	Раздевалка персонала	29,77	
34	Раздевалка персонала	29,44	
35	Душевая персонала	1,86	
36	Душевая персонала	1,86	
37	С/у персонала	1,86	
38	С/у персонала	1,86	
39	Кабинет персонала	34,72	
40	Техническое помещение (водоподготовки, постирочной)	41,93	В4
41	Минеральная ванна 5.5x5 0.9	34,93	
42	Минеральная ванна 5.5x5 0.9	34,95	
43	Буфет	85,65	
44	Зона столов для кафе	253,95	
45	Бар	42,63	
46	Общий зал	1 272,32	
46ж	С/у женский	111,71	
46м	С/у женский	213,37	
47	Хаммам 3 стихии	47,17	
48	Сенная парная	34,96	
49	Гималайская соляная сауна	31,71	
50	Кинобулочная	39,03	
52	Хаммам	43,13	
53	Тех. помещение (оборудование управления парными)	18,36	В3
54	Душевая	63,04	
55а	Индивидуальная парная	7,04	
55б	Индивидуальная парная	7,04	
56	Остывочная	7,04	
57	Шоу парная альпийская	61,15	
58	Сауна горячих ветров	50,93	
		5 785,32 м²	

УСЛОВНЫЕ ОБОЗНАЧЕНИЯ:

- Выключатель одноклавишный (аварийное освещение)
- Выключатель одноклавишный
- Панель из нескольких выключателей одноклавишных
- Кабельный вывод
- Шлейф, соединяющий группы светильников и выключатели
- Шлейф, соединяющий группы уличных светильников и выключатели
- Гр.-(1)-2 - Маркировка групп света
- Гр.-(1)-2 - Маркировка групп света

ПРИМЕЧАНИЕ:

1.За отметку чистого пола принимается отметка +0,100 от существующего пола здания.
2. Смотреть совместно с ведомостью выключателей.

						1076 - ГКО-1627-23 - АИ 2	
						«Многофункциональный комплекс бытового обслуживания населения с рекреационной зоной «Акватермальный оздоровительный комплекс с фитнесом», расположенный по адресу: г. Краснодар, ул. Крылатая, 2.	
Изм.	Кол.уч.	Лист	№док.	Подпись	Дата		
Разраб.		Воронина			08.24	Архитектурные интерьеры	Стадия: Р; Лист: 18; Листов:
Разраб.		Калинина			08.24		
Н.контр.		Денисенко				План привязки оконечного оборудования (группы света)	STUDIO / TA
ГАП		Гимадеев					





Формат А0

Согласовано:

Взам. инв. №

Подп. и дата

Инв. № подл.

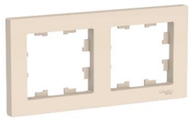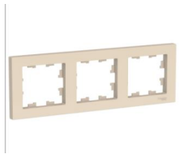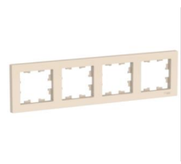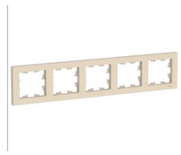№ марк./ ID	Наименование	Артикул/ коллекция, Цвет, материал	Цвет	Кол-во, шт.	Изображение	Ссылка на веб-сайт	Комментарии
В-01	ВЫКЛЮЧАТЕЛЬ 1-КЛАВИШНЫЙ , БЕЖЕВЫЙ, СЕРИЯ ATLAS DESIGN, SCHNEIDER ELECTRIC ATN000211	Артикул: ATN000211 Серия: Atlas Design Материал: цинковый сплав Производитель: Schneider Electric Страна: Россия	бежевый	43		https://schneider-rozetki.ru/tovar/atn000211-vyklyuchatel-1-klavishnyy---bezhevyy--seriya-atlas-design--schneider-electric	
В-02.1	РАМКА 1-АЯ (ОДИНАРНАЯ) , БЕЖЕВЫЙ, СЕРИЯ ATLAS DESIGN, SCHNEIDER ELECTRIC ATN000201	Артикул: ATN000201 Серия: Atlas Design Материал: пластик Производитель: Schneider Electric Страна: Россия	бежевый	20		https://schneider-rozetki.ru/tovar/atn000201-ramka-1-aya-odinarnaya---bezhevyy--seriya-atlas-design--schneider-electric	Одинарная
В-02.2	РАМКА 2-АЯ (ДВОЙНАЯ) , БЕЖЕВЫЙ, СЕРИЯ ATLAS DESIGN, SCHNEIDER ELECTRIC ATN000202	Артикул: ATN000202 Серия: Atlas Design Материал: пластик Производитель: Schneider Electric Страна: Россия	бежевый	3		https://schneider-rozetki.ru/tovar/atn000202-ramka-2-aya-dvoynaya---bezhevyy--seriya-atlas-design--schneider-electric	Двойная
В-02.3	РАМКА 3-АЯ (ТРОЙНАЯ) , БЕЖЕВЫЙ, СЕРИЯ ATLAS DESIGN, SCHNEIDER ELECTRIC ATN000203	Артикул: ATN000203 Серия: Atlas Design Материал: пластик Производитель: Schneider Electric Страна: Россия	бежевый	1		https://schneider-rozetki.ru/tovar/atn000203-ramka-3-aya-troynaya---bezhevyy--seriya-atlas-design--schneider-electric	Тройная
В-02.4	РАМКА 4-АЯ (ЧЕТВЕРНАЯ) , БЕЖЕВЫЙ, СЕРИЯ ATLAS DESIGN, SCHNEIDER ELECTRIC ATN000204	Артикул: ATN000204 Серия: Atlas Design Материал: пластик Производитель: Schneider Electric Страна: Россия	бежевый	1		https://schneider-rozetki.ru/tovar/atn000204-ramka-4-aya-chetvernaya---bezhevyy--seriya-atlas-design--schneider-electric	На 4 позиции
В-02.5	РАМКА 5-АЯ (ПЯТЕРНАЯ) , БЕЖЕВЫЙ, СЕРИЯ ATLAS DESIGN, SCHNEIDER ELECTRIC ATN000205	Артикул: ATN000205 Серия: Atlas Design Материал: пластик Производитель: Schneider Electric Страна: Россия	бежевый	2		https://schneider-rozetki.ru/tovar/atn000205-ramka-5-aya-pyaternaya---bezhevyy--seriya-atlas-design--schneider-electric	На 5 позиций

ПРИМЕЧАНИЯ:

1. Смотреть совместно с планом привязки оконечного оборудования (розетки и выводы) (см. Лист 32)
2. Отделочные материалы посчитаны без запаса.
3. Смотреть совместно с развертками стен по помещениям.

Согласовано:

Взам. инв. №

Подп. и дата

Инв. № подл.

Изм.	Кол.уч.	Лист	№док.	Подпись	Дата
Разраб.		Воронина			08.24
Разраб.		Калинина			08.24
Н.контр.		Денисенко			
ГАП		Тимарцев			

1076 - ГКО-1627-23 - АИ 2

Многофункциональный комплекс бытового обслуживания населения с рекреационной зоной «Акватермальный оздоровительный комплекс с фитнесом» по адресу Краснодарский край, г. Краснодар, Карасунский внутригородской округ, ул. Крылатая, д. 2



Городской курорт TERMOLAND Краснодар. Архитектурные интерьеры

Стадия	Лист	Листов
Р	19	

Ведомость розеток и выключателей. Лист 1

STUDIO TA TERRITORY OF ARCHITECTURE

Формат А3

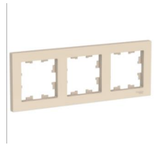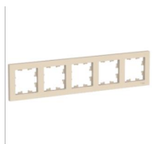№	Наименование	Артикул/ коллекция, Цвет, материал	Цвет	Кол-во, шт.	Изображение	Ссылка на веб-сайт	Комментарии
1	РАМКА 1-АЯ (ОДИНАРНАЯ) , БЕЖЕВЫЙ, СЕРИЯ ATLAS DESIGN, SCHNEIDER ELECTRIC ATN000201	Артикул: ATN000201 Серия: Atlas Design Материал: пластик Производитель: Schneider Electric Страна: Россия	бежевый	11		https://schneider-rozetki.ru/tovar/atn000201-ramka-1-aya-odinarnaya---bezhevyy--seriya-atlas-design--schneider-electric	Всего одинарных рамок
2	РАМКА 2-АЯ (ДВОЙНАЯ) , БЕЖЕВЫЙ, СЕРИЯ ATLAS DESIGN, SCHNEIDER ELECTRIC ATN000202	Артикул: ATN000202 Серия: Atlas Design Материал: пластик Производитель: Schneider Electric Страна: Россия	бежевый	39		https://schneider-rozetki.ru/tovar/atn000202-ramka-2-aya-dvoynaya---bezhevyy--seriya-atlas-design--schneider-electric	Всего двойных рамок
3	РАМКА 3-АЯ (ТРОЙНАЯ) , БЕЖЕВЫЙ, СЕРИЯ ATLAS DESIGN, SCHNEIDER ELECTRIC ATN000203	Артикул: ATN000203 Серия: Atlas Design Материал: пластик Производитель: Schneider Electric Страна: Россия	бежевый	9		https://schneider-rozetki.ru/tovar/atn000203-ramka-3-aya-troynaya---bezhevyy--seriya-atlas-design--schneider-electric	Всего тройных рамок
4	РАМКА 4-АЯ (ЧЕТВЕРНАЯ) , БЕЖЕВЫЙ, СЕРИЯ ATLAS DESIGN, SCHNEIDER ELECTRIC ATN000204	Артикул: ATN000204 Серия: Atlas Design Материал: пластик Производитель: Schneider Electric Страна: Россия	бежевый	7		https://schneider-rozetki.ru/tovar/atn000204-ramka-4-aya-chetvernaya---bezhevyy--seriya-atlas-design--schneider-electric	Всего четверных рамок
5	РАМКА 5-АЯ (ПЯТЕРНАЯ) , БЕЖЕВЫЙ, СЕРИЯ ATLAS DESIGN, SCHNEIDER ELECTRIC ATN000205	Артикул: ATN000205 Серия: Atlas Design Материал: пластик Производитель: Schneider Electric Страна: Россия	бежевый	14		https://schneider-rozetki.ru/tovar/atn000205-ramka-5-aya-pyaternaya---bezhevyy--seriya-atlas-design--schneider-electric	Всего пятерных рамок
6	РОЗЕТКА 1-АЯ ЭЛЕКТРИЧЕСКАЯ , С ЗАЗЕМЛЕНИЕМ (ВИНТОВОЙ ЗАЖИМ) , БЕЖЕВЫЙ, СЕРИЯ ATLAS DESIGN, SCHNEIDER ELECTRIC	Артикул: ATN000243 Серия: Atlas Design Материал: пластик Производитель: Schneider Electric Страна: Россия	бежевый	177		https://schneider-rozetki.ru/tovar/atn000243-rozetka-1-aya-elektricheskaya---s-zazemleniem-vintovoy-zazhim---bezhevyy--seriya-atlas-design--schneider-electric	

ПРИМЕЧАНИЯ:

1. Смотреть совместно с планом привязки оконечного оборудования (розетки и выводы) (см. Лист 31)
2. Отделочные материалы посчитаны без запаса.
3. Смотреть совместно с развертками стен по помещениям.

Согласовано:

Взам. инв. №

Подп. и дата

Инв. № подл.

Изм.	Кол.уч.	Лист	№док.	Подпись	Дата
Разраб.		Воронина			08.24
Разраб.		Калинина			08.24
Н.контр.		Денисенко			
ГАП		Тимарцев			

1076 - ГКО-1627-23 - АИ 2

Многофункциональный комплекс бытового обслуживания населения с рекреационной зоной «Акватермальный оздоровительный комплекс с фитнесом» по адресу Краснодарский край, г. Краснодар, Карасунский внутригородской округ, ул. Крылатая, д. 2

Городской курорт TERMOLAND Краснодар. Архитектурные интерьеры

Стадия	Лист	Листов
Р	20	

Ведомость розеток и выключателей. Лист 2

STUDIO TA TERRITORY OF ARCHITECTURE

Формат А3

№	Наименование	Артикул/ коллекция, Цвет, материал	Цвет	Кол-во, шт.	Изображение	Ссылка на веб-сайт	Комментарии
7	РОЗЕТКА КОМПЬЮТЕРНАЯ 1-АЯ КАТ.5Е, RJ-45 (ИНТЕРНЕТ) , БЕЖЕВЫЙ, СЕРИЯ ATLAS DESIGN, SCHNEIDER ELECTRIC	Артикул: ATN000283 Серия: Atlas Design Материал: пластик Производитель: Schneider Electric Страна: Россия	бежевый	26		https://schneider-rozetki.ru/tovar/atn000283-rozetka-kompyuternaya-1-aya-kat-5e--rj-45-internet---bezhevyy--seriya-atlas-design--schneider-electric	
8	РАМКА 1-АЯ (ОДИНАРНАЯ) , БЕЖЕВЫЙ, СЕРИЯ ATLAS DESIGN, SCHNEIDER ELECTRIC ATN000201	Артикул: ATN000201 Серия: Atlas Design Цвет: бежевый Материал: пластик Производитель: Schneider Electric Страна: Россия	бежевый	3		https://schneider-russia.com/rozetki/vyvody-kabelya/vyvod-kabelya-schneider-electric-atlasdesign-bejevyy	Вывод кабеля для силовой розетки
9	Розетка Schneider Electric ATLASDESIGN, скрытый монтаж, с заземлением, со шторками, винтовые клеммы, бежевый	Артикул: ATN000245 Серия: Atlas Design Материал: пластик Производитель: Schneider Electric Страна: Россия	бежевый	8		https://schneider-russia.com/rozetki/elektricheskie-rozetki/rozetka-schneider-electric-atlasdesign-skrytyy-montaj-s-zazemleniem-so-shtorkami-vintovye-klemmy-bejevyy	Влагозащитная
10	Лючок напольный с изменяемой глубиной, 8 модулей	Артикул: 88308 Серия: Sotto Цвет: черный Материал: пластик Производитель: DKC Страна: Россия		16		https://dkc-msk.ru/products/lyuchok-napolnyy-s-izmenyaemoy-glubinoy-8-moduley-dkc-88308-88308/?utm_referrer=https%3A%2F%2Fyandex.ru%2Fproducts%2Fsearch%3Ftext%3D%25D0%259B%25D1%258E%25D1%2587%25D0%25BE%25D0%25BA%2520%25D0%25BD%25D0%25B0%25D0%25BF%25D0%25BE%25D0%25BB%25D1%258C%25D0%25BD%25D1%258B%25D0%25B9%2520c%2520%25D0%25B8%25D0%25B7%25D0%25BC%25D0%25B5%25D0%25BD%25D1%258F%25D0%25B5%25D0%25BC%25D0%25BE%25D0%25B9%2520%25D0%25B3%25D0%25BB%25D1%2583%25D0%25B1%25D0%25B8%25D0%25BD%25D0%25BE%25D0%25B9%252C%25208%2520%25D0%25BC%25D0%25BE%25D0%25B4%25D1%2583%25D0%25BB%25D0%25B5%25D0%25B9	
11	Розетка модульная, 2P+E, с з/ш, "Avanti", "Черный квадрат", 2 модуля	Артикул: 4402002 Серия: Avanti Цвет: черный Материал: пластик Производитель: DKC Страна: Россия		48		https://www.dkc.ru/ru/catalog/1261/4402002/	
12	Компьютерная розетка RJ-45 модульная, кат.5е экранированная, "Avanti",'Черный квадрат", 1 модуль	Артикул: 4402361 Серия: Avanti Цвет: черный Материал: пластик Производитель: DKC Страна: Россия		16		https://www.dkc.ru/ru/catalog/936/4402361/	

ПРИМЕЧАНИЯ:

1. Смотреть совместно с планом привязки оконечного оборудования (розетки и выводы) (см. Лист 31)
2. Отделочные материалы посчитаны без запаса.
3. Смотреть совместно с развертками стен по помещениям.

Согласовано:

Взам. инв. №

Подп. и дата

Инв. № подл.

Изм.	Кол.уч.	Лист	№док.	Подпись	Дата
Разраб.		Воронина			08.24
Разраб.		Калинина			08.24
Н.контр.		Денисенко			
ГАП		Тимарцев			

1076 - ГКО-1627-23 - АИ 2

Многофункциональный комплекс бытового обслуживания населения с рекреационной зоной «Акватермальный оздоровительный комплекс с фитнесом» по адресу Краснодарский край, г. Краснодар, Карасунский внутригородской округ, ул. Крылатая, д. 2

Городской курорт TERMOLAND Краснодар. Архитектурные интерьеры

Стадия	Лист	Листов
Р	21	

Ведомость розеток и выключателей. Лист 3

STUDIO TA TERRITORY OF ARCHITECTURE

Формат А3

ЭКСПЛИКАЦИЯ ПОМЕЩЕНИЙ

Номер помещения	Наименование	Площадь,м2	Категория помещения
1	Ресепшн	453,43	
2	Администратор	75,94	
3	Магазин	38,19	
4	Фото аренда	8,52	
5	Санитарный узел	4,61	
6	Раздевалка мужская	248,24	
7	Раздевалка женская	381,48	
8	КУИ	8,15	В4
9	С/у мужской	20,10	
10	С/у женский	20,10	
11	Электрощитовая	15,33	В3
12	Серверная	12,74	В3
13	ИТП	88,95	Д
14	Русская парная	47,48	
15	Русская парная	41,71	
16	Техническое помещение (оборуд. управления парными, оборуд. купели)	15,12	В3
17	Хаммам	28,24	
18	Фитнес	153,40	
19	Техническое помещение (водоподготовки)	53,78	В3
20	Купель детская 0.6 14x7.5	132,64	
21	Купель детская 0.3 14x7.5	134,48	
22	Детская зона с шезлонгами	249,77	
23	Арендатор мороженое	5,19	
24	Арендатор рыбки	19,16	
25	Массаж	51,45	
26	Техническое помещение (водоподготовки)	85,42	В4
27	Бар	32,55	
28	Купальня развлекательная 16x34 1.2	568,59	
29	Джакузи 5x16 0.9	103,89	
30	Массаж	63,26	
31	С/у мужской	10,00	
32	С/у женский	10,00	
33	Раздевалка персонала	29,77	
34	Раздевалка персонала	29,44	
35	Душевая персонала	1,86	
36	Душевая персонала	1,86	
37	С/у персонала	1,86	
38	С/у персонала	1,86	
39	Кабинет персонала	34,72	
40	Техническое помещение (водоподготовки, постирочной)	41,93	В4
41	Минеральная ванна 5.5x5 0.9	34,93	
42	Минеральная ванна 5.5x5 0.9	34,95	
43	Буфет	85,65	
44	Зона столов для кафе	253,95	
45	Бар	42,63	
46	Общий зал	1 272,32	
46ж	С/у женский	111,71	
46м	С/у женский	213,37	
47	Хаммам 3 стихии	47,17	
48	Сенная парная	34,96	
49	Гималайская соляная сауна	31,71	
50	Кинобулочная	39,03	
52	Хаммам	43,13	
53	Тех. помещение (оборудование управления парными)	18,36	В3
54	Душевая	63,04	
55а	Индивидуальная парная	7,04	
55б	Индивидуальная парная	7,04	
56	Остывочная	7,04	
57	Шоу парная альпийская	61,15	
58	Сауна горячих ветров	50,93	
		5 785,32 м²	

УСЛОВНЫЕ ОБОЗНАЧЕНИЯ:

- H=3500 мм — Отметка высоты крепления скотоиотной ленты от нулевой отметки пола
- Осевые линии привязки светильников
- Кольцеобразные подвесные светильники **144Вт/шт**
- Подвесной светильник дискообразной формы **226Вт/шт**
- Подвесные мини-светильники **18Вт/шт**
- Светодиодная лента **20Вт/м**
- Базовый светильник **40Вт**
- Линейные подвесные светильники **41Вт/шт**
- Светильник промышленный **100Вт/шт**
- Светильник промышленный **100Вт/шт**
- Точечный потолочный светильник **29Вт/шт**
- Акцентный прожектор фасадного освещения **5Вт/шт**
- Светильник бра настенный **15Вт**

ПРИМЕЧАНИЕ:

1. За отметку чистого пола принимается отметка +0,100 от существующего пола здания.
2. Смотреть совместно с ведомостью светильников.

						1076 - ГКО-1627-23 - АИ 2
						«Многофункциональный комплекс бытового обслуживания населения с рекреационной зоной «Аквагерметальный оздоровительный комплекс с фитнесом», расположенный по адресу: г. Краснодар, ул. Крылатая, 2
Изм.	Кол.уч.	Лист	№док.	Подпись	Дата	
Разраб.		Воронина			08.24	Архитектурные интерьеры
Разраб.		Калинина			08.24	
Н.контр.		Денисенко				План с привязкой окончего оборудования (освещение)
ГАП		Тимарцев				

Стадия	Лист	Листов
Р	22	

STUDIO / TA ARCHITECTS OF ARCHITECTURE


Формат А0

Согласовано:

Взам. инв. №

Подп. и дата

Инв. № подл.

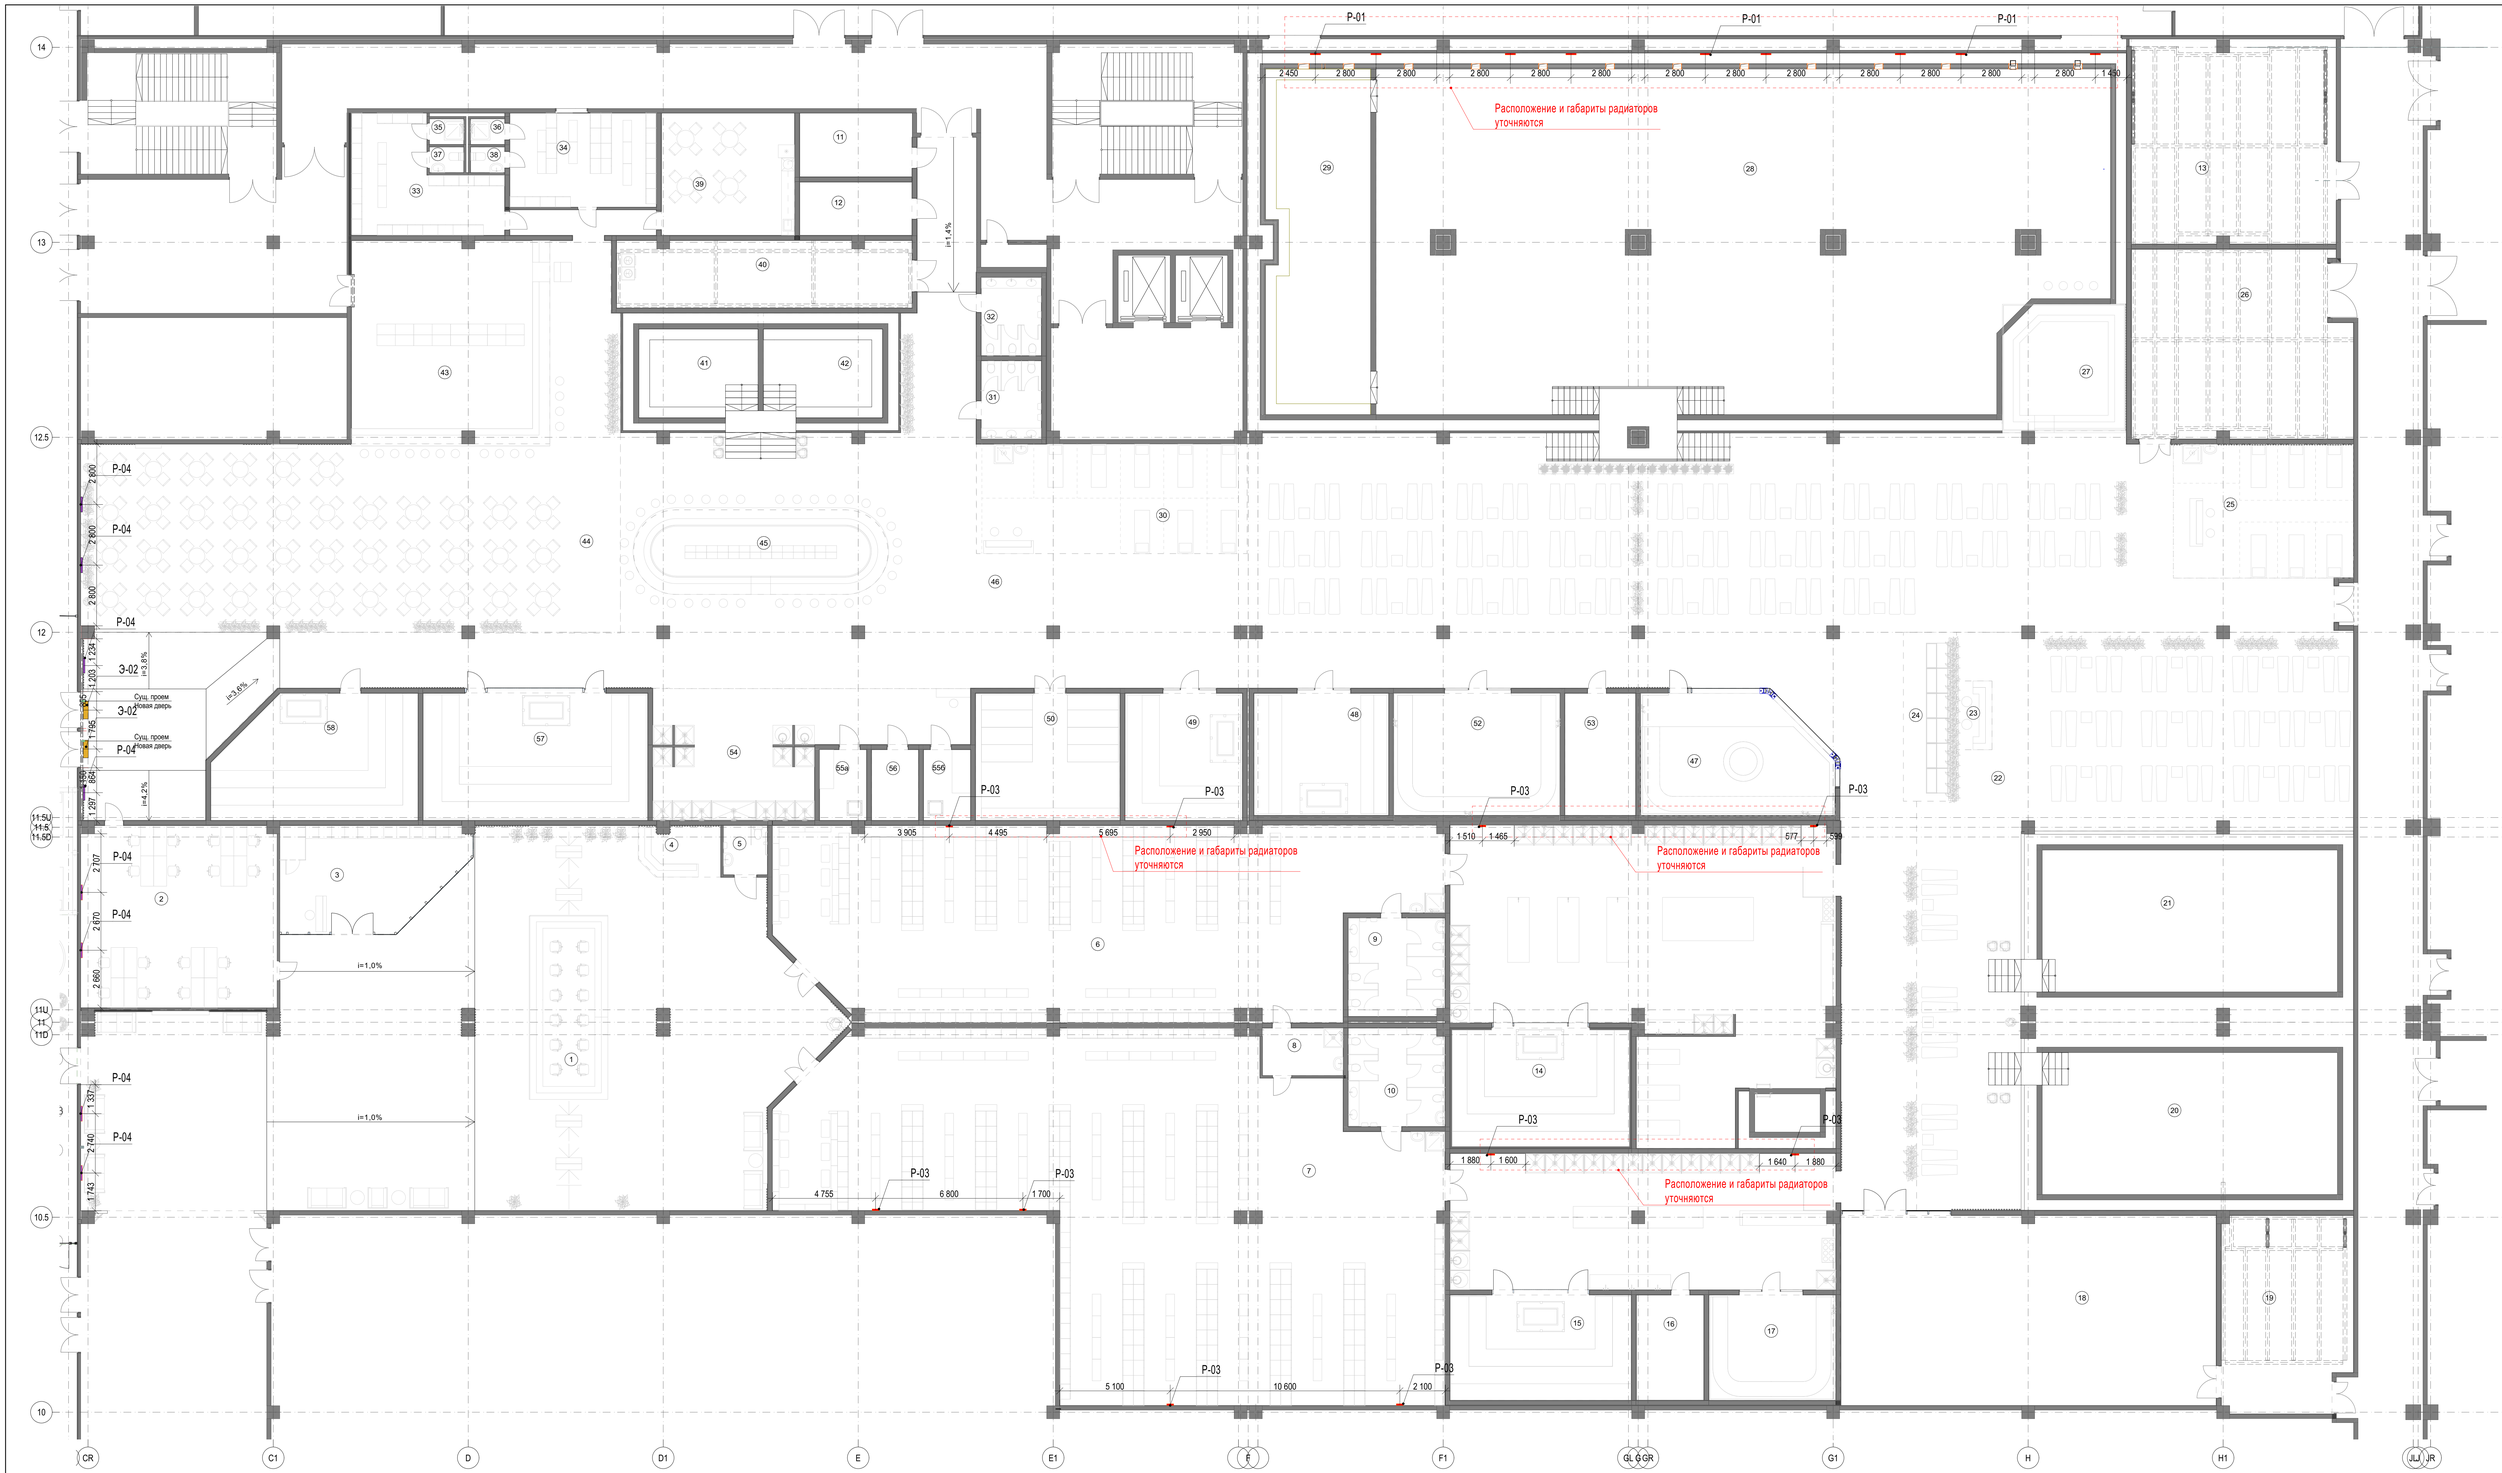

ЭКСПЛИКАЦИЯ ПОМЕЩЕНИЙ

Номер помещения	Наименование	Площадь,м2	Категория помещения
1	Ресепшн	453,43	
2	Администратор	75,94	
3	Магазин	38,19	
4	Фото аренда	8,52	
5	Санитарный узел	4,61	
6	Раздевалка мужская	248,24	
7	Раздевалка женская	381,48	
8	КУИ	8,15	В4
9	С/у мужской	20,10	
10	С/у женский	20,10	
11	Электрощитовая	15,33	В3
12	Серверная	12,74	В3
13	ИТП	88,95	Д
14	Русская парная	47,48	
15	Русская парная	41,71	
16	Техническое помещение (оборуд. управления парными, оборуд. купели)	15,12	В3
17	Хаммам	28,24	
18	Фитнес	153,40	
19	Техническое помещение (водоподготовки)	53,78	В3
20	Купель детская 0.6 14x7.5	132,64	
21	Купель детская 0.3 14x7.5	134,48	
22	Детская зона с шезлонгами	249,77	
23	Арендатор мороженое	5,19	
24	Арендатор рыбки	19,16	
25	Массаж	51,45	
26	Техническое помещение (водоподготовки)	85,42	В4
27	Бар	32,55	
28	Купальня развлекательная 16x34 1.2	568,59	
29	Джакузи 5x16 0.9	103,89	
30	Массаж	63,26	
31	С/у мужской	10,00	
32	С/у женский	10,00	
33	Раздевалка персонала	29,77	
34	Раздевалка персонала	29,44	
35	Душевая персонала	1,86	
36	Душевая персонала	1,86	
37	С/у персонала	1,86	
38	С/у персонала	1,86	
39	Кабинет персонала	34,72	
40	Техническое помещение (водоподготовки, постирочной)	41,93	В4
41	Минеральная ванна 5.5x5 0.9	34,93	
42	Минеральная ванна 5.5x5 0.9	34,95	
43	Буфет	85,65	
44	Зона столов для кафе	253,95	
45	Бар	42,63	
46	Общий зал	1 272,32	
46ж	С/у женский	111,71	
46м	С/у женский	213,37	
47	Хаммам 3 стихии	47,17	
48	Сенная парная	34,96	
49	Гималайская соляная сауна	31,71	
50	Кинобулочная	39,03	
52	Хаммам	43,13	
53	Тех. помещение (оборудование управления парными)	18,36	В3
54	Душевая	63,04	
55а	Индивидуальная парная	7,04	
55б	Индивидуальная парная	7,04	
56	Остывочная	7,04	
57	Шоу парная альпийская	61,15	
58	Сауна горячих ветров	50,93	
		5 785,32 м²	

Ведомость отопительных приборов

ID Элемента	Наименование	Высота, мм	Толщина, мм	Ширина, мм	Высота крепления на стене	Кол-во, шт.
Р-01	Радиатор Royal Thermo Revolution Bimetall, 8 секций	564	640	80	800	9
Р-02	Радиатор Royal Thermo Revolution Bimetall, 4 секции	564	320	80	400	8
Р-03	Радиатор Royal Thermo Revolution Bimetall, 3 секции	564	240	80	800	2
Р-04	Радиатор Royal Thermo Compact Ventil VC22/500/700	500	700	60	300	8
Э-01	Электроконвектор внутрипольный Helios Therm CIA-80-210-1000-RLA-S без вентилятора с решеткой	80	1000	210	-80	8
Э-02	Тепловая завеса AC Electric ACE-CS3 3000 Вт	295	230	815	2200	2

Согласовано:

Взам. инв. №

Подп. и дата

Инв. № подл.

Изм.	Кол.уч.	Лист	№док.	Подпись	Дата
Разраб.		Воронина			08.24
Разраб.		Калинина			08.24
Н.контр.		Денисенко			
ГАП		Гимадеев			

1076 - ГКО-1627-23 - АИ 2

«Многофункциональный комплекс бытового обслуживания населения с рекреационной зоной «Аквагерметальный оздоровительный комплекс с фитнесом», расположенный по адресу: г. Краснодар, ул. Крылатая, 2


Архитектурные интерьеры

Стадия	Лист	Листов
Р	23	

План размещения отопительных приборов

STUDIO / TA ARCHITECTURE OF ARCHITECTURE

Формат А0

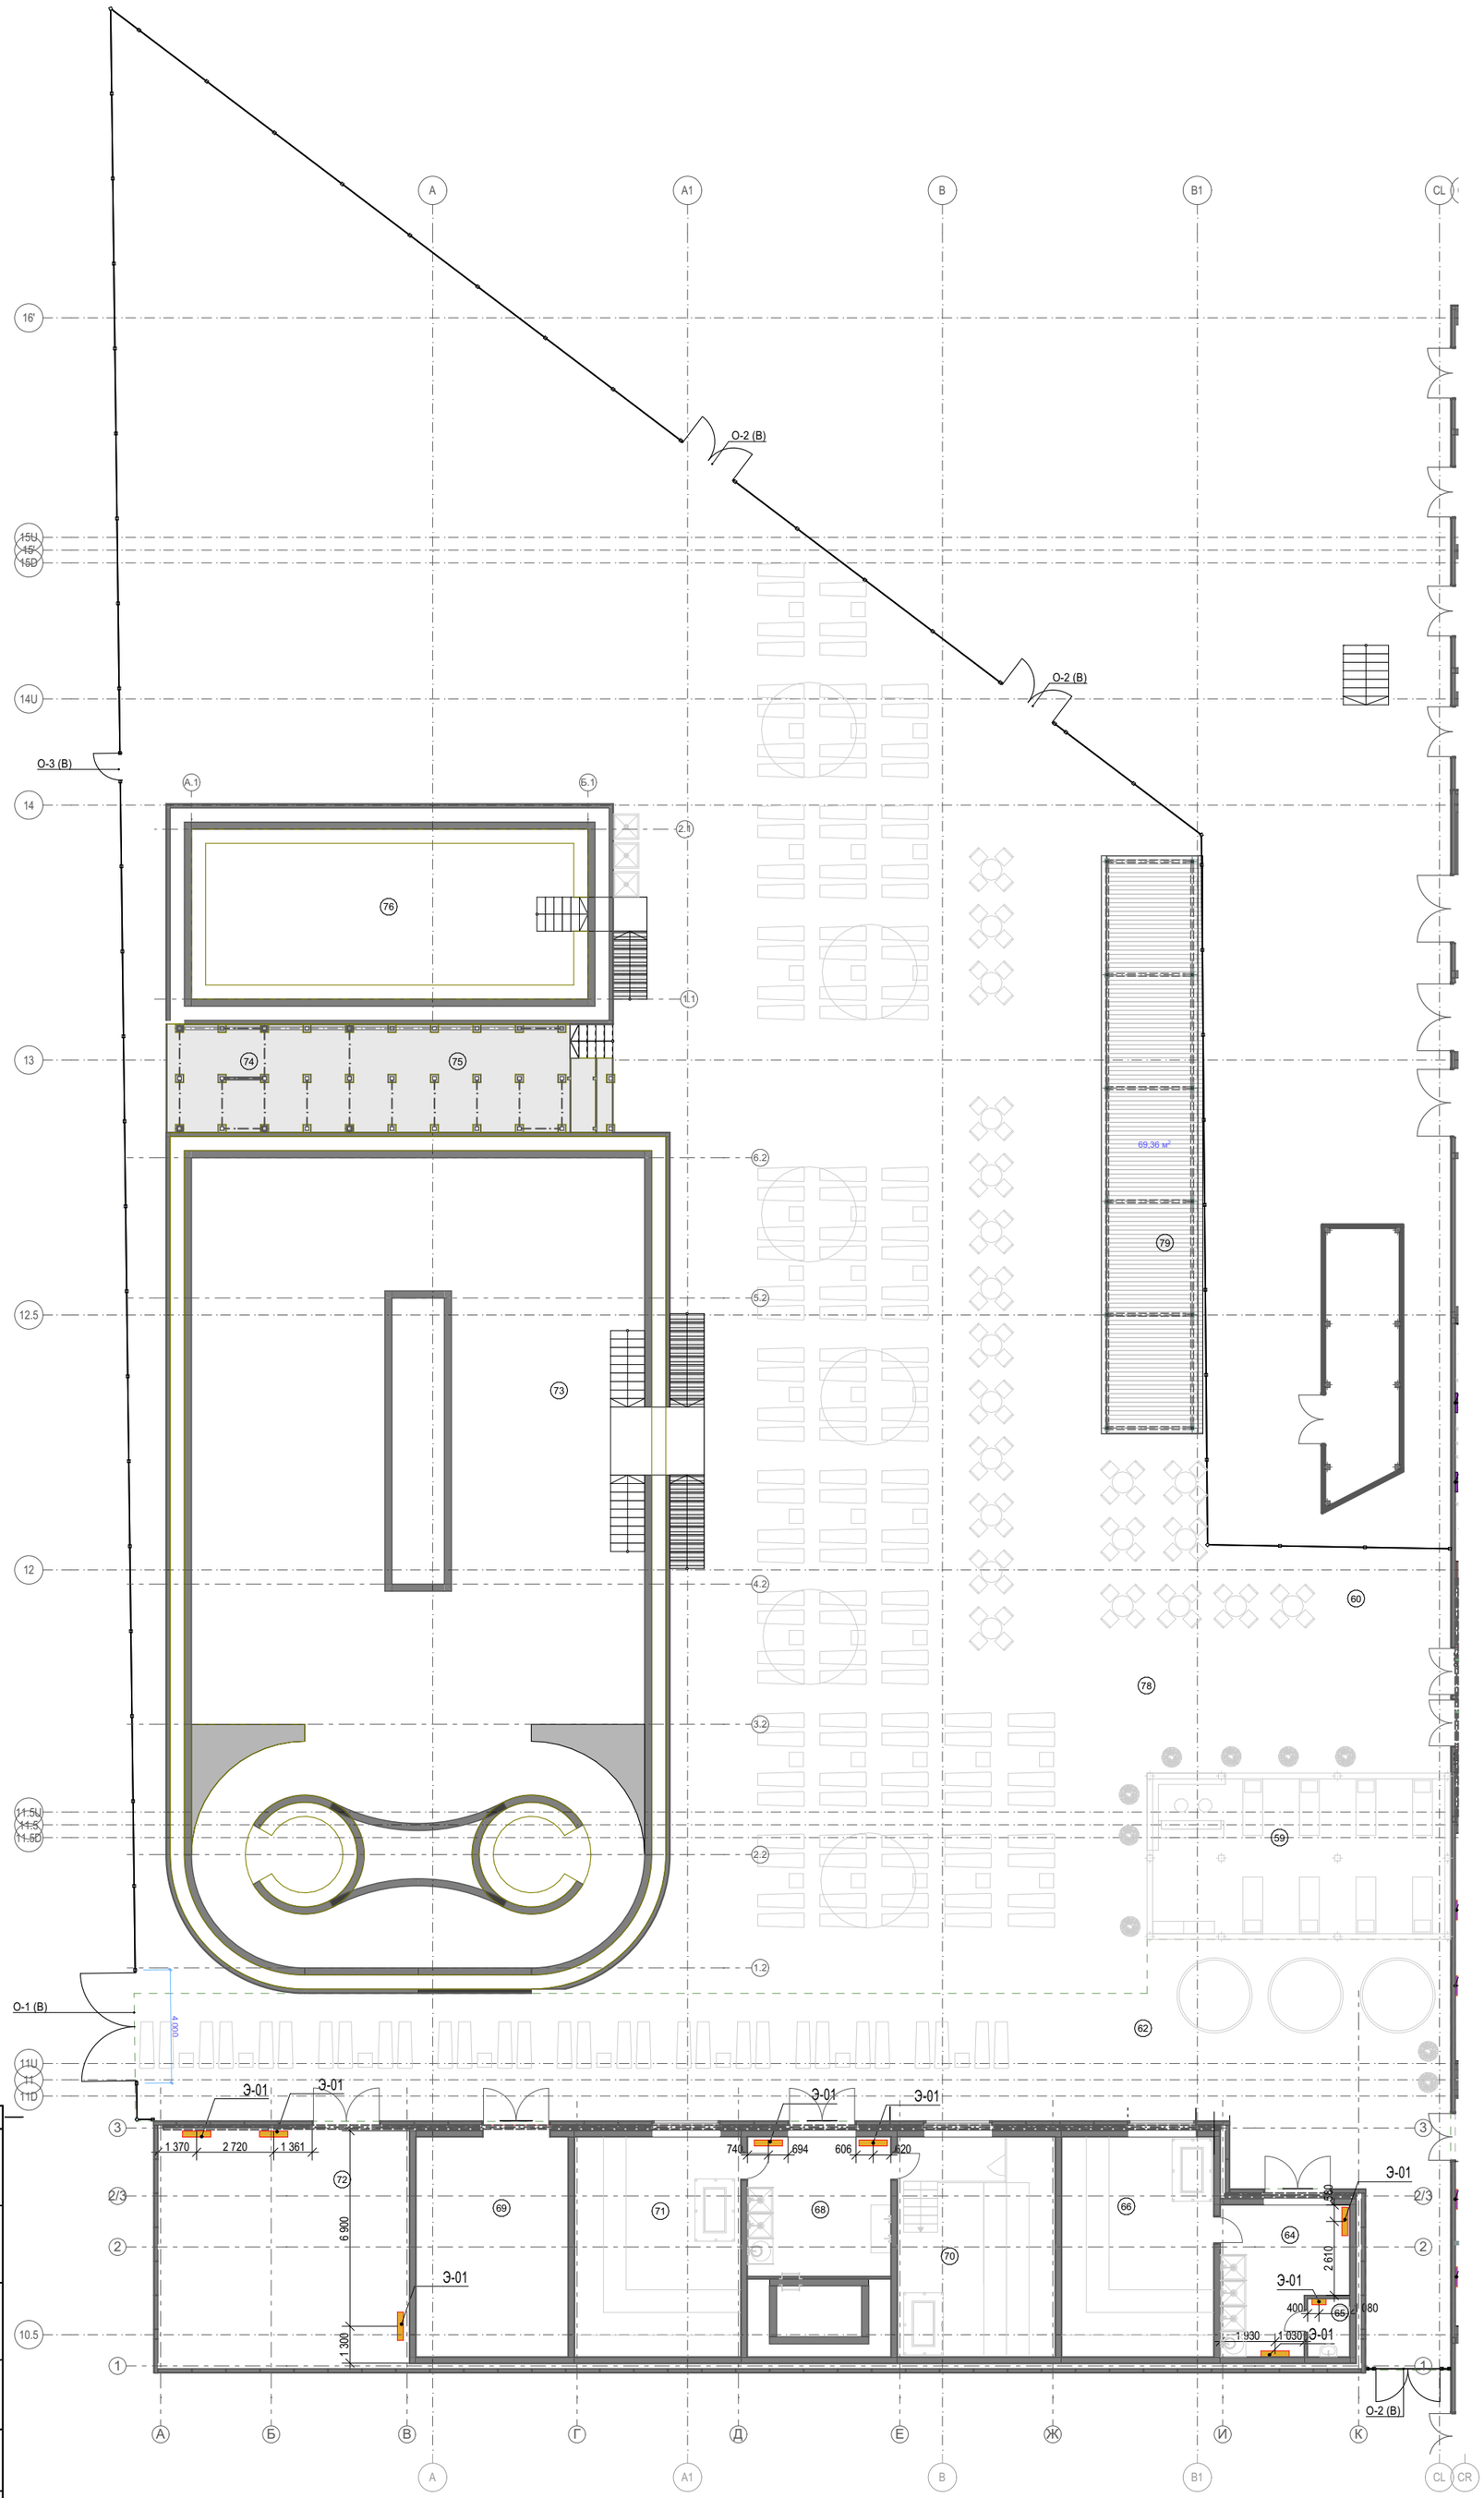


Ведомость отопительных приборов						
ID Элемента	Наименование	Высота, мм	Толщина, мм	Ширина, мм	Высота крепления на стене	Кол-во, шт.
Р-01	Радиатор Royal Thermo Revolution Bimetall, 8 секций	564	640	80	800	9
Р-02	Радиатор Royal Thermo Revolution Bimetall, 4 секции	564	320	80	400	8
Р-03	Радиатор Royal Thermo Revolution Bimetall, 3 секции	564	240	80	800	2
Р-04	Радиатор Royal Thermo Compact Ventil VC22/500/700	500	700	60	300	8
Э-01	Электроконвектор внутрипольный Helios Therm CIA-80-210-1000-RLA-S без вентилятора с решеткой	80	1000	210	-80	8
Э-02	Тепловая завеса AC Electric ACE-CS3 3000 Вт	295	230	815	2200	2

ЭКСПЛИКАЦИЯ ПОМЕЩЕНИЙ

Номер помещения	Наименование	Площадь,м2
59	Массаж	62,88
60	Зона столов	57,04
62	Зона лежаков парных	267,89
64	Душевая	20,97
65	С/у	3,03
66	Можжевеловая парная	41,63
68	Душевая	39,27
69	Соляная градирня	41,59
70	Русская "Сталевар"	40,88

Номер помещения	Наименование	Площадь,м2
71	Русская "Изба"	43,14
72	Техническое помещение (водоподготовки)	76,22
73	Термальная купель 28.6 x14 1.35	488,63
74	Бар	24,93
75	Сцена	35,11
76	Купель Мертвое море 6x14 0.9	122,07
78	Общая зона с шезлонгами	1 320,51
79	Зона арендаторов	80,17
		2 765,96 м²

						1076 - ГКО-1627-23 - АИ 2
						Многофункциональный комплекс бытового обслуживания населения с рекреационной зоной «Акватермальный оздоровительный комплекс с фитнесом» по адресу Краснодарский край, г. Краснодар, Карасунский внутригородской округ, ул. Крылатая, д. 2
Изм.	Кол.уч.	Лист	№док.	Подпись	Дата	
Разраб.		Воронина			08.24	Городской курорт TERMOLAND Краснодар. Архитектурные интерьеры
Разраб.		Калинина			08.24	Стадия: Р; Лист: 24; Листов:
Н.контр.		Денисенко				План размещения отопительных приборов (Уличная зона)
ГАП		Тимарцев				STUDIO TA TERRITORY OF ARCHITECTURE

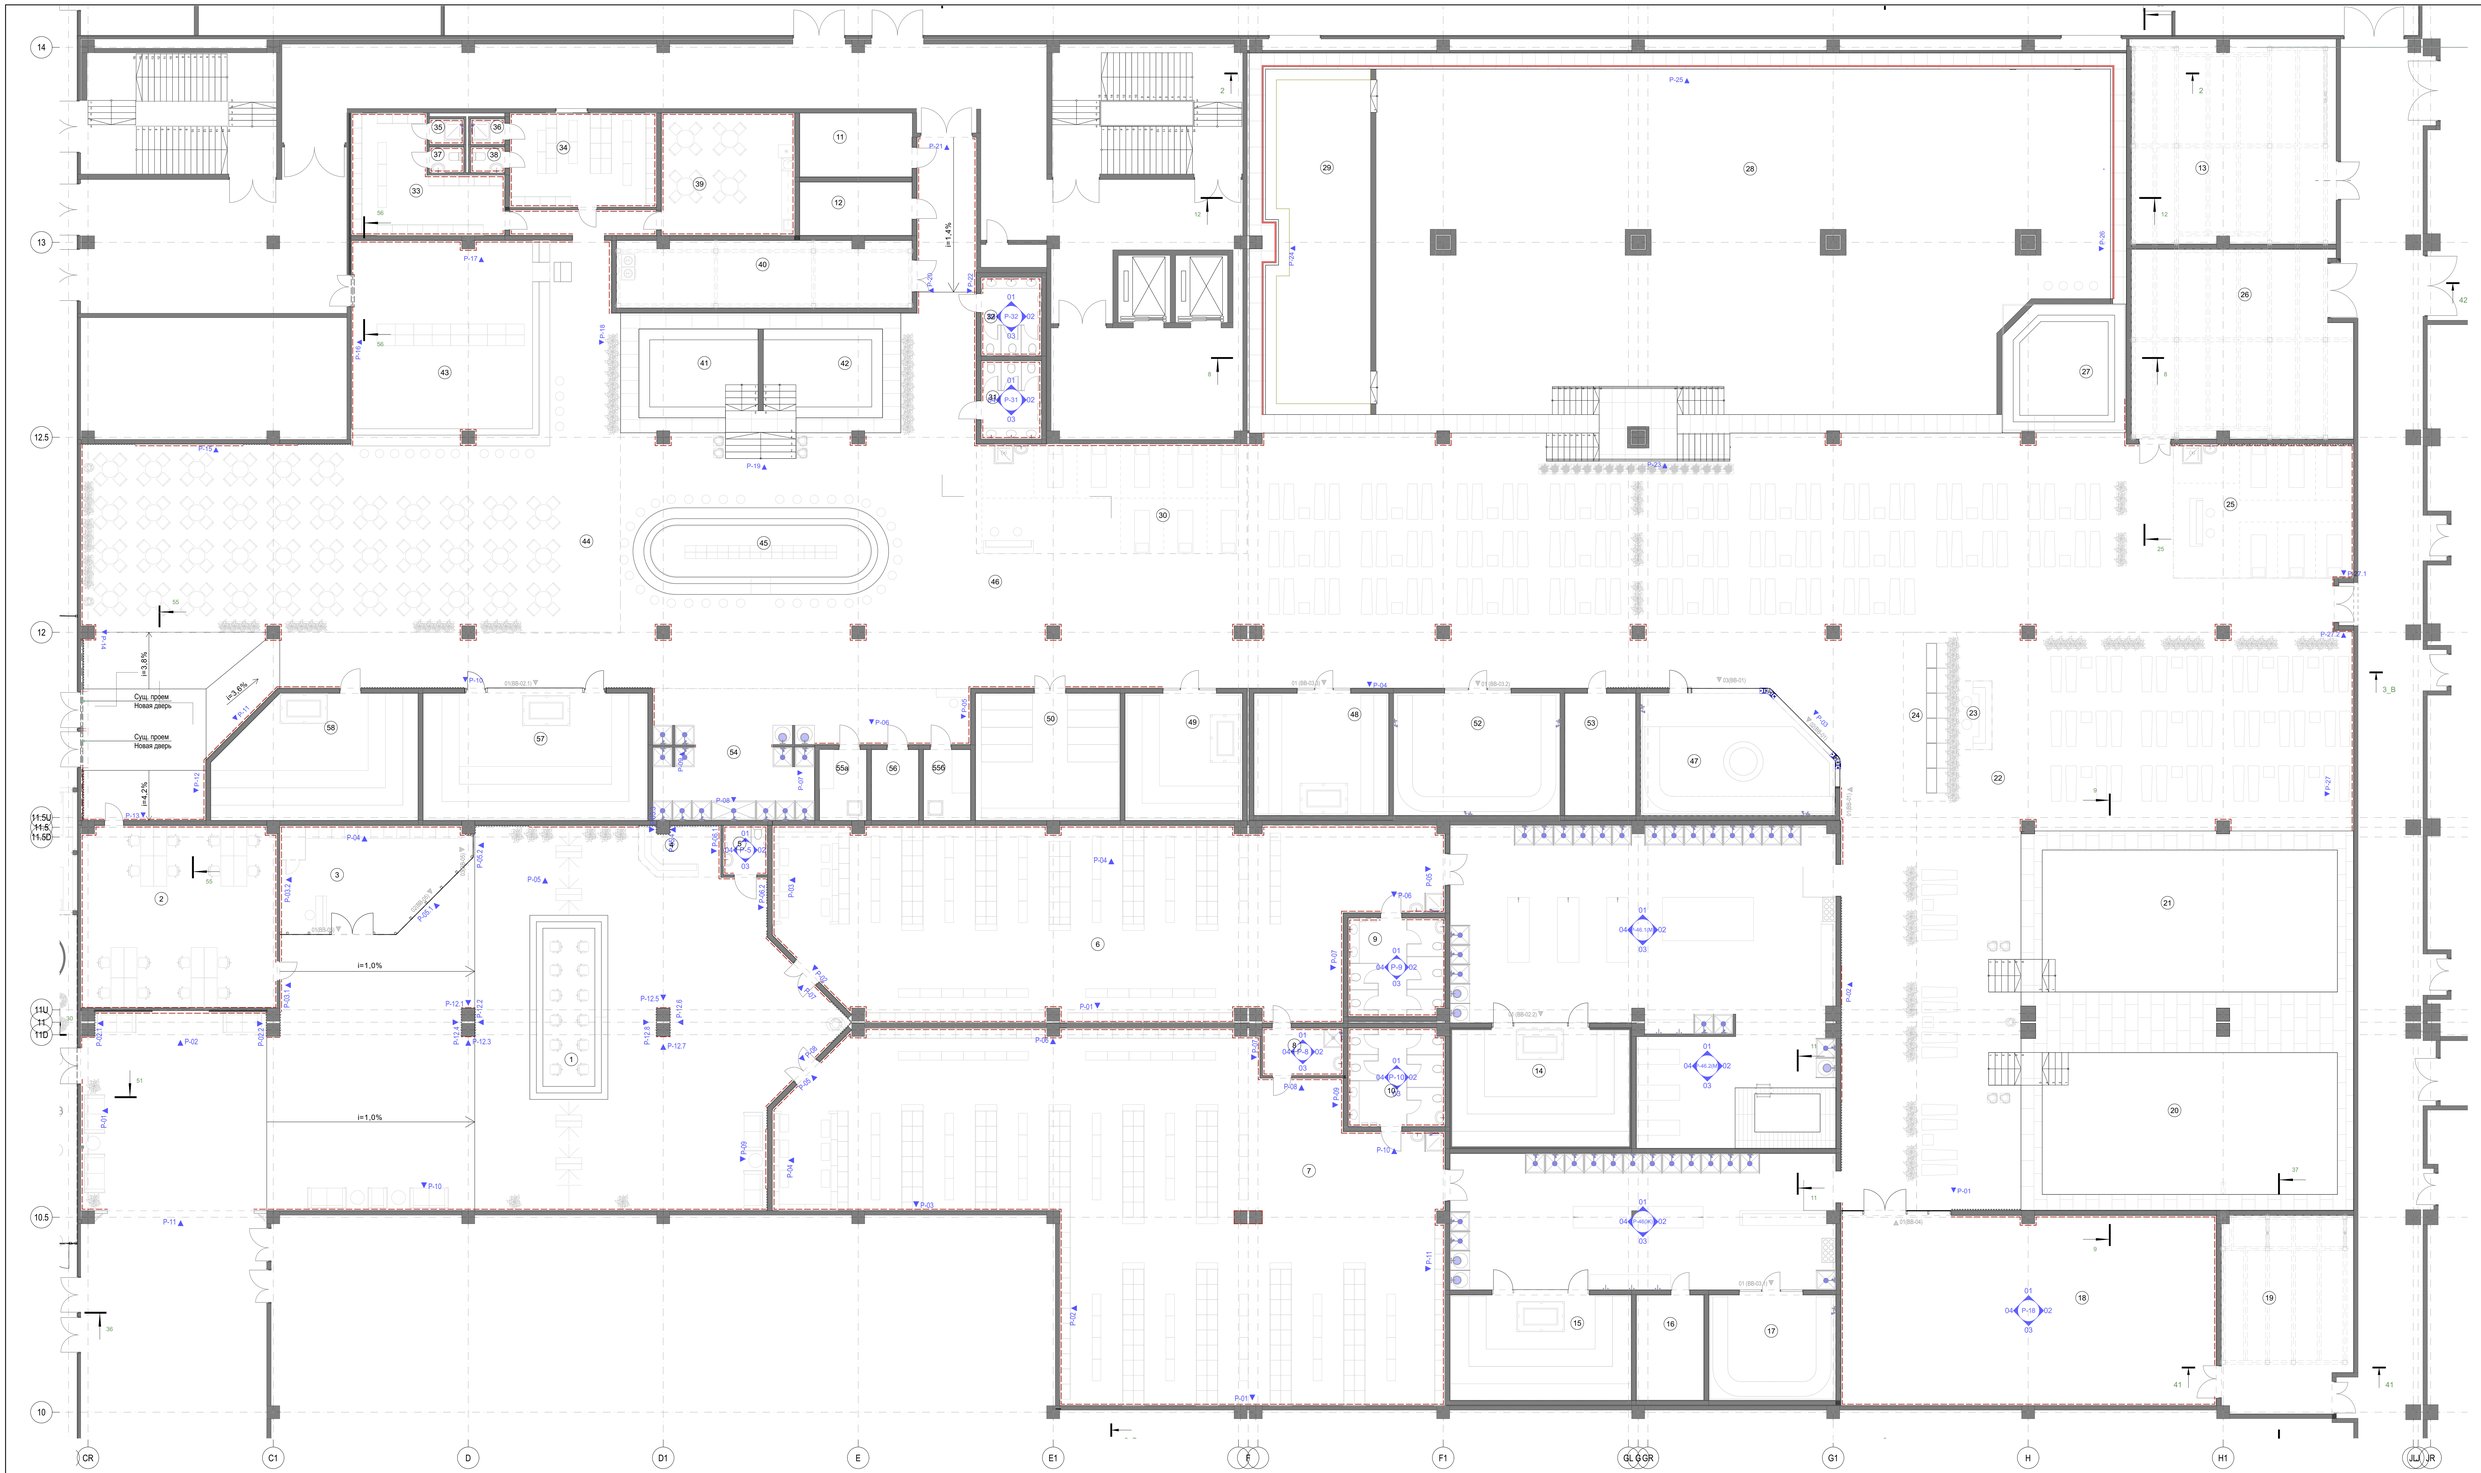

ЭКСПЛИКАЦИЯ ПОМЕЩЕНИЙ

Номер помещения	Наименование	Площадь,м2	Категория помещения
1	Ресепшн	453,43	
2	Администратор	75,94	
3	Магазин	38,19	
4	Фото аренда	8,52	
5	Санитарный узел	4,61	
6	Раздевалка мужская	248,24	
7	Раздевалка женская	381,48	
8	КУИ	8,15	В4
9	С/у мужской	20,10	
10	С/у женский	20,10	
11	Электрощитовая	15,33	В3
12	Серверная	12,74	В3
13	ИТП	88,95	Д
14	Русская парная	47,48	
15	Русская парная	41,71	
16	Техническое помещение (оборуд. управления парными, оборуд. купели)	15,12	В3
17	Хаммам	28,24	
18	Фитнес	153,40	
19	Техническое помещение (водоподготовки)	53,78	В3
20	Купель детская 0.6 14x7.5	132,64	
21	Купель детская 0.3 14x7.5	134,48	
22	Детская зона с шезлонгами	249,77	
23	Арендатор мороженое	5,19	
24	Арендатор рыбки	19,16	
25	Массаж	51,45	
26	Техническое помещение (водоподготовки)	85,42	В4
27	Бар	32,55	
28	Купальня развлекательная 16x34 1.2	568,59	
29	Джакузи 5x16 0.9	103,89	
30	Массаж	63,26	
31	С/у мужской	10,00	
32	С/у женский	10,00	
33	Раздевалка персонала	29,77	
34	Раздевалка персонала	29,44	
35	Душевая персонала	1,86	
36	Душевая персонала	1,86	
37	С/у персонала	1,86	
38	С/у персонала	1,86	
39	Кабинет персонала	34,72	
40	Техническое помещение (водоподготовки, постирочной)	41,93	В4
41	Минеральная ванна 5.5x5 0.9	34,93	
42	Минеральная ванна 5.5x5 0.9	34,95	
43	Буфет	85,65	
44	Зона столов для кафе	253,95	
45	Бар	42,63	
46	Общий зал	1 272,32	
46ж	С/у женский	111,71	
46м	С/у женский	213,37	
47	Хаммам 3 стихии	47,17	
48	Сенная парная	34,96	
49	Гималайская соляная сауна	31,71	
50	Кинобулочная	39,03	
52	Хаммам	43,13	
53	Тех. помещение (оборудование управления парными)	18,36	В3
54	Душевая	63,04	
55а	Индивидуальная парная	7,04	
55б	Индивидуальная парная	7,04	
56	Остывочная	7,04	
57	Шоу парная альпийская	61,15	
58	Сауна горячих ветров	50,93	
		5 785,32 м²	

УСЛОВНЫЕ ОБОЗНАЧЕНИЯ:

01 / 04 P-18 02 / 03 - Указание видов

P-04 ▲ - Указание видов

– – – – – - Накладной плинтус

ПРИМЕЧАНИЕ:

1. Смотреть совместно с разверками по помещениям (Лист 41-75).

Согласовано:

Взам. инв. №


Подп. и дата

Инв. № подл.

						1076 - ГКО-1627-23 - АИ 2	
						«Многофункциональный комплекс бытового обслуживания населения с рекреационной зоной «Акватермальный оздоровительный комплекс с фитнесом», расположенный по адресу: г. Краснодар, ул. Крылатая, 2.	
Изм.	Кол.уч.	Лист	№док.	Подпись	Дата		
Разраб.		Воронина			08.24	Архитектурные интерьеры	Стадия: Р; Лист: 25; Листов:
Разраб.		Калинина			08.24		
Н.контр.		Денисенко				План с указанием видов	STUDIO / TA
ГАП		Тимофеев					

Формат А0

01

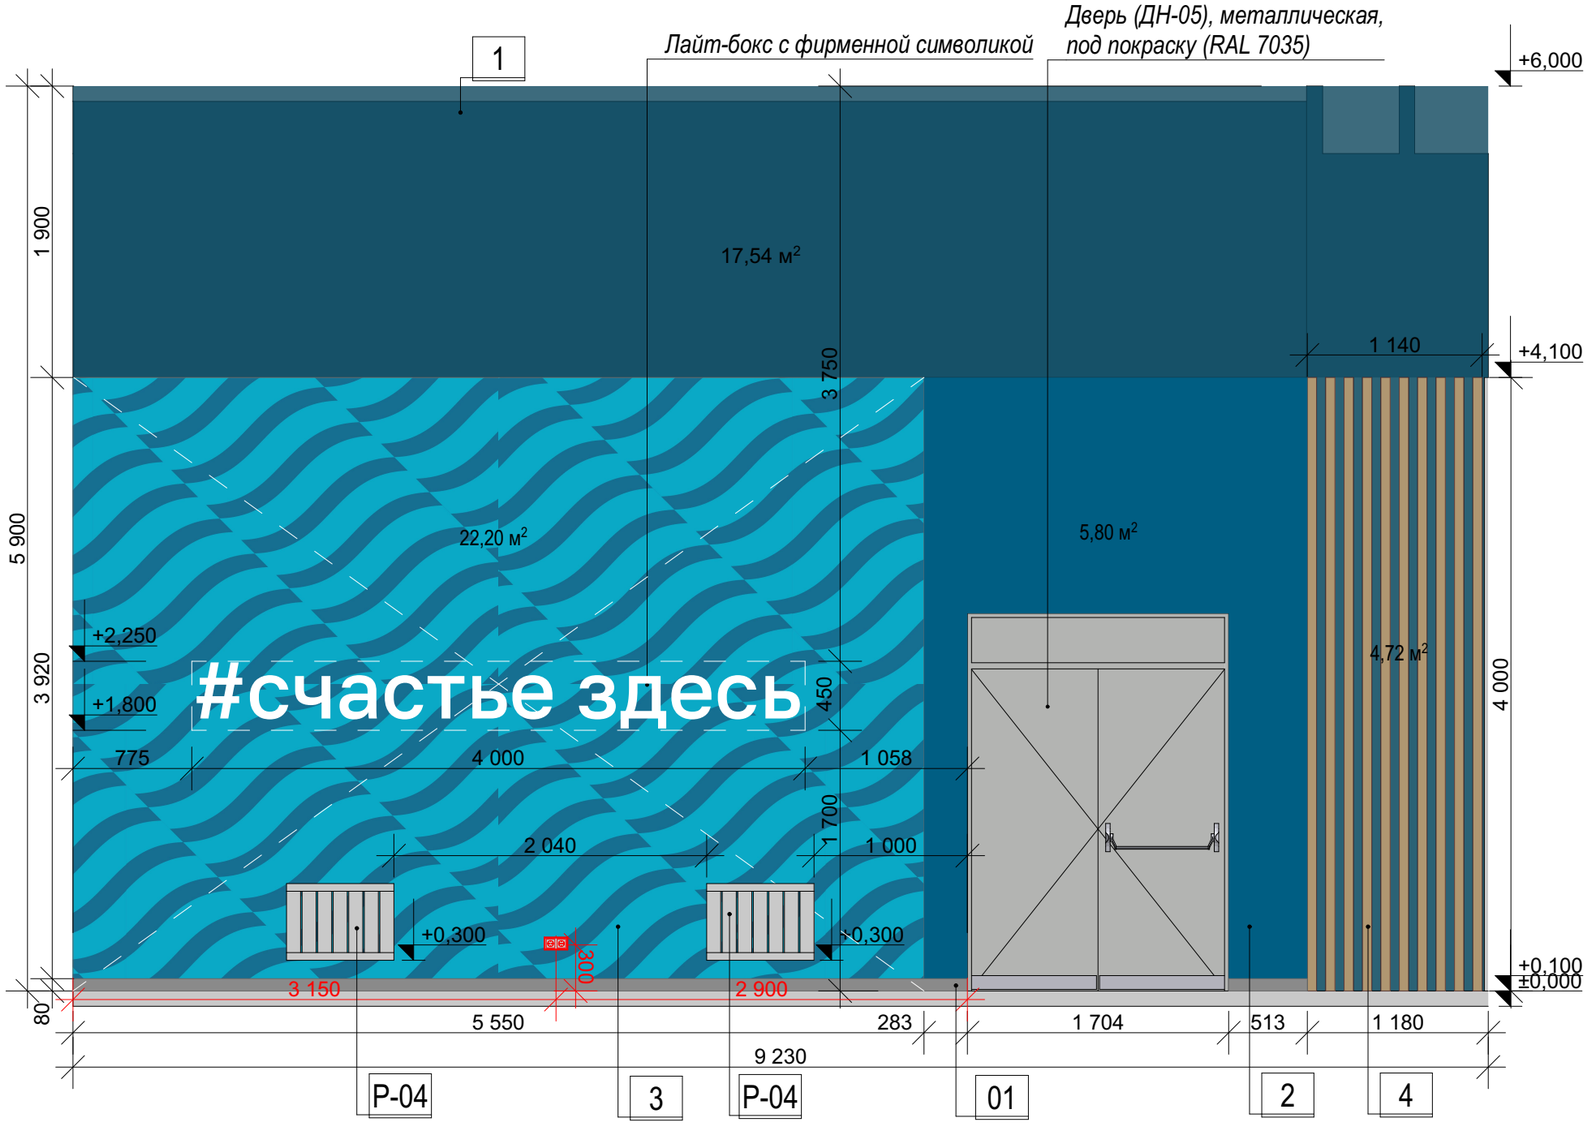

Условные обозначения:

1. Краска Dulux 3D White, RAL 5001, темно-синяя матовая
2. Краска Dulux 3D White, RAL 5019, синяя матовая
3. Паттерн с нанесением фирменной символики в 2 цвета - "синий"
4. Стеновые рейки "под дерево"
5. Декоративная штукатурка "Гладкий шелк", матовая
6. Паттерн с нанесением фирменной символики в 2 цвета - "бежевый"
7. Керамическая плитка Kerama Marazzi, Калейдоскоп персиковый матовый 20х20
8. Керамогранит Kerama Marazzi, Королевская дорога бежевый, обрезной 60х119,5
9. Керамогранит Kerama Marazzi, Про вуд бежевый светлый обрезной 20х119,5 R10
10. Краска Dulux 3D White, RAL 1013, светло-бежевая
11. Керамогранит KERAMA MARAZZI Surface Laboratory/Травертин бежевый светлый обрезной 80х160х0,9

01 Плинтус накладной
02 Зеркало
Р-04 Радиатор Royal Thermo Compact Ventil VC22/500/700

Примечания:

1. Смотреть совместно с планом маркировки типов отделки стен (см. Лист 40)
2. Смотреть совместно с ведомостью отделки (см. Лист 5-9)
3. Смотреть совместно с планом заполнения дверных проемов и проемов для витражей (Лист 22)
4. Смотреть совместно с ведомостью дверей (Лист 22-25)

						1076 - ГКО-1627-23 - АИ 2
						Многофункциональный комплекс бытового обслуживания населения с рекреационной зоной «Акватермальный оздоровительный комплекс с фитнесом» по адресу Краснодарский край, г. Краснодар, Карасунский внутригородской округ, ул. Крылатая, д. 2
Изм.	Кол.уч.	Лист	№док.	Подпись	Дата	
Разраб.		Воронина			08.24	Городской курорт TERMOLAND Краснодар. Архитектурные интерьеры
Разраб.		Калинина			08.24	
Н.контр.		Денисенко				Ресепшен (помещение №1). Развертки стен. Вид 1.
ГАП		Тимарцев				

Стадия	Лист	Листов
Р	26	

STUDIO TA TERRITORY OF ARCHITECTURE

Формат А3


Согласовано:

Взам. инв. №


Подп. и дата

Инв. № подл.


02.1

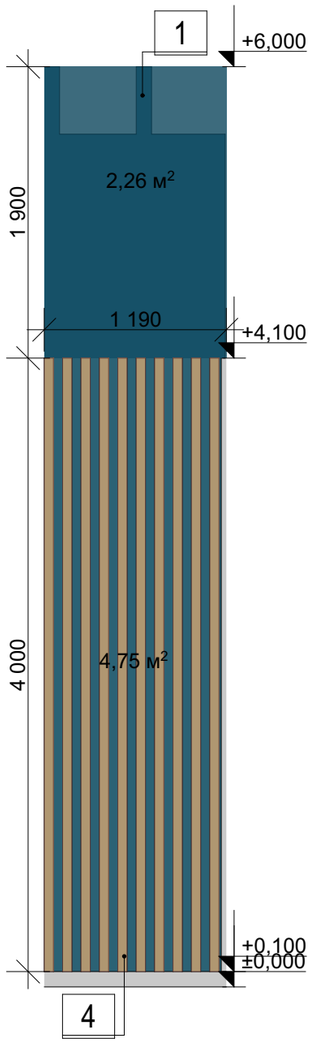

02

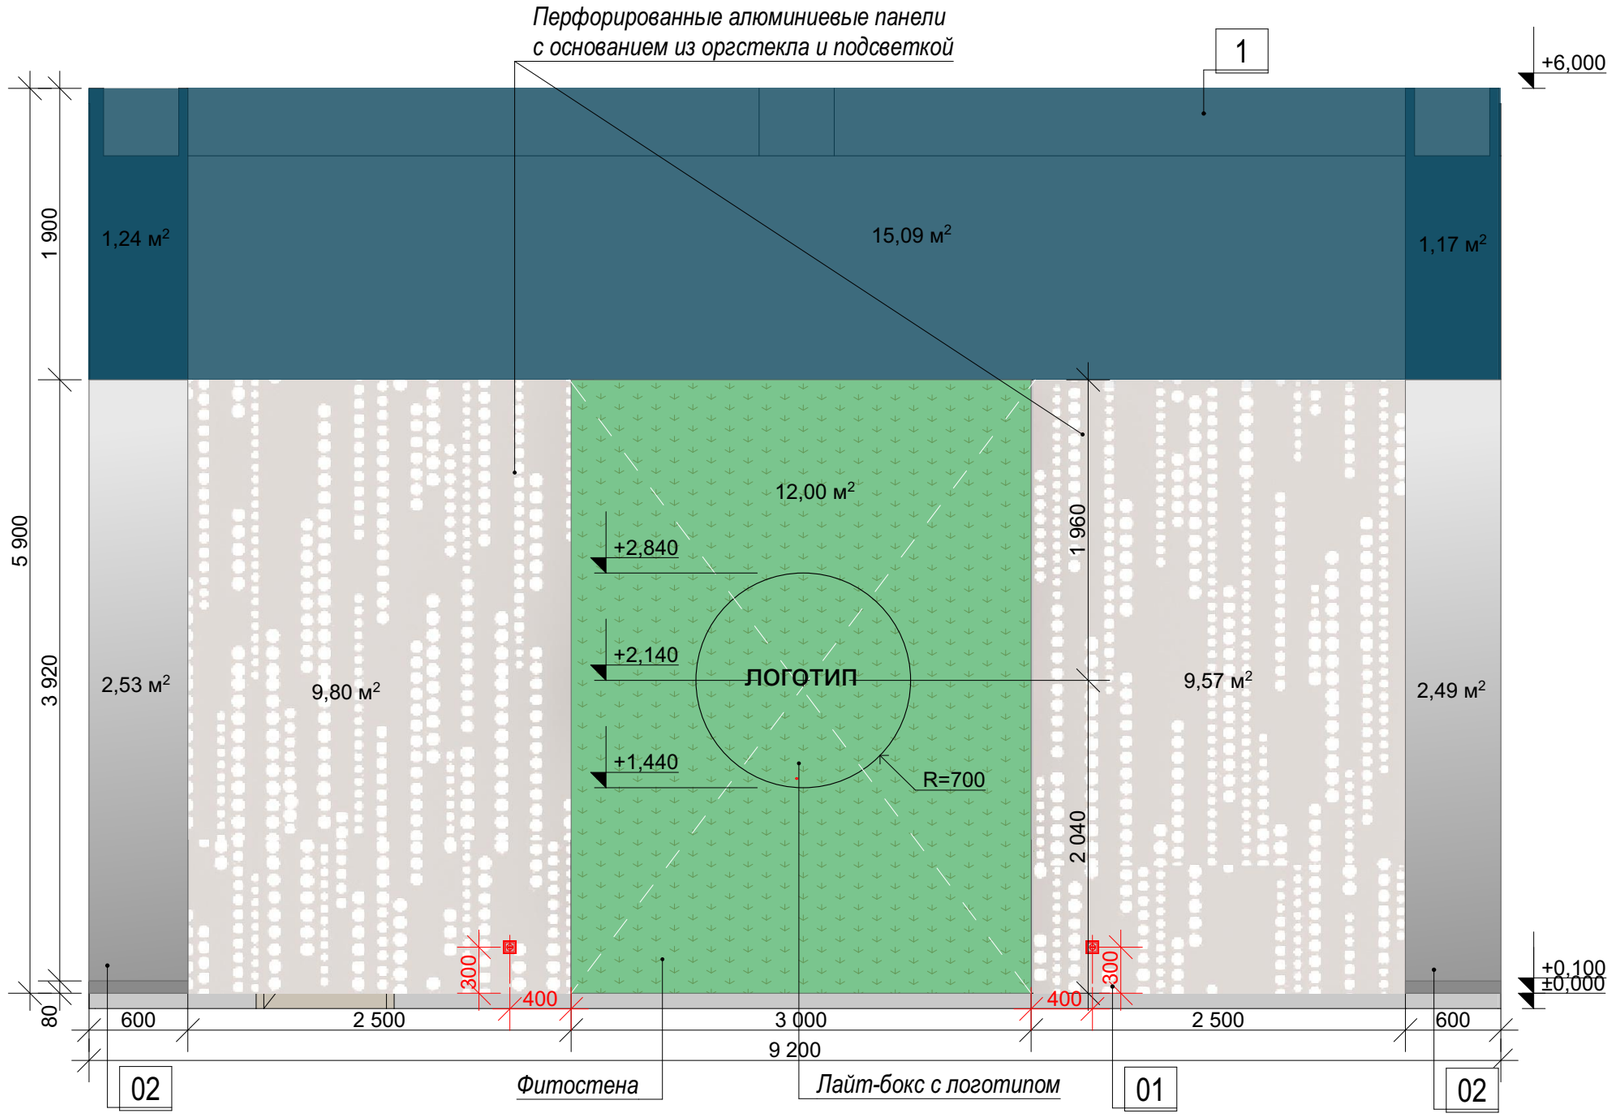

02.2

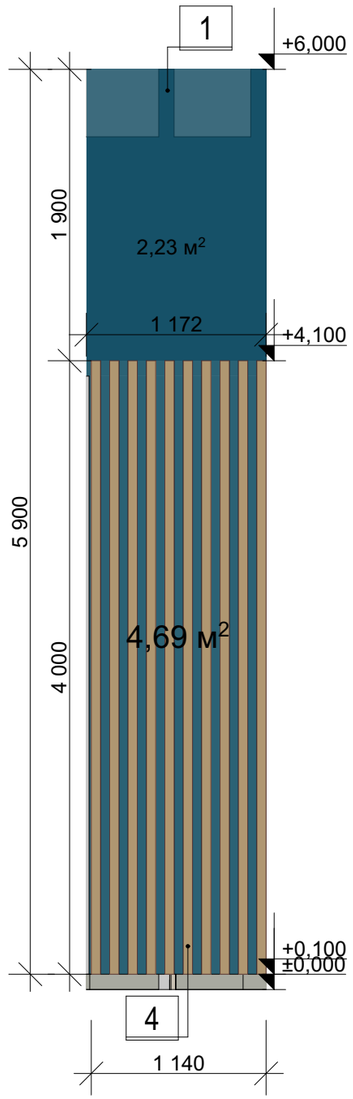

Условные обозначения:

1. Краска Dulux 3D White, RAL 5001, темно-синяя матовая
2. Краска Dulux 3D White, RAL 5019, синяя матовая
3. Паттерн с нанесением фирменной символики в 2 цвета - "синий"
4. Стеновые рейки "под дерево"
5. Декоративная штукатурка "Гладкий шелк", матовая
6. Паттерн с нанесением фирменной символики в 2 цвета - "бежевый"
7. Керамическая плитка Kerama Marazzi, Калейдоскоп персиковый матовый 20х20
8. Керамогранит Kerama Marazzi, Королевская дорога бежевый, обрезной 60х119,5
9. Керамогранит Kerama Marazzi, Про вуд бежевый светлый обрезной 20х119,5 R10
10. Краска Dulux 3D White, RAL 1013, светло-бежевая
11. Керамогранит KERAMA MARAZZI Surface Laboratory/Травертин бежевый светлый обрезной 80х160х0,9

01 Плинтус накладной
02 Зеркало

Примечания:

1. Смотреть совместно с планами маркировки типов отделки стен и спецификацией отделки (см. Лист 40)
2. Смотреть совместно с ведомостью отделки (см. Лист 5-9)

						1076 - ГКО-1627-23 - АИ 2
						Многофункциональный комплекс бытового обслуживания населения с рекреационной зоной «Акватермальный оздоровительный комплекс с фитнесом» по адресу Краснодарский край, г. Краснодар, Карасунский внутригородской округ, ул. Крылатая, д. 2
Изм.	Кол.уч.	Лист	№док.	Подпись	Дата	
Разраб.		Воронина			08.24	Городской курорт TERMOLAND Краснодар. Архитектурные интерьеры
Разраб.		Калинина			08.24	
Н.контр.		Денисенко				Ресепшен (помещение №1). Развертки стен. Вид 2.1, 2, 2.2
ГАП		Тимарцев				

Стадия	Лист	Листов
Р	27	

STUDIO TA TERRITORY OF ARCHITECTURE

Формат А3


Согласовано:

Взам. инв. №


Подп. и дата

Инв. № подл.


03.1

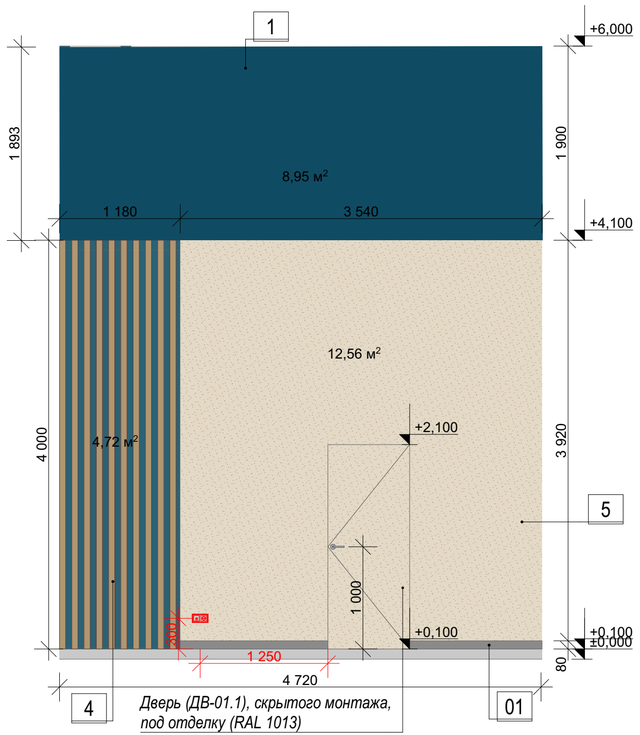

03.2

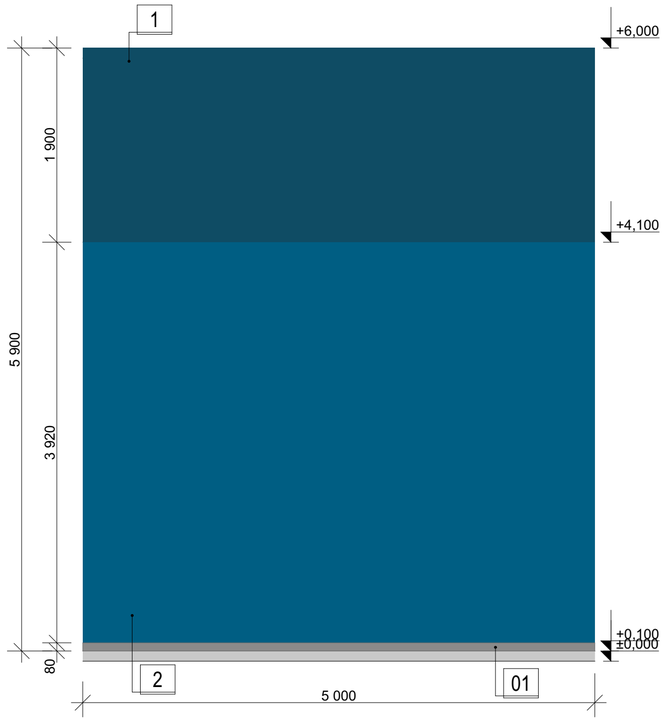

04

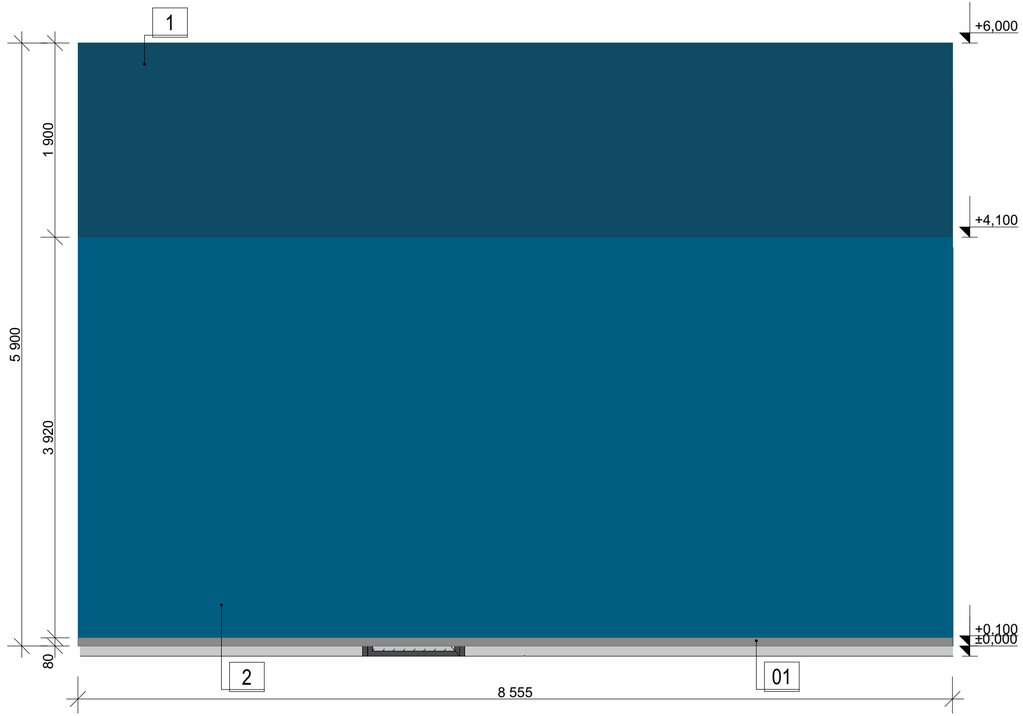

Условные обозначения:

1. Краска Dulux 3D White, RAL 5001, темно-синяя матовая
2. Краска Dulux 3D White, RAL 5019, синяя матовая
3. Паттерн с нанесением фирменной символики в 2 цвета - "синий"
4. Стеновые рейки "под дерево"
5. Декоративная штукатурка "Гладкий шелк", матовая
6. Паттерн с нанесением фирменной символики в 2 цвета - "бежевый"
7. Керамическая плитка Kerama Marazzi, Калейдоскоп персиковый матовый 20x20
8. Керамогранит Kerama Marazzi, Королевская дорога бежевый, обрезной 60x119,5
9. Керамогранит Kerama Marazzi, Про вуд бежевый светлый обрезной 20x119,5 R10
10. Краска Dulux 3D White, RAL 1013, светло-бежевая
11. Керамогранит KERAMA MARAZZI Surface Laboratory/Травертин бежевый светлый обрезной 80x160x0,9

01 Плинтус накладной
02 Зеркало

Примечания:


1. Смотреть совместно с планом маркировки типов отделки стен (см. Лист 40)
2. Смотреть совместно с ведомостью отделки (см. Лист 5-9)
3. Смотреть совместно с планом заполнения дверных проемов и проемов для витражей (Лист 22)
4. Смотреть совместно с ведомостью дверей (Лист 22-25)

						1076 - ГКО-1627-23 - АИ 2
						Многофункциональный комплекс бытового обслуживания населения с рекреационной зоной «Акватермальный оздоровительный комплекс с фитнесом» по адресу Краснодарский край, г. Краснодар, Карасунский внутригородской округ, ул. Крылатая, д. 2
Изм.	Кол.уч.	Лист	№док.	Подпись	Дата	
Разраб.		Воронина			08.24	Городской курорт TERMOLAND Краснодар. Архитектурные интерьеры
Разраб.		Калинина			08.24	
Н.контр.		Денисенко				Ресепшен (помещение №1). Развертки стен. Вид № 03.1, 03.2, 04
ГАП		Тимарцев				


Стадия	Лист	Листов
Р	28	

STUDIO / TA
TERRITORY OF ARCHITECTURE


05

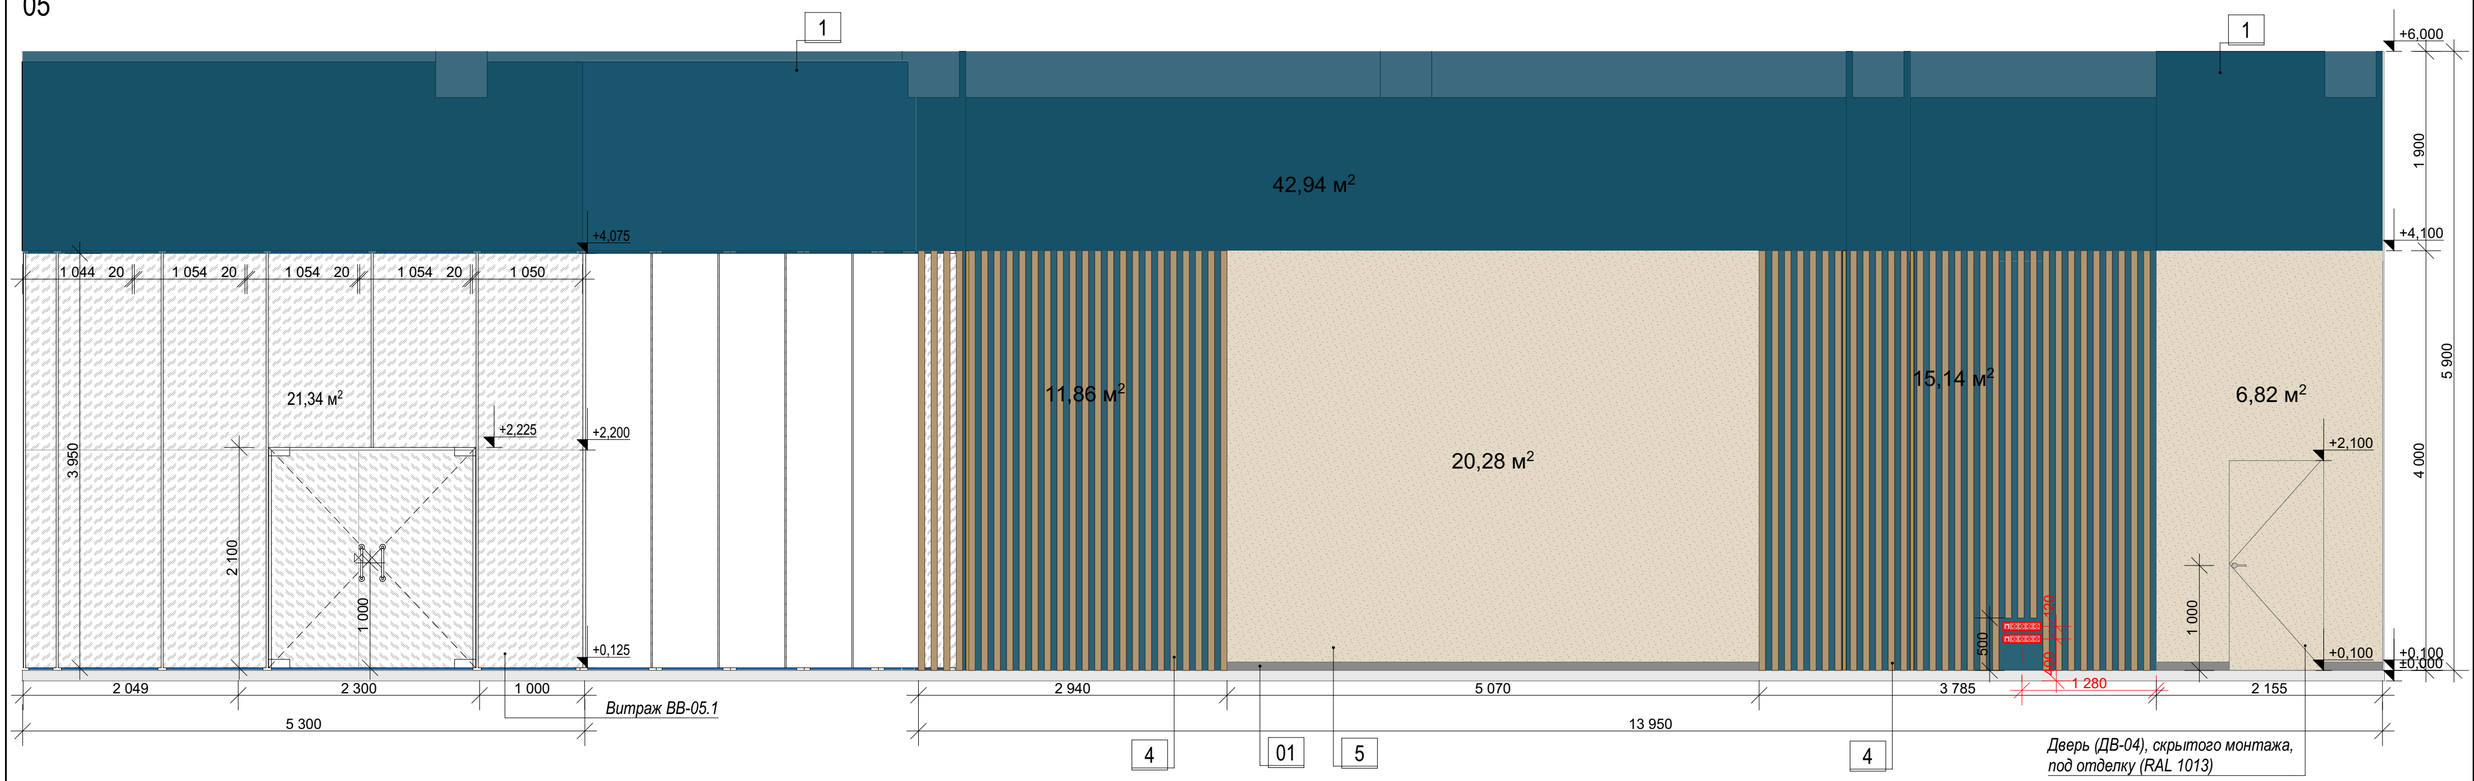


05.1

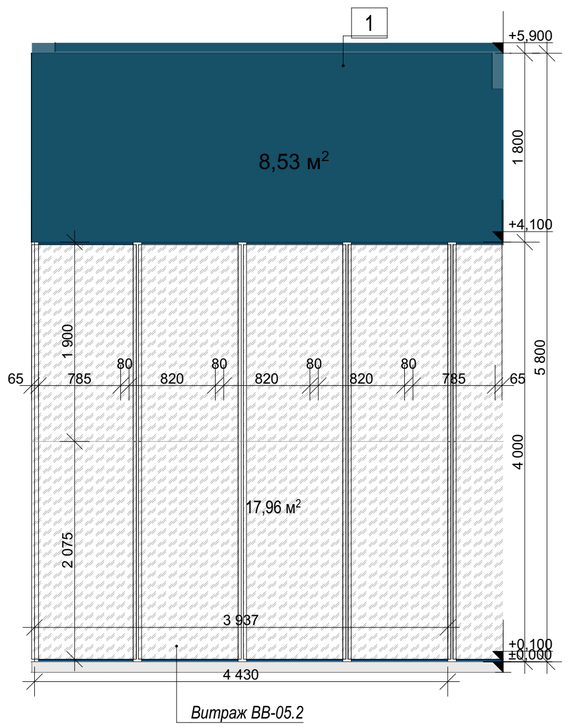


05.2

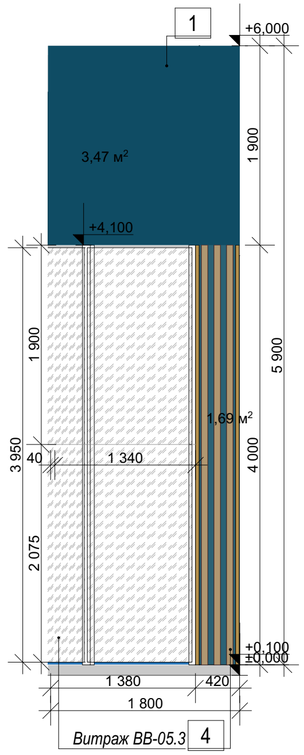

05.3

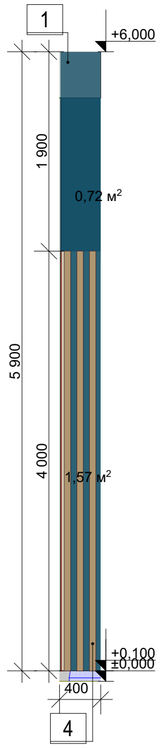

05.4

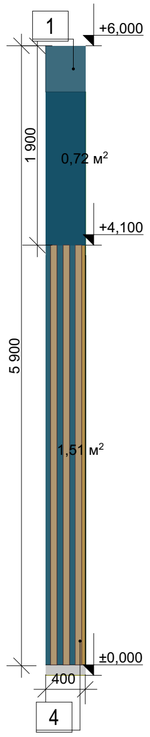

Условные обозначения:

1. Краска Dulux 3D White, RAL 5001, темно-синяя матовая
2. Краска Dulux 3D White, RAL 5019, синяя матовая
3. Паттерн с нанесением фирменной символики в 2 цвета - "синий"
4. Стеновые рейки "под дерево"
5. Декоративная штукатурка "Гладкий шелк", матовая
6. Паттерн с нанесением фирменной символики в 2 цвета - "бежевый"
7. Керамическая плитка Kerama Marazzi, Калейдоскоп персиковый матовый 20х20
8. Керамогранит Kerama Marazzi, Королевская дорога бежевый, обрезной 60х119,5
9. Керамогранит Kerama Marazzi, Про вуд бежевый светлый обрезной 20х119,5 R10
10. Краска Dulux 3D White, RAL 1013, светло-бежевая
11. Керамогранит KERAMA MARAZZI Surface Laboratory/Травертин бежевый светлый обрезной 80х160х0,9

01 Плинтус накладной
02 Зеркало

Примечания:

1. Смотреть совместно с планом маркировки типов отделки стен (см. Лист 40)
2. Смотреть совместно с ведомостью отделки (см. Лист 5-9)
3. Смотреть совместно с планом заполнения дверных проемов и проемов для витражей (Лист 22)
4. Смотреть совместно с ведомостью дверей (Лист 22-25)

Согласовано:

Взам. инв. №


Подп. и дата

Инв. № подл.

Изм.	Кол.уч.	Лист	№док.	Подпись	Дата	1076 - ГКО-1627-23 - АИ 2			
						Многофункциональный комплекс бытового обслуживания населения с рекреационной зоной «Акватермальный оздоровительный комплекс с фитнесом» по адресу Краснодарский край, г. Краснодар, Карасунский внутригородской округ, ул. Крылатая, д. 2			
Разраб.		Воронина			08.24	Городской курорт TERMOLAND Краснодар. Архитектурные интерьеры	Стадия	Лист	Листов
Разраб.		Калинина			08.24		Р	29	
Н.контр.		Денисенко				Ресепшен (помещение №1). Развертки стен. Вид 5.1, 5, 5.2, 5.3	STUDIO TA TERRITORY OF ARCHITECTURE		
ГАП		Тимарцев							


Формат А2

07

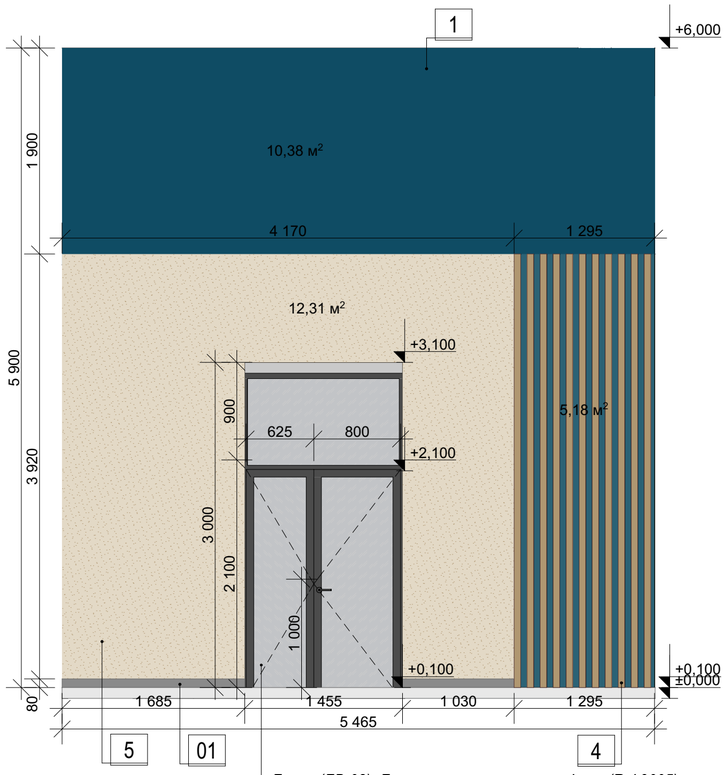


Дверь (ДВ-02), Дверь в алюминиевом профиле (Ral 9005),
установка в скрытый короб,
полотно - стекло прозрачное матовое.

08

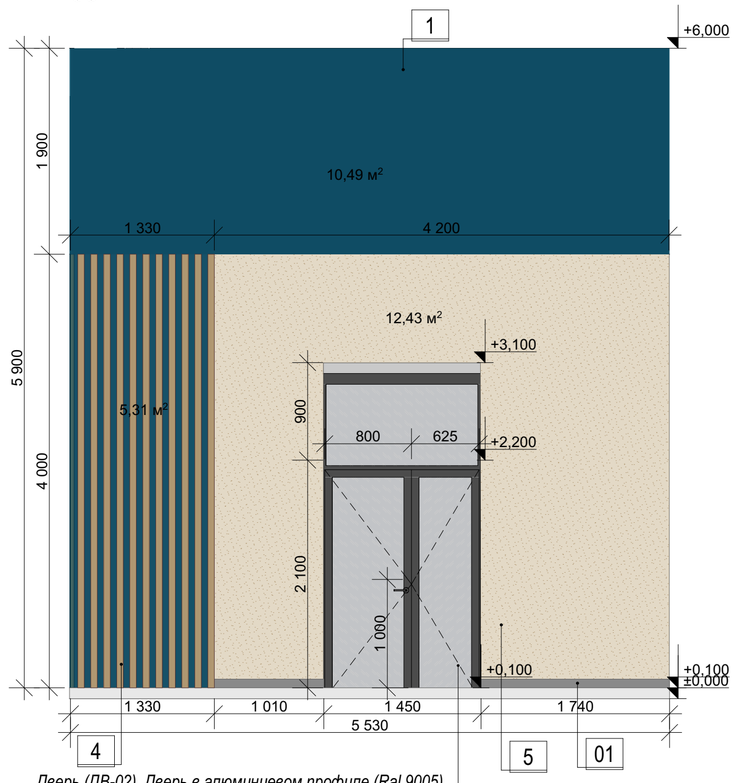


Дверь (ДВ-02), Дверь в алюминиевом профиле (Ral 9005),
установка в скрытый короб,
полотно - стекло прозрачное матовое.

06.1

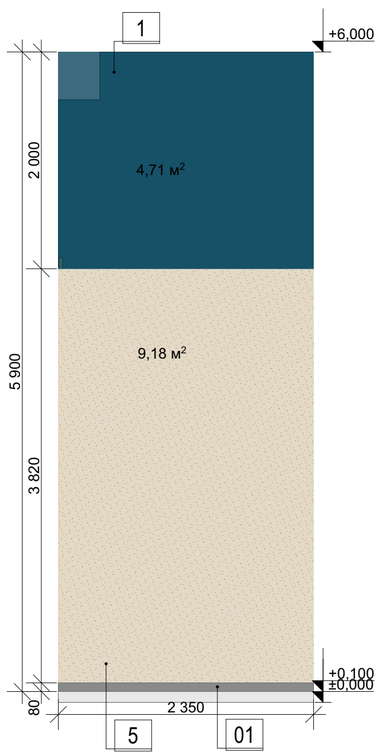

06.2

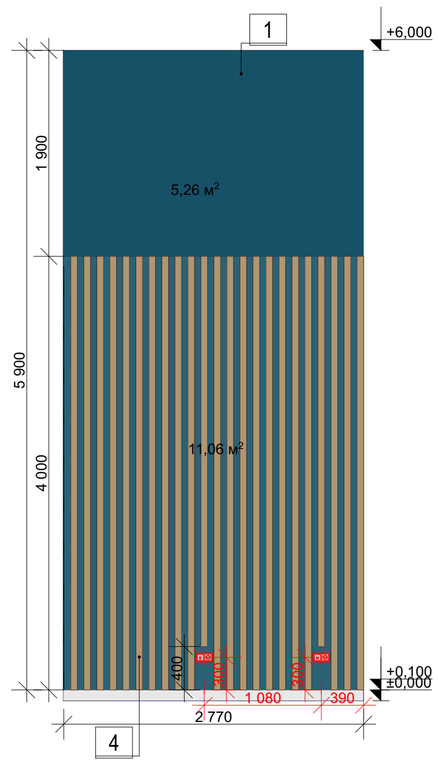

Условные обозначения:

1. Краска Dulux 3D White, RAL 5001, темно-синяя матовая
2. Краска Dulux 3D White, RAL 5019, синяя матовая
3. Паттерн с нанесением фирменной символики в 2 цвета - "синий"
4. Стеновые рейки "под дерево"
5. Декоративная штукатурка "Гладкий шелк", матовая
6. Паттерн с нанесением фирменной символики в 2 цвета - "бежевый"
7. Керамическая плитка Kerama Marazzi, Калейдоскоп персиковый матовый 20x20
8. Керамогранит Kerama Marazzi, Королевская дорога бежевый, обрезной 60x119,5
9. Керамогранит Kerama Marazzi, Про вуд бежевый светлый обрезной 20x119,5 R10
10. Краска Dulux 3D White, RAL 1013, светло-бежевая
11. Керамогранит KERAMA MARAZZI Surface Laboratory/Травертин бежевый светлый обрезной 80x160x0,9

01 Плинтус накладной
02 Зеркало

Примечания:

1. Смотреть совместно с планом маркировки типов отделки стен (см. Лист 40)
2. Смотреть совместно с ведомостью отделки (см. Лист 5-9)
3. Смотреть совместно с планом заполнения дверных проемов и проемов для витражей (Лист 22)
4. Смотреть совместно с ведомостью дверей (Лист 22-25)

						1076 - ГКО-1627-23 - АИ 2	
						Многофункциональный комплекс бытового обслуживания населения с рекреационной зоной «Акватермальный оздоровительный комплекс с фитнесом» по адресу Краснодарский край, г. Краснодар, Карасунский внутригородской округ, ул. Крылатая, д. 2	
Изм.	Кол.уч.	Лист	№док.	Подпись	Дата		
Разраб.		Воронина			08.24	Городской курорт TERMOLAND Краснодар. Архитектурные интерьеры	Стадия: Р; Лист: 30; Листов:
Разраб.		Калинина			08.24		
Н.контр.		Денисенко				Ресепшен (помещение №1). Развертки стен. Вид 06.1, 06.2	STUDIO TA TERRITORY OF ARCHITECTURE
ГАП		Тимарцев					

Согласовано:


Взам. инв. №

Подп. и дата


Инв. № подл.

Формат А2


10

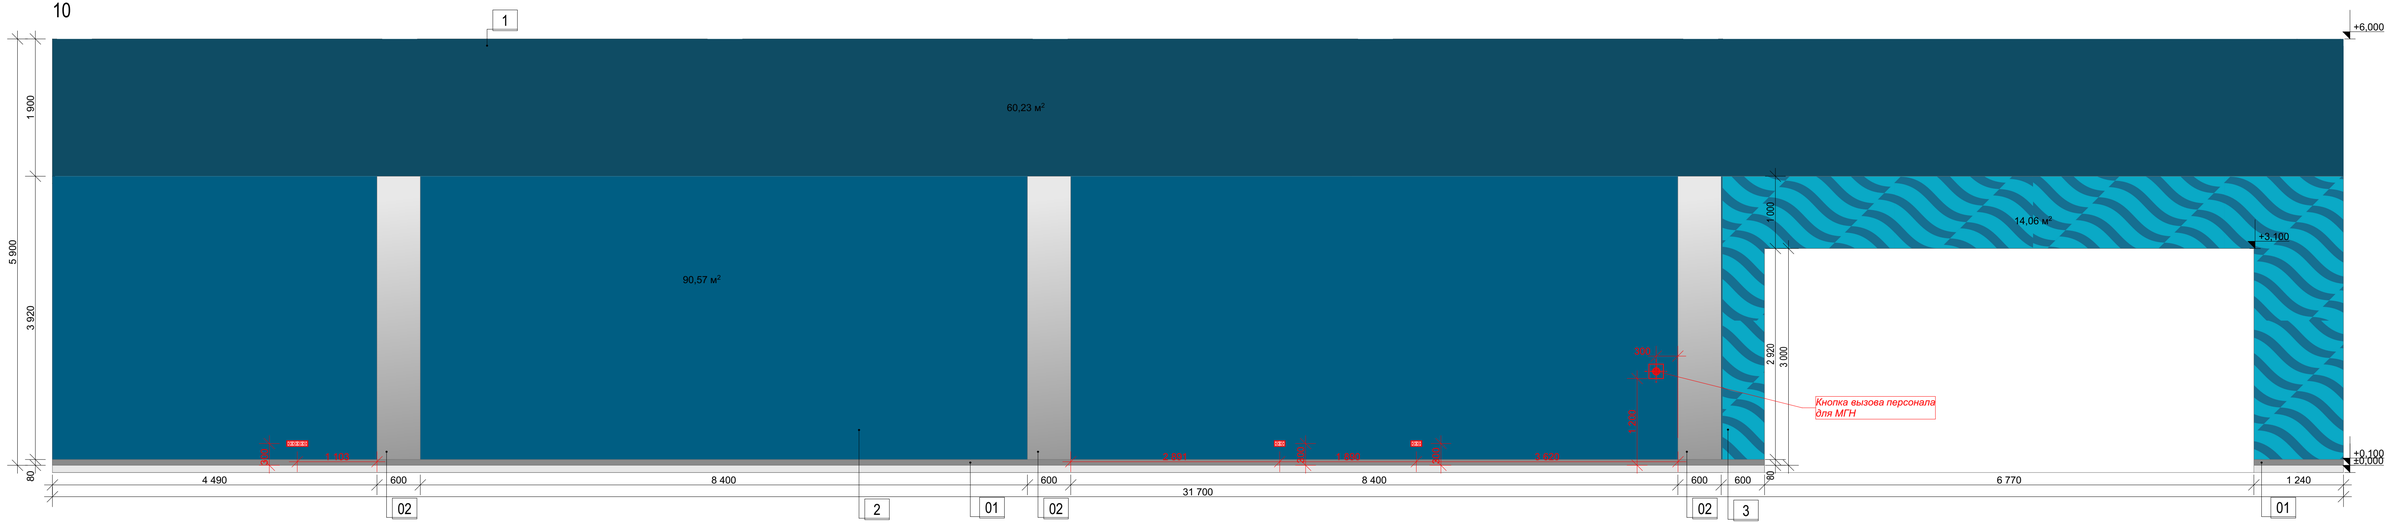

09

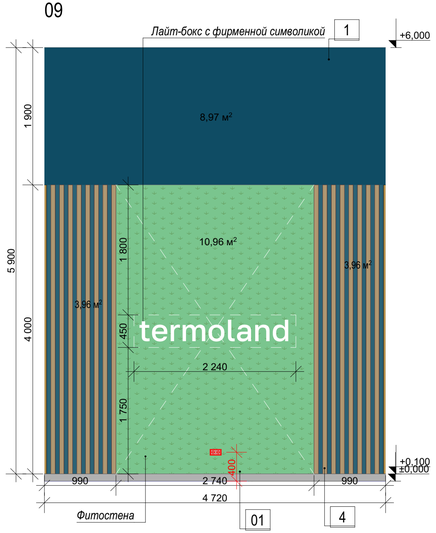

11

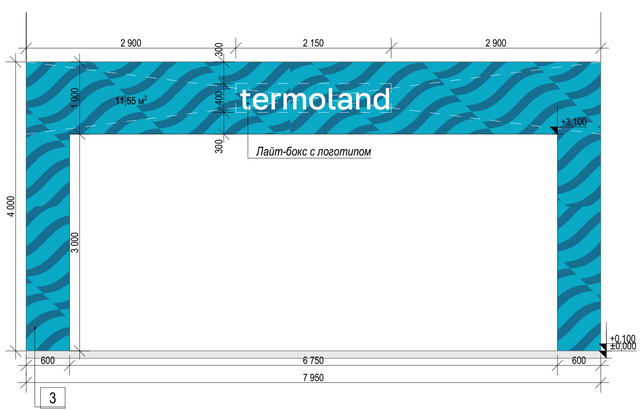

Условные обозначения:

1. Краска Dulux 3D White, RAL 5001, темно-синяя матовая
2. Краска Dulux 3D White, RAL 5019, синяя матовая
3. Паттерн с нанесением фирменной символики в 2 цвета - "синий"
4. Стеновые рейки "под дерево"
5. Декоративная штукатурка "Гладкий шелк", матовая
6. Паттерн с нанесением фирменной символики в 2 цвета - "бежевый"
7. Керамическая плитка Kerama Marazzi, Калейдоскоп персиковый матовый 20x20
8. Керамогранит Kerama Marazzi, Королевская дорога бежевый, обрезной 60x119,5
9. Керамогранит Kerama Marazzi, Про вуд бежевый светлый обрезной 20x119,5 R10
10. Краска Dulux 3D White, RAL 1013, светло-бежевая
11. Керамогранит KERAMA MARAZZI Surface Laboratory/Травертин бежевый светлый обрезной 80x160x0,9


01 Плинтус накладной
02 Зеркало

Примечания:


1. Смотреть совместно с планами маркировки типов отделки стен и спецификацией отделки (см. Лист 40)
2. Смотреть совместно с ведомостью отделки (см. Лист 5-9)

					1076 - ГКО-1627-23 - АИ 2
					Многофункциональный комплекс бытового обслуживания населения с рекреационной зоной «Аквалермальный оздоровительный комплекс с фитнесом» по адресу Краснодарский край, г. Краснодар, Карасунский внутригородской округ, ул. Крылатая, д. 2
Изм.	Кол.уч.	Лист	№док.	Подпись	Дата
Разраб.		Воронина			06.24
Разраб.		Калинина			06.24
					Городской курорт TERMOLAND Краснодар. Архитектурные интерьеры
					Стадия: Р; Лист: 31; Листов:
Н.контр.		Денисенко			Ресепшен (помещение №1). Развертки стен. Вид 09,10, 11
ГАП		Тимарцев			STUDIO TA TERRITORY OF ARCHITECTURE

12.1

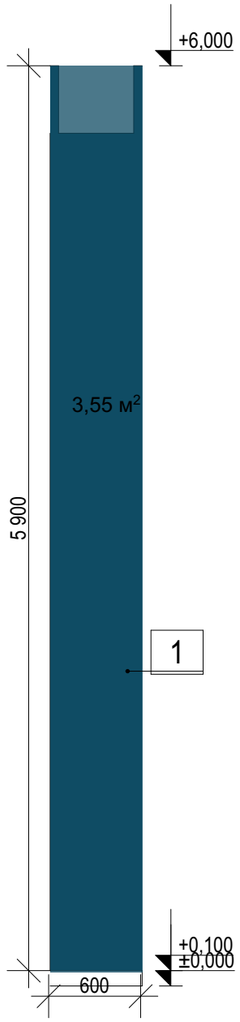


12.2

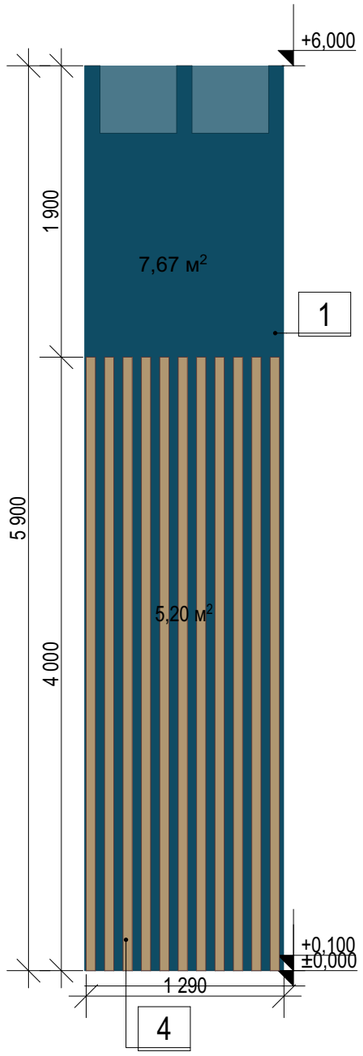

12.3



12.4

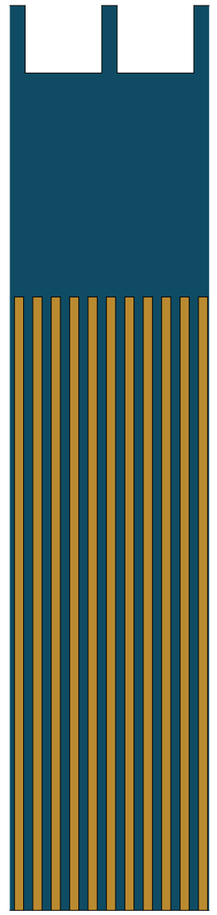

Условные обозначения:

1. Краска Dulux 3D White, RAL 5001, темно-синяя матовая
2. Краска Dulux 3D White, RAL 5019, синяя матовая
3. Паттерн с нанесением фирменной символики в 2 цвета - "синий"
4. Стеновые рейки "под дерево"
5. Декоративная штукатурка "Гладкий шелк", матовая
6. Паттерн с нанесением фирменной символики в 2 цвета - "бежевый"
7. Керамическая плитка Kerama Marazzi, Калейдоскоп персиковый матовый 20х20
8. Керамогранит Kerama Marazzi, Королевская дорога бежевый, обрезной 60х119,5
9. Керамогранит Kerama Marazzi, Про вуд бежевый светлый обрезной 20х119,5 R10
10. Краска Dulux 3D White, RAL 1013, светло-бежевая
11. Керамогранит KERAMA MARAZZI Surface Laboratory/Травертин бежевый светлый обрезной 80х160х0,9

01 Плинтус накладной
02 Зеркало

Примечания:

1. Смотреть совместно с планами маркировки типов отделки стен и спецификацией отделки (см. Лист 40)
2. Смотреть совместно с ведомостью отделки (см. Лист 5-9)

						1076 - ГКО-1627-23 - АИ 2		
						Многофункциональный комплекс бытового обслуживания населения с рекреационной зоной «Акватермальный оздоровительный комплекс с фитнесом» по адресу Краснодарский край, г. Краснодар, Карасунский внутригородской округ, ул. Крылатая, д. 2		
Изм.	Кол.уч.	Лист	№док.	Подпись	Дата			
Разраб.		Воронина			08.24	Городской курорт TERMOLAND Краснодар. Архитектурные интерьеры	Стадия	Лист	Листов
Разраб.		Калинина			08.24		Р	32	
Н.контр.		Денисенко				Ресепшен (помещение №1). Развертки стен. Вид 10	STUDIO / TA TERRITORY OF ARCHITECTURE		
ГАП		Тимарцев							

Согласовано:


Взам. инв. №

Подп. и дата

Инв. № подл.

Формат А3

01

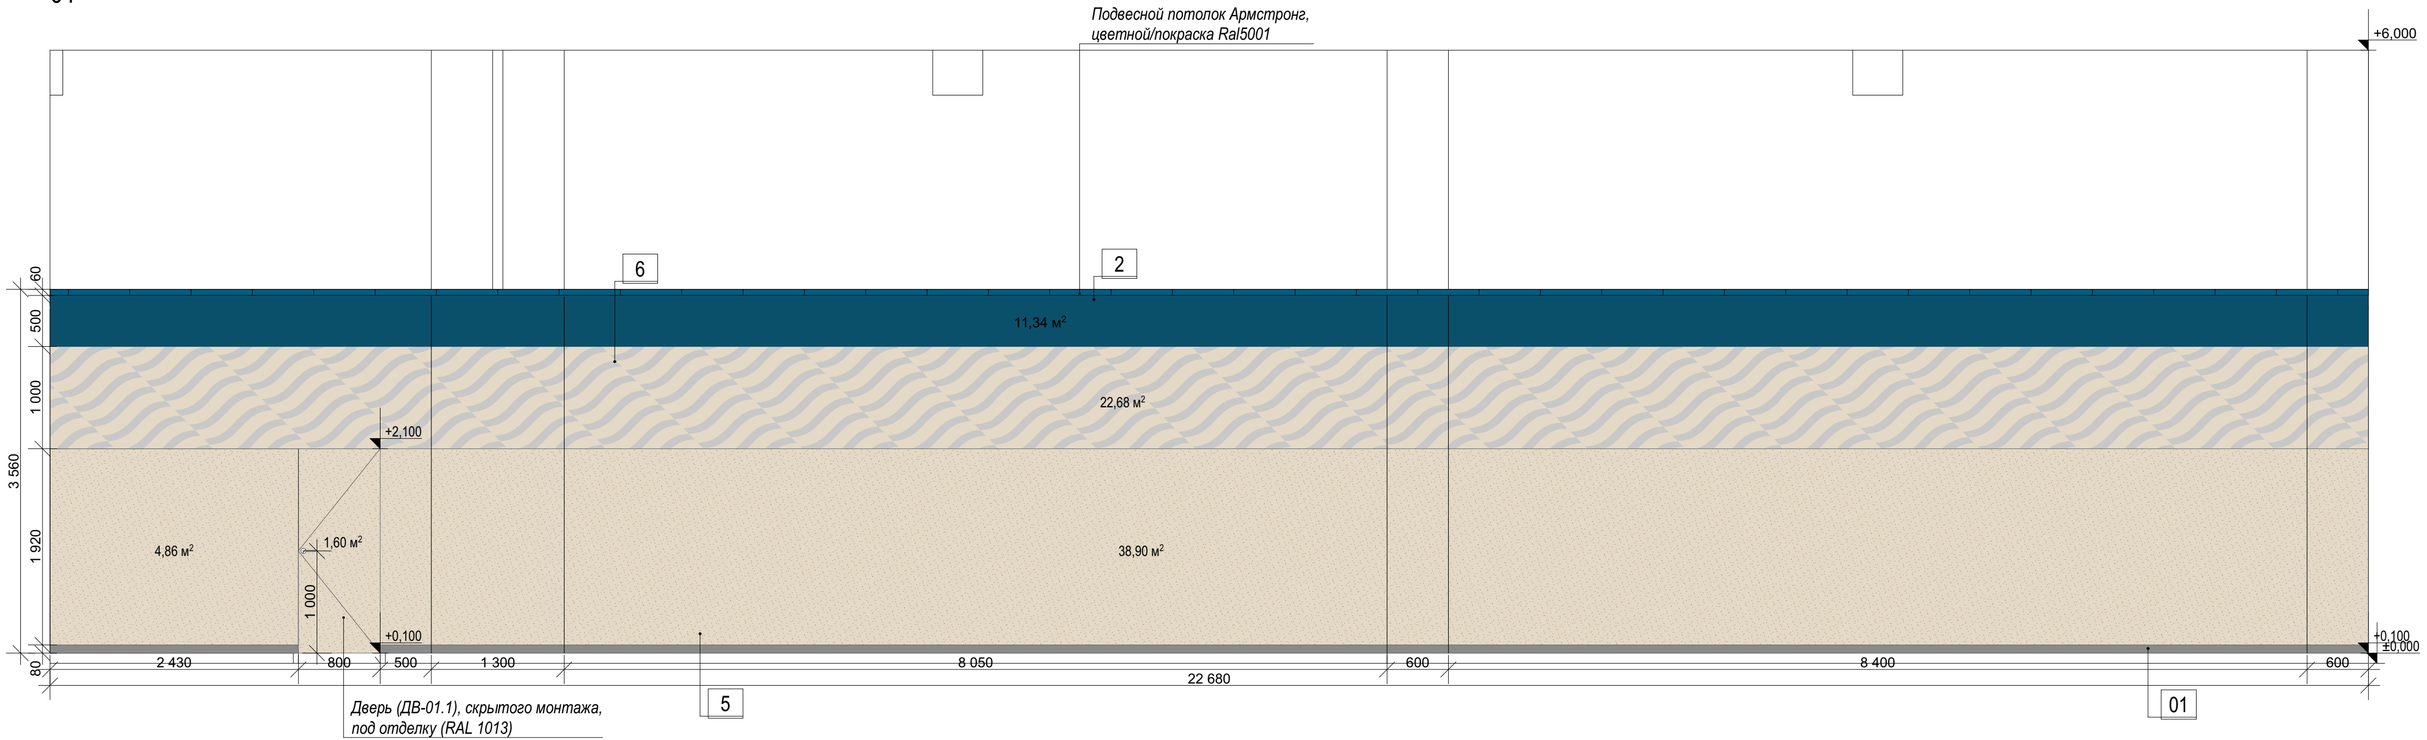

Условные обозначения:

1. Краска Dulux 3D White, RAL 5001, темно-синяя матовая
2. Краска Dulux 3D White, RAL 5019, синяя матовая
3. Паттерн с нанесением фирменной символики в 2 цвета - "синий"
4. Стеновые рейки "под дерево"
5. Декоративная штукатурка "Гладкий шелк", матовая
6. Паттерн с нанесением фирменной символики в 2 цвета - "бежевый"
7. Керамическая плитка Kerama Marazzi, Калейдоскоп персиковый матовый 20х20
8. Керамогранит Kerama Marazzi, Королевская дорога бежевый, обрезной 60х119,5
9. Керамогранит Kerama Marazzi, Про вуд бежевый светлый обрезной 20х119,5 R10
10. Краска Dulux 3D White, RAL 1013, светло-бежевая
11. Керамогранит KERAMA MARAZZI Surface Laboratory/Травертин бежевый светлый обрезной 80х160х0,9


01 Плинтус накладной
02 Зеркало

Примечания:

1. Смотреть совместно с планами маркировки типов отделки стен и спецификацией отделки (см. Лист 40)
2. Смотреть совместно с ведомостью отделки (см. Лист 5-9)


						1076 - ГКО-1627-23 - АИ 2	
						Многофункциональный комплекс бытового обслуживания населения с рекреационной зоной «Акватермальный оздоровительный комплекс с фитнесом» по адресу Краснодарский край, г. Краснодар, Карасунский внутригородской округ, ул. Крылатая, д. 2	
Изм.	Кол.уч.	Лист	№док.	Подпись	Дата		
Разраб.		Воронина			08.24	Городской курорт TERMOLAND Краснодар. Архитектурные интерьеры	Стадия: Р; Лист: 33; Листов:
Разраб.		Калинина			08.24		
Н.контр.		Денисенко				Мужская раздевалка (пом.№6).Развертка стен. Вид 01	STUDIO TA TERRITORY OF ARCHITECTURE
ГАП		Тимарцев					

02

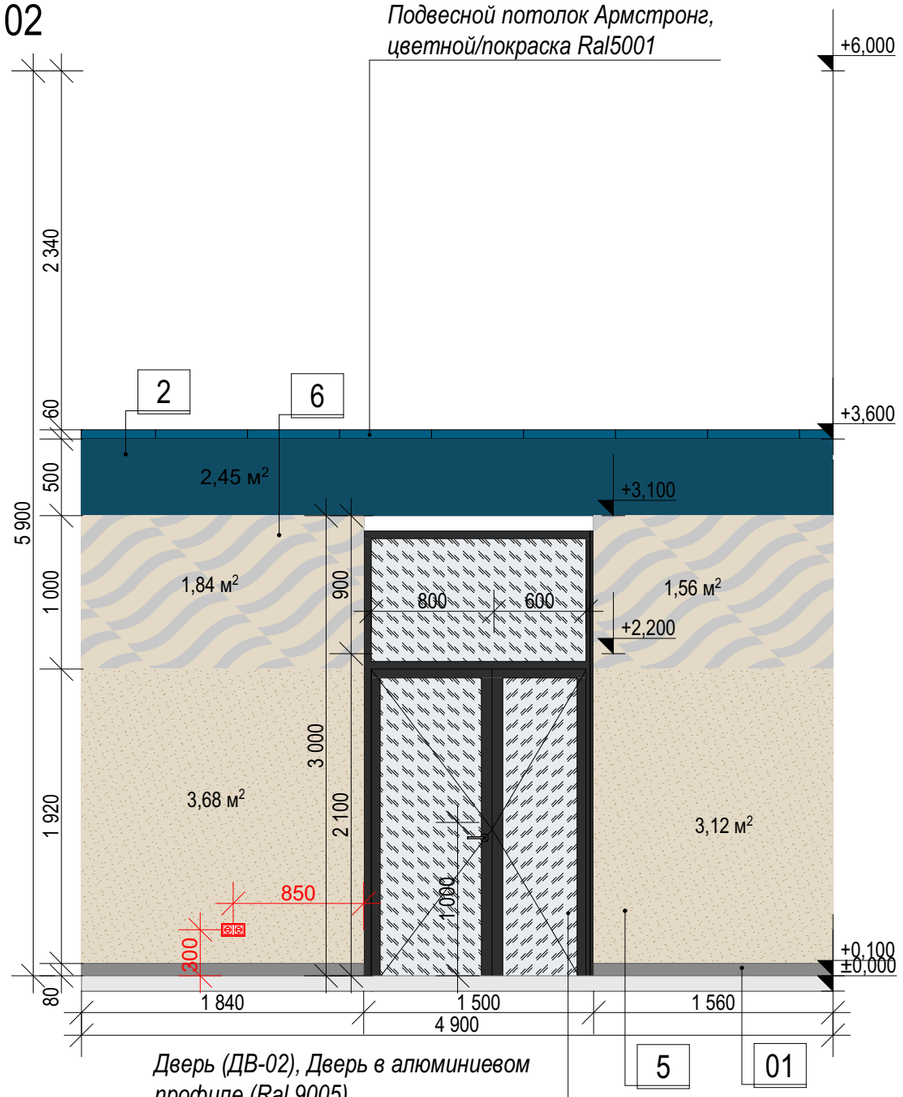

Дверь (ДВ-02), Дверь в алюминиевом профиле (Ral 9005), установка в скрытый короб, полотно - стекло прозрачное матовое.

03

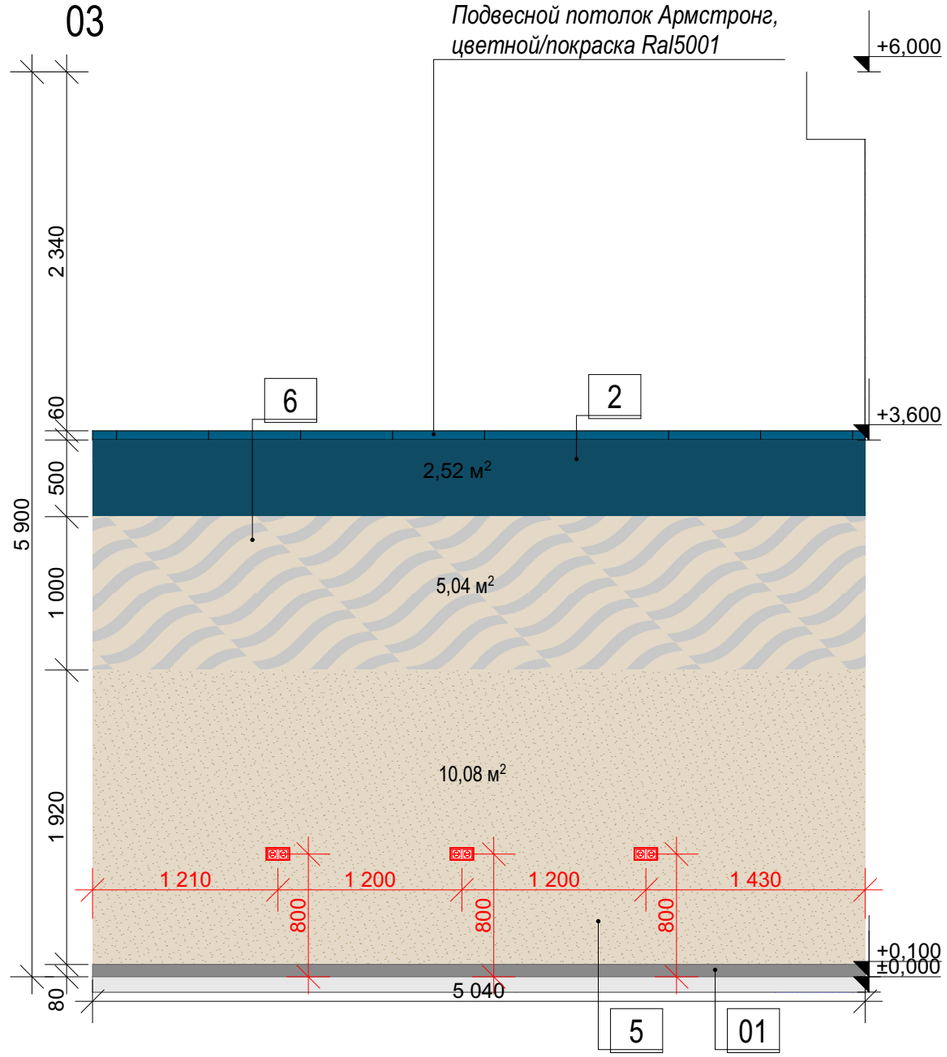

Условные обозначения:

1. Краска Dulux 3D White, RAL 5001, темно-синяя матовая
2. Краска Dulux 3D White, RAL 5019, синяя матовая
3. Паттерн с нанесением фирменной символики в 2 цвета - "синий"
4. Стеновые рейки "под дерево"
5. Декоративная штукатурка "Гладкий шелк", матовая
6. Паттерн с нанесением фирменной символики в 2 цвета - "бежевый"
7. Керамическая плитка Kerama Marazzi, Калейдоскоп персиковый матовый 20х20
8. Керамогранит Kerama Marazzi, Королевская дорога бежевый, обрезной 60х119,5
9. Керамогранит Kerama Marazzi, Про вуд бежевый светлый обрезной 20х119,5 R10
10. Краска Dulux 3D White, RAL 1013, светло-бежевая
11. Керамогранит KERAMA MARAZZI Surface Laboratory/Травертин бежевый светлый обрезной 80х160х0,9

01 Плинтус накладной
02 Зеркало

Примечания:

1. Смотреть совместно с планом маркировки типов отделки стен (см. Лист 40)
2. Смотреть совместно с ведомостью отделки (см. Лист 5-9)
3. Смотреть совместно с планом заполнения дверных проемов и проемов для витражей (Лист 22)
4. Смотреть совместно с ведомостью дверей (Лист 22-25)

Согласовано:

Взам. инв. №

Подп. и дата

Инв. № подл.


						1076 - ГКО-1627-23 - АИ 2
						Многофункциональный комплекс бытового обслуживания населения с рекреационной зоной «Акватермальный оздоровительный комплекс с фитнесом» по адресу Краснодарский край, г. Краснодар, Карасунский внутригородской округ, ул. Крылатая, д. 2
Изм.	Кол.уч.	Лист	№док.	Подпись	Дата	
Разраб.		Воронина			08.24	Городской курорт TERMOLAND Краснодар. Архитектурные интерьеры
Разраб.		Калинина			08.24	
Н.контр.		Денисенко				Мужская раздевалка (пом.№6).Развертка стен. Вид 02, 03
ГАП		Тимарцев				

Стадия	Лист	Листов
Р	34	


STUDIO TA TERRITORY OF ARCHITECTURE

Формат А3

04

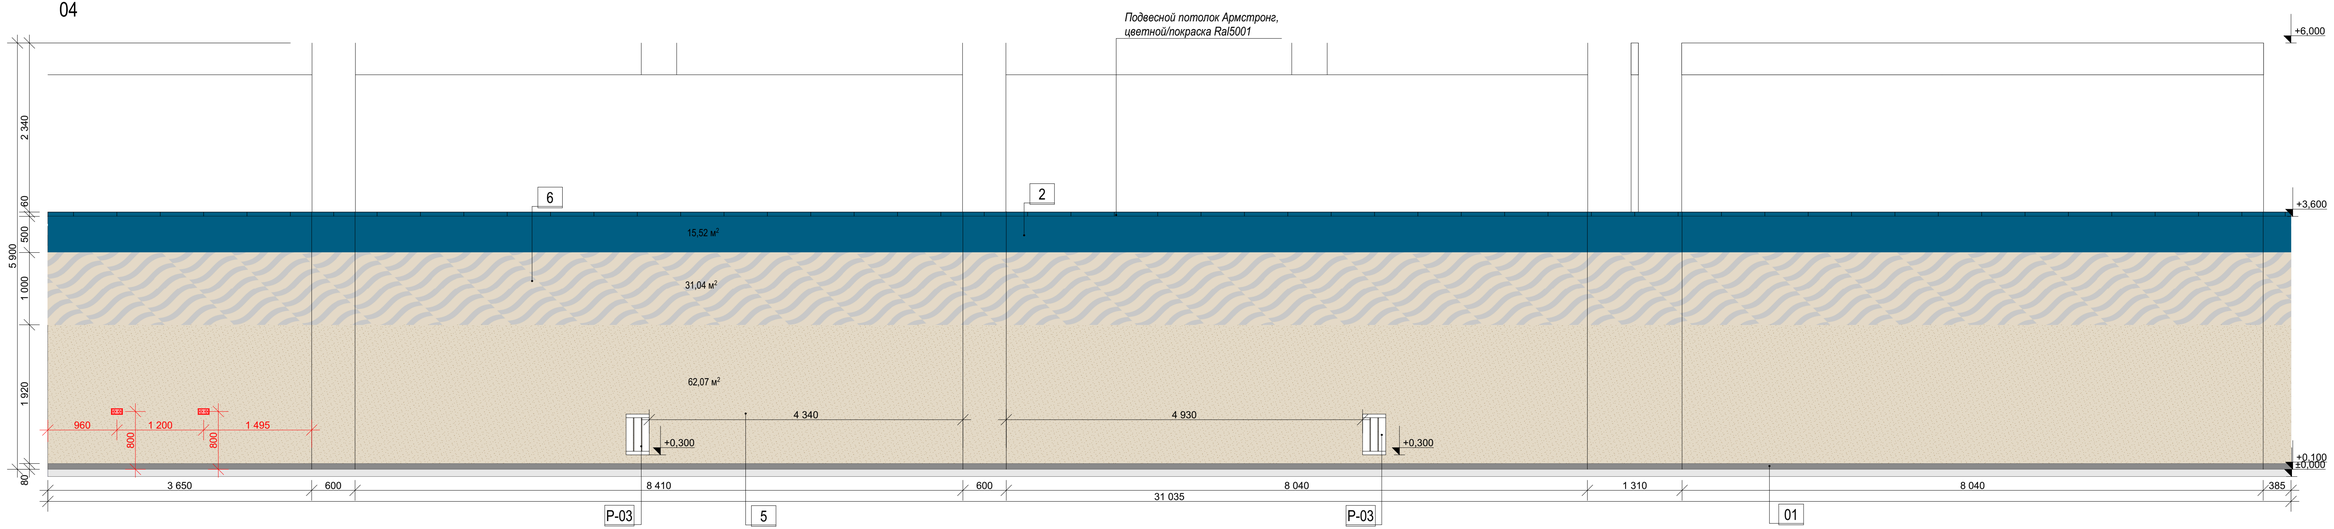


05

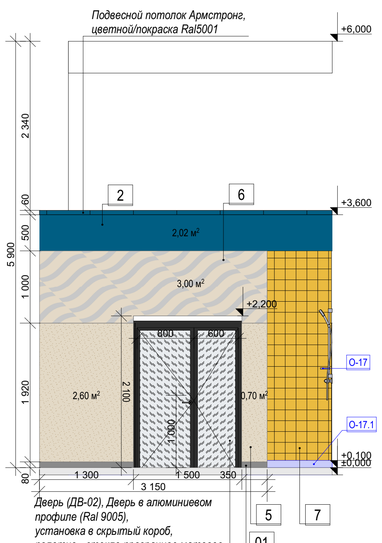


Дверь (ДВ-02), Дверь в алюминиевом профиле (Ral 9005), установка в скрытый короб, полотно - стекло прозрачное матовое.

06

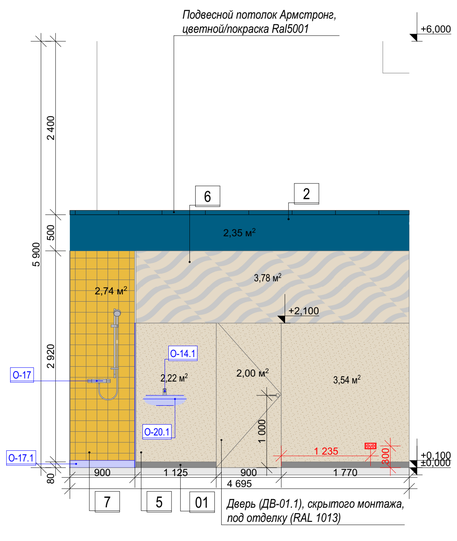

Дверь (ДВ-01.1), скрытого монтажа, под отделку (RAL 1013)

07

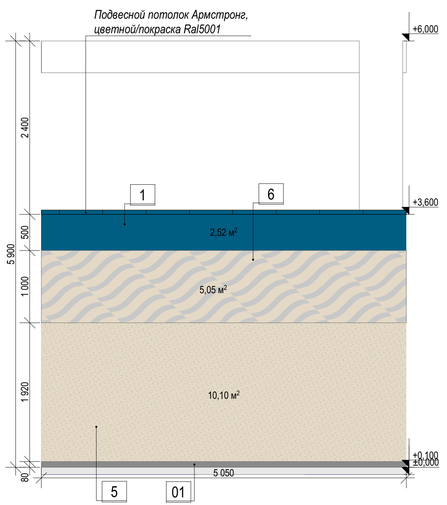

Условные обозначения:

1. Краска Dulux 3D White, RAL 5001, темно-синяя матовая
2. Краска Dulux 3D White, RAL 5019, синяя матовая
3. Паттерн с нанесением фирменной символики в 2 цвета - "синий"
4. Стеновые рейки "под дерево"
5. Декоративная штукатурка "Гладкий шелк", матовая
6. Паттерн с нанесением фирменной символики в 2 цвета - "бежевый"
7. Керамическая плитка Kerama Marazzi, Калейдоскоп персиковый матовый 20x20
8. Керамогранит Kerama Marazzi, Королевская дорога бежевый, обрезной 60x119,5
9. Керамогранит Kerama Marazzi, Про вуд бежевый светлый обрезной 20x119,5 R10
10. Краска Dulux 3D White, RAL 1013, светло-бежевая
11. Керамогранит KERAMA MARAZZI Surface Laboratory/Травертин бежевый светлый обрезной 80x160x0,9


01 Плинтус накладной
02 Зеркало
P-03 Радиатор Royal Thermo Revolution Bimetall, 3 секции

Примечания:


1. Смотреть совместно с планом маркировки типов отделки стен (см. Лист 40)
2. Смотреть совместно с ведомостью отделки (см. Лист 5-9)
3. Смотреть совместно с планом заполнения дверных проемов и проемов для витражей (Лист 22)
4. Смотреть совместно с ведомостью дверей (Лист 22-25)
5. Смотреть совместно с планом привязки сантехнического оборудования (Лист 17)
6. Смотреть совместно со спецификацией сантехнического оборудования (Лист 18-21)

						1076 - ГКО-1627-23 - АИ 2	
						Многофункциональный комплекс бытового обслуживания населения с рекреационной зоной «Аквагермальный оздоровительный комплекс с фитнесом» по адресу Краснодарский край, г. Краснодар, Карасунский внутригородской округ, ул. Крылатая, д. 2	
Изм.	Кол.уч.	Лист	№док.	Подпись	Дата		
Разраб.		Воронина			06.24	Городской курорт TERMOLAND Краснодар. Архитектурные интерьеры	Стадия: Р; Лист: 35; Листов:
Разраб.		Калинина			06.24		
Н.контр.		Денисенко				Мужская раздевалка (пом.№6).Развертка стен. Вид 04	STUDIO TA TERRITORY OF ARCHITECTURE
ГАП		Тимарцев					

01

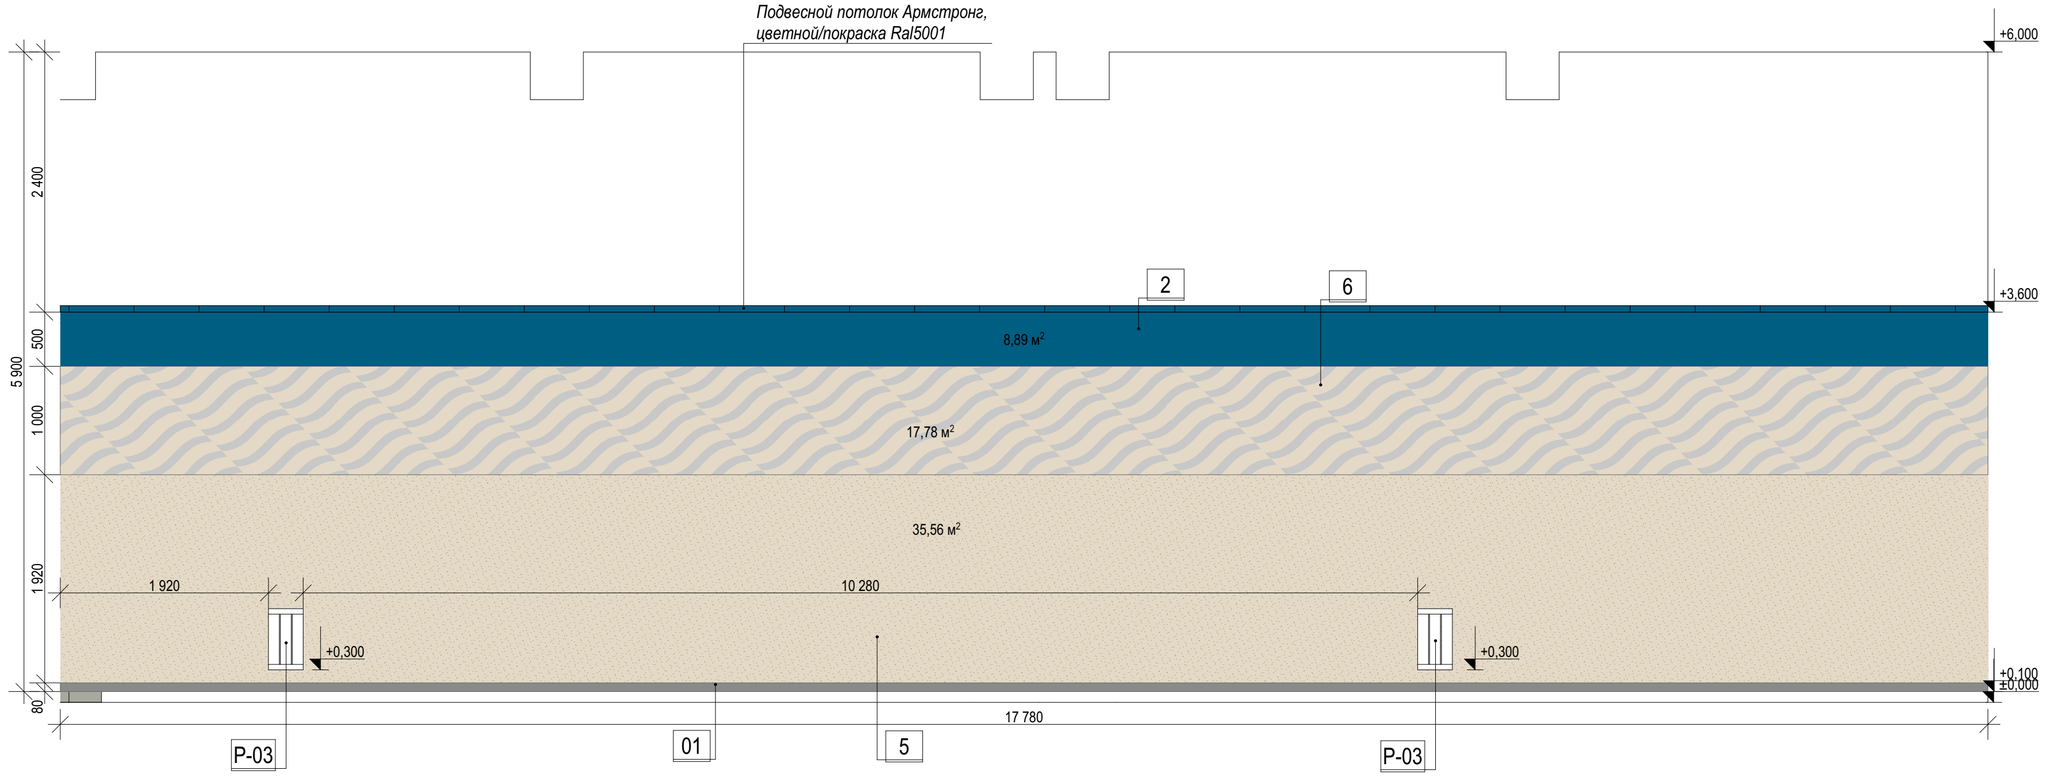

02

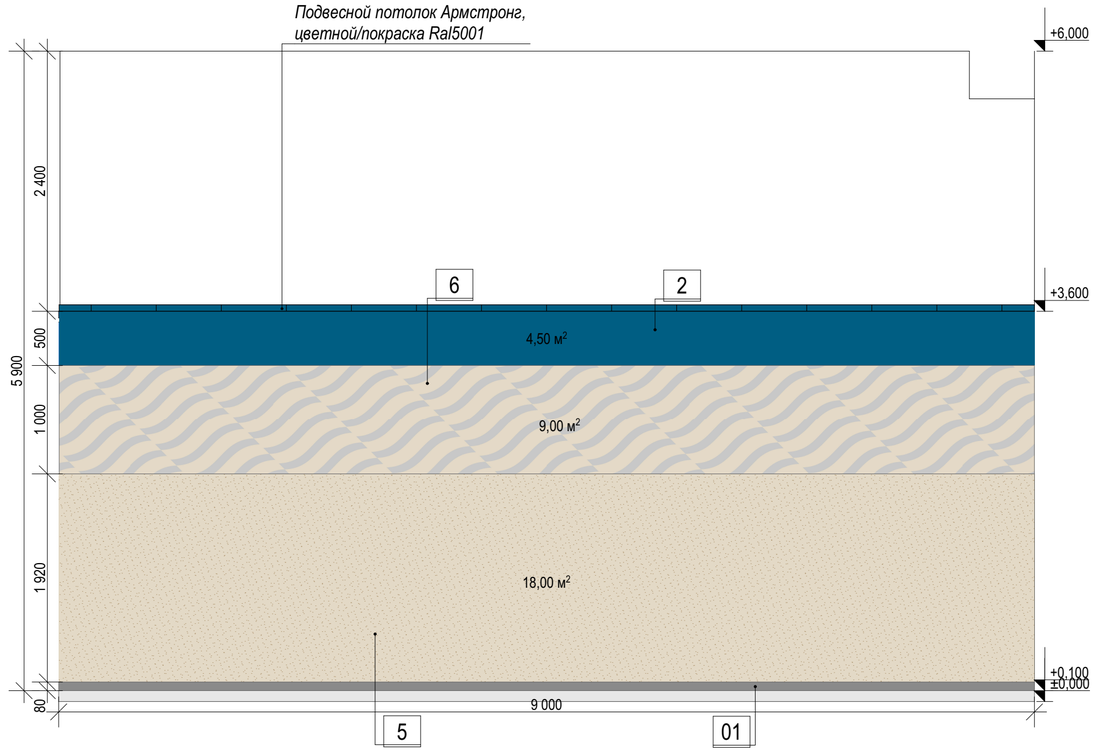

Условные обозначения:

1. Краска Dulux 3D White, RAL 5001, темно-синяя матовая
2. Краска Dulux 3D White, RAL 5019, синяя матовая
3. Паттерн с нанесением фирменной символики в 2 цвета - "синий"
4. Стеновые рейки "под дерево"
5. Декоративная штукатурка "Гладкий шелк", матовая
6. Паттерн с нанесением фирменной символики в 2 цвета - "бежевый"
7. Керамическая плитка Kerama Marazzi, Калейдоскоп персиковый матовый 20х20
8. Керамогранит Kerama Marazzi, Королевская дорога бежевый, обрезной 60х119,5
9. Керамогранит Kerama Marazzi, Про вуд бежевый светлый обрезной 20х119,5 R10
10. Краска Dulux 3D White, RAL 1013, светло-бежевая
11. Керамогранит KERAMA MARAZZI Surface Laboratory/Травертин бежевый светлый обрезной 80х160х0,9

01 Плинтус накладной
02 Зеркало
P-03 Радиатор Royal Thermo Revolution Bimetall, 3 секции

Примечания:

1. Смотреть совместно с планами маркировки типов отделки стен и спецификацией отделки (см. Лист 40)
2. Смотреть совместно с ведомостью отделки (см. Лист 5-9)

Согласовано:

Взам. инв. №


Подп. и дата

Инв. № подл.


						1076 - ГКО-1627-23 - АИ 2		
						Многофункциональный комплекс бытового обслуживания населения с рекреационной зоной «Акватермальный оздоровительный комплекс с фитнесом» по адресу Краснодарский край, г. Краснодар, Карасунский внутригородской округ, ул. Крылатая, д. 2		
Изм.	Кол.уч.	Лист	№док.	Подпись	Дата			
Разраб.		Воронина			08.24	Городской курорт TERMOLAND Краснодар. Архитектурные интерьеры	Стадия	Лист	Листов
Разраб.		Калинина			08.24		Р	36	
Н.контр.		Денисенко				Женская раздевалка (пом.№7).Развертка стен. Вид 01, 02	STUDIO TA TERRITORY OF ARCHITECTURE		
ГАП		Тимарцев							

Формат А2


03

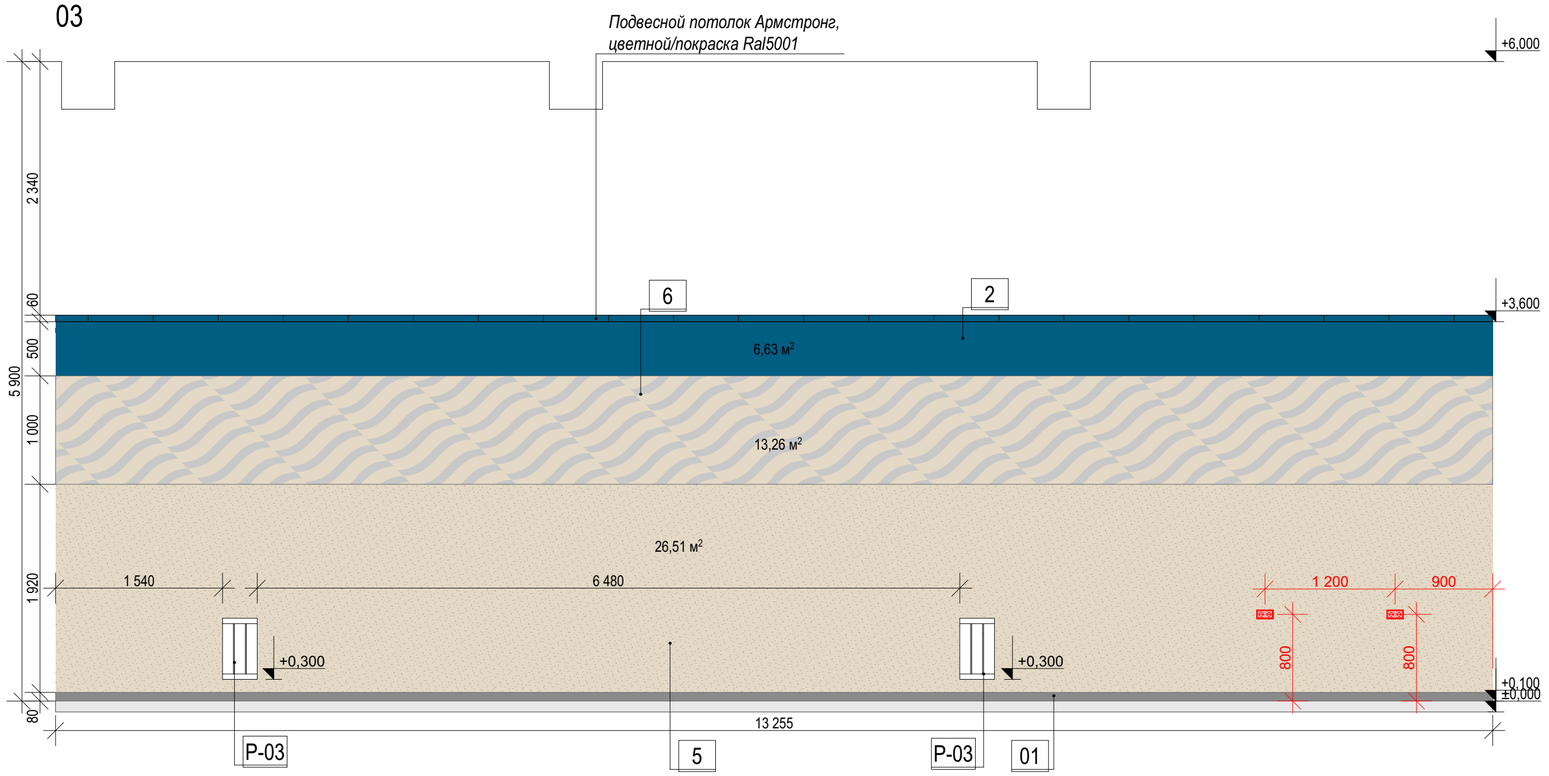

04

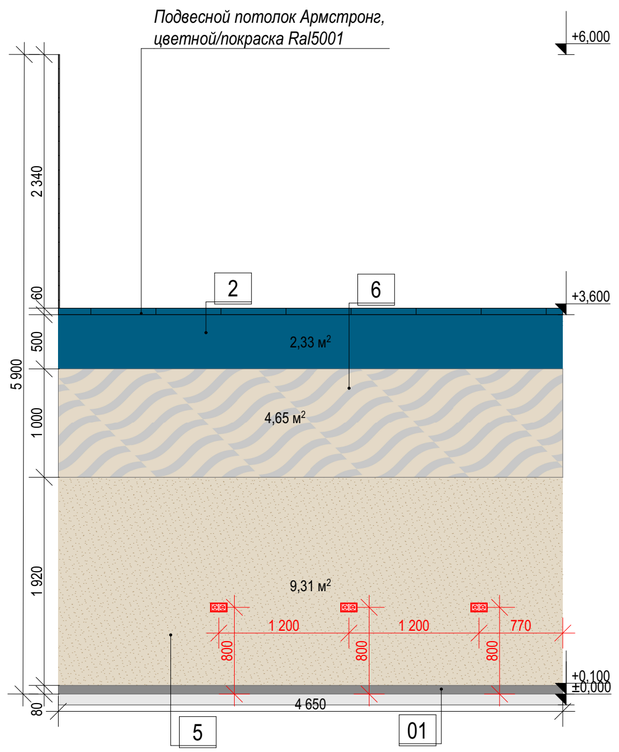

05

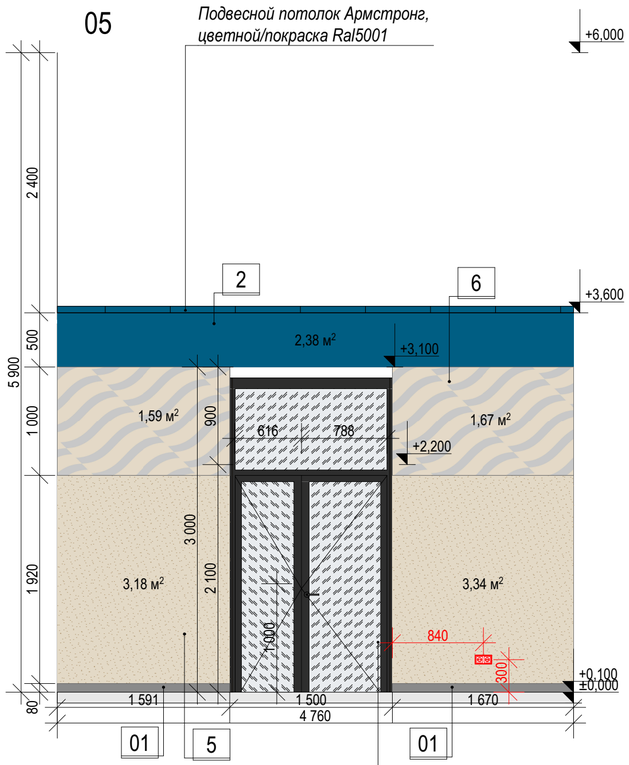

Дверь (ДВ-02), Дверь в алюминиевом профиле (Ral 9005), установка в скрытый короб, полотно - стекло прозрачное матовое.

Условные обозначения:

1. Краска Dulux 3D White, RAL 5001, темно-синяя матовая
2. Краска Dulux 3D White, RAL 5019, синяя матовая
3. Паттерн с нанесением фирменной символики в 2 цвета - "синий"
4. Стеновые рейки "под дерево"
5. Декоративная штукатурка "Гладкий шелк", матовая
6. Паттерн с нанесением фирменной символики в 2 цвета - "бежевый"
7. Керамическая плитка Kerama Marazzi, Калейдоскоп персиковый матовый 20х20
8. Керамогранит Kerama Marazzi, Королевская дорога бежевый, обрезной 60х119,5
9. Керамогранит Kerama Marazzi, Про вуд бежевый светлый обрезной 20х119,5 R10
10. Краска Dulux 3D White, RAL 1013, светло-бежевая
11. Керамогранит KERAMA MARAZZI Surface Laboratory/Травертин бежевый светлый обрезной 80х160х0,9

01 Плинтус накладной
02 Зеркало
Р-03 Радиатор Royal Thermo Revolution Bimetall, 3 секции

Примечания:

1. Смотреть совместно с планом маркировки типов отделки стен (см. Лист 40)
2. Смотреть совместно с ведомостью отделки (см. Лист 5-9)
3. Смотреть совместно с планом заполнения дверных проемов и проемов для витражей (Лист 22)
4. Смотреть совместно с ведомостью дверей (Лист 22-25)

						1076 - ГКО-1627-23 - АИ 2
						Многофункциональный комплекс бытового обслуживания населения с рекреационной зоной «Акватермальный оздоровительный комплекс с фитнесом» по адресу Краснодарский край, г. Краснодар, Карасунский внутригородской округ, ул. Крылатая, д. 2
Изм.	Кол.уч.	Лист	№док.	Подпись	Дата	
Разраб.		Воронина			08.24	Городской курорт TERMOLAND Краснодар. Архитектурные интерьеры
Разраб.		Калинина			08.24	
Н.контр.		Денисенко				Женская раздевалка (пом.№7).Развертка стен. Вид 03, 04
ГАП		Тимарцев				

Стадия	Лист	Листов
Р	37	

STUDIO TA TERRITORY OF ARCHITECTURE

Согласовано:


Взам. инв. №

Подп. и дата


Инв. № подл.

Формат А2


06

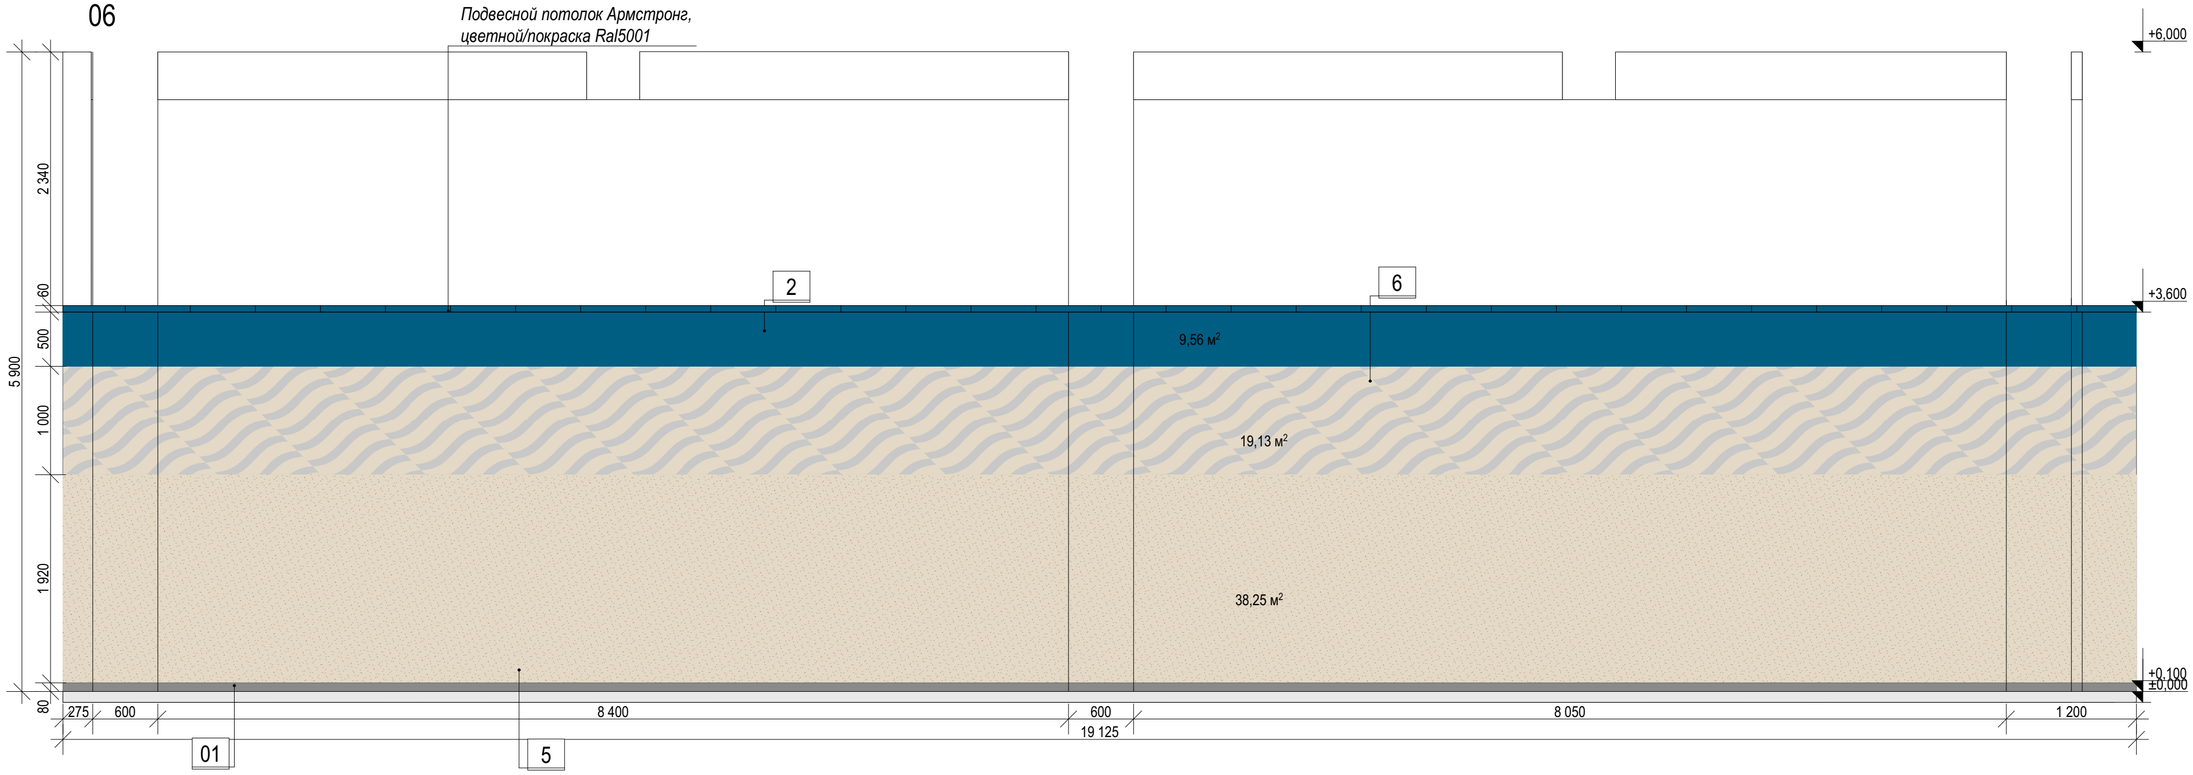

07

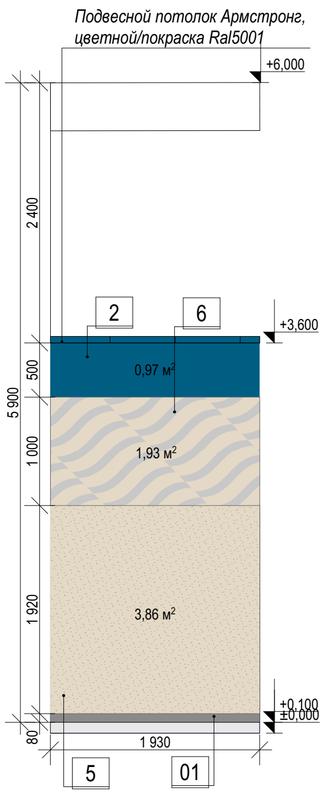

08

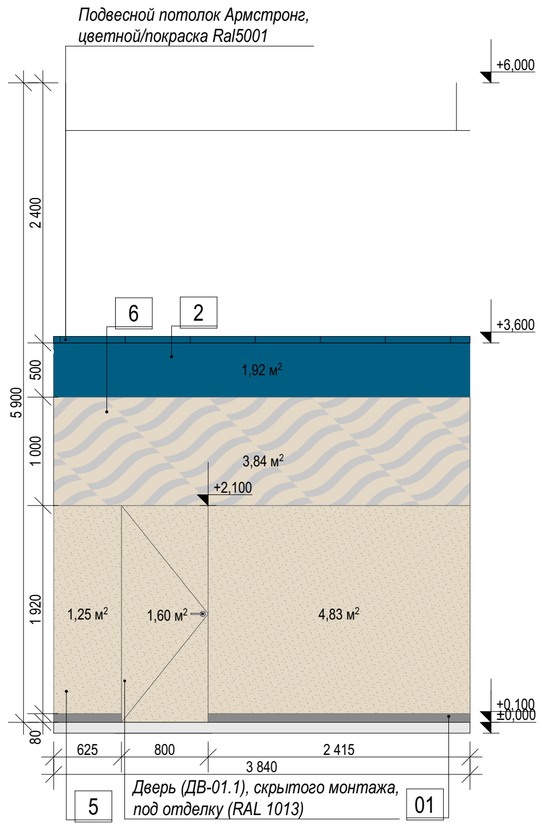

Условные обозначения:

1. Краска Dulux 3D White, RAL 5001, темно-синяя матовая
2. Краска Dulux 3D White, RAL 5019, синяя матовая
3. Паттерн с нанесением фирменной символики в 2 цвета - "синий"
4. Стеновые рейки "под дерево"
5. Декоративная штукатурка "Гладкий шелк", матовая
6. Паттерн с нанесением фирменной символики в 2 цвета - "бежевый"
7. Керамическая плитка Kerama Marazzi, Калейдоскоп персиковый матовый 20х20
8. Керамогранит Kerama Marazzi, Королевская дорога бежевый, обрезной 60х119,5
9. Керамогранит Kerama Marazzi, Про вуд бежевый светлый обрезной 20х119,5 R10
10. Краска Dulux 3D White, RAL 1013, светло-бежевая
11. Керамогранит KERAMA MARAZZI Surface Laboratory/Травертин бежевый светлый обрезной 80х160х0,9

01 Плинтус накладной
02 Зеркало

Примечания:

1. Смотреть совместно с планом маркировки типов отделки стен (см. Лист 40)
2. Смотреть совместно с ведомостью отделки (см. Лист 5-9)
3. Смотреть совместно с планом заполнения дверных проемов и проемов для витражей (Лист 22)
4. Смотреть совместно с ведомостью дверей (Лист 22-25)

Согласовано:

Взам. инв. №

Подп. и дата

Инв. № подл.


						1076 - ГКО-1627-23 - АИ 2
Изм.	Кол.уч.	Лист	№док.	Подпись	Дата	Многофункциональный комплекс бытового обслуживания населения с рекреационной зоной «Акватермальный оздоровительный комплекс с фитнесом» по адресу Краснодарский край, г. Краснодар, Карасунский внутригородской округ, ул. Крылатая, д. 2
Разраб.		Воронина			08.24	Городской курорт TERMOLAND Краснодар. Архитектурные интерьеры
Разраб.		Калинина			08.24	
Н.контр.		Денисенко				Женская раздевалка (пом.№7).Развертка стен. Вид 06, 07, 08
ГАП		Тимарцев				

Стадия	Лист	Листов
Р	38	

STUDIO TA
TERRITORY OF ARCHITECTURE


Формат А2

11

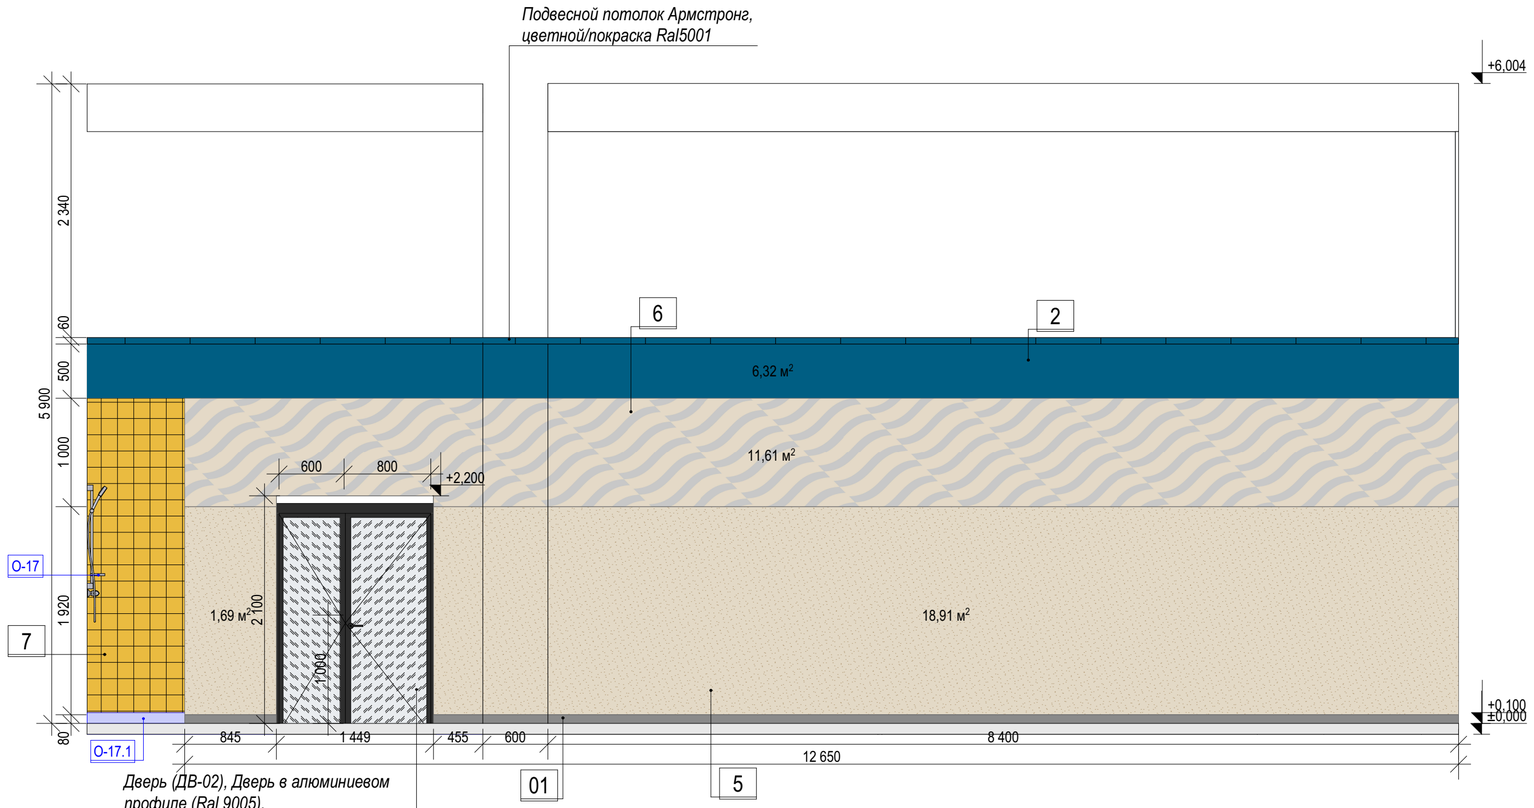


Дверь (ДВ-02), Дверь в алюминиевом профиле (Ral 9005), установка в скрытый короб, полотно - стекло прозрачное матовое.

10

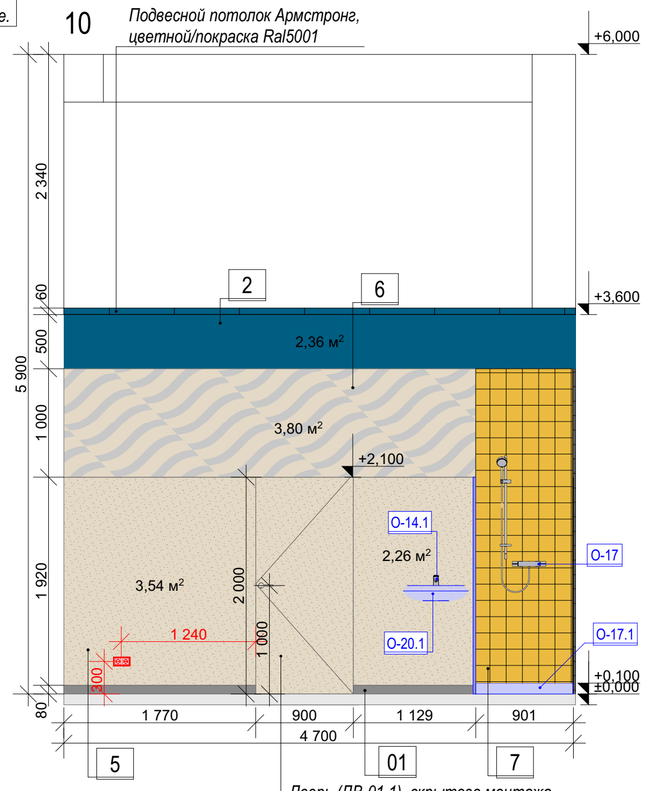

Дверь (ДВ-01.1), скрытого монтажа, под отделку (RAL 1013)

09

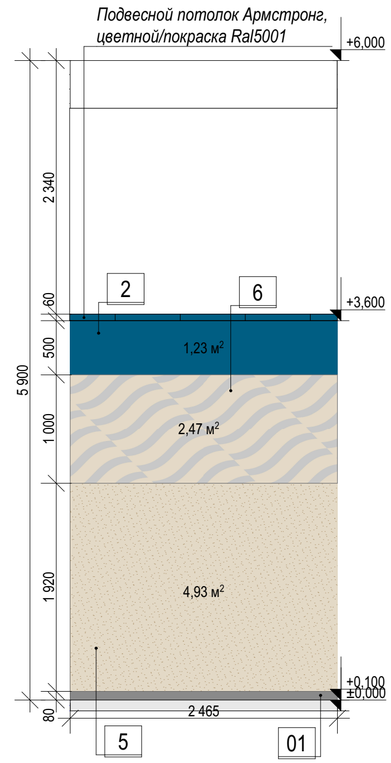

Условные обозначения:

1. Краска Dulux 3D White, RAL 5001, темно-синяя матовая
2. Краска Dulux 3D White, RAL 5019, синяя матовая
3. Паттерн с нанесением фирменной символики в 2 цвета - "синий"
4. Стеновые рейки "под дерево"
5. Декоративная штукатурка "Гладкий шелк", матовая
6. Паттерн с нанесением фирменной символики в 2 цвета - "бежевый"
7. Керамическая плитка Kerama Marazzi, Калейдоскоп персиковый матовый 20x20
8. Керамогранит Kerama Marazzi, Королевская дорога бежевый, обрезной 60x119,5
9. Керамогранит Kerama Marazzi, Про вуд бежевый светлый обрезной 20x119,5 R10
10. Краска Dulux 3D White, RAL 1013, светло-бежевая
11. Керамогранит KERAMA MARAZZI Surface Laboratory/Травертин бежевый светлый обрезной 80x160x0,9

01 Плинтус накладной
02 Зеркало

Примечания:

1. Смотреть совместно с планом маркировки типов отделки стен (см. Лист 40)
2. Смотреть совместно с ведомостью отделки (см. Лист 5-9)
3. Смотреть совместно с планом заполнения дверных проемов и проемов для витражей (Лист 22)
4. Смотреть совместно с ведомостью дверей (Лист 22-25)
5. Смотреть совместно с планом привязки сантехнического оборудования (Лист 17)
6. Смотреть совместно со спецификацией сантехнического оборудования (Лист 18-21)

						1076 - ГКО-1627-23 - АИ 2
						Многофункциональный комплекс бытового обслуживания населения с рекреационной зоной «Акватермальный оздоровительный комплекс с фитнесом» по адресу Краснодарский край, г. Краснодар, Карасунский внутригородской округ, ул. Крылатая, д. 2
Изм.	Кол.уч.	Лист	№док.	Подпись	Дата	
Разраб.		Воронина			08.24	Городской курорт TERMOLAND Краснодар. Архитектурные интерьеры
Разраб.		Калинина			08.24	
Н.контр.		Денисенко				Женская раздевалка (пом.№7).Развертка стен. Вид 09, 10, 11
ГАП		Тимарцев				

Стадия	Лист	Листов
Р	39	

STUDIO / TA TERRITORY OF ARCHITECTURE

Согласовано:


Взам. инв. №

Подп. и дата


Инв. № подл.

Формат А2

01

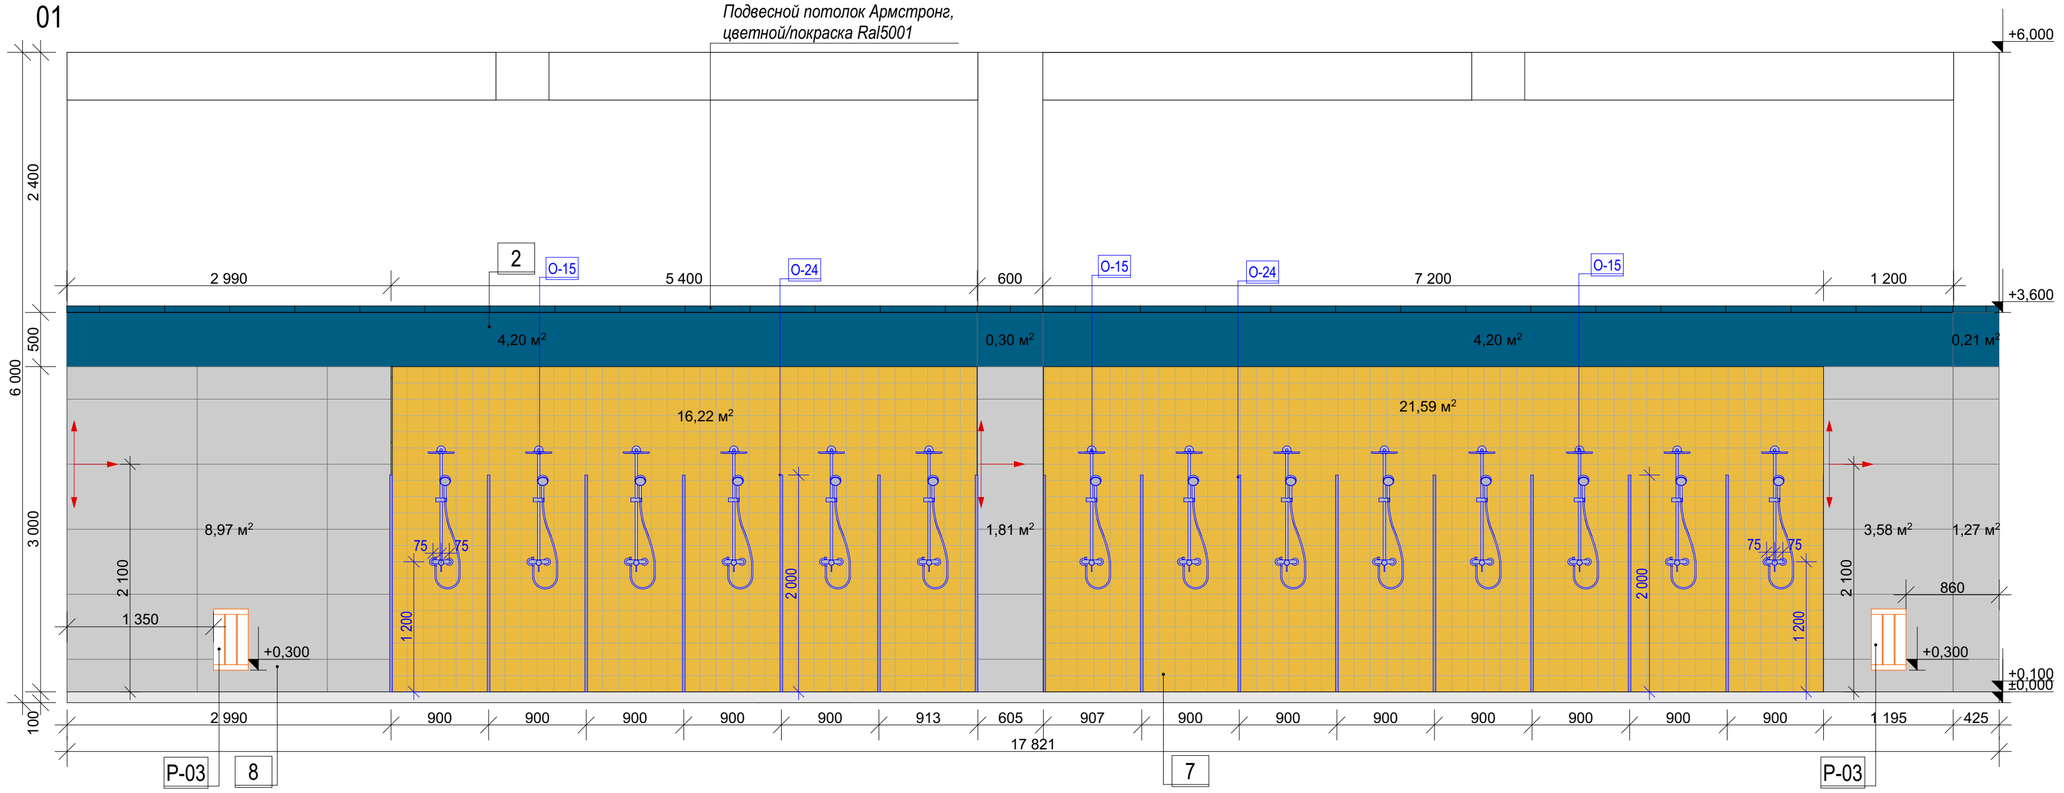

02

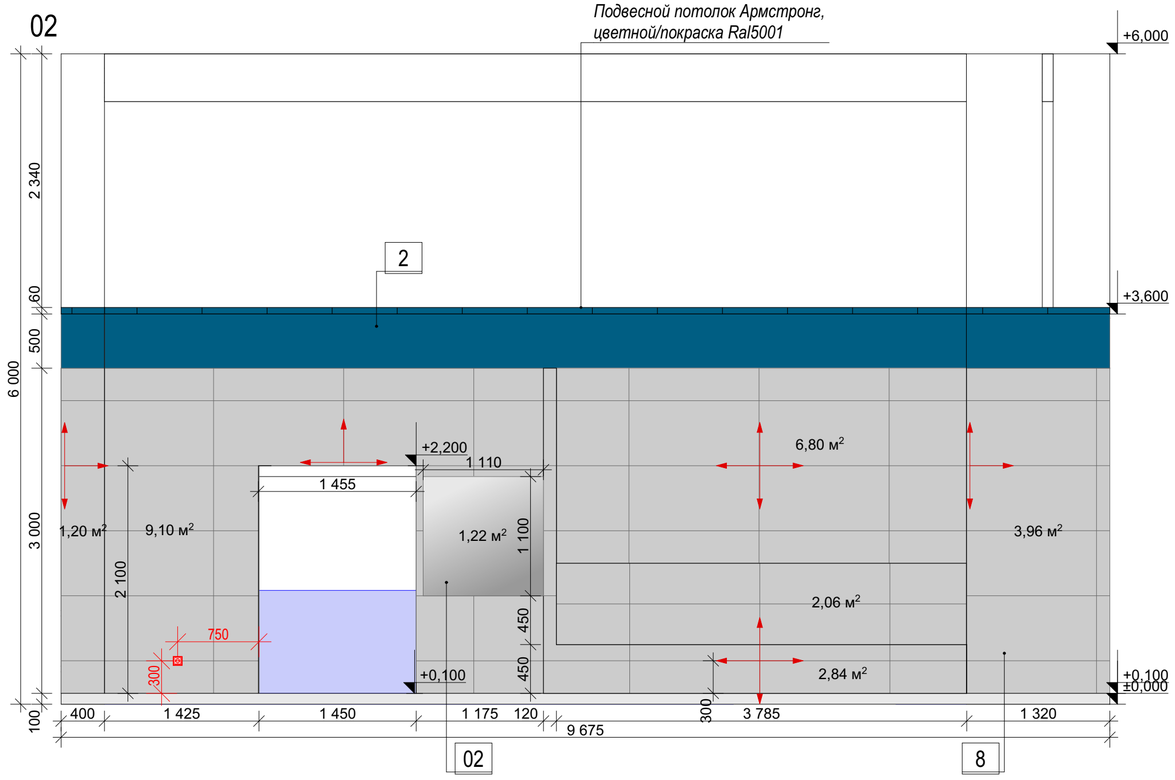

Условные обозначения:

1. Краска Dulux 3D White, RAL 5001, темно-синяя матовая
2. Краска Dulux 3D White, RAL 5019, синяя матовая
3. Паттерн с нанесением фирменной символики в 2 цвета - "синий"
4. Стеновые рейки "под дерево"
5. Декоративная штукатурка "Гладкий шелк", матовая
6. Паттерн с нанесением фирменной символики в 2 цвета - "бежевый"
7. Керамическая плитка Kerama Marazzi, Калейдоскоп персиковый матовый 20x20
8. Керамогранит Kerama Marazzi, Королевская дорога бежевый, обрезной 60x119,5
9. Керамогранит Kerama Marazzi, Про вуд бежевый светлый обрезной 20x119,5 R10
10. Краска Dulux 3D White, RAL 1013, светло-бежевая
11. Керамогранит KERAMA MARAZZI Surface Laboratory/Травертин бежевый светлый обрезной 80x160x0,9

01 Плинтус накладной
02 Зеркало
P-03 Радиатор Royal Thermo Revolution Bimetall, 3 секции

Примечания:

1. Смотреть совместно с планами маркировки типов отделки стен и спецификацией отделки (см. Лист 40)
2. Смотреть совместно с ведомостью отделки (см. Лист 5-9)
3. Смотреть совместно с планом привязки сантехнического оборудования (Лист 17)
4. Смотреть совместно со спецификацией сантехнического оборудования (Лист 18-21)

						1076 - ГКО-1627-23 - АИ 2	
						Многофункциональный комплекс бытового обслуживания населения с рекреационной зоной «Акватермальный оздоровительный комплекс с фитнесом» по адресу Краснодарский край, г. Краснодар, Карасунский внутригородской округ, ул. Крылатая, д. 2	
Изм.	Кол.уч.	Лист	№док.	Подпись	Дата		
Разраб.		Воронина			08.24	Городской курорт TERMOLAND Краснодар. Архитектурные интерьеры	Стадия: Р; Лист: 40; Листов:
Разраб.		Калинина			08.24		
Н.контр.		Денисенко				Мужская моечная(пом.№46).Развертка стен. Вид 01, 02	STUDIO TA TERRITORY OF ARCHITECTURE
ГАП		Тимарцев					

Согласовано:


Взам. инв. №

Подп. и дата


Инв. № подл.

Формат А2

03

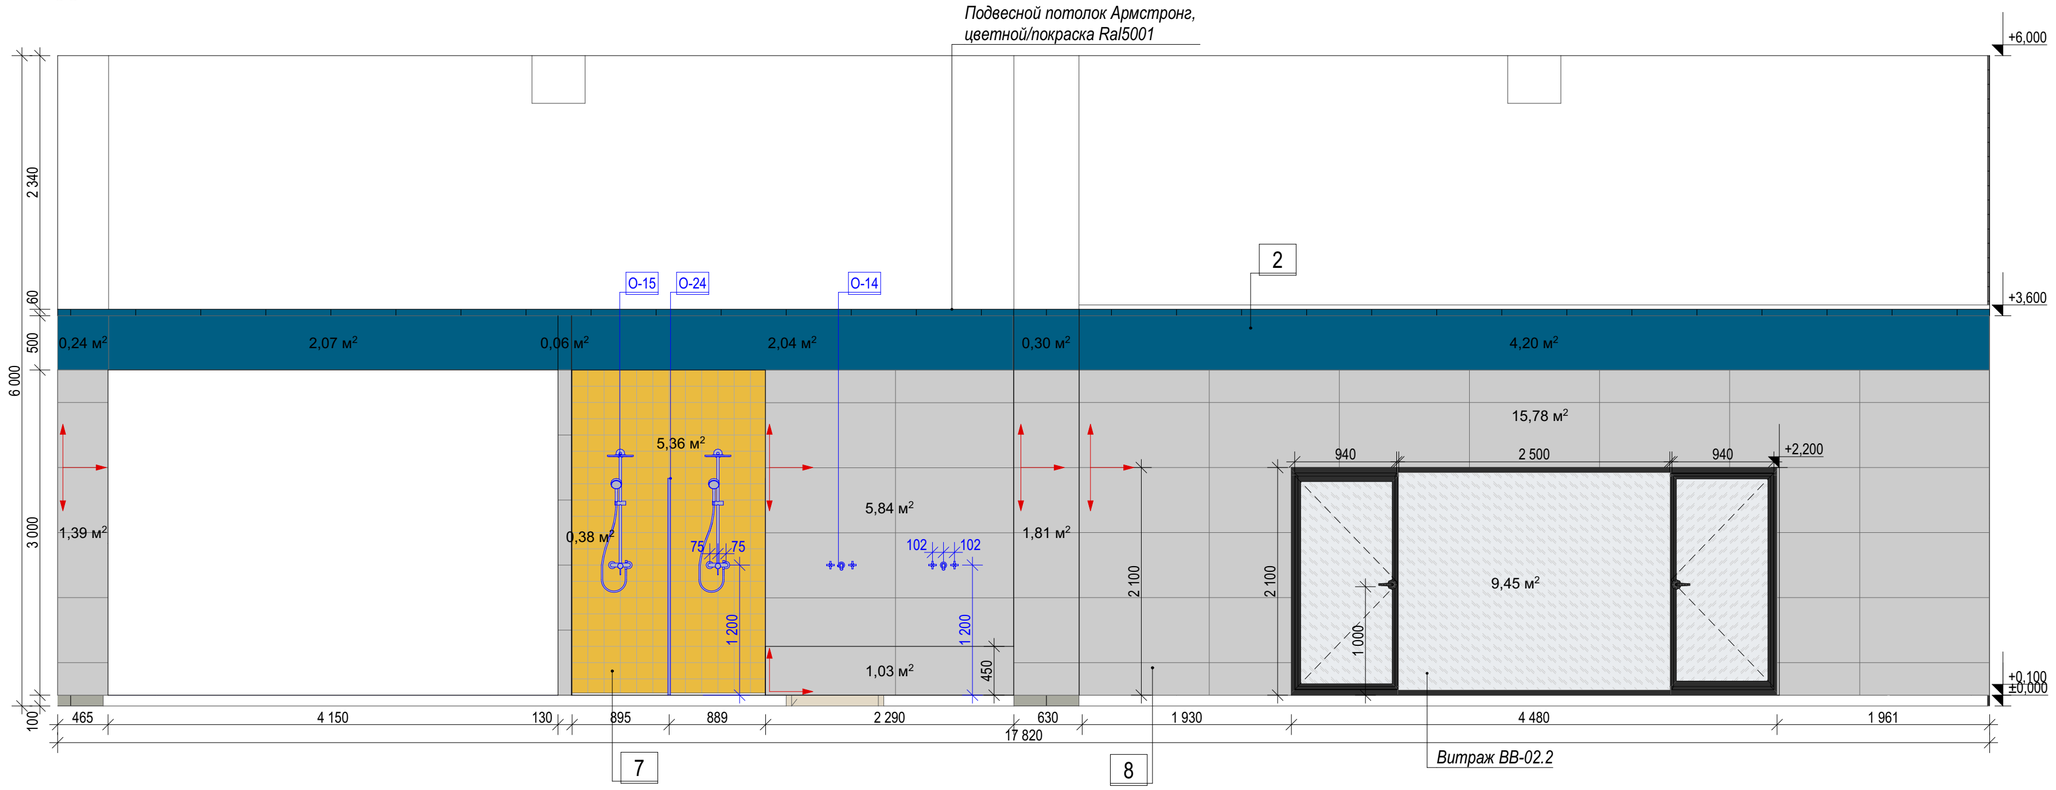

04

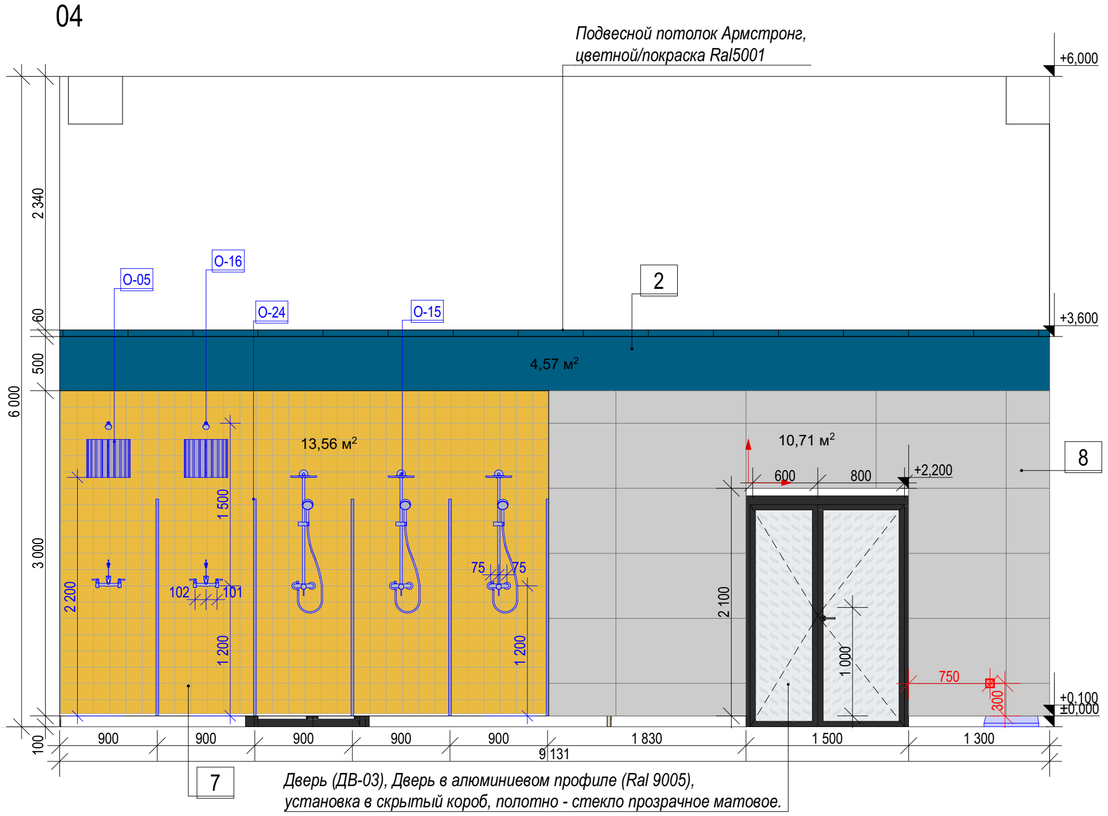

Дверь (ДВ-03), Дверь в алюминиевом профиле (Ral 9005), установка в скрытый короб, полотно - стекло прозрачное матовое.

Условные обозначения:

1. Краска Dulux 3D White, RAL 5001, темно-синяя матовая
2. Краска Dulux 3D White, RAL 5019, синяя матовая
3. Паттерн с нанесением фирменной символики в 2 цвета - "синий"
4. Стеновые рейки "под дерево"
5. Декоративная штукатурка "Гладкий шелк", матовая
6. Паттерн с нанесением фирменной символики в 2 цвета - "бежевый"
7. Керамическая плитка Kerama Marazzi, Калейдоскоп персиковый матовый 20х20
8. Керамогранит Kerama Marazzi, Королевская дорога бежевый, обрезной 60х119,5
9. Керамогранит Kerama Marazzi, Про вуд бежевый светлый обрезной 20х119,5 R10
10. Краска Dulux 3D White, RAL 1013, светло-бежевая
11. Керамогранит KERAMA MARAZZI Surface Laboratory/Травертин бежевый светлый обрезной 80х160х0,9

01 Плинтус накладной
02 Зеркало

Примечания:

1. Смотреть совместно с планом маркировки типов отделки стен (см. Лист 40)
2. Смотреть совместно с ведомостью отделки (см. Лист 5-9)
3. Смотреть совместно с планом заполнения дверных проемов и проемов для витражей (Лист 22)
4. Смотреть совместно с ведомостью дверей (Лист 22-25)
5. Смотреть совместно с планом привязки сантехнического оборудования (Лист 17)
6. Смотреть совместно со спецификацией сантехнического оборудования (Лист 18-21)

						1076 - ГКО-1627-23 - АИ 2
						Многофункциональный комплекс бытового обслуживания населения с рекреационной зоной «Акватермальный оздоровительный комплекс с фитнесом» по адресу Краснодарский край, г. Краснодар, Карасунский внутригородской округ, ул. Крылатая, д. 2
Изм.	Кол.уч.	Лист	№док.	Подпись	Дата	
Разраб.		Воронина			08.24	Городской курорт TERMOLAND Краснодар. Архитектурные интерьеры
Разраб.		Калинина			08.24	
Н.контр.		Денисенко				Мужская моечная(пом.№46).Развертка стен. Вид 03, 04
ГАП		Тимарцев				

Стадия	Лист	Листов
Р	41	

STUDIO TA TERRITORY OF ARCHITECTURE

Согласовано:


Взам. инв. №

Подп. и дата


Инв. № подл.

Формат А2


01

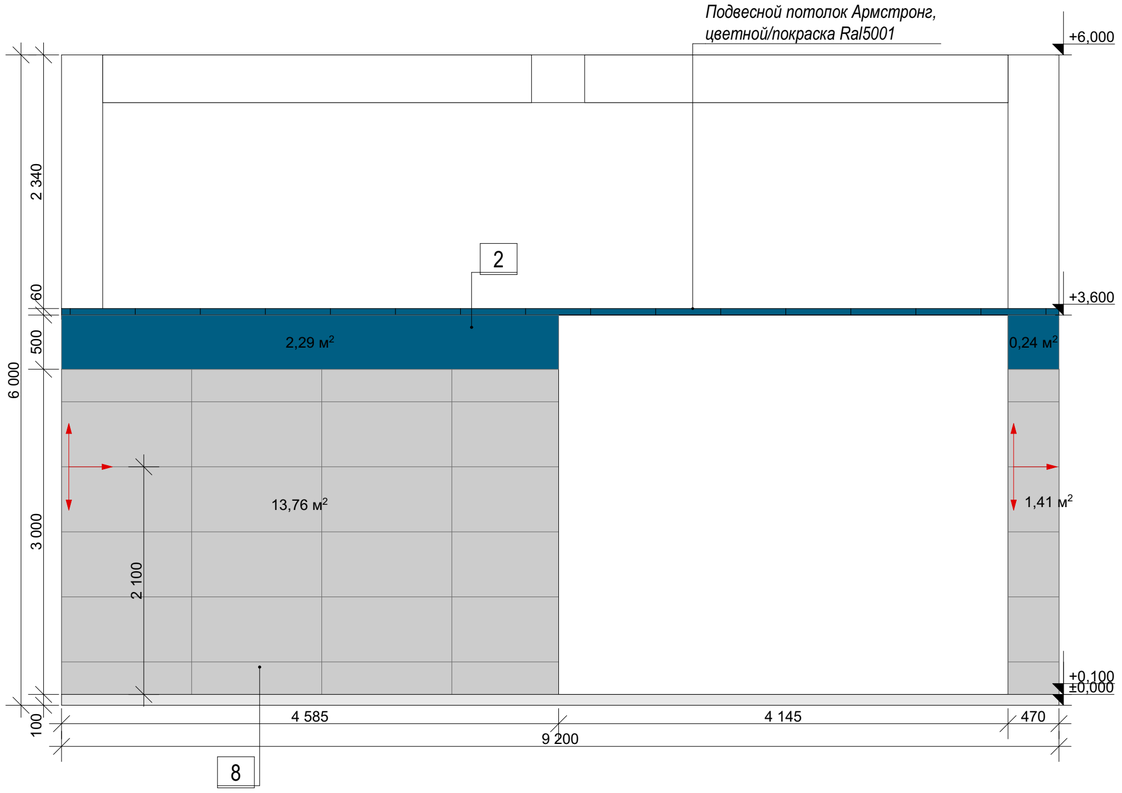


03

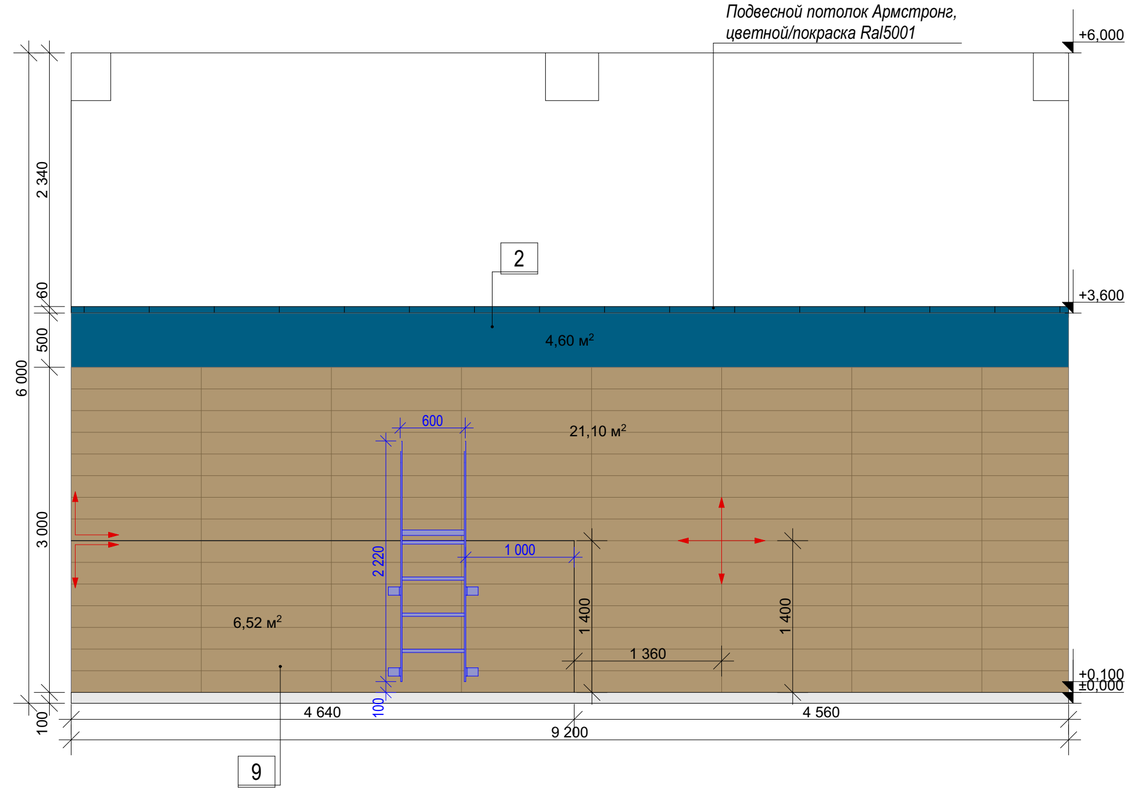

02

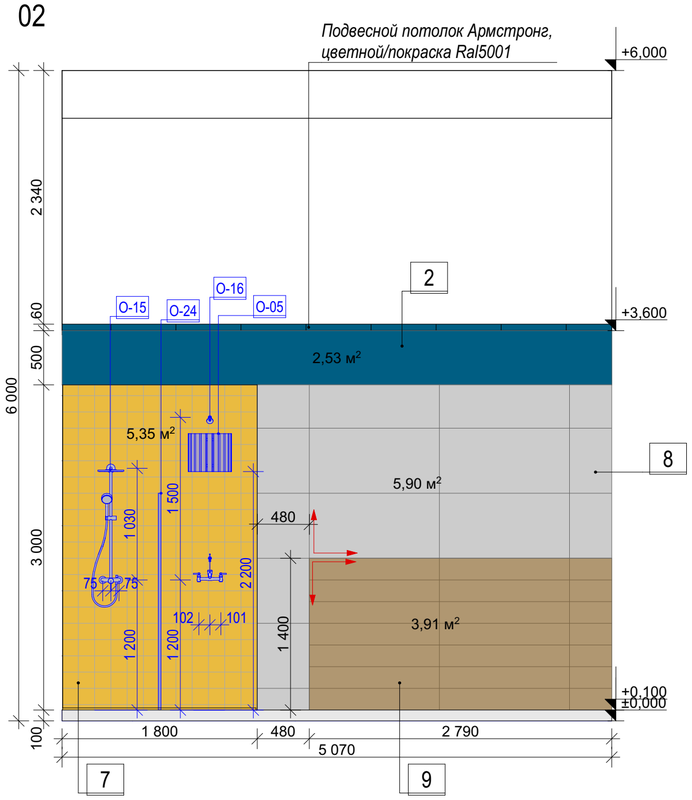

04

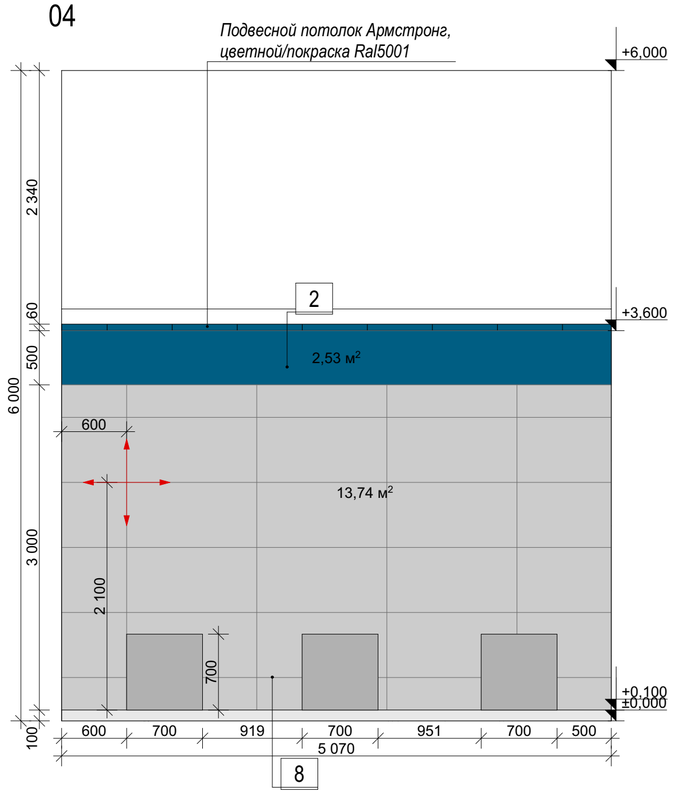

Условные обозначения:

1. Краска Dulux 3D White, RAL 5001, темно-синяя матовая
2. Краска Dulux 3D White, RAL 5019, синяя матовая
3. Паттерн с нанесением фирменной символики в 2 цвета - "синий"
4. Стеновые рейки "под дерево"
5. Декоративная штукатурка "Гладкий шелк", матовая
6. Паттерн с нанесением фирменной символики в 2 цвета - "бежевый"
7. Керамическая плитка Kerama Marazzi, Калейдоскоп персиковый матовый 20х20
8. Керамогранит Kerama Marazzi, Королевская дорога бежевый, обрезной 60х119,5
9. Керамогранит Kerama Marazzi, Про вуд бежевый светлый обрезной 20х119,5 R10
10. Краска Dulux 3D White, RAL 1013, светло-бежевая
11. Керамогранит KERAMA MARAZZI Surface Laboratory/Травертин бежевый светлый обрезной 80х160х0,9

01 Плинтус накладной
02 Зеркало

Примечания:

1. Смотреть совместно с планами маркировки типов отделки стен и спецификацией отделки (см. Лист 40)
2. Смотреть совместно с ведомостью отделки (см. Лист 5-9)
3. Смотреть совместно с планом привязки сантехнического оборудования (Лист 17)
4. Смотреть совместно со спецификацией сантехнического оборудования (Лист 18-21)

Согласовано:

Взам. инв. №


Подп. и дата

Инв. № подл.


						1076 - ГКО-1627-23 - АИ 2	
						Многофункциональный комплекс бытового обслуживания населения с рекреационной зоной «Акватермальный оздоровительный комплекс с фитнесом» по адресу Краснодарский край, г. Краснодар, Карасунский внутригородской округ, ул. Крылатая, д. 2	
Изм.	Кол.уч.	Лист	№док.	Подпись	Дата		
Разраб.		Воронина			08.24	Городской курорт TERMOLAND Краснодар. Архитектурные интерьеры	Стадия: Р; Лист: 42; Листов:
Разраб.		Калинина			08.24		
Н.контр.		Денисенко				Зона массажа в муж. моечной (пом.№ 46).Развертка стен. Вид 01, 02	STUDIO TA TERRITORY OF ARCHITECTURE
ГАП		Тимарцев					

Формат А2

01

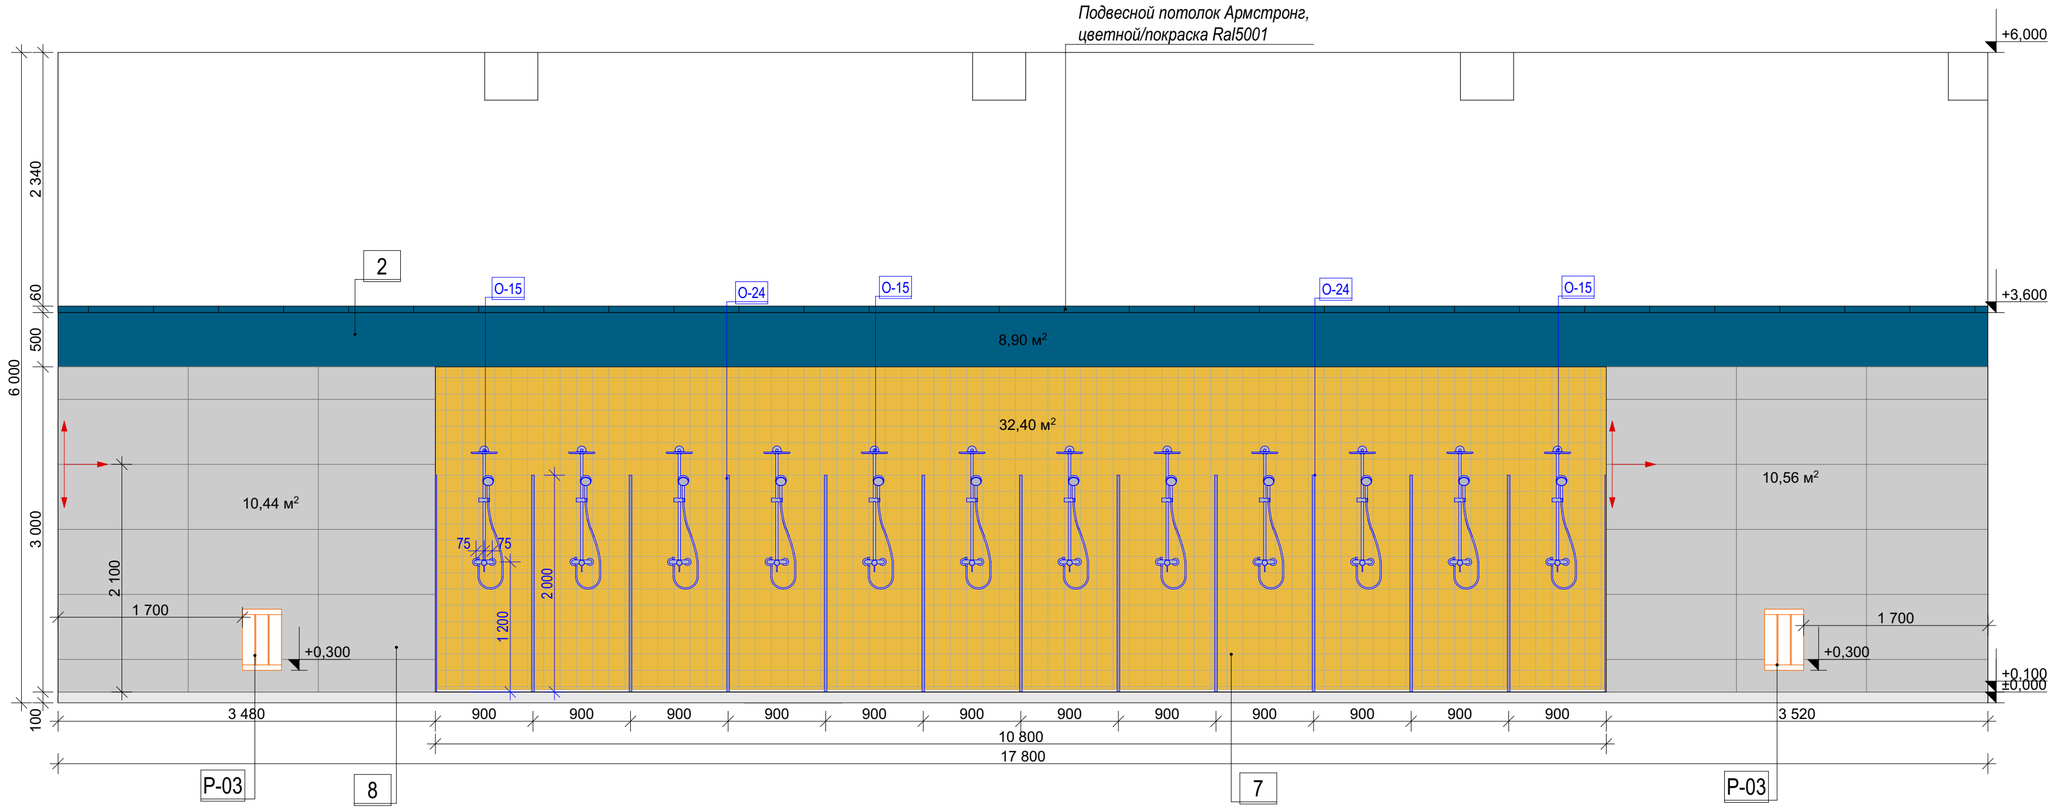

02

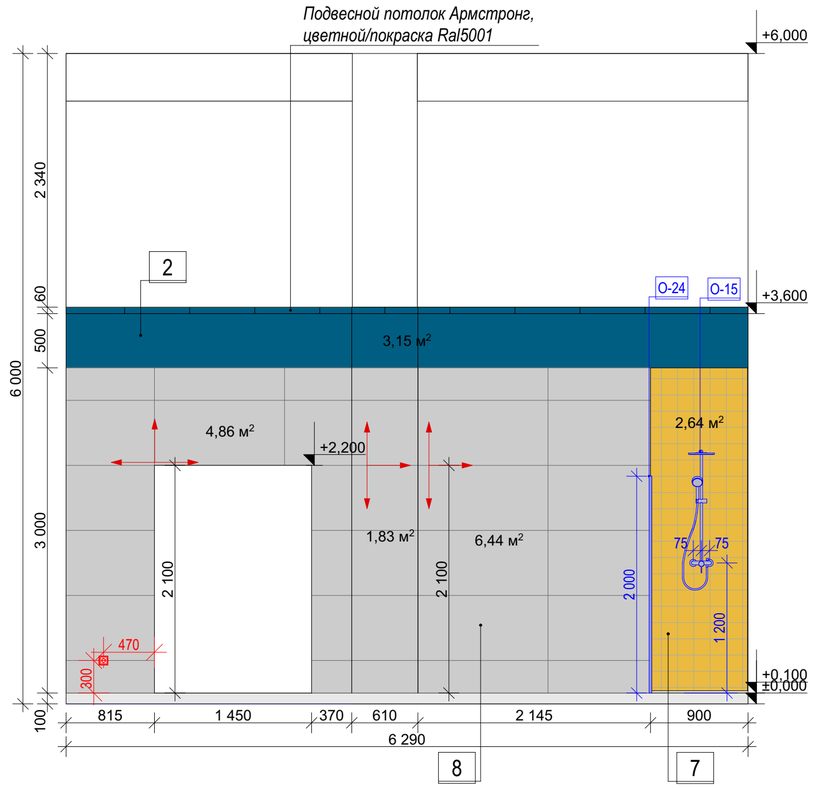

Условные обозначения:

1. Краска Dulux 3D White, RAL 5001, темно-синяя матовая
2. Краска Dulux 3D White, RAL 5019, синяя матовая
3. Паттерн с нанесением фирменной символики в 2 цвета - "синий"
4. Стеновые рейки "под дерево"
5. Декоративная штукатурка "Гладкий шелк", матовая
6. Паттерн с нанесением фирменной символики в 2 цвета - "бежевый"
7. Керамическая плитка Kerama Marazzi, Калейдоскоп персиковый матовый 20x20
8. Керамогранит Kerama Marazzi, Королевская дорога бежевый, обрезной 60x119,5
9. Керамогранит Kerama Marazzi, Про вуд бежевый светлый обрезной 20x119,5 R10
10. Краска Dulux 3D White, RAL 1013, светло-бежевая
11. Керамогранит KERAMA MARAZZI Surface Laboratory/Травертин бежевый светлый обрезной 80x160x0,9

01 Плинтус накладной
02 Зеркало
Р-03 Радиатор Royal Thermo Revolution Bimetall, 3 секции

Примечания:

1. Смотреть совместно с планами маркировки типов отделки стен и спецификацией отделки (см. Лист 40)
2. Смотреть совместно с ведомостью отделки (см. Лист 5-9)
3. Смотреть совместно с планом привязки сантехнического оборудования (Лист 17)
4. Смотреть совместно со спецификацией сантехнического оборудования (Лист 18-21)

						1076 - ГКО-1627-23 - АИ 2
						Многофункциональный комплекс бытового обслуживания населения с рекреационной зоной «Акватермальный оздоровительный комплекс с фитнесом» по адресу Краснодарский край, г. Краснодар, Карасунский внутригородской округ, ул. Крылатая, д. 2
Изм.	Кол.уч.	Лист	№док.	Подпись	Дата	
Разраб.		Воронина			08.24	Городской курорт TERMOLAND Краснодар. Архитектурные интерьеры
Разраб.		Калинина			08.24	
Н.контр.		Денисенко				Женская моечная (пом.№46).Развертка стен. Вид 01, 02
ГАП		Тимарцев				

Стадия	Лист	Листов
Р	43	

STUDIO TA TERRITORY OF ARCHITECTURE

Согласовано:


Взам. инв. №

Подп. и дата


Инв. № подл.

Формат А2

03

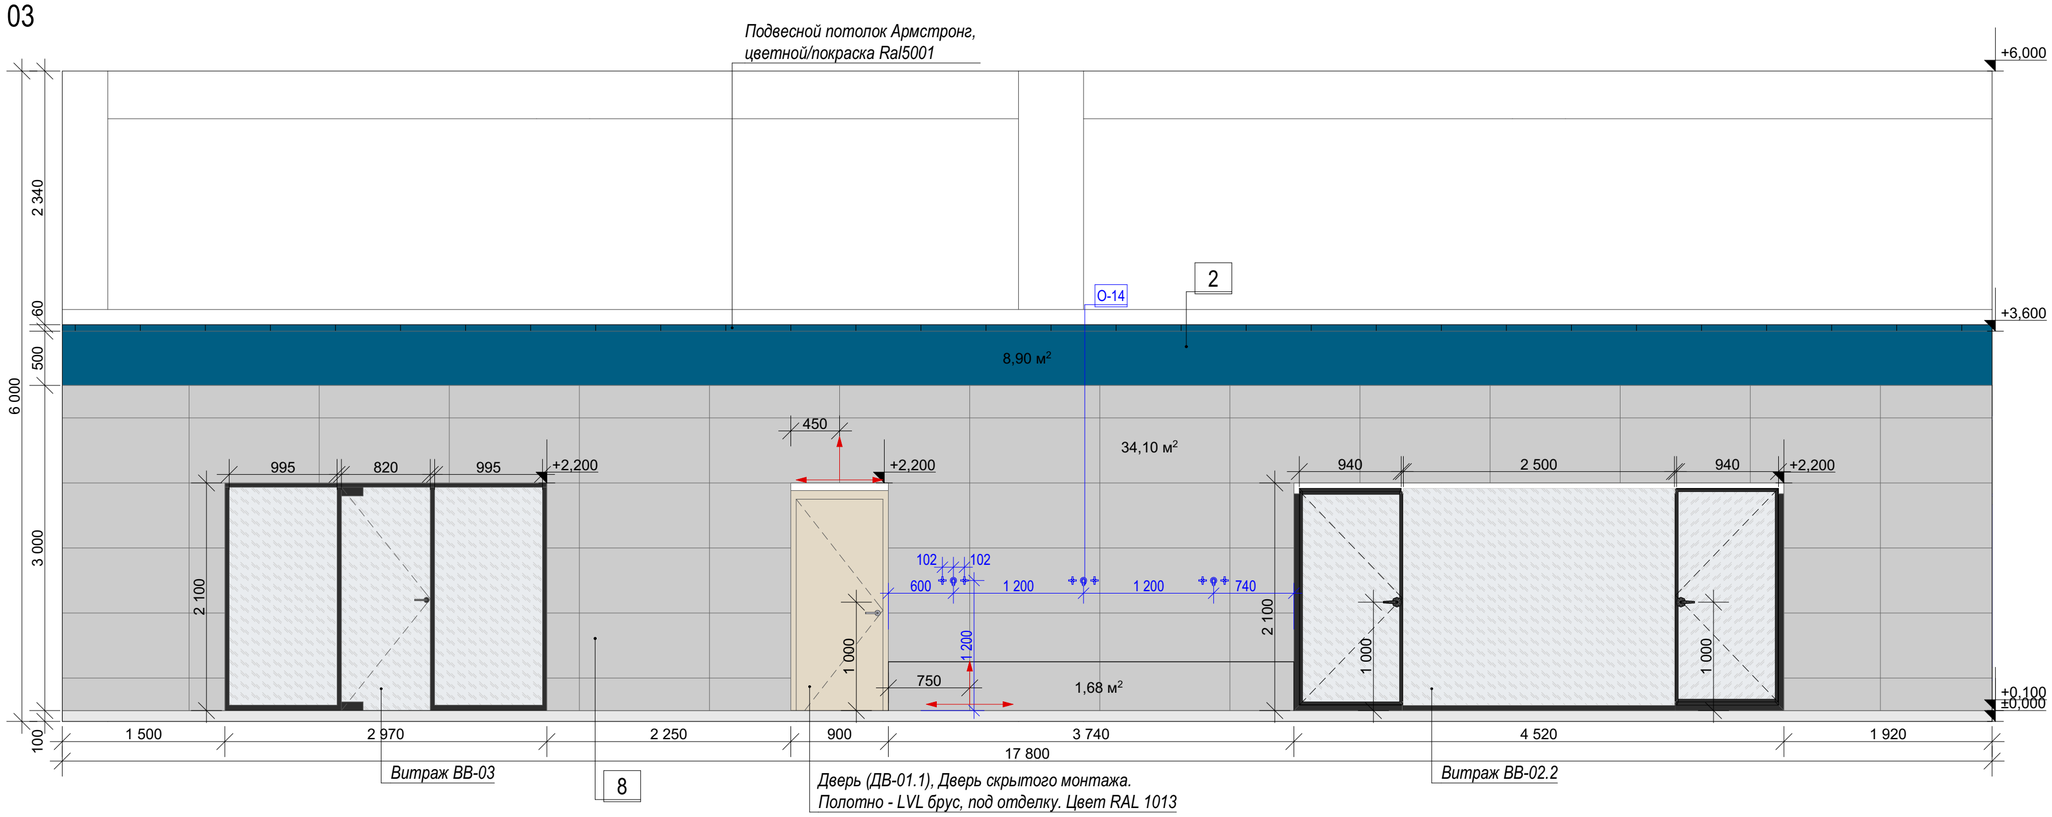

04

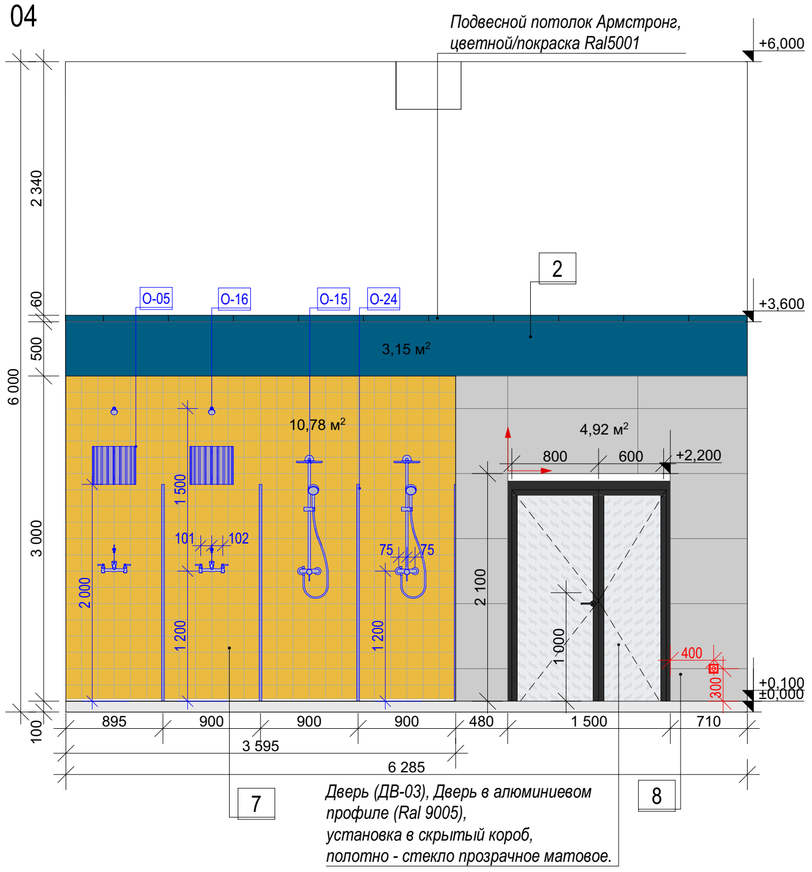

Условные обозначения:

1. Краска Dulux 3D White, RAL 5001, темно-синяя матовая
2. Краска Dulux 3D White, RAL 5019, синяя матовая
3. Паттерн с нанесением фирменной символики в 2 цвета - "синий"
4. Стеновые рейки "под дерево"
5. Декоративная штукатурка "Гладкий шелк", матовая
6. Паттерн с нанесением фирменной символики в 2 цвета - "бежевый"
7. Керамическая плитка Kerama Marazzi, Калейдоскоп персиковый матовый 20x20
8. Керамогранит Kerama Marazzi, Королевская дорога бежевый, обрезной 60x119,5
9. Керамогранит Kerama Marazzi, Про вуд бежевый светлый обрезной 20x119,5 R10
10. Краска Dulux 3D White, RAL 1013, светло-бежевая
11. Керамогранит KERAMA MARAZZI Surface Laboratory/Травертин бежевый светлый обрезной 80x160x0,9

01 Плинтус накладной
02 Зеркало

Примечания:

1. Смотреть совместно с планом маркировки типов отделки стен (см. Лист 40)
2. Смотреть совместно с ведомостью отделки (см. Лист 5-9)
3. Смотреть совместно с планом заполнения дверных проемов и проемов для витражей (Лист 22)
4. Смотреть совместно с ведомостью дверей (Лист 22-25)
5. Смотреть совместно с планом привязки сантехнического оборудования (Лист 17)
6. Смотреть совместно со спецификацией сантехнического оборудования (Лист 18-21)

						1076 - ГКО-1627-23 - АИ 2
						Многофункциональный комплекс бытового обслуживания населения с рекреационной зоной «Акватермальный оздоровительный комплекс с фитнесом» по адресу Краснодарский край, г. Краснодар, Карасунский внутригородской округ, ул. Крылатая, д. 2
Изм.	Кол.уч.	Лист	№док.	Подпись	Дата	
Разраб.		Воронина			08.24	Городской курорт TERMOLAND Краснодар. Архитектурные интерьеры
Разраб.		Калинина			08.24	
Н.контр.		Денисенко				Женская моечная (пом.№46).Развертка стен. Вид 03, 04
ГАП		Тимарцев				

Стадия	Лист	Листов
Р	44	

STUDIO TA TERRITORY OF ARCHITECTURE

Согласовано:


Взам. инв. №

Подп. и дата


Инв. № подл.

Формат А2


01

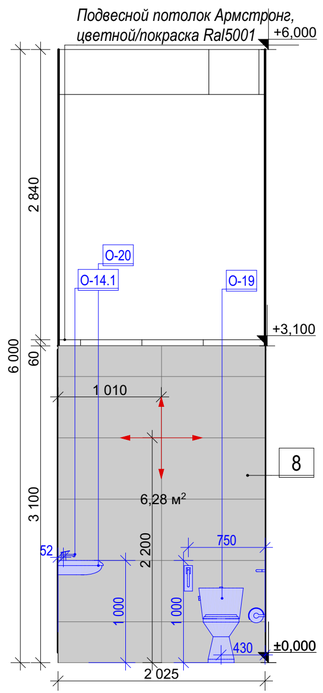


02

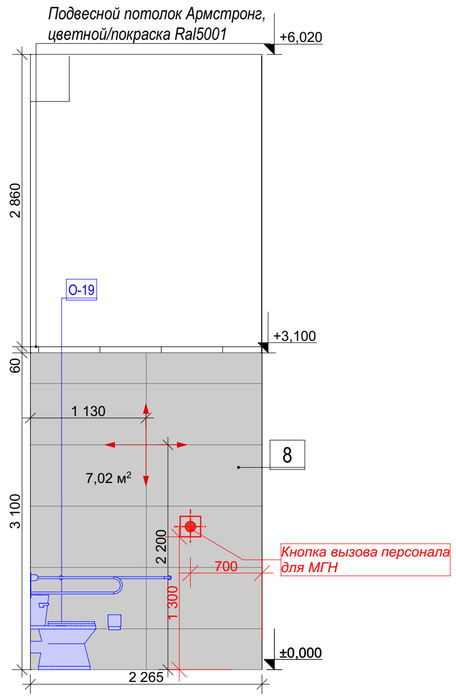

03

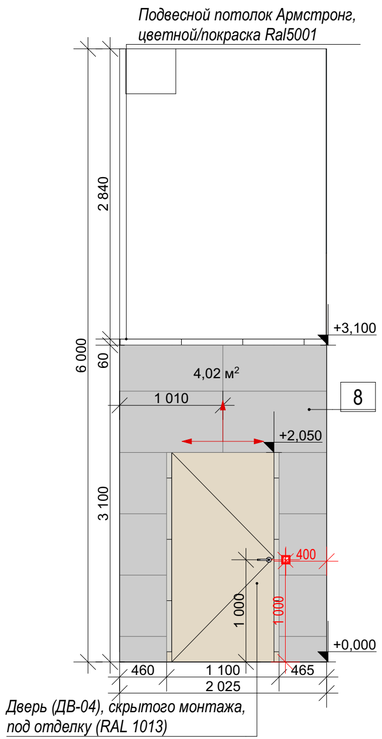

04

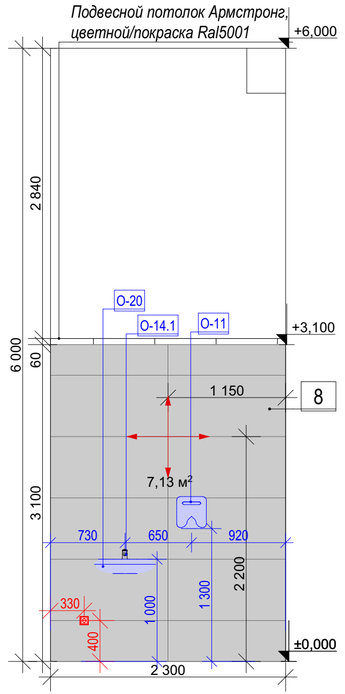

Условные обозначения:

1. Краска Dulux 3D White, RAL 5001, темно-синяя матовая
2. Краска Dulux 3D White, RAL 5019, синяя матовая
3. Паттерн с нанесением фирменной символики в 2 цвета - "синий"
4. Стеновые рейки "под дерево"
5. Декоративная штукатурка "Гладкий шелк", матовая
6. Паттерн с нанесением фирменной символики в 2 цвета - "бежевый"
7. Керамическая плитка Kerama Marazzi, Калейдоскоп персиковый матовый 20х20
8. Керамогранит Kerama Marazzi, Королевская дорога бежевый, обрезной 60х119,5
9. Керамогранит Kerama Marazzi, Про вуд бежевый светлый обрезной 20х119,5 R10
10. Краска Dulux 3D White, RAL 1013, светло-бежевая
11. Керамогранит KERAMA MARAZZI Surface Laboratory/Травертин бежевый светлый обрезной 80х160х0,9


01 Плинтус накладной
02 Зеркало

Примечания:


1. Смотреть совместно с планом маркировки типов отделки стен (см. Лист 40)
2. Смотреть совместно с ведомостью отделки (см. Лист 5-9)
3. Смотреть совместно с планом заполнения дверных проемов и проемов для витражей (Лист 22)
4. Смотреть совместно с ведомостью дверей (Лист 22-25)
5. Смотреть совместно с планом привязки сантехнического оборудования (Лист 17)
6. Смотреть совместно со спецификацией сантехнического оборудования (Лист 18-21)

						1076 - ГКО-1627-23 - АИ 2	
						Многофункциональный комплекс бытового обслуживания населения с рекреационной зоной «Акватермальный оздоровительный комплекс с фитнесом» по адресу Краснодарский край, г. Краснодар, Карасунский внутригородской округ, ул. Крылатая, д. 2	
Изм.	Кол.уч.	Лист	№док.	Подпись	Дата		
Разраб.		Воронина			08.24	Городской курорт TERMOLAND Краснодар. Архитектурные интерьеры	Стадия: Р; Лист: 45; Листов:
Разраб.		Калинина			08.24		
Н.контр.		Денисенко				Санузел МГН (помещение №5). Развертка стен. Вид 01, 02, 03 ,04	STUDIO TA TERRITORY OF ARCHITECTURE
ГАП		Тимарцев					


01

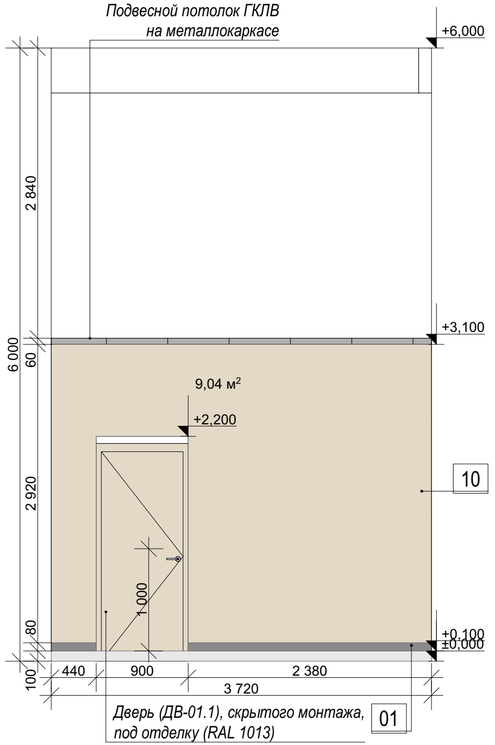


02

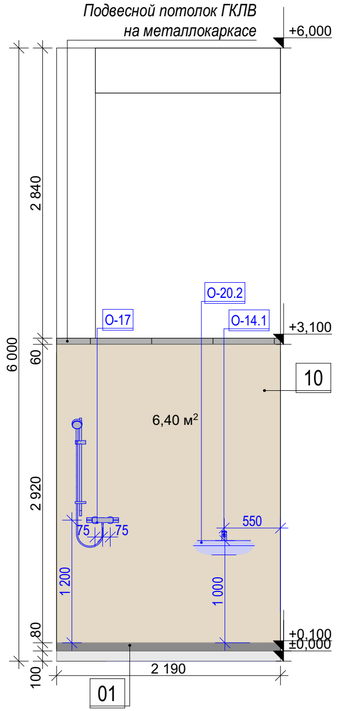

03

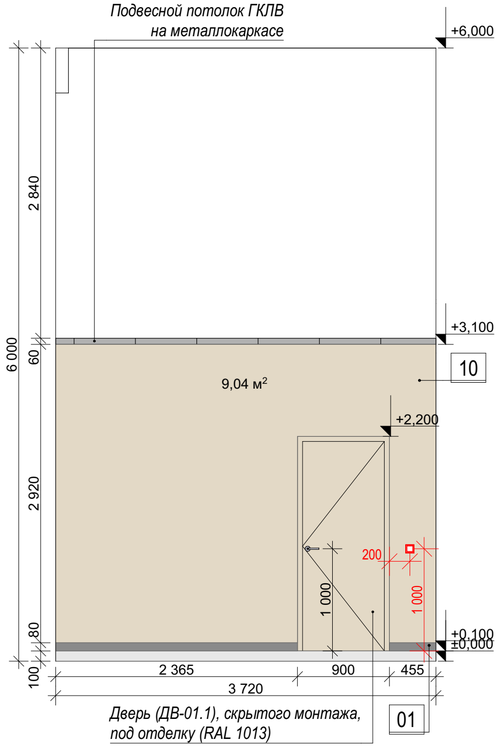

04

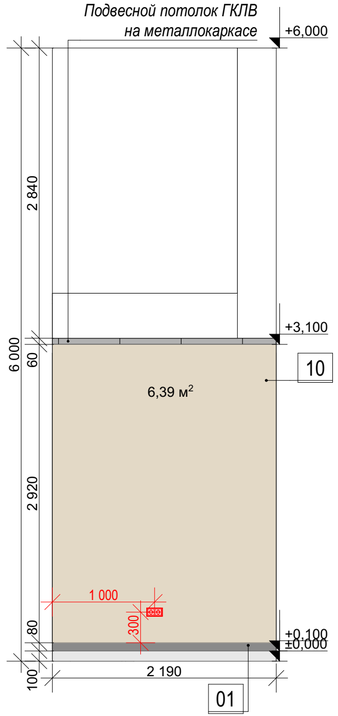

Условные обозначения:

1. Краска Dulux 3D White, RAL 5001, темно-синяя матовая
2. Краска Dulux 3D White, RAL 5019, синяя матовая
3. Паттерн с нанесением фирменной символики в 2 цвета - "синий"
4. Стеновые рейки "под дерево"
5. Декоративная штукатурка "Гладкий шелк", матовая
6. Паттерн с нанесением фирменной символики в 2 цвета - "бежевый"
7. Керамическая плитка Kerama Marazzi, Калейдоскоп персиковый матовый 20х20
8. Керамогранит Kerama Marazzi, Королевская дорога бежевый, обрезной 60х119,5
9. Керамогранит Kerama Marazzi, Про вуд бежевый светлый обрезной 20х119,5 R10
10. Краска Dulux 3D White, RAL 1013, светло-бежевая
11. Керамогранит KERAMA MARAZZI Surface Laboratory/Травертин бежевый светлый обрезной 80х160х0,9


01 Плинтус накладной
02 Зеркало

Примечания:

1. Смотреть совместно с планом маркировки типов отделки стен (см. Лист 40)
2. Смотреть совместно с ведомостью отделки (см. Лист 5-9)
3. Смотреть совместно с планом заполнения дверных проемов и проемов для витражей (Лист 22)
4. Смотреть совместно с ведомостью дверей (Лист 22-25)
5. Смотреть совместно с планом привязки сантехнического оборудования (Лист 17)
6. Смотреть совместно со спецификацией сантехнического оборудования (Лист 18-21)


						1076 - ГКО-1627-23 - АИ 2		
						Многофункциональный комплекс бытового обслуживания населения с рекреационной зоной «Акватермальный оздоровительный комплекс с фитнесом» по адресу Краснодарский край, г. Краснодар, Карасунский внутригородской округ, ул. Крылатая, д. 2		
Изм.	Кол.уч.	Лист	№док.	Подпись	Дата			
Разраб.		Воронина			08.24	Городской курорт TERMOLAND Краснодар. Архитектурные интерьеры	Стадия	Лист	Листов
Разраб.		Калинина			08.24		Р	46	
Н.контр.		Денисенко				Комната уборочного инвентаря (пом.№8). Развертка стен. Вид 01, 02, 03 ,04	STUDIO TA TERRITORY OF ARCHITECTURE		
ГАП		Тимарцев							

01

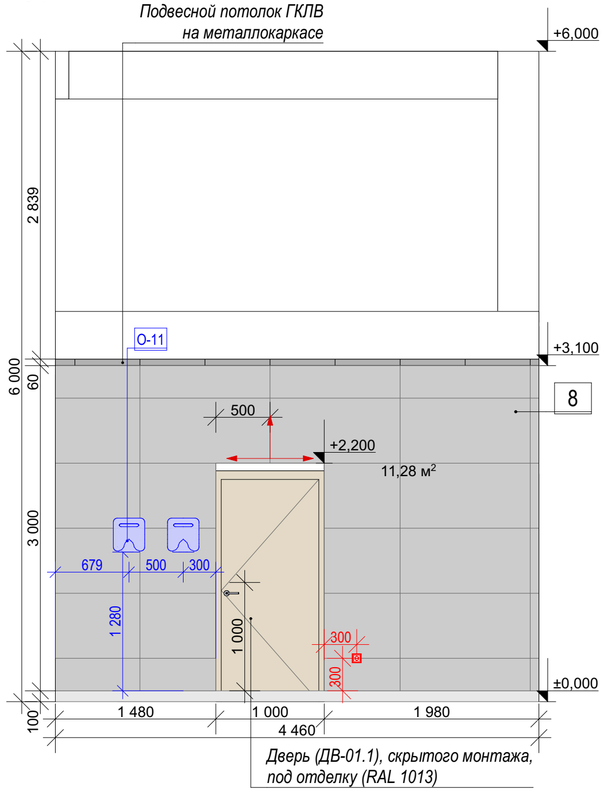


Дверь (ДВ-01.1), скрытого монтажа,
под отделку (RAL 1013)


02

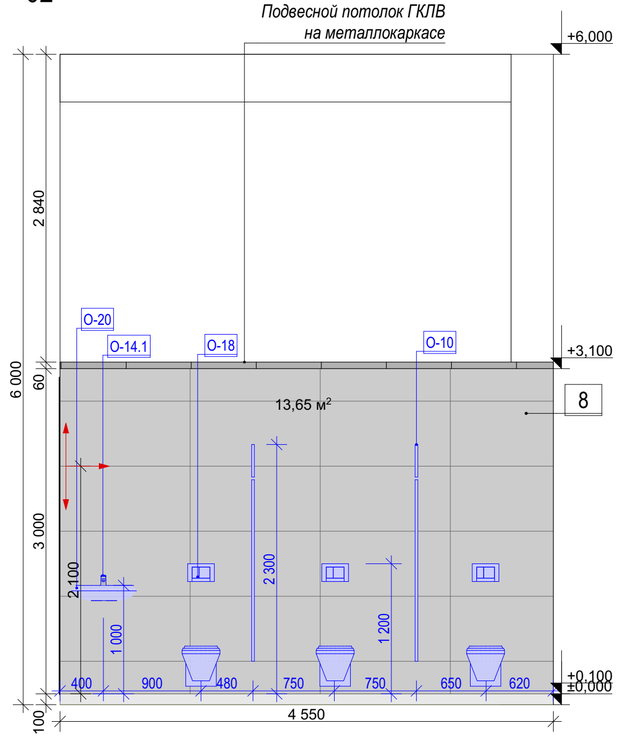

03

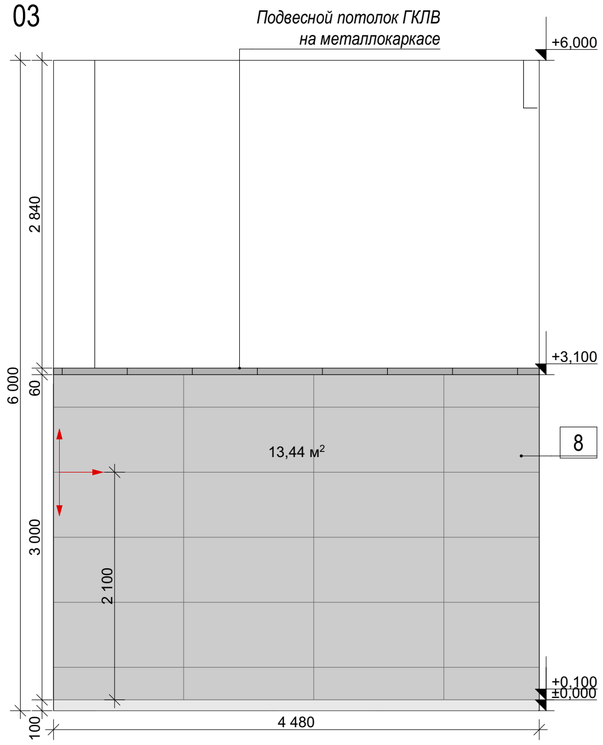

04

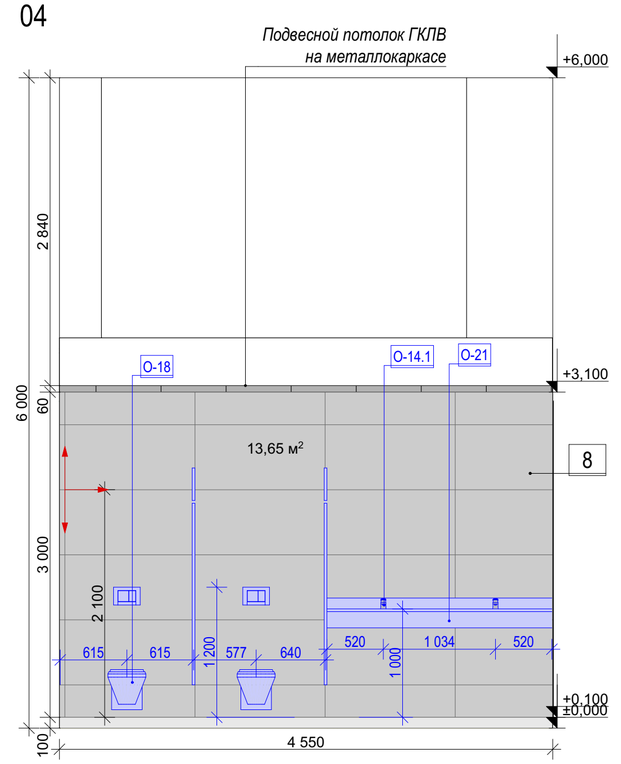

Условные обозначения:

1. Краска Dulux 3D White, RAL 5001, темно-синяя матовая
2. Краска Dulux 3D White, RAL 5019, синяя матовая
3. Паттерн с нанесением фирменной символики в 2 цвета - "синий"
4. Стеновые рейки "под дерево"
5. Декоративная штукатурка "Гладкий шелк", матовая
6. Паттерн с нанесением фирменной символики в 2 цвета - "бежевый"
7. Керамическая плитка Kerama Marazzi, Калейдоскоп персиковый матовый 20x20
8. Керамогранит Kerama Marazzi, Королевская дорога бежевый, обрезной 60x119,5
9. Керамогранит Kerama Marazzi, Про вуд бежевый светлый обрезной 20x119,5 R10
10. Краска Dulux 3D White, RAL 1013, светло-бежевая
11. Керамогранит KERAMA MARAZZI Surface Laboratory/Травертин бежевый светлый обрезной 80x160x0,9

01 Плинтус накладной
02 Зеркало

Примечания:

1. Смотреть совместно с планом маркировки типов отделки стен (см. Лист 40)
2. Смотреть совместно с ведомостью отделки (см. Лист 5-9)
3. Смотреть совместно с планом заполнения дверных проемов и проемов для витражей (Лист 22)
4. Смотреть совместно с ведомостью дверей (Лист 22-25)
5. Смотреть совместно с планом привязки сантехнического оборудования (Лист 17)
6. Смотреть совместно со спецификацией сантехнического оборудования (Лист 18-21)

						1076 - ГКО-1627-23 - АИ 2		
						Многофункциональный комплекс бытового обслуживания населения с рекреационной зоной «Акватермальный оздоровительный комплекс с фитнесом» по адресу Краснодарский край, г. Краснодар, Карасунский внутригородской округ, ул. Крылатая, д. 2		
Изм.	Кол.уч.	Лист	№док.	Подпись	Дата			
Разраб.		Воронина			08.24	Городской курорт TERMOLAND Краснодар. Архитектурные интерьеры	Стадия	Лист	Листов
Разраб.		Калинина			08.24		Р	47	
Н.контр.		Денисенко				Санузел мужской (пом.№9). Развертка стен. Вид 01, 02, 03 ,04	STUDIO / TA TERRITORY OF ARCHITECTURE		
ГАП		Тимарцев							

Согласовано:


Взам. инв. №

Подп. и дата


Инв. № подл.

Формат А2


01

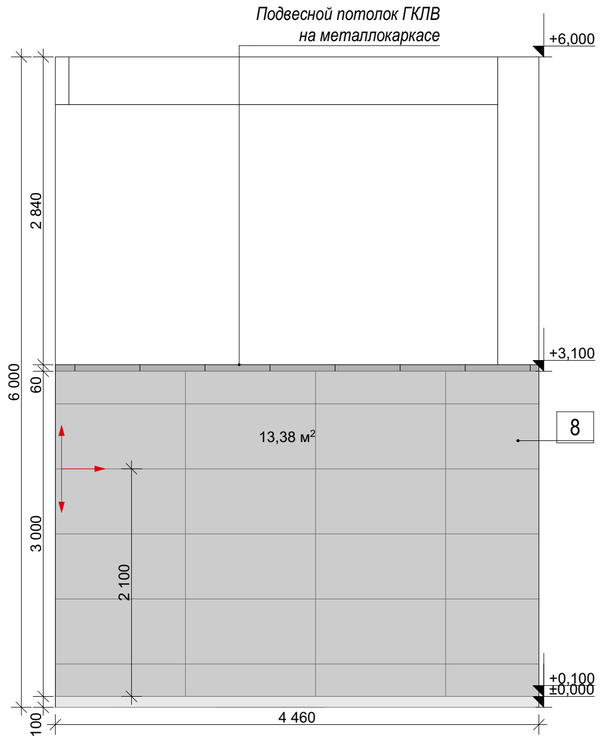


02

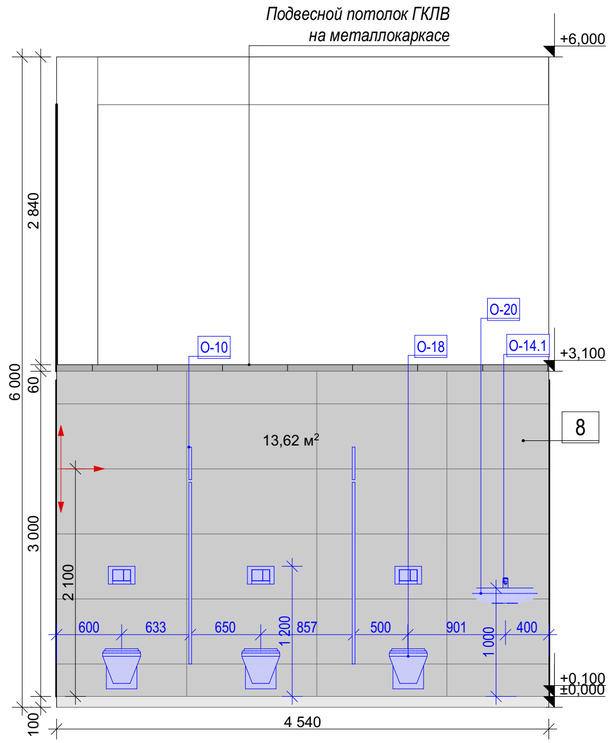

03

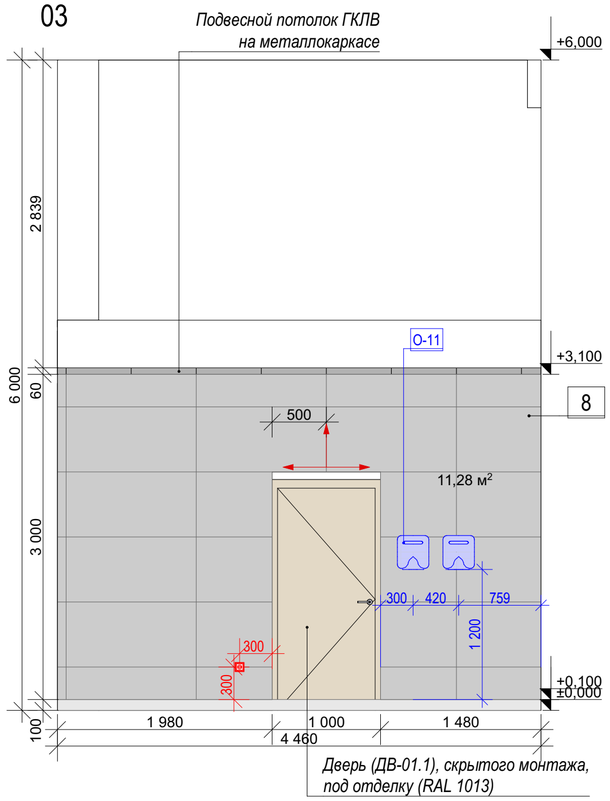

04

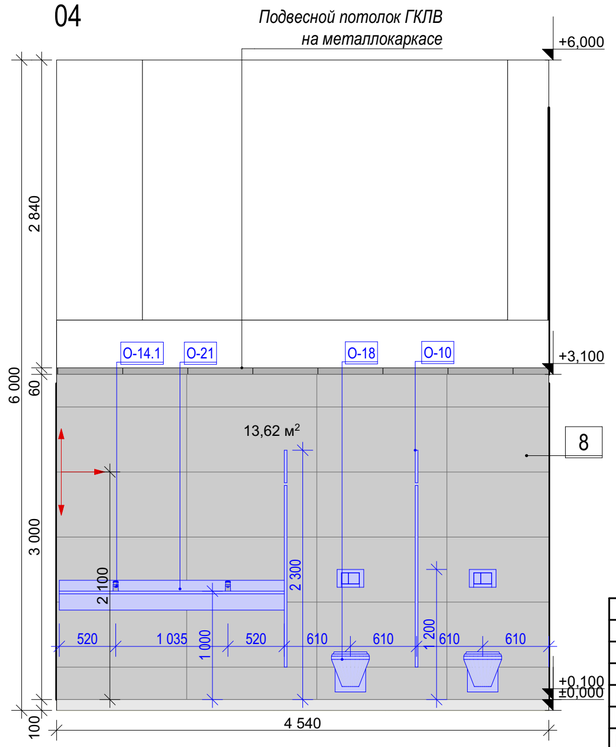

Условные обозначения:

1. Краска Dulux 3D White, RAL 5001, темно-синяя матовая
2. Краска Dulux 3D White, RAL 5019, синяя матовая
3. Паттерн с нанесением фирменной символики в 2 цвета - "синий"
4. Стеновые рейки "под дерево"
5. Декоративная штукатурка "Гладкий шелк", матовая
6. Паттерн с нанесением фирменной символики в 2 цвета - "бежевый"
7. Керамическая плитка Kerama Marazzi, Калейдоскоп персиковый матовый 20x20
8. Керамогранит Kerama Marazzi, Королевская дорога бежевый, обрезной 60x119,5
9. Керамогранит Kerama Marazzi, Про вуд бежевый светлый обрезной 20x119,5 R10
10. Краска Dulux 3D White, RAL 1013, светло-бежевая
11. Керамогранит KERAMA MARAZZI Surface Laboratory/Травертин бежевый светлый обрезной 80x160x0,9

01 Плинтус накладной
02 Зеркало

Примечания:

1. Смотреть совместно с планом маркировки типов отделки стен (см. Лист 40)
2. Смотреть совместно с ведомостью отделки (см. Лист 5-9)
3. Смотреть совместно с планом заполнения дверных проемов и проемов для витражей (Лист 22)
4. Смотреть совместно с ведомостью дверей (Лист 22-25)
5. Смотреть совместно с планом привязки сантехнического оборудования (Лист 17)
6. Смотреть совместно со спецификацией сантехнического оборудования (Лист 18-21)

Изм.	Кол.уч.	Лист	№док.	Подпись	Дата	1076 - ГКО-1627-23 - АИ 2			
						Многофункциональный комплекс бытового обслуживания населения с рекреационной зоной «Акватермальный оздоровительный комплекс с фитнесом» по адресу Краснодарский край, г. Краснодар, Карасунский внутригородской округ, ул. Крылатая, д. 2			
Разраб.		Воронина			08.24	Городской курорт TERMOLAND Краснодар. Архитектурные интерьеры	Стадия	Лист	Листов
Разраб.		Калинина			08.24		Р	48	
Н.контр.		Денисенко				Санузел женский (пом. №10). Развертка стен. Вид 01, 02, 03 ,04	STUDIO TA TERRITORY OF ARCHITECTURE		
ГАП		Тимарцев							

Согласовано:


Взам. инв. №

Подп. и дата


Инв. № подл.

Формат А2

01

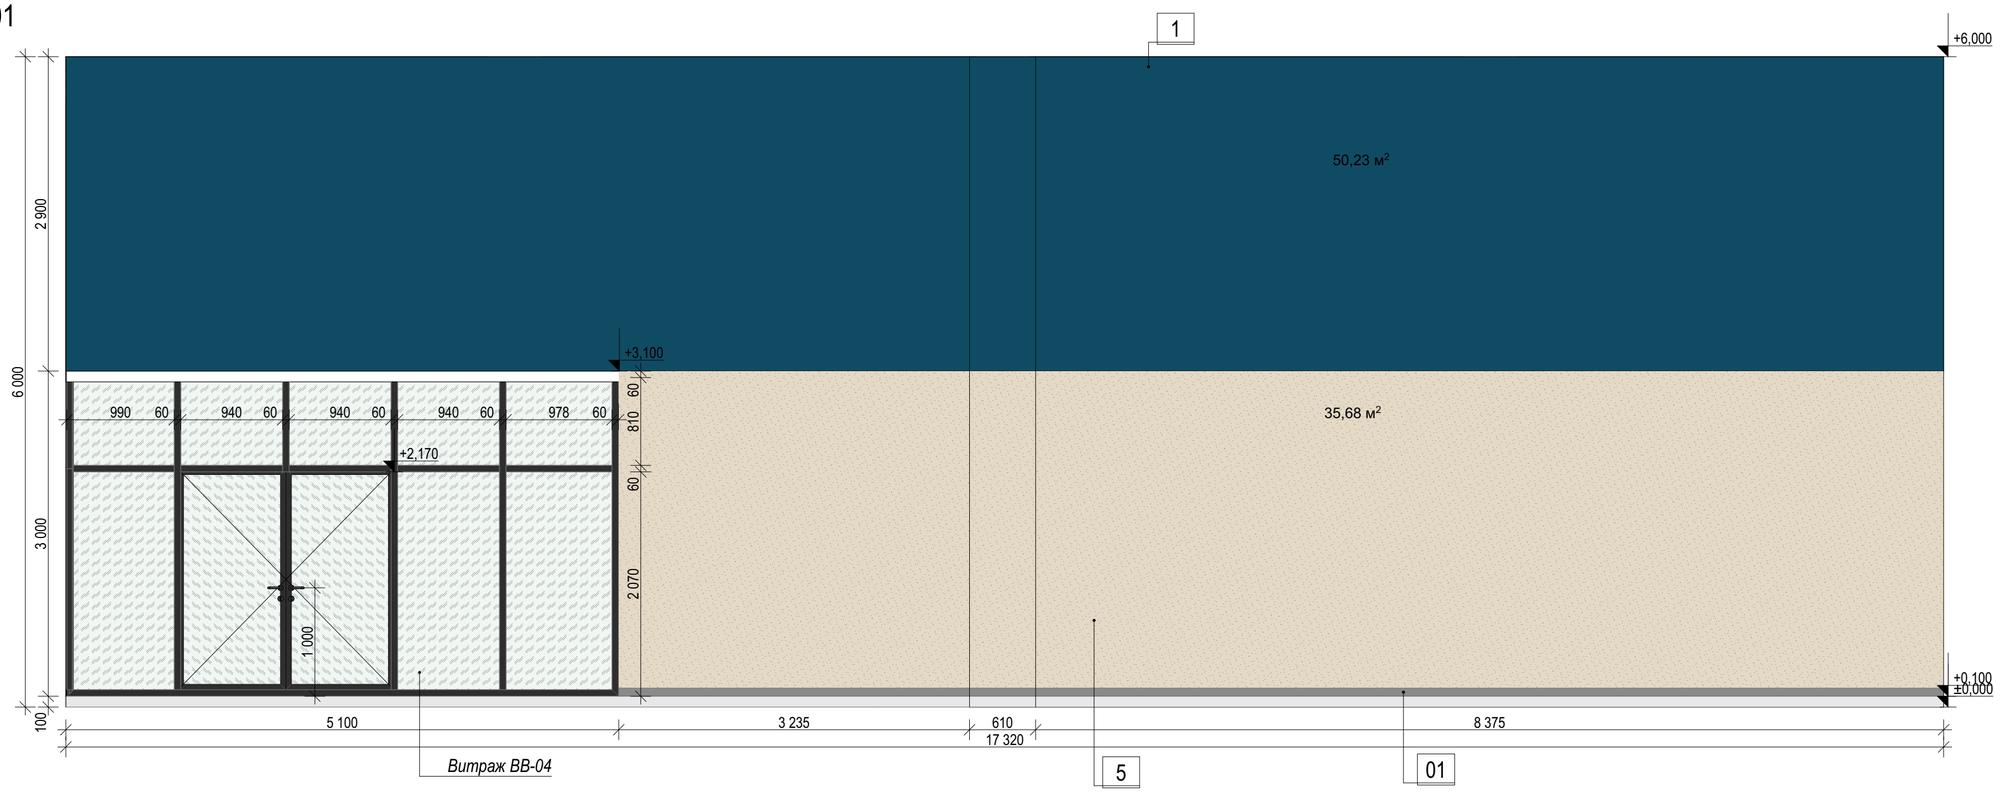

02

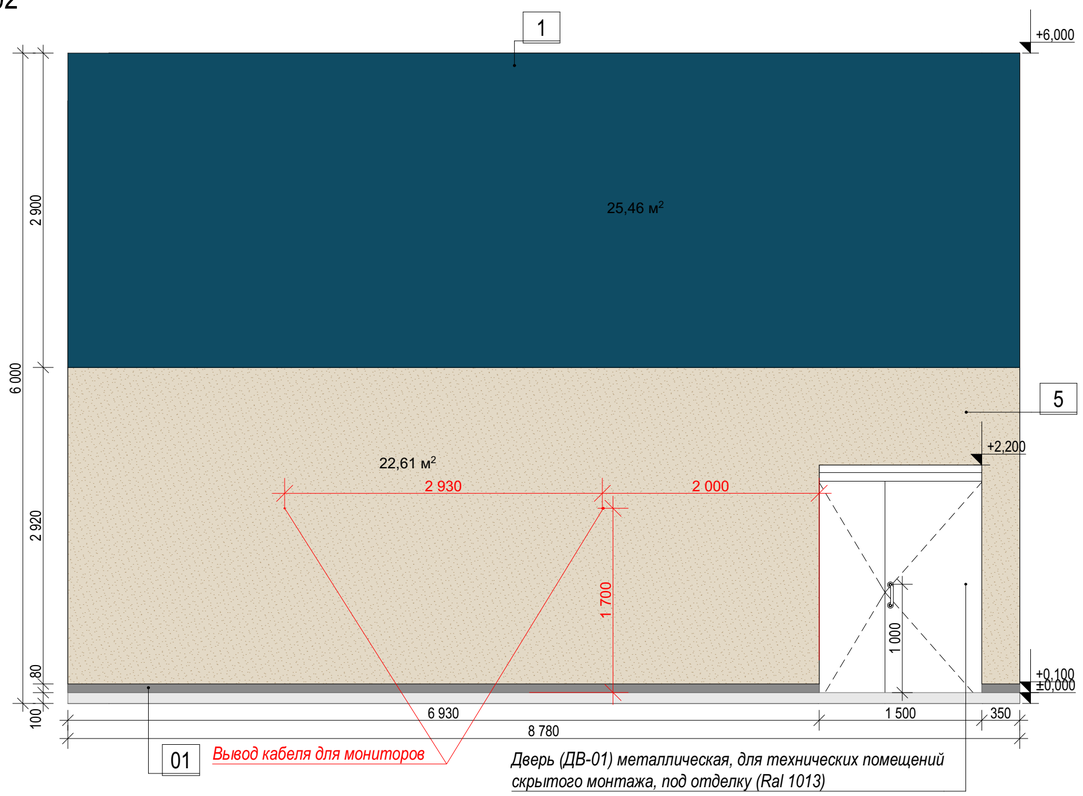

Условные обозначения:

1. Краска Dulux 3D White, RAL 5001, темно-синяя матовая
2. Краска Dulux 3D White, RAL 5019, синяя матовая
3. Паттерн с нанесением фирменной символики в 2 цвета - "синий"
4. Стеновые рейки "под дерево"
5. Декоративная штукатурка "Гладкий шелк", матовая
6. Паттерн с нанесением фирменной символики в 2 цвета - "бежевый"
7. Керамическая плитка Kerama Marazzi, Калейдоскоп персиковый матовый 20x20
8. Керамогранит Kerama Marazzi, Королевская дорога бежевый, обрезной 60x119,5
9. Керамогранит Kerama Marazzi, Про вуд бежевый светлый обрезной 20x119,5 R10
10. Краска Dulux 3D White, RAL 1013, светло-бежевая
11. Керамогранит KERAMA MARAZZI Surface Laboratory/Травертин бежевый светлый обрезной 80x160x0,9

01 Плинтус накладной
02 Зеркало

Примечания:

1. Смотреть совместно с планом маркировки типов отделки стен (см. Лист 40)
2. Смотреть совместно с ведомостью отделки (см. Лист 5-9)
3. Смотреть совместно с планом заполнения дверных проемов и проемов для витражей (Лист 22)
4. Смотреть совместно с ведомостью дверей (Лист 22-25)

						1076 - ГКО-1627-23 - АИ 2
						Многофункциональный комплекс бытового обслуживания населения с рекреационной зоной «Акватермальный оздоровительный комплекс с фитнесом» по адресу Краснодарский край, г. Краснодар, Карасунский внутригородской округ, ул. Крылатая, д. 2
Изм.	Кол.уч.	Лист	№док.	Подпись	Дата	
Разраб.		Воронина			08.24	Городской курорт TERMOLAND Краснодар. Архитектурные интерьеры
Разраб.		Калинина			08.24	
Н.контр.		Денисенко				Зал для фитнеса (пом. №18). Развертка стен. Вид 01, 02
ГАП		Тимарцев				

Стадия	Лист	Листов
Р	49	

STUDIO TA TERRITORY OF ARCHITECTURE

Согласовано:


Взам. инв. №

Подп. и дата


Инв. № подл.

Формат А2

03

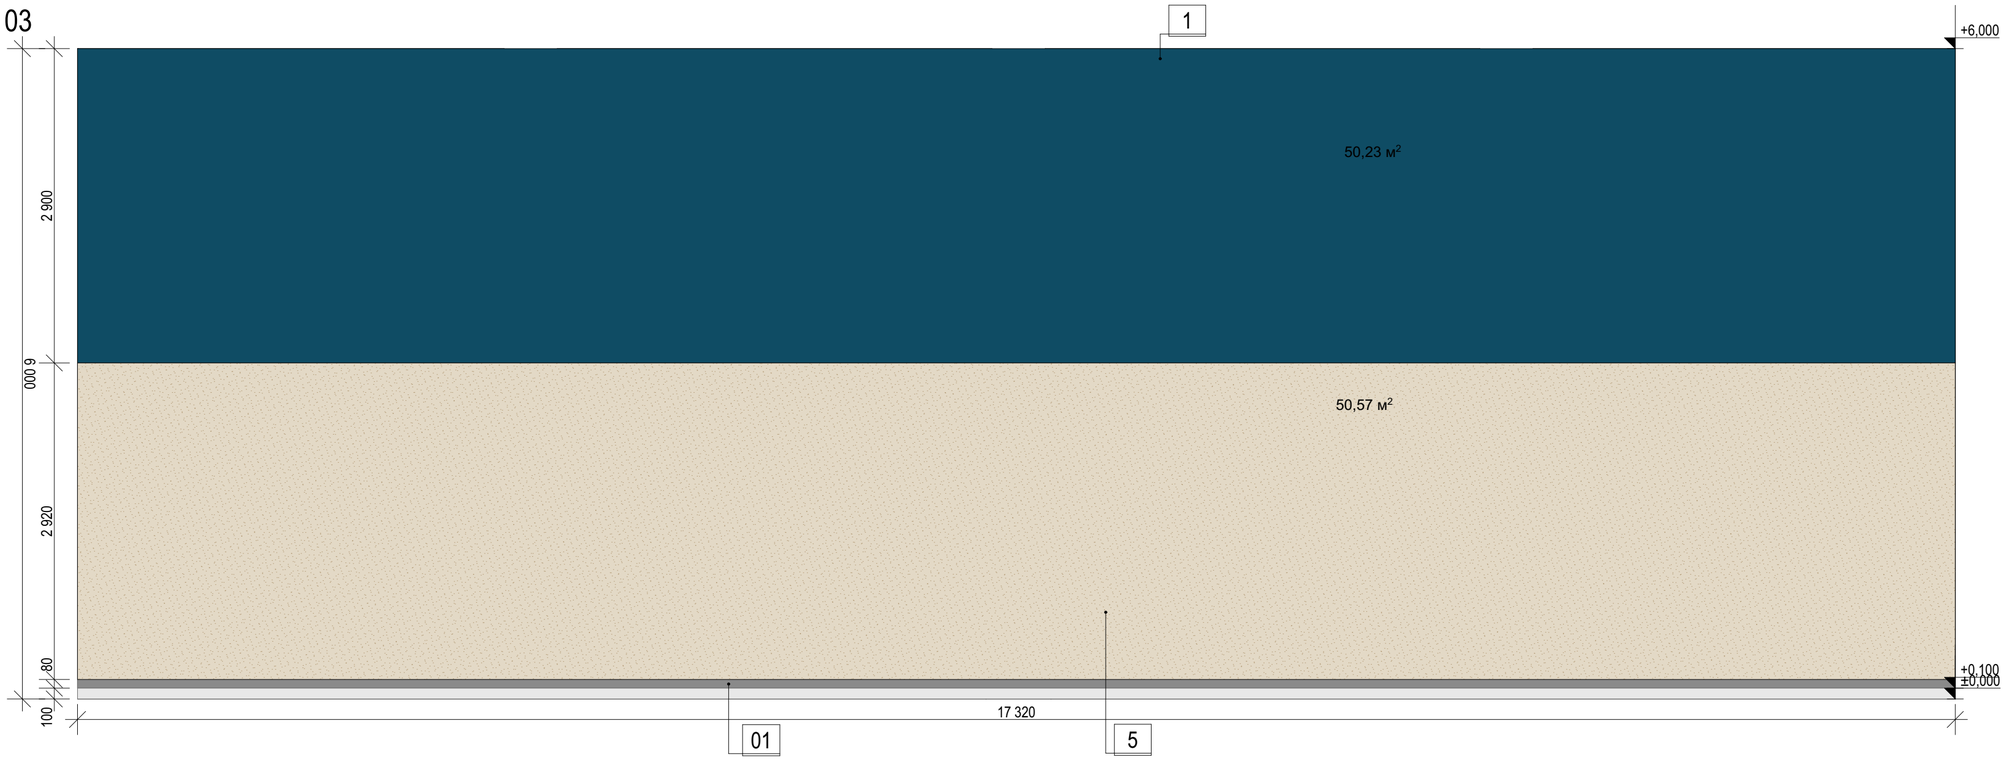

04

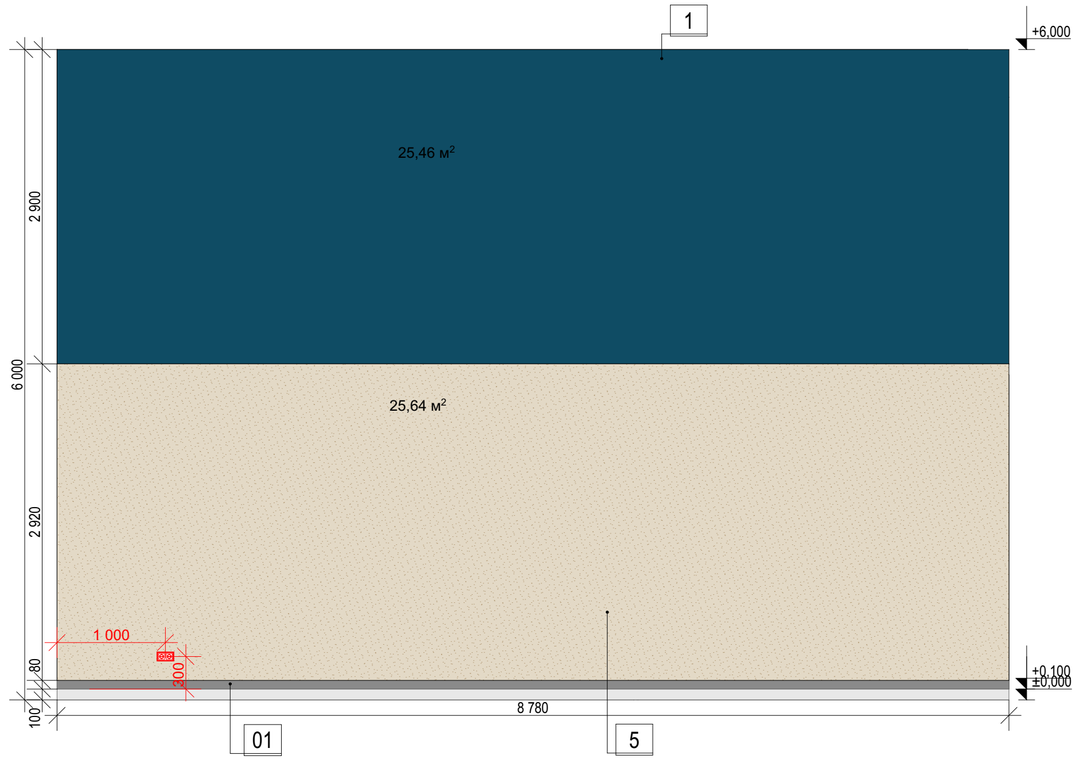

Условные обозначения:

1. Краска Dulux 3D White, RAL 5001, темно-синяя матовая
2. Краска Dulux 3D White, RAL 5019, синяя матовая
3. Паттерн с нанесением фирменной символики в 2 цвета - "синий"
4. Стеновые рейки "под дерево"
5. Декоративная штукатурка "Гладкий шелк", матовая
6. Паттерн с нанесением фирменной символики в 2 цвета - "бежевый"
7. Керамическая плитка Kerama Marazzi, Калейдоскоп персиковый матовый 20x20
8. Керамогранит Kerama Marazzi, Королевская дорога бежевый, обрезной 60x119,5
9. Керамогранит Kerama Marazzi, Про вуд бежевый светлый обрезной 20x119,5 R10
10. Краска Dulux 3D White, RAL 1013, светло-бежевая
11. Керамогранит KERAMA MARAZZI Surface Laboratory/Травертин бежевый светлый обрезной 80x160x0,9

01 Плинтус накладной
02 Зеркало

Примечания:

1. Смотреть совместно с планами маркировки типов отделки стен и спецификацией отделки (см. Лист 40)
2. Смотреть совместно с ведомостью отделки (см. Лист 5-9)

						1076 - ГКО-1627-23 - АИ 2		
						Многофункциональный комплекс бытового обслуживания населения с рекреационной зоной «Акватермальный оздоровительный комплекс с фитнесом» по адресу Краснодарский край, г. Краснодар, Карасунский внутригородской округ, ул. Крылатая, д. 2		
Изм.	Кол.уч.	Лист	№док.	Подпись	Дата			
Разраб.		Воронина			08.24	Городской курорт TERMOLAND Краснодар. Архитектурные интерьеры	Стадия	Лист	Листов
Разраб.		Калинина			08.24		Р	50	
Н.контр.		Денисенко				Зал для фитнеса (пом. №18). Развертка стен. Вид 03 ,04	STUDIO TA TERRITORY OF ARCHITECTURE		
ГАП		Тимарцев							

Согласовано:


Взам. инв. №

Подп. и дата


Инв. № подл.

Формат А2


01

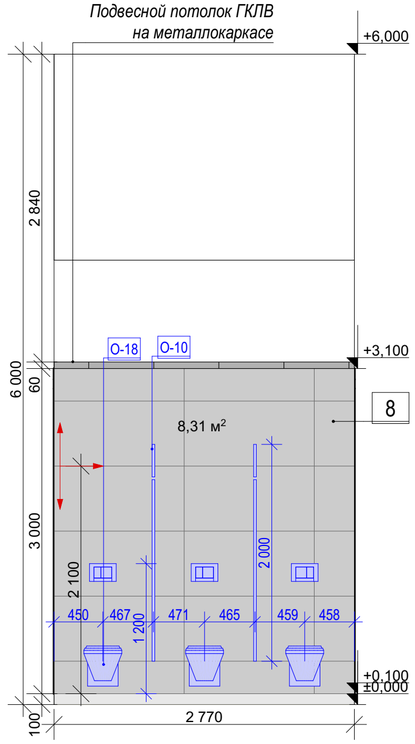


02

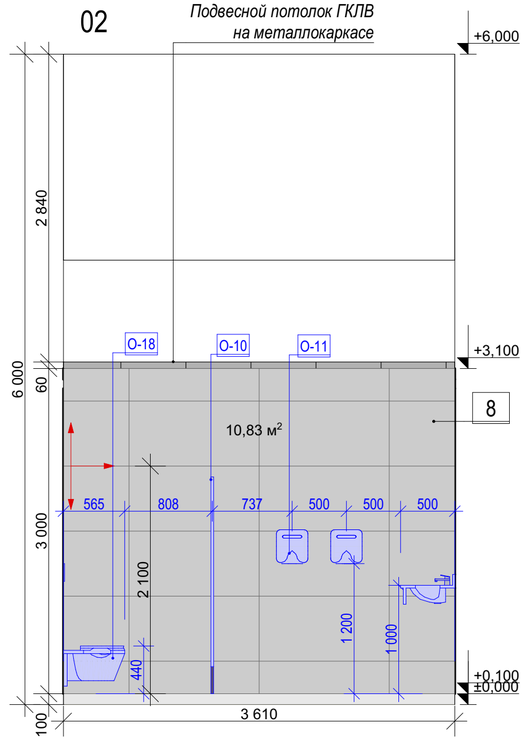

03

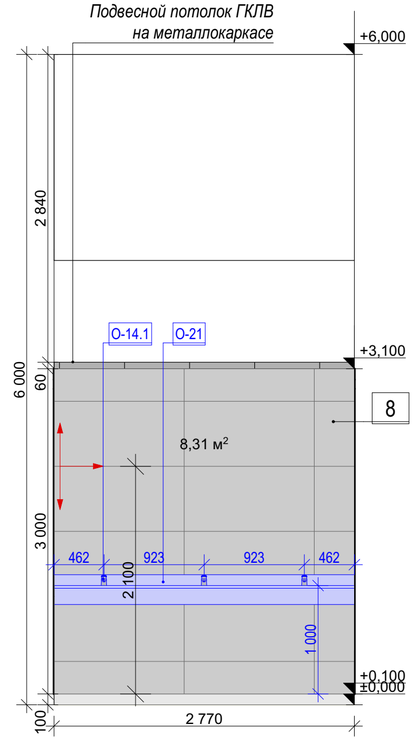

04

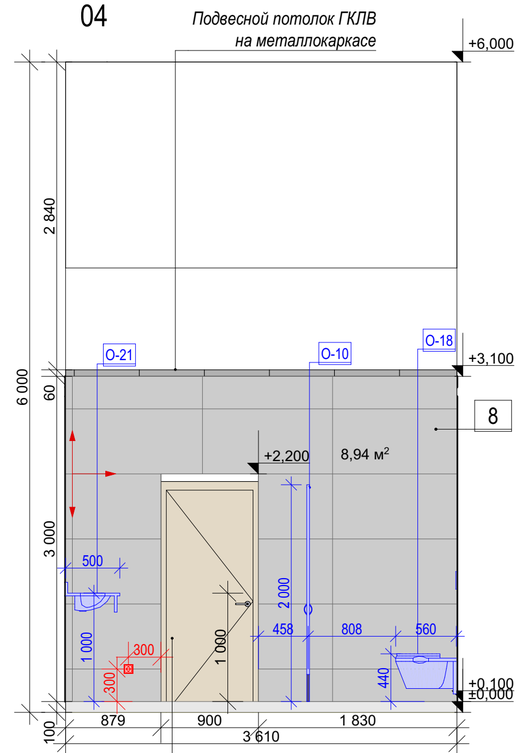

Дверь (ДВ-01.1), скрытого монтажа, под отделку (RAL 1013)

Условные обозначения:

1. Краска Dulux 3D White, RAL 5001, темно-синяя матовая
2. Краска Dulux 3D White, RAL 5019, синяя матовая
3. Паттерн с нанесением фирменной символики в 2 цвета - "синий"
4. Стеновые рейки "под дерево"
5. Декоративная штукатурка "Гладкий шелк", матовая
6. Паттерн с нанесением фирменной символики в 2 цвета - "бежевый"
7. Керамическая плитка Kerama Marazzi, Калейдоскоп персиковый матовый 20x20
8. Керамогранит Kerama Marazzi, Королевская дорога бежевый, обрезной 60x119,5
9. Керамогранит Kerama Marazzi, Про вуд бежевый светлый обрезной 20x119,5 R10
10. Краска Dulux 3D White, RAL 1013, светло-бежевая
11. Керамогранит KERAMA MARAZZI Surface Laboratory/Травертин бежевый светлый обрезной 80x160x0,9

01 Плинтус накладной
02 Зеркало

Примечания:

1. Смотреть совместно с планом маркировки типов отделки стен (см. Лист 40)
2. Смотреть совместно с ведомостью отделки (см. Лист 5-9)
3. Смотреть совместно с планом заполнения дверных проемов и проемов для витражей (Лист 22)
4. Смотреть совместно с ведомостью дверей (Лист 22-25)
5. Смотреть совместно с планом привязки сантехнического оборудования (Лист 17)
6. Смотреть совместно со спецификацией сантехнического оборудования (Лист 18-21)

						1076 - ГКО-1627-23 - АИ 2
Изм.	Кол.уч.	Лист	№док.	Подпись	Дата	Многофункциональный комплекс бытового обслуживания населения с рекреационной зоной «Акватермальный оздоровительный комплекс с фитнесом» по адресу Краснодарский край, г. Краснодар, Карасунский внутригородской округ, ул. Крылатая, д. 2
Разраб.		Воронина			08.24	Городской курорт TERMOLAND Краснодар. Архитектурные интерьеры
Разраб.		Калинина			08.24	
Н.контр.		Денисенко				Санузел мужской (пом.№31). Развертка стен. Вид 01, 02, 03 ,04
ГАП		Тимарцев				

Стадия	Лист	Листов
Р	51	

STUDIO TA
TERRITORY OF ARCHITECTURE

Согласовано:


Взам. инв. №

Подп. и дата


Инв. № подл.

Формат А2


01

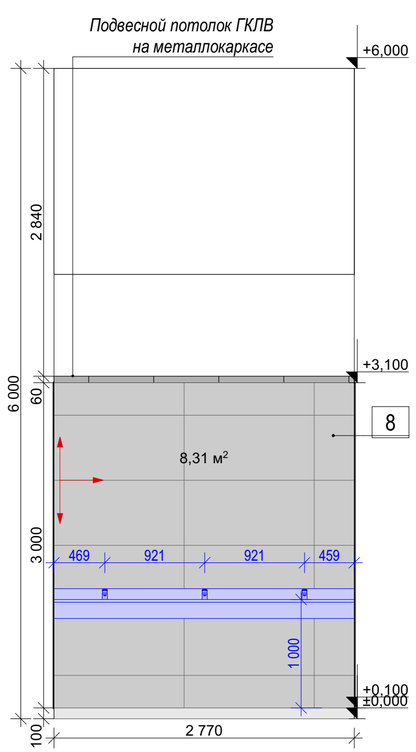


02

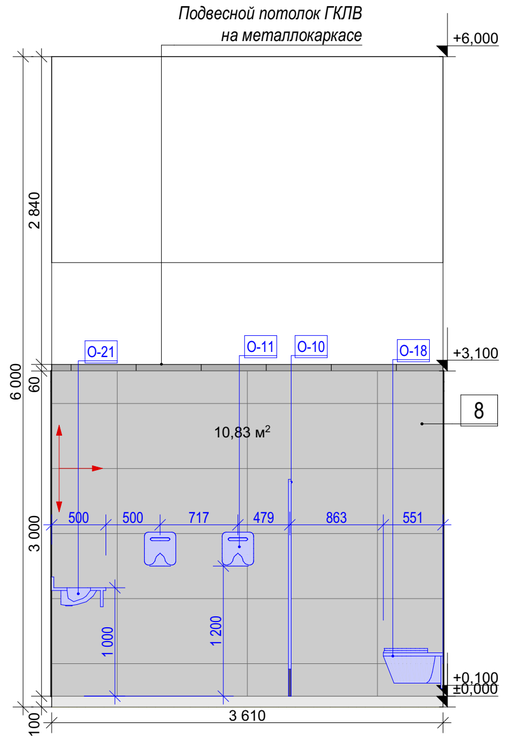

03

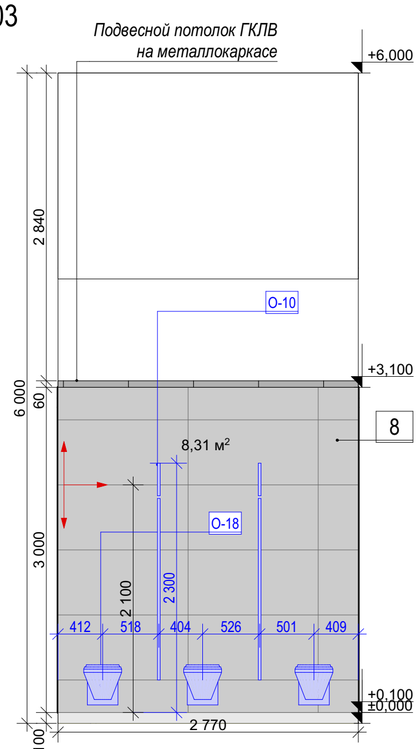

04

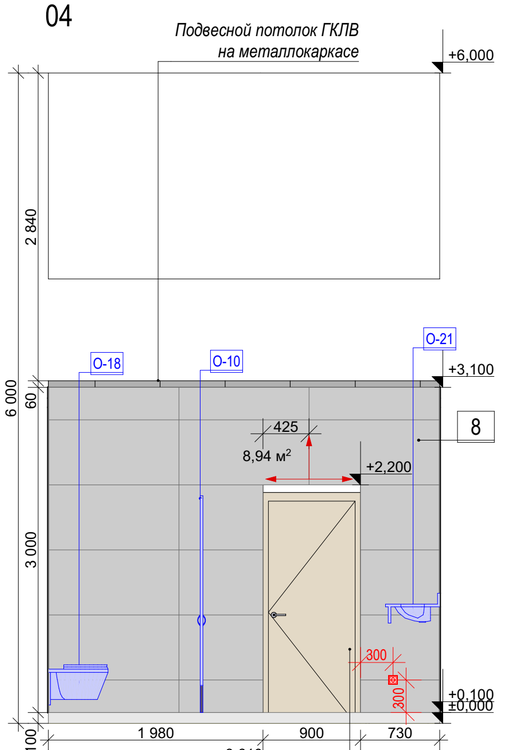

Дверь (ДВ-01.1), скрытого монтажа,
под отделку (RAL 1013)

Условные обозначения:

1. Краска Dulux 3D White, RAL 5001, темно-синяя матовая
2. Краска Dulux 3D White, RAL 5019, синяя матовая
3. Паттерн с нанесением фирменной символики в 2 цвета - "синий"
4. Стеновые рейки "под дерево"
5. Декоративная штукатурка "Гладкий шелк", матовая
6. Паттерн с нанесением фирменной символики в 2 цвета - "бежевый"
7. Керамическая плитка Kerama Marazzi, Калейдоскоп персиковый матовый 20x20
8. Керамогранит Kerama Marazzi, Королевская дорога бежевый, обрезной 60x119,5
9. Керамогранит Kerama Marazzi, Про вуд бежевый светлый обрезной 20x119,5 R10
10. Краска Dulux 3D White, RAL 1013, светло-бежевая
11. Керамогранит KERAMA MARAZZI Surface Laboratory/Травертин бежевый светлый обрезной 80x160x0,9

01 Плинтус накладной
02 Зеркало

Примечания:

1. Смотреть совместно с планом маркировки типов отделки стен (см. Лист 40)
2. Смотреть совместно с ведомостью отделки (см. Лист 5-9)
3. Смотреть совместно с планом заполнения дверных проемов и проемов для витражей (Лист 22)
4. Смотреть совместно с ведомостью дверей (Лист 22-25)
5. Смотреть совместно с планом привязки сантехнического оборудования (Лист 17)
6. Смотреть совместно со спецификацией сантехнического оборудования (Лист 18-21)

						1076 - ГКО-1627-23 - АИ 2
						Многофункциональный комплекс бытового обслуживания населения с рекреационной зоной «Акватермальный оздоровительный комплекс с фитнесом» по адресу Краснодарский край, г. Краснодар, Карасунский внутригородской округ, ул. Крылатая, д. 2
Изм.	Кол.уч.	Лист	№док.	Подпись	Дата	
Разраб.		Воронина			08.24	Городской курорт TERMOLAND Краснодар. Архитектурные интерьеры
Разраб.		Калинина			08.24	
Н.контр.		Денисенко				Санузел мужской (пом.№32). Развертка стен. Вид 01, 02, 03 ,04
ГАП		Тимарцев				

Стадия	Лист	Листов
Р	52	

STUDIO / TA
TERRITORY OF ARCHITECTURE

Формат А2


Согласовано:

Взам. инв. №


Подп. и дата

Инв. № подл.

01

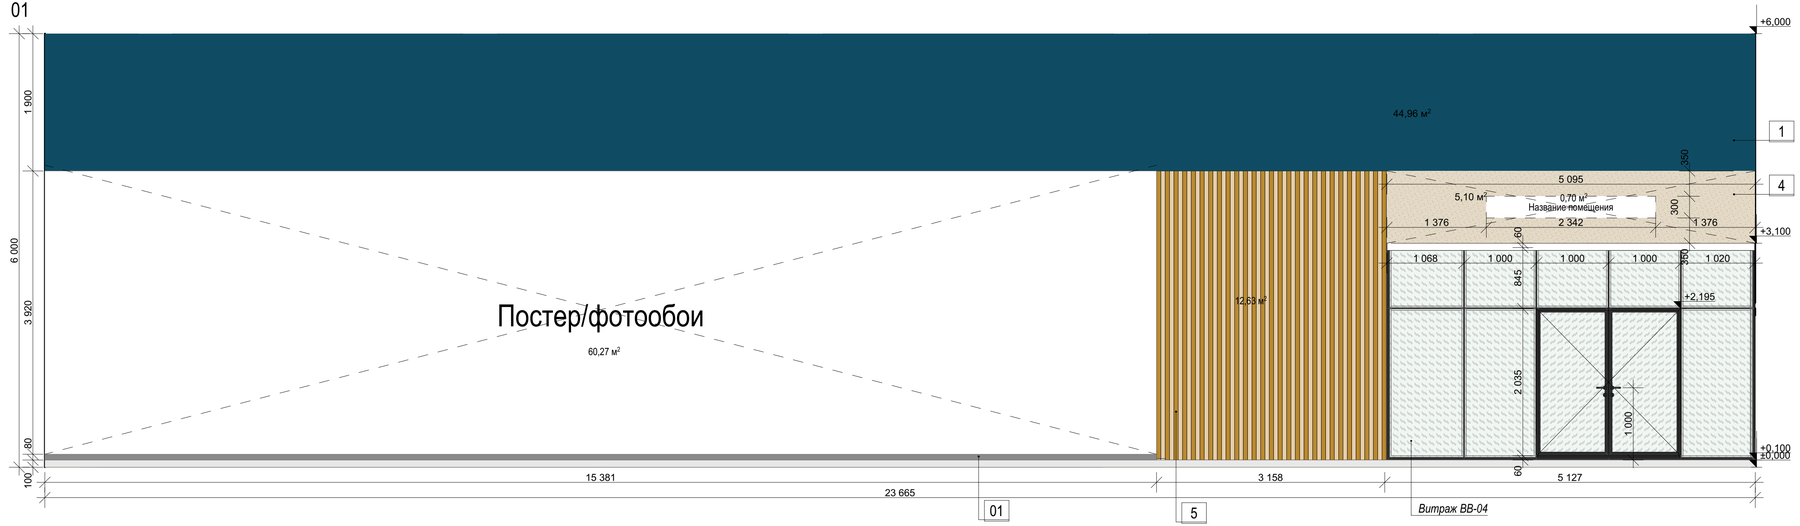

02

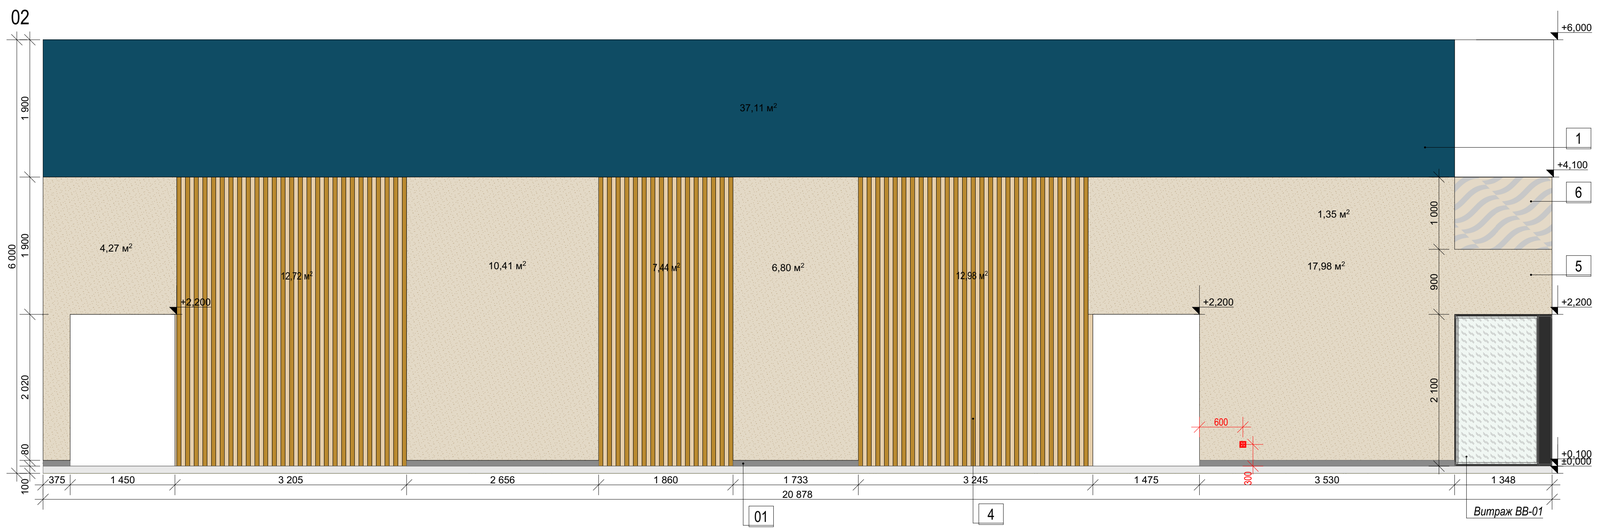

Условные обозначения:

1. Краска Dulux 3D White, RAL 5001, темно-синяя матовая
2. Краска Dulux 3D White, RAL 5019, синяя матовая
3. Паттерн с нанесением фирменной символики в 2 цвета - "синий"
4. Стеновые рейки "под дерево"
5. Декоративная штукатурка "Гладкий шелк", матовая
6. Паттерн с нанесением фирменной символики в 2 цвета - "бежевый"
7. Керамическая плитка Kerama Marazzi, Калейдоскоп персиковый матовый 20x20
8. Керамогранит Kerama Marazzi, Королевская дорога бежевый, обрезной 60x119,5
9. Керамогранит Kerama Marazzi, Про вуд бежевый светлый обрезной 20x119,5 R10
10. Краска Dulux 3D White, RAL 1013, светло-бежевая
11. Керамогранит KERAMA MARAZZI Surface Laboratory/Травертин бежевый светлый обрезной 80x160x0,9


01 Плинтус накладной
02 Зеркало

Примечания:


1. Смотреть совместно с планом маркировки типов отделки стен (см. Лист 40)
2. Смотреть совместно с ведомостью отделки (см. Лист 5-9)
3. Смотреть совместно с планом заполнения дверных проемов и проемов для витражей (Лист 22)
4. Смотреть совместно с ведомостью дверей (Лист 22-25)

					1076 - ГКО-1627-23 - АИ 2
					Многофункциональный комплекс бытового обслуживания населения с рекреационной зоной «Аквалермальный оздоровительный комплекс с фитнесом» по адресу Краснодарский край, г. Краснодар, Карасунский внутригородской округ, ул. Крылатая, д. 2
Изм.	Кол.уч.	Лист	№док.	Подпись	Дата
Разраб.		Воронина			06.24
Разраб.		Калинина			06.24
					Городской курорт TERMOLAND Краснодар. Архитектурные интерьеры
					Стадия: Р; Лист: 53; Листов:
Н.контр.		Денисенко			Общая зона отдыха (пом.№46). Развертка стен. Вид 01, 02
ГАП		Тимарцев			STUDIO TA TERRITORY OF ARCHITECTURE


03

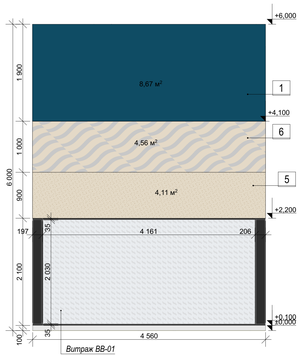


04

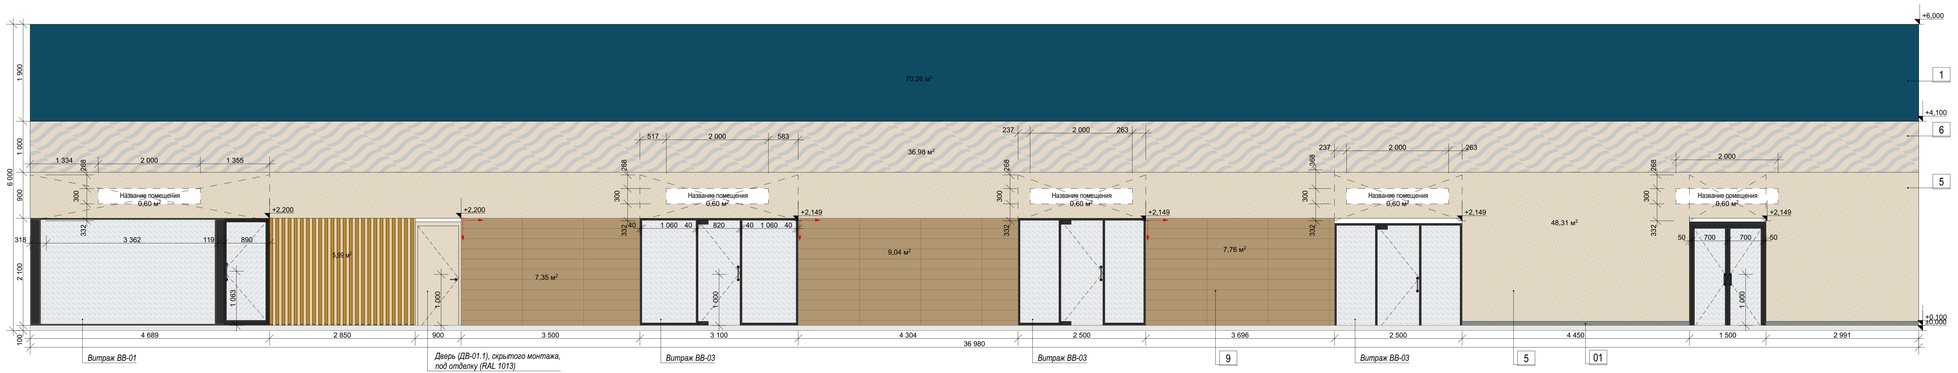


05

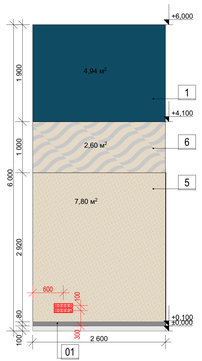


06

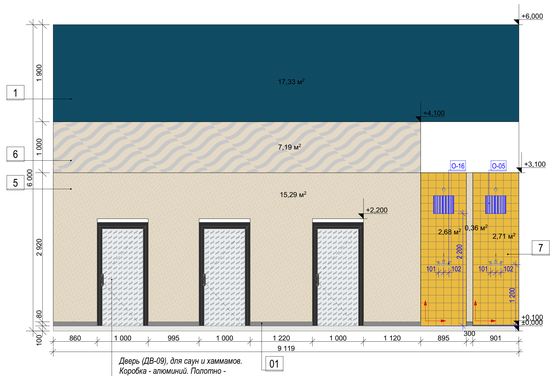


07

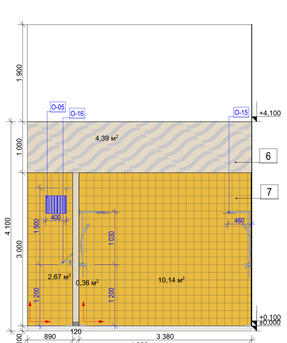

08

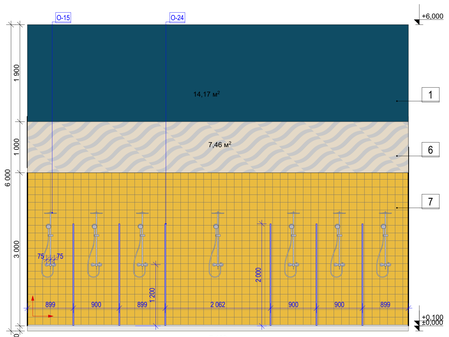

09

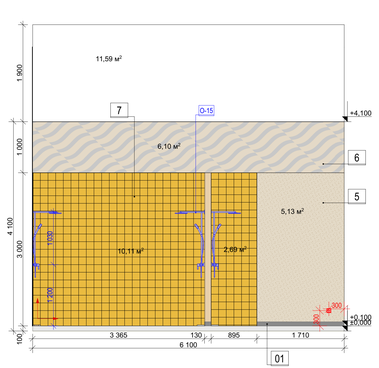

Условные обозначения:

1. Краска Dulux 3D White, RAL 5001, темно-синяя матовая
2. Краска Dulux 3D White, RAL 5019, синяя матовая
3. Паттерн с нанесением фирменной символики в 2 цвета - "синий"
4. Стеновые рейки "под дерево"
5. Декоративная штукатурка "Гладкий шелк", матовая
6. Паттерн с нанесением фирменной символики в 2 цвета - "бежевый"
7. Керамическая плитка Kerama Marazzi, Калейдоскоп персиковый матовый 20x20
8. Керамогранит Kerama Marazzi, Королевская дорога бежевый, обрезной 60x119,5
9. Керамогранит Kerama Marazzi, Про вуд бежевый светлый обрезной 20x119,5 R10
10. Краска Dulux 3D White, RAL 1013, светло-бежевая
11. Керамогранит KERAMA MARAZZI Surface Laboratory/Травертин бежевый светлый обрезной 80x160x0,9

01 Плинтус накладной
02 Зеркало

Примечания:

1. Смотреть совместно с планом маркировки типов отделки стен (см. Лист 40)
2. Смотреть совместно с ведомостью отделки (см. Лист 5-9)
3. Смотреть совместно с планом заполнения дверных проемов и проемов для витражей (Лист 22)
4. Смотреть совместно с ведомостью дверей (Лист 22-25)
5. Смотреть совместно с планом привязки сантехнического оборудования (Лист 17)
6. Смотреть совместно со спецификацией сантехнического оборудования (Лист 18-21)

Изм.	Кол.уч.	Лист	№док.	Подпись	Дата
Разраб.		Воронина			06.24
Разраб.		Калинина			06.24
Н.контр.		Денисенко			
ГАП		Тимирцев			

1076 - ГКО-1627-23 - АИ 2


Городской курорт TERMOLAND Краснодар, Архитектурные интерьеры

Стадия	Лист	Листов
Р	54	


Общая зона отдыха (пом.№46). Развертка стен. Вид 03, 04, 05, 06, 07, 08, 09

STUDIO TA
TERRITORY OF ARCHITECTURE


10

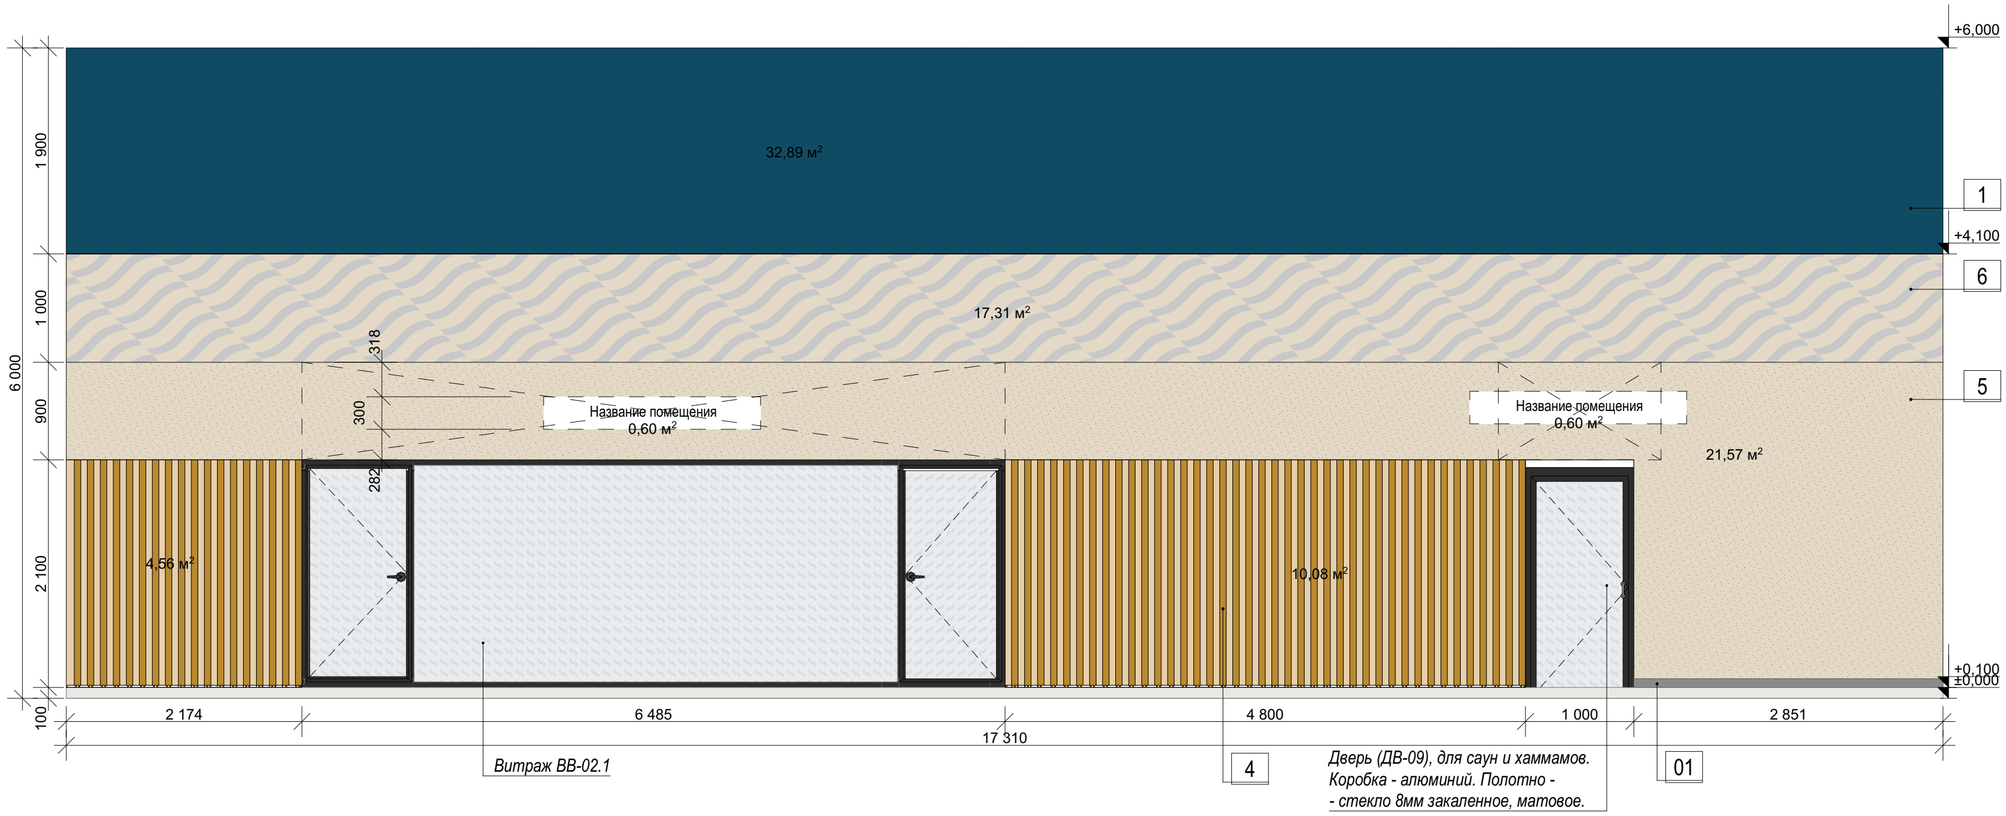

11

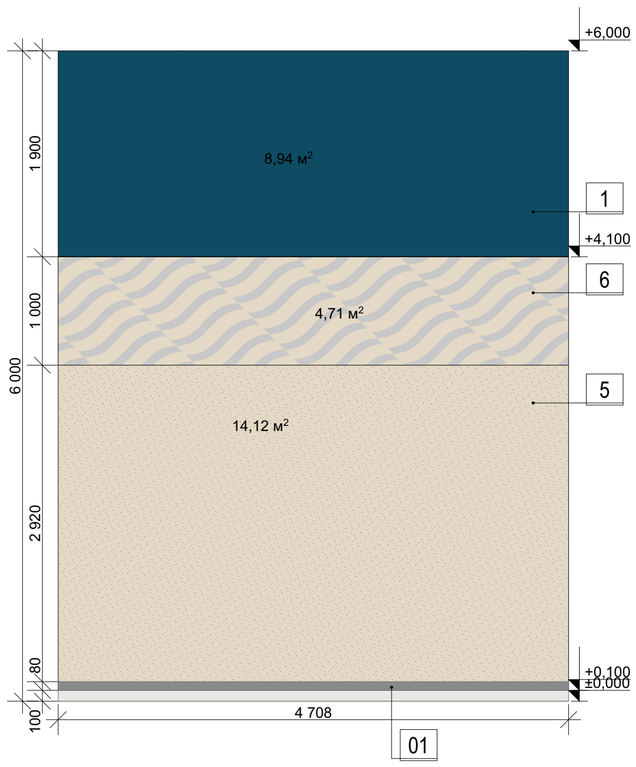

12

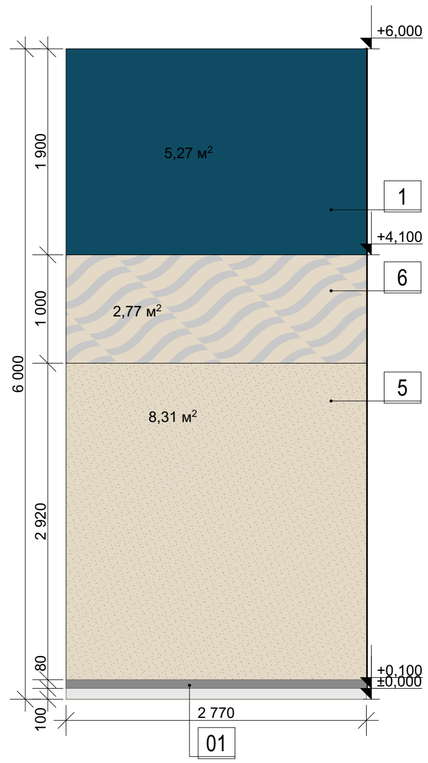

Условные обозначения:

1. Краска Dulux 3D White, RAL 5001, темно-синяя матовая
2. Краска Dulux 3D White, RAL 5019, синяя матовая
3. Паттерн с нанесением фирменной символики в 2 цвета - "синий"
4. Стеновые рейки "под дерево"
5. Декоративная штукатурка "Гладкий шелк", матовая
6. Паттерн с нанесением фирменной символики в 2 цвета - "бежевый"
7. Керамическая плитка Kerama Marazzi, Калейдоскоп персиковый матовый 20x20
8. Керамогранит Kerama Marazzi, Королевская дорога бежевый, обрезной 60x119,5
9. Керамогранит Kerama Marazzi, Про вуд бежевый светлый обрезной 20x119,5 R10
10. Краска Dulux 3D White, RAL 1013, светло-бежевая
11. Керамогранит KERAMA MARAZZI Surface Laboratory/Травертин бежевый светлый обрезной 80x160x0,9

01 Плинтус накладной
02 Зеркало

Примечания:

1. Смотреть совместно с планом маркировки типов отделки стен (см. Лист 40)
2. Смотреть совместно с ведомостью отделки (см. Лист 5-9)
3. Смотреть совместно с планом заполнения дверных проемов и проемов для витражей (Лист 22)
4. Смотреть совместно с ведомостью дверей (Лист 22-25)

						1076 - ГКО-1627-23 - АИ 2
						Многофункциональный комплекс бытового обслуживания населения с рекреационной зоной «Акватермальный оздоровительный комплекс с фитнесом» по адресу Краснодарский край, г. Краснодар, Карасунский внутригородской округ, ул. Крылатая, д. 2
Изм.	Кол.уч.	Лист	№док.	Подпись	Дата	
Разраб.		Воронина			08.24	Городской курорт TERMOLAND Краснодар. Архитектурные интерьеры
Разраб.		Калинина			08.24	
Н.контр.		Денисенко				Общая зона отдыха (пом.№46). Развертка стен. Вид 10, 11, 12
ГАП		Тимарцев				


Стадия	Лист	Листов
Р	55	

STUDIO TA
TERRITORY OF ARCHITECTURE

Согласовано:
Взам. инв. №
Подп. и дата
Инв. № подл.


Формат А2

13

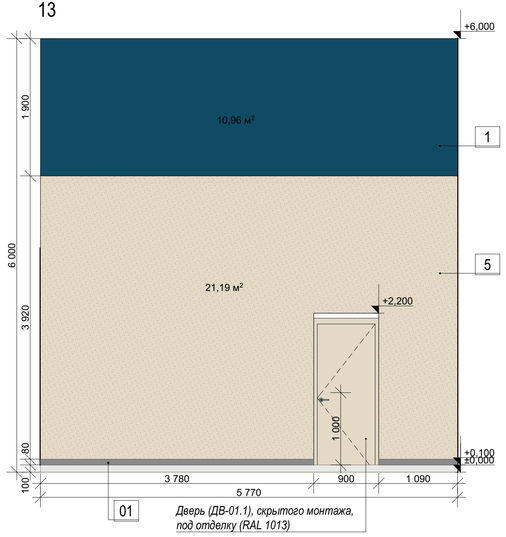

01 *Дверь (ДВ-01.1), скрытого монтажа, под отделку (RAL 1013)*


14

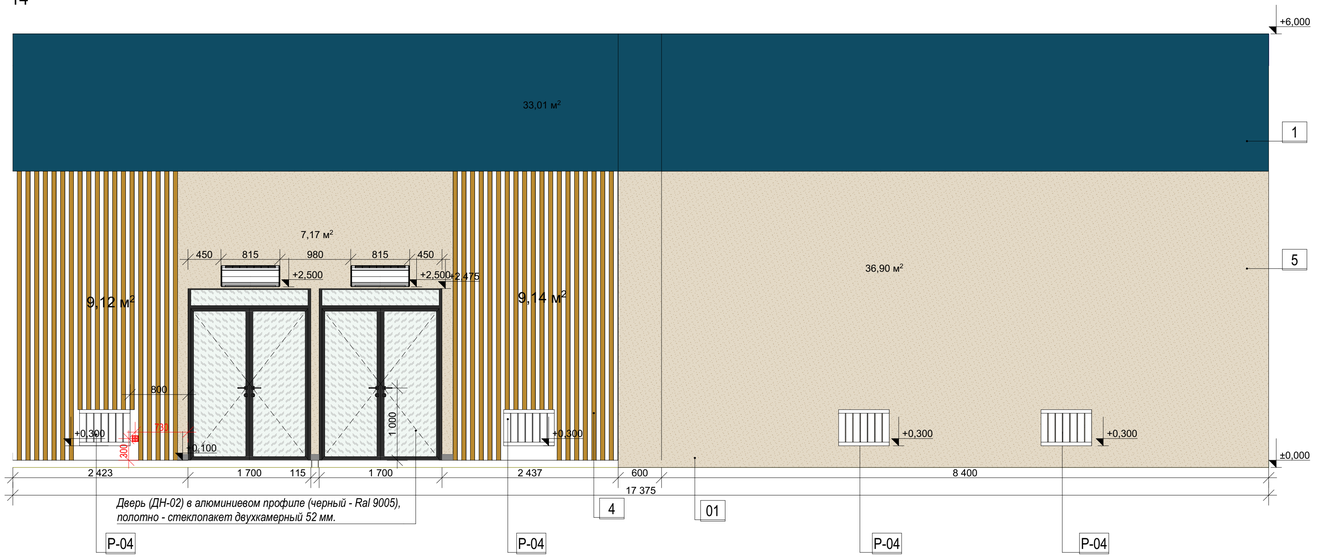

Дверь (ДН-02) в алюминиевом профиле (черный - Ral 9005), полотно - стеклопакет двухкамерный 52 мм.

P-04 P-04 4 01 P-04 P-04

15

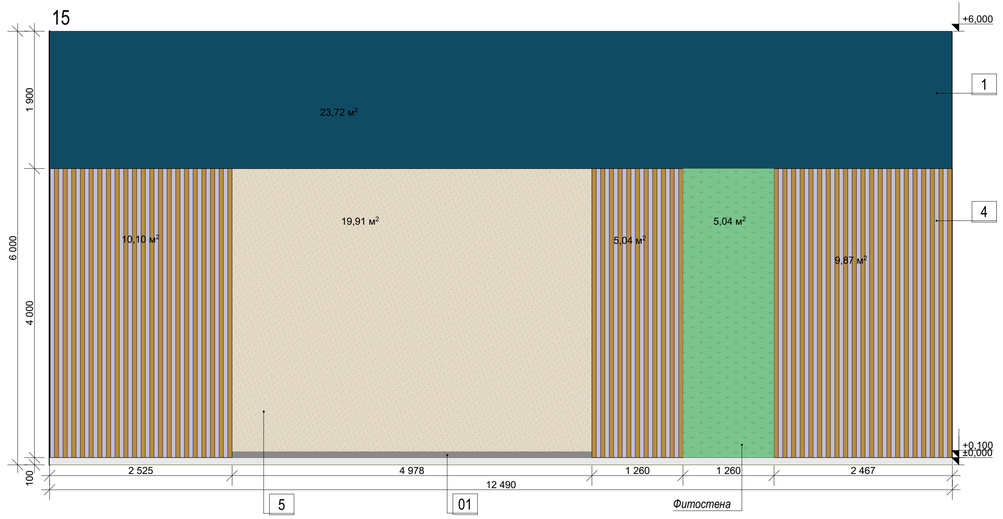

5 01 *Фитостена*

Условные обозначения:

1. Краска Dulux 3D White, RAL 5001, темно-синяя матовая
2. Краска Dulux 3D White, RAL 5019, синяя матовая
3. Паттерн с нанесением фирменной символики в 2 цвета - "синий"
4. Стеновые рейки "под дерево"
5. Декоративная штукатурка "Гладкий шелк", матовая
6. Паттерн с нанесением фирменной символики в 2 цвета - "бежевый"
7. Керамическая плитка Kerama Marazzi, Калейдоскоп персиковый матовый 20х20
8. Керамогранит Kerama Marazzi, Королевская дорога бежевый, обрезной 60х119,5
9. Керамогранит Kerama Marazzi, Про вуд бежевый светлый обрезной 20х119,5 R10
10. Краска Dulux 3D White, RAL 1013, светло-бежевая
11. Керамогранит KERAMA MARAZZI Surface Laboratory/Травертин бежевый светлый обрезной 80х160х0,9

01 Плинтус накладной
02 Зеркало
P-04 Радиатор Royal Thermo Compact Ventil VC22/500/700

Примечания:

1. Смотреть совместно с планом маркировки типов отделки стен (см. Лист 40)
2. Смотреть совместно с ведомостью отделки (см. Лист 5-9)
3. Смотреть совместно с планом заполнения дверных проемов и проемов для витражей (Лист 22)
4. Смотреть совместно с ведомостью дверей (Лист 22-25)

Изм.	Кол.уч.	Лист	№док.	Подпись	Дата
Разраб.		Воронина			06.24
Разраб.		Калинина			06.24
Н.контр.		Денисенко			
ГАП		Тимарцев			

1076 - ГКО-1627-23 - АИ 2

Многофункциональный комплекс бытового обслуживания населения с рекреационной зоной «Аквалермальный оздоровительный комплекс с фитнесом» по адресу Краснодарский край, г. Краснодар, Карасунский внутригородской округ, ул. Крылатая, д. 2


Городской курорт TERMOLAND Краснодар. Архитектурные интерьеры

Стадия	Лист	Листов
Р	56	


Общая зона отдыха (пом.№46). Развертка стен. Вид 14, 15

STUDIO TA TERRITORY OF ARCHITECTURE

16

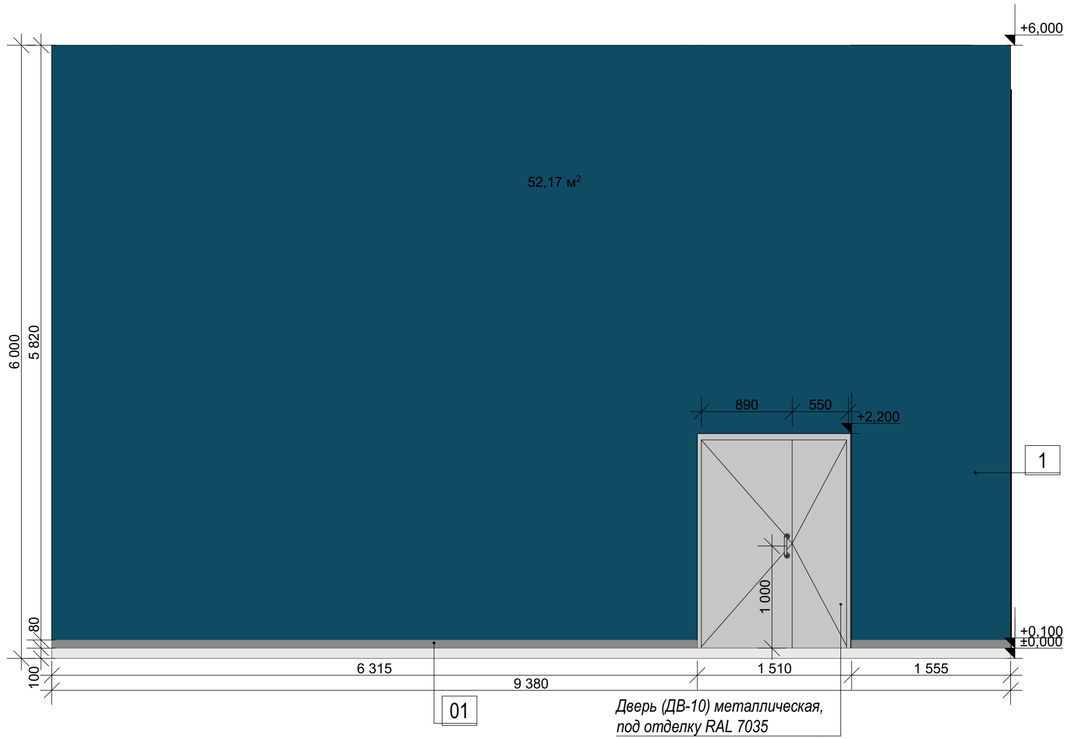

17

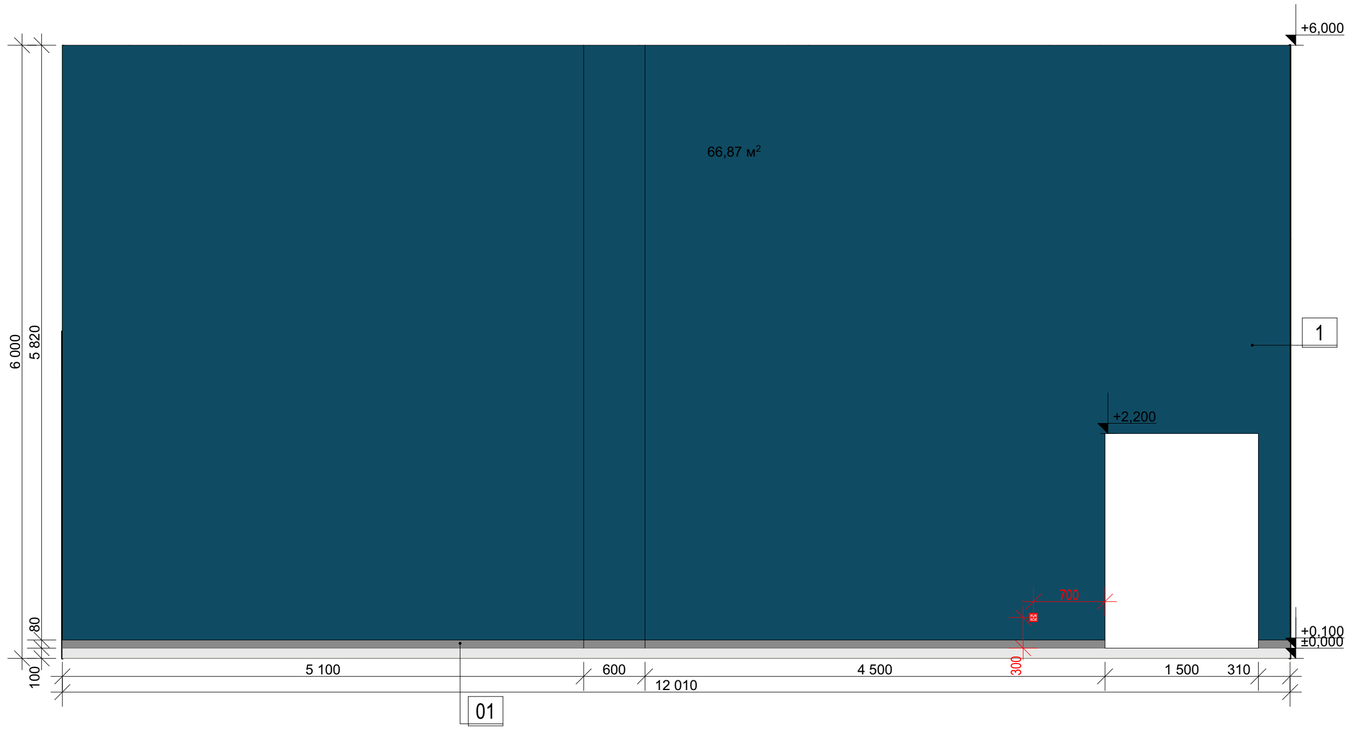

Условные обозначения:

1. Краска Dulux 3D White, RAL 5001, темно-синяя матовая
2. Краска Dulux 3D White, RAL 5019, синяя матовая
3. Паттерн с нанесением фирменной символики в 2 цвета - "синий"
4. Стеновые рейки "под дерево"
5. Декоративная штукатурка "Гладкий шелк", матовая
6. Паттерн с нанесением фирменной символики в 2 цвета - "бежевый"
7. Керамическая плитка Kerama Marazzi, Калейдоскоп персиковый матовый 20x20
8. Керамогранит Kerama Marazzi, Королевская дорога бежевый, обрезной 60x119,5
9. Керамогранит Kerama Marazzi, Про вуд бежевый светлый обрезной 20x119,5 R10
10. Краска Dulux 3D White, RAL 1013, светло-бежевая
11. Керамогранит KERAMA MARAZZI Surface Laboratory/Травертин бежевый светлый обрезной 80x160x0,9


01 Плинтус накладной
02 Зеркало

Примечания:


1. Смотреть совместно с планом маркировки типов отделки стен (см. Лист 40)
2. Смотреть совместно с ведомостью отделки (см. Лист 5-9)
3. Смотреть совместно с планом заполнения дверных проемов и проемов для витражей (Лист 22)
4. Смотреть совместно с ведомостью дверей (Лист 22-25)

						1076 - ГКО-1627-23 - АИ 2		
						Многофункциональный комплекс бытового обслуживания населения с рекреационной зоной «Акватермальный оздоровительный комплекс с фитнесом» по адресу Краснодарский край, г. Краснодар, Карасунский внутригородской округ, ул. Крылатая, д. 2		
Изм.	Кол.уч.	Лист	№док.	Подпись	Дата			
Разраб.		Воронина			08.24	Городской курорт TERMOLAND Краснодар. Архитектурные интерьеры	Стадия	Лист	Листов
Разраб.		Калинина			08.24		Р	57	
Н.контр.		Денисенко				Общая зона отдыха (пом.№46). Развертка стен. Вид 16, 17	STUDIO TA TERRITORY OF ARCHITECTURE		
ГАП		Тимарцев							

19

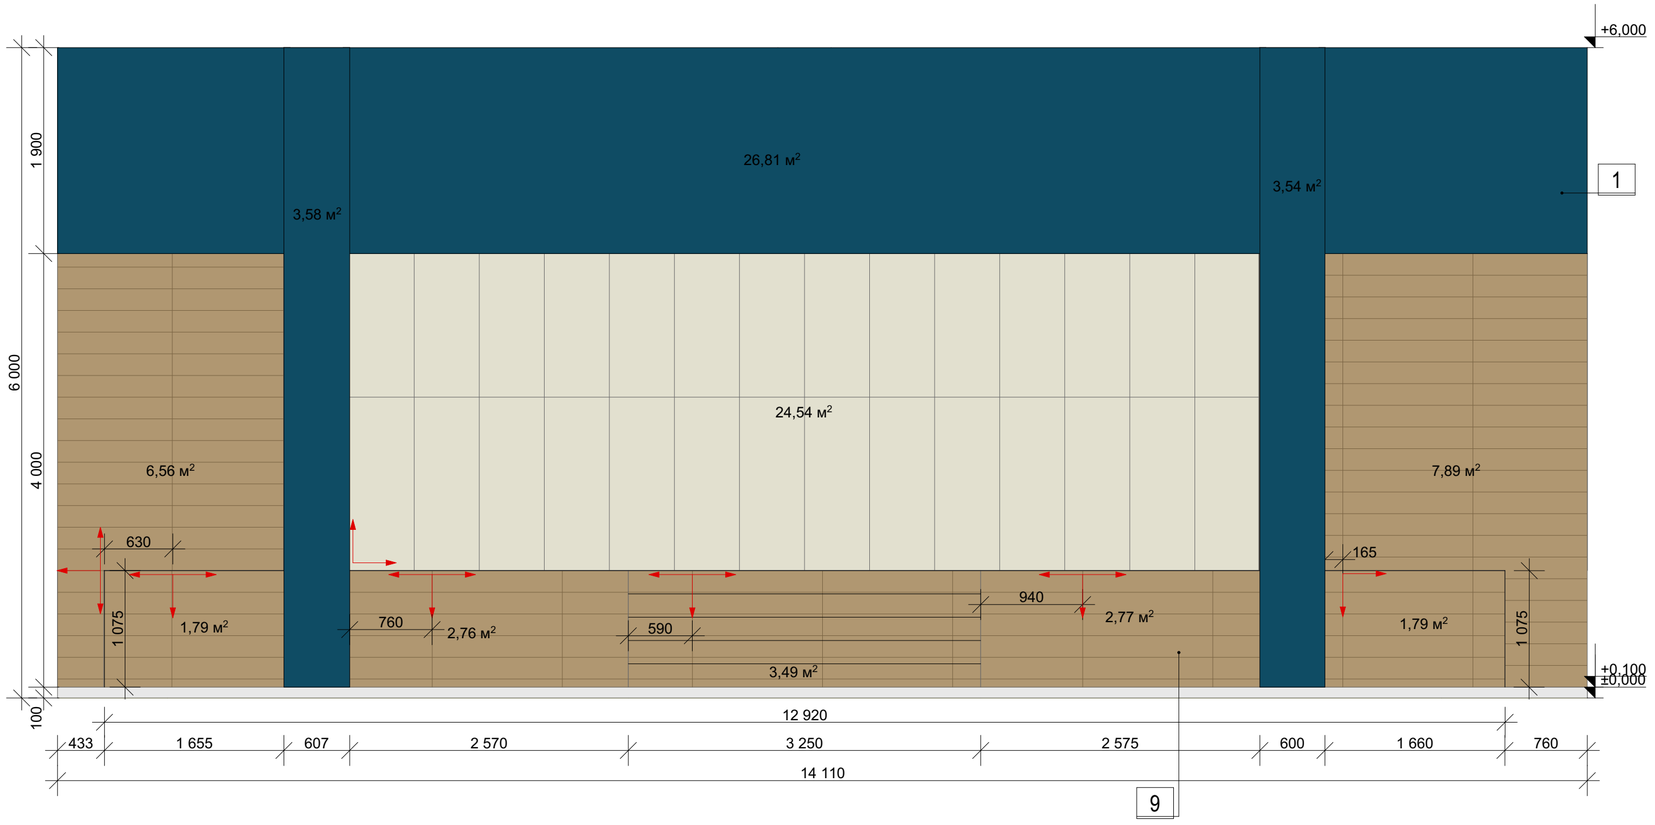

18

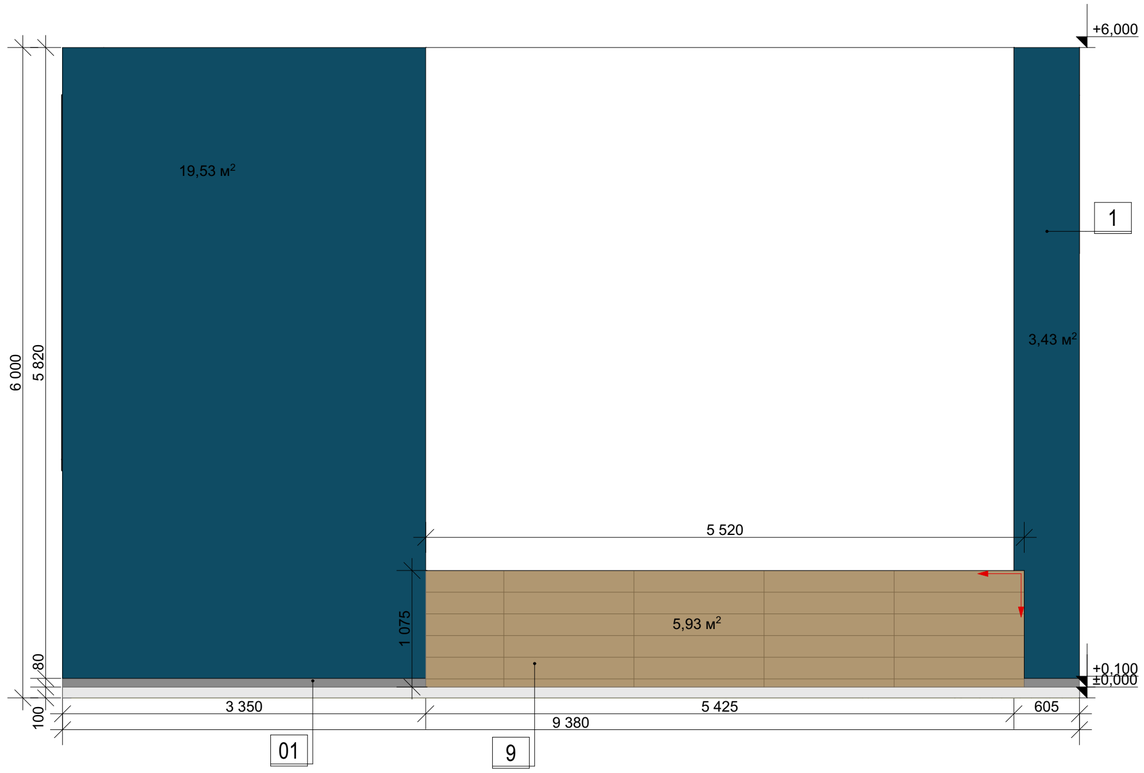

Условные обозначения:

1. Краска Dulux 3D White, RAL 5001, темно-синяя матовая
2. Краска Dulux 3D White, RAL 5019, синяя матовая
3. Паттерн с нанесением фирменной символики в 2 цвета - "синий"
4. Стеновые рейки "под дерево"
5. Декоративная штукатурка "Гладкий шелк", матовая
6. Паттерн с нанесением фирменной символики в 2 цвета - "бежевый"
7. Керамическая плитка Kerama Marazzi, Калейдоскоп персиковый матовый 20х20
8. Керамогранит Kerama Marazzi, Королевская дорога бежевый, обрезной 60х119,5
9. Керамогранит Kerama Marazzi, Про вуд бежевый светлый обрезной 20х119,5 R10
10. Краска Dulux 3D White, RAL 1013, светло-бежевая
11. Керамогранит KERAMA MARAZZI Surface Laboratory/Травертин бежевый светлый обрезной 80х160х0,9

01 Плинтус накладной
02 Зеркало

Примечания:

1. Смотреть совместно с планами маркировки типов отделки стен и спецификацией отделки (см. Лист 40)
2. Смотреть совместно с ведомостью отделки (см. Лист 5-9)

						1076 - ГКО-1627-23 - АИ 2
						Многофункциональный комплекс бытового обслуживания населения с рекреационной зоной «Акватермальный оздоровительный комплекс с фитнесом» по адресу Краснодарский край, г. Краснодар, Карасунский внутригородской округ, ул. Крылатая, д. 2
Изм.	Кол.уч.	Лист	№док.	Подпись	Дата	
Разраб.		Воронина			08.24	Городской курорт TERMOLAND Краснодар. Архитектурные интерьеры
Разраб.		Калинина			08.24	
Н.контр.		Денисенко				Общая зона отдыха (пом.№46). Развертка стен. Вид 18, 19
ГАП		Тимарцев				

Стадия	Лист	Листов
Р	58	

STUDIO TA TERRITORY OF ARCHITECTURE

Согласовано:


Взам. инв. №

Подп. и дата


Инв. № подл.

Формат А2


20

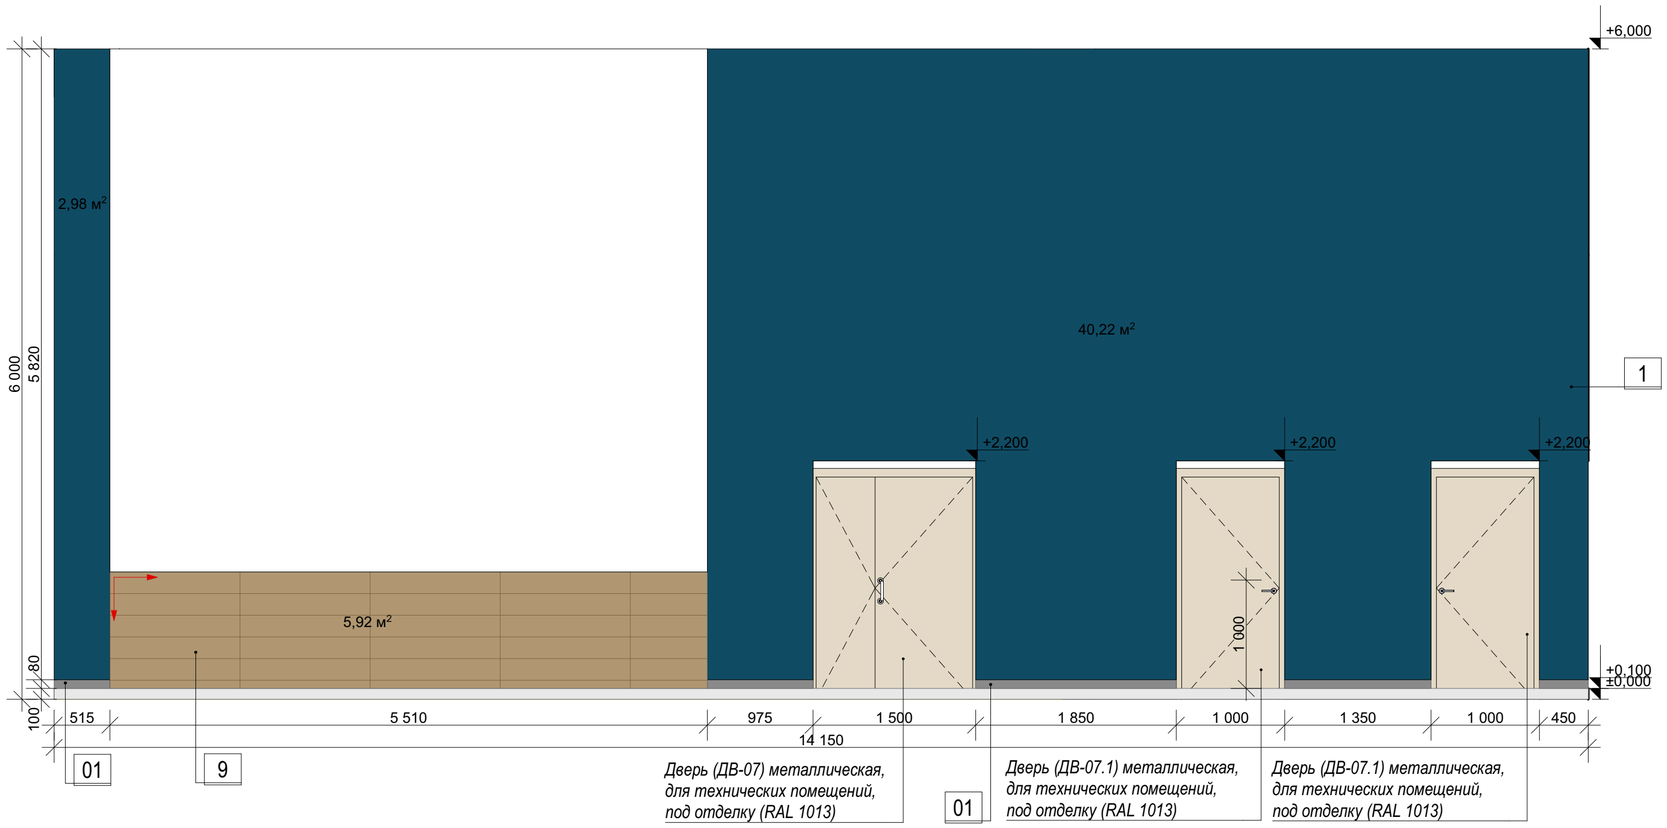

21

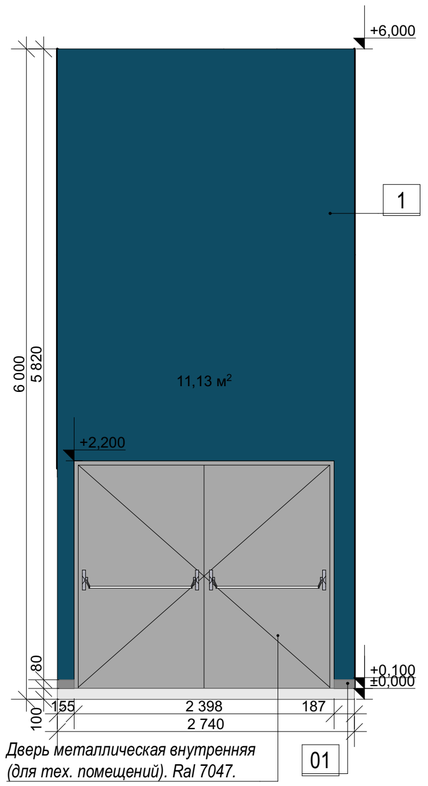

22

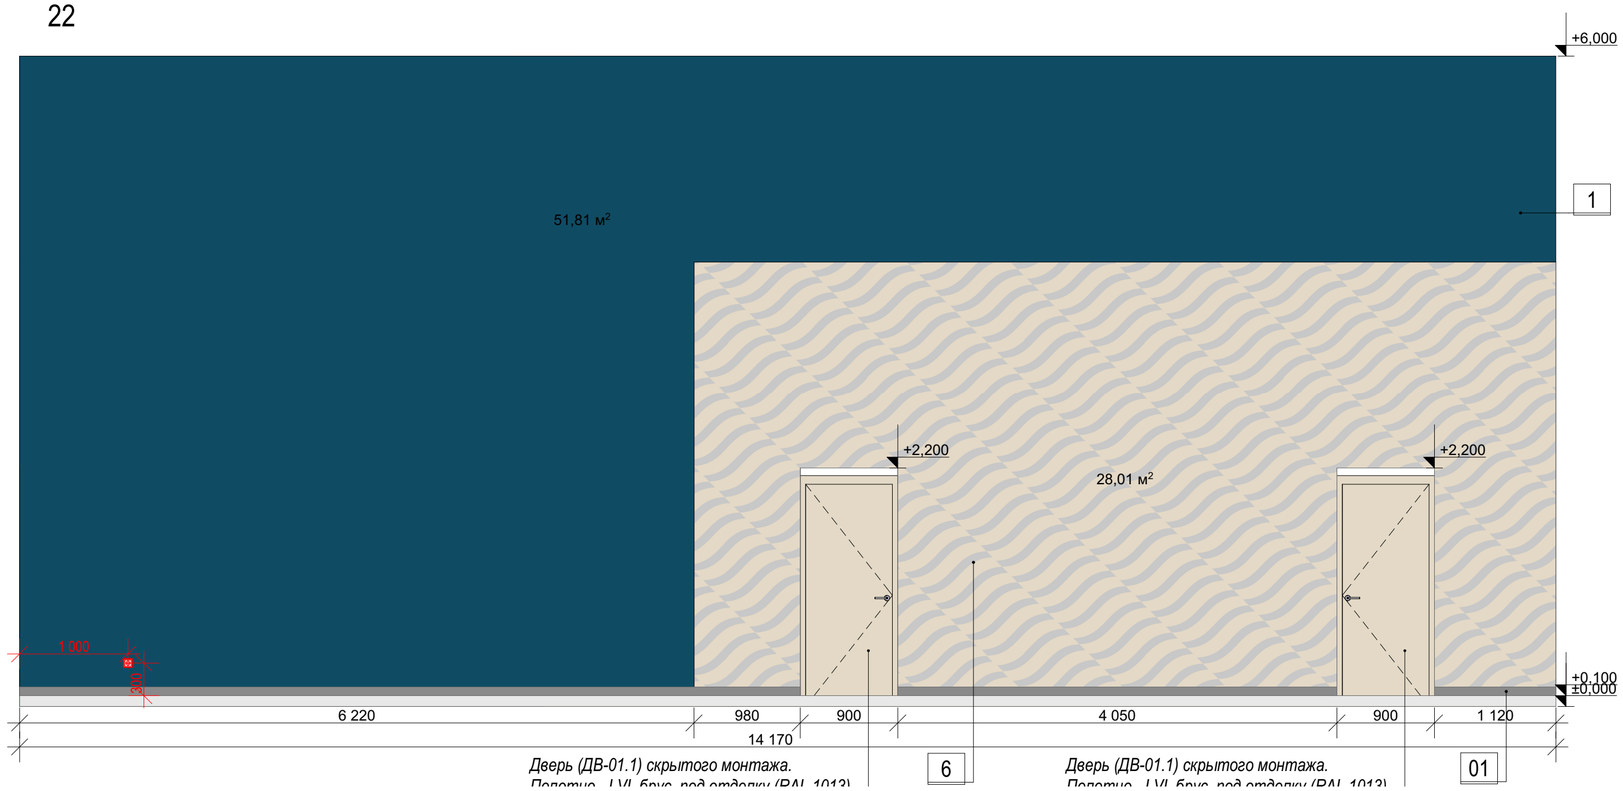

Условные обозначения:

1. Краска Dulux 3D White, RAL 5001, темно-синяя матовая
2. Краска Dulux 3D White, RAL 5019, синяя матовая
3. Паттерн с нанесением фирменной символики в 2 цвета - "синий"
4. Стеновые рейки "под дерево"
5. Декоративная штукатурка "Гладкий шелк", матовая
6. Паттерн с нанесением фирменной символики в 2 цвета - "бежевый"
7. Керамическая плитка Kerama Marazzi, Калейдоскоп персиковый матовый 20х20
8. Керамогранит Kerama Marazzi, Королевская дорога бежевый, обрезной 60х119,5
9. Керамогранит Kerama Marazzi, Про вуд бежевый светлый обрезной 20х119,5 R10
10. Краска Dulux 3D White, RAL 1013, светло-бежевая
11. Керамогранит KERAMA MARAZZI Surface Laboratory/Травертин бежевый светлый обрезной 80х160х0,9

01 Плинтус накладной
02 Зеркало

Примечания:

1. Смотреть совместно с планом маркировки типов отделки стен (см. Лист 40)
2. Смотреть совместно с ведомостью отделки (см. Лист 5-9)
3. Смотреть совместно с планом заполнения дверных проемов и проемов для витражей (Лист 22)
4. Смотреть совместно с ведомостью дверей (Лист 22-25)

Согласовано:

Взам. инв. №

Подп. и дата

Инв. № подл.


						1076 - ГКО-1627-23 - АИ 2
						Многофункциональный комплекс бытового обслуживания населения с рекреационной зоной «Акватермальный оздоровительный комплекс с фитнесом» по адресу Краснодарский край, г. Краснодар, Карасунский внутригородской округ, ул. Крылатая, д. 2
Изм.	Кол.уч.	Лист	№док.	Подпись	Дата	
Разраб.		Воронина			08.24	Городской курорт TERMOLAND Краснодар. Архитектурные интерьеры
Разраб.		Калинина			08.24	
Н.контр.		Денисенко				Общая зона отдыха (пом.№46). Развертка стен. Вид 20, 21, 22
ГАП		Тимарцев				

Стадия	Лист	Листов
Р	59	


STUDIO TA TERRITORY OF ARCHITECTURE

Формат А2


23

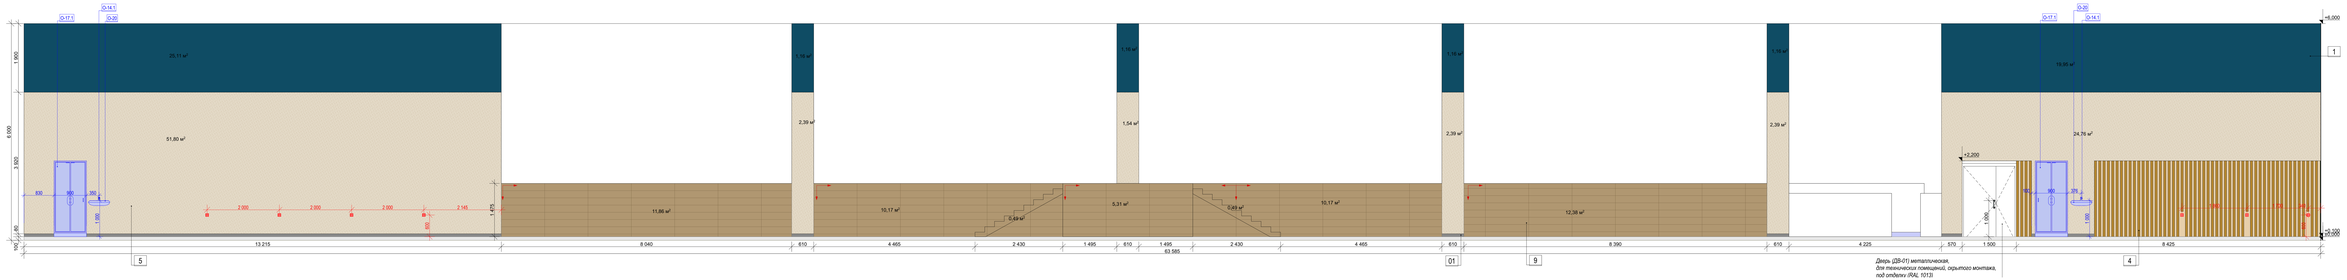


24

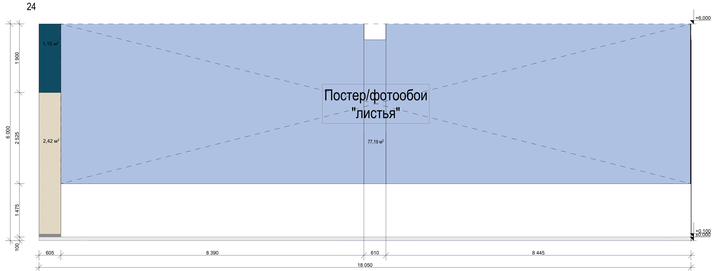


25

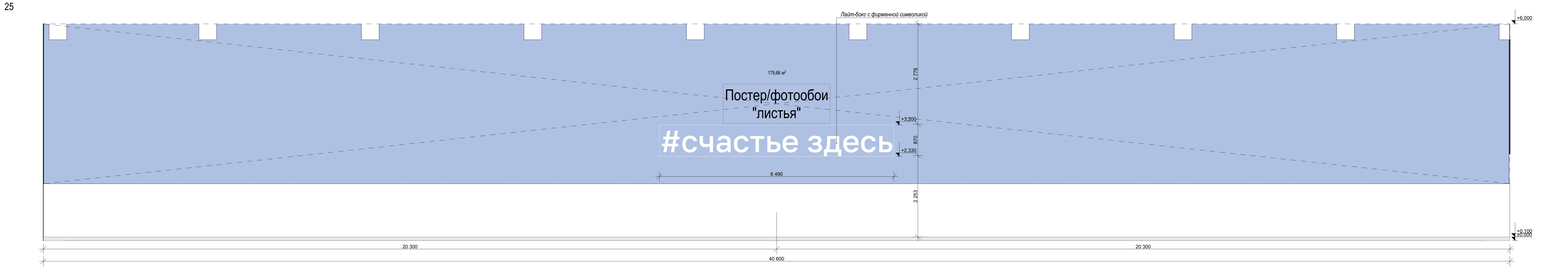


26

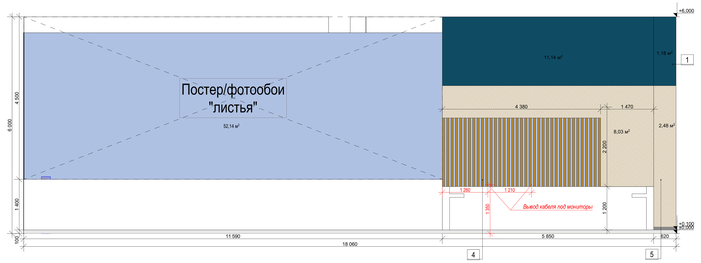


27

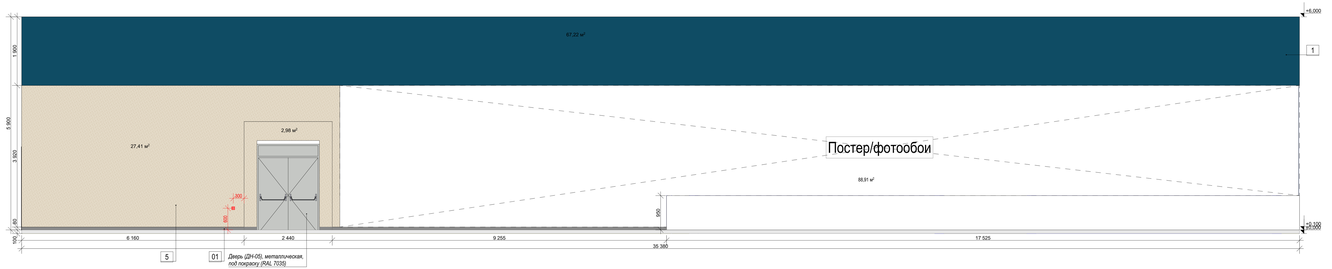

27.1

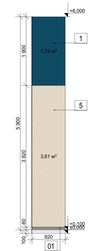

27.2

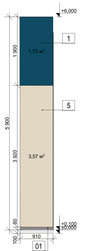

Условные обозначения:

1. Краска Dulux 3D White, RAL 5001, темно-синяя матовая
2. Краска Dulux 3D White, RAL 5015, синяя матовая
3. Паттерн с нанесением фирменной символики в 2 цвета - "синий"
4. Стеновые рейки "под дерево"
5. Декоративная штукатурка "Гладкий шелк", матовая
6. Паттерн с нанесением фирменной символики в 2 цвета - "бежевый"
7. Керамическая плитка Kerama Marazzi, Калейдоскоп персиковый матовый 20х20
8. Керамогранит Kerama Marazzi, Королевская дорога бежевый, обрезной 60х119,5
9. Керамогранит Kerama Marazzi, Про вуд бежевый светлый обрезной 20х119,5 R10
10. Краска Dulux 3D White, RAL 1013, светло-бежевая
11. Керамогранит KERAMA MARAZZI Surface Laboratory,Травертин бежевый светлый обрезной 80х160х0,9


01 Плинтус накладной
02 Зеркало

Примечания:


1. Смотреть совместно с планом маркировки типов отделки стен (см. Лист 40)
2. Смотреть совместно с ведомостью отделки (см. Лист 5-8)
3. Смотреть совместно с планом заполнения дверных проемов и проемов для витражей (Лист 22)
4. Смотреть совместно с ведомостью дверей (Лист 22-23)
5. Смотреть совместно с планом привязки сантехнического оборудования (Лист 17)
6. Смотреть совместно со спецификацией сантехнического оборудования (Лист 18-21)

						1076 - ПКО-1627-23 - АИ 2	
						Многофункциональный комплекс бытового обслуживания населения с рекреационной зоной «Аквапарковый оздоровительный комплекс с фитнесом по адресу Краснодарский край, г. Краснодар, Карасунский внутригородской округ, ул. Крылатая, д. 7	
Изм.	Кол.уч.	Лист	№док.	Подпись	Дата		
Разраб.		Калинина			10.9.24	Архитектурные интерьеры	Стадия: Р; Лист: 60; Листов:
Н.контр.		Денисенко				Общая зона отдыха (поз.№48). Развертка стен. Вид 23, 24, 25, 26, 27, 27.1, 27.2	STUDIO TA ARCHITECTURE
ГАП		Тимерзе					


01

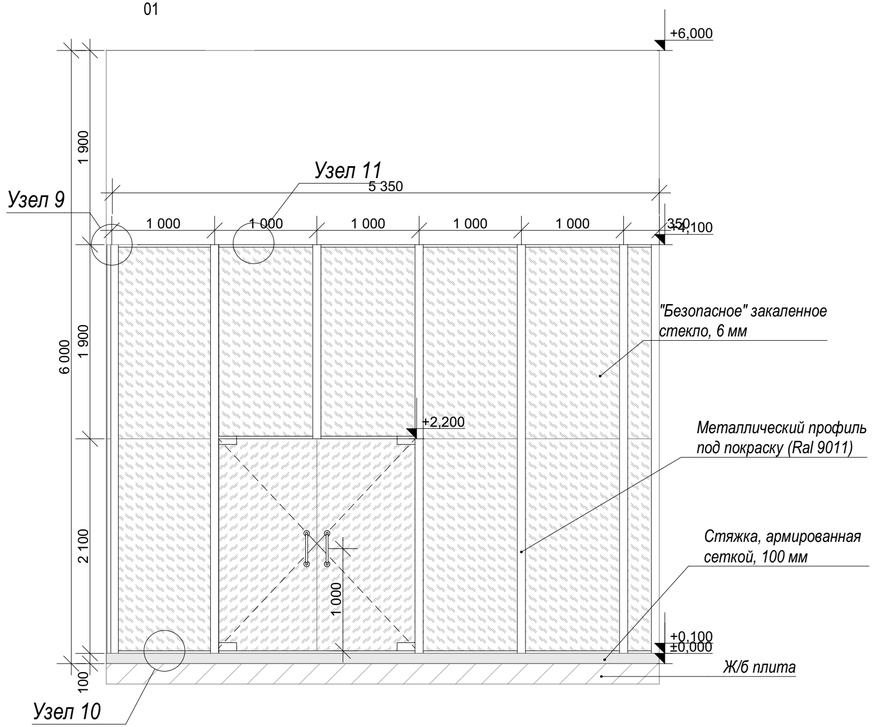


02

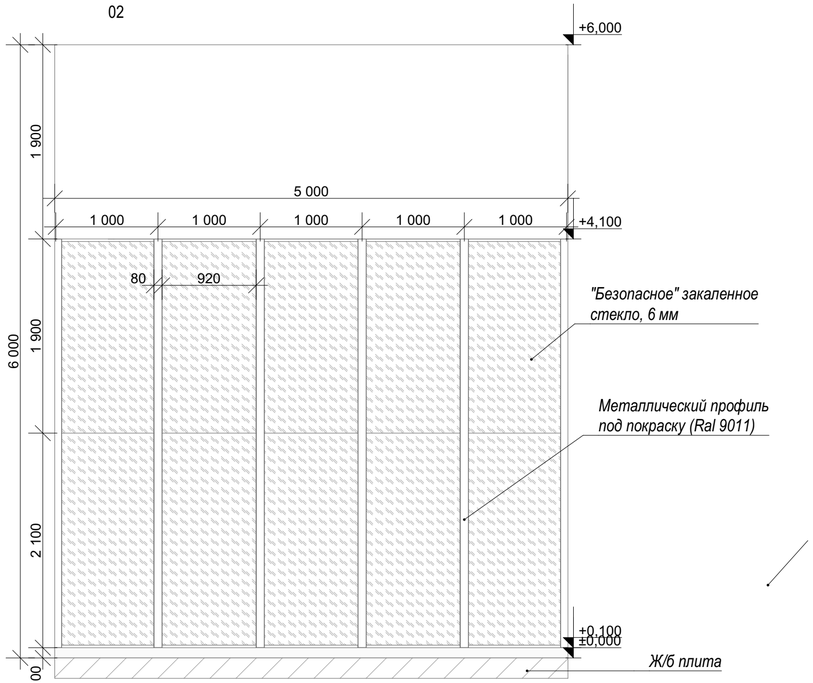


03

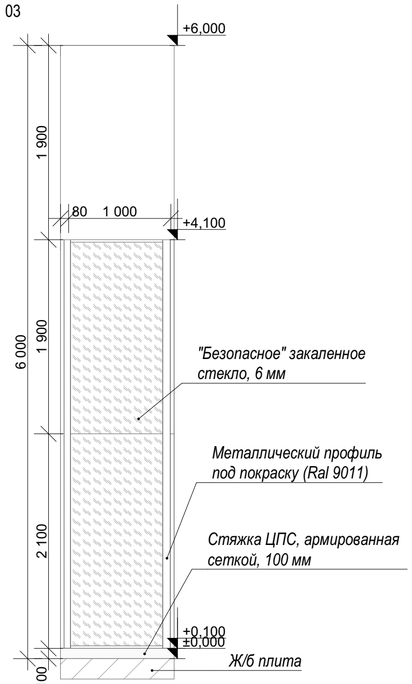


Узел 9
Узел богового крепления витража магазина к стене ГКЛ на металлокаркасе

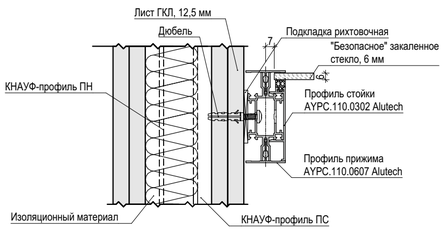

Узел 10
Узел нижнего крепления витража магазина к фундаменту

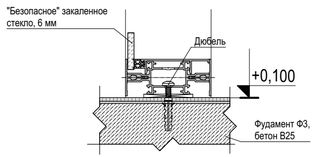


Узел 11
Узел верхнего крепления витража магазина к нижнего торцу стены ГКЛ на металлокаркасе

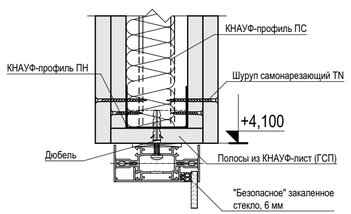


Примечание:
1. Перед заказом дверей и витражных конструкций произвести замеры по месту!
2. Смотреть совместно с Планами маркировочними.
3. Смотреть совместно со Схемами витражных конструкций.
4. В таблице указаны размеры проема. Размер витража необходимо согласовать с производителем исходя из технологии его конструкции и монтажа в проем

						1076 - ГКО-1627-23 - АИ 2		
						Многофункциональный комплекс бытового обслуживания населения с рекреационной зоной «Акватермальный оздоровительный комплекс с фитнесом» по адресу Краснодарский край, г. Краснодар, Карасунский внутригородской округ, ул. Крылатая, д. 2		
Изм.	Кол.уч.	Лист	№док.	Подпись	Дата			
Разраб.		Воронина			08.24	Городской курорт TERMOLAND Краснодар. Архитектурные интерьеры	Стадия	Лист	Листов
Разраб.		Калинина			08.24		Р	61	
Н.контр.		Денисенко				ТЗ на витраж ВВ-05	STUDIO / TA TERRITORY OF ARCHITECTURE		
ГАП		Тимарцев							


01

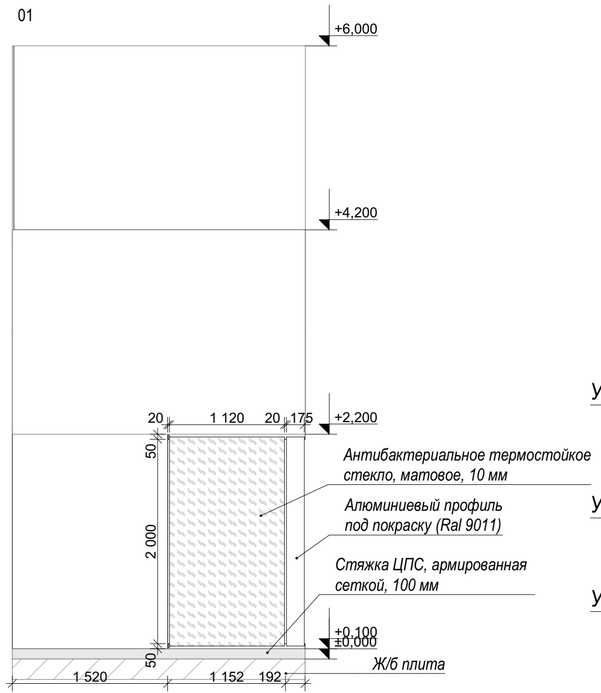

02

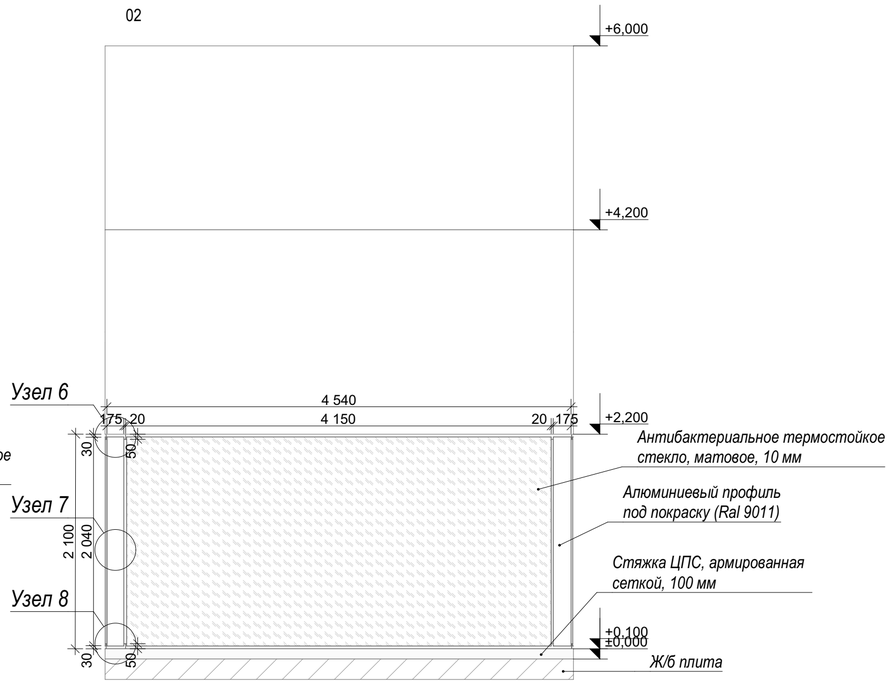


03

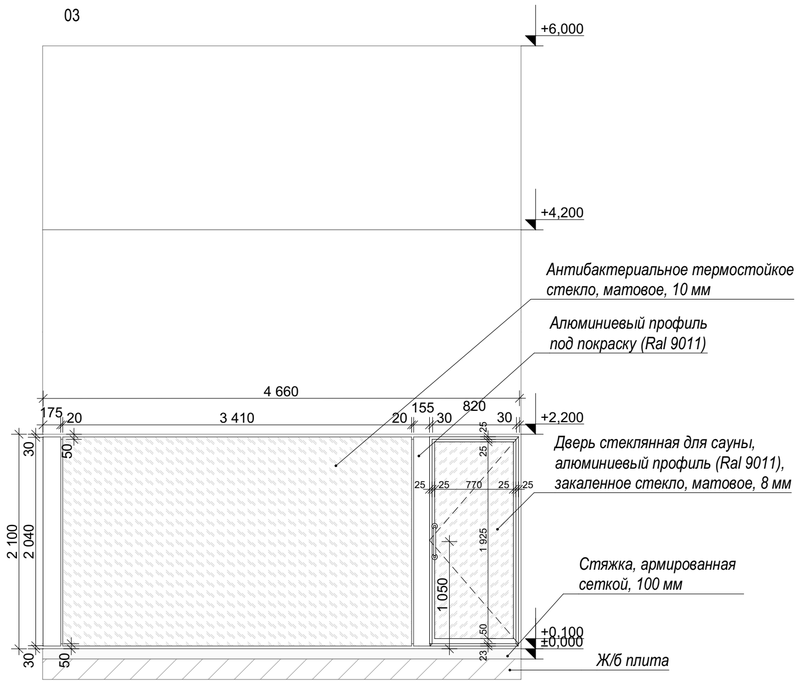


Узел 6

Узел бокового крепления витража бани к металличесекой стойке из двутавра, обшитой ГКЛ

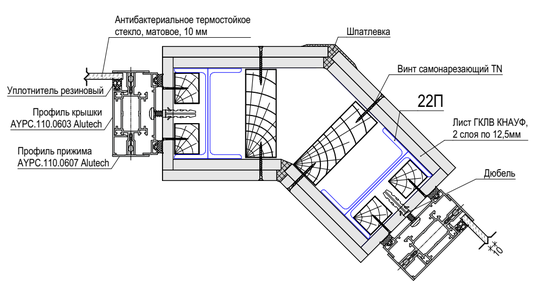


Узел 7

Узел нижнего крепления витража бани к фундаменту

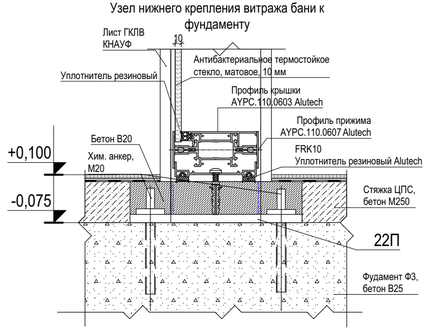

Узел 8


Узел верхнего крепления витража бани к многослойной стене

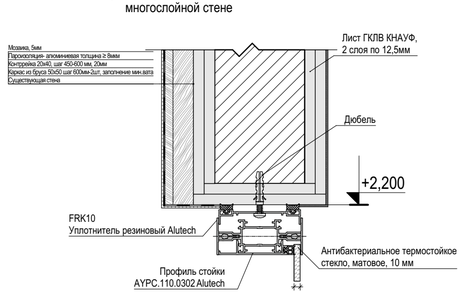


Примечание:

1. Перед заказом дверей и витражных конструкций произвести замеры по месту!
2. Смотреть совместно с Планами маркировочними.
3. Смотреть совместно со Схемами витражных конструкций.
4. В таблице указаны размеры проема. Размер витража необходимо согласовать с производителем исходя из технологии его конструкции и монтажа в проем


						1076 - ГКО-1627-23 - АИ 2	
						Многофункциональный комплекс бытового обслуживания населения с рекреационной зоной «Акватермальный оздоровительный комплекс с фитнесом» по адресу Краснодарский край, г. Краснодар, Карасунский внутригородской округ, ул. Крылатая, д. 2	
Изм.	Кол.уч.	Лист	№док.	Подпись	Дата		
Разраб.		Воронина			08.24	Городской курорт TERMOLAND Краснодар. Архитектурные интерьеры	Стадия: Р; Лист: 62; Листов:
Разраб.		Калинина			08.24		
Н.контр.		Денисенко				ТЗ на витраж ВВ-01	STUDIO TA TERRITORY OF ARCHITECTURE
ГАП		Тимарцев					

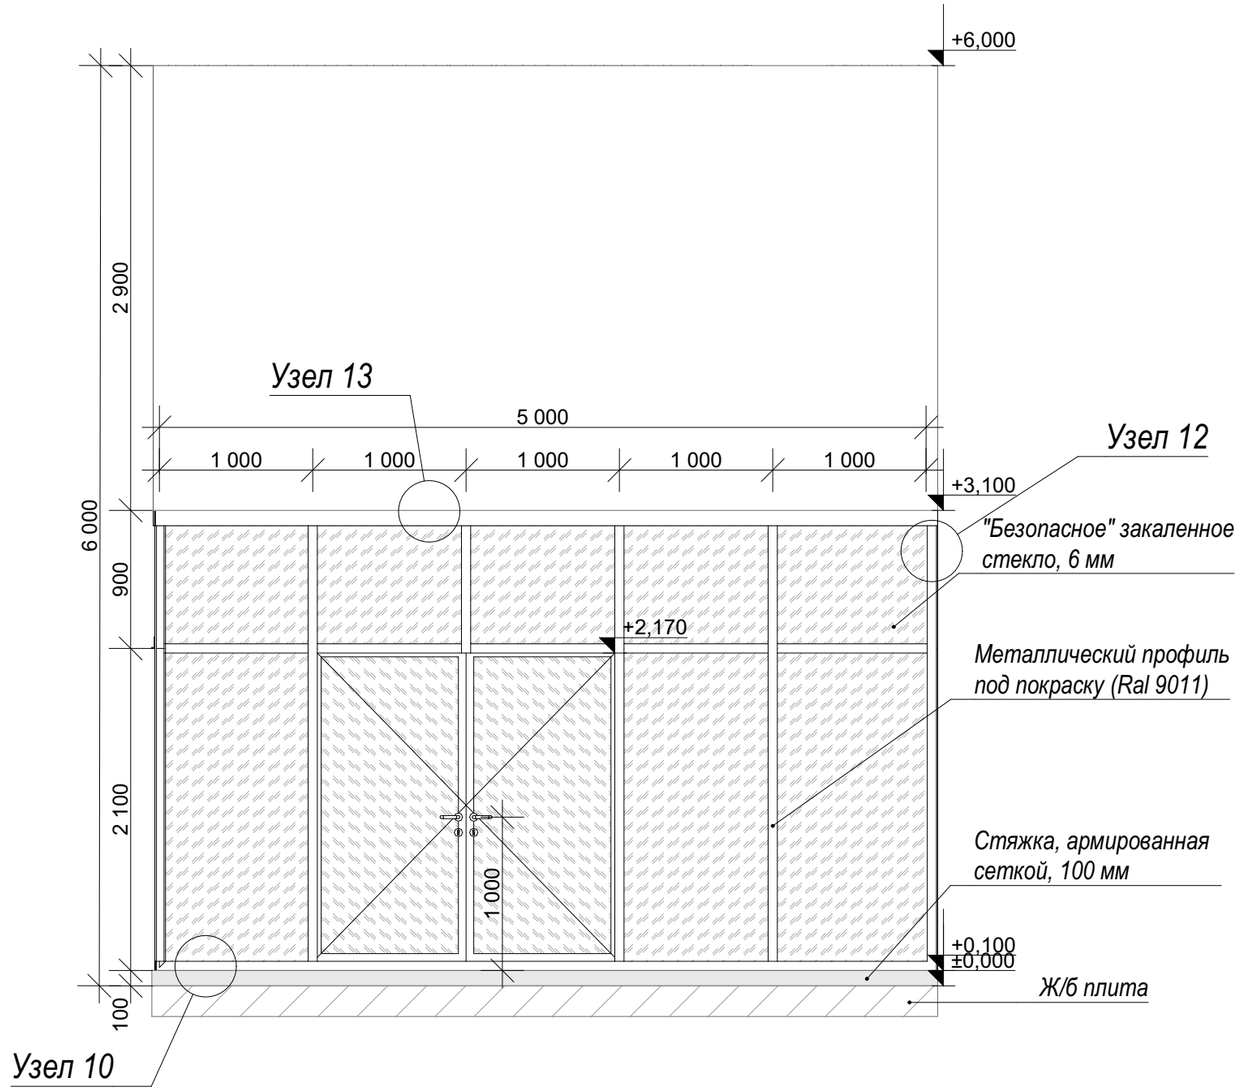


Узел 10
Узел нижнего крепления витража магазина к фундаменту

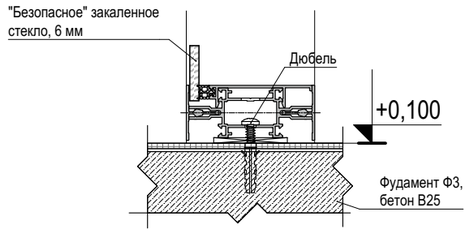

Узел 12
Узел бокового крепления витража бани к металличсекой стойке из двутавра, обшитой ГКЛ

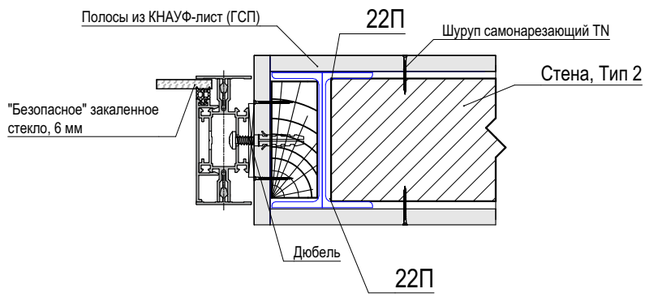

Узел 13
Узел верхнего крепления витража магазина к нижнего торцу стены ГКЛ на металлокаркасе

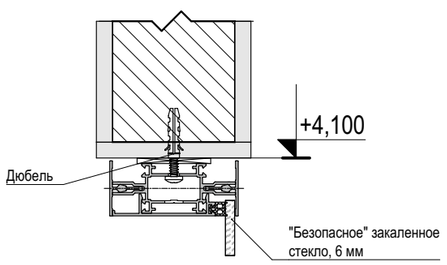

Примечание:
1. Перед заказом дверей и витражных конструкций произвести замеры по месту!
2. Смотреть совместно с Планами маркировочними.
3. Смотреть совместно со Схемами витражных конструкций.
4. В таблице указаны размеры проема. Размер витража необходимо согласовать с производителем исходя из технологии его конструкции и монтажа в проем

						1076 - ГКО-1627-23 - АИ 2
						Многофункциональный комплекс бытового обслуживания населения с рекреационной зоной «Акватермальный оздоровительный комплекс с фитнесом» по адресу Краснодарский край, г. Краснодар, Карасунский внутригородской округ, ул. Крылатая, д. 2
Изм.	Кол.уч.	Лист	№док.	Подпись	Дата	
Разраб.		Воронина			08.24	Городской курорт TERMOLAND Краснодар. Архитектурные интерьеры
Разраб.		Калинина			08.24	
Н.контр.		Денисенко				ТЗ на витраж ВВ-04
ГАП		Тимарцев				


Стадия	Лист	Листов
Р	63	

STUDIO / TA TERRITORY OF ARCHITECTURE


Согласовано:
Взам. инв. №
Подп. и дата
Инв. № подл.

Формат А3


Витраж ВВ-02.1

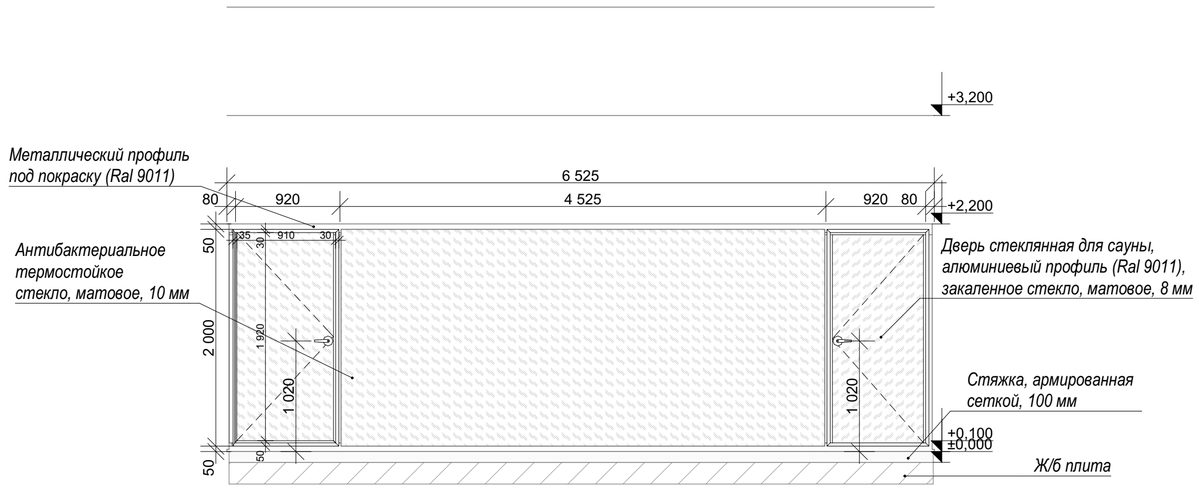


Витраж ВВ-02.2

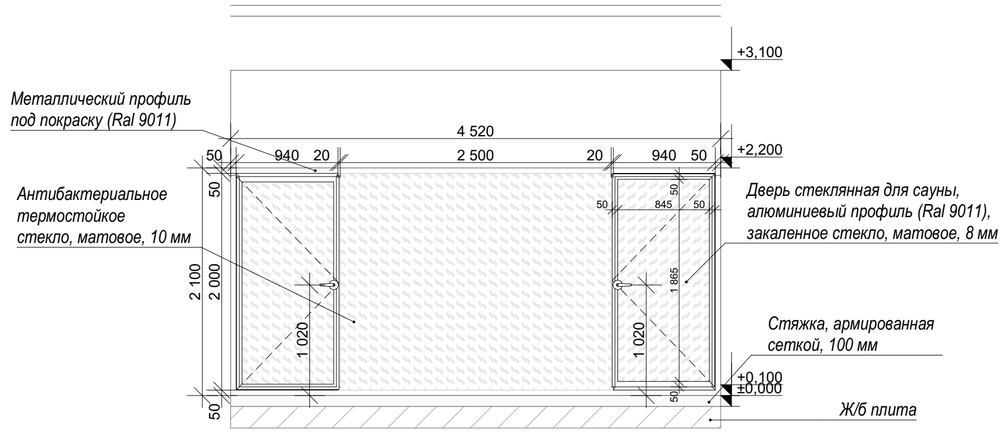


Витраж ВВ-03.1

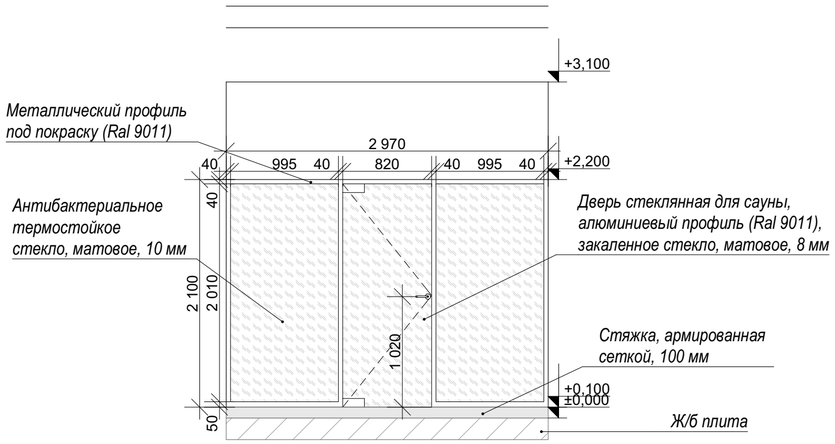

Витраж ВВ-03.2

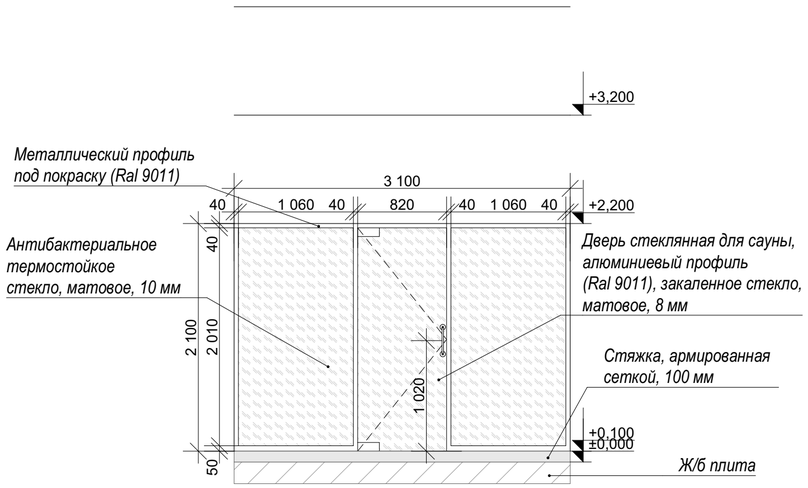

Витраж ВВ-03.3

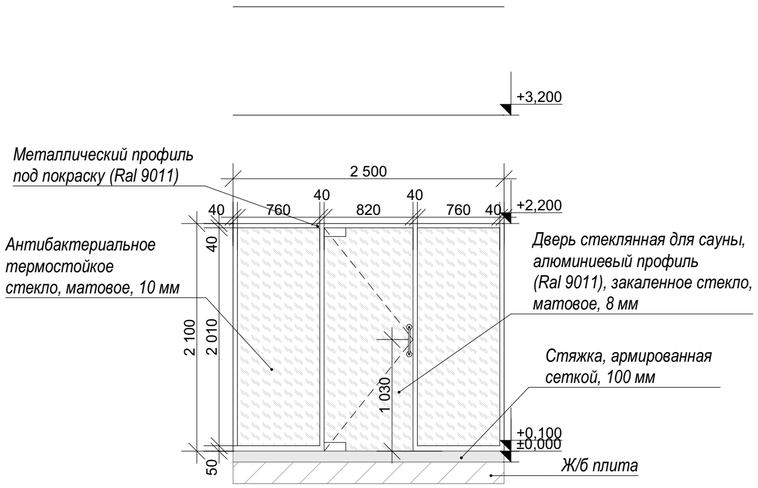

Примечание:

1. Перед заказом дверей и витражных конструкций произвести замеры по месту!
2. Смотреть совместно с Планами маркировочными.
3. Смотреть совместно со Схемами витражных конструкций.
4. В таблице указаны размеры проема. Размер витража необходимо согласовать с производителем исходя из технологии его конструкции и монтажа в проем

						1076 - ГКО-1627-23 - АИ 2	
						Многофункциональный комплекс бытового обслуживания населения с рекреационной зоной «Акватермальный оздоровительный комплекс с фитнесом» по адресу Краснодарский край, г. Краснодар, Карасунский внутригородской округ, ул. Крылатая, д. 2	
Изм.	Кол.уч.	Лист	№док.	Подпись	Дата		
Разраб.		Воронина			08.24	Городской курорт TERMOLAND Краснодар. Архитектурные интерьеры	Стадия: Р; Лист: 64; Листов:
Разраб.		Калинина			08.24		
Н.контр.		Денисенко				ТЗ на витраж ВВ-02.2, ВВ-03	STUDIO TA TERRITORY OF ARCHITECTURE
ГАП		Тимарцев					

Согласовано:









Взам. инв. №

Подп. и дата

Инв. № подл.

Формат А2

Ведомость витражей внутренних

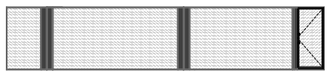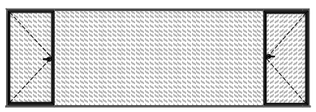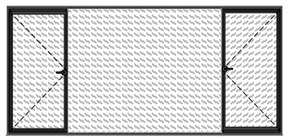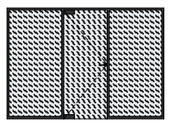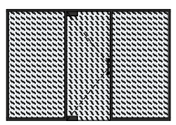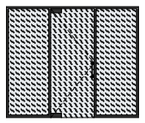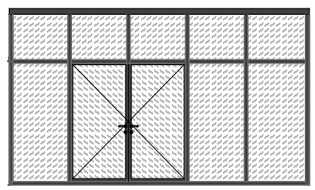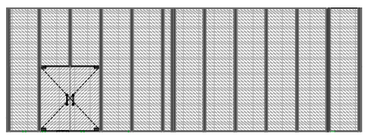№ маркировки	Вид со Стороны Открывания	Кол-во	Размеры проема, мм	Наименование	Примечание
ВВ-01		1	12 060х2 100	Модель для саун и хаммамов. Коробка - алюминиевая (черная - Ral 9005). Полотно - стекло 8мм закаленное	
ВВ-02.1		1	6 525х2 100	Модель для саун и хаммамов. Коробка - алюминиевая (черная - Ral 9005). Полотно - стекло 8мм закаленное	
ВВ-02.2		2	4 520х2 100	Модель для саун и хаммамов. Коробка - алюминиевая (черная - Ral 9005). Полотно - стекло 8мм закаленное	
ВВ-03.1		1	2 970×2 100	Модель для саун и хаммамов. Коробка - алюминиевая (черная - Ral 9005). Полотно - стекло 8мм закаленное	
ВВ-03.2		1	3 100×2 100	Модель для саун и хаммамов. Коробка - алюминиевая (черная - Ral 9005). Полотно - стекло 8мм закаленное	
ВВ-03.3		2	2 500×2 100	Модель для саун и хаммамов. Коробка - алюминиевая (черная - Ral 9005). Полотно - стекло 8мм закаленное	
ВВ-04		1	5 000х3 000	Коробка/дверной блок - черный - Ral 9005. Стеклопакет двухкамерный 52мм: 8 LartaPro HP Silver 35/26 зак - 16Ar "теплый край" - 6 ExtraClear зак. - 14Ar - 8 ExtraClear зак	
ВВ-05		1	11 430х4 000	Коробка/дверной блок - черный - Ral 9005. Стеклопакет двухкамерный 52мм: 8 LartaPro HP Silver 35/26 зак - 16Ar "теплый край" - 6 ExtraClear зак. - 14Ar - 8 ExtraClear зак	

Примечание:
1. Перед заказом дверей и витражных конструкций произвести замеры по месту!
2. Смотреть совместно с Планами маркировочными.
3. Смотреть совместно со Схемами витражных конструкций.
4. В таблице указаны размеры проема. Размер витража необходимо согласовать с производителем исходя из технологии его конструкции и монтажа в проем

Согласовано:

Взам. инв. №

Подп. и дата

Инв. № подл.

Изм.	Кол.уч.	Лист	№док.	Подпись	Дата
Разраб.		Воронина			08.24
Разраб.		Калинина			08.24
Н.контр.		Денисенко			
ГАП		Тимарцев			

1076 - ГКО-1627-23 - АИ 2

Многофункциональный комплекс бытового обслуживания населения с рекреационной зоной «Акватермальный оздоровительный комплекс с фитнесом» по адресу Краснодарский край, г. Краснодар, Карасунский внутригородской округ, ул. Крылатая, д. 2

Городской курорт TERMOLAND Краснодар. Архитектурные интерьеры


Стадия	Лист	Листов
Р	65	

Ведомость витражей внутренних


STUDIO TA TERRITORY OF ARCHITECTURE

Формат А3


План

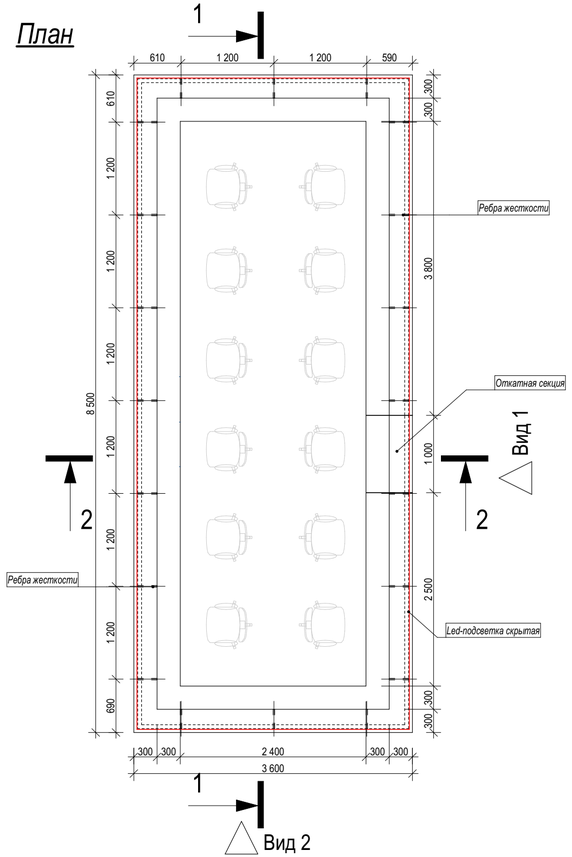


Вид 1

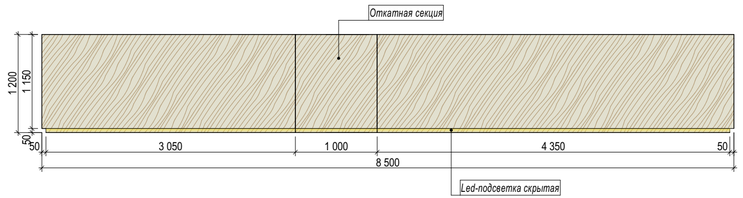


Сечение 1-1

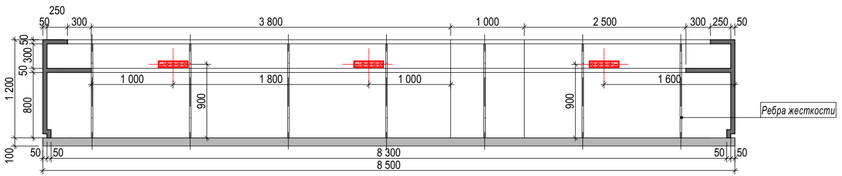


Вид 2

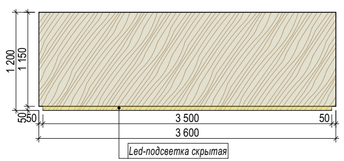

Сечение 2-2

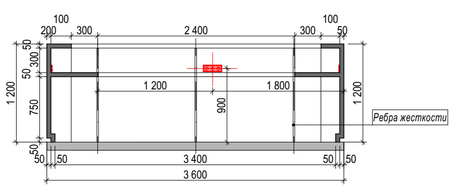

Аксонометрия

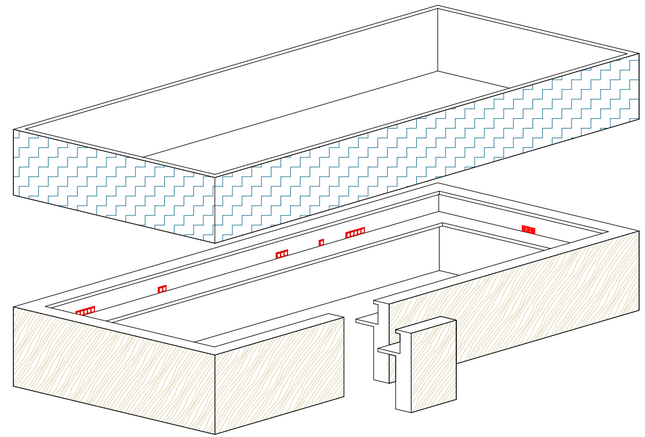

Визуализация




Примечания:


1. Данный чертеж является принципиальной схемой изделия, дан для просчета стоимости, перед изготовлением прозводитель производит самостоятельные чертежи.
2. Общие габариты изделия Ш 8 500 х Г 3 600 х В 1 200 мм.
3. Материал изделия МДФ+пленка ПВХ под дерево. Предусмотреть скрытую подсветку Led цоколя.
4. Все конструктивные элементы производятся в соответствии с технологией производителя.
5. Смотреть совместно с Планом мебели и оборудования с маркировкой
6. Смотреть совместно со Спецификацией мебели и оборудования.

						1076 - ГКО-1627-23 - АИ 2		
						Многофункциональный комплекс бытового обслуживания населения с рекреационной зоной «Акватермальный оздоровительный комплекс с фитнесом» по адресу Краснодарский край, г. Краснодар, Карасунский внутригородской округ, ул. Крылатая, д. 2		
Изм.	Кол.уч.	Лист	№док.	Подпись	Дата			
Разраб.		Воронина			08.24	Городской курорт TERMOLAND Краснодар. Архитектурные интерьеры	Стадия	Лист	Листов
Разраб.		Калинина			08.24		Р	66	
Н.контр.		Денисенко				Стойка ресепшен и подвесная конструкция. Задание на изготовление	STUDIO TA TERRITORY OF ARCHITECTURE		
ГАП		Тимарцев							


План

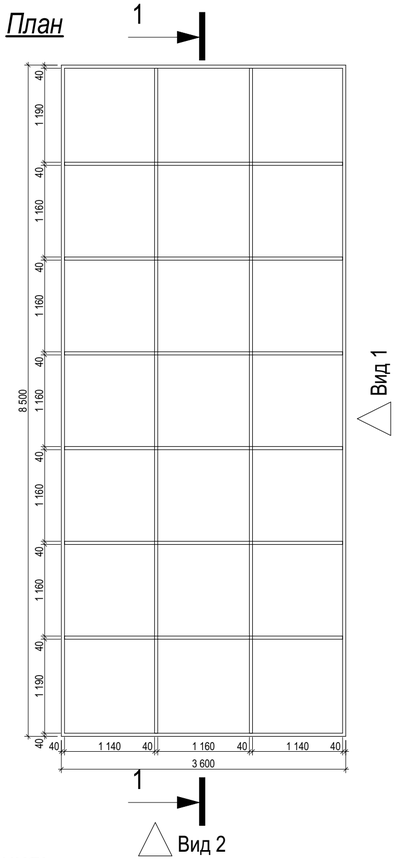


Вид 1

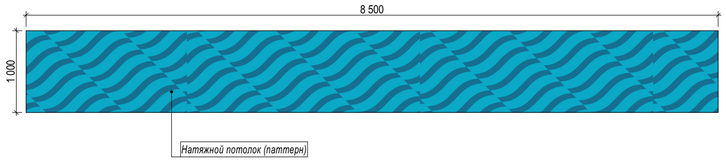


Вид 2

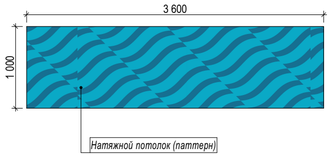


Сечение 1-1

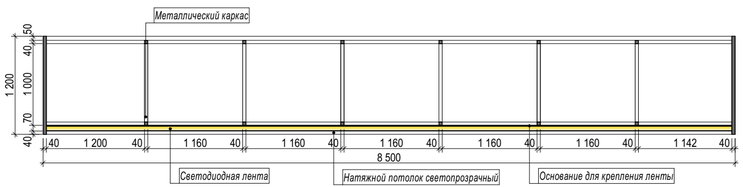

Сечение 2-2

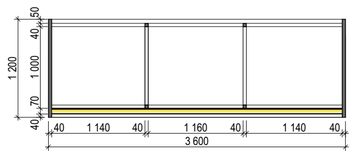


Аксонометрия

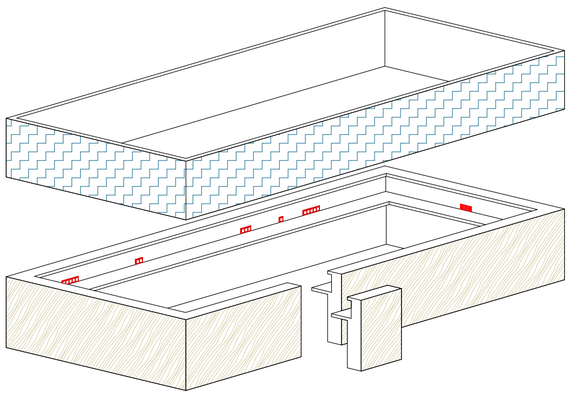

Примечания:

1. Данный чертеж является принципиальной схемой изделия, дан для просчета стоимости, перед изготовлением прозводитель
производит самостоятельные чертежи.
2. Общие габариты: Ш 8 500 х Г 3 600 х В 1 000 мм.
3. Каркас - металлический профиль, нижняя плоскость - натяжной потолок белый матовый с равномерной Led-подсветкой
(светодиодная лента на основании), торцы - натяжной потолок с фирменным паттерном. Крепление конструкции к потолку на
троссы (подвесы).
4. Детальные чертежи изделия, конструкция, способ крепления и монтажа разрабатываются подрядчиком (производителем) по данному заданию от проектировщика

Визуализация

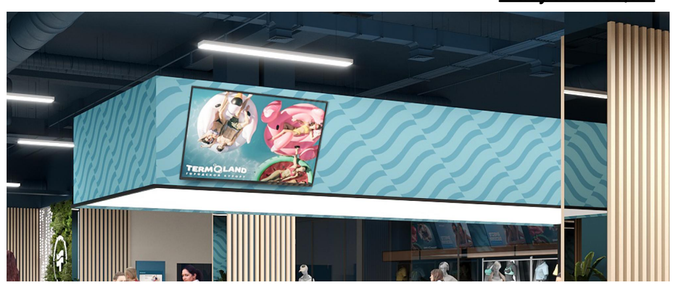


						1076 - ГКО-1627-23 - АИ 2
						Многофункциональный комплекс бытового обслуживания населения с рекреационной зоной «Акватермальный оздоровительный комплекс с фитнесом» по адресу Краснодарский край, г. Краснодар, Карасунский внутригородской округ, ул. Крылатая, д. 2
Изм.	Кол.уч.	Лист	№док.	Подпись	Дата	
Разраб.		Воронина			08.24	Городской курорт TERMOLAND Краснодар. Архитектурные интерьеры
Разраб.		Калинина			08.24	
Н.контр.		Денисенко				Повесная конструкция над стойкой ресепшен. Задание на изготовление. М 1:20
ГАП		Тимарцев				


Стадия	Лист	Листов
Р	67	

STUDIO TA
TERRITORY OF ARCHITECTURE


План

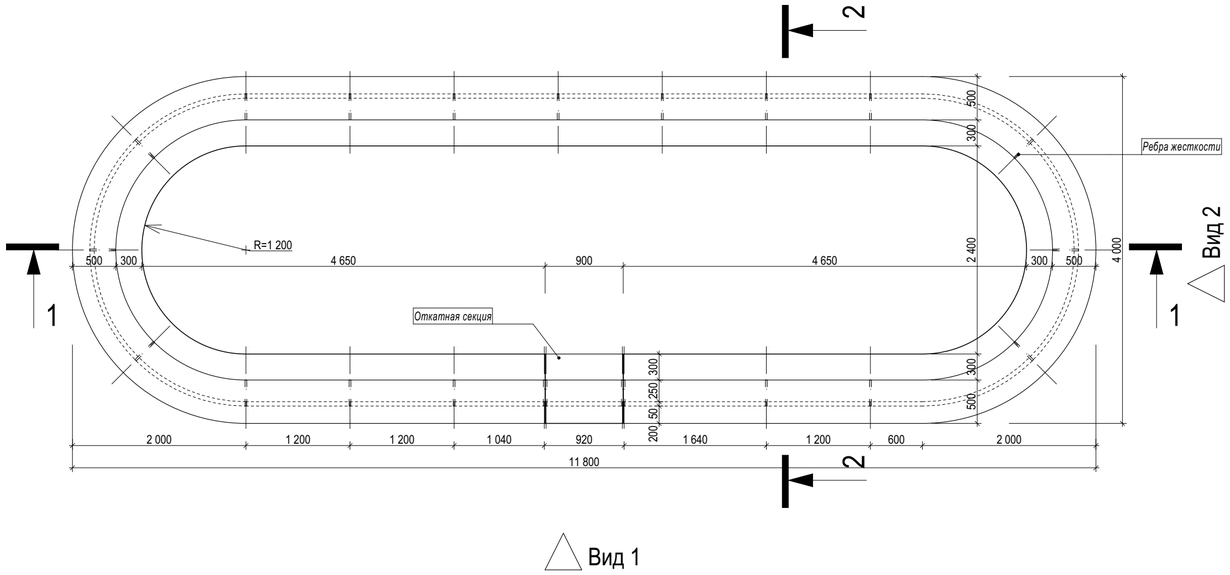


Вид 2

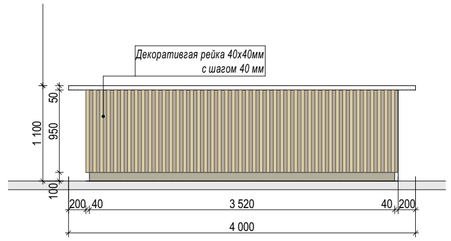


Аксонометрия

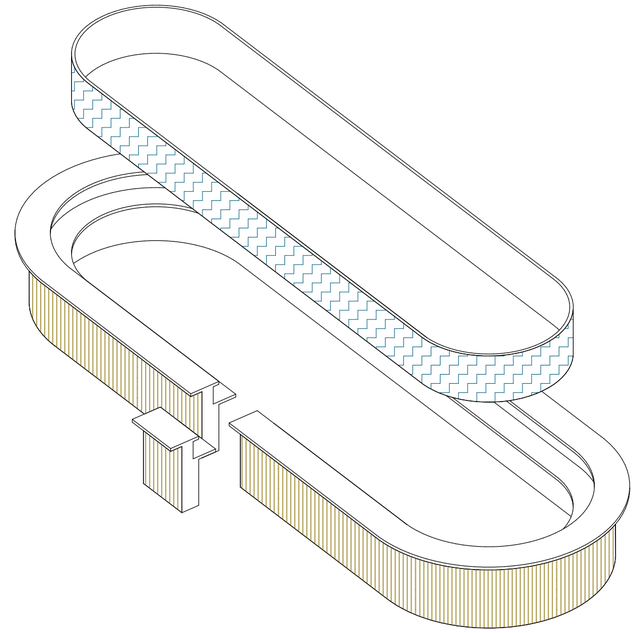


Сечение 2-2

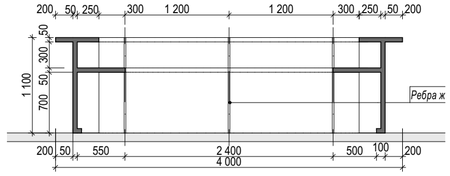

Вид 1

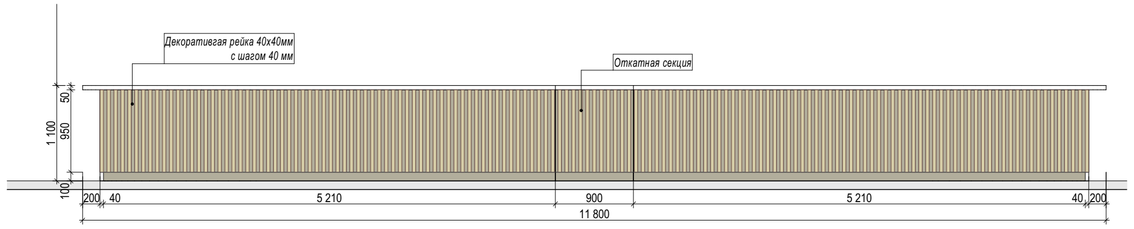

Сечение 1-1

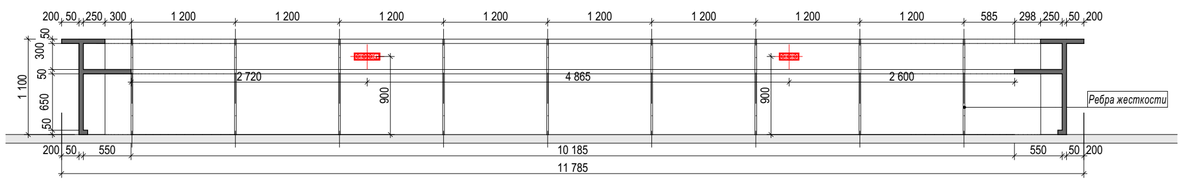

Визуализация



Примечания:

1. Данный чертеж является принципиальной схемой изделия, дан для просчета стоимости, перед изготовлением прозводитель производит самостоятельные чертежи. Необходимы замеры на месте перед началом работ.
2. Общие габариты столешницы Ш 11 800 х Г 4 000 х В 1 100 мм.
Радиус закругления 1 200мм.
3. Материал изделия ЛДСП Lamarty Калипсо. Столешница искуственный камень под бетон.
4. Все конструктивные элементы производятся в соответствии с технологией производителя.
5. Смотреть совместно с Планом мебели и оборудования с маркировкой
6. Смотреть совместно со Спецификацией мебели и оборудования

						1076 - ГКО-1627-23 - АИ 2	
						Многофункциональный комплекс бытового обслуживания населения с рекреационной зоной «Акватермальный оздоровительный комплекс с фитнесом» по адресу Краснодарский край, г. Краснодар, Карасунский внутригородской округ, ул. Крылатая, д. 2	
Изм.	Кол.уч.	Лист	№док.	Подпись	Дата		
Разраб.		Воронина			08.24	Городской курорт TERMOLAND Краснодар. Архитектурные интерьеры	Стадия: Р; Лист: 68; Листов:
Разраб.		Калинина			08.24		
Н.контр.		Денисенко				Бар. Задание на изготовление	STUDIO TA TERRITORY OF ARCHITECTURE
ГАП		Тимарцев					

Согласовано:


Взам. инв. №

Подп. и дата


Инв. № подл.

Формат А2


План

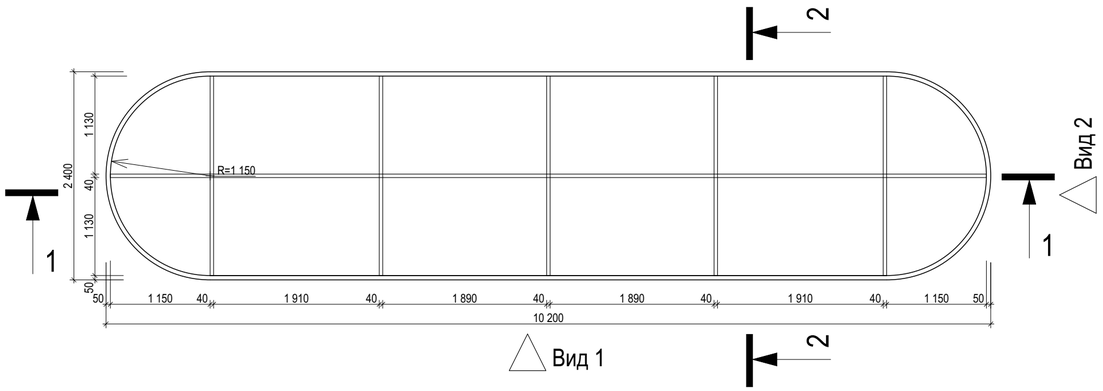


Вид 1

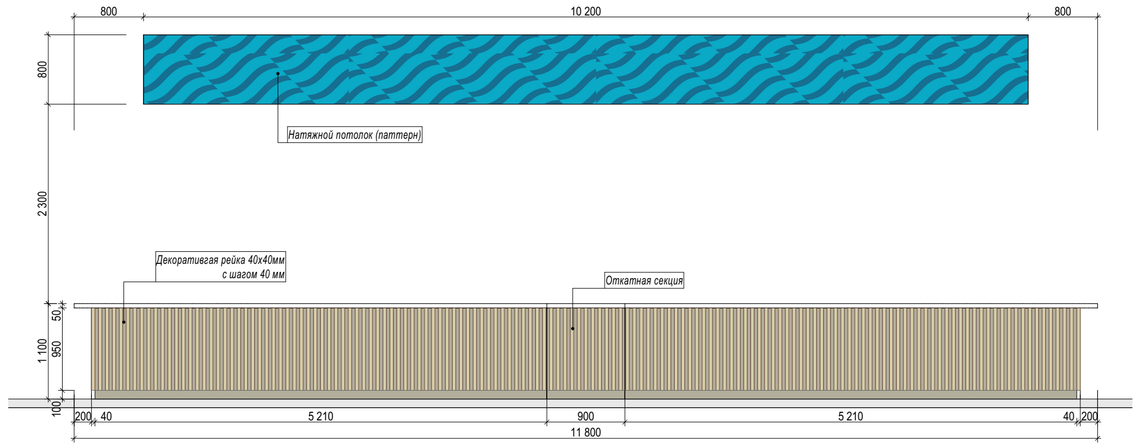


Вид 2

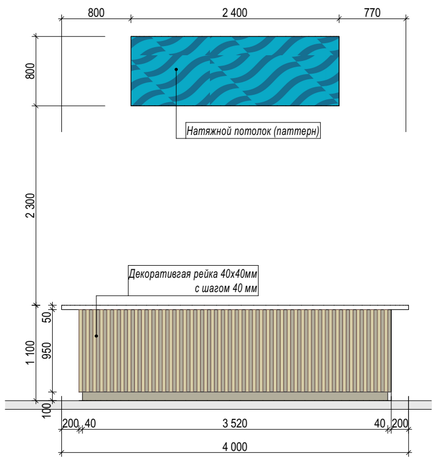

Сечение 1-1

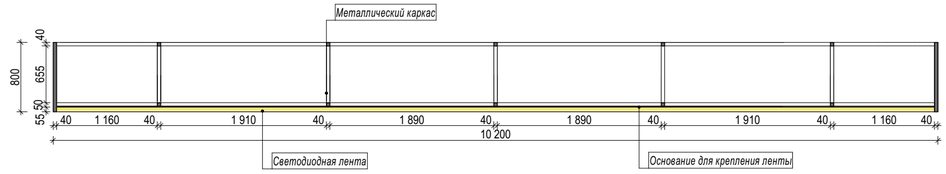

Сечение 2-2

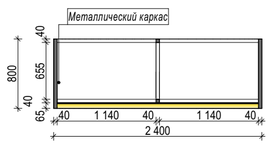

Визуализация



Примечания:

1. Данный чертеж является принципиальной схемой изделия, дан для просчета стоимости, перед изготовлением прозводитель производит самостоятельные чертежи.
2. Общие габариты: Ш 10 200 х Г 2 400 х В 800 мм.
3. Каркас - металлический профиль, нижняя плоскость - панель с декоративныеми растениями, по краю - свектодиодная лента с Led-подсветкой, торцы - натяжной потолок с фирменным паттерном. Крепление конструкции к потолку на троссы (подвесы).
4. Детальные чертежи изделия, конструкция, способ крепления и монтажа разрабатываются подрядчиком (производителем) по данному заданию от проектировщика

						1076 - ГКО-1627-23 - АИ 2
						Многофункциональный комплекс бытового обслуживания населения с рекреационной зоной «Акватермальный оздоровительный комплекс с фитнесом» по адресу Краснодарский край, г. Краснодар, Карасунский внутригородской округ, ул. Крылатая, д. 2
Изм.	Кол.уч.	Лист	№док.	Подпись	Дата	
Разраб.		Воронина			08.24	Городской курорт TERMOLAND Краснодар. Архитектурные интерьеры
Разраб.		Калинина			08.24	
Н.контр.		Денисенко				Подвесная конструкция над баром. Задание на изготовление
ГАП		Тимарцев				

Стадия	Лист	Листов
Р	69	

STUDIO / TA TERRITORY OF ARCHITECTURE

Согласовано:


Взам. инв. №

Подп. и дата


Инв. № подл.

Формат А2


План

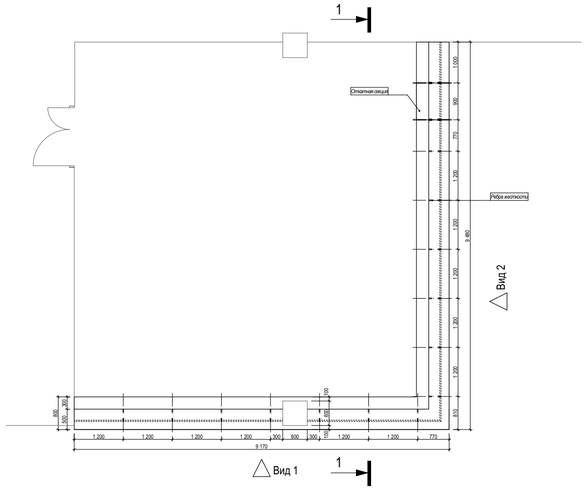


Вид 1

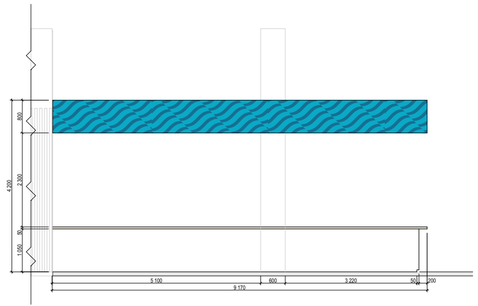


Вид 2

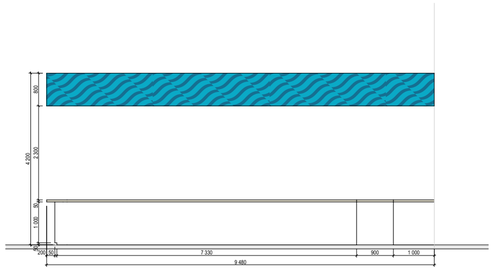

Аксонометрия

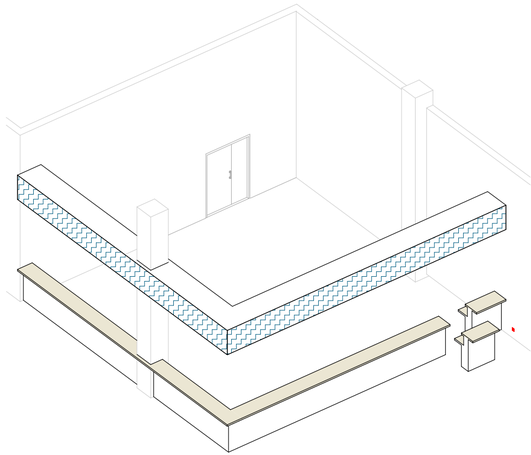

Сечение 1-1

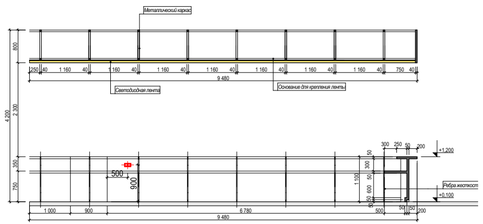

Визуализация




Примечания:


1. Данный чертеж является принципиальной схемой изделия, дан для просчета стоимости, перед изготовлением прозводитель производит самостоятельные чертежи. Необходимы замеры на месте перед началом работ.
2. Общие габариты столещницы Ш 9 170 х Г 9 480 х В 1 100 мм.
3. Материал изделия ЛДСП Lamarty Калипсо. Столешница искуственный камень под бетон.
4. Общие габаприты подвесной конструкции Ш 9 170 х Г 9 480 х В 800 мм.
5. Каркас - металлический профиль, нижняя плоскость - натяжной потолок белый матовый с равномерной Led-подсветкой
(светодиодная лента на основании), торцы - натяжной потолок с фирменным паттерном. Крепление конструкции к потолку на троссы (подвесы).
6. Все конструктивные элементы производятся в соответствии с технологией производителя.
7. Смотреть совместно с Планом мебели и оборудования с маркировкой
8. Смотреть совместно со Спецификацией мебели и оборудования

						1076 - ГКО-1627-23 - АИ 2		
						Многофункциональный комплекс бытового обслуживания населения с рекреационной зоной «Акватермальный оздоровительный комплекс с фитнесом» по адресу Краснодарский край, г. Краснодар, Карасунский внутригородской округ, ул. Крылатая, д. 2		
Изм.	Кол.уч.	Лист	№док.	Подпись	Дата			
Разраб.		Воронина			08.24	Городской курорт TERMOLAND Краснодар. Архитектурные интерьеры	Стадия	Лист	Листов
Разраб.		Калинина			08.24		Р	70	
Н.контр.		Денисенко				Буфет. Задание на изготовление	STUDIO TA TERRITORY OF ARCHITECTURE		
ГАП		Тимарцев							


План

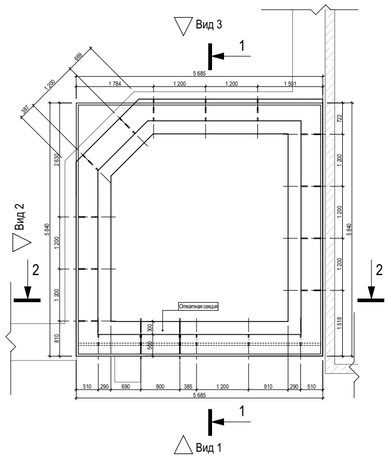


Вид 1

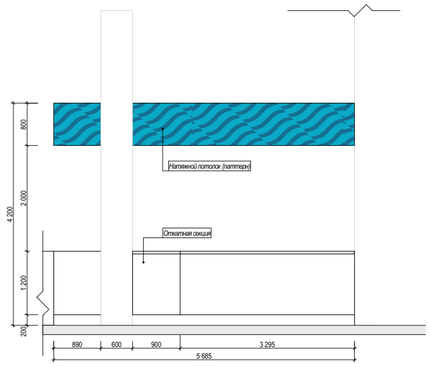


Вид 2

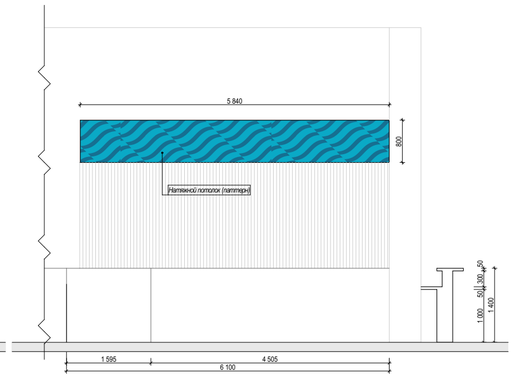


Вид 3

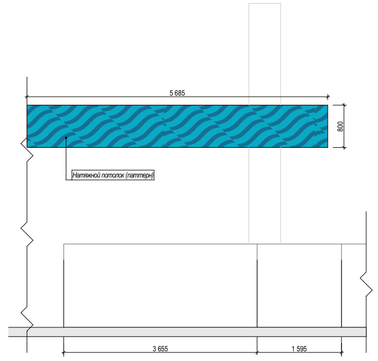


Сечение 1-1

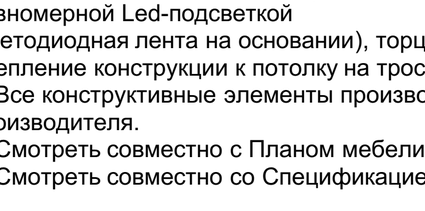

Сечение 2-2

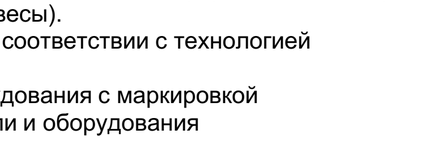


Аксонометрия

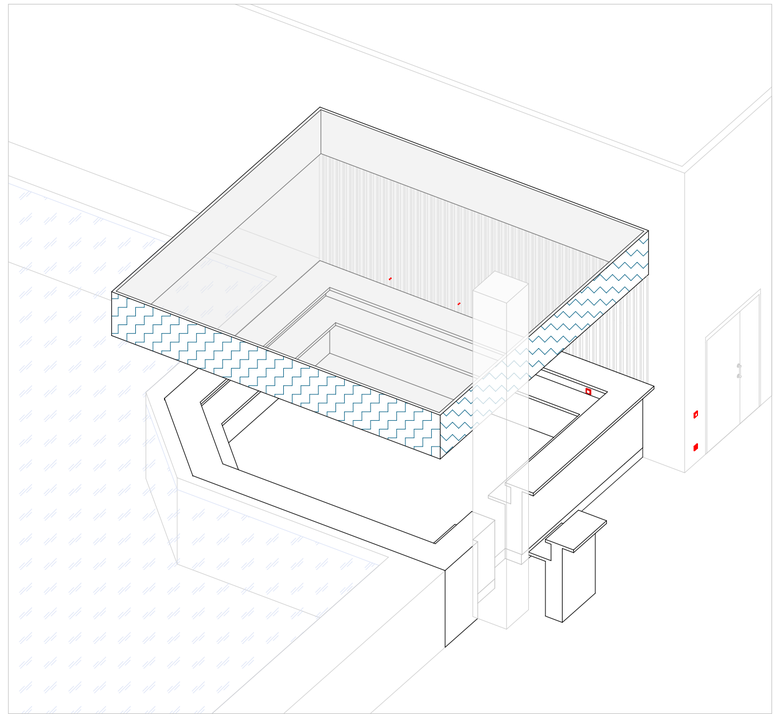

Примечания:

1. Данный чертеж является принципиальной схемой изделия, дан для просчета стоимости, перед изготовлением прозводитель производит самостоятельные чертежи. Необходимы замеры на месте перед началом работ.
2. Общие габариты столещницы Ш 5 685 х Г 5 840 х В 1 200 мм.
3. Материал изделия ЛДСП Lamarty Калипсо. Столешница искуственный камень под бетон.
4. Общие габаприты подвесной конструкции Ш 5 685 х Г 5 840 х В 800 мм.
5. Каркас - металлический профиль, нижняя плоскость - натяжной потолок белый матовый с равномерной Led-подсветкой
(светодиодная лента на основании), торцы - натяжной потолок с фирменным паттерном. Крепление конструкции к потолку на троссы (подвесы).
6. Все конструктивные элементы производятся в соответствии с технологией производителя.
7. Смотреть совместно с Планом мебели и оборудования с маркировкой
8. Смотреть совместно со Спецификацией мебели и оборудования

Визуализация

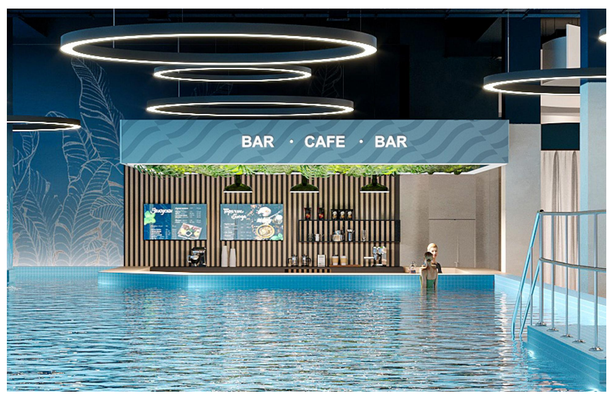

Согласовано:

Взам. инв. №


Подп. и дата

Инв. № подл.


						1076 - ГКО-1627-23 - АИ 2	
						Многофункциональный комплекс бытового обслуживания населения с рекреационной зоной «Акватермальный оздоровительный комплекс с фитнесом» по адресу Краснодарский край, г. Краснодар, Карасунский внутригородской округ, ул. Крылатая, д. 2	
Изм.	Кол.уч.	Лист	№док.	Подпись	Дата		
Разраб.		Воронина			08.24	Городской курорт TERMOLAND Краснодар. Архитектурные интерьеры	Стадия: Р; Лист: 71; Листов:
Разраб.		Калинина			08.24		
Н.контр.		Денисенко				Бар у бассейна. Задание на изготовление	STUDIO TA TERRITORY OF ARCHITECTURE
ГАП		Тимарцев					

Формат А2

Вид 1

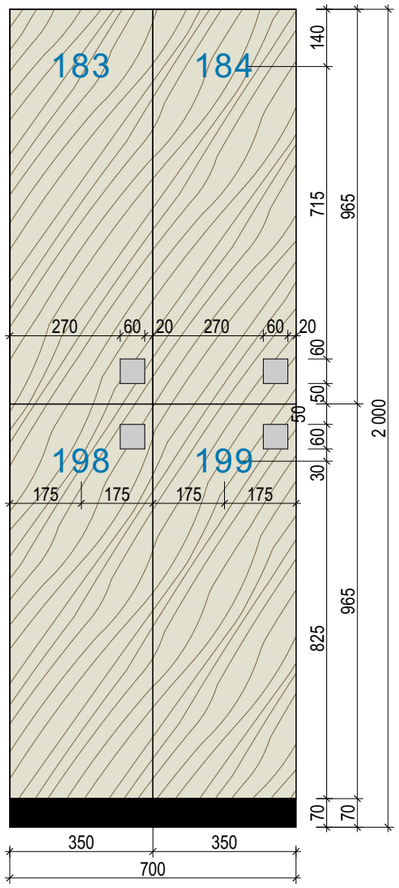


Сечение 1-1

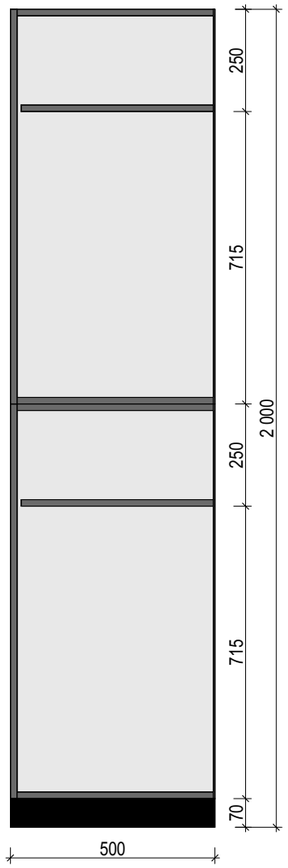

Визуализация



План

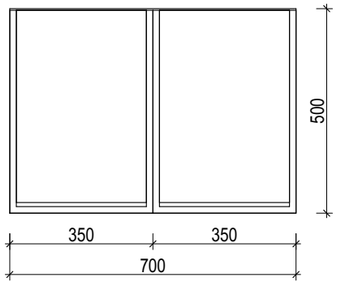

Вид 1 ▲

1

1

Согласовано:

Взам. инв. №


Подп. и дата

Инв. № подл.


Изм.	Кол.уч.	Лист	№док.	Подпись	Дата	1076 - ГКО-1627-23 - АИ 2			
						Многофункциональный комплекс бытового обслуживания населения с рекреационной зоной «Акватермальный оздоровительный комплекс с фитнесом» по адресу Краснодарский край, г. Краснодар, Карасунский внутригородской округ, ул. Крылатая, д. 2			
Разраб.		Воронина			08.24	Городской курорт TERMOLAND Краснодар. Архитектурные интерьеры	Стадия	Лист	Листов
Разраб.		Калинина			08.24		Р	72	
Н.контр.		Денисенко				Модуль из 4х шкафчиков в раздевалке. Задание на изготовление	STUDIO TA TERRITORY OF ARCHITECTURE		
ГАП		Тимарцев							

Формат А3

Вид 1

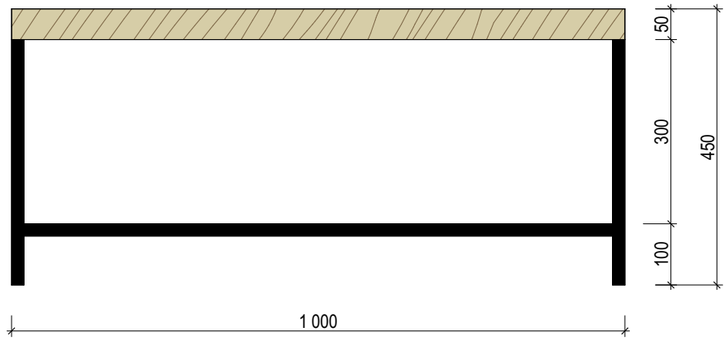

Вид 2

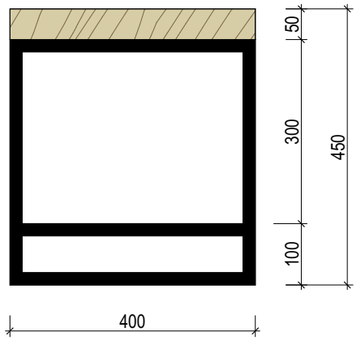


Визуализация





План

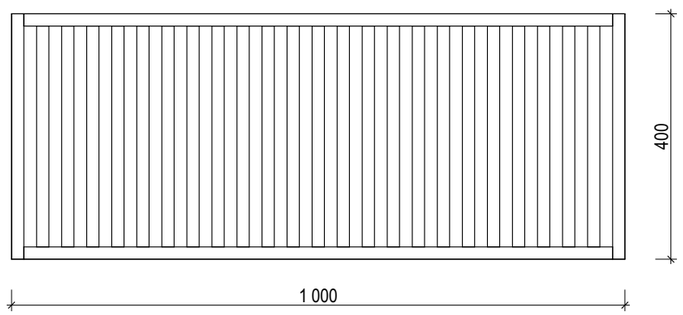

Вид 1 ▲

Вид 2 ◀

Согласовано:

Взам. инв. №

Подп. и дата


Инв. № подл.


						1076 - ГКО-1627-23 - АИ 2
						Многофункциональный комплекс бытового обслуживания населения с рекреационной зоной «Акватермальный оздоровительный комплекс с фитнесом» по адресу Краснодарский край, г. Краснодар, Карасунский внутригородской округ, ул. Крылатая, д. 2
Изм.	Кол.уч.	Лист	№док.	Подпись	Дата	
Разраб.		Воронина			08.24	Городской курорт TERMOLAND Краснодар. Архитектурные интерьеры
Разраб.		Калинина			08.24	
Н.контр.		Денисенко				Лавка. Задание на изготовление
ГАП		Тимарцев				

Стадия	Лист	Листов
Р	73	

STUDIO TA TERRITORY OF ARCHITECTURE

Формат А3

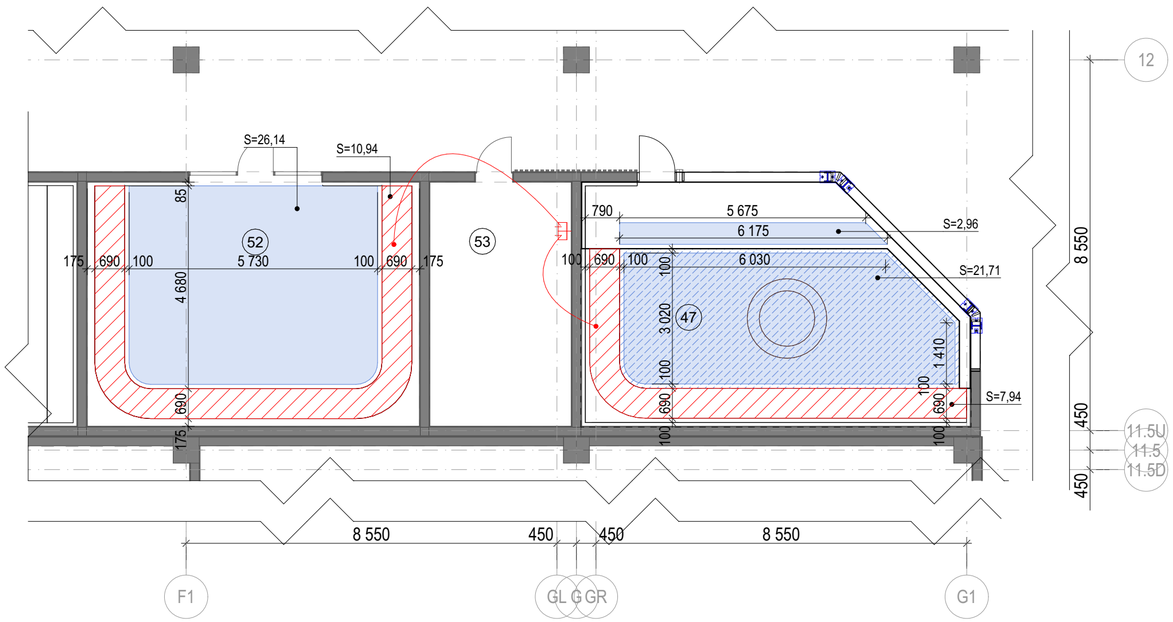

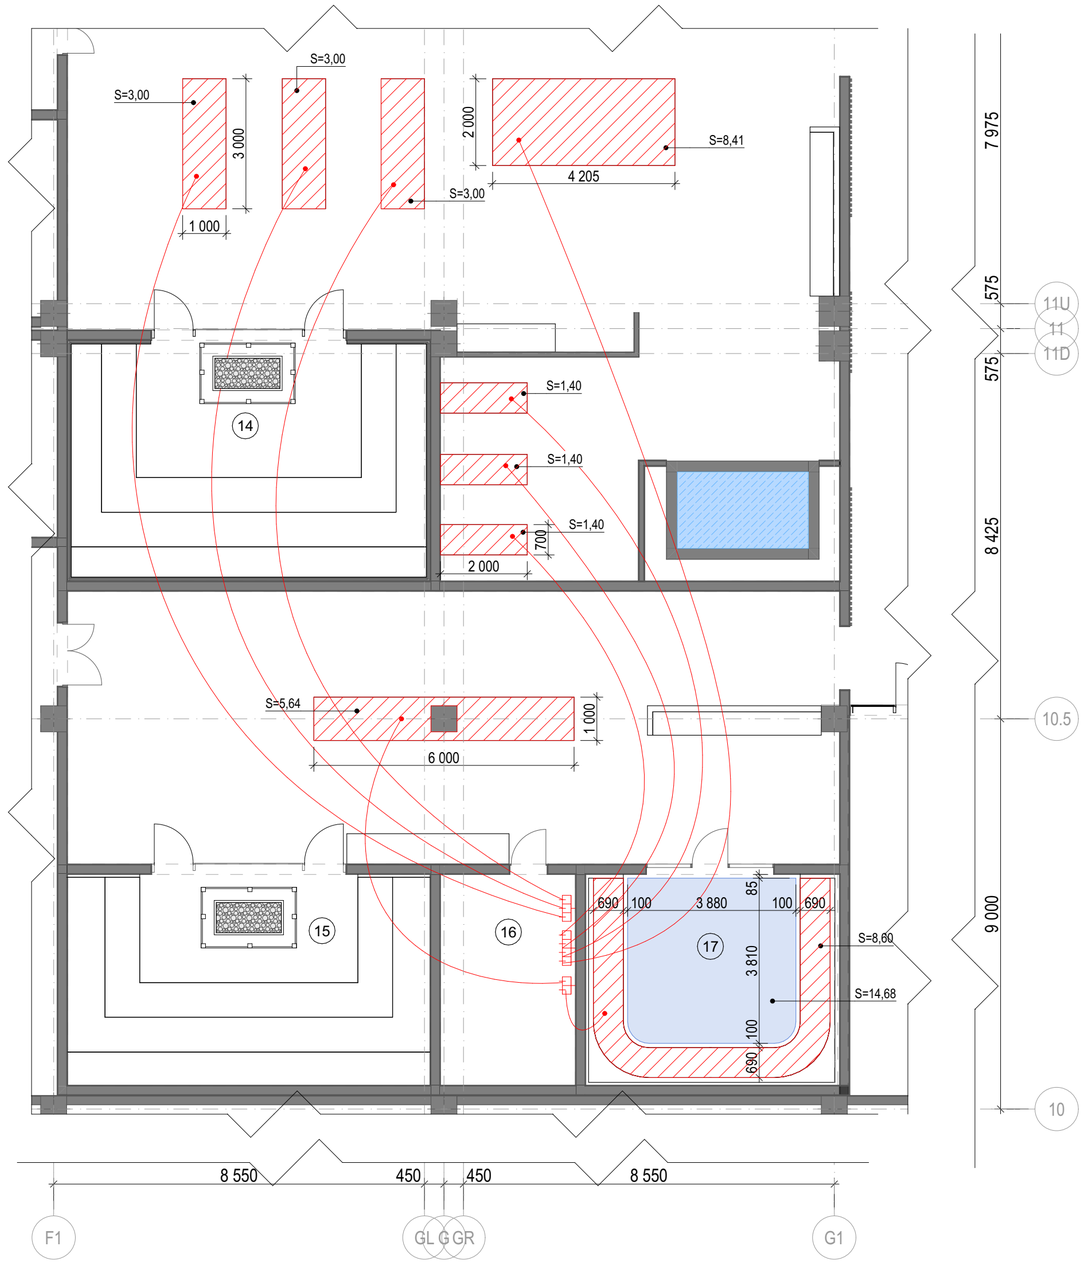

Ведомость теплых полов			
ID Элемента	Площадь	№ помещения	Примечание
ТП - водяной	2,96	47	Подогрев пола
ТП - водяной	14,68	17	Подогрев пола
ТП - водяной	21,71	47	Подогрев пола
ТП - водяной	26,14	52	Подогрев пола
ТП - Электрический	1,40	46 (мужская моечная)	Подогрев греющих лавок
ТП - Электрический	1,40	46 (мужская моечная)	Подогрев греющих лавок
ТП - Электрический	1,40	46 (мужская моечная)	Подогрев греющих лавок
ТП - Электрический	3,00	46 (мужская моечная)	Подогрев греющих лавок
ТП - Электрический	3,00	46 (мужская моечная)	Подогрев греющих лавок
ТП - Электрический	3,00	46 (мужская моечная)	Подогрев греющих лавок
ТП - Электрический	5,64	46 (женская моечная)	Подогрев греющих лавок
ТП - Электрический	7,94	47	Подогрев греющих лавок
ТП - Электрический	8,41	46 (мужская моечная)	Подогрев греющих лавок
ТП - Электрический	8,60	17	Подогрев греющих лавок
ТП - Электрический	10,94	52	Подогрев греющих лавок

УСЛОВНЫЕ ОБОЗНАЧЕНИЯ:

Теплый пол - электрический

Теплый пол - водяной

Шлейф подключения

Терморегулятор теплого пола

Согласовано:

Взам. инв. №

Подп. и дата

Инв. № подл.


						1076 - ГКО-1627-23 - АИ 2
						Многофункциональный комплекс бытового обслуживания населения с рекреационной зоной «Акватермальный оздоровительный комплекс с фитнесом» по адресу Краснодарский край, г. Краснодар, Карасунский внутригородской округ, ул. Крылатая, д. 2
Изм.	Кол.уч.	Лист	№док.	Подпись	Дата	
Разраб.		Воронина			08.24	Городской курорт TERMOLAND Краснодар. Архитектурные интерьеры
Разраб.		Калинина			08.24	
Н.контр.		Денисенко				Задание на размещение теплых полов
ГАП		Тимарцев				

Стадия	Лист	Листов
Р	74	


STUDIO TA TERRITORY OF ARCHITECTURE

Формат А2


Вид 1

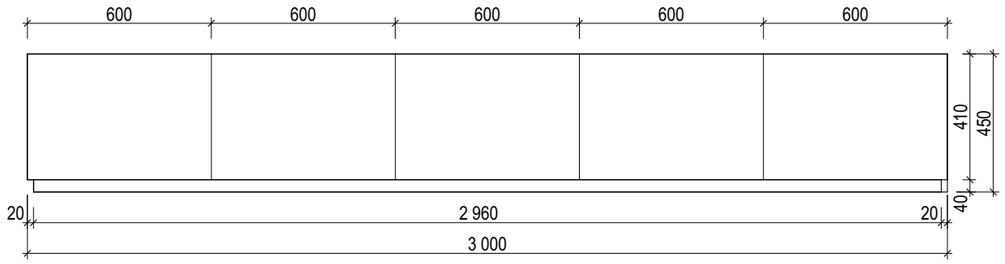

Вид 2

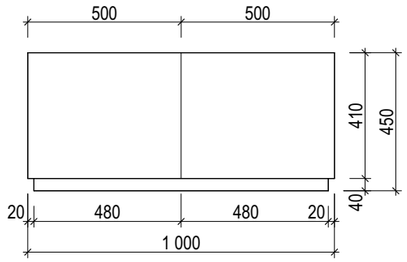

Вид сверху

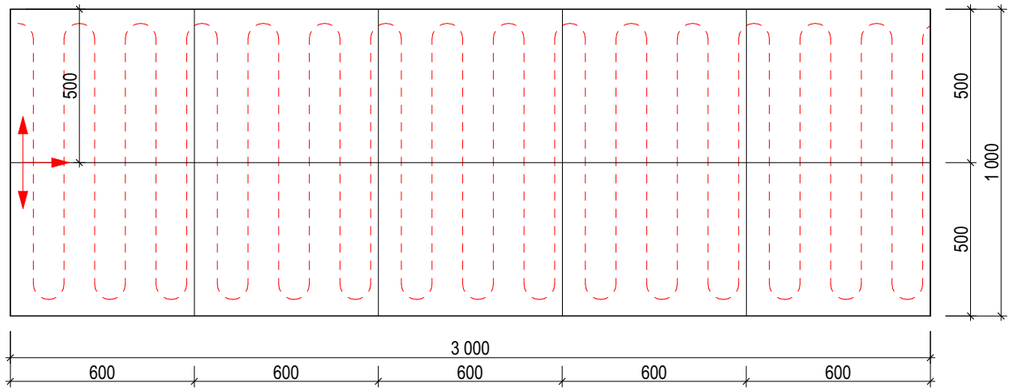

Вид 2 ◀

Визуализация

Вид 1 ▲



						1076 - ГКО-1627-23 - АИ 2
						Многофункциональный комплекс бытового обслуживания населения с рекреационной зоной «Акватермальный оздоровительный комплекс с фитнесом» по адресу Краснодарский край, г. Краснодар, Карасунский внутригородской округ, ул. Крылатая, д. 2
Изм.	Кол.уч.	Лист	№док.	Подпись	Дата	
Разраб.		Воронина			08.24	Городской курорт TERMOLAND Краснодар. Архитектурные интерьеры
Разраб.		Калинина			08.24	
Н.контр.		Денисенко				Скамья с подогревом - 1. Задание на изготовление
ГАП		Тимарцев				

Стадия	Лист	Листов
Р	75	

STUDIO TA TERRITORY OF ARCHITECTURE

Согласовано:


Взам. инв. №

Подп. и дата


Инв. № подл.

Формат А3


Вид 1

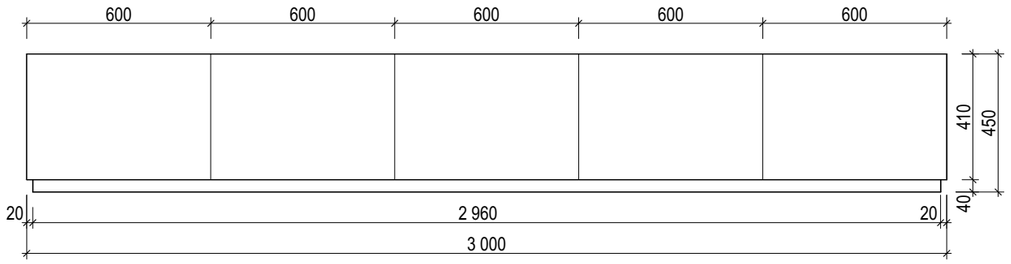

Вид 2

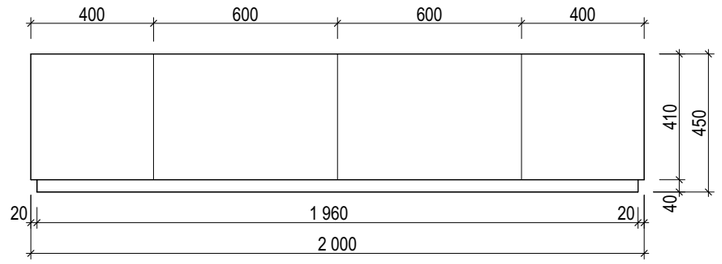

Вид сверху

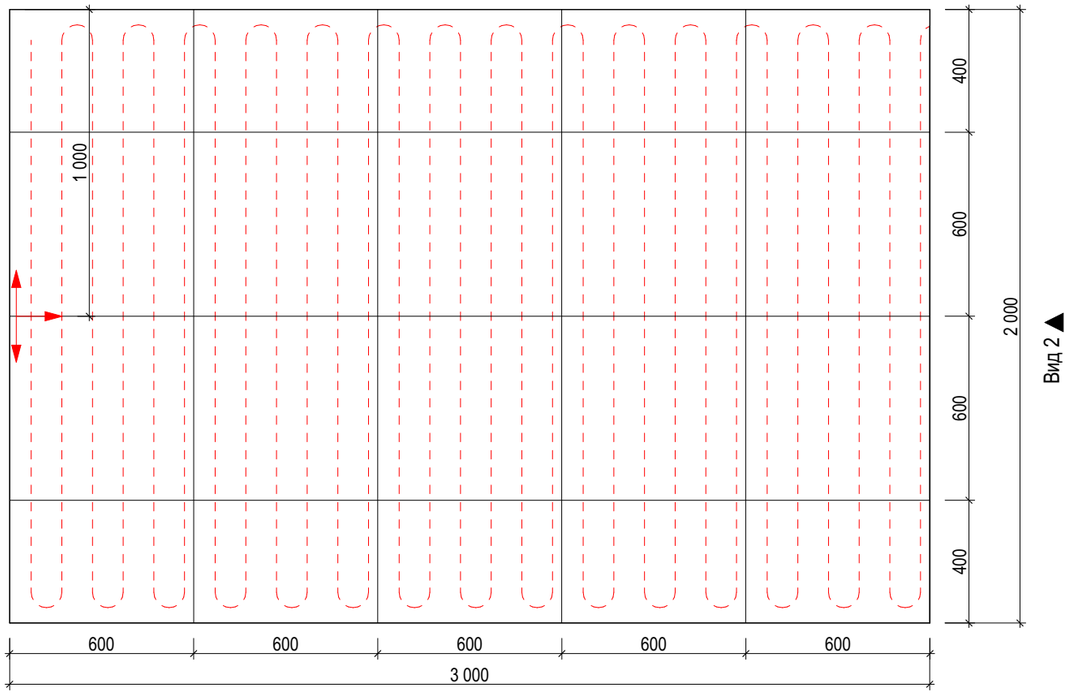

Вид 1 ▲

Визуализация



Согласовано:

Взам. инв. №


Подп. и дата

Инв. № подл.


						1076 - ГКО-1627-23 - АИ 2	
						Многофункциональный комплекс бытового обслуживания населения с рекреационной зоной «Акватермальный оздоровительный комплекс с фитнесом» по адресу Краснодарский край, г. Краснодар, Карасунский внутригородской округ, ул. Крылатая, д. 2	
Изм.	Кол.уч.	Лист	№док.	Подпись	Дата		
Разраб.		Воронина			08.24	Городской курорт TERMOLAND Краснодар. Архитектурные интерьеры	Стадия: Р; Лист: 76; Листов:
Разраб.		Калинина			08.24		
Н.контр.		Денисенко				Скамья с подогревом - 2. Задание на изготовление	STUDIO TA TERRITORY OF ARCHITECTURE
ГАП		Тимарцев					

Формат А3


Вид 1

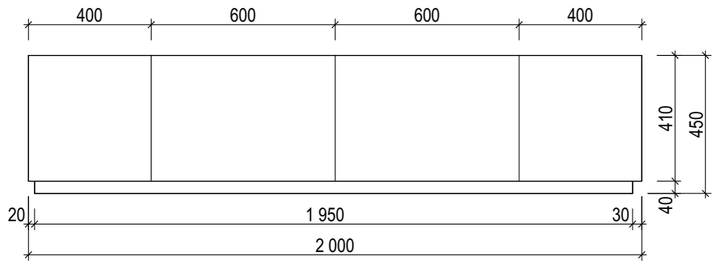

Вид 2

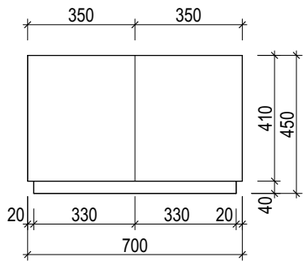

Вид сверху

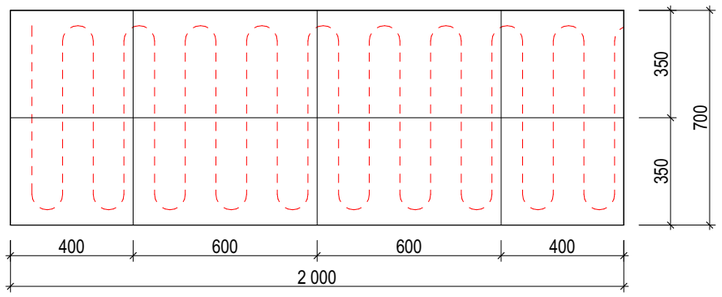

Вид 2 ◀

Вид 1 ▲

Визуализация



						1076 - ГКО-1627-23 - АИ 2		
						Многофункциональный комплекс бытового обслуживания населения с рекреационной зоной «Акватермальный оздоровительный комплекс с фитнесом» по адресу Краснодарский край, г. Краснодар, Карасунский внутригородской округ, ул. Крылатая, д. 2		
Изм.	Кол.уч.	Лист	№док.	Подпись	Дата			
Разраб.		Воронина			08.24	Городской курорт TERMOLAND Краснодар. Архитектурные интерьеры	Стадия	Лист	Листов
Разраб.		Калинина			08.24		Р	77	
Н.контр.		Денисенко				Скамья с подогревом - 3. Задание на изготовление	STUDIO TA TERRITORY OF ARCHITECTURE		
ГАП		Тимарцев							

Согласовано:


Взам. инв. №

Подп. и дата


Инв. № подл.

Формат А3


Вид 1

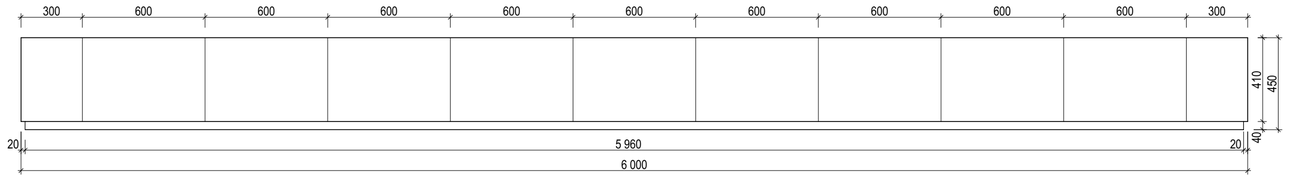

Вид 2

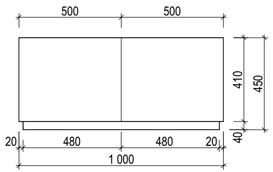

Вид сверху

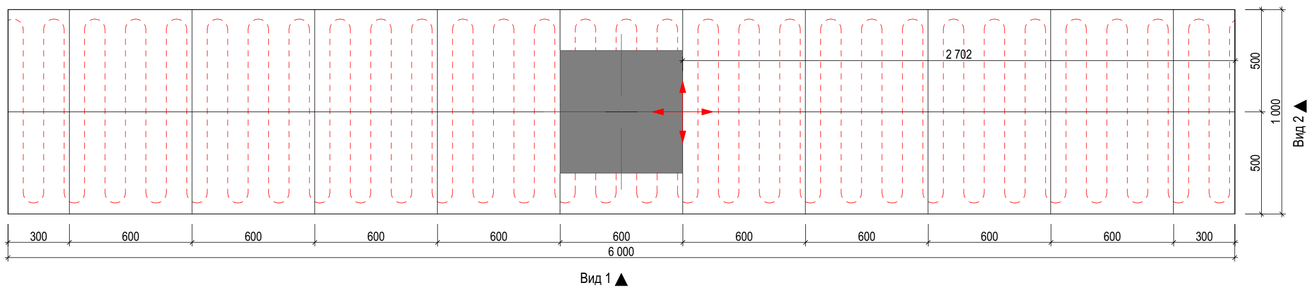



Визуализация




						1076 - ГКО-1627-23 - АИ 2	
						Многофункциональный комплекс бытового обслуживания населения с рекреационной зоной «Акватермальный оздоровительный комплекс с фитнесом» по адресу Краснодарский край, г. Краснодар, Карасунский внутригородской округ, ул. Крылатая, д. 2	
Изм.	Кол.уч.	Лист	№док.	Подпись	Дата		
Разраб.		Воронина			08.24	Городской курорт TERMOLAND Краснодар. Архитектурные интерьеры	Стадия: Р; Лист: 78; Листов:
Разраб.		Калинина			08.24		
Н.контр.		Денисенко				Скамья с подогревом - 4. Задание на изготовление	STUDIO TA TERRITORY OF ARCHITECTURE
ГАП		Тимарцев					

Вид спереди

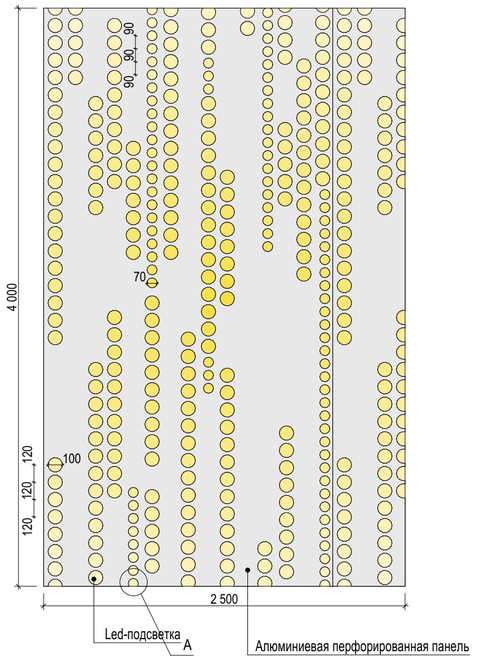

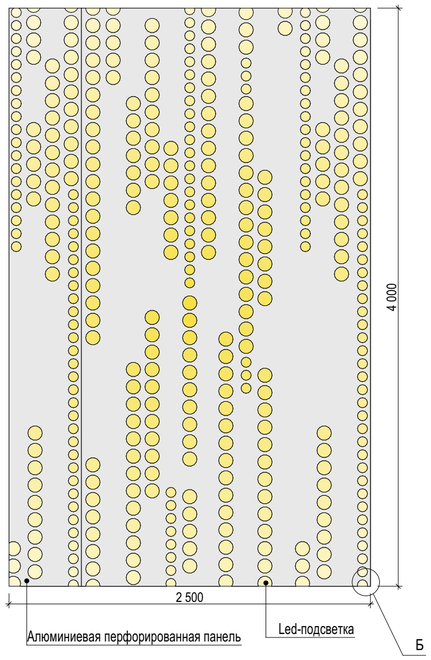

Разбивка модуля

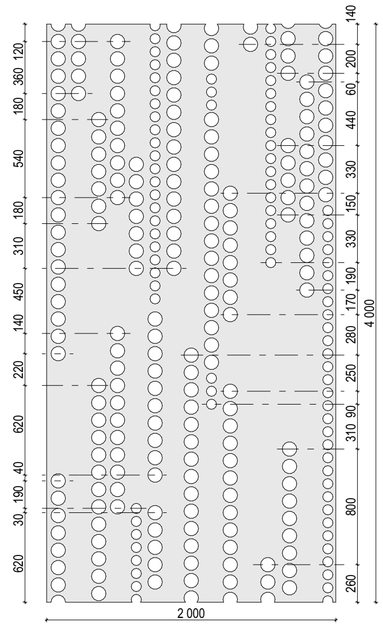

Визуализация



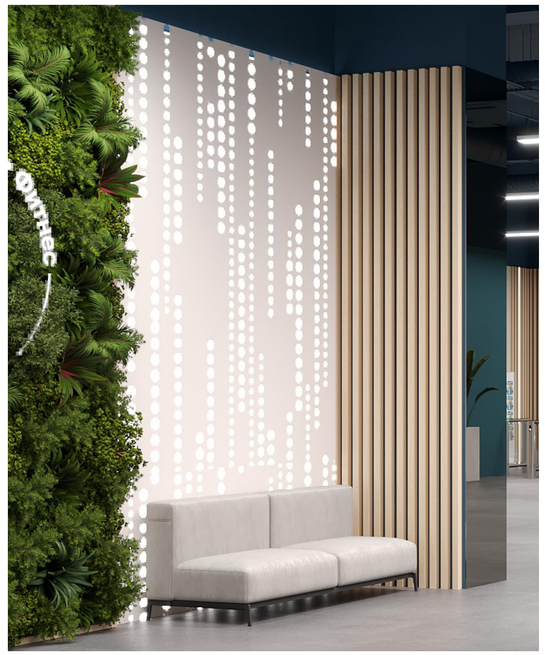




Схема раскладки светодиодной ленты на основании

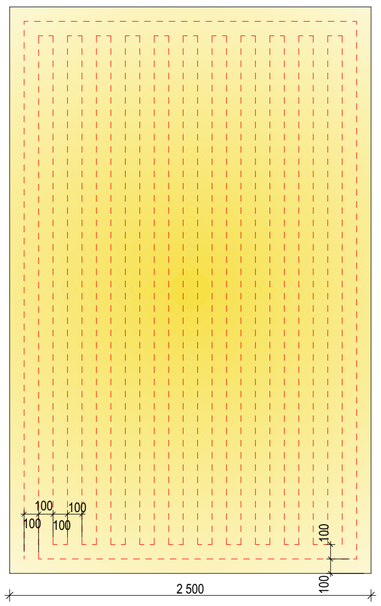

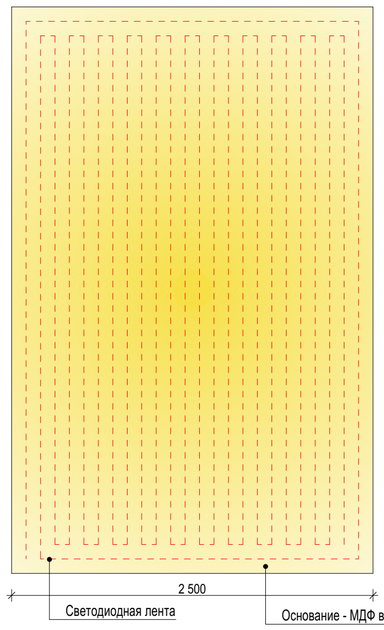

Согласовано:

Взам. инв. №

Подп. и дата

Инв. № подл.


						1076 - ГКО-1627-23 - АИ 2
Изм.	Кол.уч.	Лист	№док.	Подпись	Дата	Многофункциональный комплекс бытового обслуживания населения с рекреационной зоной «Акватермальный оздоровительный комплекс с фитнесом» по адресу Краснодарский край, г. Краснодар, Карасунский внутригородской округ, ул. Крылатая, д. 2
Разраб.		Воронина			08.24	Городской курорт TERMOLAND Краснодар. Архитектурные интерьеры
Разраб.		Калинина			08.24	
Н.контр.		Денисенко				Стены с перфорацией в зоне ресепшен. Задание на изготовление
ГАП		Тимарцев				

Стадия	Лист	Листов
Р	79	


STUDIO / TA TERRITORY OF ARCHITECTURE

Формат А2


Вид сверху

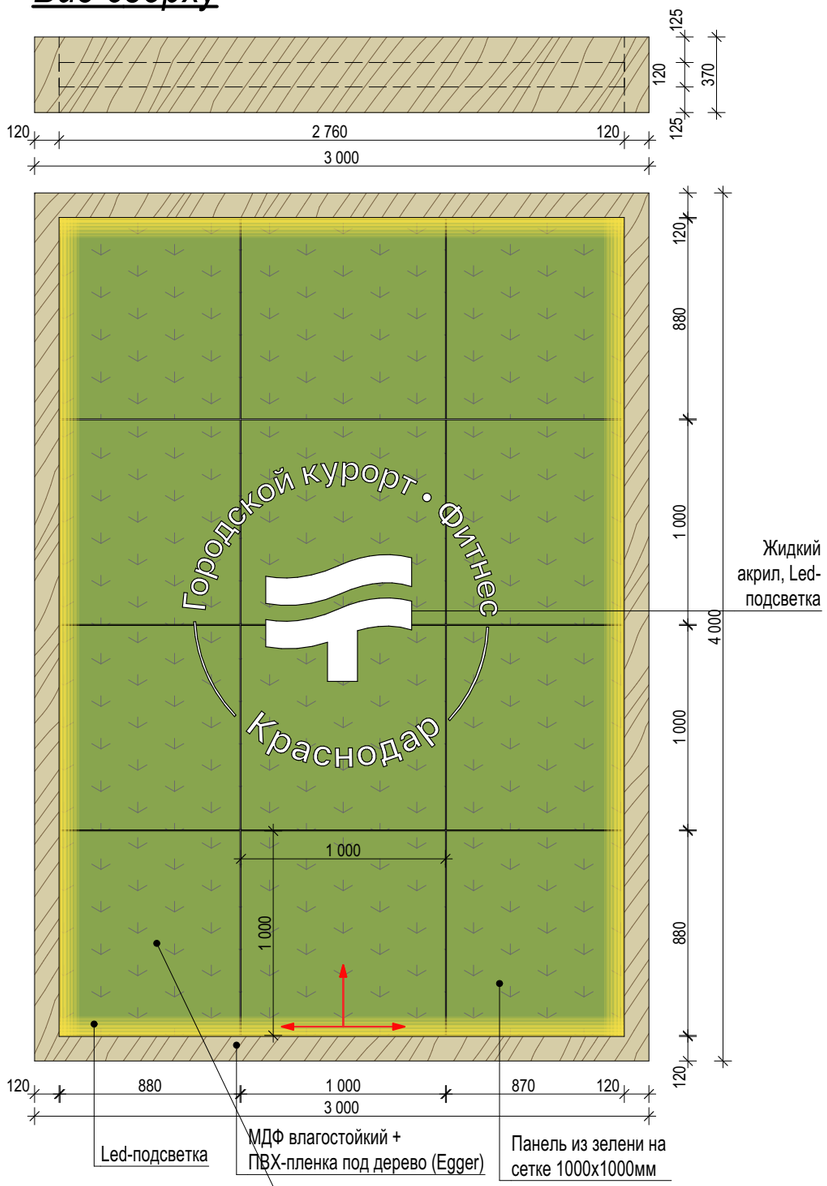


Вид сбоку

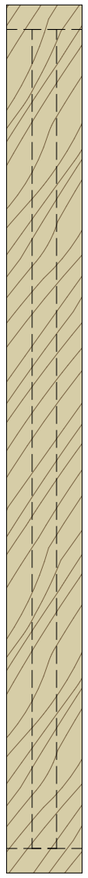


Вид сбоку

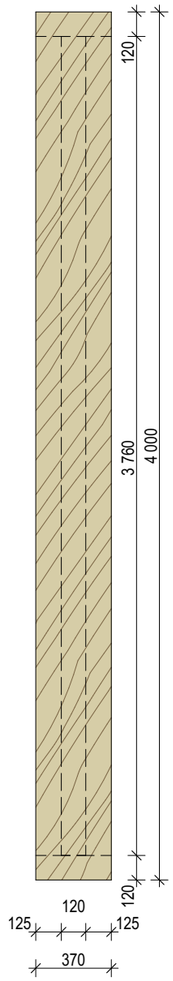

Узел А

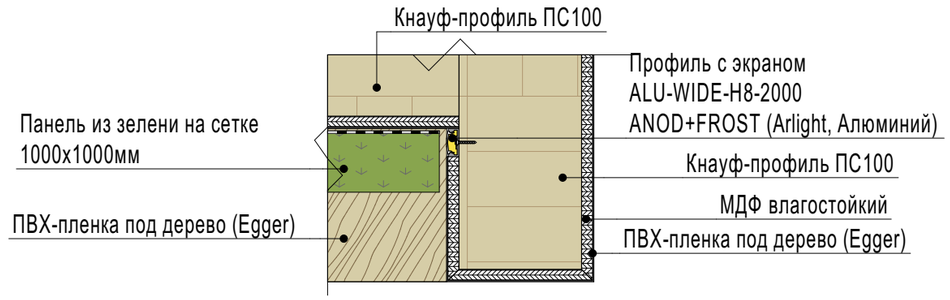

Сечение 1-1

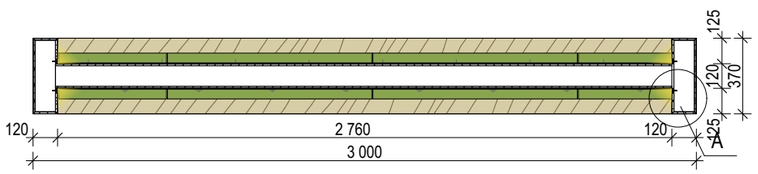

Согласовано:

Взам. инв. №

Подп. и дата

Инв. № подл.

Изм.	Кол.уч.	Лист	№док.	Подпись	Дата
Разраб.		Воронина			08.24
Разраб.		Калинина			08.24
Н.контр.		Денисенко			
ГАП		Тимарцев			

1076 - ГКО-1627-23 - АИ 2

Многофункциональный комплекс бытового обслуживания населения с рекреационной зоной «Акватермальный оздоровительный комплекс с фитнесом» по адресу Краснодарский край, г. Краснодар, Карасунский внутригородской округ, ул. Крылатая, д. 2

Городской курорт TERMOLAND Краснодар. Архитектурные интерьеры


Стадия	Лист	Листов
Р	80	

Фитостена в зоне ресепшен-1. Задание на изготовление


STUDIO TA TERRITORY OF ARCHITECTURE

Формат А3


Вид сверху

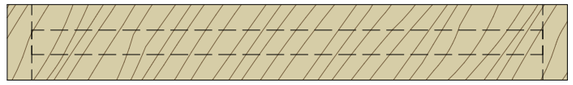


Вид сбоку

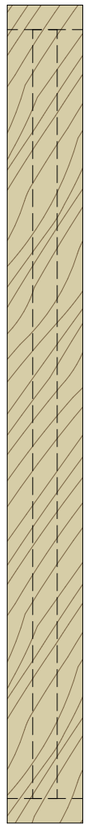


Вид сбоку

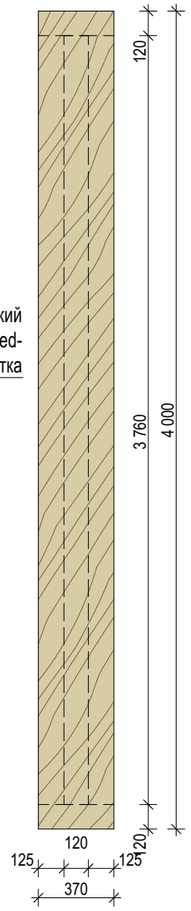


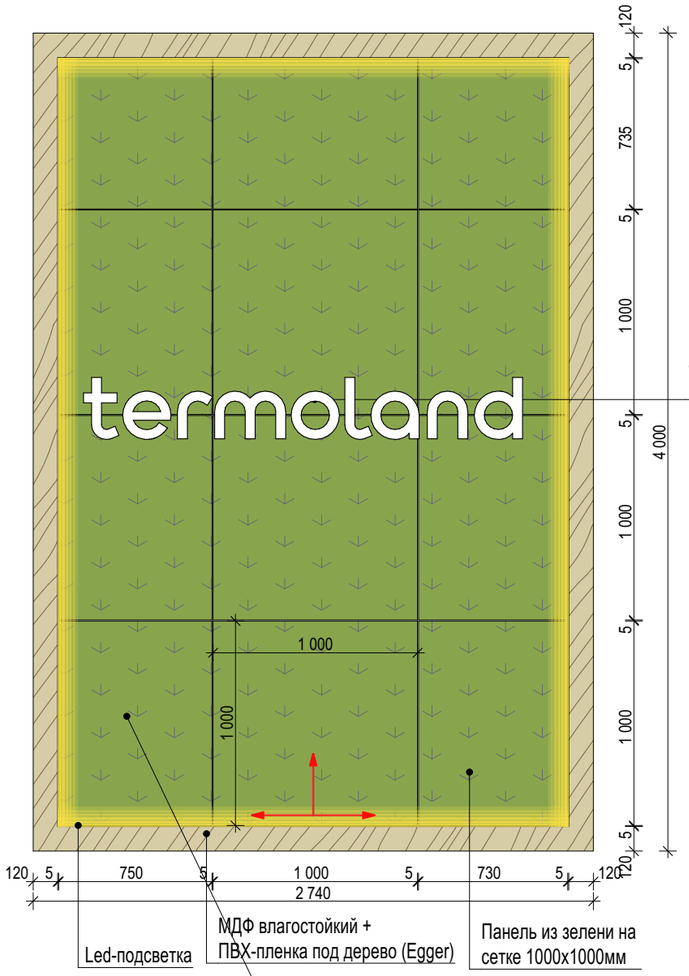

Сечение 1-1

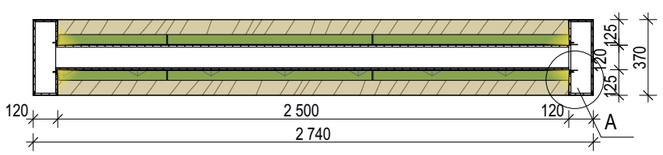

Узел А

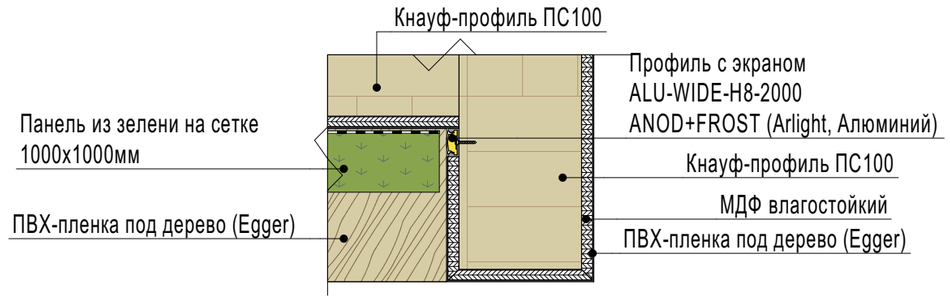

Согласовано:

Взам. инв. №

Подп. и дата

Инв. № подл.

Изм.	Кол.уч.	Лист	№док.	Подпись	Дата
Разраб.		Воронина			08.24
Разраб.		Калинина			08.24
Н.контр.		Денисенко			
ГАП		Тимарцев			

1076 - ГКО-1627-23 - АИ 2

Многофункциональный комплекс бытового обслуживания населения с рекреационной зоной «Акватермальный оздоровительный комплекс с фитнесом» по адресу Краснодарский край, г. Краснодар, Карасунский внутригородской округ, ул. Крылатая, д. 2

Городской курорт TERMOLAND Краснодар. Архитектурные интерьеры


Стадия	Лист	Листов
Р	81	

Фитостена в зоне ресепшен-2. Задание на изготовление


STUDIO TA TERRITORY OF ARCHITECTURE

Формат А3


Вид сверху

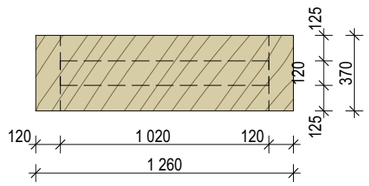


Вид сбоку

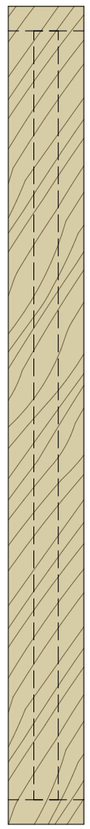

Вид сбоку

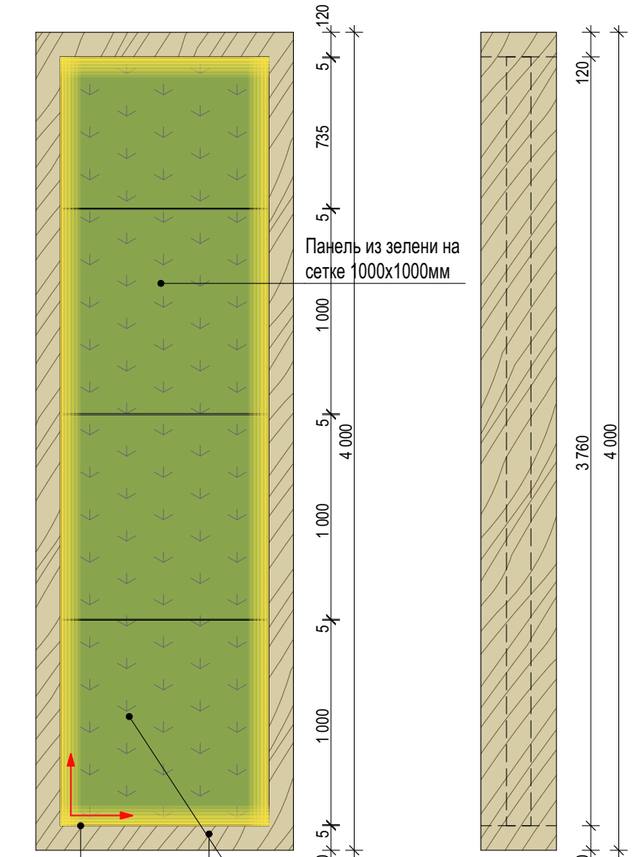


Сечение 1-1

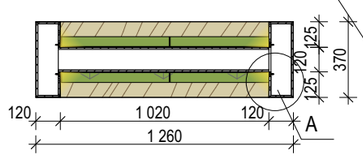

Панель из зелени на сетке
1000x1000мм
https://www.greenfactory.su/product/panel-iz-zeleni-na-setke-gr-02

Узел А

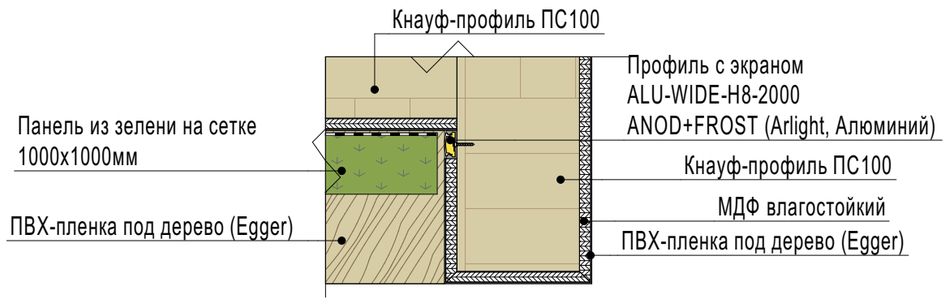

Согласовано:

Взам. инв. №

Подп. и дата

Инв. № подл.


						1076 - ГКО-1627-23 - АИ 2
						Многофункциональный комплекс бытового обслуживания населения с рекреационной зоной «Акватермальный оздоровительный комплекс с фитнесом» по адресу Краснодарский край, г. Краснодар, Карасунский внутригородской округ, ул. Крылатая, д. 2
Изм.	Кол.уч.	Лист	№док.	Подпись	Дата	
Разраб.		Воронина			08.24	Городской курорт TERMOLAND Краснодар. Архитектурные интерьеры
Разраб.		Калинина			08.24	
Н.контр.		Денисенко				Фитостена в общей зоне отдыха. Задание на изготовление
ГАП		Тимарцев				

Стадия	Лист	Листов
Р	82	

STUDIO / TA
TERRITORY OF ARCHITECTURE

Формат А3

Вид сбоку 1

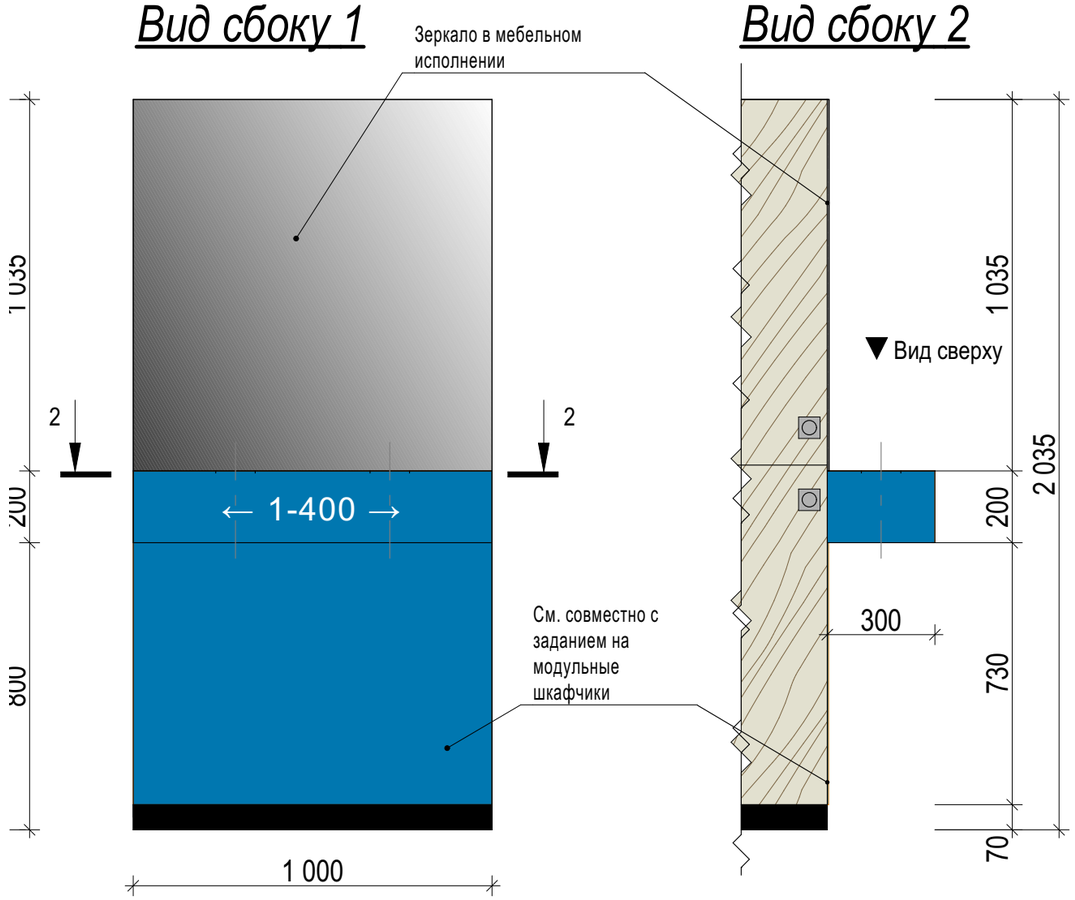


Вид сбоку 2


Визуализация




Сечение 1-1

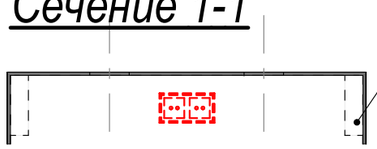


Сечение 3-3

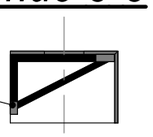

Сечение 2-2

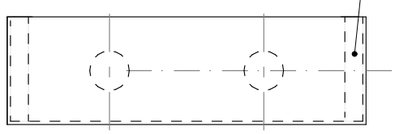

Вид сверху

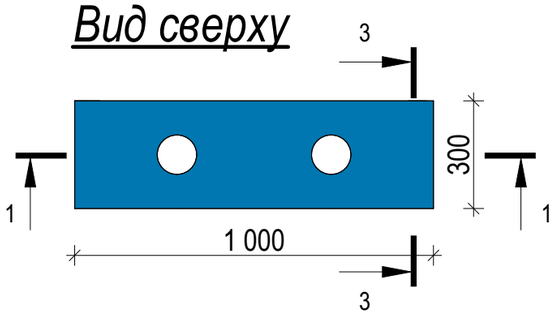

Согласовано:

Взам. инв. №

Подп. и дата

Инв. № подл.


						1076 - ГКО-1627-23 - АИ 2
						Многофункциональный комплекс бытового обслуживания населения с рекреационной зоной «Акватермальный оздоровительный комплекс с фитнесом» по адресу Краснодарский край, г. Краснодар, Карасунский внутригородской округ, ул. Крылатая, д. 2
Изм.	Кол.уч.	Лист	№док.	Подпись	Дата	
Разраб.		Воронина			08.24	Городской курорт TERMOLAND Краснодар. Архитектурные интерьеры
Разраб.		Калинина			08.24	
Н.контр.		Денисенко				Модуль столешницы М-05.1. Задание на изготовление
ГАП		Тимарцев				

Стадия	Лист	Листов
Р	83	


STUDIO / TA TERRITORY OF ARCHITECTURE

Формат А3

Вид сбоку 1

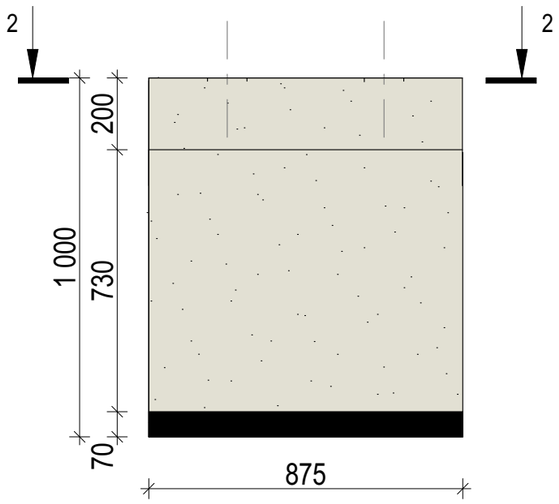


Вид сбоку 2

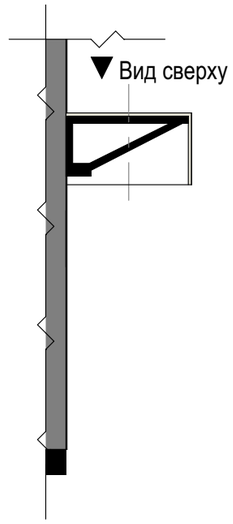


Визуализация



Сечение 1-1

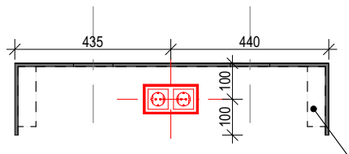


Сечение 3-3

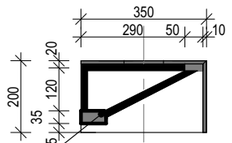


Кронштейн*

Сечение 2-2

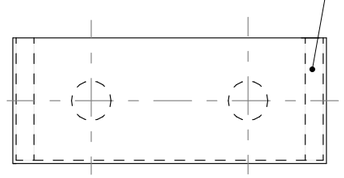

Вид сверху

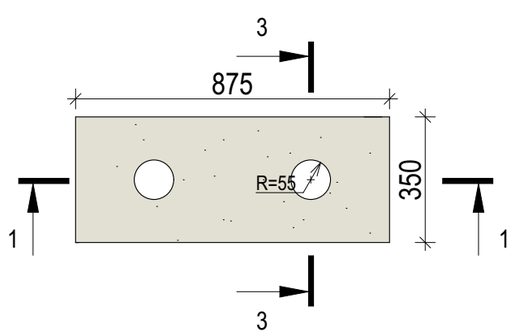

Согласовано:

Взам. инв. №

Подп. и дата

Инв. № подл.

						1076 - ГКО-1627-23 - АИ 2
						Многофункциональный комплекс бытового обслуживания населения с рекреационной зоной «Акватермальный оздоровительный комплекс с фитнесом» по адресу Краснодарский край, г. Краснодар, Карасунский внутригородской округ, ул. Крылатая, д. 2
Изм.	Кол.уч.	Лист	№док.	Подпись	Дата	
Разраб.		Воронина			08.24	Городской курорт TERMOLAND Краснодар. Архитектурные интерьеры
Разраб.		Калинина			08.24	

Стадия	Лист	Листов
Р	84	

Н.контр.		Денисенко			Модуль столешницы М-05. Задание на изготовление
ГАП		Тимарцев			

STUDIO TA TERRITORY OF ARCHITECTURE

Формат А3