

ПРОЕКТНАЯ ДОКУМЕНТАЦИЯ

Капитальный ремонт и строительство временных сооружений

«Многофункциональный комплекс бытового обслуживания населения с рекреационной зоной «Акватермальный оздоровительный комплекс с фитнесом» по адресу Краснодарский край, г. Краснодар, Карасунский внутригородской округ, ул. Крылатая, д. 2

Том 5.1

Архитектурные интерьеры

1076-ГКО-1627-23-АИ1

Заказчик:
ООО "Открытые мастерские"

Проектная организация:
ООО "Студио-ТА"

ПРОЕКТНАЯ ДОКУМЕНТАЦИЯ

Капитальный ремонт и строительство временных сооружений

«Многофункциональный комплекс бытового обслуживания населения с рекреационной зоной «Акватермальный оздоровительный комплекс с фитнесом» по адресу Краснодарский край, г. Краснодар, Карасунский внутригородской округ, ул. Крылатая, д. 2

Том 5.1

Архитектурные интерьеры

1076-ГКО-1627-23-АИ1

Заказчик:
ООО "Открытые мастерские"

Проектная организация:
ООО "Студио-ТА"

Генеральный директор ООО "Студио-ТА"

Главный архитектор проекта

Главный инженер проекта



Бадалян Т.А.

Тимарцев К.О.

П.А.

Ведомость рабочих чертежей основного комплекта - АИ 1

Лист	Имя Макета	Прим.
1	Общие данные	
2	План привязки стен и перегородок с отделкой (Улица), М 1:200	
3	План маркировочный отделки стен	
4	План маркировки мебели (Улица)	
5	План привязки сантехнического оборудования (Улица), М 1:200	
6	План заполнения дверных проемов и проемов для витражей (Улица), М 1:200	

Технико - экономические показатели

№	Наименование показателя	Кол - во
1	Площадь участка	2960,19
2	Площадь застройки участка	1170,26
3	Общая площадь здания	322,55
4	Общая площадь всех помещений здания	299,86
5	Строительный объем здания	2179,46
6	Этажность здания	1
7	Высота здания	+5,900

2. Наружная отделка

Наружная отделка: фасадные сэндвич-панели заполнение минераловатным утеплителем 150мм , металло-кассеты, реечная система "GIPCA", искусственный газон. Ограждающие светопрозрачные конструкции фасада - стоечно-ригельная система структурного витражного остекления с заполнением двухкамерным стеклопакетом 52мм: 8 LartaPro HP Silver 35/26 зак - 16Ar "теплый край" - 6 ExtraClear зак. - 14Ar - 8 ExtraClear зак. .
Покрытие скатной кровли выполнено из сэндвичпанели с заполнением минераловатным утеплителем 150мм.

Внутренняя отделка: перегородки из керамзитобетонных блоков (200мм не менее D600), ГКЛВ по металлокаркасу Кнауф С112, С626/
Конструкция пола: цементнопесчаная стяжка + отделка по дизайн-проекту. Конструкции подвесного потолка, уточняются по дизайн-проекту.
Спецификации пирогов полов и потолков уточняются по дизайн-проекту.

Общие указания:

1. Данный комплект чертежей выполнен на основании утвержденного проекта концепции и согласованного заказчиком планировочного решения.

- Район строительства: г.Краснодар, ул. Крылатая, 2

- Уровень ответственности здания - II (нормальный).

- Класс по функциональной пожарной опасности Ф3.6

- Степень огнестойкости здания -III

- Несущий каркас колонны и главные балки -R45, конструкций кровли -R15

2. Проект выполнен для следующих климатических условий:

- Расчетная зимняя температура наружного воздуха (-19°С) по СП 131.13330.2020

- Расчетная снеговая нагрузка - 1кН/м² СП 20.13330.2016 (II снеговой район)

- Нормативный скоростной напор ветра - 48 кгс/м² СП 20.13330.2016 (IV ветровой район)

- Нормативная глубина сезонного промерзания грунтов - 1,65м (для песков)

- Сейсмичность участка - 7 баллов

3. За условную отметку ±0.000 принят отм. существующего пола первого этажа

4. Все строительные работы выполнять в соответствии с требованиями СП 73.13330.2016 (СНиП 3.03.01-87) "Несущие и ограждающие конструкции", а также СНиП 12-03-2001 и СНиП 12-04-2002 «Безопасность труда в строительстве».

5. Размеры дверных проемов даны от уровня чистого пола.

6. Перед заказом витражных конструкций и дверей произвести обмер проемов "по факту".

7. Применяемые строительные материалы и изделия должны иметь сертификат подтверждающий нормативные показатели горючести распространения пламени дымообразующей способности.

8. Рабочая документация по разделу АР выполнена на основании пунктов 1.3, 3.1, 3.2 Приложения 1 (Технического задания на проектирование) к Договору, в которых прописано условие о соответствии Архитектурно-планировочных решений переданному в качестве исходных данных Концепту, разработанному представителями заказчика.

Согласовано:

Взам. инв. №

Подп. и дата

Инв. № подл.

Рабочая документация выполнена в соответствии с заданием на проектирование, выданными техническими условиями, действующими строительными нормами, техническими регламентами, стандартами и правилами, в том числе по взрыво и пожаробезопасности, и предусматривает решения, обеспечивающие безопасную для жизни и здоровья людей эксплуатацию объекта при соблюдении предусмотренных рабочими чертежами мероприятий.

ГАП Тимарцев К.О./ /

						1076 - ГКО-1627-23 - АИ 1			
						Многофункциональный комплекс бытового обслуживания населения с рекреационной зоной «Аквагермальный оздоровительный комплекс с фитнесом» по адресу Краснодарский край, г. Краснодар, Карасунский внутригородской округ, ул. Крылатая, д. 2			
Изм.	Кол.уч.	Лист	№док.	Подпись	Дата	Городской курорт TERMOLAND Краснодар. Архитектурные интерьеры	Стадия	Лист	Листов
Разраб.		Воронина			08.24		Р	1	
Разраб.		Калинина			08.24				
						Общие данные			
Н.контр.		Денисенко							
ГАП		Тимарцев							


УСЛОВНЫЕ ОБОЗНАЧЕНИЯ:

- +2,200 Высота проема относительно УЧП
- ① Номер помещения по экспликации

Спецификация типов стен				
Тип стены	Наименование	Условное обозначение	Площадь поверхности, м2	Объем, м3
Тип 1	Перегорodka из керамзитобетонного блока, толщ. 100 мм, h=3,1 м		129,82	15,67
Тип 2	Стена из керамзитобетонного блока толщ. 200 мм, h=6,05 м		1 393,55	345,91
Тип 2.1	Перегорodka из керамзитобетонного блока, толщ. 100 мм, h=3,1 м		5,89	1,74
Тип 2.1	Стена из керамзитобетонного блока толщ. 200 мм, h=3,1 м		702,04	171,59

ЭКСПЛИКАЦИЯ ПОМЕЩЕНИЙ


Номер помеще ния	Наименование	Площадь, м2	Номер помеще ния	Наименование	Площадь, м2
59	Массаж	62,88	71	Русская "Изба"	43,14
60	Зона столов	57,04	72	Техническое помещение (водоподготовки)	76,22
62	Зона лежаков парных	267,89	73	Термальная купель 28.6 x14 1.35	488,63
64	Душевая	20,97	74	Бар	24,93
65	С/у	3,03	75	Сцена	35,11
66	Можжевеловая парная	41,63	76	Купель Мертвое море 6x14 0.9	122,07
68	Душевая	39,27	78	Общая зона с шезлонгами	1 320,51
69	Соляная градирня	41,59	79	Зона арендаторов	80,17
70	Русская "Сталевар"	40,88			2 765,96 м ²

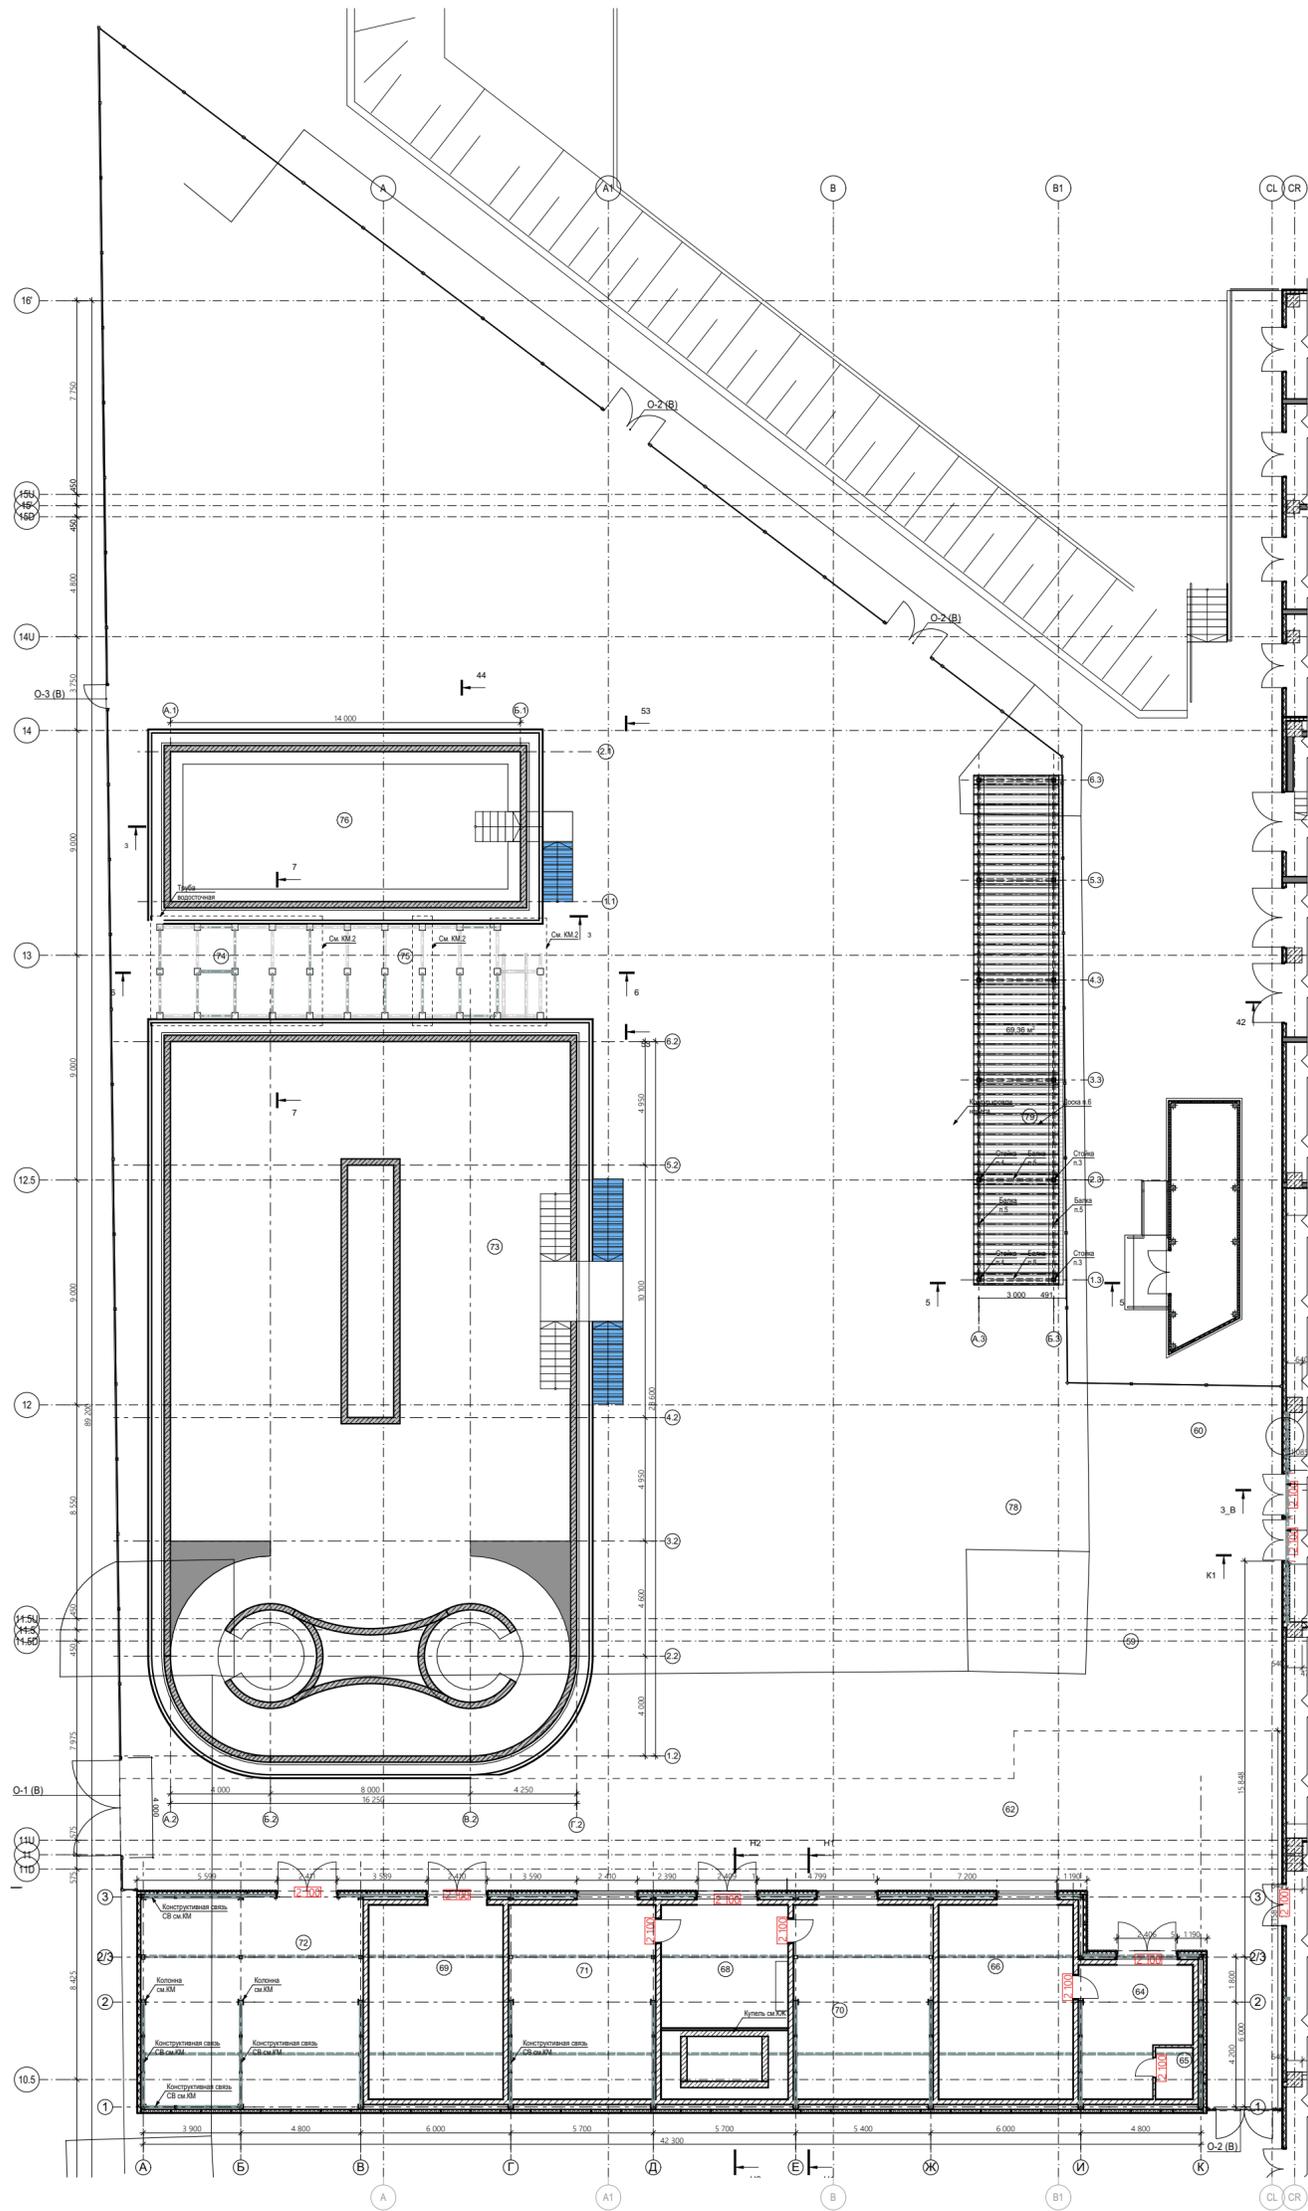

ПРИМЕЧАНИЯ:

- За отметку ±0,000 принят уровень пола без отделки.

					1076 - ГКО-1627-23 - АИ 1				
					Многофункциональный комплекс бытового обслуживания населения с рекреационной зоной «Аквадермальный оздоровительный комплекс с фитнесом» по адресу Краснодарский край, г. Краснодар, Карасунский внутригородской округ, ул. Крылатая, д. 2				
Изм.	Кол.уч.	Лист	Недок.	Подпись	Дата	Городской курорт TERMOLAND Краснодар. Архитектурные интерьеры	Стадия	Лист	Листов
Разраб.		Воронина			08.24		Р	2	
Разраб.		Калинина			08.24				
Н.контр.	Денисенко				План привязки стен и перегородок с отделкой (Улица), М 1:200				
ГАП	Тимарцев				STUDIO / TA TERRITORY OF ARCHITECTURE				

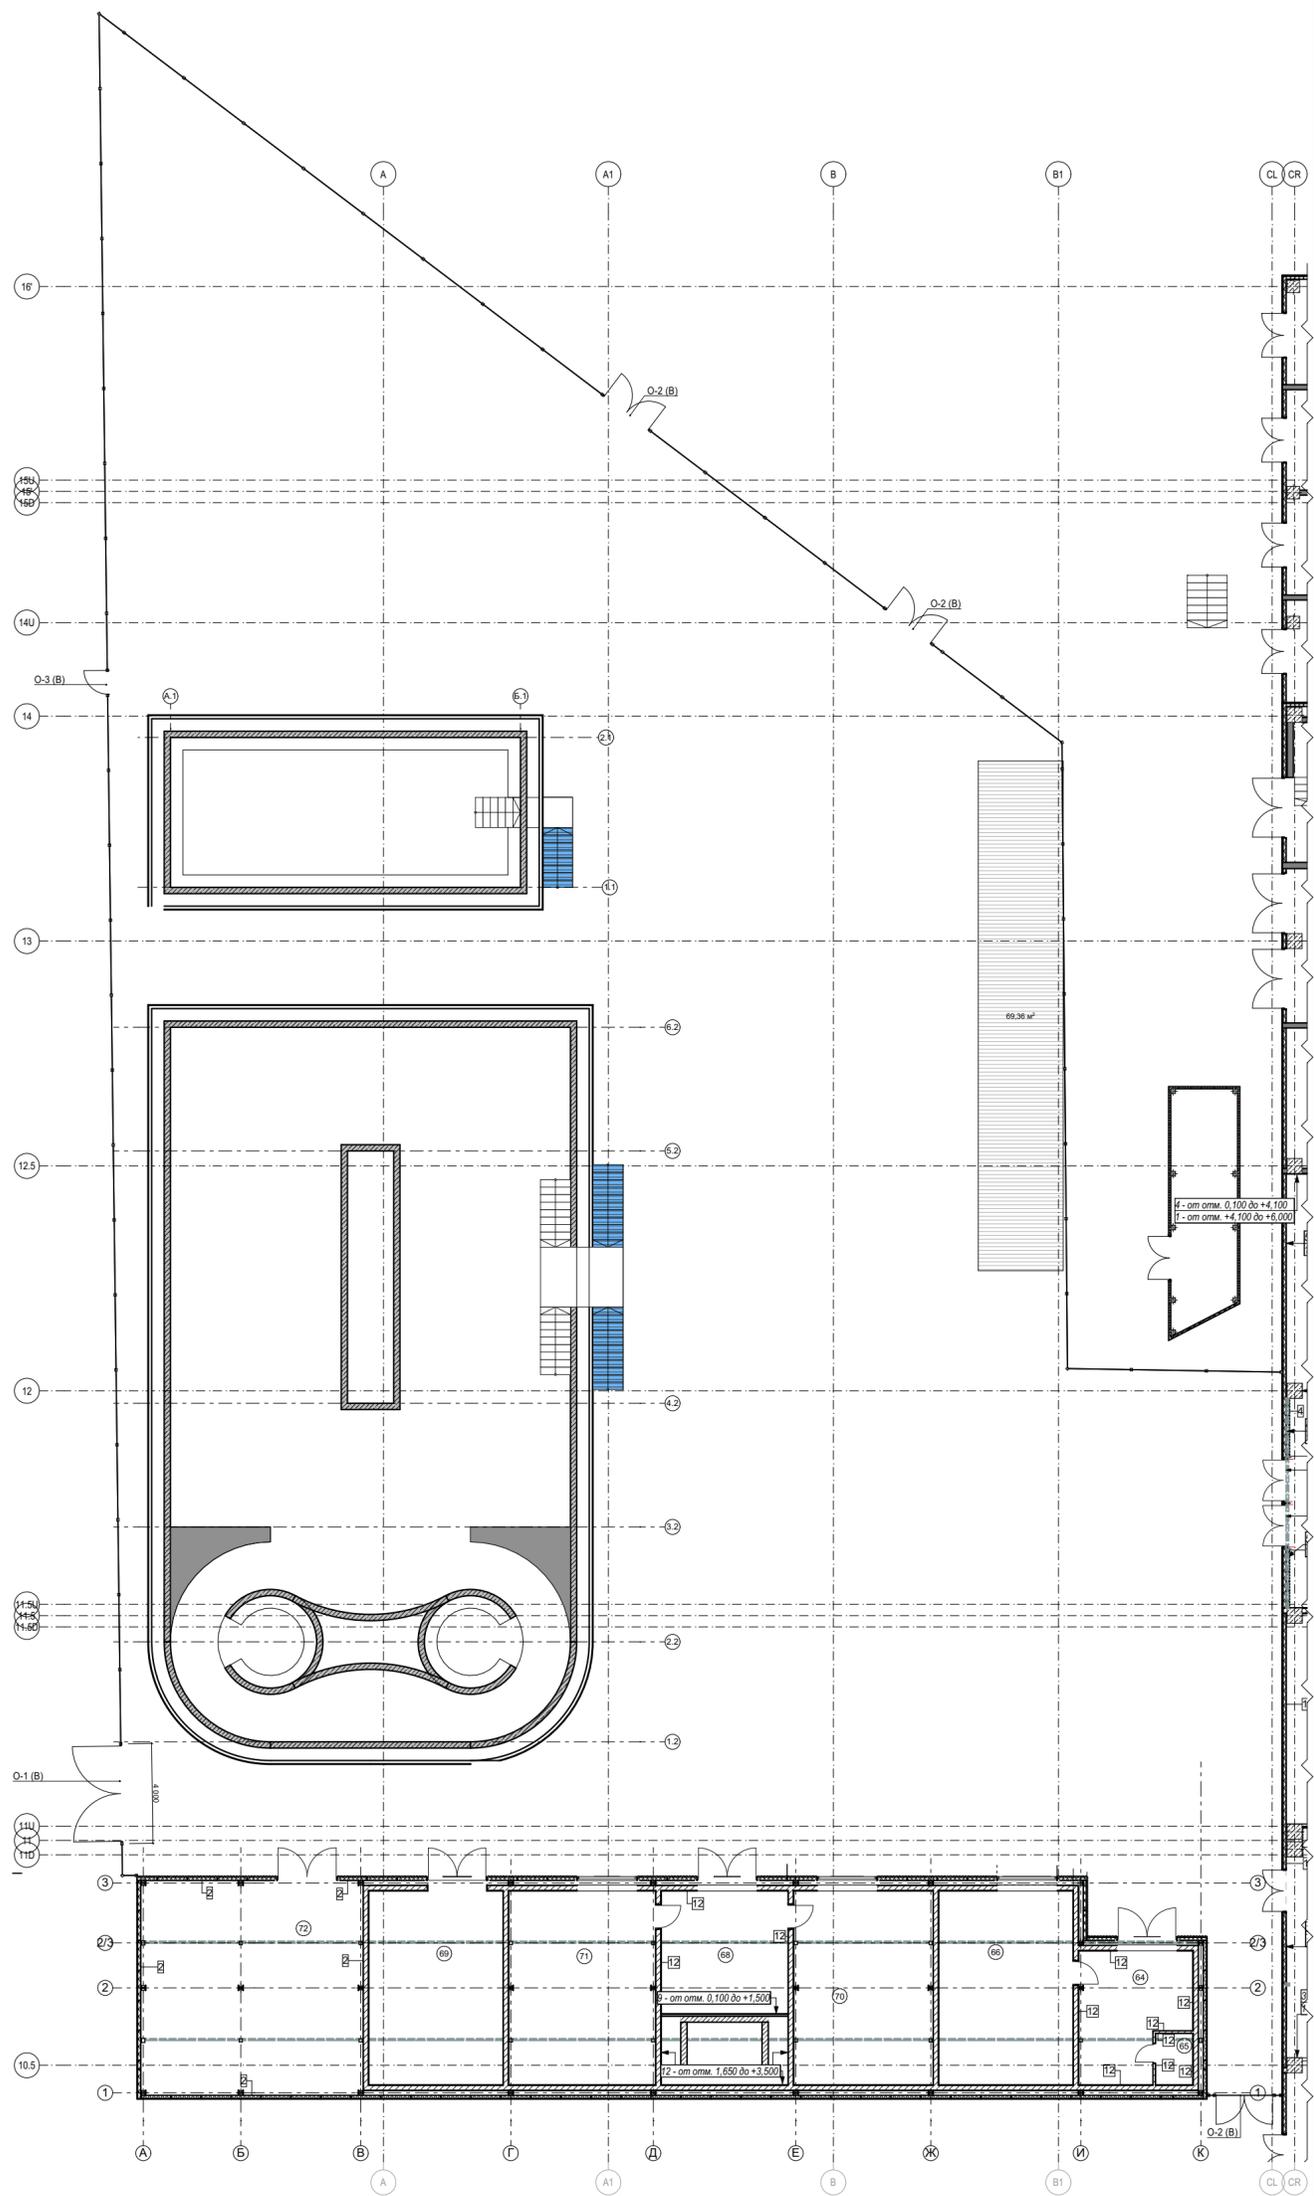

УСЛОВНЫЕ ОБОЗНАЧЕНИЯ:

10 - от отм. 0,100 до +4,100
 5 - выше отм. +4,100 - Номер отделки (см. Ведомость отделки)


ЭКСПЛИКАЦИЯ ПОМЕЩЕНИЙ

Номер помещения	Наименование	Площадь, м2	Номер помещения	Наименование	Площадь, м2
59	Массаж	62,88	71	Русская "Изба"	43,14
60	Зона столов	57,04	72	Техническое помещение (водоподготовки)	76,22
62	Зона лежаков парных	267,89	73	Термальная купель 28.6 x14 1.35	488,63
64	Душевая	20,97	74	Бар	24,93
65	С/у	3,03	75	Сцена	35,11
66	Можжевеловая парная	41,63	76	Купель Мертвое море 6x14 0.9	122,07
68	Душевая	39,27	78	Общая зона с шезлонгами	1 320,51
69	Соляная градирня	41,59	79	Зона арендаторов	80,17
70	Русская "Сталевар"	40,88			2 765,96 м²

ПРИМЕЧАНИЯ:

1. Смотреть совместно с ведомостью отделки (см. Лист __)

						1076 - ГКО-1627-23 - АИ 1			
						Многофункциональный комплекс бытового обслуживания населения с рекреационной зоной «Акваториальный оздоровительный комплекс с фитнесом» по адресу Краснодарский край, г. Краснодар, Карасунский внутригородской округ, ул. Крылатая, д. 2			
Изм.	Кол.уч.	Лист	№ док.	Подпись	Дата	Городской курорт TERMOLAND Краснодар. Архитектурные интерьеры	Стадия	Лист	Листов
Разраб.		Воронина			08.24		Р	3	
Разраб.		Калинина			08.24				
						План маркировочный отделки стен М 1:200			

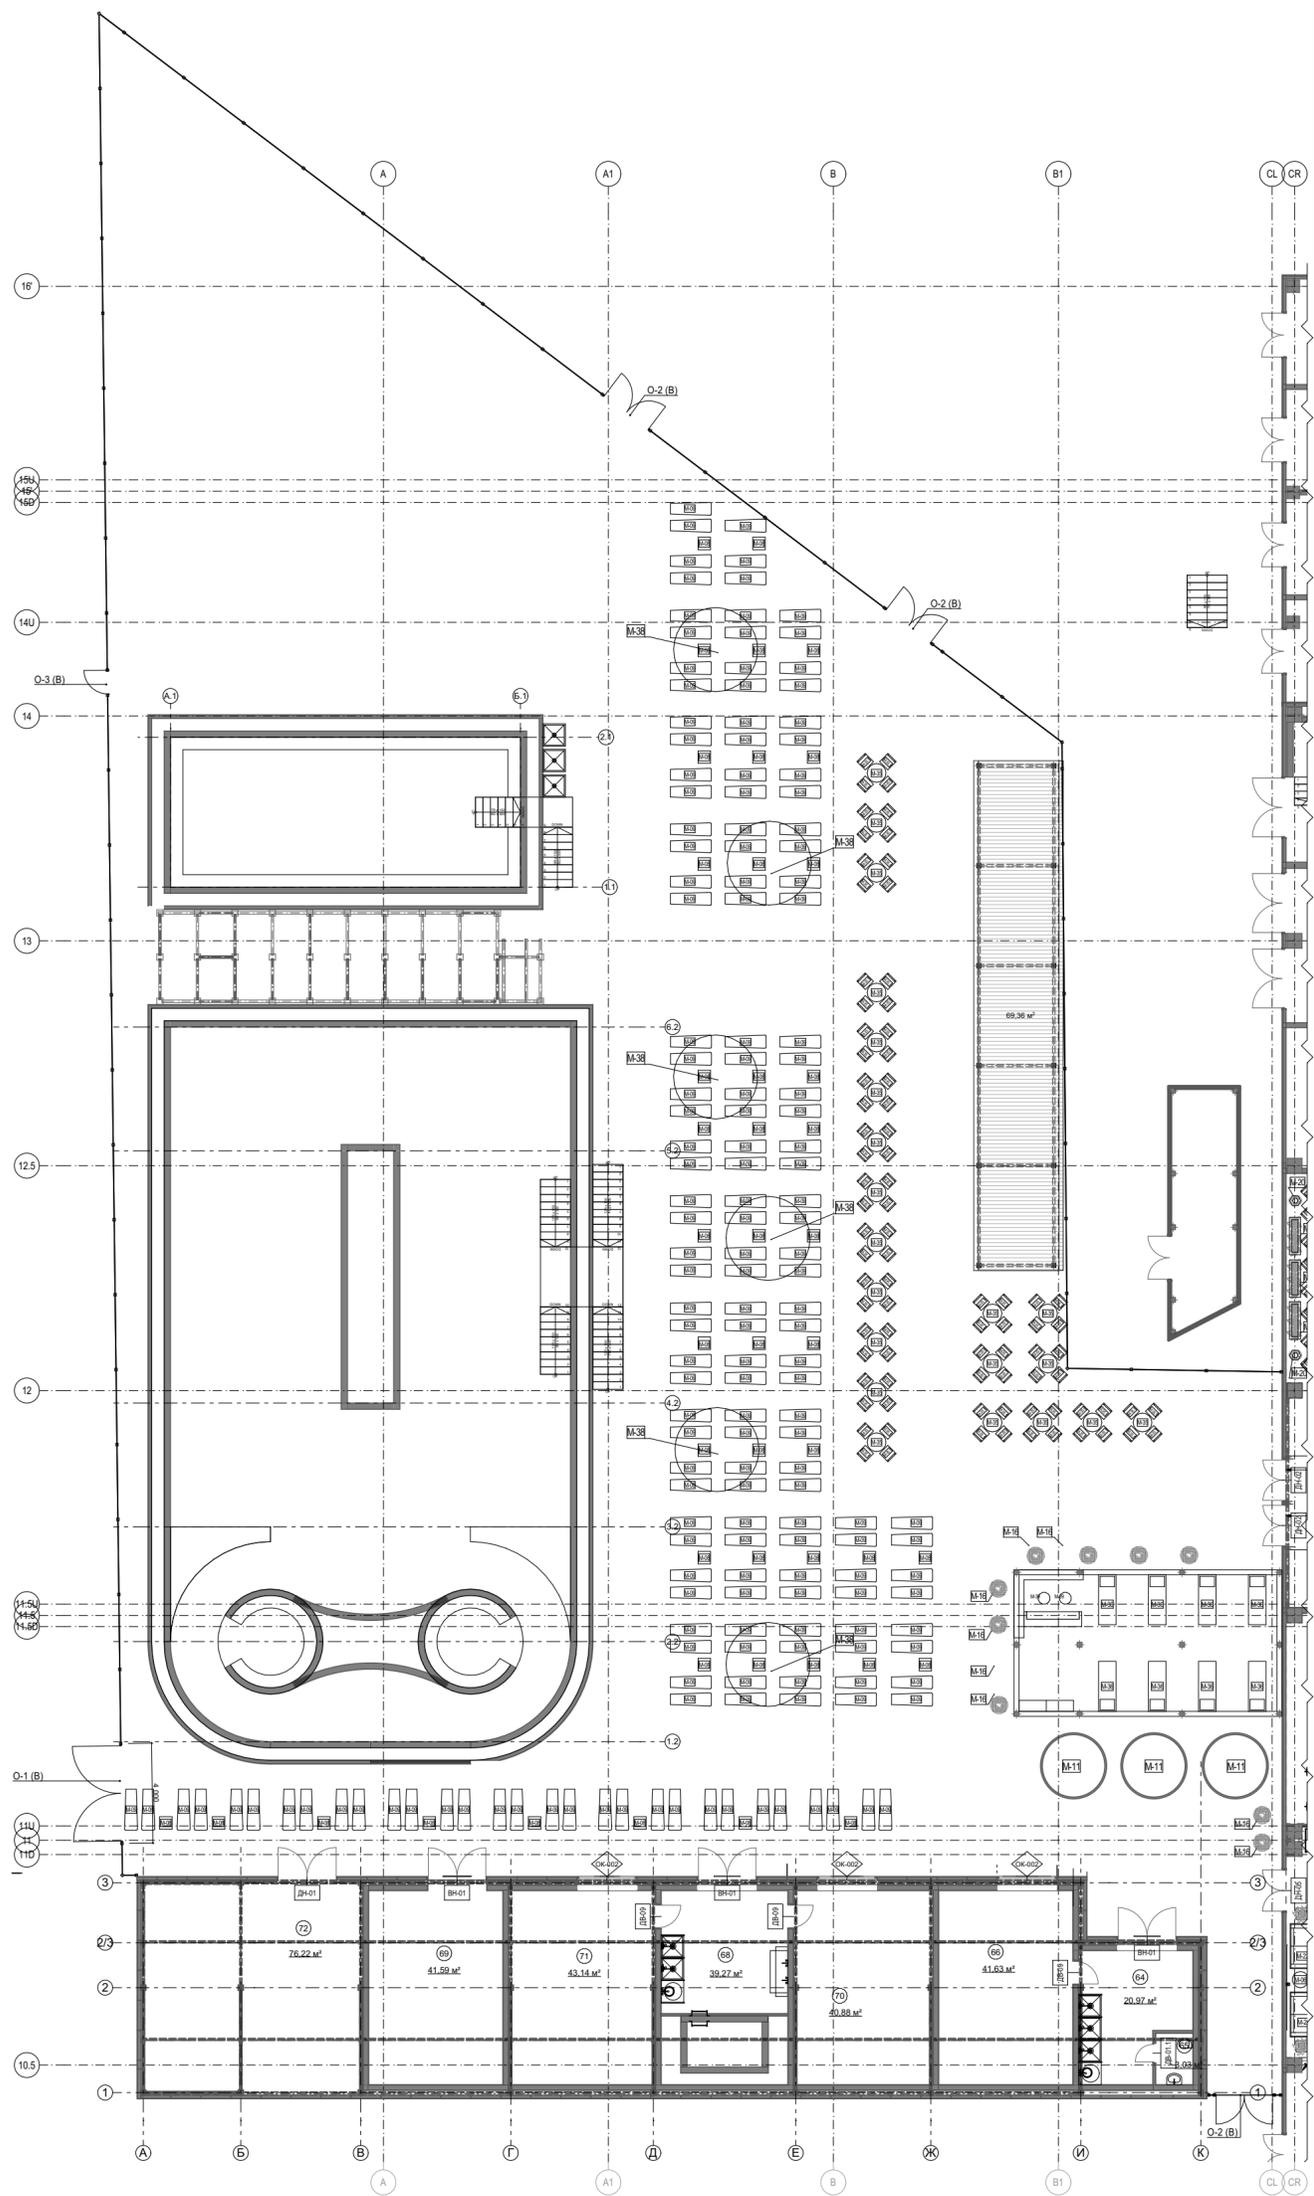

УСЛОВНЫЕ ОБОЗНАЧЕНИЯ:

- M-35** - Покупаемая мебель
- M-18** - Горшки для цветов


ЭКСПЛИКАЦИЯ ПОМЕЩЕНИЙ

Номер помещения	Наименование	Площадь, м2	Номер помещения	Наименование	Площадь, м2
59	Массаж	62,88	71	Русская "Изба"	43,14
60	Зона столов	57,04	72	Техническое помещение (водоподготовки)	76,22
62	Зона лежаков парных	267,89	73	Термальная купель 28.6 x14 1.35	488,63
64	Душевая	20,97	74	Бар	24,93
65	С/у	3,03	75	Сцена	35,11
66	Можжевеловая парная	41,63	76	Купель Мертвое море 6x14 0.9	122,07
68	Душевая	39,27	78	Общая зона с шезлонгами	1 320,51
69	Соляная градирня	41,59	79	Зона арендаторов	80,17
70	Русская "Сталевар"	40,88			2 765,96 м ²

ПРИМЕЧАНИЯ:

1. Смотреть вместе с ведомостью мебели и оборудования.

					1076 - ГКО-1627-23 - АИ 1				
					Многофункциональный комплекс бытового обслуживания населения с рекреационной зоной «Акваториальный оздоровительный комплекс с фитнесом» по адресу Краснодарский край, г. Краснодар, Карасунский внутригородской округ, ул. Крылатая, д. 2				
Изм.	Кол.уч.	Лист	№ док.	Подпись	Дата	Городской курорт TERMOLAND Краснодар. Архитектурные интерьеры	Стация	Лист	Листов
Разраб.		Воронина			08.24		Р	4	
Разраб.		Калинина			08.24				
Н.контр.		Денисенко				План маркировки мебели (Улица) М 1:200			
ГАП		Тимарцев							

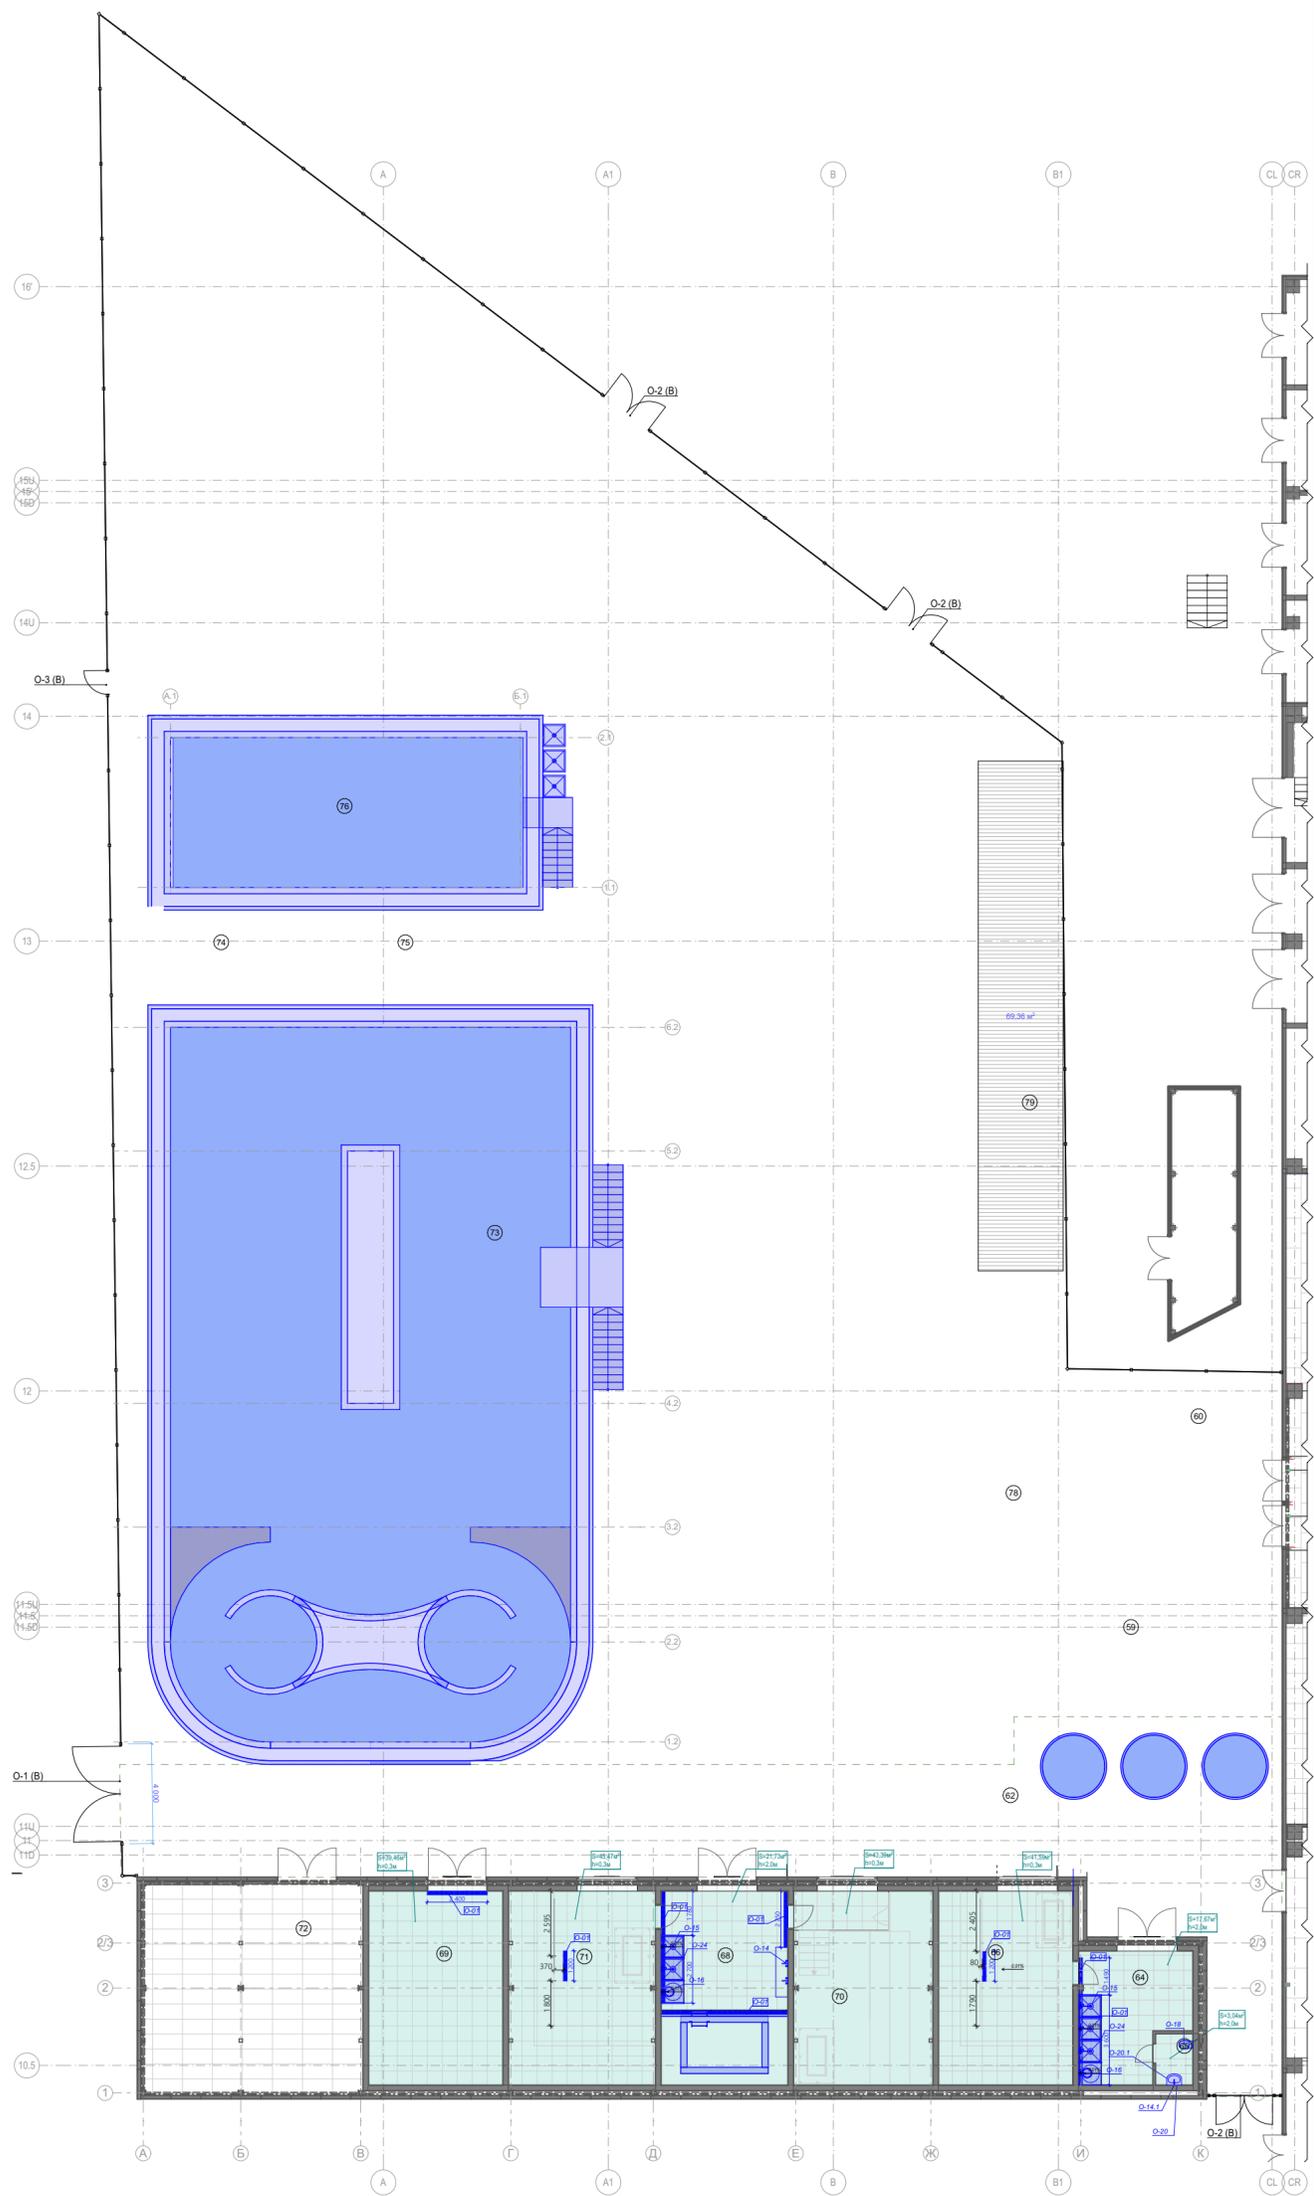

Ведомость отделки гидроизоляцией (обмазочной)	
Поверхность	Площадь общая, м ²
Пол	214,39
Стены	129,18

УСЛОВНЫЕ ОБОЗНАЧЕНИЯ:

-  Водоприемный лоток
-  Маркер оборудования
-  Маркер водосточного лотка
-  Гидроизоляция обмазочная


ЭКСПЛИКАЦИЯ ПОМЕЩЕНИЙ

Номер помещения	Наименование	Площадь, м ²	Номер помещения	Наименование	Площадь, м ²
59	Массаж	62,88	71	Русская "Изба"	43,14
60	Зона столов	57,04	72	Техническое помещение (водоподготовки)	76,22
62	Зона лежаков парных	267,89	73	Термальная купель 28.6 x14 1.35	488,63
64	Душевая	20,97	74	Бар	24,93
65	С/у	3,03	75	Сцена	35,11
66	Можжевеловая парная	41,63	76	Купель Мертвое море 6x14 0.9	122,07
68	Душевая	39,27	78	Общая зона с шезлонгами	1 320,51
69	Соляная градирня	41,59	79	Зона арендаторов	80,17
70	Русская "Сталевар"	40,88			2 765,96 м ²

ПРИМЕЧАНИЯ:

1. Смотреть совместно с ведомостью сантехники и оборудования.

					1076 - ГКО-1627-23 - АИ 1				
					Многофункциональный комплекс бытового обслуживания населения с рекреационной зоной «Акватермальный оздоровительный комплекс с фитнесом» по адресу Краснодарский край, г. Краснодар, Карасунский внутригородской округ, ул. Крылатая, д. 2				
Изм.	Кол.уч.	Лист	№ док.	Подпись	Дата	Городской курорт TERMOLAND Краснодар. Архитектурные интерьеры	Стадия	Лист	Листов
Разраб.		Воронина			08.24		Р	5	
Разраб.		Калинина			08.24				
Н.контр.		Денисенко				План привязки сантехнического оборудования (Улица), М 1:200			
ГАП		Тимарцев							

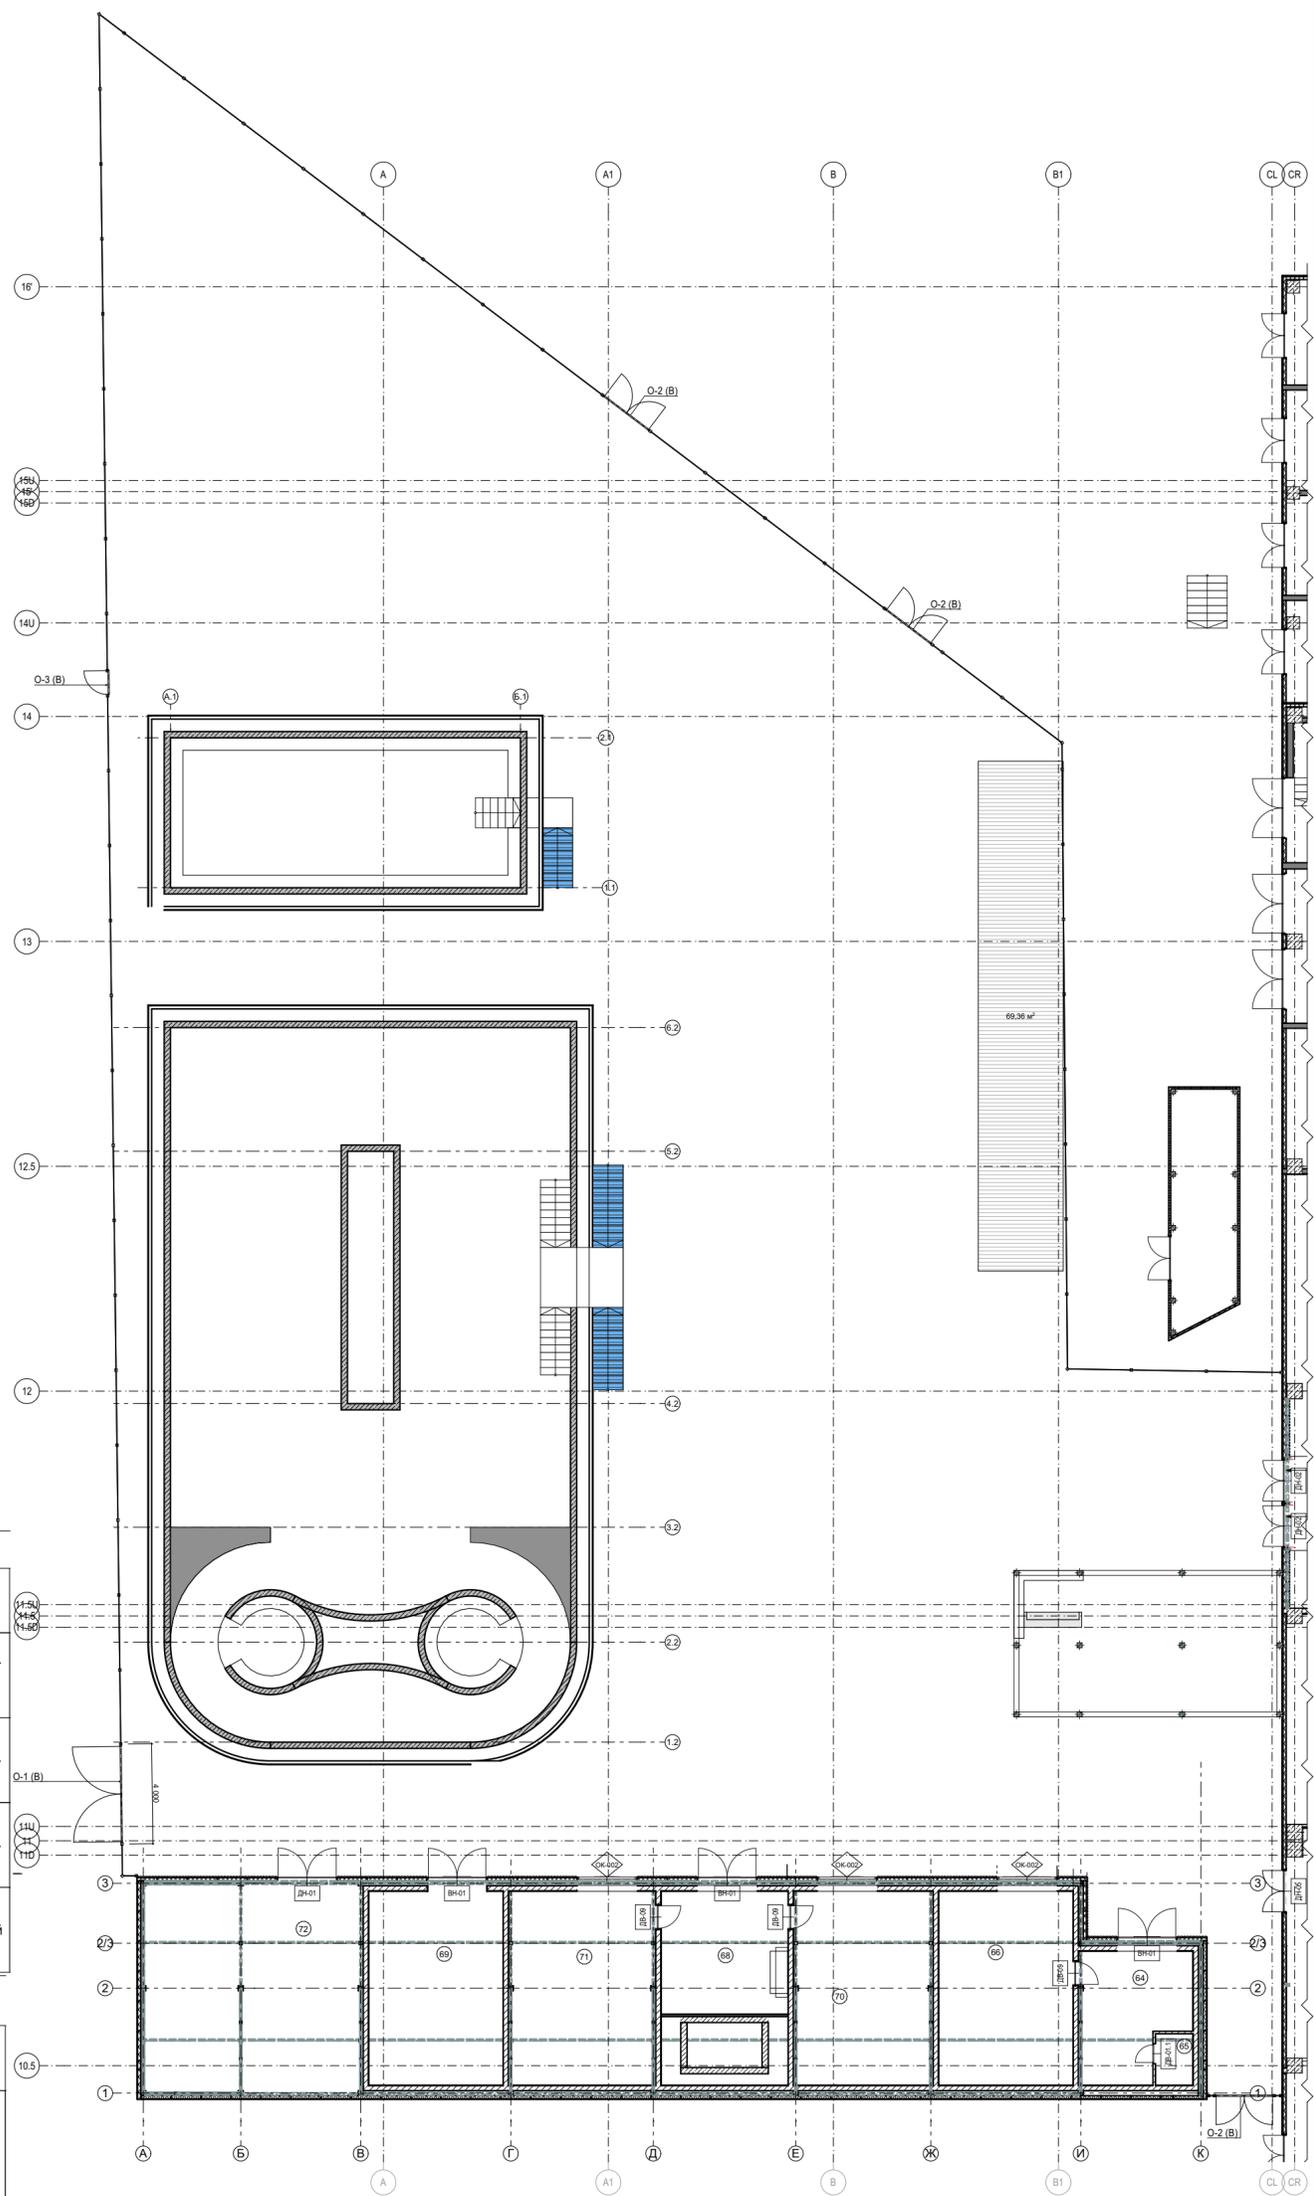

Ведомость дверей улицы

Связь и ID Элемента	Вид со Стороны Открывания	Количество	Ориентация	Размеры Отверстия в Стене	Размеры Полотна	Модель
ДВ-01.1		1	П	800×2 100	700×2 000	Дверь скрытого монтажа (invisible). Полотно - LVL брус, под отделку. Цвет RAL 1013
ДВ-09		1	Л	1 000×2 100	900×2 000	Модель для саун и хаммамов. Коробка - алюминиевая. Полотно - стекло 8мм закаленное, матовое.
ДВ-09		2	П	1 000×2 100	900×2 000	Модель для саун и хаммамов. Коробка - алюминиевая. Полотно - стекло 8мм закаленное, матовое.
ДН-01		1	Л	2 400×2 100	2 344×2 072	Дверь металлическая, для тех. помещений, уличная. Цвет - серый (Ral 7047)

Ведомость витражей внутренних

Связь и ID Элемента	Вид со Стороны Открывания	Количество	Размеры Отверстия в Стене
ВН-01		3	2 400×2 100

ЭКСПЛИКАЦИЯ ПОМЕЩЕНИЙ




Номер помещения	Наименование	Площадь, м2	Номер помещения	Наименование	Площадь, м2
59	Массаж	62,88	71	Русская "Изба"	43,14
60	Зона столов	57,04	72	Техническое помещение (водоподготовки)	76,22
62	Зона лежаков парных	267,89	73	Термальная купель 28.6 x14 1.35	488,63
64	Душевая	20,97	74	Бар	24,93
65	С/у	3,03	75	Сцена	35,11
66	Можжевеловая парная	41,63	76	Купель Мертвое море 6x14 0.9	122,07
68	Душевая	39,27	78	Общая зона с шезлонгами	1 320,51
69	Соляная градирня	41,59	79	Зона арендаторов	80,17
70	Русская "Сталевар"	40,88			2 765,96 м²

ПРИМЕЧАНИЯ:






1. Смотреть совместно с ведомостью дверей (см. Лист __)

						1076 - ГКО-1627-23 - АИ 1			
						Многофункциональный комплекс бытового обслуживания населения с рекреационной зоной «Акваториальный оздоровительный комплекс с фитнесом» по адресу Краснодарский край, г. Краснодар, Карасунский внутригородской округ, ул. Крылатая, д. 2			
Изм.	Кол.уч.	Лист	№ док.	Подпись	Дата	Городской курорт TERMOLAND Краснодар. Архитектурные интерьеры	Стадия	Лист	Листов
Разраб.		Воронина			08.24		Р	6	
Разраб.		Калинина			08.24				
Н.контр.		Денисенко				План заполнения дверных проемов и проемов для витражей (Улица), М 1:200			
ГАП		Тимарцев							

УСЛОВНЫЕ ОБОЗНАЧЕНИЯ:

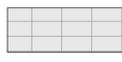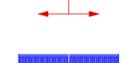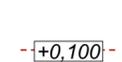-  Керамогранит, серый светлый обрезной, 600x1195 мм
-  Керамогранит коричневый 300x600 мм
-  Тротуарная плитка, 240x160 мм
-  Искусственный газон, 6x4000 мм
-  Купели*
-  Начало и направление раскладки плитки
-  Водоприемный лоток
-  Отметка уровня пола
-  Накладной плитус

СПЕЦИФИКАЦИЯ ТИПОВ ПОЛОВ:

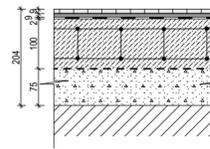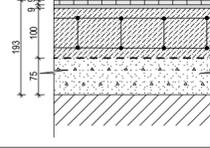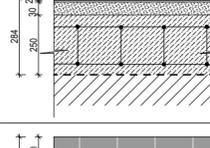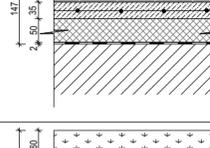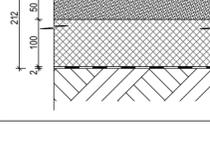Тип пола	Номер помещения/зоны	Схема конструкции пола	Элементы пола и их толщина	S, м ²
1	64, 65, 68		<ul style="list-style-type: none"> - Керамогранит Керама-Марazzi - 9мм - Плиточный клей - 9мм - Гидроизоляция - 2мм - Стяжка ЦПС, армированная сеткой ВР-1 100x100,5, М250 - 100мм - Первичная выравнивающая стяжка - 75мм - Основание - Ж/Б плита 	63,27
2	72		<ul style="list-style-type: none"> - Керамогранит Керама-Марazzi - 9мм - Плиточный клей - 9мм - Стяжка ЦПС, армированная сеткой ВР-1 100x100,5, М250 - 100мм - Основание - Ж/Б плита 	76,22
4	73, 76		<ul style="list-style-type: none"> - ПВХ пленка для бассейнов - 2мм - Геотекстиль (Дорнит) - 2мм - Состав в замес штукатурки и гидроизоляционного клея (Десмокол) - 30мм - Стяжка ЦПС, армированная сеткой ВР-1 100x100,5, марка бет. W2 - 250мм - Основание - Ж/Б плита 	610,7
5	62		<ul style="list-style-type: none"> - Тротуарная плитка Старый город Ландхаус, Серый - 60мм - Стяжка ЦПС, армированная сеткой ВР-1 100x100,5, марка бет. W2 - 35мм - Утеплитель Технониколь хрс сапвол есо из экструдированного пенополистирола, 1180x580x30 - 50мм - Геотекстиль Дорнит 200/лн² - 2мм - Основание - Ж/Б плита - 250мм 	94,01
6	59, 60, 62, 78		<ul style="list-style-type: none"> - Искусственный газон - 60мм - Песок сред. круп. с 1 до 2мм кф.>0,95 - 50мм - Утеплитель Технониколь хрс сапвол есо из экструдированного пенополистирола, 1180x580x30 - 100мм - Геотекстиль Дорнит 200/лн² - 2мм - Утрамбованный грунт 	1594,59


ЭКСПЛИКАЦИЯ ПОМЕЩЕНИЙ

Номер помещения	Наименование	Площадь, м ²	Номер помещения	Наименование	Площадь, м ²
59	Массаж	62,88	71	Русская "Изба"	43,14
60	Зона столов	57,04	72	Техническое помещение (водоподготовки)	76,22
62	Зона лежаков парных	267,89	73	Термальная купель 28.6 x14 1.35	488,63
64	Душевая	20,97	74	Бар	24,93
65	С/у	3,03	75	Сцена	35,11
66	Можжевеловая парная	41,63	76	Купель Мертвое море 6x14 0.9	122,07
68	Душевая	39,27	78	Общая зона с шезлонгами	1 320,51
69	Соляная градирня	41,59	79	Зона арендаторов	80,17
70	Русская "Сталевар"	40,88			2 765,96 м ²

ПРИМЕЧАНИЯ:

1. Смотреть совместно с ведомостью отделки полов.
2. Смотреть ведомость отделки чаш купелей.

1076 - ГКО-1627-23 - АИ 1					
Многофункциональный комплекс бытового обслуживания населения с рекреационной зоной «Акваториальный оздоровительный комплекс с фитнесом» по адресу Краснодарский край, г. Краснодар, Карасунский внутригородской округ, ул. Крылатая, д. 2					
Изм.	Кол.уч.	Лист	Нед.ок.	Подпись	Дата
Разраб.		Воронина			08.24
Разраб.		Калинина			08.24
Городской курорт TERMOLAND Краснодар. Архитектурные интерьеры				Стадия	Лист
				Р	7
План полов (Улица) М 1:200				STUDIO 'TA TERRITORY OF ARCHITECTURE	
Н.контр.	Денисенко				
ГАП	Тимарцев				

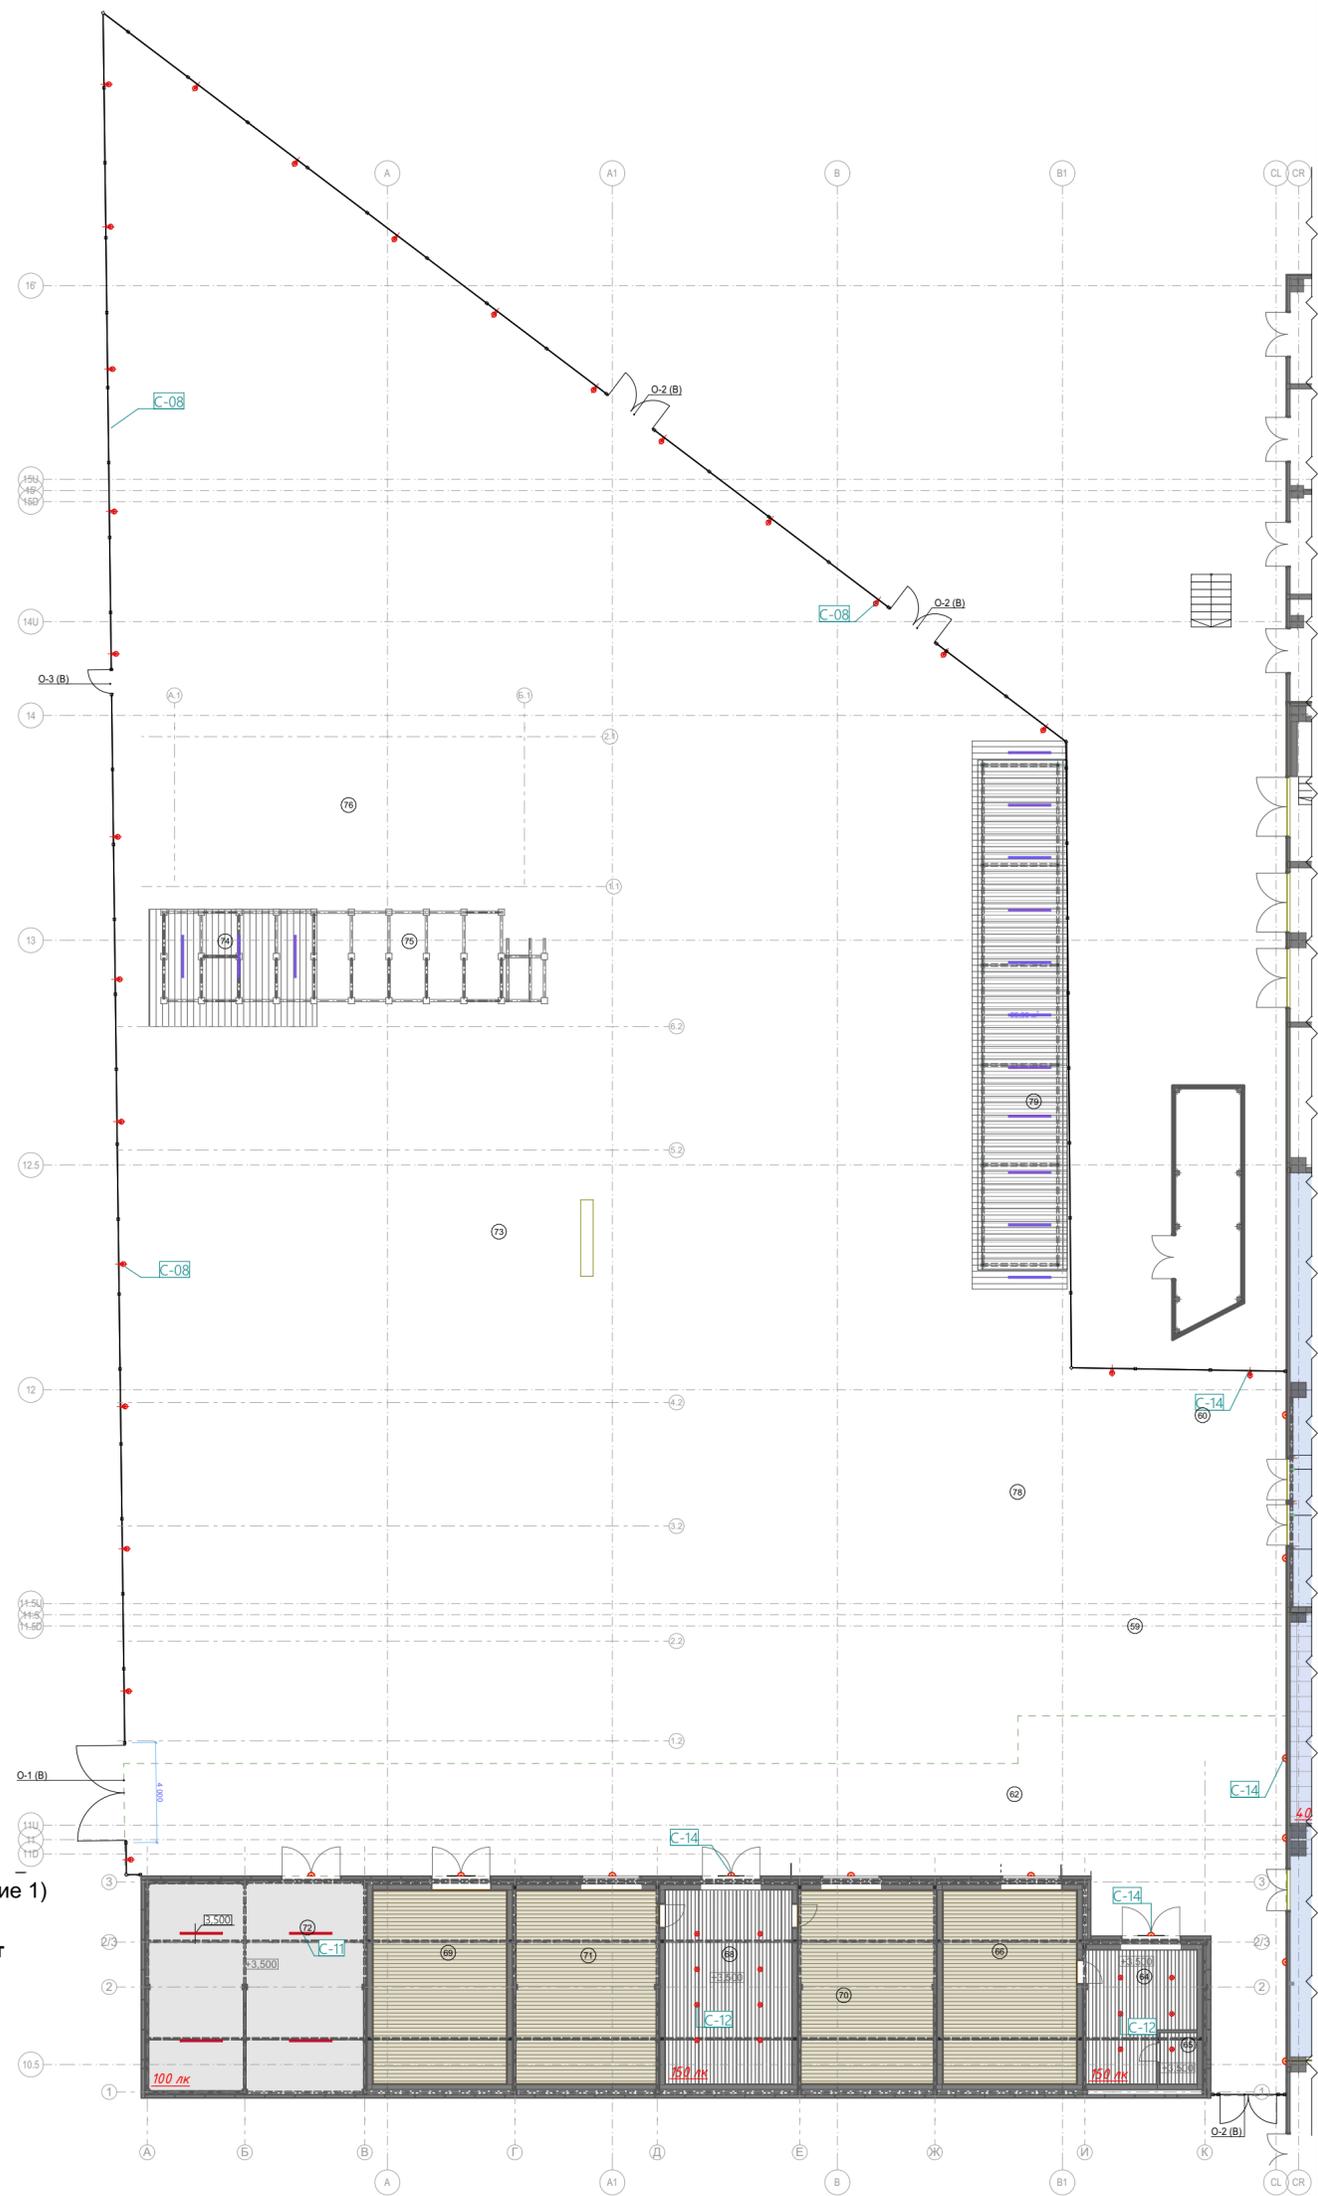

УСЛОВНЫЕ ОБОЗНАЧЕНИЯ:

- Выравнивание, покраска (Ral 9010)
- Кубообразный реечный потолок, белый матовый
- Вагонка, конструкция потолка в бане (см. Приложение 1)
- Акцентный прожектор фасадного освещения **5Вт/шт**
- Светильник бра настенный **15Вт**
- Светильник промышленный, накладной **38Вт**
- Точечный потолочный светильник **29Вт/шт**
- Светильник промышленный **100Вт/шт**
- C-03 Маркер светильников
- 150 лк Нормируемая освещенность помещения, люкс


ЭКСПЛИКАЦИЯ ПОМЕЩЕНИЙ

Номер помещения	Наименование	Площадь, м2	Номер помещения	Наименование	Площадь, м2
59	Массаж	62,88	71	Русская "Изба"	43,14
60	Зона столов	57,04	72	Техническое помещение (водоподготовки)	76,22
62	Зона лежаков парных	267,89	73	Термальная купель 28.6 x14 1.35	488,63
64	Душевая	20,97	74	Бар	24,93
65	С/у	3,03	75	Сцена	35,11
66	Можжевеловая парная	41,63	76	Купель Мертвое море 6x14 0.9	122,07
68	Душевая	39,27	78	Общая зона с шезлонгами	1 320,51
69	Соляная градирня	41,59	79	Зона арендаторов	80,17
70	Русская "Сталевар"	40,88			2 765,96 м ²

ПРИМЕЧАНИЯ:

1. Подвести освещение к бассейну (смотреть раздел ТХ).
2. Вывод, разводка и подключение светильников уточняются.
3. Смотреть совместно с ведомостью светильников.
4. Смотреть совместно с ведомостью отделки потолков.

1076 - ГКО-1627-23 - АИ 1					
Многофункциональный комплекс бытового обслуживания населения с рекреационной зоной «Акваториальный оздоровительный комплекс с фитнесом» по адресу Краснодарский край, г. Краснодар, Карасунский внутригородской округ, ул. Крылатая, д. 2					
Изм.	Кол.уч.	Лист	№ док.	Подпись	Дата
Разраб.		Воронина			08.24
Разраб.		Калинина			08.24
Городской курорт TERMOLAND Краснодар. Архитектурные интерьеры				Стадия	Лист
				Р	8
План потолков - Улица М 1:200					
Н.контр.	Денисенко				
ГАП	Тимарцев				

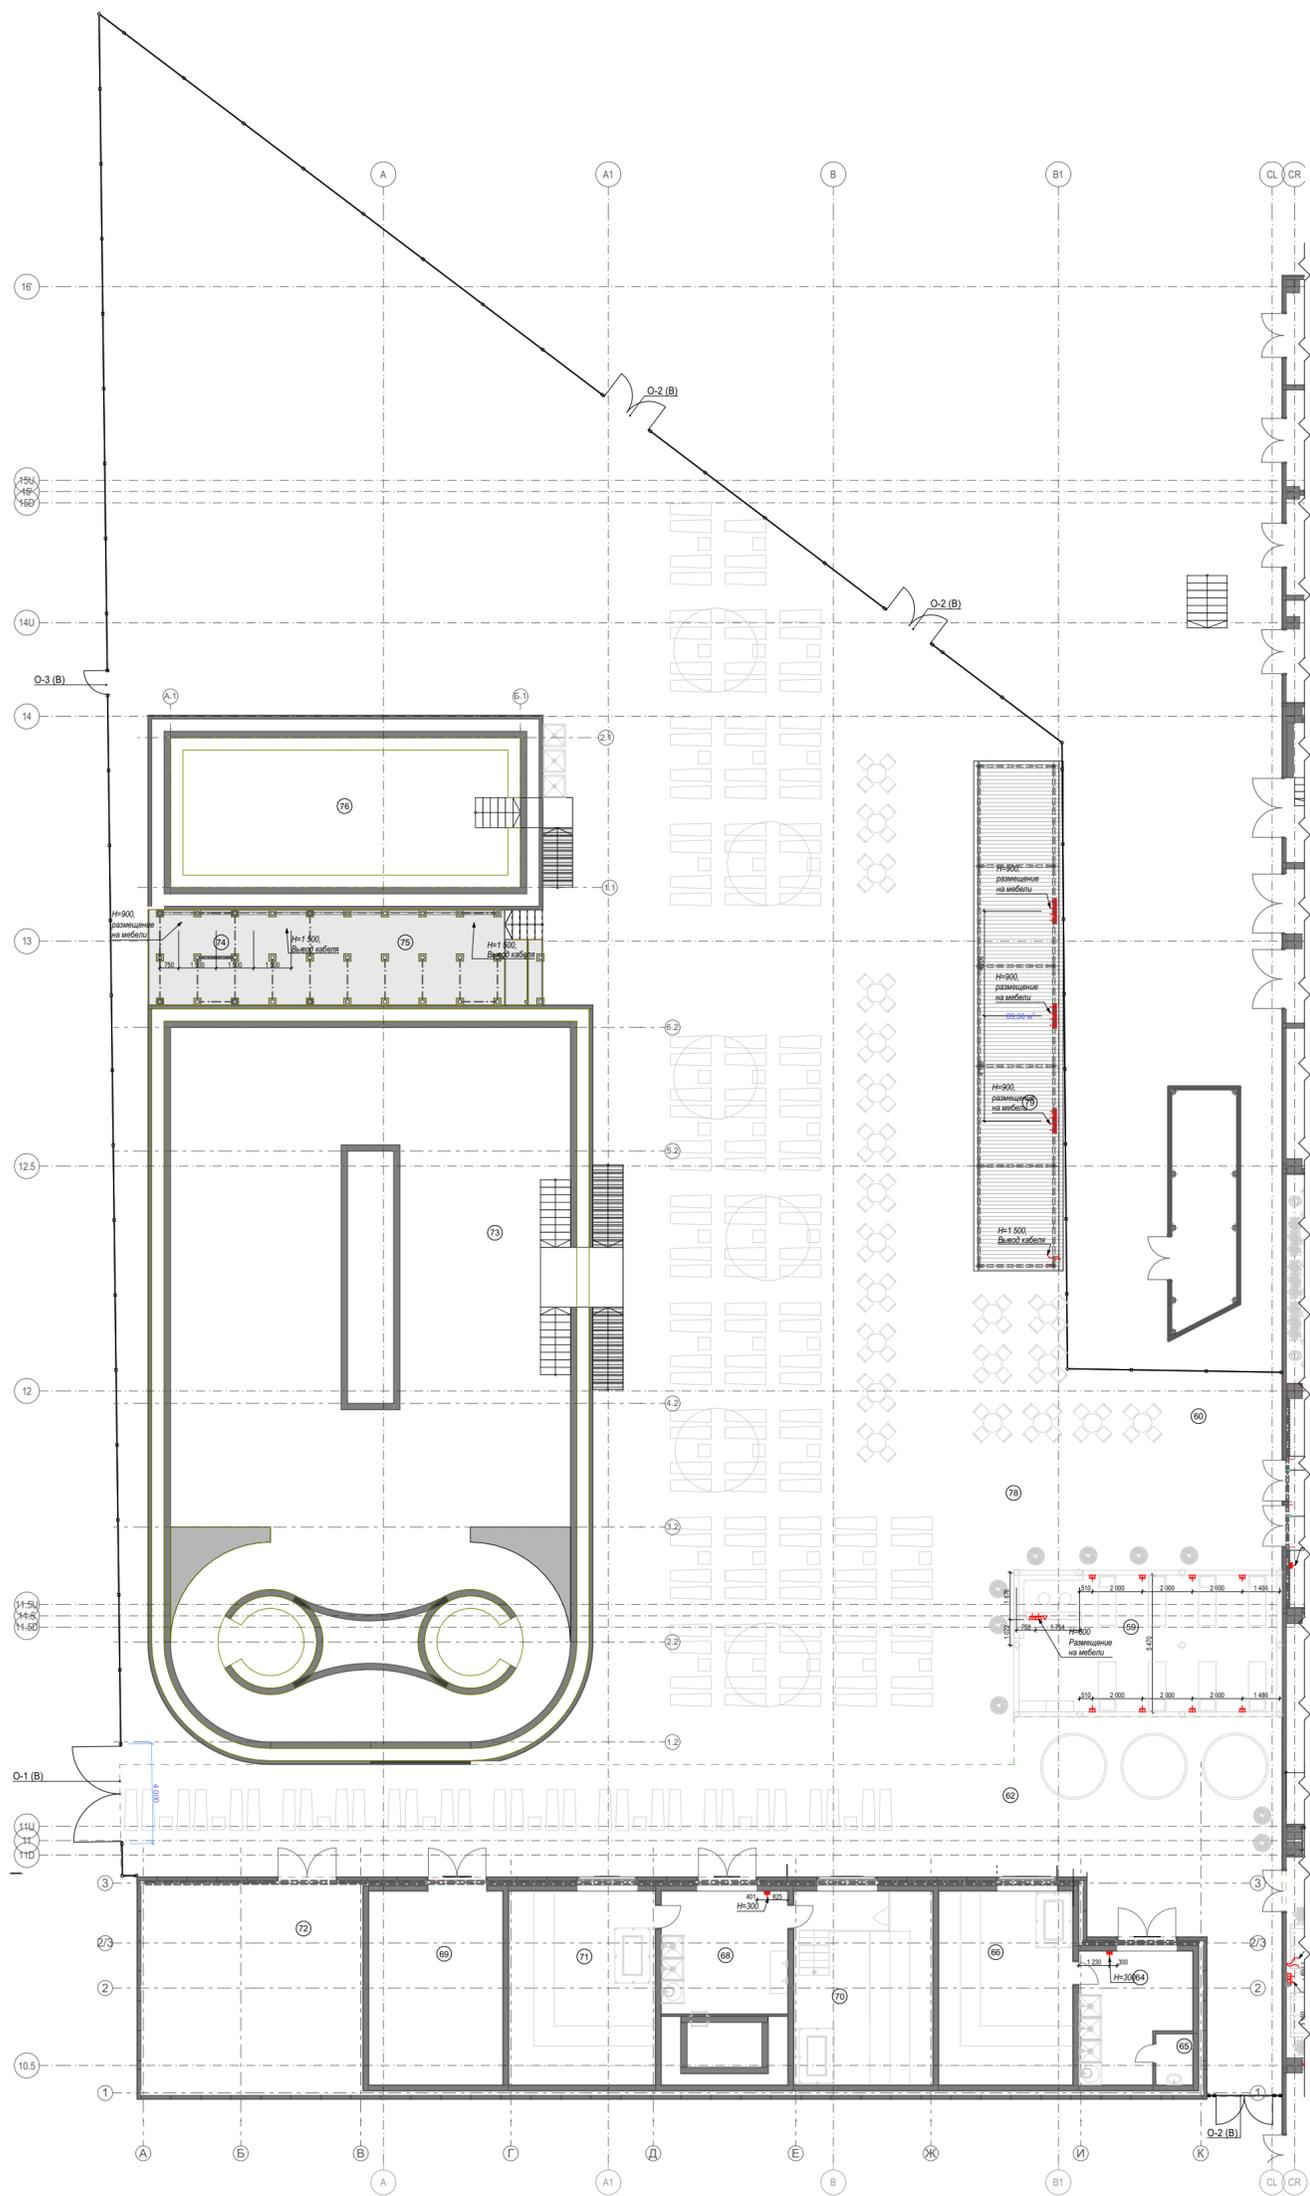

УСЛОВНЫЕ ОБОЗНАЧЕНИЯ:

- Розетка силовая 220В (скрытого монтажа)
- Розетка напольная влагозащитная (в лючке)
- Розетка силовая 220В (накладного монтажа)
- Интернет-розетка RJ-45
- Кабельный вывод


ЭКСПЛИКАЦИЯ ПОМЕЩЕНИЙ

Номер помещения	Наименование	Площадь, м2	Номер помещения	Наименование	Площадь, м2
59	Массаж	62,88	71	Русская "Изба"	43,14
60	Зона столов	57,04	72	Техническое помещение (водоподготовки)	76,22
62	Зона лежаков парных	267,89	73	Термальная купель 28.6 x14 1.35	488,63
64	Душевая	20,97	74	Бар	24,93
65	С/у	3,03	75	Сцена	35,11
66	Можжевеловая парная	41,63	76	Купель Мертвое море 6x14 0.9	122,07
68	Душевая	39,27	78	Общая зона с шезлонгами	1 320,51
69	Соляная градирня	41,59	79	Зона арендаторов	80,17
70	Русская "Сталевар"	40,88			2 765,96 м ²

ПРИМЕЧАНИЯ:

1. За отметку ±0,000 принят уровень пола без отделки.
2. Подвести освещение к бассейну (смотреть раздел ТХ).
3. Вывод, разводка и подключение светильников уточняются.
4. Смотреть совместно с ведомостью светильников.

						1076 - ГКО-1627-23 - АИ 1			
						Многофункциональный комплекс бытового обслуживания населения с рекреационной зоной «Акваторальный оздоровительный комплекс с фитнесом» по адресу Краснодарский край, г. Краснодар, Карасунский внутригородской округ, ул. Крылатая, д. 2			
Изм.	Кол.уч.	Лист	№ док.	Подпись	Дата	Городской курорт TERMOLAND Краснодар. Архитектурные интерьеры	Стадия	Лист	Листов
Разраб.		Воронина			08.24		Р	9	
Разраб.		Калинина			08.24				
						План с привязкой оконечного оборудования (розетки и выводы)			
Н.контр.	Денисенко					STUDIO / TA TERRITORY OF ARCHITECTURE			
ГАП	Тимарцев								

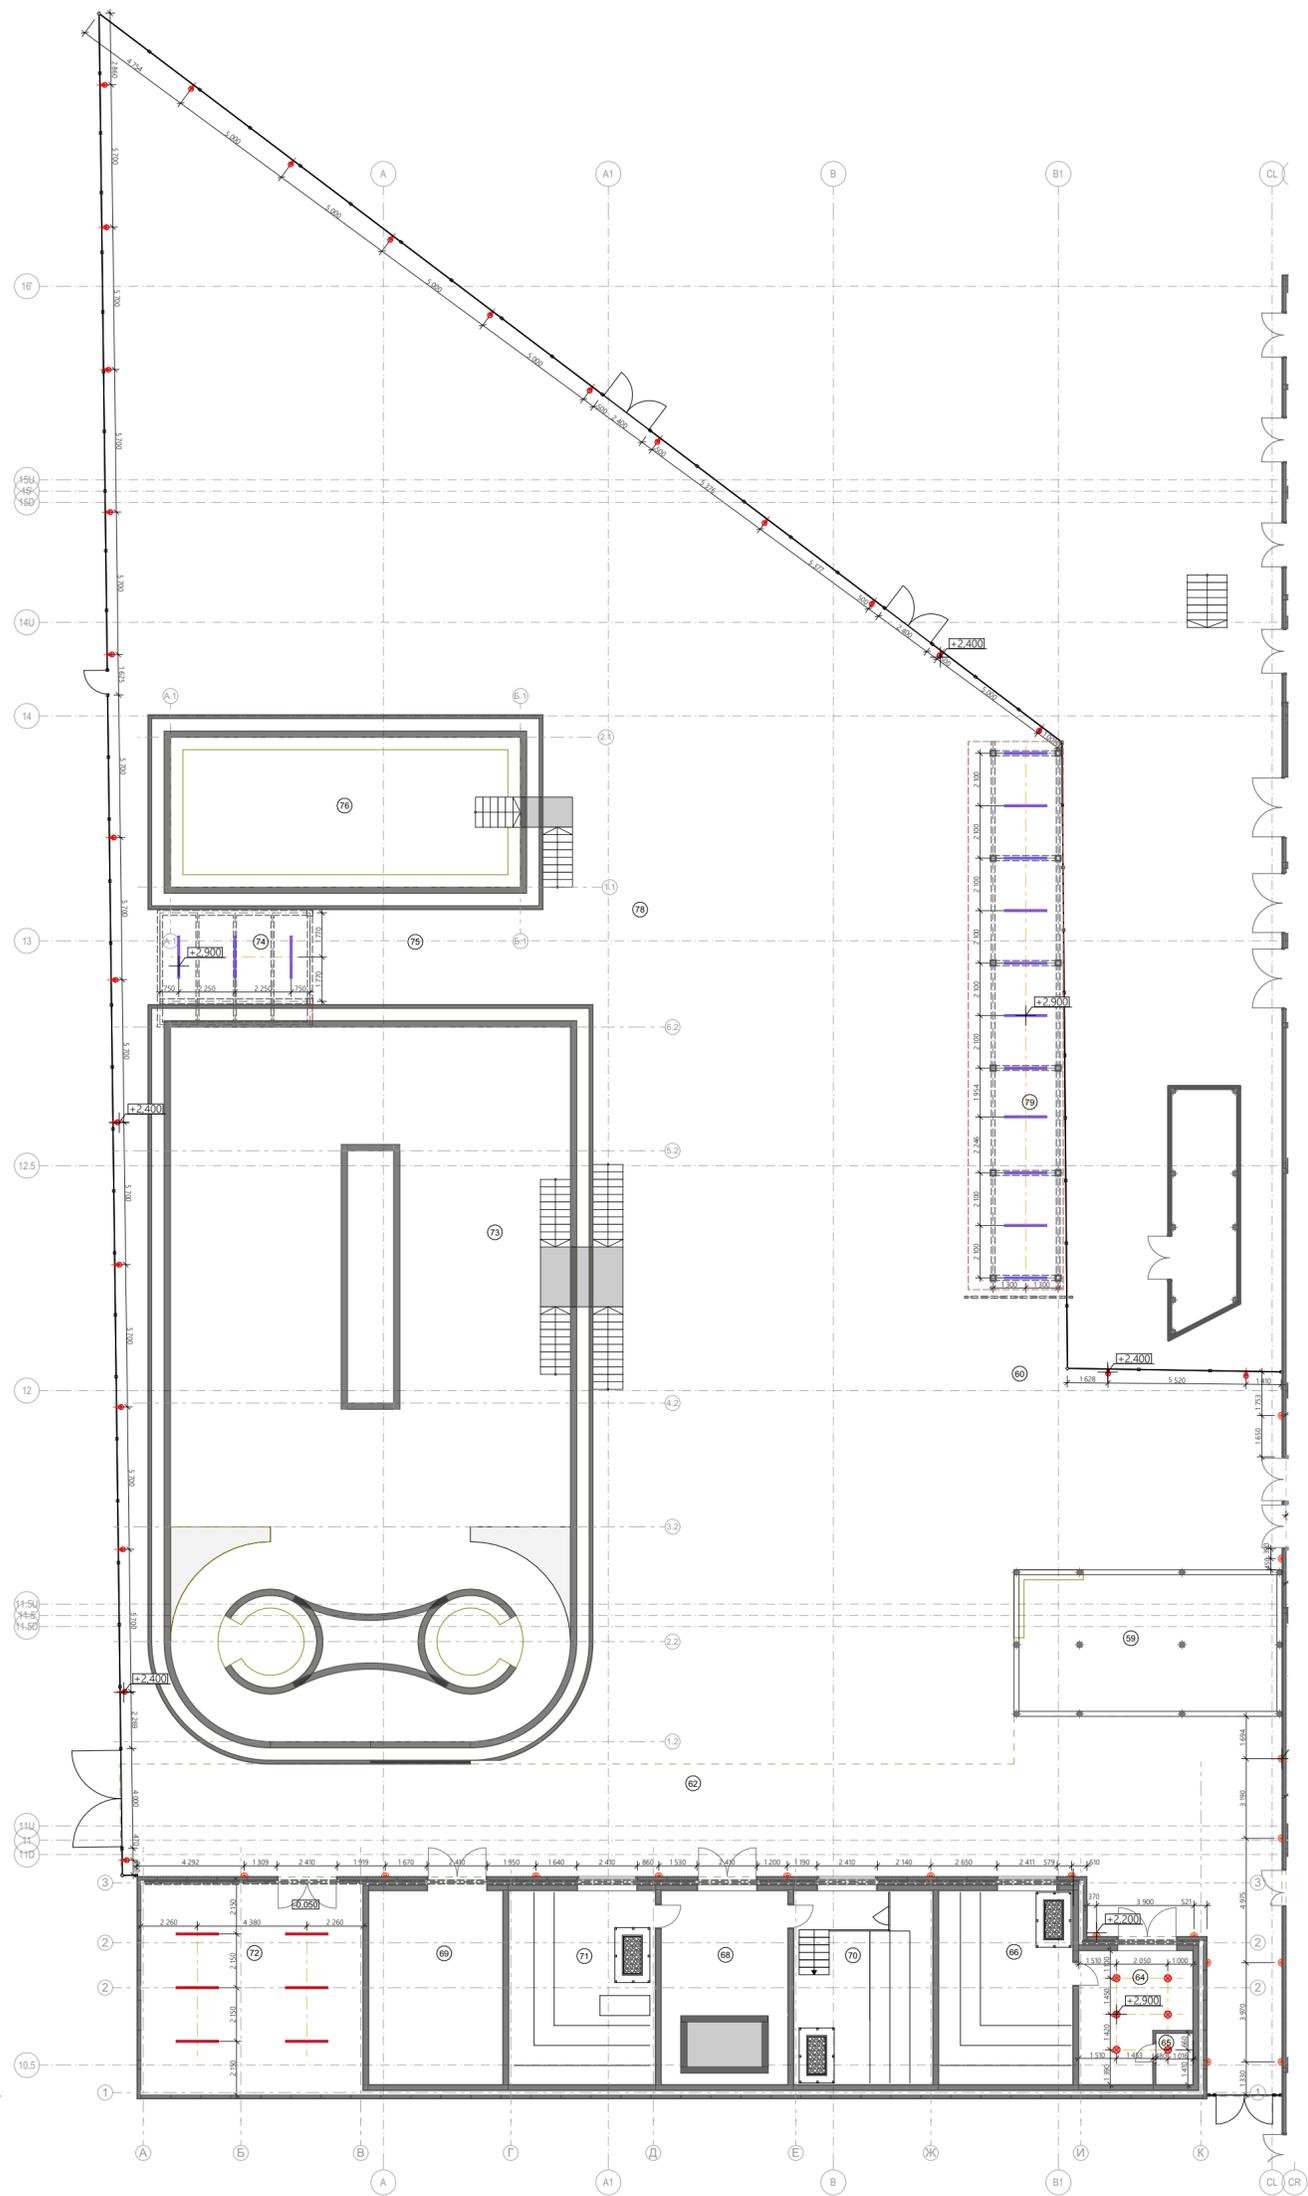

УСЛОВНЫЕ ОБОЗНАЧЕНИЯ:

- Акцентный прожектор фасадного освещения **5Вт/шт**
- Светильник бра настенный **15Вт**
- Светильник промышленный, накладной **38Вт**
- Точечный потолочный светильник **29Вт/шт**
- Светильник промышленный **100Вт/шт**


ЭКСПЛИКАЦИЯ ПОМЕЩЕНИЙ

Номер помещения	Наименование	Площадь, м2	Номер помещения	Наименование	Площадь, м2
59	Массаж	62,88	71	Русская "Изба"	43,14
60	Зона столов	57,04	72	Техническое помещение (водоподготовки)	76,22
62	Зона лежаков парных	267,89	73	Термальная купель 28.6 x14 1.35	488,63
64	Душевая	20,97	74	Бар	24,93
65	С/у	3,03	75	Сцена	35,11
66	Можжевеловая парная	41,63	76	Купель Мертвое море 6x14 0.9	122,07
68	Душевая	39,27	78	Общая зона с шезлонгами	1 320,51
69	Соляная градирня	41,59	79	Зона арендаторов	80,17
70	Русская "Сталевар"	40,88			2 765,96 м ²

ПРИМЕЧАНИЯ:

- За отметку ±0,000 принят уровень пола без отделки.
- Подвести освещение к бассейну (смотреть раздел ТХ).
- Вывод, разводка и подключение светильников уточняются.
- Смотреть совместно с ведомостью светильников.

						1076 - ГКО-1627-23 - АИ 1			
						Многофункциональный комплекс бытового обслуживания населения с рекреационной зоной «Акваториальный оздоровительный комплекс с фитнесом» по адресу Краснодарский край, г. Краснодар, Карасунский внутригородской округ, ул. Крылатая, д. 2			
Изм.	Кол.ч.	Лист	№ док.	Подпись	Дата	Городской курорт TERMOLAND Краснодар. Архитектурные интерьеры	Стация	Лист	Листов
Разраб.		Воронина			08.24		Р	10	
Разраб.		Калинина			08.24				
						План с привязкой оконечного оборудования (освещение) - Улица			
Н.контр.	Денисенко								
ГАП	Тимарцев								

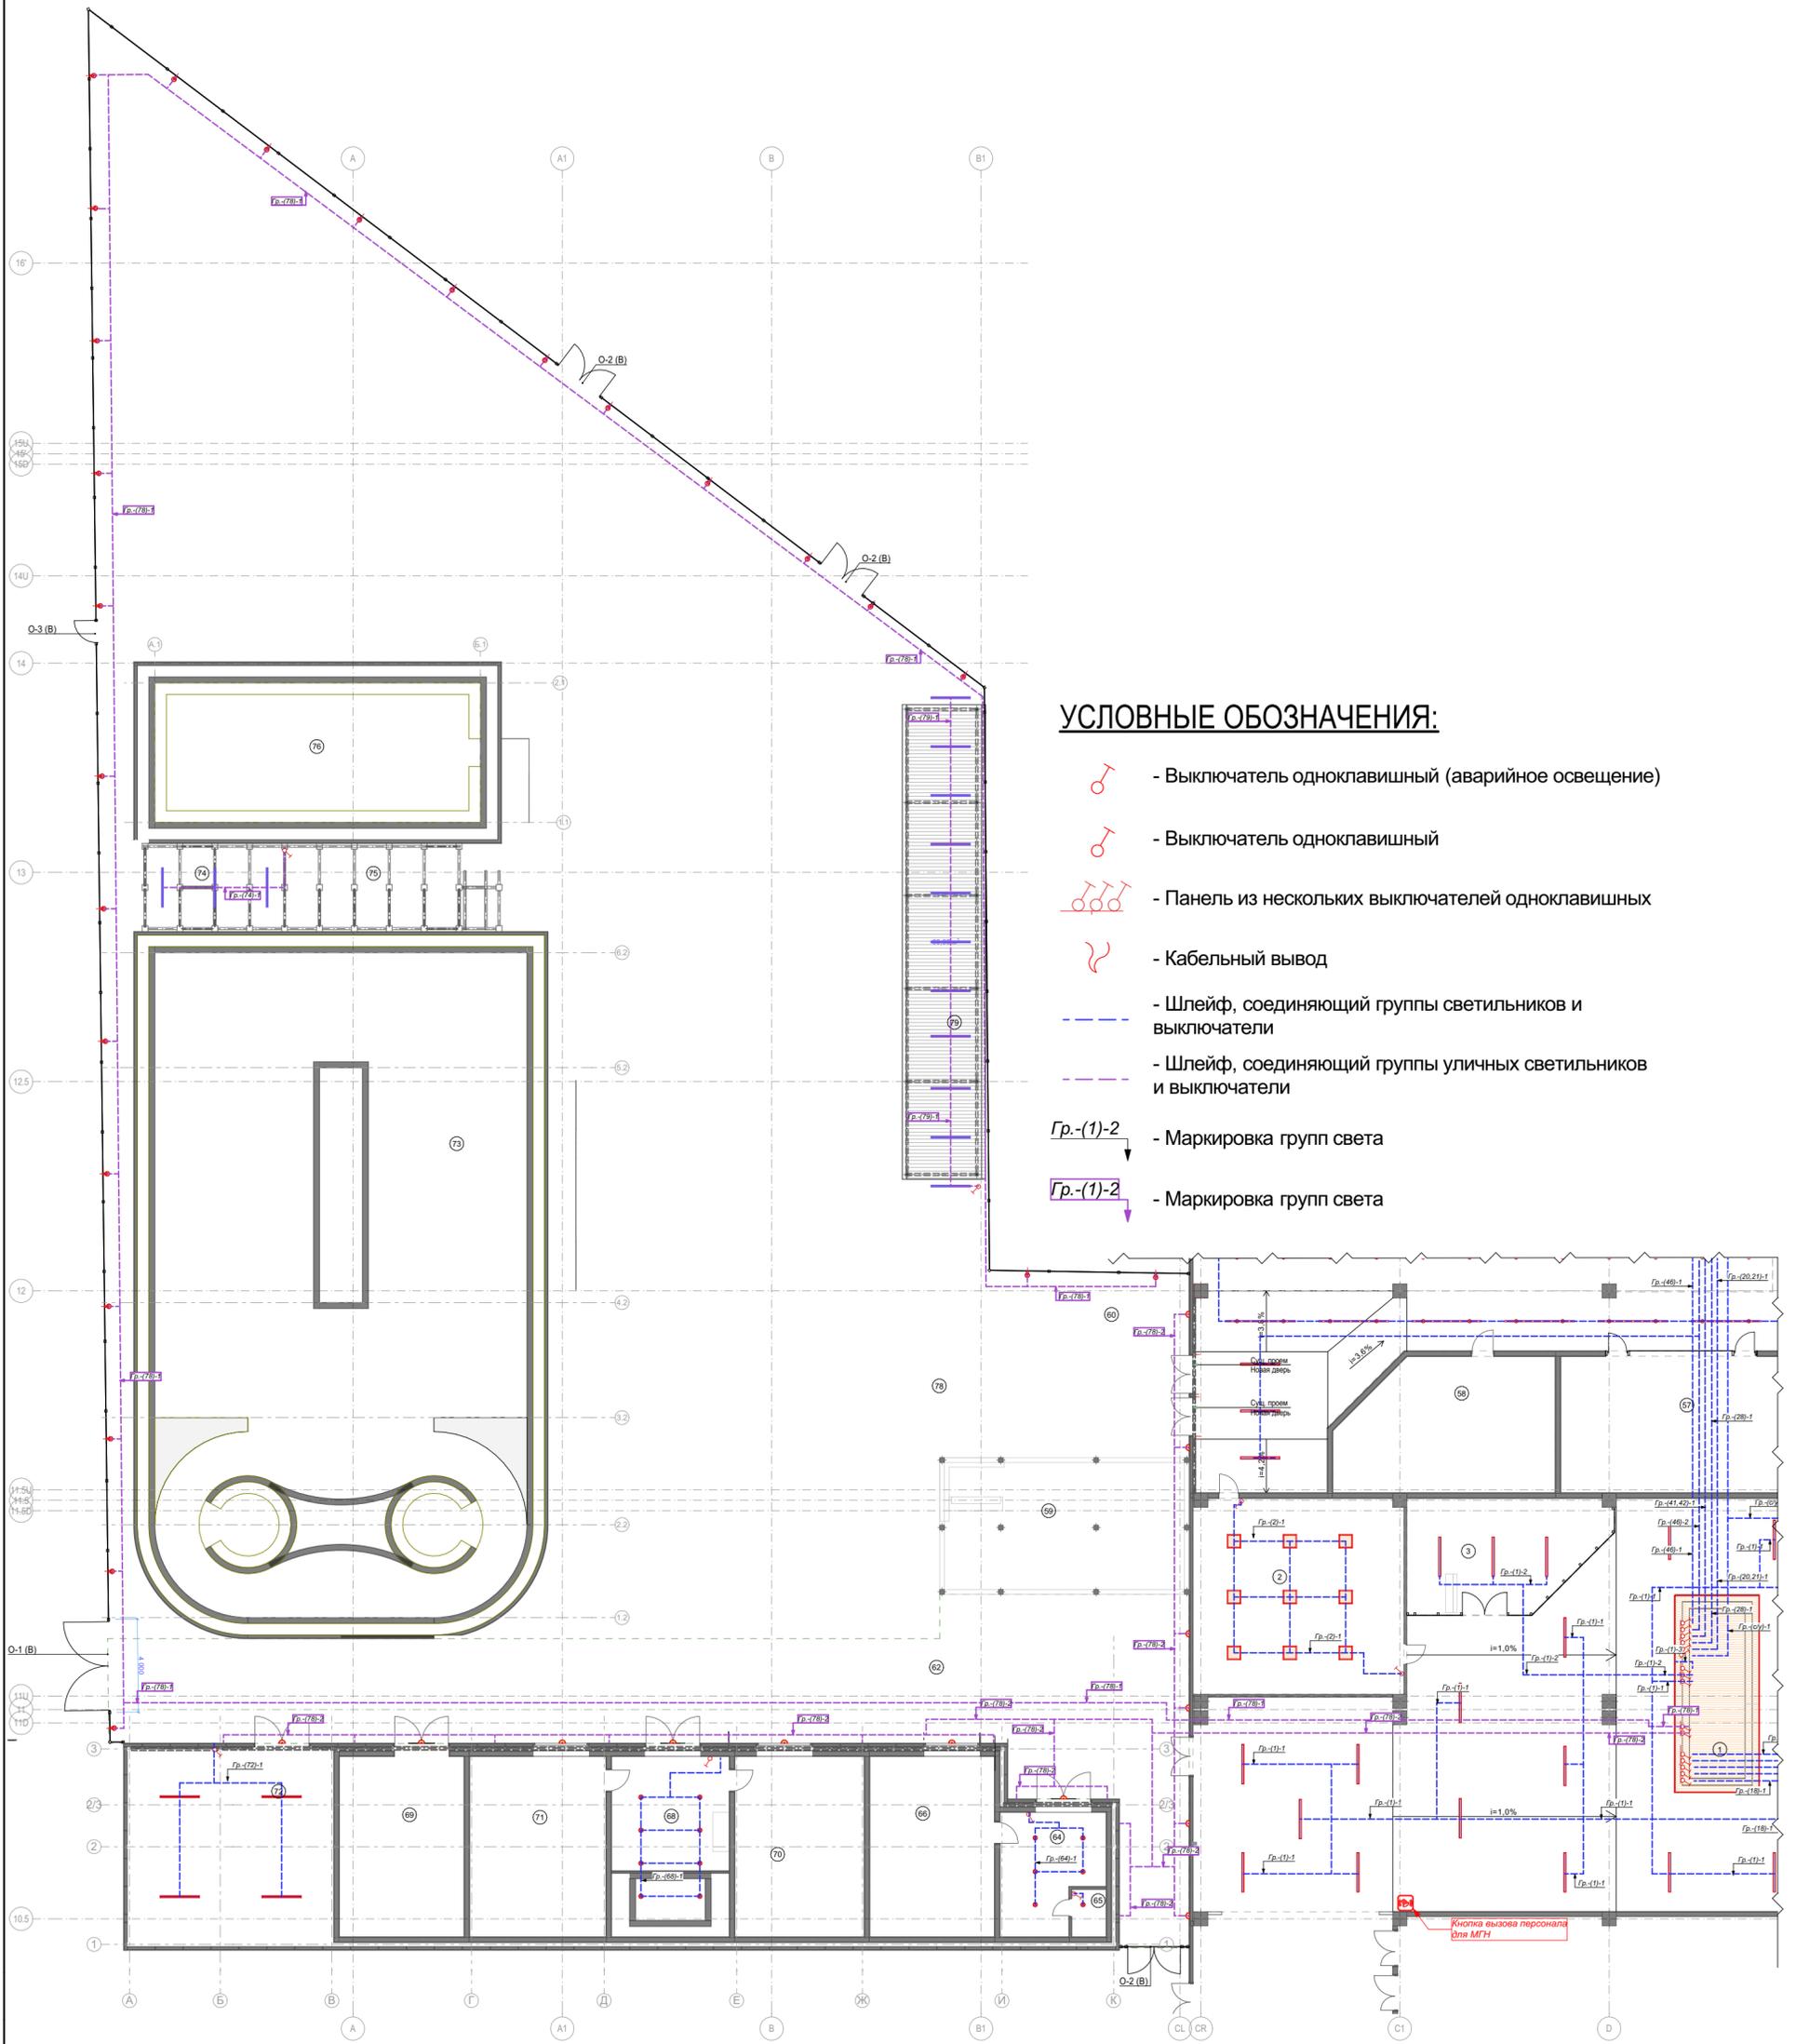

УСЛОВНЫЕ ОБОЗНАЧЕНИЯ:

-  - Выключатель одноклавишный (аварийное освещение)
-  - Выключатель одноклавишный
-  - Панель из нескольких выключателей одноклавишных
-  - Кабельный вывод
-  - Шлейф, соединяющий группы светильников и выключатели
-  - Шлейф, соединяющий группы уличных светильников и выключатели
-  - Маркировка групп света
-  - Маркировка групп света


ЭКСПЛИКАЦИЯ ПОМЕЩЕНИЙ

Номер помещения	Наименование	Площадь, м2	Номер помещения	Наименование	Площадь, м2
59	Массаж	62,88	71	Русская "Изба"	43,14
60	Зона столов	57,04	72	Техническое помещение (водоподготовки)	76,22
62	Зона лежаков парных	267,89	73	Термальная купель 28.6 x14 1.35	488,63
64	Душевая	20,97	74	Бар	24,93
65	С/у	3,03	75	Сцена	35,11
66	Можжевеловая парная	41,63	76	Купель Мертвое море 6x14 0.9	122,07
68	Душевая	39,27	78	Общая зона с шезлонгами	1 320,51
69	Соляная градирня	41,59	79	Зона арендаторов	80,17
70	Русская "Сталевар"	40,88			2 765,96 м ²

ПРИМЕЧАНИЯ:

1. За отметку ±0,000 принят уровень пола без отделки.
2. Смотреть совместно с ведомостью светильников.

						1076 - ГКО-1627-23 - АИ 1			
						Многофункциональный комплекс бытового обслуживания населения с рекреационной зоной «Акваторальный оздоровительный комплекс с фитнесом» по адресу Краснодарский край, г. Краснодар, Карасунский внутригородской округ, ул. Крылатая, д. 2			
Изм.	Кол.уч.	Лист	№ док.	Подпись	Дата	Городской курорт TERMOLAND Краснодар. Архитектурные интерьеры	Стадия	Лист	Листов
Разраб.		Воронина			08.24		Р	11	
Разраб.		Калинина			08.24				
						План с привязкой оконечного оборудования (группы света) - Улица			
Н.контр.	Денисенко					 STUDIO TA TERRITORY OF ARCHITECTURE			
ГАП	Тимарцев								

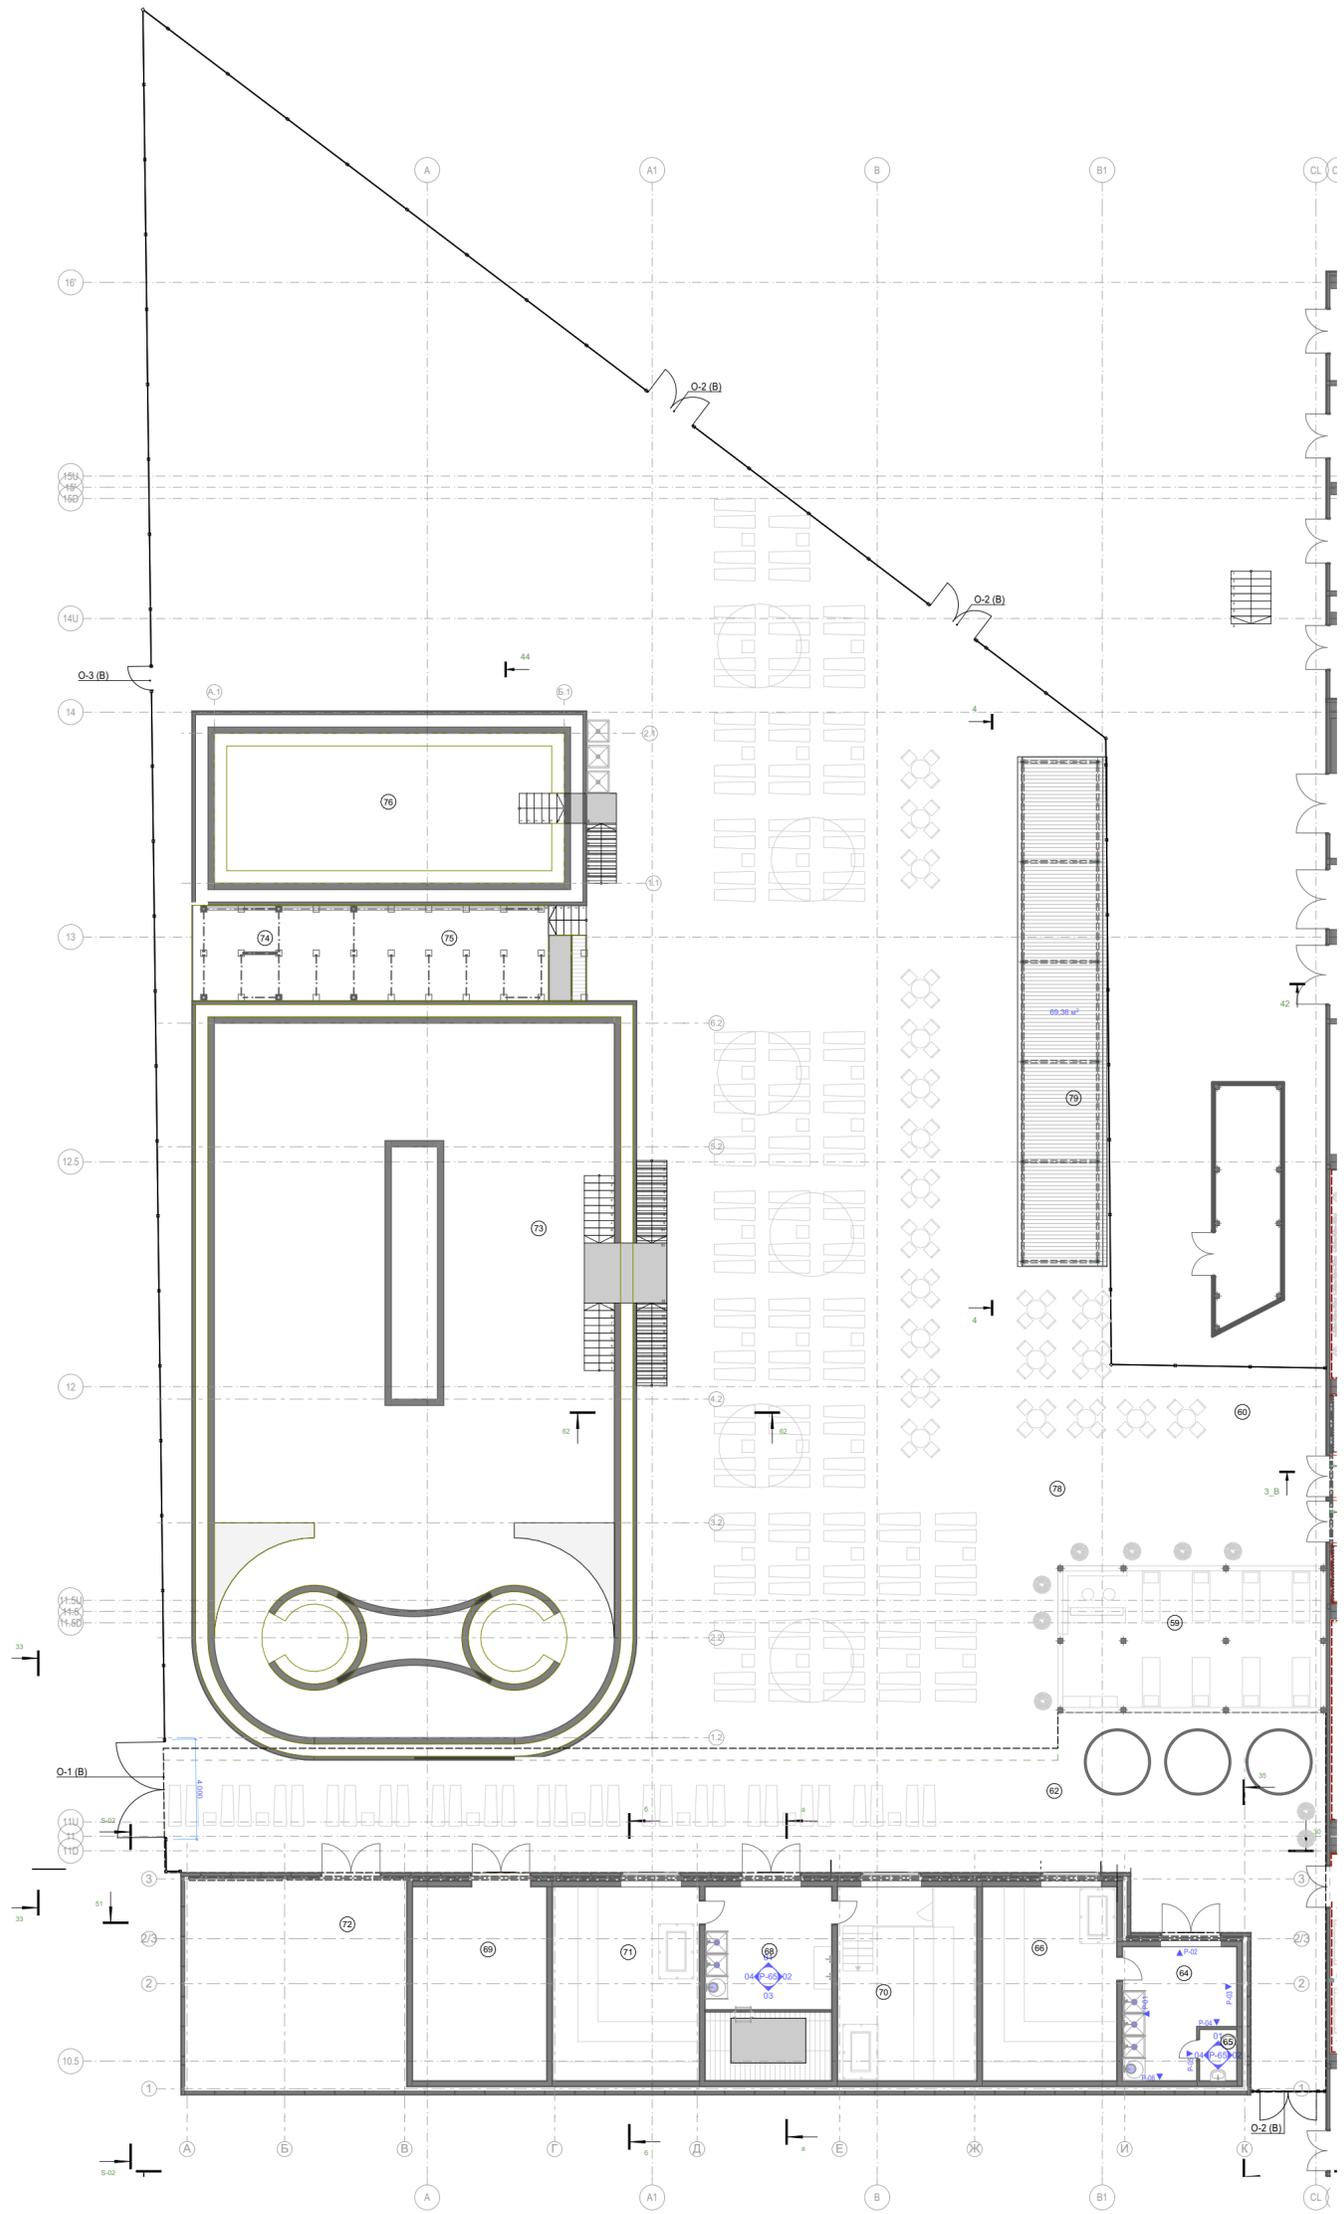

УСЛОВНЫЕ ОБОЗНАЧЕНИЯ:

- Указание видов
- Указание видов
- Накладной плинтус

ЭКСПЛИКАЦИЯ ПОМЕЩЕНИЙ


Номер помещения	Наименование	Площадь, м2	Номер помещения	Наименование	Площадь, м2
59	Массаж	62,88	71	Русская "Изба"	43,14
60	Зона столов	57,04	72	Техническое помещение (водоподготовки)	76,22
62	Зона лежаков парных	267,89	73	Термальная купель 28.6 x14 1.35	488,63
64	Душевая	20,97	74	Бар	24,93
65	С/у	3,03	75	Сцена	35,11
66	Можжевеловая парная	41,63	76	Купель Мертвое море 6x14 0.9	122,07
68	Душевая	39,27	78	Общая зона с шезлонгами	1 320,51
69	Соляная градирия	41,59	79	Зона арендаторов	80,17
70	Русская "Сталевар"	40,88			2 765,96 м ²

ПРИМЕЧАНИЯ:

1. За отметку ±0,000 принят уровень пола без отделки.
2. Смотреть совместно с ведомостью светильников.


						1076 - ГКО-1627-23 - АИ 1			
						Многофункциональный комплекс бытового обслуживания населения с рекреационной зоной «Акваториальный оздоровительный комплекс с фитнесом» по адресу Краснодарский край, г. Краснодар, Карасунский внутригородской округ, ул. Крылатая, д. 2			
Изм.	Кол.уч.	Лист	№ док.	Подпись	Дата	Городской курорт TERMOLAND Краснодар. Архитектурные интерьеры	Стадия	Лист	Листов
Разраб.		Воронина			08.24		Р	12	
Разраб.		Калинина			08.24				
						План с указанием видов			
Н.контр.	Денисенко					TERRITORY OF ARCHITECTURE			
ГАП	Тимарцев								

01

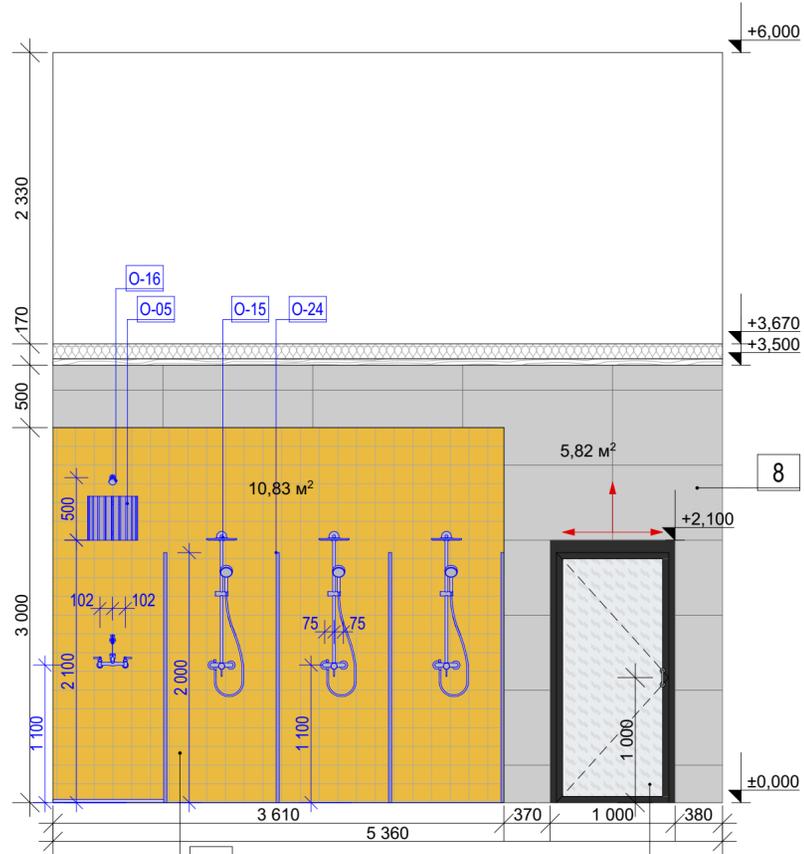


Дверь (ДВ-09), для саун и хаммамов.
Коробка - алюминий. Полотно -
- стекло 8мм закаленное, матовое.

02

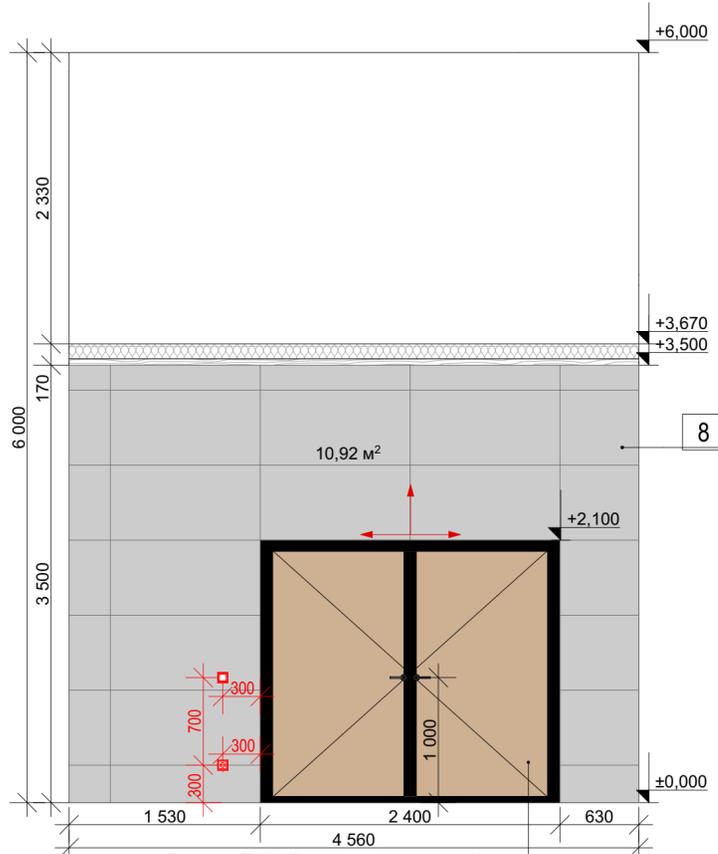


Витраж (ВН-01) в алюминиевом профиле
(черный - Ral 9005), полотно -
- стеклопакет двухкамерный 52 мм.


03

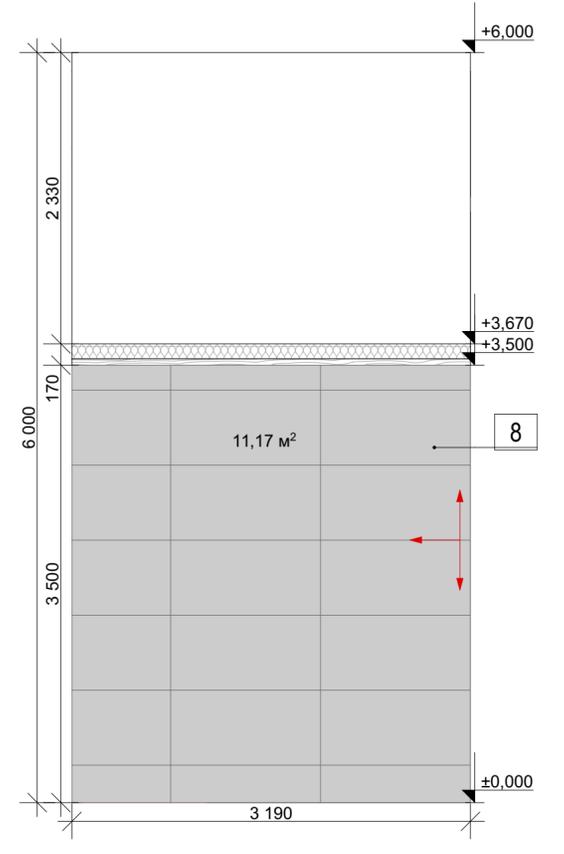

04

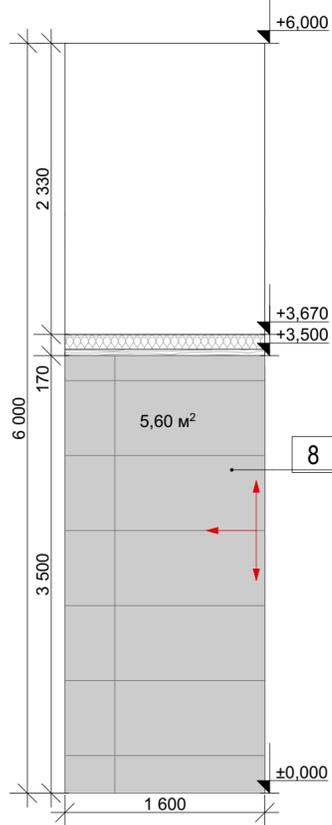


05

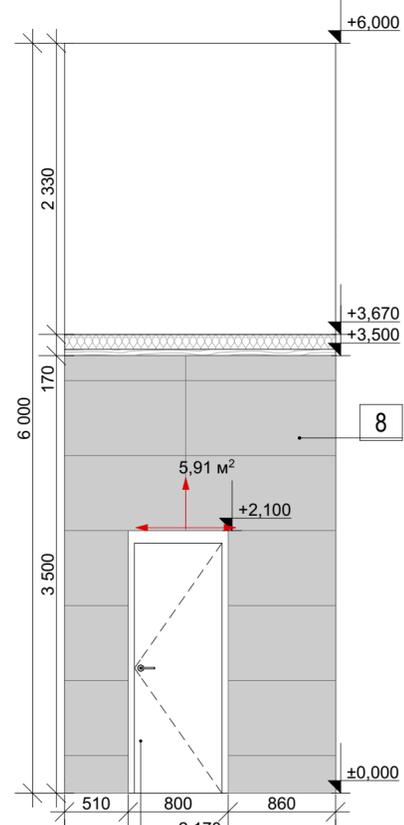

Дверь (ДВ-04), скрытого монтажа,
под отделку (RAL 1013)


06

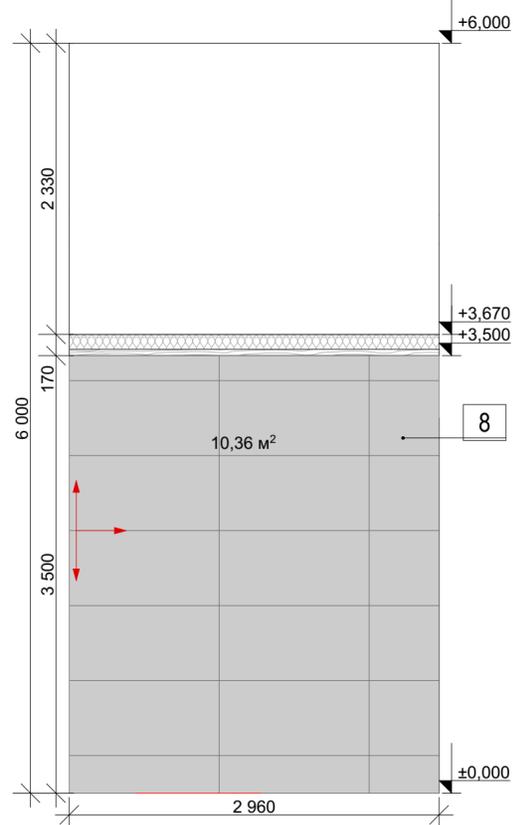


Согласовано:	
Изм.	Кол.уч.
Разраб.	Воронина
Разраб.	Калинина
Н.контр.	Денисенко
ГАП	Тимарцев

1076 - ГКО-1627-23 - АИ 1					
Многофункциональный комплекс бытового обслуживания населения с рекреационной зоной «Аквадермальный оздоровительный комплекс с фитнесом» по адресу Краснодарский край, г. Краснодар, Карасунский внутригородской округ, ул. Крылатая, д. 2					
Изм.	Кол.уч.	Лист	№ док.	Подпись	Дата
Разраб.	Воронина				08.24
Разраб.	Калинина				08.24
Городской курорт TERMOLAND Краснодар. Архитектурные интерьеры				Стадия	Лист
				Р	13
Душевая (помещение №64). Развертки стен. Вид 01, 02, 03, 04, 05, 06				STUDIO TA TERRITORY OF ARCHITECTURE	


01

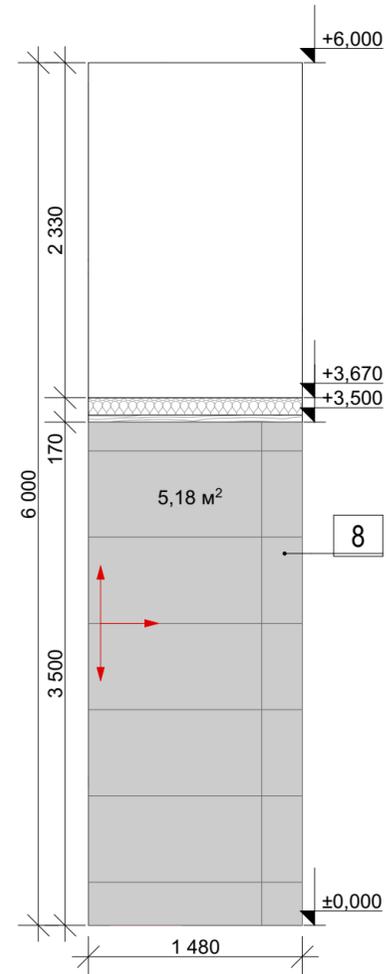


02

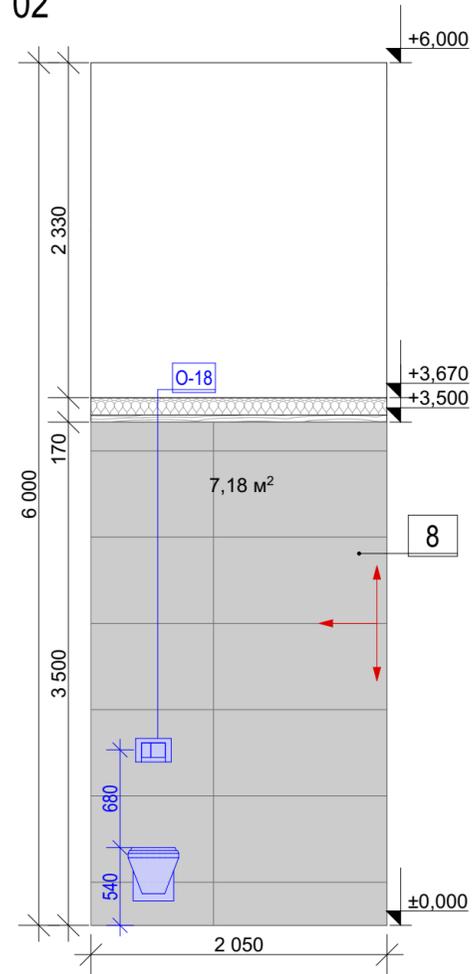

03

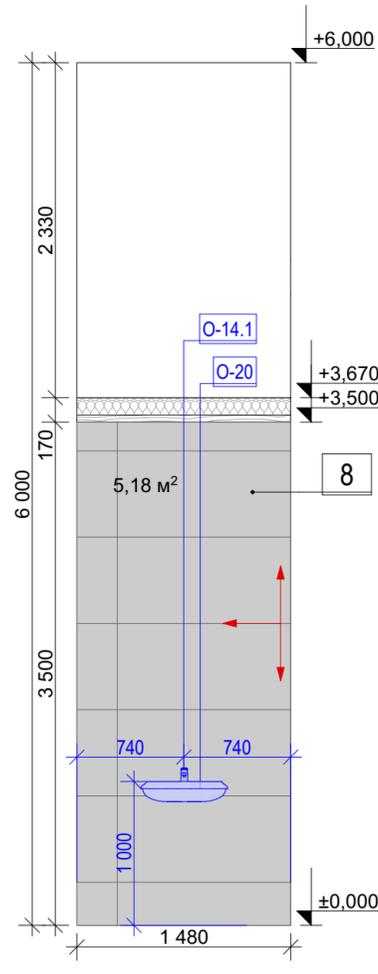


04

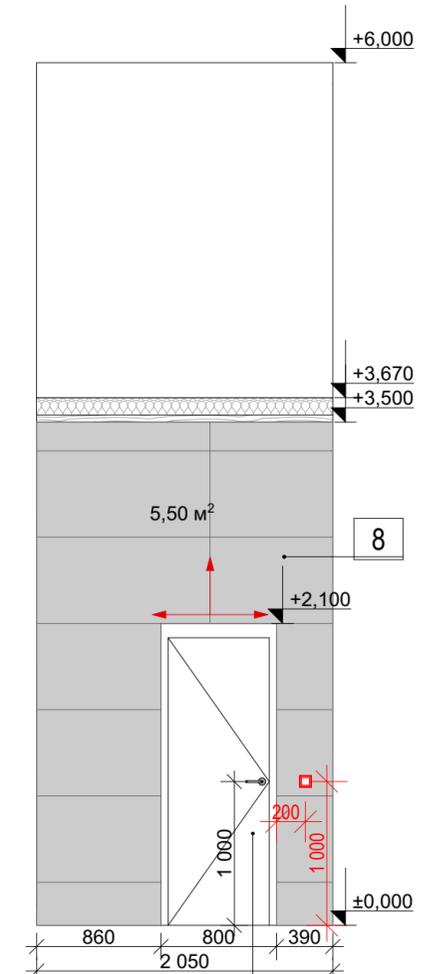

Дверь (ДВ-04), скрытого монтажа, под отделку (RAL 1013)


						1076 - ГКО-1627-23 - АИ 1			
						Многофункциональный комплекс бытового обслуживания населения с рекреационной зоной «Аквадермальный оздоровительный комплекс с фитнесом» по адресу Краснодарский край, г. Краснодар, Карасунский внутригородской округ, ул. Крылатая, д. 2			
Изм.	Кол.уч.	Лист	№ док.	Подпись	Дата	Городской курорт TERMOLAND Краснодар. Архитектурные интерьеры	Стадия	Лист	Листов
Разраб.		Воронина			08.24		Р	14	
Разраб.		Калинина			08.24				
						Сан.узел (помещение №65). Развертки стен. Вид 01, 02, 03, 04			
Н.контр.		Денисенко							
ГАП		Тимарцев							

01

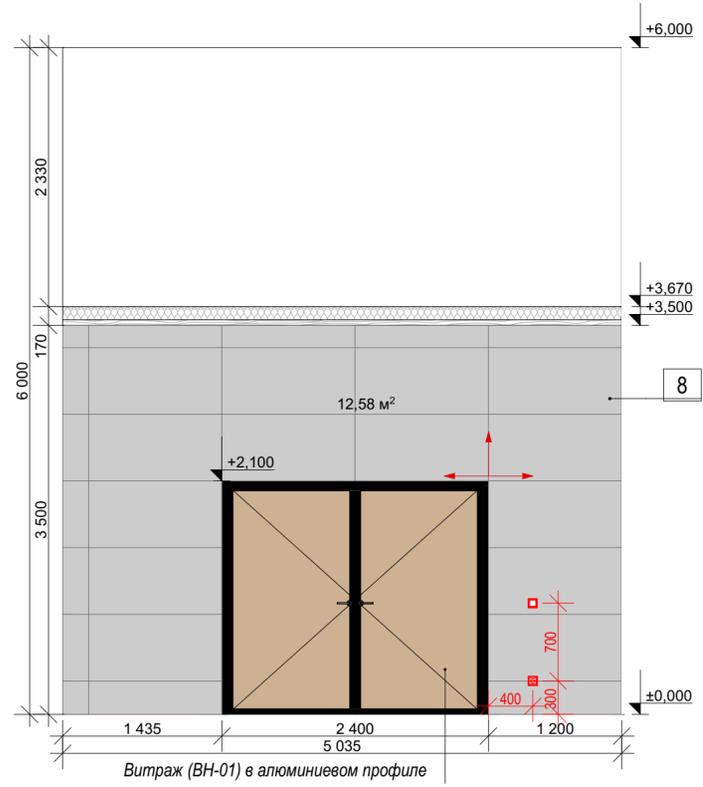


Витраж (ВН-01) в алюминиевом профиле

02

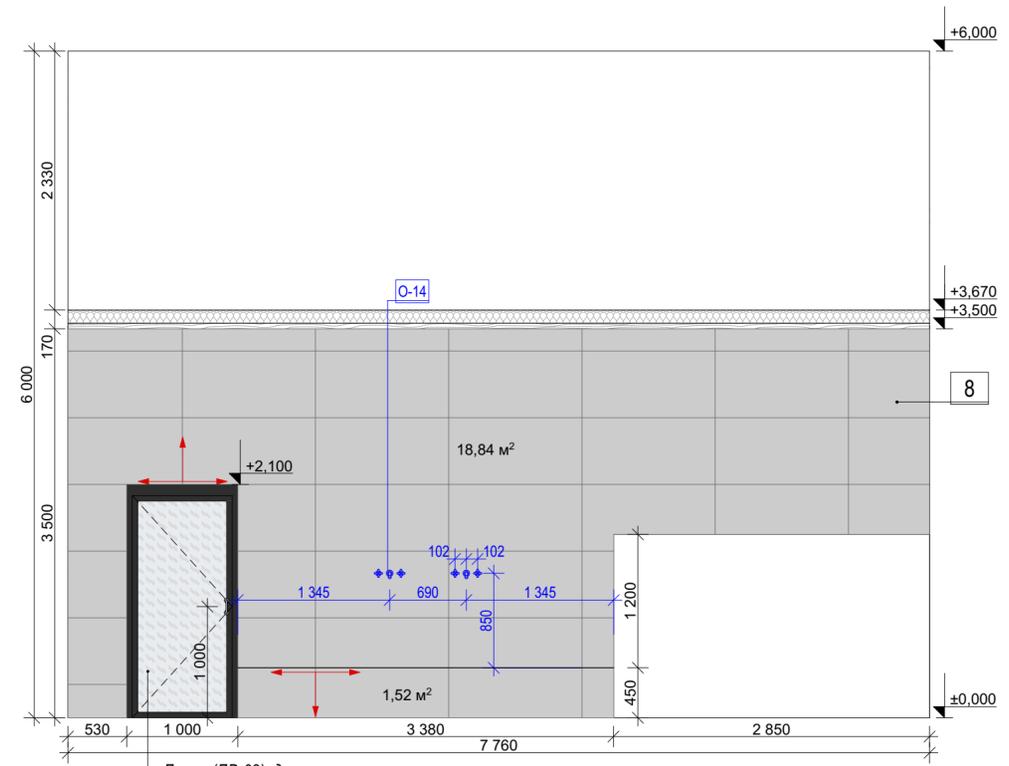


Дверь (ДВ-09), для саун и хаммамов.
Коробка - алюминий. Полотно -
- стекло 8мм закаленное, матовое.

03

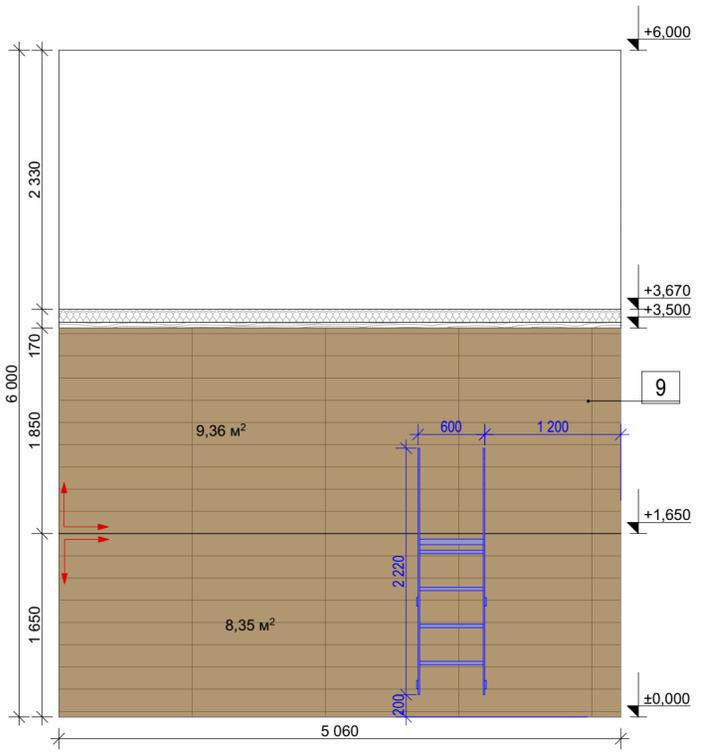

04

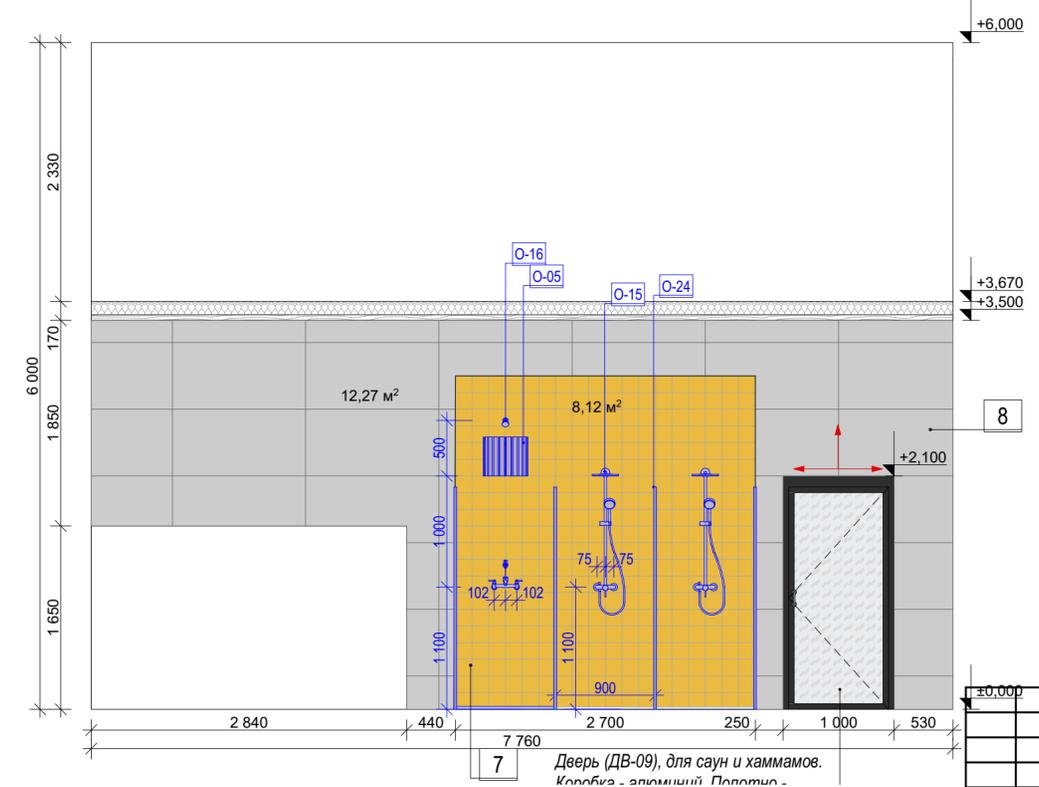

Дверь (ДВ-09), для саун и хаммамов.
Коробка - алюминий. Полотно -

Согласовано:	
Изм.	Кол.уч.
Разраб.	Воронина
Разраб.	Калинина
Н.контр.	Денисенко
ГАП	Тимарцев

					1076 - ГКО-1627-23 - АИ 1				
Многофункциональный комплекс бытового обслуживания населения с рекреационной зоной «Аквадермальный оздоровительный комплекс с фитнесом» по адресу Краснодарский край, г. Краснодар, Карасунский внутригородской округ, ул. Крылатая, д. 2									
Изм.	Кол.уч.	Лист	№ док.	Подпись	Дата	Городской курорт TERMOLAND Краснодар.	Стадия	Лист	Листов
Разраб.	Воронина				08.24	Архитектурные интерьеры	Р	15	
Разраб.	Калинина				08.24				
						Душевая (помещение №68). Развертки стен. Вид 01, 02, 03, 04			