

**Термальный комплекс в ТРЦ Зеленопарк вторая очередь,
расположенный по адресу: 2-й микрорайон, рабочий
посёлок Ржавки, городской округ Солнечногорск,
Московская область, кадастровый номер
50:09:0060510:2944, расположенный на Земельном участке с
кадастровым номером 50:09:0060510:2903**

РАБОЧАЯ ДОКУМЕНТАЦИЯ

Конструктивные решения. Контрастная купель

ГКО-1119-24 -Р-КЖ.2

Изм.	№ док.	Подп.	Дата

**Термальный комплекс в ТРЦ Зеленопарк вторая очередь,
расположенный по адресу: 2-й микрорайон, рабочий
посёлок Ржавки, городской округ Солнечногорск,
Московская область, кадастровый номер
50:09:0060510:2944, расположенный на Земельном участке с
кадастровым номером 50:09:0060510:2903**

РАБОЧАЯ ДОКУМЕНТАЦИЯ

Конструктивные решения. Контрастная купель

ГКО-1119-24 -Р-КЖ.2

Изм.	№ док.	Подп.	Дата

Генеральный директор

Евдокимов А.Е.

Главный инженер проекта

Шаповал С.А.



5024201072-20240720-1025

(регистрационный номер выписки)

20.07.2024

(дата формирования выписки)

ВЫПИСКА

из единого реестра сведений о членах саморегулируемых организаций в области инженерных изысканий и в области архитектурно-строительного проектирования и их обязательствах

Настоящая выписка содержит сведения о юридическом лице (индивидуальном предпринимателе), осуществляющем подготовку проектной документации:

ОБЩЕСТВО С ОГРАНИЧЕННОЙ ОТВЕТСТВЕННОСТЬЮ "Реалстройпроект"

(полное наименование юридического лица/ФИО индивидуального предпринимателя)

1195081087410

(основной государственный регистрационный номер)

1. Сведения о члене саморегулируемой организации:		
1.1	Идентификационный номер налогоплательщика	5024201072
1.2	Полное наименование юридического лица (Фамилия Имя Отчество индивидуального предпринимателя)	ОБЩЕСТВО С ОГРАНИЧЕННОЙ ОТВЕТСТВЕННОСТЬЮ "Реалстройпроект"
1.3	Сокращенное наименование юридического лица	ООО "Реалстройпроект"
1.4	Адрес юридического лица Место фактического осуществления деятельности (для индивидуального предпринимателя)	143409, Россия, Московская область, Красногорск, Красногорск, Успенская, 4а, эт. 2, оф. 202
1.5	Является членом саморегулируемой организации	Ассоциация организаций в области архитектурно-строительного проектирования «Мастер-Проект» (СРО-П-202-09082018)
1.6	Регистрационный номер члена саморегулируемой организации	П-202-005024201072-0149
1.7	Дата вступления в силу решения о приеме в члены саморегулируемой организации	26.08.2020
1.8	Дата и номер решения об исключении из членов саморегулируемой организации, основания исключения	
2. Сведения о наличии у члена саморегулируемой организации права осуществлять подготовку проектной документации:		
2.1 в отношении объектов капитального строительства (кроме особо опасных, технически сложных и уникальных объектов, объектов использования атомной энергии) (дата возникновения/изменения права)	2.2 в отношении особо опасных, технически сложных и уникальных объектов капитального строительства (кроме объектов использования атомной энергии) (дата возникновения/изменения права)	2.3 в отношении объектов использования атомной энергии (дата возникновения/изменения права)
Да, 26.08.2020	Нет	Нет



3. Компенсационный фонд возмещения вреда

3.1	Уровень ответственности члена саморегулируемой организации по обязательствам по договору подряда на подготовку проектной документации, в соответствии с которым указанным членом внесен взнос в компенсационный фонд возмещения вреда	Первый уровень ответственности (не превышает двадцать пять миллионов рублей)
3.2	Сведения о приостановлении / прекращении права осуществлять подготовку проектной документации объектов капитального строительства	

4. Компенсационный фонд обеспечения договорных обязательств

4.1	Дата, с которой член саморегулируемой организации имеет право осуществлять подготовку проектной документации по договорам подряда, заключаемым с использованием конкурентных способов заключения договоров, в соответствии с которым указанным членом внесен взнос в компенсационный фонд обеспечения договорных обязательств	01.11.2023
4.2	Уровень ответственности члена саморегулируемой организации по обязательствам по договорам подряда на подготовку проектной документации, заключаемым с использованием конкурентных способов заключения договоров, в соответствии с которым указанным членом внесен взнос в компенсационный фонд обеспечения договорных обязательств	Первый уровень ответственности (не превышает двадцать пять миллионов рублей)
4.3	Дата уплаты дополнительного взноса	Нет
4.4	Сведения о приостановлении / прекращении права осуществлять подготовку проектной документации по договорам подряда, заключаемым с использованием конкурентных способов заключения договоров	

5. Фактический совокупный размер обязательств

5.1	Фактический совокупный размер обязательств по договорам подряда на подготовку проектной документации, заключаемым с использованием конкурентных способов заключения договоров на дату выдачи выписки	Нет
-----	--	-----

Руководитель аппарата



ДОКУМЕНТ ПОДПИСАН УСИЛЕННОЙ КВАЛИФИЦИРОВАННОЙ
ЭЛЕКТРОННОЙ ПОДПИСЬЮ

Владелец: Кожуховский Алексей Олегович
123056, г. Москва, ул. 2-я Брестская, д. 5



СЕРТИФИКАТ 0402FE9100C0B0148D4019113D8DEA876F

ДЕЙСТВИТЕЛЕН: С 20.11.2023 ПО 20.11.2024

А.О. Кожуховский



Схема чаши контрастной купели.

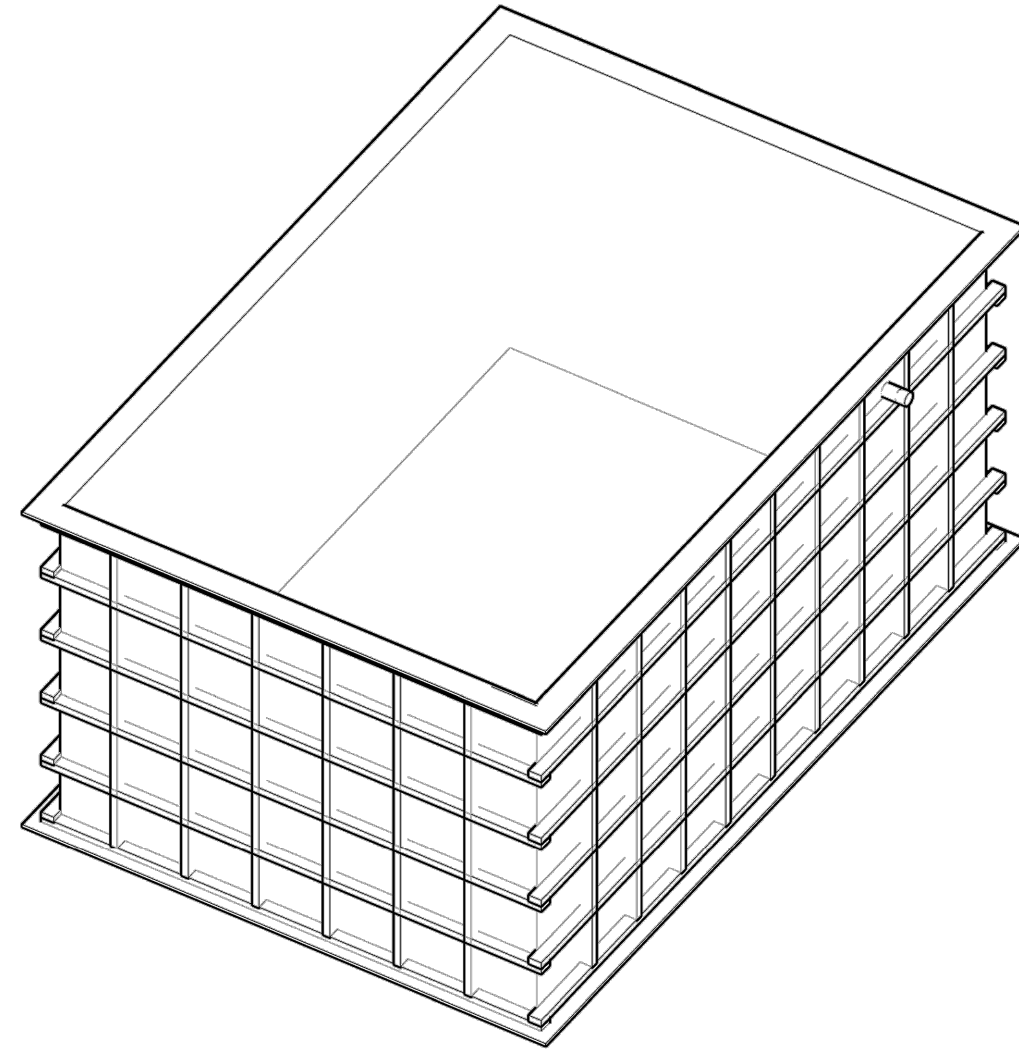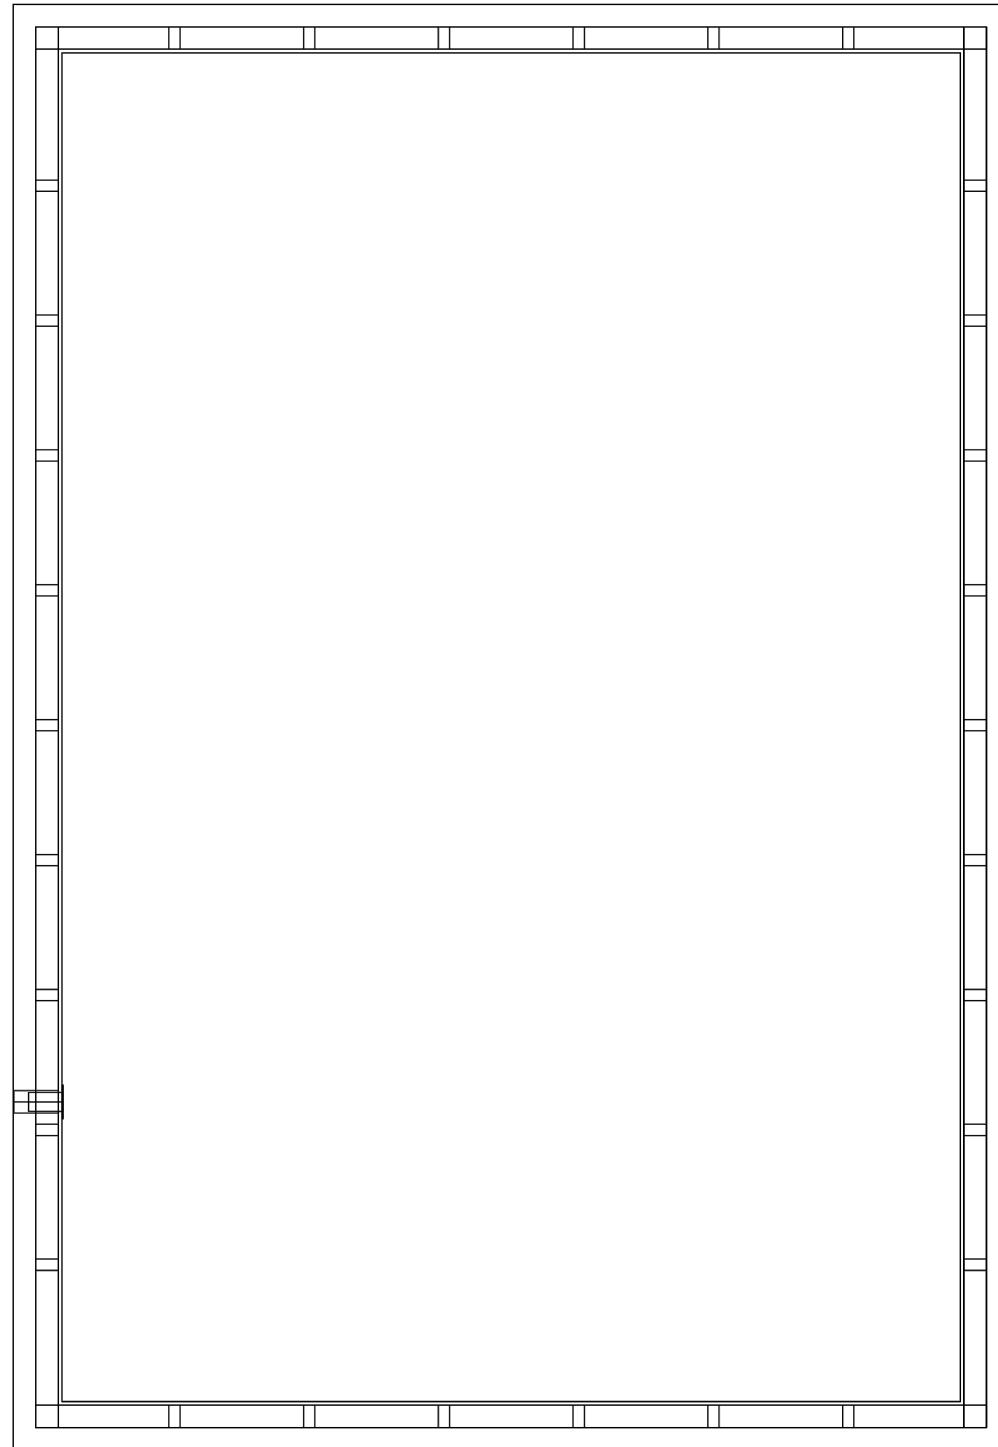


1. Все поверхности, соприкасающиеся с грунтом, обмазать горячей битумной мастикой МБК -Г -55 по ГОСТ 2680-80 по холодной битумной грунтовке или аналог.
2. Под плитой выполнить 2-а слоя пенополистерола 50 мм.
3. Под плитой выполнить бетонную подготовку толщиной 100 мм -класс В 10.
4. Под бетонной подготовкой выполнить песчаную подушку толщиной 100 мм.
5. Опалубочные, арматурные и бетонные работы вести в соответствии с указаниями СП 70.13330.2012 "Несущие и ограждающие конструкции".


Инв. № подл.	Взам. инв. №
Подпись и дата	

						ГКО-1119-24 -Р-КЖ.2			
						Термальный комплекс в ТРЦ Зеленопарк вторая очередь, расположенный по адресу: 2-й микрорайон, рабочий посёлок Ржавки, городской округ Солнечногорск, Московская область, кадастровый номер 50:09:0060510:2944, расположенный на земельном участке с кадастровым номером 50:09:0060510:2903			
Изм.	Кол.	Лист	И док.	Подпись	Дата	Конструктивные решения. Контрастная купель.	Стадия	Лист	Листов
Разработал		Сидоренко			07.24		Р	2	
Проверил		Шаповал			07.24	Схема чаши контрастной купели.	ООО "Реалстройпроект"		
Н. контроль		Евдокимов			07.24				
ГИП		Шаповал			07.24				


Схема армирования плиты чаши контрастной купели.

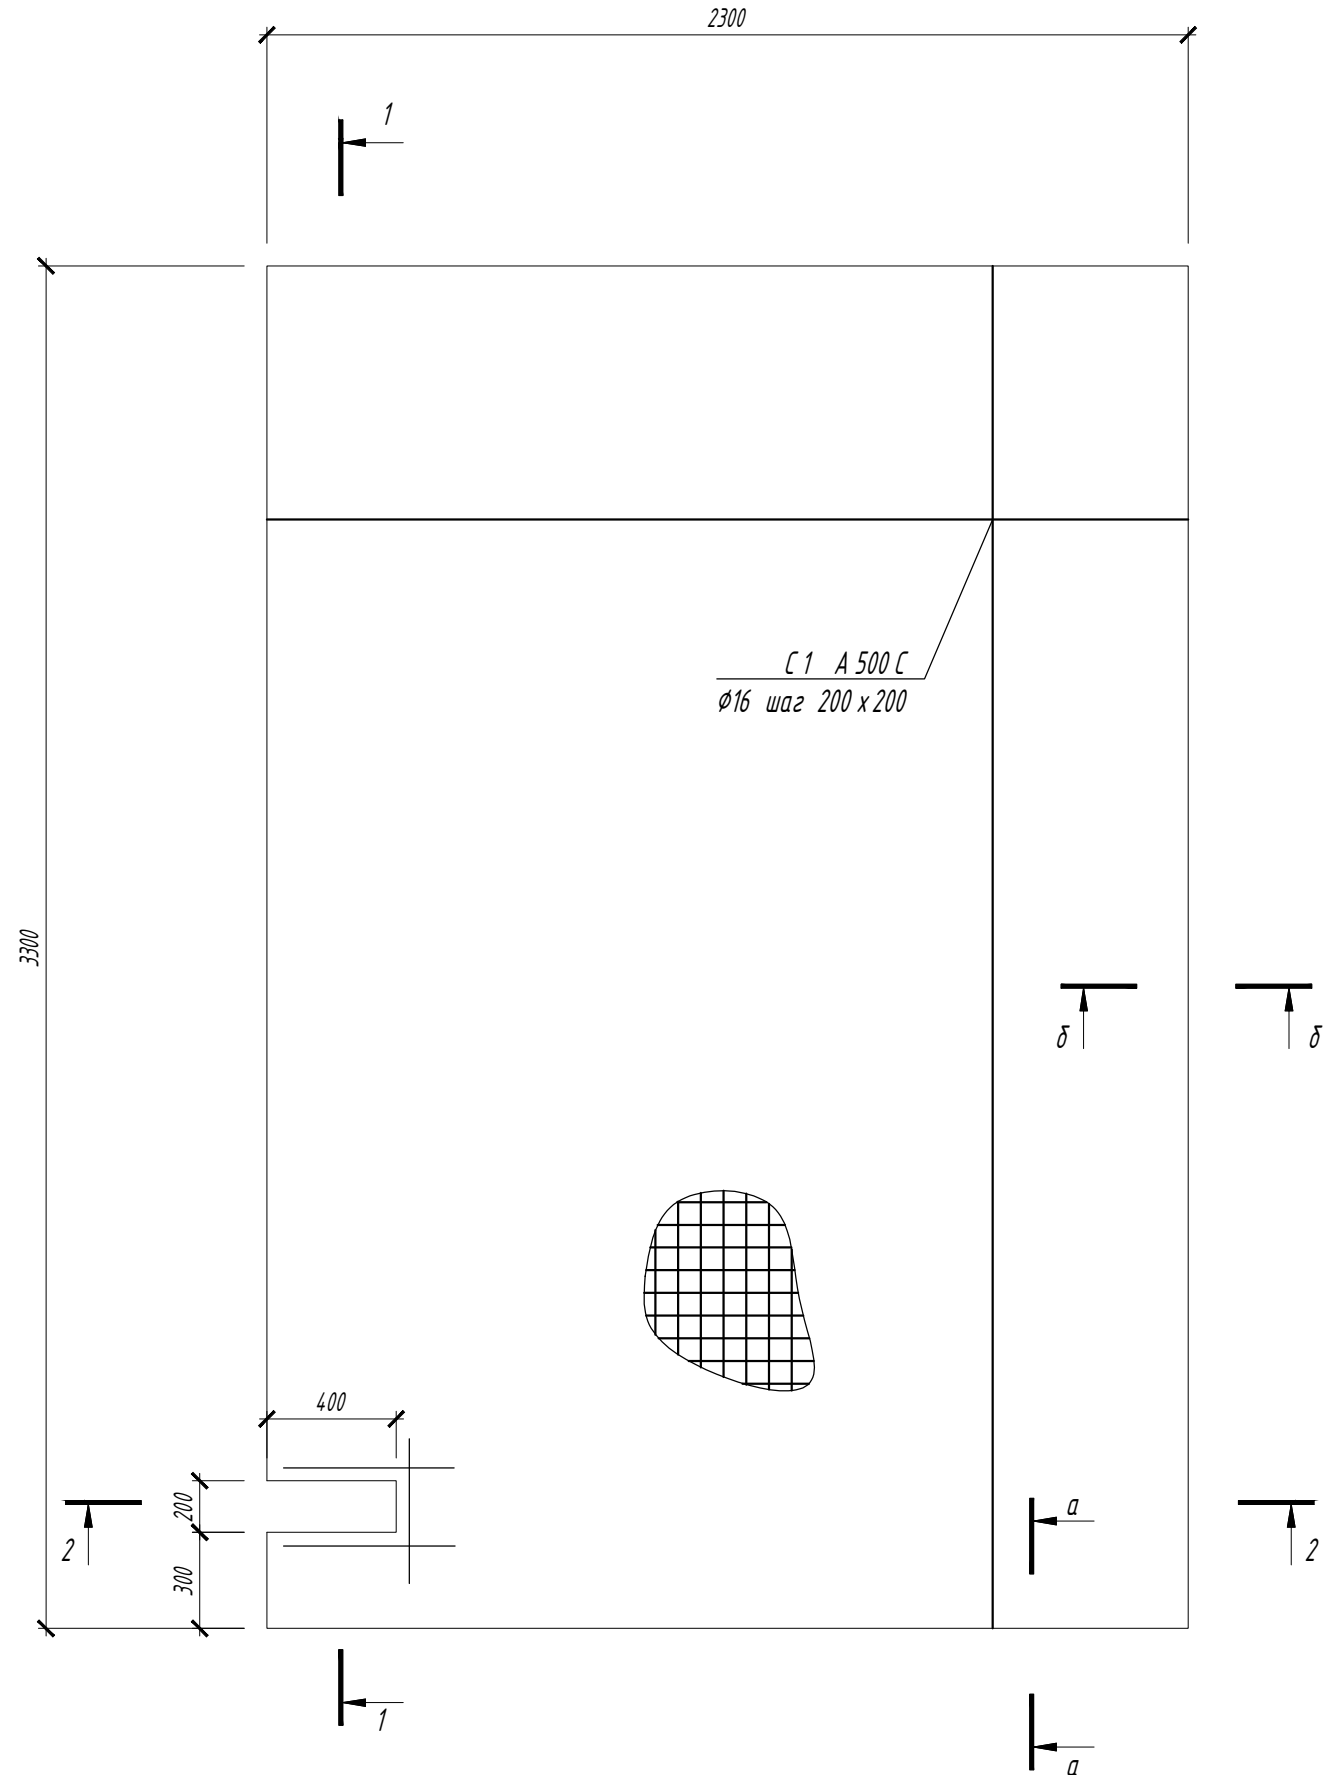

Сечение 1-1.

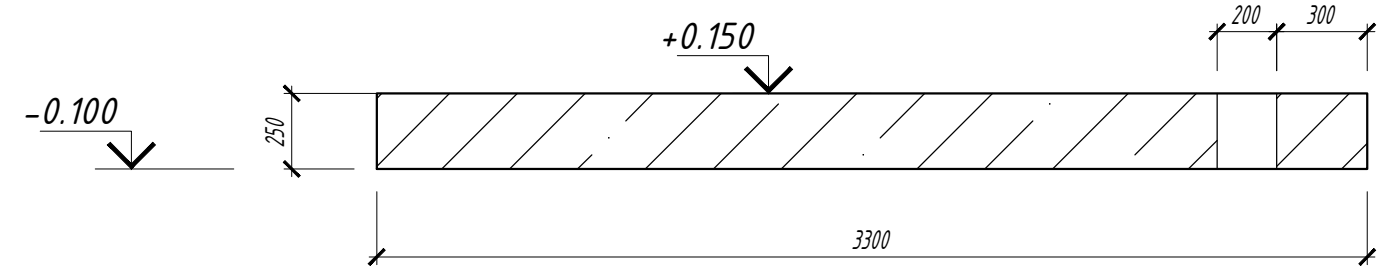

Сечение 2-2.

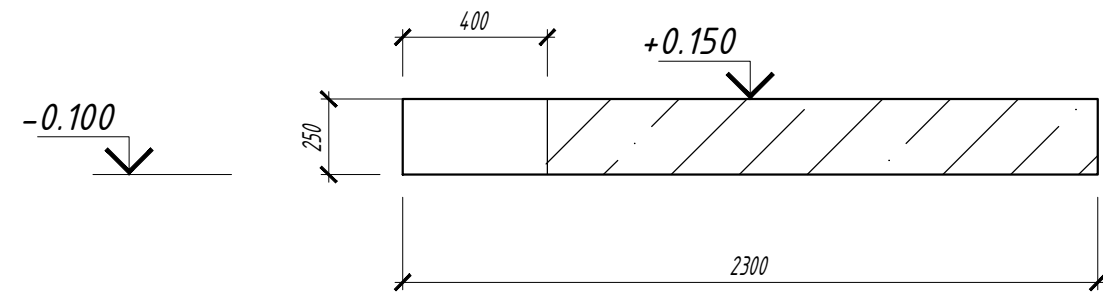

Спецификация арматуры



Поз.	Обозначение	Наименование	Кол.	Вес, кг		Примечание
				1 шт.	Всех	
С1	ГОСТ 52544-2006	φ16 А500С, Лобц. м.п.	162	1,58	255,6	плита
АС1	ГОСТ 52544-2006	φ12 А500С, L=1620	26	1,44	34,4	
АС2	ГОСТ 52544-2006	φ12 А500С, L=950	10	0,85	8,5	
<i>Материалы</i>						
		Бетон В10, м	11			
		Бетон В25, м ³	11			

Инв. № подл.	Взам. инв. №
Подпись и дата	




						ГКО-1119-24 -Р-КЖ.2			
						Термальный комплекс в ТРЦ Зеленопарк вторая очередь, расположенный по адресу: 2-й микрорайон, рабочий посёлок Ржавки, городской округ Солнечногорск, Московская область, кадастровый номер 50:09:0060510:2944, расположенный на земельном участке с кадастровым номером 50:09:0060510:2903			
Изм.	Кол.	Лист	И док.	Подпись	Дата	Конструктивные решения. Контрастная купель.	Стадия	Лист	Листов
Разработал		Сидоренко			07.24		Р	3	
Проверил		Шаповал			07.24	Схема армирования плиты чаши контрастной купели.	ООО "Реалстройпроект"		
Н. контроль		Евдокимов			07.24				
ГИП		Шаповал			07.24				

Сечение ж.б. плиты контрастной купели. (Узлы армирования).

Узел стыковки арматуры
Поз.1 по длине внахлестку

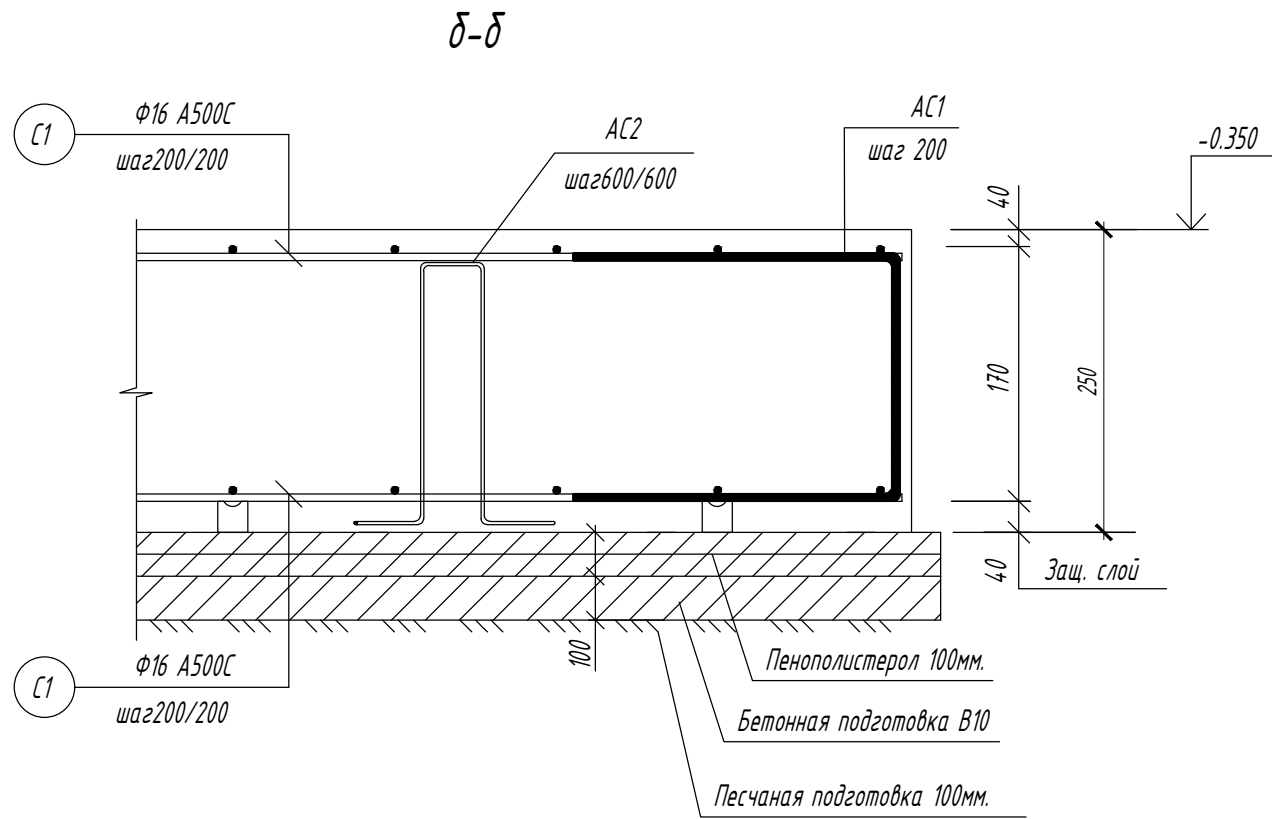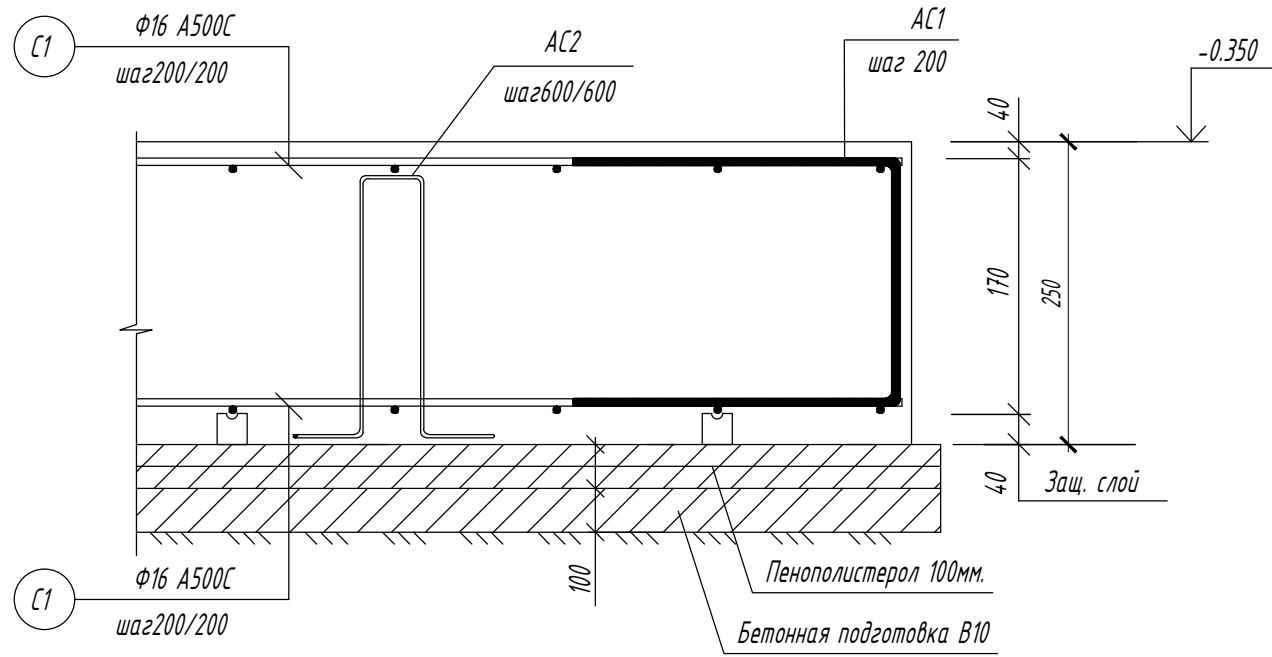

Деталь раскладки слоев арматуры

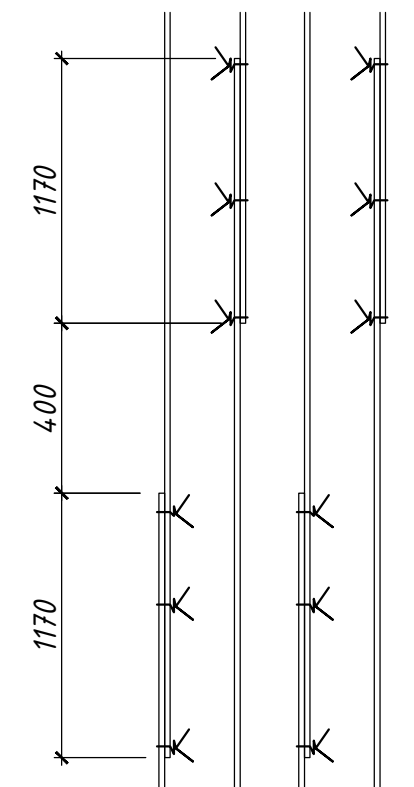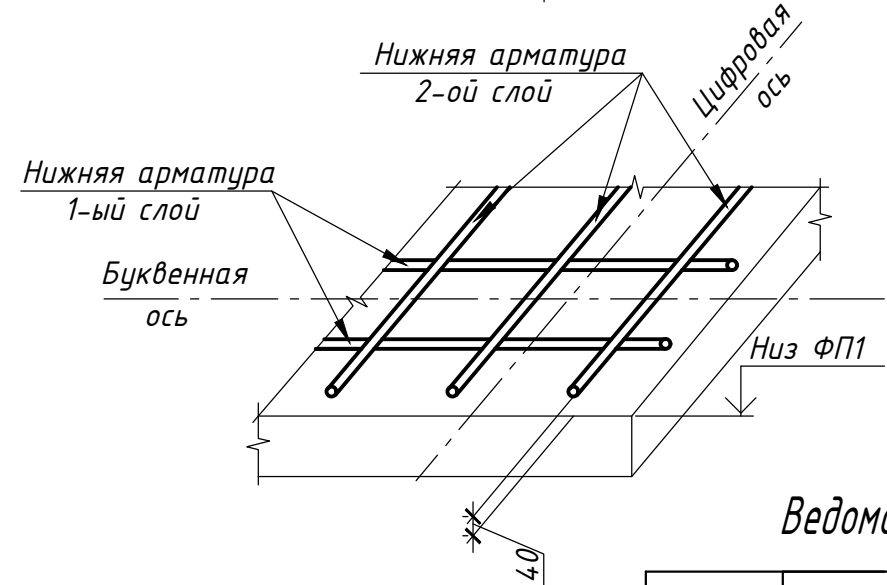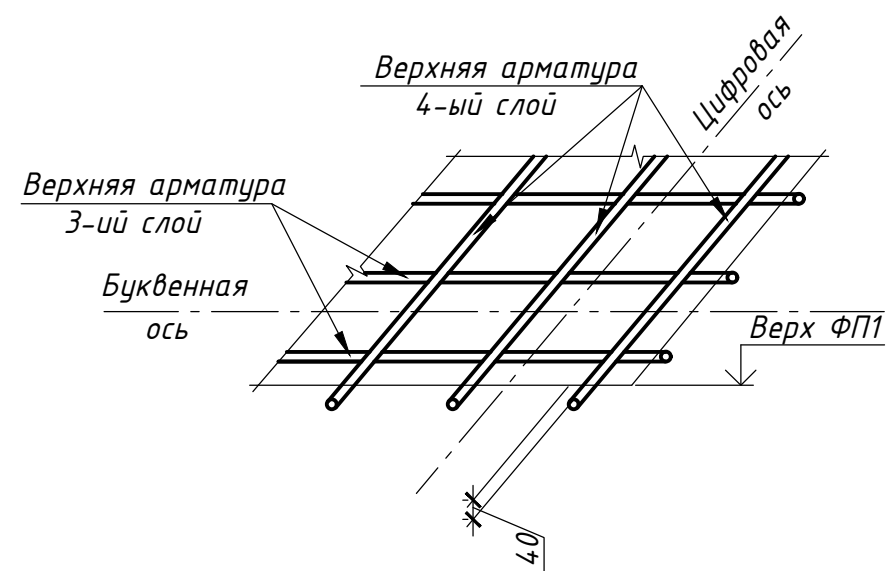

Ведомость деталей

Поз.	Эскиз	Поз.	
АС1		АС2	

- Для армирования железобетонных плит применена периодического профиля арматура класса А 500 С ГОСТ 5781-82*, для поперечного армирования горячекатаная гладкая класса А 240.
- Защитный слой для фундаментной плиты принять 40 мм.
- Стык рабочей арматуры Поз.1 Ф16 А500 С производить внахлестку на 1000 мм арматуры с разбежкой 1/3 длины нахлеста минимум 400 мм.
- Контур плиты для восприятия усадочных и температурных воздействий дополнительно усиливаются анкерными скобами АС 1.
- Продольную и поперечную арматуру в местах пересечений скрутить вязальной проволокой Ф 0.8-1 мм.

Изм.	Кол.	Лист	И док.	Подпись	Дата	ГКО-1119-24 -Р-КЖ.2		
Термальный комплекс в ТРЦ Зеленопарк вторая очередь, расположенный по адресу: 2-й микрорайон, рабочий посёлок Ржавки, городской округ Солнечногорск, Московская область, кадастровый номер 50:09:0060510:2944, расположенный на земельном участке с кадастровым номером 50:09:0060510:2903						Стадия	Лист	Листов
Разработал		Сидоренко			07.24	Р	4	
Проверил		Шаповал			07.24	ООО "Реалстройпроект"		
Н. контроль		Евдокимов			07.24	Формат А3		
ГИП		Шаповал			07.24			


Инв. № подл. Подпись и дата. Взам. инв. №

Схема расположения контрастной купели.

Ведомость демонтажных работ

№ п/п	Наименование	Ед. изм.	Кол-во	Прим.
1	Демонтаж покрытие из гранита $t=20$ мм	м ³	0.15	
2	Демонтаж бетонной плиты $t=150$ мм	м ³	1.14	
3	Демонтаж щебеночной подготовки $t=200$ мм	м ³	1.52	
4	Выемка грунта	м ³	4.55	

Условные обозначение

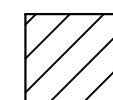

- Зона проведения работ по устройству контрастной купели, перед началом работ предусмотреть демонтаж существующего покрытия (см. сечение а-а)


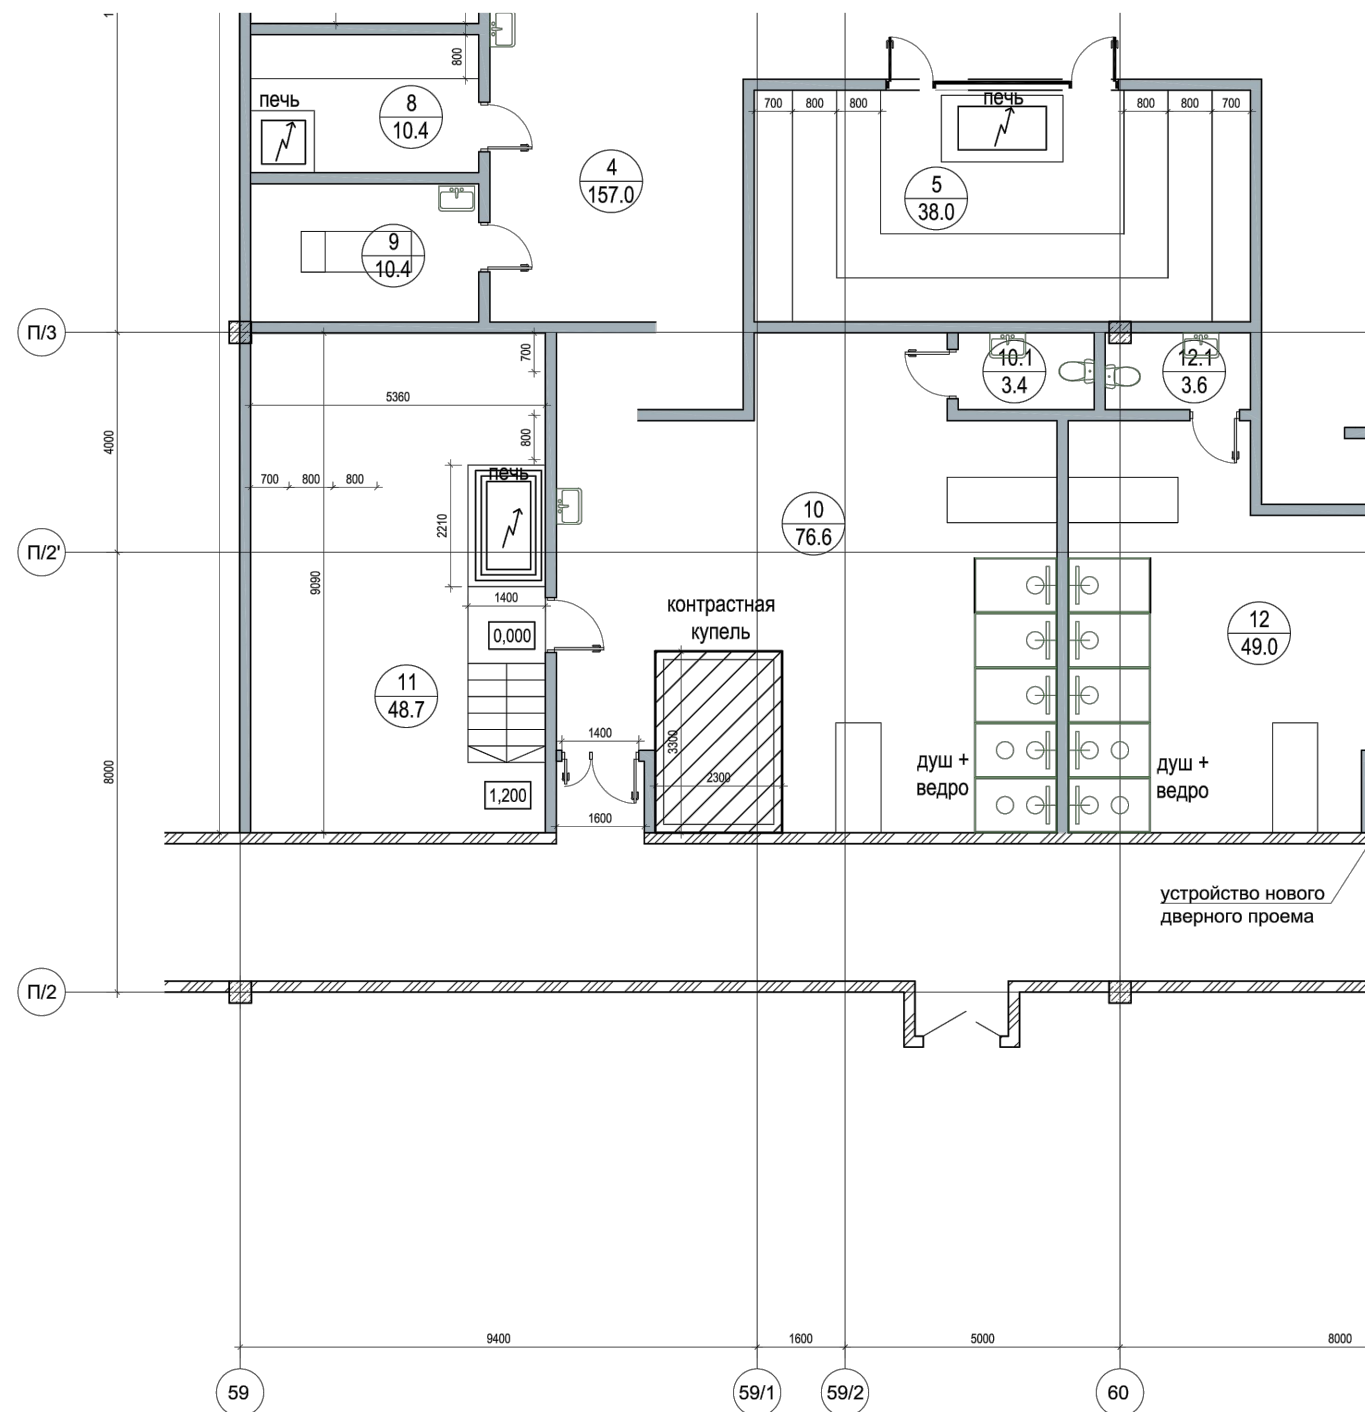


Схема пола

а-а

Данные элементов пола

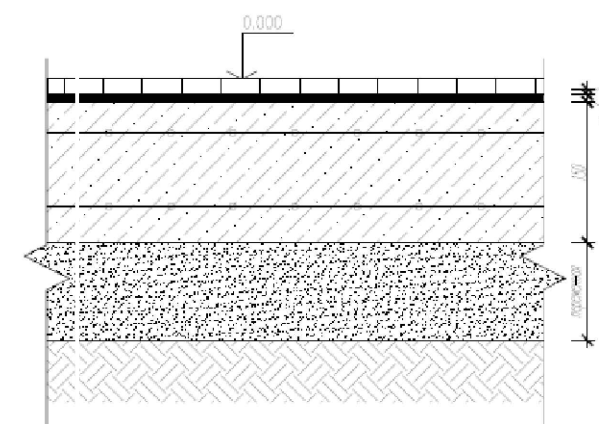

- 1 Гранит -20 мм (цвет темно-серый, China Black)
- 2 Плиточный клей -10мм
- 3 Бетонная плита В25 армированная (по проекту) -150мм
- 4 Щебень фракции 5-20мм по ГОСТ 8267-93* (переменная до проектной отметки)
- 5 Геотекстиль термоскрепленный 200 г/м²
- 6 Уплотненный методом цементаций грунт

Отм. верха плиты: -0.030ток
Отм. низа плиты: -0.180

Инв. № подл.	Взам. инв. №
Подпись и дата	

						ГКО-1119-24 -Р-КЖ.2			
						Термальный комплекс в ТРЦ Зеленопарк вторая очередь, расположенный по адресу: 2-й микрорайон, рабочий посёлок Ржавки, городской округ Солнечногорск, Московская область, кадастровый номер 50:09:0060510:2944, расположенный на земельном участке с кадастровым номером 50:09:0060510:2903			
Изм.	Кол.	Лист	И док.	Подпись	Дата	Конструктивные решения. Контрастная купель.	Стадия	Лист	Листов
Разработал		Сидоренко			07.24		Р	5	
Проверил		Шаповал			07.24	Схема расположения контрастной купели.	ООО "Реалстройпроект"		
Н. контроль		Евдокимов			07.24				
ГИП		Шаповал			07.24				