




Корпус 1. Фрагмент плана 2-го этажа  
М 1:100

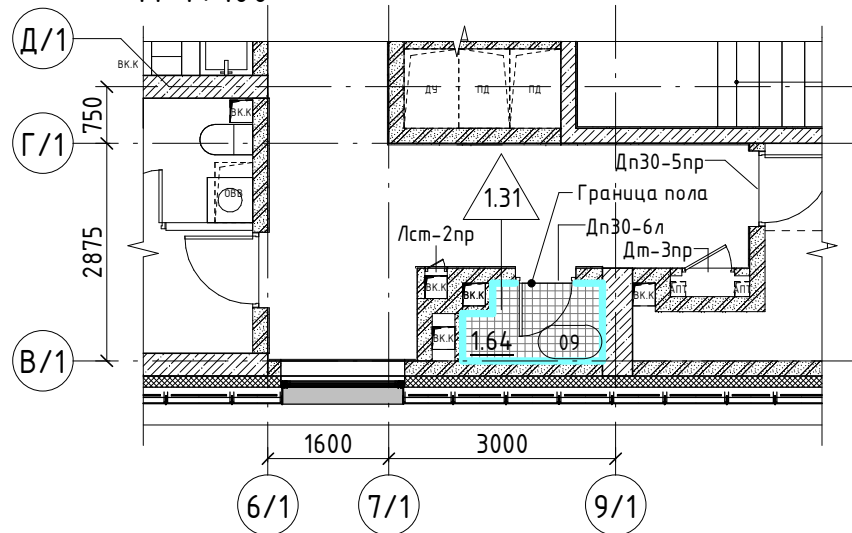


Корпус 2. Фрагмент плана 3 этажа (2-29 тип. этаж)  
М 1:100

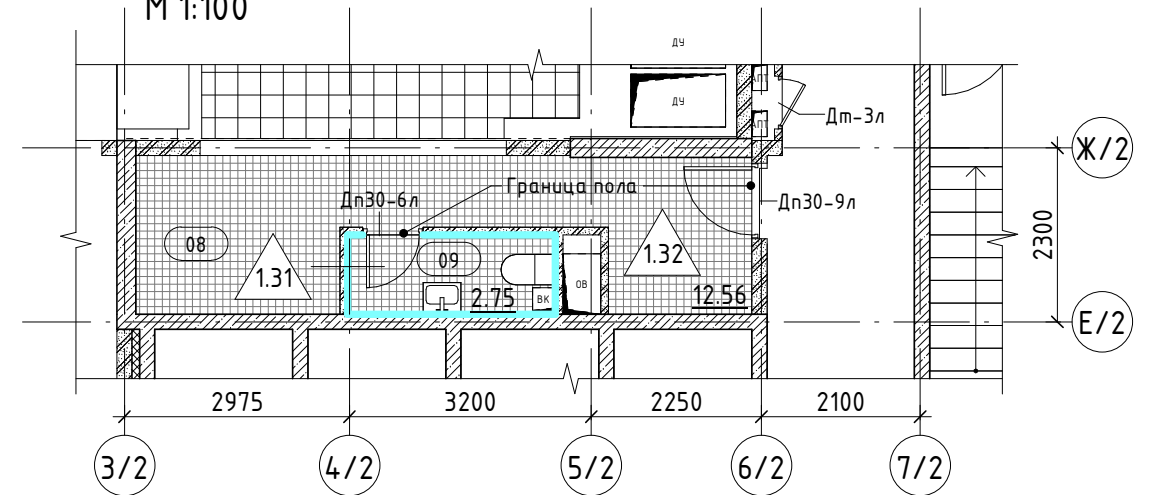


Пирог пола для ПУИ на 2 этаже\_К1

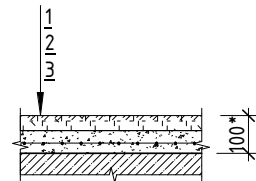Тип пола	Номер помещения	Схема пола	Элементы пола	Примечание
1.31	09		1. Плитка на клею 2. Цементно-песчаная стяжка М150, армированная сеткой Вр1 100х100х5 3. Обмазочная гидроизоляция в 2 слоя Ж/Б монолитная плита (см. КЖ)	- 17 мм - 80 мм - 3 мм Гидроизоляцию завести на стены на 300 мм от ур.ч.п.

Корпус 4. Фрагмент плана 3 этажа (2-29 тип. этаж)  
М 1:100

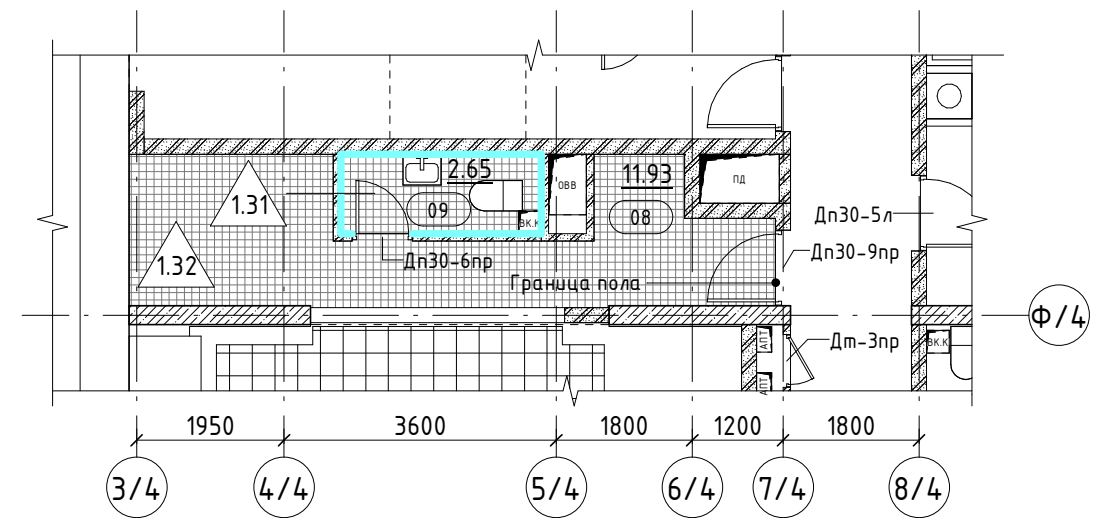



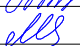

УСЛОВНЫЕ ОБОЗНАЧЕНИЯ

 - Керамогранит Чеппо ди Гре, цвет: серый, габаритные размеры: 60х60 (или аналог)

ПРИМЕЧАНИЯ:

- Площадь пирога пола Тип 1.31 ПУИ корпус 1, помещение 09, 2 этаж=1,64 м<sup>2</sup>.
- Для финишного покрытия пола применять керамогранитную плитку российского производства, (ГОСТ 13996-2019), цвет серый, рисунок «под камень», коэф. скольжения не менее R11.
- Для стен ПУИ применять Керамогранит Чеппо ди Гре, цвет: серый, габаритные размеры: 60х60 (или аналог).  
-помещение 09, на 2-м этаже, корпус 1;  
-помещение 09 для 2-25 этажа и 08 для 26-29 этажа, корпус 2;  
-помещение 09 для 2-24 и 26-29 этажа, 07 для 25 этажа, корпус 4.
- Ведомости отделки с площадями по данным помещениям МОП см. альбом АР2.8 лист 02, лист 03, лист 05.

±0,000=193.90

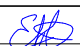Заказчик: АО "ГК ОСНОВА"						АР2.2-АН			
Шифр: ГКО-497/21						Многофункциональный гостиничный комплекс с подземным паркингом, расположенный по адресу: г. Москва, ЮЗАО, ул. Наметкина, вл. 10			
Изм.	Кол.	Лист	№ док.	Подпись	Дата	Маркировочные планы. Ведомость полов	Стадия	Лист	Листов
Разработал		Бэдэрзу Е.			30.08.24		Р	01	
Проверил		Борисова М.			30.08.24				
ГАП		Борисова М.			30.08.24				
Н.Контроль		Манто Л.			30.08.24	Фрагменты маркировочных планов. Отделка стен ПУИ 1:100	000 "Проект-2018"		