


Фрагмент плана 3 этажа (схема для 2-29 этажей)

М 1:100

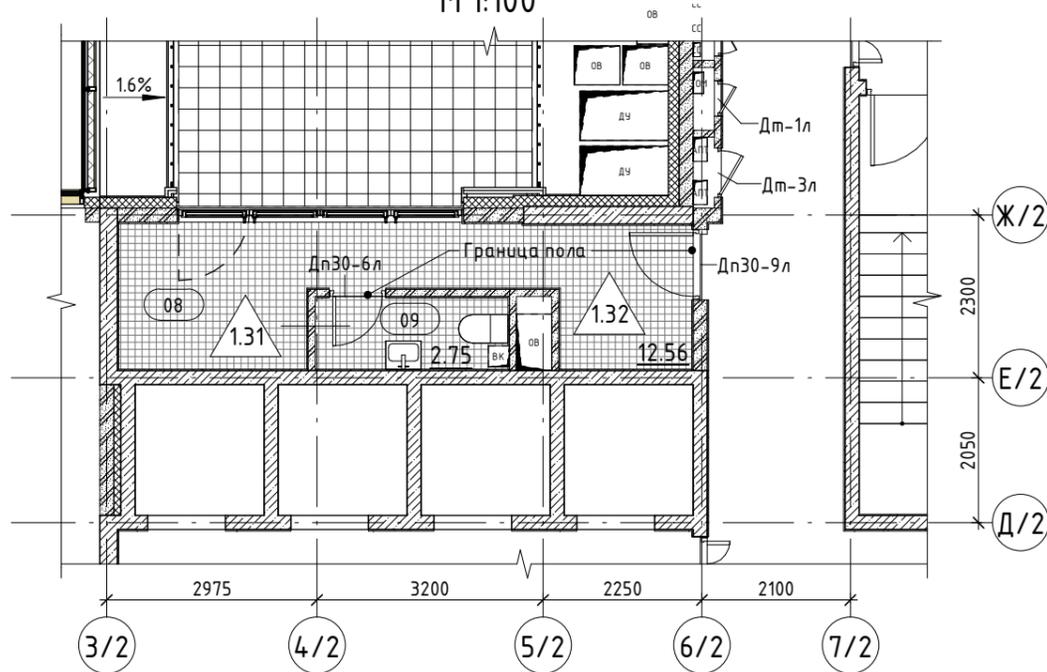

Пироги полов на этажах 2-29 для помещения поэтажного обслуживания и ПУИ\_К2

Тип пола	Номер помещения	Схема пола	Элементы пола	Примечание
1.31	09-для 2-25 этажа; 08- для 26 этажа		1. Плитка на клею 2. Цементно-песчаная стяжка М150, армированная сеткой Вр1 100х100х5 3. Обмазочная гидроизоляция в 2 слоя Ж/Б монолитная плита (см. КЖ)	- 17 мм - 80 мм - 3 мм Гидроизоляцию завести на стены на 300 мм от ур.ч.п.
1.32	08-для 2-25 этажа; 07-для 26 этажа		1. Плитка на клею 2. Цементно-песчаная стяжка М150, армированная сеткой Вр1 100х100х5 Ж/Б монолитная плита (см. КЖ)	- 20 мм - 80 мм

ПРИМЕЧАНИЯ:

- Площадь пирога пола (Тип1.31) ПУИ 2 этаж (типовой 2-29эт.)=2,89 м<sup>2</sup>.  
Площадь пирога пола (Тип1.32) помещения поэтажного обслуживания 2 этажа (типовой 2-29)= 14 м<sup>2</sup>.
- Для финишного покрытия пола применять керамогранитную плитку российского производства, (ГОСТ 13996-2019), цвет серый, рисунок «под камень», коэфф. скольжения не менее R11.
- Отделка финишных покрытий потолков для помещений ПУИ и помещений поэтажного покрытия применять влагостойкую краску КМ0, RAL7004. Для стен помещений поэтажного обслуживания применять влагостойкую краску КМ0, RAL9003.
- Ведомости отделки с площадями по данным помещениям МОП см. альбом АР2.8 лист 03.

±0,000=193.90

Заказчик: АО "ГК ОСНОВА"						АР2.2.2-АН			
Шифр: ГКО-497/21						Многофункциональный гостиничный комплекс с подземным паркингом, расположенный по адресу: г. Москва, ЮЗАО, ул. Напеткина, вл. 10			
Изм.	Кол.	Лист	№ док.	Подпись	Дата	Корпус 2. 2-29 этаж. Маркировочные планы. Ведомость полов	Стадия	Лист	Листов
Разработал		Бэдэрзу Е.			09.08.24		Р	02	
Проверил		Борисова М.			09.08.24				
ГАП		Борисова М.			09.08.24				
Н.Контроль		Манто Л.			09.08.24	Фрагмент маркировочного плана. Пироги полов помещений поэтажного обслуживания и ПУИ 1:100	ООО "Проект-2018"		

Согласовано:

Взамен инв. №

Подпись и дата

Инв. № подл.