



Фрагмент плана 3 этажа (схема для 2-24,26-29 этажей)

М 1:100

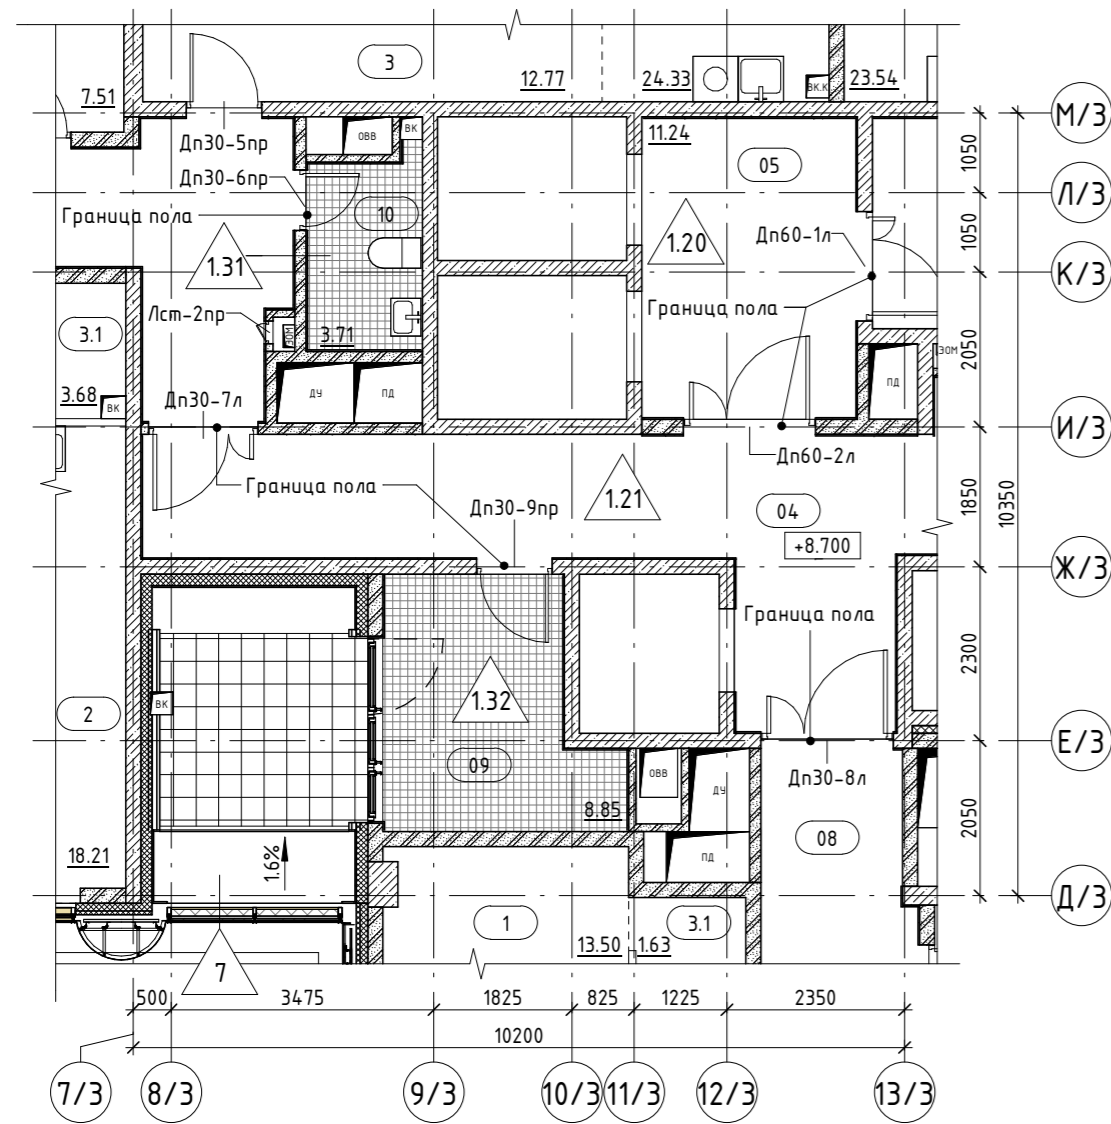

Фрагмент плана 25 этажа

М 1:100

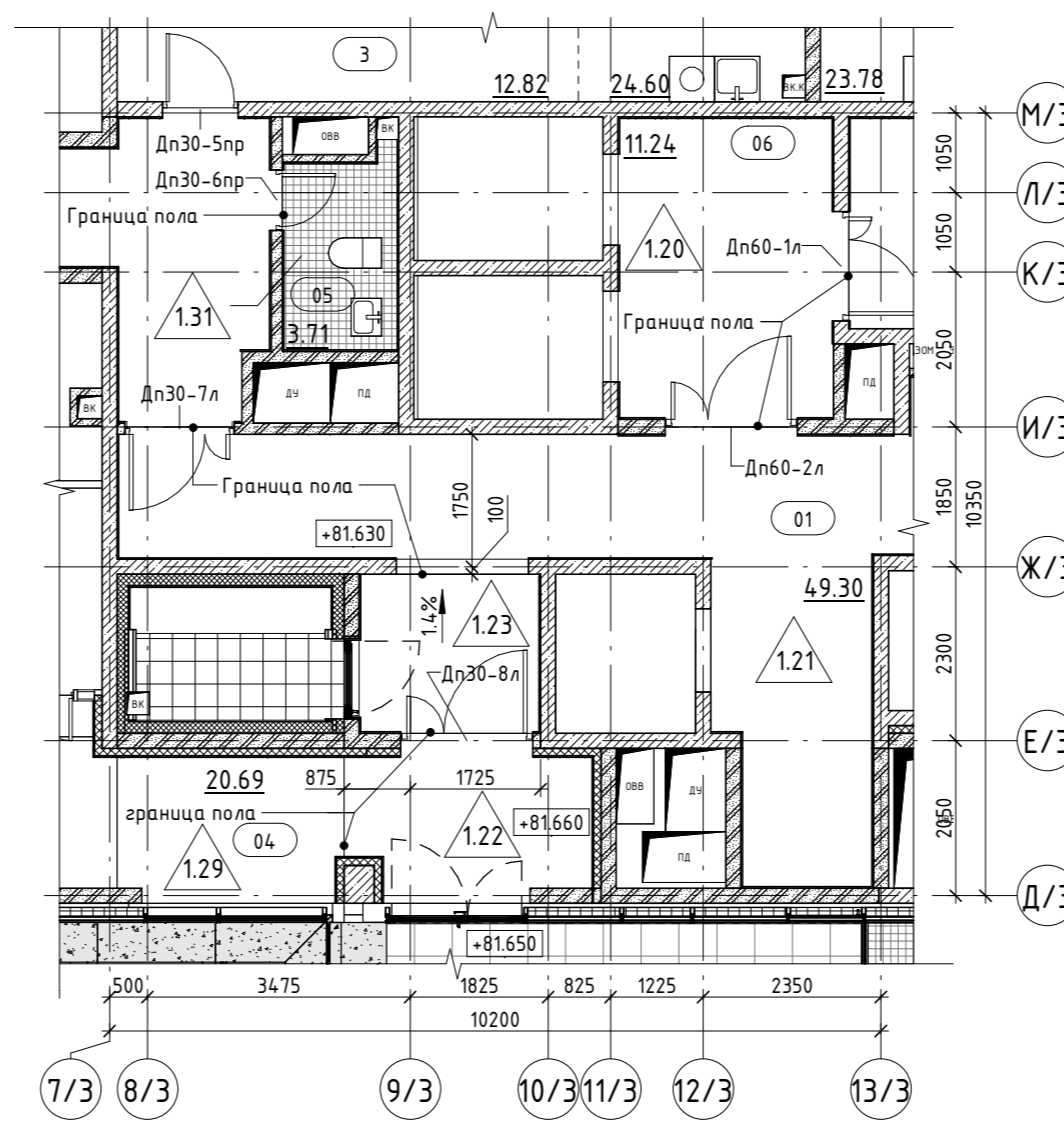

Пироги полов на этажах 2-24 и 26-29 для помещения поэтажного обслуживания и ПУИ_КЗ

Тип пола	Номер помещения	Схема пола	Элементы пола	Примечание
1.31	10-для этажей 2-24; 05-для 25 этажа; 06-для этажей 26-29		1. Плитка на клею 2. Цементно-песчаная стяжка М150, армированная сеткой Вр1 100х100х5 3. Обмазочная гидроизоляция в 2 слоя Ж/Б монолитная плита (см. КЖ)	- 17 мм - 80 мм - 3 мм Гидроизоляцию завести на стены на 300 мм от ур.ч.п.
1.32	09		1. Плитка на клею 2. Цементно-песчаная стяжка М150, армированная сеткой Вр1 100х100х5 Ж/Б монолитная плита (см. КЖ)	- 20 мм - 80 мм

ПРИМЕЧАНИЯ:

- Площадь пирога пола (Тип1.31) ПУИ 2 этаж (типовой 2-29эт.)=3,93 м².
Площадь пирога пола (Тип1.32) помещения поэтажного обслуживания 2 этажа= 9,87 м²; 3 этажа (тип.3-14эт.)=9,10 м²; 15 этажа (тип.15-24эт.) =9,67 м²; 26 этажа (тип.26-28эт.)=11,87 м²; 29 этажа =12,30 м².
Помещение поэтажного обслуживания на 25 этаже в корпусе 3 отсутствует.
- Для финишного покрытия пола применять керамогранитную плитку российского производства, (ГОСТ 13996-2019), цвет серый, рисунок «под камень», коэфф. скольжения не менее R11.
- Отделка финишных покрытий потолков для помещений ПУИ и помещений поэтажного покрытия применять влагостойкую краску КМ0, RAL7004. Для стен помещений поэтажного обслуживания применять влагостойкую краску КМ0, RAL9003.
- Ведомости отделки с площадями по данным помещениям МОП см. альбом АР2.8 лист 04.

±0,000=193.90

Заказчик: АО "ГК ОСНОВА"						АР2.2.3-АН			
Шифр: ГКО-497/21						Многофункциональный гостиничный комплекс с подземным паркингом, расположенный по адресу: г. Москва, ЮЗАО, ул. Наметкина, вл. 10			
Изм.	Кол.	Лист	№ док.	Подпись	Дата	Корпус 3. 2-29 этаж. Маркировочные планы. Ведомость полов	Стадия	Лист	Листов
Разработал				Бэдэрзу Е.	09.08.24		Р	01	
Проверил				Борисова М.	09.08.24				
Г.АП				Борисова М.	09.08.24				
Н.Контроль				Манто Л.	09.08.24	Фрагмент маркировочного плана. Пироги полов помещений поэтажного обслуживания и ПУИ 1:100	000 "Проект-2018"		