


Фрагмент плана 3 этажа (схема для 2-29 этажей)
М 1:100

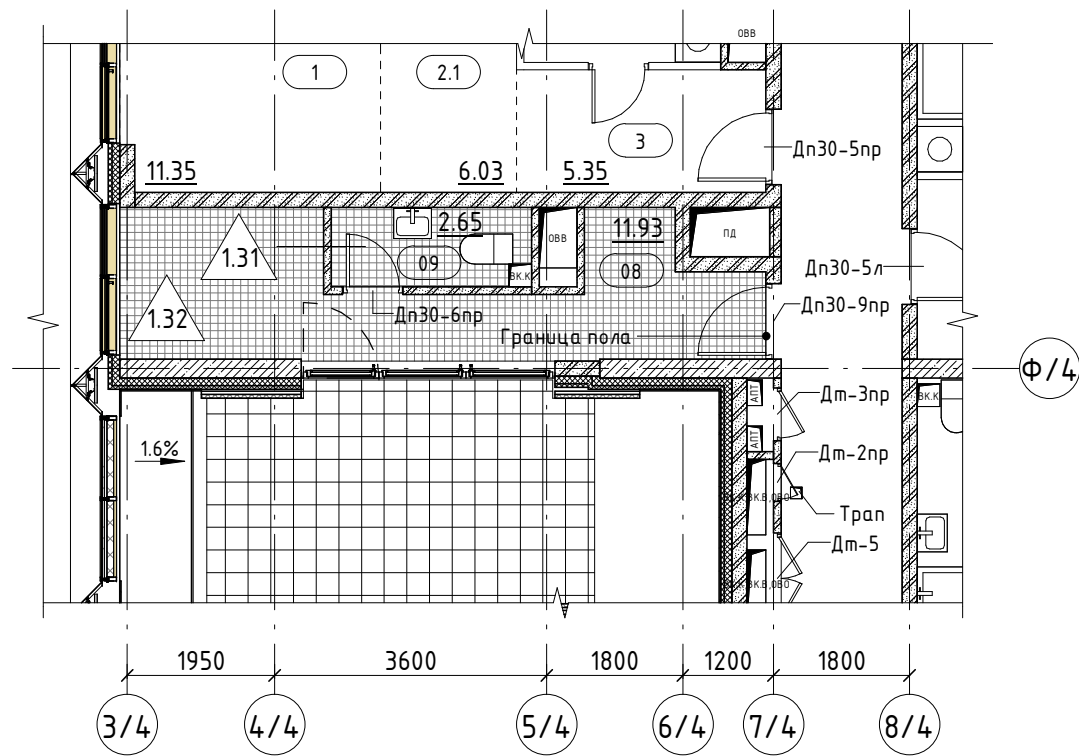

Пироги полов на этажах 2-29 для помещения поэтажного обслуживания и ПУИ_К4

Тип пола	Номер помещения	Схема пола	Элементы пола	Примечание
1.31	09-для 2-24 и 26-29 этажей; 07-для 25 этажа		1. Плитка на клею 2. Цементно-песчаная стяжка М150, армированная сеткой Вр1 100х100х5 3. Обмазочная гидроизоляция в 2 слоя Ж/Б монолитная плита (см. КЖ)	- 17 мм - 80 мм - 3 мм завести на стены на 300 мм от ур.ч.п.
1.32	08-для 2-24 и 26-29 этажей; 06-для 25 этажа		1. Плитка на клею 2. Цементно-песчаная стяжка М150, армированная сеткой Вр1 100х100х5 Ж/Б монолитная плита (см. КЖ)	- 20 мм - 80 мм

ПРИМЕЧАНИЯ:

- Площадь пирога пола (Тип1.31) ПУИ 2 этаж =3,41 м², 3 этаж (типовой 3-29 этаж)=2,78 м².
Площадь пирога пола (Тип1.32) помещения поэтажного обслуживания 2 этажа (тип.2-29 эт.)= 12,5 м².
- Для финишного покрытия пола применять керамогранитную плитку российского производства, (ГОСТ 13996-2019), цвет серый, рисунок «под камень», коэфф. скольжения не менее R11.
- Отделка финишных покрытий потолков для помещений ПУИ и помещений поэтажного покрытия применять влагостойкую краску КМ0, RAL 7004. Для стен помещений поэтажного обслуживания применять влагостойкую краску КМ0, RAL9003.
- Ведомости отделки с площадями по данным помещениям МОП см. альбом АР2.8 лист 05.

±0,000=193.90

Заказчик: АО "ГК ОСНОВА"						АР2.2.4-АН			
Шифр: ГКО-497/21						Многофункциональный гостиничный комплекс с подземным паркингом, расположенный по адресу: г. Москва, ЮЗАО, ул. Нагатинская, вл. 10			
Изм	Кол	Лист	№Док	Подпись	Дата	Корпус 4. 2-29 этаж. Маркировочные планы. Ведомость полов	Стадия	Лист	Листов
Разработал		Бэдэрзу Е.			09.08.24		Р	01	
Проверил		Борисова М.			09.08.24				
ГАП		Борисова М.			09.08.24				
Н.Контроль		Манто Л.			09.08.24	Фрагмент маркировочного плана. Пироги полов помещений поэтажного обслуживания и ПУИ	000 "Проект-2018"		
						1:100			

Согласовано:

Взамен инв.№

Подпись и дата

Инв.№ подл.