



УСЛОВНЫЕ ОБОЗНАЧЕНИЯ:

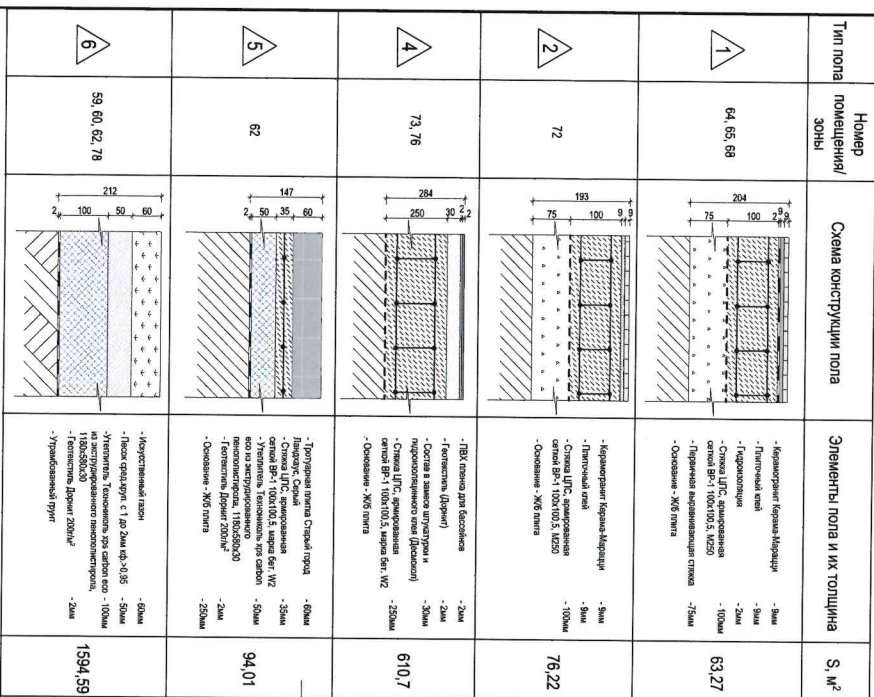

СПЕЦИФИКАЦИЯ ТИПОВ ПОЛОВ:

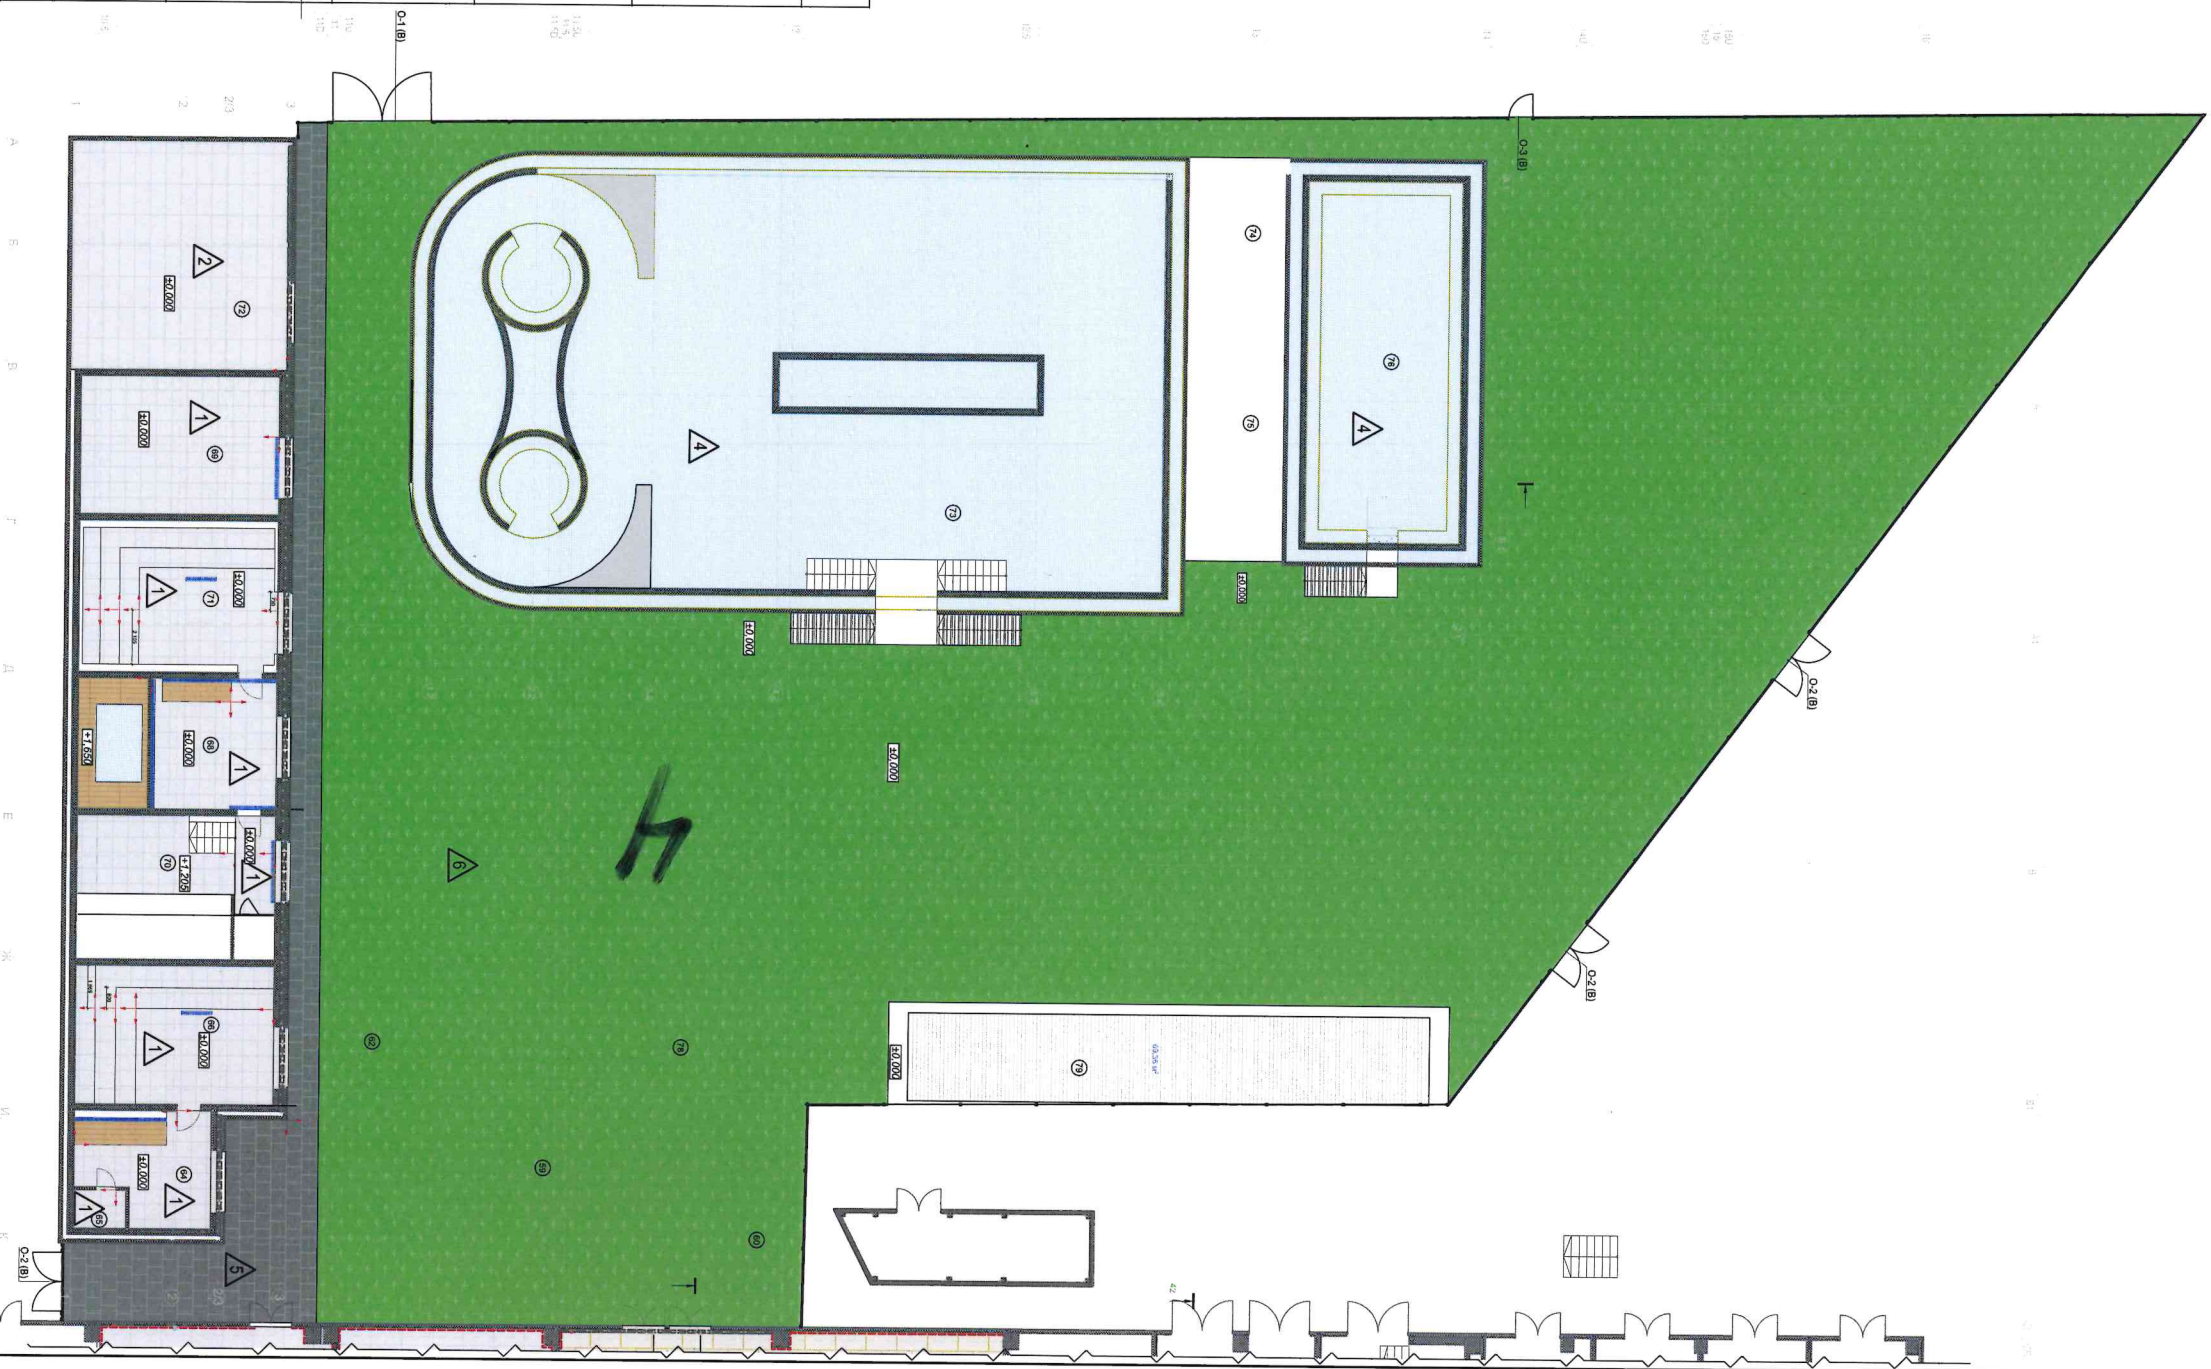

ЭКСПЛИКАЦИЯ ПОМЕЩЕНИЙ

Номер помещения	Наименование	Площадь, м2
59	Массаж	62,88
60	Зона столов	57,04
62	Зона лежаков парных	267,89
64	Душевая	20,97
65	С/у	3,03
66	Можжевеловая парная	41,63
68	Душевая	39,27
69	Солitaria гидририя	41,59
70	Русская "Сталевавар"	40,88

ПРИМЕЧАНИЕ:

1. За отметку $\pm 0,000$ принять уровень пола без отделки.
2. Смотреть совместно с ведомостью отделки пола.
3. Смотреть ведомость отделки чаш туалет.
4. Смотреть совместно с Планом привязки сантехнического оборудования.
5. В Спецификации отделочных материалов пола, размещенной на листе, даны объемы по всему комплексу без запаса.
6. Смотреть совместно со Спецификацией конструкции полов.
7. Помещения парных и хаммамов рассматривать совместно с Томом ТХ.
8. Индивидуальные решения по парным и хаммамам смотреть в Приложении 1 к Тому АИ.

[illegible]