


B

Б

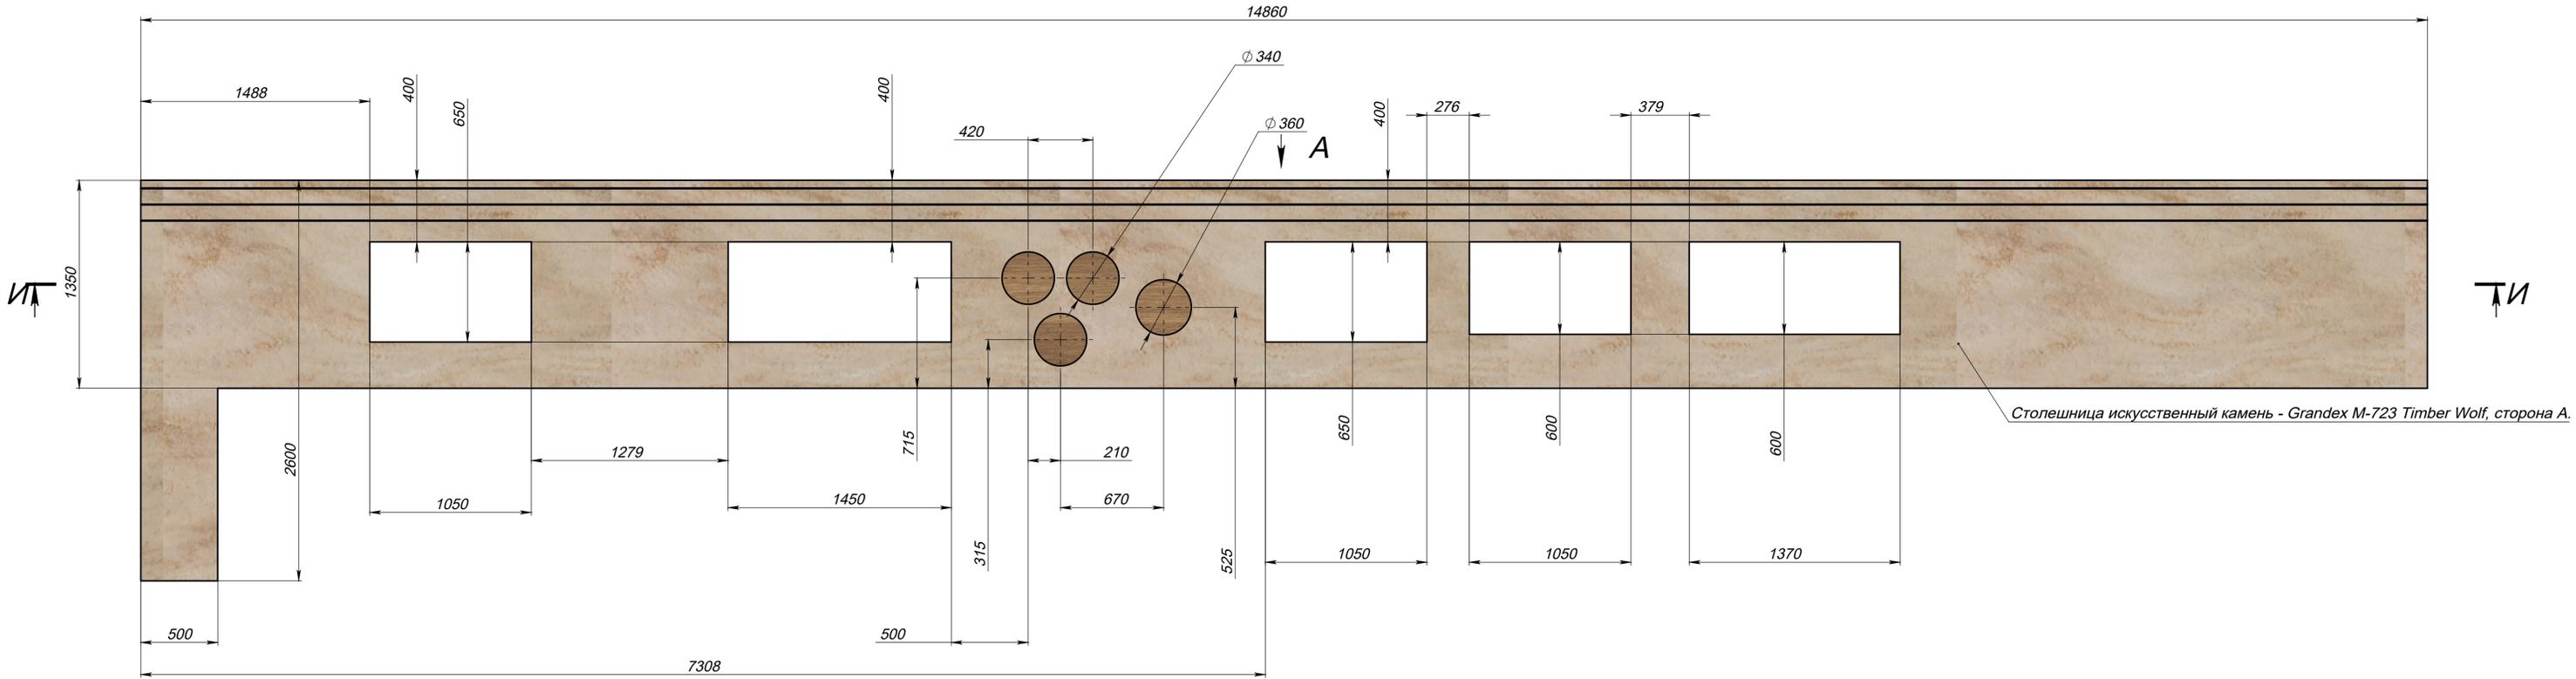

И

А

Столешница искусственный камень - Grandex M-723 Timber Wolf, сторона А.

B

Ж

А  $\bigcirc$  180,00°

Керамическая плитка 9009 гамма капучино 8.5x28.5

Цоколь 4мм, двухслойная порошковая покраска - RAL 1011 (коричнево-бежевый) по контуру

Керамическая плитка 9009 гамма капучино 8.5x28.5

Ж

Керамическая плитка 9009 гамма капучино 8.5x28.5


# Техническое задание на изготовление барной стойки в кафе на территории комплекса Termoland Красноярск

**В-В (1 : 10)**



Влагостойкая фанера 10 мм.

**Б (1 : 2)**

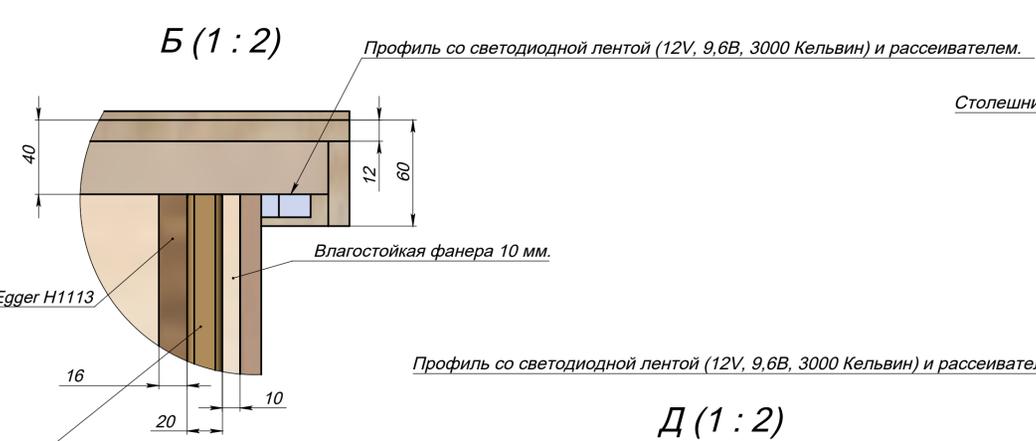

ЛДСП 16 мм, Egger H1113


Влагостойкая фанера 10 мм.

Профиль со светодиодной лентой (12V, 9,6В, 3000 Кельвин) и рассеивателем.

Профильная труба стальная 40x20мм, двухслойная порошковая покраска - RAL 1011 (коричнево-бежевый)

**Г (1 : 2)**

Столешница искусственный камень - Grandex M-723 Timber Wolf, сторона А.

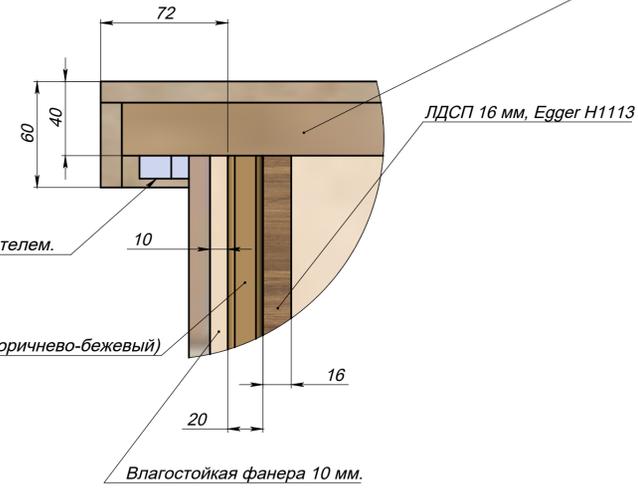


ЛДСП 16 мм, Egger H1113

Влагостойкая фанера 10 мм.

**Д (1 : 2)**

Профильная труба стальная 40x20мм, двухслойная порошковая покраска - RAL 1011 (коричнево-бежевый)

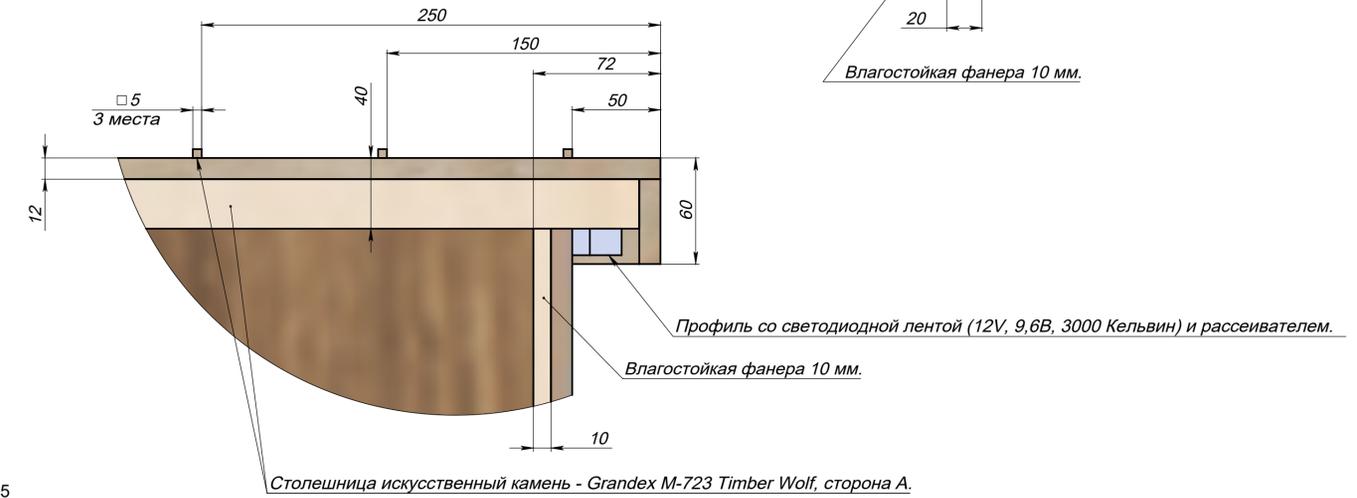


Влагостойкая фанера 10 мм.

Столешница искусственный камень - Grandex M-723 Timber Wolf, сторона А.

**Е (1 : 4)**


Профильная труба стальная 40x20мм, двухслойная порошковая покраска - RAL 1011 (коричнево-бежевый)

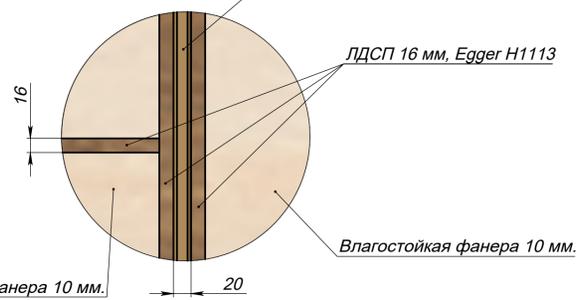

ЛДСП 16 мм, Egger H1113


Влагостойкая фанера 10 мм.

**Ж-Ж (1 : 20)**

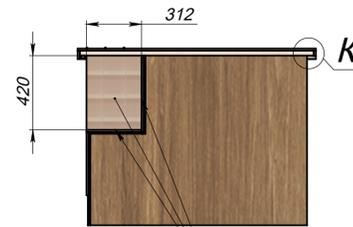

Керамическая плитка 9009 гамма капучино 8.5x28.5

**И-И (1 : 20)**

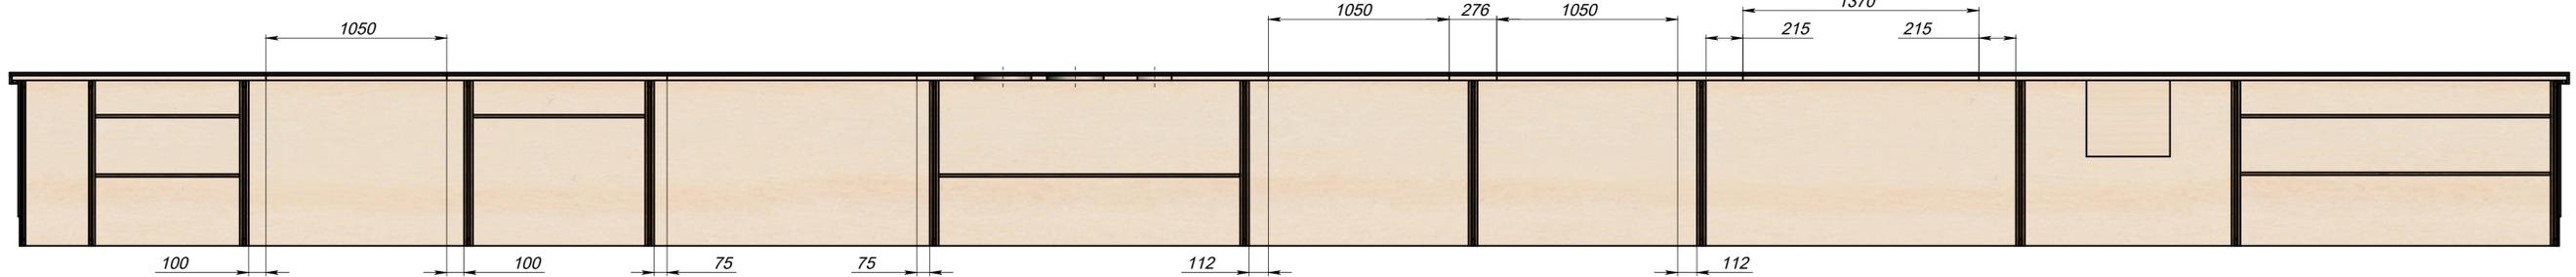

**К (1 : 2)**

