


**Техническое задание на изготовление барной стойки в кафе на территории термального комплекса "Termoland Вэйпарк" по адресу: МО, д.Путилково, 71-й км МКАД, стр.16А**

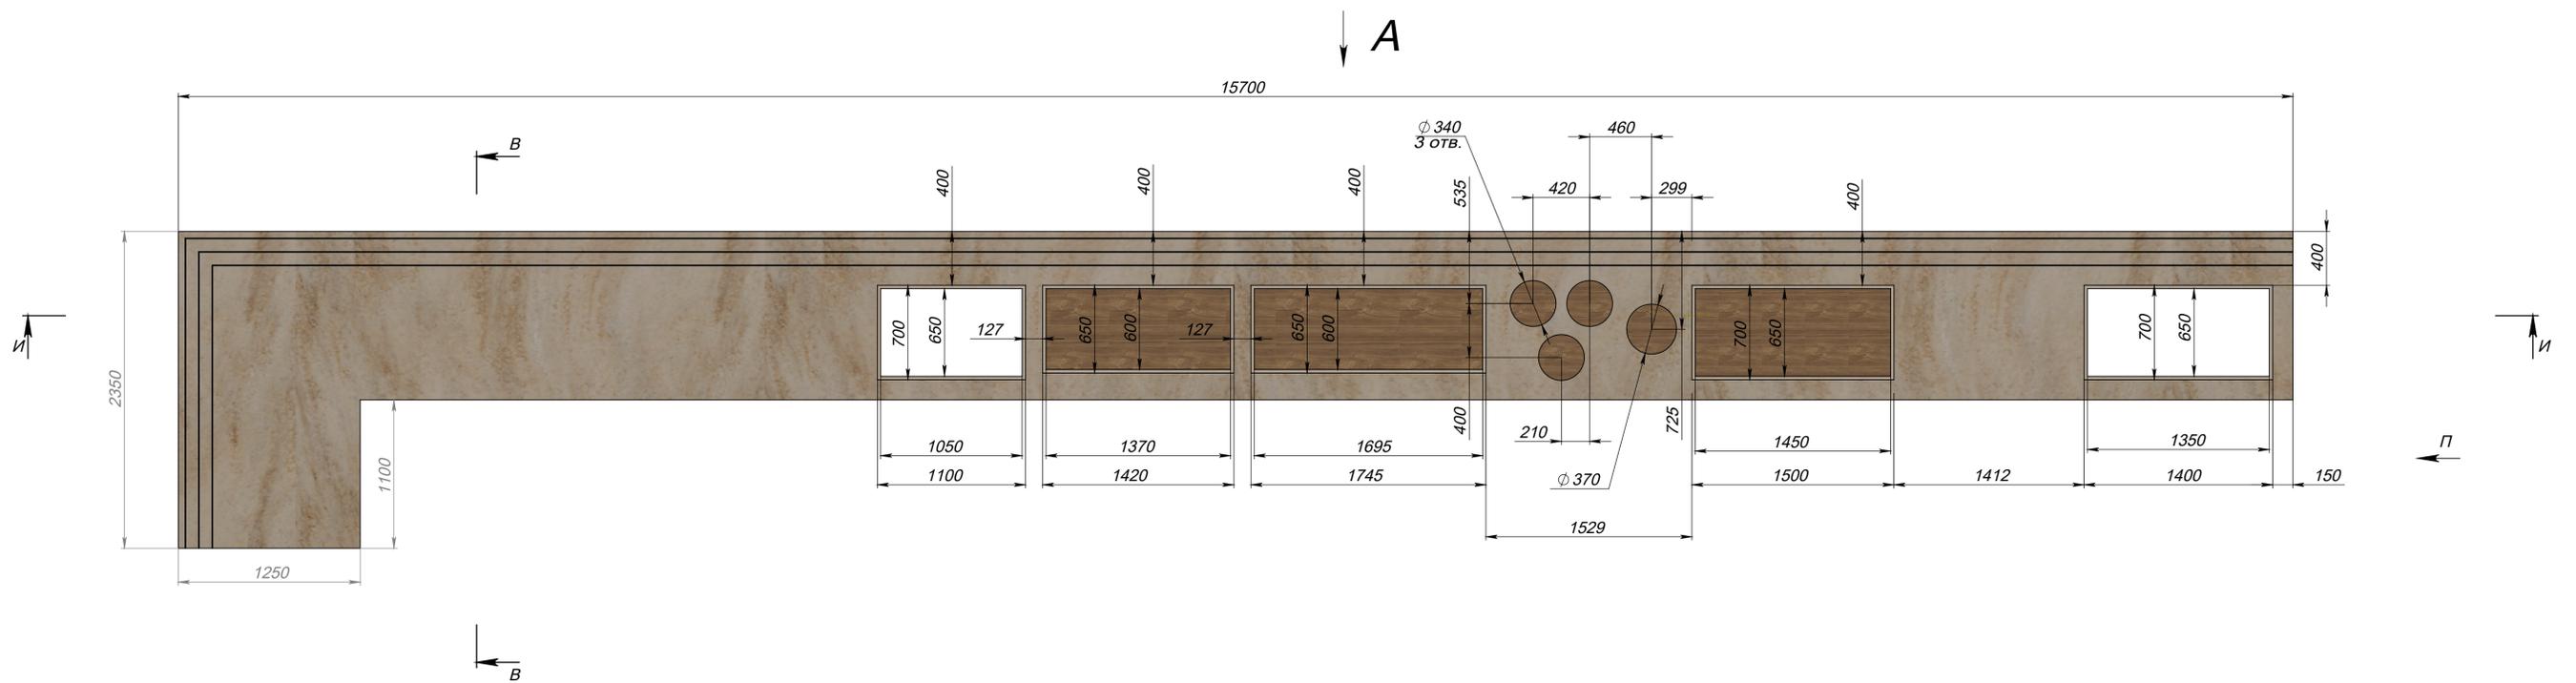


Керамическая плитка 9009 гамма капучино 8.5x28.5

Керамическая плитка 9009 гамма капучино 8.5x28.5

A 180,00°

Керамическая плитка 9009 гамма капучино 8.5x28.5

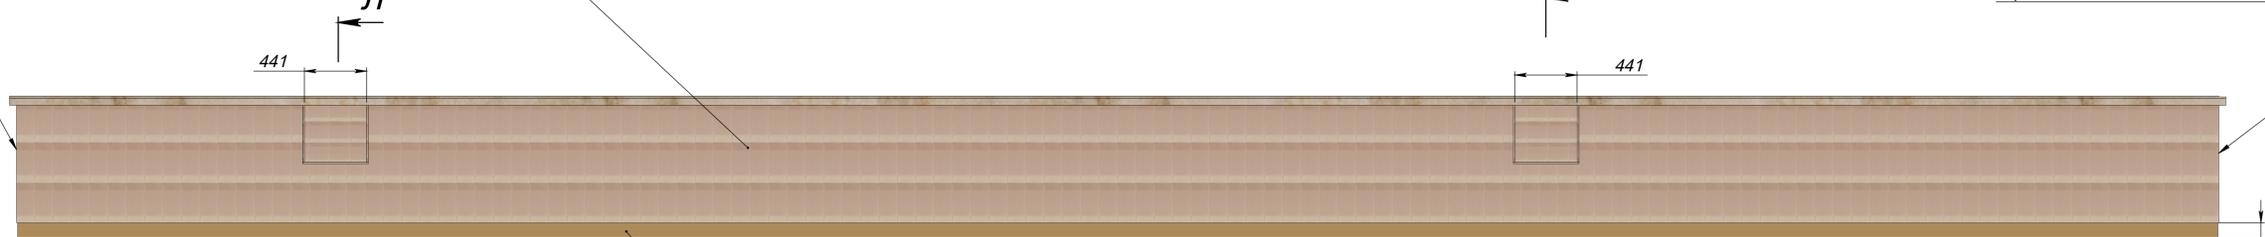


Цоколь 4мм, двухслойная порошковая покраска - RAL 1011 (коричнево-бежевый) по контуру

*С. Воробьев АА.*




**E (1 : 2)**

Столешница искусственный камень - Grandex M-723 Timber Wolf, сторона А.

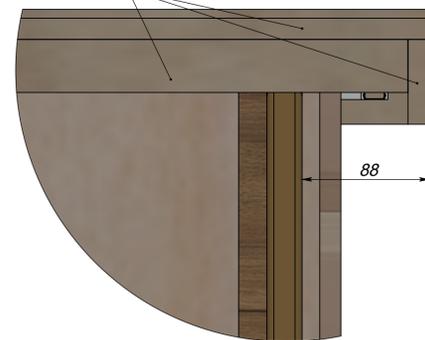


**Ж (1 : 2)**

Влагостойкая фанера 10мм.

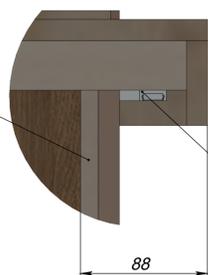

Профиль со светодиодной лентой (12V, 9,6В, 3000 Кельвин) и рассеивателем.

**К (1 : 2)**

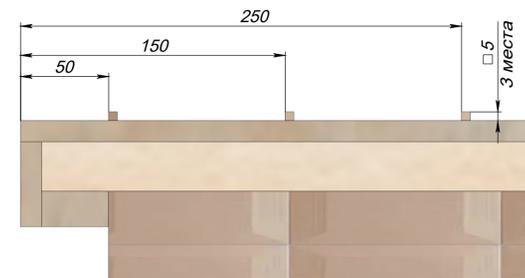


**П (1 : 20)**  
Двери не показаны




Профильная труба стальная 40x20мм, двухслойная порошковая покраска - RAL 1011 (коричнево-бежевый)


**Н (1 : 5)**

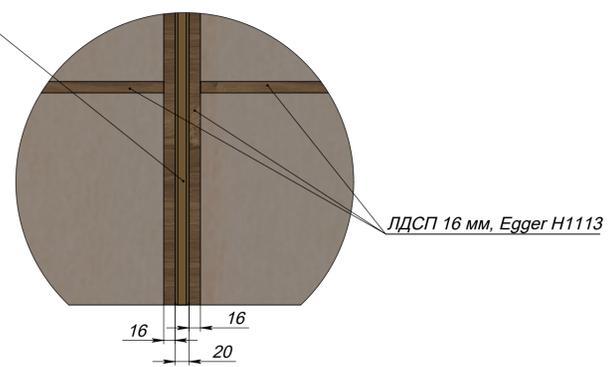


**Д (1 : 2)**

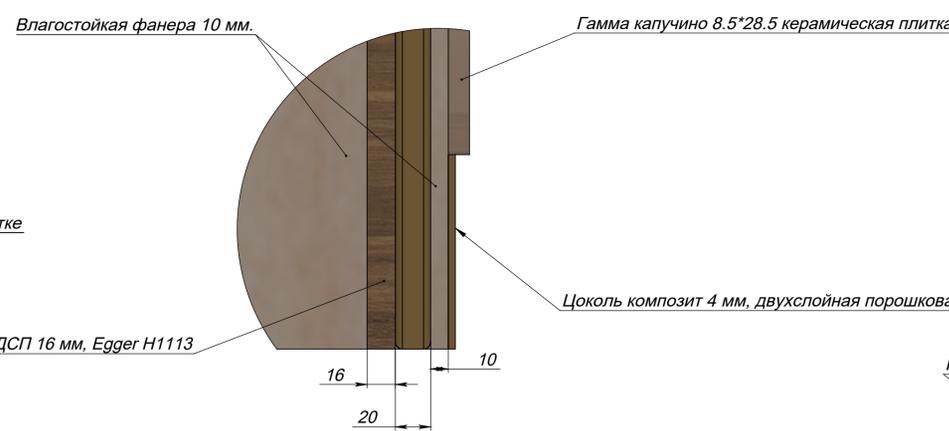

**В-В**

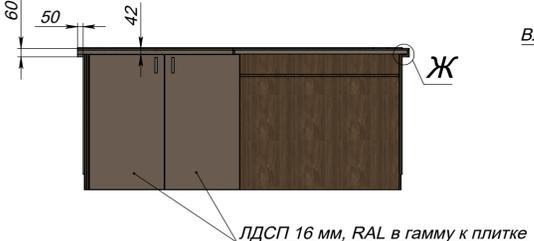

**Л-Л (1 : 10)**

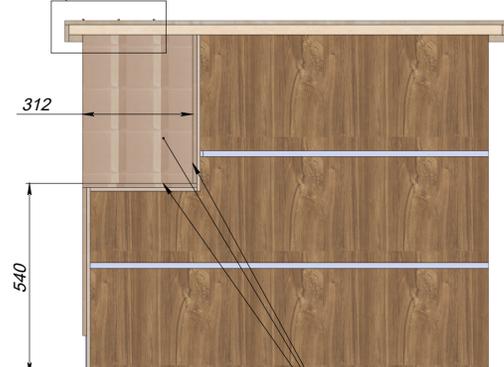

Керамическая плитка 9009 гамма капучино 8.5x28.5

**М-М (1 : 10)**



Керамическая плитка 9009 гамма капучино 8.5x28.5

*С. Сороков А.А.*