



План плиты перекрытия на отм. -1.160, -0.890, -0.660, -0.150


2-2

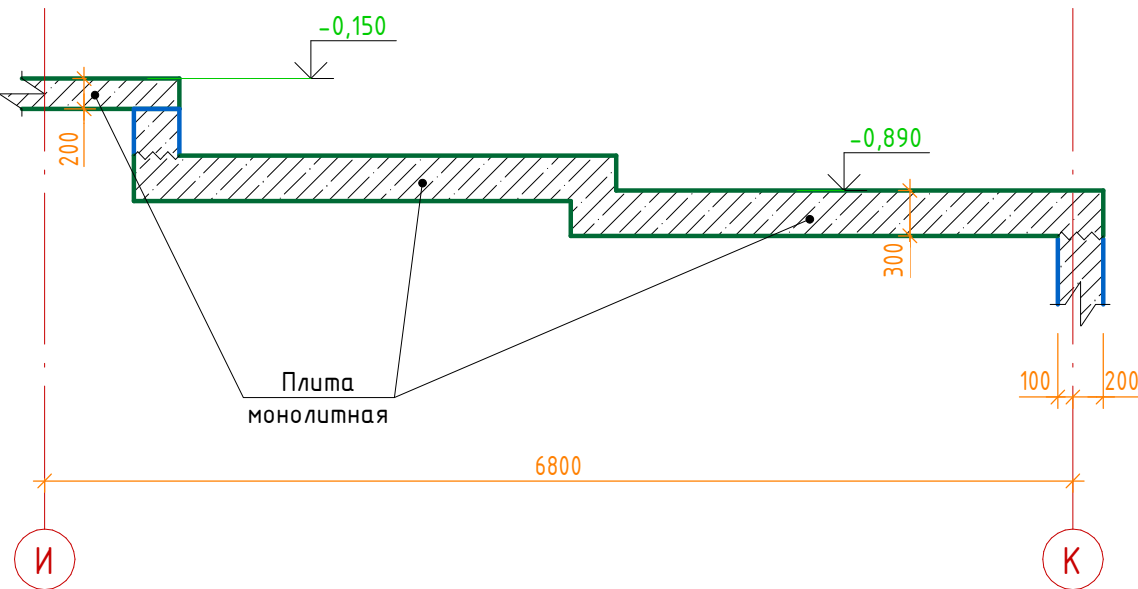

3-3

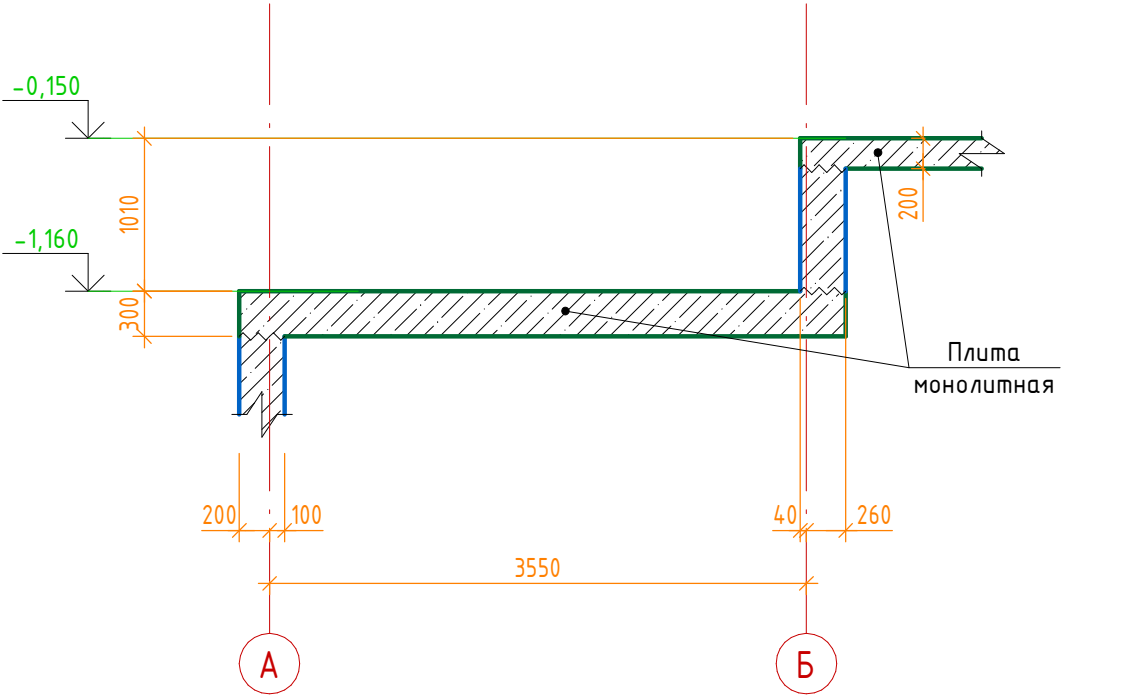


4-4

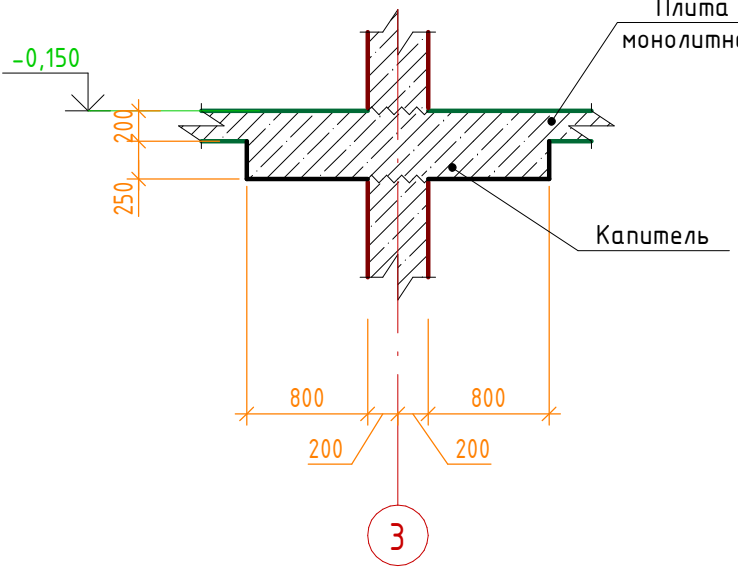

Примечание
1. Данный лист смотреть совместно с листами 5 и 16

Условные обозначения

--- - Контур нижежащих конструкций
~~~~~ - Рабочий шов бетонирования

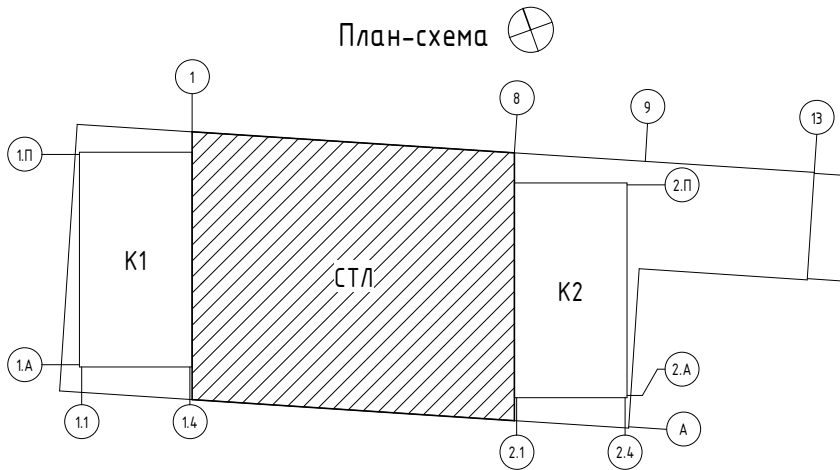

0.000 = 204,600

Заказчик: ООО «Открытые мастерские»

23-23-КП-П-КР1

Многоквартирный жилой дом с нежилыми помещениями по адресу: МО, г. Одинцово, ул. Маршала Бирюзова, ЖД-11-48 (К-37)

Новое строительство

Стадия Лист Листов  
П 29

План плиты перекрытия на отм. -1.160, -0.890, -0.660, -0.150, в осях 1-8/А-К

КРПН

Время печати: 12.12.2024 13:00:08 843x591mm (H)

Формат А1

|              |  |
|--------------|--|
| Согласовано  |  |
| Изм. № подл. |  |
| Подп. и дата |  |
| Взам. инв. № |  |

| Изм.      | Кол.уч. | Лист | № док. | Подпись | Дата     |
|-----------|---------|------|--------|---------|----------|
| ГАП       |         |      |        |         | 10.10.24 |
| ГИП       |         |      |        |         | 10.10.24 |
| Разраб.   |         |      |        |         | 10.10.24 |
| Проверил  |         |      |        |         | 10.10.24 |
| Н. контр. |         |      |        |         | 10.10.24 |

Новое строительство

Стадия Лист Листов  
П 29

План плиты перекрытия на отм. -1.160, -0.890, -0.660, -0.150, в осях 1-8/А-К

КРПН

Время печати: 12.12.2024 13:00:08 843x591mm (H)

Формат А1