



План плиты покрытия и вертикальных конструкций на отм. +3.950


5-5

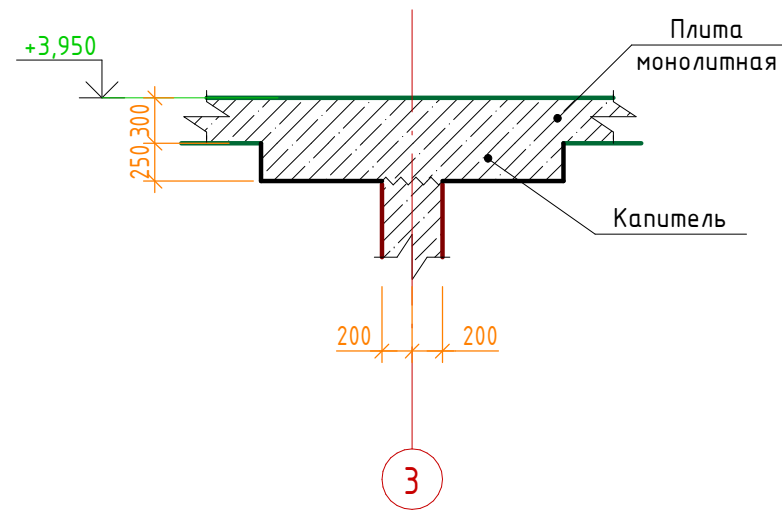

6-6

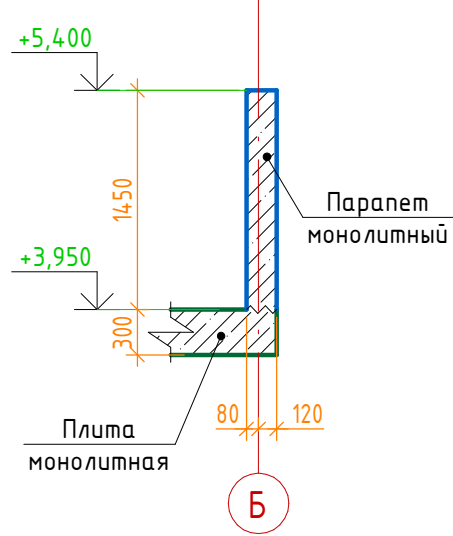


7-7

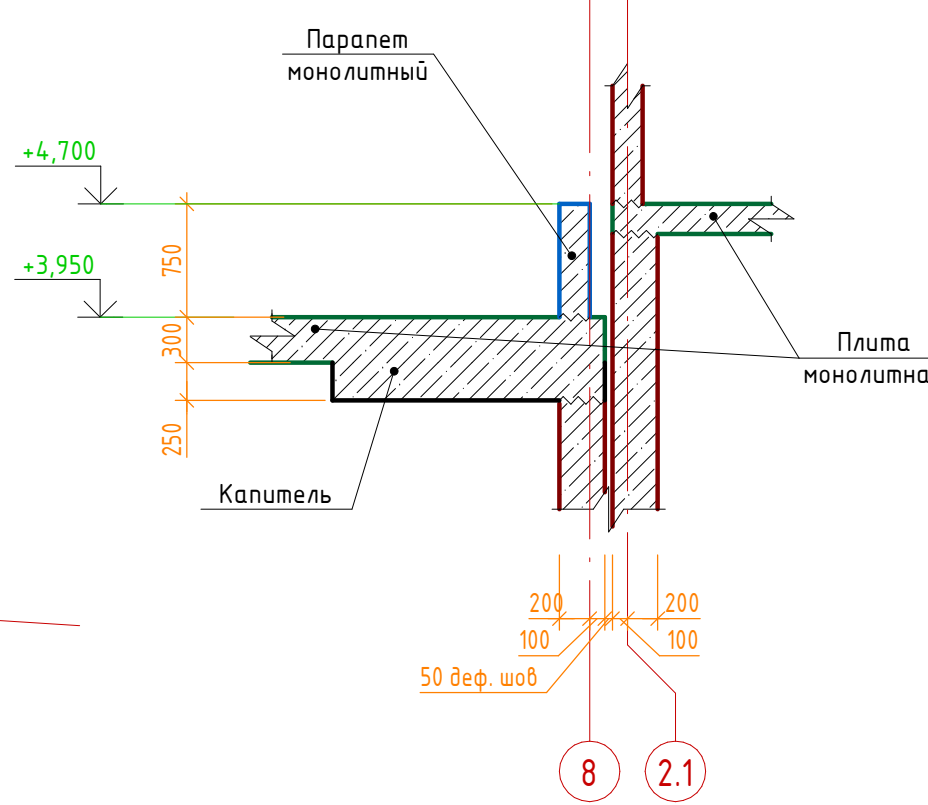

Условные обозначения

- Контуры нижележащих конструкций
- Рабочий шов бетонирования

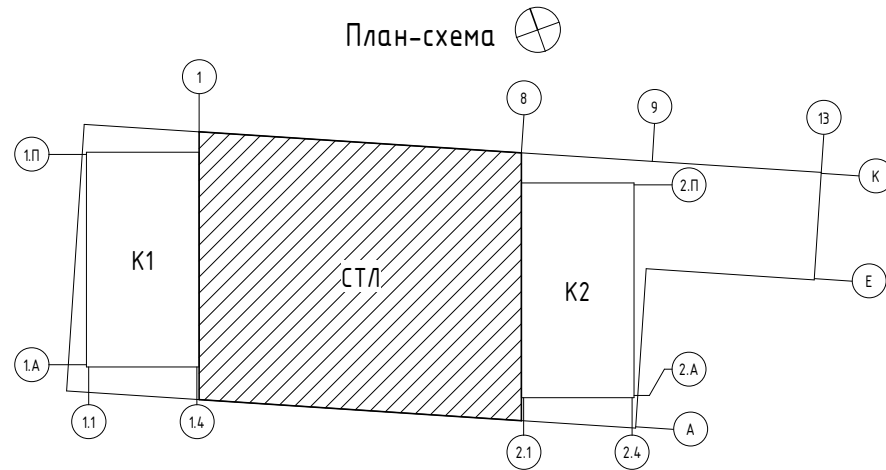

0.000 = 204,600

Заказчик: ООО «Открытые мастерские»

23-23-КП-П-КР1

Многоквартирный жилой дом с нежилыми помещениями по адресу: МО, г. Одинцово, ул. Маршала Бирюзова, ЖД-11-48 (К-37)

Новое строительство

Стадия Лист Листов

П 31

План плиты покрытия и вертикальных конструкций на отм. +3.950, в осях 1-8/А-К

КРПН