
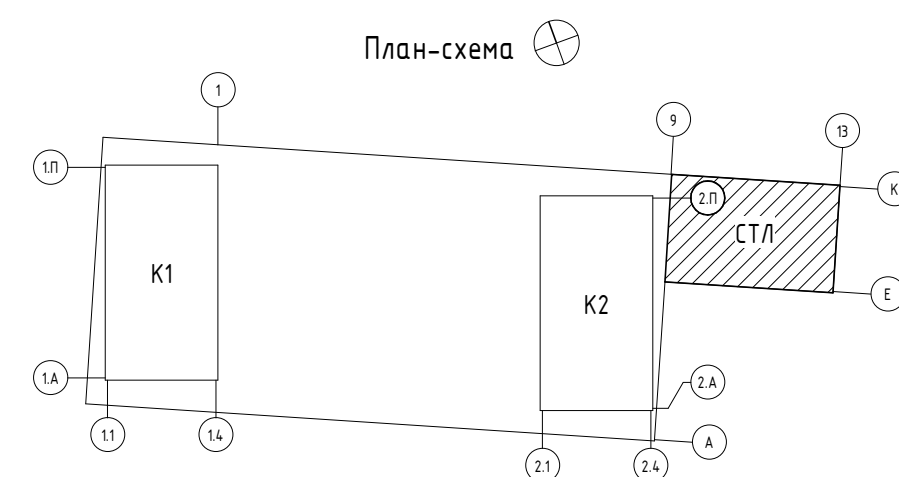


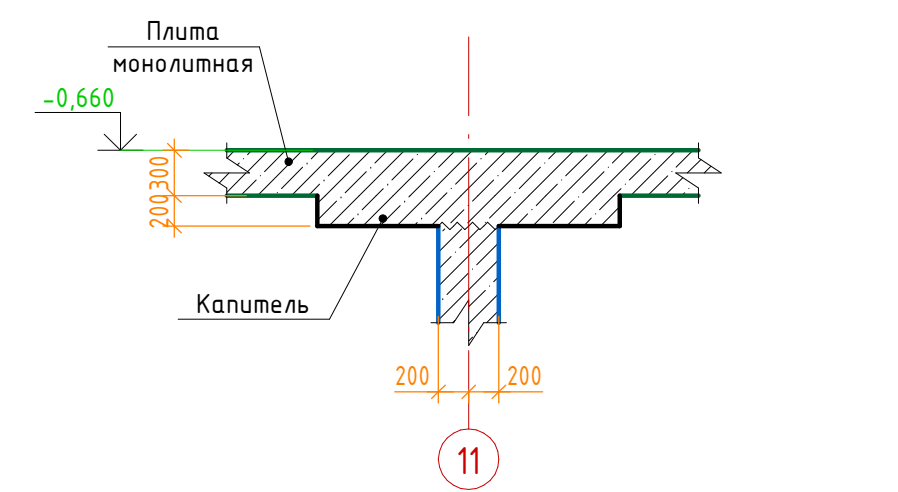

10-10


$$\boxed{0.000 = 204,600}$$

23-23-КП-П-КР1

Новое строительство	Стадия	Лист	Листов
	П	34	

KPLN

 - Контур нижележащих конструкций
 - Рабочий шов бетонирования

Время печати: 12.12.2024 13:00:31 594x420мм (h) Формат A2

Согласовано			

Взам. инв. №	
--------------	--