


Бетонная тротуарная плитка	-30
Сухая цементно-песчаная смесь М100	-30
Тощий бетон класса В7,5 М100	-120
Песок	-100-1000
Геотекстиль	
Дренажная мембрана Planter GEO	
Гидроизоляция Технопласт ЭПП или аналог	-2 слоя
Праймер битумный эмульсионный	-1 слой
Цементно-песчаная стяжка М100, армированная сеткой 5Вр1	-40 мм
Гравий керамзитовый - уклонообразующий слой	-330
Утеплитель экструзионный пенополистирол	
Технониколь Carbon Prof или аналог	-60 мм
Пароизоляция Технобарьер или аналог	-1 слой

В-В

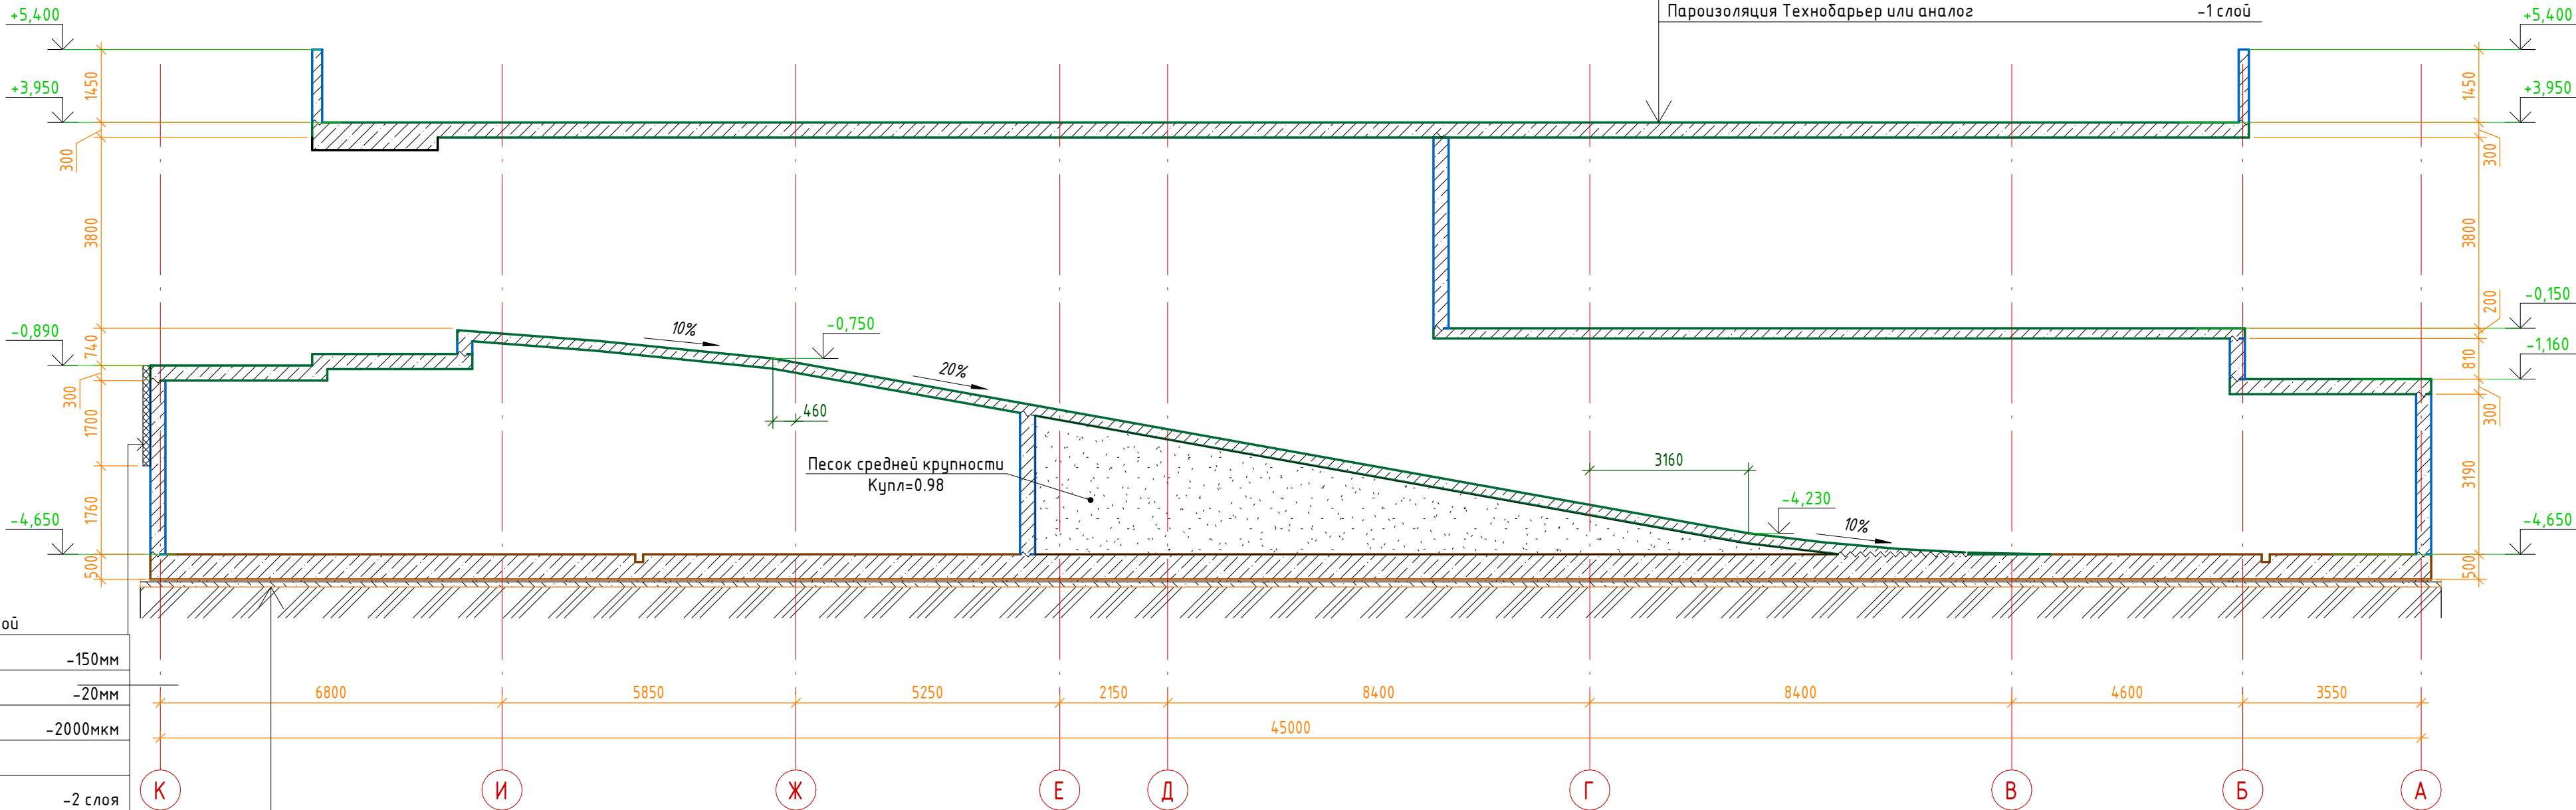

Шпунтовое ограждение с заборкой	
Утеплитель ППС	-150мм
Влагостойкая фанера	-20мм
Полиэтиленовая пленка	-2000мкм
Геотекстиль	
Гидроизоляция	-2 слоя
Профилированная мембрана Вилладрейн 500 ГЕО	
Ж/б стена	

Фундаментная плита	
ЦПС М200	-50мм
Гидроизоляция	
Бетонная подготовка В10-100мм	
Грунт	

Согласовано	

Взам. инв. №	
Подп. и дата	
Инв. № подл.	

0.000 = 204,600

Заказчик: ООО «Открытые мастерские»

23-23-КП-П-КР1

Многоквартирный жилой дом с нежилыми помещениями по адресу: МО, г. Одинцово, ул. Маршала Бурюзова, ЖД-11-48 (К-37)

Изм.	Кол.уч.	Лист	№ док.	Подпись	Дата
ГАП		Железко			10.10.24
ГИП		Решетов			10.10.24
Разраб.		Искандаров			10.10.24
Проверил		Иршенко			10.10.24
Н. контр.		Ершова			10.10.24

Новое строительство

Стадия

Лист

Листов

П

32

Разрез В-В

KPLN