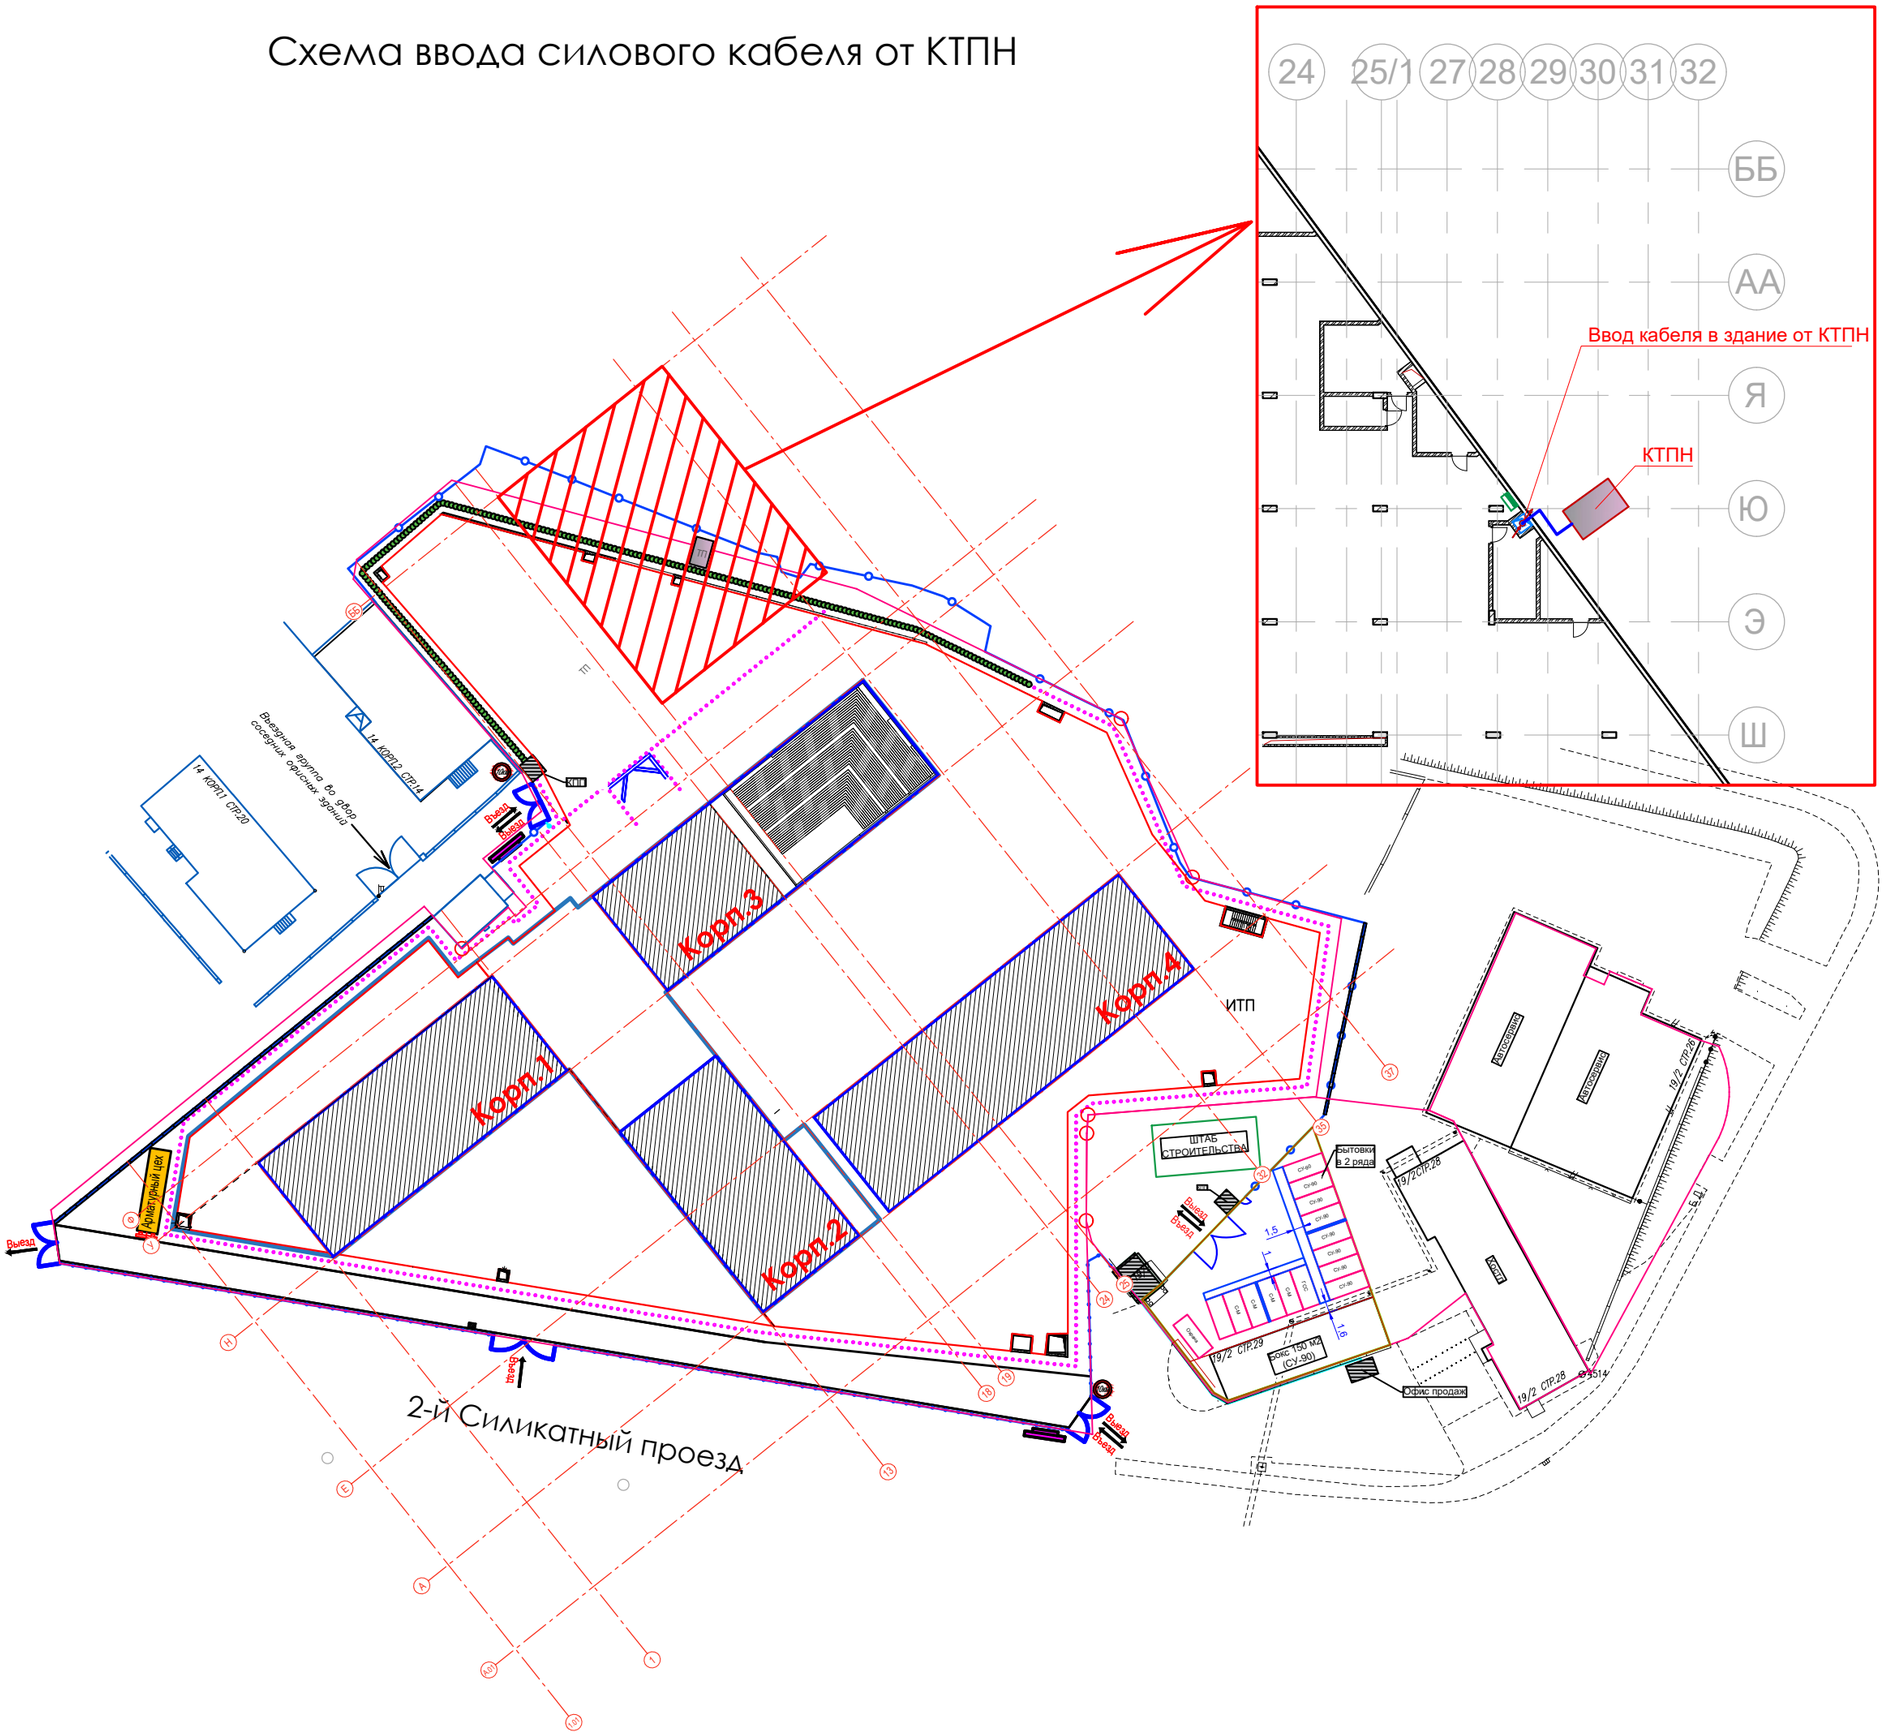Схема ввода силового кабеля от КТПН