



ООО «Проектное бюро «КРЕАТИВ ПРОДЖЕКТ»

«Многофункциональный гостиничный комплекс с подземной автостоянкой»,  
по адресу: г. Москва, 2-й Силикатный проезд, вл. 8

## Рабочая документация

Архитектурные решения

Корпус 3. Кладочные планы

КП-135Р-АР-1.3.1

СОГЛАСОВАНО

Главный инженер проекта  
АО «ГК «ОСНОВА»

А. А. Николаев

09.12.2024 г.

«Многофункциональный гостиничный комплекс с подземной автостоянкой»,  
по адресу: г. Москва, 2-й Силикатный проезд, вл. 8

## Рабочая документация

Архитектурные решения

Корпус 3. Кладочные планы


КП-135Р-АР-1.3.1

Генеральный директор

  
09.12.2024 г.

М. С. Шмаков

Главный инженер проекта

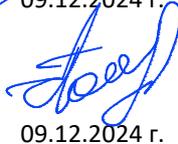  
09.12.2024 г.

М. С. Попов

Ведомость основных комплектов рабочих чертежей КП-135Р-АР

Обозначение	Наименование	Примечание
КП-135Р-АР-0.1	Подземная часть. Кладочные планы	
КП-135Р-АР-0.2	Подземная часть. Узлы строительные	
КП-135Р-АР-0.3	Подземная часть. Маркировочные планы	
КП-135Р-АР-0.4	Подземная часть. Узлы архитектурные	
КП-135Р-АР-1.1.1	Корпус 1. Кладочные планы	
КП-135Р-АР-1.1.2	Корпус 1. Узлы строительные	
КП-135Р-АР-1.1.3	Корпус 1. Маркировочные планы	
КП-135Р-АР-1.1.4	Корпус 1. Узлы архитектурные	
КП-135Р-АР-1.1.5	Корпус 1. Фасады	
КП-135Р-АР-1.1.6	Корпус 1. Узлы фасадов	
КП-135Р-АР-1.2.1	Корпус 2. Кладочные планы	
КП-135Р-АР-1.2.2	Корпус 2. Узлы строительные	
КП-135Р-АР-1.2.3	Корпус 2. Маркировочные планы	
КП-135Р-АР-1.2.4	Корпус 2. Узлы архитектурные	
КП-135Р-АР-1.2.5	Корпус 2. Фасады	
КП-135Р-АР-1.2.6	Корпус 2. Узлы фасадов	
КП-135Р-АР-1.3.1	Корпус 3. Кладочные планы	
КП-135Р-АР-1.3.2	Корпус 3. Узлы строительные	
КП-135Р-АР-1.3.3	Корпус 3. Маркировочные планы	
КП-135Р-АР-1.3.4	Корпус 3. Узлы архитектурные	
КП-135Р-АР-1.3.5	Корпус 3. Фасады	
КП-135Р-АР-1.3.6	Корпус 3. Узлы фасадов	
КП-135Р-АР-1.4.1	Корпус 4. Кладочные планы	
КП-135Р-АР-1.4.2	Корпус 4. Узлы строительные	
КП-135Р-АР-1.4.3	Корпус 4. Маркировочные планы	
КП-135Р-АР-1.4.4	Корпус 4. Узлы архитектурные	
КП-135Р-АР-1.4.5	Корпус 4. Фасады	
КП-135Р-АР-1.4.6	Корпус 4. Узлы фасадов	

Ведомость рабочих чертежей основного комплекта КП-135Р-АР-1.3.1

Лист	Наименование	Примечание
1	Общие данные	
2	План на отм.-1,640,-2,250	
3	План на отм. +2,730	
4	План на отм.+4,800	
5	План на отм.+8,100.	
6	План на отм.+11,400	
7	План на отм.+14,700	
8	План на отм.+18,000	
9	План на отм.+21,300	
10	План на отм.+24,600	
11	План на отм.+27,900	
12	План на отм.+31,200	
13	План на отм.+34,500	
14	План на отм.+37,800	
15	План на отм.+41,100	
16	План на отм.+44,400	
17	План на отм.+47,700	
18	План на отм.+51,000	
19	План на отм.+54,300	
20	План на отм.+57,600	
21	План на отм.+60,900	
22	План на отм.+64,200	
23	План на отм.+67,500	
24	План на отм.+70,850	
25	План на отм.+72,750	
26	План на отм.+76,050	
27	План на отм.+79,350	
28	План на отм.+82,650	
29	План на отм.+85,950	
30	План на отм.+89,250	
31	План на отм.+92,550	
32	Ведомости и спецификации	
33	План кровли	

Общие указания:

- Рабочая документация разработана на основании:
  - Проектной документации на строительство объекта утвержденной в установленном порядке, в отношении которой было получено положительное заключение экспертной организации Государственного автономного учреждения города Москвы "Московская государственная экспертиза" №77-2-1-3-026004-2023 от 17.05.2023 г;
  - Технического задания на разработку рабочей документации.
- Рабочая документация разработана в соответствии с требованиями действующих технических регламентов, стандартов, сводов правил, других документов, содержащих установленные требования, а также выданными техническим условиями.
- Перечень нормативных документов, на которые даны ссылки в рабочих чертежах:
  - ГОСТ 530-2012 Кирпич и камень керамические;
  - ГОСТ 31360-2007 Изделия стеновые неармированные из ячеистого бетона автоклавного твердения;
  - ГОСТ 948-2016 Перемычки железобетонные для зданий с кирпичными стенами;
- За относительную отметку 0.000 принята отметка чистого пола, соответствующая абсолютной отметке 140,920.
- В рабочей документации не применяются новые технологические процессы, оборудование, конструкции, изделия и материалы, защищенные патентным правом и требующие проверку на патентную чистоту.
- Перечень видов работ, которые оказывают влияние на безопасность здания или сооружения и для которых необходимо составлять акты освидетельствования скрытых работ, ответственных конструкций и участков сетей инженерно-технического обеспечения:
  - Монтажные работы для мест, где не предусмотрен открытый доступ к участкам конструкций, и в соответствии с технологией строительства контроль за выполнением которых не может быть проведен после выполнения других работ.
- В данном комплекте разработаны решения по выполнению внутренних кладочных работ надземной части здания и устройства элементов кровли Корпуса 3.
- Чертежи данного комплекта смотреть совместно с чертежами комплекта КП-135Р-АР-1.3.2.
- Монтаж выполнять в соответствии с рекомендациями и инструкциями производителей используемых материалов.
- Привязки монолитных железобетонных конструкций и отверстий в монолитных перекрытиях и стенах - смотреть чертежи марки КП-135Р-ЮК
- При монтаже перемычек обеспечить опирание перемычки с каждой стороны проема не менее 120 мм;
- Проектом предусмотрены монолитные армированные перемычки, допускается заменить на железобетонные заводского изготовления по ГОСТ 948-2016;
- Для отверстий проходок инженерных коммуникаций шириной 200 - 700 мм (кроме отверстий в ПГП) - перемычка из арматурных стержней (2 стержня  $\varnothing 12$  А500С);
- Пространства для размещения инженерных систем обозначены на планах, расположение и тип систем см. в инженерных разделах;
- Монтаж всех перегородок, ограждающих инженерные системы, вести после монтажа и приемки инженерных систем;
- Перегородки устанавливать на железобетонное основание;
- Устойчивость перегородок проверена расчетом, с учетом устройства армирования, в соответствии с узлами КП-135Р-АР-1.3.2, фахверки обозначены на планах;
- В выравнивающих стяжках покрытия должны быть предусмотрены температурно-усадочные швы шириной до 10 мм. По температурно-усадочным швам должна быть предусмотрена укладка полосок-компенсаторов шириной 150-200 мм из рулонных материалов с приклейкой по обеим кромкам на ширину около 50 мм;
- Перед устройством водоизоляционного ковра произвести подготовительные работы: заделать цементно-песчаным раствором М150 раковины, трещины, неровности; Перед каждым технологическим циклом (нанесение праймера, укладка первого слоя материала, укладка второго слоя материала и т.д.) необходимо очистить основание от пыли, мусора, посторонних предметов (в зимнее время — от наледи и снега);
- Для обеспечения сцепления наплавляемых рулонных материалов с основанием, все поверхности основания обработать праймерами;
- В спецификациях не учтены объемы на запасы, подрезки, нахлесты, заведение на вертикальные конструкции. Объемы всех материалов даны для фактической проектной проекции, развертки - без учета запасов;
- Материалы можно заменить на аналогичные по характеристикам по согласованию;
- Узлы кровли см.КП-135Р-АР-1.3.2;
- Отверстия в перегородках шахт ВИС в пределах гостиничных номеров выполнить по месту.

Ведомость ссылочных и прилагаемых документов

Обозначение	Наименование	Примечание
	<u>Ссылочные документы</u>	
КП-135Р-ВК-3	Система водоотведения	

0.000 = 140,920

Заказчик: АО " ГК "ОСНОВА"

КП-135Р-АР-1.3.1

"Многофункциональный гостиничный комплекс с подземной автостоянкой",  
по адресу: г. Москва, 2-й Силикатный проезд, вл. 8


Изм.	Кол.уч.	Лист	Недок.	Подпись	Дата	Корпус 3. Кладочные планы	Стадия	Лист	Листов
Разработал		Рыбин			09.12.24				
Проверил		Ваганов			09.12.24				
Н. контр.		Малиновская			09.12.24	Общие данные			<b>CREATIVE PROJECT</b> <small>ПРОЕКТИРОВАНИЕ</small>
ГИП		Попов			09.12.24				
ГАП		Ваганов			09.12.24				

Согласовано

Взам. инв. №

Подп. и дата


Инв. № подл.

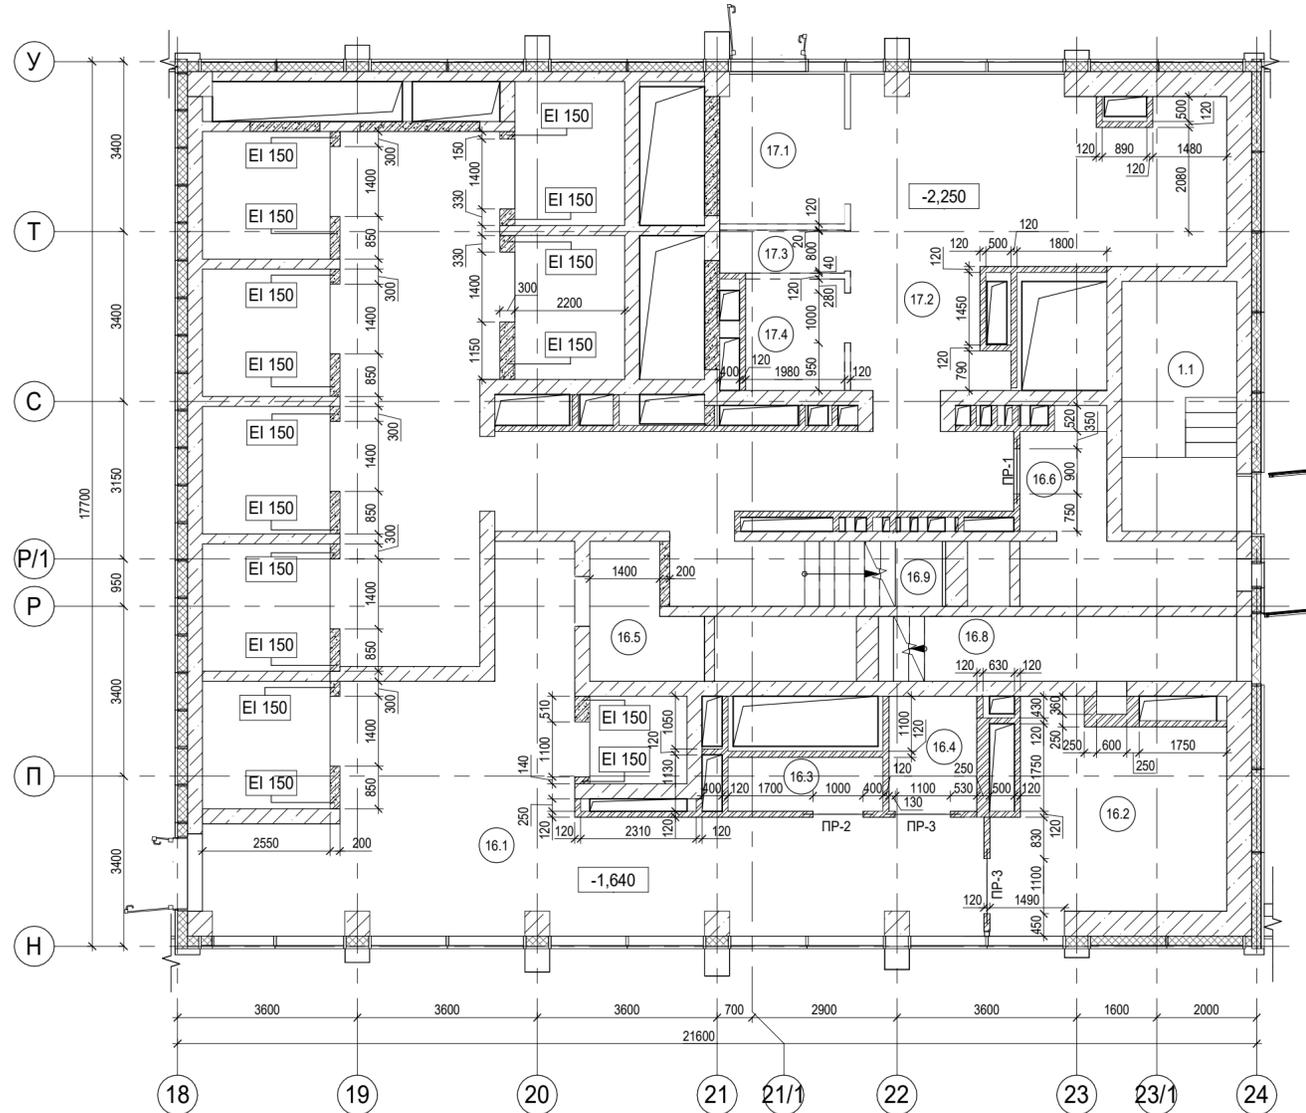

Экспликация помещений на отм. -1,640			
№ Пом.	Наименование помещения	Площадь, м²	Кат. пом.
Автостоянка			
1.1	Лестница Н2	11,50	
		11,50	
Гостиничный комплекс места общего пользования			
16.1	Вестиболь	53,30	
16.2	Колясочная/багажная	18,00	В3
16.3	ПУИ	3,60	В4
16.4	Универсальный с/у	4,20	
16.5	С/У службы 24/7	5,10	
16.6	Помещение пожарного поста с объектовым пунктом пожаротушения	10,00	
16.8	Лестничная клетка Н2	13,60	
16.9	Лестничная клетка Н2	8,90	
		116,70	
Офисы места общего пользования			
17.1	Тамбур	7,00	
17.2	Вестиболь	86,00	
17.3	ПУИ	2,20	В4
17.4	Универсальный с/у	4,50	
		99,70	
		227,90	


Согласовано	
Подп. и дата	Взам. инв. №
Инв. № подл.	

- Условные обозначения:
- Железобетонные конструкции - см. КЖ
  - Кирпич на всю высоту
  - Кирпич высотой 4 кирпича
  - Газобетон на всю высоту
  - Перегородки согласно ПД, не возводятся
  - Утеплитель
  - 1.02 Номер помещения
  - +0.000 Отметка высотная относительная
  - REI 150 Предел огнестойкости конструкций
  - Шахта для инженерных систем
  - Лифтовая шахта

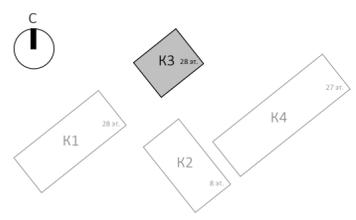


Заказчик: АО "ГК "ОСНОВА"						0.000 = 140,920
КП-135Р-АР-1.3.1						
"Многофункциональный гостиничный комплекс с подземной автостоянкой", по адресу: г. Москва, 2-й Силикатный проезд, вл. 8						
Изм.	Кол.уч.	Лист	Недок.	Подпись	Дата	Корпус 3. Кладочные планы
Разработал	Рыбин				09.12.24	
Проверил	Ваганов				09.12.24	Стадия
Н. контр.	Малиновская				09.12.24	Лист
ГИП	Попов				09.12.24	2
ГАП	Ваганов				09.12.24	Листов
План на отм.-1,640,-2,250						

Экспликация помещений на отм. +2.730			
№ Пом.	Наименование помещения	Площадь, м²	Кат. пом.
Места общего пользования			
3.1	Лестничная клетка Н2	34,10	
		34,10	
		34,10	

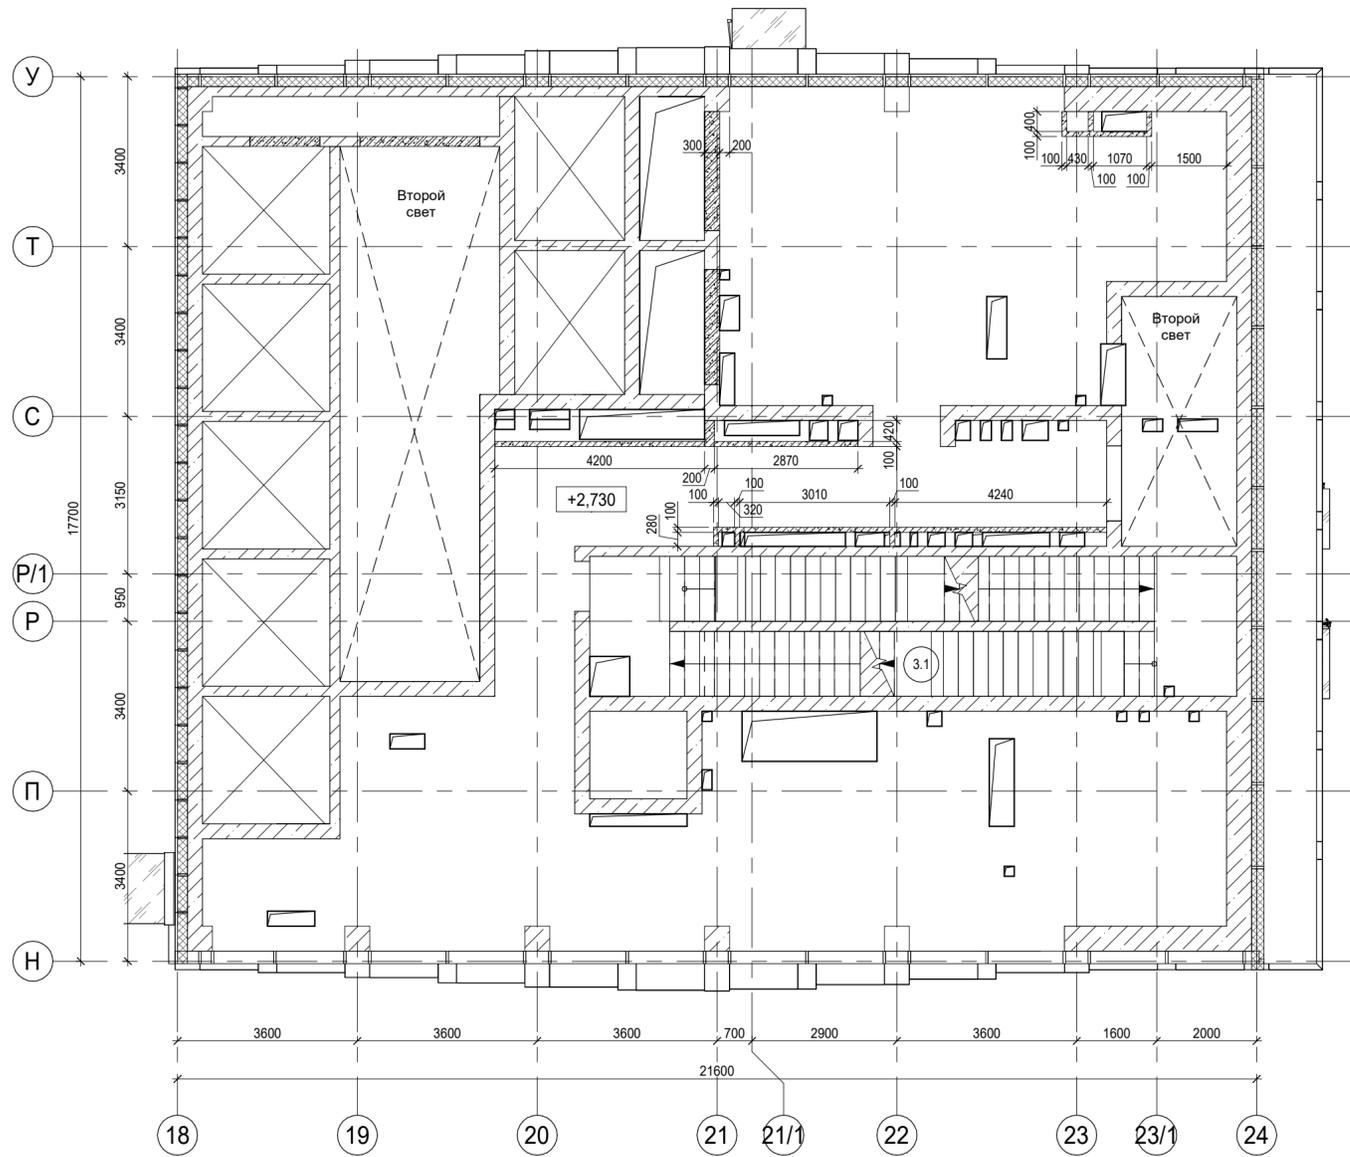

Условные обозначения:

- Железобетонные конструкции - см. КЖ
- Газобетон на всю высоту
- Гипсовые пазогребневые плиты на всю высоту
- Гипсовые пазогребневые гидрофобизированные плиты на всю высоту
- Гипсовые пазогребневые плиты высотой в 1 блок
- Гипсовые пазогребневые гидрофобизированные плиты высотой в 1 блок
- 1.1 Номер помещения
- +5.400 Отметка высотная относительная
- П-1 Марка проема
- ПР-5 Марка перемычки
- REI 150 Предел огнестойкости конструкций
- Шахта для инженерных систем
- Лифтовая шахта

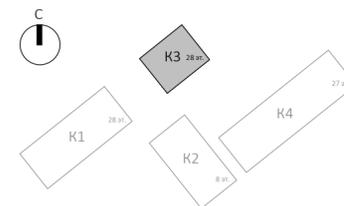


Заказчик: АО "ГК "ОСНОВА"						0.000 = 140,920			
						КП-135Р-АР-1.3.1			
						"Многофункциональный гостиничный комплекс с подземной автостоянкой", по адресу: г. Москва, 2-й Силикатный проезд, вл. 8			
Изм.	Кол.уч.	Лист	Недок.	Подпись	Дата	Корпус 3. Кладочные планы	Стадия	Лист	Листов
Разработал	Рыбин				09.12.24		Р	3	
Проверил	Ваганов				09.12.24				
Н. контр.	Малиновская				09.12.24	План на отм. +2,730			
ГИП	Попов				09.12.24				
ГАП	Ваганов				09.12.24				

Согласовано

Взам. инв. №

Подп. и дата


Инв. № подл.

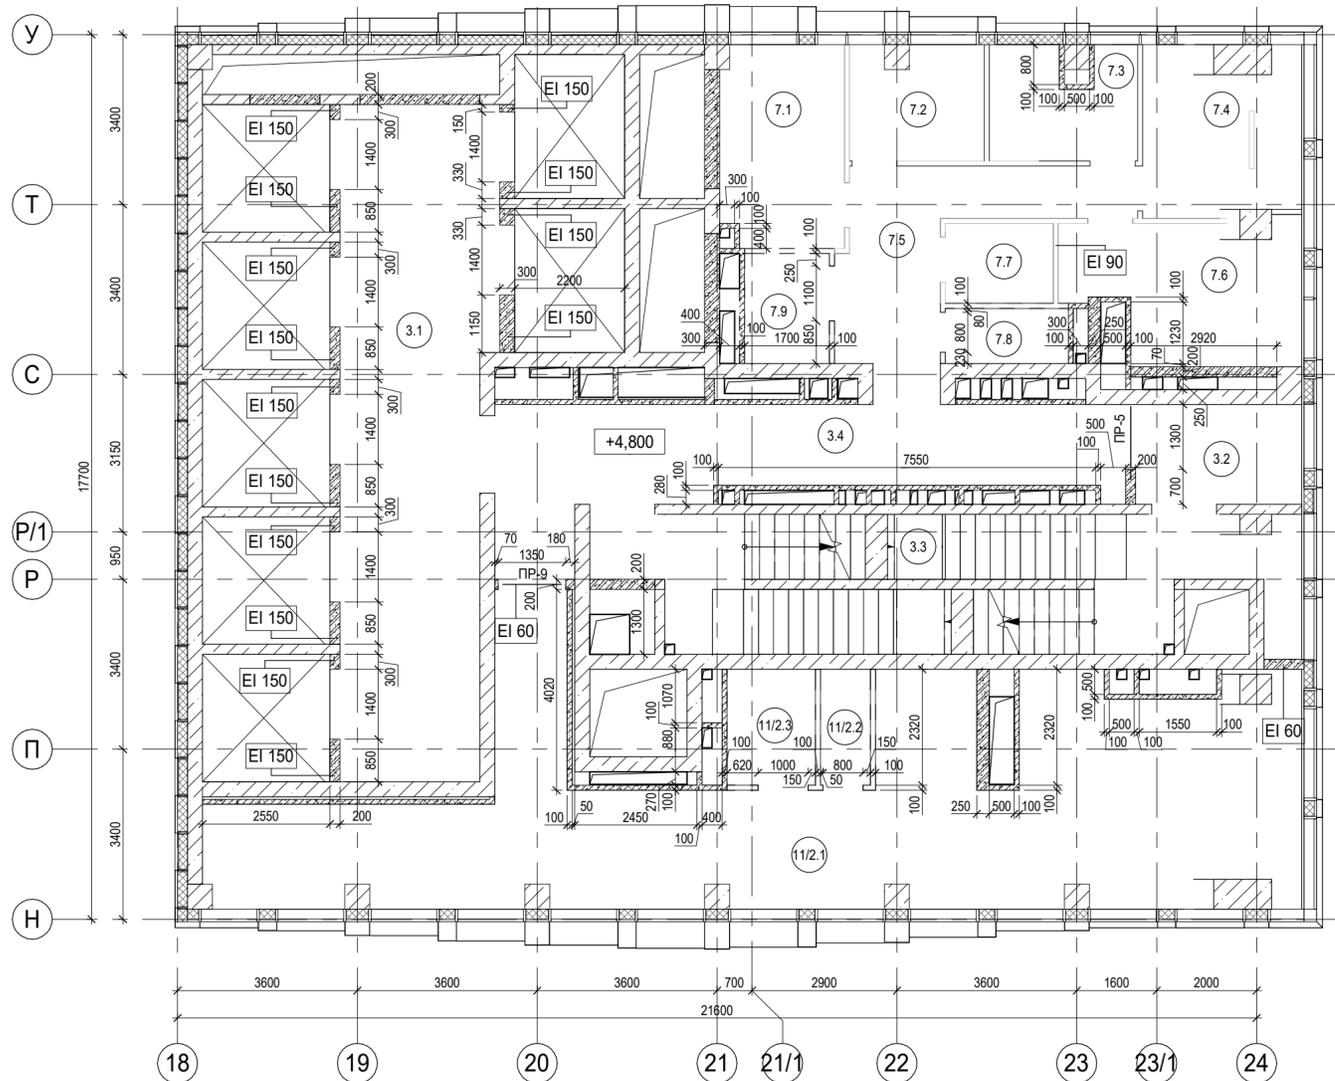

Экспликация помещений на отм. +4,800			
№ Пом.	Наименование помещения	Площадь, м²	Кат. пом.
<b>Гостиничное обслуживание</b>			
7.1	Кабинет управляющего	9,90	
7.2	Кабинет главного инженера	6,00	
7.3	Помещение администрации	6,30	
7.4	Бухгалтерия	10,10	
7.5	Коридор	12,70	
7.6	Комната отдыха диктаторов/администрации	12,00	
7.7	Архив	3,50	В3
7.8	ПУИ	2,70	В4
7.9	С/У	3,70	
		66,90	
<b>Места общего пользования</b>			
3.1	Лифтовой холл/ ПБЗ	39,90	
3.2	Тамбур-шлюз	7,30	
3.3	Лестничная клетка Н2	33,40	
3.4	Коридор	24,00	
		104,60	
<b>Офис №1</b>			
11/2.1	Офис	72,80	
11/2.2	ПУИ	2,30	В4
11/2.3	Универсальный с/у	4,10	
		79,20	
		250,70	

Условные обозначения:


- Железобетонные конструкции - см. КЖ
- Газобетон на всю высоту
- Гипсовые пазогребневые плиты на всю высоту
- Гипсовые пазогребневые гидрофобизированные плиты на всю высоту
- Гипсовые пазогребневые плиты высотой в 1 блок
- Гипсовые пазогребневые гидрофобизированные плиты высотой в 1 блок
- Перегородки согласно ПД, не возводятся
- 1.1 Номер помещения
- +5.400 Отметка высотная относительная
- П-1 Марка проема
- ПР-5 Марка перемычки
- REI 150 Предел огнестойкости конструкций
- Шахта для инженерных систем
- Лифтовая шахта

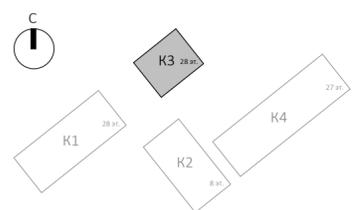

Изм.	Кол.уч.	Лист	№ док.	Подпись	Дата
Разработал	Рыбин				09.12.24
Проверил	Ваганов				09.12.24
Н. контр.	Малиновская				09.12.24
ГИП	Попов				09.12.24
ГАП	Ваганов				09.12.24

Заказчик: АО "ГК "ОСНОВА"		КП-135Р-АР-1.3.1	
"Многофункциональный гостиничный комплекс с подземной автостоянкой", по адресу: г. Москва, 2-й Силикатный проезд, вл. 8			
Корпус 3. Кладочные планы		Стадия	Лист
		Р	4
План на отм. +4,800			


0.000 = 140,920

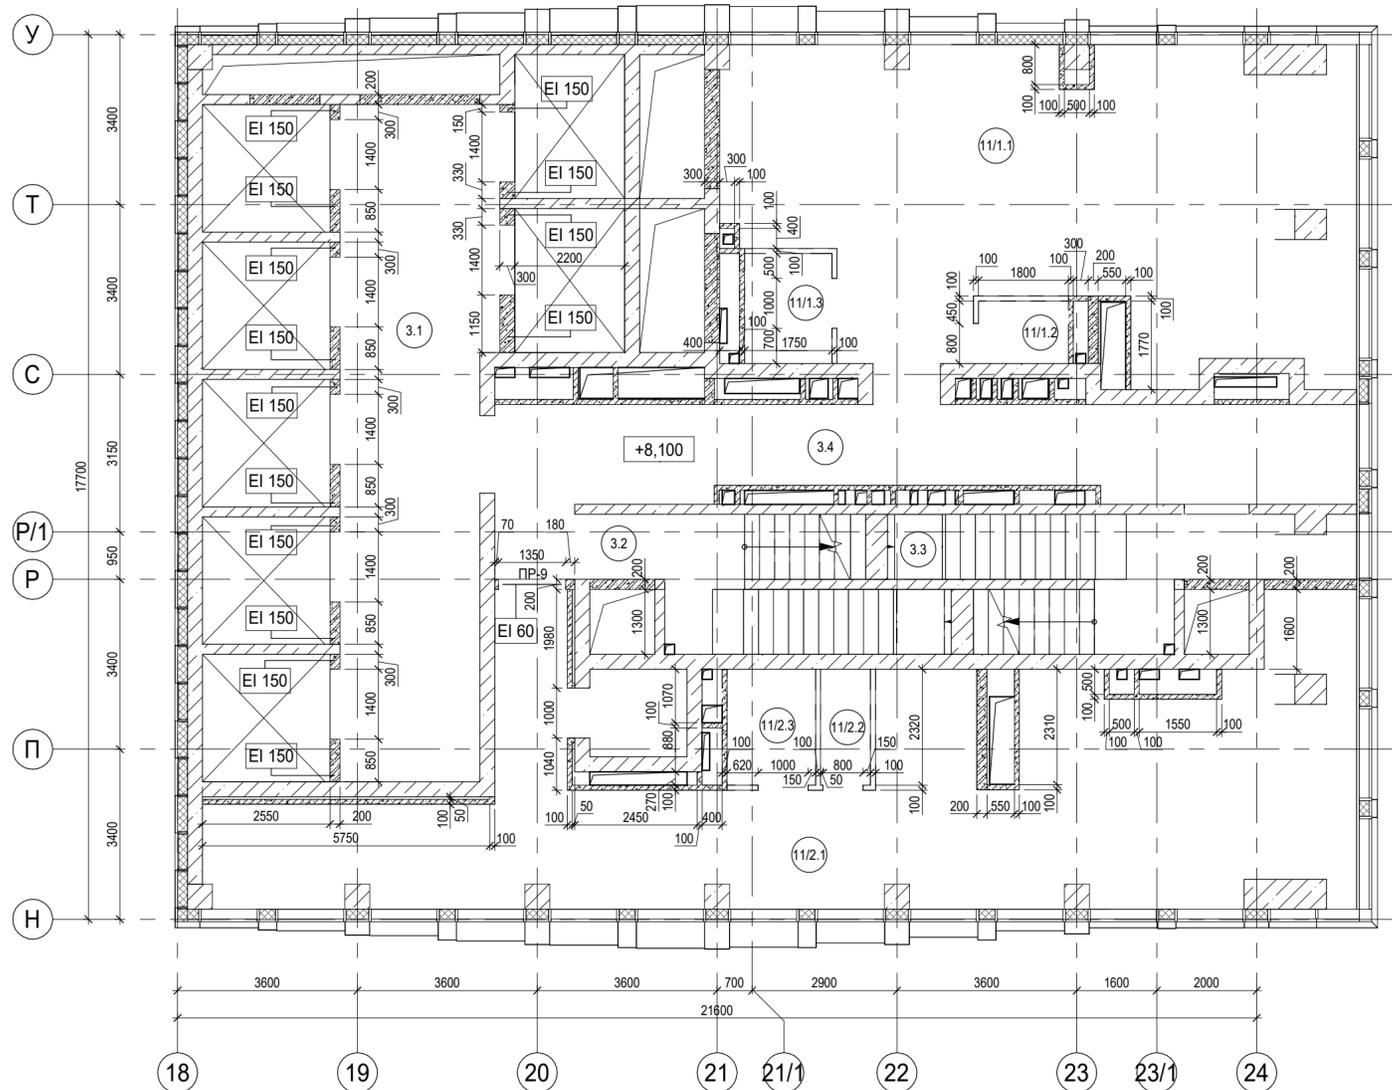


Экспликация помещений на отм. +8,100			
№ Пом.	Наименование помещения	Площадь, м²	Кат. пом.
Места общего пользования			
3.1	Лифтовой холл/ ПБЗ	39,90	
3.2	Тамбур-шлюз	1,70	
3.3	Лестничная клетка №2	31,70	
3.4	Коридор	33,90	
		107,20	
Офис №1			
11/1.1	Офис	71,20	
11/1.2	ПУИ	2,30	В4
11/1.3	Универсальный с/у	3,80	
		77,30	
Офис №2			
11/2.1	Офис	81,00	
11/2.2	ПУИ	2,30	В4
11/2.3	Универсальный с/у	4,10	
		87,40	
		271,90	

Условные обозначения:

- Железобетонные конструкции - см. КС
- Газобетон на всю высоту
- Гипсовые пазогребневые плиты на всю высоту
- Гипсовые пазогребневые гидрофобизированные плиты на всю высоту
- Гипсовые пазогребневые плиты высотой в 1 блок
- Гипсовые пазогребневые гидрофобизированные плиты высотой в 1 блок
- 1.1 Номер помещения
- +5.400 Отметка высотная относительная
- П-1 Марка проема
- ПР-5 Марка перемычки
- REI 150 Предел огнестойкости конструкций
- Шахта для инженерных систем
- Лифтовая шахта

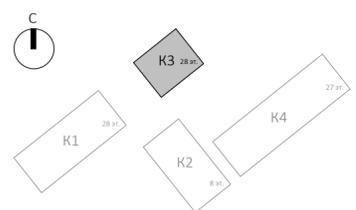


						Заказчик: АО "ГК "ОСНОВА"		0.000 = 140,920		
								КП-135Р-АР-1.3.1		
						"Многофункциональный гостиничный комплекс с подземной автостоянкой", по адресу: г. Москва, 2-й Силикатный проезд, вл. 8				
Изм.	Кол.уч.	Лист	№ док.	Подпись	Дата	Корпус 3. Кладочные планы		Стадия	Лист	Листов
Разработал	Рыбин				09.12.24			Р	5	
Проверил	Ваганов				09.12.24	План на отм. +8,100.				
Н. контр.	Малиновская				09.12.24					
ГИП	Попов				09.12.24					
ГАП	Ваганов				09.12.24					

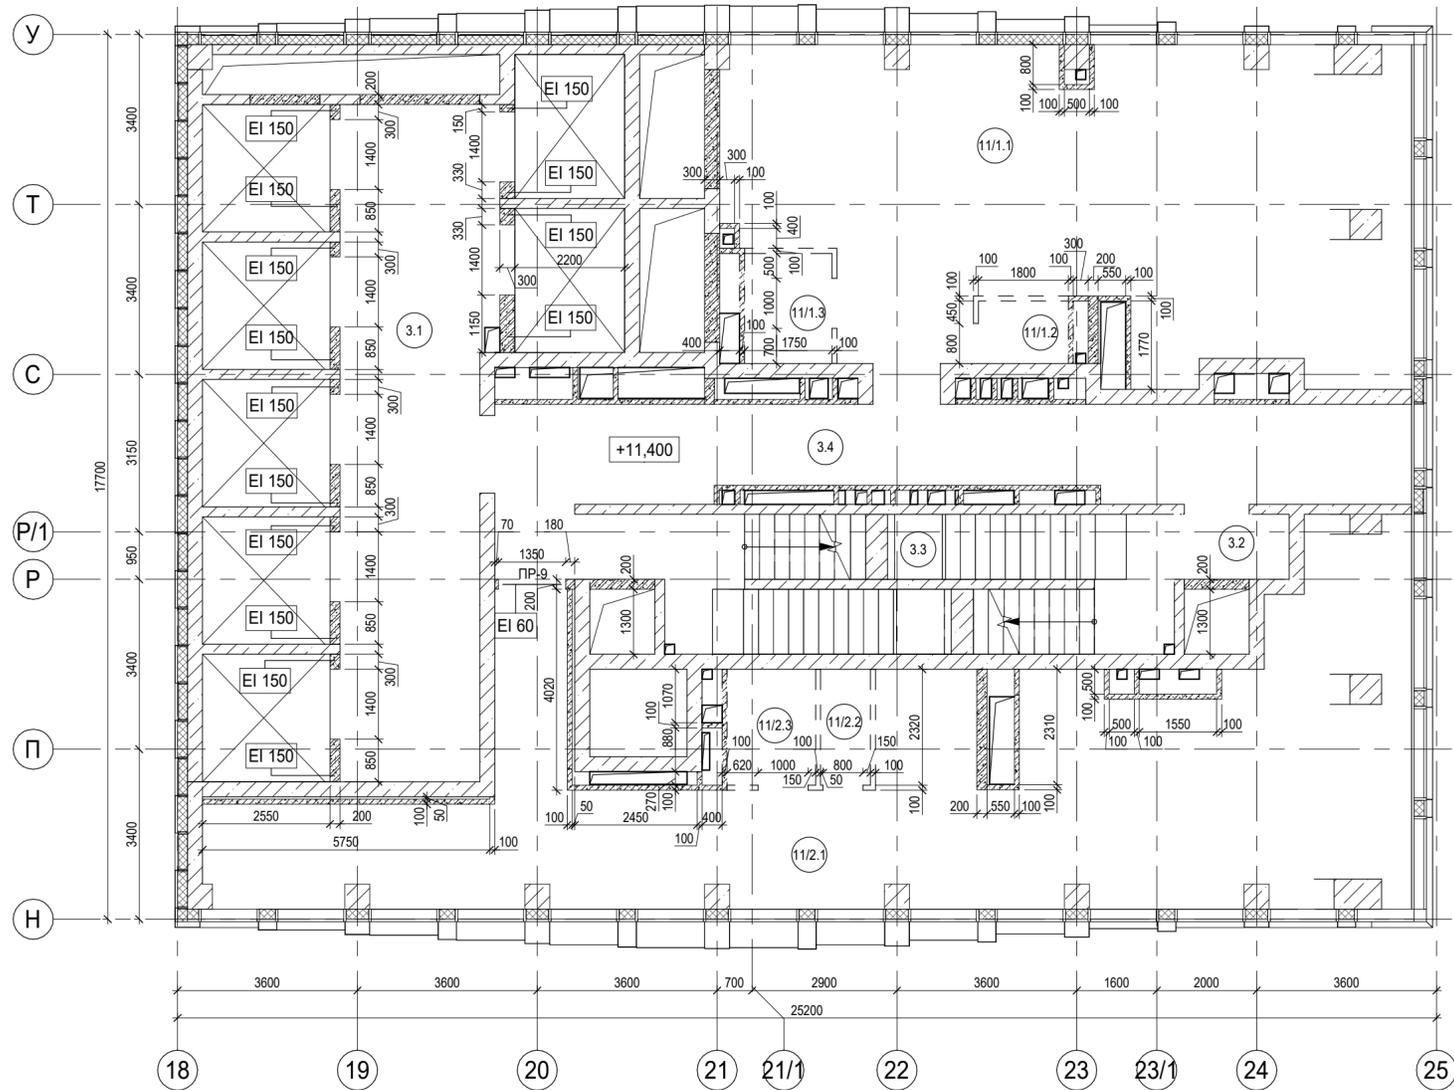

Экспликация помещений на отм. +11,400			
№ Пом.	Наименование помещения	Площадь, м²	Кат. пом.
Места общего пользования			
3.1	Лифтовой холл/ ПБЗ	39,90	
3.2	Тамбур-шлюз	2,70	
3.3	Лестничная клетка Н2	29,10	
3.4	Коридор	36,10	
		107,80	
Офис №1			
11/1.1	Офис	78,80	
11/1.2	ПУИ	2,30	В4
11/1.3	Универсальный с/у	3,80	
		84,90	
Офис №2			
11/2.1	Офис	91,00	
11/2.2	ПУИ	2,30	В4
11/2.3	Универсальный с/у	4,10	
		97,40	
		290,10	

Условные обозначения:

- Железобетонные конструкции - см. КЖ
- Газобетон на всю высоту
- Гипсовые пазогребневые плиты на всю высоту
- Гипсовые пазогребневые гидрофобизированные плиты на всю высоту
- Гипсовые пазогребневые плиты высотой в 1 блок
- Гипсовые пазогребневые гидрофобизированные плиты высотой в 1 блок
- 1.1 Номер помещения
- +5.400 Отметка высотная относительная
- П-1 Марка проема
- ПР-5 Марка перемычки
- REI 150 Предел огнестойкости конструкций
- Шахта для инженерных систем
- Лифтовая шахта

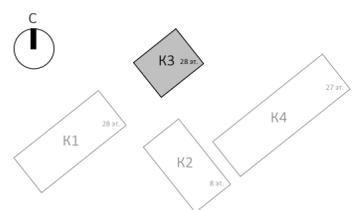

0.000 = 140,920

Заказчик: АО "ГК "ОСНОВА" КР-135Р-АР-1.3.1

"Многофункциональный гостиничный комплекс с подземной автостоянкой", по адресу: г. Москва, 2-й Силикатный проезд, вл. 8


Изм.	Кол.уч.	Лист	Недок.	Подпись	Дата	Стадия	Лист	Листов
Разработал	Рыбин				09.12.24			
Проверил	Ваганов				09.12.24			
Н. контр.	Малиновская				09.12.24	План на отм.+11,400		
ГИП	Попов				09.12.24			
ГАП	Ваганов				09.12.24	CREATIVE PROJECT ПРОЕКТИРОВАНИЕ		

Согласовано

Взам. инв. №

Подп. и дата

Инв. № подл.

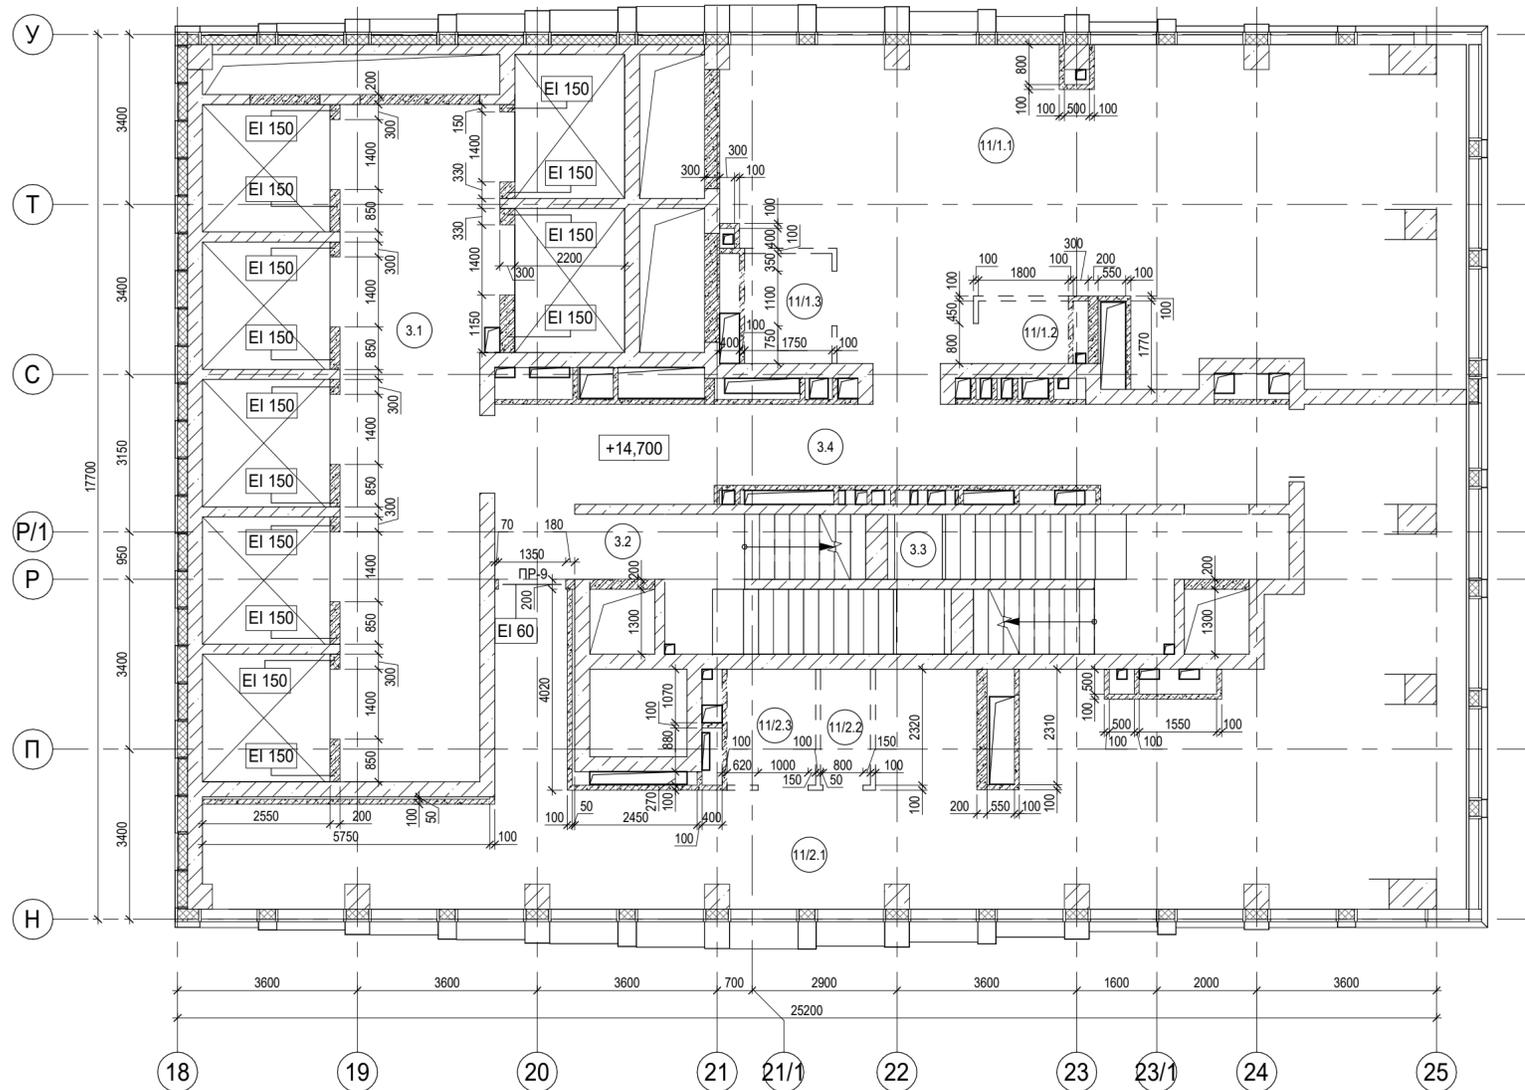

Экспликация помещений на отм. +14,700			
№ Пом.	Наименование помещения	Площадь, м²	Кат. пом.
Места общего пользования			
3.1	Лифтовой холл/ ПБЗ	39,90	
3.2	Тамбур-шлюз	1,70	
3.3	Лестничная клетка №2	30,20	
3.4	Коридор	31,20	
		103,00	
Офис №1			
11/1.1	Офис	86,50	
11/1.2	ПУИ	2,30	В4
11/1.3	Универсальный с/у	3,70	
		92,50	
Офис №2			
11/2.1	Офис	106,80	
11/2.2	ПУИ	2,30	В4
11/2.3	Универсальный с/у	3,90	
		113,00	
		308,50	

Условные обозначения:

- Железобетонные конструкции - см. КЖ
- Газобетон на всю высоту
- Гипсовые пазогребневые плиты на всю высоту
- Гипсовые пазогребневые гидрофобизированные плиты на всю высоту
- Гипсовые пазогребневые плиты высотой в 1 блок
- Гипсовые пазогребневые гидрофобизированные плиты высотой в 1 блок
- 1.1 Номер помещения
- +5.400 Отметка высотная относительная
- П-1 Марка проема
- ПР-5 Марка перемычки
- REI 150 Предел огнестойкости конструкций
- Шахта для инженерных систем
- Лифтовая шахта


0.000 = 140,920

КП-135Р-АР-1.3.1


"Многофункциональный гостиничный комплекс с подземной автостоянкой",  
по адресу: г. Москва, 2-й Силикатный проезд, вл. 8

Изм.	Кол.уч.	Лист	Недок.	Подпись	Дата	Заказчик: АО "ГК "ОСНОВА"	Корпус 3. Кладочные планы	Стадия	Лист	Листов
Разработал		Рыбин			09.12.24	Корпус 3. Кладочные планы	Р	7	7	Листов
Проверил		Ваганов			09.12.24					
Н. контр.		Малиновская			09.12.24	План на отм. +14,700	Р	7	7	Листов
ГИП		Попов			09.12.24					
ГАП		Ваганов			09.12.24					

Экспликация помещений на отм. +18,000			
№ Пом.	Наименование помещения	Площадь, м²	Кат. пом.
Места общего пользования			
3.1	Лифтовой холл/ ПБЗ	39,90	
3.2	Тамбур-шлюз	2,70	
3.3	Лестничная клетка №2	29,10	
3.4	Коридор	31,20	
		102,90	
Офис №1			
11/1.1	Офис	93,90	
11/1.2	ПУИ	2,30	В4
11/1.3	Универсальный с/у	3,70	
		99,90	
Офис №2			
11/2.1	Офис	117,60	
11/2.2	ПУИ	2,30	В4
11/2.3	Универсальный с/у	3,90	
		123,80	
		326,60	

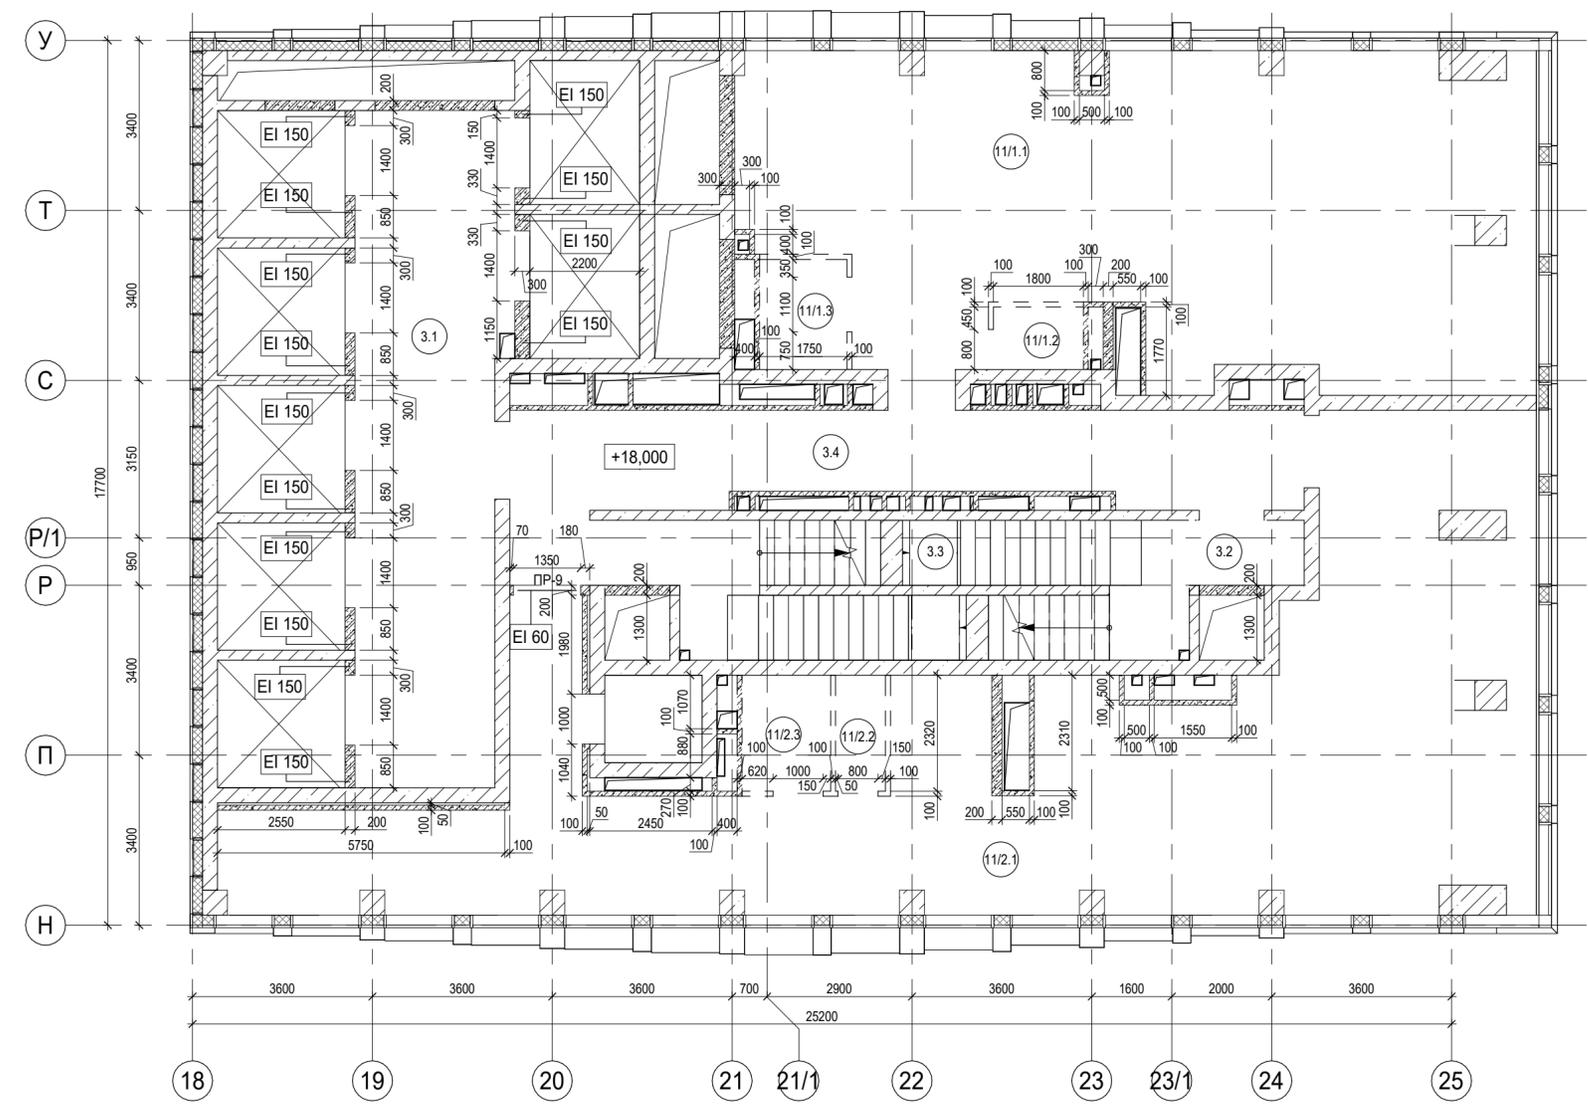


- Условные обозначения:
- Железобетонные конструкции - см. КЖ
  - Газобетон на всю высоту
  - Гипсовые пазогребневые плиты на всю высоту
  - Гипсовые пазогребневые гидрофобизированные плиты на всю высоту
  - Гипсовые пазогребневые плиты высотой в 1 блок
  - Гипсовые пазогребневые гидрофобизированные плиты высотой в 1 блок
  - 1.1 Номер помещения
  - +5.400 Отметка высотная относительная
  - П-1 Марка проема
  - ПР-5 Марка перемычки
  - REI 150 Предел огнестойкости конструкций
  - Шахта для инженерных систем
  - Лифтовая шахта

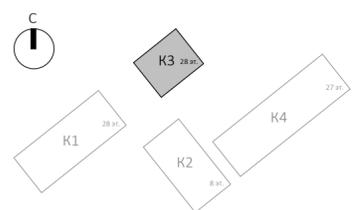

					Заказчик: АО "ГК "ОСНОВА"		0.000 = 140,920		
							КП-135Р-АР-1.3.1		
							"Многофункциональный гостиничный комплекс с подземной автостоянкой", по адресу: г. Москва, 2-й Силикатный проезд, вл. 8		
Изм.	Кол.уч.	Лист	Недок.	Подпись	Дата	Корпус 3. Кладочные планы	Стадия	Лист	Листов
							Р	8	
Н. контр.		Малиновская			09.12.24	План на отм. +18,000			
ГИП		Попов			09.12.24				
ГАП		Ваганов			09.12.24				


Согласовано			
Изм. № подл.	Подп. и дата	Взам. инв. №	

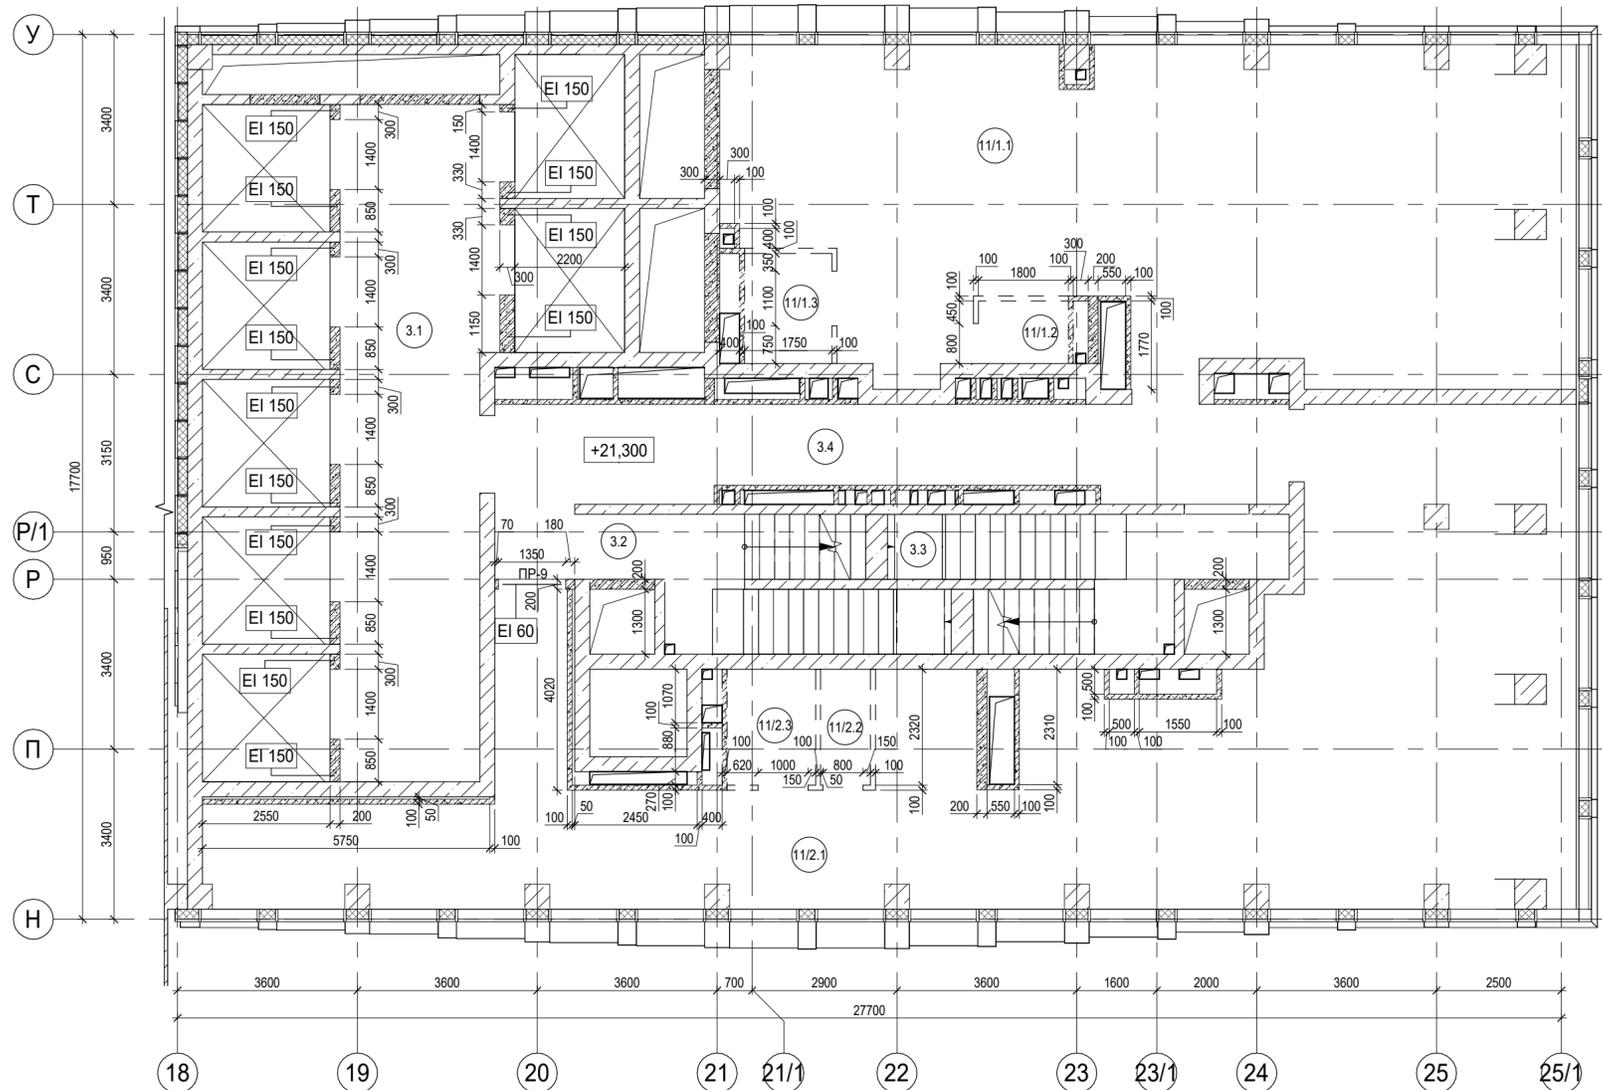


Экспликация помещений на отм. +21,300			
№ Пом.	Наименование помещения	Площадь, м²	Кат. пом.
Места общего пользования			
3.1	Лифтовой холл/ ПБЗ	39,90	
3.2	Тамбур-шлюз	1,70	
3.3	Лестничная клетка №2	30,20	
3.4	Коридор	31,20	
		103,00	
Офис №1			
11/1.1	Офис	101,30	
11/1.2	ПУИ	2,30	В4
11/1.3	Универсальный с/у	3,90	
		107,50	
Офис №2			
11/2.1	Офис	128,40	
11/2.2	ПУИ	2,30	В4
11/2.3	Универсальный с/у	4,10	
		134,80	
		345,30	

Условные обозначения:

- Железобетонные конструкции - см. КЖ
- Газобетон на всю высоту
- Гипсовые пазогребневые плиты на всю высоту
- Гипсовые пазогребневые гидрофобизированные плиты на всю высоту
- Гипсовые пазогребневые плиты высотой в 1 блок
- Гипсовые пазогребневые гидрофобизированные плиты высотой в 1 блок
- 1.1 Номер помещения
- +5.400 Отметка высотная относительная
- П-1 Марка проема
- ПР-5 Марка перемычки
- REI 150 Предел огнестойкости конструкций
- Шахта для инженерных систем
- Лифтовая шахта

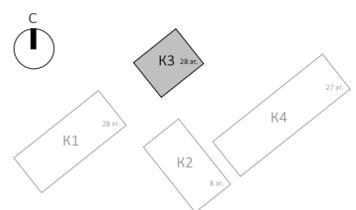


Изм.						Заказчик: АО "ГК "ОСНОВА"			0.000 = 140,920		
Разработал						КП-135Р-АР-1.3.1					
"Многофункциональный гостиничный комплекс с подземной автостоянкой", по адресу: г. Москва, 2-й Силикатный проезд, вл. 8											
Проверил						Корпус 3. Кладочные планы			Стадия		
Н. контр.						П			Лист		
ГИП						9			Листов		
ГАП						План на отм.+21,300			CREATIVE PROJECT		
Изм.	Кол.уч.	Лист	Недок.	Подпись	Дата						
					09.12.24						
					09.12.24						
					09.12.24						
					09.12.24						
					09.12.24						

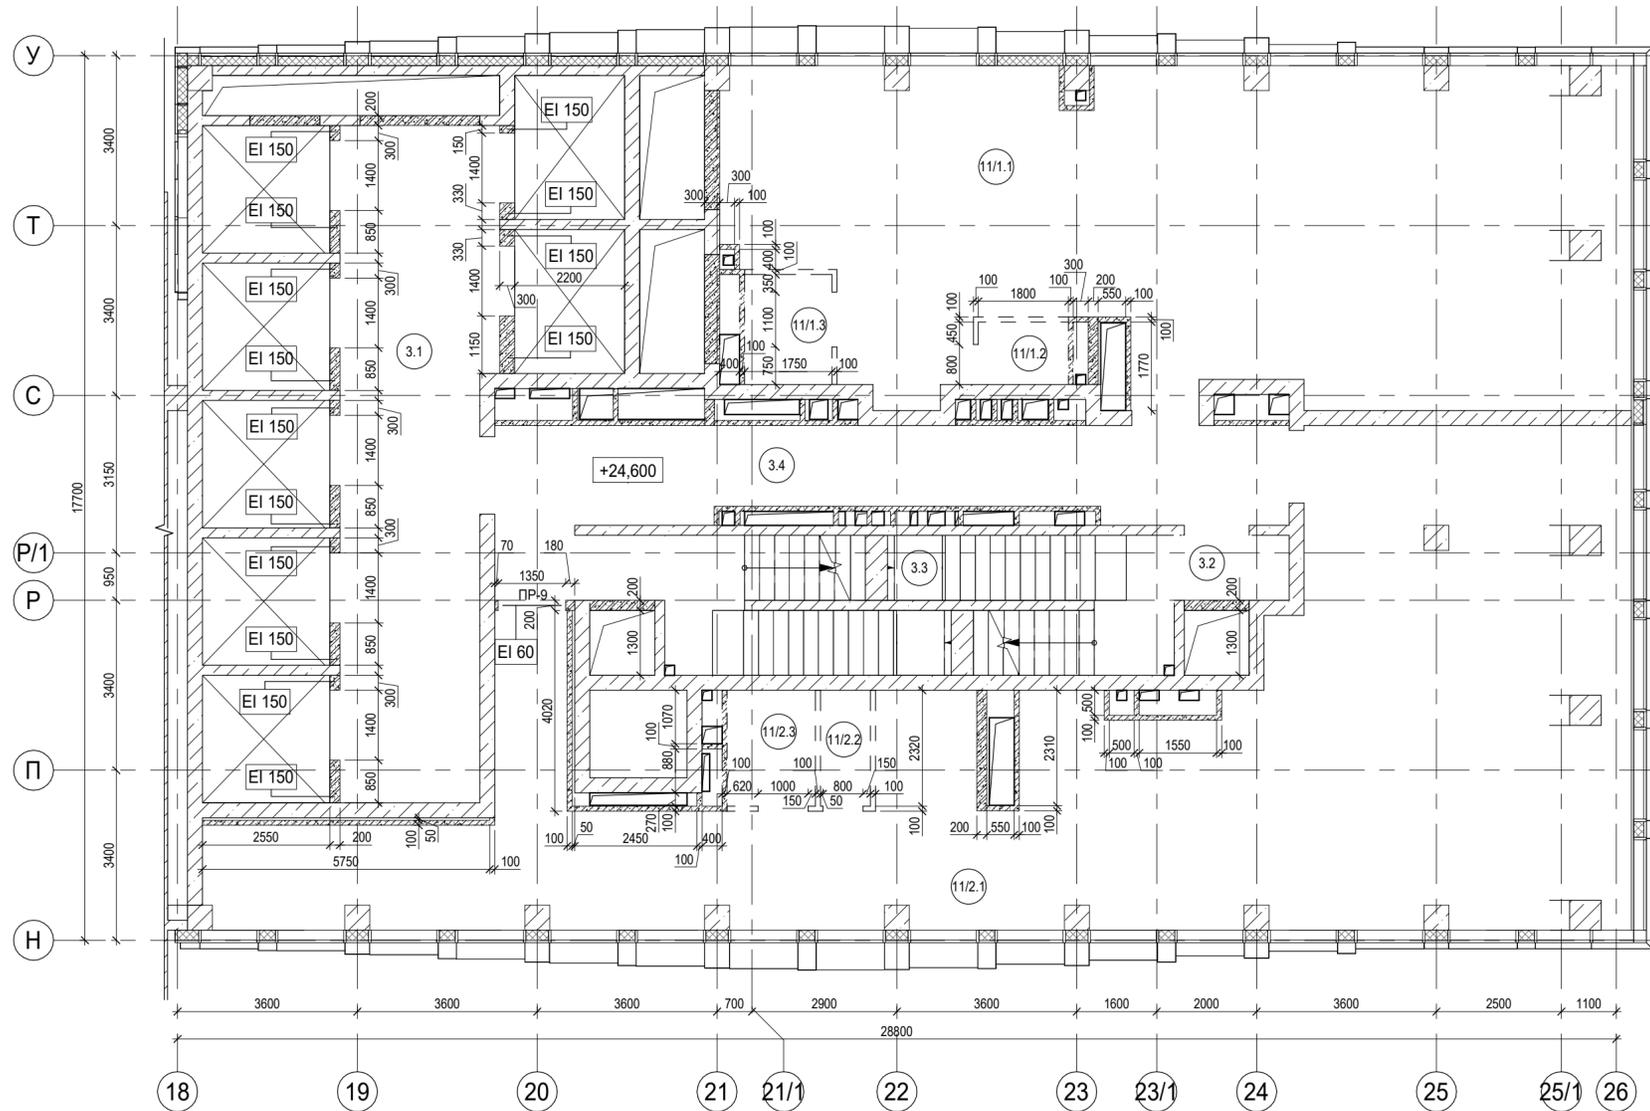

Экспликация помещений на отм. +24,600			
№ Пом.	Наименование помещения	Площадь, м²	Кат. пом.
Места общего пользования			
3.1	Лифтовой холл/ ПБЗ	39,90	
3.2	Тамбур-шлюз	2,70	
3.3	Лестничная клетка №2	29,10	
3.4	Коридор	31,20	
		102,90	
Офис №1			
11/1.1	Офис	108,90	
11/1.2	ПУИ	2,30	В4
11/1.3	Универсальный с/у	3,90	
		115,10	
Офис №2			
11/2.1	Офис	139,50	
11/2.2	ПУИ	2,30	В4
11/2.3	Универсальный с/у	4,10	
		145,90	
		363,90	


Условные обозначения:

- Железобетонные конструкции - см. КЖ
- Газобетон на всю высоту
- Гипсовые пазогребневые плиты на всю высоту
- Гипсовые пазогребневые гидрофобизированные плиты на всю высоту
- Гипсовые пазогребневые плиты высотой в 1 блок
- Гипсовые пазогребневые гидрофобизированные плиты высотой в 1 блок
- 1.1 Номер помещения
- +5.400 Отметка высотная относительная
- П-1 Марка проема
- ПР-5 Марка перемычки
- REI 150 Предел огнестойкости конструкций
- Шахта для инженерных систем
- Лифтовая шахта

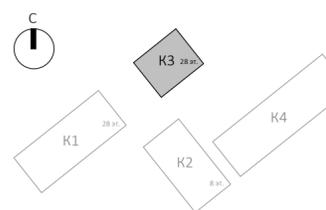


						Заказчик: АО "ГК "ОСНОВА"		0.000 = 140,920		
								КП-135Р-АР-1.3.1		
						"Многофункциональный гостиничный комплекс с подземной автостоянкой", по адресу: г. Москва, 2-й Силикатный проезд, вл. 8				
Изм.	Кол.уч.	Лист	Недок.	Подпись	Дата	Корпус 3. Кладочные планы		Стадия	Лист	Листов
Разработал	Рыбин				09.12.24			Р	10	
Проверил	Ваганов				09.12.24	План на отм.+24,600				
Н. контр.	Малиновская				09.12.24					
ГИП	Попов				09.12.24					
ГАП	Ваганов				09.12.24					

Экспликация помещений на отм. +27,900			
№ Пом.	Наименование помещения	Площадь, м²	Кат. пом.
Места общего пользования			
3.1	Лифтовой холл/ ПБЗ	30,70	
3.3	Тамбур-шлюз	1,70	
3.4	Лестничная клетка Н2	30,20	
3.5	Коридор	43,30	
3.7	ПУИ	2,20	В4
3.8	Тамбур	8,20	
3.9	С/У	4,60	
3.10	С/У	6,00	
3.11	Универсальный с/у	3,90	
		130,80	
Офис №1			
11/1.1	Офис	94,50	
		94,50	
Офис №2			
11/2.1	Офис	80,60	
		80,60	
Офис №3			
11/3.1	Офис	52,60	
		52,60	
		358,50	

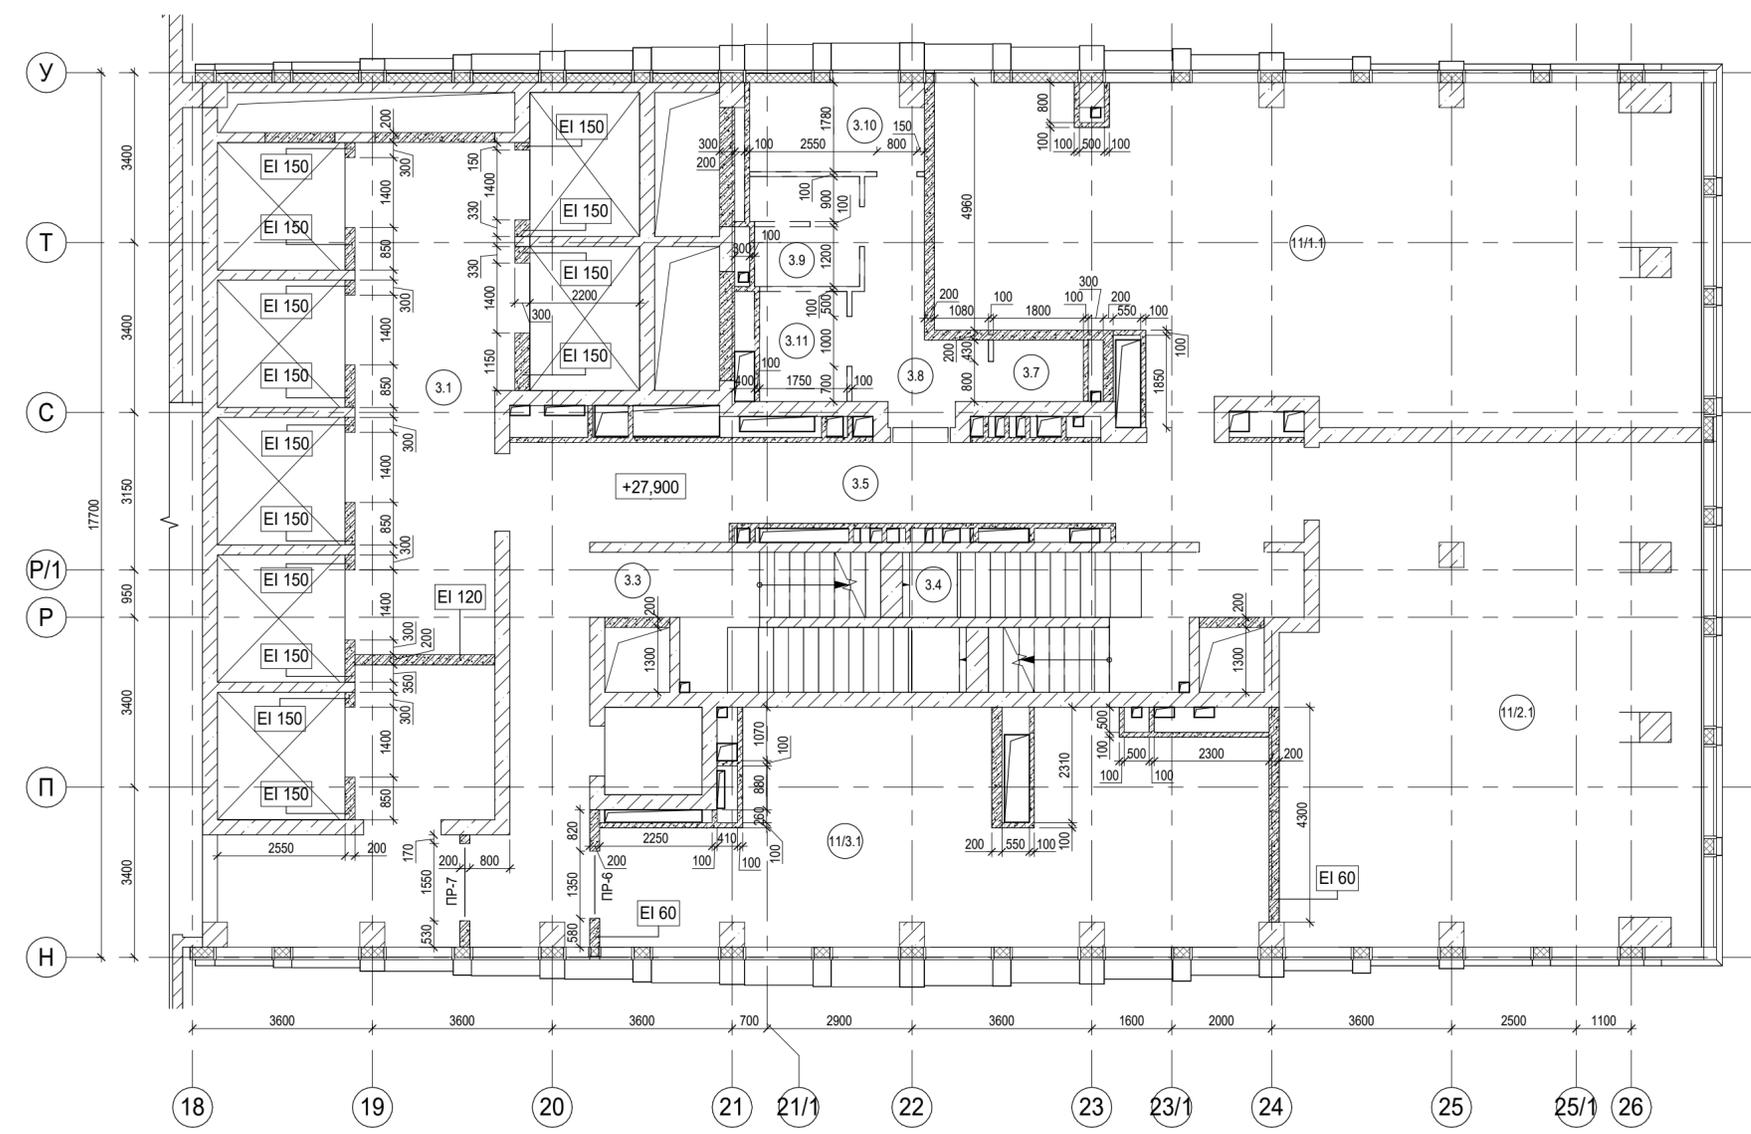


- Условные обозначения:
- Железобетонные конструкции - см. КЖ
  - Газобетон на всю высоту
  - Гипсовые пазогребневые плиты на всю высоту
  - Гипсовые пазогребневые гидрофобизированные плиты на всю высоту
  - Гипсовые пазогребневые плиты высотой в 1 блок
  - Гипсовые пазогребневые гидрофобизированные плиты высотой в 1 блок
  - 1.1 Номер помещения
  - +5.400 Отметка высотная относительная
  - П-1 Марка проема
  - ПР-5 Марка перемычки
  - REI 150 Предел огнестойкости конструкций
  - Шахта для инженерных систем
  - Лифтовая шахта

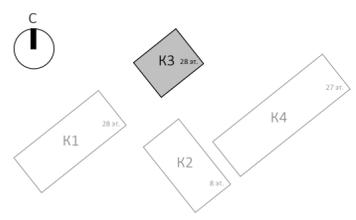

					Заказчик: АО "ГК "ОСНОВА"		0.000 = 140,920		
							КП-135Р-АР-1.3.1		
							"Многофункциональный гостиничный комплекс с подземной автостоянкой", по адресу: г. Москва, 2-й Силикатный проезд, вл. 8		
Изм.	Кол.уч.	Лист	Недок.	Подпись	Дата	Корпус 3. Кладочные планы	Стадия	Лист	Листов
							Р	11	
Н. контр.		Малиновская			09.12.24	План на отм.+27,900	 CREATIVE PROJECT		
ГИП		Попов			09.12.24				
ГАП		Ваганов			09.12.24				


Согласовано			
Изм. № подл.	Взам. инв. №	Подп. и дата	Инв. № подл.

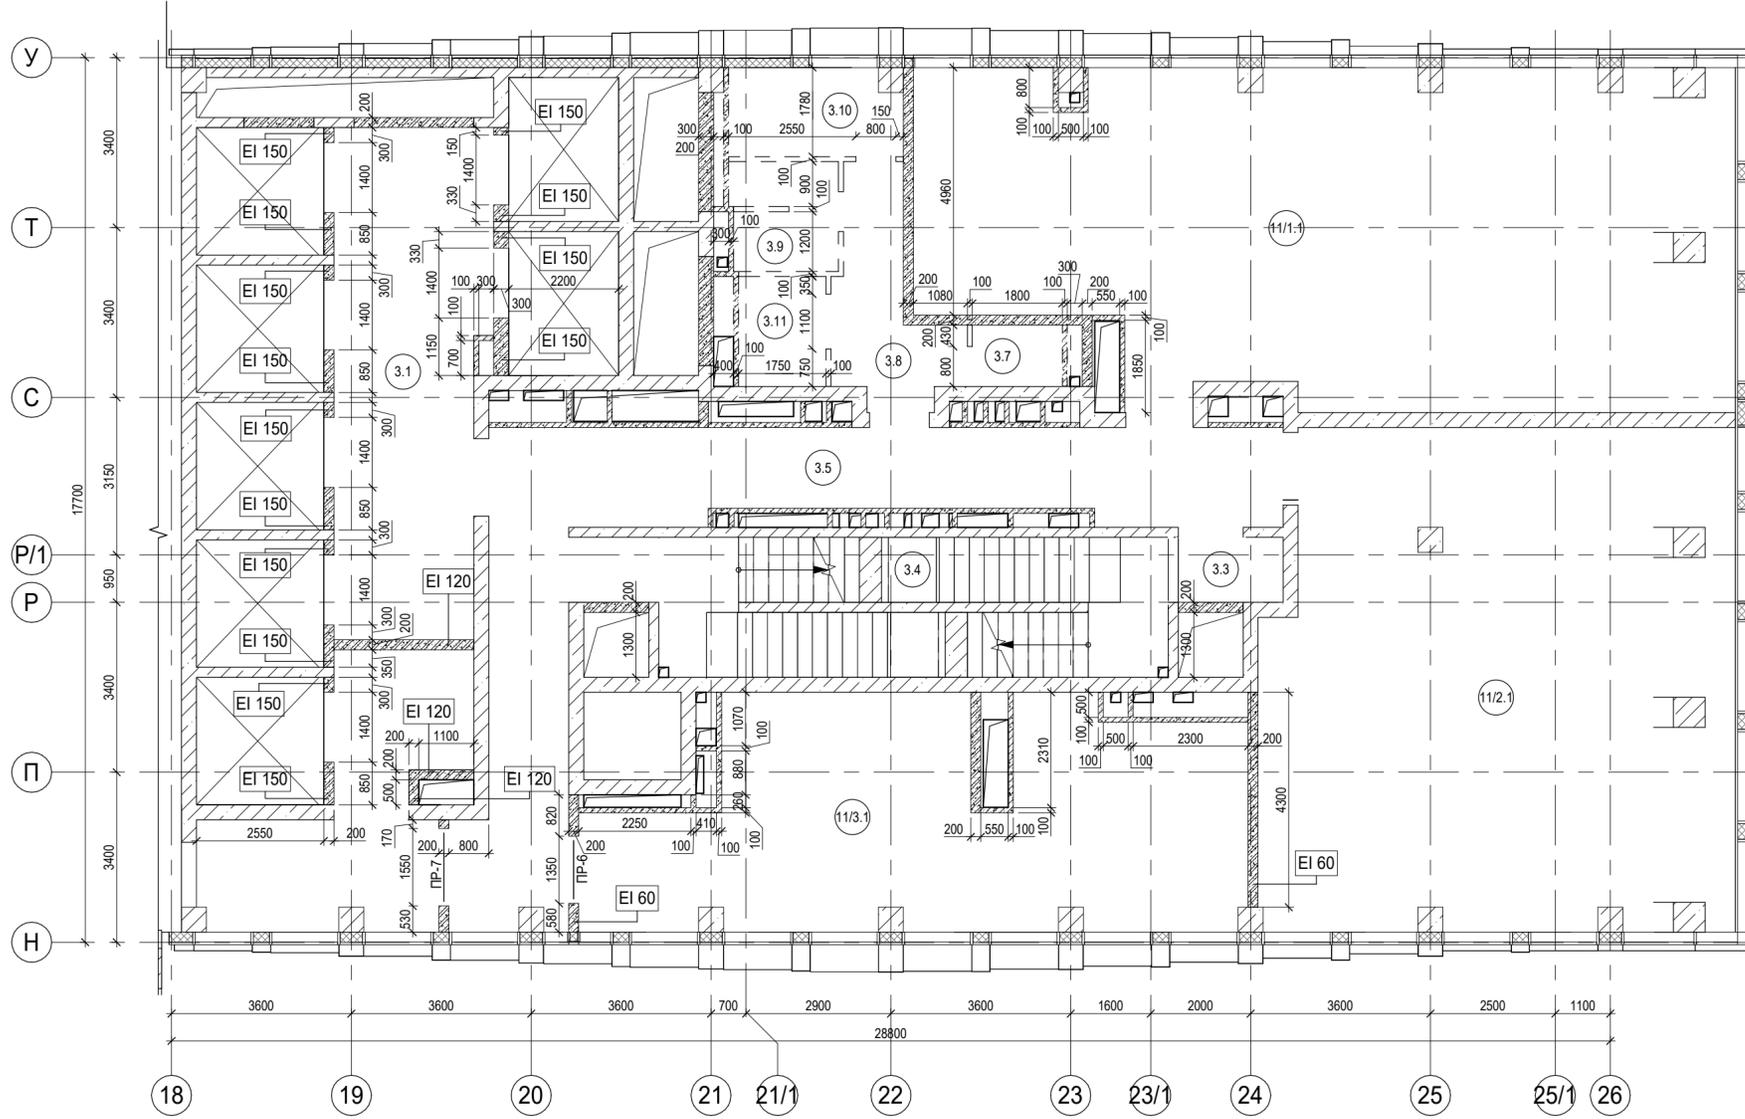


Экспликация помещений на отм. +31,200			
№ Пом.	Наименование помещения	Площадь, м²	Кат. пом.
Места общего пользования			
3.1	Лифтовой холл/ ПБЗ	30,40	
3.3	Тамбур-шлюз	2,70	
3.4	Лестничная клетка Н2	29,10	
3.5	Коридор	43,30	
3.7	ПУИ	2,20	В4
3.8	Тамбур	8,20	
3.9	С/У	4,60	
3.10	С/У	6,00	
3.11	Универсальный с/у	3,90	
		130,40	
Офис №1			
11/1.1	Офис	101,80	
		101,80	
Офис №2			
11/2.1	Офис	91,50	
		91,50	
Офис №3			
11/3.1	Офис	52,60	
		52,60	
		376,30	

Условные обозначения:

- Железобетонные конструкции - см. КЖ
- Газобетон на всю высоту
- Гипсовые пазогребневые плиты на всю высоту
- Гипсовые пазогребневые гидрофобизированные плиты на всю высоту
- Гипсовые пазогребневые плиты высотой в 1 блок
- Гипсовые пазогребневые гидрофобизированные плиты высотой в 1 блок
- Номер помещения
- Отметка высотная относительная
- П-1 Марка проема
- ПР-5 Марка перемычки
- REI 150 Предел огнестойкости конструкций
- Шахта для инженерных систем
- Лифтовая шахта

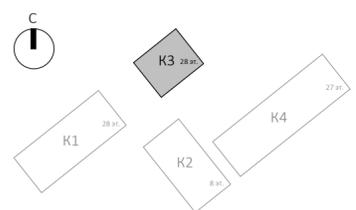


Изм.						Заказчик: АО "ГК "ОСНОВА"						0.000 = 140,920		
Кол.уч.						КП-135Р-АР-1.3.1								
Лист						"Многофункциональный гостиничный комплекс с подземной автостоянкой",								
Недок.						по адресу: г. Москва, 2-й Силикатный проезд, вл. 8								
Подпись						Корпус 3. Кладочные планы						Стадия		
Дата						Р						Лист		
Разработал Рыбин						12						Листов		
Проверил Ваганов						План на отм. +31,200								
Н. контр. Малиновская						CREATIVE PROJECT								
ГИП Попов														
ГАП Ваганов														

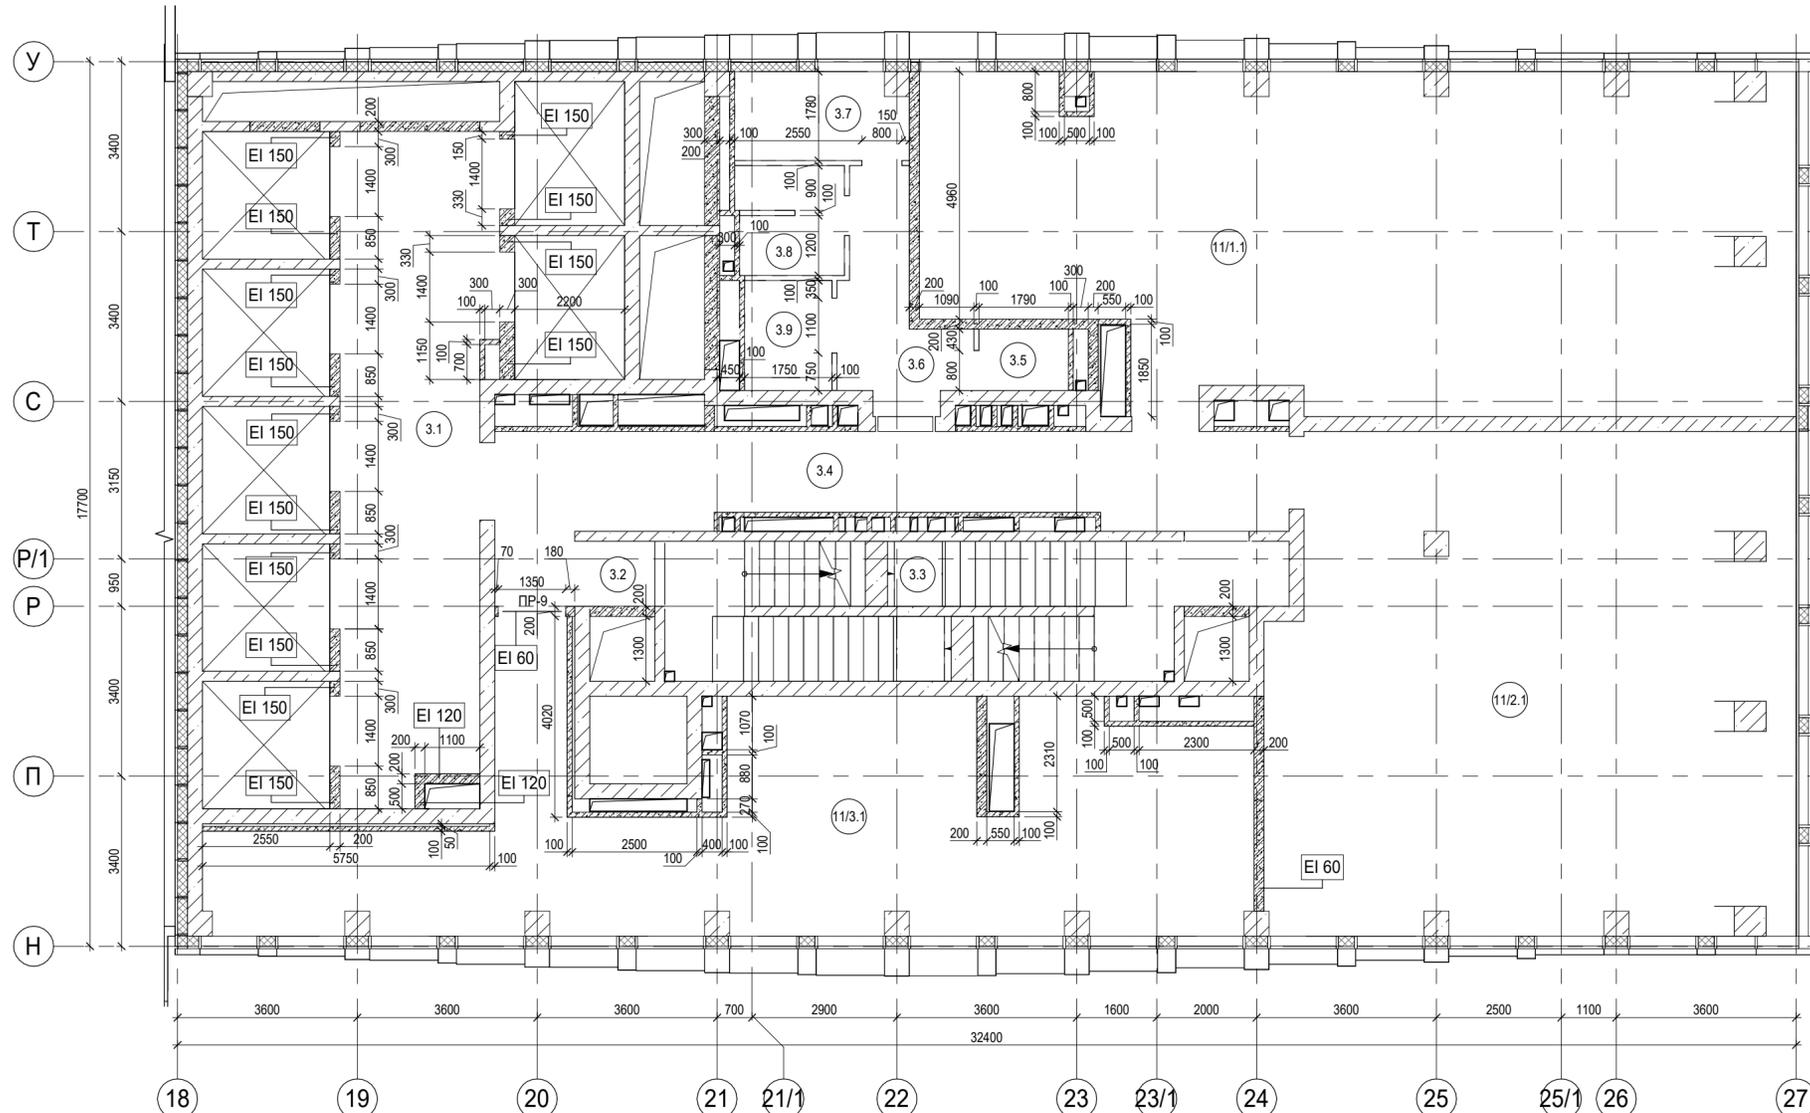


Экспликация помещений на отм. +34,500			
№ Пом.	Наименование помещения	Площадь, м²	Кат. пом.
Места общего пользования			
3.1	Лифтовой холл/ ПБЗ	38,70	
3.2	Тамбур-шлюз	1,70	
3.3	Лестничная клетка Н2	30,20	
3.4	Коридор	31,20	
3.5	ПУИ	2,20	В4
3.6	Тамбур	8,20	
3.7	С/У	6,00	
3.8	С/У	4,60	
3.9	Универсальный с/у	3,90	
		126,70	
Офис №1			
11/1.1	Офис	109,40	
		109,40	
Офис №2			
11/2.1	Офис	102,60	
		102,60	
Офис №3			
11/3.1	Офис	75,90	
		75,90	
		414,60	

- Условные обозначения:
- Железобетонные конструкции - см. КЖ
  - Газобетон на всю высоту
  - Гипсовые пазогребневые плиты на всю высоту
  - Гипсовые пазогребневые гидрофобизированные плиты на всю высоту
  - Гипсовые пазогребневые плиты высотой в 1 блок
  - Гипсовые пазогребневые гидрофобизированные плиты высотой в 1 блок
  - Номер помещения
  - Отметка высотная относительная
  - Марка проема
  - Марка перемычки
  - Предел огнестойкости конструкций
  - Шахта для инженерных систем
  - Лифтовая шахта

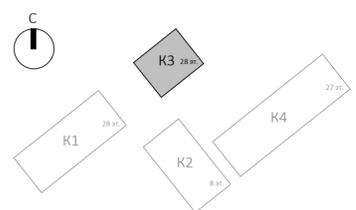

					Заказчик: АО "ГК "ОСНОВА"		0.000 = 140,920		
							КП-135Р-АР-1.3.1		
							"Многофункциональный гостиничный комплекс с подземной автостоянкой", по адресу: г. Москва, 2-й Силикатный проезд, вл. 8		
Изм.	Кол.уч.	Лист	Недок.	Подпись	Дата	Корпус 3. Кладочные планы	Стадия	Лист	Листов
							Р	13	
Н. контр. Малиновская						План на отм. +34,500			
ГИП Попов									
ГАП Ваганов									


Согласовано	
Изм. № подл.	
Подп. и дата	
Взам. инв. №	

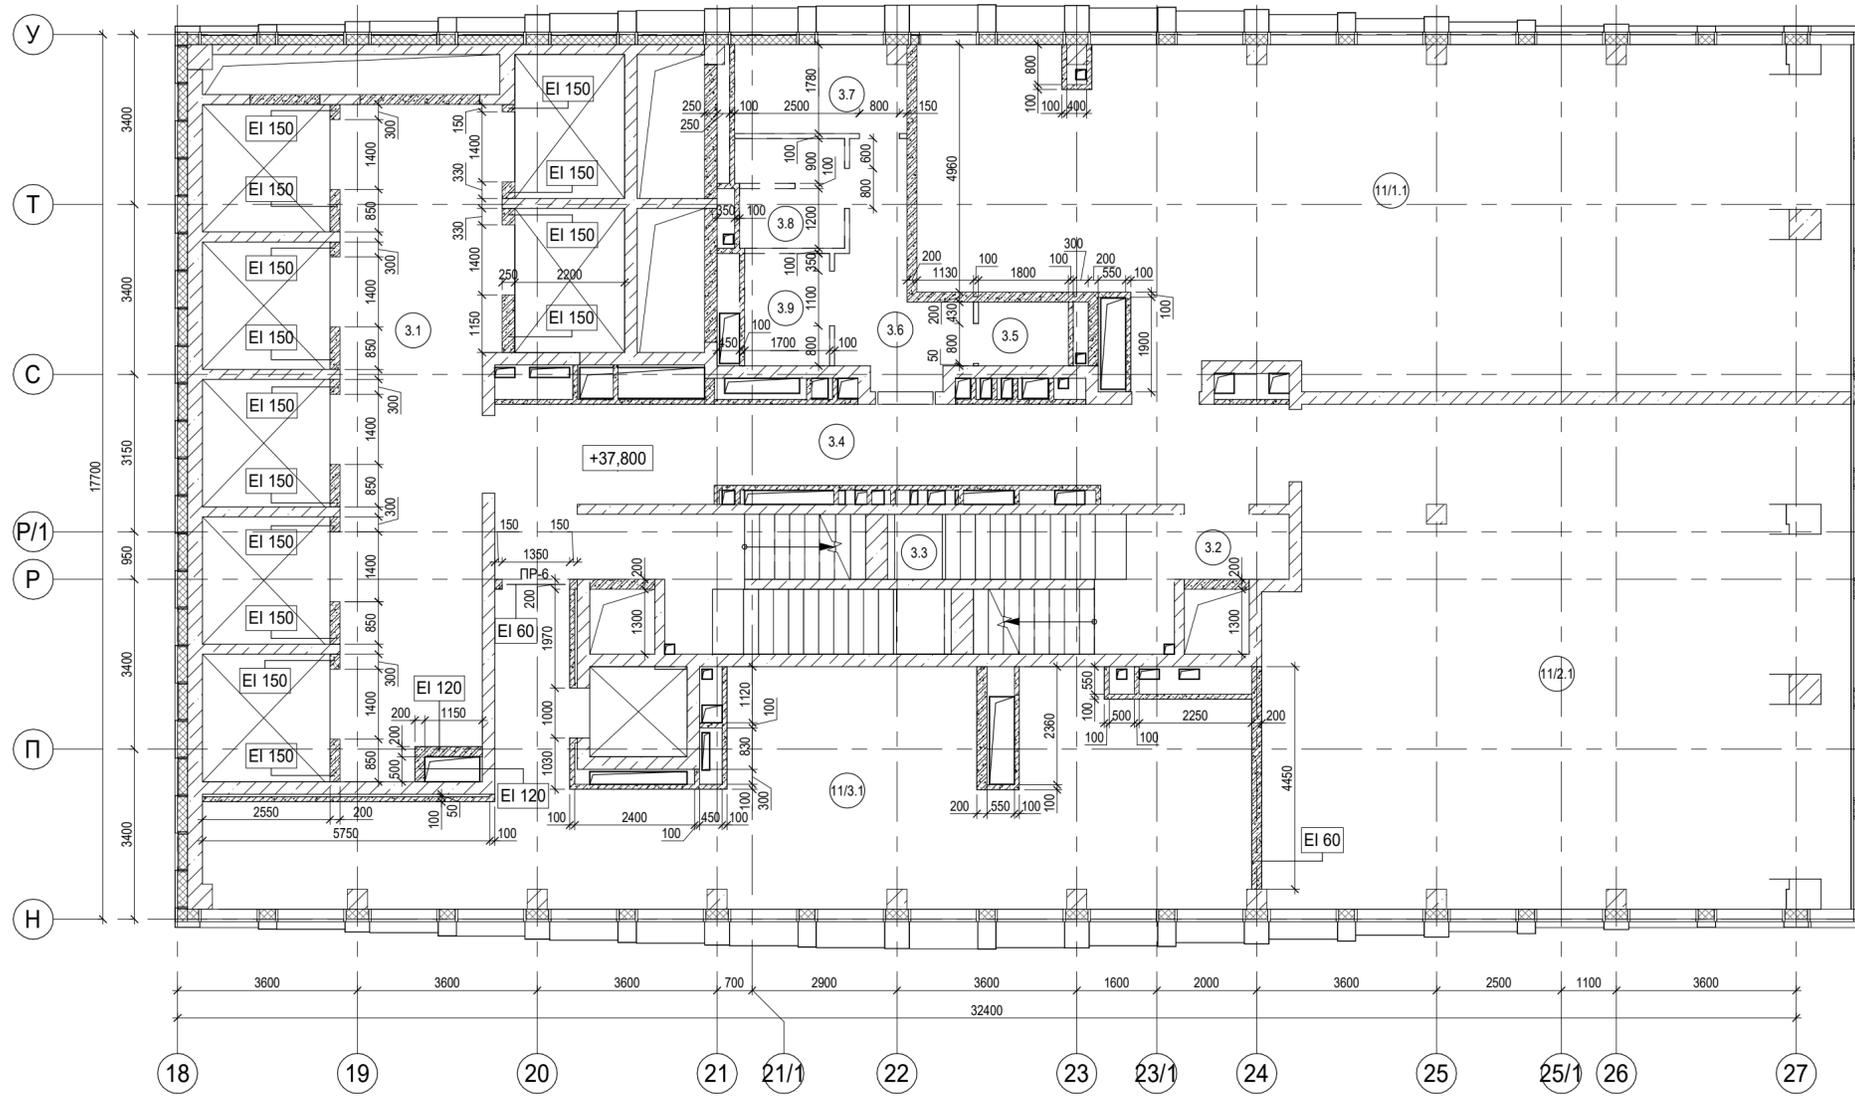

Экспликация помещений на отм. +37,800


№ Пом.	Наименование помещения	Площадь, м²	Кат. пом.
Места общего пользования			
3.1	Лифтовой холл/ ПБЗ	40,30	
3.2	Тамбур-шлюз	2,70	
3.3	Лестничная клетка H2	29,10	
3.4	Коридор	31,30	
3.5	ПУИ	2,30	В4
3.6	Тамбур	8,40	
3.7	С/У	6,00	
3.8	С/У	4,60	
3.9	Универсальный с/у	3,80	
		128,50	
Офис №1			
11/1.1	Офис	118,40	
		118,40	
Офис №2			
11/2.1	Офис	114,50	
		114,50	
Офис №3			
11/3.1	Офис	77,30	
		77,30	
		438,70	

- Условные обозначения:
- Железобетонные конструкции - см. КЖ
  - Газобетон на всю высоту
  - Гипсовые пазогребневые плиты на всю высоту
  - Гипсовые пазогребневые гидрофобизированные плиты на всю высоту
  - Гипсовые пазогребневые плиты высотой в 1 блок
  - Гипсовые пазогребневые гидрофобизированные плиты высотой в 1 блок
  - 1.1 Номер помещения
  - +5.400 Отметка высотная относительная
  - П-1 Марка проема
  - ПР-5 Марка перемычки
  - REI 150 Предел огнестойкости конструкций
  - Шахта для инженерных систем
  - Лифтовая шахта

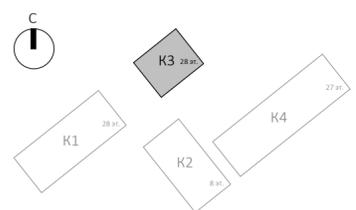

					Заказчик: АО "ГК "ОСНОВА"		0.000 = 140,920		
							КП-135Р-АР-1.3.1		
							"Многофункциональный гостиничный комплекс с подземной автостоянкой", по адресу: г. Москва, 2-й Силикатный проезд, вл. 8		
Изм.	Кол.уч.	Лист	Недок.	Подпись	Дата	Корпус 3. Кладочные планы	Стадия	Лист	Листов
							Р	14	
Н. контр.		Малиновская			09.12.24	План на отм. +37,800			
ГИП		Попов			09.12.24				
ГАП		Ваганов			09.12.24				


Согласовано			
Изм. № подл.	Взам. инв. №	Подп. и дата	Инв. № подл.

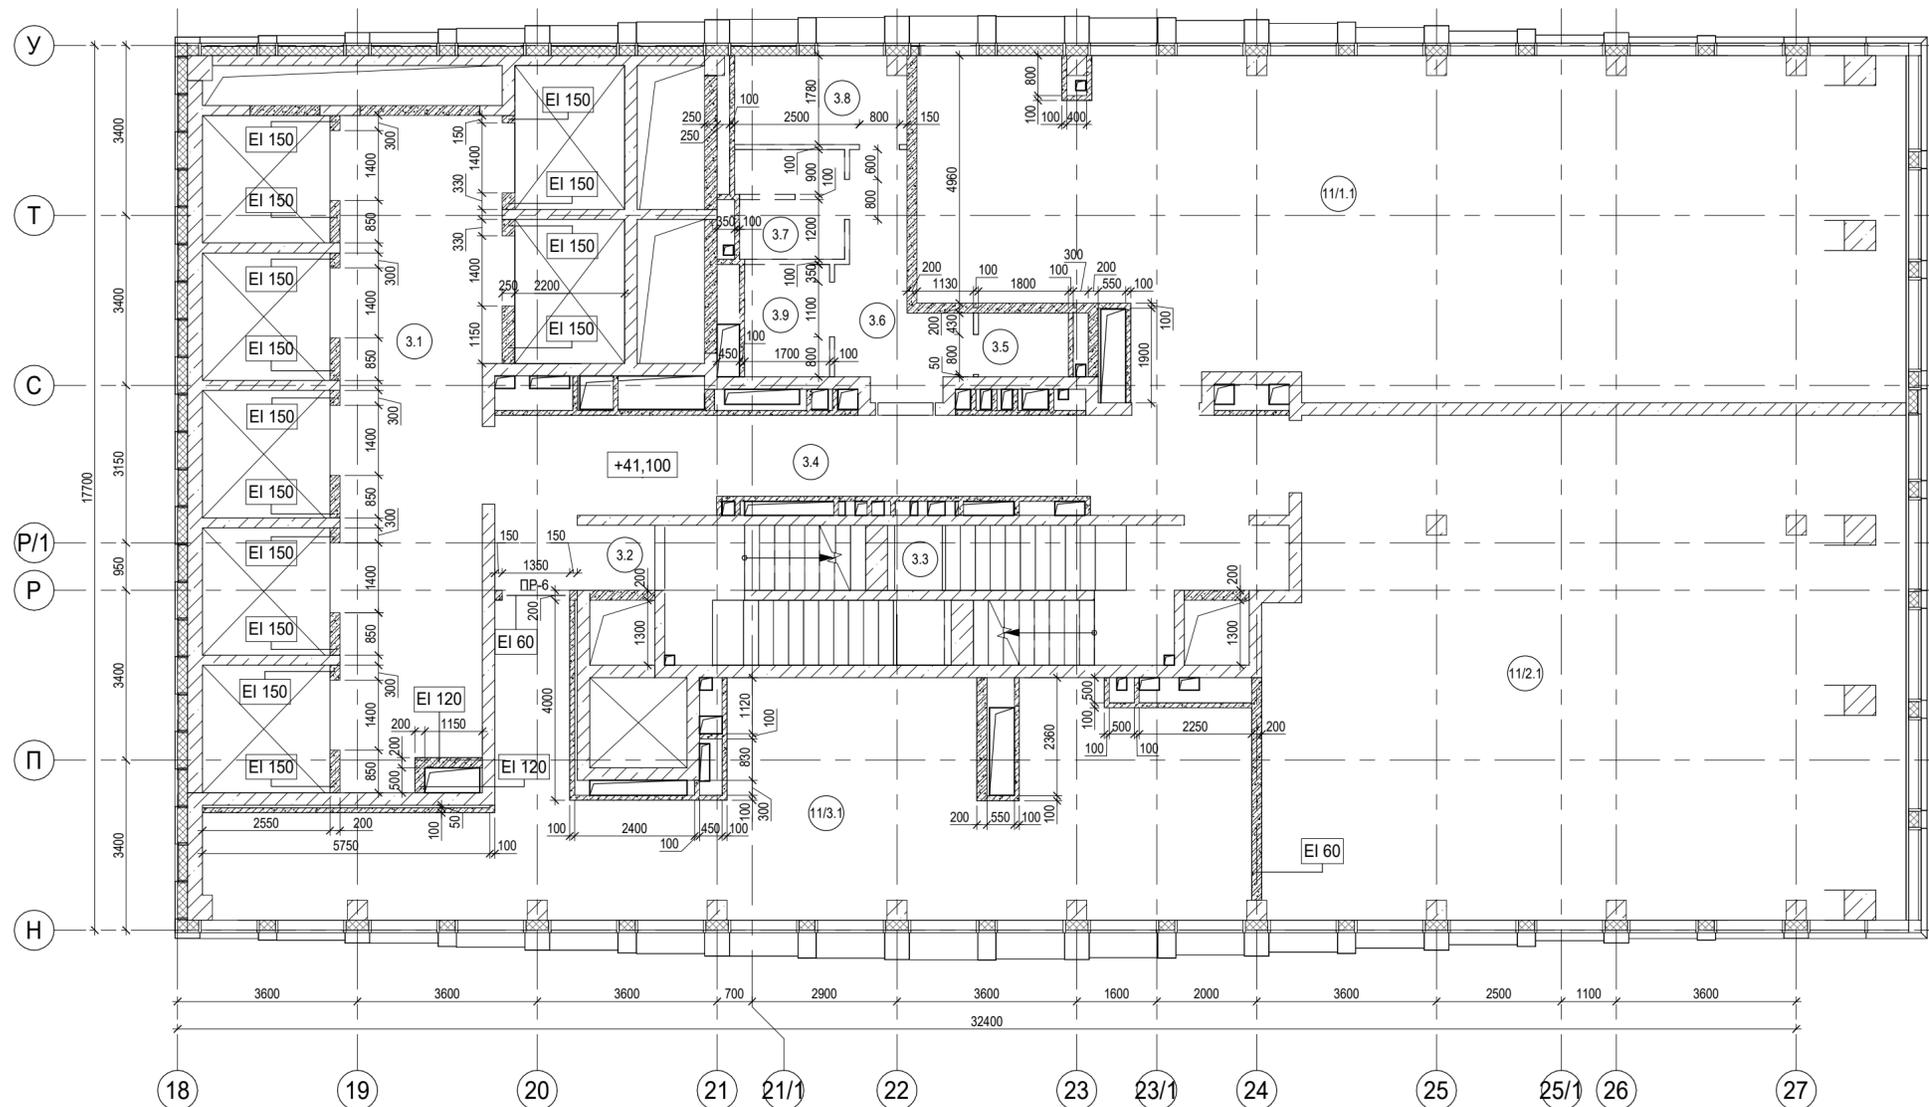

Экспликация помещений на отм. +41,100			
№ Пом.	Наименование помещения	Площадь, м²	Кат. пом.
Места общего пользования			
3.1	Лифтовой холл/ ПБЗ	40,30	
3.2	Тамбур-шлюз	1,70	
3.3	Лестничная клетка Н2	30,20	
3.4	Коридор	31,30	
3.5	ПУИ	2,30	В4
3.6	Тамбур	8,40	
3.7	С/У	4,60	
3.8	С/У	6,00	
3.9	Универсальный с/у	3,80	
		128,60	
Офис №1			
11/1.1	Офис	125,90	
		125,90	
Офис №2			
11/2.1	Офис	125,30	
		125,30	
Офис №3			
11/3.1	Офис	77,30	
		77,30	
		457,10	


Условные обозначения:

- Железобетонные конструкции - см. КЖ
- Газобетон на всю высоту
- Гипсовые пазогребневые плиты на всю высоту
- Гипсовые пазогребневые гидрофобизированные плиты на всю высоту
- Гипсовые пазогребневые плиты высотой в 1 блок
- Гипсовые пазогребневые гидрофобизированные плиты высотой в 1 блок
- 1.1 Номер помещения
- +5.400 Отметка высотная относительная
- П-1 Марка проема
- ПР-5 Марка перемычки
- REI 150 Предел огнестойкости конструкций
- Шахта для инженерных систем
- Лифтовая шахта

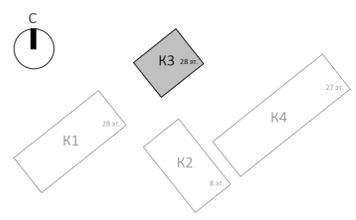

					Заказчик: АО "ГК "ОСНОВА"		0.000 = 140,920		
							КП-135Р-АР-1.3.1		
							"Многофункциональный гостиничный комплекс с подземной автостоянкой", по адресу: г. Москва, 2-й Силикатный проезд, вл. 8		
Изм.	Кол.уч.	Лист	Недок.	Подпись	Дата	Корпус 3. Кладочные планы	Стадия	Лист	Листов
							Р	15	
Н. контр.		Малиновская			09.12.24	План на отм.+41,100			
ГИП		Попов			09.12.24				
ГАП		Ваганов			09.12.24				

Согласовано			
Изм. № подл.	Взам. инв. №	Подп. и дата	Инв. № подл.

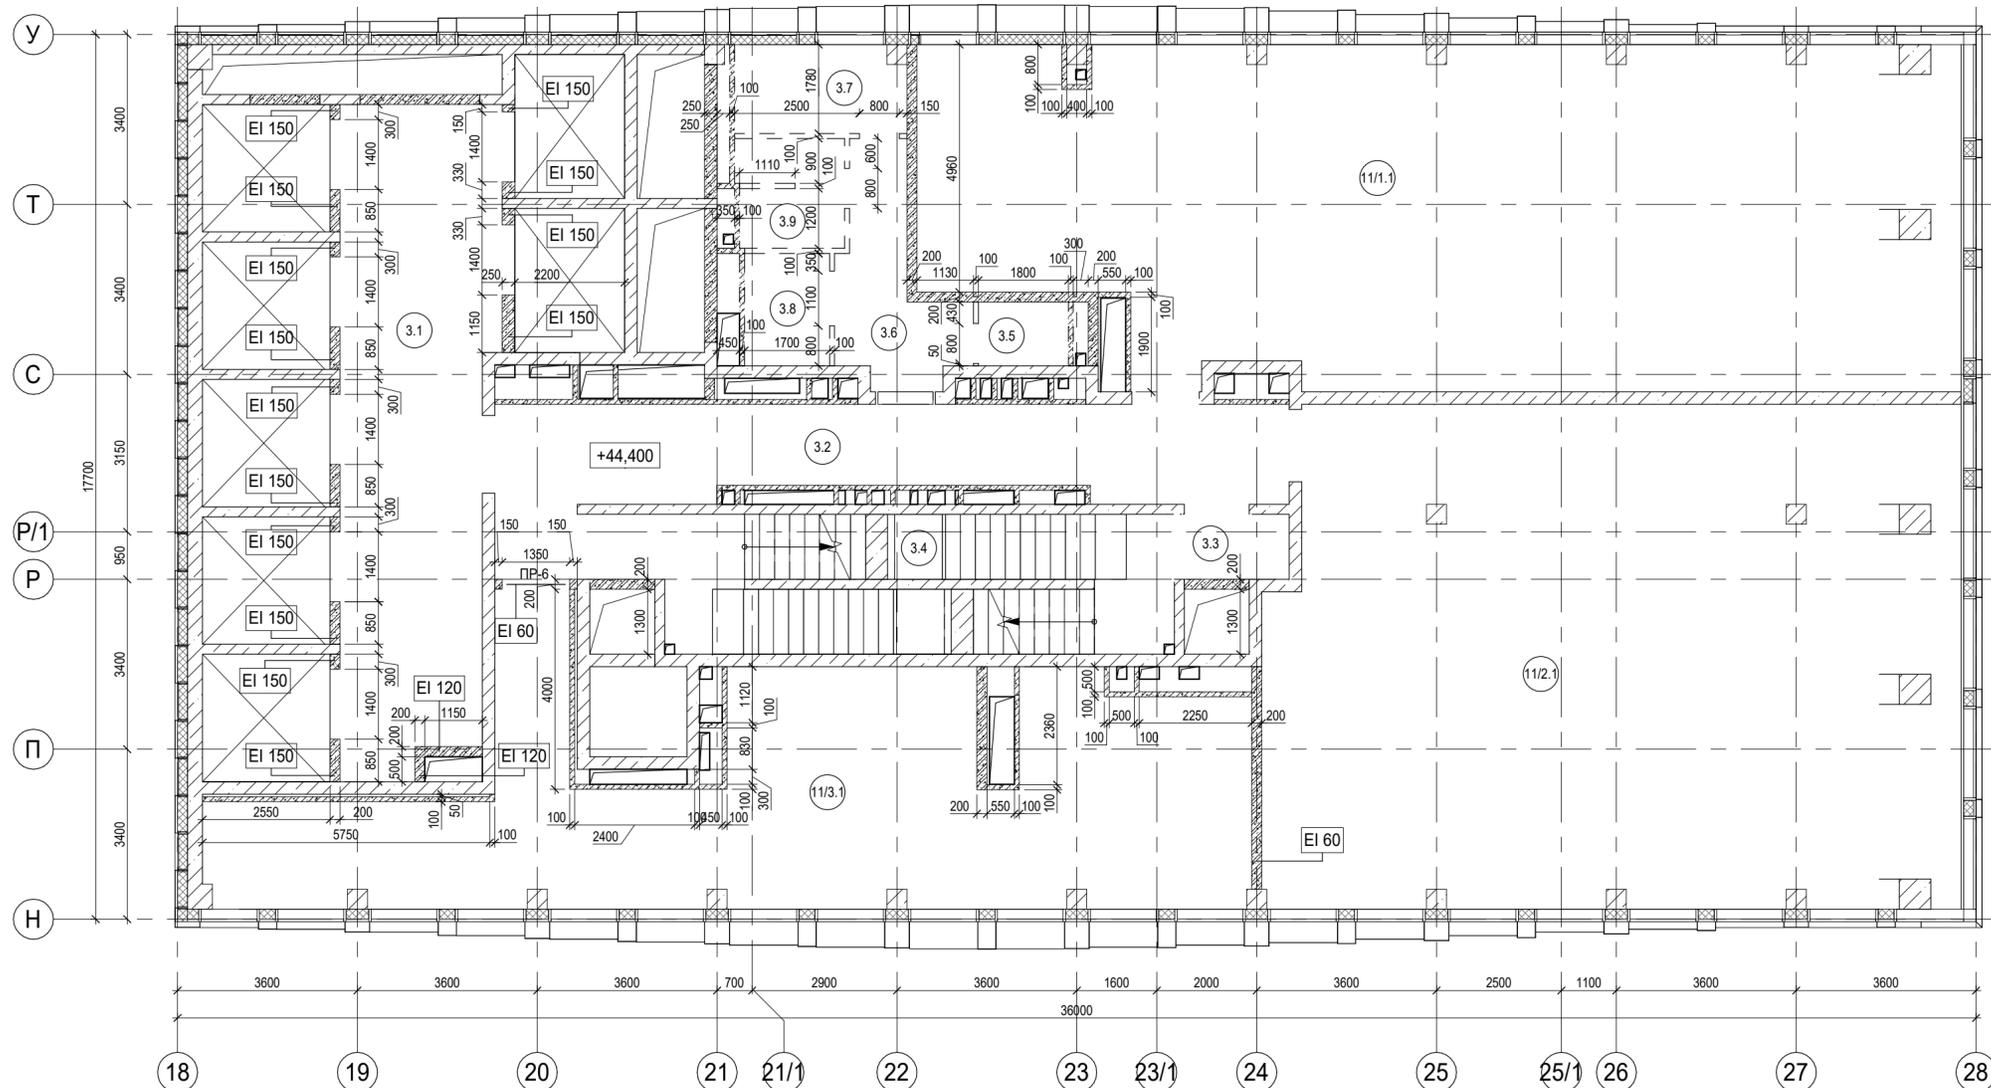


Экспликация помещений на отм. +44,400


№ Пом.	Наименование помещения	Площадь, м²	Кат. пом.
<b>Места общего пользования</b>			
3.1	Лифтовой холл/ ПБЗ	40,30	
3.2	Тамбур-шлюз	31,30	
3.3	Тамбур-шлюз	2,70	
3.4	Лестничная клетка Н2	29,10	
3.5	ПУИ	2,30	В4
3.6	Тамбур	8,40	
3.7	С/У	6,00	
3.8	С/У для МПН	3,80	
3.9	Универсальный с/у	4,60	
		128,50	
<b>Офис №1</b>			
11/1.1	Офис	133,50	
		133,50	
<b>Офис №2</b>			
11/2.1	Офис	136,40	
		136,40	
<b>Офис №3</b>			
11/3.1	Офис	77,30	
		77,30	
		475,70	

Условные обозначения:

- Железобетонные конструкции - см. КЖ
- Газобетон на всю высоту
- Гипсовые пазогребневые плиты на всю высоту
- Гипсовые пазогребневые гидрофобизированные плиты на всю высоту
- Гипсовые пазогребневые плиты высотой в 1 блок
- Гипсовые пазогребневые гидрофобизированные плиты высотой в 1 блок
- (1.1) Номер помещения
- +5.400 Отметка высотная относительная
- П-1 Марка проема
- ПР-5 Марка перемычки
- REI 150 Предел огнестойкости конструкций
- Шахта для инженерных систем
- Лифтовая шахта

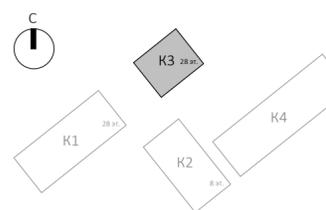


					Заказчик: АО " ГК "ОСНОВА"		0.000 = 140,920		
							КП-135Р-АР-1.3.1		
							"Многофункциональный гостиничный комплекс с подземной автостоянкой", по адресу: г. Москва, 2-й Силикатный проезд, вл. 8		
Изм.	Кол.уч.	Лист	Недок.	Подпись	Дата	Корпус 3. Кладочные планы	Стадия	Лист	Листов
							Р	16	
							План на отм.+44,400		
							<b>CREATIVE PROJECT</b> <small>ПРОЕКТИРОВАНИЕ</small>		

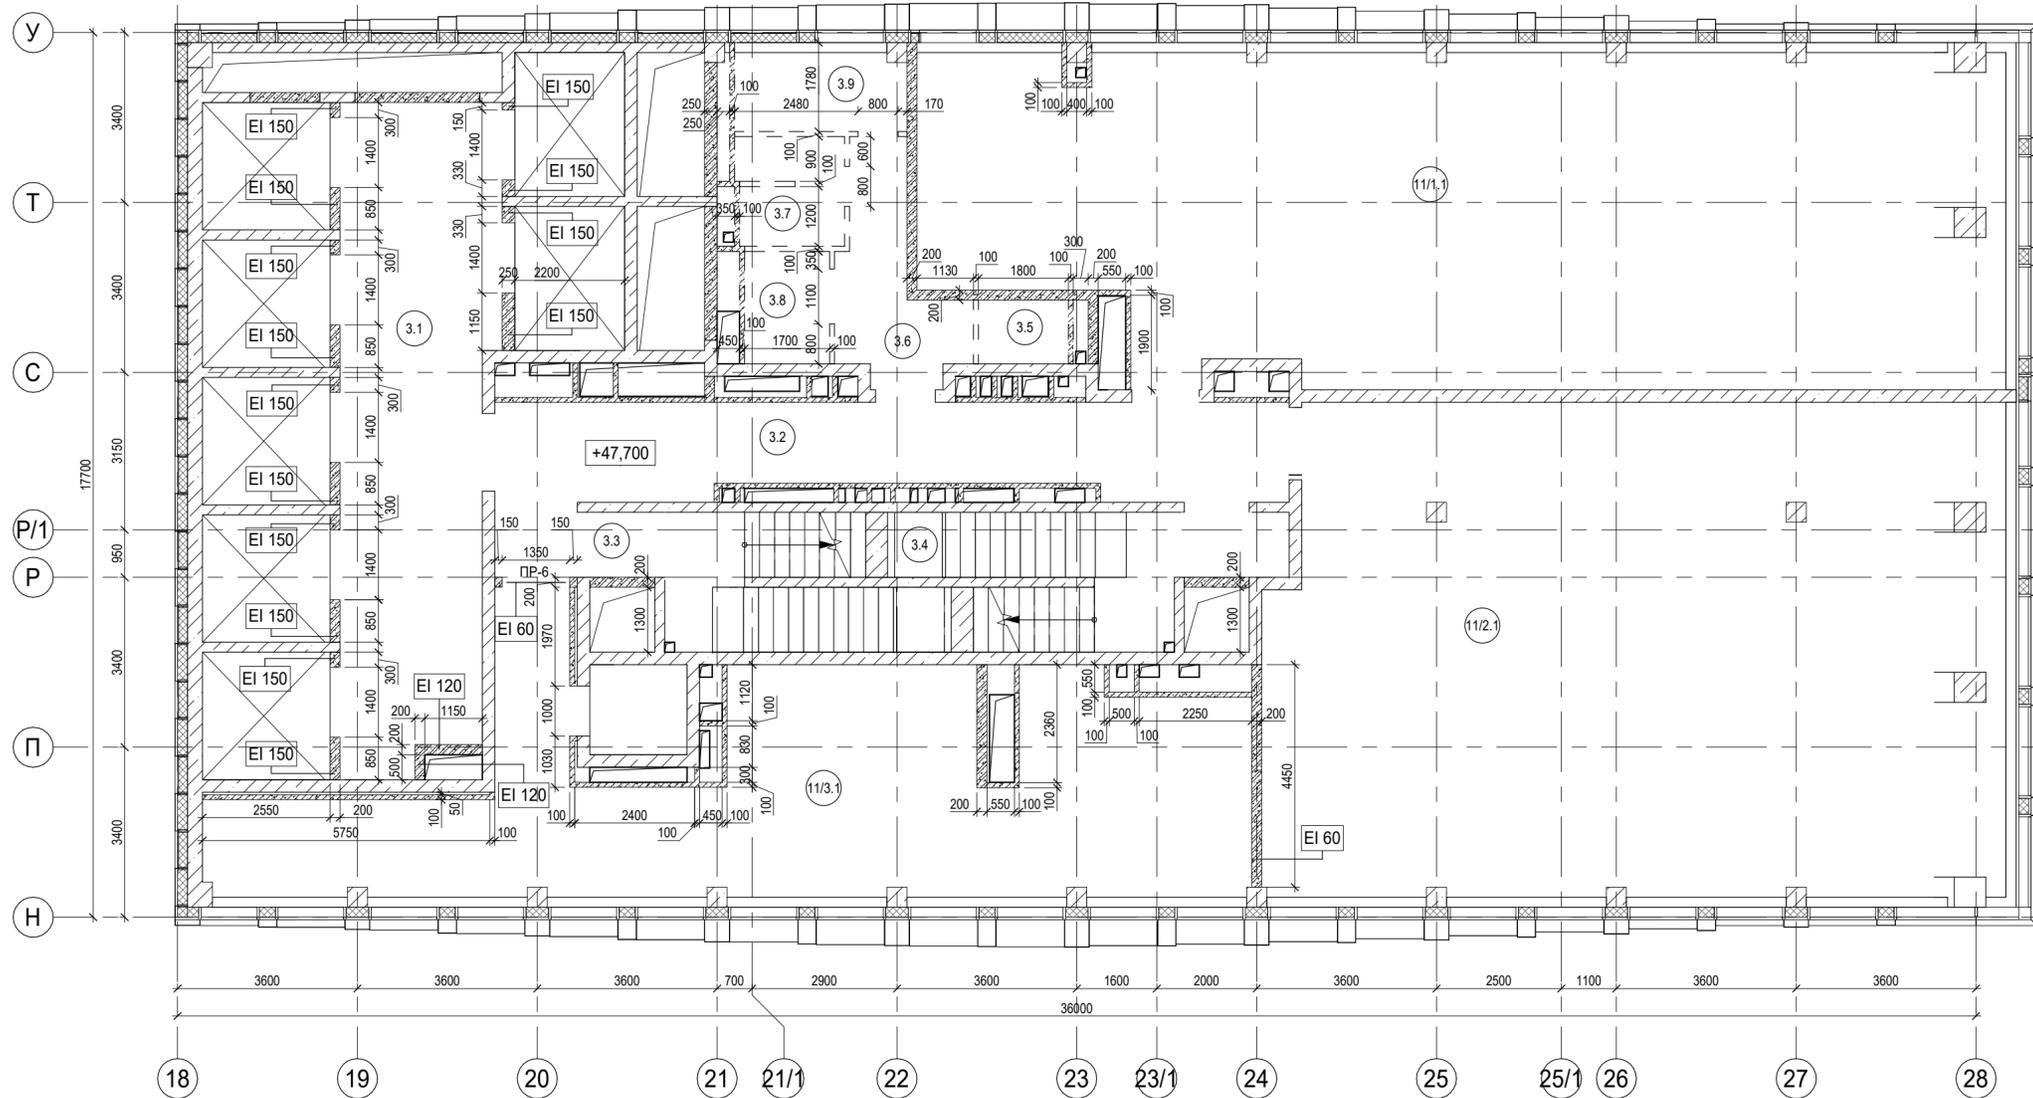

Экспликация помещений на отм. +47,700			
№ Пом.	Наименование помещения	Площадь, м²	Кат. пом.
<b>Места общего пользования</b>			
3.1	Лифтовой холл/ ПБЗ	40,30	
3.2	Тамбур-шлюз	31,30	
3.3	Тамбур-шлюз	1,70	
3.4	Лестничная клетка Н2	30,20	
3.5	ПУИ	2,30	В4
3.6	Тамбур	8,20	
3.7	С/У	4,40	
3.8	С/У для МПН	3,80	
3.9	Универсальный с/у	5,70	
		127,90	
<b>Офис №1</b>			
11/1.1	Офис	136,00	
		136,00	
<b>Офис №2</b>			
11/2.1	Офис	142,90	
		142,90	
<b>Офис №3</b>			
11/3.1	Офис	73,50	
		73,50	
		480,30	

Условные обозначения:


- Железобетонные конструкции - см. КЖ
- Газобетон на всю высоту
- Гипсовые пазогребневые плиты на всю высоту
- Гипсовые пазогребневые гидрофобизированные плиты на всю высоту
- Гипсовые пазогребневые плиты высотой в 1 блок
- Гипсовые пазогребневые гидрофобизированные плиты высотой в 1 блок
- Номер помещения
- Отметка высотная относительная
- П-1 Марка проема
- ПР-5 Марка перемычки
- REI 150 Предел огнестойкости конструкций
- Шахта для инженерных систем
- Лифтовая шахта

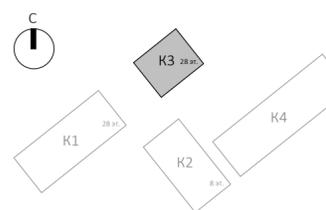

					Заказчик: АО " ГК "ОСНОВА"		0.000 = 140,920	
					КП-135Р-АР-1.3.1			
					"Многофункциональный гостиничный комплекс с подземной автостоянкой", по адресу: г. Москва, 2-й Силикатный проезд, вл. 8			
Изм.	Кол.уч.	Лист	№ док.	Подпись	Дата	Стадия	Лист	Листов
Разработал	Рыбин				09.12.24	Р	17	
Проверил	Ваганов				09.12.24			
Н. контр.	Малиновская				09.12.24	План на отм.+47,700		 CREATIVE PROJECT
ГИП	Попов				09.12.24			
ГАП	Ваганов				09.12.24			

Согласовано


Изм. № подл. Подп. и дата. Взам. инв. №

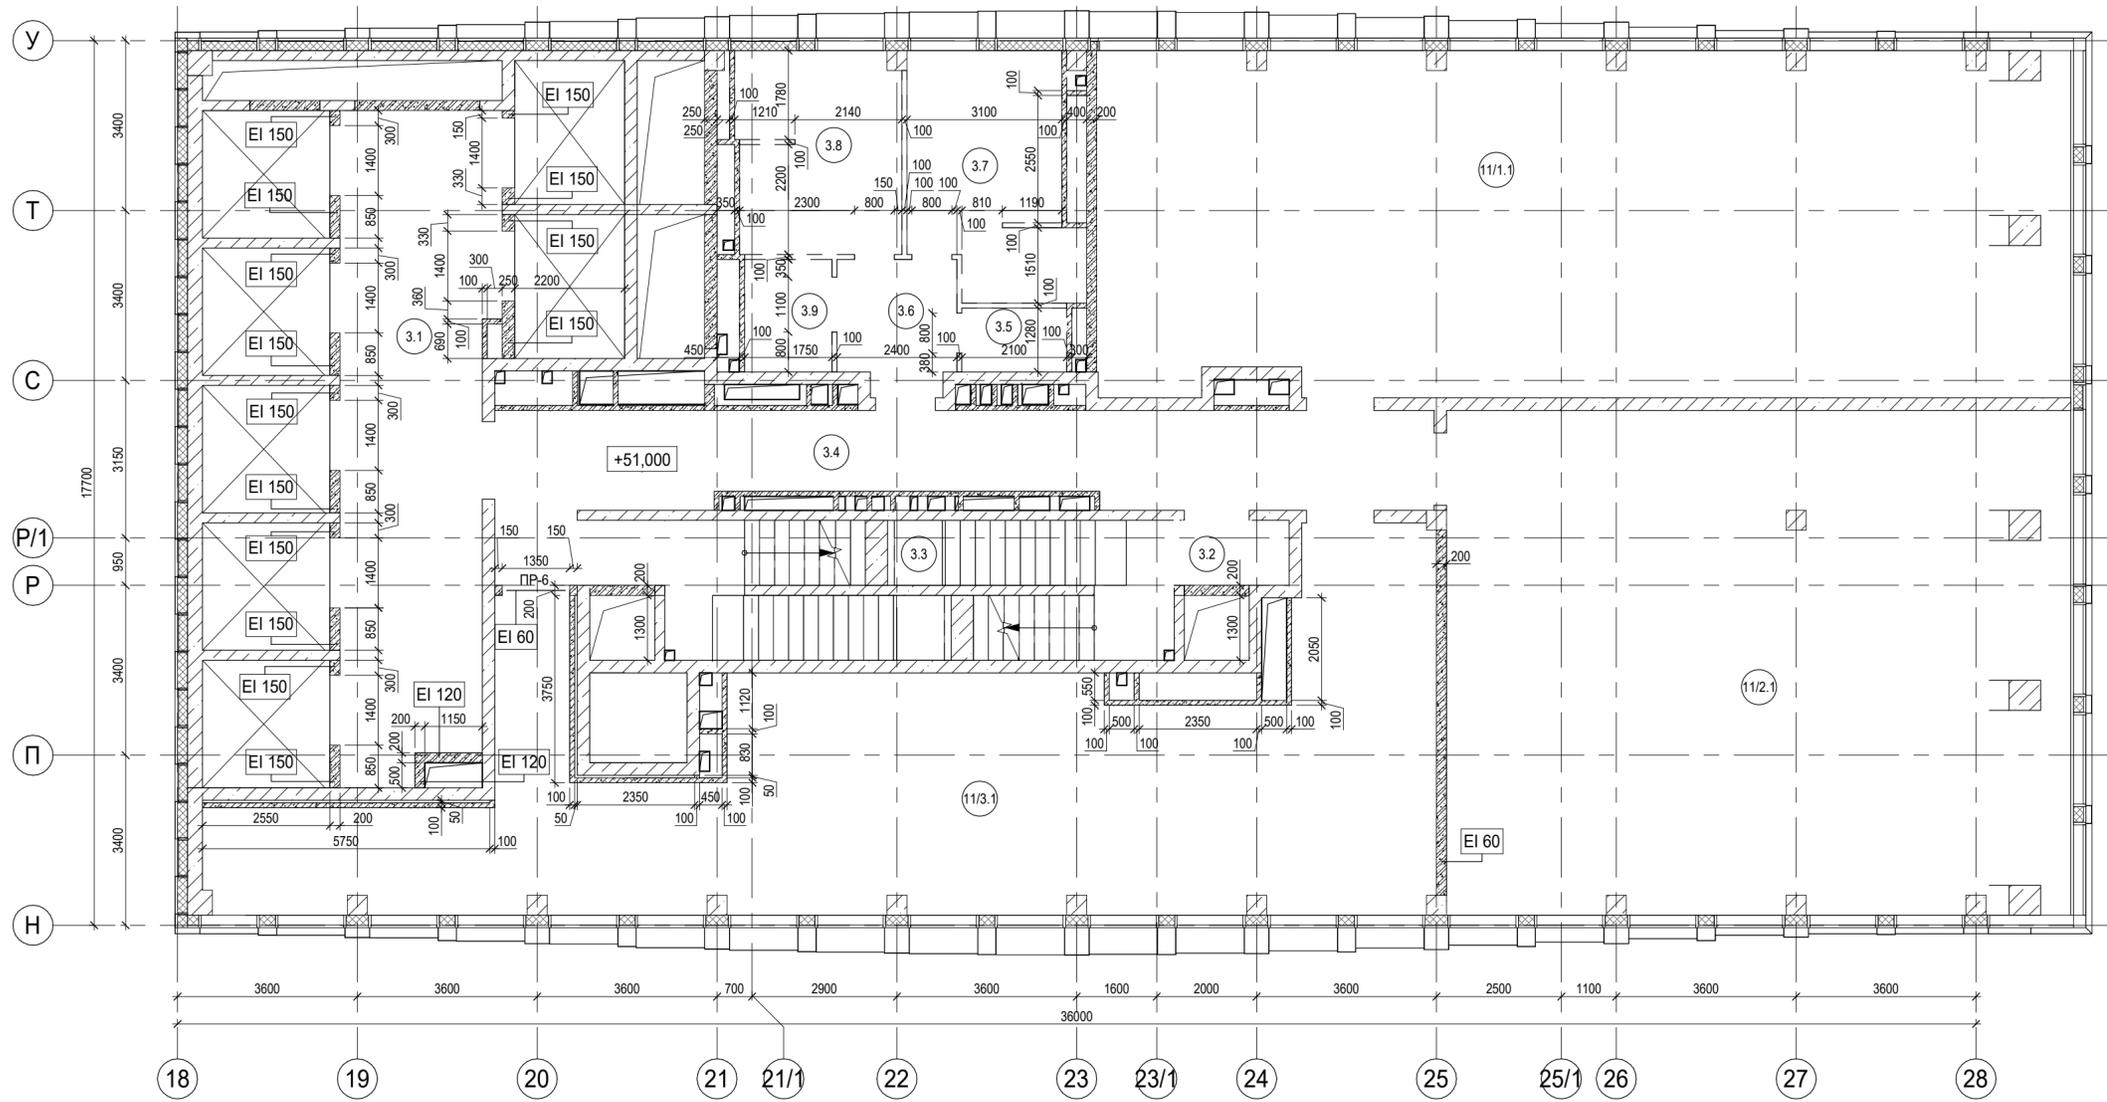

Экспликация помещений на отм. +51,000			
№ Пом.	Наименование помещения	Площадь, м²	Кат. пом.
Места общего пользования			
3.1	Лифтовой холл/ ПБЗ	40,00	
3.2	Тамбур-шлюз	2,70	
3.3	Лестничная клетка H2	29,10	
3.4	Коридор	37,10	
3.5	ПУИ	2,70	В4
3.6	Тамбур	6,20	
3.7	С/У	15,20	
3.8	С/У	13,20	
3.9	Универсальный с/у	3,90	
		150,10	
Офис №1			
11/1.1	Офис	132,70	
		132,70	
Офис №2			
11/2.1	Офис	124,50	
		124,50	
Офис №3			
11/3.1	Офис	106,10	
		106,10	
		513,40	


Условные обозначения:

- Железобетонные конструкции - см. КЖ
- Газобетон на всю высоту
- Гипсовые пазогребневые плиты на всю высоту
- Гипсовые пазогребневые гидрофобизированные плиты на всю высоту
- Гипсовые пазогребневые плиты высотой в 1 блок
- Гипсовые пазогребневые гидрофобизированные плиты высотой в 1 блок
- 1.1 Номер помещения
- +5.400 Отметка высотная относительная
- П-1 Марка проема
- ПР-5 Марка перемычки
- REI 150 Предел огнестойкости конструкций
- Шахта для инженерных систем
- Лифтовая шахта

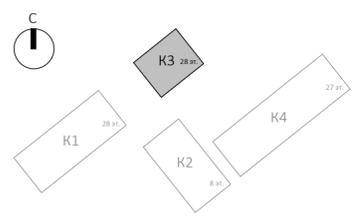

					Заказчик: АО "ГК "ОСНОВА"		0.000 = 140,920		
							КП-135Р-АР-1.3.1		
							"Многофункциональный гостиничный комплекс с подземной автостоянкой", по адресу: г. Москва, 2-й Силикатный проезд, вл. 8		
Изм.	Кол.уч.	Лист	Недок.	Подпись	Дата	Корпус 3. Кладочные планы	Стадия	Лист	Листов
							Р	18	
Н. контр.		Малиновская			09.12.24	План на отм. +51,000			
ГИП		Попов			09.12.24				
ГАП		Ваганов			09.12.24				

Согласовано			
Изм. № подл.	Взам. инв. №	Подп. и дата	Инв. № подл.

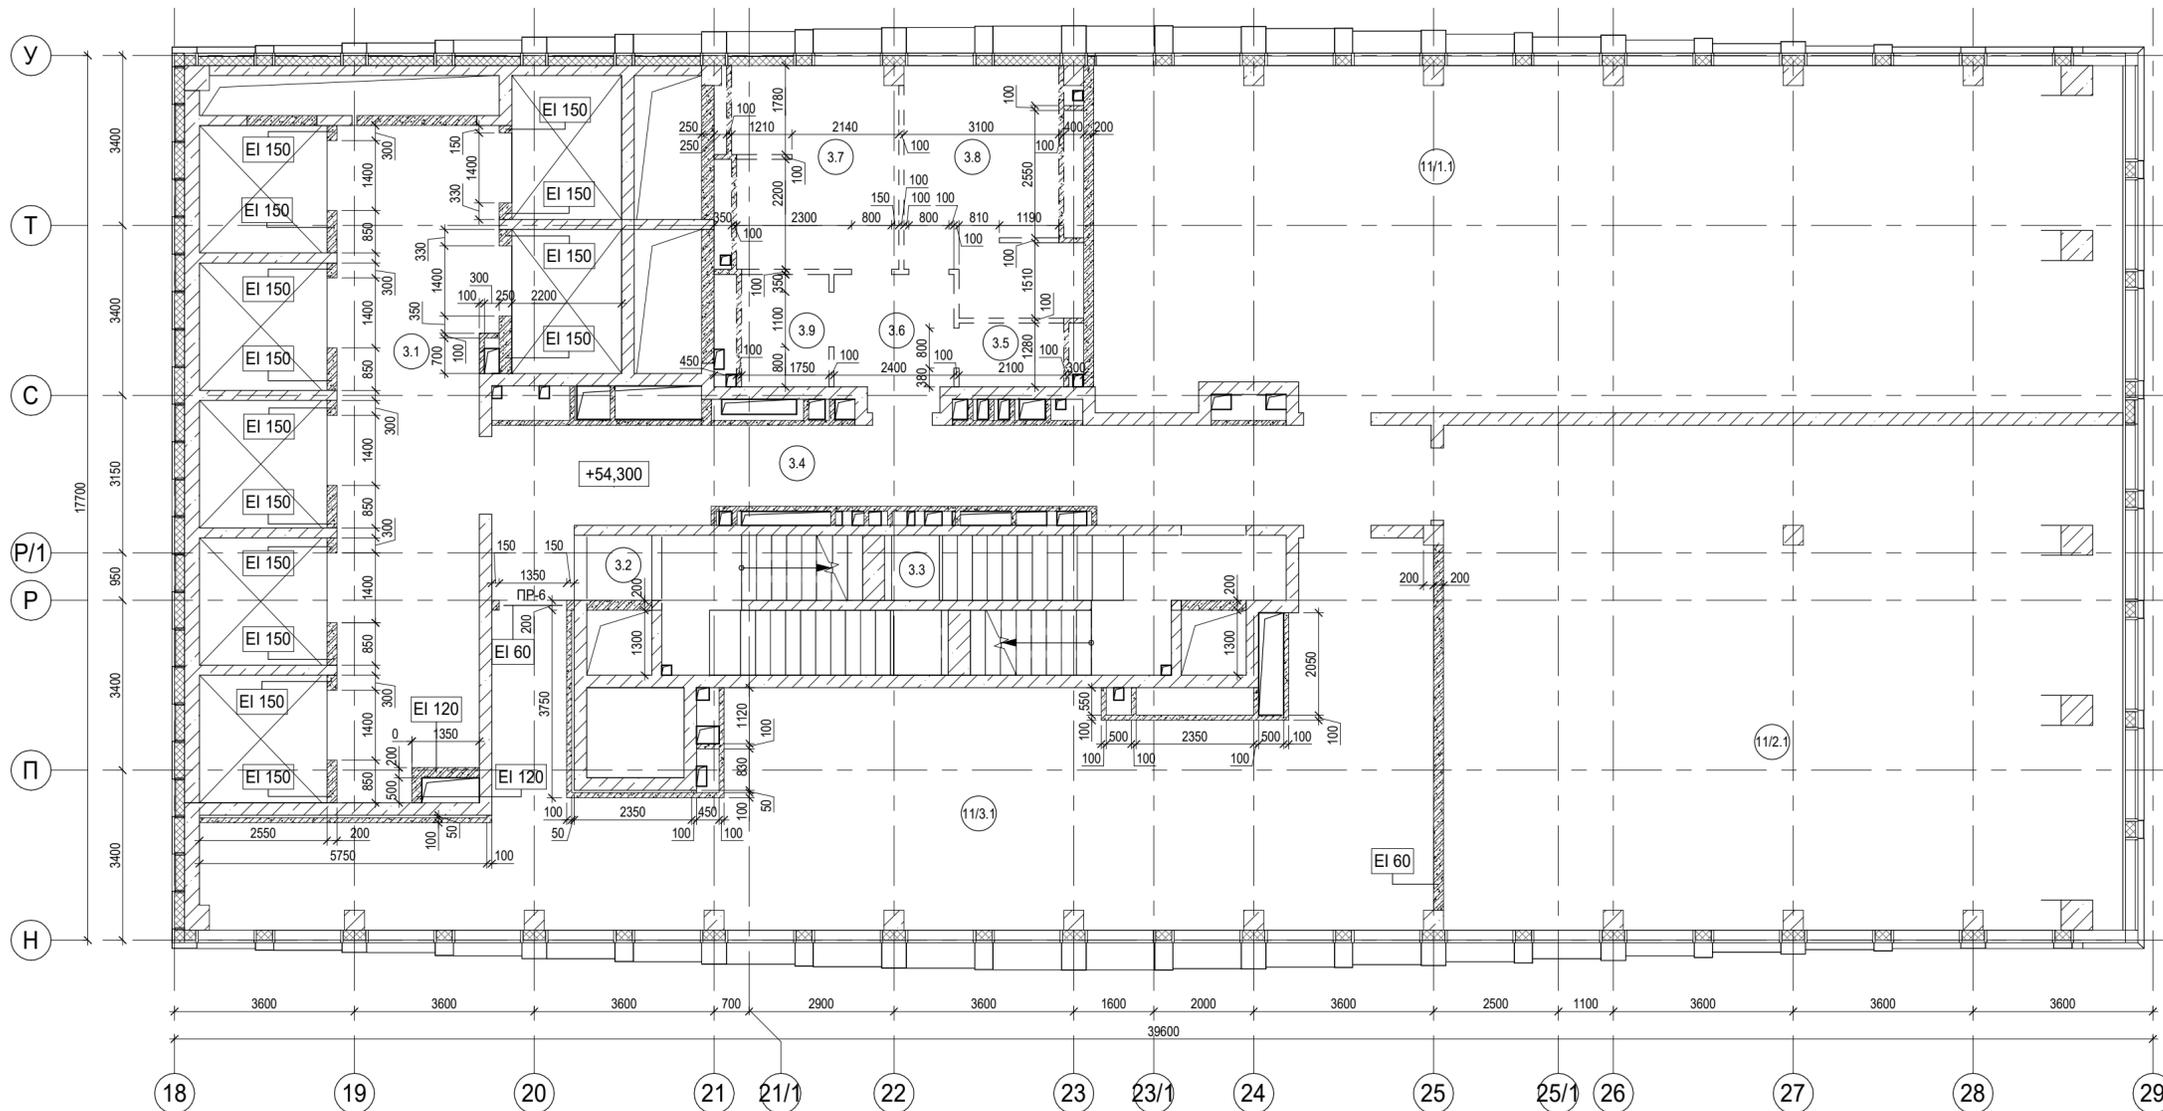

Экспликация помещений на отм. +54,300

№ Пом.	Наименование помещения	Площадь, м²	Кат. пом.
Места общего пользования			
3.1	Лифтовой холл/ ПБЗ	40,00	
3.2	Тамбур-шлюз	1,70	
3.3	Лестничная клетка Н2	30,20	
3.4	Коридор	37,10	
3.5	ПУИ	2,70	В4
3.6	Тамбур	6,20	
3.7	С/У	13,20	
3.8	С/У	15,20	
3.9	Универсальный с/у	3,90	
		150,20	
Офис №1			
11/1.1	Офис	140,40	
		140,40	
Офис №2			
11/2.1	Офис	135,60	
		135,60	
Офис №3			
11/3.1	Офис	106,10	
		106,10	
		532,30	

Условные обозначения:

- Железобетонные конструкции - см. КЖ
- Газобетон на всю высоту
- Гипсовые пазогребневые плиты на всю высоту
- Гипсовые пазогребневые гидрофобизированные плиты на всю высоту
- Гипсовые пазогребневые плиты высотой в 1 блок
- Гипсовые пазогребневые гидрофобизированные плиты высотой в 1 блок
- 1.1 Номер помещения
- +5.400 Отметка высотная относительная
- П-1 Марка проема
- ПР-5 Марка перемычки
- REI 150 Предел огнестойкости конструкций
- Шахта для инженерных систем
- Лифтовая шахта

0.000 = 140,920

КП-135Р-АР-1.3.1

"Многофункциональный гостиничный комплекс с подземной автостоянкой",  
по адресу: г. Москва, 2-й Силикатный проезд, вл. 8

Корпус 3. Кладочные планы

Стадия	Лист	Листов
Р	19	


План на отм. +54,300


CREATIVE PROJECT

Согласовано

Изм. № подл. Подп. и дата Взам. инв. №

Изм.	Кол.уч.	Лист	Недок.	Подпись	Дата
Разработал		Рыбин			09.12.24
Проверил		Ваганов			09.12.24
Н. контр.		Малиновская			09.12.24
ГИП		Попов			09.12.24
ГАП		Ваганов			09.12.24

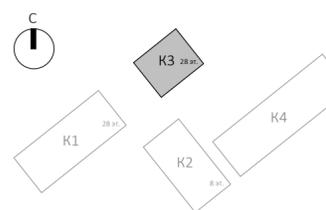

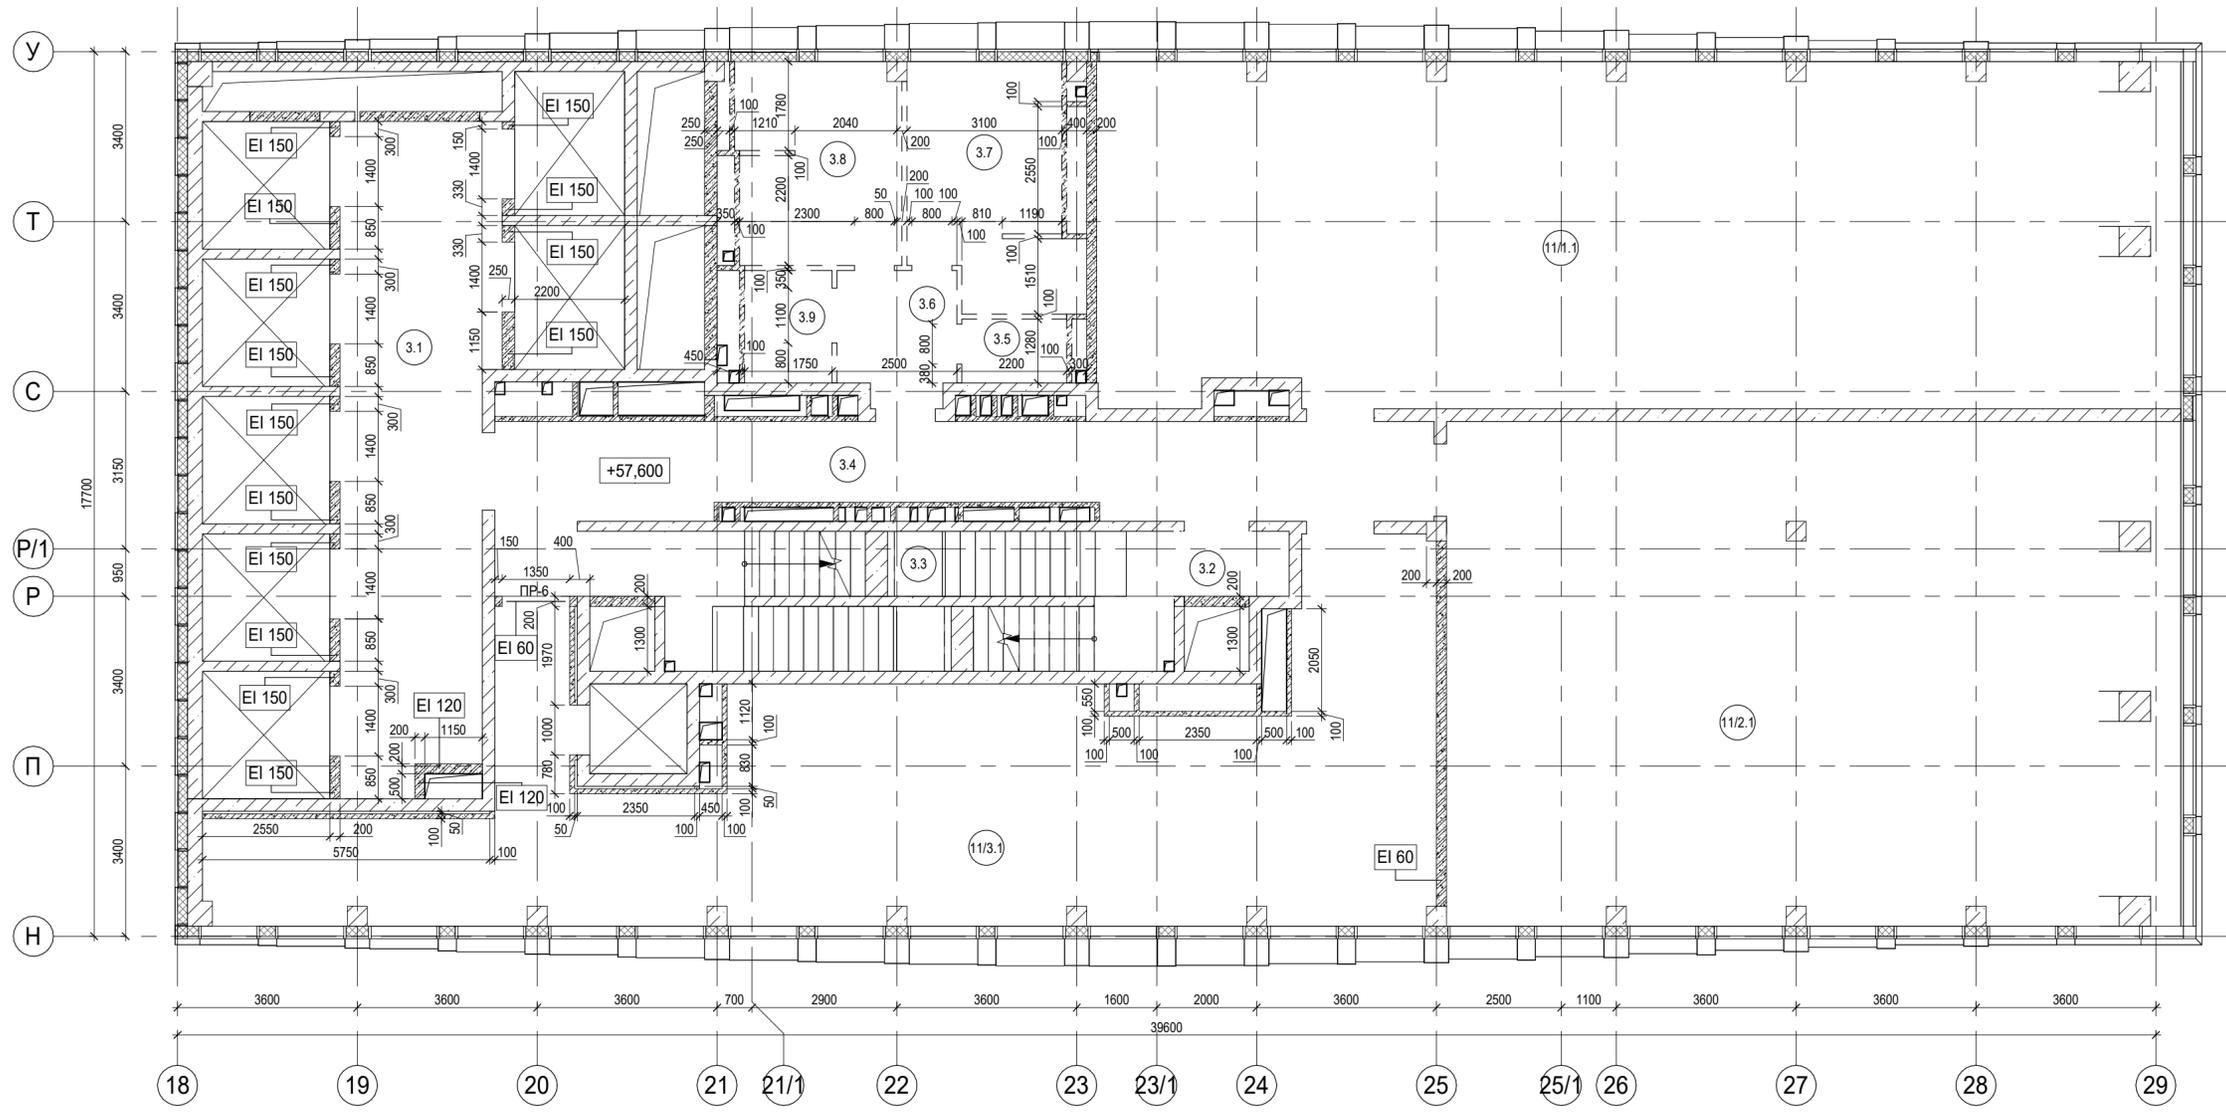


Условные обозначения:

- Железобетонные конструкции - см. КЖ
- Газобетон на всю высоту
- Гипсовые пазогребневые плиты на всю высоту
- Гипсовые пазогребневые гидрофобизированные плиты на всю высоту
- Гипсовые пазогребневые плиты высотой в 1 блок
- Гипсовые пазогребневые гидрофобизированные плиты высотой в 1 блок
- 1.1 Номер помещения
- +5.400 Отметка высотная относительная
- П-1 Марка проема  
ПР-5 Марка перемычки
- REI 150 Предел огнестойкости конструкций
- Шахта для инженерных систем
- Лифтовая шахта

Экспликация помещений на отм. +57,600


№ Пом.	Наименование помещения	Площадь, м²	Кат. пом.
<b>Места общего пользования</b>			
3.1	Лифтовой холл/ ПБЗ	40,30	
3.2	Тамбур-шлюз	2,70	
3.3	Лестничная клетка Н2	29,10	
3.4	Коридор	37,10	
3.5	ПУИ	2,70	В4
3.6	Тамбур	6,20	
3.7	С/У	15,20	
3.8	С/У	13,20	
3.9	Универсальный с/у	3,90	
		150,40	
<b>Офис №1</b>			
11/1.1	Офис	148,00	
		148,00	
<b>Офис №2</b>			
11/2.1	Офис	146,70	
		146,70	
<b>Офис №3</b>			
11/3.1	Офис	106,10	
		106,10	
		551,20	

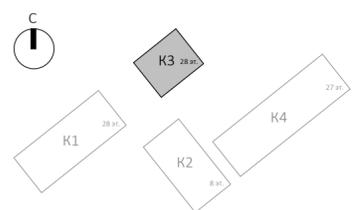

					Заказчик: АО "ГК "ОСНОВА"		0.000 = 140,920		
							КП-135Р-АР-1.3.1		
							"Многофункциональный гостиничный комплекс с подземной автостоянкой", по адресу: г. Москва, 2-й Силикатный проезд, вл. 8		
Изм.	Кол.уч.	Лист	Недок.	Подпись	Дата	Корпус 3. Кладочные планы	Стадия	Лист	Листов
Разработал	Рыбин				09.12.24		Р	20	
Проверил	Ваганов				09.12.24				
Н. контр.	Малиновская				09.12.24	План на отм. +57,600			
ГИП	Попов				09.12.24				
ГАП	Ваганов				09.12.24				

Согласовано

Изм. № подл. Подп. и дата Взам. инв. №

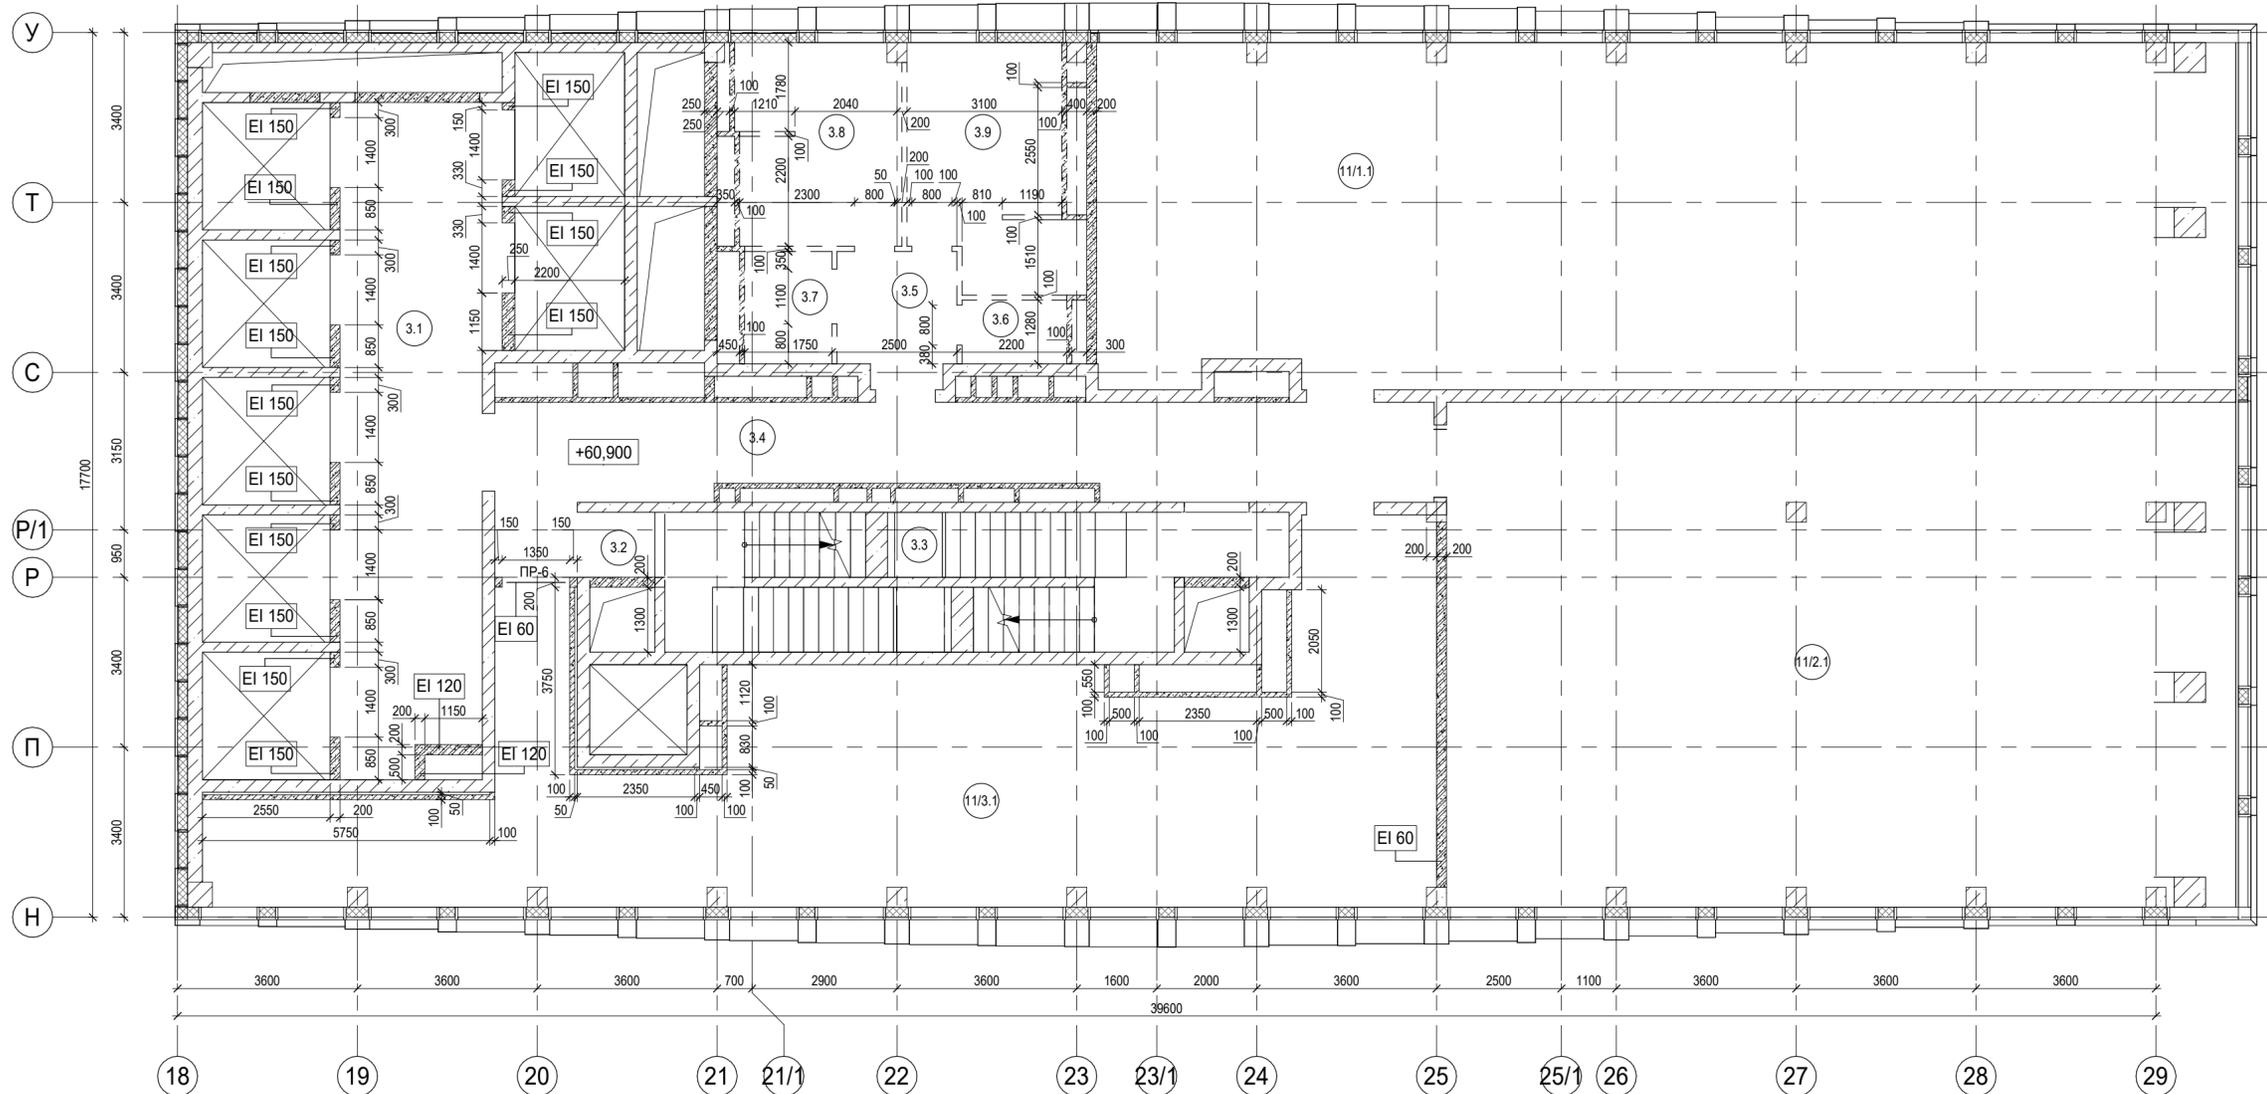


Условные обозначения:

- Железобетонные конструкции - см. КЖ
- Газобетон на всю высоту
- Гипсовые пазогребневые плиты на всю высоту
- Гипсовые пазогребневые гидрофобизированные плиты на всю высоту
- Гипсовые пазогребневые плиты высотой в 1 блок
- Гипсовые пазогребневые гидрофобизированные плиты высотой в 1 блок
- 1.1 Номер помещения
- +5.400 Отметка высотная относительная
- П-1 Марка проема
- ПР-5 Марка перемычки
- REI 150 Предел огнестойкости конструкций
- Шахта для инженерных систем
- Лифтовая шахта


Экспликация помещений на отм. +60,900

№ Пом.	Наименование помещения	Площадь, м²	Кат. пом.
<b>Места общего пользования</b>			
3.1	Лифтовой холл/ ПБЗ	40,30	
3.2	Тамбур-шлюз	1,70	
3.3	Лестничная клетка Н2	30,20	
3.4	Коридор	37,10	
3.5	Тамбур	6,20	
3.6	С/У	2,70	
3.7	Универсальный с/у	3,90	
3.8	С/У	13,20	
3.9	С/У	15,20	
		150,50	
<b>Офис №1</b>			
11/1.1	Офис	155,60	
		155,60	
<b>Офис №2</b>			
11/2.1	Офис	157,70	
		157,70	
<b>Офис №3</b>			
11/3.1	Офис	106,10	
		106,10	
		569,90	

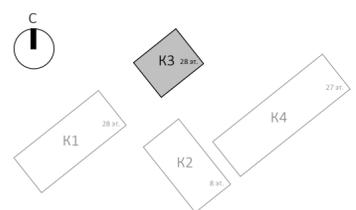

Изм.	Кол.уч.	Лист	Недок.	Подпись	Дата
Разработал	Рыбин				09.12.24
Проверил	Ваганов				09.12.24
Н. контр.	Малиновская				09.12.24
ГИП	Попов				09.12.24
ГАП	Ваганов				09.12.24

Заказчик: АО "ГК "ОСНОВА"		КП-135Р-АР-1.3.1	
"Многофункциональный гостиничный комплекс с подземной автостоянкой", по адресу: г. Москва, 2-й Силикатный проезд, вл. 8			
Корпус 3. Кладочные планы		Стадия	Лист
		Р	21
План на отм. +60,900		CREATIVE PROJECT	

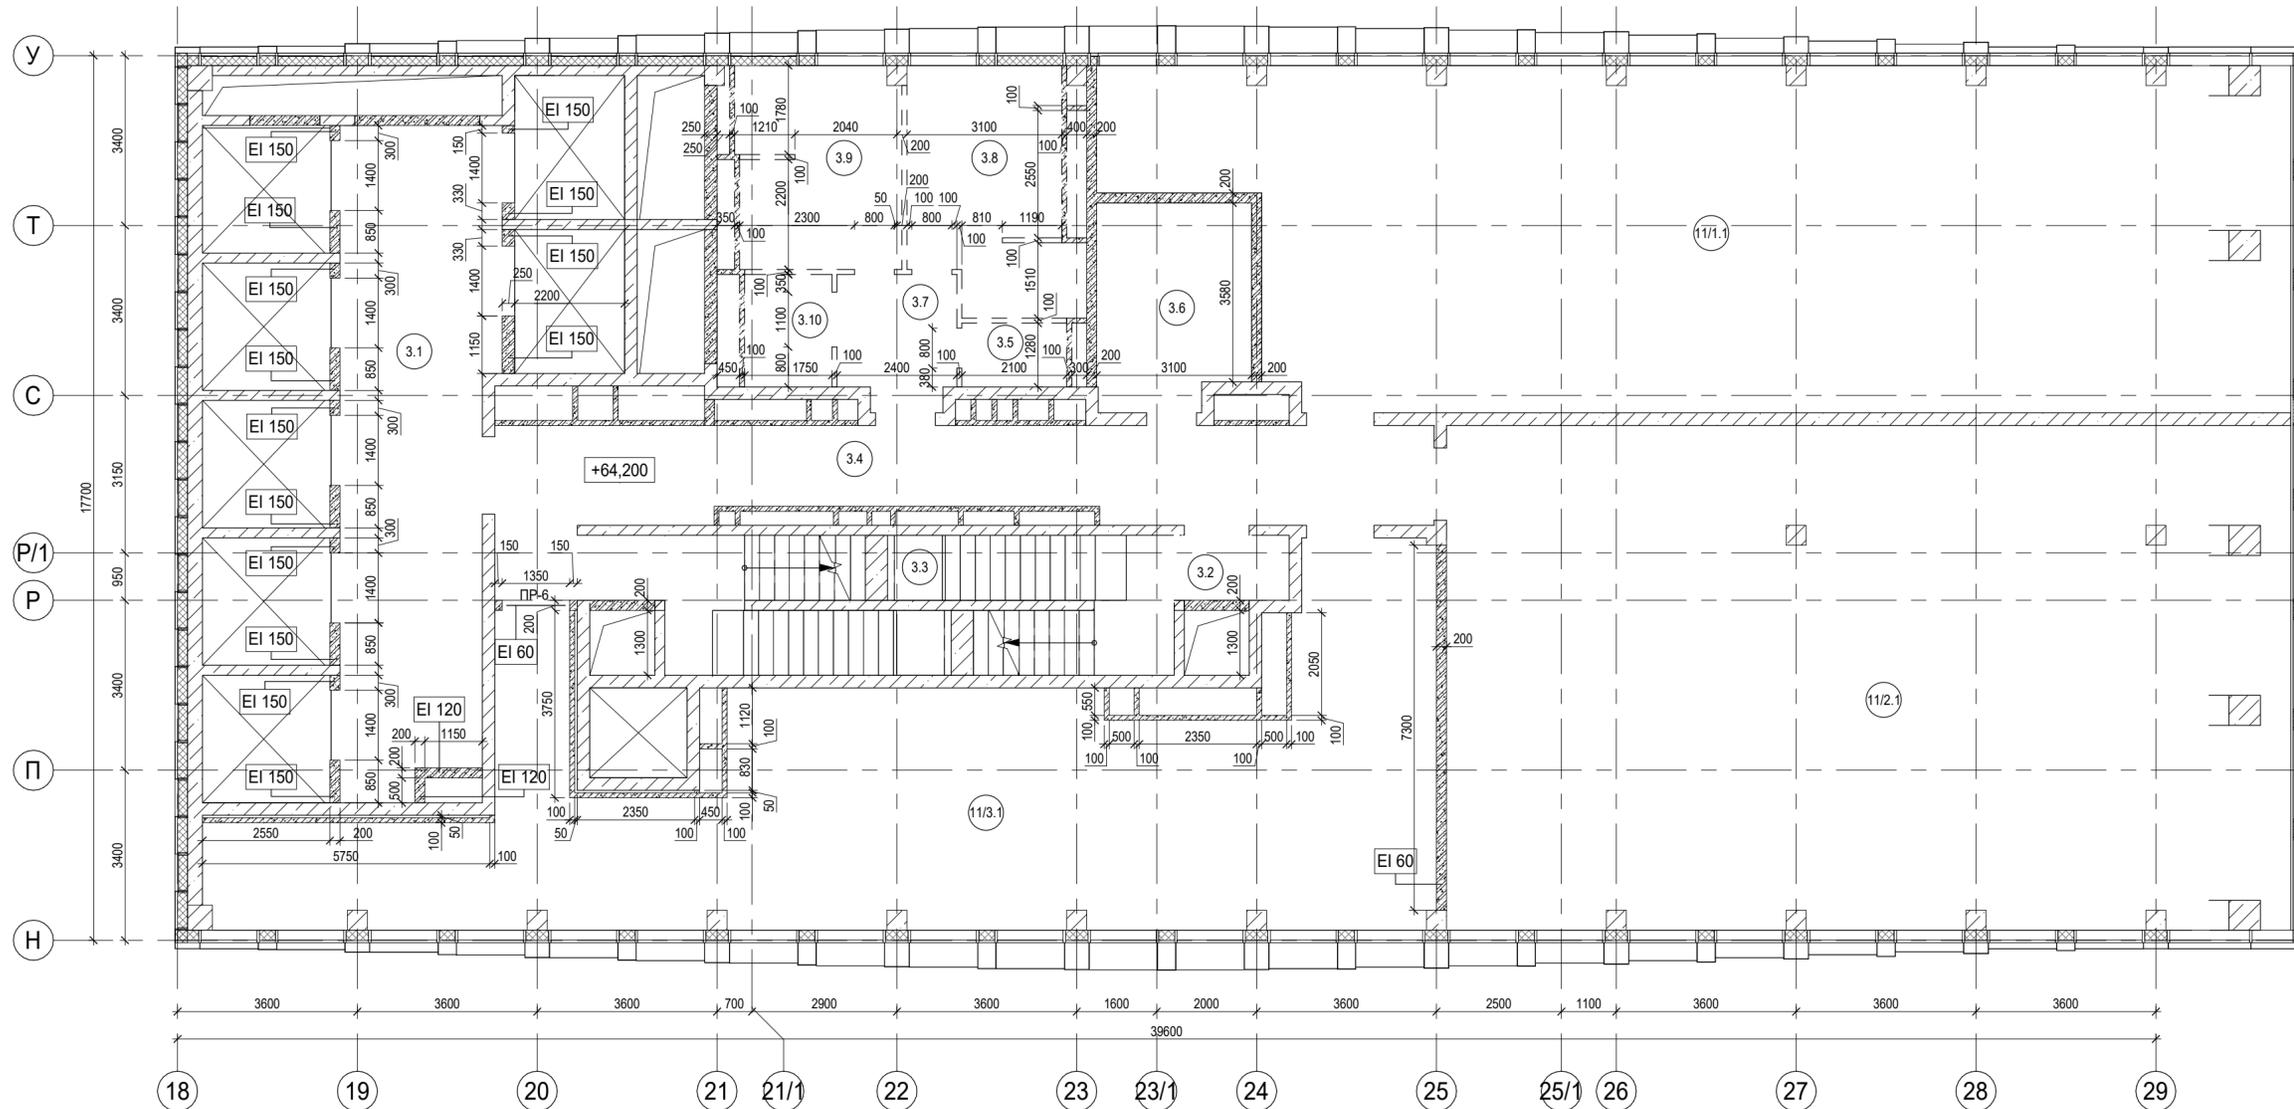


Условные обозначения:

- Железобетонные конструкции - см. КЖ
- Газобетон на всю высоту
- Гипсовые пазогребневые плиты на всю высоту
- Гипсовые пазогребневые гидрофобизированные плиты на всю высоту
- Гипсовые пазогребневые плиты высотой в 1 блок
- Гипсовые пазогребневые гидрофобизированные плиты высотой в 1 блок
- 1.1 Номер помещения
- +5.400 Отметка высотная относительная
- П-1 Марка проема
- ПР-5 Марка перемычки
- REI 150 Предел огнестойкости конструкций
- Шахта для инженерных систем
- Лифтовая шахта

Экспликация помещений на отм. +64,200


№ Пом.	Наименование помещения	Площадь, м²	Кат. пом.
<b>Места общего пользования</b>			
3.1	Лифтовой холл/ ПБЗ	40,30	
3.2	Тамбур-шлюз	2,70	
3.3	Лестничная клетка Н2	29,10	
3.4	Коридор	37,10	
3.5	ПУИ	2,70	В4
3.6	ПУИ	12,40	В3
3.7	Тамбур	6,20	
3.8	С/У	15,20	
3.9	С/У	13,20	
3.10	Универсальный с/у	3,90	
		162,80	
<b>Офис №1</b>			
11/1.1	Офис	149,40	
		149,40	
<b>Офис №2</b>			
11/2.1	Офис	168,60	
		168,60	
<b>Офис №3</b>			
11/3.1	Офис	106,10	
		106,10	
		586,90	

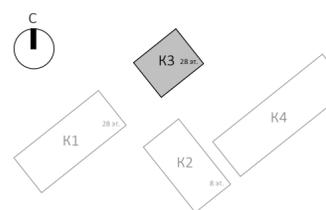

					Заказчик: АО "ГК "ОСНОВА"		0.000 = 140,920		
							КП-135Р-АР-1.3.1		
							"Многофункциональный гостиничный комплекс с подземной автостоянкой", по адресу: г. Москва, 2-й Силикатный проезд, вл. 8		
Изм.	Кол.уч.	Лист	Недок.	Подпись	Дата	Корпус 3. Кладочные планы	Стадия	Лист	Листов
							Р	22	
Н. контр.		Малиновская			09.12.24	План на отм. +64,200			
ГИП		Попов			09.12.24				
ГАП		Ваганов			09.12.24				

Согласовано


Изм. № подл. Подп. и дата. Взам. инв. №

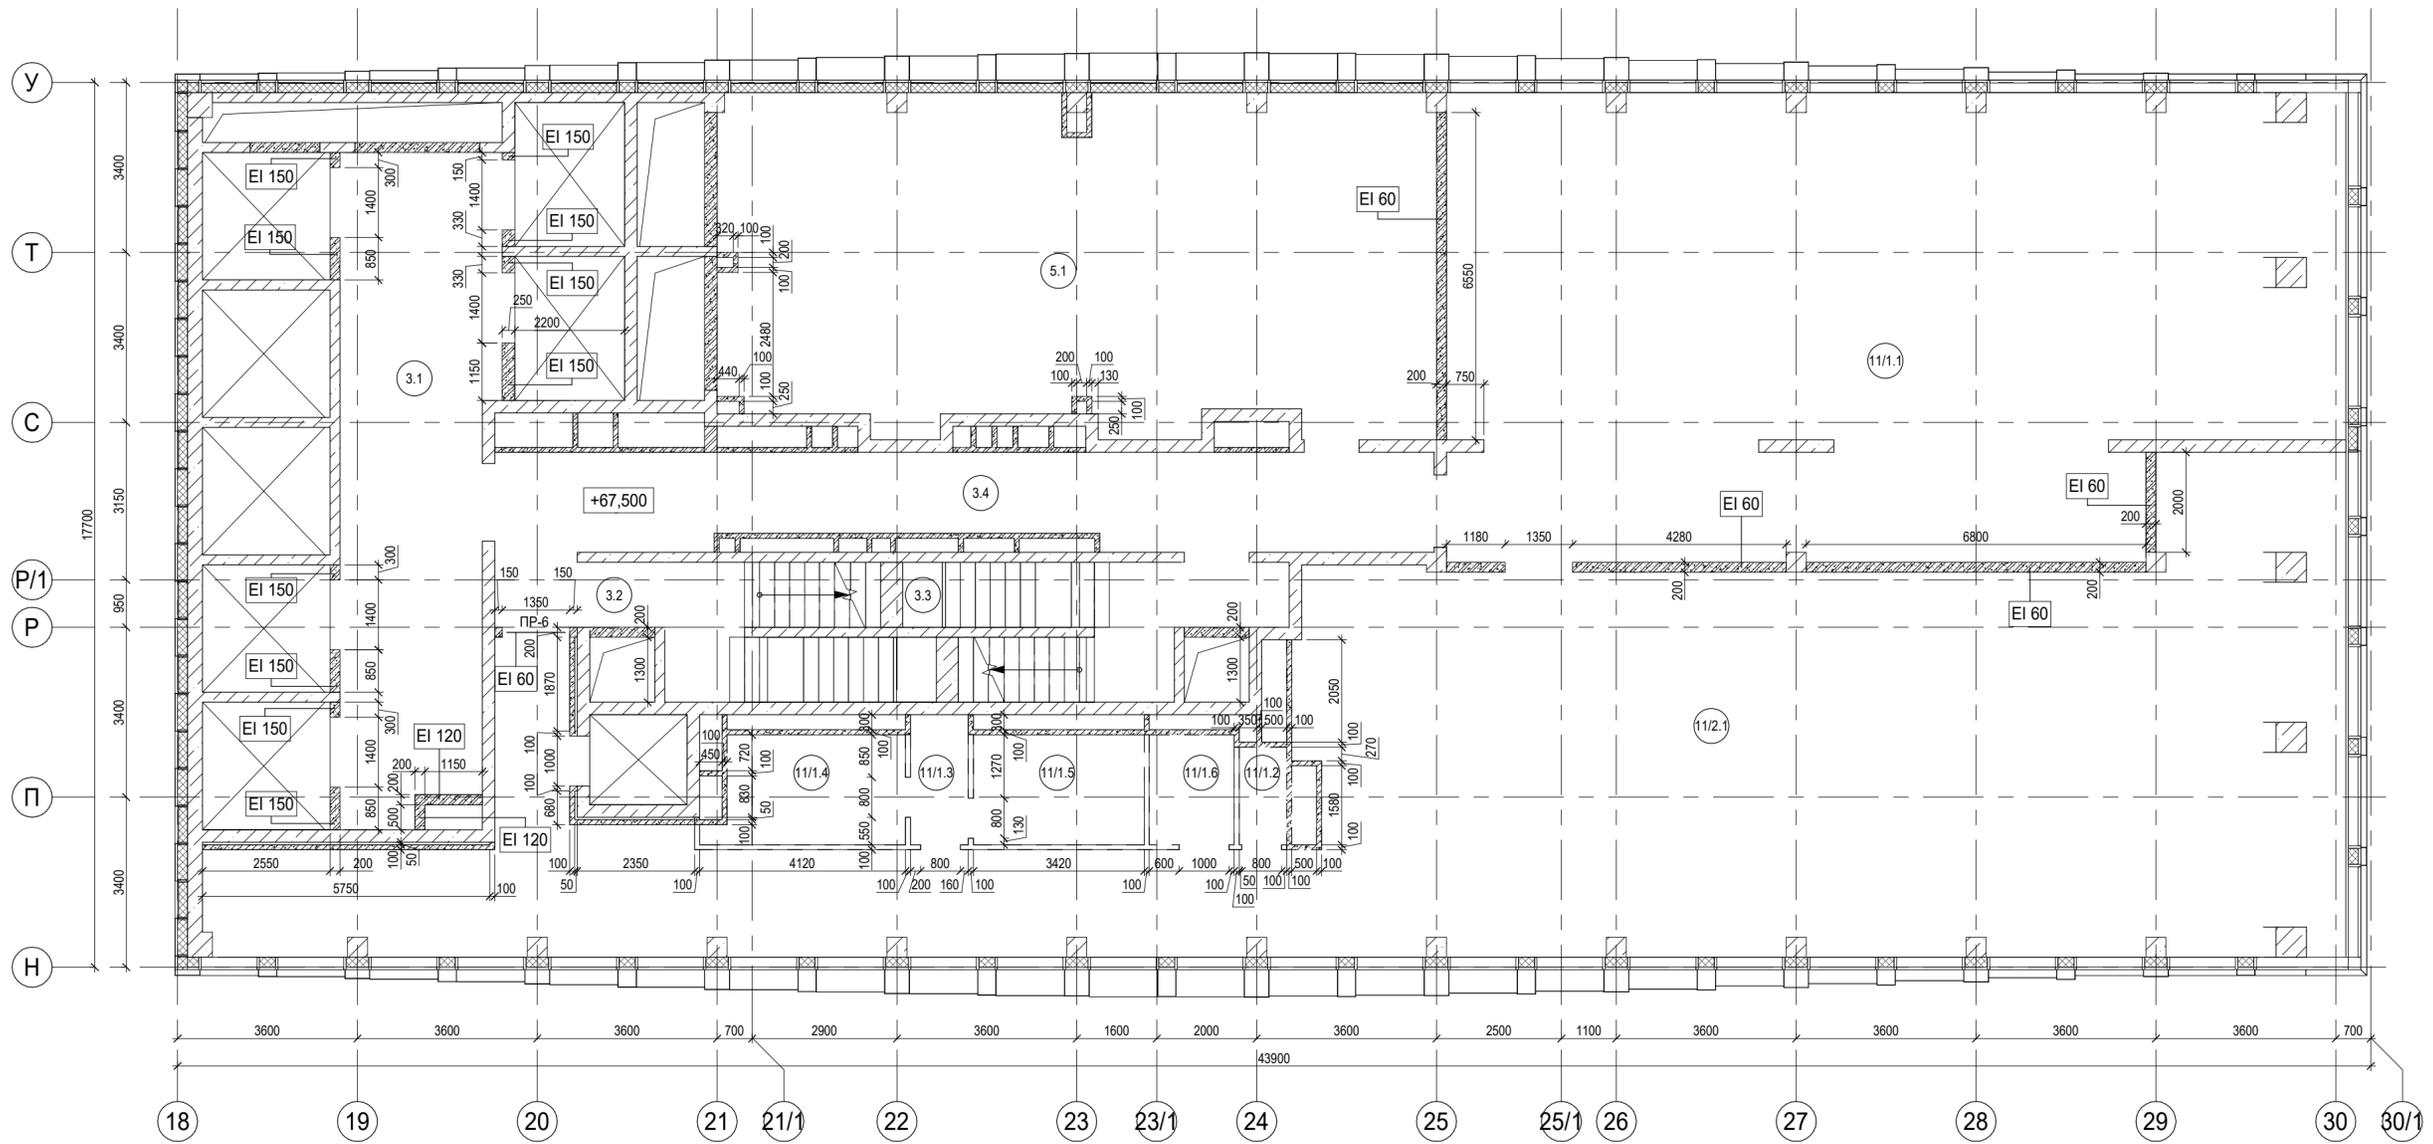


Условные обозначения:

- Железобетонные конструкции - см. КЖ
- Газобетон на всю высоту
- Гипсовые пазогребневые плиты на всю высоту
- Гипсовые пазогребневые гидрофобизированные плиты на всю высоту
- Гипсовые пазогребневые плиты высотой в 1 блок
- Гипсовые пазогребневые гидрофобизированные плиты высотой в 1 блок
- Номер помещения
- Отметка высотная относительная
- Марка проема
- Марка перемычки
- Предел огнестойкости конструкций
- Шахта для инженерных систем
- Лифтовая шахта

Экспликация помещений на отм. +67,500			
№ Пом.	Наименование помещения	Площадь, м²	Кат. пом.
<b>Места общего пользования</b>			
3.1	Лифтовой холл/ ПБЗ	40,30	
3.2	Тамбур-шлюз	1,70	
3.3	Лестничная клетка Н2	30,20	
3.4	Коридор	37,10	
		109,30	
<b>Офис №1</b>			
11/1.1	Офис	157,00	
		157,00	
<b>Офис №2</b>			
11/1.2	ПУИ	1,90	Б4
11/1.3	Тамбур	3,00	
11/1.4	С/У	8,10	
11/1.5	С/У	7,50	
11/1.6	Универсальный с/у	3,70	
11/2.1	Офис	223,90	
		248,10	
<b>Технические помещения</b>			
5.1	Венткамера	94,60	Б4
		94,60	
		609,00	

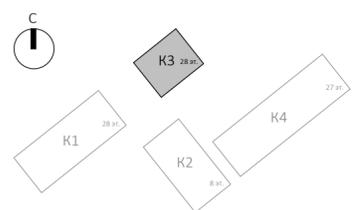


					Заказчик: АО "ГК "ОСНОВА"		0.000 = 140,920		
					КП-135Р-АР-1.3.1				
					"Многофункциональный гостиничный комплекс с подземной автостоянкой", по адресу: г. Москва, 2-й Силикатный проезд, вл. 8				
Изм.	Кол.уч.	Лист	Недок.	Подпись	Дата	Корпус 3. Кладочные планы	Стадия	Лист	Листов
							Р	23	
					План на отм. +67,500				
					Н. контр. Малиновская		09.12.24		
					ГИП Попов		09.12.24		
					ГАП Ваганов		09.12.24		

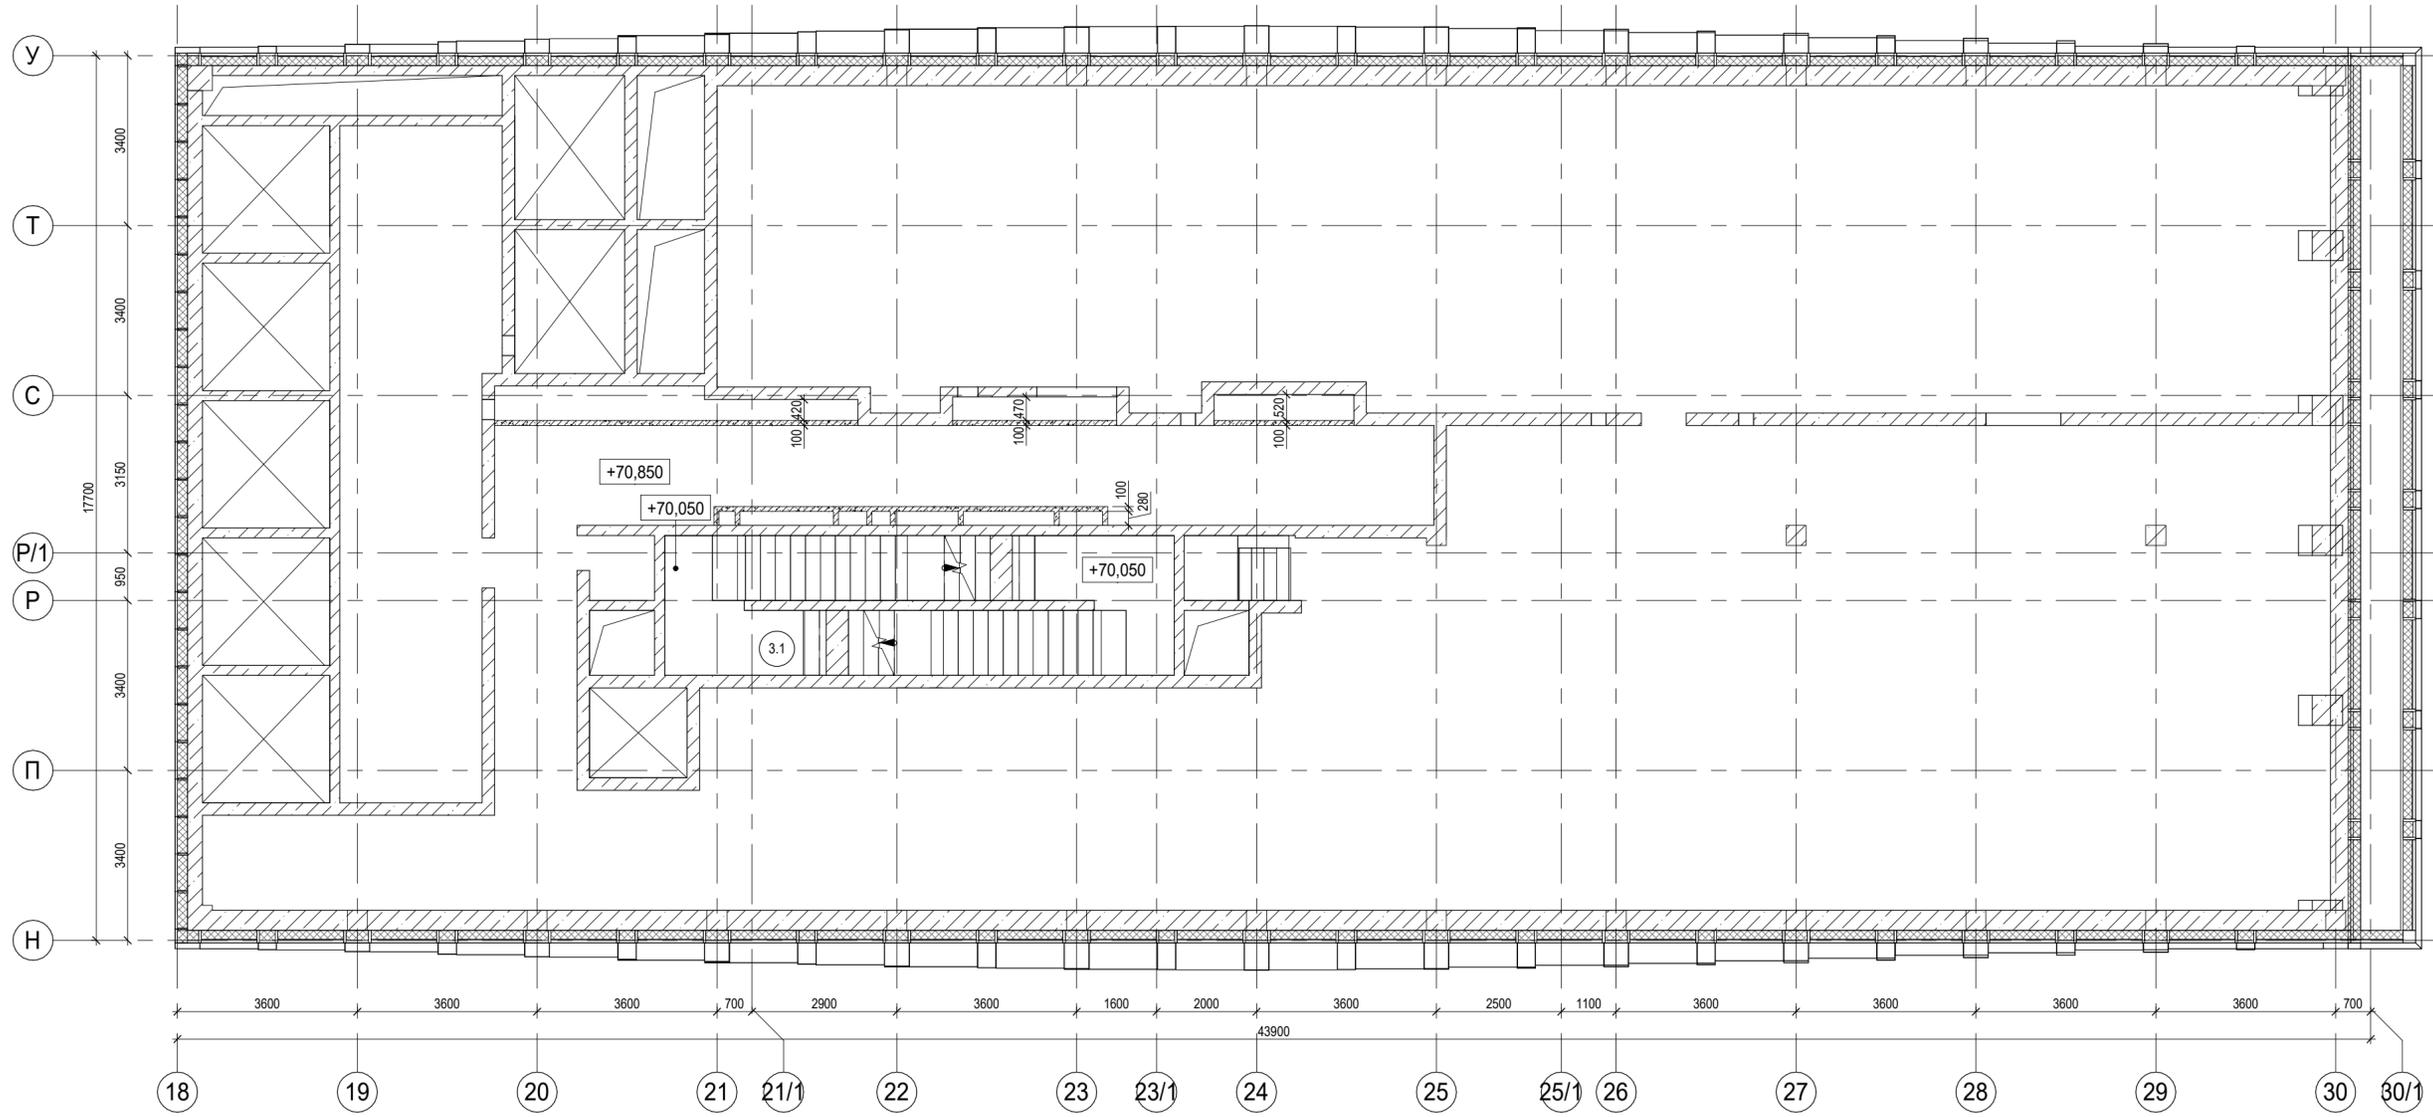

Условные обозначения:


- Железобетонные конструкции - см. КЖ
- Газобетон на всю высоту
- Гипсовые пазогребневые плиты на всю высоту
- Гипсовые пазогребневые гидрофобизированные плиты на всю высоту
- Гипсовые пазогребневые плиты высотой в 1 блок
- Гипсовые пазогребневые гидрофобизированные плиты высотой в 1 блок
- 1.1 Номер помещения
- +5.400 Отметка высотная относительная
- П-1 Марка проема
- ПР-5 Марка перемычки
- REI 150 Предел огнестойкости конструкций
- Шахта для инженерных систем
- Лифтовая шахта

Экспликация помещений на отм. +70,850			
№ Пом.	Наименование помещения	Площадь, м²	Кат. пом.
Места общего пользования			
3.1	Лестничная клетка Н2	27,20	
		27,20	
		27,20	

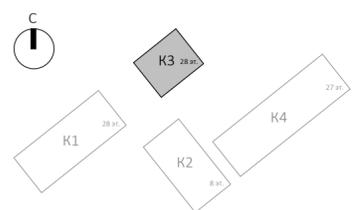

					Заказчик: АО "ГК "ОСНОВА"		0.000 = 140,920		
							КП-135Р-АР-1.3.1		
							"Многофункциональный гостиничный комплекс с подземной автостоянкой", по адресу: г. Москва, 2-й Силикатный проезд, вл. 8		
Изм.	Кол.уч.	Лист	Недок.	Подпись	Дата	Корпус 3. Кладочные планы	Стадия	Лист	Листов
							Р	24	
Н. контр.		Малиновская			09.12.24	План на отм. +70,850	 CREATIVE PROJECT		
ГИП		Попов			09.12.24				
ГАП		Ваганов			09.12.24				

Согласовано  
 Взам. инв. №  
 Подп. и дата  
 Инв. № подл.

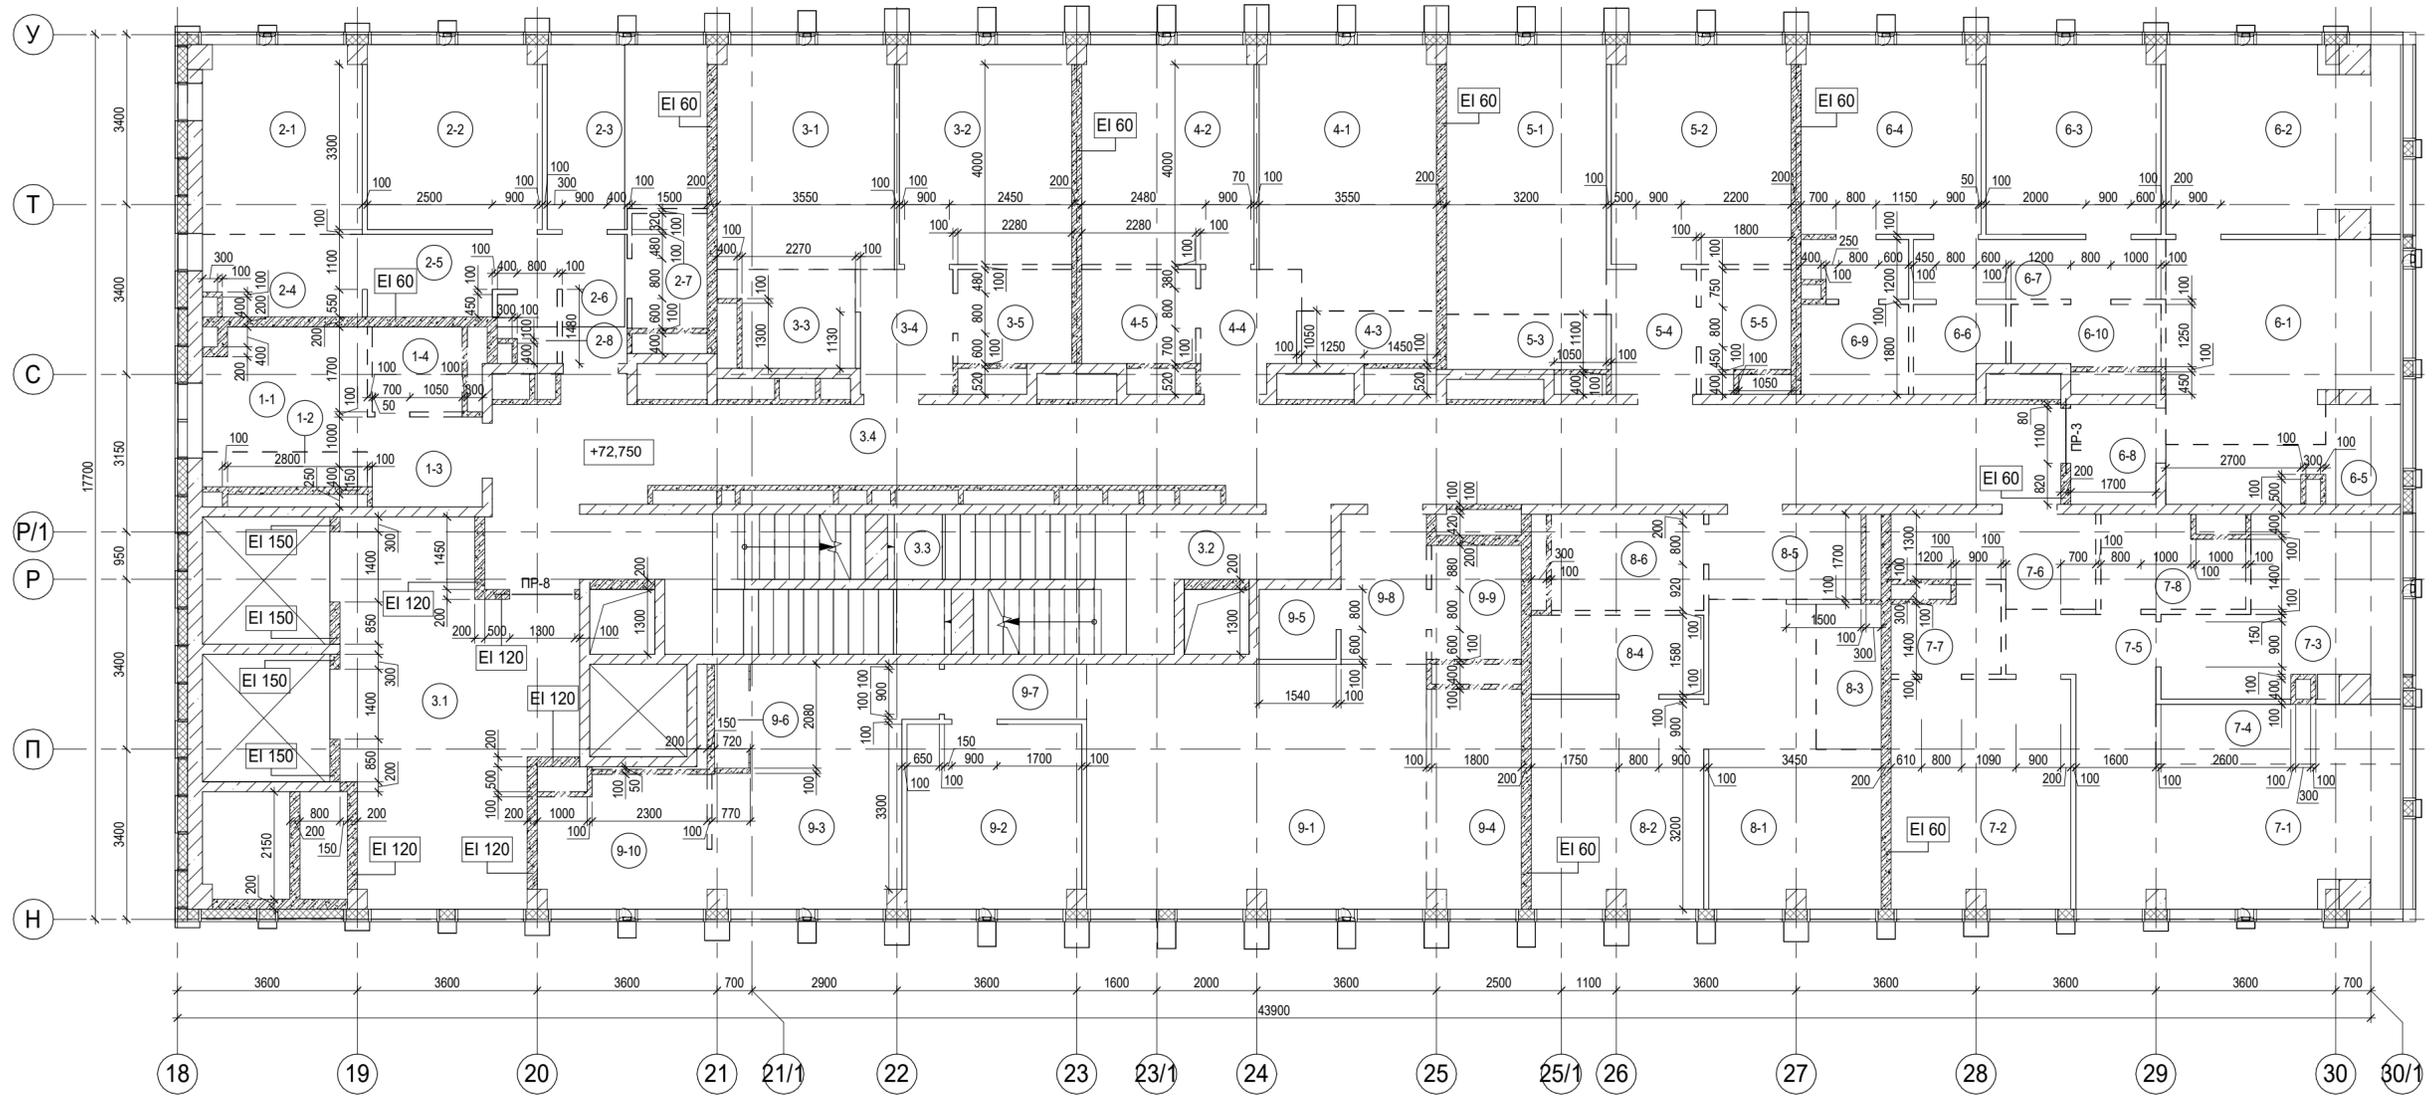

Экспликация помещений 22 этажа на отм. +72,750			
№ Пом.	Наименование помещения	Площадь, м²	Кат. пом.
1 Гостиничный номер			
1-1	Комната	8,00	
1-2	Кухня-ниша	2,90	
1-3	Холл	4,10	
1-4	С/У	3,10	
		18,10	
2 Гостиничный номер			
2-1	Комната №1	11,90	
2-2	Комната №2	12,80	
2-3	Комната №3	11,20	
2-4	Кухня-ниша	5,10	
2-5	Коридор	5,80	
2-6	Холл	3,40	
2-7	С/У	3,40	
2-8	С/У	1,50	
		55,10	
3 Гостиничный номер			
3-1	Комната №1	15,80	
3-2	Комната №2	15,10	
3-3	Кухня-ниша	4,80	
3-4	Холл	4,70	
3-5	С/У	4,30	
		44,70	

Экспликация помещений 22 этажа на отм. +72,750			
№ Пом.	Наименование помещения	Площадь, м²	Кат. пом.
4 Гостиничный номер			
4-1	Комната №1	18,10	
4-2	Комната №2	15,10	
4-3	Кухня-ниша	2,80	
4-4	Холл	4,50	
4-5	С/У	4,30	
		44,80	
5 Гостиничный номер			
5-1	Комната №1	17,30	
5-2	Комната №2	15,70	
5-3	Кухня-ниша	3,50	
5-4	Холл	4,30	
5-5	С/У	3,90	
		44,70	
6 Гостиничный номер			
6-1	Комната №1	17,90	
6-2	Комната №2	17,20	
6-3	Комната №3	13,20	
6-4	Комната №4	16,00	
6-5	Кухня-ниша	6,50	
6-6	Гардеробная	3,00	
6-7	Коридор	6,10	
6-8	Холл	3,70	


Экспликация помещений 22 этажа на отм. +72,750			
№ Пом.	Наименование помещения	Площадь, м²	Кат. пом.
7 Гостиничный номер			
7-1	Комната №1	21,20	
7-2	Комната №2	16,40	
7-3	Комната №3	13,60	
7-4	Кухня-ниша	5,90	
7-5	Коридор	3,70	
7-6	Холл	6,40	
7-7	С/У	3,40	
7-8	С/У	5,00	
		75,60	
8 Гостиничный номер			
8-1	Комната №1	17,30	
8-2	Комната №2	14,30	
8-3	Кухня-ниша	3,80	
8-4	Гардеробная	5,50	
8-5	Холл	5,20	
8-6	С/У	5,90	
		52,00	
9 Гостиничный номер			
9-1	Комната №1	33,20	

Экспликация помещений 22 этажа на отм. +72,750			
№ Пом.	Наименование помещения	Площадь, м²	Кат. пом.
Места общего пользования			
9-2	Комната №2	12,80	
9-3	Комната №3	17,50	
9-4	Кухня-ниша	8,20	
9-5	Гардеробная	2,20	
9-6	Гардеробная	1,80	
9-7	Коридор	3,10	
9-8	Холл	5,10	
9-9	С/У	4,10	
9-10	С/У	8,50	
		96,50	
3.1	Лифтовой холл/ ПБЗ	30,90	
3.2	Тамбур-шлюз	3,80	
3.3	Лестничная клетка №2	29,10	
3.4	Коридор	62,20	
		126,00	
		648,70	


Условные обозначения:

- Железобетонные конструкции - см. КЖ
- Газобетон на всю высоту
- Гипсовые пазогребневые плиты на всю высоту
- Гипсовые пазогребневые гидрофобизированные плиты на всю высоту
- Гипсовые пазогребневые плиты высотой в 1 блок
- Гипсовые пазогребневые гидрофобизированные плиты высотой в 1 блок
- Зона кухни-ниши
- 1.1 Номер помещения
- +5.400 Отметка высотная относительная
- П-1 Марка проема
- ПР-5 Марка перемычки
- REI 150 Предел огнестойкости конструкций
- Шахта для инженерных систем
- Лифтовая шахта

0.000 = 140,920

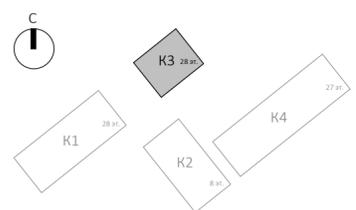

Заказчик: АО "ГК "ОСНОВА"					КП-135Р-АР-1.3.1		
Изм. Кол.уч. Лист Недок. Подпись Дата					"Многофункциональный гостиничный комплекс с подземной автостоянкой", по адресу: г. Москва, 2-й Силикатный проезд, вл. 8		
Разработал Рыбин					Стадия	Лист	Листов
Проверил Ваганов					Р	25	
Н. контр. Малиновская					План на отм. +72,750		
ГИП Попов							
ГАП Ваганов					CREATIVE PROJECT		

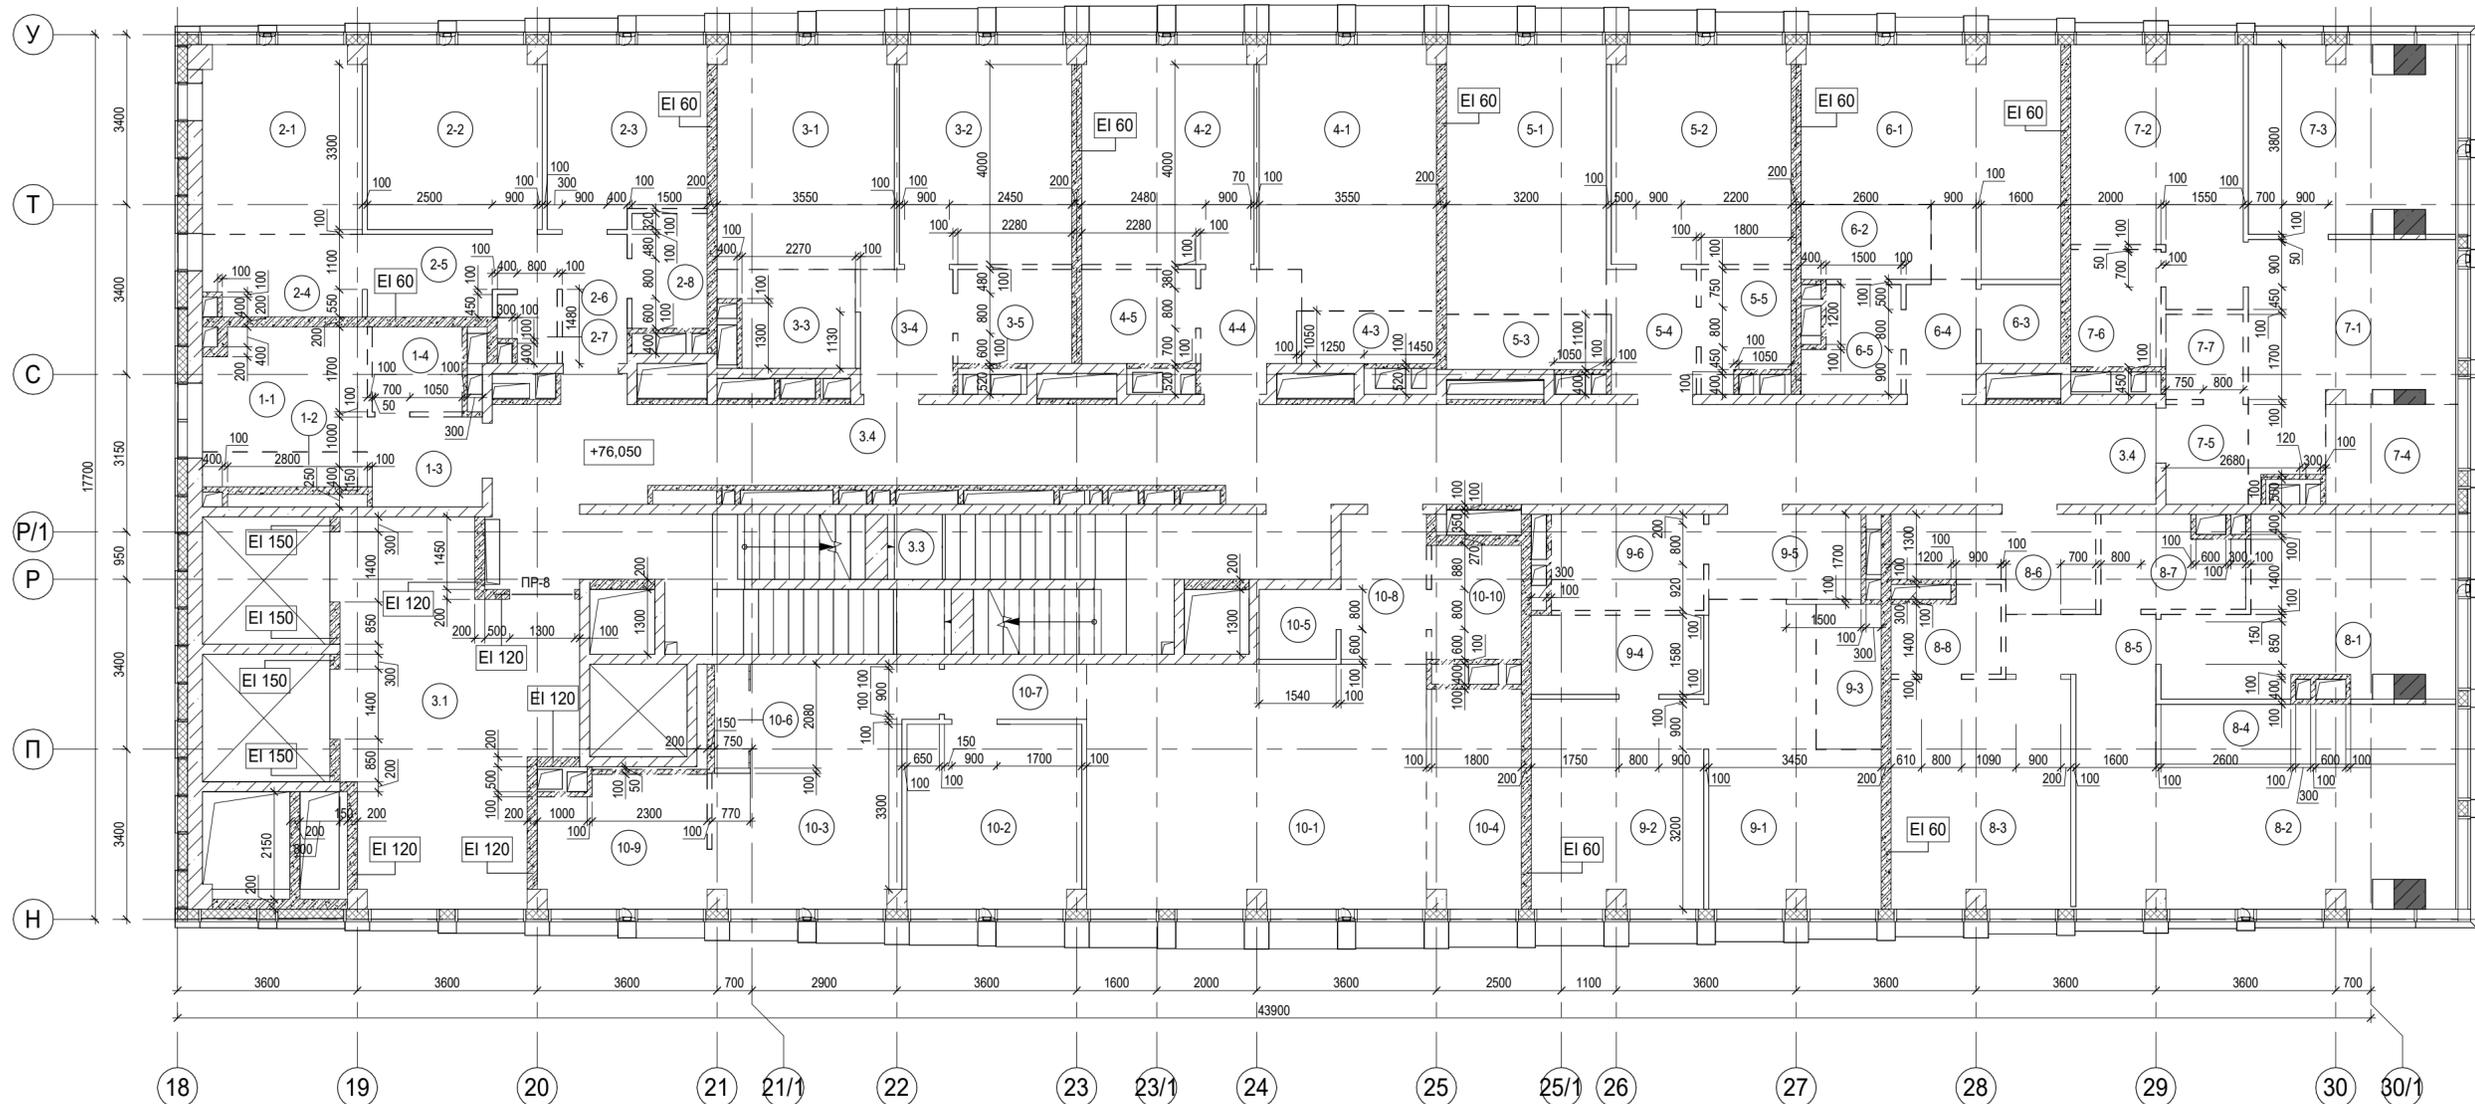

Экспликация помещений 23 этажа на отм. +76,050			
этаж	Наименование помещения	Площадь, м²	Кат. пом.
1 Гостиничный номер			
1-1	Комната	8,00	
1-2	Кухня-ниша	2,90	
1-3	Холл	4,10	
1-4	С/У	3,10	
		18,10	
2 Гостиничный номер			
2-1	Комната №1	11,90	
2-2	Комната №2	12,80	
2-3	Комната №3	11,20	
2-4	Кухня-ниша	5,10	
2-5	Коридор	5,80	
2-6	Холл	3,40	
2-7	С/У	1,50	
2-8	С/У	3,40	
		55,10	
3 Гостиничный номер			
3-1	Комната №1	15,80	
3-2	Комната №2	15,10	
3-3	Кухня-ниша	4,80	
3-4	Холл	4,70	
3-5	С/У	4,30	
		44,70	

Экспликация помещений 23 этажа на отм. +76,050			
этаж	Наименование помещения	Площадь, м²	Кат. пом.
4 Гостиничный номер			
4-1	Комната №1	18,10	
4-2	Комната №2	15,10	
4-3	Кухня-ниша	2,80	
4-4	Холл	4,50	
4-5	С/У	4,30	
		44,80	
5 Гостиничный номер			
5-1	Комната №1	17,30	
5-2	Комната №2	15,70	
5-3	Кухня-ниша	3,50	
5-4	Холл	4,30	
5-5	С/У	3,90	
		44,70	
6 Номер дежурного персонала/горничной			
6-1	Комната	20,30	
6-2	Кухня-ниша	3,90	
6-3	Гардеробная	2,50	
6-4	Холл	3,20	
6-5	С/У	3,70	
		33,60	
7 Гостиничный номер			
7-1	Комната №1	15,70	

Экспликация помещений 23 этажа на отм. +76,050			
этаж	Наименование помещения	Площадь, м²	Кат. пом.
8 Гостиничный номер			
8-1	Комната №1	17,30	
8-2	Комната №2	24,60	
8-3	Комната №3	16,40	
8-4	Кухня-ниша	7,20	
8-5	Коридор	3,60	
8-6	Холл	6,50	
8-7	С/У	4,90	
8-8	С/У	3,40	
		83,90	
9 Гостиничный номер			
9-1	Комната №1	17,30	
9-2	Комната №2	14,30	
9-3	Кухня-ниша	3,80	
9-4	Гардеробная	5,50	
9-5	Холл	5,10	

Экспликация помещений 23 этажа на отм. +76,050			
этаж	Наименование помещения	Площадь, м²	Кат. пом.
9-6 С/У			
		5,90	
10 Гостиничный номер			
10-1	Комната №1	33,20	
10-2	Комната №2	12,80	
10-3	Комната №3	17,50	
10-4	Кухня-ниша	8,20	
10-5	Гардеробная	2,20	
10-6	Гардеробная	1,80	
10-7	Коридор	3,10	
10-8	Холл	5,10	
10-9	С/У	8,50	
10-10	С/У	4,10	
		96,50	
Места общего пользования			
3.1	Лифтовой холл/ ПБЗ	30,60	
3.2	Тамбур-шлюз	1,70	
3.3	Лестничная клетка Н2	31,20	
3.4	Коридор	66,00	
		129,50	
		664,40	

Условные обозначения:

- Железобетонные конструкции - см. КЖ
- Газобетон на всю высоту
- Гипсовые пазогребневые плиты на всю высоту
- Гипсовые пазогребневые гидрофобизирующие плиты на всю высоту
- Гипсовые пазогребневые плиты высотой в 1 блок
- Гипсовые пазогребневые гидрофобизирующие плиты высотой в 1 блок
- Зона кухни-ниши
- 1.1 Номер помещения
- +5.400 Отметка высотная относительная
- П-1 Марка проема
- ПР-5 Марка перемычки
- REI 150 Предел огнестойкости конструкций
- Шахта для инженерных систем
- Лифтовая шахта

0.000 = 140,920

КП-135Р-АР-1.3.1

Заказчик: АО "ГК "ОСНОВА"

"Многофункциональный гостиничный комплекс с подземной автостоянкой", по адресу: г. Москва, 2-й Силикатный проезд, вл. 8


Изм.	Кол.уч.	Лист	Недок.	Подпись	Дата
					09.12.24
					09.12.24
					09.12.24
					09.12.24

Корпус 3. Кладочные планы

Стадия	Лист	Листов
Р	26	

План на отм.+76,050



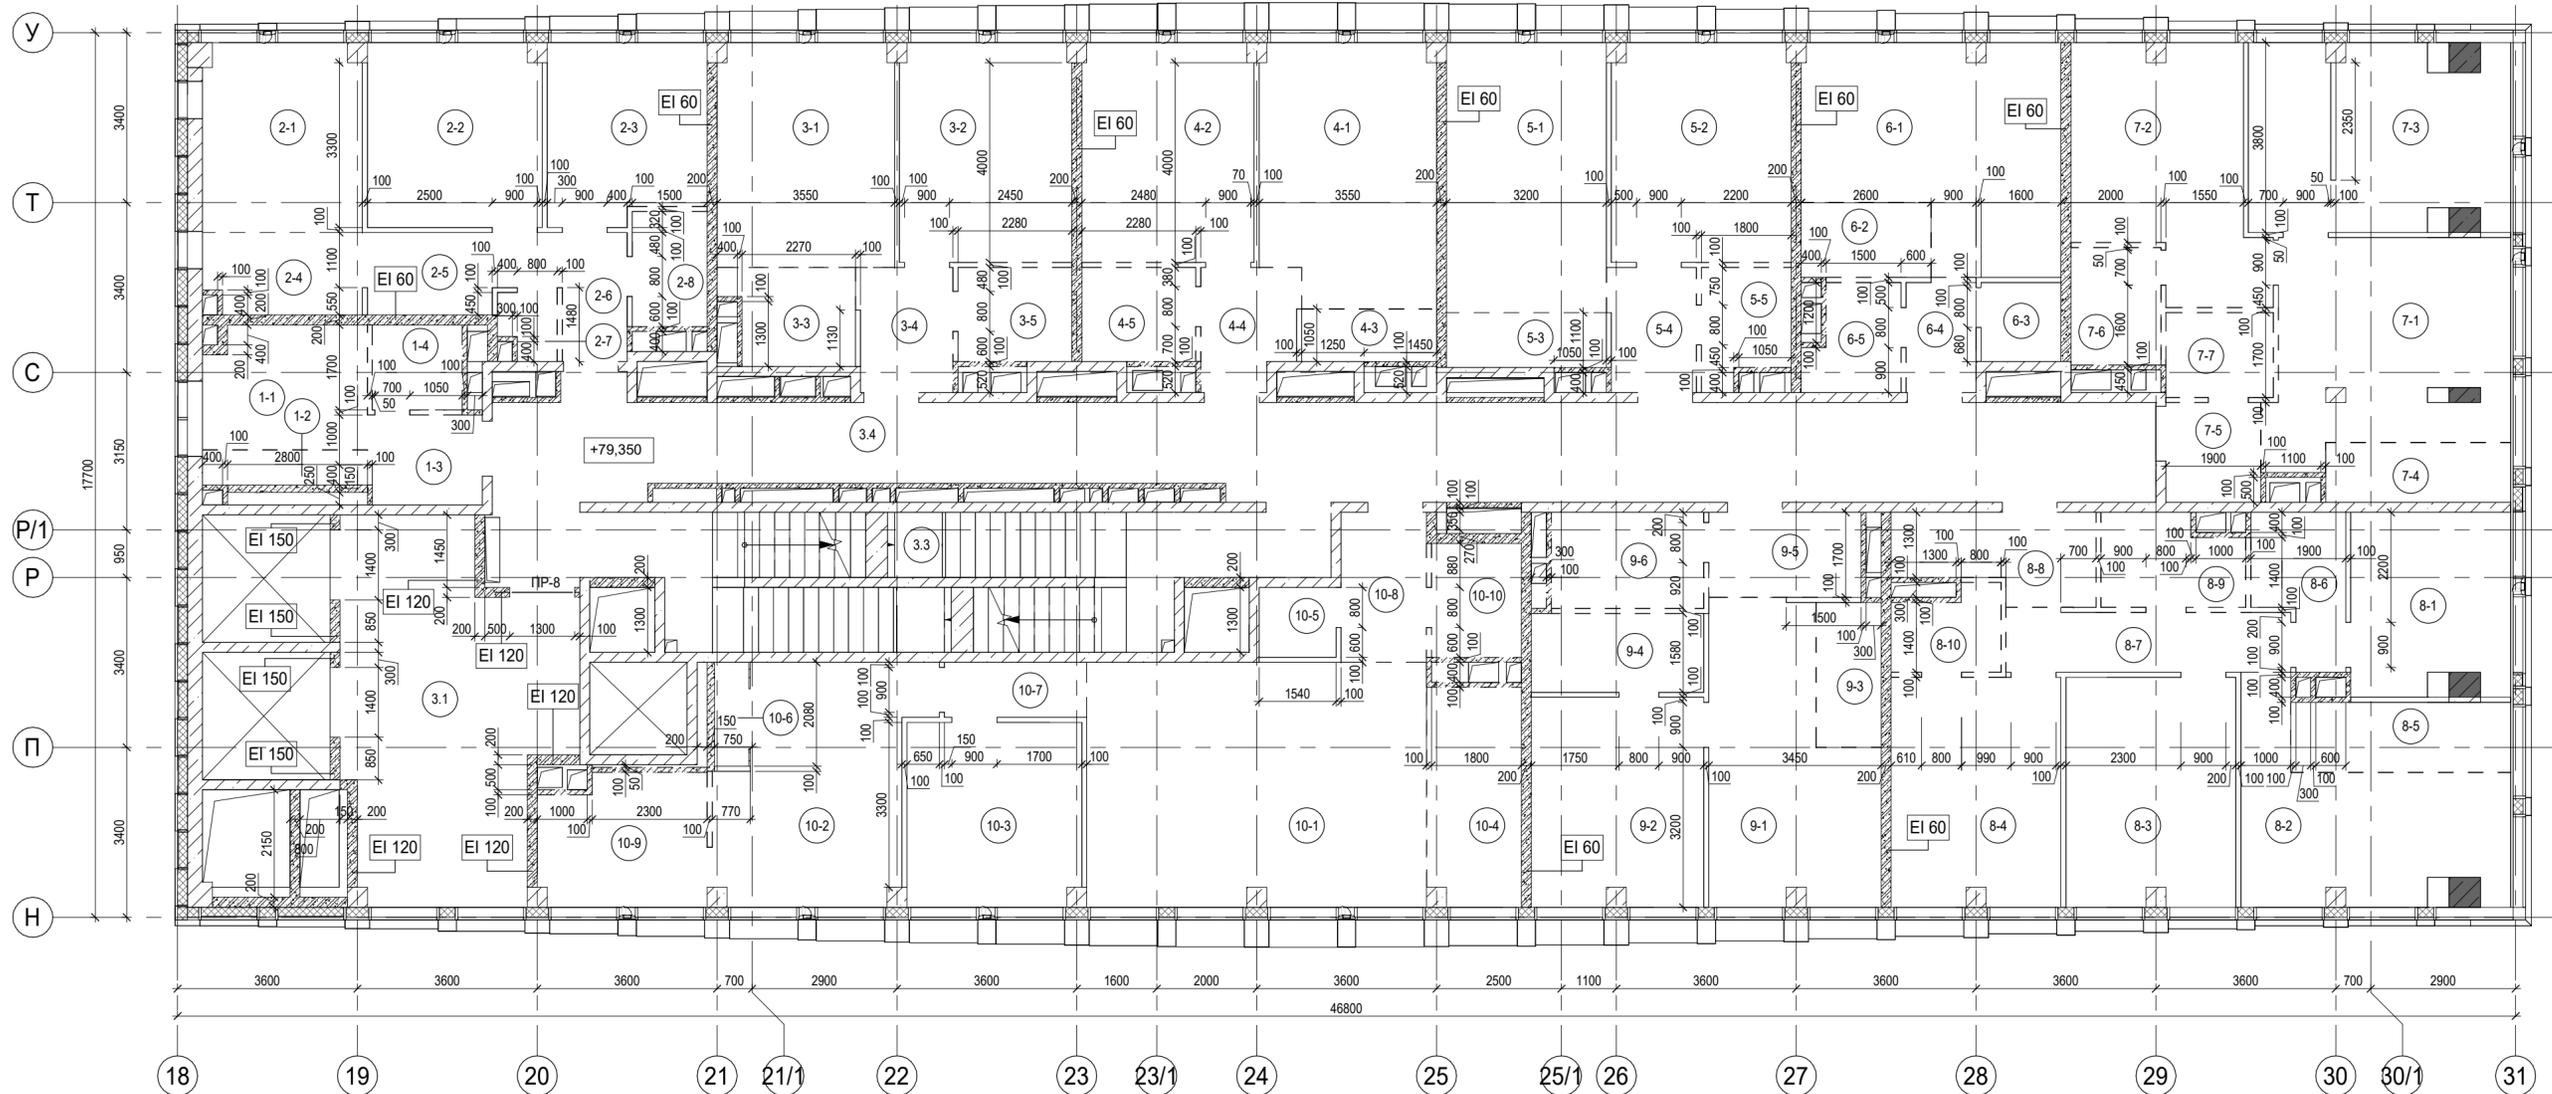

Экспликация помещений 24 этажа на отм. +79,350

№ Пом.	Наименование помещения	Площадь, м²	Кат. пом.
1 Гостиничный номер			
1-1	Комната	8,00	
1-2	Кухня-ниша	2,90	
1-3	Холл	4,10	
1-4	С/У	3,10	
		18,10	
2 Гостиничный номер			
2-1	Комната №1	11,90	
2-2	Комната №2	12,80	
2-3	Комната №3	11,20	
2-4	Кухня-ниша	5,10	
2-5	Коридор	5,80	
2-6	Холл	3,40	
2-7	С/У	1,50	
2-8	С/У	3,40	
		55,10	
3 Гостиничный номер			
3-1	Комната №1	15,80	
3-2	Комната №2	15,10	
3-3	Кухня-ниша	4,80	
3-4	Холл	4,70	
3-5	С/У	4,30	
		44,70	

Экспликация помещений 24 этажа на отм. +79,350

№ Пом.	Наименование помещения	Площадь, м²	Кат. пом.
4 Гостиничный номер			
4-1	Комната №1	18,10	
4-2	Комната №2	15,10	
4-3	Кухня-ниша	2,80	
4-4	Холл	4,50	
4-5	С/У	4,30	
		44,80	
5 Гостиничный номер			
5-1	Комната №1	17,30	
5-2	Комната №2	15,70	
5-3	Кухня-ниша	3,50	
5-4	Холл	4,30	
5-5	С/У	3,90	
		44,70	
6 Гостиничный номер			
6-1	Комната	20,30	
6-2	Кухня-ниша	3,90	
6-3	Гардеробная	2,50	
6-4	Холл	3,20	
6-5	С/У	3,70	
		33,60	
7 Гостиничный номер			
7-1	Комната №1	19,80	

Экспликация помещений 24 этажа на отм. +79,350


№ Пом.	Наименование помещения	Площадь, м²	Кат. пом.
8 Гостиничный номер			
8-1	Комната №1	11,50	
8-2	Комната №2	16,00	
8-3	Кухня-ниша	15,50	
8-4	Комната №4	15,50	
8-5	Кухня-ниша	6,20	
8-6	Гардеробная	4,90	
8-7	Коридор	7,00	
8-8	Холл	6,40	
8-9	Холл	5,00	
8-10	С/У	3,40	
		91,40	
9 Гостиничный номер			
9-1	Комната №1	17,30	
9-2	Комната №2	14,30	
9-3	Кухня-ниша	3,80	

Экспликация помещений 24 этажа на отм. +79,350


№ Пом.	Наименование помещения	Площадь, м²	Кат. пом.
9-4 Гардеробная			
9-4	Гардеробная	5,50	
9-5	Холл	5,20	
9-6	С/У	5,90	
		52,00	
10 Гостиничный номер			
10-1	Комната №1	33,20	
10-2	Комната №2	17,50	
10-3	Комната №3	12,80	
10-4	Кухня-ниша	8,20	
10-5	Гардеробная	2,20	
10-6	Гардеробная	1,80	
10-7	Коридор	3,10	
10-8	Холл	5,10	
10-9	С/У	8,50	
10-10	С/У	4,10	
		96,50	
Места общего пользования			
3.1	Лифтовой холл/ ЛБЗ	30,60	
3.2	Тамбур-шлюз	3,80	
3.3	Лестничная клетка №2	29,10	
3.4	Коридор	66,00	
		129,50	
		681,70	

Условные обозначения:

- Железобетонные конструкции - см. КЖ
- Газобетон на всю высоту
- Гипсовые пазогребневые плиты на всю высоту
- Гипсовые пазогребневые гидрофобизированные плиты на всю высоту
- Гипсовые пазогребневые плиты высотой в 1 блок
- Гипсовые пазогребневые гидрофобизированные плиты высотой в 1 блок
- Зона кухни-ниши
- 1.1 Номер помещения
- +5.400 Отметка высотная относительная
- П-1 Марка проема
- ПР-5 Марка перемычки
- REI 150 Предел огнестойкости конструкций
- Шахта для инженерных систем
- Лифтовая шахта

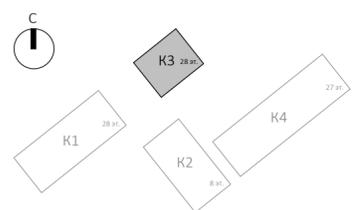

				Заказчик: АО "ГК "ОСНОВА"		0.000 = 140,920	
						КП-135Р-АР-1.3.1	
				"Многофункциональный гостиничный комплекс с подземной автостоянкой", по адресу: г. Москва, 2-й Силикатный проезд, вл. 8			
Изм.	Кол.уч.	Лист	Неод.	Подпись	Дата	Корпус 3. Кладочные планы	Стация Р
Разработал	Рыбин	27			09.12.24		
Проверил	Ваганов				09.12.24		
Н. контр.	Малиновская				09.12.24		
ГИП	Попов				09.12.24		
ГАП	Ваганов				09.12.24		
План на отм. +79,350							

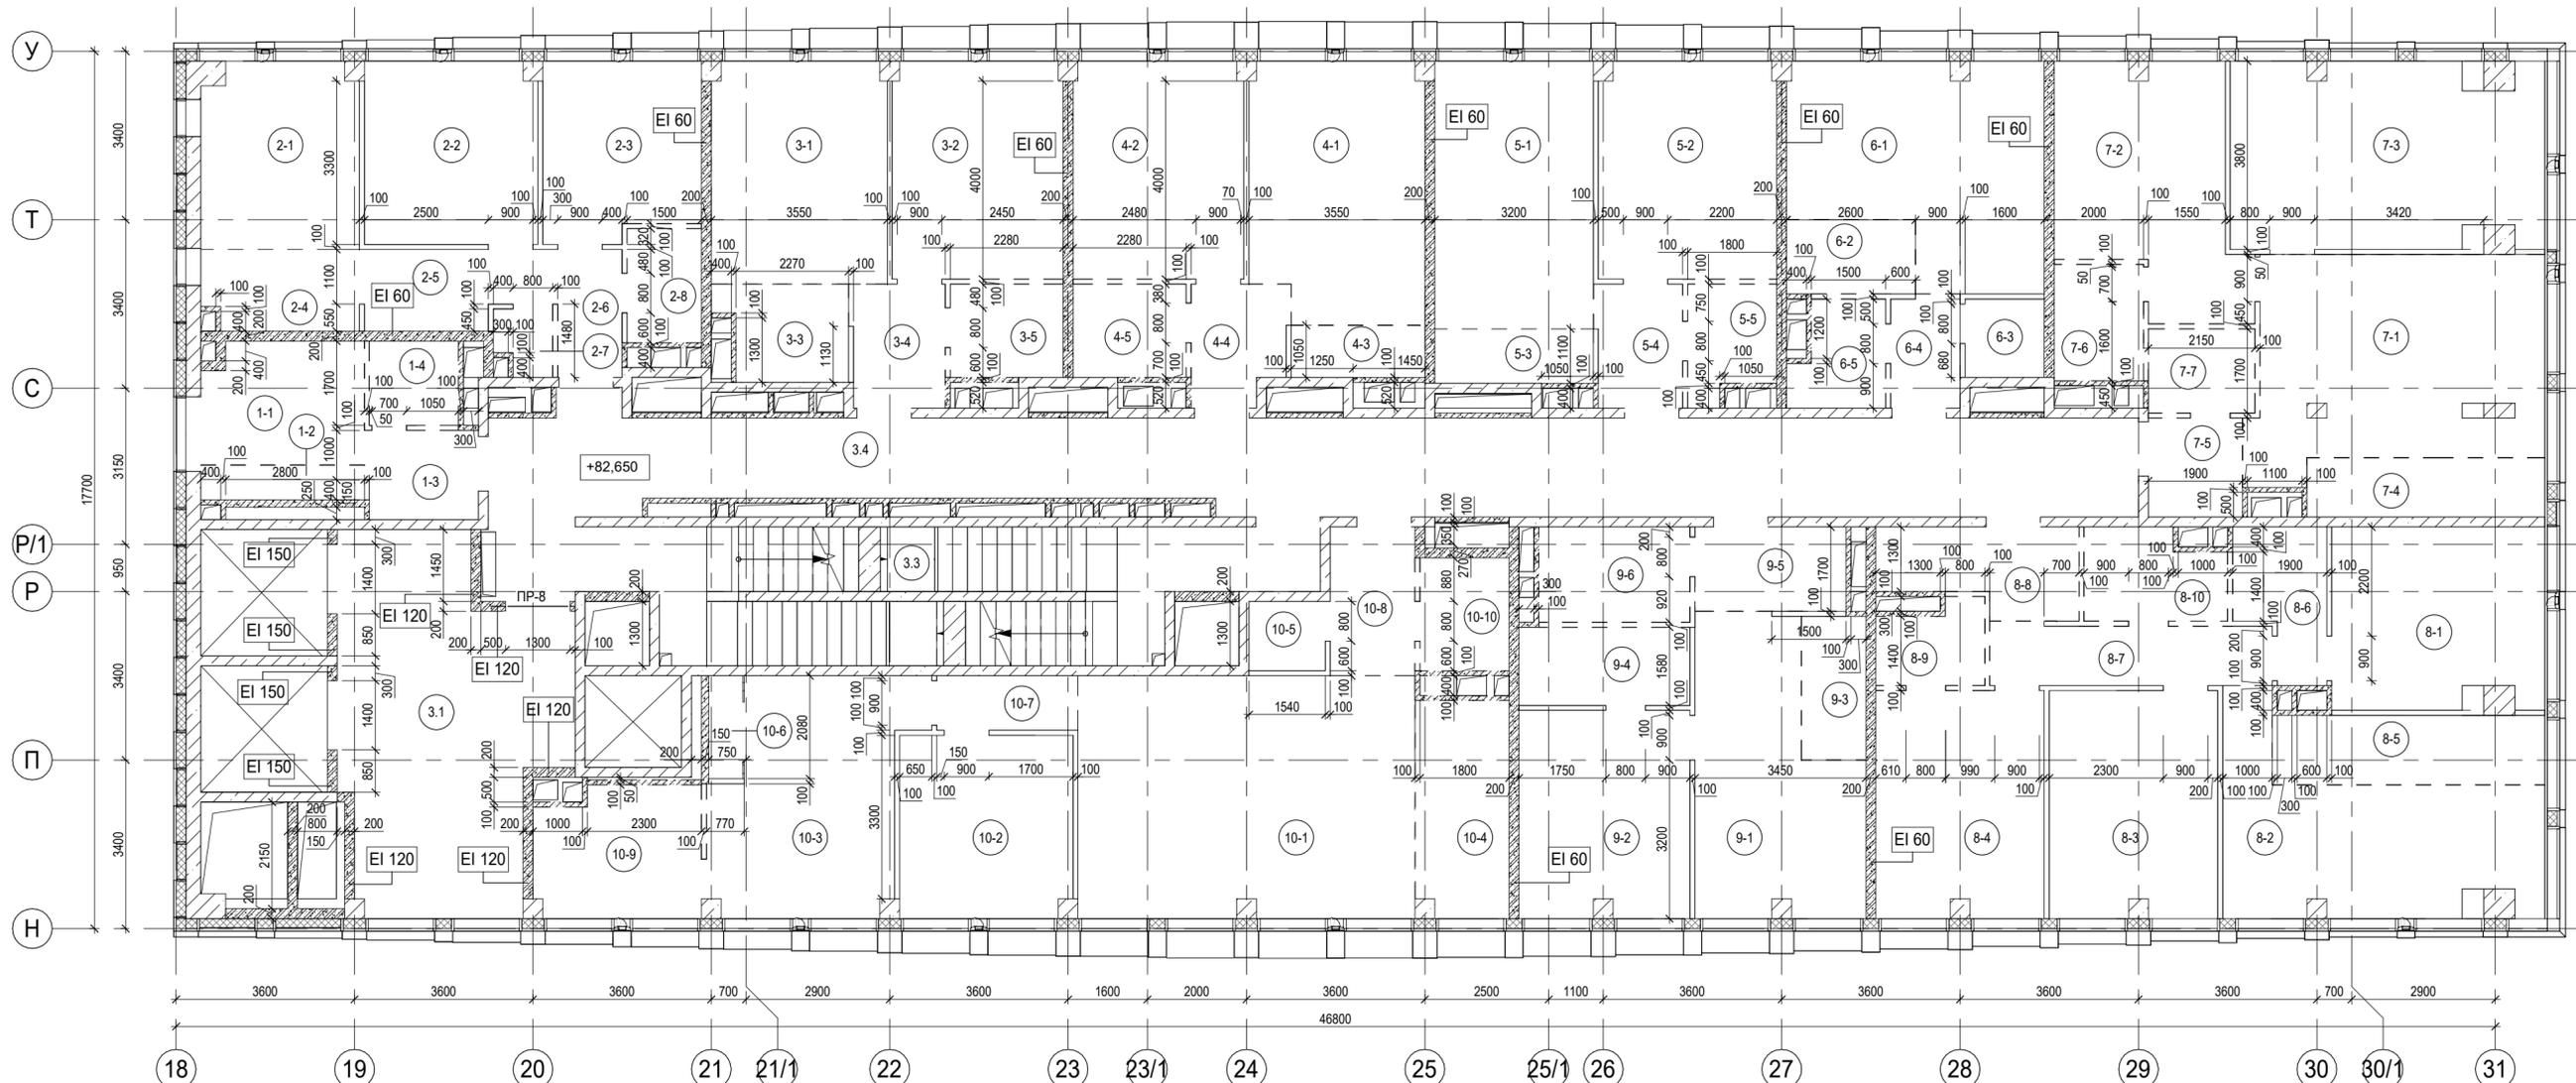

Экспликация помещений 25 этажа на отм. +82,650

№ Пом.	Наименование помещения	Площадь, м²	Кат. пом.
1 Гостиничный номер			
1-1	Комната	8,00	
1-2	Кухня-ниша	2,90	
1-3	Холл	4,10	
1-4	С/У	3,10	
		18,10	
2 Гостиничный номер			
2-1	Комната №1	11,80	
2-2	Комната №2	12,80	
2-3	Комната №3	11,20	
2-4	Кухня-ниша	5,10	
2-5	Коридор	5,80	
2-6	Холл	3,40	
2-7	С/У	1,50	
2-8	С/У	3,40	
		55,00	
3 Гостиничный номер			
3-1	Комната №1	15,80	
3-2	Комната №2	15,10	
3-3	Кухня-ниша	4,80	
3-4	Холл	4,70	
3-5	С/У	4,30	
		44,70	

Экспликация помещений 25 этажа на отм. +82,650

№ Пом.	Наименование помещения	Площадь, м²	Кат. пом.
4 Гостиничный номер			
4-1	Комната №1	18,10	
4-2	Комната №2	15,10	
4-3	Кухня-ниша	2,80	
4-4	Холл	4,50	
4-5	С/У	4,30	
		44,80	
5 Гостиничный номер			
5-1	Комната №1	17,30	
5-2	Комната №2	15,70	
5-3	Кухня-ниша	3,50	
5-4	Холл	4,30	
5-5	С/У	3,90	
		44,70	
6 Номер дежурного персонала/горничной			
6-1	Комната	20,30	
6-2	Кухня-ниша	3,90	
6-3	Гардеробная	2,50	
6-4	Холл	3,20	
6-5	С/У	3,70	
		33,60	
7 Гостиничный номер			
7-1	Комната №1	24,30	

Экспликация помещений 25 этажа на отм. +82,650


№ Пом.	Наименование помещения	Площадь, м²	Кат. пом.
8 Гостиничный номер			
8-1	Комната №1	15,60	
8-2	Комната №2	19,00	
8-3	Комната №3	15,50	
8-4	Комната №4	15,50	
8-5	Кухня-ниша	7,70	
8-6	Гардеробная	4,90	
8-7	Коридор	7,00	
8-8	Холл	6,40	
8-9	С/У	3,40	
8-10	С/У	5,00	
		100,00	
9 Гостиничный номер			
9-1	Комната №1	17,30	
9-2	Комната №2	14,30	
9-3	Кухня-ниша	3,80	

Экспликация помещений 25 этажа на отм. +82,650


№ Пом.	Наименование помещения	Площадь, м²	Кат. пом.
9-4 Гардеробная			
9-4	Гардеробная	5,50	
9-5	Холл	5,20	
9-6	С/У	5,90	
		52,00	
10 Гостиничный номер			
10-1	Комната №1	33,20	
10-2	Комната №2	12,80	
10-3	Комната №3	17,50	
10-4	Кухня-ниша	8,20	
10-5	Гардеробная	2,20	
10-6	Гардеробная	1,80	
10-7	Коридор	3,10	
10-8	Холл	5,10	
10-9	С/У	8,50	
10-10	С/У	4,10	
		96,50	
Места общего пользования			
3.1	Лифтовой холл/ ПБЗ	30,60	
3.2	Тамбур-шлюз	1,70	
3.3	Лестничная клетка №2	31,20	
3.4	Коридор	66,00	
		129,50	
		700,90	

Условные обозначения:

- Железобетонные конструкции - см. КЖ
- Газобетон на всю высоту
- Гипсовые пазогребневые плиты на всю высоту
- Гипсовые пазогребневые гидрофобизирующие плиты на всю высоту
- Гипсовые пазогребневые плиты высотой в 1 блок
- Гипсовые пазогребневые гидрофобизирующие плиты высотой в 1 блок
- Зона кухни-ниши
- 1.1 Номер помещения
- +5.400 Отметка высотная относительная
- П-1 Марка проема
- ПР-5 Марка перемычки
- REI 150 Предел огнестойкости конструкций
- Шахта для инженерных систем
- Лифтовая шахта

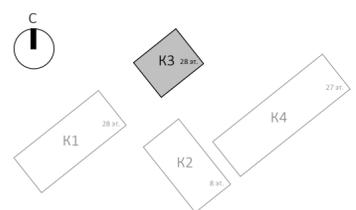


Заказчик: АО "ГК "ОСНОВА"					0.000 = 140,920				
					КП-135Р-АР-1.3.1				
					"Многофункциональный гостиничный комплекс с подземной автостоянкой", по адресу: г. Москва, 2-й Силикатный проезд, вл. 8				
Изм.	Кол.уч.	Лист	Неод.	Подпись	Дата	Корпус 3. Кладочные планы	Р	28	Листов
Разработал	Рыбин				09.12.24				
Проверил	Ваганов				09.12.24				
Н. контр.	Малиновская				09.12.24				
ГИП	Попов				09.12.24				
ГАП	Ваганов				09.12.24				
План на отм. +82,650					CREATIVE PROJECT				

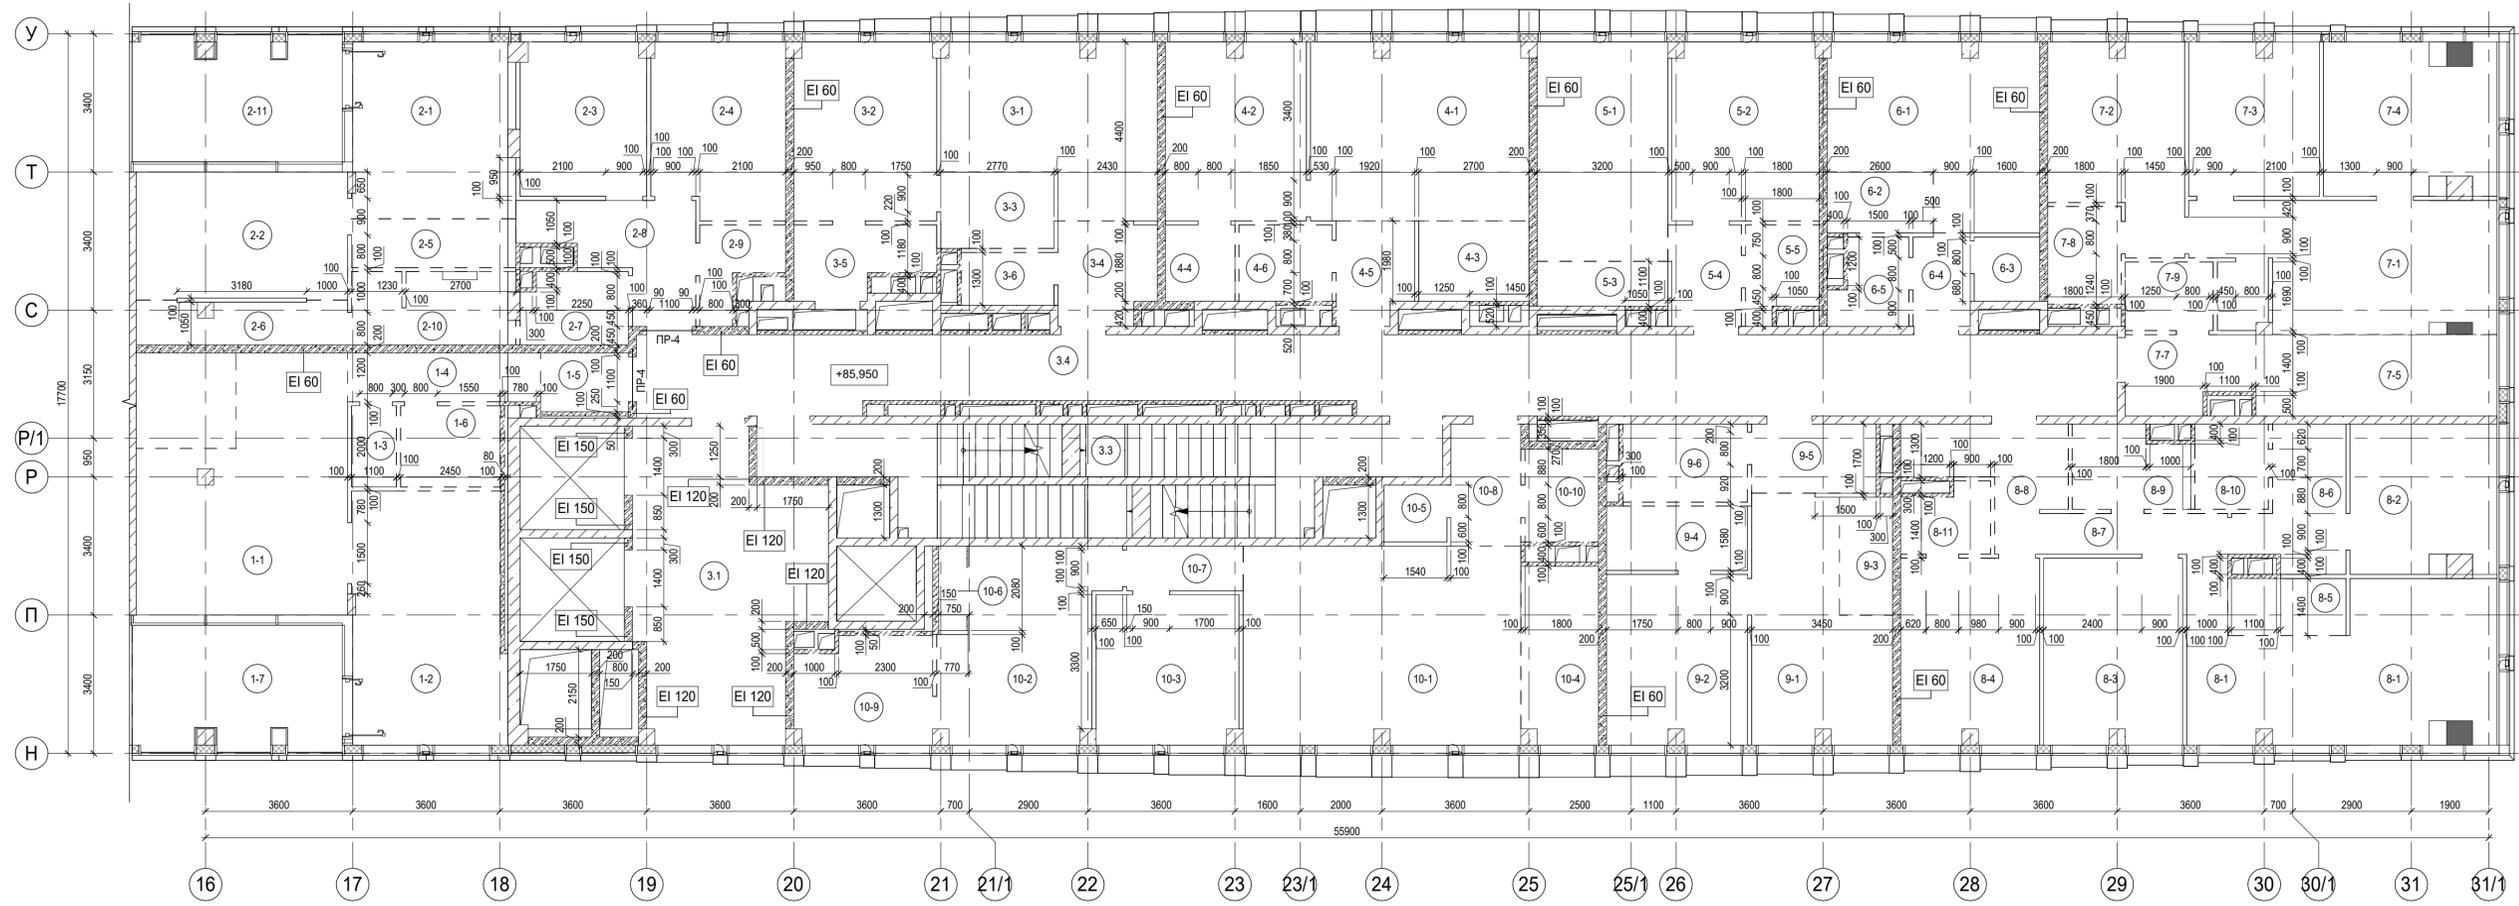


Условные обозначения:

- Железобетонные конструкции - см. КЖ
- Газобетон на всю высоту
- Гипсовые пазогребневые плиты на всю высоту
- Гипсовые пазогребневые гидрофобизированные плиты на всю высоту
- Гипсовые пазогребневые плиты высотой в 1 блок
- Гипсовые пазогребневые гидрофобизированные плиты высотой в 1 блок
- Зона кухни-ниши
- Номер помещения
- Отметка высотная относительная
- Марка проема
- Марка перемычки
- Предел огнестойкости конструкций
- Шахта для инженерных систем
- Лифтовая шахта

Экспликация помещений 26 этажа на отм. +85,950				Экспликация помещений 26 этажа на отм. +85,950			
№ Пом.	Наименование помещения	Площадь, м²	Кат. пом.	№ Пом.	Наименование помещения	Площадь, м²	Кат. пом.
<b>1 Гостиничный номер</b>				<b>7 Гостиничный номер</b>			
1-1	Комната №1	33,20		7-1	Комната №1	20,90	
1-2	Кухня	23,10		7-2	Комната №2	15,10	
1-3	Гардеробная	2,20		7-3	Комната №3	12,00	
1-4	Коридор	5,70		7-4	Комната №4	15,50	
1-5	Холл	3,00		7-5	Кухня-ниша	11,80	
1-6	С/У	4,90		7-6	Гардеробная	2,00	
1-7	Веранда	15,00		7-7	Холл	5,60	
		87,10		7-8	С/У	4,30	
				7-9	С/У	3,60	
						90,80	
<b>2 Гостиничный номер</b>				<b>8 Гостиничный номер</b>			
2-1	Комната №1	17,10		8-1	Комната №1	27,00	
2-2	Комната №2	16,10		8-2	Комната №2	13,00	
2-3	Комната №3	11,60		8-3	Комната №3	15,50	
2-4	Комната №4	13,80		8-4	Комната №4	15,50	
2-5	Кухня-ниша	4,80		8-5	Кухня-ниша	4,10	
2-6	Гардеробная	5,40		8-6	Гардеробная	7,60	
2-7	Гардеробная	4,60		8-7	Коридор	5,70	
2-8	Холл	8,60		8-8	Холл	6,90	
2-9	С/У	3,50		8-9	С/У	5,20	
2-10	С/У	6,80		8-10	С/У	3,80	
2-11	Веранда	15,00		8-11	С/У	3,40	
		107,30				107,70	
<b>3 Гостиничный номер</b>				<b>9 Гостиничный номер</b>			
3-1	Комната №1	19,60		9-1	Комната №1	17,30	
3-2	Комната №2	15,30		9-2	Комната №2	14,30	
3-3	Кухня-ниша	5,30		9-3	Комната №3	3,80	
3-4	Холл	5,90		9-4	Гардеробная	5,50	
3-5	С/У	5,40		9-5	Холл	5,20	
3-6	С/У	3,00		9-6	С/У	5,90	
		54,50				52,00	
<b>4 Гостиничный номер</b>				<b>10 Гостиничный номер</b>			
4-1	Комната №1	23,30		10-1	Комната №1	33,20	
4-2	Комната №2	15,00		10-2	Комната №2	17,50	
4-3	Кухня-ниша	5,30		10-3	Комната №3	12,80	
4-4	Гардеробная	3,20		10-4	Кухня-ниша	8,20	
4-5	Холл	4,60		10-5	Гардеробная	2,20	
4-6	С/У	4,30		10-6	Гардеробная	1,80	
		55,70		10-7	Коридор	3,10	
<b>5 Гостиничный номер</b>				<b>Места общего пользования</b>			
5-1	Комната №1	17,30		3.1	Лифтовой холл/ ПБЗ	31,20	
5-2	Комната №2	15,70		3.2	Тамбур-шлюз	3,80	
5-3	Кухня-ниша	3,50		3.3	Лестничная клетка №2	31,60	
5-4	Холл	4,30		3.4	Коридор	67,70	
5-5	С/У	3,90				134,30	
		44,70				864,20	
<b>6 Гостиничный номер</b>							
6-1	Комната	20,30					
6-2	Кухня-ниша	3,90					
6-3	Гардеробная	2,50					
6-4	Холл	3,20					
6-5	С/У	3,70					
		33,60					

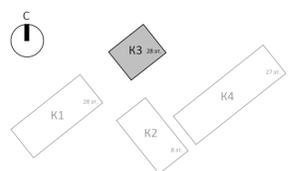


				Заказчик: АО "ГК "ОСНОВА"		0.000 = 140,920			
				КП-135P-AP-1.3.1					
				"Многофункциональный гостиничный комплекс с подземной автостоянкой", по адресу: г. Москва, 2-й Силикатный проезд, вл. 8					
Изм.	Кол.уч.	Лист	Недок.	Подпись	Дата	Корпус 3. Кладочные планы	Стадия	Лист	Листов
Разработал	Рыбин				09.12.24		Р	29	
Проверил	Ваганов				09.12.24				
Н. контр.	Малиновская				09.12.24	План на отм.+85,950			
ГИП	Полов				09.12.24				
ГАП	Ваганов				09.12.24				

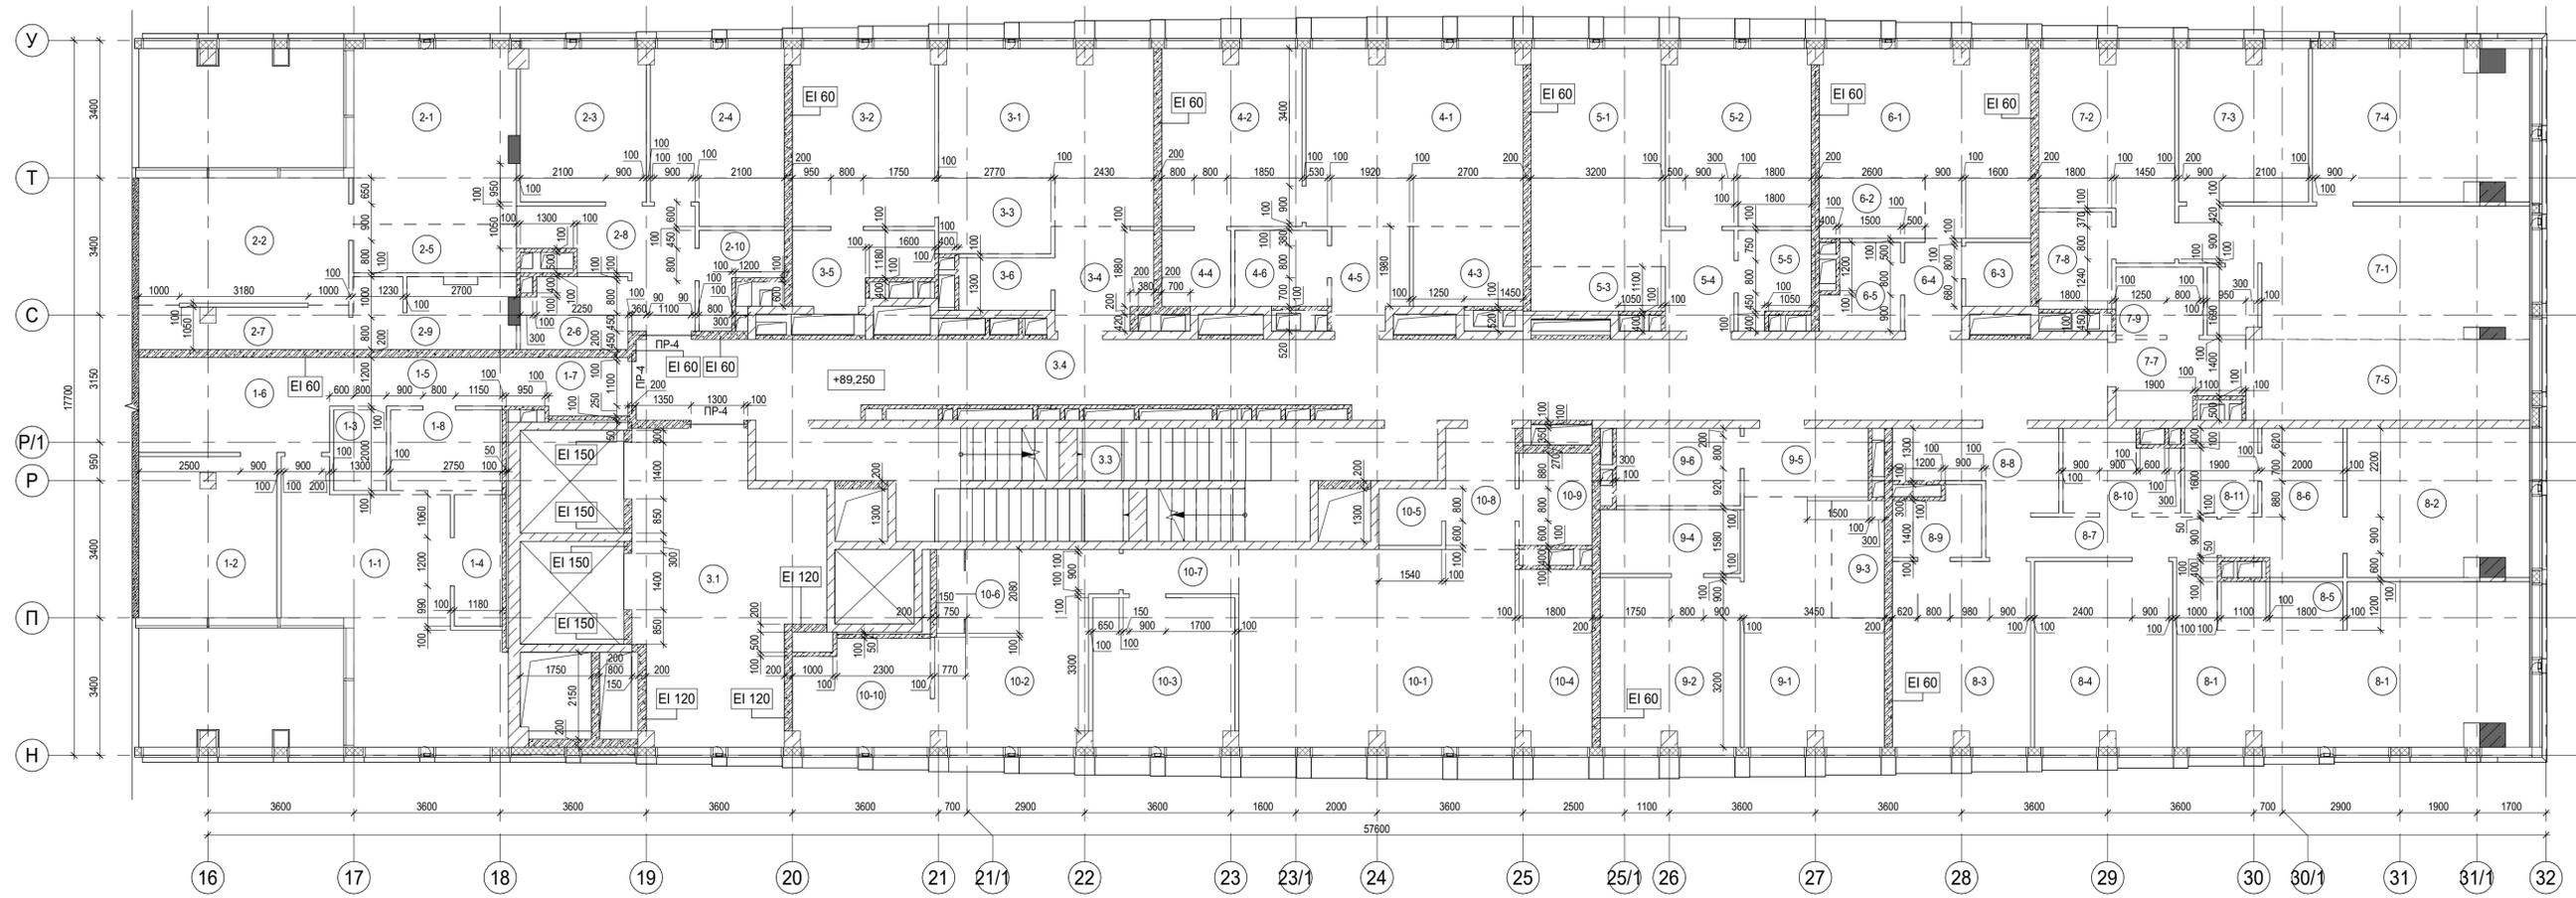


Экспликация помещений 27 этажа на отм. +89,250				Экспликация помещений 27 этажа на отм. +89,250			
№ Пом.	Наименование помещения	Площадь, м²	Кат. пом.	№ Пом.	Наименование помещения	Площадь, м²	Кат. пом.
<b>1 Гостиничный номер</b>				<b>7 Гостиничный номер</b>			
1-1	Комната №2	15,20		7-1	Комната №1	24,50	
1-2	Комната №3	13,40		7-2	Комната №2	15,10	
1-3	Гардеробная	2,60		7-3	Комната №3	12,00	
1-4	Гардеробная	2,90		7-4	Комната №4	19,60	
1-5	Коридор	6,50		7-5	Кухня-ниша	14,00	
1-6	Холл	5,40		7-6	Гардеробная	2,00	
1-7	Холл	2,70		7-7	Холл	5,60	
1-8	С/У	5,40		7-8	С/У	4,30	
		54,10		7-9	С/У	3,60	
<b>2 Гостиничный номер</b>				<b>8 Гостиничный номер</b>			
2-1	Комната №1	17,20		8-1	Комната №1	31,90	
2-2	Комната №2	16,10		8-2	Комната №2	16,30	
2-3	Комната №3	11,60		8-3	Комната №3	15,50	
2-4	Комната №4	13,80		8-4	Комната №4	15,50	
2-5	Кухня-ниша	4,80		8-5	Кухня-ниша	3,70	
2-6	Гардеробная	4,60		8-6	Гардеробная	8,30	
2-7	Гардеробная	5,40		8-7	Коридор	6,00	
2-8	Холл	8,60		8-8	Холл	6,60	
2-9	С/У	6,80		8-9	С/У	3,40	
2-10	С/У	3,50		8-10	С/У	5,10	
		92,40		8-11	С/У	3,80	
<b>3 Гостиничный номер</b>				<b>9 Гостиничный номер</b>			
3-1	Комната №1	19,60		9-1	Комната №1	17,30	
3-2	Комната №2	15,30		9-2	Комната №2	14,30	
3-3	Кухня-ниша	5,30		9-3	Кухня-ниша	3,80	
3-4	Холл	5,90		9-4	Гардеробная	5,50	
3-5	С/У	5,40		9-5	Холл	5,10	
3-6	С/У	3,00		9-6	С/У	5,90	
		54,50				51,90	
<b>4 Гостиничный номер</b>				<b>10 Гостиничный номер</b>			
4-1	Комната №1	23,30		10-1	Комната №1	33,20	
4-2	Комната №2	15,00		10-2	Комната №2	17,50	
4-3	Кухня-ниша	5,30		10-3	Комната №3	12,80	
4-4	Гардеробная	3,20		10-4	Кухня-ниша	8,20	
4-5	Холл	4,60		10-5	Гардеробная	2,20	
4-6	С/У	4,30		10-6	Гардеробная	1,80	
		55,70		10-7	Коридор	3,10	
<b>5 Гостиничный номер</b>				<b>Места общего пользования</b>			
5-1	Комната №1	17,30		3.1	Лифтовой холл/ ПБЗ	31,40	
5-2	Комната №2	15,70		3.2	Тамбур-шлюз	4,20	
5-3	Кухня-ниша	3,50		3.3	Лестничная клетка №2	31,20	
5-4	Холл	4,30		3.4	Коридор	67,70	
5-5	С/У	3,90				134,50	
		44,70				834,70	
<b>6 Номер дежурного персонала/горничной</b>							
6-1	Комната	20,30					
6-2	Кухня-ниша	3,90					
6-3	Гардеробная	2,50					
6-4	Холл	3,20					
6-5	С/У	3,70					
		33,60					

Условные обозначения:

- Железобетонные конструкции - см. КК
- Газобетон на всю высоту
- Гипсовые пазогребневые плиты на всю высоту
- Гипсовые пазогребневые гидрофобизированные плиты на всю высоту
- Гипсовые пазогребневые плиты высотой в 1 блок
- Гипсовые пазогребневые гидрофобизированные плиты высотой в 1 блок
- Зона кухни-ниши
- 1.1 Номер помещения
- +5.400 Отметка высотная относительная
- П-1 Марка проема  
ПР-5 Марка перемычки
- REI 150 Предел огнестойкости конструкций
- Шахта для инженерных систем
- Лифтовая шахта

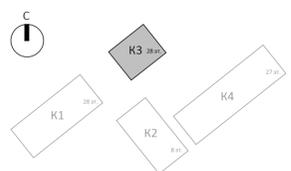


				Заказчик: АО "ГК "ОСНОВА"		0.000 = 140,920			
				КП-135P-AP-1.3.1					
				"Многофункциональный гостиничный комплекс с подземной автостоянкой", по адресу: г. Москва, 2-й Силикатный проезд, вл. 8					
Изм.	Кол.уч.	Лист	Недок.	Подпись	Дата	Корпус 3. Кладочные планы	Стадия	Лист	Листов
Разработал	Рыбин				09.12.24		Р	30	
Проверил	Ваганов				09.12.24				
Н. контр.	Малиновская				09.12.24	План на отм.+89,250			
ГИП	Полов				09.12.24				
ГАП	Ваганов				09.12.24				

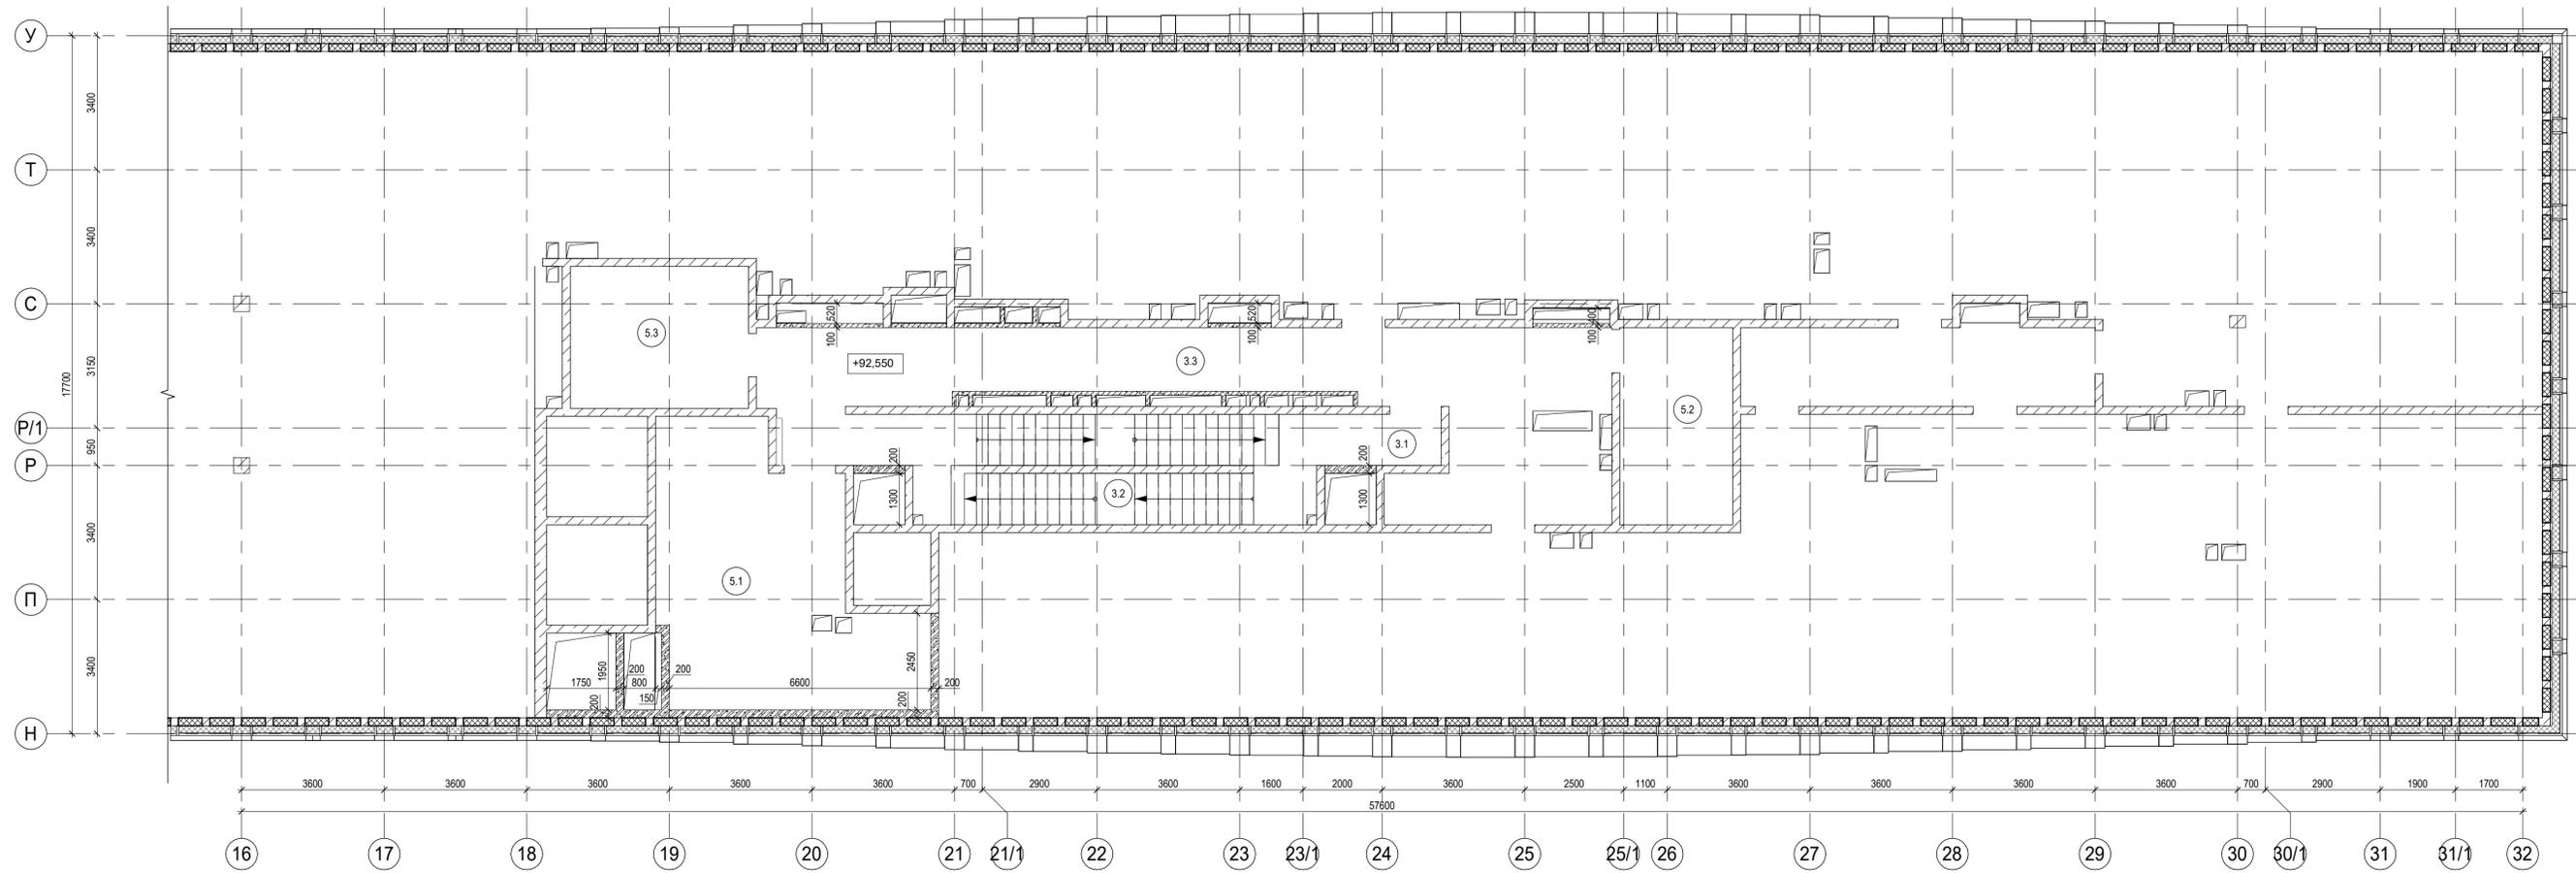

Экспликация помещений на отм. +92,550			
№ Пом.	Наименование помещения	Площадь, м²	Кат. пом.
Места общего пользования			
3.1	Тамбур-шлюз	3,80	
3.2	Лестничная клетка №2	29,10	
3.3	Коридор	56,20	
		89,10	
Технические помещения			
5.1	Техническое помещение для прокладки инженерных коммуникаций противодымной вентиляции	38,00	Б3
5.2	Помещение СС	14,20	Б3
5.3	Электрощитовая	16,20	Б3
		68,40	
		157,50	

- Условные обозначения:
- Железобетонные конструкции - см. КЮК
  - Газобетон на всю высоту
  - Гипсовые пазогребневые плиты на всю высоту
  - Гипсовые пазогребневые гидрофобизированные плиты на всю высоту
  - Гипсовые пазогребневые плиты высотой в 1 блок
  - Гипсовые пазогребневые гидрофобизированные плиты высотой в 1 блок
  - Номер помещения
  - Отметка высотная относительная
  - П-1 Марка проема
  - PR-5 Марка перемычки
  - REI 150 Предел огнестойкости конструкций
  - Шахта для инженерных систем
  - Лифтовая шахта

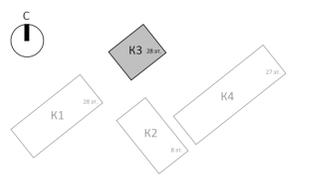

Заказчик: АО "ГК "ОСНОВА"						0.000 = 140,920		
						КП-135P-AP-1.3.1		
Изм. Кол.уч. Лист Недок. Подпись Дата						"Многофункциональный гостиничный комплекс с подземной автостоянкой", по адресу: г. Москва, 2-й Силикатный проезд, вл. 8		
Разработал Рыбин						Стадия	Лист	Листов
Проверил Ваганов						Р	31	
Н. контр. Малиновская						План на отм.+92,550		
ГИП Попов						CREATIVE PROJECT		
ГАП Ваганов						А3x3A		

Согласовано  
 Имя, инв. №  
 Подп. и дата  
 Имя, № подл.

Спецификация кладочных материалов

№	Наименование	Объем по этажам, м³																								Объем, м³						
		01	Тех. прос-во	02	03	04	05	06	07	08	09	10	11	12	13	14	15	16	17	18	19	20	21	Тех. прос-во	22		23	24	25	26	27	Тех. этаж
1	Газобетонный блок I/625x250x200/D600/B2,5/F15 ГОСТ 31360-2007 на клею для тонкошовной кладки	2,6	3,1	6,0	5,8	8,8	8,8	8,4	8,8	8,8	19,6	24,0	12,1	16,7	22,4	15,4	18,3	13,4	13,4	13,6	13,6	17,6	24,8	0,0	40,0	43,2	43,2	43,1	50,1	49,3	0,0	554,5
2	Газобетонный блок I/625x250x250/D600/B2,5/F15 ГОСТ 31360-2007 на клею для тонкошовной кладки	0,0	0,0	2,9	0,0	0,0	0,0	0,0	0,0	0,0	0,0	0,0	0,0	3,3	13,4	3,3	1,3	3,3	1,3	1,3	1,3	1,3	1,4	0,0	0,0	0,0	0,0	0,0	0,0	0,0	0,0	33,9
3	Газобетонный блок I/625x250x300/D600/B2,5/F15 ГОСТ 31360-2007 на клею для тонкошовной кладки	4,2	2,1	3,6	0,0	3,6	3,6	3,6	3,6	3,6	5,1	0,0	0,0	0,0	0,0	0,0	0,0	0,0	0,0	0,0	0,0	0,0	0,0	0,0	0,0	0,0	0,0	0,0	0,0	0,0	0,0	36,6
4	Кирпич керамический полнотелый КР-р-по250x120x65/1НФ/125/2.0/25 ГОСТ 530-2012, на цементно-песчаном растворе М150, толщ.кладки-120мм	34,6	0,0	0,0	0,0	0,0	0,0	0,0	0,0	0,0	0,0	0,0	0,0	0,0	0,0	0,0	0,0	0,0	0,0	0,0	0,0	0,0	0,0	0,0	0,0	0,0	0,0	0,0	0,0	0,0	0,0	34,6
6	Кирпич керамический полнотелый КР-р-по250x120x65/1НФ/125/2.0/25 ГОСТ 530-2012, на цементно-песчаном растворе М150, толщ.кладки-250мм	4,0	0,0	0,0	0,0	0,0	0,0	0,0	0,0	0,0	0,0	0,0	0,0	0,0	0,0	0,0	0,0	0,0	0,0	0,0	0,0	0,0	0,4	0,0	0,0	0,0	0,0	0,0	0,0	0,0	4,4	
7	Гипсовые пазогребневые плиты 667x500x100 мм, плотность 1100 кг/м³, на гипсовом клею	0,0	3,3	14,8	15,5	15,8	15,8	15,6	15,8	15,8	13,3	13,3	16,7	16,2	16,4	16,4	16,2	14,8	14,8	14,6	14,8	14,8	12,1	3,7	13,7	13,9	13,9	13,9	17,4	17,0	4,5	404,8
8	Гипсовые пазогребневые гидрофобизированные плиты 667x500x100 мм, плотность 1100 кг/м³, на гипсовом клею	0,0	0,0	2,0	2,1	2,1	2,1	2,1	2,1	2,6	2,6	2,6	2,6	2,6	2,6	2,6	4,1	4,1	4,1	4,1	4,1	4,1	6,8	0,0	8,7	9,5	9,5	9,5	9,8	10,5	0,0	117,8
9	Гипсовые пазогребневые плиты 667x500x150 мм, плотность 1100 кг/м³, на гипсовом клею	0,0	0,0	0,0	0,0	0,0	0,0	0,0	0,0	0,0	0,0	0,0	0,0	0,0	0,0	0,0	0,0	0,0	0,0	0,0	0,0	0,0	0,0	0,0	2,3	2,3	2,3	2,3	1,0	1,0	0,0	11,3
10	Кирпич керамический полнотелый КР-р-по250x120x65/1НФ/125/2.0/25 ГОСТ 530-2012, на цементно-песчаном растворе М150, толщ.кладки-120мм, высота кладки-4 ряда	0,1	0,0	0,0	0,0	0,0	0,0	0,0	0,0	0,0	0,0	0,0	0,0	0,0	0,0	0,0	0,0	0,0	0,0	0,0	0,0	0,0	0,0	0,0	0,0	0,0	0,0	0,0	0,0	0,0	0,0	0,2
11	Гипсовые пазогребневые плиты 667x500x100 мм, плотность 1100 кг/м³, на гипсовом клею, высота кладки - 1 блок	0,0	0,0	0,0	0,0	0,0	0,0	0,0	0,0	0,0	0,0	0,0	0,0	0,0	0,0	0,0	0,0	0,0	0,0	0,0	0,0	0,0	0,0	4,4	3,6	4,2	4,3	5,2	5,7	0,0	27,5	
12	Гипсовые пазогребневые гидрофобизированные плиты 667x500x100 мм, плотность 1100 кг/м³, на гипсовом клею, высота кладки - 1 блок	0,0	0,0	0,6	0,6	0,6	0,6	0,6	0,6	0,6	0,5	0,5	0,5	0,5	0,5	0,5	0,5	0,7	0,7	0,7	0,7	0,7	0,8	0,0	2,2	2,4	2,4	2,4	3,3	3,3	0,0	27,5

Спецификация элементов перемычек дверных проемов

Марка	Длина, мм	Кол-во ед.шт.	Примечание
ПР-1	1300	1	
ПР-2	1400	1	
ПР-3	1500	3	
ПР-4	1500	5	
ПР-5	1500	1	Крепление на уголок с одной стороны
ПР-6	1650	12	
ПР-7	1550	2	
ПР-8	1700	4	Крепление на уголок с одной стороны
ПР-9	1600	8	

Ведомость расхода материалов перемычек

Марка	Расход материалов на одну перемычку				Кол-во перемычек, шт.
	Арматура ø12, кг	Арматура ø6, кг	Уголок 140x10, кг	Бетон В15, м³	
ПР-1	2,31	0	2,58	0,026	1
ПР-2	2,49	0	0	0,006	1
ПР-3	2,66	0	0	0,030	3
ПР-4	4,00	0,22	0	0,060	5
ПР-5	4,00	0,22	0	0,000	1
ПР-6	4,40	0,27	0	0,066	12
ПР-7	4,13	0,22	5,16	0,062	2
ПР-8	4,53	0,27	0	0,000	4
ПР-9	4,26	0,22	0	0,064	8
<b>Итого расход на все перемычки</b>					
	149,98	7,81	12,9	1,850	

Ведомость перемычек дверных проемов

Марка	Схема
ПР-1...ПР-3	
ПР-4...ПР-8	

Спецификация стоек фахверка на отм. -1,640

Поз.	Обозначение	Наименование	Длина элемента, мм	Кол-во, шт.	Масса элемента, кг	Масса общая, кг	Примечание
Ф-1	ГОСТ 32931-2015 Трубы стальные квадратные	100x100x6	4950	1	66,6	66,6	

Примечание:

1. Узлы крепления и армирования перегородок см. КП-135Р-АР-1.3.2

0.000 = 140,920

Заказчик: АО "ГК "ОСНОВА"						КП-135Р-АР-1.3.1		
"Многофункциональный гостиничный комплекс с подземной автостоянкой", по адресу: г. Москва, 2-й Силикатный проезд, вл. 8						Стадия	Лист	Листов
Изм.	Кол.уч.	Лист	Недок.	Подпись	Дата	Р	32	Листов
Разработал	Рыбин				09.12.24			
Проверил	Ваганов				09.12.24			
Н. контр.	Малиновская				09.12.24			
ГИП	Попов				09.12.24			
ГАП	Ваганов				09.12.24			

Ведомости и спецификации


CREATIVE PROJECT

Согласовано

Взам. инв. №

Подп. и дата

Инв. № подл.

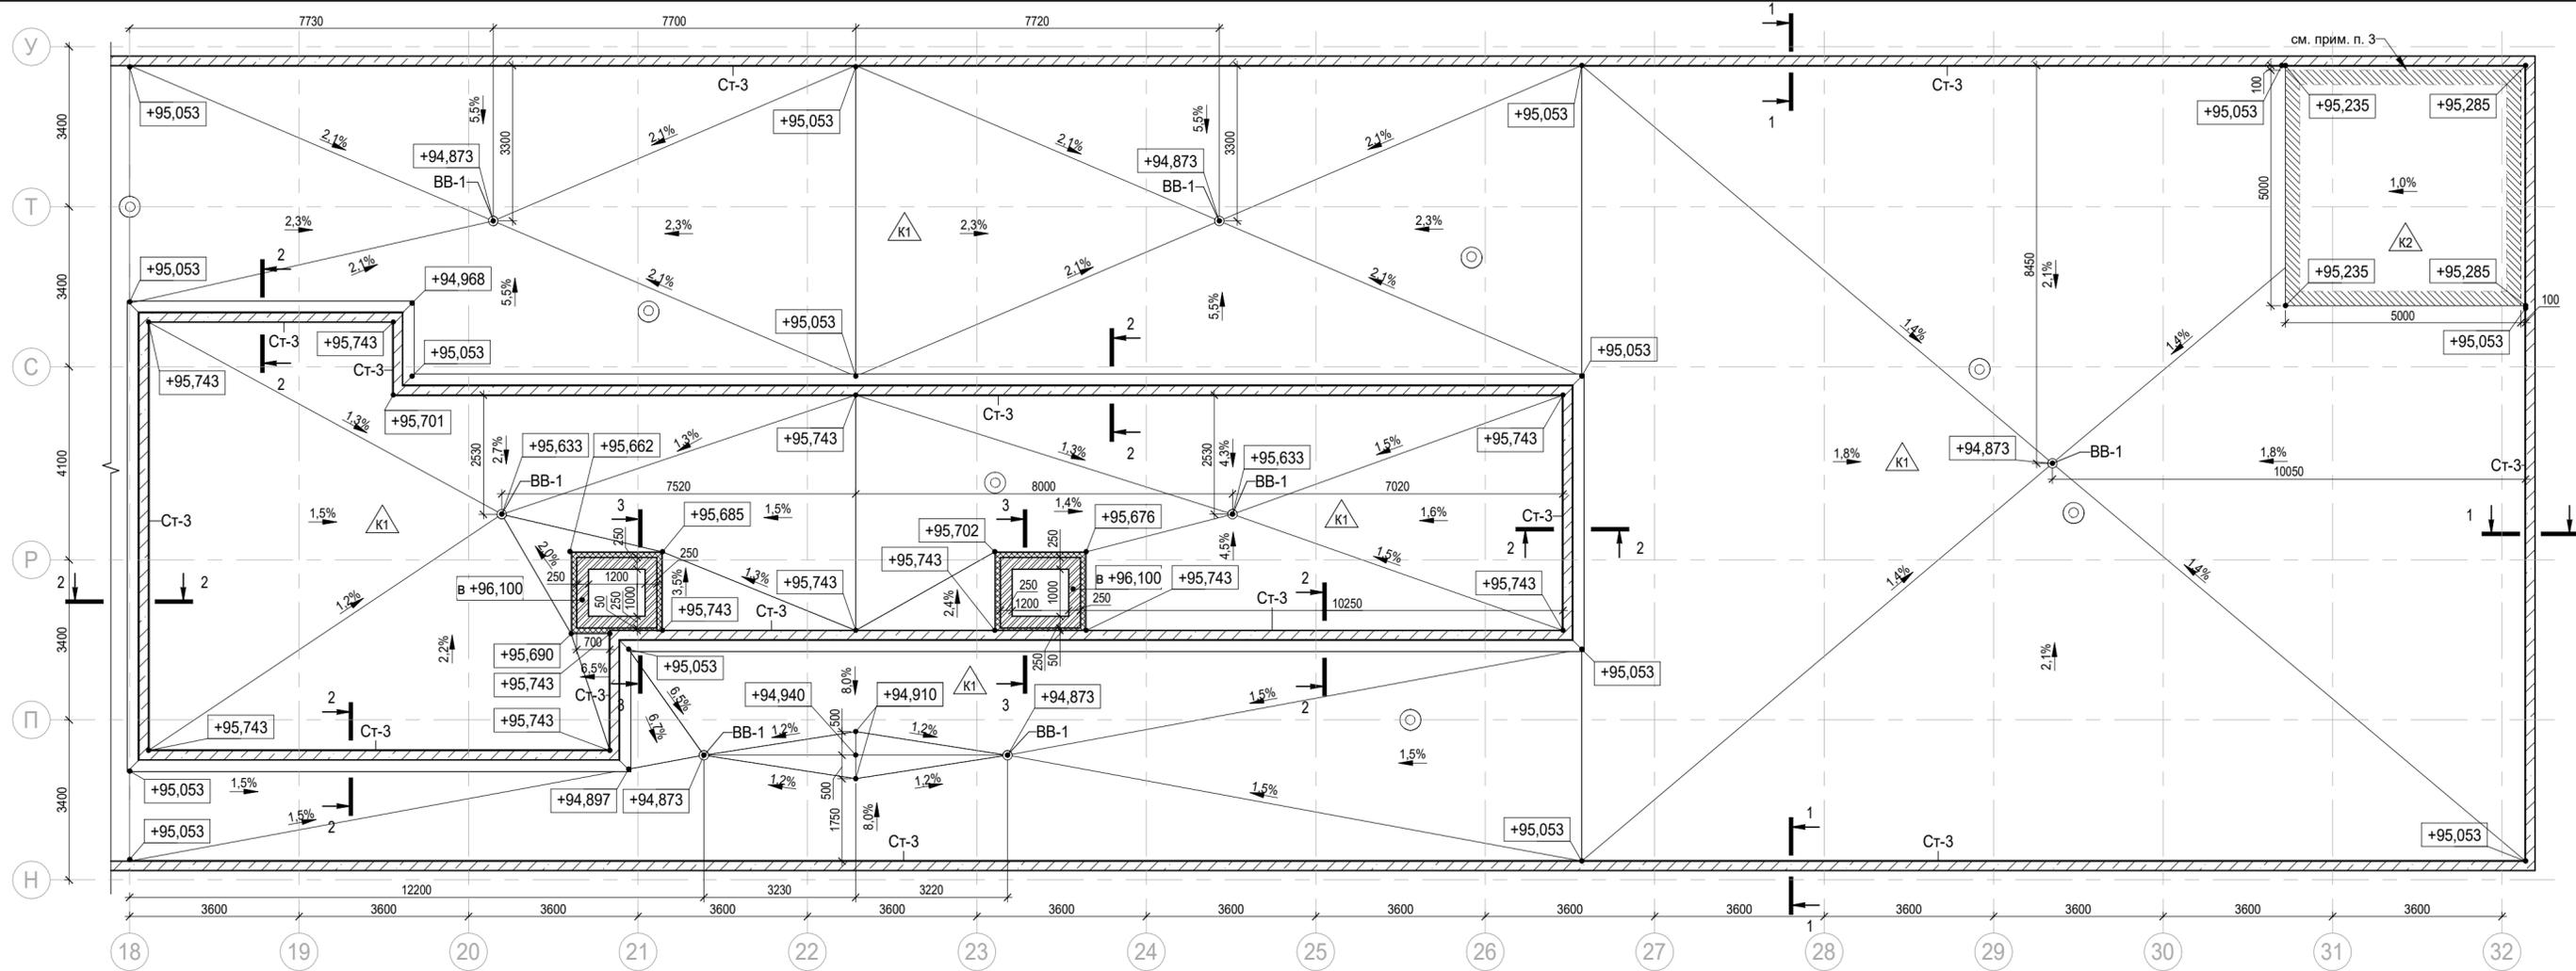

Спецификация элементов покрытия кровли

Поз.	Описание	Кол., м²	Примечание
K1	1. Щебень гранитный фракции от 5 до 20 мм – 50 мм 2. Гидроизоляция Сейфити Флекс АПП Керамик ЭКП ЕВР – 4,5 мм 3. Гидроизоляция Сейфити Флекс ЭПП 4,0 – 4 мм 4. Грунтовка битумным праймером Сейфити 5. Цементно-песчаная стяжка М150, армированная металлической сеткой 4Вр1 100x100 – 40 мм 6. Уклонообразующий слой: керамзитобетон – 30-180 мм 7. Полиэтиленовая пленка армированная – 1 слой 8. Утеплитель экструдированный пенополистирол $\gamma=35-45\text{кг/м}^3$ 1 слой – 150 мм 9. Пароизоляция Сейфити Флекс ЭПП 4,0 в 1 слой – 4 мм 10. Грунтовка битумным праймером Сейфити 11. Монолитный железобетон - см. КЮ	796,2	
K2	1. Корундовый топпинг MasterTop 450 – 2 мм 2. Стяжка из бетона Б25 – 20...70 мм 3. Пленка полиэтиленовая аэродоменная ППА, 200мкм – 2 слоя 4. Монолитная жб плита – 200 мм 5. Полиэтиленовая пленка армированная – 1 слой 6. Защитно-дренажная мембрана TMD 10130 Плюс – 7 мм 7. Гидроизоляция Сейфити Флекс АПП Керамик ЭКП ЕВР – 4,5 мм 8. Гидроизоляция Сейфити Флекс ЭПП 4,0 – 4 мм 9. Грунтовка битумным праймером Сейфити 10. Цементно-песчаная стяжка М150, армированная металлической сеткой 4Вр1 100x100 – 40 мм 11. Уклонообразующий слой: керамзитобетон – 30-210 мм 12. Полиэтиленовая пленка армированная – 1 слой 13. Утеплитель экструдированный пенополистирол $\gamma=35-45\text{кг/м}^3$ 1 слой – 150 мм 14. Пароизоляция Сейфити Флекс ЭПП 4,0 в 1 слой – 4 мм 15. Грунтовка битумным праймером Сейфити 16. Монолитный железобетон - см. КЮ	26,0	

Спецификация элементов кровли (вертикальные)

Поз.	Описание	Площадь, м²	Примечание
Ст-1	1. Гидроизоляция Сейфити Флекс АПП Керамик ЭКП ЕВР – 4,5 мм 2. Гидроизоляция Сейфити Флекс ЭПП 4,0 – 4 мм 3. Штукатурный слой из ЦП раствора М150 – 20 мм 4. Утеплитель экструдированный пенополистирол $\gamma=35-45\text{кг/м}^3$ – 100 мм 5. Пароизоляция Сейфити Флекс ЭПП 4,0 в 1 слой – 4 мм 6. Грунтовка битумным праймером Сейфити 7. Основание – стена	8,1	
Ст-2	1. Гидроизоляция Сейфити Флекс АПП Керамик ЭКП ЕВР – 4,5 мм 2. Гидроизоляция Сейфити Флекс ЭПП 4,0 – 4 мм 3. Штукатурный слой из ЦП раствора М150 – 20 мм 4. Утеплитель экструдированный пенополистирол $\gamma=35-45\text{кг/м}^3$ – 180 мм 5. Пароизоляция Сейфити Флекс ЭПП 4,0 в 1 слой – 4 мм 6. Грунтовка битумным праймером Сейфити 7. Основание – стена	73,4	
Ст-3	1. Краска фасадная силиконовая Технониколь 901 RAL 7016 2. Основание – стена	317,7	

Спецификация уклонообразующих слоев покрытий кровли

Поз.	Описание	Объем, м³	Примечание
1	Керамзитобетон М200	113,9	

Спецификация материалов кладки стен кровли

Поз.	Описание	Объем, м³	Примечание
Кл-1	Кладка, толщиной 250 мм из кирпича КР-1НФ-ГОСТ 530-2012	2,0	

Спецификация водосточных воронок


Поз.	Описание	Кол-во, шт.	Примечание
ВВ-1	Воронка водосборная кровельная системы внутреннего водостока	7	см. КП-135Р-ВК-3

Спецификация люков кровли

Поз.	Описание	Кол-во, шт.	Примечание
Л-1	Люк кровельный 1200x1000x300 мм, противопожарный EI 60, утепленный, резиновыми уплотнителями, на петле с газовыми пружинами	2	

Спецификация отливов

Поз.	Описание	Длина, м	Примечание
Ол-1	Парапетный отлив из оцинкованной стали толщ. min 0,7 мм с полимерным покрытием (RAL 7016) в составе НФС, b = 350 мм	79,9	
Ол-2	Отлив из оцинкованной стали толщ. min 0,7 мм с полимерным покрытием (RAL 7016) в составе НФС, b = 250 мм	79,9	

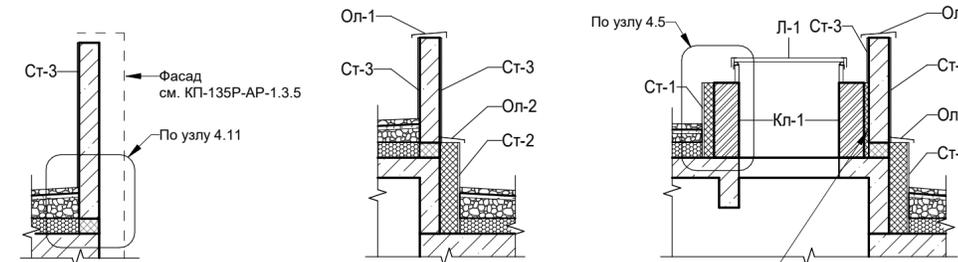

Расстояние между стенами заполнить плитами из экструдированного пенополистирола толщиной 50 мм

Условные обозначения:

- Железобетонные конструкции см. раздел КЮ
- Стена тип Кл-1
- Стена тип Ст-1
- Отметка высотная относительная
- Отметка верха кирпичной кладки
- Уклон в процентах
- Водосточная воронка
- Тип кровли
- Фановый стояк ВК

Примечание:

- Ограждение кровли см. КП-135Р-АР-1.3.5.
- Отливы парапетов по периметру кровли см. КП-135Р-АР-1.3.5.
- На кровле размещается площадка для спасательной кабины вертолета. После монтажа покрытия периметр площадки окрасить желтой полосой шириной 300 мм.

Заказчик: АО "ГК "ОСНОВА"					КП-135Р-АР-1.3.1				
"Многофункциональный гостиничный комплекс с подземной автостоянкой", по адресу: г. Москва, 2-й Силикатный проезд, вл. 8									
Изм.	Кол.уч.	Лист	Недод.	Подпись	Дата	Корпус 3. Кладочные планы	Стация	Лист	Листов
						План кровли	Р	33	
Н. контр.		Малиновская			09.12.24	CREATIVE PROJECT			
ГИП		Попов			09.12.24				
ГАП		Ваганов			09.12.24				