



ООО "Открытые мастерские"

**«Жилой комплекс», расположенный по адресу:
г. Москва, внутригородское муниципальное образование Соколиная Гора,
8-я улица Соколиной Горы, земельный участок 26А»**


РАБОЧАЯ ДОКУМЕНТАЦИЯ

Архитектурные решения

15-ОМ/2024-ВТ

Вертикальный транспорт. Задание на лифты.

Москва 2024 г.

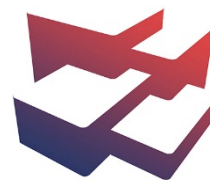

ООО "Открытые мастерские"

**«Жилой комплекс», расположенный по адресу:
г. Москва, внутригородское муниципальное образование Соколиная Гора,
8-я улица Соколиной Горы, земельный участок 26А»**

РАБОЧАЯ ДОКУМЕНТАЦИЯ

Архитектурные решения

15-ОМ/2024-ВТ

Вертикальный транспорт. Задание на лифты.

Главный инженер проекта

Зверева Т.С.

Москва 2024 г.

7718276784-20240626-1826

(регистрационный номер выписки)

26.06.2024

(дата формирования выписки)

ВЫПИСКА

из единого реестра сведений о членах саморегулируемых организаций в области инженерных изысканий и в области архитектурно-строительного проектирования и их обязательствах

Настоящая выписка содержит сведения о юридическом лице (индивидуальном предпринимателе), осуществляющем подготовку проектной документации:

Общество с ограниченной ответственностью "Открытые мастерские"

(полное наименование юридического лица/ФИО индивидуального предпринимателя)

1157746893248

(основной государственный регистрационный номер)

1. Сведения о члене саморегулируемой организации:

1.1	Идентификационный номер налогоплательщика	7718276784
1.2	Полное наименование юридического лица (Фамилия Имя Отчество индивидуального предпринимателя)	Общество с ограниченной ответственностью "Открытые мастерские"
1.3	Сокращенное наименование юридического лица	ООО "ОМ"
1.4	Адрес юридического лица Место фактического осуществления деятельности (для индивидуального предпринимателя)	107023, Россия, Москва, Москва, Преображенское, Электрозаводская, 27, стр 8
1.5	Является членом саморегулируемой организации	Саморегулируемая организация ассоциация проектировщиков «СтройАльянсПроект» (СРО-П-171-01062012)
1.6	Регистрационный номер члена саморегулируемой организации	П-171-007718276784-0265
1.7	Дата вступления в силу решения о приеме в члены саморегулируемой организации	22.08.2017
1.8	Дата и номер решения об исключении из членов саморегулируемой организации, основания исключения	

2. Сведения о наличии у члена саморегулируемой организации права осуществлять подготовку проектной документации:

2.1 в отношении объектов капитального строительства (кроме особо опасных, технически сложных и уникальных объектов, объектов использования атомной энергии) (дата возникновения/изменения права)	2.2 в отношении особо опасных, технически сложных и уникальных объектов капитального строительства (кроме объектов использования атомной энергии) (дата возникновения/изменения права)	2.3 в отношении объектов использования атомной энергии (дата возникновения/изменения права)
Да, 22.08.2017	Нет	Нет



3. Компенсационный фонд возмещения вреда

3.1	Уровень ответственности члена саморегулируемой организации по обязательствам по договору подряда на подготовку проектной документации, в соответствии с которым указанным членом внесен взнос в компенсационный фонд возмещения вреда	Третий уровень ответственности (не превышает триста миллионов рублей)
3.2	Сведения о приостановлении / прекращении права осуществлять подготовку проектной документации объектов капитального строительства	

4. Компенсационный фонд обеспечения договорных обязательств

4.1	Дата, с которой член саморегулируемой организации имеет право осуществлять подготовку проектной документации по договорам подряда, заключаемым с использованием конкурентных способов заключения договоров, в соответствии с которым указанным членом внесен взнос в компенсационный фонд обеспечения договорных обязательств	22.08.2017
4.2	Уровень ответственности члена саморегулируемой организации по обязательствам по договорам подряда на подготовку проектной документации, заключаемым с использованием конкурентных способов заключения договоров, в соответствии с которым указанным членом внесен взнос в компенсационный фонд обеспечения договорных обязательств	Третий уровень ответственности (не превышает триста миллионов рублей)
4.3	Дата уплаты дополнительного взноса	26.06.2024
4.4	Сведения о приостановлении / прекращении права осуществлять подготовку проектной документации по договорам подряда, заключаемым с использованием конкурентных способов заключения договоров	

5. Фактический совокупный размер обязательств

5.1	Фактический совокупный размер обязательств по договорам подряда на подготовку проектной документации, заключаемым с использованием конкурентных способов заключения договоров на дату выдачи выписки	Нет
-----	--	-----

Руководитель аппарата



ДОКУМЕНТ ПОДПИСАН УСИЛЕННОЙ КВАЛИФИЦИРОВАННОЙ
ЭЛЕКТРОННОЙ ПОДПИСЬЮ


Владелец: Кожуховский Алексей Олегович
123056, г. Москва, ул. 2-я Брестская, д. 5

СЕРТИФИКАТ 0402FE9100C0B0148D4019113D8DEA876F

ДЕЙСТВИТЕЛЕН: С 20.11.2023 ПО 20.11.2024

А.О. Кожуховский



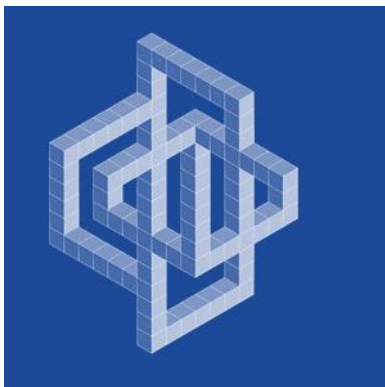

ОБЩЕСТВО С ОГРАНИЧЕННОЙ ОТВЕТСТВЕННОСТЬЮ "КУБИК"
ООО «КУБИК»

Юридический адрес: 141732, Московская Область, г.о. Лобня,
г. Лобня, ул. Колычева, дом 1, помещение 002
ИНН/КПП 5047248768/504701001 ОГРН 1215000021059
Расч/счет 40702810640000100150
в ПАО "СБЕРБАНК РОССИИ" г. МОСКВА БИК 044525225
Кор/счет 30101810400000000225

Регистрационный номер в государственном реестре
саморегулируемых организаций № СРО-П-182-005047248768-2795 от 23.09.2022г.

Заказ: 1-24/01

Заказчик: ООО «Открытые мастерские»


**«Жилой комплекс, расположенный по адресу: г. Москва,
внутригородское муниципальное образование Соколиная Гора, 8-я
улица Соколиной Горы, земельный участок 26А».**

РАБОЧАЯ ДОКУМЕНТАЦИЯ

Архитектурные решения.

1-24/01-ВТ

Вертикальный транспорт. Задание на лифты.

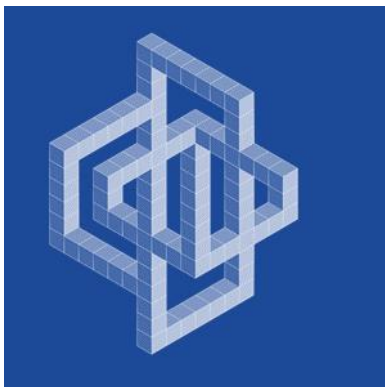

ОБЩЕСТВО С ОГРАНИЧЕННОЙ ОТВЕТСТВЕННОСТЬЮ "КУБИК"
ООО «КУБИК»

Юридический адрес: 141732, Московская Область, г.о. Лобня,
г. Лобня, ул. Колычева, дом 1, помещение 002
ИНН/КПП 5047248768/504701001 ОГРН 1215000021059
Расч/счет 40702810640000100150
в ПАО "СБЕРБАНК РОССИИ" г. МОСКВА БИК 044525225
Кор/счет 30101810400000000225

Регистрационный номер в государственном реестре
саморегулируемых организаций № СРО-П-182-005047248768-2795 от 23.09.2022г.

Заказ: 1-24/01

Заказчик: ООО «Открытые мастерские»

**«Жилой комплекс, расположенный по адресу: г. Москва,
внутригородское муниципальное образование Соколиная Гора, 8-я
улица Соколиной Горы, земельный участок 26А».**

РАБОЧАЯ ДОКУМЕНТАЦИЯ

Архитектурные решения.

1-24/01-ВТ

Вертикальный транспорт. Задание на лифты.

Генеральный директор

Главный инженер проекта



 Астахова Е.Е.

 Майоров В.В.

Изм.	№ док.	Подп.	Дата

5047248768-20240711-1214

(регистрационный номер выписки)

11.07.2024

(дата формирования выписки)

ВЫПИСКА

из единого реестра сведений о членах саморегулируемых организаций в области инженерных изысканий и в области архитектурно-строительного проектирования и их обязательствах

Настоящая выписка содержит сведения о юридическом лице (индивидуальном предпринимателе), осуществляющем подготовку проектной документации:

Общество с ограниченной ответственностью «КУБиК»

(полное наименование юридического лица/ФИО индивидуального предпринимателя)

1215000021059

(основной государственный регистрационный номер)

1. Сведения о члене саморегулируемой организации:

1.1	Идентификационный номер налогоплательщика	5047248768
1.2	Полное наименование юридического лица (Фамилия Имя Отчество индивидуального предпринимателя)	Общество с ограниченной ответственностью «КУБиК»
1.3	Сокращенное наименование юридического лица	ООО «КУБиК»
1.4	Адрес юридического лица Место фактического осуществления деятельности (для индивидуального предпринимателя)	141732, Россия, Московская область, г. Лобня, ул. Колычева, д. 1, помещ. 002
1.5	Является членом саморегулируемой организации	Ассоциация проектировщиков саморегулируемая организация «Объединение проектных организаций «ЭкспертПроект» (СРО-П-182-02042013)
1.6	Регистрационный номер члена саморегулируемой организации	П-182-005047248768-2795
1.7	Дата вступления в силу решения о приеме в члены саморегулируемой организации	23.09.2022
1.8	Дата и номер решения об исключении из членов саморегулируемой организации, основания исключения	

2. Сведения о наличии у члена саморегулируемой организации права осуществлять подготовку проектной документации:

2.1 в отношении объектов капитального строительства (кроме особо опасных, технически сложных и уникальных объектов, объектов использования атомной энергии) (дата возникновения/изменения права)	2.2 в отношении особо опасных, технически сложных и уникальных объектов капитального строительства (кроме объектов использования атомной энергии) (дата возникновения/изменения права)	2.3 в отношении объектов использования атомной энергии (дата возникновения/изменения права)
Да, 23.09.2022	Нет	Нет



3. Компенсационный фонд возмещения вреда

3.1	Уровень ответственности члена саморегулируемой организации по обязательствам по договору подряда на подготовку проектной документации, в соответствии с которым указанным членом внесен взнос в компенсационный фонд возмещения вреда	Первый уровень ответственности (не превышает двадцать пять миллионов рублей)
3.2	Сведения о приостановлении / прекращении права осуществлять подготовку проектной документации объектов капитального строительства	

4. Компенсационный фонд обеспечения договорных обязательств

4.1	Дата, с которой член саморегулируемой организации имеет право осуществлять подготовку проектной документации по договорам подряда, заключаемым с использованием конкурентных способов заключения договоров, в соответствии с которым указанным членом внесен взнос в компенсационный фонд обеспечения договорных обязательств	
4.2	Уровень ответственности члена саморегулируемой организации по обязательствам по договорам подряда на подготовку проектной документации, заключаемым с использованием конкурентных способов заключения договоров, в соответствии с которым указанным членом внесен взнос в компенсационный фонд обеспечения договорных обязательств	Нет
4.3	Дата уплаты дополнительного взноса	Нет
4.4	Сведения о приостановлении / прекращении права осуществлять подготовку проектной документации по договорам подряда, заключаемым с использованием конкурентных способов заключения договоров	

5. Фактический совокупный размер обязательств

5.1	Фактический совокупный размер обязательств по договорам подряда на подготовку проектной документации, заключаемым с использованием конкурентных способов заключения договоров на дату выдачи выписки	Нет
-----	--	-----

Руководитель аппарата



ДОКУМЕНТ ПОДПИСАН УСИЛЕННОЙ КВАЛИФИЦИРОВАННОЙ
ЭЛЕКТРОННОЙ ПОДПИСЬЮ

Владелец: Кожуховский Алексей Олегович
123056, г. Москва, ул. 2-я Брестская, д. 5


СЕРТИФИКАТ 0402FE9100C0B0148D4019113D8DEA876F

ДЕЙСТВИТЕЛЕН: С 20.11.2023 ПО 20.11.2024


А.О. Кожуховский




Согласовано			Взам. инв. №	
			Подп. и дата	
Инв. № подл.				

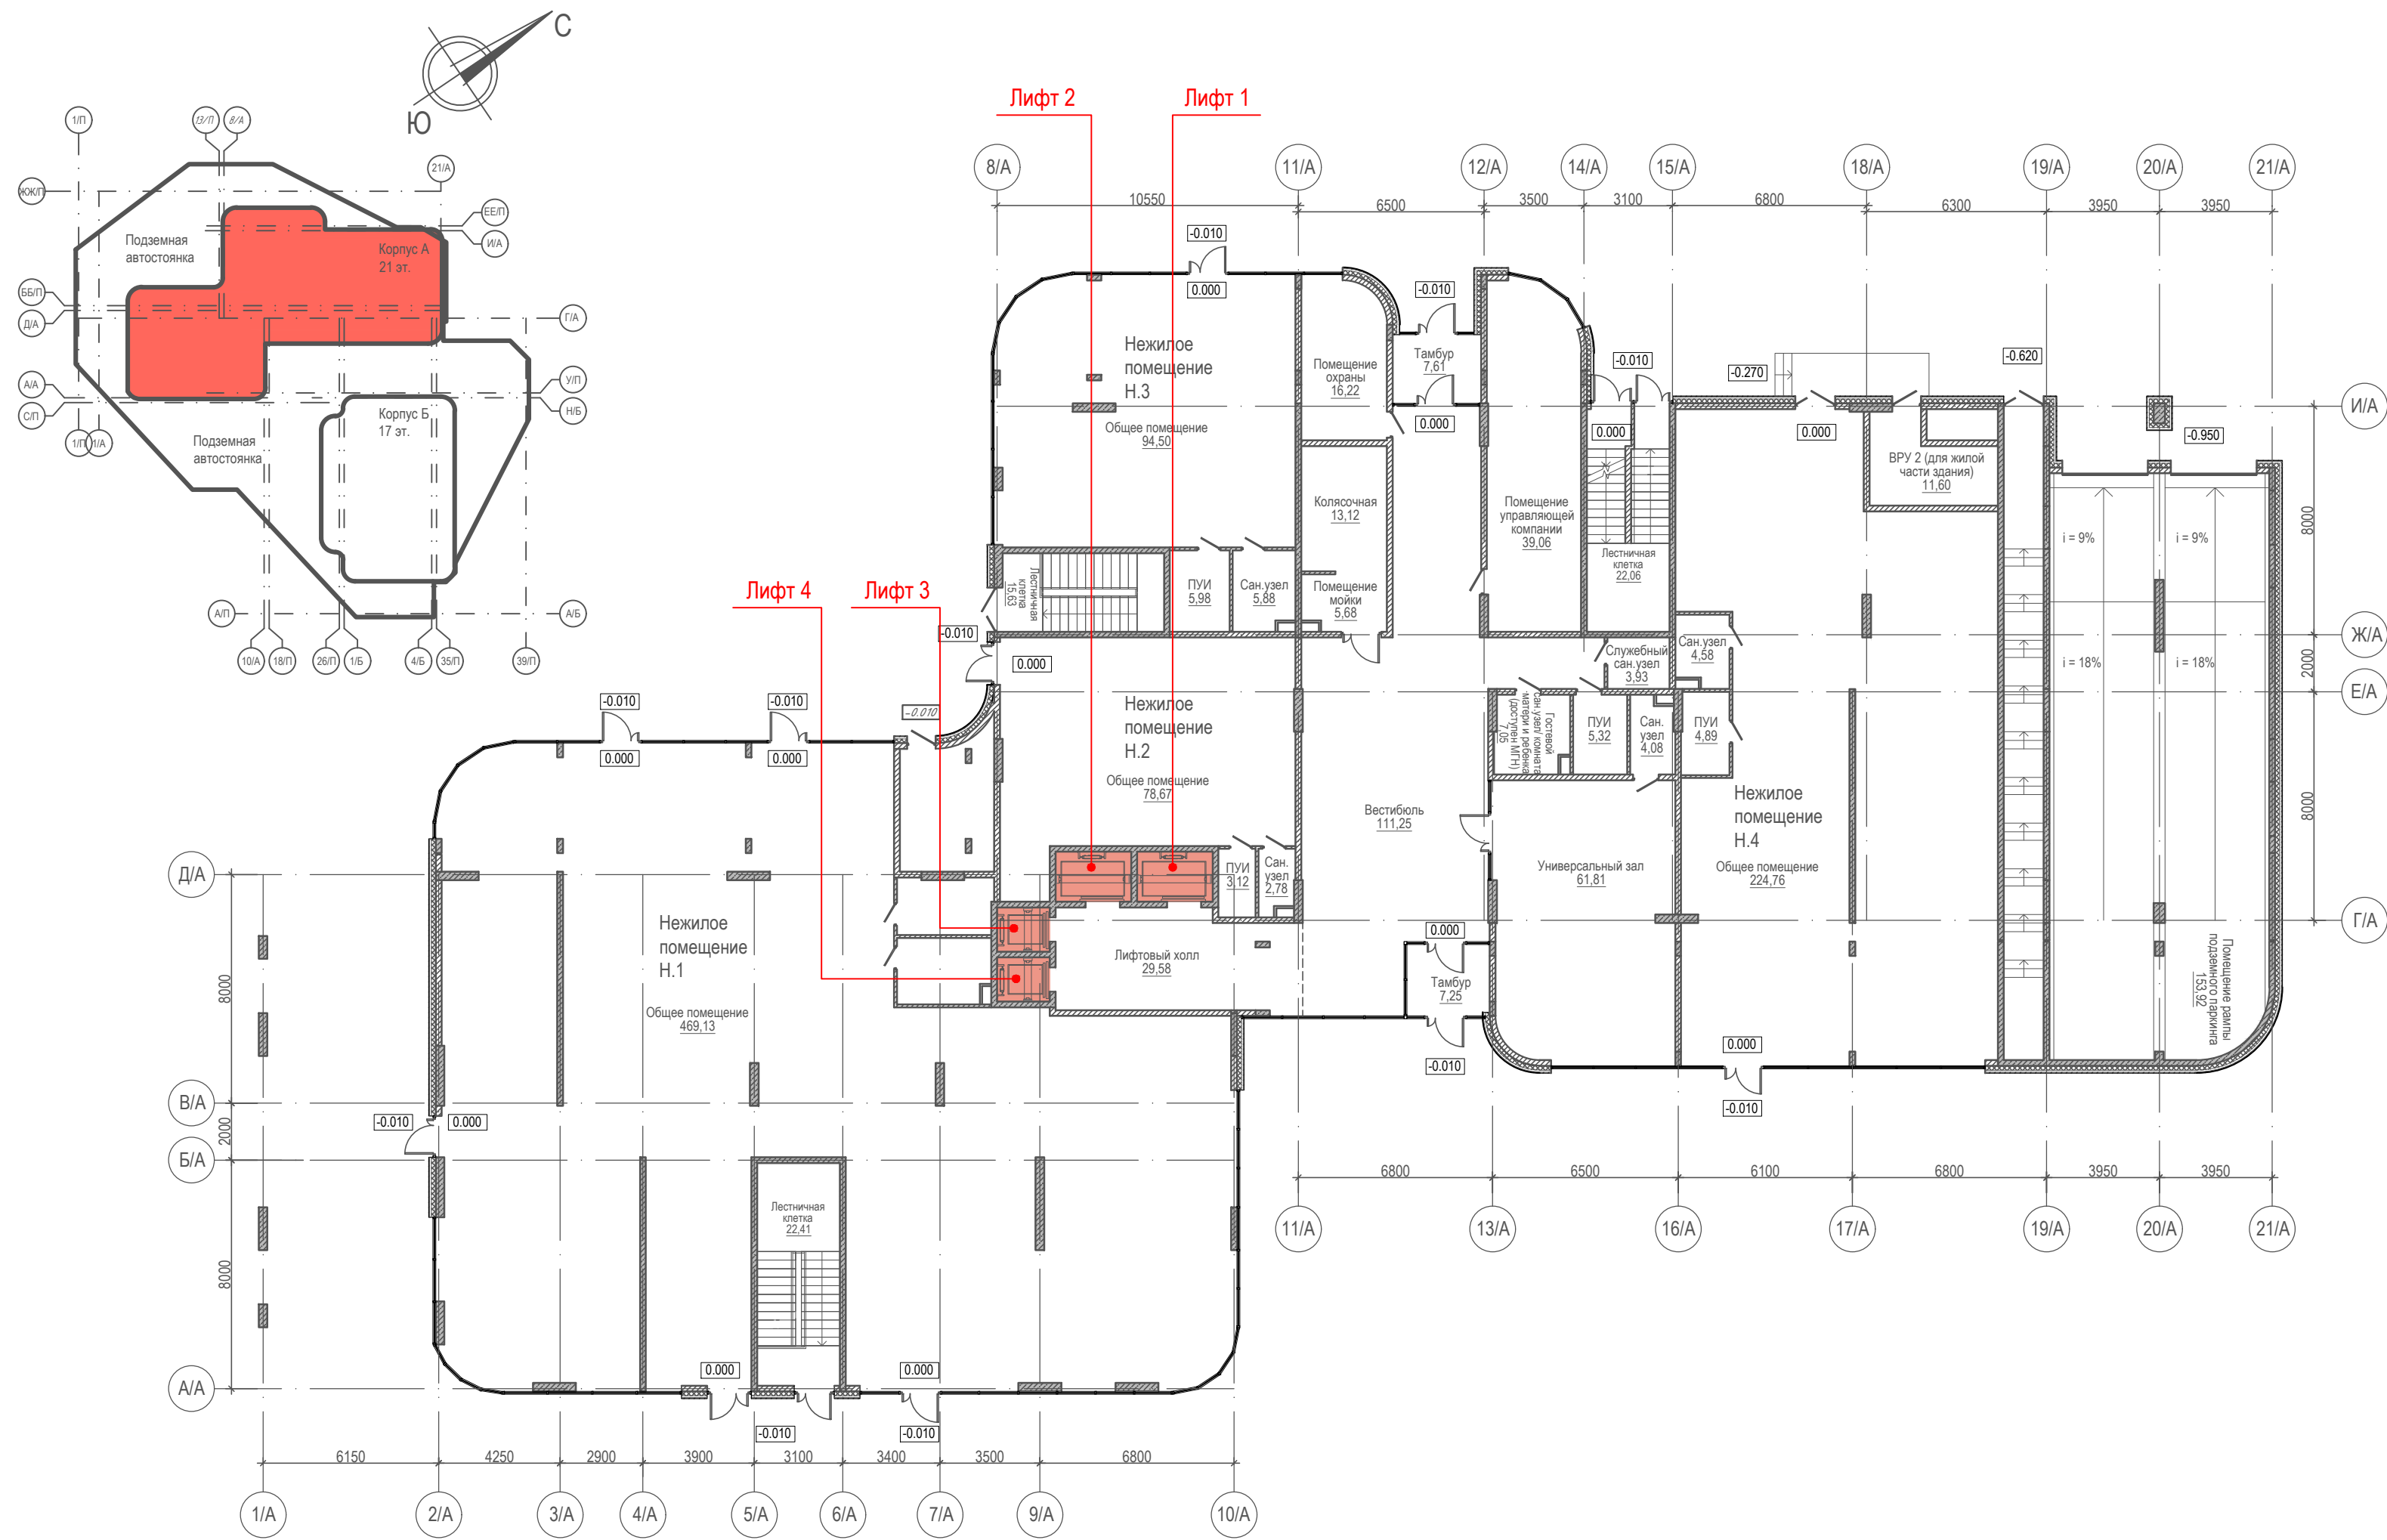

0,000=158,00					Заказчик: 000 «Открытые мастерские»				
					1-24/01-ВТ.ЗД				
					«Жилой комплекс, расположенный по адресу: г. Москва, внутригородское муниципальное образование Соколиная Гора, 8-я улица Соколиной Горы, земельный участок 26А».				
Изм.	Кол.уч.	Лист	№ док.	Подп.	Дата	Задание на лифты для тендера.	Стадия	Лист	Листов
Разраб.		Журавлева			07.24		Р	1	
ГИП		Майоров			07.24				
Н. Контр.		Каткова			07.24	Корпус А. План на отм. 0,000 (1 этаж) с маркировкой лифтов.	000 «КУБИК»		

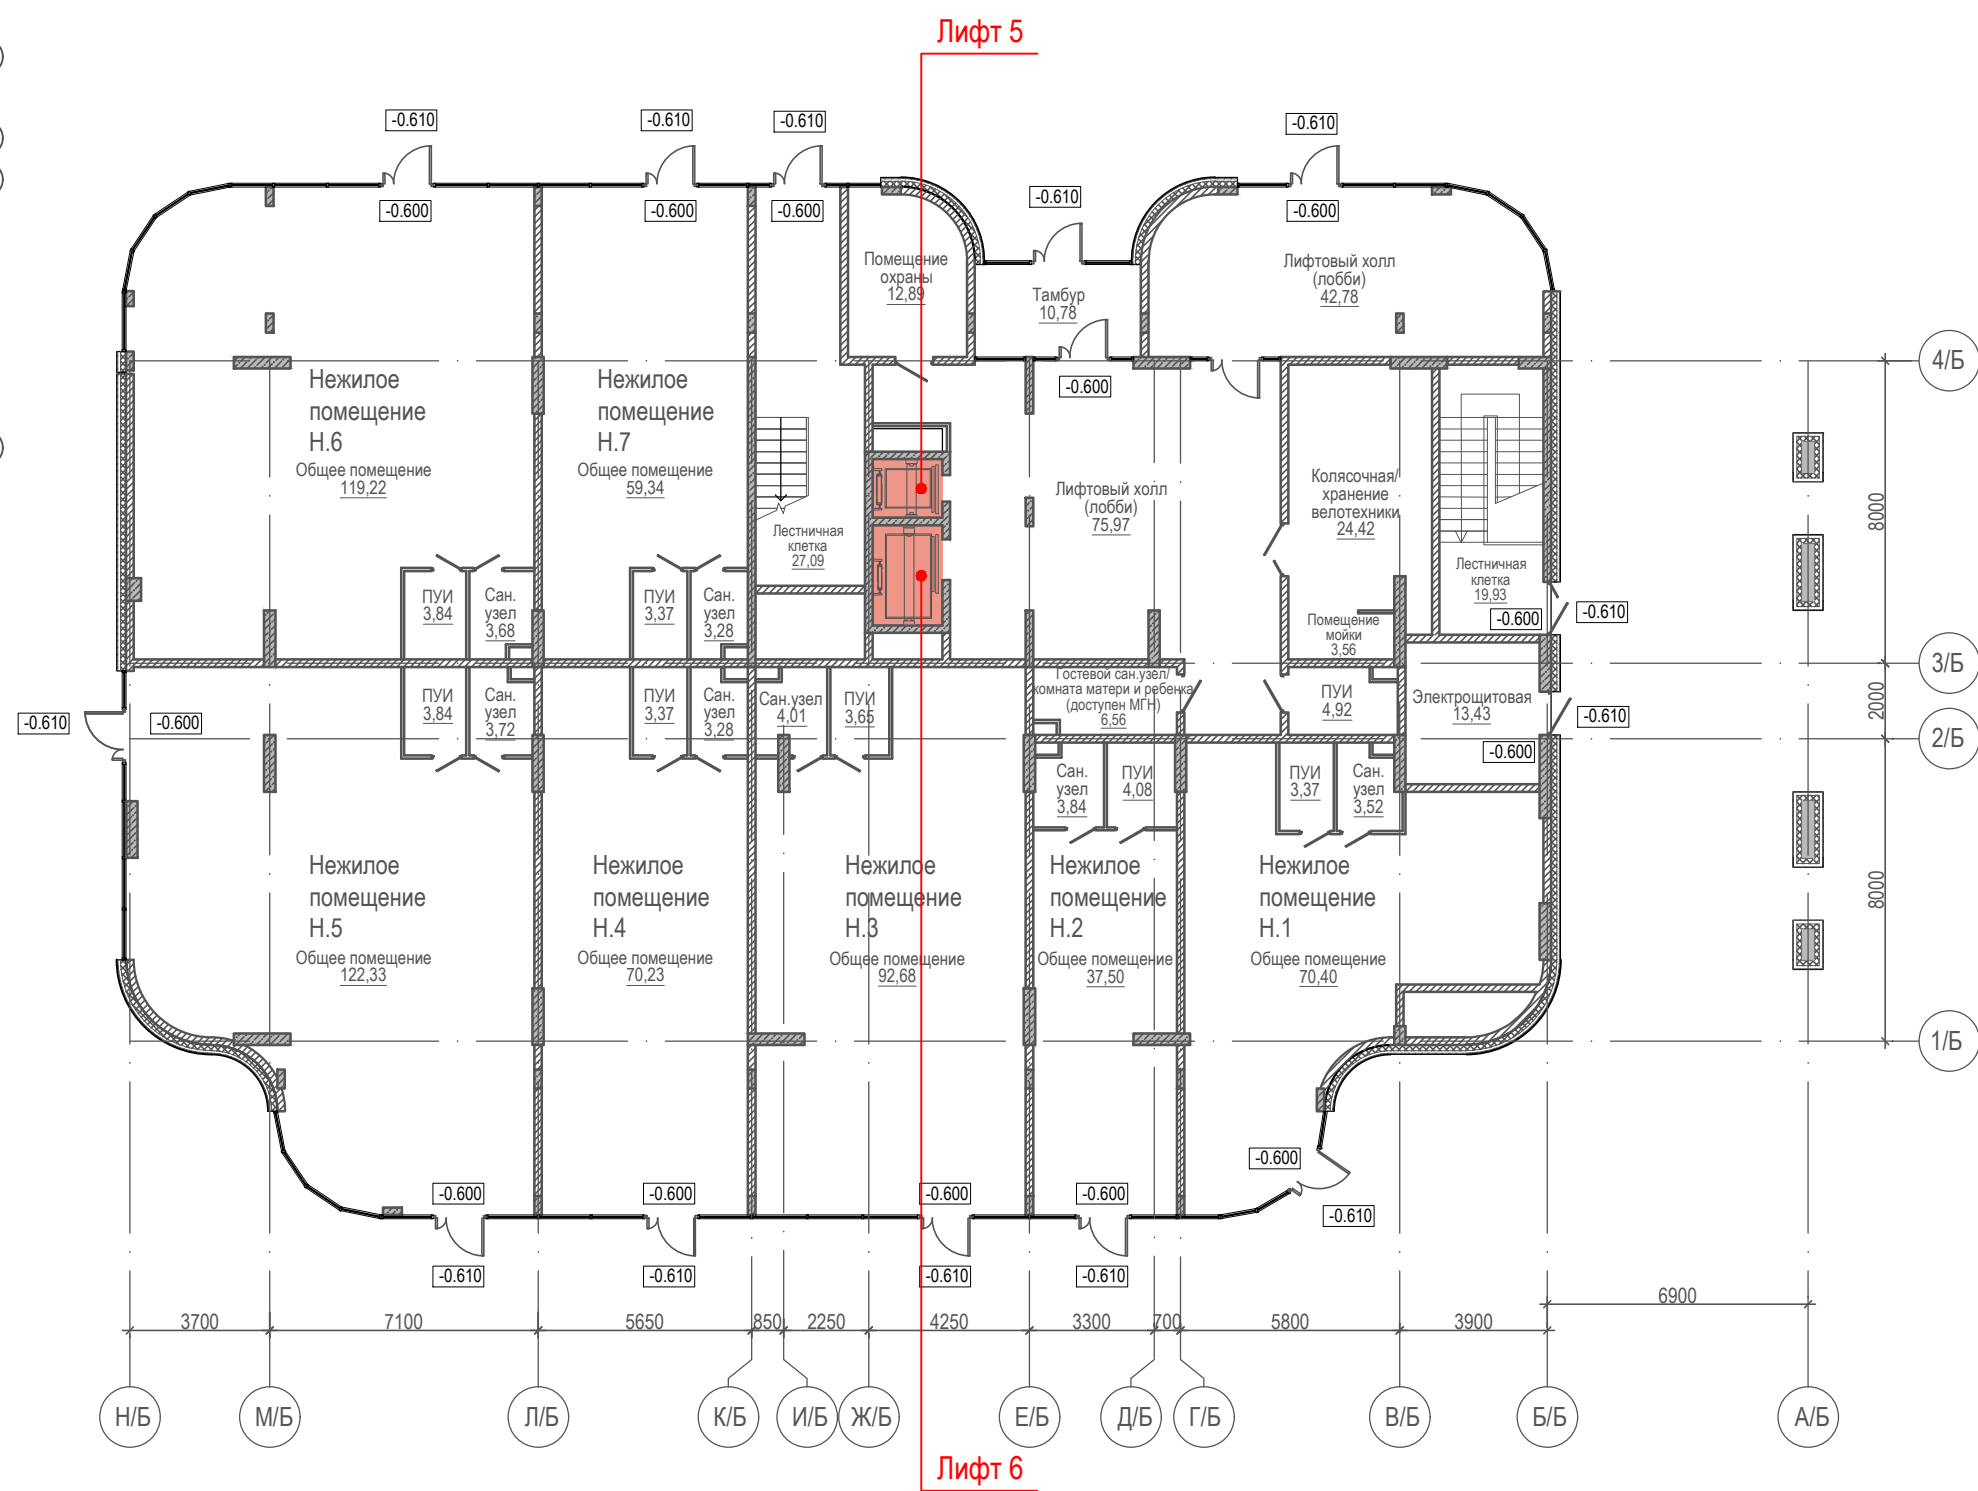

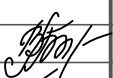0,000=158,00						Заказчик: 000 «Открытые мастерские»			
						1-24/01-ВТ.3Д			
						«Жилой комплекс, расположенный по адресу: г. Москва, внутригородское муниципальное образование Соколиная Гора, 8-я улица Соколиной Горы, земельный участок 26А».			
Изм.	Кол.уч.	Лист	№ док.	Подп.	Дата	Задание на лифты для тендера.	Стадия	Лист	Листов
Разраб.		Журавлева			07.24		Р	2	
ГИП		Майоров			07.24				
Н. Контр.		Каткова			07.24	Корпус Б. План на отм. -0,600 (1 этаж) с маркировкой лифтов.	000 «КУБИК»		

Согласовано


Изм.	Кол.уч.	Лист	№ док.	Подп.	Дата
Разраб.	Журавлева	07.24			
ГИП	Майоров	07.24			
Н. Контр.	Каткова	07.24			

Взам. инв. №


Подп. и дата

Инв. № подл.


Лифты 1 и 2

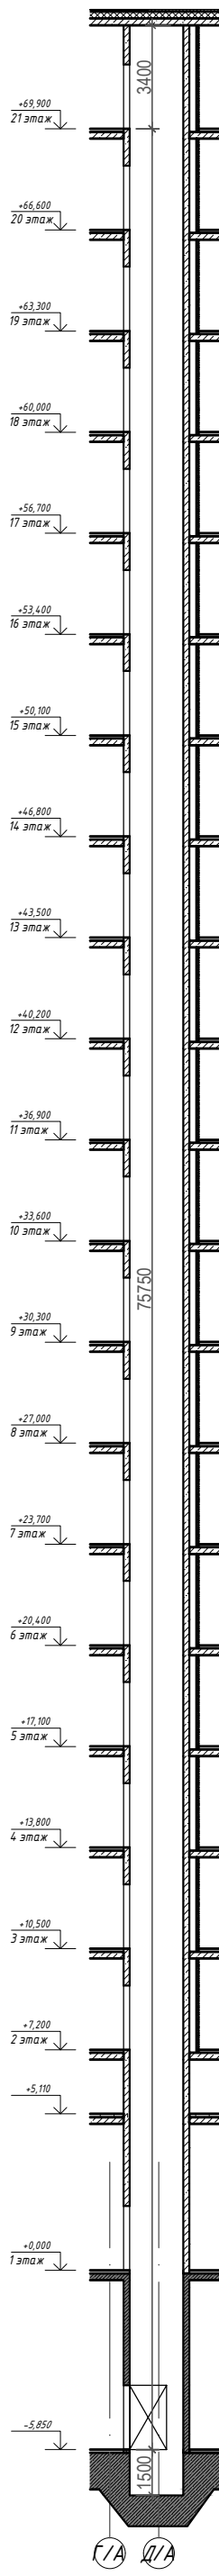


Лифты 3 и 4

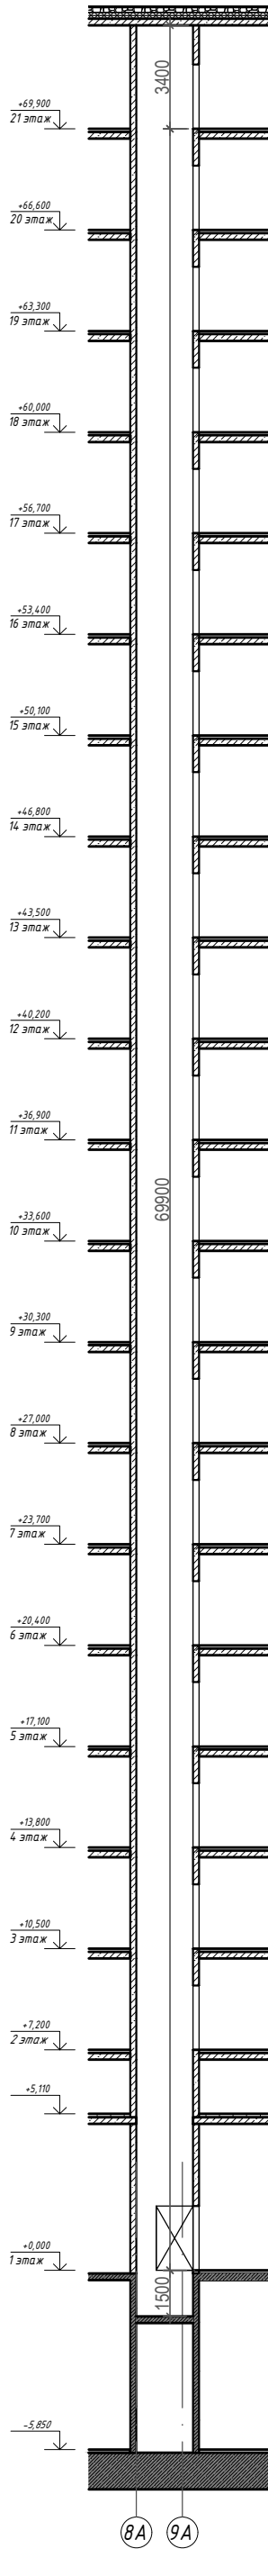

Лифт 5

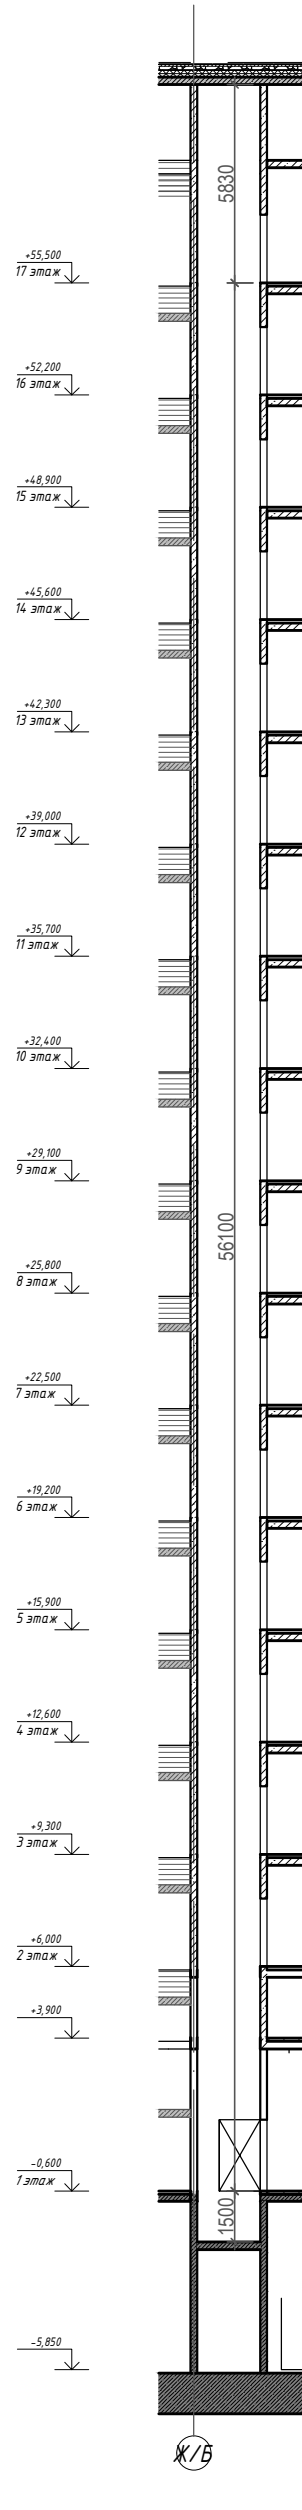

Лифт 6

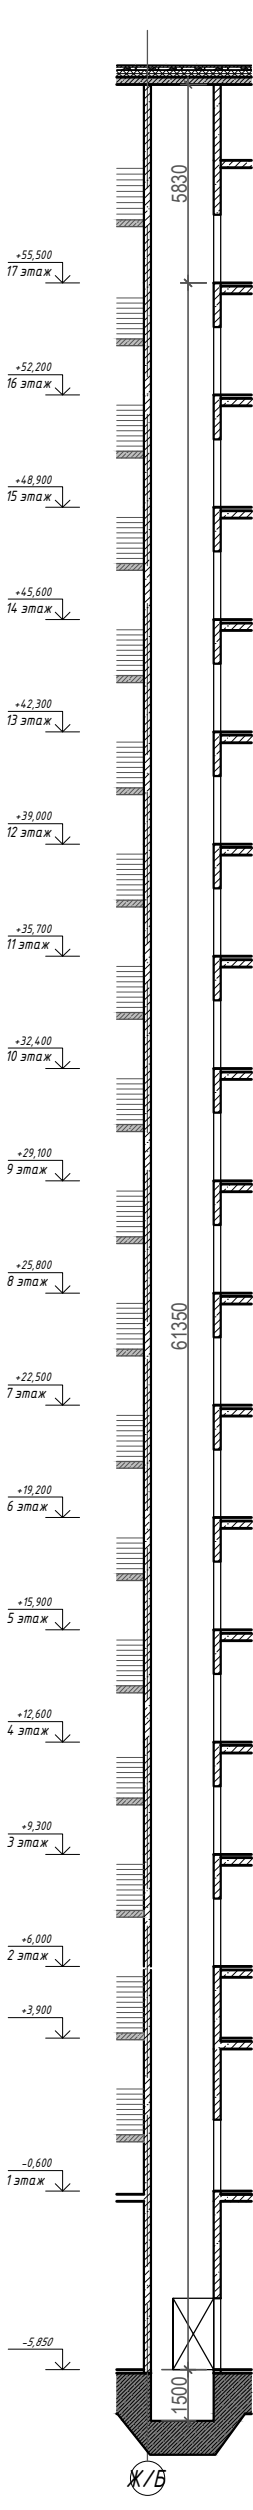

0,000=158,00

Изм.	Кол.уч.	Лист	№ док.	Подп.	Дата
Разраб.	Журавлева	07.24			
ГИП	Майоров	07.24			
Н. Контр.	Каткова	07.24			

Заказчик: ООО «Открытые мастерские»

1-24/01-ВТ.ЗД

«Жилой комплекс, расположенный по адресу: г. Москва, внутригородское муниципальное образование Соколиная Гора, 8-я улица Соколиной Горы, земельный участок 26А».

Задание на лифты для тендера.

Р

З


Листов

Схемы разрезов лифтов.
Лифт 1,2,3,4,5,6.

ООО «КУБИК»

	Назначение	Расположение	Грузоподъемность (кг) Скорость (м/с)	Высота подъема (м)	Кол-во остановок	Размеры шахты (ШхГ мм)	Внутренние р-ры кабины (ШхГхВ мм)	Габариты дверей (ШхВ мм)	Высота последнего этажа (мм)	Тип кабины	Ловитель на противовесе	Перевозка МГН	Перевозка пожарных подразделений	Огнестойкость дверей	Машинное помещение
Лифт 1	Пассажирский	Внутри здания	$\frac{1000}{2.4}$	75,75	22	2650х1750	2100х1100х2200	1200х2000	3400	Непроходная		Да	Да	E160	Нет
Лифт 2	Пассажирский	Внутри здания	$\frac{1000}{2.4}$	75,75	22	2650х1750	2100х1100х2200	1200х2000	3400	Непроходная		Да	Да	E160	Нет
Лифт 3	Пассажирский	Внутри здания	$\frac{630}{2.4}$	69,90	21	1550х1850	1000х1200х2200	800х2000	3400	Непроходная		Нет	Нет	E160	Нет
Лифт 4	Пассажирский	Внутри здания	$\frac{630}{2.4}$	69,90	21	1550х1850	1000х1200х2200	800х2000	3400	Непроходная		Нет	Нет	E160	Нет
Лифт 5	Пассажирский	Внутри здания	$\frac{630}{2.4}$	56,10	17	1550х1850	1000х1200х2200	800х2000	5830	Непроходная		Нет	Нет	E160	Нет
Лифт 6	Пассажирский	Внутри здания	$\frac{1000}{2.4}$	61,35	18	2650х1850	2100х1100х2200	1200х2000	5830	Непроходная		Да	Да	E160	Нет

0,000=158,00

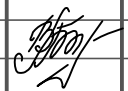Изм.	Кол.уч.	Лист	№ док.	Подп.	Дата
Разраб.			Журавлева		07.24
ГИП			Майоров		07.24
Н. Контр.			Каткова		07.24

Заказчик: ООО «Открытые мастерские»			
1-24/01-ВТ.ЗД			
«Жилой комплекс, расположенный по адресу: г. Москва, внутригородское муниципальное образование Соколиная Гора, 8-я улица Соколиной Горы, земельный участок 26А».			
Задание на лифты для тендера.		Стадия	Лист
		Р	4
Бланки заказов лифтов. Лифт 1,2,3,4,5,6.		ООО «КУБИК»	