

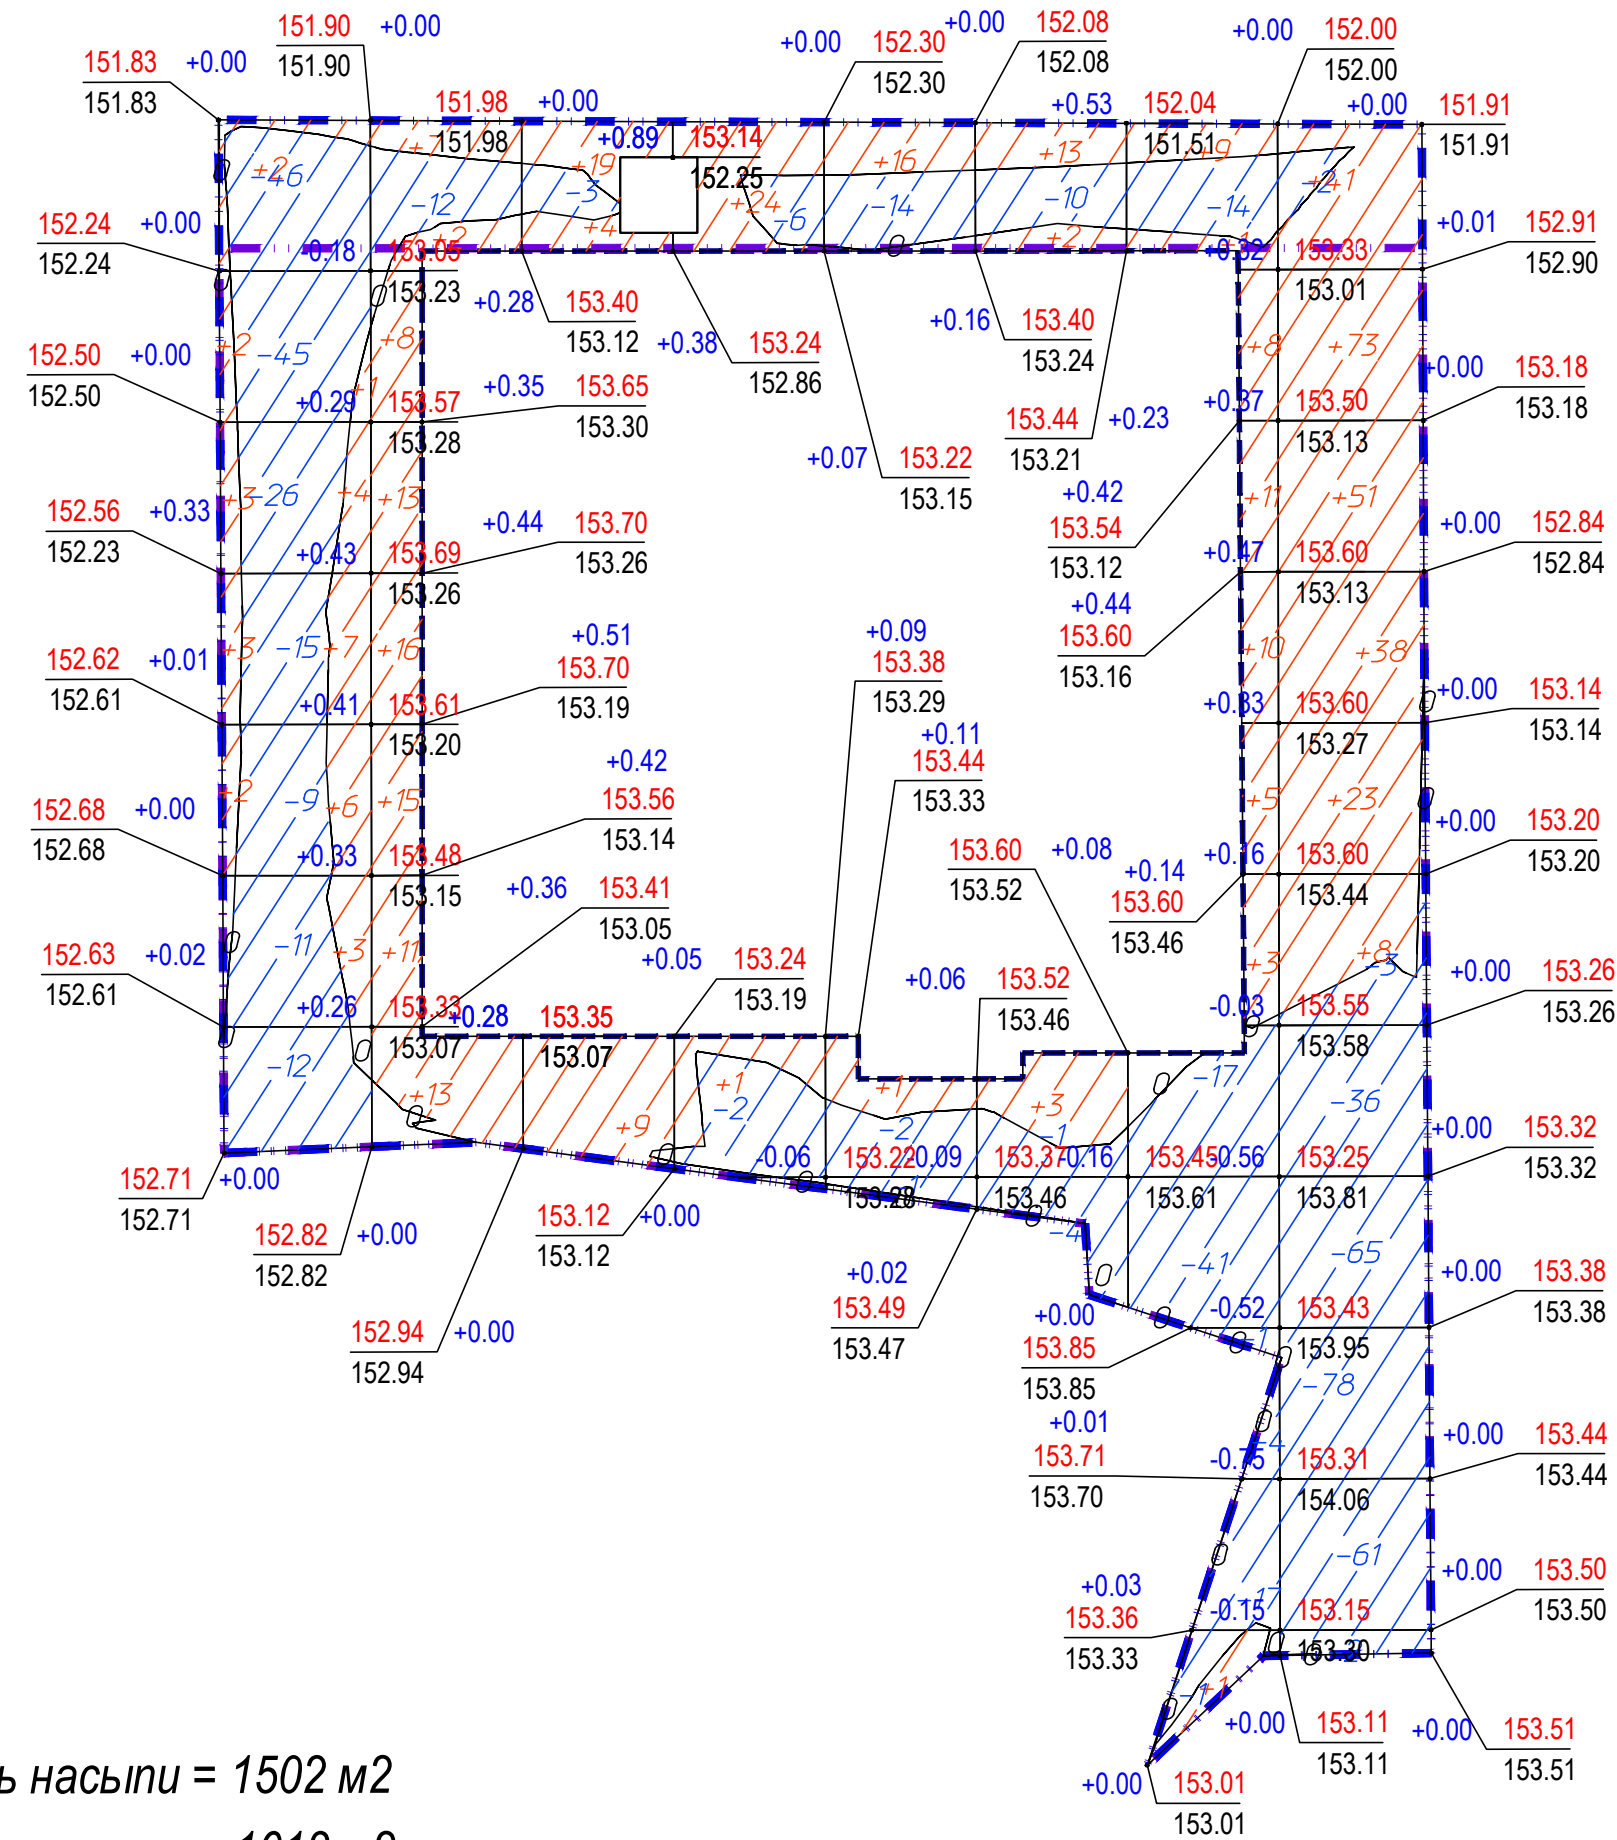


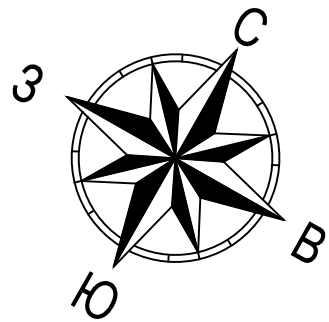

Общая площадь насыпи = 1502 м²
Общая площадь выемки = 1613 м²
Общая площадь 0-области = 54 м²
Общая площадь картограммы = 3169 м²


Итого, м ³	Насыпь (+)	--	+33	+85	+32	+25	+17	+18	+48	+234	Всего, м ³	+492
	Выемка (-)	--	-164	-12	-3	-8	-17	-15	-95	-247		-561

Условные обозначения

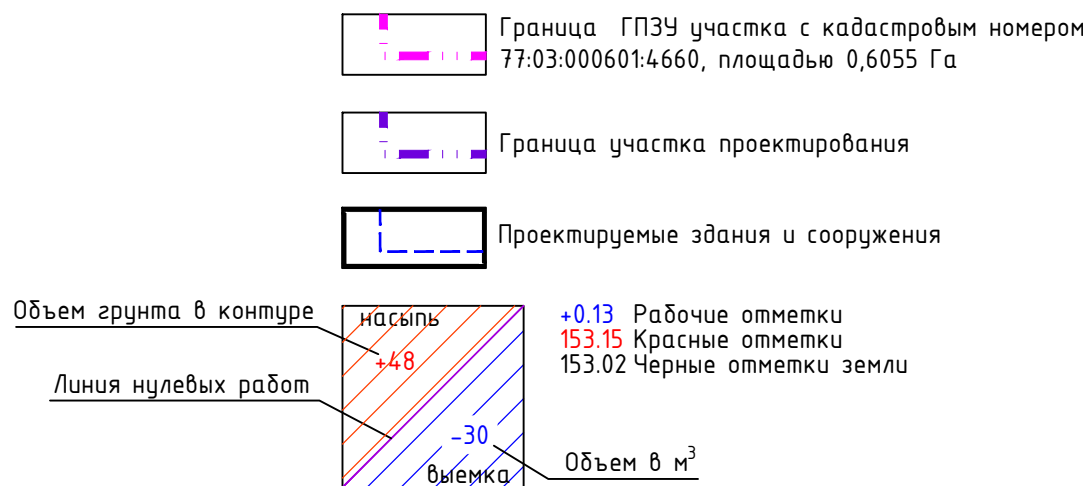

Ведомость объемов земляных масс

Наименование грунта	Количество, м ³		
	Насыпь (+)	Выемка (-)	Примечание
1. Грунт планировки территории	492	561	
2. Замена опасного грунта на пригодный	943	943	
3. Вытесненный грунт, всего		18908	
в том числе при устройстве:			
а) подземных частей зданий (сооружений)		17220	
б) твердых покрытий		1175	
в) плодородной почвы на уч-х озеленения		513	
4. Поправка на уплотнение	144		
Всего грунта	1579	20412	
5. Привоз пригодного грунта	1579		
6. Привоз плодородного грунта	293		
7. Вывоз опасного грунта на спец. полигон		20412	
ИТОГО перерабатываемого грунта	1872	20412	

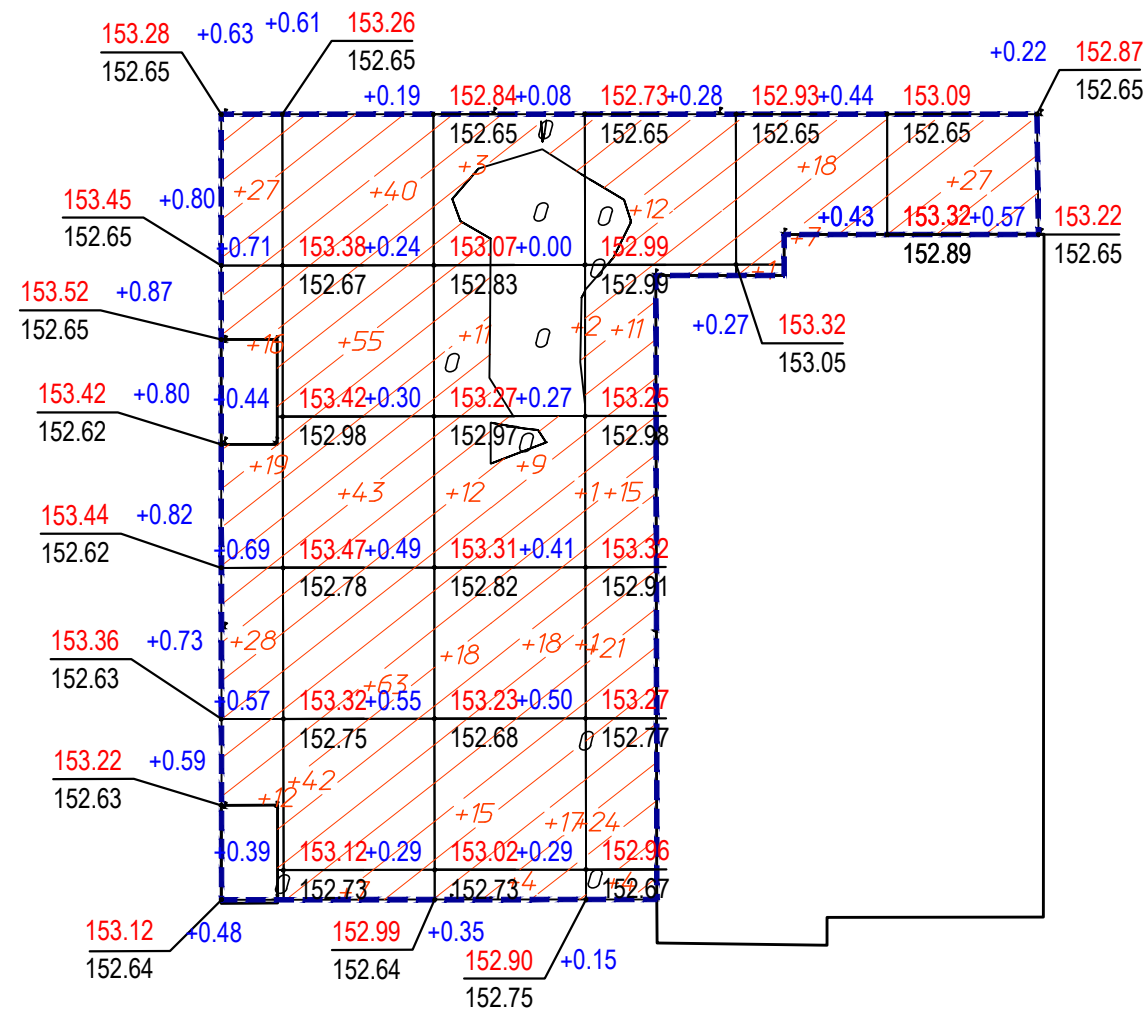

Общая площадь насыпи = 1556 м²
Общая площадь выемки = 0 м²
Общая площадь 0-области = 89 м²
Общая площадь картограммы = 1645 м²

Итого, м ³	Насыпь (+)	+102	+250	+111	+87	+26	+27	Всего, м ³	+603
	Выемка (-)	--	--	--	--	--	--		--

Общий объем насыпи по картограмме 603м³, из них:
объем почвенного субстрата под газонами - 241м³;
гравийно-песчаная смесь С5 - 362.м³

12-ОМ/2023-ГП					
"Гостиница по адресу: г.Москва, ул.Электронная, 2А"					
Изм.	Кол.уч.	Лист	№ док.	Подпись	Дата
Разработал	Сулин	03.25			
Проверил	Артамонов	03.25			
Схема планировочной организации земельного участка					
Р				Лист	Листов
План земельных масс. Объем засыпки по стилобату.				Р	4
М 1:500				7	
Н. контр.	Зверева	03.25			
ГИП	Зверева	03.25			