План котлована

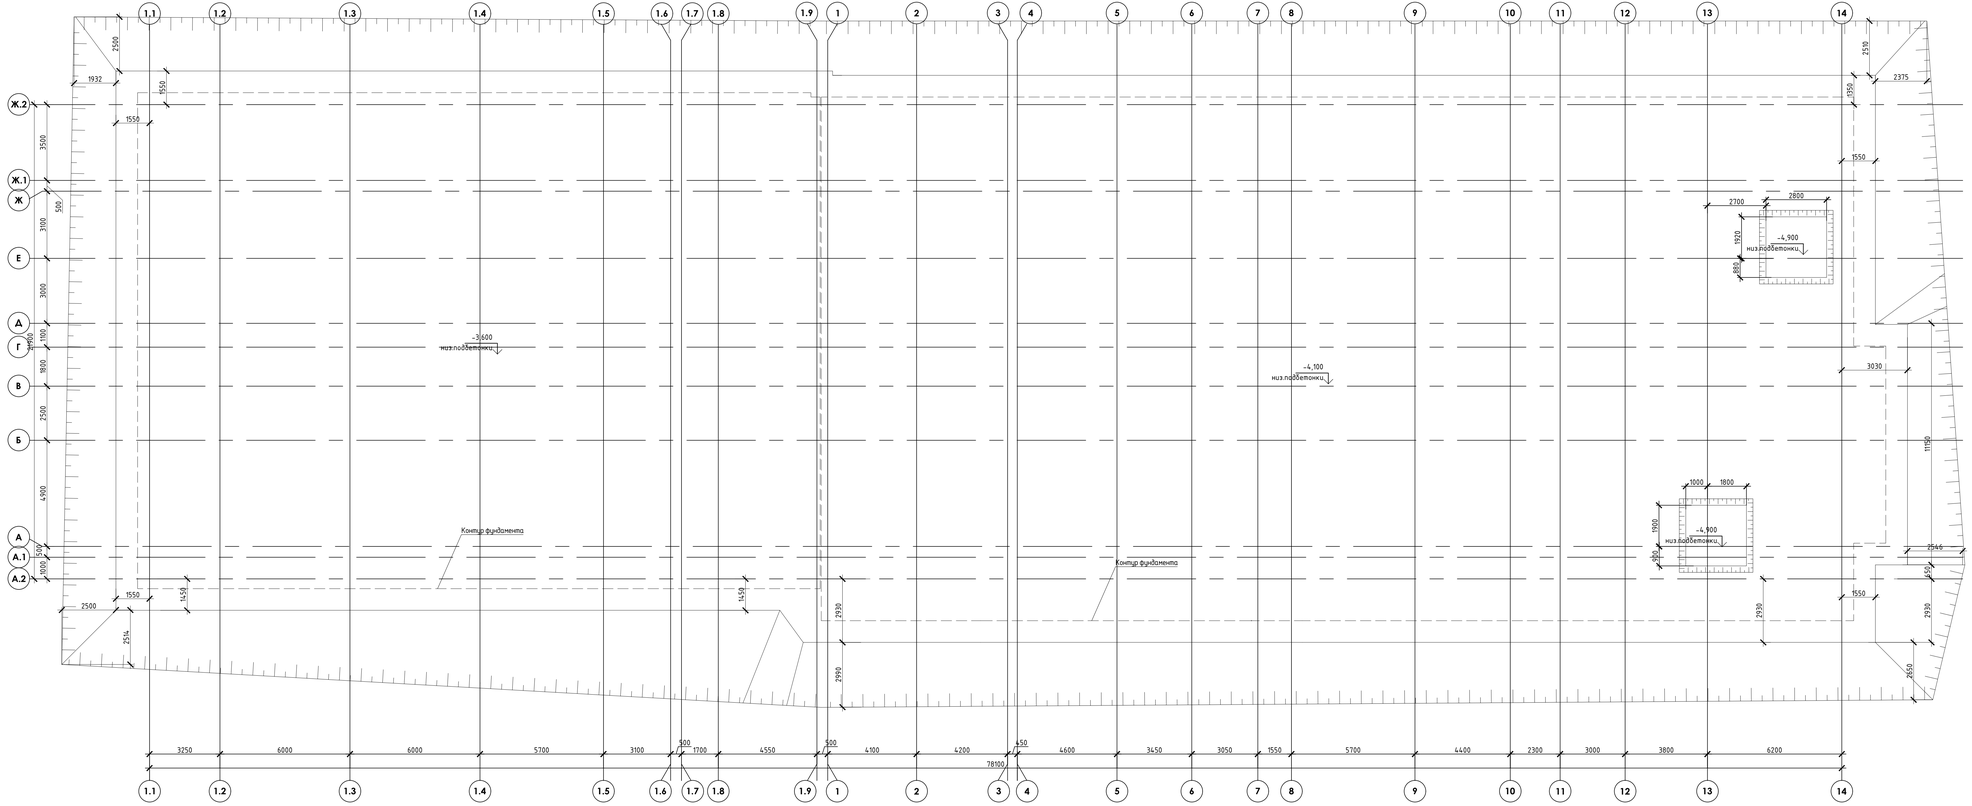

1. За относительную отметку 0,000 принята отметка чистого пола первого этажа, соответствующая абсолютной отметке 648,00 в Балтийской системе высот.
2. Примечания см.лист 1

						24-04-КЖ.2-0.1
Изм.	Кол.уч	Лист	N док.	Подпись	Дата	Строительство жилого комплекса со встроенными помещениями общественного-делового и коммерческого назначения и встроенно-пристроенным поликлиническим учреждением по адресу: г. Чита, ул. 1-я Коллективная
ГИП		Батрушев			04.25	Жилой дом со встроенными помещениями общественно-делового и коммерческого назначения на первом этаже здания и встроенно-пристроенным поликлиническим учреждением (поз. 2.2.2.3)
Исполнит.		Куликов			04.25	План котлована
Н.контр.		Жукова			04.25	

Стадия	Лист	Листов
Р	2	

КПСК

Формат А3х4

Инв.№ подл. | Подпись и дата | Взам.инв.№