




Вид А

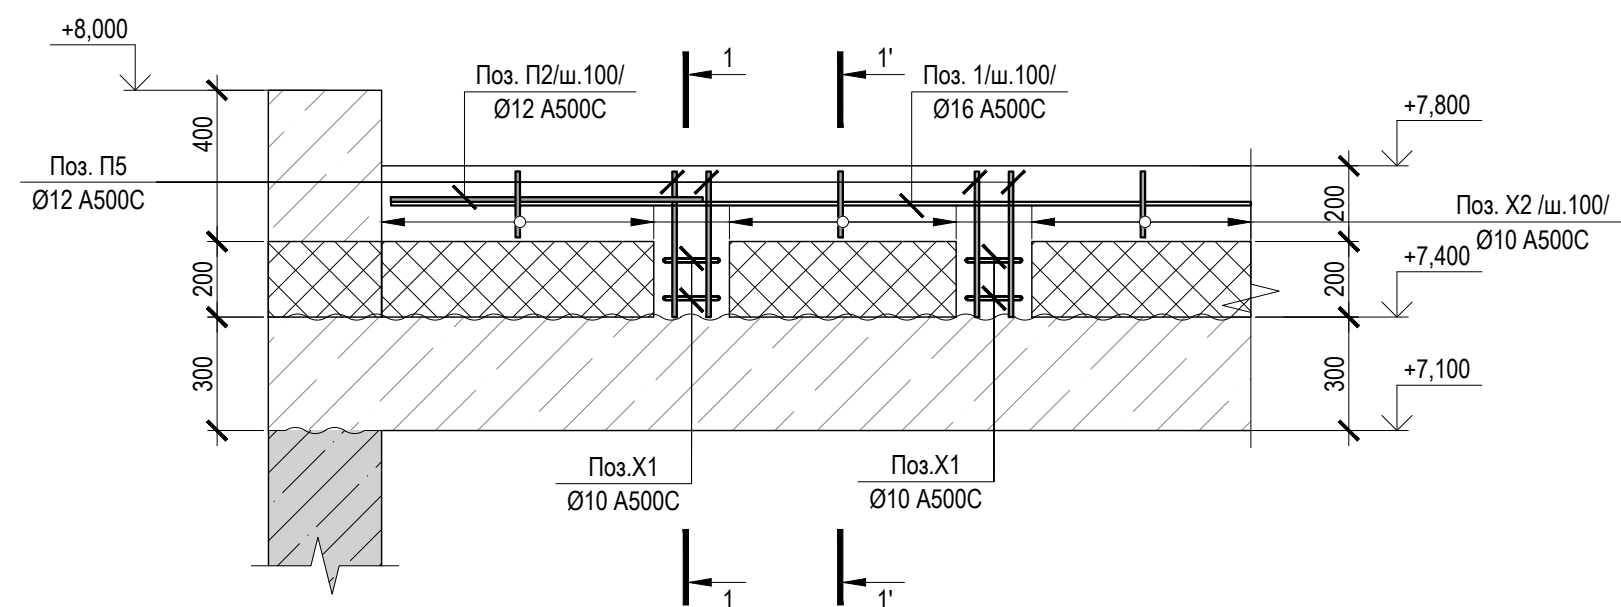

1 - 1

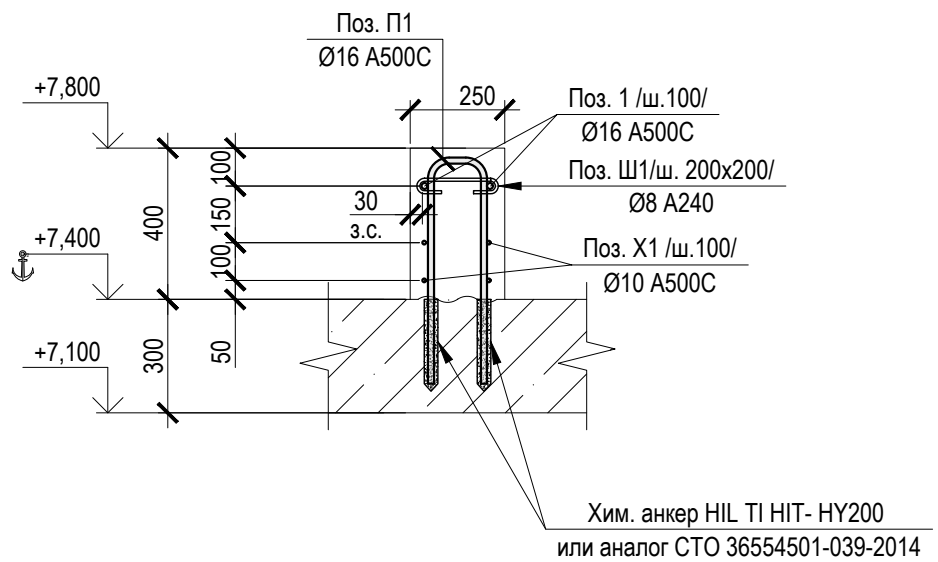

1' - 1'

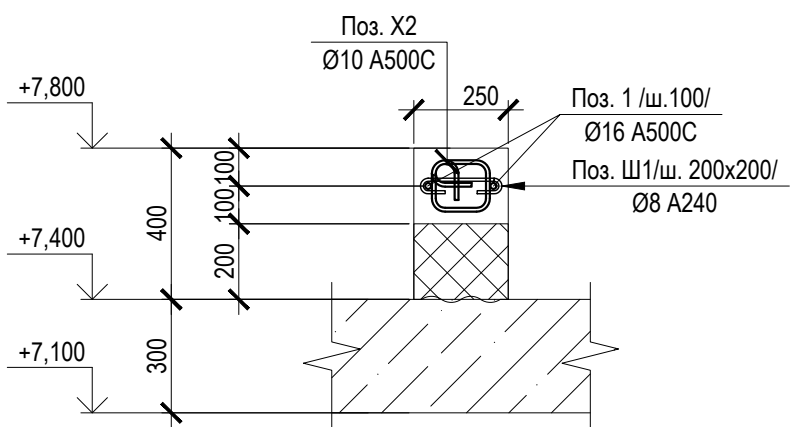

Ведомость деталей

Поз.	Эскиз
П1	585 Ø16 A500C L=1300 Ø80 125
П2	795 Ø12 A500C L=1750 Ø60 155
X1	240 Ø10 A500C L=900 210 320 130 Ø50
X2	230 Ø10 A500C L=700 120 220 130 Ø50
Размеры гнутых деталей принимать согласно правилам чтения размеров. Все гнутые позиции перед массовым изготовлением сверить с фактическим армированием.	

1. Данный эскиз разработан в дополнение к разделу КЖ2.4.

Многофункциональный гостиничный комплекс с подземной автостоянкой по адресу: г.Москва, проспект Мира, вл.222/2	Заказчик: ОАО «Арт-группа «Камень»		ЭСКИЗ АВТОРСКОГО НАДЗОРА №33			 
			Парапеты под ограждение террас	Разработал	Григорьева	
				Проверил	Осипов	
				дата: 02.07.2025		