



Многофункциональный комплекс бытового обслуживания населения с рекреационной зоной «Аква термальный оздоровительный комплекс с фитнесом», расположенный по адресу: г. Ростовская область, Октябрьский р-н, г. Ростов-на-Дону, ул. Вавилова, в районе военного городка №140

ПРОЕКТ

Раздел 6. Технологические решения

*Малые архитектурные формы и поручни
для купелей*

101 -H25 -TX.AP

Согласовано				
Инф. N подл.	Подл. и дата	Взам. инф. N	Гл. спец.	

Общие данные

Перечень листов

Лист	Наименование	Примечание
1	Общие данные	
2	Расстановка поручней и лестниц в купелях №71, №72, №19.1, № 81.1	
3	Расстановка поручней и лестниц в купелях №64, № 115, № 58, № 59	
4	Расстановка поручней и лестниц в купелях № 27, № 60	



- Поручни крепятся в ступени. Для монтажа используется закладная под поручень.
- Навесные лестницы крепятся с помощью анкеров
- Малые архитектурные формы для детской купели №54 производства фирмы Грантег

Согласовано			
			Гл. спец.
Инф. N подл.	Подл. и дата	Взам. инф. N	


						101 –H25 –TX.AP			
						Многофункциональный комплекс бытового обслуживания населения с рекреационной зоной «Акватермальный оздоровительный комплекс с фитнесом», расположенный по адресу: г. Ростовская область, Октябрьский р-н, г. Ростов-на-Дону, ул. Вавилова, в районе военного городка №140			
Изм.	Кол.уч.	Лист	N док.	Подп.	Дата	Технологические решения купелей	Стадия	Лист	Листов
Проверил	Берсенева						Р	1	4
Разработал	Писарева								
Н.Контроль	Берсенева					Общие данные	≡ Контек ≡ (383) 3990170		

Расстановка поручней и лестниц в купелях № 27, №60



Купель термальная гидромассажная №27

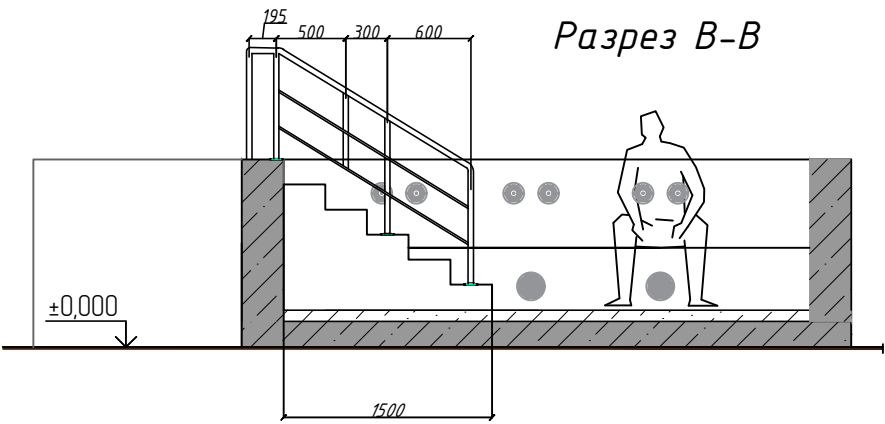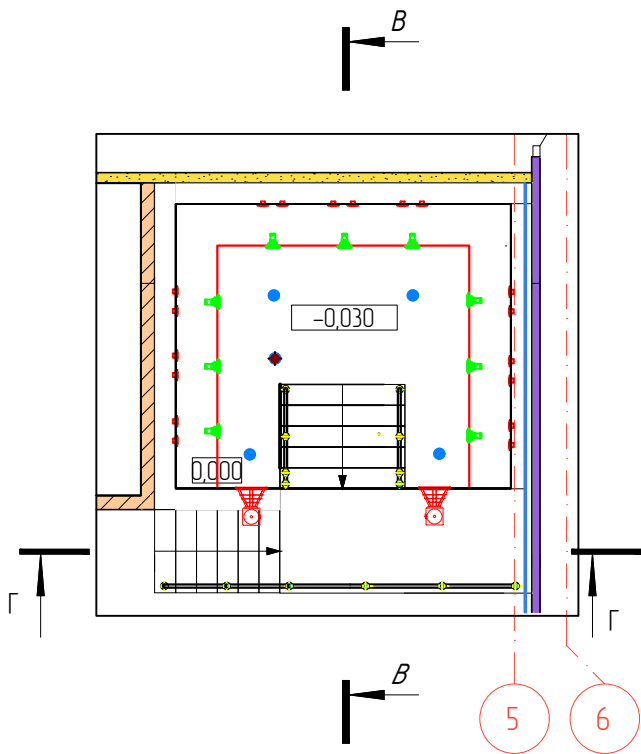


Разрез Г-Г

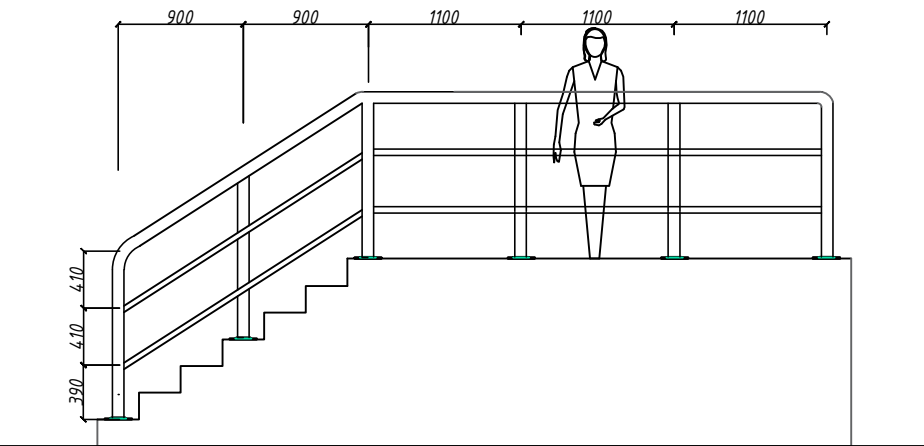

Минеральная купель «Долголетие» №60

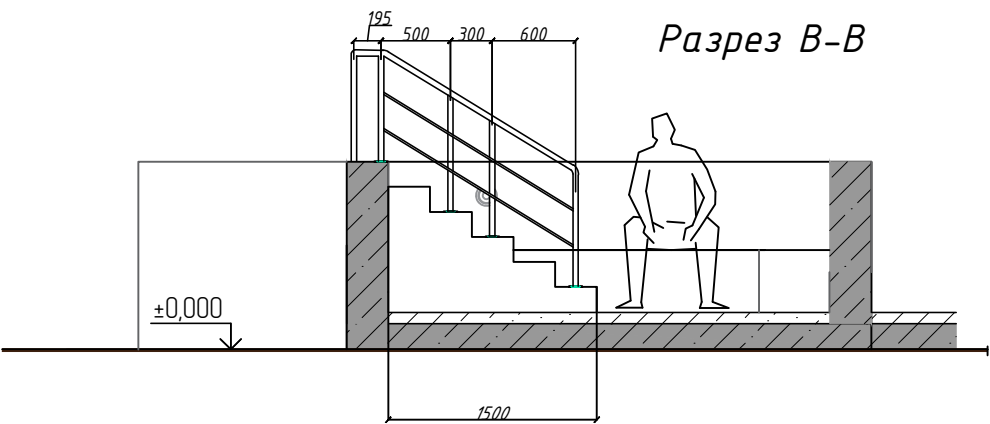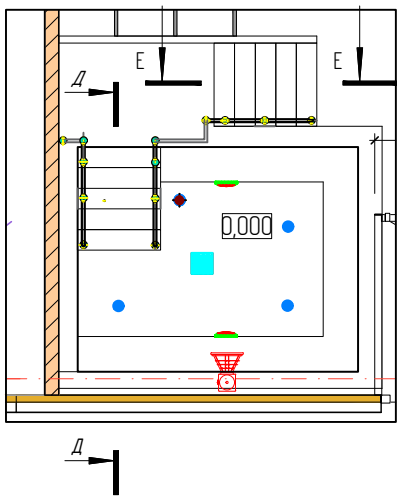

Разрез E-E

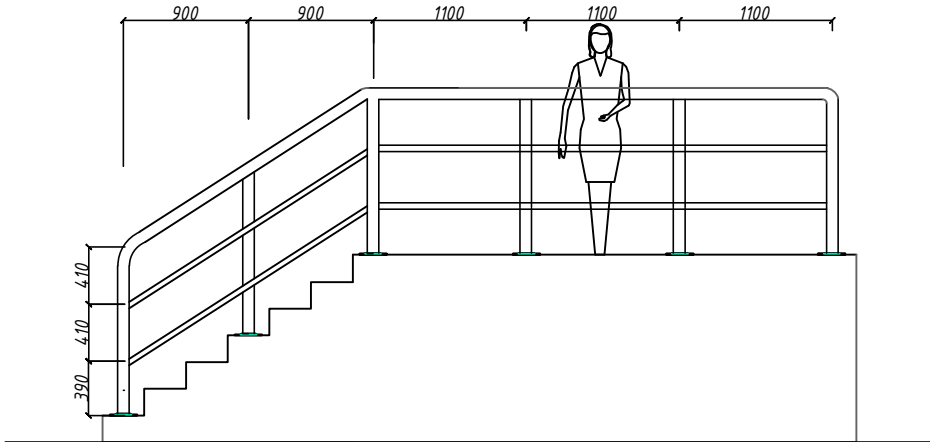

Наименование	Кол-во
Купель № 27	
Поручни	2 шт.
Закладные	8 шт.
Подиум возле купели № 27	
Поручни	2 шт.
Закладные	6 шт.
Купель № 60	
Поручни	4 шт.
Закладные	13 шт.

						101 –H25 –TX.AP			
						Многофункциональный комплекс бытового обслуживания населения с рекреационной зоной «Акватермальный оздоровительный комплекс с фитнесом», расположенный по адресу: г. Ростовская область, Октябрьский р-н, г. Ростов-на-Дону, ул. Вавилова, в районе военного городка №140			
Изм.	Кол.уч.	Лист	N док.	Подп.	Дата	Технологические решения купелей	Стадия	Лист	Листов
Проверил	Берсенева						Р	4	4
Разработал	Писарева								
Н.Контроль	Берсенева								
						Общие данные	≡ Контек ≡ (383) 3990170		

Согласовано

Взам. инв. N


Подл. и дата

Инв. N подл.


Гл. спец.

Расстановка поручней и лестниц в купелях №64, № 115, № 58, № 59


Комбинированная купель
(оздоровительный) №64

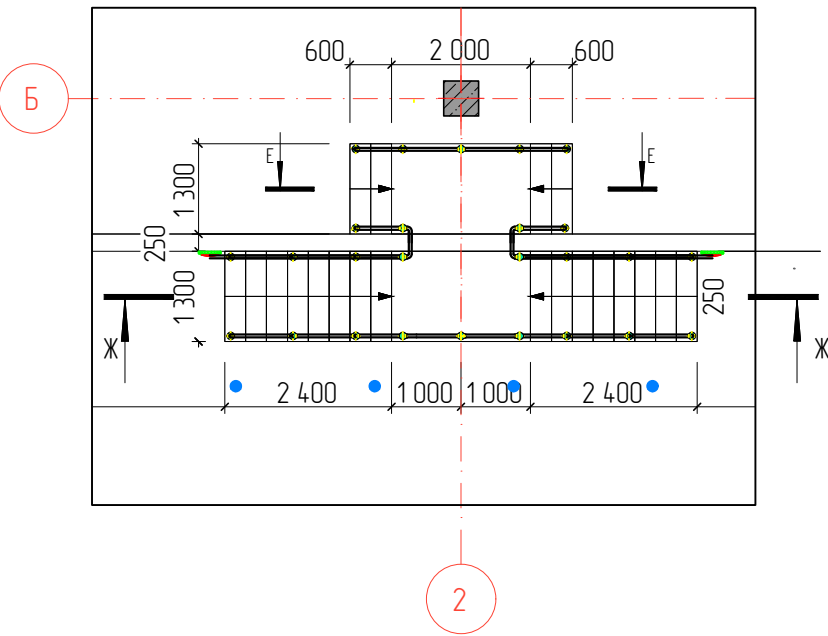


Разрез Ж-Ж

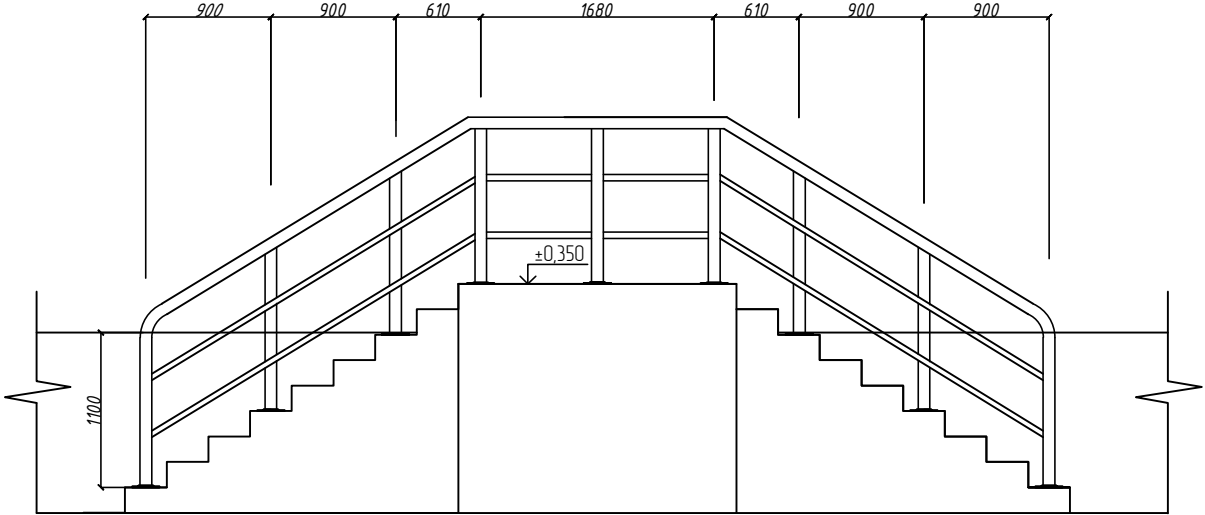


Разрез Е-Е

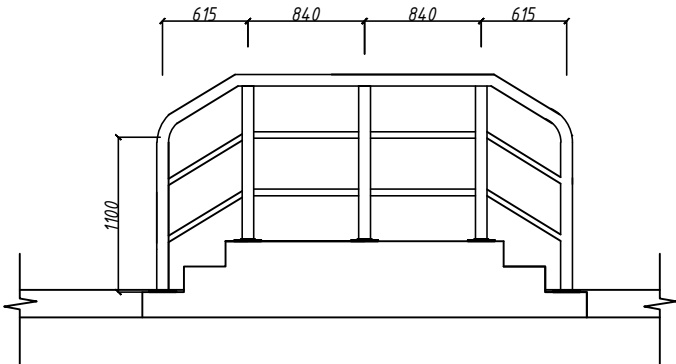


Разрез 3-3

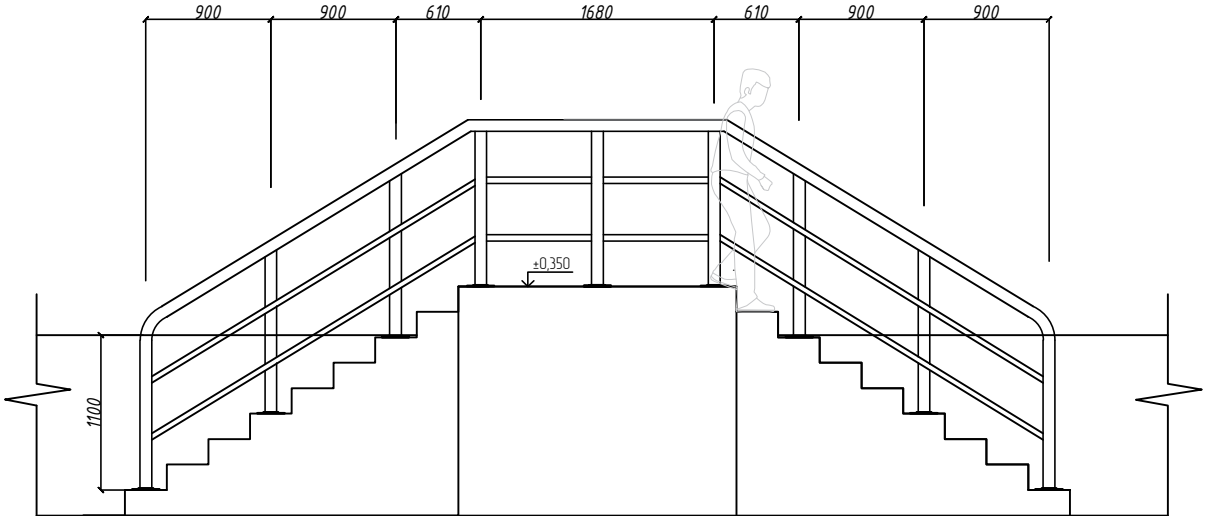


Комбинированная купель
(оздоровительный) уличная часть №115

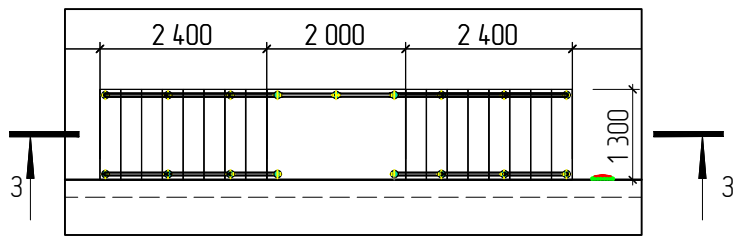


Разрез И-И

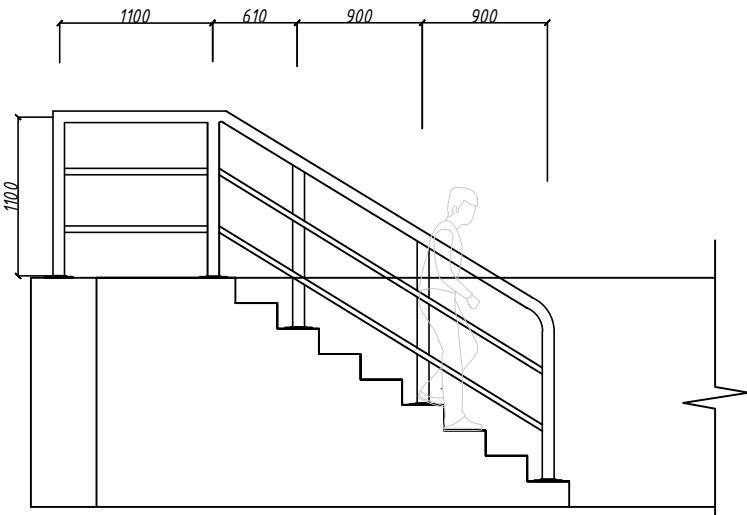

Комбинированная купель
(оздоровительный) №64

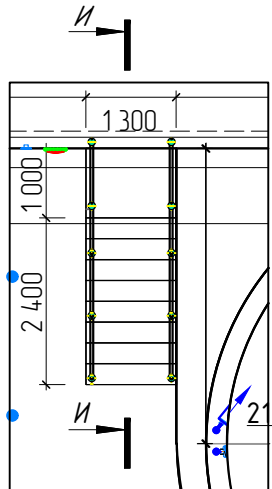


Минеральная купель
«Каолиновая» №58

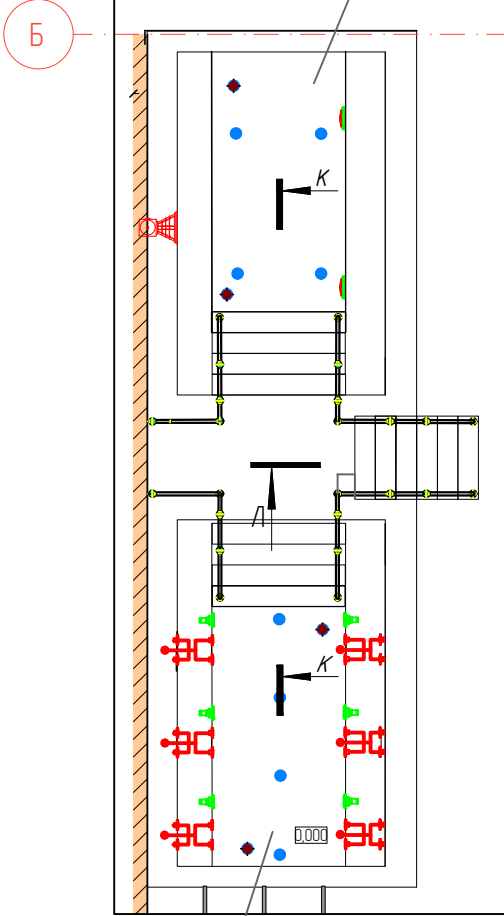


Минеральная купель
«Джакуззи» №59

Разрез Л-Л

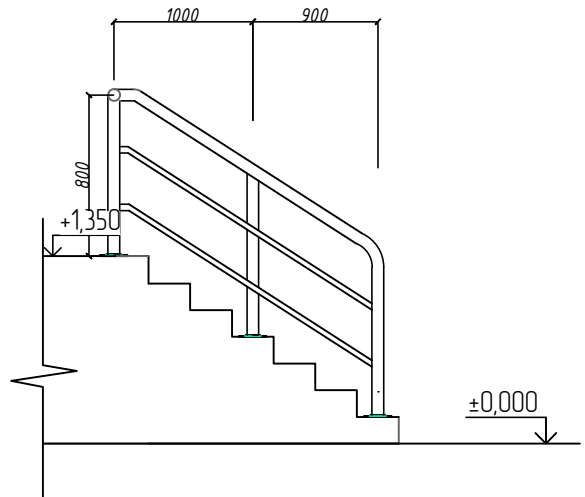

Разрез К-К

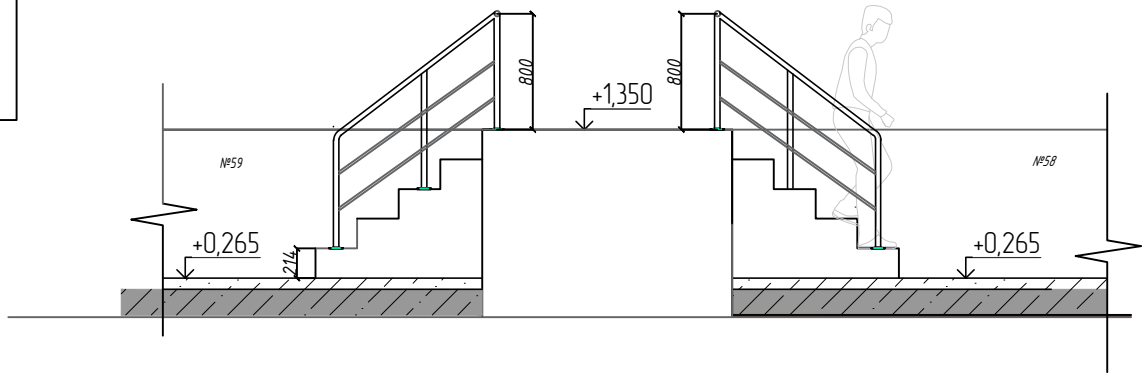



Спецификация

Наименование	Кол-во	Наименование	Кол-во
Купель № 19.1		Купель № 58+ограждение до стены	
Двусторонняя приставная лестница	3 шт.	Поручни	3 шт.
Закладные	4 шт.	Закладные	8 шт.
Купель № 81.1		Купель № 59+ограждение до стены	
Двусторонняя приставная лестница	3 шт.	Поручни	3 шт.
Закладные	4 шт.	Закладные	8 шт.
Купель № 115		Лестница перед купелям №58 и №59	
Поручни	5 шт.	Поручни	2 шт.
Закладные	17 шт.	Закладные	8 шт.
		Купель № 64	
		Поручни	4 шт.
		Закладные	10 шт.


101 -Н25 -ТХ.АР

Изм.	Кол.уч.	Лист	И. док.	Подп.	Дата	Многофункциональный комплекс бытового обслуживания населения с рекреационной зоной «Акватермальный оздоровительный комплекс с фитнесом», расположенный по адресу: г. Ростовская область, Октябрьский р-н, г. Ростов-на-Дону, ул. Вавилова, в районе военного городка №140	Стадия	Лист	Листов
Проверил	Берсенева	Лист	И. док.	Подп.	Дата	Технологические решения купелей	Р	3	4
Разработал	Писарева	Лист	И. док.	Подп.	Дата	Расстановка поручней и лестниц в купелях №64, № 115, № 58, № 59			
Н.Контроль	Берсенева	Лист	И. док.	Подп.	Дата				

Расстановка поручней и лестниц в купелях №71, №72, №19.1, № 81.1

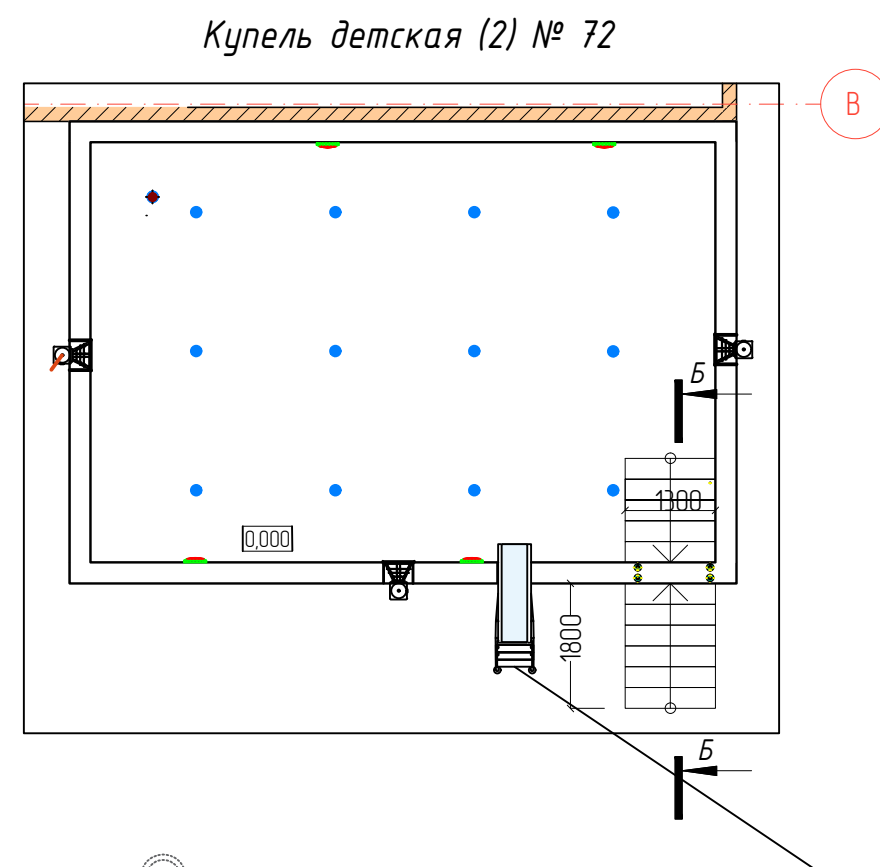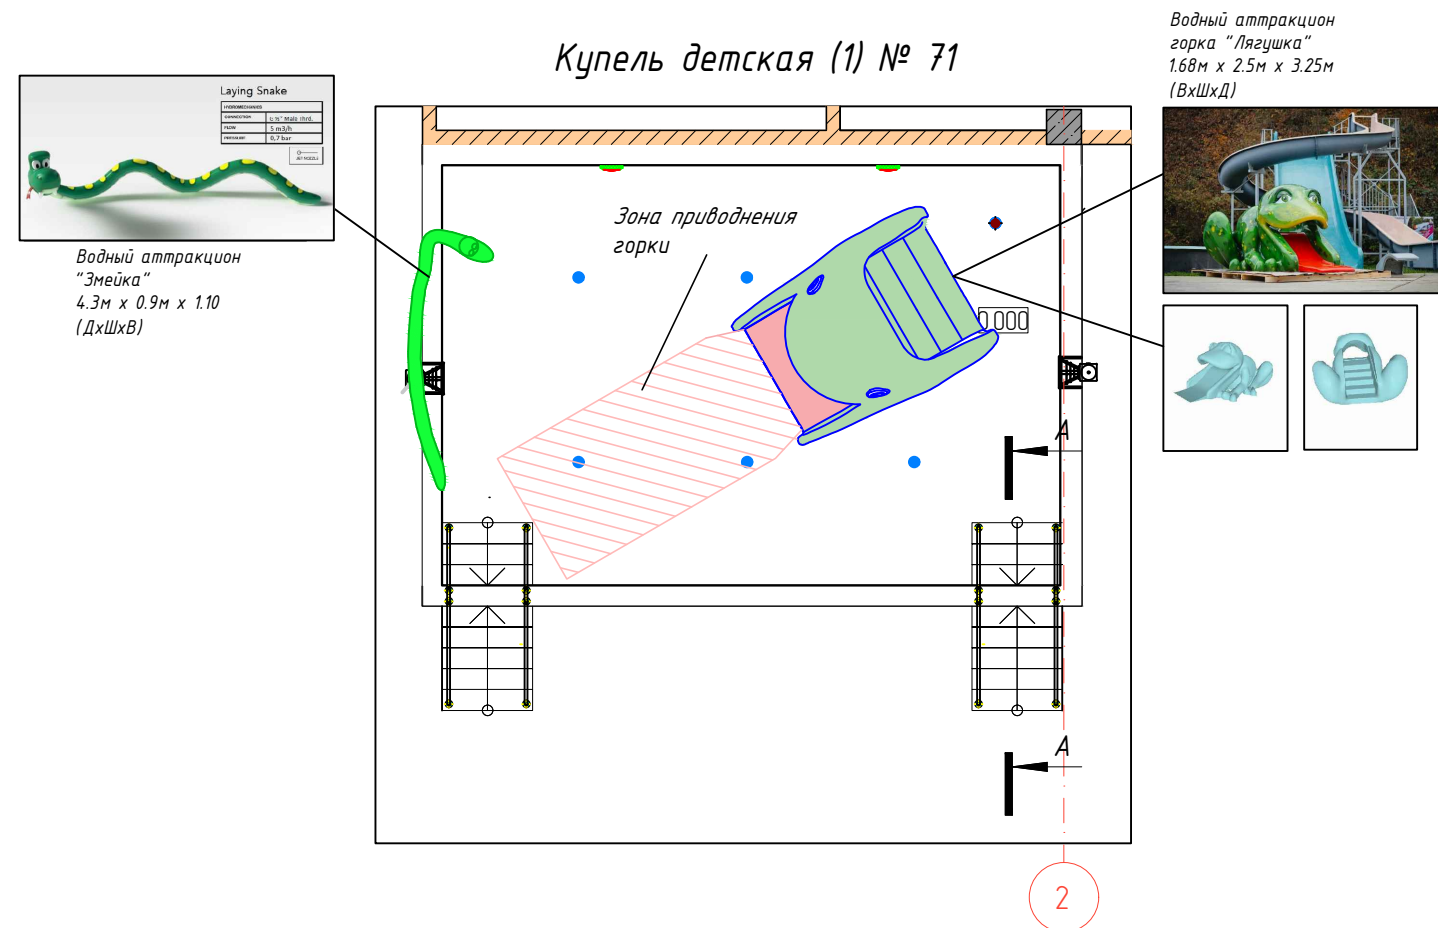



Горка для бассейна STRAIGHT

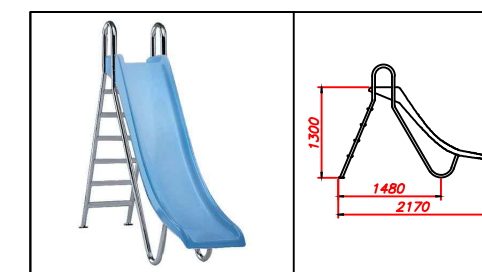



* Горка мобильная

Спецификация


Наименование	Кол-во
Купель №71	
Поручни	8 шт.
Закладные	16 шт.
Купель №72	
Поручни	4 шт.
Закладные	12 шт.
Купель №27	
Поручни	2 шт.
Закладные	8 шт.
Подиум возле купели	
Поручни	2 шт.
Закладные	6 шт.

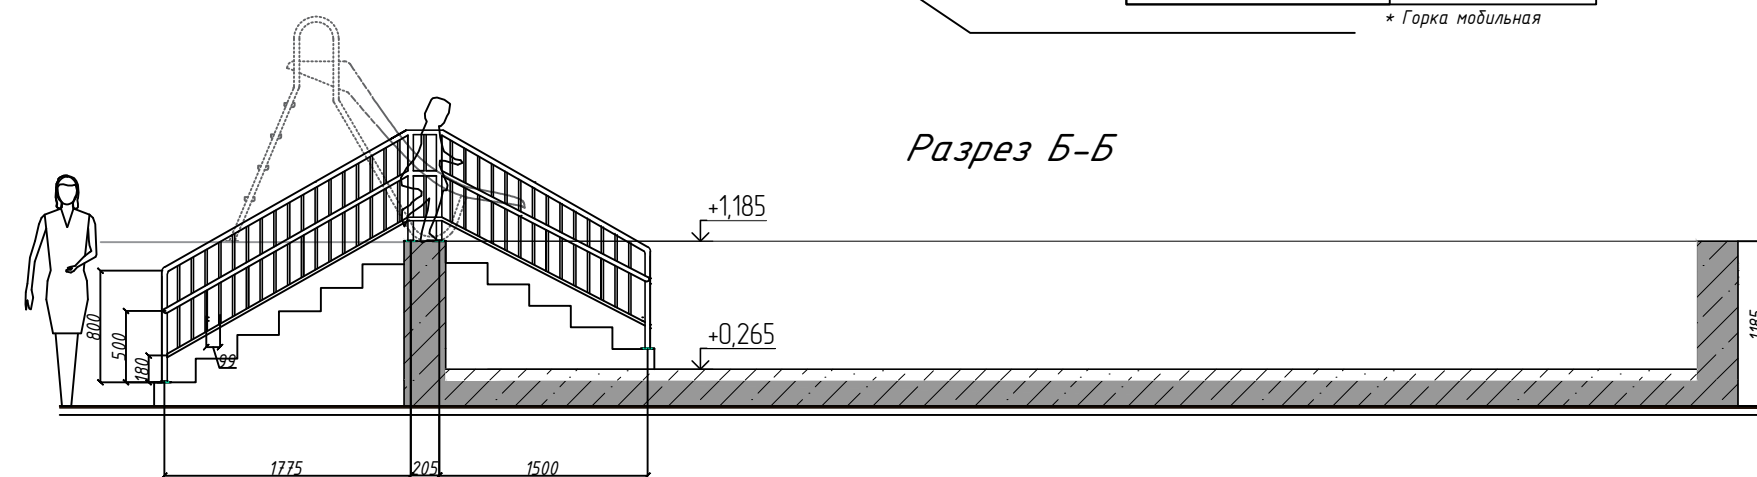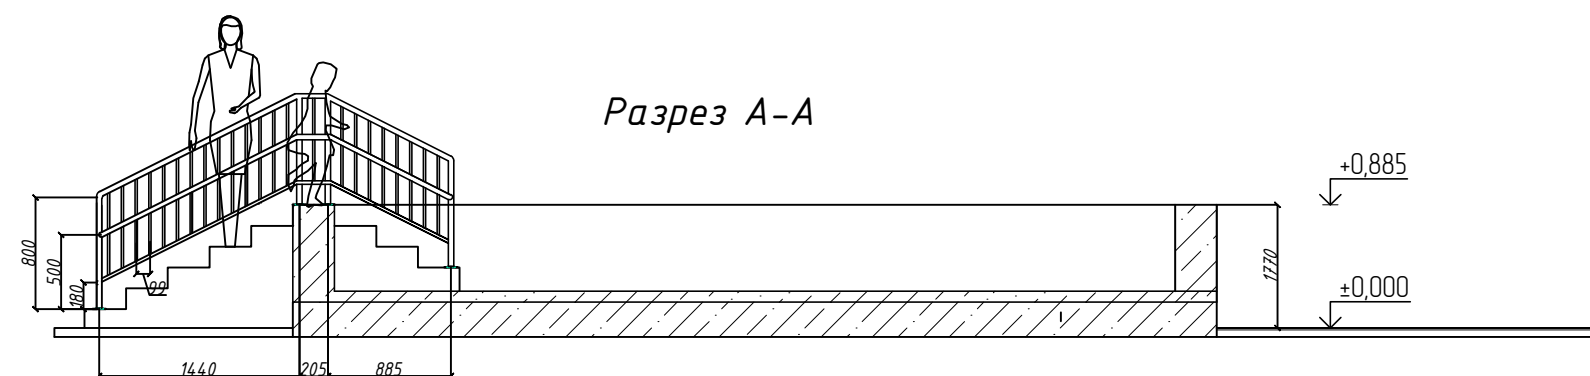



Купель холодная № 19.1

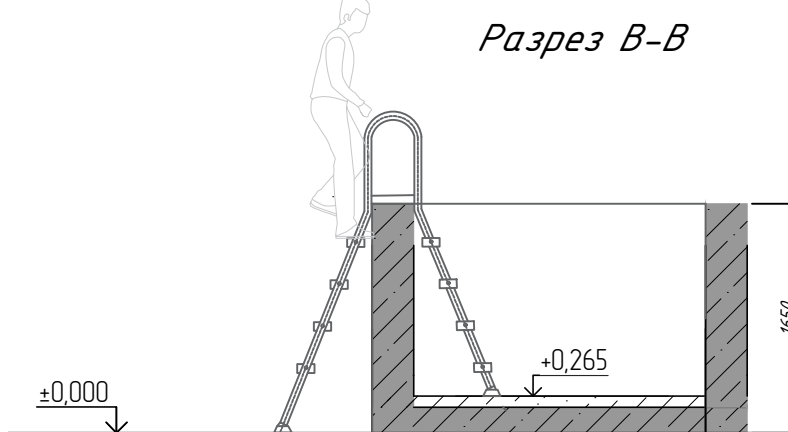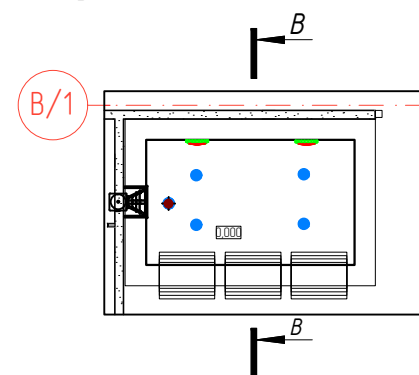

Купель холодная № 81.1

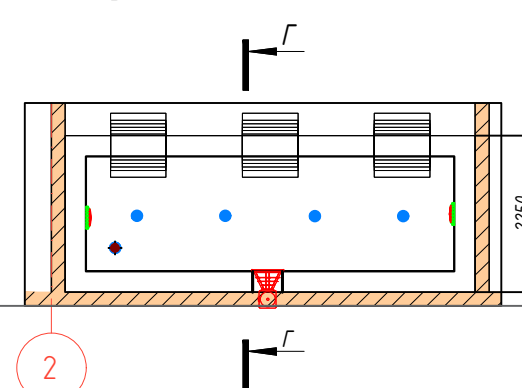

Разрез Г-Г

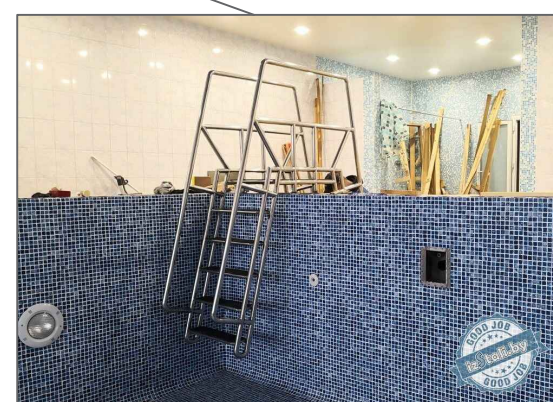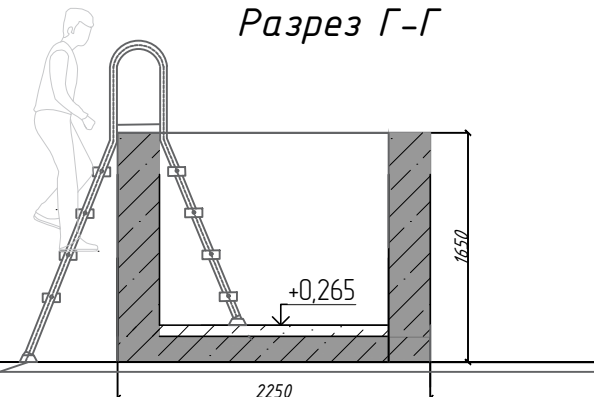

101 -H25 -TX.AP					
Многофункциональный комплекс бытового обслуживания населения с рекреационной зоной «Акватермальный оздоровительный комплекс с фитнесом», расположенный по адресу: г. Ростовская область, Октябрьский р-н, г. Ростов-на-Дону, ул. Вавилова, в районе военного городка №140					
Изм.	Кол.уч.	Лист	И док.	Подп.	Дата
Проверил	Берсенева				
Разработал	Писарева				
Н.Контроль	Берсенева				
Технологические решения купелей				Стадия	Лист
Расстановка поручней и лестниц в купелях №71, №72, №19.1, № 81.1				Р	2
				Листов	4
				Контек (383) 3990170	