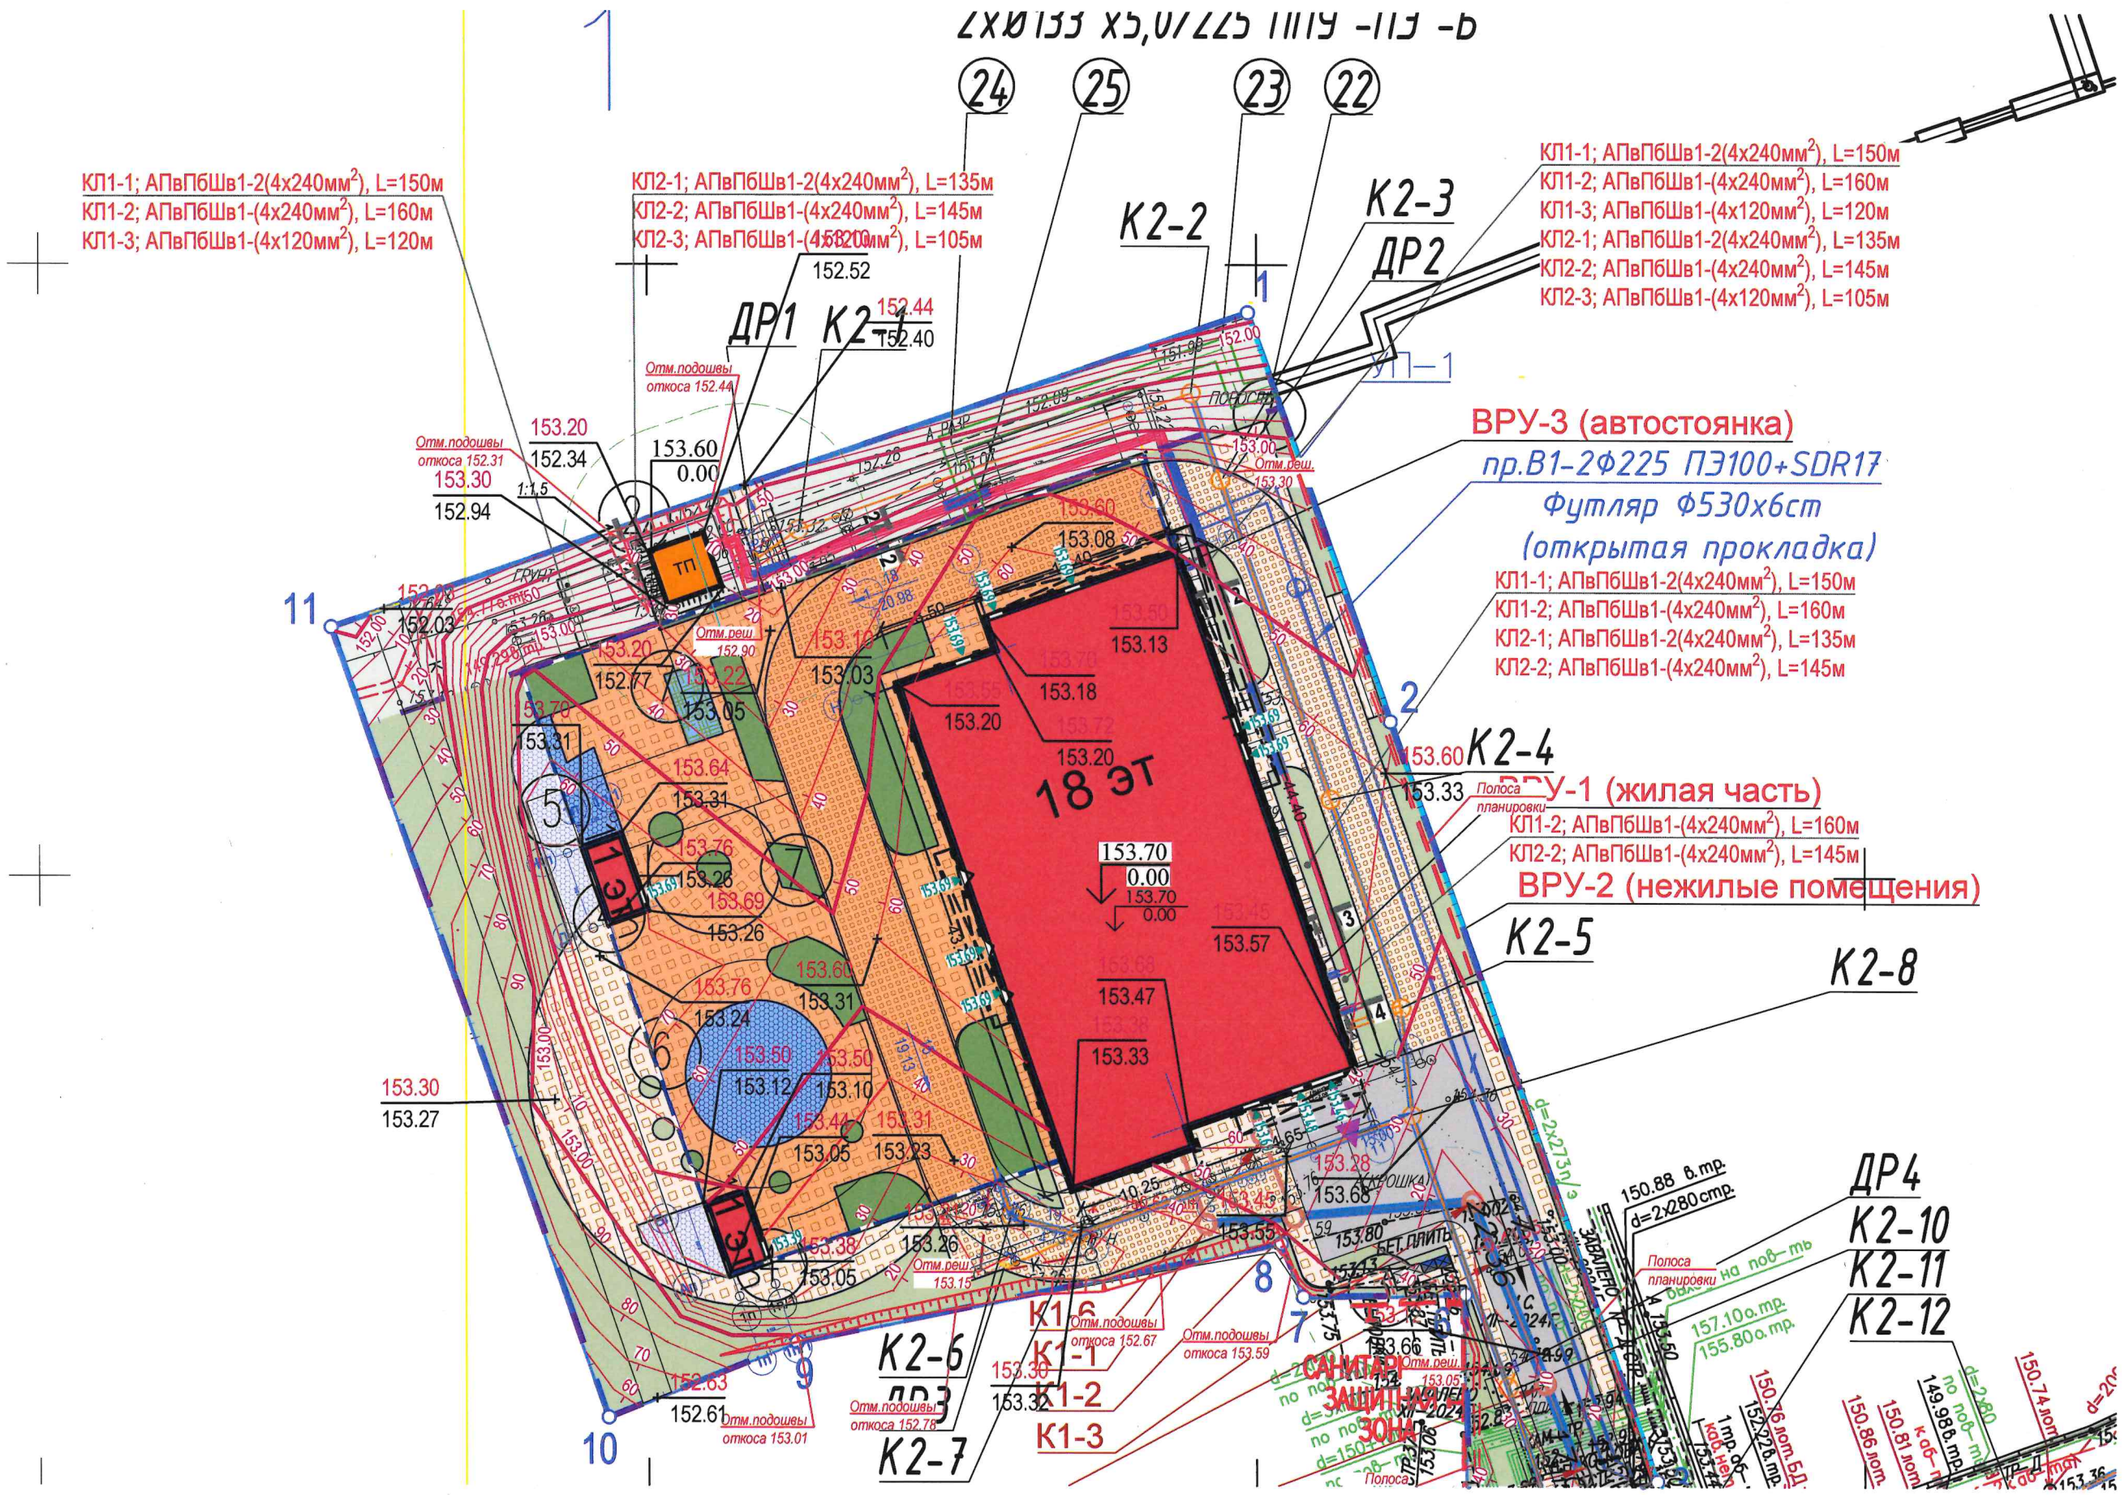
КЛ1-1; АПвПбШв1-2(4х240мм²), L=150м
КЛ1-2; АПвПбШв1-(4х240мм²), L=160м
КЛ1-3; АПвПбШв1-(4х120мм²), L=120м
КЛ2-1; АПвПбШв1-2(4х240мм²), L=135м
КЛ2-2; АПвПбШв1-(4х240мм²), L=145м
КЛ2-3; АПвПбШв1-(4х120мм²), L=105м
К2-1
К2-2
К2-3
ДР1
ДР2
ВРУ-3 (автостоянка)
пр.В1-2Ф225 ПЭ100+SDR17
Футляр Ф530х6ст
(открытая прокладка)
К2-4
ВРУ-1 (жилая часть)
ВРУ-2 (нежилые помещения)
К2-5
К2-8
ДР4
К2-10
К2-11
К2-12
К2-6
ДР3
К2-7
К1-1
К1-2
К1-3
18 эт
ТП
САНИТАРНО-ЗАЩИТНАЯ ЗОНА

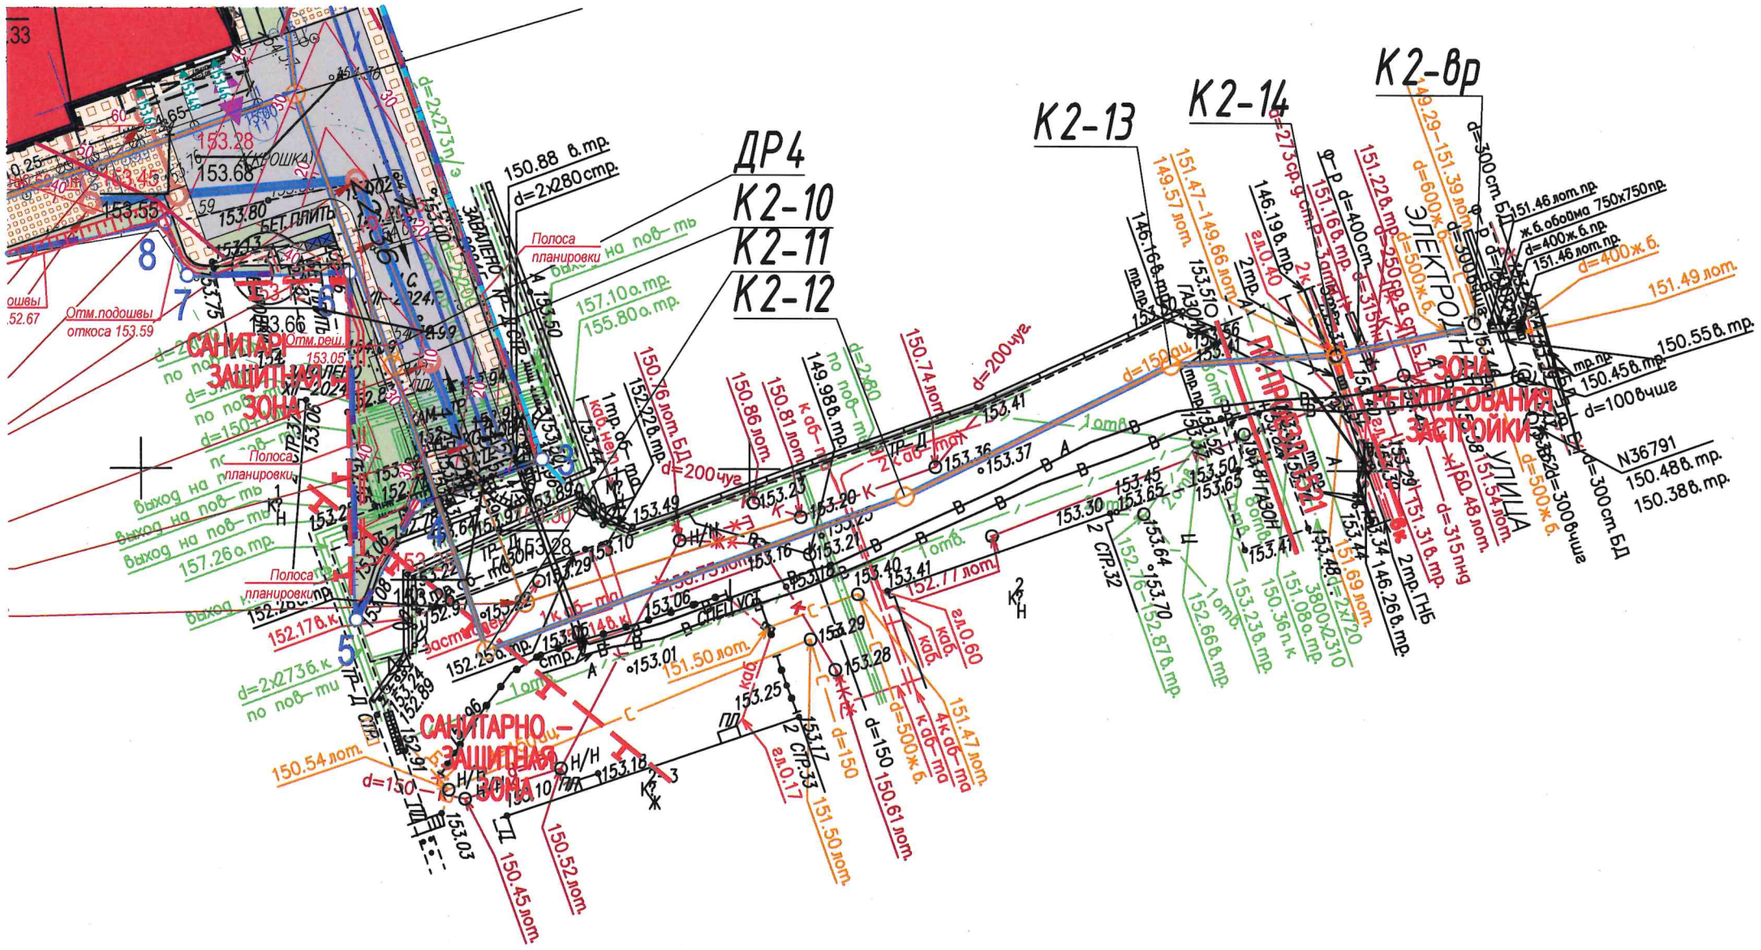
ДР4
К2-10
К2-11
К2-12
К2-13
К2-14
К2-8р
САНИТАРНО-ЗАЩИТНАЯ ЗОНА
ЗОНА ОГРАНИЧЕННОГО ПЕРЕСТРОЙКИ
УЛИЦА
ЭЛЕКТРОДНАЯ
Полоса планировки
выход на пов-ть
d=2x273п/э
d=2x280 стр.
d=200 чуг.
d=150 чуг.
d=300 ст. БД
d=300 выше
d=400 ст.
d=500 ж.б.
d=315 пнд
d=150
150.88 в.тр.
157.10 а.тр.
155.80 а.тр.
157.26 а.тр.
152.17 в.к.
150.54 лот.
150.45 лот.
150.52 лот.
150.86 лот.
150.81 лот.
150.74 лот.
149.98 в.тр.
151.50 лот.
150.61 лот.
151.47 лот.
151.49 лот.
151.46 лот.пр.
150.55 в.тр.
150.45 в.тр.
150.48 в.тр.
150.38 в.тр.
N36791
146.26 в.тр.
151.31 в.тр.
151.54 лот.
151.69 лот.
152.66 в.тр.
153.23 в.тр.
150.36 п.к.
151.08 в.тр.
3800x2310
БЕТ. ПЛИТЫ
Отм.подошвы откоса 153.59