


Фрагмент 16

Плита перекрытия на отм. +0,000 в/о 2.0 -3.0/A.0-Б.0

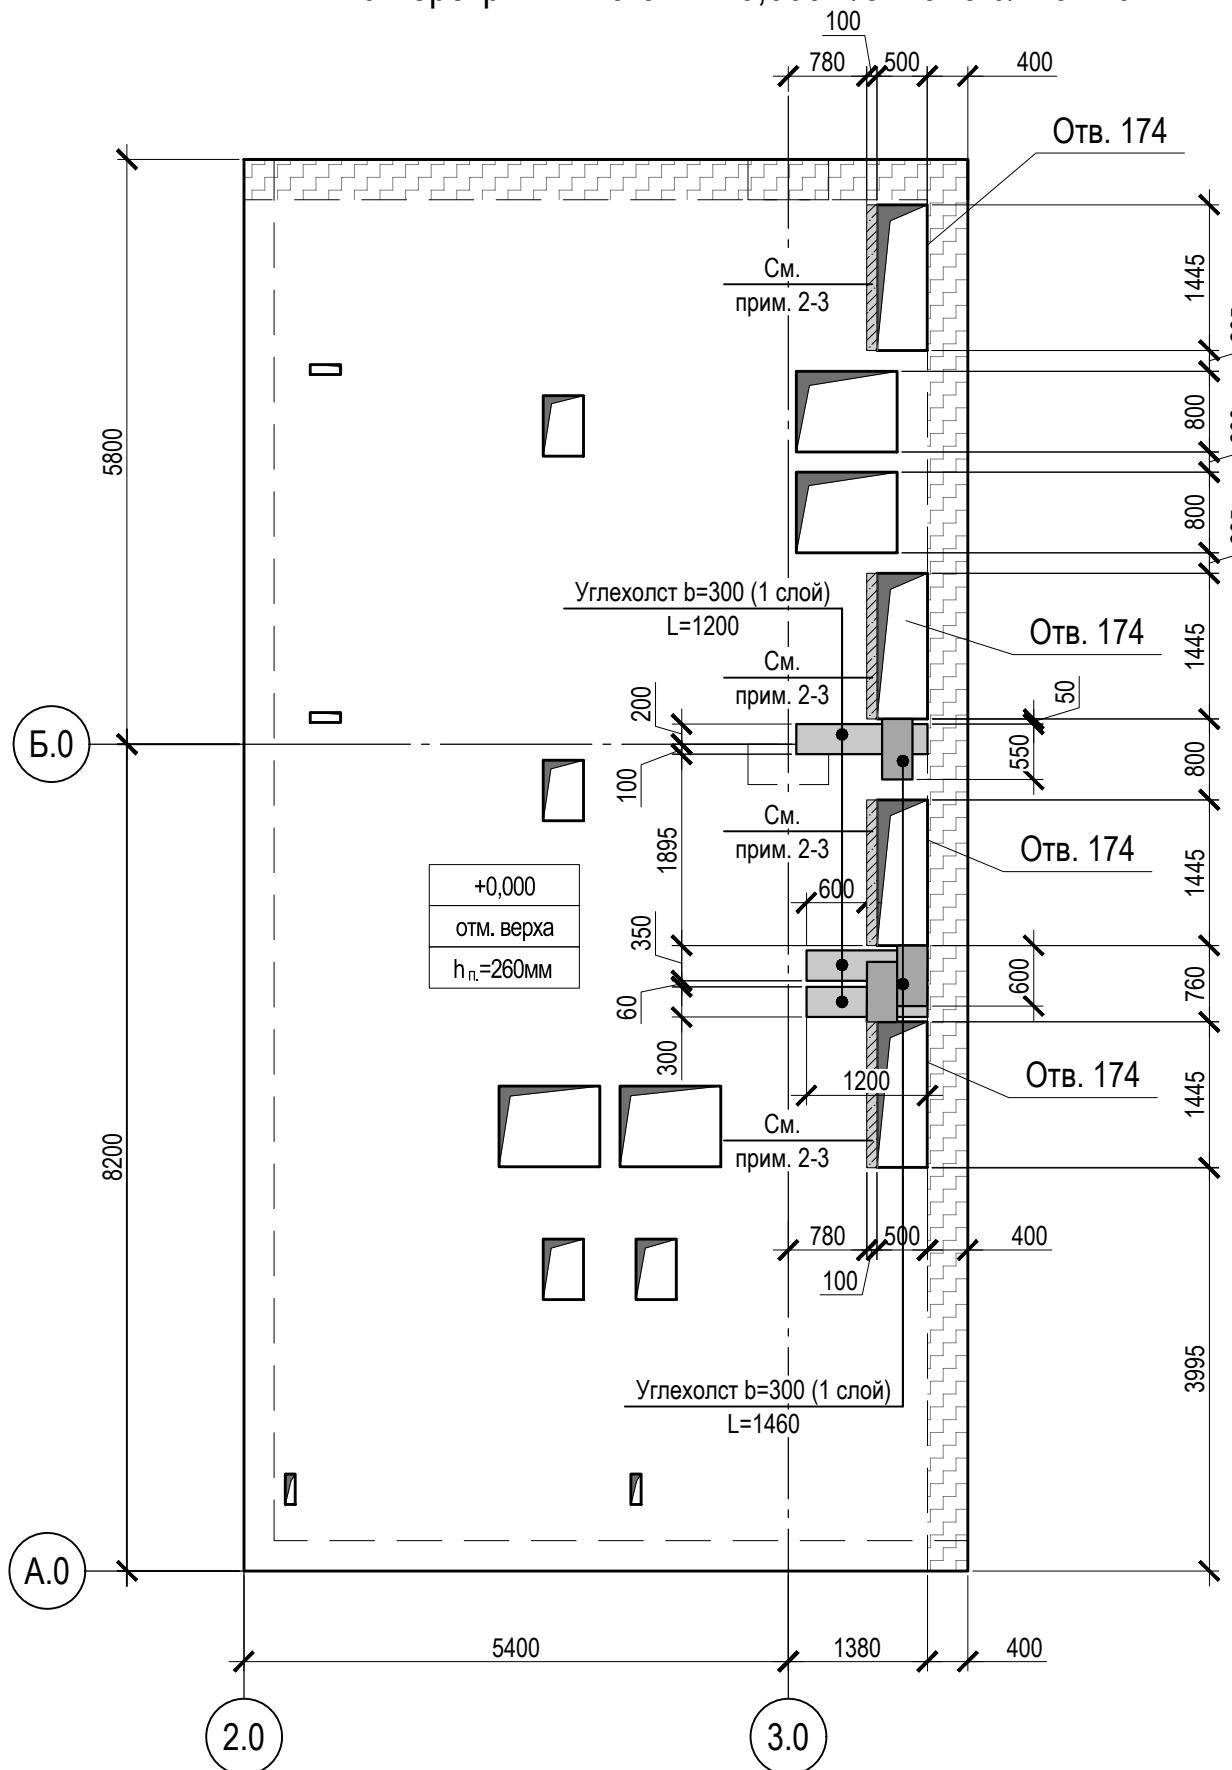

Согласовано

Взам. инв. №


Подп. и дата

Изв. № подп.

Ведомость расхода материалов усиления

Поз.	Обозначение	Наименование	Кол.	Объем, ед., м ³	Примечание
1	ГОСТ 34028-2016	Ø16 A500C	п.м.	11.6	
2	Сетка	5Вр-100/100	м ²	1.74	
3	Участок добетонирования	Бетон В40 W8 F150	м ³	0.12	
4	Углехолст системы ПРАКТИК	Углехолст b=300 мм L=8,0 м.п.	м ²	2.4	


Участок добетонирования

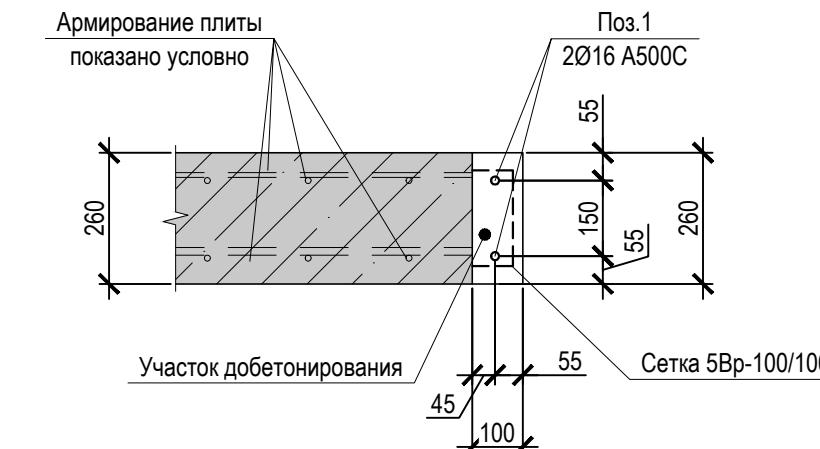

Ведомость отверстий

№ отв.	Размеры b x h, мм	Примечание
Отв. 174	1445x500	4 (AP)

Условные обозначения

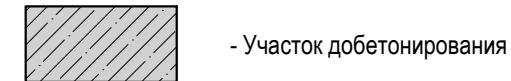

- Участок добетонирования

1. Данный эскиз разработан в дополнение к разделу КЖ0.7.
2. Стержни поз.1 устанавливать в предварительно просверленные отверстия на ц/п раствор. Перед установкой стержней отверстия очистить от пыли, грязи, воды и масла.
3. Участок добетонирования допускается заделывать альтернативным способом.
4. Все отверстия в ж/б стенах и перекрытиях по завершении монтажа коммуникаций забетонировать с пределом огнестойкости не ниже пересекаемых ограждающих конструкций.

Многофункциональный гостиничный комплекс с подземной автостоянкой по адресу: г.Москва, проспект Мира, вл.222/2

Заказчик: ОАО «Арт-группа «Камень»

FIOROVANTI
ENGINEERS

ЭСКИЗ АВТОРСКОГО НАДЗОРА №35

Корректировка отверстий в плите покрытия паркинга. Зона ТП1

Разработал	Филимонова
Проверил	Осипов
дата: 02.02.2026	