Свидетельство № 319302500023620 от 17.06.2019 г
Выписка из реестра членов СРО №300103411900-20231024-0948 от 24.10.2023 г

ИП Малахов А.В.

Заказчик - ГК "Основа"

МОП типовых этажей первого корпуса по адресу: г. Москва, 2-й Силикатный проезд, вл. 8 Архитектура интерьера АИ



Проект архитектуры интерьеров

EMTN-РД-1-АИ.МОП

Том 03

В соответсвии с Законом Российской Федерации "Об авторском праве и смежных правах", запрещается использование, копирование, изменение проекта и отдельных его частей, без согласия авторов проекта.

Москва 2025

Свидетельство № 319302500023620 от 17.06.2019 г
Выписка из реестра членов СРО №300103411900-20231024-0948 от 24.10.2023 г

ИП Малахов А.В.

Заказчик - ГК "Основа"

МОП типовых этажей первого корпуса
по адресу: г. Москва, 2-й Силикатный проезд, вл. 8
Архитектура интерьера АИ

Проект архитектуры интерьеров

EMTN-РД-1-АИ.МОП

Том 03

Руководитель мастерской_____Малахов А.В
ГАП_____Бычкова А.В
архитектор_____Веселова К.Ю

В соответсвии с Законом Российской Федерации "Об авторском праве и смежных правах", запрещается использование, копирование, изменение проекта и отдельных его частей, без согласия авторов проекта.
Москва 2025

01	Титульный лист
02	Ведомость чертежей
03	Ведомость чертежей
04	Ведомость чертежей
05	Ведомость чертежей
06	Общие данные
07	План с размерами на отм. +4,800 (2 этаж) 1 корпус
08	План с размерами на отм. +8,100 (3 этаж) 1 корпус
09	План с размерами на отм. +11,800 (4 этаж) 1 корпус
10	План с размерами на отм. +14,700 (5 этаж) 1 корпус
11	План с размерами на отм. +18,000 (6 этаж) 1 корпус
12	План с размерами на отм. +21,300 (7 этаж) 1 корпус
13	План с размерами на отм. +24,600 (8 этаж) 1 корпус
14	План с размерами на отм. +27,900 (9 этаж) 1 корпус
15	План с размерами на отм. +31,200 (10 этаж) 1 корпус
16	План с размерами на отм. +34,500 (11 этаж) 1 корпус
17	План с размерами на отм. +37,800 (12 этаж) 1 корпус
18	План с размерами на отм. +41,100 (13 этаж) 1 корпус
19	План с размерами на отм. +44,400 (14 этаж) 1 корпус
20	План с размерами на отм. +47,700 (15 этаж) 1 корпус
21	План с размерами на отм. +51,000 (16 этаж) 1 корпус
22	План с размерами на отм. +54,300 (17 этаж) 1 корпус
23	План с размерами на отм. +57,600 (18 этаж) 1 корпус
24	План с размерами на отм. +60,900 (19 этаж) 1 корпус
25	План с размерами на отм. +64,200 (20 этаж) 1 корпус
26	План с размерами на отм. +67,500 (21 этаж) 1 корпус
27	План с размерами на отм. +72,750 (22 этаж) 1 корпус
28	План с размерами на отм. +76,050 (23 этаж) 1 корпус
29	План с размерами на отм. +79,350 (24 этаж) 1 корпус
30	План с размерами на отм. +82,650 (25 этаж) 1 корпус
31	План с размерами на отм. +85,950 (26 этаж) 1 корпус
32	План с размерами на отм. +89,250 (27 этаж) 1 корпус
33	План с указанием отделки стен на отм. +4,800 (2 этаж) 1 корпус
34	План с указанием отделки стен на отм. +8,100 (3 этаж) 1 корпус
35	План с указанием отделки стен на отм. +11,400 (4 этаж) 1 корпус
36	План с указанием отделки стен на отм. +14,700 (5 этаж) 1 корпус
37	План с указанием отделки стен на отм. +18,000 (6 этаж) 1 корпус
38	План с указанием отделки стен на отм. +21,300 (7 этаж) 1 корпус
39	План с указанием отделки стен на отм. +24,600 (8 этаж) 1 корпус
40	План с указанием отделки стен на отм. +27,900 (9 этаж) 1 корпус
41	План с указанием отделки стен на отм. +31,200 (10 этаж) 1 корпус
42	План с указанием отделки стен на отм. +34,500 (11 этаж) 1 корпус
43	План с указанием отделки стен на отм. +37,800 (12 этаж) 1 корпус
44	План с указанием отделки стен на отм. +41,100 (13 этаж) 1 корпус
45	План с указанием отделки стен на отм. +44,400 (14 этаж) 1 корпус
46	План с указанием отделки стен на отм. +47,700 (15 этаж) 1 корпус
47	План с указанием отделки стен на отм. +51,000 (16 этаж) 1 корпус
48	План с указанием отделки стен на отм. +54,300 (17 этаж) 1 корпус
49	План с указанием отделки стен на отм. +57,600 (18 этаж) 1 корпус
50	План с указанием отделки стен на отм. +60,100 (19 этаж) 1 корпус
51	План с указанием отделки стен на отм. +64,200 (20 этаж) 1 корпус
52	План с указанием отделки стен на отм. +67,500 (21 этаж) 1 корпус
53	План с указанием отделки стен на отм. +72,750 (22 этаж) 1 корпус
54	План с указанием отделки стен на отм. +76,050 (23 этаж) 1 корпус
55	План с указанием отделки стен на отм. +79,350 (24 этаж) 1 корпус
56	План с указанием отделки стен на отм. +82,650 (25 этаж) 1 корпус
57	План с указанием отделки стен на отм. +85,950 (26 этаж) 1 корпус
58	План с указанием отделки стен на отм. +89,250 (27 этаж) 1 корпус
59	План с указанием отделки полов на отм. +4,800 (2 этаж) 1 корпус

						EMTN-РД-1-АИ.МОП
						Многофункциональный гостиничный комплекс с подземной автостоянкой по адресу: г. Москва, 2-й Силикатный проезд, вл. 8
Изм.	Колуч.	Лист	№Док.	Подп.	Дата	
рук. студии		Малахов А.В.				Архитектурные интерьеры МОП типового этажа
ГАП		Бычкова А.В.				
архитектор		Веселова К.Ю.				
архитектор		Блажнов А.В.				Ведомость чертежей

Стадия	Лист	Листов
РП	02	225

архбюро

60	План с указанием отделки полов на отм. +8,100 (3 этаж) 1 корпус
61	План с указанием отделки полов на отм. +11,400 (4 этаж) 1 корпус
62	План с указанием отделки полов на отм. +14,700 (5 этаж) 1 корпус
63	План с указанием отделки полов на отм. +18,000 (6 этаж) 1 корпус
64	План с указанием отделки полов на отм. +21,300 (7 этаж) 1 корпус
65	План с указанием отделки полов на отм. +24,600 (8 этаж) 1 корпус
66	План с указанием отделки полов на отм. +27,900 (9 этаж) 1 корпус
67	План с указанием отделки полов на отм. +31,200 (10 этаж) 1 корпус
68	План с указанием отделки полов на отм. +34,500 (11 этаж) 1 корпус
69	План с указанием отделки полов на отм. +37,800 (12 этаж) 1 корпус
70	План с указанием отделки полов на отм. +41,100 (13 этаж) 1 корпус
71	План с указанием отделки полов на отм. +44,400 (14 этаж) 1 корпус
72	План с указанием отделки полов на отм. +47,700 (15 этаж) 1 корпус
73	План с указанием отделки полов на отм. +51,000 (16 этаж) 1 корпус
74	План с указанием отделки полов на отм. +54,300 (17 этаж) 1 корпус
75	План с указанием отделки полов на отм. +57,600 (18 этаж) 1 корпус
76	План с указанием отделки полов на отм. +60,900 (19 этаж) 1 корпус
77	План с указанием отделки полов на отм. +64,200 (20 этаж) 1 корпус
78	План с указанием отделки полов на отм. +67,500 (21 этаж) 1 корпус
79	План с указанием отделки полов на отм. +72,750 (22 этаж) 1 корпус
80	План с указанием отделки полов на отм. +76,050 (23 этаж) 1 корпус
81	План с указанием отделки полов на отм. +79,350 (24 этаж) 1 корпус
82	План с указанием отделки полов на отм. +82,650 (25 этаж) 1 корпус
83	План с указанием отделки полов на отм. +85,950 (26 этаж) 1 корпус
84	План с указанием отделки полов на отм. +89,250 (27 этаж) 1 корпус
85	План с указанием отделки потолков на отм. +4,800 (2 этаж) 1 корпус
86	План с указанием отделки потолков на отм. +8,100 (3 этаж) 1 корпус
87	План с указанием отделки потолков на отм. +11,400 (4 этаж) 1 корпус
88	План с указанием отделки потолков на отм. +14,700 (5 этаж) 1 корпус
89	План с указанием отделки потолков на отм. +18,000 (6 этаж) 1 корпус
90	План с указанием отделки потолков на отм. +21,300 (7 этаж) 1 корпус
91	План с указанием отделки потолков на отм. +24,600 (8 этаж) 1 корпус
92	План с указанием отделки потолков на отм. +27,900 (9 этаж) 1 корпус
93	План с указанием отделки потолков на отм. +31,200 (10 этаж) 1 корпус
94	План с указанием отделки потолков на отм. +34,500 (11 этаж) 1 корпус
95	План с указанием отделки потолков на отм. +37,800 (12 этаж) 1 корпус
96	План с указанием отделки потолков на отм. +41,100 (13 этаж) 1 корпус
97	План с указанием отделки потолков на отм. +44,400 (14 этаж) 1 корпус
98	План с указанием отделки потолков на отм. +47,700 (15 этаж) 1 корпус
99	План с указанием отделки потолков на отм. +51,000 (16 этаж) 1 корпус
100	План с указанием отделки потолков на отм. +54,300 (17 этаж) 1 корпус
101	План с указанием отделки потолков на отм. +57,600 (18 этаж) 1 корпус
102	План с указанием отделки потолков на отм. +60,900 (19 этаж) 1 корпус
103	План с указанием отделки потолков на отм. +64,200 (20 этаж) 1 корпус
104	План с указанием отделки потолков на отм. +67,500 (21 этаж) 1 корпус
105	План с указанием отделки потолков на отм. +72,750 (22 этаж) 1 корпус
106	План с указанием отделки потолков на отм. +76,050 (23 этаж) 1 корпус
107	План с указанием отделки потолков на отм. +79,350 (24 этаж) 1 корпус
108	План с указанием отделки потолков на отм. +82,650 (25 этаж) 1 корпус
109	План с указанием отделки потолков на отм. +85,950 (26 этаж) 1 корпус
110	План с указанием отделки потолков на отм. +89,250 (27 этаж) 1 корпус
111	План размещения светильников на отм. +4,800 (2 этаж) 1 корпус
112	План размещения светильников на отм. +8,100 (3 этаж) 1 корпус
113	План размещения светильников на отм. +11,400 (4 этаж) 1 корпус
114	План размещения светильников на отм. +14,700 (5 этаж) 1 корпус
115	План размещения светильников на отм. +18,000 (6 этаж) 1 корпус
116	План размещения светильников на отм. +21,300 (7 этаж) 1 корпус
117	План размещения светильников на отм. +24,600 (8 этаж) 1 корпус
118	План размещения светильников на отм. +27,900 (9 этаж) 1 корпус

						EMTN-РД-1-АИ.МОП
						Многофункциональный гостиничный комплекс с подземной автостоянкой по адресу: г. Москва, 2-й Силикатный проезд, вл. 8
Изм.	Колуч.	Лист	№Док.	Подп.	Дата	
рук. студии		Малахов А.В.				Архитектурные интерьеры МОП типового этажа
ГАП		Бычкова А.В.				
архитектор		Веселова К.Ю.				
архитектор		Блахнов А.В.				Ведомость чертежей

Стадия	Лист	Листов
РП	03	225

архбюро

119	План размещения светильников на отм. +31,200 (10 этаж) 1корпус
120	План размещения светильников на отм. +34,500 (11 этаж) 1 корпус
121	План размещения светильников на отм. +37,800 (12 этаж) 1 корпус
122	План размещения светильников на отм. +41,100 (13 этаж) 1 корпус
123	План размещения светильников на отм. +44,400 (14 этаж) 1 корпус
124	План размещения светильников на отм. +47,700 (15 этаж) 1 корпус
125	План размещения светильников на отм. +51,000 (16 этаж) 1 корпус
126	План размещения светильников на отм. +54,300 (17 этаж) 1 корпус
127	План размещения светильников на отм. +57,600 (18 этаж) 1 корпус
128	План размещения светильников на отм. +60,900 (19 этаж) 1 корпус
129	План размещения светильников на отм. +64,200 (20 этаж) 1 корпус
130	План размещения светильников на отм. +67,500 (21 этаж) 1 корпус
131	План размещения светильников на отм. +72,750 (22 этаж) 1 корпус
132	План размещения светильников на отм. +76,050 (23 этаж) 1 корпус
133	План размещения светильников на отм. +79,350 (24 этаж) 1 корпус
134	План размещения светильников на отм. +82,650 (25 этаж) 1 корпус
135	План размещения светильников на отм. +85,950 (26 этаж) 1 корпус
136	План размещения светильников на отм. +89,250 (27 этаж) 1 корпус
137	Сводный план с указанием инженерного оборудования на отм. +4,800 (2 этаж) 1 корпус
138	Сводный план с указанием инженерного оборудования на отм. +8,100 (3 этаж) 1 корпус
139	Сводный план с указанием инженерного оборудования на отм. +11,400 (4 этаж) 1 корпус
140	Сводный план с указанием инженерного оборудования на отм. +14,700 (5 этаж) 1 корпус
141	Сводный план с указанием инженерного оборудования на отм. +18,000 (6 этаж) 1 корпус
142	Сводный план с указанием инженерного оборудования на отм. +21,300 (7 этаж) 1 корпус
143	Сводный план с указанием инженерного оборудования на отм. +24,600 (8 этаж) 1 корпус
144	Сводный план с указанием инженерного оборудования на отм. +27,900 (9 этаж) 1 корпус
145	Сводный план с указанием инженерного оборудования на отм. +31,200 (10 этаж) 1 корпус
146	Сводный план с указанием инженерного оборудования на отм. +34,500 (11 этаж) 1 корпус
147	Сводный план с указанием инженерного оборудования на отм. +37,800 (12 этаж) 1 корпус
148	Сводный план с указанием инженерного оборудования на отм. +41,100 (13 этаж) 1 корпус
149	Сводный план с указанием инженерного оборудования на отм. +44,400 (14 этаж) 1 корпус
150	Сводный план с указанием инженерного оборудования на отм. +47,700 (15 этаж) 1 корпус
151	Сводный план с указанием инженерного оборудования на отм. +51,000 (16 этаж) 1 корпус
152	Сводный план с указанием инженерного оборудования на отм. +54,300 (17 этаж) 1 корпус
153	Сводный план с указанием инженерного оборудования на отм. +57,600 (18 этаж) 1 корпус
154	Сводный план с указанием инженерного оборудования на отм. +60,900 (19 этаж) 1 корпус
155	Сводный план с указанием инженерного оборудования на отм. +64,200 (20 этаж) 1 корпус
156	Сводный план с указанием инженерного оборудования на отм. +67,500 (21 этаж) 1 корпус
157	Сводный план с указанием инженерного оборудования на отм. +72,750 (22 этаж) 1 корпус
158	Сводный план с указанием инженерного оборудования на отм. +76,050 (23 этаж) 1 корпус
159	Сводный план с указанием инженерного оборудования на отм. +79,350 (24 этаж) 1 корпус
160	Сводный план с указанием инженерного оборудования на отм. +82,650 (25 этаж) 1 корпус
161	Сводный план с указанием инженерного оборудования на отм. +85,950 (26 этаж) 1 корпус
162	Сводный план с указанием инженерного оборудования на отм. +89,250 (27 этаж) 1 корпус
163	Развертки стен коридора на отм. +4,800 (2 этаж) 1 корпус
164	Развертки лифтового холла на отм. +4,800 (2 этаж) 1 корпус
165	Развертки стен коридора на отм. +8,100 (3 этаж) 1 корпус
166	Развертки лифтового холла на отм. +8,100 (3 этаж) 1 корпус
167	Развертки стен коридора на отм. +11,400 (4 этаж) 1 корпус
168	Развертки лифтового холла на отм. +11,400 (4 этаж) 1 корпус
169	Развертки стен коридора на отм. +14,700 (5 этаж) 1 корпус
170	Развертки лифтового холла на отм. +14,700 (5 этаж) 1 корпус

Изм.	Колуч.	Лист	№Док.	Подп.	Дата
рук. студии		Малахов А.В.			
ГАП		Бычкова А.В.			
архитектор		Веселова К.Ю.			
архитектор		Блажнов А.В.			

EMTN-РД-1-АИ.МОП

Многофункциональный гостиничный комплекс с подземной автостоянкой по адресу: г. Москва, 2-й Силикатный проезд, вл. 8

Архитектурные интерьеры МОП типового этажа	Стадия	Лист	Листов
	РП	04	225

Ведомость чертежей

архбюро

171	Развертки стен коридора на отм. +18,000 (6 этаж) 1 корпус
172	Развертки лифтового холла на отм. +18,000 (6 этаж) 1 корпус
173	Развертки стен коридора на отм. +21,300 (7 этаж) 1 корпус
174	Развертки лифтового холла на отм. +21,300 (7 этаж) 1 корпус
175	Развертки стен коридора на отм. +24,600 (8 этаж) 1 корпус
176	Развертки лифтового холла на отм. +24,600 (8 этаж) 1 корпус
177	Развертки стен коридора на отм. +27,900 (9 этаж) 1 корпус
178	Развертки лифтового холла на отм. +27,900 (9 этаж) 1 корпус
179	Развертки стен коридора на отм. +31,200 (10 этаж) 1 корпус
180	Развертки лифтового холла на отм. +31,200 (10 этаж) 1 корпус
181	Развертки стен коридора на отм. +34,500 (11 этаж) 1 корпус
182	Развертки лифтового холла на отм. +34,500 (11 этаж) 1 корпус
183	Развертки стен коридора на отм. +37,800 (12 этаж) 1 корпус
184	Развертки лифтового холла на отм. +37,800 (12 этаж) 1 корпус
185	Развертки стен коридора на отм. +41,100 (13 этаж) 1 корпус
186	Развертки лифтового холла на отм. +41,100 (13 этаж) 1 корпус
187	Развертки стен коридора на отм. +44,400 (14 этаж) 1 корпус
188	Развертки лифтового холла на отм. +44,400 (14 этаж) 1 корпус
189	Развертки стен коридора на отм. +47,700 (15 этаж) 1 корпус
190	Развертки лифтового холла на отм. +47,700 (15 этаж) 1 корпус
191	Развертки стен коридора на отм. +51,000 (16 этаж) 1 корпус
192	Развертки лифтового холла на отм. +51,000 (16 этаж) 1 корпус
193	Развертки стен коридора на отм. +54,300 (17 этаж) 1 корпус
194	Развертки лифтового холла на отм. +54,300 (17 этаж) 1 корпус
195	Развертки стен коридора на отм. +57,600 (18 этаж) 1 корпус
196	Развертки лифтового холла на отм. +57,600 (18 этаж) 1 корпус
197	Развертки стен коридора на отм. +60,900 (19 этаж) 1 корпус
198	Развертки лифтового холла на отм. +60,900 (19 этаж) 1 корпус
199	Развертки стен коридора на отм. +64,200 (20 этаж) 1 корпус
200	Развертки лифтового холла на отм. +64,200 (20 этаж) 1 корпус
201	Развертки стен коридора на отм. +67,500 (21 этаж) 1 корпус
202	Развертки лифтового холла на отм. +67,500 (21 этаж) 1 корпус
203	Развертки стен коридора на отм. +72,750 (22 этаж) 1 корпус
204	Развертки лифтового холла на отм. +72,750 (22 этаж) 1 корпус
205	Развертки стен коридора на отм. +76,050 (23 этаж) 1 корпус
206	Развертки лифтового холла на отм. +76,050 (23 этаж) 1 корпус
207	Развертки стен коридора на отм. +79,350 (24 этаж) 1 корпус
208	Развертки лифтового холла на отм. +79,350 (24 этаж) 1 корпус
209	Развертки стен коридора на отм. +82,650 (25 этаж) 1 корпус
210	Развертки лифтового холла на отм. +82,650 (25 этаж) 1 корпус
211	Развертки стен коридора на отм. +85,950 (26 этаж) 1 корпус
212	Развертки лифтового холла на отм. +85,950 (26 этаж) 1 корпус
213	Развертки стен коридора на отм. +89,250 (27 этаж) 1 корпус
214	Развертки лифтового холла на отм. +89,250 (27 этаж) 1 корпус
215	Эскиз стандартной квартирной двери
216	Правило привязки верха дверей/люков
217	Организация дверного откоса
218	Узлы лифтового портала
219	Узлы 7-9
220	Узлы 10-11
221	Сводная спецификация заполнения дверных проемов 1 корпус
222	Сводная спецификация люков для технических ниш 1 корпус
223	Сводная спецификация светильнииков 1 корпус
224	Сводная спецификация отделочных материалов 1 корпус
225	Сводная спецификация оконечных устройств 1 корпус

						EMTN-РД-1-АИ.МОП
						Многофункциональный гостиничный комплекс с подземной автостоянкой по адресу: г. Москва, 2-й Силикатный проезд, вл. 8
Изм.	Колуч.	Лист	№Док.	Подп.	Дата	
рук. студии		Малахов А.В.				Архитектурные интерьеры МОП типового этажа
ГАП		Бычкова А.В.				
архитектор		Веселова К.Ю.				
архитектор		Блажнов А.В.				Ведомость чертежей


Стадия	Лист	Листов
РП	05	225

архбюро

ОБЩИЕ УКАЗАНИЯ:

1. Комплект рабочих чертежей марки EMTN-РД-1-АИ.МОП (далее АИ) является рабочей документацией для проведения отделочных работ и привязки оконечного оборудования в помещениях МОП 2-27 этажей Корпуса 1 объекта «Многофункциональный гостиничный комплекс с подземной автостоянкой» расположенный по адресу: город Москва, вн.тер.г. муниципальный округ Хорошево-Мневники, проезд 2-й Силикатный, земельный участок 8.
2. Рабочая документация марки АИ разработана на основании:
2.1. Рабочая документация марок АР, КЖ, ОВ, ВК, ЭОМ, СС (включая подразделы), предоставленная Заказчиком работ в качестве исходных данных. 2.2. Техническое задания на разработку Рабочей документации архитектурных решений интерьеров (раздел АИ) МОП: Приложение №1 к Договору подряда на выполнение проектных работ № EMTN-MOP-OSN-MSC 31 марта 2025 г.
2.3. Эскиз дизайнерского решения, утвержденный Заказчиком.
2.4. Исходно-разрешительная документация; № 123-ФЗ «Технический регламент о требованиях пожарной безопасности» (далее - № 123-ФЗ); № 384-ФЗ «Технический регламент о безопасности зданий и сооружений».
3.Данный раздел смотреть совместно с рабочими чертежами разделов АР и ВИС, включая подразделы. Привязку неуказанного инженерного оборудования согласовать с главным инженером проекта в рабочем порядке.
4.За относительную отметку 0.000 принята отметка чистого пола, соответствующая абсолютной отметке 140,920.
5.Основные характеристики здания:
5.1. Класс функциональной пожарной опасности – Помещения общественного назначения - Ф4.3
5.2. Степень огнестойкости и класс конструктивной пожарной опасности здания-II степень, класс С0
5.3. Класс пожарной опасности строительных конструкций-К0
6. Технические решения, принятые в рабочей документации, соответствуют требованиям государственных стандартов, а также противопожарным нормам и правилам действующих на территории Российской Федерации.
7. Перечень нормативных документов и стандартов, примененных в разделе АИ: - ФЗ 123 "Технический регламент о требованиях пожарной безопасности". - СП 59-13330.2016 "Доступность зданий и сооружений для маломобильных групп населения". Свод правил СП 118.13330.2012. Общественные здания и сооружения. Актуализированная редакция СНиП 31-06-2009 (утв. приказом Министерства регионального развития РФ от 29 декабря 2011 г.№ 635/10)
8. Стены и перегородки:
8.1. Стены, перегородки и проемы выполнять в соответствии с кладочными планами раздела АР, если на планах АИ не указано иного.
8.2. Дополнительные облицовки и зашивки, учтенные в комплекте АИ, выполняются из ГКЛ/ГКЛВ по металлическому каркасу по альбомам технических решений производителя материала.
8.3. Черновая отделка стен выполняется по проекту АР, с учётом отделочных материалов проекта АИ. Чистовая отделка стен выполняется по проекту АИ.
9. Полы:
9.1. Устройство полов, разуклонки, внутрипольных трапов выполнять по проекту АР, если на плане напольных покрытий не указано иного. При устройстве черновых полов должна учитываться толщина отделочных материалов, применённых в АИ, и изменение толщины стяжки.
9.2. Чистовая отделка полов выполняется по проекту АИ.
10.Потолки. Отделка потолков предусматривает простой демонтаж/монтаж элементов потолка, либо ревизионные люки, для доступа к оборудованию в запотолочном пространстве:
10.1. Подвесные металлические потолки на подсистеме выполняются на основе альбомов технических решений производителя потолочной системы, с учётом указаний в АИ.
10.2. Подвесные потолки под окраску из ГКЛ в 2 слоя по металлическому каркасу по альбомам технических решений производителя материала.
11. Оконечное оборудование внутренних инженерных систем. Проектом АИ предусмотрена уточняющая привязка оборудования, учтённого в спецификациях смежных систем.
12. Светильники. Проектом АИ предусмотрена привязка и спецификация светильников рабочего и декоративного освещения. Управление освещением, аварийное освещение и распределение групп выполняется по проекту ЭОМ, с учётом указаний на чертежах АИ.
13. Инженерные решетки: Проектом АИ учтены спецификация и цвет декоративных решеток в интерьере МОП для клананов систем дымоудаления и компенсации.
14. Элементы заполнения проемов:
14.1.Наружные и внутренние витражи, окна, двери, решетки - по спецификациям раздела АР.
14.2.Внутренние двери, инженерные люки в помещениях АИ - по спецификации проекта АР, уточняющая информация по спецификации проекта АИ. На двери ШПК нанести обозначение в соответствии с требованиями ГОСТ Р 51844-2009.
15. Отделочные материалы. Для отделки полов, стен и потолков на путях эвакуации применены декоративно-отделочные, облицовочные материалы и покрытия класса пожарной опасности не более указанного в ст. 134, табл. 28, 29 ФЗ-123.
16.Образцы фактур и цветов всех отделочных материалов АИ согласовать с Заказчиком.
17. Все материалы даны без учета запаса.Количество материалов см. сводную ведомость данного проекта.
18. Все строительные и отделочные материалы должны иметь соответствующие санитарно-гигиенические и противопожарные сертификаты, удовлетворяющие требованиям данного проекта.
19. При заказе дверей, декоративных лифтовых порталов, инженерных решеток, люков и индивидуальных изделий все размеры требуется уточнить по замерам, после монтажа стен и перегородок, инженерных систем и оборудования. Ответственность за несоответствие заказных изделий фактическим габаритам помещений целиком лежит на подрядчиках.
20. Узлы и детали, включенные в проект АИ, являются заданием на разработку узлов для компаний - исполнителей работ.
21. Развертки стен смотреть совместно с планами отделки и планами оборудования АИ.
22. Все размеры даны в миллиметрах. Размеры отмеченные (*) даны ориентировочно.
23. Высотные привязки даны от уровня чистого пола помещения.
24. При производстве работ соблюдать технику безопасности работ на объекте, пожарную безопасность на объекте согласно действующим нормативным документам.
25. Без штампа к производству работ технадзора заказчика чертежи данного комплекта не имеют силы и могут использоваться только для подготовительных работ.

						EMTN-РД-1-АИ.МОП	
						Многофункциональный гостиничный комплекс с подземной автостоянкой по адресу: г. Москва, 2-й Силикатный проезд, вл. 8	
Изм.	Колуч.	Лист	№Док.	Подп.	Дата		
рук. студии		Малахов А.В.				Архитектурные интерьеры МОП типового этажа	Стадия: РП; Лист: 06; Листов: 225
ГАП		Бычкова А.В.					
архитектор		Веселова К.Ю.					
архитектор		Блахнов А.В.				Общие данные	архбюро

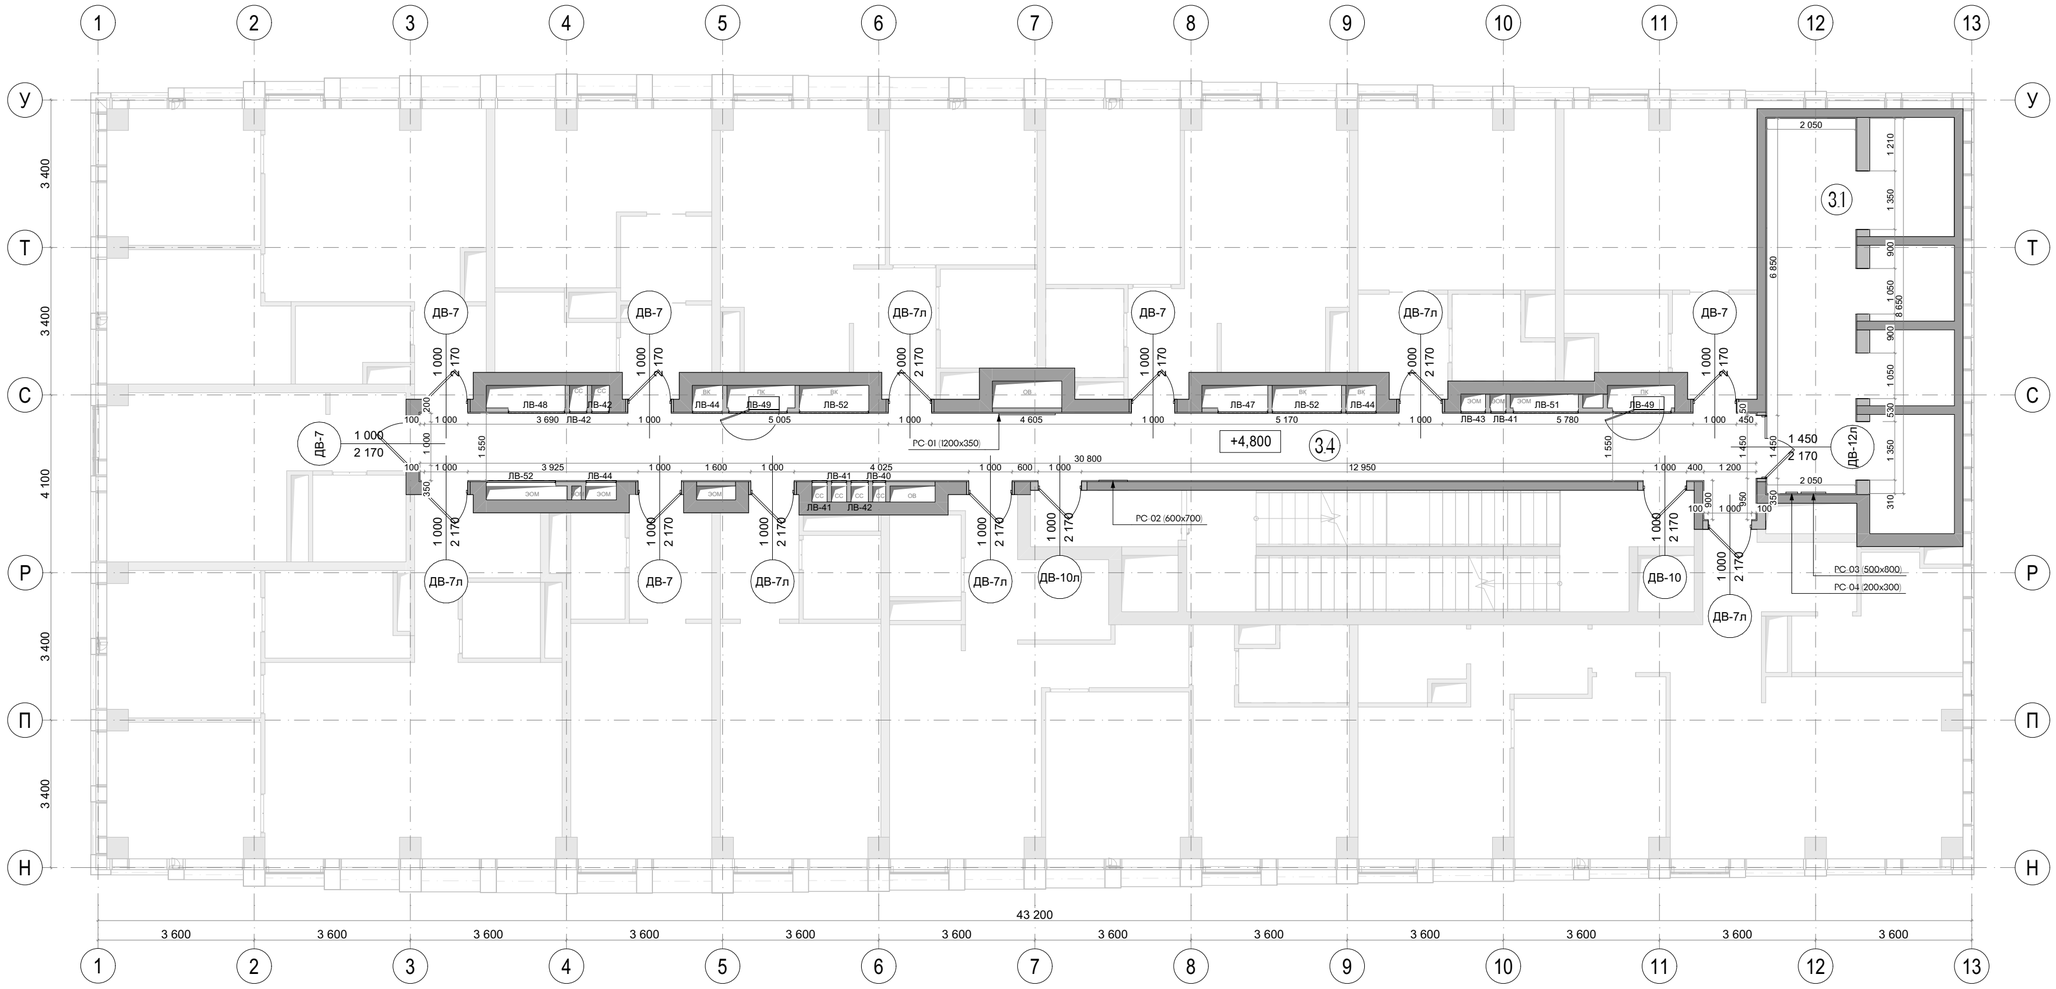


Экспликация		
№	Наименование	Площадь м2
3.1	Лифтовой холл	17,73
3.4	Коридор	48,87

Условные обозначения	
	Железобетонные конструкции
	Перегородки кирпич, газобетон, гипсовые пазогребневые блоки, см АР
+8,100	Отметка высотная относительная
3.1	Номер помещения
	ширина проема / высота проема — марка

Примечания:

1. Чертеж содержит маркировку и указания по заполнениям внутренних проёмов: двери, инженерные люки и решетки.
2. Стены и перегородки, а также проемы и отверстия в них, выполняются по рабочим проектам разделов КЖ и АР, если не указано иного.
3. Сводная спецификация дверных проемов - см. лист 221.
4. Сводная спецификация люков для технических ниш - см. лист 222.
5. Сводная спецификация инженерных решеток - см. лист 225.
6. Расположение элементов заполнения проемов и оборудования в увязке с отделочными материалами - см. развертки стен.
7. Все размеры проектные, перед началом работ уточнить по месту. При несовпадении фактических и проектных размеров изменения согласовать с представителем заказчика.
8. Высота этажа от УЧП до плиты перекрытия - 3100мм.
9. Решетки ДУ/КДУ производятся подрядчиком-изготовителем по фактическим размерам отверстий. Каждый клапан вентиляции нуждается в индивидуальном замере на объекте фирмой-производителем. Перед изготовлением необходимо выполнить контрольные замеры фактических размеров клапанов на объекте.

Изм.	Колуч.	Лист	№Док.	Подп.	Дата	EMTN-РД-1-АИ.МОП			
						Многофункциональный гостиничный комплекс с подземной автостоянкой по адресу: г. Москва, 2-й Силикатный проезд, вл. 8			
рук. студии		Малахов А.В.				Архитектурные интерьеры МОП типового этажа	Стадия	Лист	Листов
ГАП		Бычкова А.В.					РП	07	225
архитектор		Веселова К.Ю.							
архитектор		Блажнов А.В.				План с размерами на отм. +4,800 (2 этаж) 1 корпус	архбюро		

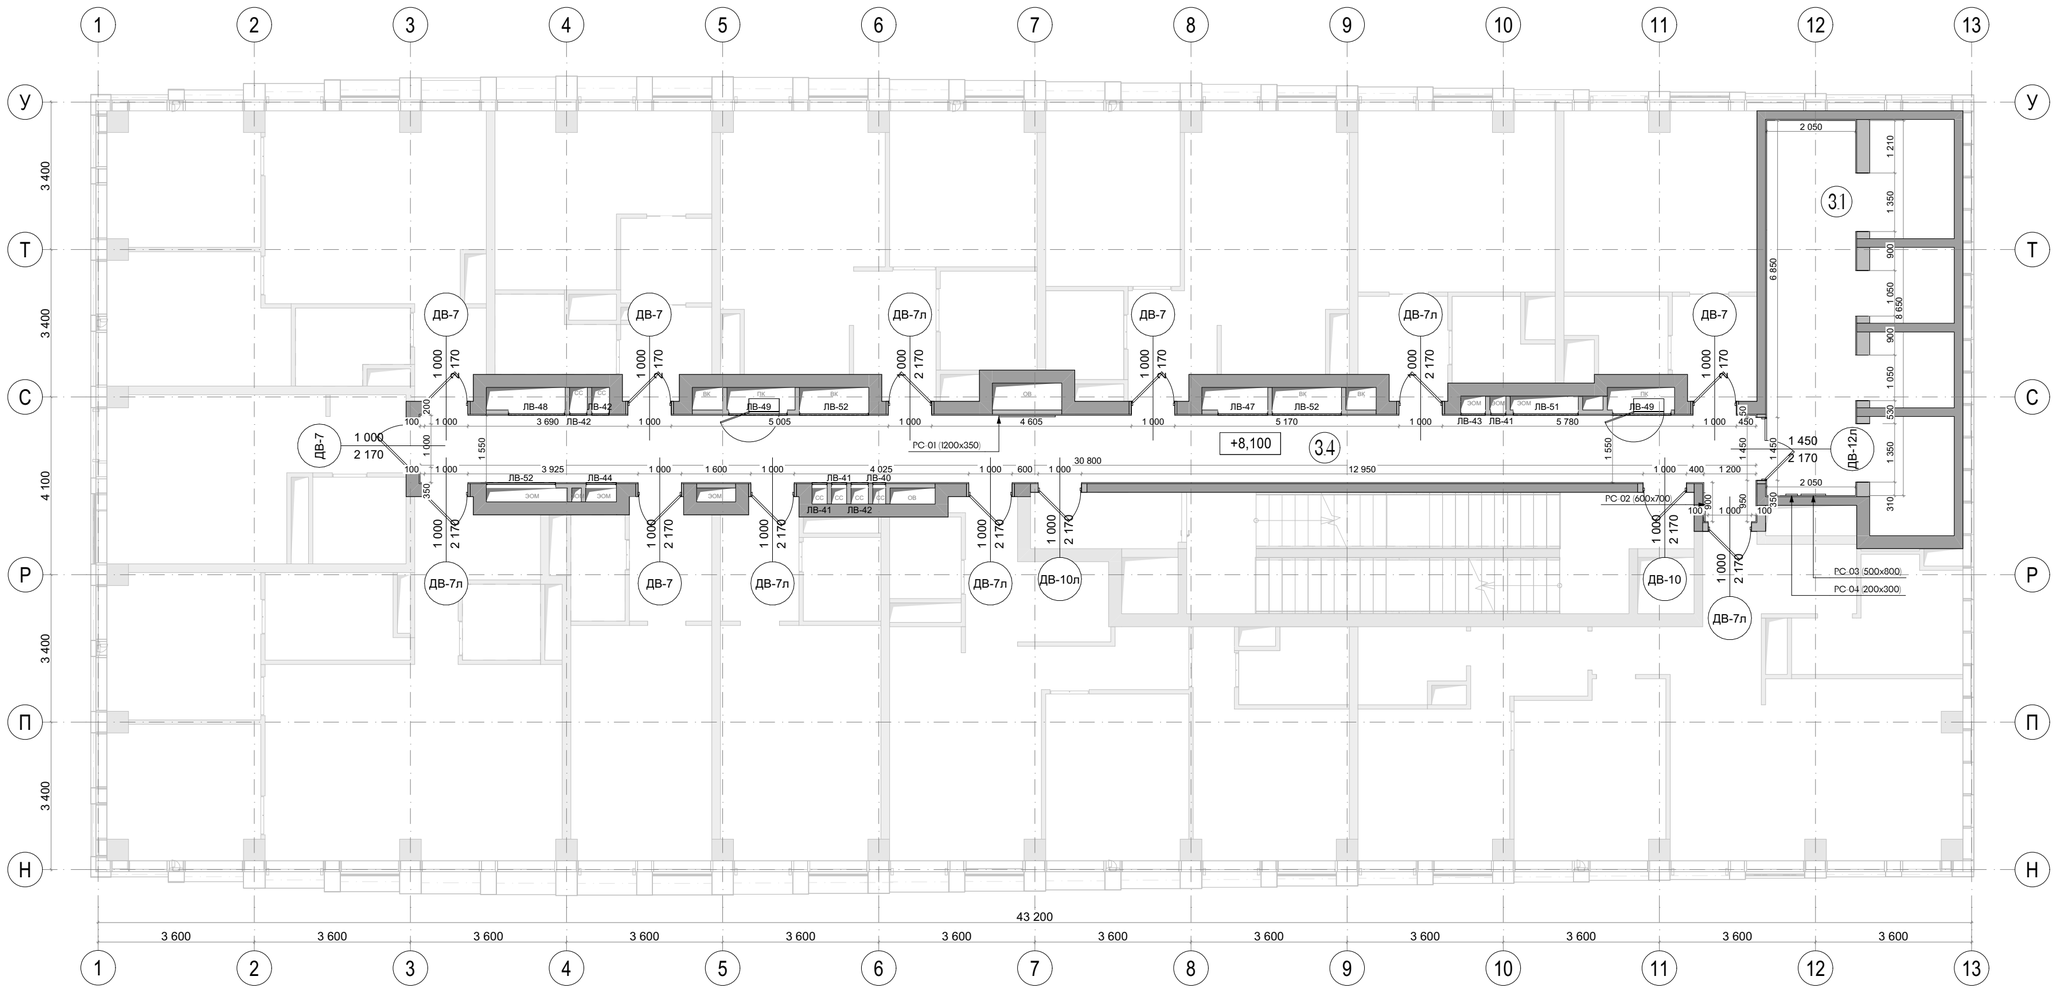


Экспликация		
№	Наименование	Площадь м2
3.1	Лифтовой холл	17,73
3.4	Коридор	48,87


Условные обозначения	
	Железобетонные конструкции
	Перегородки кирпич, газобетон, гипсовые пазогребневые блоки, см АР
+8,100	Отметка высотная относительная
3.1	Номер помещения
	ширина проема / высота проема / марка

Примечания:

1. Чертеж содержит маркировку и указания по заполнениям внутренних проёмов: двери, инженерные люки и решетки.
2. Стены и перегородки, а также проемы и отверстия в них, выполняются по рабочим проектам разделов КЖ и АР, если не указано иного.
3. Сводная спецификация дверных проемов - см. лист 221.
4. Сводная спецификация люков для технических ниш - см. лист 222.
5. Сводная спецификация инженерных решеток - см. лист 225.
6. Расположение элементов заполнения проемов и оборудования в увязке с отделочными материалами - см. развертки стен.
7. Все размеры проектные, перед началом работ уточнить по месту. При несовпадении фактических и проектных размеров изменения согласовать с представителем заказчика.
8. Высота этажа от УЧП до плиты перекрытия - 3100мм.
9. Решетки ДУ/КДУ производятся подрядчиком-изготовителем по фактическим размерам отверстий. Каждый клапан вентиляции нуждается в индивидуальном замере на объекте фирмой-производителем. Перед изготовлением необходимо выполнить контрольные замеры фактических размеров клапанов на объекте.

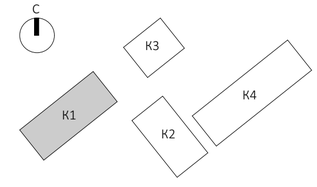

						EMTN-РД-1-АИ.МОП
						Многофункциональный гостиничный комплекс с подземной автостоянкой по адресу: г. Москва, 2-й Силикатный проезд, вл. 8
Изм.	Колуч.	Лист	№Док.	Подп.	Дата	
рук. студии		Малахов А.В.				Архитектурные интерьеры МОП типового этажа
ГАП		Бычкова А.В.				Стадия: РП; Лист: 08; Листов: 225
архитектор		Веселова К.Ю.				
архитектор		Блажнов А.В.				План с размерами на отм. +8,100 (3 этаж) 1 корпус
						архбюро

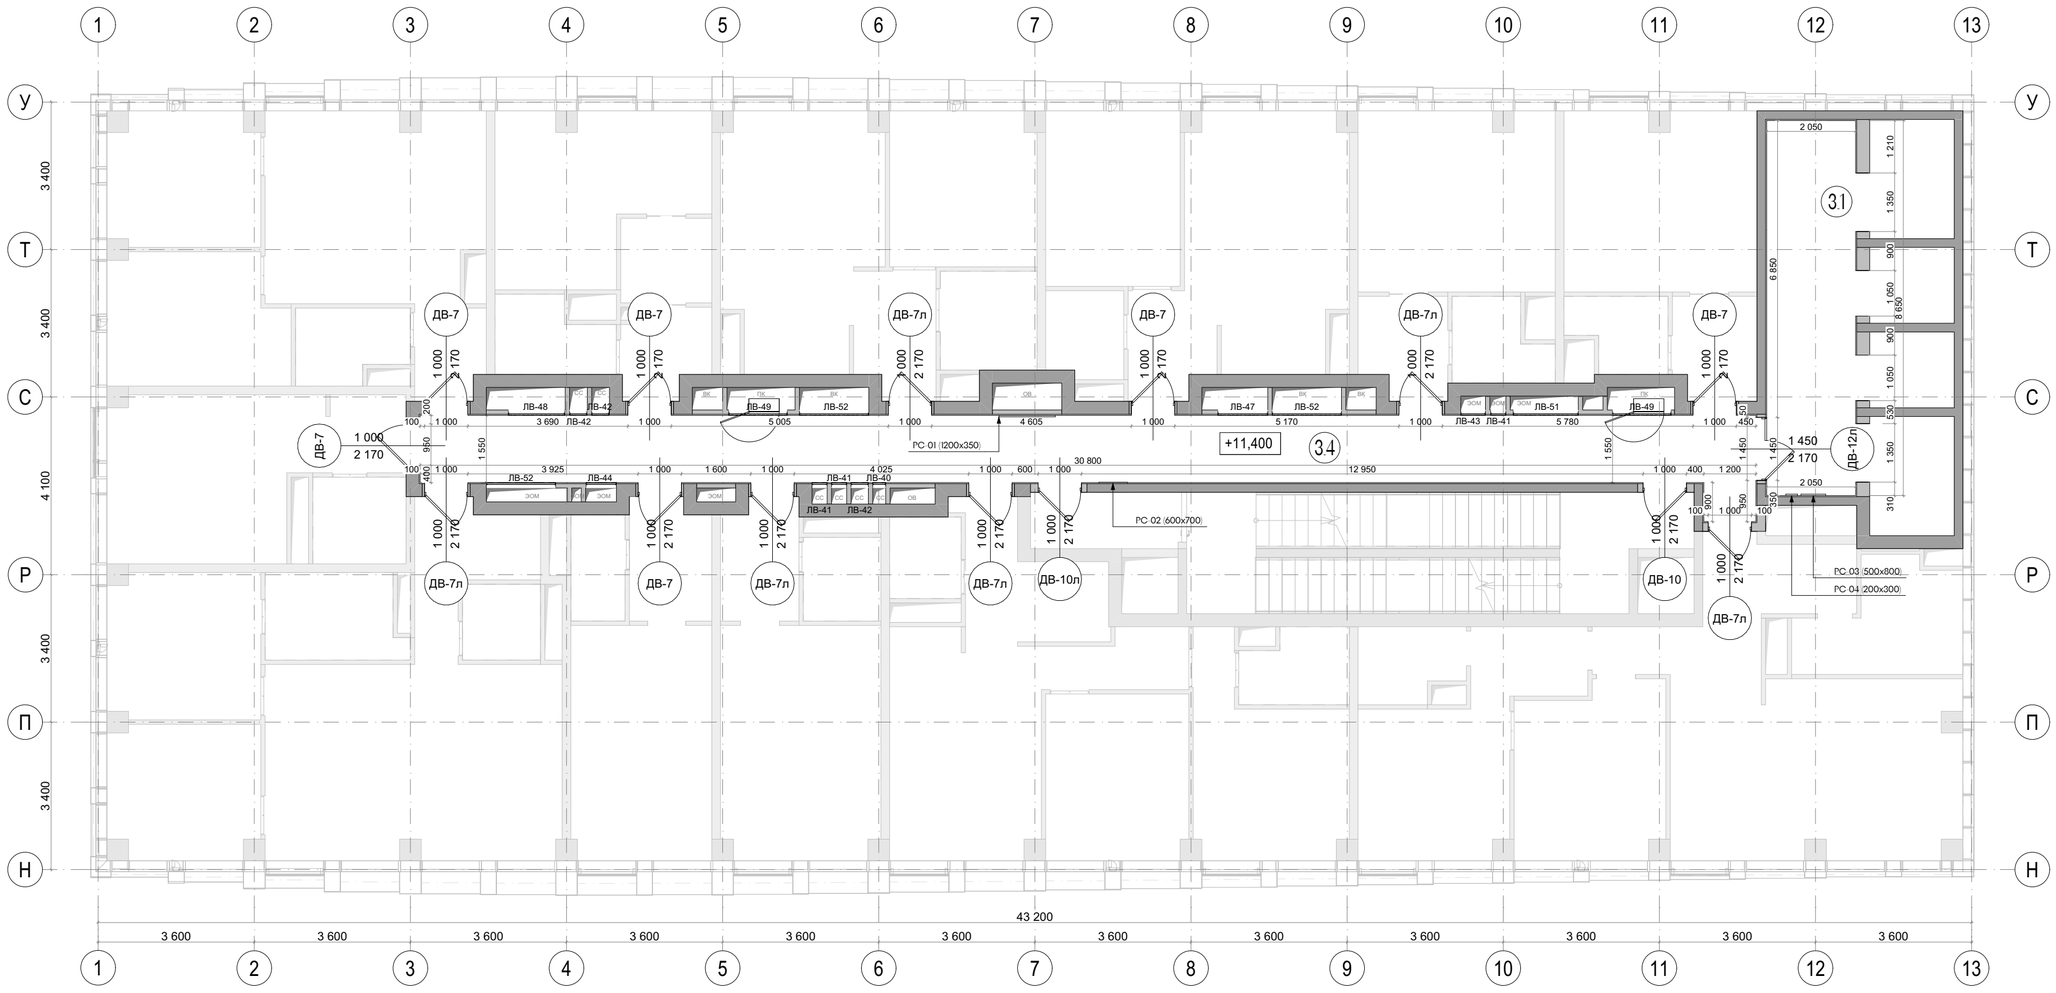


Экспликация		
№	Наименование	Площадь м2
3.1	Лифтовой холл	17,73
3.4	Коридор	48,87

Условные обозначения	
	Железобетонные конструкции
	Перегородки кирпич, газобетон, гипсовые пазогребневые блоки, см АР
+8,100	Отметка высотная относительная
3.1	Номер помещения


ширина проема / высота проема — марка

Примечания:

1. Чертеж содержит маркировку и указания по заполнениям внутренних проёмов: двери, инженерные люки и решетки.
2. Стены и перегородки, а также проемы и отверстия в них, выполняются по рабочим проектам разделов КЖ и АР, если не указано иного.
3. Сводная спецификация дверных проемов - см. лист 221.
4. Сводная спецификация люков для технических ниш - см. лист 222.
5. Сводная спецификация инженерных решеток - см. лист 225.
6. Расположение элементов заполнения проемов и оборудования в увязке с отделочными материалами - см. развертки стен.
7. Все размеры проектные, перед началом работ уточнить по месту. При несовпадении фактических и проектных размеров изменения согласовать с представителем заказчика.
8. Высота этажа от УЧП до плиты перекрытия - 3100мм.
9. Решетки ДУ/КДУ производятся подрядчиком-изготовителем по фактическим размерам отверстий. Каждый клапан вентиляции нуждается в индивидуальном замере на объекте фирмой-производителем. Перед изготовлением необходимо выполнить контрольные замеры фактических размеров клапанов на объекте.

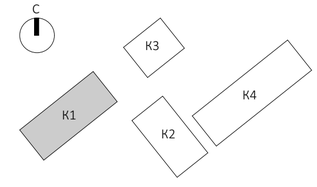

Изм.	Колуч.	Лист	N док.	Подп.	Дата	EMTN-РД-1-АИ.МОП		
						Многофункциональный гостиничный комплекс с подземной автостоянкой по адресу: г. Москва, 2-й Силикатный проезд, вл. 8		
рук. студии		Малахов А.В.				Архитектурные интерьеры МОП типового этажа	Стадия	Лист	Листов
ГАП		Бычкова А.В.					РП	09	225
архитектор		Веселова К.Ю.							
архитектор		Блажнов А.В.				План с размерами на отм. +11,800 (4 этаж) 1 корпус	архбюро		

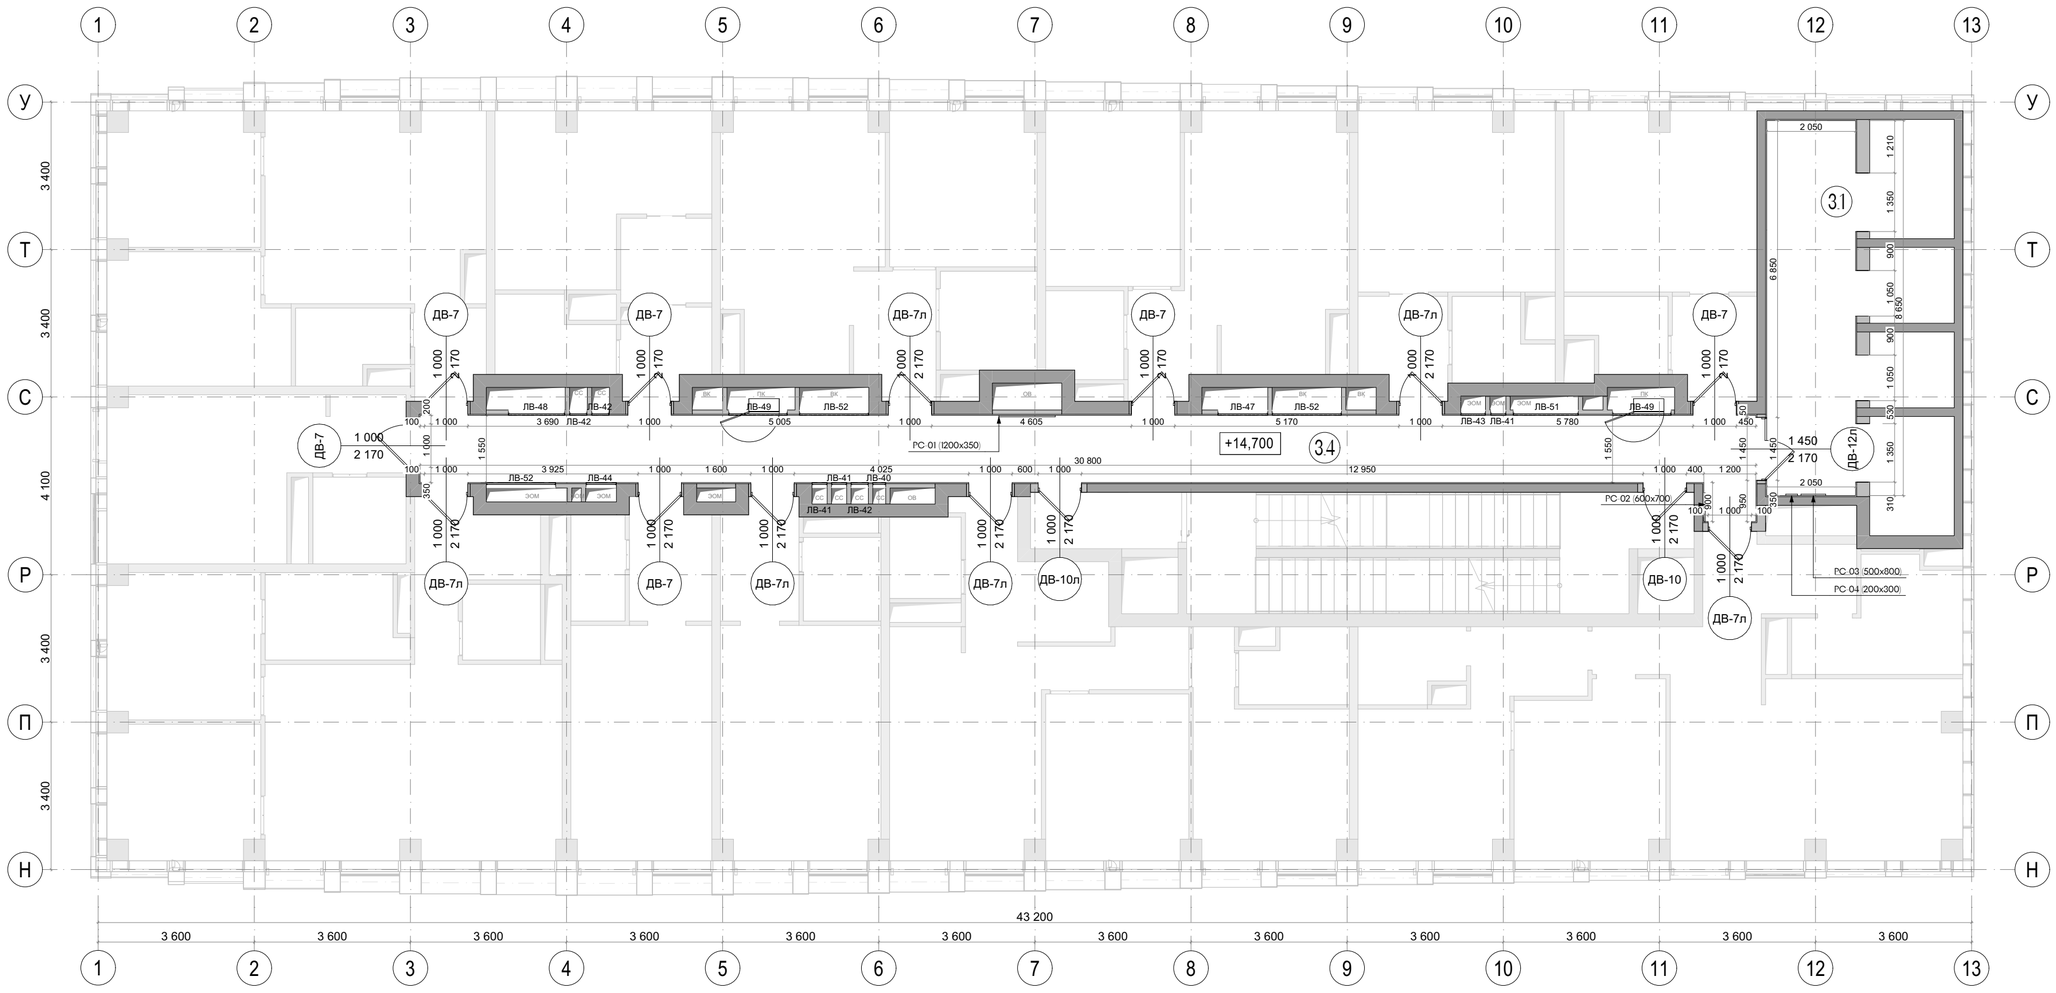


Экспликация		
№	Наименование	Площадь м2
3.1	Лифтовой холл	17,73
3.4	Коридор	48,87

Условные обозначения	
	Железобетонные конструкции
	Перегородки кирпич, газобетон, гипсовые пазогребневые блоки, см АР
+8,100	Отметка высотная относительная
3.1	Номер помещения
	ширина проема / высота проема / марка

Примечания:


1. Чертеж содержит маркировку и указания по заполнениям внутренних проёмов: двери, инженерные люки и решетки.
2. Стены и перегородки, а также проемы и отверстия в них, выполняются по рабочим проектам разделов КЖ и АР, если не указано иного.
3. Сводная спецификация дверных проемов - см. лист 221.
4. Сводная спецификация люков для технических ниш - см. лист 222.
5. Сводная спецификация инженерных решеток - см. лист 225.
6. Расположение элементов заполнения проемов и оборудования в увязке с отделочными материалами - см. развертки стен.
7. Все размеры проектные, перед началом работ уточнить по месту. При несовпадении фактических и проектных размеров изменения согласовать с представителем заказчика.
8. Высота этажа от УЧП до плиты перекрытия - 3100мм.
9. Решетки ДУ/КДУ производятся подрядчиком-изготовителем по фактическим размерам отверстий. Каждый клапан вентиляции нуждается в индивидуальном замере на объекте фирмой-производителем. Перед изготовлением необходимо выполнить контрольные замеры фактических размеров клапанов на объекте.

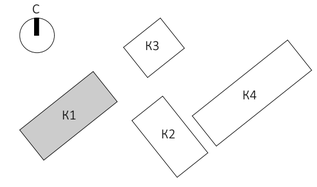

						EMTN-РД-1-АИ.МОП
						Многофункциональный гостиничный комплекс с подземной автостоянкой по адресу: г. Москва, 2-й Силикатный проезд, вл. 8
Изм.	Колуч.	Лист	№Док.	Подп.	Дата	
рук. студии		Малахов А.В.				Архитектурные интерьеры МОП типового этажа
ГАП		Бычкова А.В.				
архитектор		Веселова К.Ю.				
архитектор		Блажнов А.В.				
						План с размерами на отм. +14,700 (5 этаж) 1 корпус

Стадия	Лист	Листов
РП	10	225


архбюро

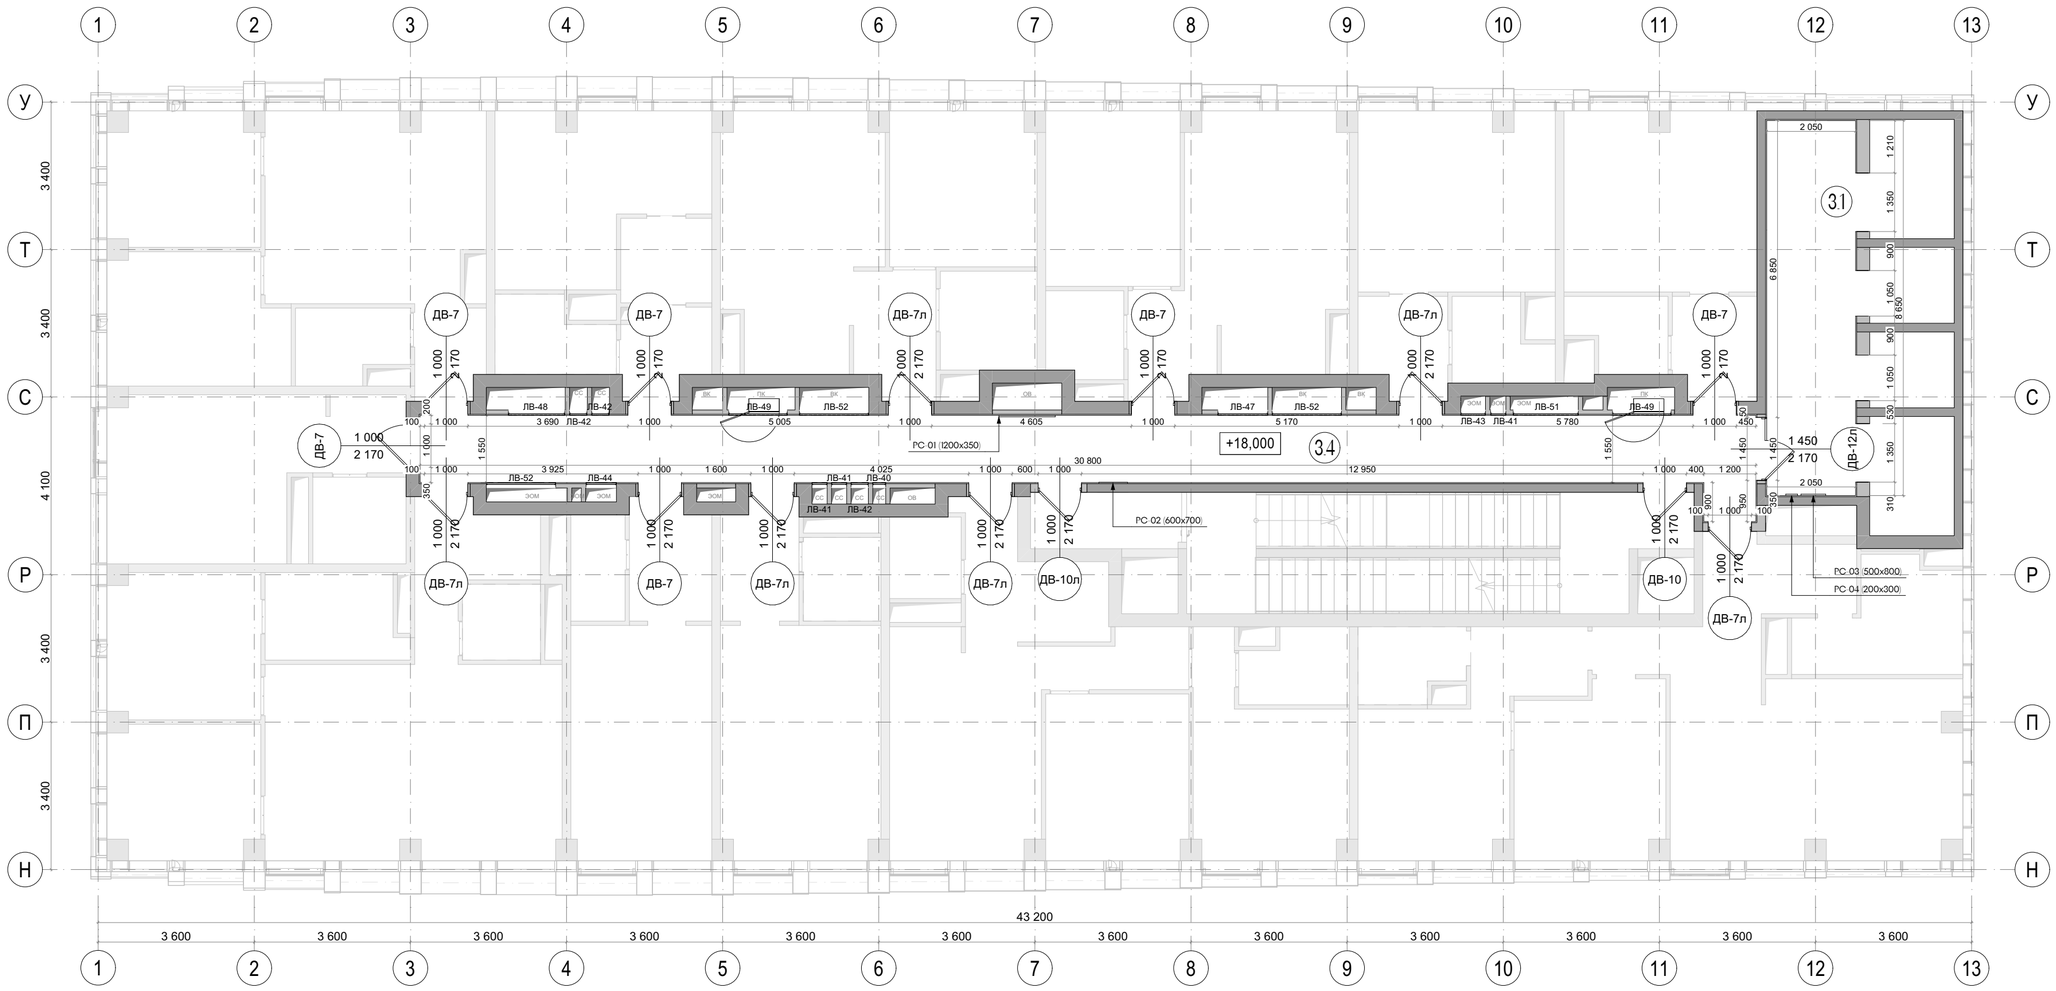


Экспликация		
№	Наименование	Площадь м2
3.1	Лифтовой холл	17,73
3.4	Коридор	48,87

Условные обозначения	
	Железобетонные конструкции
	Перегородки кирпич, газобетон, гипсовые пазогребневые блоки, см АР
+8,100	Отметка высотная относительная
3.1	Номер помещения
	ширина проема / высота проема / марка

Примечания:
1. Чертеж содержит маркировку и указания по заполнениям внутренних проёмов: двери, инженерные люки и решетки.
2. Стены и перегородки, а также проемы и отверстия в них, выполняются по рабочим проектам разделов КЖ и АР, если не указано иного.
3. Сводная спецификация дверных проемов - см. лист 221.
4. Сводная спецификация люков для технических ниш - см. лист 222.
5. Сводная спецификация инженерных решеток - см. лист 225.
6. Расположение элементов заполнения проемов и оборудования в увязке с отделочными материалами - см. развертки стен.
7. Все размеры проектные, перед началом работ уточнить по месту. При несовпадении фактических и проектных размеров изменения согласовать с представителем заказчика.
8. Высота этажа от УЧП до плиты перекрытия - 3100мм.
9. Решетки ДУ/КДУ производятся подрядчиком-изготовителем по фактическим размерам отверстий. Каждый клапан вентиляции нуждается в индивидуальном замере на объекте фирмой-производителем. Перед изготовлением необходимо выполнить контрольные замеры фактических размеров клапанов на объекте.

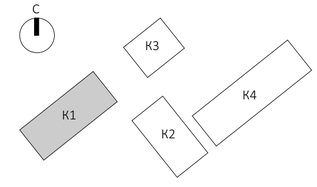


Изм.	Колуч.	Лист	№Док.	Подп.	Дата	EMTN-РД-1-АИ.МОП		
						Многофункциональный гостиничный комплекс с подземной автостоянкой по адресу: г. Москва, 2-й Силикатный проезд, вл. 8		
рук. студии		Малахов А.В.				Архитектурные интерьеры МОП типового этажа	Стадия	Лист	Листов
ГАП		Бычкова А.В.					РП	11	225
архитектор		Веселова К.Ю.							
архитектор		Блажнов А.В.				План с размерами на отм. +18,000 (6 этаж) 1 корпус	архбюро		

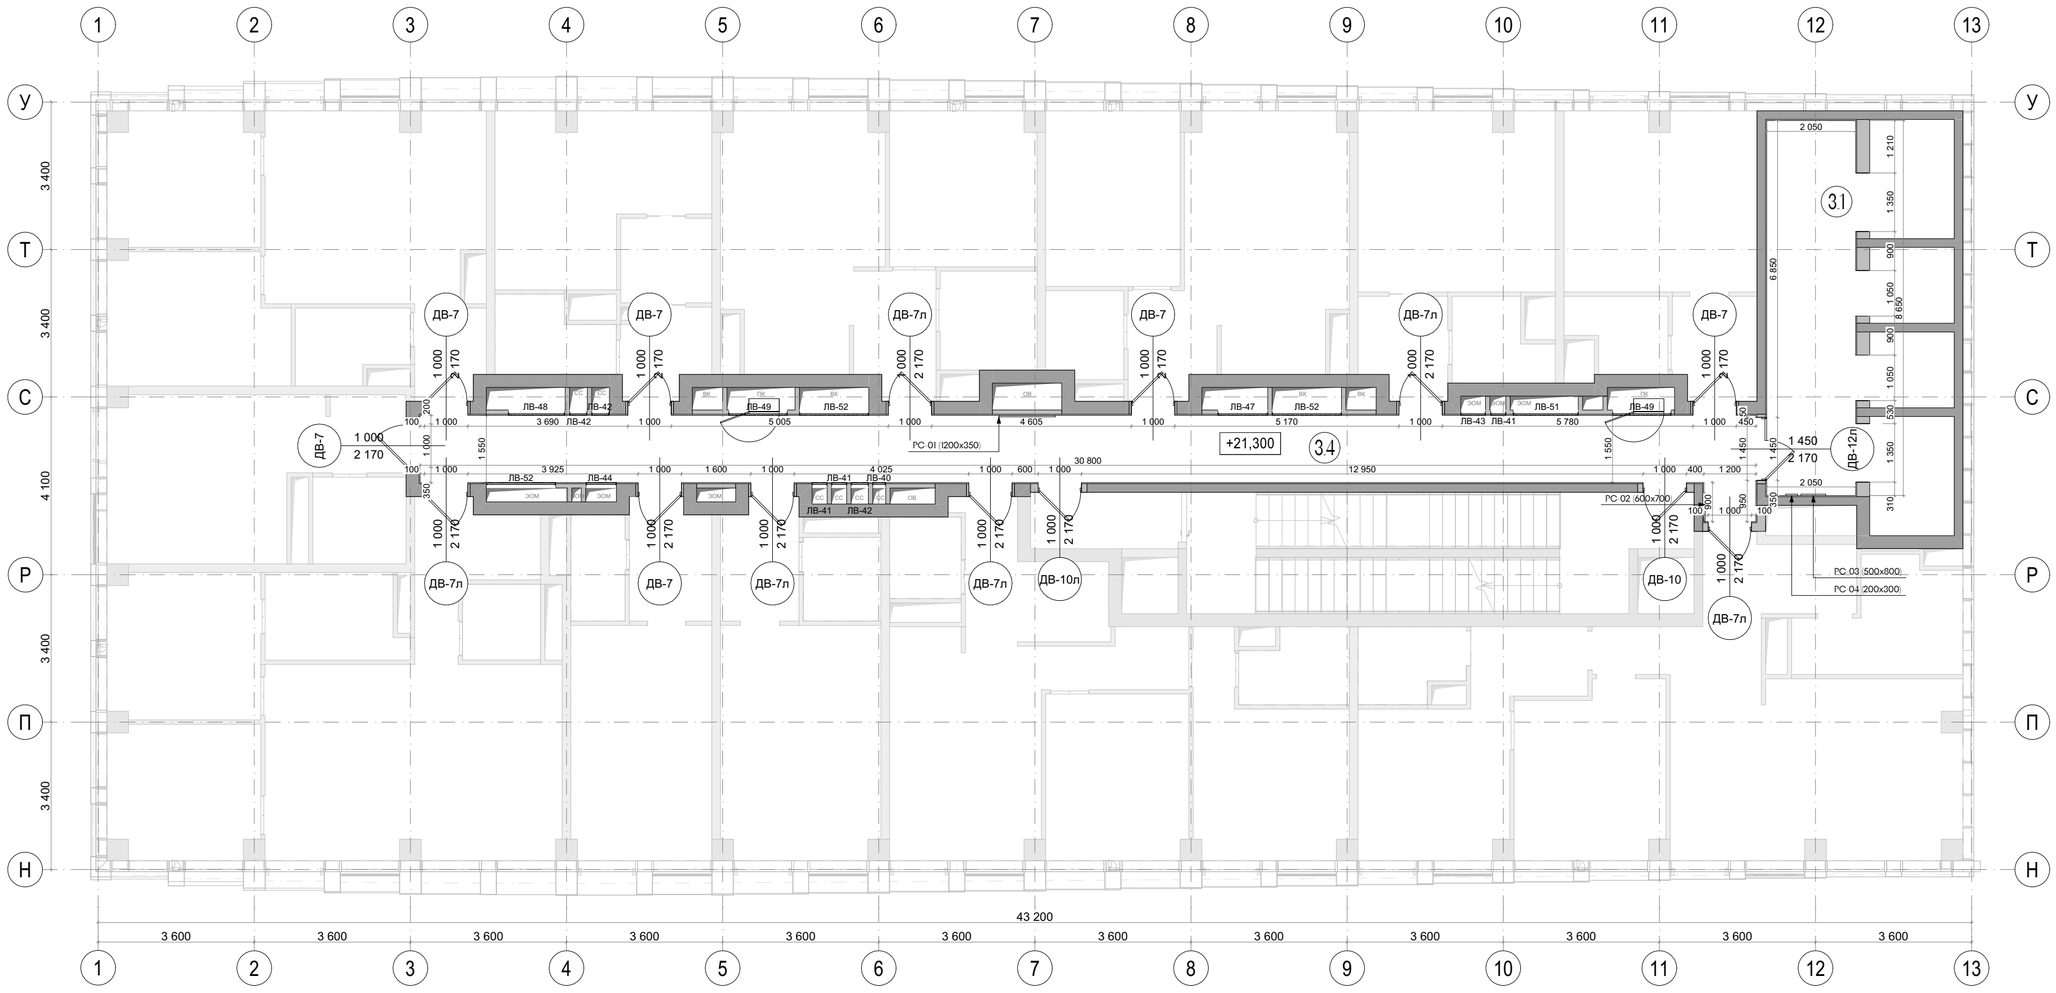


Экспликация		
№	Наименование	Площадь м2
3.1	Лифтовой холл	17,73
3.4	Коридор	48,87

Условные обозначения	
	Железобетонные конструкции
	Перегородки кирпич, газобетон, гипсовые пазогребневые блоки, см АР
+8,100	Отметка высотная относительная
3.1	Номер помещения
	ширина проема / высота проема / марка

Примечания:
1. Чертеж содержит маркировку и указания по заполнениям внутренних проёмов: двери, инженерные люки и решетки.
2. Стены и перегородки, а также проемы и отверстия в них, выполняются по рабочим проектам разделов КЖ и АР, если не указано иного.
3. Сводная спецификация дверных проемов - см. лист 221.
4. Сводная спецификация люков для технических ниш - см. лист 222.
5. Сводная спецификация инженерных решеток - см. лист 225.
6. Расположение элементов заполнения проемов и оборудования в увязке с отделочными материалами - см. развертки стен.
7. Все размеры проектные, перед началом работ уточнить по месту. При несовпадении фактических и проектных размеров изменения согласовать с представителем заказчика.
8. Высота этажа от УЧП до плиты перекрытия - 3100мм.
9. Решетки ДУ/КДУ производятся подрядчиком-изготовителем по фактическим размерам отверстий. Каждый клапан вентиляции нуждается в индивидуальном замере на объекте фирмой-производителем. Перед изготовлением необходимо выполнить контрольные замеры фактических размеров клапанов на объекте.

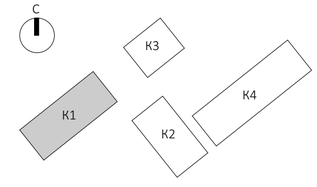


Изм.	Колуч.	Лист	№Док.	Подп.	Дата	EMTN-РД-1-АИ.МОП		
						Многофункциональный гостиничный комплекс с подземной автостоянкой по адресу: г. Москва, 2-й Силикатный проезд, вл. 8		
рук. студии		Малахов А.В.				Архитектурные интерьеры МОП типового этажа	Стадия	Лист	Листов
ГАП		Бычкова А.В.					РП	12	225
архитектор		Веселова К.Ю.				План с размерами на отм. +21,300 (7 этаж) 1 корпус	архбюро		
архитектор		Блажнов А.В.							

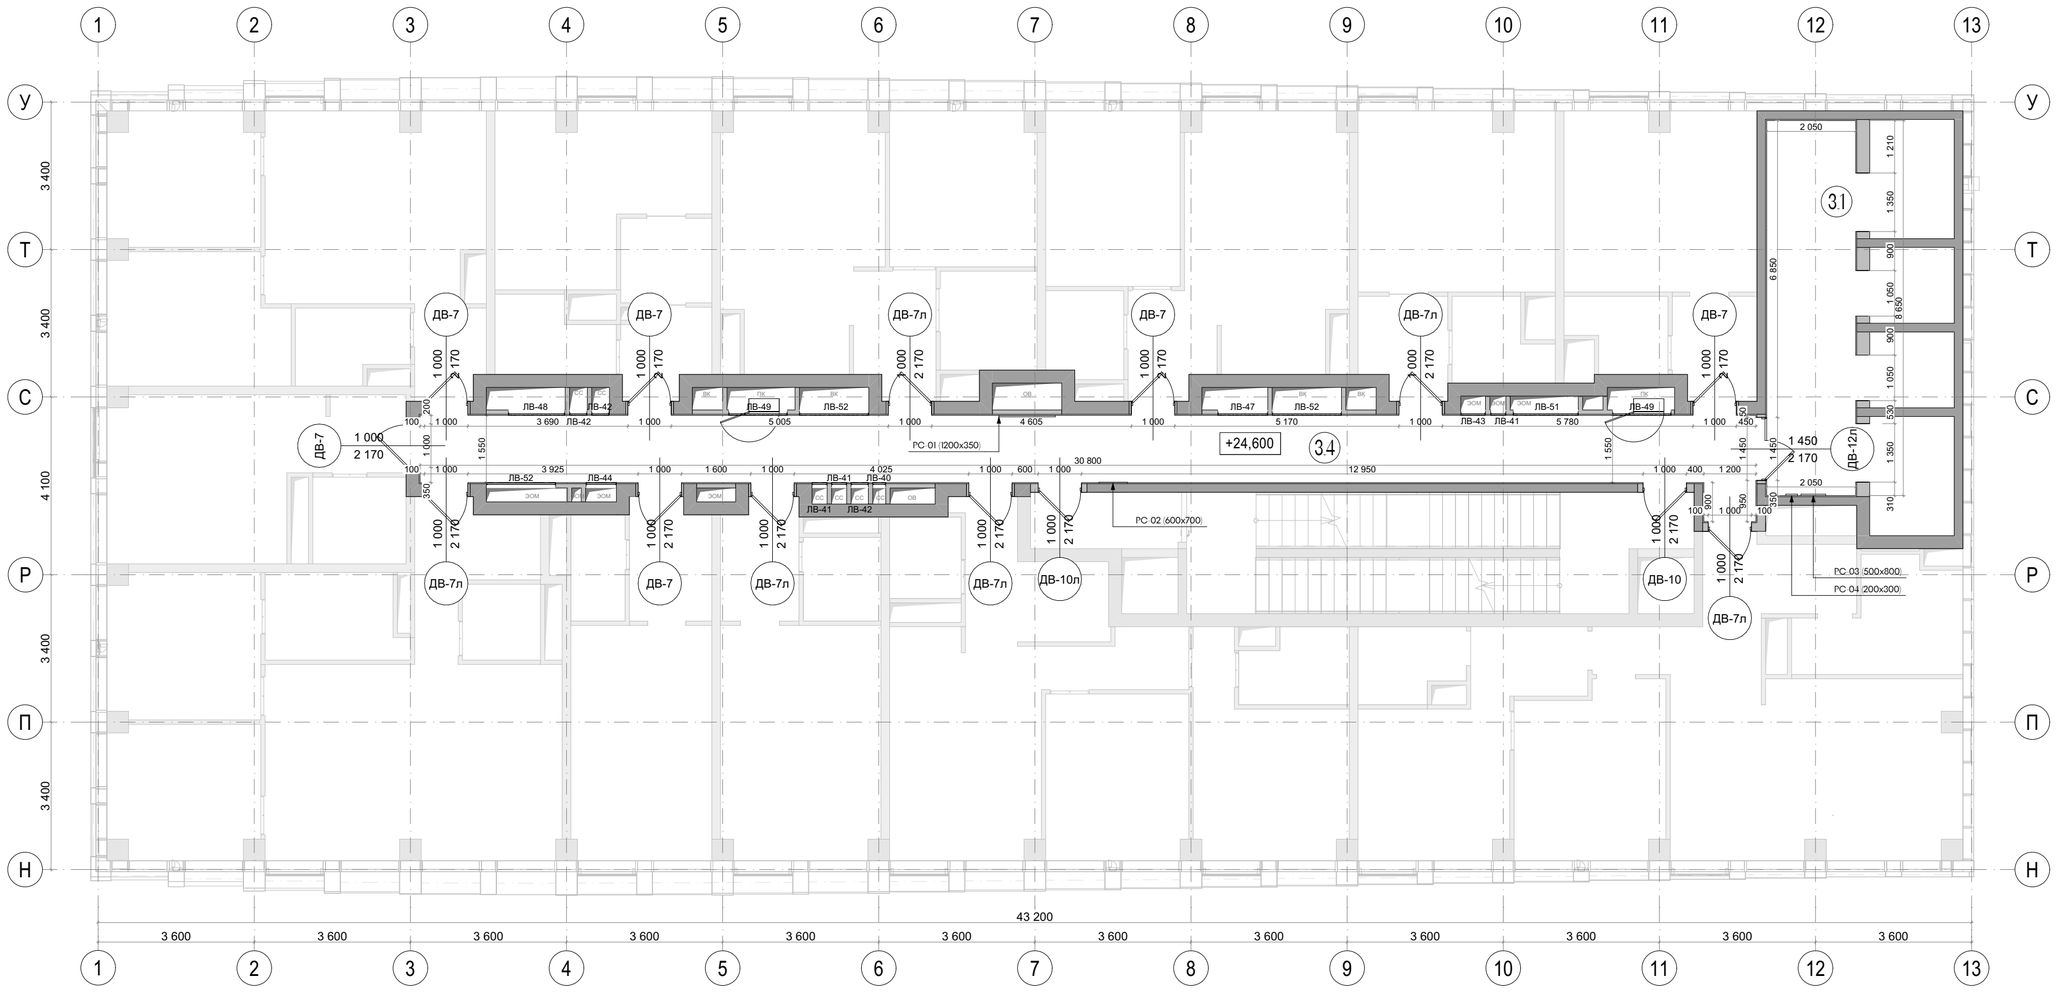


Экспликация		
№	Наименование	Площадь м2
3.1	Лифтовой холл	17,73
3.4	Коридор	48,87

Условные обозначения	
	Железобетонные конструкции
	Перегородки кирпич, газобетон, гипсовые пазогребневые блоки, см АР
+8,100	Отметка высотная относительная
3.1	Номер помещения
	ширина проема / высота проема / марка

Примечания:
1. Чертеж содержит маркировку и указания по заполнениям внутренних проёмов: двери, инженерные люки и решетки.
2. Стены и перегородки, а также проемы и отверстия в них, выполняются по рабочим проектам разделов КЖ и АР, если не указано иного.
3. Сводная спецификация дверных проемов - см. лист 221.
4. Сводная спецификация люков для технических ниш - см. лист 222.
5. Сводная спецификация инженерных решеток - см. лист 225.
6. Расположение элементов заполнения проемов и оборудования в увязке с отделочными материалами - см. развертки стен.
7. Все размеры проектные, перед началом работ уточнить по месту. При несовпадении фактических и проектных размеров изменения согласовать с представителем заказчика.
8. Высота этажа от УЧП до плиты перекрытия - 3100мм.
9. Решетки ДУ/КДУ производятся подрядчиком-изготовителем по фактическим размерам отверстий. Каждый клапан вентиляции нуждается в индивидуальном замере на объекте фирмой-производителем. Перед изготовлением необходимо выполнить контрольные замеры фактических размеров клапанов на объекте.

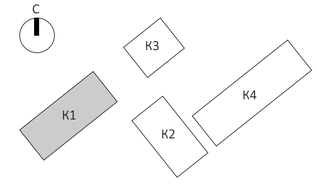

						EMTN-РД-1-АИ.МОП
						Многофункциональный гостиничный комплекс с подземной автостоянкой по адресу: г. Москва, 2-й Силикатный проезд, вл. 8
Изм.	Колуч.	Лист	№Док.	Подп.	Дата	
рук. студии		Малахов А.В.				Архитектурные интерьеры МОП типового этажа
ГАП		Бычкова А.В.				Стадия: РП; Лист: 13; Листов: 225
архитектор		Веселова К.Ю.				
архитектор		Блажнов А.В.				План с размерами на отм. +24,600 (8 этаж) 1 корпус
						архбюро

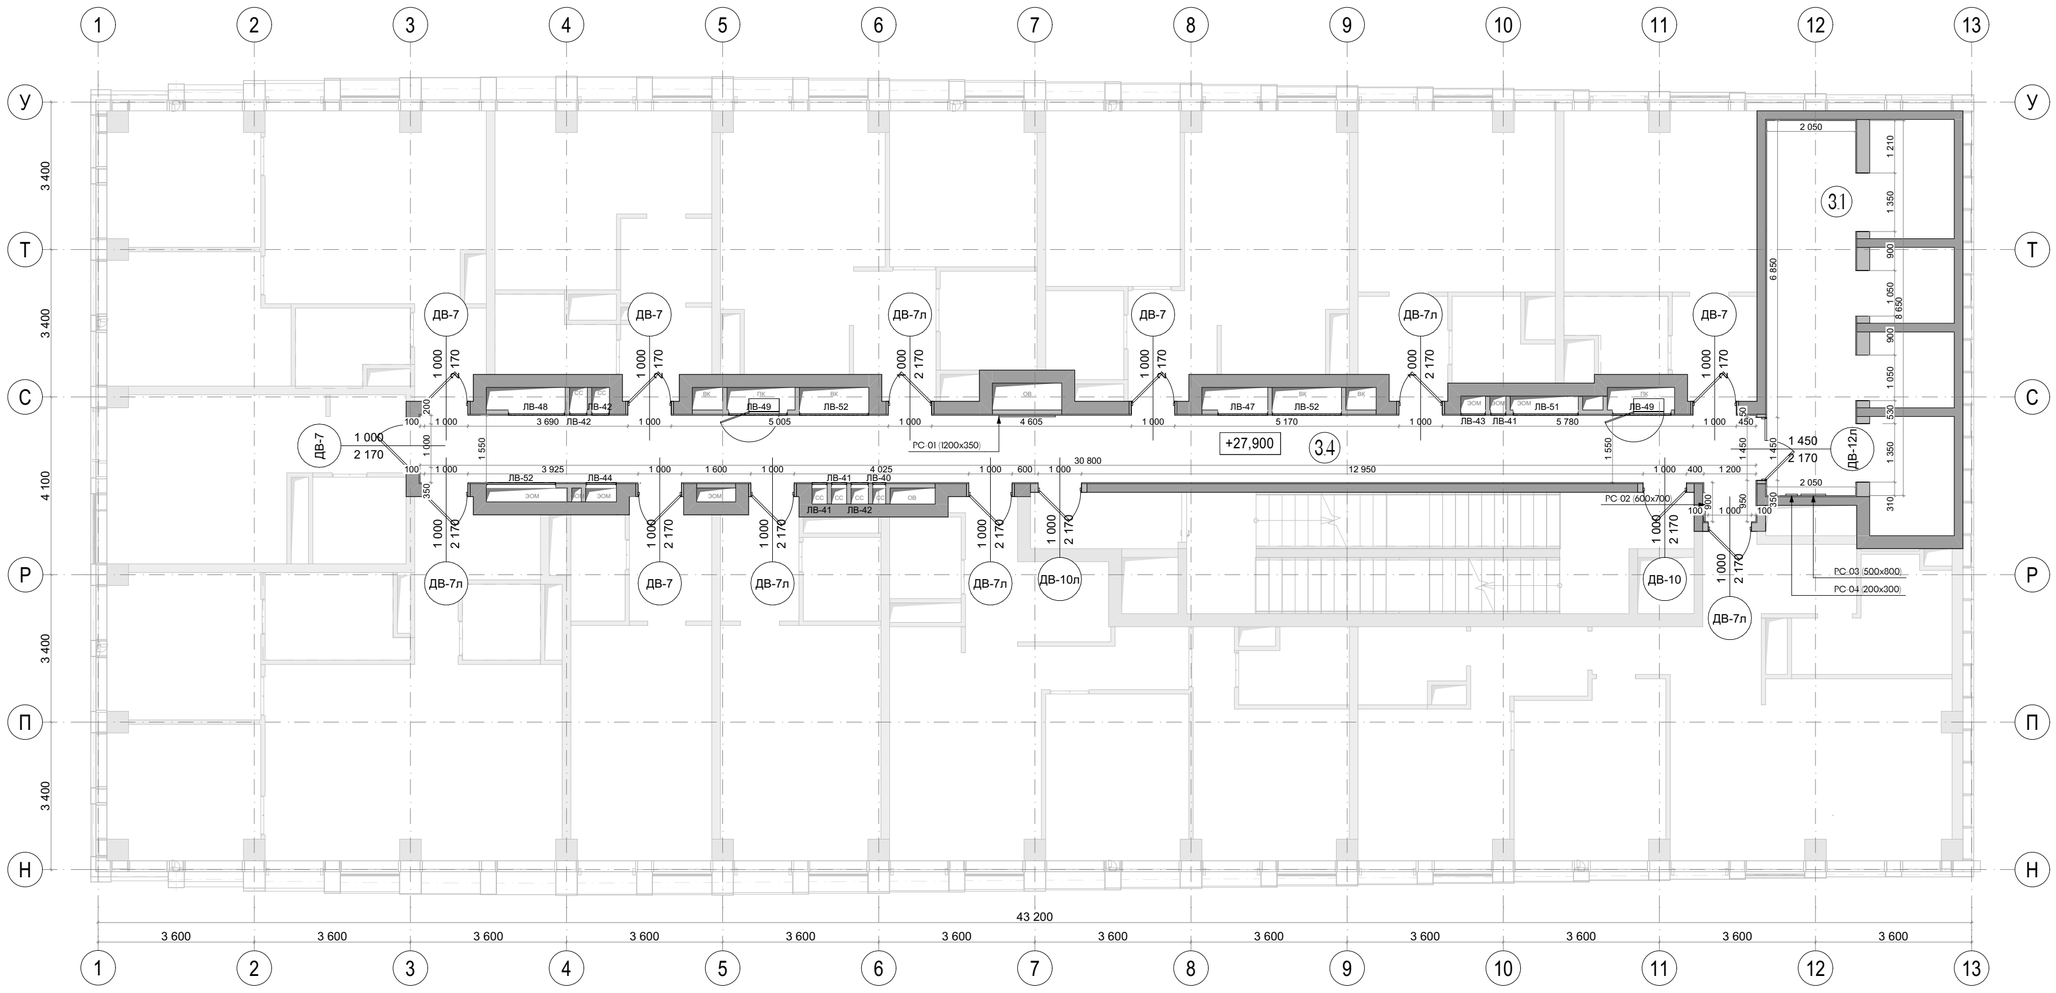

Экспликация


№	Наименование	Площадь м2
3.1	Лифтовой холл	17,73
3.4	Коридор	48,87

Условные обозначения


	Железобетонные конструкции
	Перегородки кирпич, газобетон, гипсовые пазогребневые блоки, см АР
+8,100	Отметка высотная относительная
3.1	Номер помещения
	ширина проема / высота проема — марка

Примечания:

1. Чертеж содержит маркировку и указания по заполнениям внутренних проёмов: двери, инженерные люки и решетки.
2. Стены и перегородки, а также проемы и отверстия в них, выполняются по рабочим проектам разделов КЖ и АР, если не указано иного.
3. Сводная спецификация дверных проемов - см. лист 221.
4. Сводная спецификация люков для технических ниш - см. лист 222.
5. Сводная спецификация инженерных решеток - см. лист 225.
6. Расположение элементов заполнения проемов и оборудования в увязке с отделочными материалами - см. развертки стен.
7. Все размеры проектные, перед началом работ уточнить по месту. При несовпадении фактических и проектных размеров изменения согласовать с представителем заказчика.
8. Высота этажа от УЧП до плиты перекрытия - 3100мм.
9. Решетки ДУ/КДУ производятся подрядчиком-изготовителем по фактическим размерам отверстий. Каждый клапан вентиляции нуждается в индивидуальном замере на объекте фирмой-производителем. Перед изготовлением необходимо выполнить контрольные замеры фактических размеров клапанов на объекте.

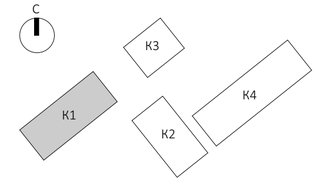

Изм.	Колуч.	Лист	№Док.	Подп.	Дата	EMTN-РД-1-АИ.МОП		
						Многофункциональный гостиничный комплекс с подземной автостоянкой по адресу: г. Москва, 2-й Силикатный проезд, вл. 8		
рук. студии		Малахов А.В.				Архитектурные интерьеры МОП типового этажа	Стадия	Лист	Листов
ГАП		Бычкова А.В.					РП	14	225
архитектор		Веселова К.Ю.							
архитектор		Блажнов А.В.				План с размерами на отм. +27,900 (9 этаж) 1 корпус	архбюро		

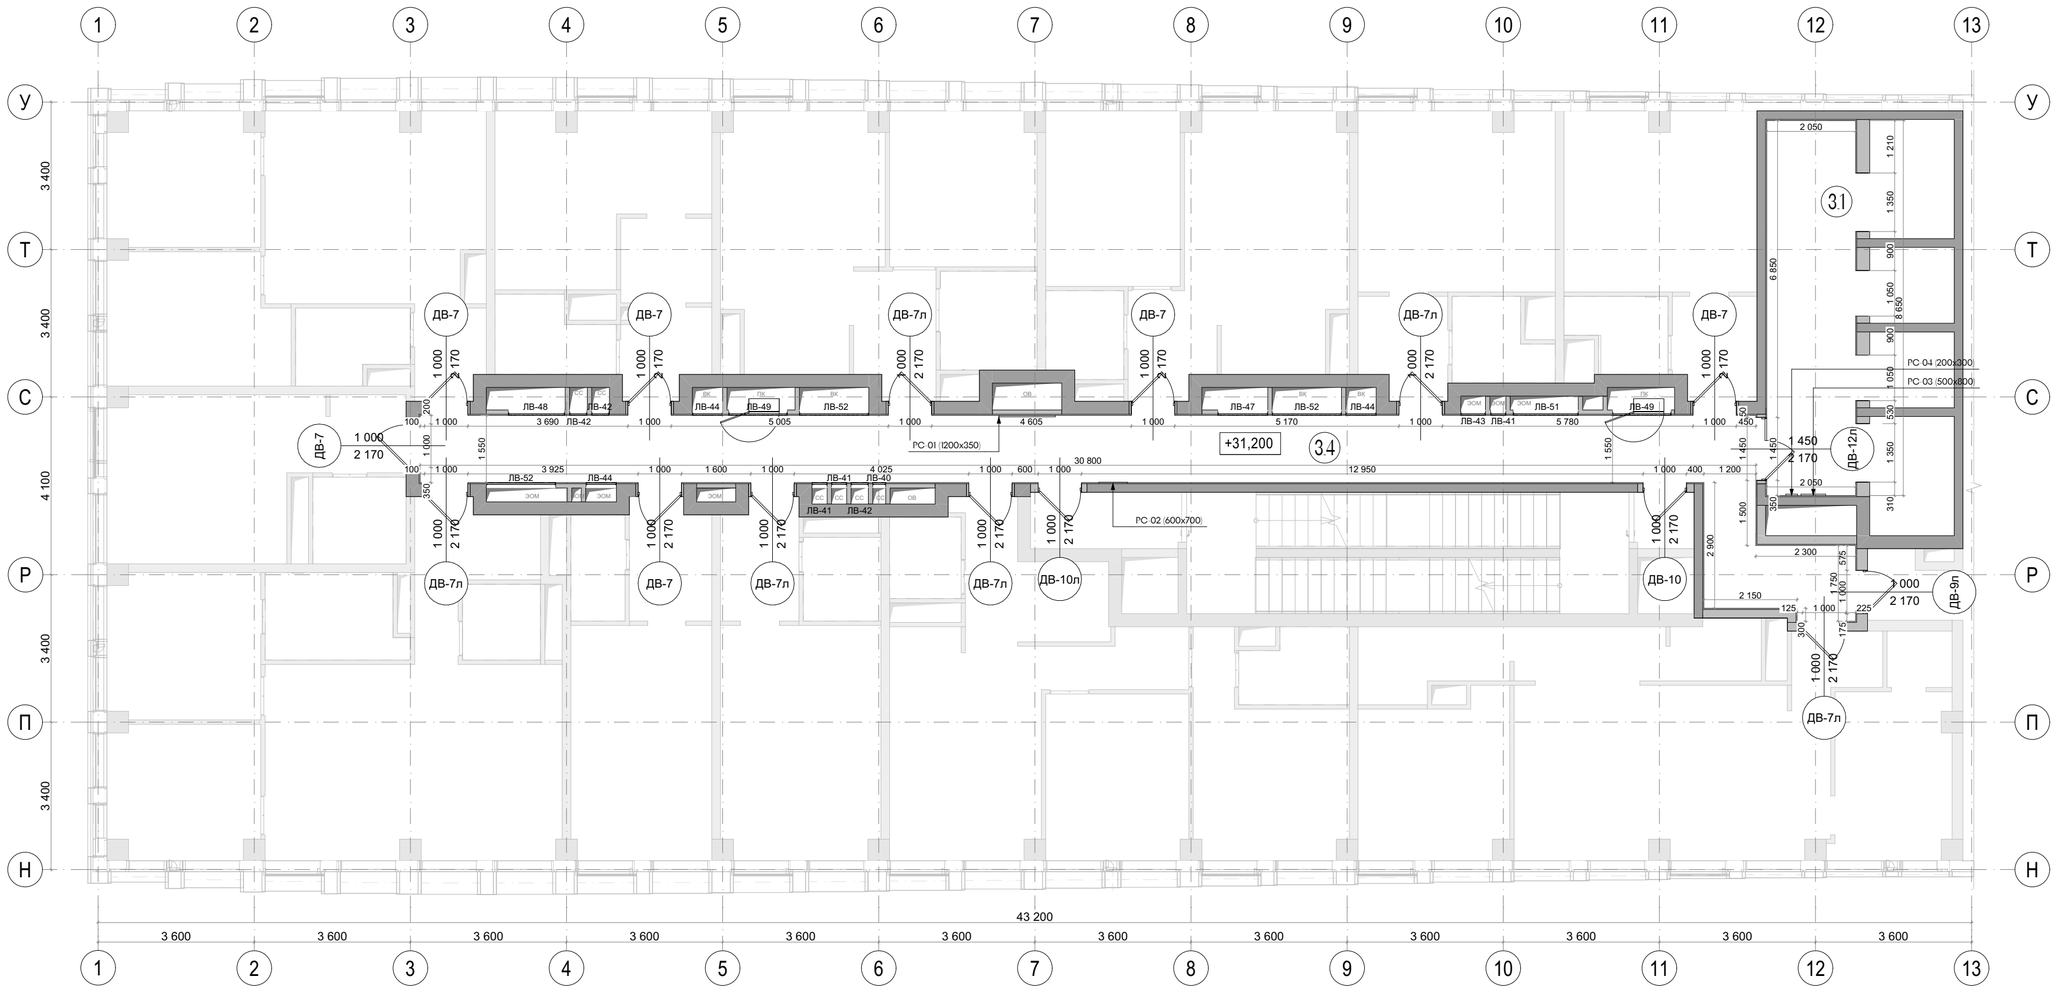


Экспликация		
№	Наименование	Площадь м2
3.1	Лифтовой холл	17,73
3.4	Коридор	55,01

Условные обозначения	
	Железобетонные конструкции
	Перегородки кирпич, газобетон, гипсовые пазогребневые блоки, см АР
+8,100	Отметка высотная относительная
3.1	Номер помещения

ширина проема
высота проема
марка


Примечания:
1. Чертеж содержит маркировку и указания по заполнениям внутренних проёмов: двери, инженерные люки и решетки.
2. Стены и перегородки, а также проемы и отверстия в них, выполняются по рабочим проектам разделов КЖ и АР, если не указано иного.
3. Сводная спецификация дверных проемов - см. лист 221.
4. Сводная спецификация люков для технических ниш - см. лист 222.
5. Сводная спецификация инженерных решеток - см. лист 225.
6. Расположение элементов заполнения проемов и оборудования в увязке с отделочными материалами - см. развертки стен.
7. Все размеры проектные, перед началом работ уточнить по месту. При несовпадении фактических и проектных размеров изменения согласовать с представителем заказчика.
8. Высота этажа от УЧП до плиты перекрытия - 3100мм.
9. Решетки ДУ/КДУ производятся подрядчиком-изготовителем по фактическим размерам отверстий. Каждый клапан вентиляции нуждается в индивидуальном замере на объекте фирмой-производителем. Перед изготовлением необходимо выполнить контрольные замеры фактических размеров клапанов на объекте.

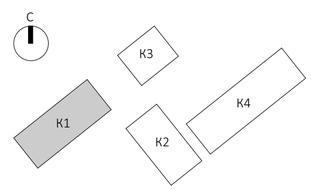

						ЕМТN-РД-1-АИ.МОП
						Многофункциональный гостиничный комплекс с подземной автостоянкой по адресу: г. Москва, 2-й Силикатный проезд, вл. 8
Изм.	Колуч.	Лист	N.Док.	Подп.	Дата	
рук. студии		Малахов А.В.				Архитектурные интерьеры МОП типового этажа
ГАП		Бычкова А.В.				
архитектор		Веселова К.Ю.				
архитектор		Блахнов А.В.				План с размерами на отм. +31,200 (10 этаж) 1 корпус

Стадия	Лист	Листов
РП	15	225

архбюро

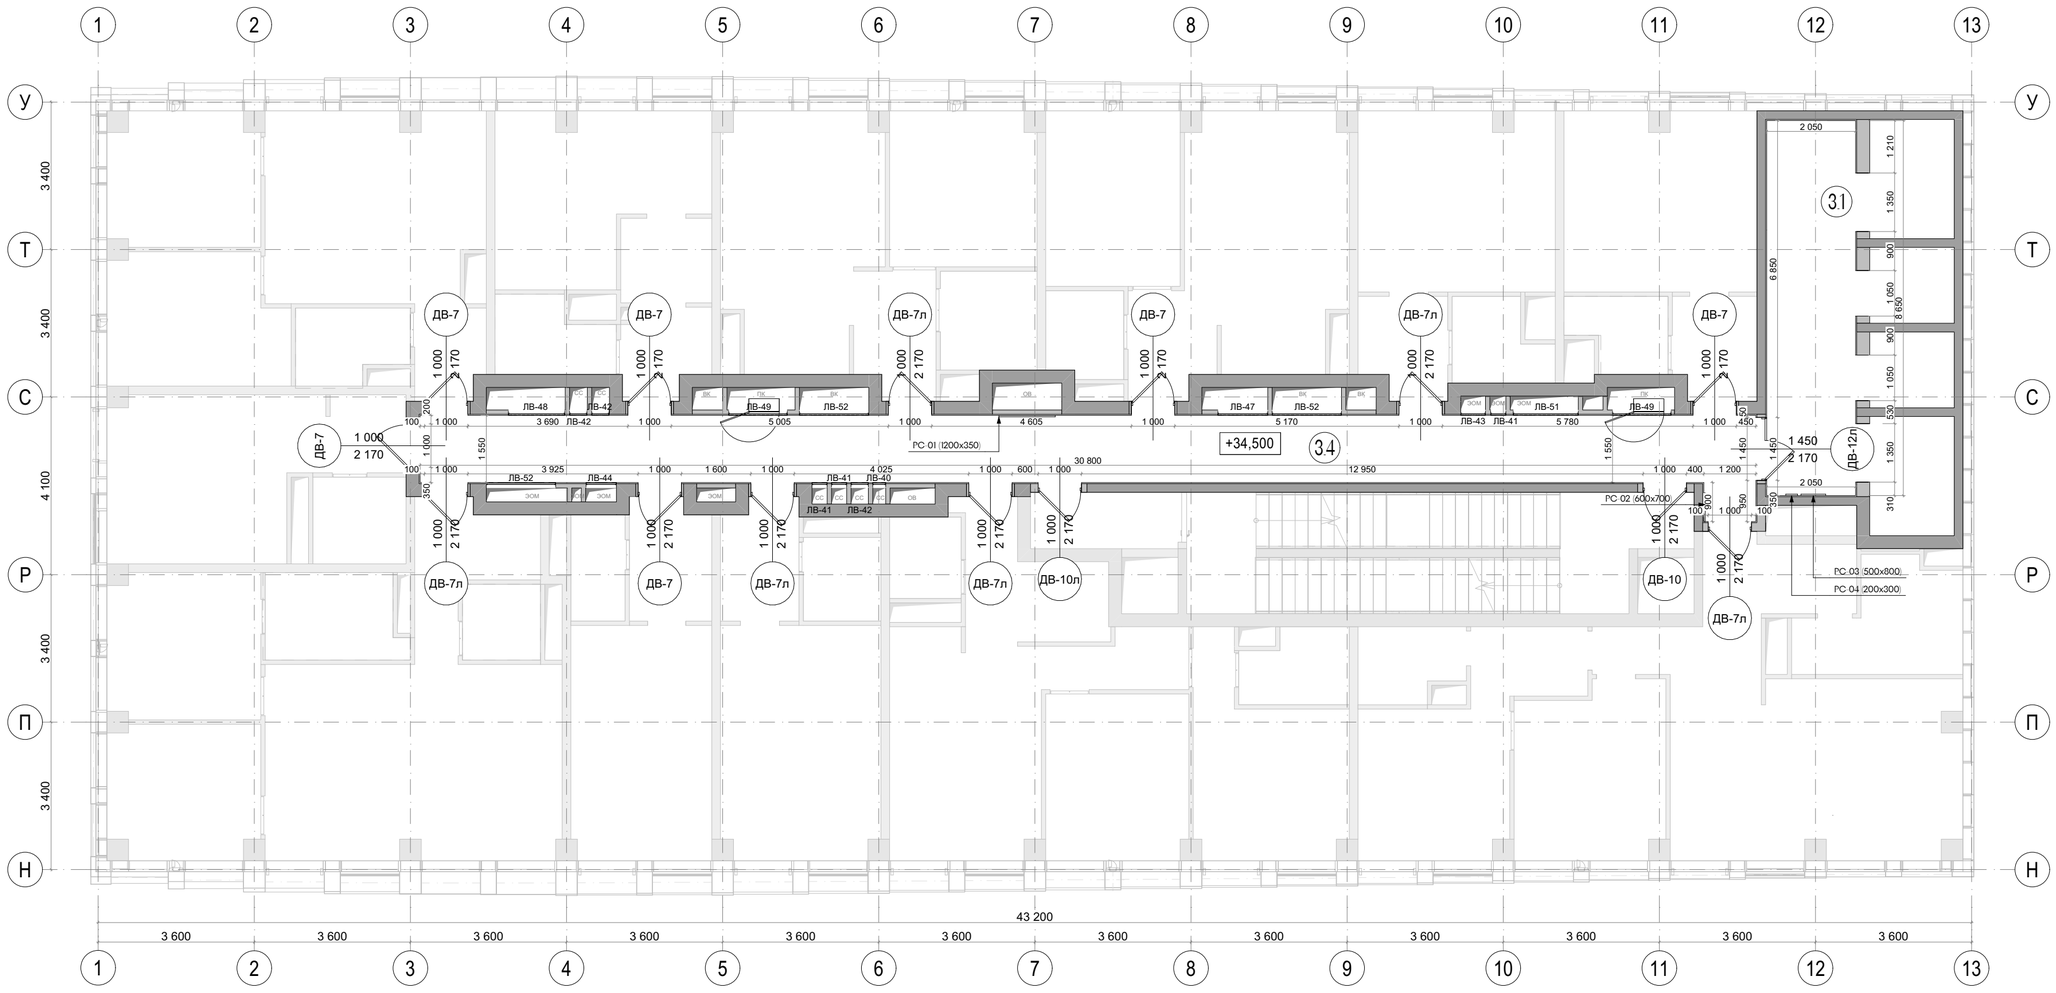


Экспликация		
№	Наименование	Площадь м2
3.1	Лифтовой холл	17,73
3.4	Коридор	48,87


Условные обозначения	
	Железобетонные конструкции
	Перегородки кирпич, газобетон, гипсовые пазогребневые блоки, см АР
+8,100	Отметка высотная относительная
3.1	Номер помещения
	ширина проема / высота проема / марка

Примечания:

1. Чертеж содержит маркировку и указания по заполнениям внутренних проёмов: двери, инженерные люки и решетки.
2. Стены и перегородки, а также проемы и отверстия в них, выполняются по рабочим проектам разделов КЖ и АР, если не указано иного.
3. Сводная спецификация дверных проемов - см. лист 221.
4. Сводная спецификация люков для технических ниш - см. лист 222.
5. Сводная спецификация инженерных решеток - см. лист 225.
6. Расположение элементов заполнения проемов и оборудования в увязке с отделочными материалами - см. развертки стен.
7. Все размеры проектные, перед началом работ уточнить по месту. При несовпадении фактических и проектных размеров изменения согласовать с представителем заказчика.
8. Высота этажа от УЧП до плиты перекрытия - 3100мм.
9. Решетки ДУ/КДУ производятся подрядчиком-изготовителем по фактическим размерам отверстий. Каждый клапан вентиляции нуждается в индивидуальном замере на объекте фирмой-производителем. Перед изготовлением необходимо выполнить контрольные замеры фактических размеров клапанов на объекте.

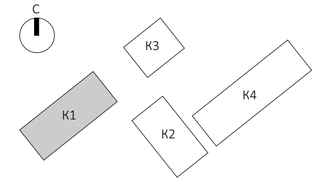


						EMTN-РД-1-АИ.МОП
						Многофункциональный гостиничный комплекс с подземной автостоянкой по адресу: г. Москва, 2-й Силикатный проезд, вл. 8
Изм.	Колуч.	Лист	№Док.	Подп.	Дата	
рук. студии		Малахов А.В.				Архитектурные интерьеры МОП типового этажа
ГАП		Бычкова А.В.				Стадия: РП; Лист: 16; Листов: 225
архитектор		Веселова К.Ю.				
архитектор		Блажнов А.В.				План с размерами на отм. +34,500 (11 этаж) 1 корпус
						архбюро

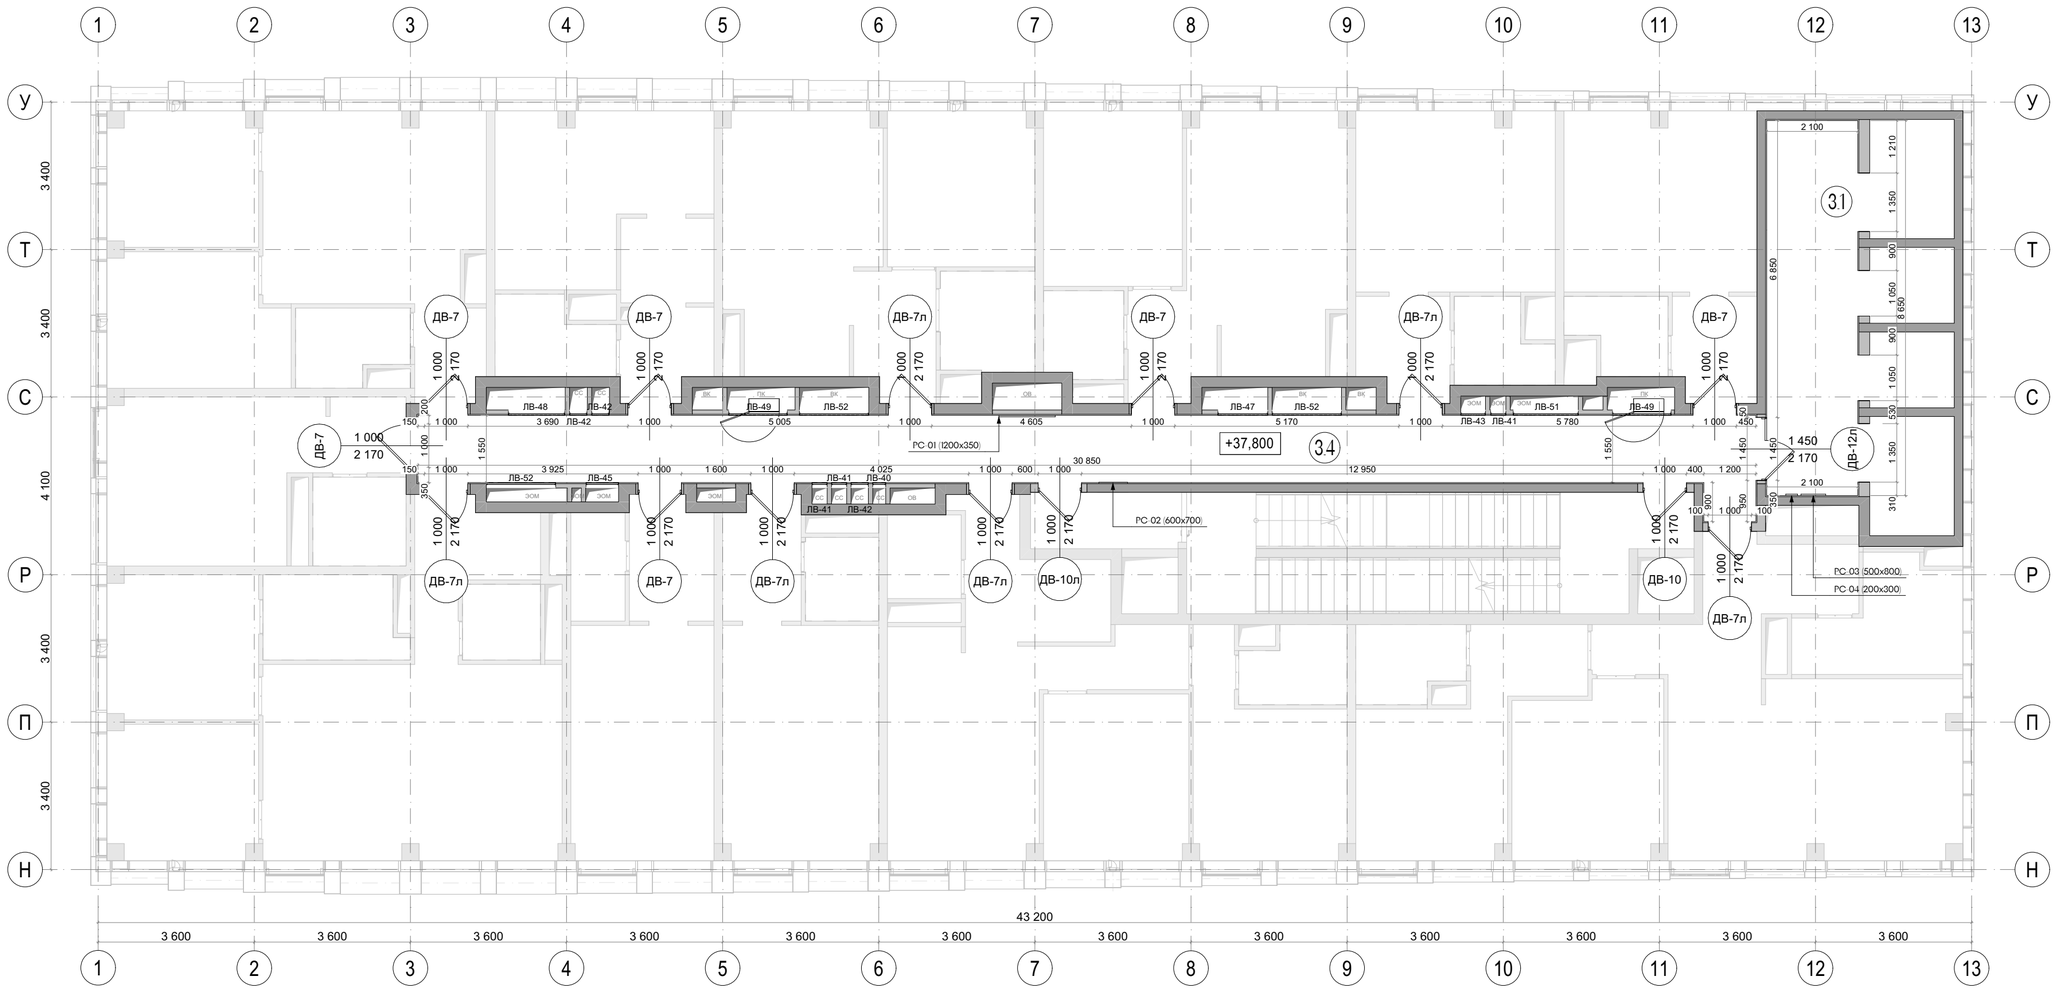


Экспликация		
№	Наименование	Площадь м2
3.1	Лифтовой холл	18,17
3.4	Коридор	48,95

Условные обозначения	
	Железобетонные конструкции
	Перегородки кирпич, газобетон, гипсовые пазогребневые блоки, см АР
+8,100	Отметка высотная относительная
3.1	Номер помещения
ширина проема / высота проема — марка	

Примечания:
1. Чертеж содержит маркировку и указания по заполнениям внутренних проёмов: двери, инженерные люки и решетки.
2. Стены и перегородки, а также проемы и отверстия в них, выполняются по рабочим проектам разделов КЖ и АР, если не указано иного.
3. Сводная спецификация дверных проемов - см. лист 221.
4. Сводная спецификация люков для технических ниш - см. лист 222.
5. Сводная спецификация инженерных решеток - см. лист 225.
6. Расположение элементов заполнения проемов и оборудования в увязке с отделочными материалами - см. развертки стен.
7. Все размеры проектные, перед началом работ уточнить по месту. При несовпадении фактических и проектных размеров изменения согласовать с представителем заказчика.
8. Высота этажа от УЧП до плиты перекрытия - 3100мм.
9. Решетки ДУ/КДУ производятся подрядчиком-изготовителем по фактическим размерам отверстий. Каждый клапан вентиляции нуждается в индивидуальном замере на объекте фирмой-производителем. Перед изготовлением необходимо выполнить контрольные замеры фактических размеров клапанов на объекте.

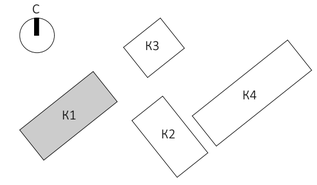


Изм.	Колуч.	Лист	N док.	Подп.	Дата	EMTN-РД-1-АИ.МОП		
						Многофункциональный гостиничный комплекс с подземной автостоянкой по адресу: г. Москва, 2-й Силикатный проезд, вл. 8		
рук. студии		Малахов А.В.				Архитектурные интерьеры МОП типового этажа	Стадия	Лист	Листов
ГАП		Бычкова А.В.					РП	17	225
архитектор		Веселова К.Ю.							
архитектор		Блажнов А.В.				План с размерами на отм. +37,800 (12 этаж) 1 корпус	архбюро		

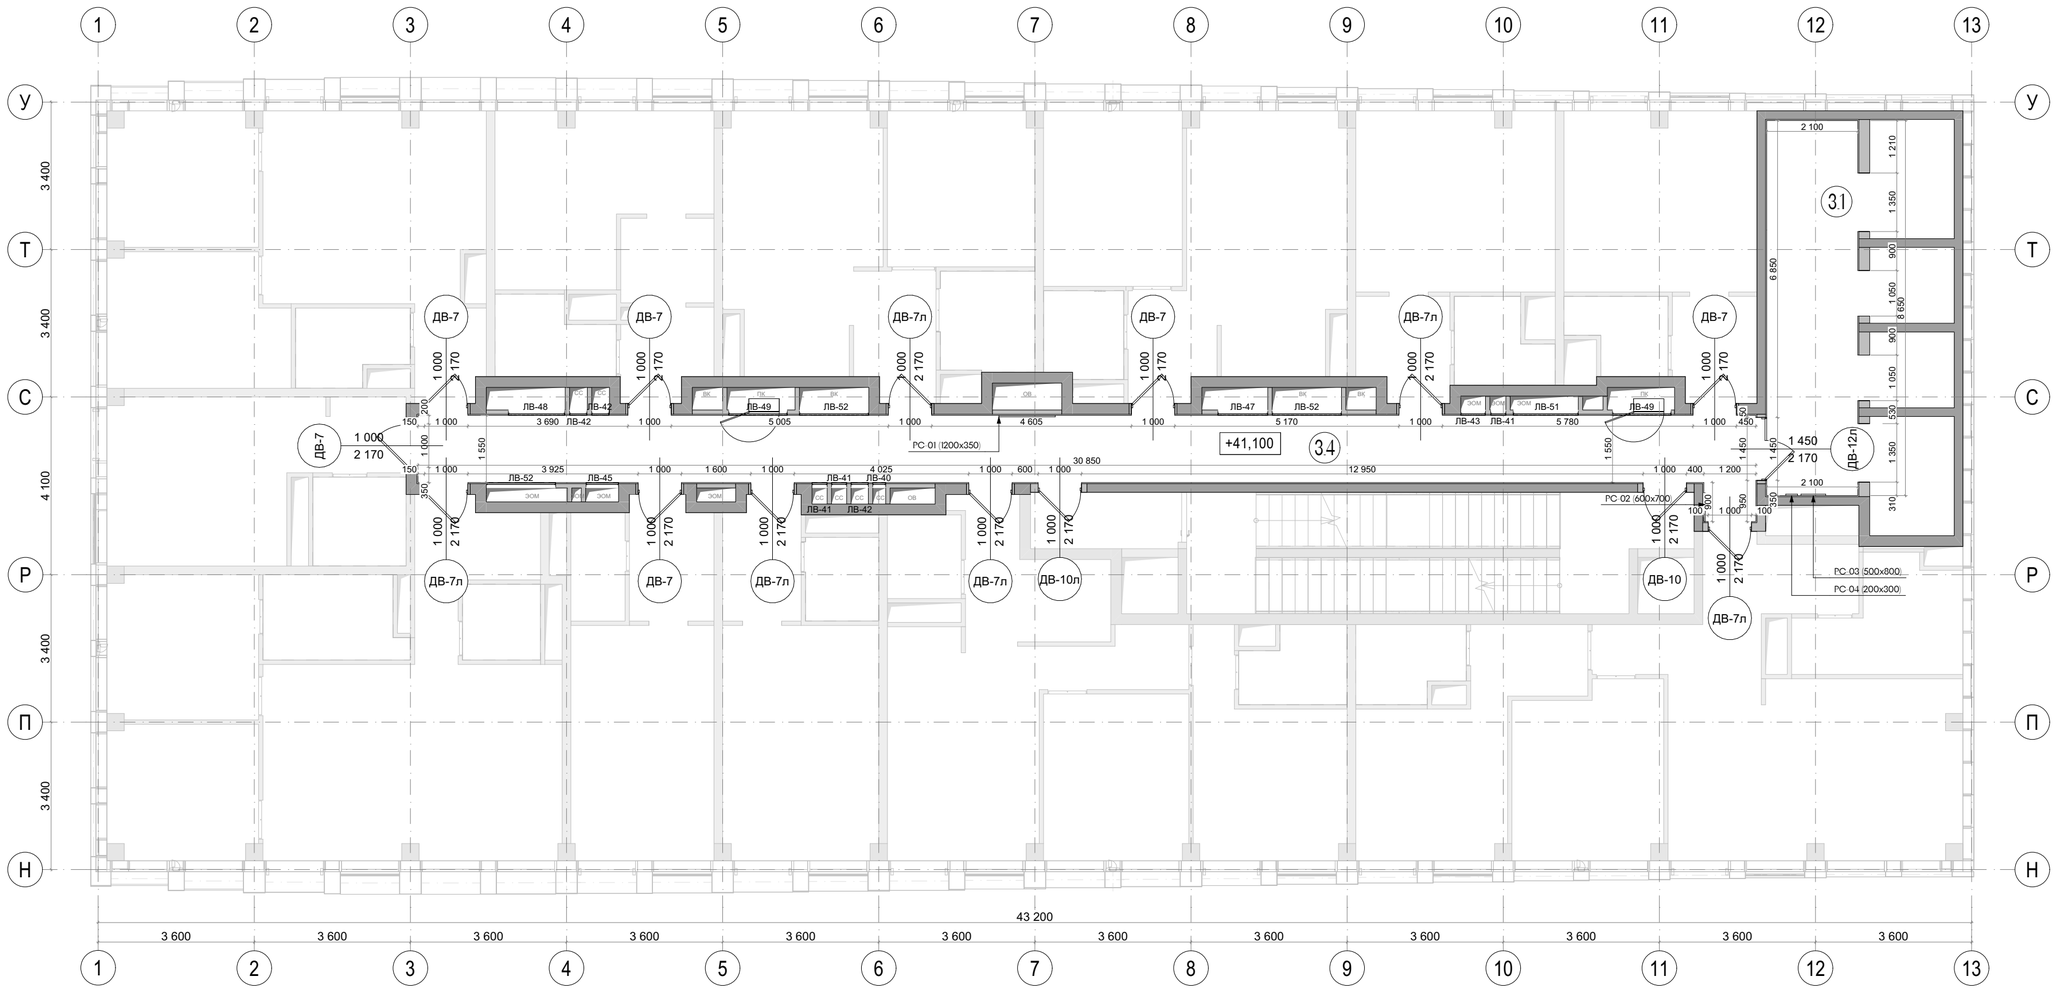


Экспликация		
№	Наименование	Площадь м2
3.1	Лифтовой холл	18,17
3.4	Коридор	48,95

Условные обозначения	
	Железобетонные конструкции
	Перегородки кирпич, газобетон, гипсовые пазогребневые блоки, см АР
+8,100	Отметка высотная относительная
3.1	Номер помещения
	ширина проема / высота проема / марка

Примечания:
1. Чертеж содержит маркировку и указания по заполнениям внутренних проёмов: двери, инженерные люки и решетки.
2. Стены и перегородки, а также проемы и отверстия в них, выполняются по рабочим проектам разделов КЖ и АР, если не указано иного.
3. Сводная спецификация дверных проемов - см. лист 221.
4. Сводная спецификация люков для технических ниш - см. лист 222.
5. Сводная спецификация инженерных решеток - см. лист 225.
6. Расположение элементов заполнения проемов и оборудования в увязке с отделочными материалами - см. развертки стен.
7. Все размеры проектные, перед началом работ уточнить по месту. При несовпадении фактических и проектных размеров изменения согласовать с представителем заказчика.
8. Высота этажа от УЧП до плиты перекрытия - 3100мм.
9. Решетки ДУ/КДУ производятся подрядчиком-изготовителем по фактическим размерам отверстий. Каждый клапан вентиляции нуждается в индивидуальном замере на объекте фирмой-производителем. Перед изготовлением необходимо выполнить контрольные замеры фактических размеров клапанов на объекте.

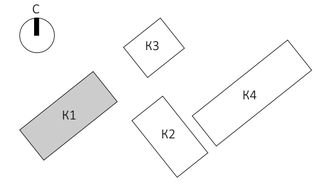

Изм.	Колуч.	Лист	N док.	Подп.	Дата	EMTN-РД-1-АИ.МОП			
						Многофункциональный гостиничный комплекс с подземной автостоянкой по адресу: г. Москва, 2-й Силикатный проезд, вл. 8			
рук. студии		Малахов А.В.				Архитектурные интерьеры МОП типового этажа	Стадия	Лист	Листов
ГАП		Бычкова А.В.					РП	18	225
архитектор		Веселова К.Ю.							
архитектор		Блажнов А.В.				План с размерами на отм. +41,100 (13 этаж) 1 корпус	архбюро		

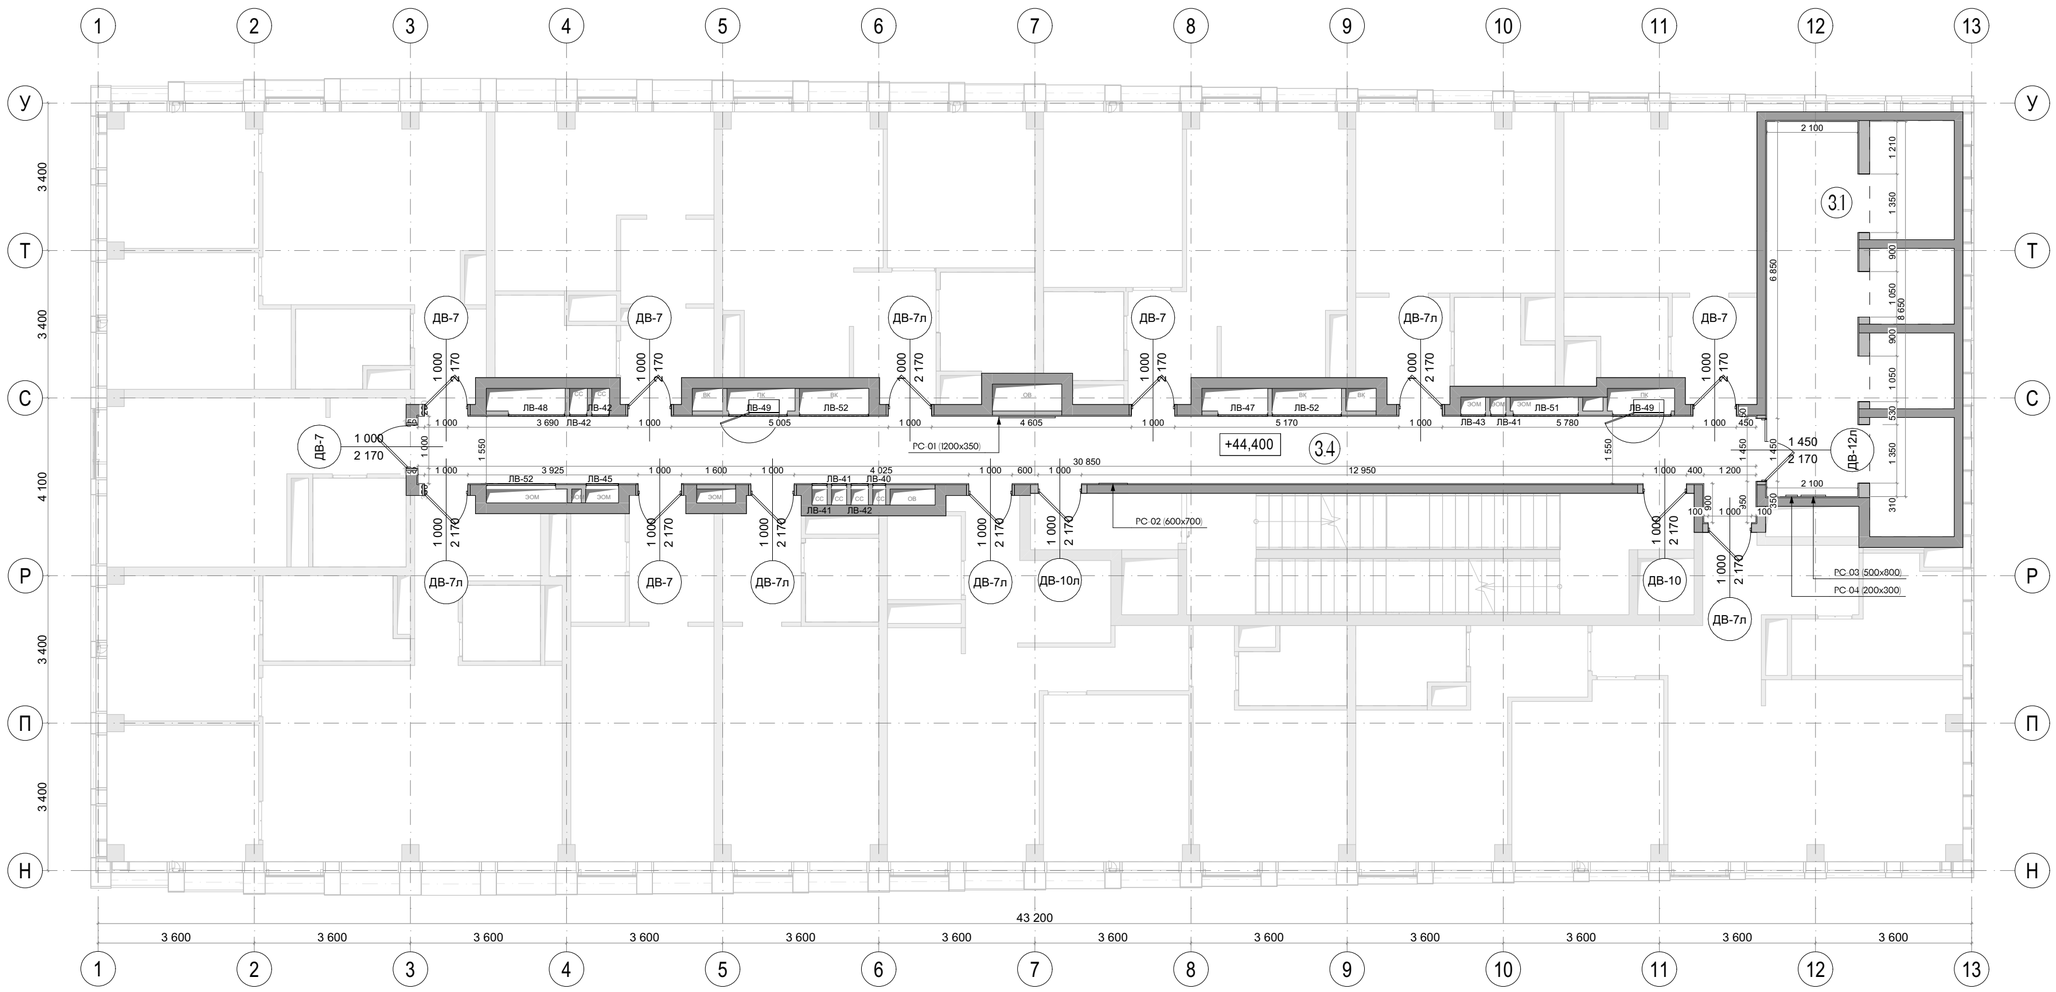


Экспликация		
№	Наименование	Площадь м2
3.1	Лифтовой холл	18,17
3.4	Коридор	48,95


Условные обозначения	
	Железобетонные конструкции
	Перегородки кирпич, газобетон, гипсовые пазогребневые блоки, см АР
+8,100	Отметка высотная относительная
3.1	Номер помещения
	ширина проема / высота проема — марка

Примечания:

1. Чертеж содержит маркировку и указания по заполнениям внутренних проёмов: двери, инженерные люки и решетки.
2. Стены и перегородки, а также проемы и отверстия в них, выполняются по рабочим проектам разделов КЖ и АР, если не указано иного.
3. Сводная спецификация дверных проемов - см. лист 221.
4. Сводная спецификация люков для технических ниш - см. лист 222.
5. Сводная спецификация инженерных решеток - см. лист 225.
6. Расположение элементов заполнения проемов и оборудования в увязке с отделочными материалами - см. развертки стен.
7. Все размеры проектные, перед началом работ уточнить по месту. При несовпадении фактических и проектных размеров изменения согласовать с представителем заказчика.
8. Высота этажа от УЧП до плиты перекрытия - 3100мм.
9. Решетки ДУ/КДУ производятся подрядчиком-изготовителем по фактическим размерам отверстий. Каждый клапан вентиляции нуждается в индивидуальном замере на объекте фирмой-производителем. Перед изготовлением необходимо выполнить контрольные замеры фактических размеров клапанов на объекте.

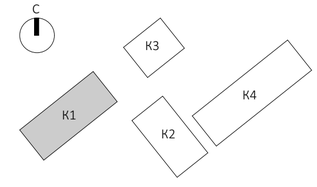


Изм.	Колуч.	Лист	N док.	Подп.	Дата	EMTN-РД-1-АИ.МОП		
						Многофункциональный гостиничный комплекс с подземной автостоянкой по адресу: г. Москва, 2-й Силикатный проезд, вл. 8		
рук. студии		Малахов А.В.				Архитектурные интерьеры МОП типового этажа	Стадия	Лист	Листов
ГАП		Бычкова А.В.					РП	19	225
архитектор		Веселова К.Ю.							
архитектор		Блажнов А.В.				План с размерами на отм. +44,400 (14 этаж) 1 корпус	архбюро		

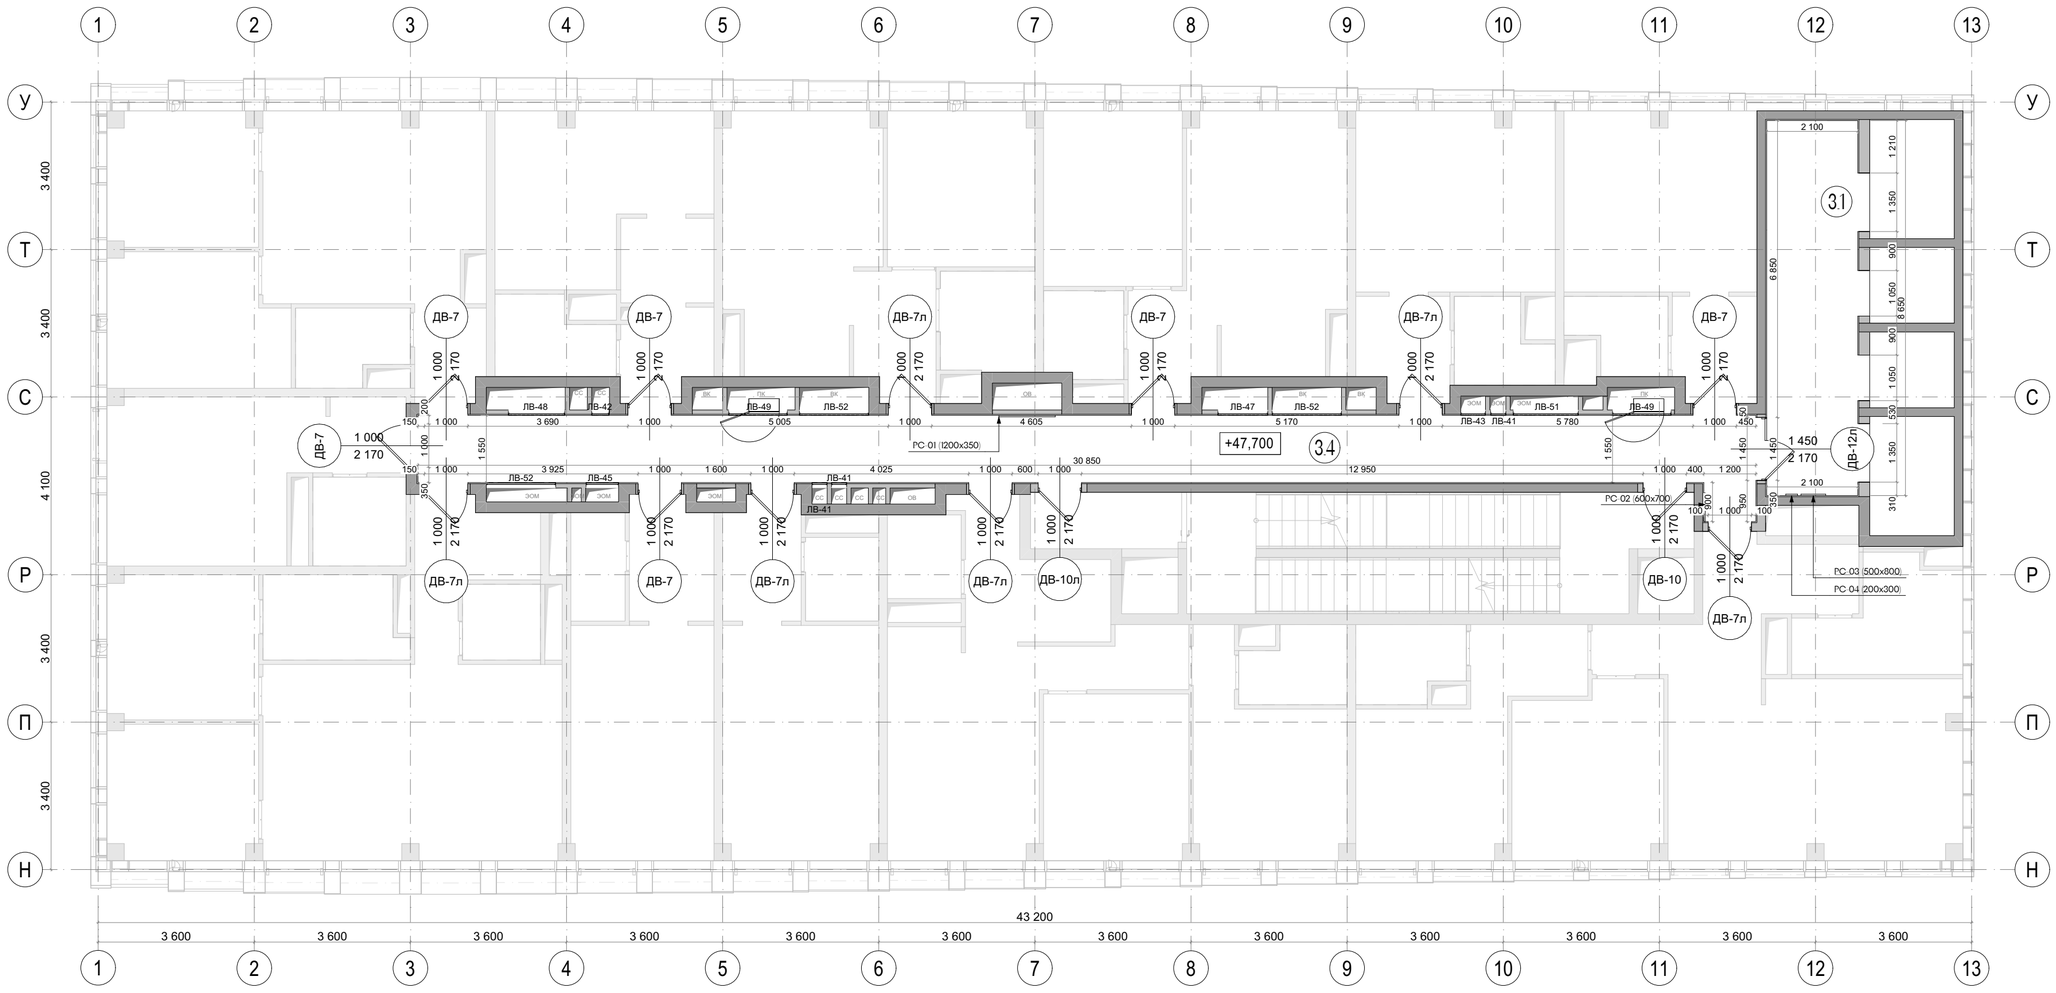


Экспликация		
№	Наименование	Площадь м2
3.1	Лифтовой холл	18,17
3.4	Коридор	48,95

Условные обозначения	
	Железобетонные конструкции
	Перегородки кирпич, газобетон, гипсовые пазогребневые блоки, см АР
+8,100	Отметка высотная относительная
3.1	Номер помещения
	ширина проема / высота проема / марка

Примечания:
1. Чертеж содержит маркировку и указания по заполнениям внутренних проёмов: двери, инженерные люки и решетки.
2. Стены и перегородки, а также проемы и отверстия в них, выполняются по рабочим проектам разделов КЖ и АР, если не указано иного.
3. Сводная спецификация дверных проемов - см. лист 221.
4. Сводная спецификация люков для технических ниш - см. лист 222.
5. Сводная спецификация инженерных решеток - см. лист 225.
6. Расположение элементов заполнения проемов и оборудования в увязке с отделочными материалами - см. развертки стен.
7. Все размеры проектные, перед началом работ уточнить по месту. При несовпадении фактических и проектных размеров изменения согласовать с представителем заказчика.
8. Высота этажа от УЧП до плиты перекрытия - 3100мм.
9. Решетки ДУ/КДУ производятся подрядчиком-изготовителем по фактическим размерам отверстий. Каждый клапан вентиляции нуждается в индивидуальном замере на объекте фирмой-производителем. Перед изготовлением необходимо выполнить контрольные замеры фактических размеров клапанов на объекте.

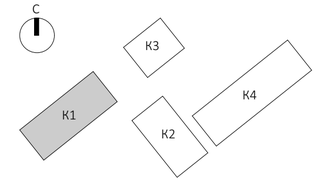

Изм.	Колуч.	Лист	№Док.	Подп.	Дата	EMTN-РД-1-АИ.МОП		
						Многофункциональный гостиничный комплекс с подземной автостоянкой по адресу: г. Москва, 2-й Силикатный проезд, вл. 8		
рук. студии		Малахов А.В.				Архитектурные интерьеры МОП типового этажа	Стадия	Лист	Листов
ГАП		Бычкова А.В.					РП	20	225
архитектор		Веселова К.Ю.							
архитектор		Блажнов А.В.				План с размерами на отм. +47,700 (15 этаж) 1 корпус	архбюро		

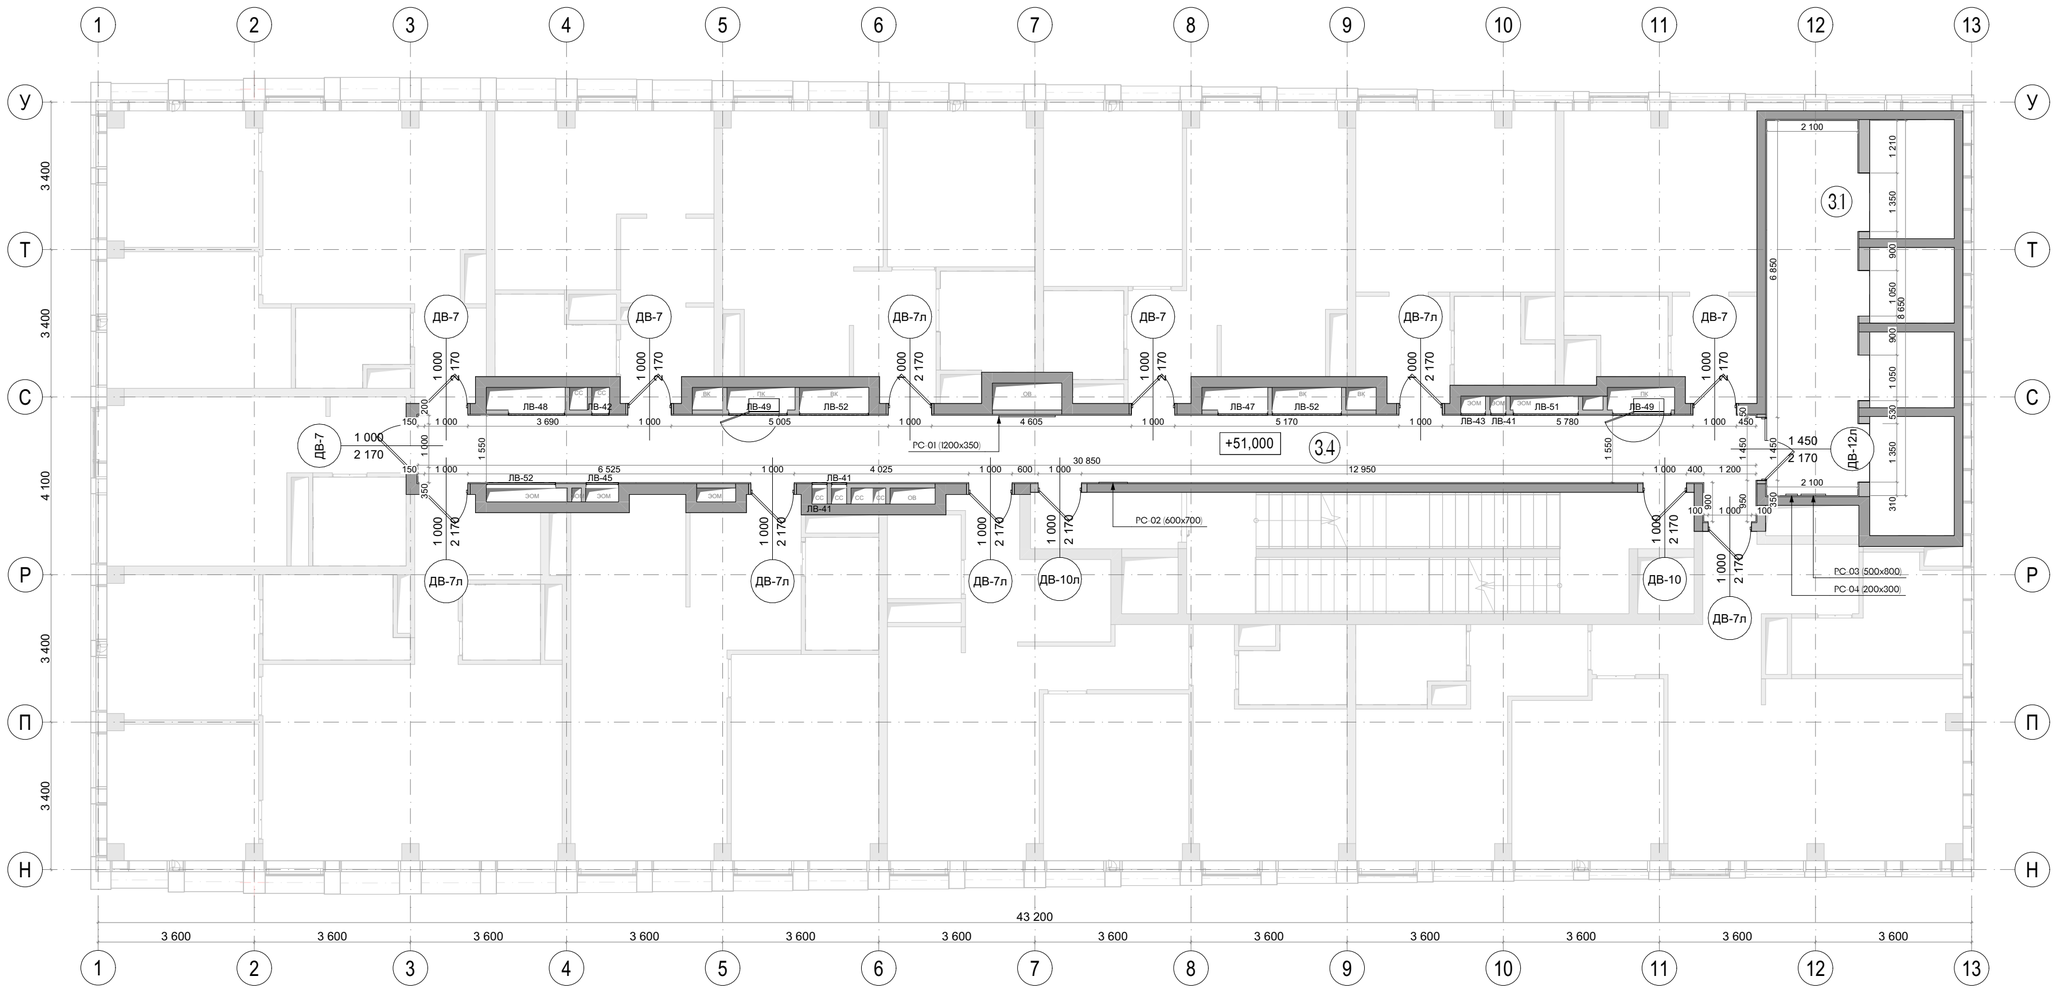

Экспликация

№	Наименование	Площадь м2
3.1	Лифтовой холл	18,17
3.4	Коридор	48,95


Условные обозначения

	Железобетонные конструкции
	Перегородки кирпич, газобетон, гипсовые пазогребневые блоки, см АР
+8,100	Отметка высотная относительная
3.1	Номер помещения


ширина проема / высота проема — марка

Примечания:

1. Чертеж содержит маркировку и указания по заполнениям внутренних проёмов: двери, инженерные люки и решетки.
2. Стены и перегородки, а также проемы и отверстия в них, выполняются по рабочим проектам разделов КЖ и АР, если не указано иного.
3. Сводная спецификация дверных проемов - см. лист 221.
4. Сводная спецификация люков для технических ниш - см. лист 222.
5. Сводная спецификация инженерных решеток - см. лист 225.
6. Расположение элементов заполнения проемов и оборудования в увязке с отделочными материалами - см. развертки стен.
7. Все размеры проектные, перед началом работ уточнить по месту. При несовпадении фактических и проектных размеров изменения согласовать с представителем заказчика.
8. Высота этажа от УЧП до плиты перекрытия - 3100мм.
9. Решетки ДУ/КДУ производятся подрядчиком-изготовителем по фактическим размерам отверстий. Каждый клапан вентиляции нуждается в индивидуальном замере на объекте фирмой-производителем. Перед изготовлением необходимо выполнить контрольные замеры фактических размеров клапанов на объекте.

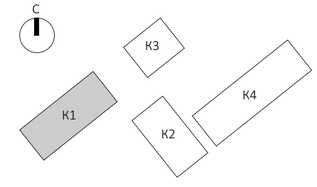


Изм.	Колуч.	Лист	N док.	Подп.	Дата	EMTN-РД-1-АИ.МОП		
						Многофункциональный гостиничный комплекс с подземной автостоянкой по адресу: г. Москва, 2-й Силикатный проезд, вл. 8		
рук. студии		Малахов А.В.				Архитектурные интерьеры МОП типового этажа	Стадия	Лист	Листов
ГАП		Бычкова А.В.					РП	21	225
архитектор		Веселова К.Ю.							
архитектор		Блажнов А.В.				План с размерами на отм. +51,000 (16 этаж) 1 корпус	архбюро		

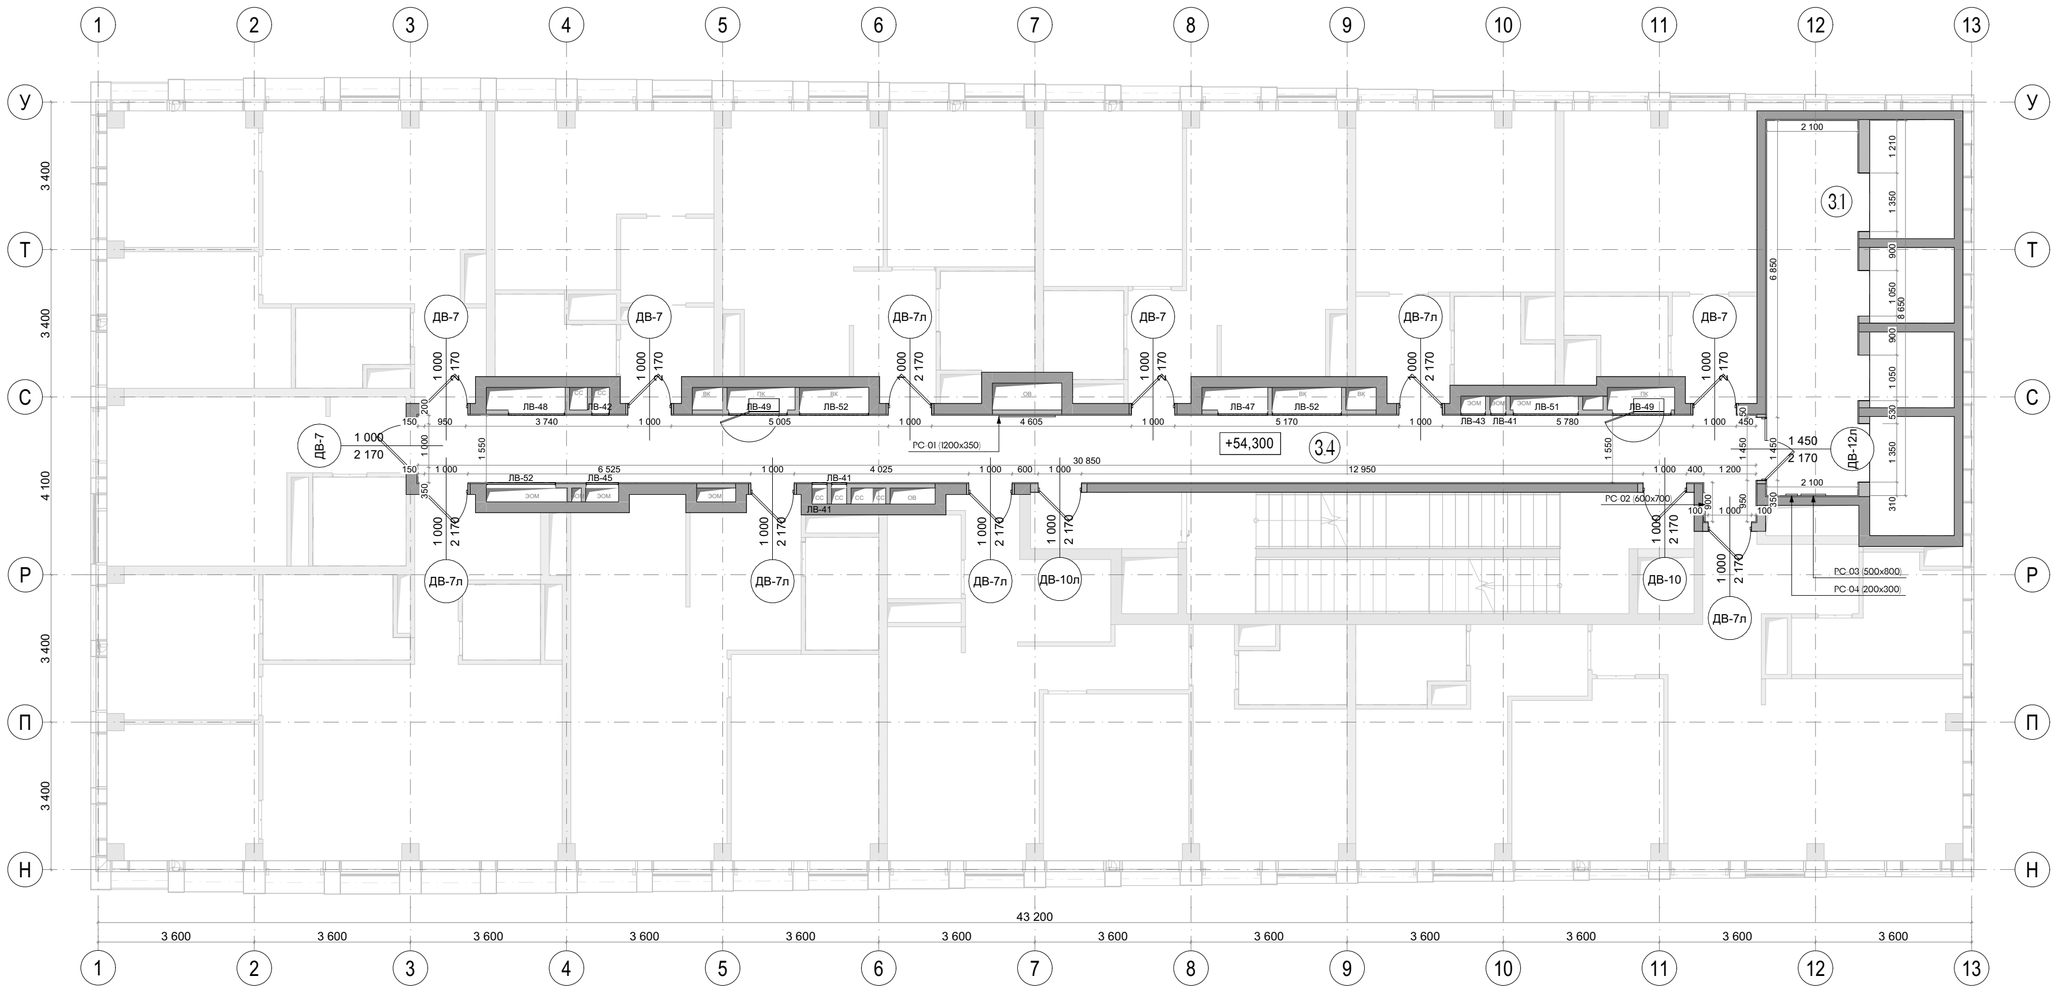


Экспликация		
№	Наименование	Площадь м2
3.1	Лифтовой холл	18,17
3.4	Коридор	48,95

Условные обозначения	
	Железобетонные конструкции
	Перегородки кирпич, газобетон, гипсовые пазогребневые блоки, см АР
+8,100	Отметка высотная относительная
3.1	Номер помещения
ширина проема / высота проема — марка	

Примечания:
1. Чертеж содержит маркировку и указания по заполнениям внутренних проёмов: двери, инженерные люки и решетки.
2. Стены и перегородки, а также проемы и отверстия в них, выполняются по рабочим проектам разделов КЖ и АР, если не указано иного.
3. Сводная спецификация дверных проемов - см. лист 221.
4. Сводная спецификация люков для технических ниш - см. лист 222.
5. Сводная спецификация инженерных решеток - см. лист 225.
6. Расположение элементов заполнения проемов и оборудования в увязке с отделочными материалами - см. развертки стен.
7. Все размеры проектные, перед началом работ уточнить по месту. При несовпадении фактических и проектных размеров изменения согласовать с представителем заказчика.
8. Высота этажа от УЧП до плиты перекрытия - 3100мм.
9. Решетки ДУ/КДУ производятся подрядчиком-изготовителем по фактическим размерам отверстий. Каждый клапан вентиляции нуждается в индивидуальном замере на объекте фирмой-производителем. Перед изготовлением необходимо выполнить контрольные замеры фактических размеров клапанов на объекте.

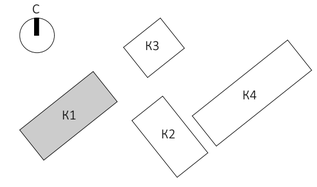

Изм.	Колуч.	Лист	N док.	Подп.	Дата	EMTN-РД-1-АИ.МОП			
						Многофункциональный гостиничный комплекс с подземной автостоянкой по адресу: г. Москва, 2-й Силикатный проезд, вл. 8			
рук. студии		Малахов А.В.				Архитектурные интерьеры МОП типового этажа	Стадия	Лист	Листов
ГАП		Бычкова А.В.					РП	22	225
архитектор		Веселова К.Ю.							
архитектор		Блажнов А.В.				План с размерами на отм. +54,300 (17 этаж) 1 корпус	архбюро		

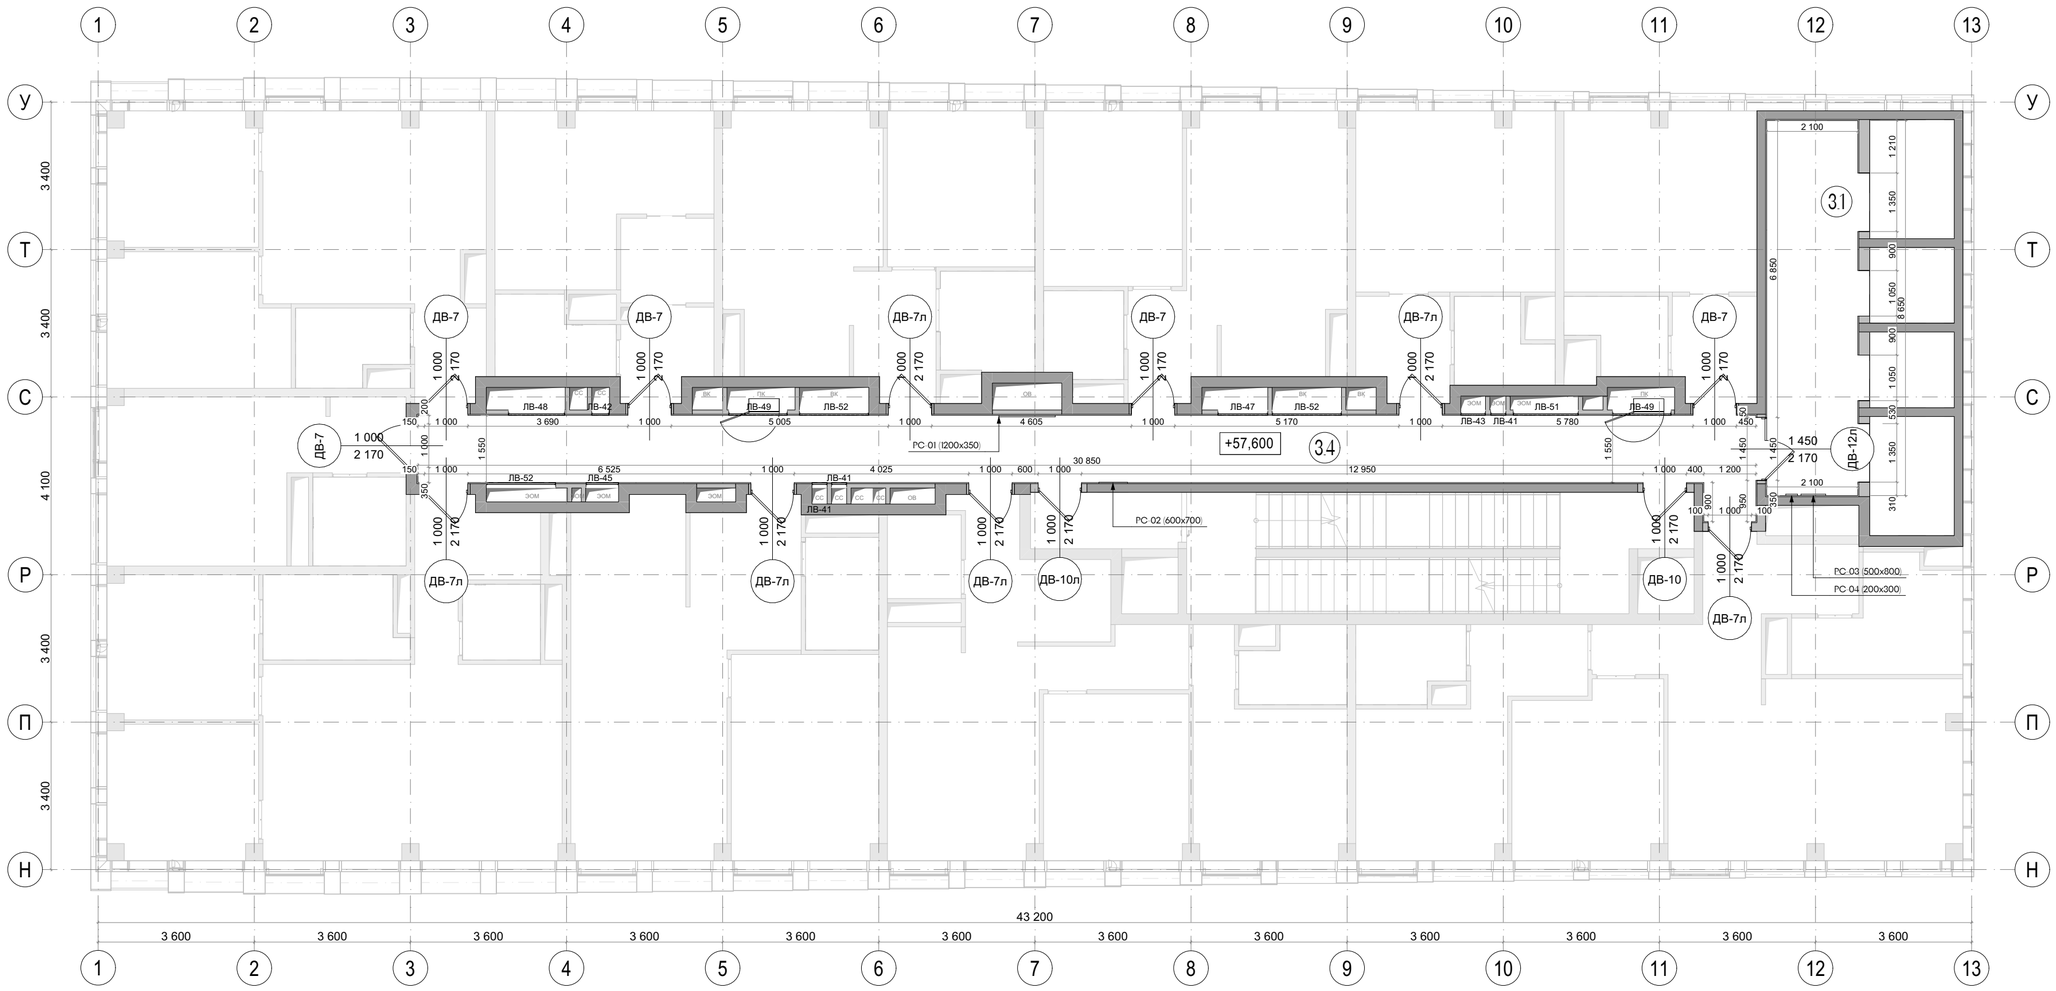


Экспликация		
№	Наименование	Площадь м2
3.1	Лифтовой холл	18,17
3.4	Коридор	48,95

Условные обозначения	
	Железобетонные конструкции
	Перегородки кирпич, газобетон, гипсовые пазогребневые блоки, см АР
+8,100	Отметка высотная относительная
3.1	Номер помещения


ширина проема / высота проема — марка

Примечания:

1. Чертеж содержит маркировку и указания по заполнениям внутренних проёмов: двери, инженерные люки и решетки.
2. Стены и перегородки, а также проемы и отверстия в них, выполняются по рабочим проектам разделов КЖ и АР, если не указано иного.
3. Сводная спецификация дверных проемов - см. лист 221.
4. Сводная спецификация люков для технических ниш - см. лист 222.
5. Сводная спецификация инженерных решеток - см. лист 225.
6. Расположение элементов заполнения проемов и оборудования в увязке с отделочными материалами - см. развертки стен.
7. Все размеры проектные, перед началом работ уточнить по месту. При несовпадении фактических и проектных размеров изменения согласовать с представителем заказчика.
8. Высота этажа от УЧП до плиты перекрытия - 3100мм.
9. Решетки ДУ/КДУ производятся подрядчиком-изготовителем по фактическим размерам отверстий. Каждый клапан вентиляции нуждается в индивидуальном замере на объекте фирмой-производителем. Перед изготовлением необходимо выполнить контрольные замеры фактических размеров клапанов на объекте.

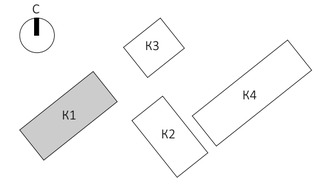


Изм.	Колуч.	Лист	N док.	Подп.	Дата	EMTN-РД-1-АИ.МОП		
						Многофункциональный гостиничный комплекс с подземной автостоянкой по адресу: г. Москва, 2-й Силикатный проезд, вл. 8		
рук. студии		Малахов А.В.				Архитектурные интерьеры МОП типового этажа	Стадия	Лист	Листов
ГАП		Бычкова А.В.					РП	23	225
архитектор		Веселова К.Ю.							
архитектор		Блажнов А.В.				План с размерами на отм. +57,600 (18 этаж) 1 корпус	архбюро		

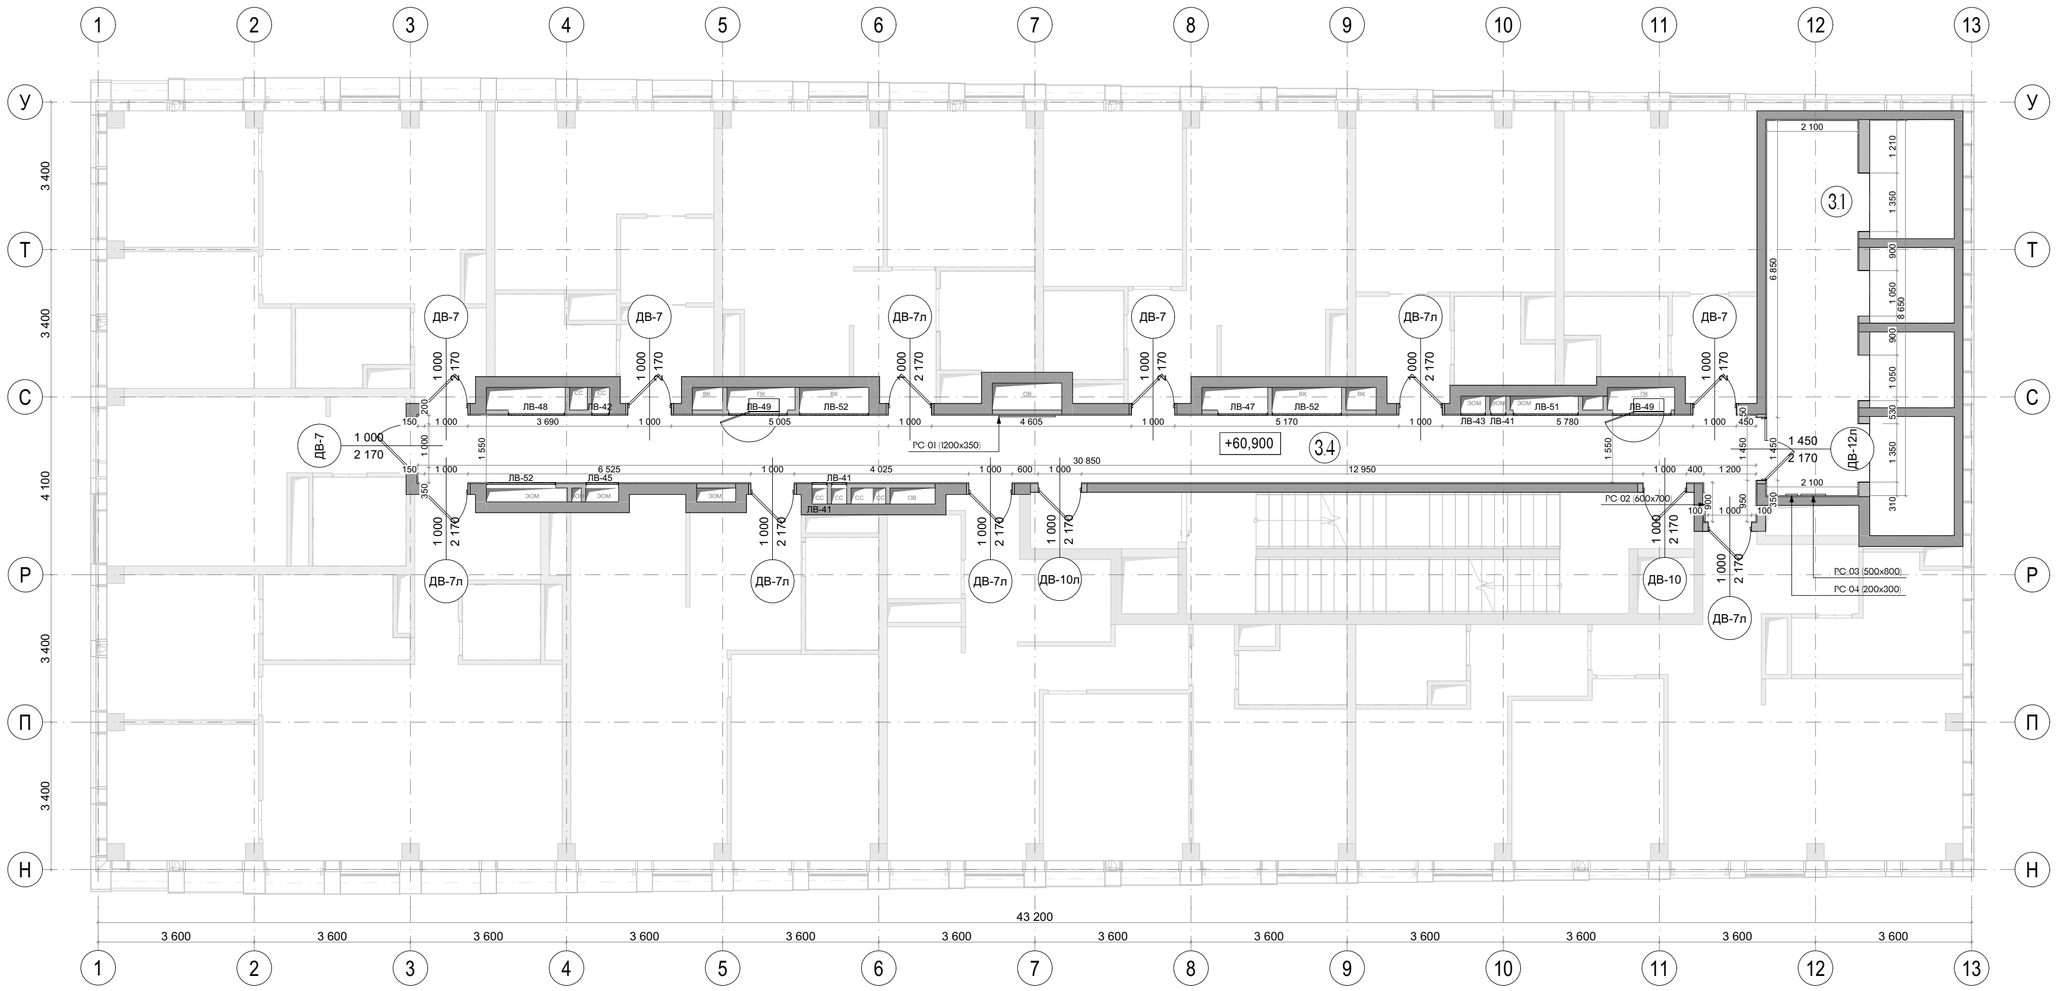


Экспликация		
№	Наименование	Площадь м2
3.1	Лифтовой холл	18,17
3.4	Коридор	48,95

Условные обозначения	
	Железобетонные конструкции
	Перегородки кирпич, газобетон, гипсовые пазогребневые блоки, см АР
+8,100	Отметка высотная относительная
3.1	Номер помещения
ширина проема / высота проема — марка	

Примечания:
1. Чертеж содержит маркировку и указания по заполнениям внутренних проёмов: двери, инженерные люки и решетки.
2. Стены и перегородки, а также проемы и отверстия в них, выполняются по рабочим проектам разделов КЖ и АР, если не указано иного.
3. Сводная спецификация дверных проемов - см. лист 221.
4. Сводная спецификация люков для технических ниш - см. лист 222.
5. Сводная спецификация инженерных решеток - см. лист 225.
6. Расположение элементов заполнения проемов и оборудования в увязке с отделочными материалами - см. развертки стен.
7. Все размеры проектные, перед началом работ уточнить по месту. При несовпадении фактических и проектных размеров изменения согласовать с представителем заказчика.
8. Высота этажа от УЧП до плиты перекрытия - 3100мм.
9. Решетки ДУ/КДУ производятся подрядчиком-изготовителем по фактическим размерам отверстий. Каждый клапан вентиляции нуждается в индивидуальном замере на объекте фирмой-производителем. Перед изготовлением необходимо выполнить контрольные замеры фактических размеров клапанов на объекте.

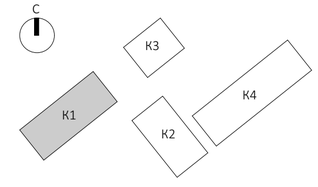

Изм.	Колуч.	Лист	N док.	Подп.	Дата	EMTN-РД-1-АИ.МОП		
						Многофункциональный гостиничный комплекс с подземной автостоянкой по адресу: г. Москва, 2-й Силикатный проезд, вл. 8		
рук. студии		Малахов А.В.				Архитектурные интерьеры МОП типового этажа	Стадия	Лист	Листов
ГАП		Бычкова А.В.					РП	24	225
архитектор		Веселова К.Ю.							
архитектор		Блажнов А.В.				План с размерами на отм. +60,900 (19 этаж) 1 корпус	архбюро		

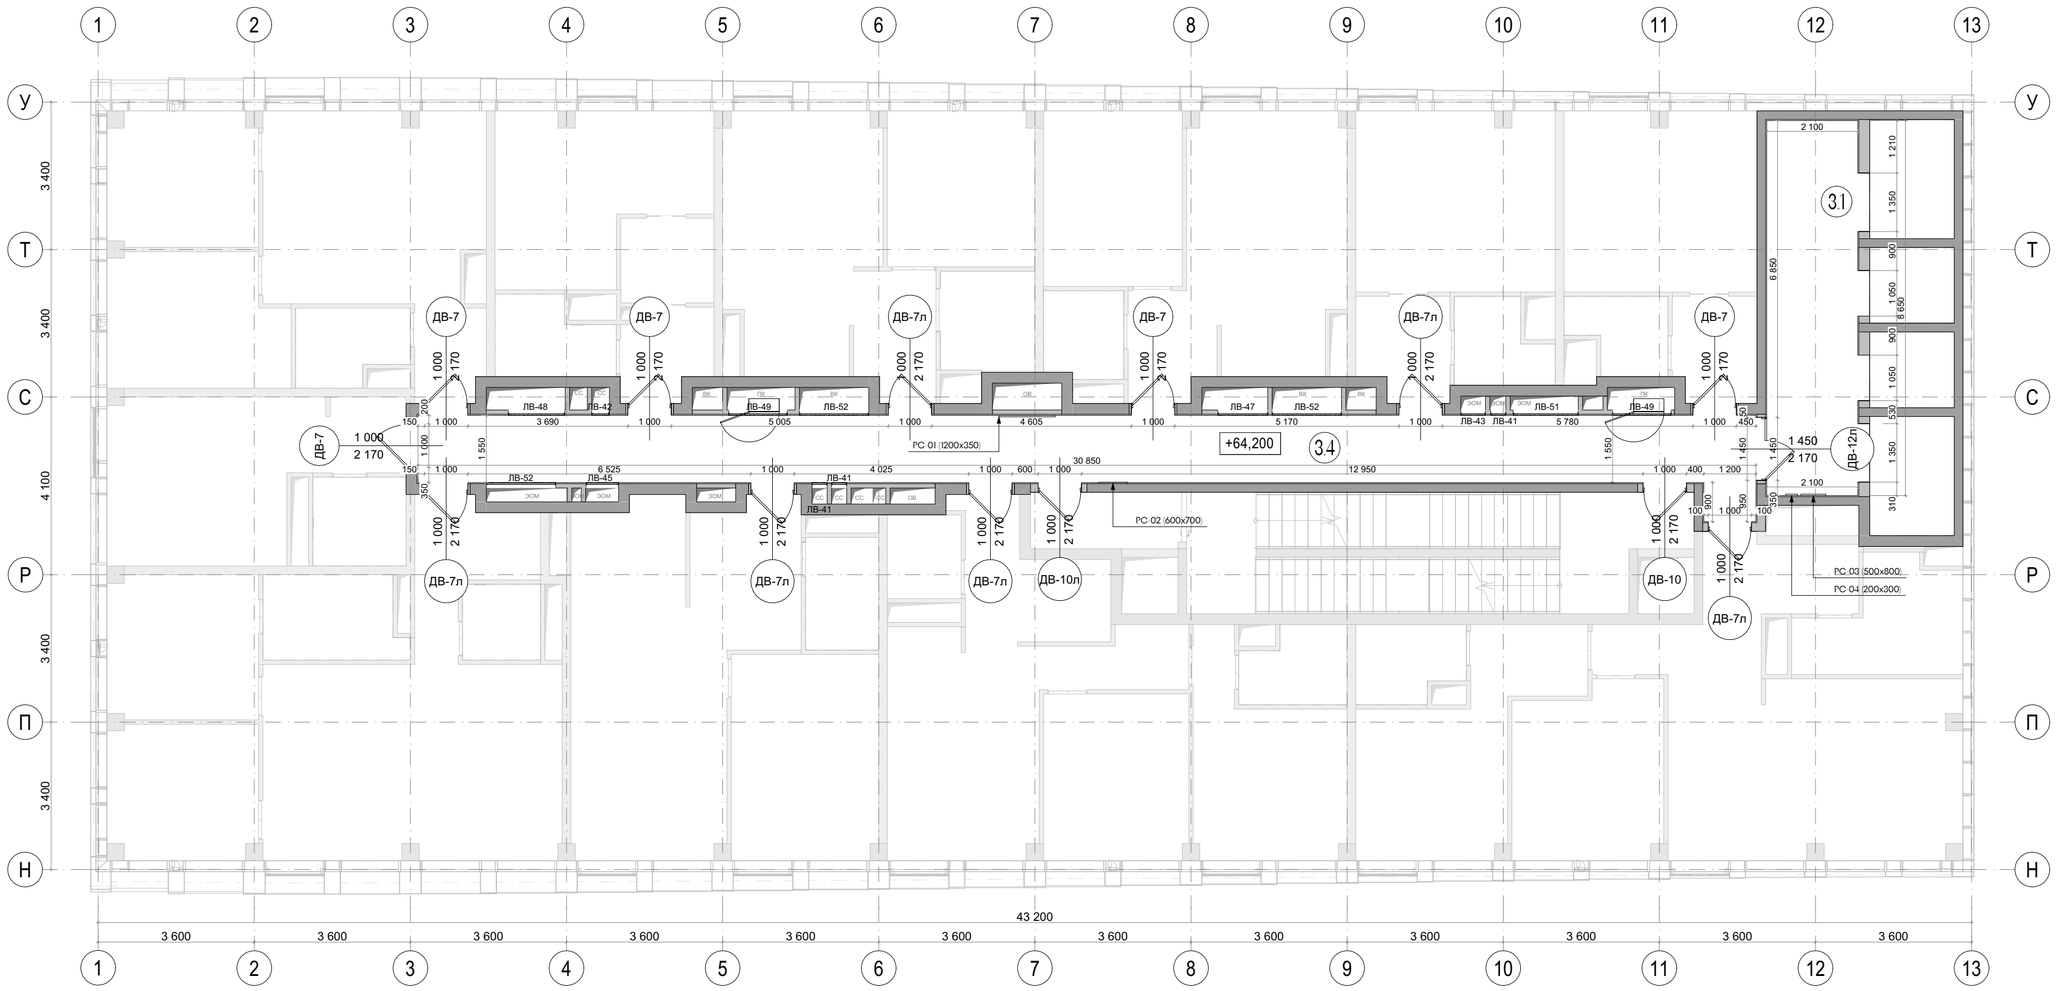


Экспликация		
№	Наименование	Площадь м2
3.1	Лифтовой холл	18,17
3.4	Коридор	48,95

Условные обозначения	
	Железобетонные конструкции
	Перегородки кирпич, газобетон, гипсовые пазогребневые блоки, см АР
+8,100	Отметка высотная относительная
3.1	Номер помещения


ширина проема / высота проема — марка

Примечания:

1. Чертеж содержит маркировку и указания по заполнениям внутренних проёмов: двери, инженерные люки и решетки.
2. Стены и перегородки, а также проемы и отверстия в них, выполняются по рабочим проектам разделов КЖ и АР, если не указано иного.
3. Сводная спецификация дверных проемов - см. лист 221.
4. Сводная спецификация люков для технических ниш - см. лист 222.
5. Сводная спецификация инженерных решеток - см. лист 225.
6. Расположение элементов заполнения проемов и оборудования в увязке с отделочными материалами - см. развертки стен.
7. Все размеры проектные, перед началом работ уточнить по месту. При несовпадении фактических и проектных размеров изменения согласовать с представителем заказчика.
8. Высота этажа от УЧП до плиты перекрытия - 3100мм.
9. Решетки ДУ/КДУ производятся подрядчиком-изготовителем по фактическим размерам отверстий. Каждый клапан вентиляции нуждается в индивидуальном замере на объекте фирмой-производителем. Перед изготовлением необходимо выполнить контрольные замеры фактических размеров клапанов на объекте.

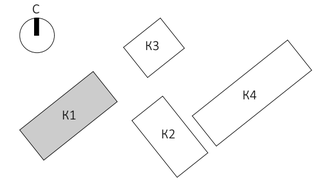

Изм.	Колуч.	Лист	N док.	Подп.	Дата	EMTN-РД-1-АИ.МОП			
						Многофункциональный гостиничный комплекс с подземной автостоянкой по адресу: г. Москва, 2-й Силикатный проезд, вл. 8			
рук. студии		Малахов А.В.				Архитектурные интерьеры МОП типового этажа	Стадия	Лист	Листов
ГАП		Бычкова А.В.					РП	25	225
архитектор		Веселова К.Ю.							
архитектор		Блажнов А.В.				План с размерами на отм. +64,200 (20 этаж) 1 корпус	архбюро		

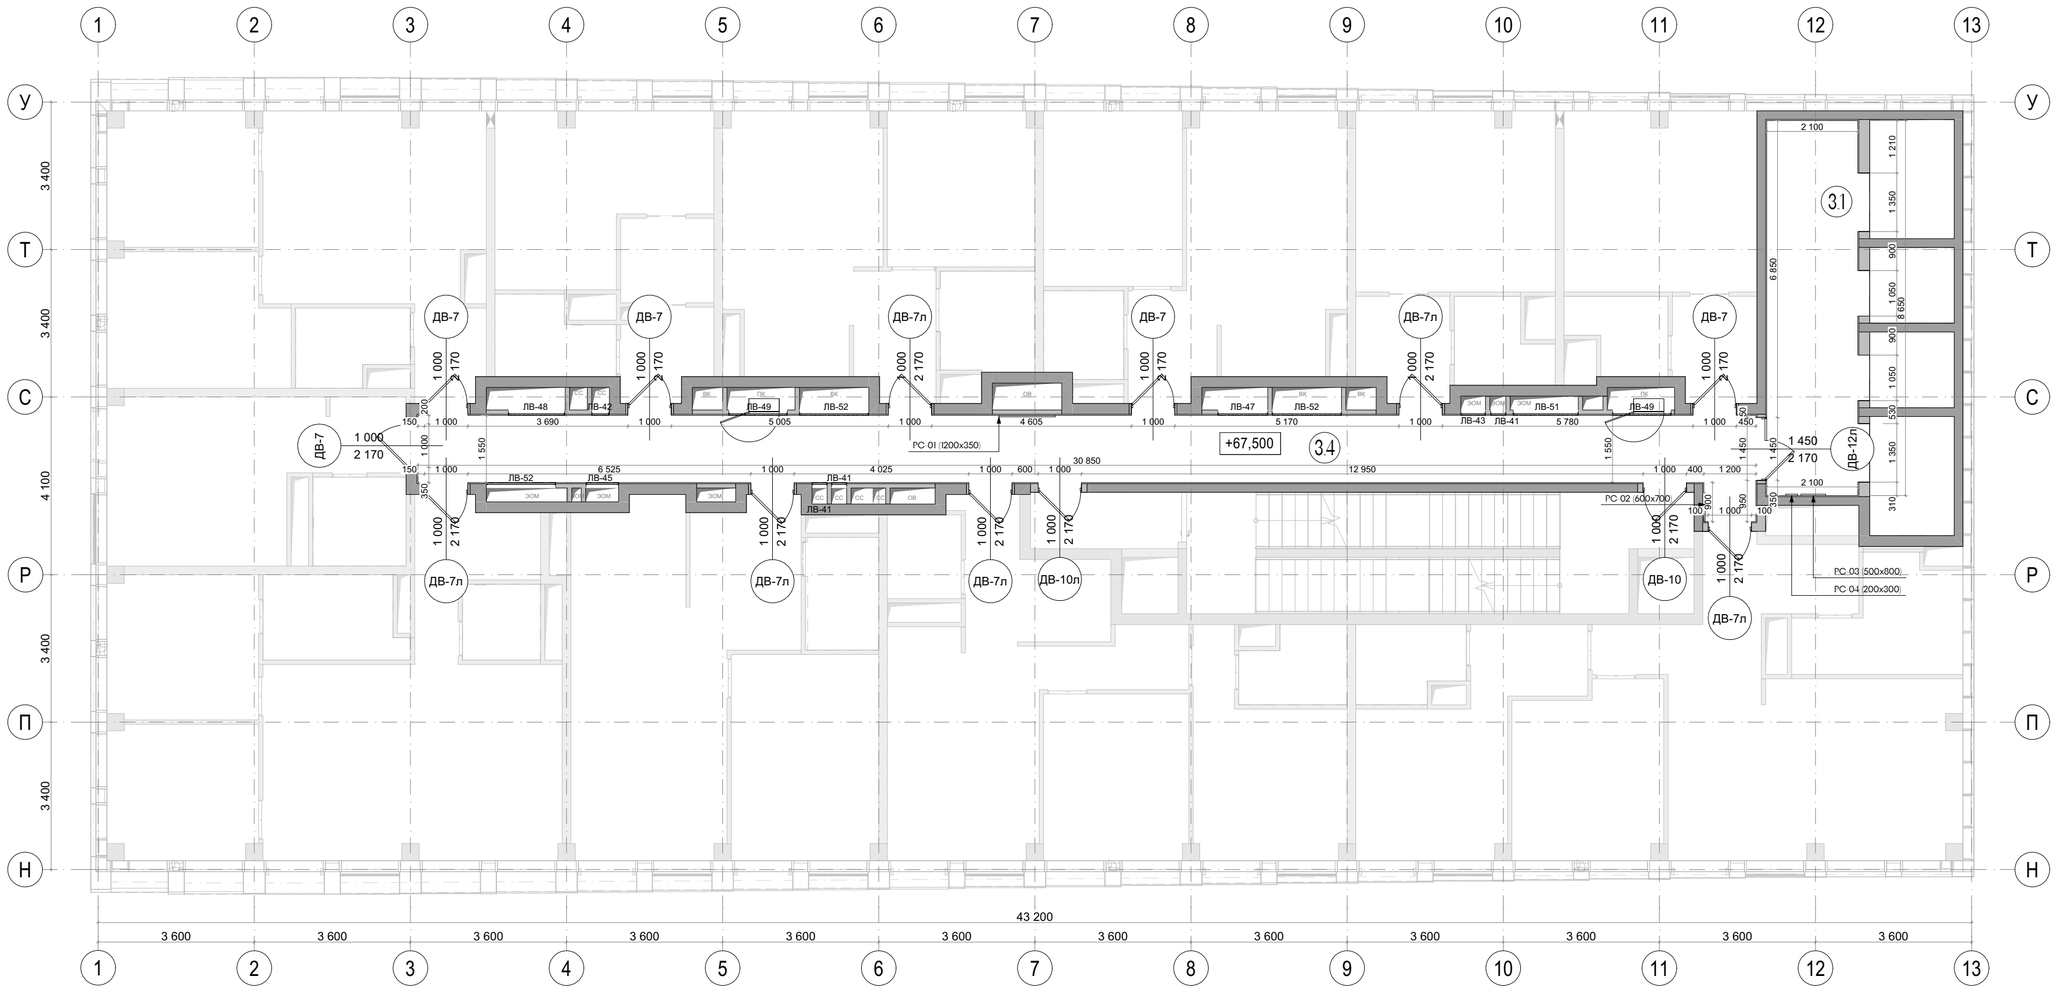


Экспликация		
№	Наименование	Площадь м2
3.1	Лифтовой холл	18,17
3.4	Коридор	48,95


Условные обозначения	
	Железобетонные конструкции
	Перегородки кирпич, газобетон, гипсовые пазогребневые блоки, см АР
+8,100	Отметка высотная относительная
3.1	Номер помещения
	ширина проема / высота проема — марка

Примечания:

1. Чертеж содержит маркировку и указания по заполнениям внутренних проёмов: двери, инженерные люки и решетки.
2. Стены и перегородки, а также проемы и отверстия в них, выполняются по рабочим проектам разделов КЖ и АР, если не указано иного.
3. Сводная спецификация дверных проемов - см. лист 221.
4. Сводная спецификация люков для технических ниш - см. лист 222.
5. Сводная спецификация инженерных решеток - см. лист 225.
6. Расположение элементов заполнения проемов и оборудования в увязке с отделочными материалами - см. развертки стен.
7. Все размеры проектные, перед началом работ уточнить по месту. При несовпадении фактических и проектных размеров изменения согласовать с представителем заказчика.
8. Высота этажа от УЧП до плиты перекрытия - 3100мм.
9. Решетки ДУ/КДУ производятся подрядчиком-изготовителем по фактическим размерам отверстий. Каждый клапан вентиляции нуждается в индивидуальном замере на объекте фирмой-производителем. Перед изготовлением необходимо выполнить контрольные замеры фактических размеров клапанов на объекте.

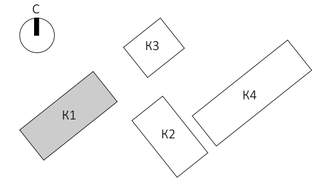


Изм.	Колуч.	Лист	№Док.	Подп.	Дата	EMTN-РД-1-АИ.МОП		
						Многофункциональный гостиничный комплекс с подземной автостоянкой по адресу: г. Москва, 2-й Силикатный проезд, вл. 8		
рук. студии		Малахов А.В.				Архитектурные интерьеры МОП типового этажа	Стадия	Лист	Листов
ГАП		Бычкова А.В.					РП	26	225
архитектор		Веселова К.Ю.				План с размерами на отм. +67,500 (21 этаж) 1 корпус	архбюро		
архитектор		Блажнов А.В.							

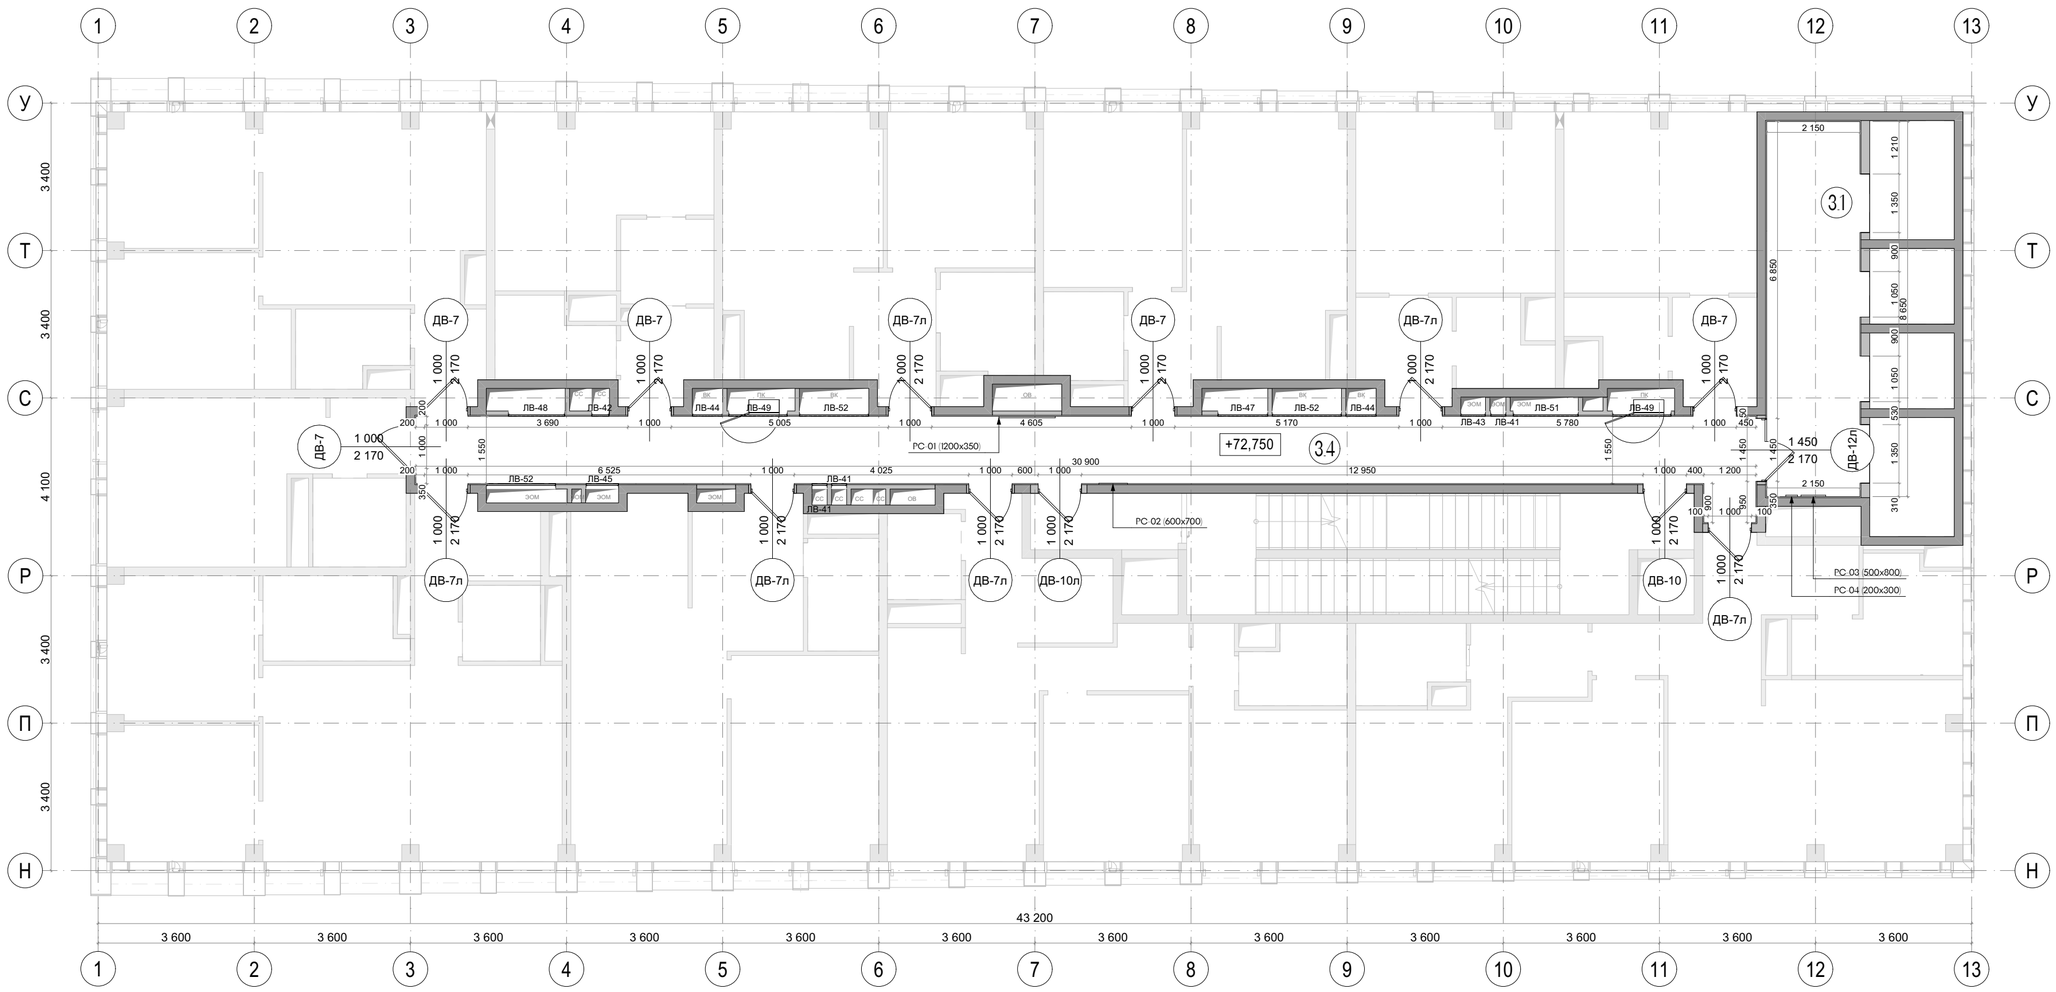


Экспликация		
№	Наименование	Площадь м2
3.1	Лифтовой холл	18,60
3.4	Коридор	48,98

Условные обозначения	
	Железобетонные конструкции
	Перегородки кирпич, газобетон, гипсовые пазогребневые блоки, см АР
+8,100	Отметка высотная относительная
3.1	Номер помещения
ширина проема / высота проема — марка	

Примечания:
1. Чертеж содержит маркировку и указания по заполнениям внутренних проёмов: двери, инженерные люки и решетки.
2. Стены и перегородки, а также проемы и отверстия в них, выполняются по рабочим проектам разделов КЖ и АР, если не указано иного.
3. Сводная спецификация дверных проемов - см. лист 221.
4. Сводная спецификация люков для технических ниш - см. лист 222.
5. Сводная спецификация инженерных решеток - см. лист 225.
6. Расположение элементов заполнения проемов и оборудования в увязке с отделочными материалами - см. развертки стен.
7. Все размеры проектные, перед началом работ уточнить по месту. При несовпадении фактических и проектных размеров изменения согласовать с представителем заказчика.
8. Высота этажа от УЧП до плиты перекрытия - 3100мм.
9. Решетки ДУ/КДУ производятся подрядчиком-изготовителем по фактическим размерам отверстий. Каждый клапан вентиляции нуждается в индивидуальном замере на объекте фирмой-производителем. Перед изготовлением необходимо выполнить контрольные замеры фактических размеров клапанов на объекте.

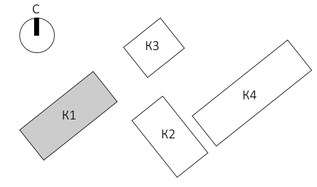

Изм.	Колуч.	Лист	N док.	Подп.	Дата	EMTN-РД-1-АИ.МОП			
						Многофункциональный гостиничный комплекс с подземной автостоянкой по адресу: г. Москва, 2-й Силикатный проезд, вл. 8			
рук. студии		Малахов А.В.				Архитектурные интерьеры МОП типового этажа	Стадия	Лист	Листов
ГАП		Бычкова А.В.					РП	27	225
архитектор		Веселова К.Ю.							
архитектор		Блажнов А.В.				План с размерами на отм. +72,750 (22 этаж) 1 корпус	архбюро		

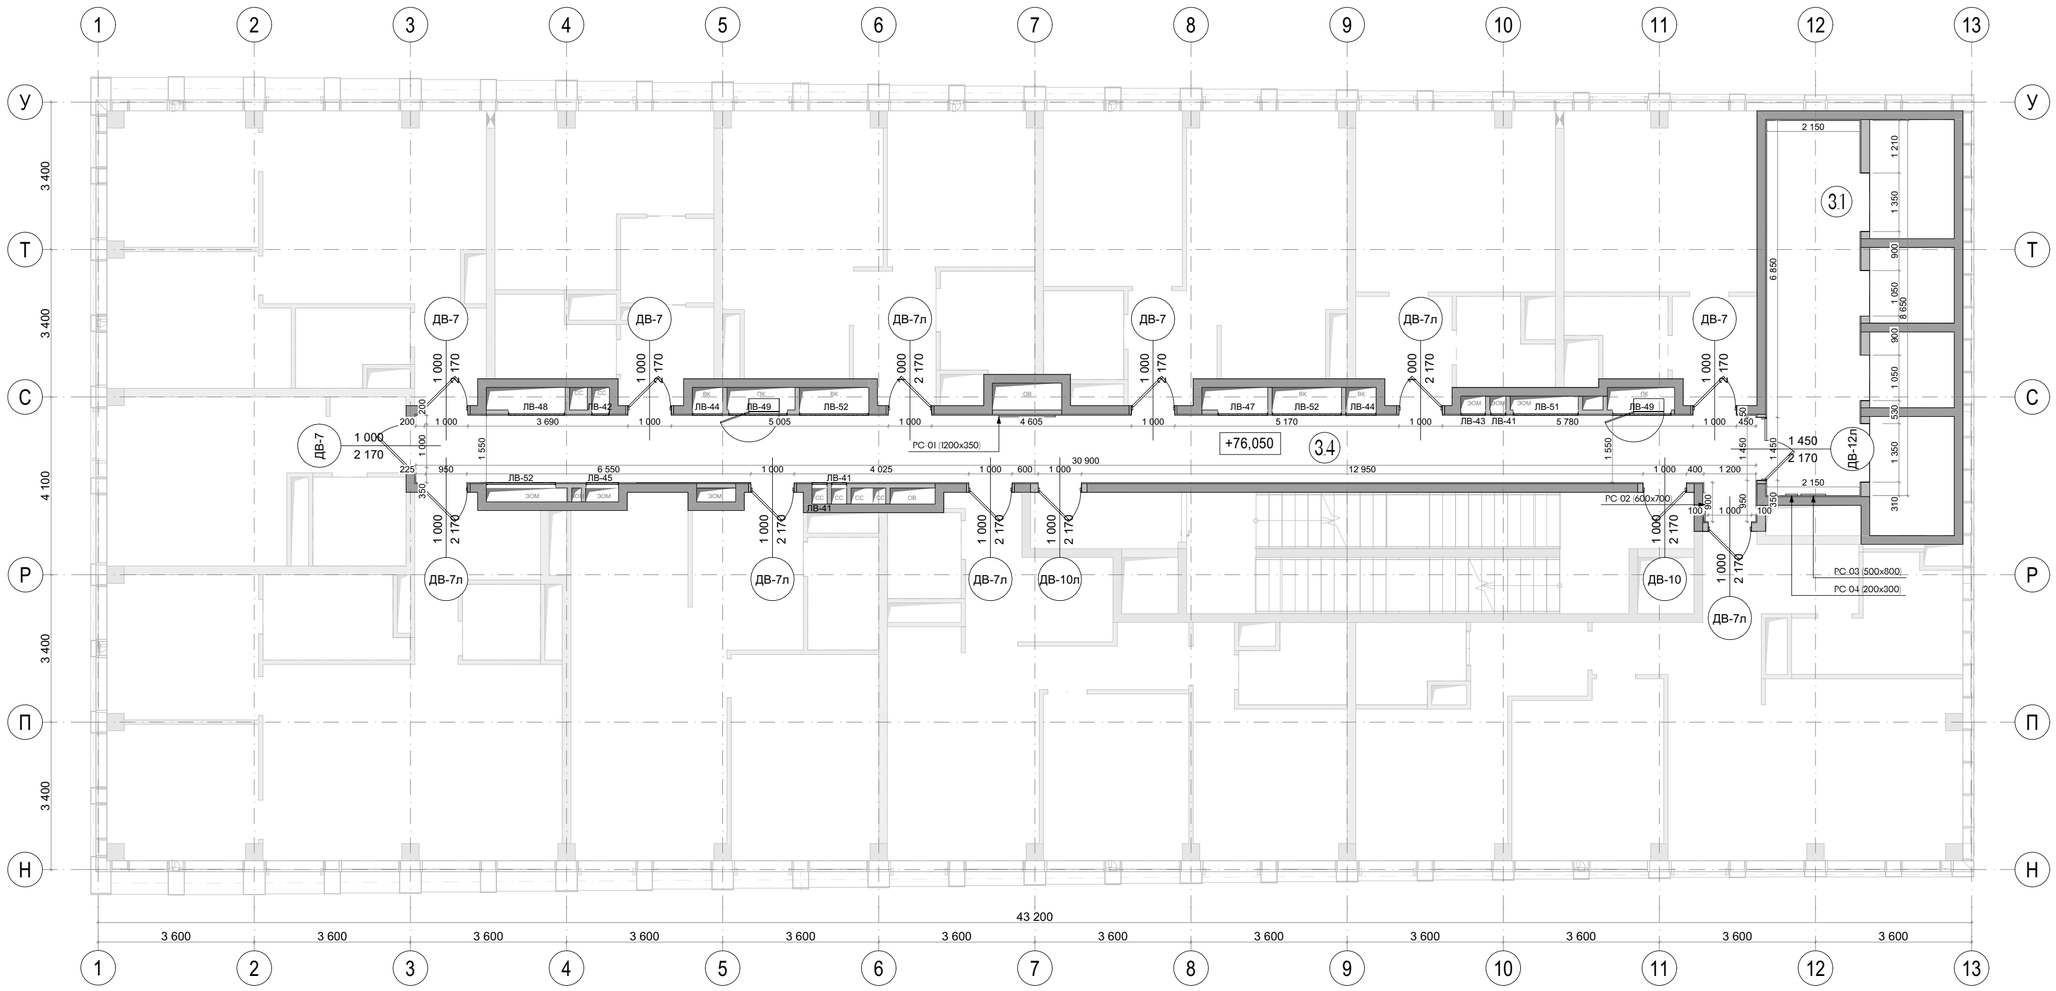


Экспликация		
№	Наименование	Площадь м2
3.1	Лифтовой холл	18,60
3.4	Коридор	48,98


Условные обозначения	
	Железобетонные конструкции
	Перегородки кирпич, газобетон, гипсовые пазогребневые блоки, см АР
+8,100	Отметка высотная относительная
3.1	Номер помещения

ширина проема
высота проема
марка

Примечания:
1. Чертеж содержит маркировку и указания по заполнениям внутренних проёмов: двери, инженерные люки и решетки.
2. Стены и перегородки, а также проемы и отверстия в них, выполняются по рабочим проектам разделов КЖ и АР, если не указано иного.
3. Сводная спецификация дверных проемов - см. лист 221.
4. Сводная спецификация люков для технических ниш - см. лист 222.
5. Сводная спецификация инженерных решеток - см. лист 225.
6. Расположение элементов заполнения проемов и оборудования в увязке с отделочными материалами - см. развертки стен.
7. Все размеры проектные, перед началом работ уточнить по месту. При несовпадении фактических и проектных размеров изменения согласовать с представителем заказчика.
8. Высота этажа от УЧП до плиты перекрытия - 3100мм.
9. Решетки ДУ/КДУ производятся подрядчиком-изготовителем по фактическим размерам отверстий. Каждый клапан вентиляции нуждается в индивидуальном замере на объекте фирмой-производителем. Перед изготовлением необходимо выполнить контрольные замеры фактических размеров клапанов на объекте.

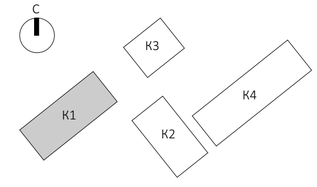

Изм.	Колуч.	Лист	N док.	Подп.	Дата	EMTN-РД-1-АИ.МОП			
						Многофункциональный гостиничный комплекс с подземной автостоянкой по адресу: г. Москва, 2-й Силикатный проезд, вл. 8			
рук. студии		Малахов А.В.				Архитектурные интерьеры МОП типового этажа	Стадия	Лист	Листов
ГАП		Бычкова А.В.					РП	28	225
архитектор		Веселова К.Ю.							
архитектор		Блажнов А.В.				План с размерами на отм. +76,050 (23 этаж) 1 корпус	архбюро		

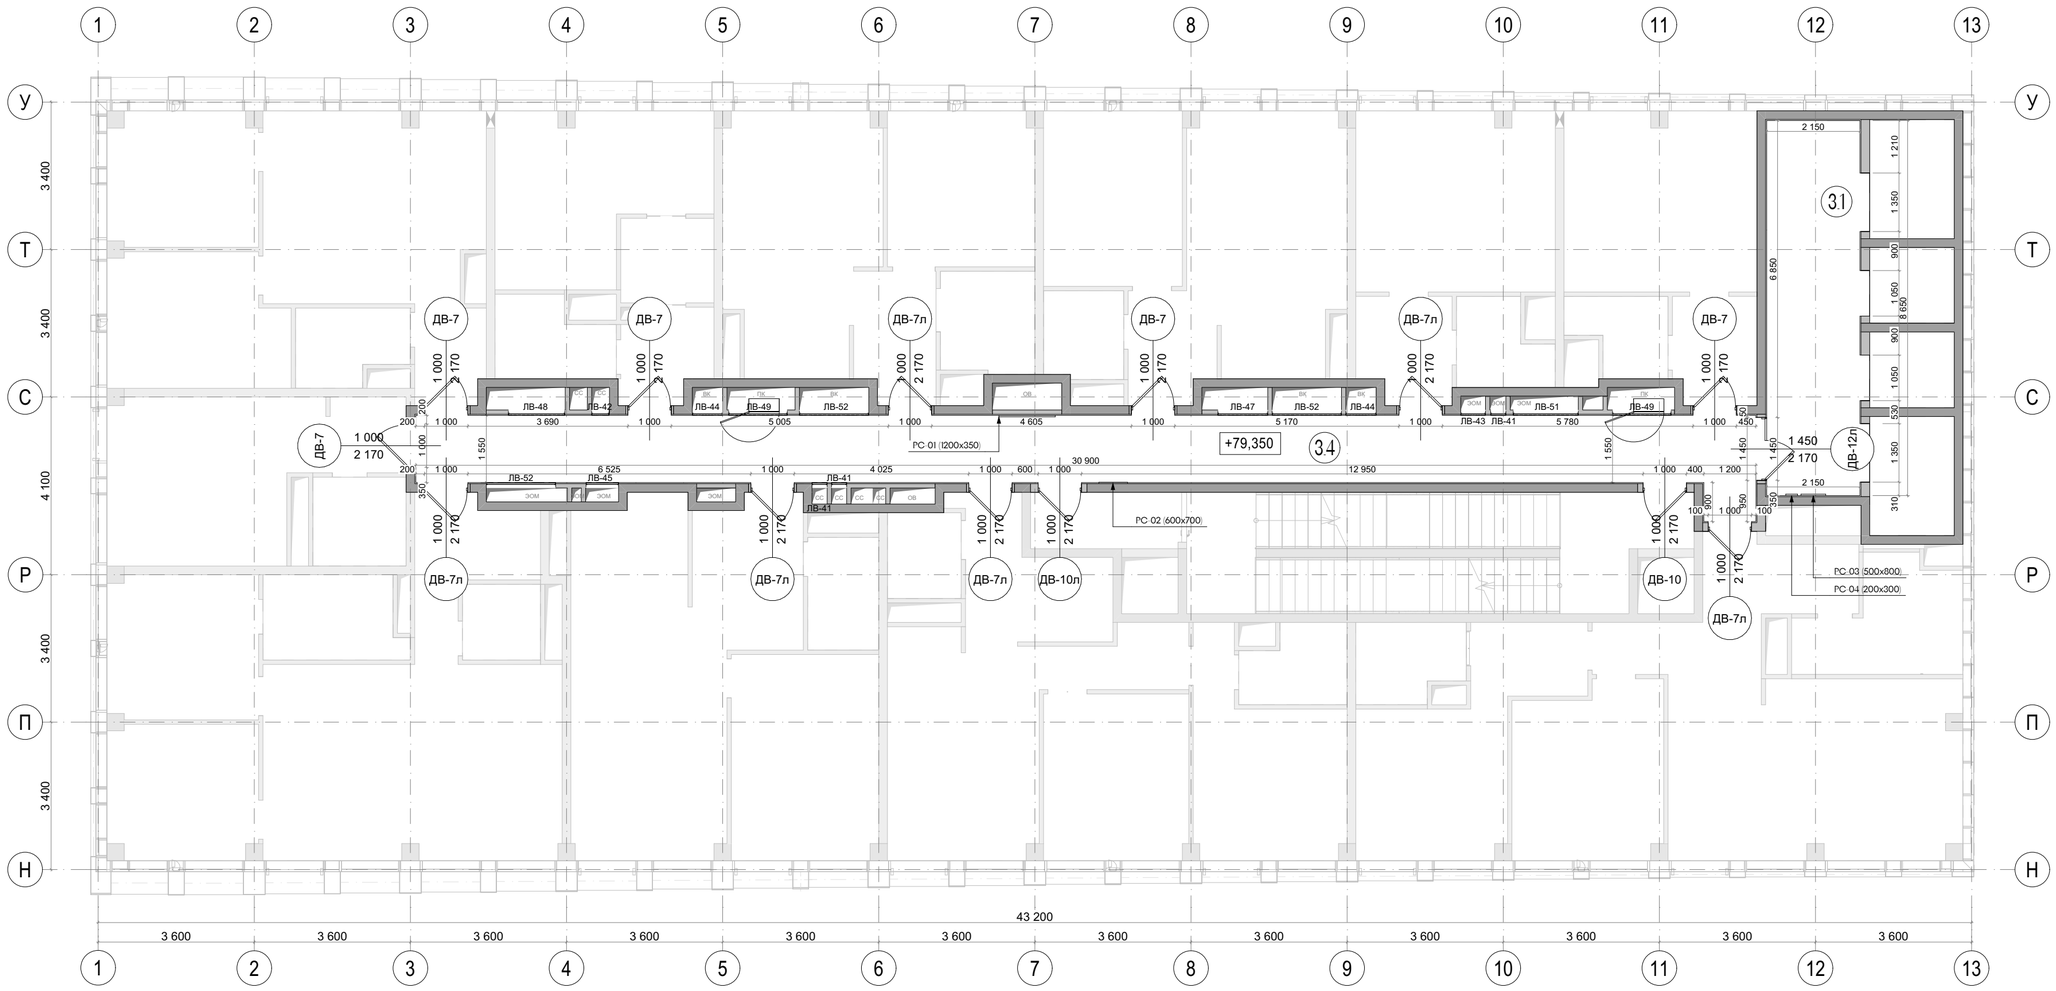


Экспликация		
№	Наименование	Площадь м2
3.1	Лифтовой холл	18,60
3.4	Коридор	48,98


Условные обозначения	
	Железобетонные конструкции
	Перегородки кирпич, газобетон, гипсовые пазогребневые блоки, см АР
+8,100	Отметка высотная относительная
3.1	Номер помещения
ширина проема / высота проема — марка	

Примечания:

1. Чертеж содержит маркировку и указания по заполнениям внутренних проёмов: двери, инженерные люки и решетки.
2. Стены и перегородки, а также проемы и отверстия в них, выполняются по рабочим проектам разделов КЖ и АР, если не указано иного.
3. Сводная спецификация дверных проемов - см. лист 221.
4. Сводная спецификация люков для технических ниш - см. лист 222.
5. Сводная спецификация инженерных решеток - см. лист 225.
6. Расположение элементов заполнения проемов и оборудования в увязке с отделочными материалами - см. развертки стен.
7. Все размеры проектные, перед началом работ уточнить по месту. При несовпадении фактических и проектных размеров изменения согласовать с представителем заказчика.
8. Высота этажа от УЧП до плиты перекрытия - 3100мм.
9. Решетки ДУ/КДУ производятся подрядчиком-изготовителем по фактическим размерам отверстий. Каждый клапан вентиляции нуждается в индивидуальном замере на объекте фирмой-производителем. Перед изготовлением необходимо выполнить контрольные замеры фактических размеров клапанов на объекте.

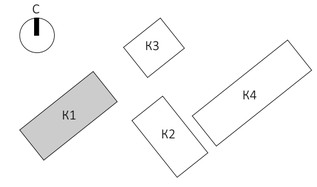


Изм.	Колуч.	Лист	N док.	Подп.	Дата	EMTN-РД-1-АИ.МОП		
						Многофункциональный гостиничный комплекс с подземной автостоянкой по адресу: г. Москва, 2-й Силикатный проезд, вл. 8		
рук. студии		Малахов А.В.				Архитектурные интерьеры МОП типового этажа	Стадия	Лист	Листов
ГАП		Бычкова А.В.					РП	29	225
архитектор		Веселова К.Ю.							
архитектор		Блажнов А.В.				План с размерами на отм. +79,350 (24 этаж) 1 корпус	архбюро		

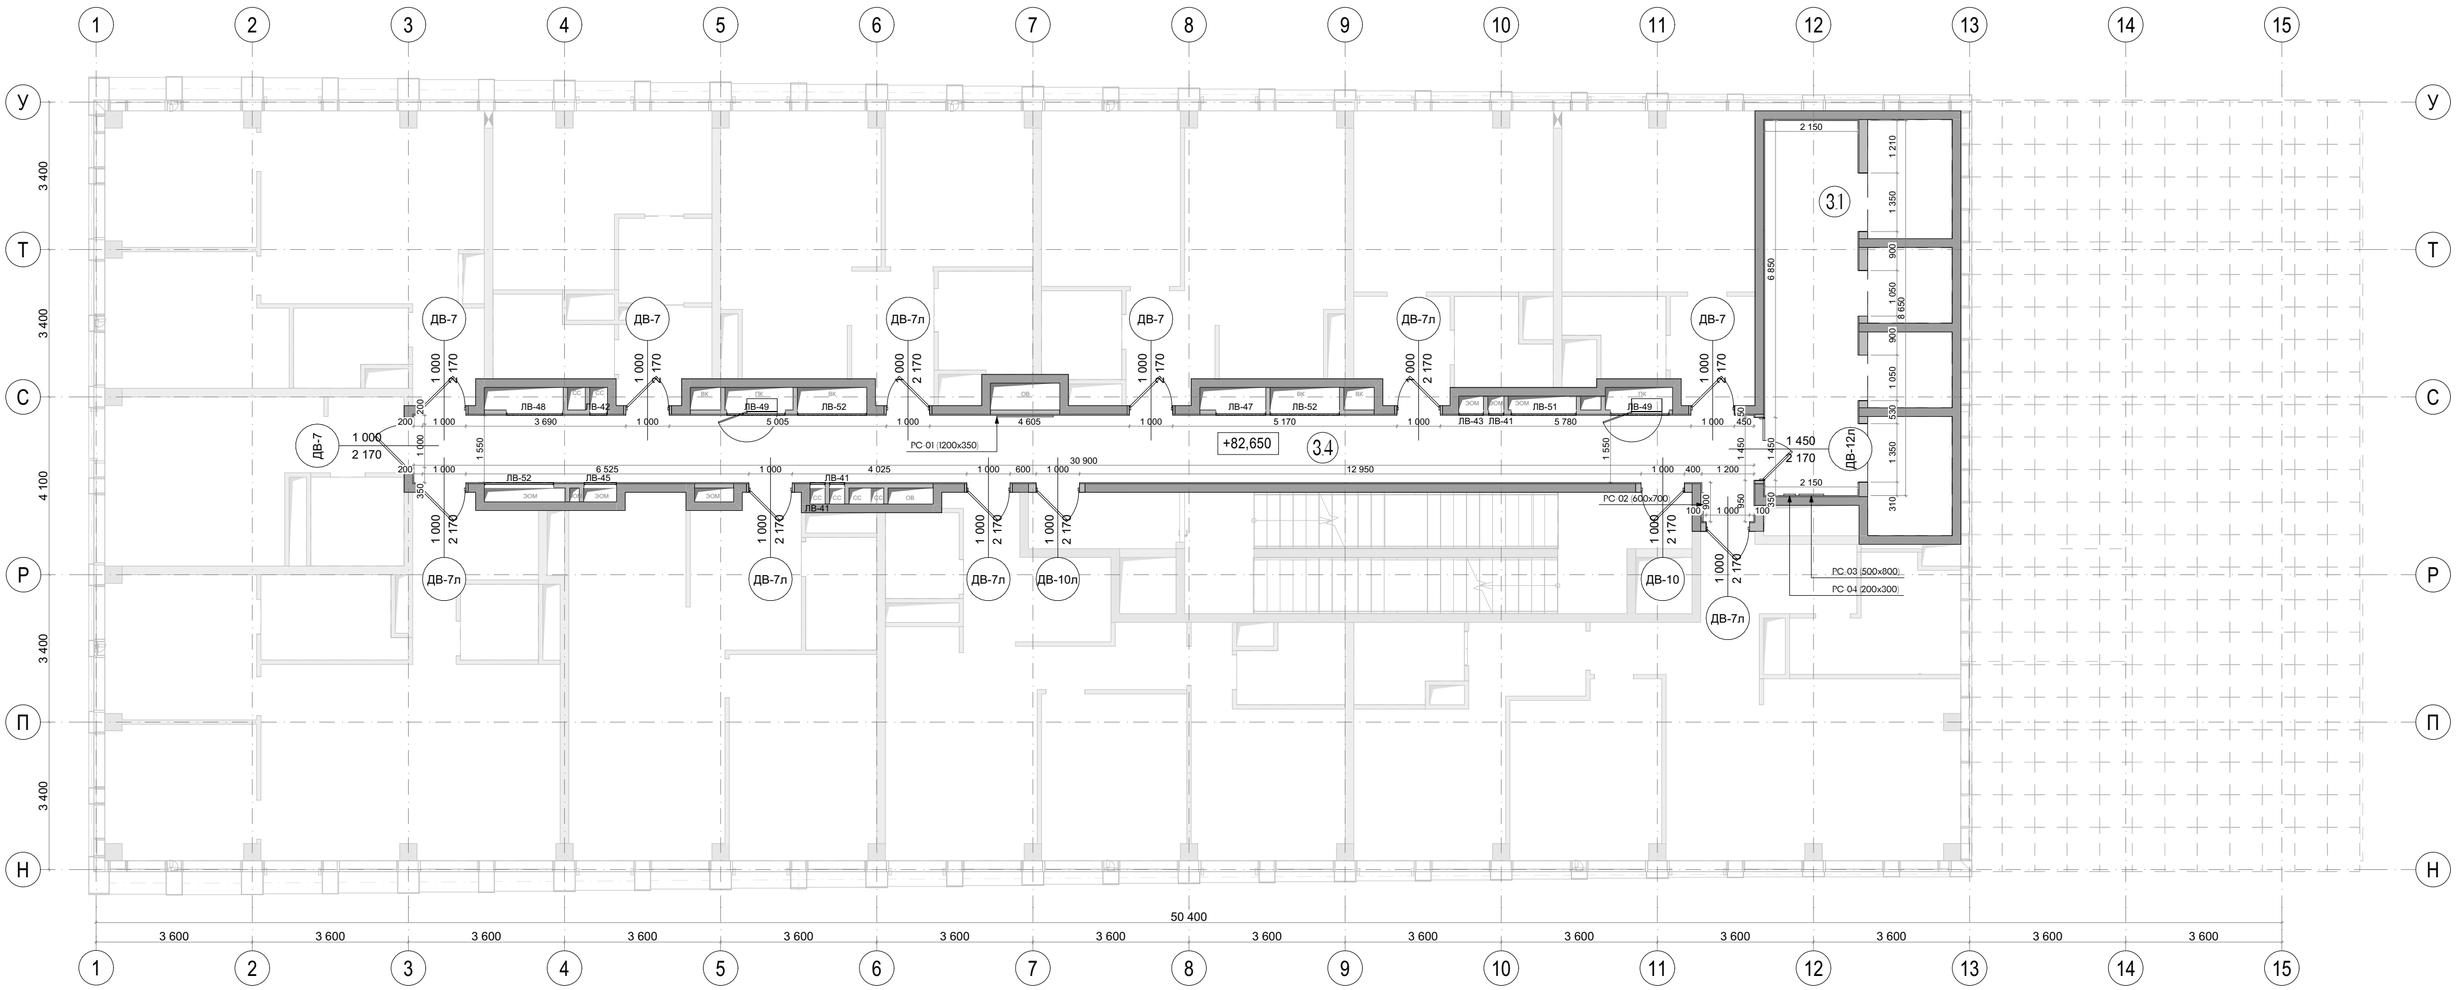


Экспликация		
№	Наименование	Площадь м2
3.1	Лифтовой холл	18,60
3.4	Коридор	48,98

Условные обозначения	
	Железобетонные конструкции
	Перегородки кирпич, газобетон, гипсовые пазогребневые блоки, см АР
+8,100	Отметка высотная относительная
3.1	Номер помещения
	ширина проема / высота проема / марка

Примечания:
1. Чертеж содержит маркировку и указания по заполнениям внутренних проёмов: двери, инженерные люки и решетки.
2. Стены и перегородки, а также проемы и отверстия в них, выполняются по рабочим проектам разделов КЖ и АР, если не указано иного.
3. Сводная спецификация дверных проемов - см. лист 221.
4. Сводная спецификация люков для технических ниш - см. лист 222.
5. Сводная спецификация инженерных решеток - см. лист 225.
6. Расположение элементов заполнения проемов и оборудования в увязке с отделочными материалами - см. развертки стен.
7. Все размеры проектные, перед началом работ уточнить по месту. При несовпадении фактических и проектных размеров изменения согласовать с представителем заказчика.
8. Высота этажа от УЧП до плиты перекрытия - 3100мм.
9. Решетки ДУ/КДУ производятся подрядчиком-изготовителем по фактическим размерам отверстий. Каждый клапан вентиляции нуждается в индивидуальном замере на объекте фирмой-производителем. Перед изготовлением необходимо выполнить контрольные замеры фактических размеров клапанов на объекте.

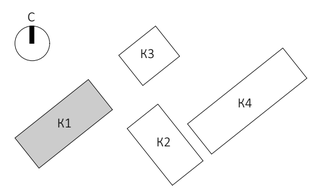


Изм.	Колуч.	Лист	N.Док.	Подп.	Дата	ЕМТN-РД-1-АИ.МОП
рук. студии		Малахов А.В.				Многофункциональный гостиничный комплекс с подземной автостоянкой по адресу: г. Москва, 2-й Силикатный проезд, вл. 8
ГАП		Бычкова А.В.				Архитектурные интерьеры МОП типового этажа
архитектор		Веселова К.Ю.				Стадия: РП; Лист: 30; Листов: 225
архитектор		Блахнов А.В.				План с размерами на отм. +82,650 (25 этаж) 1 корпус
						архбюро

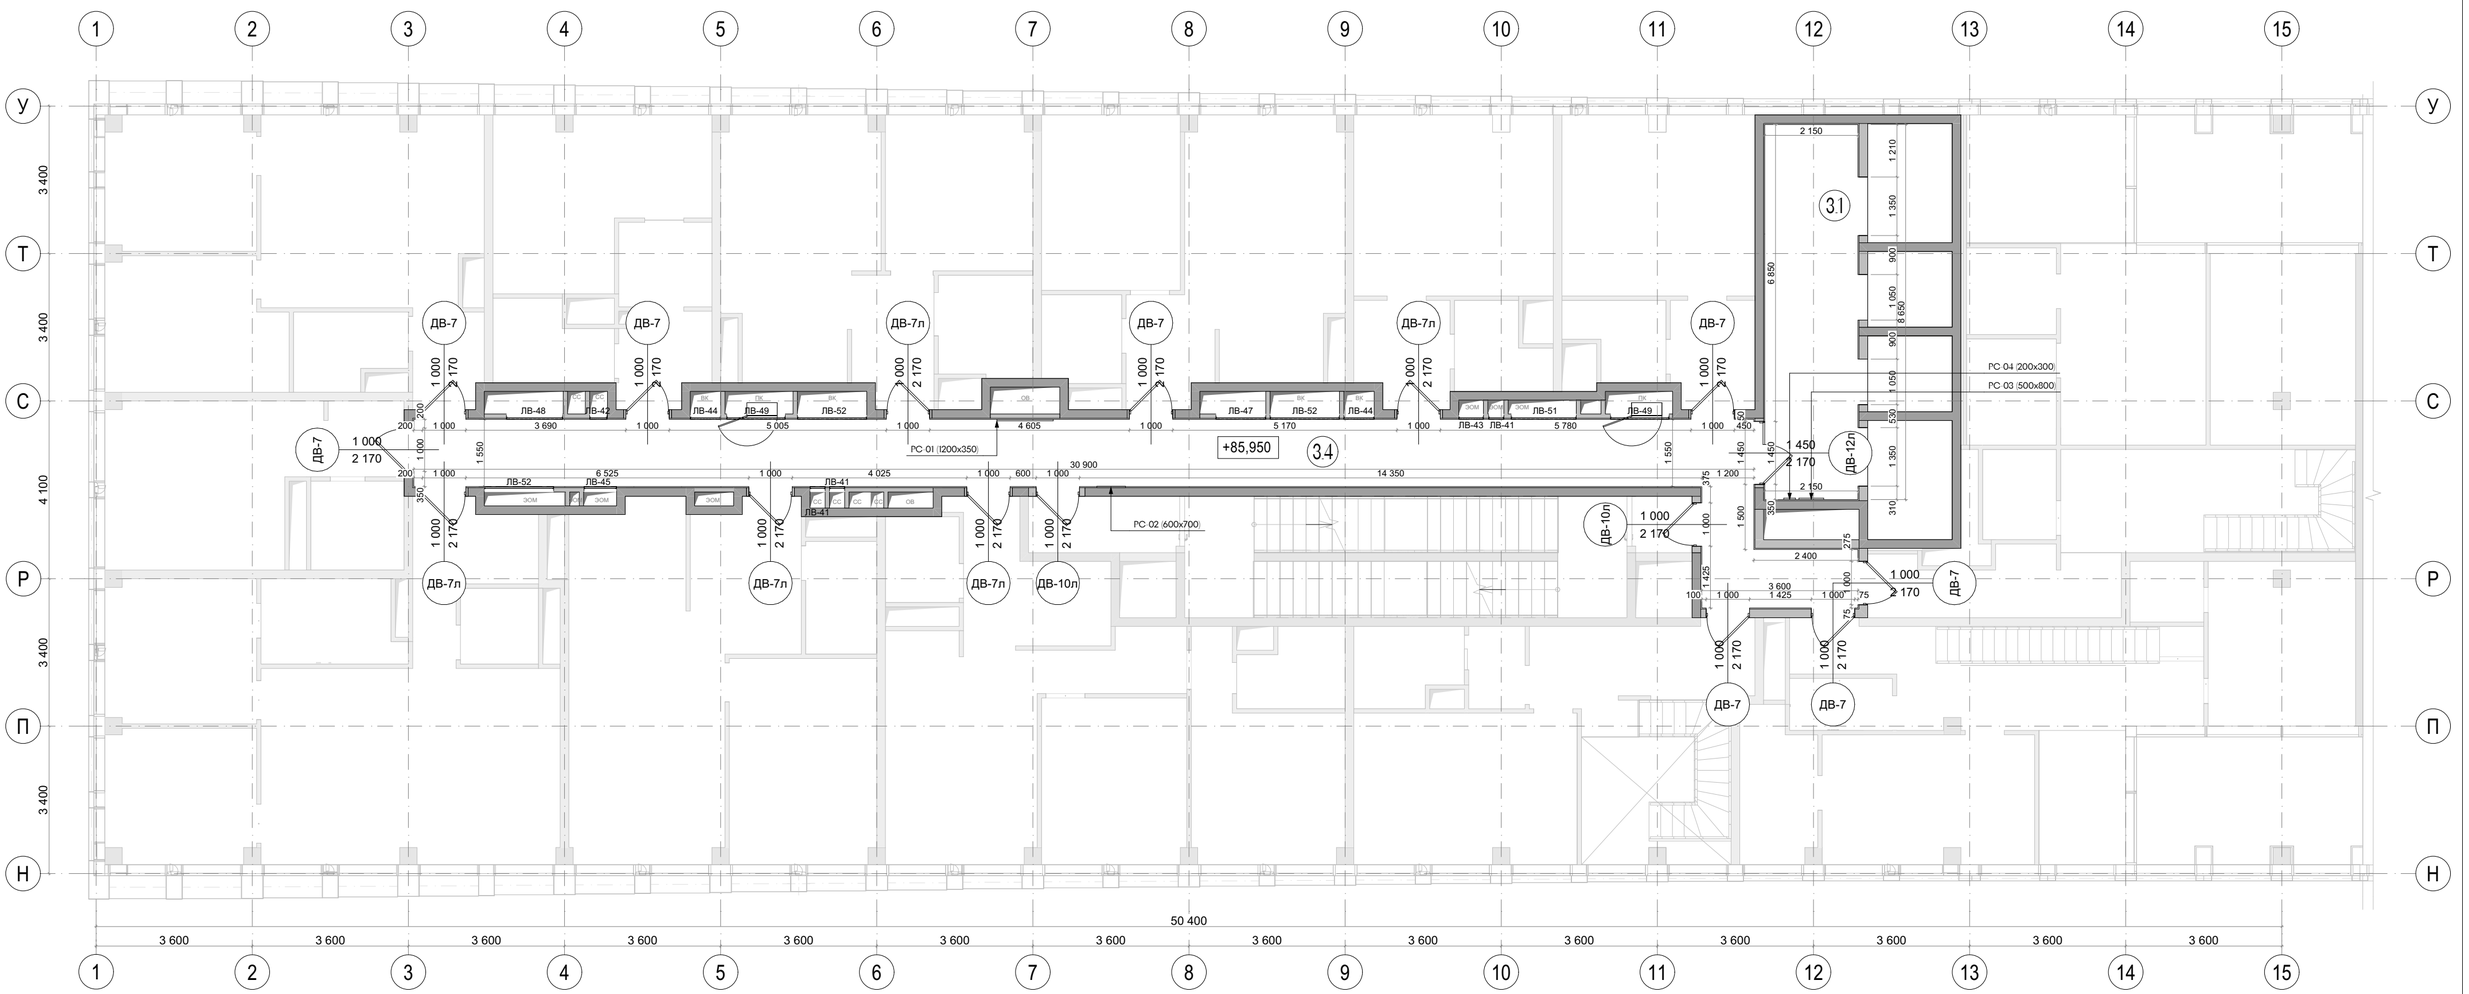


Экспликация		
№	Наименование	Площадь м2
3.1	Лифтовой холл	18,60
3.4	Коридор	54,50

Условные обозначения	
	Железобетонные конструкции
	Перегородки кирпич, газобетон, гипсовые пазогребневые блоки, см АР
+8,100	Отметка высотная относительная
3.1	Номер помещения
	ширина проема / высота проема / марка

Примечания:
1. Чертеж содержит маркировку и указания по заполнениям внутренних проёмов: двери, инженерные люки и решетки.
2. Стены и перегородки, а также проемы и отверстия в них, выполняются по рабочим проектам разделов КЖ и АР, если не указано иного.
3. Сводная спецификация дверных проемов - см. лист 221.
4. Сводная спецификация люков для технических ниш - см. лист 222.
5. Сводная спецификация инженерных решеток - см. лист 225.
6. Расположение элементов заполнения проемов и оборудования в увязке с отделочными материалами - см. развертки стен.
7. Все размеры проектные, перед началом работ уточнить по месту. При несовпадении фактических и проектных размеров изменения согласовать с представителем заказчика.
8. Высота этажа от УЧП до плиты перекрытия - 3100мм.
9. Решетки ДУ/КДУ производятся подрядчиком-изготовителем по фактическим размерам отверстий. Каждый клапан вентиляции нуждается в индивидуальном замере на объекте фирмой-производителем. Перед изготовлением необходимо выполнить контрольные замеры фактических размеров клапанов на объекте.

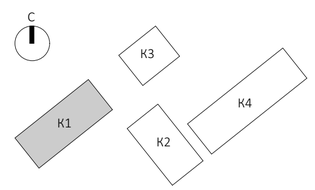

Изм.	Колуч.	Лист	N.Док.	Подп.	Дата	EMTN-РД-1-АИ.МОП			
						Многофункциональный гостиничный комплекс с подземной автостоянкой по адресу: г. Москва, 2-й Силикатный проезд, вл. 8			
рук. студии		Малахов А.В.				Архитектурные интерьеры МОП типового этажа	Стадия	Лист	Листов
ГАП		Бычкова А.В.					РП	31	225
архитектор		Веселова К.Ю.							
архитектор		Блахнов А.В.				План с размерами на отм. +85,950 (26 этаж) 1 корпус	архбюро		

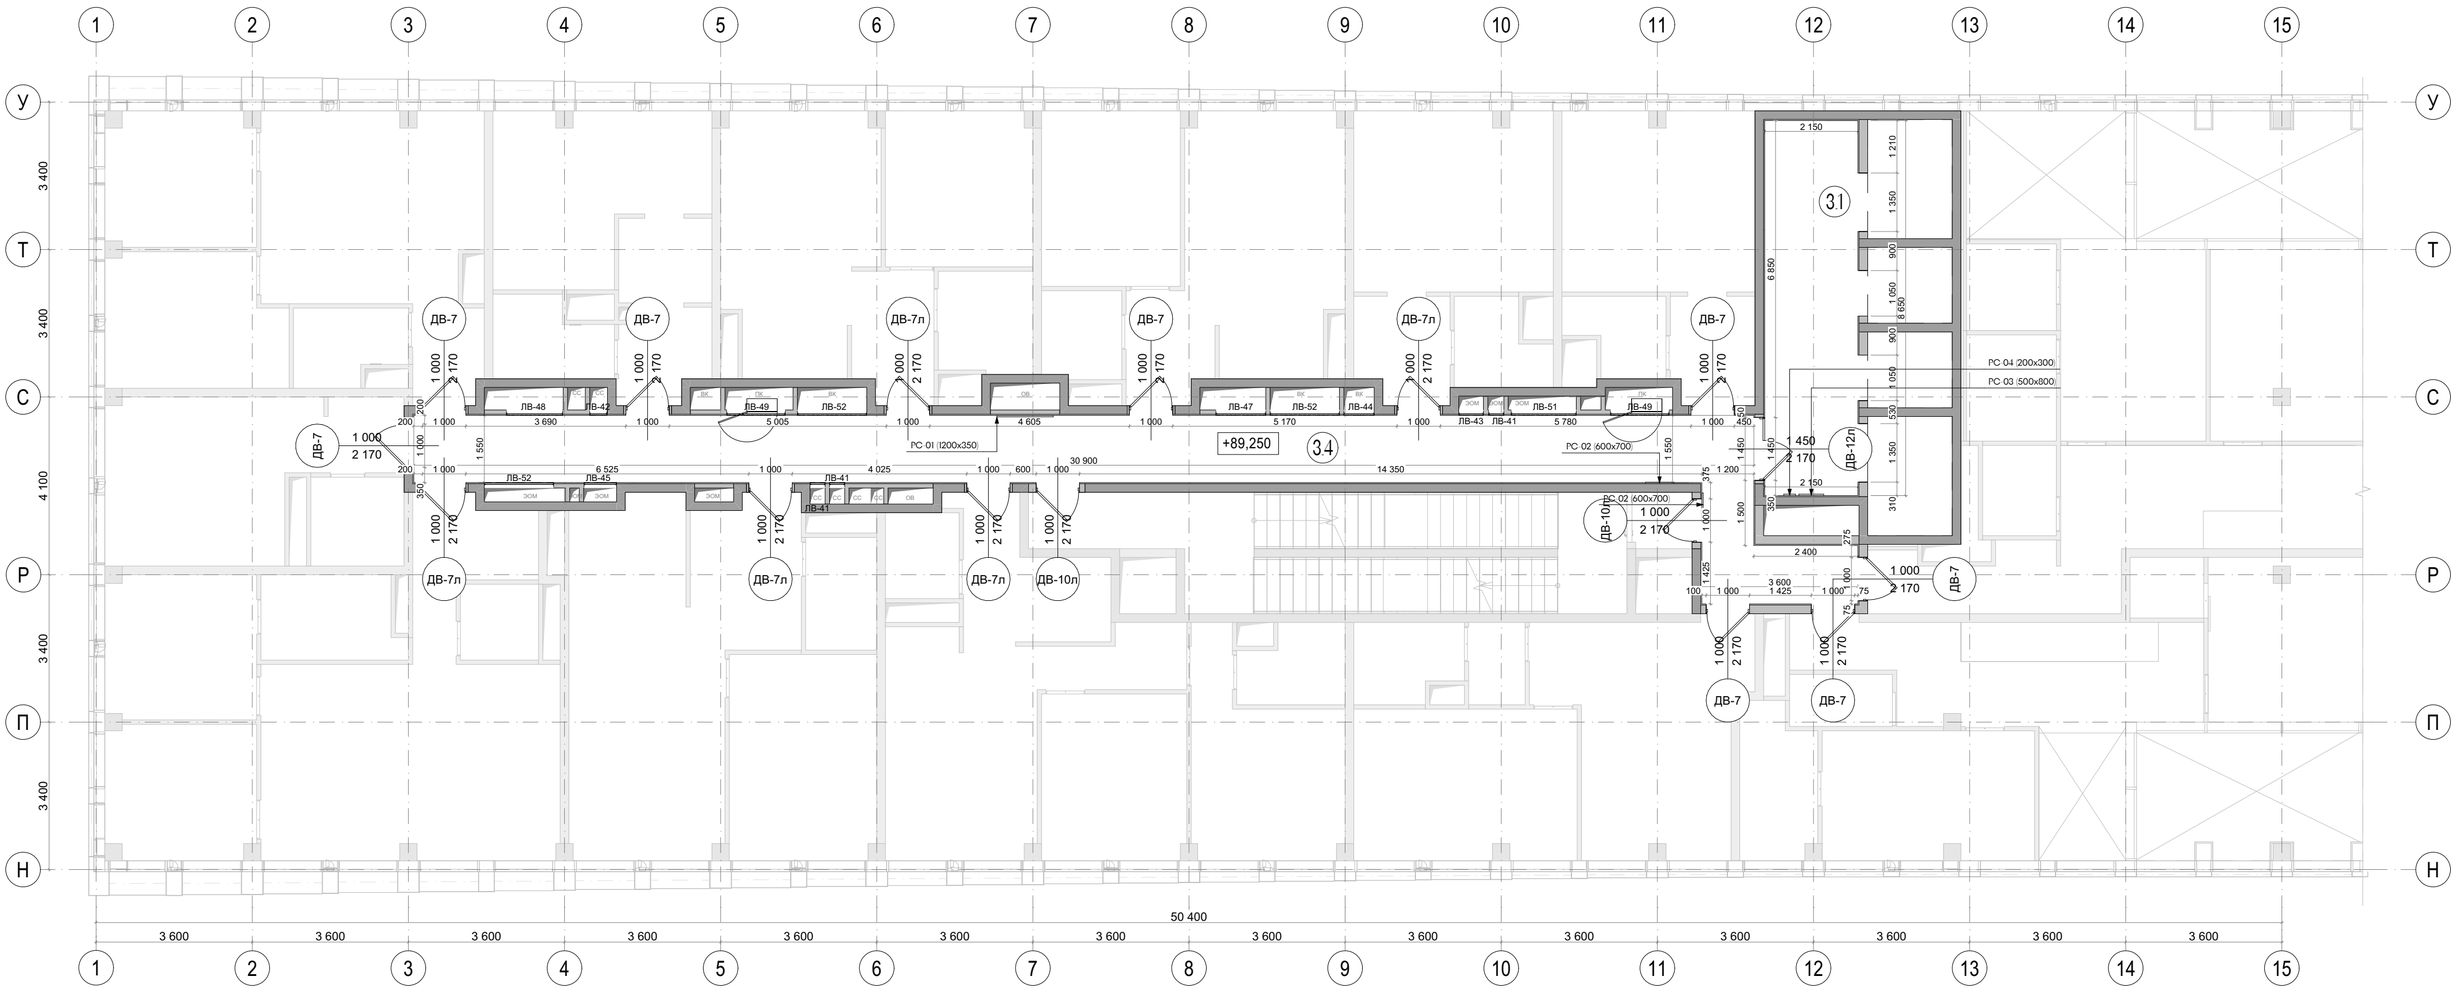


Экспликация		
№	Наименование	Площадь м2
3.1	Лифтовой холл	18,60
3.4	Коридор	54,50


Условные обозначения	
	Железобетонные конструкции
	Перегородки кирпич, газобетон, гипсовые пазогребневые блоки, см АР
+8,100	Отметка высотная относительная
3.1	Номер помещения

ширина проема
высота проема
марка

Примечания:
1. Чертеж содержит маркировку и указания по заполнениям внутренних проёмов: двери, инженерные люки и решетки.
2. Стены и перегородки, а также проемы и отверстия в них, выполняются по рабочим проектам разделов КЖ и АР, если не указано иного.
3. Сводная спецификация дверных проемов - см. лист 221.
4. Сводная спецификация люков для технических ниш - см. лист 222.
5. Сводная спецификация инженерных решеток - см. лист 225.
6. Расположение элементов заполнения проемов и оборудования в увязке с отделочными материалами - см. развертки стен.
7. Все размеры проектные, перед началом работ уточнить по месту. При несовпадении фактических и проектных размеров изменения согласовать с представителем заказчика.
8. Высота этажа от УЧП до плиты перекрытия - 3100мм.
9. Решетки ДУ/КДУ производятся подрядчиком-изготовителем по фактическим размерам отверстий. Каждый клапан вентиляции нуждается в индивидуальном замере на объекте фирмой-производителем. Перед изготовлением необходимо выполнить контрольные замеры фактических размеров клапанов на объекте.

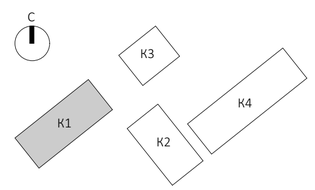


Изм.	Колуч.	Лист	N.Док.	Подп.	Дата	EMTN-РД-1-АИ.МОП			
						Многофункциональный гостиничный комплекс с подземной автостоянкой по адресу: г. Москва, 2-й Силикатный проезд, вл. 8			
рук. студии		Малахов А.В.				Архитектурные интерьеры МОП типового этажа	Стадия	Лист	Листов
ГАП		Бычкова А.В.					РП	32	225
архитектор		Веселова К.Ю.							
архитектор		Блахнов А.В.				План с размерами на отм. +89,250 (27 этаж) 1 корпус	архбюро		

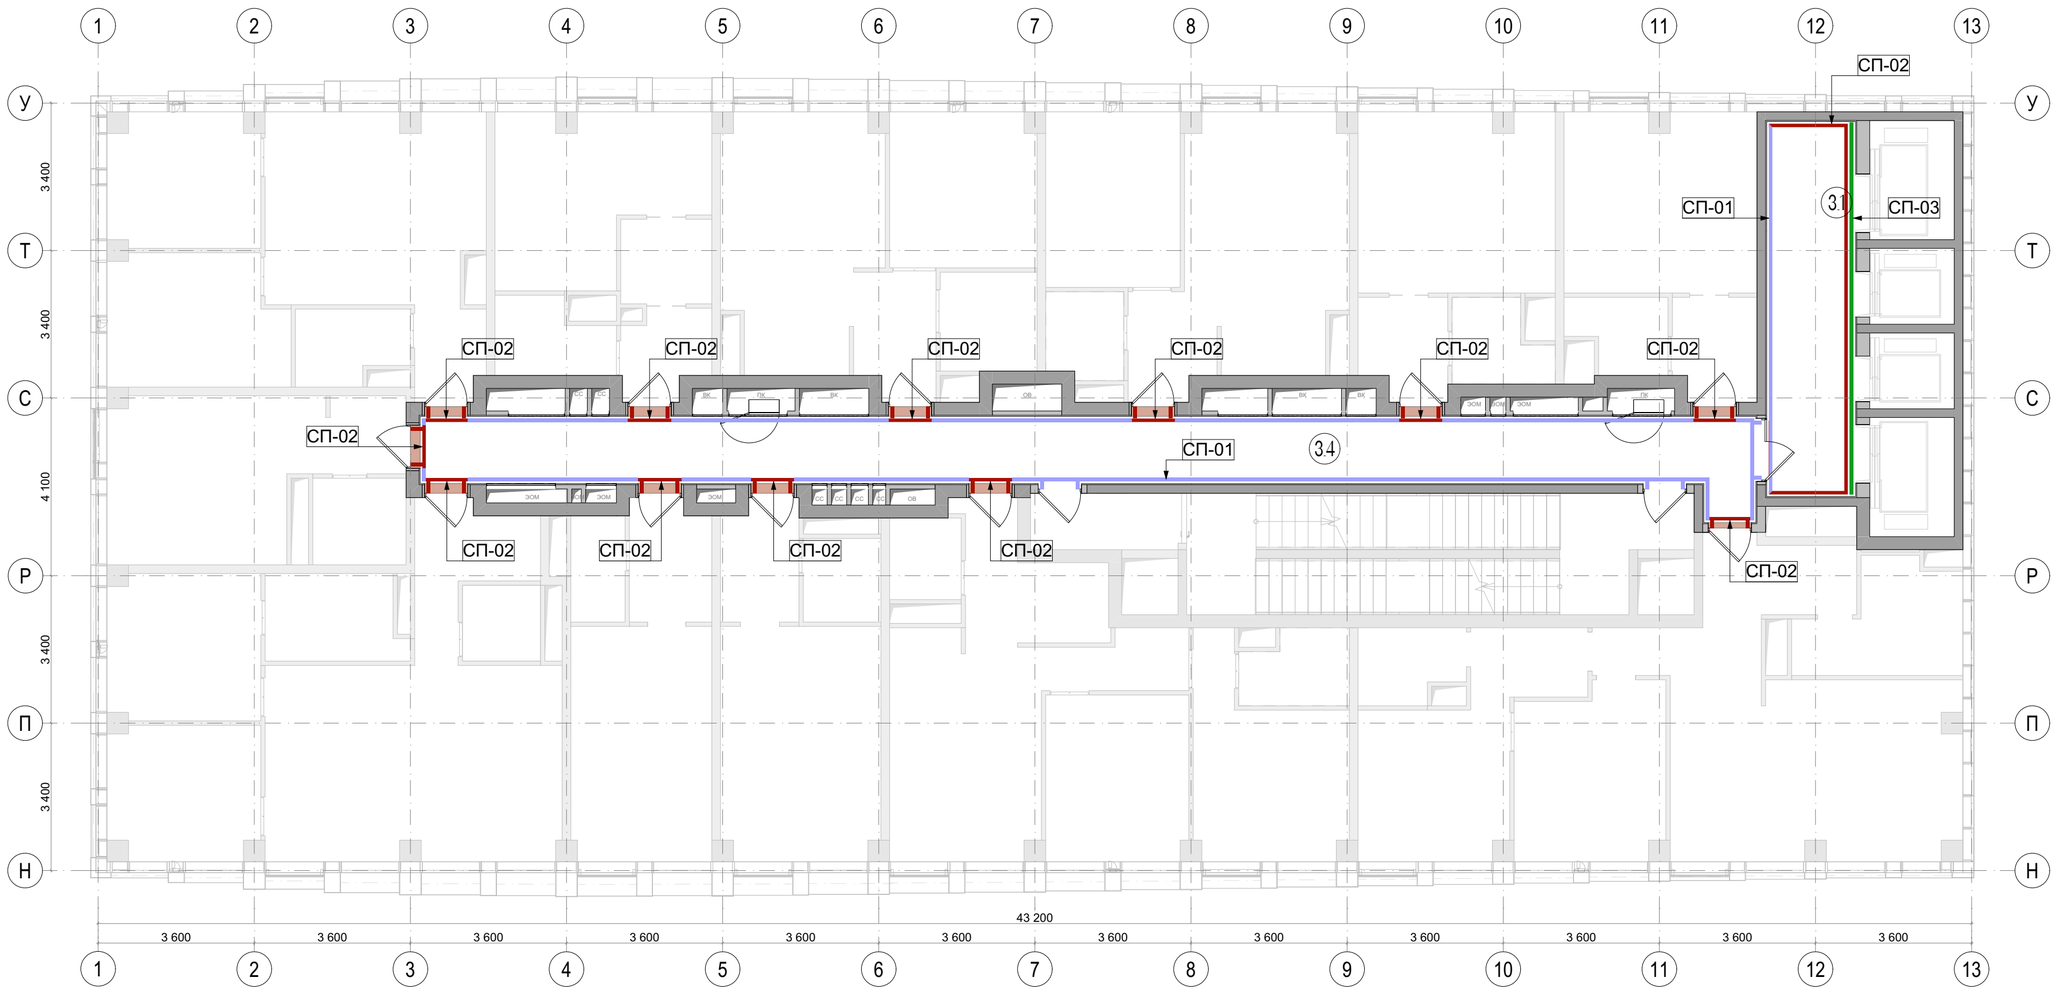


Экспликация		
№	Наименование	Площадь м2
3.1	Лифтовой холл	17,73
3.4	Коридор	48,87

Условные обозначения		
СП-01		Керамогранит Atlas Concorde Rinascente Айвори 60х120
СП-02		Декоративная штукатурка Loggia Marmo Romano RAL 3012 Cerato
СП-03		Обрамление лифтовых порталов индивидуального изготовления по эскизу. Материал- нержавеющая сталь, шлифованная (HOGER, или аналог)

Примечания:
1. План отделки стен смотреть совместно с развертками стен соответствующего этажа.
2. Все размеры проектные, перед началом работ уточнить по месту. При несовпадении фактических и проектных размеров изменения согласовать с представителем заказчика.
3. Черновую отделку стен выполнить согласно разделу АР.
4. Финишную отделку стен выполнить согласно ТХ производителя.
5. Узел примыкания настенного покрытия к полу и устройство плинтуса - см. лист 220.
6. Узлы примыканий и задание на декоративные лифтовые порталы - см. лист 218.
7. План отделки стен смотреть совместно с развертками.
8. Все материалы даны без учёта запаса. Общее кол-во материалов см. сводную спецификацию проекта лист 224.
9. Все материалы должны иметь соответствующие санитарно-гигиенические и противопожарные сертификаты.

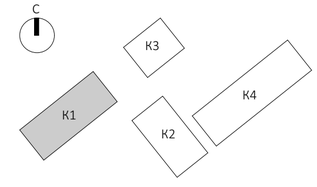


						EMTN-РД-1-АИ.МОП	
						Многофункциональный гостиничный комплекс с подземной автостоянкой по адресу: г. Москва, 2-й Силикатный проезд, вл. 8	
Изм.	Колуч.	Лист	N.Док.	Подп.	Дата		
рук. студии		Малахов А.В.				Архитектурные интерьеры МОП типового этажа	Стадия: РП; Лист: 33; Листов: 225
ГАП		Бычкова А.В.					
архитектор		Веселова К.Ю.					
архитектор		Блажнов А.В.				План с указанием отделки стен на отм. +4,800 (2 этаж) 1 корпус	архбюро

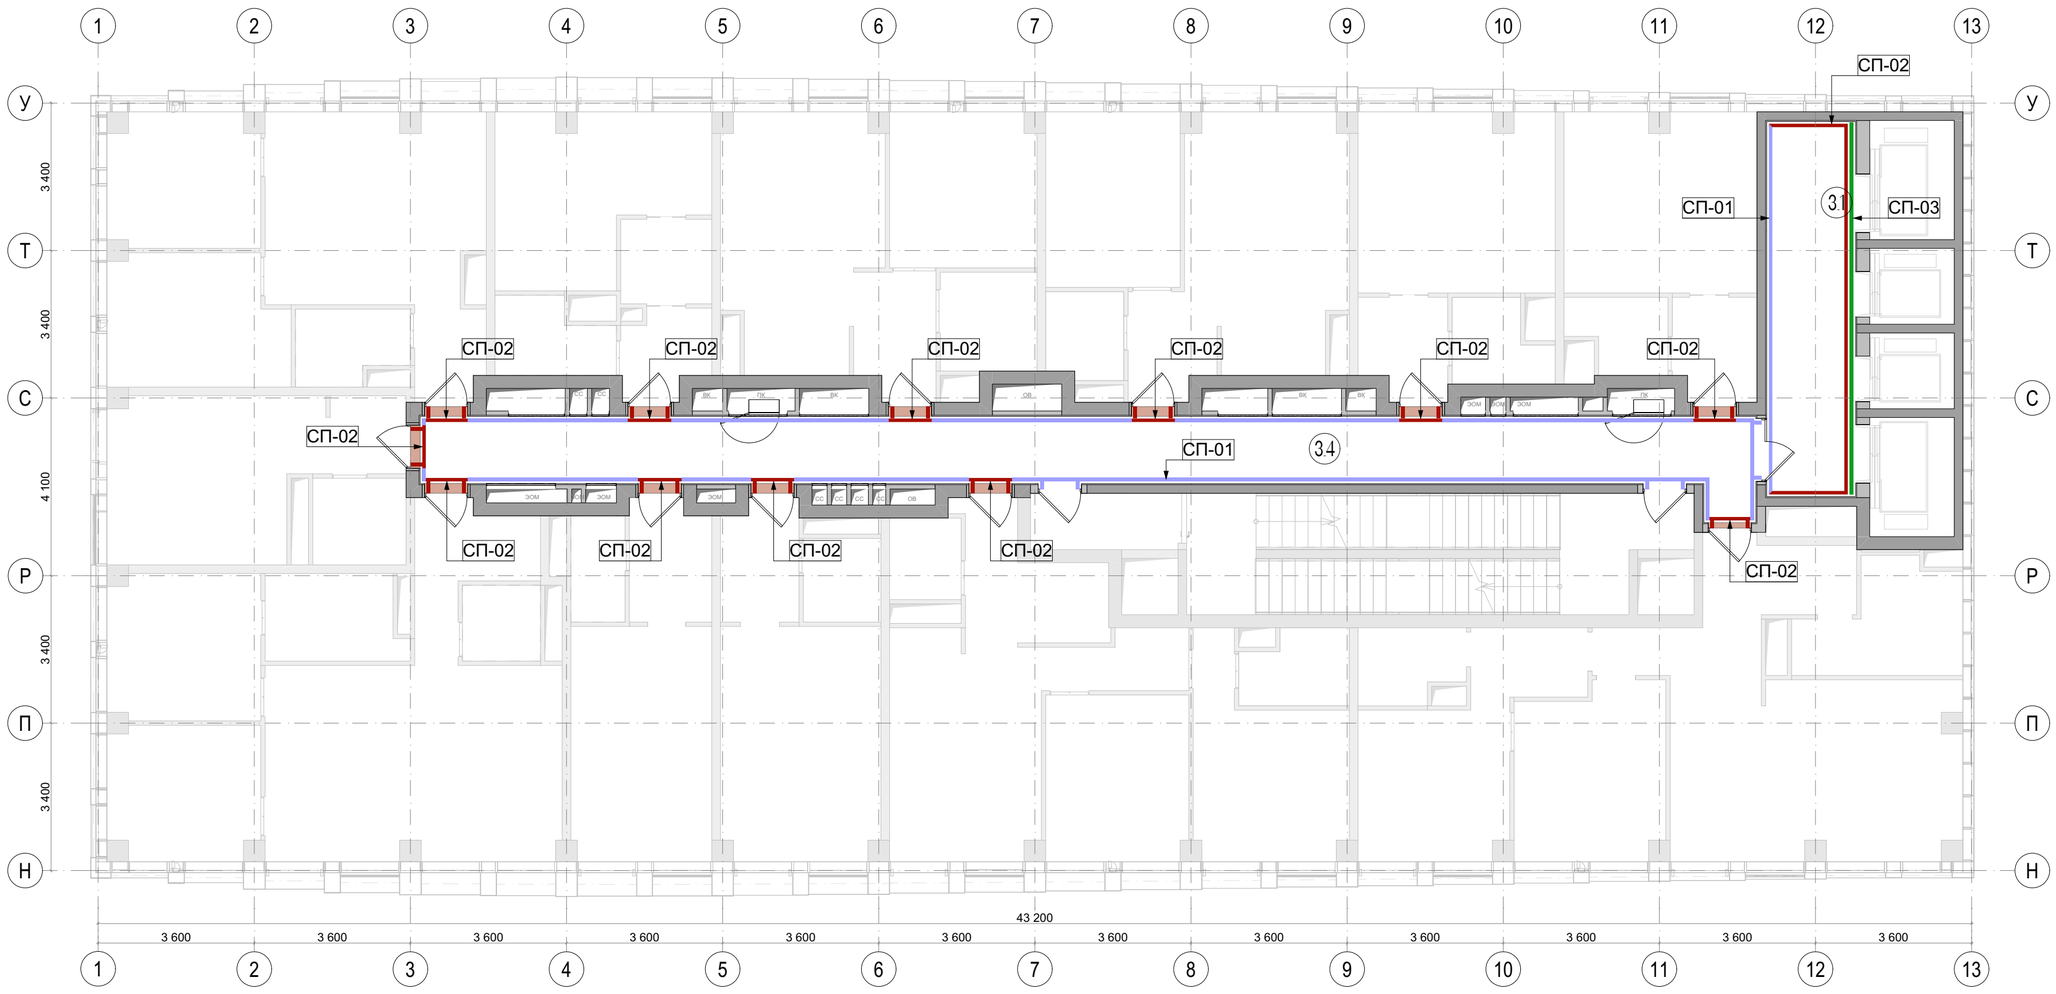


Экспликация		
№	Наименование	Площадь м2
3.1	Лифтовой холл	17,73
3.4	Коридор	48,87

Условные обозначения		
СП-01		Керамогранит Atlas Concorde Rinascente Айвори 60х120
СП-02		Декоративная штукатурка Loggia Marmo Romano RAL 3012 Cerato
СП-03		Обрамление лифтовых порталов индивидуального изготовления по эскизу. Материал- нержавеющая сталь, шлифованная (HOGER, или аналог)

Примечания:
1. План отделки стен смотреть совместно с развертками стен соответствующего этажа.
2. Все размеры проектные, перед началом работ уточнить по месту. При несовпадении фактических и проектных размеров изменения согласовать с представителем заказчика.
3. Черновую отделку стен выполнить согласно разделу АР.
4. Финишную отделку стен выполнить согласно ТХ производителя.
5. Узел примыкания настенного покрытия к полу и устройство плинтуса - см.лист 220.
6. Узлы примыканий и задание на декоративные лифтовые порталы - см. лист 218.
7. План отделки стен смотреть совместно с развертками.
8. Все материалы даны без учёта запаса. Общее кол-во материалов см. сводную спецификацию проекта лист 224.
9. Все материалы должны иметь соответствующие санитарно-гигиенические и противопожарные сертификаты.

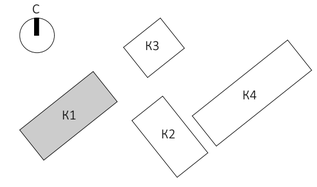


						EMTN-РД-1-АИ.МОП	
						Многофункциональный гостиничный комплекс с подземной автостоянкой по адресу: г. Москва, 2-й Силикатный проезд, вл. 8	
Изм.	Колуч.	Лист	№Док.	Подп.	Дата		
рук. студии		Малахов А.В.				Архитектурные интерьеры МОП типового этажа	Стадия: РП; Лист: 34; Листов: 225
ГАП		Бычкова А.В.					
архитектор		Веселова К.Ю.					
архитектор		Блажнов А.В.				План с указанием отделки стен на отм. +8,100 (3 этаж) 1 корпус	архбюро

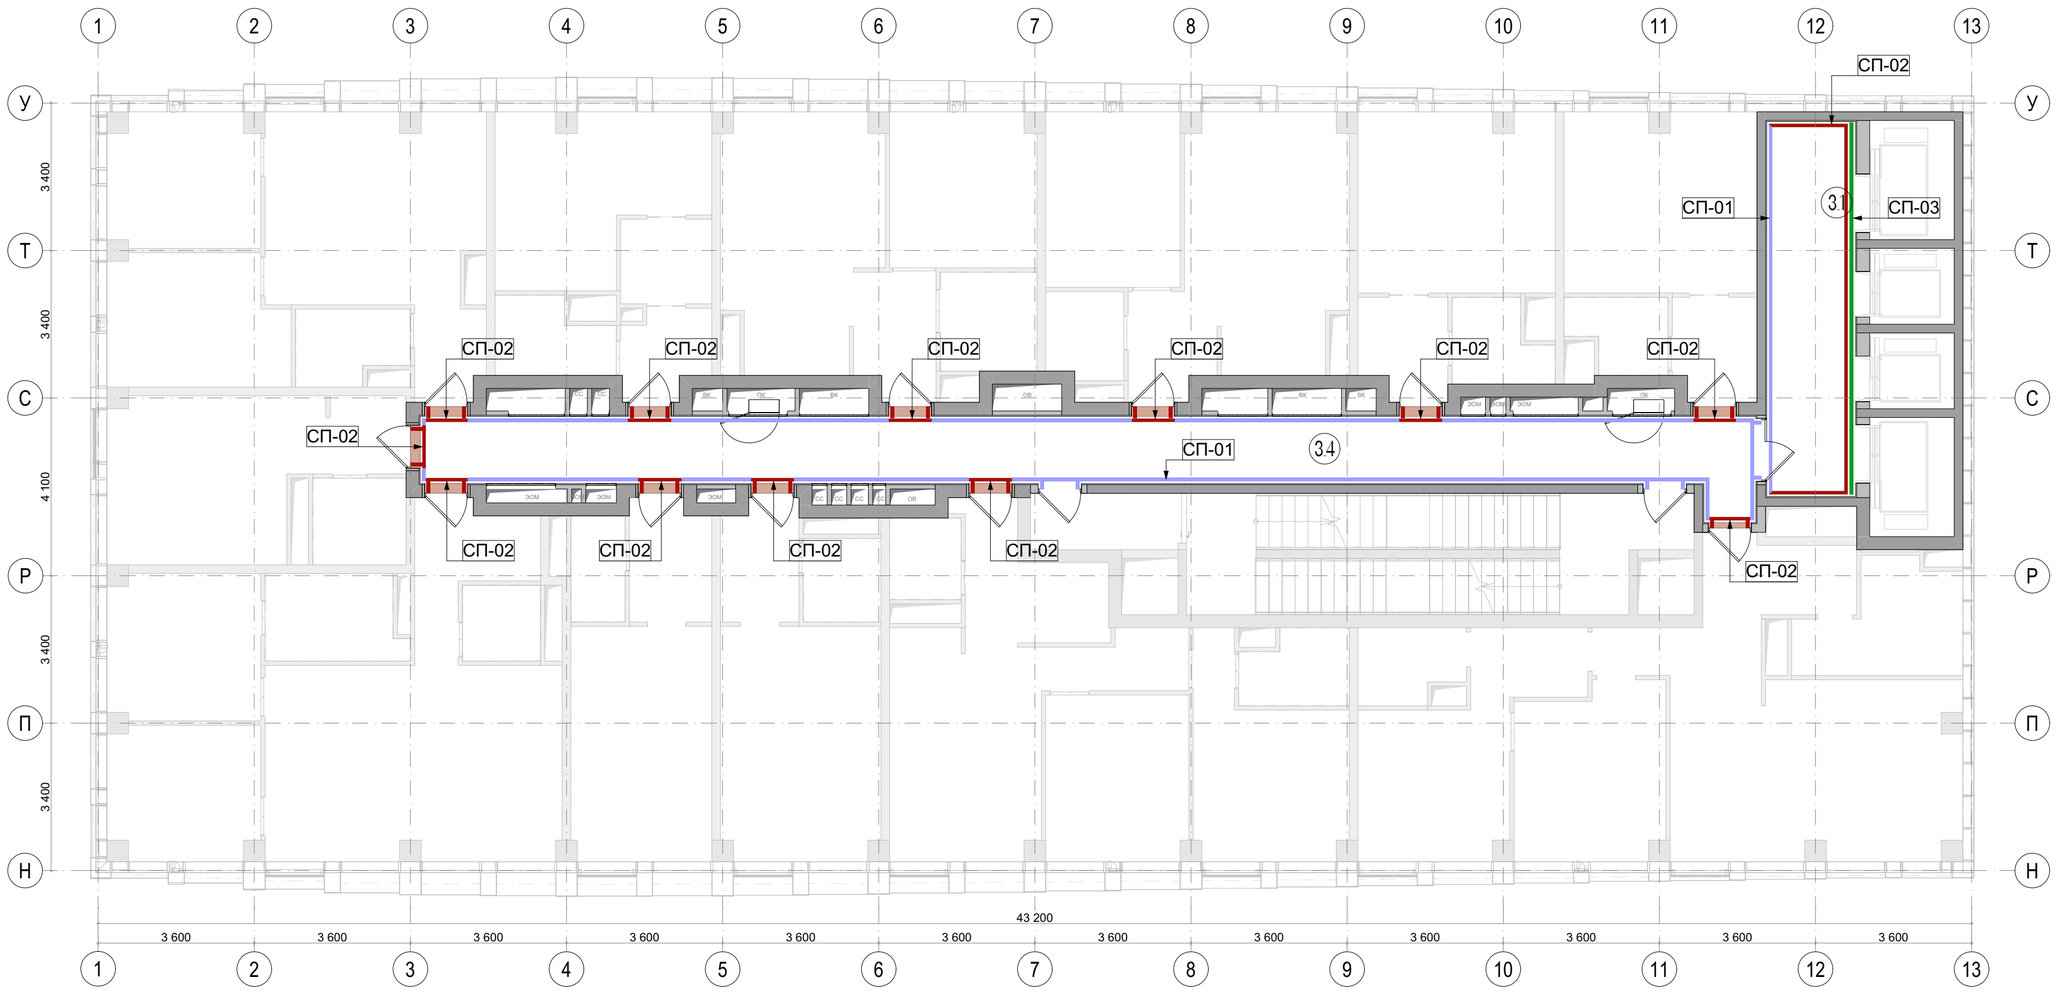


Экспликация		
№	Наименование	Площадь м2
3.1	Лифтовой холл	17,73
3.4	Коридор	48,87

Условные обозначения		
СП-01		Керамогранит Atlas Concorde Rinascente Айвори 60х120
СП-02		Декоративная штукатурка Loggia Marmo Romano RAL 3012 Cerato
СП-03		Обрамление лифтовых порталов индивидуального изготовления по эскизу. Материал- нержавеющая сталь, шлифованная (HOGER, или аналог)

Примечания:
1. План отделки стен смотреть совместно с развертками стен соответствующего этажа.
2. Все размеры проектные, перед началом работ уточнить по месту. При несовпадении фактических и проектных размеров изменения согласовать с представителем заказчика.
3. Черновую отделку стен выполнить согласно разделу АР.
4. Финишную отделку стен выполнить согласно ТХ производителя.
5. Узел примыкания настенного покрытия к полу и устройство плинтуса - см.лист 220.
6. Узлы примыканий и задание на декоративные лифтовые порталы - см. лист 218.
7. План отделки стен смотреть совместно с развертками.
8. Все материалы даны без учёта запаса. Общее кол-во материалов см. сводную спецификацию проекта лист 224.
9. Все материалы должны иметь соответствующие санитарно-гигиенические и противопожарные сертификаты.

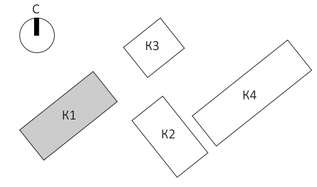


						EMTN-РД-1-АИ.МОП	
						Многофункциональный гостиничный комплекс с подземной автостоянкой по адресу: г. Москва, 2-й Силикатный проезд, вл. 8	
Изм.	Колуч.	Лист	N.Док.	Подп.	Дата		
рук. студии		Малахов А.В.				Архитектурные интерьеры МОП типового этажа	Стадия: РП; Лист: 35; Листов: 225
ГАП		Бычкова А.В.					
архитектор		Веселова К.Ю.					
архитектор		Блажнов А.В.				План с указанием отделки стен на отм. +11,400 (4 этаж) 1 корпус	архбюро

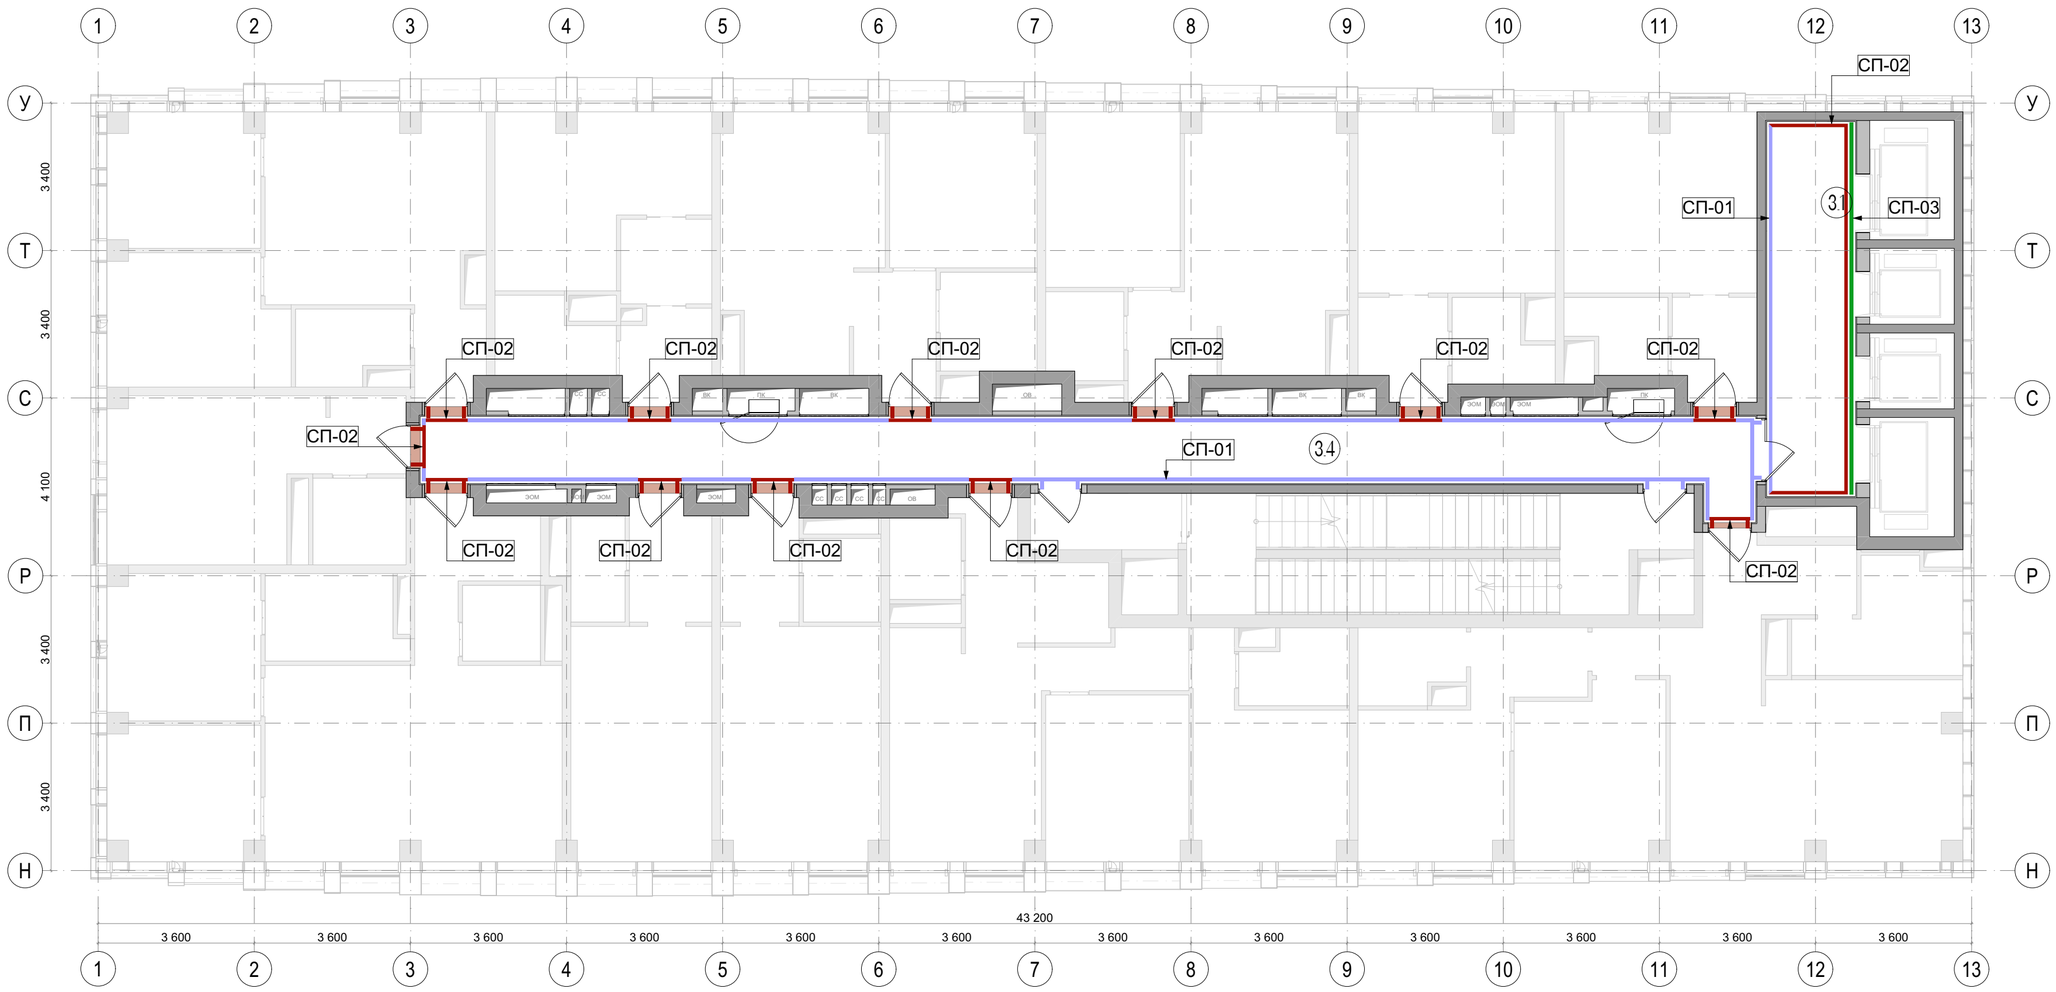


Экспликация		
№	Наименование	Площадь м2
3.1	Лифтовой холл	17,73
3.4	Коридор	48,87

Условные обозначения		
СП-01		Керамогранит Atlas Concorde Rinascente Айвори 60х120
СП-02		Декоративная штукатурка Loggia Marmo Romano RAL 3012 Cerato
СП-03		Обрамление лифтовых порталов индивидуального изготовления по эскизу. Материал- нержавеющая сталь, шлифованная (HOGER, или аналог)

Примечания:
1. План отделки стен смотреть совместно с развертками стен соответствующего этажа.
2. Все размеры проектные, перед началом работ уточнить по месту. При несовпадении фактических и проектных размеров изменения согласовать с представителем заказчика.
3. Черновую отделку стен выполнить согласно разделу АР.
4. Финишную отделку стен выполнить согласно ТХ производителя.
5. Узел примыкания настенного покрытия к полу и устройство плинтуса - см.лист 220.
6. Узлы примыканий и задание на декоративные лифтовые порталы - см. лист 218.
7. План отделки стен смотреть совместно с развертками.
8. Все материалы даны без учёта запаса. Общее кол-во материалов см. сводную спецификацию проекта лист 224.
9. Все материалы должны иметь соответствующие санитарно-гигиенические и противопожарные сертификаты.

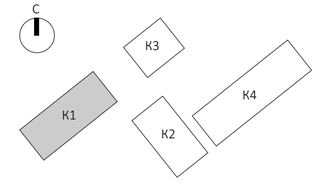


						EMTN-РД-1-АИ.МОП	
						Многофункциональный гостиничный комплекс с подземной автостоянкой по адресу: г. Москва, 2-й Силикатный проезд, вл. 8	
Изм.	Колуч.	Лист	N.Док.	Подп.	Дата		
рук. студии		Малахов А.В.				Архитектурные интерьеры МОП типового этажа	Стадия: РП; Лист: 36; Листов: 225
ГАП		Бычкова А.В.					
архитектор		Веселова К.Ю.					
архитектор		Блажнов А.В.				План с указанием отделки стен на отм. +14,700 (5 этаж) 1 корпус	архбюро

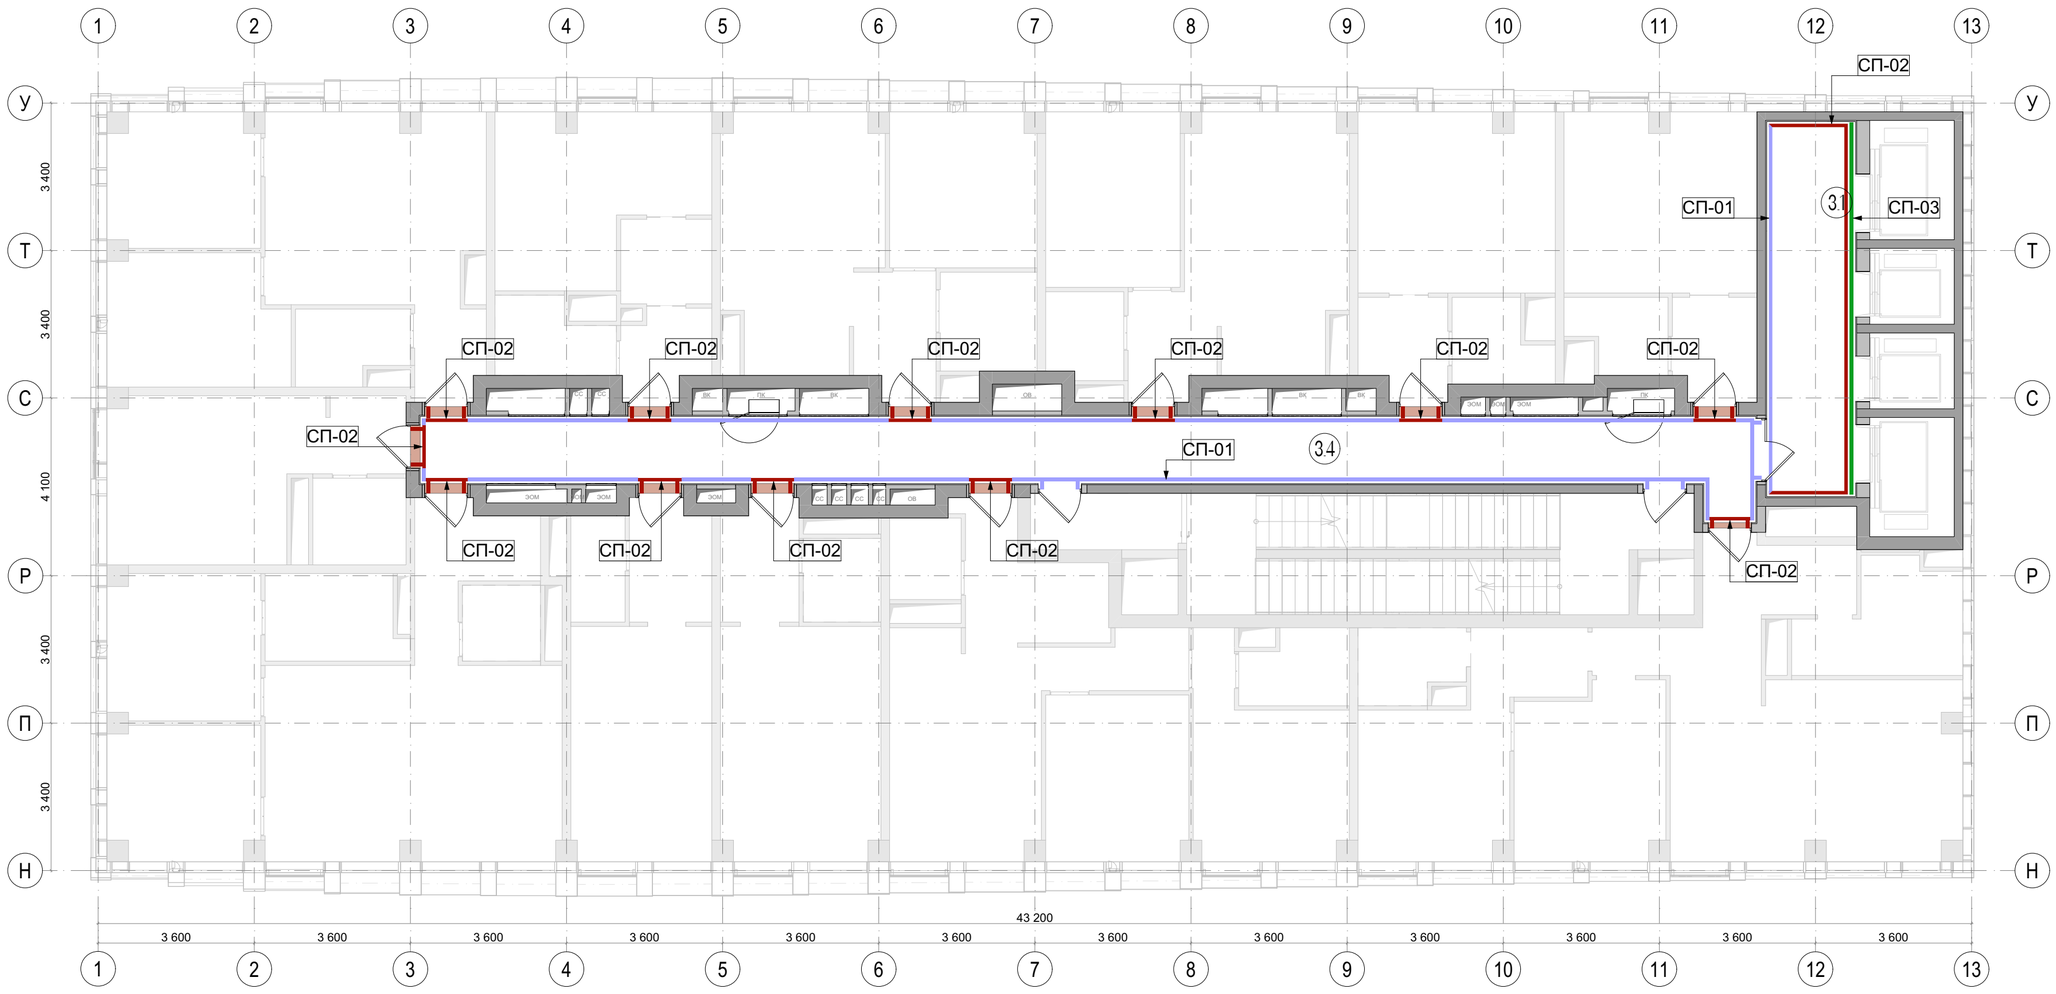

Экспликация		
№	Наименование	Площадь м2
3.1	Лифтовой холл	17,73
3.4	Коридор	48,87

Условные обозначения		
СП-01		Керамогранит Atlas Concorde Rinascente Айвори 60х120
СП-02		Декоративная штукатурка Loggia Marmo Romano RAL 3012 Cerato
СП-03		Обрамление лифтовых порталов индивидуального изготовления по эскизу. Материал- нержавеющая сталь, шлифованная (HOGER, или аналог)


Примечания:
1. План отделки стен смотреть совместно с развертками стен соответствующего этажа.
2. Все размеры проектные, перед началом работ уточнить по месту. При несовпадении фактических и проектных размеров изменения согласовать с представителем заказчика.
3. Черновую отделку стен выполнить согласно разделу АР.
4. Финишную отделку стен выполнить согласно ТХ производителя.
5. Узел примыкания настенного покрытия к полу и устройство плинтуса - см.лист 220.
6. Узлы примыканий и задание на декоративные лифтовые порталы - см. лист 218.
7. План отделки стен смотреть совместно с развертками.
8. Все материалы даны без учёта запаса. Общее кол-во материалов см. сводную спецификацию проекта лист 224.
9. Все материалы должны иметь соответствующие санитарно-гигиенические и противопожарные сертификаты.

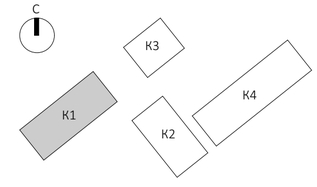

						EMTN-РД-1-АИ.МОП
						Многофункциональный гостиничный комплекс с подземной автостоянкой по адресу: г. Москва, 2-й Силикатный проезд, вл. 8
Изм.	Колуч.	Лист	N.Док.	Подп.	Дата	
рук. студии		Малахов А.В.				Архитектурные интерьеры МОП типового этажа
ГАП		Бычкова А.В.				
архитектор		Веселова К.Ю.				
архитектор		Блажнов А.В.				План с указанием отделки стен на отм. +18,000 (6 этаж) 1 корпус

Стадия	Лист	Листов
РП	37	225


архбюро

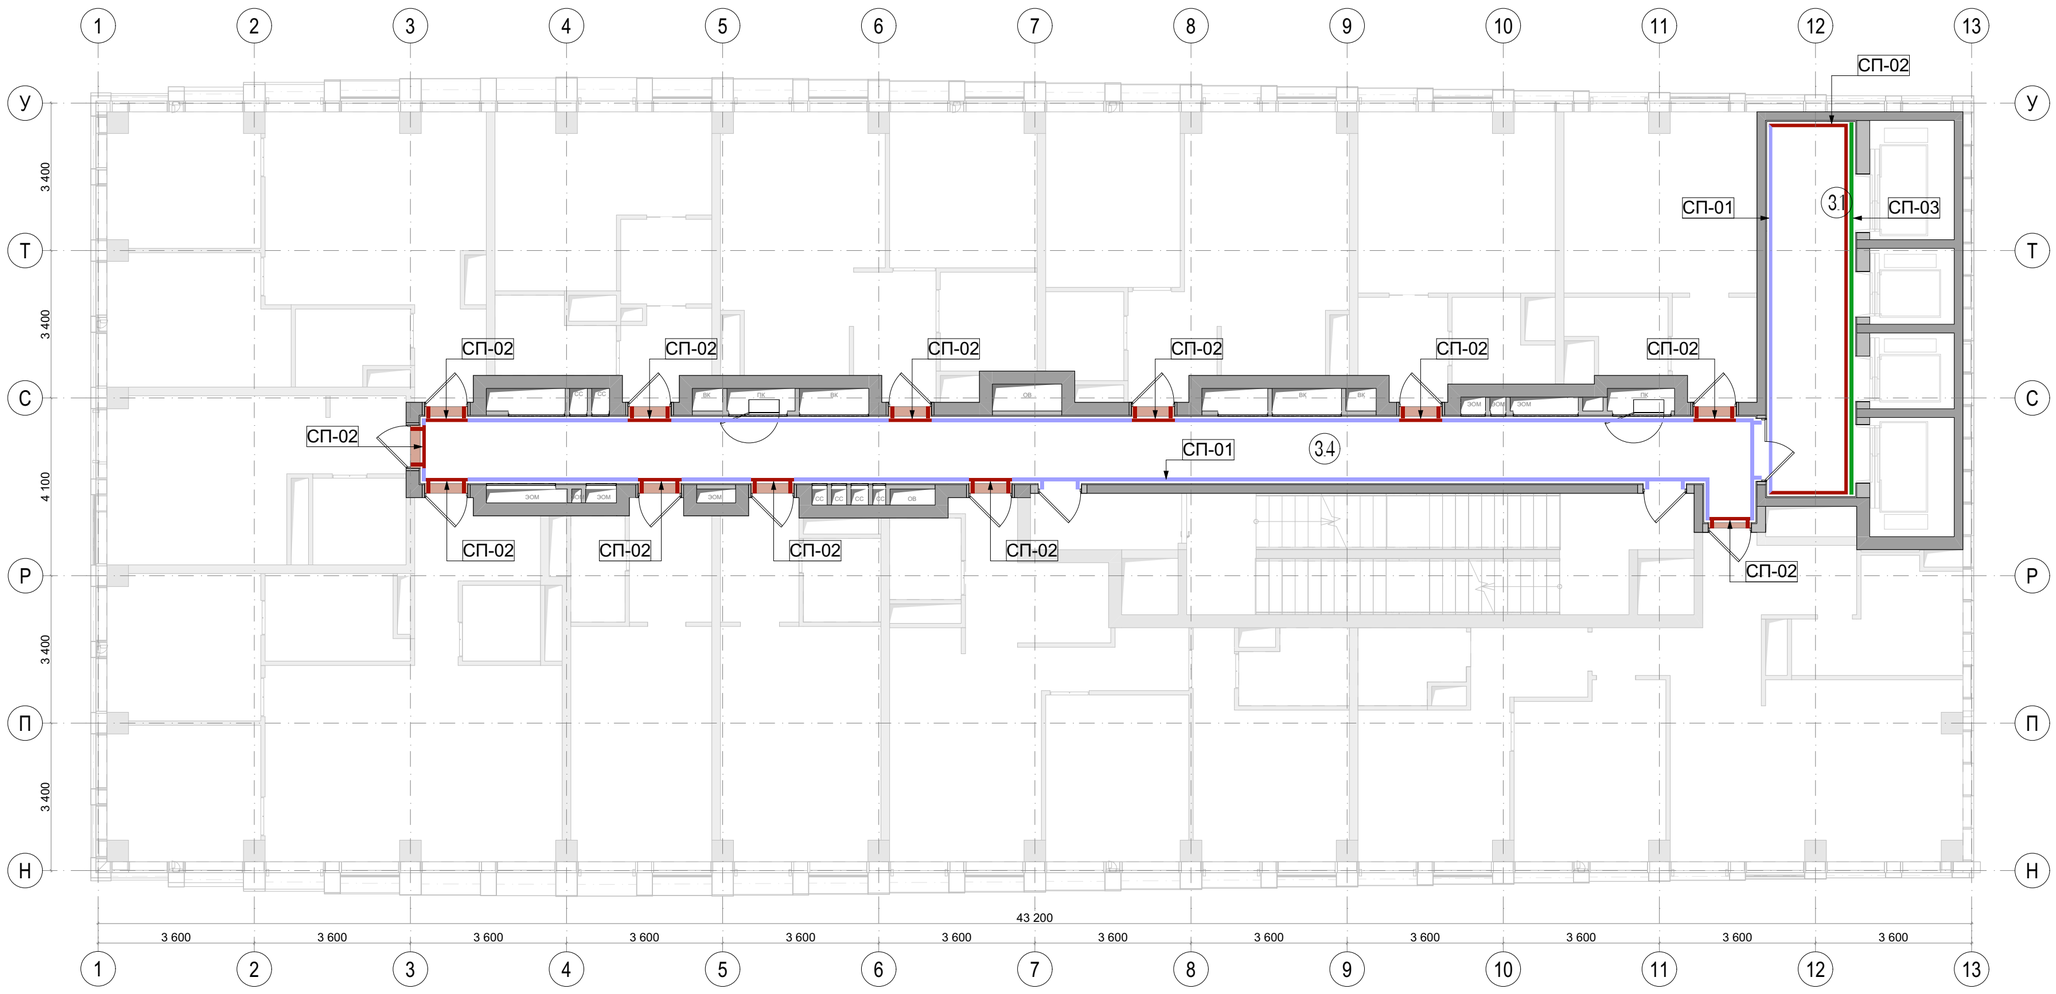


Экспликация		
№	Наименование	Площадь м2
3.1	Лифтовой холл	17,73
3.4	Коридор	48,87

Условные обозначения		
СП-01		Керамогранит Atlas Concorde Rinascente Айвори 60х120
СП-02		Декоративная штукатурка Loggia Marmo Romano RAL 3012 Cerato
СП-03		Обрамление лифтовых порталов индивидуального изготовления по эскизу. Материал- нержавеющая сталь, шлифованная (HOGER, или аналог)

Примечания:
1. План отделки стен смотреть совместно с развертками стен соответствующего этажа.
2. Все размеры проектные, перед началом работ уточнить по месту. При несовпадении фактических и проектных размеров изменения согласовать с представителем заказчика.
3. Черновую отделку стен выполнить согласно разделу АР.
4. Финишную отделку стен выполнить согласно ТХ производителя.
5. Узел примыкания настенного покрытия к полу и устройство плинтуса - см.лист 220.
6. Узлы примыканий и задание на декоративные лифтовые порталы - см. лист 218.
7. План отделки стен смотреть совместно с развертками.
8. Все материалы даны без учёта запаса. Общее кол-во материалов см. сводную спецификацию проекта лист 224.
9. Все материалы должны иметь соответствующие санитарно-гигиенические и противопожарные сертификаты.

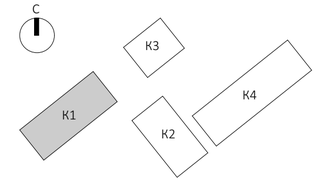


						EMTN-РД-1-АИ.МОП	
						Многофункциональный гостиничный комплекс с подземной автостоянкой по адресу: г. Москва, 2-й Силикатный проезд, вл. 8	
Изм.	Колуч.	Лист	N.Док.	Подп.	Дата		
рук. студии		Малахов А.В.				Архитектурные интерьеры МОП типового этажа	Стадия: РП; Лист: 38; Листов: 225
ГАП		Бычкова А.В.					
архитектор		Веселова К.Ю.					
архитектор		Блажнов А.В.				План с указанием отделки стен на отм. +21,300 (7 этаж) 1 корпус	архбюро

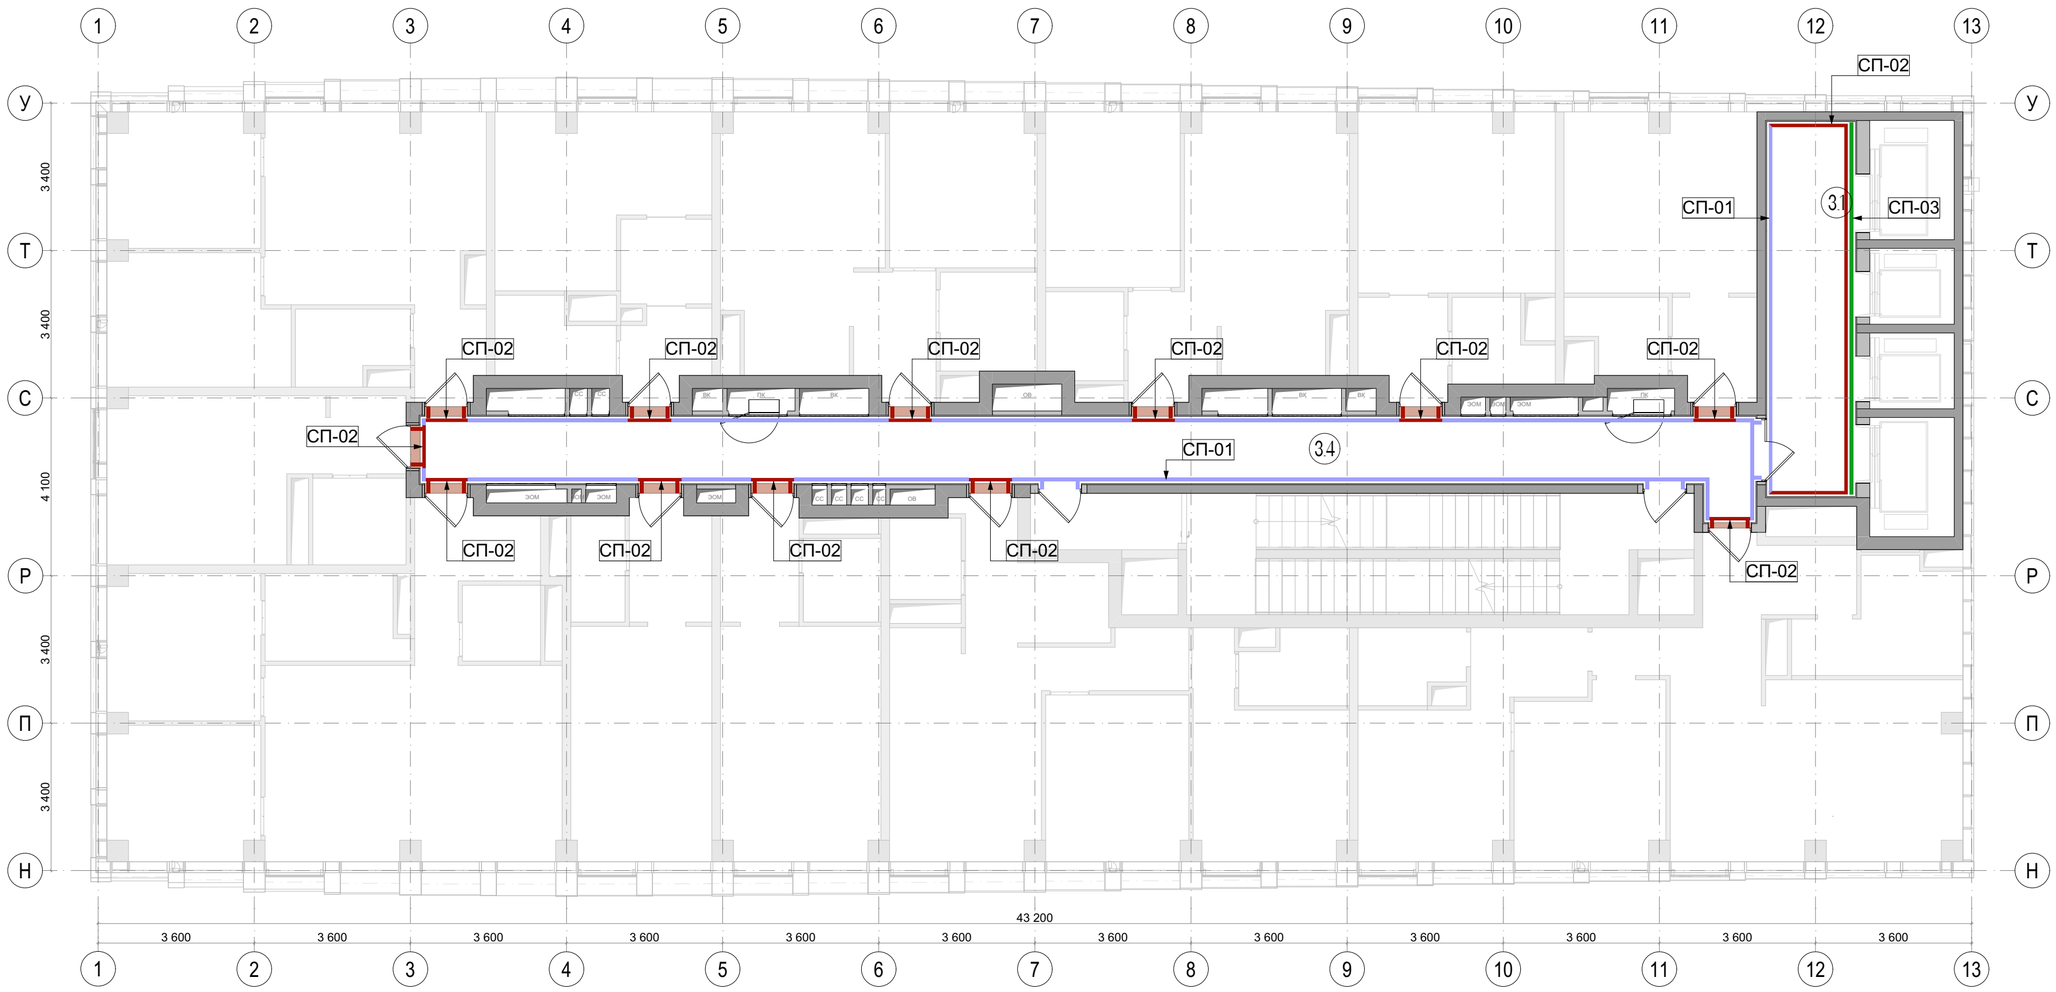


Экспликация		
№	Наименование	Площадь м2
3.1	Лифтовой холл	17,73
3.4	Коридор	48,87

Условные обозначения		
СП-01		Керамогранит Atlas Concorde Rinascente Айвори 60х120
СП-02		Декоративная штукатурка Loggia Marmo Romano RAL 3012 Cerato
СП-03		Обрамление лифтовых порталов индивидуального изготовления по эскизу. Материал- нержавеющая сталь, шлифованная (HOGER, или аналог)

Примечания:
1. План отделки стен смотреть совместно с развертками стен соответствующего этажа.
2. Все размеры проектные, перед началом работ уточнить по месту. При несовпадении фактических и проектных размеров изменения согласовать с представителем заказчика.
3. Черновую отделку стен выполнить согласно разделу АР.
4. Финишную отделку стен выполнить согласно ТХ производителя.
5. Узел примыкания настенного покрытия к полу и устройство плинтуса - см.лист 220.
6. Узлы примыканий и задание на декоративные лифтовые порталы - см. лист 218.
7. План отделки стен смотреть совместно с развертками.
8. Все материалы даны без учёта запаса. Общее кол-во материалов см. сводную спецификацию проекта лист 224.
9. Все материалы должны иметь соответствующие санитарно-гигиенические и противопожарные сертификаты.

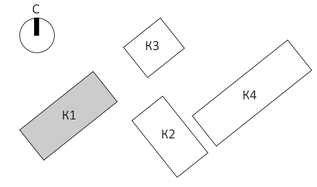


						EMTN-РД-1-АИ.МОП	
						Многофункциональный гостиничный комплекс с подземной автостоянкой по адресу: г. Москва, 2-й Силикатный проезд, вл. 8	
Изм.	Колуч.	Лист	№док.	Подп.	Дата		
рук. студии		Малахов А.В.				Архитектурные интерьеры МОП типового этажа	Стадия: РП; Лист: 39; Листов: 225
ГАП		Бычкова А.В.					
архитектор		Веселова К.Ю.					
архитектор		Блажнов А.В.				План с указанием отделки стен на отм. +24,600 (8 этаж) 1 корпус	архбюро

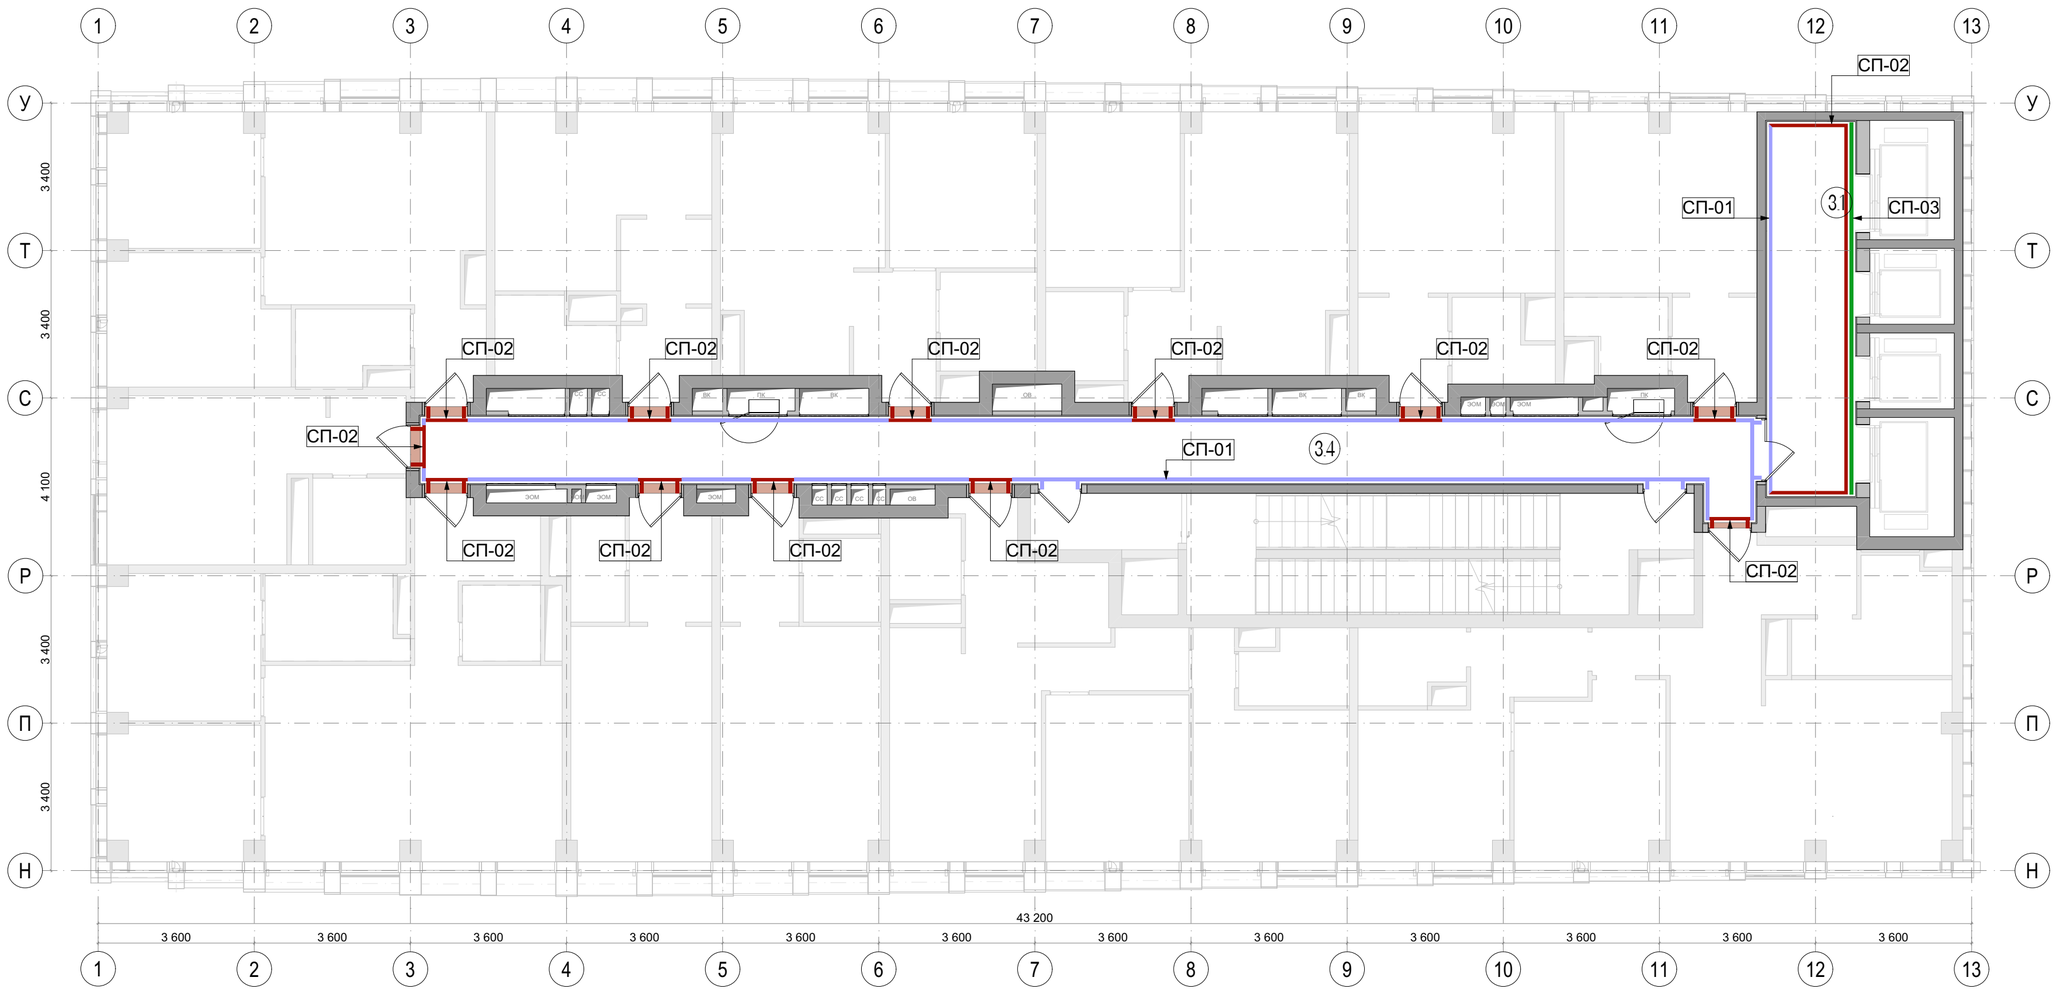


Экспликация		
№	Наименование	Площадь м2
3.1	Лифтовой холл	17,73
3.4	Коридор	48,87

Условные обозначения		
СП-01		Керамогранит Atlas Concorde Rinascente Айвори 60х120
СП-02		Декоративная штукатурка Loggia Marmo Romano RAL 3012 Cerato
СП-03		Обрамление лифтовых порталов индивидуального изготовления по эскизу. Материал- нержавеющая сталь, шлифованная (HOGER, или аналог)

Примечания:
1. План отделки стен смотреть совместно с развертками стен соответствующего этажа.
2. Все размеры проектные, перед началом работ уточнить по месту. При несовпадении фактических и проектных размеров изменения согласовать с представителем заказчика.
3. Черновую отделку стен выполнить согласно разделу АР.
4. Финишную отделку стен выполнить согласно ТХ производителя.
5. Узел примыкания настенного покрытия к полу и устройство плинтуса - см.лист 220.
6. Узлы примыканий и задание на декоративные лифтовые порталы - см. лист 218.
7. План отделки стен смотреть совместно с развертками.
8. Все материалы даны без учёта запаса. Общее кол-во материалов см. сводную спецификацию проекта лист 224.
9. Все материалы должны иметь соответствующие санитарно-гигиенические и противопожарные сертификаты.

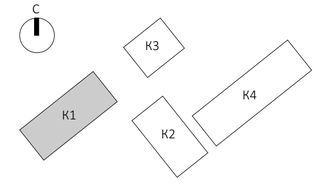


						EMTN-РД-1-АИ.МОП	
						Многофункциональный гостиничный комплекс с подземной автостоянкой по адресу: г. Москва, 2-й Силикатный проезд, вл. 8	
Изм.	Колуч.	Лист	N.Док.	Подп.	Дата		
рук. студии		Малахов А.В.				Архитектурные интерьеры МОП типового этажа	Стадия: РП; Лист: 40; Листов: 225
ГАП		Бычкова А.В.					
архитектор		Веселова К.Ю.					
архитектор		Блажнов А.В.				План с указанием отделки стен на отм. +27,900 (9 этаж) 1 корпус	архбюро

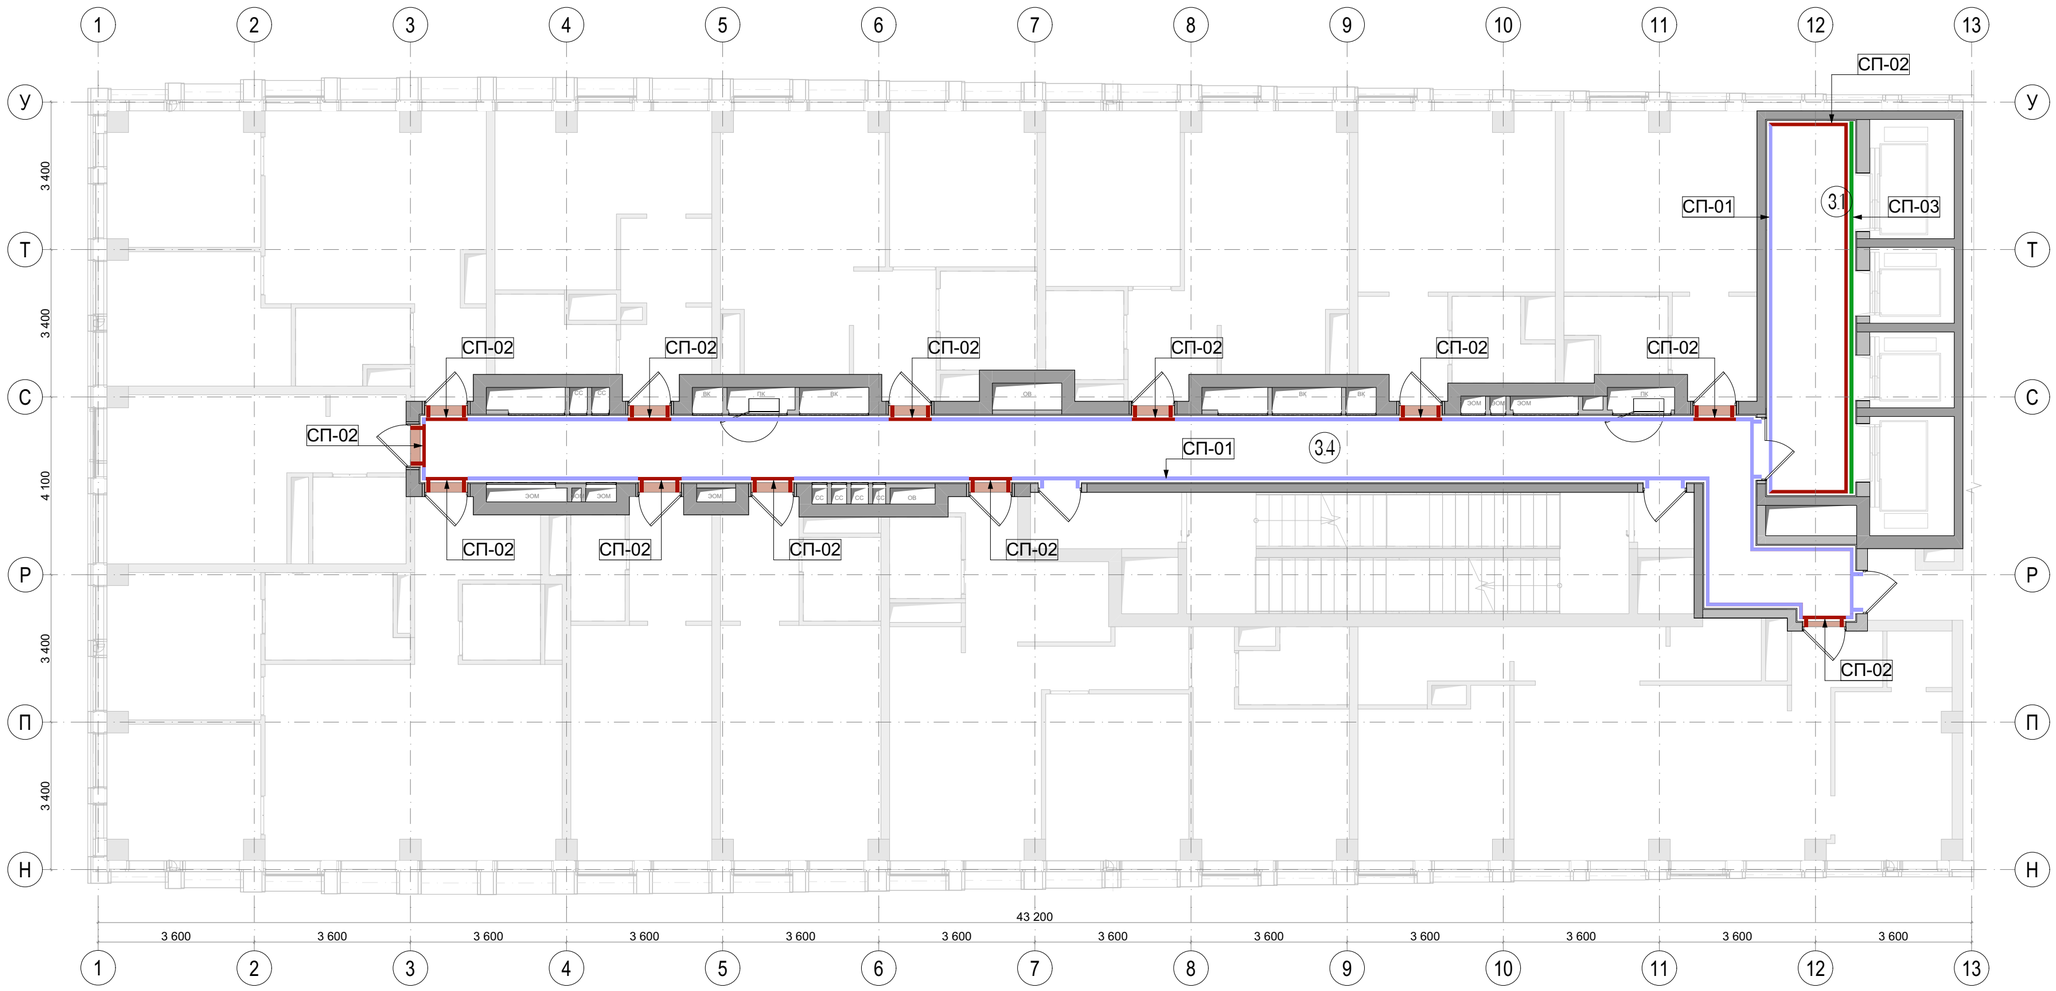


Экспликация		
№	Наименование	Площадь м2
3.1	Лифтовой холл	17,73
3.4	Коридор	55,01

Условные обозначения		
СП-01		Керамогранит Atlas Concorde Rinascente Айвори 60х120
СП-02		Декоративная штукатурка Loggia Marmo Romano RAL 3012 Cerato
СП-03		Обрамление лифтовых порталов индивидуального изготовления по эскизу. Материал- нержавеющая сталь, шлифованная (HOGER, или аналог)

Примечания:
1. План отделки стен смотреть совместно с развертками стен соответствующего этажа.
2. Все размеры проектные, перед началом работ уточнить по месту. При несовпадении фактических и проектных размеров изменения согласовать с представителем заказчика.
3. Черновую отделку стен выполнить согласно разделу АР.
4. Финишную отделку стен выполнить согласно ТХ производителя.
5. Узел примыкания настенного покрытия к полу и устройство плинтуса - см.лист 220.
6. Узлы примыканий и задание на декоративные лифтовые порталы - см. лист 218.
7. План отделки стен смотреть совместно с развертками.
8. Все материалы даны без учёта запаса. Общее кол-во материалов см. сводную спецификацию проекта лист 224.
9. Все материалы должны иметь соответствующие санитарно-гигиенические и противопожарные сертификаты.

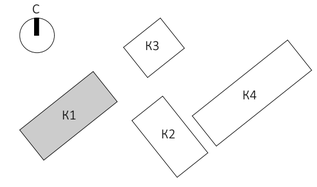


						EMTN-РД-1-АИ.МОП	
						Многофункциональный гостиничный комплекс с подземной автостоянкой по адресу: г. Москва, 2-й Силикатный проезд, вл. 8	
Изм.	Колуч.	Лист	№Док.	Подп.	Дата		
рук. студии		Малахов А.В.				Архитектурные интерьеры МОП типового этажа	Стадия: РП; Лист: 41; Листов: 225
ГАП		Бычкова А.В.					
архитектор		Веселова К.Ю.					
архитектор		Блажнов А.В.				План с указанием отделки стен на отм. +31,200 (10 этаж) 1 корпус	архбюро

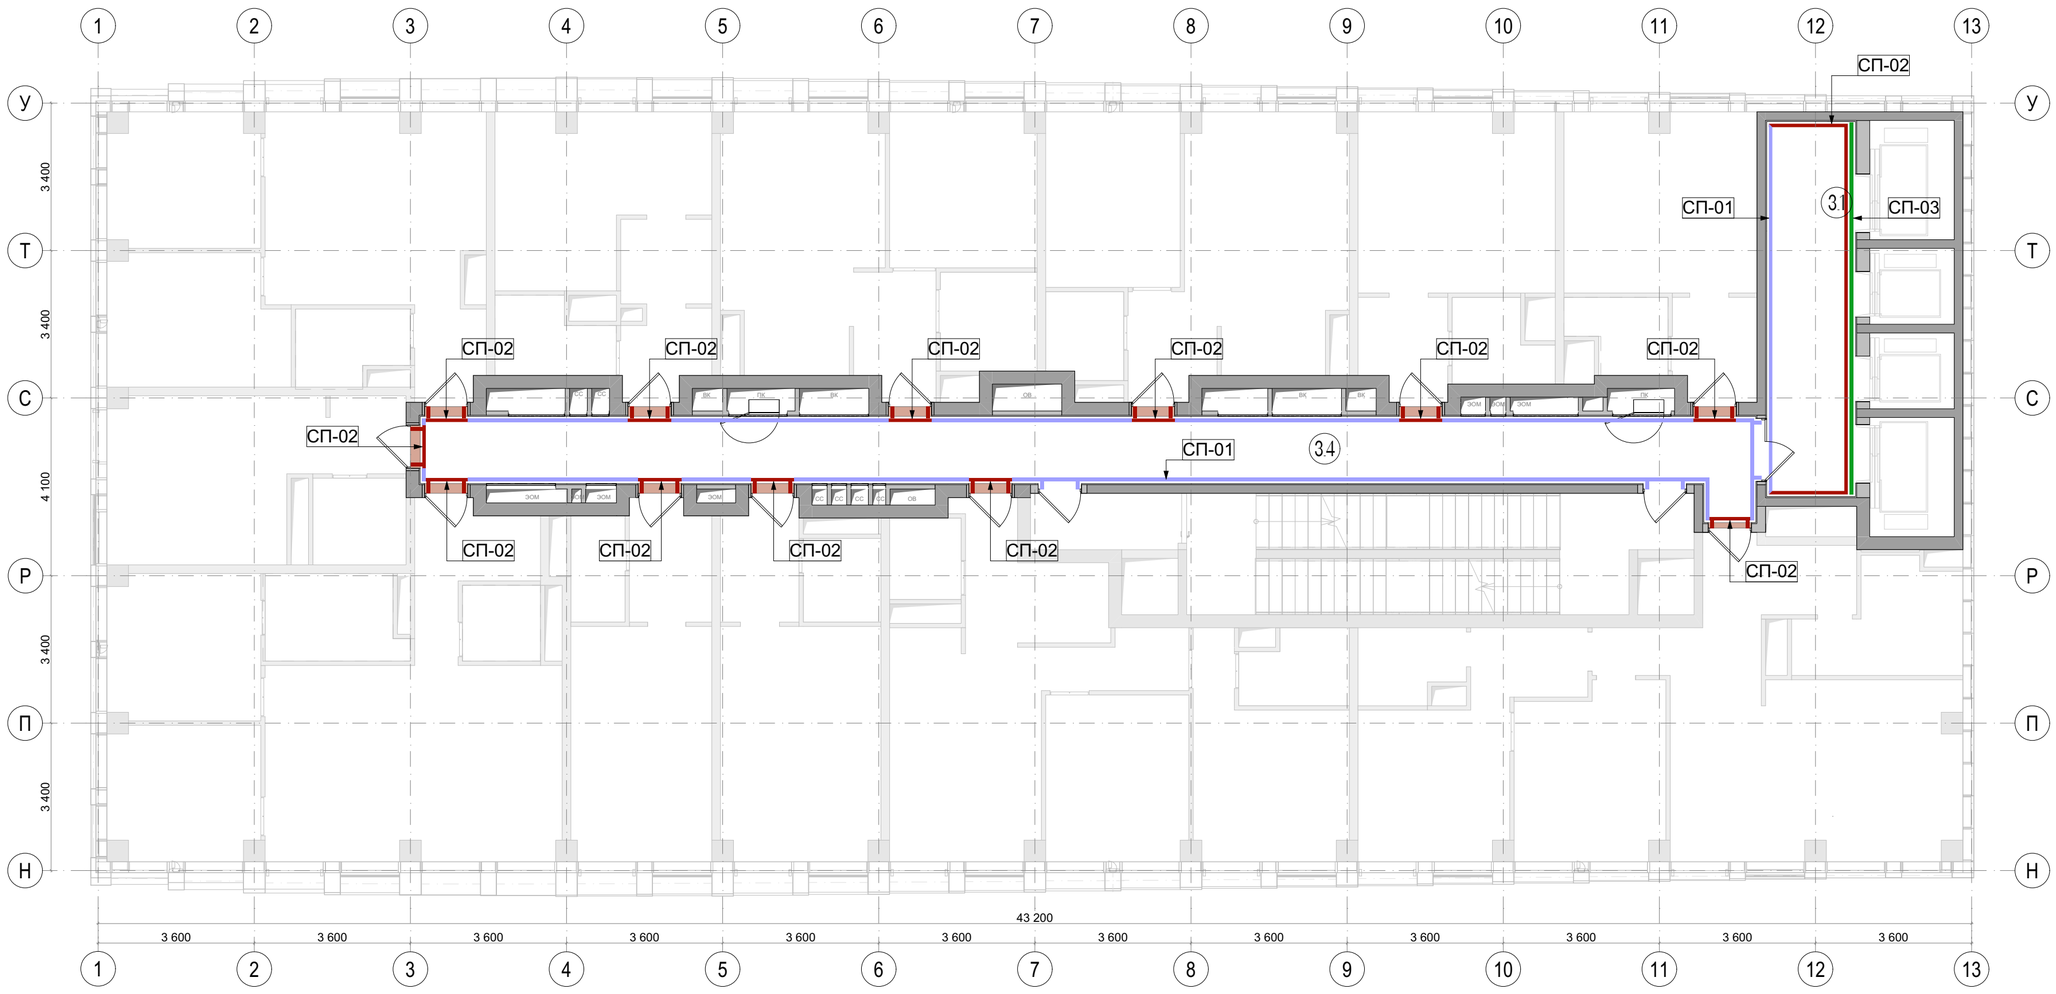


Экспликация		
№	Наименование	Площадь м2
3.1	Лифтовой холл	17,73
3.4	Коридор	48,87

Условные обозначения		
СП-01		Керамогранит Atlas Concorde Rinascente Айвори 60х120
СП-02		Декоративная штукатурка Loggia Marmo Romano RAL 3012 Cerato
СП-03		Обрамление лифтовых порталов индивидуального изготовления по эскизу. Материал- нержавеющая сталь, шлифованная (HOGER, или аналог)

Примечания:
1. План отделки стен смотреть совместно с развертками стен соответствующего этажа.
2. Все размеры проектные, перед началом работ уточнить по месту. При несовпадении фактических и проектных размеров изменения согласовать с представителем заказчика.
3. Черновую отделку стен выполнить согласно разделу АР.
4. Финишную отделку стен выполнить согласно ТХ производителя.
5. Узел примыкания настенного покрытия к полу и устройство плинтуса - см.лист 220.
6. Узлы примыканий и задание на декоративные лифтовые порталы - см. лист 218.
7. План отделки стен смотреть совместно с развертками.
8. Все материалы даны без учёта запаса. Общее кол-во материалов см. сводную спецификацию проекта лист 224.
9. Все материалы должны иметь соответствующие санитарно-гигиенические и противопожарные сертификаты.

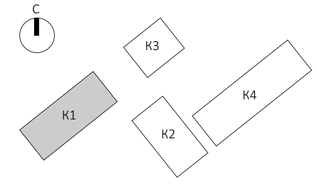


Изм.	Колуч.	Лист	N.Док.	Подп.	Дата	EMTN-РД-1-АИ.МОП		
						Многофункциональный гостиничный комплекс с подземной автостоянкой по адресу: г. Москва, 2-й Силикатный проезд, вл. 8		
рук. студии		Малахов А.В.				Архитектурные интерьеры МОП типового этажа	Стадия	Лист	Листов
ГАП		Бычкова А.В.					РП	42	225
архитектор		Веселова К.Ю.							
архитектор		Блажнов А.В.				План с указанием отделки стен на отм. +34,500 (11 этаж) 1 корпус	архбюро		

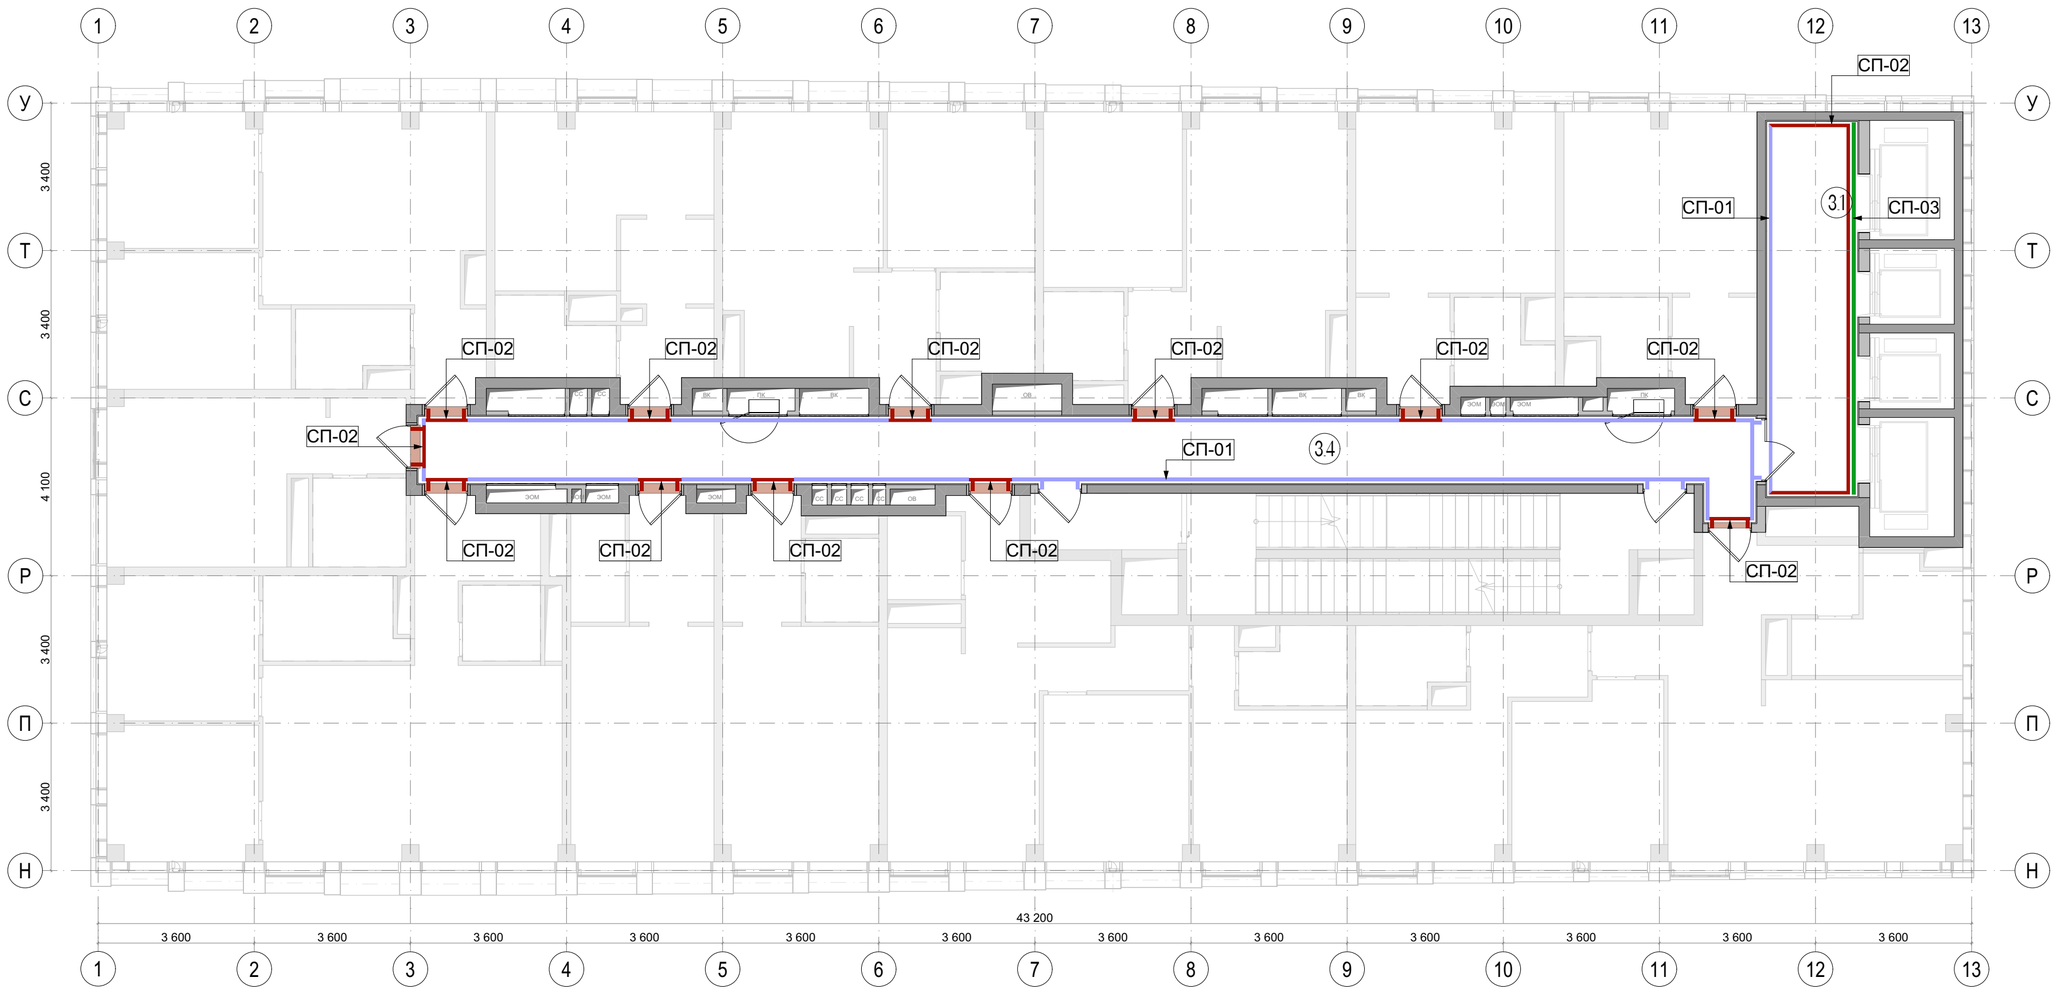


Экспликация		
№	Наименование	Площадь м2
3.1	Лифтовой холл	18,17
3.4	Коридор	48,95

Условные обозначения		
СП-01		Керамогранит Atlas Concorde Rinascente Айвори 60х120
СП-02		Декоративная штукатурка Loggia Marmo Romano RAL 3012 Cerato
СП-03		Обрамление лифтовых порталов индивидуального изготовления по эскизу. Материал- нержавеющая сталь, шлифованная (HOGER, или аналог)

Примечания:
1. План отделки стен смотреть совместно с развертками стен соответствующего этажа.
2. Все размеры проектные, перед началом работ уточнить по месту. При несовпадении фактических и проектных размеров изменения согласовать с представителем заказчика.
3. Черновую отделку стен выполнить согласно разделу АР.
4. Финишную отделку стен выполнить согласно ТХ производителя.
5. Узел примыкания настенного покрытия к полу и устройство плинтуса - см.лист 220.
6. Узлы примыканий и задание на декоративные лифтовые порталы - см. лист 218.
7. План отделки стен смотреть совместно с развертками.
8. Все материалы даны без учёта запаса. Общее кол-во материалов см. сводную спецификацию проекта лист 224.
9. Все материалы должны иметь соответствующие санитарно-гигиенические и противопожарные сертификаты.

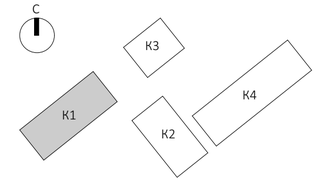


						EMTN-РД-1-АИ.МОП	
						Многофункциональный гостиничный комплекс с подземной автостоянкой по адресу: г. Москва, 2-й Силикатный проезд, вл. 8	
Изм.	Колуч.	Лист	N док.	Подп.	Дата		
рук. студии		Малахов А.В.				Архитектурные интерьеры МОП типового этажа	Стадия: РП; Лист: 43; Листов: 225
ГАП		Бычкова А.В.					
архитектор		Веселова К.Ю.					
архитектор		Блажнов А.В.				План с указанием отделки стен на отм. +37,800 (12 этаж) 1 корпус	архбюро

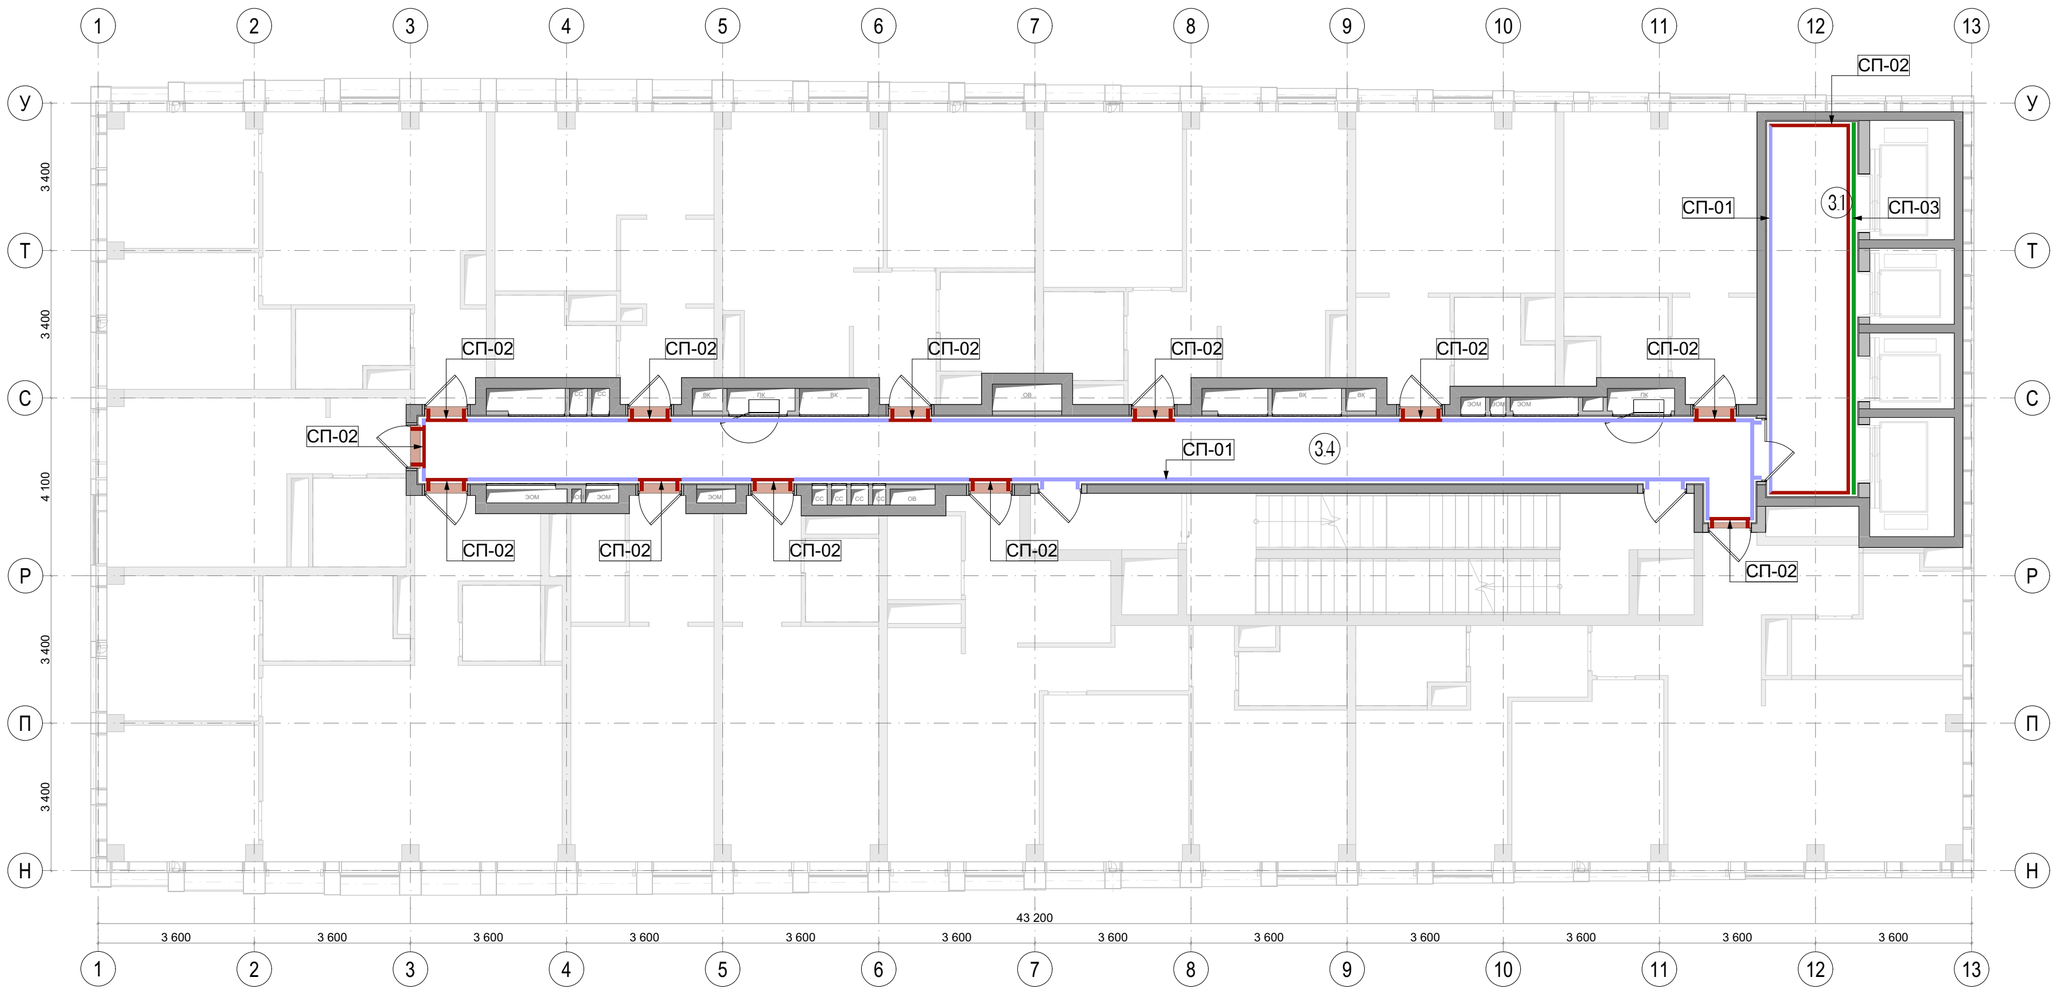


Экспликация		
№	Наименование	Площадь м2
3.1	Лифтовой холл	18,17
3.4	Коридор	48,95

Условные обозначения		
СП-01		Керамогранит Atlas Concorde Rinascente Айвори 60х120
СП-02		Декоративная штукатурка Loggia Marmo Romano RAL 3012 Cerato
СП-03		Обрамление лифтовых порталов индивидуального изготовления по эскизу. Материал- нержавеющая сталь, шлифованная (HOGER, или аналог)

Примечания:
1. План отделки стен смотреть совместно с развертками стен соответствующего этажа.
2. Все размеры проектные, перед началом работ уточнить по месту. При несовпадении фактических и проектных размеров изменения согласовать с представителем заказчика.
3. Черновую отделку стен выполнить согласно разделу АР.
4. Финишную отделку стен выполнить согласно ТХ производителя.
5. Узел примыкания настенного покрытия к полу и устройство плинтуса - см.лист 220.
6. Узлы примыканий и задание на декоративные лифтовые порталы - см. лист 218.
7. План отделки стен смотреть совместно с развертками.
8. Все материалы даны без учёта запаса. Общее кол-во материалов см. сводную спецификацию проекта лист 224.
9. Все материалы должны иметь соответствующие санитарно-гигиенические и противопожарные сертификаты.

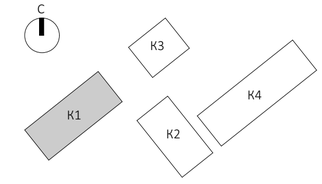


						EMTN-РД-1-АИ.МОП	
						Многофункциональный гостиничный комплекс с подземной автостоянкой по адресу: г. Москва, 2-й Силикатный проезд, вл. 8	
Изм.	Колуч.	Лист	N.Док.	Подп.	Дата		
рук. студии		Малахов А.В.				Архитектурные интерьеры МОП типового этажа	Стадия: РП; Лист: 44; Листов: 225
ГАП		Бычкова А.В.					
архитектор		Веселова К.Ю.					
архитектор		Блажнов А.В.				План с указанием отделки стен на отм. +41,100 (13 этаж) 1 корпус	архбюро

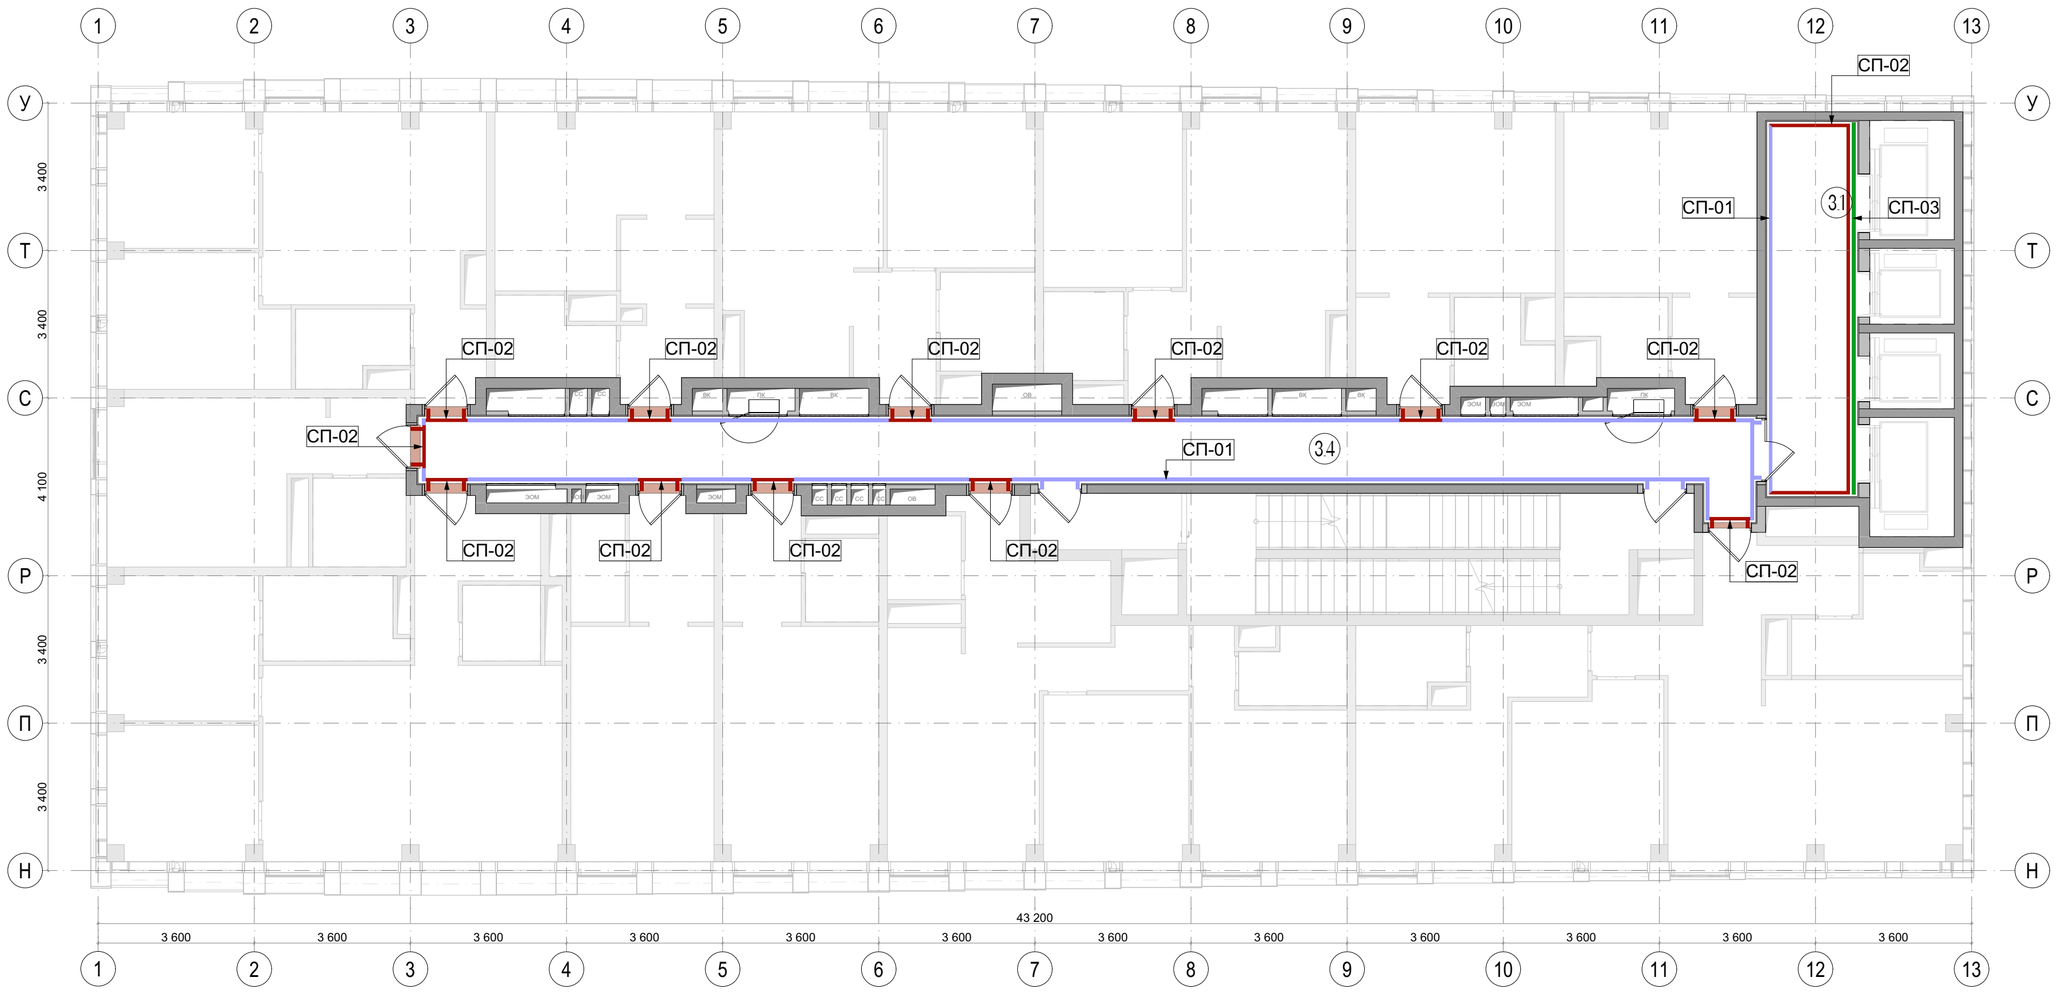


Экспликация		
№	Наименование	Площадь м2
3.1	Лифтовой холл	18,17
3.4	Коридор	48,95

Условные обозначения		
СП-01		Керамогранит Atlas Concorde Rinascente Айвори 60х120
СП-02		Декоративная штукатурка Loggia Marmo Romano RAL 3012 Cerato
СП-03		Обрамление лифтовых порталов индивидуального изготовления по эскизу. Материал- нержавеющая сталь, шлифованная (HOGER, или аналог)

Примечания:
1. План отделки стен смотреть совместно с развертками стен соответствующего этажа.
2. Все размеры проектные, перед началом работ уточнить по месту. При несовпадении фактических и проектных размеров изменения согласовать с представителем заказчика.
3. Черновую отделку стен выполнить согласно разделу АР.
4. Финишную отделку стен выполнить согласно ТХ производителя.
5. Узел примыкания настенного покрытия к полу и устройство плинтуса - см лист 220.
6. Узлы примыканий и задание на декоративные лифтовые порталы - см. лист 218.
7. План отделки стен смотреть совместно с развертками.
8. Все материалы даны без учёта запаса. Общее кол-во материалов см. сводную спецификацию проекта лист 224.
9. Все материалы должны иметь соответствующие санитарно-гигиенические и противопожарные сертификаты.

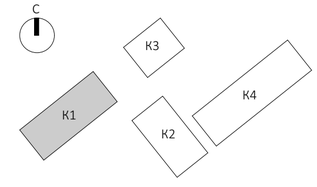


						EMTN-РД-1-АИ.МОП	
						Многофункциональный гостиничный комплекс с подземной автостоянкой по адресу: г. Москва, 2-й Силикатный проезд, вл. 8	
Изм.	Колуч.	Лист	N.Док.	Подп.	Дата		
рук. студии		Малахов А.В.				Архитектурные интерьеры МОП типового этажа	Стадия: РП; Лист: 45; Листов: 225
ГАП		Бычкова А.В.					
архитектор		Веселова К.Ю.					
архитектор		Блажнов А.В.				План с указанием отделки стен на отм. +44,400 (14 этаж) 1 корпус	архбюро

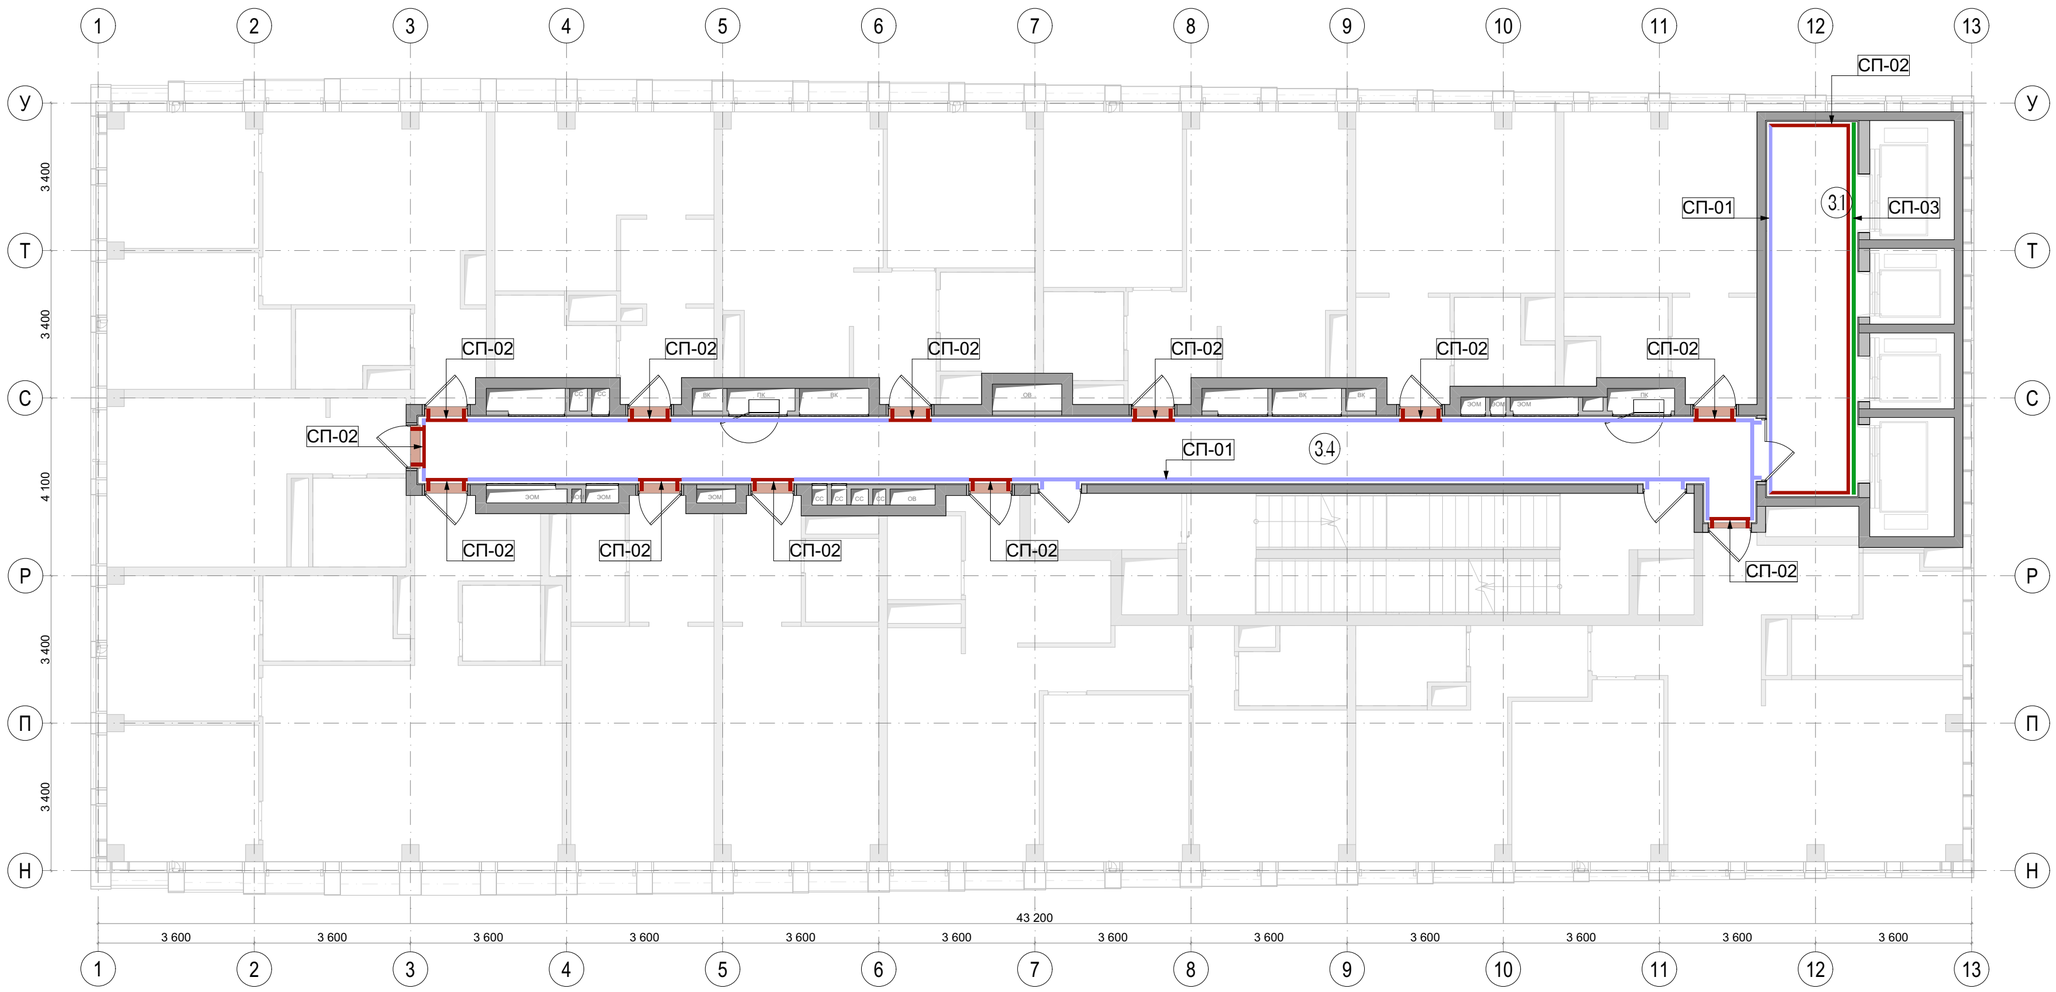

Экспликация		
№	Наименование	Площадь м2
3.1	Лифтовой холл	18,17
3.4	Коридор	48,95

Условные обозначения		
СП-01		Керамогранит Atlas Concorde Rinascente Айвори 60х120
СП-02		Декоративная штукатурка Loggia Marmo Romano RAL 3012 Cerato
СП-03		Обрамление лифтовых порталов индивидуального изготовления по эскизу. Материал- нержавеющая сталь, шлифованная (HOGER, или аналог)


Примечания:
1. План отделки стен смотреть совместно с развертками стен соответствующего этажа.
2. Все размеры проектные, перед началом работ уточнить по месту. При несовпадении фактических и проектных размеров изменения согласовать с представителем заказчика.
3. Черновую отделку стен выполнить согласно разделу АР.
4. Финишную отделку стен выполнить согласно ТХ производителя.
5. Узел примыкания настенного покрытия к полу и устройство плинтуса - см.лист 220.
6. Узлы примыканий и задание на декоративные лифтовые порталы - см. лист 218.
7. План отделки стен смотреть совместно с развертками.
8. Все материалы даны без учёта запаса. Общее кол-во материалов см. сводную спецификацию проекта лист 224.
9. Все материалы должны иметь соответствующие санитарно-гигиенические и противопожарные сертификаты.

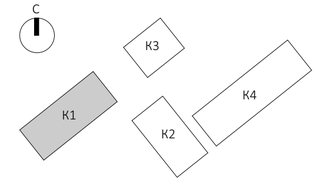

						EMTN-РД-1-АИ.МОП
						Многофункциональный гостиничный комплекс с подземной автостоянкой по адресу: г. Москва, 2-й Силикатный проезд, вл. 8
Изм.	Колуч.	Лист	N.Док.	Подп.	Дата	
рук. студии		Малахов А.В.				Архитектурные интерьеры МОП типового этажа
ГАП		Бычкова А.В.				
архитектор		Веселова К.Ю.				
архитектор		Блажнов А.В.				
						План с указанием отделки стен на отм. +47,700 (15 этаж) 1 корпус

Стадия	Лист	Листов
РП	46	225


архбюро

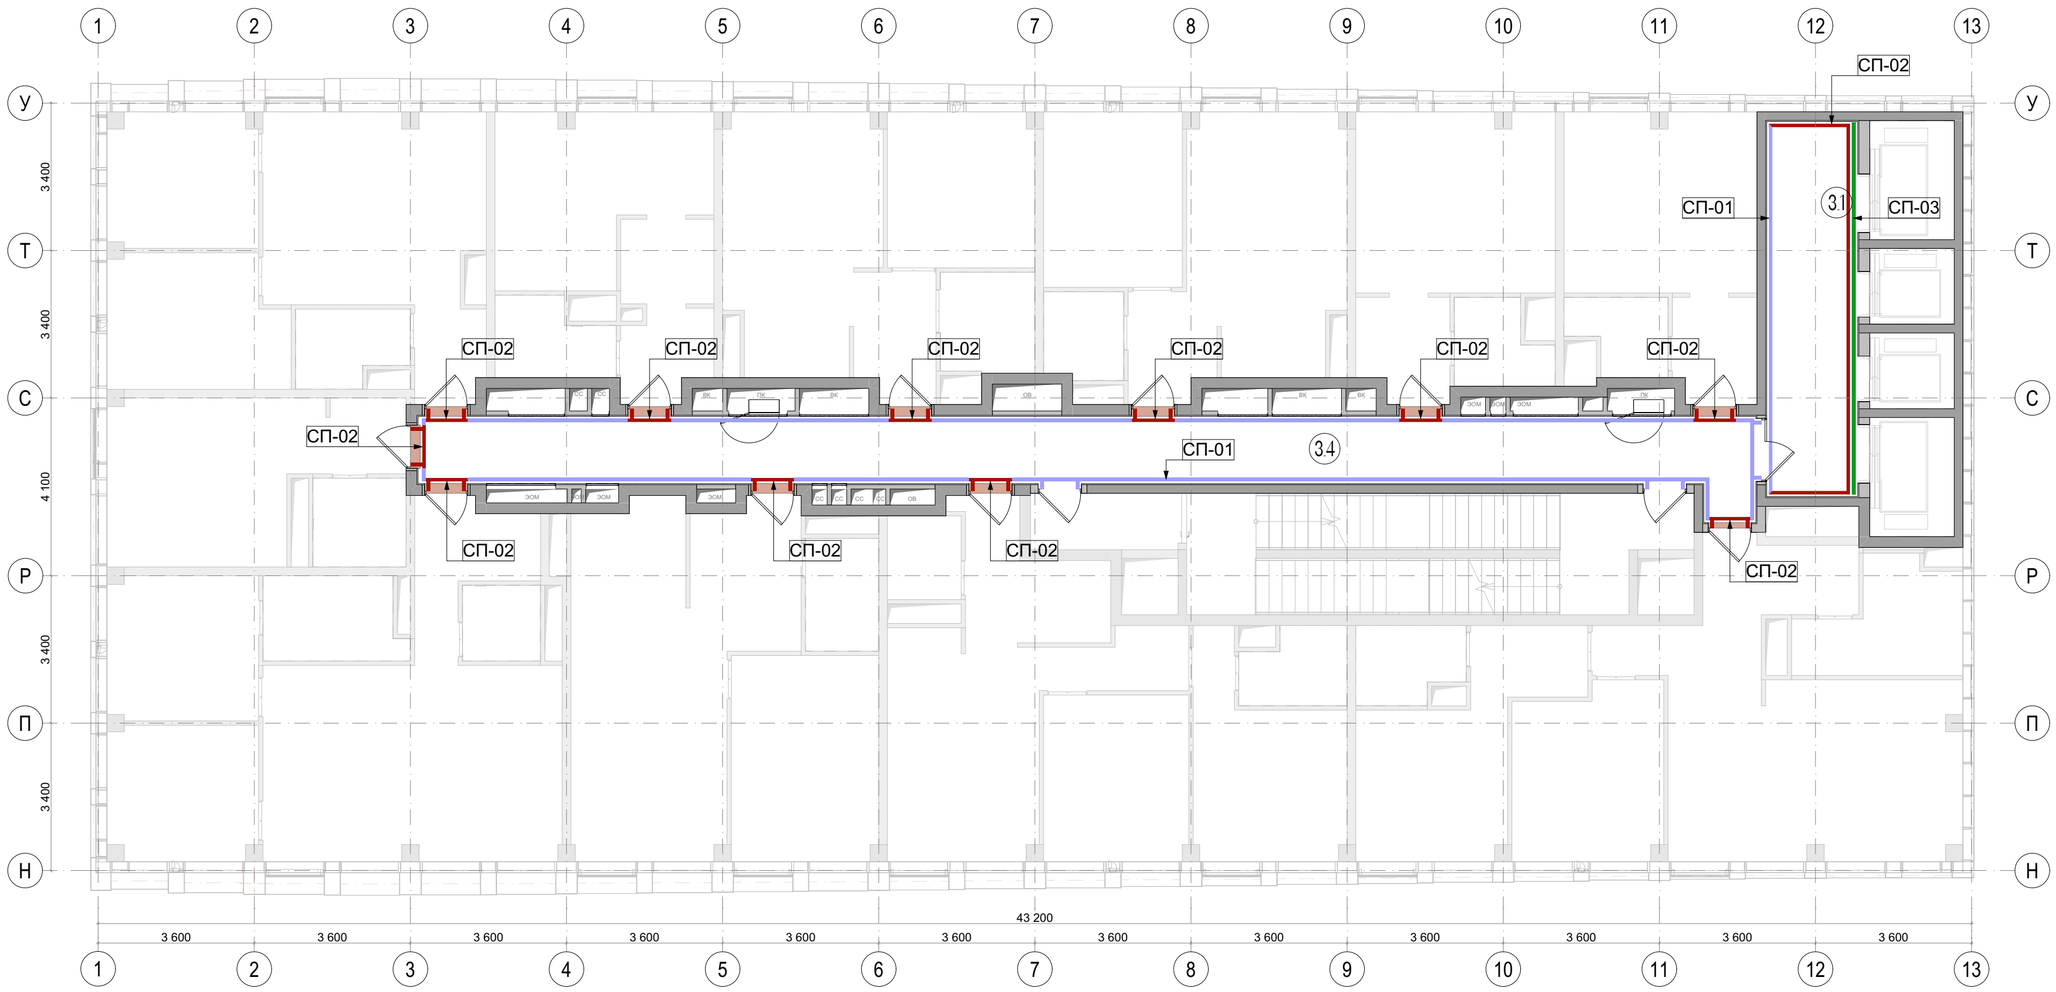


Экспликация		
№	Наименование	Площадь м2
3.1	Лифтовой холл	18,17
3.4	Коридор	48,95

Условные обозначения		
СП-01		Керамогранит Atlas Concorde Rinascente Айвори 60х120
СП-02		Декоративная штукатурка Loggia Marmo Romano RAL 3012 Cerato
СП-03		Обрамление лифтовых порталов индивидуального изготовления по эскизу. Материал- нержавеющая сталь, шлифованная (HOGER, или аналог)

Примечания:
1. План отделки стен смотреть совместно с развертками стен соответствующего этажа.
2. Все размеры проектные, перед началом работ уточнить по месту. При несовпадении фактических и проектных размеров изменения согласовать с представителем заказчика.
3. Черновую отделку стен выполнить согласно разделу АР.
4. Финишную отделку стен выполнить согласно ТХ производителя.
5. Узел примыкания настенного покрытия к полу и устройство плинтуса - см лист 220.
6. Узлы примыканий и задание на декоративные лифтовые порталы - см. лист 218.
7. План отделки стен смотреть совместно с развертками.
8. Все материалы даны без учёта запаса. Общее кол-во материалов см. сводную спецификацию проекта лист 224.
9. Все материалы должны иметь соответствующие санитарно-гигиенические и противопожарные сертификаты.

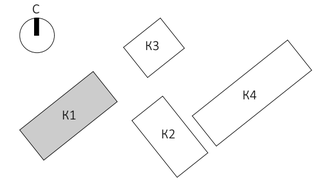


						EMTN-РД-1-АИ.МОП	
						Многофункциональный гостиничный комплекс с подземной автостоянкой по адресу: г. Москва, 2-й Силикатный проезд, вл. 8	
Изм.	Колуч.	Лист	N.Док.	Подп.	Дата		
рук. студии		Малахов А.В.				Архитектурные интерьеры МОП типового этажа	Стадия: РП; Лист: 47; Листов: 225
ГАП		Бычкова А.В.					
архитектор		Веселова К.Ю.					
архитектор		Блажнов А.В.				План с указанием отделки стен на отм. +51,000 (16 этаж) 1 корпус	архбюро

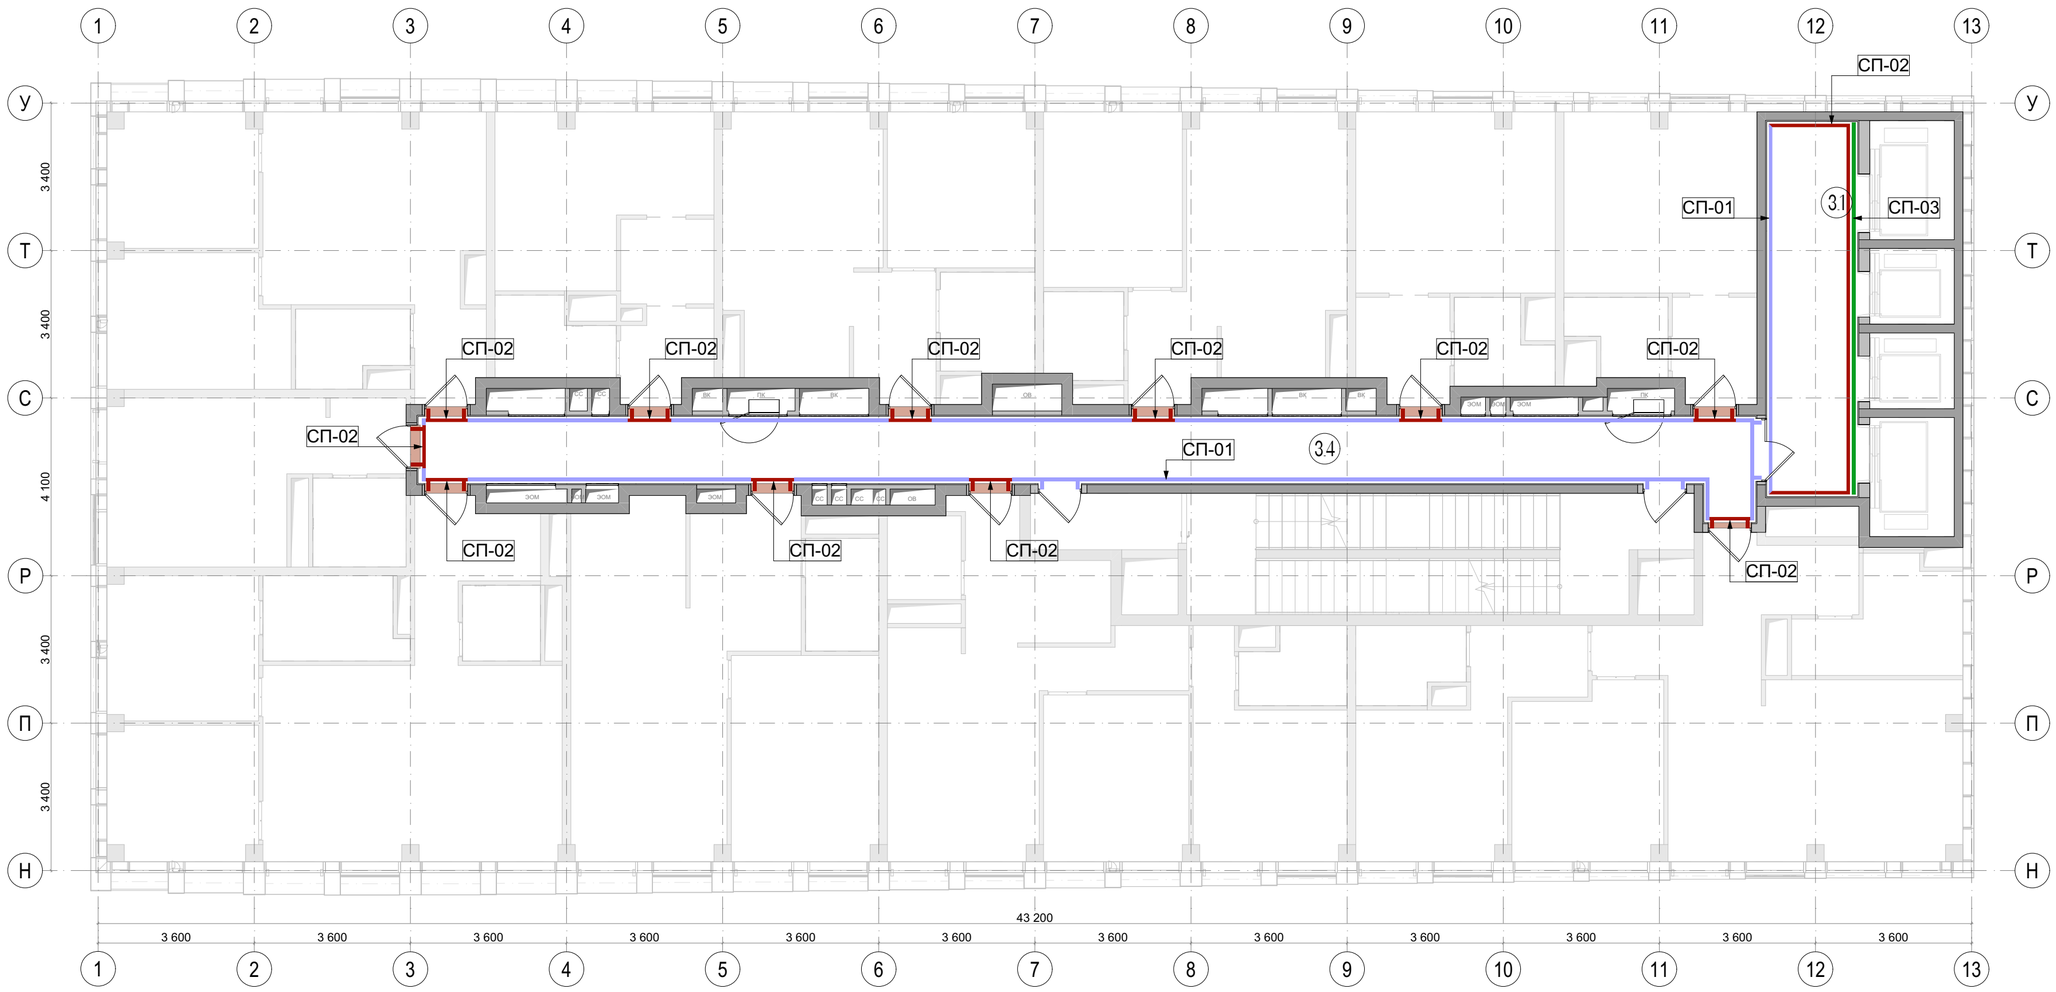


Экспликация		
№	Наименование	Площадь м2
3.1	Лифтовой холл	18,17
3.4	Коридор	48,95

Условные обозначения		
СП-01		Керамогранит Atlas Concorde Rinascente Айвори 60х120
СП-02		Декоративная штукатурка Loggia Marmo Romano RAL 3012 Cerato
СП-03		Обрамление лифтовых порталов индивидуального изготовления по эскизу. Материал- нержавеющая сталь, шлифованная (HOGER, или аналог)

Примечания:
1. План отделки стен смотреть совместно с развертками стен соответствующего этажа.
2. Все размеры проектные, перед началом работ уточнить по месту. При несовпадении фактических и проектных размеров изменения согласовать с представителем заказчика.
3. Черновую отделку стен выполнить согласно разделу АР.
4. Финишную отделку стен выполнить согласно ТХ производителя.
5. Узел примыкания настенного покрытия к полу и устройство плинтуса - см лист 220.
6. Узлы примыканий и задание на декоративные лифтовые порталы - см. лист 218.
7. План отделки стен смотреть совместно с развертками.
8. Все материалы даны без учёта запаса. Общее кол-во материалов см. сводную спецификацию проекта лист 224.
9. Все материалы должны иметь соответствующие санитарно-гигиенические и противопожарные сертификаты.

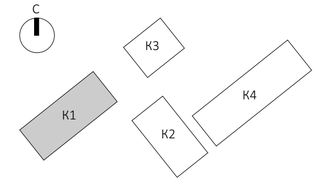


						EMTN-РД-1-АИ.МОП	
						Многофункциональный гостиничный комплекс с подземной автостоянкой по адресу: г. Москва, 2-й Силикатный проезд, вл. 8	
Изм.	Колуч.	Лист	N.Док.	Подп.	Дата		
рук. студии		Малахов А.В.				Архитектурные интерьеры МОП типового этажа	Стадия: РП; Лист: 48; Листов: 225
ГАП		Бычкова А.В.					
архитектор		Веселова К.Ю.					
архитектор		Блажнов А.В.				План с указанием отделки стен на отм. +54,300 (17 этаж) 1 корпус	архбюро

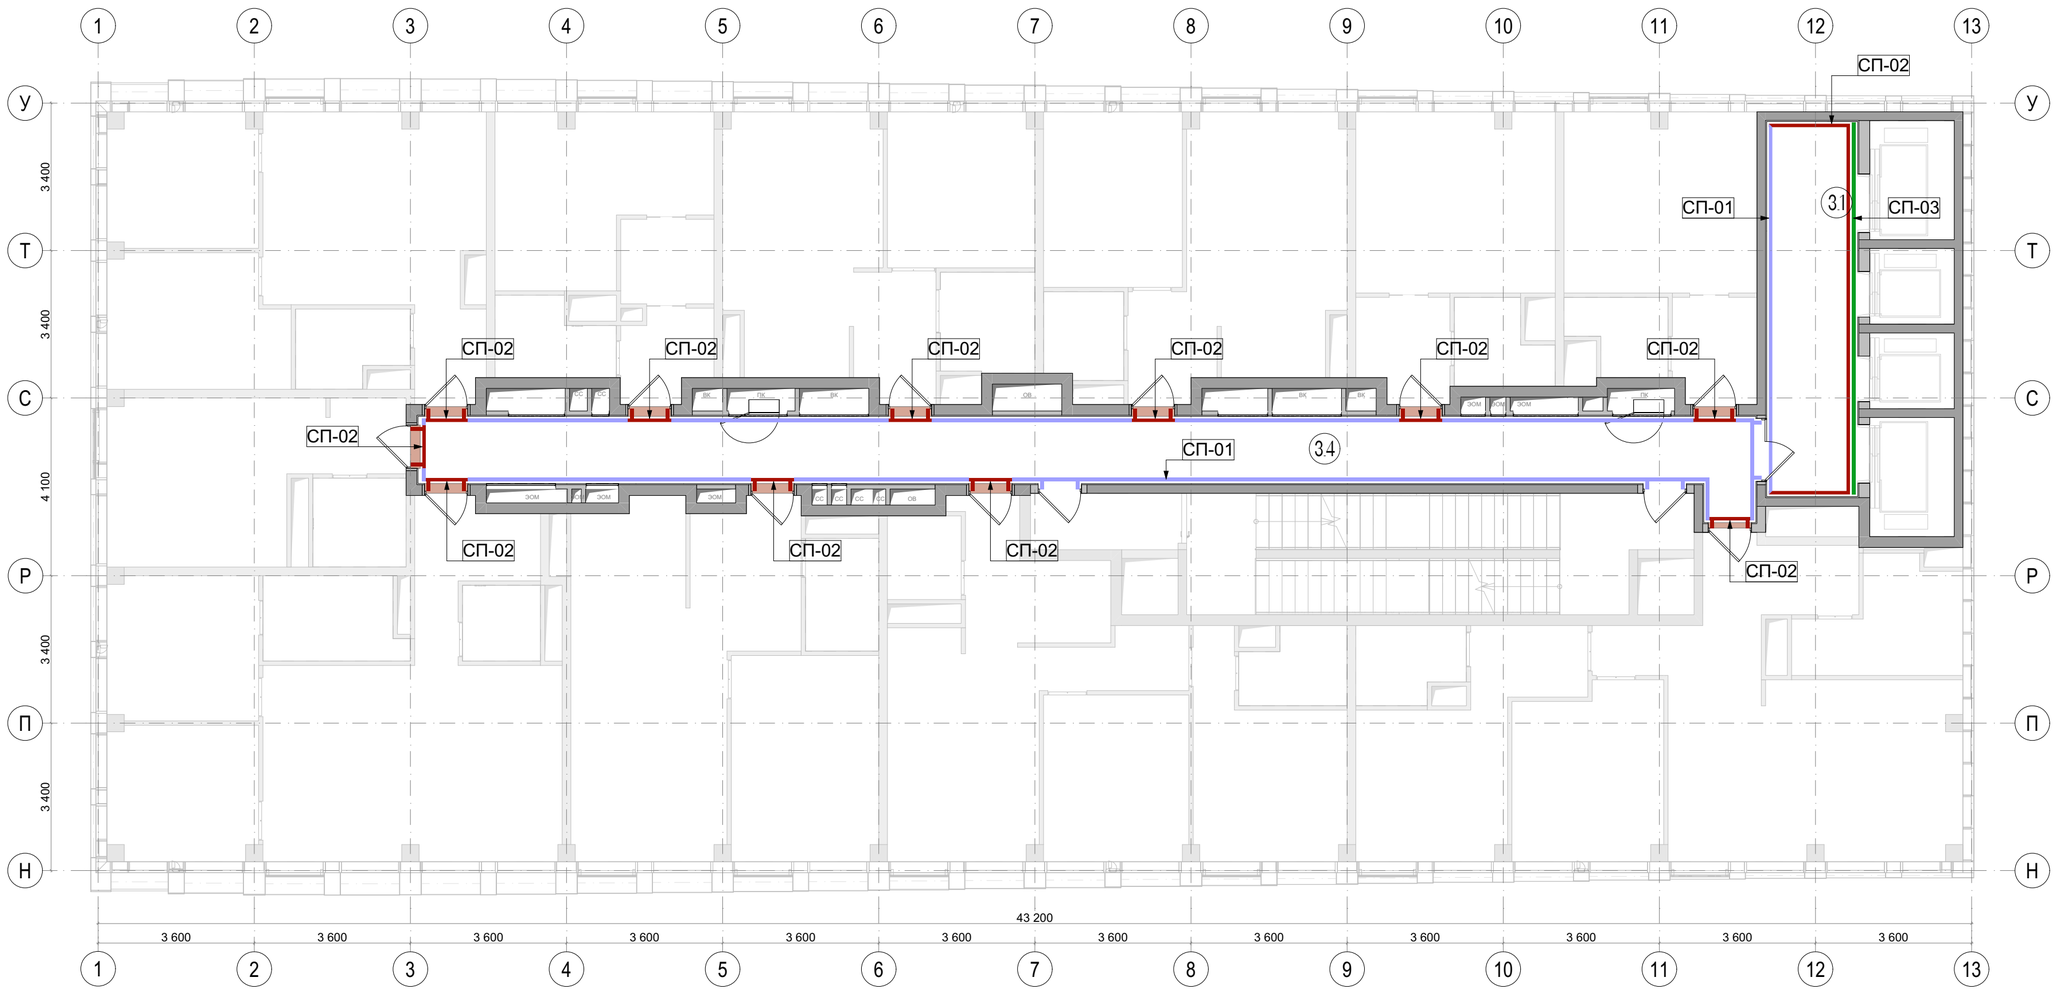


Экспликация		
№	Наименование	Площадь м2
3.1	Лифтовой холл	18,17
3.4	Коридор	48,95

Условные обозначения		
СП-01		Керамогранит Atlas Concorde Rinascente Айвори 60х120
СП-02		Декоративная штукатурка Loggia Marmo Romano RAL 3012 Cerato
СП-03		Обрамление лифтовых порталов индивидуального изготовления по эскизу. Материал- нержавеющая сталь, шлифованная (HOGER, или аналог)

Примечания:
1. План отделки стен смотреть совместно с развертками стен соответствующего этажа.
2. Все размеры проектные, перед началом работ уточнить по месту. При несовпадении фактических и проектных размеров изменения согласовать с представителем заказчика.
3. Черновую отделку стен выполнить согласно разделу АР.
4. Финишную отделку стен выполнить согласно ТХ производителя.
5. Узел примыкания настенного покрытия к полу и устройство плинтуса - см.лист 220.
6. Узлы примыканий и задание на декоративные лифтовые порталы - см. лист 218.
7. План отделки стен смотреть совместно с развертками.
8. Все материалы даны без учёта запаса. Общее кол-во материалов см. сводную спецификацию проекта лист 224.
9. Все материалы должны иметь соответствующие санитарно-гигиенические и противопожарные сертификаты.

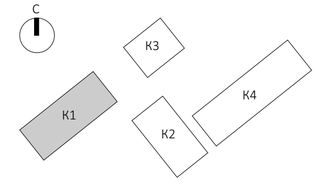


						EMTN-РД-1-АИ.МОП	
						Многофункциональный гостиничный комплекс с подземной автостоянкой по адресу: г. Москва, 2-й Силикатный проезд, вл. 8	
Изм.	Колуч.	Лист	N.Док.	Подп.	Дата		
рук. студии		Малахов А.В.				Архитектурные интерьеры МОП типового этажа	Стадия: РП; Лист: 49; Листов: 225
ГАП		Бычкова А.В.					
архитектор		Веселова К.Ю.					
архитектор		Блажнов А.В.				План с указанием отделки стен на отм. +57,600 (18 этаж) 1 корпус	архбюро

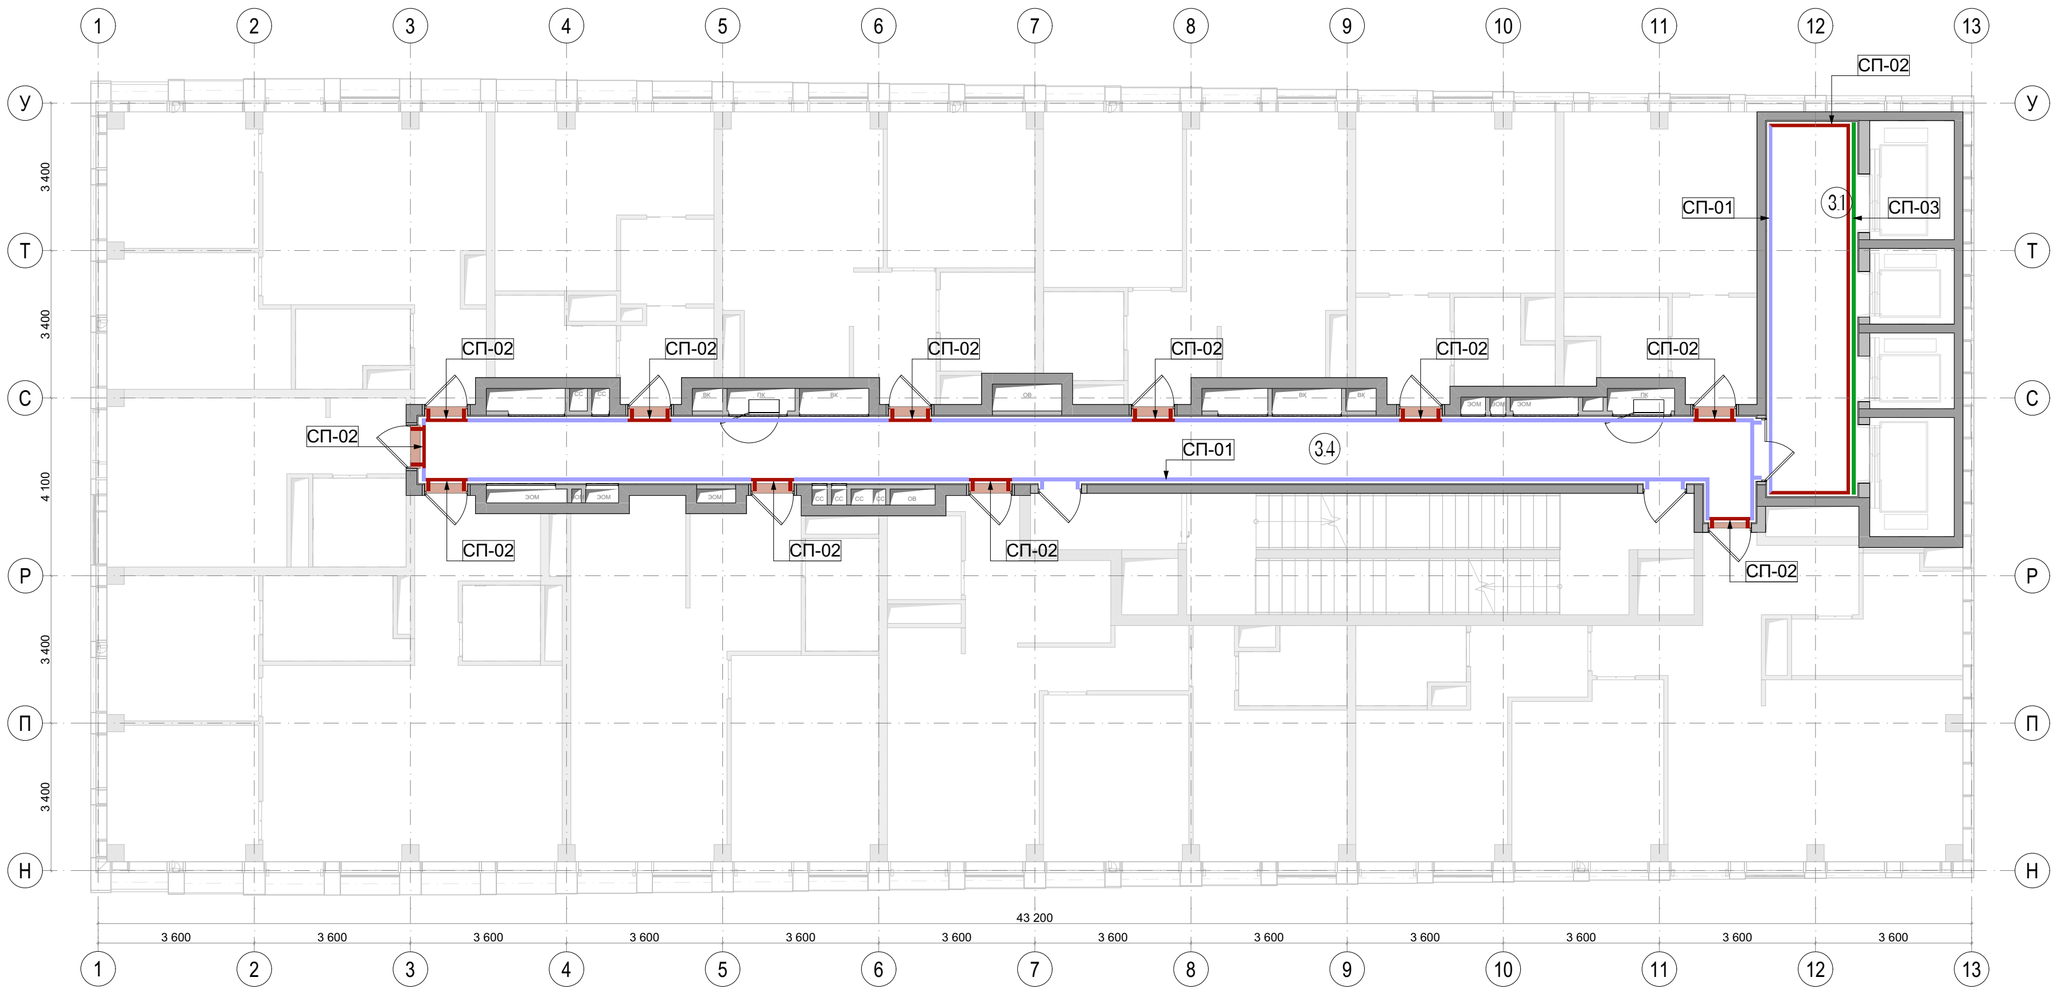


Экспликация		
№	Наименование	Площадь м2
3.1	Лифтовой холл	18,17
3.4	Коридор	48,95

Условные обозначения		
СП-01		Керамогранит Atlas Concorde Rinascente Айвори 60х120
СП-02		Декоративная штукатурка Loggia Marmo Romano RAL 3012 Cerato
СП-03		Обрамление лифтовых порталов индивидуального изготовления по эскизу. Материал- нержавеющая сталь, шлифованная (HOGER, или аналог)

Примечания:
1. План отделки стен смотреть совместно с развертками стен соответствующего этажа.
2. Все размеры проектные, перед началом работ уточнить по месту. При несовпадении фактических и проектных размеров изменения согласовать с представителем заказчика.
3. Черновую отделку стен выполнить согласно разделу АР.
4. Финишную отделку стен выполнить согласно ТХ производителя.
5. Узел примыкания настенного покрытия к полу и устройство плинтуса - см.лист 220.
6. Узлы примыканий и задание на декоративные лифтовые порталы - см. лист 218.
7. План отделки стен смотреть совместно с развертками.
8. Все материалы даны без учёта запаса. Общее кол-во материалов см. сводную спецификацию проекта лист 224.
9. Все материалы должны иметь соответствующие санитарно-гигиенические и противопожарные сертификаты.

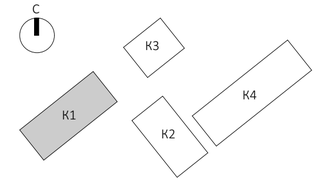


						EMTN-РД-1-АИ.МОП	
						Многофункциональный гостиничный комплекс с подземной автостоянкой по адресу: г. Москва, 2-й Силикатный проезд, вл. 8	
Изм.	Колуч.	Лист	N.Док.	Подп.	Дата		
рук. студии		Малахов А.В.				Архитектурные интерьеры МОП типового этажа	Стадия: РП; Лист: 50; Листов: 225
ГАП		Бычкова А.В.					
архитектор		Веселова К.Ю.					
архитектор		Блажнов А.В.				План с указанием отделки стен на отм. +60,100 (19 этаж) 1 корпус	архбюро

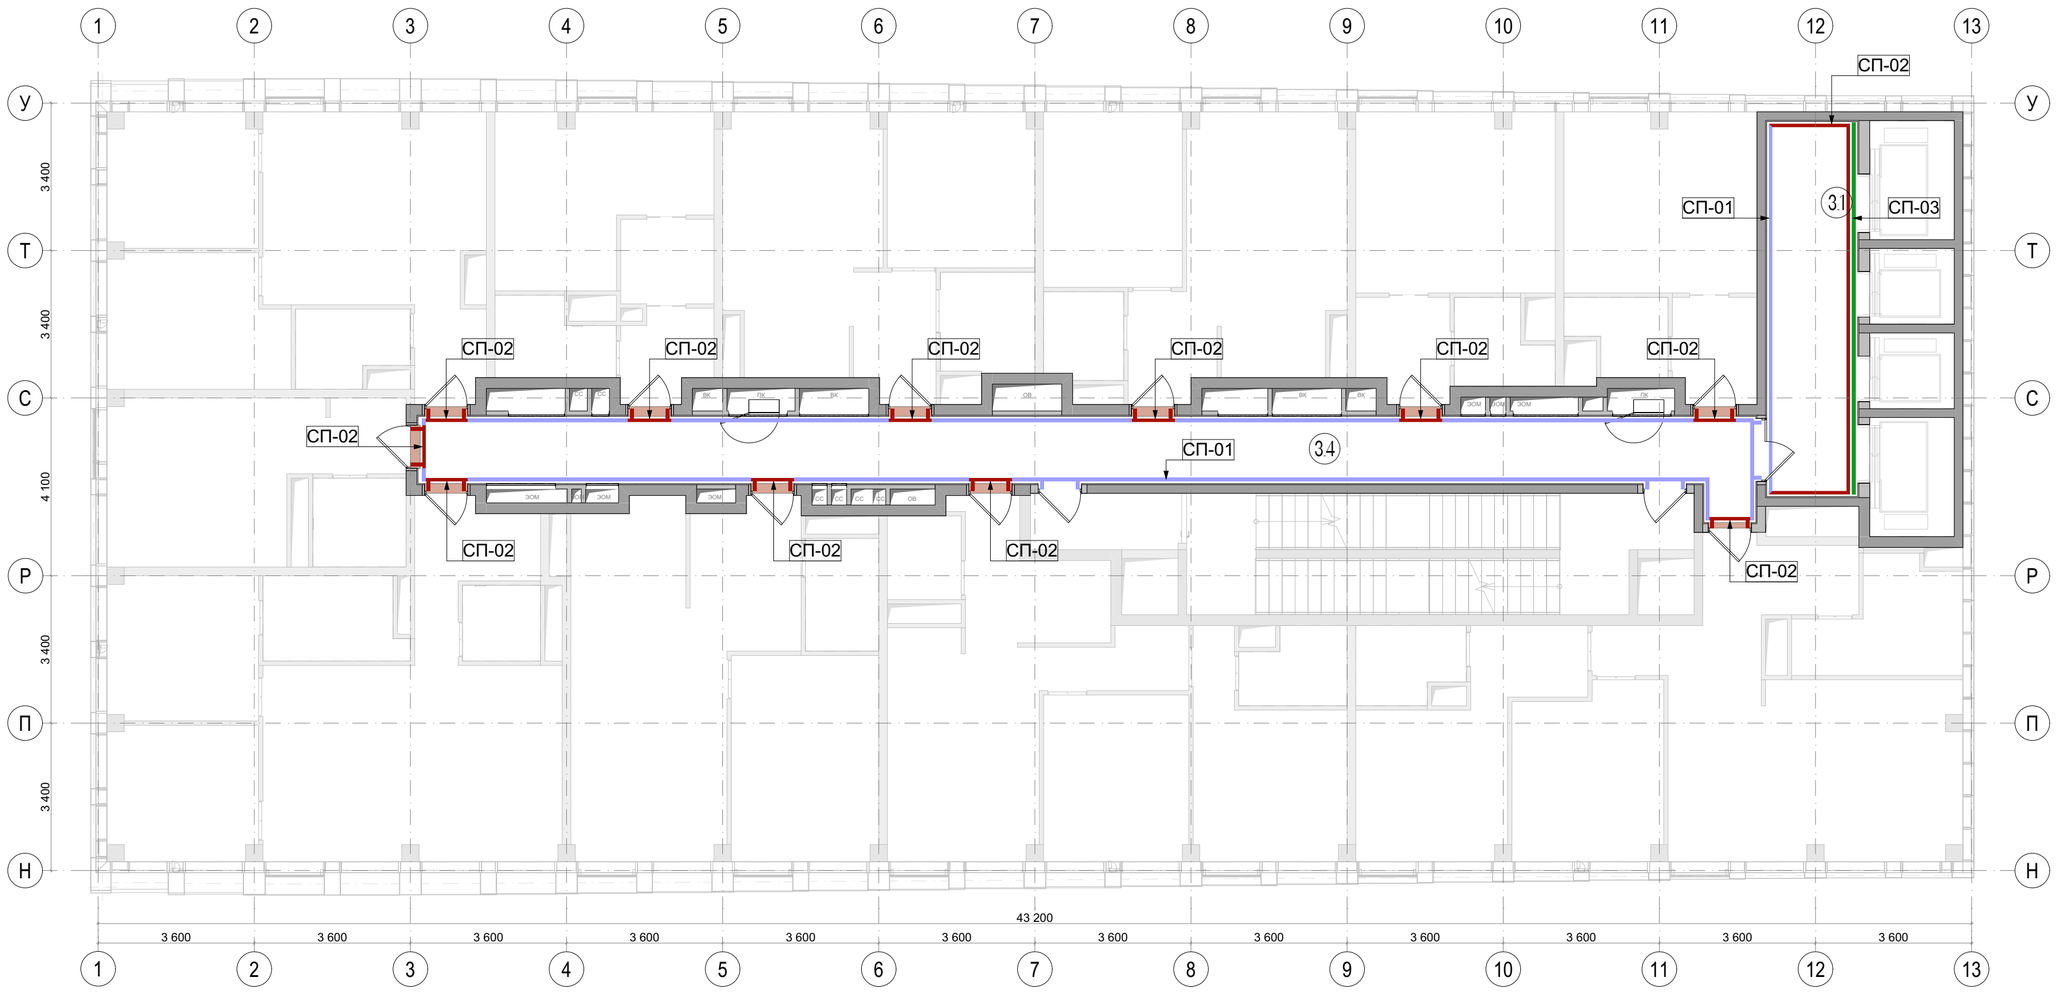


Экспликация		
№	Наименование	Площадь м2
3.1	Лифтовой холл	18,17
3.4	Коридор	48,95

Условные обозначения		
СП-01		Керамогранит Atlas Concorde Rinascente Айвори 60х120
СП-02		Декоративная штукатурка Loggia Marmo Romano RAL 3012 Cerato
СП-03		Обрамление лифтовых порталов индивидуального изготовления по эскизу. Материал- нержавеющая сталь, шлифованная (HOGER, или аналог)

Примечания:
1. План отделки стен смотреть совместно с развертками стен соответствующего этажа.
2. Все размеры проектные, перед началом работ уточнить по месту. При несовпадении фактических и проектных размеров изменения согласовать с представителем заказчика.
3. Черновую отделку стен выполнить согласно разделу АР.
4. Финишную отделку стен выполнить согласно ТХ производителя.
5. Узел примыкания настенного покрытия к полу и устройство плинтуса - см.лист 220.
6. Узлы примыканий и задание на декоративные лифтовые порталы - см. лист 218.
7. План отделки стен смотреть совместно с развертками.
8. Все материалы даны без учёта запаса. Общее кол-во материалов см. сводную спецификацию проекта лист 224.
9. Все материалы должны иметь соответствующие санитарно-гигиенические и противопожарные сертификаты.

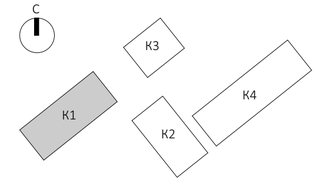


Изм.	Колуч.	Лист	N док.	Подп.	Дата	EMTN-РД-1-АИ.МОП			
						Многофункциональный гостиничный комплекс с подземной автостоянкой по адресу: г. Москва, 2-й Силикатный проезд, вл. 8			
рук. студии		Малахов А.В.				Архитектурные интерьеры МОП типового этажа	Стадия	Лист	Листов
ГАП		Бычкова А.В.					РП	51	225
архитектор		Веселова К.Ю.							
архитектор		Блажнов А.В.				План с указанием отделки стен на отм. +64.200 (20 этаж) I корпус	архбюро		

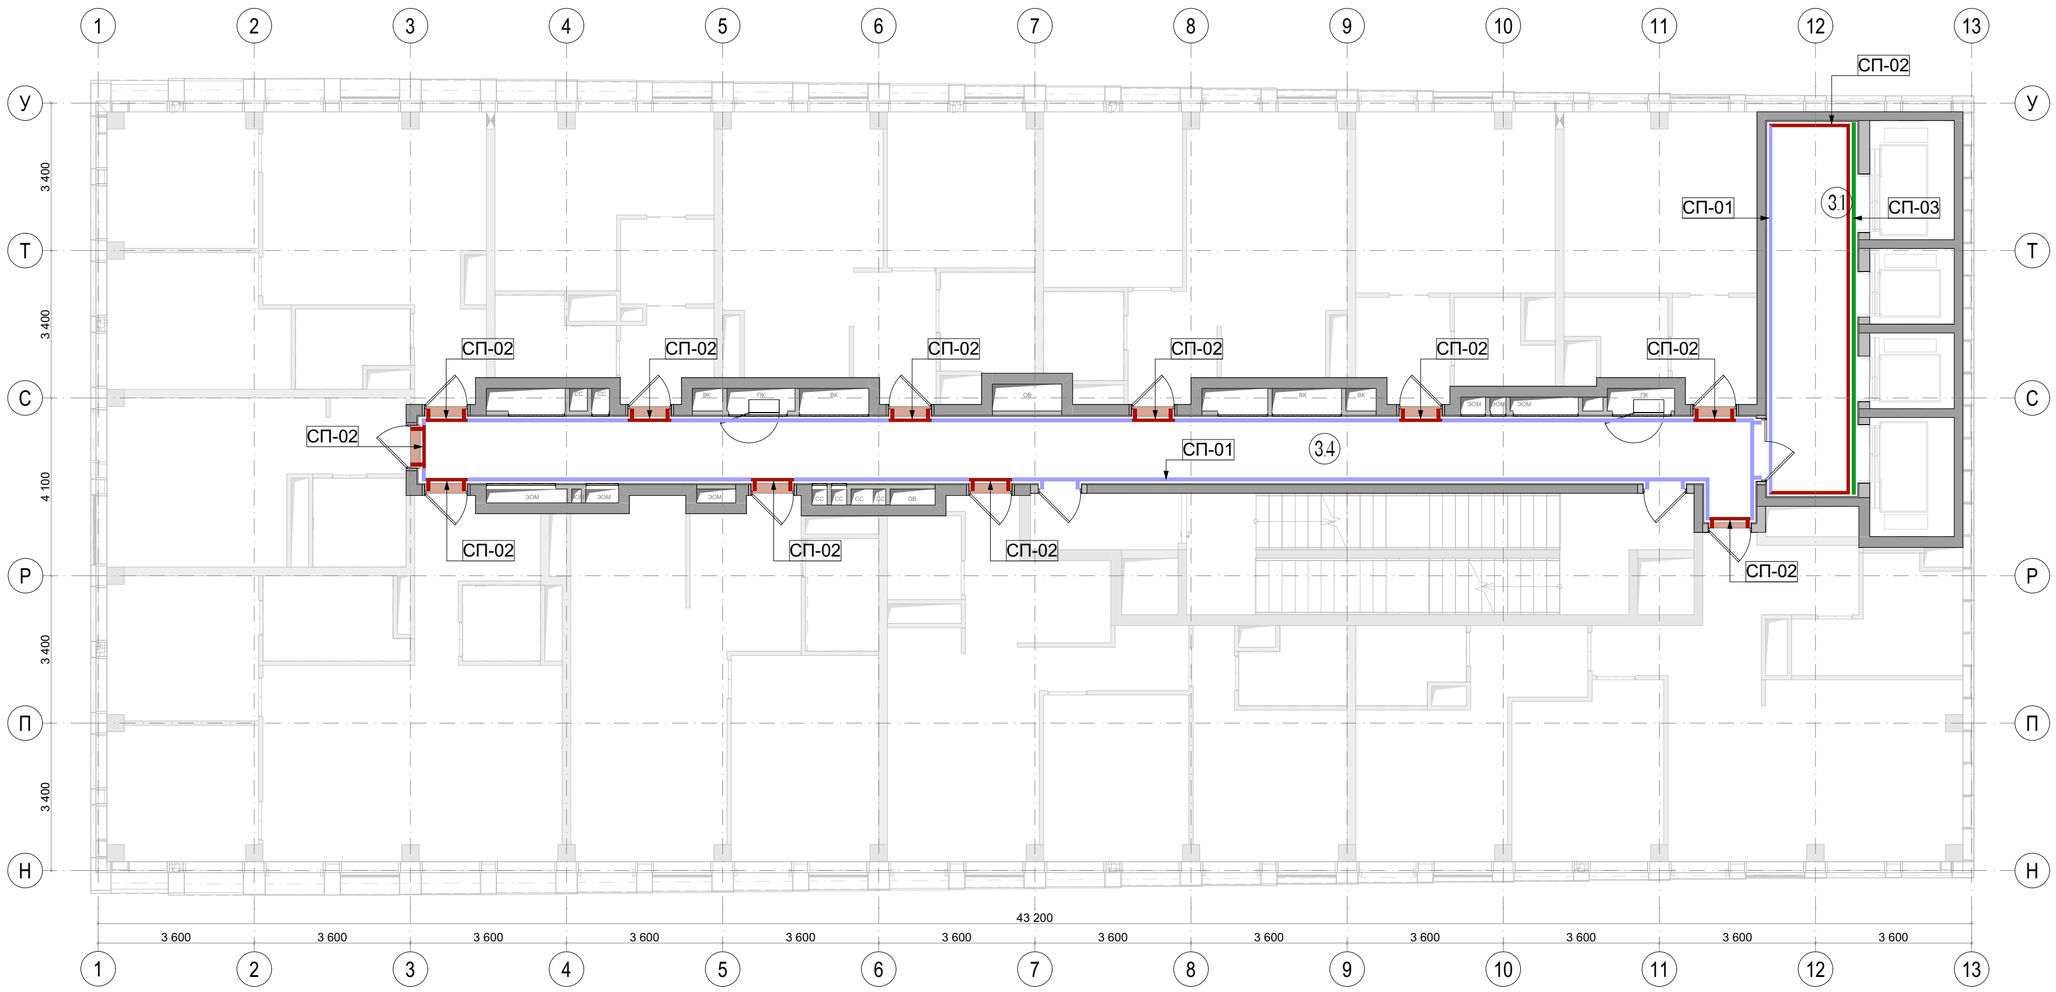


Экспликация		
№	Наименование	Площадь м2
3.1	Лифтовой холл	18,17
3.4	Коридор	48,95

Условные обозначения		
СП-01		Керамогранит Atlas Concorde Rinascente Айвори 60х120
СП-02		Декоративная штукатурка Loggia Marmo Romano RAL 3012 Cerato
СП-03		Обрамление лифтовых порталов индивидуального изготовления по эскизу. Материал- нержавеющая сталь, шлифованная (HOGER, или аналог)

Примечания:
1. План отделки стен смотреть совместно с развертками стен соответствующего этажа.
2. Все размеры проектные, перед началом работ уточнить по месту. При несовпадении фактических и проектных размеров изменения согласовать с представителем заказчика.
3. Черновую отделку стен выполнить согласно разделу АР.
4. Финишную отделку стен выполнить согласно ТХ производителя.
5. Узел примыкания настенного покрытия к полу и устройство плинтуса - см.лист 220.
6. Узлы примыканий и задание на декоративные лифтовые порталы - см. лист 218.
7. План отделки стен смотреть совместно с развертками.
8. Все материалы даны без учёта запаса. Общее кол-во материалов см. сводную спецификацию проекта лист 224.
9. Все материалы должны иметь соответствующие санитарно-гигиенические и противопожарные сертификаты.

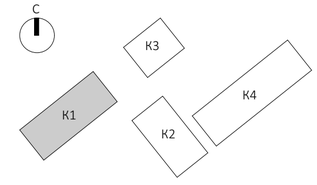


						EMTN-РД-1-АИ.МОП	
						Многофункциональный гостиничный комплекс с подземной автостоянкой по адресу: г. Москва, 2-й Силикатный проезд, вл. 8	
Изм.	Колуч.	Лист	N.Док.	Подп.	Дата		
рук. студии		Малахов А.В.				Архитектурные интерьеры МОП типового этажа	Стадия: РП; Лист: 52; Листов: 225
ГАП		Бычкова А.В.					
архитектор		Веселова К.Ю.					
архитектор		Блажнов А.В.				План с указанием отделки стен на отм. +67,500 (21 этаж) 1 корпус	архбюро

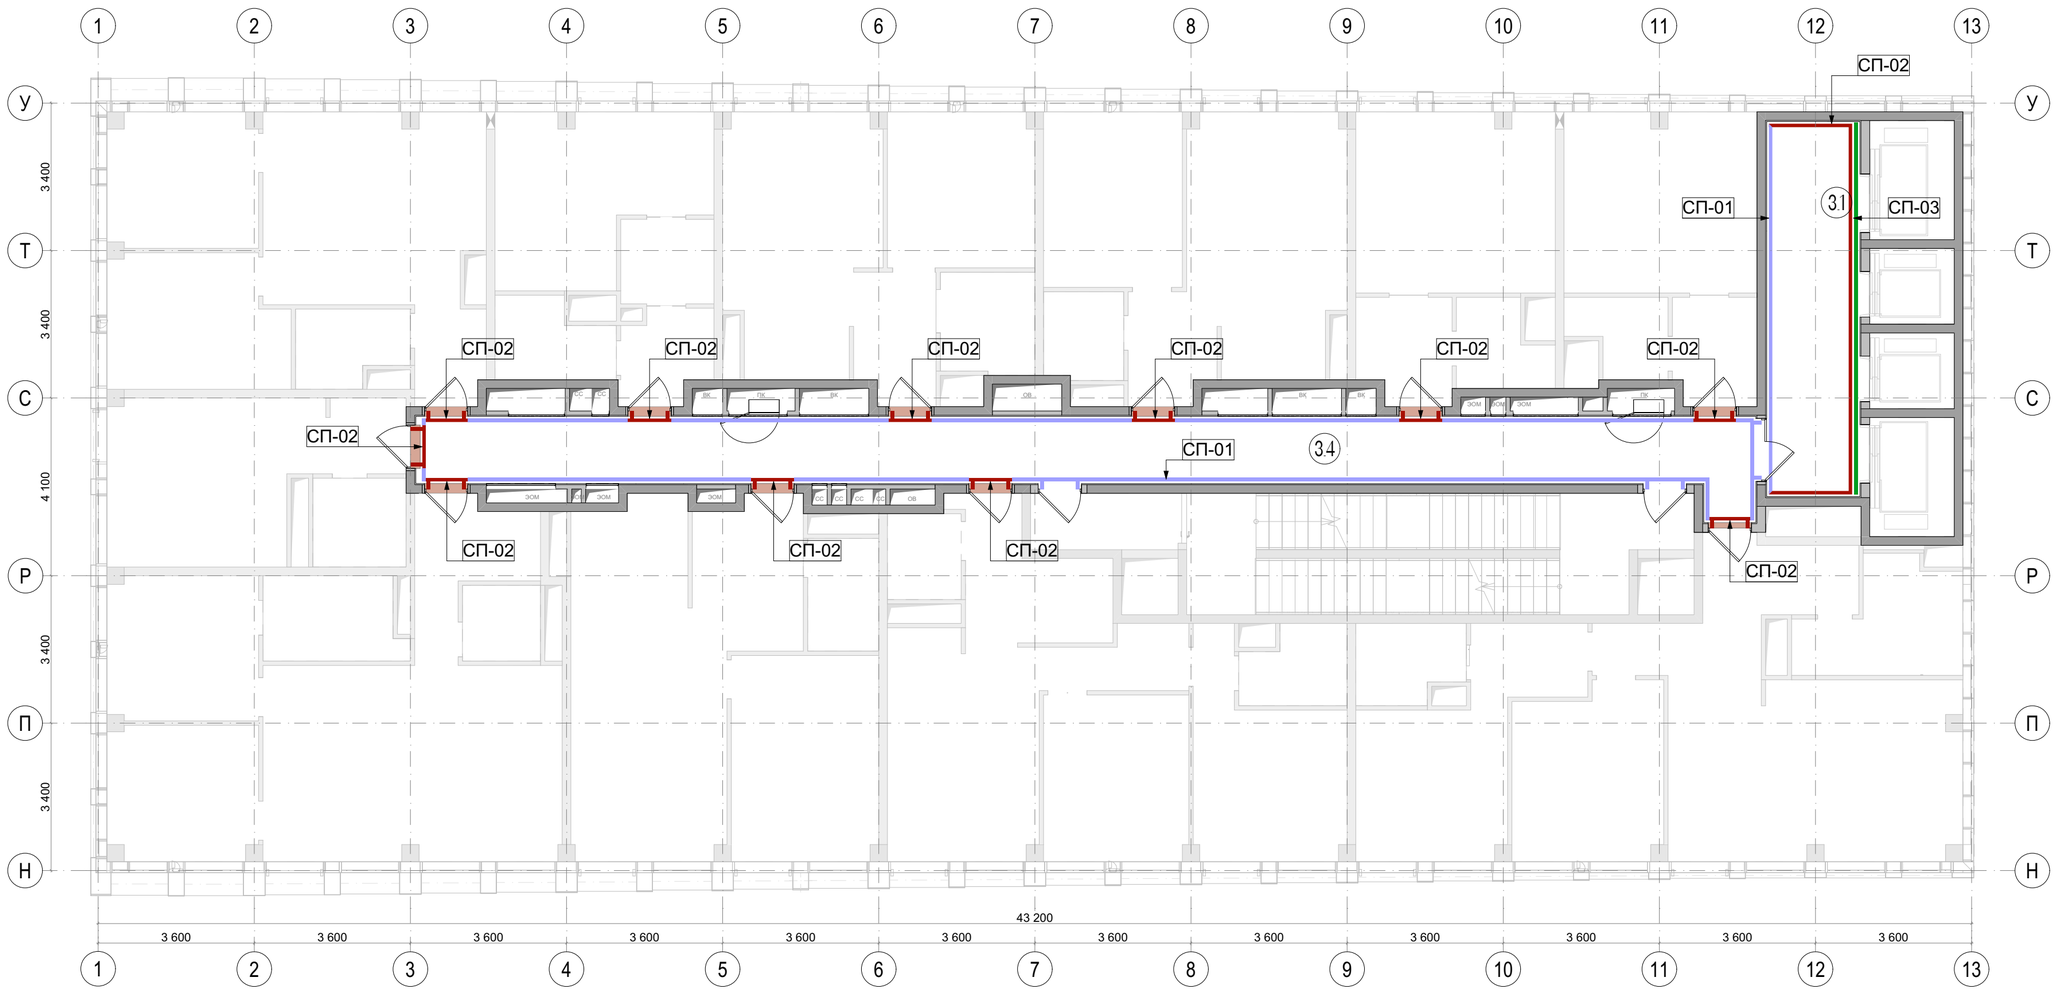


Экспликация		
№	Наименование	Площадь м2
3.1	Лифтовой холл	18,60
3.4	Коридор	48,98

Условные обозначения		
СП-01		Керамогранит Atlas Concorde Rinascente Айвори 60х120
СП-02		Декоративная штукатурка Loggia Marmo Romano RAL 3012 Cerato
СП-03		Обрамление лифтовых порталов индивидуального изготовления по эскизу. Материал- нержавеющая сталь, шлифованная (HOGER, или аналог)

Примечания:
1. План отделки стен смотреть совместно с развертками стен соответствующего этажа.
2. Все размеры проектные, перед началом работ уточнить по месту. При несовпадении фактических и проектных размеров изменения согласовать с представителем заказчика.
3. Черновую отделку стен выполнить согласно разделу АР.
4. Финишную отделку стен выполнить согласно ТХ производителя.
5. Узел примыкания настенного покрытия к полу и устройство плинтуса - см.лист 220.
6. Узлы примыканий и задание на декоративные лифтовые порталы - см. лист 218.
7. План отделки стен смотреть совместно с развертками.
8. Все материалы даны без учёта запаса. Общее кол-во материалов см. сводную спецификацию проекта лист 224.
9. Все материалы должны иметь соответствующие санитарно-гигиенические и противопожарные сертификаты.

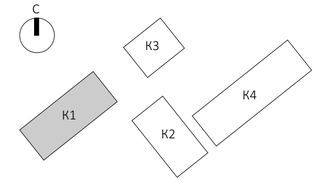


						EMTN-РД-1-АИ.МОП	
						Многофункциональный гостиничный комплекс с подземной автостоянкой по адресу: г. Москва, 2-й Силикатный проезд, вл. 8	
Изм.	Колуч.	Лист	N.Док.	Подп.	Дата		
рук. студии		Малахов А.В.				Архитектурные интерьеры МОП типового этажа	Стадия: РП; Лист: 53; Листов: 225
ГАП		Бычкова А.В.					
архитектор		Веселова К.Ю.					
архитектор		Блажнов А.В.				План с указанием отделки стен на отм. +72.750 (22 этаж) 1 корпус	архбюро

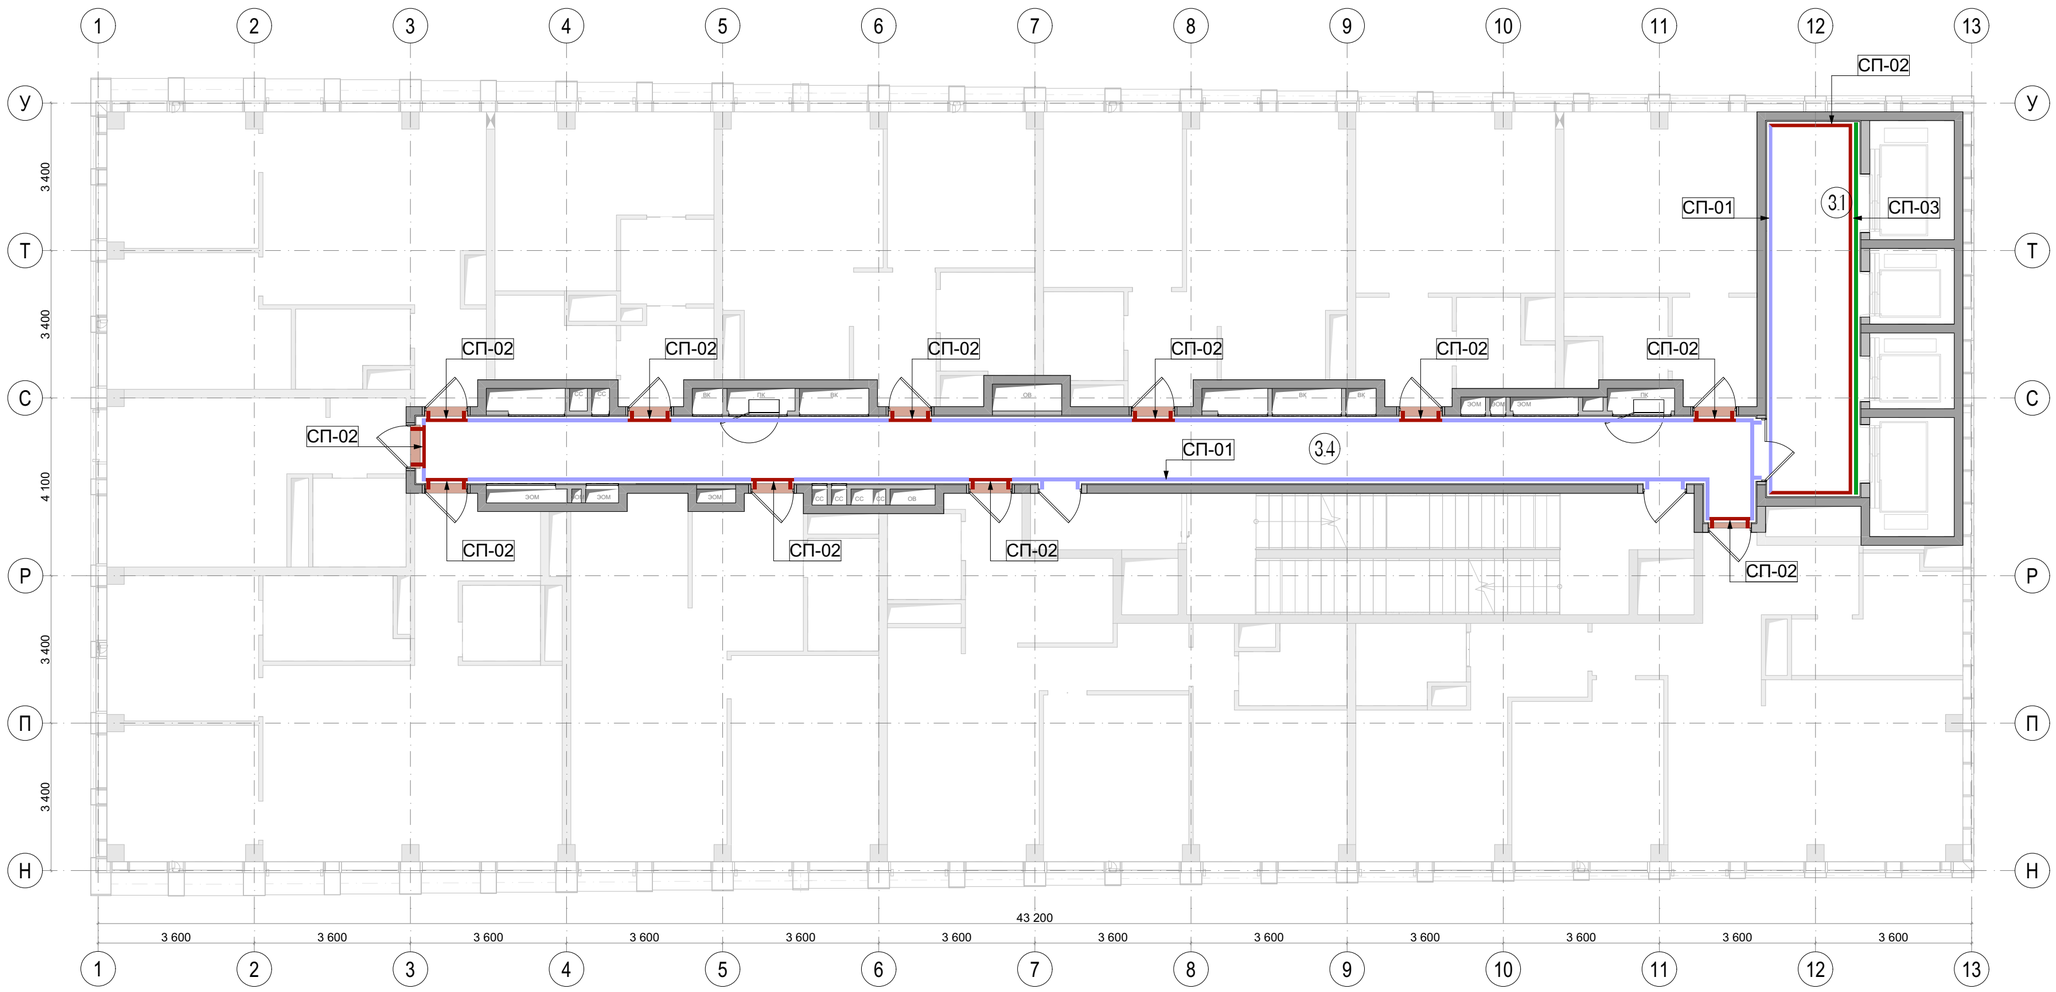


Экспликация		
№	Наименование	Площадь м2
3.1	Лифтовой холл	18,60
3.4	Коридор	48,98

Условные обозначения		
СП-01		Керамогранит Atlas Concorde Rinascente Айвори 60х120
СП-02		Декоративная штукатурка Loggia Marmo Romano RAL 3012 Cerato
СП-03		Обрамление лифтовых порталов индивидуального изготовления по эскизу. Материал- нержавеющая сталь, шлифованная (HOGER, или аналог)

Примечания:
1. План отделки стен смотреть совместно с развертками стен соответствующего этажа.
2. Все размеры проектные, перед началом работ уточнить по месту. При несовпадении фактических и проектных размеров изменения согласовать с представителем заказчика.
3. Черновую отделку стен выполнить согласно разделу АР.
4. Финишную отделку стен выполнить согласно ТХ производителя.
5. Узел примыкания настенного покрытия к полу и устройство плинтуса - см лист 220.
6. Узлы примыканий и задание на декоративные лифтовые порталы - см. лист 218.
7. План отделки стен смотреть совместно с развертками.
8. Все материалы даны без учёта запаса. Общее кол-во материалов см. сводную спецификацию проекта лист 224.
9. Все материалы должны иметь соответствующие санитарно-гигиенические и противопожарные сертификаты.

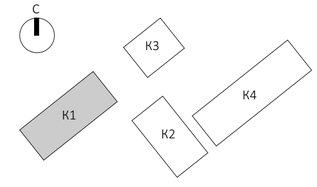


						EMTN-РД-1-АИ.МОП	
						Многофункциональный гостиничный комплекс с подземной автостоянкой по адресу: г. Москва, 2-й Силикатный проезд, вл. 8	
Изм.	Колуч.	Лист	N.Док.	Подп.	Дата		
рук. студии		Малахов А.В.				Архитектурные интерьеры МОП типового этажа	Стадия: РП; Лист: 54; Листов: 225
ГАП		Бычкова А.В.					
архитектор		Веселова К.Ю.					
архитектор		Блажнов А.В.				План с указанием отделки стен на отм. +76,050 (23 этаж) 1 корпус	архбюро

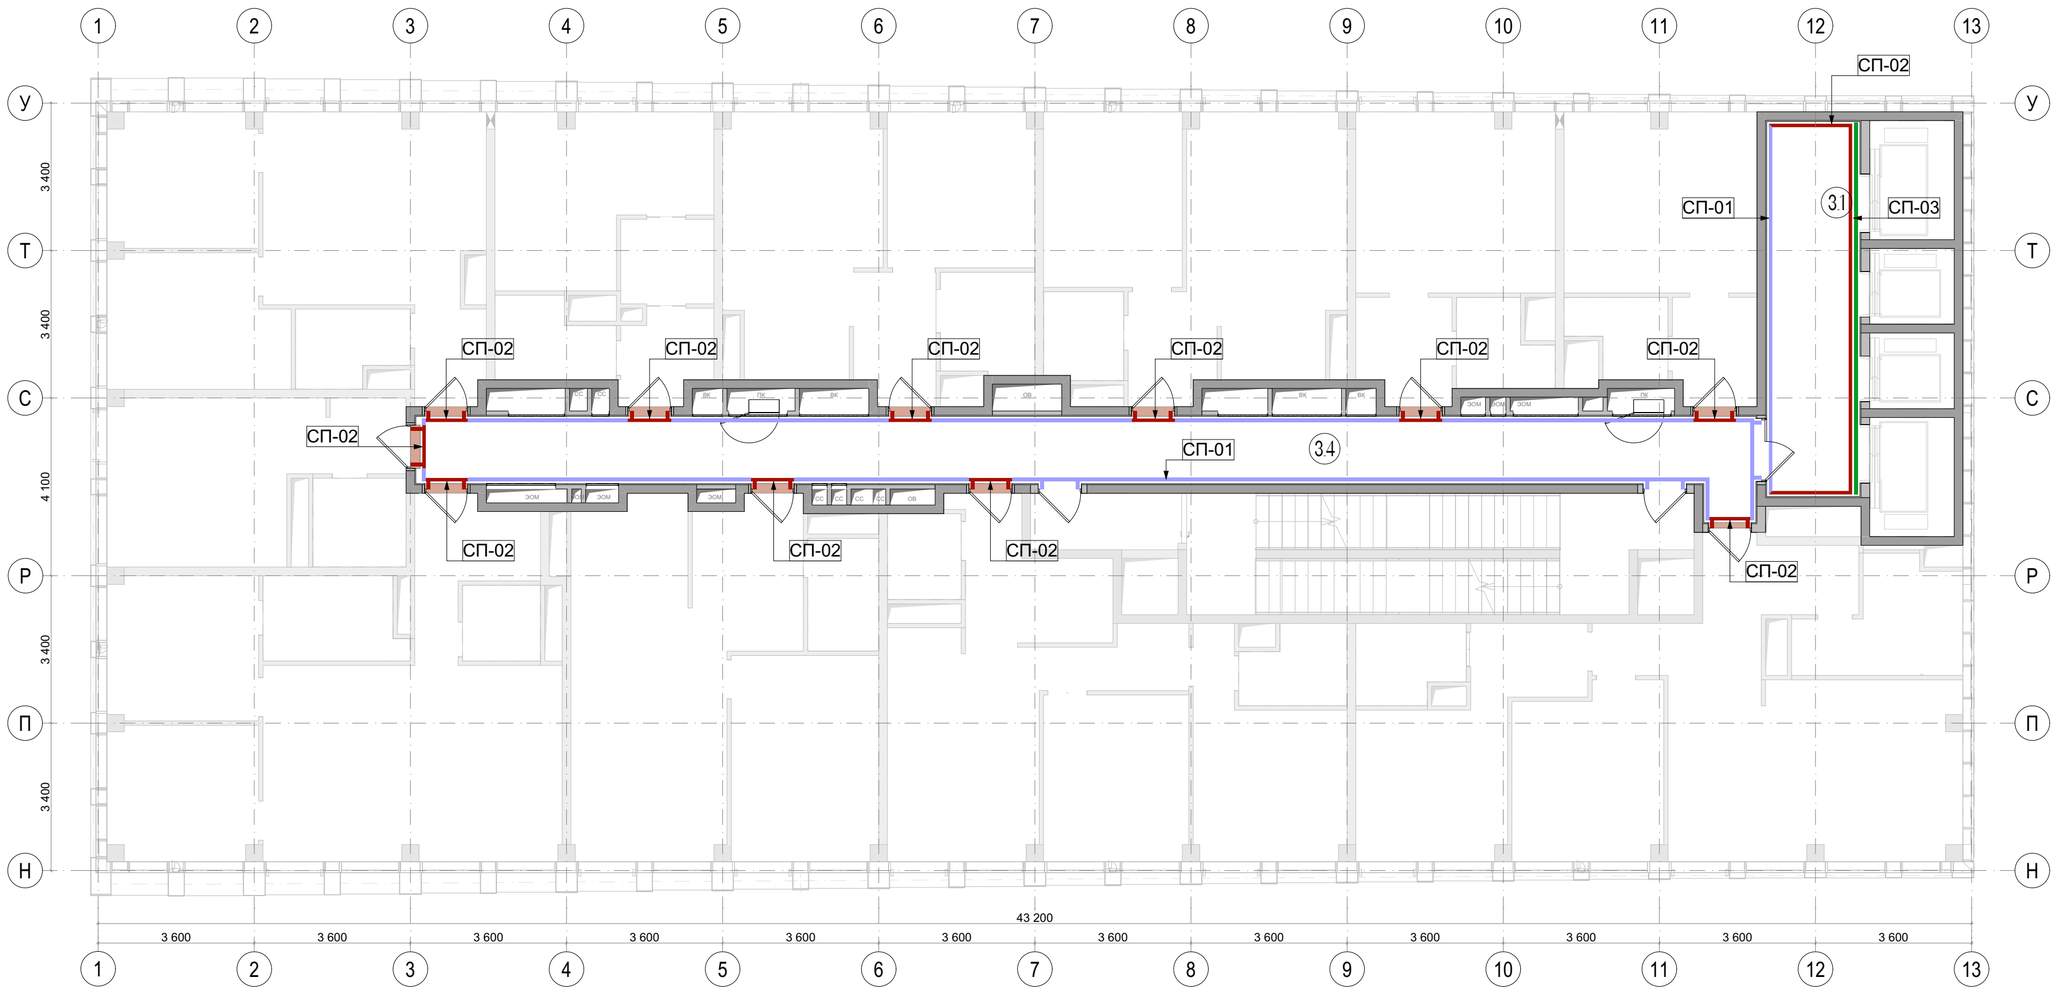


Экспликация		
№	Наименование	Площадь м2
3.1	Лифтовой холл	18,60
3.4	Коридор	48,98

Условные обозначения		
СП-01		Керамогранит Atlas Concorde Rinascente Айвори 60х120
СП-02		Декоративная штукатурка Loggia Marmo Romano RAL 3012 Cerato
СП-03		Обрамление лифтовых порталов индивидуального изготовления по эскизу. Материал- нержавеющая сталь, шлифованная (HOGER, или аналог)

Примечания:
1. План отделки стен смотреть совместно с развертками стен соответствующего этажа.
2. Все размеры проектные, перед началом работ уточнить по месту. При несовпадении фактических и проектных размеров изменения согласовать с представителем заказчика.
3. Черновую отделку стен выполнить согласно разделу АР.
4. Финишную отделку стен выполнить согласно ТХ производителя.
5. Узел примыкания настенного покрытия к полу и устройство плинтуса - см.лист 220.
6. Узлы примыканий и задание на декоративные лифтовые порталы - см. лист 218.
7. План отделки стен смотреть совместно с развертками.
8. Все материалы даны без учёта запаса. Общее кол-во материалов см. сводную спецификацию проекта лист 224.
9. Все материалы должны иметь соответствующие санитарно-гигиенические и противопожарные сертификаты.

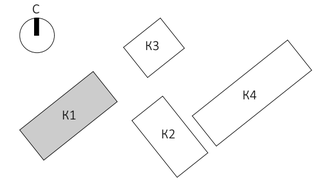


						EMTN-РД-1-АИ.МОП	
						Многофункциональный гостиничный комплекс с подземной автостоянкой по адресу: г. Москва, 2-й Силикатный проезд, вл. 8	
Изм.	Колуч.	Лист	N.Док.	Подп.	Дата		
рук. студии		Малахов А.В.				Архитектурные интерьеры МОП типового этажа	Стадия: РП; Лист: 55; Листов: 225
ГАП		Бычкова А.В.					
архитектор		Веселова К.Ю.					
архитектор		Блажнов А.В.				План с указанием отделки стен на отм. +79,350 (24 этаж) 1 корпус	архбюро

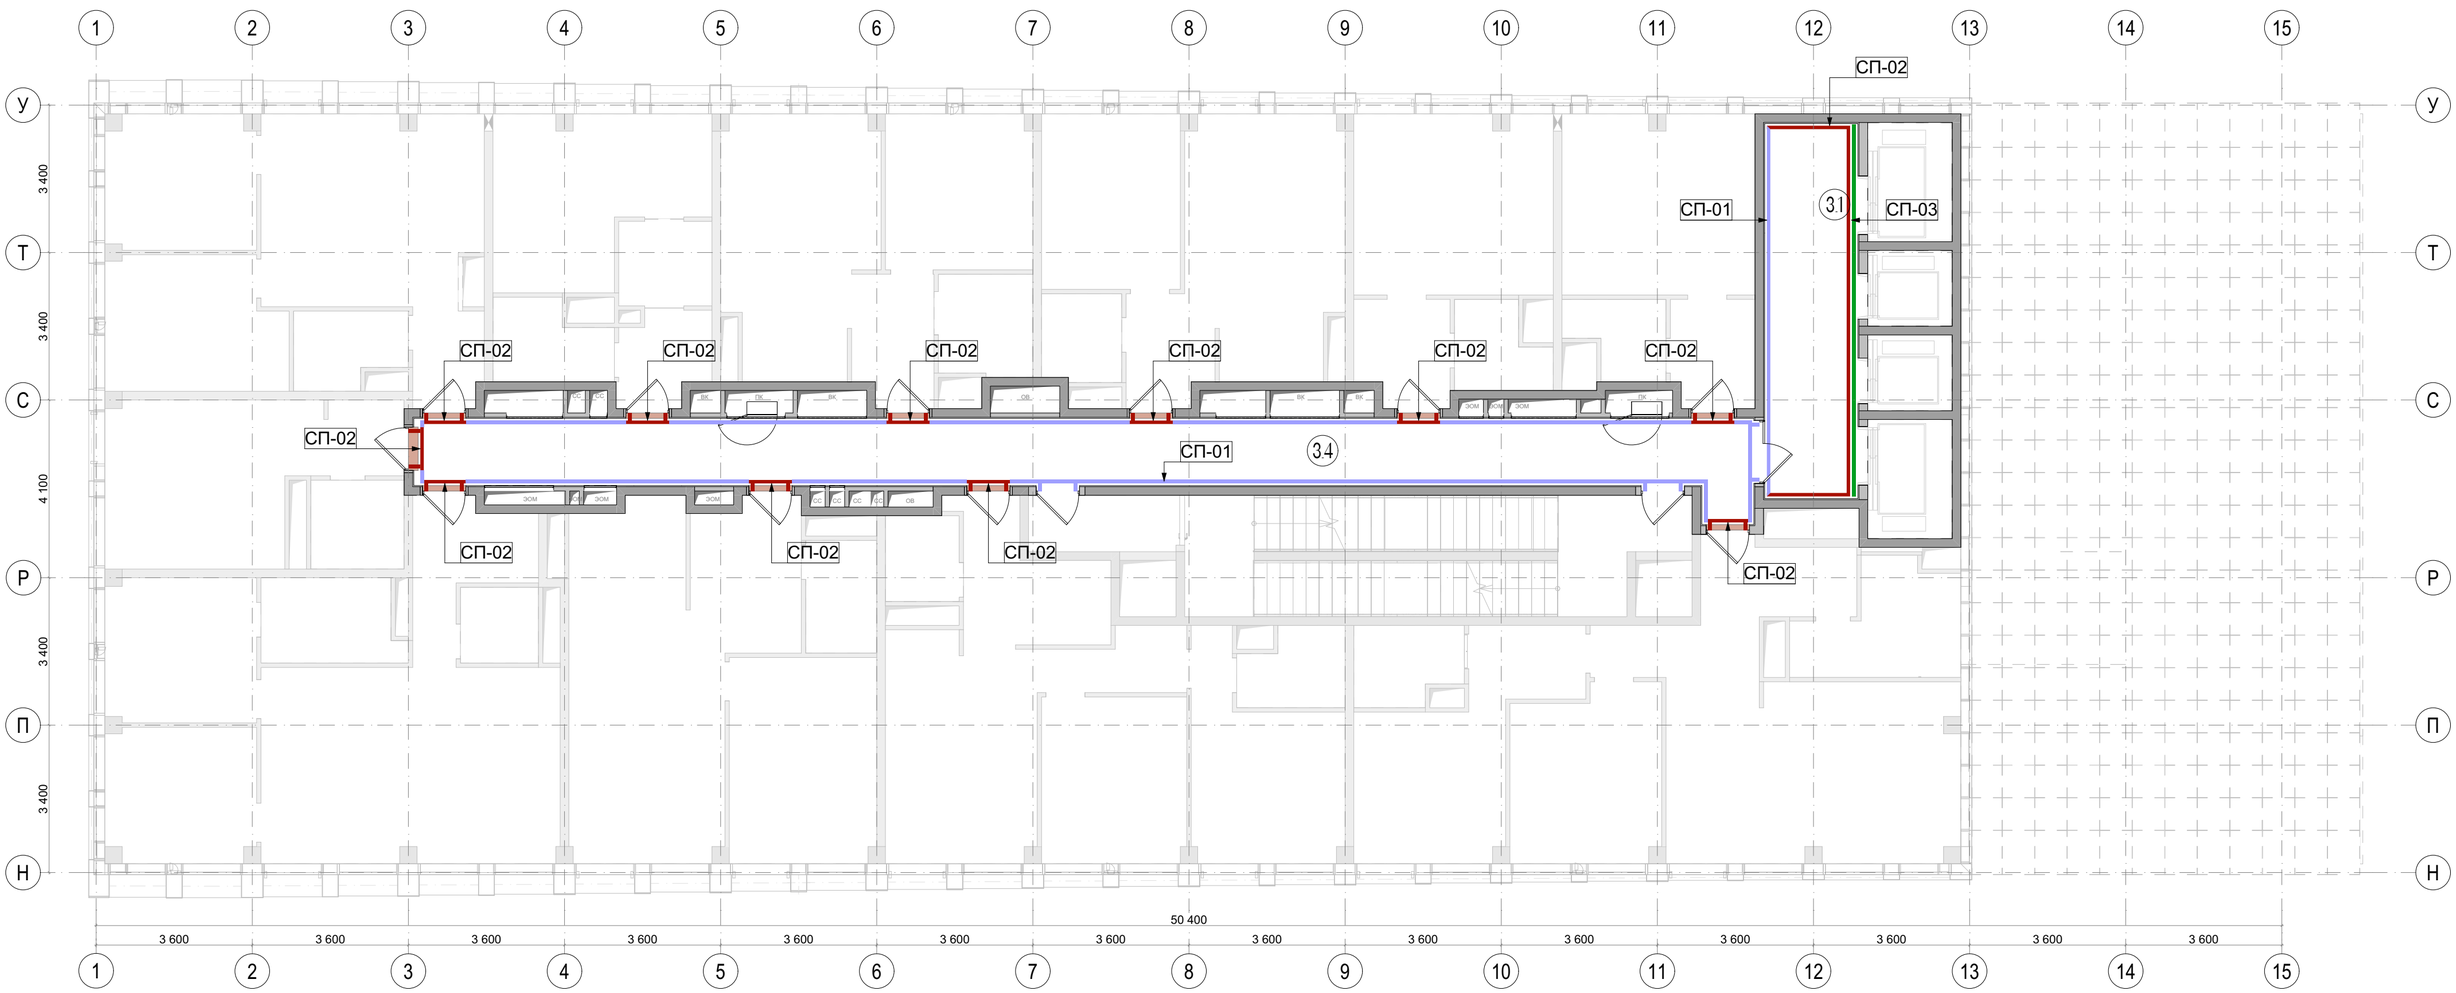

Экспликация		
№	Наименование	Площадь м2
3.1	Лифтовой холл	18,60
3.4	Коридор	48,98

Условные обозначения		
СП-01		Керамогранит Atlas Concorde Rinascente Айвори 60х120
СП-02		Декоративная штукатурка Loggia Marmo Romano RAL 3012 Cerato
СП-03		Обрамление лифтовых порталов индивидуального изготовления по эскизу. Материал- нержавеющая сталь, шлифованная (HOGER, или аналог)

Примечания:
1. План отделки стен смотреть совместно с развертками стен соответствующего этажа.
2. Все размеры проектные, перед началом работ уточнить по месту. При несовпадении фактических и проектных размеров изменения согласовать с представителем заказчика.
3. Черновую отделку стен выполнить согласно разделу АР.
4. Финишную отделку стен выполнить согласно ТХ производителя.
5. Узел примыкания настенного покрытия к полу и устройство плинтуса - см лист 220.
6. Узлы примыканий и задание на декоративные лифтовые порталы - см. лист 218.
7. План отделки стен смотреть совместно с развертками.
8. Все материалы даны без учёта запаса. Общее кол-во материалов см. сводную спецификацию проекта лист 224.
9. Все материалы должны иметь соответствующие санитарно-гигиенические и противопожарные сертификаты.

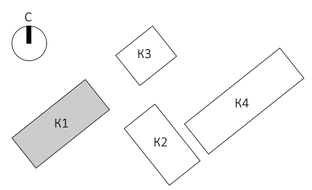

Изм.	Колуч.	Лист	N Док.	Подп.	Дата
рук. студии		Малахов А.В.			
ГАП		Бычкова А.В.			
архитектор		Веселова К.Ю.			
архитектор		Блахнов А.В.			

EMTN-РД-1-АИ.МОП


Многофункциональный гостиничный комплекс с подземной автостоянкой по адресу: г. Москва, 2-й Силикатный проезд, вл. 8

Архитектурные интерьеры МОП типового этажа

Стадия	Лист	Листов
РП	56	225

План с указанием отделки стен на отм. +82,650 (25 этаж) 1 корпус

архбюро

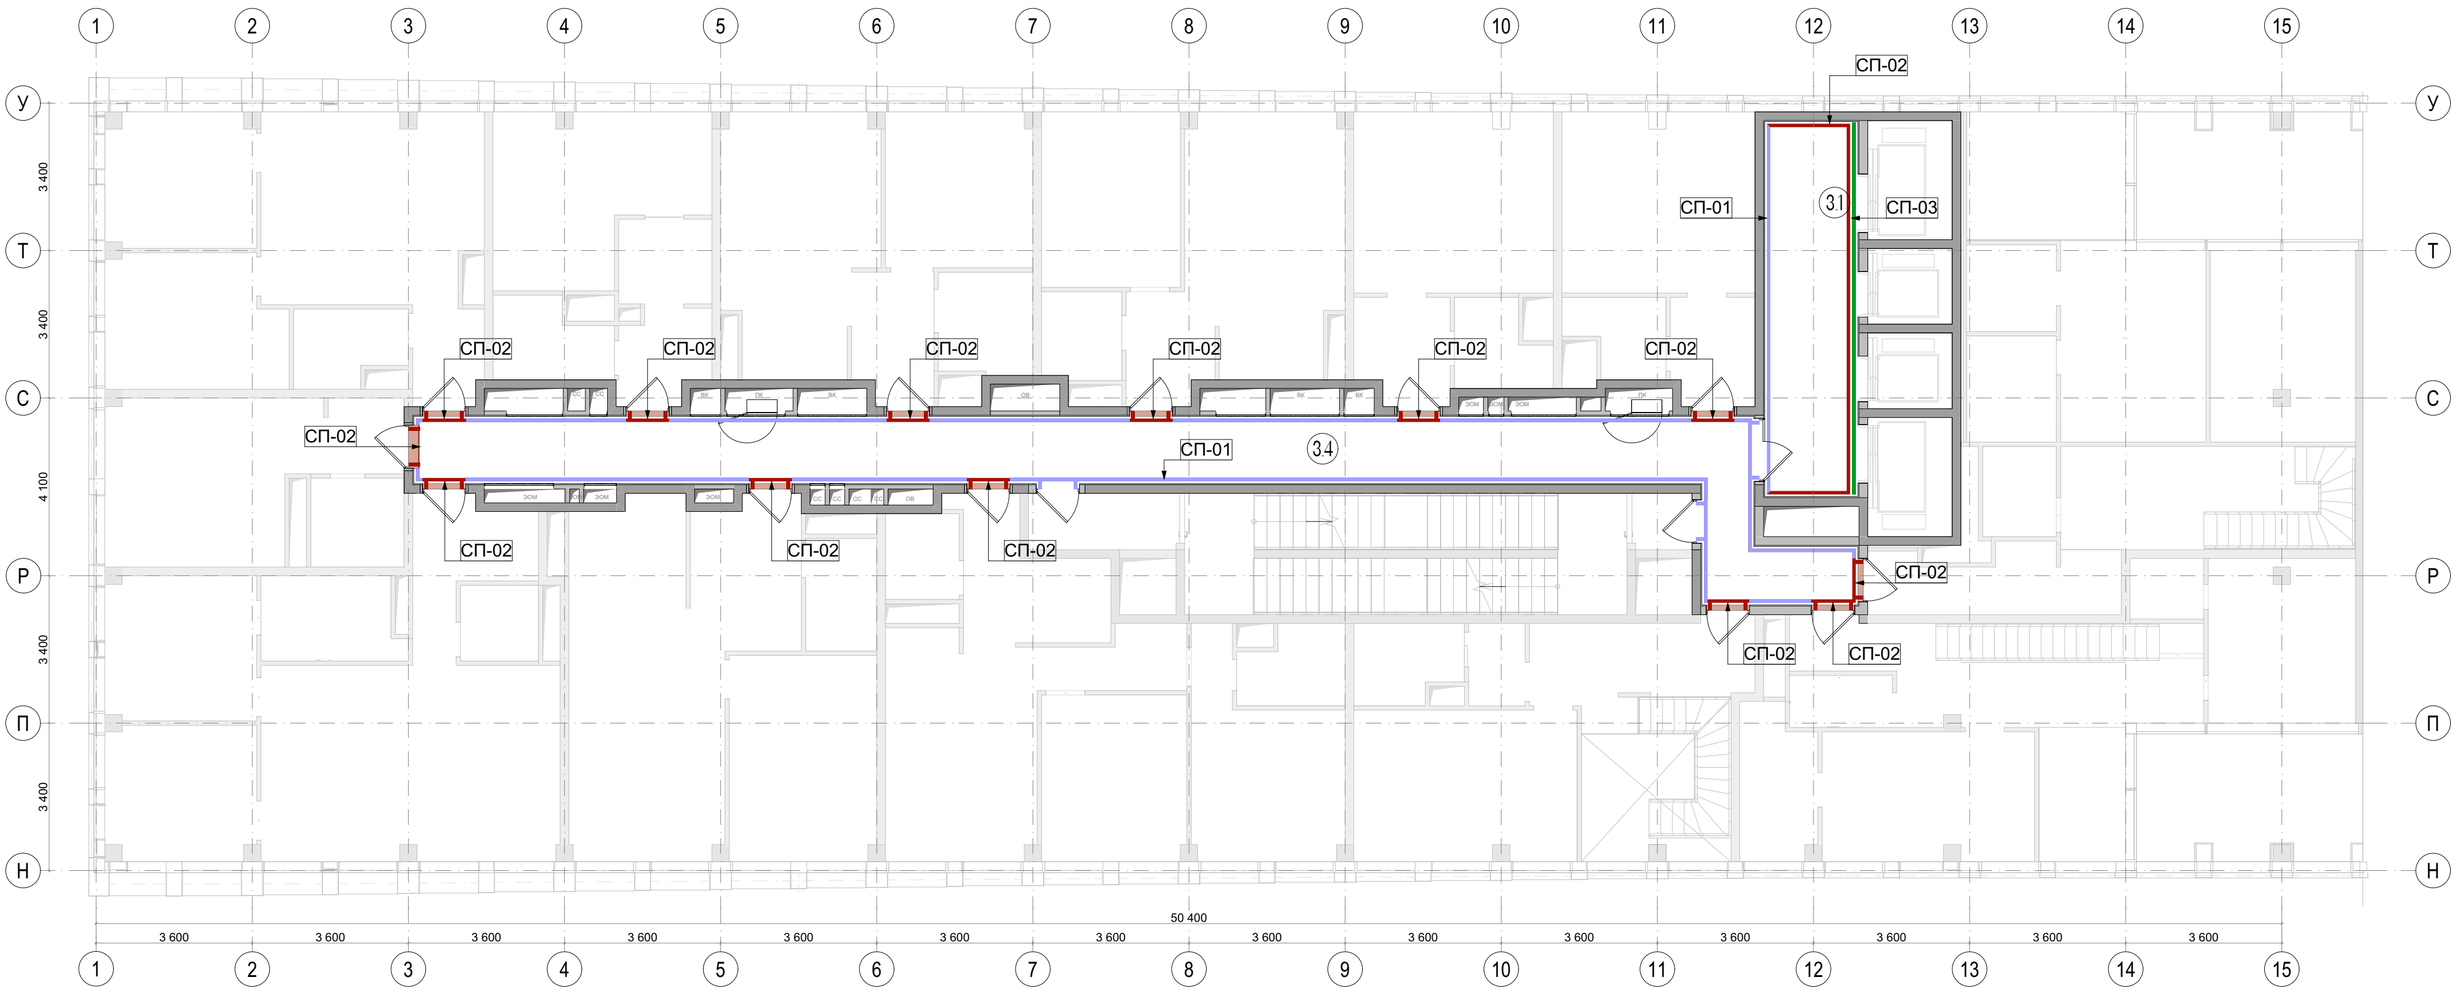


Экспликация		
№	Наименование	Площадь м2
3.1	Лифтовой холл	18,60
3.4	Коридор	54,50


Условные обозначения		
СП-01		Керамогранит Atlas Concorde Rinascente Айвори 60х120
СП-02		Декоративная штукатурка Loggia Marmo Romano RAL 3012 Cerato
СП-03		Обрамление лифтовых порталов индивидуального изготовления по эскизу. Материал- нержавеющая сталь, шлифованная (HOGER, или аналог)

Примечания:

1. План отделки стен смотреть совместно с развертками стен соответствующего этажа.
2. Все размеры проектные, перед началом работ уточнить по месту. При несовпадении фактических и проектных размеров изменения согласовать с представителем заказчика.
3. Черновую отделку стен выполнить согласно разделу АР.
4. Финишную отделку стен выполнить согласно ТХ производителя.
5. Узел примыкания настенного покрытия к полу и устройство плинтуса - см лист 220.
6. Узлы примыканий и задание на декоративные лифтовые порталы - см. лист 218.
7. План отделки стен смотреть совместно с развертками.
8. Все материалы даны без учёта запаса. Общее кол-во материалов см. сводную спецификацию проекта лист 224.
9. Все материалы должны иметь соответствующие санитарно-гигиенические и противопожарные сертификаты.

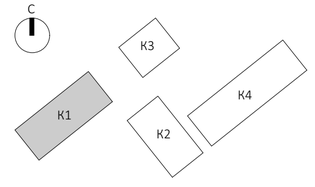

Изм.	Колуч.	Лист	№Док.	Подп.	Дата	EMTN-РД-1-АИ.МОП			
						Многофункциональный гостиничный комплекс с подземной автостоянкой по адресу: г. Москва, 2-й Силикатный проезд, вл. 8			
рук. студии		Малахов А.В.				Архитектурные интерьеры МОП типового этажа	Стадия	Лист	Листов
ГАП		Бычкова А.В.					РП	57	225
архитектор		Веселова К.Ю.							
архитектор		Блажнов А.В.				План с указанием отделки стен на отм. +85,950 (26 этаж) 1 корпус	архбюро		

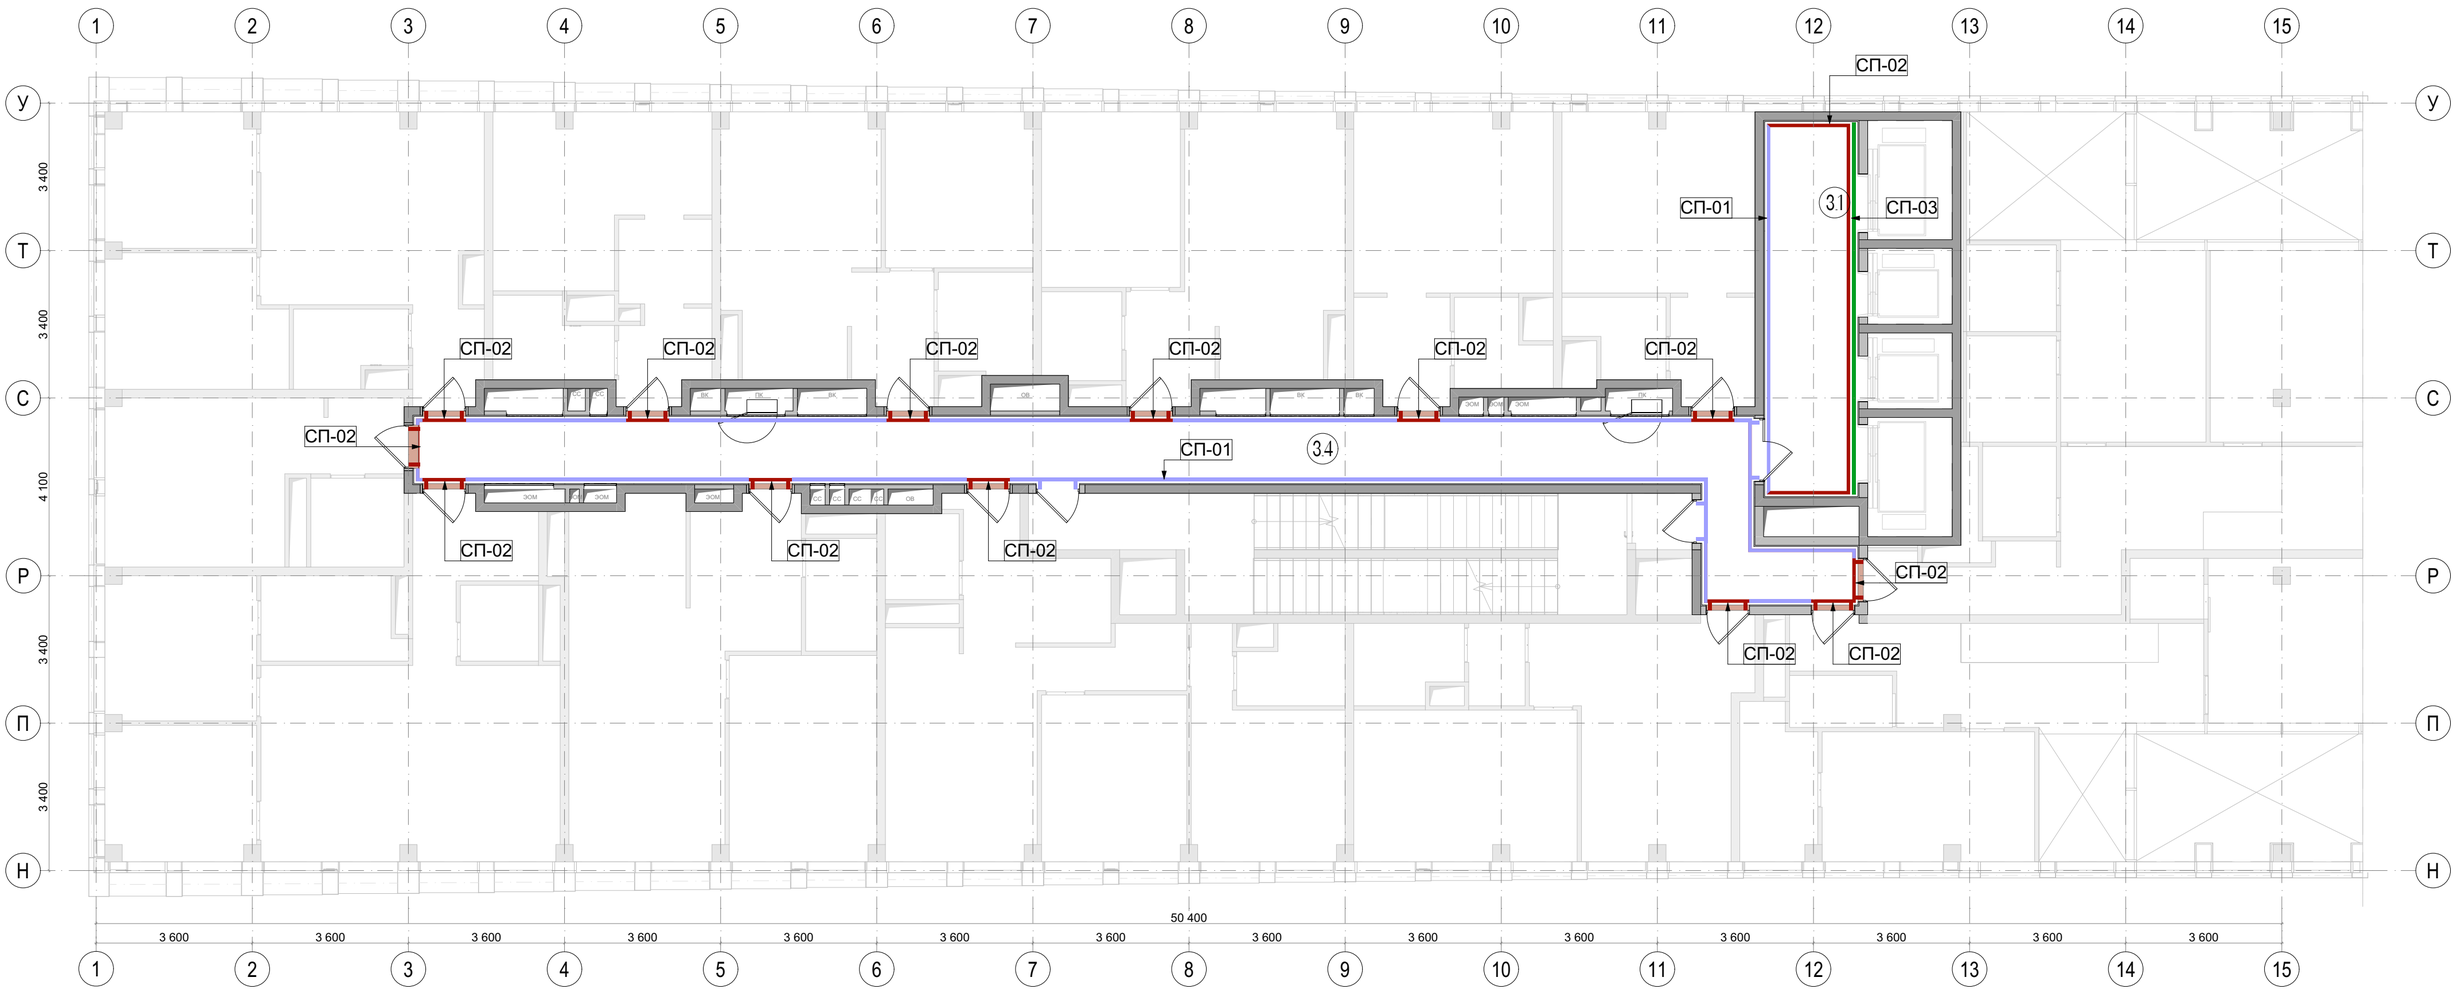


Экспликация		
№	Наименование	Площадь м2
3.1	Лифтовой холл	18,60
3.4	Коридор	54,50


Условные обозначения		
СП-01		Керамогранит Atlas Concorde Rinascente Айвори 60х120
СП-02		Декоративная штукатурка Loggia Marmo Romano RAL 3012 Cerato
СП-03		Обрамление лифтовых порталов индивидуального изготовления по эскизу. Материал- нержавеющая сталь, шлифованная (HOGER, или аналог)

Примечания:

1. План отделки стен смотреть совместно с развертками стен соответствующего этажа.
2. Все размеры проектные, перед началом работ уточнить по месту. При несовпадении фактических и проектных размеров изменения согласовать с представителем заказчика.
3. Черновую отделку стен выполнить согласно разделу АР.
4. Финишную отделку стен выполнить согласно ТХ производителя.
5. Узел примыкания настенного покрытия к полу и устройство плинтуса - см лист 220.
6. Узлы примыканий и задание на декоративные лифтовые порталы - см. лист 218.
7. План отделки стен смотреть совместно с развертками.
8. Все материалы даны без учёта запаса. Общее кол-во материалов см. сводную спецификацию проекта лист 224.
9. Все материалы должны иметь соответствующие санитарно-гигиенические и противопожарные сертификаты.

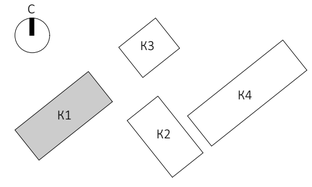


						EMTN-РД-1-АИ.МОП	
						Многофункциональный гостиничный комплекс с подземной автостоянкой по адресу: г. Москва, 2-й Силикатный проезд, вл. 8	
Изм.	Колуч.	Лист	№Док.	Подп.	Дата		
рук. студии		Малахов А.В.				Архитектурные интерьеры МОП типового этажа	Стадия: РП; Лист: 58; Листов: 225
ГАП		Бычкова А.В.					
архитектор		Веселова К.Ю.					
архитектор		Блажнов А.В.				План с указанием отделки стен на отм. +89,250 (27 этаж) 1 корпус	архбюро

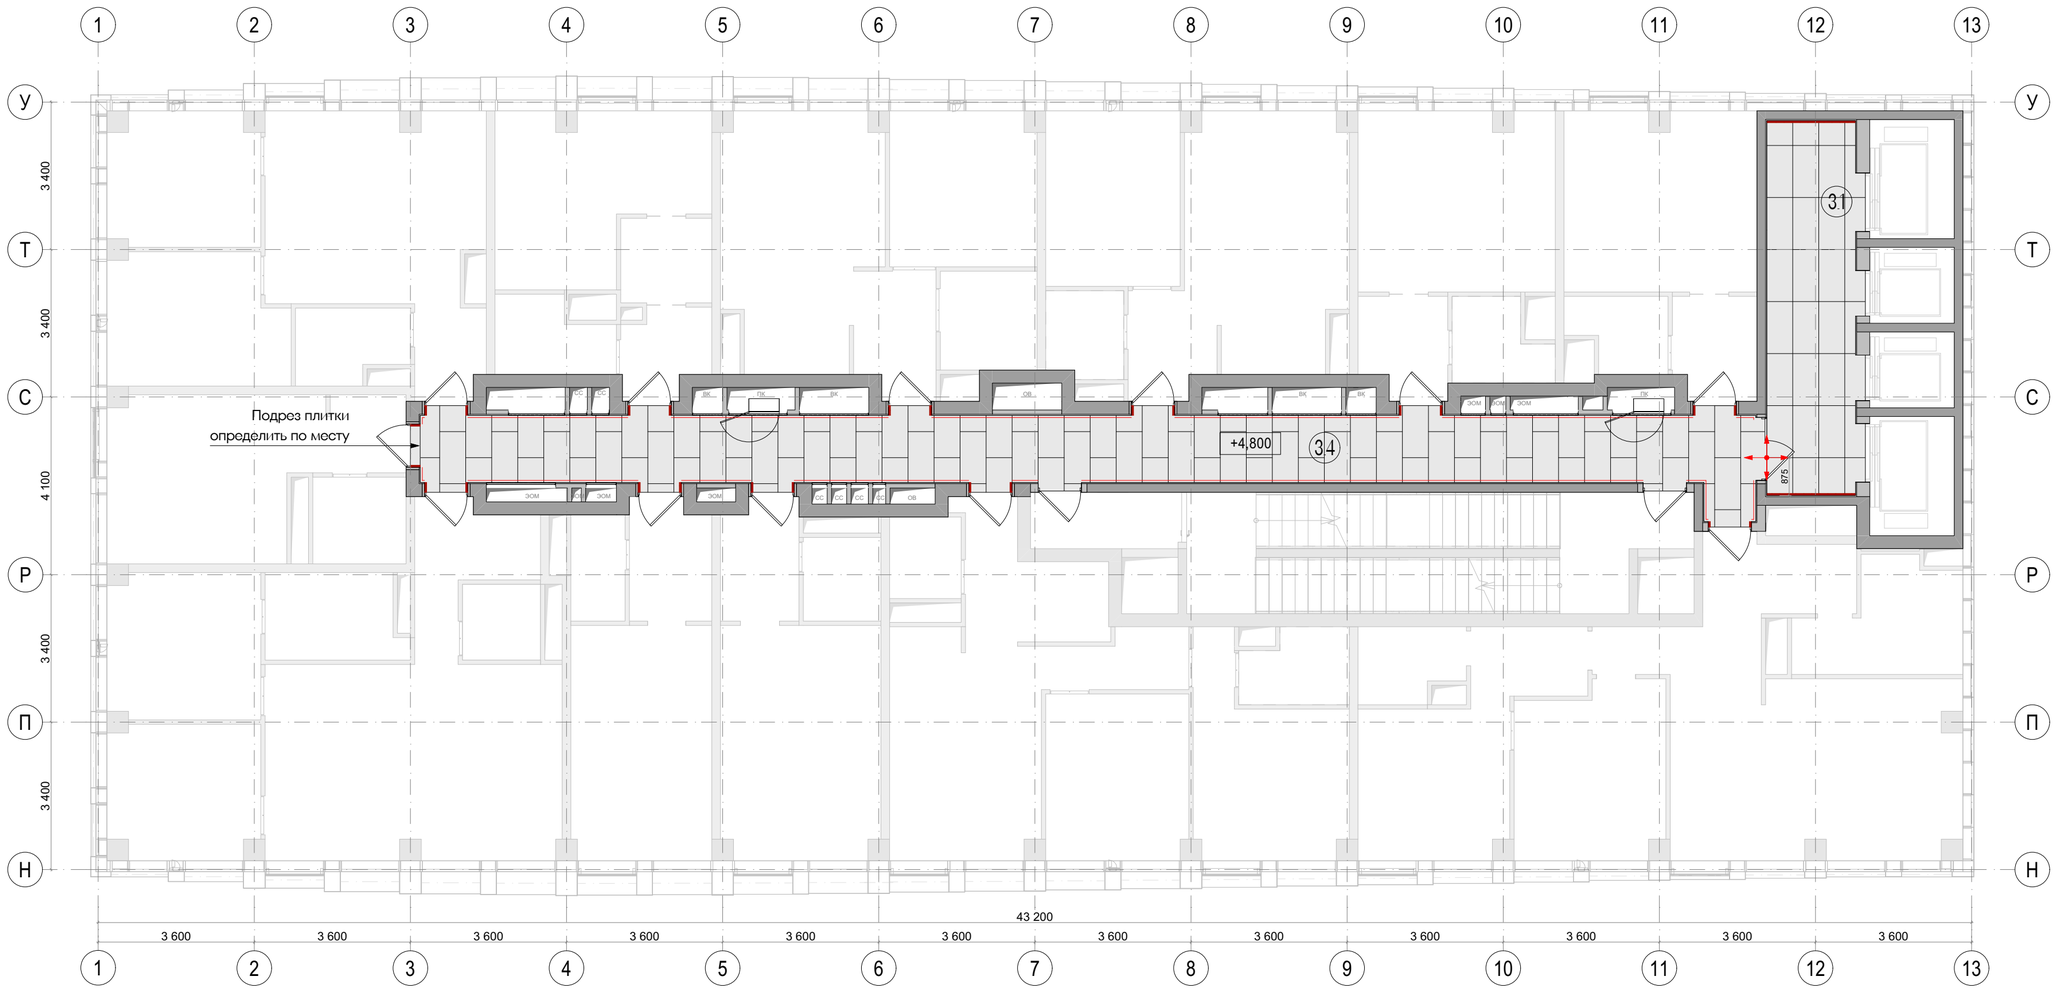


Экспликация		
№	Наименование	Площадь м2
3.1	Лифтовой холл	17,73
3.4	Коридор	48,87

Условные обозначения	
	Atlas Concorde Russia Drift White 60x120 Matt
	Встроенный плинтус из керамогранита
	Начало укладки плитки

Примечания:
1. Устройство полов производить по проекту АР после прокладки всех инженерных сетей и выполнения подпольных каналов и прокладки труб.
2. Черновые материалы для устройства полов указаны по Ведомости отделки полов комплекта АР
3. Узел примыкания напольного покрытия и плинтуса - см. лист 220
4. Плитку из керамогранита укладывать строго из точек, обозначенных на чертеже.
5. Напольное покрытие довести до коробок и порогов дверей, шов не более 2мм затереть затиркой.
6. Стык напольных покрытий в разных помещениях - строго под полотном двери.
7. Керамогранит на внешних углах стыковать под 45°; на внутренних углах допускается стык внакладку.
8. Все размеры проектные, перед началом работ уточнить по месту. При несовпадении фактических и проектных размеров изменения согласовать с представителем заказчика.
9. Конструкцию пола и стен см. раздел АР.
10. Стык материалов в дверных проёмах выполнить под полотном двери.
11. Шов между плитками предусмотреть 1,5- 2 мм.
12. Все материалы даны без учёта запаса.
Общее кол-во материалов см. сводную спецификацию проекта. лист 224
13. Все материалы должны иметь соответствующие санитарно-гигиенические и противопожарные сертификаты.

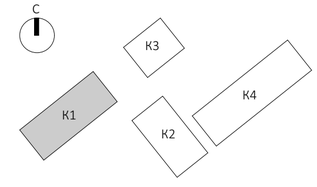


						EMTN-РД-1-АИ.МОП	
						Многофункциональный гостиничный комплекс с подземной автостоянкой по адресу: г. Москва, 2-й Силикатный проезд, вл. 8	
Изм.	Колуч.	Лист	№Док.	Подп.	Дата		
рук. студии		Малахов А.В.				Архитектурные интерьеры МОП типового этажа	Стадия: РП; Лист: 59; Листов: 225
ГАП		Бычкова А.В.					
архитектор		Веселова К.Ю.					
архитектор		Блажнов А.В.				План с указанием отделки полов на отм. +4,800 (2 этаж) 1 корпус	архбюро

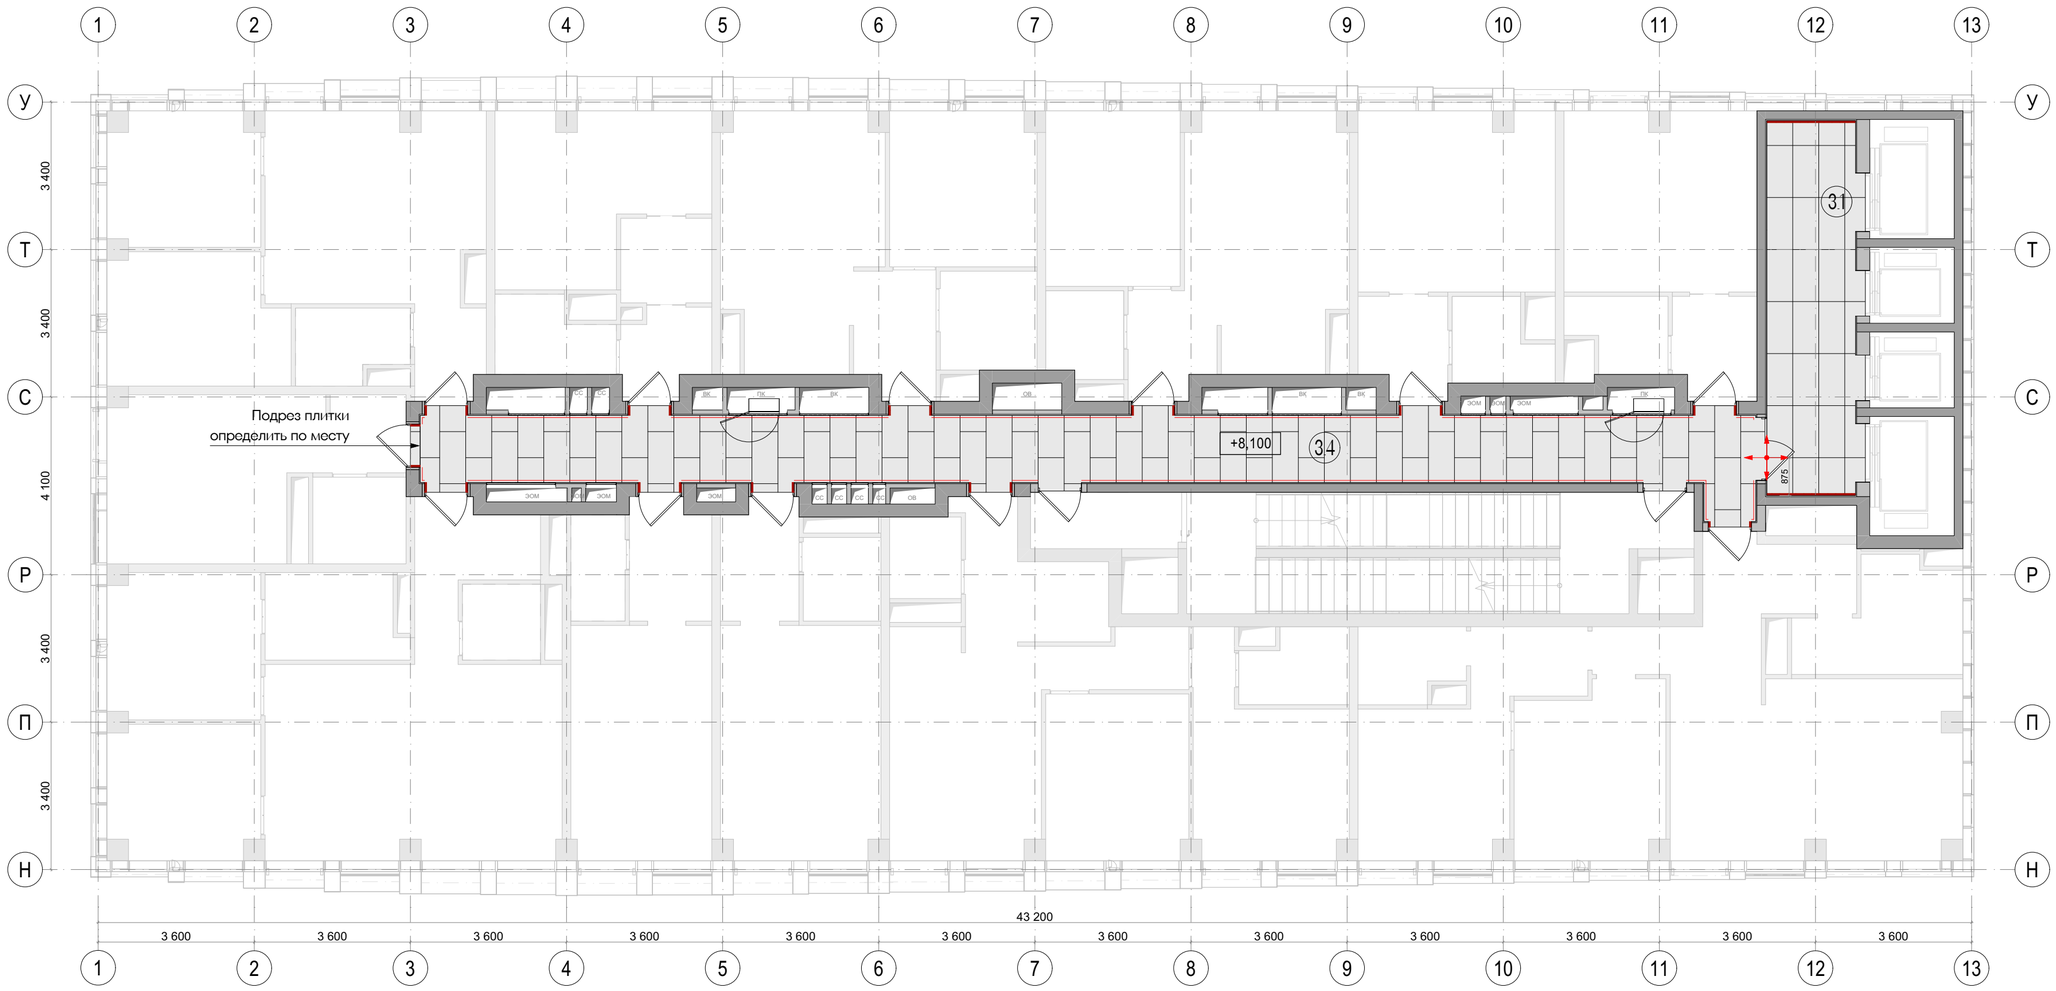


Экспликация		
№	Наименование	Площадь м2
3.1	Лифтовой холл	17,73
3.4	Коридор	48,87

Условные обозначения	
	Atlas Concorde Russia Drift White 60x120 Matt
	Встроенный плинтус из керамогранита
	Начало укладки плитки

Примечания:
1. Устройство полов производить по проекту АР после прокладки всех инженерных сетей и выполнения подпольных каналов и прокладки труб.
2. Черновые материалы для устройства полов указаны по Ведомости отделки полов комплекта АР
3. Узел примыкания напольного покрытия и плинтуса - см. лист 220
4. Плитку из керамогранита укладывать строго из точек, обозначенных на чертеже.
5. Напольное покрытие довести до коробок и порогов дверей, шов не более 2мм затереть затиркой.
6. Стык напольных покрытий в разных помещениях - строго под полотном двери.
7. Керамогранит на внешних углах стыковать под 45°; на внутренних углах допускается стык внакладку.
8. Все размеры проектные, перед началом работ уточнить по месту. При несовпадении фактических и проектных размеров изменения согласовать с представителем заказчика.
9. Конструкцию пола и стен см. раздел АР.
10. Стык материалов в дверных проёмах выполнить под полотном двери.
11. Шов между плитками предусмотреть 1,5- 2 мм.
12. Все материалы даны без учёта запаса.
Общее кол-во материалов см. сводную спецификацию проекта. лист 224
13. Все материалы должны иметь соответствующие санитарно-гигиенические и противопожарные сертификаты.

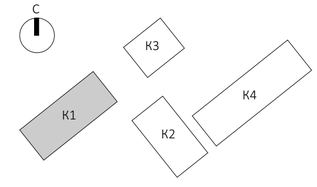


						EMTN-РД-1-АИ.МОП	
						Многофункциональный гостиничный комплекс с подземной автостоянкой по адресу: г. Москва, 2-й Силикатный проезд, вл. 8	
Изм.	Колуч.	Лист	№Док.	Подп.	Дата		
рук. студии		Малахов А.В.				Архитектурные интерьеры МОП типового этажа	Стадия: РП; Лист: 60; Листов: 225
ГАП		Бычкова А.В.					
архитектор		Веселова К.Ю.					
архитектор		Блажнов А.В.				План с указанием отделки полов на отм. +8,100 (3 этаж) 1 корпус	архбюро

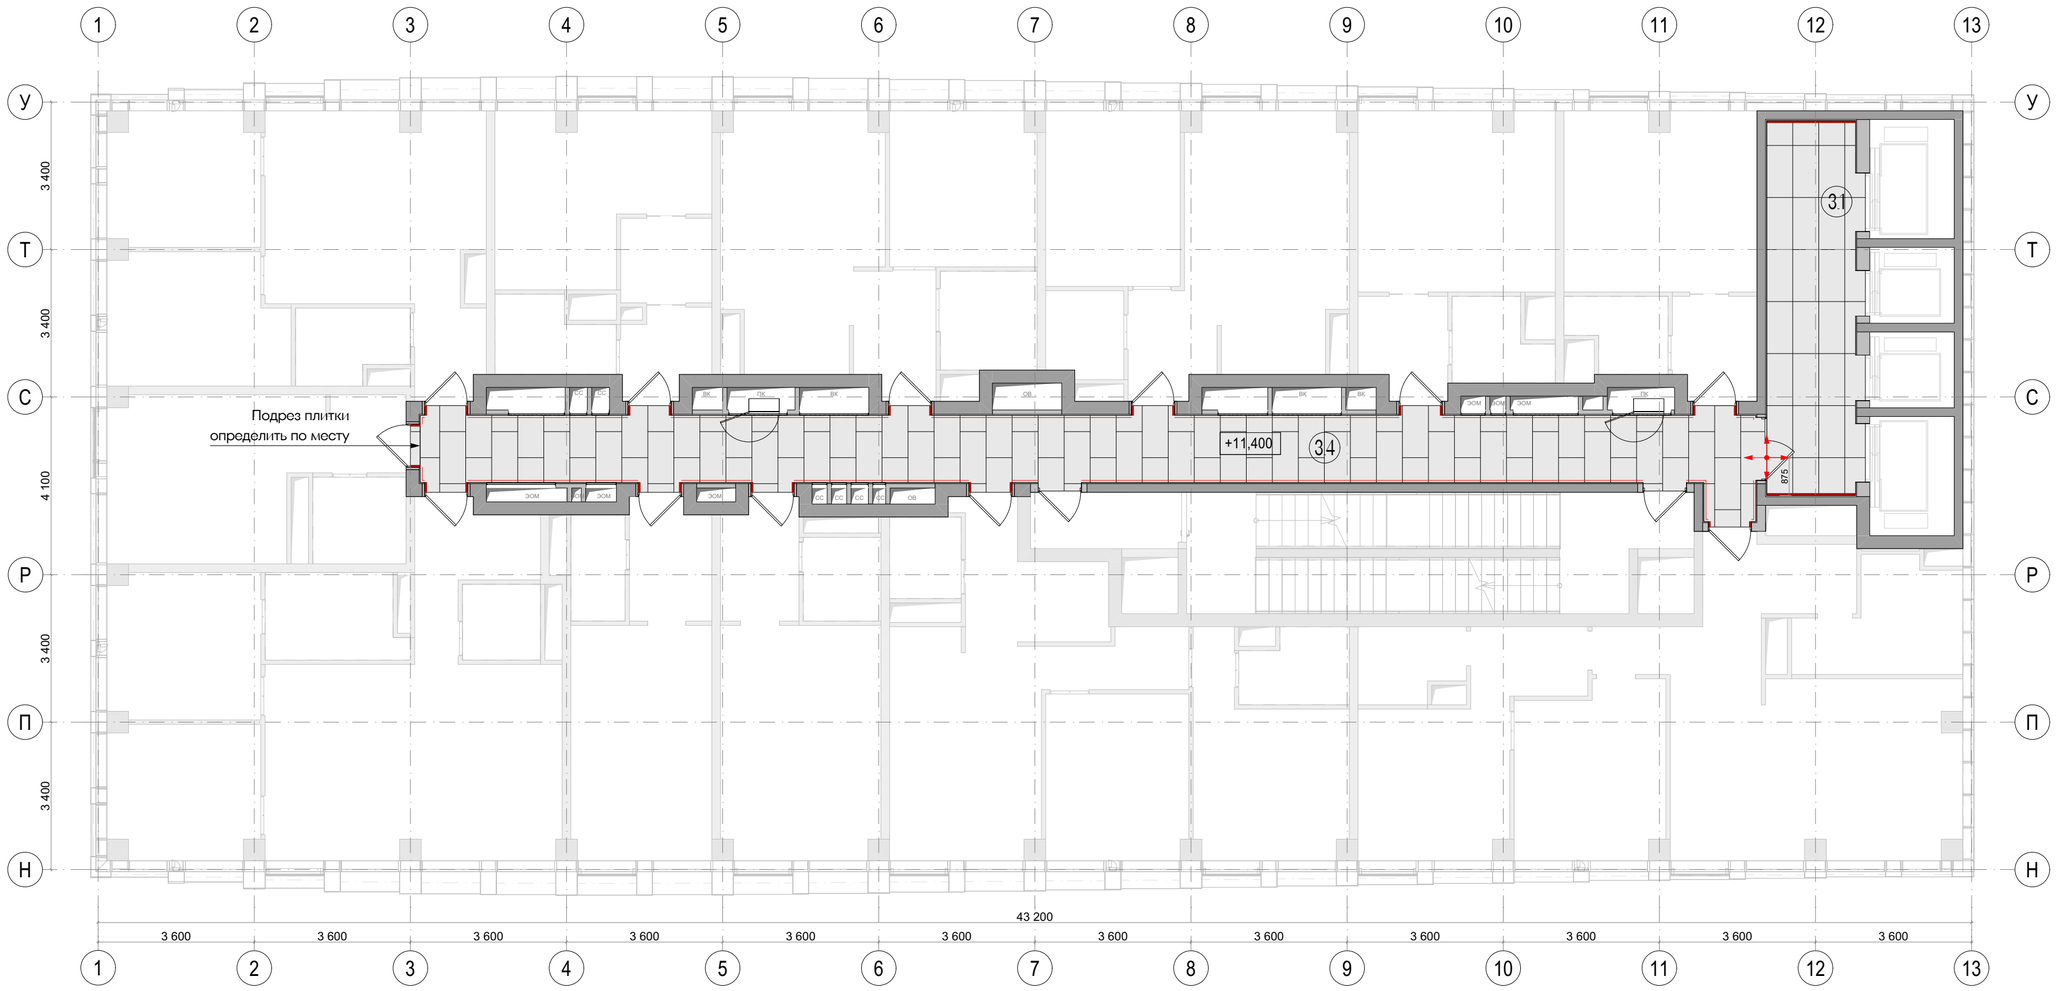

Экспликация		
№	Наименование	Площадь м2
3.1	Лифтовой холл	17,73
3.4	Коридор	48,87

Условные обозначения	
	Atlas Concorde Russia Drift White 60x120 Matt
	Встроенный плинтус из керамогранита
	Начало укладки плитки


Примечания:
1. Устройство полов производить по проекту АР после прокладки всех инженерных сетей и выполнения подпольных каналов и прокладки труб.
2. Черновые материалы для устройства полов указаны по Ведомости отделки полов комплекта АР
3. Узел примыкания напольного покрытия и плинтуса - см. лист 220
4. Плитку из керамогранита укладывать строго из точек, обозначенных на чертеже.
5. Напольное покрытие довести до коробок и порогов дверей, шов не более 2мм затереть затиркой.
6. Стык напольных покрытий в разных помещениях - строго под полотном двери.
7. Керамогранит на внешних углах стыковать под 45°; на внутренних углах допускается стык внакладку.
8. Все размеры проектные, перед началом работ уточнить по месту. При несовпадении фактических и проектных размеров изменения согласовать с представителем заказчика.
9. Конструкцию пола и стен см. раздел АР.
10. Стык материалов в дверных проёмах выполнить под полотном двери.
11. Шов между плитками предусмотреть 1,5- 2 мм.
12. Все материалы даны без учёта запаса.
Общее кол-во материалов см. сводную спецификацию проекта. лист 224
13. Все материалы должны иметь соответствующие санитарно-гигиенические и противопожарные сертификаты.

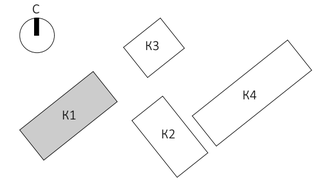

						EMTN-РД-1-АИ.МОП
						Многофункциональный гостиничный комплекс с подземной автостоянкой по адресу: г. Москва, 2-й Силикатный проезд, вл. 8
Изм.	Колуч.	Лист	№Док.	Подп.	Дата	
рук. студии		Малахов А.В.				Архитектурные интерьеры МОП типового этажа
ГАП		Бычкова А.В.				
архитектор		Веселова К.Ю.				
архитектор		Блажнов А.В.				План с указанием отделки полов на отм. +11,400 (4 этаж) 1 корпус

Стадия	Лист	Листов
РП	61	225


архбюро

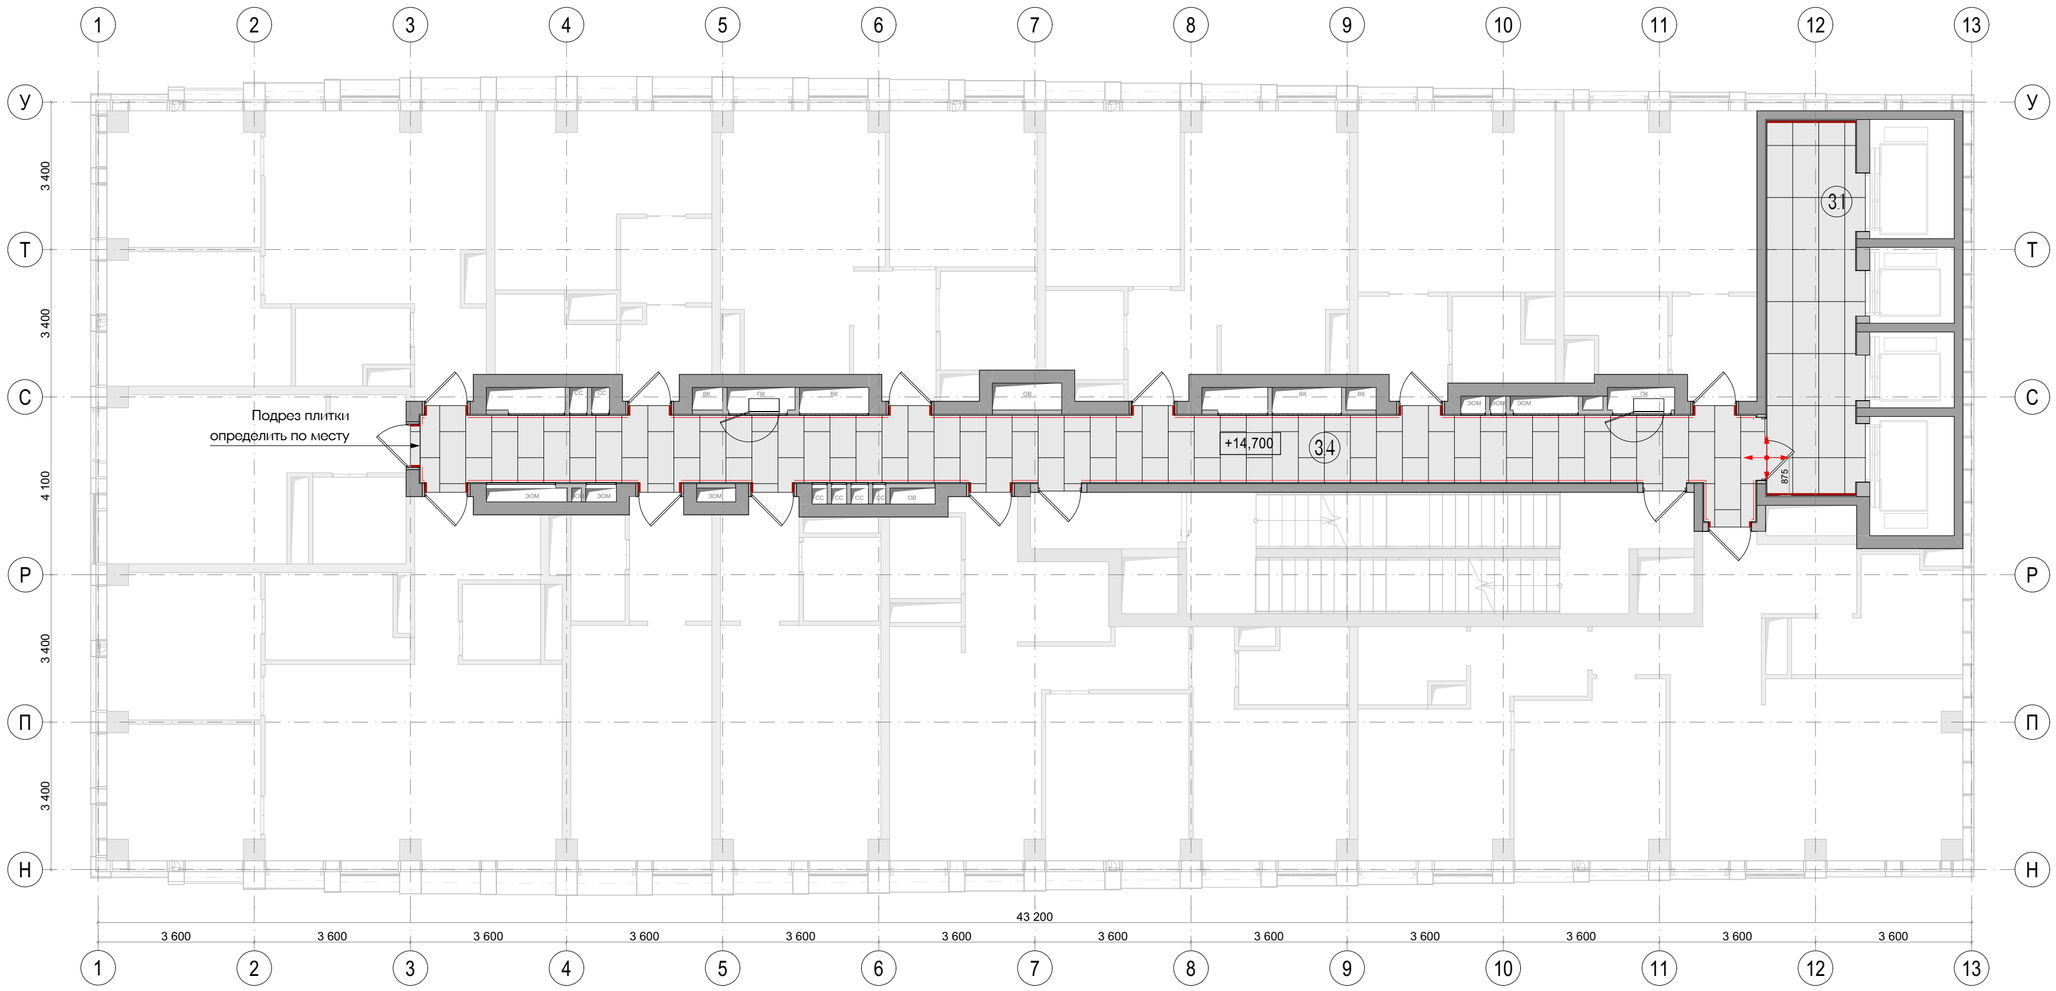


Экспликация		
№	Наименование	Площадь м2
3.1	Лифтовой холл	17,73
3.4	Коридор	48,87

Условные обозначения	
	Atlas Concorde Russia Drift White 60x120 Matt
	Встроенный плинтус из керамогранита
	Начало укладки плитки

Примечания:
1. Устройство полов производить по проекту АР после прокладки всех инженерных сетей и выполнения подпольных каналов и прокладки труб.
2. Черновые материалы для устройства полов указаны по Ведомости отделки полов комплекта АР
3. Узел примыкания напольного покрытия и плинтуса - см. лист 220
4. Плитку из керамогранита укладывать строго из точек, обозначенных на чертеже.
5. Напольное покрытие довести до коробок и порогов дверей, шов не более 2мм затереть затиркой.
6. Стык напольных покрытий в разных помещениях - строго под полотном двери.
7. Керамогранит на внешних углах стыковать под 45°; на внутренних углах допускается стык внакладку.
8. Все размеры проектные, перед началом работ уточнить по месту. При несовпадении фактических и проектных размеров изменения согласовать с представителем заказчика.
9. Конструкцию пола и стен см. раздел АР.
10. Стык материалов в дверных проёмах выполнить под полотном двери.
11. Шов между плитками предусмотреть 1,5- 2 мм.
12. Все материалы даны без учёта запаса.
Общее кол-во материалов см. сводную спецификацию проекта. лист 224
13. Все материалы должны иметь соответствующие санитарно-гигиенические и противопожарные сертификаты.

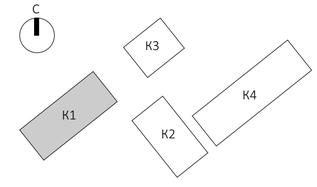


Изм.	Колуч.	Лист	№Док.	Подп.	Дата	EMTN-РД-1-АИ.МОП		
						Многофункциональный гостиничный комплекс с подземной автостоянкой по адресу: г. Москва, 2-й Силикатный проезд, вл. 8		
рук. студии		Малахов А.В.				Архитектурные интерьеры МОП типового этажа	Стадия	Лист	Листов
ГАП		Бычкова А.В.					РП	62	225
архитектор		Веселова К.Ю.							
архитектор		Блажнов А.В.				План с указанием отделки полов на отм. +14,700 (5 этаж) 1 корпус	архбюро		

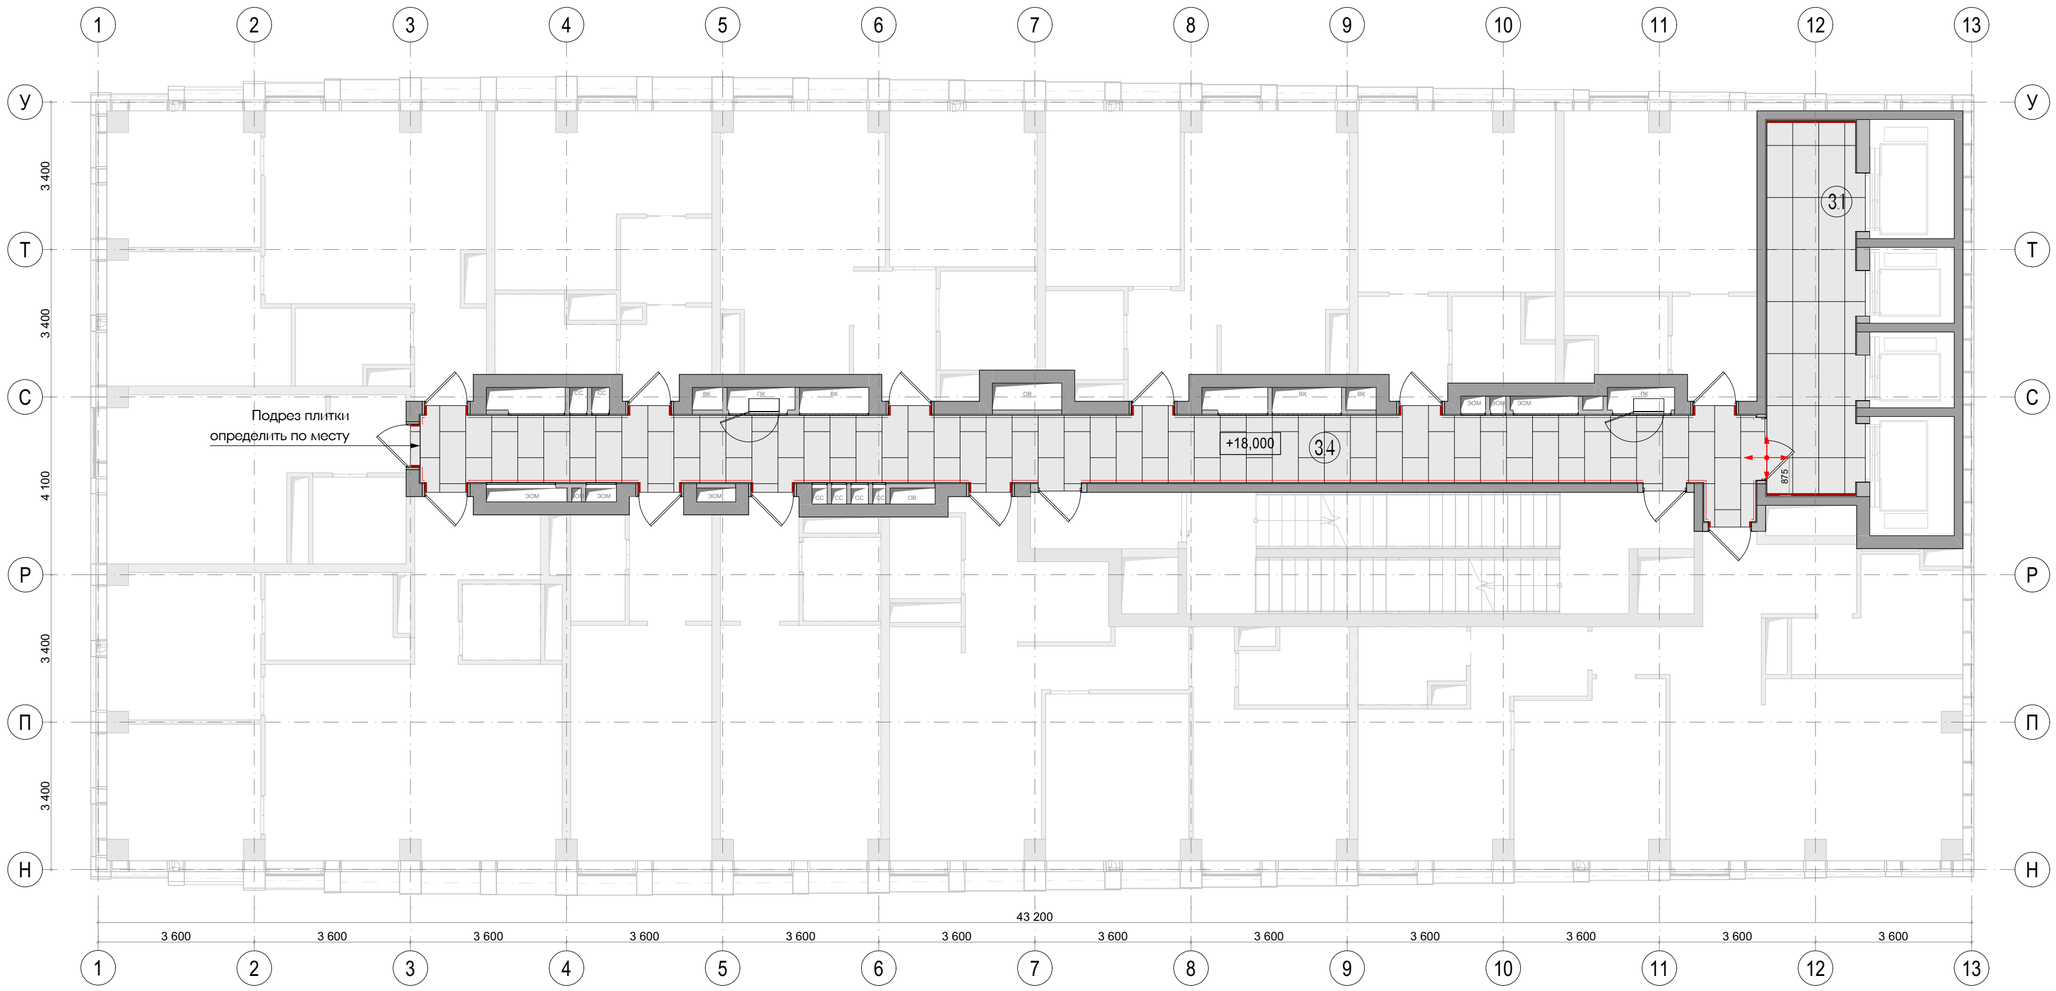


Экспликация		
№	Наименование	Площадь м2
3.1	Лифтовой холл	17,73
3.4	Коридор	48,87

Условные обозначения	
	Atlas Concorde Russia Drift White 60x120 Matt
	Встроенный плинтус из керамогранита
	Начало укладки плитки

Примечания:
1. Устройство полов производить по проекту АР после прокладки всех инженерных сетей и выполнения подпольных каналов и прокладки труб.
2. Черновые материалы для устройства полов указаны по Ведомости отделки полов комплекта АР
3. Узел примыкания напольного покрытия и плинтуса - см. лист 220
4. Плитку из керамогранита укладывать строго из точек, обозначенных на чертеже.
5. Напольное покрытие довести до коробок и порогов дверей, шов не более 2мм затереть затиркой.
6. Стык напольных покрытий в разных помещениях - строго под полотном двери.
7. Керамогранит на внешних углах стыковать под 45°; на внутренних углах допускается стык внакладку.
8. Все размеры проектные, перед началом работ уточнить по месту. При несовпадении фактических и проектных размеров изменения согласовать с представителем заказчика.
9. Конструкцию пола и стен см. раздел АР.
10. Стык материалов в дверных проёмах выполнить под полотном двери.
11. Шов между плитками предусмотреть 1,5- 2 мм.
12. Все материалы даны без учёта запаса.
Общее кол-во материалов см. сводную спецификацию проекта. лист 224
13. Все материалы должны иметь соответствующие санитарно-гигиенические и противопожарные сертификаты.

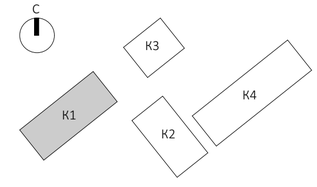


Изм.	Колуч.	Лист	№Док.	Подп.	Дата	EMTN-РД-1-АИ.МОП		
						Многофункциональный гостиничный комплекс с подземной автостоянкой по адресу: г. Москва, 2-й Силикатный проезд, вл. 8		
рук. студии		Малахов А.В.				Архитектурные интерьеры МОП типового этажа	Стадия	Лист	Листов
ГАП		Бычкова А.В.					РП	63	225
архитектор		Веселова К.Ю.							
архитектор		Блажнов А.В.				План с указанием отделки полов на отм. +18,000 (6 этаж) 1 корпус	архбюро		

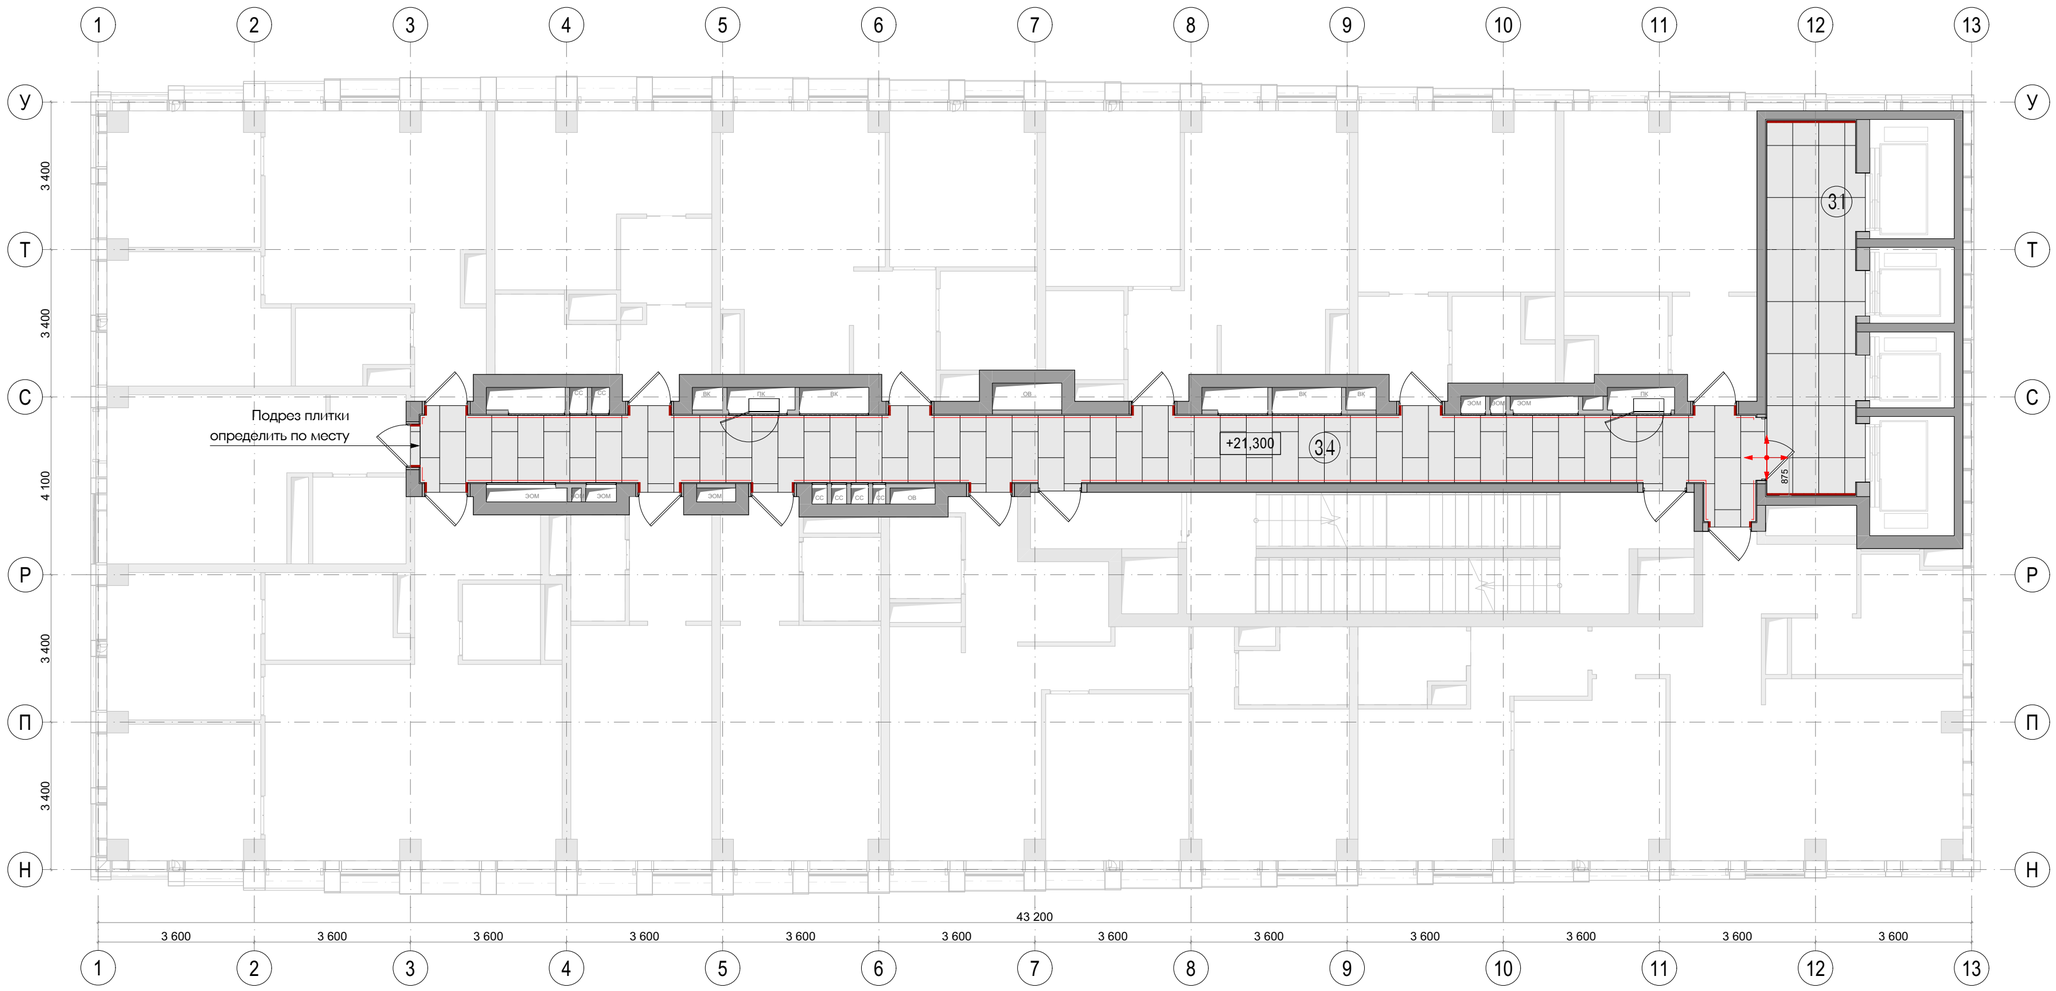


Экспликация		
№	Наименование	Площадь м2
3.1	Лифтовой холл	17,73
3.4	Коридор	48,87

Условные обозначения	
	Atlas Concorde Russia Drift White 60x120 Matt
	Встроенный плинтус из керамогранита
	Начало укладки плитки

Примечания:
1. Устройство полов производить по проекту АР после прокладки всех инженерных сетей и выполнения подпольных каналов и прокладки труб.
2. Черновые материалы для устройства полов указаны по Ведомости отделки полов комплекта АР
3. Узел примыкания напольного покрытия и плинтуса - см. лист 220
4. Плитку из керамогранита укладывать строго из точек, обозначенных на чертеже.
5. Напольное покрытие довести до коробок и порогов дверей, шов не более 2мм затереть затиркой.
6. Стык напольных покрытий в разных помещениях - строго под полотном двери.
7. Керамогранит на внешних углах стыковать под 45°, на внутренних углах допускается стык внакладку.
8. Все размеры проектные, перед началом работ уточнить по месту. При несовпадении фактических и проектных размеров изменения согласовать с представителем заказчика.
9. Конструкцию пола и стен см. раздел АР.
10. Стык материалов в дверных проёмах выполнить под полотном двери.
11. Шов между плитками предусмотреть 1,5- 2 мм.
12. Все материалы даны без учёта запаса.
Общее кол-во материалов см. сводную спецификацию проекта. лист 224
13. Все материалы должны иметь соответствующие санитарно-гигиенические и противопожарные сертификаты.

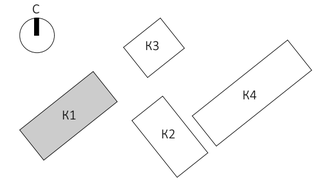


Изм.	Колуч.	Лист	№Док.	Подп.	Дата	EMTN-РД-1-АИ.МОП		
						Многофункциональный гостиничный комплекс с подземной автостоянкой по адресу: г. Москва, 2-й Силикатный проезд, вл. 8		
рук. студии		Малахов А.В.				Архитектурные интерьеры МОП типового этажа	Стадия	Лист	Листов
ГАП		Бычкова А.В.					РП	64	225
архитектор		Веселова К.Ю.							
архитектор		Блажнов А.В.				План с указанием отделки полов на отм. +21,300 (7 этаж) 1 корпус	архбюро		

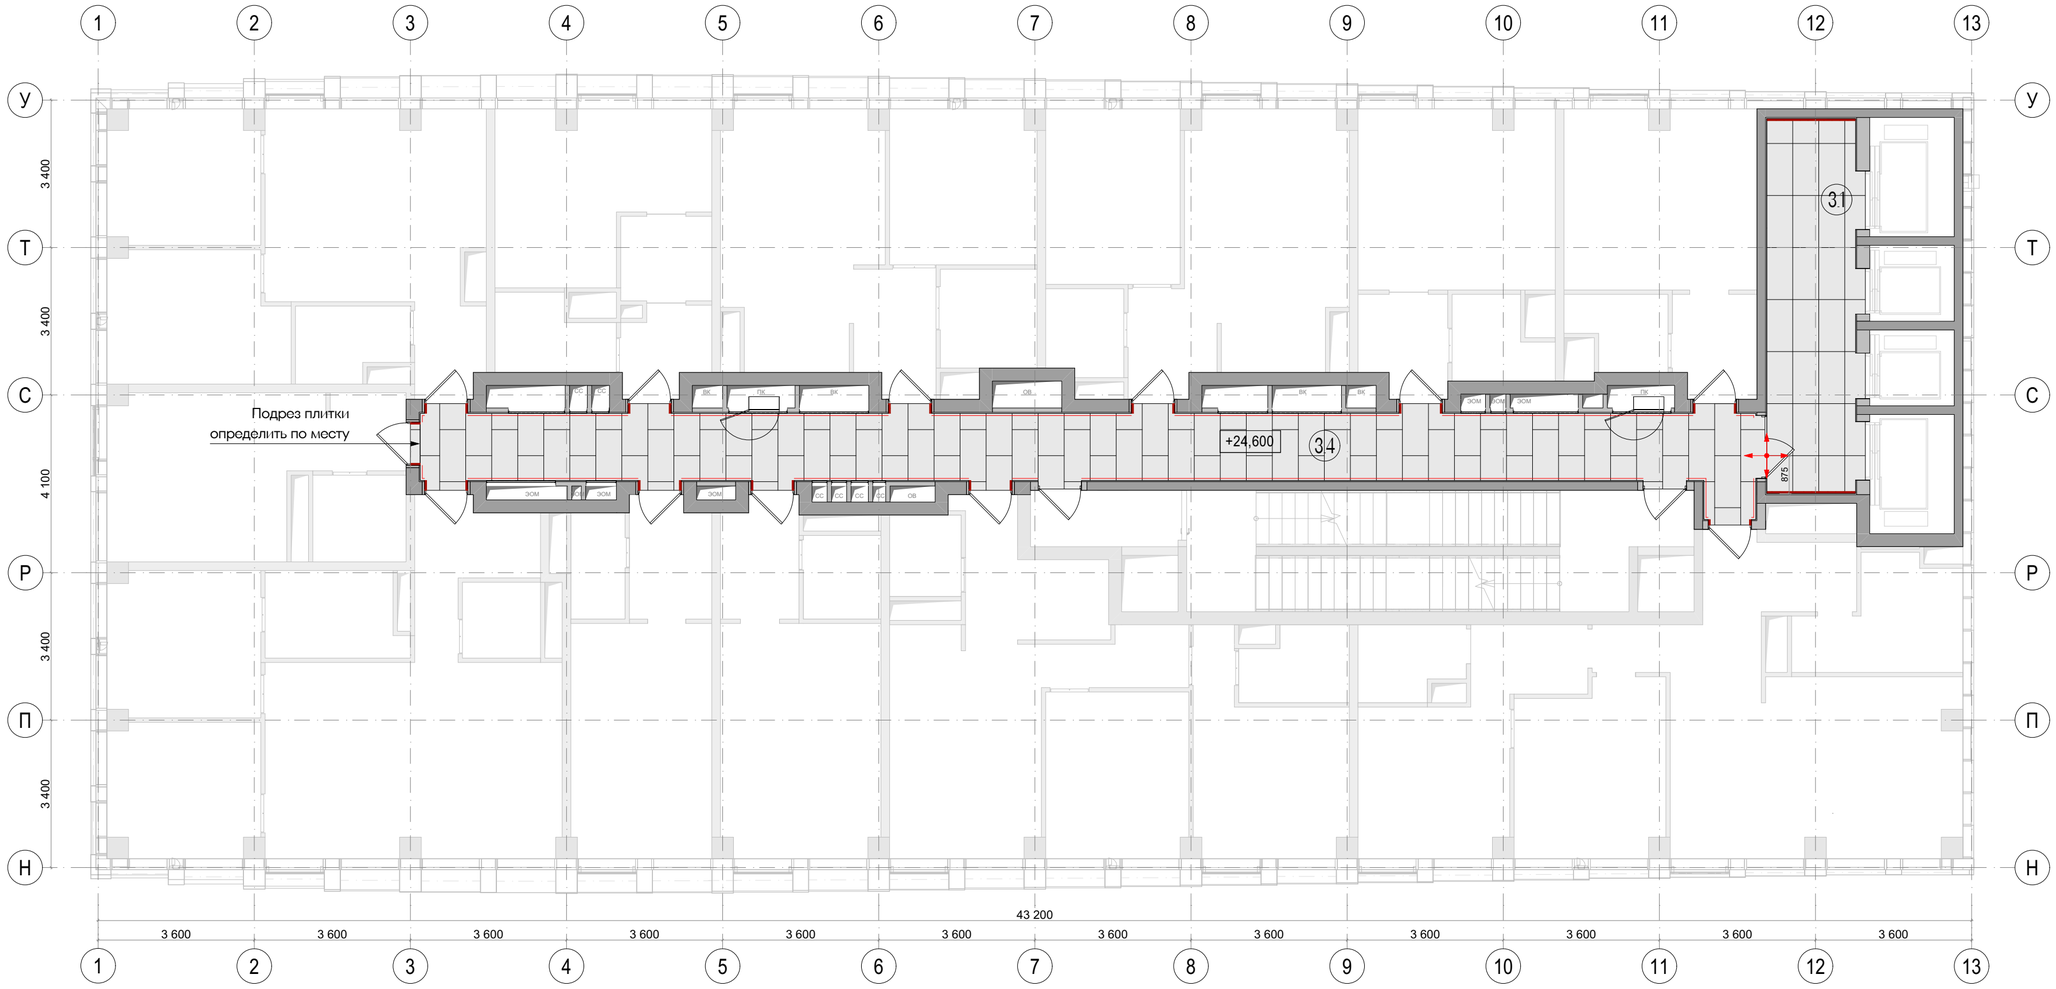


Экспликация		
№	Наименование	Площадь м2
3.1	Лифтовой холл	17,73
3.4	Коридор	48,87

Условные обозначения	
	Atlas Concorde Russia Drift White 60x120 Matt
	Встроенный плинтус из керамогранита
	Начало укладки плитки

Примечания:
1. Устройство полов производить по проекту АР после прокладки всех инженерных сетей и выполнения подпольных каналов и прокладки труб.
2. Черновые материалы для устройства полов указаны по Ведомости отделки полов комплекта АР
3. Узел примыкания напольного покрытия и плинтуса - см. лист 220
4. Плитку из керамогранита укладывать строго из точек, обозначенных на чертеже.
5. Напольное покрытие довести до коробок и порогов дверей, шов не более 2мм затереть затиркой.
6. Стык напольных покрытий в разных помещениях - строго под полотном двери.
7. Керамогранит на внешних углах стыковать под 45°; на внутренних углах допускается стык внакладку.
8. Все размеры проектные, перед началом работ уточнить по месту. При несовпадении фактических и проектных размеров изменения согласовать с представителем заказчика.
9. Конструкцию пола и стен см. раздел АР.
10. Стык материалов в дверных проёмах выполнить под полотном двери.
11. Шов между плитками предусмотреть 1,5- 2 мм.
12. Все материалы даны без учёта запаса.
Общее кол-во материалов см. сводную спецификацию проекта. лист 224
13. Все материалы должны иметь соответствующие санитарно-гигиенические и противопожарные сертификаты.

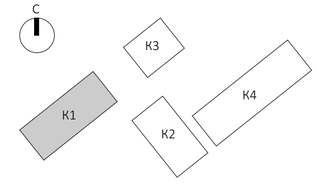


Изм.	Колуч.	Лист	№Док.	Подп.	Дата	EMTN-РД-1-АИ.МОП		
						Многофункциональный гостиничный комплекс с подземной автостоянкой по адресу: г. Москва, 2-й Силикатный проезд, вл. 8		
рук. студии		Малахов А.В.				Архитектурные интерьеры МОП типового этажа	Стадия	Лист	Листов
ГАП		Бычкова А.В.					РП	65	225
архитектор		Веселова К.Ю.							
архитектор		Блажнов А.В.				План с указанием отделки полов на отм. +24,600 (8 этаж) 1 корпус	архбюро		

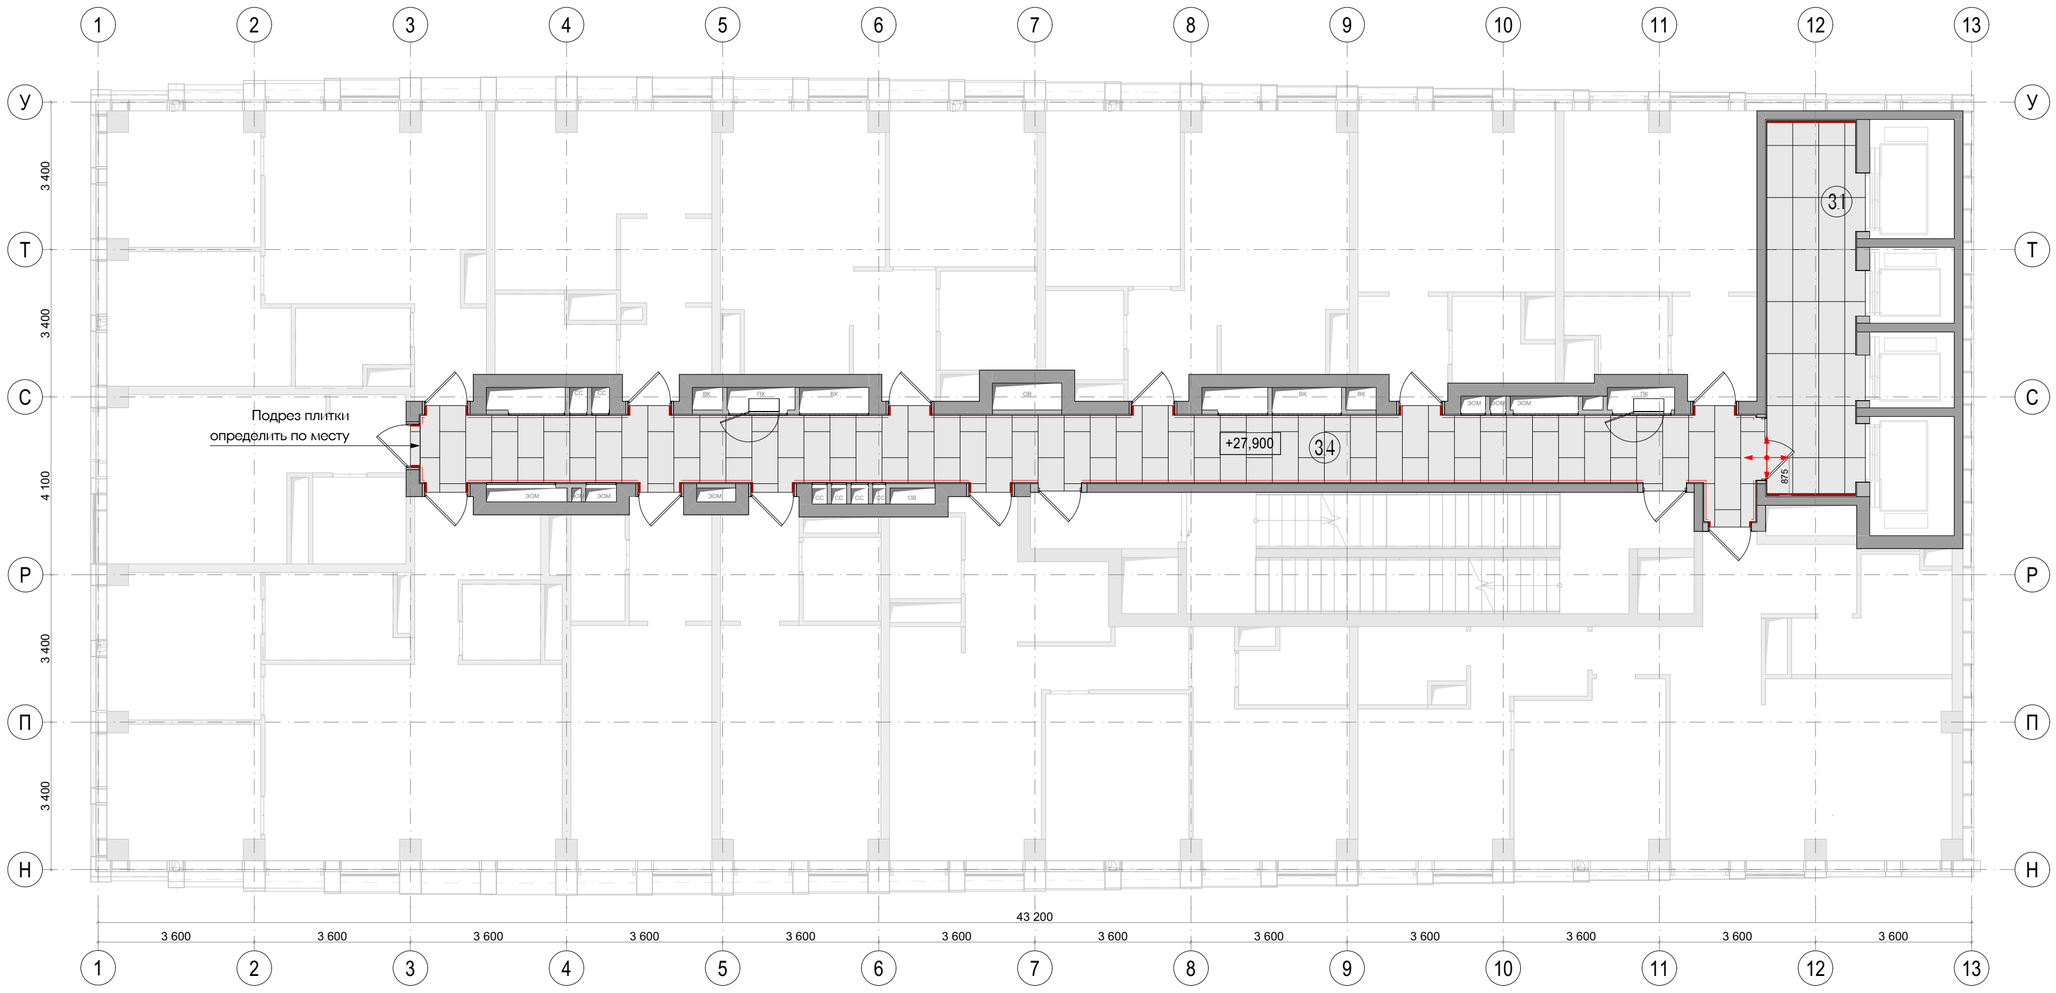


Экспликация		
№	Наименование	Площадь м2
3.1	Лифтовой холл	17,73
3.4	Коридор	48,87

Условные обозначения	
	Atlas Concorde Russia Drift White 60x120 Matt
	Встроенный плинтус из керамогранита
	Начало укладки плитки

Примечания:
1. Устройство полов производить по проекту АР после прокладки всех инженерных сетей и выполнения подпольных каналов и прокладки труб.
2. Черновые материалы для устройства полов указаны по Ведомости отделки полов комплекта АР
3. Узел примыкания напольного покрытия и плинтуса - см. лист 220
4. Плитку из керамогранита укладывать строго из точек, обозначенных на чертеже.
5. Напольное покрытие довести до коробок и порогов дверей, шов не более 2мм затереть затиркой.
6. Стык напольных покрытий в разных помещениях - строго под полотном двери.
7. Керамогранит на внешних углах стыковать под 45°; на внутренних углах допускается стык внакладку.
8. Все размеры проектные, перед началом работ уточнить по месту. При несовпадении фактических и проектных размеров изменения согласовать с представителем заказчика.
9. Конструкцию пола и стен см. раздел АР.
10. Стык материалов в дверных проёмах выполнить под полотном двери.
11. Шов между плитками предусмотреть 1,5- 2 мм.
12. Все материалы даны без учёта запаса.
Общее кол-во материалов см. сводную спецификацию проекта. лист 224
13. Все материалы должны иметь соответствующие санитарно-гигиенические и противопожарные сертификаты.

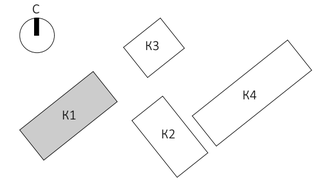


Изм.	Колуч.	Лист	№Док.	Подп.	Дата	EMTN-РД-1-АИ.МОП		
						Многофункциональный гостиничный комплекс с подземной автостоянкой по адресу: г. Москва, 2-й Силикатный проезд, вл. 8		
рук. студии		Малахов А.В.				Архитектурные интерьеры МОП типового этажа	Стадия	Лист	Листов
ГАП		Бычкова А.В.					РП	66	225
архитектор		Веселова К.Ю.							
архитектор		Блажнов А.В.				План с указанием отделки полов на отм. +27,900 (9 этаж) 1 корпус	архбюро		

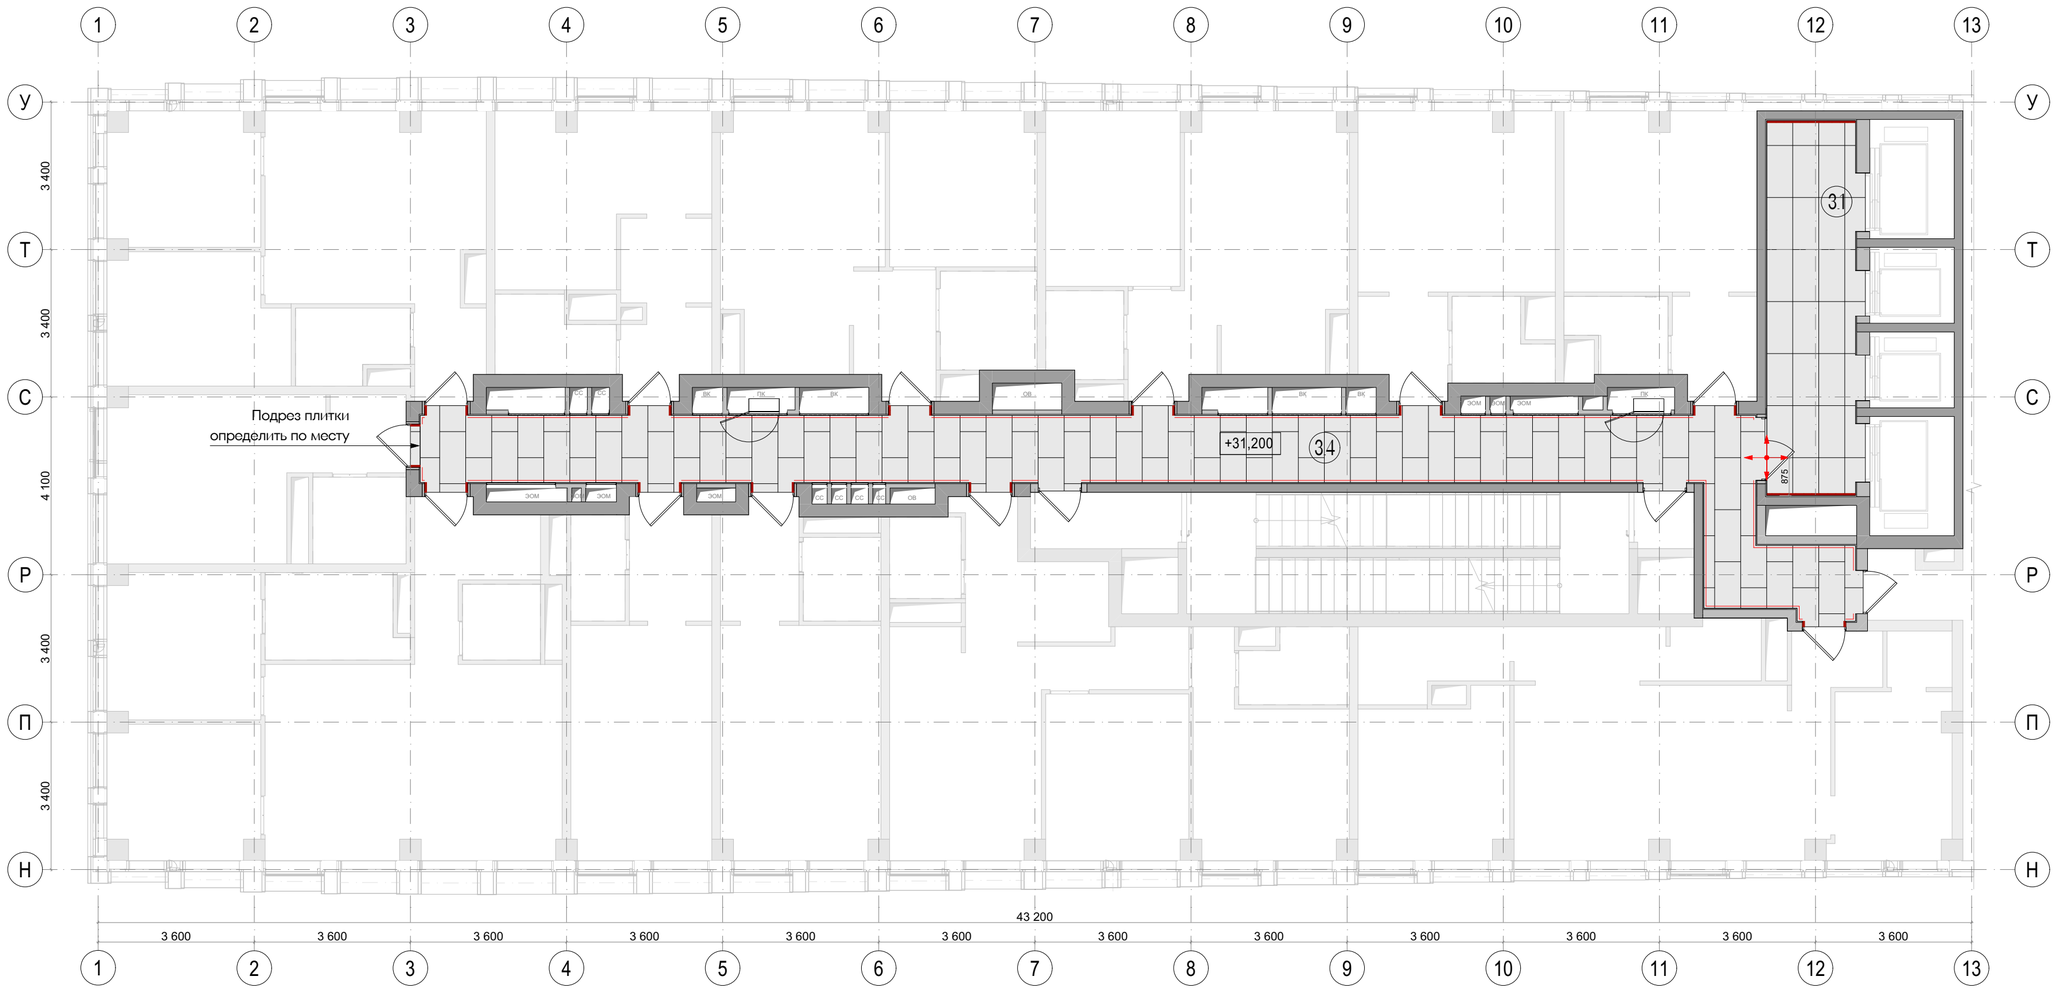


Экспликация		
№	Наименование	Площадь м2
3.1	Лифтовой холл	17,73
3.4	Коридор	55,01

Условные обозначения	
	Atlas Concorde Russia Drift White 60x120 Matt
	Встроенный плинтус из керамогранита
	Начало укладки плитки

Примечания:
1. Устройство полов производить по проекту АР после прокладки всех инженерных сетей и выполнения подпольных каналов и прокладки труб.
2. Черновые материалы для устройства полов указаны по Ведомости отделки полов комплекта АР
3. Узел примыкания напольного покрытия и плинтуса - см. лист 220
4. Плитку из керамогранита укладывать строго из точек, обозначенных на чертеже.
5. Напольное покрытие довести до коробок и порогов дверей, шов не более 2мм затереть затиркой.
6. Стык напольных покрытий в разных помещениях - строго под полотном двери.
7. Керамогранит на внешних углах стыковать под 45°, на внутренних углах допускается стык внакладку.
8. Все размеры проектные, перед началом работ уточнить по месту. При несовпадении фактических и проектных размеров изменения согласовать с представителем заказчика.
9. Конструкцию пола и стен см. раздел АР.
10. Стык материалов в дверных проёмах выполнить под полотном двери.
11. Шов между плитками предусмотреть 1,5- 2 мм.
12. Все материалы даны без учёта запаса.
Общее кол-во материалов см. сводную спецификацию проекта. лист 224
13. Все материалы должны иметь соответствующие санитарно-гигиенические и противопожарные сертификаты.

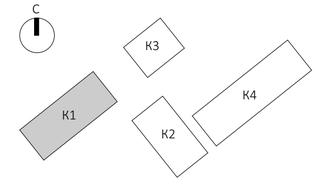


							EMTN-РД-1-АИ.МОП
							Многофункциональный гостиничный комплекс с подземной автостоянкой по адресу: г. Москва, 2-й Силикатный проезд, вл. 8
Изм.	Колуч.	Лист	№Док.	Подп.	Дата		
рук. студии		Малахов А.В.				Архитектурные интерьеры МОП типового этажа	Стадия: РП; Лист: 67; Листов: 225
ГАП		Бычкова А.В.					
архитектор		Веселова К.Ю.					
архитектор		Блажнов А.В.				План с указанием отделки полов на отм. +31,200 (10 этаж) 1 корпус	архбюро

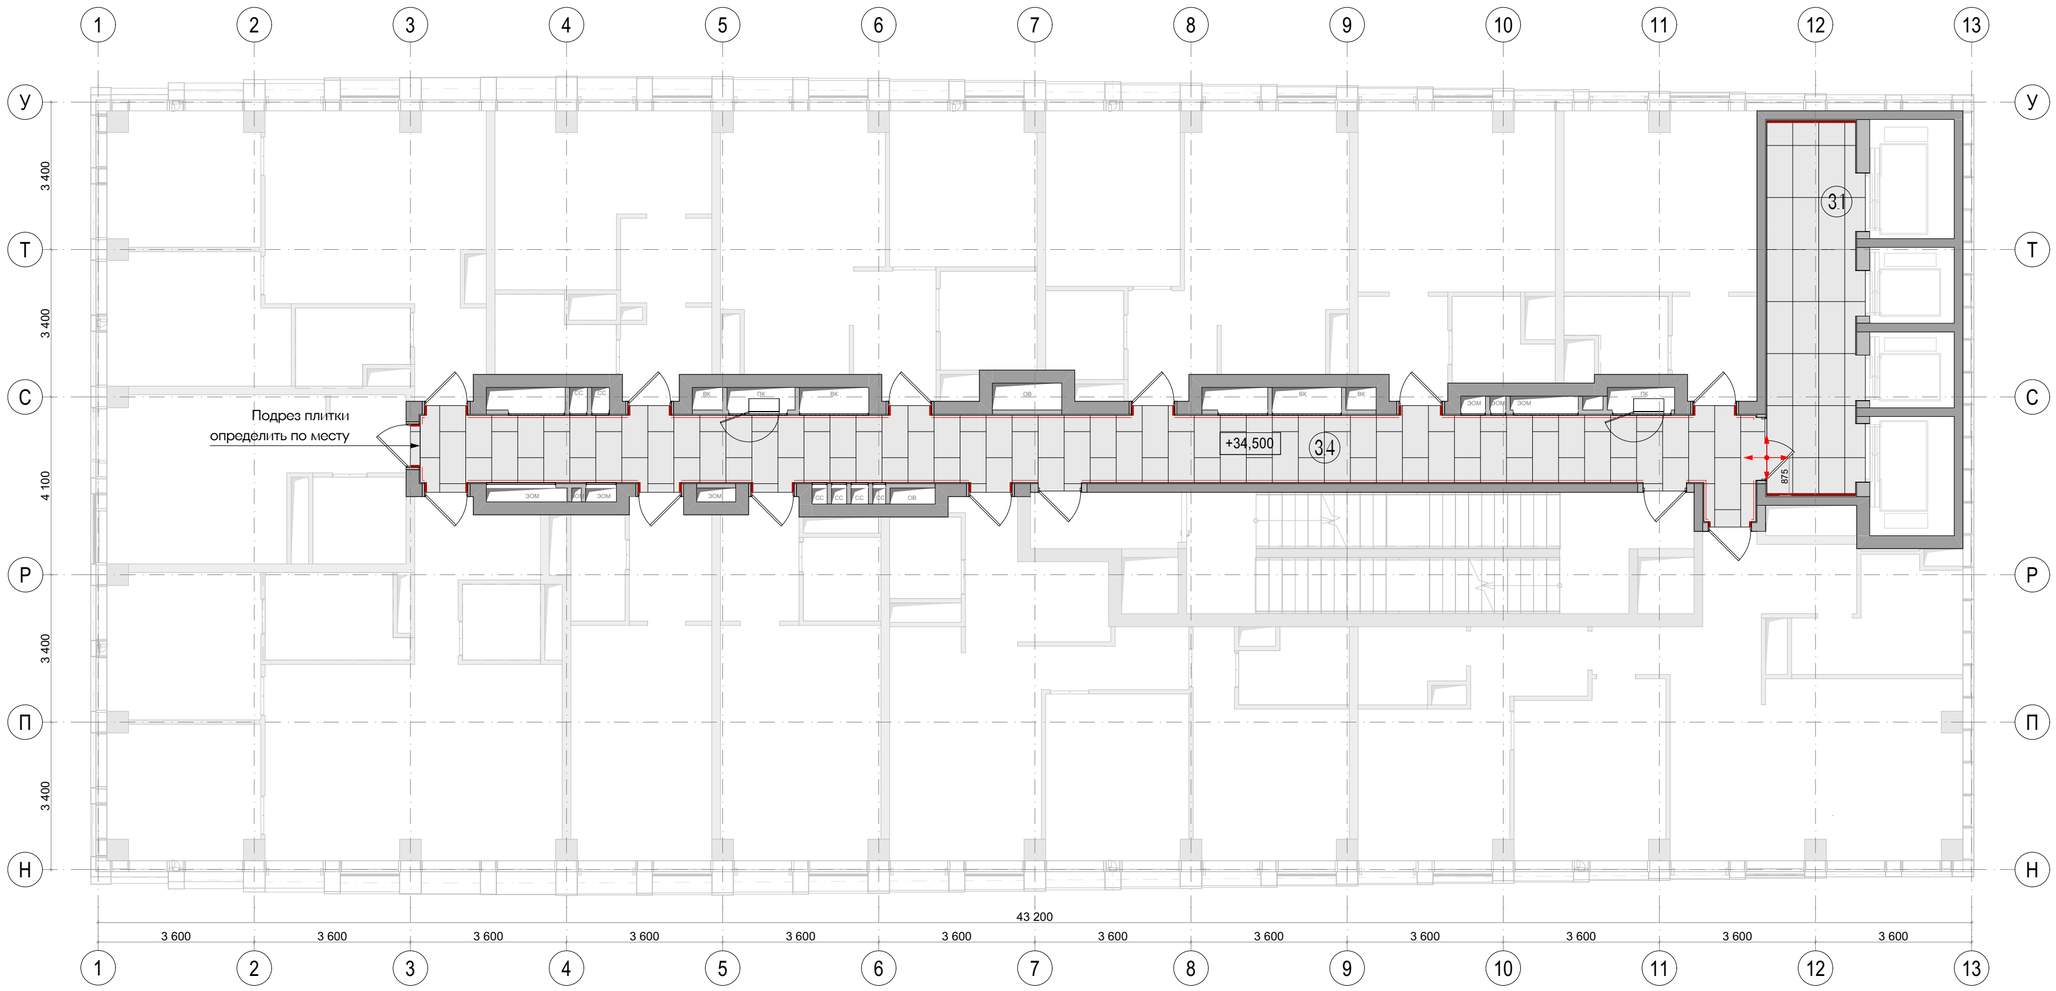


Экспликация		
№	Наименование	Площадь м2
3.1	Лифтовой холл	17,73
3.4	Коридор	48,87

Условные обозначения	
	Atlas Concorde Russia Drift White 60x120 Matt
	Встроенный плинтус из керамогранита
	Начало укладки плитки

Примечания:
1. Устройство полов производить по проекту АР после прокладки всех инженерных сетей и выполнения подпольных каналов и прокладки труб.
2. Черновые материалы для устройства полов указаны по Ведомости отделки полов комплекта АР
3. Узел примыкания напольного покрытия и плинтуса - см. лист 220
4. Плитку из керамогранита укладывать строго из точек, обозначенных на чертеже.
5. Напольное покрытие довести до коробок и порогов дверей, шов не более 2мм затереть затиркой.
6. Стык напольных покрытий в разных помещениях - строго под полотном двери.
7. Керамогранит на внешних углах стыковать под 45°; на внутренних углах допускается стык внакладку.
8. Все размеры проектные, перед началом работ уточнить по месту. При несовпадении фактических и проектных размеров изменения согласовать с представителем заказчика.
9. Конструкцию пола и стен см. раздел АР.
10. Стык материалов в дверных проёмах выполнить под полотном двери.
11. Шов между плитками предусмотреть 1,5- 2 мм.
12. Все материалы даны без учёта запаса.
Общее кол-во материалов см. сводную спецификацию проекта. лист 224
13. Все материалы должны иметь соответствующие санитарно-гигиенические и противопожарные сертификаты.

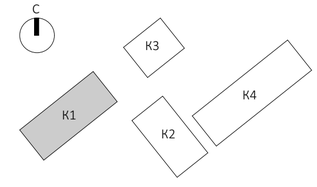


Изм.	Колуч.	Лист	№Док.	Подп.	Дата	EMTN-РД-1-АИ.МОП		
						Многофункциональный гостиничный комплекс с подземной автостоянкой по адресу: г. Москва, 2-й Силикатный проезд, вл. 8		
рук. студии		Малахов А.В.				Архитектурные интерьеры МОП типового этажа	Стадия	Лист	Листов
ГАП		Бычкова А.В.					РП	68	225
архитектор		Веселова К.Ю.							
архитектор		Блажнов А.В.				План с указанием отделки полов на отм. +34,500 (11 этаж) 1 корпус	архбюро		

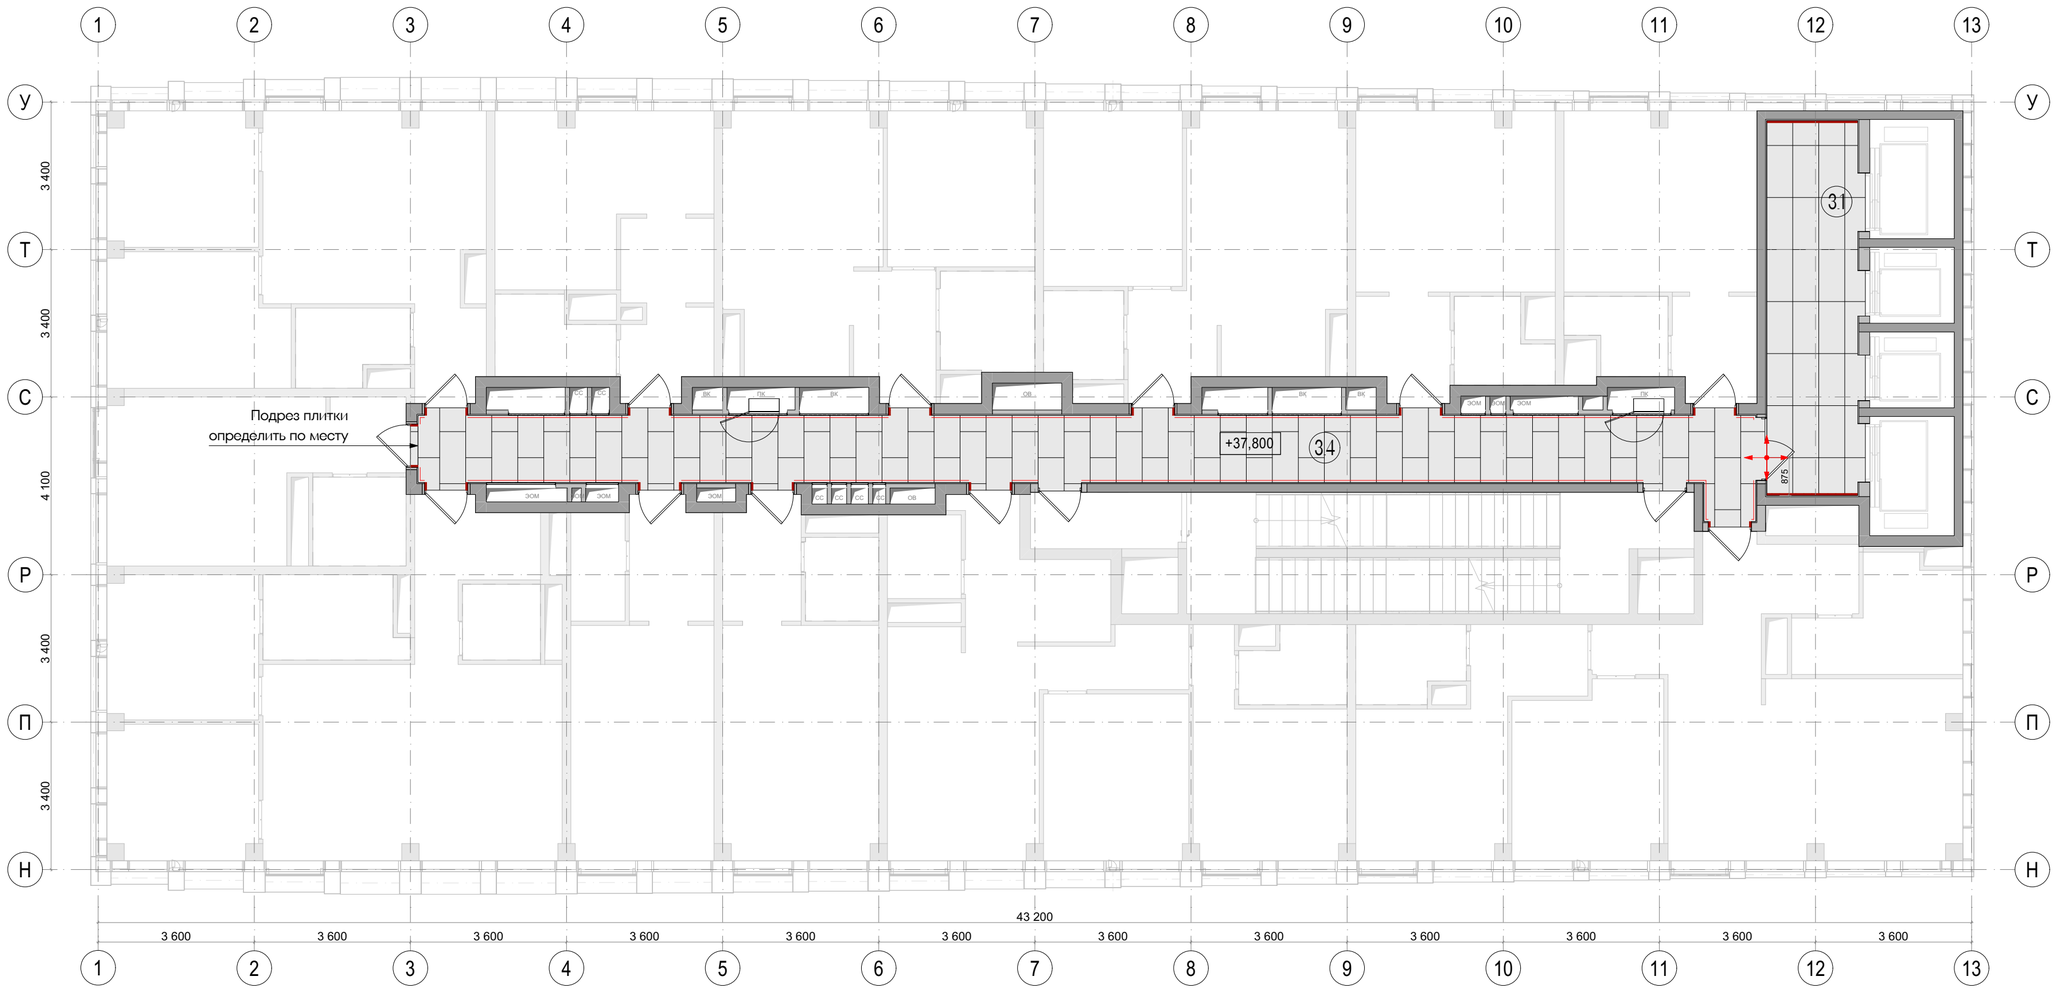


Экспликация		
№	Наименование	Площадь м2
3.1	Лифтовой холл	18,17
3.4	Коридор	48,95

Условные обозначения	
	Atlas Concorde Russia Drift White 60x120 Matt
	Встроенный плинтус из керамогранита
	Начало укладки плитки

Примечания:
1. Устройство полов производить по проекту АР после прокладки всех инженерных сетей и выполнения подпольных каналов и прокладки труб.
2. Черновые материалы для устройства полов указаны по Ведомости отделки полов комплекта АР
3. Узел примыкания напольного покрытия и плинтуса - см. лист 220
4. Плитку из керамогранита укладывать строго из точек, обозначенных на чертеже.
5. Напольное покрытие довести до коробок и порогов дверей, шов не более 2мм затереть затиркой.
6. Стык напольных покрытий в разных помещениях - строго под полотном двери.
7. Керамогранит на внешних углах стыковать под 45°; на внутренних углах допускается стык внакладку.
8. Все размеры проектные, перед началом работ уточнить по месту. При несовпадении фактических и проектных размеров изменения согласовать с представителем заказчика.
9. Конструкцию пола и стен см. раздел АР.
10. Стык материалов в дверных проёмах выполнить под полотном двери.
11. Шов между плитками предусмотреть 1,5- 2 мм.
12. Все материалы даны без учёта запаса.
Общее кол-во материалов см. сводную спецификацию проекта. лист 224
13. Все материалы должны иметь соответствующие санитарно-гигиенические и противопожарные сертификаты.

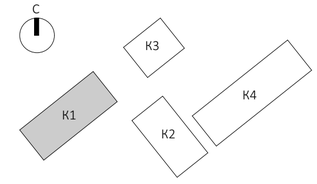


Изм.	Колуч.	Лист	№Док.	Подп.	Дата	EMTN-РД-1-АИ.МОП			
						Многофункциональный гостиничный комплекс с подземной автостоянкой по адресу: г. Москва, 2-й Силикатный проезд, вл. 8			
рук. студии		Малахов А.В.				Архитектурные интерьеры МОП типового этажа	Стадия	Лист	Листов
ГАП		Бычкова А.В.					РП	69	225
архитектор		Веселова К.Ю.							
архитектор		Блажнов А.В.				План с указанием отделки полов на отм. +37,800 (12 этаж) 1 корпус	архбюро		

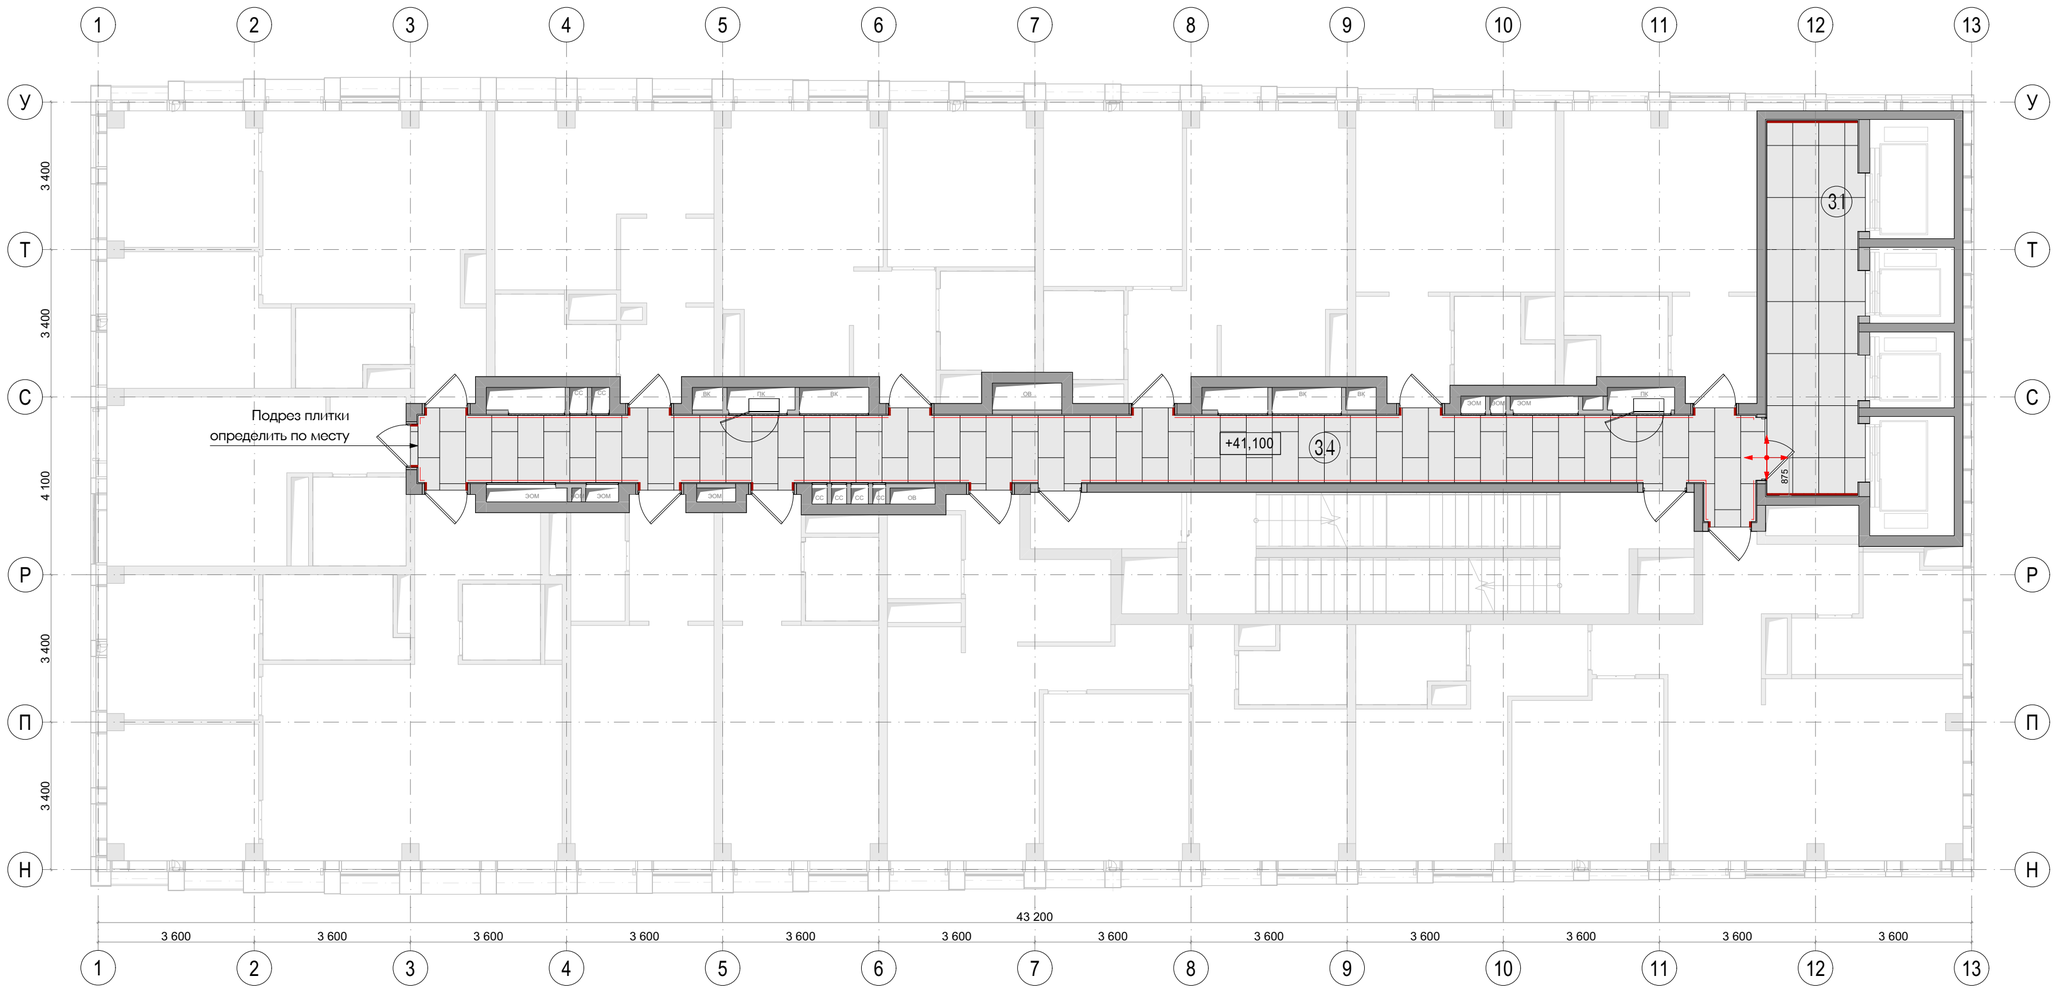

Экспликация		
№	Наименование	Площадь м2
3.1	Лифтовой холл	18,17
3.4	Коридор	48,95

Условные обозначения	
	Atlas Concorde Russia Drift White 60x120 Matt
	Встроенный плинтус из керамогранита
	Начало укладки плитки


Примечания:
1. Устройство полов производить по проекту АР после прокладки всех инженерных сетей и выполнения подпольных каналов и прокладки труб.
2. Черновые материалы для устройства полов указаны по Ведомости отделки полов комплекта АР
3. Узел примыкания напольного покрытия и плинтуса - см. лист 220
4. Плитку из керамогранита укладывать строго из точек, обозначенных на чертеже.
5. Напольное покрытие довести до коробок и порогов дверей, шов не более 2мм затереть затиркой.
6. Стык напольных покрытий в разных помещениях - строго под полотном двери.
7. Керамогранит на внешних углах стыковать под 45°; на внутренних углах допускается стык внакладку.
8. Все размеры проектные, перед началом работ уточнить по месту. При несовпадении фактических и проектных размеров изменения согласовать с представителем заказчика.
9. Конструкцию пола и стен см. раздел АР.
10. Стык материалов в дверных проёмах выполнить под полотном двери.
11. Шов между плитками предусмотреть 1,5- 2 мм.
12. Все материалы даны без учёта запаса.
Общее кол-во материалов см. сводную спецификацию проекта. лист 224
13. Все материалы должны иметь соответствующие санитарно-гигиенические и противопожарные сертификаты.

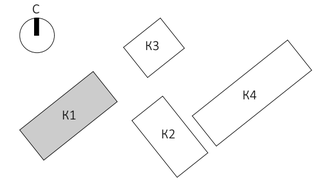

						EMTN-РД-1-АИ.МОП
						Многофункциональный гостиничный комплекс с подземной автостоянкой по адресу: г. Москва, 2-й Силикатный проезд, вл. 8
Изм.	Колуч.	Лист	№Док.	Подп.	Дата	
рук. студии		Малахов А.В.				Архитектурные интерьеры МОП типового этажа
ГАП		Бычкова А.В.				
архитектор		Веселова К.Ю.				
архитектор		Блажнов А.В.				План с указанием отделки полов на отм. +41,100 (13 этаж) 1 корпус

Стадия	Лист	Листов
РП	70	225


архбюро

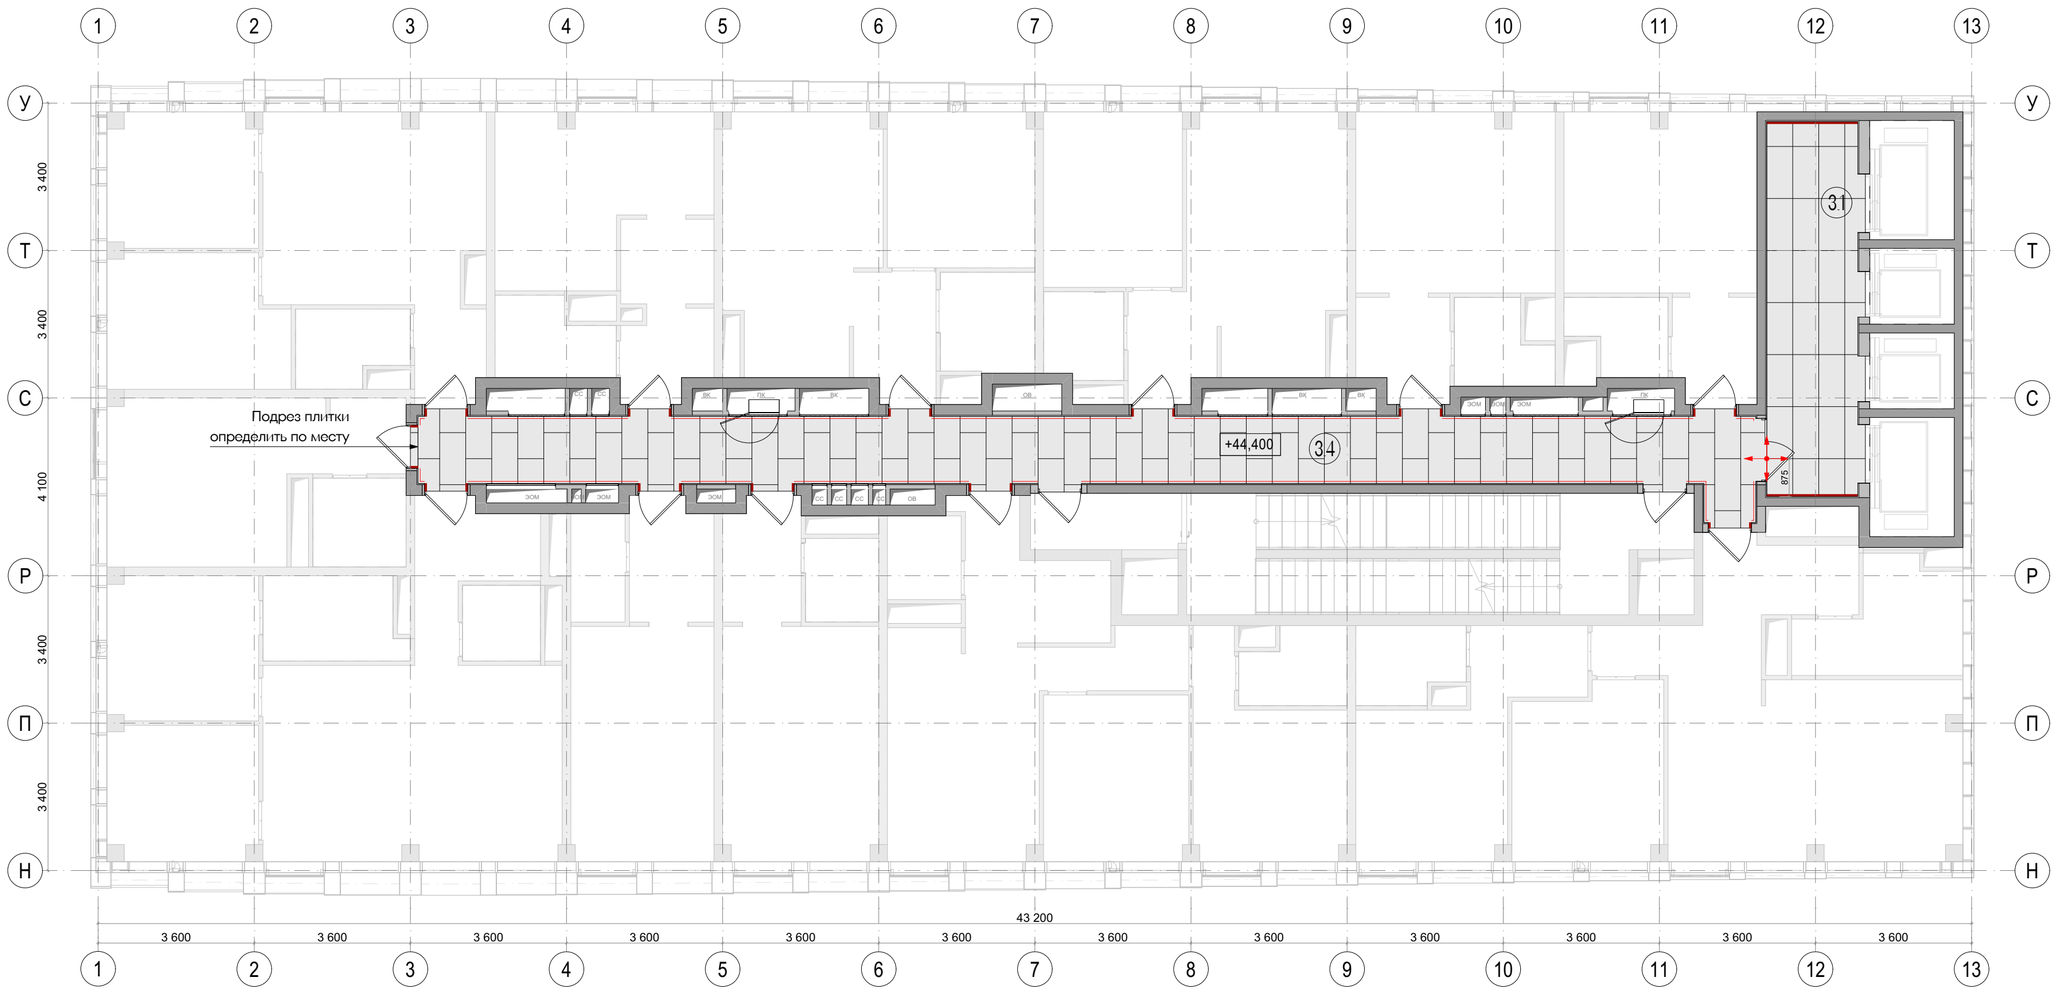


Экспликация		
№	Наименование	Площадь м2
3.1	Лифтовой холл	18,17
3.4	Коридор	48,95

Условные обозначения	
	Atlas Concorde Russia Drift White 60x120 Matt
	Встроенный плинтус из керамогранита
	Начало укладки плитки

Примечания:
1. Устройство полов производить по проекту АР после прокладки всех инженерных сетей и выполнения подпольных каналов и прокладки труб.
2. Черновые материалы для устройства полов указаны по Ведомости отделки полов комплекта АР
3. Узел примыкания напольного покрытия и плинтуса - см. лист 220
4. Плитку из керамогранита укладывать строго из точек, обозначенных на чертеже.
5. Напольное покрытие довести до коробок и порогов дверей, шов не более 2мм затереть затиркой.
6. Стык напольных покрытий в разных помещениях - строго под полотном двери.
7. Керамогранит на внешних углах стыковать под 45°, на внутренних углах допускается стык внакладку.
8. Все размеры проектные, перед началом работ уточнить по месту. При несовпадении фактических и проектных размеров изменения согласовать с представителем заказчика.
9. Конструкцию пола и стен см. раздел АР.
10. Стык материалов в дверных проёмах выполнить под полотном двери.
11. Шов между плитками предусмотреть 1,5- 2 мм.
12. Все материалы даны без учёта запаса.
Общее кол-во материалов см. сводную спецификацию проекта. лист 224
13. Все материалы должны иметь соответствующие санитарно-гигиенические и противопожарные сертификаты.

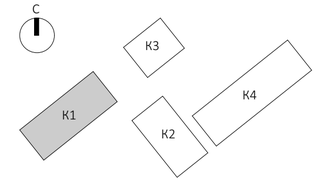


						EMTN-РД-1-АИ.МОП	
						Многофункциональный гостиничный комплекс с подземной автостоянкой по адресу: г. Москва, 2-й Силикатный проезд, вл. 8	
Изм.	Колуч.	Лист	№Док.	Подп.	Дата		
рук. студии		Малахов А.В.				Архитектурные интерьеры МОП типового этажа	Стадия: РП; Лист: 71; Листов: 225
ГАП		Бычкова А.В.					
архитектор		Веселова К.Ю.					
архитектор		Блажнов А.В.				План с указанием отделки полов на отм. +44,400 (14 этаж) 1 корпус	архбюро

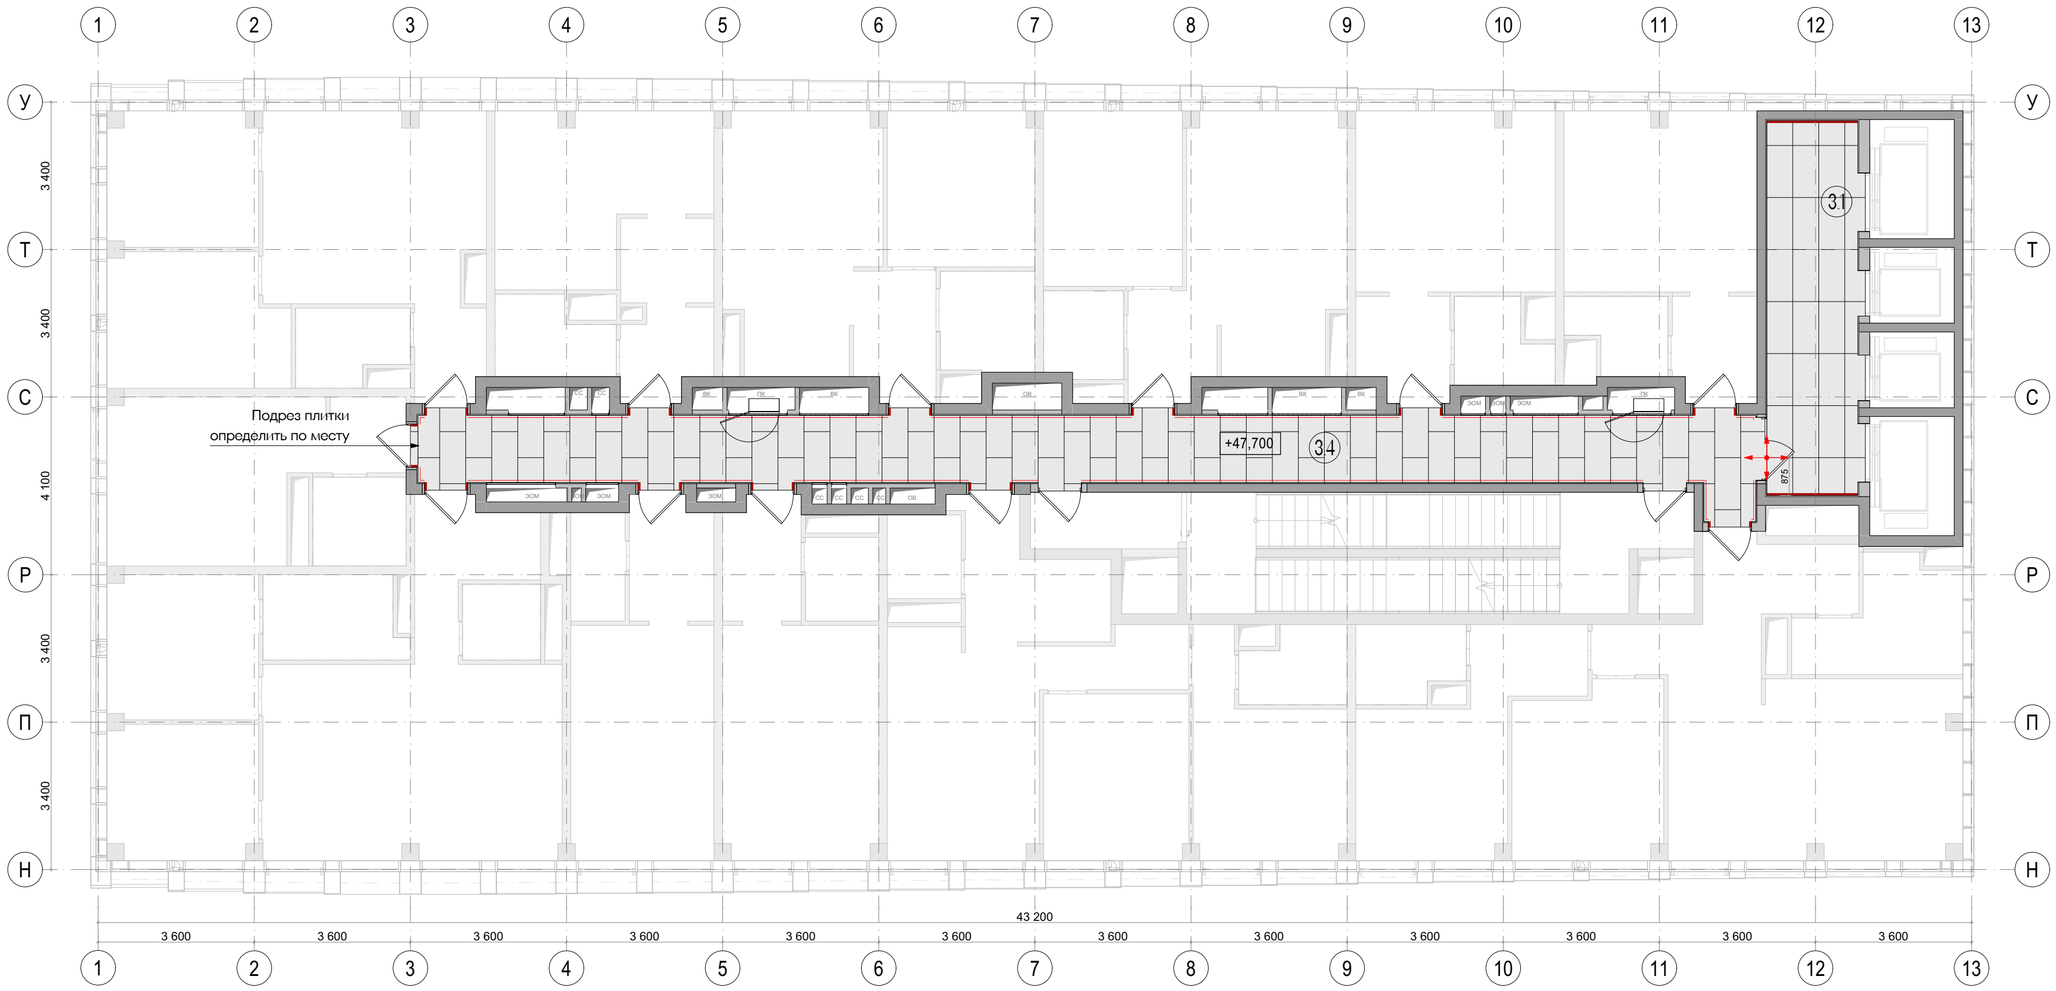


Экспликация		
№	Наименование	Площадь м2
3.1	Лифтовой холл	18,17
3.4	Коридор	48,95

Условные обозначения	
	Atlas Concorde Russia Drift White 60x120 Matt
	Встроенный плинтус из керамогранита
	Начало укладки плитки

Примечания:
1. Устройство полов производить по проекту АР после прокладки всех инженерных сетей и выполнения подпольных каналов и прокладки труб.
2. Черновые материалы для устройства полов указаны по Ведомости отделки полов комплекта АР
3. Узел примыкания напольного покрытия и плинтуса - см. лист 220
4. Плитку из керамогранита укладывать строго из точек, обозначенных на чертеже.
5. Напольное покрытие довести до коробок и порогов дверей, шов не более 2мм затереть затиркой.
6. Стык напольных покрытий в разных помещениях - строго под полотном двери.
7. Керамогранит на внешних углах стыковать под 45°; на внутренних углах допускается стык внакладку.
8. Все размеры проектные, перед началом работ уточнить по месту. При несовпадении фактических и проектных размеров изменения согласовать с представителем заказчика.
9. Конструкцию пола и стен см. раздел АР.
10. Стык материалов в дверных проёмах выполнить под полотном двери.
11. Шов между плитками предусмотреть 1,5- 2 мм.
12. Все материалы даны без учёта запаса.
Общее кол-во материалов см. сводную спецификацию проекта. лист 224
13. Все материалы должны иметь соответствующие санитарно-гигиенические и противопожарные сертификаты.

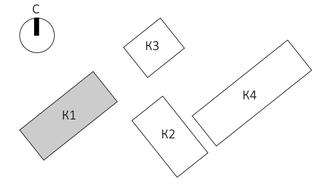


Изм.	Колуч.	Лист	№Док.	Подп.	Дата	EMTN-РД-1-АИ.МОП		
						Многофункциональный гостиничный комплекс с подземной автостоянкой по адресу: г. Москва, 2-й Силикатный проезд, вл. 8		
рук. студии		Малахов А.В.				Архитектурные интерьеры МОП типового этажа	Стадия	Лист	Листов
ГАП		Бычкова А.В.					РП	72	225
архитектор		Веселова К.Ю.							
архитектор		Блажнов А.В.				План с указанием отделки полов на отм. +47,700 (15 этаж) 1 корпус	архбюро		

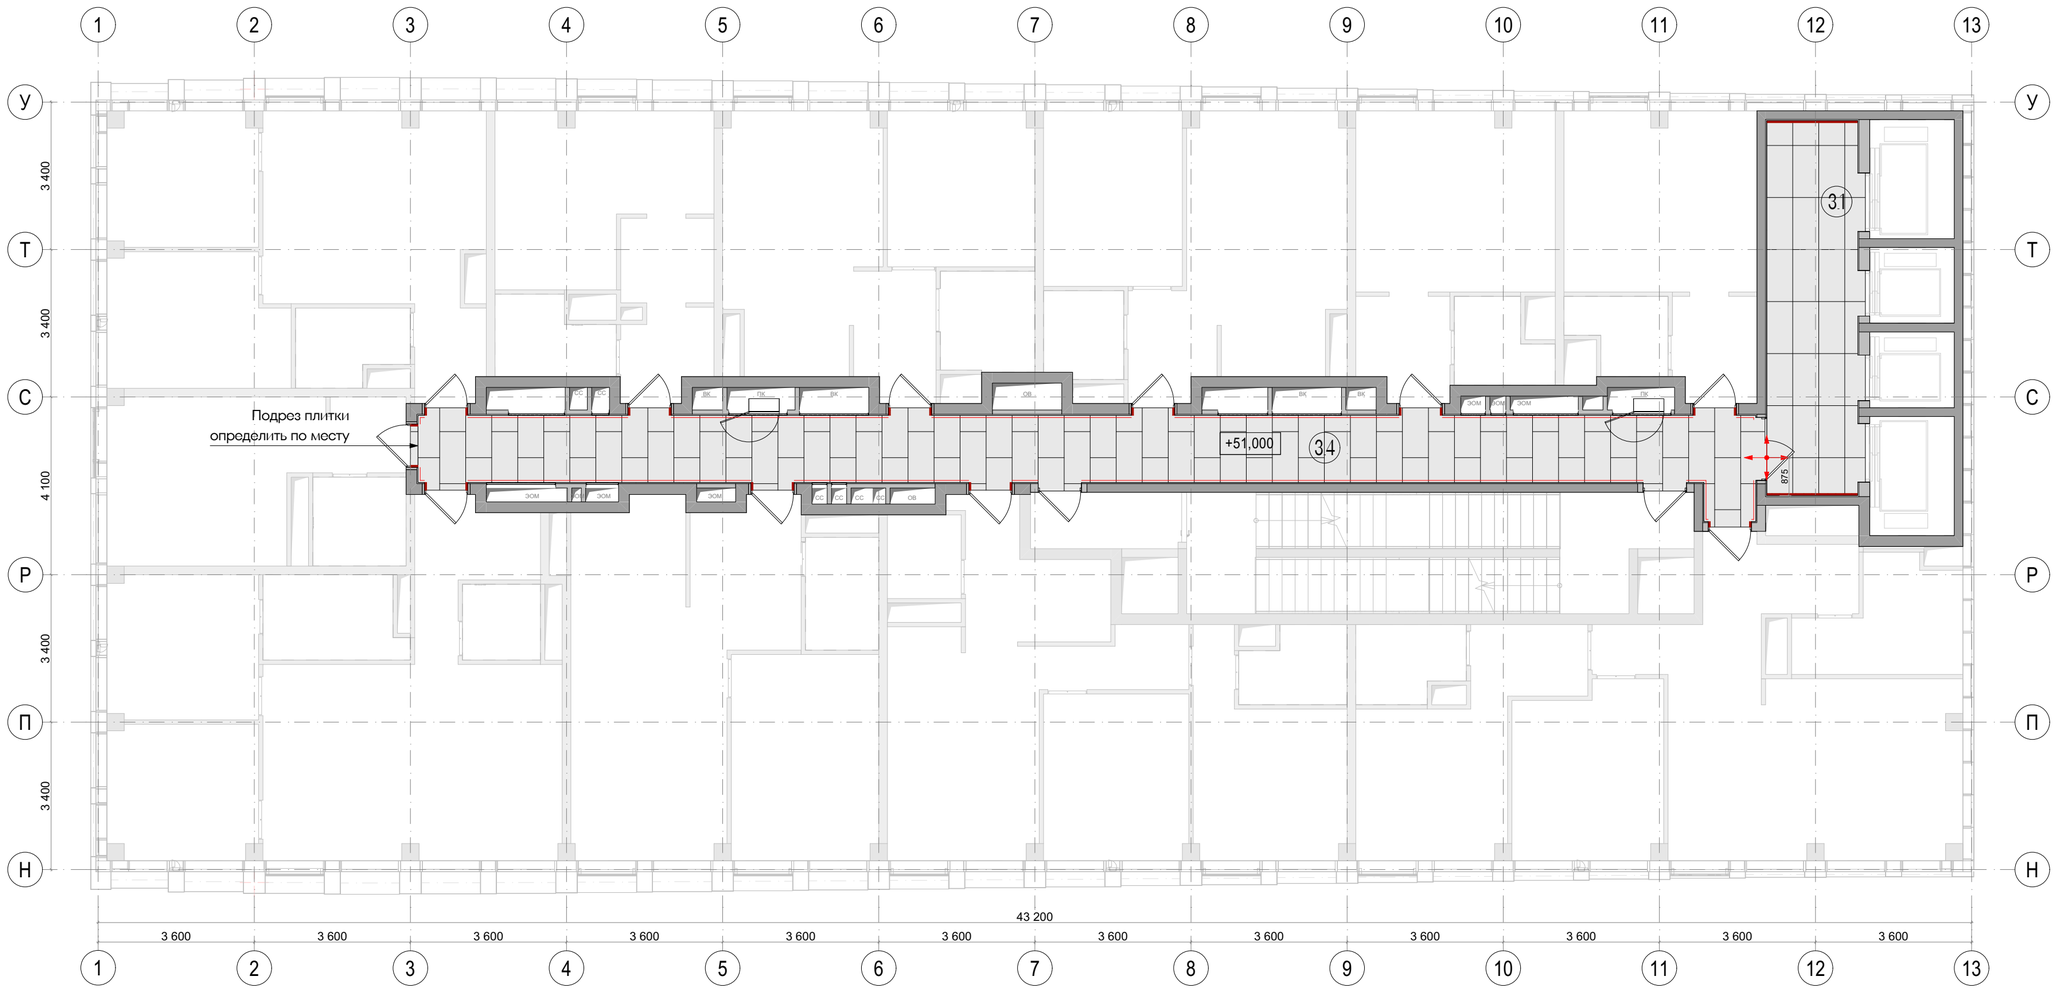


Экспликация		
№	Наименование	Площадь м2
3.1	Лифтовой холл	18,17
3.4	Коридор	48,95

Условные обозначения	
	Atlas Concorde Russia Drift White 60x120 Matt
	Встроенный плинтус из керамогранита
	Начало укладки плитки

Примечания:
1. Устройство полов производить по проекту АР после прокладки всех инженерных сетей и выполнения подпольных каналов и прокладки труб.
2. Черновые материалы для устройства полов указаны по Ведомости отделки полов комплекта АР
3. Узел примыкания напольного покрытия и плинтуса - см. лист 220
4. Плитку из керамогранита укладывать строго из точек, обозначенных на чертеже.
5. Напольное покрытие довести до коробок и порогов дверей, шов не более 2мм затереть затиркой.
6. Стык напольных покрытий в разных помещениях - строго под полотном двери.
7. Керамогранит на внешних углах стыковать под 45°; на внутренних углах допускается стык внакладку.
8. Все размеры проектные, перед началом работ уточнить по месту. При несовпадении фактических и проектных размеров изменения согласовать с представителем заказчика.
9. Конструкцию пола и стен см. раздел АР.
10. Стык материалов в дверных проёмах выполнить под полотном двери.
11. Шов между плитками предусмотреть 1,5- 2 мм.
12. Все материалы даны без учёта запаса.
Общее кол-во материалов см. сводную спецификацию проекта. лист 224
13. Все материалы должны иметь соответствующие санитарно-гигиенические и противопожарные сертификаты.

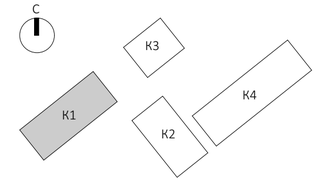


Изм.	Колуч.	Лист	№Док.	Подп.	Дата	EMTN-РД-1-АИ.МОП			
						Многофункциональный гостиничный комплекс с подземной автостоянкой по адресу: г. Москва, 2-й Силикатный проезд, вл. 8			
рук. студии		Малахов А.В.				Архитектурные интерьеры МОП типового этажа	Стадия	Лист	Листов
ГАП		Бычкова А.В.					РП	73	225
архитектор		Веселова К.Ю.							
архитектор		Блажнов А.В.				План с указанием отделки полов на отм. +51,000 (16 этаж) 1 корпус	архбюро		

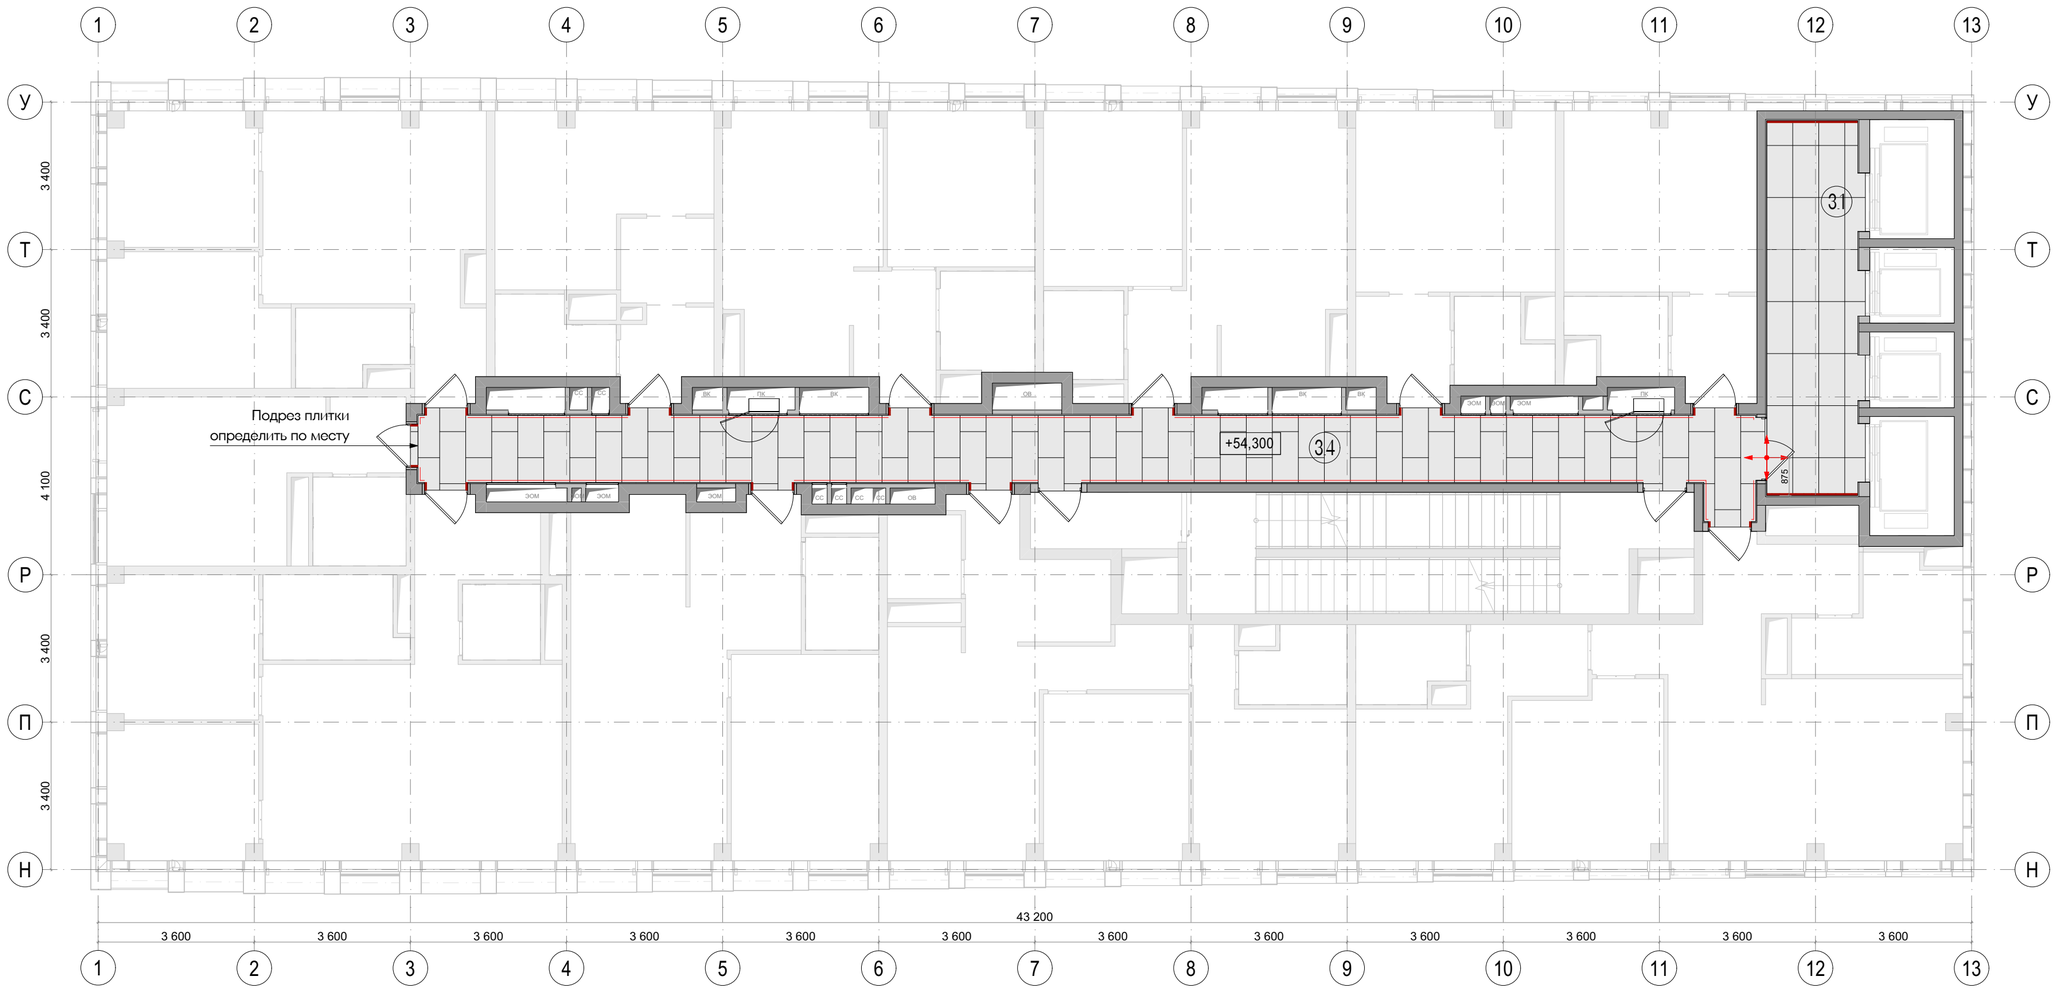


Экспликация		
№	Наименование	Площадь м2
3.1	Лифтовой холл	18,17
3.4	Коридор	48,95

Условные обозначения	
	Atlas Concorde Russia Drift White 60x120 Matt
	Встроенный плинтус из керамогранита
	Начало укладки плитки

Примечания:
1. Устройство полов производить по проекту АР после прокладки всех инженерных сетей и выполнения подпольных каналов и прокладки труб.
2. Черновые материалы для устройства полов указаны по Ведомости отделки полов комплекта АР
3. Узел примыкания напольного покрытия и плинтуса - см. лист 220
4. Плитку из керамогранита укладывать строго из точек, обозначенных на чертеже.
5. Напольное покрытие довести до коробок и порогов дверей, шов не более 2мм затереть затиркой.
6. Стык напольных покрытий в разных помещениях - строго под полотном двери.
7. Керамогранит на внешних углах стыковать под 45°; на внутренних углах допускается стык внакладку.
8. Все размеры проектные, перед началом работ уточнить по месту. При несовпадении фактических и проектных размеров изменения согласовать с представителем заказчика.
9. Конструкцию пола и стен см. раздел АР.
10. Стык материалов в дверных проёмах выполнить под полотном двери.
11. Шов между плитками предусмотреть 1,5- 2 мм.
12. Все материалы даны без учёта запаса.
Общее кол-во материалов см. сводную спецификацию проекта. лист 224
13. Все материалы должны иметь соответствующие санитарно-гигиенические и противопожарные сертификаты.

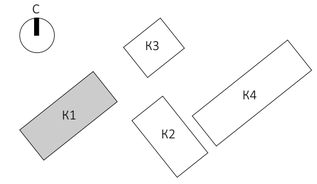


Изм.	Колуч.	Лист	№Док.	Подп.	Дата	EMTN-РД-1-АИ.МОП		
						Многофункциональный гостиничный комплекс с подземной автостоянкой по адресу: г. Москва, 2-й Силикатный проезд, вл. 8		
рук. студии		Малахов А.В.				Архитектурные интерьеры МОП типового этажа	Стадия	Лист	Листов
ГАП		Бычкова А.В.					РП	74	225
архитектор		Веселова К.Ю.							
архитектор		Блажнов А.В.				План с указанием отделки полов на отм. +54,300 (17 этаж) 1 корпус	архбюро		

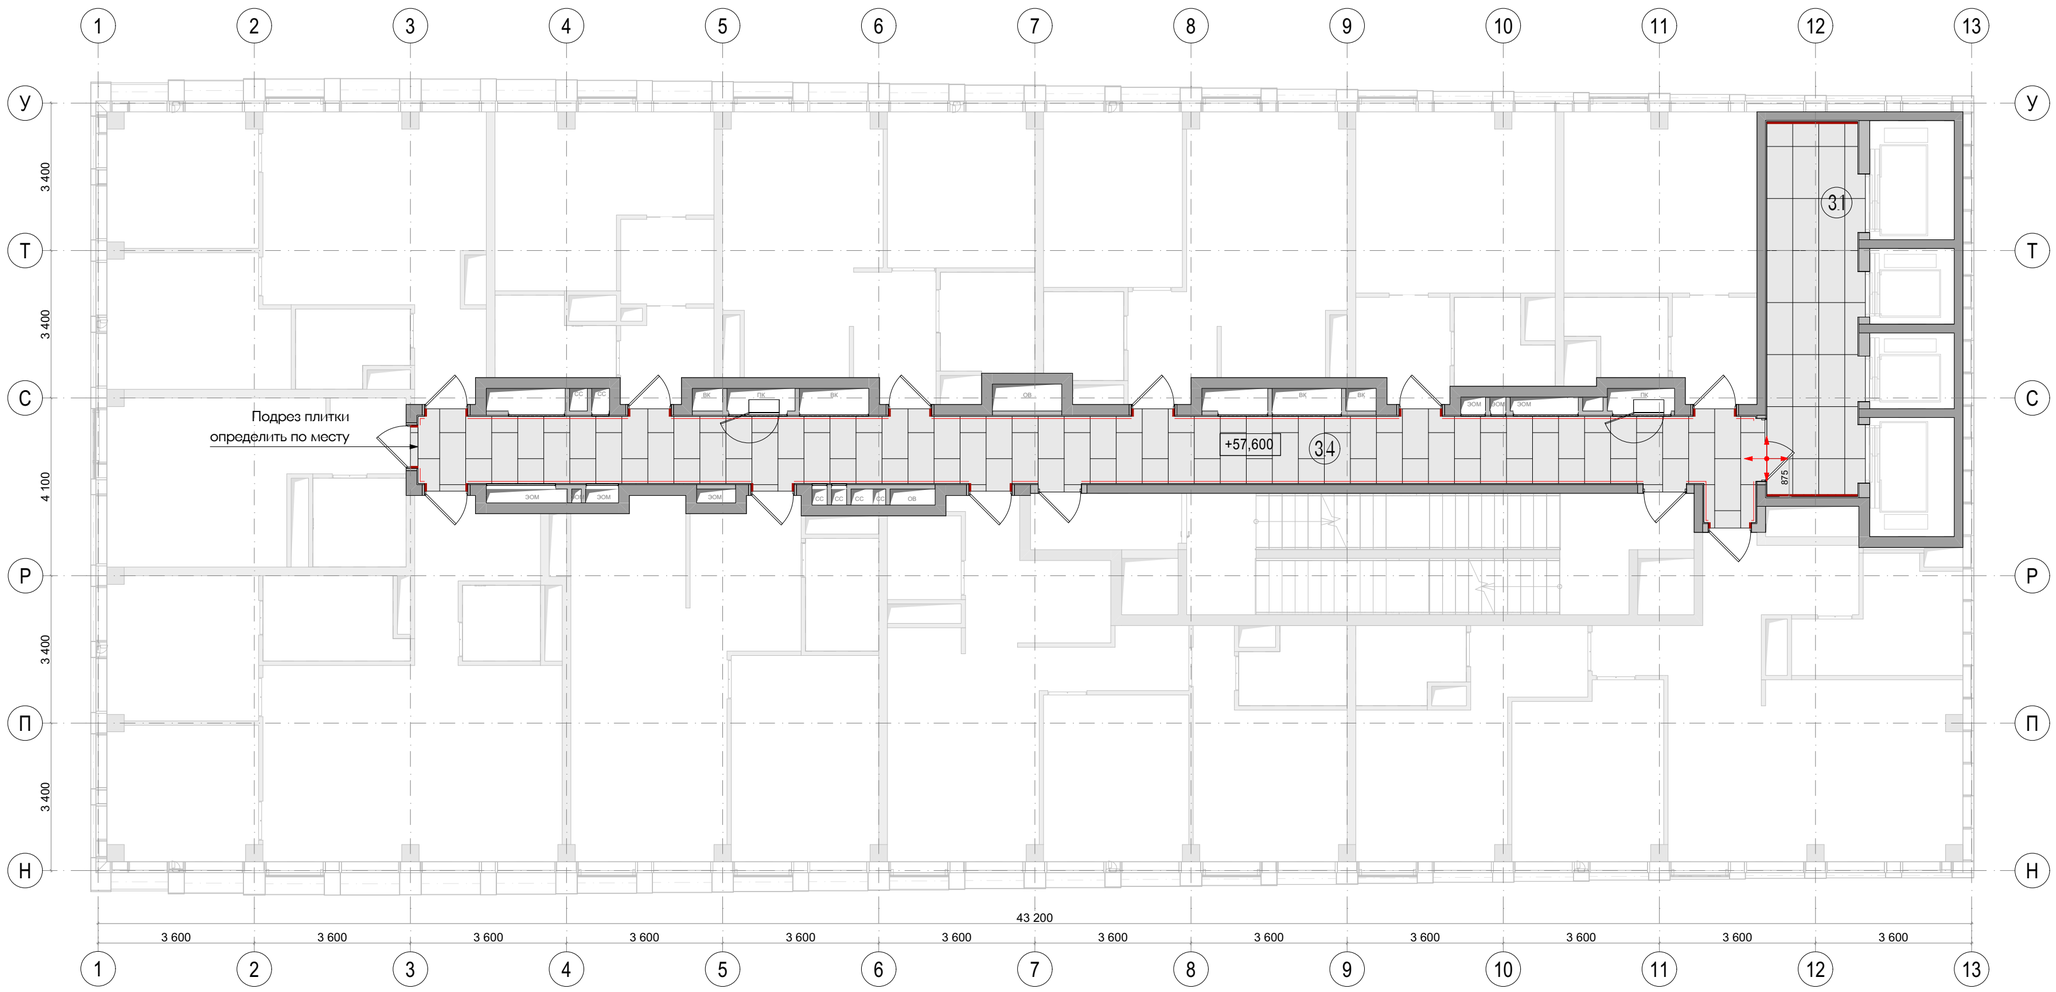

Экспликация		
№	Наименование	Площадь м2
3.1	Лифтовой холл	18,17
3.4	Коридор	48,95

Условные обозначения	
	Atlas Concorde Russia Drift White 60x120 Matt
	Встроенный плинтус из керамогранита
	Начало укладки плитки


Примечания:
1. Устройство полов производить по проекту АР после прокладки всех инженерных сетей и выполнения подпольных каналов и прокладки труб.
2. Черновые материалы для устройства полов указаны по Ведомости отделки полов комплекта АР
3. Узел примыкания напольного покрытия и плинтуса - см. лист 220
4. Плитку из керамогранита укладывать строго из точек, обозначенных на чертеже.
5. Напольное покрытие довести до коробок и порогов дверей, шов не более 2мм затереть затиркой.
6. Стык напольных покрытий в разных помещениях - строго под полотном двери.
7. Керамогранит на внешних углах стыковать под 45°; на внутренних углах допускается стык внакладку.
8. Все размеры проектные, перед началом работ уточнить по месту. При несовпадении фактических и проектных размеров изменения согласовать с представителем заказчика.
9. Конструкцию пола и стен см. раздел АР.
10. Стык материалов в дверных проёмах выполнить под полотном двери.
11. Шов между плитками предусмотреть 1,5- 2 мм.
12. Все материалы даны без учёта запаса.
Общее кол-во материалов см. сводную спецификацию проекта. лист 224
13. Все материалы должны иметь соответствующие санитарно-гигиенические и противопожарные сертификаты.

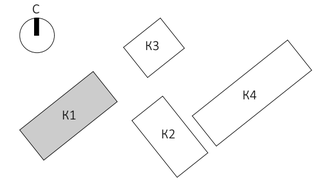

						EMTN-РД-1-АИ.МОП
						Многофункциональный гостиничный комплекс с подземной автостоянкой по адресу: г. Москва, 2-й Силикатный проезд, вл. 8
Изм.	Колуч.	Лист	№Док.	Подп.	Дата	
рук. студии		Малахов А.В.				Архитектурные интерьеры МОП типового этажа
ГАП		Бычкова А.В.				
архитектор		Веселова К.Ю.				
архитектор		Блажнов А.В.				План с указанием отделки полов на отм. +57,600 (18 этаж) 1 корпус

Стадия	Лист	Листов
РП	75	225


архбюро

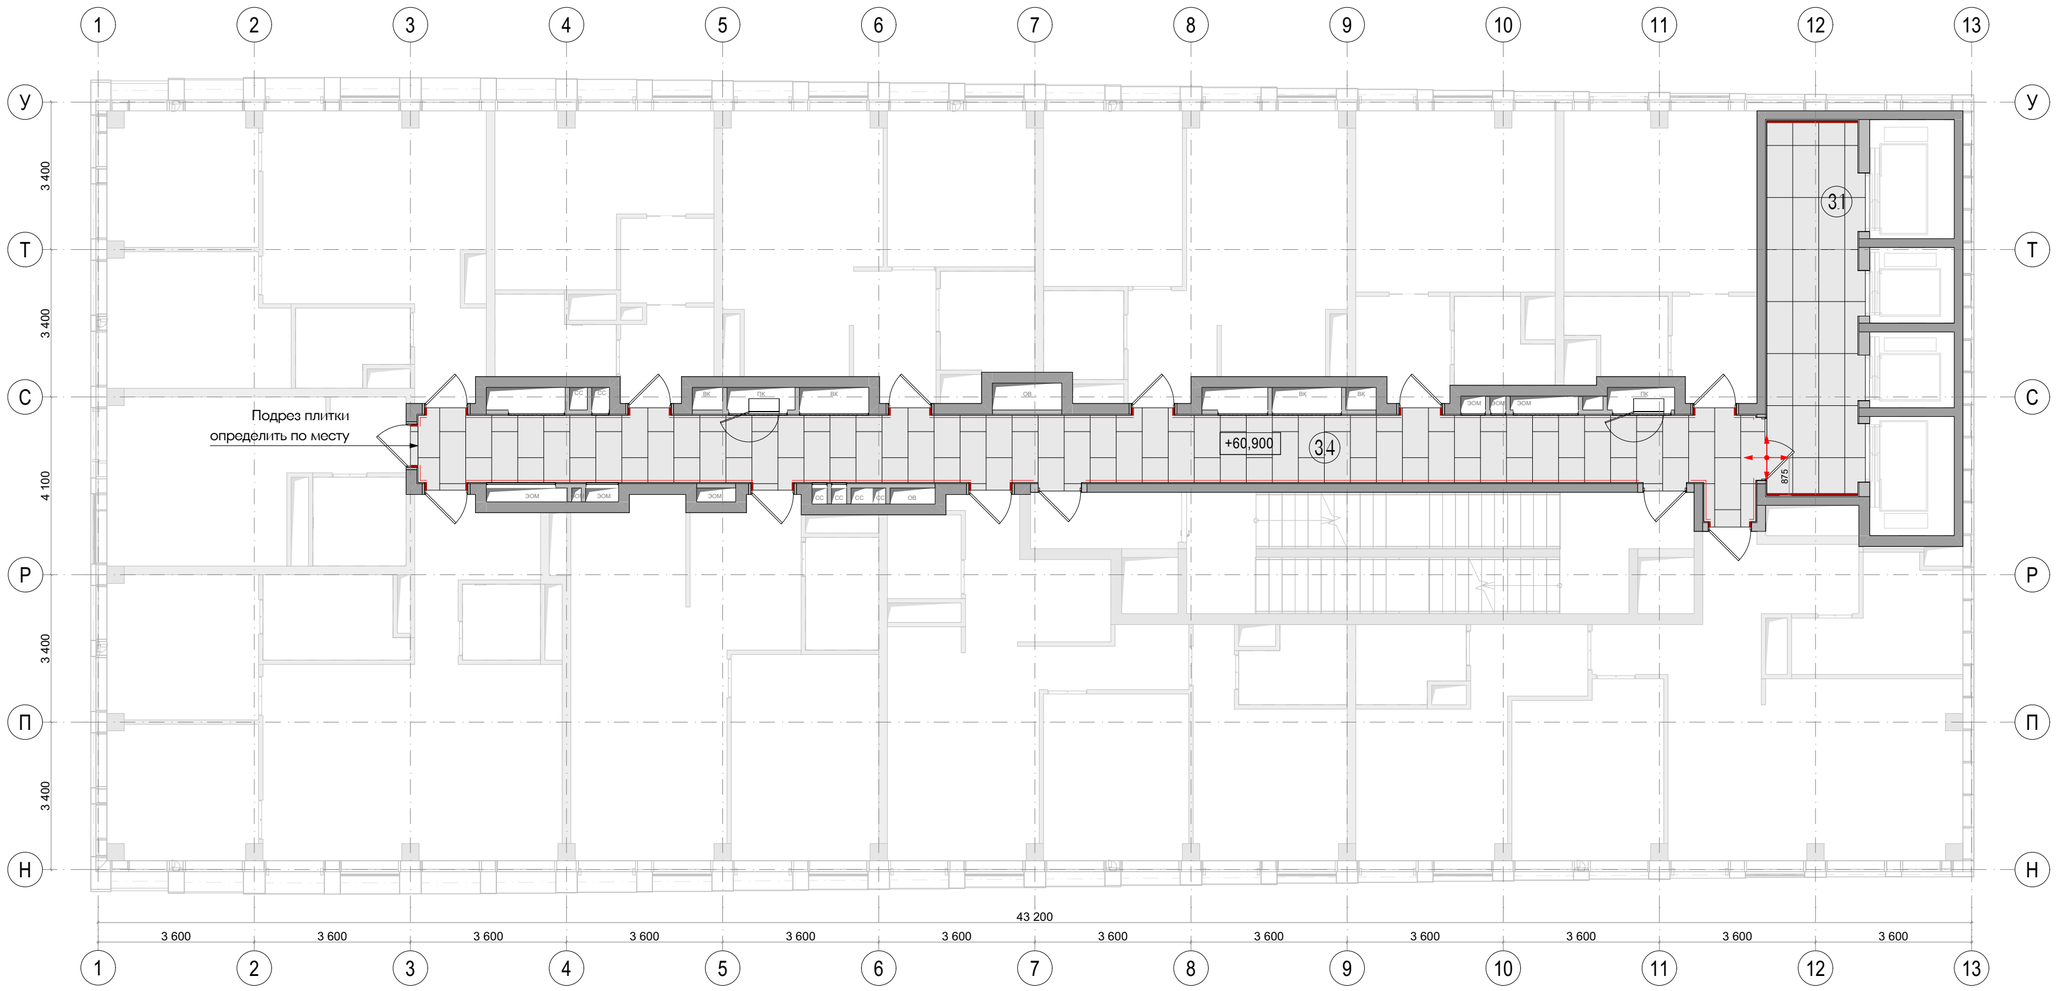

Экспликация		
№	Наименование	Площадь м2
3.1	Лифтовой холл	18,17
3.4	Коридор	48,95

Условные обозначения	
	Atlas Concorde Russia Drift White 60x120 Matt
	Встроенный плинтус из керамогранита
	Начало укладки плитки


Примечания:
1. Устройство полов производить по проекту АР после прокладки всех инженерных сетей и выполнения подпольных каналов и прокладки труб.
2. Черновые материалы для устройства полов указаны по Ведомости отделки полов комплекта АР
3. Узел примыкания напольного покрытия и плинтуса - см. лист 220
4. Плитку из керамогранита укладывать строго из точек, обозначенных на чертеже.
5. Напольное покрытие довести до коробок и порогов дверей, шов не более 2мм затереть затиркой.
6. Стык напольных покрытий в разных помещениях - строго под полотном двери.
7. Керамогранит на внешних углах стыковать под 45°, на внутренних углах допускается стык внакладку.
8. Все размеры проектные, перед началом работ уточнить по месту. При несовпадении фактических и проектных размеров изменения согласовать с представителем заказчика.
9. Конструкцию пола и стен см. раздел АР.
10. Стык материалов в дверных проёмах выполнить под полотном двери.
11. Шов между плитками предусмотреть 1,5- 2 мм.
12. Все материалы даны без учёта запаса.
Общее кол-во материалов см. сводную спецификацию проекта. лист 224
13. Все материалы должны иметь соответствующие санитарно-гигиенические и противопожарные сертификаты.

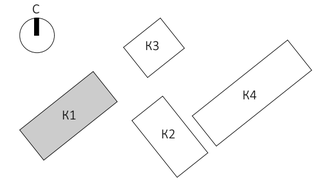

						EMTN-РД-1-АИ.МОП
						Многофункциональный гостиничный комплекс с подземной автостоянкой по адресу: г. Москва, 2-й Силикатный проезд, вл. 8
Изм.	Колуч.	Лист	№Док.	Подп.	Дата	
рук. студии		Малахов А.В.				Архитектурные интерьеры МОП типового этажа
ГАП		Бычкова А.В.				
архитектор		Веселова К.Ю.				
архитектор		Блажнов А.В.				План с указанием отделки полов на отм. +60,900 (19 этаж) 1 корпус

Стадия	Лист	Листов
РП	76	225


архбюро

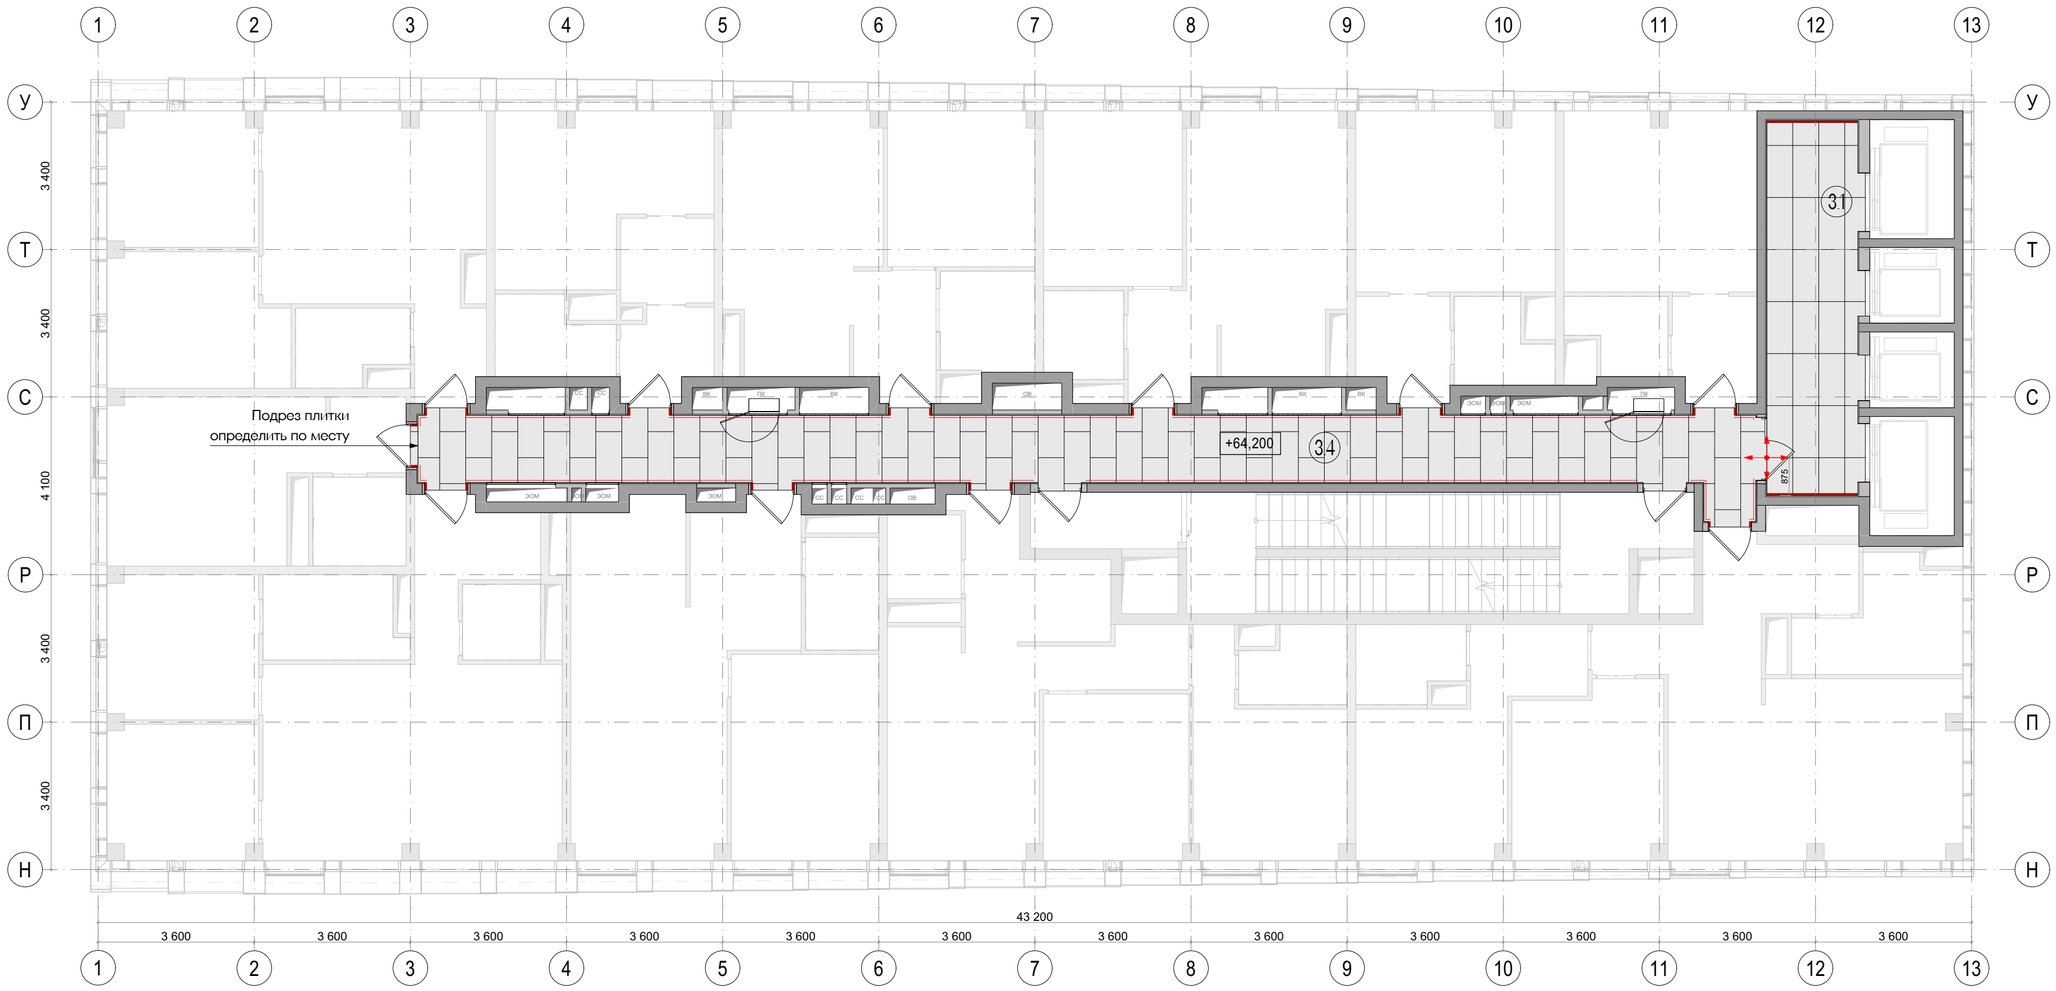


Экспликация		
№	Наименование	Площадь м2
3.1	Лифтовой холл	18,17
3.4	Коридор	48,95

Условные обозначения	
	Atlas Concorde Russia Drift White 60x120 Matt
	Встроенный плинтус из керамогранита
	Начало укладки плитки

Примечания:
1. Устройство полов производить по проекту АР после прокладки всех инженерных сетей и выполнения подпольных каналов и прокладки труб.
2. Черновые материалы для устройства полов указаны по Ведомости отделки полов комплекта АР
3. Узел примыкания напольного покрытия и плинтуса - см. лист 220
4. Плитку из керамогранита укладывать строго из точек, обозначенных на чертеже.
5. Напольное покрытие довести до коробок и порогов дверей, шов не более 2мм затереть затиркой.
6. Стык напольных покрытий в разных помещениях - строго под полотном двери.
7. Керамогранит на внешних углах стыковать под 45°, на внутренних углах допускается стык внакладку.
8. Все размеры проектные, перед началом работ уточнить по месту. При несовпадении фактических и проектных размеров изменения согласовать с представителем заказчика.
9. Конструкцию пола и стен см. раздел АР.
10. Стык материалов в дверных проёмах выполнить под полотном двери.
11. Шов между плитками предусмотреть 1,5- 2 мм.
12. Все материалы даны без учёта запаса.
Общее кол-во материалов см. сводную спецификацию проекта. лист 224
13. Все материалы должны иметь соответствующие санитарно-гигиенические и противопожарные сертификаты.

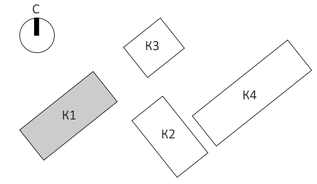


Изм.	Колуч.	Лист	№Док.	Подп.	Дата	EMTN-РД-1-АИ.МОП			
						Многофункциональный гостиничный комплекс с подземной автостоянкой по адресу: г. Москва, 2-й Силикатный проезд, вл. 8			
рук. студии		Малахов А.В.				Архитектурные интерьеры МОП типового этажа	Стадия	Лист	Листов
ГАП		Бычкова А.В.					РП	77	225
архитектор		Веселова К.Ю.							
архитектор		Блажнов А.В.				План с указанием отделки полов на отм. +64,200 (20 этаж) 1 корпус	архбюро		

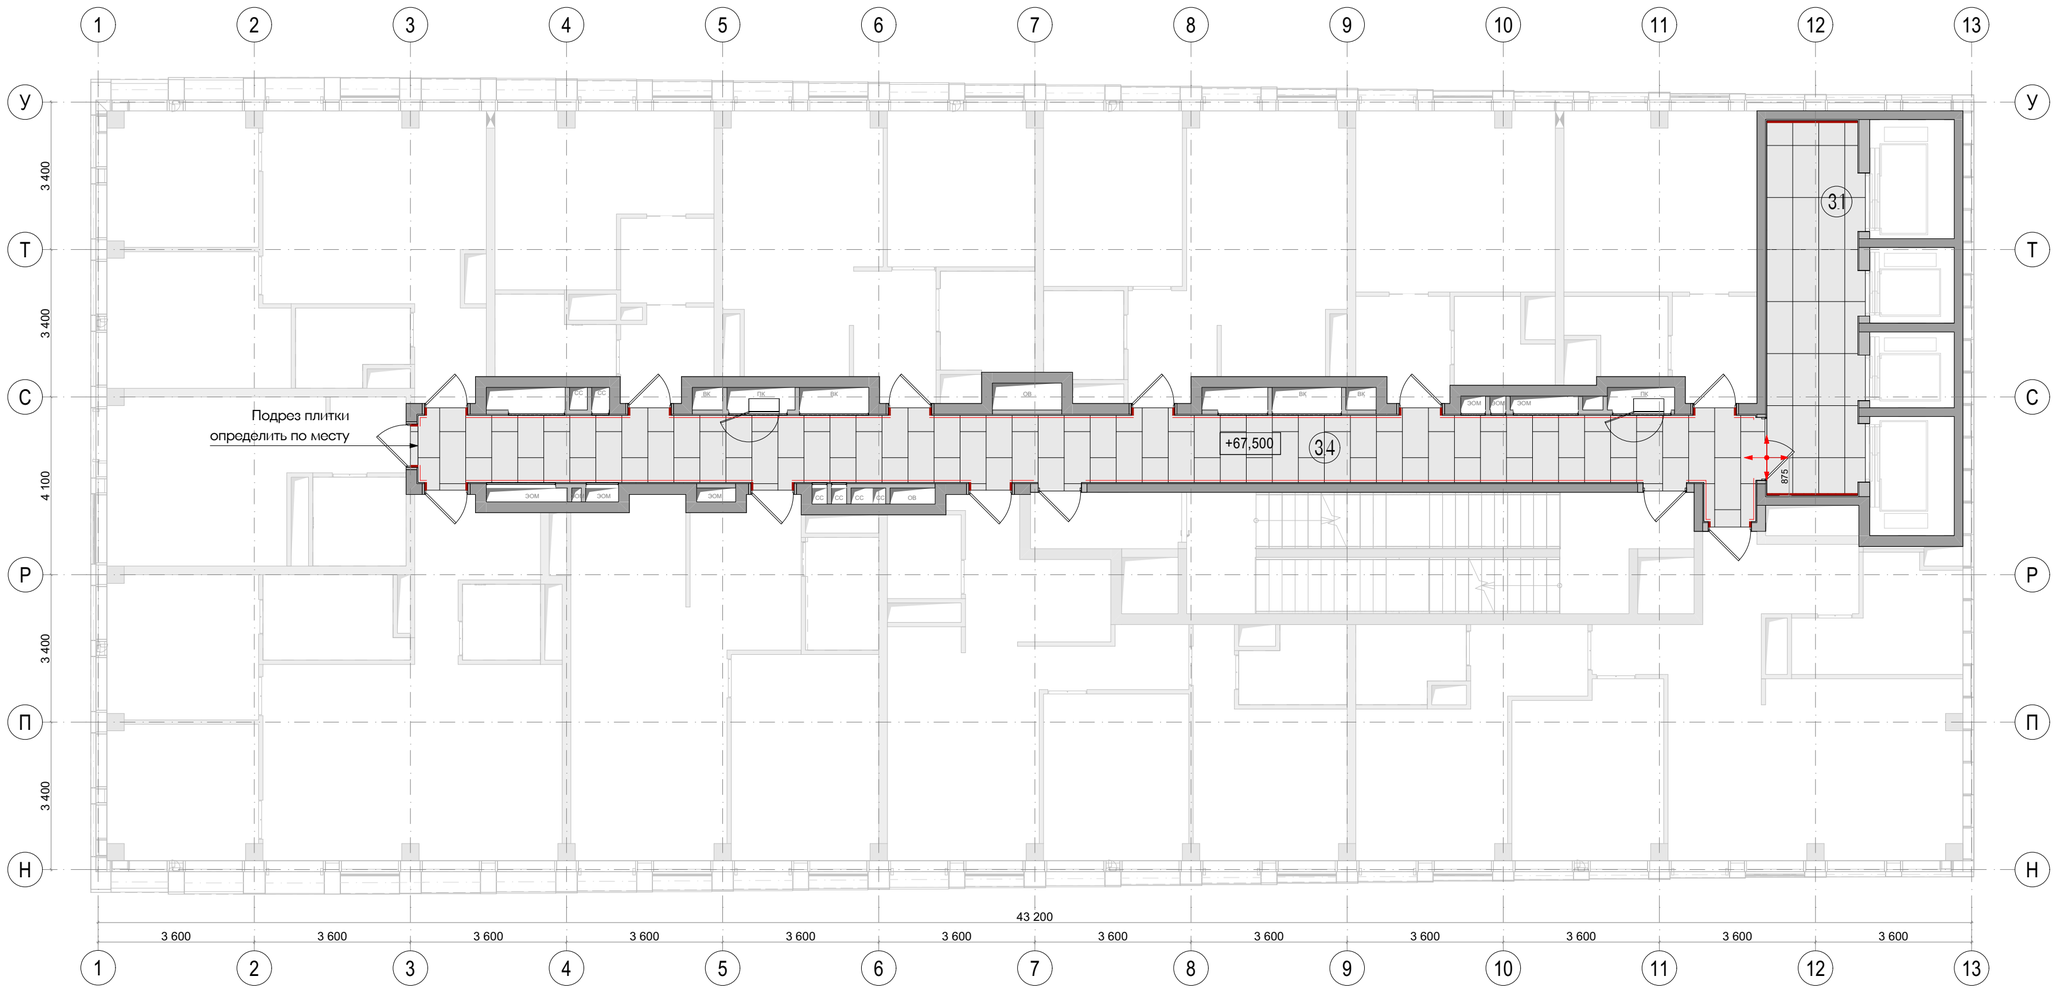


Экспликация		
№	Наименование	Площадь м2
3.1	Лифтовой холл	18,17
3.4	Коридор	48,95

Условные обозначения	
	Atlas Concorde Russia Drift White 60x120 Matt
	Встроенный плинтус из керамогранита
	Начало укладки плитки

Примечания:
1. Устройство полов производить по проекту АР после прокладки всех инженерных сетей и выполнения подпольных каналов и прокладки труб.
2. Черновые материалы для устройства полов указаны по Ведомости отделки полов комплекта АР
3. Узел примыкания напольного покрытия и плинтуса - см. лист 220
4. Плитку из керамогранита укладывать строго из точек, обозначенных на чертеже.
5. Напольное покрытие довести до коробок и порогов дверей, шов не более 2мм затереть затиркой.
6. Стык напольных покрытий в разных помещениях - строго под полотном двери.
7. Керамогранит на внешних углах стыковать под 45°; на внутренних углах допускается стык внакладку.
8. Все размеры проектные, перед началом работ уточнить по месту. При несовпадении фактических и проектных размеров изменения согласовать с представителем заказчика.
9. Конструкцию пола и стен см. раздел АР.
10. Стык материалов в дверных проёмах выполнить под полотном двери.
11. Шов между плитками предусмотреть 1,5- 2 мм.
12. Все материалы даны без учёта запаса.
Общее кол-во материалов см. сводную спецификацию проекта. лист 224
13. Все материалы должны иметь соответствующие санитарно-гигиенические и противопожарные сертификаты.

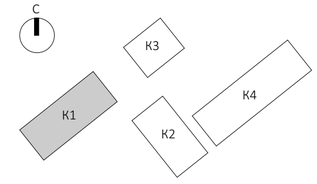


Изм.	Колуч.	Лист	№Док.	Подп.	Дата	EMTN-РД-1-АИ.МОП		
						Многофункциональный гостиничный комплекс с подземной автостоянкой по адресу: г. Москва, 2-й Силикатный проезд, вл. 8		
рук. студии		Малахов А.В.				Архитектурные интерьеры МОП типового этажа	Стадия	Лист	Листов
ГАП		Бычкова А.В.					РП	78	225
архитектор		Веселова К.Ю.							
архитектор		Блажнов А.В.				План с указанием отделки полов на отм. +67,500 (21 этаж) 1 корпус	архбюро		

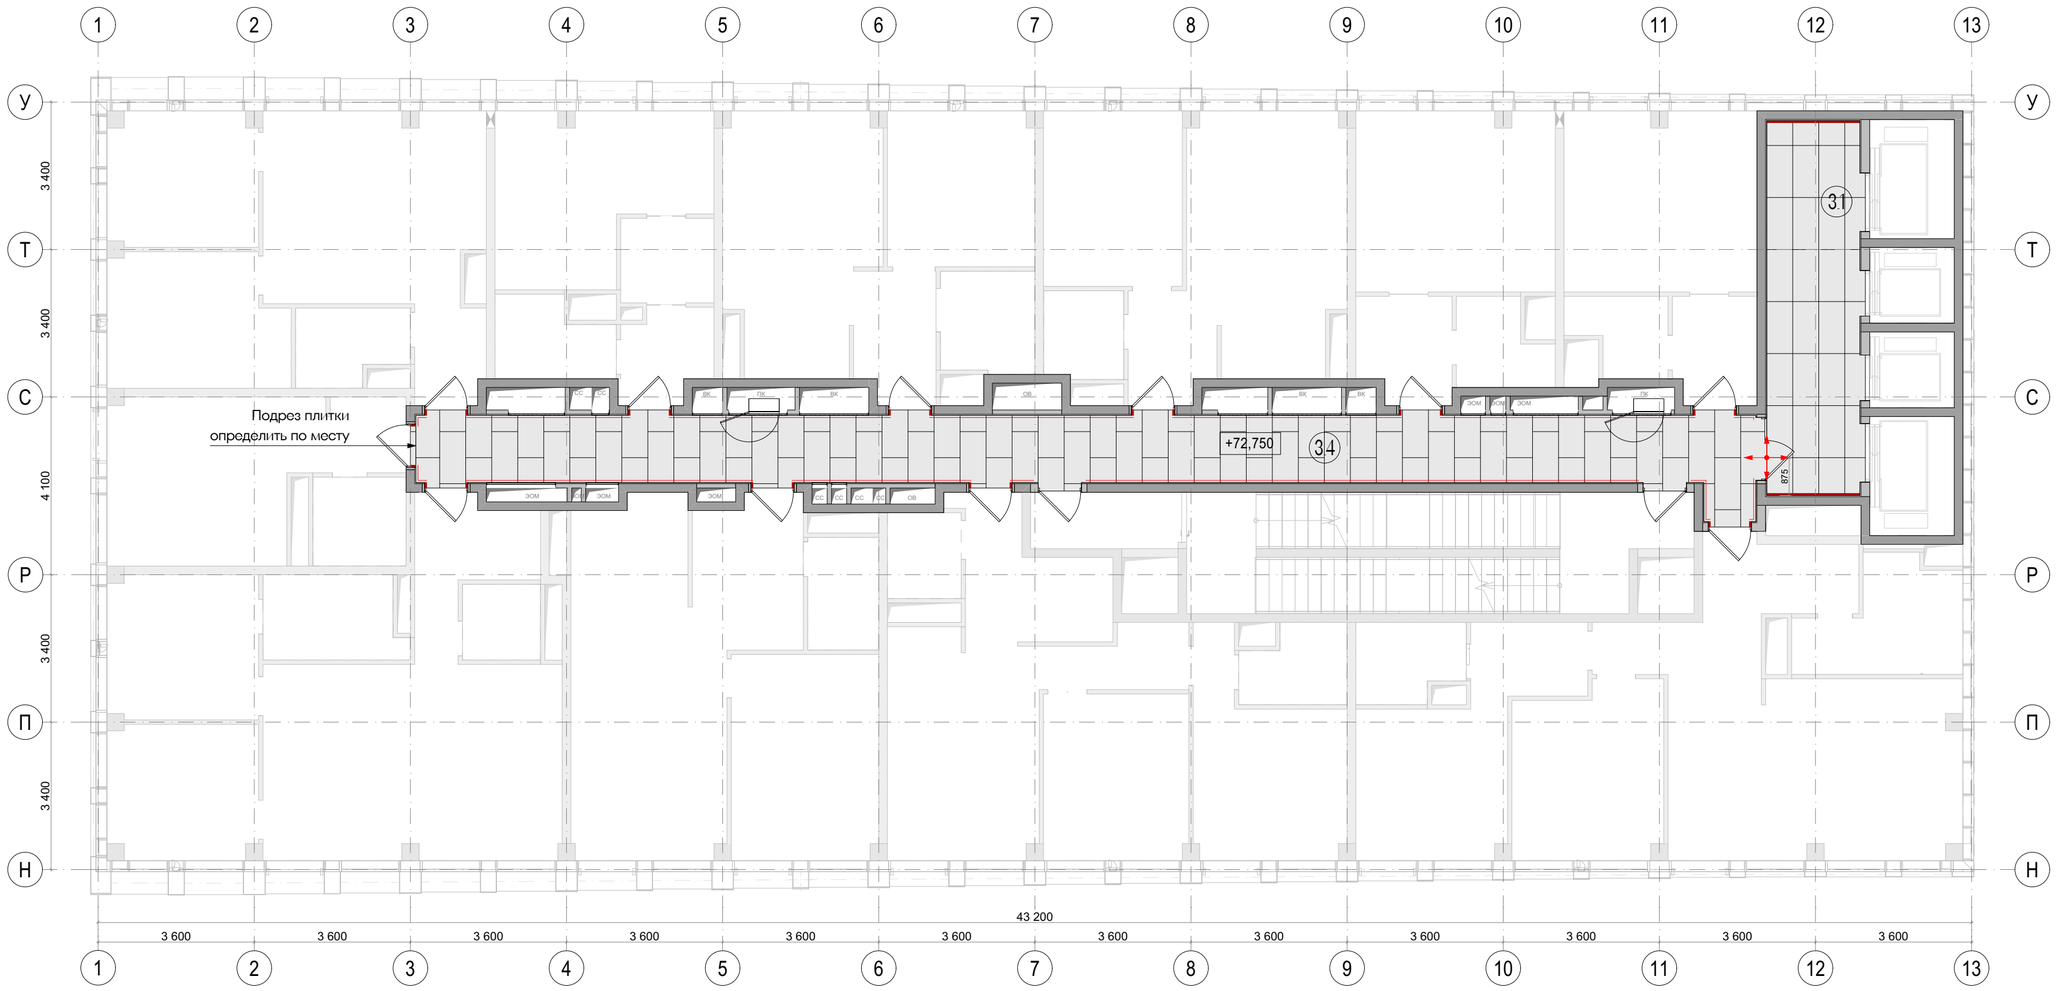


Экспликация		
№	Наименование	Площадь м2
3.1	Лифтовой холл	18,60
3.4	Коридор	48,98

Условные обозначения	
	Atlas Concorde Russia Drift White 60x120 Matt
	Встроенный плинтус из керамогранита
	Начало укладки плитки

Примечания:
1. Устройство полов производить по проекту АР после прокладки всех инженерных сетей и выполнения подпольных каналов и прокладки труб.
2. Черновые материалы для устройства полов указаны по Ведомости отделки полов комплекта АР
3. Узел примыкания напольного покрытия и плинтуса - см. лист 220
4. Плитку из керамогранита укладывать строго из точек, обозначенных на чертеже.
5. Напольное покрытие довести до коробок и порогов дверей, шов не более 2мм затереть затиркой.
6. Стык напольных покрытий в разных помещениях - строго под полотном двери.
7. Керамогранит на внешних углах стыковать под 45°, на внутренних углах допускается стык внакладку.
8. Все размеры проектные, перед началом работ уточнить по месту. При несовпадении фактических и проектных размеров изменения согласовать с представителем заказчика.
9. Конструкцию пола и стен см. раздел АР.
10. Стык материалов в дверных проёмах выполнить под полотном двери.
11. Шов между плитками предусмотреть 1,5- 2 мм.
12. Все материалы даны без учёта запаса.
Общее кол-во материалов см. сводную спецификацию проекта. лист 224
13. Все материалы должны иметь соответствующие санитарно-гигиенические и противопожарные сертификаты.

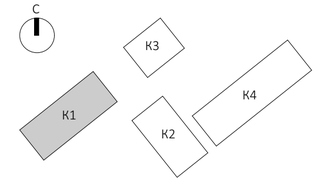


Изм.	Колуч.	Лист	№Док.	Подп.	Дата	EMTN-РД-1-АИ.МОП		
						Многофункциональный гостиничный комплекс с подземной автостоянкой по адресу: г. Москва, 2-й Силикатный проезд, вл. 8		
рук. студии		Малахов А.В.				Архитектурные интерьеры МОП типового этажа	Стадия	Лист	Листов
ГАП		Бычкова А.В.					РП	79	225
архитектор		Веселова К.Ю.							
архитектор		Блажнов А.В.				План с указанием отделки полов на отм. +72,750 (22 этаж) 1 корпус	архбюро		

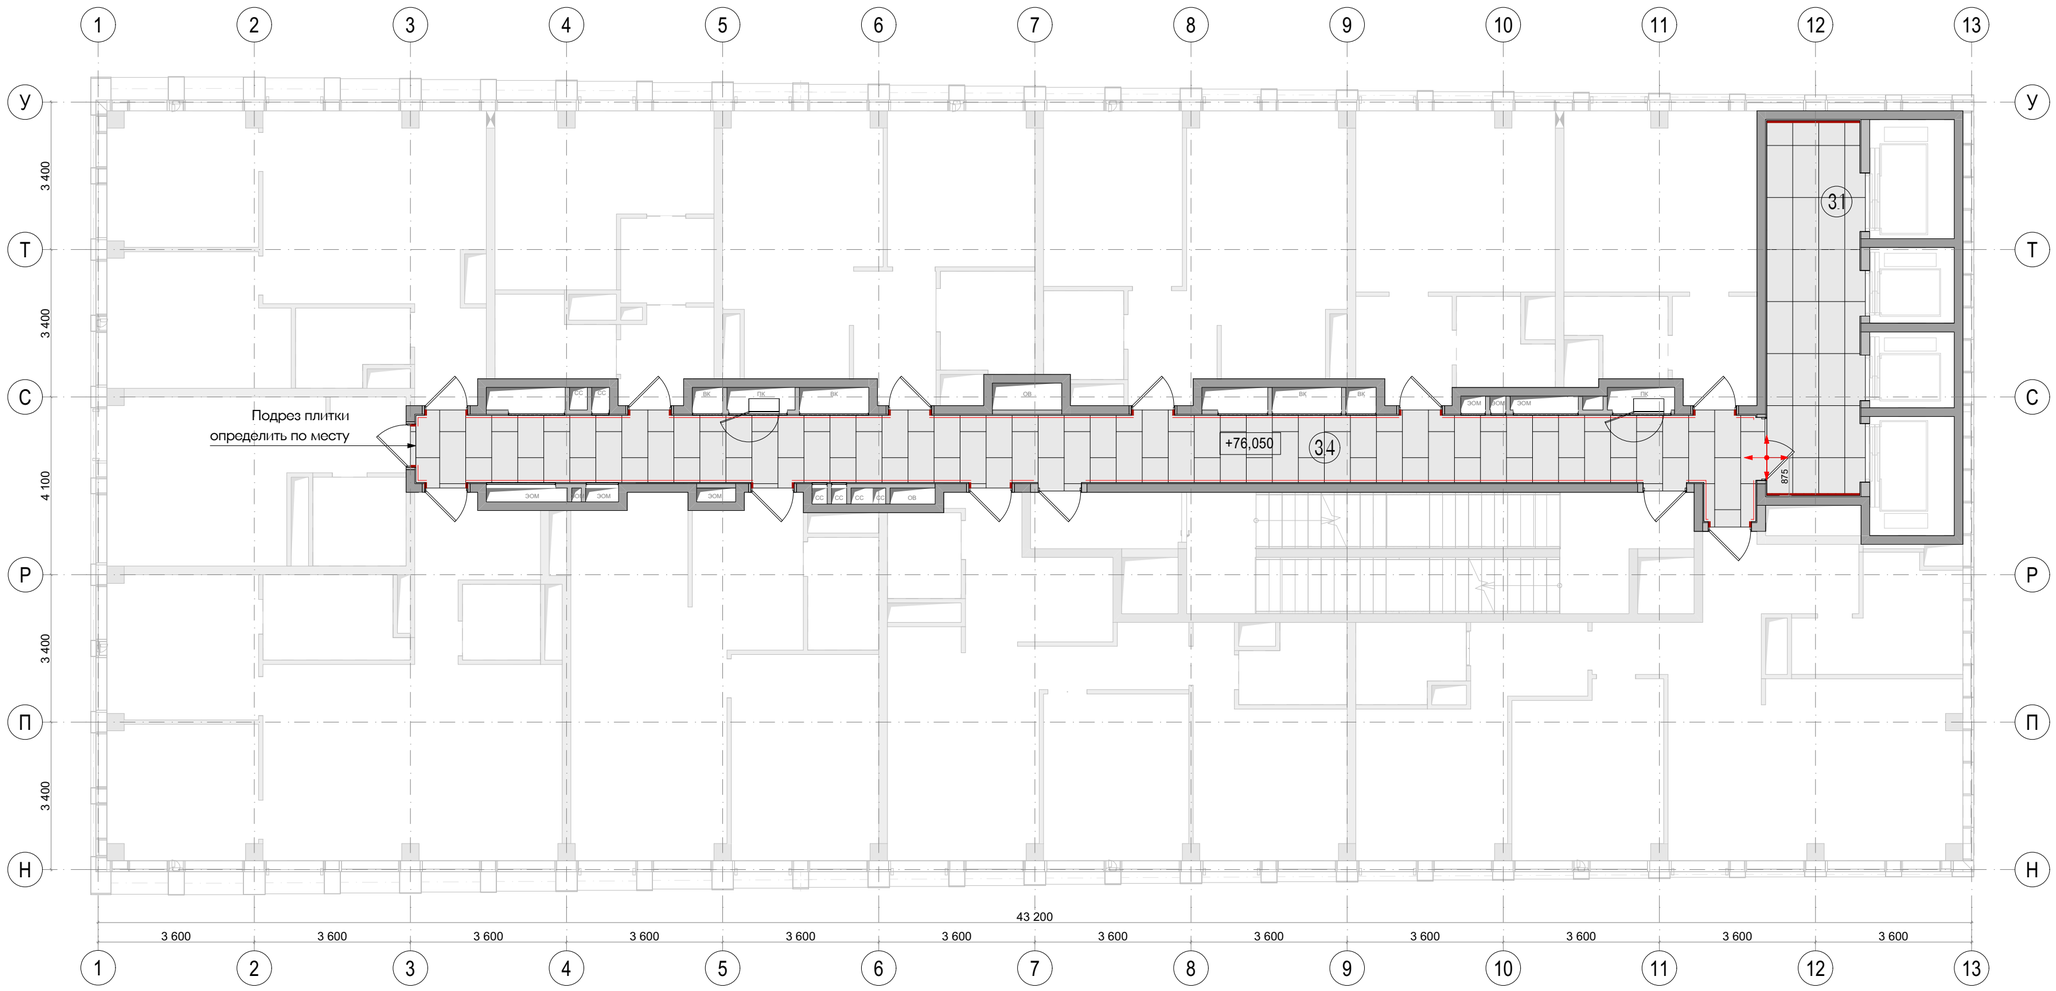

Экспликация		
№	Наименование	Площадь м2
3.1	Лифтовой холл	18,60
3.4	Коридор	48,98

Условные обозначения	
	Atlas Concorde Russia Drift White 60x120 Matt
	Встроенный плинтус из керамогранита
	Начало укладки плитки


Примечания:
1. Устройство полов производить по проекту АР после прокладки всех инженерных сетей и выполнения подпольных каналов и прокладки труб.
2. Черновые материалы для устройства полов указаны по Ведомости отделки полов комплекта АР
3. Узел примыкания напольного покрытия и плинтуса - см. лист 220
4. Плитку из керамогранита укладывать строго из точек, обозначенных на чертеже.
5. Напольное покрытие довести до коробок и порогов дверей, шов не более 2мм затереть затиркой.
6. Стык напольных покрытий в разных помещениях - строго под полотном двери.
7. Керамогранит на внешних углах стыковать под 45°, на внутренних углах допускается стык внакладку.
8. Все размеры проектные, перед началом работ уточнить по месту. При несовпадении фактических и проектных размеров изменения согласовать с представителем заказчика.
9. Конструкцию пола и стен см. раздел АР.
10. Стык материалов в дверных проёмах выполнить под полотном двери.
11. Шов между плитками предусмотреть 1,5- 2 мм.
12. Все материалы даны без учёта запаса.
Общее кол-во материалов см. сводную спецификацию проекта. лист 224
13. Все материалы должны иметь соответствующие санитарно-гигиенические и противопожарные сертификаты.

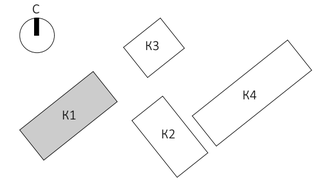

						EMTN-РД-1-АИ.МОП
						Многофункциональный гостиничный комплекс с подземной автостоянкой по адресу: г. Москва, 2-й Силикатный проезд, вл. 8
Изм.	Колуч.	Лист	№Док.	Подп.	Дата	
рук. студии		Малахов А.В.				Архитектурные интерьеры МОП типового этажа
ГАП		Бычкова А.В.				
архитектор		Веселова К.Ю.				
архитектор		Блажнов А.В.				
						План с указанием отделки полов на отм. +76,050 (23 этаж) 1 корпус

Стадия	Лист	Листов
РП	80	225


архбюро

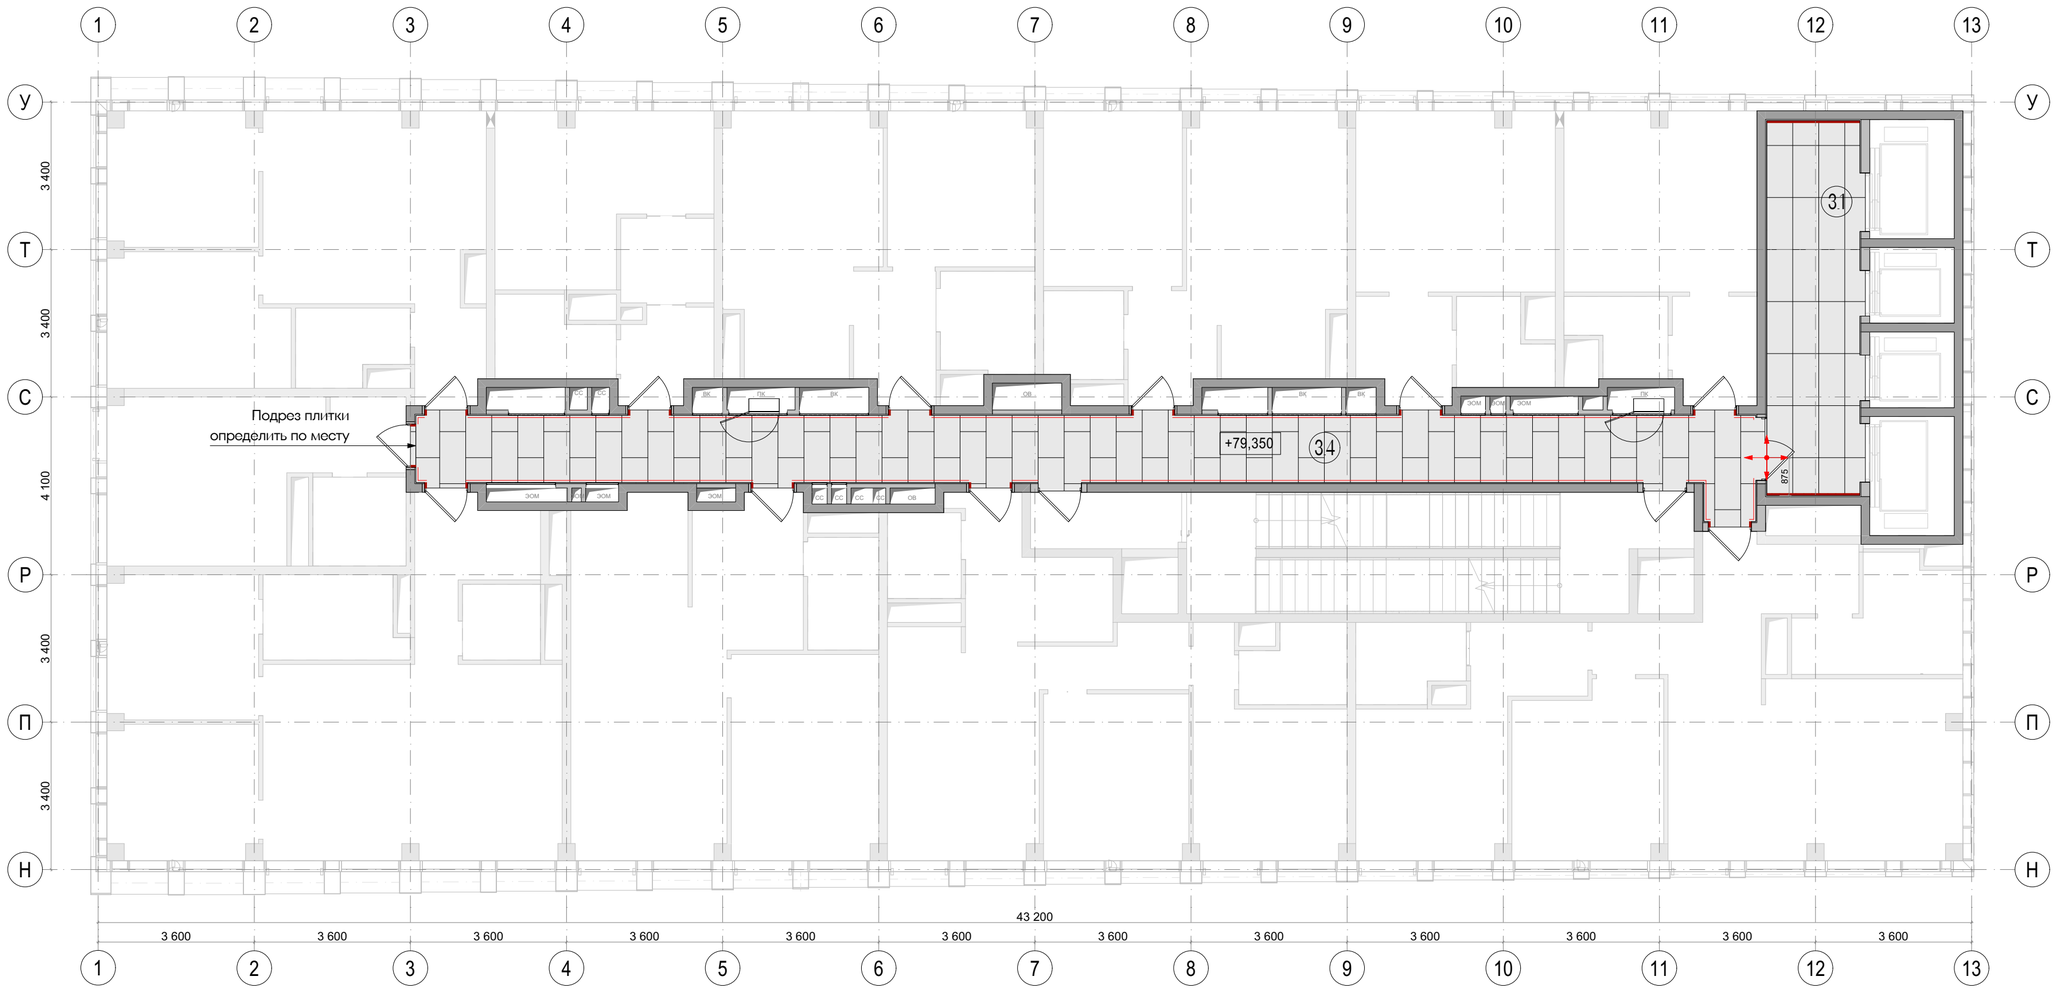


Экспликация		
№	Наименование	Площадь м2
3.1	Лифтовой холл	18,60
3.4	Коридор	48,98

Условные обозначения	
	Atlas Concorde Russia Drift White 60x120 Matt
	Встроенный плинтус из керамогранита
	Начало укладки плитки

Примечания:
1. Устройство полов производить по проекту АР после прокладки всех инженерных сетей и выполнения подпольных каналов и прокладки труб.
2. Черновые материалы для устройства полов указаны по Ведомости отделки полов комплекта АР
3. Узел примыкания напольного покрытия и плинтуса - см. лист 220
4. Плитку из керамогранита укладывать строго из точек, обозначенных на чертеже.
5. Напольное покрытие довести до коробок и порогов дверей, шов не более 2мм затереть затиркой.
6. Стык напольных покрытий в разных помещениях - строго под полотном двери.
7. Керамогранит на внешних углах стыковать под 45°, на внутренних углах допускается стык внакладку.
8. Все размеры проектные, перед началом работ уточнить по месту. При несовпадении фактических и проектных размеров изменения согласовать с представителем заказчика.
9. Конструкцию пола и стен см. раздел АР.
10. Стык материалов в дверных проёмах выполнить под полотном двери.
11. Шов между плитками предусмотреть 1,5- 2 мм.
12. Все материалы даны без учёта запаса.
Общее кол-во материалов см. сводную спецификацию проекта. лист 224
13. Все материалы должны иметь соответствующие санитарно-гигиенические и противопожарные сертификаты.

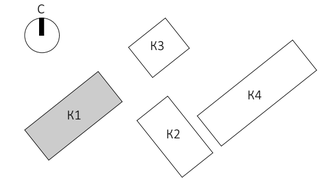


Изм.	Колуч.	Лист	№Док.	Подп.	Дата	EMTN-РД-1-АИ.МОП		
						Многофункциональный гостиничный комплекс с подземной автостоянкой по адресу: г. Москва, 2-й Силикатный проезд, вл. 8		
рук. студии		Малахов А.В.				Архитектурные интерьеры МОП типового этажа	Стадия	Лист	Листов
ГАП		Бычкова А.В.					РП	81	225
архитектор		Веселова К.Ю.							
архитектор		Блажнов А.В.				План с указанием отделки полов на отм. +79,350 (24 этаж) 1 корпус	архбюро		

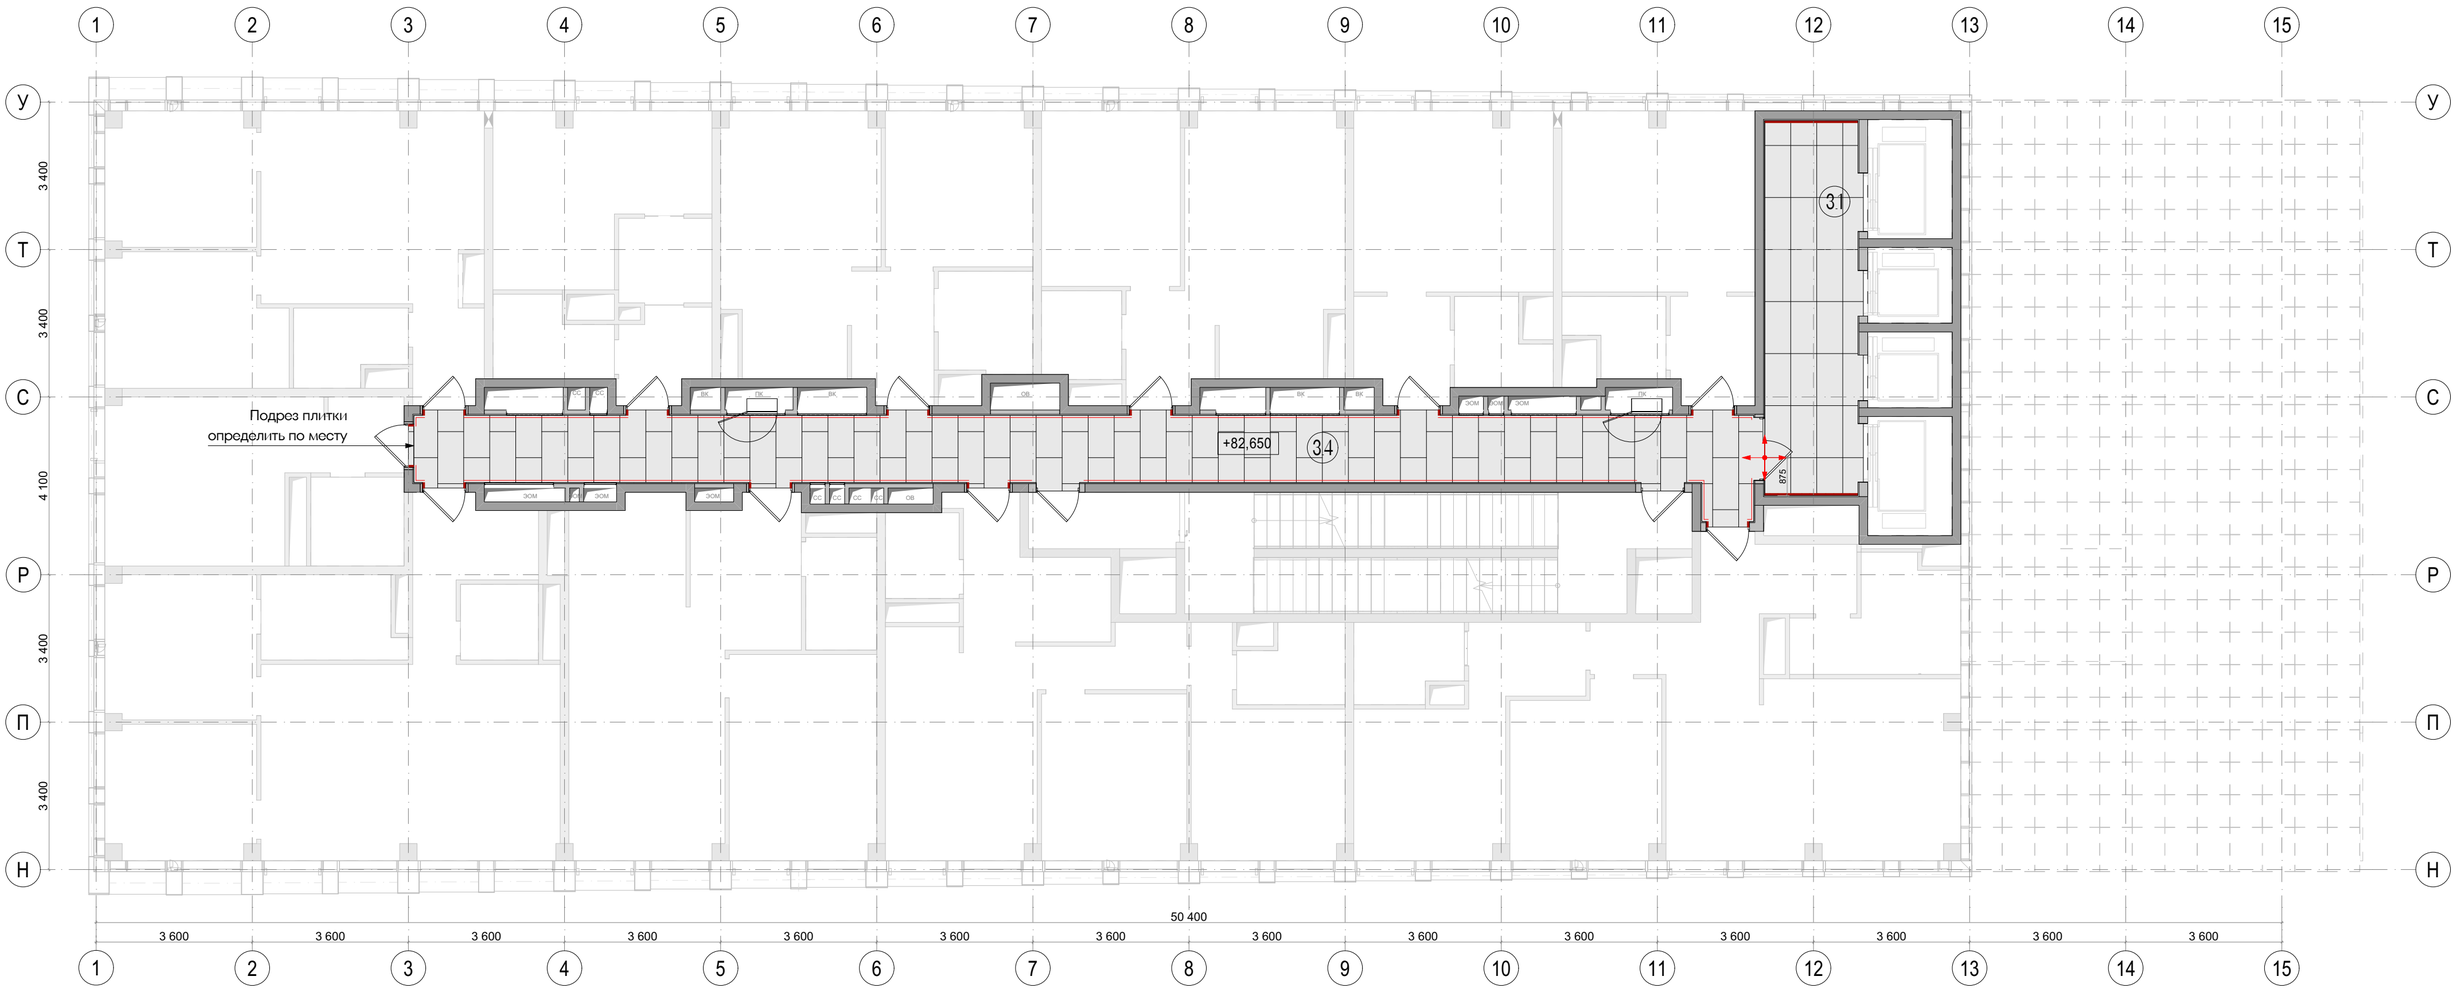

Экспликация		
№	Наименование	Площадь м2
3.1	Лифтовой холл	18,60
3.4	Коридор	48,98

Условные обозначения	
	Atlas Concorde Russia Drift White 60x120 Matt
	Встроенный плинтус из керамогранита
	Начало укладки плитки

Примечания:
1. Устройство полов производить по проекту АР после прокладки всех инженерных сетей и выполнения подпольных каналов и прокладки труб.
2. Черновые материалы для устройства полов указаны по Ведомости отделки полов комплекта АР.
3. Узел примыкания напольного покрытия и плинтуса - см. лист 220
4. Плитку из керамогранита укладывать строго из точек, обозначенных на чертеже.
5. Напольное покрытие довести до коробок и порогов дверей, шов не более 2мм затереть затиркой.
6. Стык напольных покрытий в разных помещениях - строго под полотном двери.
7. Керамогранит на внешних углах стыковать под 45°, на внутренних углах допускается стык внакладку.
8. Все размеры проектные, перед началом работ уточнить по месту. При несовпадении фактических и проектных размеров изменения согласовать с представителем заказчика.
9. Конструкцию пола и стен см. раздел АР.
10. Стык материалов в дверных проёмах выполнить под полотном двери.
11. Шов между плитками предусмотреть 1,5- 2 мм.
12. Все материалы даны без учёта запаса.
Общее кол-во материалов см. сводную спецификацию проекта. лист 224
13. Все материалы должны иметь соответствующие санитарно-гигиенические и противопожарные сертификаты.

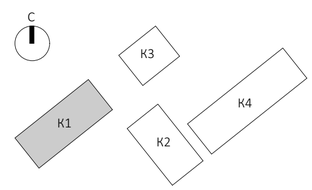


						EMTN-РД-1-АИ.МОП
						Многофункциональный гостиничный комплекс с подземной автостоянкой по адресу: г. Москва, 2-й Силикатный проезд, вл. 8
Изм.	Колуч.	Лист	N Док.	Подп.	Дата	
рук. студии		Малахов А.В.				Архитектурные интерьеры МОП типового этажа
ГАП		Бычкова А.В.				Стадия: РП; Лист: 82; Листов: 225
архитектор		Веселова К.Ю.				
архитектор		Блахнов А.В.				План с указанием отделки полов на отм. +82,650 (25 этаж) 1 корпус
						архбюро




Экспликация		
№	Наименование	Площадь м2
3.1	Лифтовой холл	18,60
3.4	Коридор	54,50

Условные обозначения	
	Atlas Concorde Russia Drift White 60x120 Matt
	Встроенный плинтус из керамогранита
	Начало укладки плитки

Примечания:
1. Устройство полов производить по проекту АР после прокладки всех инженерных сетей и выполнения подпольных каналов и прокладки труб.
2. Черновые материалы для устройства полов указаны по Ведомости отделки полов комплекта АР
3. Узел примыкания напольного покрытия и плинтуса - см. лист 220
4. Плитку из керамогранита укладывать строго из точек, обозначенных на чертеже.
5. Напольное покрытие довести до коробок и порогов дверей, шов не более 2мм затереть затиркой.
6. Стык напольных покрытий в разных помещениях - строго под полотном двери.
7. Керамогранит на внешних углах стыковать под 45°; на внутренних углах допускается стык внакладку.
8. Все размеры проектные, перед началом работ уточнить по месту. При несовпадении фактических и проектных размеров изменения согласовать с представителем заказчика.
9. Конструкцию пола и стен см. раздел АР.
10. Стык материалов в дверных проёмах выполнить под полотном двери.
11. Шов между плитками предусмотреть 1,5- 2 мм.
12. Все материалы даны без учёта запаса.
Общее кол-во материалов см. сводную спецификацию проекта. лист 224
13. Все материалы должны иметь соответствующие санитарно-гигиенические и противопожарные сертификаты.

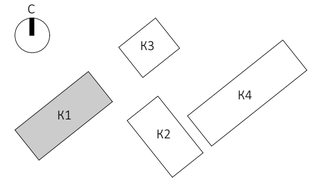


						EMTN-РД-1-АИ.МОП	
						Многофункциональный гостиничный комплекс с подземной автостоянкой по адресу: г. Москва, 2-й Силикатный проезд, вл. 8	
Изм.	Колуч.	Лист	№Док.	Подп.	Дата		
рук. студии		Малахов А.В.				Архитектурные интерьеры МОП типового этажа	Стадия: РП; Лист: 83; Листов: 225
ГАП		Бычкова А.В.					
архитектор		Веселова К.Ю.					
архитектор		Блажнов А.В.				План с указанием отделки полов на отм. +85,950 (26 этаж) 1 корпус	архбюро

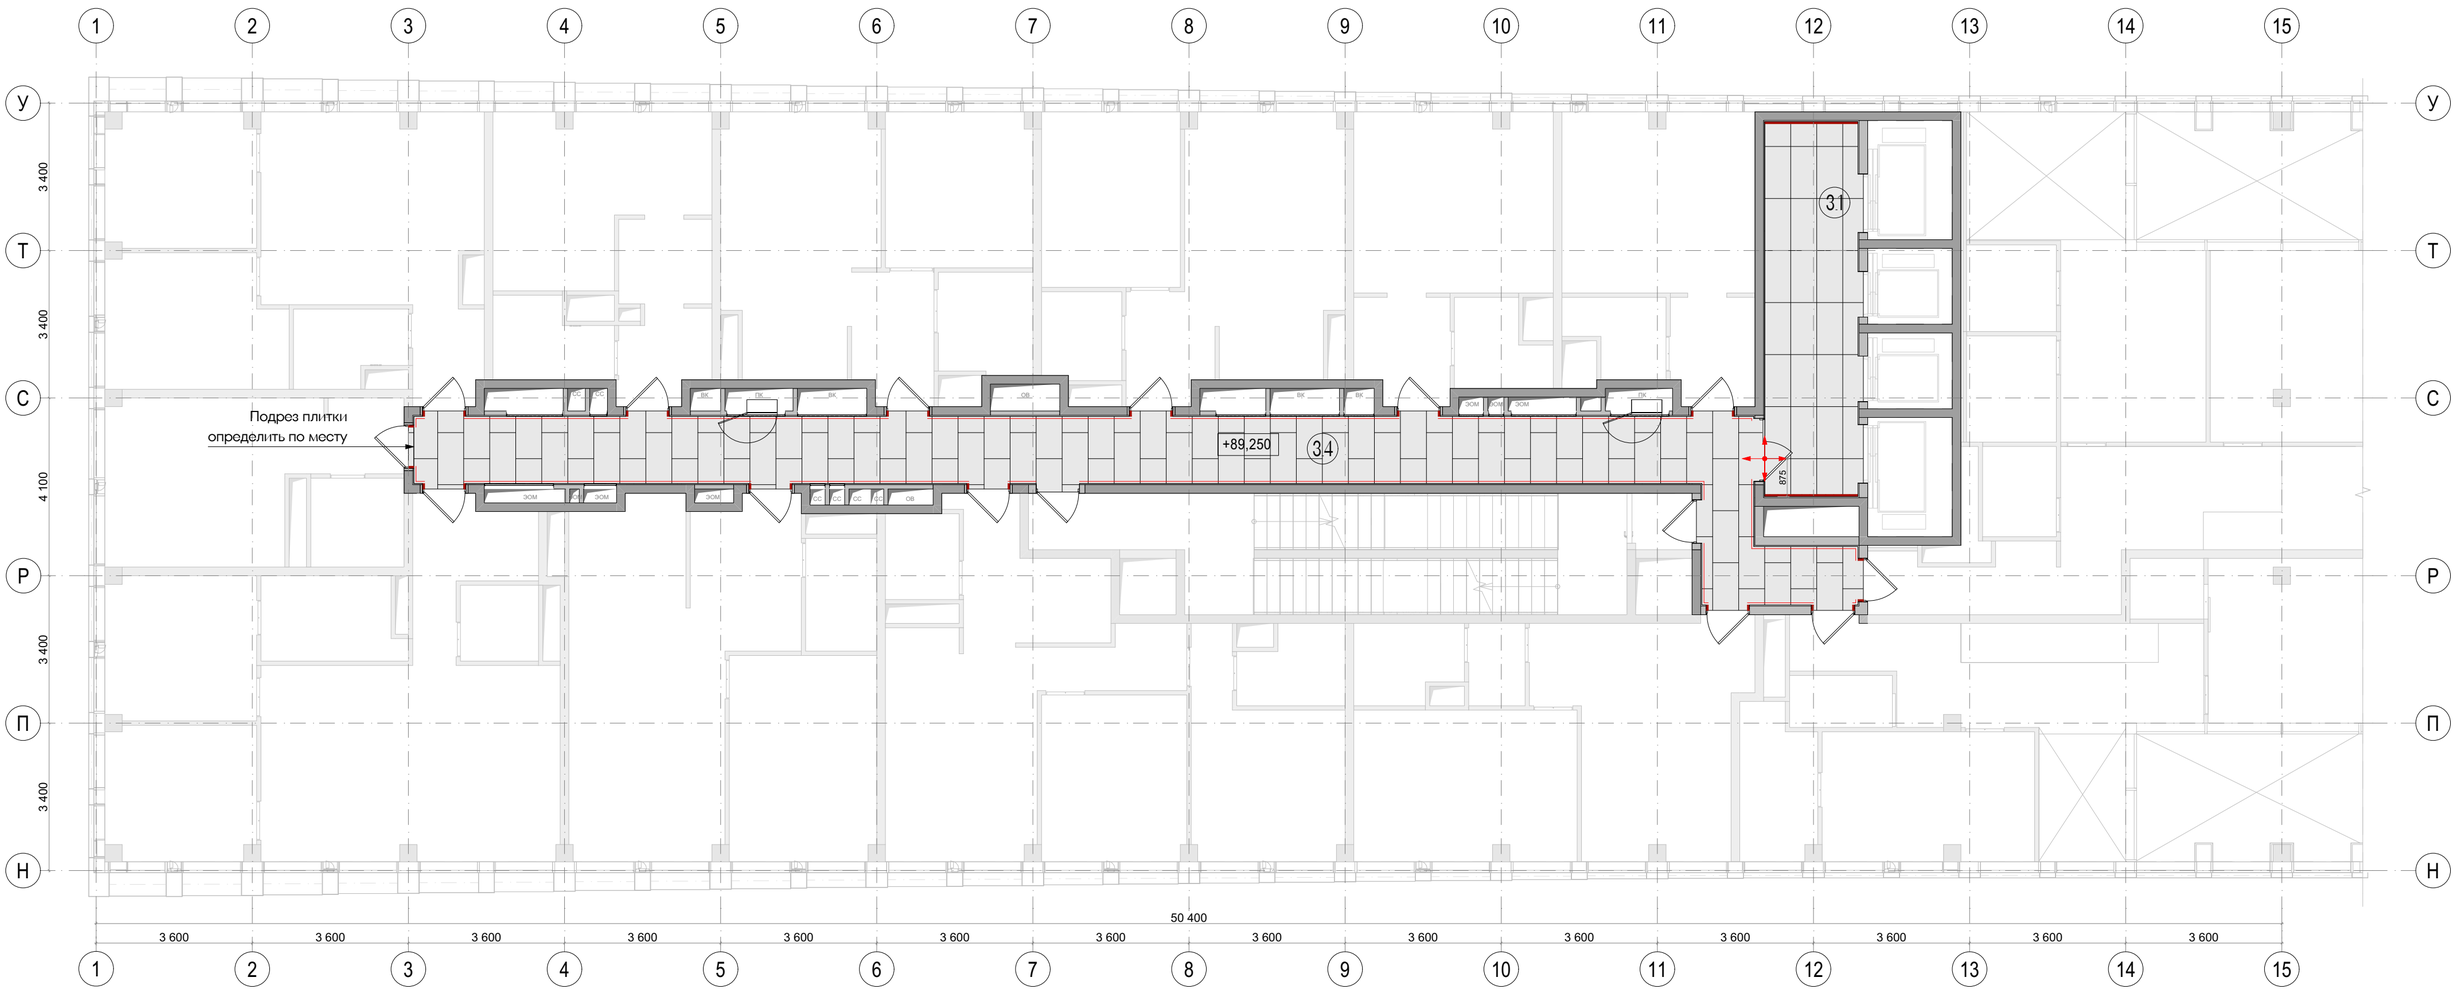


Экспликация		
№	Наименование	Площадь м2
3.1	Лифтовой холл	18,60
3.4	Коридор	54,50

Условные обозначения	
	Atlas Concorde Russia Drift White 60x120 Matt
	Встроенный плинтус из керамогранита
	Начало укладки плитки

Примечания:
1. Устройство полов производить по проекту АР после прокладки всех инженерных сетей и выполнения подпольных каналов и прокладки труб.
2. Черновые материалы для устройства полов указаны по Ведомости отделки полов комплекта АР
3. Узел примыкания напольного покрытия и плинтуса - см. лист 220
4. Плитку из керамогранита укладывать строго из точек, обозначенных на чертеже.
5. Напольное покрытие довести до коробок и порогов дверей, шов не более 2мм затереть затиркой.
6. Стык напольных покрытий в разных помещениях - строго под полотном двери.
7. Керамогранит на внешних углах стыковать под 45°; на внутренних углах допускается стык внакладку.
8. Все размеры проектные, перед началом работ уточнить по месту. При несовпадении фактических и проектных размеров изменения согласовать с представителем заказчика.
9. Конструкцию пола и стен см. раздел АР.
10. Стык материалов в дверных проёмах выполнить под полотном двери.
11. Шов между плитками предусмотреть 1,5- 2 мм.
12. Все материалы даны без учёта запаса.
Общее кол-во материалов см. сводную спецификацию проекта. лист 224
13. Все материалы должны иметь соответствующие санитарно-гигиенические и противопожарные сертификаты.

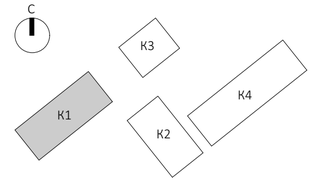

						EMTN-РД-1-АИ.МОП	
						Многофункциональный гостиничный комплекс с подземной автостоянкой по адресу: г. Москва, 2-й Силикатный проезд, вл. 8	
Изм.	Колуч.	Лист	№Док.	Подп.	Дата		
рук. студии		Малахов А.В.				Архитектурные интерьеры МОП типового этажа	Стадия: РП; Лист: 84; Листов: 225
ГАП		Бычкова А.В.					
архитектор		Веселова К.Ю.					
архитектор		Блажнов А.В.				План с указанием отделки полов на отм. +89,250 (27 этаж) 1 корпус	архбюро

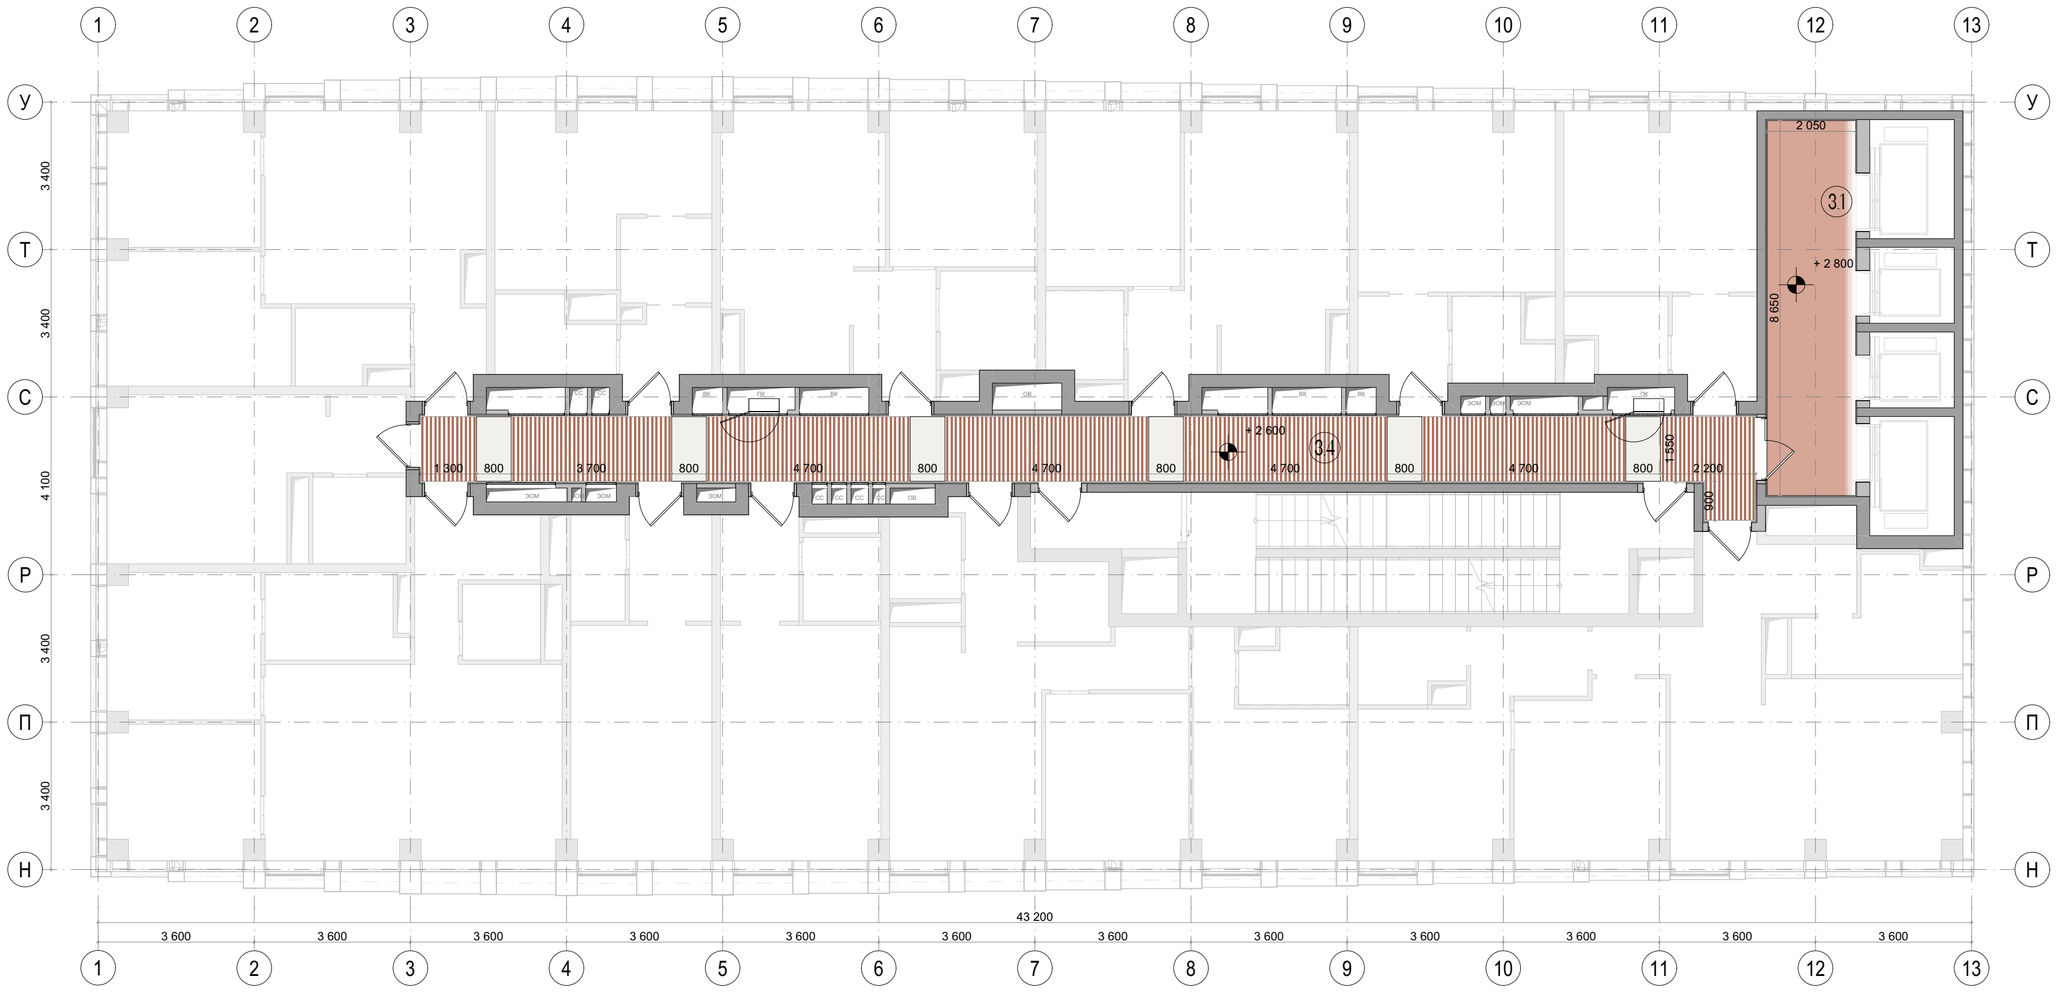


Экспликация		
№	Наименование	Площадь м2
3.1	Лифтовой холл	17,73
3.4	Коридор	48,87


Условные обозначения	
	Модуль кассетного потолка
	Рейка 50*50 RAL 8002
	Декоративная штукатурка Loggia Marmo Romano RAL 3012 Cerato

Примечания:

1. Чертеж содержит задание на отделку потолков МОП
2. Все размеры проектные, перед началом работ уточнить по месту. При несовпадении фактических и проектных размеров изменения согласовать с представителем заказчика.
3. Отделка потолков в квартирном коридоре предусматривает простой демонтаж/монтаж элементов потолка, для доступа к оборудованию в запотолочном пространстве: Подвесные металлические потолки на подсистеме выполняются на основе альбомов технических решений производителя потолочной системы, с учётом указаний в АИ.
4. Потолки монтировать после прокладки всех инженерных коммуникаций. Размещение инженерного оборудования см. соответствующие инженерные разделы.
5. Необходимо выдержать центральную ось со светильниками, привязки кассет и реечного потолка показаны условно и требуют уточнения по месту.
6. Все материалы даны без учёта запаса. Кол-во материалов см. сводную спецификацию проекта лист 224.
7. Все материалы должны иметь соответствующие санитарно-гигиенические и противопожарные сертификаты.

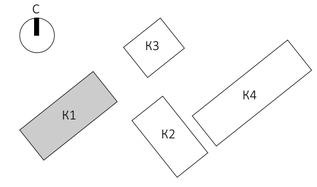

							ЕМТN-РД-1-АИ.МОП
							Многофункциональный гостиничный комплекс с подземной автостоянкой по адресу: г. Москва, 2-й Силикатный проезд, вл. 8
Изм.	Колуч.	Лист	№Док.	Подп.	Дата		
рук. студии		Малахов А.В.				Архитектурные интерьеры МОП типового этажа	Стадия: РП; Лист: 85; Листов: 225
ГАП		Бычкова А.В.					
архитектор		Веселова К.Ю.					
архитектор		Блажнов А.В.				План с указанием отделки потолков на отм. +4,800 (2 этаж) 1 корпус	архбюро

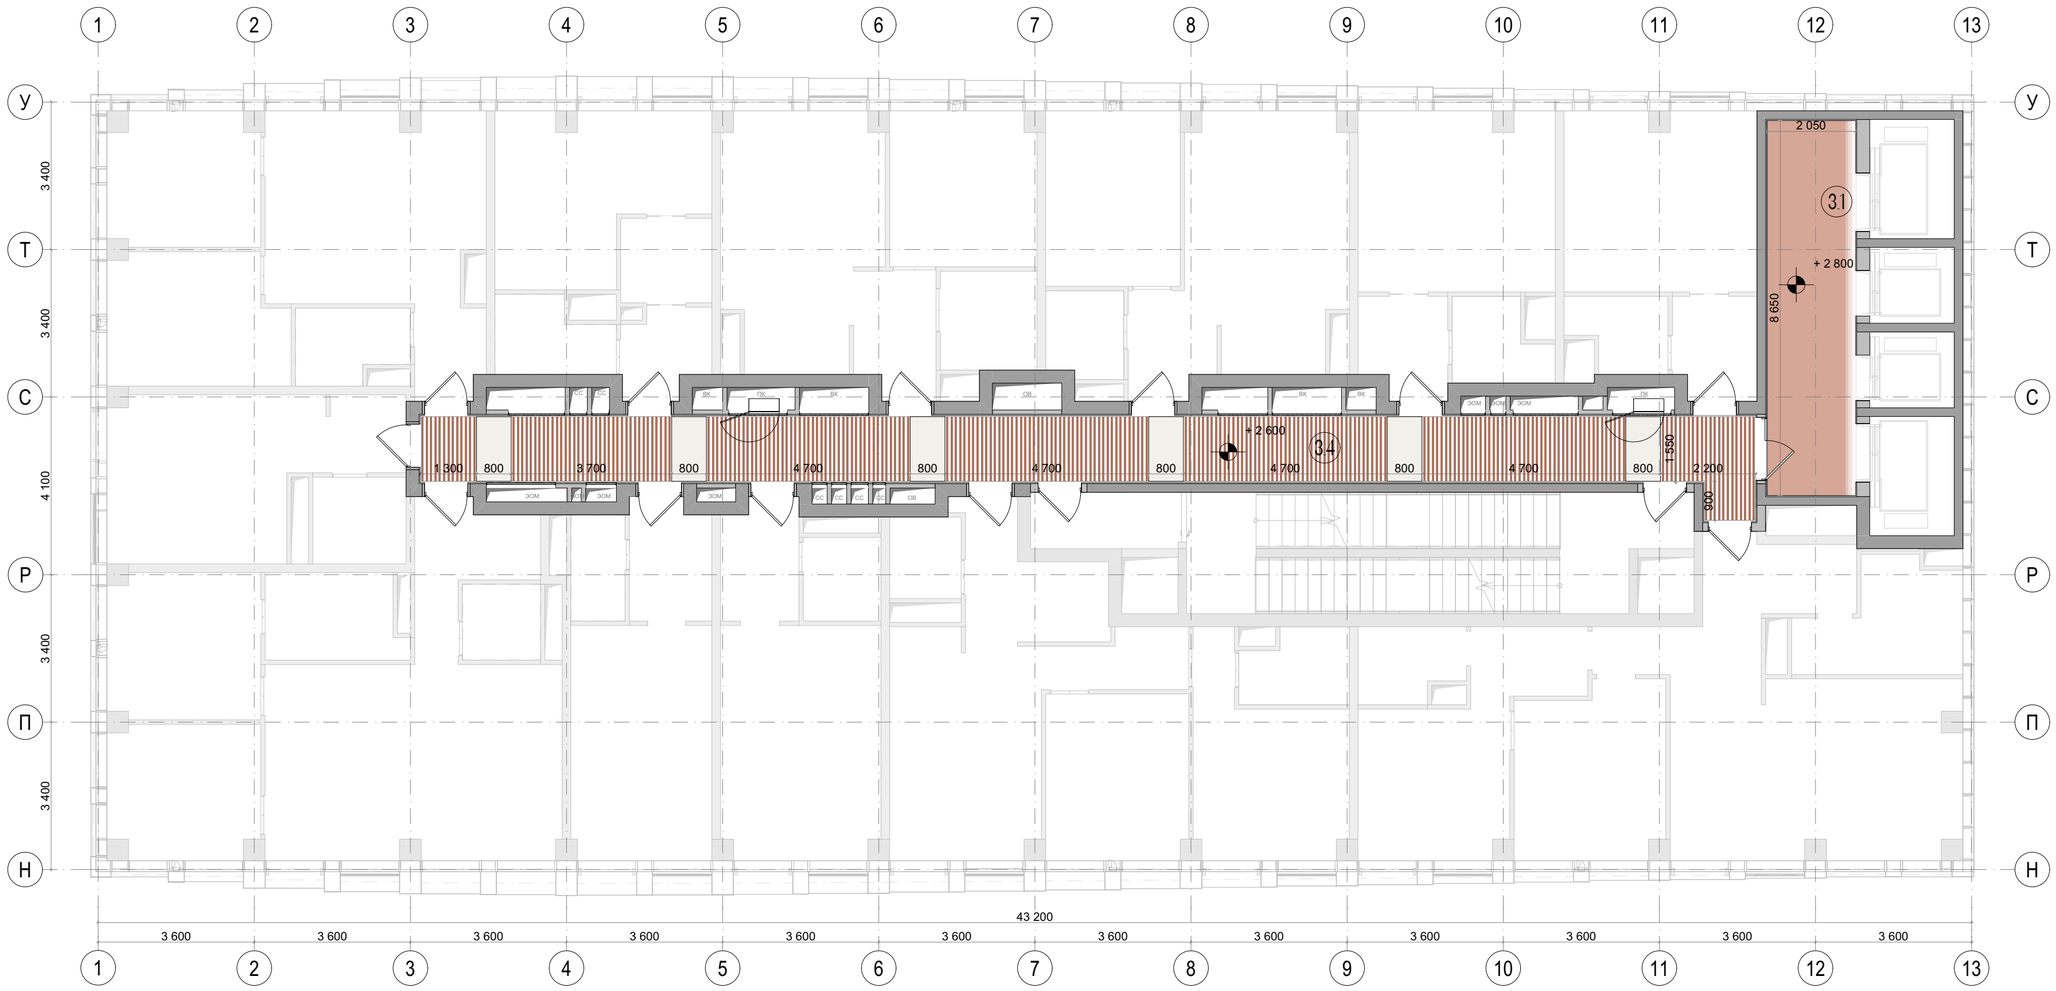


Экспликация		
№	Наименование	Площадь м2
3.1	Лифтовой холл	17,73
3.4	Коридор	48,87


Условные обозначения	
	Модуль кассетного потолка
	Рейка 50*50 RAL 8002
	Декоративная штукатурка Loggia Marmo Romano RAL 3012 Cerato

Примечания:

1. Чертеж содержит задание на отделку потолков МОП
2. Все размеры проектные, перед началом работ уточнить по месту. При несовпадении фактических и проектных размеров изменения согласовать с представителем заказчика.
3. Отделка потолков в квартирном коридоре предусматривает простой демонтаж/монтаж элементов потолка, для доступа к оборудованию в запотолочном пространстве: Подвесные металлические потолки на подсистеме выполняются на основе альбомов технических решений производителя потолочной системы, с учётом указаний в АИ.
4. Потолки монтировать после прокладки всех инженерных коммуникаций. Размещение инженерного оборудования см. соответствующие инженерные разделы.
5. Необходимо выдержать центральную ось со светильниками, привязки кассет и реечного потолка показаны условно и требуют уточнения по месту.
6. Все материалы даны без учёта запаса. Кол-во материалов см. сводную спецификацию проекта лист 224.
7. Все материалы должны иметь соответствующие санитарно-гигиенические и противопожарные сертификаты.

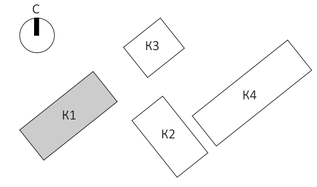

							ЕМТN-РД-1-АИ.МОП
							Многофункциональный гостиничный комплекс с подземной автостоянкой по адресу: г. Москва, 2-й Силикатный проезд, вл. 8
Изм.	Колуч.	Лист	№Док.	Подп.	Дата		
рук. студии		Малахов А.В.				Архитектурные интерьеры МОП типового этажа	Стадия: РП; Лист: 86; Листов: 225
ГАП		Бычкова А.В.					
архитектор		Веселова К.Ю.					
архитектор		Блажнов А.В.				План с указанием отделки потолков на отм. +8,100 (3 этаж) 1 корпус	архбюро

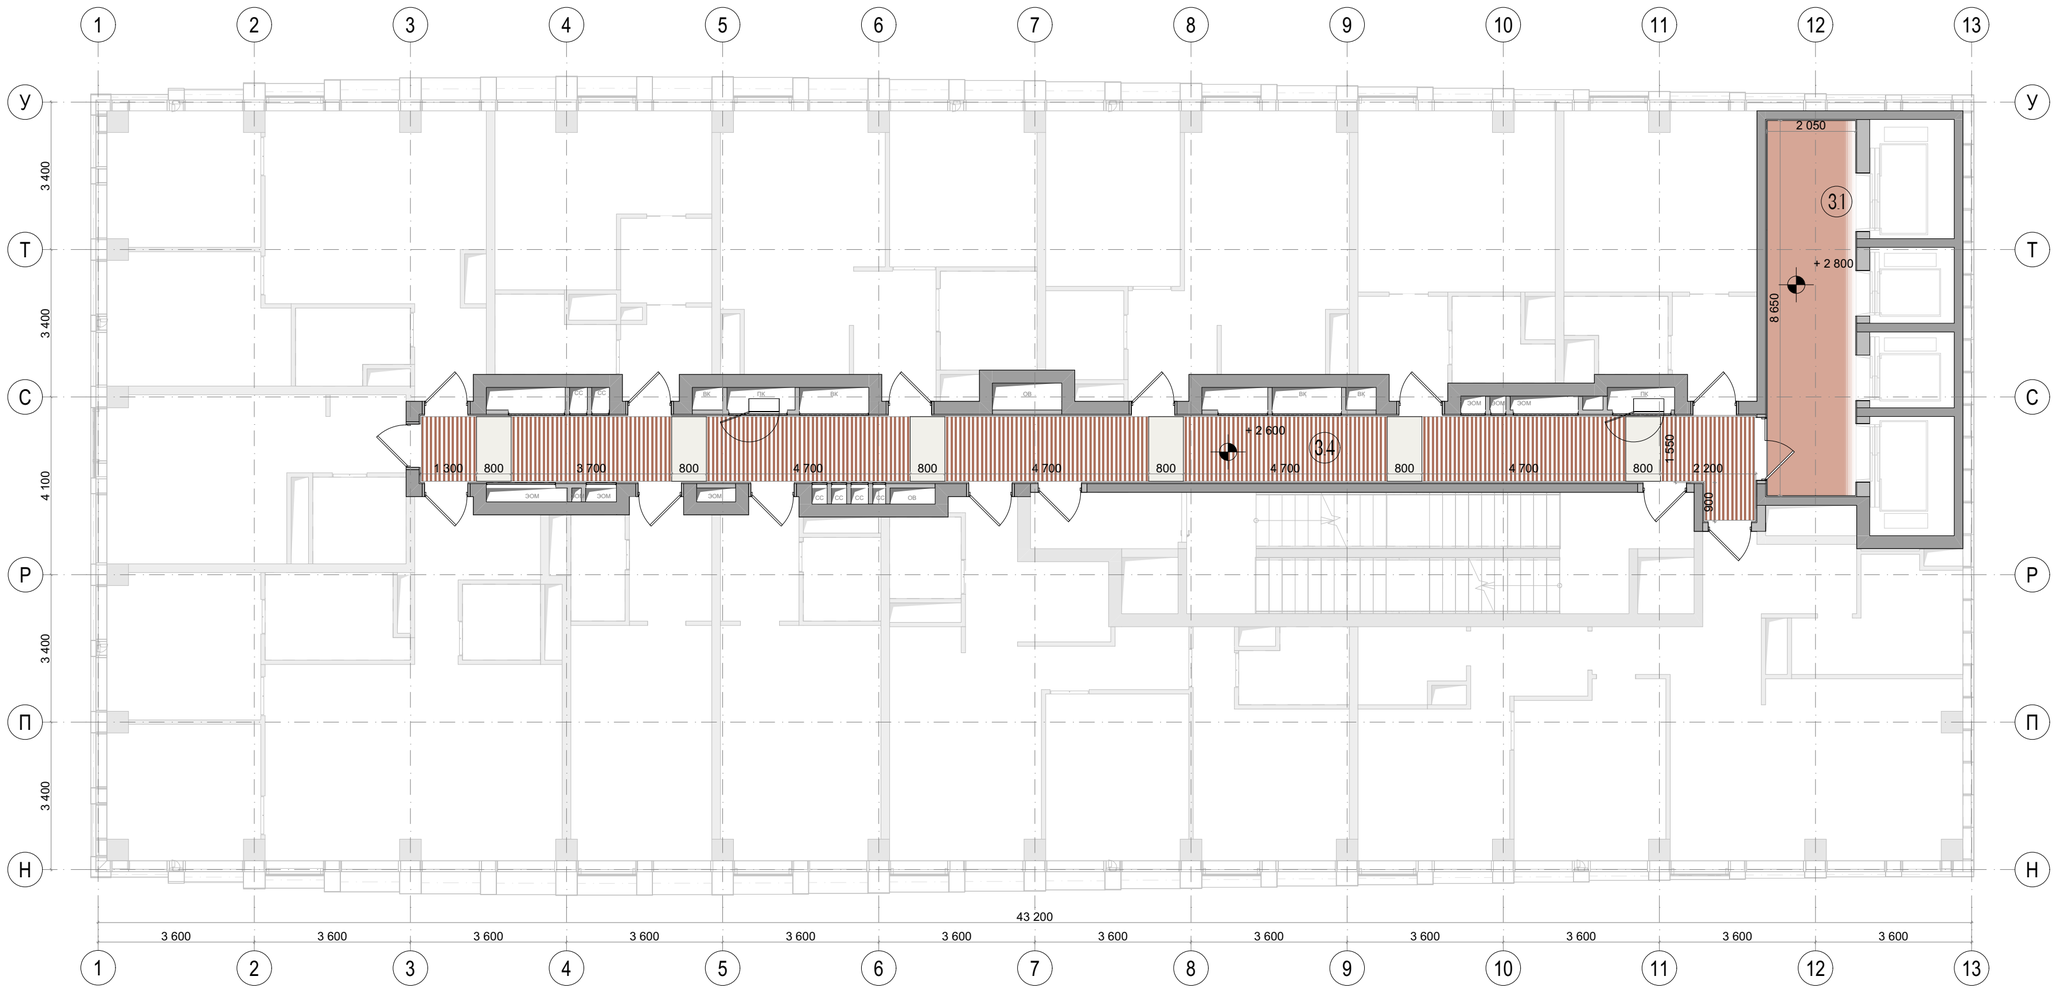


Экспликация		
№	Наименование	Площадь м2
3.1	Лифтовой холл	17,73
3.4	Коридор	48,87

Условные обозначения	
	Модуль кассетного потолка
	Рейка 50*50 RAL 8002
	Декоративная штукатурка Loggia Marmo Romano RAL 3012 Cerato

Примечания:


1. Чертеж содержит задание на отделку потолков МОП.
2. Все размеры проектные, перед началом работ уточнить по месту. При несовпадении фактических и проектных размеров изменения согласовать с представителем заказчика.
3. Отделка потолков в квартирном коридоре предусматривает простой демонтаж/монтаж элементов потолка, для доступа к оборудованию в запотолочном пространстве. Подвесные металлические потолки на подсистеме выполняются на основе альбомов технических решений производителя потолочной системы, с учётом указаний в АИ.
4. Потолки монтировать после прокладки всех инженерных коммуникаций. Размещение инженерного оборудования см. соответствующие инженерные разделы.
5. Необходимо выдержать центральную ось со светильниками, привязки кассет и реечного потолка показаны условно и требуют уточнения по месту.
6. Все материалы даны без учёта запаса. Кол-во материалов см. сводную спецификацию проекта лист 224.
7. Все материалы должны иметь соответствующие санитарно-гигиенические и противопожарные сертификаты.

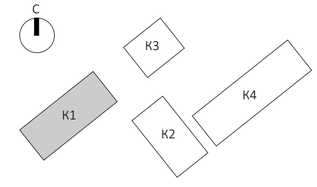

						ЕМТN-РД-1-АИ.МОП
						Многофункциональный гостиничный комплекс с подземной автостоянкой по адресу: г. Москва, 2-й Силикатный проезд, вл. 8
Изм.	Колуч.	Лист	№Док.	Подп.	Дата	
рук. студии		Малахов А.В.				Архитектурные интерьеры МОП типового этажа
ГАП		Бычкова А.В.				
архитектор		Веселова К.Ю.				
архитектор		Блажнов А.В.				План с указанием отделки потолков на отм. +11,400 (4 этаж) 1 корпус

Стадия	Лист	Листов
РП	87	225

архбюро

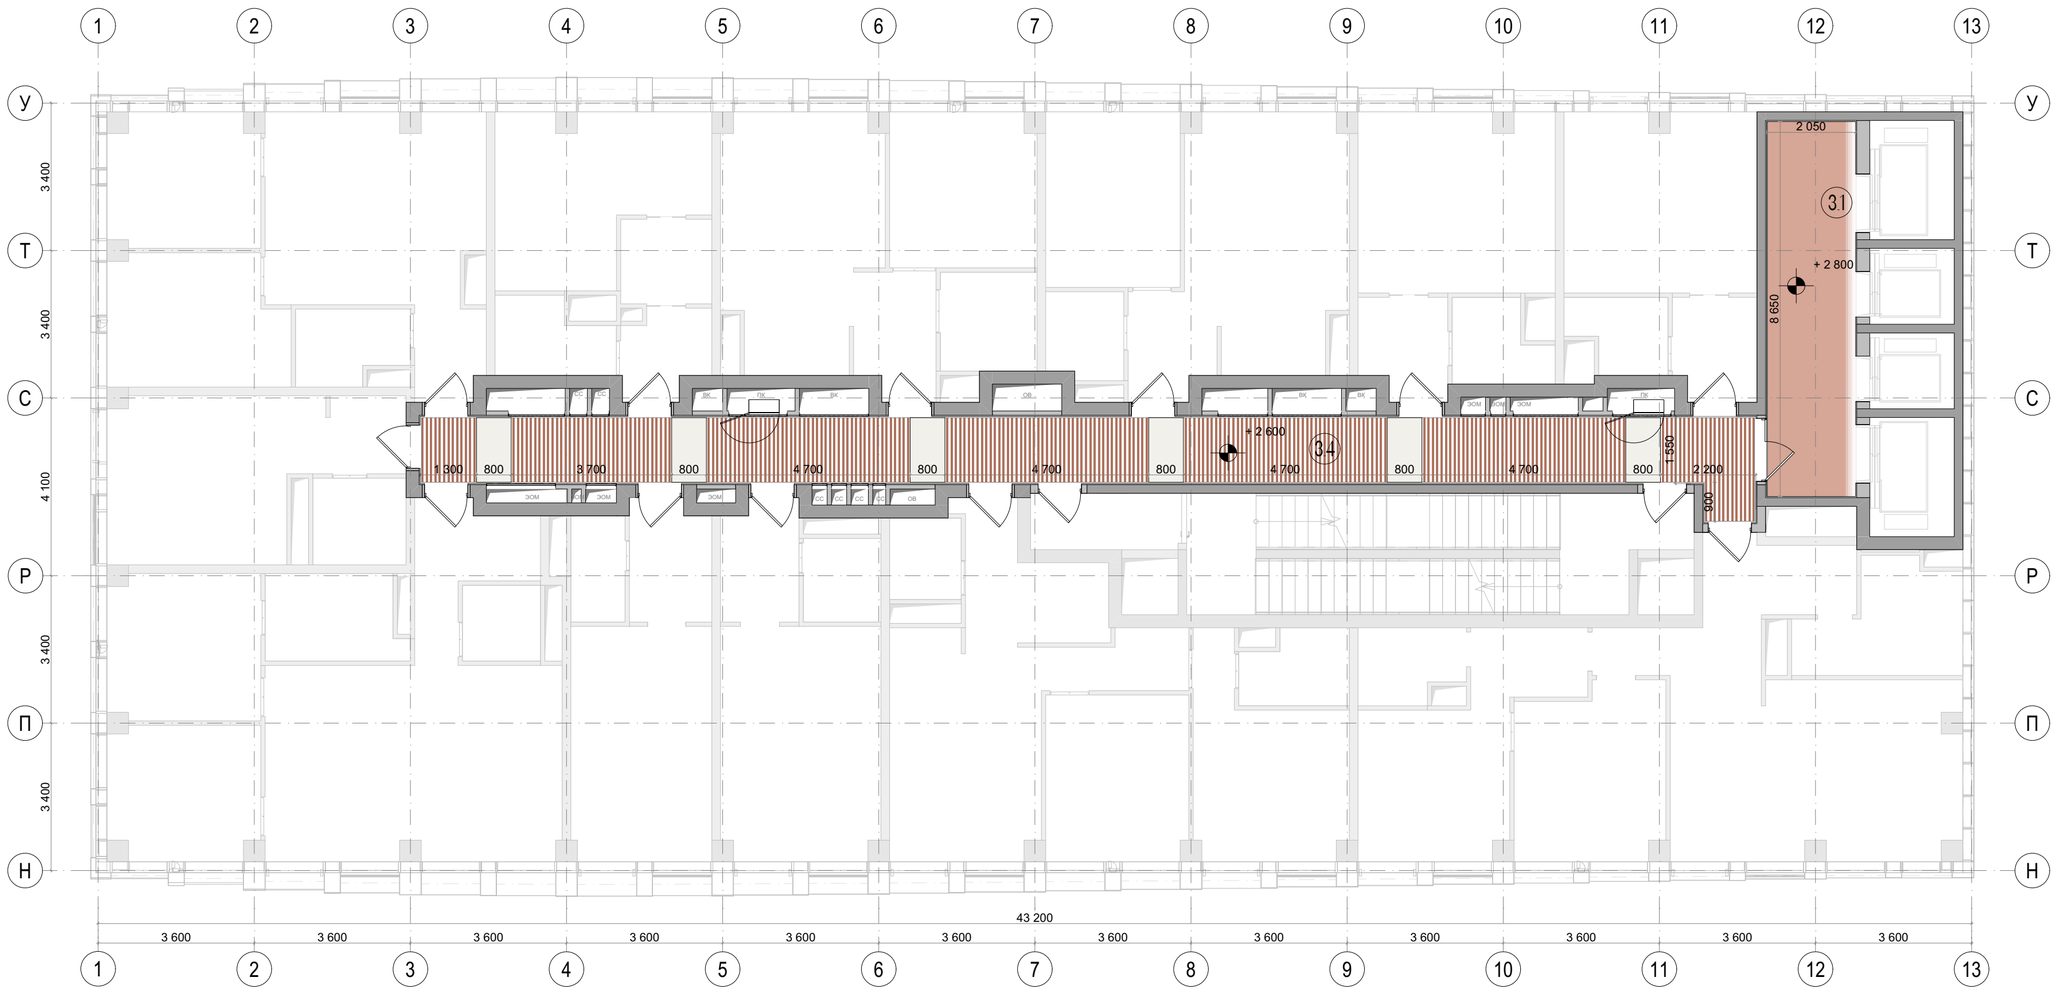


Экспликация		
№	Наименование	Площадь м2
3.1	Лифтовой холл	17,73
3.4	Коридор	48,87


Условные обозначения	
	Модуль кассетного потолка
	Рейка 50*50 RAL 8002
	Декоративная штукатурка Loggia Marmo Romano RAL 3012 Cerato

Примечания:

1. Чертеж содержит задание на отделку потолков МОП
2. Все размеры проектные, перед началом работ уточнить по месту. При несовпадении фактических и проектных размеров изменения согласовать с представителем заказчика.
3. Отделка потолков в квартирном коридоре предусматривает простой демонтаж/монтаж элементов потолка, для доступа к оборудованию в запотолочном пространстве. Подвесные металлические потолки на подсистеме выполняются на основе альбомов технических решений производителя потолочной системы, с учётом указаний в АИ.
4. Потолки монтировать после прокладки всех инженерных коммуникаций. Размещение инженерного оборудования см. соответствующие инженерные разделы.
5. Необходимо выдержать центральную ось со светильниками, привязки кассет и реечного потолка показаны условно и требуют уточнения по месту.
6. Все материалы даны без учёта запаса. Кол-во материалов см. сводную спецификацию проекта лист 224.
7. Все материалы должны иметь соответствующие санитарно-гигиенические и противопожарные сертификаты.

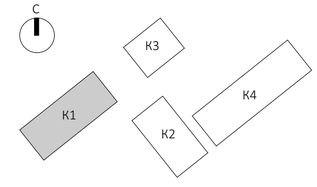

							ЕМТN-РД-1-АИ.МОП
							Многофункциональный гостиничный комплекс с подземной автостоянкой по адресу: г. Москва, 2-й Силикатный проезд, вл. 8
Изм.	Колуч.	Лист	№Док.	Подп.	Дата		
рук. студии		Малахов А.В.				Архитектурные интерьеры МОП типового этажа	Стадия: РП; Лист: 88; Листов: 225
ГАП		Бычкова А.В.					
архитектор		Веселова К.Ю.					
архитектор		Блажнов А.В.				План с указанием отделки потолков на отм. +14,700 (5 этаж) 1 корпус	архбюро

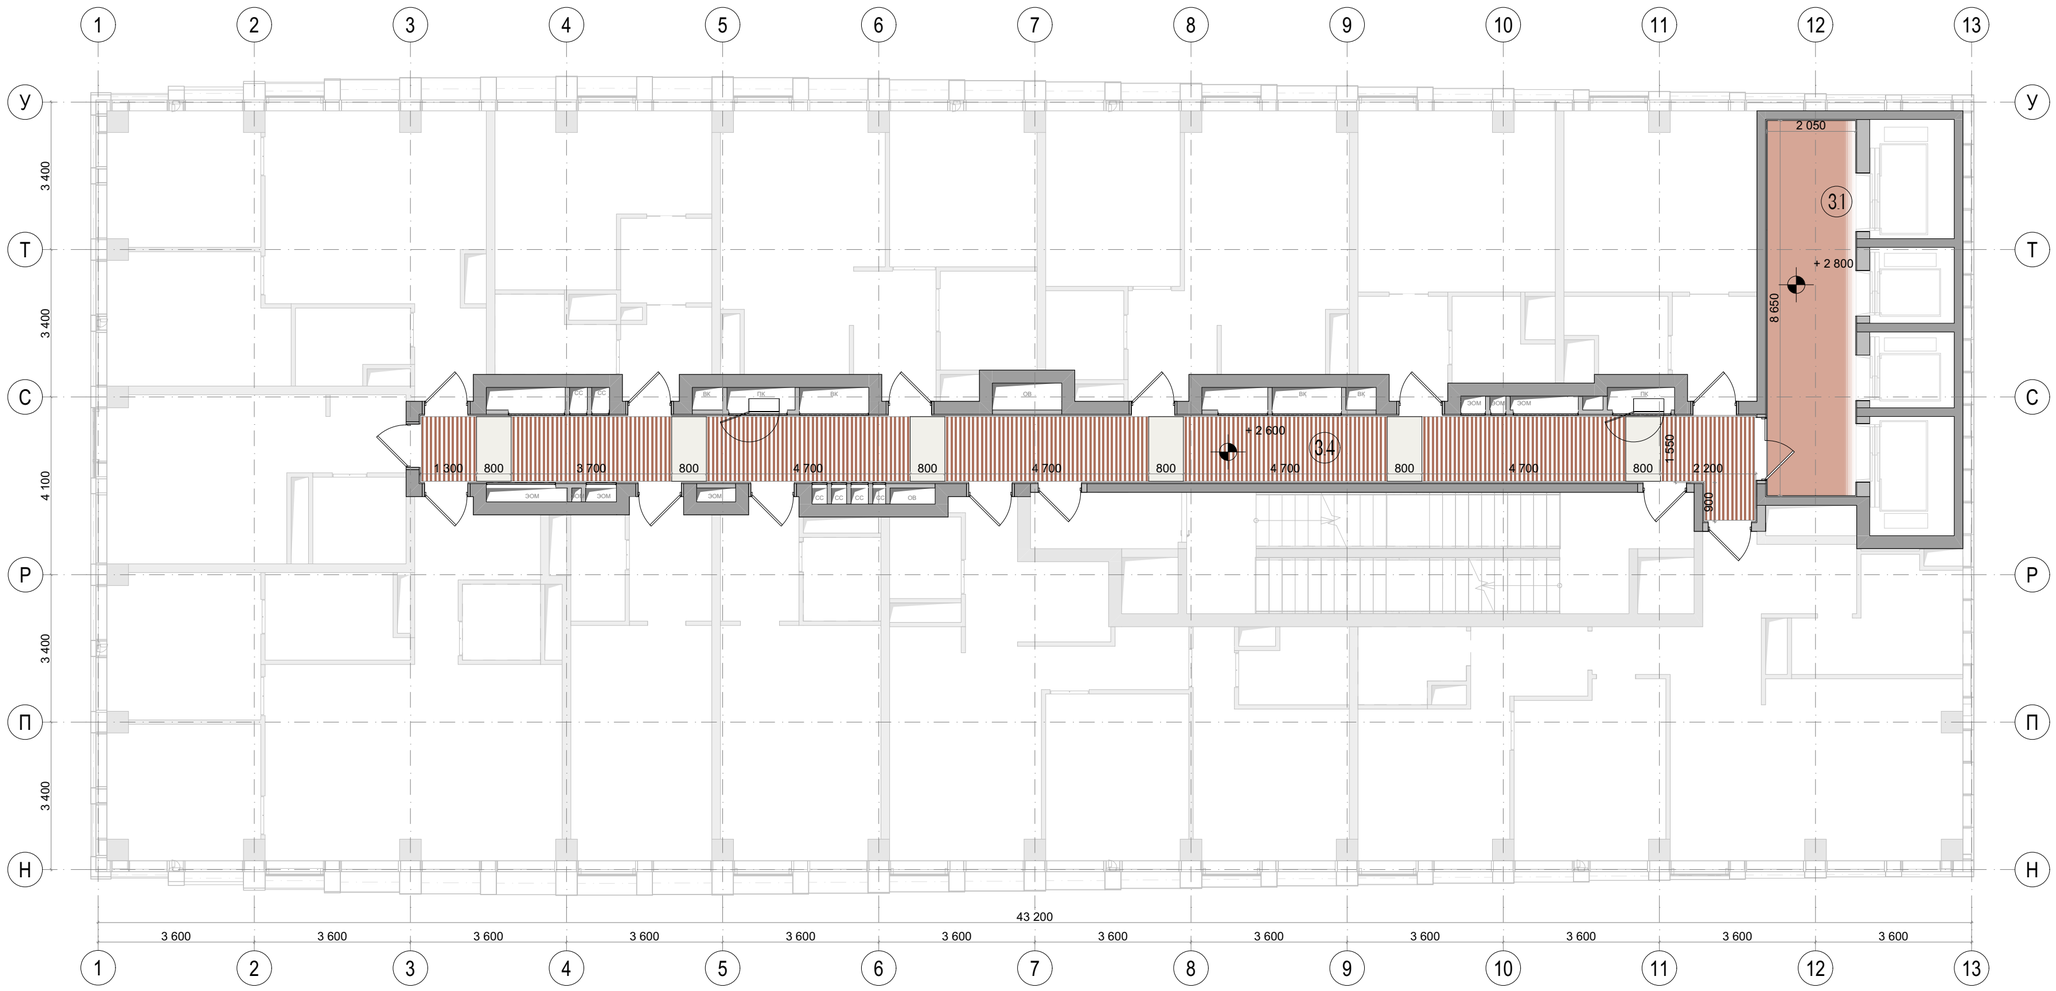


Экспликация		
№	Наименование	Площадь м2
3.1	Лифтовой холл	17,73
3.4	Коридор	48,87


Условные обозначения	
	Модуль кассетного потолка
	Рейка 50*50 RAL 8002
	Декоративная штукатурка Loggia Marmo Romano RAL 3012 Cerato

Примечания:

1. Чертеж содержит задание на отделку потолков МОП
2. Все размеры проектные, перед началом работ уточнить по месту. При несовпадении фактических и проектных размеров изменения согласовать с представителем заказчика.
3. Отделка потолков в квартирном коридоре предусматривает простой демонтаж/монтаж элементов потолка, для доступа к оборудованию в запотолочном пространстве: Подвесные металлические потолки на подсистеме выполняются на основе альбомов технических решений производителя потолочной системы, с учётом указаний в АИ.
4. Потолки монтировать после прокладки всех инженерных коммуникаций. Размещение инженерного оборудования см. соответствующие инженерные разделы.
5. Необходимо выдержать центральную ось со светильниками, привязки кассет и реечного потолка показаны условно и требуют уточнения по месту.
6. Все материалы даны без учёта запаса. Кол-во материалов см. сводную спецификацию проекта лист 224.
7. Все материалы должны иметь соответствующие санитарно-гигиенические и противопожарные сертификаты.

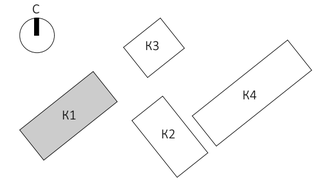

							ЕМТN-РД-1-АИ.МОП
							Многофункциональный гостиничный комплекс с подземной автостоянкой по адресу: г. Москва, 2-й Силикатный проезд, вл. 8
Изм.	Колуч.	Лист	№Док.	Подп.	Дата		
рук. студии		Малахов А.В.				Архитектурные интерьеры МОП типового этажа	Стадия: РП; Лист: 89; Листов: 225
ГАП		Бычкова А.В.					
архитектор		Веселова К.Ю.					
архитектор		Блажнов А.В.				План с указанием отделки потолков на отм. +18,000 (6 этаж) 1 корпус	архбюро

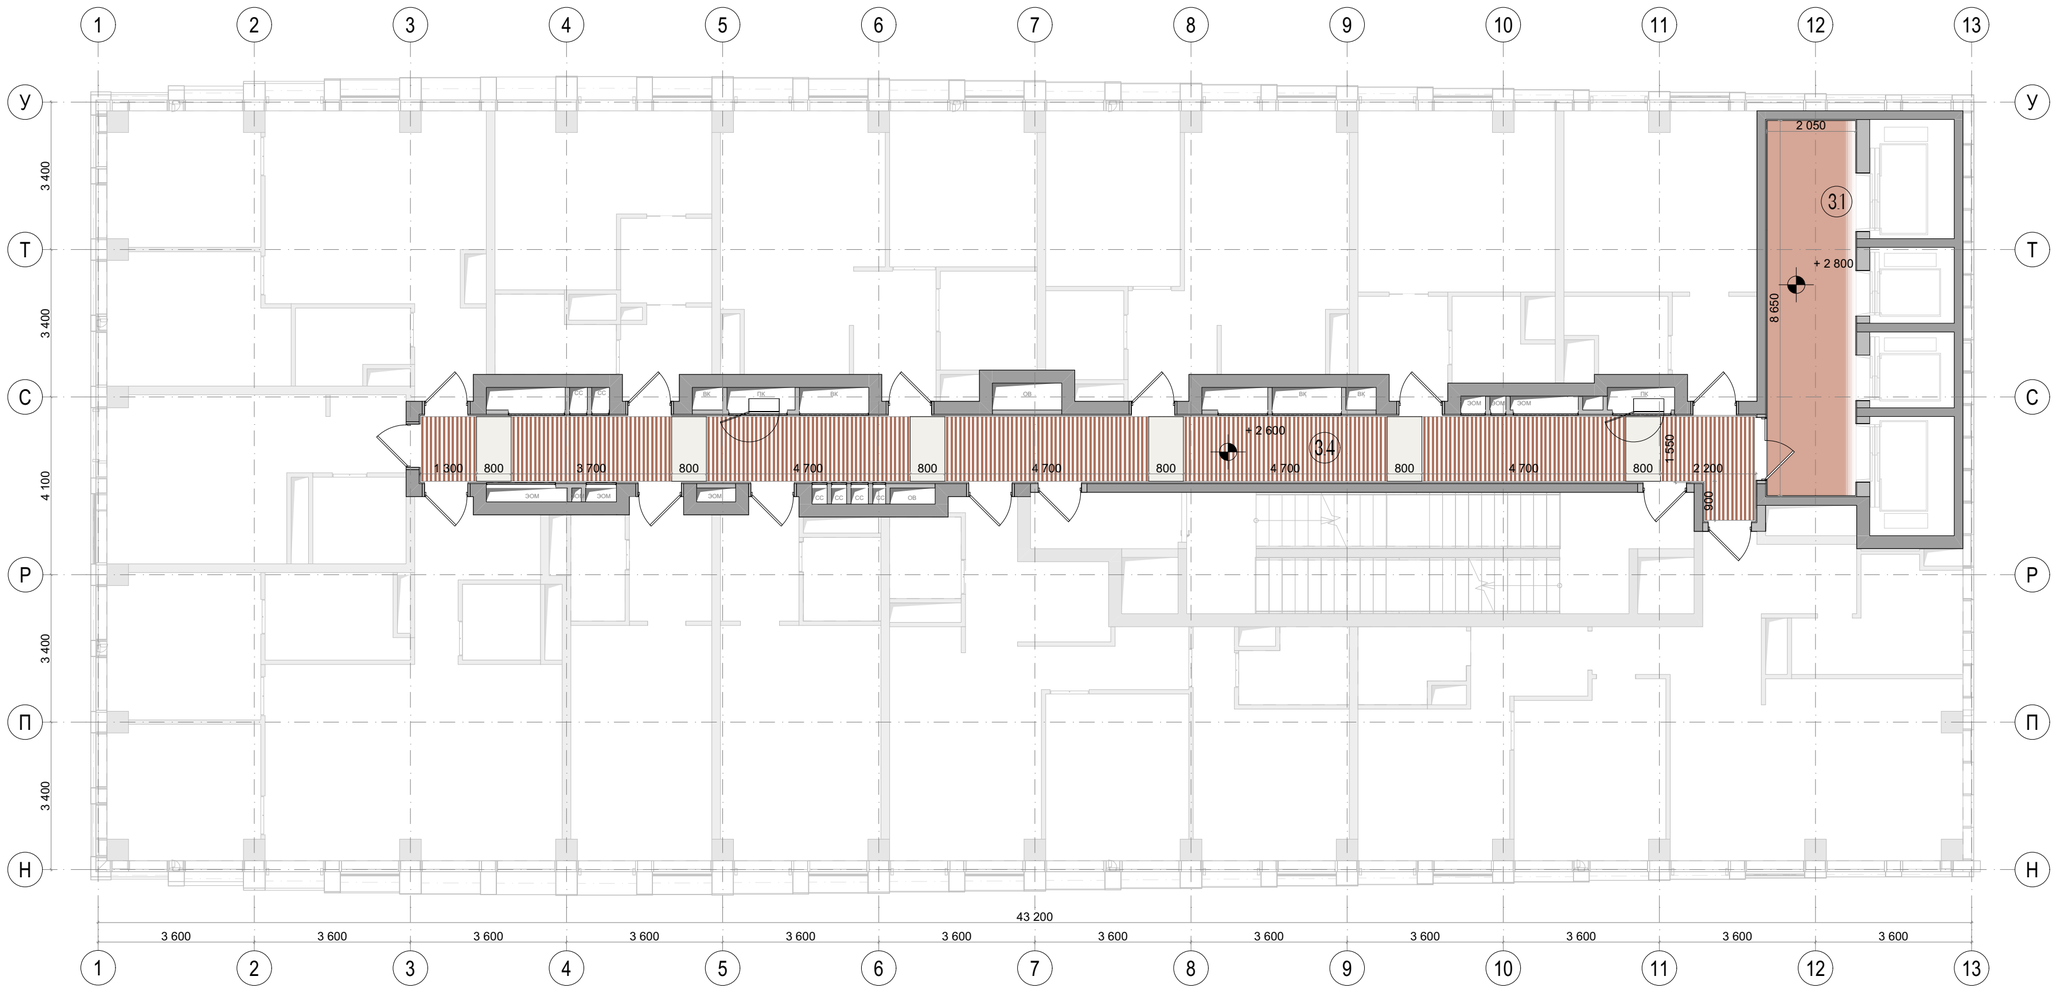


Экспликация		
№	Наименование	Площадь м2
3.1	Лифтовой холл	17,73
3.4	Коридор	48,87

Условные обозначения	
	Модуль кассетного потолка
	Рейка 50*50 RAL 8002
	Декоративная штукатурка Loggia Marmo Romano RAL 3012 Cerato

Примечания:


1. Чертеж содержит задание на отделку потолков МОП
2. Все размеры проектные, перед началом работ уточнить по месту. При несовпадении фактических и проектных размеров изменения согласовать с представителем заказчика.
3. Отделка потолков в квартирном коридоре предусматривает простой демонтаж/монтаж элементов потолка, для доступа к оборудованию в запотолочном пространстве: Подвесные металлические потолки на подсистеме выполняются на основе альбомов технических решений производителя потолочной системы, с учётом указаний в АИ.
4. Потолки монтировать после прокладки всех инженерных коммуникаций. Размещение инженерного оборудования см. соответствующие инженерные разделы.
5. Необходимо выдержать центральную ось со светильниками, привязки кассет и реечного потолка показаны условно и требуют уточнения по месту.
6. Все материалы даны без учёта запаса. Кол-во материалов см. сводную спецификацию проекта лист 224.
7. Все материалы должны иметь соответствующие санитарно-гигиенические и противопожарные сертификаты.

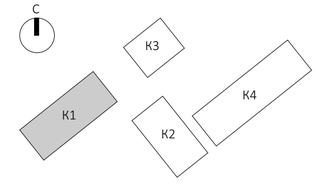

						EMTN-РД-1-АИ.МОП
						Многофункциональный гостиничный комплекс с подземной автостоянкой по адресу: г. Москва, 2-й Силикатный проезд, вл. 8
Изм.	Колуч.	Лист	№Док.	Подп.	Дата	
рук. студии		Малахов А.В.				Архитектурные интерьеры МОП типового этажа
ГАП		Бычкова А.В.				
архитектор		Веселова К.Ю.				
архитектор		Блажнов А.В.				План с указанием отделки потолков на отм. +21,300 (7 этаж) 1 корпус

Стадия	Лист	Листов
РП	90	225

архбюро

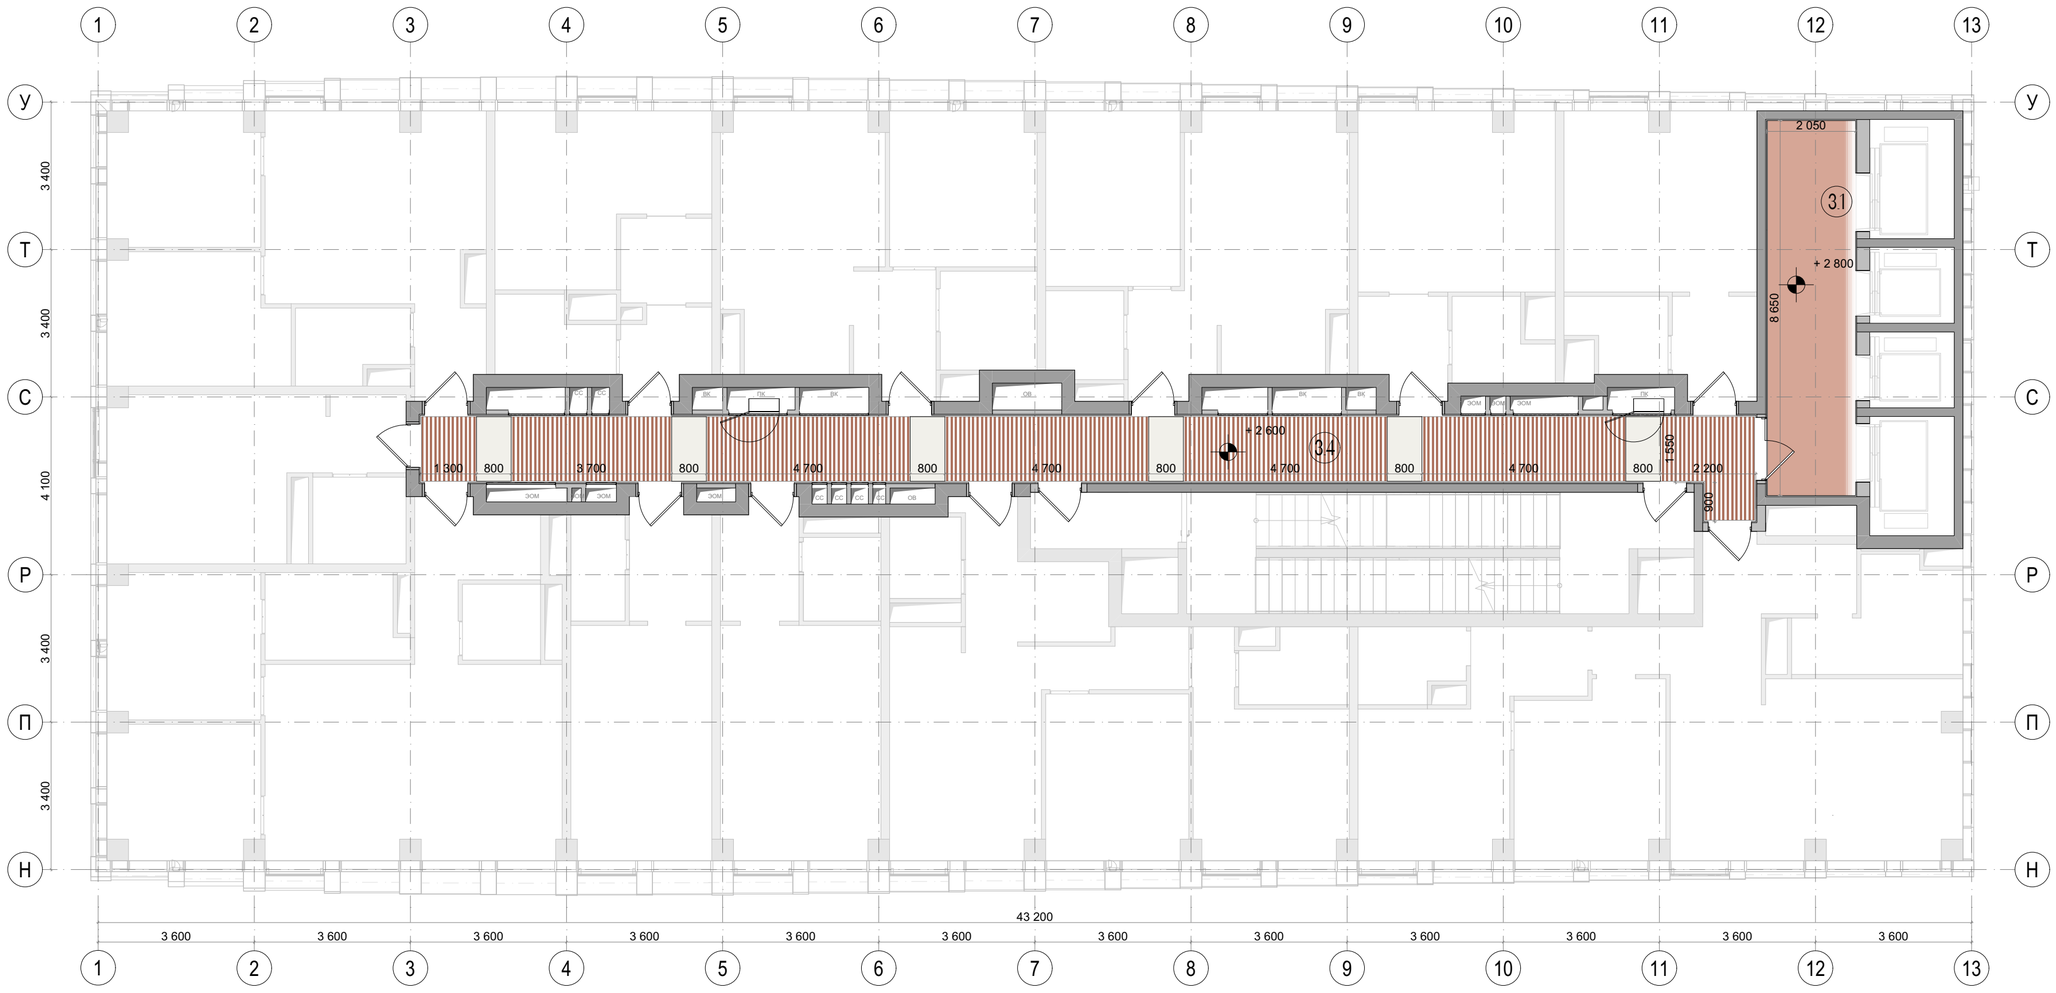


Экспликация		
№	Наименование	Площадь м2
3.1	Лифтовой холл	17,73
3.4	Коридор	48,87

Условные обозначения	
	Модуль кассетного потолка
	Рейка 50*50 RAL 8002
	Декоративная штукатурка Loggia Marmo Romano RAL 3012 Cerato

Примечания:


1. Чертеж содержит задание на отделку потолков МОП
2. Все размеры проектные, перед началом работ уточнить по месту. При несовпадении фактических и проектных размеров изменения согласовать с представителем заказчика.
3. Отделка потолков в квартирном коридоре предусматривает простой демонтаж/монтаж элементов потолка, для доступа к оборудованию в запотолочном пространстве. Подвесные металлические потолки на подсистеме выполняются на основе альбомов технических решений производителя потолочной системы, с учётом указаний в АИ.
4. Потолки монтировать после прокладки всех инженерных коммуникаций. Размещение инженерного оборудования см. соответствующие инженерные разделы.
5. Необходимо выдержать центральную ось со светильниками, привязки кассет и реечного потолка показаны условно и требуют уточнения по месту.
6. Все материалы даны без учёта запаса. Кол-во материалов см. сводную спецификацию проекта лист 224.
7. Все материалы должны иметь соответствующие санитарно-гигиенические и противопожарные сертификаты.

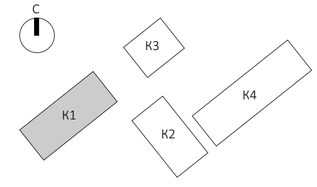

						ЕМТN-РД-1-АИ.МОП
						Многофункциональный гостиничный комплекс с подземной автостоянкой по адресу: г. Москва, 2-й Силикатный проезд, вл. 8
Изм.	Колуч.	Лист	№Док.	Подп.	Дата	
рук. студии		Малахов А.В.				Архитектурные интерьеры МОП типового этажа
ГАП		Бычкова А.В.				
архитектор		Веселова К.Ю.				
архитектор		Блажнов А.В.				План с указанием отделки потолков на отм. +24,600 (8 этаж) 1 корпус

Стадия	Лист	Листов
РП	91	225

архбюро

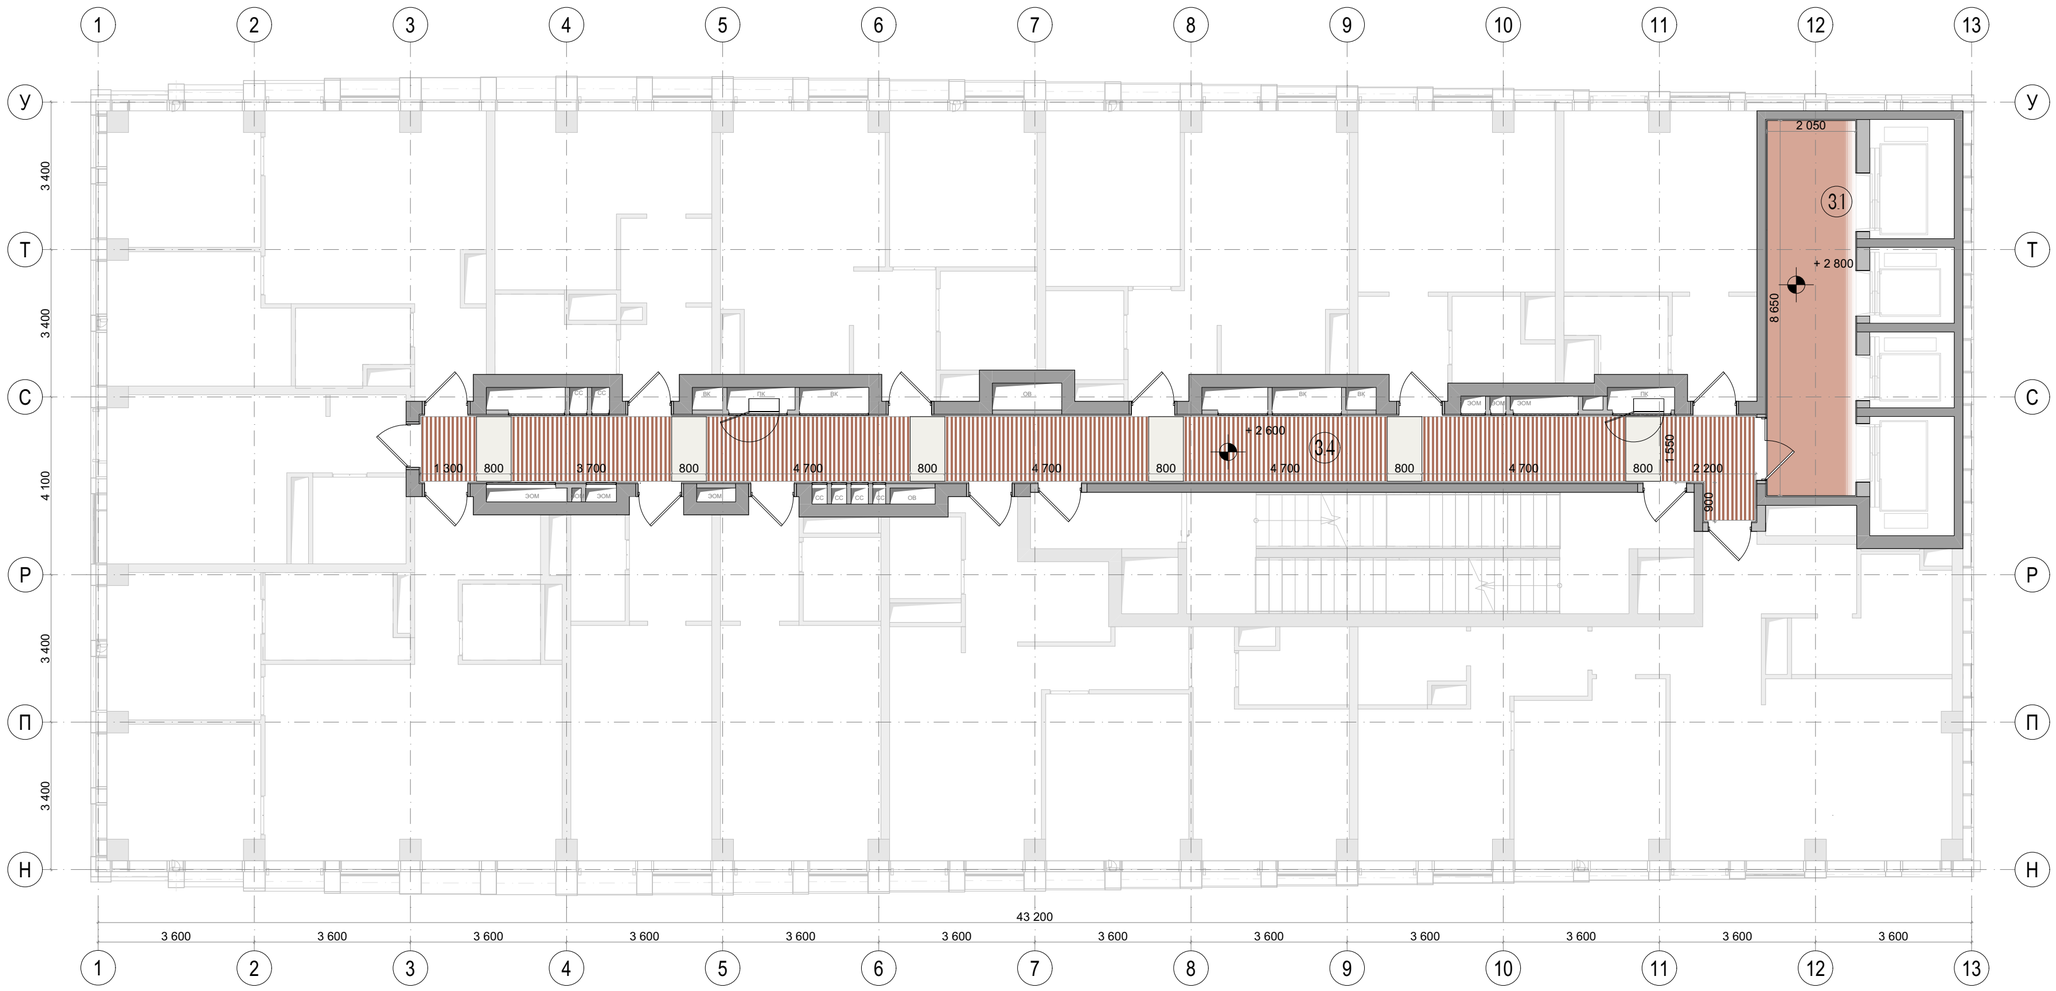


Экспликация		
№	Наименование	Площадь м2
3.1	Лифтовой холл	17,73
3.4	Коридор	48,87


Условные обозначения	
	Модуль кассетного потолка
	Рейка 50*50 RAL 8002
	Декоративная штукатурка Loggia Marmo Romano RAL 3012 Cerato

Примечания:

1. Чертеж содержит задание на отделку потолков МОП
2. Все размеры проектные, перед началом работ уточнить по месту. При несовпадении фактических и проектных размеров изменения согласовать с представителем заказчика.
3. Отделка потолков в квартирном коридоре предусматривает простой демонтаж/монтаж элементов потолка, для доступа к оборудованию в запотолочном пространстве. Подвесные металлические потолки на подсистеме выполняются на основе альбомов технических решений производителя потолочной системы, с учётом указаний в АИ.
4. Потолки монтировать после прокладки всех инженерных коммуникаций. Размещение инженерного оборудования см. соответствующие инженерные разделы.
5. Необходимо выдержать центральную ось со светильниками, привязки кассет и реечного потолка показаны условно и требуют уточнения по месту.
6. Все материалы даны без учёта запаса. Кол-во материалов см. сводную спецификацию проекта лист 224.
7. Все материалы должны иметь соответствующие санитарно-гигиенические и противопожарные сертификаты.

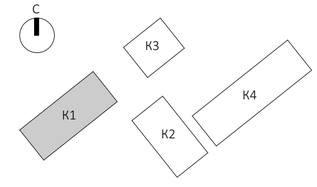

							ЕМТN-РД-1-АИ.МОП
							Многофункциональный гостиничный комплекс с подземной автостоянкой по адресу: г. Москва, 2-й Силикатный проезд, вл. 8
Изм.	Колуч.	Лист	№Док.	Подп.	Дата		
рук. студии		Малахов А.В.				Архитектурные интерьеры МОП типового этажа	Стадия: РП; Лист: 92; Листов: 225
ГАП		Бычкова А.В.					
архитектор		Веселова К.Ю.					
архитектор		Блажнов А.В.				План с указанием отделки потолков на отм. +27,900 (9 этаж) 1 корпус	архбюро

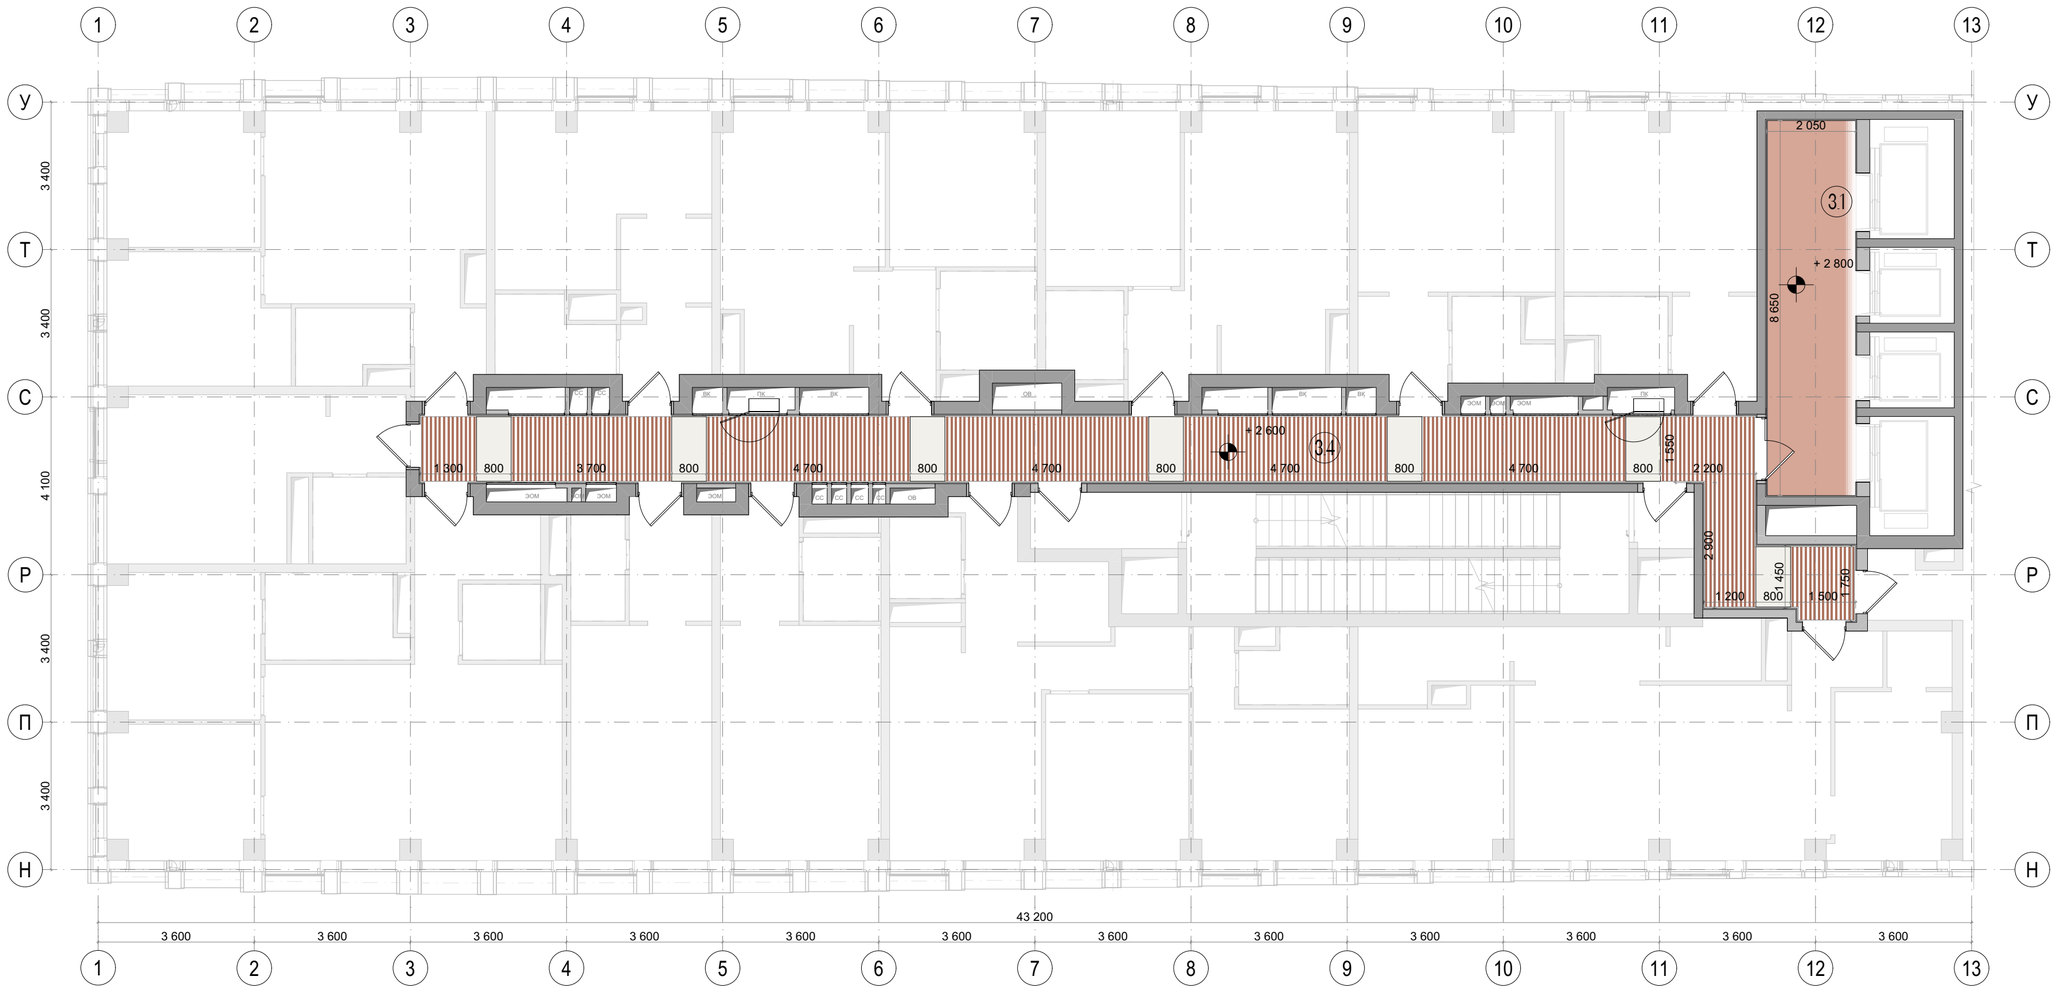


Экспликация		
№	Наименование	Площадь м2
3.1	Лифтовой холл	17,73
3.4	Коридор	55,01


Условные обозначения	
	Модуль кассетного потолка
	Рейка 50*50 RAL 8002
	Декоративная штукатурка Loggia Marmo Romano RAL 3012 Cerato

Примечания:

1. Чертеж содержит задание на отделку потолков МОП
2. Все размеры проектные, перед началом работ уточнить по месту. При несовпадении фактических и проектных размеров изменения согласовать с представителем заказчика.
3. Отделка потолков в квартирном коридоре предусматривает простой демонтаж/монтаж элементов потолка, для доступа к оборудованию в запотолочном пространстве: Подвесные металлические потолки на подсистеме выполняются на основе альбомов технических решений производителя потолочной системы, с учётом указаний в АИ.
4. Потолки монтировать после прокладки всех инженерных коммуникаций. Размещение инженерного оборудования см. соответствующие инженерные разделы.
5. Необходимо выдержать центральную ось со светильниками, привязки кассет и реечного потолка показаны условно и требуют уточнения по месту.
6. Все материалы даны без учёта запаса. Кол-во материалов см. сводную спецификацию проекта лист 224.
7. Все материалы должны иметь соответствующие санитарно-гигиенические и противопожарные сертификаты.

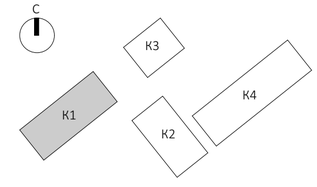

							ЕМТN-РД-1-АИ.МОП
							Многофункциональный гостиничный комплекс с подземной автостоянкой по адресу: г. Москва, 2-й Силикатный проезд, вл. 8
Изм.	Колуч.	Лист	№Док.	Подп.	Дата		
рук. студии		Малахов А.В.				Архитектурные интерьеры МОП типового этажа	Стадия: РП; Лист: 93; Листов: 225
ГАП		Бычкова А.В.					
архитектор		Веселова К.Ю.					
архитектор		Блажнов А.В.				План с указанием отделки потолков на отм. +31,200 (10 этаж) 1 корпус	архбюро

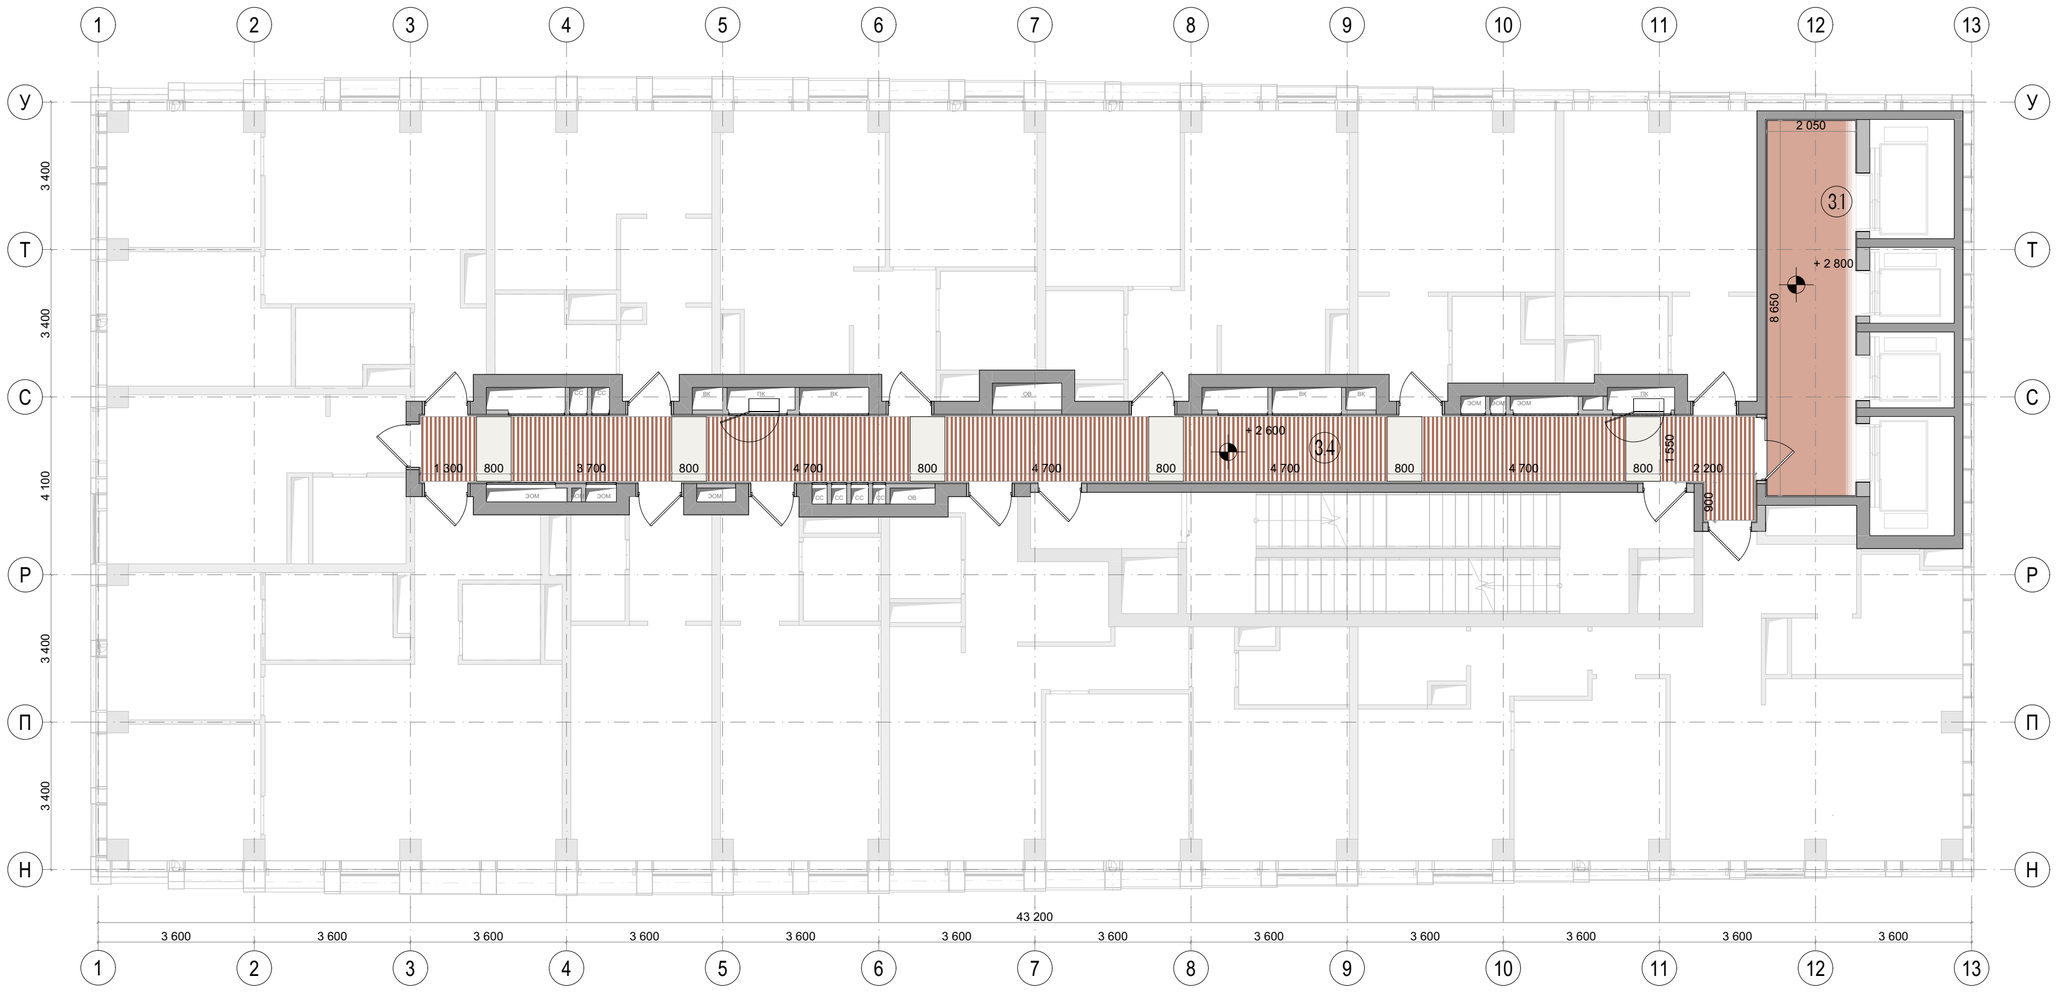


Экспликация		
№	Наименование	Площадь м2
3.1	Лифтовой холл	17,73
3.4	Коридор	48,87

Условные обозначения	
	Модуль кассетного потолка
	Рейка 50*50 RAL 8002
	Декоративная штукатурка Loggia Marmo Romano RAL 3012 Cerato

Примечания:


1. Чертеж содержит задание на отделку потолков МОП
2. Все размеры проектные, перед началом работ уточнить по месту. При несовпадении фактических и проектных размеров изменения согласовать с представителем заказчика.
3. Отделка потолков в квартирном коридоре предусматривает простой демонтаж/монтаж элементов потолка, для доступа к оборудованию в запотолочном пространстве. Подвесные металлические потолки на подсистеме выполняются на основе альбомов технических решений производителя потолочной системы, с учётом указаний в АИ.
4. Потолки монтировать после прокладки всех инженерных коммуникаций. Размещение инженерного оборудования см. соответствующие инженерные разделы.
5. Необходимо выдержать центральную ось со светильниками, привязки кассет и реечного потолка показаны условно и требуют уточнения по месту.
6. Все материалы даны без учёта запаса. Кол-во материалов см. сводную спецификацию проекта лист 224.
7. Все материалы должны иметь соответствующие санитарно-гигиенические и противопожарные сертификаты.

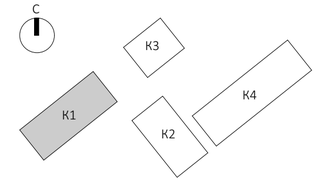

						ЕМТN-РД-1-АИ.МОП
						Многофункциональный гостиничный комплекс с подземной автостоянкой по адресу: г. Москва, 2-й Силикатный проезд, вл. 8
Изм.	Колуч.	Лист	№Док.	Подп.	Дата	
рук. студии		Малахов А.В.				Архитектурные интерьеры МОП типового этажа
ГАП		Бычкова А.В.				
архитектор		Веселова К.Ю.				
архитектор		Блажнов А.В.				План с указанием отделки потолков на отм. +34,500 (11 этаж) 1 корпус

Стадия	Лист	Листов
РП	94	225

архбюро

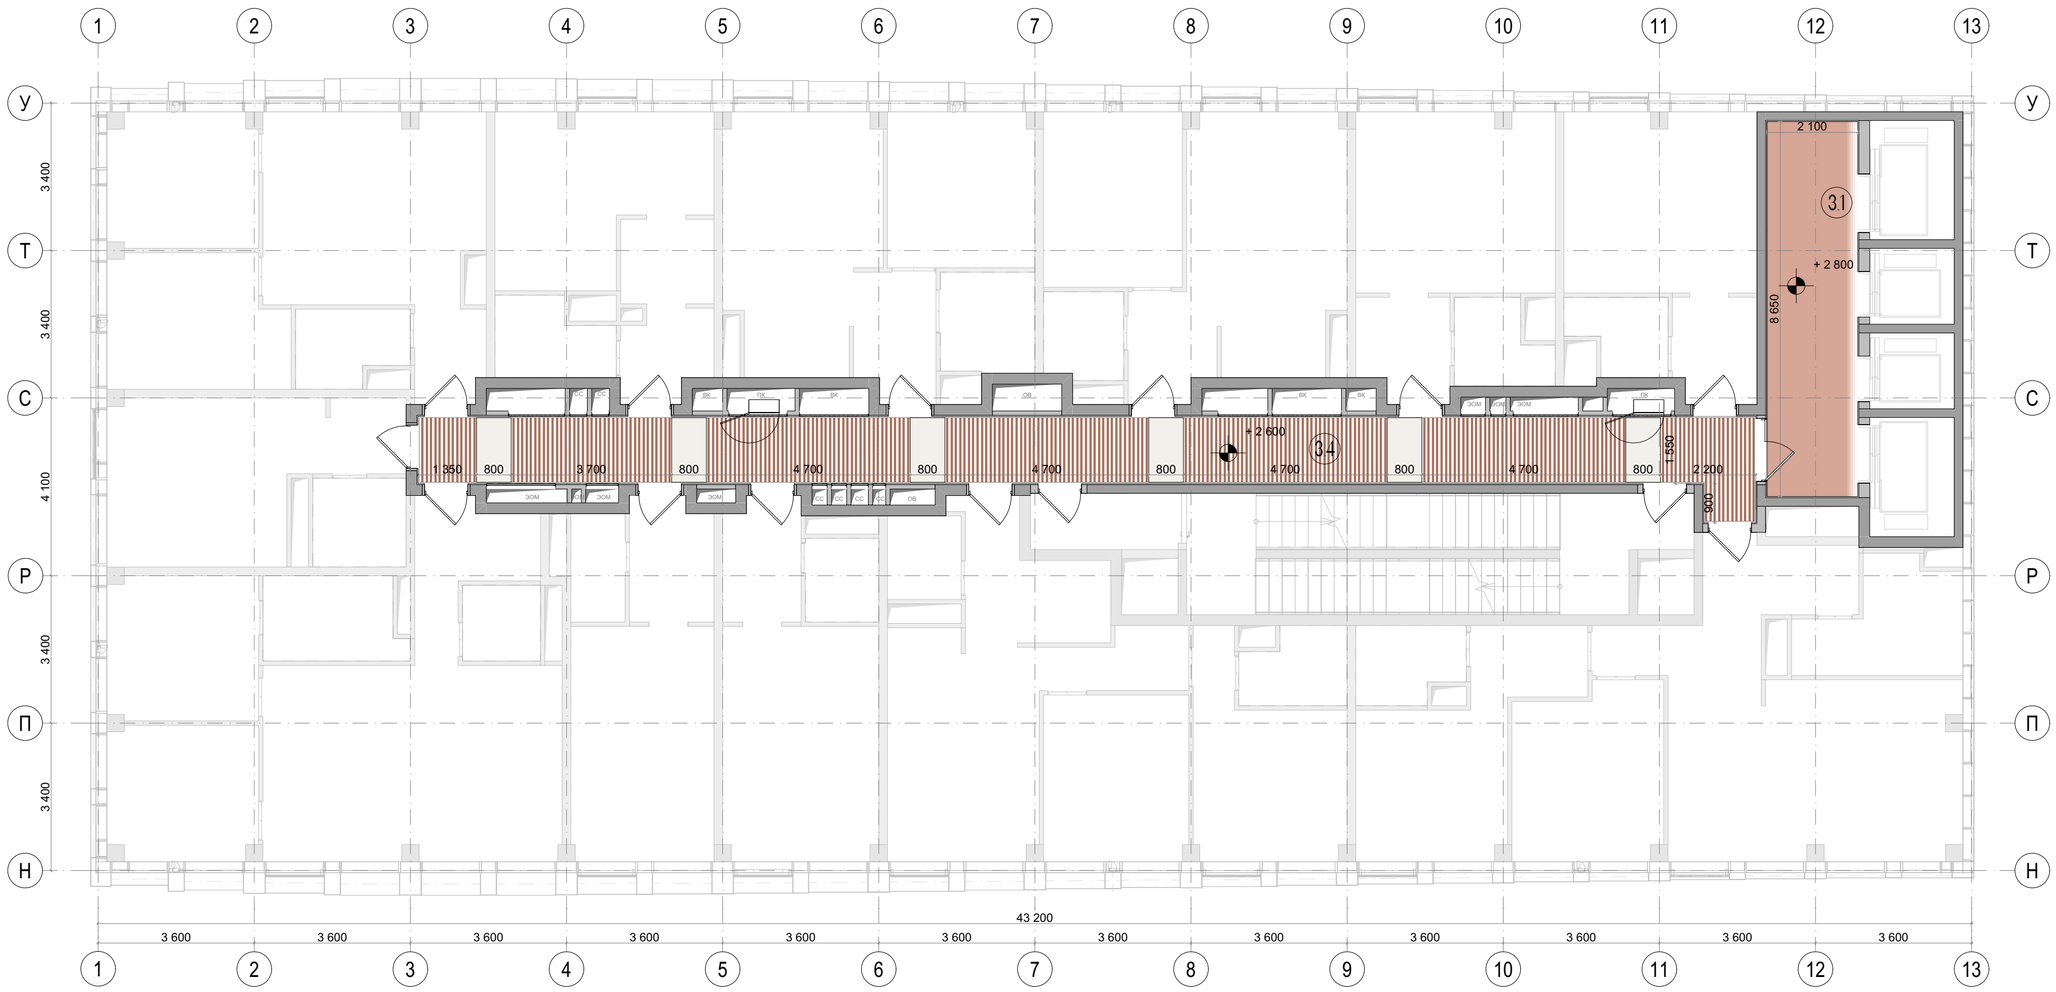


Экспликация		
№	Наименование	Площадь м2
3.1	Лифтовой холл	18,17
3.4	Коридор	48,95


Условные обозначения	
	Модуль кассетного потолка
	Рейка 50*50 RAL 8002
	Декоративная штукатурка Loggia Marmo Romano RAL 3012 Cerato

Примечания:

1. Чертеж содержит задание на отделку потолков МОП
2. Все размеры проектные, перед началом работ уточнить по месту. При несовпадении фактических и проектных размеров изменения согласовать с представителем заказчика.
3. Отделка потолков в квартирном коридоре предусматривает простой демонтаж/монтаж элементов потолка, для доступа к оборудованию в запотолочном пространстве: Подвесные металлические потолки на подсистеме выполняются на основе альбомов технических решений производителя потолочной системы, с учётом указаний в АИ.
4. Потолки монтировать после прокладки всех инженерных коммуникаций. Размещение инженерного оборудования см. соответствующие инженерные разделы.
5. Необходимо выдержать центральную ось со светильниками, привязки кассет и реечного потолка показаны условно и требуют уточнения по месту.
6. Все материалы даны без учёта запаса. Кол-во материалов см. сводную спецификацию проекта лист 224.
7. Все материалы должны иметь соответствующие санитарно-гигиенические и противопожарные сертификаты.

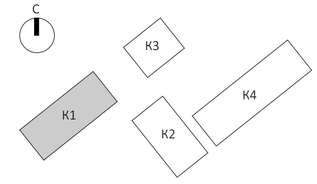

						EMTN-РД-1-АИ.МОП	
						Многофункциональный гостиничный комплекс с подземной автостоянкой по адресу: г. Москва, 2-й Силикатный проезд, вл. 8	
Изм.	Колуч.	Лист	№Док.	Подп.	Дата		
рук. студии		Малахов А.В.				Архитектурные интерьеры МОП типового этажа	Стадия: РП; Лист: 95; Листов: 225
ГАП		Бычкова А.В.					
архитектор		Веселова К.Ю.					
архитектор		Блажнов А.В.				План с указанием отделки потолков на отм. +37,800 (12 этаж) 1 корпус	архбюро

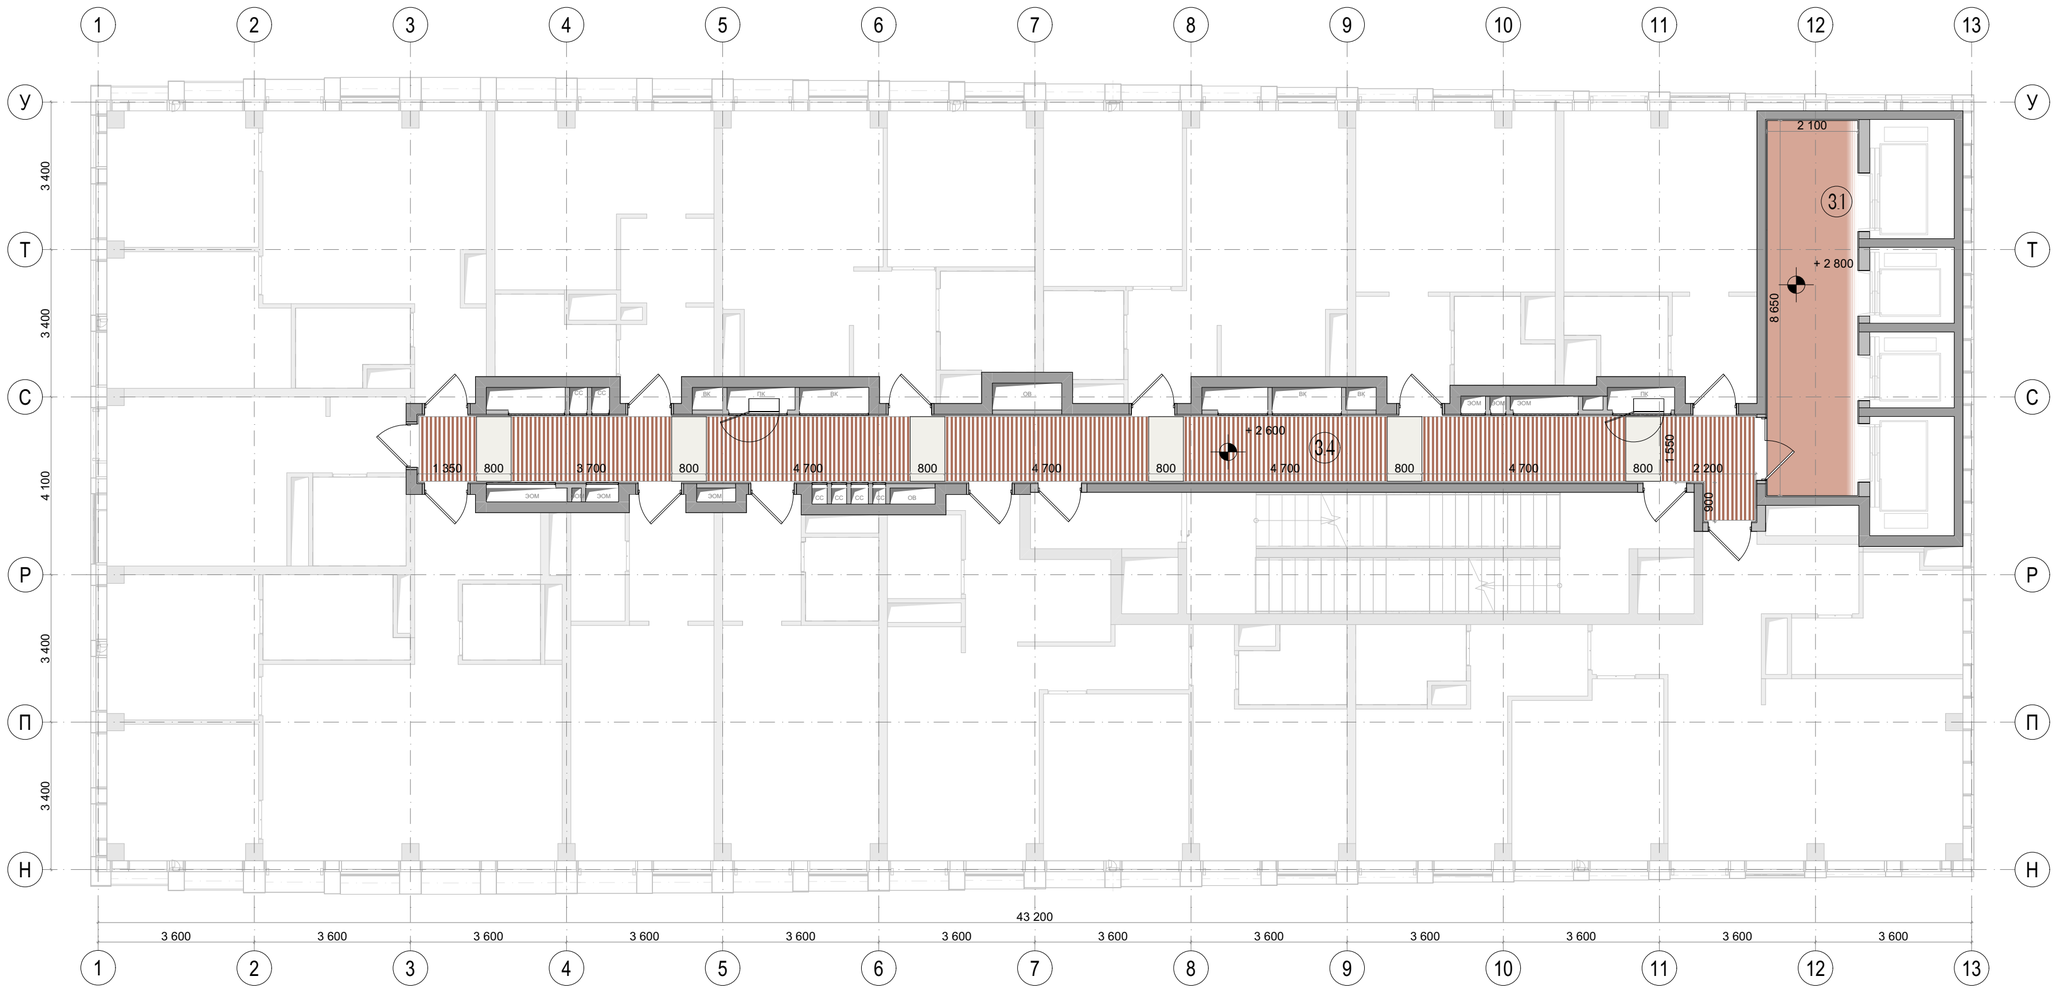


Экспликация		
№	Наименование	Площадь м2
3.1	Лифтовой холл	18,17
3.4	Коридор	48,95


Условные обозначения	
	Модуль кассетного потолка
	Рейка 50*50 RAL 8002
	Декоративная штукатурка Loggia Marmo Romano RAL 3012 Cerato

Примечания:

1. Чертеж содержит задание на отделку потолков МОП
2. Все размеры проектные, перед началом работ уточнить по месту. При несовпадении фактических и проектных размеров изменения согласовать с представителем заказчика.
3. Отделка потолков в квартирном коридоре предусматривает простой демонтаж/монтаж элементов потолка, для доступа к оборудованию в запотолочном пространстве: Подвесные металлические потолки на подсистеме выполняются на основе альбомов технических решений производителя потолочной системы, с учётом указаний в АИ.
4. Потолки монтировать после прокладки всех инженерных коммуникаций. Размещение инженерного оборудования см. соответствующие инженерные разделы.
5. Необходимо выдержать центральную ось со светильниками, привязки кассет и реечного потолка показаны условно и требуют уточнения по месту.
6. Все материалы даны без учёта запаса. Кол-во материалов см. сводную спецификацию проекта лист 224.
7. Все материалы должны иметь соответствующие санитарно-гигиенические и противопожарные сертификаты.

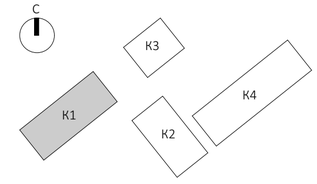

						EMTN-РД-1-АИ.МОП	
						Многофункциональный гостиничный комплекс с подземной автостоянкой по адресу: г. Москва, 2-й Силикатный проезд, вл. 8	
Изм.	Колуч.	Лист	№Док.	Подп.	Дата		
рук. студии		Малахов А.В.				Архитектурные интерьеры МОП типового этажа	Стадия: РП; Лист: 96; Листов: 225
ГАП		Бычкова А.В.					
архитектор		Веселова К.Ю.					
архитектор		Блажнов А.В.				План с указанием отделки потолков на отм. +41,100 (13 этаж) 1 корпус	архбюро

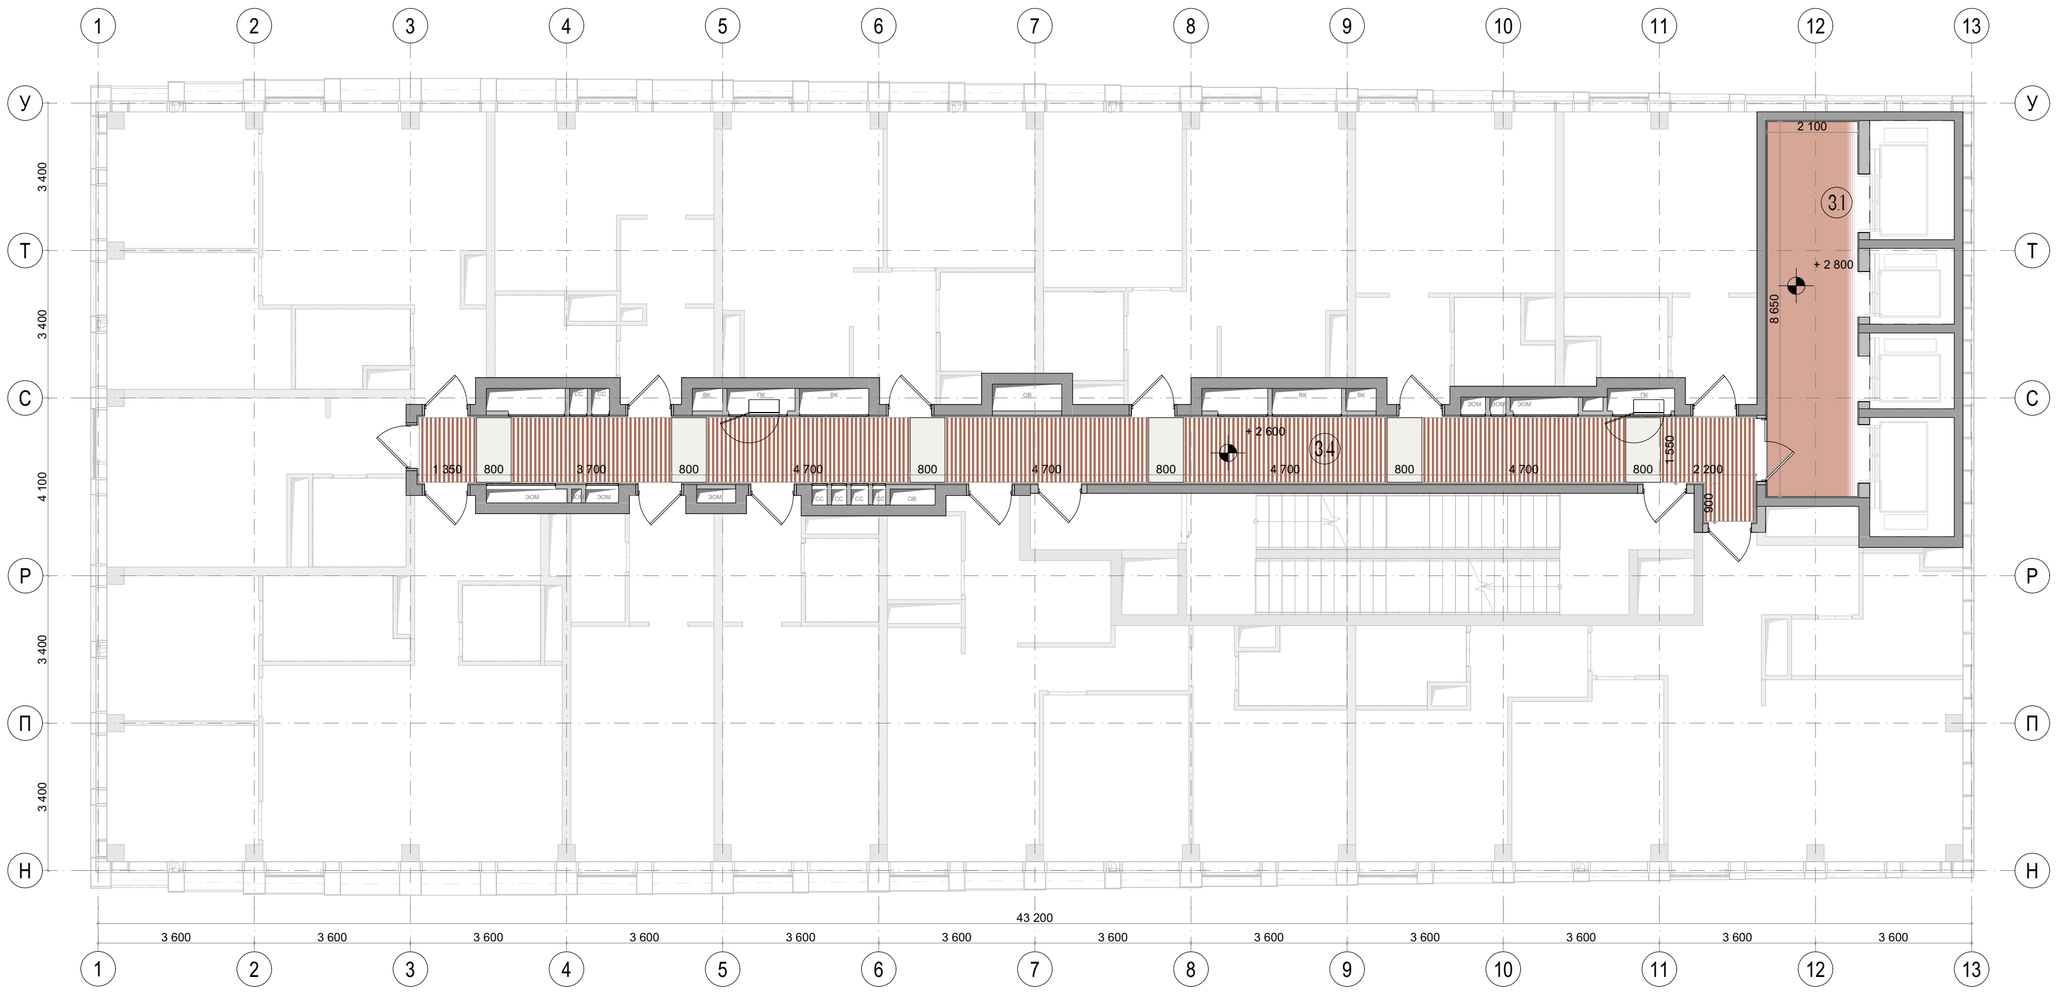


Экспликация		
№	Наименование	Площадь м2
3.1	Лифтовой холл	18,17
3.4	Коридор	48,95


Условные обозначения	
	Модуль кассетного потолка
	Рейка 50*50 RAL 8002
	Декоративная штукатурка Loggia Marmo Romano RAL 3012 Cerato

Примечания:

1. Чертеж содержит задание на отделку потолков МОП
2. Все размеры проектные, перед началом работ уточнить по месту. При несовпадении фактических и проектных размеров изменения согласовать с представителем заказчика.
3. Отделка потолков в квартирном коридоре предусматривает простой демонтаж/монтаж элементов потолка, для доступа к оборудованию в запотолочном пространстве: Подвесные металлические потолки на подсистеме выполняются на основе альбомов технических решений производителя потолочной системы, с учётом указаний в АИ.
4. Потолки монтировать после прокладки всех инженерных коммуникаций. Размещение инженерного оборудования см. соответствующие инженерные разделы.
5. Необходимо выдержать центральную ось со светильниками, привязки кассет и реечного потолка показаны условно и требуют уточнения по месту.
6. Все материалы даны без учёта запаса. Кол-во материалов см. сводную спецификацию проекта лист 224.
7. Все материалы должны иметь соответствующие санитарно-гигиенические и противопожарные сертификаты.

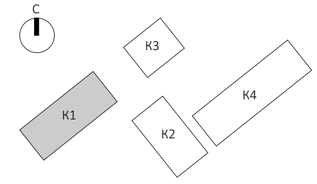

						EMTN-РД-1-АИ.МОП	
						Многофункциональный гостиничный комплекс с подземной автостоянкой по адресу: г. Москва, 2-й Силикатный проезд, вл. 8	
Изм.	Колуч.	Лист	№Док.	Подп.	Дата		
рук. студии		Малахов А.В.				Архитектурные интерьеры МОП типового этажа	Стадия: РП; Лист: 97; Листов: 225
ГАП		Бычкова А.В.					
архитектор		Веселова К.Ю.					
архитектор		Блажнов А.В.				План с указанием отделки потолков на отм. +44,400 (14 этаж) 1 корпус	архбюро

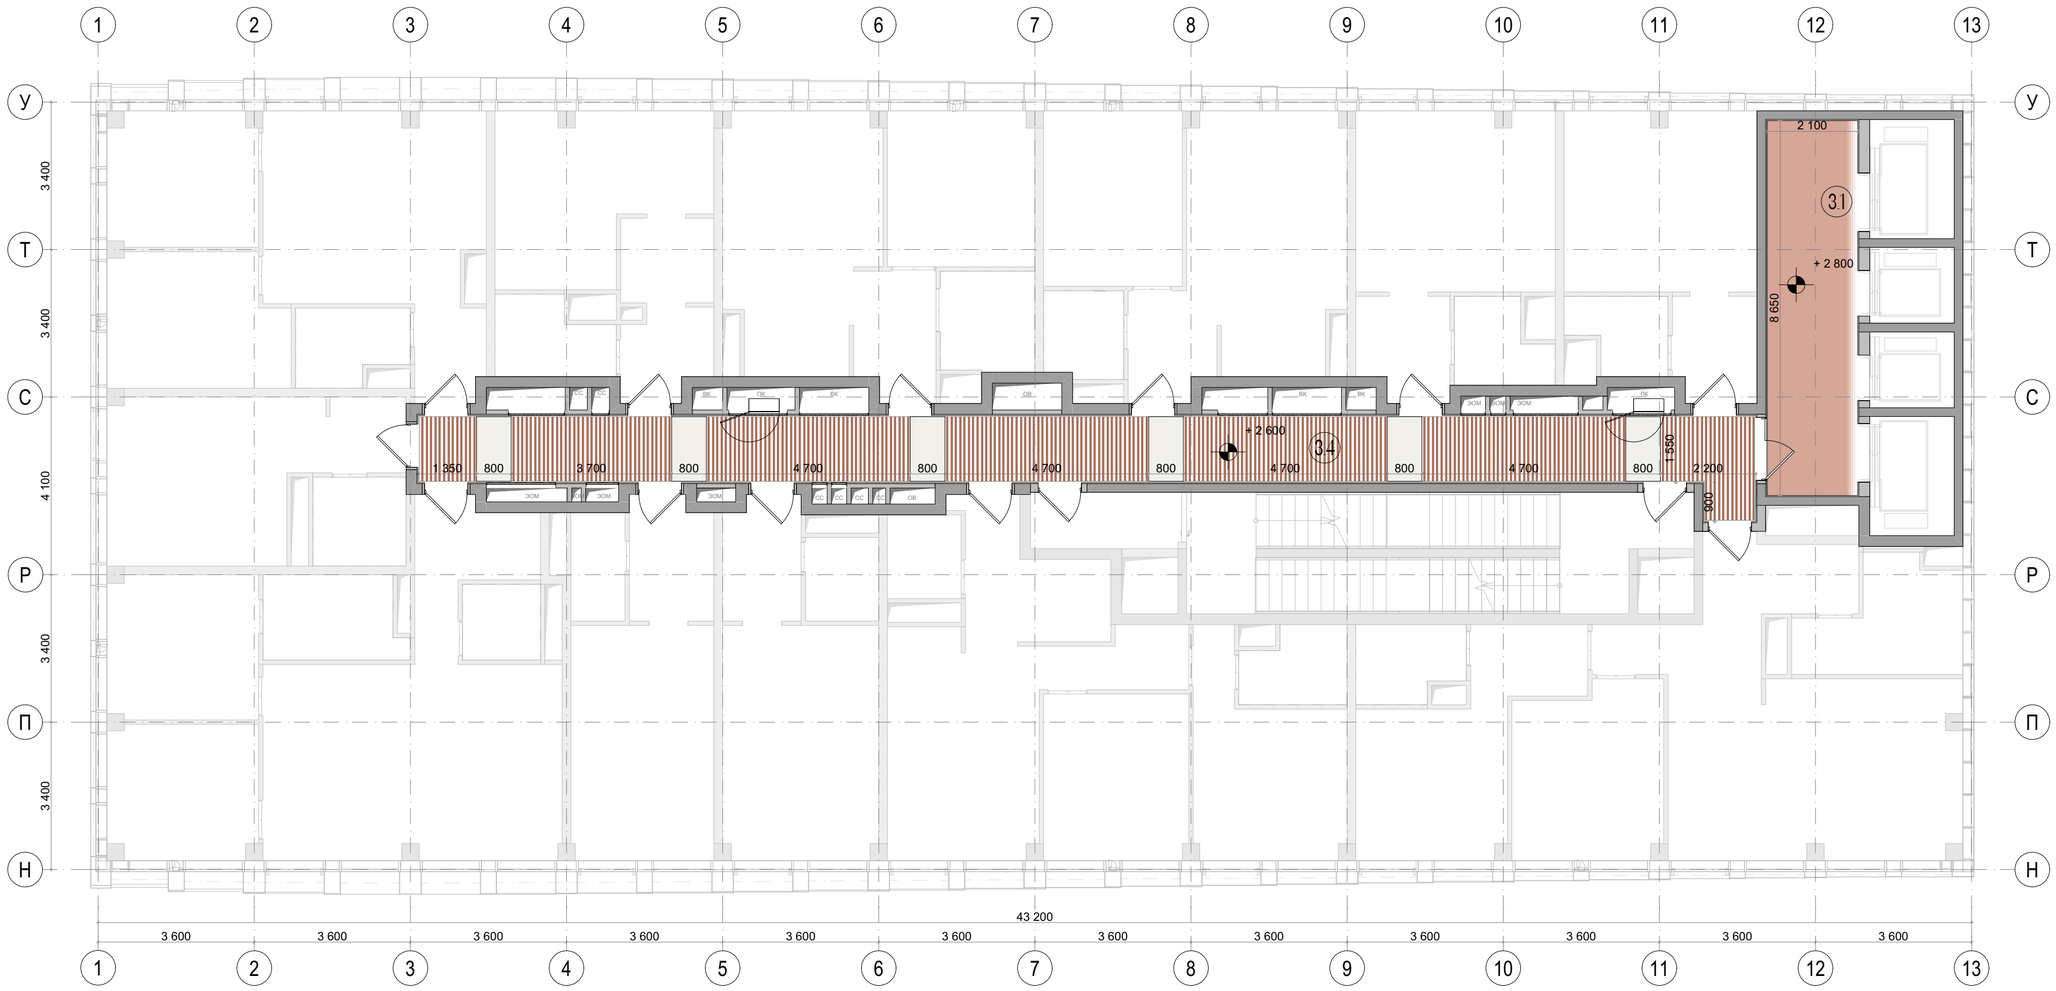


Экспликация		
№	Наименование	Площадь м2
3.1	Лифтовой холл	18,17
3.4	Коридор	48,95

Условные обозначения	
	Модуль кассетного потолка
	Рейка 50*50 RAL 8002
	Декоративная штукатурка Loggia Marmo Romano RAL 3012 Cerato

Примечания:


1. Чертеж содержит задание на отделку потолков МОП
2. Все размеры проектные, перед началом работ уточнить по месту. При несовпадении фактических и проектных размеров изменения согласовать с представителем заказчика.
3. Отделка потолков в квартирном коридоре предусматривает простой демонтаж/монтаж элементов потолка, для доступа к оборудованию в запотолочном пространстве. Подвесные металлические потолки на подсистеме выполняются на основе альбомов технических решений производителя потолочной системы, с учётом указаний в АИ.
4. Потолки монтировать после прокладки всех инженерных коммуникаций. Размещение инженерного оборудования см. соответствующие инженерные разделы.
5. Необходимо выдержать центральную ось со светильниками, привязки кассет и реечного потолка показаны условно и требуют уточнения по месту.
6. Все материалы даны без учёта запаса. Кол-во материалов см. сводную спецификацию проекта лист 224.
7. Все материалы должны иметь соответствующие санитарно-гигиенические и противопожарные сертификаты.

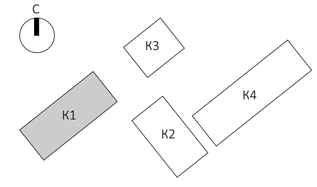

						ЕМТN-РД-1-АИ.МОП
						Многофункциональный гостиничный комплекс с подземной автостоянкой по адресу: г. Москва, 2-й Силикатный проезд, вл. 8
Изм.	Колуч.	Лист	№Док.	Подп.	Дата	
рук. студии		Малахов А.В.				Архитектурные интерьеры МОП типового этажа
ГАП		Бычкова А.В.				
архитектор		Веселова К.Ю.				
архитектор		Блажнов А.В.				План с указанием отделки потолков на отм. +47,700 (15 этаж) 1 корпус

Стадия	Лист	Листов
РП	98	225

архбюро

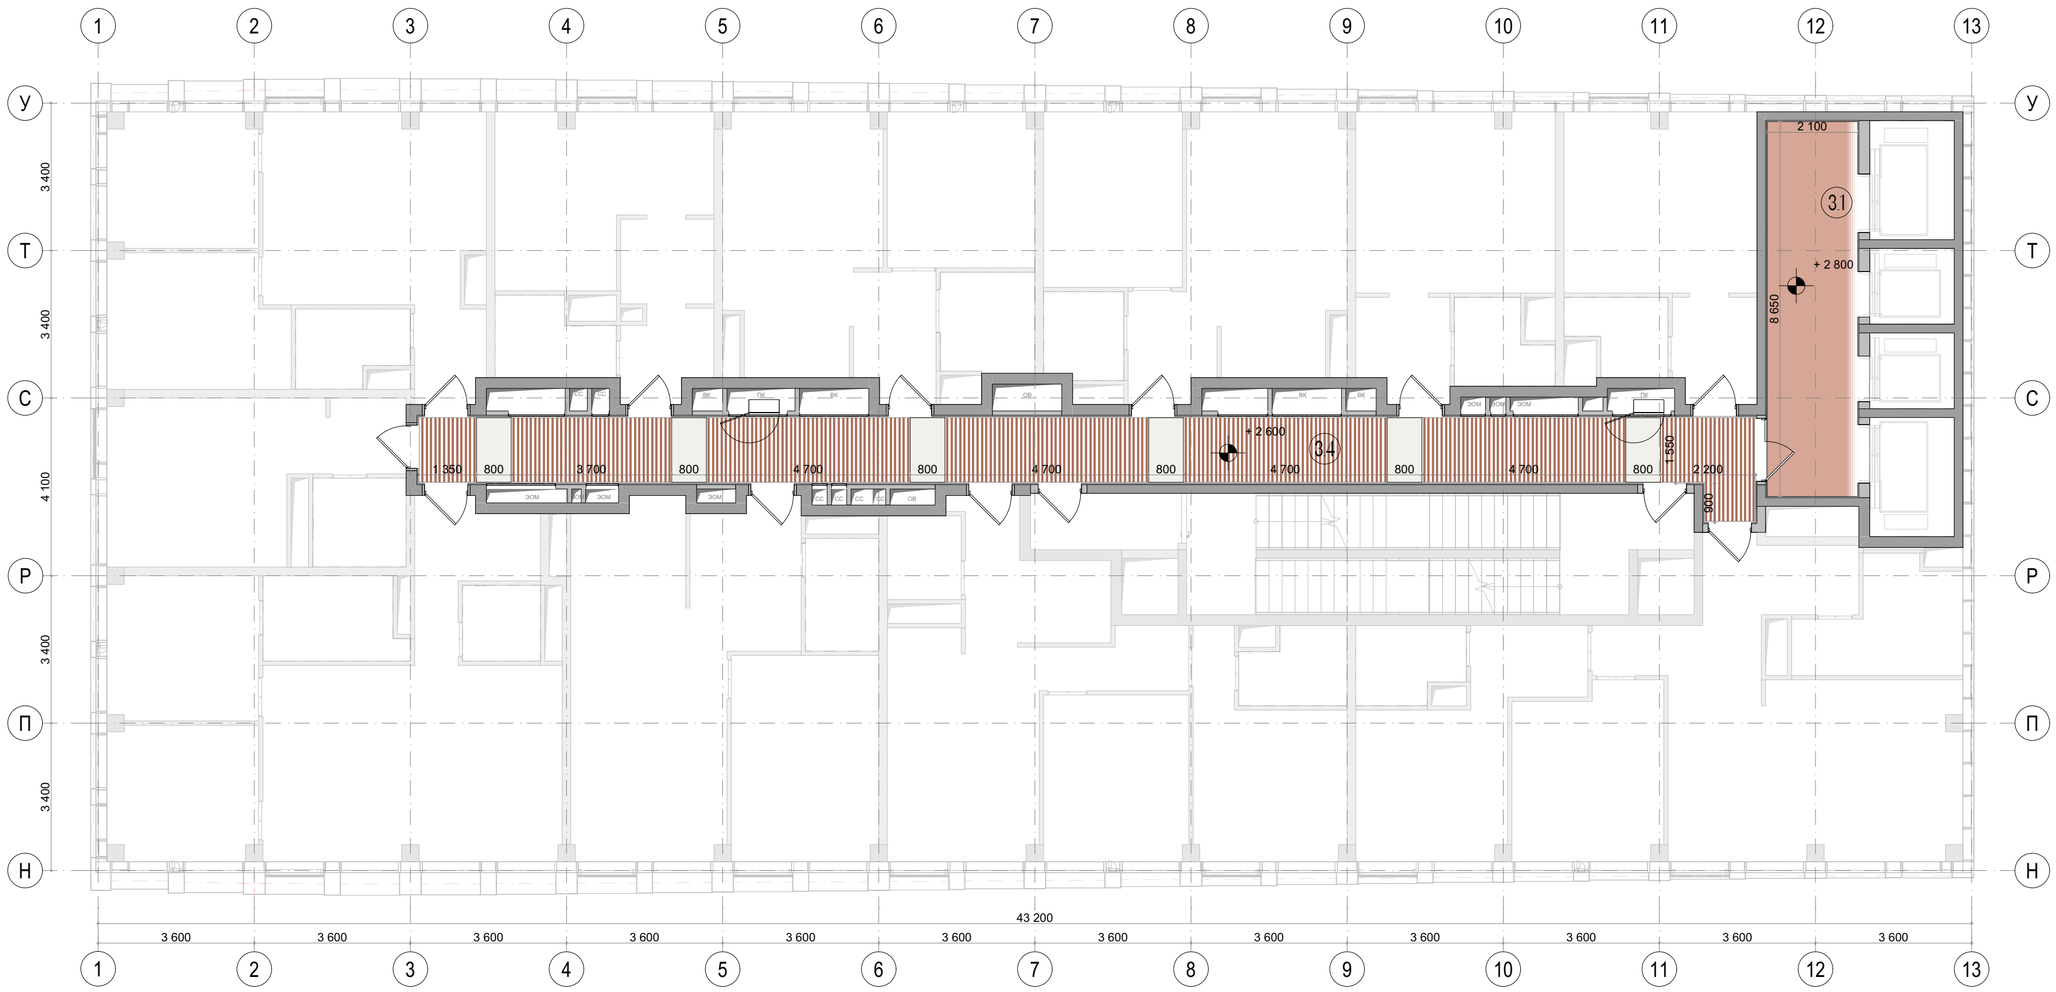


Экспликация		
№	Наименование	Площадь м2
3.1	Лифтовой холл	18,17
3.4	Коридор	48,95


Условные обозначения	
	Модуль кассетного потолка
	Рейка 50*50 RAL 8002
	Декоративная штукатурка Loggia Marmo Romano RAL 3012 Cerato

Примечания:

1. Чертеж содержит задание на отделку потолков МОП
2. Все размеры проектные, перед началом работ уточнить по месту. При несовпадении фактических и проектных размеров изменения согласовать с представителем заказчика.
3. Отделка потолков в квартирном коридоре предусматривает простой демонтаж/монтаж элементов потолка, для доступа к оборудованию в запотолочном пространстве: Подвесные металлические потолки на подсистеме выполняются на основе альбомов технических решений производителя потолочной системы, с учётом указаний в АИ.
4. Потолки монтировать после прокладки всех инженерных коммуникаций. Размещение инженерного оборудования см. соответствующие инженерные разделы.
5. Необходимо выдержать центральную ось со светильниками, привязки кассет и реечного потолка показаны условно и требуют уточнения по месту.
6. Все материалы даны без учёта запаса. Кол-во материалов см. сводную спецификацию проекта лист 224.
7. Все материалы должны иметь соответствующие санитарно-гигиенические и противопожарные сертификаты.

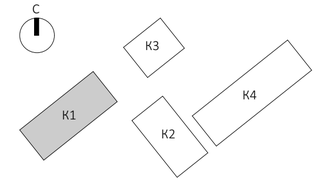

						EMTN-РД-1-АИ.МОП	
						Многофункциональный гостиничный комплекс с подземной автостоянкой по адресу: г. Москва, 2-й Силикатный проезд, вл. 8	
Изм.	Колуч.	Лист	№Док.	Подп.	Дата		
рук. студии		Малахов А.В.				Архитектурные интерьеры МОП типового этажа	Стадия: РП; Лист: 99; Листов: 225
ГАП		Бычкова А.В.					
архитектор		Веселова К.Ю.					
архитектор		Блажнов А.В.				План с указанием отделки потолков на отм. +51,000 (16 этаж) 1 корпус	архбюро

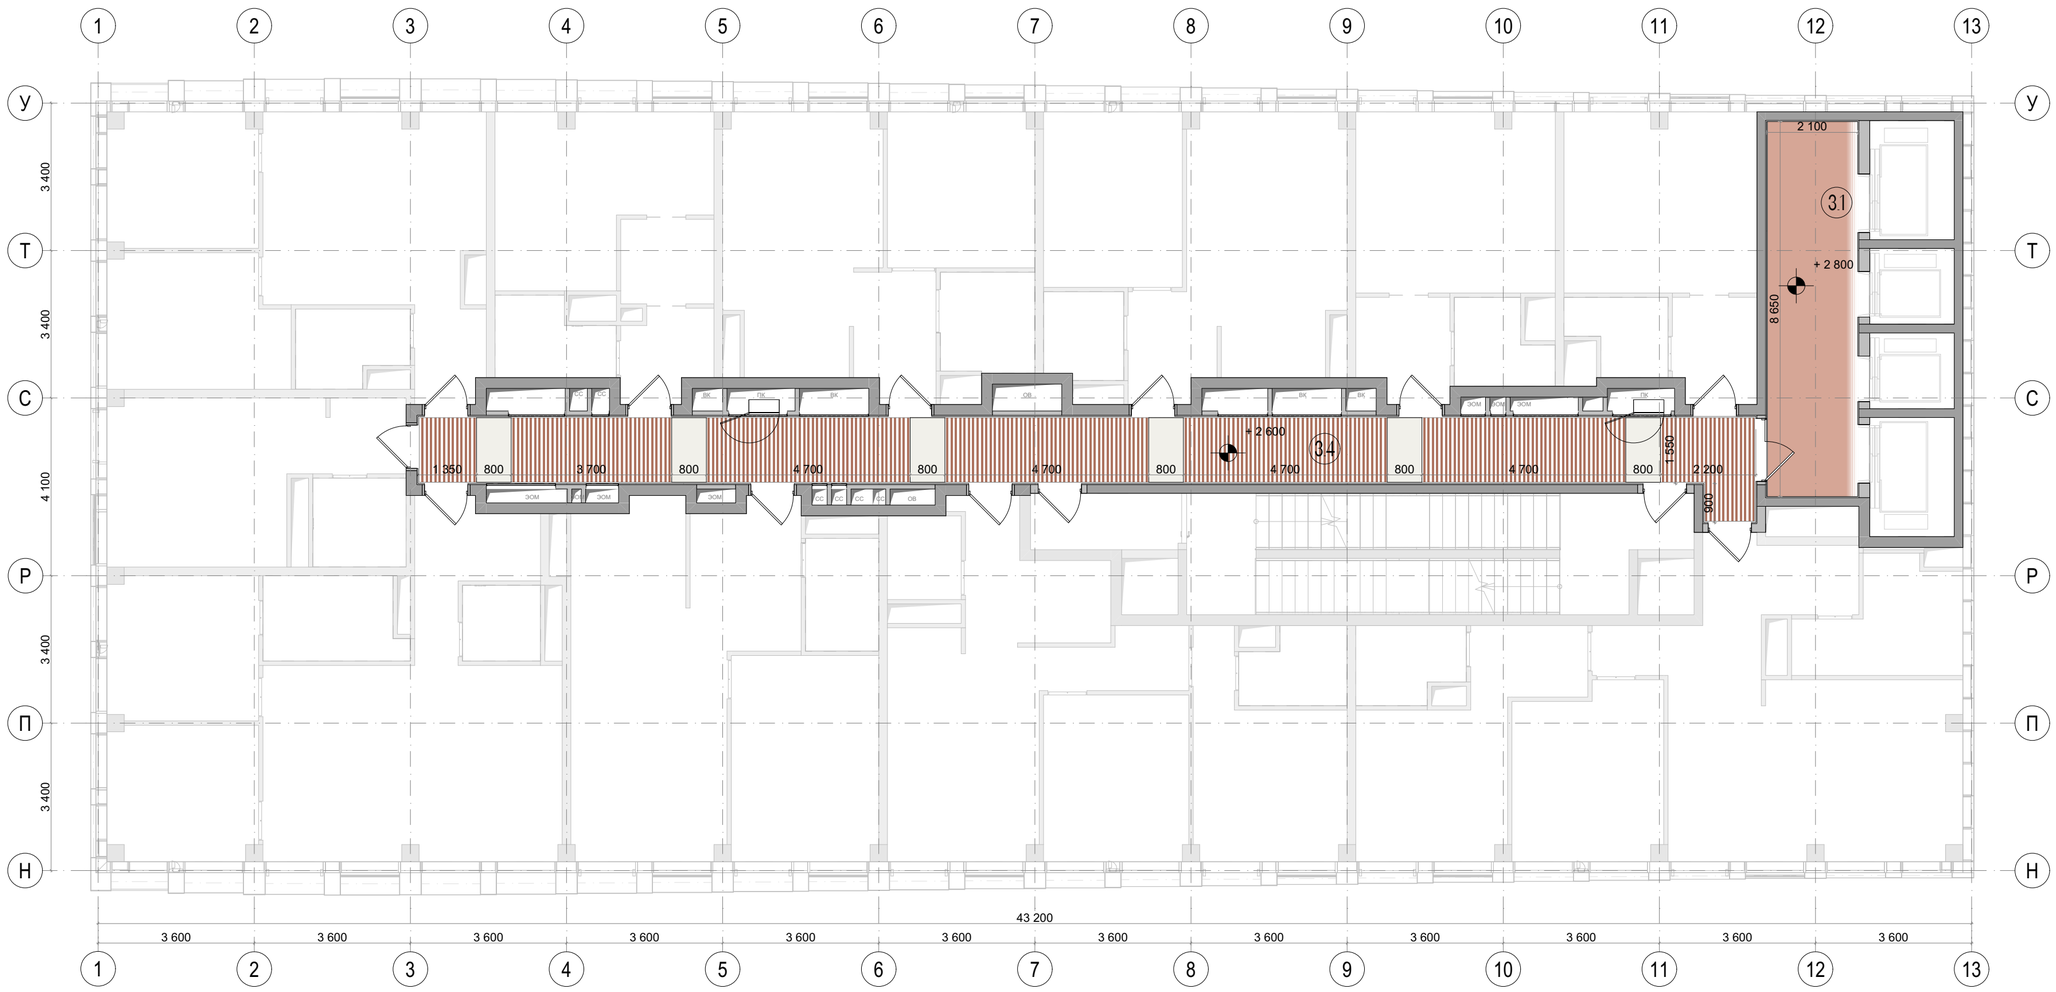


Экспликация		
№	Наименование	Площадь м2
3.1	Лифтовой холл	18,17
3.4	Коридор	48,95


Условные обозначения	
	Модуль кассетного потолка
	Рейка 50*50 RAL 8002
	Декоративная штукатурка Loggia Marmo Romano RAL 3012 Cerato

Примечания:

1. Чертеж содержит задание на отделку потолков МОП
2. Все размеры проектные, перед началом работ уточнить по месту. При несовпадении фактических и проектных размеров изменения согласовать с представителем заказчика.
3. Отделка потолков в квартирном коридоре предусматривает простой демонтаж/монтаж элементов потолка, для доступа к оборудованию в запотолочном пространстве: Подвесные металлические потолки на подсистеме выполняются на основе альбомов технических решений производителя потолочной системы, с учётом указаний в АИ.
4. Потолки монтировать после прокладки всех инженерных коммуникаций. Размещение инженерного оборудования см. соответствующие инженерные разделы.
5. Необходимо выдержать центральную ось со светильниками, привязки кассет и реечного потолка показаны условно и требуют уточнения по месту.
6. Все материалы даны без учёта запаса. Кол-во материалов см. сводную спецификацию проекта лист 224.
7. Все материалы должны иметь соответствующие санитарно-гигиенические и противопожарные сертификаты.

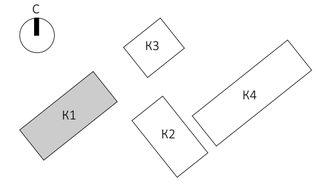

						EMTN-РД-1-АИ.МОП	
						Многофункциональный гостиничный комплекс с подземной автостоянкой по адресу: г. Москва, 2-й Силикатный проезд, вл. 8	
Изм.	Колуч.	Лист	№Док.	Подп.	Дата		
рук. студии		Малахов А.В.				Архитектурные интерьеры МОП типового этажа	Стадия: РП; Лист: 100; Листов: 225
ГАП		Бычкова А.В.					
архитектор		Веселова К.Ю.					
архитектор		Блажнов А.В.				План с указанием отделки потолков на отм. +54,300 (17 этаж) 1 корпус	архбюро

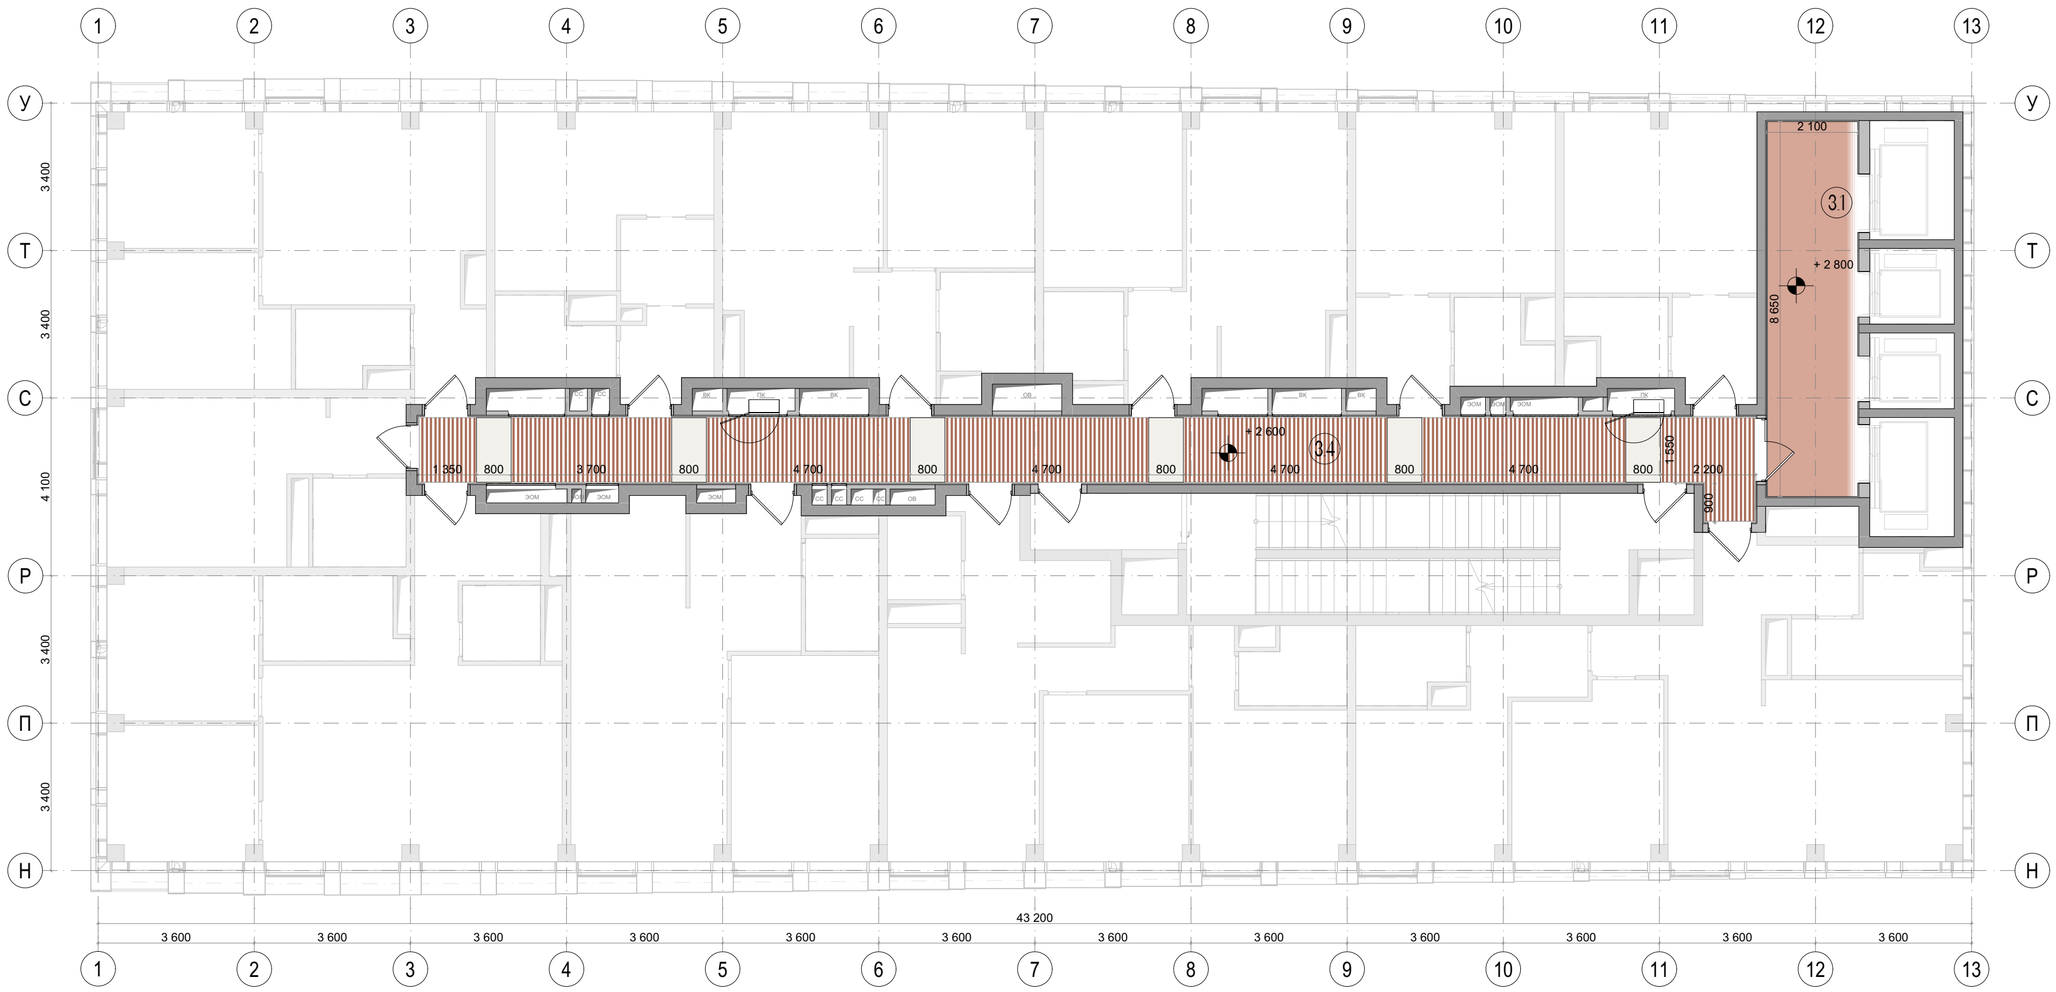


Экспликация		
№	Наименование	Площадь м2
3.1	Лифтовой холл	18,17
3.4	Коридор	48,95


Условные обозначения	
	Модуль кассетного потолка
	Рейка 50*50 RAL 8002
	Декоративная штукатурка Loggia Marmo Romano RAL 3012 Cerato

Примечания:

1. Чертеж содержит задание на отделку потолков МОП
2. Все размеры проектные, перед началом работ уточнить по месту. При несовпадении фактических и проектных размеров изменения согласовать с представителем заказчика.
3. Отделка потолков в квартирном коридоре предусматривает простой демонтаж/монтаж элементов потолка, для доступа к оборудованию в запотолочном пространстве: Подвесные металлические потолки на подсистеме выполняются на основе альбомов технических решений производителя потолочной системы, с учётом указаний в АИ.
4. Потолки монтировать после прокладки всех инженерных коммуникаций. Размещение инженерного оборудования см. соответствующие инженерные разделы.
5. Необходимо выдержать центральную ось со светильниками, привязки кассет и реечного потолка показаны условно и требуют уточнения по месту.
6. Все материалы даны без учёта запаса. Кол-во материалов см. сводную спецификацию проекта лист 224.
7. Все материалы должны иметь соответствующие санитарно-гигиенические и противопожарные сертификаты.

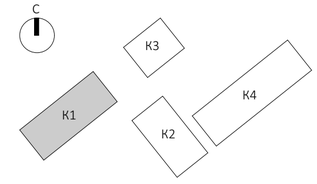

						EMTN-РД-1-АИ.МОП	
						Многофункциональный гостиничный комплекс с подземной автостоянкой по адресу: г. Москва, 2-й Силикатный проезд, вл. 8	
Изм.	Колуч.	Лист	№Док.	Подп.	Дата		
рук. студии		Малахов А.В.				Архитектурные интерьеры МОП типового этажа	Стадия: РП; Лист: 101; Листов: 225
ГАП		Бычкова А.В.					
архитектор		Веселова К.Ю.					
архитектор		Блажнов А.В.				План с указанием отделки потолков на отм. +57,600 (18 этаж) 1 корпус	архбюро

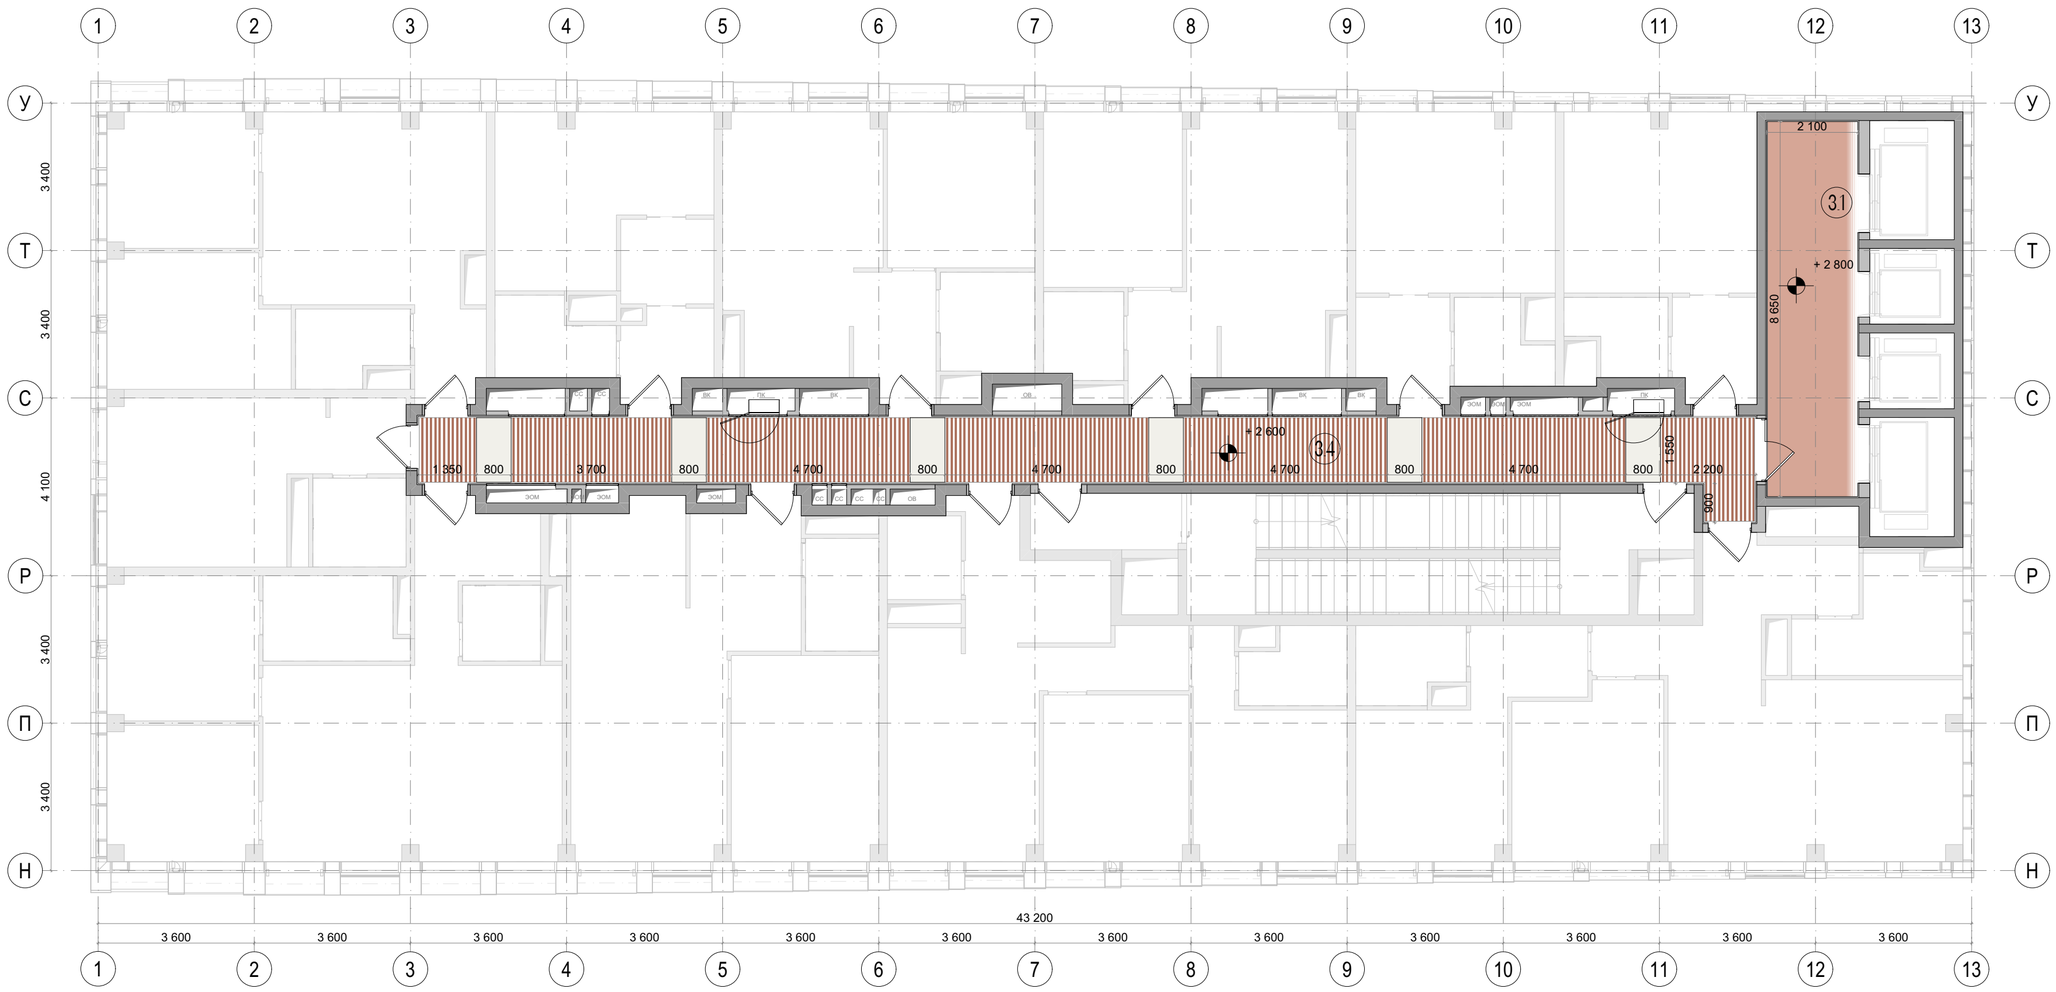


Экспликация		
№	Наименование	Площадь м2
3.1	Лифтовой холл	18,17
3.4	Коридор	48,95

Условные обозначения	
	Модуль кассетного потолка
	Рейка 50*50 RAL 8002
	Декоративная штукатурка Loggia Marmo Romano RAL 3012 Cerato

Примечания:


1. Чертеж содержит задание на отделку потолков МОП
2. Все размеры проектные, перед началом работ уточнить по месту. При несовпадении фактических и проектных размеров изменения согласовать с представителем заказчика.
3. Отделка потолков в квартирном коридоре предусматривает простой демонтаж/монтаж элементов потолка, для доступа к оборудованию в запотолочном пространстве: Подвесные металлические потолки на подсистеме выполняются на основе альбомов технических решений производителя потолочной системы, с учётом указаний в АИ.
4. Потолки монтировать после прокладки всех инженерных коммуникаций. Размещение инженерного оборудования см. соответствующие инженерные разделы.
5. Необходимо выдержать центральную ось со светильниками, привязки кассет и реечного потолка показаны условно и требуют уточнения по месту.
6. Все материалы даны без учёта запаса. Кол-во материалов см. сводную спецификацию проекта лист 224.
7. Все материалы должны иметь соответствующие санитарно-гигиенические и противопожарные сертификаты.

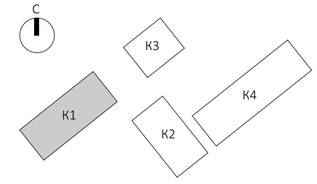

						EMTN-РД-1-АИ.МОП
						Многофункциональный гостиничный комплекс с подземной автостоянкой по адресу: г. Москва, 2-й Силикатный проезд, вл. 8
Изм.	Колуч.	Лист	№Док.	Подп.	Дата	
рук. студии		Малахов А.В.				Архитектурные интерьеры МОП типового этажа
ГАП		Бычкова А.В.				
архитектор		Веселова К.Ю.				
архитектор		Блажнов А.В.				План с указанием отделки потолков на отм. +60,900 (19 этаж) 1 корпус

Стадия	Лист	Листов
РП	102	225

архбюро

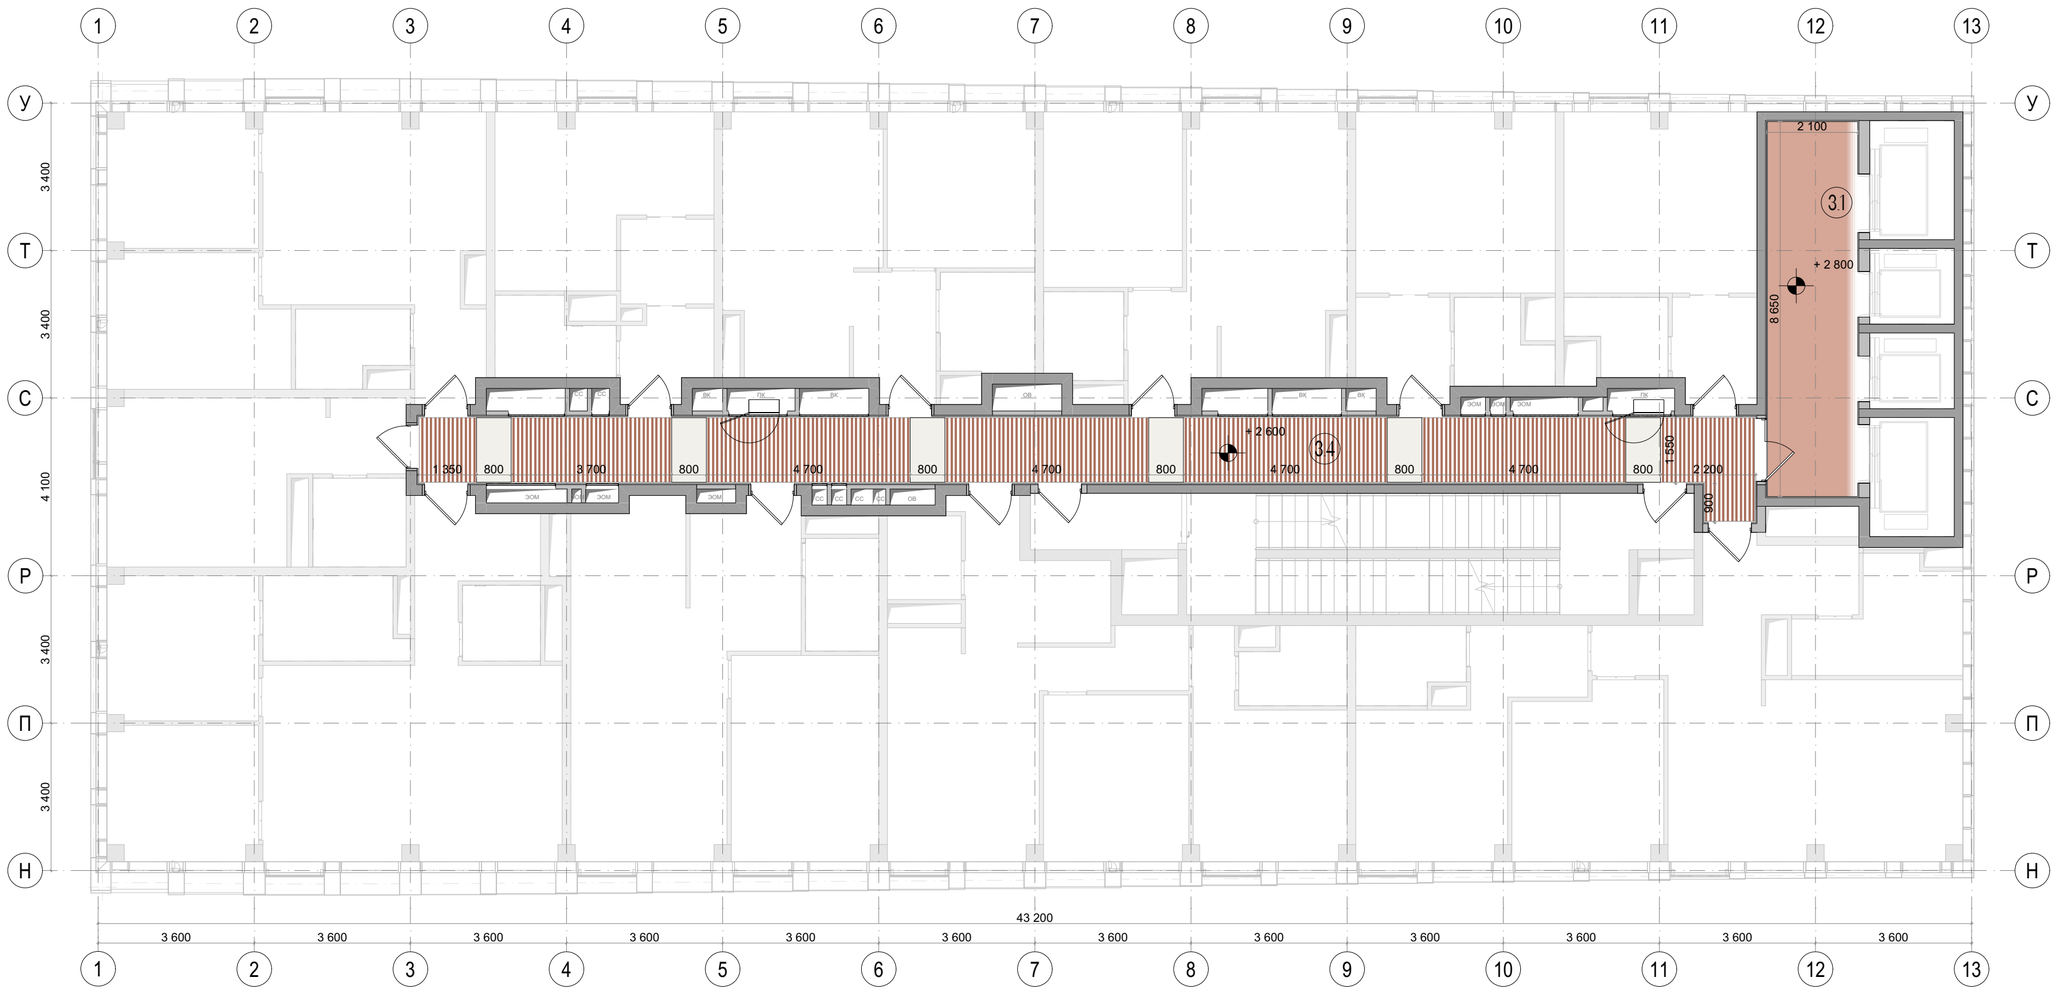


Экспликация		
№	Наименование	Площадь м2
3.1	Лифтовой холл	18,17
3.4	Коридор	48,95


Условные обозначения	
	Модуль кассетного потолка
	Рейка 50*50 RAL 8002
	Декоративная штукатурка Loggia Marmo Romano RAL 3012 Cerato

Примечания:

1. Чертеж содержит задание на отделку потолков МОП
2. Все размеры проектные, перед началом работ уточнить по месту. При несовпадении фактических и проектных размеров изменения согласовать с представителем заказчика.
3. Отделка потолков в квартирном коридоре предусматривает простой демонтаж/монтаж элементов потолка, для доступа к оборудованию в запотолочном пространстве: Подвесные металлические потолки на подсистеме выполняются на основе альбомов технических решений производителя потолочной системы, с учётом указаний в АИ.
4. Потолки монтировать после прокладки всех инженерных коммуникаций. Размещение инженерного оборудования см. соответствующие инженерные разделы.
5. Необходимо выдержать центральную ось со светильниками, привязки кассет и реечного потолка показаны условно и требуют уточнения по месту.
6. Все материалы даны без учёта запаса. Кол-во материалов см. сводную спецификацию проекта лист 224.
7. Все материалы должны иметь соответствующие санитарно-гигиенические и противопожарные сертификаты.

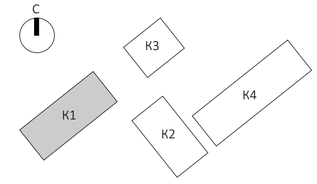

						EMTN-РД-1-АИ.МОП	
						Многофункциональный гостиничный комплекс с подземной автостоянкой по адресу: г. Москва, 2-й Силикатный проезд, вл. 8	
Изм.	Колуч.	Лист	№Док.	Подп.	Дата		
рук. студии		Малахов А.В.				Архитектурные интерьеры МОП типового этажа	Стадия: РП; Лист: 103; Листов: 225
ГАП		Бычкова А.В.					
архитектор		Веселова К.Ю.					
архитектор		Блажнов А.В.				План с указанием отделки потолков на отм. +64,200 (20 этаж) 1 корпус	архбюро

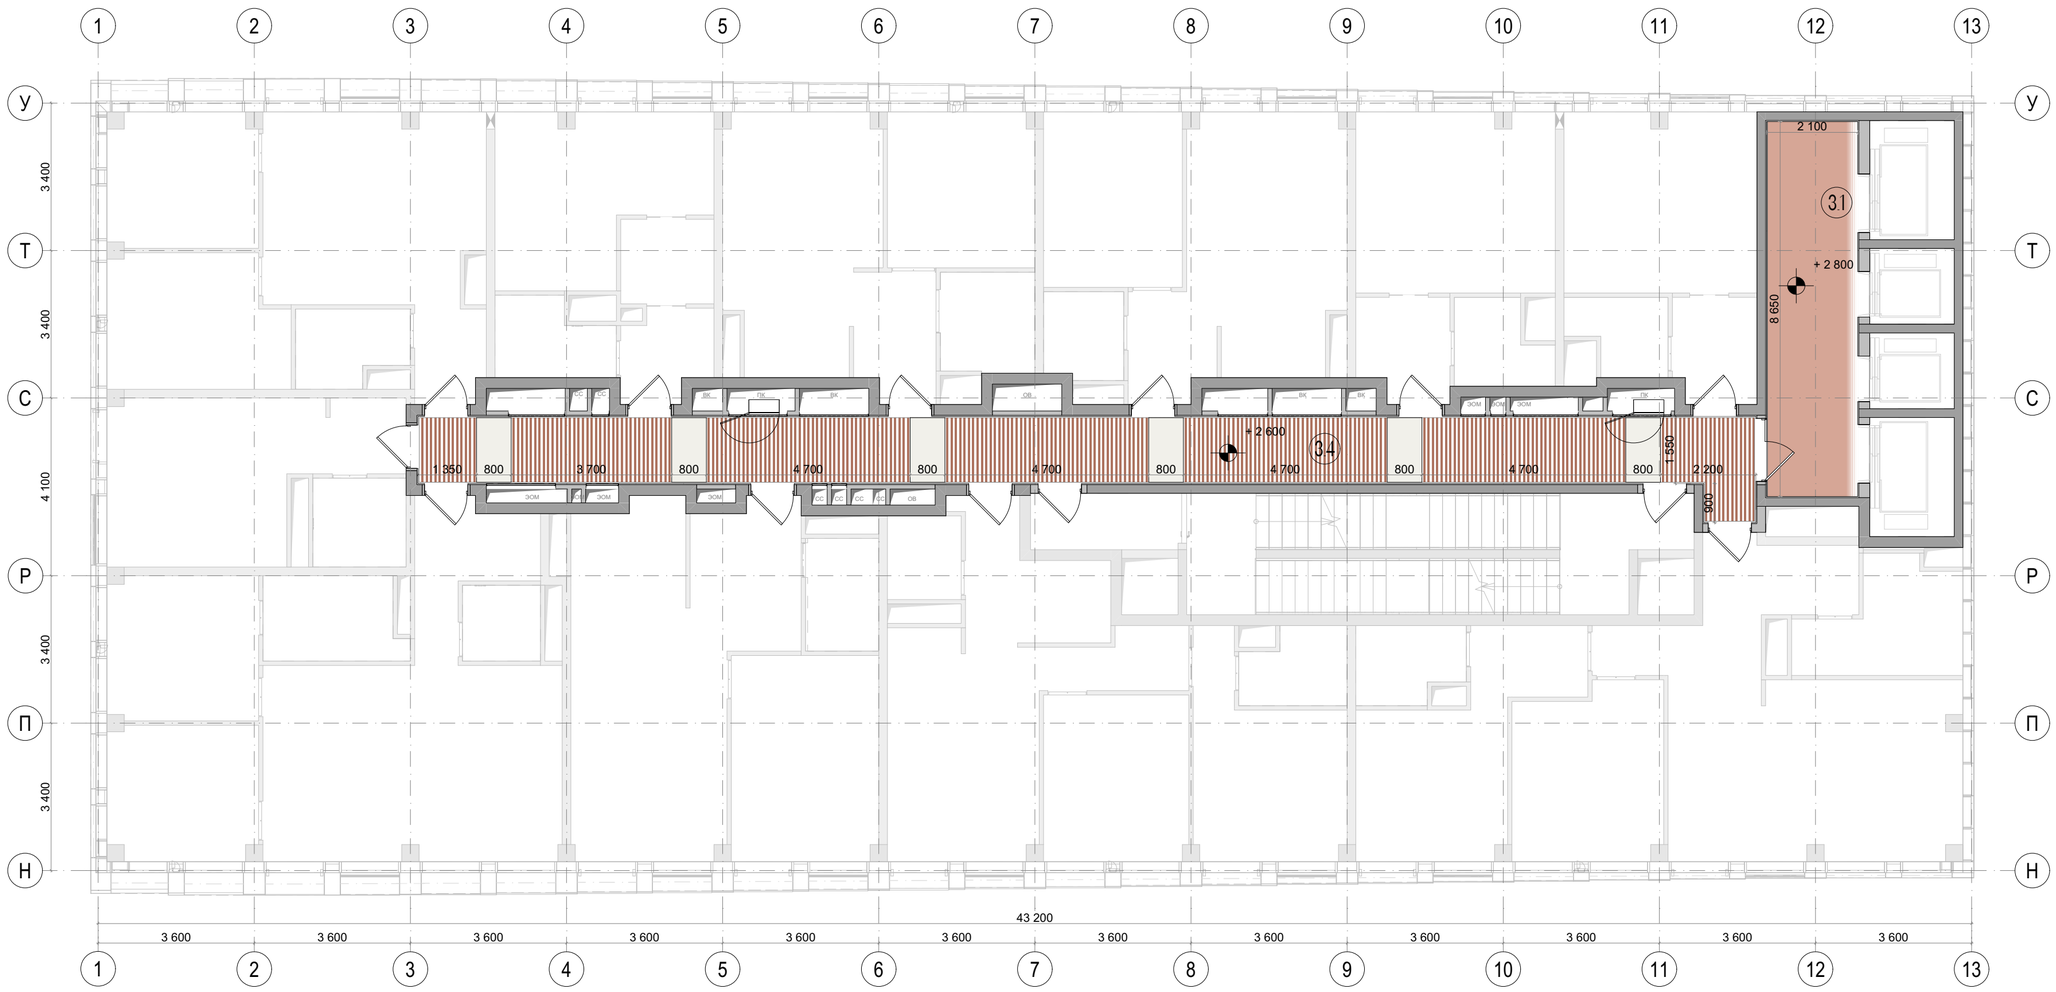


Экспликация		
№	Наименование	Площадь м2
3.1	Лифтовой холл	18,17
3.4	Коридор	48,95


Условные обозначения	
	Модуль кассетного потолка
	Рейка 50*50 RAL 8002
	Декоративная штукатурка Loggia Marmo Romano RAL 3012 Cerato

Примечания:

1. Чертеж содержит задание на отделку потолков МОП
2. Все размеры проектные, перед началом работ уточнить по месту. При несовпадении фактических и проектных размеров изменения согласовать с представителем заказчика.
3. Отделка потолков в квартирном коридоре предусматривает простой демонтаж/монтаж элементов потолка, для доступа к оборудованию в запотолочном пространстве: Подвесные металлические потолки на подсистеме выполняются на основе альбомов технических решений производителя потолочной системы, с учётом указаний в АИ.
4. Потолки монтировать после прокладки всех инженерных коммуникаций. Размещение инженерного оборудования см. соответствующие инженерные разделы.
5. Необходимо выдержать центральную ось со светильниками, привязки кассет и реечного потолка показаны условно и требуют уточнения по месту.
6. Все материалы даны без учёта запаса. Кол-во материалов см. сводную спецификацию проекта лист 224.
7. Все материалы должны иметь соответствующие санитарно-гигиенические и противопожарные сертификаты.

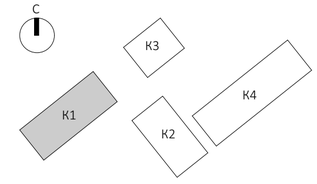

						EMTN-РД-1-АИ.МОП	
						Многофункциональный гостиничный комплекс с подземной автостоянкой по адресу: г. Москва, 2-й Силикатный проезд, вл. 8	
Изм.	Колуч.	Лист	№Док.	Подп.	Дата		
рук. студии		Малахов А.В.				Архитектурные интерьеры МОП типового этажа	Стадия: РП; Лист: 104; Листов: 225
ГАП		Бычкова А.В.					
архитектор		Веселова К.Ю.					
архитектор		Блажнов А.В.				План с указанием отделки потолков на отм. +67,500 (21 этаж) 1 корпус	архбюро

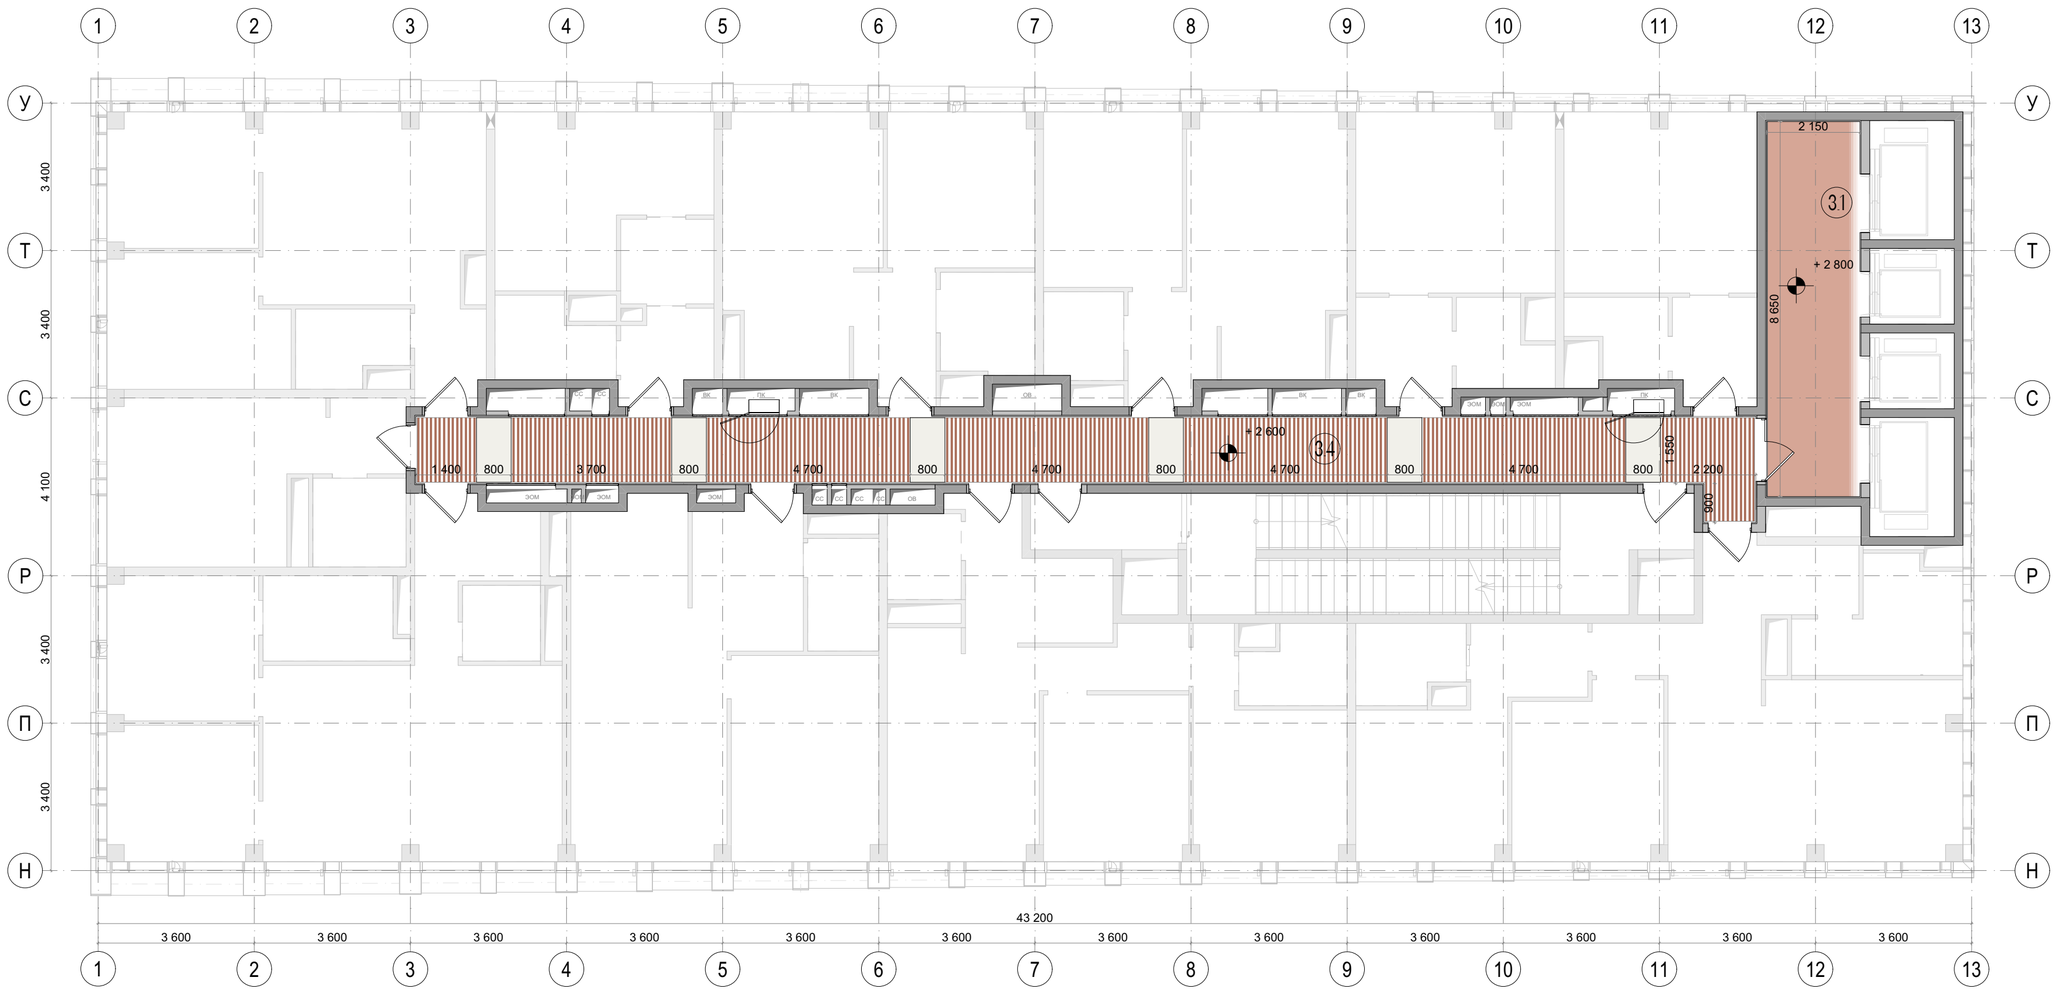


Экспликация		
№	Наименование	Площадь м2
3.1	Лифтовой холл	18,60
3.4	Коридор	48,98


Условные обозначения	
	Модуль кассетного потолка
	Рейка 50*50 RAL 8002
	Декоративная штукатурка Loggia Marmo Romano RAL 3012 Cerato

Примечания:

1. Чертеж содержит задание на отделку потолков МОП
2. Все размеры проектные, перед началом работ уточнить по месту. При несовпадении фактических и проектных размеров изменения согласовать с представителем заказчика.
3. Отделка потолков в квартирном коридоре предусматривает простой демонтаж/монтаж элементов потолка, для доступа к оборудованию в запотолочном пространстве: Подвесные металлические потолки на подсистеме выполняются на основе альбомов технических решений производителя потолочной системы, с учётом указаний в АИ.
4. Потолки монтировать после прокладки всех инженерных коммуникаций. Размещение инженерного оборудования см. соответствующие инженерные разделы.
5. Необходимо выдержать центральную ось со светильниками, привязки кассет и реечного потолка показаны условно и требуют уточнения по месту.
6. Все материалы даны без учёта запаса. Кол-во материалов см. сводную спецификацию проекта лист 224.
7. Все материалы должны иметь соответствующие санитарно-гигиенические и противопожарные сертификаты.

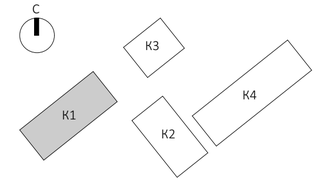

						EMTN-РД-1-АИ.МОП	
						Многофункциональный гостиничный комплекс с подземной автостоянкой по адресу: г. Москва, 2-й Силикатный проезд, вл. 8	
Изм.	Колуч.	Лист	№Док.	Подп.	Дата		
рук. студии		Малахов А.В.				Архитектурные интерьеры МОП типового этажа	Стадия: РП; Лист: 105; Листов: 225
ГАП		Бычкова А.В.					
архитектор		Веселова К.Ю.					
архитектор		Блажнов А.В.				План с указанием отделки потолков на отм. +72,750 (22 этаж) 1 корпус	архбюро

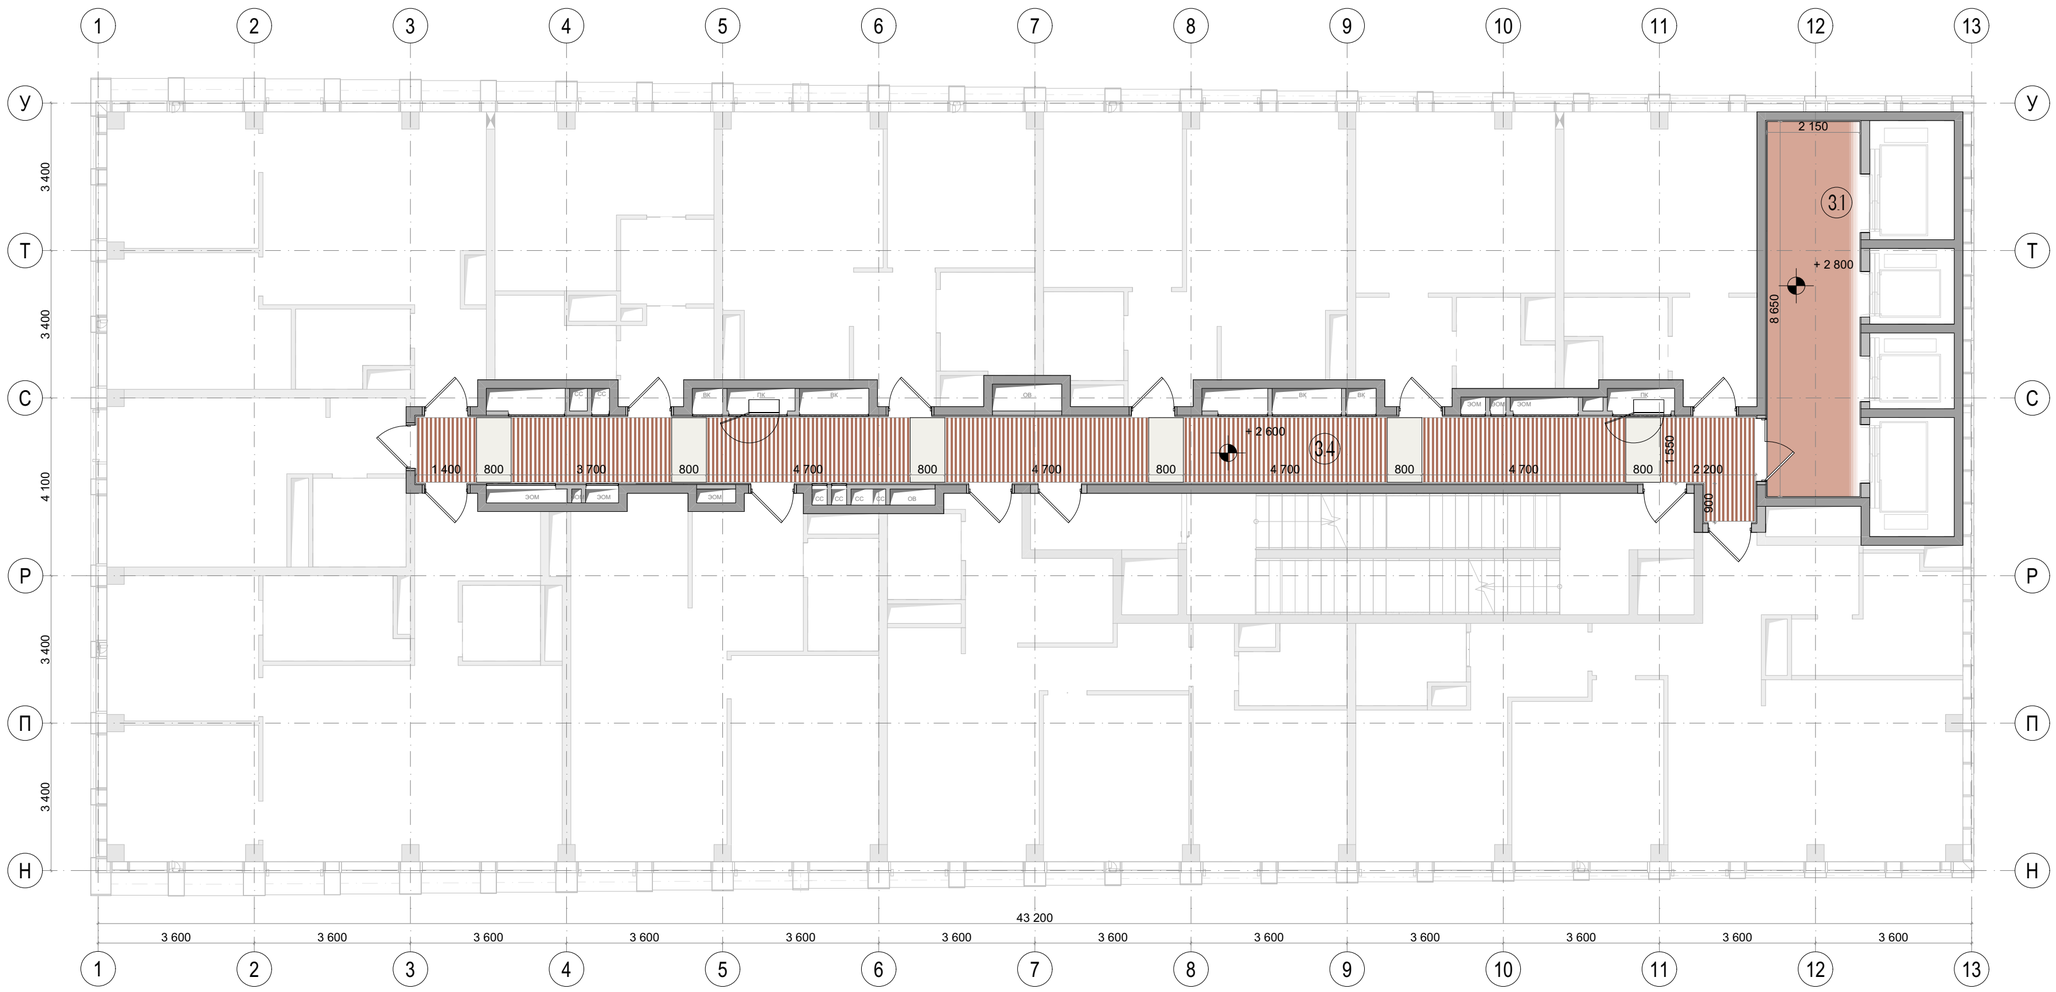


Экспликация		
№	Наименование	Площадь м2
3.1	Лифтовой холл	18,60
3.4	Коридор	48,98


Условные обозначения	
	Модуль кассетного потолка
	Рейка 50*50 RAL 8002
	Декоративная штукатурка Loggia Marmo Romano RAL 3012 Cerato

Примечания:

1. Чертеж содержит задание на отделку потолков МОП
2. Все размеры проектные, перед началом работ уточнить по месту. При несовпадении фактических и проектных размеров изменения согласовать с представителем заказчика.
3. Отделка потолков в квартирном коридоре предусматривает простой демонтаж/монтаж элементов потолка, для доступа к оборудованию в запотолочном пространстве: Подвесные металлические потолки на подсистеме выполняются на основе альбомов технических решений производителя потолочной системы, с учётом указаний в АИ.
4. Потолки монтировать после прокладки всех инженерных коммуникаций. Размещение инженерного оборудования см. соответствующие инженерные разделы.
5. Необходимо выдержать центральную ось со светильниками, привязки кассет и реечного потолка показаны условно и требуют уточнения по месту.
6. Все материалы даны без учёта запаса. Кол-во материалов см. сводную спецификацию проекта лист 224.
7. Все материалы должны иметь соответствующие санитарно-гигиенические и противопожарные сертификаты.

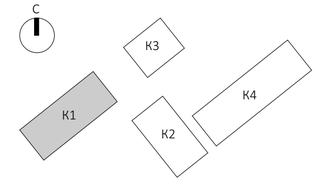

						EMTN-РД-1-АИ.МОП	
						Многофункциональный гостиничный комплекс с подземной автостоянкой по адресу: г. Москва, 2-й Силикатный проезд, вл. 8	
Изм.	Колуч.	Лист	№Док.	Подп.	Дата		
рук. студии		Малахов А.В.				Архитектурные интерьеры МОП типового этажа	Стадия: РП; Лист: 106; Листов: 225
ГАП		Бычкова А.В.					
архитектор		Веселова К.Ю.					
архитектор		Блажнов А.В.				План с указанием отделки потолков на отм. +76,050 (23 этаж) 1 корпус	архбюро

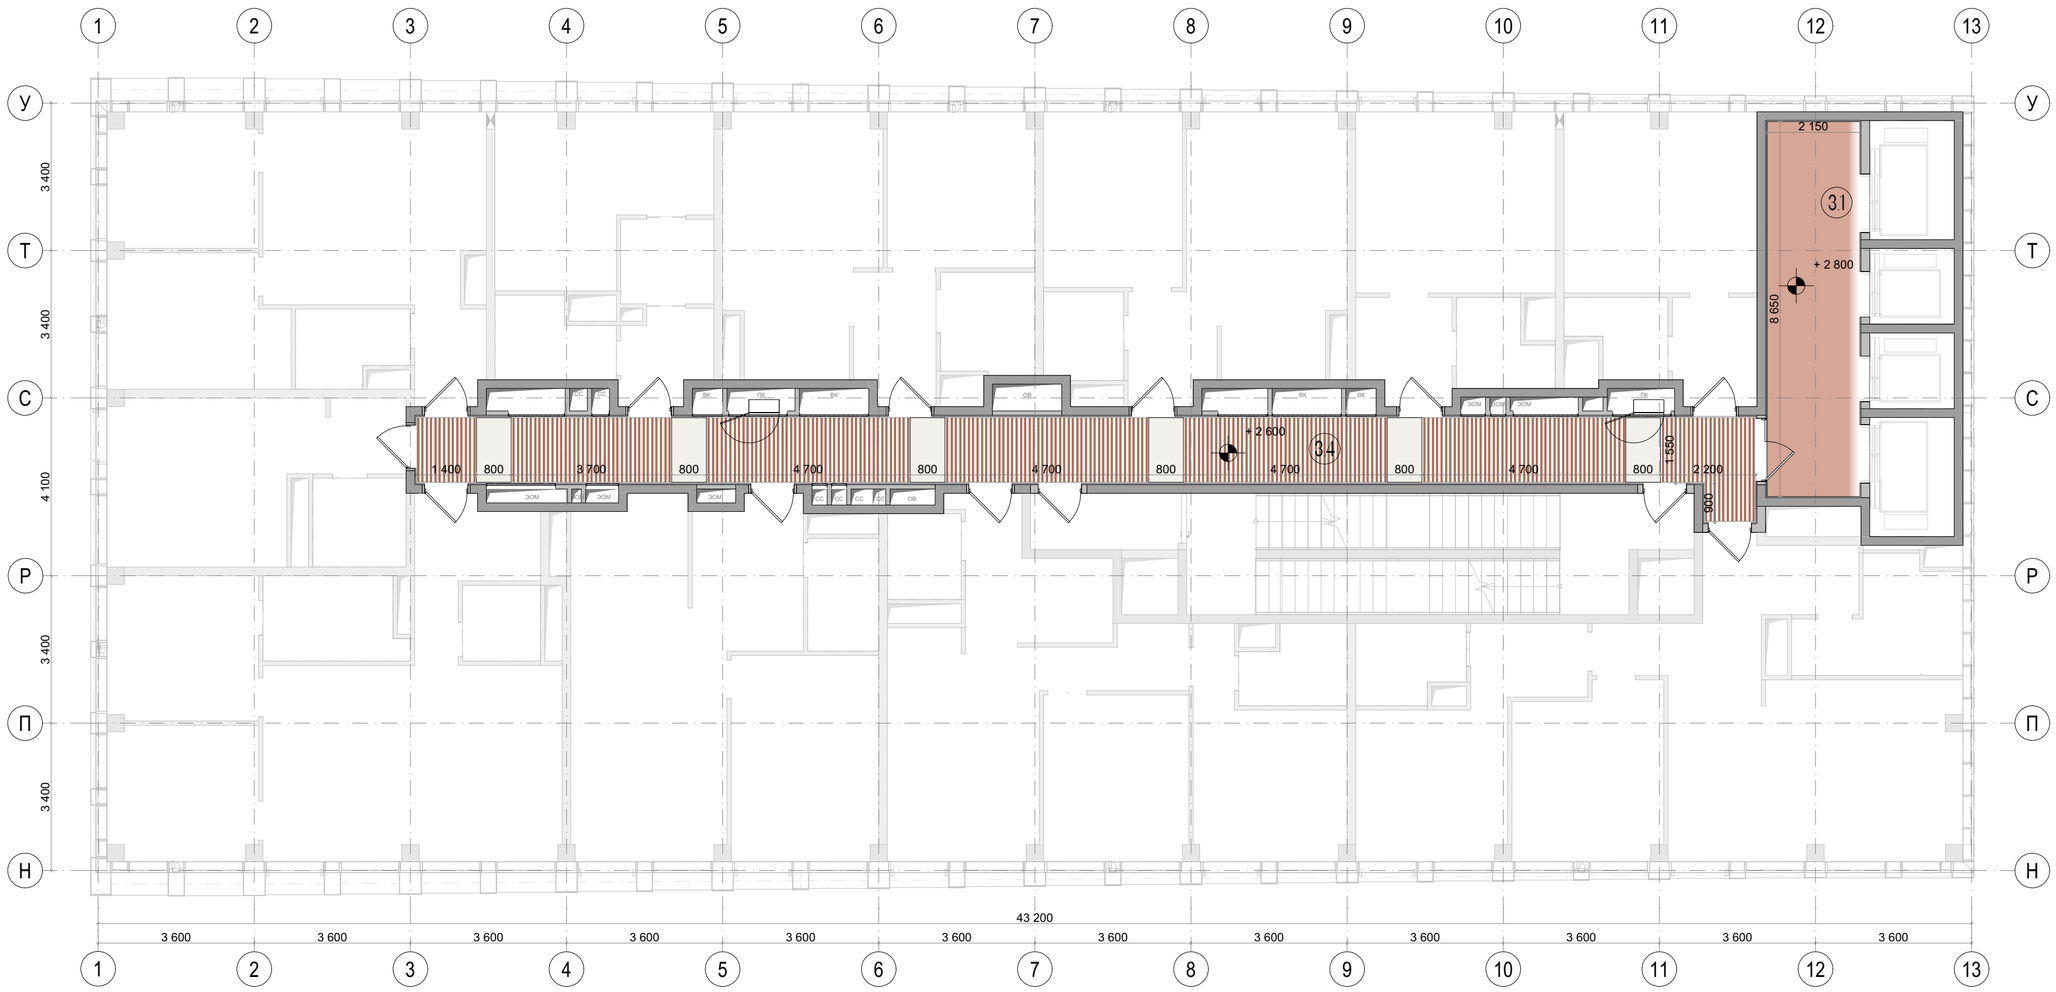


Экспликация		
№	Наименование	Площадь м2
3.1	Лифтовой холл	18,60
3.4	Коридор	48,98

Условные обозначения	
	Модуль кассетного потолка
	Рейка 50*50 RAL 8002
	Декоративная штукатурка Loggia Marmo Romano RAL 3012 Cerato

Примечания:

1. Чертеж содержит задание на отделку потолков МОП
2. Все размеры проектные, перед началом работ уточнить по месту. При несовпадении фактических и проектных размеров изменения согласовать с представителем заказчика.
3. Отделка потолков в квартирном коридоре предусматривает простой демонтаж/монтаж элементов потолка, для доступа к оборудованию в запотолочном пространстве: Подвесные металлические потолки на подсистеме выполняются на основе альбомов технических решений производителя потолочной системы, с учётом указаний в АИ.
4. Потолки монтировать после прокладки всех инженерных коммуникаций. Размещение инженерного оборудования см. соответствующие инженерные разделы.
5. Необходимо выдержать центральную ось со светильниками, привязки кассет и реечного потолка показаны условно и требуют уточнения по месту.
6. Все материалы даны без учёта запаса. Кол-во материалов см. сводную спецификацию проекта лист 224.
7. Все материалы должны иметь соответствующие санитарно-гигиенические и противопожарные сертификаты.

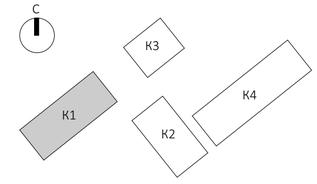

						EMTN-РД-1-АИ.МОП	
						Многофункциональный гостиничный комплекс с подземной автостоянкой по адресу: г. Москва, 2-й Силикатный проезд, вл. 8	
Изм.	Колуч.	Лист	№Док.	Подп.	Дата		
рук. студии		Малахов А.В.				Архитектурные интерьеры МОП типового этажа	Стадия: РП; Лист: 107; Листов: 225
ГАП		Бычкова А.В.					
архитектор		Веселова К.Ю.					
архитектор		Блажнов А.В.				План с указанием отделки потолков на отм. +79,350 (24 этаж) 1 корпус	архбюро




Экспликация		
№	Наименование	Площадь м2
3.1	Лифтовой холл	18,60
3.4	Коридор	48,98

Условные обозначения	
	Модуль кассетного потолка
	Рейка 50*50 RAL 8002
	Декоративная штукатурка Loggia Marmo Romano RAL 3012 Cerato

Примечания:


1. Чертеж содержит задание на отделку потолков МОП
2. Все размеры проектные, перед началом работ уточнить по месту. При несовпадении фактических и проектных размеров изменения согласовать с представителем заказчика.
3. Отделка потолков в квартирном коридоре предусматривает простой демонтаж/монтаж элементов потолка, для доступа к оборудованию в запотолочном пространстве. Подвесные металлические потолки на подсистеме выполняются на основе альбомов технических решений производителя потолочной системы, с учётом указаний в АИ.
4. Потолки монтировать после прокладки всех инженерных коммуникаций. Размещение инженерного оборудования см. соответствующие инженерные разделы.
5. Необходимо выдержать центральную ось со светильниками, привязки кассет и реечного потолка показаны условно и требуют уточнения по месту.
6. Все материалы даны без учёта запаса. Кол-во материалов см. сводную спецификацию проекта лист 224.
7. Все материалы должны иметь соответствующие санитарно-гигиенические и противопожарные сертификаты.

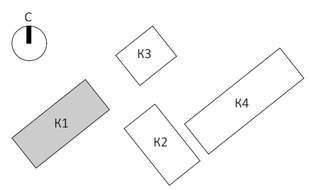

						EMTN-РД-1-АИ.МОП
						Многофункциональный гостиничный комплекс с подземной автостоянкой по адресу: г. Москва, 2-й Силикатный проезд, вл. 8
Изм.	Колуч.	Лист	N Док.	Подп.	Дата	
рук. студии		Малахов А.В.				Архитектурные интерьеры МОП типового этажа
ГАП		Бычкова А.В.				
архитектор		Веселова К.Ю.				
архитектор		Блахнов А.В.				План с указанием отделки потолков на отм. +82,650 (25 этаж) 1 корпус

Стадия	Лист	Листов
РП	108	225

архбюро

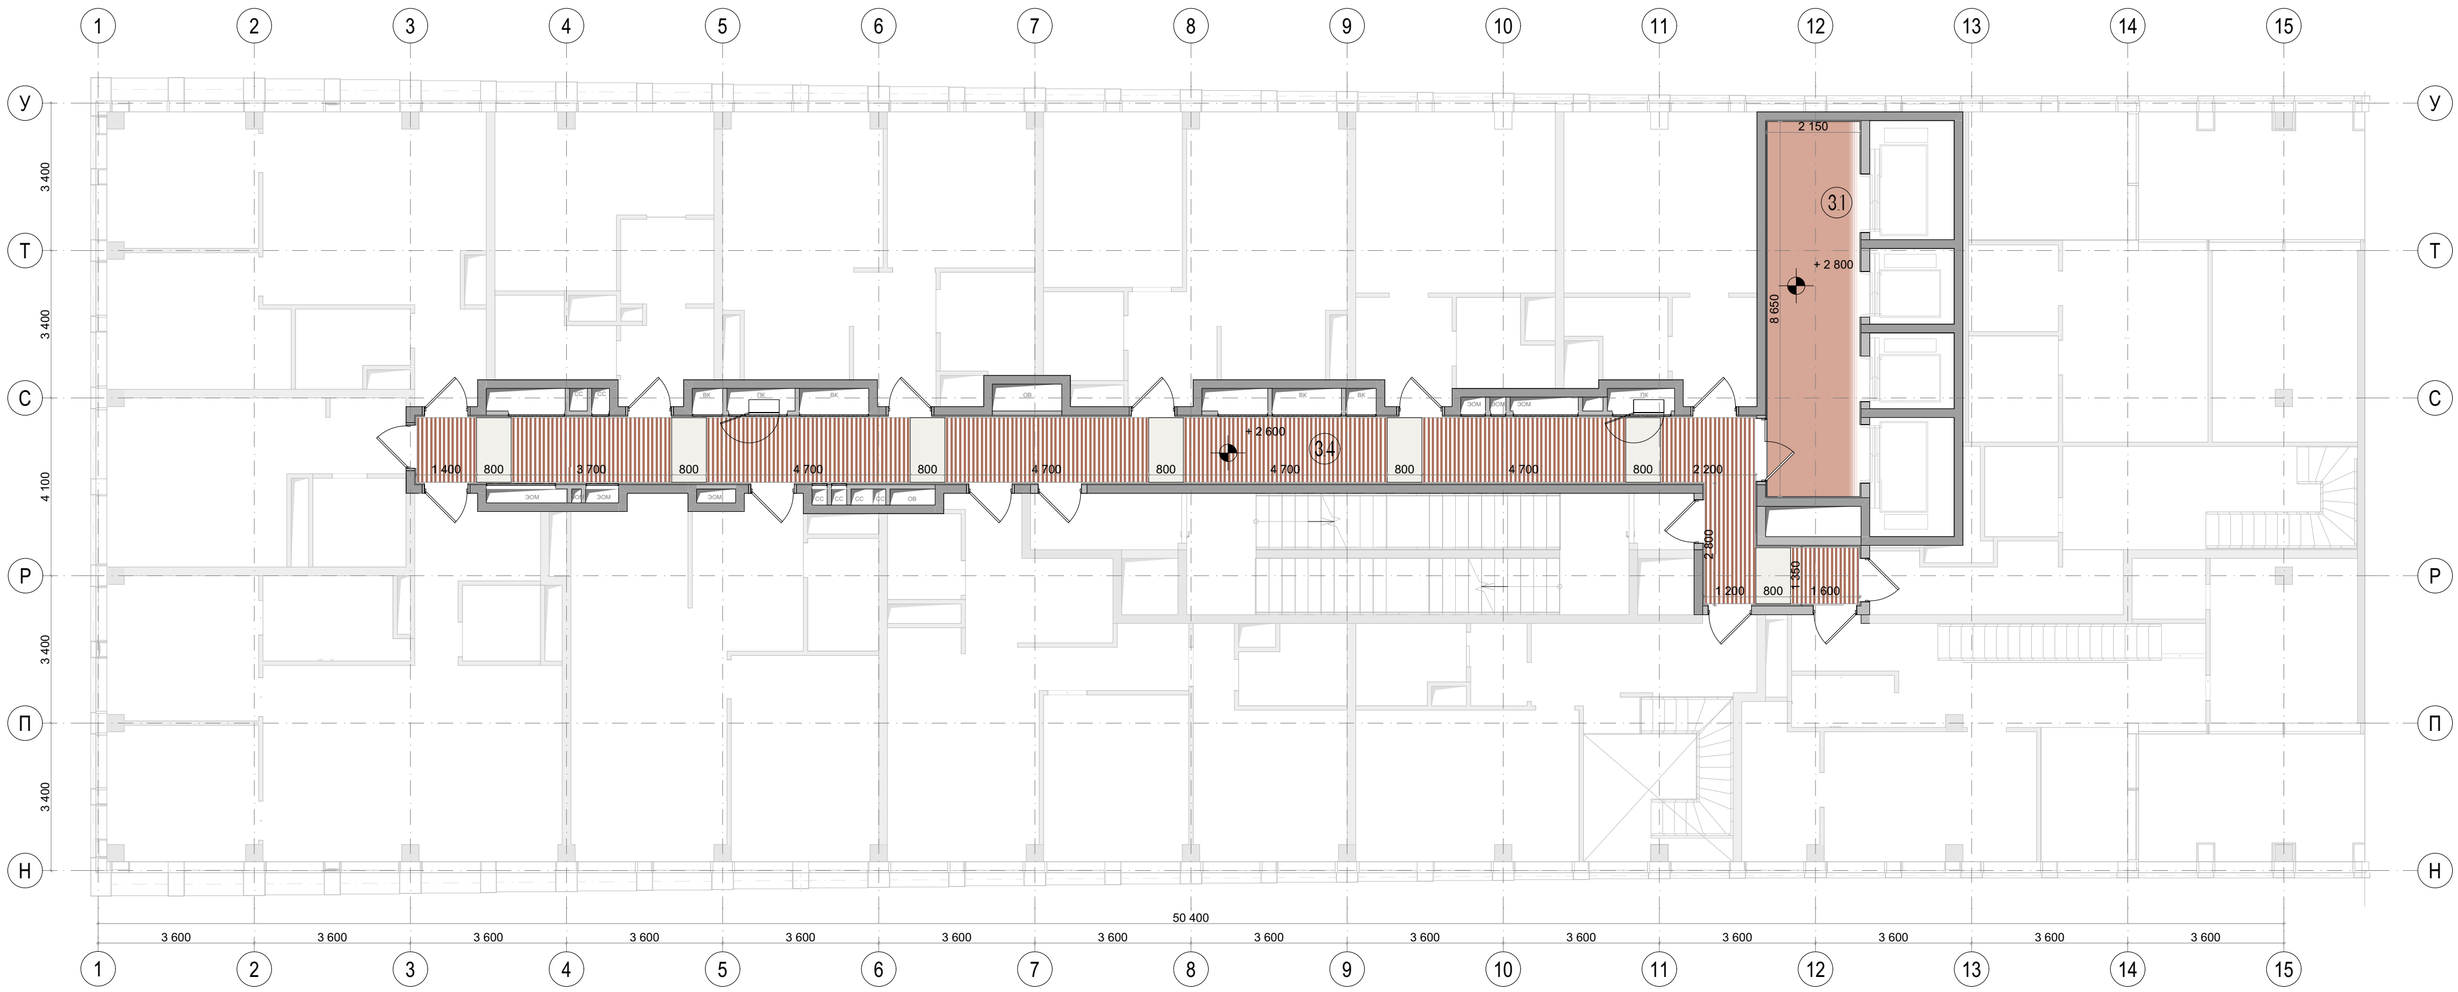


Экспликация		
№	Наименование	Площадь м2
3.1	Лифтовой холл	18,60
3.4	Коридор	54,50

Условные обозначения	
	Модуль кассетного потолка
	Рейка 50*50 RAL 8002
	Декоративная штукатурка Loggia Marmo Romano RAL 3012 Cerato

Примечания:


1. Чертеж содержит задание на отделку потолков МОП
2. Все размеры проектные, перед началом работ уточнить по месту. При несовпадении фактических и проектных размеров изменения согласовать с представителем заказчика.
3. Отделка потолков в квартирном коридоре предусматривает простой демонтаж/монтаж элементов потолка, для доступа к оборудованию в запотолочном пространстве. Подвесные металлические потолки на подсистеме выполняются на основе альбомов технических решений производителя потолочной системы, с учётом указаний в АИ.
4. Потолки монтировать после прокладки всех инженерных коммуникаций. Размещение инженерного оборудования см. соответствующие инженерные разделы.
5. Необходимо выдержать центральную ось со светильниками, привязки кассет и реечного потолка показаны условно и требуют уточнения по месту.
6. Все материалы даны без учёта запаса. Кол-во материалов см. сводную спецификацию проекта лист 224.
7. Все материалы должны иметь соответствующие санитарно-гигиенические и противопожарные сертификаты.

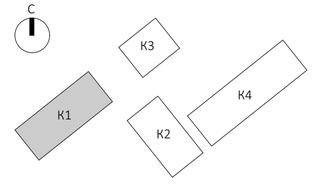

						EMTN-РД-1-АИ.МОП
						Многофункциональный гостиничный комплекс с подземной автостоянкой по адресу: г. Москва, 2-й Силикатный проезд, вл. 8
Изм.	Колуч.	Лист	№Док.	Подп.	Дата	
рук. студии		Малахов А.В.				Архитектурные интерьеры МОП типового этажа
ГАП		Бычкова А.В.				
архитектор		Веселова К.Ю.				
архитектор		Блажнов А.В.				План с указанием отделки потолков на отм. +85,950 (26 этаж) 1 корпус

Стадия	Лист	Листов
РП	109	225

архбюро

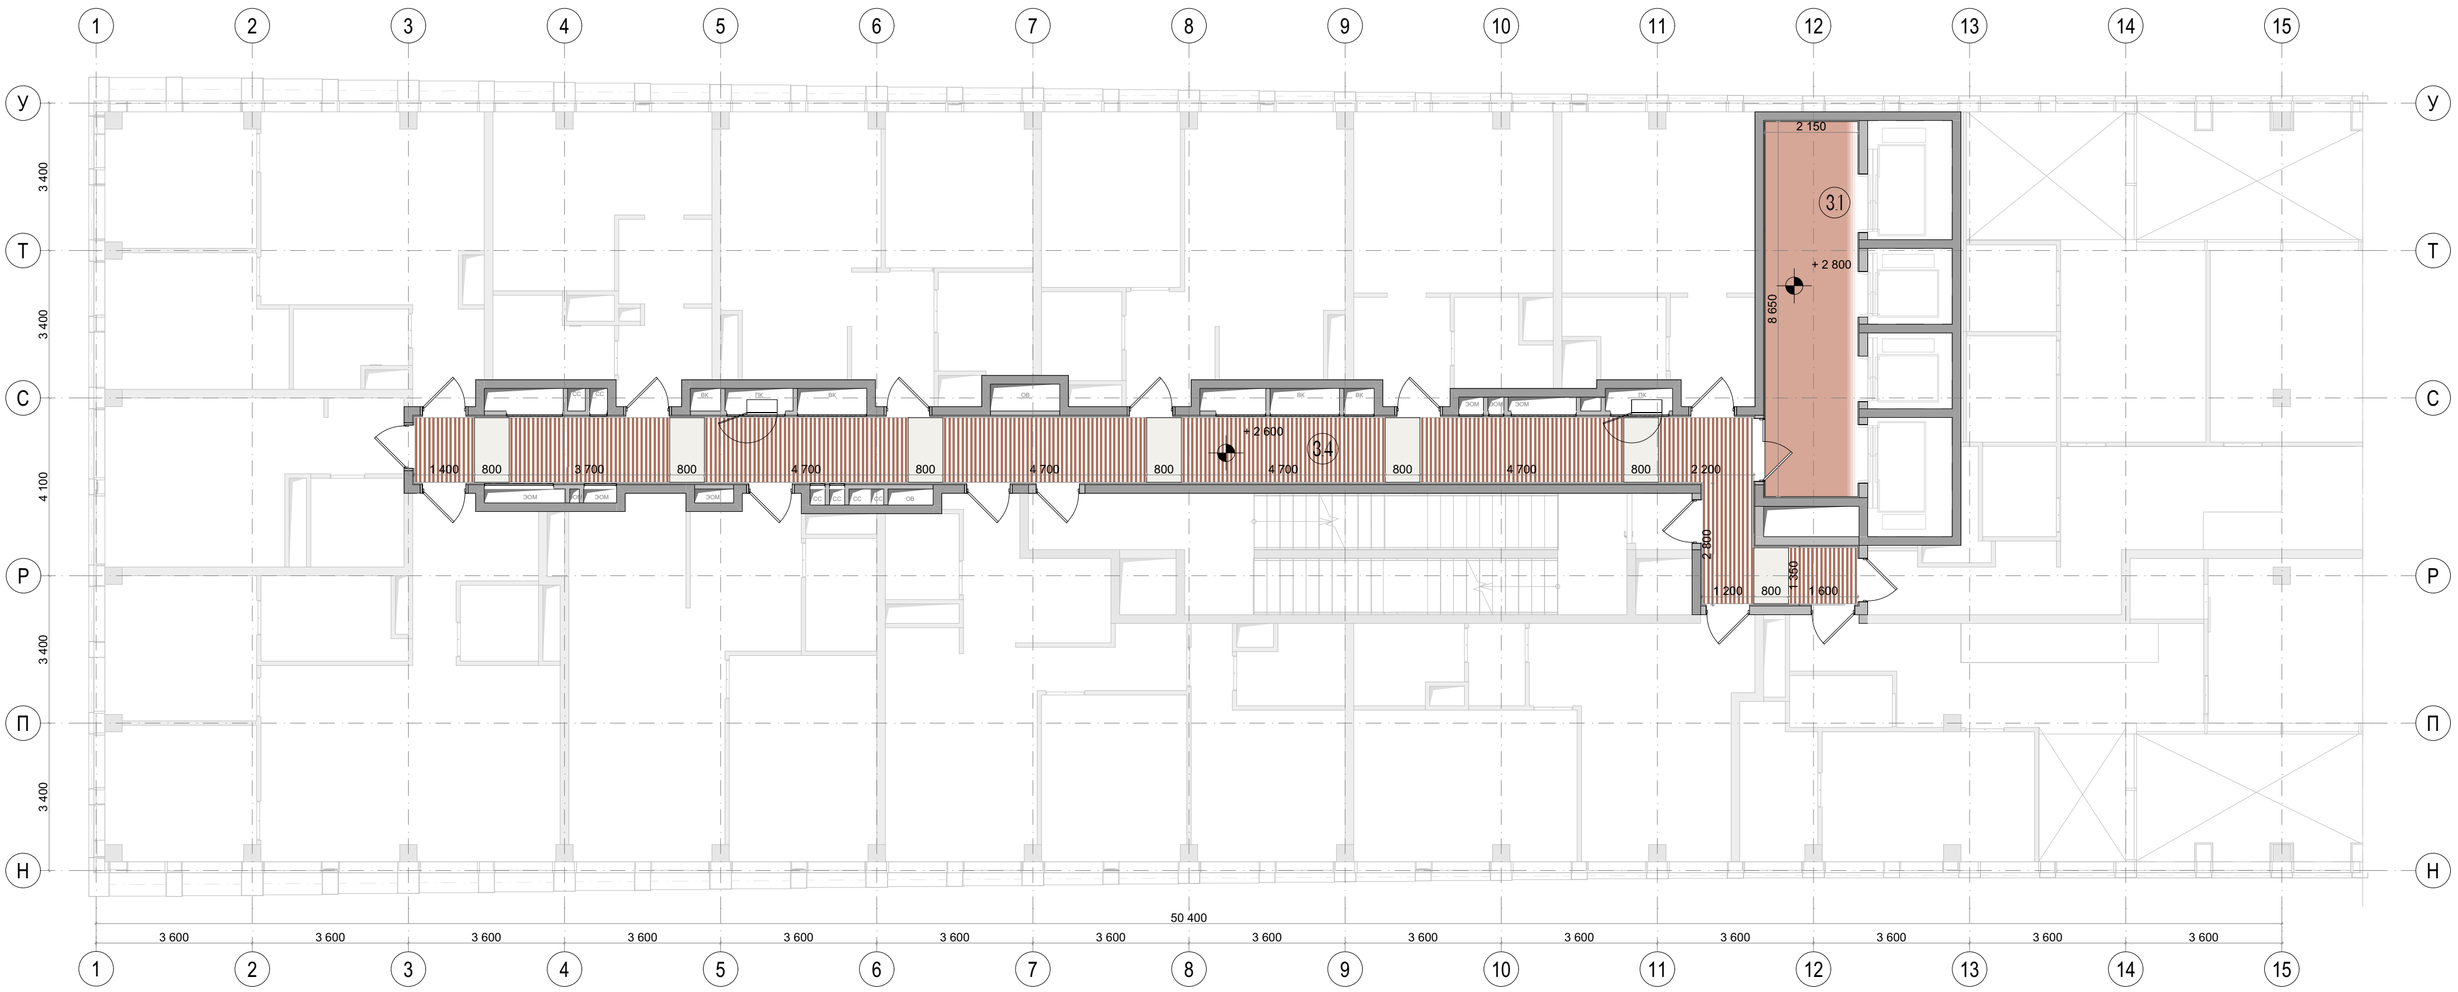


Экспликация		
№	Наименование	Площадь м2
3.1	Лифтовой холл	18,60
3.4	Коридор	54,50


Условные обозначения	
	Модуль кассетного потолка
	Рейка 50*50 RAL 8002
	Декоративная штукатурка Loggia Marmo Romano RAL 3012 Cerato

Примечания:

1. Чертеж содержит задание на отделку потолков МОП
2. Все размеры проектные, перед началом работ уточнить по месту. При несовпадении фактических и проектных размеров изменения согласовать с представителем заказчика.
3. Отделка потолков в квартирном коридоре предусматривает простой демонтаж/монтаж элементов потолка, для доступа к оборудованию в запотолочном пространстве. Подвесные металлические потолки на подсистеме выполняются на основе альбомов технических решений производителя потолочной системы, с учётом указаний в АИ.
4. Потолки монтировать после прокладки всех инженерных коммуникаций. Размещение инженерного оборудования см. соответствующие инженерные разделы.
5. Необходимо выдержать центральную ось со светильниками, привязки кассет и реечного потолка показаны условно и требуют уточнения по месту.
6. Все материалы даны без учёта запаса. Кол-во материалов см. сводную спецификацию проекта лист 224.
7. Все материалы должны иметь соответствующие санитарно-гигиенические и противопожарные сертификаты.

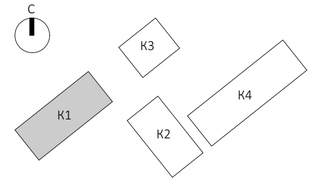


						EMTN-РД-1-АИ.МОП	
						Многофункциональный гостиничный комплекс с подземной автостоянкой по адресу: г. Москва, 2-й Силикатный проезд, вл. 8	
Изм.	Колуч.	Лист	№Док.	Подп.	Дата		
рук. студии		Малахов А.В.				Архитектурные интерьеры МОП типового этажа	Стадия: РП; Лист: 110; Листов: 225
ГАП		Бычкова А.В.					
архитектор		Веселова К.Ю.					
архитектор		Блажнов А.В.				План с указанием отделки потолков на отм. +89,250 (27 этаж) 1 корпус	архбюро

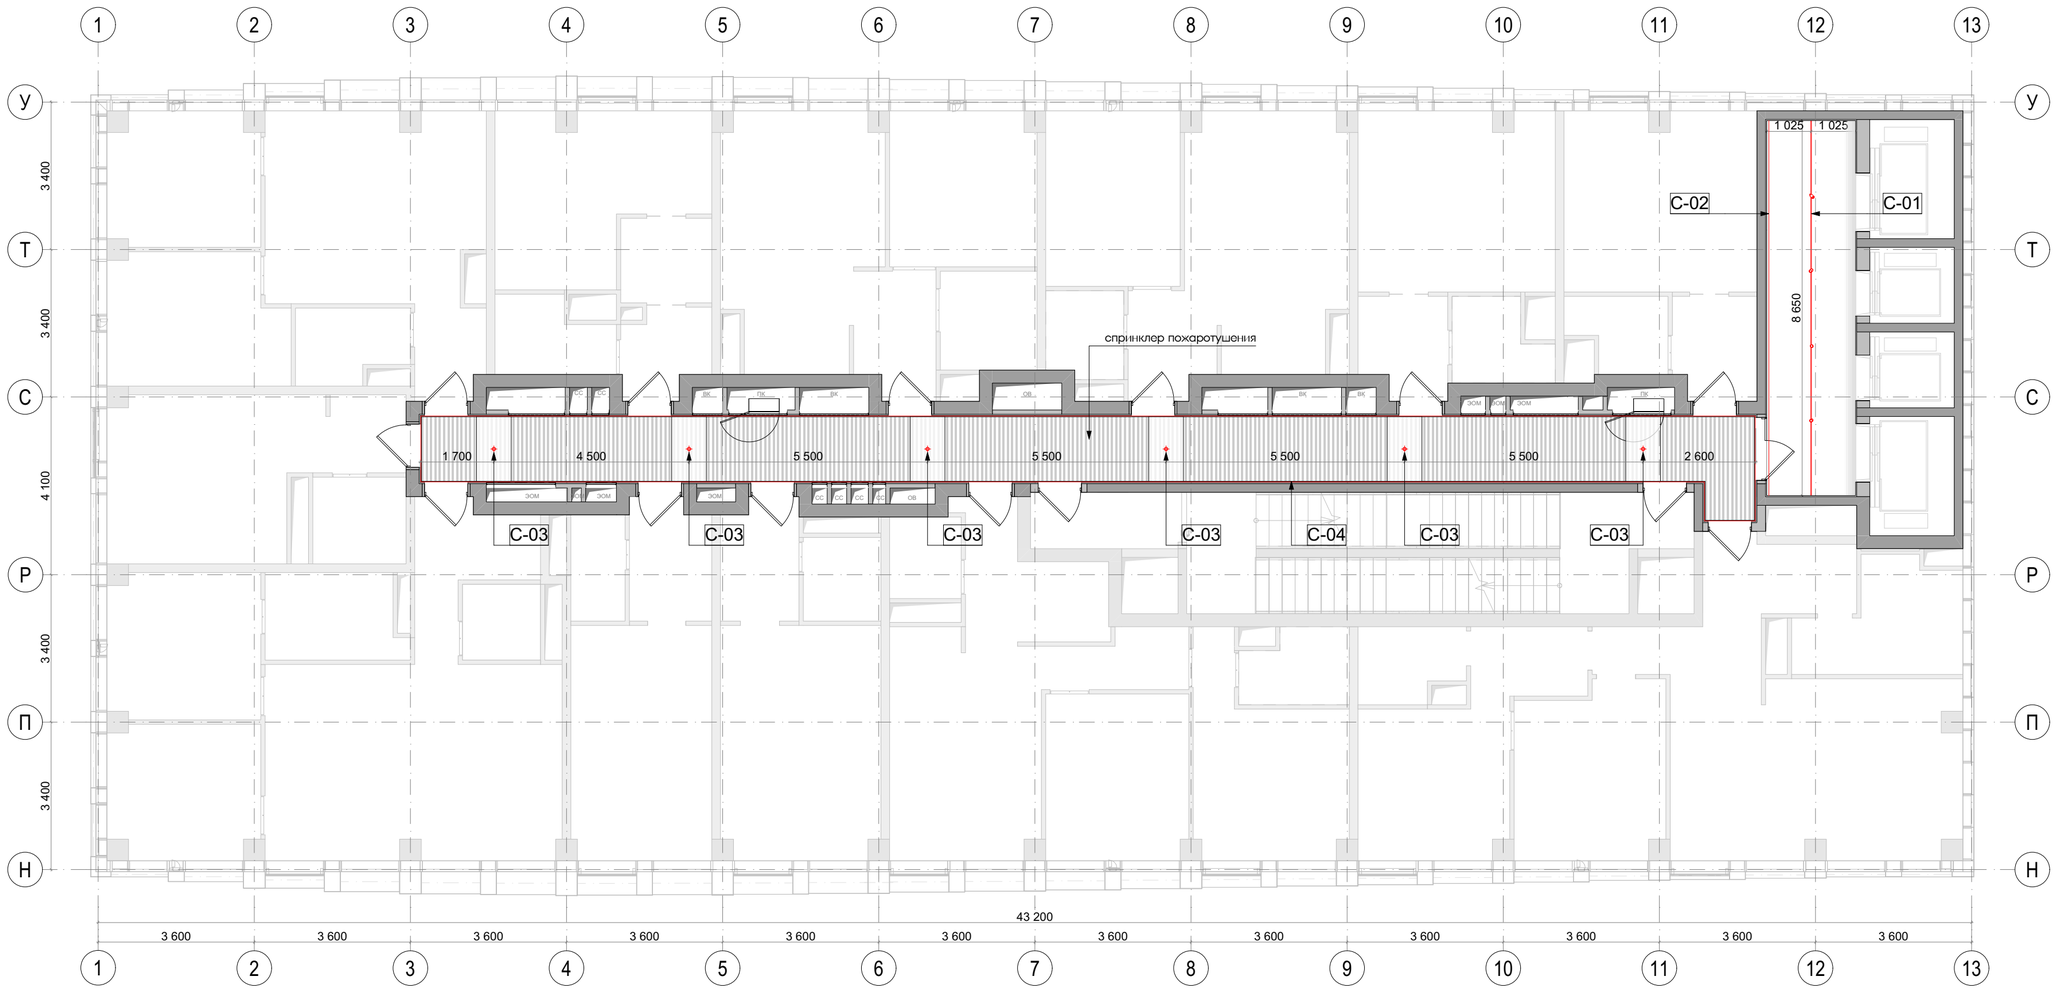


Условные обозначения	
	Шинопровод с комплектующими светодидный светильник MODALINE TR 15Вт 4000К черный 100x100x134мм
	Встроенный световой профиль (потолочный)
	Накладной точечный светильник MODALINE POINT NR 200 (12Вт, Черный, 4000К, 80x80x200мм) IP54

*Предусмотреть подсветку плинтуса в коридоре

Примечания:
1. Чертеж содержит задание на привязку светильников МОП.
1. Все размеры проектные, перед началом работ уточнить по месту. При несовпадении фактических и проектных размеров изменения согласовать с представителем заказчика.
2. Проектом АИ предусмотрена привязка и спецификация светильников рабочего и декоративного освещения. Управление освещением, аварийное освещение и распределение групп выполняется по проекту ЭОМ, с учётом указаний на чертежах АИ.
3. Сводную спецификацию светильников см. лист 197.

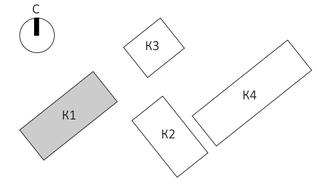


						EMTN-РД-1-АИ.МОП	
						Многофункциональный гостиничный комплекс с подземной автостоянкой по адресу: г. Москва, 2-й Силикатный проезд, вл. 8	
Изм.	Колуч.	Лист	№Док.	Подп.	Дата		
рук. студии		Малахов А.В.				Архитектурные интерьеры МОП типового этажа	Стадия: РП; Лист: 111; Листов: 225
ГАП		Бычкова А.В.					
архитектор		Веселова К.Ю.					
архитектор		Блажнов А.В.				План размещения светильников на отм. +4,800 (2 этаж) 1 корпус	архбюро

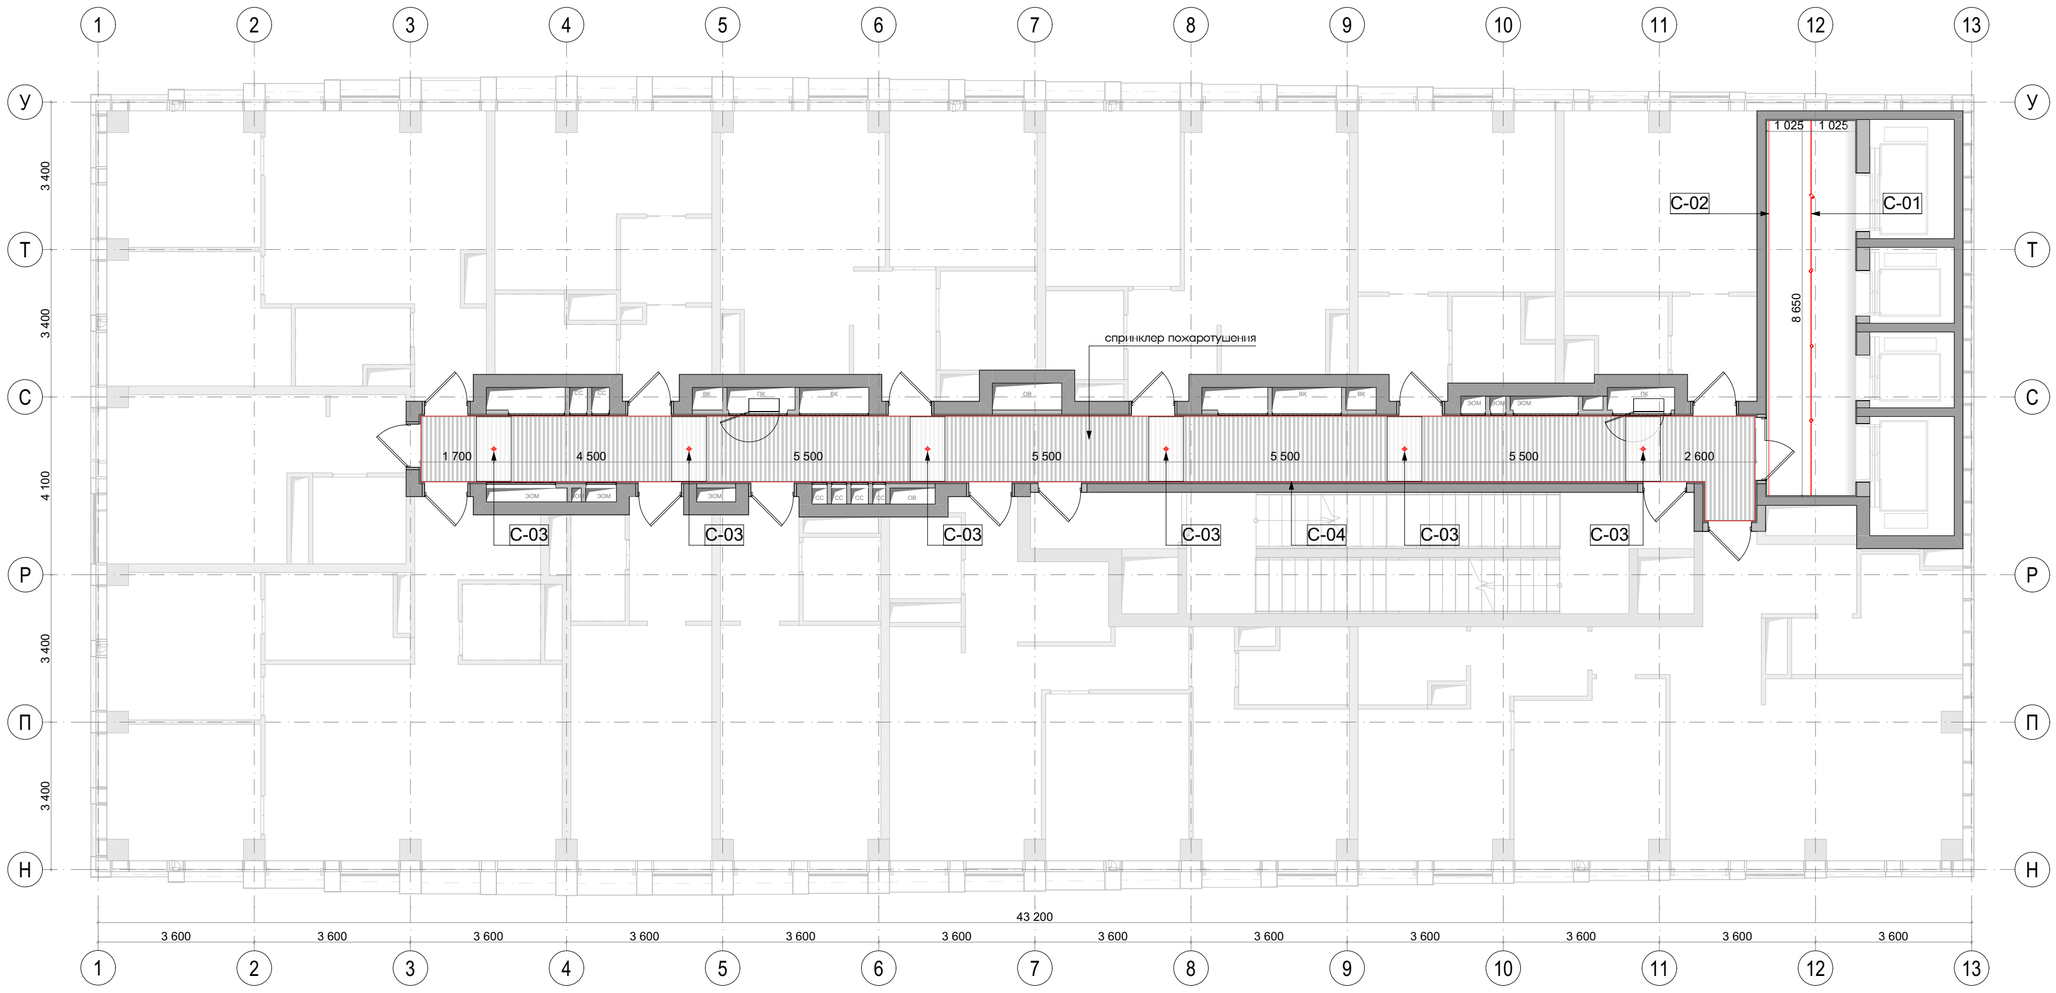

Условные обозначения	
	Шинопровод с комплектующими светодидный светильник MODALINE TR 15Вт 4000К черный 100х100х134мм
	Встроенный световой профиль (потолочный)
	Накладной точечный светильник MODALINE POINT NR 200 (12Вт, Черный, 4000К, 80х80х200мм) IP54

*Предусмотреть подсветку плинтуса в коридоре


Примечания:
1. Чертеж содержит задание на привязку светильников МОП.
1. Все размеры проектные, перед началом работ уточнить по месту. При несовпадении фактических и проектных размеров изменения согласовать с представителем заказчика.
2. Проектом АИ предусмотрена привязка и спецификация светильников рабочего и декоративного освещения. Управление освещением, аварийное освещение и распределение групп выполняется по проекту ЭОМ, с учётом указаний на чертежах АИ.
3. Сводную спецификацию светильников см. лист 197.

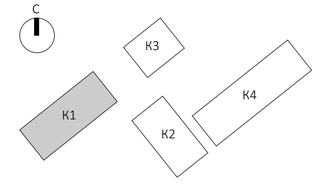

						EMTN-РД-1-АИ.МОП
						Многофункциональный гостиничный комплекс с подземной автостоянкой по адресу: г. Москва, 2-й Силикатный проезд, вл. 8
Изм.	Колуч.	Лист	№Док.	Подп.	Дата	
рук. студии		Малахов А.В.				Архитектурные интерьеры МОП типового этажа
ГАП		Бычкова А.В.				
архитектор		Веселова К.Ю.				
архитектор		Блажнов А.В.				
						План размещения светильников на отм. +8,100 (3 этаж) 1 корпус

Стадия	Лист	Листов
РП	112	225


архбюро

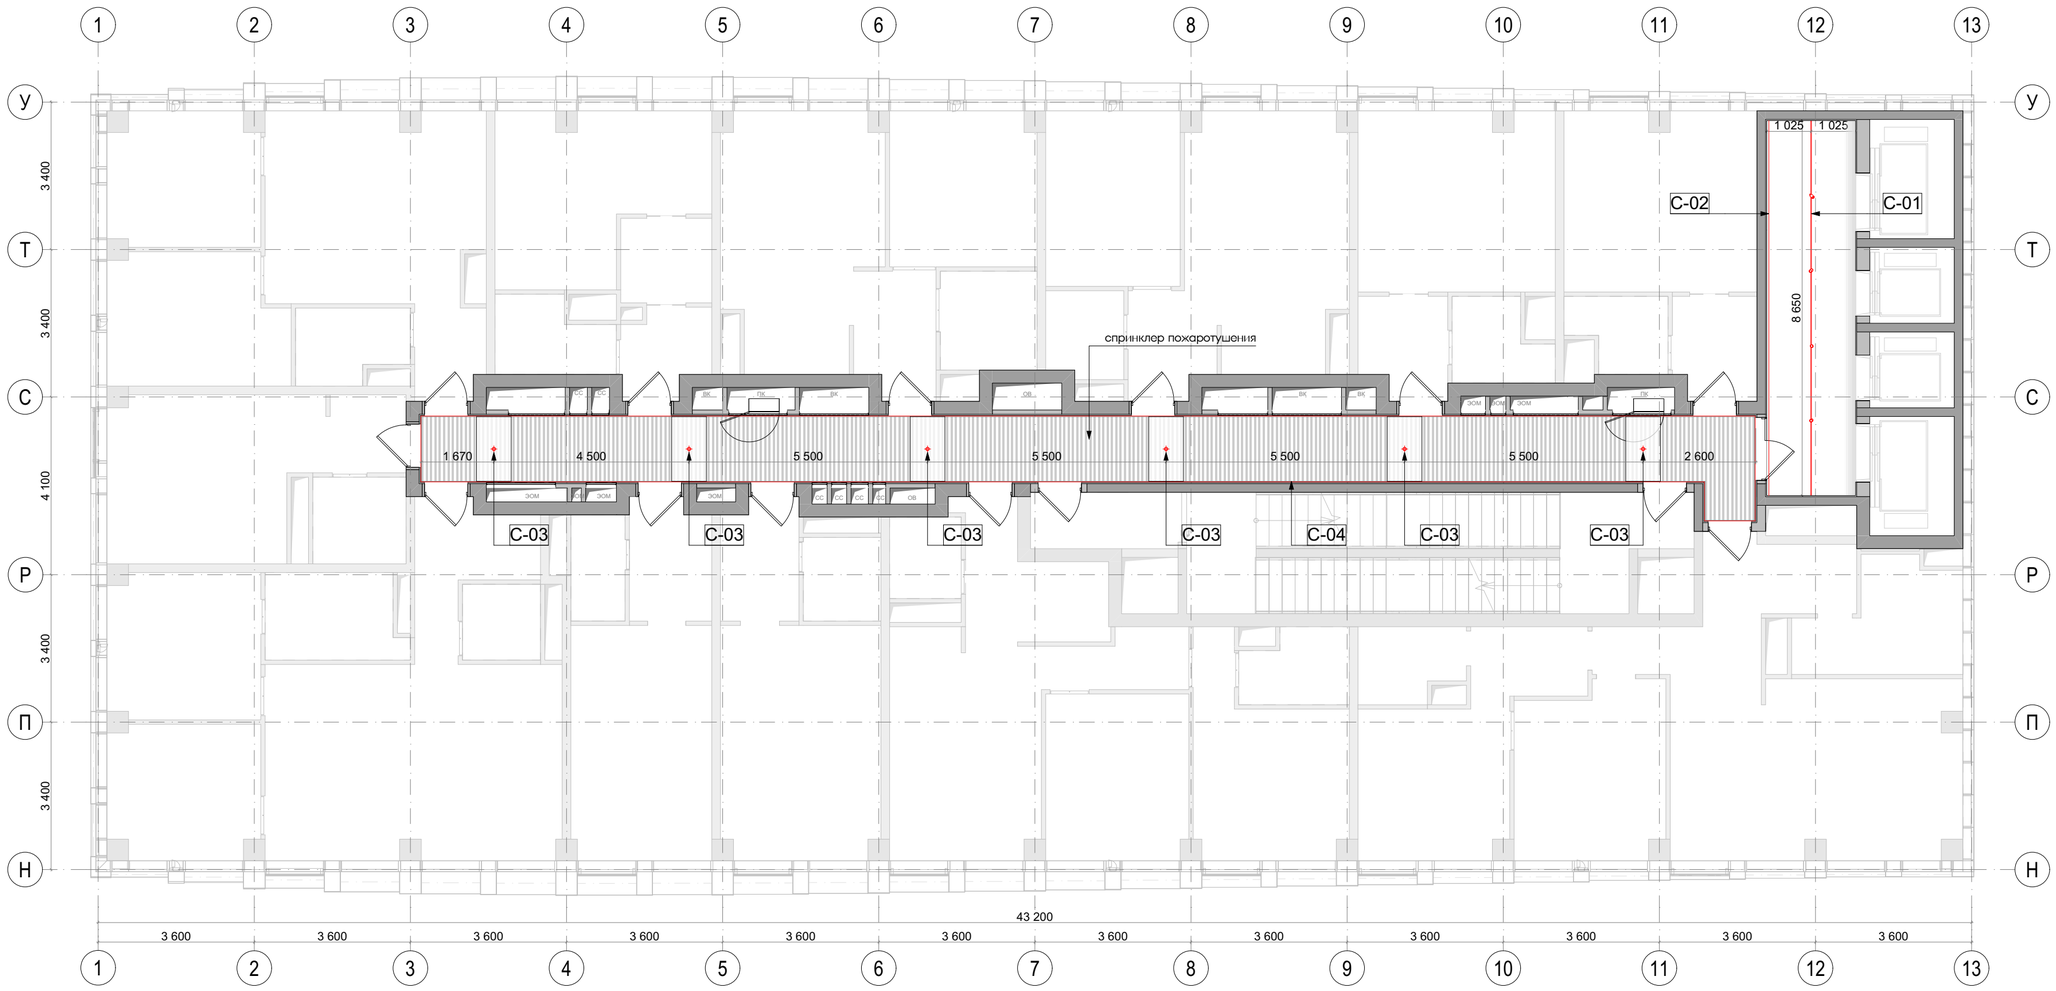


Условные обозначения	
	Шинопровод с комплектующими светодидный светильник MODALINE TR 15Вт 4000К черный 100х100х134мм
	Встроенный световой профиль (потолочный)
	Накладной точечный светильник MODALINE POINT NR 200 (12Вт, Черный, 4000К, 80х80х200мм) IP54

*Предусмотреть подсветку плинтуса в коридоре

Примечания:
1. Чертеж содержит задание на привязку светильников МОП.
1. Все размеры проектные, перед началом работ уточнить по месту. При несовпадении фактических и проектных размеров изменения согласовать с представителем заказчика.
2. Проектом АИ предусмотрена привязка и спецификация светильников рабочего и декоративного освещения. Управление освещением, аварийное освещение и распределение групп выполняется по проекту ЭОМ, с учётом указаний на чертежах АИ.
3. Сводную спецификацию светильников см. лист 197.

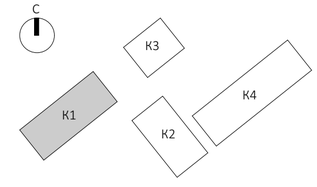


						EMTN-РД-1-АИ.МОП
						Многофункциональный гостиничный комплекс с подземной автостоянкой по адресу: г. Москва, 2-й Силикатный проезд, вл. 8
Изм.	Колуч.	Лист	№Док.	Подп.	Дата	
рук. студии		Малахов А.В.				Архитектурные интерьеры МОП типового этажа
ГАП		Бычкова А.В.				Стадия: РП; Лист: 113; Листов: 225
архитектор		Веселова К.Ю.				
архитектор		Блажнов А.В.				План размещения светильников на отм. +11.400 (4 этаж) 1 корпус
						архбюро

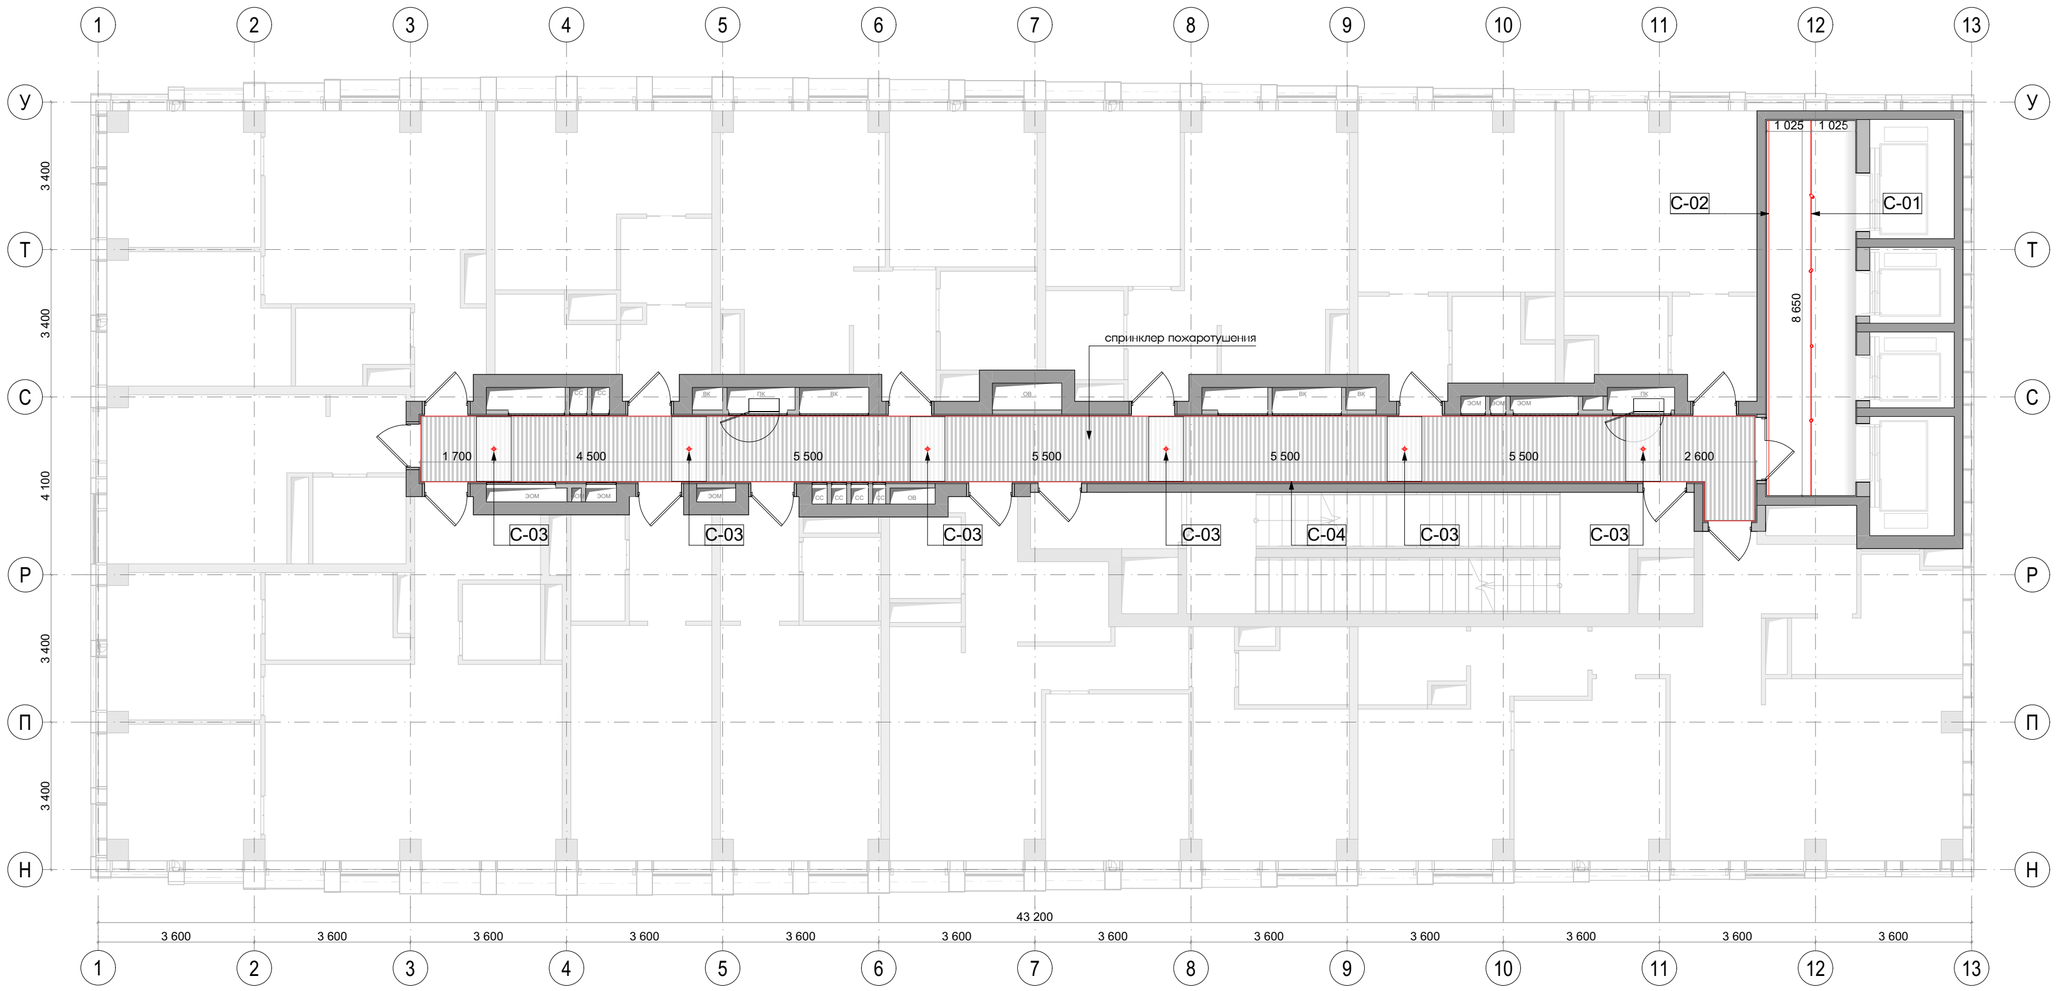


Условные обозначения	
	Шинопровод с комплектующими светодидный светильник MODALINE TR 15Вт 4000К черный 100х100х134мм
	Встроенный световой профиль (потолочный)
	Накладной точечный светильник MODALINE POINT NR 200 (12Вт, Черный, 4000К, 80х80х200мм) IP54

*Предусмотреть подсветку плинтуса в коридоре

Примечания:
1. Чертеж содержит задание на привязку светильников МОП.
1. Все размеры проектные, перед началом работ уточнить по месту. При несовпадении фактических и проектных размеров изменения согласовать с представителем заказчика.
2. Проектом АИ предусмотрена привязка и спецификация светильников рабочего и декоративного освещения. Управление освещением, аварийное освещение и распределение групп выполняется по проекту ЭОМ, с учётом указаний на чертежах АИ.
3. Сводную спецификацию светильников см. лист 197.

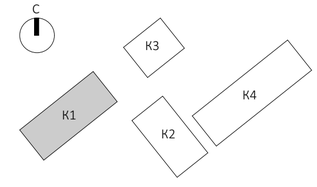


						EMTN-РД-1-АИ.МОП
						Многофункциональный гостиничный комплекс с подземной автостоянкой по адресу: г. Москва, 2-й Силикатный проезд, вл. 8
Изм.	Колуч.	Лист	№док.	Подп.	Дата	
рук. студии		Малахов А.В.				Архитектурные интерьеры МОП типового этажа
ГАП		Бычкова А.В.				Стадия: РП; Лист: 114; Листов: 225
архитектор		Веселова К.Ю.				
архитектор		Блажнов А.В.				План размещения светильников на отм. +14,700 (5 этаж) 1 корпус
						архбюро

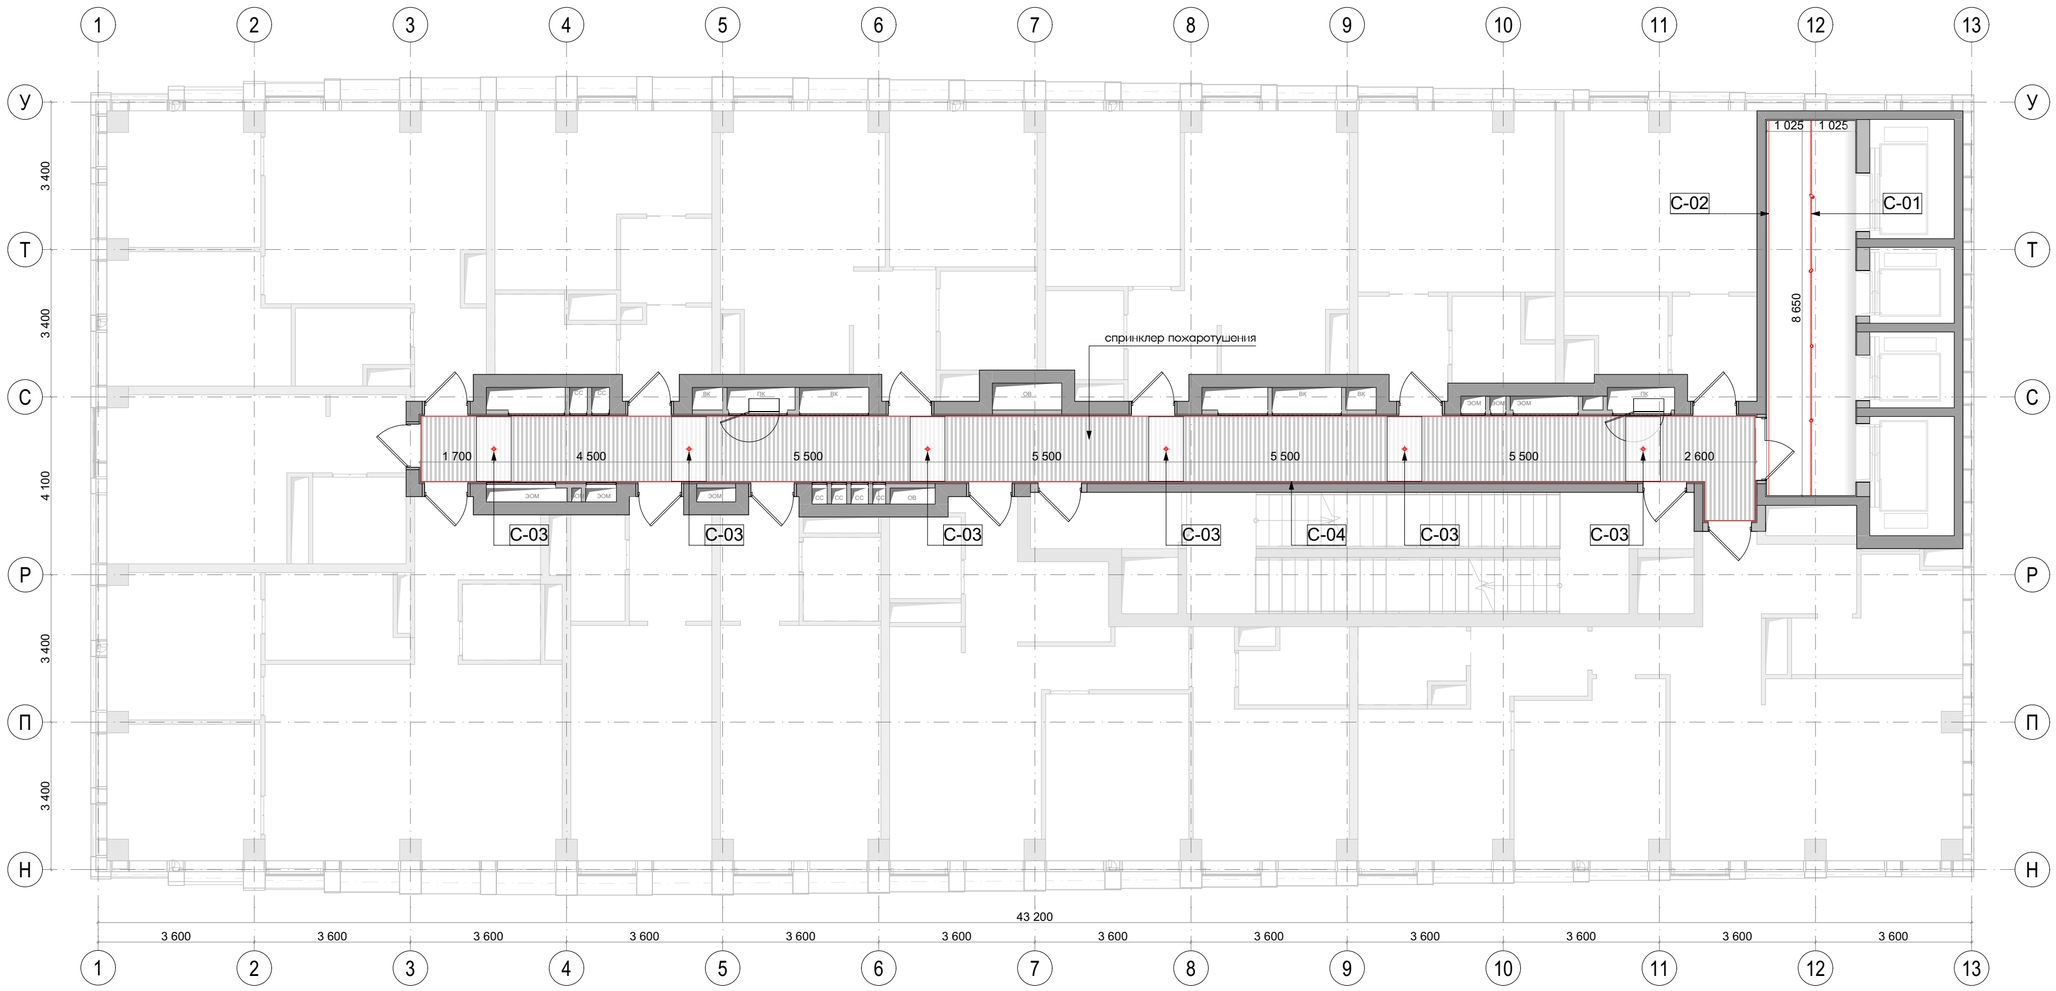


Условные обозначения	
	Шинопровод с комплектующими светодидный светильник MODALINE TR 15Вт 4000К черный 100х100х134мм
	Встроенный световой профиль (потолочный)
	Накладной точечный светильник MODALINE POINT NR 200 (12Вт, Черный, 4000К, 80х80х200мм) IP54

*Предусмотреть подсветку плинтуса в коридоре

Примечания:
1. Чертеж содержит задание на привязку светильников МОП.
1. Все размеры проектные, перед началом работ уточнить по месту. При несовпадении фактических и проектных размеров изменения согласовать с представителем заказчика.
2. Проектом АИ предусмотрена привязка и спецификация светильников рабочего и декоративного освещения. Управление освещением, аварийное освещение и распределение групп выполняется по проекту ЭОМ, с учётом указаний на чертежах АИ.
3. Сводную спецификацию светильников см. лист 197.

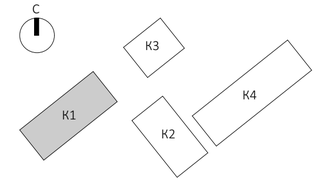


						EMTN-РД-1-АИ.МОП
						Многофункциональный гостиничный комплекс с подземной автостоянкой по адресу: г. Москва, 2-й Силикатный проезд, вл. 8
Изм.	Колуч.	Лист	№док.	Подп.	Дата	
рук. студии		Малахов А.В.				Архитектурные интерьеры МОП типового этажа
ГАП		Бычкова А.В.				Стадия: РП; Лист: 115; Листов: 225
архитектор		Веселова К.Ю.				
архитектор		Блажнов А.В.				План размещения светильников на отм. +18.000 (6 этаж) 1 корпус
						архбюро

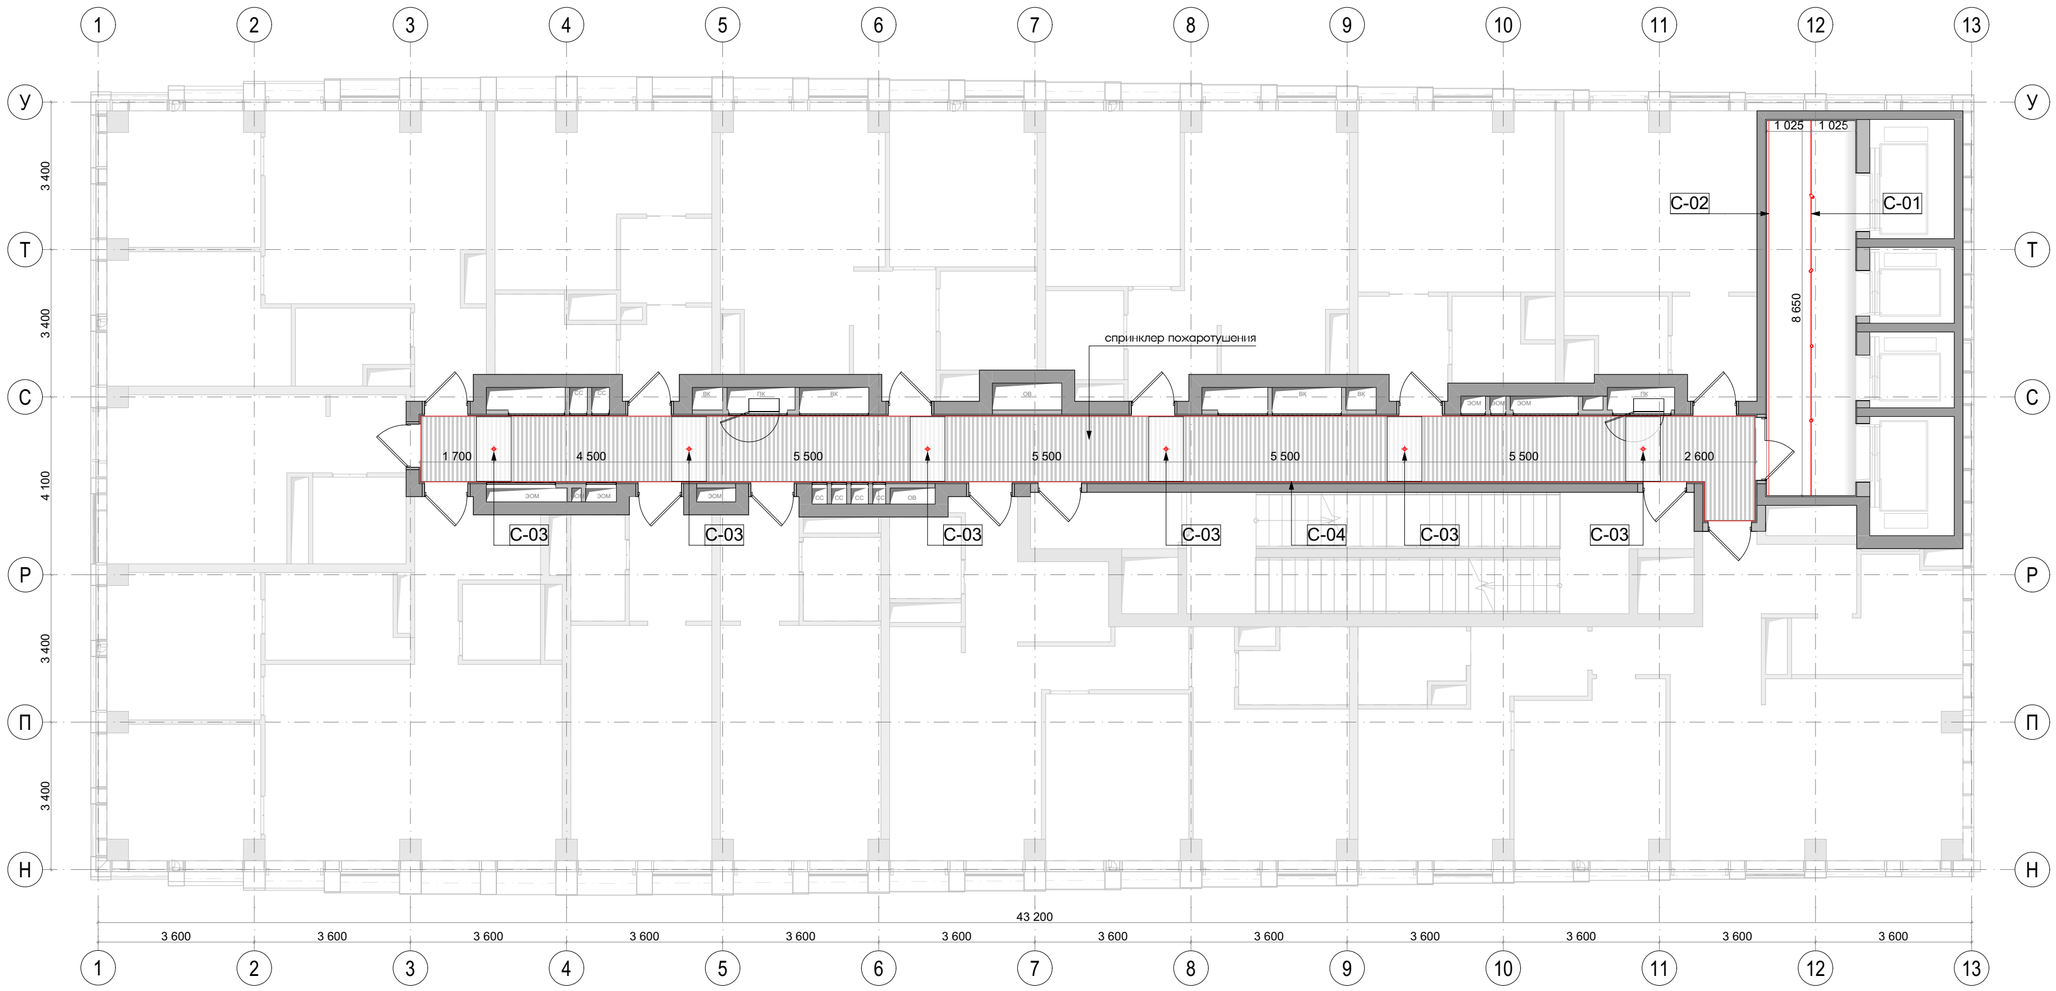

Условные обозначения	
	Шинопровод с комплектующими светодидный светильник MODALINE TR 15Вт 4000К черный 100х100х134мм
	Встроенный световой профиль (потолочный)
	Накладной точечный светильник MODALINE POINT NR 200 (12Вт, Черный, 4000К, 80х80х200мм) IP54

*Предусмотреть подсветку плинтуса в коридоре


Примечания:
1. Чертеж содержит задание на привязку светильников МОП.
1. Все размеры проектные, перед началом работ уточнить по месту. При несовпадении фактических и проектных размеров изменения согласовать с представителем заказчика.
2. Проектом АИ предусмотрена привязка и спецификация светильников рабочего и декоративного освещения. Управление освещением, аварийное освещение и распределение групп выполняется по проекту ЭОМ, с учётом указаний на чертежах АИ.
3. Сводную спецификацию светильников см. лист 197.

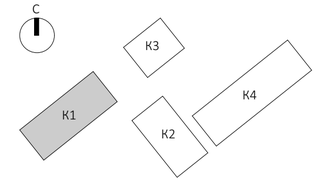

						EMTN-РД-1-АИ.МОП
						Многофункциональный гостиничный комплекс с подземной автостоянкой по адресу: г. Москва, 2-й Силикатный проезд, вл. 8
Изм.	Колуч.	Лист	№Док.	Подп.	Дата	
рук. студии		Малахов А.В.				Архитектурные интерьеры МОП типового этажа
ГАП		Бычкова А.В.				
архитектор		Веселова К.Ю.				
архитектор		Блажнов А.В.				План размещения светильников на отм. +21,300 (7 этаж) 1 корпус

Стадия	Лист	Листов
РП	116	225


архбюро

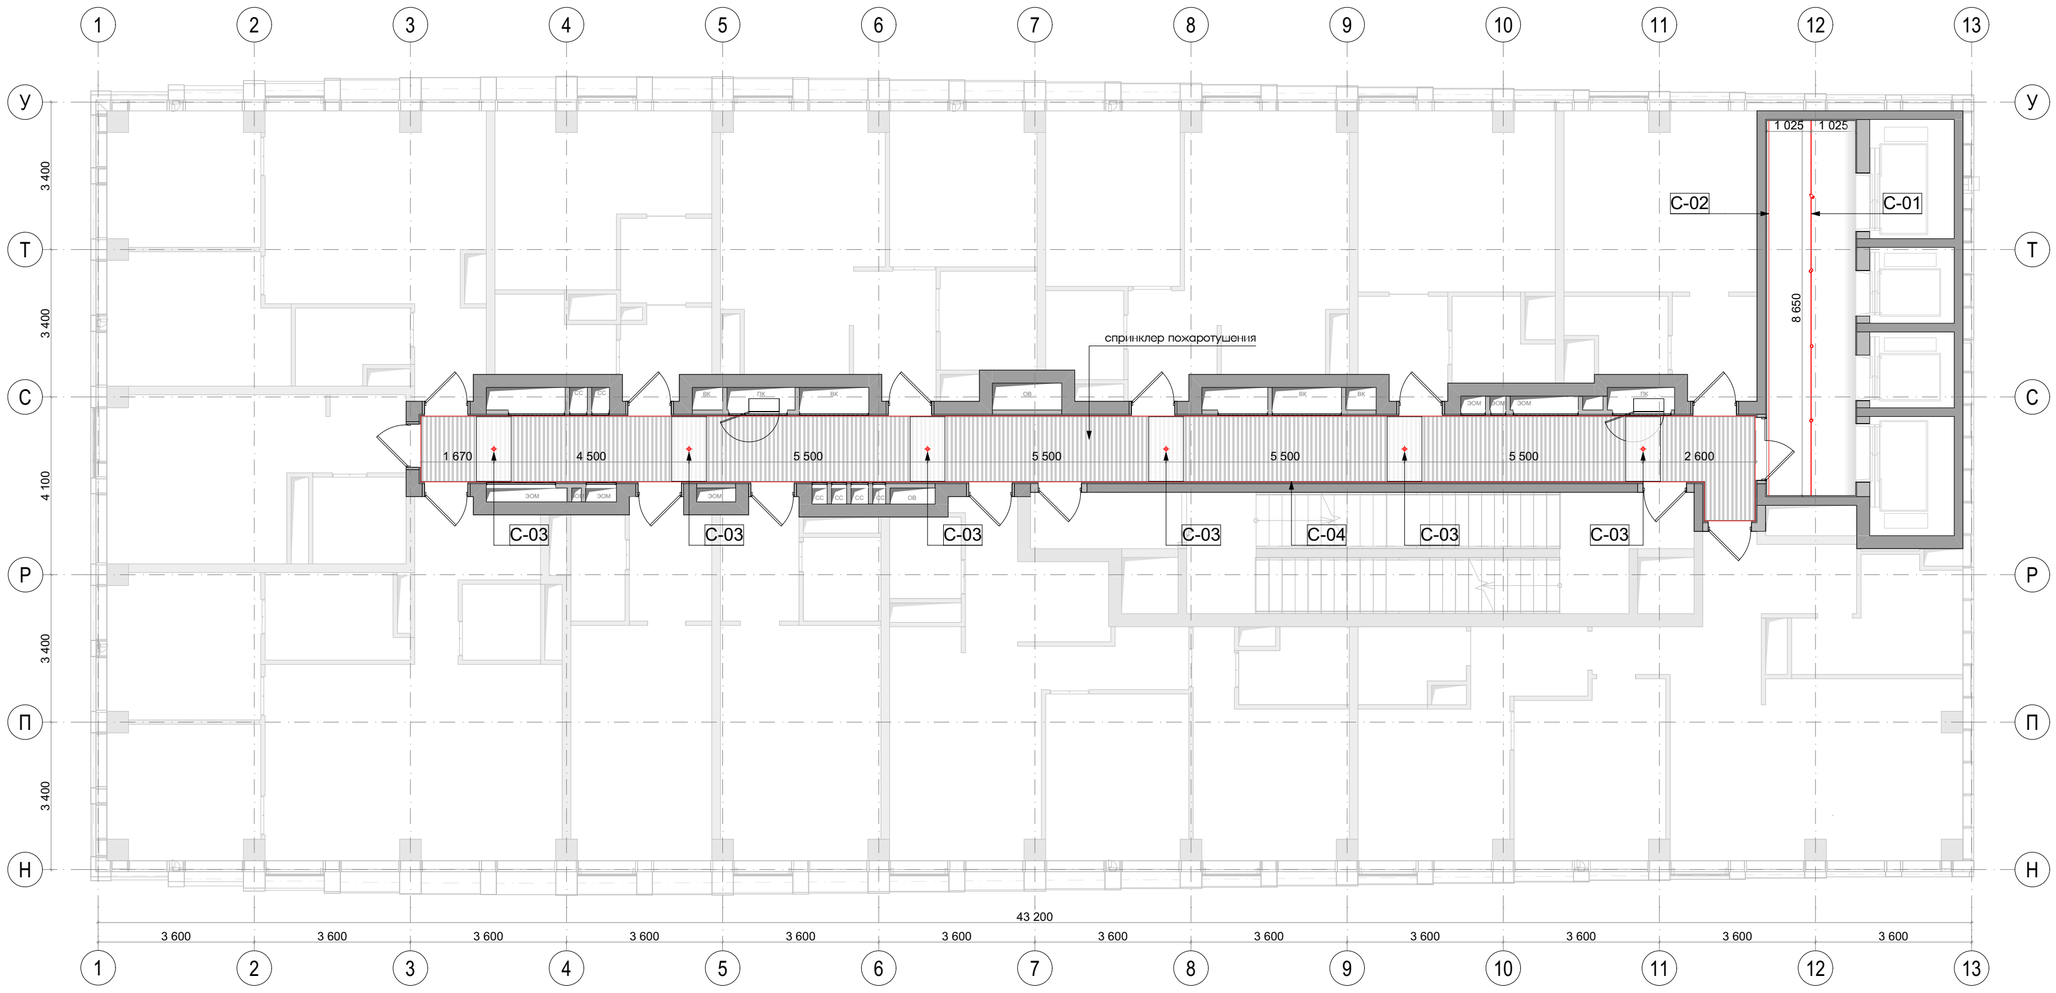


Условные обозначения	
	Шинопровод с комплектующими светодидный светильник MODALINE TR 15Вт 4000К черный 100х100х134мм
	Встроенный световой профиль (потолочный)
	Накладной точечный светильник MODALINE POINT NR 200 (12Вт, Черный, 4000К, 80х80х200мм) IP54

*Предусмотреть подсветку плинтуса в коридоре

Примечания:
1. Чертеж содержит задание на привязку светильников МОП.
1. Все размеры проектные, перед началом работ уточнить по месту. При несовпадении фактических и проектных размеров изменения согласовать с представителем заказчика.
2. Проектом АИ предусмотрена привязка и спецификация светильников рабочего и декоративного освещения. Управление освещением, аварийное освещение и распределение групп выполняется по проекту ЭОМ, с учётом указаний на чертежах АИ.
3. Сводную спецификацию светильников см. лист 197.

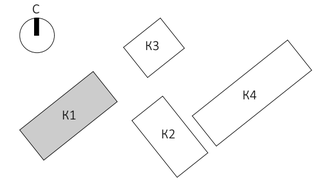


						EMTN-РД-1-АИ.МОП
						Многофункциональный гостиничный комплекс с подземной автостоянкой по адресу: г. Москва, 2-й Силикатный проезд, вл. 8
Изм.	Колуч.	Лист	№Док.	Подп.	Дата	
рук. студии		Малахов А.В.				Архитектурные интерьеры МОП типового этажа
ГАП		Бычкова А.В.				Стадия: РП; Лист: 117; Листов: 225
архитектор		Веселова К.Ю.				
архитектор		Блажнов А.В.				План размещения светильников на отм. +24,600 (8 этаж) 1 корпус
						архбюро

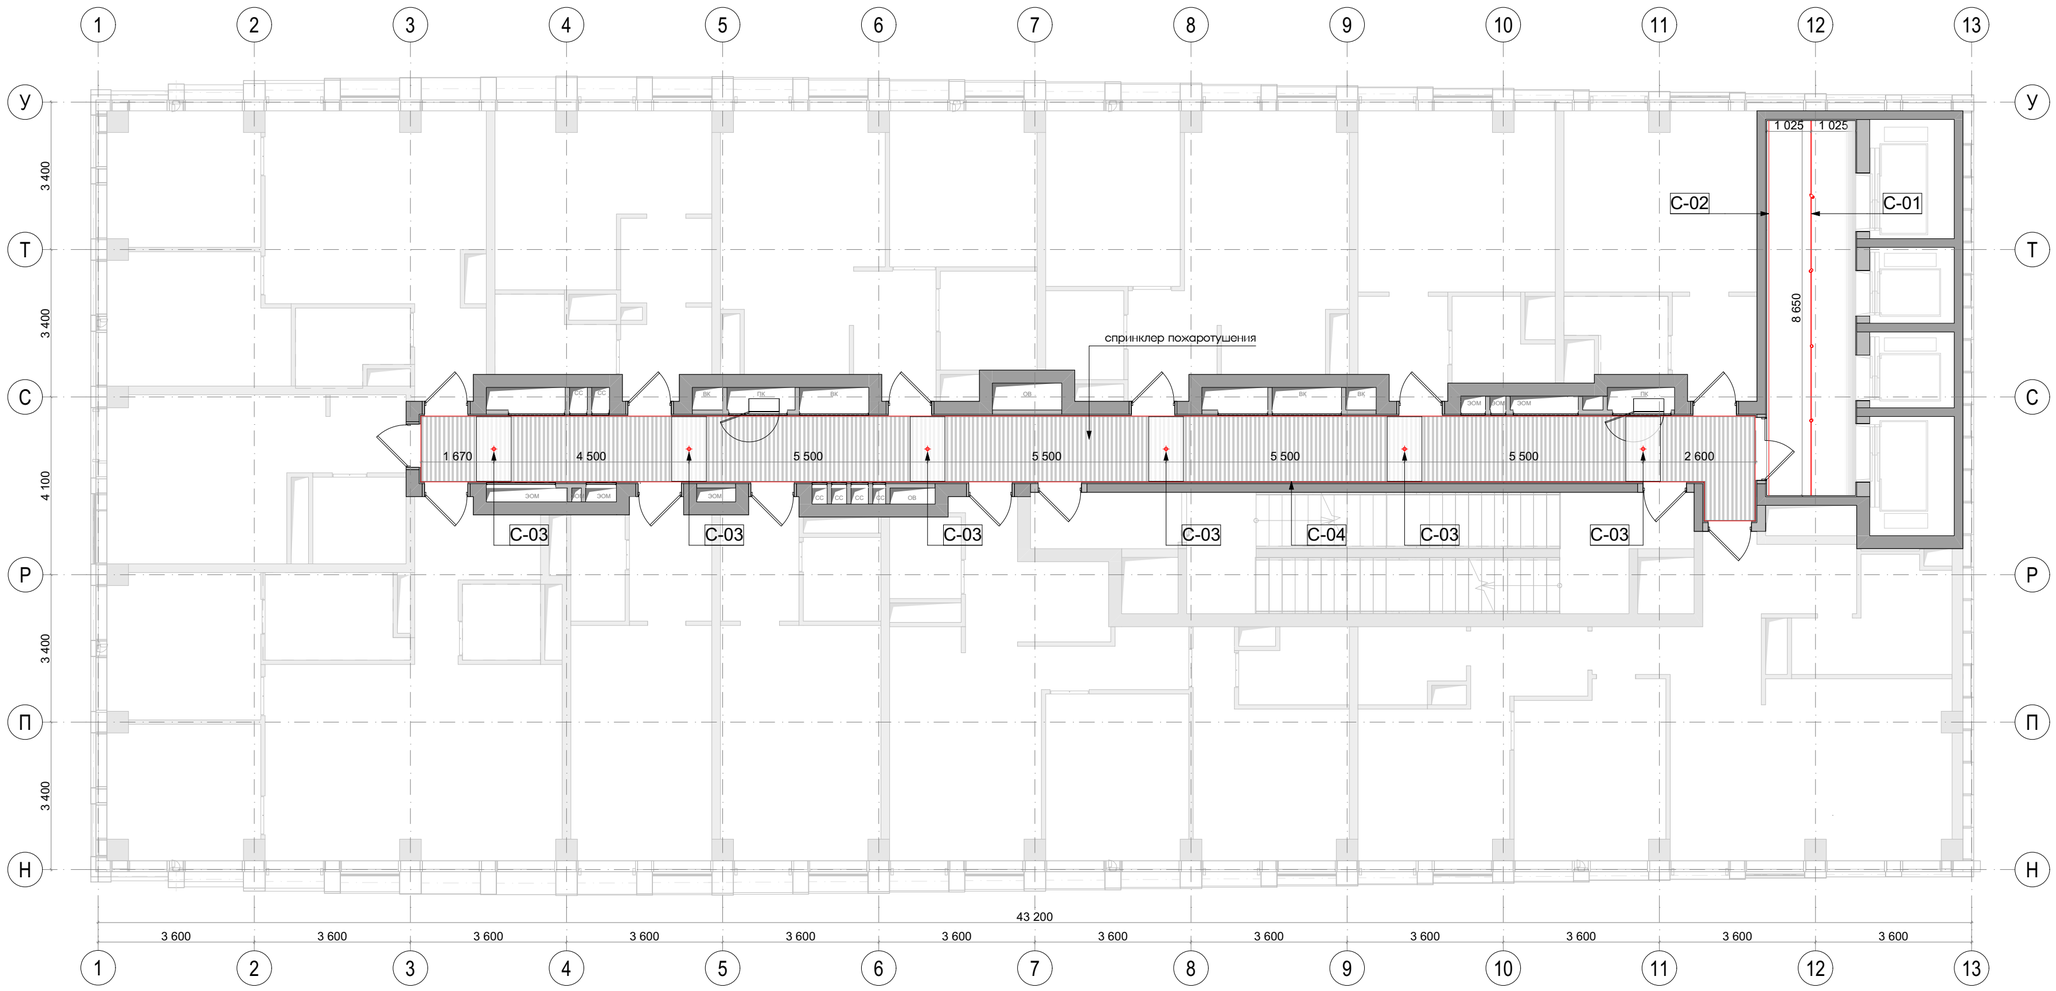


Условные обозначения	
	Шинопровод с комплектующими светодидный светильник MODALINE TR 15Вт 4000К черный 100х100х134мм
	Встроенный световой профиль (потолочный)
	Накладной точечный светильник MODALINE POINT NR 200 (12Вт, Черный, 4000К, 80х80х200мм) IP54

*Предусмотреть подсветку плинтуса в коридоре

Примечания:
1. Чертеж содержит задание на привязку светильников МОП.
1. Все размеры проектные, перед началом работ уточнить по месту. При несовпадении фактических и проектных размеров изменения согласовать с представителем заказчика.
2. Проектом АИ предусмотрена привязка и спецификация светильников рабочего и декоративного освещения. Управление освещением, аварийное освещение и распределение групп выполняется по проекту ЭОМ, с учётом указаний на чертежах АИ.
3. Сводную спецификацию светильников см. лист 197.

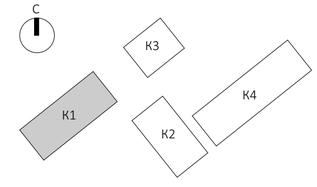


						EMTN-РД-1-АИ.МОП
						Многофункциональный гостиничный комплекс с подземной автостоянкой по адресу: г. Москва, 2-й Силикатный проезд, вл. 8
Изм.	Колуч.	Лист	№Док.	Подп.	Дата	
рук. студии		Малахов А.В.				Архитектурные интерьеры МОП типового этажа
ГАП		Бычкова А.В.				Стадия: РП; Лист: 118; Листов: 225
архитектор		Веселова К.Ю.				
архитектор		Блажнов А.В.				План размещения светильников на отм. +27,900 (9 этаж) 1 корпус
						архбюро

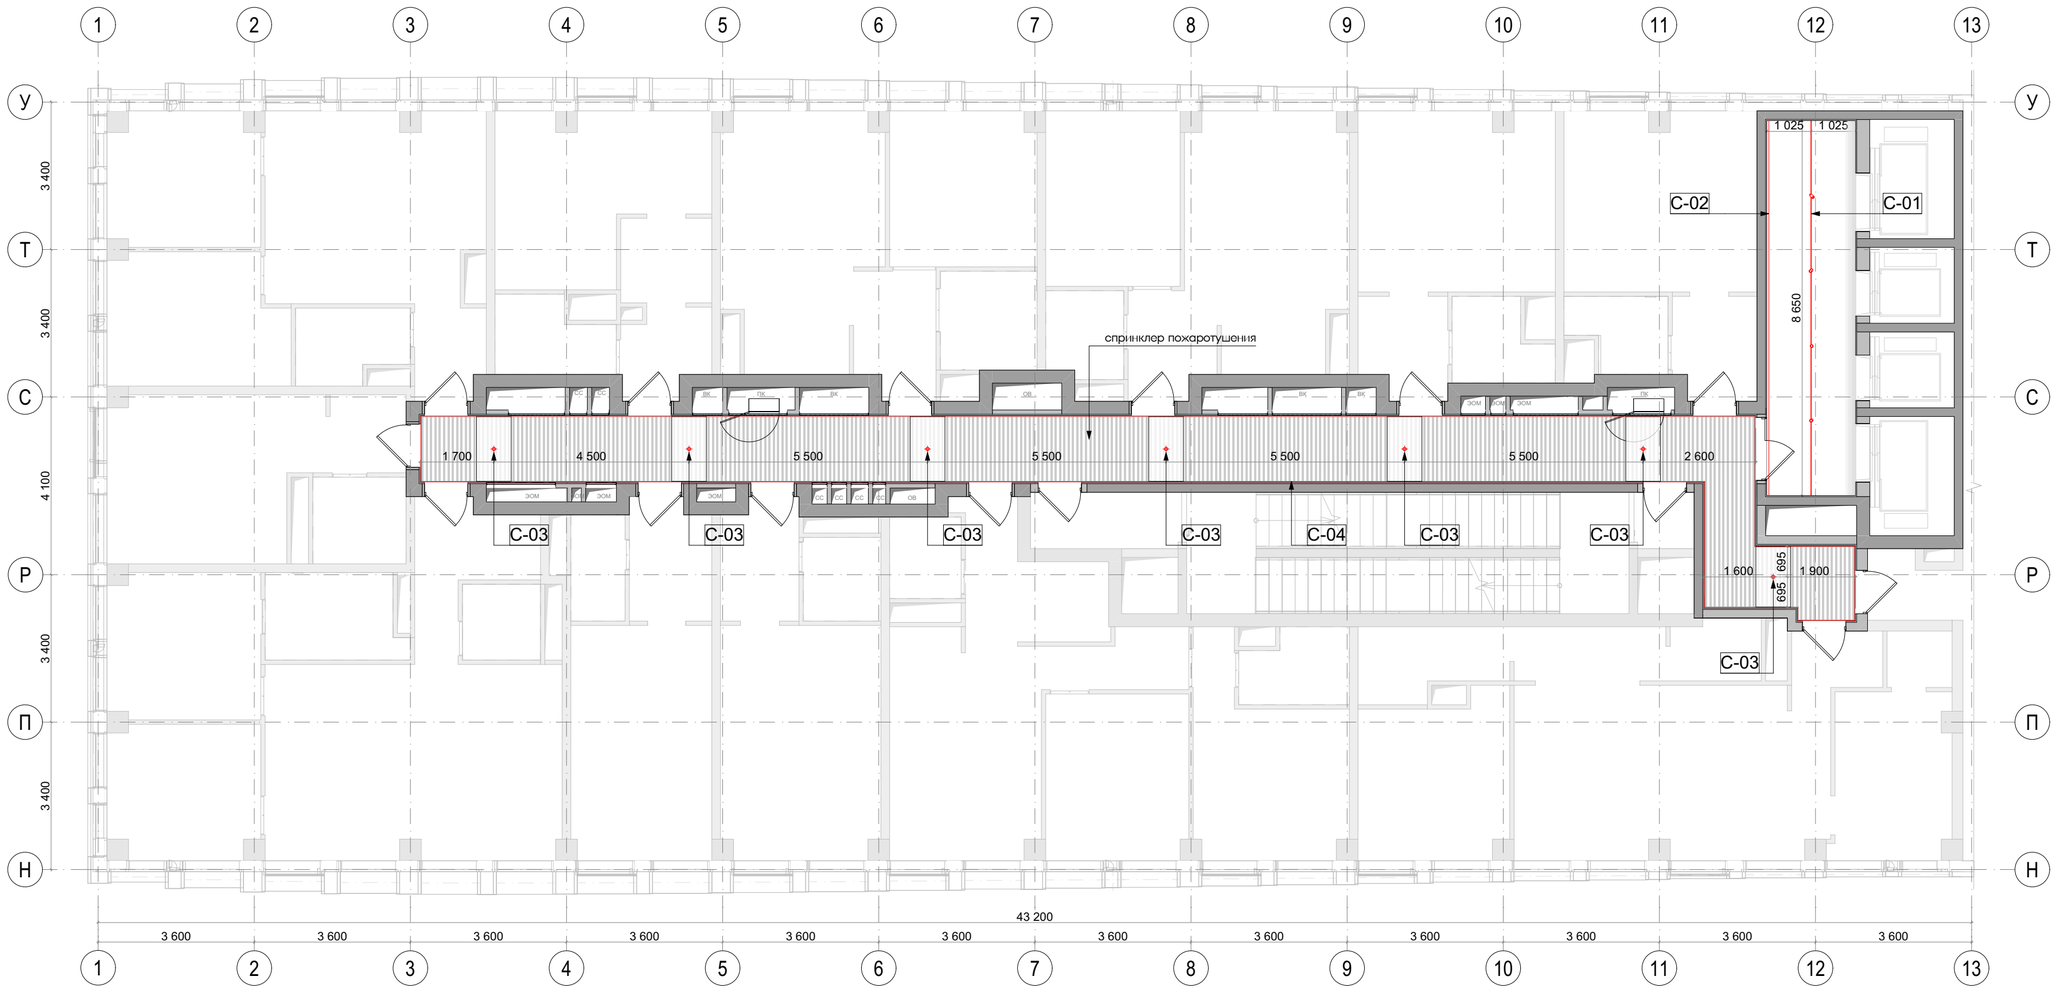


Условные обозначения	
	Шинопровод с комплектующими светодидный светильник MODALINE TR 15Вт 4000К черный 100x100x134мм
	Встроенный световой профиль (потолочный)
	Накладной точечный светильник MODALINE POINT NR 200 (12Вт, Черный, 4000К, 80x80x200мм) IP54

*Предусмотреть подсветку плинтуса в коридоре

Примечания:
1. Чертеж содержит задание на привязку светильников МОП.
1. Все размеры проектные, перед началом работ уточнить по месту. При несовпадении фактических и проектных размеров изменения согласовать с представителем заказчика.
2. Проектом АИ предусмотрена привязка и спецификация светильников рабочего и декоративного освещения. Управление освещением, аварийное освещение и распределение групп выполняется по проекту ЭОМ, с учётом указаний на чертежах АИ.
3. Сводную спецификацию светильников см. лист 197.

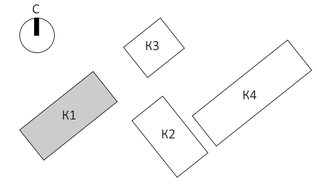


						EMTN-РД-1-АИ.МОП	
						Многофункциональный гостиничный комплекс с подземной автостоянкой по адресу: г. Москва, 2-й Силикатный проезд, вл. 8	
Изм.	Колуч.	Лист	№Док.	Подп.	Дата		
рук. студии		Малахов А.В.				Архитектурные интерьеры МОП типового этажа	Стадия: РП; Лист: 119; Листов: 225
ГАП		Бычкова А.В.					
архитектор		Веселова К.Ю.					
архитектор		Блажнов А.В.				План размещения светильников на отм. +31,200 (10 этаж) 1корпус	архбюро

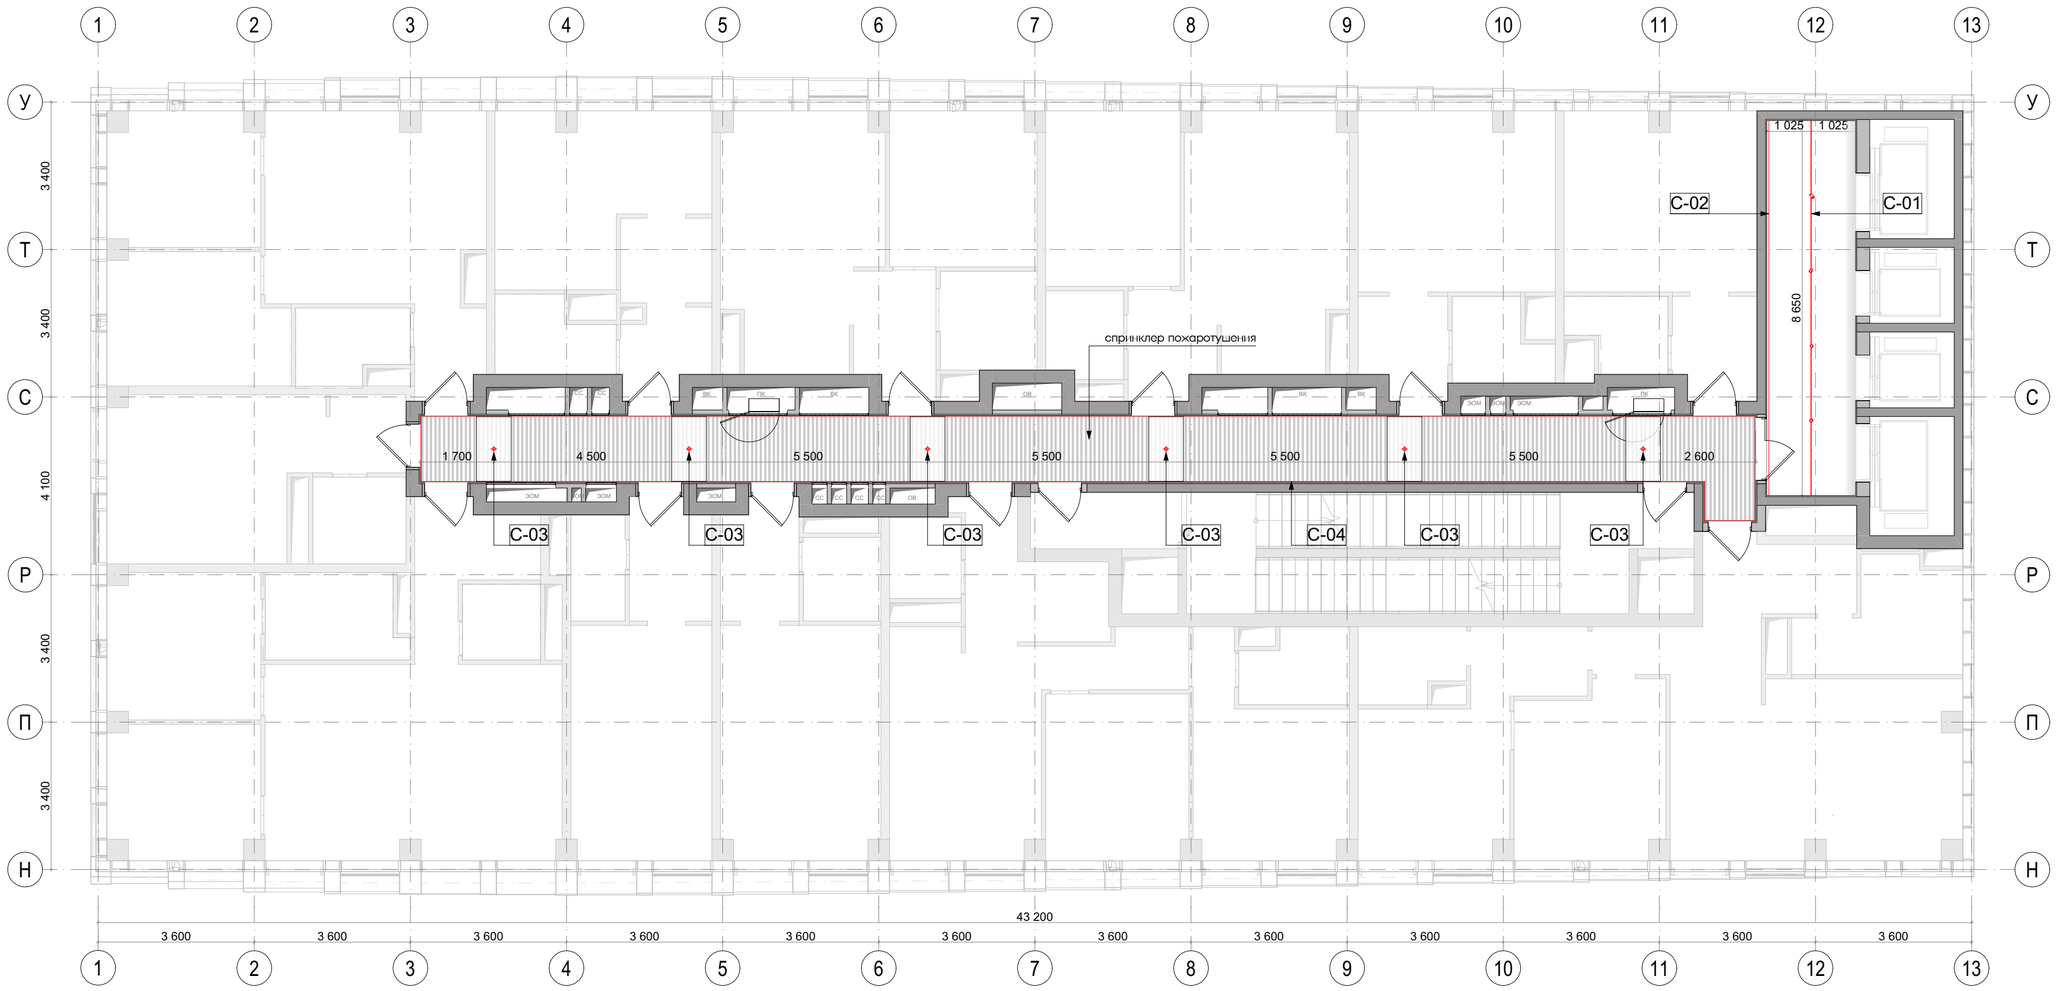

Условные обозначения	
	Шинопровод с комплектующими светодидный светильник MODALINE TR 15Вт 4000К черный 100х100х134мм
	Встроенный световой профиль (потолочный)
	Накладной точечный светильник MODALINE POINT NR 200 (12Вт, Черный, 4000К, 80х80х200мм) IP54

*Предусмотреть подсветку плинтуса в коридоре


Примечания:
1. Чертеж содержит задание на привязку светильников МОП.
1. Все размеры проектные, перед началом работ уточнить по месту. При несовпадении фактических и проектных размеров изменения согласовать с представителем заказчика.
2. Проектом АИ предусмотрена привязка и спецификация светильников рабочего и декоративного освещения. Управление освещением, аварийное освещение и распределение групп выполняется по проекту ЭОМ, с учётом указаний на чертежах АИ.
3. Сводную спецификацию светильников см. лист 197.

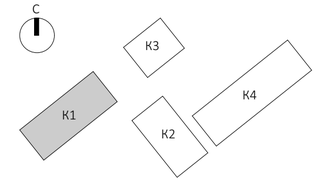

						EMTN-РД-1-АИ.МОП
						Многофункциональный гостиничный комплекс с подземной автостоянкой по адресу: г. Москва, 2-й Силикатный проезд, вл. 8
Изм.	Колуч.	Лист	№Док.	Подп.	Дата	
рук. студии		Малахов А.В.				Архитектурные интерьеры МОП типового этажа
ГАП		Бычкова А.В.				
архитектор		Веселова К.Ю.				
архитектор		Блажнов А.В.				План размещения светильников на отм. +34,500 (11 этаж) 1 корпус

Стадия	Лист	Листов
РП	120	225


архбюро

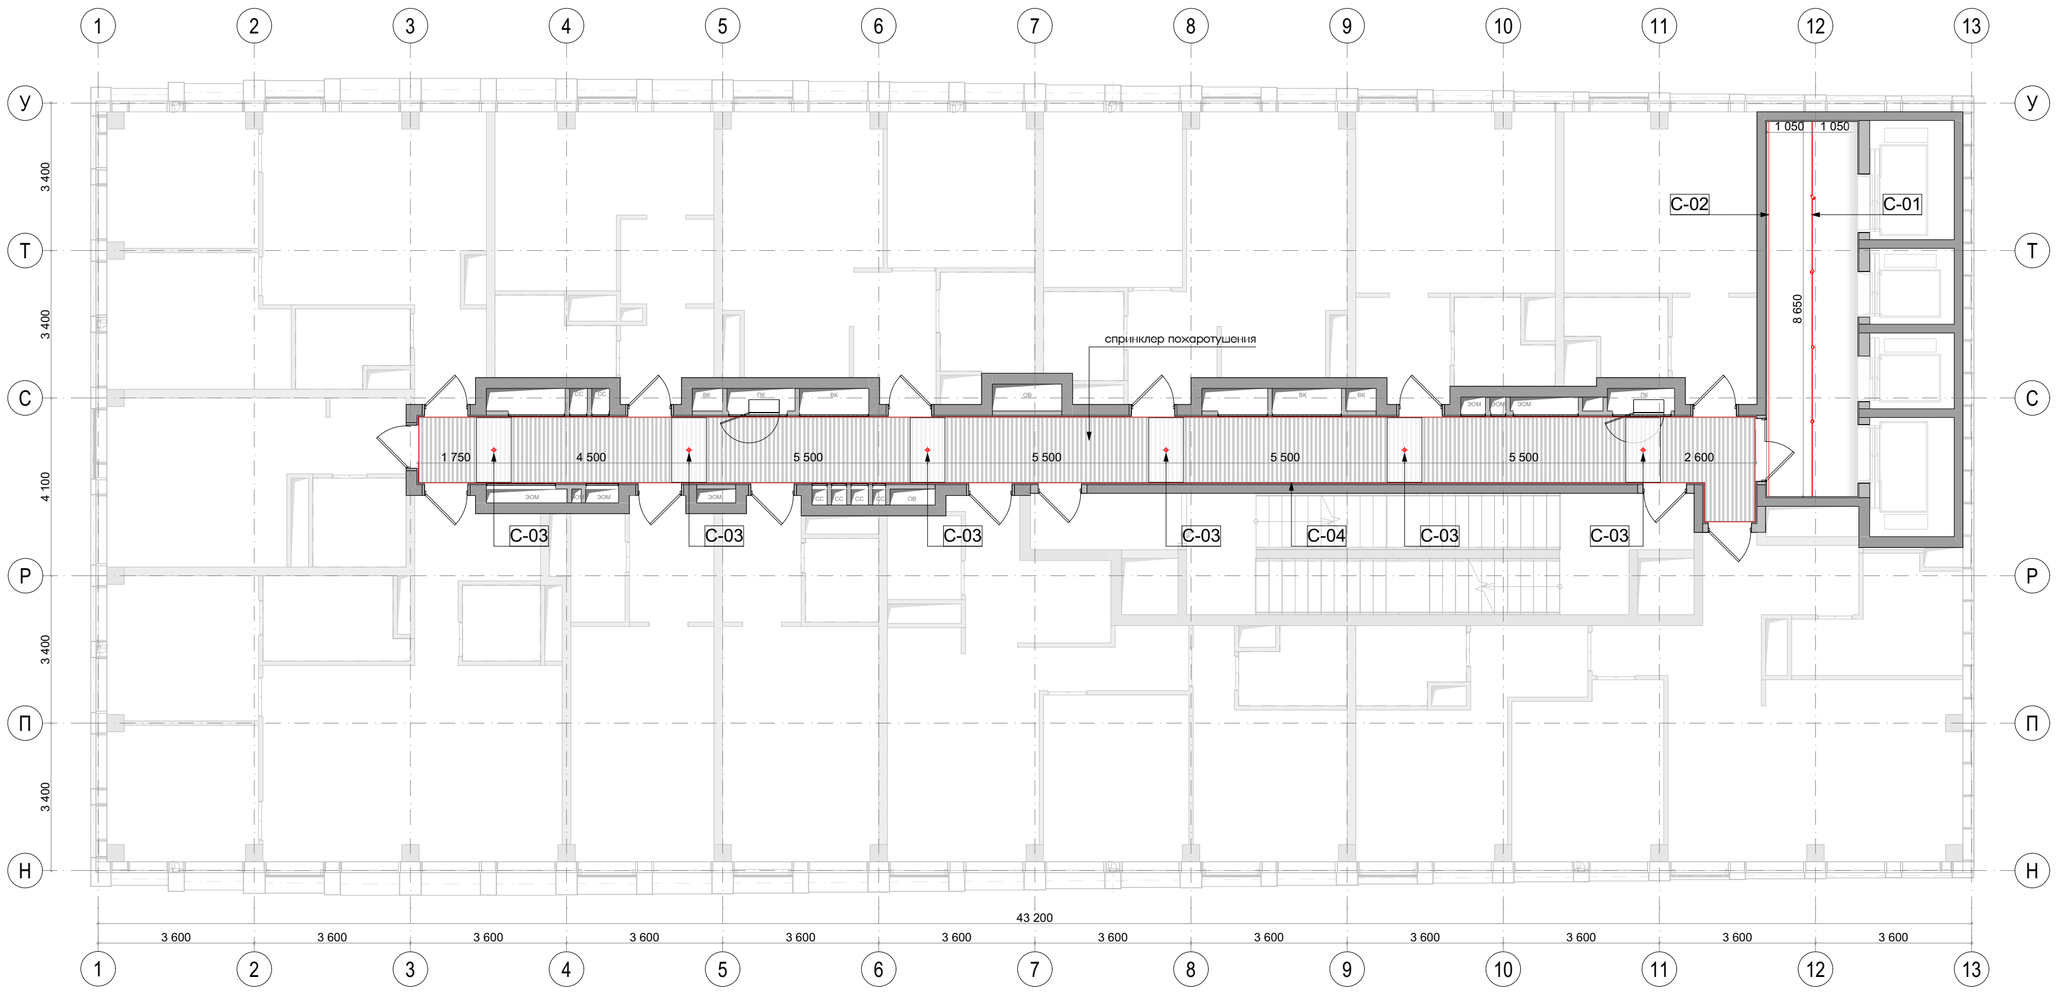


Условные обозначения	
	Шинопровод с комплектующими светодидный светильник MODALINE TR 15Вт 4000К черный 100х100х134мм
	Встроенный световой профиль (потолочный)
	Накладной точечный светильник MODALINE POINT NR 200 (12Вт, Черный, 4000К, 80х80х200мм) IP54

*Предусмотреть подсветку плинтуса в коридоре

Примечания:
1. Чертеж содержит задание на привязку светильников МОП.
1. Все размеры проектные, перед началом работ уточнить по месту. При несовпадении фактических и проектных размеров изменения согласовать с представителем заказчика.
2. Проектом АИ предусмотрена привязка и спецификация светильников рабочего и декоративного освещения. Управление освещением, аварийное освещение и распределение групп выполняется по проекту ЭОМ, с учётом указаний на чертежах АИ.
3. Сводную спецификацию светильников см. лист 197.

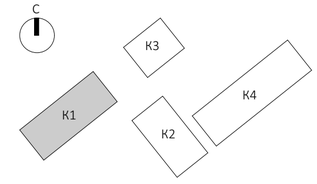


						EMTN-РД-1-АИ.МОП	
						Многофункциональный гостиничный комплекс с подземной автостоянкой по адресу: г. Москва, 2-й Силикатный проезд, вл. 8	
Изм.	Колуч.	Лист	№Док.	Подп.	Дата		
рук. студии		Малахов А.В.				Архитектурные интерьеры МОП типового этажа	Стадия: РП; Лист: 121; Листов: 225
ГАП		Бычкова А.В.					
архитектор		Веселова К.Ю.					
архитектор		Блажнов А.В.				План размещения светильников на отм. +37,800 (12 этаж) 1 корпус	архбюро

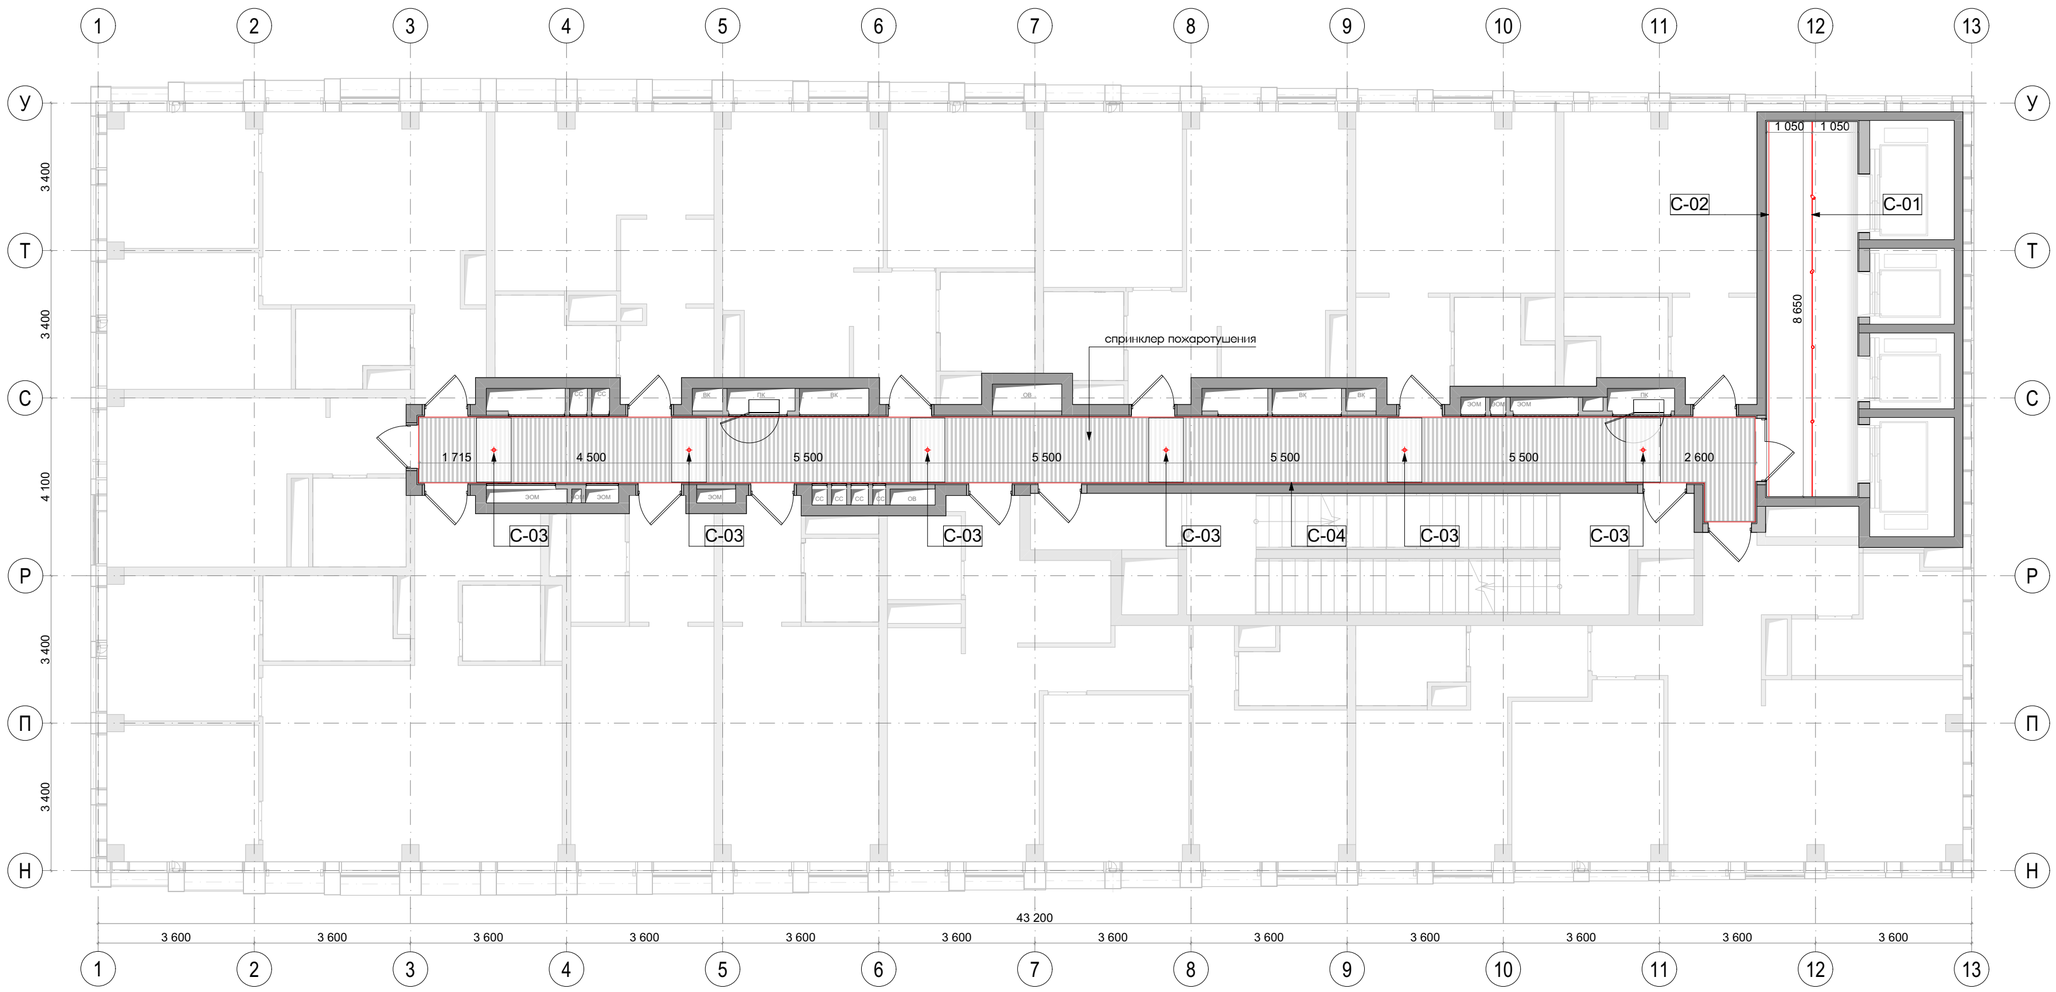


Условные обозначения	
	Шинопровод с комплектующими светодидный светильник MODALINE TR 15Вт 4000К черный 100х100х134мм
	Встроенный световой профиль (потолочный)
	Накладной точечный светильник MODALINE POINT NR 200 (12Вт, Черный, 4000К, 80х80х200мм) IP54

*Предусмотреть подсветку плинтуса в коридоре

Примечания:
1. Чертеж содержит задание на привязку светильников МОП.
1. Все размеры проектные, перед началом работ уточнить по месту. При несовпадении фактических и проектных размеров изменения согласовать с представителем заказчика.
2. Проектом АИ предусмотрена привязка и спецификация светильников рабочего и декоративного освещения. Управление освещением, аварийное освещение и распределение групп выполняется по проекту ЭОМ, с учётом указаний на чертежах АИ.
3. Сводную спецификацию светильников см. лист 197.

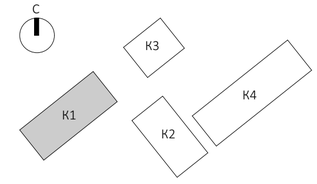


						EMTN-РД-1-АИ.МОП	
						Многофункциональный гостиничный комплекс с подземной автостоянкой по адресу: г. Москва, 2-й Силикатный проезд, вл. 8	
Изм.	Колуч.	Лист	№Док.	Подп.	Дата		
рук. студии		Малахов А.В.				Архитектурные интерьеры МОП типового этажа	Стадия: РП; Лист: 122; Листов: 225
ГАП		Бычкова А.В.					
архитектор		Веселова К.Ю.					
архитектор		Блажнов А.В.				План размещения светильников на отм. +41,100 (13 этаж) 1 корпус	архбюро

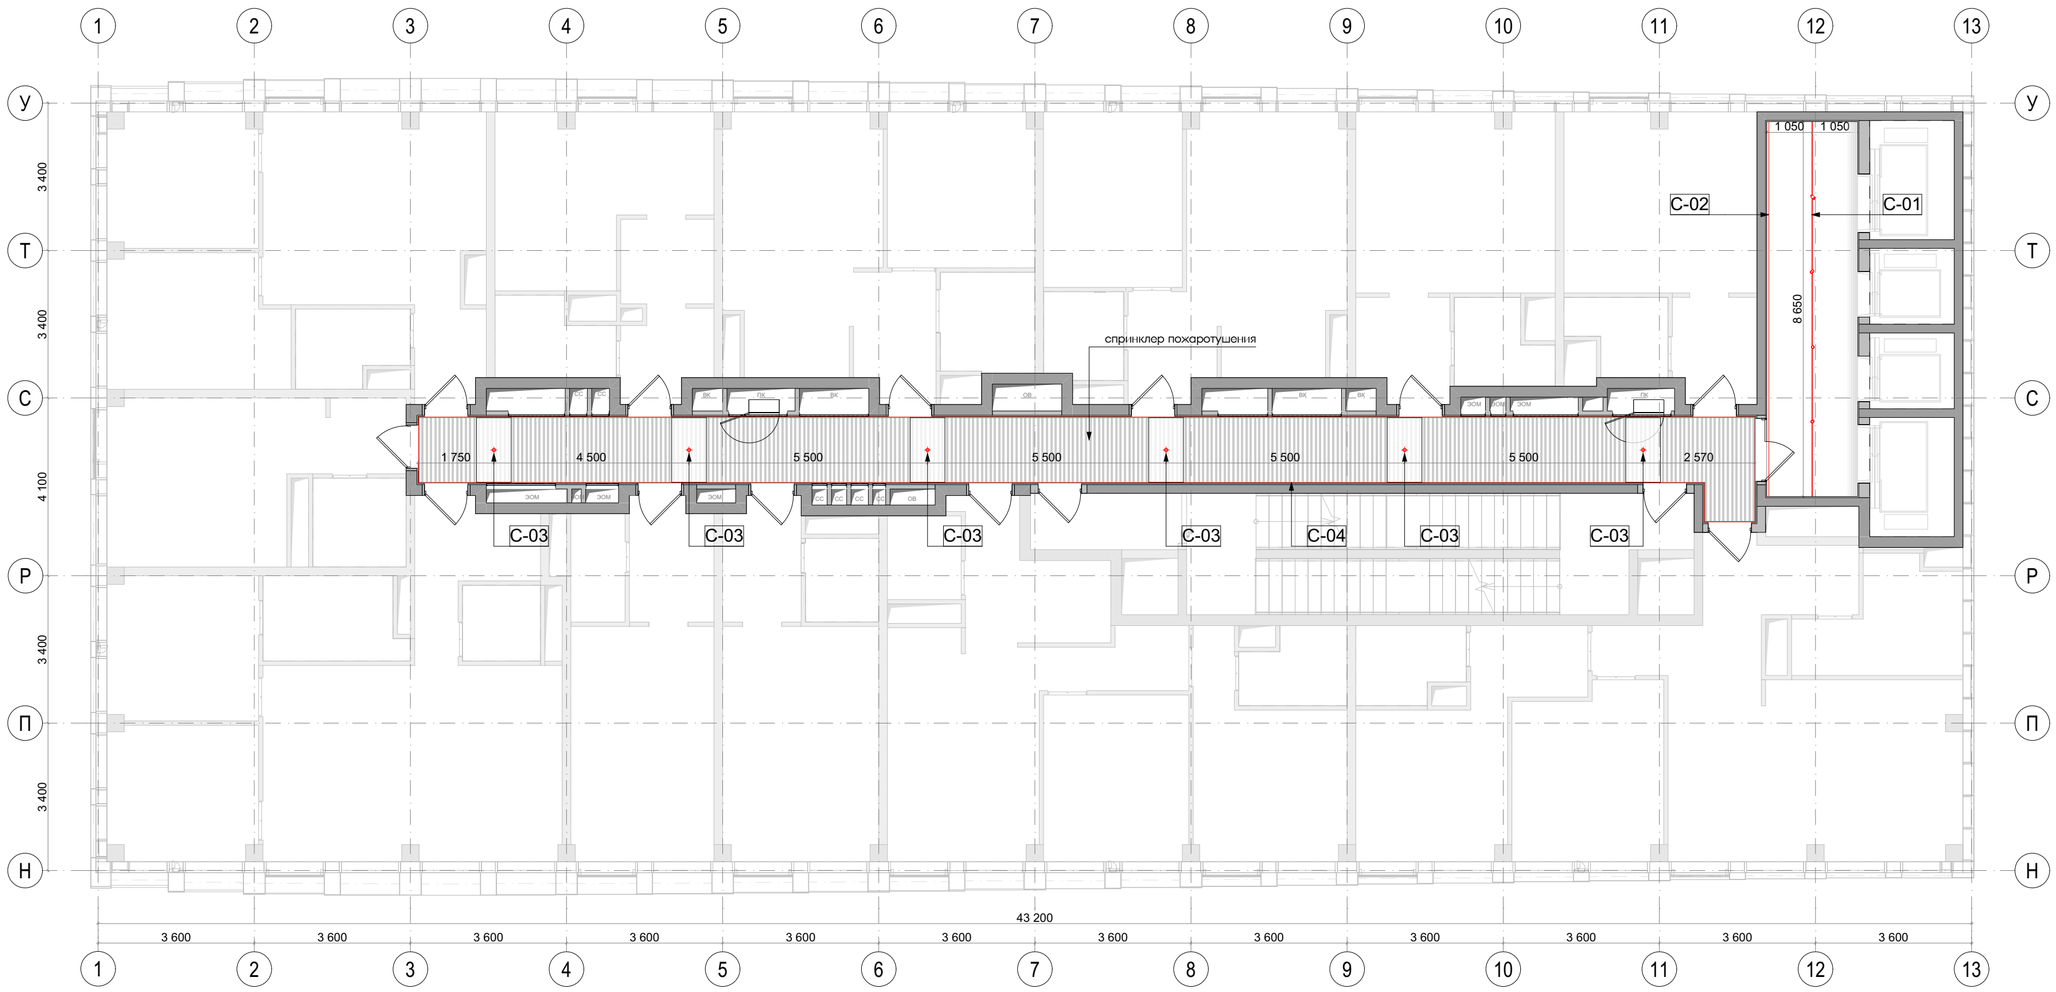


Условные обозначения	
	Шинопровод с комплектующими светодидный светильник MODALINE TR 15Вт 4000К черный 100х100х134мм
	Встроенный световой профиль (потолочный)
	Накладной точечный светильник MODALINE POINT NR 200 (12Вт, Черный, 4000К, 80х80х200мм) IP54

*Предусмотреть подсветку плинтуса в коридоре

Примечания:
1. Чертеж содержит задание на привязку светильников МОП.
1. Все размеры проектные, перед началом работ уточнить по месту. При несовпадении фактических и проектных размеров изменения согласовать с представителем заказчика.
2. Проектом АИ предусмотрена привязка и спецификация светильников рабочего и декоративного освещения. Управление освещением, аварийное освещение и распределение групп выполняется по проекту ЭОМ, с учётом указаний на чертежах АИ.
3. Сводную спецификацию светильников см. лист 197.

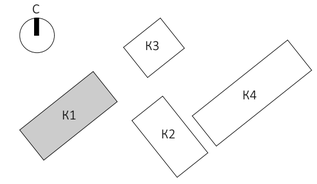


						EMTN-РД-1-АИ.МОП	
						Многофункциональный гостиничный комплекс с подземной автостоянкой по адресу: г. Москва, 2-й Силикатный проезд, вл. 8	
Изм.	Колуч.	Лист	N.Док.	Подп.	Дата		
рук. студии		Малахов А.В.				Архитектурные интерьеры МОП типового этажа	Стадия: РП; Лист: 123; Листов: 225
ГАП		Бычкова А.В.					
архитектор		Веселова К.Ю.					
архитектор		Блажнов А.В.				План размещения светильников на отм. +44,400 (14 этаж) 1 корпус	архбюро

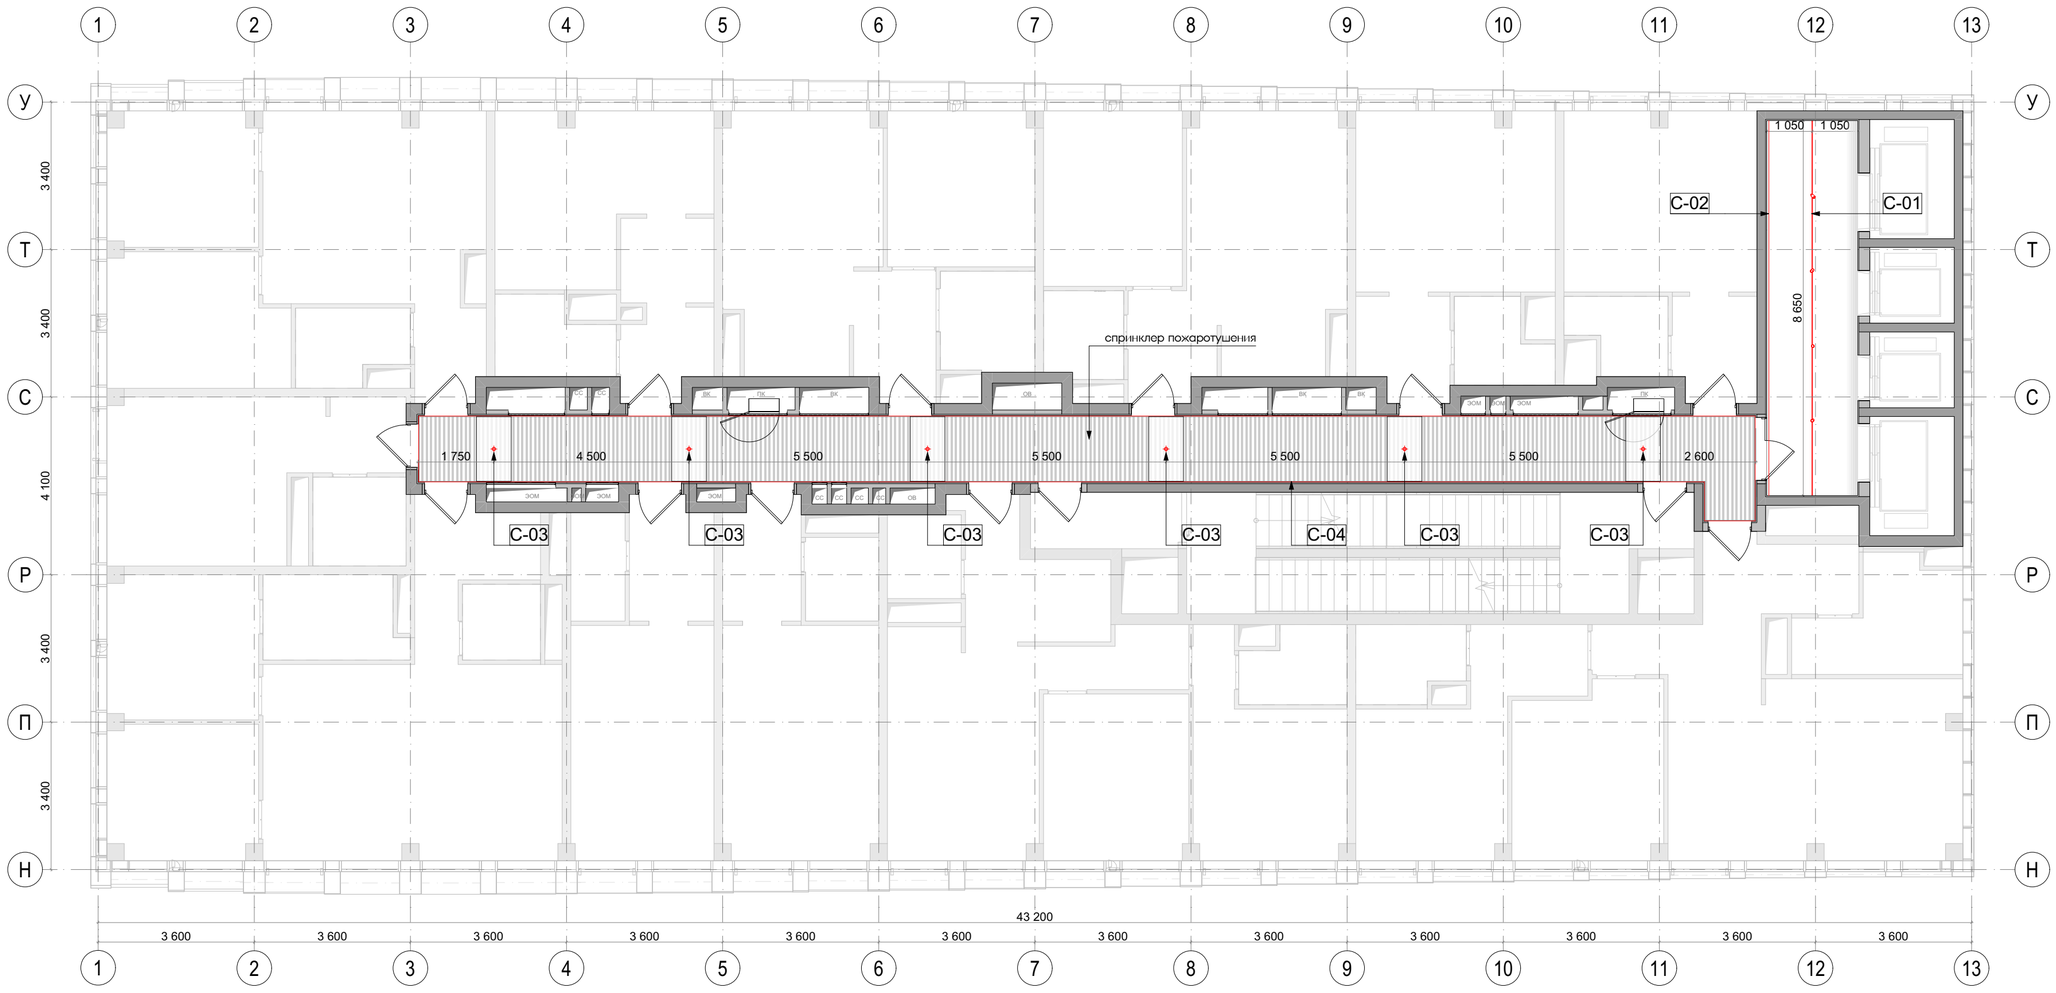

Условные обозначения	
	Шинопровод с комплектующими светодидный светильник MODALINE TR 15Вт 4000К черный 100х100х134мм
	Встроенный световой профиль (потолочный)
	Накладной точечный светильник MODALINE POINT NR 200 (12Вт, Черный, 4000К, 80х80х200мм) IP54

*Предусмотреть подсветку плинтуса в коридоре


Примечания:
1. Чертеж содержит задание на привязку светильников МОП.
1. Все размеры проектные, перед началом работ уточнить по месту. При несовпадении фактических и проектных размеров изменения согласовать с представителем заказчика.
2. Проектом АИ предусмотрена привязка и спецификация светильников рабочего и декоративного освещения. Управление освещением, аварийное освещение и распределение групп выполняется по проекту ЭОМ, с учётом указаний на чертежах АИ.
3. Сводную спецификацию светильников см. лист 197.

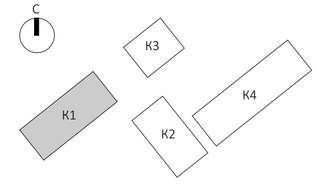

						EMTN-РД-1-АИ.МОП
						Многофункциональный гостиничный комплекс с подземной автостоянкой по адресу: г. Москва, 2-й Силикатный проезд, вл. 8
Изм.	Колуч.	Лист	№Док.	Подп.	Дата	
рук. студии		Малахов А.В.				Архитектурные интерьеры МОП типового этажа
ГАП		Бычкова А.В.				
архитектор		Веселова К.Ю.				
архитектор		Блажнов А.В.				План размещения светильников на отм. +47,700 (15 этаж) 1 корпус

Стадия	Лист	Листов
РП	124	225


архбюро

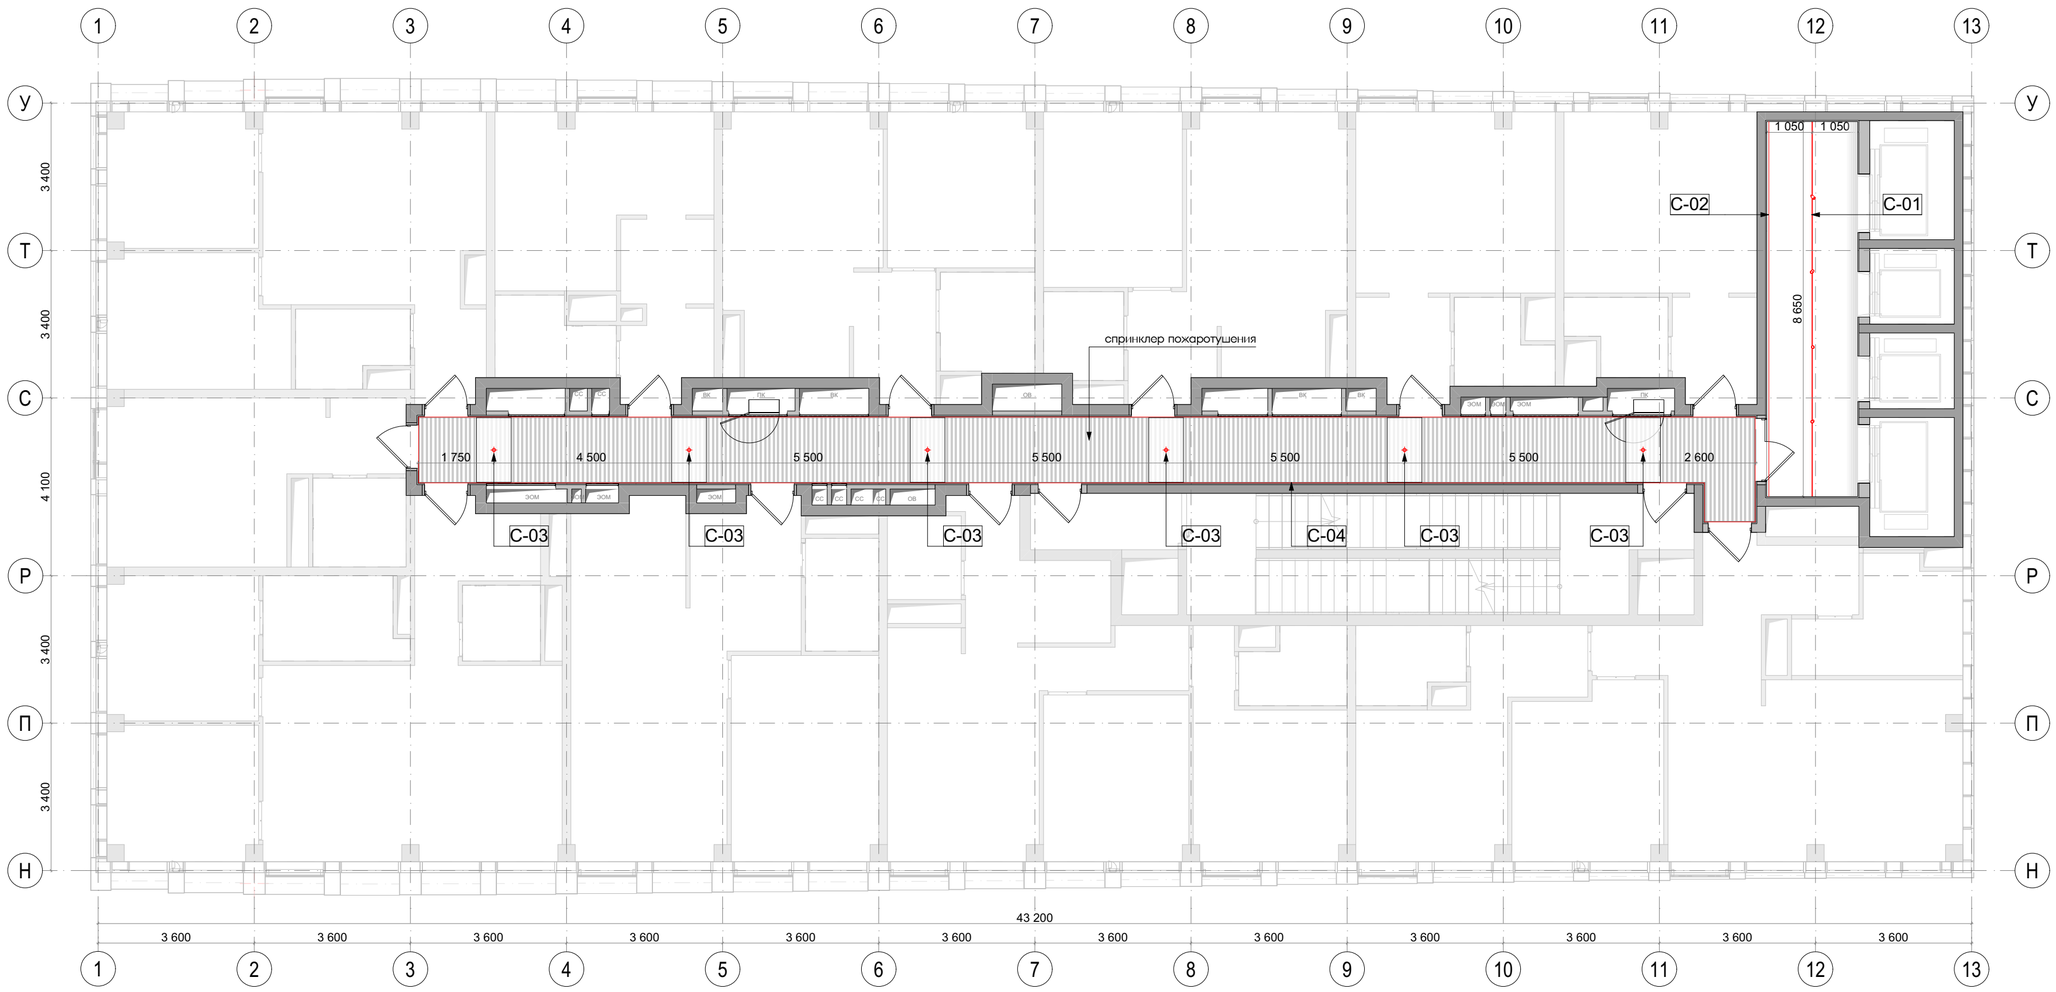

Условные обозначения	
	Шинопровод с комплектующими светодидный светильник MODALINE TR 15Вт 4000К черный 100х100х134мм
	Встроенный световой профиль (потолочный)
	Накладной точечный светильник MODALINE POINT NR 200 (12Вт, Черный, 4000К, 80х80х200мм) IP54

*Предусмотреть подсветку плинтуса в коридоре


Примечания:
1. Чертеж содержит задание на привязку светильников МОП.
1. Все размеры проектные, перед началом работ уточнить по месту. При несовпадении фактических и проектных размеров изменения согласовать с представителем заказчика.
2. Проектом АИ предусмотрена привязка и спецификация светильников рабочего и декоративного освещения. Управление освещением, аварийное освещение и распределение групп выполняется по проекту ЭОМ, с учётом указаний на чертежах АИ.
3. Сводную спецификацию светильников см. лист 197.

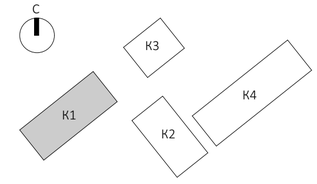

						EMTN-РД-1-АИ.МОП
						Многофункциональный гостиничный комплекс с подземной автостоянкой по адресу: г. Москва, 2-й Силикатный проезд, вл. 8
Изм.	Колуч.	Лист	№Док.	Подп.	Дата	
рук. студии		Малахов А.В.				Архитектурные интерьеры МОП типового этажа
ГАП		Бычкова А.В.				
архитектор		Веселова К.Ю.				
архитектор		Блажнов А.В.				План размещения светильников на отм. +51,000 (16 этаж) 1 корпус

Стадия	Лист	Листов
РП	125	225


архбюро

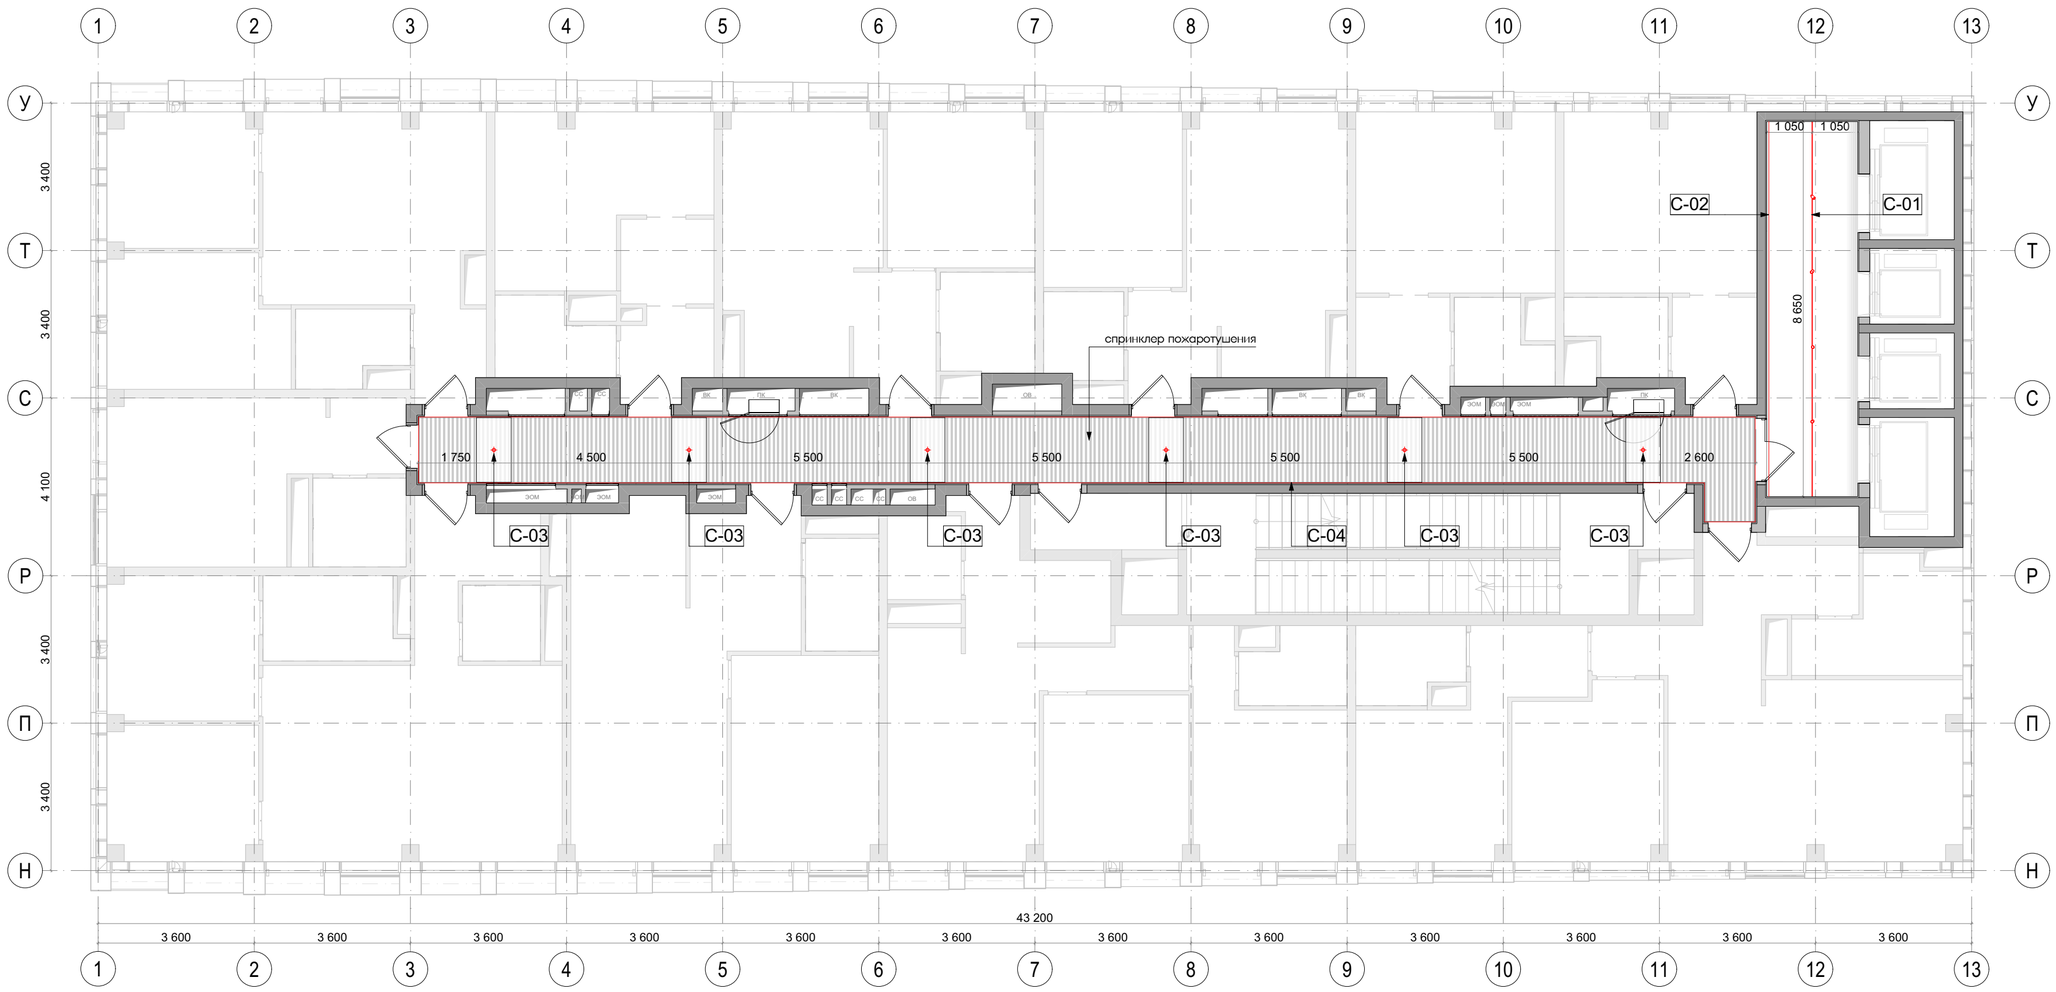


Условные обозначения	
	Шинопровод с комплектующими светодидный светильник MODALINE TR 15Вт 4000К черный 100х100х134мм
	Встроенный световой профиль (потолочный)
	Накладной точечный светильник MODALINE POINT NR 200 (12Вт, Черный, 4000К, 80х80х200мм) IP54

*Предусмотреть подсветку плинтуса в коридоре

Примечания:
1. Чертеж содержит задание на привязку светильников МОП.
1. Все размеры проектные, перед началом работ уточнить по месту. При несовпадении фактических и проектных размеров изменения согласовать с представителем заказчика.
2. Проектом АИ предусмотрена привязка и спецификация светильников рабочего и декоративного освещения. Управление освещением, аварийное освещение и распределение групп выполняется по проекту ЭОМ, с учётом указаний на чертежах АИ.
3. Сводную спецификацию светильников см. лист 197.

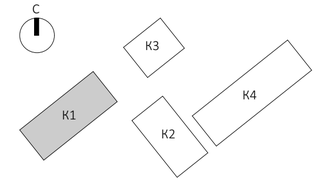


						EMTN-РД-1-АИ.МОП
						Многофункциональный гостиничный комплекс с подземной автостоянкой по адресу: г. Москва, 2-й Силикатный проезд, вл. 8
Изм.	Колуч.	Лист	№Док.	Подп.	Дата	
рук. студии		Малахов А.В.				Архитектурные интерьеры МОП типового этажа
ГАП		Бычкова А.В.				Стадия: РП; Лист: 126; Листов: 225
архитектор		Веселова К.Ю.				
архитектор		Блажнов А.В.				План размещения светильников на отм. +54,300 (17 этаж) 1 корпус
						архбюро

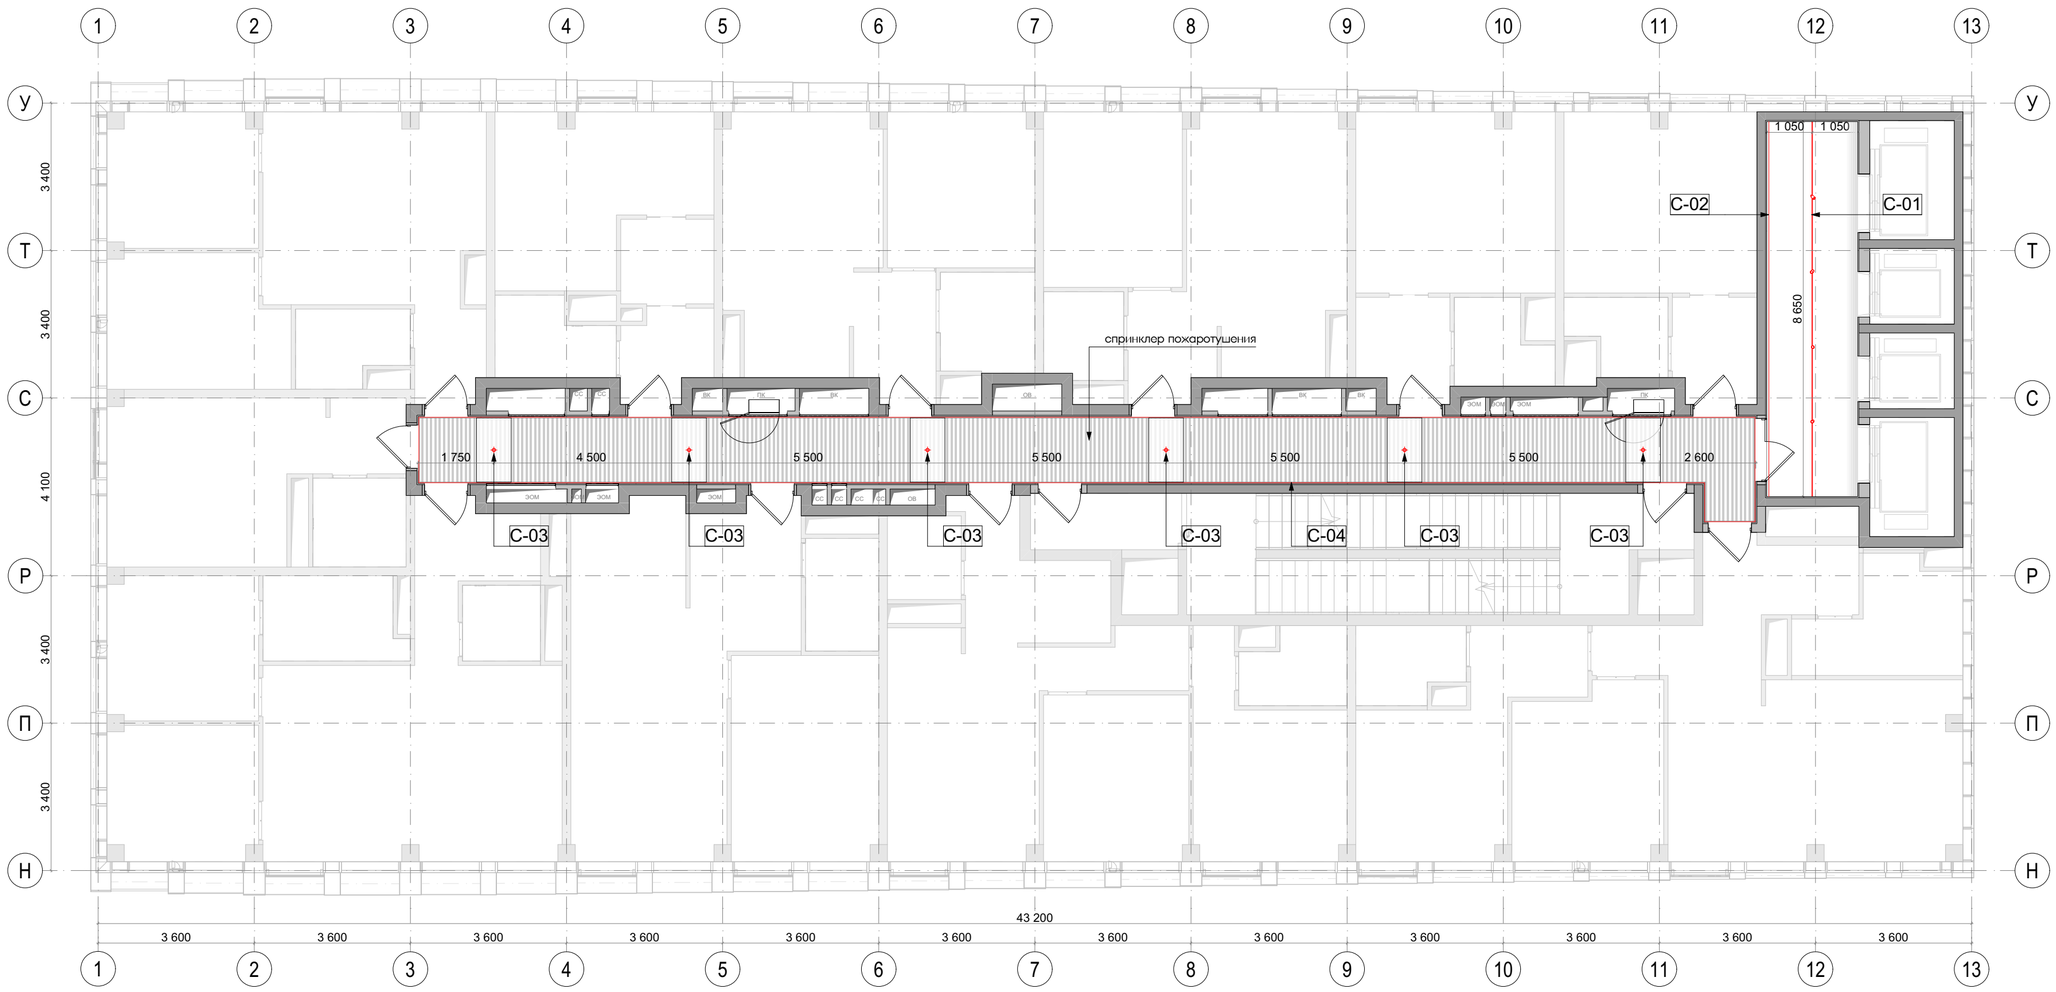

Условные обозначения	
	Шинопровод с комплектующими светодидный светильник MODALINE TR 15Вт 4000К черный 100х100х134мм
	Встроенный световой профиль (потолочный)
	Накладной точечный светильник MODALINE POINT NR 200 (12Вт, Черный, 4000К, 80х80х200мм) IP54

*Предусмотреть подсветку плинтуса в коридоре


Примечания:
1. Чертеж содержит задание на привязку светильников МОП.
1. Все размеры проектные, перед началом работ уточнить по месту. При несовпадении фактических и проектных размеров изменения согласовать с представителем заказчика.
2. Проектом АИ предусмотрена привязка и спецификация светильников рабочего и декоративного освещения. Управление освещением, аварийное освещение и распределение групп выполняется по проекту ЭОМ, с учётом указаний на чертежах АИ.
3. Сводную спецификацию светильников см. лист 197.

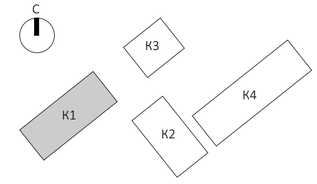

						EMTN-РД-1-АИ.МОП
						Многофункциональный гостиничный комплекс с подземной автостоянкой по адресу: г. Москва, 2-й Силикатный проезд, вл. 8
Изм.	Колуч.	Лист	№Док.	Подп.	Дата	
рук. студии		Малахов А.В.				Архитектурные интерьеры МОП типового этажа
ГАП		Бычкова А.В.				
архитектор		Веселова К.Ю.				
архитектор		Блажнов А.В.				План размещения светильников на отм. +57,600 (18 этаж) 1 корпус

Стадия	Лист	Листов
РП	127	225


архбюро

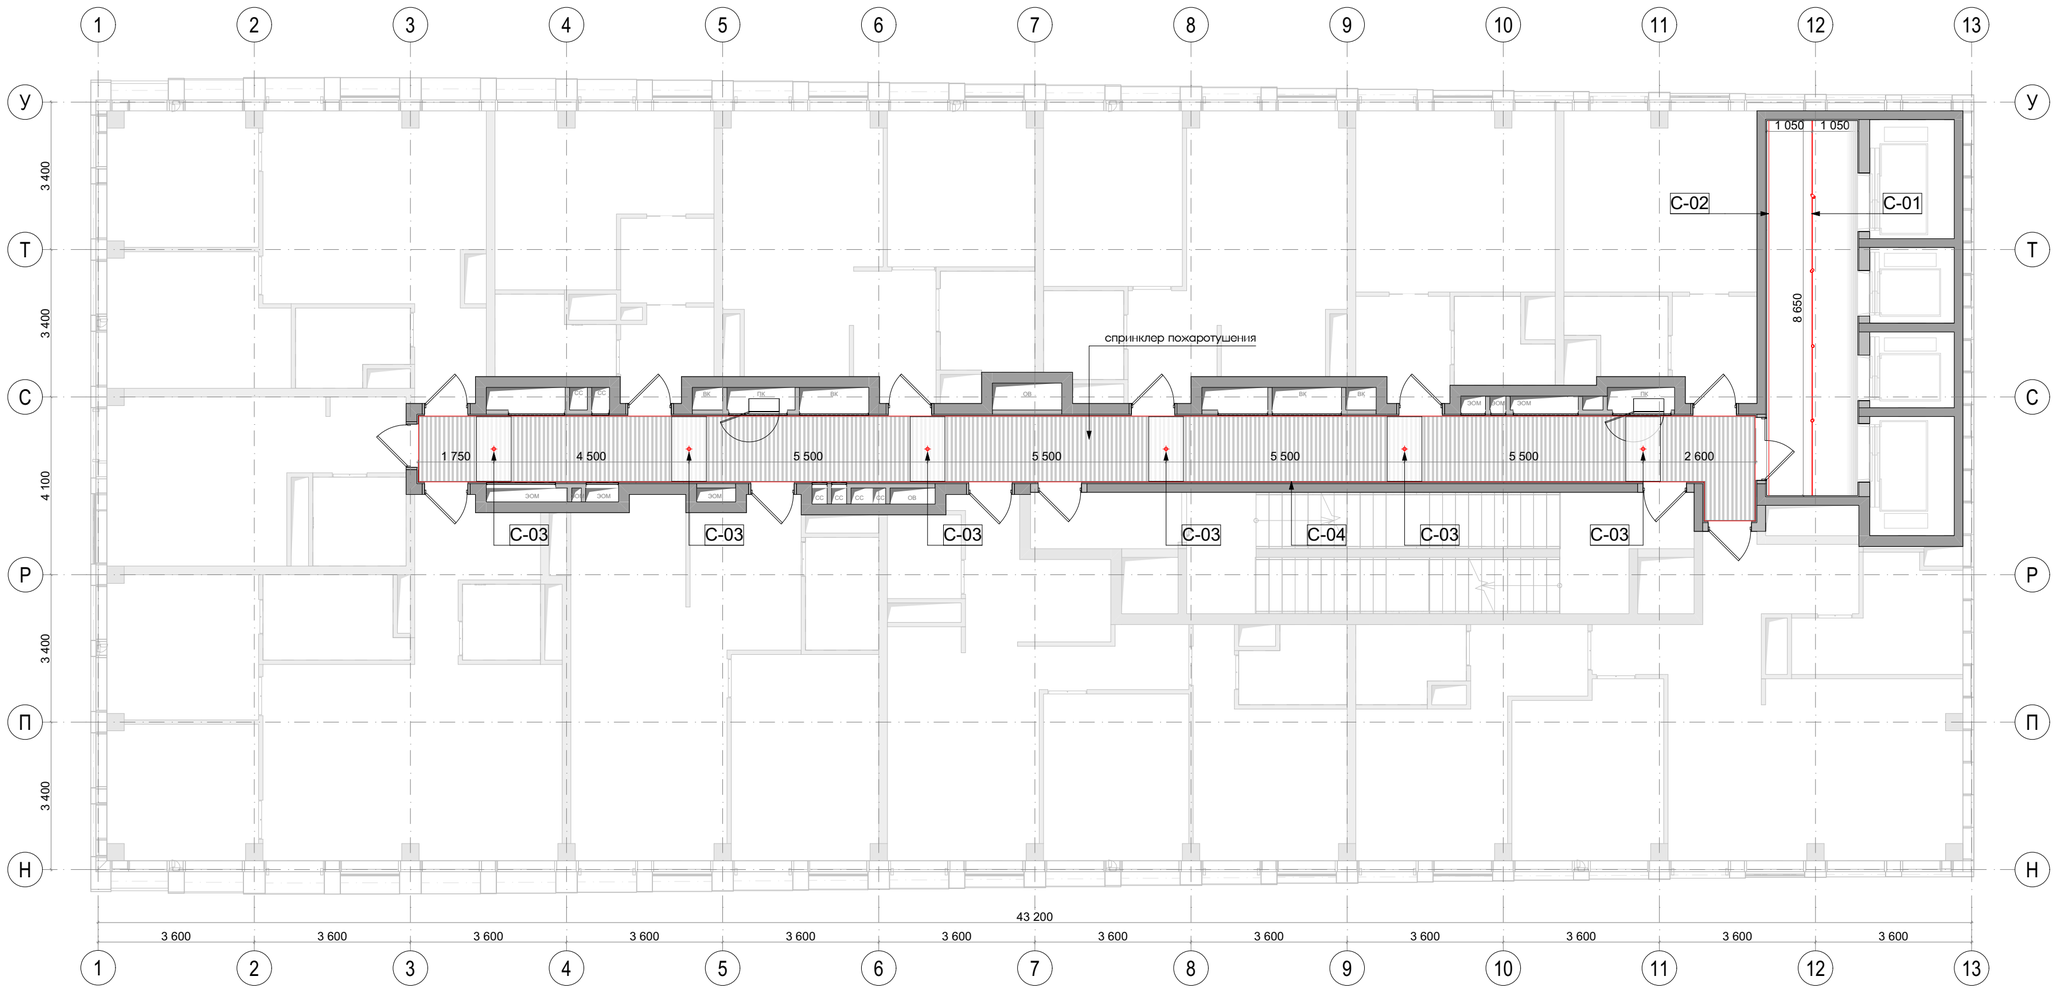

Условные обозначения	
	Шинопровод с комплектующими светодидный светильник MODALINE TR 15Вт 4000К черный 100х100х134мм
	Встроенный световой профиль (потолочный)
	Накладной точечный светильник MODALINE POINT NR 200 (12Вт, Черный, 4000К, 80х80х200мм) IP54

*Предусмотреть подсветку плинтуса в коридоре


Примечания:
1. Чертеж содержит задание на привязку светильников МОП.
1. Все размеры проектные, перед началом работ уточнить по месту. При несовпадении фактических и проектных размеров изменения согласовать с представителем заказчика.
2. Проектом АИ предусмотрена привязка и спецификация светильников рабочего и декоративного освещения. Управление освещением, аварийное освещение и распределение групп выполняется по проекту ЭОМ, с учётом указаний на чертежах АИ.
3. Сводную спецификацию светильников см. лист 197.

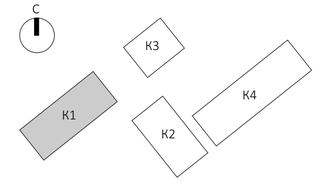

						EMTN-РД-1-АИ.МОП
						Многофункциональный гостиничный комплекс с подземной автостоянкой по адресу: г. Москва, 2-й Силикатный проезд, вл. 8
Изм.	Колуч.	Лист	N док.	Подп.	Дата	
рук. студии		Малахов А.В.				Архитектурные интерьеры МОП типового этажа
ГАП		Бычкова А.В.				
архитектор		Веселова К.Ю.				
архитектор		Блажнов А.В.				План размещения светильников на отм. +60,900 (19 этаж) 1 корпус

Стадия	Лист	Листов
РП	128	225


архбюро

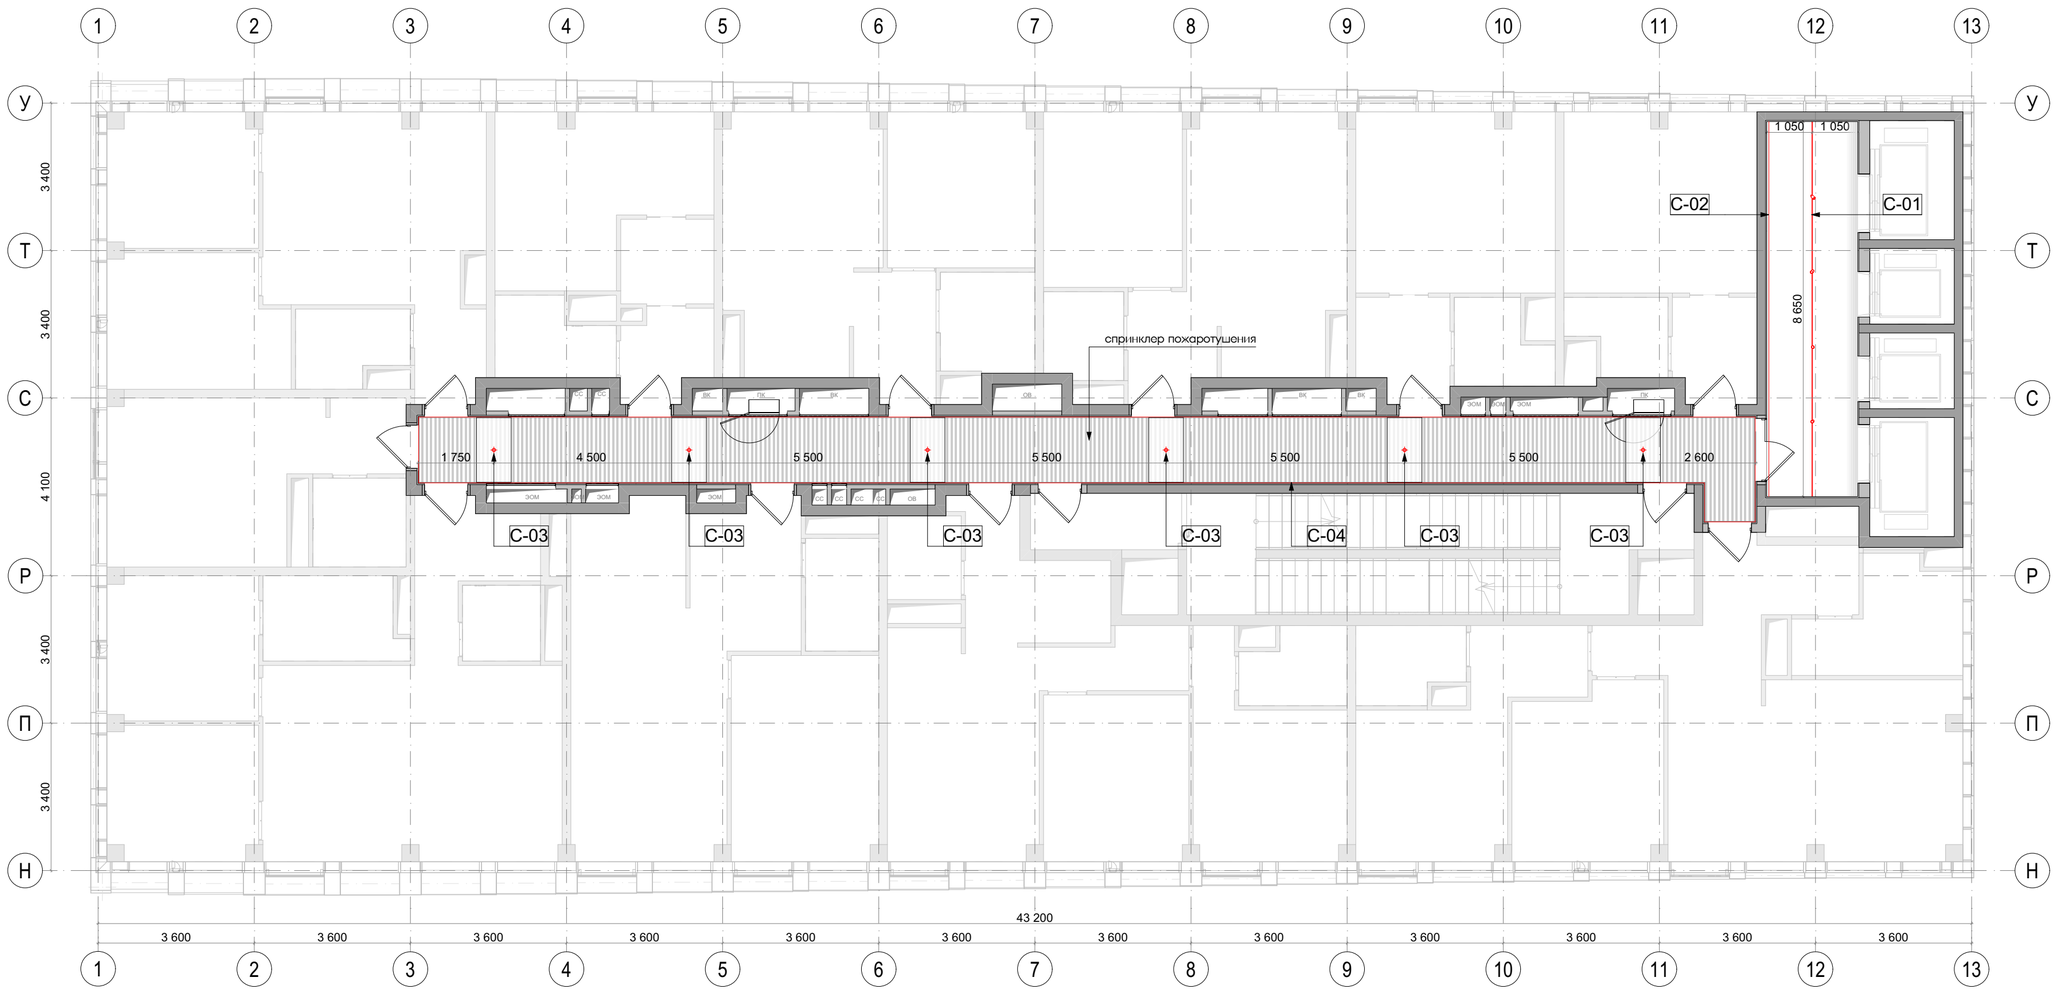


Условные обозначения	
	Шинопровод с комплектующими светодидный светильник MODALINE TR 15Вт 4000К черный 100х100х134мм
	Встроенный световой профиль (потолочный)
	Накладной точечный светильник MODALINE POINT NR 200 (12Вт, Черный, 4000К, 80х80х200мм) IP54

*Предусмотреть подсветку плинтуса в коридоре

Примечания:
1. Чертеж содержит задание на привязку светильников МОП.
1. Все размеры проектные, перед началом работ уточнить по месту. При несовпадении фактических и проектных размеров изменения согласовать с представителем заказчика.
2. Проектом АИ предусмотрена привязка и спецификация светильников рабочего и декоративного освещения. Управление освещением, аварийное освещение и распределение групп выполняется по проекту ЭОМ, с учётом указаний на чертежах АИ.
3. Сводную спецификацию светильников см. лист 197.

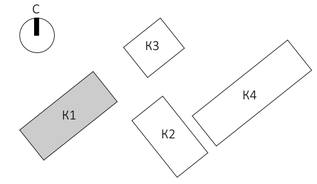


						EMTN-РД-1-АИ.МОП
						Многофункциональный гостиничный комплекс с подземной автостоянкой по адресу: г. Москва, 2-й Силикатный проезд, вл. 8
Изм.	Колуч.	Лист	№Док.	Подп.	Дата	
рук. студии		Малахов А.В.				Архитектурные интерьеры МОП типового этажа
ГАП		Бычкова А.В.				Стадия: РП; Лист: 129; Листов: 225
архитектор		Веселова К.Ю.				
архитектор		Блажнов А.В.				План размещения светильников на отм. +64,200 (20 этаж) 1 корпус
						архбюро

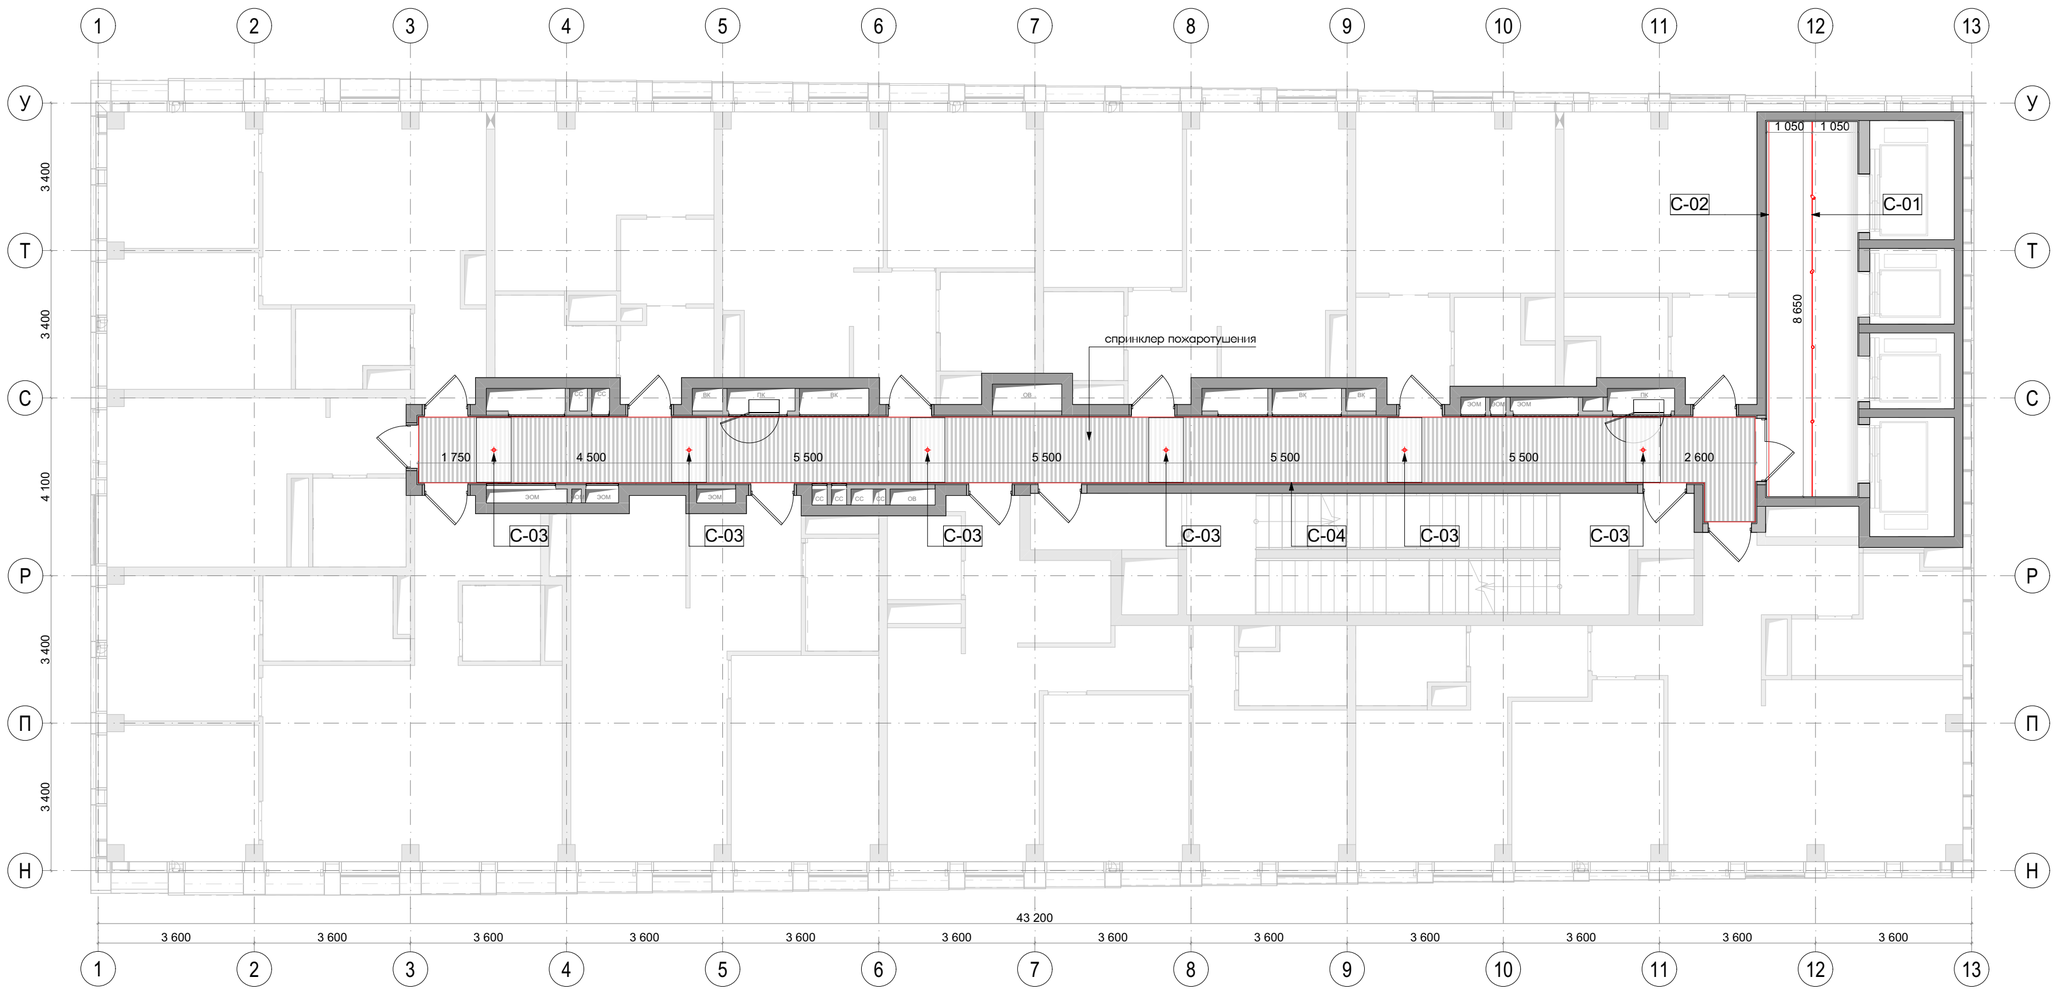

Условные обозначения	
	Шинопровод с комплектующими светодидный светильник MODALINE TR 15Вт 4000К черный 100х100х134мм
	Встроенный световой профиль (потолочный)
	Накладной точечный светильник MODALINE POINT NR 200 (12Вт, Черный, 4000К, 80х80х200мм) IP54

*Предусмотреть подсветку плинтуса в коридоре


Примечания:
1. Чертеж содержит задание на привязку светильников МОП.
1. Все размеры проектные, перед началом работ уточнить по месту. При несовпадении фактических и проектных размеров изменения согласовать с представителем заказчика.
2. Проектом АИ предусмотрена привязка и спецификация светильников рабочего и декоративного освещения. Управление освещением, аварийное освещение и распределение групп выполняется по проекту ЭОМ, с учётом указаний на чертежах АИ.
3. Сводную спецификацию светильников см. лист 197.

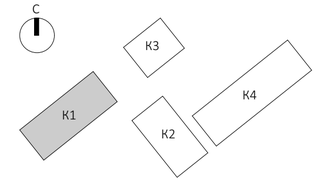

						EMTN-РД-1-АИ.МОП
						Многофункциональный гостиничный комплекс с подземной автостоянкой по адресу: г. Москва, 2-й Силикатный проезд, вл. 8
Изм.	Колуч.	Лист	№Док.	Подп.	Дата	
рук. студии		Малахов А.В.				Архитектурные интерьеры МОП типового этажа
ГАП		Бычкова А.В.				
архитектор		Веселова К.Ю.				
архитектор		Блажнов А.В.				План размещения светильников на отм. +67,500 (21 этаж) 1 корпус

Стадия	Лист	Листов
РП	130	225


архбюро

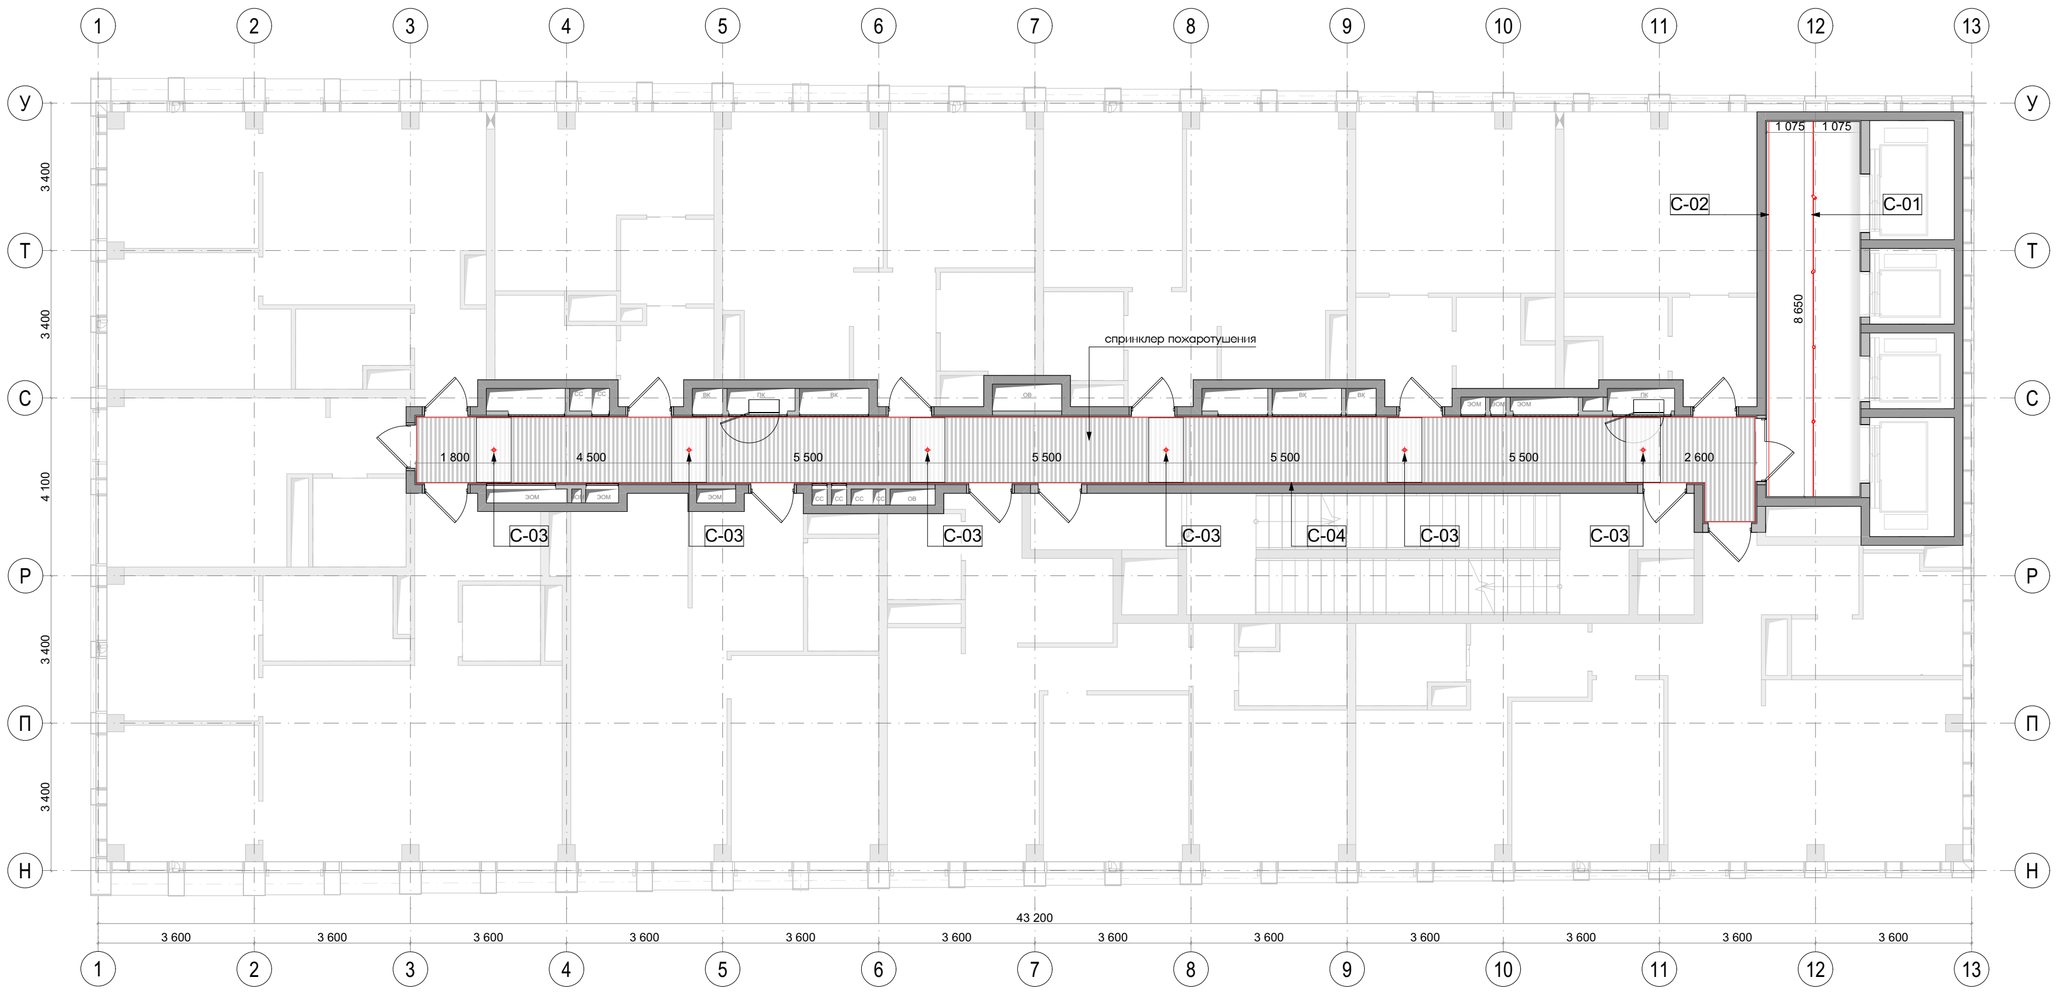


Условные обозначения	
	Шинопровод с комплектующими светодидный светильник MODALINE TR 15Вт 4000К черный 100х100х134мм
	Встроенный световой профиль (потолочный)
	Накладной точечный светильник MODALINE POINT NR 200 (12Вт, Черный, 4000К, 80х80х200мм) IP54

*Предусмотреть подсветку плинтуса в коридоре

Примечания:
1. Чертеж содержит задание на привязку светильников МОП.
1. Все размеры проектные, перед началом работ уточнить по месту. При несовпадении фактических и проектных размеров изменения согласовать с представителем заказчика.
2. Проектом АИ предусмотрена привязка и спецификация светильников рабочего и декоративного освещения. Управление освещением, аварийное освещение и распределение групп выполняется по проекту ЭОМ, с учётом указаний на чертежах АИ.
3. Сводную спецификацию светильников см. лист 197.

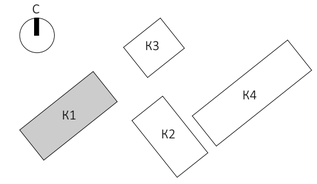


						EMTN-РД-1-АИ.МОП	
						Многофункциональный гостиничный комплекс с подземной автостоянкой по адресу: г. Москва, 2-й Силикатный проезд, вл. 8	
Изм.	Колуч.	Лист	№Док.	Подп.	Дата		
рук. студии		Малахов А.В.				Архитектурные интерьеры МОП типового этажа	Стадия: РП; Лист: 131; Листов: 225
ГАП		Бычкова А.В.					
архитектор		Веселова К.Ю.					
архитектор		Блажнов А.В.				План размещения светильников на отм. +72,750 (22 этаж) 1 корпус	архбюро

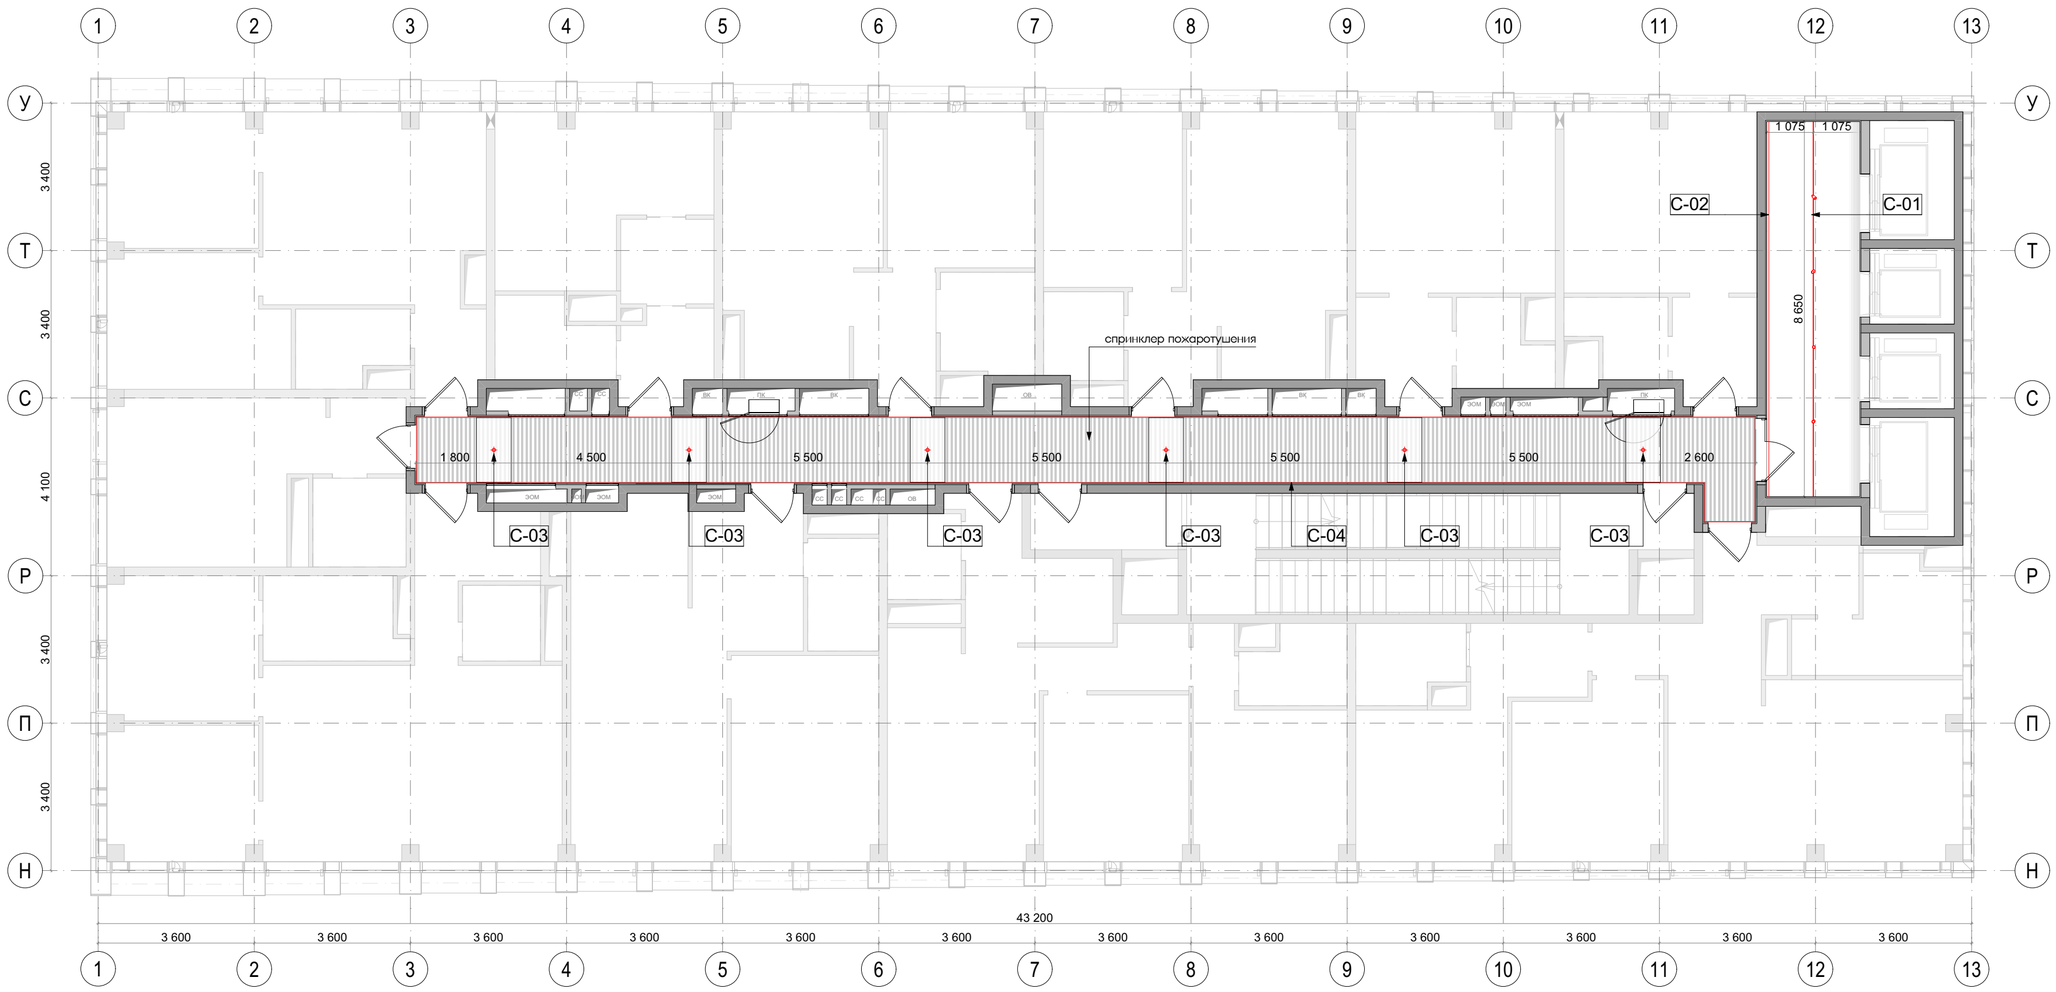

Условные обозначения	
	Шинопровод с комплектующими светодидный светильник MODALINE TR 15Вт 4000К черный 100х100х134мм
	Встроенный световой профиль (потолочный)
	Накладной точечный светильник MODALINE POINT NR 200 (12Вт, Черный, 4000К, 80х80х200мм) IP54

*Предусмотреть подсветку плинтуса в коридоре


Примечания:
1. Чертеж содержит задание на привязку светильников МОП.
1. Все размеры проектные, перед началом работ уточнить по месту. При несовпадении фактических и проектных размеров изменения согласовать с представителем заказчика.
2. Проектом АИ предусмотрена привязка и спецификация светильников рабочего и декоративного освещения. Управление освещением, аварийное освещение и распределение групп выполняется по проекту ЭОМ, с учётом указаний на чертежах АИ.
3. Сводную спецификацию светильников см. лист 197.

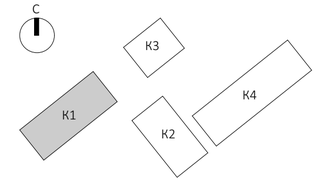

						EMTN-РД-1-АИ.МОП
						Многофункциональный гостиничный комплекс с подземной автостоянкой по адресу: г. Москва, 2-й Силикатный проезд, вл. 8
Изм.	Колуч.	Лист	№Док.	Подп.	Дата	
рук. студии		Малахов А.В.				Архитектурные интерьеры МОП типового этажа
ГАП		Бычкова А.В.				
архитектор		Веселова К.Ю.				
архитектор		Блажнов А.В.				План размещения светильников на отм. +76,050 (23 этаж) 1 корпус

Стадия	Лист	Листов
РП	132	225


архбюро

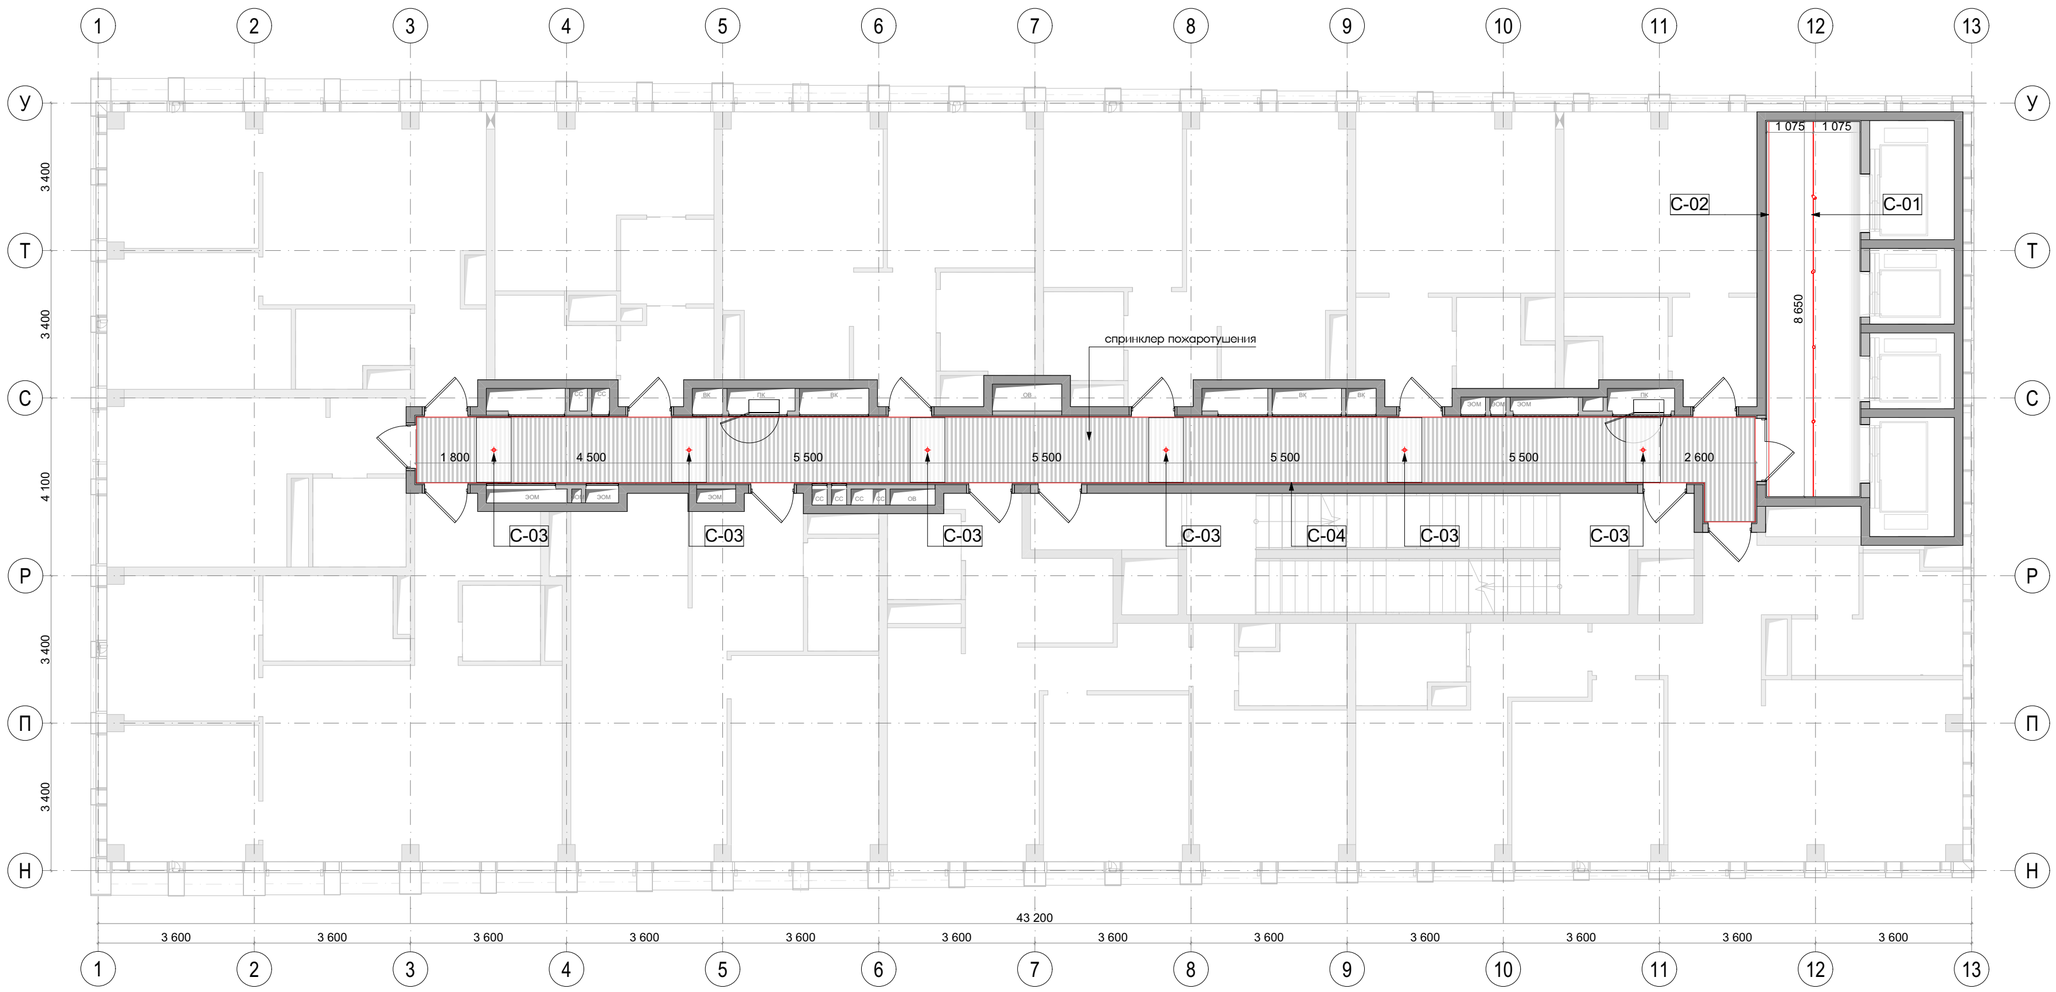

Условные обозначения	
	Шинопровод с комплектующими светодидный светильник MODALINE TR 15Вт 4000К черный 100х100х134мм
	Встроенный световой профиль (потолочный)
	Накладной точечный светильник MODALINE POINT NR 200 (12Вт, Черный, 4000К, 80х80х200мм) IP54

*Предусмотреть подсветку плинтуса в коридоре


Примечания:
1. Чертеж содержит задание на привязку светильников МОП.
1. Все размеры проектные, перед началом работ уточнить по месту. При несовпадении фактических и проектных размеров изменения согласовать с представителем заказчика.
2. Проектом АИ предусмотрена привязка и спецификация светильников рабочего и декоративного освещения. Управление освещением, аварийное освещение и распределение групп выполняется по проекту ЭОМ, с учётом указаний на чертежах АИ.
3. Сводную спецификацию светильников см. лист 197.

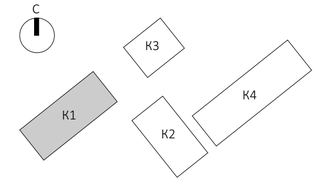

						EMTN-РД-1-АИ.МОП
						Многофункциональный гостиничный комплекс с подземной автостоянкой по адресу: г. Москва, 2-й Силикатный проезд, вл. 8
Изм.	Колуч.	Лист	N.Док.	Подп.	Дата	
рук. студии		Малахов А.В.				Архитектурные интерьеры МОП типового этажа
ГАП		Бычкова А.В.				
архитектор		Веселова К.Ю.				
архитектор		Блажнов А.В.				План размещения светильников на отм. +79,350 (24 этаж) 1 корпус

Стадия	Лист	Листов
РП	133	225


архбюро

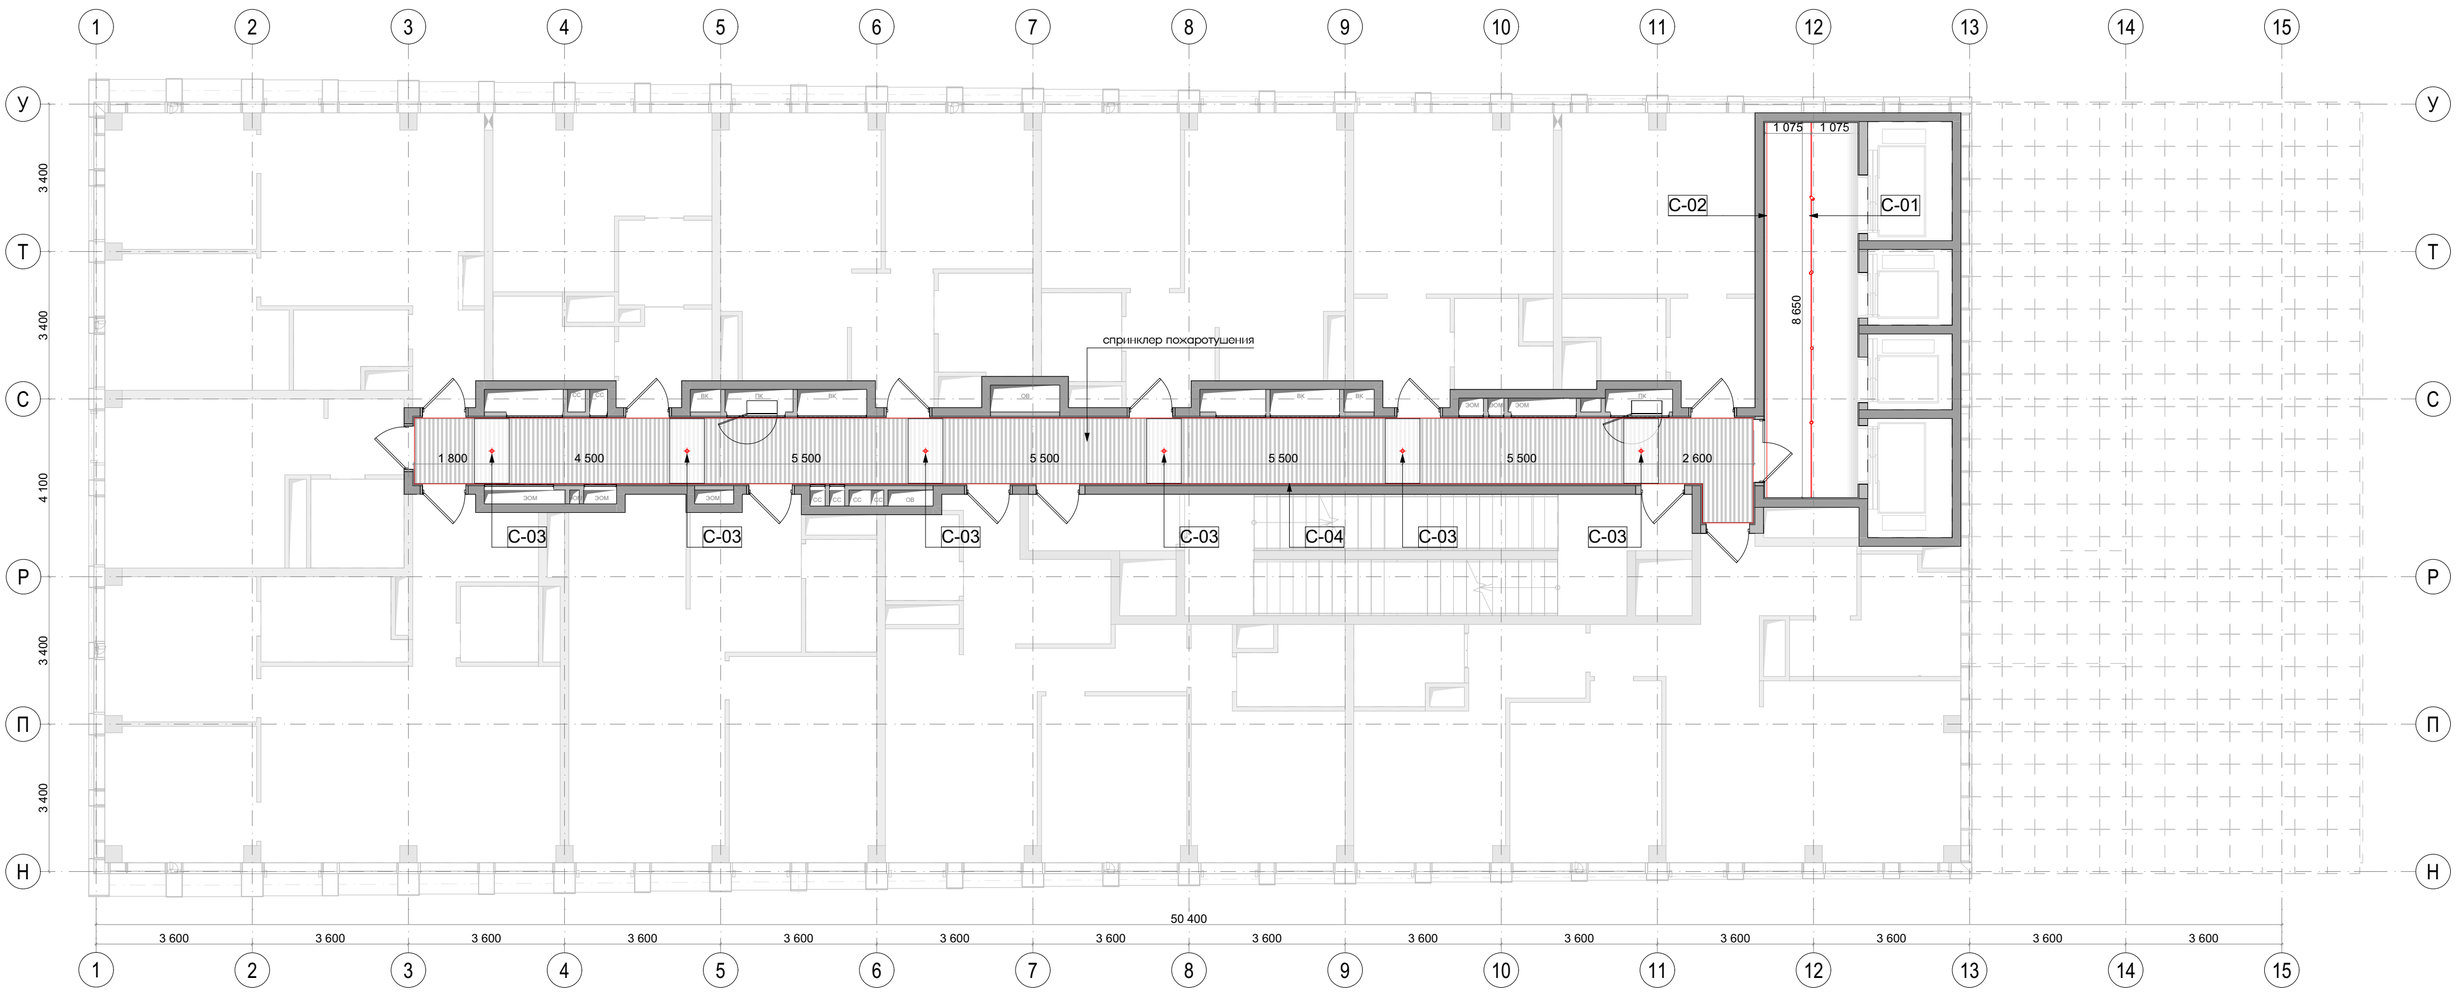

Условные обозначения	
	Шинопровод с комплектующими светодиодный светильник MODALINE TR 15Вт 4000К черный 100х100х134мм
	Встроенный световой профиль (потолочный)
	Накладной точечный светильник MODALINE POINT NR 200 (12Вт, Черный, 4000К, 80х80х200мм) IP54

*Предусмотреть подсветку плинтуса в коридоре

Примечания:
1. Чертеж содержит задание на привязку светильников МОП.
1. Все размеры проектные, перед началом работ уточнить по месту. При несовпадении фактических и проектных размеров изменения согласовать с представителем заказчика.
2. Проектом АИ предусмотрена привязка и спецификация светильников рабочего и декоративного освещения. Управление освещением, аварийное освещение и распределение групп выполняется по проекту ЭОМ, с учётом указаний на чертежах АИ.
3. Сводную спецификацию светильников см. лист 197.

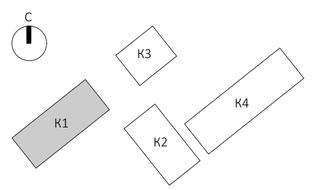


						EMTN-РД-1-АИ.МОП
						Многофункциональный гостиничный комплекс с подземной автостоянкой по адресу: г. Москва, 2-й Силикатный проезд, вл. 8
Изм.	Колуч.	Лист	N Док.	Подп.	Дата	
рук. студии		Малахов А.В.				Архитектурные интерьеры МОП типового этажа
ГАП		Бычкова А.В.				Стадия: РП; Лист: 134; Листов: 225
архитектор		Веселова К.Ю.				
архитектор		Блахнов А.В.				План размещения светильников на отм. +82,650 (25 этаж) 1 корпус
						архбюро



Условные обозначения	
	Шинопровод с комплектующими светодидный светильник MODALINE TR 15Вт 4000К черный 100x100x134мм
	Встроенный световой профиль (потолочный)
	Накладной точечный светильник MODALINE POINT NR 200 (12Вт, Черный, 4000К, 80x80x200мм) IP54

*Предусмотреть подсветку плинтуса в коридоре


Примечания:
1. Чертеж содержит задание на привязку светильников МОП.
1. Все размеры проектные, перед началом работ уточнить по месту. При несовпадении фактических и проектных размеров изменения согласовать с представителем заказчика.
2. Проектом АИ предусмотрена привязка и спецификация светильников рабочего и декоративного освещения. Управление освещением, аварийное освещение и распределение групп выполняется по проекту ЭОМ, с учётом указаний на чертежах АИ.
3. Сводную спецификацию светильников см. лист 197.

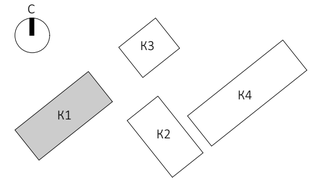

						EMTN-РД-1-АИ.МОП
						Многофункциональный гостиничный комплекс с подземной автостоянкой по адресу: г. Москва, 2-й Силикатный проезд, вл. 8
Изм.	Колуч.	Лист	N.Док.	Подп.	Дата	
рук. студии		Малахов А.В.				Архитектурные интерьеры МОП типового этажа
ГАП		Бычкова А.В.				
архитектор		Веселова К.Ю.				
архитектор		Блажнов А.В.				План размещения светильников на отм. +85,950 (26 этаж) 1 корпус

Стадия	Лист	Листов
РП	135	225


архбюро

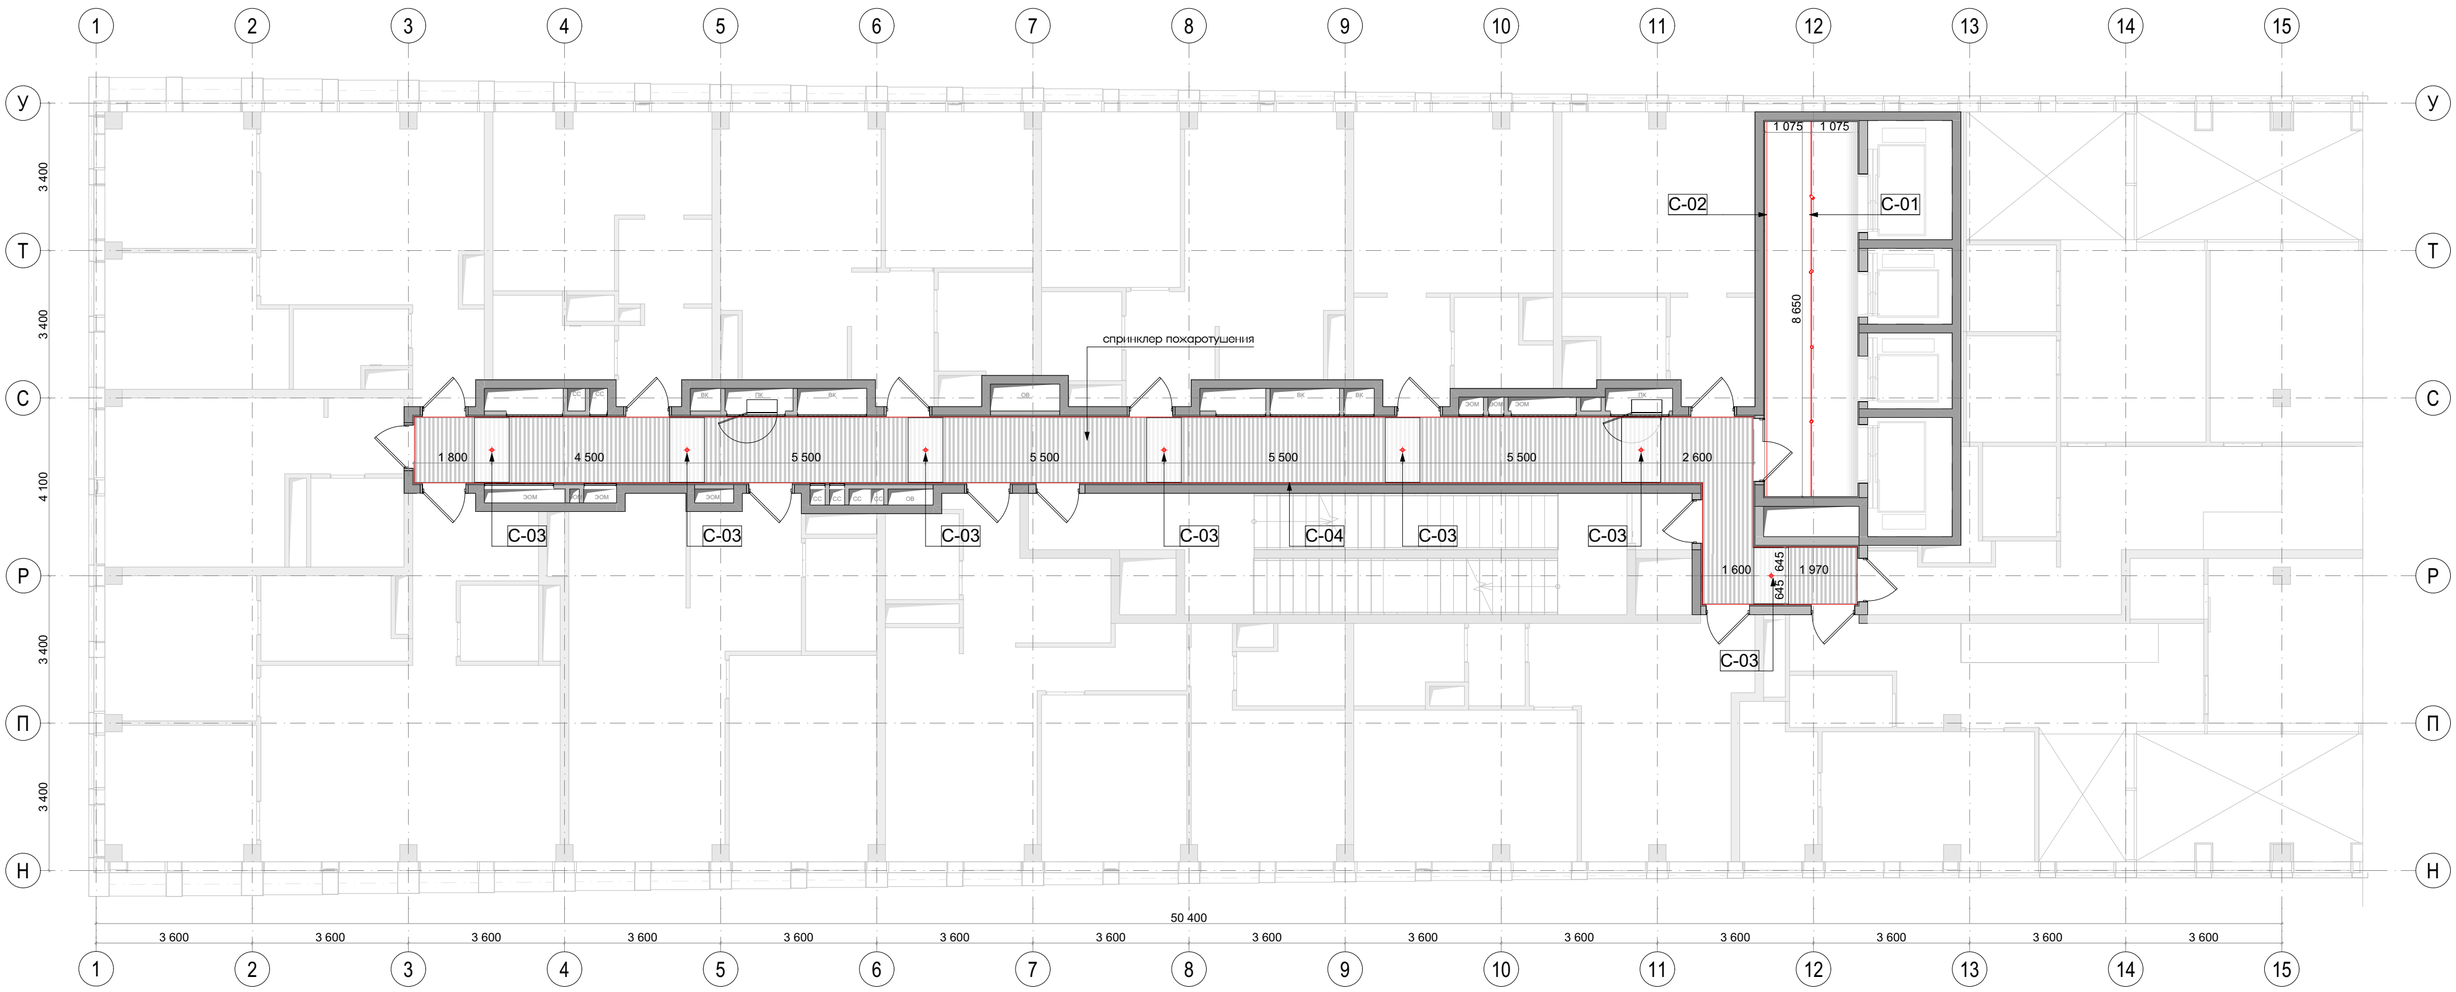

Условные обозначения	
	Шинопровод с комплектующими светодидный светильник MODALINE TR 15Вт 4000К черный 100x100x134мм
	Встроенный световой профиль (потолочный)
	Накладной точечный светильник MODALINE POINT NR 200 (12Вт, Черный, 4000К, 80x80x200мм) IP54

*Предусмотреть подсветку плинтуса в коридоре


Примечания:
1. Чертеж содержит задание на привязку светильников МОП.
1. Все размеры проектные, перед началом работ уточнить по месту. При несовпадении фактических и проектных размеров изменения согласовать с представителем заказчика.
2. Проектом АИ предусмотрена привязка и спецификация светильников рабочего и декоративного освещения. Управление освещением, аварийное освещение и распределение групп выполняется по проекту ЭОМ, с учётом указаний на чертежах АИ.
3. Сводную спецификацию светильников см. лист 197.

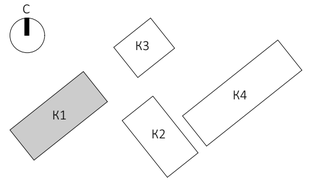

						EMTN-РД-1-АИ.МОП
						Многофункциональный гостиничный комплекс с подземной автостоянкой по адресу: г. Москва, 2-й Силикатный проезд, вл. 8
Изм.	Колуч.	Лист	№Док.	Подп.	Дата	
рук. студии		Малахов А.В.				Архитектурные интерьеры МОП типового этажа
ГАП		Бычкова А.В.				
архитектор		Веселова К.Ю.				
архитектор		Блажнов А.В.				План размещения светильников на отм. +89,250 (27 этаж) 1 корпус

Стадия	Лист	Листов
РП	136	225


архбюро

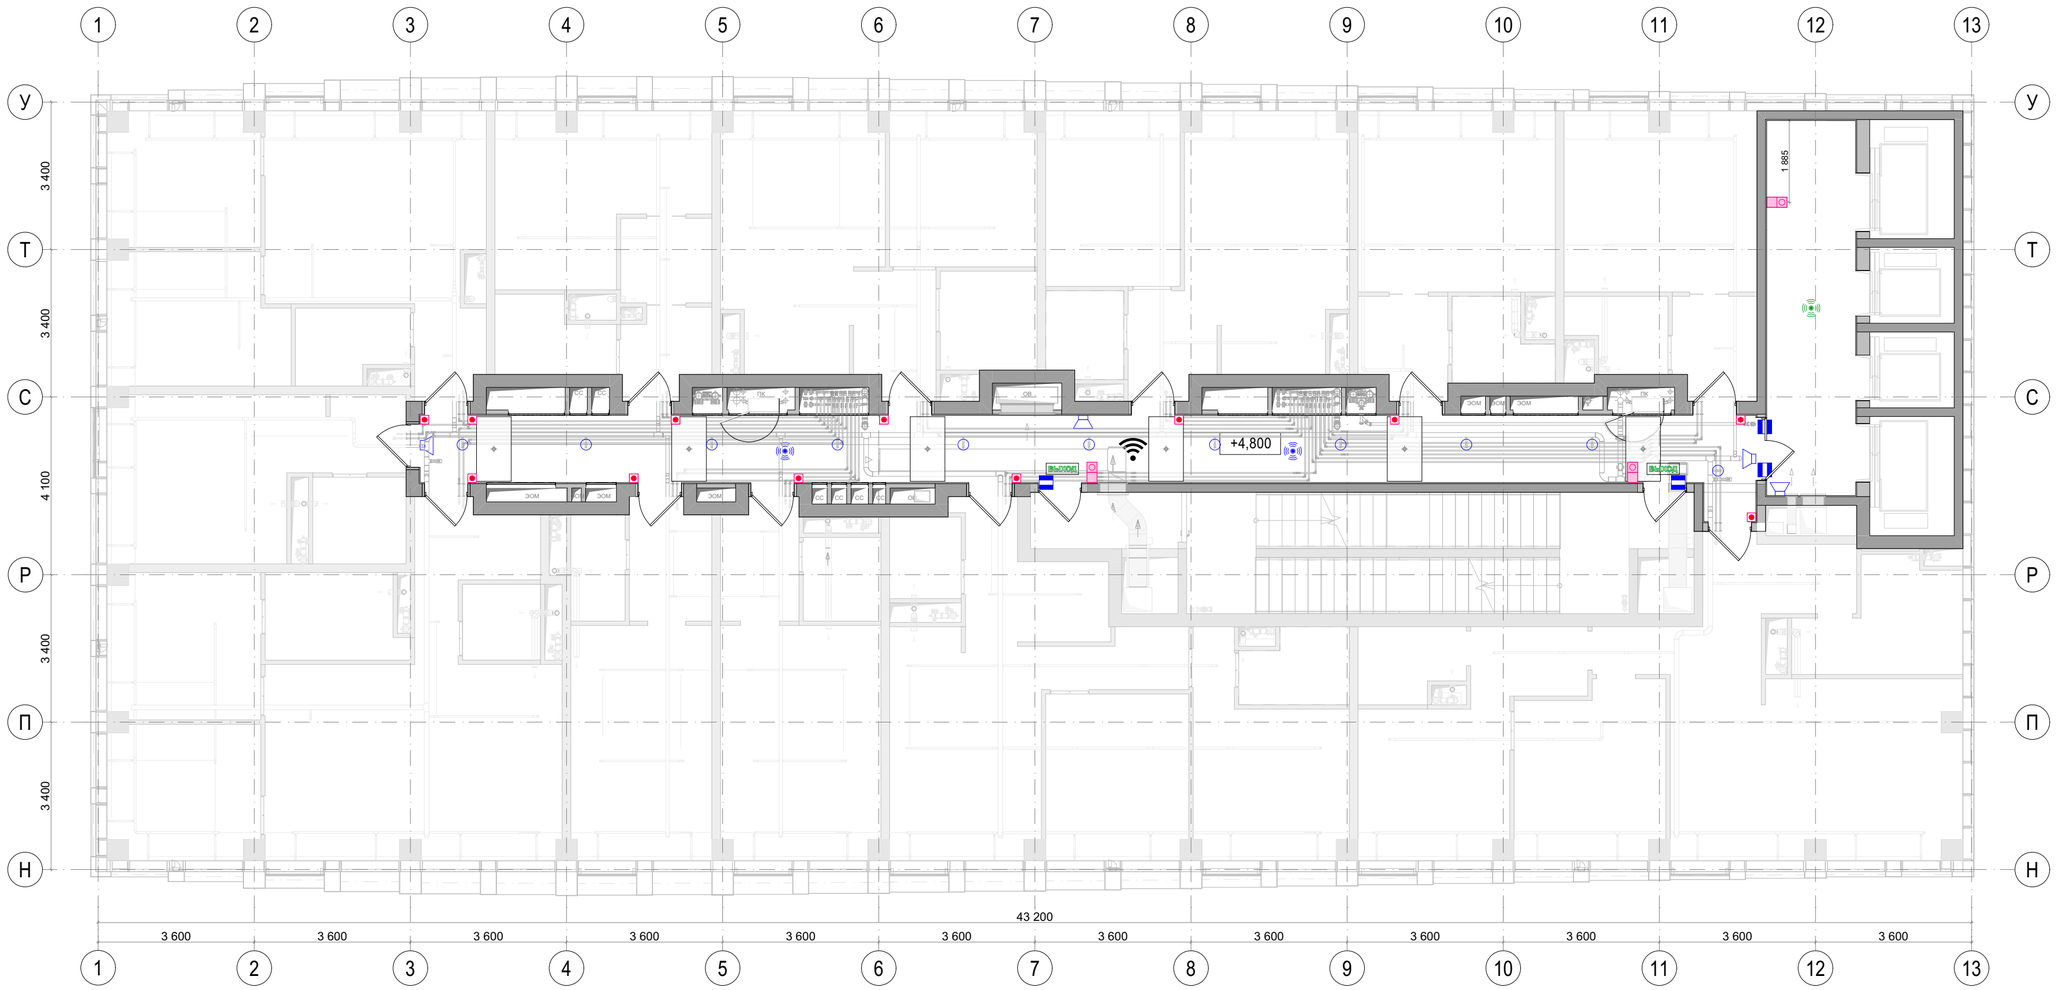

Условные обозначения	
	Громкоговоритель настенный поменять на громкоговоритель потолочный. Монтаж за подвесным потолком
	Беспроводная точка доступа Wi-Fi. Монтаж за подвесным потолком.
ВЫХОД	Оповещатель охранно-пожарный световой настенный с надписью "Выход"
	Абонентское переговорное устройство. Монтаж настенный.
	Датчик движения потолочного крепления.
	Датчик движения потолочный, встраиваемый, цвет черный
	Ороситель спринклерный водяной
	Извещатель безадресный охранный магнитоконтактный
	Видеозвонок безпроводной

Примечания:


1. Чертеж содержит уточняющую привязку и характеристики инженерных оконечных устройств смежных проектов в интерьере.
2. Применяемое оборудование учтено в спецификации соответствующего комплекта Рабочей документации ВИС, если не указано иного.
3. Размещение инженерного оборудования см. совместно с разделами ЭОМ, СС, ОВ, ВК, АПС, СОУЭ, СКУД.
4. Подключение и разводка сетей - см. смежный проект ВИС.
5. Привязку неуказанного инженерного оборудования согласовать с ГИПом в рабочем порядке.
6. Все размеры проектные, перед началом работ уточнить по месту.
7. Привязка оконечного оборудования на стенах помещений МОП в увязке с элементами интерьера и отделкой - см. развертки стен.
8. Спецификация элементов управления лифтами - в составе заказа лифтов.
9. Схему привязки/установки видеозвонка см. лист 215.
10. Сводную спецификацию оконечных устройств см. лист 225.

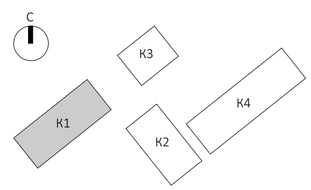

						EMTN-РД-1-АИ.МОП
						Многофункциональный гостиничный комплекс с подземной автостоянкой по адресу: г. Москва, 2-й Силикатный проезд, вл. 8
Изм.	Колуч.	Лист	N Док.	Подп.	Дата	
рук. студии		Малахов А.В.				Архитектурные интерьеры МОП типового этажа
ГАП		Бычкова А.В.				
архитектор		Веселова К.Ю.				
архитектор		Блахнов А.В.				Сводный план с указанием инженерного оборудования на отм. +4,800 (2 этаж) 1 корпус


Стадия	Лист	Листов
РП	137	225

архбюро

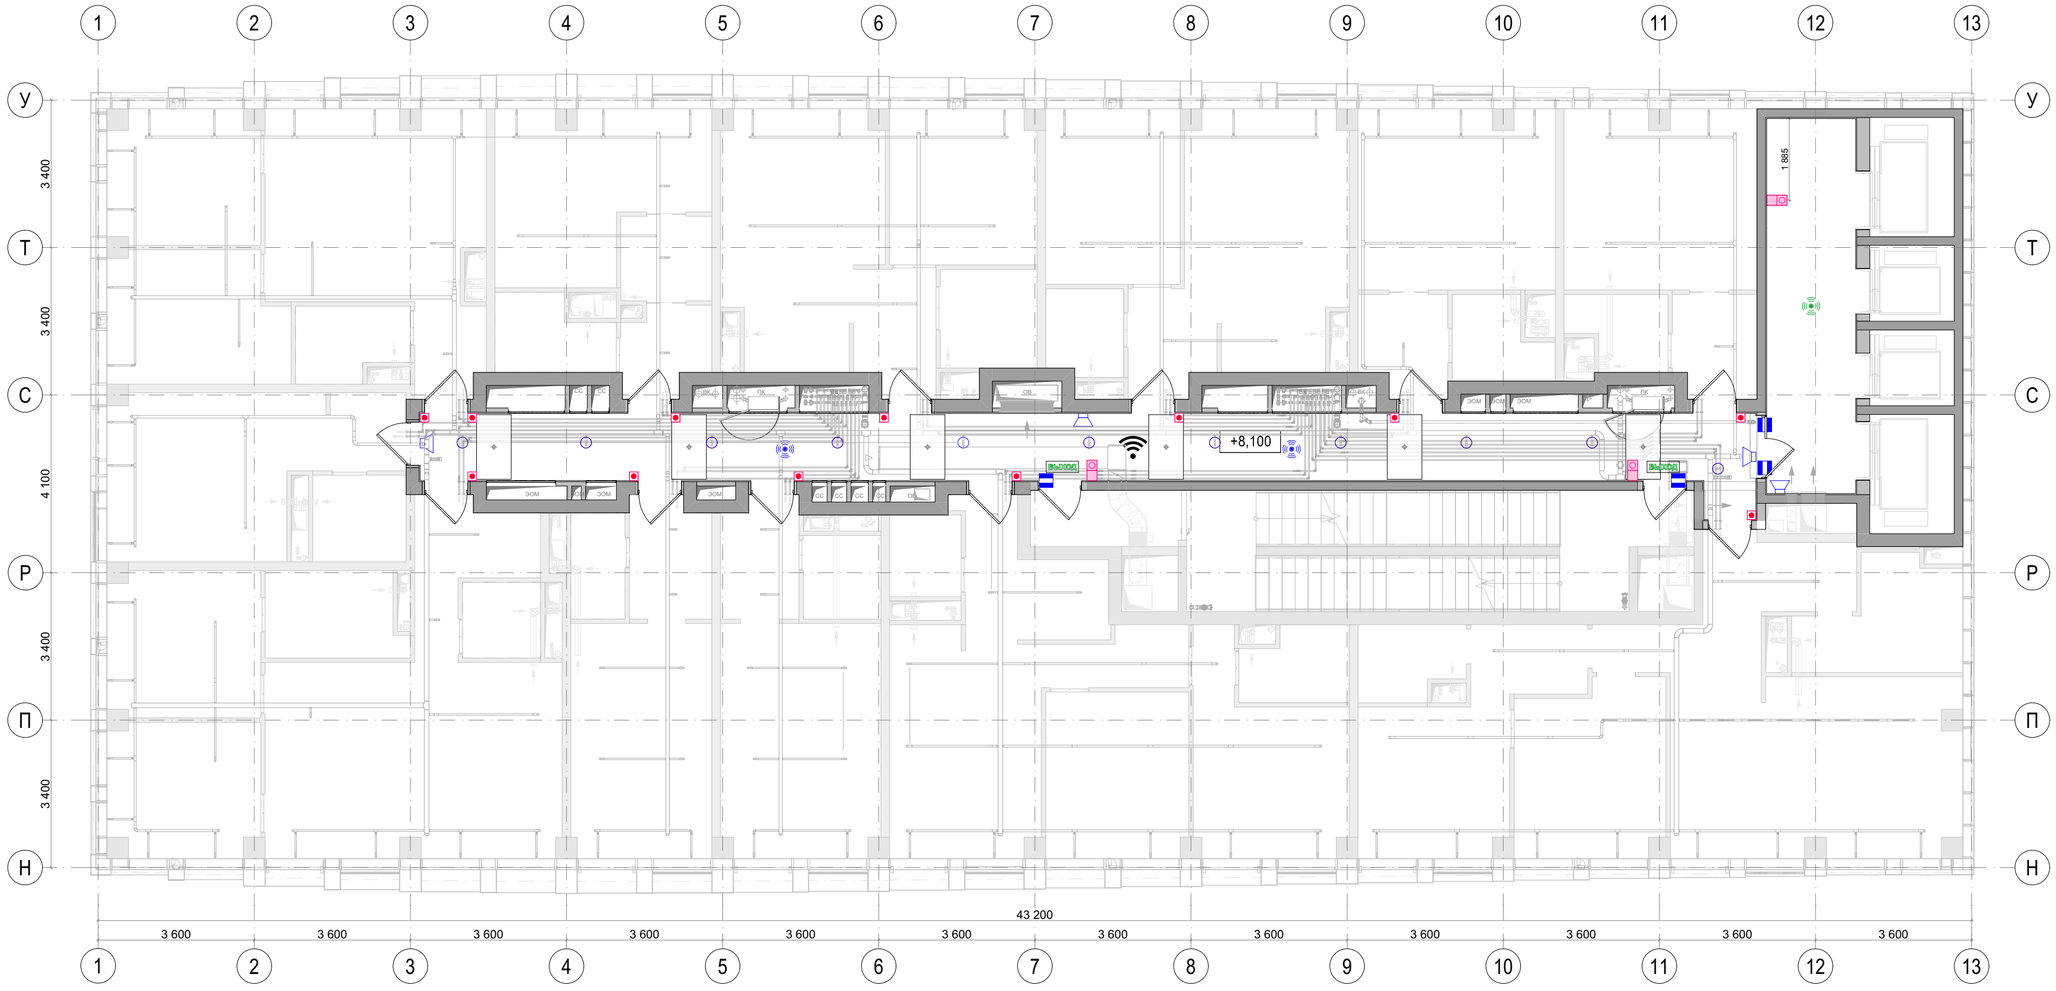



Условные обозначения	
	Громкоговоритель настенный поменять на громкоговоритель потолочный. Монтаж за подвесным потолком
	Беспроводная точка доступа Wi-Fi. Монтаж за подвесным потолком.
ВЫХОД	Оповещатель охранно-пожарный световой настенный с надписью "Выход"
	Абонентское переговорное устройство. Монтаж настенный.
	Датчик движения потолочного крепления.
	Датчик движения потолочный, встраиваемый, цвет черный
	Ороситель спринклерный водяной
	Извещатель безадресный охранный магнитоконтактный
	Видеозвонок безпроводной


Примечания:
1. Чертеж содержит уточняющую привязку и характеристики инженерных оконечных устройств смежных проектов в интерьере.
2. Применяемое оборудование учтено в спецификации соответствующего комплекта Рабочей документации ВИС, если не указано иного.
3. Размещение инженерного оборудования см. совместно с разделами ЭОМ, СС, ОВ, ВК, АПС, СОУЭ, СКУД.
4. Подключение и разводка сетей - см. смежный проект ВИС.
5. Привязку неуказанного инженерного оборудования согласовать с ГИПом в рабочем порядке.
6. Все размеры проектные, перед началом работ уточнить по месту.
7. Привязка оконечного оборудования на стенах помещений МОП в увязке с элементами интерьера и отделкой - см. развертки стен.
8. Спецификация элементов управления лифтами - в составе заказа лифтов.
9. Схему привязки/установки видеозвонка см. лист 215.
10. Сводную спецификацию оконечных устройств см. лист 225.

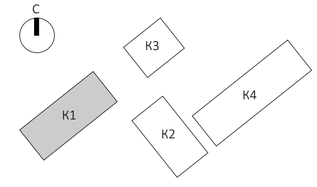

							ЕМТN-РД-1-АИ.МОП
							Многофункциональный гостиничный комплекс с подземной автостоянкой по адресу: г. Москва, 2-й Силикатный проезд, вл. 8
Изм.	Колуч.	Лист	№Док.	Подп.	Дата		
рук. студии		Малахов А.В.				Архитектурные интерьеры МОП типового этажа	Стадия: РП; Лист: 138; Листов: 225
ГАП		Бычкова А.В.					
архитектор		Веселова К.Ю.					
архитектор		Блажнов А.В.				Сводный план с указанием инженерного оборудования на отм. +8,100 (3 этаж) 1 корпус	архбюро

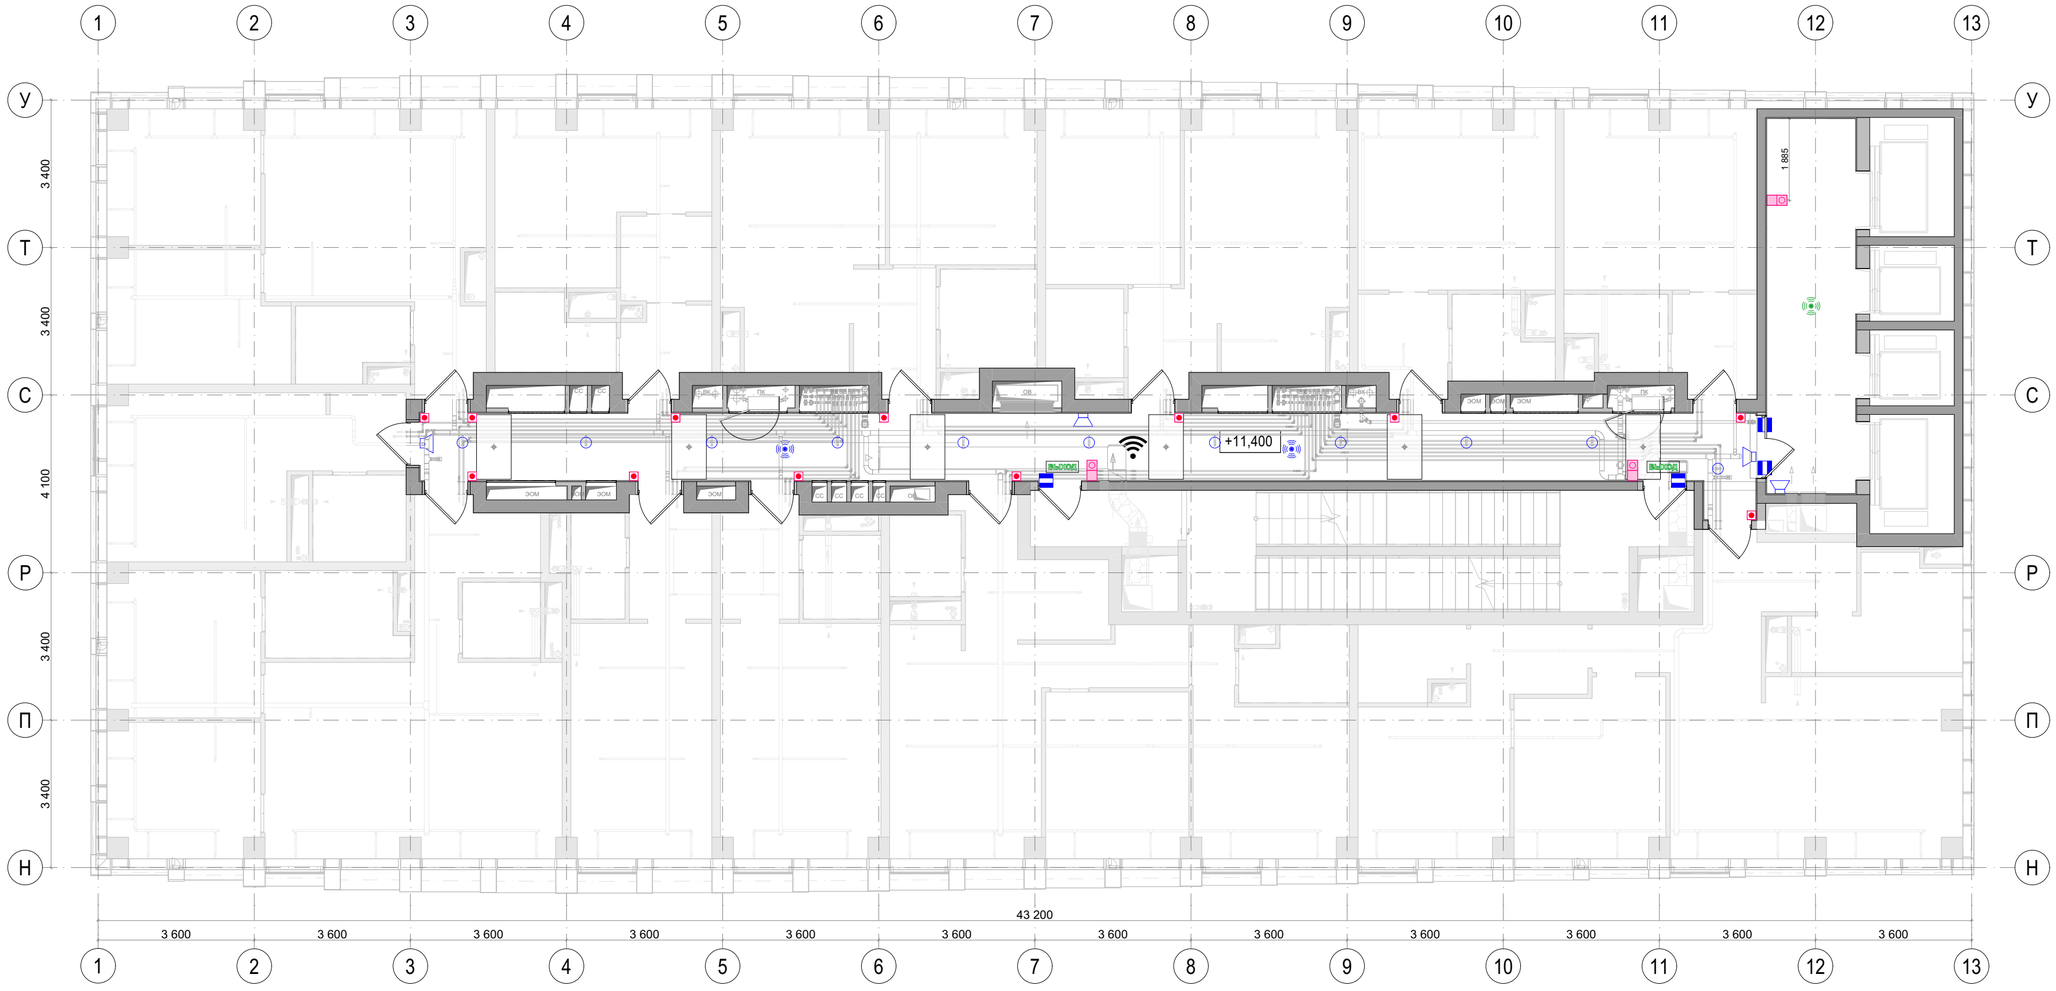
1
2
3
4
5
6
7
8
9
10
11
12
13
У
Т
С
Р
П
Н
3 400
3 400
4 100
3 400
1 985
+11,400
ЭОМ
ЭОМ
ЭОМ
ЭОМ
ЭОМ
ПК
ПК
ПК
ОВ
ВК
ВК
ВК

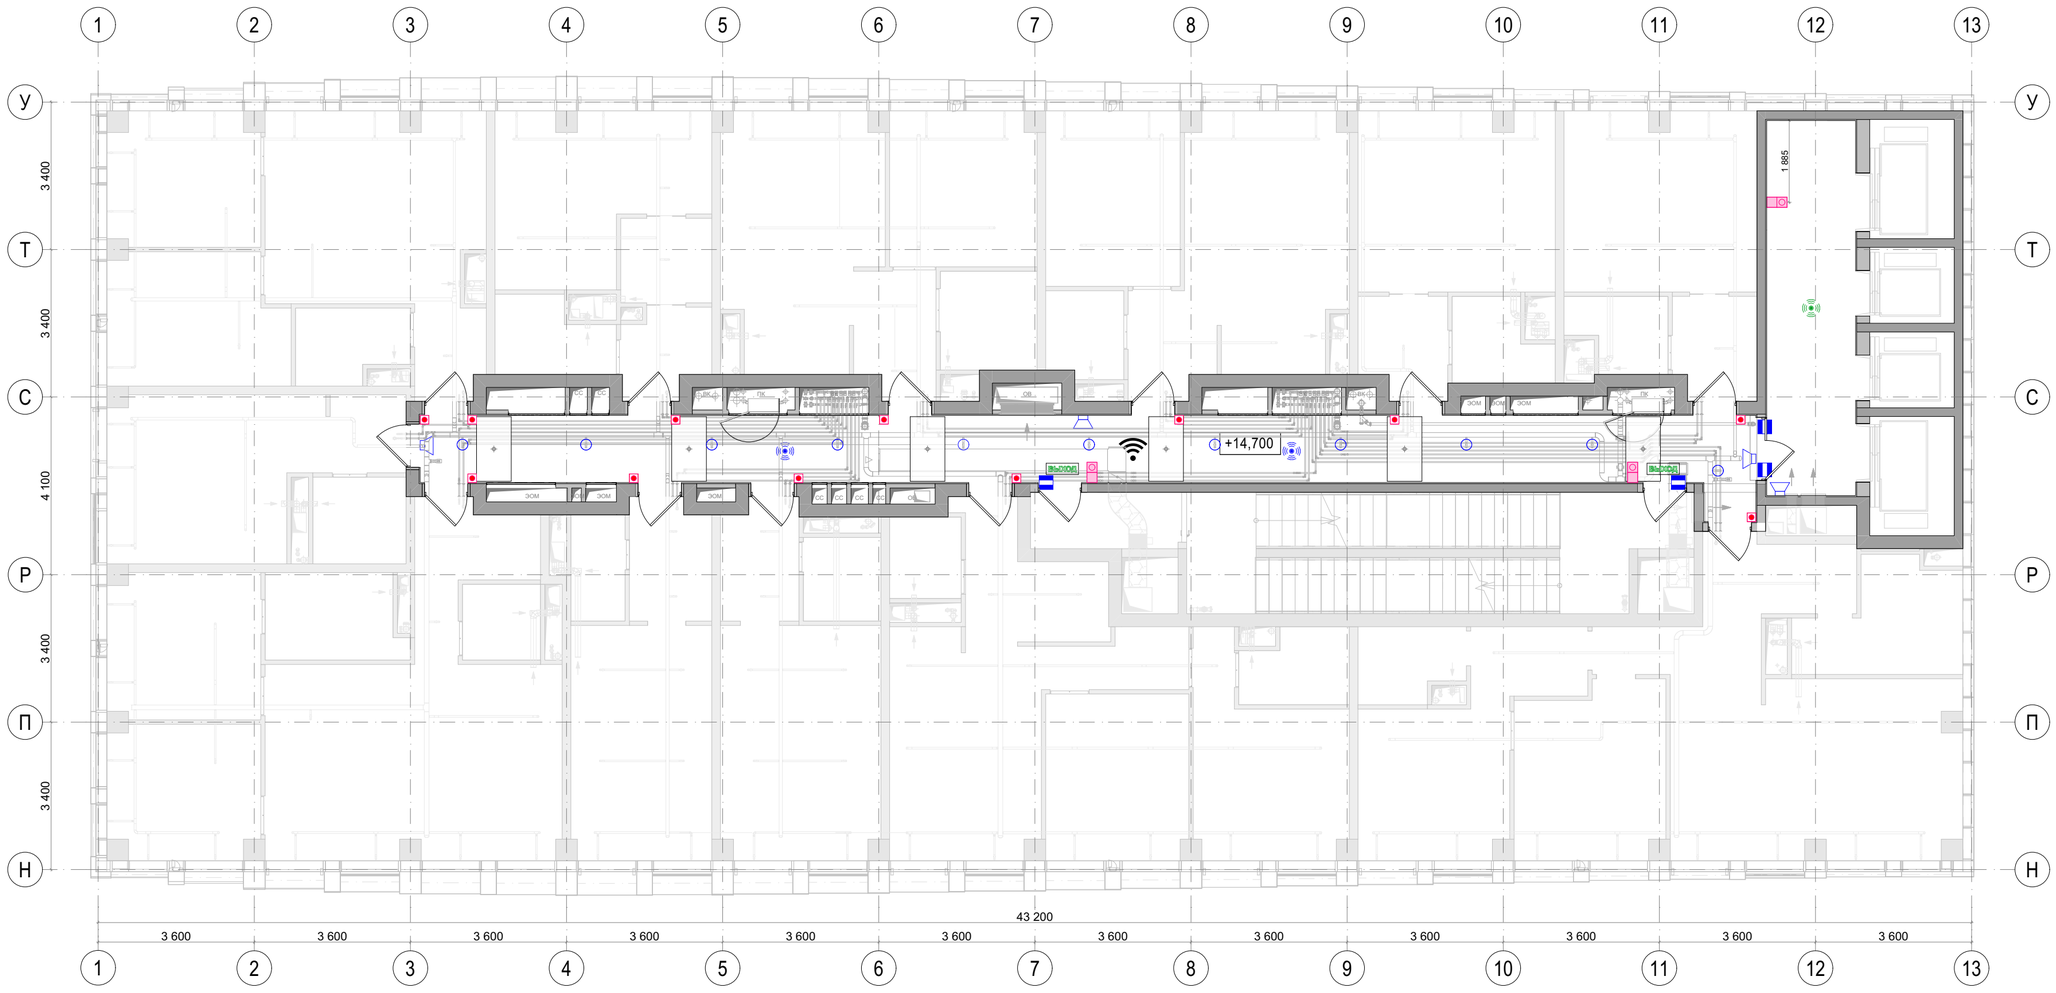

1
2
3
4
5
6
7
8
9
10
11
12
13
У
Т
С
Р
П
Н
3 400
3 400
4 100
3 400
1 985
+14,700
ЭОМ
ЭОМ
ЭОМ
ЭОМ
ЭОМ
ПК
ПК
ПК
ПК
ОВ
ОВ
ВК
ВК
ВК
ВК
СС
СС
СС
СС
СС
ОВ
ОВ
ВК
ВК
ВК
ВК

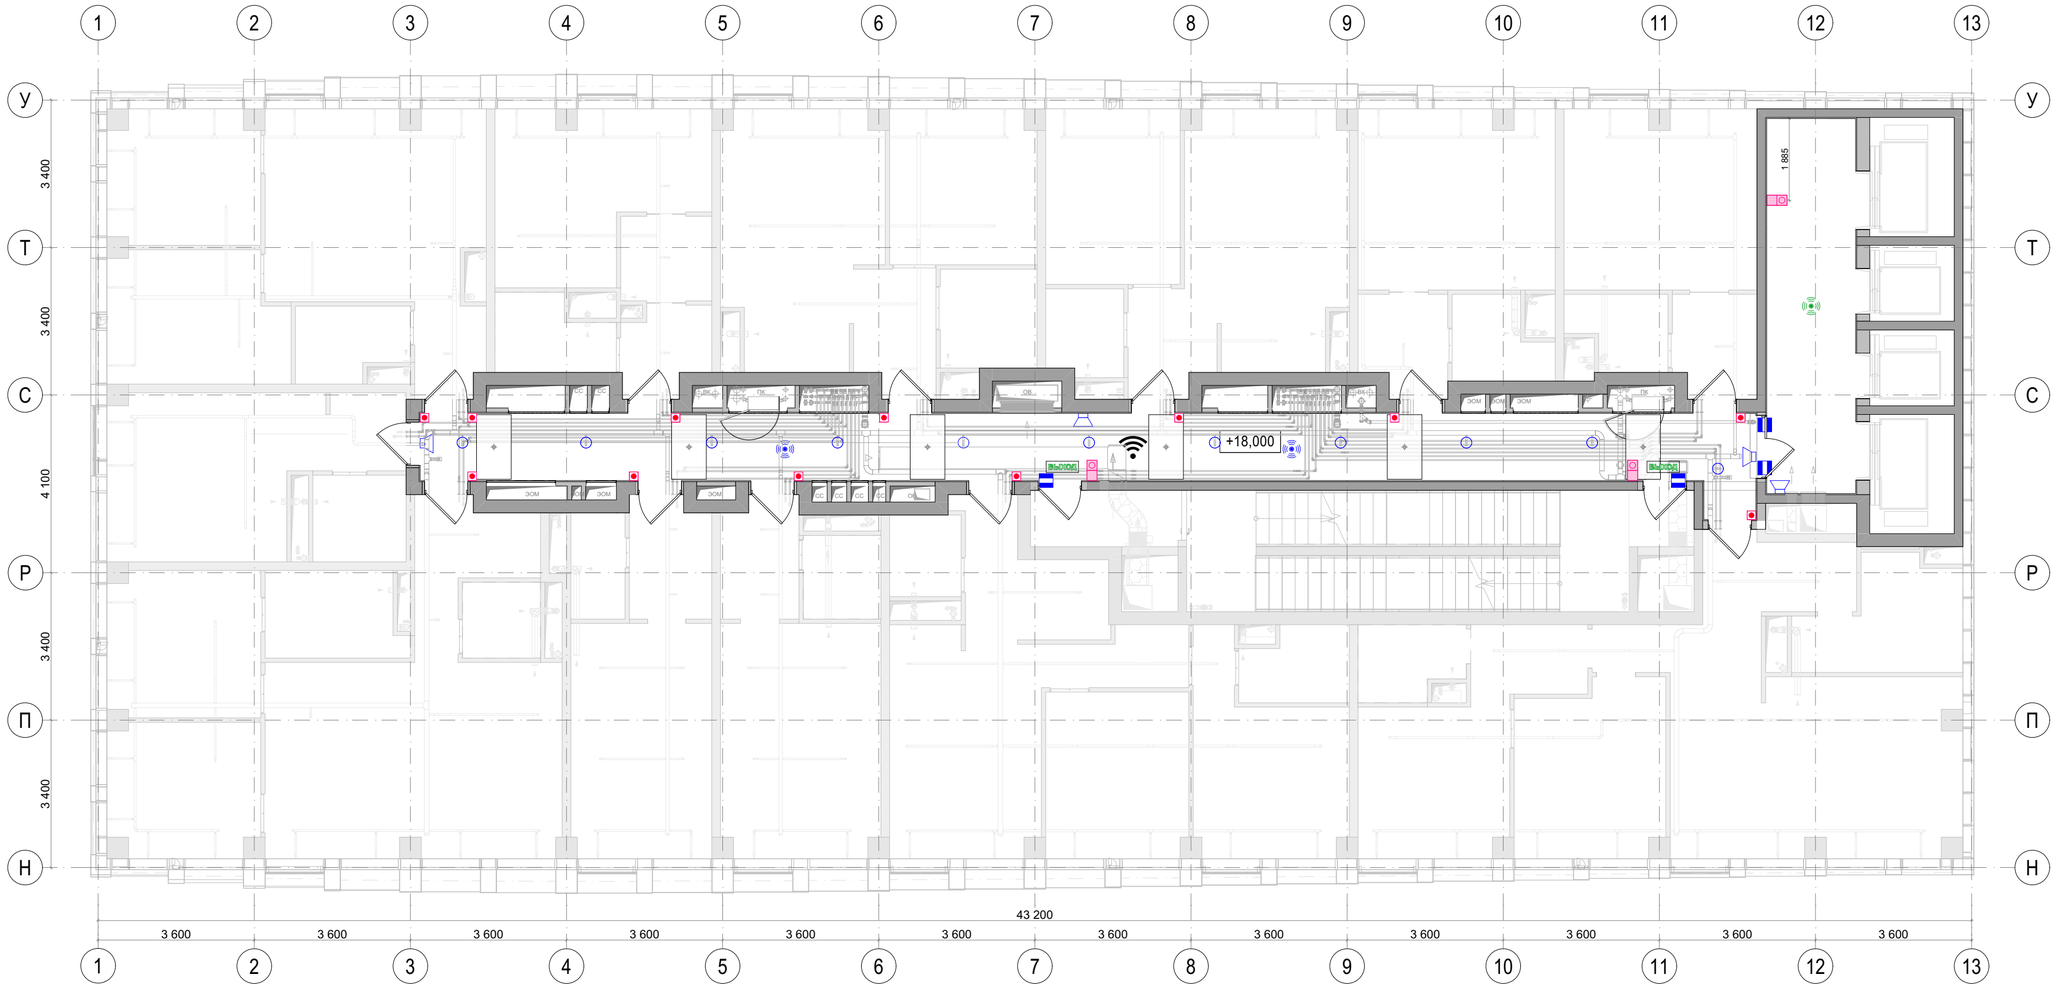


Условные обозначения	
	Громкоговоритель настенный поменять на громкоговоритель потолочный. Монтаж за подвесным потолком
	Беспроводная точка доступа Wi-Fi. Монтаж за подвесным потолком.
ВЫХОД	Оповещатель охранно-пожарный световой настенный с надписью "Выход"
	Абонентское переговорное устройство. Монтаж настенный.
	Датчик движения потолочного крепления.
	Датчик движения потолочный, встраиваемый, цвет черный
	Ороситель спринклерный водяной
	Извещатель безадресный охранный магнитоконтактный
	Видеозвонок безпроводной

Примечания:

1. Чертеж содержит уточняющую привязку и характеристики инженерных оконечных устройств смежных проектов в интерьере.
2. Применяемое оборудование учтено в спецификации соответствующего комплекта Рабочей документации ВИС, если не указано иного.
3. Размещение инженерного оборудования см. совместно с разделами ЭОМ, СС, ОВ, ВК, АПС, СОУЭ, СКУД.
4. Подключение и разводка сетей - см. смежный проект ВИС.
5. Привязку неуказанного инженерного оборудования согласовать с ГИПом в рабочем порядке.
6. Все размеры проектные, перед началом работ уточнить по месту.
7. Привязка оконечного оборудования на стенах помещений МОП в увязке с элементами интерьера и отделкой - см. развертки стен.
8. Спецификация элементов управления лифтами - в составе заказа лифтов.
9. Схему привязки/установки видеозвонка см. лист 215.
10. Сводную спецификацию оконечных устройств см. лист 225.

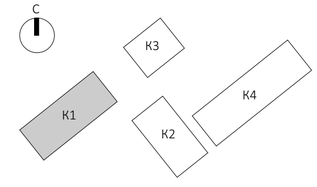

						EMTN-РД-1-АИ.МОП	
						Многофункциональный гостиничный комплекс с подземной автостоянкой по адресу: г. Москва, 2-й Силикатный проезд, вл. 8	
Изм.	Колуч.	Лист	№Док.	Подп.	Дата		
рук. студии		Малахов А.В.				Архитектурные интерьеры МОП типового этажа	Стадия: РП; Лист: 141; Листов: 225
ГАП		Бычкова А.В.					
архитектор		Веселова К.Ю.					
архитектор		Блажнов А.В.				Сводный план с указанием инженерного оборудования на отм. +18,000 (6 этаж) 1 корпус	архбюро

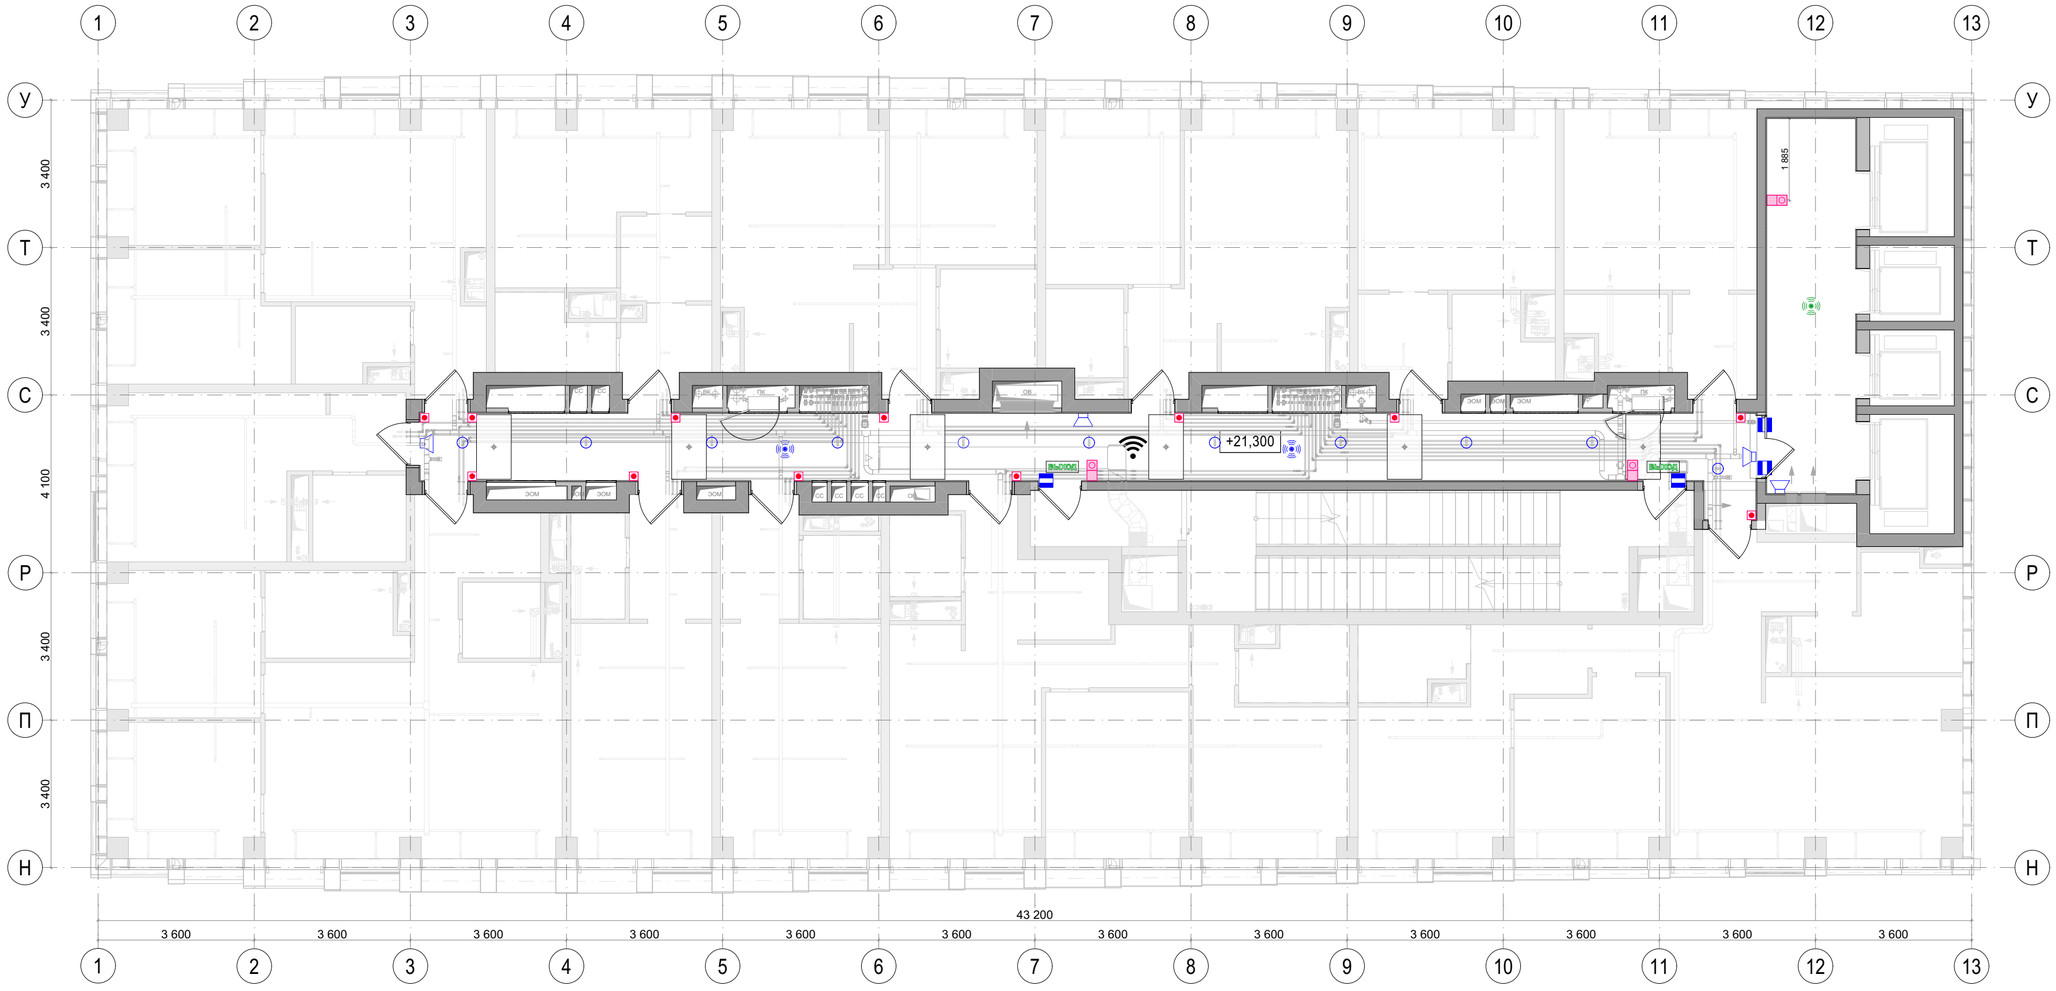

1
2
3
4
5
6
7
8
9
10
11
12
13
У
Т
С
Р
П
Н
3 400
3 400
4 100
3 400
3 400
1 985
+21,300
ЭОМ
ЭОМ
ЭОМ
ЭОМ
ЭОМ
ПК
ПК
ПК
ВК
ВК
ОВ
ОВ
ОВ


1
2
3
4
5
6
7
8
9
10
11
12
13
У
Т
С
Р
П
Н
3 400
3 400
4 100
3 400
1 885
+24,600
ЭОМ
ЭОМ
ЭОМ
ЭОМ
ЭОМ
ПК
ПК
ПК
ПК
ОВ
ОВ
ОВ



Условные обозначения	
	Громкоговоритель настенный поменять на громкоговоритель потолочный. Монтаж за подвесным потолком
	Беспроводная точка доступа Wi-Fi. Монтаж за подвесным потолком.
ВЫХОД	Оповещатель охранно-пожарный световой настенный с надписью "Выход"
	Абонентское переговорное устройство. Монтаж настенный.
	Датчик движения потолочного крепления.
	Датчик движения потолочный, встраиваемый, цвет черный
	Ороситель спринклерный водяной
	Извещатель безадресный охранный магнитоконтактный
	Видеозвонок безпроводной

Примечания:
1. Чертеж содержит уточняющую привязку и характеристики инженерных оконечных устройств смежных проектов в интерьере.
2. Применяемое оборудование учтено в спецификации соответствующего комплекта Рабочей документации ВИС, если не указано иного.
3. Размещение инженерного оборудования см. совместно с разделами ЭОМ, СС, ОВ, ВК, АПС, СОУЭ, СКУД.
4. Подключение и разводка сетей - см. смежный проект ВИС.
5. Привязку неуказанного инженерного оборудования согласовать с ГИПом в рабочем порядке.
6. Все размеры проектные, перед началом работ уточнить по месту.
7. Привязка оконечного оборудования на стенах помещений МОП в увязке с элементами интерьера и отделкой - см. развертки стен.
8. Спецификация элементов управления лифтами - в составе заказа лифтов.
9. Схему привязки/установки видеозвонка см. лист 215.
10. Сводную спецификацию оконечных устройств см. лист 225.

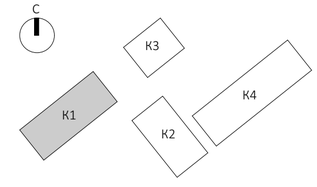

						EMTN-РД-1-АИ.МОП
						Многофункциональный гостиничный комплекс с подземной автостоянкой по адресу: г. Москва, 2-й Силикатный проезд, вл. 8
Изм.	Колуч.	Лист	N док.	Подп.	Дата	
рук. студии		Малахов А.В.				Архитектурные интерьеры МОП типового этажа
ГАП		Бычкова А.В.				
архитектор		Веселова К.Ю.				
архитектор		Блажнов А.В.				
						Сводный план с указанием инженерного оборудования на отм. +27,900 (9 этаж) 1 корпус


Стадия	Лист	Листов
РП	144	225

архбюро



Условные обозначения	
	Громкоговоритель настенный поменять на громкоговоритель потолочный. Монтаж за подвесным потолком
	Беспроводная точка доступа Wi-Fi. Монтаж за подвесным потолком.
ВЫХОД	Оповещатель охранно-пожарный световой настенный с надписью "Выход"
	Абонентское переговорное устройство. Монтаж настенный.
	Датчик движения потолочного крепления.
	Датчик движения потолочный, встраиваемый, цвет черный
	Ороситель спринклерный водяной
	Извещатель безадресный охранный магнитоконтактный
	Видеозвонок безпроводной


Примечания:
1. Чертеж содержит уточняющую привязку и характеристики инженерных оконечных устройств смежных проектов в интерьере.
2. Применяемое оборудование учтено в спецификации соответствующего комплекта Рабочей документации ВИС, если не указано иного.
3. Размещение инженерного оборудования см. совместно с разделами ЭОМ, СС, ОВ, ВК, АПС, СОУЭ, СКУД.
4. Подключение и разводка сетей - см. смежный проект ВИС.
5. Привязку неуказанного инженерного оборудования согласовать с ГИПом в рабочем порядке.
6. Все размеры проектные, перед началом работ уточнить по месту.
7. Привязка оконечного оборудования на стенах помещений МОП в увязке с элементами интерьера и отделкой - см. развертки стен.
8. Спецификация элементов управления лифтами - в составе заказа лифтов.
9. Схему привязки/установки видеозвонка см. лист 215.
10. Сводную спецификацию оконечных устройств см. лист 225.

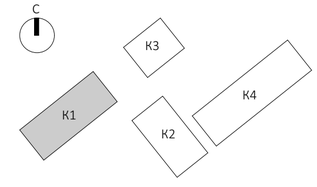

						EMTN-РД-1-АИ.МОП
						Многофункциональный гостиничный комплекс с подземной автостоянкой по адресу: г. Москва, 2-й Силикатный проезд, вл. 8
Изм.	Колуч.	Лист	№Док.	Подп.	Дата	
рук. студии		Малахов А.В.				Архитектурные интерьеры МОП типового этажа
ГАП		Бычкова А.В.				
архитектор		Веселова К.Ю.				
архитектор		Блажнов А.В.				
						Сводный план с указанием инженерного оборудования на отм. +31,200 (10 этаж) 1 корпус


Стадия	Лист	Листов
РП	145	225

архбюро

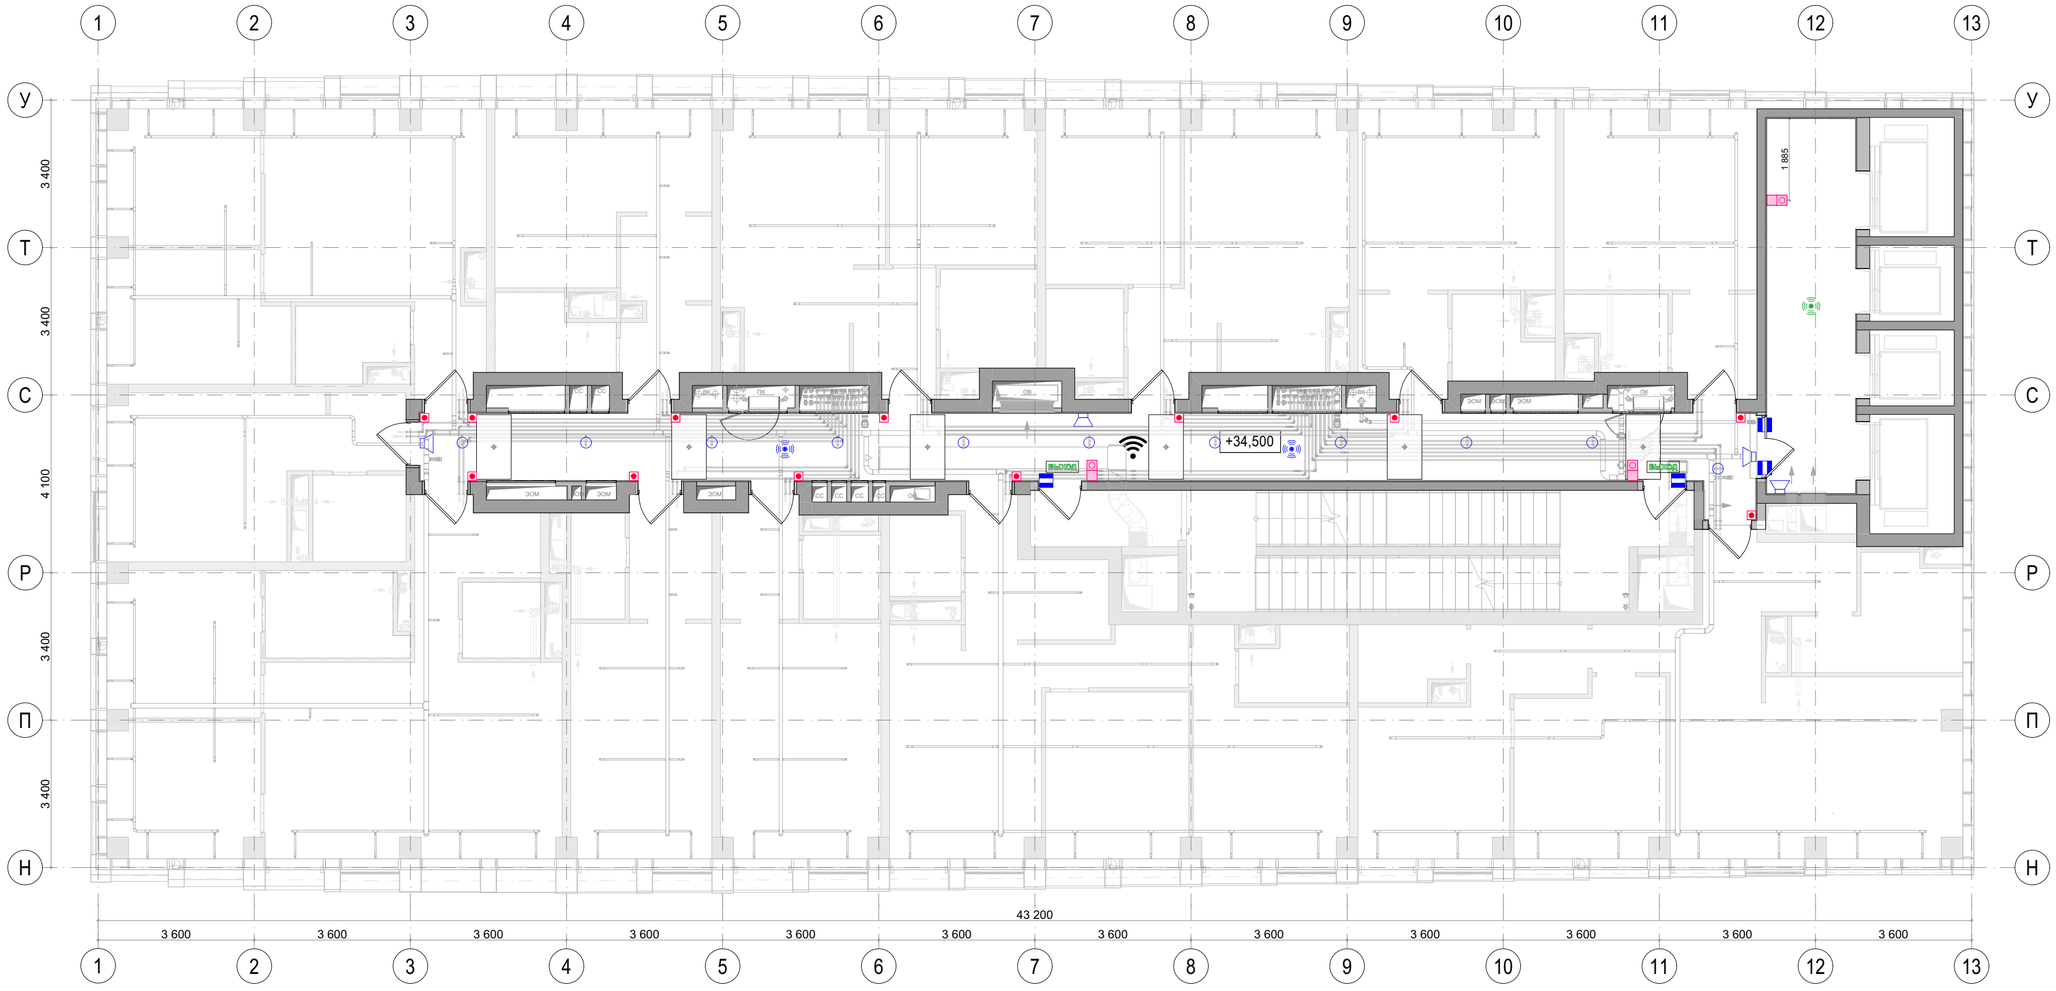



Условные обозначения	
	Громкоговоритель настенный поменять на громкоговоритель потолочный. Монтаж за подвесным потолком
	Беспроводная точка доступа Wi-Fi. Монтаж за подвесным потолком.
ВЫХОД	Оповещатель охранно-пожарный световой настенный с надписью "Выход"
	Абонентское переговорное устройство. Монтаж настенный.
	Датчик движения потолочного крепления.
	Датчик движения потолочный, встраиваемый, цвет черный
	Ороситель спринклерный водяной
	Извещатель безадресный охранный магнитоконтактный
	Видеозвонок безпроводной


Примечания:
1. Чертеж содержит уточняющую привязку и характеристики инженерных оконечных устройств смежных проектов в интерьере.
2. Применяемое оборудование учтено в спецификации соответствующего комплекта Рабочей документации ВИС, если не указано иного.
3. Размещение инженерного оборудования см. совместно с разделами ЭОМ, СС, ОВ, ВК, АПС, СОУЭ, СКУД.
4. Подключение и разводка сетей - см. смежный проект ВИС.
5. Привязку неуказанного инженерного оборудования согласовать с ГИПом в рабочем порядке.
6. Все размеры проектные, перед началом работ уточнить по месту.
7. Привязка оконечного оборудования на стенах помещений МОП в увязке с элементами интерьера и отделкой - см. развертки стен.
8. Спецификация элементов управления лифтами - в составе заказа лифтов.
9. Схему привязки/установки видеозвонка см. лист 215.
10. Сводную спецификацию оконечных устройств см. лист 225.

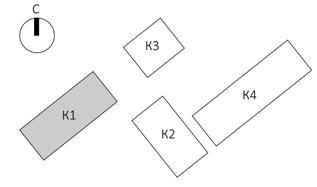


							ЕМТN-РД-1-АИ.МОП
							Многофункциональный гостиничный комплекс с подземной автостоянкой по адресу: г. Москва, 2-й Силикатный проезд, вл. 8
Изм.	Колуч.	Лист	N док.	Подп.	Дата		
рук. студии		Малахов А.В.				Архитектурные интерьеры МОП типового этажа	Стадия: РП; Лист: 146; Листов: 225
ГАП		Бычкова А.В.					
архитектор		Веселова К.Ю.					
архитектор		Блажнов А.В.				Сводный план с указанием инженерного оборудования на отм. +34,500 (11 этаж) 1 корпус	архбюро

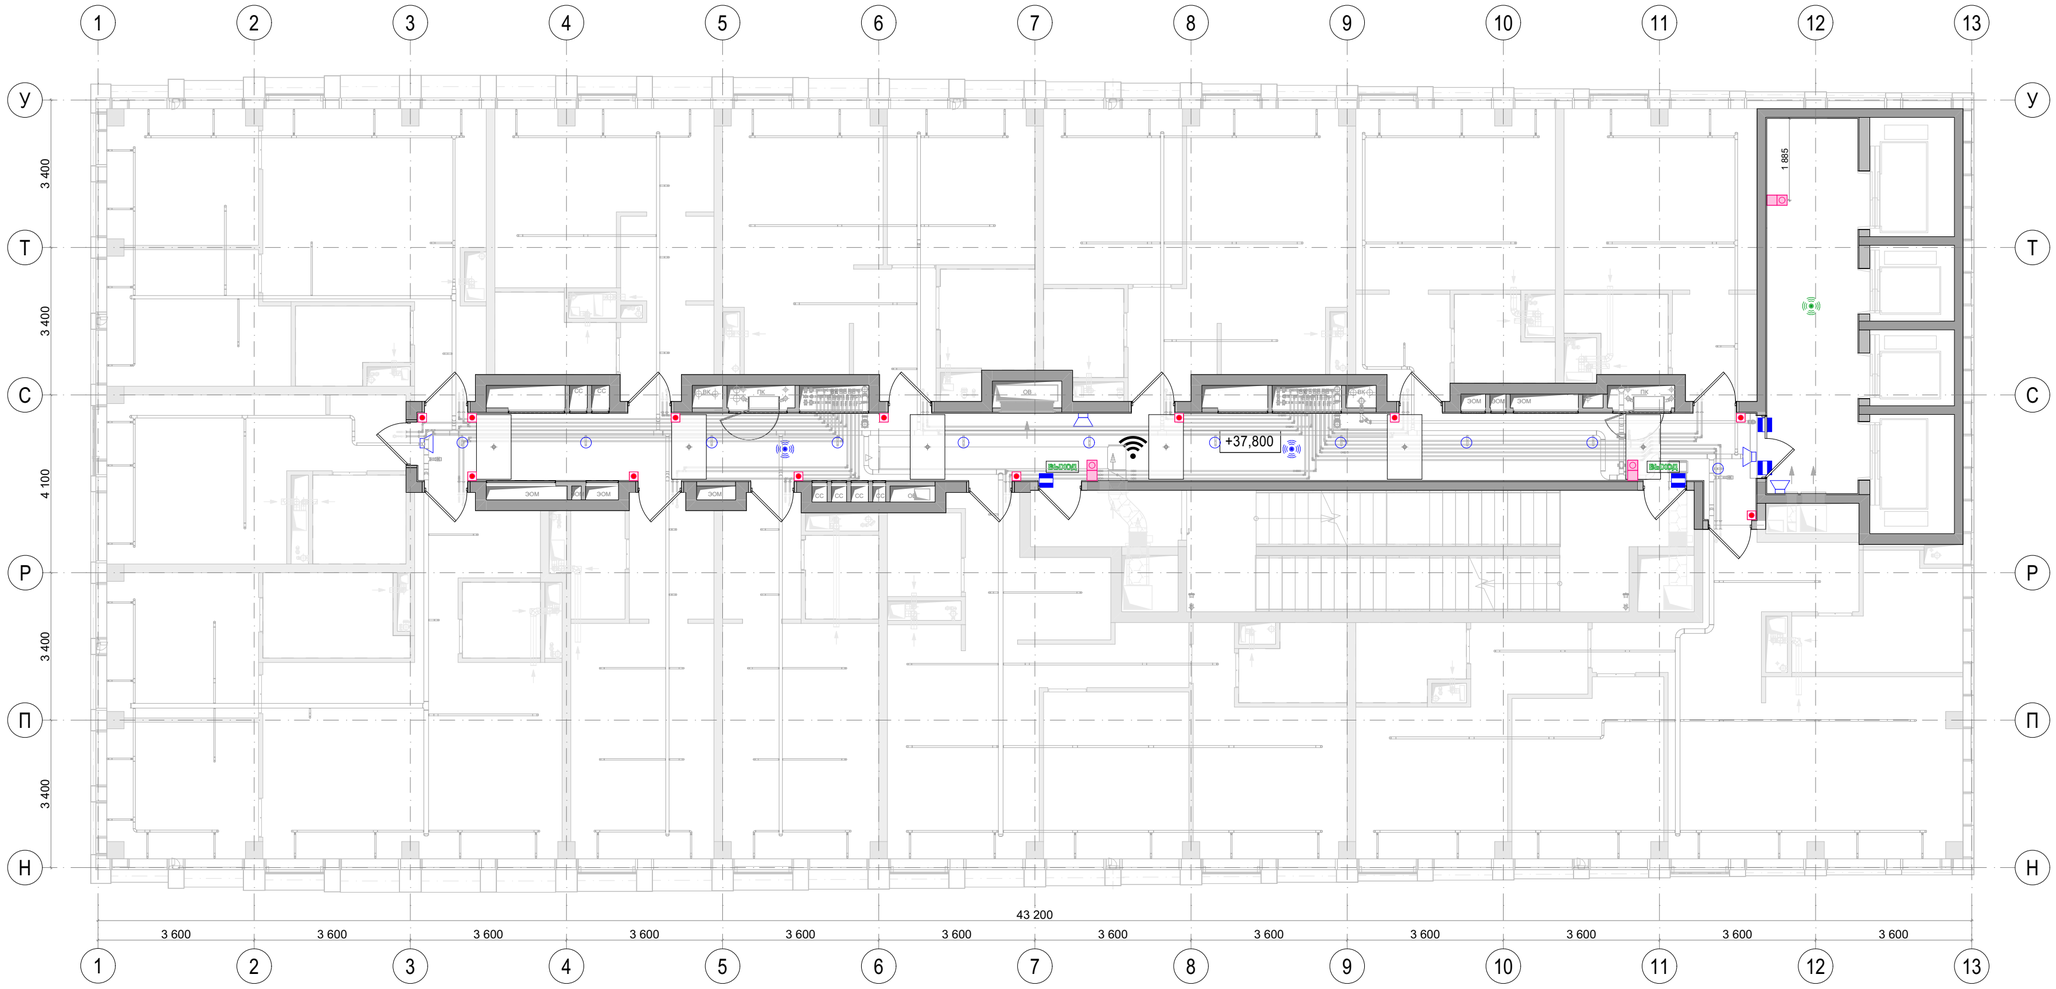
1
2
3
4
5
6
7
8
9
10
11
12
13
У
Т
С
Р
П
Н
3 400
3 400
4 100
3 400
3 400
1 985
+37,800
ЭОМ
ЭОМ
ЭОМ
ЭОМ
ЭОМ
ПК
ПК
ПК
ПК
ОВ
ОВ
ОВ
ОВ
ОВ
ВК
ВК
ВК

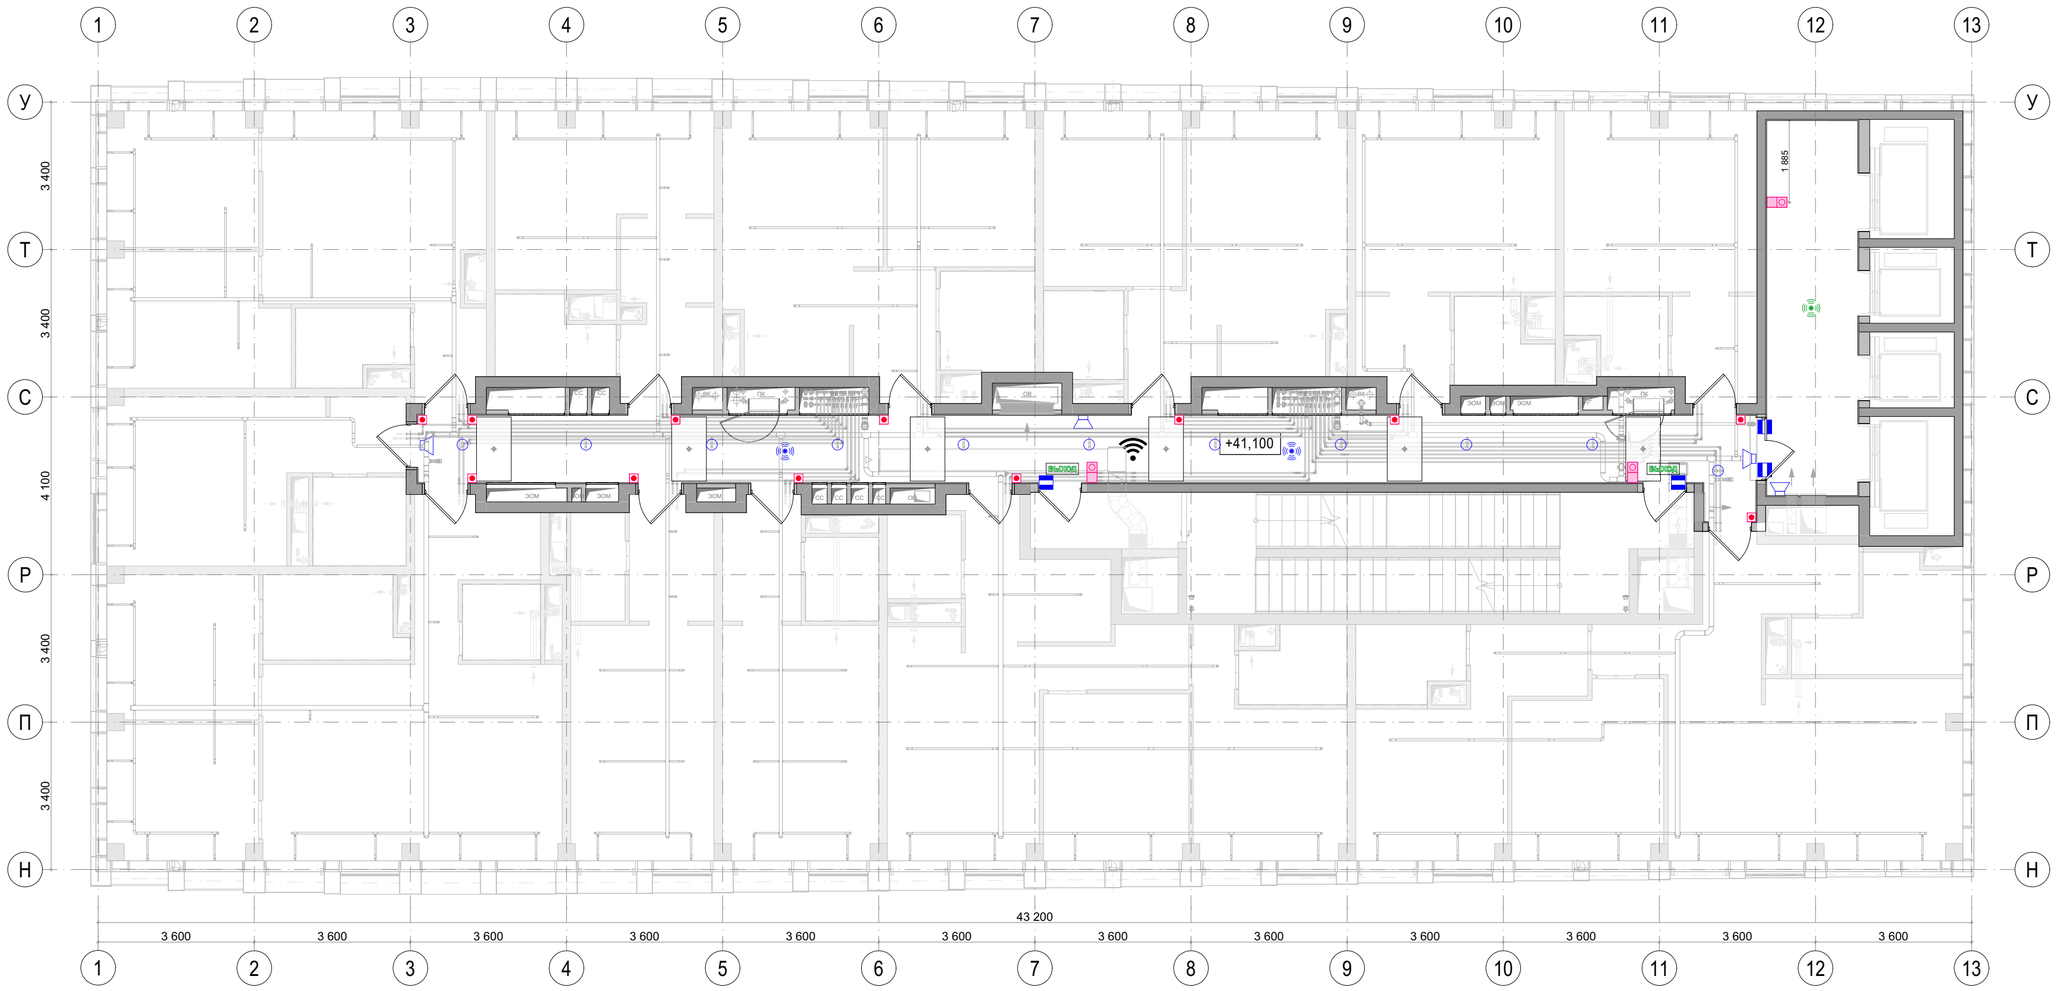

1
2
3
4
5
6
7
8
9
10
11
12
13
У
Т
С
Р
П
Н
3 400
3 400
4 100
3 400
3 400
1 985
+41,100
ЭОМ
ЭОМ
ЭОМ
ЭОМ
ЭОМ
ПК
ПК
ПК
ПК
ВК
ВК
ВК
ВК
ОВ
ОВ
ОВ

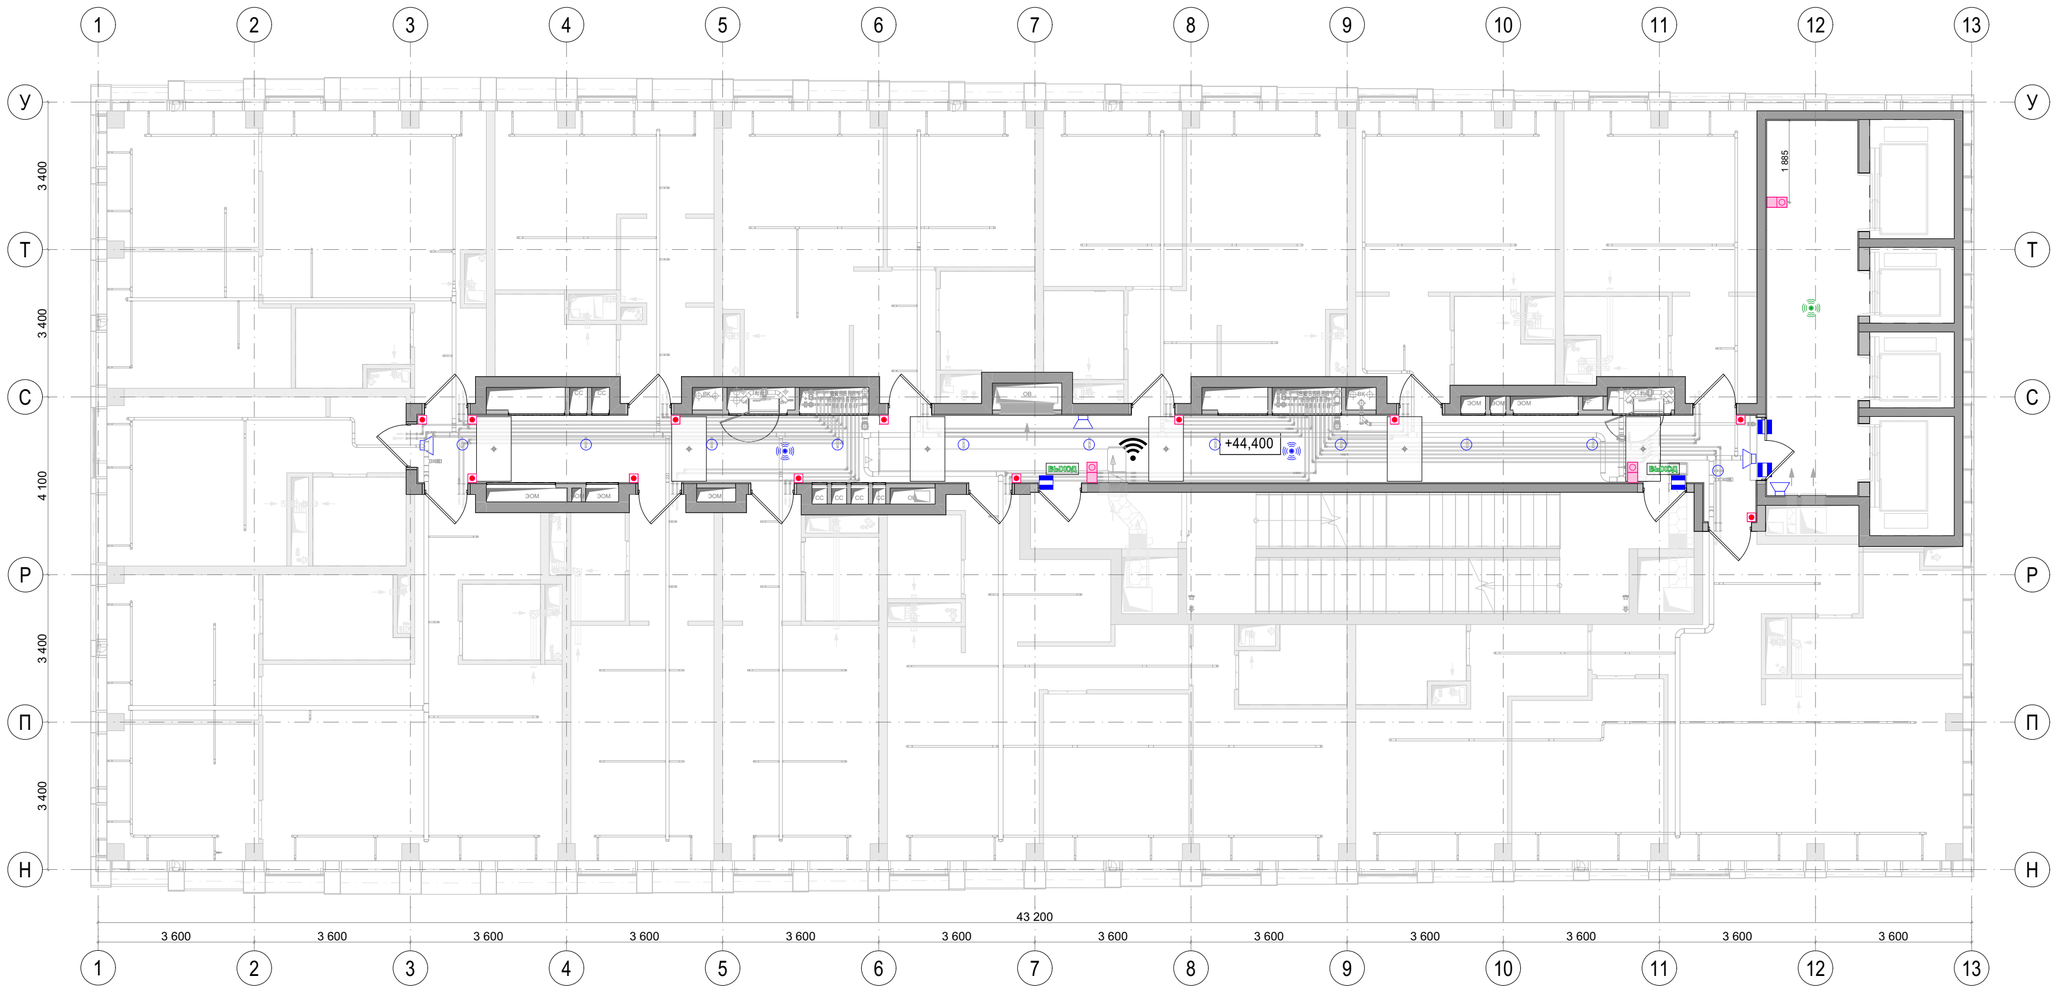
1
2
3
4
5
6
7
8
9
10
11
12
13
У
Т
С
Р
П
Н
3 400
3 400
4 100
3 400
3 400
1 885
+44,400
ЭОМ
ЭОМ
ЭОМ
ЭОМ
ЭОМ
ВК
ВК
ВК

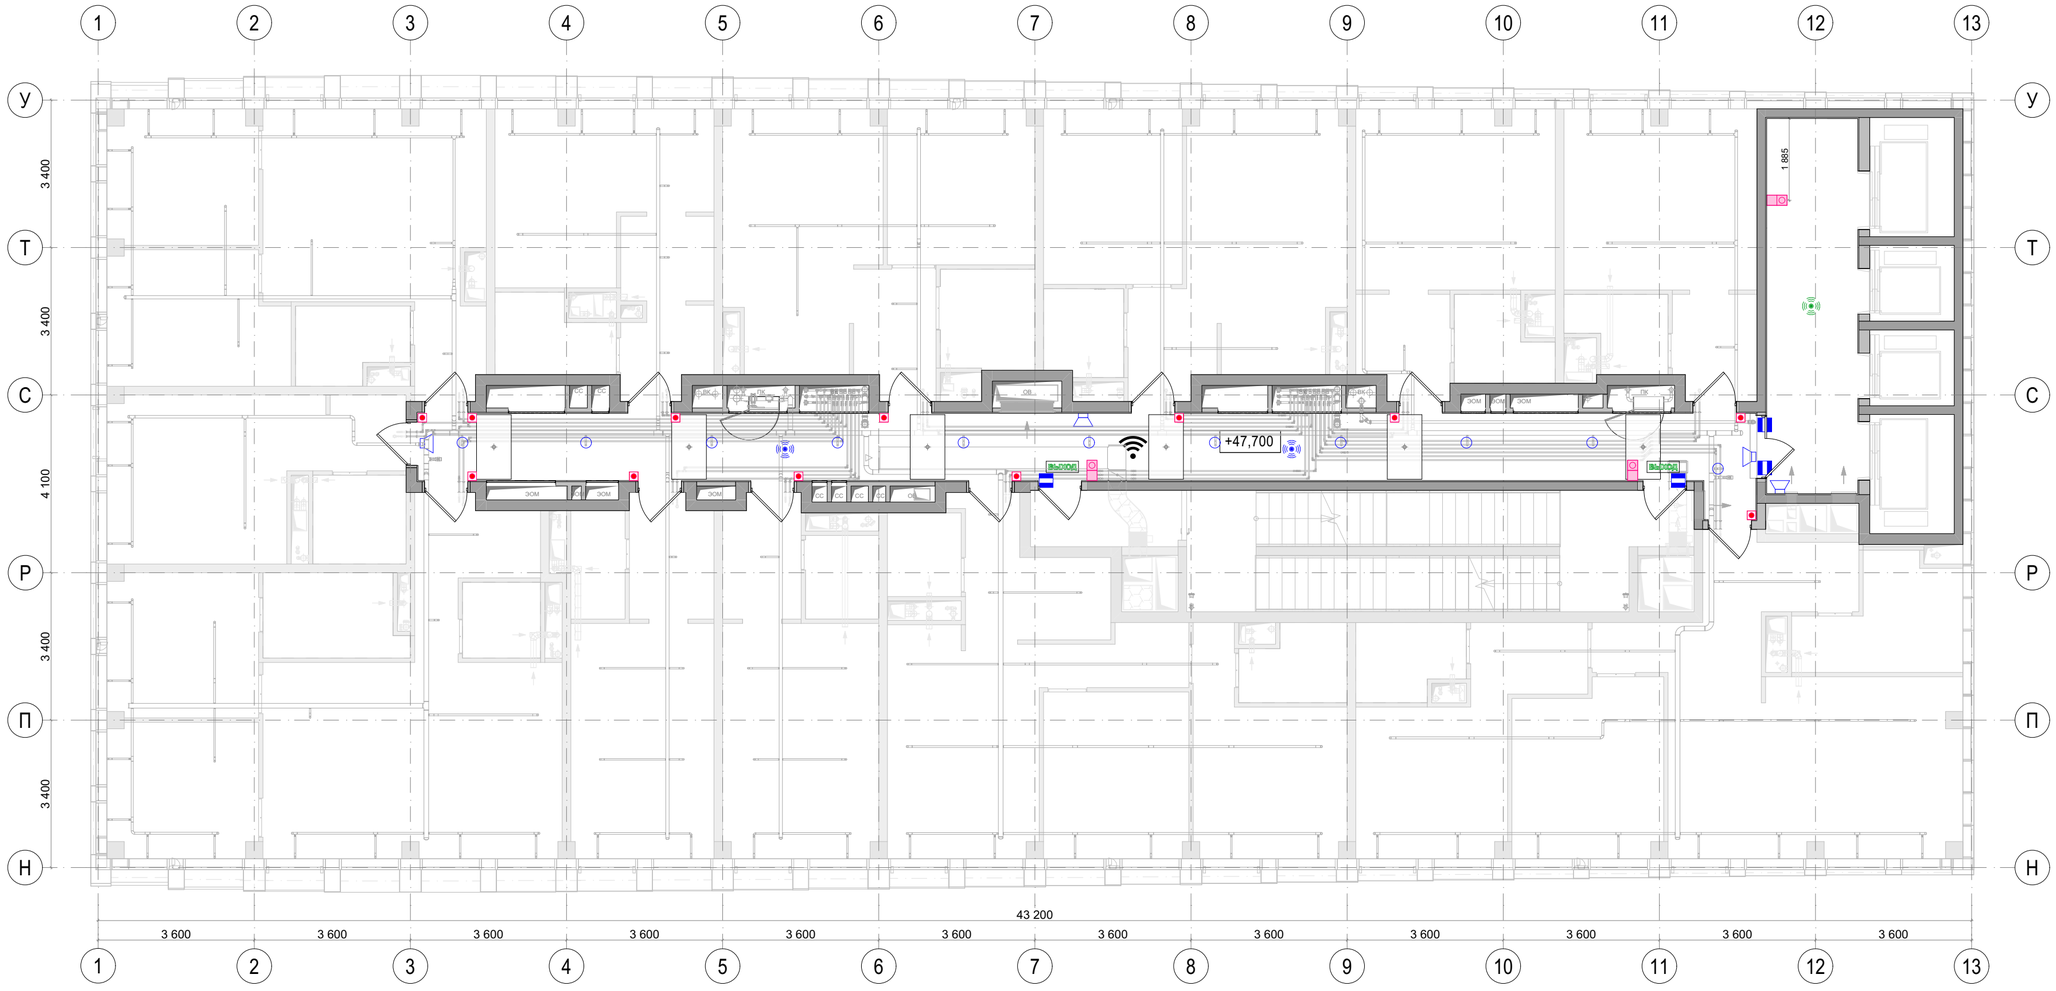



Условные обозначения	
	Громкоговоритель настенный поменять на громкоговоритель потолочный. Монтаж за подвесным потолком
	Беспроводная точка доступа Wi-Fi. Монтаж за подвесным потолком.
ВЫХОД	Оповещатель охранно-пожарный световой настенный с надписью "Выход"
	Абонентское переговорное устройство. Монтаж настенный.
	Датчик движения потолочного крепления.
	Датчик движения потолочный, встраиваемый, цвет черный
	Ороситель спринклерный водяной
	Извещатель безадресный охранный магнитоконтактный
	Видеозвонок безпроводной

Примечания:
1. Чертеж содержит уточняющую привязку и характеристики инженерных оконечных устройств смежных проектов в интерьере.
2. Применяемое оборудование учтено в спецификации соответствующего комплекта Рабочей документации ВИС, если не указано иного.
3. Размещение инженерного оборудования см. совместно с разделами ЭОМ, СС, ОВ, ВК, АПС, СОУЭ, СКУД.
4. Подключение и разводка сетей - см. смежный проект ВИС.
5. Привязку неуказанного инженерного оборудования согласовать с ГИПом в рабочем порядке.
6. Все размеры проектные, перед началом работ уточнить по месту.
7. Привязка оконечного оборудования на стенах помещений МОП в увязке с элементами интерьера и отделкой - см. развертки стен.
8. Спецификация элементов управления лифтами - в составе заказа лифтов.
9. Схему привязки/установки видеозвонка см. лист 215.
10. Сводную спецификацию оконечных устройств см. лист 225.

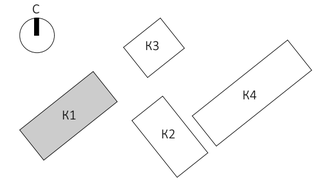

							ЕМТN-РД-1-АИ.МОП
							Многофункциональный гостиничный комплекс с подземной автостоянкой по адресу: г. Москва, 2-й Силикатный проезд, вл. 8
Изм.	Колуч.	Лист	№Док.	Подп.	Дата		
рук. студии		Малахов А.В.				Архитектурные интерьеры МОП типового этажа	Стадия: РП; Лист: 150; Листов: 225
ГАП		Бычкова А.В.					
архитектор		Веселова К.Ю.					
архитектор		Блажнов А.В.				Сводный план с указанием инженерного оборудования на отм. +47,700 (15 этаж) 1 корпус	архбюро

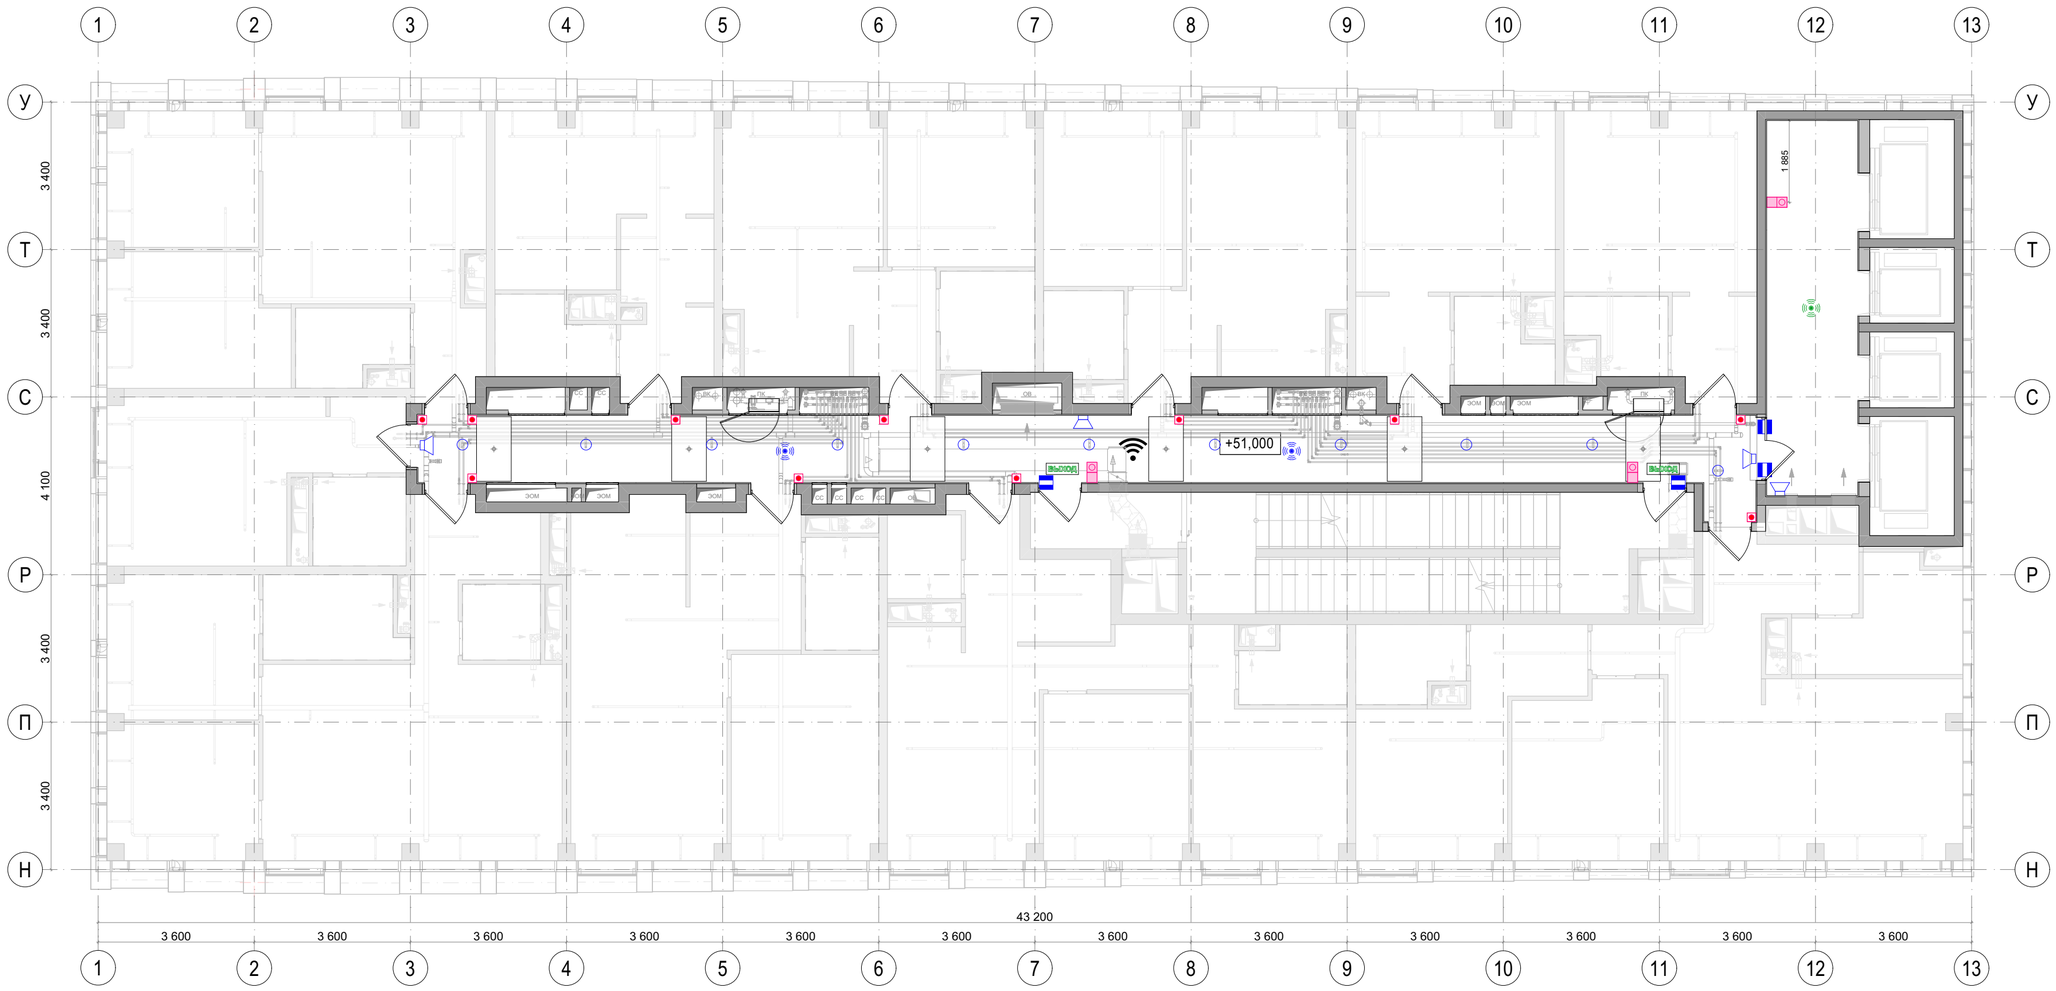

1
2
3
4
5
6
7
8
9
10
11
12
13
У
Т
С
Р
П
Н
3 400
3 400
4 100
3 400
3 400
1 985
+51,000
ЭОМ
ЭОМ
ЭОМ
ЭОМ
ЭОМ
ПК
ПК
ПК

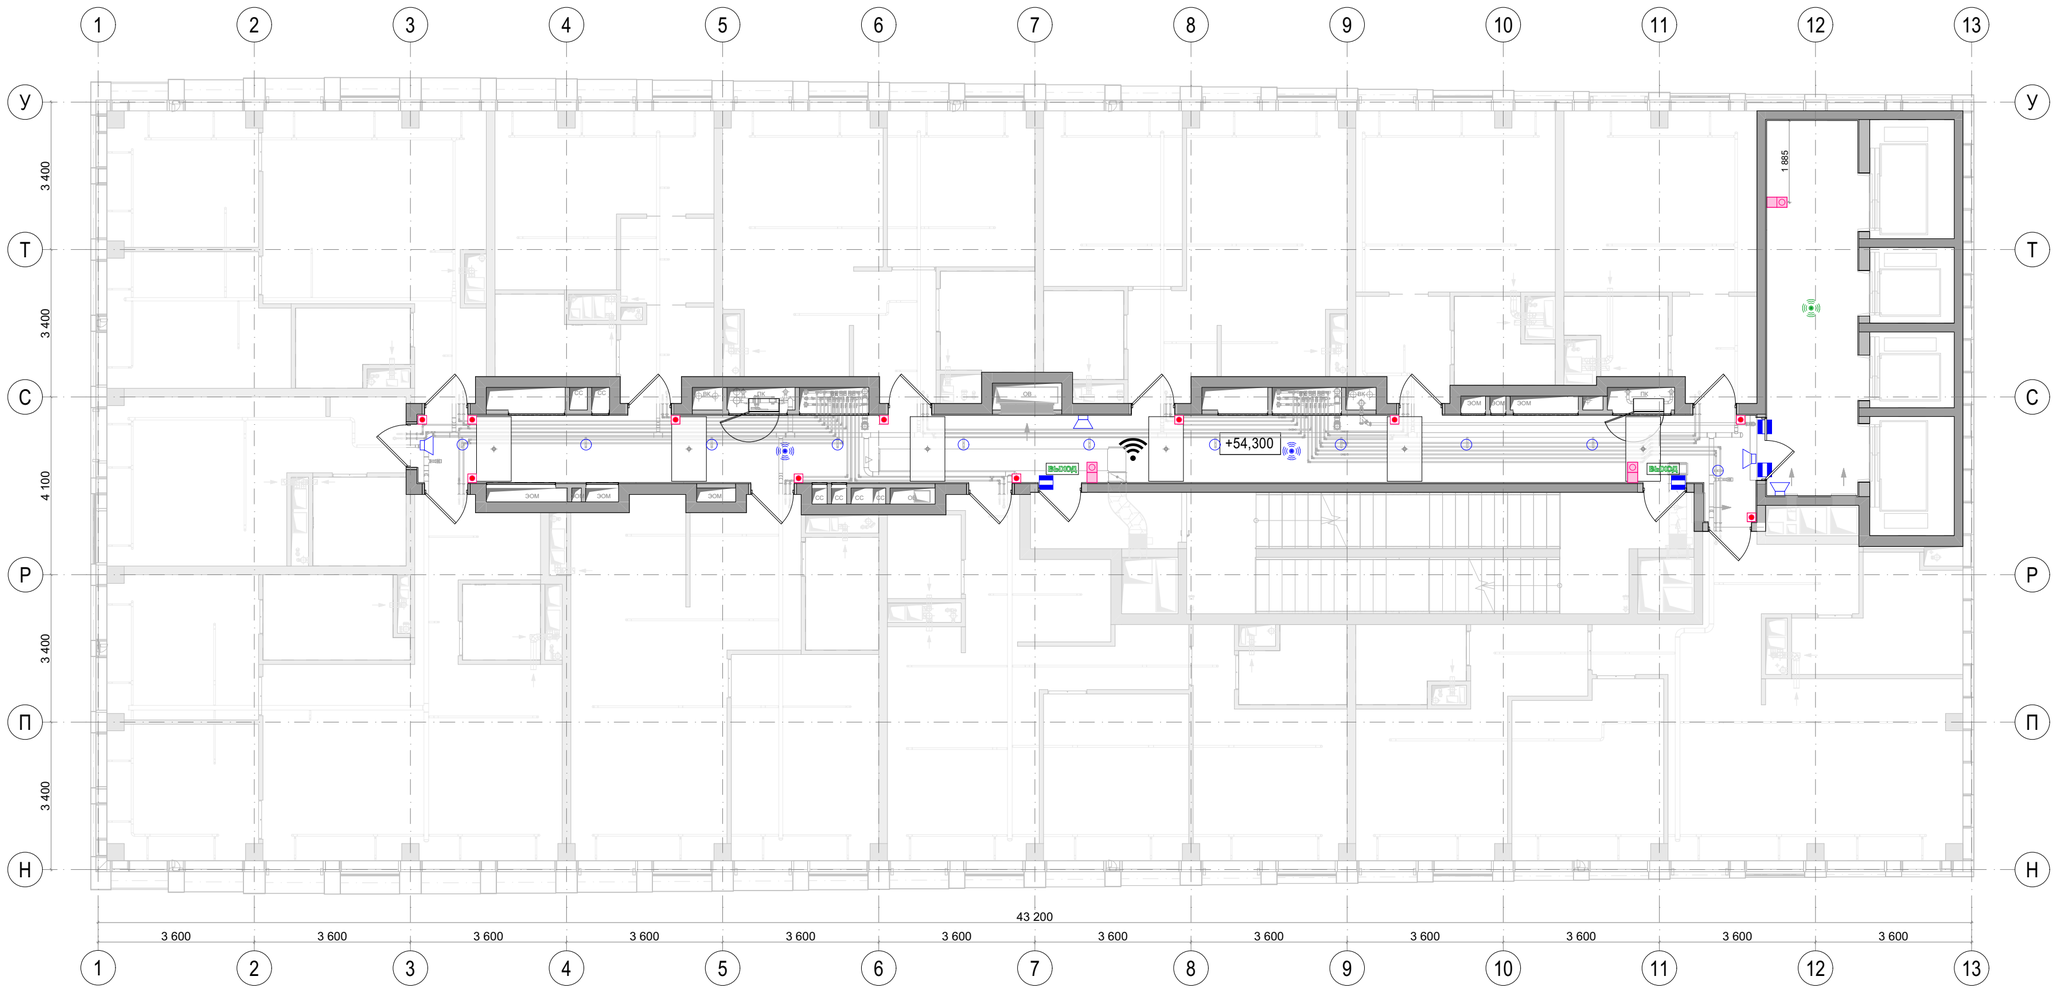


Условные обозначения	
	Громкоговоритель настенный поменять на громкоговоритель потолочный. Монтаж за подвесным потолком
	Беспроводная точка доступа Wi-Fi. Монтаж за подвесным потолком.
ВЫХОД	Оповещатель охранно-пожарный световой настенный с надписью "Выход"
	Абонентское переговорное устройство. Монтаж настенный.
	Датчик движения потолочного крепления.
	Датчик движения потолочный, встраиваемый, цвет черный
	Ороситель спринклерный водяной
	Извещатель безадресный охранный магнитоконтактный
	Видеозвонок безпроводной

Примечания:

1. Чертеж содержит уточняющую привязку и характеристики инженерных оконечных устройств смежных проектов в интерьере.
2. Применяемое оборудование учтено в спецификации соответствующего комплекта Рабочей документации ВИС, если не указано иного.
3. Размещение инженерного оборудования см. совместно с разделами ЭОМ, СС, ОВ, ВК, АПС, СОУЭ, СКУД.
4. Подключение и разводка сетей - см. смежный проект ВИС.
5. Привязку неуказанного инженерного оборудования согласовать с ГИПом в рабочем порядке.
6. Все размеры проектные, перед началом работ уточнить по месту.
7. Привязка оконечного оборудования на стенах помещений МОП в увязке с элементами интерьера и отделкой - см. развертки стен.
8. Спецификация элементов управления лифтами - в составе заказа лифтов.
9. Схему привязки/установки видеозвонка см. лист 215.
10. Сводную спецификацию оконечных устройств см. лист 225.

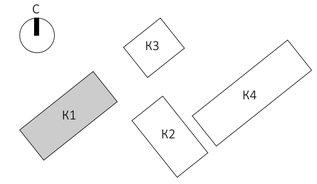


						EMTN-РД-1-АИ.МОП	
						Многофункциональный гостиничный комплекс с подземной автостоянкой по адресу: г. Москва, 2-й Силикатный проезд, вл. 8	
Изм.	Колуч.	Лист	N.Док.	Подп.	Дата	Архитектурные интерьеры МОП типового этажа	Стадия: РП; Лист: 152; Листов: 225
рук. студии		Малахов А.В.					
ГАП		Бычкова А.В.					
архитектор		Веселова К.Ю.					
архитектор		Блажнов А.В.				Сводный план с указанием инженерного оборудования на отм. +54,300 (17 этаж) 1 корпус	архбюро

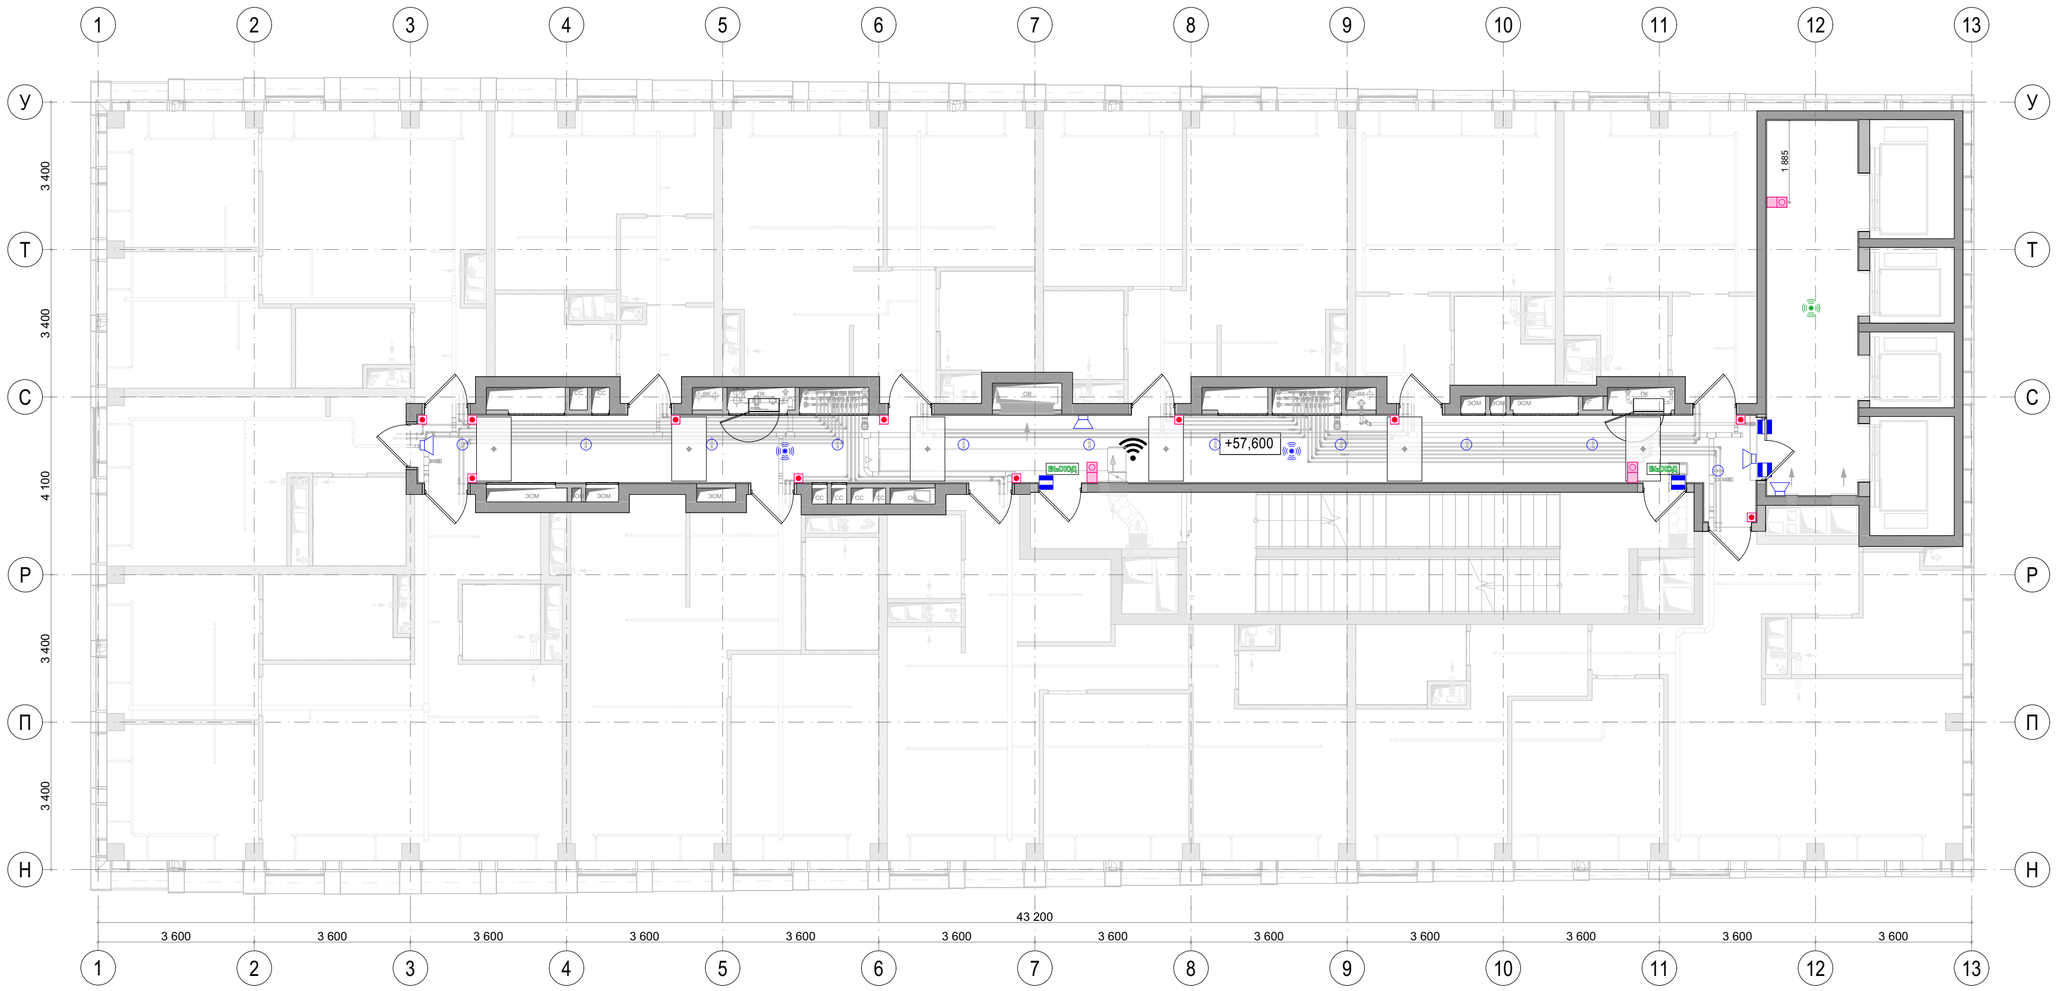


Условные обозначения	
	Громкоговоритель настенный поменять на громкоговоритель потолочный. Монтаж за подвесным потолком
	Беспроводная точка доступа Wi-Fi. Монтаж за подвесным потолком.
ВЫХОД	Оповещатель охранно-пожарный световой настенный с надписью "Выход"
	Абонентское переговорное устройство. Монтаж настенный.
	Датчик движения потолочного крепления.
	Датчик движения потолочный, встраиваемый, цвет черный
	Ороситель спринклерный водяной
	Извещатель безадресный охранный магнитоконтактный
	Видеозвонок безпроводной

Примечания:
1. Чертеж содержит уточняющую привязку и характеристики инженерных оконечных устройств смежных проектов в интерьере.
2. Применяемое оборудование учтено в спецификации соответствующего комплекта Рабочей документации ВИС, если не указано иного.
3. Размещение инженерного оборудования см. совместно с разделами ЭОМ, СС, ОВ, ВК, АПС, СОУЭ, СКУД.
4. Подключение и разводка сетей - см. смежный проект ВИС.
5. Привязку неуказанного инженерного оборудования согласовать с ГИПом в рабочем порядке.
6. Все размеры проектные, перед началом работ уточнить по месту.
7. Привязка оконечного оборудования на стенах помещений МОП в увязке с элементами интерьера и отделкой - см. развертки стен.
8. Спецификация элементов управления лифтами - в составе заказа лифтов.
9. Схему привязки/установки видеозвонка см. лист 215.
10. Сводную спецификацию оконечных устройств см. лист 225.

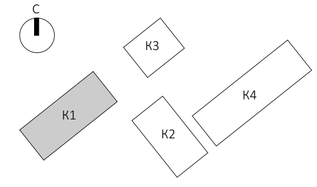


						EMTN-РД-1-АИ.МОП	
						Многофункциональный гостиничный комплекс с подземной автостоянкой по адресу: г. Москва, 2-й Силикатный проезд, вл. 8	
Изм.	Колуч.	Лист	N док.	Подп.	Дата		
рук. студии		Малахов А.В.				Архитектурные интерьеры МОП типового этажа	Стадия: РП; Лист: 153; Листов: 225
ГАП		Бычкова А.В.					
архитектор		Веселова К.Ю.					
архитектор		Блажнов А.В.				Сводный план с указанием инженерного оборудования на отм. +57,600 (18 этаж) 1 корпус	архбюро

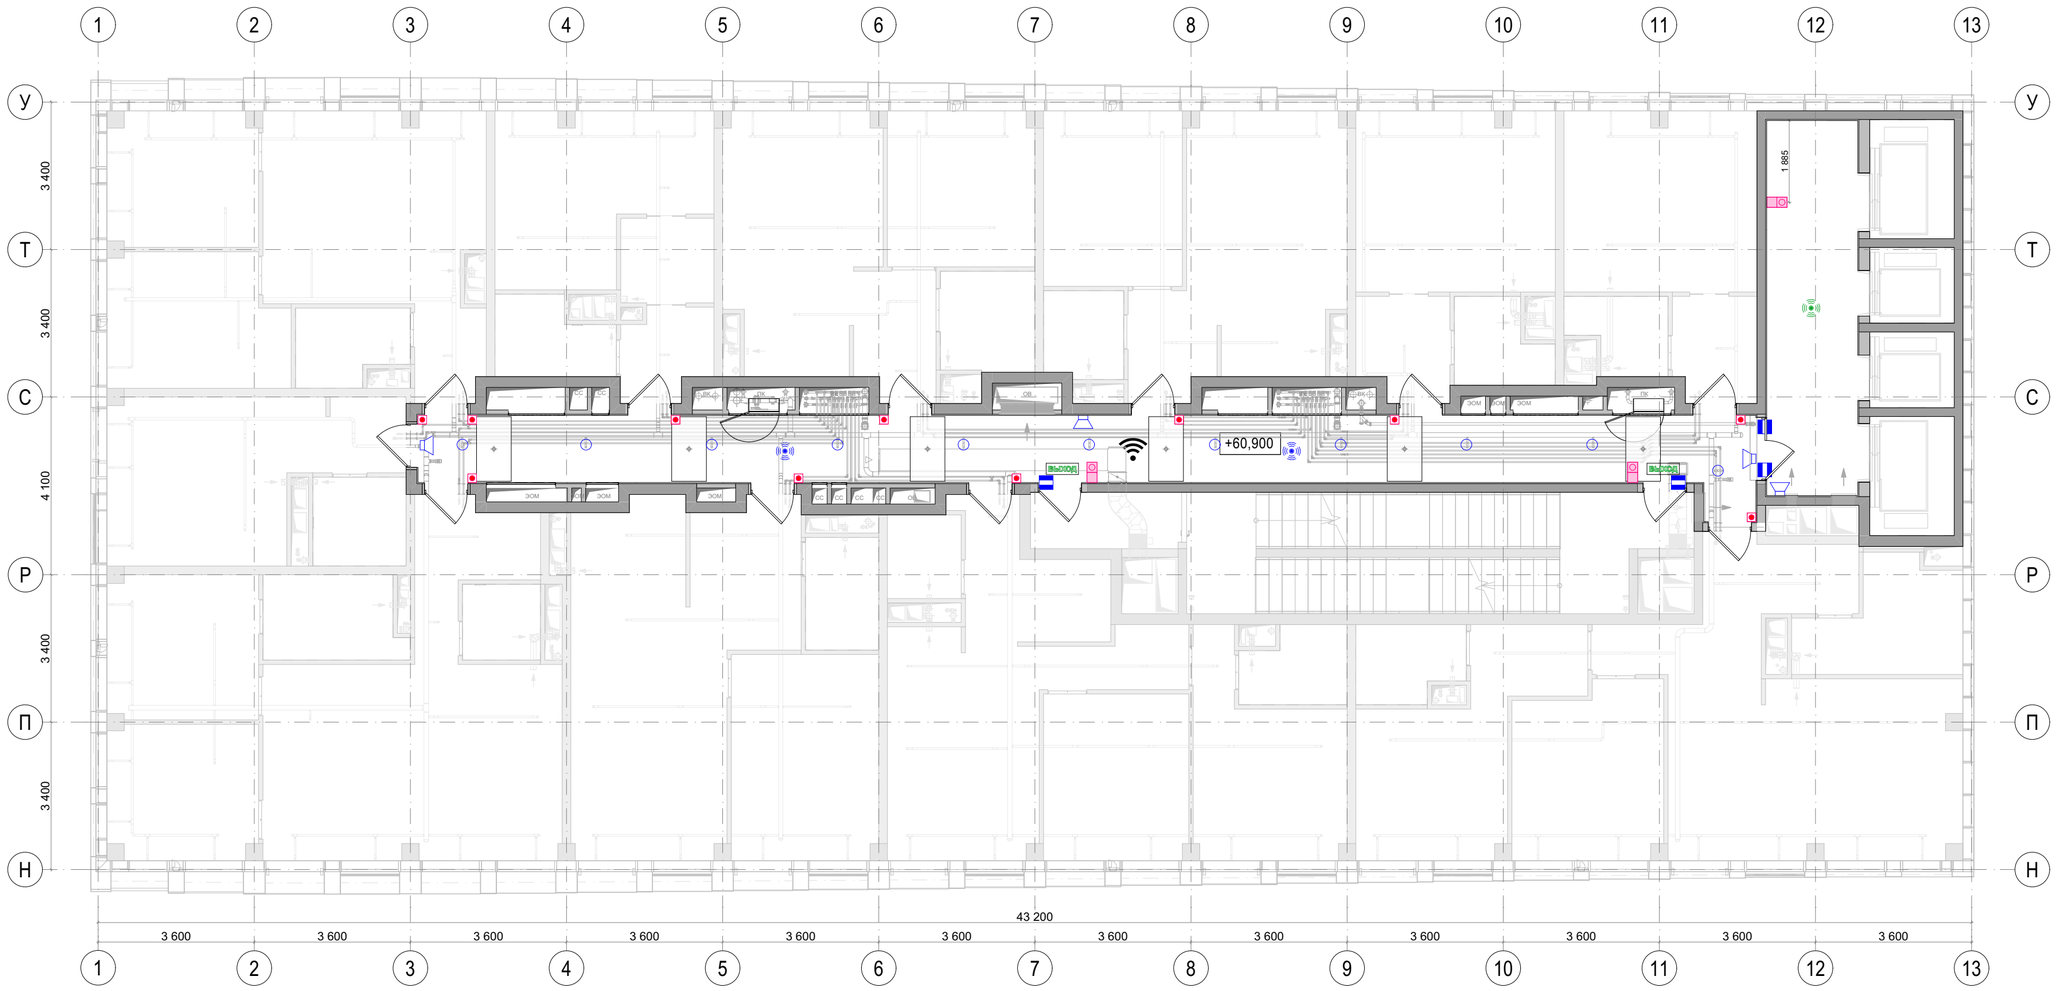

Условные обозначения	
	Громкоговоритель настенный поменять на громкоговоритель потолочный. Монтаж за подвесным потолком
	Беспроводная точка доступа Wi-Fi. Монтаж за подвесным потолком.
ВЫХОД	Оповещатель охранно-пожарный световой настенный с надписью "Выход"
	Абонентское переговорное устройство. Монтаж настенный.
	Датчик движения потолочного крепления.
	Датчик движения потолочный, встраиваемый, цвет черный
	Ороситель спринклерный водяной
	Извещатель безадресный охранный магнитоконтактный
	Видеозвонок безпроводной


Примечания:
1. Чертеж содержит уточняющую привязку и характеристики инженерных оконечных устройств смежных проектов в интерьере.
2. Применяемое оборудование учтено в спецификации соответствующего комплекта Рабочей документации ВИС, если не указано иного.
3. Размещение инженерного оборудования см. совместно с разделами ЭОМ, СС, ОВ, ВК, АПС, СОУЭ, СКУД.
4. Подключение и разводка сетей - см. смежный проект ВИС.
5. Привязку неуказанного инженерного оборудования согласовать с ГИПом в рабочем порядке.
6. Все размеры проектные, перед началом работ уточнить по месту.
7. Привязка оконечного оборудования на стенах помещений МОП в увязке с элементами интерьера и отделкой - см. развертки стен.
8. Спецификация элементов управления лифтами - в составе заказа лифтов.
9. Схему привязки/установки видеозвонка см. лист 215.
10. Сводную спецификацию оконечных устройств см. лист 225.

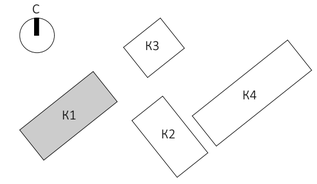

						EMTN-РД-1-АИ.МОП
						Многофункциональный гостиничный комплекс с подземной автостоянкой по адресу: г. Москва, 2-й Силикатный проезд, вл. 8
Изм.	Колуч.	Лист	N.Док.	Подп.	Дата	
рук. студии		Малахов А.В.				Архитектурные интерьеры МОП типового этажа
ГАП		Бычкова А.В.				
архитектор		Веселова К.Ю.				
архитектор		Блажнов А.В.				Сводный план с указанием инженерного оборудования на отм. +60,900 (19 этаж) 1 корпус


Стадия	Лист	Листов
РП	154	225

архбюро

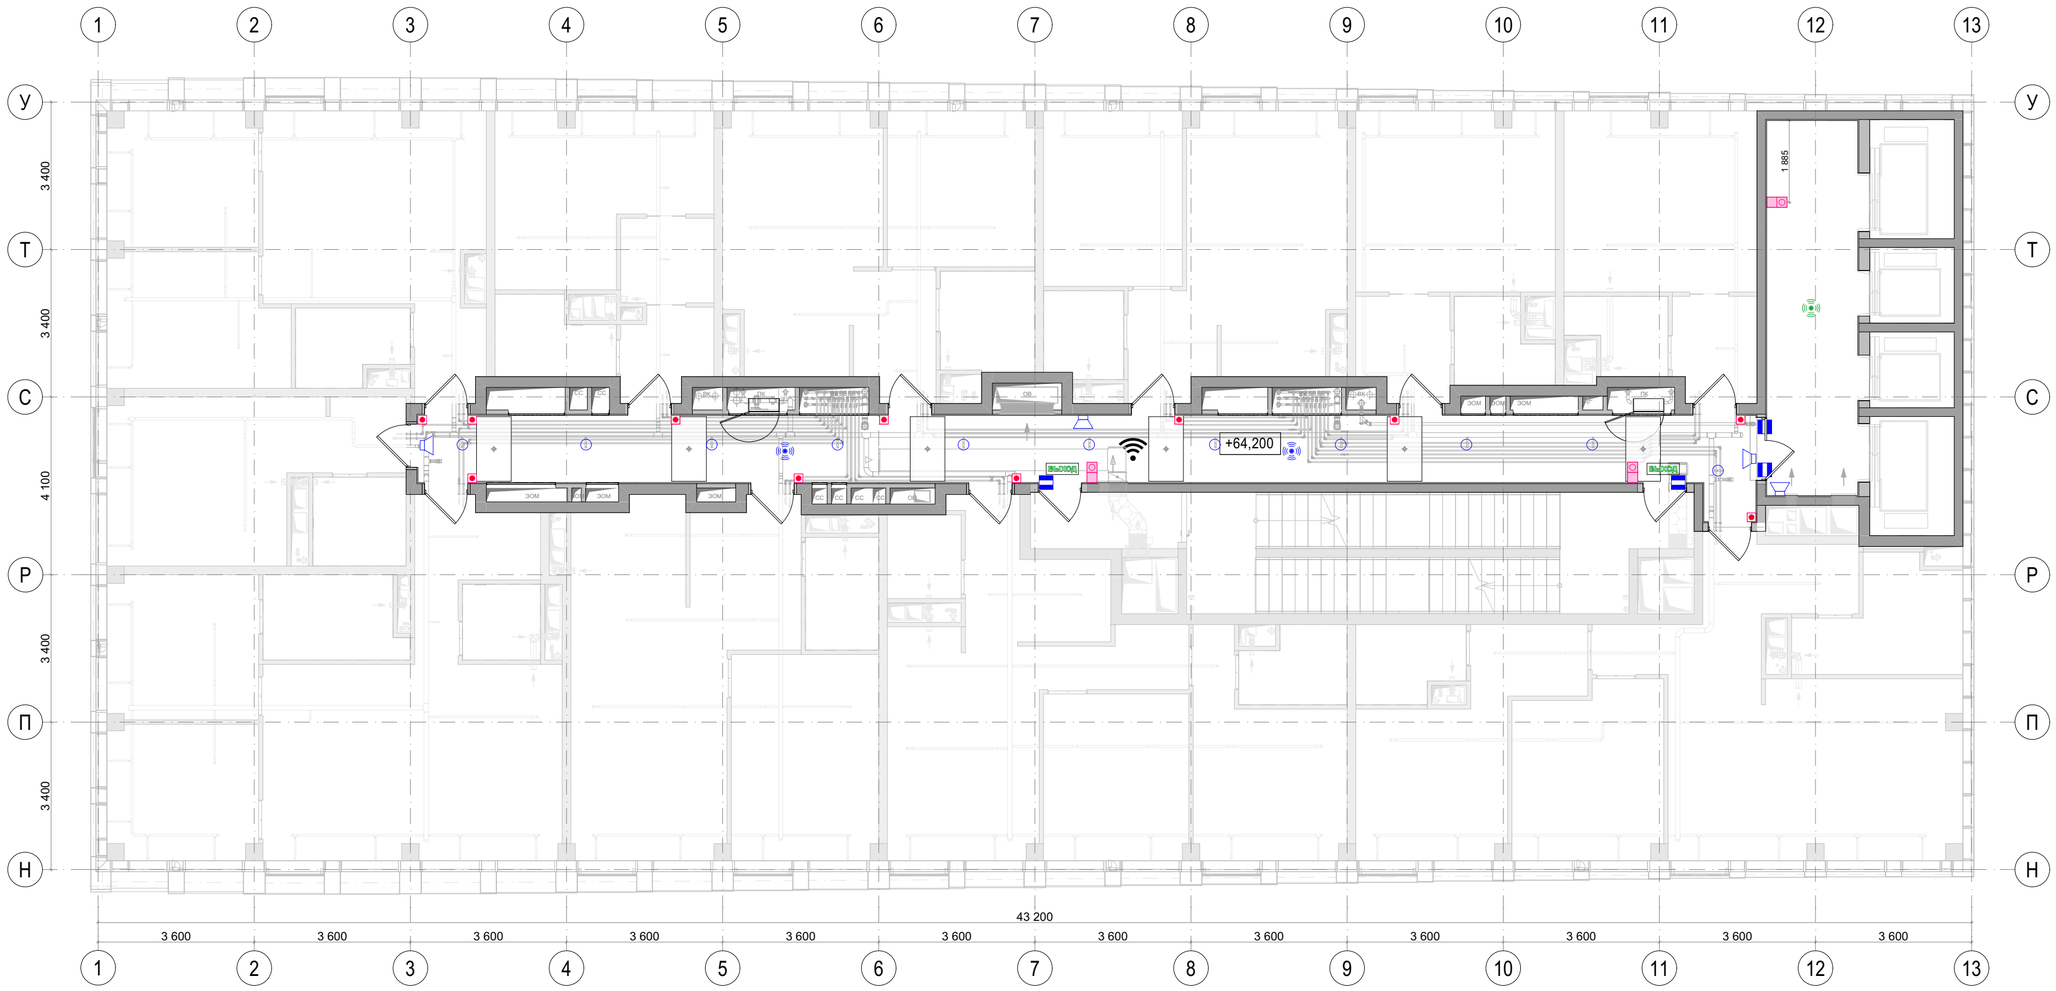

Условные обозначения	
	Громкоговоритель настенный поменять на громкоговоритель потолочный. Монтаж за подвесным потолком
	Беспроводная точка доступа Wi-Fi. Монтаж за подвесным потолком.
ВЫХОД	Оповещатель охранно-пожарный световой настенный с надписью "Выход"
	Абонентское переговорное устройство. Монтаж настенный.
	Датчик движения потолочного крепления.
	Датчик движения потолочный, встраиваемый, цвет черный
	Ороситель спринклерный водяной
	Извещатель безадресный охранный магнитоконтактный
	Видеозвонок безпроводной


Примечания:
1. Чертеж содержит уточняющую привязку и характеристики инженерных оконечных устройств смежных проектов в интерьере.
2. Применяемое оборудование учтено в спецификации соответствующего комплекта Рабочей документации ВИС, если не указано иного.
3. Размещение инженерного оборудования см. совместно с разделами ЭОМ, СС, ОВ, ВК, АПС, СОУЭ, СКУД.
4. Подключение и разводка сетей - см. смежный проект ВИС.
5. Привязку неуказанного инженерного оборудования согласовать с ГИПом в рабочем порядке.
6. Все размеры проектные, перед началом работ уточнить по месту.
7. Привязка оконечного оборудования на стенах помещений МОП в увязке с элементами интерьера и отделкой - см. развертки стен.
8. Спецификация элементов управления лифтами - в составе заказа лифтов.
9. Схему привязки/установки видеозвонка см. лист 215.
10. Сводную спецификацию оконечных устройств см. лист 225.

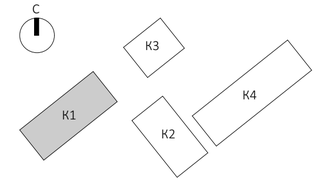

						EMTN-РД-1-АИ.МОП
						Многофункциональный гостиничный комплекс с подземной автостоянкой по адресу: г. Москва, 2-й Силикатный проезд, вл. 8
Изм.	Колуч.	Лист	N док.	Подп.	Дата	
рук. студии		Малахов А.В.				Архитектурные интерьеры МОП типового этажа
ГАП		Бычкова А.В.				
архитектор		Веселова К.Ю.				
архитектор		Блажнов А.В.				Сводный план с указанием инженерного оборудования на отм. +64,200 (20 этаж) 1 корпус


Стадия	Лист	Листов
РП	155	225

архбюро

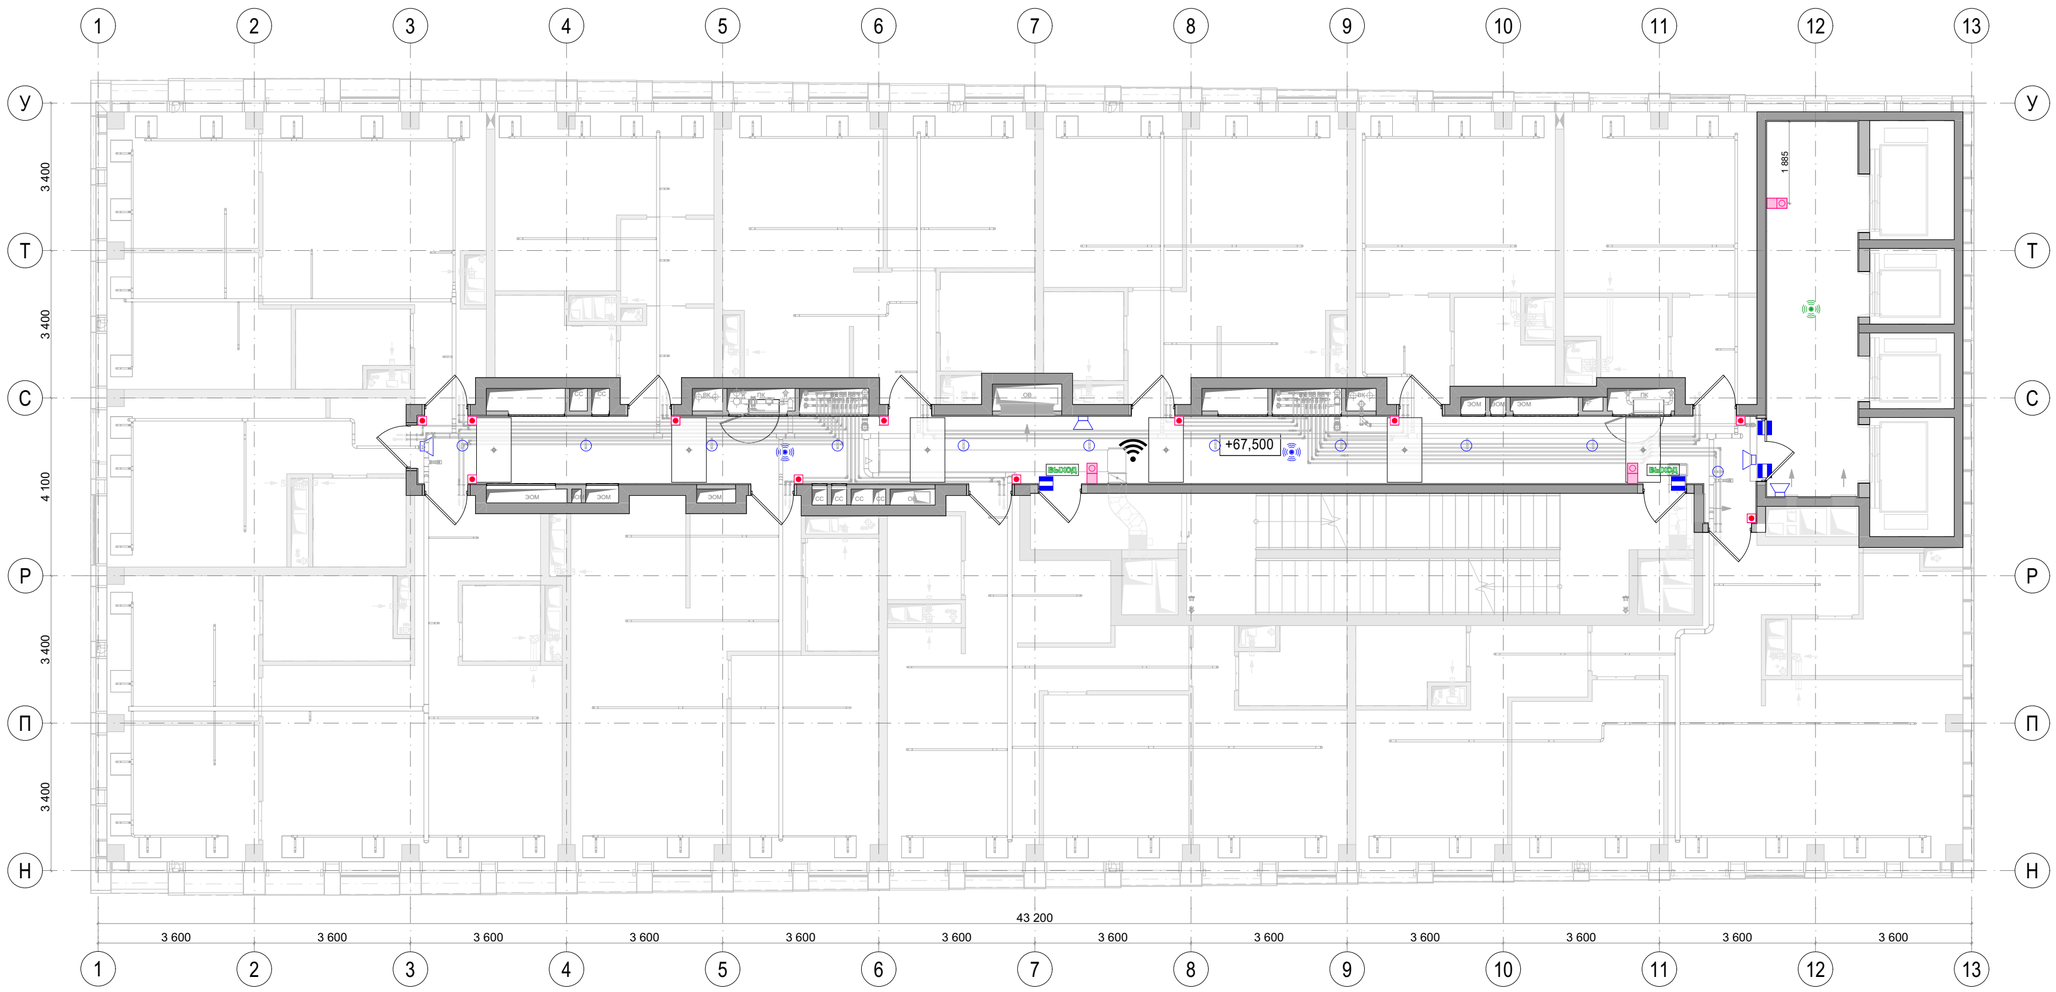



Условные обозначения	
	Громкоговоритель настенный поменять на громкоговоритель потолочный. Монтаж за подвесным потолком
	Беспроводная точка доступа Wi-Fi. Монтаж за подвесным потолком.
ВЫХОД	Оповещатель охранно-пожарный световой настенный с надписью "Выход"
	Абонентское переговорное устройство. Монтаж настенный.
	Датчик движения потолочного крепления.
	Датчик движения потолочный, встраиваемый, цвет черный
	Ороситель спринклерный водяной
	Извещатель безадресный охранный магнитоконтактный
	Видеозвонок безпроводной

Примечания:
1. Чертеж содержит уточняющую привязку и характеристики инженерных оконечных устройств смежных проектов в интерьере.
2. Применяемое оборудование учтено в спецификации соответствующего комплекта Рабочей документации ВИС, если не указано иного.
3. Размещение инженерного оборудования см. совместно с разделами ЭОМ, СС, ОВ, ВК, АПС, СОУЭ, СКУД.
4. Подключение и разводка сетей - см. смежный проект ВИС.
5. Привязку неуказанного инженерного оборудования согласовать с ГИПом в рабочем порядке.
6. Все размеры проектные, перед началом работ уточнить по месту.
7. Привязка оконечного оборудования на стенах помещений МОП в увязке с элементами интерьера и отделкой - см. развертки стен.
8. Спецификация элементов управления лифтами - в составе заказа лифтов.
9. Схему привязки/установки видеозвонка см. лист 215.
10. Сводную спецификацию оконечных устройств см. лист 225.

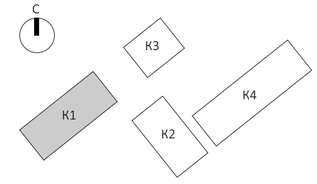


						EMTN-РД-1-АИ.МОП	
						Многофункциональный гостиничный комплекс с подземной автостоянкой по адресу: г. Москва, 2-й Силикатный проезд, вл. 8	
Изм.	Колуч.	Лист	N Док.	Подп.	Дата	Архитектурные интерьеры МОП типового этажа	Стадия: РП; Лист: 156; Листов: 225
рук. студии		Малахов А.В.					
ГАП		Бычкова А.В.					
архитектор		Веселова К.Ю.					
архитектор		Блажнов А.В.				Сводный план с указанием инженерного оборудования на отм. +67,500 (21 этаж) 1 корпус	архбюро

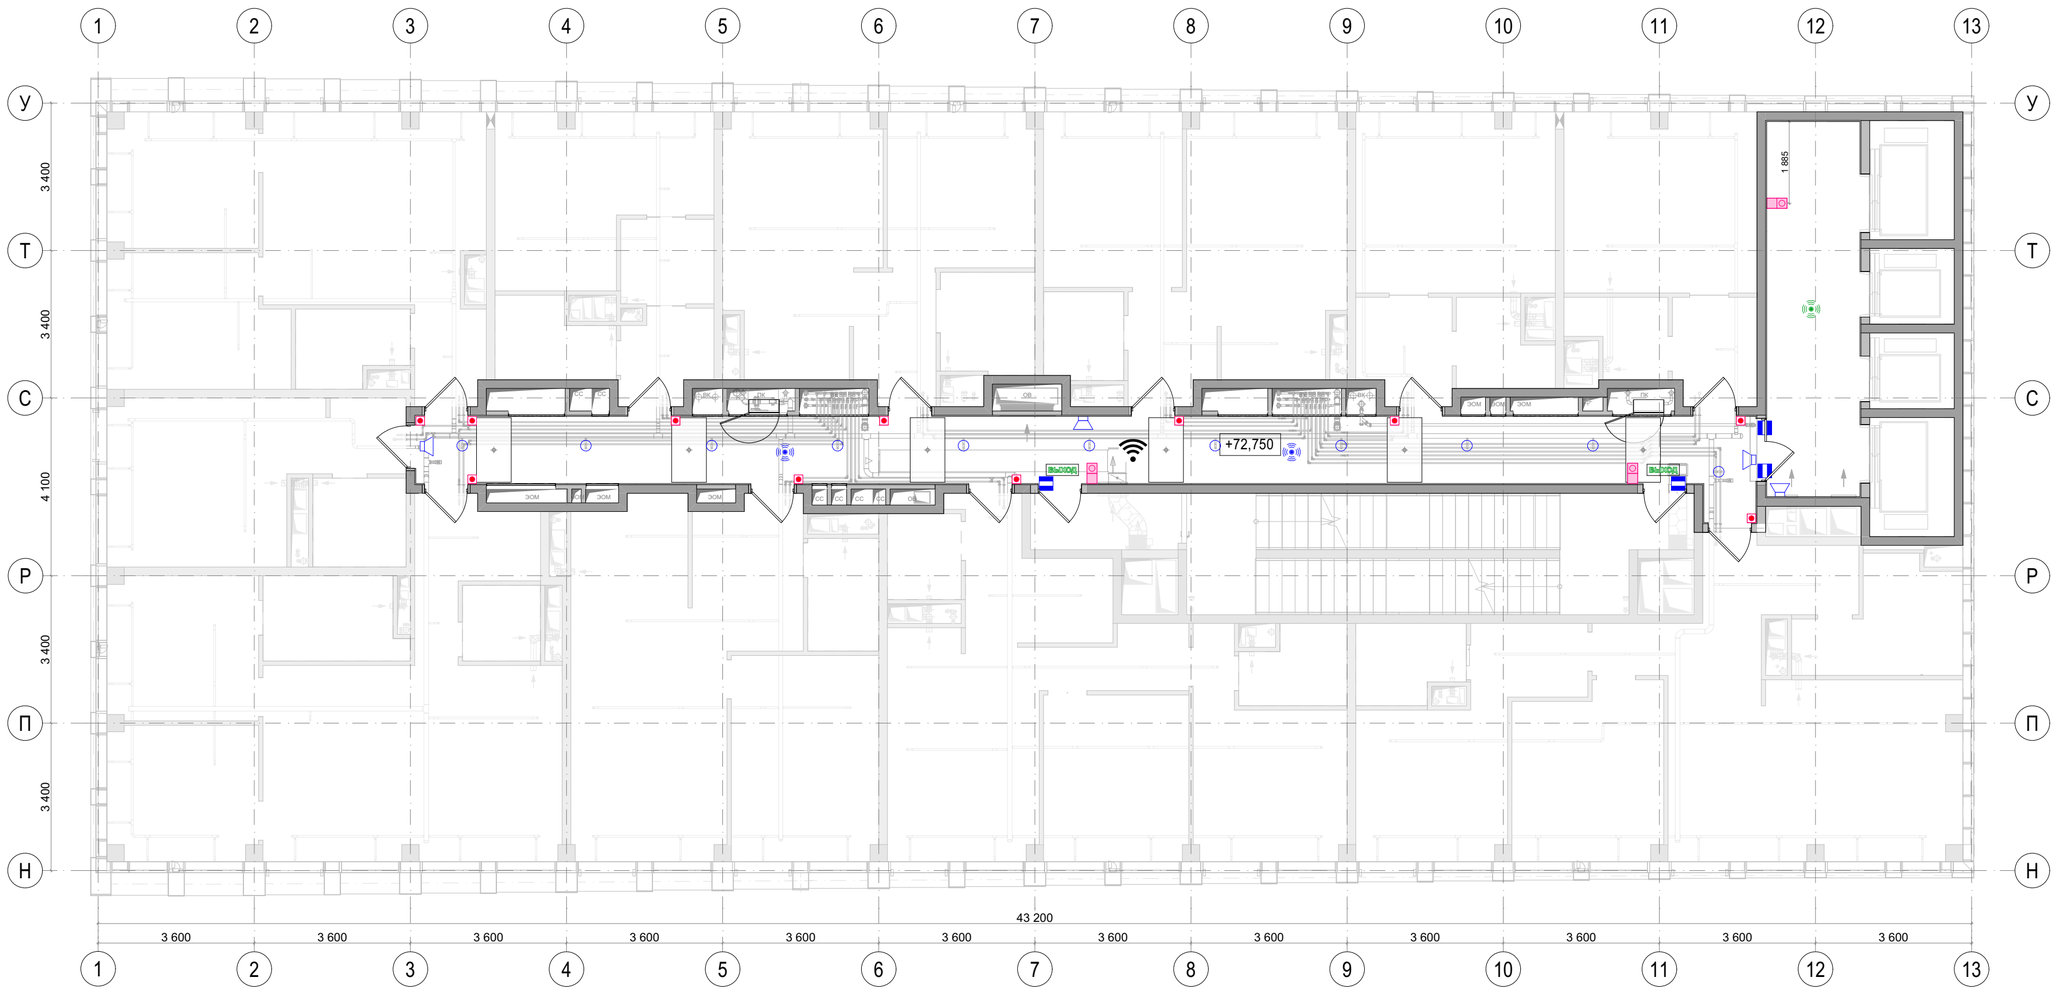
1
2
3
4
5
6
7
8
9
10
11
12
13
У
Т
С
Р
П
Н
3 400
3 400
4 100
3 400
1 985
+72,750
ЭОМ
ЭОМ
ЭОМ
ЭОМ
ЭОМ
ПК
ПК
ПК

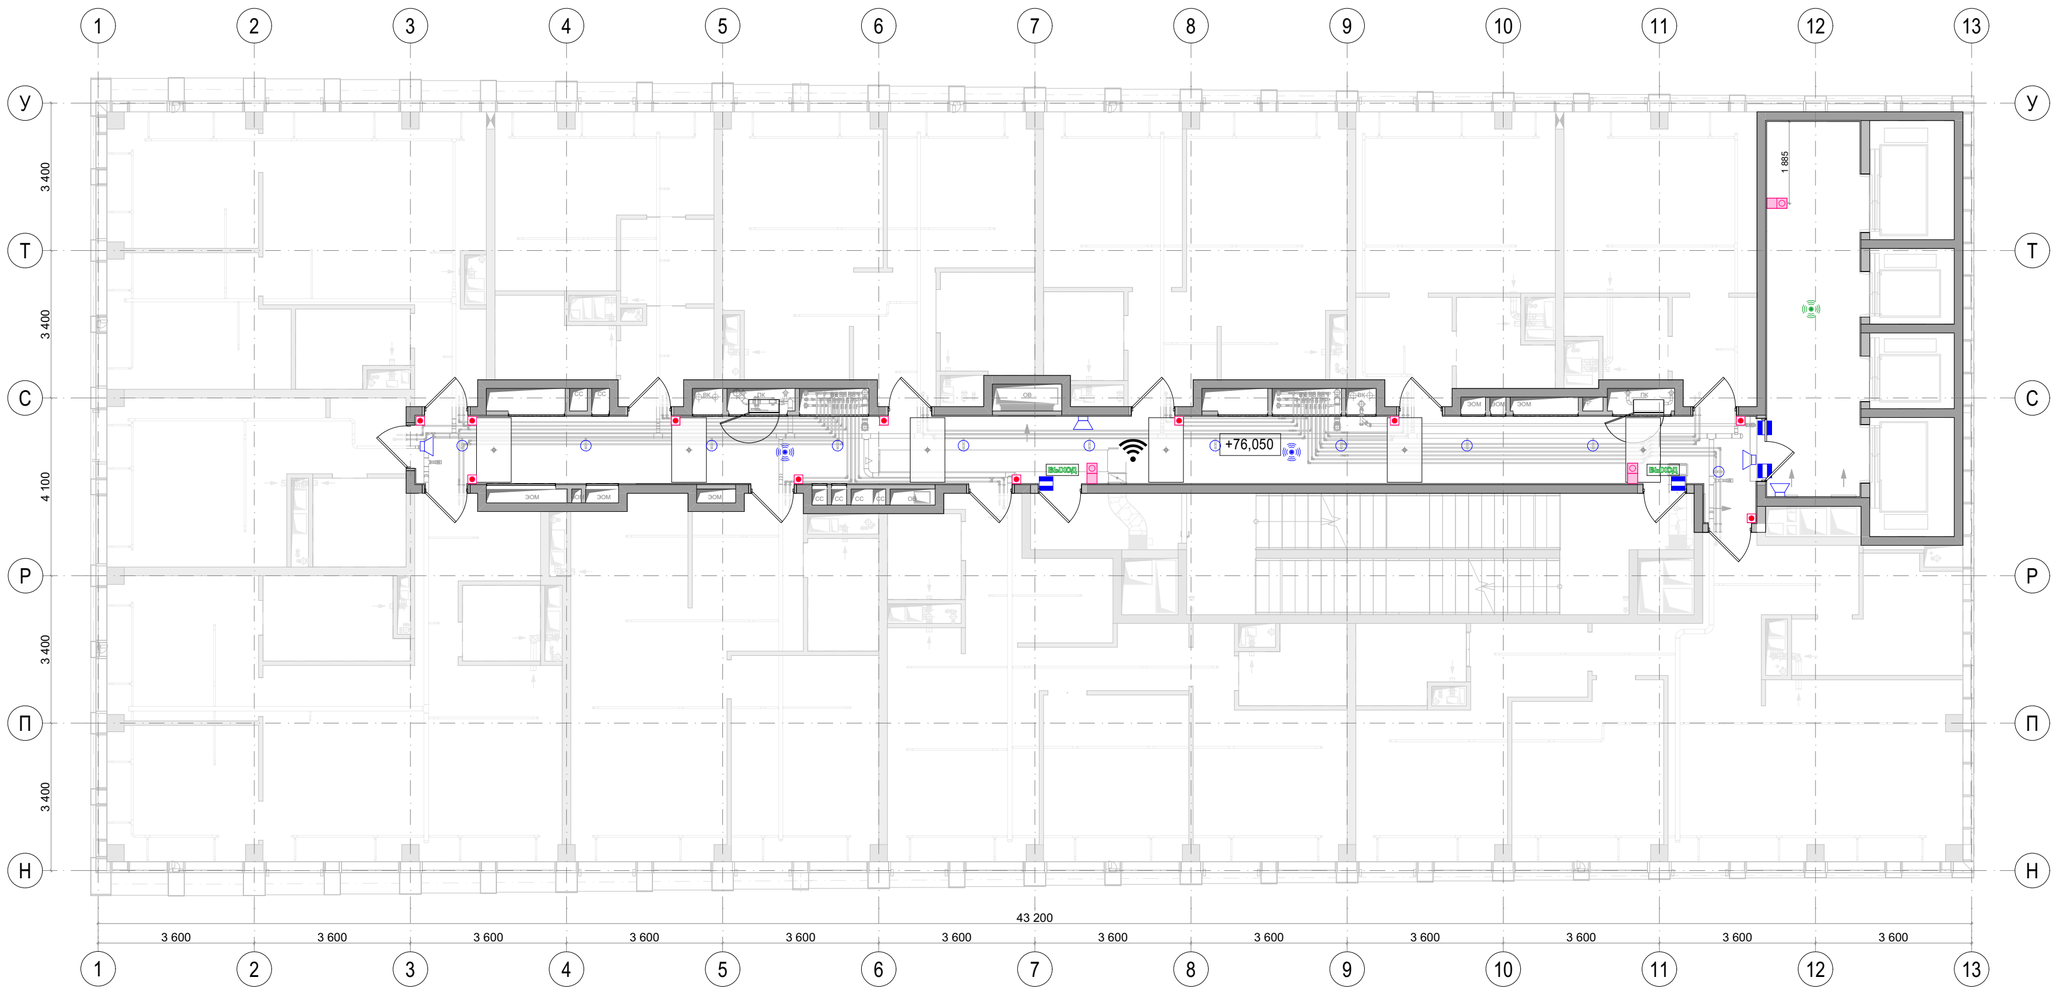


Условные обозначения	
	Громкоговоритель настенный поменять на громкоговоритель потолочный. Монтаж за подвесным потолком
	Беспроводная точка доступа Wi-Fi. Монтаж за подвесным потолком.
ВЫХОД	Оповещатель охранно-пожарный световой настенный с надписью "Выход"
	Абонентское переговорное устройство. Монтаж настенный.
	Датчик движения потолочного крепления.
	Датчик движения потолочный, встраиваемый, цвет черный
	Ороситель спринклерный водяной
	Извещатель безадресный охранный магнитоконтактный
	Видеозвонок безпроводной

Примечания:
1. Чертеж содержит уточняющую привязку и характеристики инженерных оконечных устройств смежных проектов в интерьере.
2. Применяемое оборудование учтено в спецификации соответствующего комплекта Рабочей документации ВИС, если не указано иного.
3. Размещение инженерного оборудования см. совместно с разделами ЭОМ, СС, ОВ, ВК, АПС, СОУЭ, СКУД.
4. Подключение и разводка сетей - см. смежный проект ВИС.
5. Привязку неуказанного инженерного оборудования согласовать с ГИПом в рабочем порядке.
6. Все размеры проектные, перед началом работ уточнить по месту.
7. Привязка оконечного оборудования на стенах помещений МОП в увязке с элементами интерьера и отделкой - см. развертки стен.
8. Спецификация элементов управления лифтами - в составе заказа лифтов.
9. Схему привязки/установки видеозвонка см. лист 215.
10. Сводную спецификацию оконечных устройств см. лист 225.

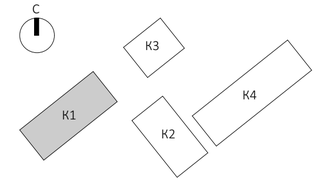


						EMTN-РД-1-АИ.МОП	
						Многофункциональный гостиничный комплекс с подземной автостоянкой по адресу: г. Москва, 2-й Силикатный проезд, вл. 8	
Изм.	Колуч.	Лист	N.Док.	Подп.	Дата		
рук. студии		Малахов А.В.				Архитектурные интерьеры МОП типового этажа	Стадия: РП; Лист: 158; Листов: 225
ГАП		Бычкова А.В.					
архитектор		Веселова К.Ю.					
архитектор		Блажнов А.В.				Сводный план с указанием инженерного оборудования на отм. +76,050 (23 этаж) 1 корпус	архбюро

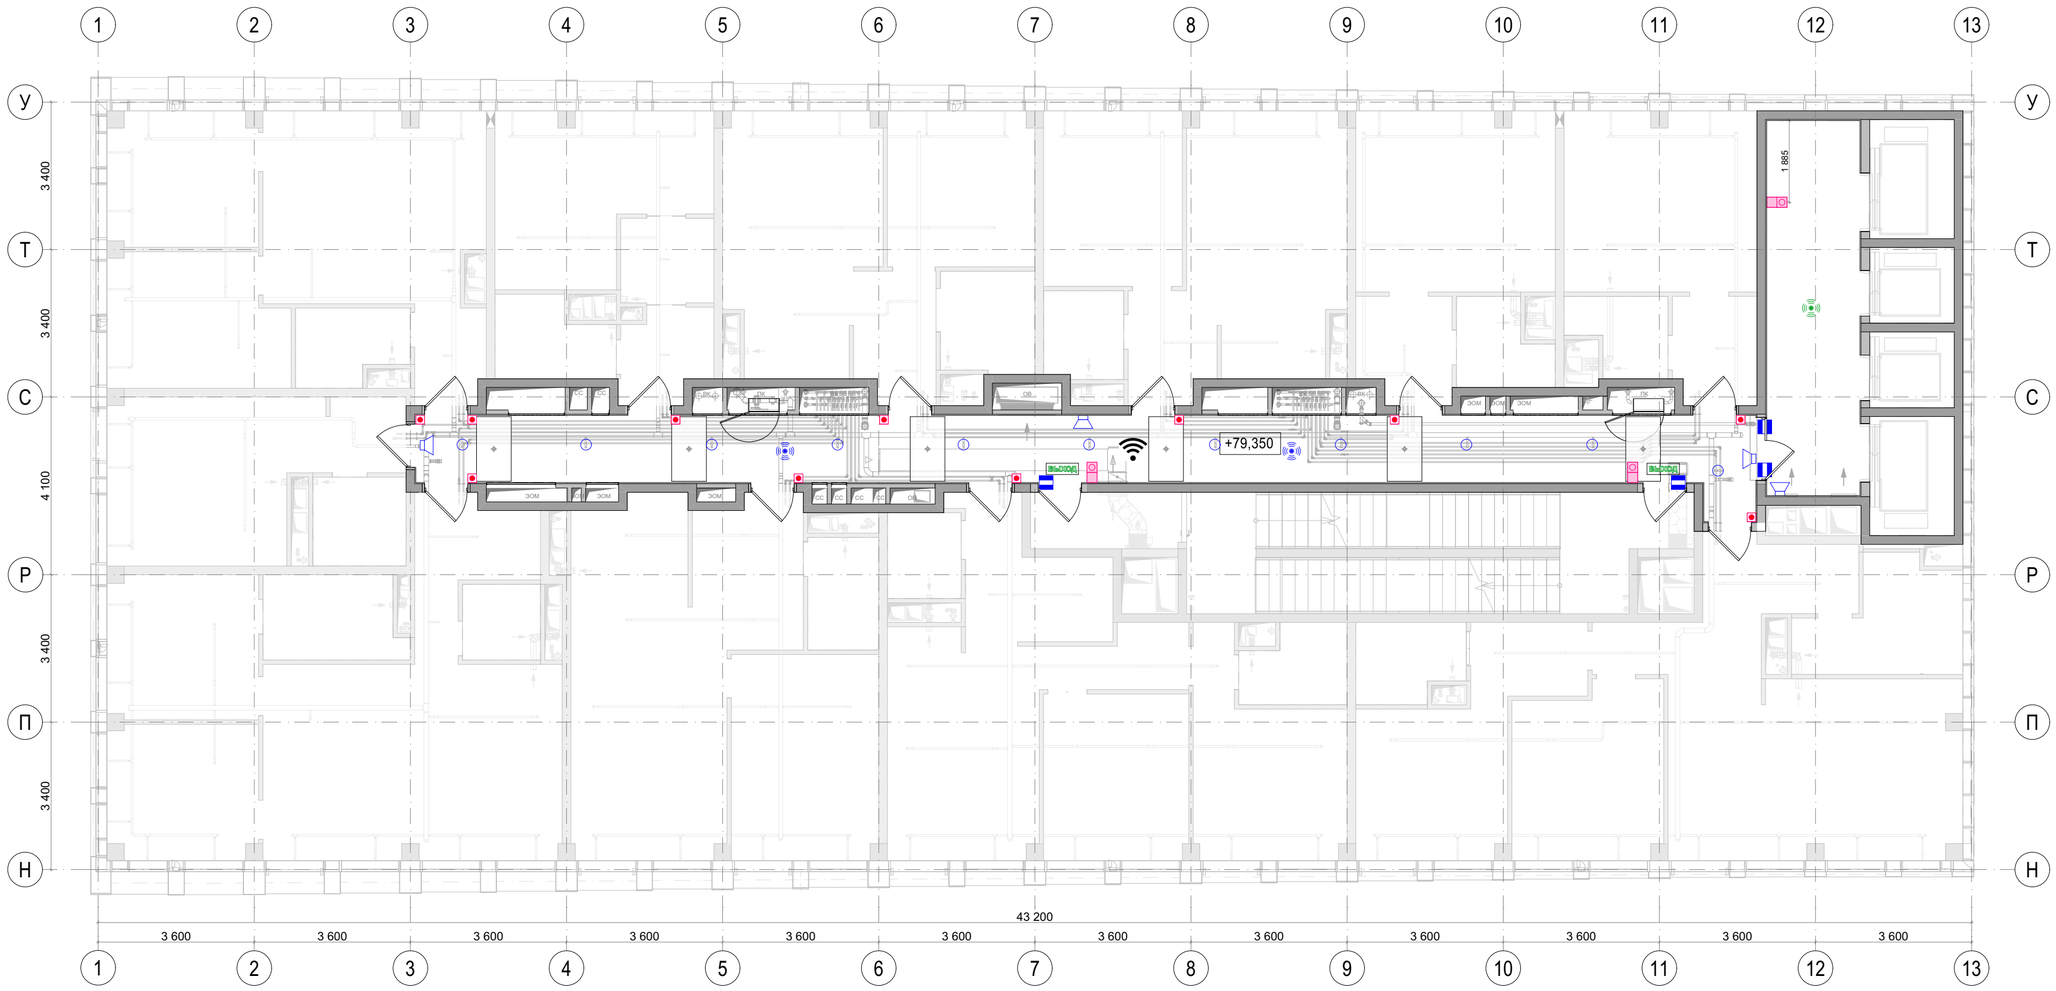


Условные обозначения	
	Громкоговоритель настенный поменять на громкоговоритель потолочный. Монтаж за подвесным потолком
	Беспроводная точка доступа Wi-Fi. Монтаж за подвесным потолком.
ВЫХОД	Оповещатель охранно-пожарный световой настенный с надписью "Выход"
	Абонентское переговорное устройство. Монтаж настенный.
	Датчик движения потолочного крепления.
	Датчик движения потолочный, встраиваемый, цвет черный
	Ороситель спринклерный водяной
	Извещатель безадресный охранный магнитоконтактный
	Видеозвонок безпроводной

Примечания:
1. Чертеж содержит уточняющую привязку и характеристики инженерных оконечных устройств смежных проектов в интерьере.
2. Применяемое оборудование учтено в спецификации соответствующего комплекта Рабочей документации ВИС, если не указано иного.
3. Размещение инженерного оборудования см. совместно с разделами ЭОМ, СС, ОВ, ВК, АПС, СОУЭ, СКУД.
4. Подключение и разводка сетей - см. смежный проект ВИС.
5. Привязку неуказанного инженерного оборудования согласовать с ГИПом в рабочем порядке.
6. Все размеры проектные, перед началом работ уточнить по месту.
7. Привязка оконечного оборудования на стенах помещений МОП в увязке с элементами интерьера и отделкой - см. развертки стен.
8. Спецификация элементов управления лифтами - в составе заказа лифтов.
9. Схему привязки/установки видеозвонка см. лист 215.
10. Сводную спецификацию оконечных устройств см. лист 225.

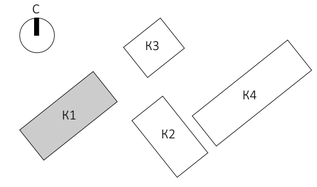


						EMTN-РД-1-АИ.МОП	
						Многофункциональный гостиничный комплекс с подземной автостоянкой по адресу: г. Москва, 2-й Силикатный проезд, вл. 8	
Изм.	Колуч.	Лист	N док.	Подп.	Дата		
рук. студии		Малахов А.В.				Архитектурные интерьеры МОП типового этажа	Стадия: РП; Лист: 159; Листов: 225
ГАП		Бычкова А.В.					
архитектор		Веселова К.Ю.					
архитектор		Блажнов А.В.				Сводный план с указанием инженерного оборудования на отм. +79,350 (24 этаж) 1 корпус	архбюро

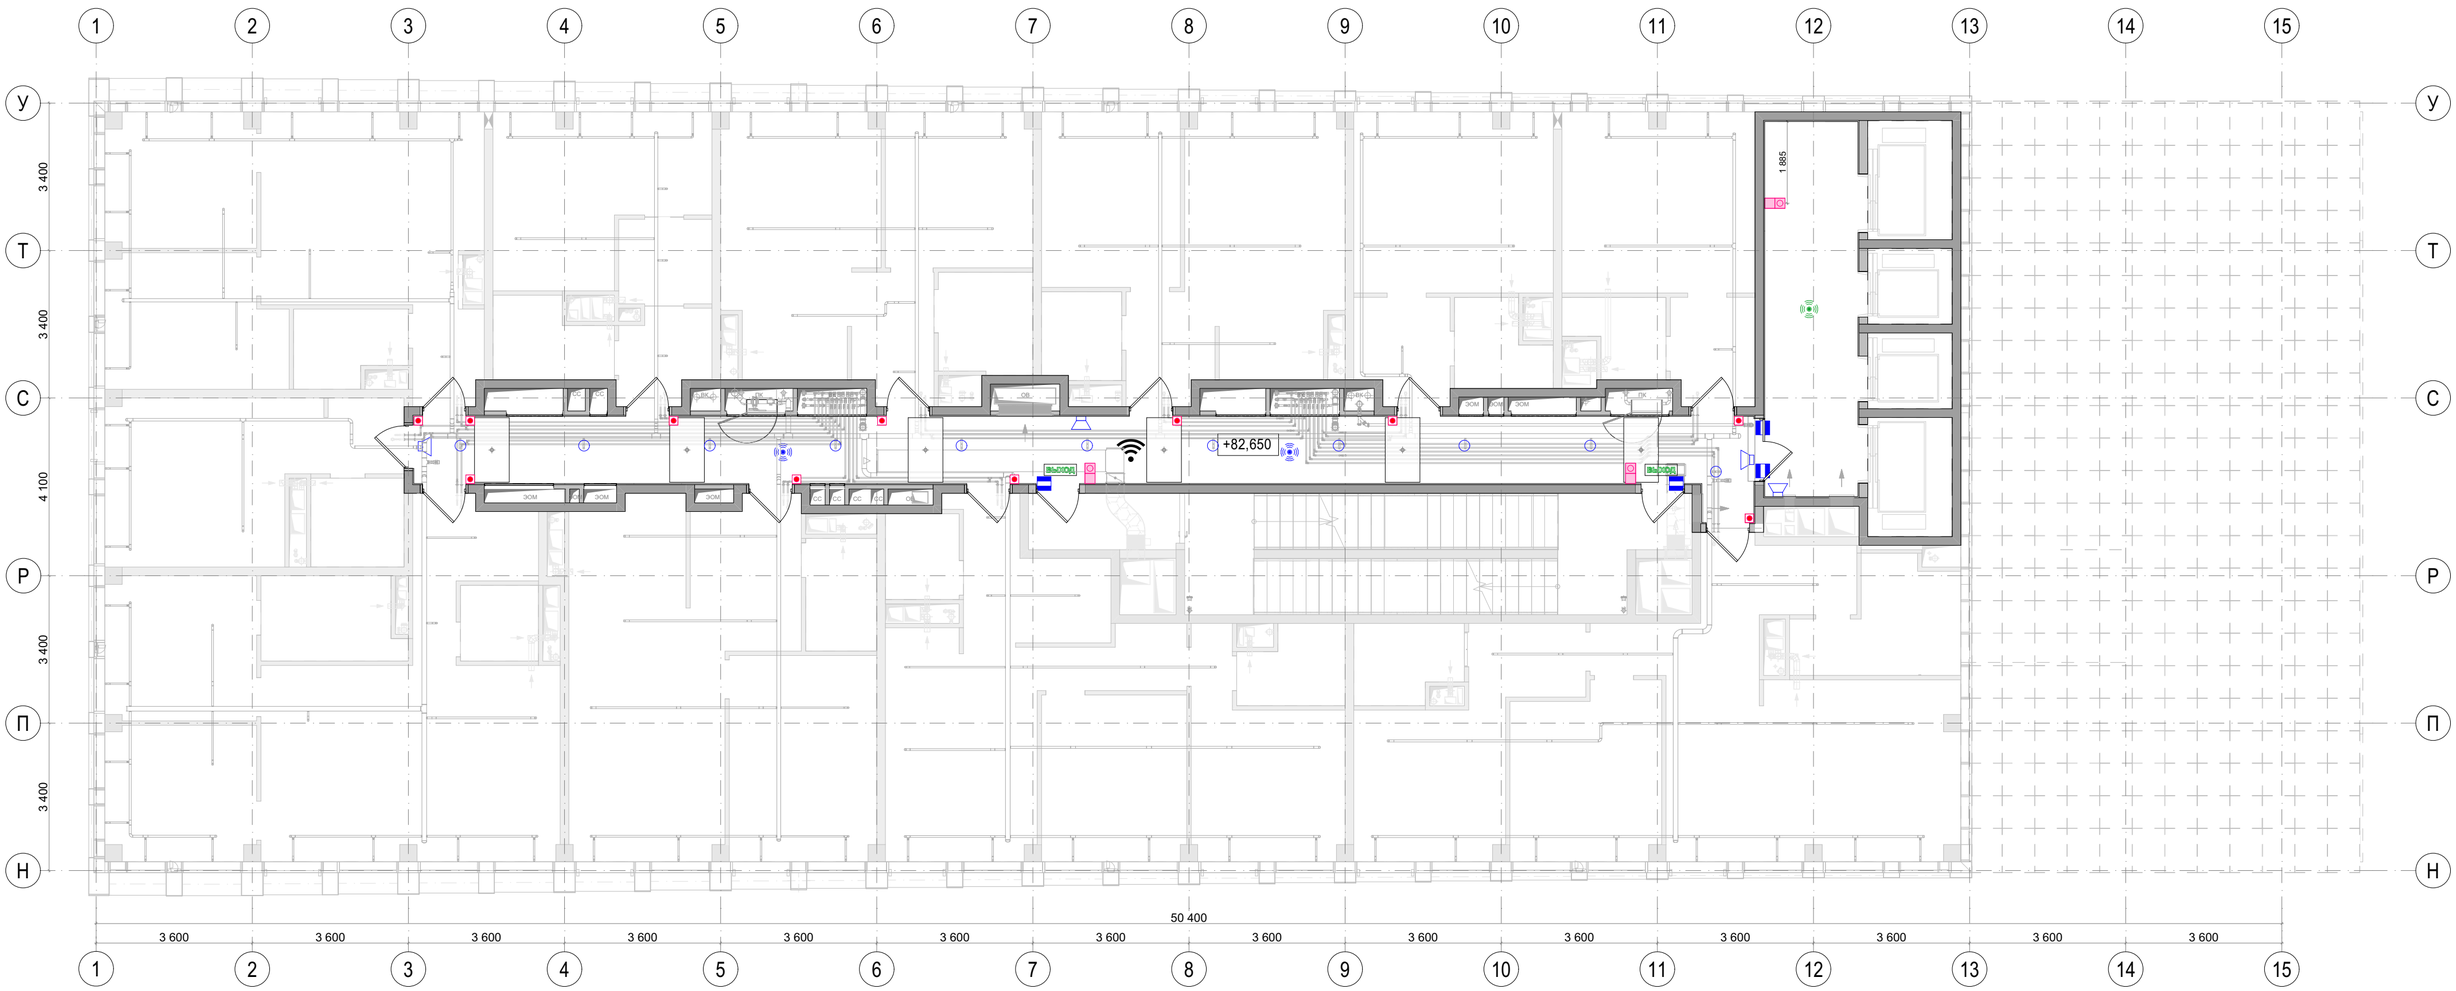

Условные обозначения	
	Громкоговоритель настенный поменять на громкоговоритель потолочный. Монтаж за подвесным потолком
	Беспроводная точка доступа Wi-Fi. Монтаж за подвесным потолком.
ВЫХОД	Оповещатель охранно-пожарный световой настенный с надписью "Выход"
	Абонентское переговорное устройство. Монтаж настенный.
	Датчик движения потолочного крепления.
	Датчик движения потолочный, встраиваемый, цвет черный
	Ороситель спринклерный водяной
	Извещатель безадресный охранный магнитоконтактный
	Видеозвонок безпроводной

Примечания:
1. Чертеж содержит уточняющую привязку и характеристики инженерных оконечных устройств смежных проектов в интерьере.
2. Применяемое оборудование учтено в спецификации соответствующего комплекта Рабочей документации ВИС, если не указано иного.
3. Размещение инженерного оборудования см. совместно с разделами ЭОМ, СС, ОВ, ВК, АПС, СОУЭ, СКУД.
4. Подключение и разводка сетей - см. смежный проект ВИС.
5. Привязку неуказанного инженерного оборудования согласовать с ГИПом в рабочем порядке.
6. Все размеры проектные, перед началом работ уточнить по месту.
7. Привязка оконечного оборудования на стенах помещений МОП в увязке с элементами интерьера и отделкой - см. развертки стен.
8. Спецификация элементов управления лифтами - в составе заказа лифтов.
9. Схему привязки/установки видеозвонка см. лист 215.
10. Сводную спецификацию оконечных устройств см. лист 225.

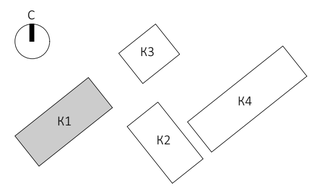

						ЕМТN-РД-1-АИ.МОП
						Многофункциональный гостиничный комплекс с подземной автостоянкой по адресу: г. Москва, 2-й Силикатный проезд, вл. 8
Изм.	Колуч.	Лист	N.Док.	Подп.	Дата	
рук. студии		Малахов А.В.				Архитектурные интерьеры МОП типового этажа
ГАП		Бычкова А.В.				
архитектор		Веселова К.Ю.				
архитектор		Блажнов А.В.				
						Сводный план с указанием инженерного оборудования на отм. +82,650 (25 этаж) 1 корпус

Стадия	Лист	Листов
РП	160	225


архбюро




Условные обозначения	
	Громкоговоритель настенный поменять на громкоговоритель потолочный. Монтаж за подвесным потолком
	Беспроводная точка доступа Wi-Fi. Монтаж за подвесным потолком.
ВЫХОД	Оповещатель охранно-пожарный световой настенный с надписью "Выход"
	Абонентское переговорное устройство. Монтаж настенный.
	Датчик движения потолочного крепления.
	Датчик движения потолочный, встраиваемый, цвет черный
	Ороситель спринклерный водяной
	Извещатель безадресный охранный магнитоконтактный
	Видеозвонок безпроводной

Примечания:

1. Чертеж содержит уточняющую привязку и характеристики инженерных оконечных устройств смежных проектов в интерьере.
2. Применяемое оборудование учтено в спецификации соответствующего комплекта Рабочей документации ВИС, если не указано иного.
3. Размещение инженерного оборудования см. совместно с разделами ЭОМ, СС, ОВ, ВК, АПС, СОУЭ, СКУД.
4. Подключение и разводка сетей - см. смежный проект ВИС.
5. Привязку неуказанного инженерного оборудования согласовать с ГИПом в рабочем порядке.
6. Все размеры проектные, перед началом работ уточнить по месту.
7. Привязка оконечного оборудования на стенах помещений МОП в увязке с элементами интерьера и отделкой - см. развертки стен.
8. Спецификация элементов управления лифтами - в составе заказа лифтов.
9. Схему привязки/установки видеозвонка см. лист 215.
10. Сводную спецификацию оконечных устройств см. лист 225.

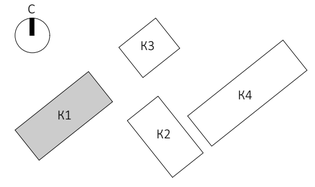


						EMTN-РД-1-АИ.МОП	
						Многофункциональный гостиничный комплекс с подземной автостоянкой по адресу: г. Москва, 2-й Силикатный проезд, вл. 8	
Изм.	Колуч.	Лист	№Док.	Подп.	Дата		
рук. студии		Малахов А.В.				Архитектурные интерьеры МОП типового этажа	Стадия: РП; Лист: 161; Листов: 225
ГАП		Бычкова А.В.					
архитектор		Веселова К.Ю.					
архитектор		Блажнов А.В.				Сводный план с указанием инженерного оборудования на отм. +85,950 (26 этаж) 1 корпус	архбюро

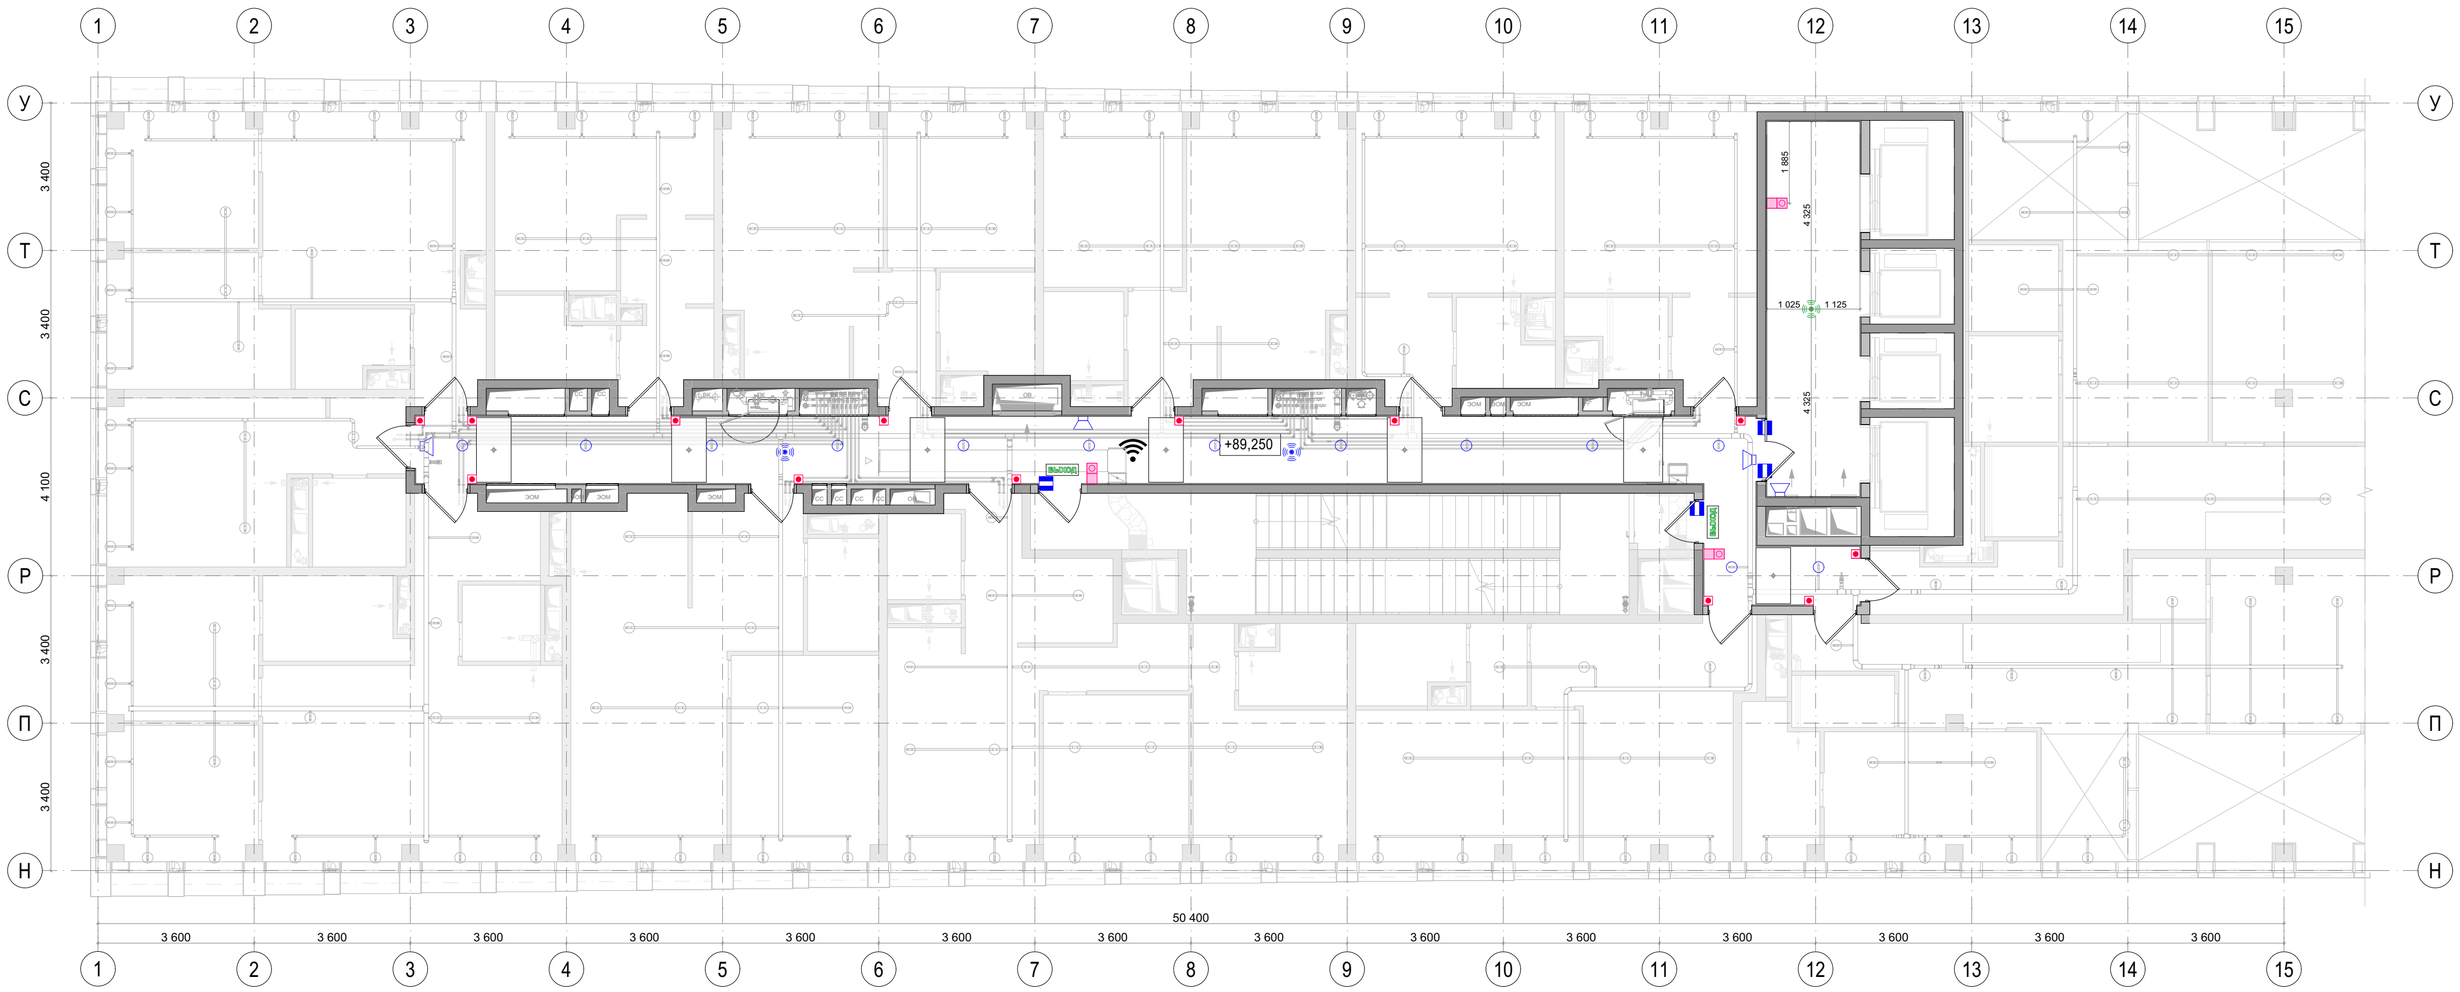


Условные обозначения	
	Громкоговоритель настенный поменять на громкоговоритель потолочный. Монтаж за подвесным потолком
	Беспроводная точка доступа Wi-Fi. Монтаж за подвесным потолком.
ВЫХОД	Оповещатель охранно-пожарный световой настенный с надписью "Выход"
	Абонентское переговорное устройство. Монтаж настенный.
	Датчик движения потолочного крепления.
	Датчик движения потолочный, встраиваемый, цвет черный
	Ороситель спринклерный водяной
	Извещатель безадресный охранный магнитоконтактный
	Видеозвонок безпроводной

Примечания:

1. Чертеж содержит уточняющую привязку и характеристики инженерных оконечных устройств смежных проектов в интерьере.
2. Применяемое оборудование учтено в спецификации соответствующего комплекта Рабочей документации ВИС, если не указано иного.
3. Размещение инженерного оборудования см. совместно с разделами ЭОМ, СС, ОВ, ВК, АПС, СОУЭ, СКУД.
4. Подключение и разводка сетей - см. смежный проект ВИС.
5. Привязку неуказанного инженерного оборудования согласовать с ГИПом в рабочем порядке.
6. Все размеры проектные, перед началом работ уточнить по месту.
7. Привязка оконечного оборудования на стенах помещений МОП в увязке с элементами интерьера и отделкой - см. развертки стен.
8. Спецификация элементов управления лифтами - в составе заказа лифтов.
9. Схему привязки/установки видеозвонка см. лист 215.
10. Сводную спецификацию оконечных устройств см. лист 225.

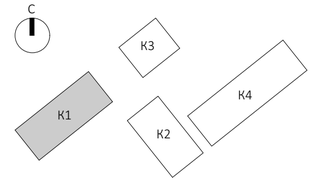

						EMTN-РД-1-АИ.МОП	
						Многофункциональный гостиничный комплекс с подземной автостоянкой по адресу: г. Москва, 2-й Силикатный проезд, вл. 8	
Изм.	Колуч.	Лист	№Док.	Подп.	Дата	Архитектурные интерьеры МОП типового этажа	Стадия: РП; Лист: 162; Листов: 225
рук. студии		Малахов А.В.					
ГАП		Бычкова А.В.					
архитектор		Веселова К.Ю.					
архитектор		Блажнов А.В.				Сводный план с указанием инженерного оборудования на отм. +89,250 (27 этаж) 1 корпус	архбюро

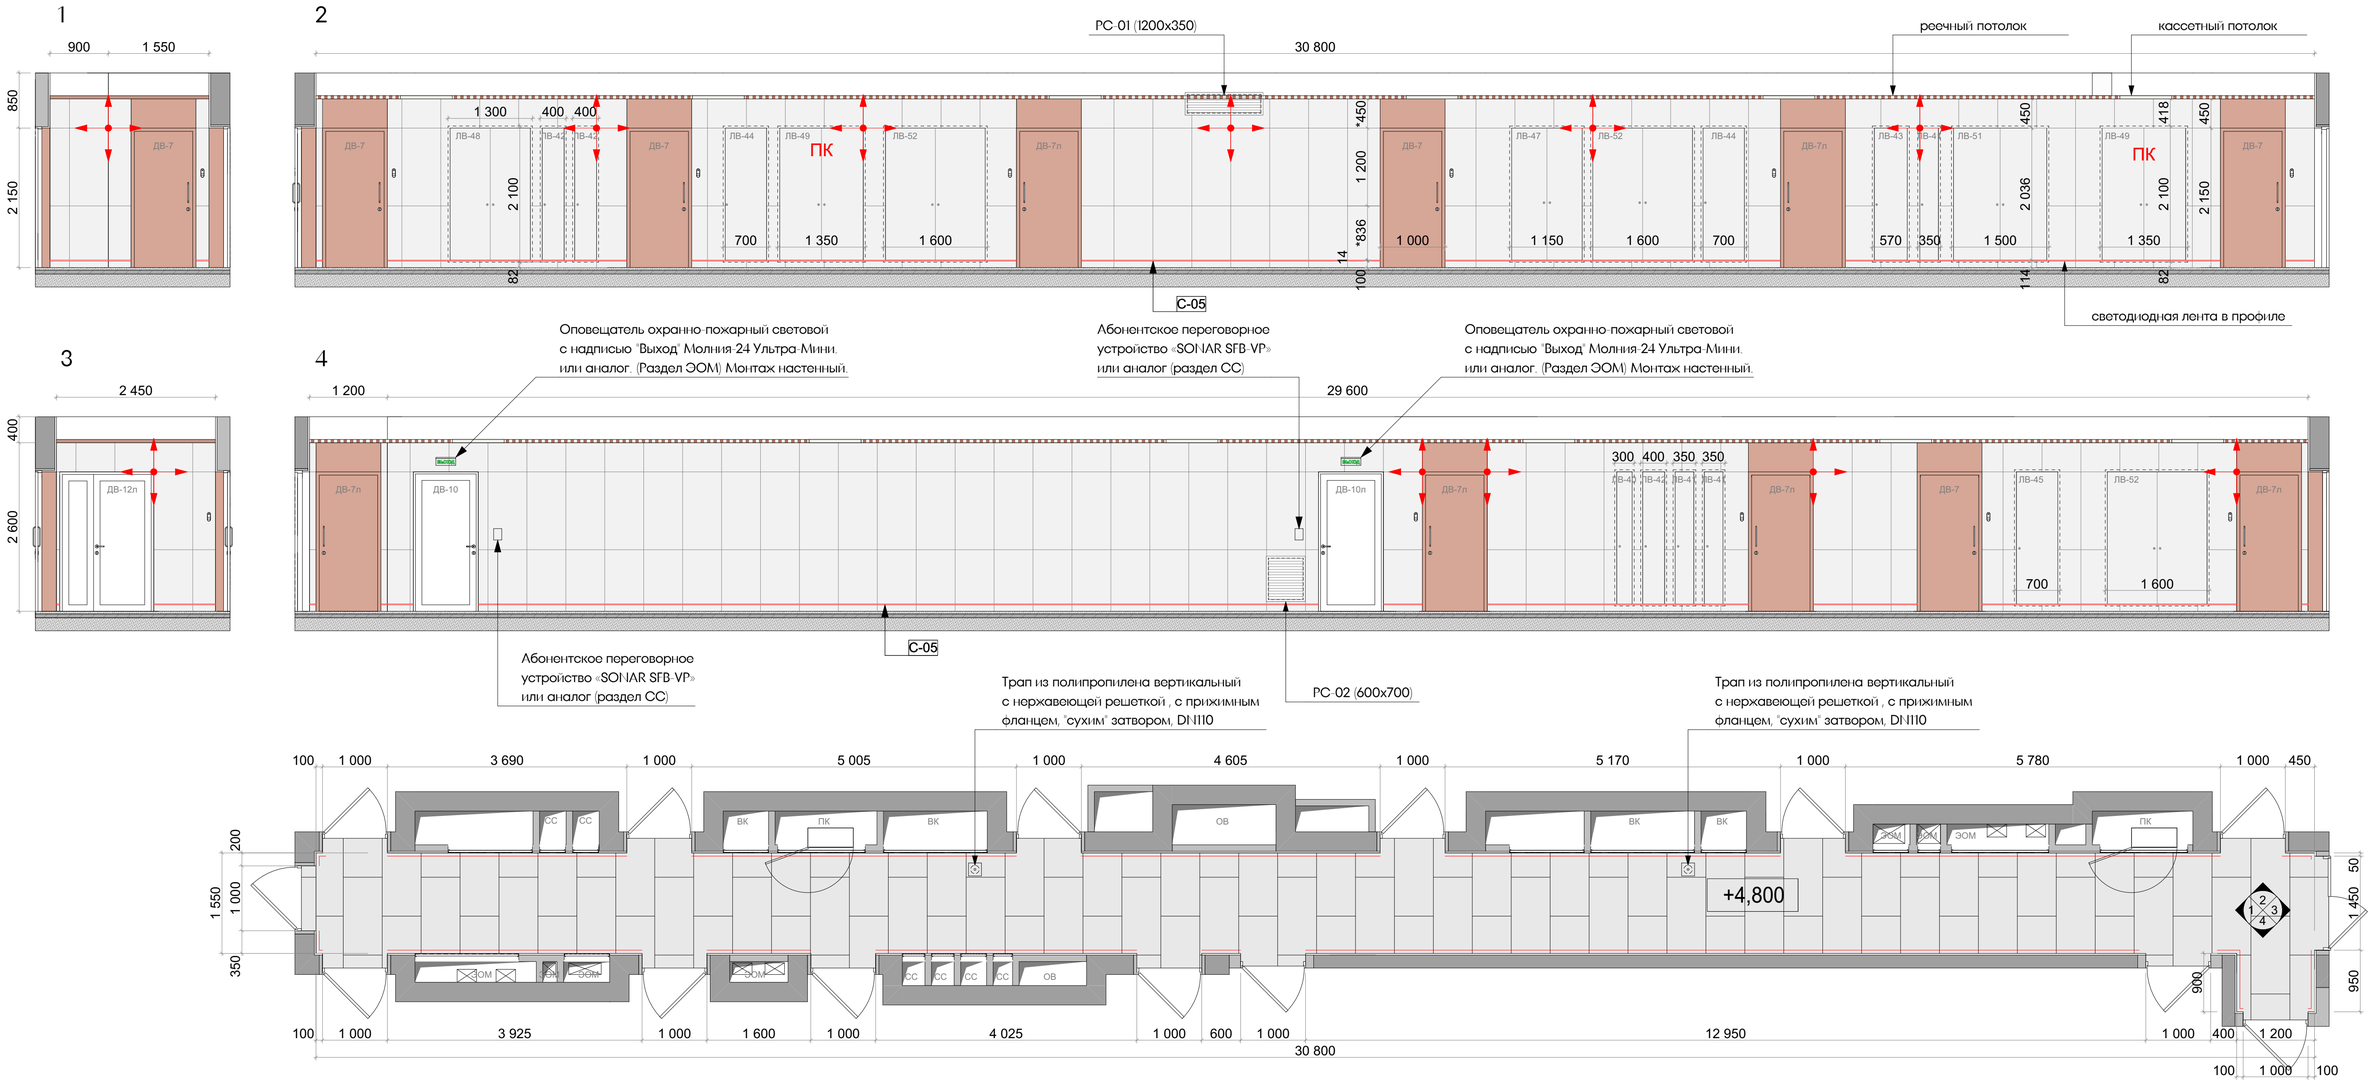

Условные обозначения:

Atlas Concorde Rinascente (или аналог) 600*1200 мм
(фактическая S 104,20 м2)

Декоративная штукатурка Loggia KM0 RAL 3012
(фактическая, включая откосы по трем сторонам S 19,68 м2)

Керамогранит напольный Drift White 60x120 Matt
(фактическая S 52,13 м2)

Примечания:


1. Развертки стен смотреть совместно с планами оборудования и отделки полов/стен/потолков.
2. Узел примыкания настенных покрытий к полу и устройство плинтуса - см. лист 220.
3. Чистовую отделку/подготовку стен выполнить от пола на высоту низа подвесного потолка.
4. Элементы навигации монтировать по окончанию отделочных работ в соответствии
с профильным альбомом.
5. Сводная спецификация отделочных материалов - см. лист 224.
6. Размер с * являются условным, требует уточнения по месту.

						ЕМТN-РД-1-АИ.МОП
						Многофункциональный гостиничный комплекс с подземной автостоянкой по адресу: г. Москва, 2-й Силикатный проезд, вл. 8
Изм.	Колич.	Лист	N Док.	Подп.	Дата	
рук. студии		Малахов А.В.				Архитектурные интерьеры МОП типового этажа
ГАП		Быченова А.В.				
архитектор		Весолова К.Ю.				
архитектор		Блажнов А.В.				Развертки стен коридора на отм. +4,800 (2 этаж) 1 корпус


Стадия	Лист	Листов
РП	163	225

архбюро

1

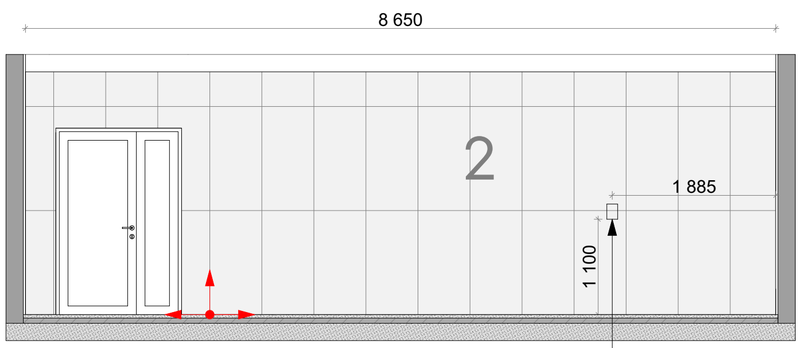


2

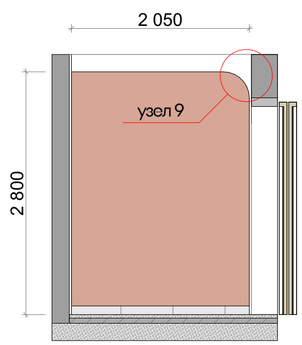


Абонентское переговорное устройство «SONAR SFB-VP» (раздел СС)

3

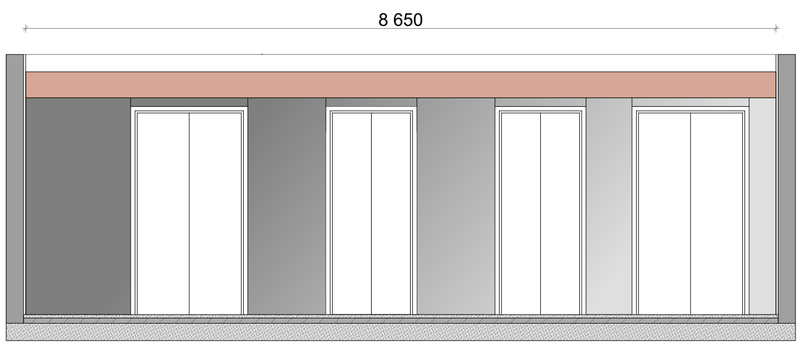


4

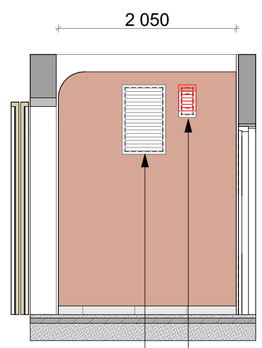

РС-03 (500х800)

РС-04 (200х300)
Выровнять по верхней высотной отметке

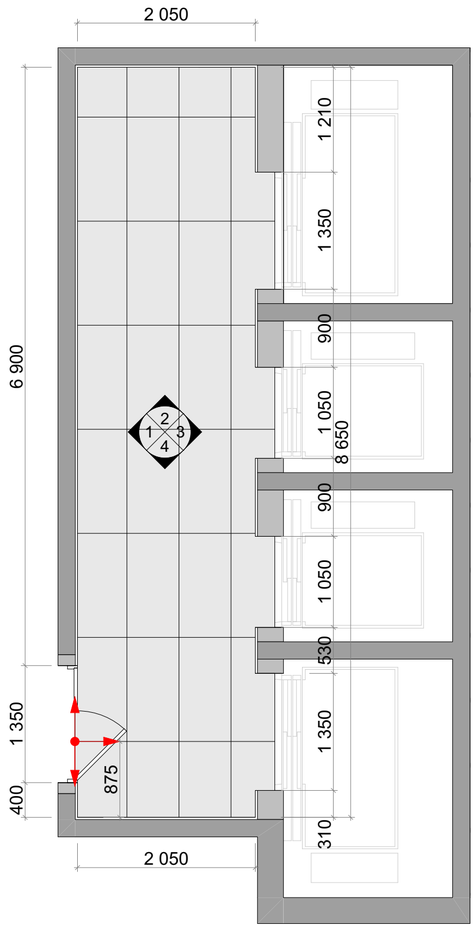

Условные обозначения:

Atlas Concorde Rinascente (или аналог) 600*1200 мм
(фактическая S 21,39 м2)

Декоративная штукатурка Loggia KM0 RAL 3012
(фактическая S 14,03 м2)

Обрамление лифтовых порталов индивидуального изготовления по эскизу.
Материал- нержавеющая сталь, шлифованная (HOGER, или аналог)

Керамогранит напольный Drift White 60x120 Matt
(фактическая S 19,29 м2)


Примечания:

1. Развертки стен смотреть совместно с планами оборудования и отделки полов/стен/потолков.
2. Узел примыкания настенных покрытий к полу и устройство плинтуса - см. лист 220.
3. Чистовую отделку/подготовку стен выполнить от пола на высоту низа подвесного потолка.
4. Узлы примыканий и задание на устройство лифтовых порталов см - лист 218.
(Выполнять по ТХ производителя)
5. Элементы навигации монтировать по окончанию отделочных работ в соответсвии с профильным альбомом.
6. Сводная спецификация отделочных материалов - см. лист 224.

						EMTN-РД-1-АИ.МОП
						Многофункциональный гостиничный комплекс с подземной автостоянкой по адресу: г. Москва, 2-й Силикатный проезд, вл. 8
Изм.	Колуч.	Лист	N Док.	Подп.	Дата	
рук. студии		Малахов А.В.				Архитектурные интерьеры МОП типового этажа
ГАП		Бычкова А.В.				
архитектор		Веселова К.Ю.				
архитектор		Блахнов А.В.				
						Развертки лифтового холла на отм. +4,800 (2 этаж) 1 корпус

Стадия	Лист	Листов
РП	164	225

архбюро

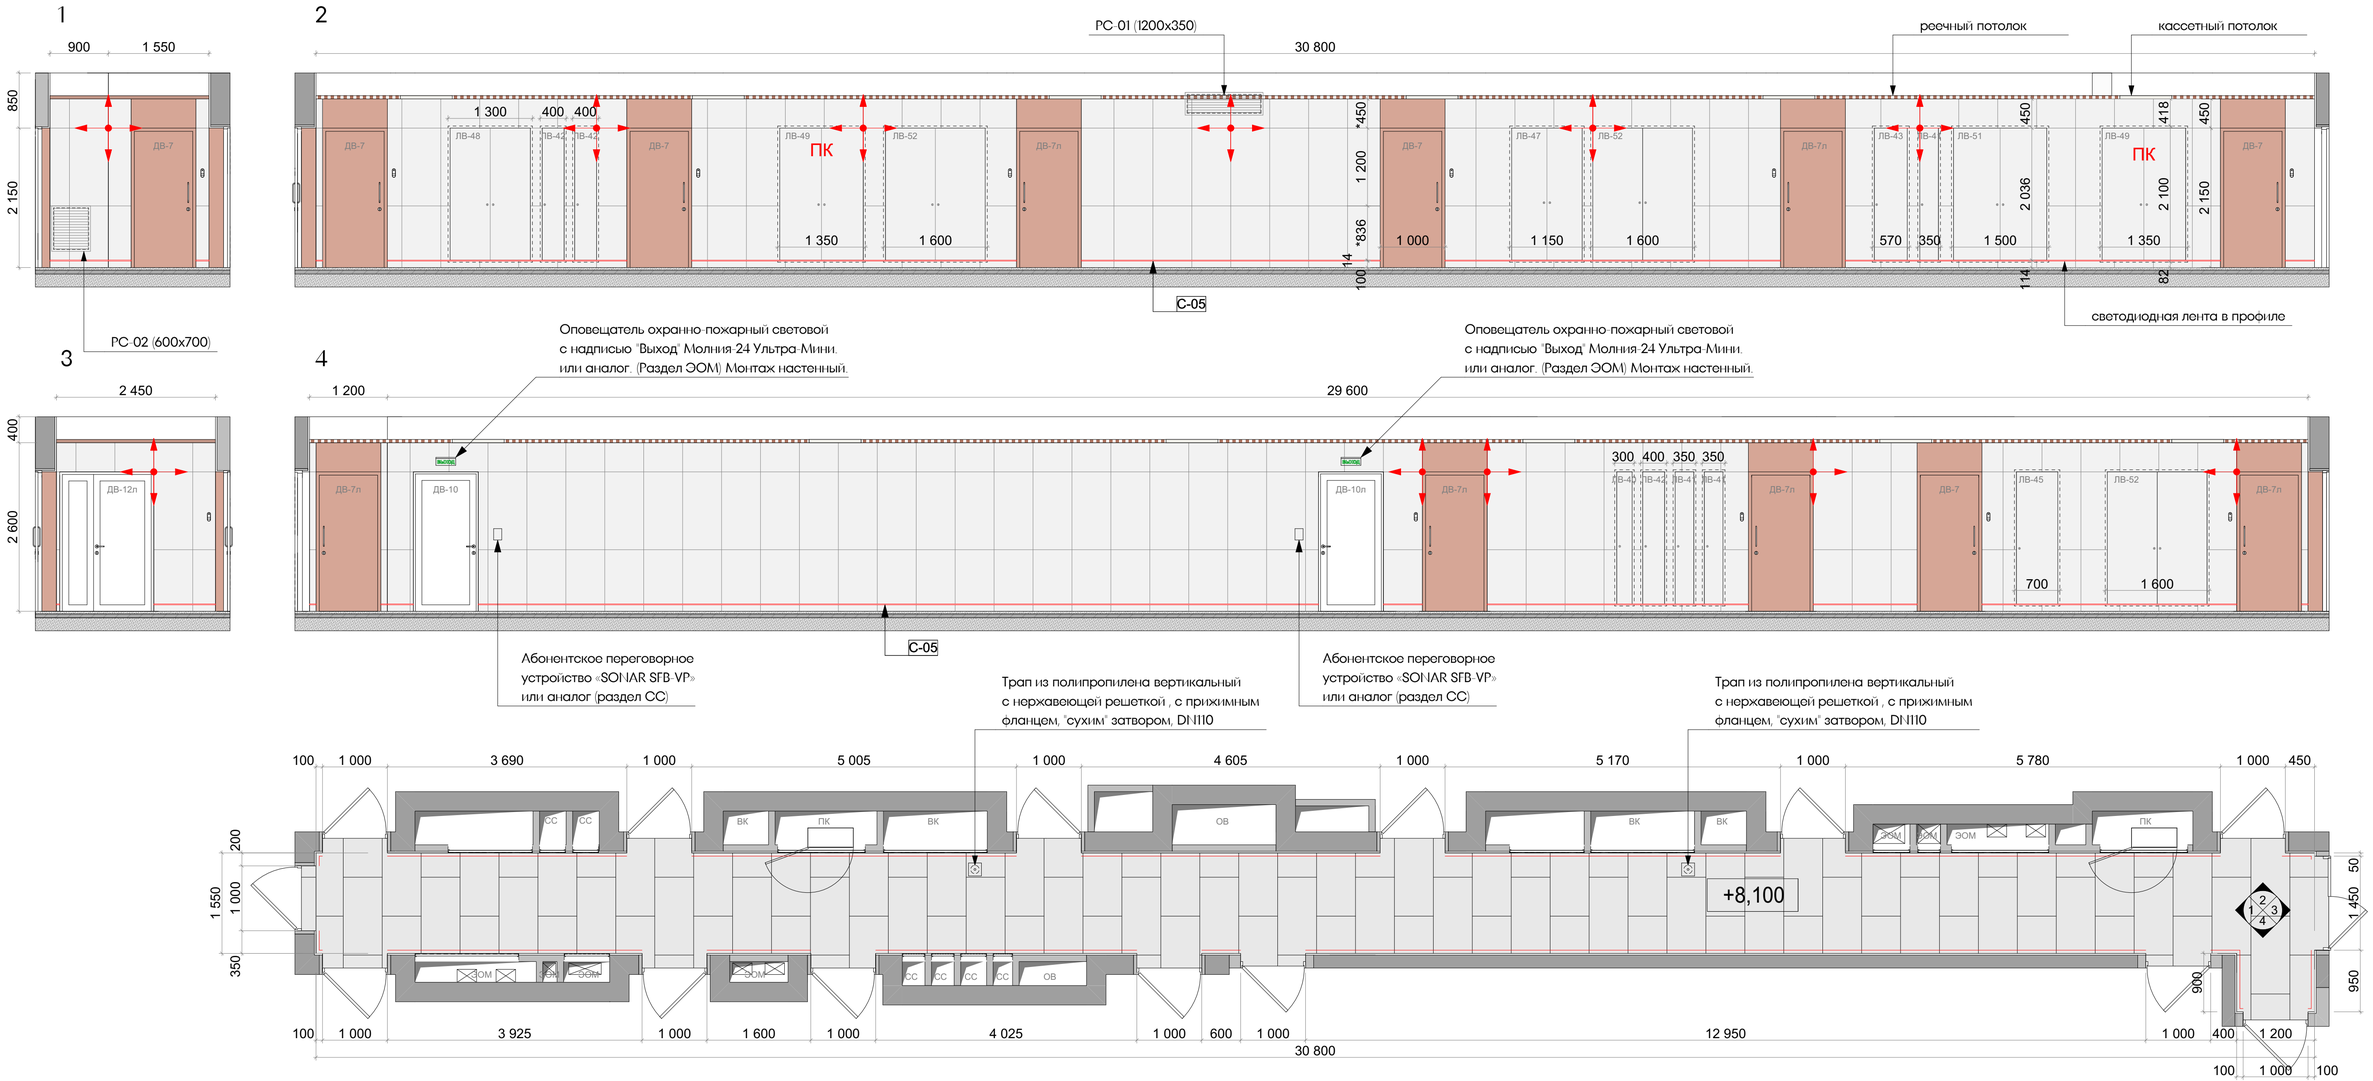

Условные обозначения:

Atlas Concorde Rinascente (или аналог) 600*1200 мм
(фактическая S 106,79 м2)

Декоративная штукатурка Loggia KM0 RAL 3012
(фактическая, включая откосы по трем сторонам S 19,68 м2)

Керамогранит напольный Drift White 60x120 Matt
(фактическая S 52,13 м2)

Примечания:


1. Развертки стен смотреть совместно с планами оборудования и отделки полов/стен/потолков.
2. Узел примыкания настенных покрытий к полу и устройство плинтуса - см. лист 220.
3. Чистовую отделку/подготовку стен выполнить от пола на высоту низа подвесного потолка.
4. Элементы навигации монтировать по окончанию отделочных работ в соответствии
с профильным альбомом.
5. Сводная спецификация отделочных материалов - см. лист 224.
6. Размер с * является условным, требует уточнения по месту.

						ЕМТN-РД-1-АИ.МОП
						Многофункциональный гостиничный комплекс с подземной автостоянкой по адресу: г. Москва, 2-й Силикатный проезд, вл. 8
Изм.	Колуч.	Лист	N Док.	Подп.	Дата	
рук. студии		Малахов А.В.				Архитектурные интерьеры МОП типового этажа
ГАП		Быкова В.В.				
архитектор		Весолова К.Ю.				
архитектор		Блажнов А.В.				
						Развертки стен коридора на отм. +8,100 (3 этаж) 1 корпус


Стадия	Лист	Листов
РП	165	225

архбюро


1

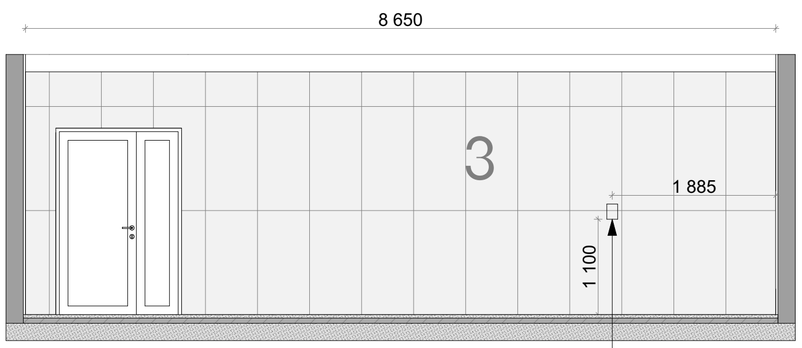


2

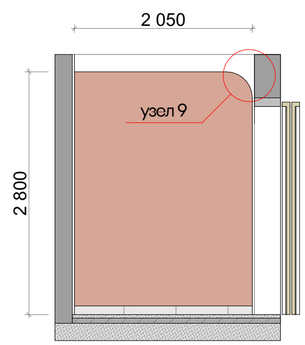


3

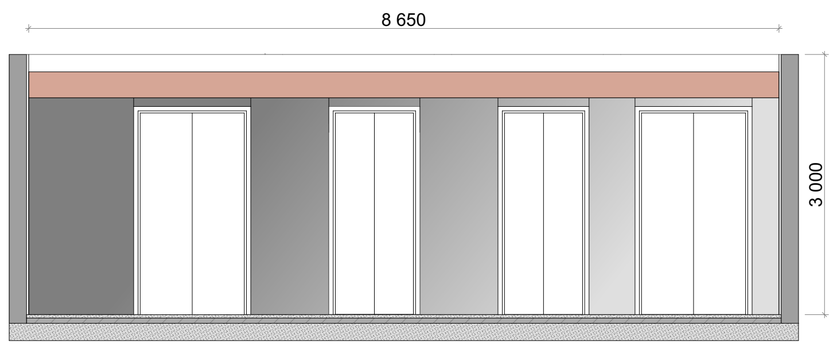

4

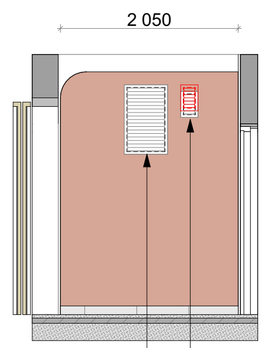

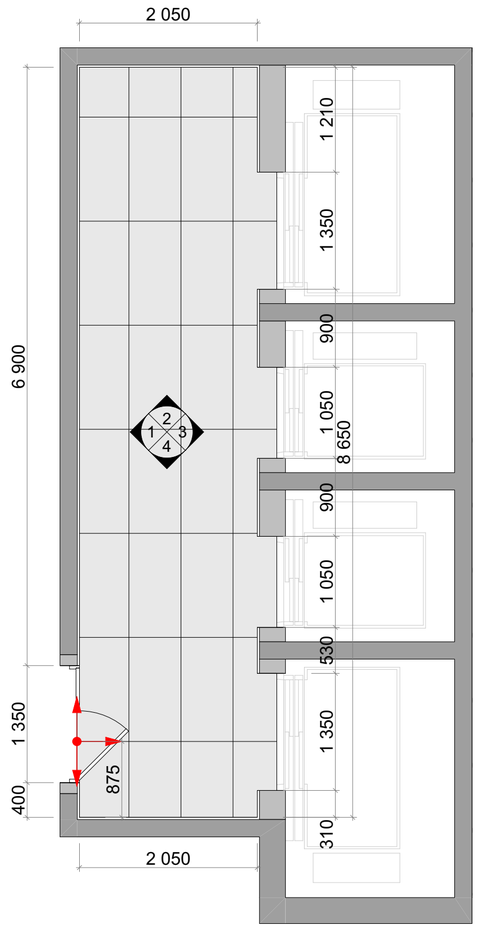

Условные обозначения:

Atlas Concorde Rinascente (или аналог) 600*1200 мм
(фактическая S 21,39 м2)

Декоративная штукатурка Loggia KM0 RAL 3012
(фактическая S 14,03 м2)

Обрамление лифтовых порталов индивидуального изготовления по эскизу.
Материал- нержавеющая сталь, шлифованная (HOGER, или аналог)

Керамогранит напольный Drift White 60x120 Matt
(фактическая S 19,29 м2)


Примечания:

1. Развертки стен смотреть совместно с планами оборудования и отделки полов/стен/потолков.
2. Узел примыкания настенных покрытий к полу и устройство плинтуса - см. лист 220.
3. Чистовую отделку/подготовку стен выполнить от пола на высоту низа подвесного потолка.
4. Узлы примыканий и задание на устройство лифтовых порталов см - лист 218.
(Выполнять по ТХ производителя)
5. Элементы навигации монтировать по окончанию отделочных работ в соответсвии
с профильным альбомом.
6. Сводная спецификация отделочных материалов - см. лист 224.

						EMTN-РД-1-АИ.МОП
						Многофункциональный гостиничный комплекс с подземной автостоянкой по адресу: г. Москва, 2-й Силикатный проезд, вл. 8
Изм.	Колуч.	Лист	N Док.	Подп.	Дата	
рук. студии		Малахов А.В.				Архитектурные интерьеры МОП типового этажа
ГАП		Бычкова А.В.				
архитектор		Веселова К.Ю.				
архитектор		Блахнов А.В.				
						Развертки лифтового холла на отм. +8,100 (3 этаж) 1 корпус

Стадия	Лист	Листов
РП	166	225

архбюро

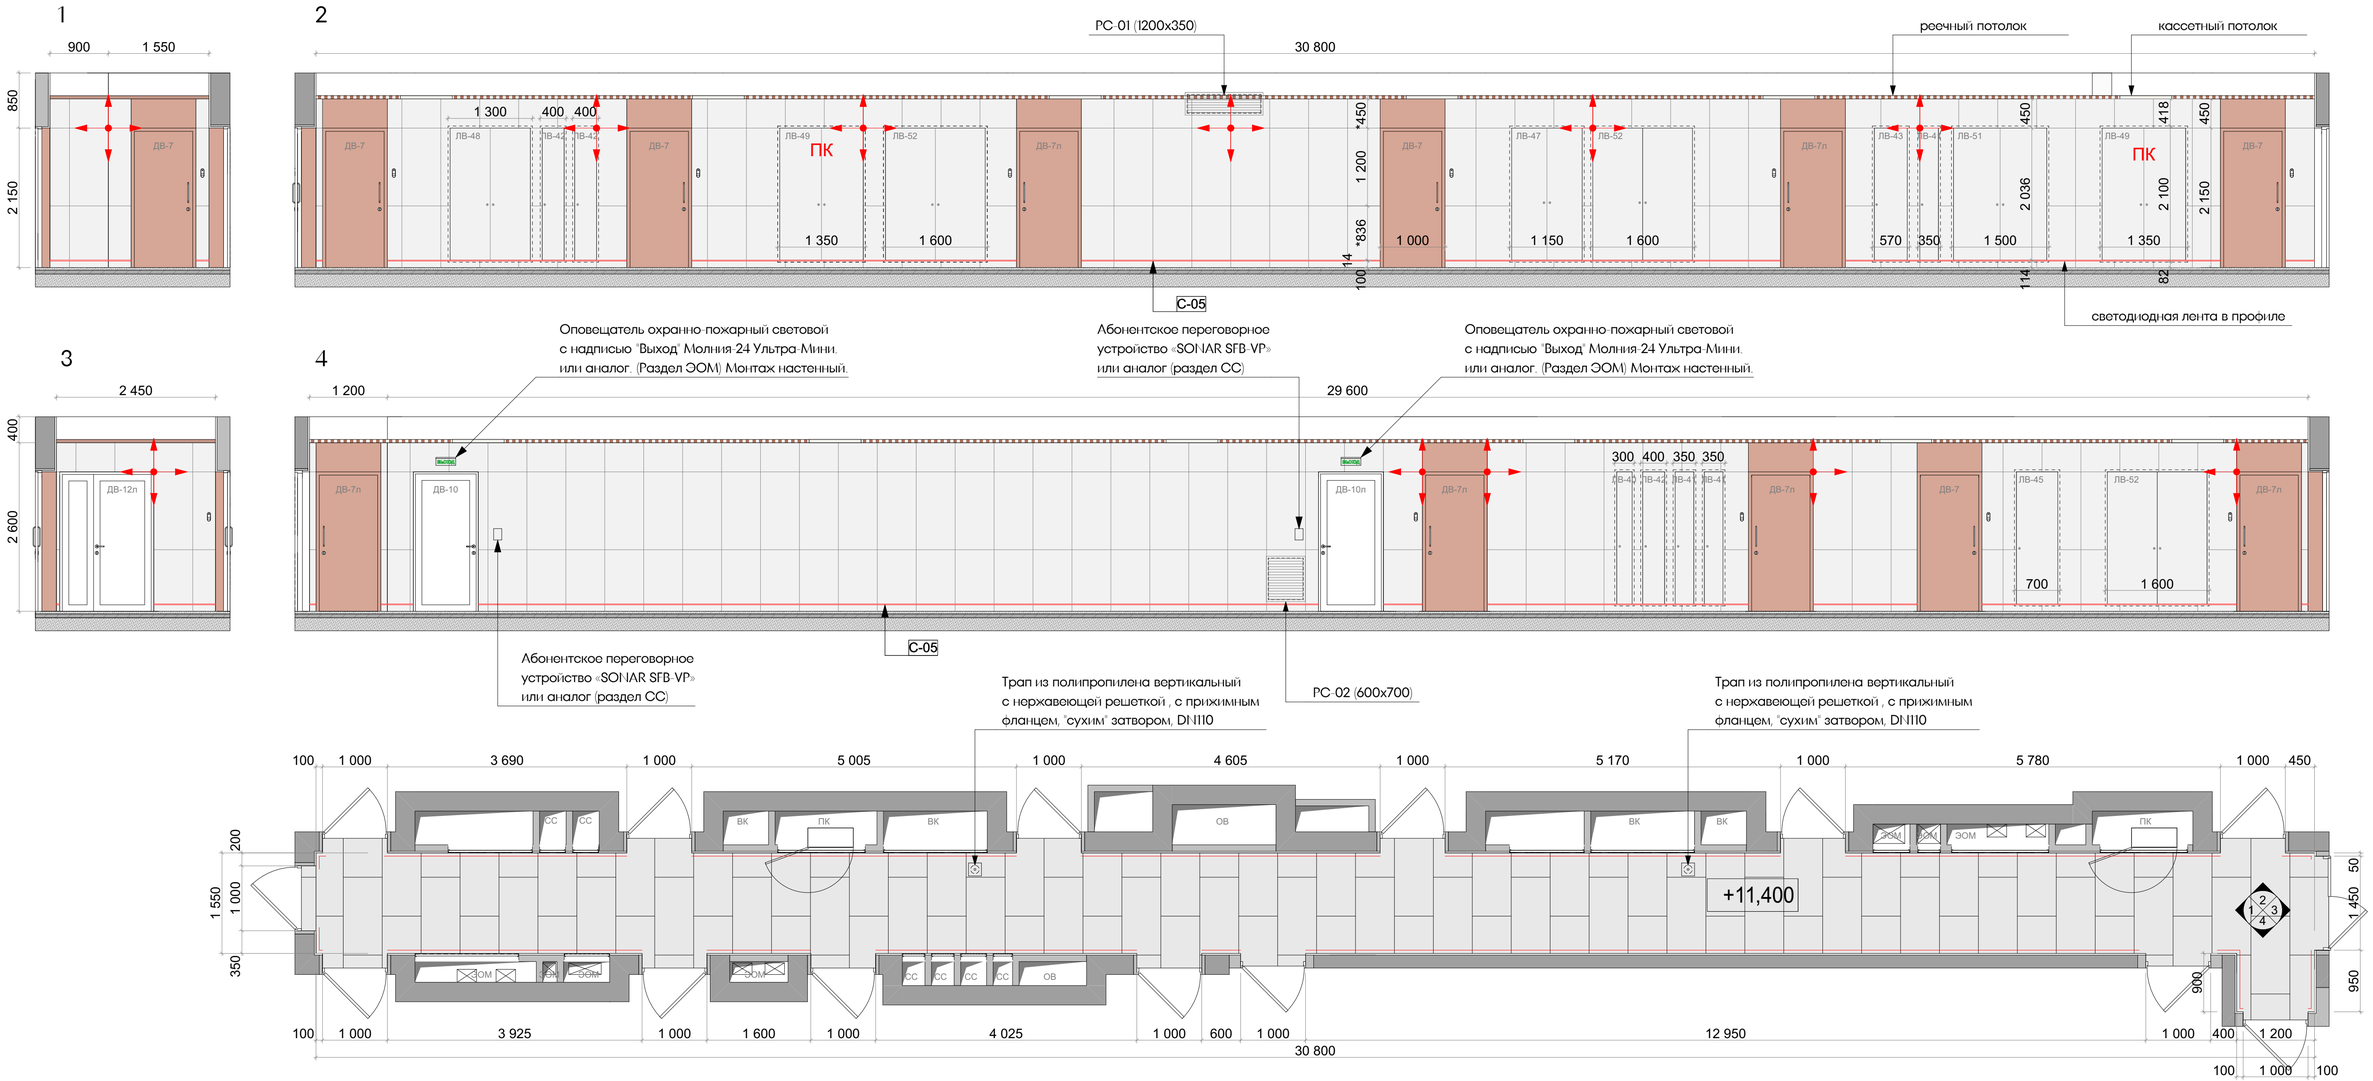

Условные обозначения:

Atlas Concorde Rinascente (или аналог) 600*1200 мм
(фактическая S 106,79 м2)

Декоративная штукатурка Loggia KM0 RAL 3012
(фактическая, включая откосы по трем сторонам S 19,68 м2)

Керамогранит напольный Drift White 60x120 Matt
(фактическая S 52,13 м2)

Примечания:

1. Развертки стен смотреть совместно с планами оборудования и отделки полов/стен/потолков.
2. Узел примыкания настенных покрытий к полу и устройство плинтуса - см. лист 220.
3. Чистовую отделку/подготовку стен выполнить от пола на высоту низа подвесного потолка.
4. Элементы навигации монтировать по окончанию отделочных работ в соответствии
с профильным альбомом.
5. Сводная спецификация отделочных материалов - см. лист 224.
6. Размер с * являются условным, требует уточнения по месту.

Изм.	Колуч.	Лист	N Док.	Подп.	Дата
рук. студии		Малахов А.В.			
ГАП		Быченова А.В.			
архитектор		Весолова К.Ю.			
архитектор		Блажнов А.В.			

ЕМТN-РД-1-АИ.МОП

Многофункциональный гостиничный комплекс с подземной автостоянкой по адресу: г. Москва, 2-й Силикатный проезд, вл. 8


Архитектурные интерьеры
МОП типового этажа

Стадия	Лист	Листов
РП	167	225


Развертки стен коридора на отм. +11,400 (4 этаж) 1 корпус

архбюро

1

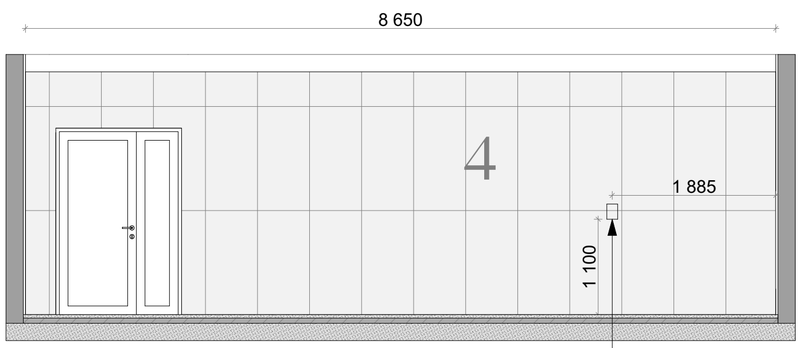


2

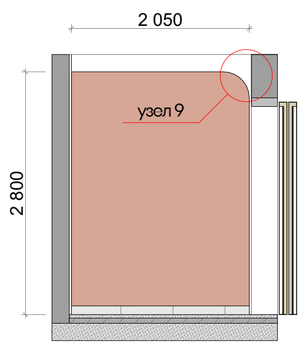


Абонентское переговорное устройство «SONAR SFB-VP» (раздел СС)

3

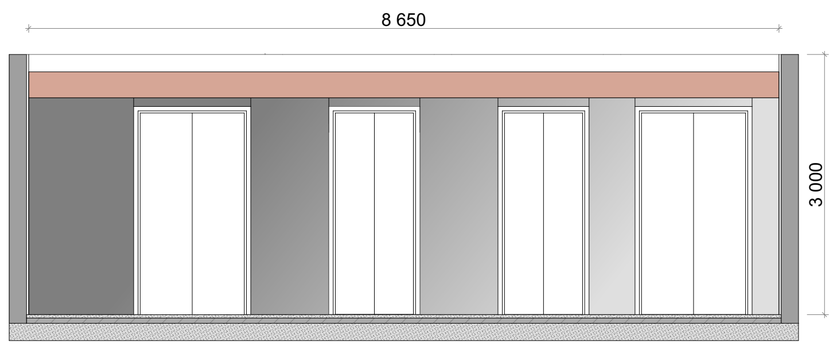


4

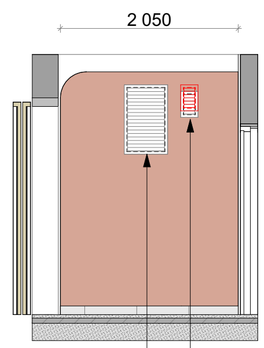

РС-03 (500х800)

РС-04 (200х300)
Выровнять по верхней высотной отметке

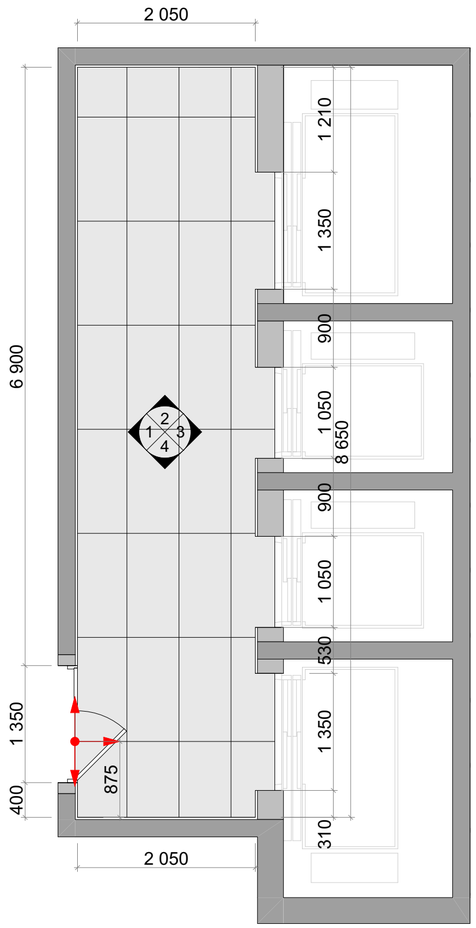

Условные обозначения:

Atlas Concorde Rinascente (или аналог) 600*1200 мм
(фактическая S 21,39 м2)

Декоративная штукатурка Loggia KM0 RAL 3012
(фактическая S 14,03 м2)

Обрамление лифтовых порталов индивидуального изготовления по эскизу.
Материал- нержавеющая сталь, шлифованная (HOGER, или аналог)

Керамогранит напольный Drift White 60x120 Matt
(фактическая S 19,29 м2)


Примечания:


1. Развертки стен смотреть совместно с планами оборудования и отделки полов/стен/потолков.
2. Узел примыкания настенных покрытий к полу и устройство плинтуса - см. лист 220.
3. Чистовую отделку/подготовку стен выполнить от пола на высоту низа подвесного потолка.
4. Узлы примыканий и задание на устройство лифтовых порталов см - лист 218.
(Выполнять по ТХ производителя)
5. Элементы навигации монтировать по окончанию отделочных работ в соответсвии с профильным альбомом.
6. Сводная спецификация отделочных материалов - см. лист 224.

						EMTN-РД-1-АИ.МОП
						Многофункциональный гостиничный комплекс с подземной автостоянкой по адресу: г. Москва, 2-й Силикатный проезд, вл. 8
Изм.	Колуч.	Лист	N.Док.	Подп.	Дата	
рук. студии		Малахов А.В.				Архитектурные интерьеры МОП типового этажа
ГАП		Бычкова А.В.				
архитектор		Веселова К.Ю.				
архитектор		Блахнов А.В.				
						Развертки лифтового холла на отм. +11,400 (4 этаж) 1 корпус


Стадия	Лист	Листов
РП	168	225

архбюро

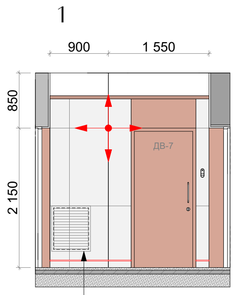

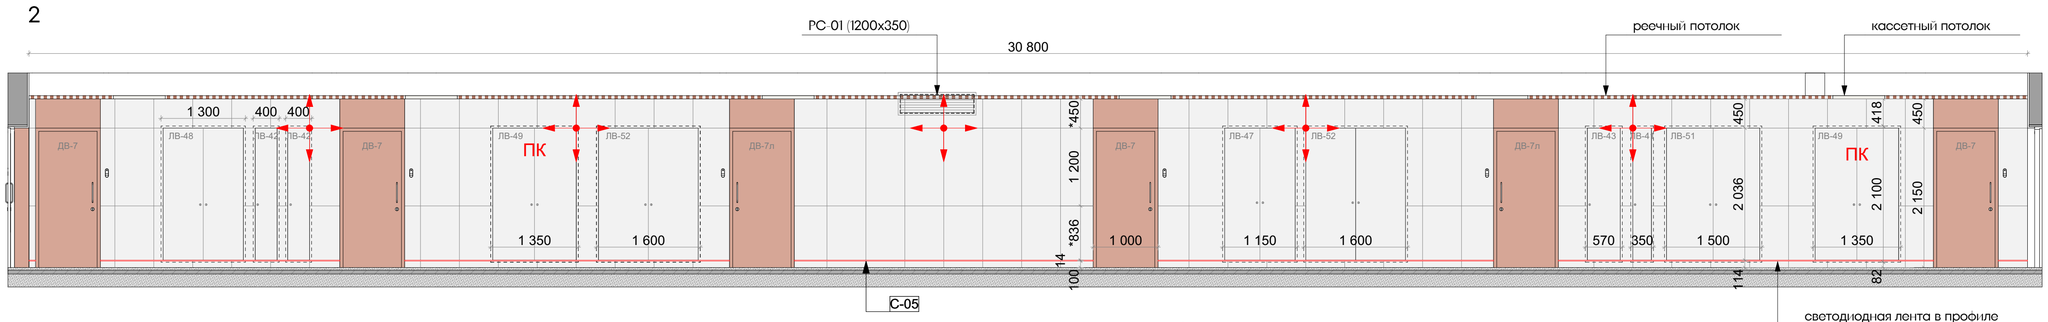



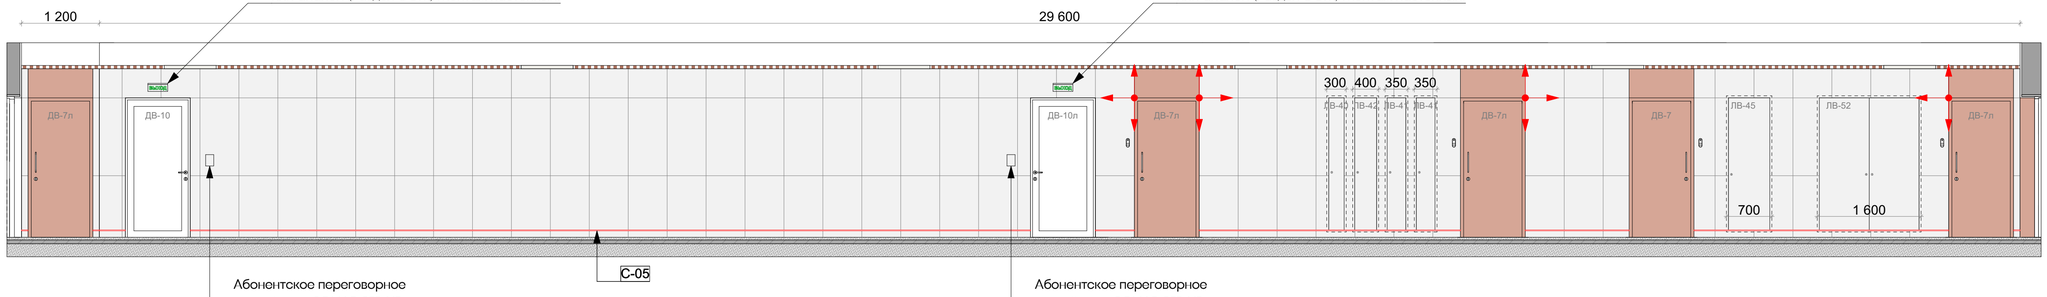


Абонентское переговорное
устройство «SONAR SFB-VP»
или аналог (раздел СС)

Абонентское переговорное
устройство «SONAR SFB-VP»
или аналог (раздел СС)

Трап из полипропилена вертикальный
с нержавеющей решеткой , с прихимным
фланцем, "сухим" затвором, DN110

Трап из полипропилена вертикальный
с нержавеющей решеткой , с прихимным
фланцем, "сухим" затвором, DN110

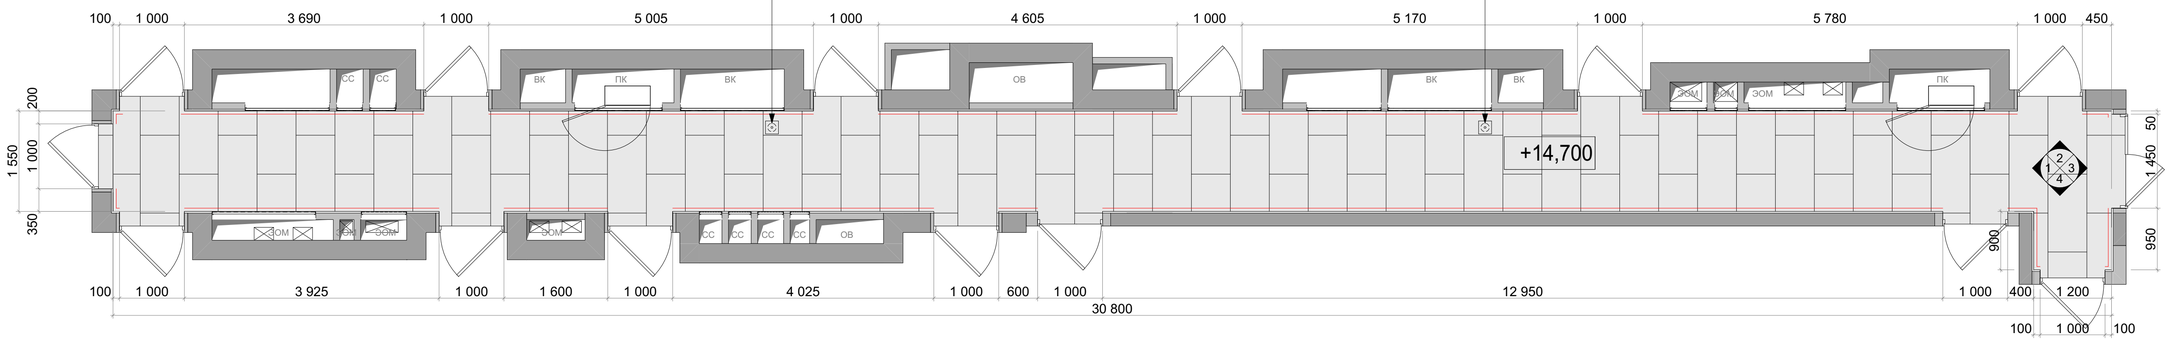

Условные обозначения:

Atlas Concorde Rinascente (или аналог) 600*1200 мм
(фактическая S 106,79 м2)

Декоративная штукатурка Loggia KM0 RAL 3012
(фактическая, включая откосы по трем сторонам S 19,68 м2)

Керамогранит напольный Drift White 60x120 Matt
(фактическая S 52,13 м2)

Примечания:


1. Развертки стен смотреть совместно с планами оборудования и отделки полов/стен/потолков.
2. Узел примыкания настенных покрытий к полу и устройство плинтуса - см. лист 220.
3. Чистовую отделку/подготовку стен выполнить от пола на высоту низа подвесного потолка.
4. Элементы навигации монтировать по окончанию отделочных работ в соответствии
с профильным альбомом.
5. Сводная спецификация отделочных материалов - см. лист 224.
6. Размер с * является условным, требует уточнения по месту.

						ЕМТN-РД-1-АИ.МОП
						Многофункциональный гостиничный комплекс с подземной автостоянкой по адресу: г. Москва, 2-й Силикатный проезд, вл. 8
Изм.	Колуч.	Лист	N Док.	Подп.	Дата	
рук. студии		Малахов А.В.				Архитектурные интерьеры МОП типового этажа
ГАП		Быченова А.В.				
архитектор		Весолова К.Ю.				
архитектор		Блажнов А.В.				
						Развертки стен коридора на отм. +14,700 (5 этаж) 1 корпус


Стадия	Лист	Листов
РП	169	225

архбюро


1

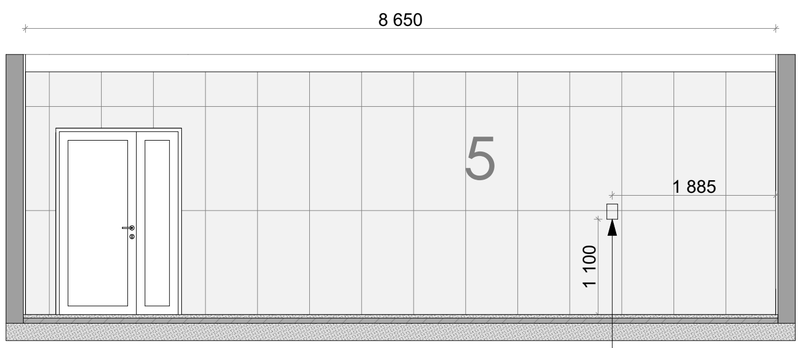


2

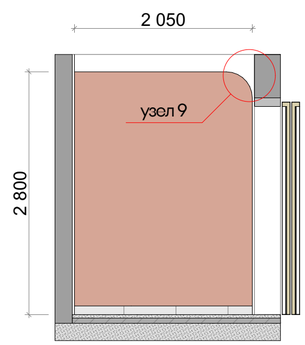


3

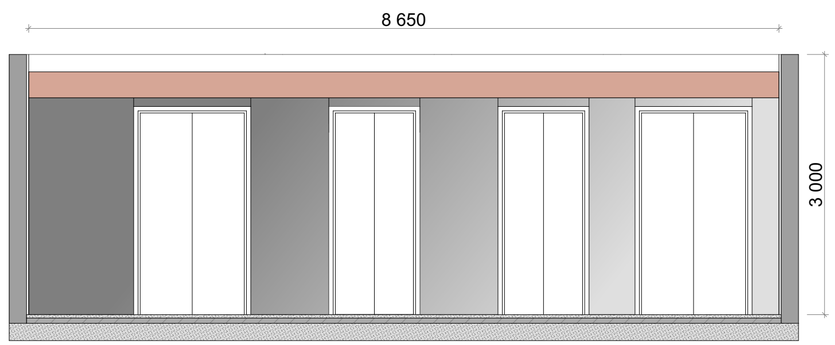

4

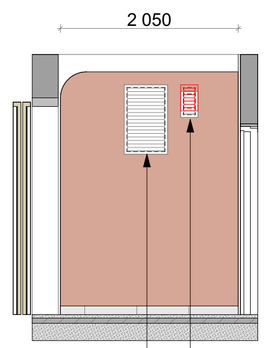

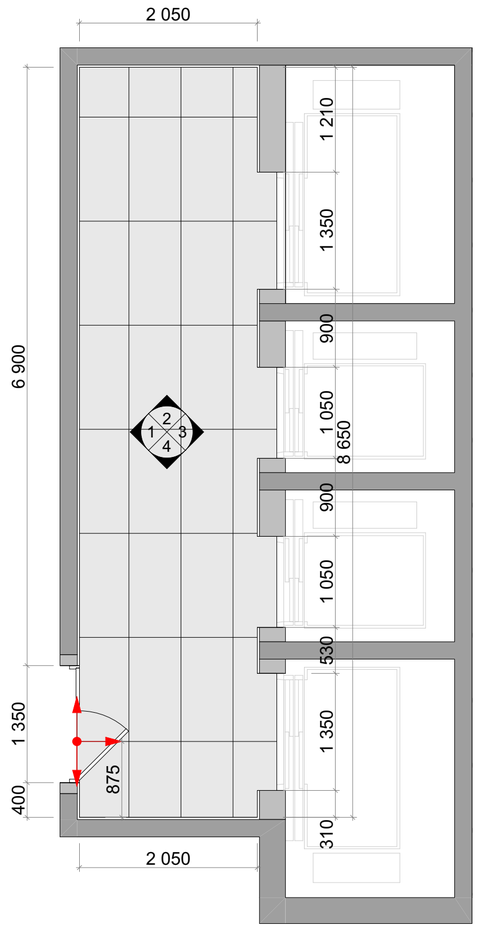

Условные обозначения:

Atlas Concorde Rinascente (или аналог) 600*1200 мм
(фактическая S 21,39 м2)

Декоративная штукатурка Loggia KM0 RAL 3012
(фактическая S 14,03 м2)

Обрамление лифтовых порталов индивидуального изготовления по эскизу.
Материал- нержавеющая сталь, шлифованная (HOGER, или аналог)

Керамогранит напольный Drift White 60x120 Matt
(фактическая S 19,29 м2)


Примечания:


1. Развертки стен смотреть совместно с планами оборудования и отделки полов/стен/потолков.
2. Узел примыкания настенных покрытий к полу и устройство плинтуса - см. лист 220.
3. Чистовую отделку/подготовку стен выполнить от пола на высоту низа подвесного потолка.
4. Узлы примыканий и задание на устройство лифтовых порталов см - лист 218.
(Выполнять по ТХ производителя)
5. Элементы навигации монтировать по окончанию отделочных работ в соответсвии
с профильным альбомом.
6. Сводная спецификация отделочных материалов - см. лист 224.

						EMTN-РД-1-АИ.МОП
						Многофункциональный гостиничный комплекс с подземной автостоянкой по адресу: г. Москва, 2-й Силикатный проезд, вл. 8
Изм.	Колуч.	Лист	N Док.	Подп.	Дата	
рук. студии		Малахов А.В.				Архитектурные интерьеры МОП типового этажа
ГАП		Бычкова А.В.				
архитектор		Веселова К.Ю.				
архитектор		Блахнов А.В.				Развертки лифтового холла на отм. +14,700 (5 этаж) 1 корпус


Стадия	Лист	Листов
РП	170	225

архбюро

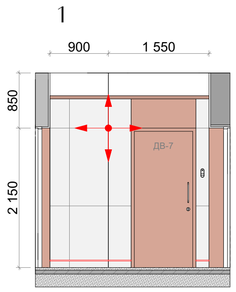

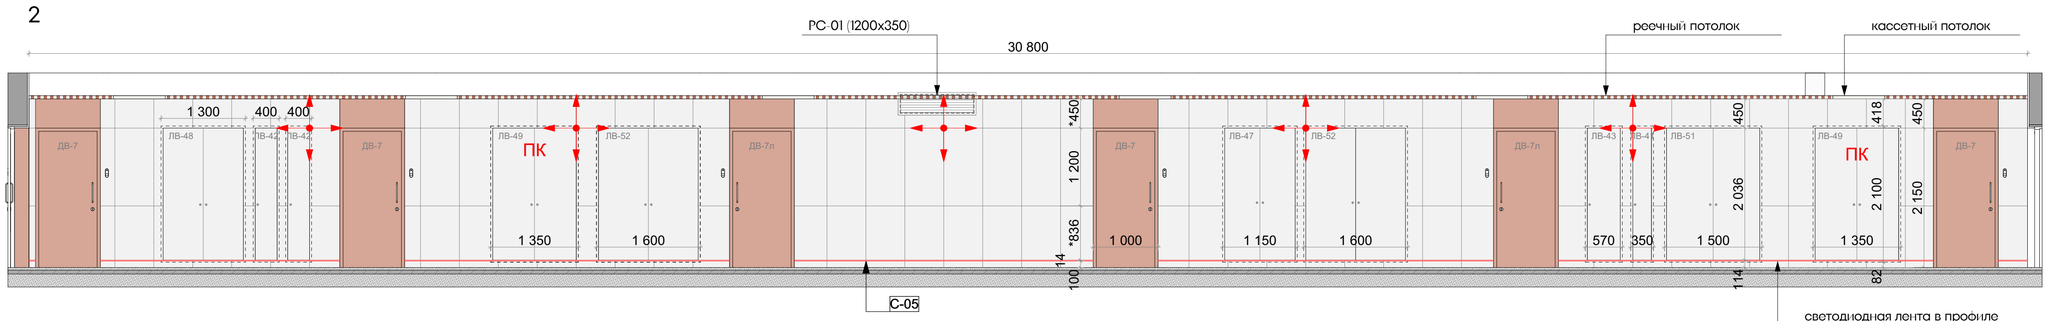



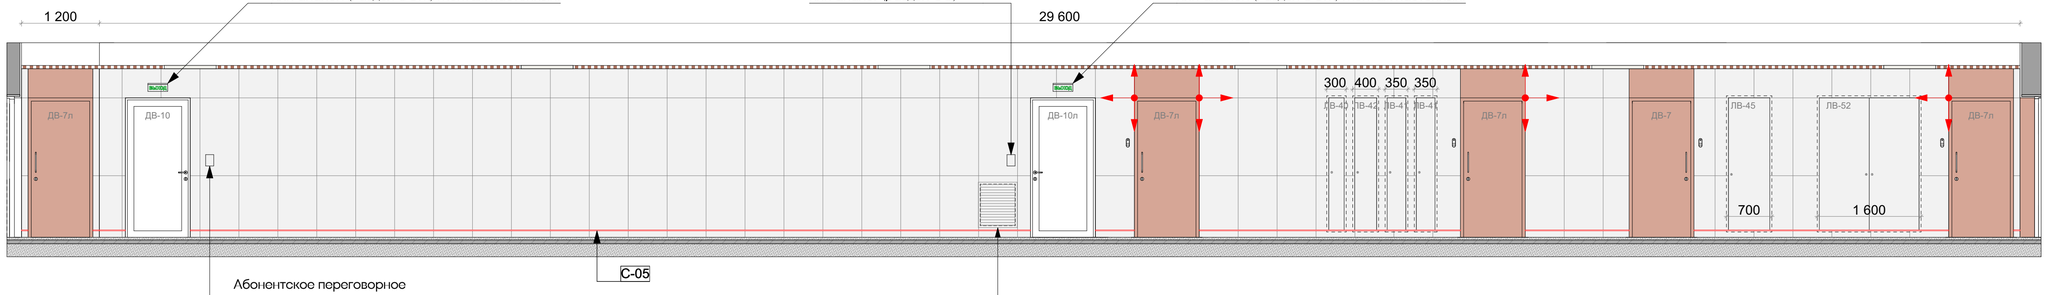



Условные обозначения:

Atlas Concorde Rinascente (или аналог) 600*1200 мм
(фактическая S 106,79 м2)

Декоративная штукатурка Loggia KM0 RAL 3012
(фактическая, включая откосы по трем сторонам S 19,68 м2)

Керамогранит напольный Drift White 60x120 Matt
(фактическая S 52,13 м2)

Примечания:

1. Развертки стен смотреть совместно с планами оборудования и отделки полов/стен/потолков.
2. Узел примыкания настенных покрытий к полу и устройство плинтуса - см. лист 220.
3. Чистовую отделку/подготовку стен выполнить от пола на высоту низа подвесного потолка.
4. Элементы навигации монтировать по окончанию отделочных работ в соответствии
с профильным альбомом.
5. Сводная спецификация отделочных материалов - см. лист 224.
6. Размер с * являются условным, требует уточнения по месту.

Изм.	Колуч.	Лист	N Док.	Подп.	Дата
рук. студии		Малахов А.В.			
ГАП		Быченова А.В.			
архитектор		Весолова К.Ю.			
архитектор		Блажнов А.В.			

ЕМТN-РД-1-АИ.МОП

Многофункциональный гостиничный комплекс с подземной автостоянкой по адресу: г. Москва, 2-й Силикатный проезд, вл. 8


Архитектурные интерьеры
МОП типового этажа

Стадия	Лист	Листов
РП	171	225


Развертки стен коридора на отм. +18,000 (6 этаж) 1 корпус

архбюро


1

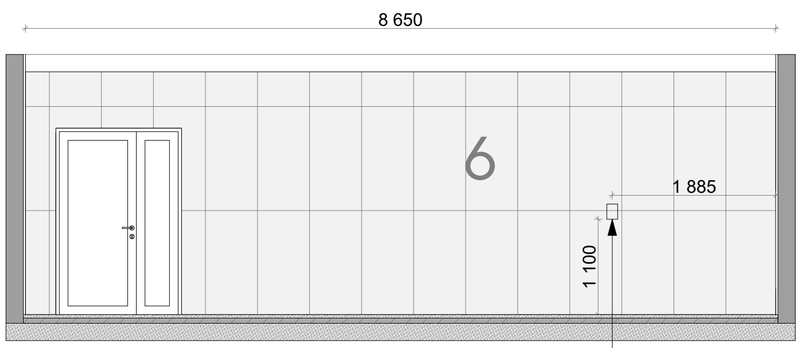


2

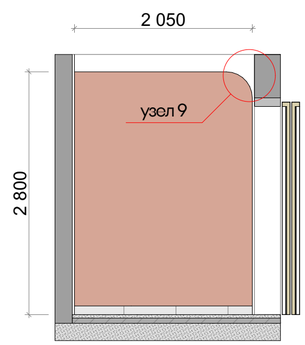


3

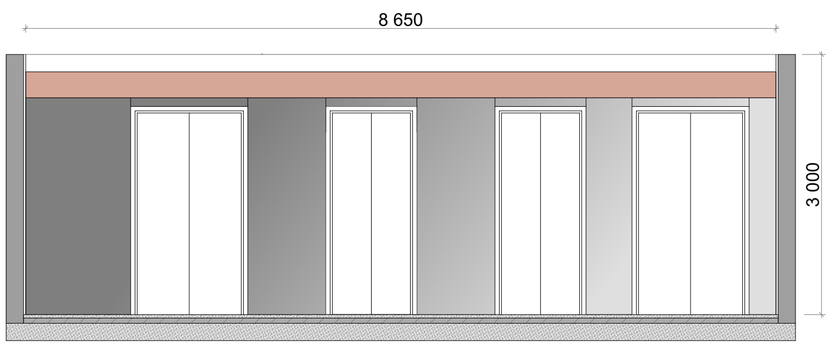

4

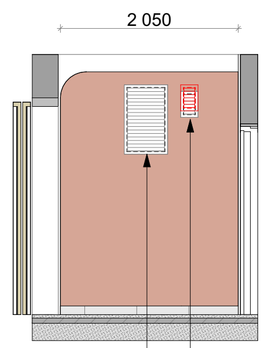

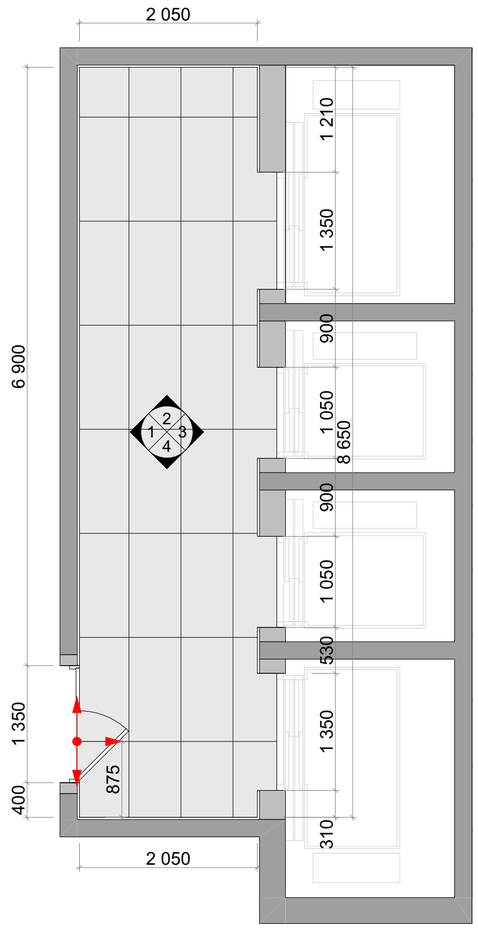

Условные обозначения:

Atlas Concorde Rinascente (или аналог) 600*1200 мм
(фактическая S 21,39 м2)

Декоративная штукатурка Loggia KM0 RAL 3012
(фактическая S 14,03 м2)

Обрамление лифтовых порталов индивидуального изготовления по эскизу.
Материал- нержавеющая сталь, шлифованная (HOGER, или аналог)

Керамогранит напольный Drift White 60x120 Matt
(фактическая S 19,29 м2)


Примечания:

1. Развертки стен смотреть совместно с планами оборудования и отделки полов/стен/потолков.
2. Узел примыкания настенных покрытий к полу и устройство плинтуса - см. лист 220.
3. Чистовую отделку/подготовку стен выполнить от пола на высоту низа подвесного потолка.
4. Узлы примыканий и задание на устройство лифтовых порталов см - лист 218.
(Выполнять по ТХ производителя)
5. Элементы навигации монтировать по окончанию отделочных работ в соответсвии
с профильным альбомом.
6. Сводная спецификация отделочных материалов - см. лист 224.

						EMTN-РД-1-АИ.МОП
						Многофункциональный гостиничный комплекс с подземной автостоянкой по адресу: г. Москва, 2-й Силикатный проезд, вл. 8
Изм.	Колуч.	Лист	N.Док.	Подп.	Дата	
рук. студии		Малахов А.В.				Архитектурные интерьеры МОП типового этажа
ГАП		Бычкова А.В.				
архитектор		Веселова К.Ю.				
архитектор		Блахнов А.В.				
						Развертки лифтового холла на отм. +18,000 (6 этаж) 1 корпус

Стадия	Лист	Листов
РП	172	225

архбюро

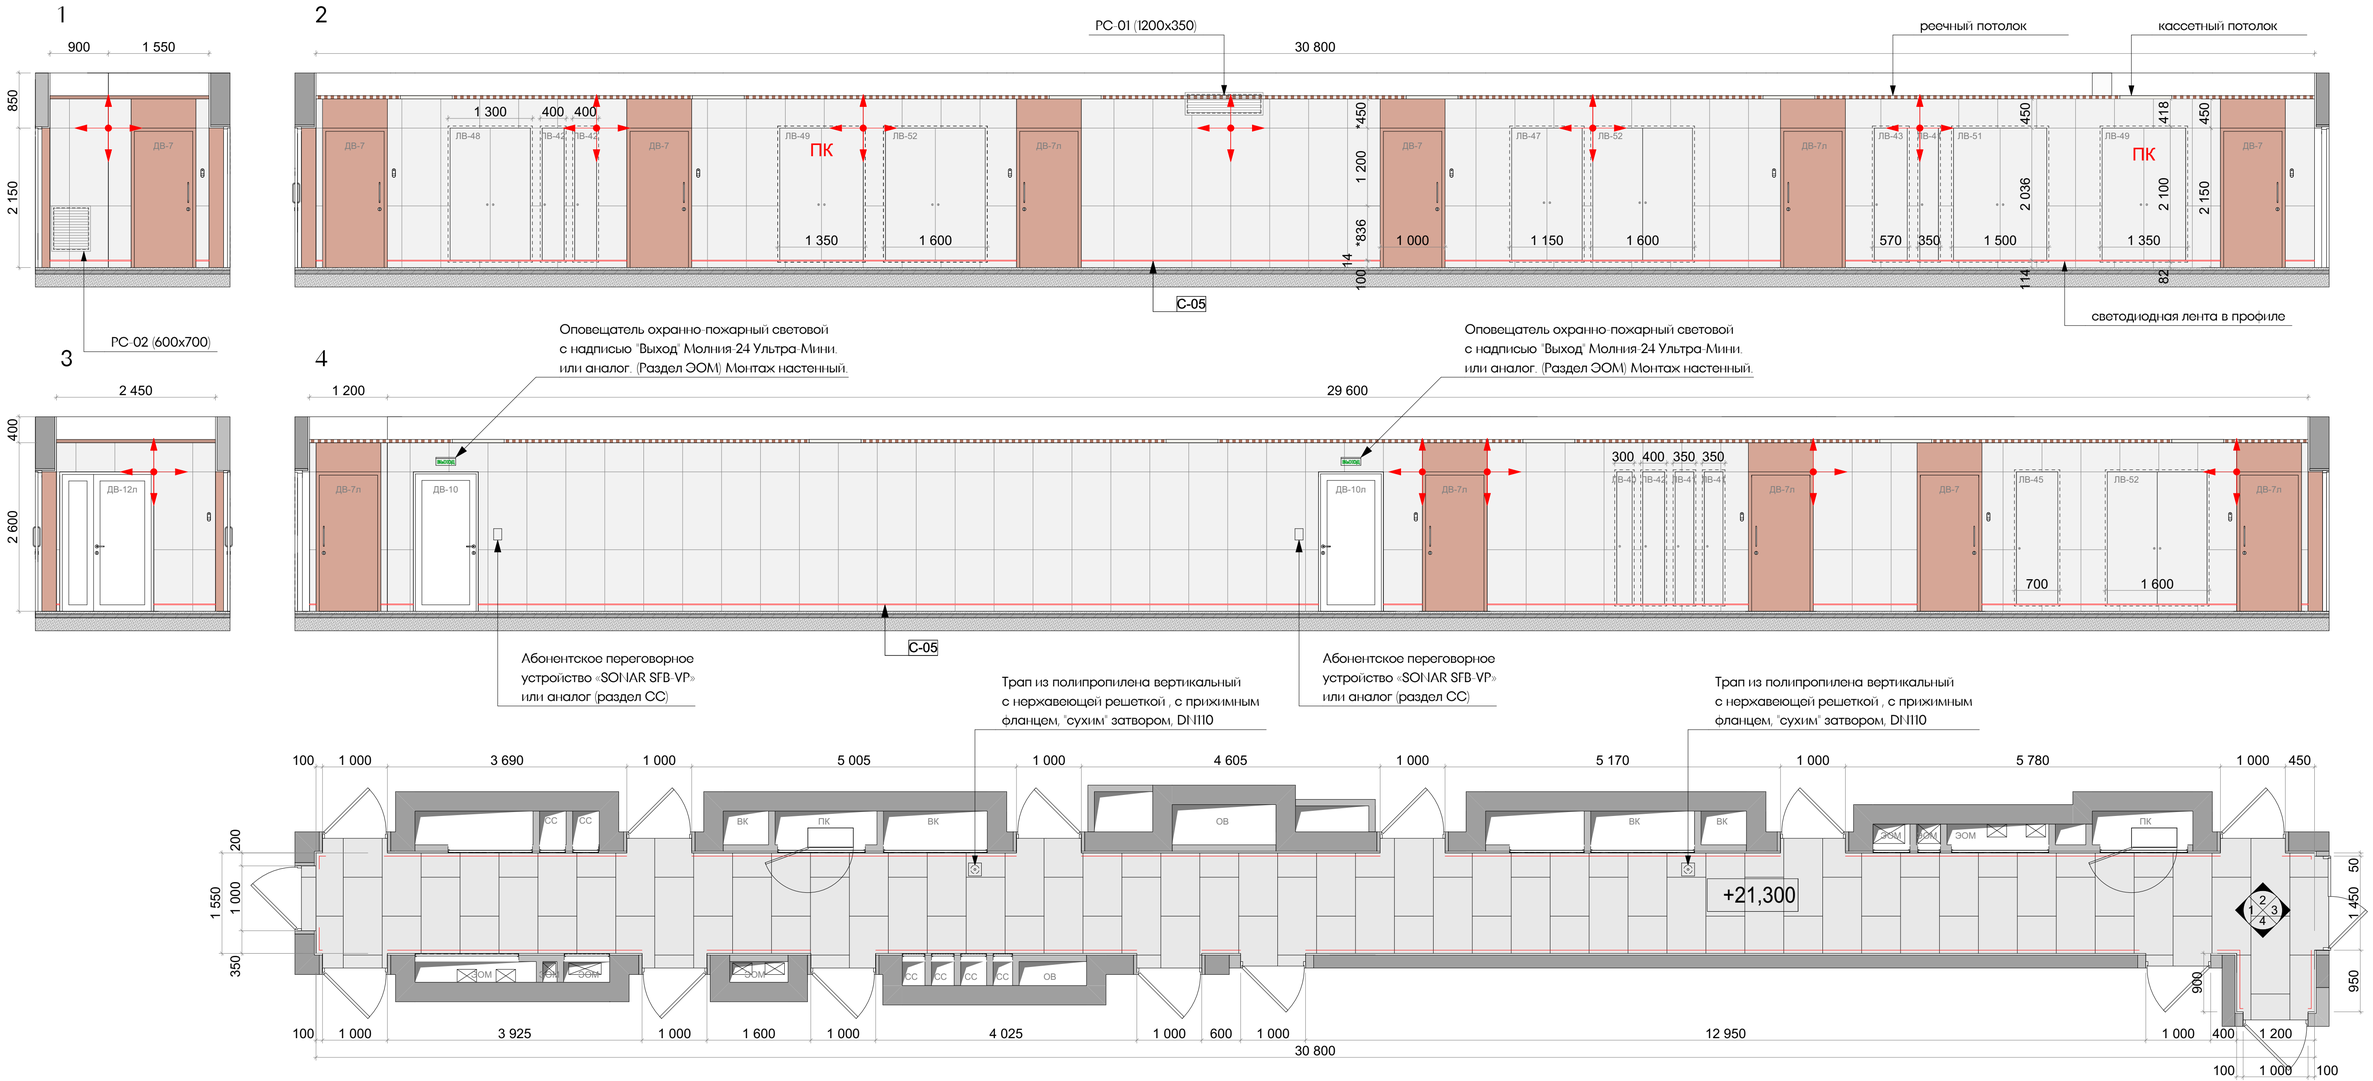

Условные обозначения:

Atlas Concorde Rinascente (или аналог) 600*1200 мм
(фактическая S 106,79 м2)

Декоративная штукатурка Loggia KM0 RAL 3012
(фактическая, включая откосы по трем сторонам S 19,68 м2)

Керамогранит напольный Drift White 60x120 Matt
(фактическая S 52,13 м2)

Примечания:


1. Развертки стен смотреть совместно с планами оборудования и отделки полов/стен/потолков.
2. Узел примыкания настенных покрытий к полу и устройство плинтуса - см. лист 220.
3. Чистовую отделку/подготовку стен выполнить от пола на высоту низа подвесного потолка.
4. Элементы навигации монтировать по окончанию отделочных работ в соответствии
с профильным альбомом.
5. Сводная спецификация отделочных материалов - см. лист 224.
6. Размер с * являются условным, требует уточнения по месту.

						ЕМТN-РД-1-АИ.МОП
						Многофункциональный гостиничный комплекс с подземной автостоянкой по адресу: г. Москва, 2-й Силикатный проезд, вл. 8
Изм.	Колуч.	Лист	N Док.	Подп.	Дата	
рук. студии		Малахов А.В.				Архитектурные интерьеры МОП типового этажа
ГАП		Быченова А.В.				
архитектор		Весолова К.Ю.				
архитектор		Блажнов А.В.				Развертки стен коридора на отм. +21,300 (7 этаж) 1 корпус


Стадия	Лист	Листов
РП	173	225

архбюро


1

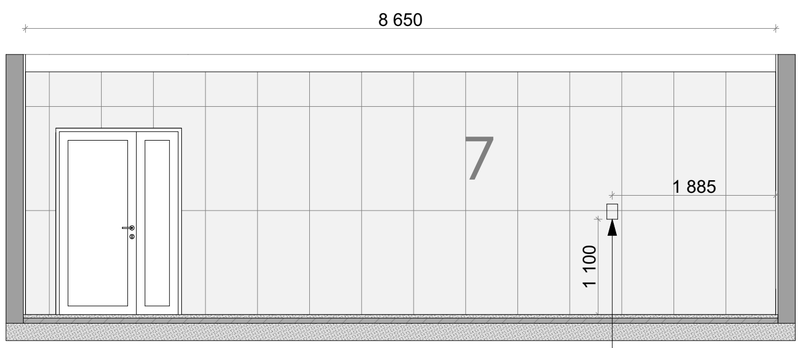


2

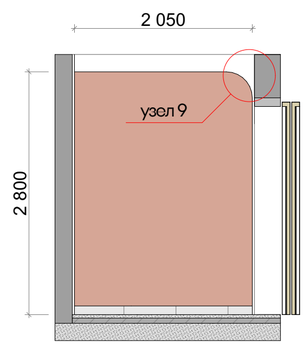


3

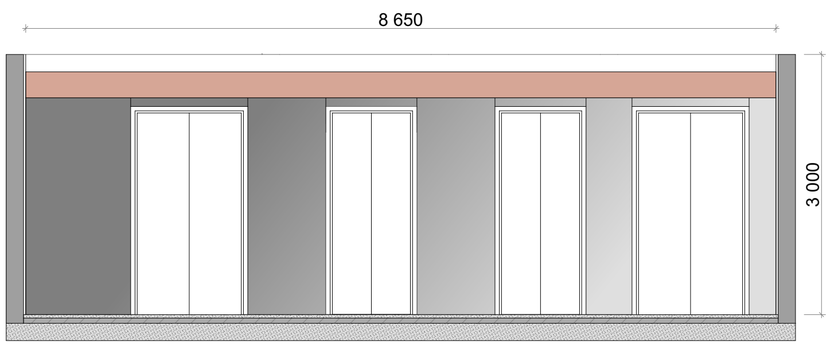

4

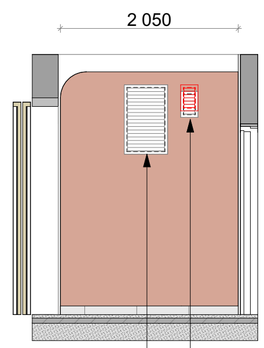

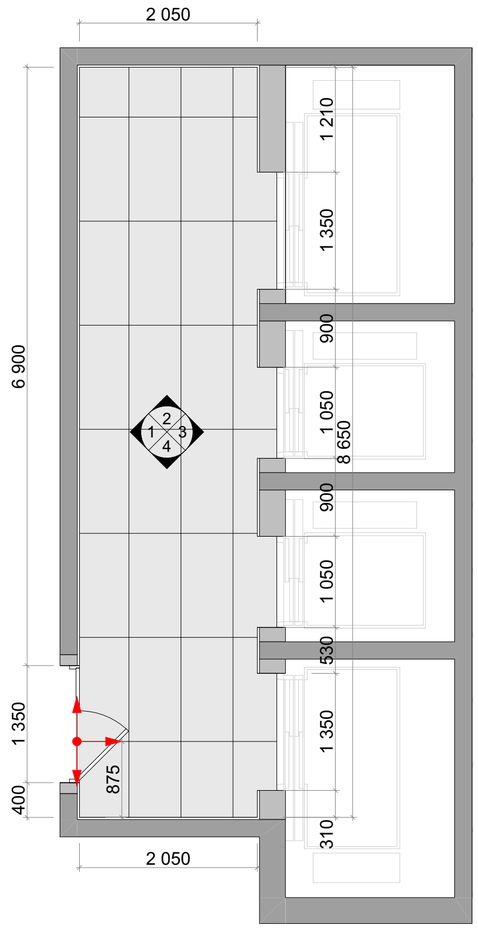

Условные обозначения:

Atlas Concorde Rinascente (или аналог) 600*1200 мм
(фактическая S 21,39 м2)

Декоративная штукатурка Loggia KM0 RAL 3012
(фактическая S 14,03 м2)

Обрамление лифтовых порталов индивидуального изготовления по эскизу.
Материал- нержавеющая сталь, шлифованная (HOGER, или аналог)

Керамогранит напольный Drift White 60x120 Matt
(фактическая S 19,29 м2)


Примечания:

1. Развертки стен смотреть совместно с планами оборудования и отделки полов/стен/потолков.
2. Узел примыкания настенных покрытий к полу и устройство плинтуса - см. лист 220.
3. Чистовую отделку/подготовку стен выполнить от пола на высоту низа подвесного потолка.
4. Узлы примыканий и задание на устройство лифтовых порталов см - лист 218.
(Выполнять по ТХ производителя)
5. Элементы навигации монтировать по окончанию отделочных работ в соответсвии с профильным альбомом.
6. Сводная спецификация отделочных материалов - см. лист 224.

						EMTN-РД-1-АИ.МОП
						Многофункциональный гостиничный комплекс с подземной автостоянкой по адресу: г. Москва, 2-й Силикатный проезд, вл. 8
Изм.	Колуч.	Лист	N.Док.	Подп.	Дата	
рук. студии		Малахов А.В.				Архитектурные интерьеры МОП типового этажа
ГАП		Бычкова А.В.				
архитектор		Веселова К.Ю.				
архитектор		Блахнов А.В.				
						Развертки лифтового холла на отм. +21,300 (7 этаж) 1 корпус

Стадия	Лист	Листов
РП	174	225

архбюро

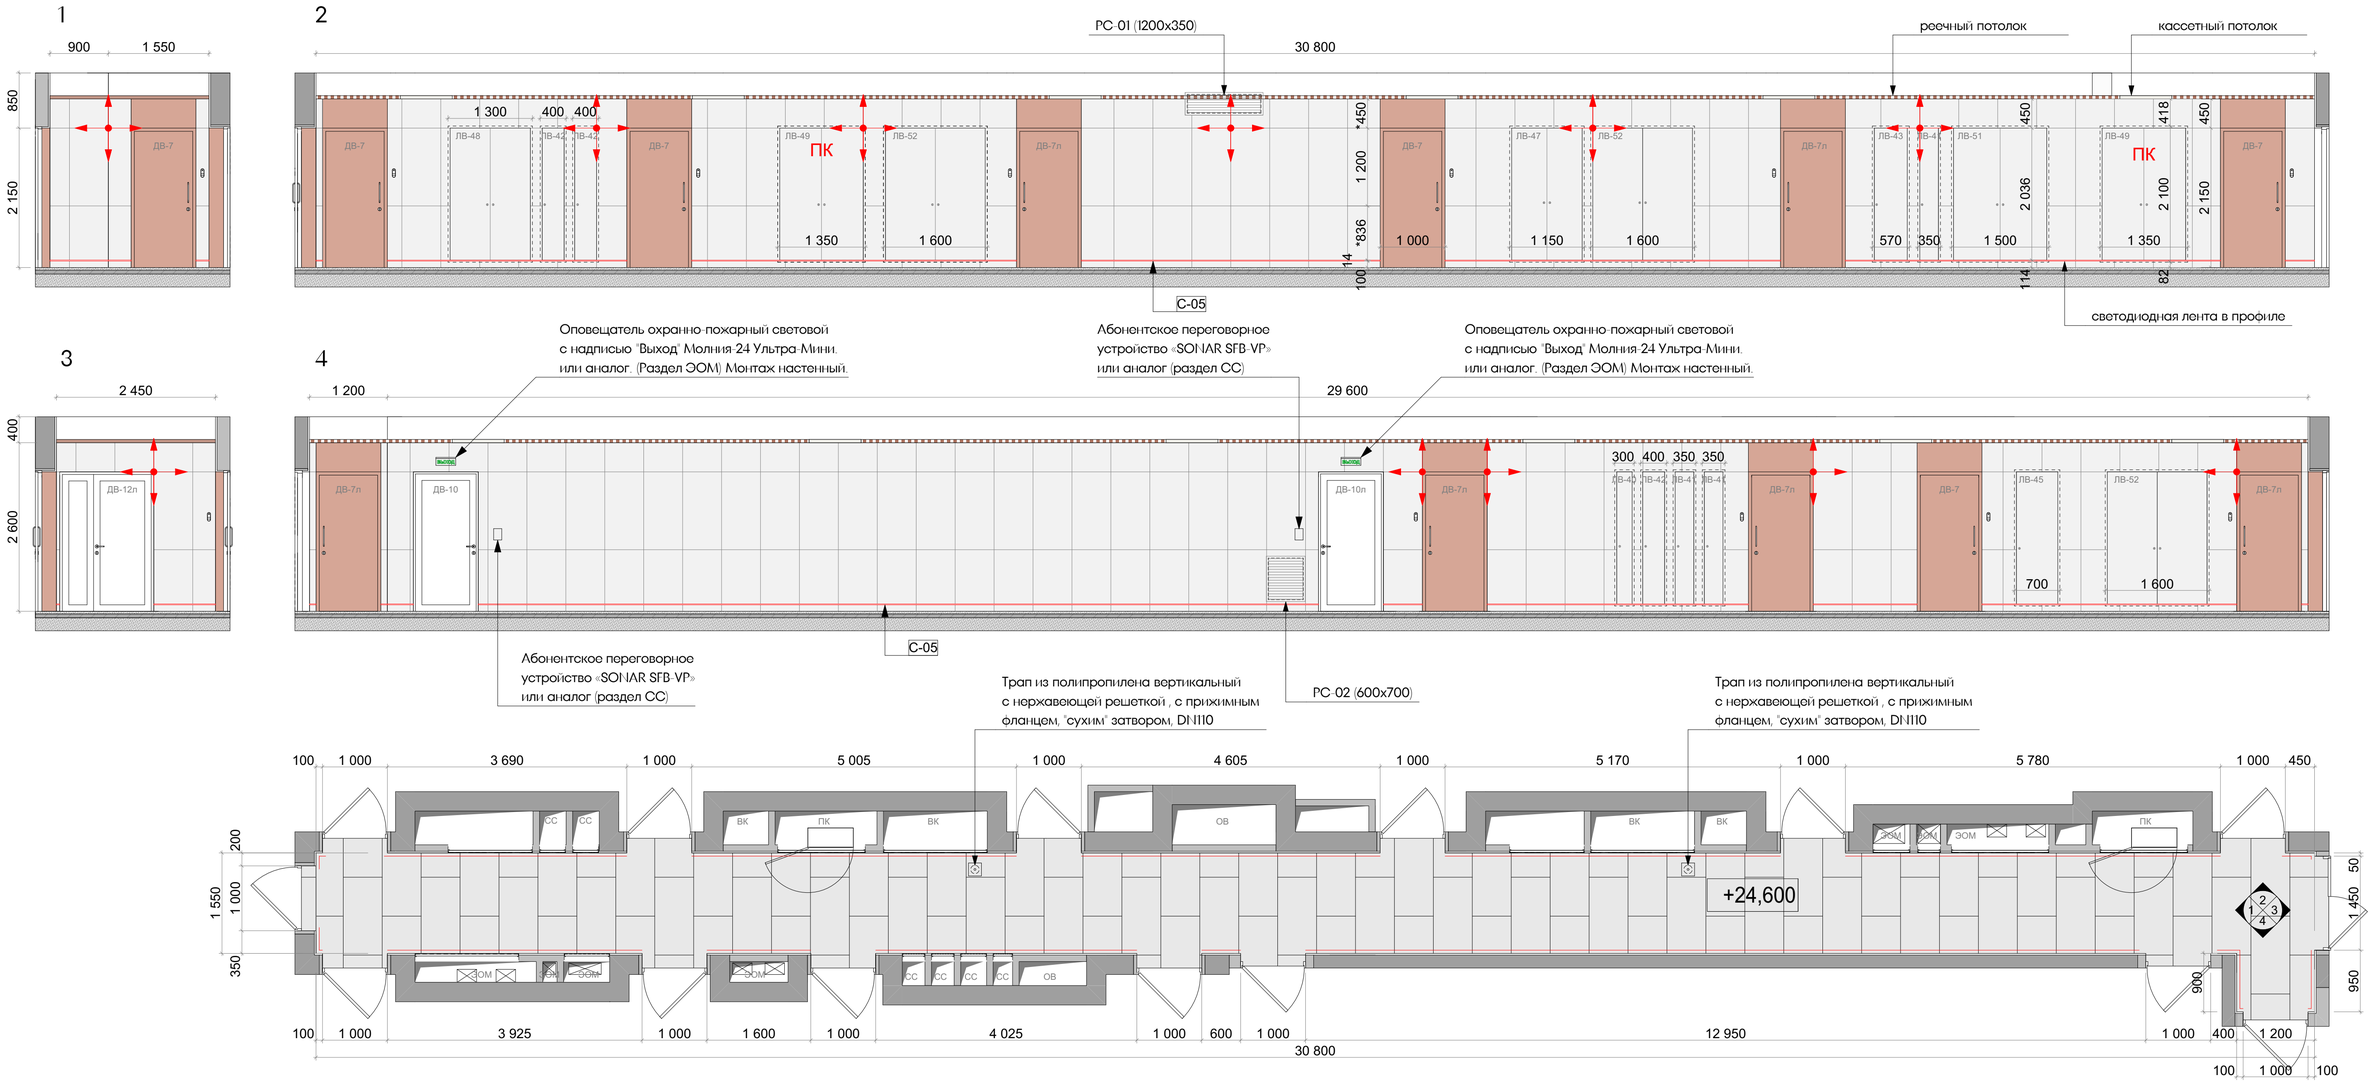

Условные обозначения:

Atlas Concorde Rinascente (или аналог) 600*1200 мм
(фактическая S 106,79 м2)

Декоративная штукатурка Loggia KM0 RAL 3012
(фактическая, включая откосы по трем сторонам S 19,68 м2)

Керамогранит напольный Drift White 60x120 Matt
(фактическая S 52,13 м2)

Примечания:

1. Развертки стен смотреть совместно с планами оборудования и отделки полов/стен/потолков.
2. Узел примыкания настенных покрытий к полу и устройство плинтуса - см. лист 220.
3. Чистовую отделку/подготовку стен выполнить от пола на высоту низа подвесного потолка.
4. Элементы навигации монтировать по окончанию отделочных работ в соответствии
с профильным альбомом.
5. Сводная спецификация отделочных материалов - см. лист 224.
6. Размер с * являются условным, требует уточнения по месту.

Изм.	Колуч.	Лист	N Док.	Подп.	Дата
рук. студии		Малахов А.В.			
ГАП		Быченова А.В.			
архитектор		Весолова К.Ю.			
архитектор		Блажнов А.В.			

ЕМТN-РД-1-АИ.МОП

Многофункциональный гостиничный комплекс с подземной автостоянкой по адресу: г. Москва, 2-й Силикатный проезд, вл. 8


Архитектурные интерьеры
МОП типового этажа

Стадия	Лист	Листов
РП	175	225


Развертки стен коридора на отм. +24,600 (8 этаж) 1 корпус

архбюро


1

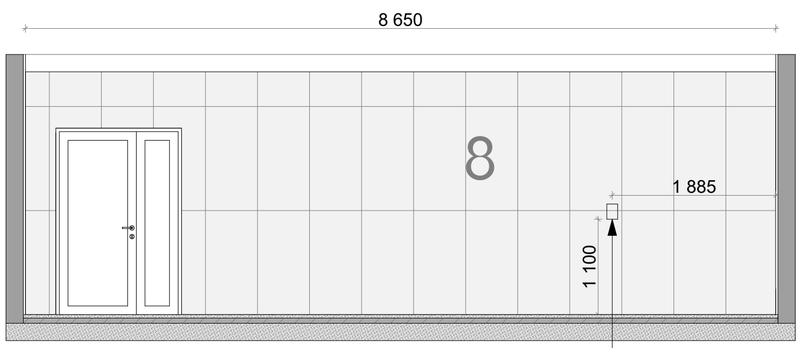


2

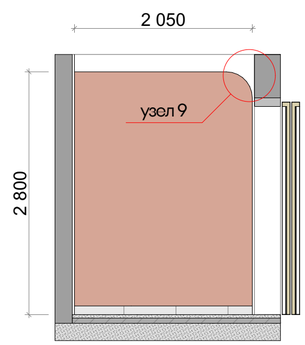


3

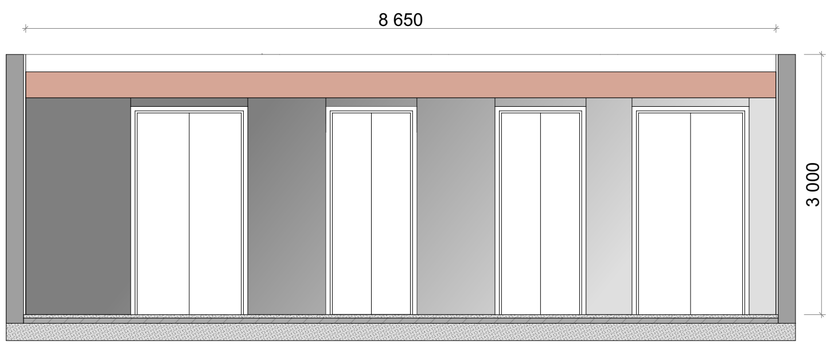

4

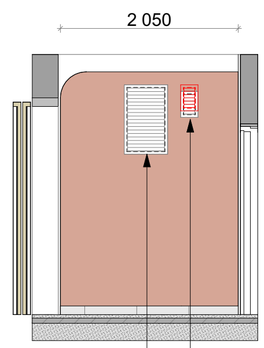

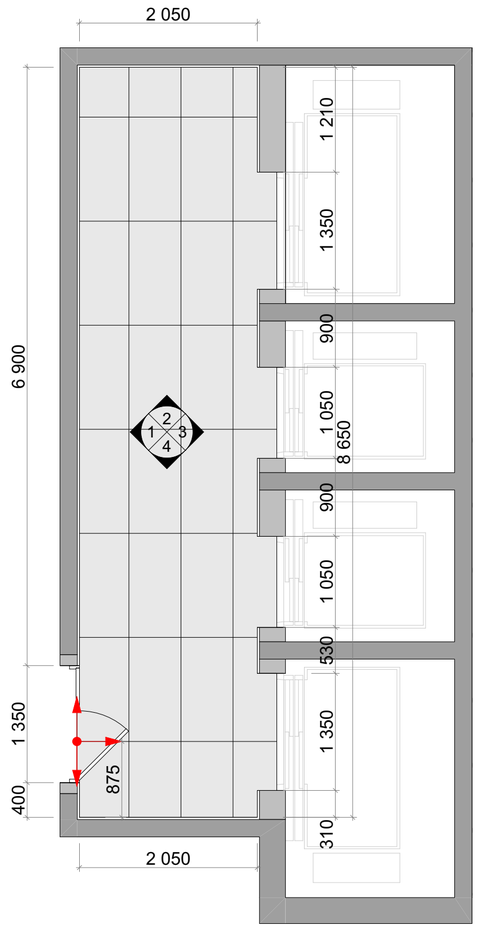

Условные обозначения:

Atlas Concorde Rinascente (или аналог) 600*1200 мм
(фактическая S 21,39 м2)

Декоративная штукатурка Loggia KM0 RAL 3012
(фактическая S 14,03 м2)

Обрамление лифтовых порталов индивидуального изготовления по эскизу.
Материал- нержавеющая сталь, шлифованная (HOGER, или аналог)

Керамогранит напольный Drift White 60x120 Matt
(фактическая S 19,29 м2)

Примечания:


1. Развертки стен смотреть совместно с планами оборудования и отделки полов/стен/потолков.
2. Узел примыкания настенных покрытий к полу и устройство плинтуса - см. лист 220.
3. Чистовую отделку/подготовку стен выполнить от пола на высоту низа подвесного потолка.
4. Узлы примыканий и задание на устройство лифтовых порталов см - лист 218.
(Выполнять по ТХ производителя)
5. Элементы навигации монтировать по окончанию отделочных работ в соответсвии
с профильным альбомом.
6. Сводная спецификация отделочных материалов - см. лист 224.

						EMTN-РД-1-АИ.МОП
						Многофункциональный гостиничный комплекс с подземной автостоянкой по адресу: г. Москва, 2-й Силикатный проезд, вл. 8
Изм.	Колуч.	Лист	N Док.	Подп.	Дата	
рук. студии		Малахов А.В.				Архитектурные интерьеры МОП типового этажа
ГАП		Бычкова А.В.				
архитектор		Веселова К.Ю.				
архитектор		Блахнов А.В.				

Стадия	Лист	Листов
РП	176	225

Развертки лифтового холла на отм. +24,600 (8 этаж) 1 корпус

архбюро

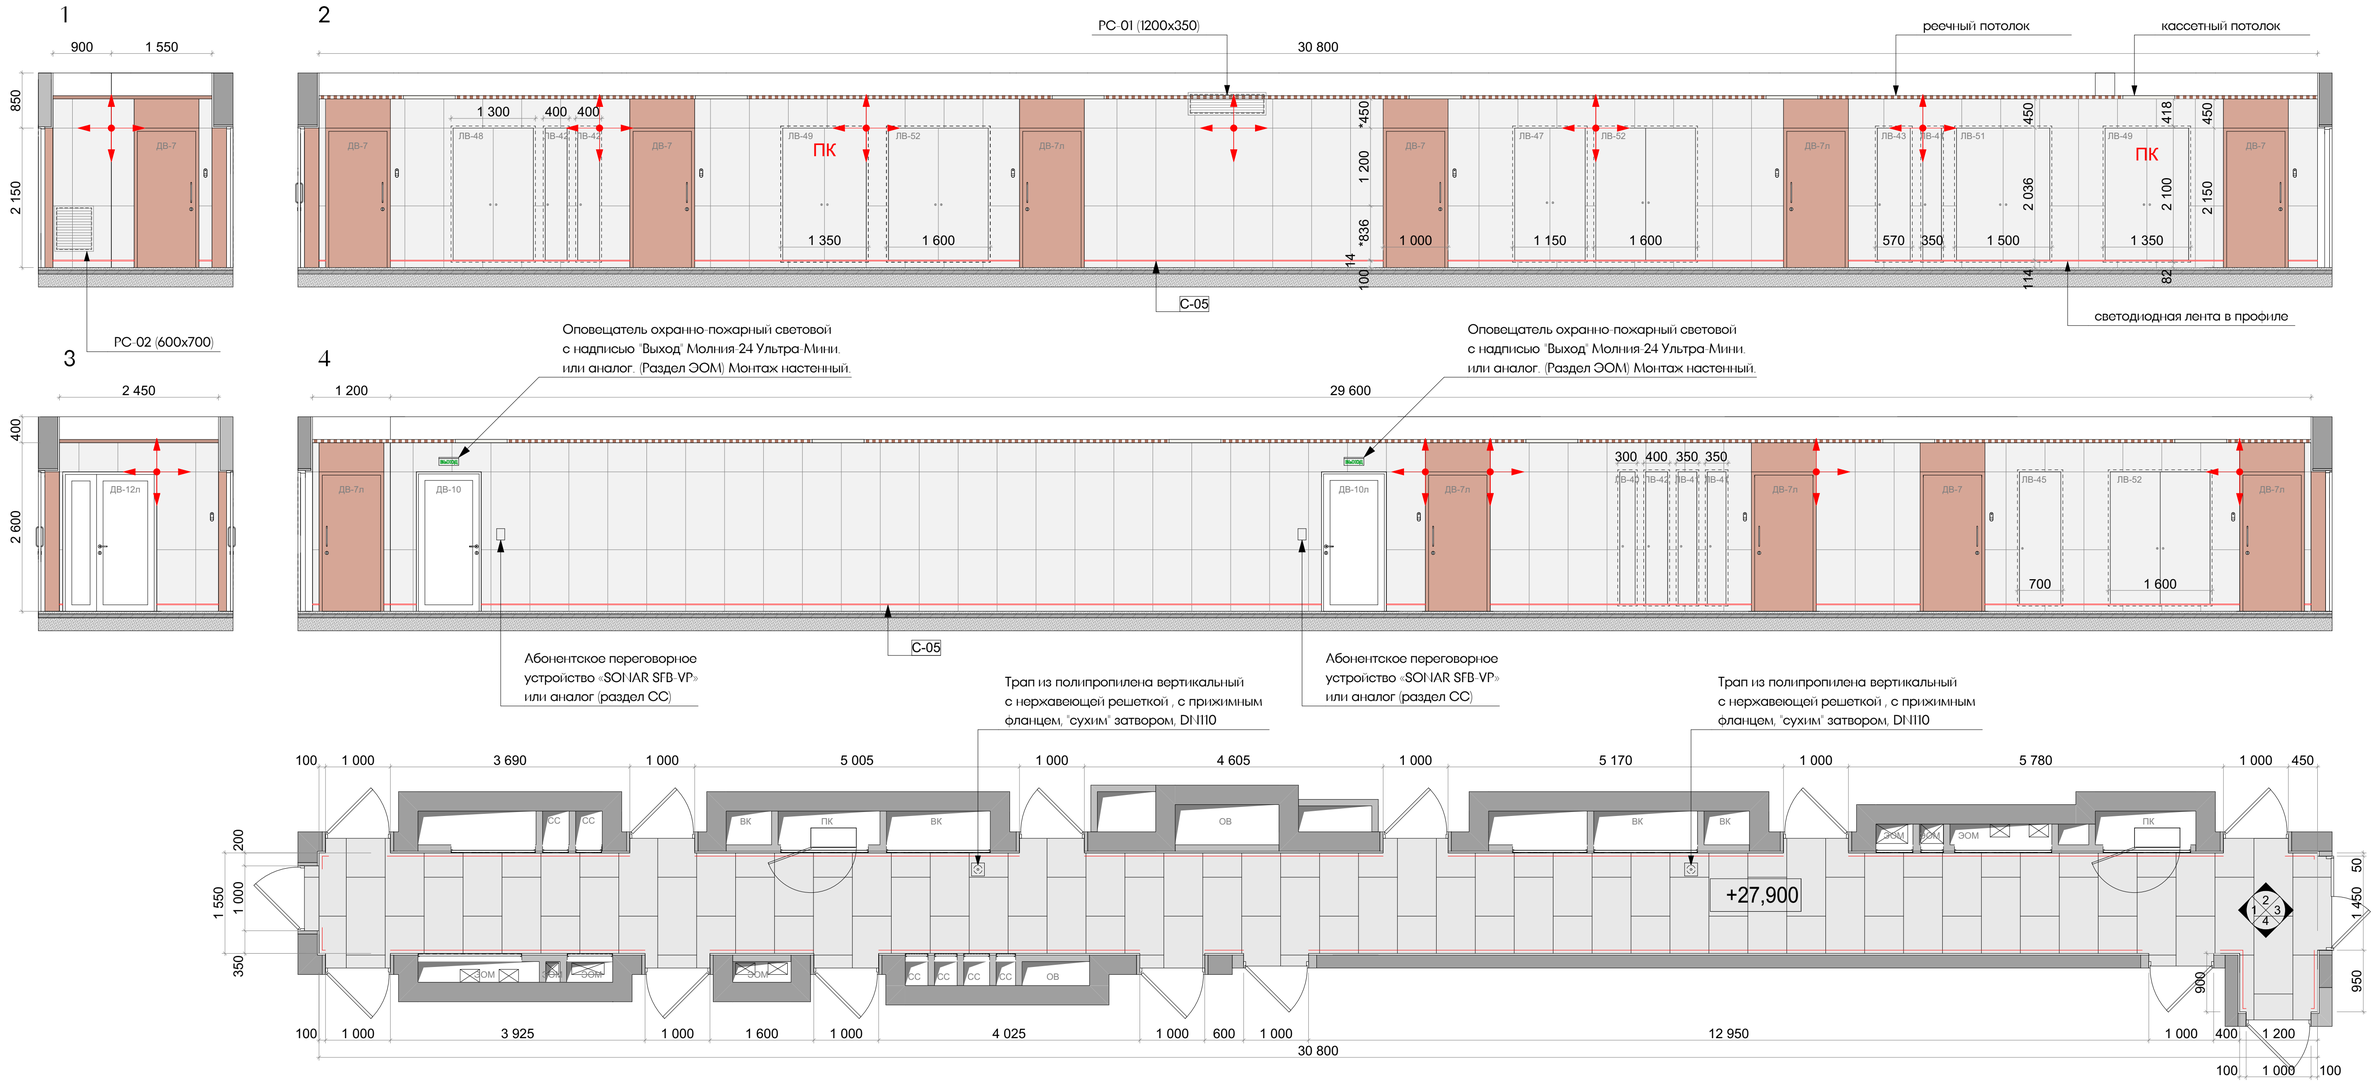

Условные обозначения:

Atlas Concorde Rinascente (или аналог) 600*1200 мм
(фактическая S 106,79 м2)

Декоративная штукатурка Loggia KM0 RAL 3012
(фактическая, включая откосы по трем сторонам S 19,68 м2)

Керамогранит напольный Drift White 60х120 Matt
(фактическая S 52,13 м2)

Примечания:

1. Развертки стен смотреть совместно с планами оборудования и отделки полов/стен/потолков.
2. Узел примыкания настенных покрытий к полу и устройство плинтуса - см. лист 220.
3. Чистовую отделку/подготовку стен выполнить от пола на высоту низа подвесного потолка.
4. Элементы навигации монтировать по окончанию отделочных работ в соответствии
с профильным альбомом.
5. Сводная спецификация отделочных материалов - см. лист 224.
6. Размер с * является условным, требует уточнения по месту.

Изм.	Колуч.	Лист	N Док.	Подп.	Дата
рук. студии		Малахов А.В.			
ГАП		Быченова А.В.			
архитектор		Весолова К.Ю.			
архитектор		Блажнов А.В.			

ЕМТN-РД-1-АИ.МОП

Многофункциональный гостиничный комплекс с подземной автостоянкой
по адресу: г. Москва, 2-й Силикатный проезд, вл. 8


Архитектурные интерьеры
МОП типового этажа

Стадия	Лист	Листов
РП	177	225


Развертки стен коридора на отм. +27,900 (9 этаж) 1 корпус

архбюро


1

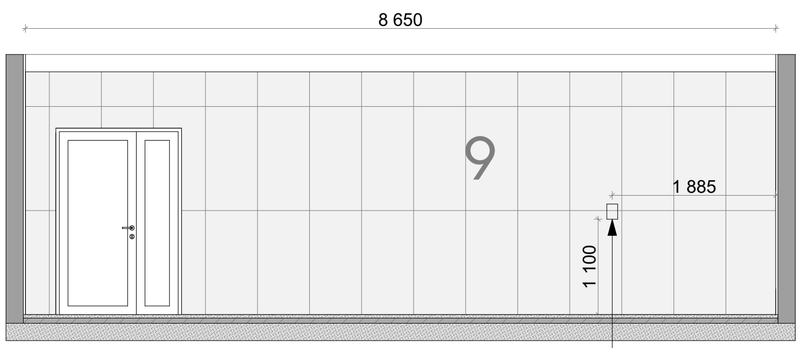


2

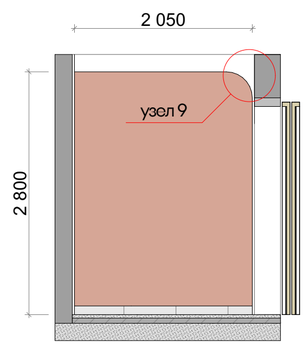


3

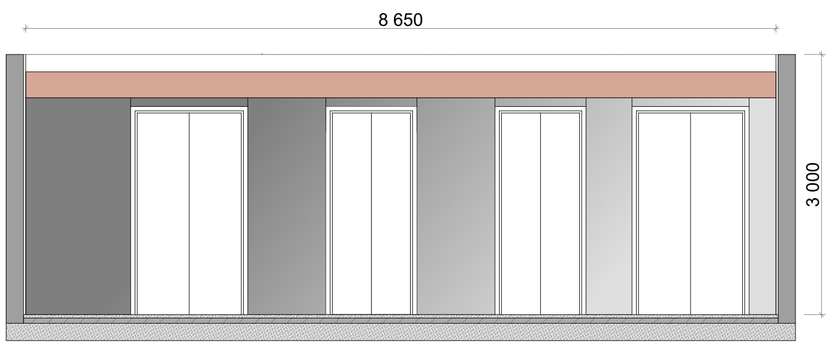

4

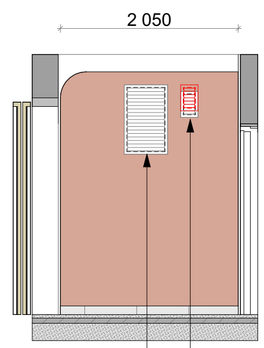

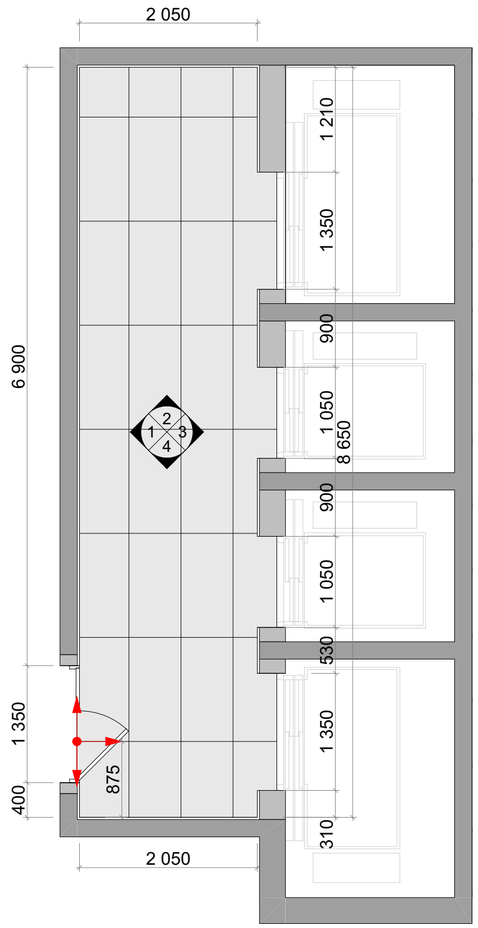

Условные обозначения:

Atlas Concorde Rinascente (или аналог) 600*1200 мм
(фактическая S 21,39 м2)

Декоративная штукатурка Loggia KM0 RAL 3012
(фактическая S 14,03 м2)

Обрамление лифтовых порталов индивидуального изготовления по эскизу.
Материал- нержавеющая сталь, шлифованная (HOGER, или аналог)

Керамогранит напольный Drift White 60x120 Matt
(фактическая S 19,29 м2)


Примечания:


1. Развертки стен смотреть совместно с планами оборудования и отделки полов/стен/потолков.
2. Узел примыкания настенных покрытий к полу и устройство плинтуса - см. лист 220.
3. Чистовую отделку/подготовку стен выполнить от пола на высоту низа подвесного потолка.
4. Узлы примыканий и задание на устройство лифтовых порталов см - лист 218.
(Выполнять по ТХ производителя)
5. Элементы навигации монтировать по окончанию отделочных работ в соответсвии
с профильным альбомом.
6. Сводная спецификация отделочных материалов - см. лист 224.

						EMTN-РД-1-АИ.МОП
						Многофункциональный гостиничный комплекс с подземной автостоянкой по адресу: г. Москва, 2-й Силикатный проезд, вл. 8
Изм.	Колуч.	Лист	N Док.	Подп.	Дата	
рук. студии		Малахов А.В.				Архитектурные интерьеры МОП типового этажа
ГАП		Бычкова А.В.				
архитектор		Веселова К.Ю.				
архитектор		Блахнов А.В.				
						Развертки лифтового холла на отм. +27,900 (9 этаж) 1 корпус


Стадия	Лист	Листов
РП	178	225

архбюро

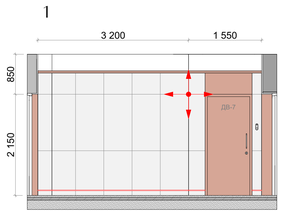

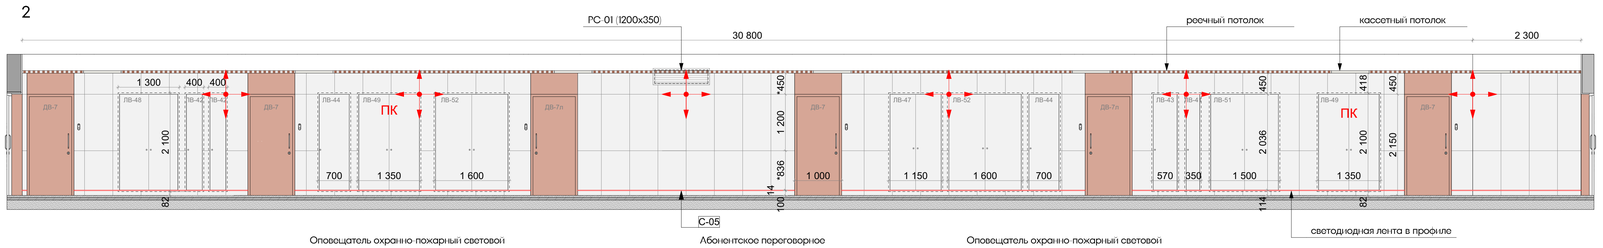



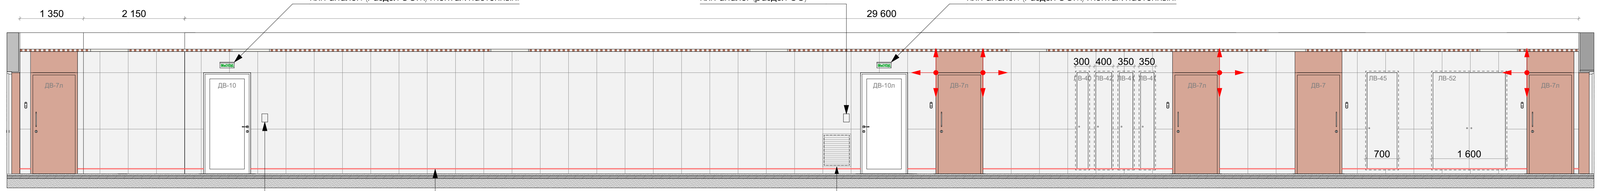



Условные обозначения:

- Atlas Concorde Rinascente (или аналог) 600*1200 мм (фактическая S 125,52 м2)
- Декоративная штукатурка Loggia KM10 RAL 3012 (фактическая, включая откосы по трем сторонам S 21,32 м2)
- Керамогранит напольный Drift White 60х120 Matt (фактическая S 58,44 м2)


Примечания:

1. Развертки стен смотреть совместно с планами оборудования и отделки полов/стен/потолков.
2. Узел примыкания настенных покрытий к полу и устройство плинтуса - см. лист 220.
3. Чистовую отделку/подготовку стен выполнить от пола на высоту низа подвесного потолка.
4. Элементы навигации монтировать по окончанию отделочных работ в соответствии с проектным альбомом.
5. Сводная спецификация отделочных материалов - см. лист 224.
6. Размер с * являются условным, требуют уточнения по месту.


					ЕМТН-РД-1-АИ.МОП
					Многофункциональный гостиничный комплекс с подземной автостоянкой по адресу: г. Москва, 2-й Силикатный проезд, вл. 8
Изм.	Кол.уч.	Лист	N Док.	Подп.	Дата
рук. студии		Малахов А.В.			
ГАП		Бычкова А.В.			
архитектор		Васильева Ю.Ю.			
архитектор		Елагина А.В.			

Архитектурные интерьеры МОП типового этажа	Стадия	Лист	Листов
	РП	179	225
Развертки стен коридора на отм. +31,200 (10 этаж) 1 корпус	архбюро		


1

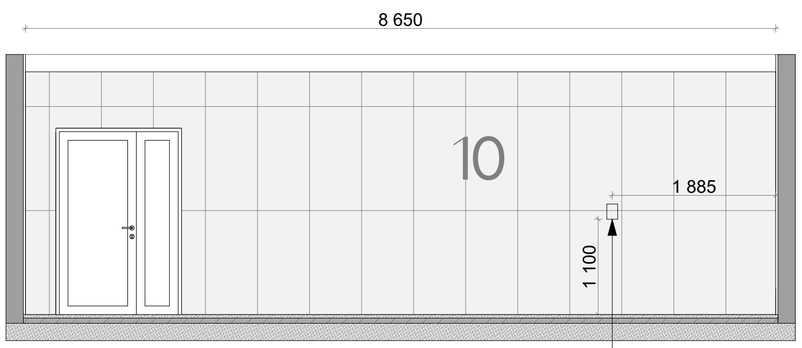


2

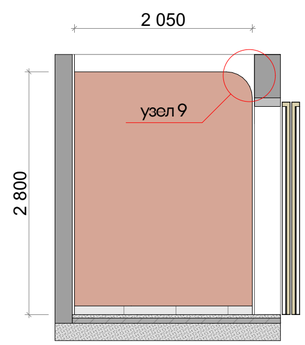


3

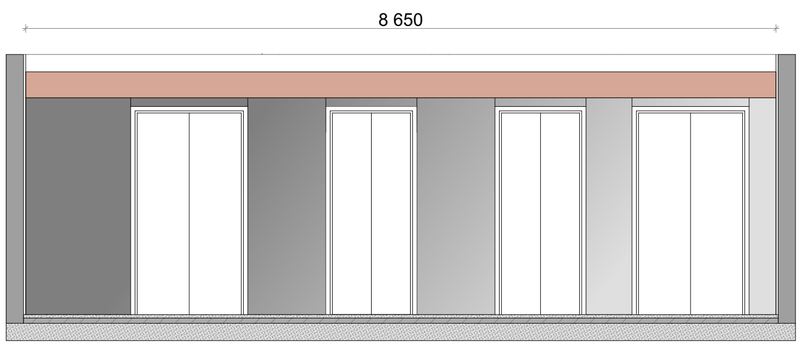

4

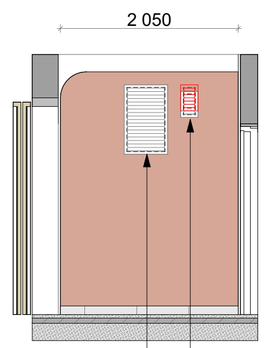

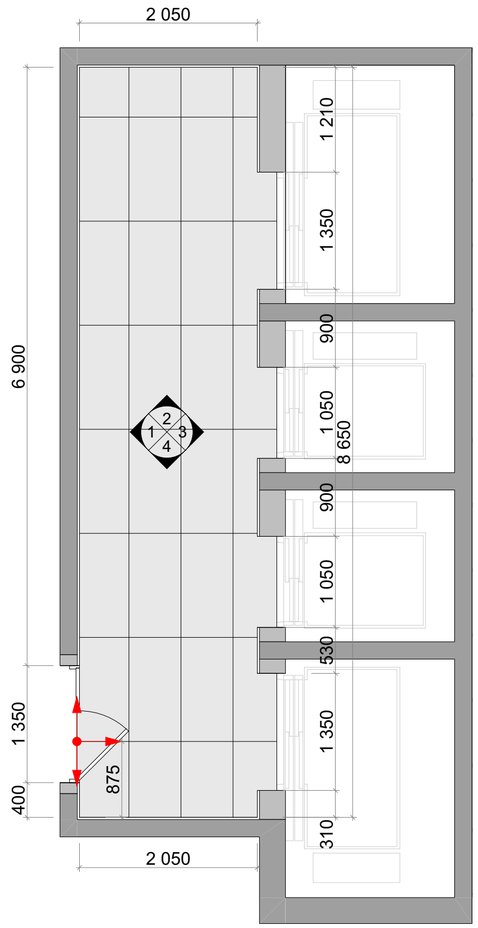

Условные обозначения:

Atlas Concorde Rinascente (или аналог) 600*1200 мм
(фактическая S 21,39 м2)

Декоративная штукатурка Loggia KM0 RAL 3012
(фактическая S 14,03 м2)

Обрамление лифтовых порталов индивидуального изготовления по эскизу.
Материал- нержавеющая сталь, шлифованная (HOGER, или аналог)

Керамогранит напольный Drift White 60x120 Matt
(фактическая S 19,29 м2)


Примечания:

1. Развертки стен смотреть совместно с планами оборудования и отделки полов/стен/потолков.
2. Узел примыкания настенных покрытий к полу и устройство плинтуса - см. лист 220.
3. Чистовую отделку/подготовку стен выполнить от пола на высоту низа подвесного потолка.
4. Узлы примыканий и задание на устройство лифтовых порталов см - лист 218.
(Выполнять по ТХ производителя)
5. Элементы навигации монтировать по окончанию отделочных работ в соответсвии
с профильным альбомом.
6. Сводная спецификация отделочных материалов - см. лист 224.

						EMTN-РД-1-АИ.МОП
						Многофункциональный гостиничный комплекс с подземной автостоянкой по адресу: г. Москва, 2-й Силикатный проезд, вл. 8
Изм.	Колуч.	Лист	N.Док.	Подп.	Дата	
рук. студии		Малахов А.В.				Архитектурные интерьеры МОП типового этажа
ГАП		Бычкова А.В.				
архитектор		Веселова К.Ю.				
архитектор		Блахнов А.В.				
						Развертки лифтового холла на отм. +31,200 (10 этаж) 1 корпус

Стадия	Лист	Листов
РП	180	225

архбюро

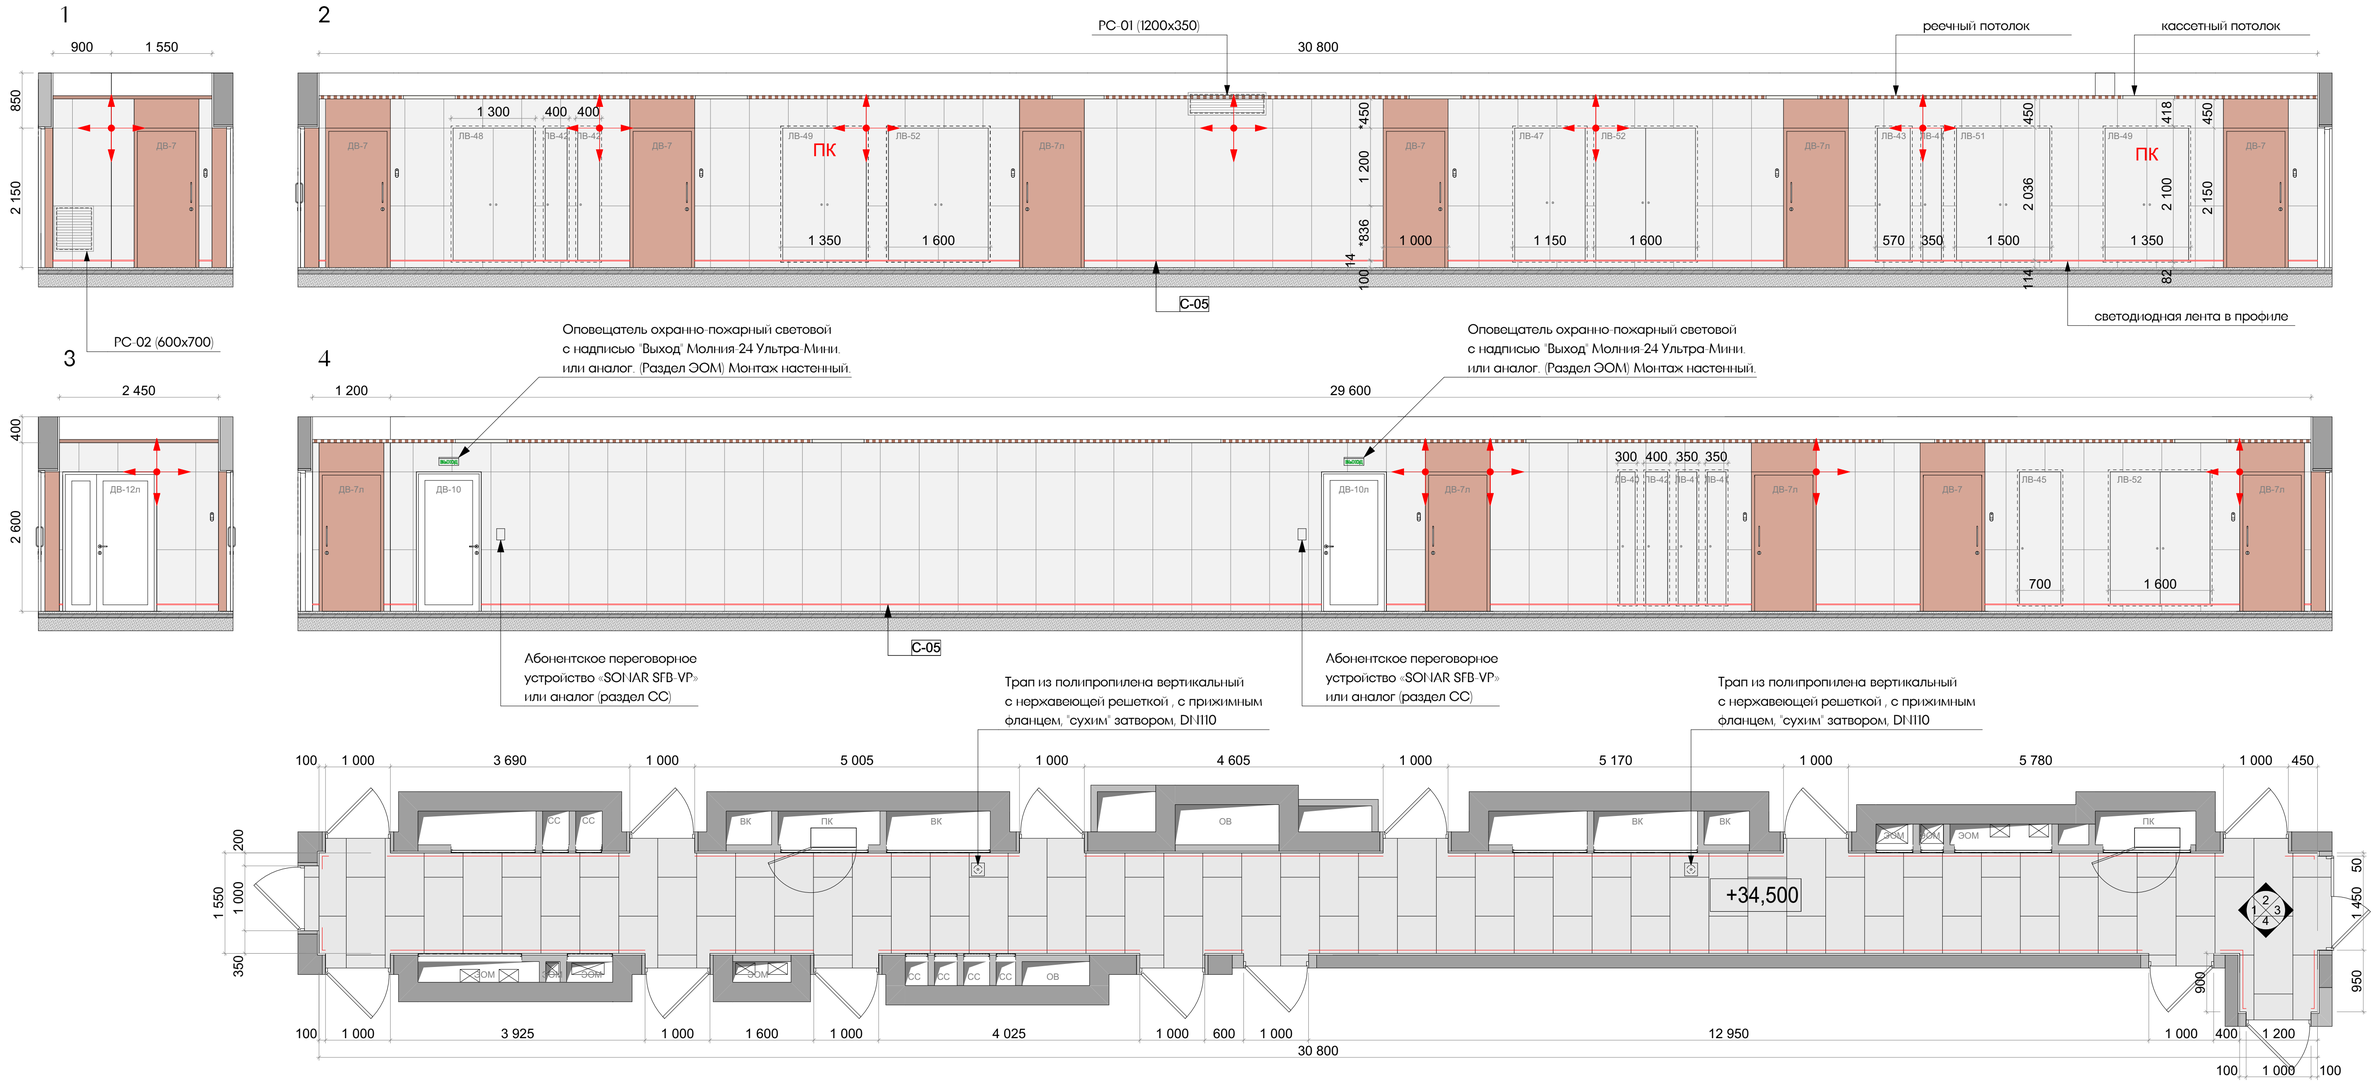

Условные обозначения:

Atlas Concorde Rinascente (или аналог) 600*1200 мм
(фактическая S 106,79 м2)

Декоративная штукатурка Loggia KM0 RAL 3012
(фактическая, включая откосы по трем сторонам S 19,68 м2)

Керамогранит напольный Drift White 60x120 Matt
(фактическая S 52,13 м2)

Примечания:

1. Развертки стен смотреть совместно с планами оборудования и отделки полов/стен/потолков.
2. Узел примыкания настенных покрытий к полу и устройство плинтуса - см. лист 220.
3. Чистовую отделку/подготовку стен выполнить от пола на высоту низа подвесного потолка.
4. Элементы навигации монтировать по окончанию отделочных работ в соответствии
с профильным альбомом.
5. Сводная спецификация отделочных материалов - см. лист 224.
6. Размер с * является условным, требует уточнения по месту.

Изм.	Колуч.	Лист	N Док.	Подп.	Дата	
рук. студии		Малахов А.В.				
ГАП		Быченова А.В.				
архитектор		Весолова К.Ю.				
архитектор		Блажнов А.В.				

ЕМТN-РД-1-АИ.МОП

Многофункциональный гостиничный комплекс с подземной автостоянкой по адресу: г. Москва, 2-й Силикатный проезд, вл. 8


Архитектурные интерьеры
МОП типового этажа

Стадия	Лист	Листов
РП	181	225


Развертки стен коридора на отм. +34,500 (11 этаж) 1 корпус

архбюро

1

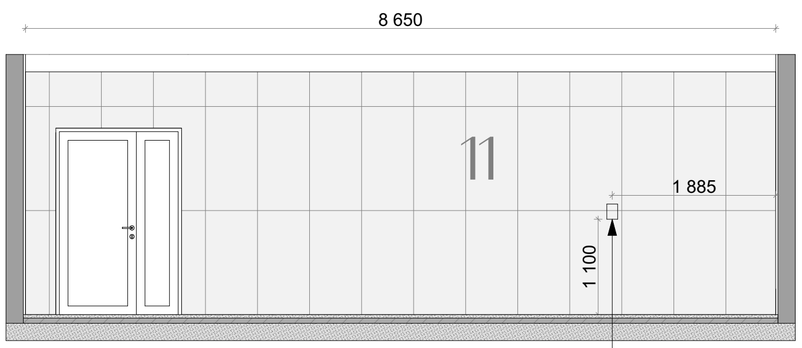


2

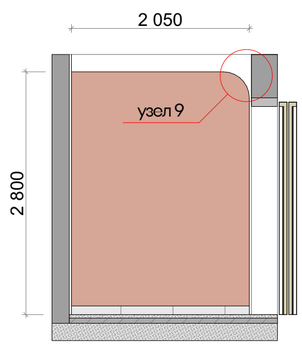


Абонентское переговорное устройство «SONAR SFB-VP» (раздел СС)

3

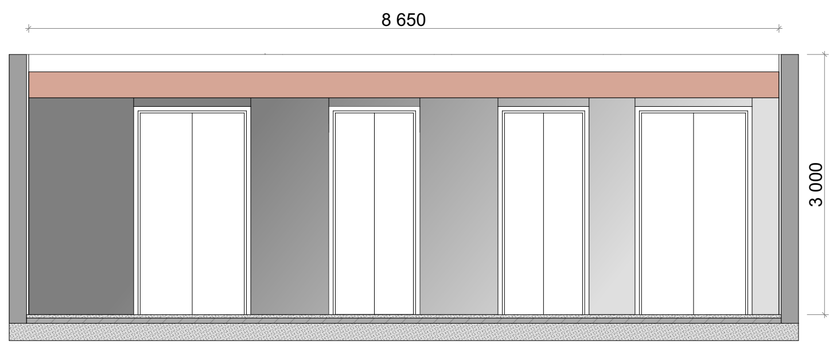


4

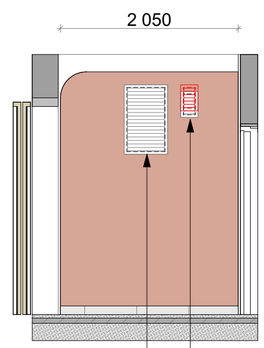

РС-03 (500х800)

РС-04 (200х300)
Выровнять по верхней высотной отметке

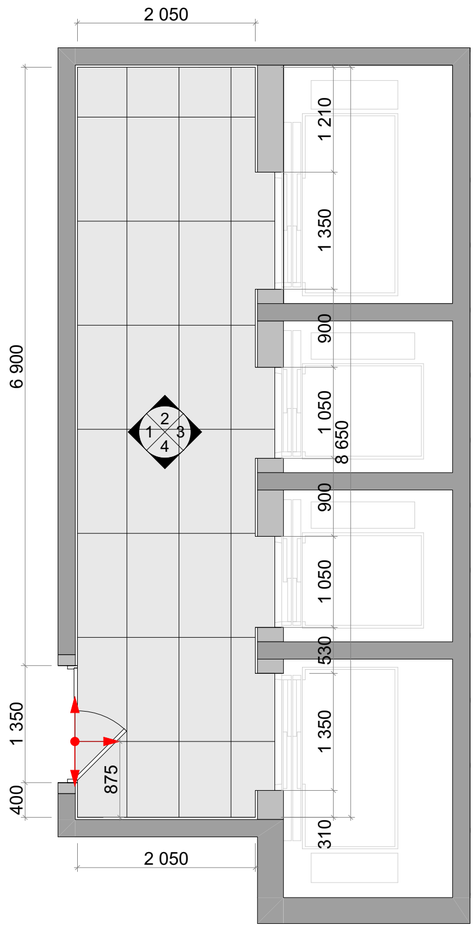

Условные обозначения:

Atlas Concorde Rinascente (или аналог) 600*1200 мм
(фактическая S 21,39 м2)

Декоративная штукатурка Loggia KM0 RAL 3012
(фактическая S 14,03 м2)

Обрамление лифтовых порталов индивидуального изготовления по эскизу.
Материал- нержавеющая сталь, шлифованная (HOGER, или аналог)

Керамогранит напольный Drift White 60x120 Matt
(фактическая S 19,29 м2)


Примечания:

1. Развертки стен смотреть совместно с планами оборудования и отделки полов/стен/потолков.
2. Узел примыкания настенных покрытий к полу и устройство плинтуса - см. лист 220.
3. Чистовую отделку/подготовку стен выполнить от пола на высоту низа подвесного потолка.
4. Узлы примыканий и задание на устройство лифтовых порталов см - лист 218.
(Выполнять по ТХ производителя)
5. Элементы навигации монтировать по окончанию отделочных работ в соответсвии с профильным альбомом.
6. Сводная спецификация отделочных материалов - см. лист 224.


						EMTN-РД-1-АИ.МОП
						Многофункциональный гостиничный комплекс с подземной автостоянкой по адресу: г. Москва, 2-й Силикатный проезд, вл. 8
Изм.	Колуч.	Лист	N Док.	Подп.	Дата	
рук. студии		Малахов А.В.				Архитектурные интерьеры МОП типового этажа
ГАП		Бычкова А.В.				
архитектор		Веселова К.Ю.				
архитектор		Блахнов А.В.				
						Развертки лифтового холла на отм. +34,500 (11 этаж) 1 корпус

Стадия	Лист	Листов
РП	182	225


архбюро

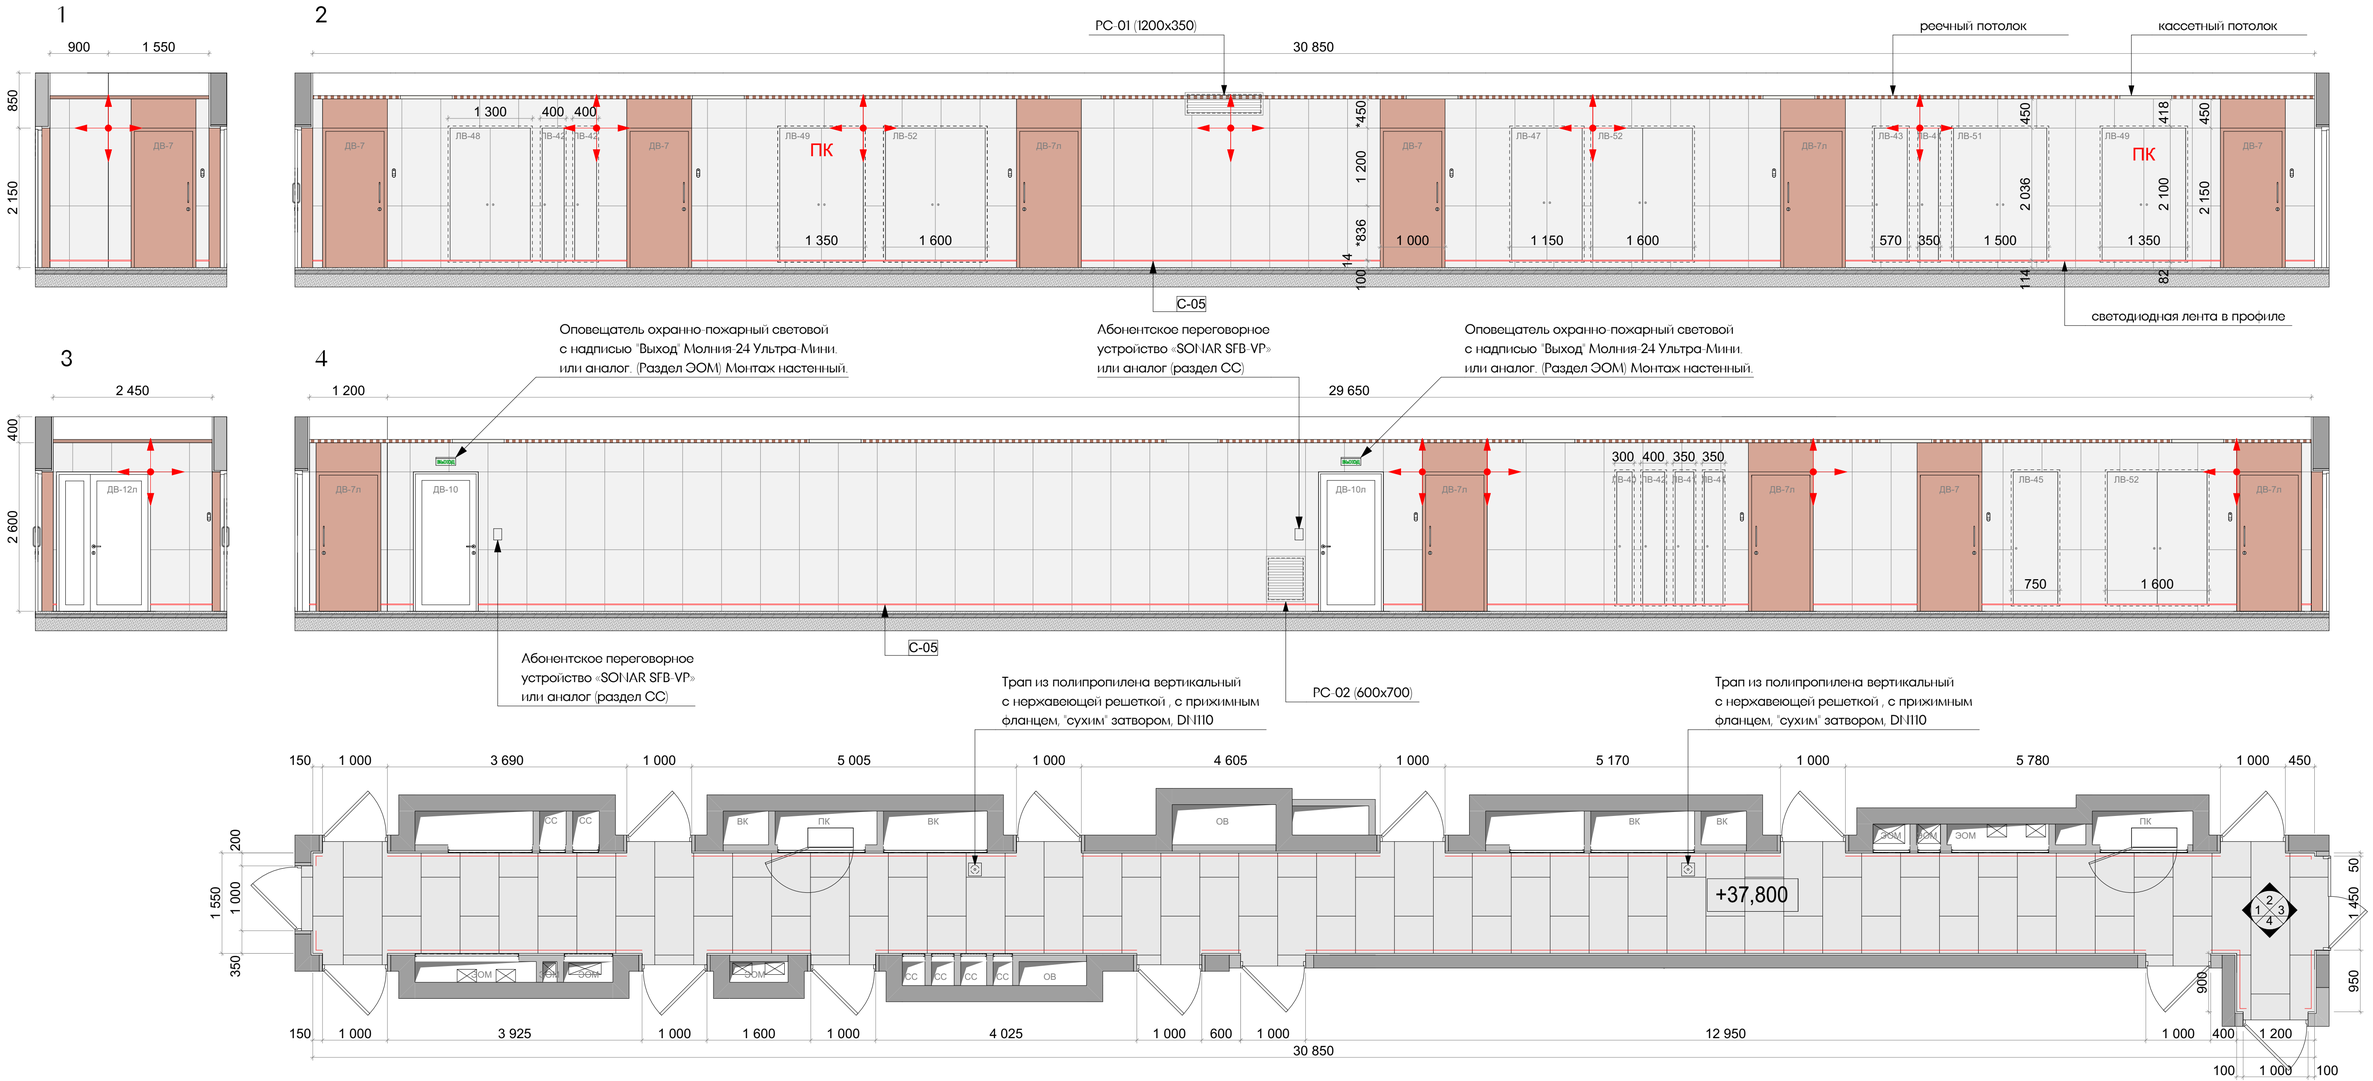
1
2
3
4
ДВ-7
ДВ-7п
ДВ-10
ДВ-10п
ДВ-12п
ЛВ-48
ЛВ-42
ЛВ-49
ПК
ЛВ-52
ЛВ-47
ЛВ-43
ЛВ-41
ЛВ-51
ЛВ-45
РС-01 (1200х350)
реечный потолок
кассетный потолок
светодиодная лента в профиле
С-05
Оповещатель охранно-пожарный световой с надписью "Выход" Молния-24 Ультра-Мини, или аналог. (Раздел ЭОМ) Монтаж настенный.
Абонентское переговорное устройство «SONAR SFB-VP» или аналог (раздел СС)
РС-02 (600х700)
Трап из полипропилена вертикальный с нержавеющей решеткой , с прихимным фланцем, "сухим" затвором, DN110
+37,800
Условные обозначения:
Atlas Concorde Rinascente (или аналог) 600*1200 мм (фактическая S 106,95 м2)
Декоративная штукатурка Loggia KM0 RAL 3012 (фактическая, включая откосы по трем сторонам S 16,56 м2)
Керамогранит напольный Drift White 60х120 Matt (фактическая S 51,66 м2)
Примечания:
1. Развертки стен смотреть совместно с планами оборудования и отделки полов/стен/потолков.
2. Узел примыкания настенных покрытий к полу и устройство плинтуса - см. лист 220.
3. Чистовую отделку/подготовку стен выполнить от пола на высоту низа подвесного потолка.
4. Элементы навигации монтировать по окончанию отделочных работ в соответствии с профильным альбомом.
5. Сводная спецификация отделочных материалов - см. лист 224.
6. Размер с * является условным, требует уточнения по месту.
Изм. Колуч. Лист N Док. Подп. Дата
рук. студии Малахов А.В.
ГАП Быченова Л.В.
архитектор Весолова К.Ю.
архитектор Блажнов А.В.
ЕМТN-РД-1-АИ.МОП
Многофункциональный гостиничный комплекс с подземной автостоянкой по адресу: г. Москва, 2-й Силикатный проезд, вл. 8
Архитектурные интерьеры МОП типового этажа
Стадия РП
Лист 183
Листов 225
Развертки стен коридора на отм. +37,800 (12 этаж) 1 корпус
архбюро


1

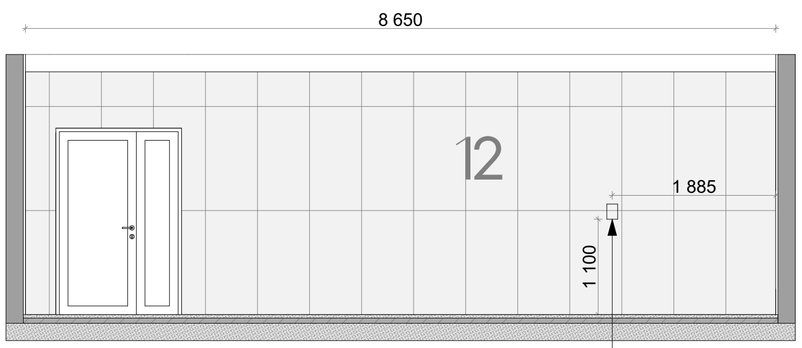


2

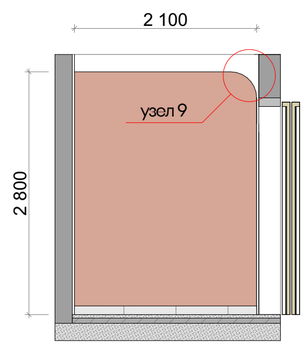


3

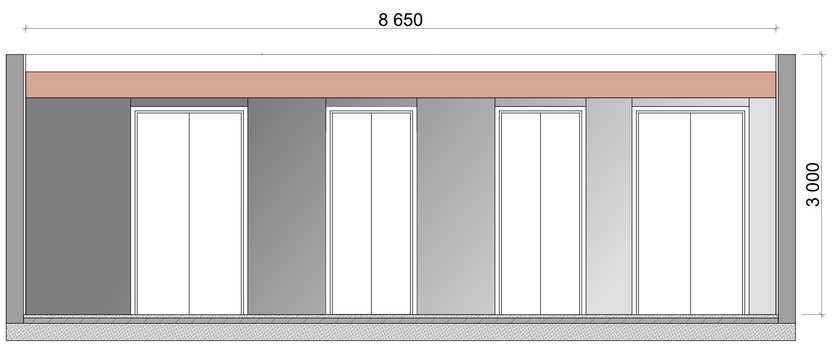

4

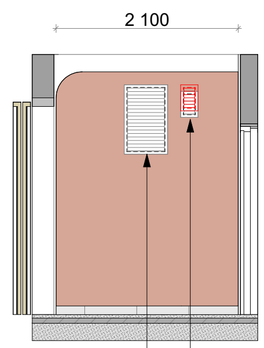

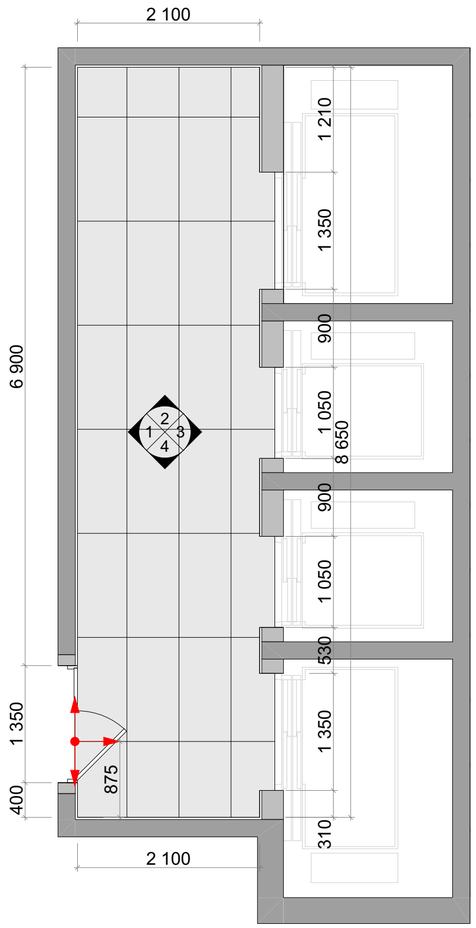

Условные обозначения:

Atlas Concorde Rinascente (или аналог) 600*1200 мм
(фактическая S 21,39 м2)

Декоративная штукатурка Loggia KM0 RAL 3012
(фактическая S 14,31 м2)

Обрамление лифтовых порталов индивидуального изготовления по эскизу.
Материал- нержавеющая сталь, шлифованная (HOGER, или аналог)

Керамогранит напольный Drift White 60x120 Matt
(фактическая S 19,49 м2)


Примечания:

1. Развертки стен смотреть совместно с планами оборудования и отделки полов/стен/потолков.
2. Узел примыкания настенных покрытий к полу и устройство плинтуса - см. лист 220.
3. Чистовую отделку/подготовку стен выполнить от пола на высоту низа подвесного потолка.
4. Узлы примыканий и задание на устройство лифтовых порталов см - лист 218.
(Выполнять по ТХ производителя)
5. Элементы навигации монтировать по окончанию отделочных работ в соответсвии с профильным альбомом.
6. Сводная спецификация отделочных материалов - см. лист 224.

						EMTN-РД-1-АИ.МОП
						Многофункциональный гостиничный комплекс с подземной автостоянкой по адресу: г. Москва, 2-й Силикатный проезд, вл. 8
Изм.	Колуч.	Лист	N.Док.	Подп.	Дата	
рук. студии		Малахов А.В.				Архитектурные интерьеры МОП типового этажа
ГАП		Бычкова А.В.				
архитектор		Веселова К.Ю.				
архитектор		Блахнов А.В.				
						Развертки лифтового холла на отм. +37,800 (12 этаж) 1 корпус

Стадия	Лист	Листов
РП	184	225

архбюро

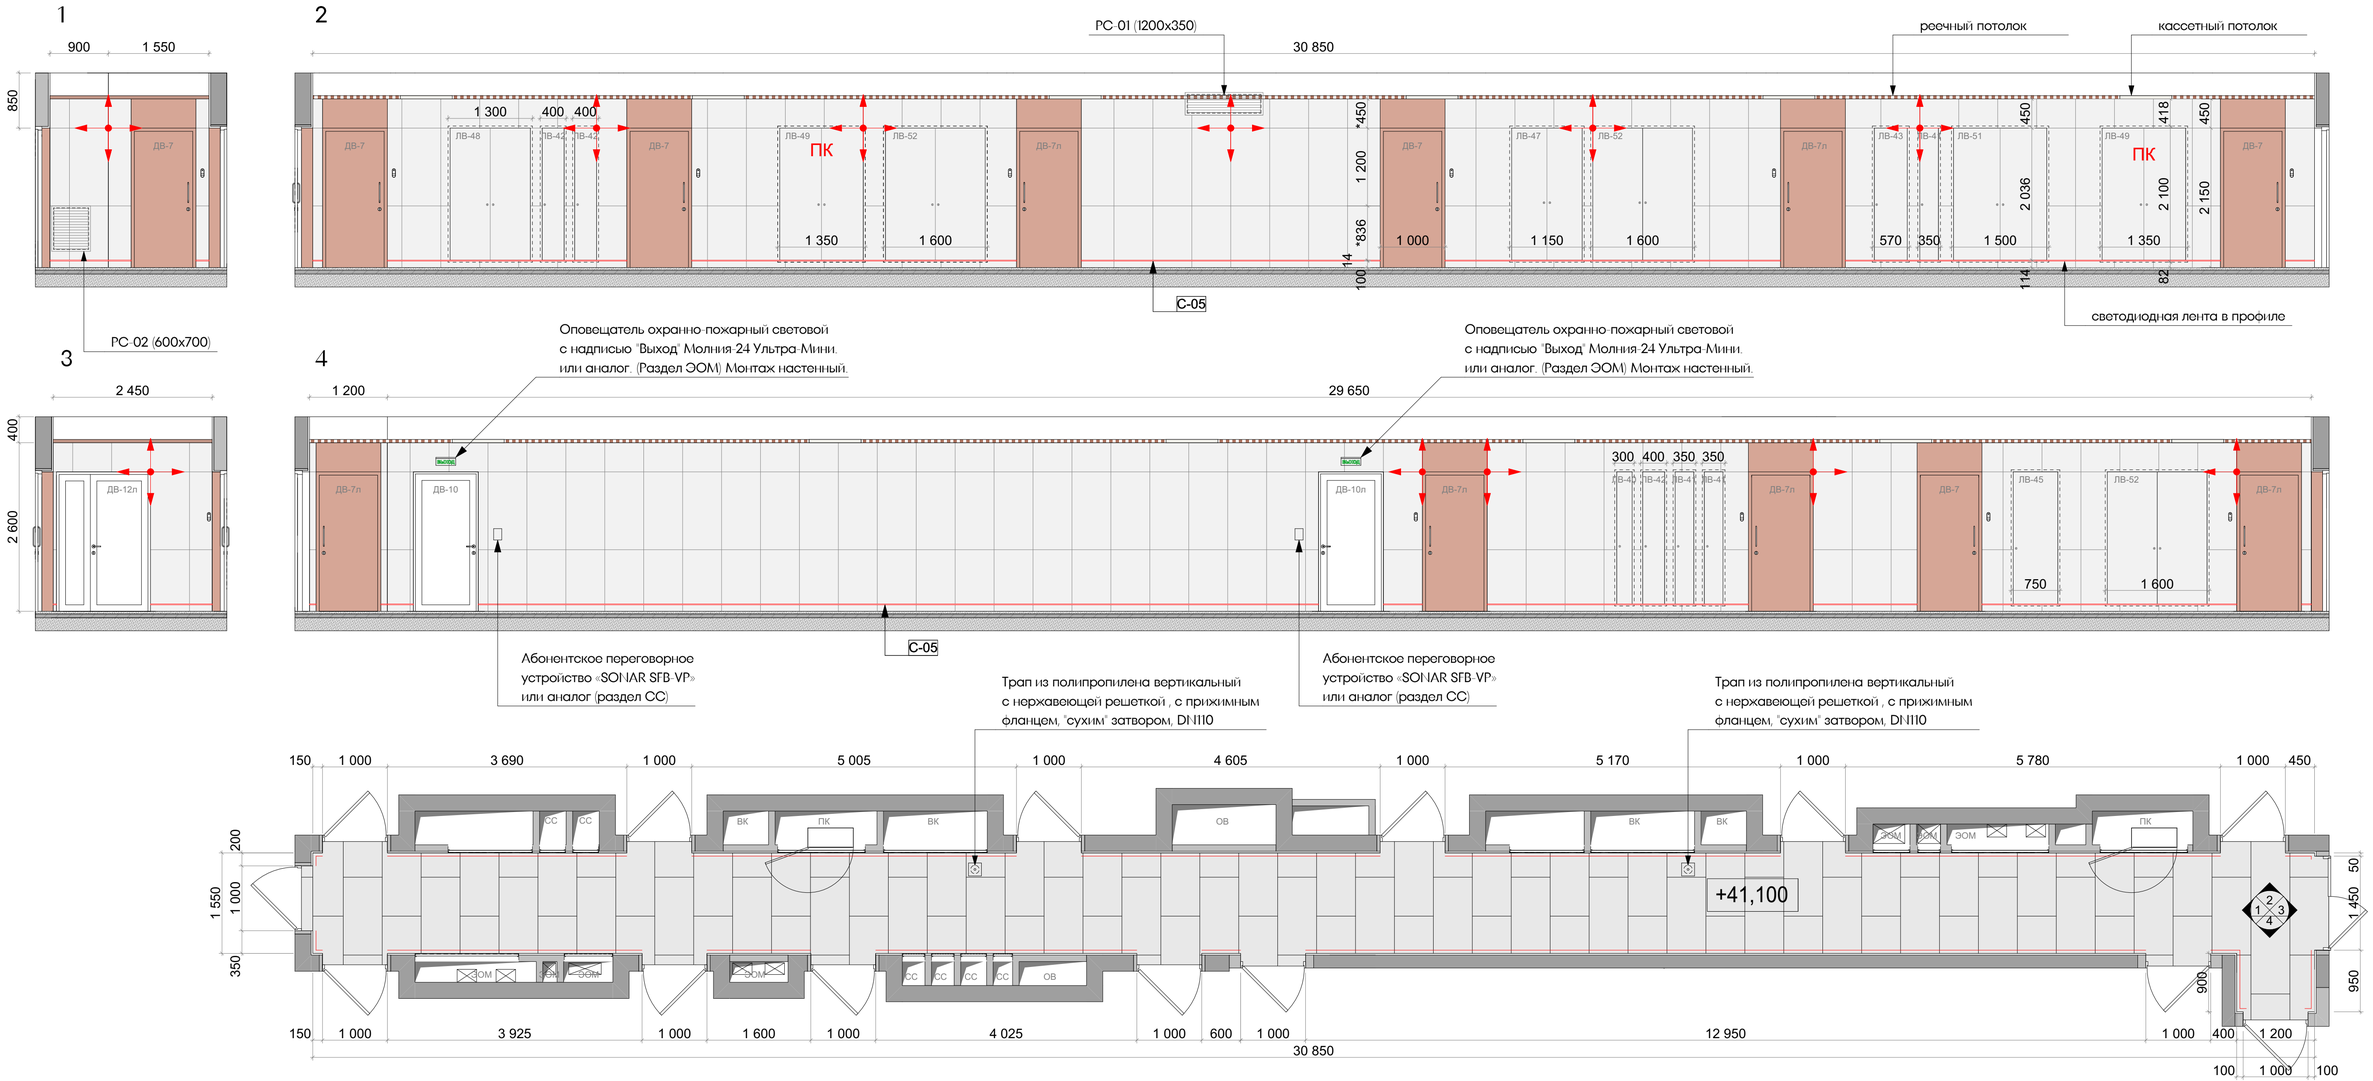

Условные обозначения:

Atlas Concorde Rinascente (или аналог) 600*1200 мм
(фактическая S 106,95 м2)

Декоративная штукатурка Loggia KM0 RAL 3012
(фактическая, включая откосы по трем сторонам S 16,56 м2)

Керамогранит напольный Drift White 60x120 Matt
(фактическая S 51,66 м2)

Примечания:

1. Развертки стен смотреть совместно с планами оборудования и отделки полов/стен/потолков.
2. Узел примыкания настенных покрытий к полу и устройство плинтуса - см. лист 220.
3. Чистовую отделку/подготовку стен выполнить от пола на высоту низа подвесного потолка.
4. Элементы навигации монтировать по окончанию отделочных работ в соответствии
с профильным альбомом.
5. Сводная спецификация отделочных материалов - см. лист 224.
6. Размер с * являются условным, требует уточнения по месту.

Изм.	Колуч.	Лист	N Док.	Подп.	Дата	
рук. студии		Малахов А.В.				
ГАП		Быченова А.В.				
архитектор		Весолова К.Ю.				
архитектор		Блажнов А.В.				

ЕМТN-РД-1-АИ.МОП

Многофункциональный гостиничный комплекс с подземной автостоянкой по адресу: г. Москва, 2-й Силикатный проезд, вл. 8


Архитектурные интерьеры
МОП типового этажа

Стадия	Лист	Листов
РП	185	225


Развертки стен коридора на отм. +41,100 (13 этаж) 1 корпус

архбюро


1

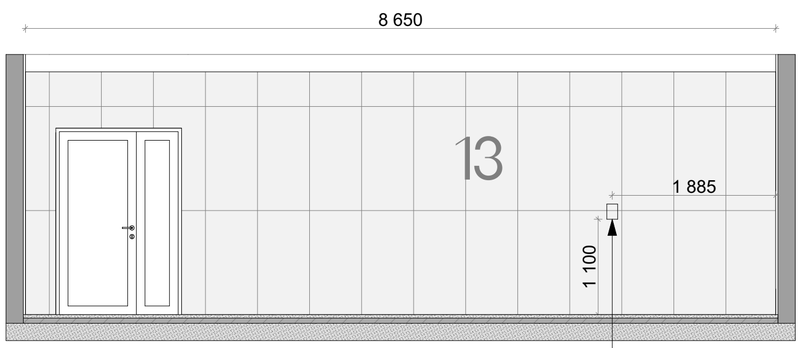


2

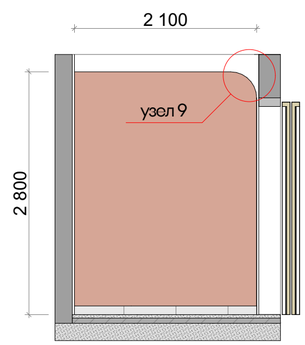


3

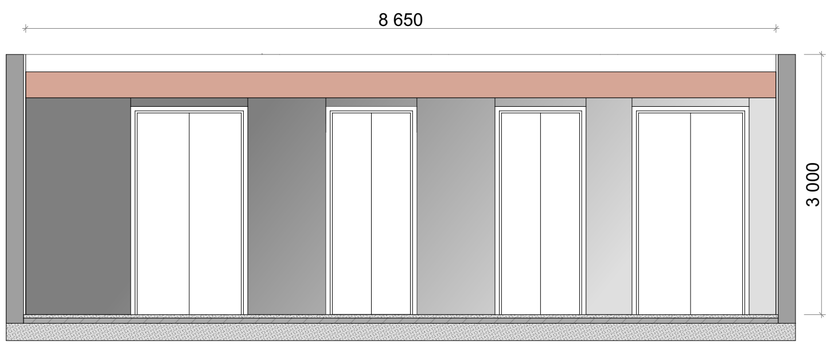

4

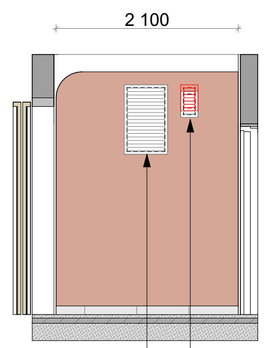

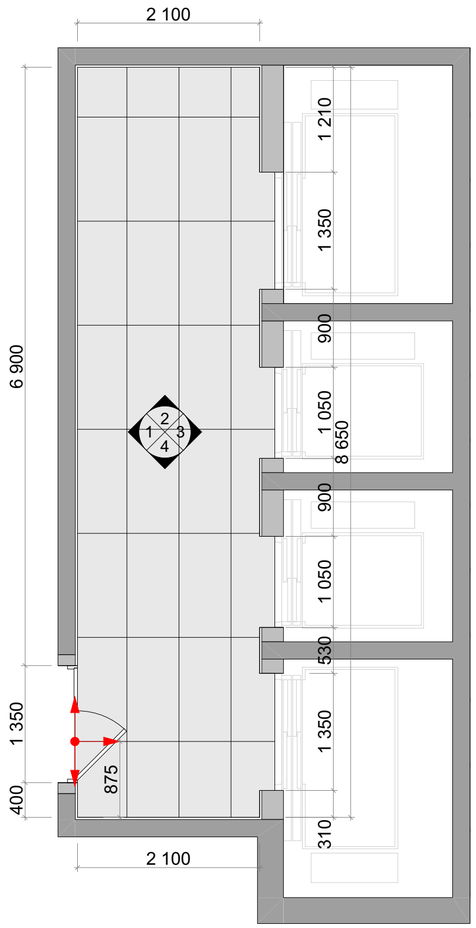

Условные обозначения:

Atlas Concorde Rinascente (или аналог) 600*1200 мм
(фактическая S 21,39 м2)

Декоративная штукатурка Loggia KM0 RAL 3012
(фактическая S 14,31 м2)

Обрамление лифтовых порталов индивидуального изготовления по эскизу.
Материал- нержавеющая сталь, шлифованная (HOGER, или аналог)

Керамогранит напольный Drift White 60x120 Matt
(фактическая S 19,49 м2)


Примечания:

1. Развертки стен смотреть совместно с планами оборудования и отделки полов/стен/потолков.
2. Узел примыкания настенных покрытий к полу и устройство плинтуса - см. лист 220.
3. Чистовую отделку/подготовку стен выполнить от пола на высоту низа подвесного потолка.
4. Узлы примыканий и задание на устройство лифтовых порталов см - лист 218.
(Выполнять по ТХ производителя)
5. Элементы навигации монтировать по окончанию отделочных работ в соответсвии с профильным альбомом.
6. Сводная спецификация отделочных материалов - см. лист 224.

						EMTN-РД-1-АИ.МОП
						Многофункциональный гостиничный комплекс с подземной автостоянкой по адресу: г. Москва, 2-й Силикатный проезд, вл. 8
Изм.	Колуч.	Лист	N.Док.	Подп.	Дата	
рук. студии		Малахов А.В.				Архитектурные интерьеры МОП типового этажа
ГАП		Бычкова А.В.				
архитектор		Веселова К.Ю.				
архитектор		Блахнов А.В.				
						Развертки лифтового холла на отм. +41,100 (13 этаж) 1 корпус

Стадия	Лист	Листов
РП	186	225

архбюро

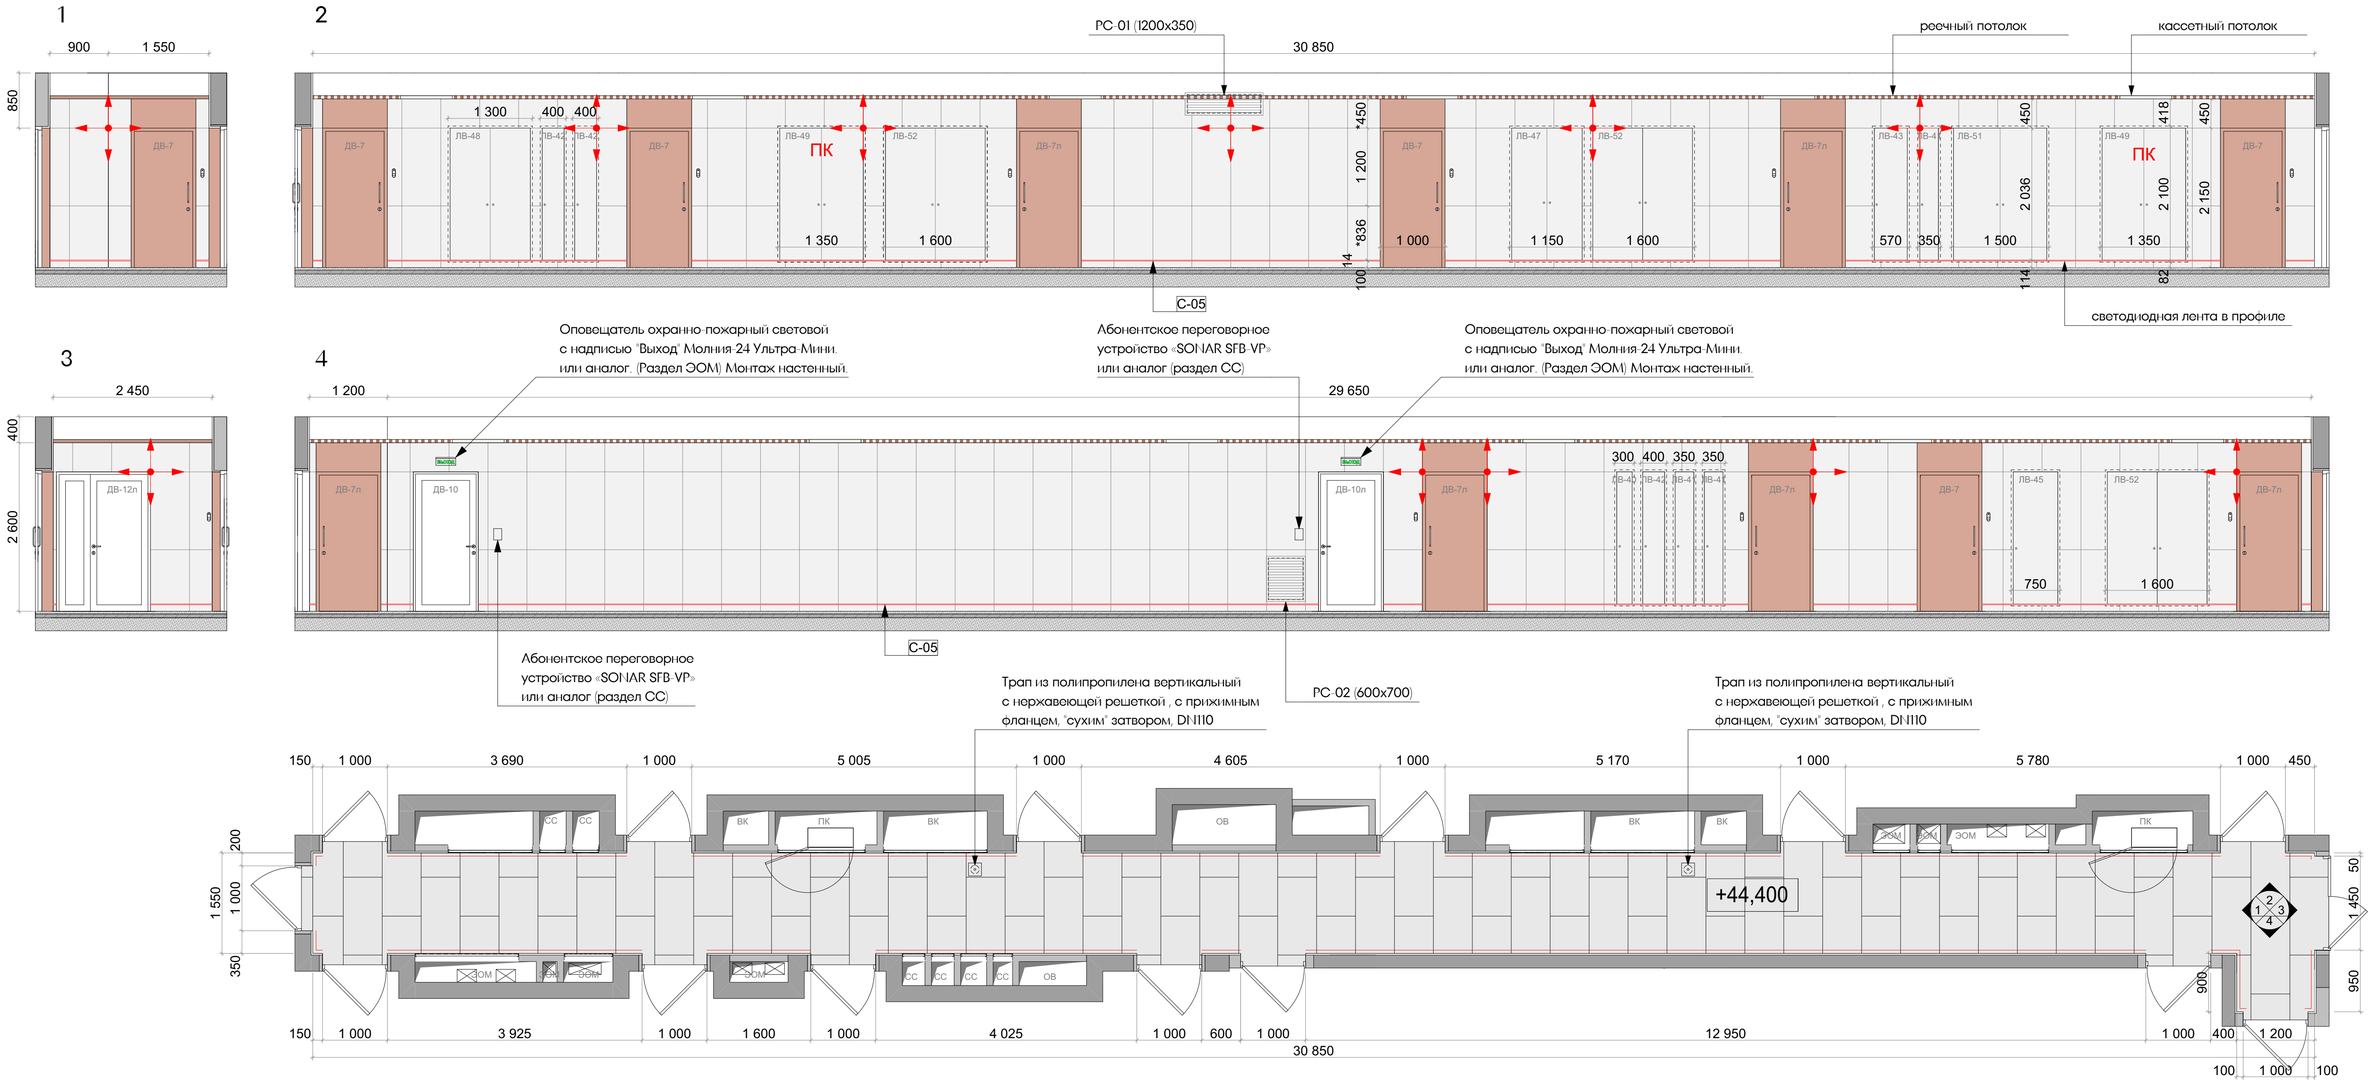

Условные обозначения:

Atlas Concorde Rinascente (или аналог) 600*1200 мм
(фактическая S 106,95 м2)

Декоративная штукатурка Loggia KM0 RAL 3012
(фактическая, включая откосы по трем сторонам S 16,56 м2)

Керамогранит напольный Drift White 60x120 Matt
(фактическая S 51,79 м2)

Примечания:

1. Развертки стен смотреть совместно с планами оборудования и отделки полов/стен/потолков.
2. Узел примыкания настенных покрытий к полу и устройство плинтуса - см. лист 220.
3. Чистовую отделку/подготовку стен выполнить от пола на высоту низа подвесного потолка.
4. Элементы навигации монтировать по окончанию отделочных работ в соответствии с профильным альбомом.
5. Сводная спецификация отделочных материалов - см. лист 224.
6. Размер с * являются условным, требует уточнения по месту.

Изм.	Колич.	Лист	N Док.	Подп.	Дата	
рук. студии		Малахов А.В.				
ГАП		Быченова В.В.				
архитектор		Весолова К.Ю.				
архитектор		Блажнов А.В.				

ЕМТN-РД-1-АИ.МОП

Многофункциональный гостиничный комплекс с подземной автостоянкой по адресу: г. Москва, 2-й Силикатный проезд, вл. 8


Архитектурные интерьеры МОП типового этажа

Стадия	Лист	Листов
РП	187	225


Развертки стен коридора на отм. +44,400 (14 этаж) 1 корпус

архбюро


1

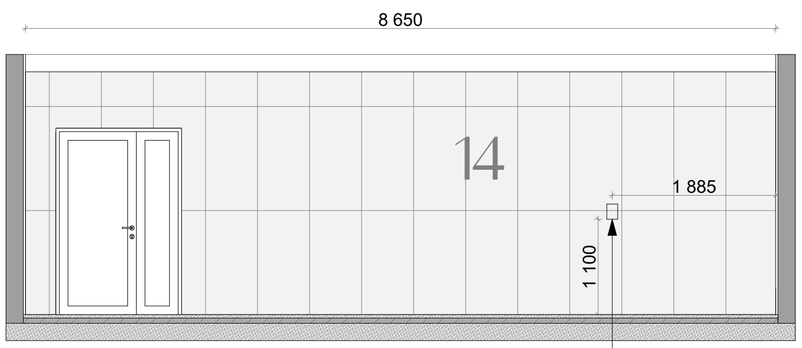


2

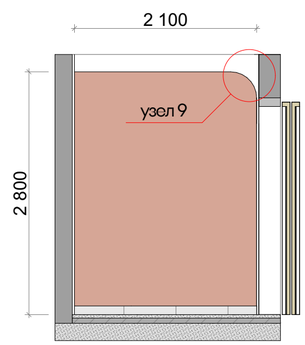


3

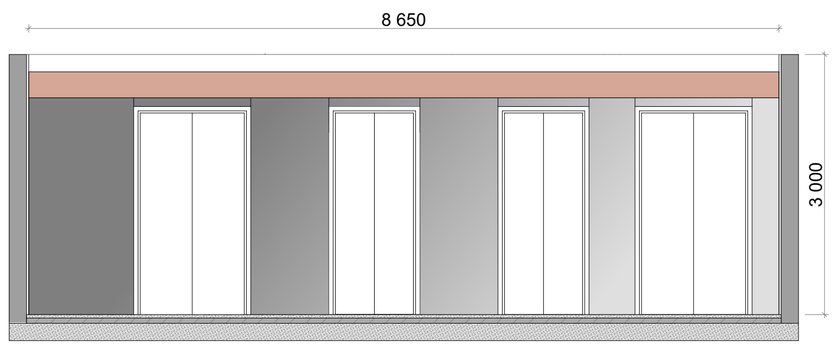

4

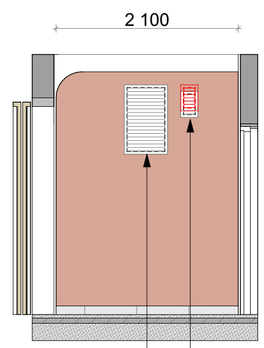

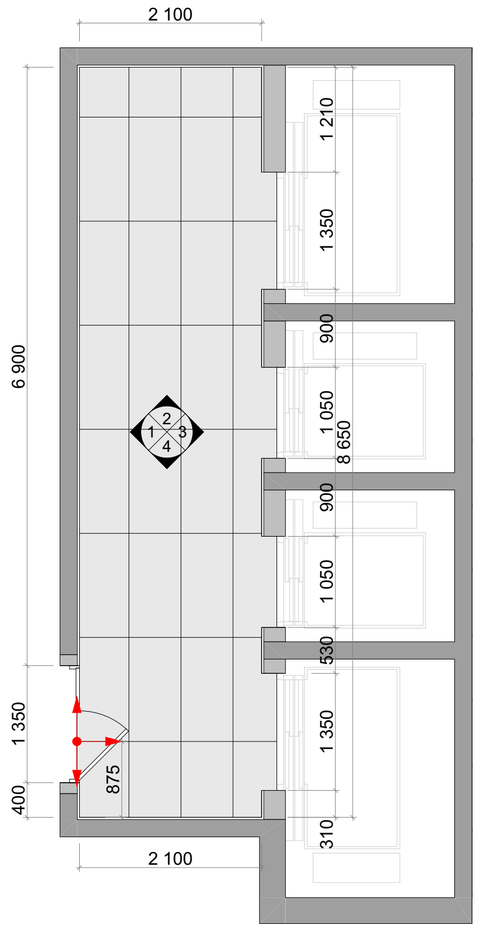

Условные обозначения:

Atlas Concorde Rinascente (или аналог) 600*1200 мм
(фактическая S 21,39 м2)

Декоративная штукатурка Loggia KM0 RAL 3012
(фактическая S 14,31 м2)

Обрамление лифтовых порталов индивидуального изготовления по эскизу.
Материал- нержавеющая сталь, шлифованная (HOGER, или аналог)

Керамогранит напольный Drift White 60x120 Matt
(фактическая S 19,49 м2)


Примечания:

1. Развертки стен смотреть совместно с планами оборудования и отделки полов/стен/потолков.
2. Узел примыкания настенных покрытий к полу и устройство плинтуса - см. лист 220.
3. Чистовую отделку/подготовку стен выполнить от пола на высоту низа подвесного потолка.
4. Узлы примыканий и задание на устройство лифтовых порталов см - лист 218.
(Выполнять по ТХ производителя)
5. Элементы навигации монтировать по окончанию отделочных работ в соответсвии
с профильным альбомом.
6. Сводная спецификация отделочных материалов - см. лист 224.

						EMTN-РД-1-АИ.МОП
						Многофункциональный гостиничный комплекс с подземной автостоянкой по адресу: г. Москва, 2-й Силикатный проезд, вл. 8
Изм.	Колуч.	Лист	N.Док.	Подп.	Дата	
рук. студии		Малахов А.В.				Архитектурные интерьеры МОП типового этажа
ГАП		Бычкова А.В.				
архитектор		Веселова К.Ю.				
архитектор		Блахнов А.В.				
						Развертки лифтового холла на отм. +44,400 (14 этаж) 1 корпус

Стадия	Лист	Листов
РП	188	225

архбюро

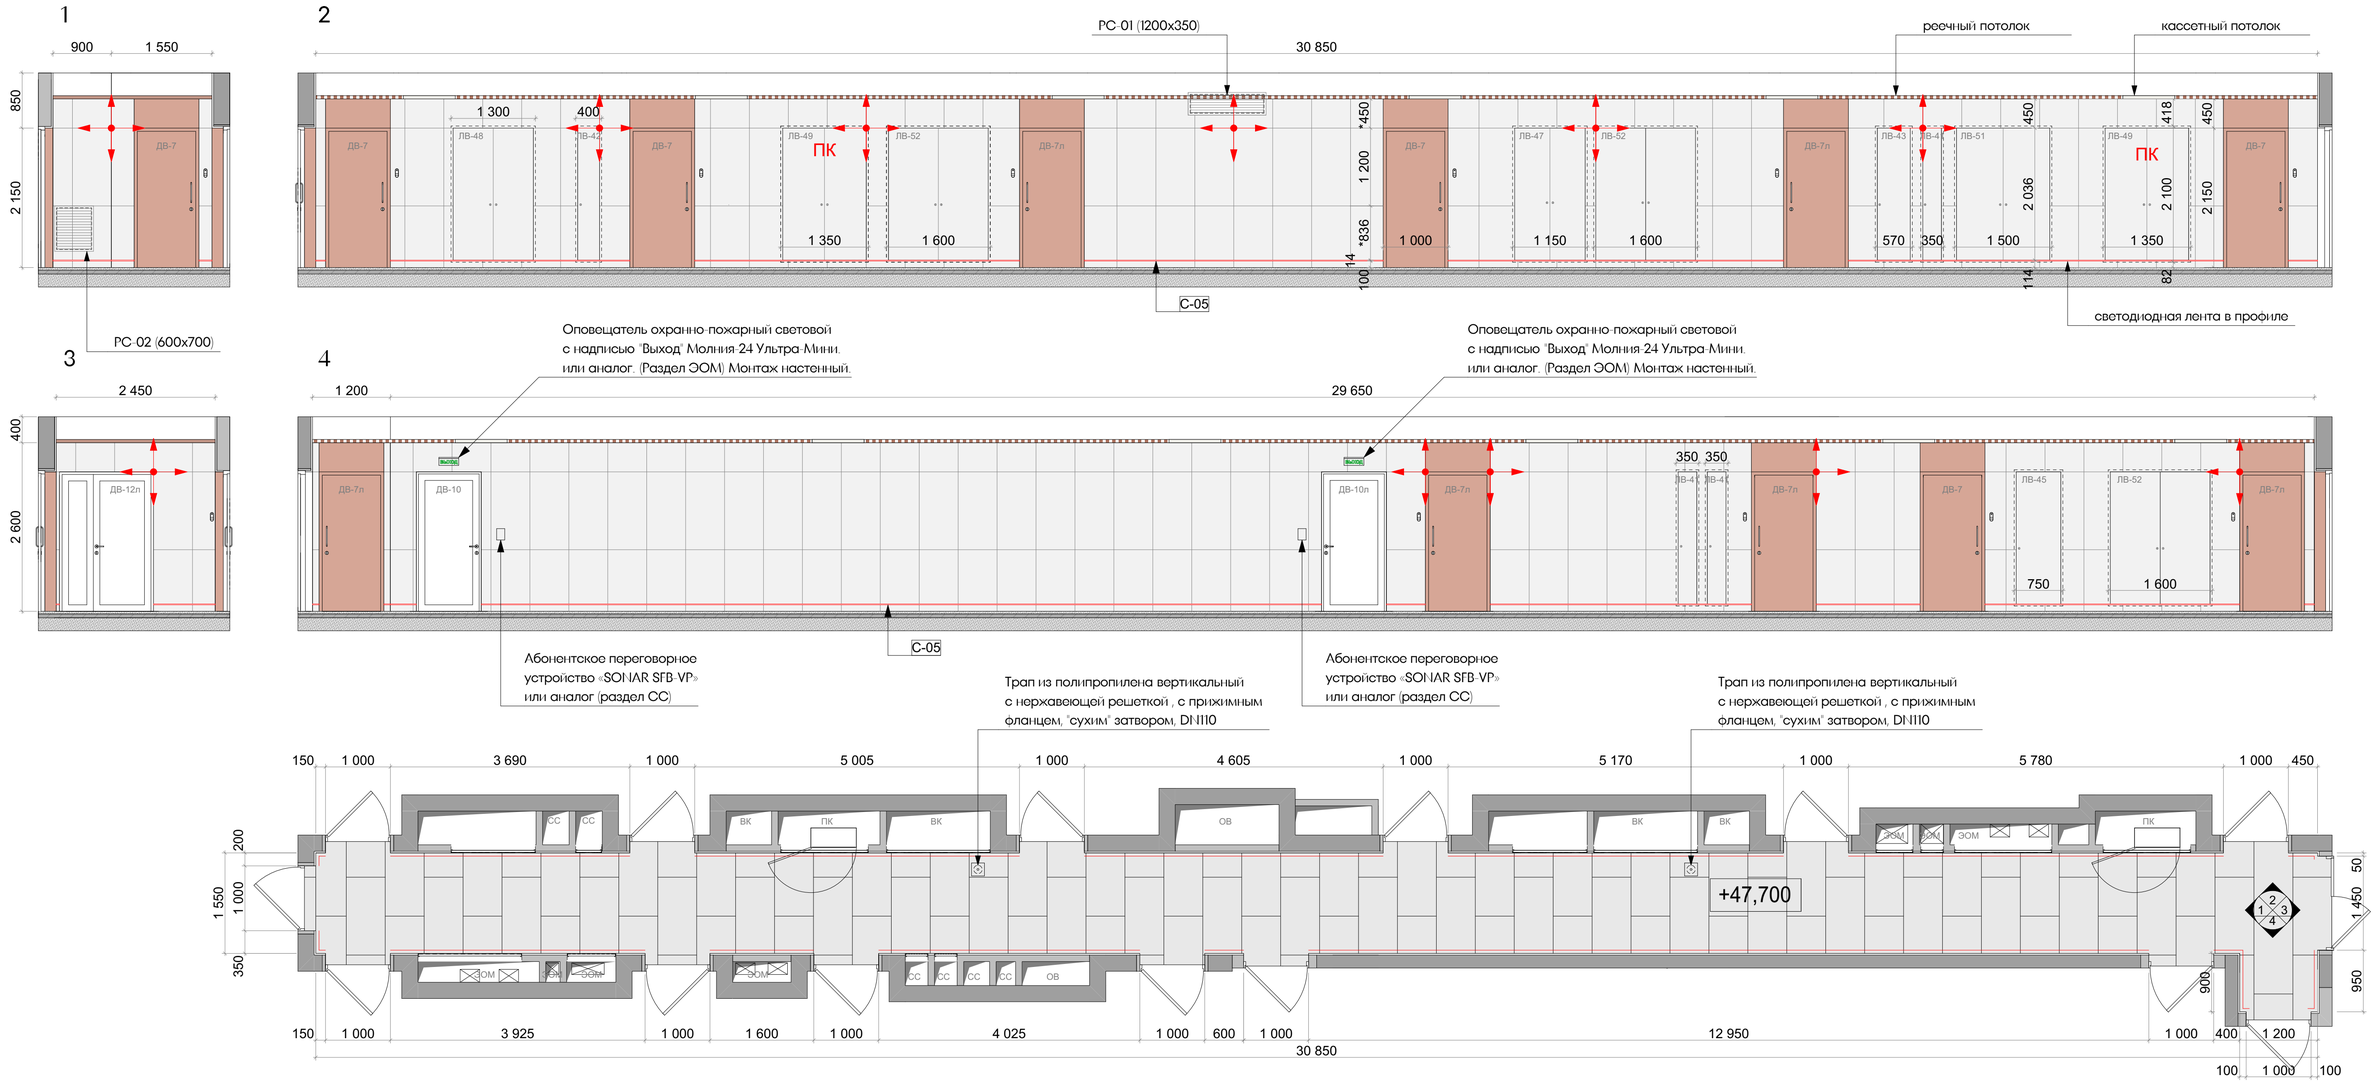

Условные обозначения:

Atlas Concorde Rinascente (или аналог) 600*1200 мм
(фактическая S 108,80 м2)

Декоративная штукатурка Loggia KM0 RAL 3012
(фактическая, включая откосы по трем сторонам S 16,56 м2)

Керамогранит напольный Drift White 60x120 Matt
(фактическая S 51,66 м2)

Примечания:

1. Развертки стен смотреть совместно с планами оборудования и отделки полов/стен/потолков.
2. Узел примыкания настенных покрытий к полу и устройство плинтуса - см. лист 220.
3. Чистовую отделку/подготовку стен выполнить от пола на высоту низа подвесного потолка.
4. Элементы навигации монтировать по окончанию отделочных работ в соответствии с профильным альбомом.
5. Сводная спецификация отделочных материалов - см. лист 224.
6. Размер с * являются условным, требует уточнения по месту.

Изм.	Колуч.	Лист	N Док.	Подп.	Дата	
рук. студии		Малахов А.В.				
ГАП		Быченова А.В.				
архитектор		Весолова К.Ю.				
архитектор		Блажнов А.В.				

ЕМТN-РД-1-АИ.МОП

Многофункциональный гостиничный комплекс с подземной автостоянкой по адресу: г. Москва, 2-й Силикатный проезд, вл. 8


Архитектурные интерьеры МОП типового этажа

Стадия	Лист	Листов
РП	189	225


Развертки стен коридора на отм. +47,700 (15 этаж) 1 корпус

архбюро


1

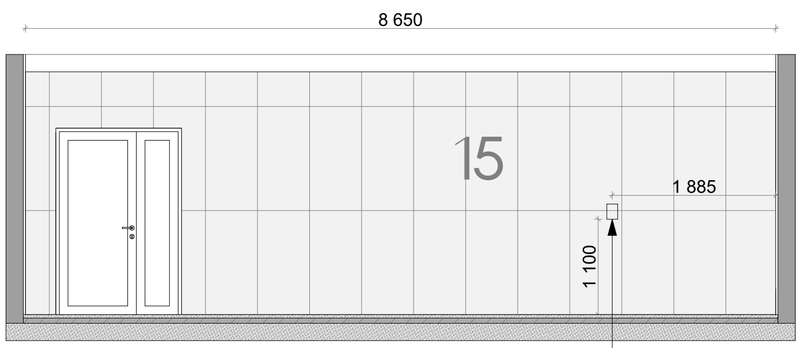


2

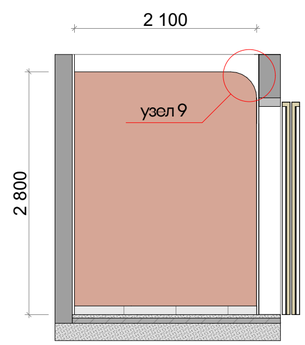


3

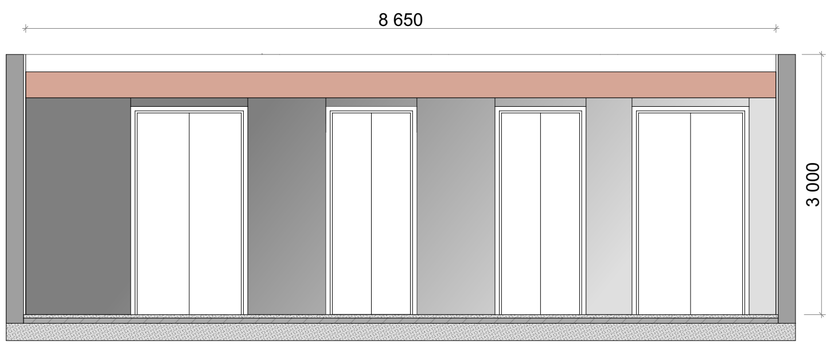

4

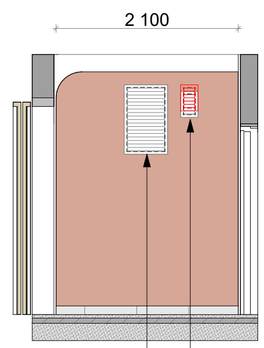

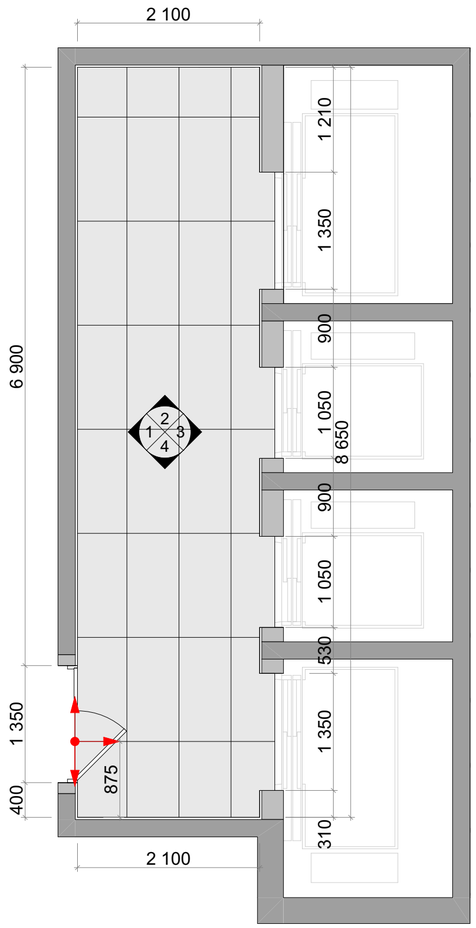

Условные обозначения:

Atlas Concorde Rinascente (или аналог) 600*1200 мм
(фактическая S 21,39 м2)

Декоративная штукатурка Loggia KM0 RAL 3012
(фактическая S 14,31 м2)

Обрамление лифтовых порталов индивидуального изготовления по эскизу.
Материал- нержавеющая сталь, шлифованная (HOGER, или аналог)

Керамогранит напольный Drift White 60x120 Matt
(фактическая S 19,49 м2)

Примечания:


1. Развертки стен смотреть совместно с планами оборудования и отделки полов/стен/потолков.
2. Узел примыкания настенных покрытий к полу и устройство плинтуса - см. лист 220.
3. Чистовую отделку/подготовку стен выполнить от пола на высоту низа подвесного потолка.
4. Узлы примыканий и задание на устройство лифтовых порталов см - лист 218.
(Выполнять по ТХ производителя)
5. Элементы навигации монтировать по окончанию отделочных работ в соответсвии с профильным альбомом.
6. Сводная спецификация отделочных материалов - см. лист 224.

						EMTN-РД-1-АИ.МОП
						Многофункциональный гостиничный комплекс с подземной автостоянкой по адресу: г. Москва, 2-й Силикатный проезд, вл. 8
Изм.	Колуч.	Лист	N.Док.	Подп.	Дата	
рук. студии		Малахов А.В.				Архитектурные интерьеры МОП типового этажа
ГАП		Бычкова А.В.				
архитектор		Веселова К.Ю.				
архитектор		Блахнов А.В.				

Стадия	Лист	Листов
РП	190	225

Развертки лифтового холла на отм. +47,700 (15 этаж) 1 корпус

архбюро

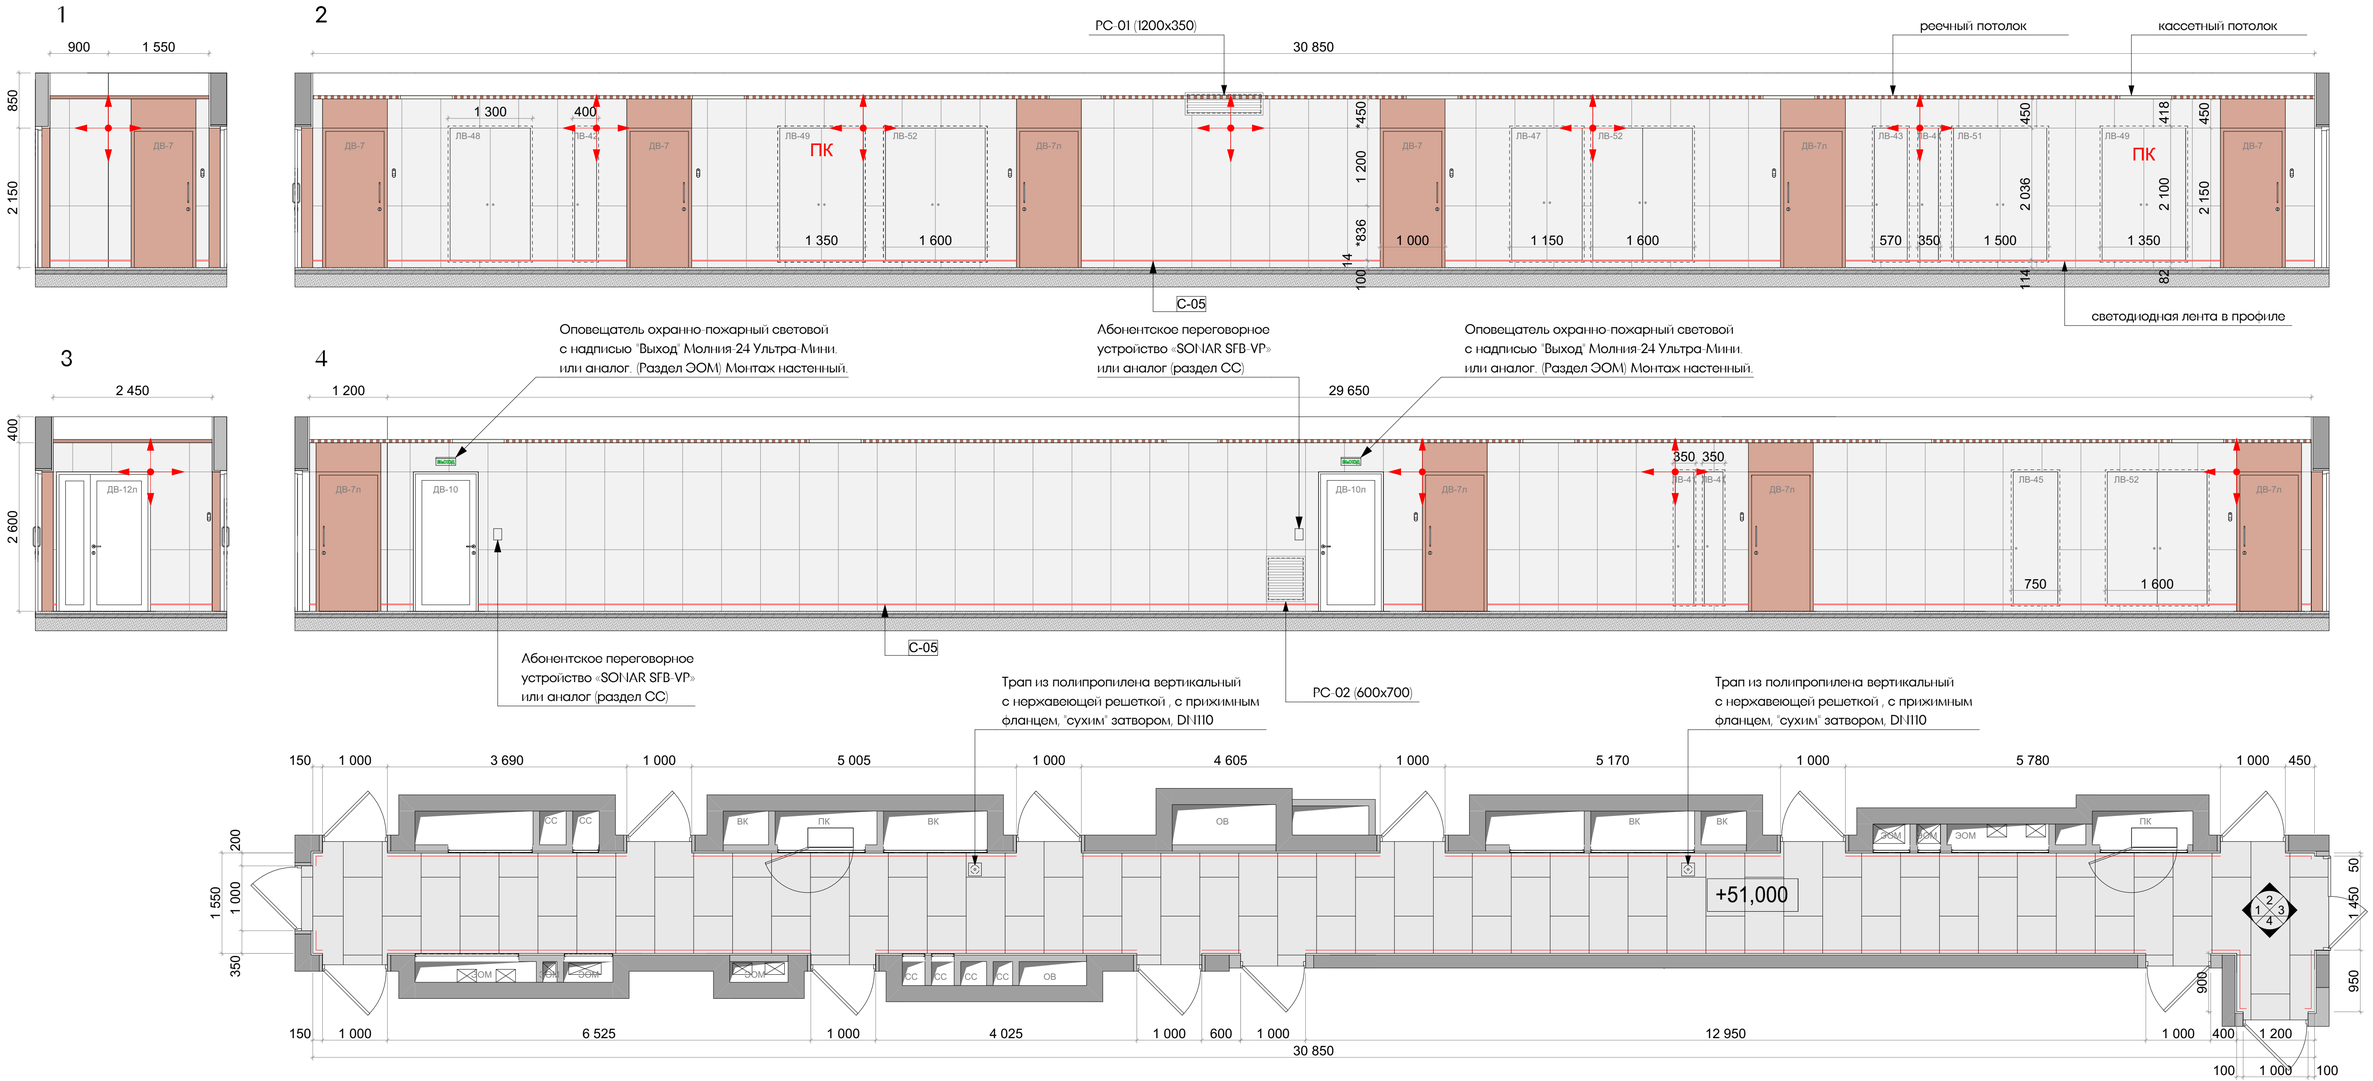

Условные обозначения:

Atlas Concorde Rinascente (или аналог) 600*1200 мм
(фактическая S 111,40 м2)

Декоративная штукатурка Loggia KM0 RAL 3012
(фактическая, включая откосы по трем сторонам S 15,18 м2)

Керамогранит напольный Drift White 60x120 Matt
(фактическая S 51,66 м2)

Примечания:

1. Развертки стен смотреть совместно с планами оборудования и отделки полов/стен/потолков.
2. Узел примыкания настенных покрытий к полу и устройство плинтуса - см. лист 220.
3. Чистовую отделку/подготовку стен выполнить от пола на высоту низа подвесного потолка.
4. Элементы навигации монтировать по окончанию отделочных работ в соответствии
с профильным альбомом.
5. Сводная спецификация отделочных материалов - см. лист 224.
6. Размер с * является условным, требует уточнения по месту.

Изм.	Колуч.	Лист	N Док.	Подп.	Дата	
рук. студии		Малахов А.В.				
ГАП		Быченова А.В.				
архитектор		Весолова К.Ю.				
архитектор		Блажнов А.В.				

ЕМТN-РД-1-АИ.МОП

Многофункциональный гостиничный комплекс с подземной автостоянкой по адресу: г. Москва, 2-й Силикатный проезд, вл. 8


Архитектурные интерьеры
МОП типового этажа

Стадия	Лист	Листов
РП	191	225


Развертки стен коридора на отм. +51.000 (16 этаж) 1 корпус

архбюро

1

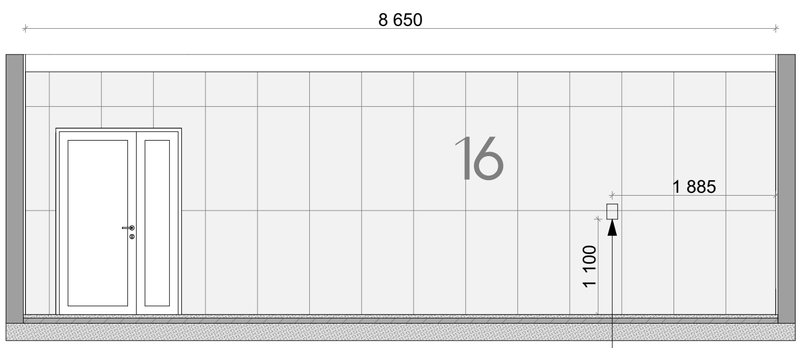


2

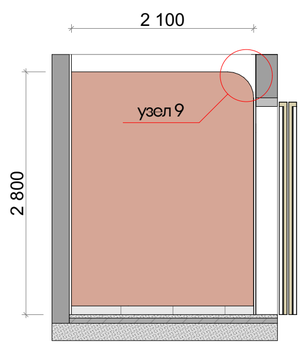


Абонентское переговорное устройство «SONAR SFB-VP» (раздел СС)

3

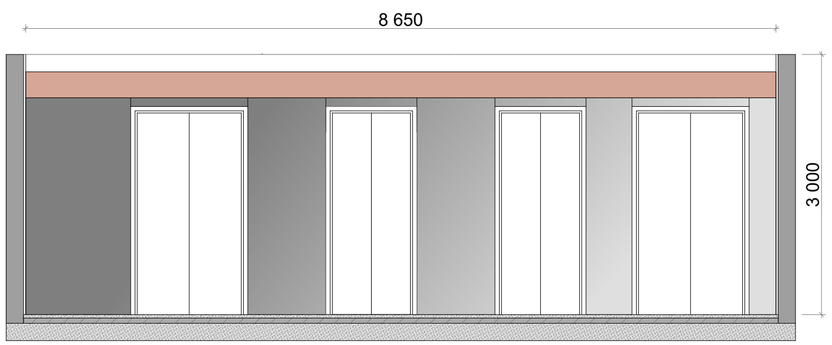


4

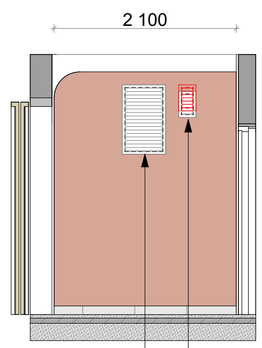

РС-03 (500х800)

РС-04 (200х300)
Выровнять по верхней высотной отметке

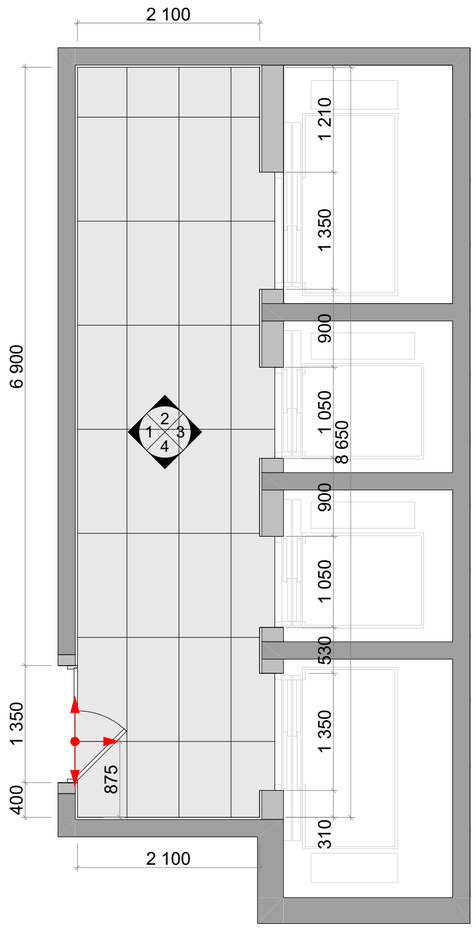

Условные обозначения:

Atlas Concorde Rinascente (или аналог) 600*1200 мм
(фактическая S 21,39 м2)

Декоративная штукатурка Loggia KM0 RAL 3012
(фактическая S 14,31 м2)

Обрамление лифтовых порталов индивидуального изготовления по эскизу.
Материал- нержавеющая сталь, шлифованная (HOGER, или аналог)

Керамогранит напольный Drift White 60x120 Matt
(фактическая S 19,49 м2)


Примечания:

1. Развертки стен смотреть совместно с планами оборудования и отделки полов/стен/потолков.
2. Узел примыкания настенных покрытий к полу и устройство плинтуса - см. лист 220.
3. Чистовую отделку/подготовку стен выполнить от пола на высоту низа подвесного потолка.
4. Узлы примыканий и задание на устройство лифтовых порталов см - лист 218.
(Выполнять по ТХ производителя)
5. Элементы навигации монтировать по окончанию отделочных работ в соответсвии с профильным альбомом.
6. Сводная спецификация отделочных материалов - см. лист 224.

						EMTN-РД-1-АИ.МОП
						Многофункциональный гостиничный комплекс с подземной автостоянкой по адресу: г. Москва, 2-й Силикатный проезд, вл. 8
Изм.	Колуч.	Лист	N Док.	Подп.	Дата	
рук. студии		Малахов А.В.				Архитектурные интерьеры МОП типового этажа
ГАП		Бычкова А.В.				
архитектор		Веселова К.Ю.				
архитектор		Блахнов А.В.				
						Развертки лифтового холла на отм. +51,000 (16 этаж) 1 корпус

Стадия	Лист	Листов
РП	192	225

архбюро

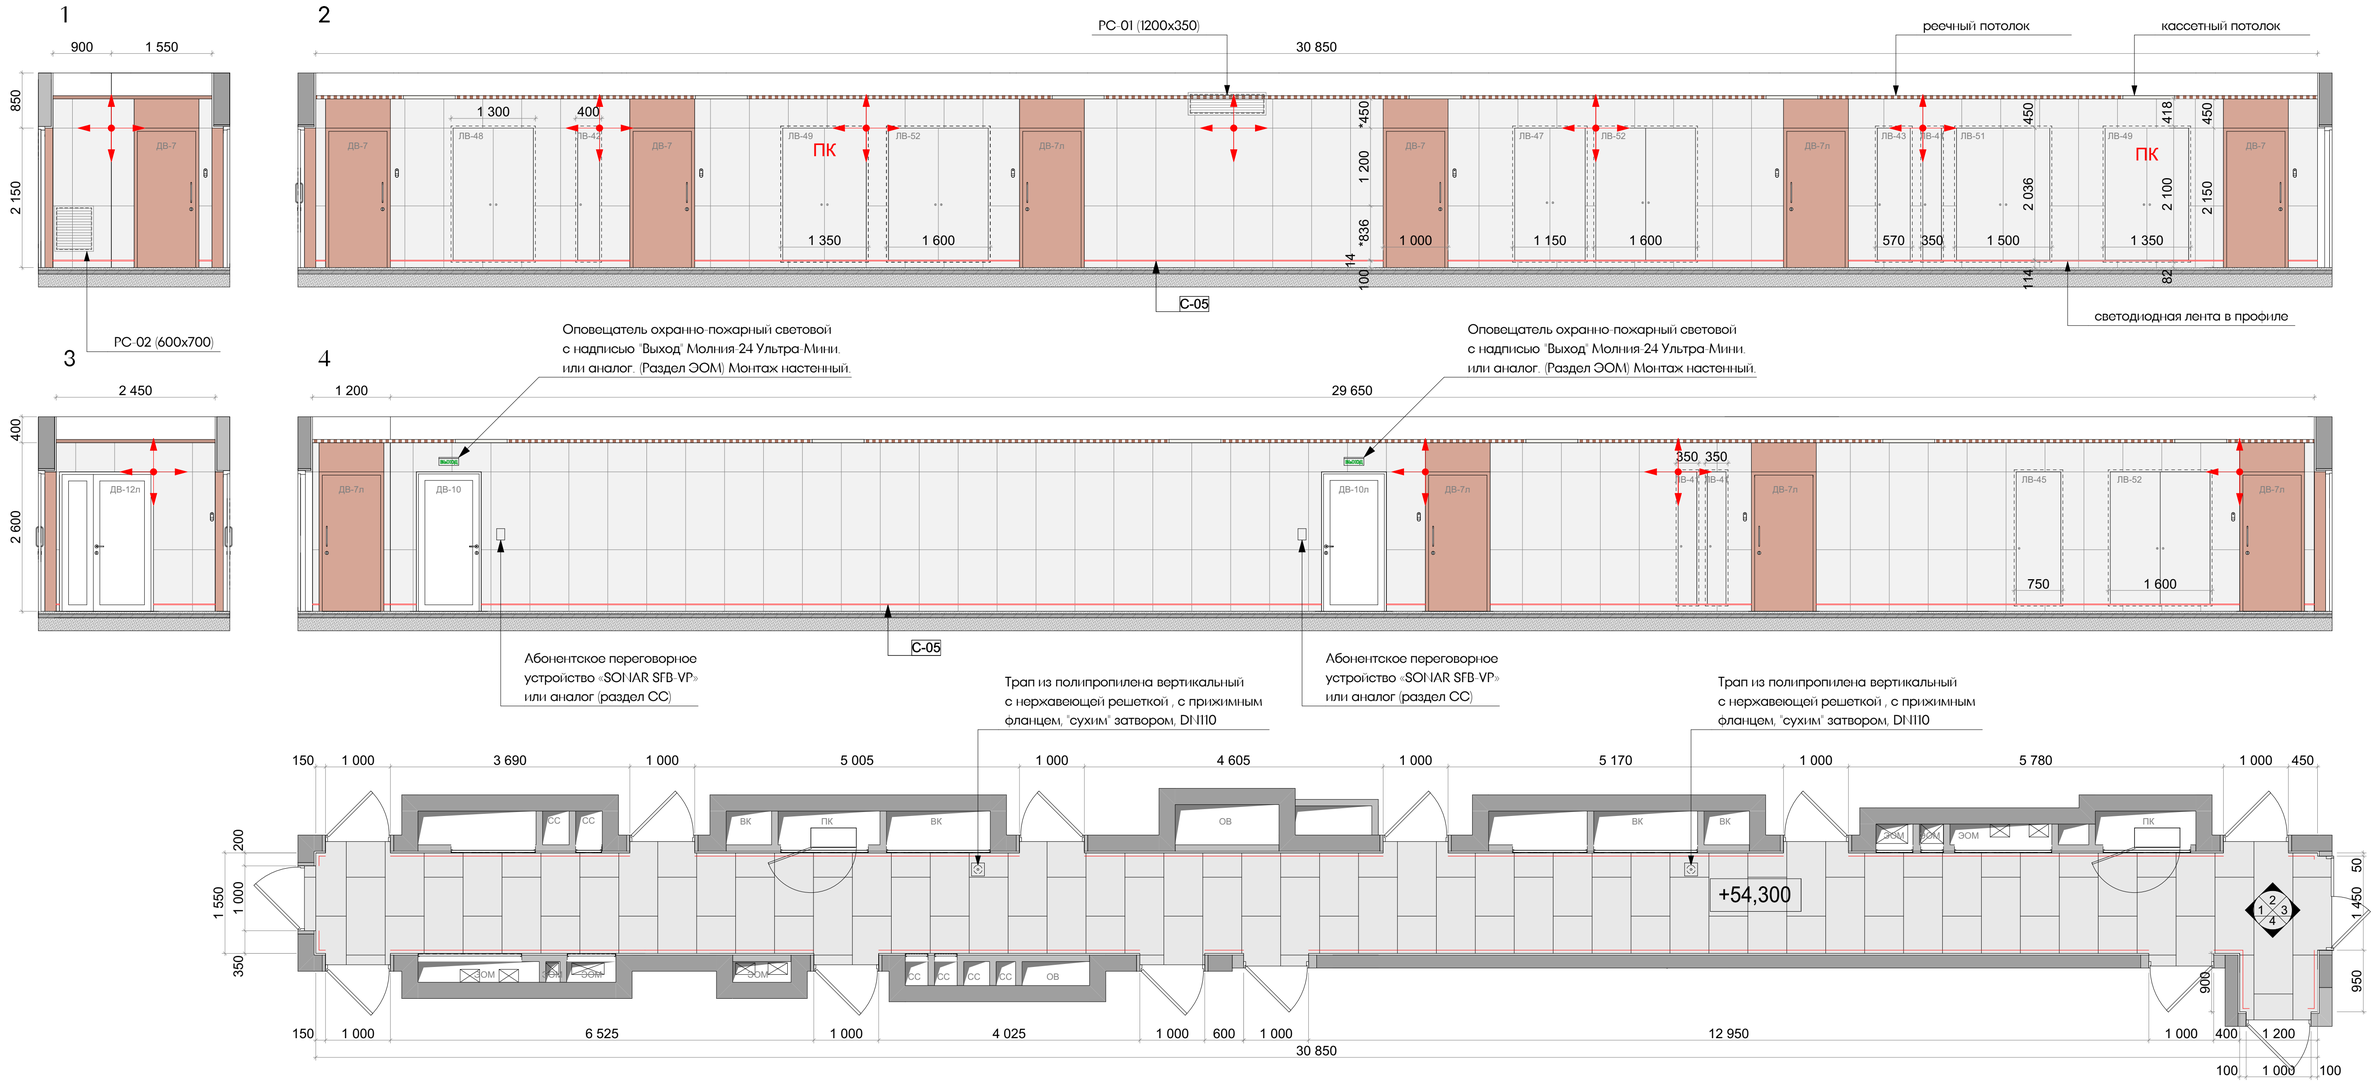

Условные обозначения:

Atlas Concorde Rinascente (или аналог) 600*1200 мм
(фактическая S 111,40 м2)

Декоративная штукатурка Loggia KM0 RAL 3012
(фактическая, включая откосы по трем сторонам S 15,18 м2)

Керамогранит напольный Drift White 60x120 Matt
(фактическая S 51,66 м2)

Примечания:

1. Развертки стен смотреть совместно с планами оборудования и отделки полов/стен/потолков.
2. Узел примыкания настенных покрытий к полу и устройство плинтуса - см. лист 220.
3. Чистовую отделку/подготовку стен выполнить от пола на высоту низа подвесного потолка.
4. Элементы навигации монтировать по окончанию отделочных работ в соответствии
с профильным альбомом.
5. Сводная спецификация отделочных материалов - см. лист 224.
6. Размер с * являются условным, требует уточнения по месту.


Изм.	Колуч.	Лист	N Док.	Подп.	Дата	ЕМТN-РД-1-АИ.МОП
рук. студии		Малахов А.В.				Многофункциональный гостиничный комплекс с подземной автостоянкой по адресу: г. Москва, 2-й Силикатный проезд, вл. 8
ГАП		Быченкова А.В.				
архитектор		Весолова К.Ю.				Архитектурные интерьеры МОП типового этажа
архитектор		Блажнов А.В.				

Стадия	Лист	Листов
РП	193	225

Развертки стен коридора на отм. +54,300 (17 этаж) 1 корпус


архбюро

1

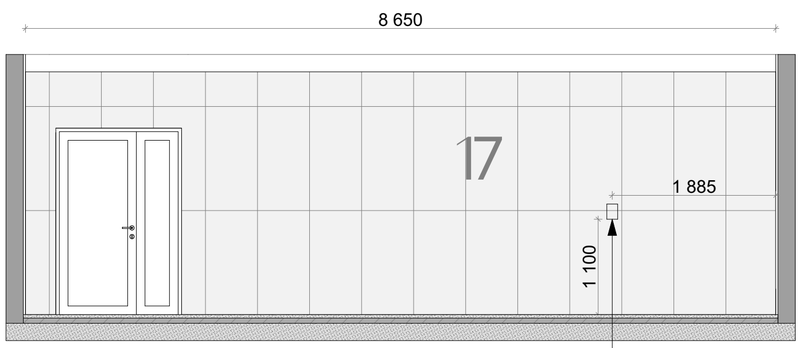


Абонентское переговорное устройство «SONAR SFB-VP» (раздел СС)


2

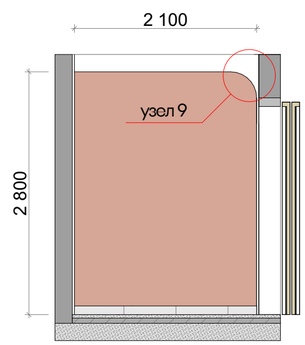

3

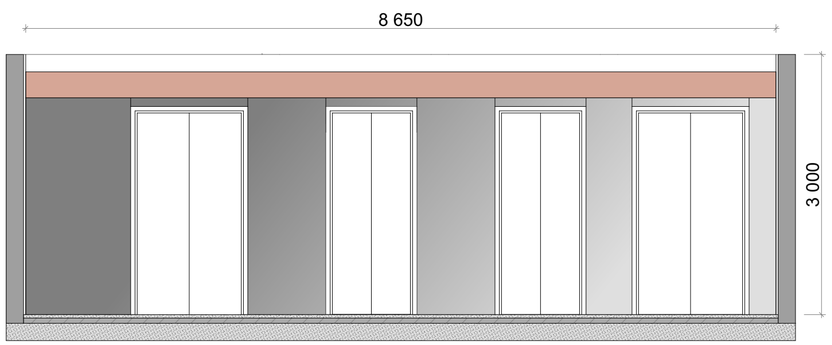


4

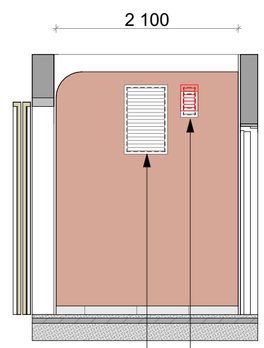

РС-03 (500х800)

РС-04 (200х300)
Выровнять по верхней высотной отметке

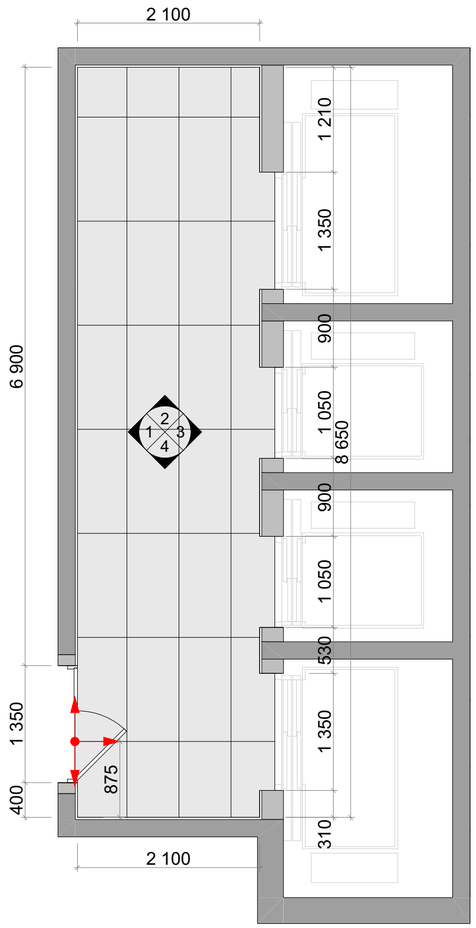

Условные обозначения:

Atlas Concorde Rinascente (или аналог) 600*1200 мм
(фактическая S 21,39 м2)

Декоративная штукатурка Loggia KM0 RAL 3012
(фактическая S 14,31 м2)

Обрамление лифтовых порталов индивидуального изготовления по эскизу.
Материал- нержавеющая сталь, шлифованная (HOGER, или аналог)

Керамогранит напольный Drift White 60x120 Matt
(фактическая S 19,49 м2)


Примечания:

1. Развертки стен смотреть совместно с планами оборудования и отделки полов/стен/потолков.
2. Узел примыкания настенных покрытий к полу и устройство плинтуса - см. лист 220.
3. Чистовую отделку/подготовку стен выполнить от пола на высоту низа подвесного потолка.
4. Узлы примыканий и задание на устройство лифтовых порталов см - лист 218.
(Выполнять по ТХ производителя)
5. Элементы навигации монтировать по окончанию отделочных работ в соответсвии с профильным альбомом.
6. Сводная спецификация отделочных материалов - см. лист 224.

						EMTN-РД-1-АИ.МОП
						Многофункциональный гостиничный комплекс с подземной автостоянкой по адресу: г. Москва, 2-й Силикатный проезд, вл. 8
Изм.	Колуч.	Лист	N.Док.	Подп.	Дата	
рук. студии		Малахов А.В.				Архитектурные интерьеры МОП типового этажа
ГАП		Бычкова А.В.				
архитектор		Веселова К.Ю.				
архитектор		Блахнов А.В.				Развертки лифтового холла на отм. +54,300 (17 этаж) 1 корпус

Стадия	Лист	Листов
РП	194	225

архбюро

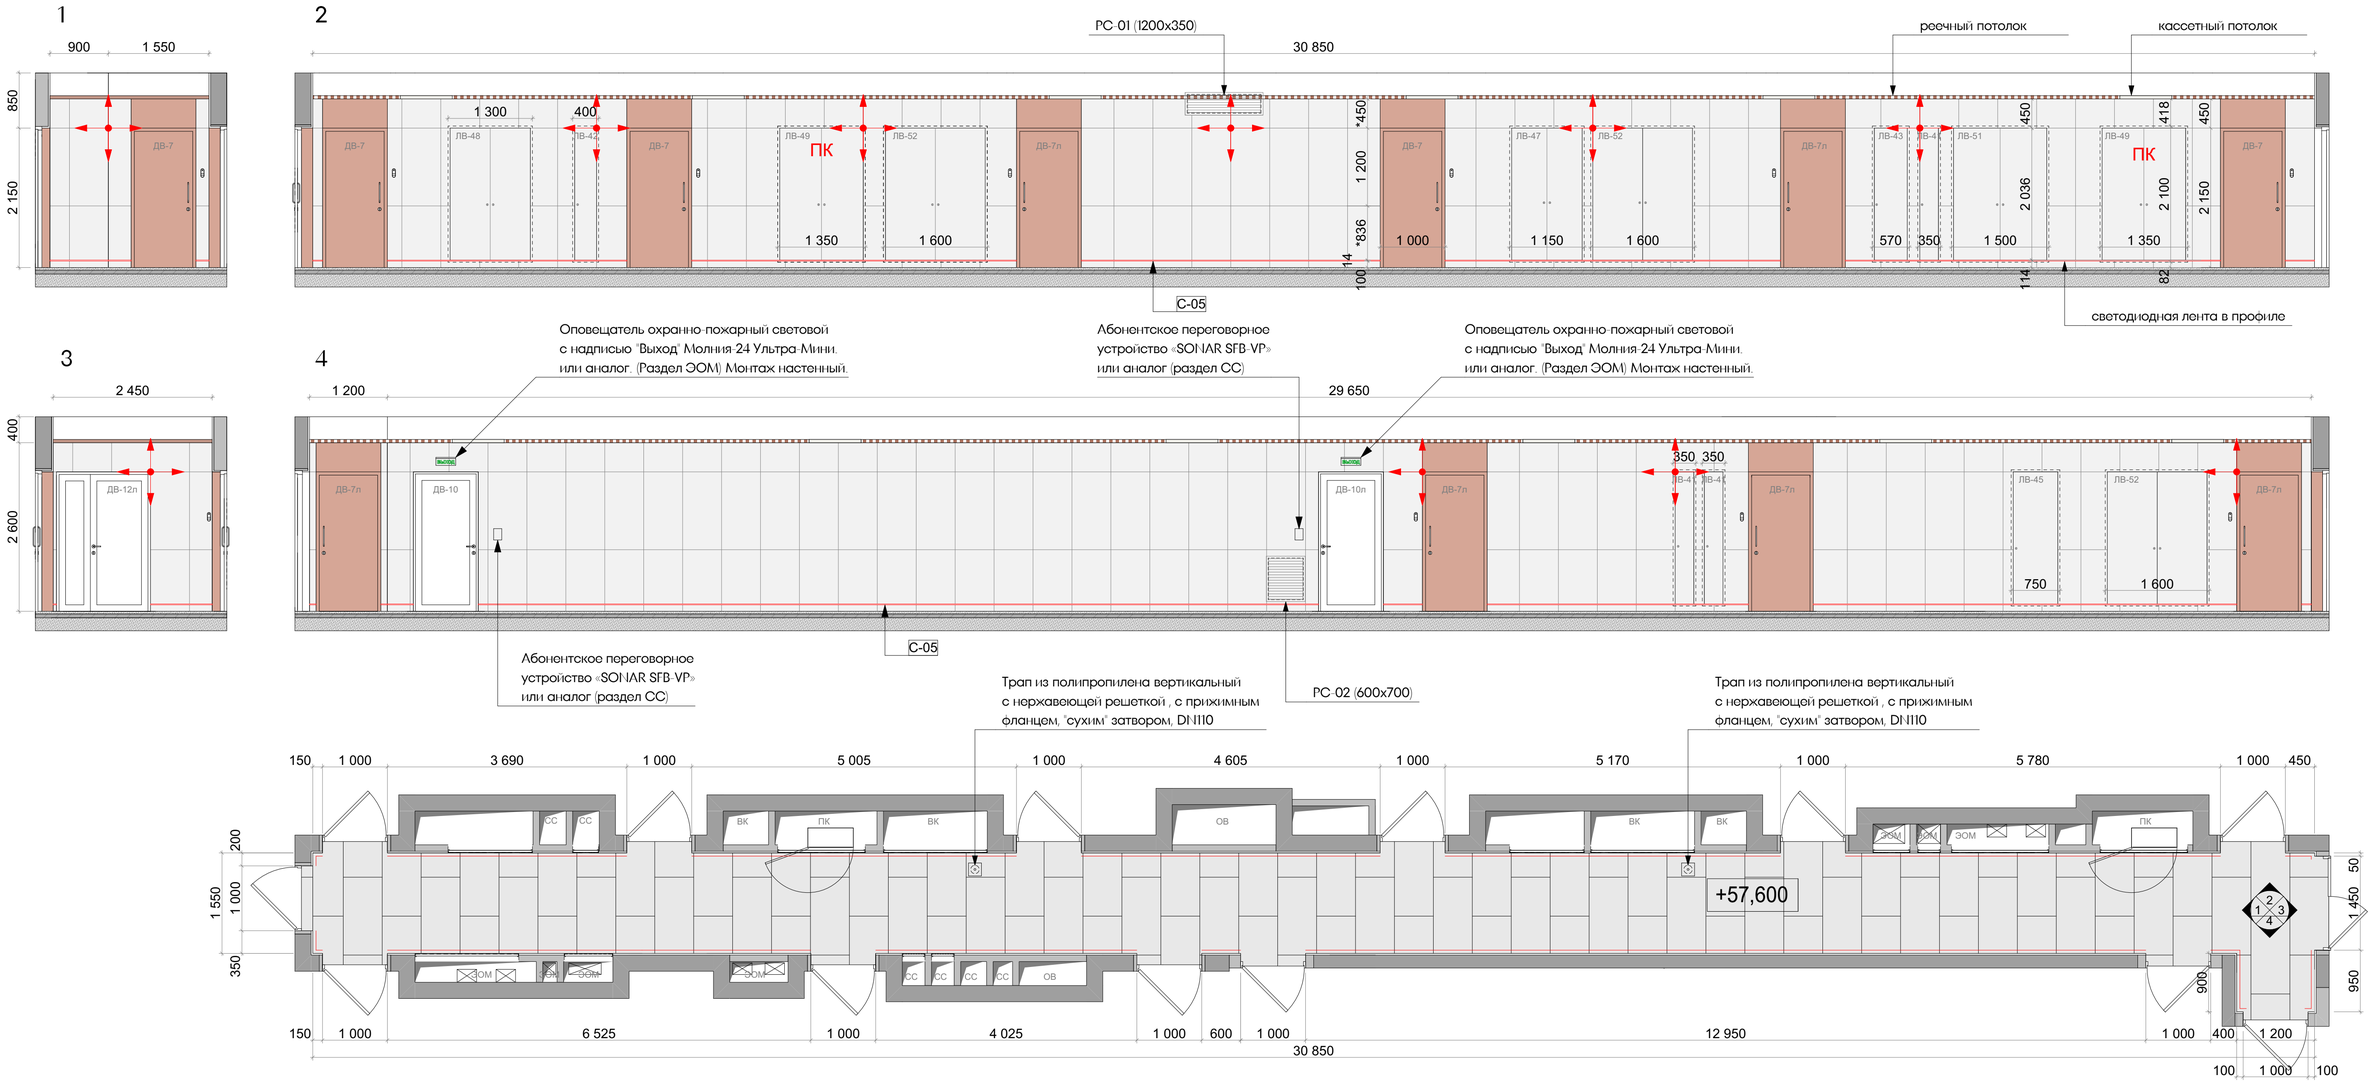

Условные обозначения:

Atlas Concorde Rinascente (или аналог) 600*1200 мм
(фактическая S 111,40 м2)

Декоративная штукатурка Loggia KM0 RAL 3012
(фактическая, включая откосы по трем сторонам S 15,18 м2)

Керамогранит напольный Drift White 60x120 Matt
(фактическая S 51,66 м2)

Примечания:

1. Развертки стен смотреть совместно с планами оборудования и отделки полов/стен/потолков.
2. Узел примыкания настенных покрытий к полу и устройство плинтуса - см. лист 220.
3. Чистовую отделку/подготовку стен выполнить от пола на высоту низа подвесного потолка.
4. Элементы навигации монтировать по окончанию отделочных работ в соответствии с профильным альбомом.
5. Сводная спецификация отделочных материалов - см. лист 224.
6. Размер с * является условным, требует уточнения по месту.

Изм.	Колич.	Лист	N Док.	Подп.	Дата	
рук. студии		Малахов А.В.				
ГАП		Бычкова А.В.				
архитектор		Весолова К.Ю.				
архитектор		Блажнов А.В.				

ЕМТN-РД-1-АИ.МОП

Многофункциональный гостиничный комплекс с подземной автостоянкой по адресу: г. Москва, 2-й Силикатный проезд, вл. 8


Архитектурные интерьеры МОП типового этажа

Стадия	Лист	Листов
РП	195	225


Развертки стен коридора на отм. +57,600 (18 этаж) 1 корпус

архбюро


1

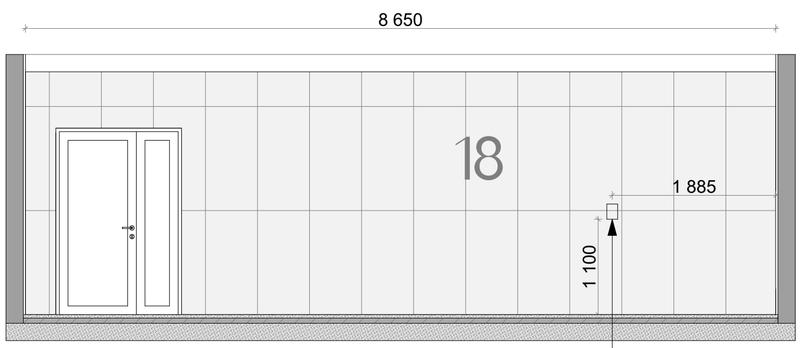


2

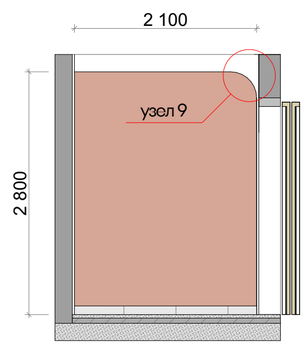


3

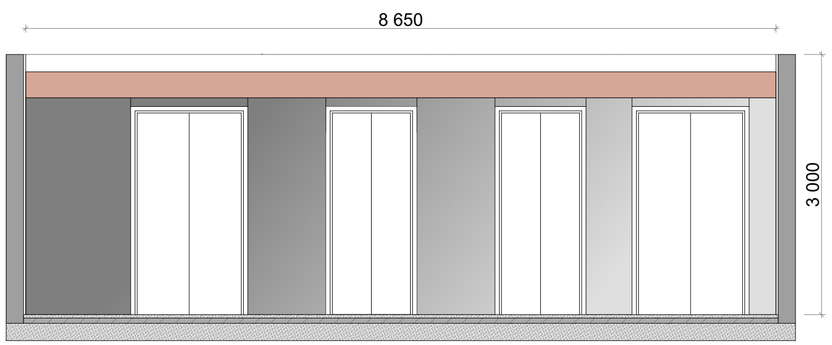

4

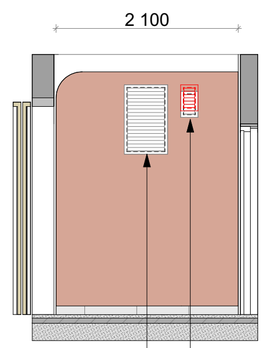

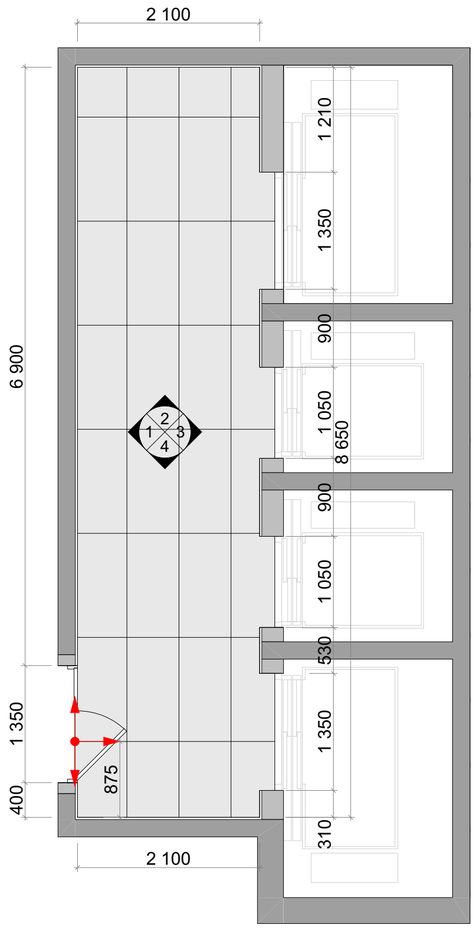

Условные обозначения:

Atlas Concorde Rinascente (или аналог) 600*1200 мм
(фактическая S 21,39 м2)

Декоративная штукатурка Loggia KM0 RAL 3012
(фактическая S 14,31 м2)

Обрамление лифтовых порталов индивидуального изготовления по эскизу.
Материал- нержавеющая сталь, шлифованная (HOGER, или аналог)

Керамогранит напольный Drift White 60x120 Matt
(фактическая S 19,49 м2)


Примечания:

1. Развертки стен смотреть совместно с планами оборудования и отделки полов/стен/потолков.
2. Узел примыкания настенных покрытий к полу и устройство плинтуса - см. лист 220.
3. Чистовую отделку/подготовку стен выполнить от пола на высоту низа подвесного потолка.
4. Узлы примыканий и задание на устройство лифтовых порталов см - лист 218.
(Выполнять по ТХ производителя)
5. Элементы навигации монтировать по окончанию отделочных работ в соответсвии с профильным альбомом.
6. Сводная спецификация отделочных материалов - см. лист 224.

						EMTN-РД-1-АИ.МОП
						Многофункциональный гостиничный комплекс с подземной автостоянкой по адресу: г. Москва, 2-й Силикатный проезд, вл. 8
Изм.	Колуч.	Лист	N.Док.	Подп.	Дата	
рук. студии		Малахов А.В.				Архитектурные интерьеры МОП типового этажа
ГАП		Бычкова А.В.				
архитектор		Веселова К.Ю.				
архитектор		Блахнов А.В.				
						Развертки лифтового холла на отм. +57,600 (18 этаж) 1 корпус

Стадия	Лист	Листов
РП	196	225

архбюро

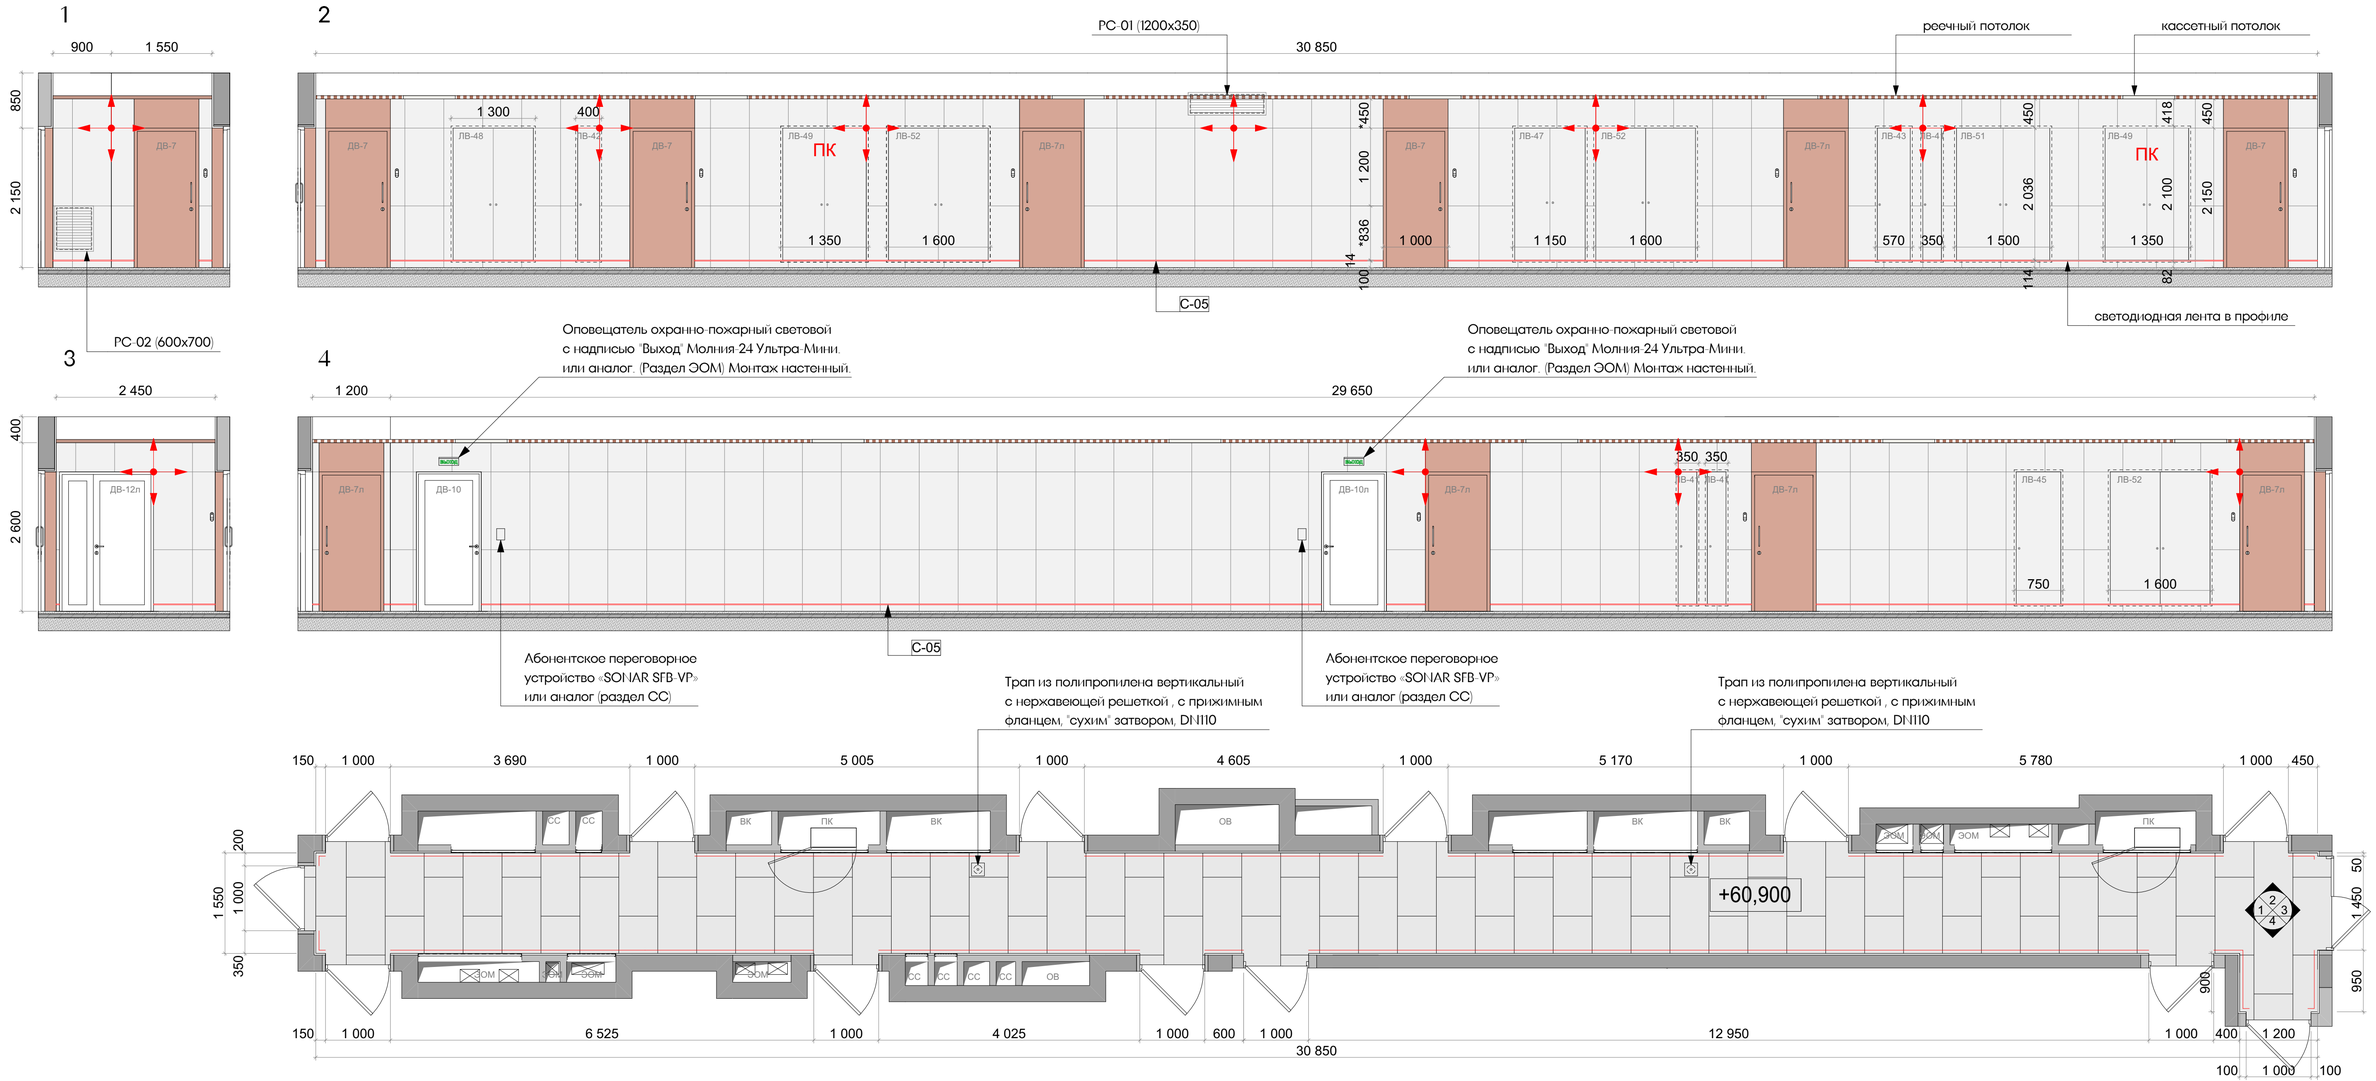

Условные обозначения:

Atlas Concorde Rinascente (или аналог) 600*1200 мм
(фактическая S 111,40 м2)

Декоративная штукатурка Loggia KM0 RAL 3012
(фактическая, включая откосы по трем сторонам S 15,18 м2)

Керамогранит напольный Drift White 60x120 Matt
(фактическая S 51,66 м2)

Примечания:

1. Развертки стен смотреть совместно с планами оборудования и отделки полов/стен/потолков.
2. Узел примыкания настенных покрытий к полу и устройство плинтуса - см. лист 220.
3. Чистовую отделку/подготовку стен выполнить от пола на высоту низа подвесного потолка.
4. Элементы навигации монтировать по окончанию отделочных работ в соответствии с профильным альбомом.
5. Сводная спецификация отделочных материалов - см. лист 224.
6. Размер с * является условным, требует уточнения по месту.

Изм.	Колич.	Лист	N Док.	Подп.	Дата	
рук. студии		Малахов А.В.				
ГАП		Быченкова А.В.				
архитектор		Весолова К.Ю.				
архитектор		Блажнов А.В.				

ЕМТN-РД-1-АИ.МОП

Многофункциональный гостиничный комплекс с подземной автостоянкой по адресу: г. Москва, 2-й Силикатный проезд, вл. 8


Архитектурные интерьеры МОП типового этажа

Стадия	Лист	Листов
РП	197	225


Развертки стен коридора на отм. +60,900 (19 этаж) 1 корпус

архбюро


1

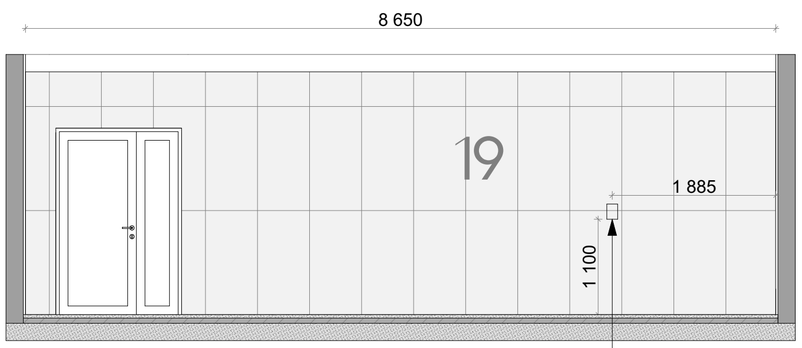


2

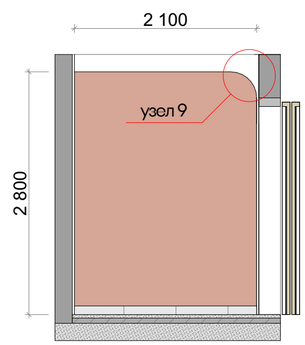


3

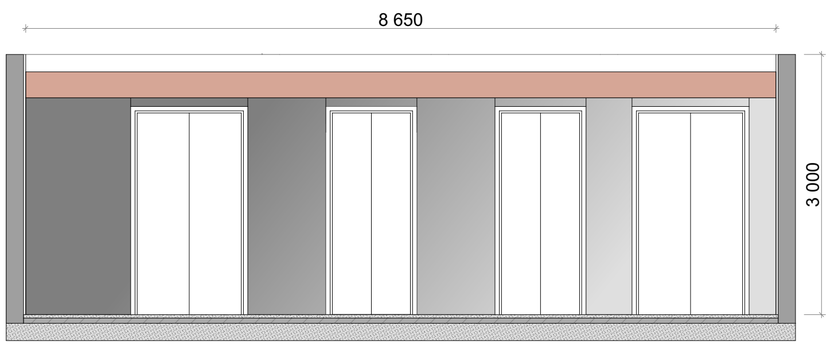

4

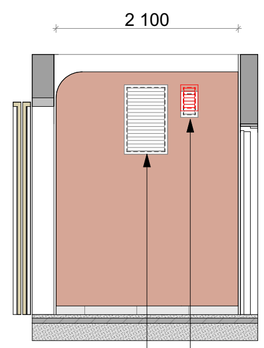

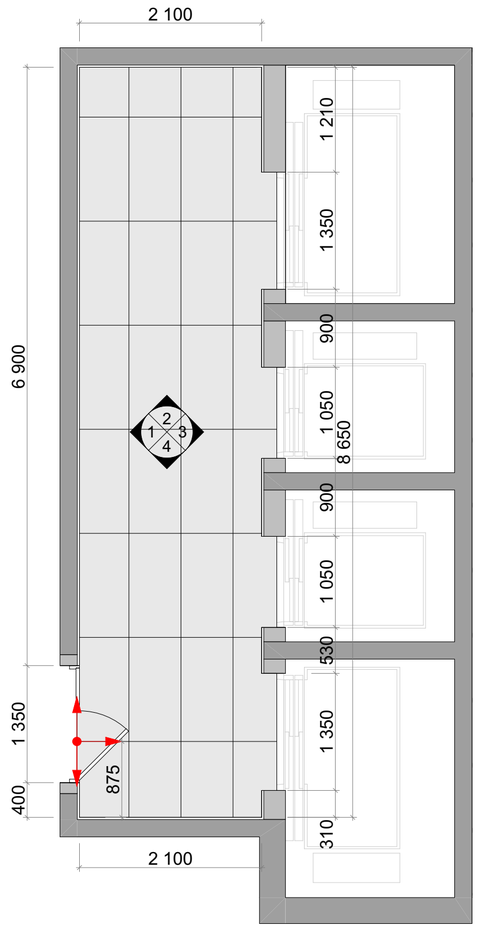

Условные обозначения:

Atlas Concorde Rinascente (или аналог) 600*1200 мм
(фактическая S 21,39 м2)

Декоративная штукатурка Loggia KM0 RAL 3012
(фактическая S 14,31 м2)


Обрамление лифтовых порталов индивидуального изготовления по эскизу.
Материал- нержавеющая сталь, шлифованная (HOGER, или аналог)


Керамогранит напольный Drift White 60x120 Matt
(фактическая S 19,49 м2)


Примечания:


1. Развертки стен смотреть совместно с планами оборудования и отделки полов/стен/потолков.
2. Узел примыкания настенных покрытий к полу и устройство плинтуса - см. лист 220.
3. Чистовую отделку/подготовку стен выполнить от пола на высоту низа подвесного потолка.
4. Узлы примыканий и задание на устройство лифтовых порталов см - лист 218.
(Выполнять по ТХ производителя)
5. Элементы навигации монтировать по окончанию отделочных работ в соответсвии с профильным альбомом.
6. Сводная спецификация отделочных материалов - см. лист 224.


						EMTN-РД-1-АИ.МОП
						Многофункциональный гостиничный комплекс с подземной автостоянкой по адресу: г. Москва, 2-й Силикатный проезд, вл. 8
Изм.	Колуч.	Лист	N Док.	Подп.	Дата	
рук. студии		Малахов А.В.				Архитектурные интерьеры МОП типового этажа
ГАП		Бычкова А.В.				Стадия: РП; Лист: 198; Листов: 225
архитектор		Веселова К.Ю.				
архитектор		Блахнов А.В.				Развертки лифтового холла на отм. +60,900 (19 этаж) 1 корпус
						архбюро

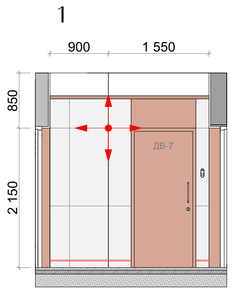

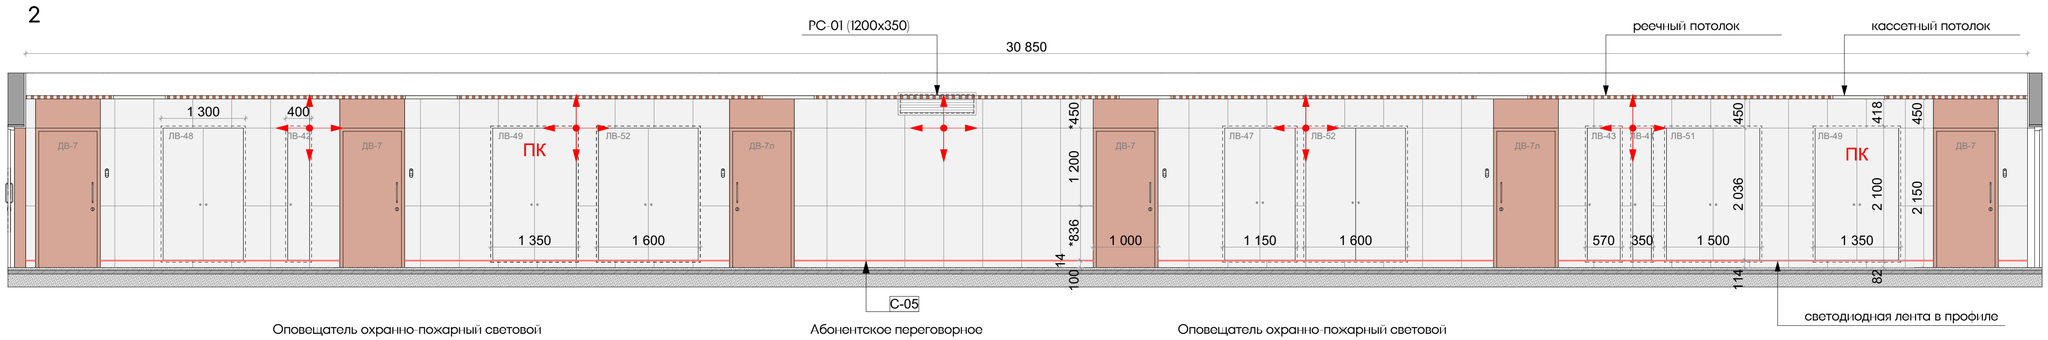

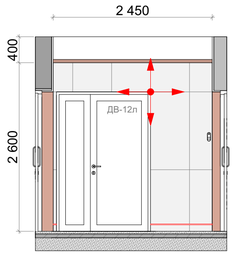

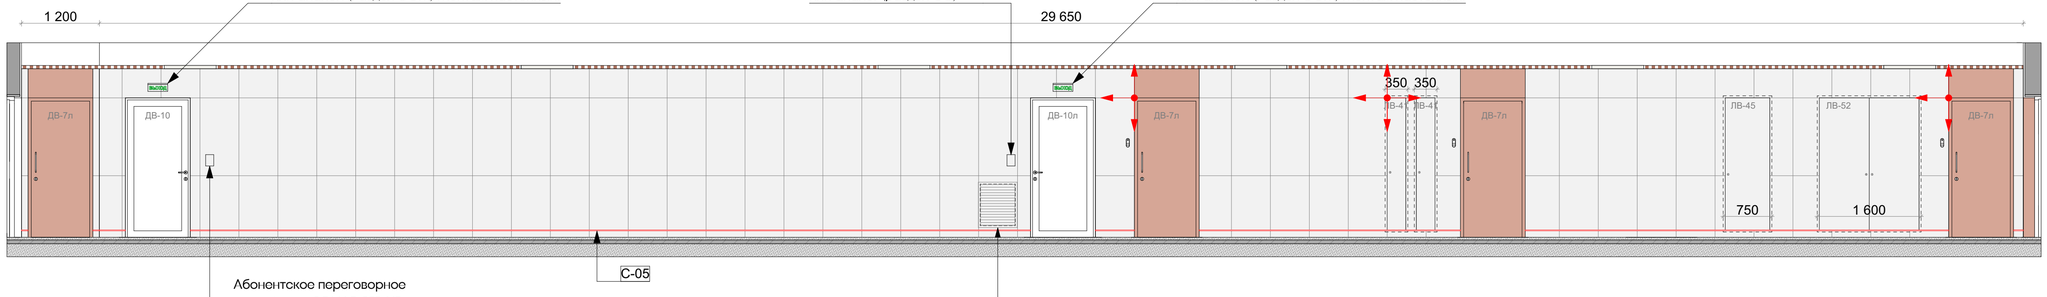

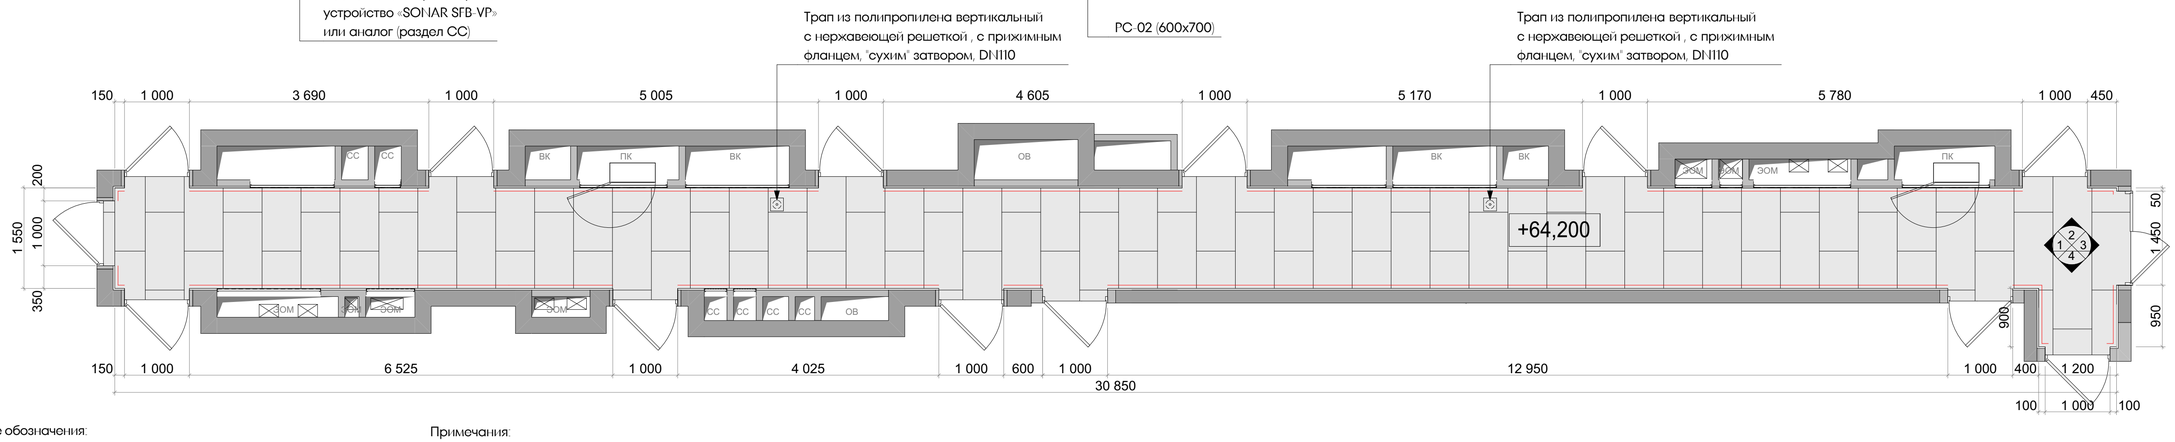

Условные обозначения:

Atlas Concorde Rinascente (или аналог) 600*1200 мм
(фактическая S 111,40 м2)

Декоративная штукатурка Loggia KM0 RAL 3012
(фактическая, включая откосы по трем сторонам S 15,18 м2)

Керамогранит напольный Drift White 60x120 Matt
(фактическая S 51,66 м2)

Примечания:


1. Развертки стен смотреть совместно с планами оборудования и отделки полов/стен/потолков.
2. Узел примыкания настенных покрытий к полу и устройство плинтуса - см. лист 220.
3. Чистовую отделку/подготовку стен выполнить от пола на высоту низа подвесного потолка.
4. Элементы навигации монтировать по окончанию отделочных работ в соответствии
с профильным альбомом.
5. Сводная спецификация отделочных материалов - см. лист 224.
6. Размер с * являются условным, требует уточнения по месту.

						ЕМТN-РД-1-АИ.МОП
						Многофункциональный гостиничный комплекс с подземной автостоянкой по адресу: г. Москва, 2-й Силикатный проезд, вл. 8
Изм.	Колуч.	Лист	N Док.	Подп.	Дата	
рук. студии		Малахов А.В.				Архитектурные интерьеры МОП типового этажа
ГАП		Быченова А.В.				
архитектор		Весолова К.Ю.				
архитектор		Блажнов А.В.				
						Развертки стен коридора на отм. +64.200 /20 этаж/ 1 корпус


Стадия	Лист	Листов
РП	199	225

архбюро


1

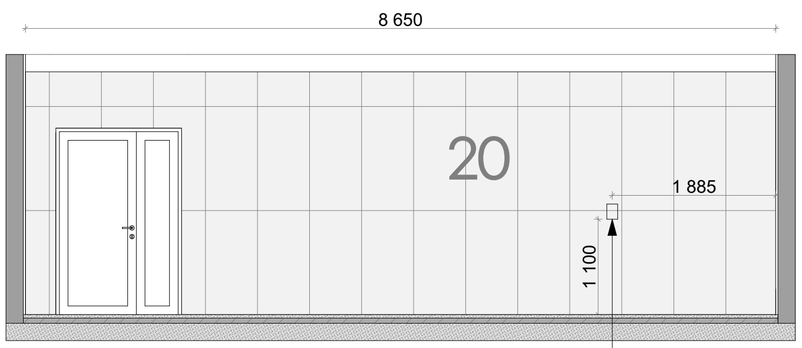


2

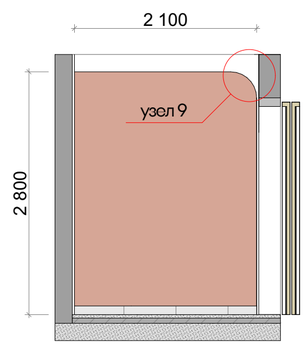


3

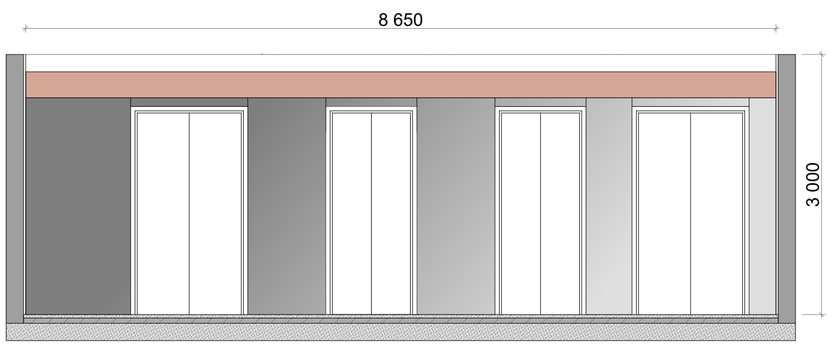

4

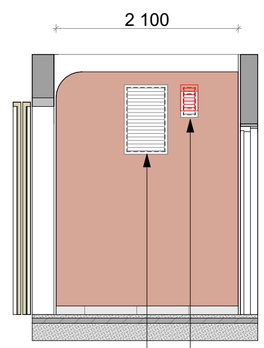

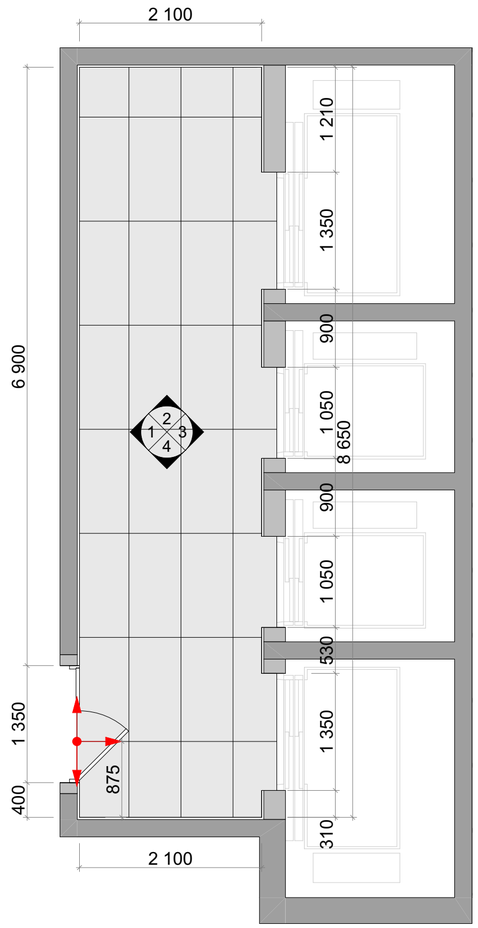

Условные обозначения:

Atlas Concorde Rinascente (или аналог) 600*1200 мм
(фактическая S 21,39 м2)

Декоративная штукатурка Loggia KM0 RAL 3012
(фактическая S 14,31 м2)

Обрамление лифтовых порталов индивидуального изготовления по эскизу.
Материал- нержавеющая сталь, шлифованная (HOGER, или аналог)

Керамогранит напольный Drift White 60x120 Matt
(фактическая S 19,49 м2)


Примечания:

1. Развертки стен смотреть совместно с планами оборудования и отделки полов/стен/потолков.
2. Узел примыкания настенных покрытий к полу и устройство плинтуса - см. лист 220.
3. Чистовую отделку/подготовку стен выполнить от пола на высоту низа подвесного потолка.
4. Узлы примыканий и задание на устройство лифтовых порталов см - лист 218.
(Выполнять по ТХ производителя)
5. Элементы навигации монтировать по окончанию отделочных работ в соответсвии
с профильным альбомом.
6. Сводная спецификация отделочных материалов - см. лист 224.

						EMTN-РД-1-АИ.МОП
						Многофункциональный гостиничный комплекс с подземной автостоянкой по адресу: г. Москва, 2-й Силикатный проезд, вл. 8
Изм.	Колуч.	Лист	N.Док.	Подп.	Дата	
рук. студии		Малахов А.В.				Архитектурные интерьеры МОП типового этажа
ГАП		Бычкова А.В.				
архитектор		Веселова К.Ю.				
архитектор		Блахнов А.В.				
						Развертки лифтового холла на отм. +64,200 (20 этаж) 1 корпус

Стадия	Лист	Листов
РП	200	225

архбюро

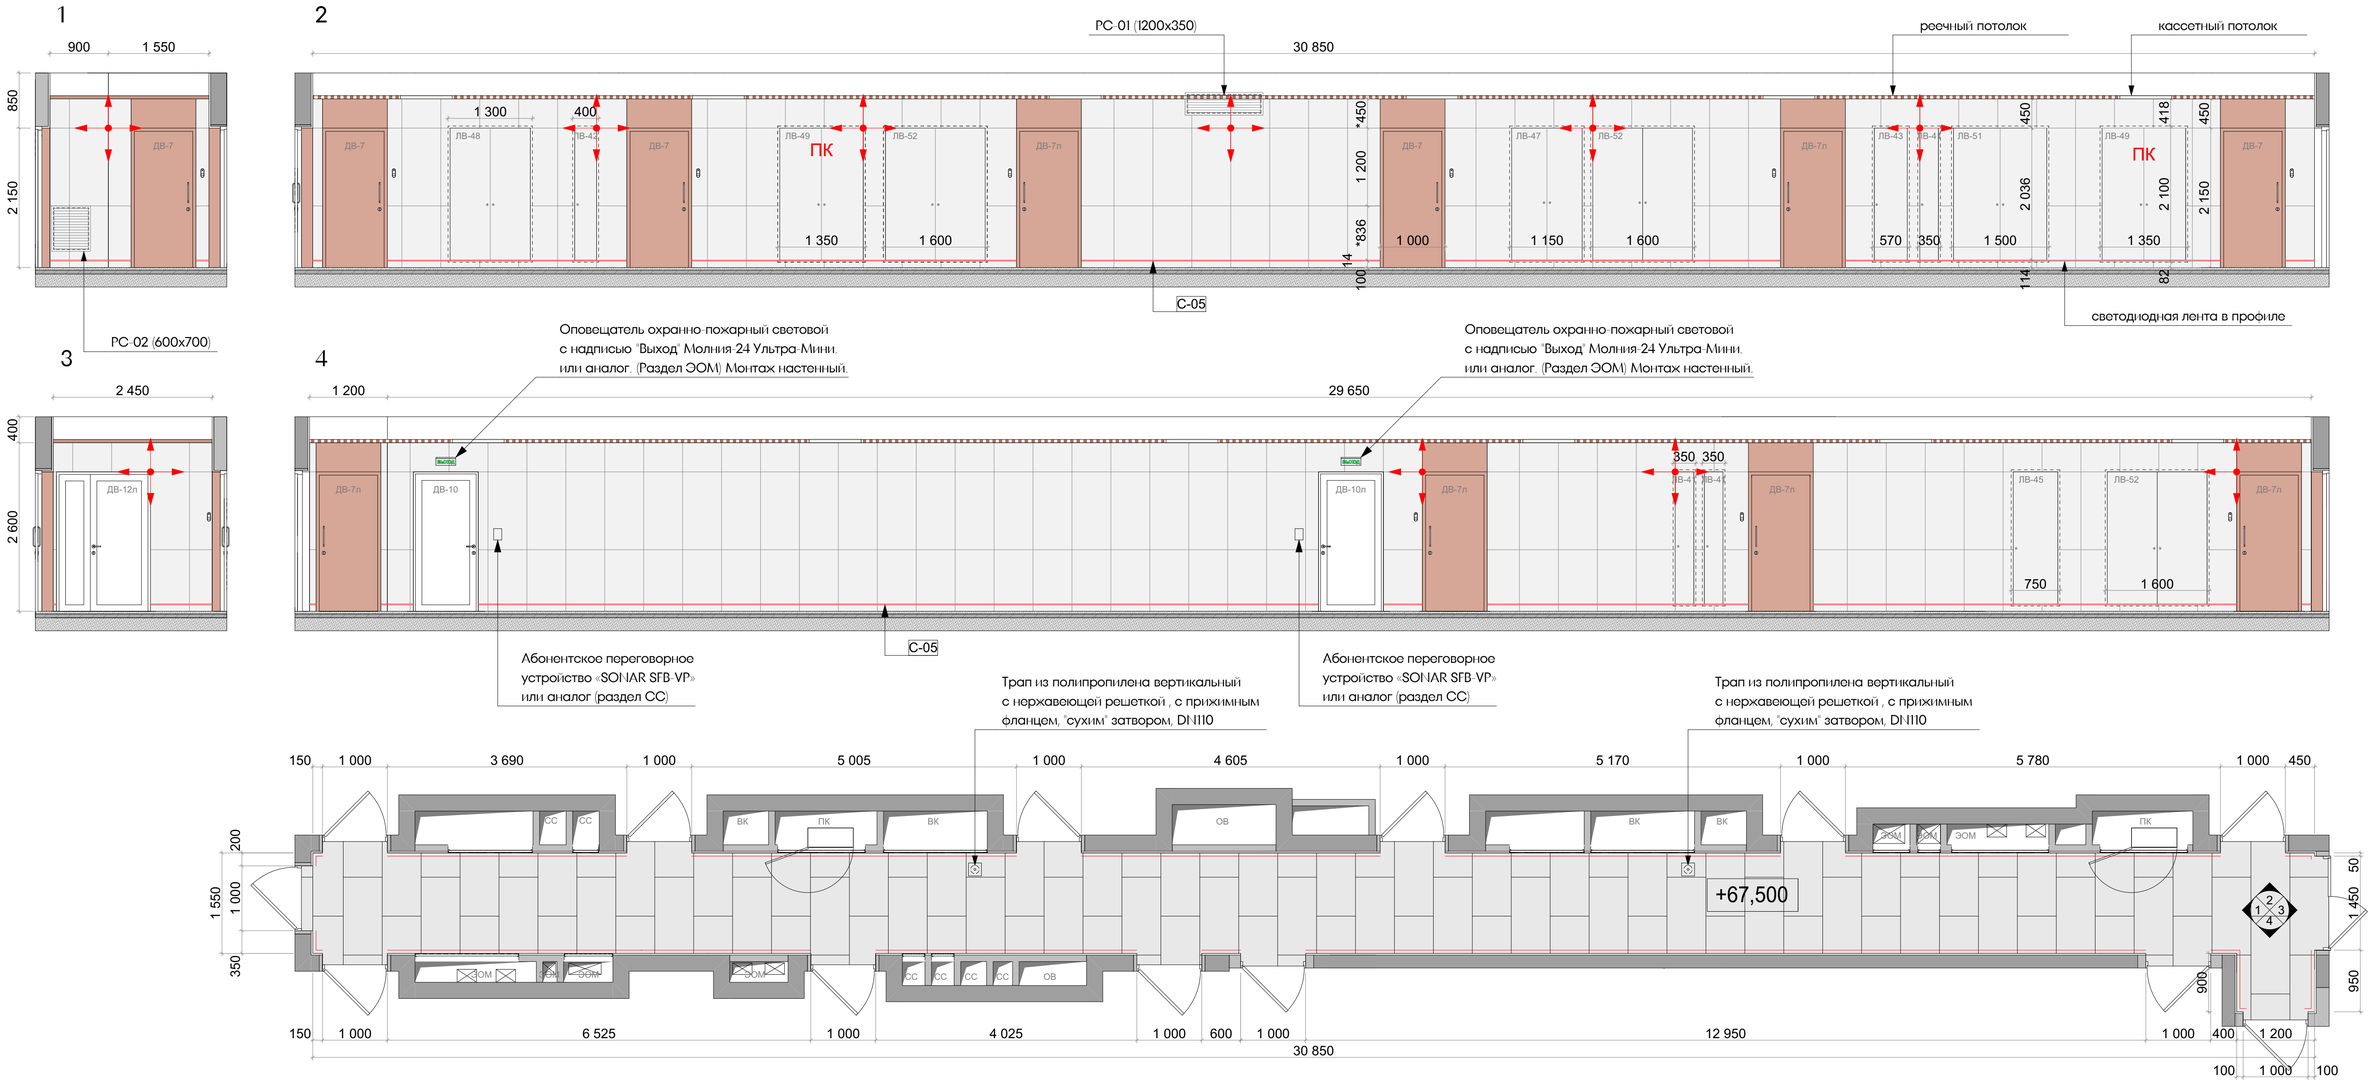

Условные обозначения:

Atlas Concorde Rinascente (или аналог) 600*1200 мм
(фактическая S 111,40 м2)

Декоративная штукатурка Loggia KM0 RAL 3012
(фактическая, включая откосы по трем сторонам S 15,18 м2)

Керамогранит напольный Drift White 60x120 Matt
(фактическая S 51,66 м2)

Примечания:


1. Развертки стен смотреть совместно с планами оборудования и отделки полов/стен/потолков.
2. Узел примыкания настенных покрытий к полу и устройство плинтуса - см. лист 220.
3. Чистовую отделку/подготовку стен выполнить от пола на высоту низа подвесного потолка.
4. Элементы навигации монтировать по окончанию отделочных работ в соответствии
с профильным альбомом.
5. Сводная спецификация отделочных материалов - см. лист 224.
6. Размер с * являются условным, требует уточнения по месту.

						ЕМТN-РД-1-АИ.МОП
						Многофункциональный гостиничный комплекс с подземной автостоянкой по адресу: г. Москва, 2-й Силикатный проезд, вл. 8
Изм.	Колич.	Лист	N Док.	Подп.	Дата	
рук. студии		Малахов А.В.				Архитектурные интерьеры МОП типового этажа
ГАП		Быченкова А.В.				
архитектор		Весолова К.Ю.				
архитектор		Блажнов А.В.				Развертки стен коридора на отм. +67,500 (21 этаж) 1 корпус


Стадия	Лист	Листов
РП	201	225

архбюро


1

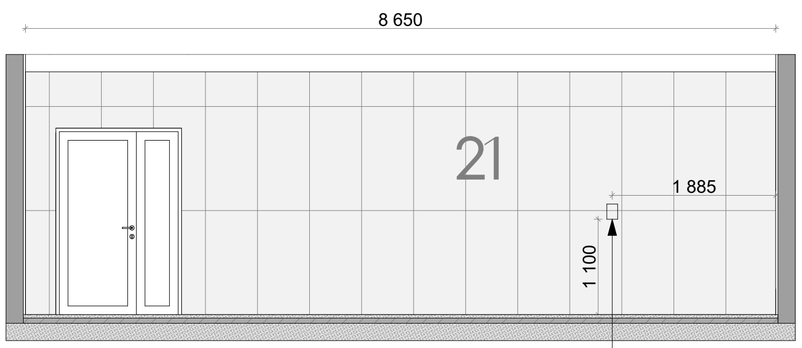


2

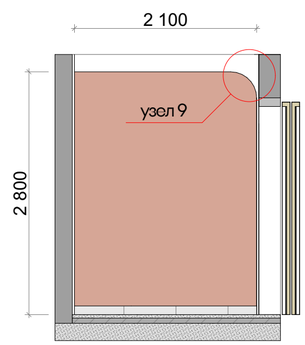


3

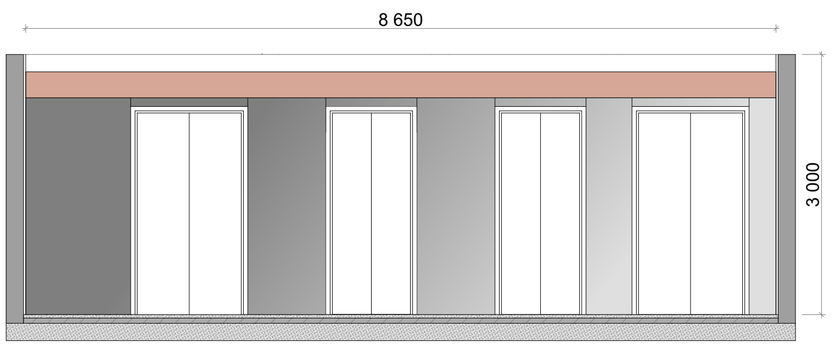

4

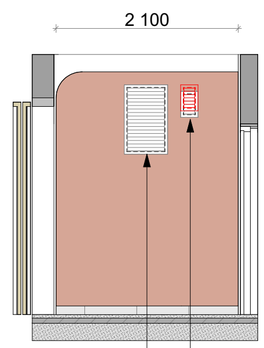

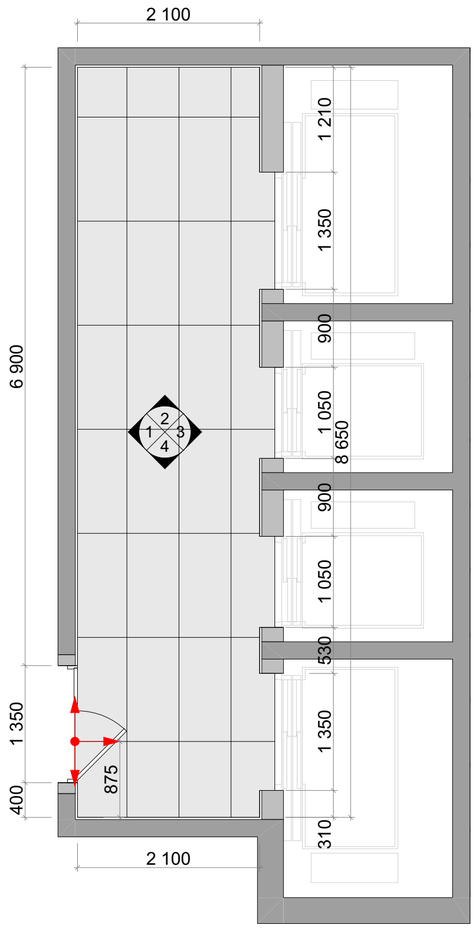

Условные обозначения:

Atlas Concorde Rinascente (или аналог) 600*1200 мм
(фактическая S 21,39 м2)

Декоративная штукатурка Loggia KM0 RAL 3012
(фактическая S 14,31 м2)

Обрамление лифтовых порталов индивидуального изготовления по эскизу.
Материал- нержавеющая сталь, шлифованная (HOGER, или аналог)

Керамогранит напольный Drift White 60x120 Matt
(фактическая S 19,49 м2)


Примечания:

1. Развертки стен смотреть совместно с планами оборудования и отделки полов/стен/потолков.
2. Узел примыкания настенных покрытий к полу и устройство плинтуса - см. лист 220.
3. Чистовую отделку/подготовку стен выполнить от пола на высоту низа подвесного потолка.
4. Узлы примыканий и задание на устройство лифтовых порталов см - лист 218.
(Выполнять по ТХ производителя)
5. Элементы навигации монтировать по окончанию отделочных работ в соответсвии
с профильным альбомом.
6. Сводная спецификация отделочных материалов - см. лист 224.

						EMTN-РД-1-АИ.МОП
						Многофункциональный гостиничный комплекс с подземной автостоянкой по адресу: г. Москва, 2-й Силикатный проезд, вл. 8
Изм.	Колуч.	Лист	N.Док.	Подп.	Дата	
рук. студии		Малахов А.В.				Архитектурные интерьеры МОП типового этажа
ГАП		Бычкова А.В.				
архитектор		Веселова К.Ю.				
архитектор		Блахнов А.В.				
						Развертки лифтового холла на отм. +67,500 (21 этаж) 1 корпус

Стадия	Лист	Листов
РП	202	225

архбюро

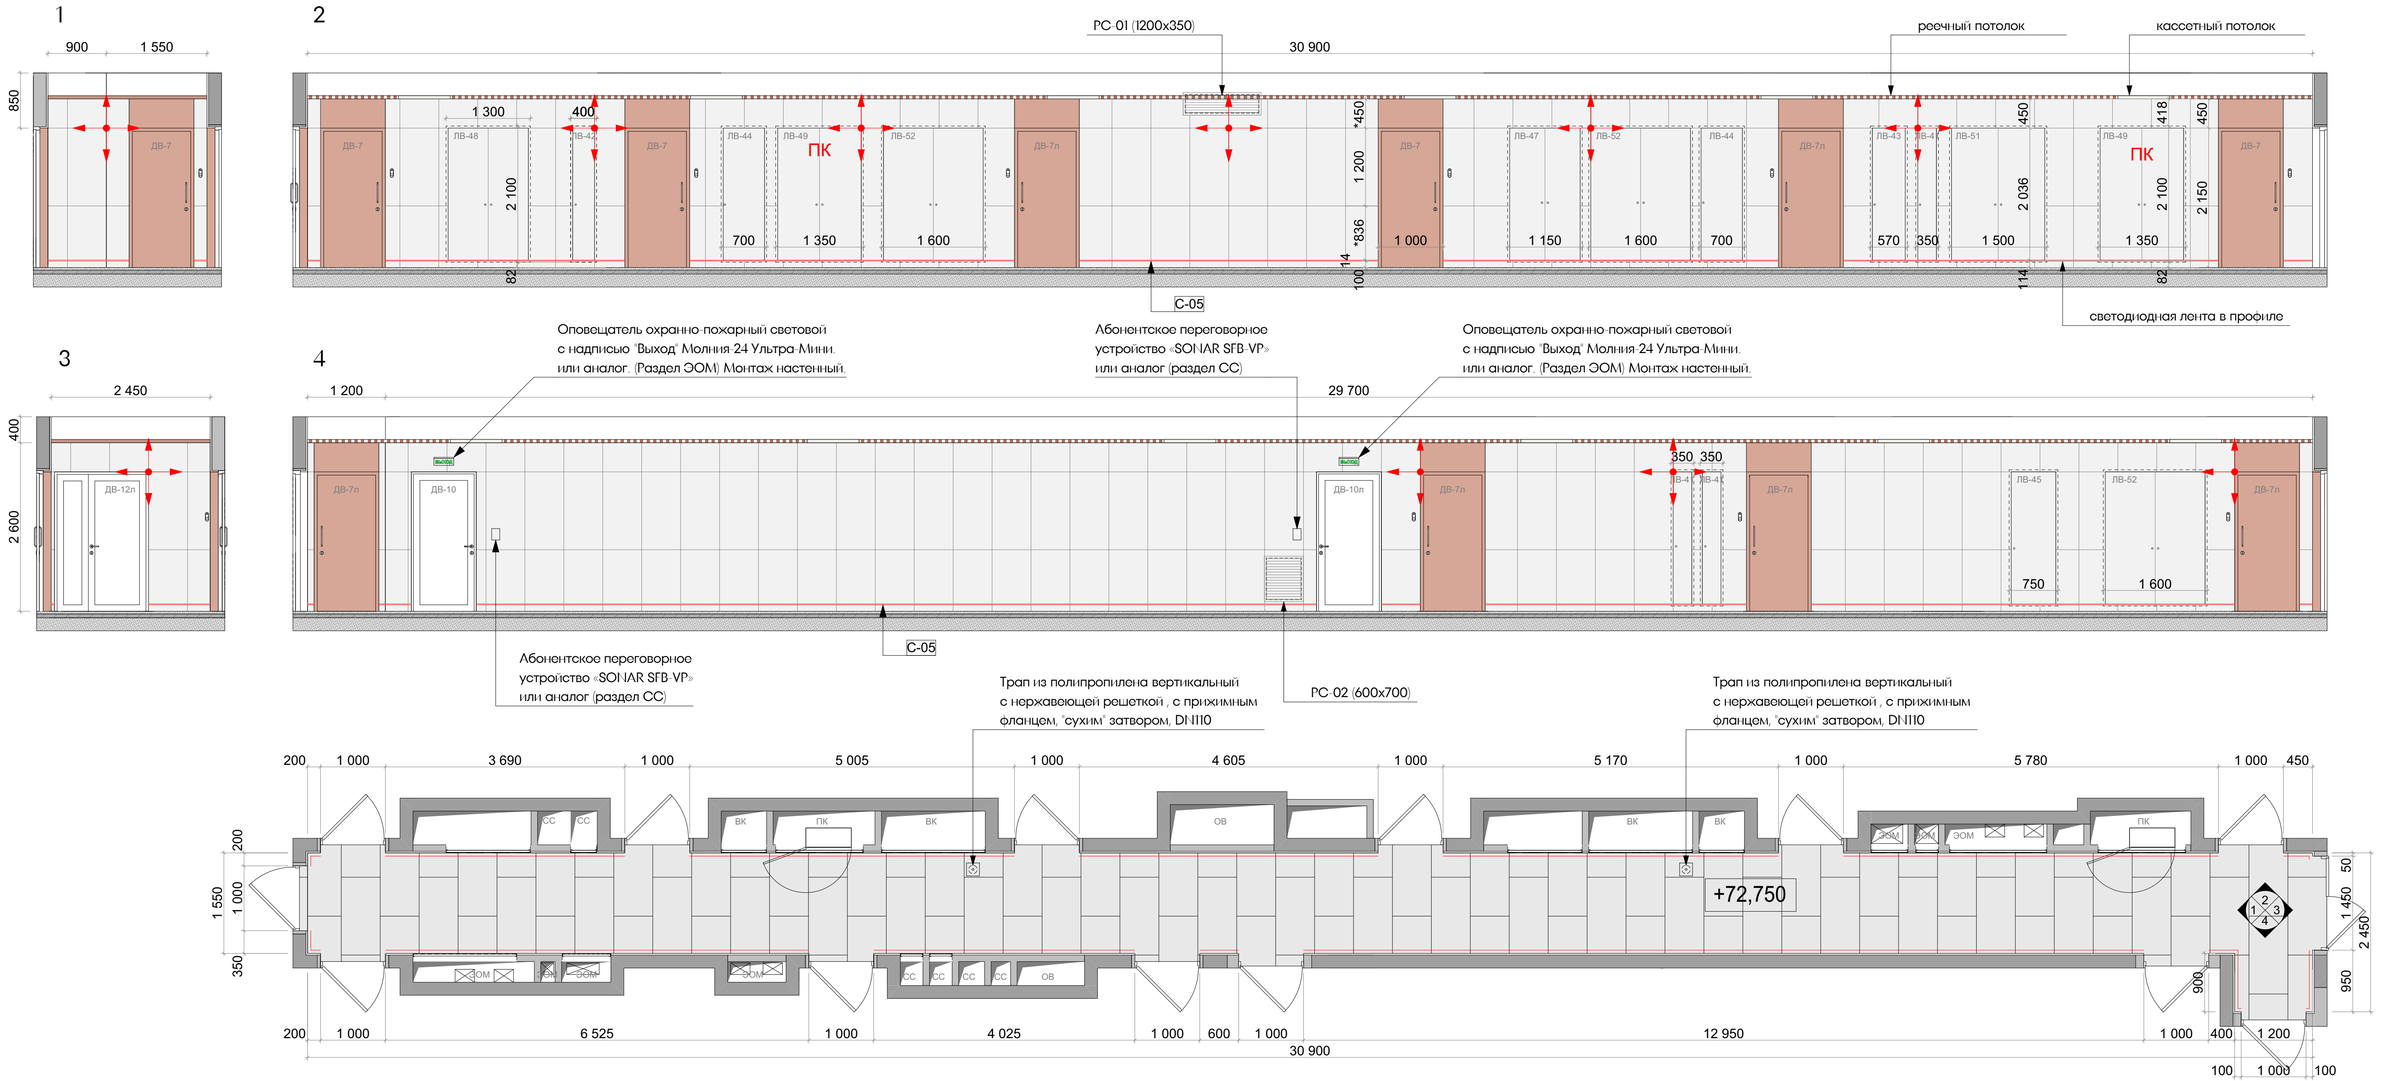

Условные обозначения:

Atlas Concorde Rinascente (или аналог) 600*1200 мм
(фактическая S 109.07 м2)

Декоративная штукатурка Loggia KM0 RAL 3012
(фактическая, включая откосы по трем сторонам S 12.21 м2)

Керамогранит напольный Drift White 60x120 Matt
(фактическая S 51.06 м2)

Примечания:

1. Развертки стен смотреть совместно с планами оборудования и отделки полов/стен/потолков.
2. Узел примыкания настенных покрытий к полу и устройство плинтуса - см. лист 220.
3. Чистовую отделку/подготовку стен выполнить от пола на высоту низа подвесного потолка.
4. Элементы навигации монтировать по окончанию отделочных работ в соответствии
с профильным альбомом.
5. Сводная спецификация отделочных материалов - см. лист 224.
6. Размер с * является условным, требует уточнения по месту.

Изм.	Колуч.	Лист	N Док.	Подп.	Дата
рук. студии		Малахов А.В.			
ГАП		Быченова А.В.			
архитектор		Весолова К.Ю.			
архитектор		Блажнов А.В.			

ЕМТN-РД-1-АИ.МОП

Многофункциональный гостиничный комплекс с подземной автостоянкой по адресу: г. Москва, 2-й Силикатный проезд, вл. 8


Архитектурные интерьеры
МОП типового этажа

Стадия	Лист	Листов
РП	203	225


Развертки стен коридора на отм. +72,750 22 этаж| 1 корпус

архбюро


1

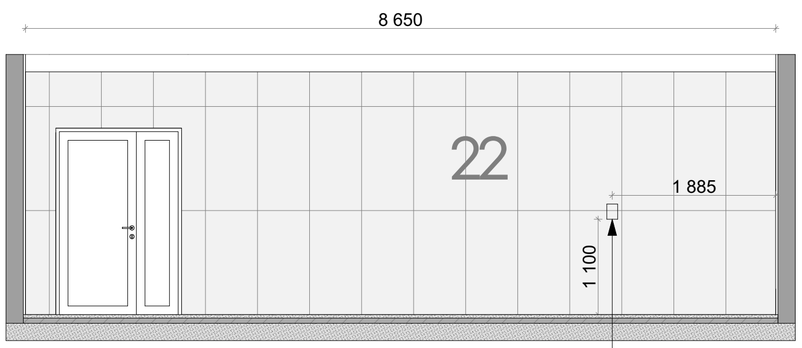


2

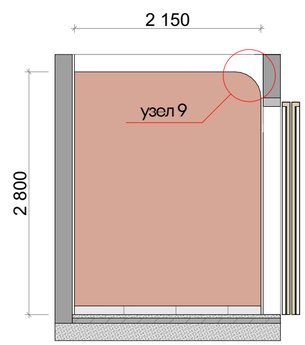


3

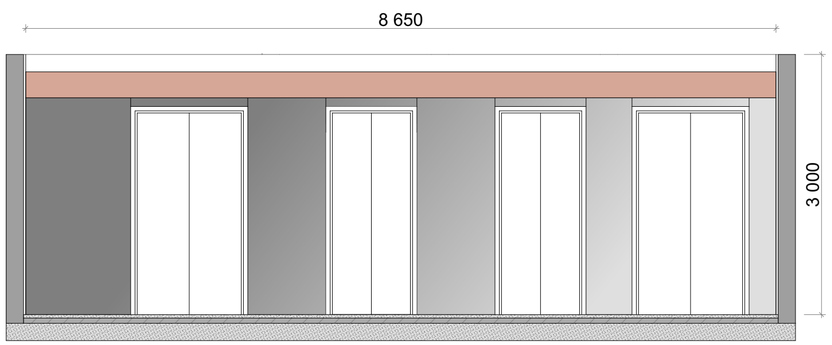

4

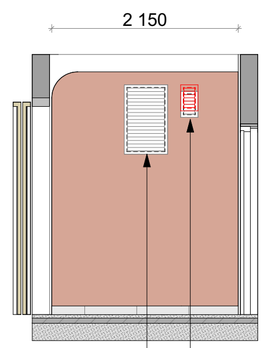

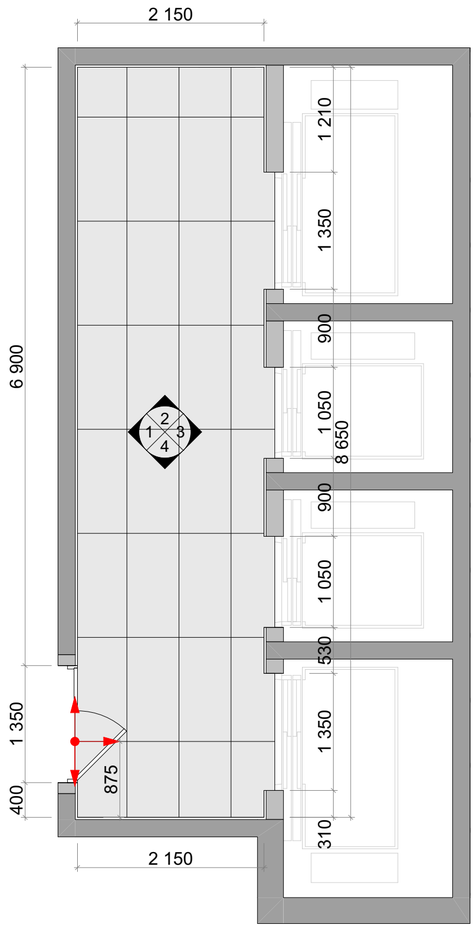

Условные обозначения:

Atlas Concorde Rinascente (или аналог) 600*1200 мм
(фактическая S 21,39 м2)

Декоративная штукатурка Loggia KM0 RAL 3012
(фактическая S 14,59 м2)

Обрамление лифтовых порталов индивидуального изготовления по эскизу.
Материал- нержавеющая сталь, шлифованная (HOGER, или аналог)

Керамогранит напольный Drift White 60x120 Matt
(фактическая S 19,68 м2)


Примечания:

1. Развертки стен смотреть совместно с планами оборудования и отделки полов/стен/потолков.
2. Узел примыкания настенных покрытий к полу и устройство плинтуса - см. лист 220.
3. Чистовую отделку/подготовку стен выполнить от пола на высоту низа подвесного потолка.
4. Узлы примыканий и задание на устройство лифтовых порталов см - лист 218.
(Выполнять по ТХ производителя)
5. Элементы навигации монтировать по окончанию отделочных работ в соответсвии с профильным альбомом.
6. Сводная спецификация отделочных материалов - см. лист 224.

						EMTN-РД-1-АИ.МОП
						Многофункциональный гостиничный комплекс с подземной автостоянкой по адресу: г. Москва, 2-й Силикатный проезд, вл. 8
Изм.	Колуч.	Лист	N.Док.	Подп.	Дата	
рук. студии		Малахов А.В.				Архитектурные интерьеры МОП типового этажа
ГАП		Бычкова А.В.				
архитектор		Веселова К.Ю.				
архитектор		Блахнов А.В.				
						Развертки лифтового холла на отм. +72,750 (22 этаж) 1 корпус

Стадия	Лист	Листов
РП	204	225

архбюро

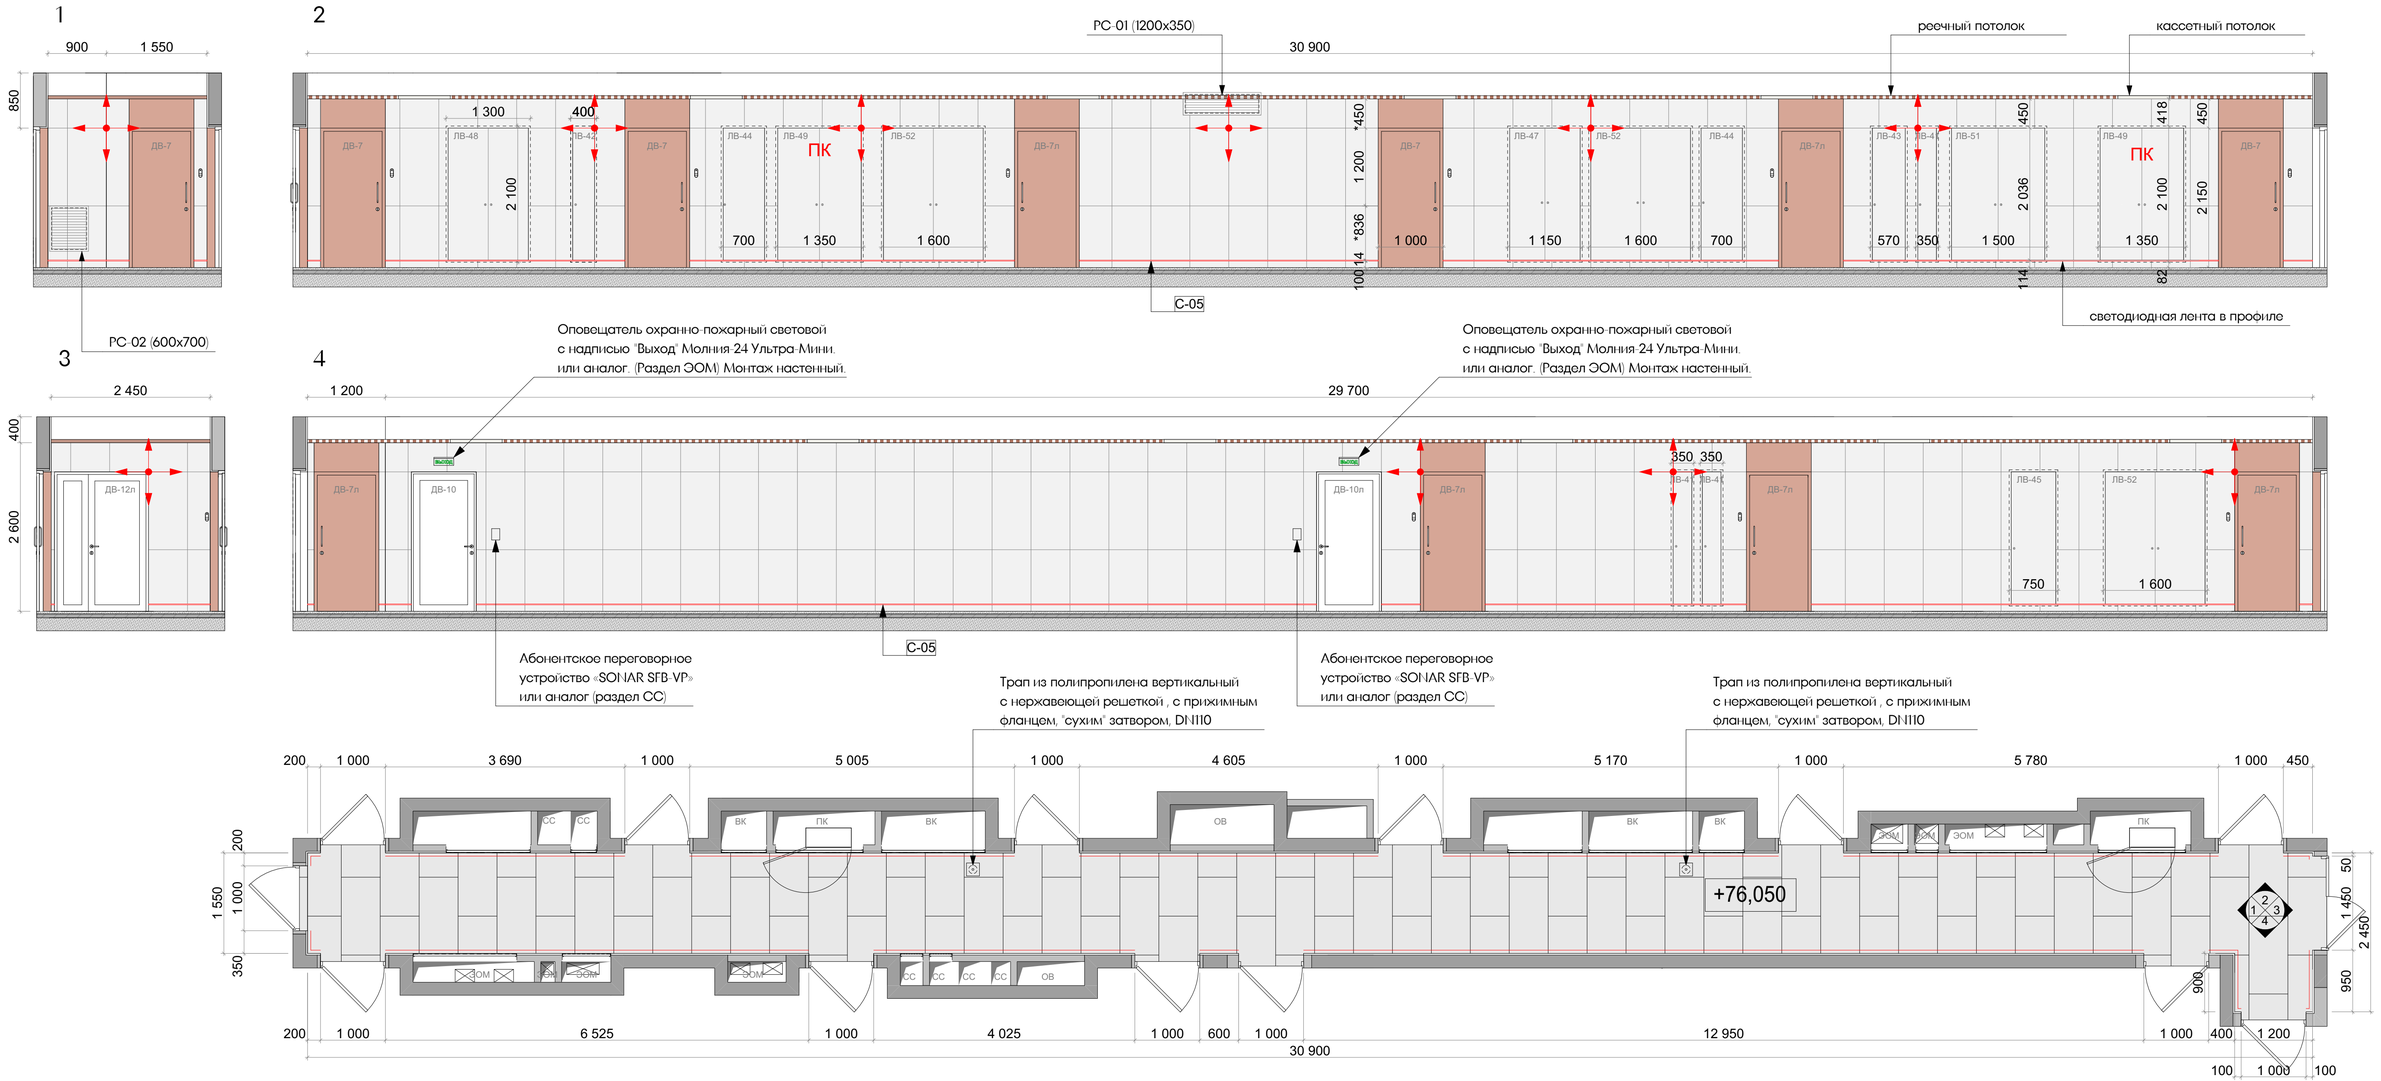

Условные обозначения:

Atlas Concorde Rinascente (или аналог) 600*1200 мм
(фактическая S 109,07 м2)

Декоративная штукатурка Loggia KM0 RAL 3012
(фактическая, включая откосы по трем сторонам S 12,21 м2)

Керамогранит напольный Drift White 60x120 Matt
(фактическая S 51,06 м2)

Примечания:

1. Развертки стен смотреть совместно с планами оборудования и отделки полов/стен/потолков.
2. Узел примыкания настенных покрытий к полу и устройство плинтуса - см. лист 220.
3. Чистовую отделку/подготовку стен выполнить от пола на высоту низа подвесного потолка.
4. Элементы навигации монтировать по окончанию отделочных работ в соответствии с профильным альбомом.
5. Сводная спецификация отделочных материалов - см. лист 224.
6. Размер с * является условным, требует уточнения по месту.

Изм.	Колуч.	Лист	N Док.	Подп.	Дата	
рук. студии		Малахов А.В.				
ГАП		Быченова А.В.				
архитектор		Весолова К.Ю.				
архитектор		Блажнов А.В.				

ЕМТN-РД-1-АИ.МОП

Многофункциональный гостиничный комплекс с подземной автостоянкой по адресу: г. Москва, 2-й Силикатный проезд, вл. 8


Архитектурные интерьеры МОП типового этажа

Стадия	Лист	Листов
РП	205	225


Развертки стен коридора на отм. -76,050 23 этаж| 1 корпус

архбюро


1

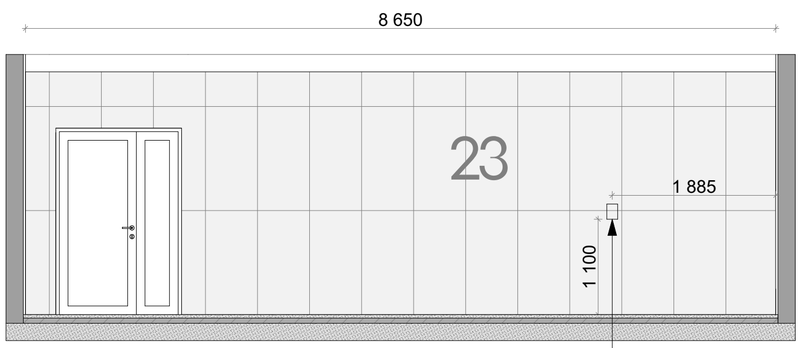


2

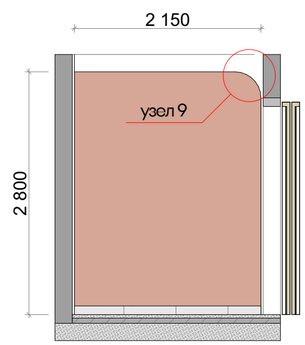


3

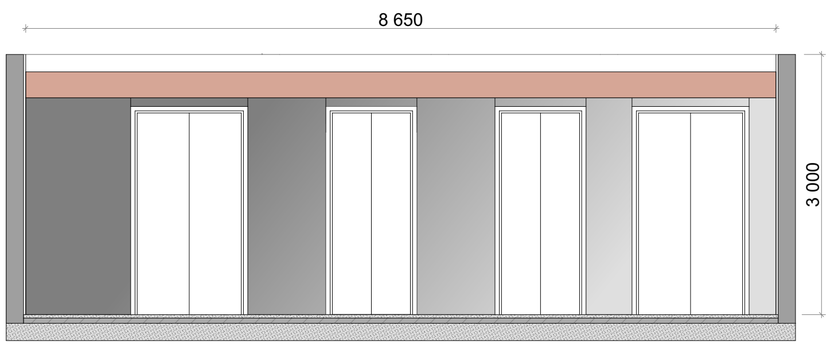

4

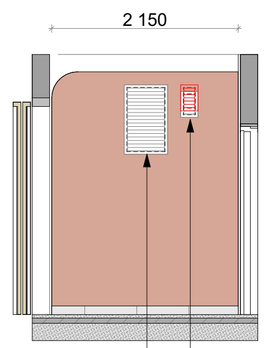

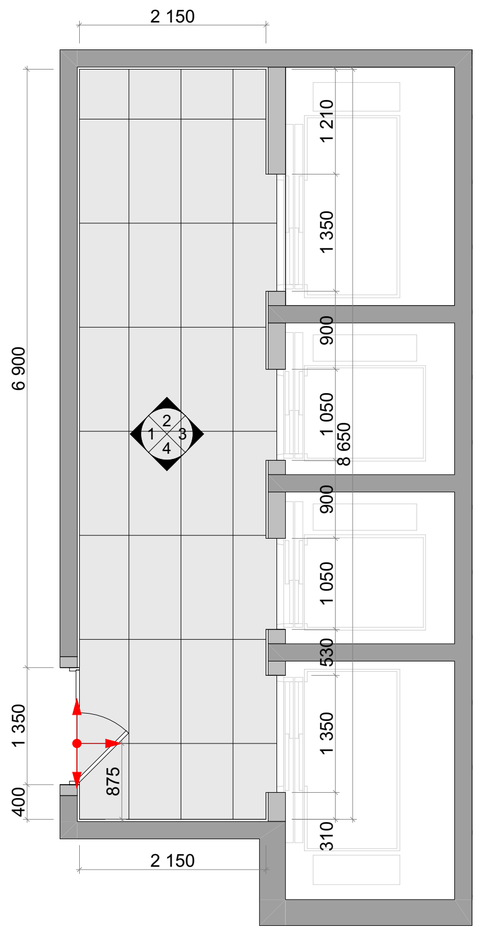

Условные обозначения:

Atlas Concorde Rinascente (или аналог) 600*1200 мм
(фактическая S 21,39 м2)

Декоративная штукатурка Loggia KM0 RAL 3012
(фактическая S 14,59 м2)

Обрамление лифтовых порталов индивидуального изготовления по эскизу.
Материал- нержавеющая сталь, шлифованная (HOGER, или аналог)

Керамогранит напольный Drift White 60x120 Matt
(фактическая S 19,68 м2)


Примечания:

1. Развертки стен смотреть совместно с планами оборудования и отделки полов/стен/потолков.
2. Узел примыкания настенных покрытий к полу и устройство плинтуса - см. лист 220.
3. Чистовую отделку/подготовку стен выполнить от пола на высоту низа подвесного потолка.
4. Узлы примыканий и задание на устройство лифтовых порталов см - лист 218.
(Выполнять по ТХ производителя)
5. Элементы навигации монтировать по окончанию отделочных работ в соответсвии с профильным альбомом.
6. Сводная спецификация отделочных материалов - см. лист 224.

						EMTN-РД-1-АИ.МОП
						Многофункциональный гостиничный комплекс с подземной автостоянкой по адресу: г. Москва, 2-й Силикатный проезд, вл. 8
Изм.	Колуч.	Лист	N.Док.	Подп.	Дата	
рук. студии		Малахов А.В.				Архитектурные интерьеры МОП типового этажа
ГАП		Бычкова А.В.				
архитектор		Веселова К.Ю.				
архитектор		Блахнов А.В.				
						Развертки лифтового холла на отм. +76,050 (23 этаж) 1 корпус

Стадия	Лист	Листов
РП	206	225

архбюро

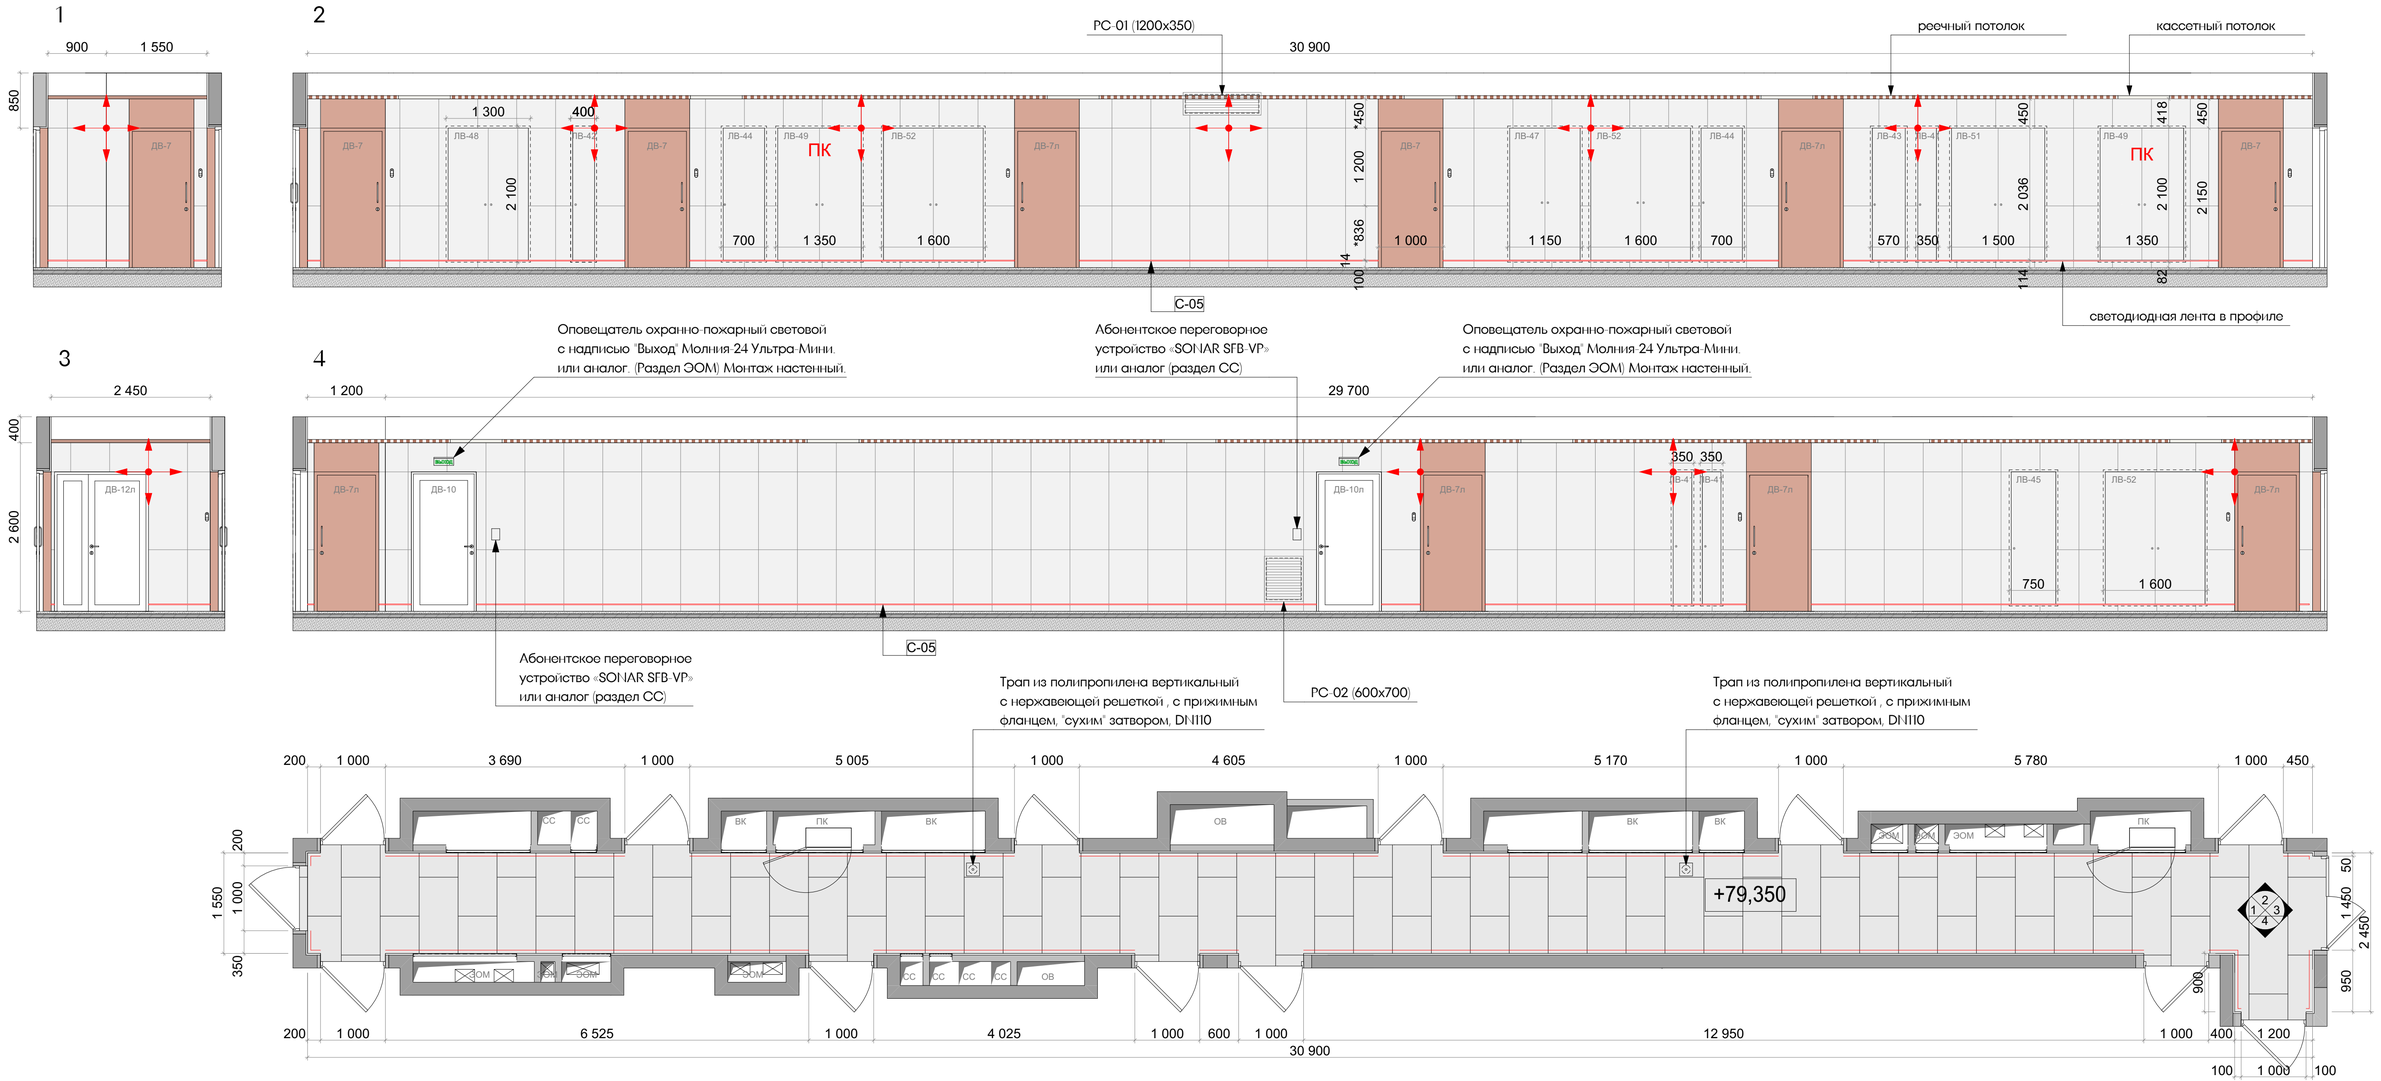

Условные обозначения:

Atlas Concorde Rinascente (или аналог) 600*1200 мм
(фактическая S 109,07 м2)

Декоративная штукатурка Loggia KM0 RAL 3012
(фактическая, включая откосы по трем сторонам S 12,21 м2)

Керамогранит напольный Drift White 60х120 Matt
(фактическая S 51,06 м2)

Примечания:

1. Развертки стен смотреть совместно с планами оборудования и отделки полов/стен/потолков.
2. Узел примыкания настенных покрытий к полу и устройство плинтуса - см. лист 220.
3. Чистовую отделку/подготовку стен выполнить от пола на высоту низа подвесного потолка.
4. Элементы навигации монтировать по окончанию отделочных работ в соответствии
с профильным альбомом.
5. Сводная спецификация отделочных материалов - см. лист 224.
6. Размер с * является условным, требует уточнения по месту.

Изм.	Колуч.	Лист	N Док.	Подп.	Дата	
рук. студии		Малахов А.В.				
ГАП		Быченова А.В.				
архитектор		Весолова К.Ю.				
архитектор		Блажнов А.В.				

ЕМТN-РД-1-АИ.МОП


Многофункциональный гостиничный комплекс с подземной автостоянкой по адресу: г. Москва, 2-й Силикатный проезд, вл. 8


Архитектурные интерьеры
МОП типового этажа

Стадия	Лист	Листов
РП	207	225

Развертки стен коридора на отм. +79,350 2-й этаж 1 корпус

архбюро

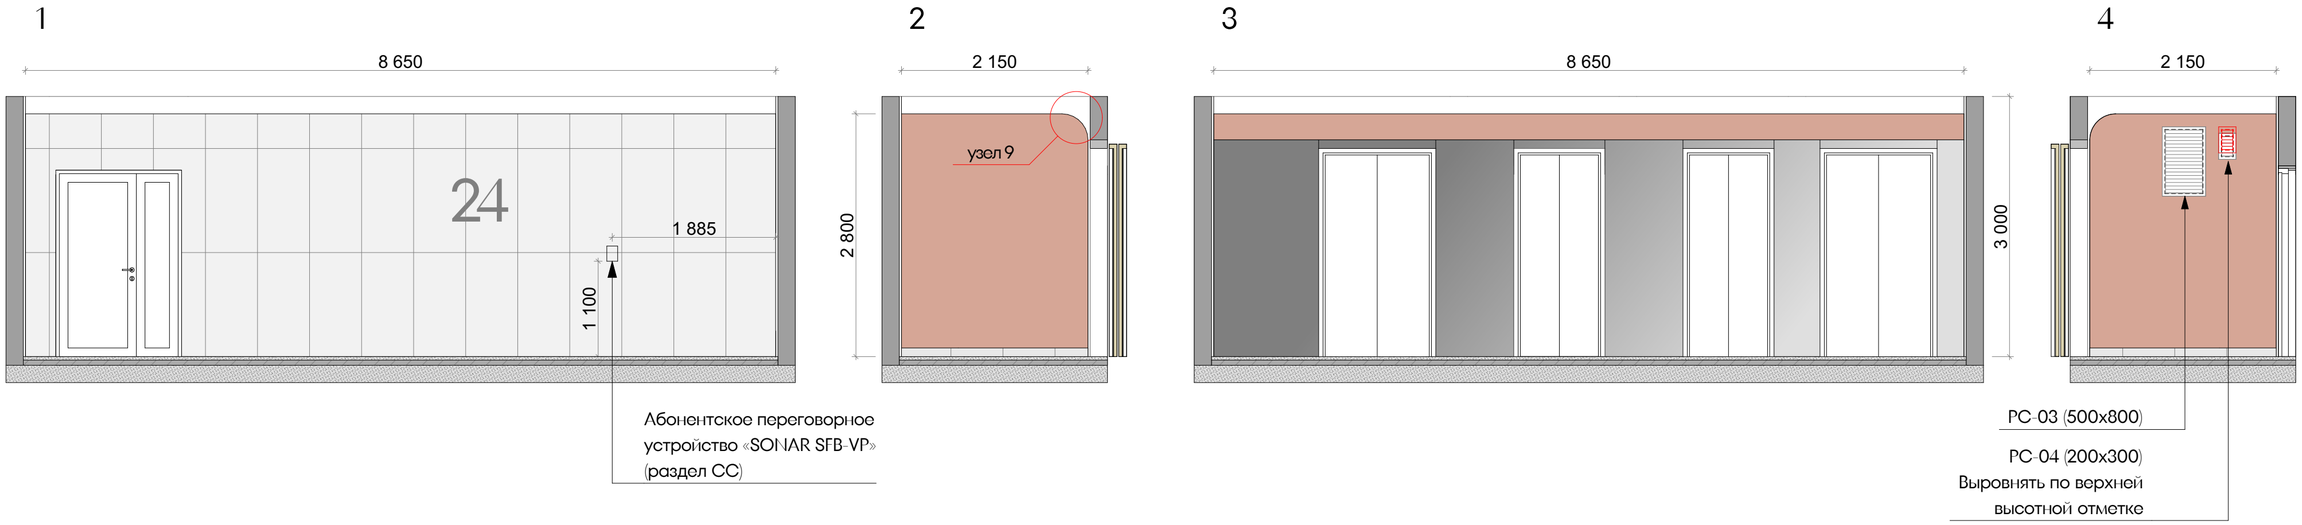

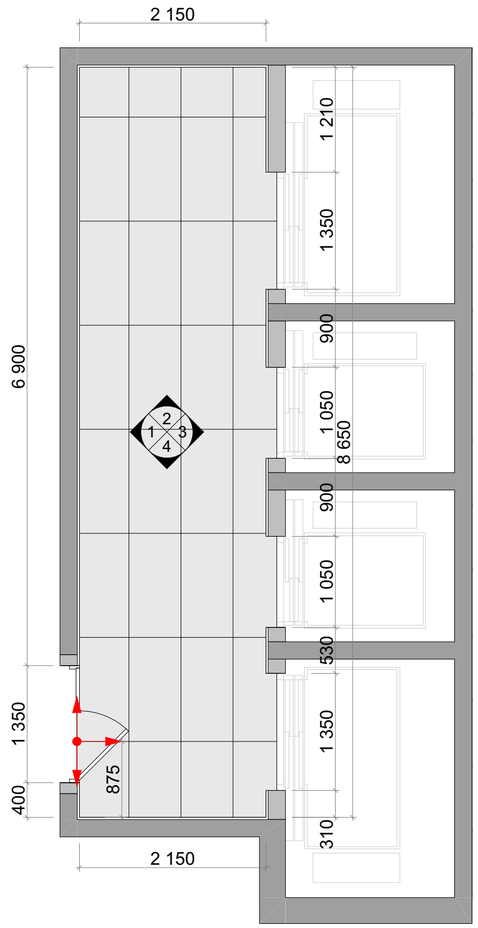

Условные обозначения:

Atlas Concorde Rinascente (или аналог) 600*1200 мм
(фактическая S 21,39 м2)

Декоративная штукатурка Loggia KM0 RAL 3012
(фактическая S 14,59 м2)


Обрамление лифтовых порталов индивидуального изготовления по эскизу.
Материал- нержавеющая сталь, шлифованная (HOGER, или аналог)

Керамогранит напольный Drift White 60x120 Matt
(фактическая S 19,68 м2)

Примечания:

1. Развертки стен смотреть совместно с планами оборудования и отделки полов/стен/потолков.
2. Узел примыкания настенных покрытий к полу и устройство плинтуса - см. лист 220.
3. Чистовую отделку/подготовку стен выполнить от пола на высоту низа подвесного потолка.
4. Узлы примыканий и задание на устройство лифтовых порталов см - лист 218.
(Выполнять по ТХ производителя)
5. Элементы навигации монтировать по окончанию отделочных работ в соответсвии с профильным альбомом.
6. Сводная спецификация отделочных материалов - см. лист 224.

						EMTN-РД-1-АИ.МОП
						Многофункциональный гостиничный комплекс с подземной автостоянкой по адресу: г. Москва, 2-й Силикатный проезд, вл. 8
Изм.	Колуч.	Лист	N Док.	Подп.	Дата	
рук. студии		Малахов А.В.				Архитектурные интерьеры МОП типового этажа
ГАП		Бычкова А.В.				Стадия: РП; Лист: 208; Листов: 225
архитектор		Веселова К.Ю.				
архитектор		Блахнов А.В.				Развертки лифтового холла на отм. +79,350 (24 этаж) 1 корпус
						архбюро

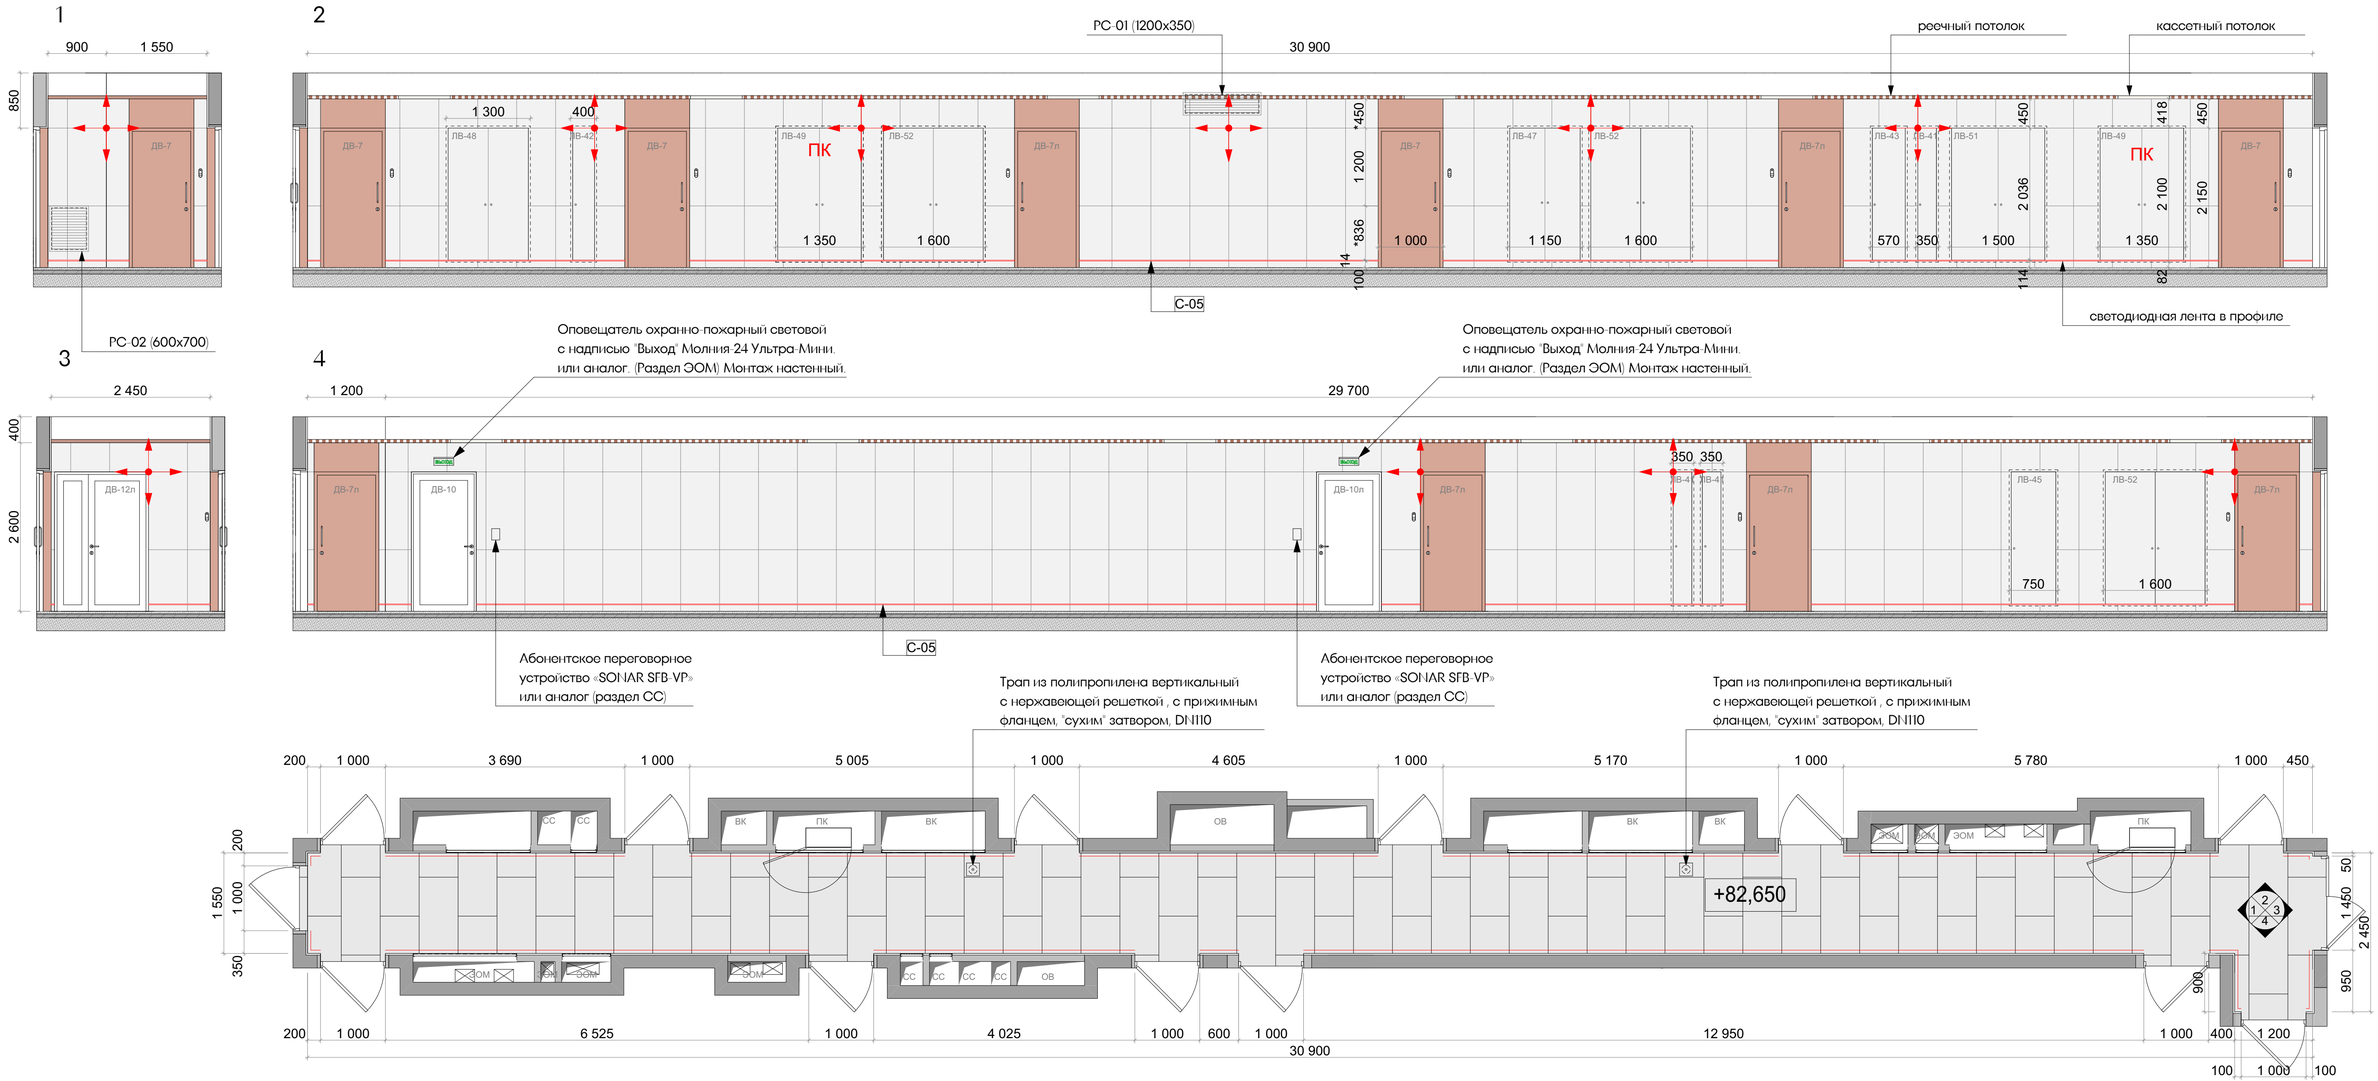

Условные обозначения:

Atlas Concorde Rinascente (или аналог) 600*1200 мм
(фактическая S 111,66 м2)

Декоративная штукатурка Loggia KM0 RAL 3012
(фактическая, включая откосы по трем сторонам S 12,21 м2)

Керамогранит напольный Drift White 60x120 Matt
(фактическая S 51,06 м2)

Примечания:

1. Развертки стен смотреть совместно с планами оборудования и отделки полов/стен/потолков.
2. Узел примыкания настенных покрытий к полу и устройство плинтуса - см. лист 220.
3. Чистовую отделку/подготовку стен выполнить от пола на высоту низа подвесного потолка.
4. Элементы навигации монтировать по окончанию отделочных работ в соответствии
с профильным альбомом.
5. Сводная спецификация отделочных материалов - см. лист 224.
6. Размер с * являются условным, требует уточнения по месту.

Изм.	Колич.	Лист	N Док.	Подп.	Дата	
рук. студии		Малахов А.В.				
ГАП		Быченова А.В.				
архитектор		Весолова К.Ю.				
архитектор		Блажнов А.В.				

ЕМТN-РД-1-АИ.МОП

Многофункциональный гостиничный комплекс с подземной автостоянкой по адресу: г. Москва, 2-й Силикатный проезд, вл. 8


Архитектурные интерьеры
МОП типового этажа

Стадия	Лист	Листов
РП	209	225


Развертки стен коридора на отм. +82,650 25 этаж| 1 корпус

архбюро


1

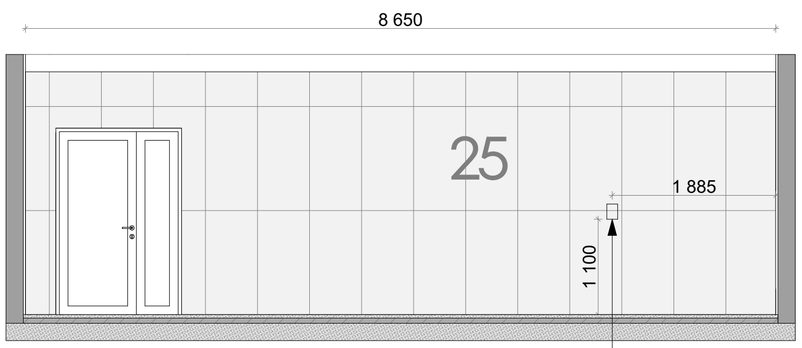


2

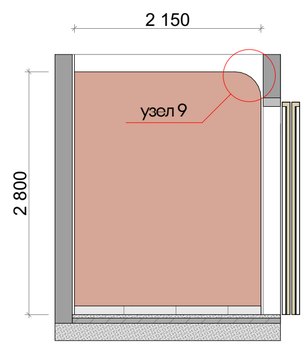


3

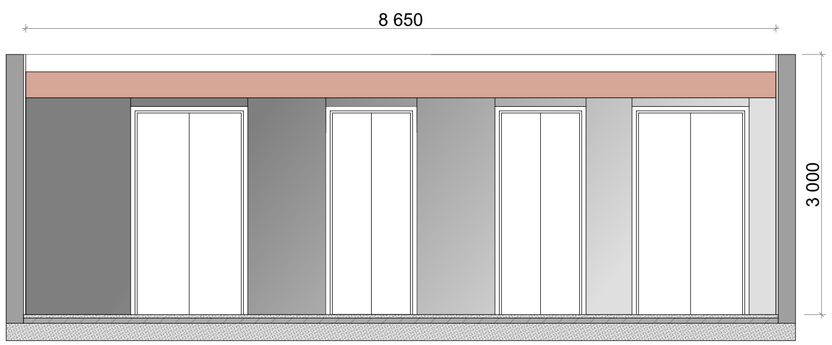

4

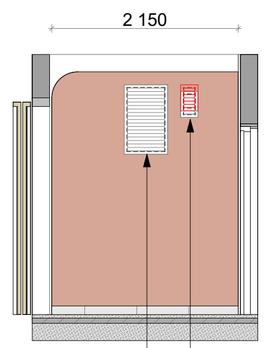

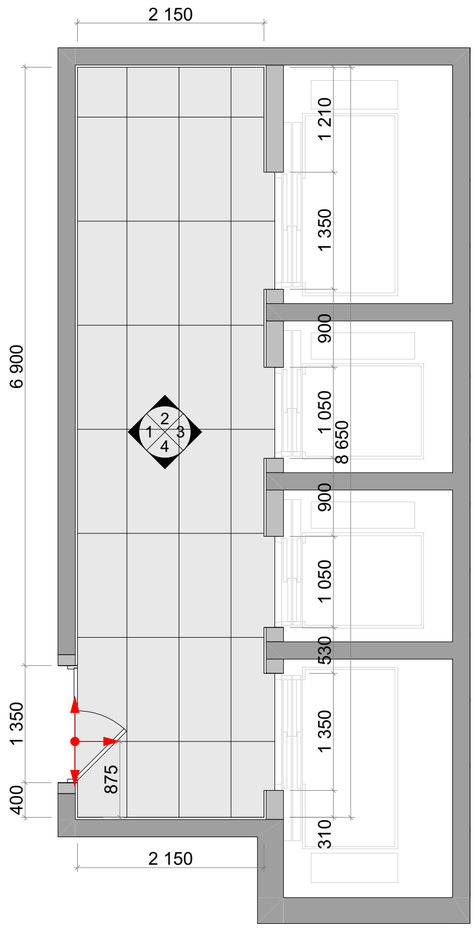

Условные обозначения:

Atlas Concorde Rinascente (или аналог) 600*1200 мм
(фактическая S 21,39 м2)

Декоративная штукатурка Loggia KM0 RAL 3012
(фактическая S 14,59 м2)

Обрамление лифтовых порталов индивидуального изготовления по эскизу.
Материал- нержавеющая сталь, шлифованная (HOGER, или аналог)

Керамогранит напольный Drift White 60x120 Matt
(фактическая S 19,68 м2)


Примечания:

1. Развертки стен смотреть совместно с планами оборудования и отделки полов/стен/потолков.
2. Узел примыкания настенных покрытий к полу и устройство плинтуса - см. лист 220.
3. Чистовую отделку/подготовку стен выполнить от пола на высоту низа подвесного потолка.
4. Узлы примыканий и задание на устройство лифтовых порталов см - лист 218.
(Выполнять по ТХ производителя)
5. Элементы навигации монтировать по окончанию отделочных работ в соответсвии с профильным альбомом.
6. Сводная спецификация отделочных материалов - см. лист 224.

						EMTN-РД-1-АИ.МОП
						Многофункциональный гостиничный комплекс с подземной автостоянкой по адресу: г. Москва, 2-й Силикатный проезд, вл. 8
Изм.	Колуч.	Лист	N Док.	Подп.	Дата	
рук. студии		Малахов А.В.				Архитектурные интерьеры МОП типового этажа
ГАП		Бычкова А.В.				
архитектор		Веселова К.Ю.				
архитектор		Блахнов А.В.				
						Развертки лифтового холла на отм. +82,650 (25 этаж) 1 корпус

Стадия	Лист	Листов
РП	210	225

архбюро

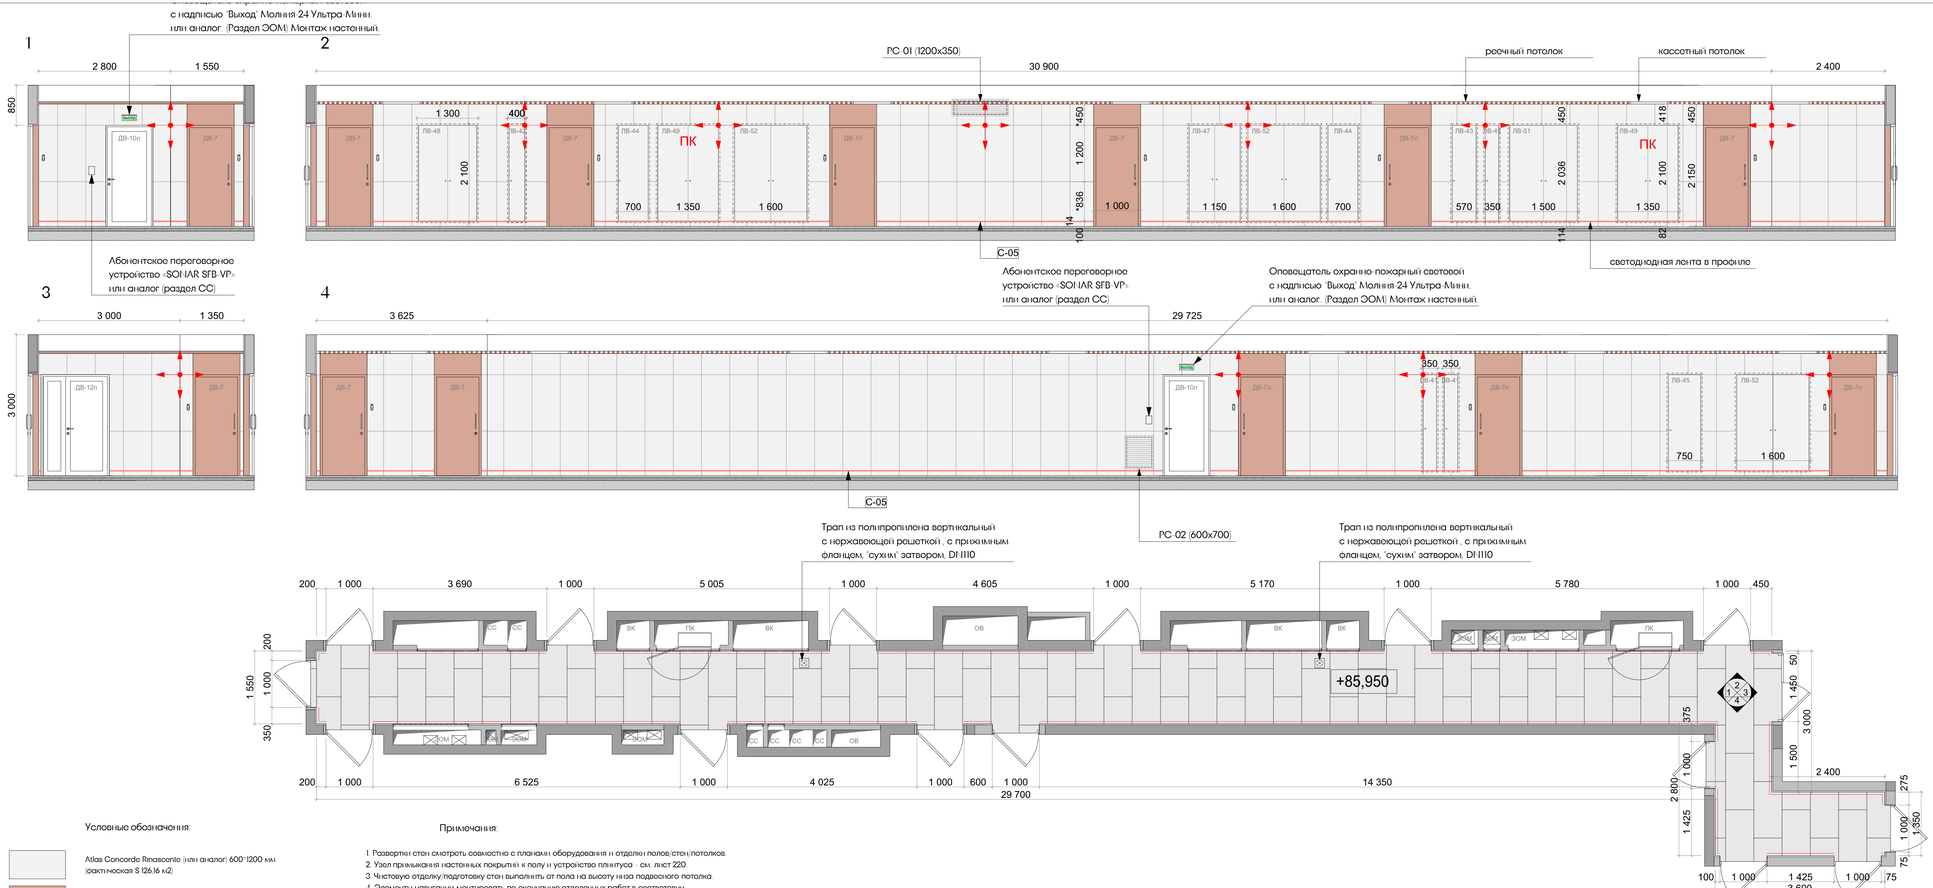

Изм.	Кол.уч.	Лист	N Док.	Подп.	Дата
рук. студии	Малахов А.В.				
ГАП	Быченко А.В.				
архитектор	Веселова Ю.Ю.				
архитектор	Блажнов А.В.				

ЕМТN-РД-1-АИ.МОП

Многофункциональный гостиничный комплекс с подземной автостоянкой по адресу: г. Москва, 2-й Силикатный проезд, вл. 8


Архитектурные интерьеры МОП типового этажа

Стадия	Лист	Листов
РП	211	225


Развертки стен коридора на отм. +85,950 26 этаж | 1 корпус

архбюро


1

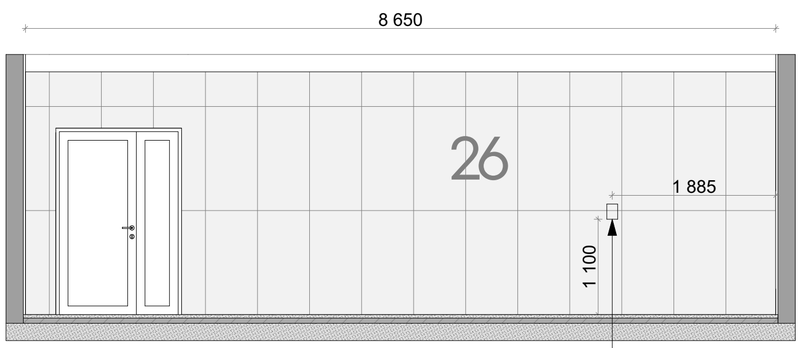


2

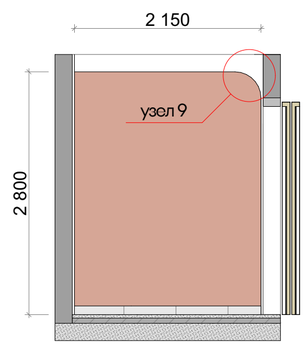


3

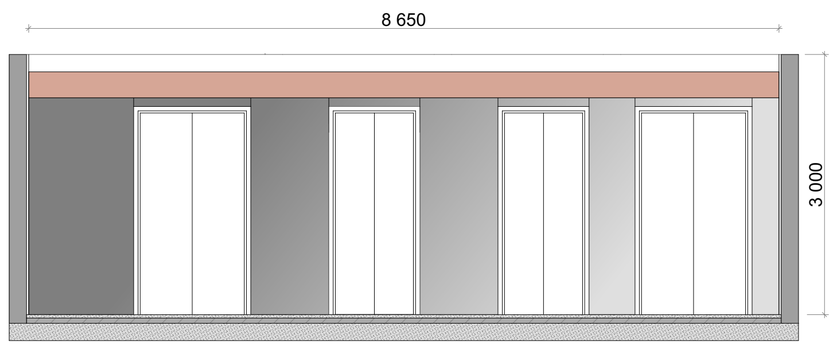

4

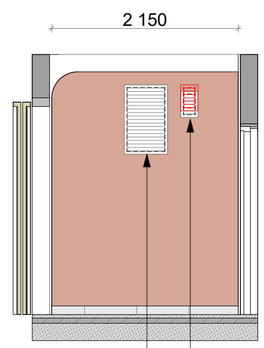

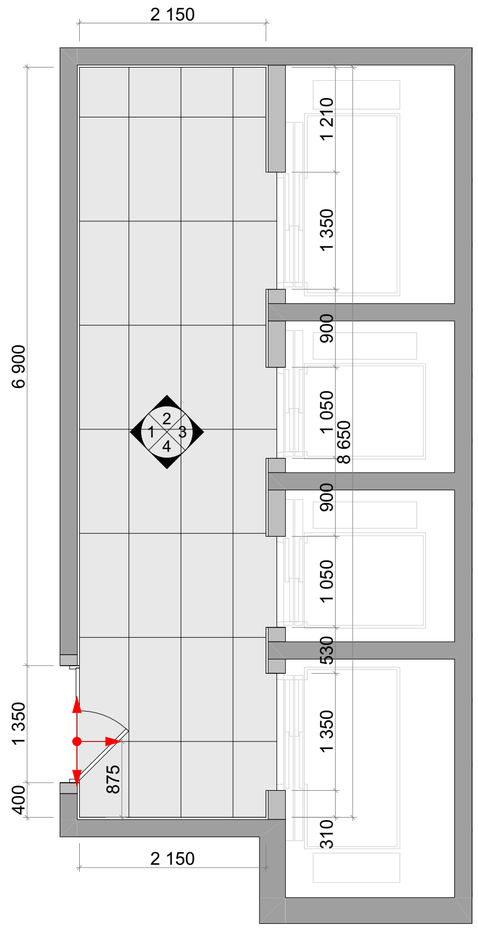

Условные обозначения:

Atlas Concorde Rinascente (или аналог) 600*1200 мм
(фактическая S 21,39 м2)

Декоративная штукатурка Loggia KM0 RAL 3012
(фактическая S 14,59 м2)

Обрамление лифтовых порталов индивидуального изготовления по эскизу.
Материал- нержавеющая сталь, шлифованная (HOGER, или аналог)

Керамогранит напольный Drift White 60x120 Matt
(фактическая S 19,68 м2)


Примечания:


1. Развертки стен смотреть совместно с планами оборудования и отделки полов/стен/потолков.
2. Узел примыкания настенных покрытий к полу и устройство плинтуса - см. лист 220.
3. Чистовую отделку/подготовку стен выполнить от пола на высоту низа подвесного потолка.
4. Узлы примыканий и задание на устройство лифтовых порталов см - лист 218.
(Выполнять по ТХ производителя)
5. Элементы навигации монтировать по окончанию отделочных работ в соответсвии с профильным альбомом.
6. Сводная спецификация отделочных материалов - см. лист 224.

						EMTN-РД-1-АИ.МОП
						Многофункциональный гостиничный комплекс с подземной автостоянкой по адресу: г. Москва, 2-й Силикатный проезд, вл. 8
Изм.	Колуч.	Лист	N Док.	Подп.	Дата	
рук. студии		Малахов А.В.				Архитектурные интерьеры МОП типового этажа
ГАП		Бычкова А.В.				
архитектор		Веселова К.Ю.				
архитектор		Блахнов А.В.				
						Развертки лифтового холла на отм. +85,950 (26 этаж) 1 корпус

Стадия	Лист	Листов
РП	212	225

архбюро

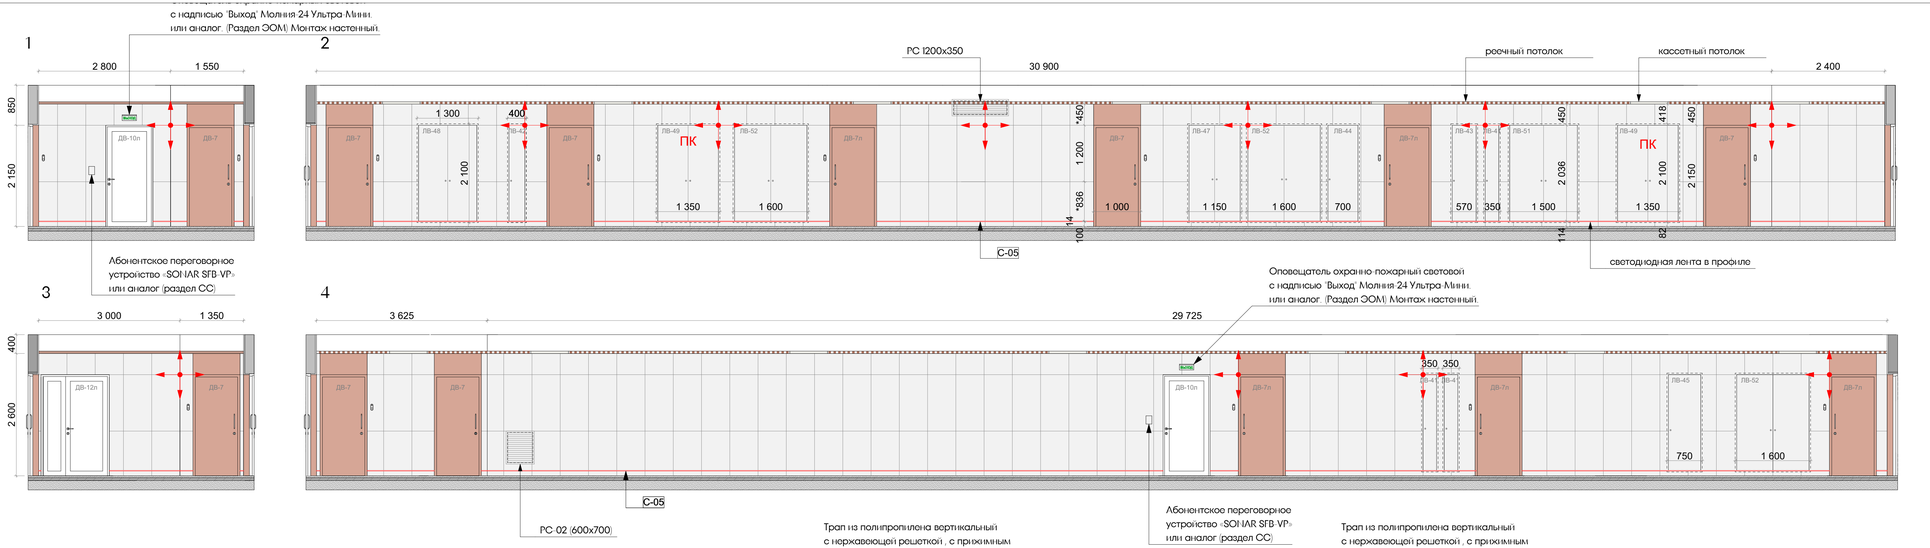

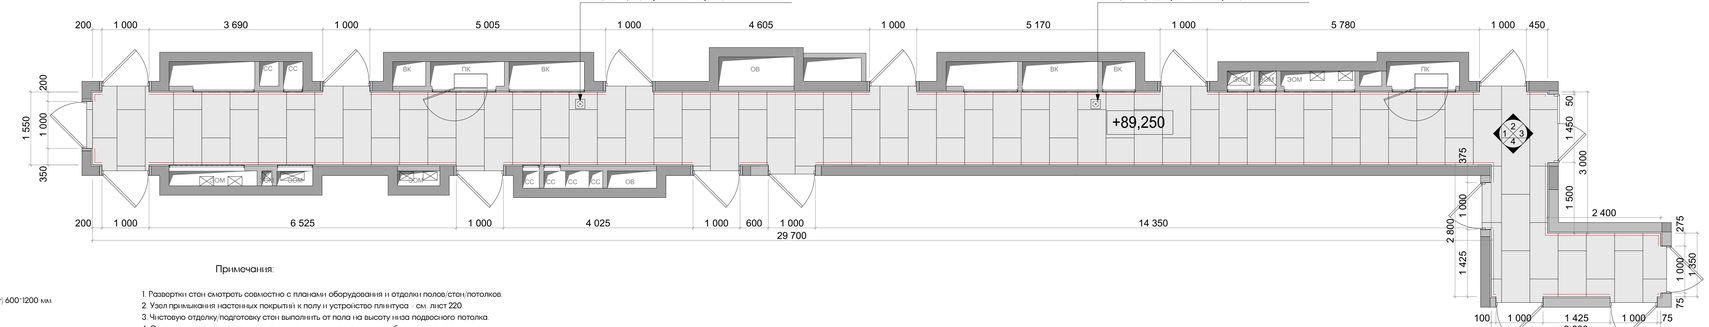

Условные обозначения:

- Atlas Concorde Rinascente (или аналог) 600*1200 мм (фактическая S 127,65 м2)
- Декоративная штукатурка Loggia КМ0 RAL 3012 (фактическая, включая откосы по трем сторонам S 14,43 м2)
- Керамогранит напольный Drift White 60х120 Matt (фактическая S 56,83 м2)

Примечания:


1. Развертки стен смотреть совместно с планами оборудования и отделки полов/стен/потолков.
2. Узел примыкания настенных покрытий к полу и устройство плинтуса - см. лист 220.
3. Чистовую отделку/подготовку стен выполнить от пола на высоту низа подвесного потолка.
4. Элементы навигации монтировать по окончанию отделочных работ в соответствии с проектным альбомом.
5. Сводная спецификация отделочных материалов - см. лист 224.
6. Размер с * являются условным, требуют уточнения по месту.


						ЕМТП-РД-1-АИ.МОП
						Многофункциональный гостиничный комплекс с подземной автостоянкой по адресу: г. Москва, 2-й Силикатный проезд, вл. 8
Изм.	Кол.уч.	Лист	N док.	Подп.	Дата	
рук. студии		Малахов А.В.				Архитектурные интерьеры МОП типового этажа
ГАП		Быченко А.В.				
архитектор		Веселова Ю.Ю.				
архитектор		Блажнов А.В.				

Стадия	Лист	Листов
РП	213	225

Развертки стен коридора на отм. +89,250 27 этаж I корпус

архбюро

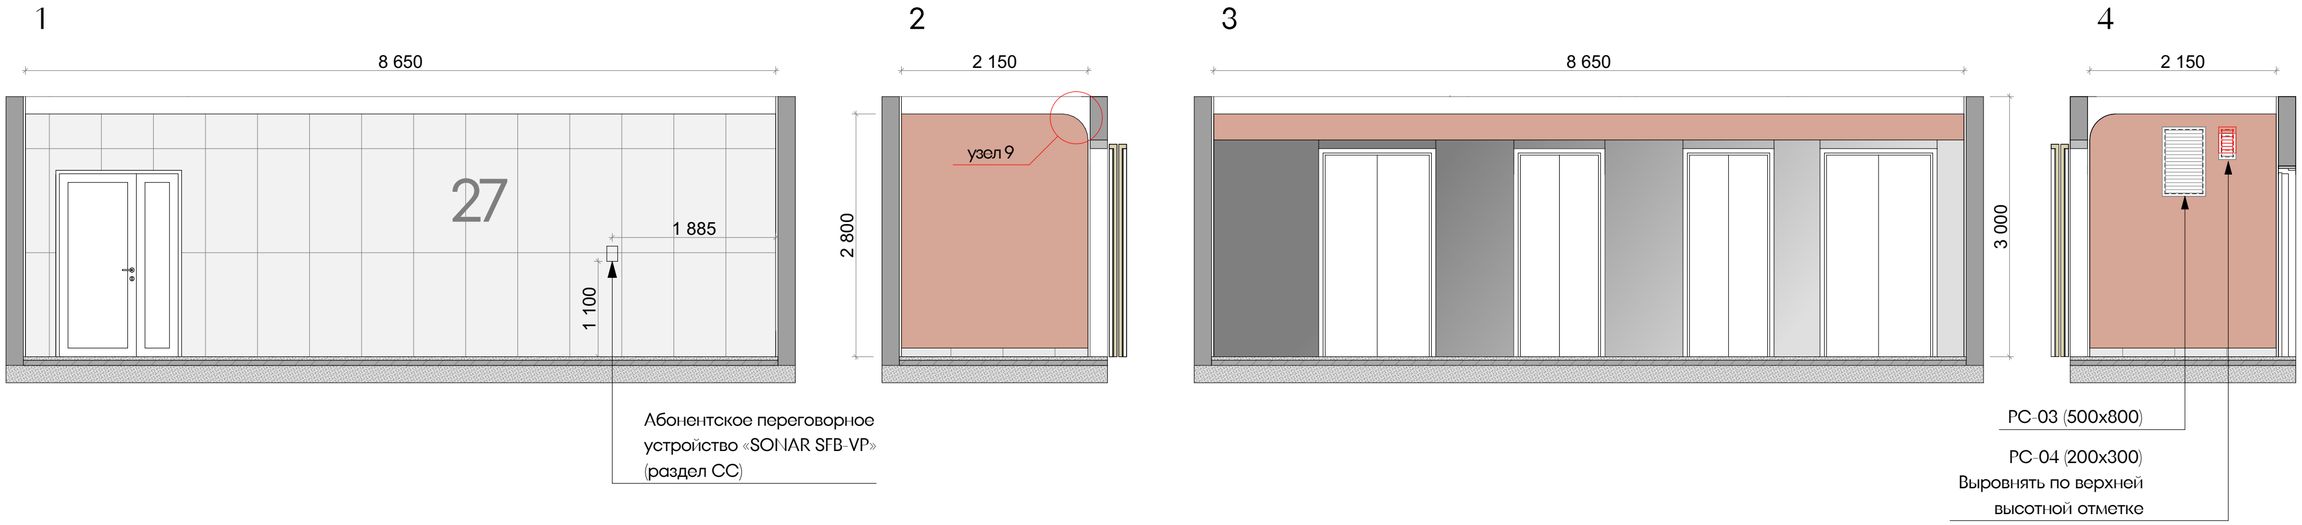

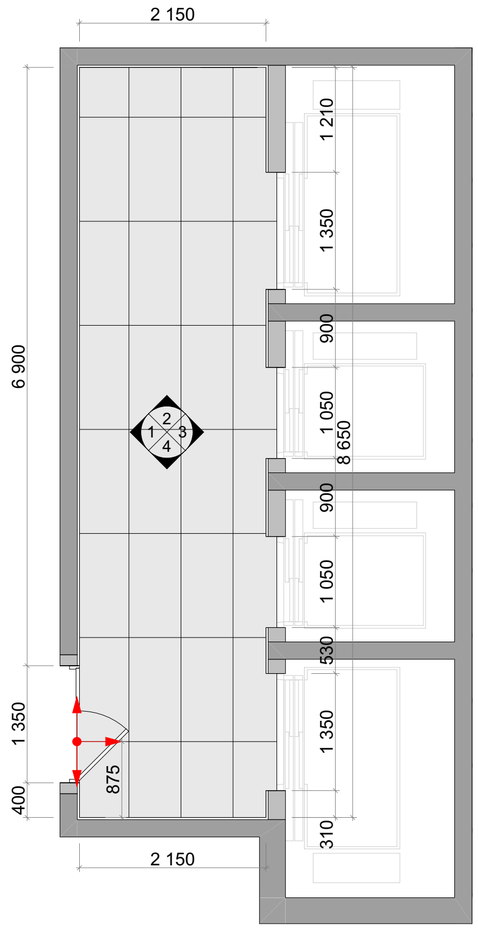

Условные обозначения:

Atlas Concorde Rinascente (или аналог) 600*1200 мм
(фактическая S 21,39 м2)

Декоративная штукатурка Loggia KM0 RAL 3012
(фактическая S 14,59 м2)

Обрамление лифтовых порталов индивидуального изготовления по эскизу.
Материал- нержавеющая сталь, шлифованная (HOGER, или аналог)

Керамогранит напольный Drift White 60x120 Matt
(фактическая S 19,68 м2)


Примечания:


1. Развертки стен смотреть совместно с планами оборудования и отделки полов/стен/потолков.
2. Узел примыкания настенных покрытий к полу и устройство плинтуса - см. лист 220.
3. Чистовую отделку/подготовку стен выполнить от пола на высоту низа подвесного потолка.
4. Узлы примыканий и задание на устройство лифтовых порталов см - лист 218.
(Выполнять по ТХ производителя)
5. Элементы навигации монтировать по окончанию отделочных работ в соответсвии с профильным альбомом.
6. Сводная спецификация отделочных материалов - см. лист 224.

						EMTN-РД-1-АИ.МОП
						Многофункциональный гостиничный комплекс с подземной автостоянкой по адресу: г. Москва, 2-й Силикатный проезд, вл. 8
Изм.	Колуч.	Лист	N Док.	Подп.	Дата	
рук. студии		Малахов А.В.				Архитектурные интерьеры МОП типового этажа
ГАП		Бычкова А.В.				
архитектор		Веселова К.Ю.				
архитектор		Блахнов А.В.				
						Развертки лифтового холла на отм. +89,250 (27 этаж) 1 корпус


Стадия	Лист	Листов
РП	214	225


архбюро

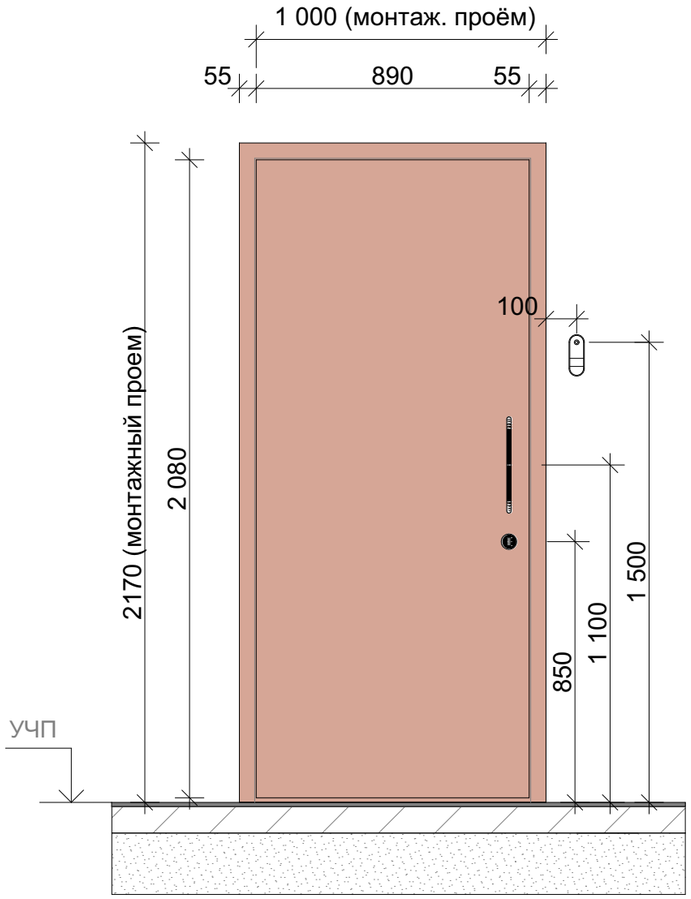

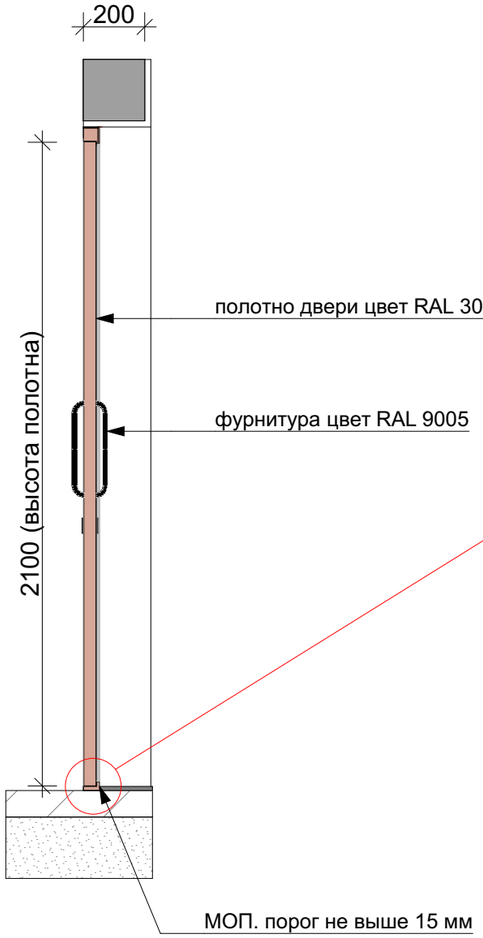

Узел 1.

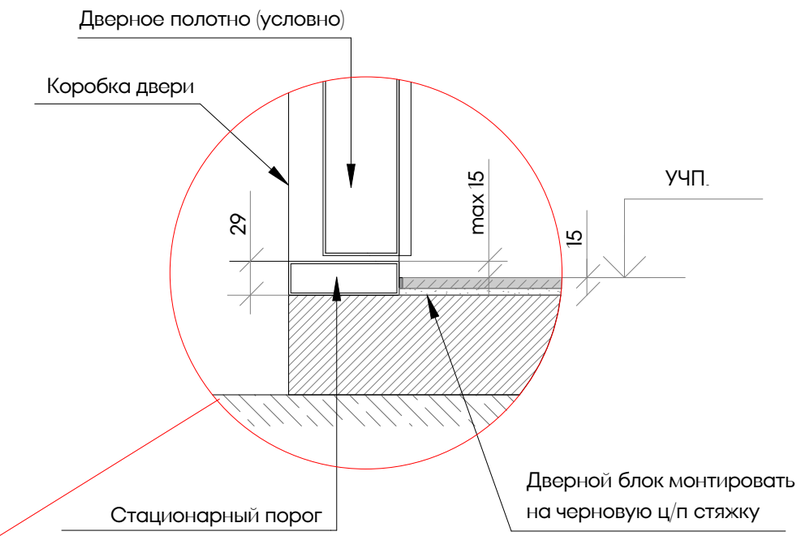

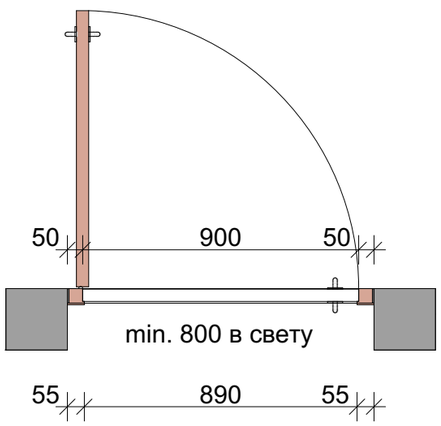


Примечания:


1. Данный лист содержит указания по отделке и комплектации внутренних дверей и является заданием на проработку комплектации и узлов фирмой-производителем.
2. Перед изготовлением дверей произвести замер проемов на объекте.
3. Двери с маркировкой и открыванием - см. на Маркировочных планах и Развертках стен.
5. Цвет на эскизах показан условно. Материал и отделка элементов дверей - см. спецификацию.
6. Заглушки на всех технологических отверстиях дверных блоков - в цвет коробки.
7. Цвета, фактуры и видимые стыки согласовать на эталонном образце производителя до заказа.
8. Все изменения по комплектации дверей согласовать с Заказчиком
9. Высота расположения камеры видеозвонка 1500мм от УЧП


						EMTN-РД-1-АИ.МОП		
						Многофункциональный гостиничный комплекс с подземной автостоянкой по адресу: г. Москва, 2-й Силикатный проезд, вл. 8		
Изм.	Колуч.	Лист	№Док.	Подп.	Дата			
рук. студии		Малахов А.В.				Архитектурные интерьеры МОП типового этажа	Стадия	Лист	Листов
ГАП		Бычкова А.В.					РП	215	225
архитектор		Веселова К.Ю.							
архитектор		Блахнов А.В.				Эскиз стандартной квартирной двери	архбюро		

Шкаф для пожарного крана
ШПК 320-12

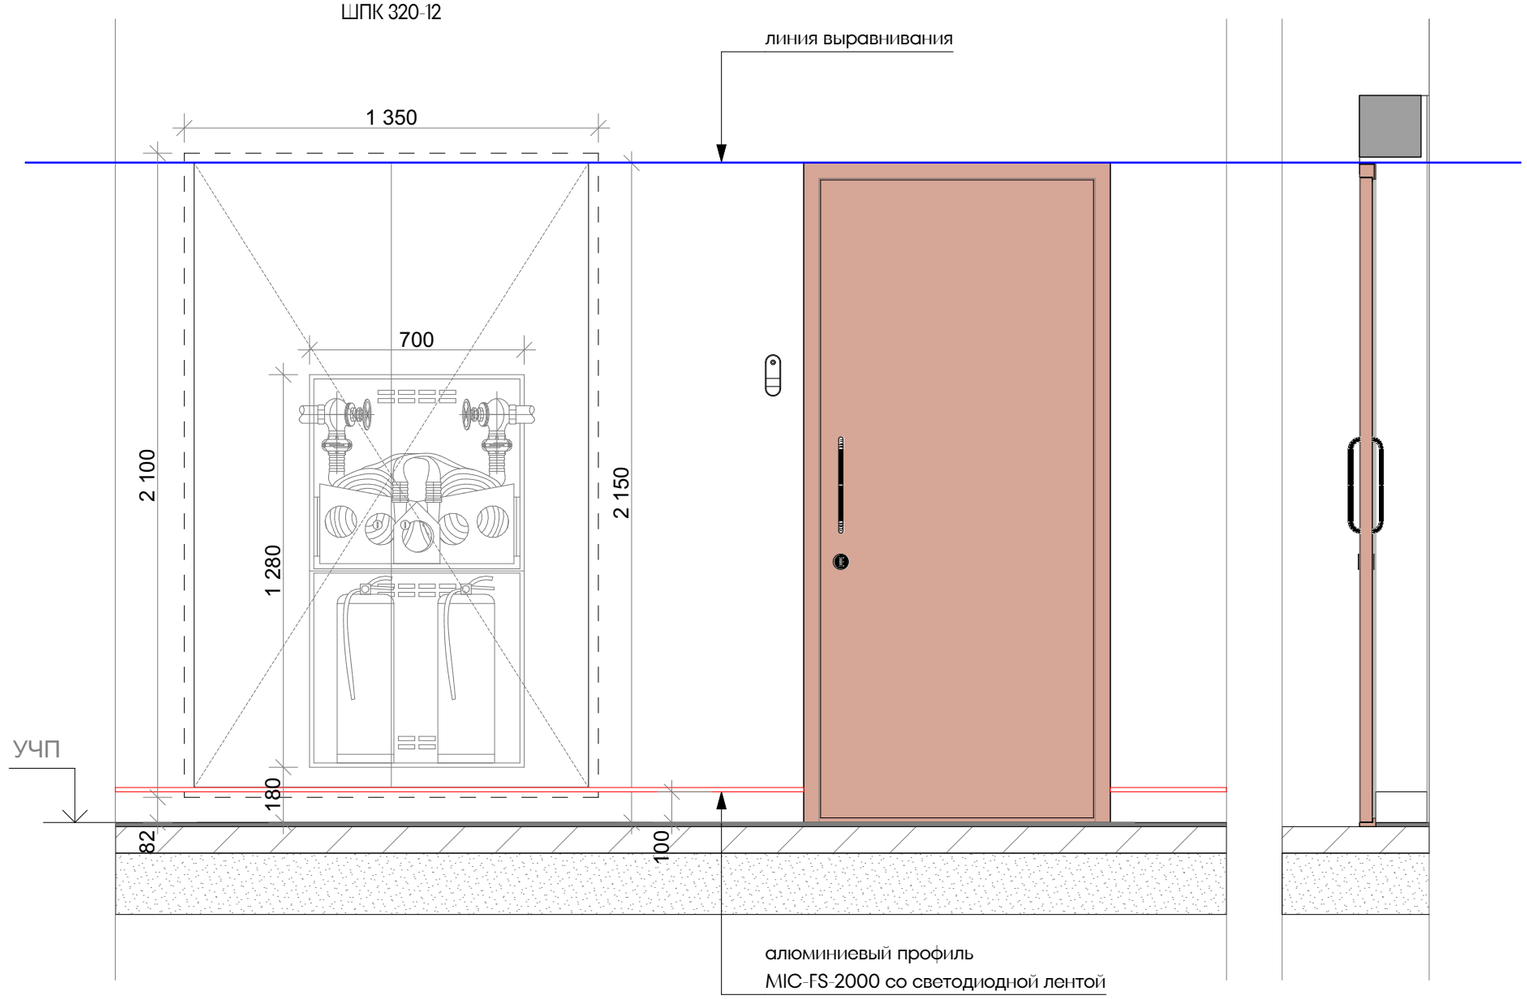

Узел 2. Потайной люк-дверь под покраску

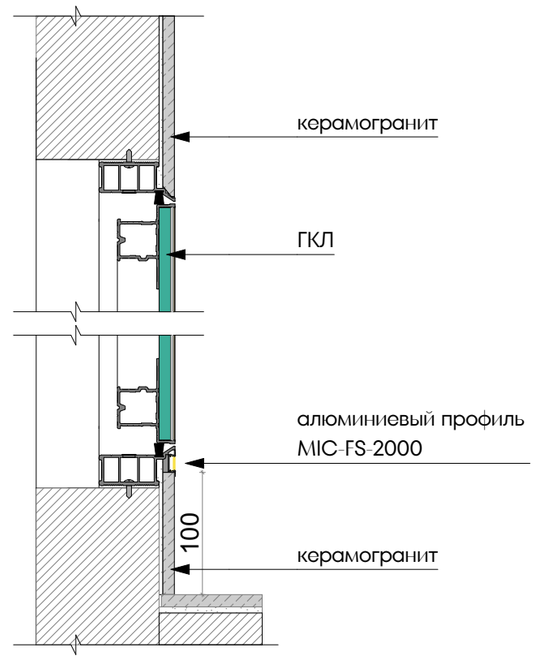


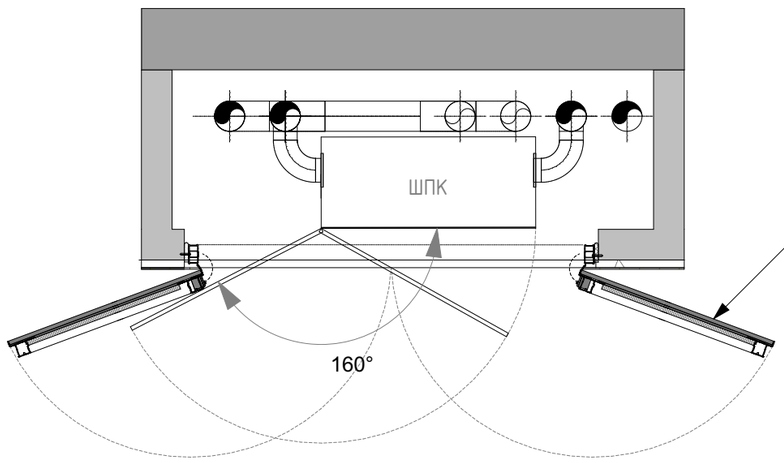


Люк встраиваемый, из алюминиевого профиля "Хаммер"
скрытой установки с кантом по периметру.
Под покраску. Скрытые петли.

При расположении дверей/люков на одной стене,
привязка по верхней границе наличника/проема,
должна быть одинаковой.

						EMTN-РД-1-АИ.МОП
						Многофункциональный гостиничный комплекс с подземной автостоянкой по адресу: г. Москва, 2-й Силикатный проезд, вл. 8
Изм.	Колуч.	Лист	№Док.	Подп.	Дата	
рук. студии		Малахов А.В.				Архитектурные интерьеры МОП типового этажа
ГАП		Бычкова А.В.				Стадия: РП; Лист: 216; Листов: 225
архитектор		Веселова К.Ю.				
архитектор		Блахнов А.В.				Правило привязки верха дверей/люков
						архбюро

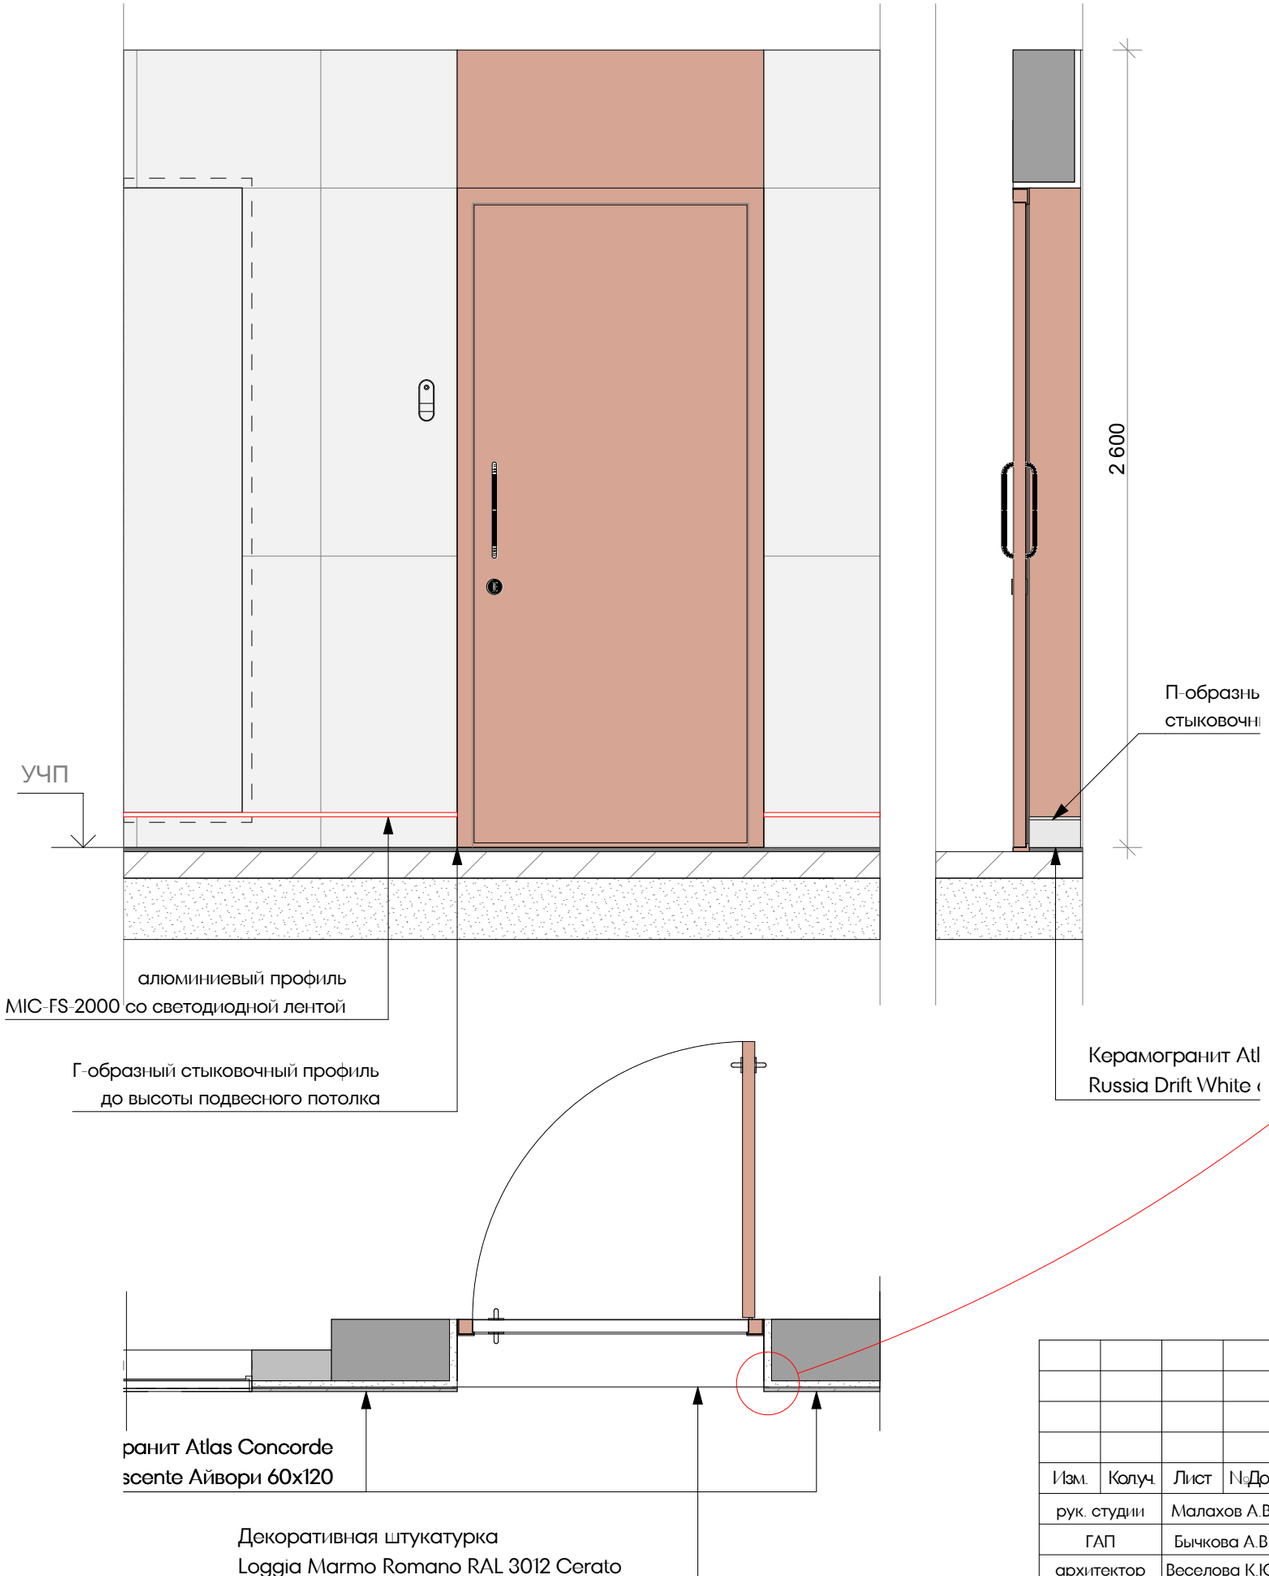

Узел 3. Стыковка керамогранита с окраской

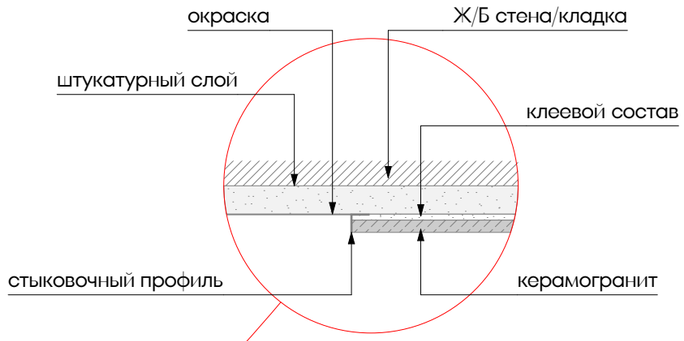


						EMTN-РД-1-АИ.МОП
						Многофункциональный гостиничный комплекс с подземной автостоянкой по адресу: г. Москва, 2-й Силикатный проезд, вл. 8
Изм.	Колуч.	Лист	№Док.	Подп.	Дата	
рук. студии		Малахов А.В.				Архитектурные интерьеры МОП типового этажа
ГАП		Бычкова А.В.				
архитектор		Веселова К.Ю.				
архитектор		Блахнов А.В.				
						Организация дверного откоса


Стадия	Лист	Листов
РП	217	225

архбюро


Узел 4. Устройство лифтовых порталов. Горизонтальное сечение

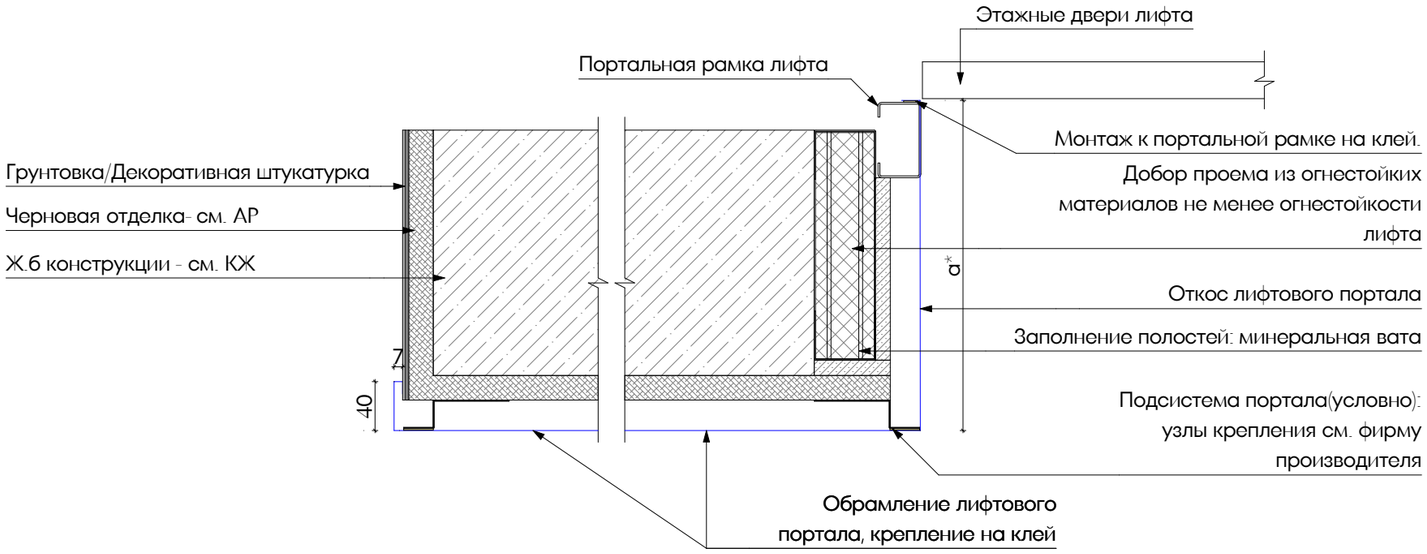

Узел 5. Устройство лифтовых порталов. Вертикальное сечение

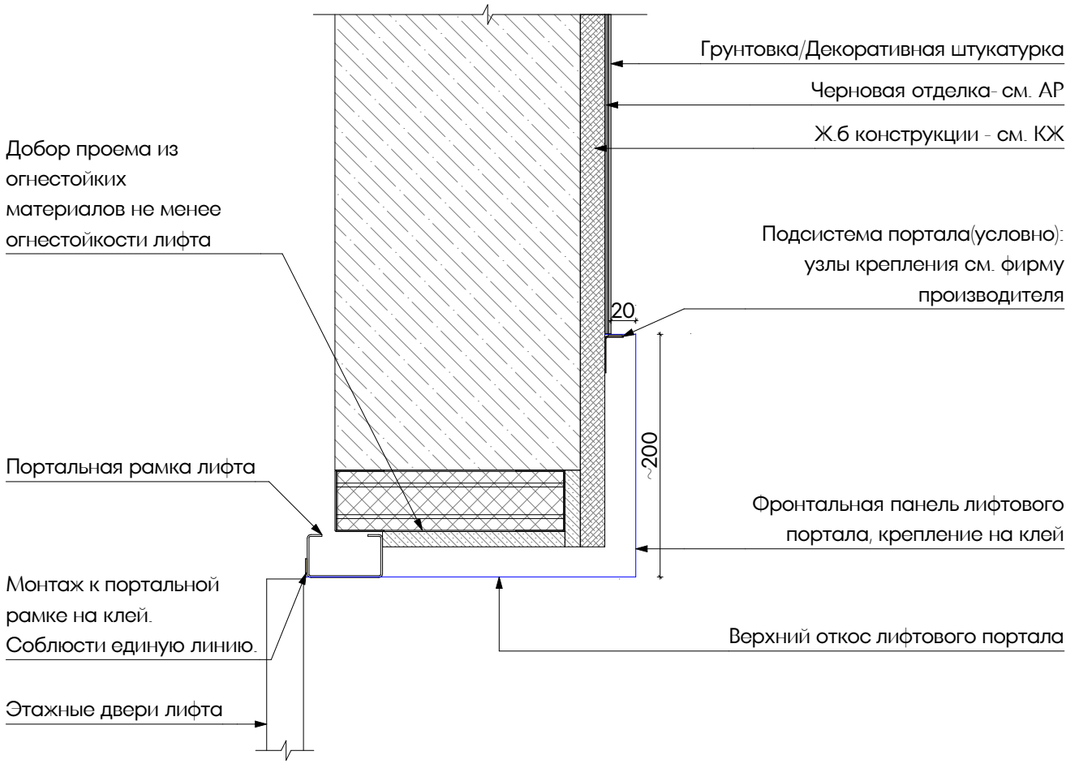

Узел 6. Примыкание керамогранита к направляющей лифтовых дверей

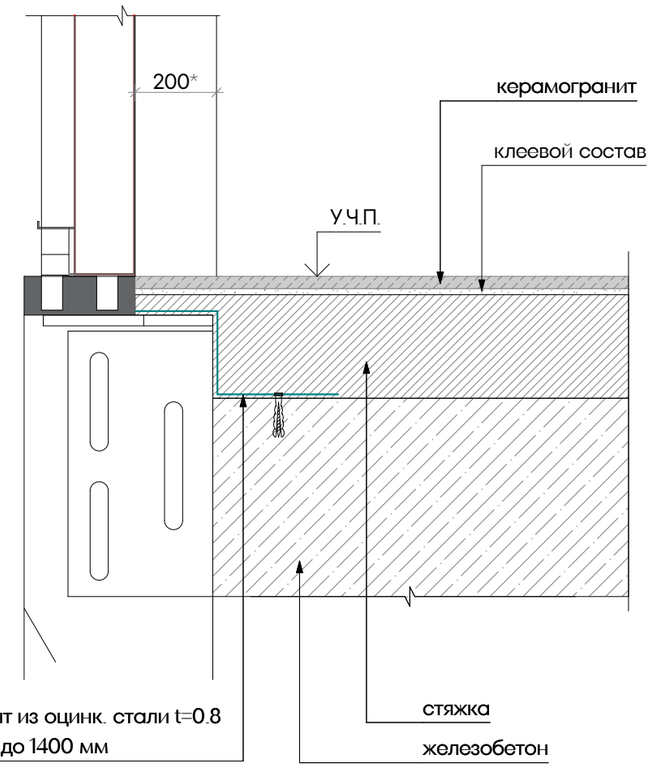


						EMTN-РД-1-АИ.МОП
						Многофункциональный гостиничный комплекс с подземной автостоянкой по адресу: г. Москва, 2-й Силикатный проезд, вл. 8
Изм.	Колуч.	Лист	№Док.	Подп.	Дата	
рук. студии		Малахов А.В.				Архитектурные интерьеры МОП типового этажа
ГАП		Бычкова А.В.				
архитектор		Веселова К.Ю.				
архитектор		Блажнов А.В.				Узлы лифтового портала

Стадия	Лист	Листов
РП	218	225


архбюро

Узел 7. Устройство внешнего угла стен керамогарнит - керамогранит

Тип 1

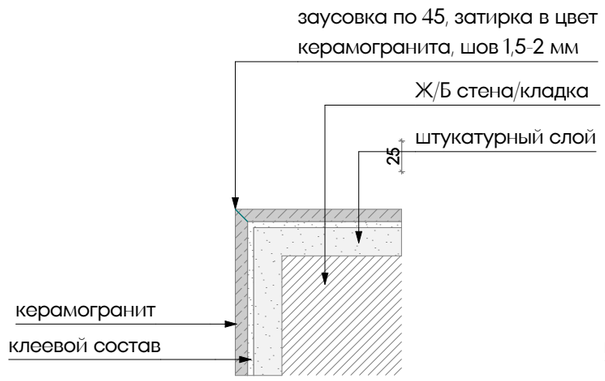



Тип 2

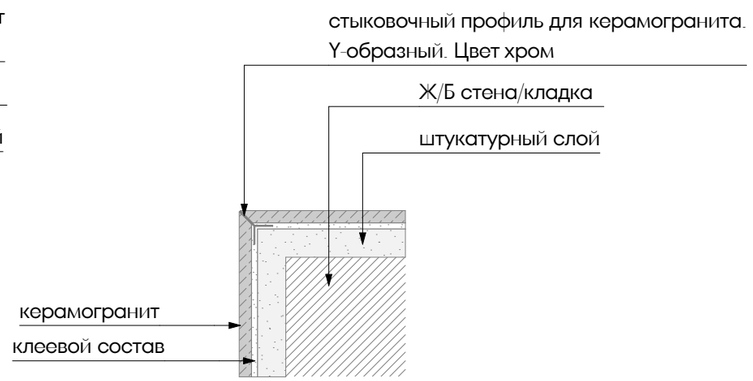


Тип примыкания согласовать с техническим заказчиком

Узел 8. Примыкание отделки к ГКЛ потолку Теневой профиль с подсветкой

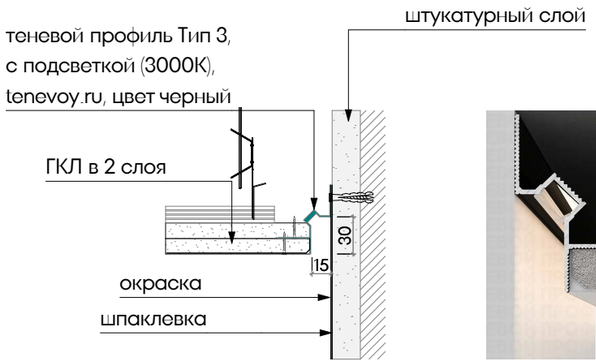

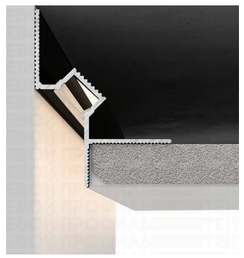


Узел 9. Устройство скругленной части ГКЛ потолка в лифтовом холле.

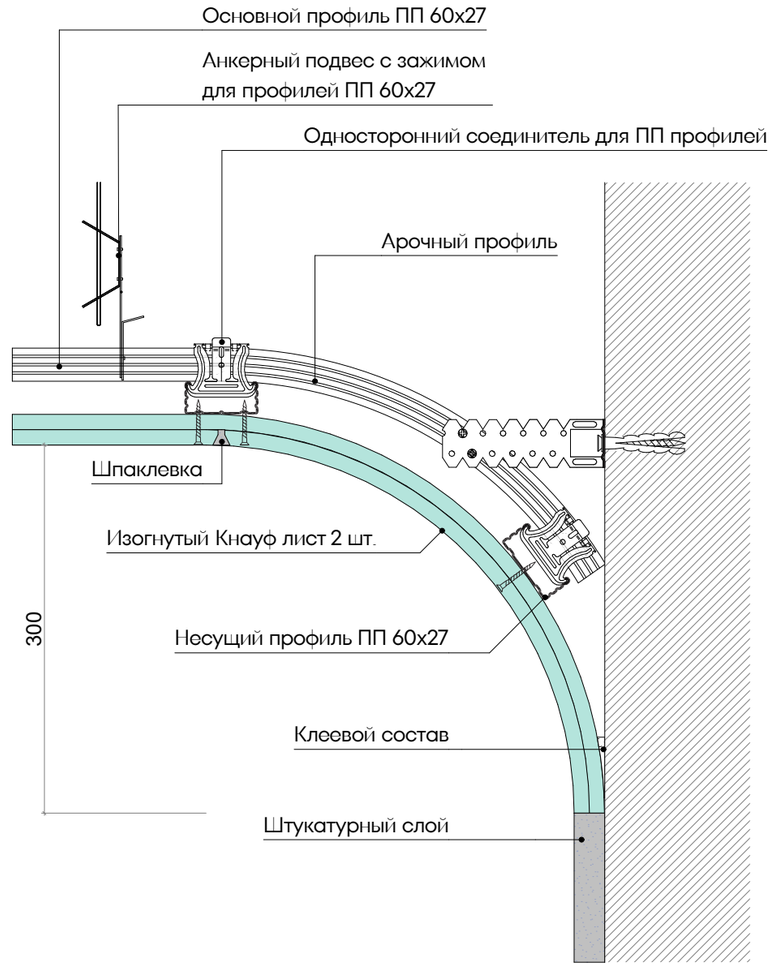


						EMTN-РД-1-АИ.МОП		
						Многофункциональный гостиничный комплекс с подземной автостоянкой по адресу: г. Москва, 2-й Силикатный проезд, вл. 8		
Изм.	Колуч.	Лист	№Док.	Подп.	Дата			
рук. студии		Малахов А.В.				Архитектурные интерьеры МОП типового этажа	Стадия	Лист	Листов
ГАП		Бычкова А.В.					РП	219	225
архитектор		Веселова К.Ю.							
архитектор		Блахнов А.В.				Узлы 7-9	архбюро		

Узел 10

Разрез реечного потолка

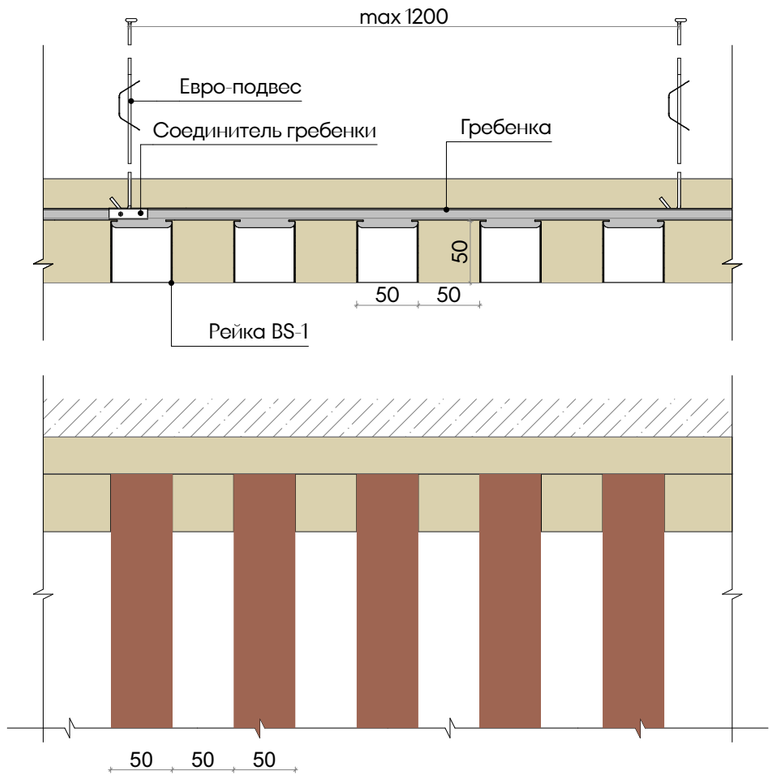


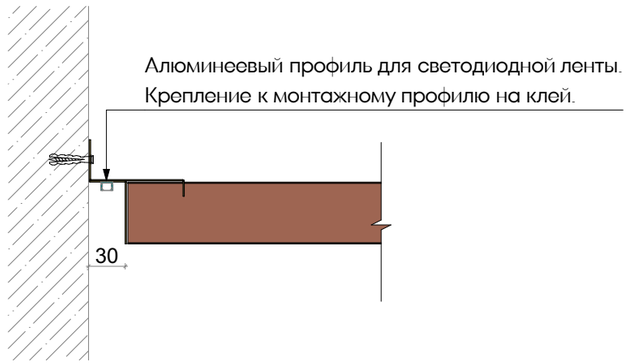

*Перед заказом подвесных потолков КЖС согласовать с ГИПом проекта в рабочем порядке.
Узлы подвесного потолка показаны условно. Я вляются техническим заданием на разработку для производителя.

Узел 11

ПП-01 встроенный плинтус из напольного керамогранита

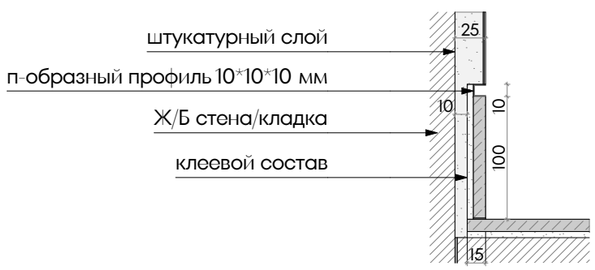



						EMTN-РД-1-АИ.МОП
						Многофункциональный гостиничный комплекс с подземной автостоянкой по адресу: г. Москва, 2-й Силикатный проезд, вл. 8
Изм.	Колуч.	Лист	№Док.	Подп.	Дата	
рук. студии		Малахов А.В.				Архитектурные интерьеры МОП типового этажа
ГАП		Бычкова А.В.				
архитектор		Веселова К.Ю.				
архитектор		Блахнов А.В.				
						Узлы 10-11

Стадия	Лист	Листов
РП	220	225

архбюро

Спецификация элементов заполнения дверных проемов МОП корпуса 1

Поз.	*Дверной проем ШхВ, мм	Размер полотна ШхВ, мм	Открывание полотна	Назначение	Описание	Отделка и фурнитура	Предел огнестойкости	Кол-во
ДВ-7	1 000×2 170	900x2 100	правое	в гостиничные номера	Внутренняя стальная RAL 3012 одностворчатая, глкхая, утепленная, шумоизолированная. Накладной монтаж, установка на стяжку, дверной блок глухой с замкнутой коробкой, низкий порог (h = 14мм).	Внутренняя декоративная отделка (со стороны квартиры) - съемная декоративная панель. Отделка внешней панели декоративная штукатурка идентичное с покрытием фрамуги. Замок цилиндровый, к/завертка, защелка-ролик или аналог, ночная задвижка, ручка скоба.	EI30	150
ДВ-7л	1 000×2 170	900x2 100	левое	в гостиничные номера	Внутренняя стальная RAL 3012 одностворчатая, глкхая, утепленная, шумоизолированная. Накладной монтаж, установка на стяжку, дверной блок глухой с замкнутой коробкой, низкий порог (h = 14мм).	Внутренняя декоративная отделка (со стороны квартиры) - съемная декоративная панель. Отделка внешней панели декоративная штукатурка идентичное с покрытием фрамуги. Замок цилиндровый, к/завертка, защелка-ролик или аналог, ночная задвижка, ручка скоба.	EI30	154
ДВ-9л	1 000×2 170	900x2 100	левое	из коридора	Дверной блок остекленный (до 100%) типа Фототех Стопфаер из алюминиевых систем профилей, с П-образной коробкой (торцевой тип), выпадающий порог.	Доводчик, нажимная ручка с двух сторон, цилиндровый замок с ключом. Заполнение полотна - остекление марки ЩИТ, неосыпаемое при расстрескивании. Цвет по дизайн-проекту. Производитель ООО ФОТОТЕХ/или аналог.	EIW60	1
ДВ-10	1 000×2 170	900x2 100	правое	на лестничную клетку	Дверной блок остекленный (до 100%) типа Фототех Стопфаер из алюминиевых систем профилей, с П-образной коробкой (торцевой тип), выпадающий порог.	Доводчик, нажимная ручка с двух сторон, цилиндровый замок с ключом. Заполнение полотна - остекление марки ЩИТ, неосыпаемое при расстрескивании. Цвет по дизайн-проекту. Производитель ООО ФОТОТЕХ/или аналог.	EIW60	24
ДВ-10л	1 000×2 170	900x2 100	левое	на лестничную клетку	Дверной блок остекленный (до 100%) типа Фототех Стопфаер из алюминиевых систем профилей, с П-образной коробкой (торцевой тип), выпадающий порог.	Доводчик, нажимная ручка с двух сторон, цилиндровый замок с ключом. Заполнение полотна - остекление марки ЩИТ, неосыпаемое при расстрескивании. Цвет по дизайн-проекту. Производитель ООО ФОТОТЕХ/или аналог.	EIW60	28
ДВ-12л	1 450×2 170	900x2 100 400x2100		в лифтовой холл	Дверной блок остекленный (до 100%) типа Фототех Стопфаер из алюминиевых систем профилей, с П-образной коробкой (торцевой тип), выпадающий порог. Ширина прохода в чистоте при открытой рабочей створке = 900 мм.	Доводчик, нажимная ручка с двух сторон, цилиндровый замок с ключом. Заполнение полотна - остекление марки ЩИТ, неосыпаемое при расстрескивании. Цвет по дизайн-проекту. Производитель ООО ФОТОТЕХ/или аналог.	EIWS60	26

Изм.	Колуч.	Лист	№Док.	Подп.	Дата
рук. студии		Малахов А.В.			
ГАП		Бычкова А.В.			
архитектор		Веселова К.Ю.			
архитектор		Блажнов А.В.			

EMTN-РД-1-АИ.МОП

Многофункциональный гостиничный комплекс с подземной автостоянкой по адресу: г. Москва, 2-й Силикатный проезд, вл. 8

Архитектурные интерьеры МОП типового этажа

Стадия	Лист	Листов
РП	221	225

Сводная спецификация заполнения дверных проемов 1 корпус

архбюро

Сводная спецификация люков МОП корпуса 1							
Поз.	проем ШхВ, мм	Назначение	Открывание	Описание	Фурнитура	Предел огнестойкости	Кол-во
ЛВ-40	300×2 100		правое	Люк-дверь скрытого монтажа одностворчатый усиленный, под покраску с кантом. Хаммер/либо аналог. Конструкция: алюминиевый профиль. Петли стальные. Уплотнитель по периметру.	Утопленная ручка, замок-трехгранник. Мастер ключ. Петли скрытые. Шариковые защелки. Цвет фурнитуры: нерж. сталь матовая		13
ЛВ-41	350×2 100		правое	Люк-дверь скрытого монтажа одностворчатый усиленный, под покраску с кантом. Хаммер/либо аналог. Конструкция: алюминиевый профиль. Петли стальные. Уплотнитель по периметру.	Утопленная ручка, замок-трехгранник. Мастер ключ. Петли скрытые. Шариковые защелки. Цвет фурнитуры: нерж. сталь матовая		78
ЛВ-42	400×2 100		правое	Люк-дверь скрытого монтажа одностворчатый усиленный, под покраску с кантом. Хаммер/либо аналог. Конструкция: алюминиевый профиль. Петли стальные. Уплотнитель по периметру.	Утопленная ручка, замок-трехгранник. Мастер ключ. Петли скрытые. Шариковые защелки. Цвет фурнитуры: нерж. сталь матовая		52
ЛВ-43	570×2 100		правое	Люк-дверь скрытого монтажа одностворчатый усиленный, под покраску с кантом. Хаммер/либо аналог. Конструкция: алюминиевый профиль. Петли стальные. Уплотнитель по периметру.	Утопленная ручка, замок-трехгранник. Мастер ключ. Петли скрытые. Шариковые защелки. Цвет фурнитуры: нерж. сталь матовая		26
ЛВ-44	700×2 100		правое	Люк-дверь скрытого монтажа одностворчатый усиленный, под покраску с кантом. Хаммер/либо аналог. Конструкция: алюминиевый профиль. Петли стальные. Уплотнитель по периметру.	Утопленная ручка, замок-трехгранник. Мастер ключ. Петли скрытые. Шариковые защелки. Цвет фурнитуры: нерж. сталь матовая		23
ЛВ-45	750×2 100		правое	Люк-дверь скрытого монтажа одностворчатый усиленный, под покраску с кантом. Хаммер/либо аналог. Конструкция: алюминиевый профиль. Петли стальные. Уплотнитель по периметру.	Утопленная ручка, замок-трехгранник. Мастер ключ. Петли скрытые. Шариковые защелки. Цвет фурнитуры: нерж. сталь матовая		16
ЛВ-47	1 150×2 100			Люк-дверь скрытого монтажа двух-створчатый усиленный, под покраску с кантом. Хаммер/либо аналог. Конструкция: алюминиевый профиль. Петли стальные. Уплотнитель по периметру.	Утопленная ручка, замок-трехгранник. Мастер ключ. Петли скрытые. Шариковые защелки. Цвет фурнитуры: нерж. сталь матовая		26
ЛВ-48	1 300×2 100			Люк-дверь скрытого монтажа двух-створчатый усиленный, под покраску с кантом. Хаммер/либо аналог. Конструкция: алюминиевый профиль. Петли стальные. Уплотнитель по периметру.	Утопленная ручка, замок-трехгранник. Мастер ключ. Петли скрытые. Шариковые защелки. Цвет фурнитуры: нерж. сталь матовая		26
ЛВ-49	1 350×2 100			Люк-дверь скрытого монтажа двух-створчатый усиленный, под покраску с кантом. Хаммер/либо аналог. Конструкция: алюминиевый профиль. Петли стальные. Уплотнитель по периметру. На полотно нанести обозначение ПК в соответствии с ГОСТ.	Утопленная ручка, замок-трехгранник. Мастер ключ. Петли скрытые. Шариковые защелки. Цвет фурнитуры: нерж. сталь матовая		52
ЛВ-51	1 500×2 100			Люк-дверь скрытого монтажа двух-створчатый усиленный, под покраску с кантом. Хаммер/либо аналог. Конструкция: алюминиевый профиль. Петли стальные. Уплотнитель по периметру.	Утопленная ручка, замок-трехгранник. Мастер ключ. Петли скрытые. Шариковые защелки. Цвет фурнитуры: нерж. сталь матовая		26
ЛВ-52	1 600×2 100			Люк-дверь скрытого монтажа двух-створчатый усиленный, под покраску с кантом. Хаммер/либо аналог. Конструкция: алюминиевый профиль. Петли стальные. Уплотнитель по периметру.	Утопленная ручка, замок-трехгранник. Мастер ключ. Петли скрытые. Шариковые защелки. Цвет фурнитуры: нерж. сталь матовая		78

Изм.	Колуч.	Лист	№Док.	Подп.	Дата	EMTN-РД-1-АИ.МОП		
						Многофункциональный гостиничный комплекс с подземной автостоянкой по адресу: г. Москва, 2-й Силикатный проезд, вл. 8		
рук. студии		Малахов А.В.				Архитектурные интерьеры МОП типового этажа	Стадия	Лист	Листов
ГАП		Бычкова А.В.					РП	222	225
архитектор		Веселова К.Ю.							
архитектор		Блахнов А.В.				Сводная спецификация люков для технических ниш 1 корпус	архбюро		

Сводная спецификация осветительных приборов потолков МОП -1 этажа паркинга

Марка АИ	помещения	Обозначение	Изображение	Наименование/Описание	Количество	Ед.изм.
С-01	Лифтовые холлы			Шинопровод с комплектующими светодидный светильник MODALINE TR 15Вт 4000K черный 100x100x134мм	224,90	м/п
					104	шт
С-02	Лифтовые холлы			Светодиодная лента в теневом профиле	224,90	м/п
С-03	Коридоры			Накладной точечный светильник MODALINE POINT NR 200 (12Вт, Черный, 4000K, 80x80x200мм) IP54	159	шт
С-04	Коридоры			Светодиодная лента в алюминиевый профиле	1 757,60	м/п
С-05	Коридоры			Светодиодная лента в теневом профиле	1 368,90	м/п

						EMTN-РД-1-АИ.МОП	
						Многофункциональный гостиничный комплекс с подземной автостоянкой по адресу: г. Москва, 2-й Силикатный проезд, вл. 8	
Изм.	Колуч.	Лист	№Док.	Подп.	Дата		
рук. студии		Малахов А.В.				Архитектурные интерьеры МОП типового этажа	Стадия: РП; Лист: 223; Листов: 225
ГАП		Бычкова А.В.					
архитектор		Веселова К.Ю.					
архитектор		Блахнов А.В.				Сводная спецификация светильниикков 1 корпус	архбюро

Сводная спецификация отделки стен МОП корпуса 1					
Марка АИ	Обознач	№ помещения	Наименование	Примечание	Количество м2
СП-01		Лифтовые холлы, коридоры	Керамогранит Atlas Concorde Rinascente Айвори 60х120/ или аналог. Затирка Mapei Ultracolor plus 123 Античный белый или аналог	Площади посчитаны до высоты подвесного потолка	3 430,91
СП-02		Лифтовые холлы, коридоры	Декоративная штукатурка Loggia Marmo Romano RAL 3012 Cerato/или аналог	Площади посчитаны до высоты подвесного потолка	804,40
СП-03		Лифтовые холлы	Обрамление лифтовых порталов индивидуального изготовления по эскизу. Материал- нержавеющая сталь, шлифованная (HÖGER/или аналог)	Указаны площади стен без учета торцов проемов	262,60

*Все материалы посчитаны без учета запаса.

Сводная спецификация отделки полов МОП корпуса 1				
Марка АИ	№ помещения	Обозначение	Наименование	Количество м2
ПП-01	Лифтовые холлы, коридоры		Atlas Concorde Russia Drift White 60x120 Matt Затирка Mapei Ultracolor plus 111 Светло-серый или аналог	1 854,48

*Все материалы посчитаны без учета запаса.

Сводная спецификация плинтусов МОП корпуса 1				
Марка АИ	№ помещения	Обозначение	Наименование	Количество
ПЛ-01	Лифтовые холлы		Встроеный плинтус из нарезанного керамогранита Atlas Concorde Russia Drift White 60x120 Matt. h 100 мм + п-образный профиль 10x10x10	217,579 м/п (21,76 м2)

*Все материалы посчитаны без учета запаса.

Сводная спецификация отделки потолков МОП корпуса 1				
Марка АИ	№ помещения	Обозначение	Наименование	Количество м2
ПТ-01	Коридоры		Кассетный потолок от "Потолки и стекло" или аналог, цвет белый (по образцу)	197,28
ПТ-02	Коридоры		Рейка от "Потолки и стекло" 50х50, окрашенная в RAL 8002 или аналог	1 090,98
ПТ-03	Лифтовые холлы		Декоративная штукатурка Loggia Marmo Romano RAL 3012 Cerato	452,87

*Все материалы посчитаны без учета запаса.
*Габаритные размеры кассетного и реечного потолка уточнить по ТХ производителя.

						EMTN-РД-1-АИ.МОП
						Многофункциональный гостиничный комплекс с подземной автостоянкой по адресу: г. Москва, 2-й Силикатный проезд, вл. 8
Изм.	Колуч.	Лист	№Док.	Подп.	Дата	
рук. студии		Малахов А.В.				Архитектурные интерьеры МОП типового этажа
ГАП		Бычкова А.В.				
архитектор		Веселова К.Ю.				
архитектор		Блажнов А.В.				Сводная спецификация отделочных материалов 1 корпус

Стадия	Лист	Листов
РП	224	225

архбюро

Спецификация оконечных устройств МОКАП 3 этажа, 1 корпуса					
Номер	Обозначение на плане	Изображение	Наименование	Примечания	Количество шт
1			громкоговоритель, модель LPA-6V, 6/ 3/1.5/0.75 Вт. Габариты 160x160x60 мм Цвет: черный/белый. или аналог	Громкоговоритель настенный поменять на громкоговоритель потолочный. Монтаж за подвесным потолком	104
2			Беспроводная точка доступа Wi-Fi UBIQUITI 2533MBPS UNIFI UAP-AC-HD или аналог	Устанавливает оператор связи. Монтаж за подвесным потолком.	26
3			Оповещатель охранно-пожарный световой (табло), Молния-12 ULTRA Выход, универсальное крепление или аналог.	Монтаж настенный. Размещение по центру дверного проема.	52
4			Абонентское переговорное устройство «SONAR SFB-VP» или аналог.	Монтаж настенный. Н установки 1100 мм до низа устройства.	78
5			Ороситель спринклерный водяной СВО0-РНд0,42-R1/2/P57.B3-° СВН-К80°, с резьбовым герметиком или аналог	Цвет: черный (RAL 9005) белый (RAL 9016) металлик (RAL 9006)	291
6			Извещатель без адресный охранный магнитоконтактный ИО 102-51(НР) или аналог		105
7			Видеозвонок безпроводной Tuya/Smart Life или аналог	Монтаж настенный. Н установки 1500 мм до центра видеокамеры.	304

*Указано только известное оборудование.

Сводная спецификация решеток вентиляции МОП корпуса 1				
Марка АИ	Помещение	Обозначение	Размеры	Количество шт
РС-01	Коридор		1200x350	26
РС-02	Коридор		600x700	26
РС-03	Лифтовой холл		500x800	26
РС-04	Лифтовой холл		200x300	26

Решетки ДУ/КДУ производятся подрядчиком-изготовителем по фактическим размерам отверстий. Каждый клапан вентиляции нуждается в индивидуальном замере на объекте фирмой-производителем. Перед изготовлением необходимо выполнить контрольные замеры фактических размеров клапанов на объекте.

Изм.	Колуч.	Лист	№Док.	Подп.	Дата
рук. студии		Малахов А.В.			
ГАП		Бычкова А.В.			
архитектор		Веселова К.Ю.			
архитектор		Блахнов А.В.			

EMTN-РД-1-АИ.МОП

Многофункциональный гостиничный комплекс с подземной автостоянкой по адресу: г. Москва, 2-й Силикатный проезд, вл. 8

Архитектурные интерьеры МОП типового этажа

Стадия	Лист	Листов
РП	225	225

Сводная спецификация оконечных устройств 1 корпус

архбюро