



ООО "Открытые мастерские"

**ГОСТИНИЦА, РАСПОЛОЖЕННАЯ ПО АДРЕСУ: Г. МОСКВА,
ВНУТРИГОРОДСКОЕ МУНИЦИПАЛЬНОЕ ОБРАЗОВАНИЕ
ПРЕОБРАЖЕНСКОЕ, УЛ. ПОТЕШНАЯ, ВЛ.5, СТР. 1, 2.**

РАБОЧАЯ ДОКУМЕНТАЦИЯ

**Проект организации дорожного движения
на эксплуатацию подземного паркинга**

11-ОМ/2023-ПОДД

(Устранение замечаний из Terra 360 от 31.03.2025)

В ПРОИЗВОДСТВО
РАБОТ
ДАТА: 30.05.2025
№ ЗАДАЧИ: С-127



Москва 2025 г.



ООО "Открытые мастерские"

**ГОСТИНИЦА, РАСПОЛОЖЕННАЯ ПО АДРЕСУ: Г. МОСКВА,
ВНУТРИГОРОДСКОЕ МУНИЦИПАЛЬНОЕ ОБРАЗОВАНИЕ
ПРЕОБРАЖЕНСКОЕ, УЛ. ПОТЕШНАЯ, ВЛ.5, СТР. 1, 2.**

РАБОЧАЯ ДОКУМЕНТАЦИЯ

**Проект организации дорожного движения
на эксплуатацию подземного паркинга**

11-ОМ/2023-ПОДД

(Устранение замечаний из Terra 360 от 31.03.2025)

Главный инженер проекта

ИИ — **ПРОИЗВОДСТВО РАБОТ**
Зверева И.С.
ДАТА: 30.05.2025
№ ЗАДАЧИ: С-127



Москва 2025 г.

7718276784-20250505-1141

(регистрационный номер выписки)

05.05.2025

(дата формирования выписки)

ВЫПИСКА

из единого реестра сведений о членах саморегулируемых организаций в области инженерных изысканий и в области архитектурно-строительного проектирования и их обязательствах

Настоящая выписка содержит сведения о юридическом лице (индивидуальном предпринимателе), осуществляющем подготовку проектной документации:

Общество с ограниченной ответственностью "Открытые мастерские"
(полное наименование юридического лица/ФИО индивидуального предпринимателя)

1157746893248

(основной государственный регистрационный номер)

1. Сведения о члене саморегулируемой организации:

1.1	Идентификационный номер налогоплательщика	7718276784
1.2	Полное наименование юридического лица (Фамилия Имя Отчество индивидуального предпринимателя)	Общество с ограниченной ответственностью "Открытые мастерские"
1.3	Сокращенное наименование юридического лица	ООО "ОМ"
1.4	Адрес юридического лица Место фактического осуществления деятельности (для индивидуального предпринимателя)	107023, Россия, Москва, Москва, Преображенское, Электrozаводская, 27, стр 8
1.5	Является членом саморегулируемой организации	Саморегулируемая организация ассоциация проектировщиков «СтройАльянсПроект» (СРО-П-171-01062012)
1.6	Регистрационный номер члена саморегулируемой организации	П-171-007718276784-0265
1.7	Дата вступления в силу решения о приеме в члены саморегулируемой организации	22.08.2017
1.8	Дата и номер решения об исключении из членов саморегулируемой организации, основания исключения	

2. Сведения о наличии у члена саморегулируемой организации права осуществлять подготовку проектной документации:

2.1 в отношении объектов капитального строительства (кроме особо опасных, технически сложных и уникальных объектов, объектов использования атомной энергии) (дата возникновения/изменения права)	2.2 в отношении особо опасных, технически сложных и уникальных объектов капитального строительства (кроме объектов использования атомной энергии) (дата возникновения/изменения права)	2.3 в отношении объектов использования атомной энергии (дата возникновения/изменения права)
Да, 22.08.2017	Нет	Нет



3. Компенсационный фонд возмещения вреда

3.1	Уровень ответственности члена саморегулируемой организации по обязательствам по договору подряда на подготовку проектной документации, в соответствии с которым указанным членом внесен взнос в компенсационный фонд возмещения вреда	Четвертый уровень ответственности (составляет триста миллионов рублей и более)
3.2	Сведения о приостановлении / прекращении права осуществлять подготовку проектной документации объектов капитального строительства	


4. Компенсационный фонд обеспечения договорных обязательств

4.1	Дата, с которой член саморегулируемой организации имеет право осуществлять подготовку проектной документации по договорам подряда, заключаемым с использованием конкурентных способов заключения договоров, в соответствии с которым указанным членом внесен взнос в компенсационный фонд обеспечения договорных обязательств	22.08.2017
4.2	Уровень ответственности члена саморегулируемой организации по обязательствам по договорам подряда на подготовку проектной документации, заключаемым с использованием конкурентных способов заключения договоров, в соответствии с которым указанным членом внесен взнос в компенсационный фонд обеспечения договорных обязательств	Третий уровень ответственности (не превышает триста миллионов рублей)
4.3	Дата уплаты дополнительного взноса	26.06.2024
4.4	Сведения о приостановлении / прекращении права осуществлять подготовку проектной документации по договорам подряда, заключаемым с использованием конкурентных способов заключения договоров	

5. Фактический совокупный размер обязательств

5.1	Фактический совокупный размер обязательств по договорам подряда на подготовку проектной документации, заключаемым с использованием конкурентных способов заключения договоров на дату выдачи выписки	Нет
-----	--	-----

Руководитель аппарата

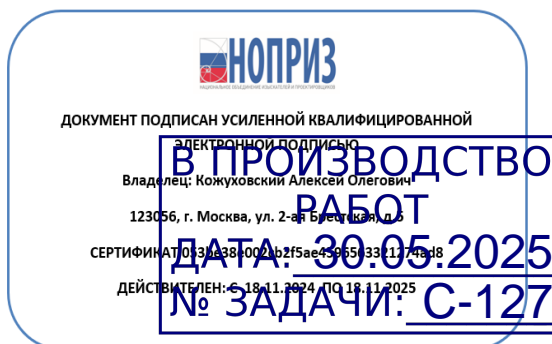

А.О. Кожуховский





ПРОЕКТ ОРГАНИЗАЦИИ ДОРОЖНОГО ДВИЖЕНИЯ

на эксплуатацию подземного паркинга объекта: «Гостиница, расположенная по адресу:
г. Москва, внутригородское муниципальное образование Преображенское,
ул. Потешная, вл. 5, стр. 1, 2»

В ПРОИЗВОДСТВО
РАБОТ
ДАТА: 30.05.2025
№ ЗАДАЧИ: С-127

ПРОЕКТЫ ОДД | ПРОЕКТЫ И СТРОИТЕЛЬСТВО ДОРОГ
ОБУСТРОЙСТВО И АВТОМАТИЗАЦИЯ ПАРКОВОК | УСТАНОВКА ЗНАКОВ

ООО «С-ПРОДЖЕКТ»

Москва, Хлебозаводский проезд д. 7с9, 7 этаж. Ассоциация ЭАЦП «ПРОЕКТНЫЙ ПОРТАЛ» СРО-П-019-26082009

Тел. +7 (495) 971 3 971. E-mail: 9713971@mail.ru. www.OrgDoc.ru www.ОДД.РФ

УТВЕРЖДАЮ

(подпись/ФИО)

" ____ " _____ 2025 год

ПРОЕКТ ОРГАНИЗАЦИИ ДОРОЖНОГО ДВИЖЕНИЯ (ПОДД)

на эксплуатацию подземного паркинга объекта: «Гостиница,
расположенная по адресу: г. Москва, внутригородское муниципальное
образование Преображенское, ул. Потешная, вл. 5, стр. 1, 2»

В ПРОИЗВОДСТВО
РАБОТ

Генеральный директор

ДАТА: 30.05.2025

/Шипов Е.В./

№ ЗАДАЧИ С-127



2025 год

УТВЕРЖДЕНА
приказом Федеральной службы
по экологическому, технологическому
и атомному надзору
от 4 марта 2019 г. N 86

ВЫПИСКА ИЗ РЕЕСТРА ЧЛЕНОВ САМОРЕГУЛИРУЕМОЙ ОРГАНИЗАЦИИ

«27» апреля 2023 г.

№1543

АССОЦИАЦИЯ ЭКСПЕРТНО-АНАЛИТИЧЕСКИЙ ЦЕНТР ПРОЕКТИРОВЩИКОВ «ПРОЕКТНЫЙ ПОРТАЛ»

(АССОЦИАЦИЯ ЭАЦП «ПРОЕКТНЫЙ ПОРТАЛ»)

СРО, основанные на членстве лиц, осуществляющих **подготовку проектной документации**

115114, г. Москва, Дербеневская наб., д. 11, www.sroprp.ru, info@sroprp.ru

Регистрационный номер в государственном реестре саморегулируемых организаций

СРО-П-019-26082009

выдана Обществу с ограниченной ответственностью «С-Проджект»

Наименование	Сведения
1. Сведения о члене саморегулируемой организации:	
1.1. Полное и (в случае, если имеется) сокращенное наименование юридического лица или фамилия, имя, (в случае, если имеется) отчество индивидуального предпринимателя	Общество с ограниченной ответственностью «С-Проджект» (ООО «С-Проджект»)
1.2. Идентификационный номер налогоплательщика (ИНН)	7724703875
1.3. Основной государственный регистрационный номер (ОГРН) или основной государственный регистрационный номер индивидуального предпринимателя (ОГРНИП)	1097746202619
1.4. Адрес места нахождения юридического лица	115583, РФ, г. Москва, ул. Воронежская, /37, оф. 231
1.5. Место фактического осуществления деятельности (только для индивидуального предпринимателя)	---
2. Сведения о членстве индивидуального предпринимателя или юридического лица в саморегулируемой организации:	
2.1. Регистрационный номер члена в реестре членов саморегулируемой организации	П-019-7724703875
2.2. Дата регистрации юридического лица или индивидуального предпринимателя в реестре членов	29.04.2019 г.

В ПРОИЗВОДСТВО

РАБОТ

ДАТА: 30.05.2025

№ ЗАДАЧИ: С-127

саморегулируемой организации (число, месяц, год)	
2.3. Дата (число, месяц, год) и номер решения о приеме в члены саморегулируемой организации	23.04.2019 г., №30
2.4. Дата вступления в силу решения о приеме в члены саморегулируемой организации (число, месяц, год)	29.04.2019 г.
2.5. Дата прекращения членства в саморегулируемой организации (число, месяц, год)	---
2.6. Основания прекращения членства в саморегулируемой организации	---

3. Сведения о наличии у члена саморегулируемой организации права выполнения работ:

3.1. Дата, с которой член саморегулируемой организации имеет право выполнять инженерные изыскания, осуществлять **подготовку проектной документации**, строительство, реконструкцию, капитальный ремонт, снос объектов капитального строительства по договору подряда на выполнение инженерных изысканий, **подготовку проектной документации**, по договору строительного подряда, по договору подряда на осуществление сноса (нужное выделить):

в отношении объектов капитального строительства (кроме особо опасных, технически сложных и уникальных объектов, объектов использования атомной энергии)	в отношении особо опасных, технически сложных и уникальных объектов капитального строительства (кроме объектов использования атомной энергии)	в отношении объектов использования атомной энергии
29.04.2019 г.	---	---

3.2. Сведения об уровне ответственности члена саморегулируемой организации по обязательствам по договору подряда на выполнение инженерных изысканий, **подготовку проектной документации**, по договору строительного подряда, по договору подряда на осуществление сноса, и стоимости работ по одному договору, в соответствии с которым указанным членом внесен взнос в компенсационный фонд возмещения вреда (нужное выделить):

а) первый	Есть	стоимость работ по договору не превышает 25 000 000 рублей
б) второй	---	стоимость работ по договору не превышает 50 000 000 рублей
в) третий	---	стоимость работ по договору не превышает 300 000 000 рублей
г) четвертый	---	стоимость работ по договору составляет 300 000 000 рублей и более

В ПРОИЗВОДСТВО
РАБОТ
ДАТА: 30.05.2025
№ ЗАДАЧИ: С-127

д) пятый	---	---
е) простой	---	---

3.3. Сведения об уровне ответственности члена саморегулируемой организации по обязательствам по договору подряда на выполнение инженерных изысканий, **подготовку проектной документации**, по договору строительного подряда, по договору подряда на осуществление сноса, заключенным с использованием конкурентных способов заключения договоров, и предельному размеру обязательств по таким договорам, в соответствии с которым указанным членом внесен взнос в компенсационный фонд обеспечения договорных обязательств (нужное выделить):

а) первый	---	предельный размер обязательств по договорам не превышает 25 000 000 рублей
б) второй	---	предельный размер обязательств по договорам не превышает 50 000 000 рублей
в) третий	---	предельный размер обязательств по договорам не превышает 300 000 000 рублей
г) четвертый	---	предельный размер обязательств по договорам составляет 300 000 000 рублей и более
д) пятый	---	---

4. Сведения о приостановлении права выполнять инженерные изыскания, осуществлять **подготовку проектной документации**, строительство, реконструкцию, капитальный ремонт, снос объектов капитального строительства:

4.1. Дата, с которой приостановлено право выполнения работ (число, месяц, год)	---
4.2. Срок, на который приостановлено право выполнения работ	---

Генеральный директор

М.П.



В ПРОИЗВОДСТВО
РАБОТ
ДАТА: 30.05.2025
№ ЗАДАЧИ: С-127

С.В. Голубев

Обозначение	Наименование	Примечание
	Выписка из реестра членов саморегулируемой организации №1543 от 27.04.2023 г.	2 – 4
-С	Содержание тома	5
-ПЗ	Пояснительная записка	6 – 8
-ГЧ.1	Ситуационный план размещения объекта	9
-ГЧ.2	Схема организации дорожного движения на период эксплуатации подземного паркинга. М 1:500	10
-ВЗ	Ведомость дорожных знаков	11
-ВДР	Ведомость дорожной разметки	12
-ВР	Ведомость объемов работ	13

Согласовано

В ПРОИЗВОДСТВО
РАБОТ
ДАТА: 30.05.2025
№ ЗАДАЧИ: С-127

Взам. инв. №

Подп. и дата

Инв. № подл.

Изм.	Колуч.	Лист	№ док.	Подп.	Дата			
						-С		
Ген. дир.	Шипов				12.05.25	Стадия	Лист	Листов
Разраб.	Булгакова				12.05.25	Р		1
Проверил	Краснова				12.05.25	 000 "С-Проджект" Тел.: 8(495)971-3-971 www.OrgDoc.ru		

Содержание тома

1 ВВЕДЕНИЕ

1.1 Полное наименование объекта проектирования: Проект организации дорожного движения на эксплуатацию подземного паркинга объекта: «Гостиница, расположенная по адресу: г. Москва, внутригородское муниципальное образование Преображенское, ул. Потешная, вл. 5, стр. 1, 2»

2 ПЕРЕЧЕНЬ НОРМАТИВНЫХ ДОКУМЕНТОВ

ГОСТ Р 21.101-2020 Система проектной документации для строительства. Основные требования к проектной и рабочей документации

Приказ Министерства транспорта Российской Федерации № 274 “Об утверждении Правил подготовки документации по организации дорожного движения” от 30.07.2020 г.

ГОСТ Р 51256-2018 Технические средства организации дорожного движения. Разметка дорожная. Классификация. Технические требования

ГОСТ Р 52289-2019 Технические средства организации дорожного движения. Правила применения дорожных знаков, разметки, светофоров, дорожных ограждений и направляющих устройств

ГОСТ Р 52290-2004 Технические средства организации дорожного движения. Знаки дорожные. Общие технические требования

ГОСТ Р 52766-2007 Дороги автомобильные общего пользования. Элементы обустройства. Общие требования

3 ЭКСПЛУАТАЦИЯ

Въезд-выезд на подземный паркинг организован по двухпутной рампе шириной 3,5 м каждая.




На парковке размещается 98 м/м.

Парковки обозначены дорожной разметкой 1.1

Схемами организации движения предусматривается установка дорожных знаков I типа-размера со светоотражающей пленкой типа «Б» в соответствии с ГОСТ Р 52289-2019 и ГОСТ Р 52290-2004. Элементы изображения черного и серого цветов знаков не должны обладать световозвращающим эффектом.

**В ПРОИЗВОДСТВО
РАБОТ
ДАТА: 30.05.2025
№ ЗАДАЧИ: С-127**

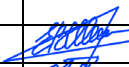-ПЗ

Изм.	Колуч.	Лист	№ док.	Подп.	Дата				
Ген. дир.	Шипов				12.05.25	Пояснительная записка	Стадия	Лист	Листов
Разраб.	Булгакова				12.05.25		Р	1	3
Проверил	Краснова				12.05.25				



ООО "С-Проджект"
Тел.: 8(495)971-3-971
www.OrgDoc.ru

Знаки I типоразмера устанавливаются на стойки диаметром 57 мм. Расстояние от нижнего края знака до поверхности дорожного покрытия (высота установки), кроме случаев, специально оговоренных ГОСТ Р 52289, должно быть в соответствии с рисунком 1:

- от 2 до 4 м – при установке сбоку от проезжей части в населенных пунктах;

Высота установки знаков, расположенных сбоку от дороги, определяется от поверхности дорожного покрытия на краю проезжей части. При расположении знаков друг над другом высота установки определяется по нижнему знаку. Расстояние между соседними знаками, размещенными на одной опоре, должно составлять 50 мм. Расстояние от края проезжей части (при наличии обочины - от бровки земляного полотна) до ближайшего к ней края знака, установленного сбоку от проезжей части, должно быть от 0,5 до 2,5 м.

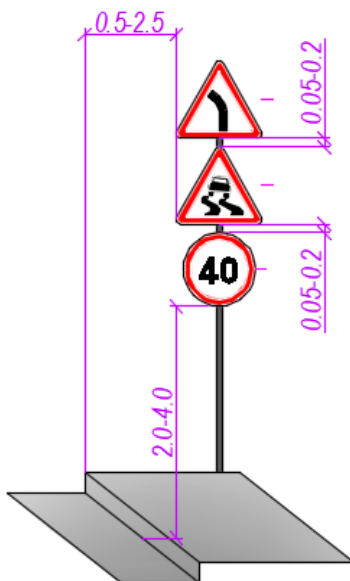


Рисунок 1 – Способы установки дорожных знаков

Разметку проезжей части наносить в соответствии с проектом. Нанесение продольной разметки, стрелок, цифр и элементов поперечной разметки производить термопластиком со стеклошариками. Отклонение от проектного положения горизонтальной разметки не должно превышать: в поперечном направлении (относительно оси проезжей части) - 0,05 м; в продольном направлении (относительно оси проезжей части для начального и конечного положения разметки - 1,0 м (кроме 1.12, 1.13, 1.25), для 1.12, 1.13, 1.25 - 0,10 м). Горизонтальная разметка не должна выступать над поверхностью, на которую она нанесена, более чем на 6 мм, включая высоту выступов разметки с профильной поверхностью и в случае нанесения новой горизонтальной разметки по старой. Функциональная долговечность постоянной горизонтальной разметки, выполненной термопластиком с толщиной нанесения 1,5 мм и более, штучными формами и полимерными лентами – не менее одного года. Функциональная долговечность постоянной го-

В ПРОИЗВОДСТВО РАБОТ
ДАТА: 30.05.2025
№ ЗАДАЧИ: С-127

Взам. инв. №
Подп. и дата
Инв. № подл.

Изм.	Колуч.	Лист	№ док.	Подп.	Дата
------	--------	------	--------	-------	------


ризонгальной разметки, выполненной термопластиками с толщиной нанесения менее 1,5 мм - не менее шести месяцев.

В ПРОИЗВОДСТВО
РАБОТ
ДАТА: 30.05.2025
№ ЗАДАЧИ: С-127

Индв. № подл.	Подп. и дата	Взам. инв. №

Изм.	Колуч.	Лист	№ док.	Подп.	Дата

-ПЗ

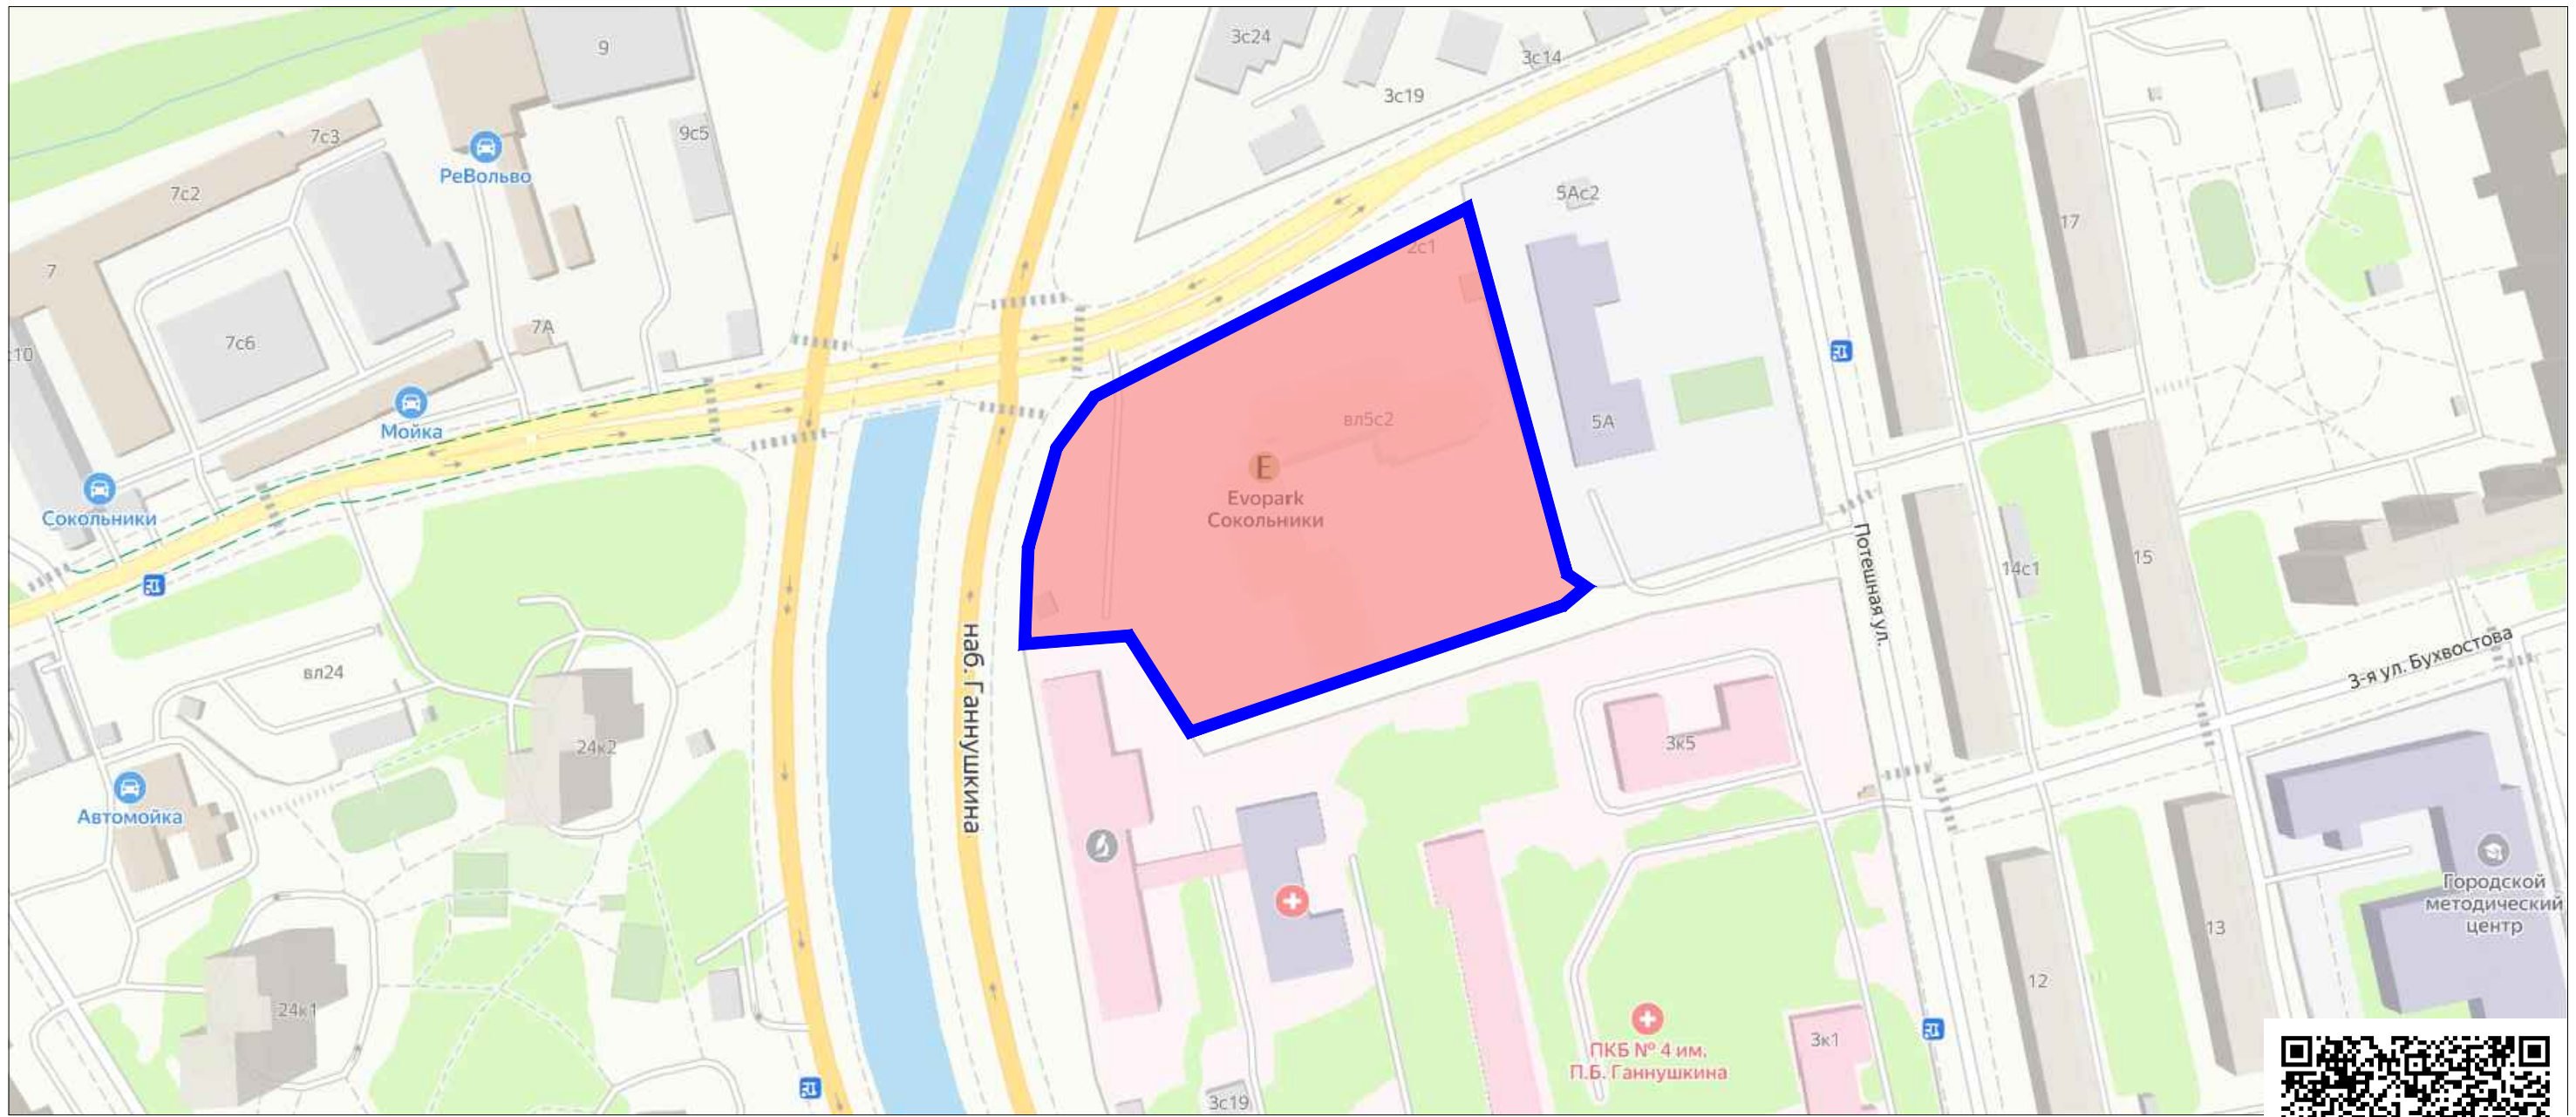




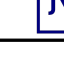
В ПРОИЗВОДСТВО РАБОТ
ДАТА: 30.05.2025
№ ЗАДАЧИ: С-127




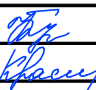
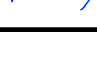
						- ГЧ.1			
						Проект организации дорожного движения на эксплуатацию подземного паркинга объекта: «Гостиница, расположенная по адресу: г. Москва, внутригородское муниципальное образование Преображенское, ул. Потешная, вл. 5, стр. 1, 2»			
Изм.	Кол.уч.	Лист	№ док.	Подпись	Дата		Стадия	Лист	Листов
						Ген. дир.	Р		1
						Разраб.			
						Проверил			
						Ситуационный план размещения объекта			
						ООО "С-Проджект" Тел.: 8(495)971-3-971 www.OrgDoc.ru			





Условные обозначения:

-  31 – проектируемые дорожные знаки
 -  В ПРОИЗВОДСТВО РАБОТ – проектируемая дорожная разметка
 -  – проектируемый колесный дорожный знак
 -  – проектируемый дорожный знак
- ДАТА: 30.05.2025
№ ЗАДАЧИ: С-127



– ГЧ.2						Проект организации дорожного движения на эксплуатацию подземного паркинга объекта «Гостиница, расположенная по адресу: г Москва, внутригородское муниципальное образование Преображенское, ул. Потешная, бл. 5, стр. 1, 2»			
Изм	Колуч	Лист	№ док	Подпись	Дата	Проект организации дорожного движения на период эксплуатации подземного паркинга	Стадия	Лист	Листов
							Р		1
Ген. дир.	Шипов				12.05.25	Схема организации дорожного движения на период эксплуатации подземного паркинга. М 1:250			
Разраб.	Булгакова				12.05.25				
Проверил	Краснова				12.05.25				

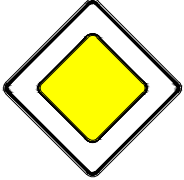Номер знака по ГОСТ Р 52290-2004	Эскиз	Размер знака по ГОСТ Р 52290-2004, мм	Количество, шт.	Наименование
2.1		$B = 600$	7	главная дорога
2.4		$A = 700$	6	уступите дорогу

ИТОГО (1 типоразмер) – 13 шт.




В ПРОИЗВОДСТВО
РАБОТ
ДАТА: 30.05.2025
№ ЗАДАЧИ: С-127

– ВЗ

Взам. инв. N

Подпись и дата

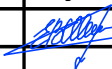Инв. N. подл.

Изм.	Кол.уч.	Лист	№ док.	Подпись	Дата
Ген. дир.		Шипов			04.03.25
Разработ.		Булгакова			04.03.25
Проверил		Краснова			04.03.25

Ведомость дорожных знаков

Стадия	Лист	Листов
Р		1



ООО "С-Проджект"
Тел.: 8(495)971-3-971
www.OrgDoc.ru

Номер линии по ГОСТ Р 51256-2018	Характеристика линии	Ед. изм.	Количество единиц измерения	Площадь линий (элементов), м ²
1.1	Сплошная линия шириной 10 см (обозначение парковок)	п.м	872,8	87,280
1.18 а (прямо)	Обозначение направлений движения по полосам (стрелка длиной 5 м, площадью 1,211 м ²)	шт.	7	8,477
1.18 г (прямо или направо)	Обозначение направлений движения по полосам (стрелка длиной 5 м, площадью 2,186 м ²)	шт.	2	4,372
1.18 д (прямо или налево)	Обозначение направлений движения по полосам (стрелка длиной 5 м, площадью 2,186 м ²)	шт.	2	4,372
1.18 ж (прямо или направо или налево)	Обозначение направлений движения по полосам (стрелка длиной 5 м, площадью 3,16 м ²)	шт.	2	6,320
1.24.3	Дублирование дорожного знака 8.17 ("Инвалиды") площадью 0,69 м ²	шт.	3	2,070

Итого площадь горизонтальной разметки по объекту, м² **112,891**

Белая разметка: 112,891

-сплошная линия 0,000

- сплошные линии (обозначение парковок) 87,280

- прерывистая линия 0,000

-прерывистая линия (обозначение бесплатных парковок) 0,000

- поперечная разметка 0,000

- элементы сложной конфигурации 25,611

Желтая разметка: 0,000

- сплошные линии 0,000

- прерывистые линии 0,000

- поперечная разметка 0,000

- сплошные линии ООТ 0,000

Синяя разметка: 0,000

-прерывистая линия (обозначение платных парковок) 0,000

Общий объём линий регулирования, приведенный к линии 1,1 шириной 10 см, п.м 1128,910

Примечание - для прерывистых линий регулирования общий объем определяется с учетом промежутков между элементами (штрихами)

**В ПРОИЗВОДСТВО
РАБОТ
ДАТА: 30.05.2025
№ ЗАДАЧИ: С-127**

-ВДР

Изм.	Колуч.	Лист	№ док.	Подп.	Дата
Ген. дир.	Шипов				12.05.25
Разраб.	Булгакова				12.05.25
Проверил	Краснова				12.05.25

Ведомость дорожной разметки

Стадия	Лист	Листов
Р		1



ООО "С-Проджект"
Тел: 8(495)971-3-971
www.OrgDoc.ru

Согласовано

Взам. инв. №

Подп. и дата





Инв. № подл.

№ п/п	Наименование работ	Ед. изм.	Кол-во	Примечание
Монтаж дорожных знаков				
1	Установка дорожных знаков на кронштейн к вертикальной поверхности	шт.	13	
2	Кронштейн для крепления дорожных знаков к вертикальной поверхности	шт.	13	
Направляющие и защитные устройства				
3	Установка колесоотбойников стальных (длина 2000 мм, высотой 100 мм)	шт.	92	
4	Установка угловых буферов	шт.	154	

Согласовано

В ПРОИЗВОДСТВО
РАБОТ
ДАТА: 30.05.2025
№ ЗАДАЧИ: С-127

-ВР

Изм.	Колуч.	Лист	№ док.	Подп.	Дата	Ведомость объемов работ	Стадия	Лист	Листов
								Р	
Ген. дир.	Шипов				12.05.25	Ведомость объемов работ	 000 "С-Проджект" Тел.: 8(495)971-3-971 www.OrgDoc.ru		
Разраб.	Булгакова				12.05.25				
Проверил	Краснова				12.05.25				