


ТИПОВОЙ КОРИДОР И ЛИФТОВЫЙ ХОЛЛ КОРПУС Б

С О Д Е Р Ж А Н И Е

Типовой коридор и лифтовый холл экспликация.....	2
План потолков 3-4 этаж	3
Лифтовый холл разрез потолка.....	4
План потолков 5-14 этаж	5
Лифтовый холл разрезы потолка.....	6
Коридор разрезы потолков 3-14 этаж.....	7
Группы включения освещения 3 этаж.....	8
План полов 3 этаж вариант 1.....	9
План полов 3 этаж вариант 2.....	10
Привязка розеток 3 этаж.....	11
План схема для разверток стен.....	12
Коридор 3 этаж развертки стен.....	13
Лифтовый холл 3 этаж развертки стен.....	14
Портал обрамление квартирных дверей.....	15
Портал обрамление для дверей в лифты.....	16
Портал обрамление для дверей в лифты.....	17

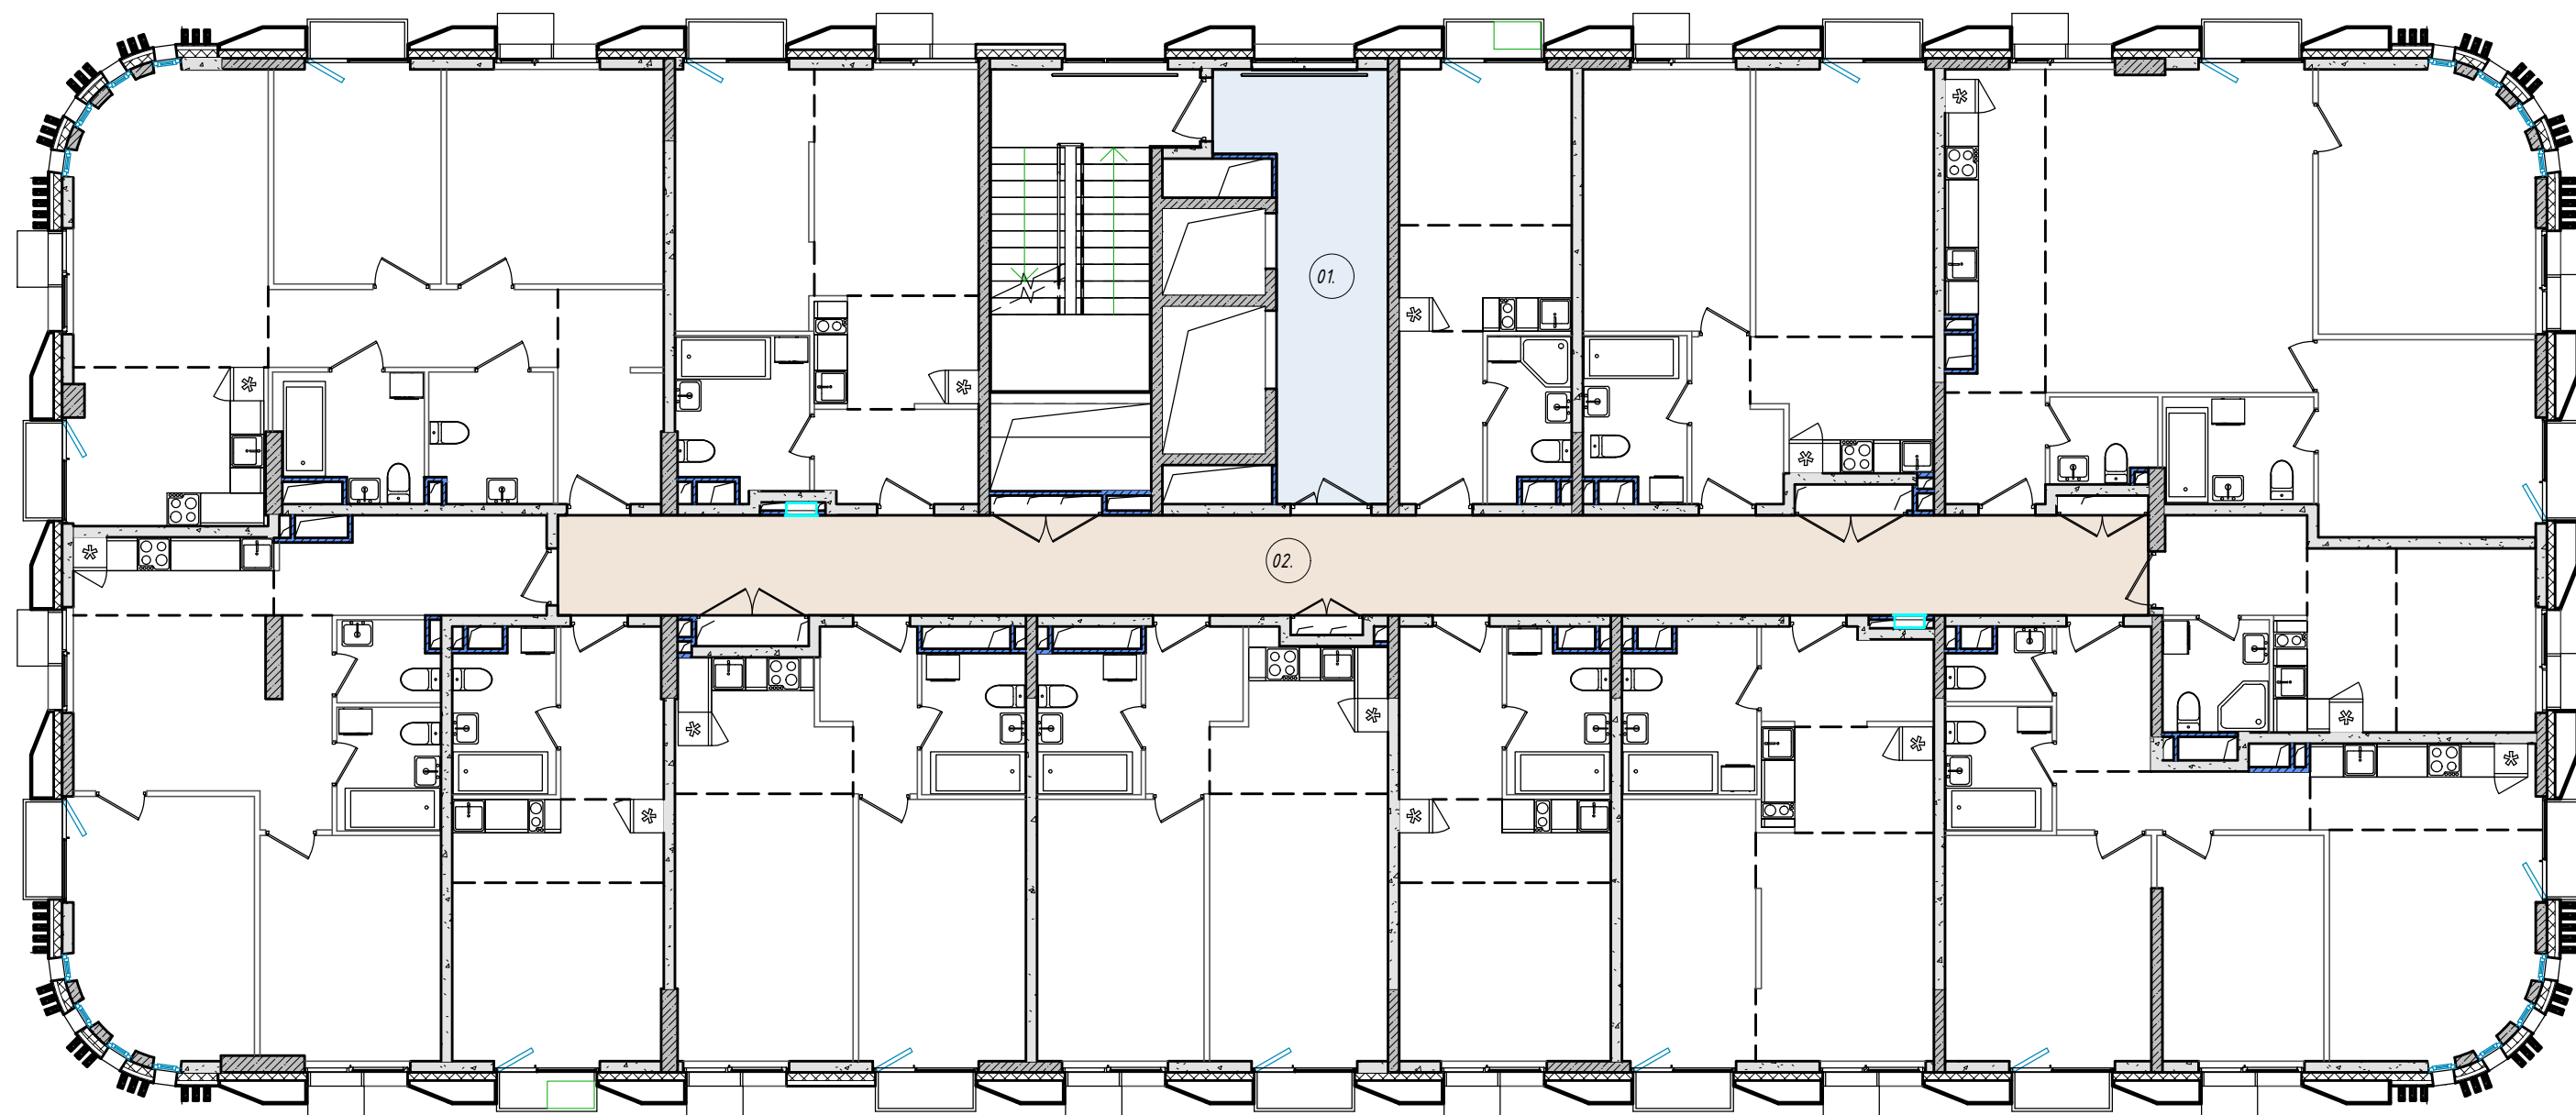

ЭКСПЛИКАЦИЯ ПОМЕЩЕНИЙ

НАИМЕНОВАНИЕ ПОМЕЩЕНИЯ	ПЛОЩАДЬ М КВ
01. ЛИФТОВЫЙ ХОЛЛ	17,35
02. КОРИДОР	51,39

				ДИЗАЙН ПРОЕКТ МОП	Стадия	Лист	Листов
				ЖК УНО СОКОЛИНАЯ ГОРА		2	
Архитектор Куликова Т.				КОРПУС Б			
				ТИПОВОЙ ЭТАЖ			


[illegible]

УСЛОВНЫЕ ОБОЗНАЧЕНИЯ	НАИМЕНОВАНИЕ, АРТИКУЛ	КОЛ-ВО	ВКЛЮЧЕНИЕ
1 	ВСТРОЕННЫЙ СВЕТОВОЙ ПРОФИЛЬ, КРЕПЛЕНИЕ НА ПОДВЕСАХ ЦЕНТРСВЕТ PROFLINE C60 SLIM КОРПУС БЕЛЫЙ ШИРИНА 60ММ, ВЫСОТА 38ММ ИЛИ АНАЛОГ СВЕТОДИОДНАЯ ЛЕНТА 3000K CENTRSVET 20W 48 V, 20 W/M ИЛИ АНАЛОГ = 36 Вт	7 шт	ДАТЧИК НА ДВИЖЕНИЕ
2 	СВЕТОВОЙ ПРОФИЛЬ ЦЕНТРСВЕТ PROFLINE C20 КОРПУС БЕЛЫЙ ШИРИНА 23ММ, ВЫСОТА 22ММ ИЛИ АНАЛОГ СВЕТОДИОДНАЯ ЛЕНТА 3000K CENTERSVET SLIM 10W 48V, 10W/M ИЛИ АНАЛОГ =608 Вт	60,8 мп	ПОСТОЯННЫЙ ИСТОЧНИК СВЕТА
3 	ГИБКИЙ ВСТРАИВАЕМЫЙ СВЕТОВОЙ ПРОФИЛЬ FANTOM-BENT-49W SIDE ANOD 2000 ARLIGHT ШИРИНА 98,6 ВЫСОТА 27,3 АРТИКУЛ 046429 ИЛИ АНАЛОГ СВЕТОДИОДНАЯ ЛЕНТА RZ A160 15MM 24V WARM 3000 (ТЕПЛЫЙ 3000K) 2835 5M ARLIGHT АРТИКУЛ 036014 19,2 W/M ИЛИ АНАЛОГ = 233 Вт	10,96 мп	ПОСТОЯННЫЙ ИСТОЧНИК СВЕТА

	УСЛОВНЫЕ ОБОЗНАЧЕНИЯ	НАИМЕНОВАНИЕ	ПЛОЩАДЬ
1		МЕТАЛЛИЧЕСКИЕ КАССЕТЫ СКРЫТОГО МОНТАЖА, ЦВЕТ RAL 9010	49,35 М КВ
2		ПОДВЕСНОЙ ПОТОЛОК ИЗ ГИПСОКАРТОНА ЦВЕТ RAL 9010	17,35 М КВ
3		ПОДВЕСНОЙ ПОТОЛОК ИЗ ГИПСОКАРТОНА ЦВЕТ RAL 9010 ВЕРХНИЙ УРОВЕНЬ	

				ДИЗАЙН ПРОЕКТ МОП	Стадия	Лист	Листов
				ЖК УНО СОКОЛИНАЯ ГОРА	РД	3	
				КОРПУС Б			
				3,4 ЭТАЖ КОРИДОР И			
				ЛИФТОВЫЙ ХОЛЛ			
				ПЛАН ПОТОЛКОВ			

РАЗРЕЗ 3-3

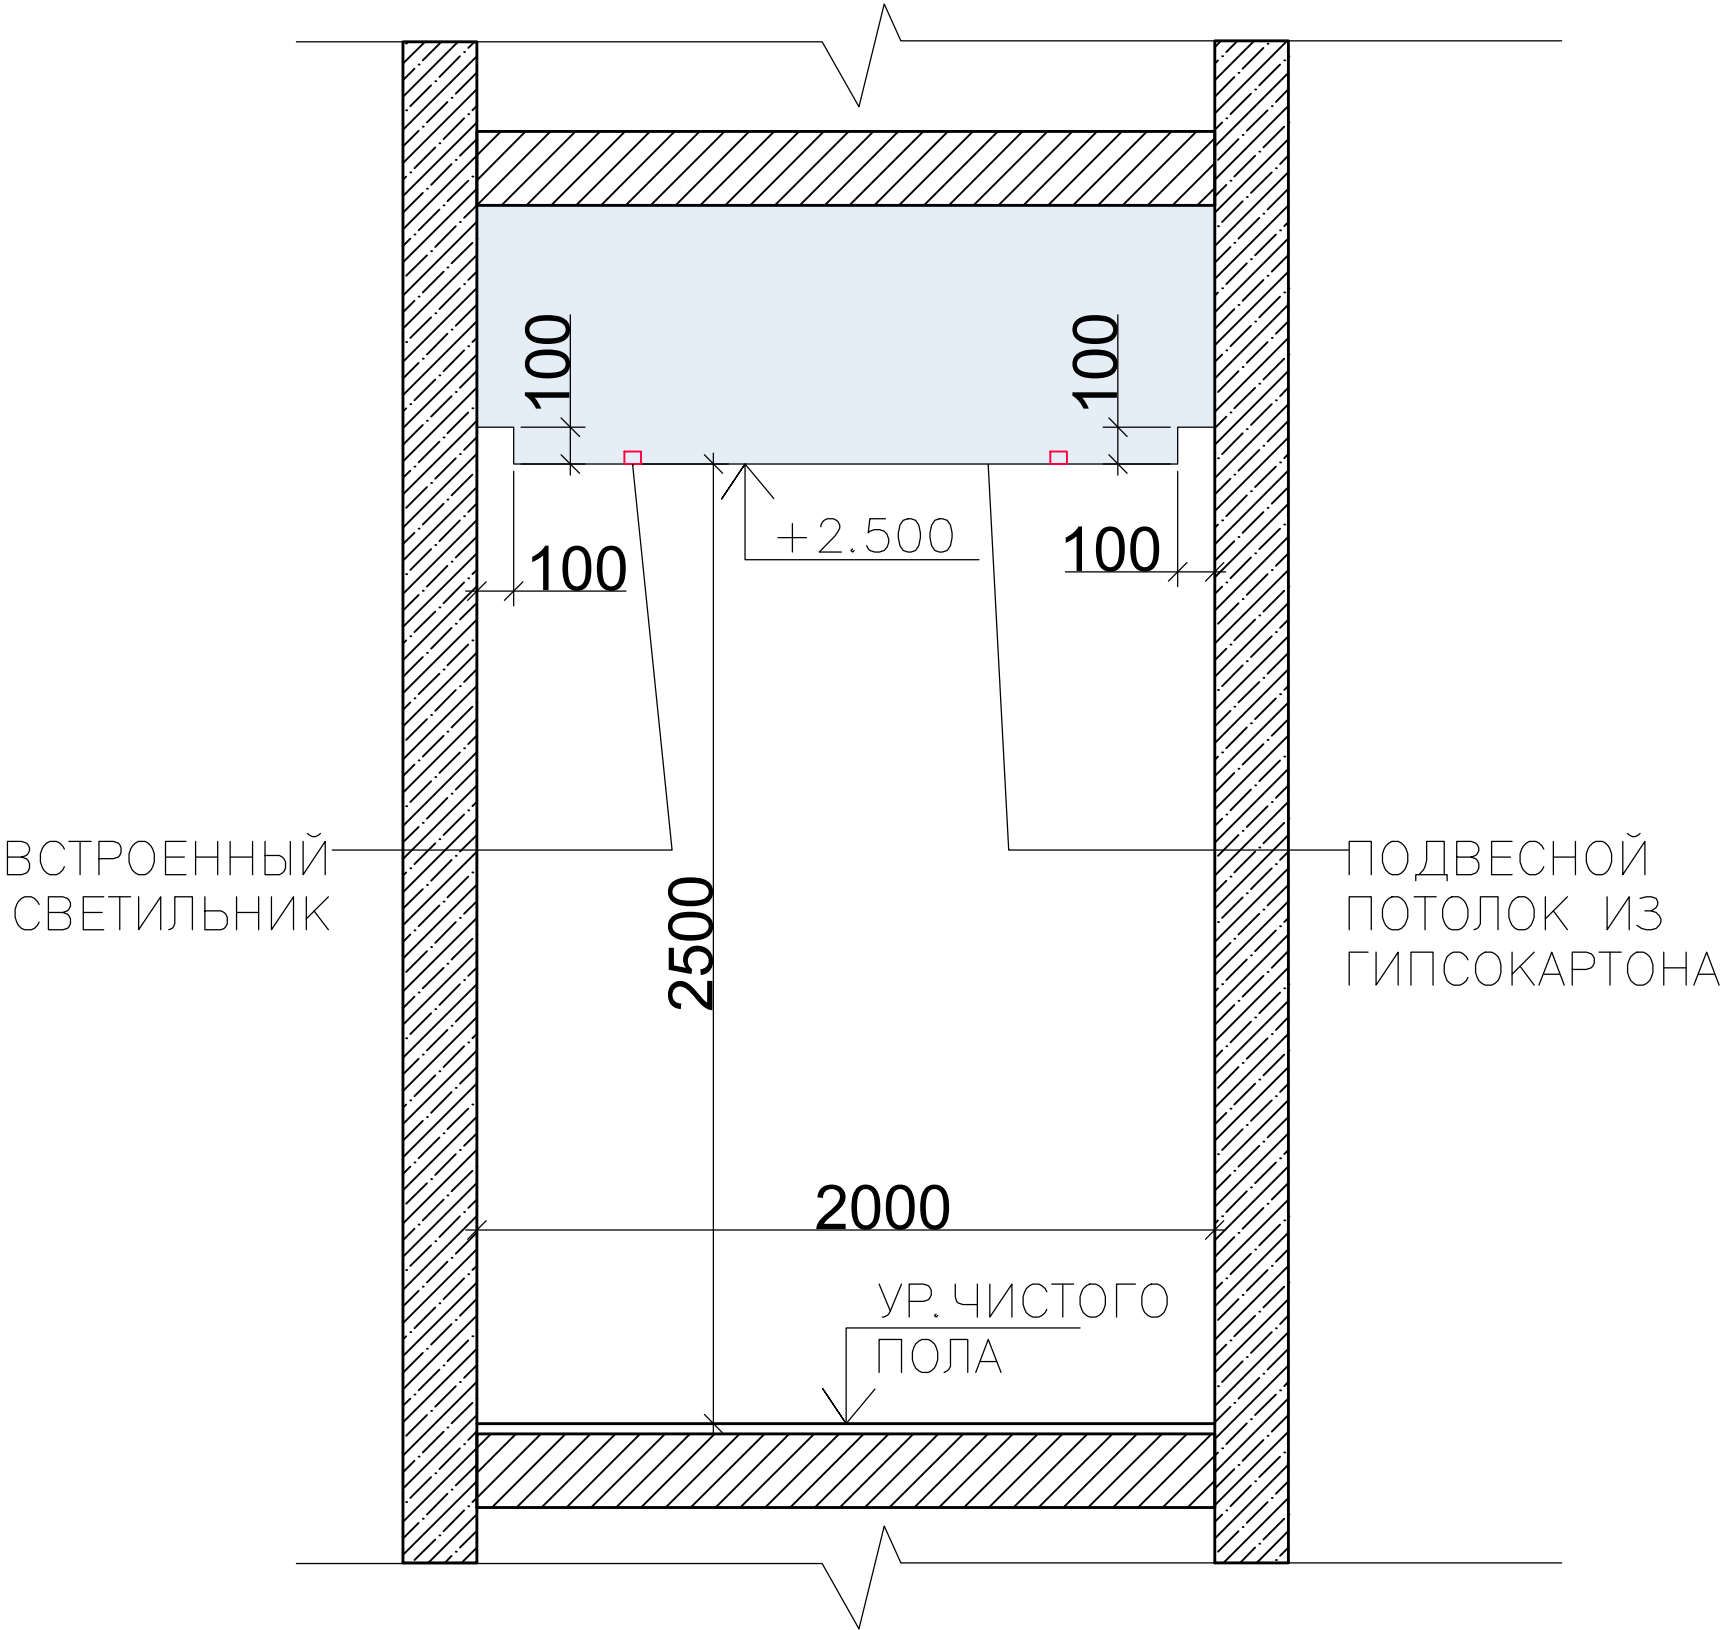


				ДИЗАЙН ПРОЕКТ МОП	Стадия	Лист	Листов
				ЖК UNO СОКОЛИНАЯ ГОРА	РД	4	
				КОРПУС Б			
				ЛИФТОВЫЙ ХОЛЛ			
				РАЗРЕЗ ПОТОЛКА			

44400




УСЛОВНЫЕ ОБОЗНАЧЕНИЯ	НАИМЕНОВАНИЕ, АРТИКУЛ	КОЛ— ВО	ВКЛЮЧЕНИЕ
1 	ВСТРОЕННЫЙ СВЕТОВОЙ ПРОФИЛЬ, КРЕПЛЕНИЕ НА ПОДВЕСАХ ЦЕНТРСВЕТ PROFLINE C60 SLIM КОРПУС БЕЛЫЙ ШИРИНА 60ММ, ВЫСОТА 38ММ ИЛИ АНАЛОГ СВЕТОДИОДНАЯ ЛЕНТА 3000K CENTRSVET 20W 48 V, 20 W/М ИЛИ АНАЛОГ = 36 BT	7 ШТ	ДАТЧИК НА ДВИЖЕНИЕ
2 	СВЕТОВОЙ ПРОФИЛЬ ЦЕНТРСВЕТ PROFLINE C20 КОРПУС БЕЛЫЙ ШИРИНА 23ММ, ВЫСОТА 22ММ ИЛИ АНАЛОГ СВЕТОДИОДНАЯ ЛЕНТА 3000K CENTERSVET SLIM 10W 48V, 10W/М ИЛИ АНАЛОГ =608 BT	60,8 мп	ПОСТОЯННЫЙ ИСТОЧНИК СВЕТА
3 	ГИБКИЙ ВСТРАИВАЕМЫЙ СВЕТОВОЙ ПРОФИЛЬ FANTOM—BENT—49W SIDE ANOD 2000 ARLIGHT ШИРИНА 98,6 ВЫСОТА 27,3 АРТИКУЛ 046429 ИЛИ АНАЛОГ СВЕТОДИОДНАЯ ЛЕНТА RZ A160 15MM 24V WARM 3000 (ТЕПЛЫЙ 3000K) 2835 5M ARLIGHT АРТИКУЛ 036014 19,2 W/М ИЛИ АНАЛОГ = 233 BT	10,96 мп	ПОСТОЯННЫЙ ИСТОЧНИК СВЕТА

ВЕДОМОСТЬ МАТЕРИАЛОВ ДЛЯ ОТДЕЛКИ ПОТОЛКОВ

 	УСЛОВНЫЕ ОБОЗНАЧЕНИЯ	НАИМЕНОВАНИЕ	ПЛОЩАДЬ
1		МЕТАЛЛИЧЕСКИЕ КАССЕТЫ СКРЫТОГО МОНТАЖА, ЦВЕТ RAL 9010	49,35 м кв
2		ПОДВЕСНОЙ ПОТОЛОК ИЗ ГИПСОКАРТОНА ЦВЕТ RAL 9010	17,35 м кв
3		ПОДВЕСНОЙ ПОТОЛОК ИЗ ГИПСОКАРТОНА ЦВЕТ RAL 9010 ВЕРХНИЙ УРОВЕНЬ	


				ДИЗАЙН ПРОЕКТ МОП	Стадия	Лист	Листов
				ЖК УНО СОКОЛИНАЯ ГОРА	РД	5	
				КОРПУС Б			
				5–14 ЭТАЖ КОРИДОР			
				И ЛИФТОВЫЙ ХОЛЛ			
				ПЛАН ПОТОЛКОВ			

РАЗРЕЗ 3-3

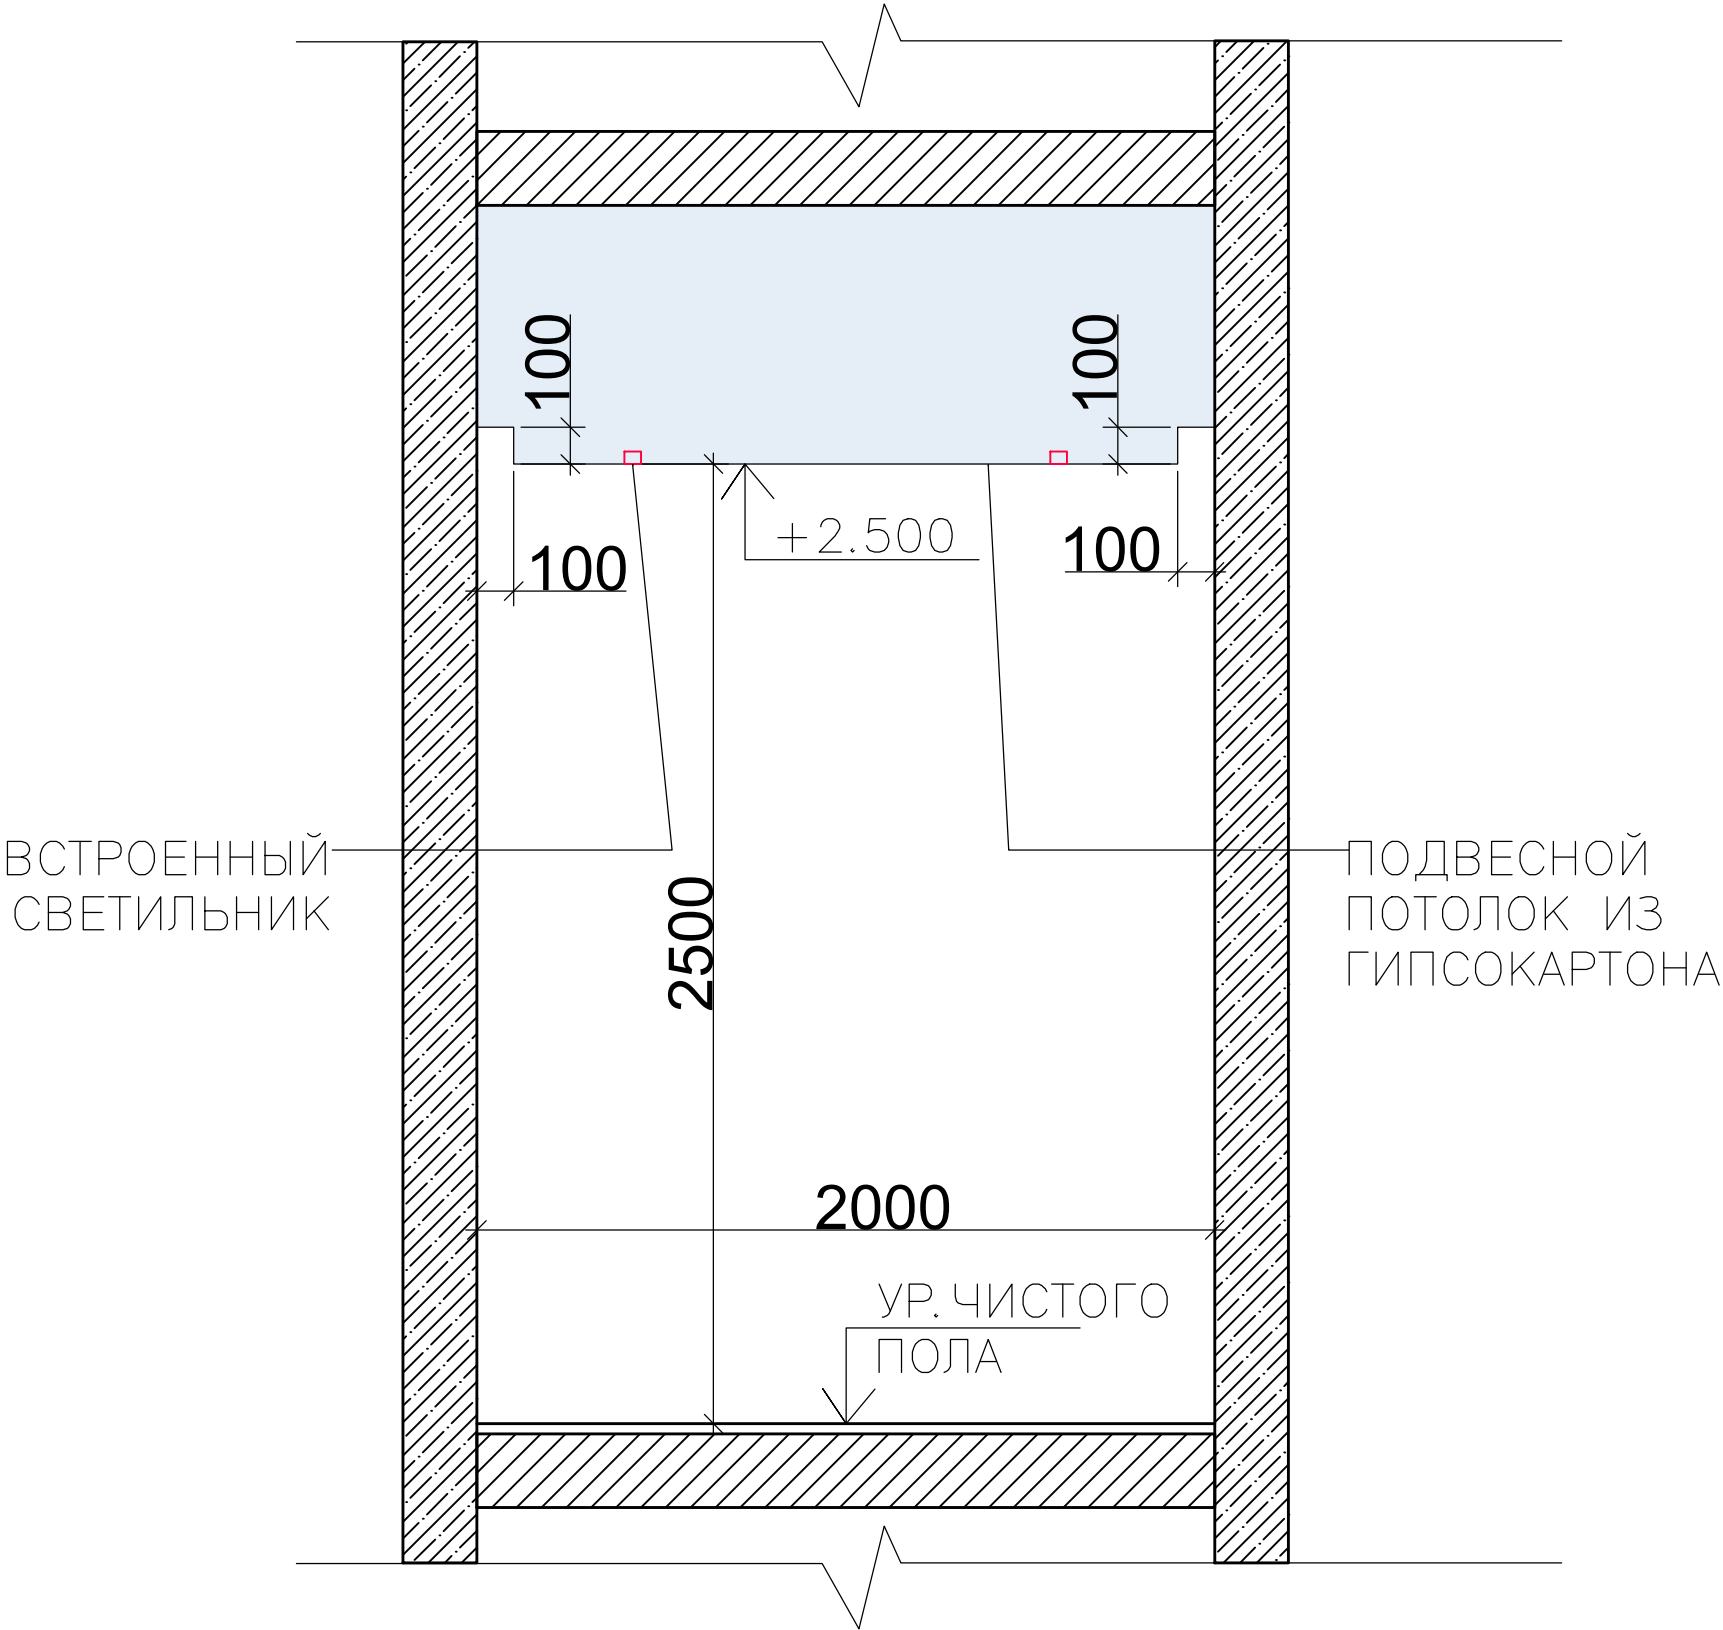


				ДИЗАЙН ПРОЕКТ МОП	Стадия	Лист	Листов
				ЖК УНО СОКОЛИНАЯ ГОРА	РД	6	
				КОРПУС Б			
				ЛИФТОВЫЙ ХОЛЛ			
				РАЗРЕЗ ПОТОЛКА			

PAPER 1-1

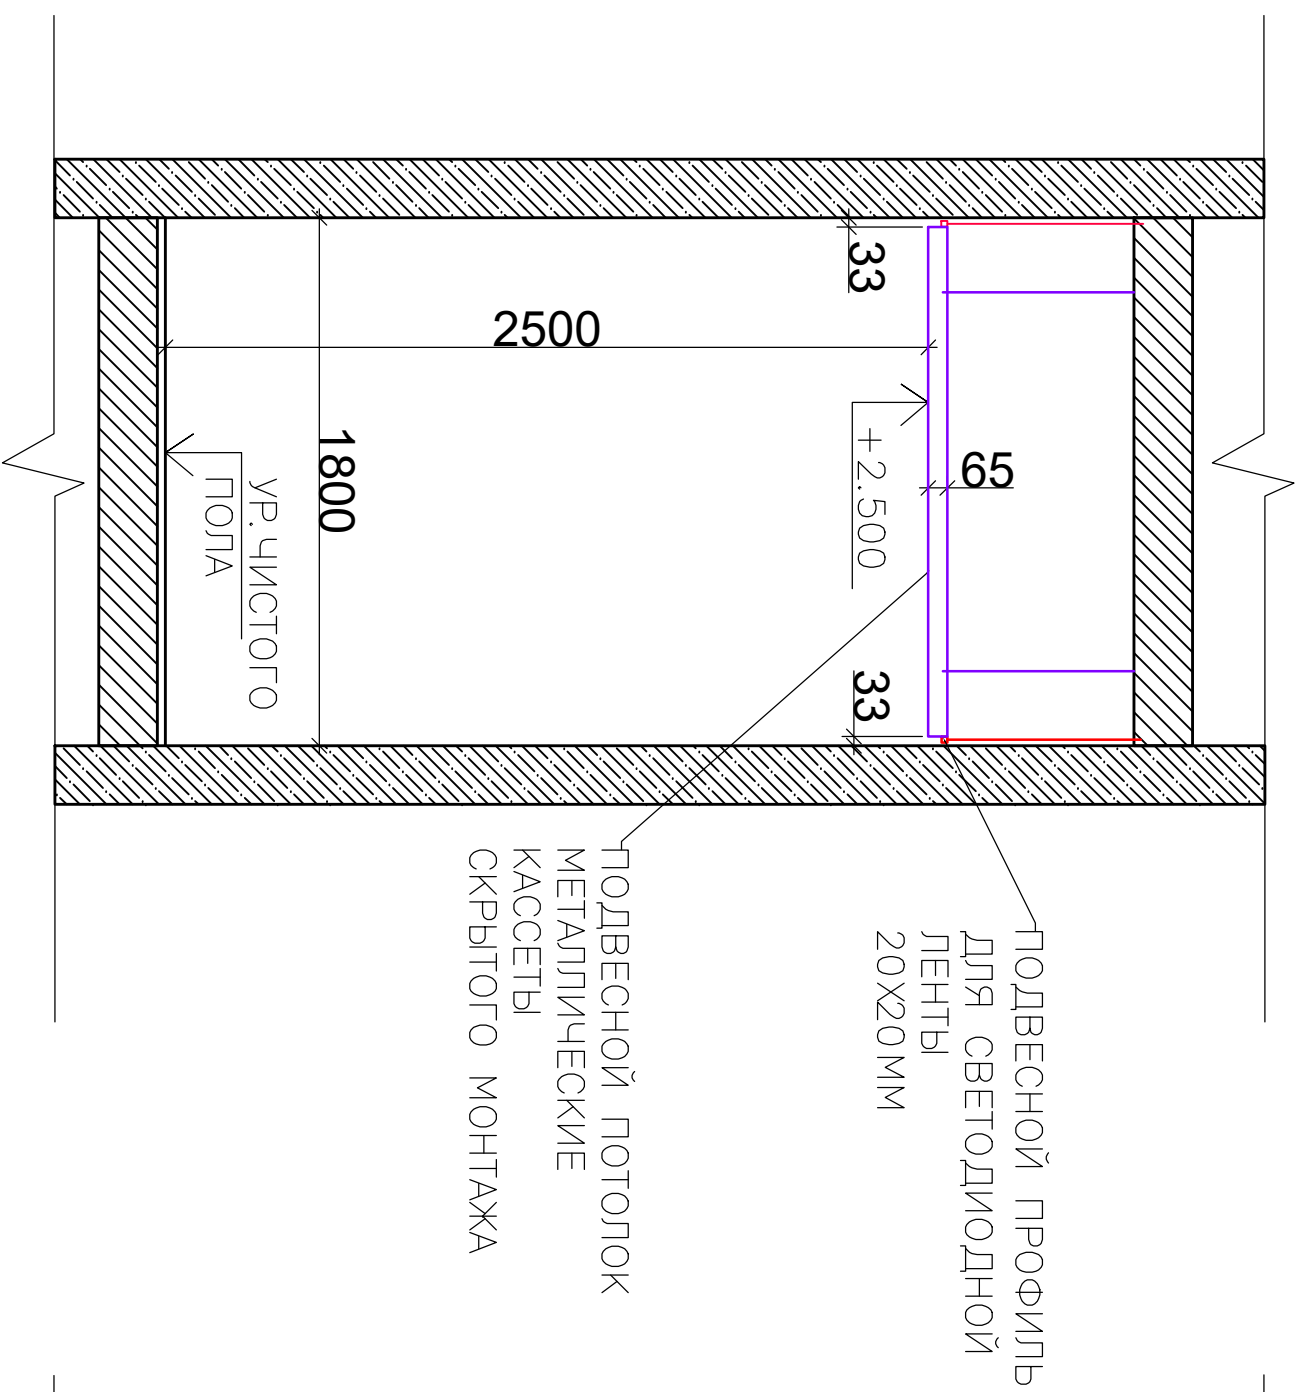


PAPER 2-2

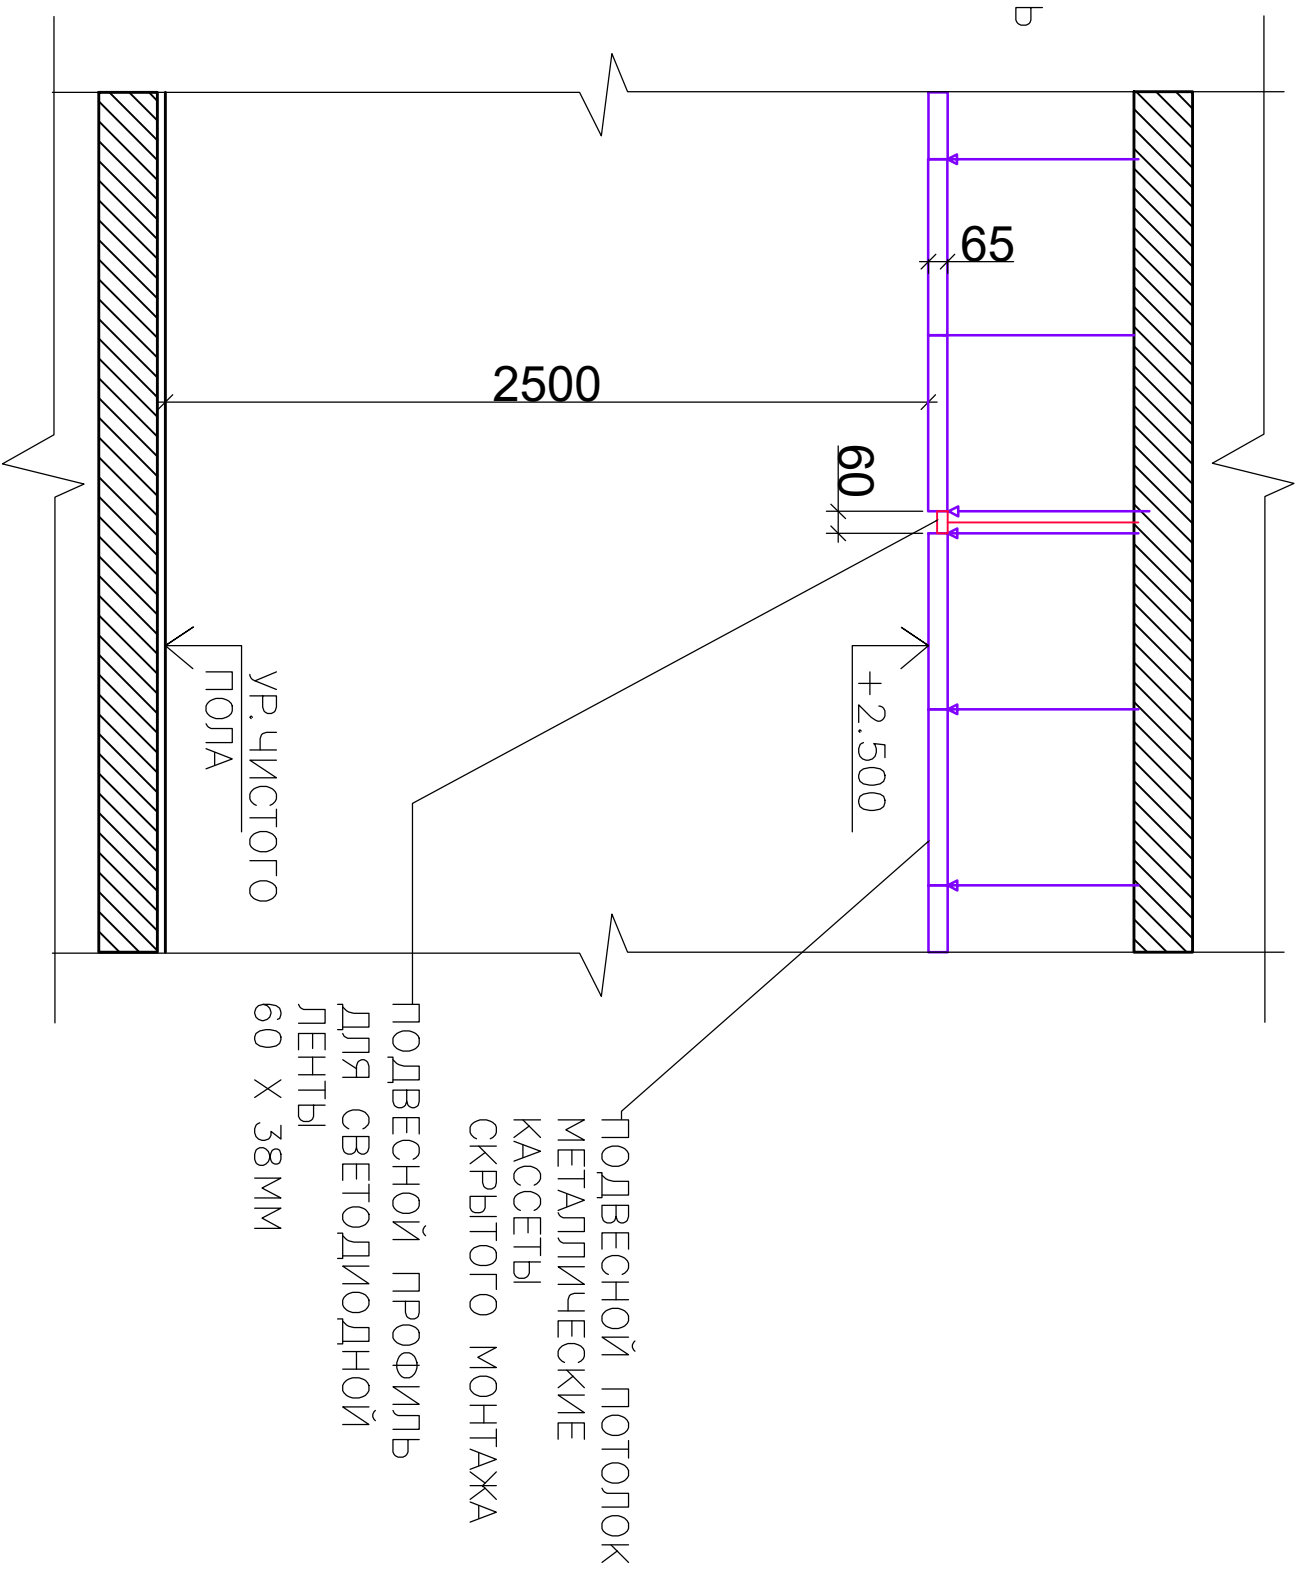


					ДИЗАЙН ПРОЕКТ МОТ ЖК УНО СОКОЛИНАЯ ГОРА	Смагуча	Лісм	Лісмоб
					КОПІУС Б З-14 ЭТАЖ РАЗРЕЗ ПОТОЛОКОВ 1-1, 2-2	РД	7	

ГРУППЫ ВКЛЮЧЕНИЯ. ТИПОВОЙ КОРИДОР И ЛИФТОВЫЙ ХОЛЛ 3 ЭТ

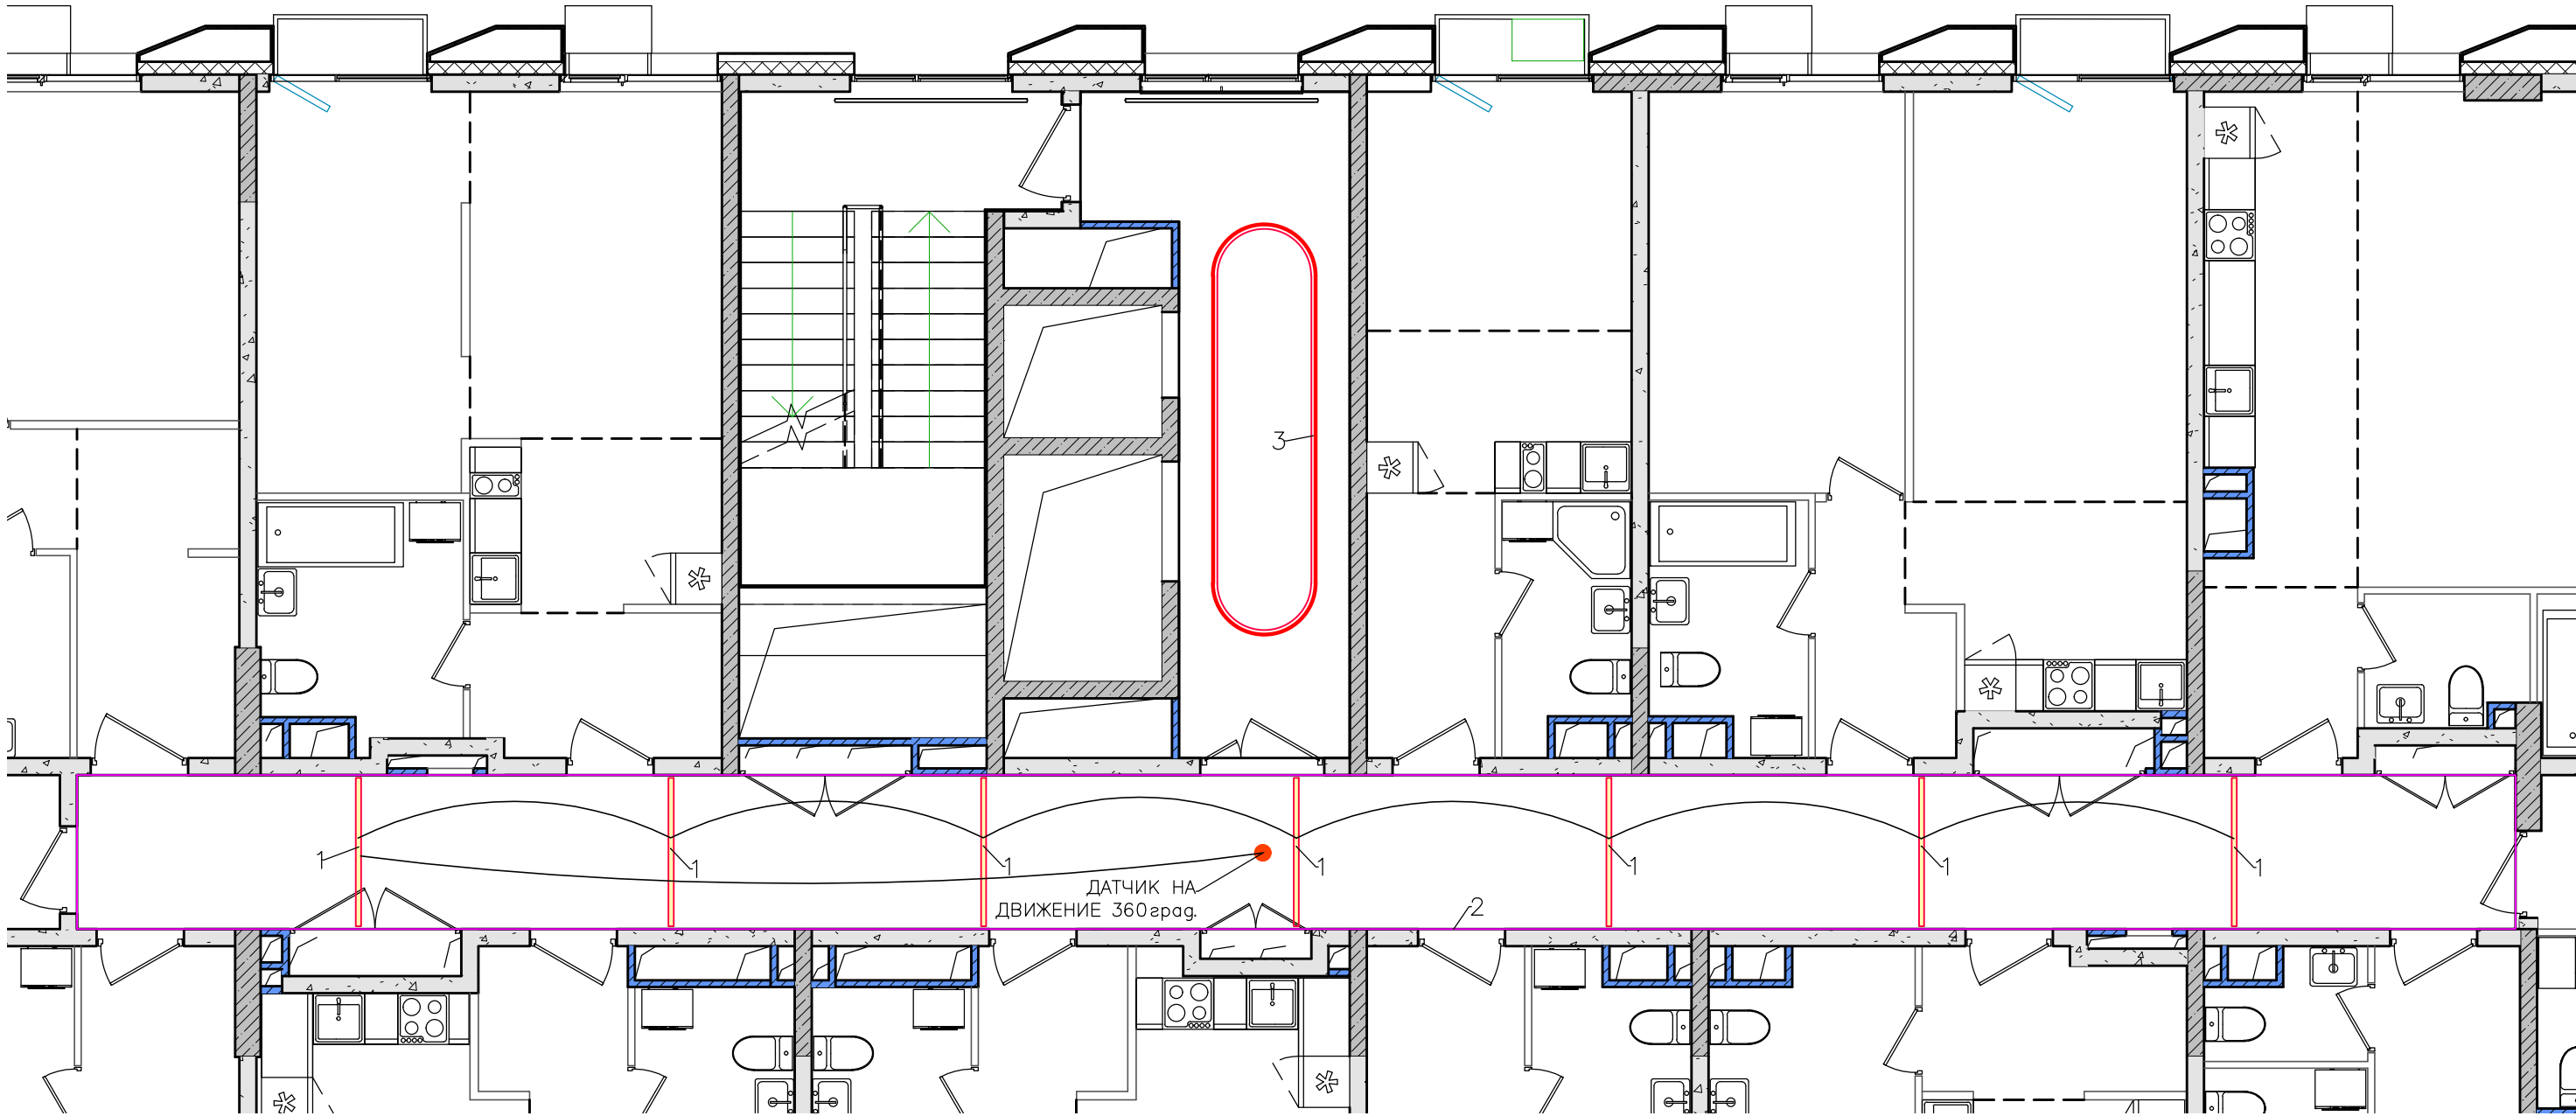


СПЕЦИФИКАЦИЯ СВЕТИЛЬНИКОВ

 
УСЛОВНЫЕ ОБОЗНАЧЕНИЯ	НАИМЕНОВАНИЕ, АРТИКУЛ	КОЛ-ВО	ВКЛЮЧЕНИЕ
1 	ВСТРОЕННЫЙ СВЕТОВОЙ ПРОФИЛЬ, КРЕПЛЕНИЕ НА ПОДВЕСАХ ЦЕНТРСВЕТ PROFLINE C60 SLIM КОРПУС БЕЛЫЙ ШИРИНА 60ММ, ВЫСОТА 38ММ ИЛИ АНАЛОГ СВЕТОДИОДНАЯ ЛЕНТА 3000K CENTRSVET 20W 48 V, 20 W/М ИЛИ АНАЛОГ = 36Вт	7 шт	ДАТЧИК НА ДВИЖЕНИЕ
2 	СВЕТОВОЙ ПРОФИЛЬ ЦЕНТРСВЕТ PROFLINE C20 КОРПУС БЕЛЫЙ ШИРИНА 23ММ, ВЫСОТА 22ММ ИЛИ АНАЛОГ СВЕТОДИОДНАЯ ЛЕНТА 3000K CENTERSVET SLIM 10W 48V, 10W/М ИЛИ АНАЛОГ =608 Вт	60,8 мп	ПОСТОЯННЫЙ ИСТОЧНИК СВЕТА
3 	ГИБКИЙ ВСТРАИВАЕМЫЙ СВЕТОВОЙ ПРОФИЛЬ FANTOM-BENT-49W SIDE ANOD 2000 ARLIGHT ШИРИНА 98,6 ВЫСОТА 27,3 АРТИКУЛ 046429 ИЛИ АНАЛОГ СВЕТОДИОДНАЯ ЛЕНТА RZ A160 15MM 24V WARM 3000 (ТЕПЛЫЙ 3000K) 2835 5M ARLIGHT АРТИКУЛ 036014 19,2 W/М ИЛИ АНАЛОГ = 233 Вт	10,96 мп	ПОСТОЯННЫЙ ИСТОЧНИК СВЕТА

				ДИЗАЙН ПРОЕКТ МОП	Стадия	Лист	Листов
				ЖК УНО СОКОЛИНАЯ ГОРА	РД	8	
				КОРПУС Б			
				3 ЭТАЖ КОРИДОР И			
				ЛИФТОВЫЙ ХОЛЛ			
				ГРУППЫ ВКЛЮЧЕНИЯ ОСВЕЩЕНИЯ			

ПЛАН ПОЛОВ. ТИПОВОЙ КОРИДОР И ЛИФТОВЫЙ ХОЛЛ 3 ЭТ

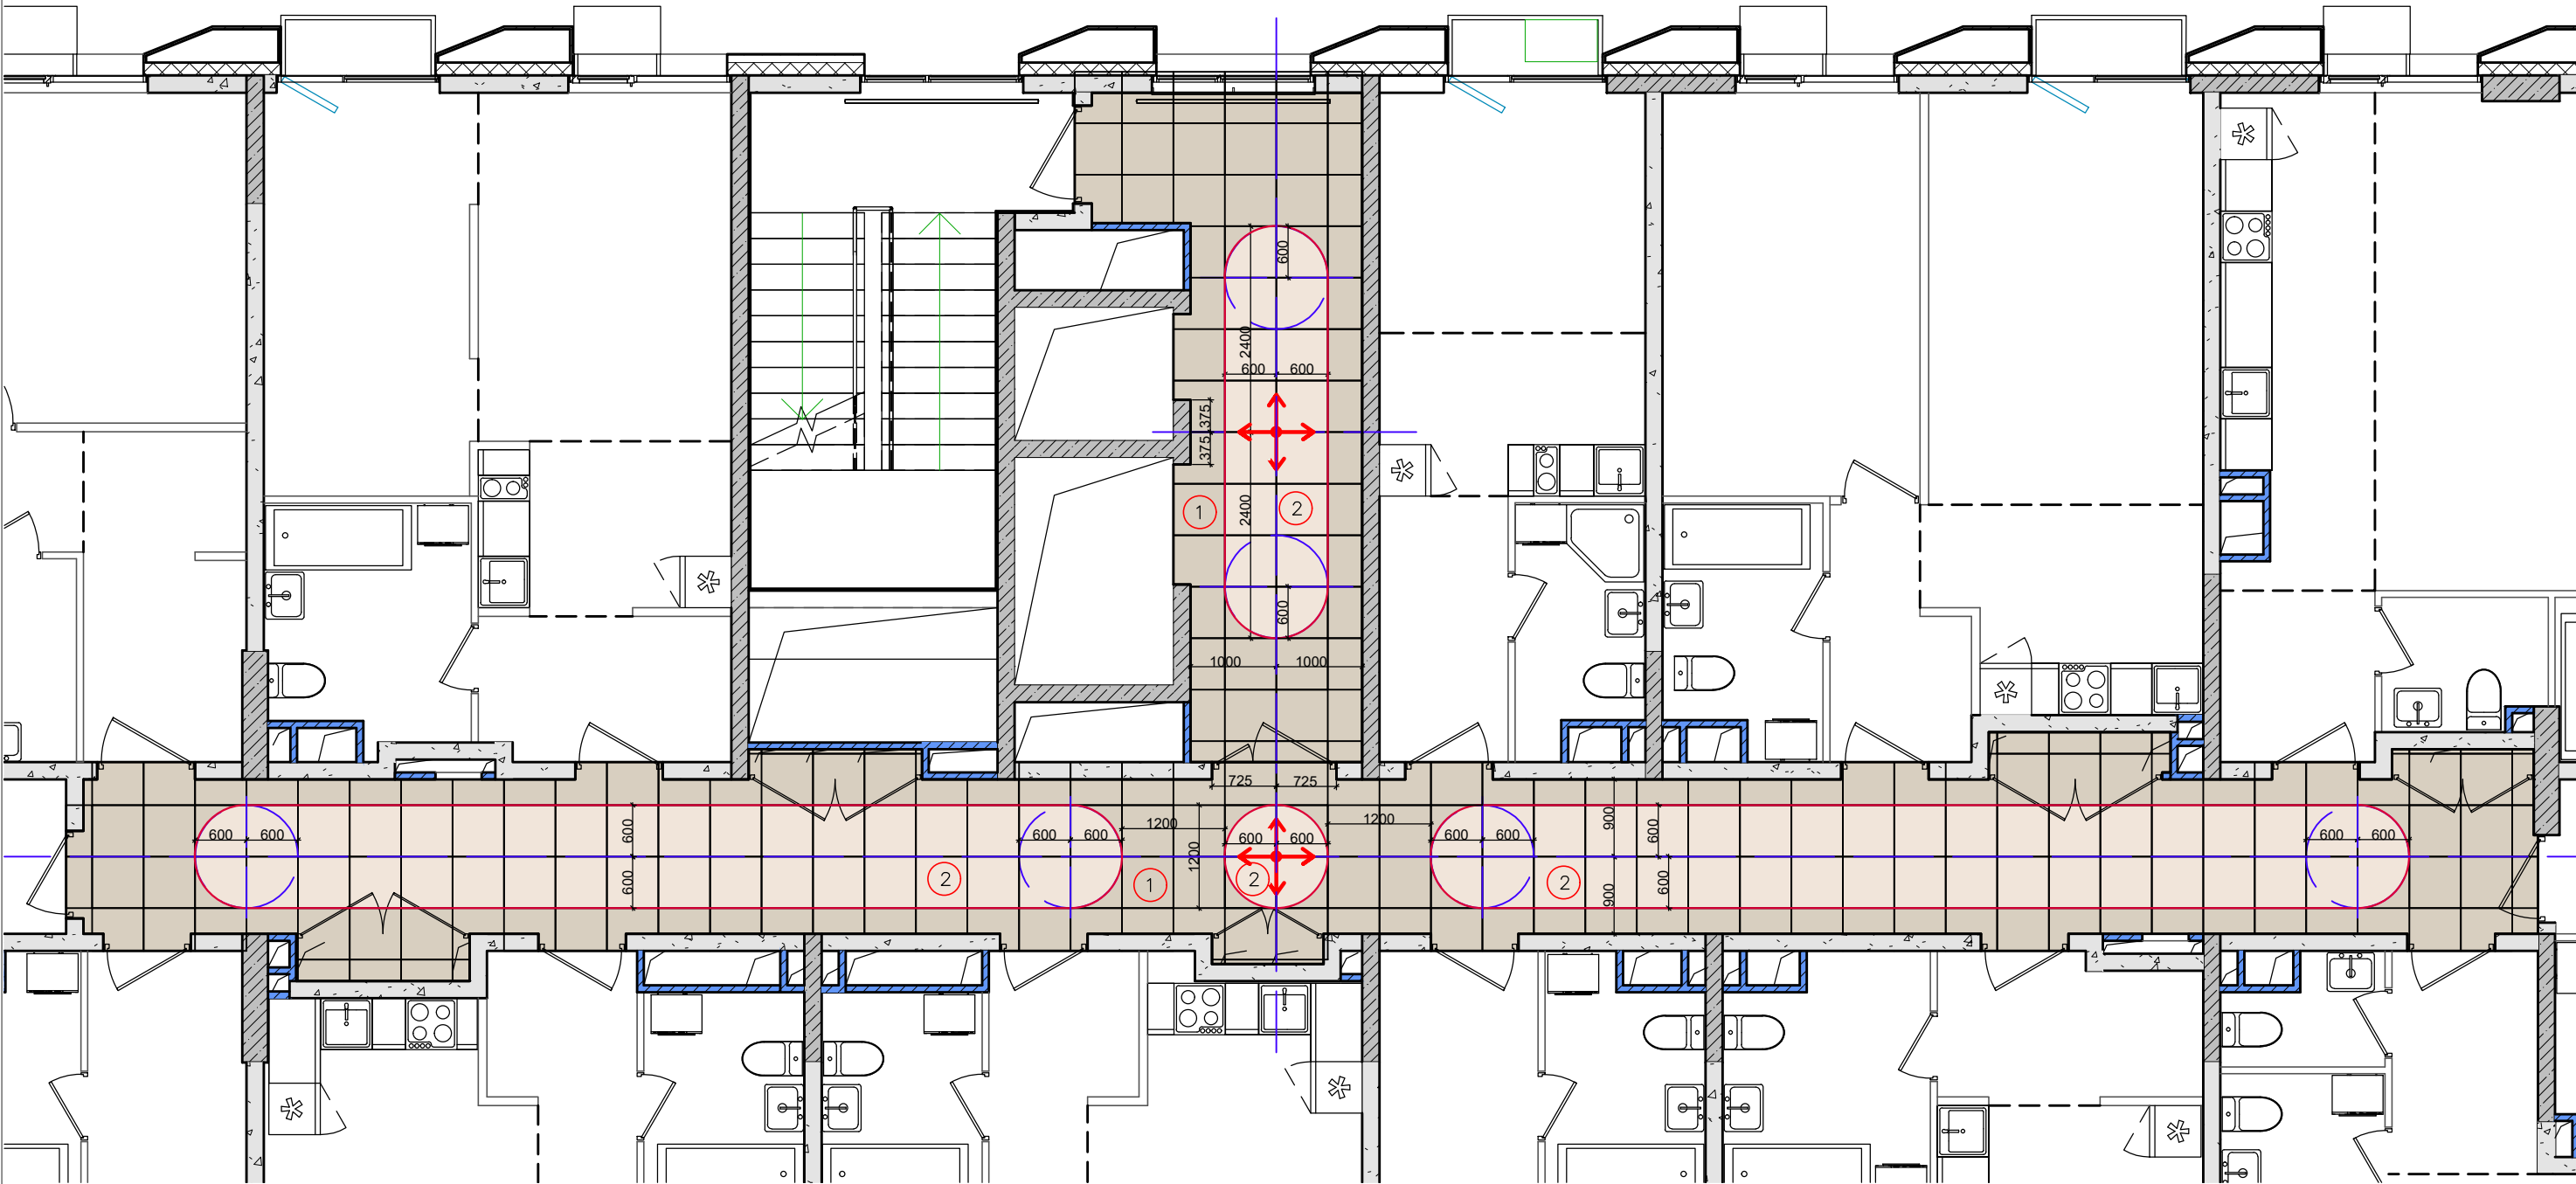


ВЕДОМОСТЬ МАТЕРИАЛОВ ДЛЯ ОТДЕЛКИ ПОЛОВ

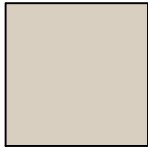
	УСЛОВНЫЕ ОБОЗНАЧЕНИЯ	НАИМЕНОВАНИЕ, АРТИКУЛ	КОЛ-ВО
1		КЕРАМОГРАНИТ CERAMA MARAZZI СКАРПА СЕРЫЙ МАТОВЫЙ 60x60 ИЛИ АНАЛОГ	43,678 М КВ + ЗАПАС 10% = 48,05 М КВ
2		КЕРАМОГРАНИТ ESTIMA LUNA 00 60x60 ИЛИ АНАЛОГ	94 ШТ

				ДИЗАЙН ПРОЕКТ МОП	Стадия	Лист	Листов
				ЖК UNO СОКОЛИНАЯ ГОРА	РД	9	
				КОРПУС Б			
				3 ЭТАЖ КОРИДОР И			
				ЛИФТОВЫЙ ХОЛЛ			
				ПЛАН ПОЛОВ			
				ВАРИАНТ 1			

ПЛАН ПОЛОВ. ТИПОВОЙ КОРИДОР И ЛИФТОВЫЙ ХОЛЛ 3 ЭТ
ВАРИАНТ 2

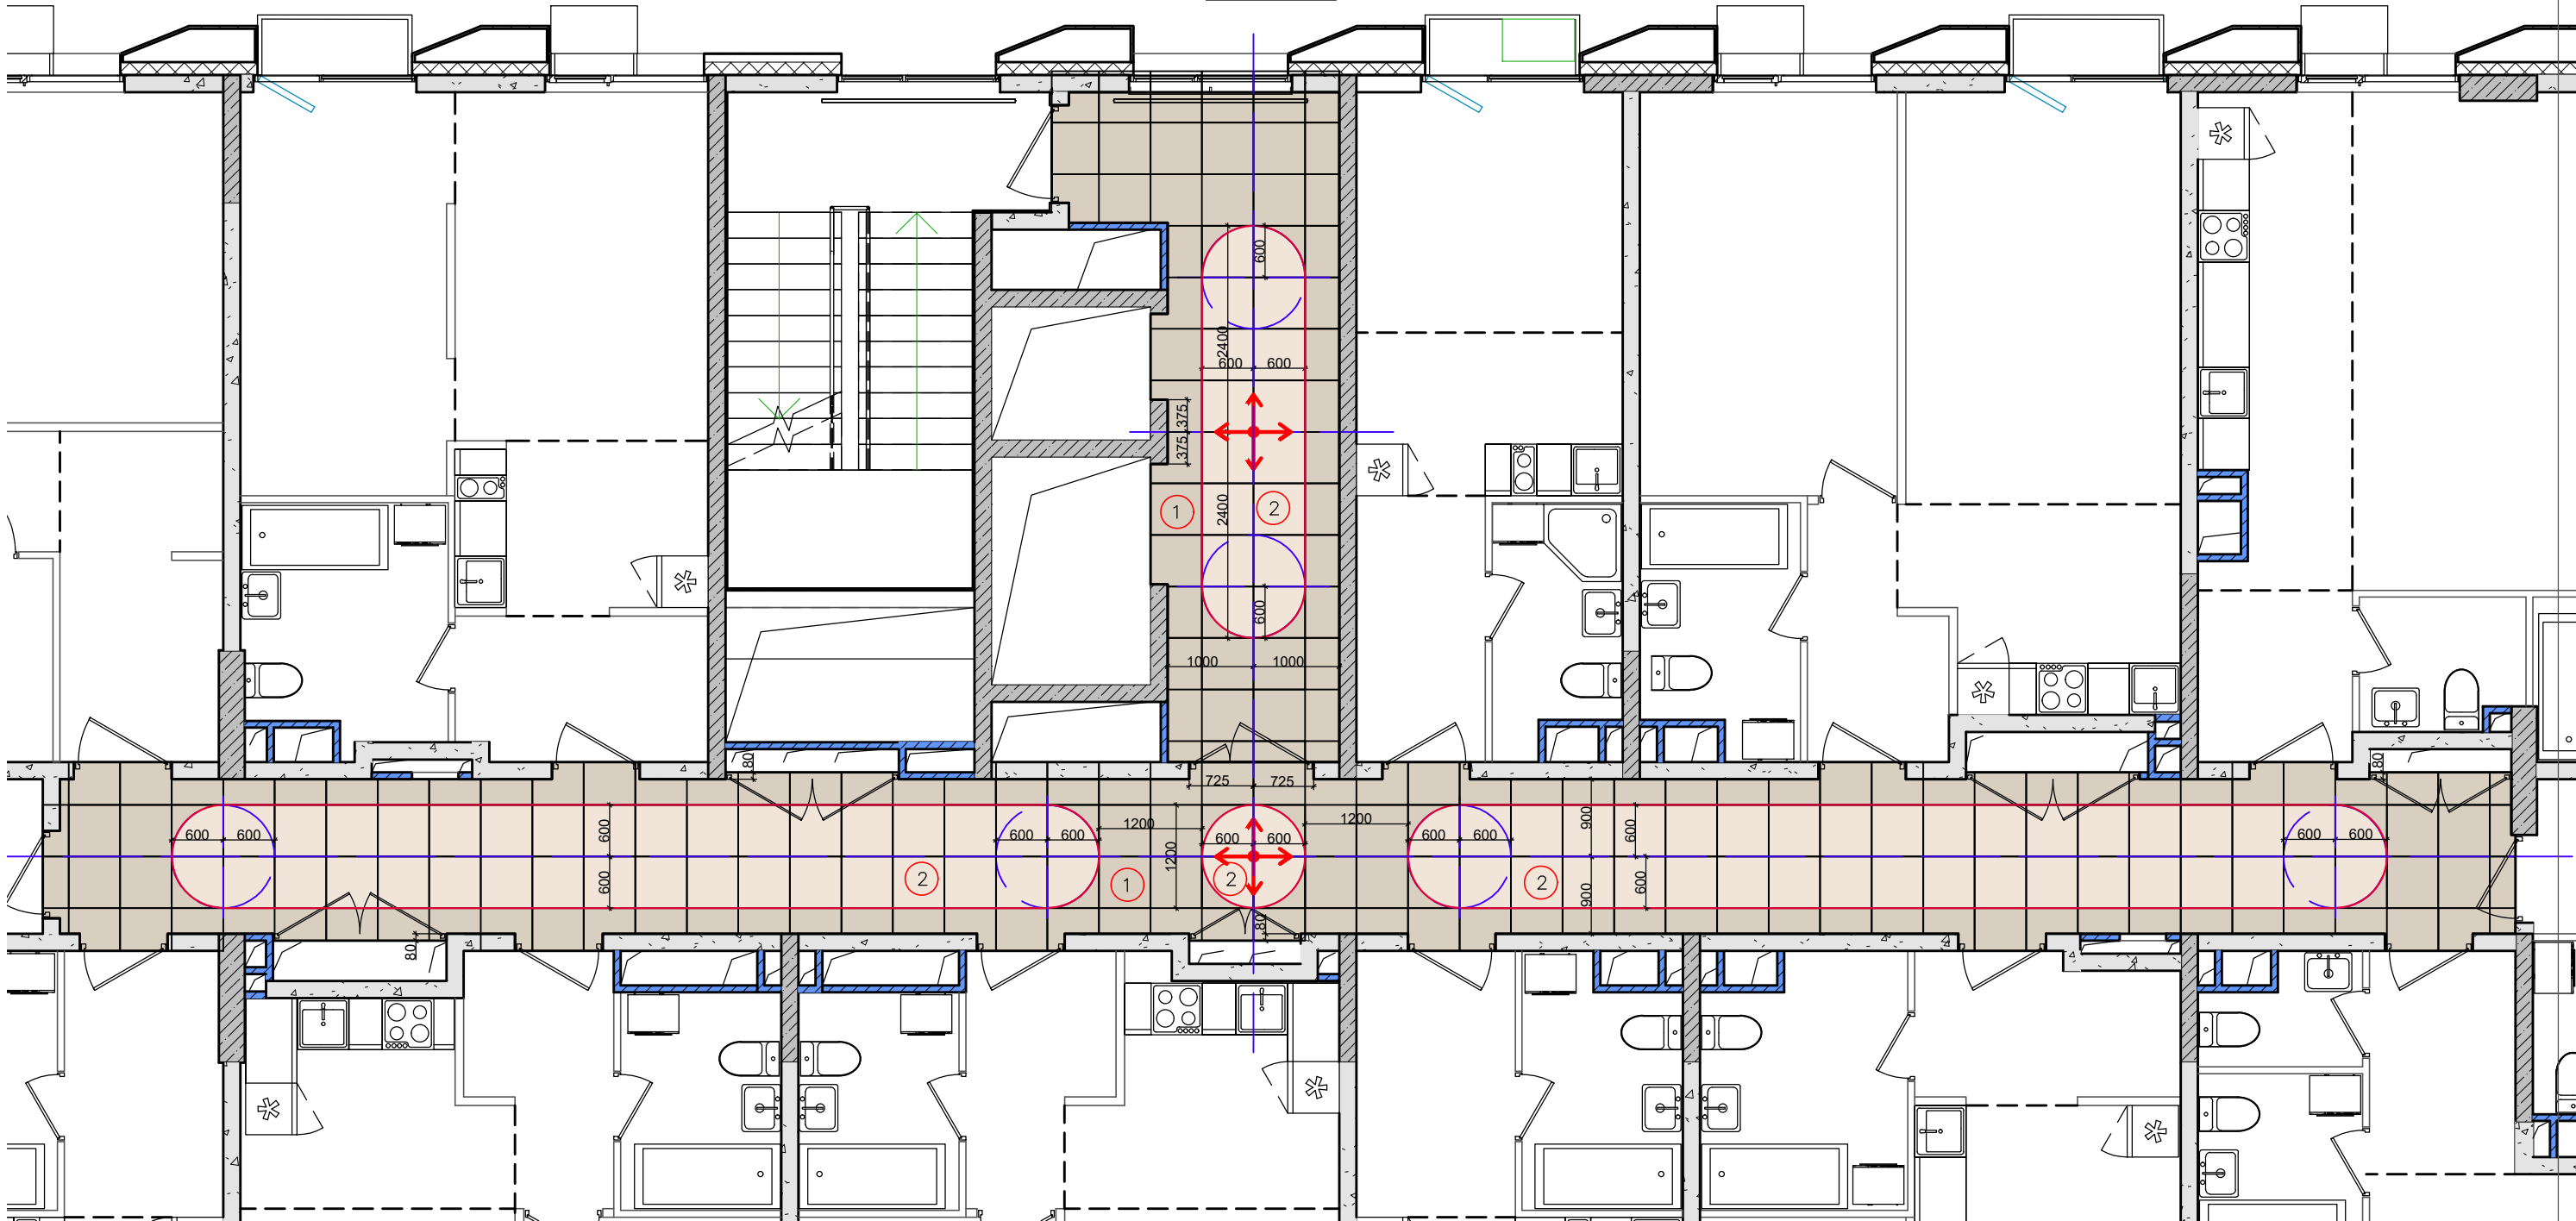


ВЕДОМОСТЬ МАТЕРИАЛОВ ДЛЯ ОТДЕЛКИ ПОЛОВ

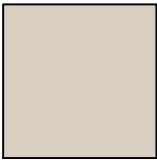	УСЛОВНЫЕ ОБОЗНАЧЕНИЯ	НАИМЕНОВАНИЕ, АРТИКУЛ	КОЛ– ВО
1		КЕРАМОГРАНИТ CERAMA MARAZZI СКАРПА СЕРЫЙ МАТОВЫЙ 60x60 ИЛИ АНАЛОГ	40,4 М КВ + ЗАПАС 10% = 44,44 М КВ
2		КЕРАМОГРАНИТ ESTIMA LUNA 00 60x60 ИЛИ АНАЛОГ	94 ШТ

				ДИЗАЙН ПРОЕКТ МОП	Стадия	Лист	Листов
				ЖК УНО СОКОЛИНАЯ ГОРА	РД	10	
				КОРПУС Б			
				3 ЭТАЖ КОРИДОР И			
				ЛИФТОВЫЙ ХОЛЛ			
				ПЛАН ПОЛОВ ВАРИАНТ 2			

ПРИВЯЗКА РОЗЕТОК. ТИПОВОЙ КОРИДОР И ЛИФТОВЫЙ ХОЛЛ 3 ЭТ

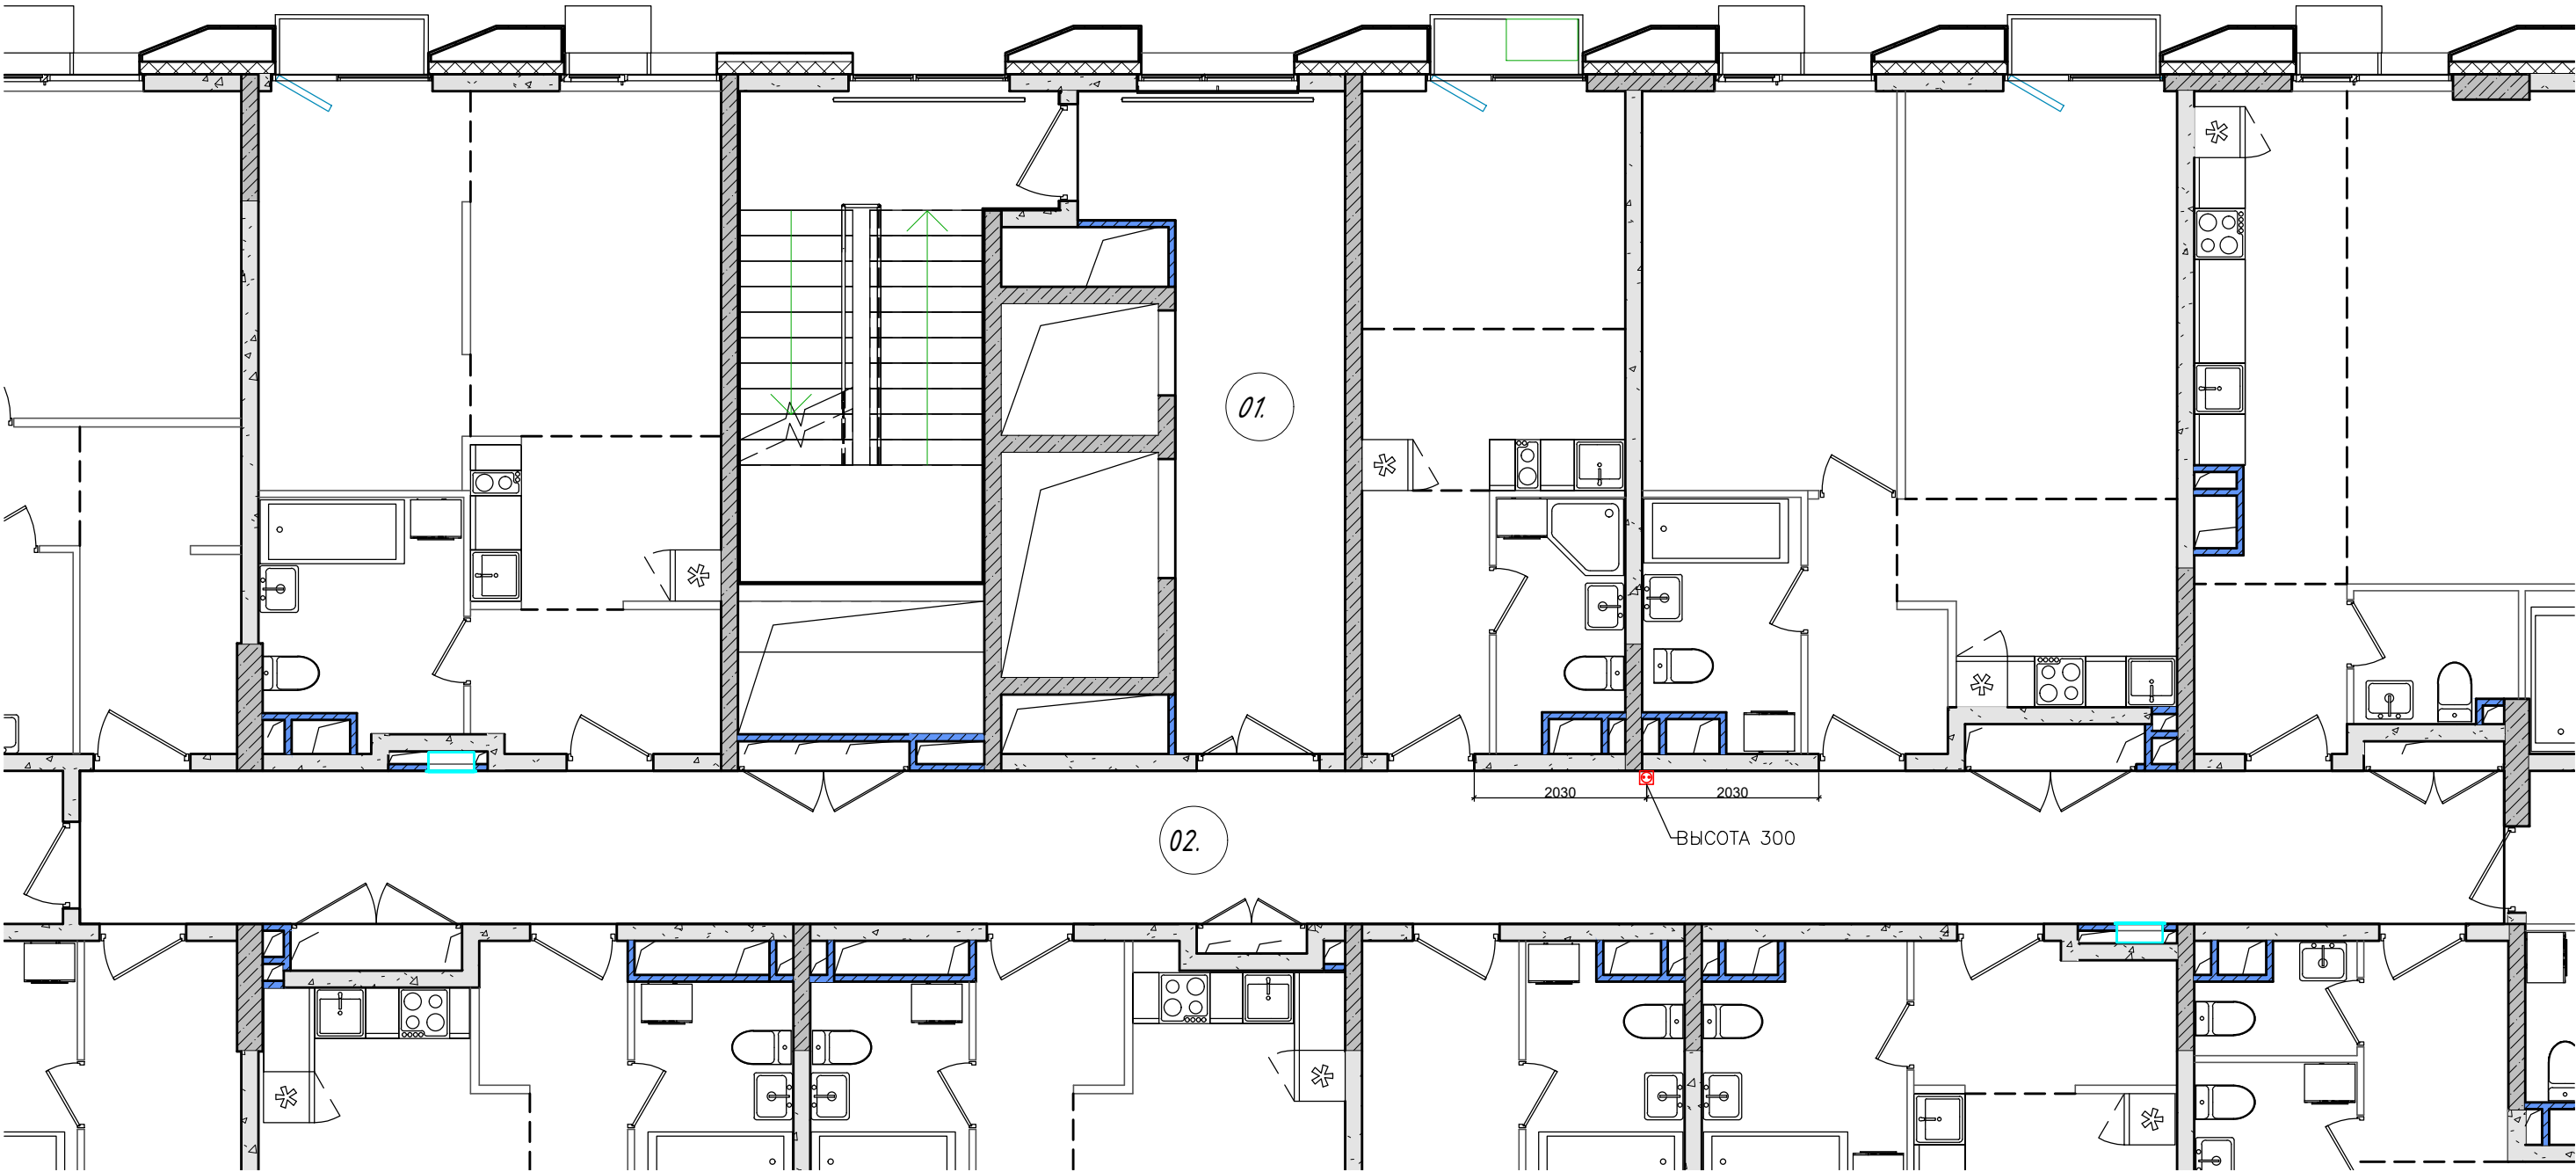


УСЛОВНЫЕ ОБОЗНАЧЕНИЯ

 ЭЛЕКТРИЧЕСКАЯ РОЗЕТКА С ЗАЗЕМЛЕНИЕМ	1 ШТ
--	------

				ДИЗАЙН ПРОЕКТ МОП	Стадия	Лист	Листов
				ЖК УНО СОКОЛИНАЯ ГОРА	РД	11	
				КОРПУС Б			
				3 ЭТАЖ КОРИДОР И			
				ЛИФТОВЫЙ ХОЛЛ			
				ПРИВЯЗКА РОЗЕТОК			





ПЛАН СХЕМА ДЛЯ РАЗВЕРТОК СТЕН. ТИПОВОЙ КОРИДОР И ЛИФТОВЫЙ ХОЛЛ 3 ЭТ

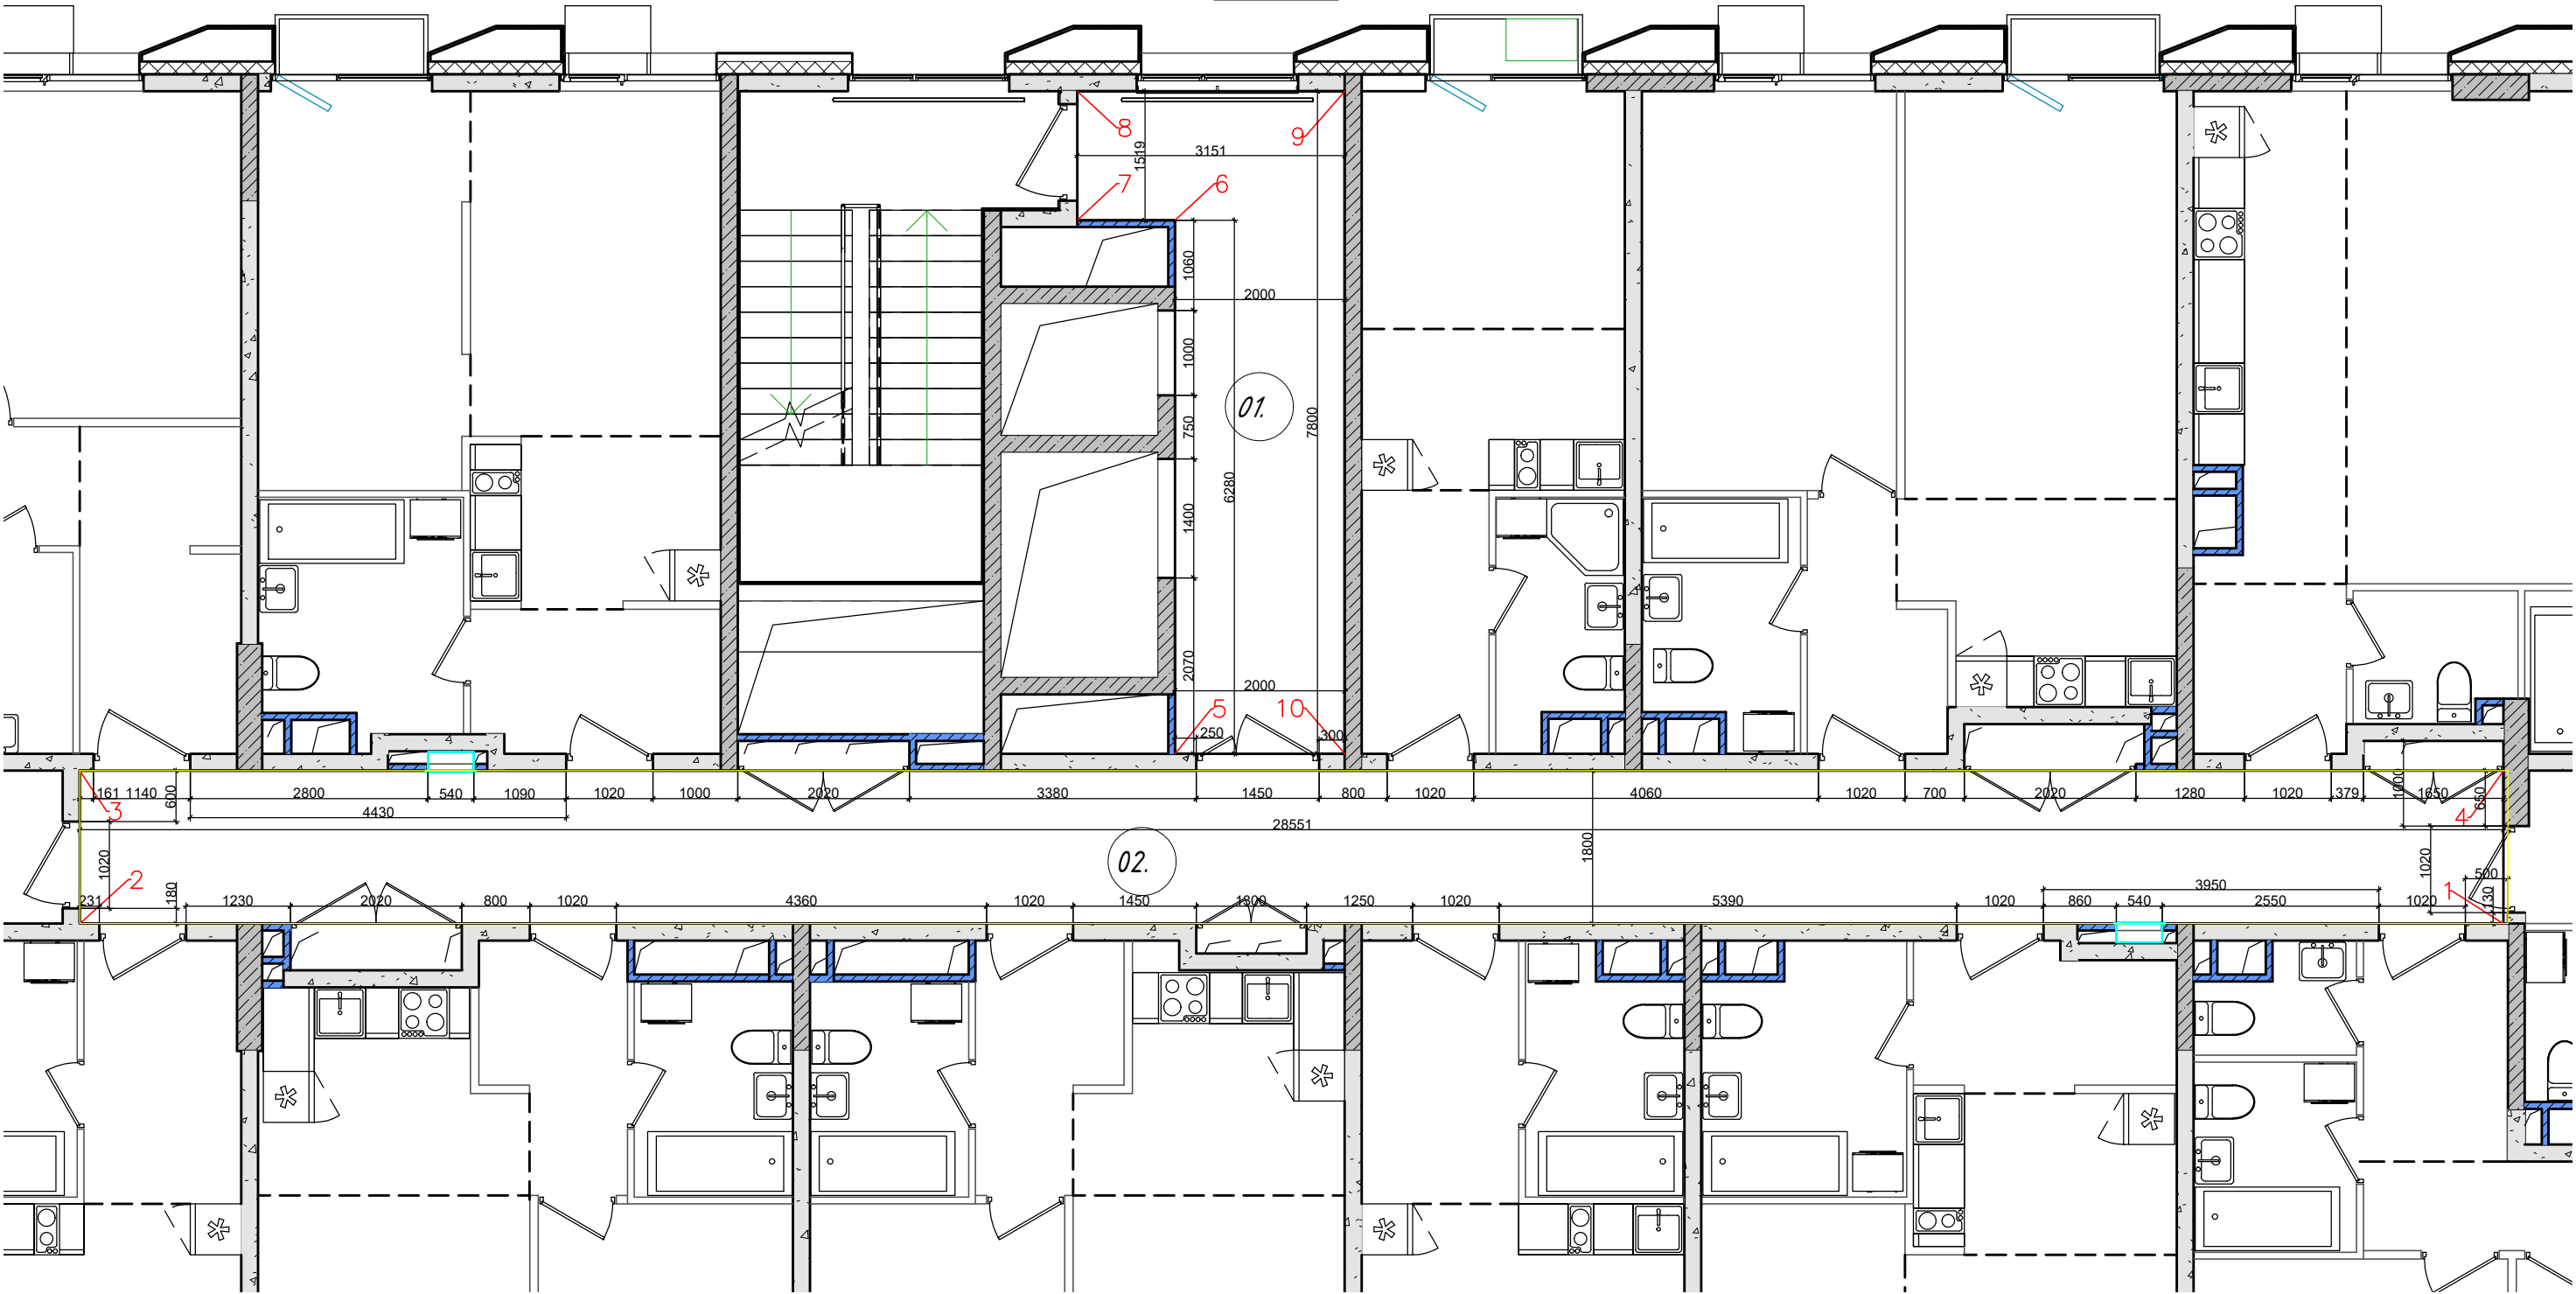

ЭКСПЛИКАЦИЯ ПОМЕЩЕНИЙ

НАИМЕНОВАНИЕ ПОМЕЩЕНИЯ	ПЛОЩАДЬ М КВ
01. ЛИФТОВЫЙ ХОЛЛ	17,35
02. КОРИДОР	51,39

				ДИЗАЙН ПРОЕКТ МОП	Стадия	Лист	Листов
				ЖК УНО СОКОЛИНАЯ ГОРА	РД	11	
				КОРПУС Б			
				3 ЭТАЖ КОРИДОР И			
				ЛИФТОВЫЙ ХОЛЛ. ПЛАН-			
				СХЕМА ДЛЯ РАЗВЕРТОК СТЕН			

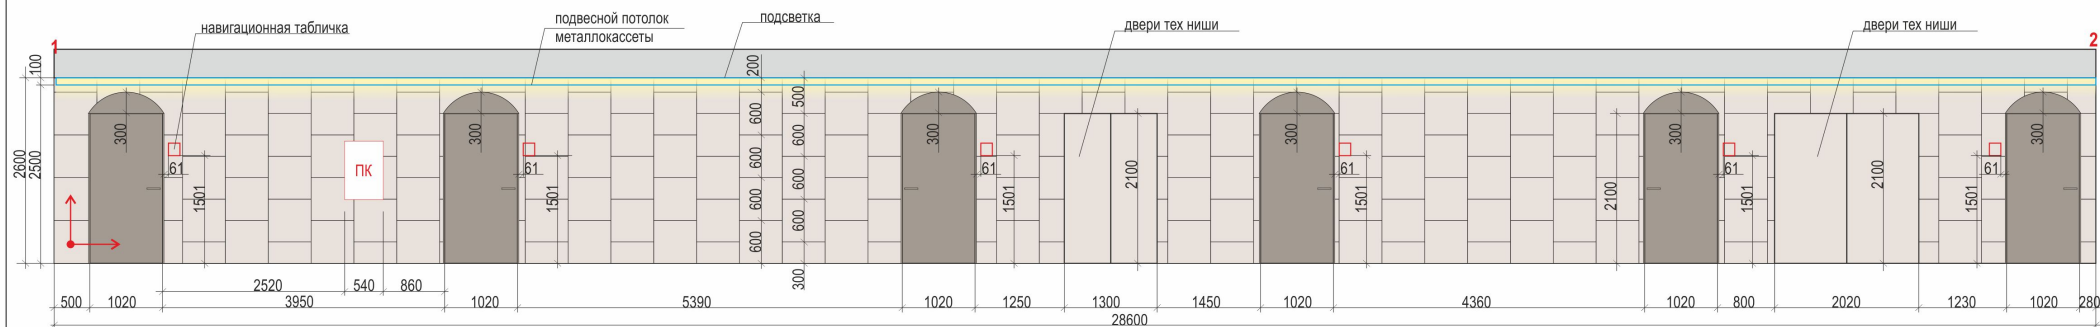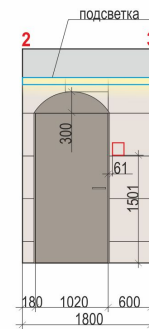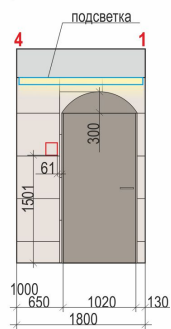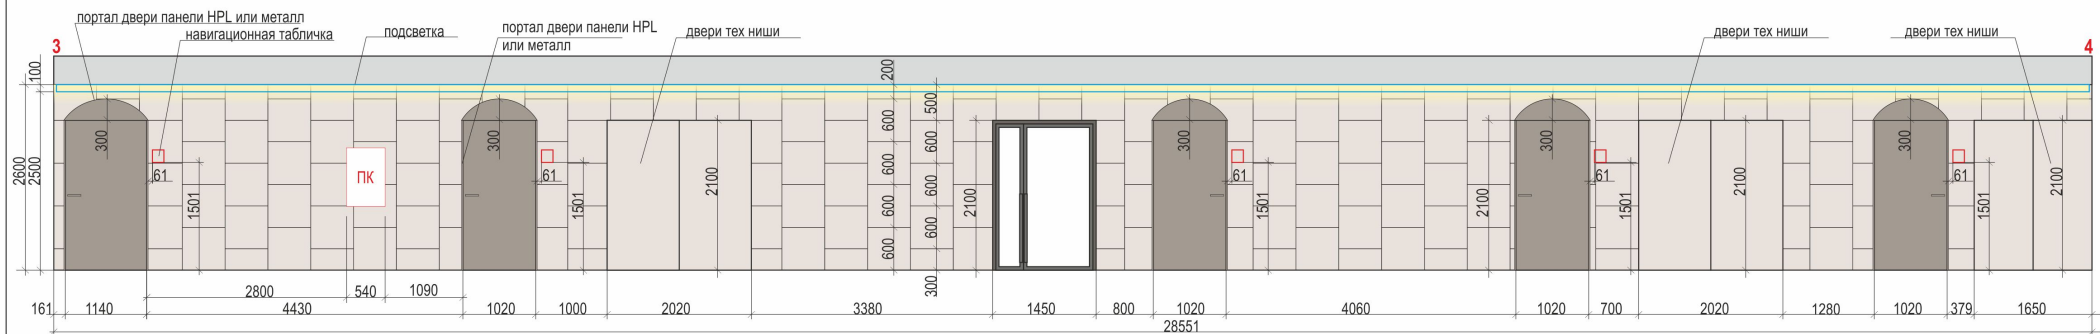


КЕРАМОГРАНИТ ESTIMA LUNA 00 60X60	107,756 М КВ
--------------------------------------	--------------

ДВЕРИ В КВАРТИРЫ ПРОЕМ 2100X1020 = 12 ШТ ДВЕРИ В КВАРТИРЫ ПРОЕМ 2100X1140 = 1 ШТ ДВЕРИ В ЛИФТОВЫЙ ХОЛЛ ПРОЕМ 2100X1450 - 1 ШТ



ГАБАРИТЫ ДВЕРЕЙ УТОЧНИТЬ ПО ФАКТУ ПРИ ЗАКАЗЕ

				ДИЗАЙН ПРОЕКТ МОП ЖК УНО СОКОЛИНАЯ ГОРА КОРПУС Б	Стадия РД	Лист 13	Листов
				3 ЭТАЖ КОРИДОР РАЗВЕРТКИ СТЕН			

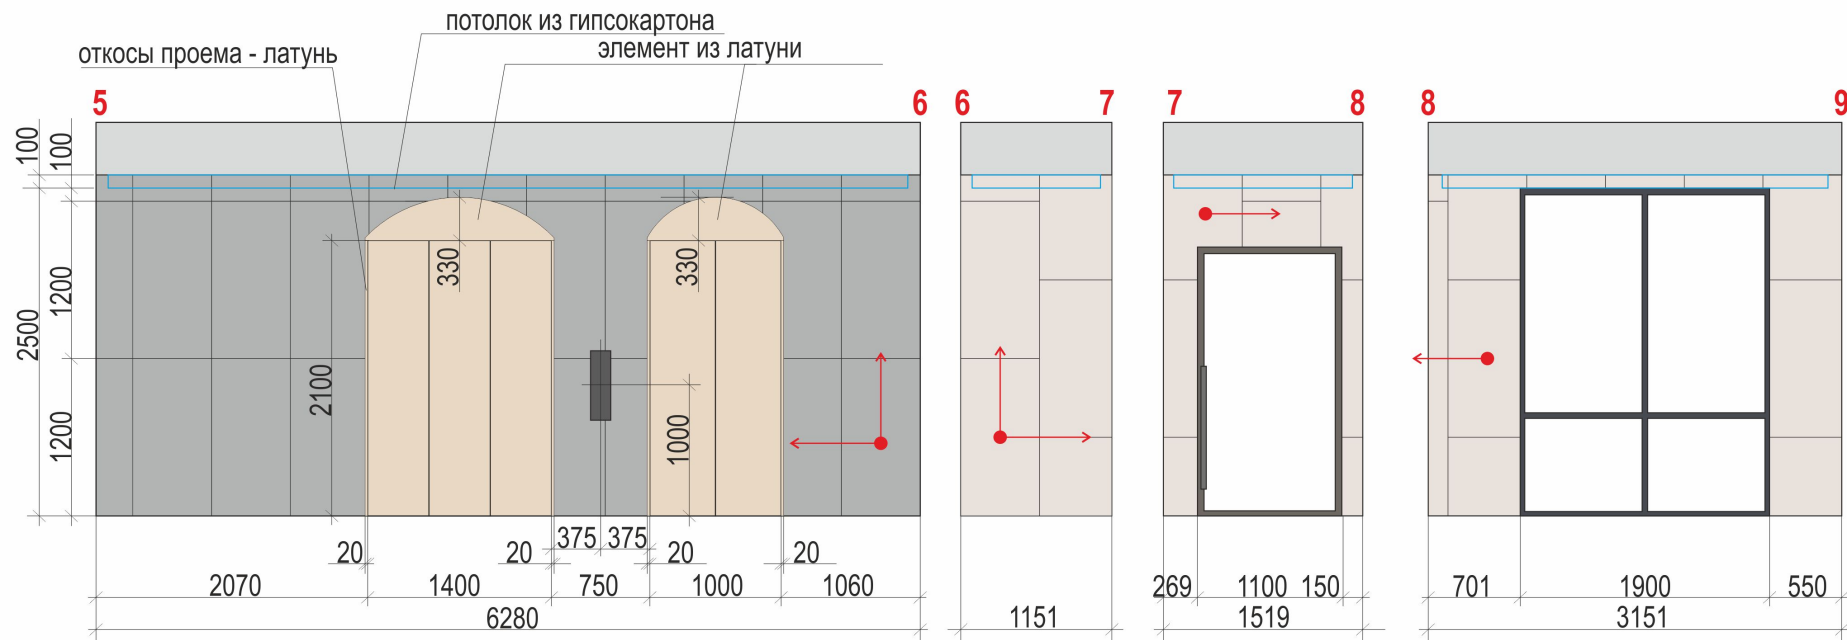


ПОРТАЛЫ ЛИФТОВЫХ ДВЕРЕЙ И ЛИФТОВЫЕ ДВЕРИ -
ЛАТУНЬ
ИЛИ НЕРЖАВЕЮЩАЯ СТАЛЬ С ТОНИРОВКОЙ
НИТРИД ТИТАНА (ПОД ЛАТУНЬ)

СТЕКЛЯННЫЕ ДВЕРИ , МЕТАЛЛИЧЕСКИЕ ПОРТАЛЫ
ДВЕРЕЙ - RAL 8019

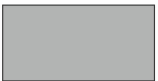
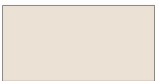
	КЕРАМОГРАНИТ КЕРАМА МАРАЦЦЫ ПРО ЛАЙМ СТОУН ТЕМНЫЙ НАТУРАЛЬНЫЙ DD506220R 60x120	11,53 М КВ + 10% = 12,7 М КВ
	КЕРАМОГРАНИТ ESTIMA LUNA 00 60X120	30,6 М КВ + 10% = 33,7 М КВ

				ДИЗАЙН ПРОЕКТ МОП ЖК УНО СОКОЛИНАЯ ГОРА КОРПУС Б	Стадия	Лист	Листов
				3 ЭТАЖ ЛИФТОВЫЙ ХОЛЛ РАЗВЕРТКИ СТЕН	РД	14	

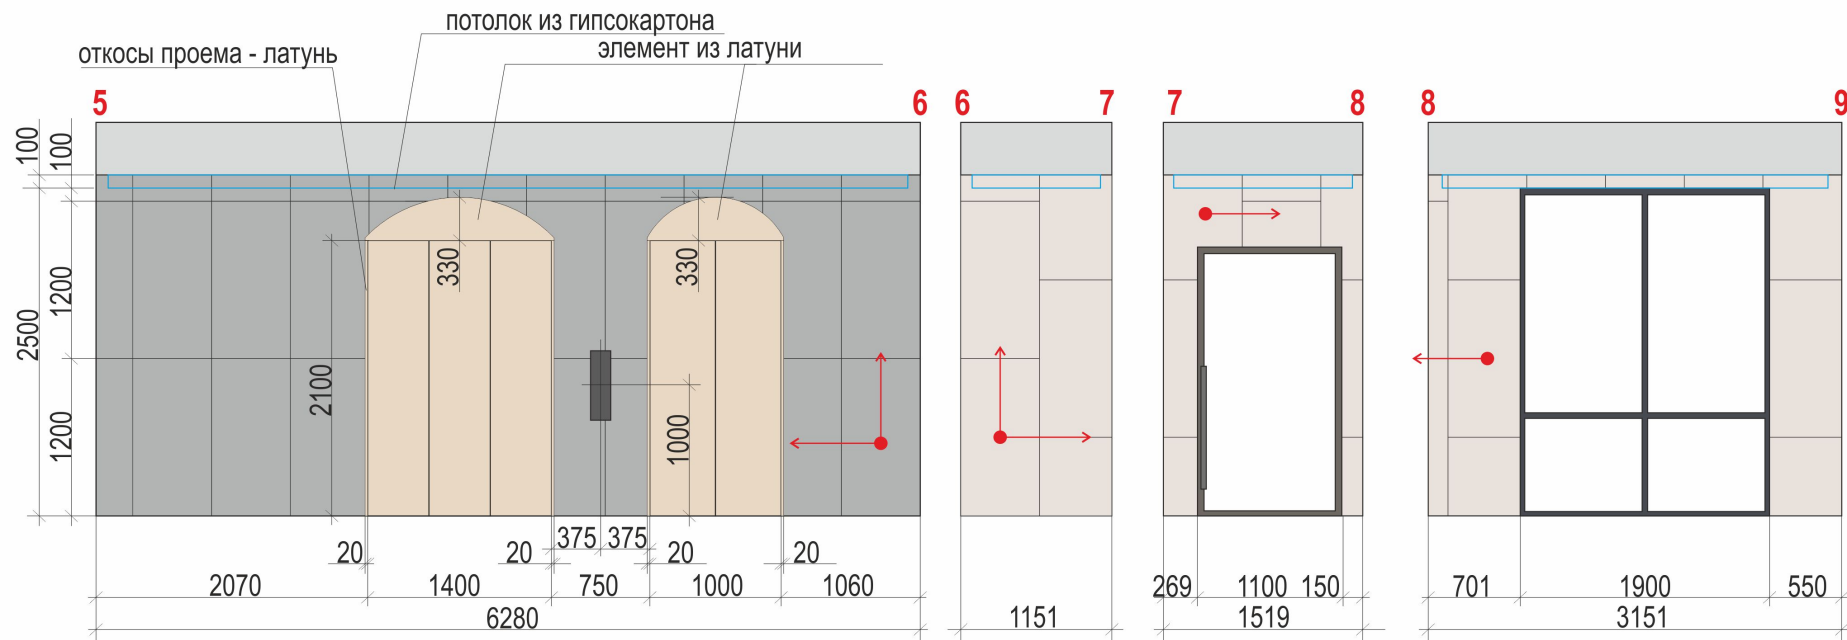


ПОРТАЛЫ ЛИФТОВЫХ ДВЕРЕЙ И ЛИФТОВЫЕ ДВЕРИ -
ЛАТУНЬ
ИЛИ НЕРЖАВЕЮЩАЯ СТАЛЬ С ТОНИРОВКОЙ
НИТРИД ТИТАНА (ПОД ЛАТУНЬ)

СТЕКЛЯННЫЕ ДВЕРИ, МЕТАЛЛИЧЕСКИЕ ПОРТАЛЫ
ДВЕРЕЙ - RAL 8019

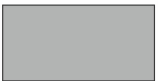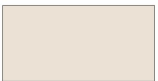
	КЕРАМОГРАНИТ КЕРАМА МАРАЦЦЫ ПРО ЛАЙМ СТОУН ТЕМНЫЙ НАТУРАЛЬНЫЙ DD506220R 60x120	11,53 М КВ + 10% = 12,7 М КВ
	КЕРАМОГРАНИТ ESTIMA LUNA 00 60X120	30,6 М КВ + 10% = 33,7 М КВ

				ДИЗАЙН ПРОЕКТ МОП ЖК УНО СОКОЛИНАЯ ГОРА КОРПУС Б	Стадия	Лист	Листов
				3 ЭТАЖ ЛИФТОВЫЙ ХОЛЛ РАЗВЕРТКИ СТЕН	РД	14	

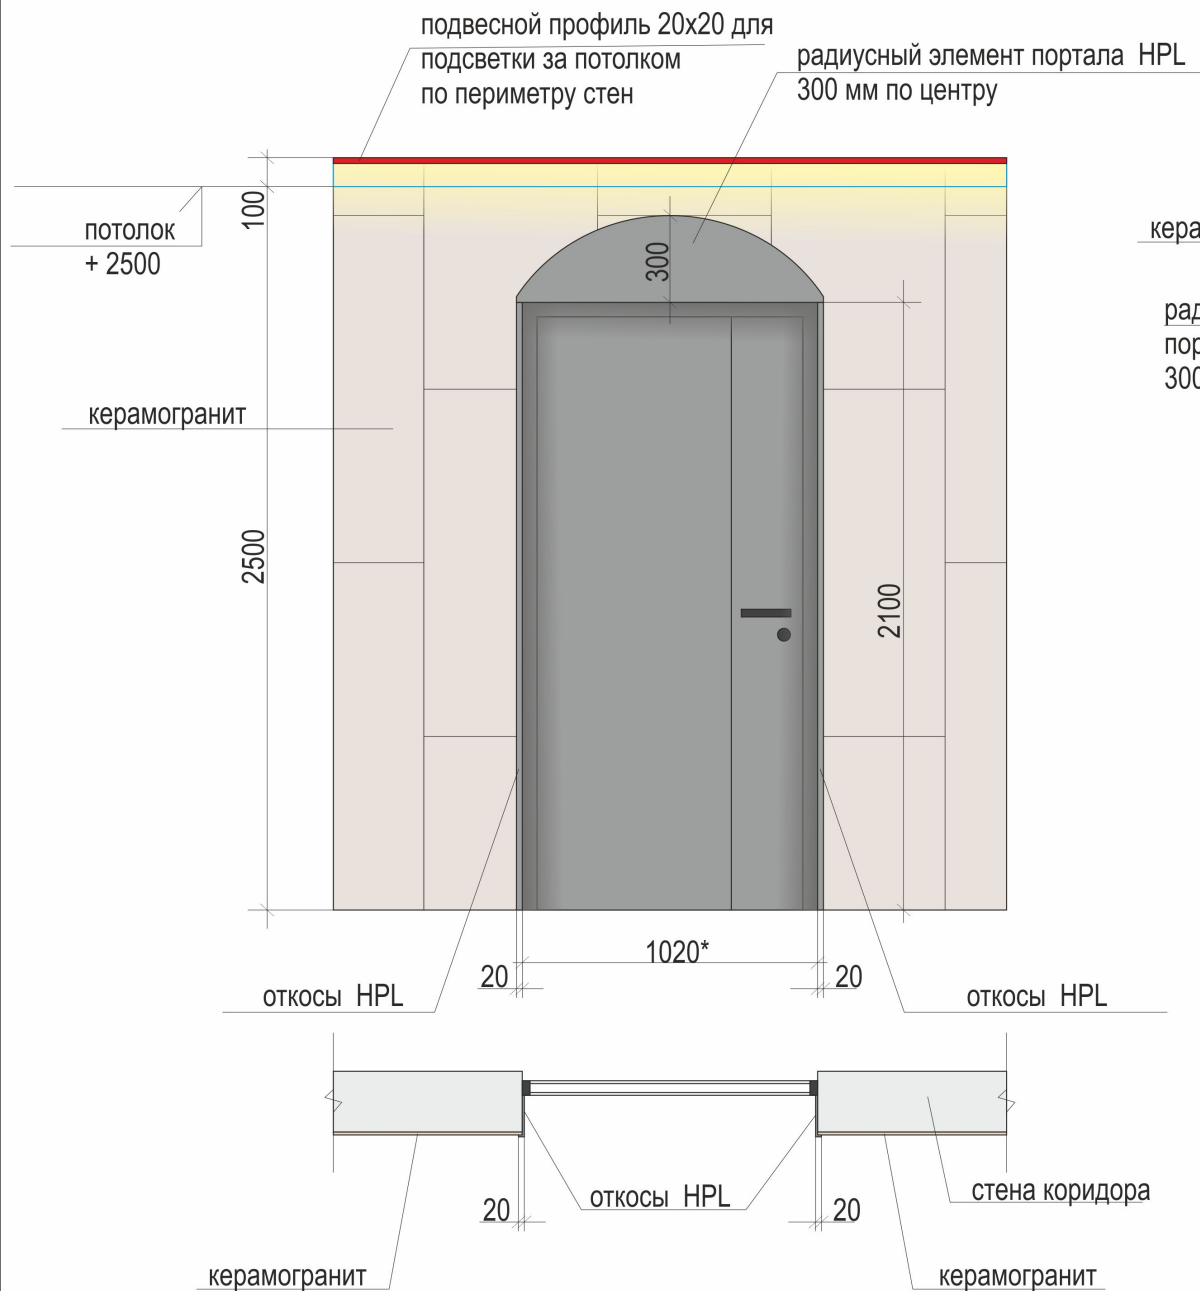

HPL ПОРТАЛ ДЛЯ ДВЕРЕЙ В КВАРТИРЫ

ПРИ УСЛОВИИ ДОПУСТИМОЙ
ОТДЕЛКИ МАТЕРИАЛАМИ
KM1

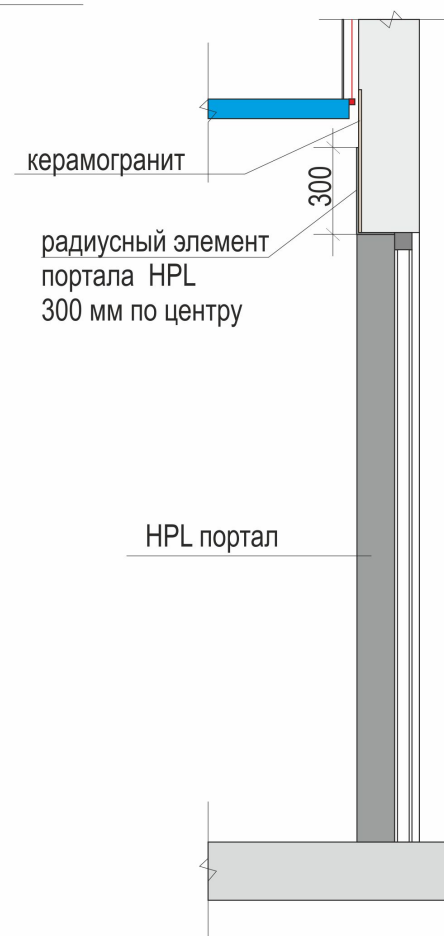


ПОРТАЛ ОБРАМЛЕНИЯ
ДВЕРНЫХ ПРОЕМОВ
HPL ГРАФИТ (KM1),
ПРИ ЗАКАЗЕ УТОЧНИТЬ
ПО КАТАЛОГУ
ПРОИЗВОДИТЕЛЯ

ГАБАРИТЫ ПРОЕМОВ УТОЧНИТЬ ПО ФАКТУ ПРИ ЗАКАЗЕ ПОРТАЛОВ

				ДИЗАЙН ПРОЕКТ МОП ЖК УНО СОКОЛИНАЯ ГОРА КОРПУС Б	Стадия	Лист	Листов
					РД	15	
				3 ЭТАЖ ТИПОВОЙ КОРИДОР ПОРТАЛ ДЛЯ ДВЕРЕЙ В КВАРТИРЫ			


МЕТАЛЛИЧЕСКИЙ
ПОРТАЛ
ДЛЯ ДВЕРЕЙ
В ЛИФТЫ

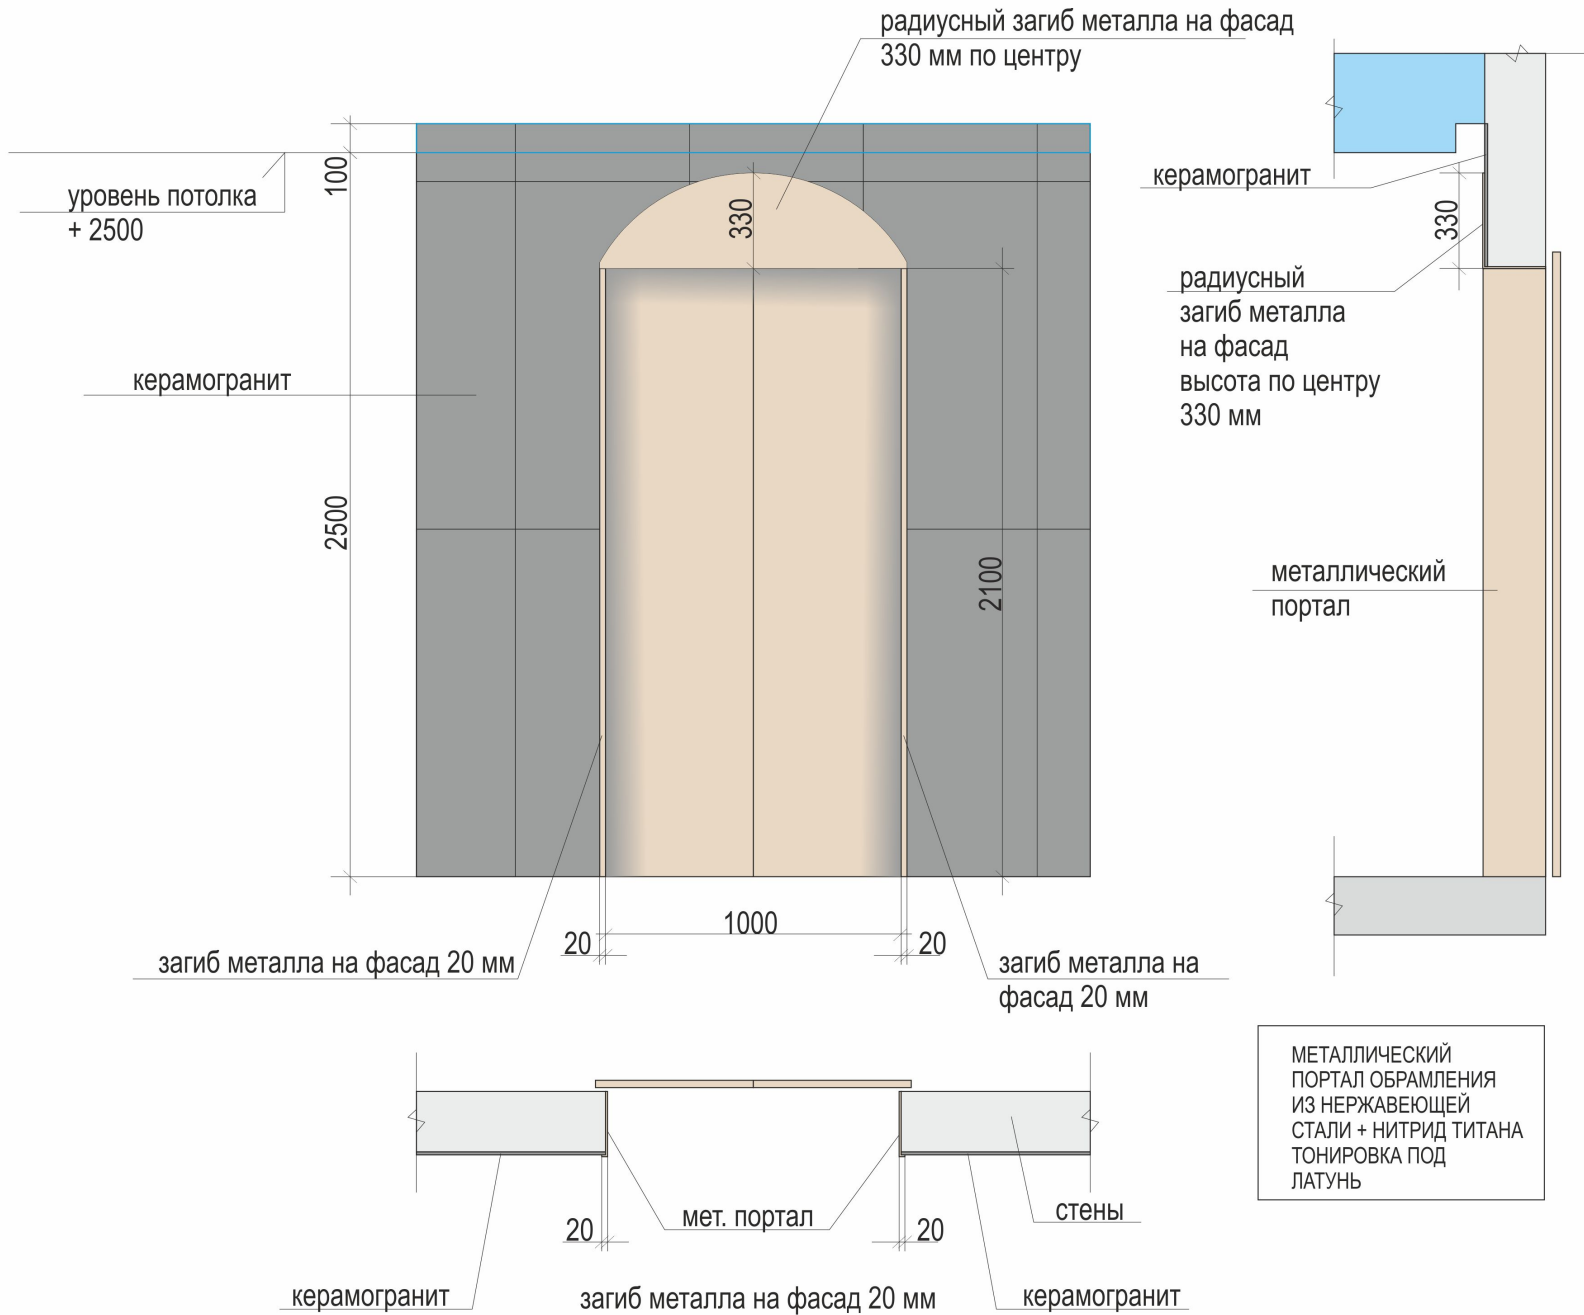

ГАБАРИТЫ ПРОЕМОВ УТОЧНИТЬ ПО ФАКТУ ПРИ ЗАКАЗЕ ПОРТАЛОВ

				ДИЗАЙН ПРОЕКТ МОП ЖК УНО СОКОЛИНАЯ ГОРА КОРПУС Б	Стадия	Лист	Листов
					РД	16	
				3 ЭТАЖ ЛИФТОВЫЙ ХОЛЛ ПОРТАЛ ДЛЯ ДВЕРЕЙ В ЛИФТЫ			

МЕТАЛЛИЧЕСКИЙ
ПОРТАЛ
ДЛЯ ДВЕРЕЙ
В ЛИФТЫ

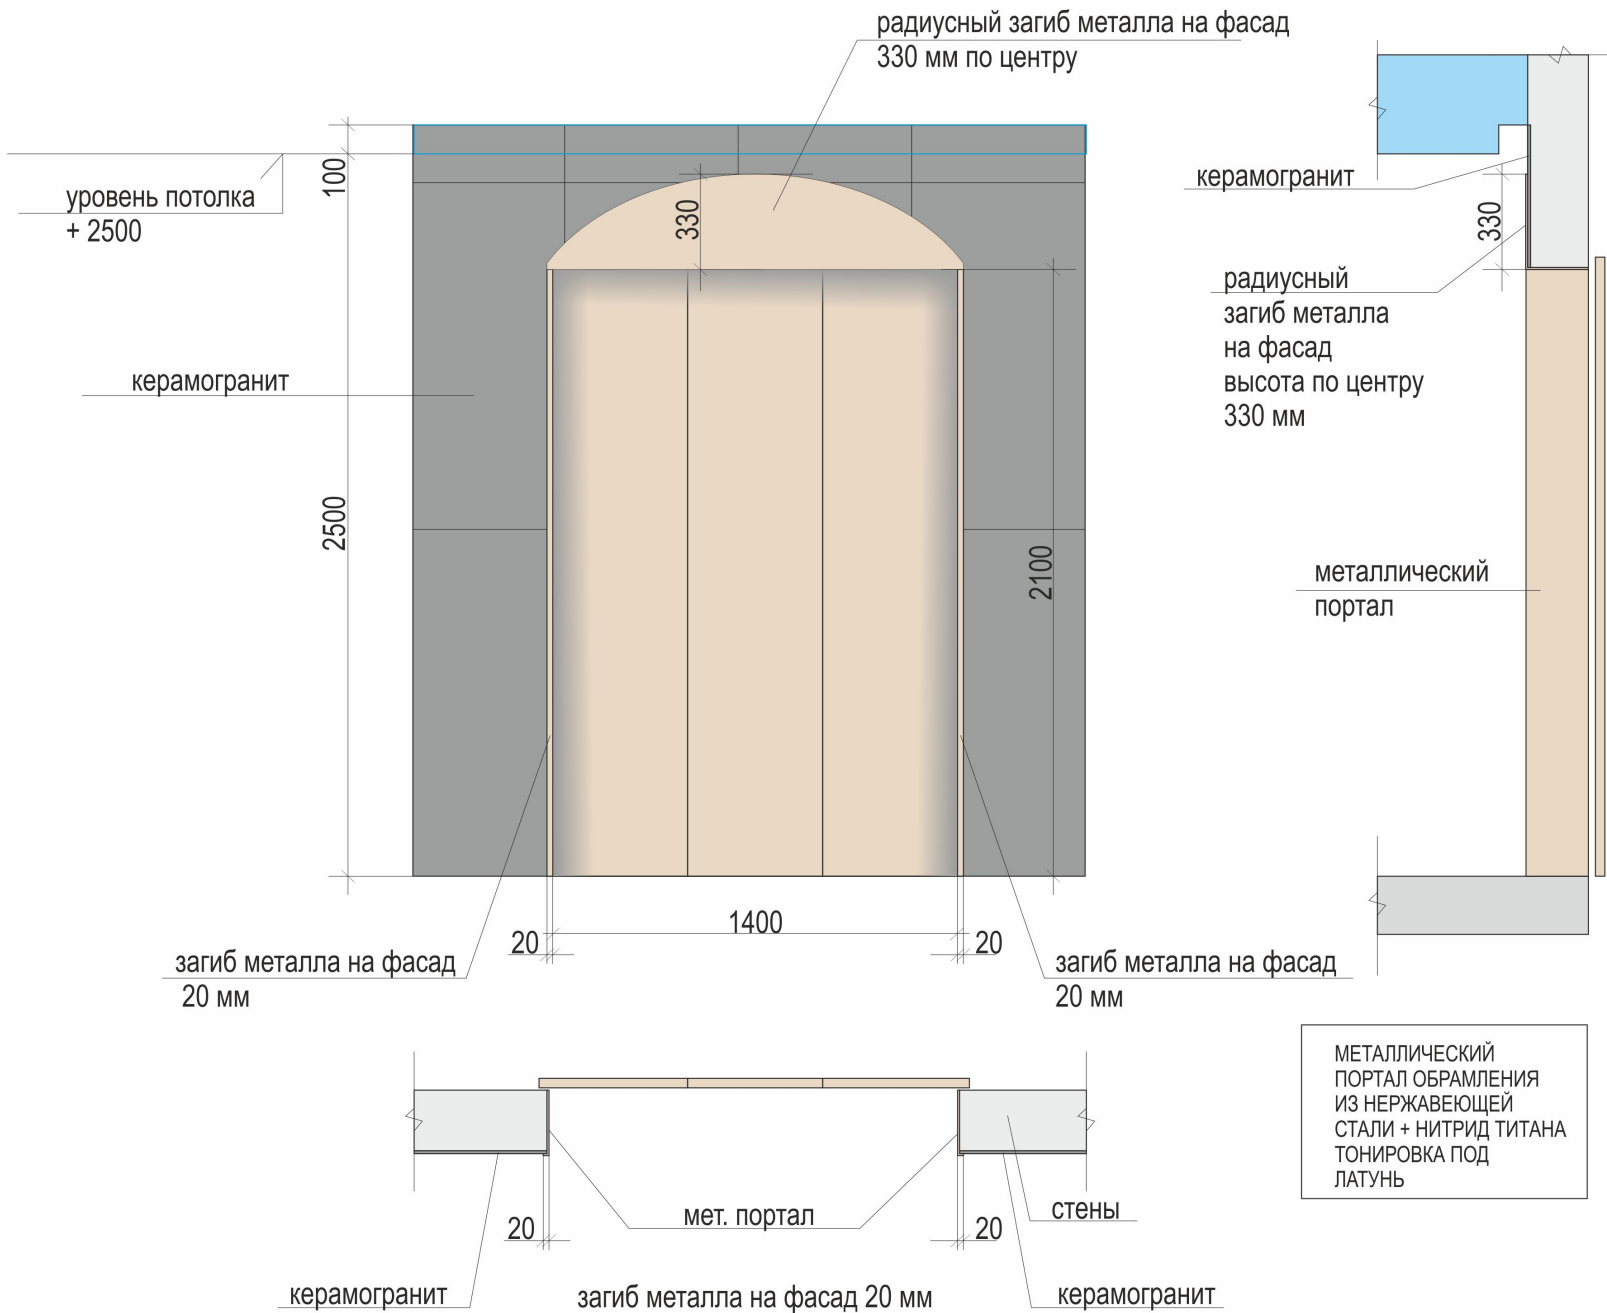

МЕТАЛЛИЧЕСКИЙ
ПОРТАЛ ОБРАМЛЕНИЯ
ИЗ НЕРЖАВЕЮЩЕЙ
СТАЛИ + НИТРИД ТИТАНА
ТОНИРОВКА ПОД
ЛАТУНЬ

				ДИЗАЙН ПРОЕКТ МОП ЖК УНО СОКОЛИНАЯ ГОРА КОРПУС Б	Стадия	Лист	Листов
					РД	17	
				3 ЭТАЖ ЛИФТОВЫЙ ХОЛЛ ПОРТАЛ ДЛЯ ДВЕРЕЙ В ЛИФТЫ			