


МОП 1 ЭТАЖ. КОРПУС А

СОДЕРЖАНИЕ


МОП 1 этаж корпус А монтаж перегородок.....	1
Монтаж перегородок разрезы 1-1,2-2.....	2
План, экспликация помещений	3
План полов.....	4
План потолков.....	5
Разрезы потолка.....	6
Привязка светильников верхний свет.....	7
Привязка выключателей, группы включения.....	8
Привязка розеток.....	9
Отделка стен.....	10
План схема для разверток стен.....	11
Вестибюль 1.03 Развертки стен.....	12
Лифтовый холл 1.04 Развертки стен.....	14
Тамбур 1.01, Тамбур 1.02 Развертки стен.....	15
Колясочная 1.05 Развертки стен.....	16
Универсальный зал 1.03.А.....	17
Гостевой санузел МНГ и комната матери и ребенка 1.07.....	18
Санузел 1.13 развертки стен.....	19
Помещение уборочного инвентаря 1.06 Развертки стен.....	20
Душевая 1.12 Развертки стен.....	21
Лапомойка 1.08 Развертки стен.....	22
Оборудование для санузлов.....	24

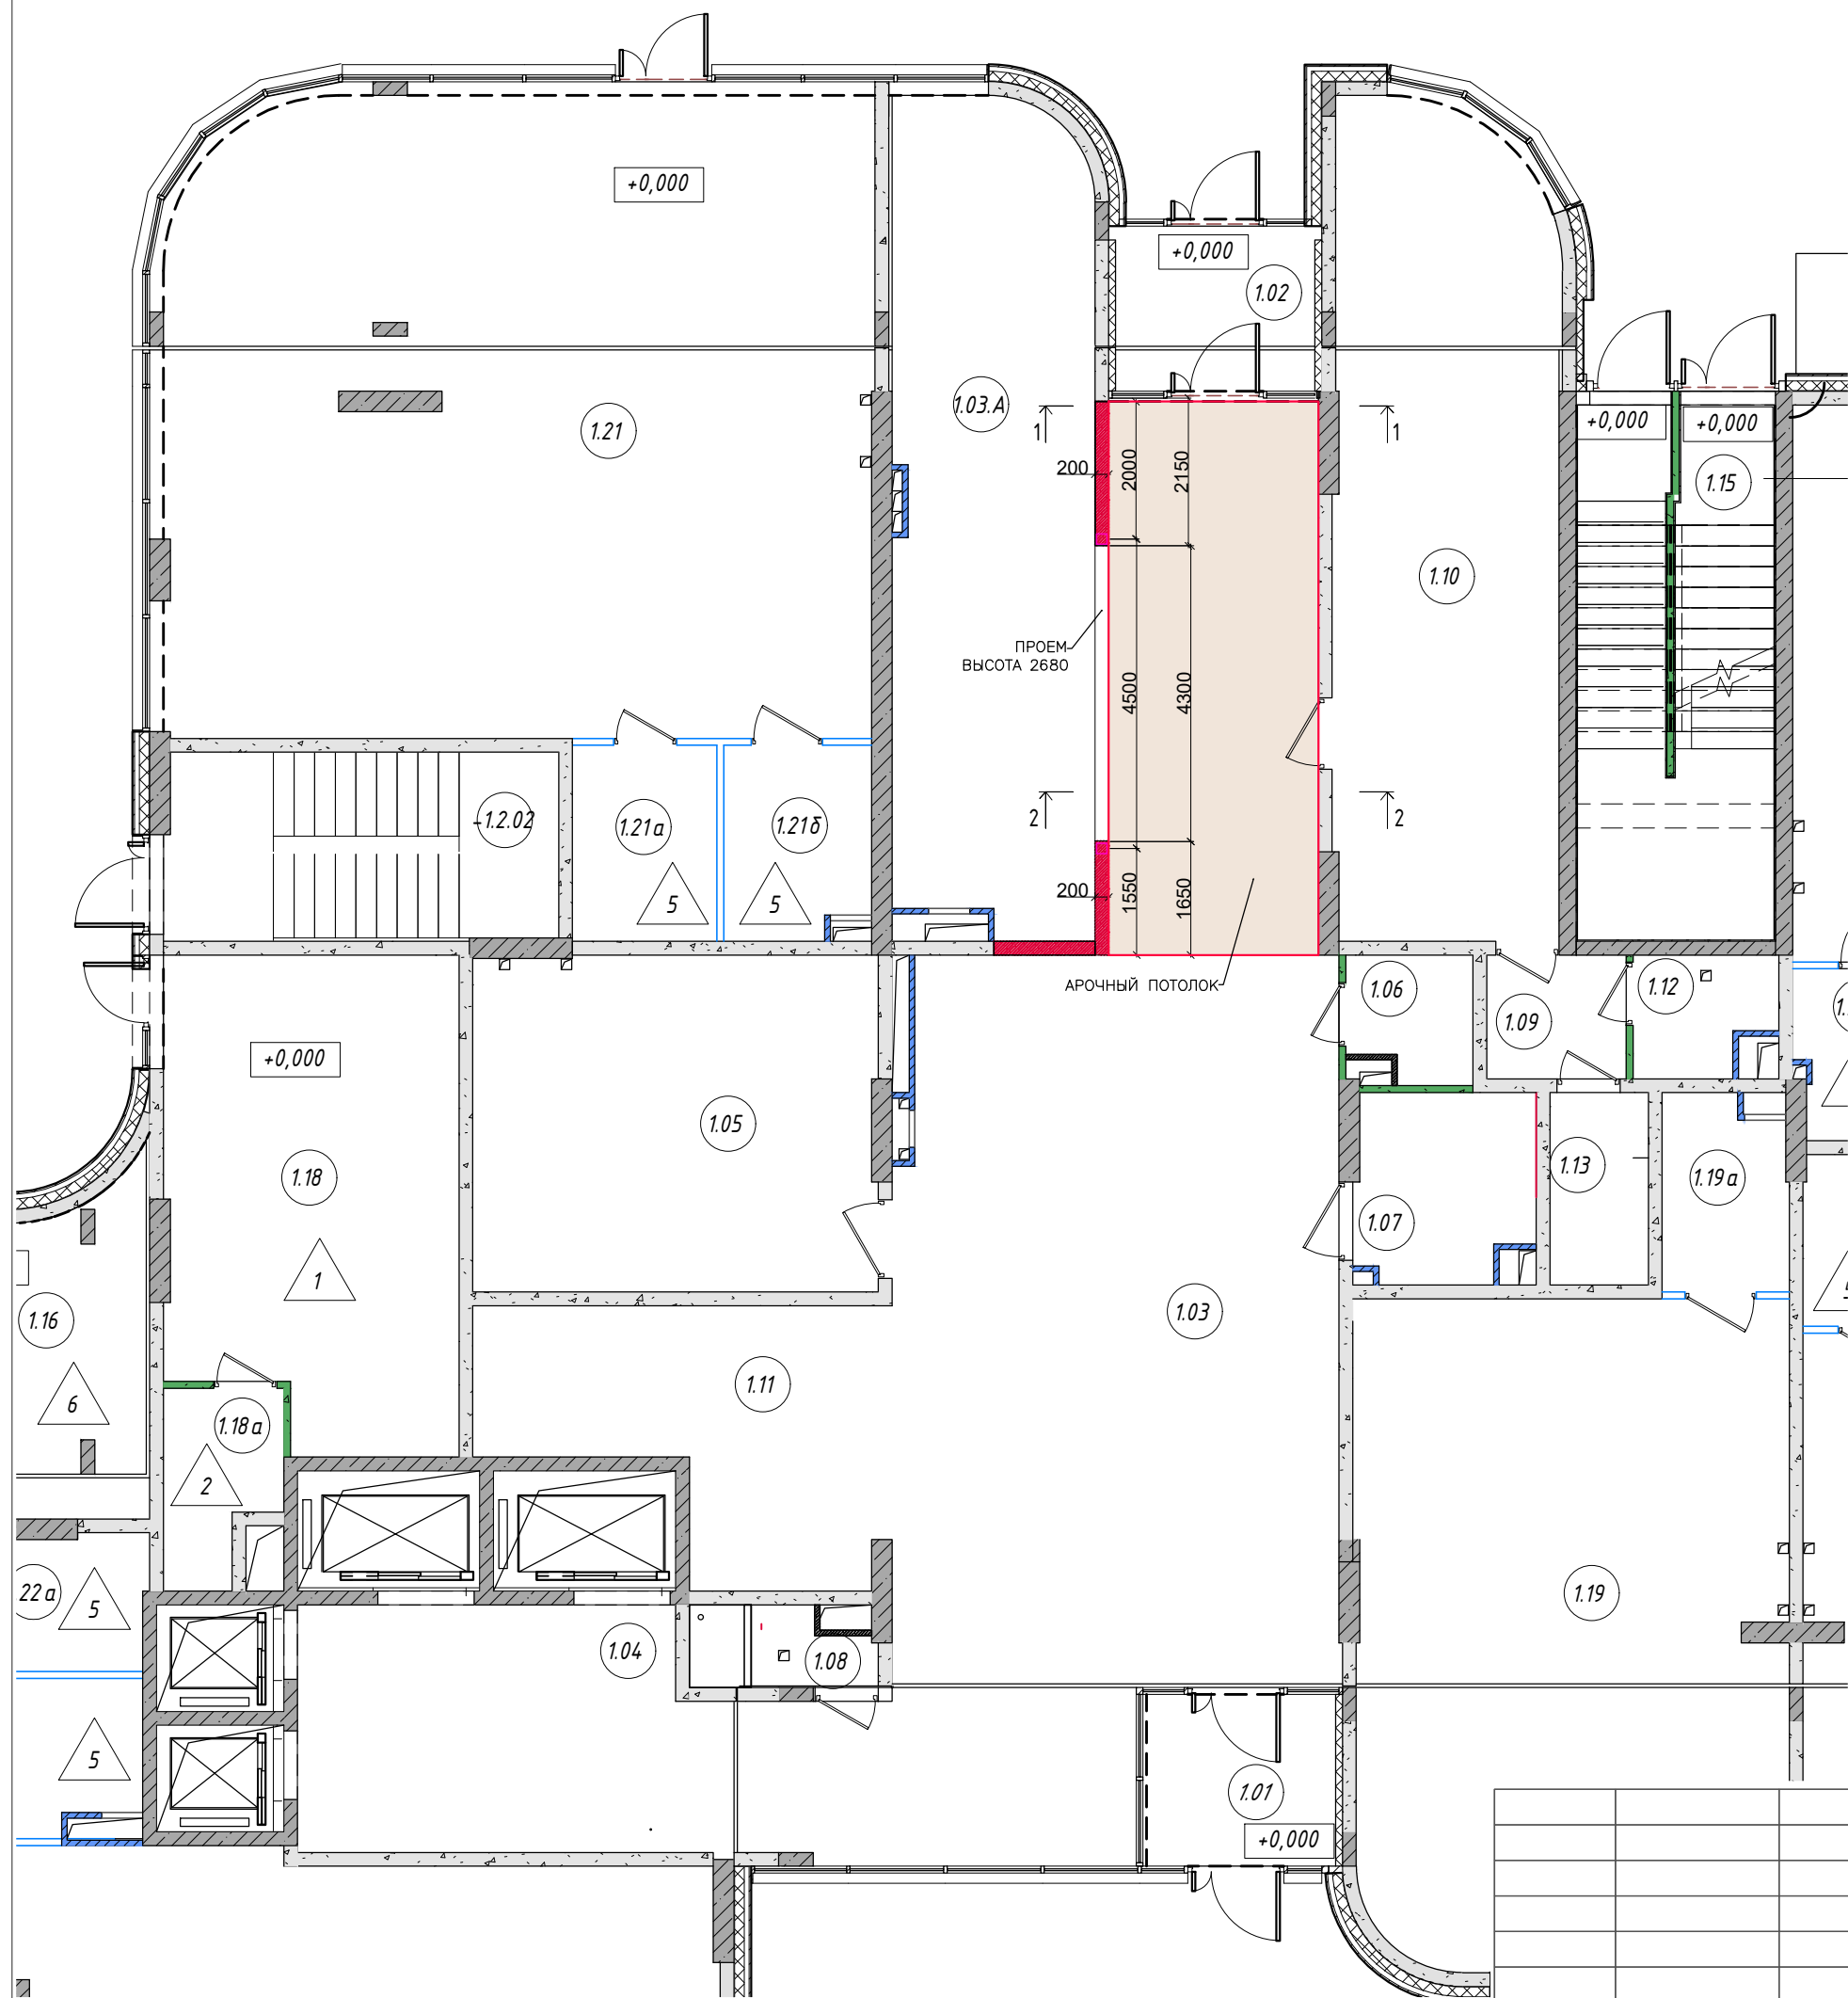

ЭКСПЛИКАЦИЯ ПОМЕЩЕНИЙ МОП КОРПУС А

№	НАИМЕНОВАНИЕ ПОМЕЩЕНИЯ	ПЛОЩАДЬ
1.01	ТАМБУР	6,88
1.02	ТАМБУР	7,17
1.03	ВЕСТИБЮЛЬ	109,3
1.04	ЛИФТОВЫЙ ХОЛЛ	19,8
1.05	КОЛЯСОЧНАЯ	28,69
1.06	ПОМЕЩЕНИЕ УБОРОЧНОГО ИНВЕНТАРЯ	3,52
1.07	ГОСТЕВОЙ САУЗЕЛ, КОМНАТА МАТЕРИ И РЕБЕНКА, ДОСТУПЕН МНГ	6,87
1.08	ЛАПОМОЙКА	2,63
1.09	КОРИДОР	3,65
1.10	ПОМЕЩЕНИЕ УПРАВЛЯЮЩЕЙ КОМПАНИИ	38,93
1.11	ИГРОВАЯ	18,9
1.12	ДУШ	3,35
1.13	САУЗЕЛ	4,0
1.03.1	УНИВЕРСАЛЬНЫЙ ЗАЛ	35,99


УСЛОВНЫЕ ОБОЗНАЧЕНИЯ

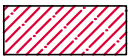

МОНТАЖ ПЕРЕГОРОДОК

ДИЗАЙН ПРОЕКТ МОП
ЖК УНО СОКОЛИНАЯ ГОРА
КОРПУС А
МОП 1 ЭТАЖ КОРПУС А
МОНТАЖ ПЕРЕГОРОДОК

Стация	Лист	Листов
РД	1	



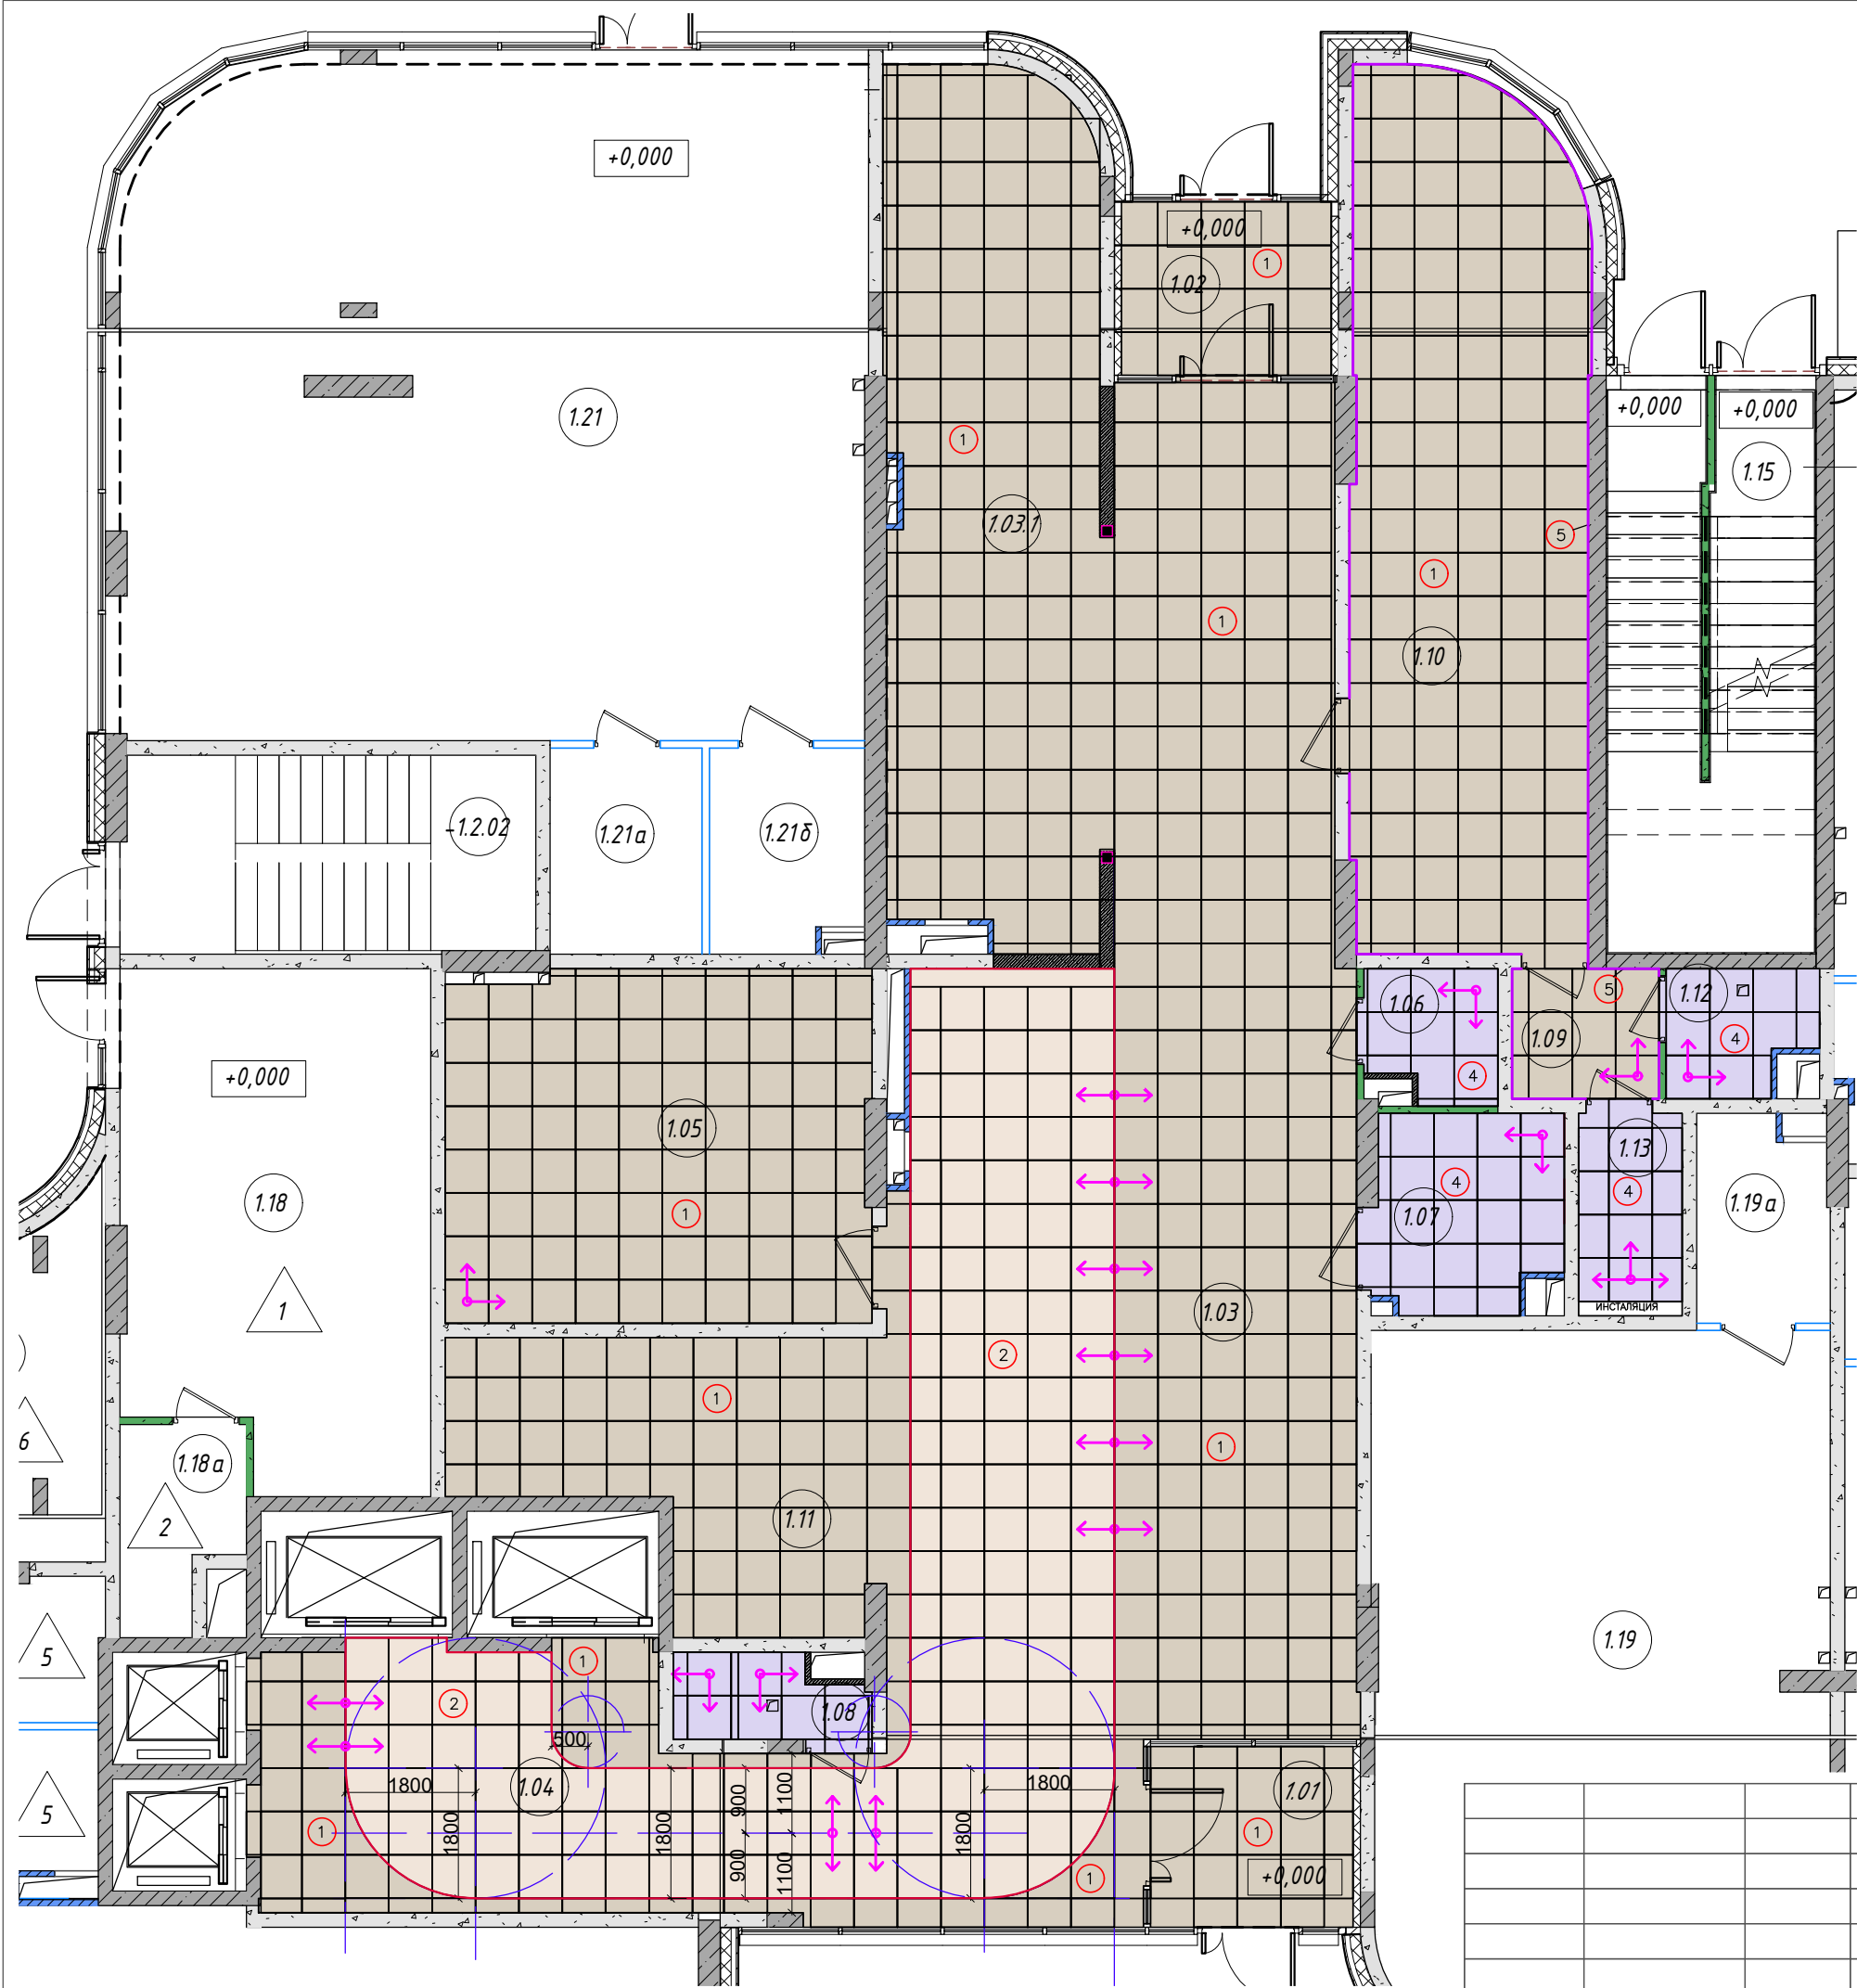



ВЕДОМОСТЬ МАТЕРИАЛОВ ДЛЯ ОТДЕЛКИ ПОЛОВ


	УСЛОВНЫЕ ОБОЗНАЧЕНИЯ	НАИМЕНОВАНИЕ, АРТИКУЛ	КОЛ-ВО
1		КЕРАМОГРАНИТ GRACIA CERAMICATERRAZZO MATT GRAY PG01 60x60 ИЛИ АНАЛОГ	217,14 м кв
2		КЕРАМОГРАНИТ VITRA TERRAZZO-Х СВЕТЛЫЙ ЛПР 60x60 ИЛИ АНАЛОГ	53,86 м кв
4		КЕРАМОГРАНИТ ATLAS CONCORD WISE SILVER GRAY 60x60 MATT ИЛИ АНАЛОГ	17,69 м кв
5		ПЛИНТУС ИЗ КЕРАМОГРАНИТА В ТОН ПЛИТКИ	31,3 м п

ДИЗАЙН ПРОЕКТ МОП ЖК УНО СОКОЛИНАЯ ГОРА КОРПУС А МОП 1 ЭТАЖ КОРПУС А ПЛАН ПОЛОВ	Стадия	Лист	Листов
	РД	4	

ВЕДОМОСТЬ МАТЕРИАЛОВ ДЛЯ ОТДЕЛКИ ПОТОЛКОВ

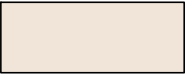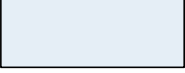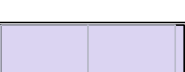	НАИМЕНОВАНИЕ МАТЕРИАЛОВ	ПЛОЩАДЬ
1	 ПОДВЕСНОЙ ПОТОЛОК ИЗ ГИПСОКАРТОНА, ДЕКОРАТИВНАЯ ШТУКАТУРКА ПОД БЕТОН	170 М КВ
2	 ПОДВЕСНОЙ ПОТОЛОК ИЗ ГИПСОКАРТОНА ОКРАСКА В БЕЛЫЙ ЦВЕТ	67,35 М КВ
3	 АРКА ПОТОЛОК ИЗ ГИПСОКАРТОНА ДЕКОРАТИВНАЯ ШТУКАТУРКА ПОД БЕТОН	24,55* М КВ
4	 КУБООБРАЗНЫЙ РЕЕЧНЫЙ ПОДВЕСНОЙ ПОТОЛОК АЛБЕС РЕЙКА 30X38 МАРКА А38/S ШАГ МИНИМАЛЬНЫЙ ЦВЕТ БЕЛЫЙ	7,36 М КВ
5	 ПОДВЕСНОЙ ПОТОЛОК АРМСТРОНГ 60X60	3,17 М КВ
6	 КУБООБРАЗНЫЙ РЕЕЧНЫЙ ПОДВЕСНОЙ ПОТОЛОК АЛБЕС РЕЙКА 30X38 МАРКА А38/S ШАГ МИНИМАЛЬНЫЙ ЦВЕТ БЕЛЫЙ	13,08 М КВ

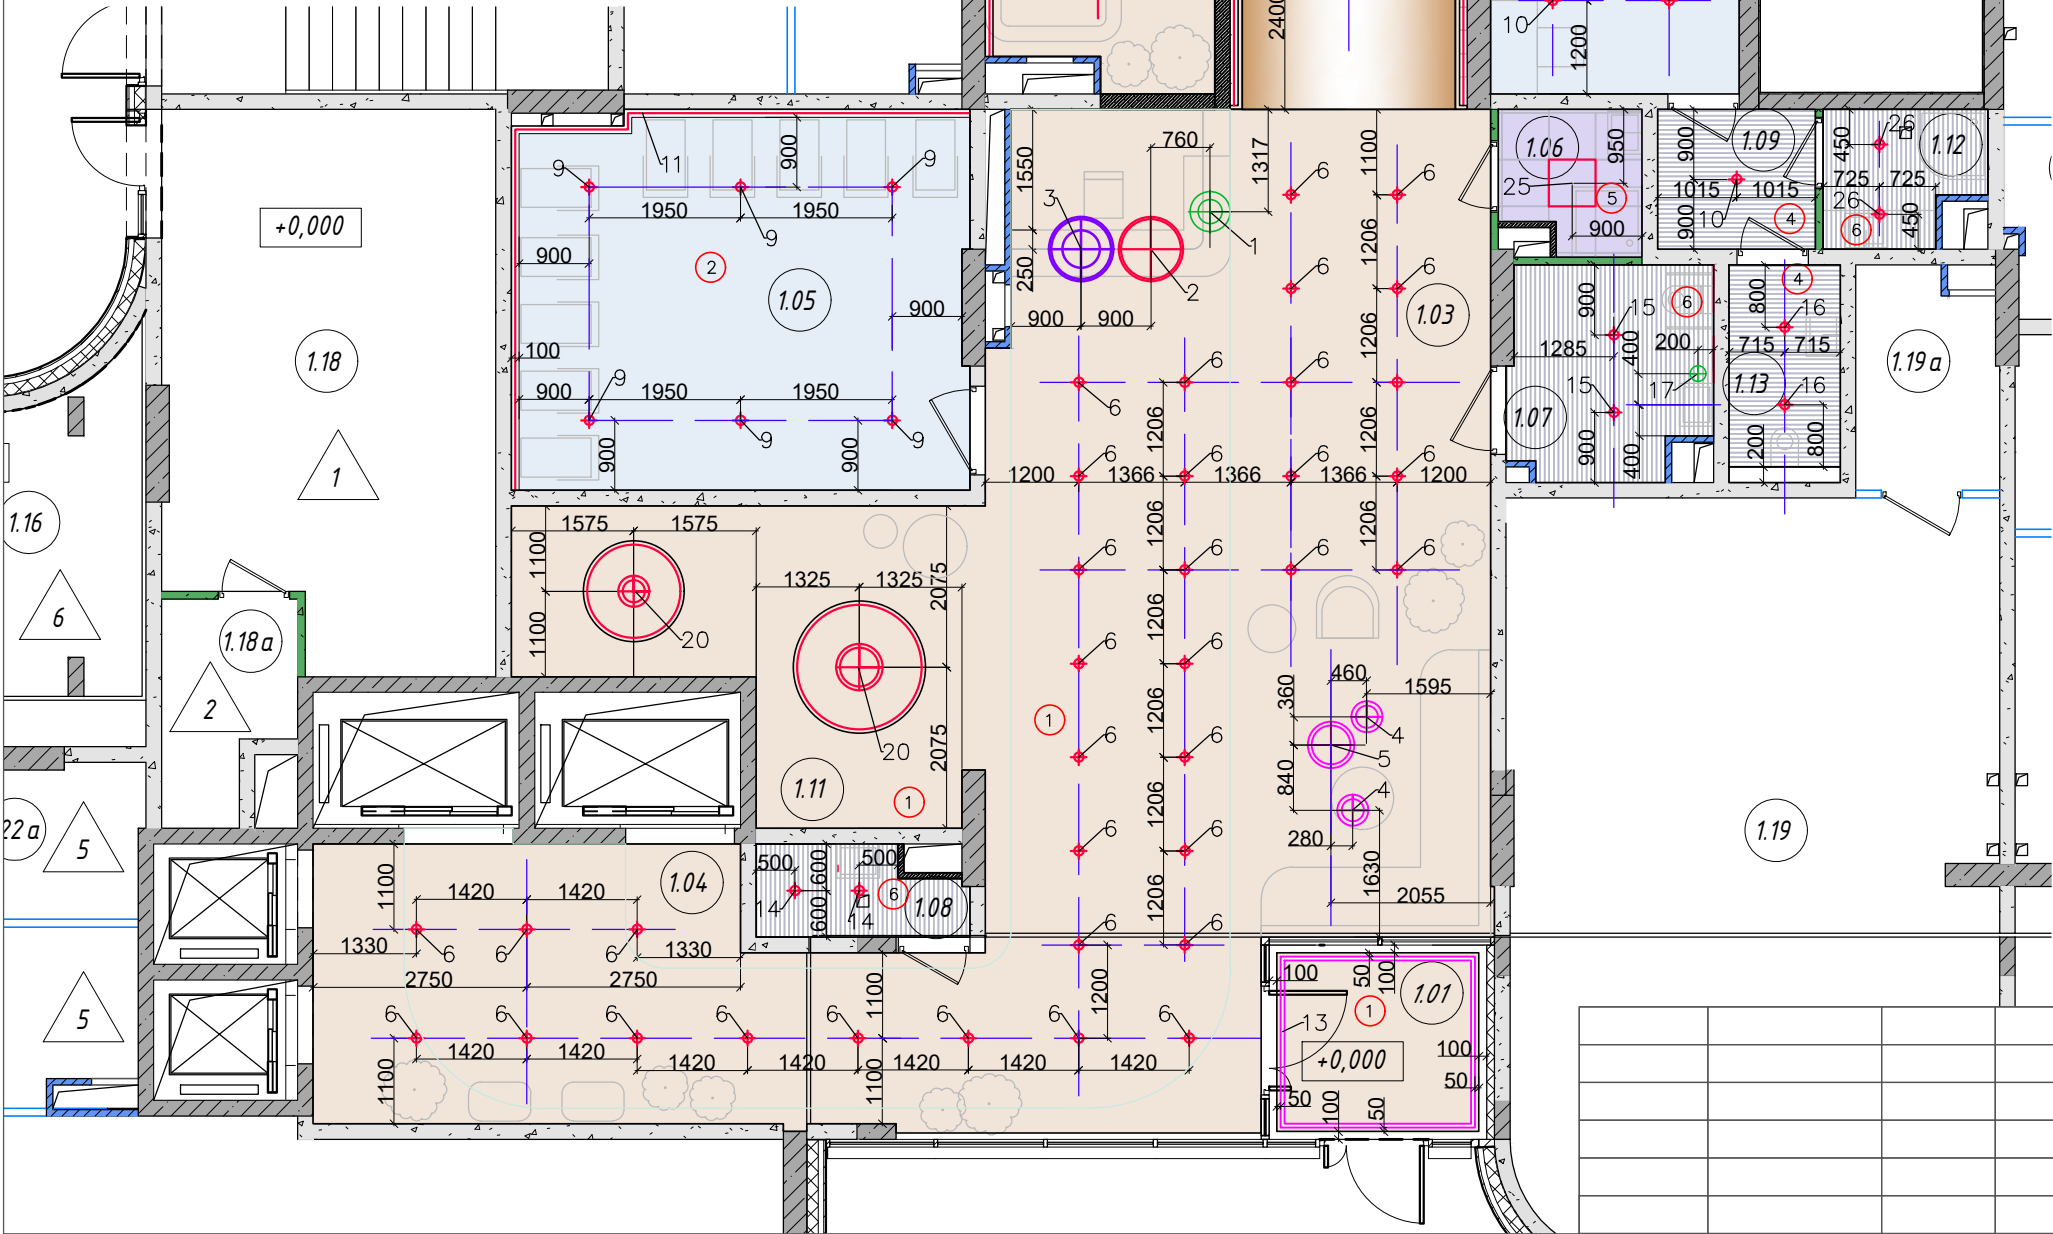

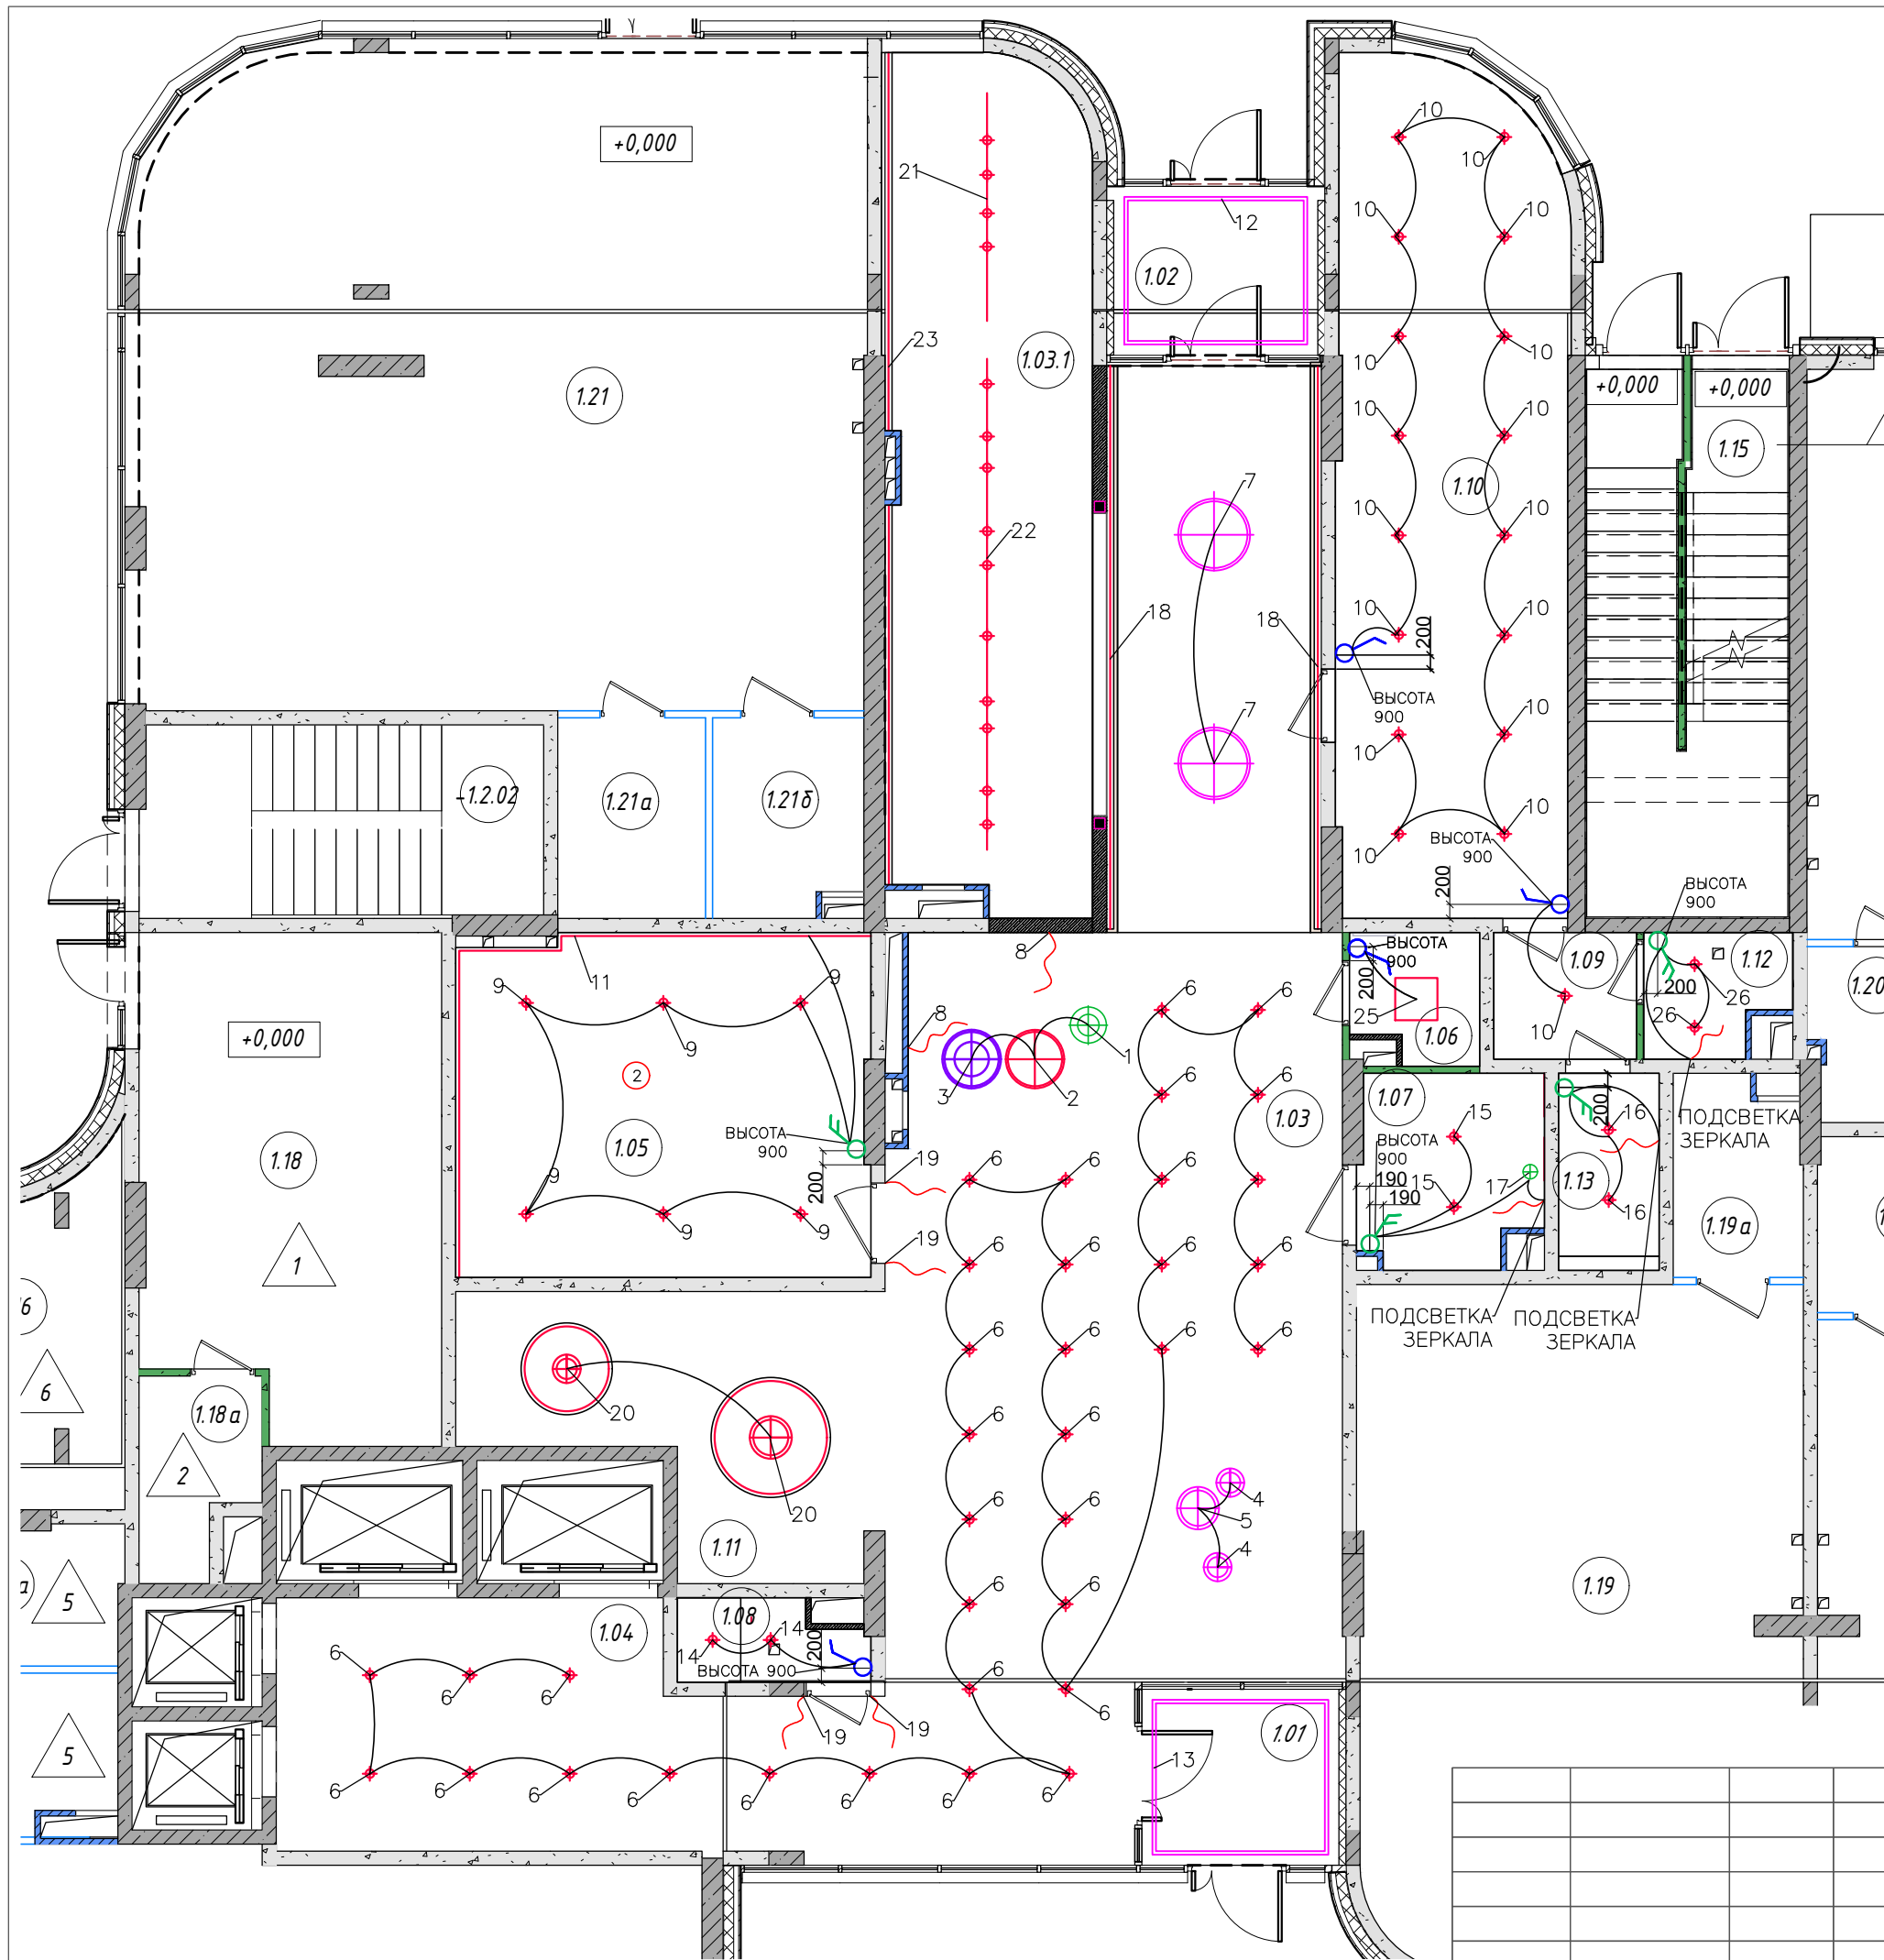


СПЕЦИФИКАЦИЯ СВЕТИЛЬНИКОВ		
УСЛОВНЫЕ ОБОЗНАЧЕНИЯ	НАИМЕНОВАНИЕ, АРТИКУЛ	КОЛ-ВО
1	ПОДВЕСНОЙ СВЕТИЛЬНИК VABIA ARRAY АРТИКУЛ 181285 ВЫСОТА 1920ММ, Ф550ММ, 33 ВТ, БЕЖЕВЫЙ ИЛИ АНАЛОГ	1
2	ПОДВЕСНОЙ СВЕТИЛЬНИК VABIA ARRAY АРТИКУЛ 181235 ВЫСОТА 1130ММ, Ф830ММ, 50 ВТ, БЕЖЕВЫЙ ИЛИ АНАЛОГ	1
3	ПОДВЕСНОЙ СВЕТИЛЬНИК VABIA ARRAY АРТИКУЛ 181291 ВЫСОТА 1100ММ, Ф830ММ, 50 ВТ, БЕЖЕВЫЙ ИЛИ АНАЛОГ	1
4	ПОДВЕСНОЙ СВЕТИЛЬНИК КОЛЬЦО RINGO.40.3К.В, Ф40, ЦВЕТ ЧЕРНЫЙ, 24 ВТ ИЛИ АНАЛОГ	3
5	ПОДВЕСНОЙ СВЕТИЛЬНИК КОЛЬЦО RINGO.60.3К.В, Ф60, ЦВЕТ ЧЕРНЫЙ, 36 ВТ ИЛИ АНАЛОГ	2
6	БЕЛЫЙ НАКЛАДНОЙ ПОТОЛОЧНЫЙ СВЕТИЛЬНИК ЦЕНТР СВЕТ SPOT SURFACE ROLL CL203 PAINT WHITE 10W ,Ф80 ВЫСОТА 74 ММ, 3000К (ТЕПЛЫЙ СВЕТ) ИЛИ АНАЛОГ	37
7	ПОДВЕСНОЙ СВЕТИЛЬНИК КОЛЬЦО RINGO100.3К.В, Ф1000 ММ, ЧЕРНЫЙ, 60 ВТ ИЛИ АНАЛОГ	2
8	СВЕТОДИОДНАЯ ЛЕНТА (ДЕКОРАТИВНАЯ ПОДСВЕТКА ЗОНЫ РЕСЕПШН) 3000К, ДЛИНУ УТОЧНИТЬ ПРИ ЗАКАЗЕ	8 МП
9	БЕЛЫЙ НАКЛАДНОЙ ПОТОЛОЧНЫЙ СВЕТИЛЬНИК ЦЕНТР СВЕТ SURFACE ROLL CL203 PAINT WHITE 10W ,Ф80 ВЫСОТА 74 ММ 3000К (ТЕПЛЫЙ СВЕТ) ИЛИ АНАЛОГ	6 ШТ
10	БЕЛЫЙ НАКЛАДНОЙ ПОТОЛОЧНЫЙ СВЕТИЛЬНИК ЦЕНТР СВЕТ SURFACE ROLL CL203 PAINT WHITE 10W ,Ф80 ВЫСОТА 74 ММ 3000К (ТЕПЛЫЙ СВЕТ) ИЛИ АНАЛОГ	17 ШТ
11	СВЕТОВОЙ ПРОФИЛЬ ЦЕНТР СВЕТ PROFLINE W1612 СВЕТОВАЯ ЛЕНТА CENTRSVET CUT 10W 3000K	10,8 МП
12	ВСТРАИВАЕМЫЙ ПРОФИЛЬ ЦЕНТР СВЕТ PROFLINE T20 БЕЛЫЙ СВЕТОВАЯ ЛЕНТА CENTRSVER CUT 10W 3000K ИЛИ АНАЛОГ	9,6 МП
13	ВСТРАИВАЕМЫЙ ПРОФИЛЬ ЦЕНТР СВЕТ PROFLINE T20 БЕЛЫЙ СВЕТОВАЯ ЛЕНТА CENTRSVER CUT 10W 3000K ИЛИ АНАЛОГ	9,6 МП
14	НАКЛАДНОЙ СВЕТИЛЬНИК LOOP 12W IP65 PAINT WHITE 3000K	2
15	НАКЛАДНОЙ СВЕТИЛЬНИК LOOP 12W IP65 PAINT WHITE 3000K	2
16	НАКЛАДНОЙ СВЕТИЛЬНИК LOOP 12W IP65 PAINT WHITE 3000K	2
17	ПОДВЕСНОЙ СВЕТИЛЬНИК CRESCENT CHANDELIER 3 GOLD LB40048, 3 ЛАМПЫ x 40W ИЛИ АНАЛОГ	1
18	НАКЛАДНОЙ ПРОФИЛЬ ЦЕНТР СВЕТ PROFLINE C20 БЕЛЫЙ СВЕТОВАЯ ЛЕНТА CENTRSVER CUT 10W 3000K ИЛИ АНАЛОГ	8 МП + 8 МП
19	ВСТРОЕННЫЙ ПРОФИЛЬ ЦЕНТР СВЕТ PROFLINE C20 БЕЛЫЙ СВЕТОВАЯ ЛЕНТА CENTRSVER CUT 10W 3000K ИЛИ АНАЛОГ (СМ РАЗВЕРТКИ СТЕН)	1,88+1,88+ 1,88+1,88 МП
20	СВЕТИЛЬНИК ПОТОЛОЧНЫЙ, ПОДВЕСНОЙ	2
21	ПОДВЕСНОЙ ТРЕК ЦЕНТРСВЕТ	1
22	ПОДВЕСНОЙ ТРЕК ЦЕНТРСВЕТ	1
23	НАКЛАДНОЙ ПРОФИЛЬ ЦЕНТР СВЕТ PROFLINE C20 БЕЛЫЙ СВЕТОВАЯ ЛЕНТА CENTRSVER CUT 10W 3000K ИЛИ АНАЛОГ	9,33 МП
24	БЕЛЫЙ НАКЛАДНОЙ ПОТОЛОЧНЫЙ СВЕТИЛЬНИК ЦЕНТР СВЕТ SURFACE ROLL CL203 PAINT WHITE 10W ,Ф80 ВЫСОТА 74 ММ 3000К (ТЕПЛЫЙ СВЕТ) ИЛИ АНАЛОГ	3 ШТ
25	СВЕТИЛЬНИК АРМСТРОНГ IP65 600Х600	1
26	НАКЛАДНОЙ СВЕТИЛЬНИК LOOP 12W IP65 PAINT WHITE 3000K	2

	ВЫКЛЮЧАТЕЛЬ 1- КЛАВИШНЫЙ	4 ШТ
	ВЫКЛЮЧАТЕЛЬ 2- КЛАВИШНЫЙ	4 ШТ

ВЫСОТА ВЫКЛЮЧАТЕЛЕЙ
УКАЗАНА ОТ УРОВНЯ
ЧИСТОГО ПОЛА

ДИЗАЙН ПРОЕКТ МОП ЖК UNO СОКОЛИНАЯ ГОРА МОП. КОРПУС А	Смагуя	Лусм	Лусмоѡ
	РД	8	
МОП 1 ЭТАЖ КОРПУС А ПРИВЯЗКА ВЫКЛЮЧАТЕЛЕЙ ГРУППЫ ВКЛЮЧЕНИЯ			

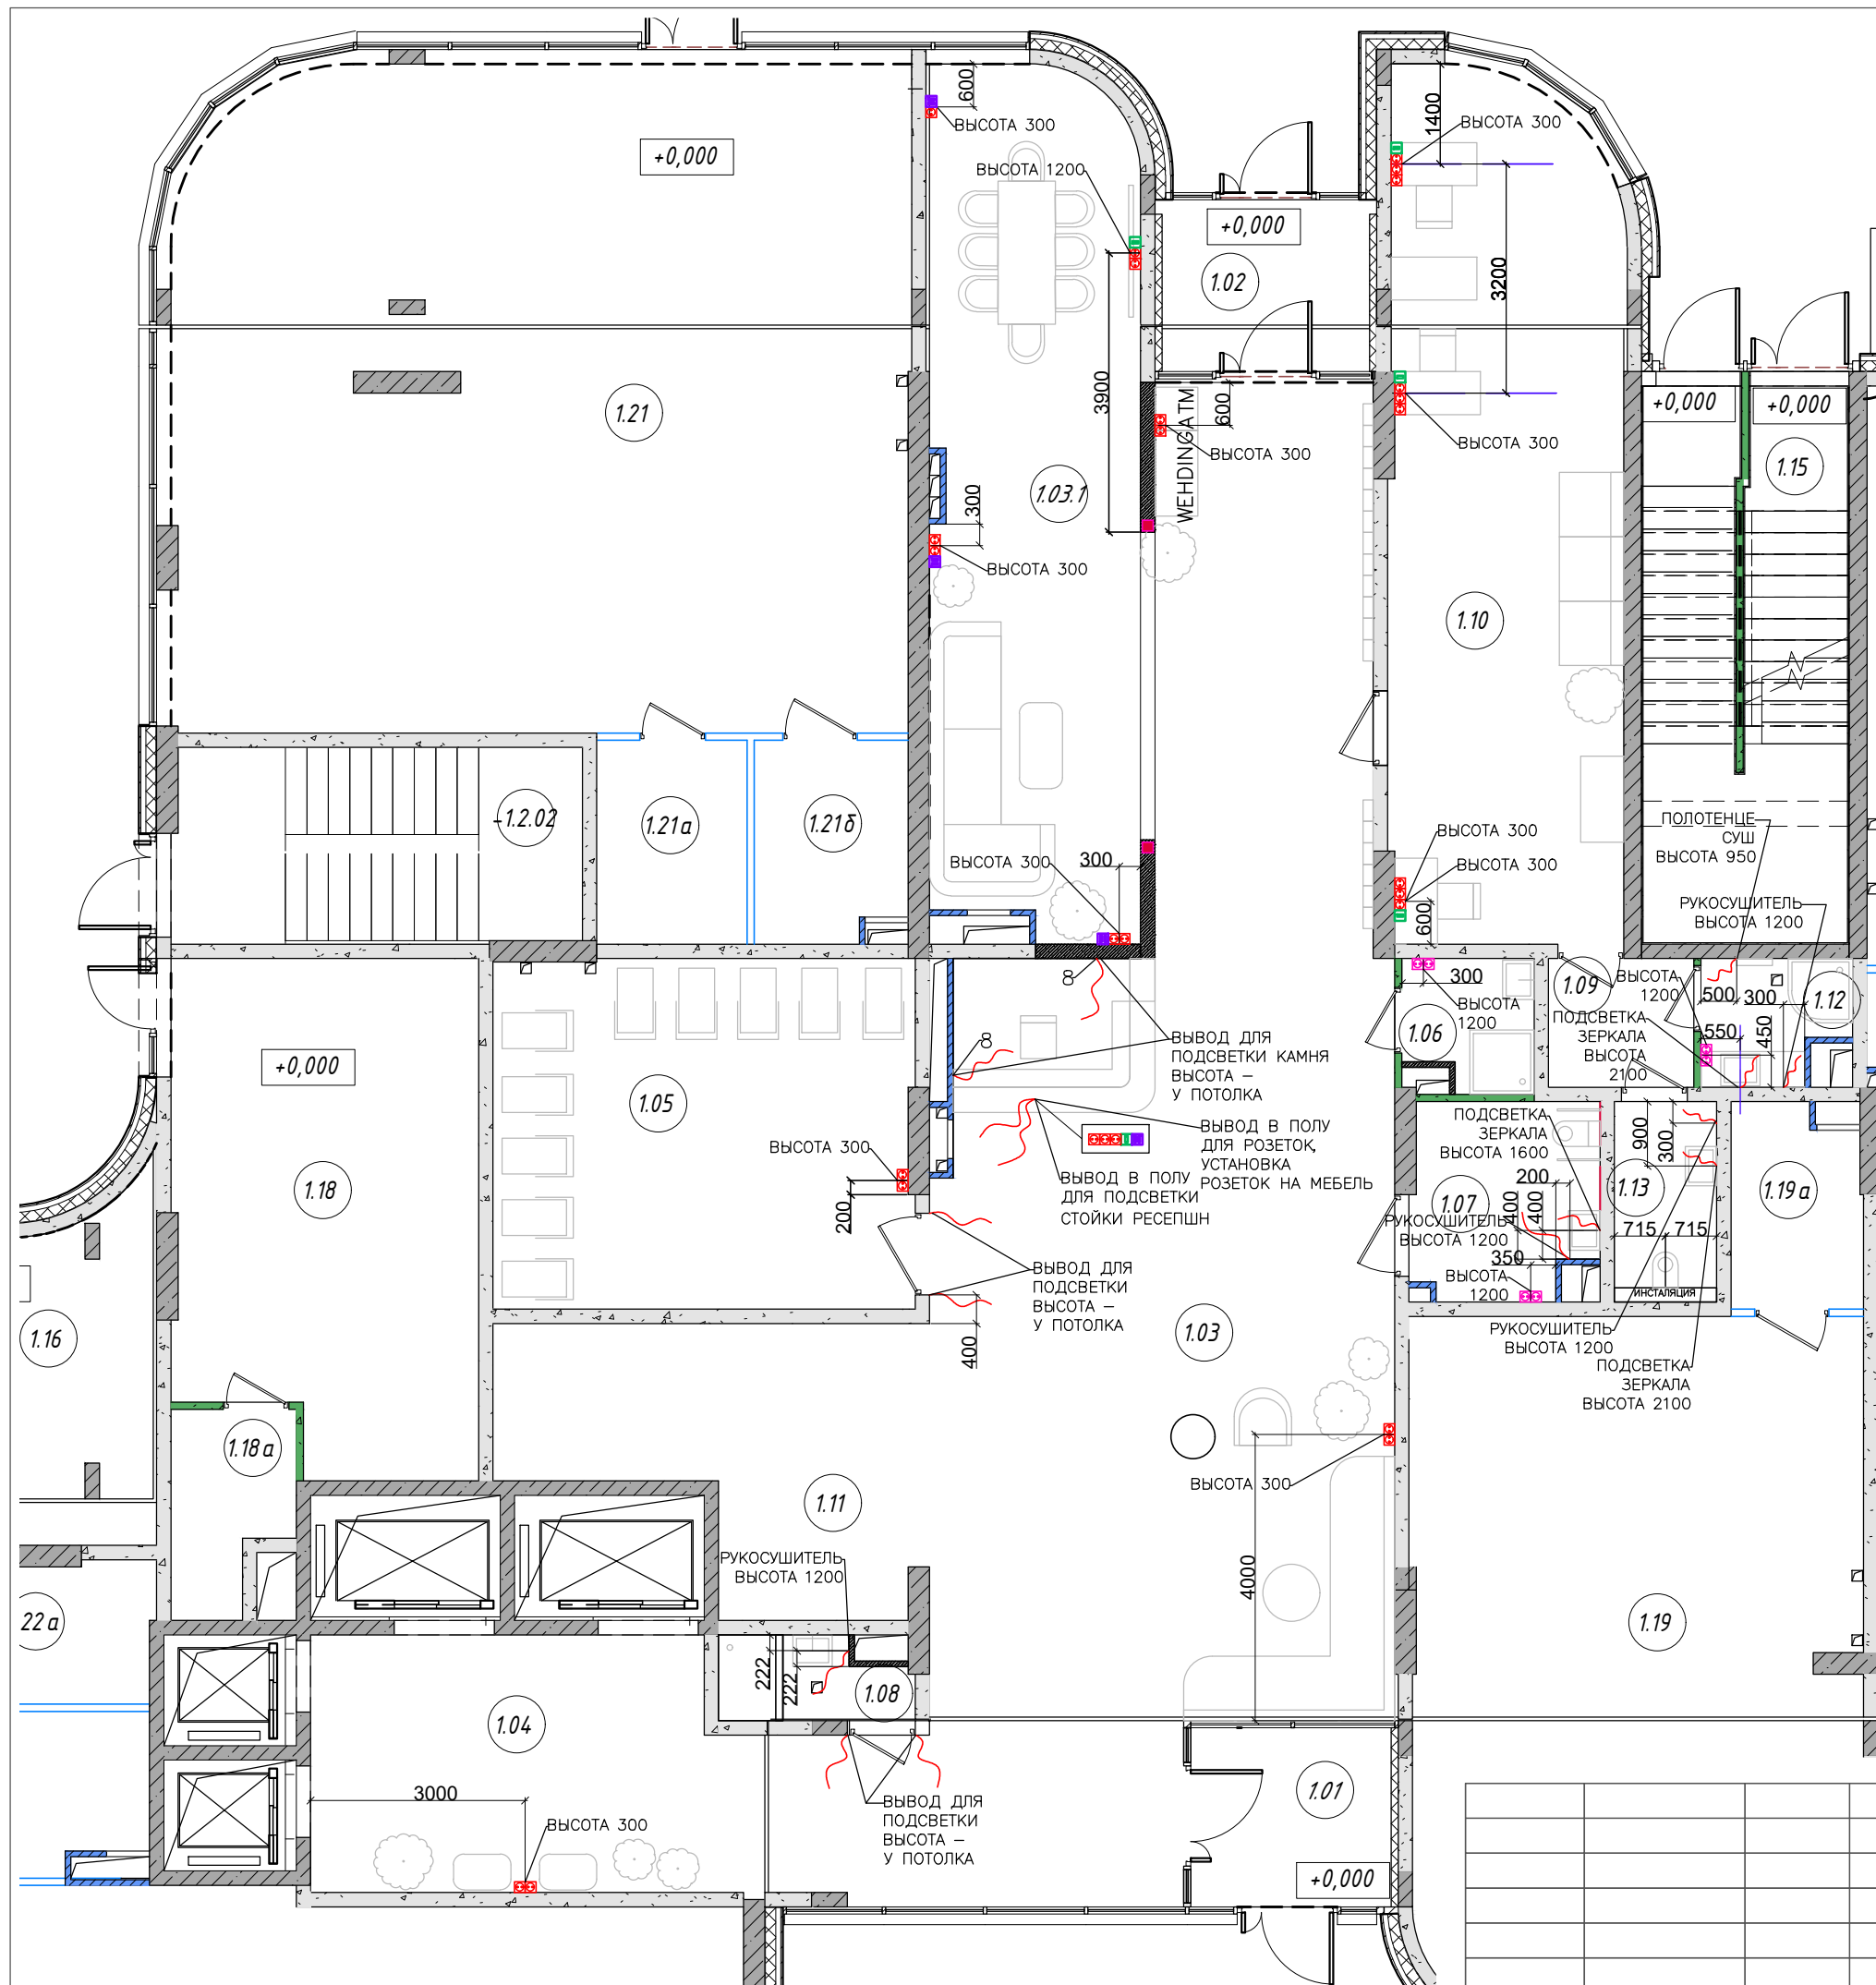


УСЛОВНЫЕ ОБОЗНАЧЕНИЯ



- ЭЛЕКТРИЧЕСКАЯ РОЗЕТКА С ЗАЗЕМЛЕНИЕМ
- РОЗЕТКА С КРЫШКОЙ ВЛАГОЗАЩИЩЕННАЯ
- РОЗЕТКА ИНТЕРНЕТ RJ45
- РОЗЕТКА USB
- ВЫВОД ЭЛ КАБЕЛЯ

ВЫСОТА РОЗЕТОК
УКАЗАНА ОТ УРОВНЯ
ЧИСТОГО ПОЛА


ДИЗАЙН ПРОЕКТ МОП ЖК UNO СОКОЛИНАЯ ГОРА МОП. КОРПУС А	Стация	Лист	Листов
	РД	9	
МОП 1 ЭТАЖ КОРПУС А ПРИВЯЗКА РОЗЕТОК			

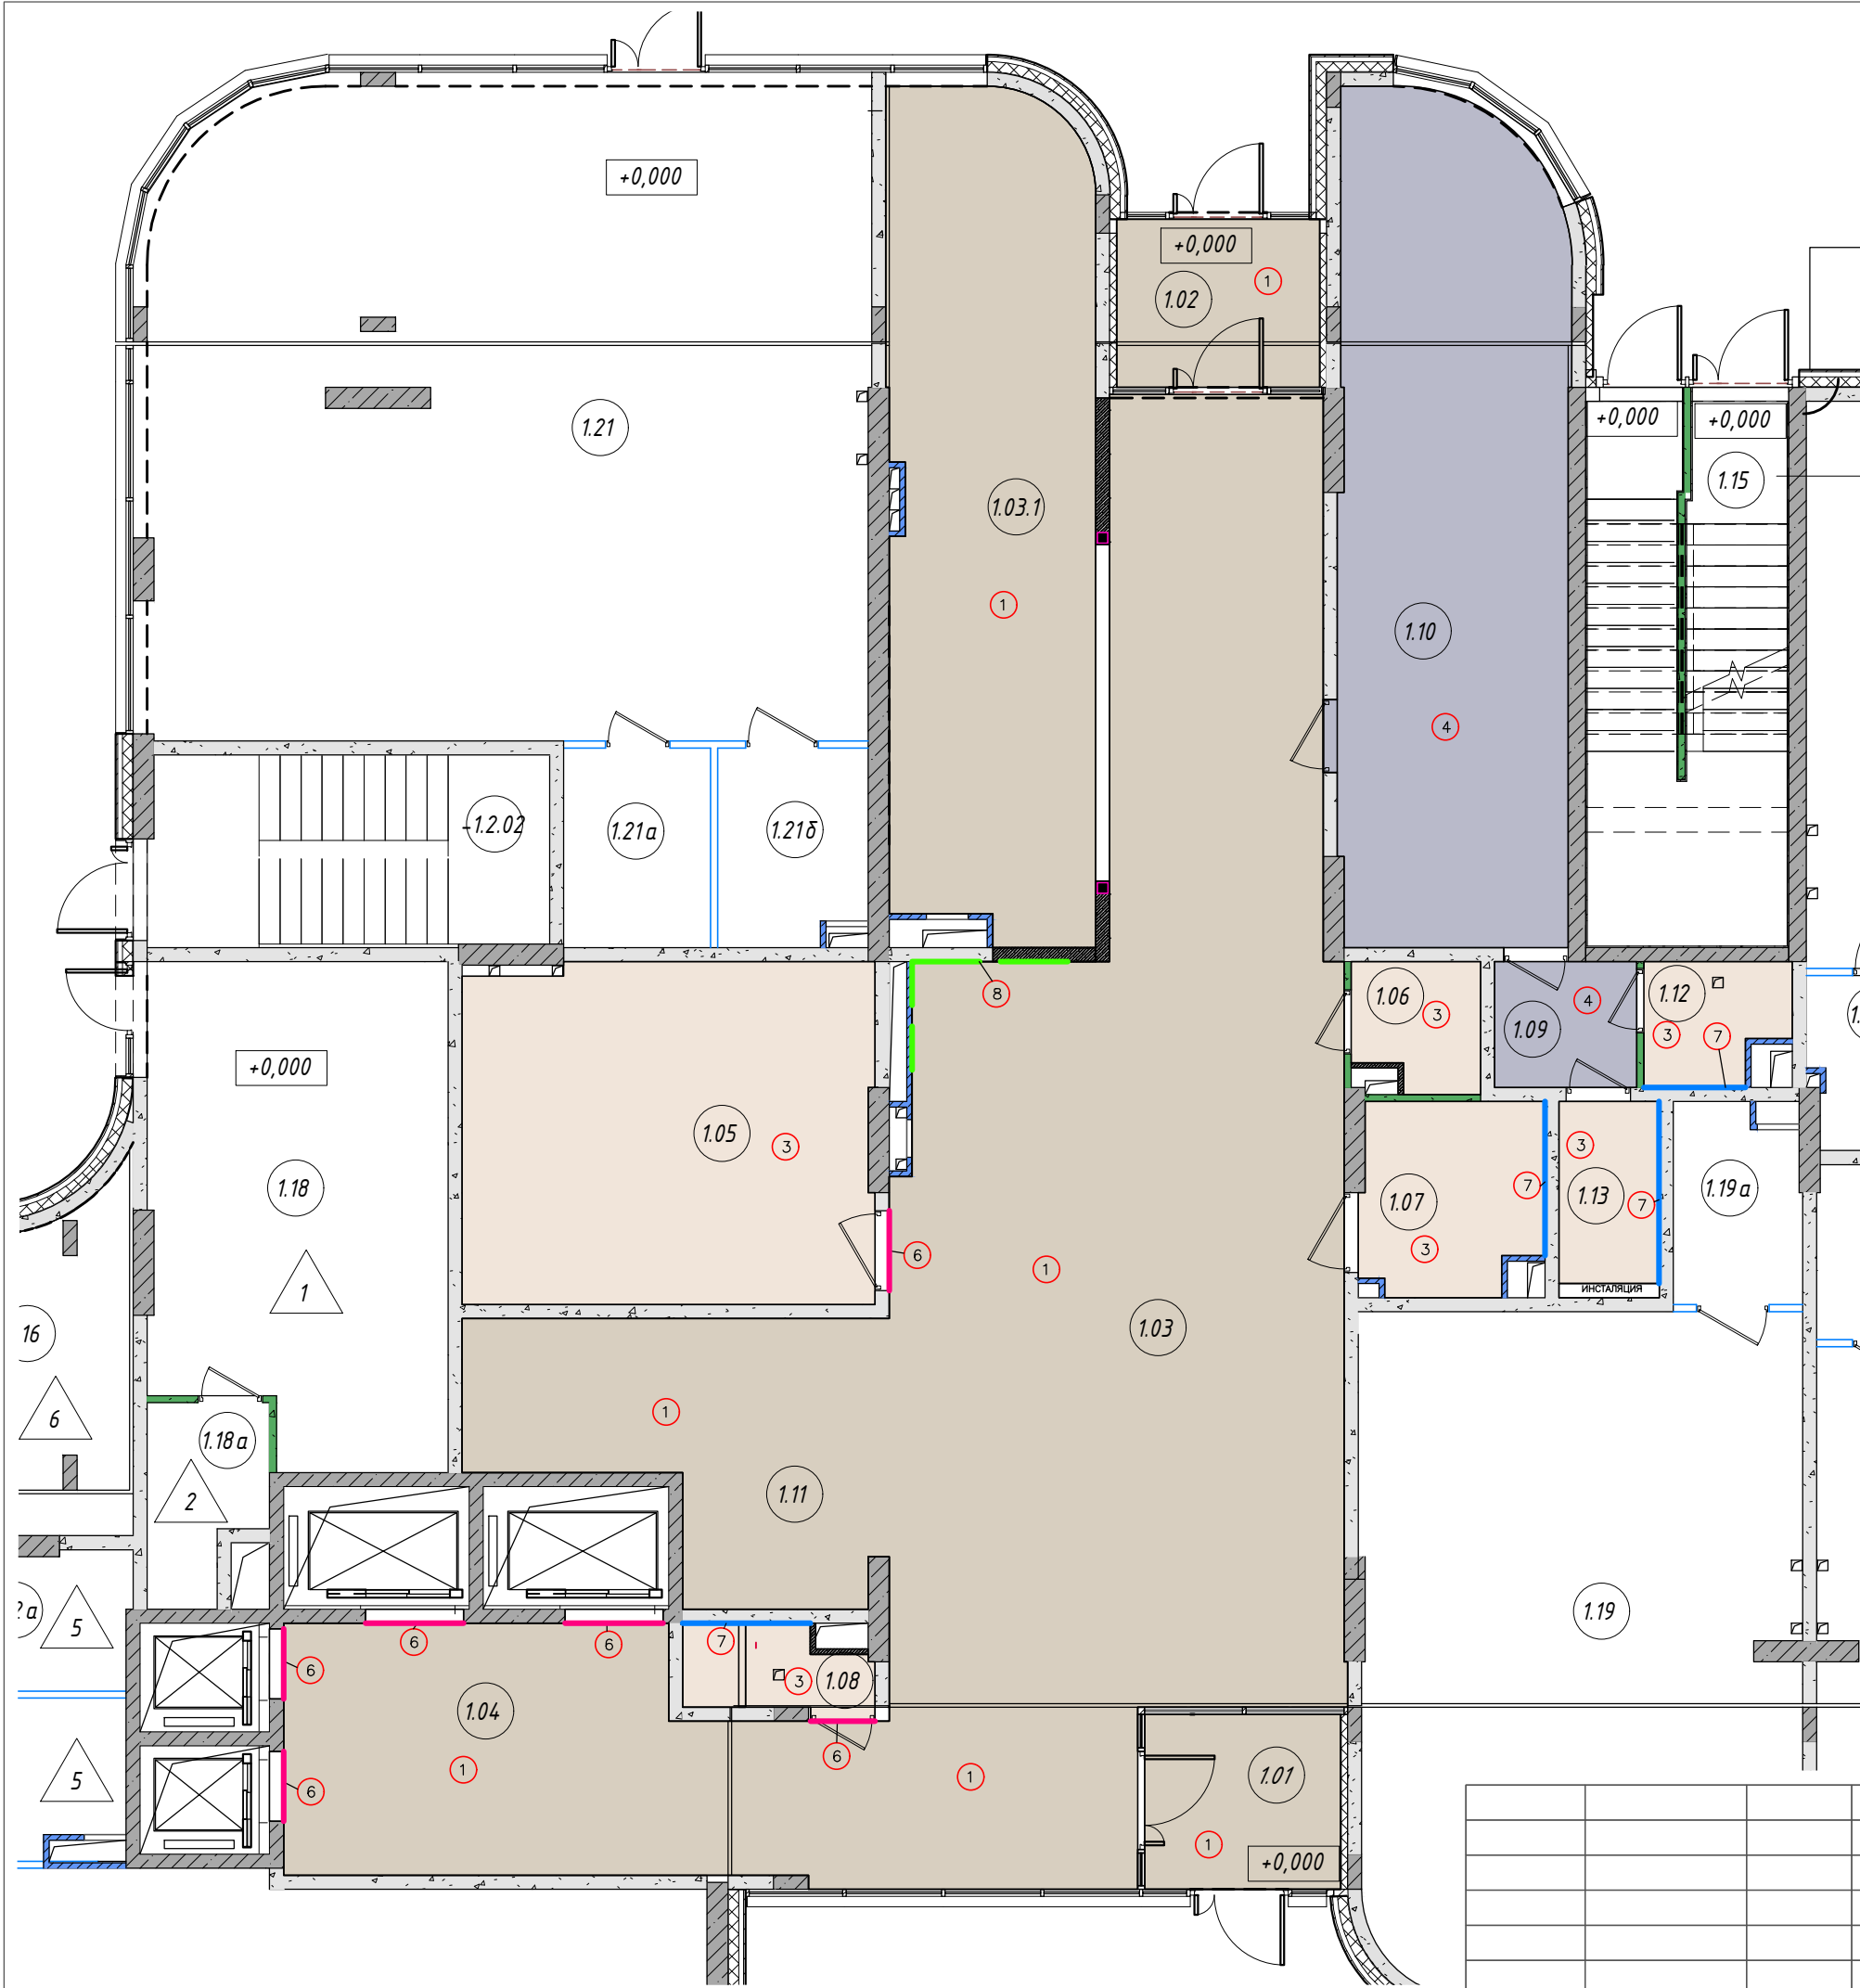

ВЕДОМОСТЬ МАТЕРИАЛОВ ДЛЯ ОТДЕЛКИ СТЕН

 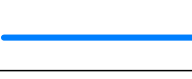	НАИМЕНОВАНИЕ МАТЕРИАЛОВ		ПЛОЩАДЬ
1		КЕРАМОГРАНИТ КЕРАМА МАРАЦЦЫ КОРОЛЕВСКАЯ ДОРОГА SG501420R 1200X600	364,654 М КВ
3		КЕРАМОГРАНИТ ATLAS CONCORD MARVEL TRAVERTINE WHITE CROSS MATT SENSITEH 1200X600	162,56 М КВ
4		ОКРАСКА, КРАСКА OIKOS (ИЛИ АНАЛОГ) RAL 7047	132,5 М КВ
6		КЕРАМОГРАНИТ A-CERAMICA ECO 4203 MATT 1200X600	13,07 М КВ
7		КЕРАМОГРАНИТ APE CERAMICA CLAY STRAW 123X123MM ИЛИ АНАЛОГ	24,075 М КВ
8		КЕРАМОГРАНИТ TRAVERTINO SF.ALT.PTR.SL ПАТИНИРОВАННЫЙ 1200X2800 ИЛИ АНАЛОГ	16,2 М КВ

ДИЗАЙН ПРОЕКТ МОП ЖК UNO СОКОЛИНАЯ ГОРА КОРПУС А	Смагня	Листм	Листов
	РД	10	
МОП 1 ЭТАЖ КОРПУС А ОТДЕЛКА СТЕН			

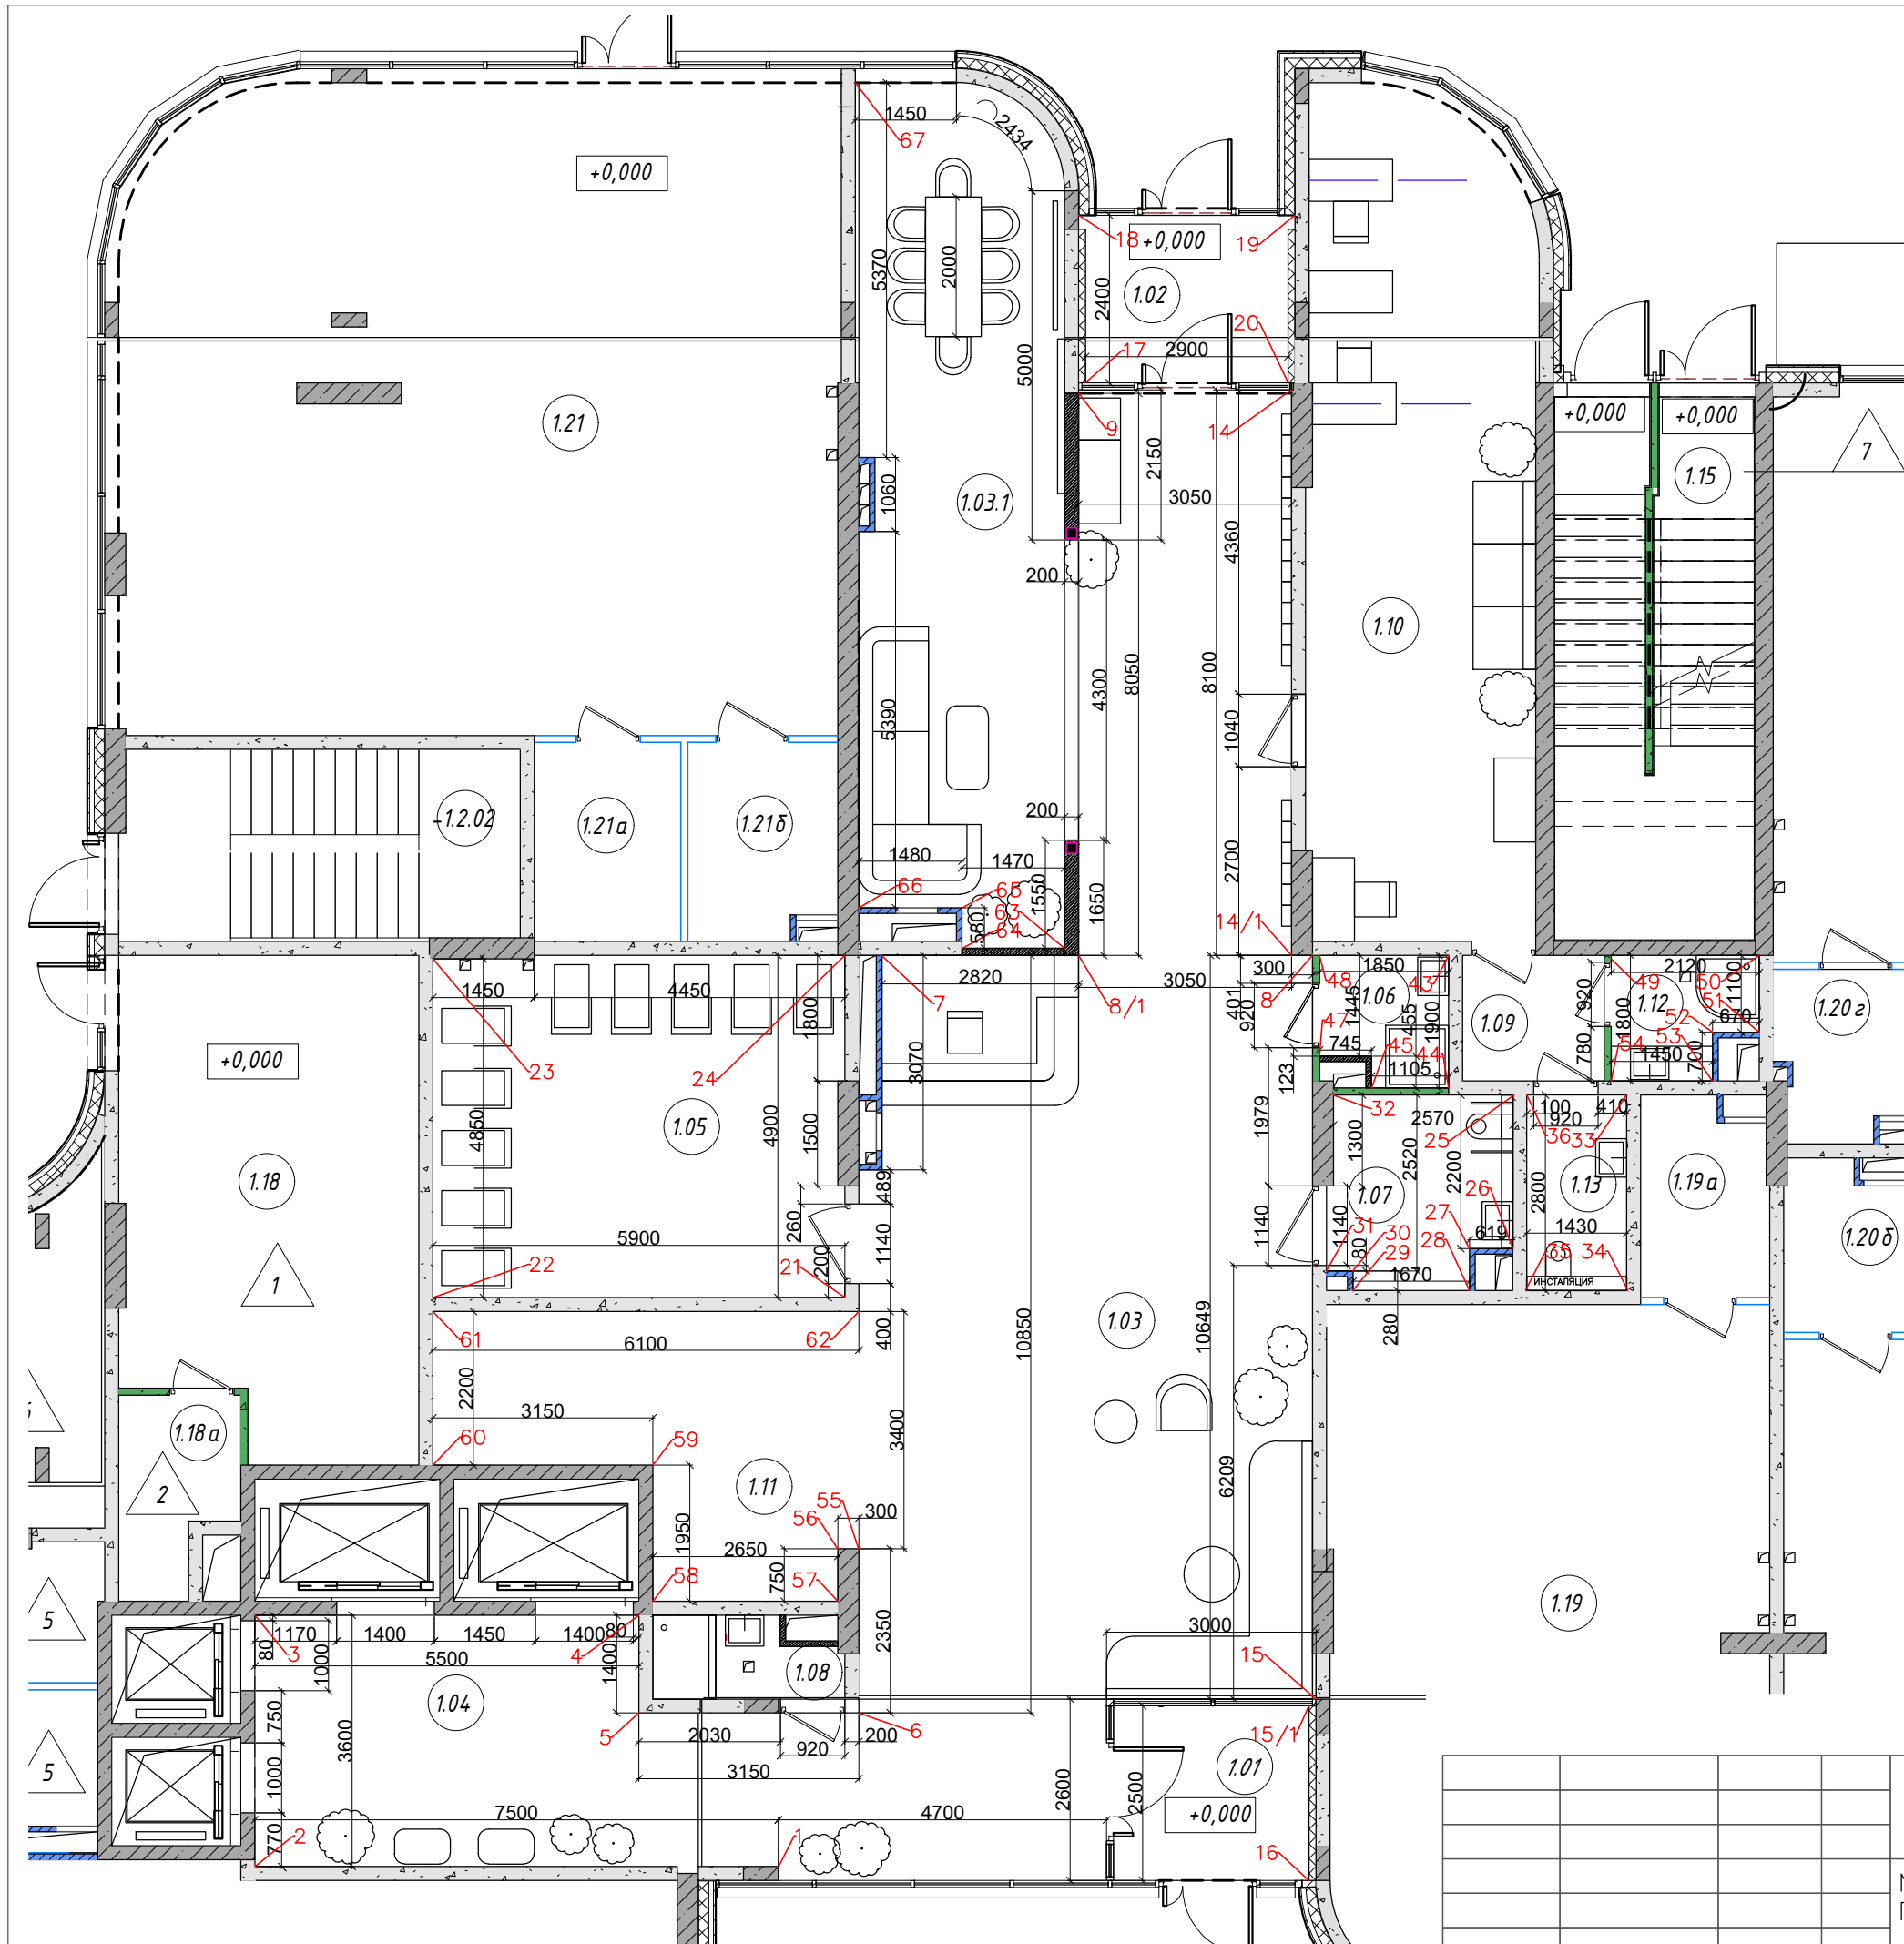


ЭКСПЛИКАЦИЯ ПОМЕЩЕНИЙ МОП КОРПУС А

№	НАИМЕНОВАНИЕ ПОМЕЩЕНИЯ	ПЛОЩАДЬ
1.01	ТАМБУР	6,88
1.02	ТАМБУР	7,17
1.03	ВЕСТИБЮЛЬ	109,3
1.04	ЛИФТОВЫЙ ХОЛЛ	19,8
1.05	КОЛЯСОЧНАЯ	28,69
1.06	ПОМЕЩЕНИЕ УБОРОЧНОГО ИНВЕНТАРЯ	3,52
1.07	ГОСТЕВОЙ САУЗЕЛ, КОМНАТА МАТЕРИ И РЕБЕНКА, ДОСТУПЕН МНГ	6,87
1.08	ЛАПОМОЙКА	2,63
1.09	КОРИДОР	3,65
1.10	ПОМЕЩЕНИЕ УПРАВЛЯЮЩЕЙ КОМПАНИИ	38,93
1.11	ИГРОВАЯ	18,9
1.12	ДУШ	3,35
1.13	САУЗЕЛ	4,0
1.03.1	УНИВЕРСАЛЬНЫЙ ЗАЛ	35,99



				ДИЗАЙН ПРОЕКТ МОП ЖК UNO СОКОЛИНАЯ ГОРА КОРПУС А	Стадия	Лист	Листов
					РД	11	
				МОП 1 ЭТАЖ КОРПУС А ПЛАН СХЕМА ДЛЯ РАЗВЕРТОК СТЕН			

ВЕСТИБЮЛЬ 1.03.
РАЗВЕРТКИ СТЕН

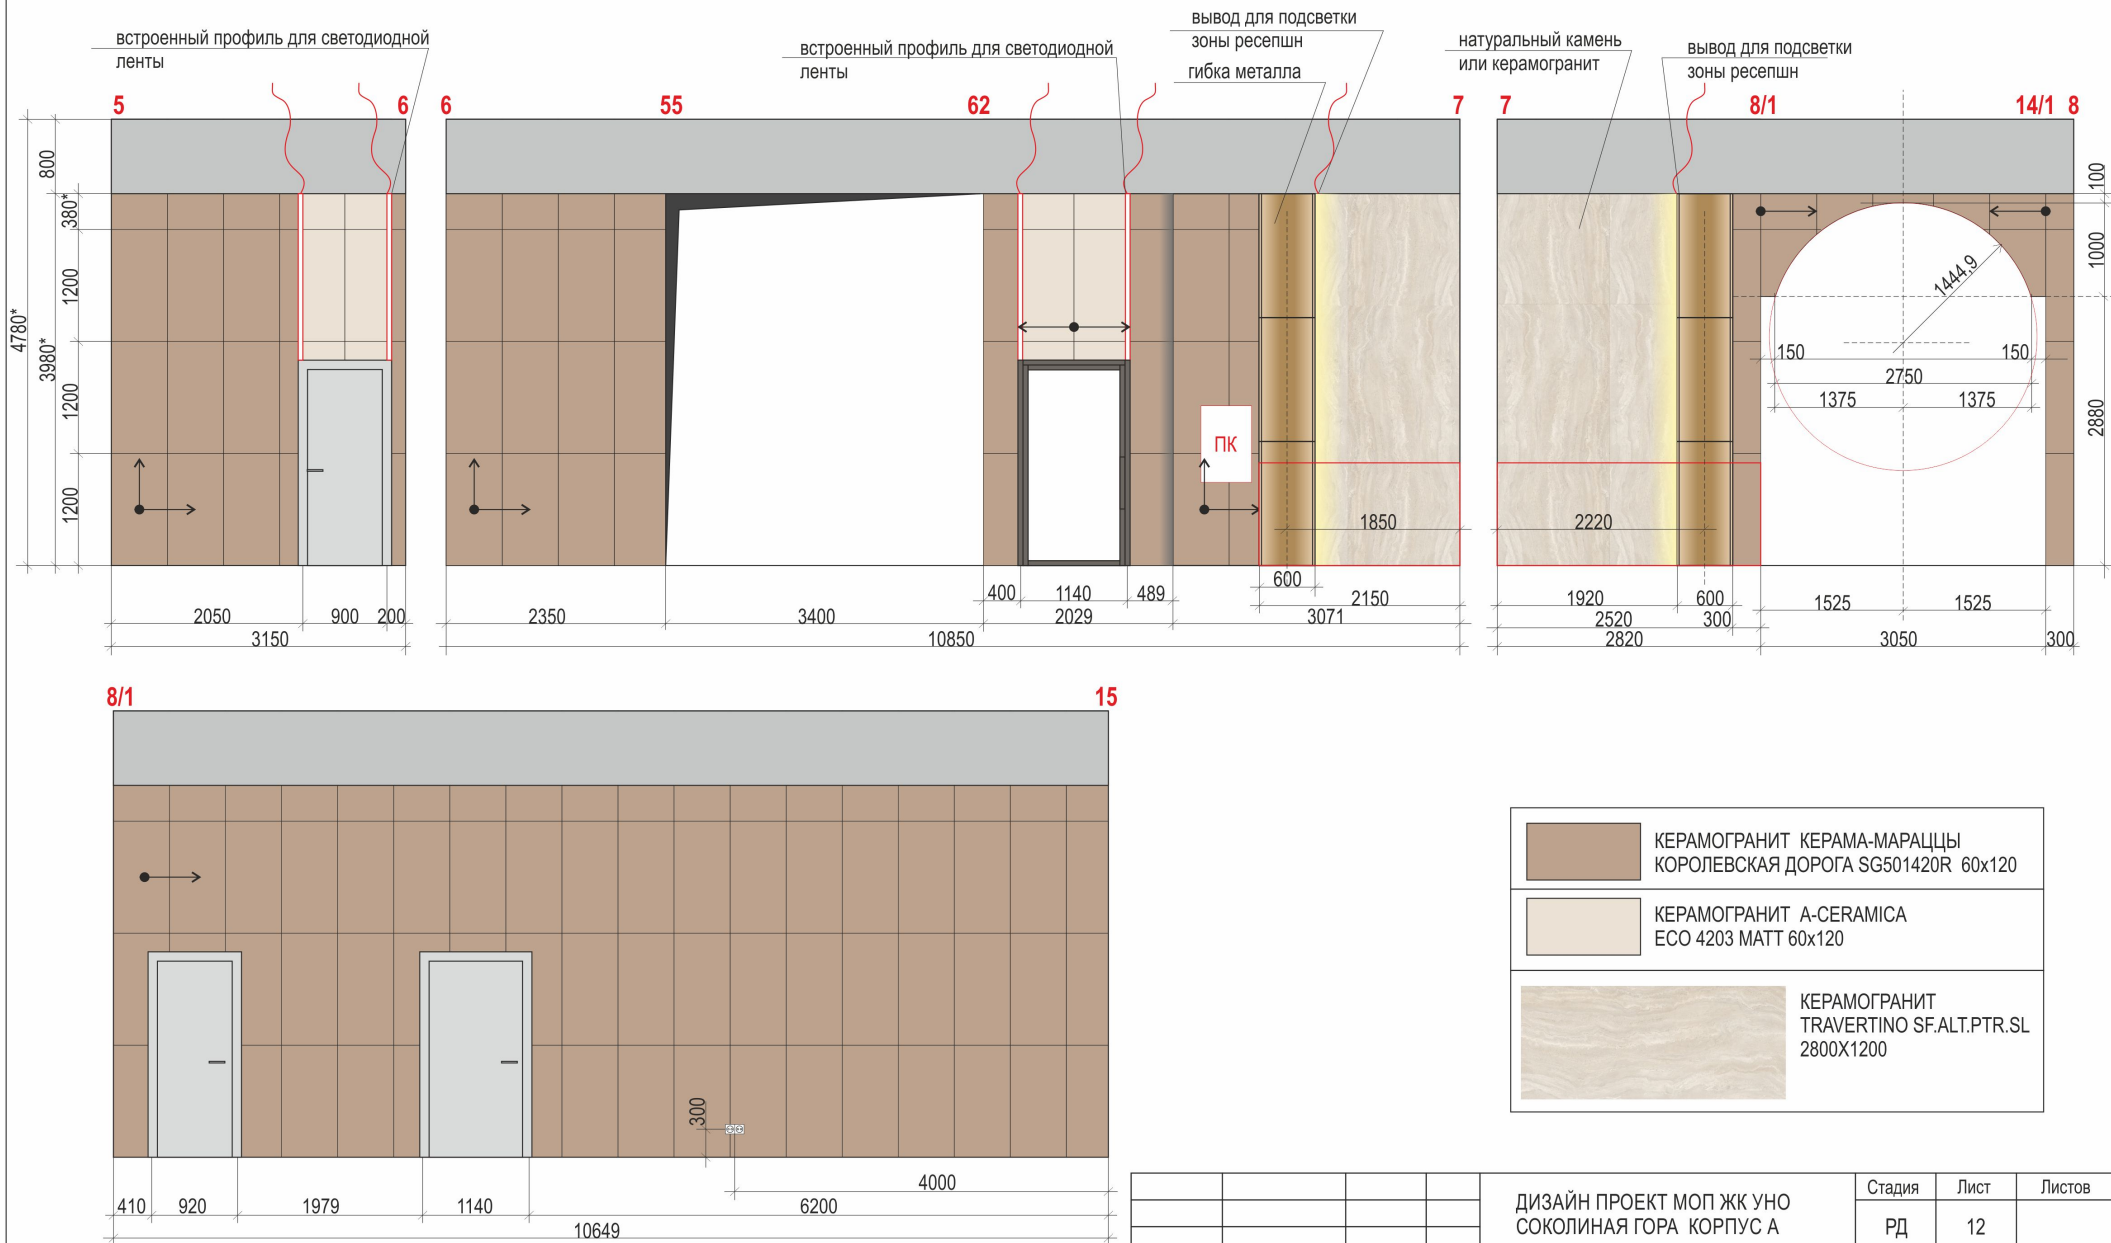

				ДИЗАЙН ПРОЕКТ МОП ЖК УНО СОКОЛИНАЯ ГОРА КОРПУС А	Стадия	Лист	Листов
					РД	12	
				ВЕСТИБЮЛЬ 1.03 РАЗВЕРТКИ СТЕН			


ВЕСТИБЮЛЬ 1.03. РАЗВЕРТКИ СТЕН

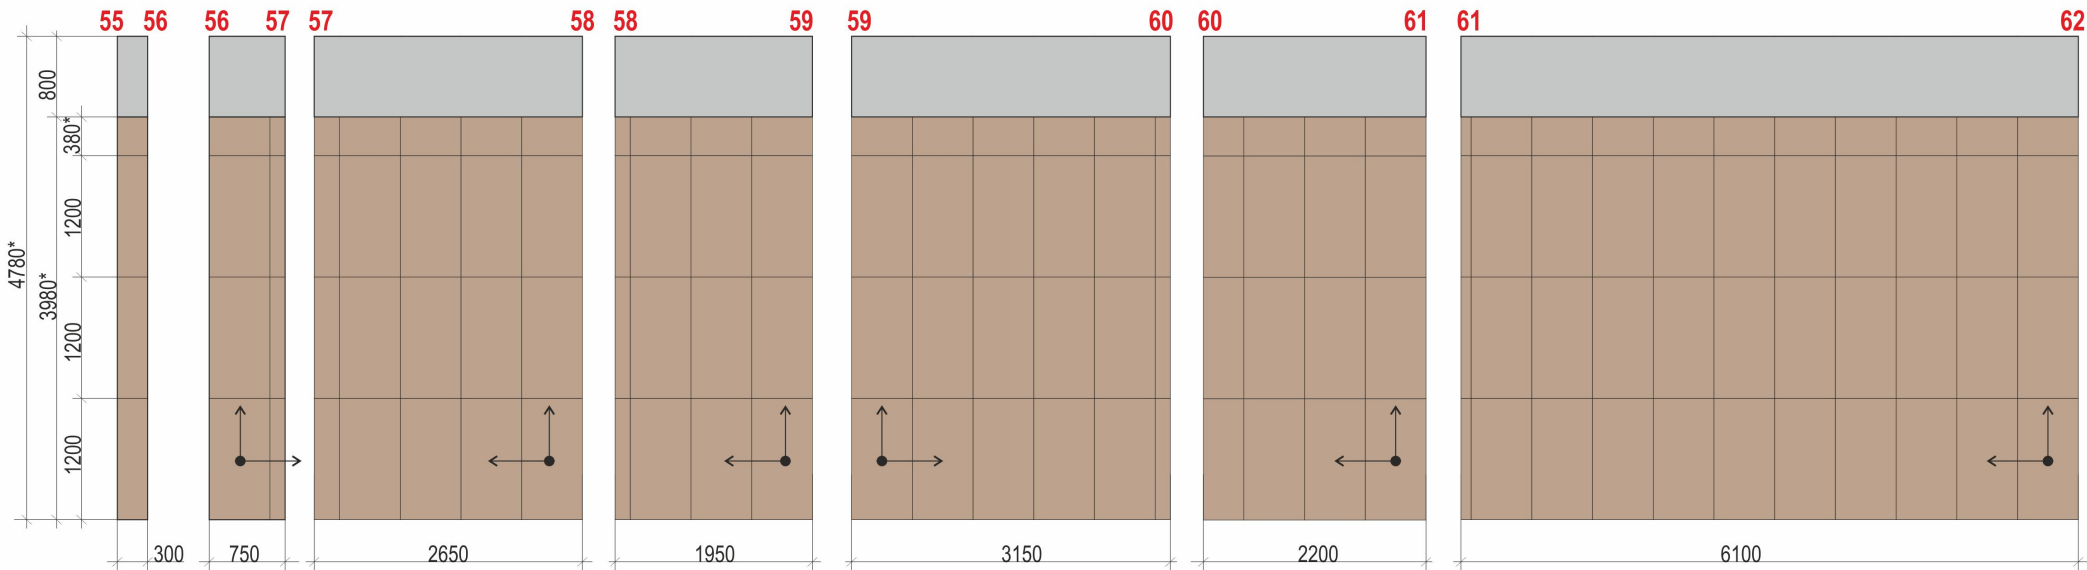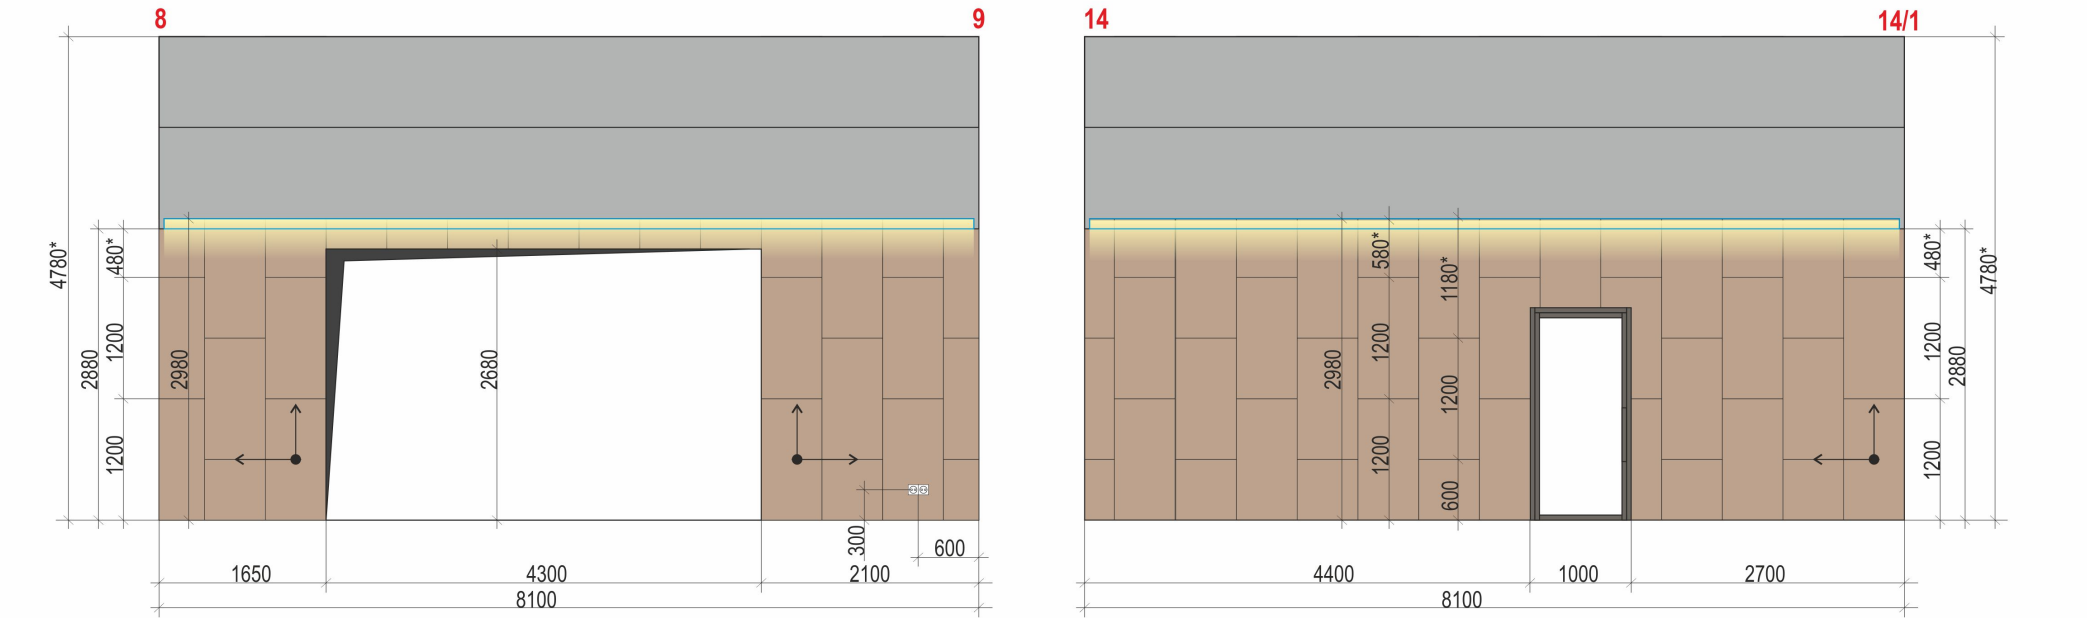


КЕРАМОГРАНИТ КЕРАМА-МАРАЦЦЫ
КОРОЛЕВСКАЯ ДОРОГА SG501420R 60x120

				ДИЗАЙН ПРОЕКТ МОП ЖК УНО СОКОЛИНАЯ ГОРА КОРПУС А	РД	13	Листов
				ВЕСТИБЮЛЬ 1.03 РАЗВЕРТКИ СТЕН			


ЛИФТОВЫЙ ХОЛЛ 1.04
РАЗВЕРТКИ СТЕН

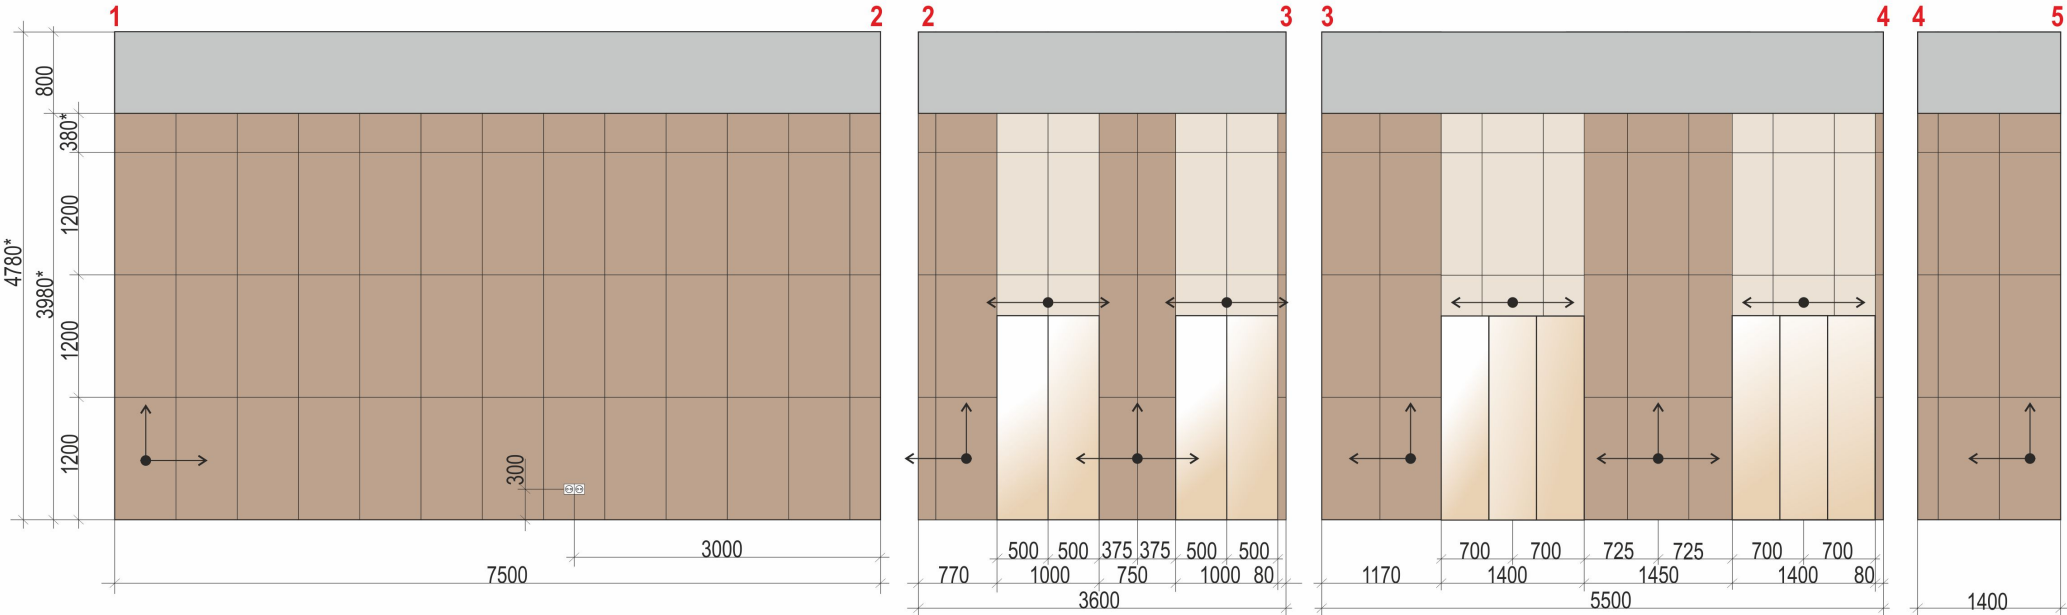

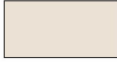	КЕРАМОГРАНИТ КЕРАМА-МАРАЦЦЫ КОРОЛЕВСКАЯ ДОРОГА SG501420R 60x120
	КЕРАМОГРАНИТ А-CERAMICA ECO 4203 МАТТ 60x120


				ДИЗАЙН ПРОЕКТ МОП ЖК УНО СОКОЛИНАЯ ГОРА КОРПУС А	Стадия	Лист	Листов
					РД	14	
				ЛИФТОВЫЙ ХОЛЛ 1.04 РАЗВЕРТКИ СТЕН			

ТАМБУР 1.02
РАЗВЕРТКИ СТЕН

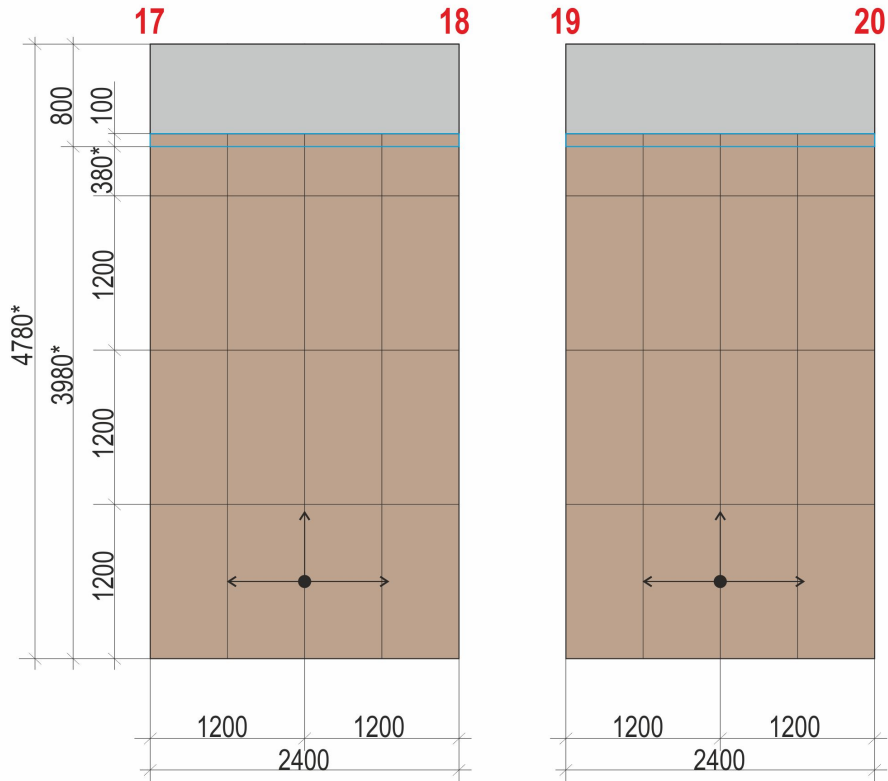

КЕРАМОГРАНИТ КЕРАМА-МАРАЦЦЫ
КОРОЛЕВСКАЯ ДОРОГА SG501420R 60x120



ТАМБУР 1.01
РАЗВЕРТКИ СТЕН

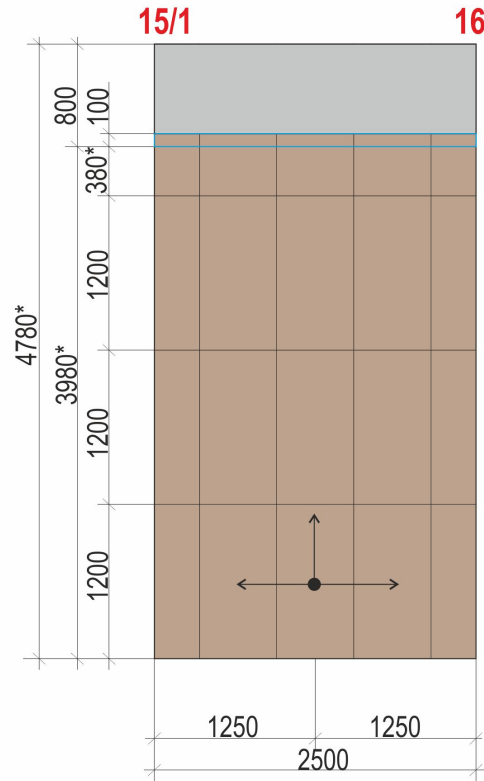

КЕРАМОГРАНИТ КЕРАМА-МАРАЦЦЫ
КОРОЛЕВСКАЯ ДОРОГА SG501420R 60x120

				ДИЗАЙН ПРОЕКТ МОП ЖК УНО СОКОЛИНАЯ ГОРА КОРПУС А	Стадия	Лист	Листов
					РД	15	
				ТАМБУР 1.01 РАЗВЕРТКИ СТЕН ТАМБУР 1.02 РАЗВЕРТКИ СТЕН			

КОЛАСОЧНАЯ 1.05
РАЗВЕРТКИ СТЕН

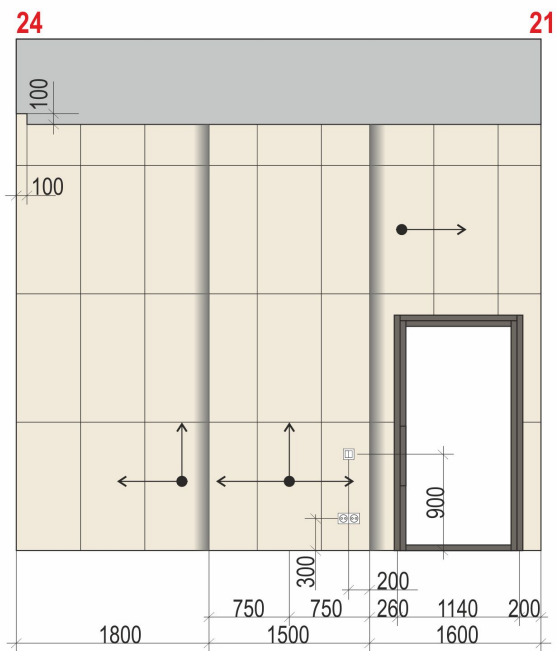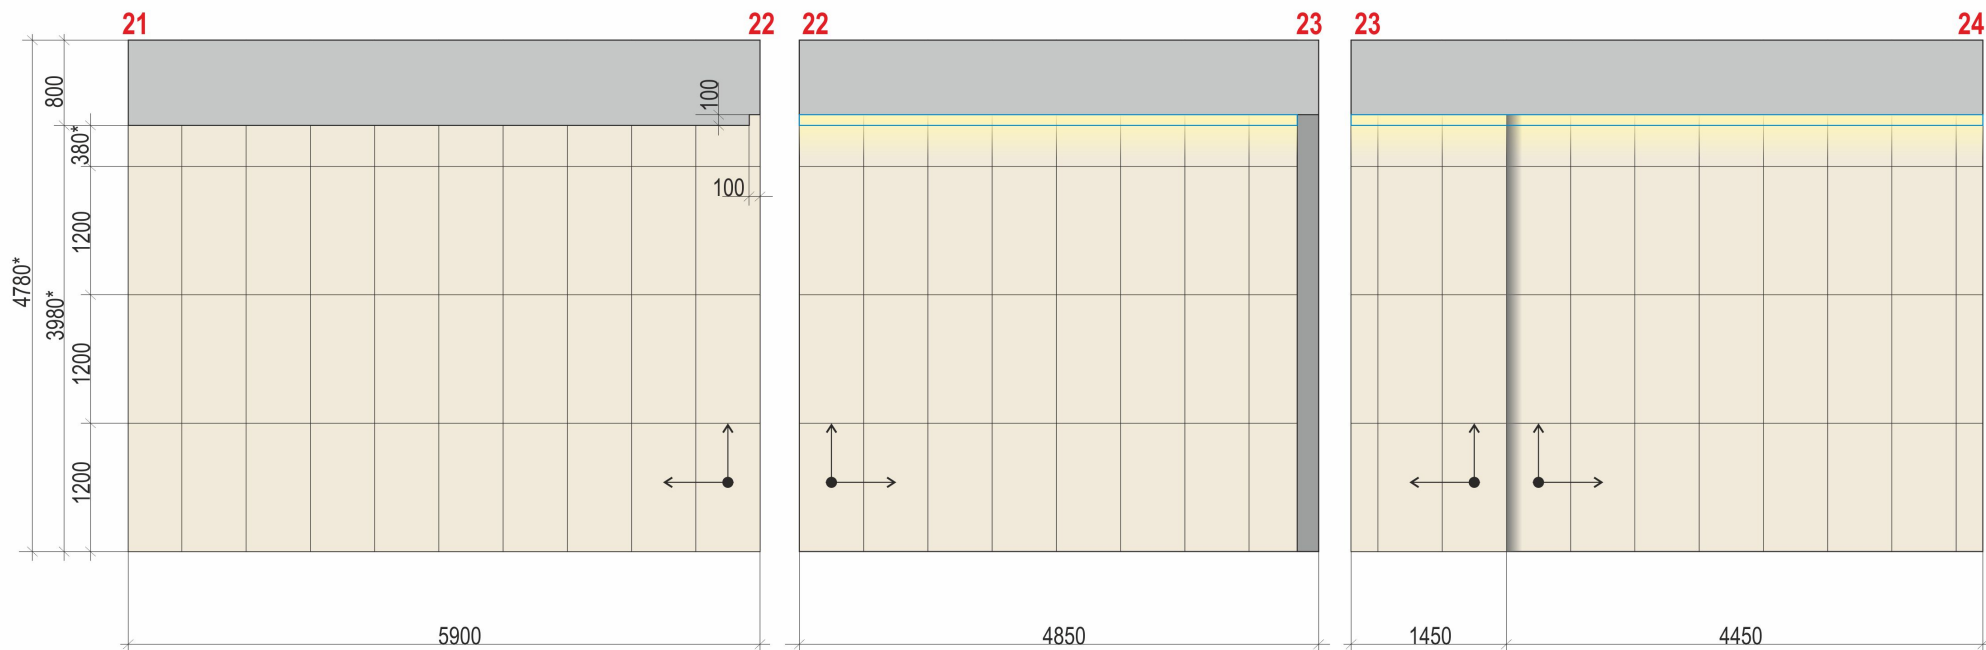


	КЕРАМОГРАНИТ ATLAS CONCORD MARVEL TRAVERTINE WHITE CROSS MATT SENSITECH 60x120 ИЛИ АНАЛОГ
---	---


				ДИЗАЙН ПРОЕКТ МОП ЖК УНО СОКОЛИНАЯ ГОРА КОРПУС А	Стадия	Лист	Листов
					РД	16	
				КОЛЯСОЧНАЯ 1.05 РАЗВЕРТКИ СТЕН			

67

63

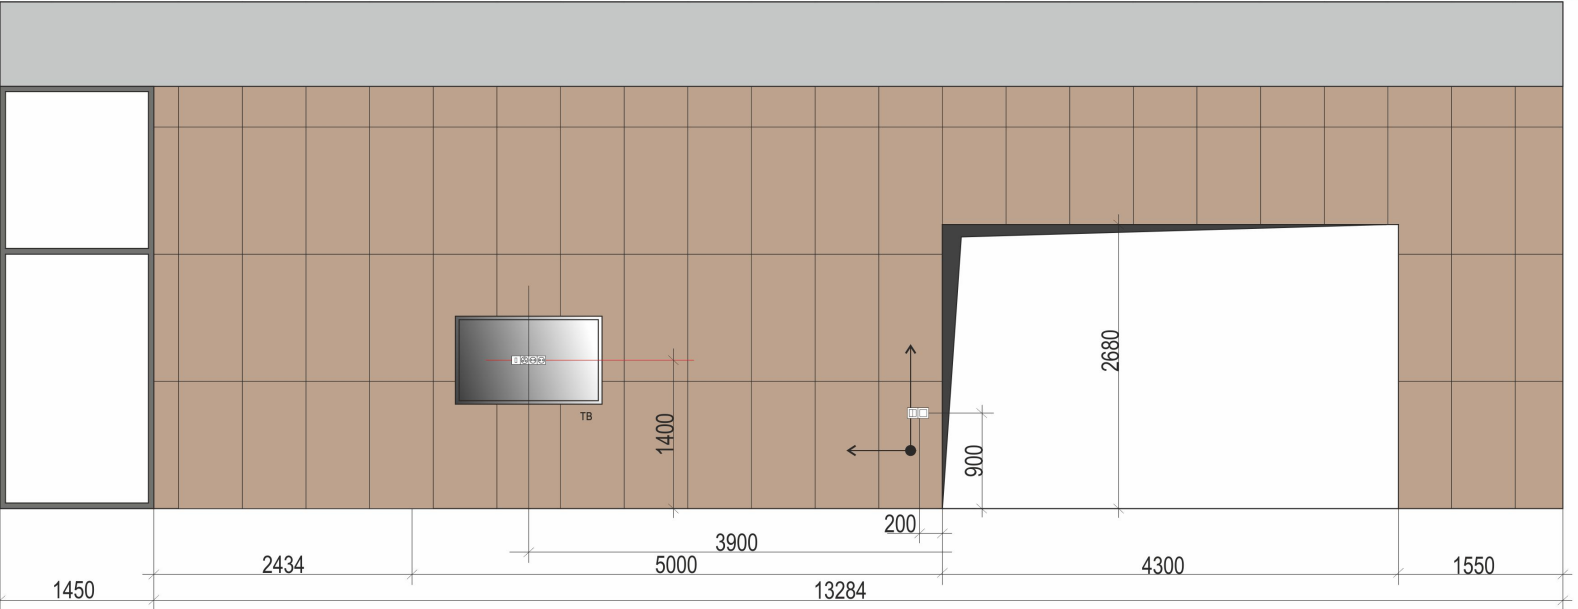

УНИВЕРСАЛЬНЫЙ ЗАЛ
1.03.А
РАЗВЕРТКИ СТЕН

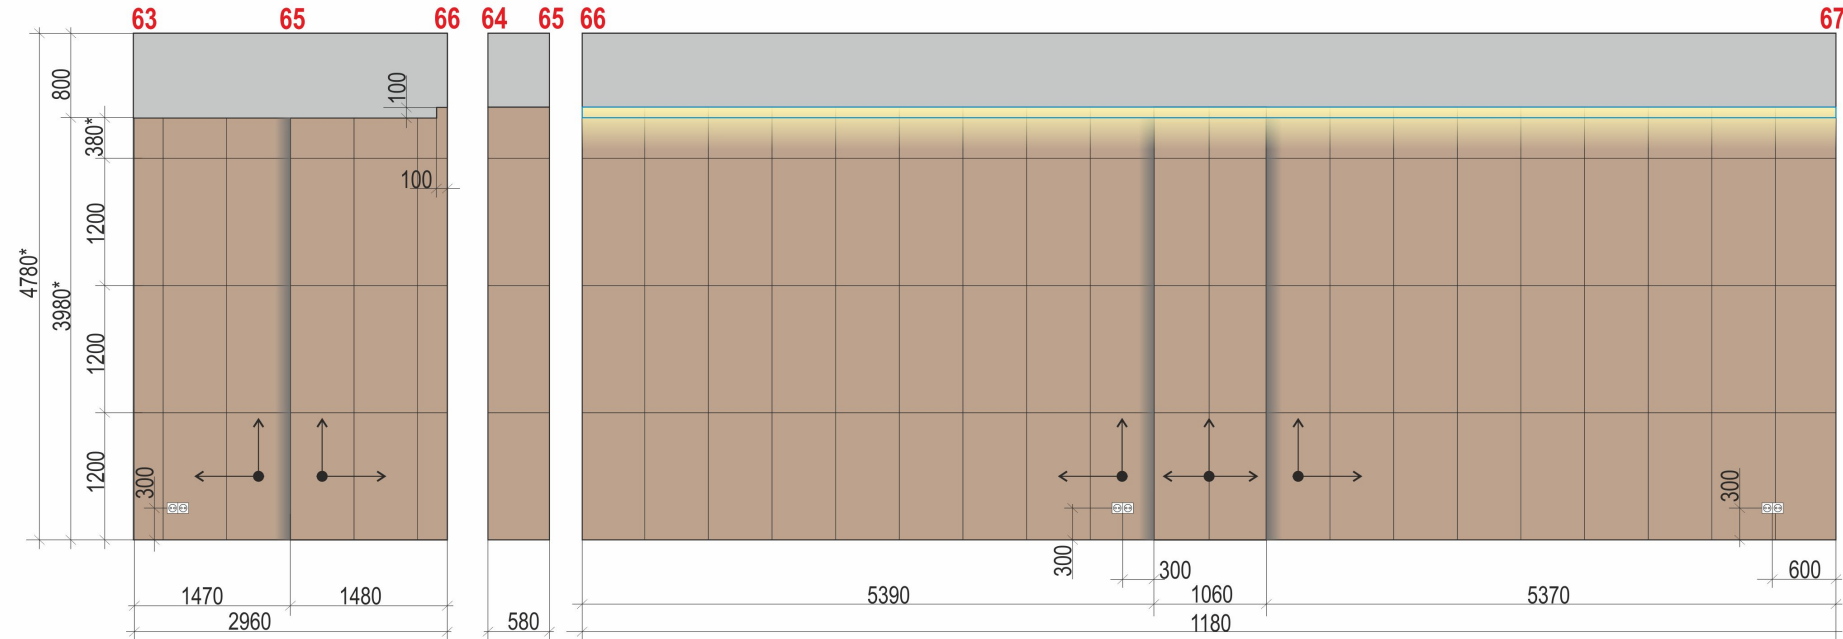


КЕРАМОГРАНИТ КЕРАМА-МАРАЦЦЫ
КОРОЛЕВСКАЯ ДОРОГА SG501420R 60x120

				ДИЗАЙН ПРОЕКТ МОП ЖК УНО СОКОЛИНАЯ ГОРА КОРПУС А	Стадия	Лист	Листов
				УНИВЕРСАЛЬНЫЙ ЗАЛ 1.03.А РАЗВЕРТКИ СТЕН	РД	17	

ГОСТЕВОЙ САУЗЕЛ МНГ И КОМНАТА МАТЕРИ И РЕБЕНКА 1.07


РАЗВЕРТКИ СТЕН

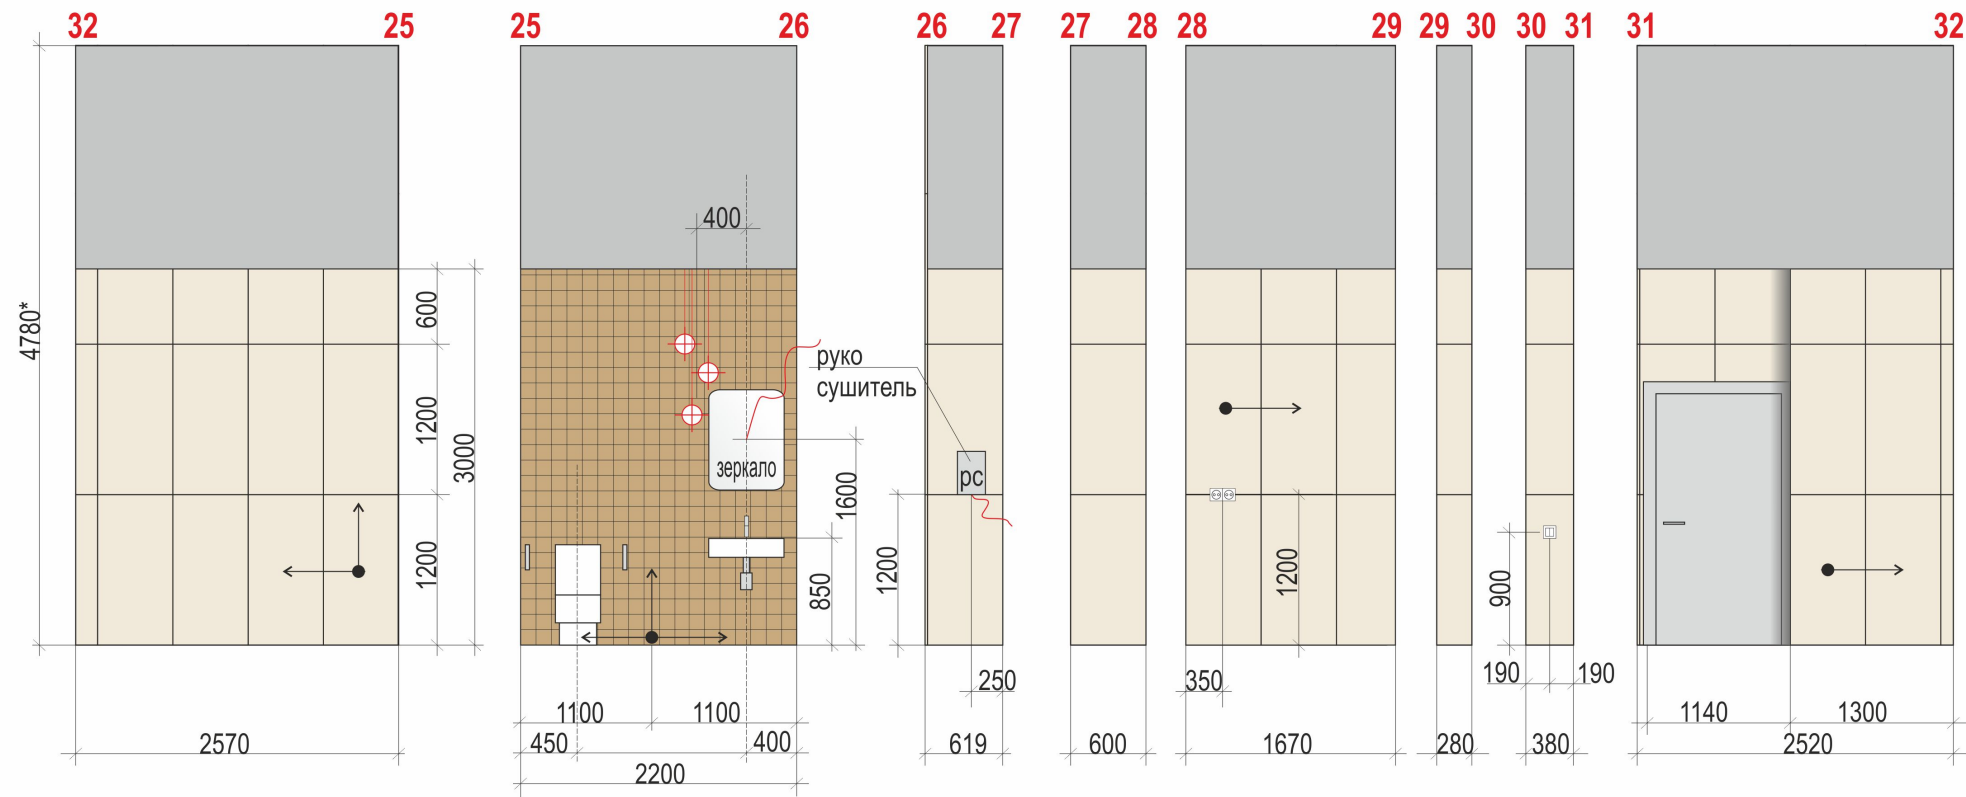


	КЕРАМОГРАНИТ APE CERAMICA CLAY STRAW 12,3 x 12,3 ИЛИ АНАЛОГ
	КЕРАМОГРАНИТ ATLAS CONCORD MARVEL TRAVERTINE WHITE CROSS MATT SENSITECH 60x120 ИЛИ АНАЛОГ

				ДИЗАЙН ПРОЕКТ МОП ЖК УНО СОКОЛИНАЯ ГОРА КОРПУС А	Стадия	Лист	Листов
					РД	18	
				ГОСТЕВОЙ САУЗЕЛ И КОМНАТА МАТЕРИ И РЕБЕНКА (ДОСТУПЕН МНГ) 1.07 РАЗВЕРТКИ СТЕН			


САМУЗЕЛ 1.13 РАЗВЕРТКИ СТЕН

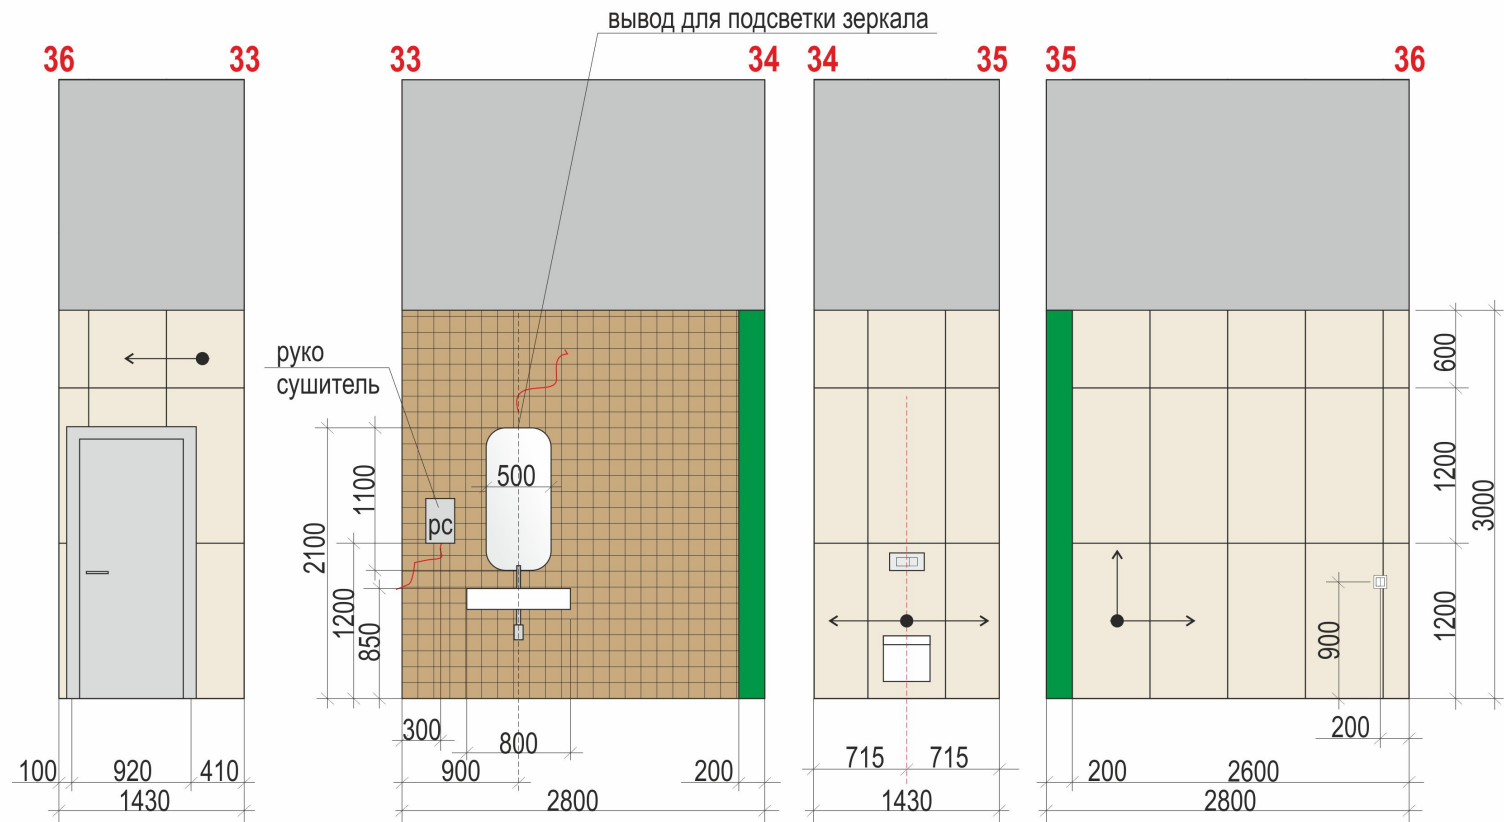

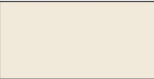	КЕРАМОГРАНИТ APE CERAMICA CLAY STRAW 12,3 x 12,3 ИЛИ АНАЛОГ
	КЕРАМОГРАНИТ ATLAS CONCORD MARVEL TRAVERTINE WHITE CROSS MATT SENITECH 60x120 ИЛИ АНАЛОГ

				ДИЗАЙН ПРОЕКТ МОП ЖК УНО СОКОЛИНАЯ ГОРА КОРПУС А	Стадия	Лист	Листов
					РД	19	
				САМУЗЕЛ 1.13 РАЗВЕРТКИ СТЕН			


ПОМЕЩЕНИЕ УБОРОЧНОГО ИНВЕНТАРЯ 1.06 РАЗВЕРТКИ СТЕН

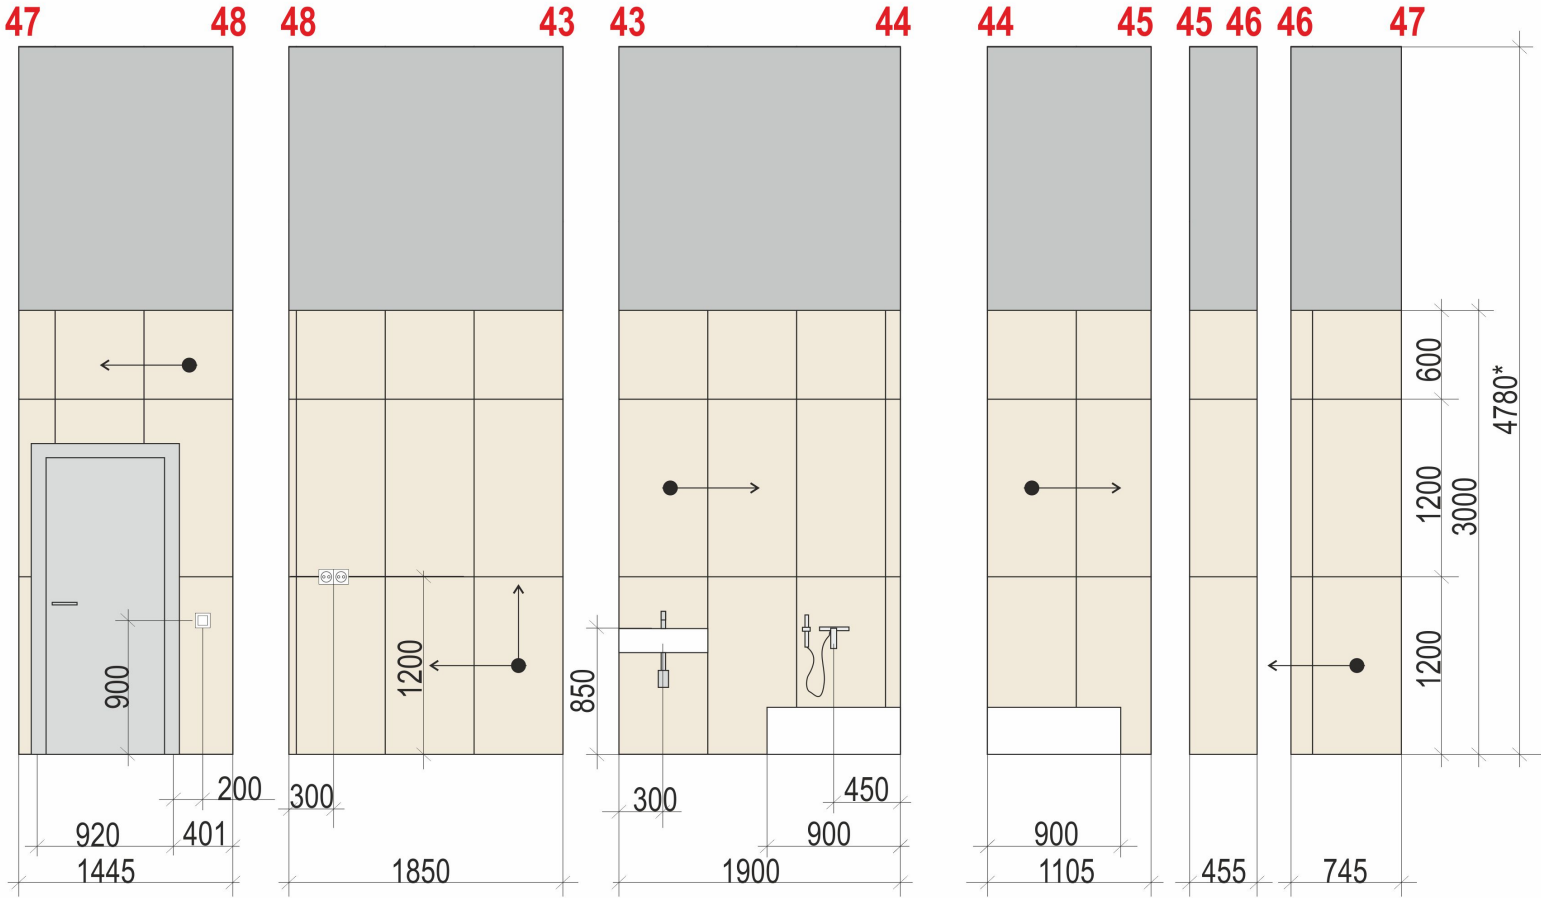

КЕРАМОГРАНИТ ATLAS CONCORD MARVEL
TRAVERTINE WHITE CROSS MATT
SENSITECH 60x120 ИЛИ АНАЛОГ

				ДИЗАЙН ПРОЕКТ МОП ЖК УНО СОКОЛИНАЯ ГОРА КОРПУС А	Стадия	Лист	Листов
					РД	20	
				ПОМЕЩЕНИЕ УБОРОЧНОГО ИНВЕНТАРЯ 1.06 РАЗВЕРТКИ СТЕН			


ДУШЕВАЯ 1.12 РАЗВЕРТКИ СТЕН

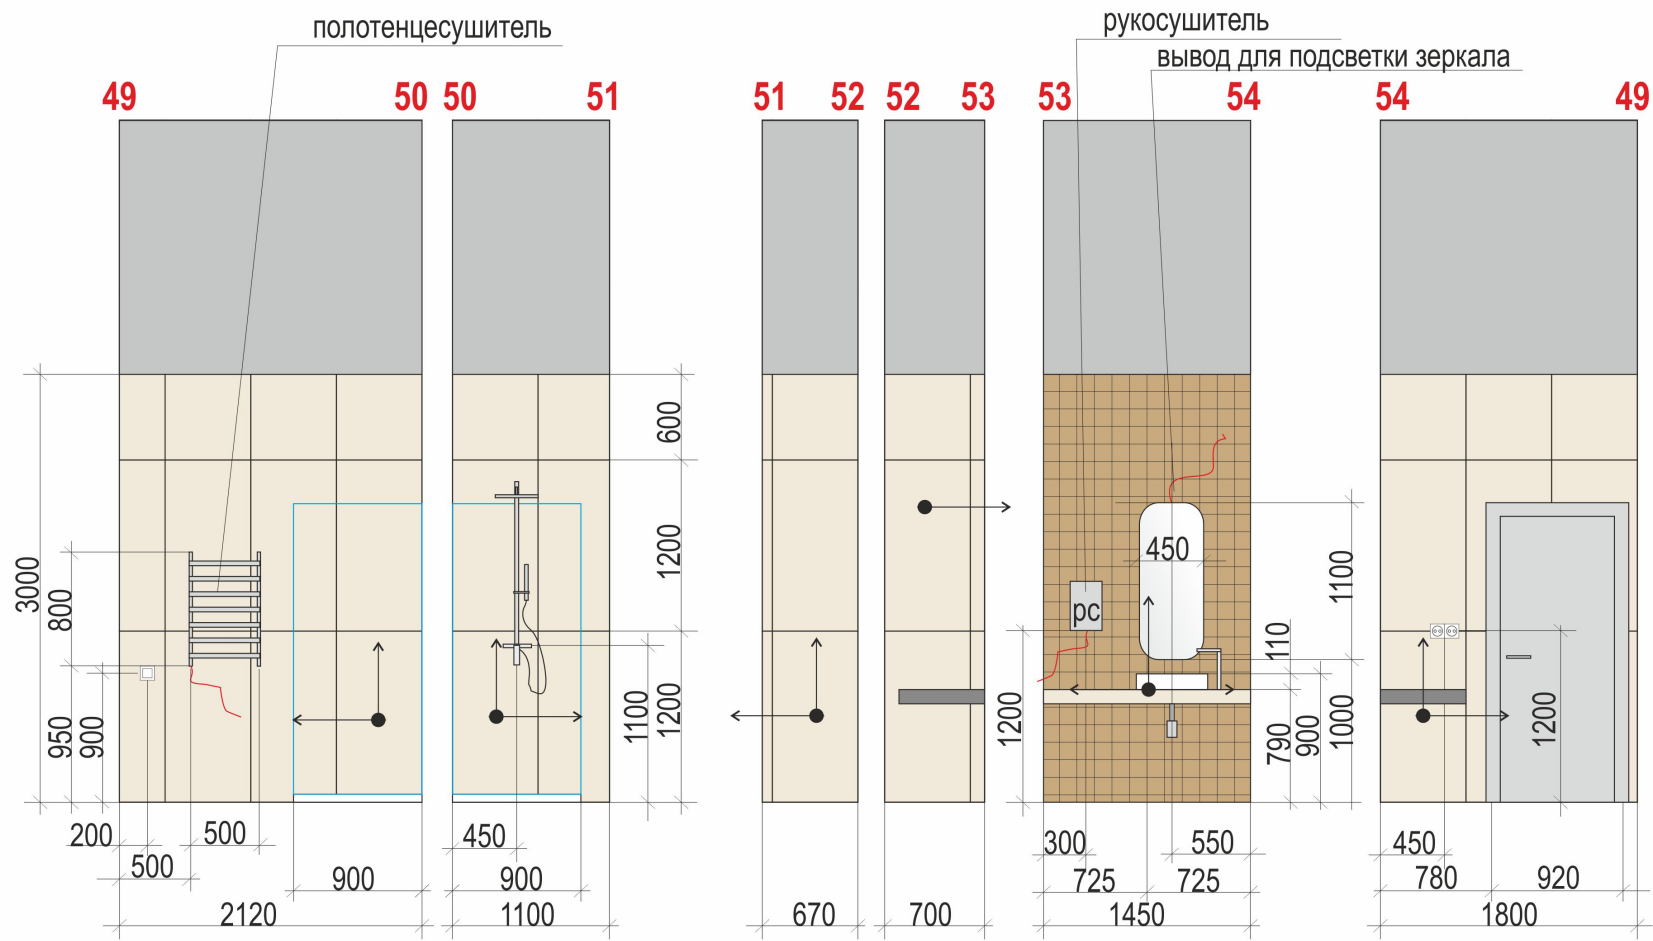


	КЕРАМОГРАНИТ APE CERAMICA CLAY STRAW 12,3 x 12,3 ИЛИ АНАЛОГ
	КЕРАМОГРАНИТ ATLAS CONCORD MARVEL TRAVERTINE WHITE CROSS MATT SENSITECH 60x120 ИЛИ АНАЛОГ

				ДИЗАЙН ПРОЕКТ МОП ЖК УНО СОКОЛИНАЯ ГОРА КОРПУС А	Стадия	Лист	Листов
					РД	21	
				ДУШЕВАЯ 1.12 РАЗВЕРТКИ СТЕН			

ЛАПОМОЙКА 1.08 РАЗВЕРТКИ СТЕН

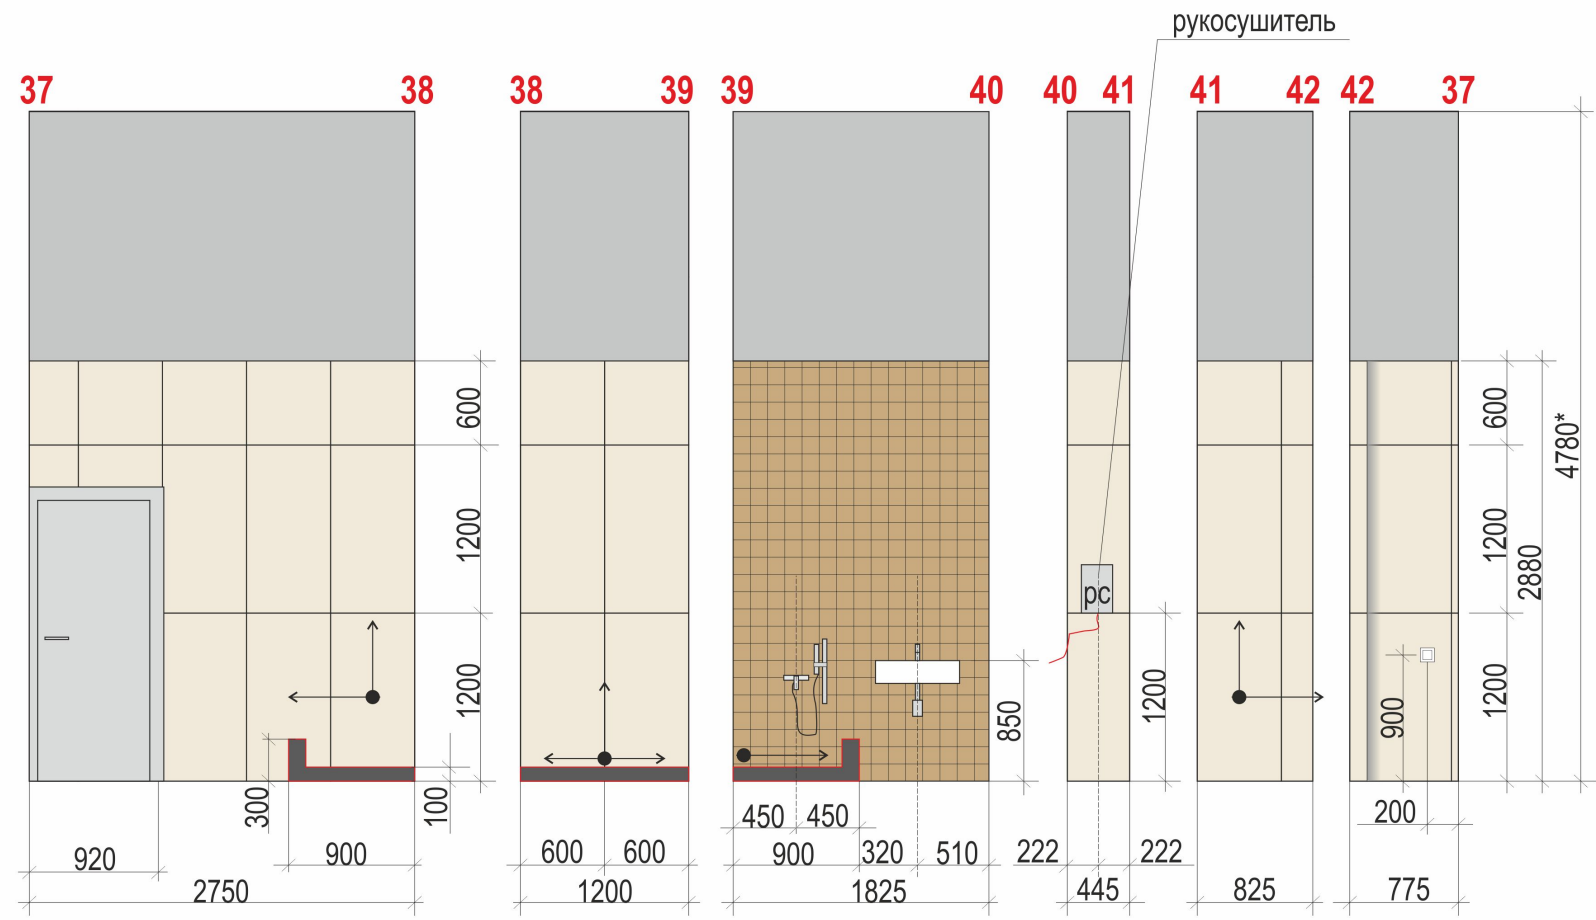

ПОДДОН В СТРОИТЕЛЬНОМ ИСПОЛНЕНИИ
ОТДЕЛКА - ПЛИТКА (АРТИКУЛ НАПОЛЬНОЙ ПЛИТКИ)

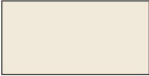	КЕРАМОГРАНИТ APE CERAMICA CLAY STRAW 12,3 x 12,3 ИЛИ АНАЛОГ
	КЕРАМОГРАНИТ ATLAS CONCORD MARVEL TRAVERTINE WHITE CROSS MATT SENSITECH 60x120 ИЛИ АНАЛОГ

				ДИЗАЙН ПРОЕКТ МОП ЖК УНО СОКОЛИНАЯ ГОРА КОРПУС А	Стадия	Лист	Листов
					РД	22	
				ЛАПОМОЙКА 1.08 РАЗВЕРТКИ СТЕН			

ОБОРУДОВАНИЕ ДЛЯ САМУЗЛА МНГ И КОМНАТЫ МАТЕРИ И РЕБЕНКА 1.07



РАКОВИНА ПОДВЕСНАЯ
МНГ
VITRA CONFORMA
5289B003-0001
600x550



СМЕСИТЕЛЬ ДЛЯ
РАКОВИНЫ
KLUDI ZENTA
SL482920565




ДОЗАТОР МЫЛА
MGSTEEL 72630 1ЛИТР
НЕРЖ.



УНИТАЗ НАПОЛЬНЫЙ
МНГ
ROCA ACCESS



РУКОСУШИТЕЛЬ
FAURA FHD-1200G
345x223x100

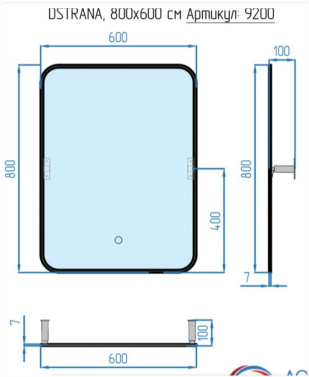

НАКЛОННОЕ
ЗЕРКАЛО МНГ
С ПОДСВЕТКОЙ
DSTRANA
АРТИКУЛ 9200

				ДИЗАЙН ПРОЕКТ МОП ЖК УНО СОКОЛИНАЯ ГОРА КОРПУС А	Стадия	Лист	Листов
					РД	24	
				ОБОРУДОВАНИЕ ДЛЯ САМУЗЛА МНГ И КОМНАТЫ МАТЕРИ И РЕБЕНКА 1.07			

ОБОРУДОВАНИЕ ДЛЯ
САУЗЛА 1.13



РАКОВИНА ПОДВЕСНАЯ
CERAMICANOVA
AURA CN 2006
815x475x140
ИЛИ АНАЛОГ



СМЕСИТЕЛЬ ДЛЯ
РАКОВИНЫ
KLUDI ZENTA
SI482920565
ИЛИ АНАЛОГ



ДОЗАТОР МЫЛА
MGSTEEL 72630 1ЛИТР
НЕРЖ.



УНИТАЗ ПОДВЕСНОЙ
STWORKI МОЛДЕ
S23401WH
АНТИВСПЛЕСК
МИКРОЛИФТ



ИНСТАЛЯЦИЯ
STWORKI ХЕЛЬСИНКИ
S33500CR
ХРОМ



РУКОСУШИТЕЛЬ
FAURA FHD-1200G
345x223x100

				ДИЗАЙН ПРОЕКТ МОП ЖК УНО СОКОЛИНАЯ ГОРА КОРПУС А	Стадия	Лист	Листов
					РД	25	
				ОБОРУДОВАНИЕ ДЛЯ САУЗЛА 1.13			

ОБОРУДОВАНИЕ ДЛЯ ДУШЕВОЙ 1.12



ДУШЕВОЕ ОГРАЖДЕНИЕ
NIAGARA NOVA NG-6626-34
900x900x1950
ХРОМ



ДУШЕВАЯ КОЛОННА
С ДУШЕМ
BRAVAT OPAL
R F9125183CP-A2-RUS
1500MM
ХРОМ




РУКОСУШИТЕЛЬ
НИКА СТАР 1-80/50U
500x800x80
ХРОМ



РАКОВИНА НАКЛАДНАЯ
IDDIS BRIDGE
SLIWSO2I27 47
470x360x110 MM



СМЕСИТЕЛЬ ДЛЯ НАКЛАДНОЙ
РАКОВИНЫ
HANSGRÖHE VERNIS BLEND
190 71572000
ХРОМ
ВЫСОТА ИЗЛИВА 190MM

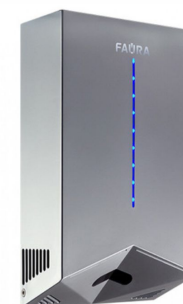

РУКОСУШИТЕЛЬ
FAURA FHD-1200G
345x223x100



СМЕСИТЕЛЬ ДЛЯ
НАКЛАДНОЙ
РАКОВИНЫ
VINCEA RIM
VBF-2RM2CH
ХРОМ
ВАРИАНТ 2



ДОЗАТОР МЫЛА
MGSTEEL 72630 1ЛИТР
НЕРЖ.

				ДИЗАЙН ПРОЕКТ МОП ЖК УНО СОКОЛИНАЯ ГОРА КОРПУС А	Стадия	Лист	Листов
					РД	26	
				ОБОРУДОВАНИЕ ДЛЯ ДУШЕВОЙ 1.12			

ОБОРУДОВАНИЕ ДЛЯ
ЛАПОМОЙКИ 1.08



РАКОВИНА ПОДВЕСНАЯ
SANTILINE SL-1003
AURA CN 2006
605x415x135
ИЛИ АНАЛОГ



РУКОСУШИТЕЛЬ
FAURA FHD-1200G
345x223x100



СМЕСИТЕЛЬ ДЛЯ
РАКОВИНЫ
GRPHE EUROSMART
23923003




ДОЗАТОР МЫЛА
MGSTEEL 72630 1ЛИТР
НЕРЖ.



СМЕСИТЕЛЬ ДЛЯ ДУША
GROHE BAUFLOW
23632000
ДУШЕВОЙ ГАРНИТУР
GROHE TEMPESTA NEW
27924001

				ДИЗАЙН ПРОЕКТ МОП ЖК УНО СОКОЛИНАЯ ГОРА КОРПУС А	Стадия	Лист	Листов
					РД	27	
				ОБОРУДОВАНИЕ ДЛЯ ЛАПОМОЙКИ 1.08			

ОБОРУДОВАНИЕ ДЛЯ
САУЗЛА 1.03.В

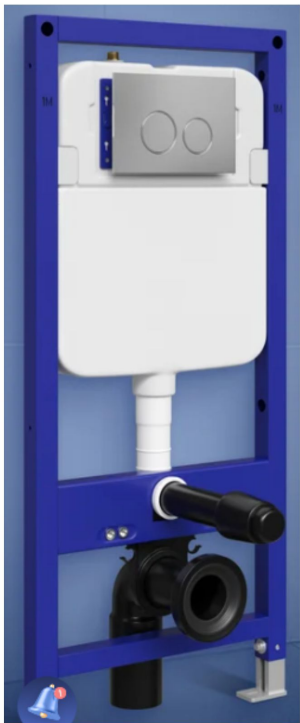

ИНСТАЛЯЦИЯ
STWORKI ХЕЛЬСИНКИ
S33500CR
ХРОМ



УНИТАЗ ПОДВЕСНОЙ
STWORKI КРОНБОРГ
S28401WH
490x360x360



ДОЗАТОР МЫЛА
MGSTEEL 72630 1ЛИТР
НЕРЖ.



РАКОВИНА НАКЛАДНАЯ
AM.PM FUNC
M8FWCC20500WG
510x350x120



РАКОВИНА НАКЛАДНАЯ
VINCEA VBC-216
390x390x115
ВАРИАНТ 2



СМЕСИТЕЛЬ ДЛЯ
НАКЛАДНОЙ
РАКОВИНЫ
VINCEA RIM
VBF-2RM2CH
ХРОМ



РУКОСУШИТЕЛЬ
FAURA FHD-1200G
345x223x100

				ДИЗАЙН ПРОЕКТ МОП ЖК УНО СОКОЛИНАЯ ГОРА КОРПУС А	Стадия	Лист	Листов
					РД	28	
				ОБОРУДОВАНИЕ ДЛЯ САУЗЛА 1.03.В			