


МОП 1 ЭТАЖ. КОРПУС Б

СОДЕРЖАНИЕ

МОП 1 этаж корпус Б монтаж перегородок.....	2
План, экспликация помещений	3
План полов.....	4
План потолков.....	5
Разрез потолка.....	6
Привязка светильников верхний свет.....	7
Привязка выключателей, группы включения.....	8
Привязка розеток.....	9
Отделка стен.....	10
План схема для разверток стен.....	11
Лобби 1 эт 2.02 Развертки стен.....	12
Лифтовый холл 2.02 Развертки стен.....	15
Колясочная 2.04 Развертки стен.....	16
Санузел МНГ и комната матери и ребенка 2.07.....	17
Лапомойка 2.06.....	18
Помещение уборочного инвентаря 1.06 Развертки стен.....	19
Помещение охраны 2.09 Развертки стен.....	20
Тамбур 2.01 Развертки стен.....	21
Оборудование для санузлов.....	22

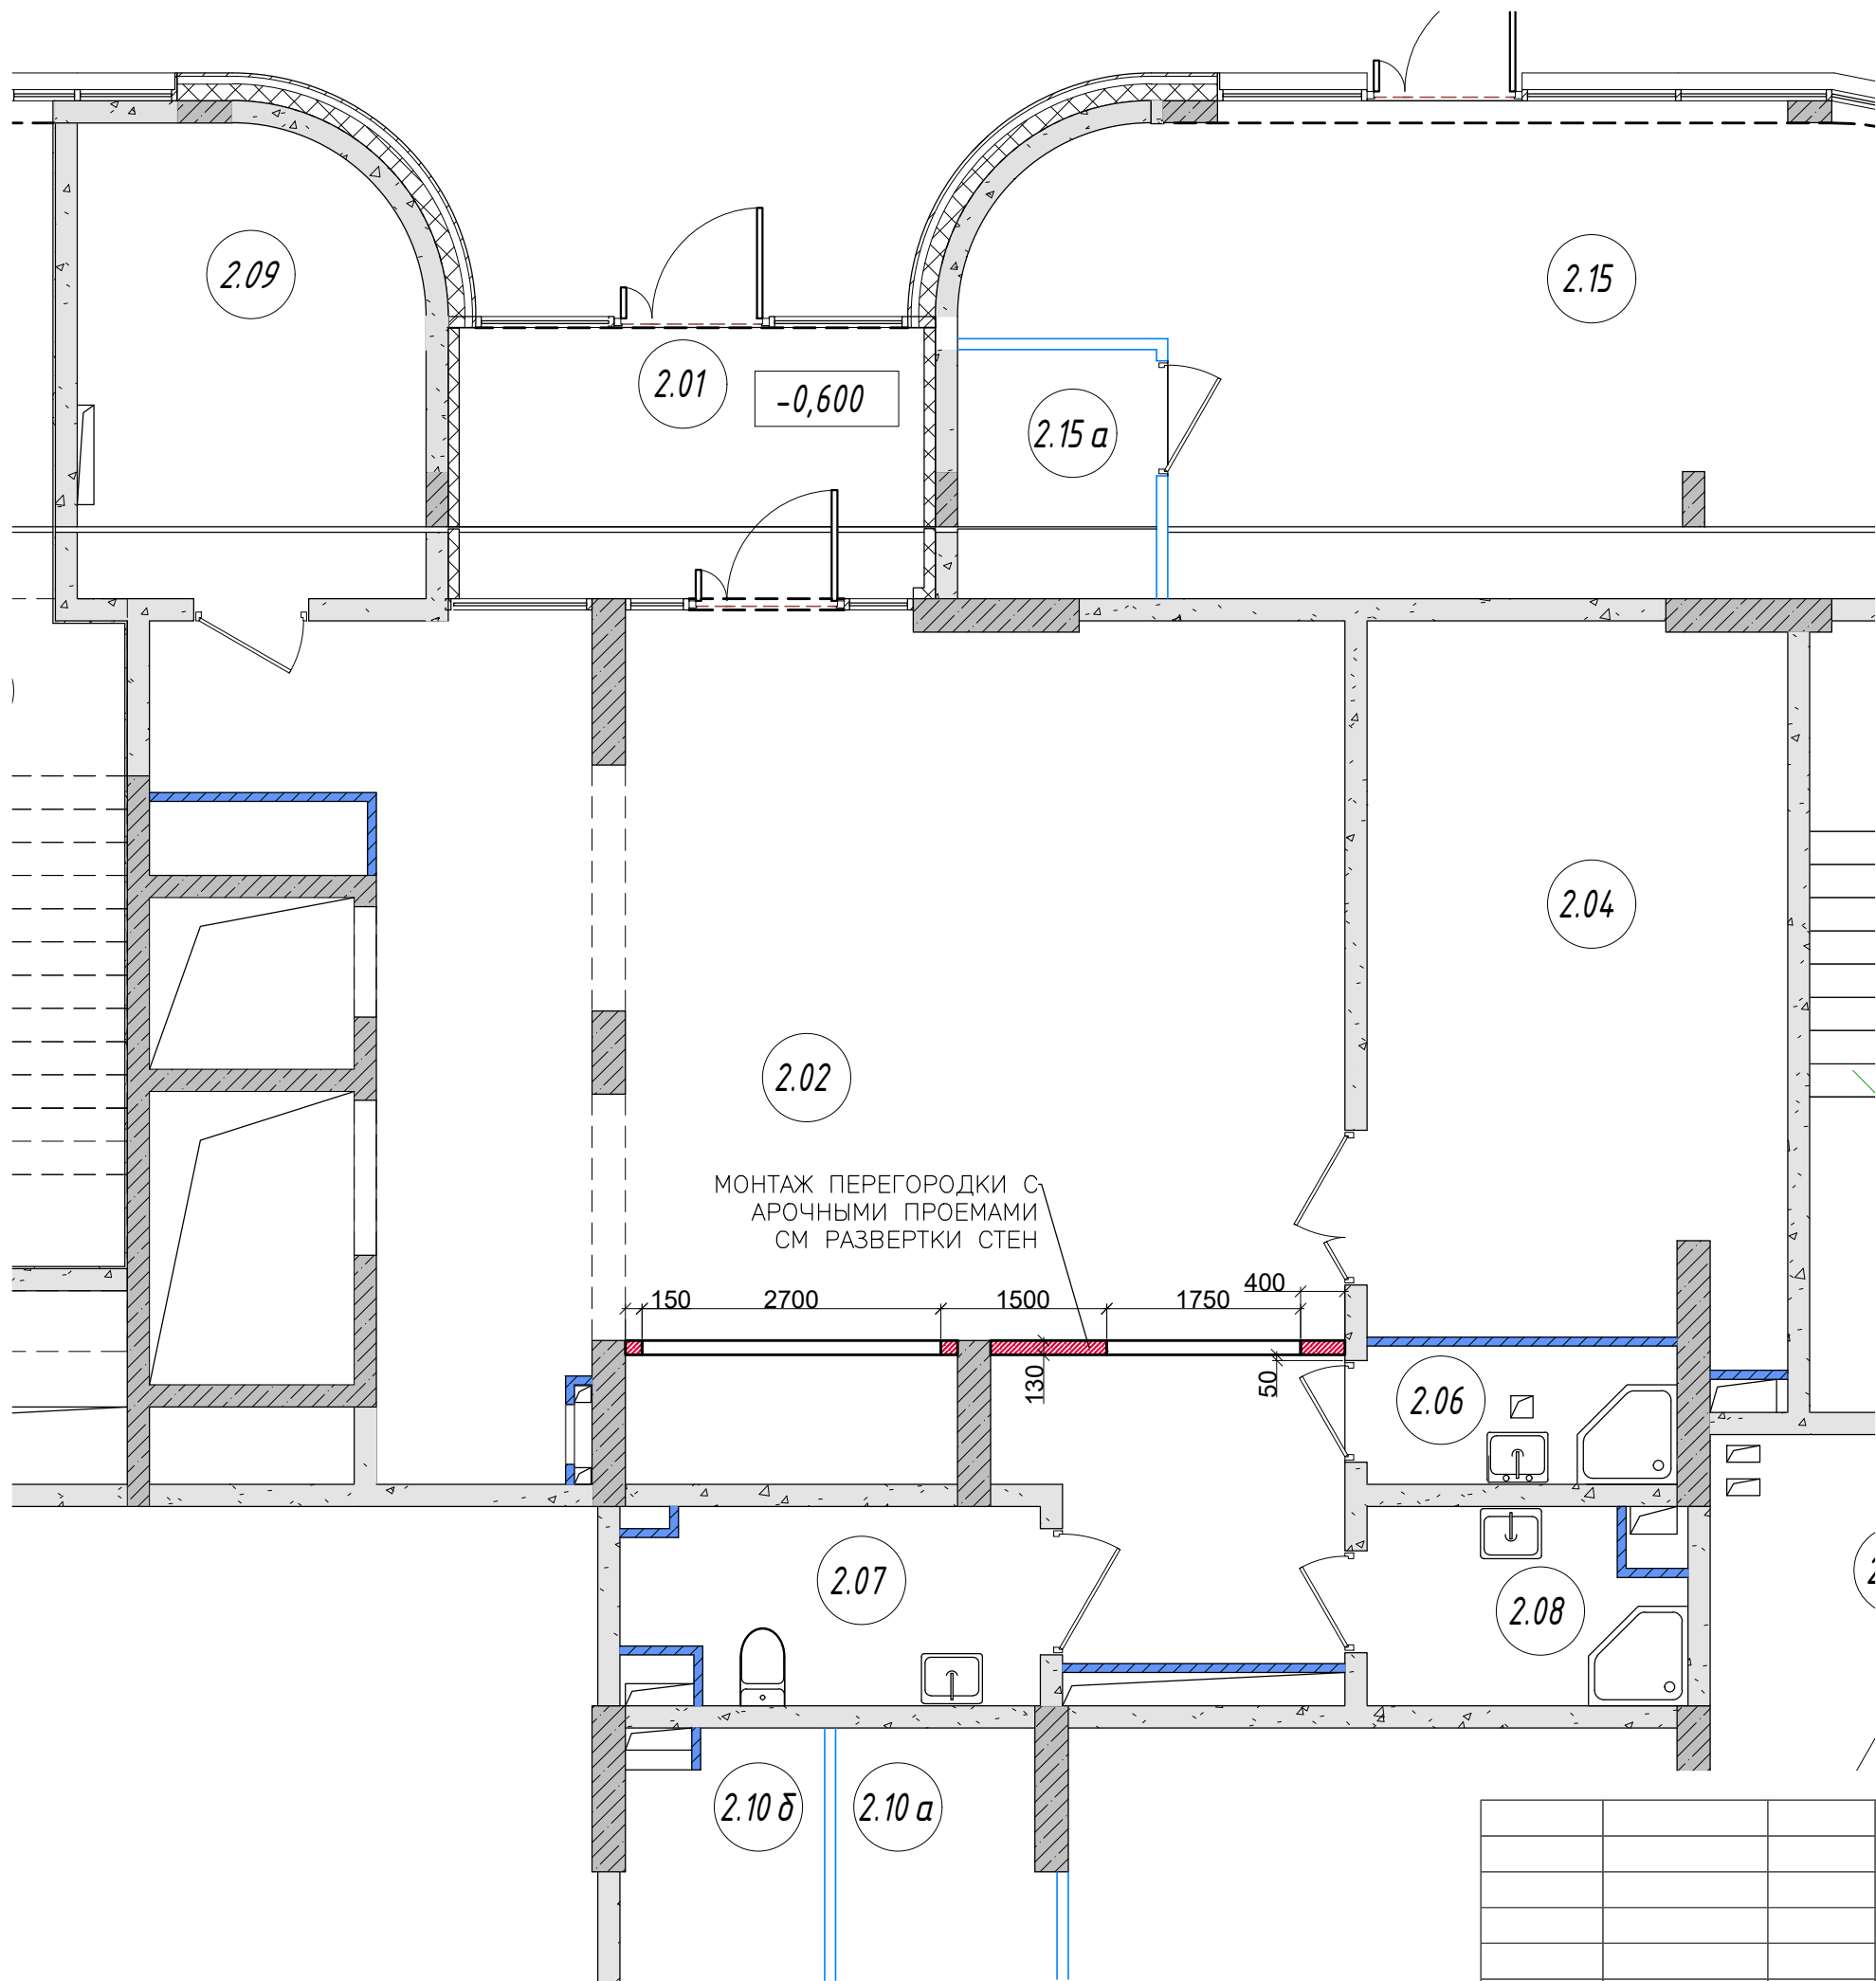


ЭКСПЛИКАЦИЯ ПОМЕЩЕНИЙ МОП КОРПУС Б

№	НАИМЕНОВАНИЕ ПОМЕЩЕНИЯ	ПЛОЩАДЬ
2.01	ТАМБУР	10,29
2.02	ЛИФТОВЫЙ ХОЛЛ (ЛОББИ)	74,18
2.04	КОЛЯСОЧНАЯ	24,43
2.06	ЛАПОМОЙКА	3,07
2.07	ГОСТЕВОЙ САУЗЕЛ, КОМНАТА МАТЕРИ И РЕБЕНКА, ДОСТУПЕН МНГ	5,45
2.08	ПОМЕЩЕНИЕ УБОРОЧНОГО ИНВЕНТАРЯ	4,31
2.09	ПОМЕЩЕНИЕ ОХРАНЫ	12,9

УСЛОВНЫЕ ОБОЗНАЧЕНИЯ

 МОНТАЖ ПЕРЕГОРОДОК


				ДИЗАЙН ПРОЕКТ МОП	Смагуя	Лист	Листов
				ЖК УНО СОКОЛИНАЯ ГОРА	РД	2	
				КОРПУС Б			
				МОП 1 ЭТАЖ КОРПУС Б			
				МОНТАЖ ПЕРЕГОРОДОК			

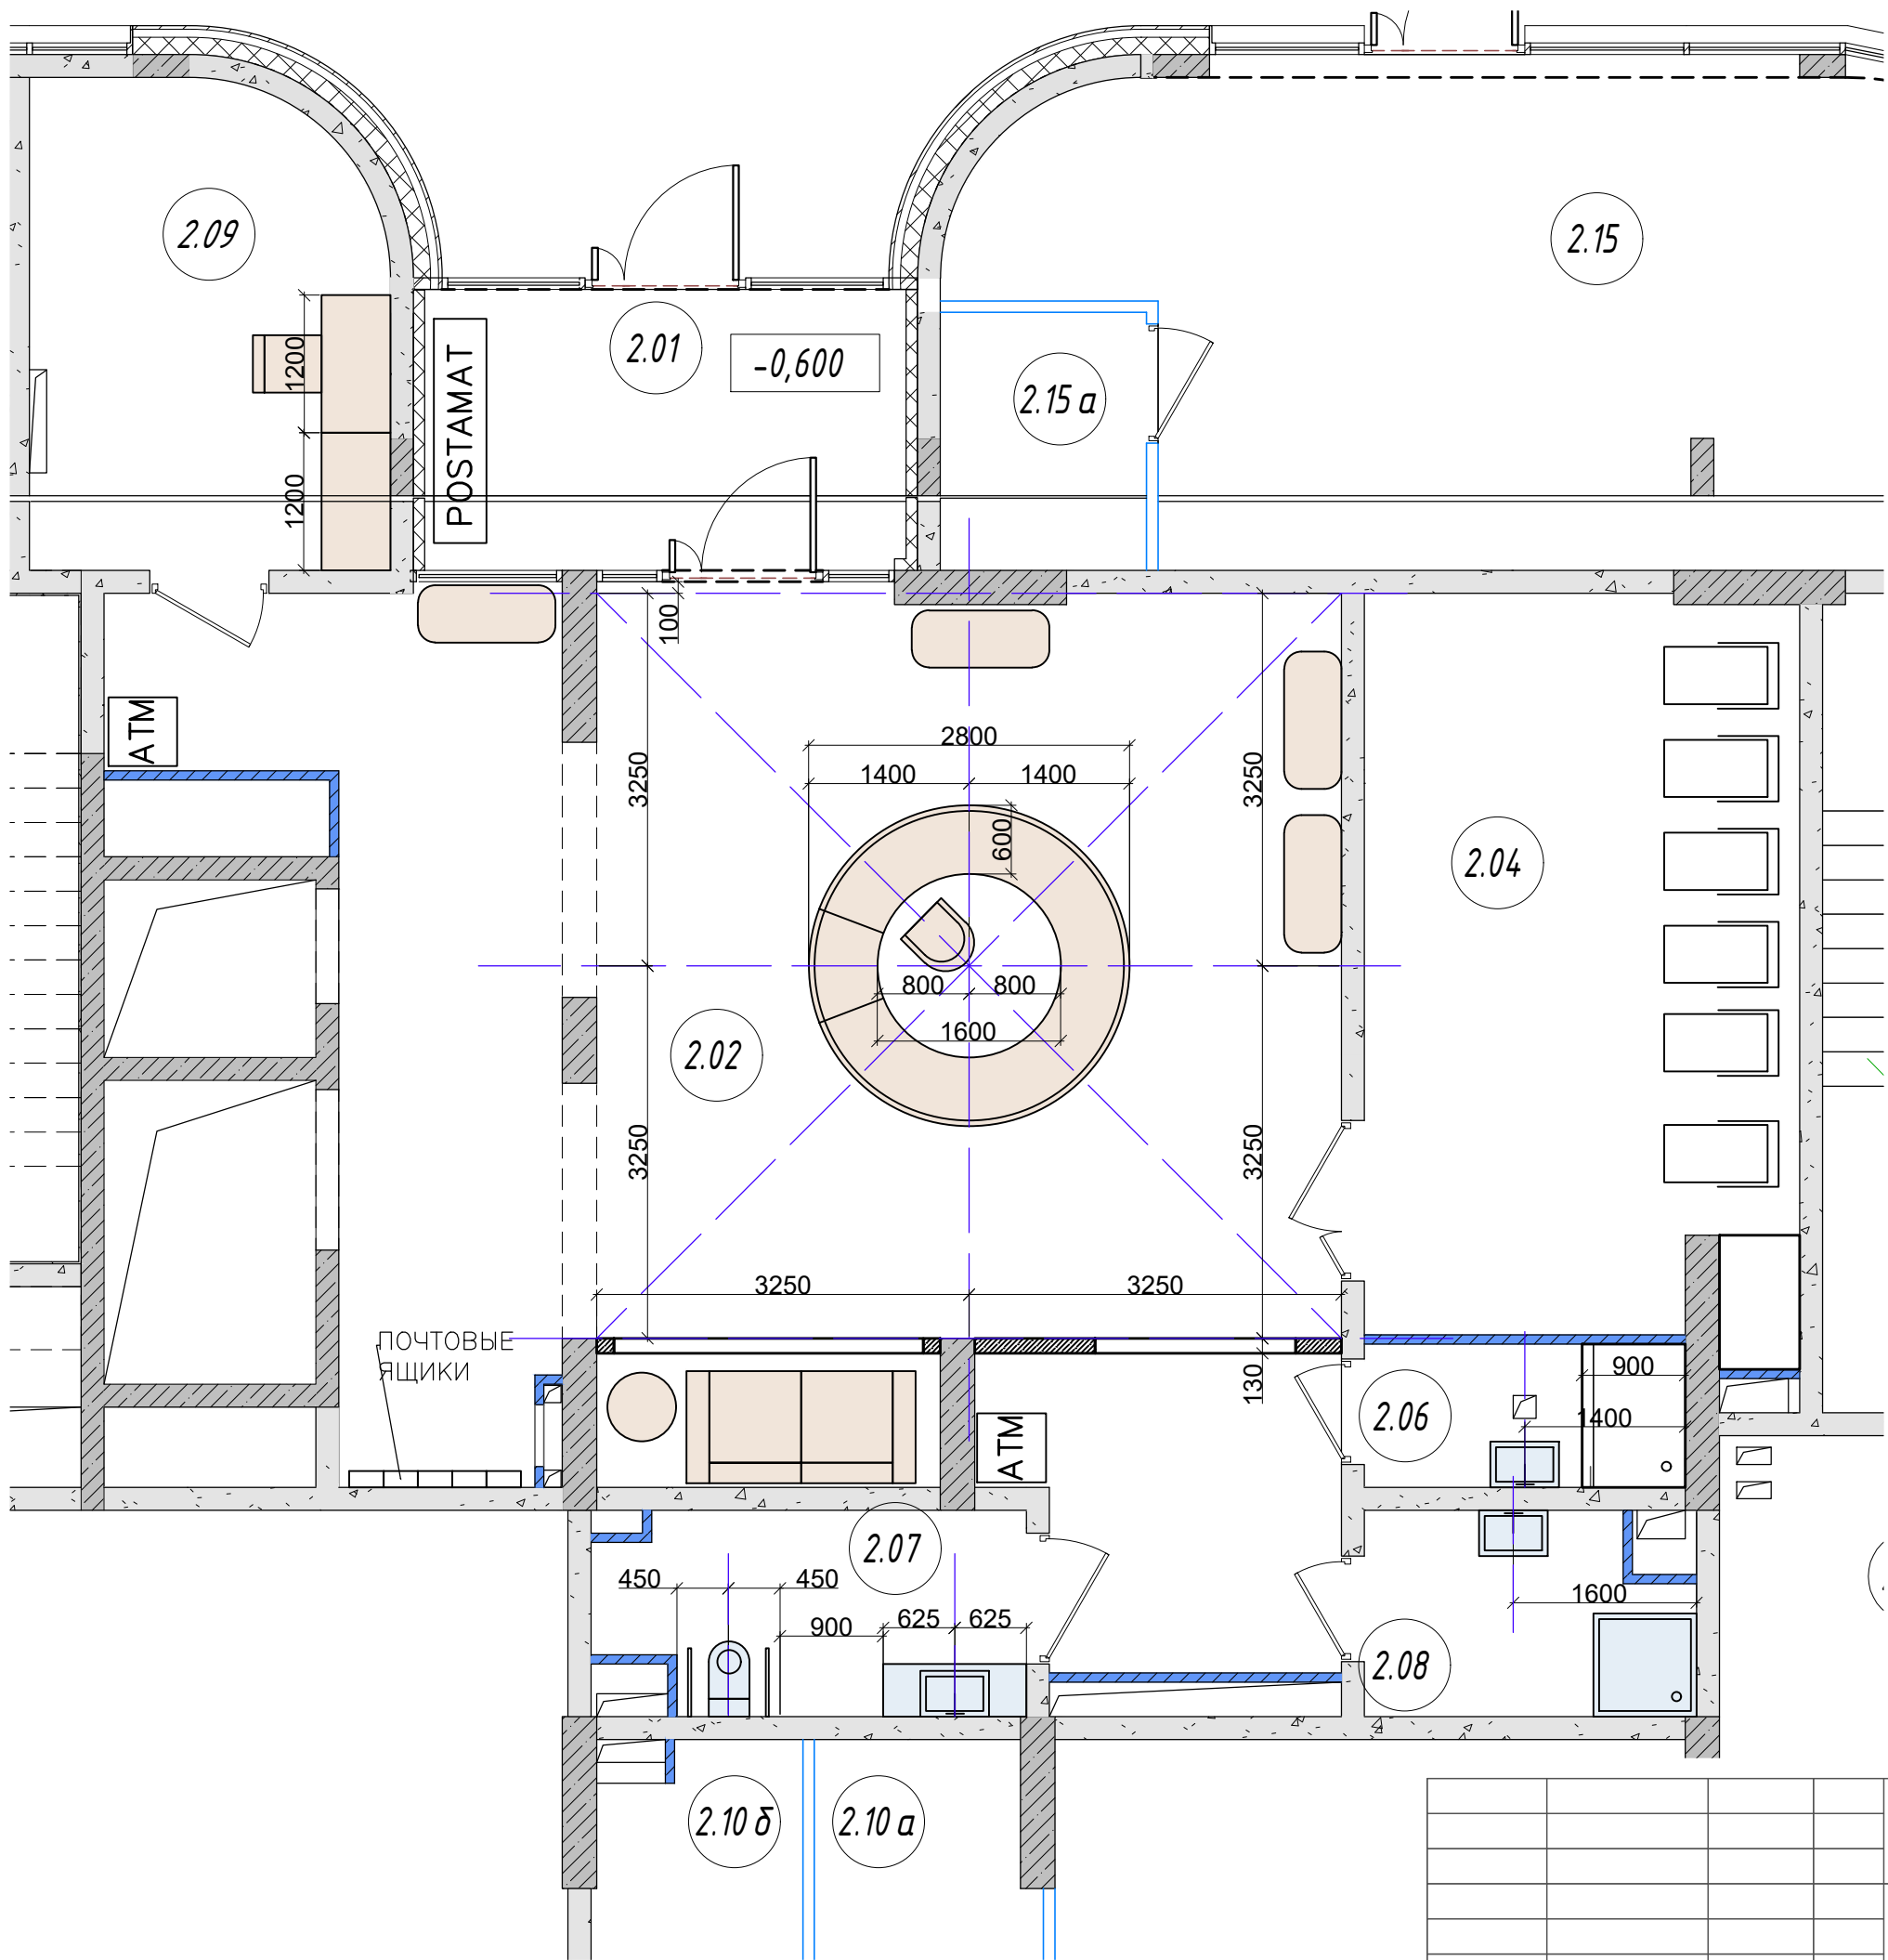

ЭКСПЛИКАЦИЯ ПОМЕЩЕНИЙ МОП КОРПУС Б

№	НАИМЕНОВАНИЕ ПОМЕЩЕНИЯ	ПЛОЩАДЬ
2.01	ТАМБУР	10,29
2.02	ЛИФТОВЫЙ ХОЛЛ (ЛОББИ)	74,18
2.04	КОЛЯСОЧНАЯ	24,43
2.06	ЛАПОМОЙКА	3,07
2.07	ГОСТЕВОЙ САУЗЕЛ, КОМНАТА МАТЕРИ И РЕБЕНКА, ДОСТУПЕН МНГ	5,45
2.08	ПОМЕЩЕНИЕ УБОРОЧНОГО ИНВЕНТАРЯ	4,31
2.09	ПОМЕЩЕНИЕ ОХРАНЫ	12,9

					ДИЗАЙН ПРОЕКТ МОП	Стадия	Лист	Листов
					ЖК УНО СОКОЛИНАЯ ГОРА	РД	3	
					КОРПУС Б			
					МОП 1 ЭТАЖ КОРПУС Б			
					ПЛАН , ЭКСПЛИКАЦИЯ			

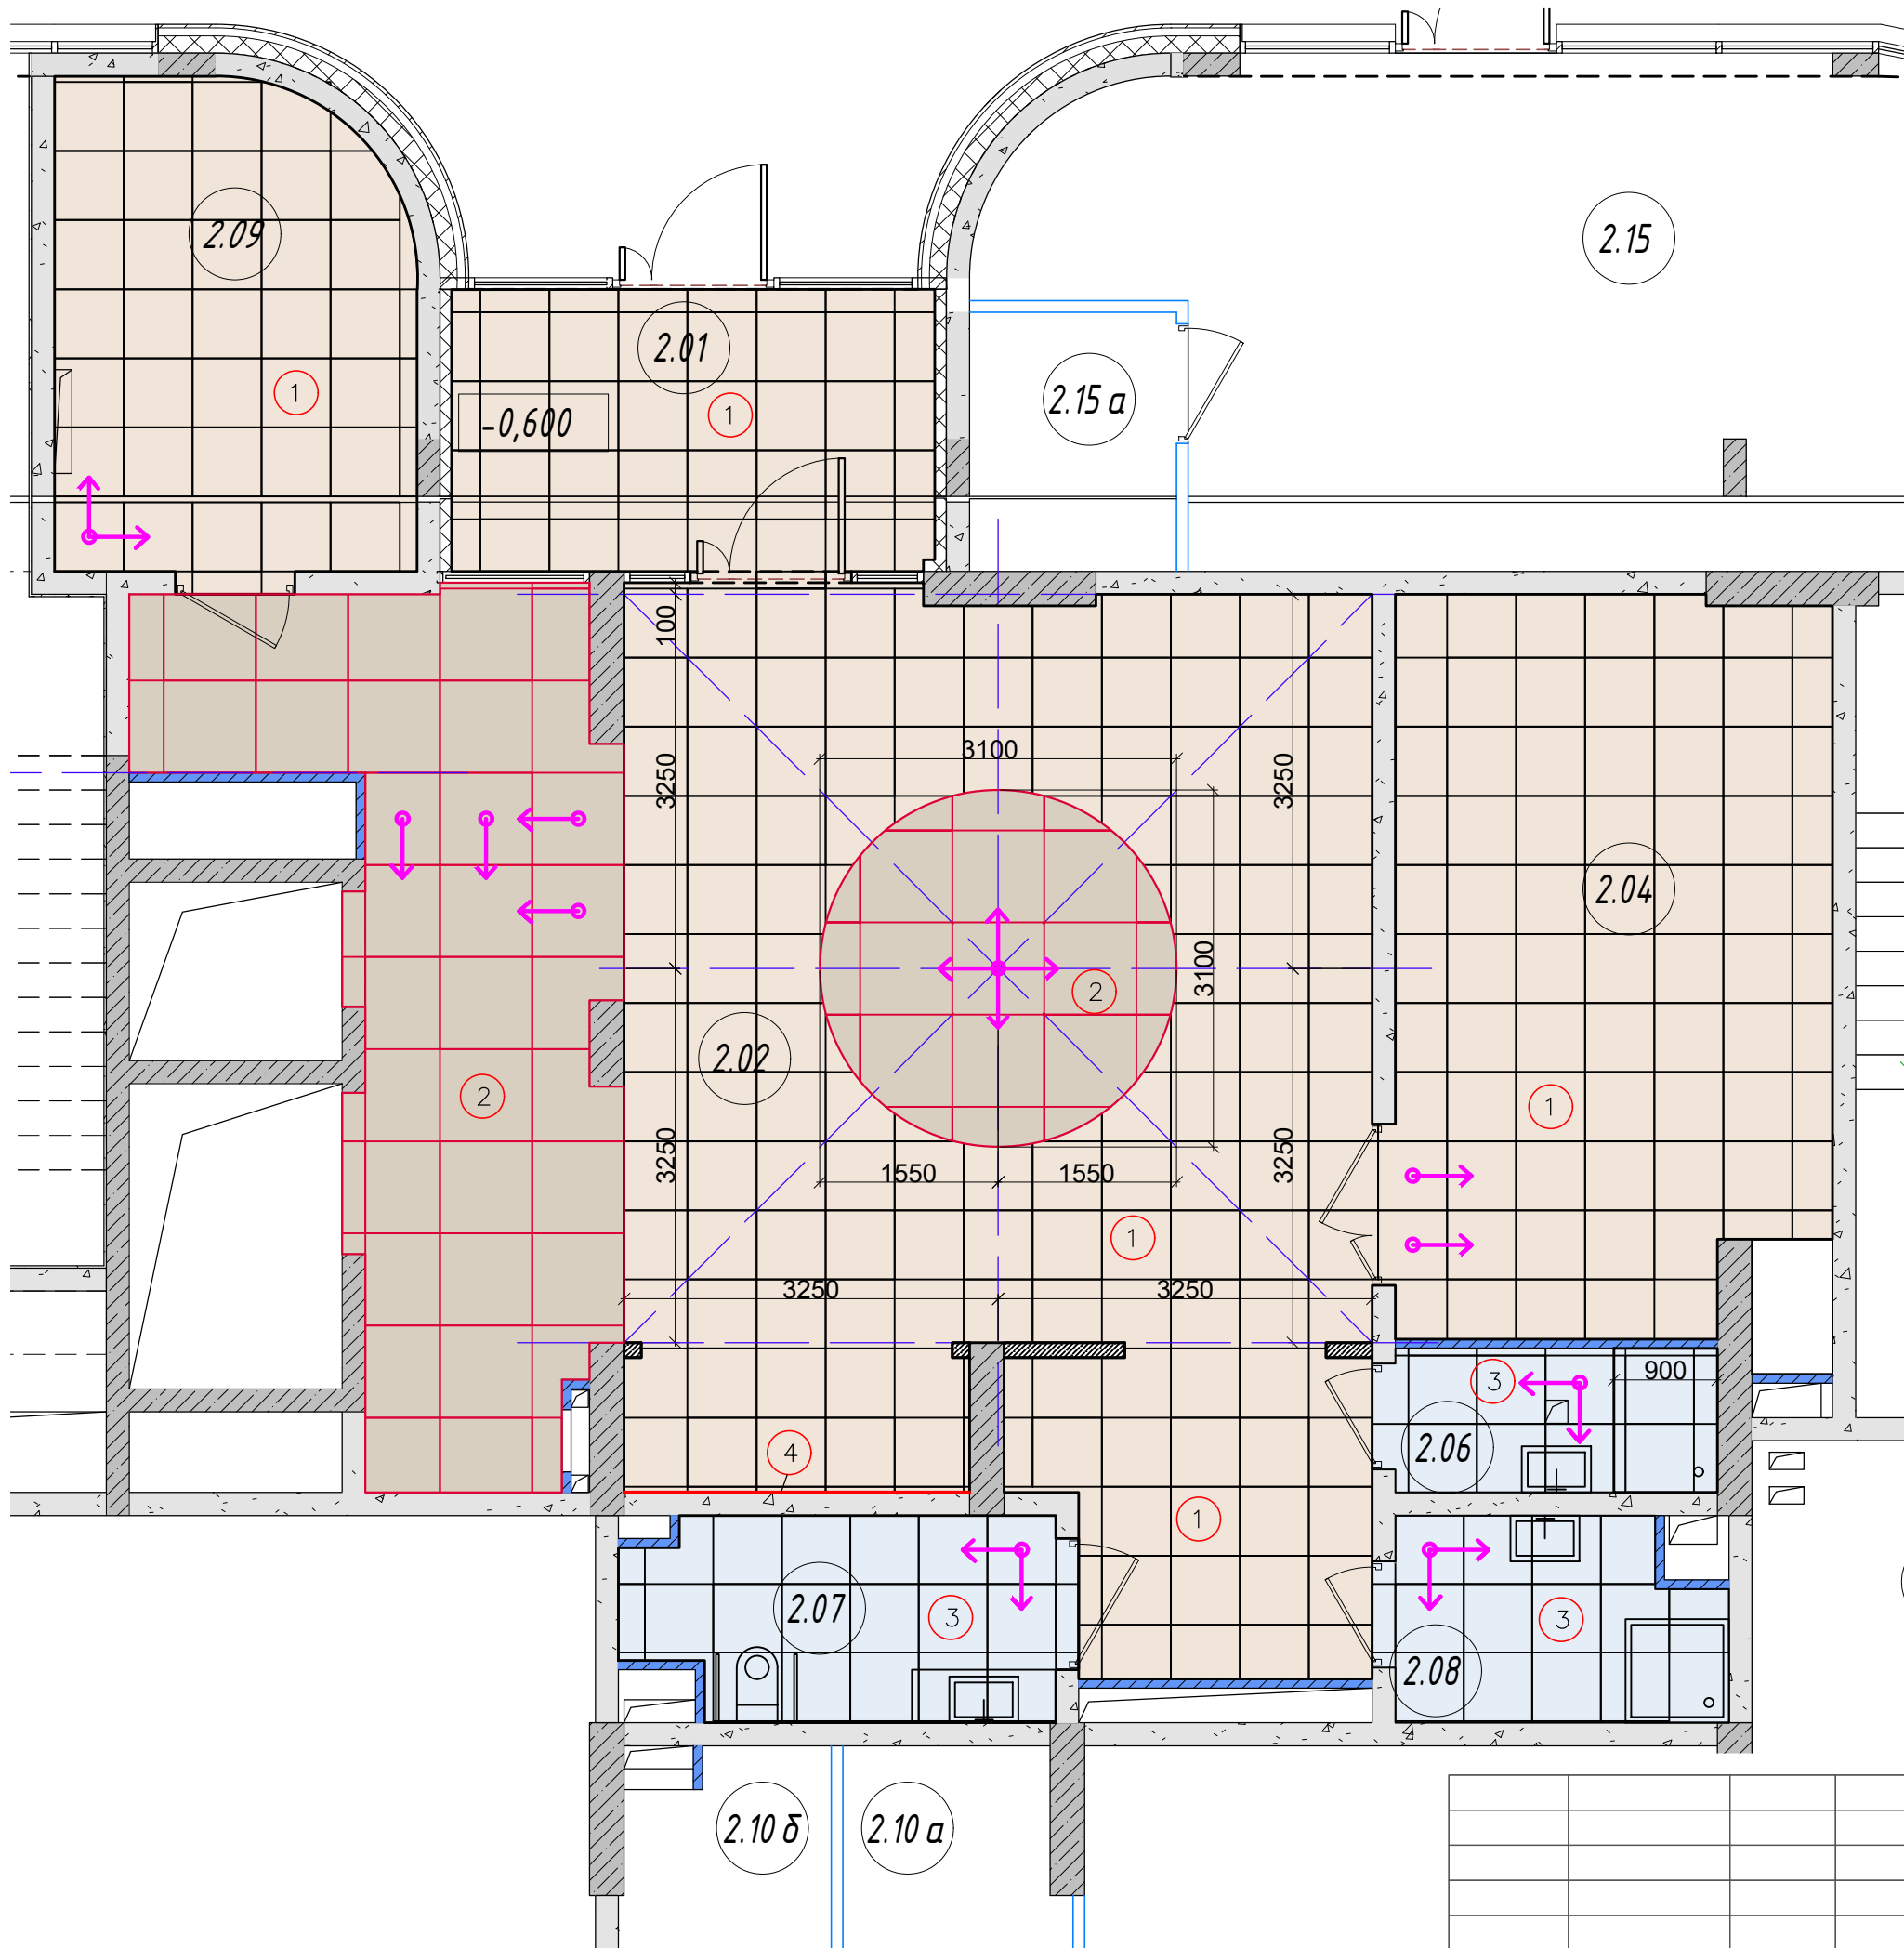


ВЕДОМОСТЬ МАТЕРИАЛОВ ДЛЯ ОТДЕЛКИ ПОЛОВ

	УСЛОВНЫЕ ОБОЗНАЧЕНИЯ	НАИМЕНОВАНИЕ, АРТИКУЛ	КОЛ-ВО
1		КЕРАМОГРАНИТ SPLINTER SAND CARVING 60x60	94,2 +10% =103,6 М КВ
2		КЕРАМОГРАНИТ ATLAS CONKORDE FORTE DEI MARMI CERPO ARUANO PEARL LAPPATO 80x80	27,6+ 10% =30,4 М КВ
3		КЕРАМОГРАНИТ LAPARET PLUTO GRIDGIO 59,5x59,5 ИЛИ АНАЛОГ	15,5 +10%= =17,05 М КВ
4		ПЛИТНУС NMC FL9, ОКРАСКА RAL 3014 ДЛИНА 2000 ВЫСОТА 100 ГЛУБИНА 8 ММ	3 МП

ДИЗАЙН ПРОЕКТ МОП
ЖК УНО СОКОЛИНАЯ ГОРА
КОРПУС Б
МОП 1 ЭТАЖ КОРПУС Б
ПЛАН ПОЛОВ


Стадия	Лист	Листов
РД	4	

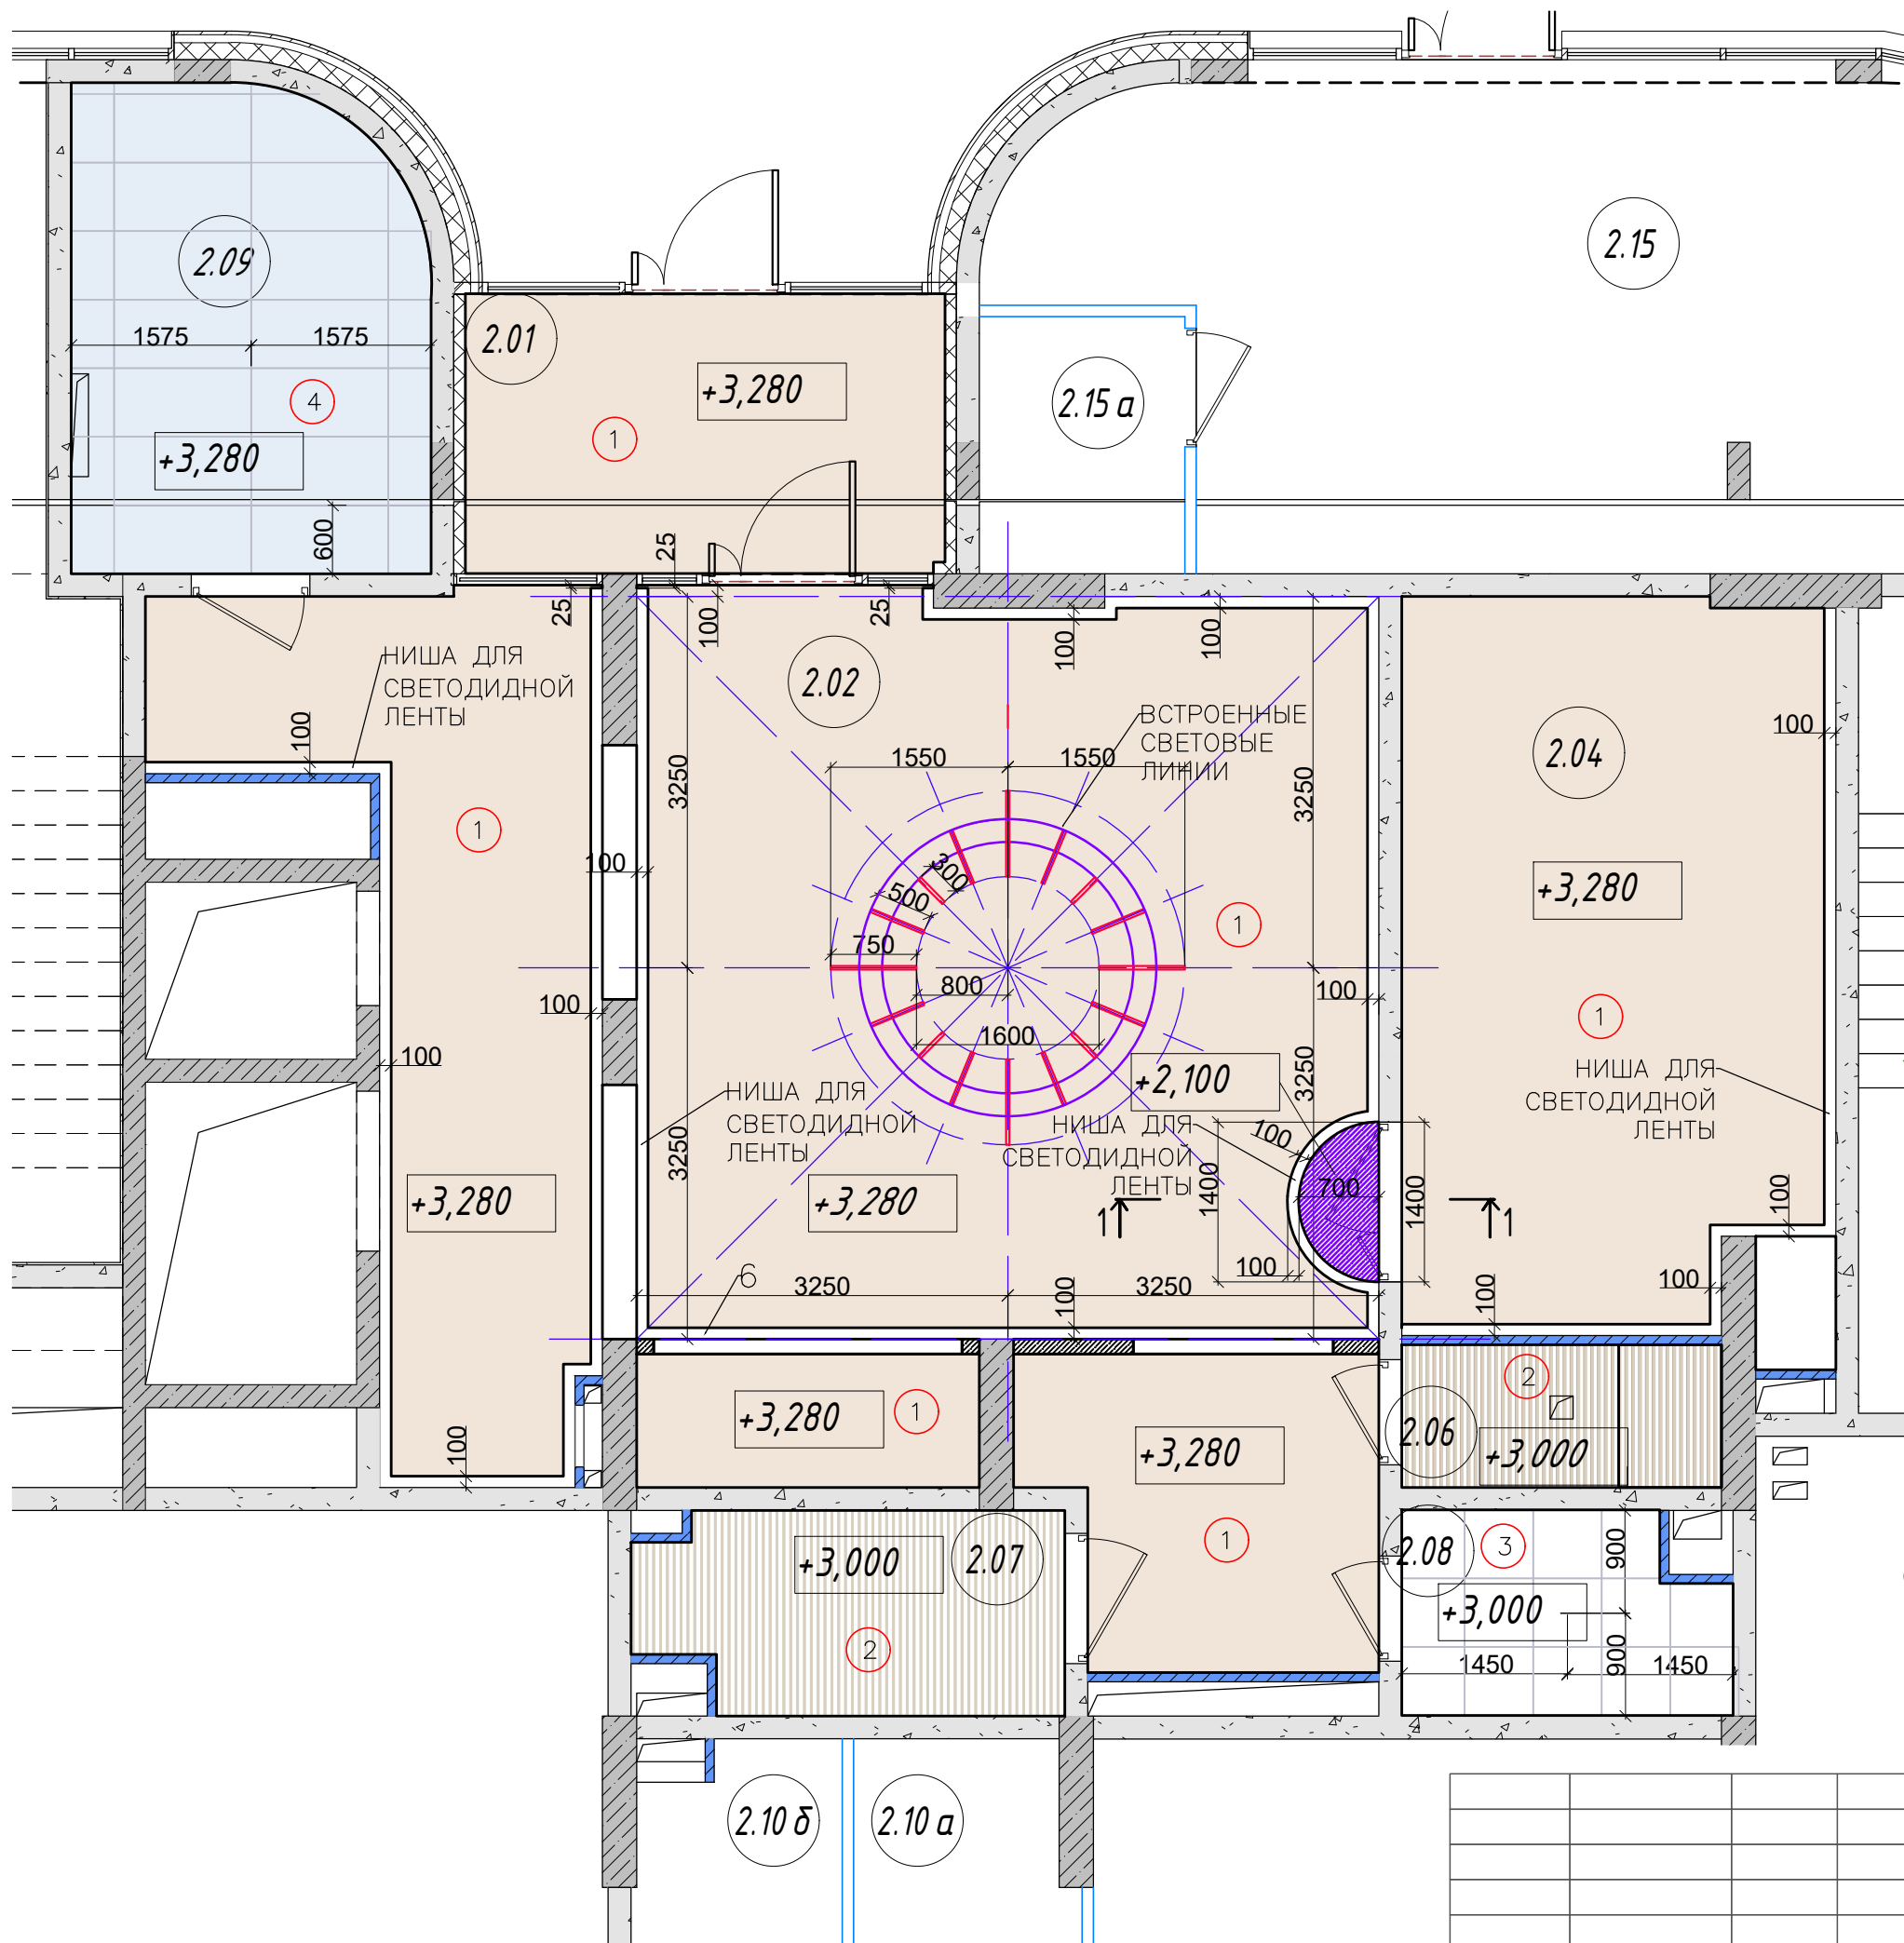

ВЕДОМОСТЬ МАТЕРИАЛОВ ДЛЯ ОТДЕЛКИ ПОТОЛКОВ

	УСЛОВНЫЕ ОБОЗНАЧЕНИЯ	НАИМЕНОВАНИЕ, АРТИКУЛ	КОЛ-ВО
1		ПОДВЕСНОЙ ПОТОЛОК ИЗ ГИПСОКАРТОНА ОКРАСКА В БЕЛЫЙ ЦВЕТ	105,13 м кв
2		КУБООБРАЗНЫЙ ПОДВЕСНОЙ ПОТОЛОК АЛБЕС РАЗМЕР РЕЕК 30x40, ЦВЕТ БЕЛЫЙ МАТОВЫЙ ШАГ РЕЕК 25 ММ ИЛИ АНАЛОГИ	9,8 м кв
3		ПОДВЕСНОЙ ПОТОЛОК АРМСТРОНГ 600x600 ВЛАГОСТОЙКИЙ	4,8 м кв
4		ПОДВЕСНОЙ ПОТОЛОК АРМСТРОНГ 1200x600	12,9 м кв

					ДИЗАЙН ПРОЕКТ МОП ЖК УНО СОКОЛИНАЯ ГОРА КОРПУС Б	Стация	Лист	Листов
					МОП 1 ЭТАЖ КОРПУС Б ПЛАН ПОТОЛКОВ	РД	5	

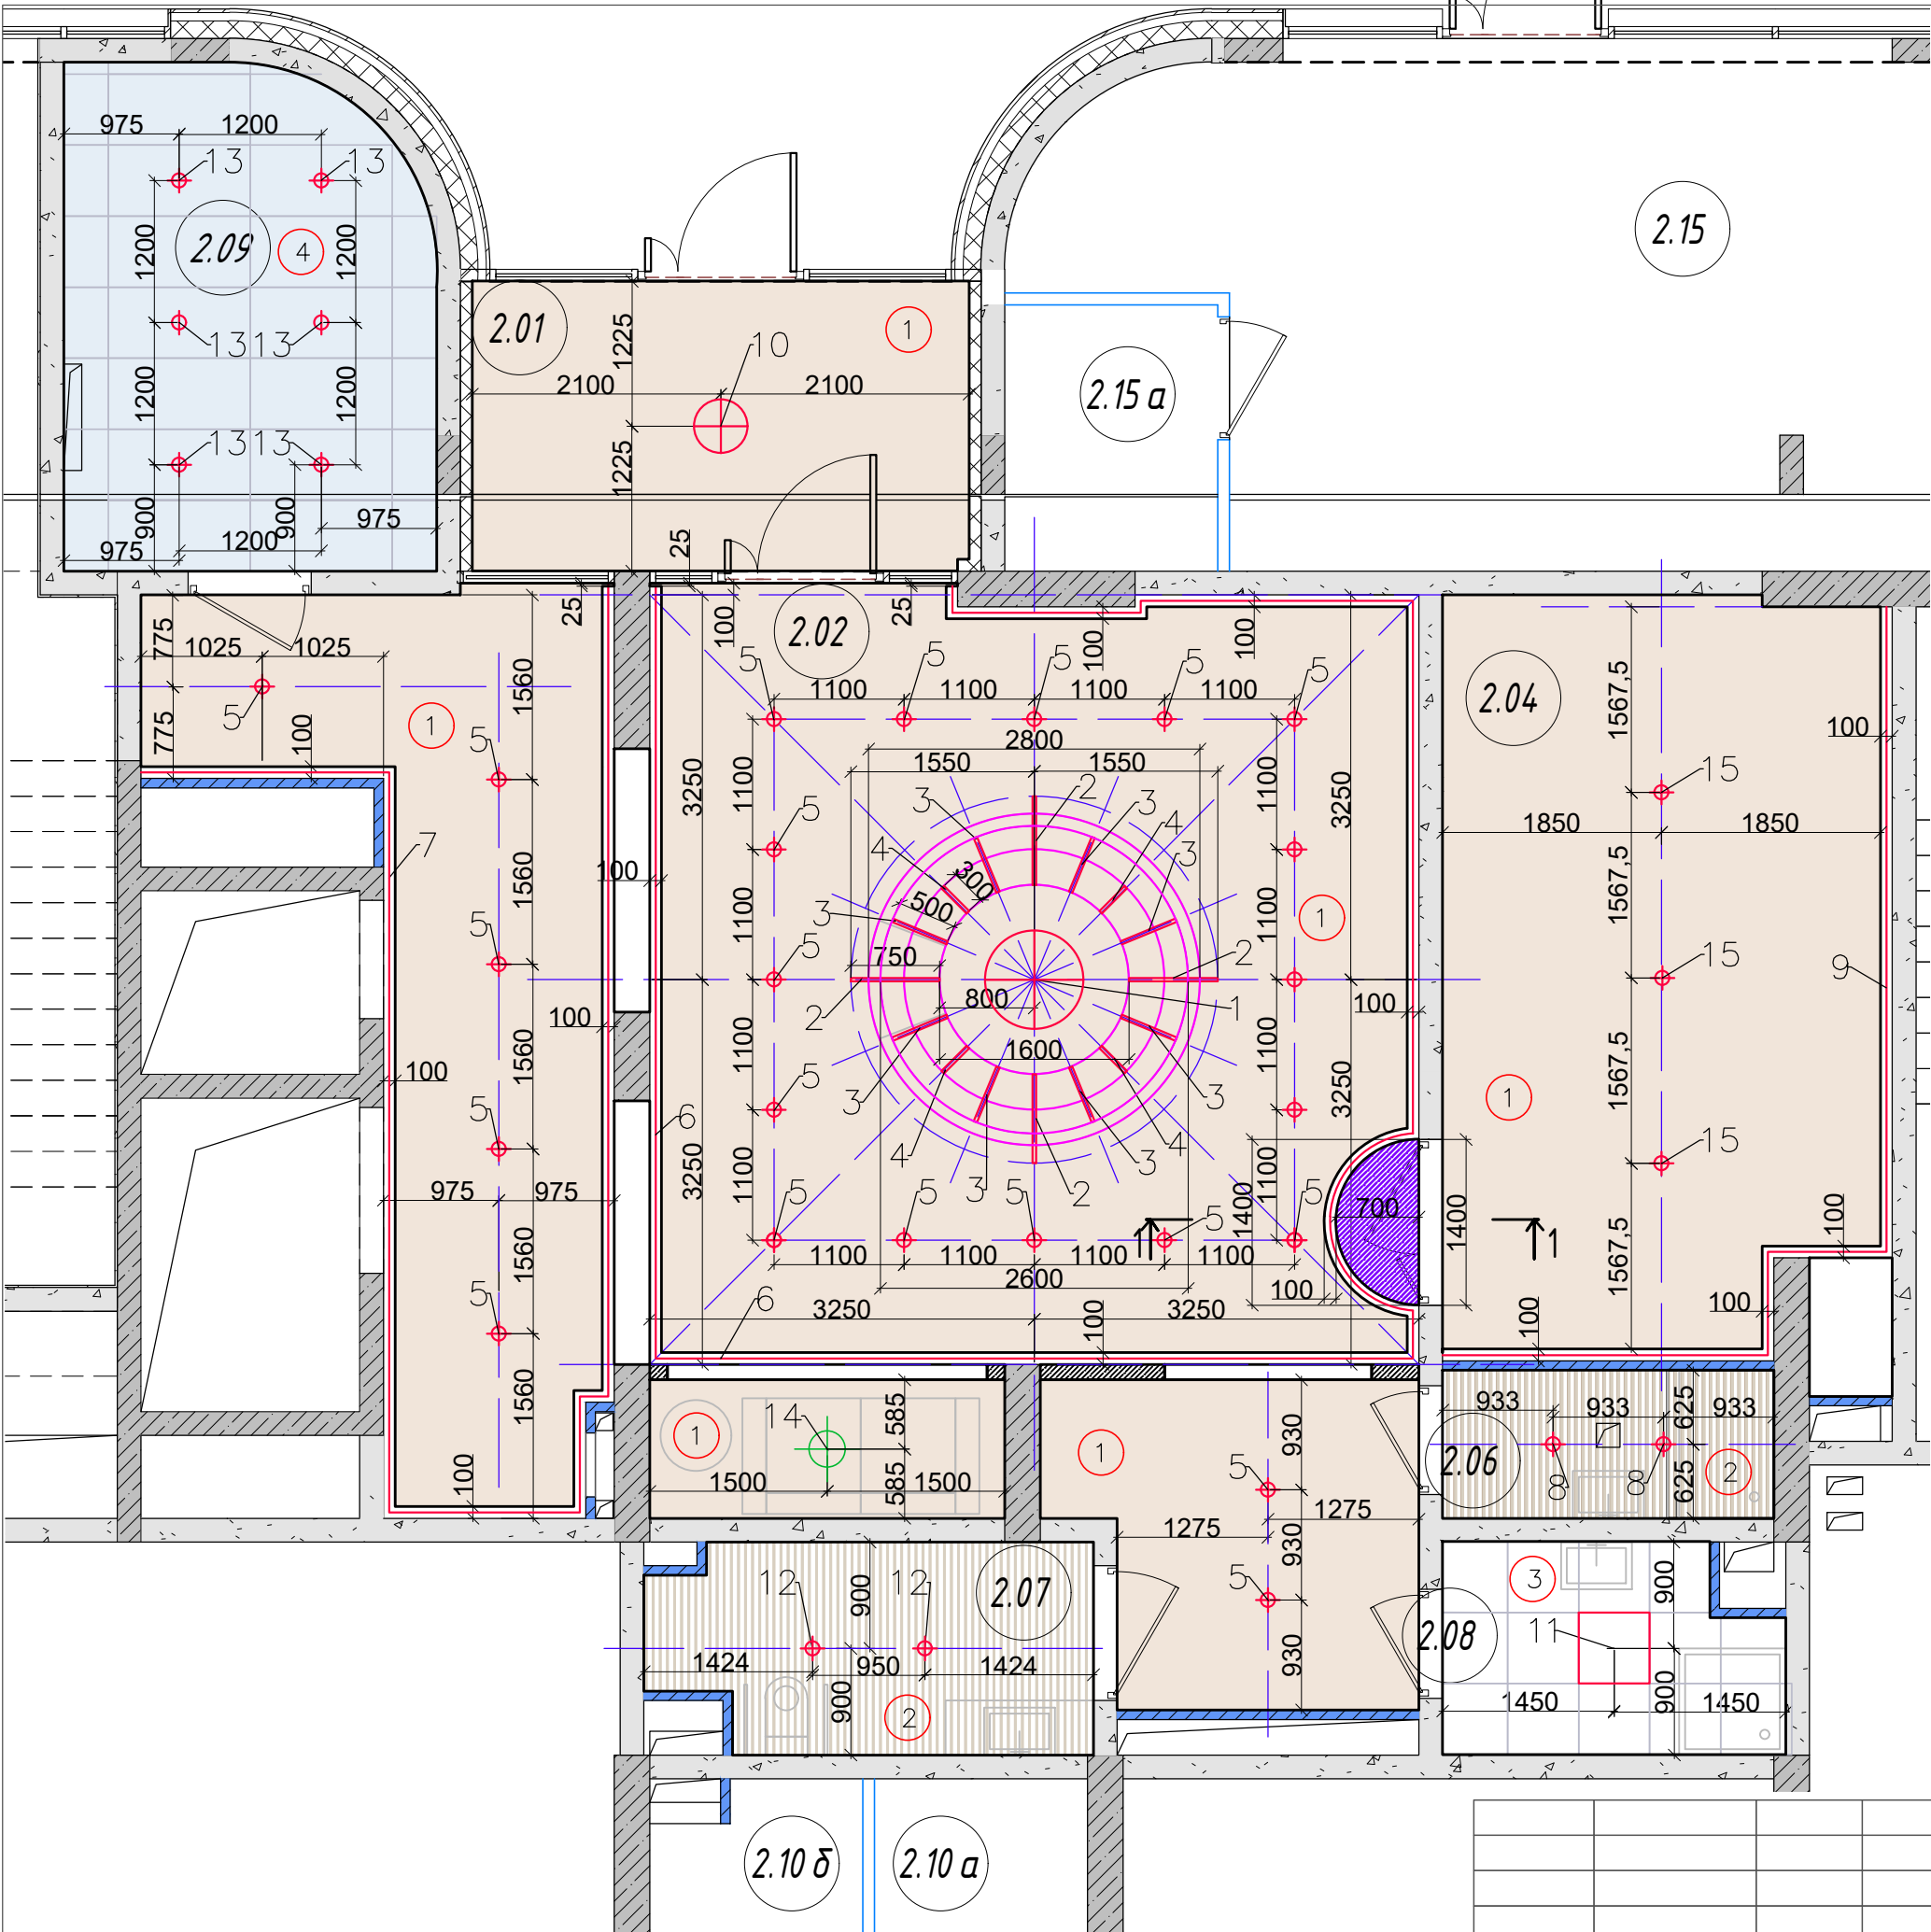


СПЕЦИФИКАЦИЯ СВЕТИЛЬНИКОВ		
УСЛОВНЫЕ ОБОЗНАЧЕНИЯ	НАИМЕНОВАНИЕ, АРТИКУЛ	КОЛ-ВО
1	НАКЛАДНОЙ ЛАЙТБОКС ДИАМЕТР ОСНОВАНИЯ 1600 ММ, ДИАМЕТР СВЕТИЛЬНИКА 2600 ММ + ПОДВЕСНОЙ СВЕТИЛЬНИК КОЛЬЦО С ИСКУССТВЕННЫМ ОЗЕЛЕНЕНИЕМ, ДИАМЕТР 2800ММ	1
2	СВЕТОВАЯ ЛИНИЯ ВСТРОЕННАЯ. ДЛИНА 750. ПРОФИЛЬ SL-MINI- 15-2000 ANOD ARLIGHT АЛЮМИНИЙ. ШИРИНА 15 ММ, СВЕТОДИОДНАЯ ЛЕНТА CENTRSVET CUT 10W 3000K ИЛИ АНАЛОГ ВАРИАНТ 2 – СВЕТОВОЙ ЛУЧ 7 ММ СВЕТОВОЙ ПРОФИЛЬ ЦЕНТР СВЕТ PROFLINE T4 FLO, ЛЕНТА CENTRSVET SLIM 10W 3000K	750 ММ 4 ШТ
3	СВЕТОВАЯ ЛИНИЯ ВСТРОЕННАЯ. ДЛИНА 500. ПРОФИЛЬ SL-MINI- 15-2000 ANOD ARLIGHT АЛЮМИНИЙ. ШИРИНА 15 ММ, СВЕТОДИОДНАЯ ЛЕНТА CENTRSVET CUT 10W 3000K ИЛИ АНАЛОГ ВАРИАНТ 2 – СВЕТОВОЙ ЛУЧ 7 ММ СВЕТОВОЙ ПРОФИЛЬ ЦЕНТР СВЕТ PROFLINE T4 FLO, ЛЕНТА CENTRSVET SLIM 10W 3000K	500ММ 8 ШТ
4	СВЕТОВАЯ ЛИНИЯ ВСТРОЕННАЯ. ДЛИНА 300. ПРОФИЛЬ SL-MINI- 15-2000 ANOD ARLIGHT АЛЮМИНИЙ. ШИРИНА 15 ММ, СВЕТОДИОДНАЯ ЛЕНТА CENTRSVET CUT 10W 3000K ИЛИ АНАЛОГ ВАРИАНТ 2 – СВЕТОВОЙ ЛУЧ 7 ММ СВЕТОВОЙ ПРОФИЛЬ ЦЕНТР СВЕТ PROFLINE T4 FLO, ЛЕНТА CENTRSVET SLIM 10W 3000K	300ММ 4 ШТ
5	ЧЕРНЫЙ НАКЛАДНОЙ ПОТОЛОЧНЫЙ СВЕТИЛЬНИК ЦЕНТР СВЕТ SURFACE ROLL 10W (CL203) PAINT BLACK Ф80 ВЫСОТА 74 ММ 3000K (ТЕПЛЫЙ СВЕТ) ИЛИ АНАЛОГ	23
6	ПРОФИЛЬ ГИБКИЙ FERON CAV 264 15X6ММ ИЛИ АНАЛОГ СВЕТОВАЯ ЛЕНТА ARLIGHT RZ-A120 6ММ 9,6W/М 3000RK ИЛИ АНАЛОГ	24 МП
7	НАКЛАДНОЙ ПРОФИЛЬ ЦЕНТР СВЕТ PROFLINE C20 БЕЛЫЙ СВЕТОВАЯ ЛЕНТА CENTRSVER CUT 10W 3000K ИЛИ АНАЛОГ	17,9 МП
8	НАКЛАДНОЙ СВЕТИЛЬНИК ЦЕНТРСВЕТ LOOP 12W IP65 PAINT BLACK 3000K	2 ШТ
9	СВЕТОВОЙ ПРОФИЛЬ ЦЕНТР СВЕТ PROFLINE W1612 СВЕТОВАЯ ЛЕНТА CENTRSVET CUT 10W 3000K	9,97 МП
10	СВЕТИЛЬНИК НАКЛАДНОЙ ЦЕНТРСВЕТ AROUND C160 15W Ф160 ЦВЕТ ЧЕРНЫЙ ИЛИ АНАЛОГ	1 ШТ
11	ВСТРАИВАЕМЫЙ СВЕТИЛЬНИК АРМСТРОНГ 600Х600	1 ШТ
12	НАКЛАДНОЙ СВЕТИЛЬНИК ЦЕНТРСВЕТ LOOP 12W IP65 PAINT BLACK 3000K	2 ШТ
13	ЧЕРНЫЙ НАКЛАДНОЙ ПОТОЛОЧНЫЙ СВЕТИЛЬНИК GX53 "GLAM" 0096CL-GX53-B MAYTONY Ф86 ВЫСОТА 65 ММ ИЛИ АНАЛОГ ЛАМПЫ 7W 3000K (ТЕПЛЫЙ СВЕТ)	6 ШТ
14	СВЕТИЛЬНИК ПОДВЕСНОЙ KEOPS INDIVIDUAL 00-9033-A4-A1 LED5 C4 15Bm E-27 ДИАМЕТР 280 . ИЛИ АНАЛОГ	1 ШТ
15	ЧЕРНЫЙ НАКЛАДНОЙ ПОТОЛОЧНЫЙ СВЕТИЛЬНИК ЦЕНТР СВЕТ SURFACE ROLL 10W (CL203) PAINT BLACK Ф80 ВЫСОТА 74 ММ 3000K (ТЕПЛЫЙ СВЕТ) ИЛИ АНАЛОГ	3 ШТ

ВЕДОМОСТЬ МАТЕРИАЛОВ ДЛЯ ОТДЕЛКИ ПОТОЛКОВ

УСЛОВНЫЕ ОБОЗНАЧЕНИЯ	НАИМЕНОВАНИЕ, АРТИКУЛ	КОЛ-ВО
1	ПОДВЕСНОЙ ПОТОЛОК ИЗ ГИПСОКАРТОНА ОКРАСКА В БЕЛЫЙ ЦВЕТ	105,13 м кв
2	КУБООБРАЗНЫЙ ПОДВЕСНОЙ ПОТОЛОК АЛБЕС РАЗМЕР РЕЕК 30Х40 , ЦВЕТ БЕЛЫЙ МАТОВЫЙ ШАГ РЕЕК 25 ММ ИЛИ АНАЛОГИ	9,8 м кв
3	ПОДВЕСНОЙ ПОТОЛОК АРМСТРОНГ 600Х600 ВЛАГОСТОЙКИЙ	4,8 м кв
4	ПОДВЕСНОЙ ПОТОЛОК АРМСТРОНГ 1200Х600	12,9 м кв

ЖК UNO СОКОЛИНАЯ ГОРА МОП КОРПУС Б 1 ЭТ МОП 1 ЭТАЖ КОРПУС Б ПРИВЯЗКА СВЕТИЛЬНИКОВ ВЕРХНИЙ СВЕТ	Смагуя	Лисм	Лисмов
	РД	7	

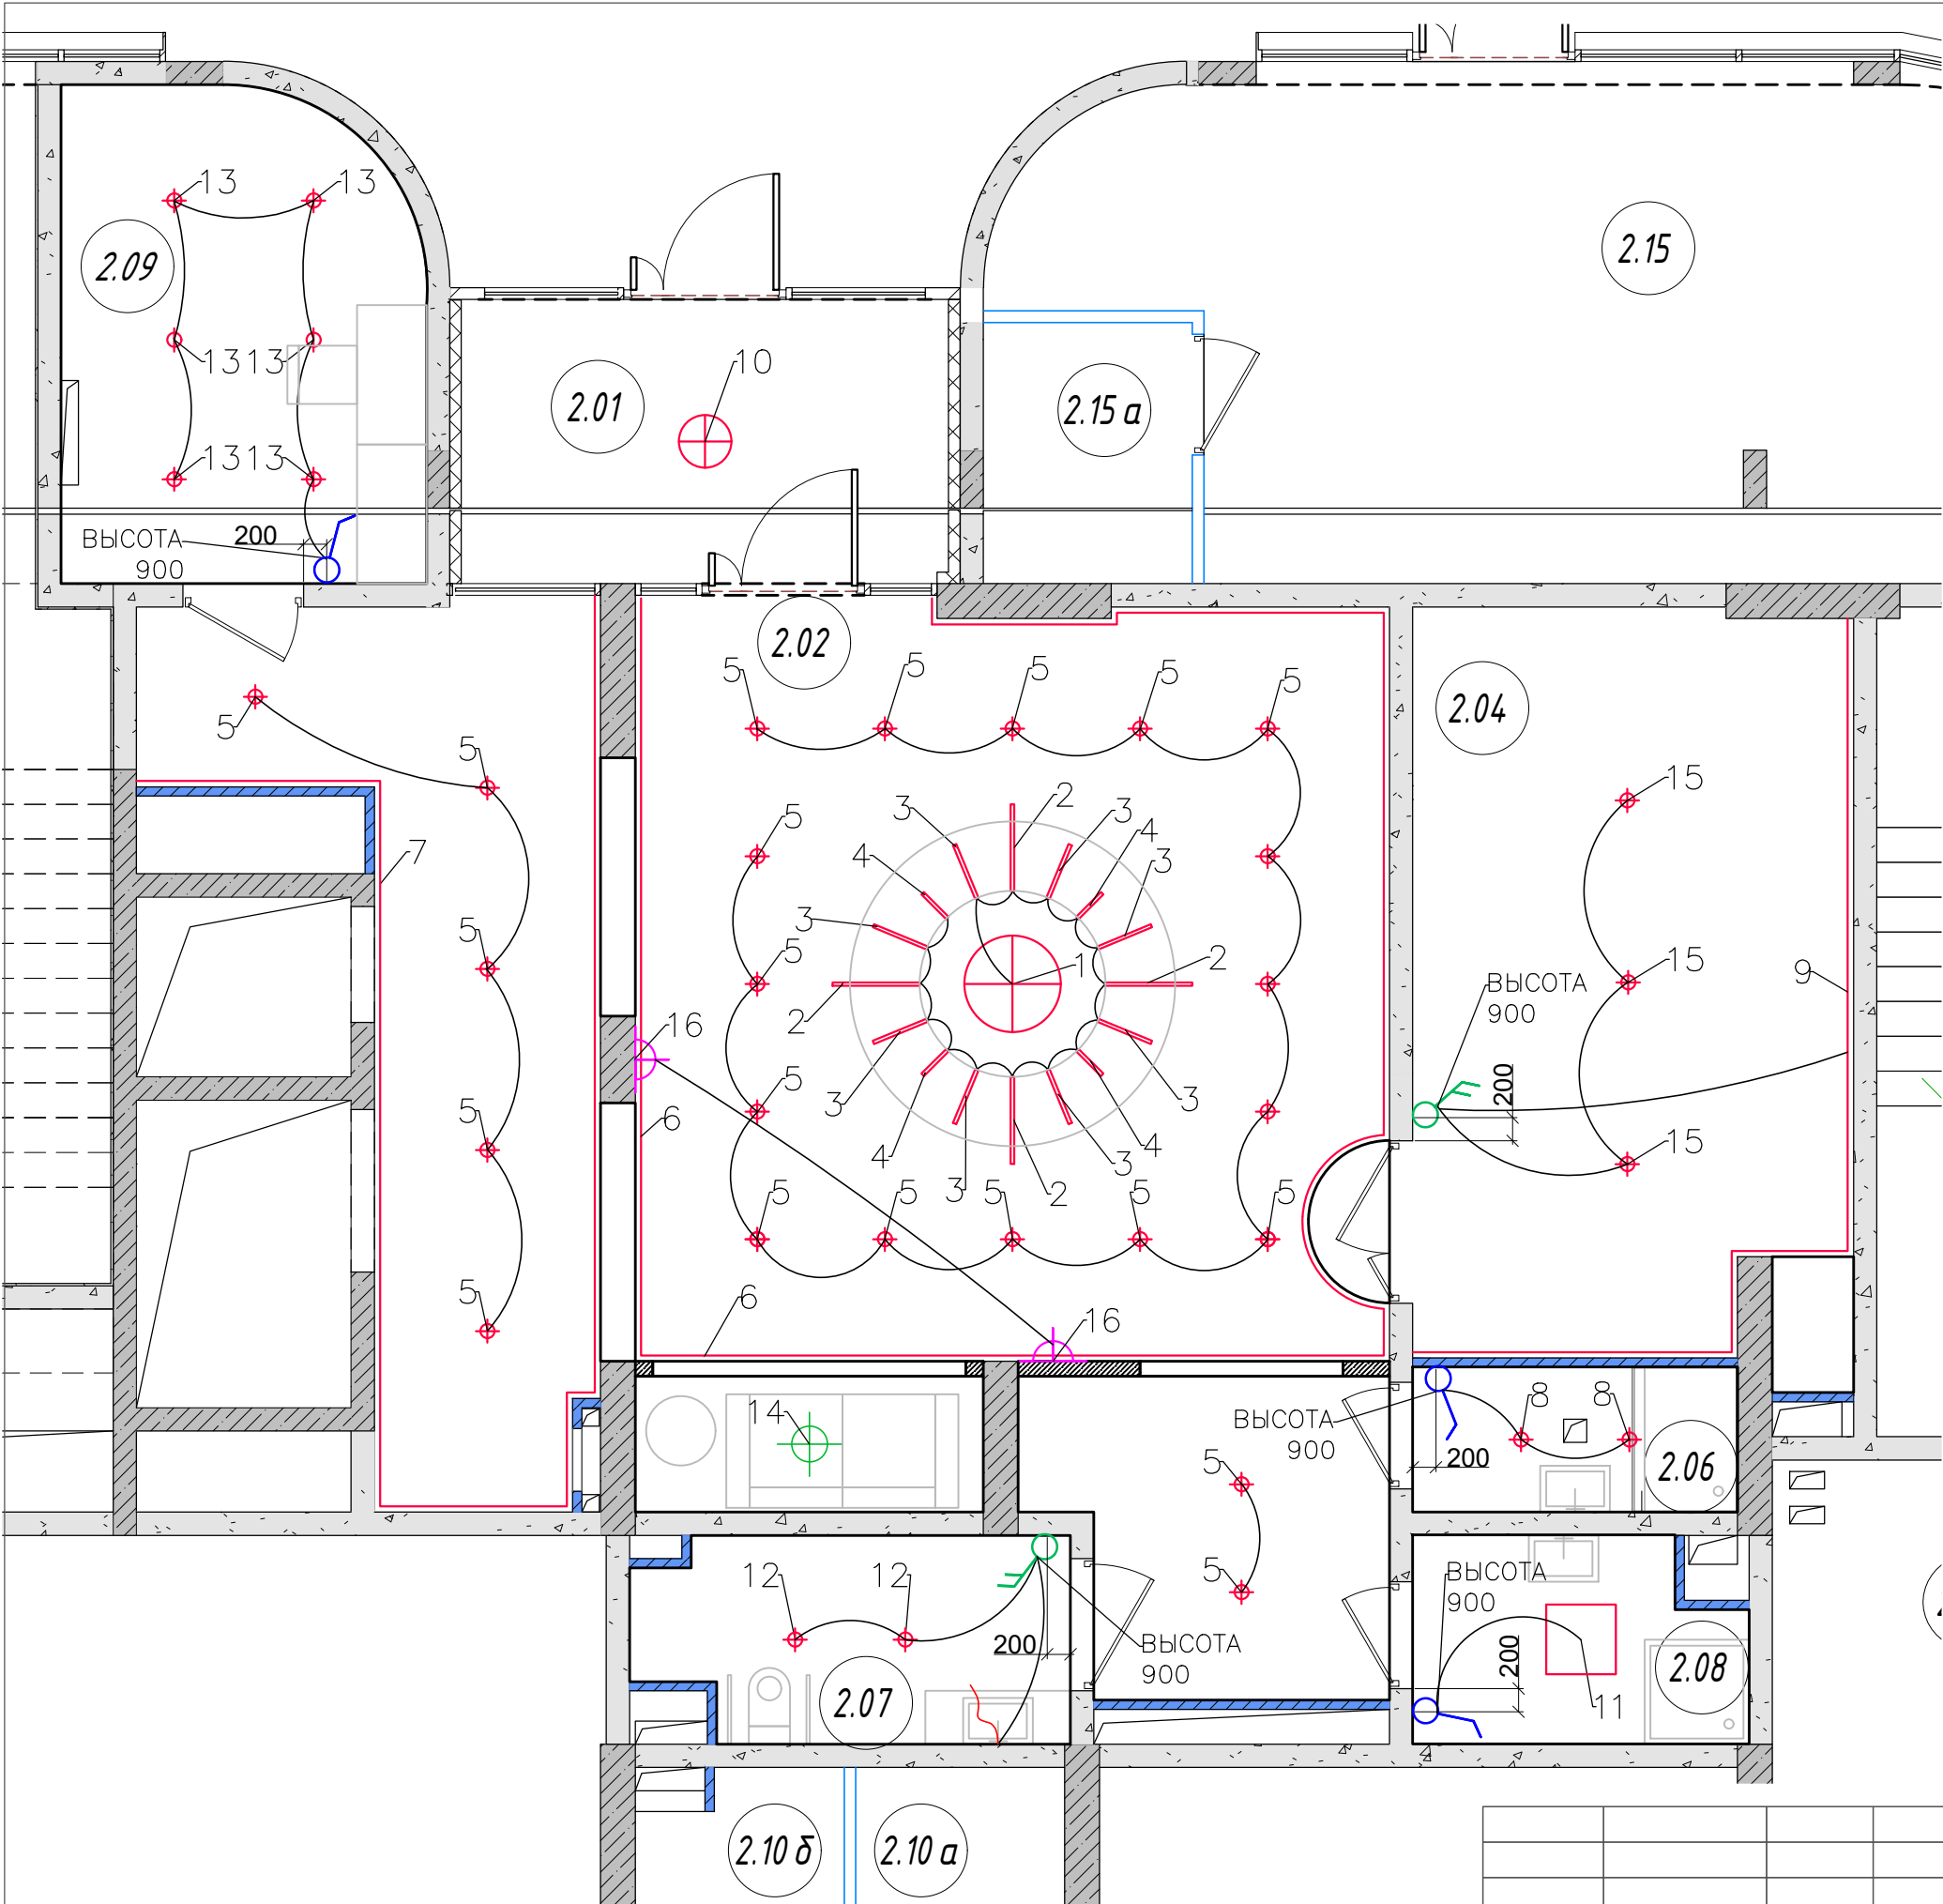


СПЕЦИФИКАЦИЯ СВЕТИЛЬНИКОВ		
УСЛОВНЫЕ ОБОЗНАЧЕНИЯ	НАИМЕНОВАНИЕ, АРТИКУЛ	КОЛ-ВО
1	НАКЛАДНОЙ ЛАЙТБОКС ДИАМЕТР ОСНОВАНИЯ 1600 ММ, ДИАМЕТР СВЕТИЛЬНИКА 2600 ММ + ПОДВЕСНОЙ СВЕТИЛЬНИК КОЛЬЦО С ИСКУССТВЕННЫМ ОЗЕЛЕНЕНИЕМ, ДИАМЕТР 2800ММ	1
2	СВЕТОВАЯ ЛИНИЯ ВСТРОЕННАЯ, ДЛИНА 750. ПРОФИЛЬ SL-MINI- 15-2000 ANOD ARLIGHT АЛЮМИНИЙ. ШИРИНА 15 ММ, СВЕТОДИОДНАЯ ЛЕНТА CENTERSVET CUT 10W 3000K ИЛИ АНАЛОГ ВАРИАНТ 2 – СВЕТОВОЙ ЛУЧ 7 ММ СВЕТОВОЙ ПРОФИЛЬ ЦЕНТР СВЕТ PROFLINE T4 FLO, ЛЕНТА CENTRSVET SLIM 10W 3000K	750 ММ 4 ШТ
3	СВЕТОВАЯ ЛИНИЯ ВСТРОЕННАЯ, ДЛИНА 500. ПРОФИЛЬ SL-MINI- 15-2000 ANOD ARLIGHT АЛЮМИНИЙ. ШИРИНА 15 ММ, СВЕТОДИОДНАЯ ЛЕНТА CENTERSVET CUT 10W 3000K ИЛИ АНАЛОГ ВАРИАНТ 2 – СВЕТОВОЙ ЛУЧ 7 ММ СВЕТОВОЙ ПРОФИЛЬ ЦЕНТР СВЕТ PROFLINE T4 FLO, ЛЕНТА CENTRSVET SLIM 10W 3000K	500ММ 8 ШТ
4	СВЕТОВАЯ ЛИНИЯ ВСТРОЕННАЯ, ДЛИНА 300. ПРОФИЛЬ SL-MINI- 15-2000 ANOD ARLIGHT АЛЮМИНИЙ. ШИРИНА 15 ММ, СВЕТОДИОДНАЯ ЛЕНТА CENTERSVET CUT 10W 3000K ИЛИ АНАЛОГ ВАРИАНТ 2 – СВЕТОВОЙ ЛУЧ 7 ММ СВЕТОВОЙ ПРОФИЛЬ ЦЕНТР СВЕТ PROFLINE T4 FLO, ЛЕНТА CENTRSVET SLIM 10W 3000K	300ММ 4 ШТ
5	ЧЕРНЫЙ НАКЛАДНОЙ ПОТОЛОЧНЫЙ СВЕТИЛЬНИК ЦЕНТР СВЕТ SURFACE ROLL 10W (CL203) PAINT BLACK Ф80 ВЫСОТА 74 ММ 3000K (ТЕПЛЫЙ СВЕТ) ИЛИ АНАЛОГ	23
6	ПРОФИЛЬ ГИБКИЙ FERON CAB 264 15X6MM ИЛИ АНАЛОГ СВЕТОВАЯ ЛЕНТА ARLIGHT RZ-A120 6MM 9,6W/M 3000RK ИЛИ АНАЛОГ	24 МП
7	НАКЛАДНОЙ ПРОФИЛЬ ЦЕНТР СВЕТ PROFLINE C20 БЕЛЫЙ СВЕТОВАЯ ЛЕНТА CENTRSVER CUT 10W 3000K ИЛИ АНАЛОГ	17,9 МП
8	НАКЛАДНОЙ СВЕТИЛЬНИК ЦЕНТРСВЕТ LOOP 12W IP65 PAINT BLACK 3000K	2 ШТ
9	СВЕТОВОЙ ПРОФИЛЬ ЦЕНТР СВЕТ PROFLINE W1612 СВЕТОВАЯ ЛЕНТА CENTRSVET CUT 10W 3000K	9,97 МП
10	СВЕТИЛЬНИК НАКЛАДНОЙ ЦЕНТРСВЕТ AROUND C160 15W Ф160 ЦВЕТ ЧЕРНЫЙ ИЛИ АНАЛОГ	1 ШТ
11	ВСТРАИВАЕМЫЙ СВЕТИЛЬНИК АРМСТРОНГ 600X600	1 ШТ
12	НАКЛАДНОЙ СВЕТИЛЬНИК ЦЕНТРСВЕТ LOOP 12W IP65 PAINT BLACK 3000K	2 ШТ
13	ЧЕРНЫЙ НАКЛАДНОЙ ПОТОЛОЧНЫЙ СВЕТИЛЬНИК GX53 "GLAM" 096CL-GX53-B MAYTONY Ф86 ВЫСОТА 65 ММ ИЛИ АНАЛОГ ЛАМПЫ 7W 3000K (ТЕПЛЫЙ СВЕТ)	6 ШТ
14	СВЕТИЛЬНИК ПОДВЕСНОЙ KEOPS INDIVIDUAL 00-9033-A4-A1 LEDS C4 15Wm E-27 ДИАМЕТР 280 . ИЛИ АНАЛОГ	1 ШТ
15	ЧЕРНЫЙ НАКЛАДНОЙ ПОТОЛОЧНЫЙ СВЕТИЛЬНИК ЦЕНТР СВЕТ SURFACE ROLL 10W (CL203) PAINT BLACK Ф80 ВЫСОТА 74 ММ 3000K (ТЕПЛЫЙ СВЕТ) ИЛИ АНАЛОГ	3 ШТ
16	НАСТЕННЫЙ СВЕТИЛЬНИК	2 ШТ

	ВЫКЛЮЧАТЕЛЬ 1-КЛАВИШНЫЙ	3 ШТ
	ВЫКЛЮЧАТЕЛЬ 2-КЛАВИШНЫЙ	2 ШТ

ВЫСОТА ВЫКЛЮЧАТЕЛЕЙ
УКАЗАНА ОТ УРОВНЯ
ЧИСТОГО ПОЛА

ДИЗАЙН ПРОЕКТ МОП ЖК UNO СОКОЛИНАЯ ГОРА. МОП. КОРПУС Б				Смагуя	Лусм	ЛусмоВ
				РД	8	
МОП 1 ЭТАЖ КОРПУС Б ПРИВЯЗКА ВЫКЛЮЧАТЕЛЕЙ ГРУППЫ ВКЛЮЧЕНИЯ						

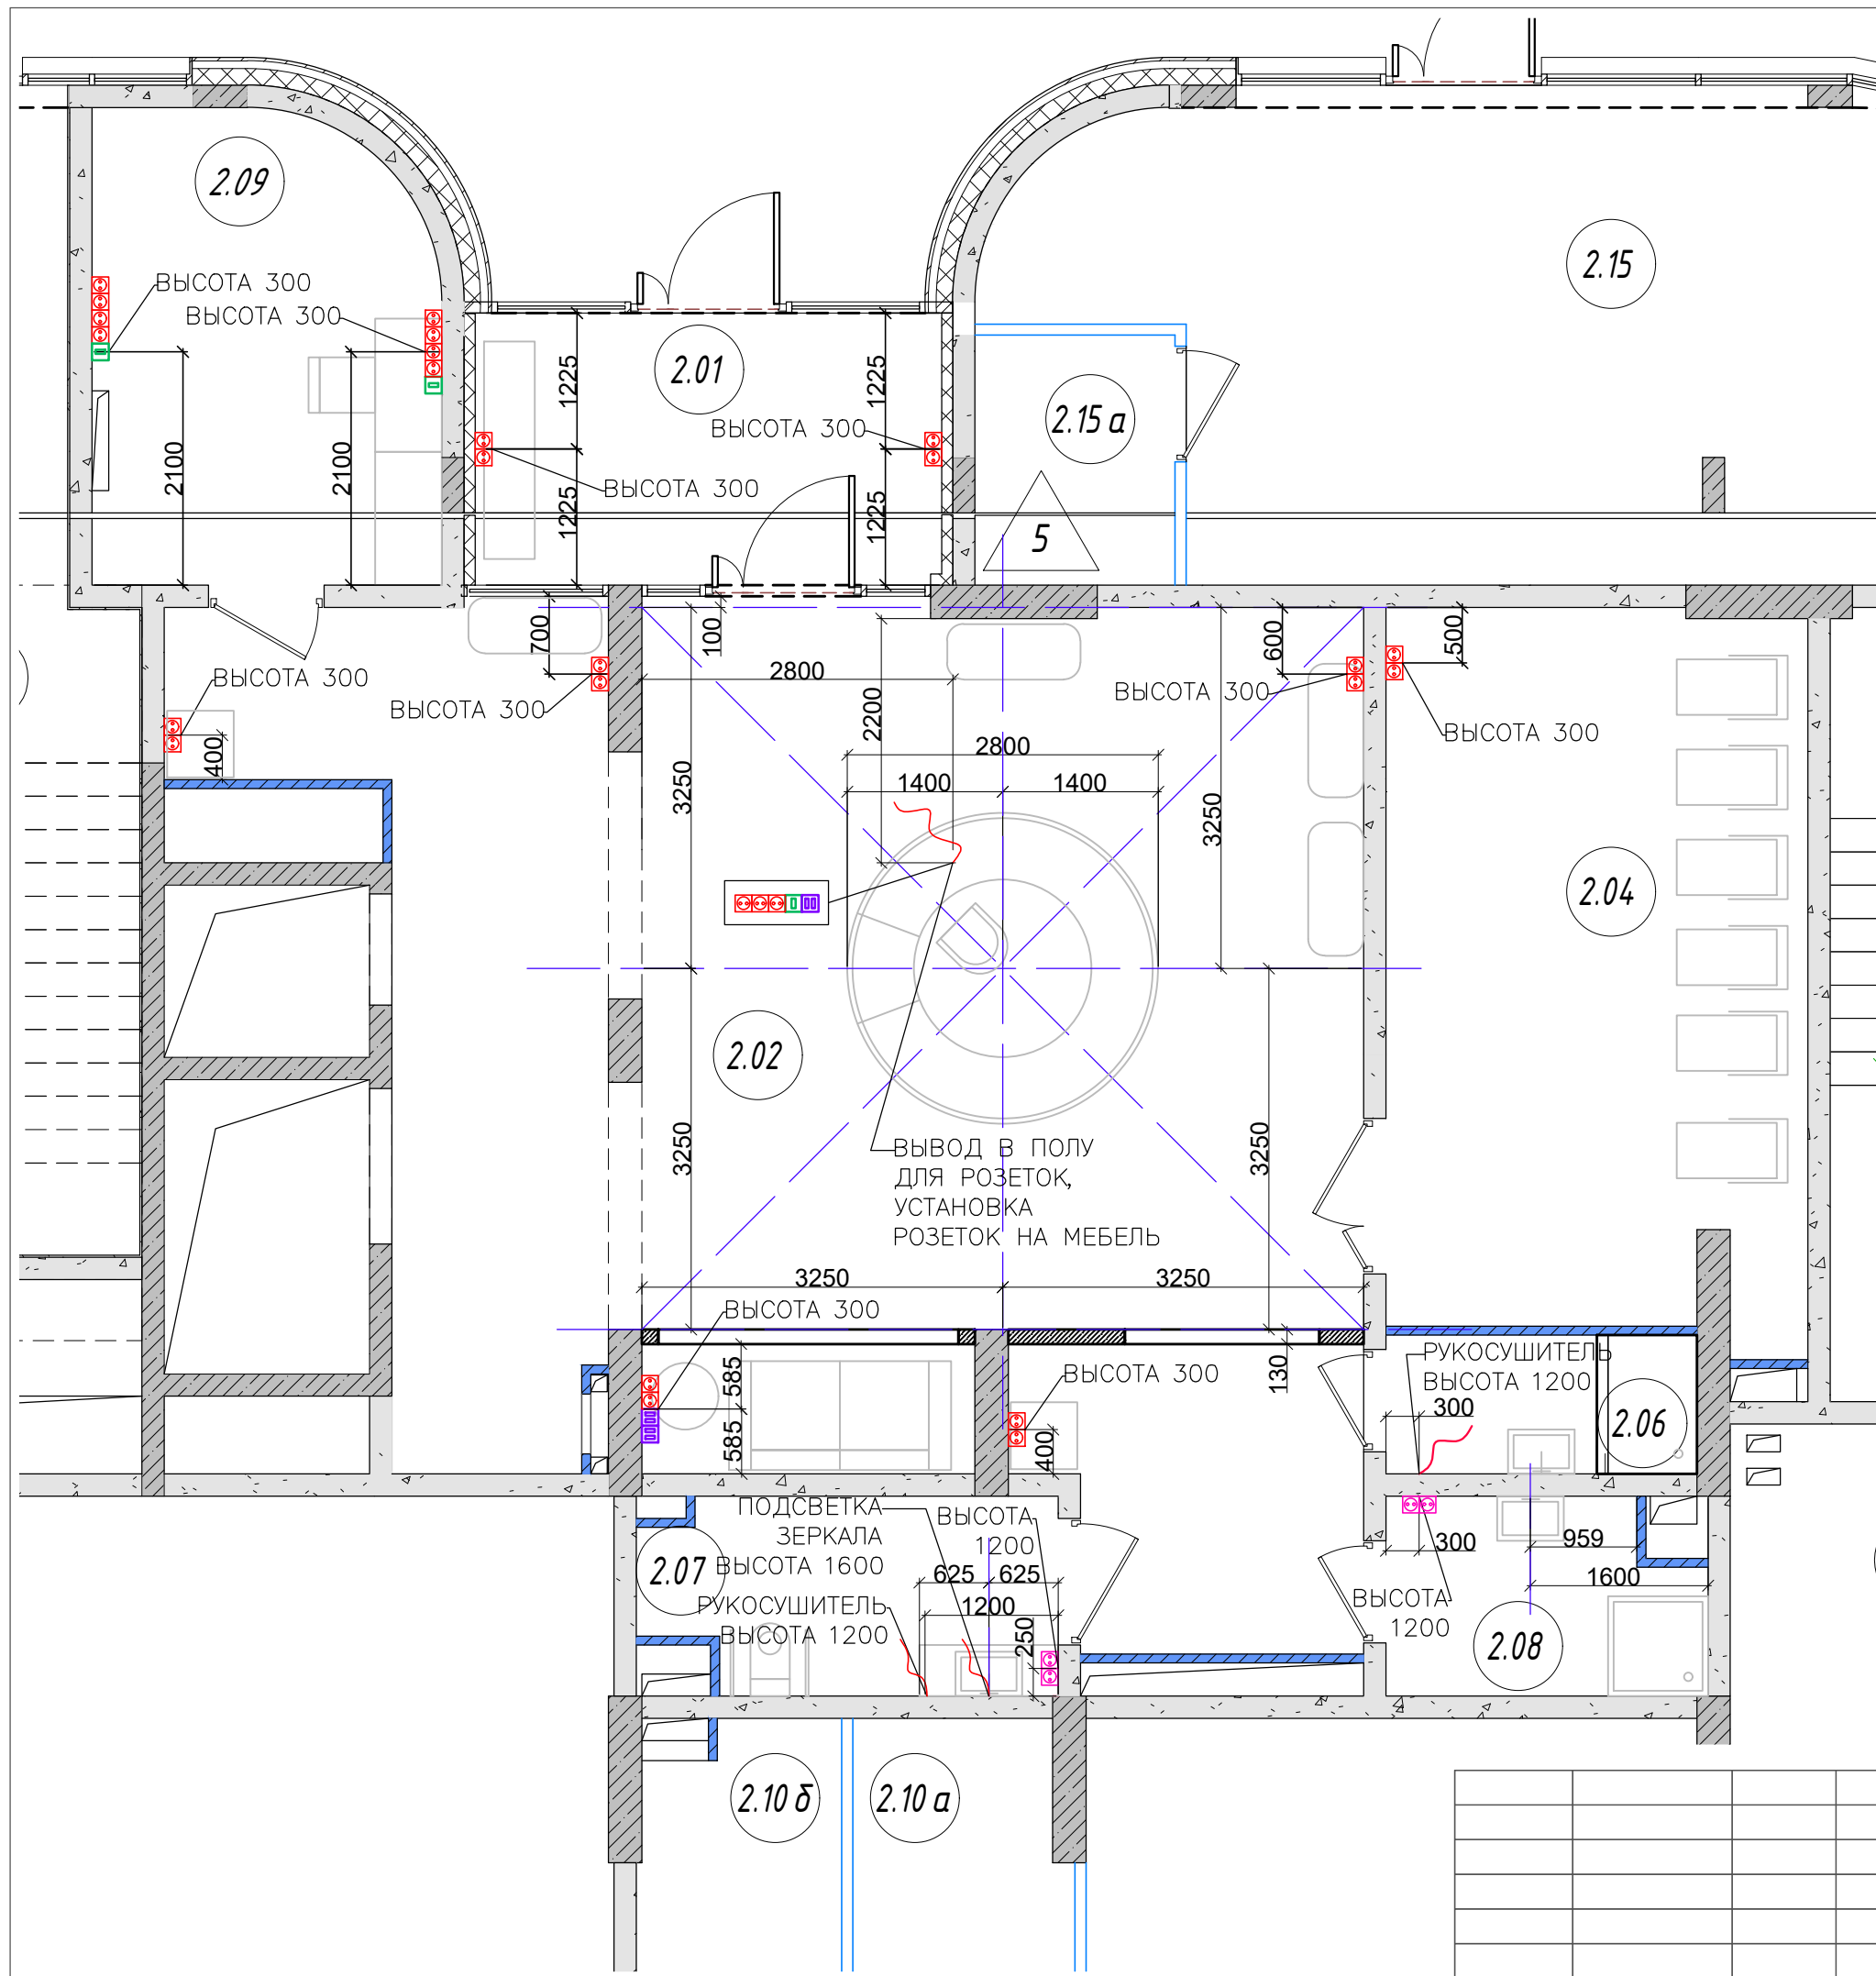


УСЛОВНЫЕ ОБОЗНАЧЕНИЯ

- ЭЛЕКТРИЧЕСКАЯ РОЗЕТКА С ЗАЗЕМЛЕНИЕМ 27 ШТ
- РОЗЕТКА С КРЫШКОЙ ВЛАГОЗАЩИЩЕННАЯ 4 ШТ
- РОЗЕТКА ИНТЕРНЕТ RJ45 3 ШТ
- РОЗЕТКА USB 3 ШТ
- ВЫВОД ЭЛ КАБЕЛЯ

ВЫСОТА РОЗЕТОК
УКАЗАНА ОТ УРОВНЯ
ЧИСТОГО ПОЛА


				ДИЗАЙН ПРОЕКТ МОП ЖК UNO СОКОЛИНАЯ ГОРА МОП. КОРПУС А	Стадия	Лист	Листов
					РД	9	
					МОП 1 ЭТАЖ КОРПУС А ПРИВЯЗКА РОЗЕТОК		

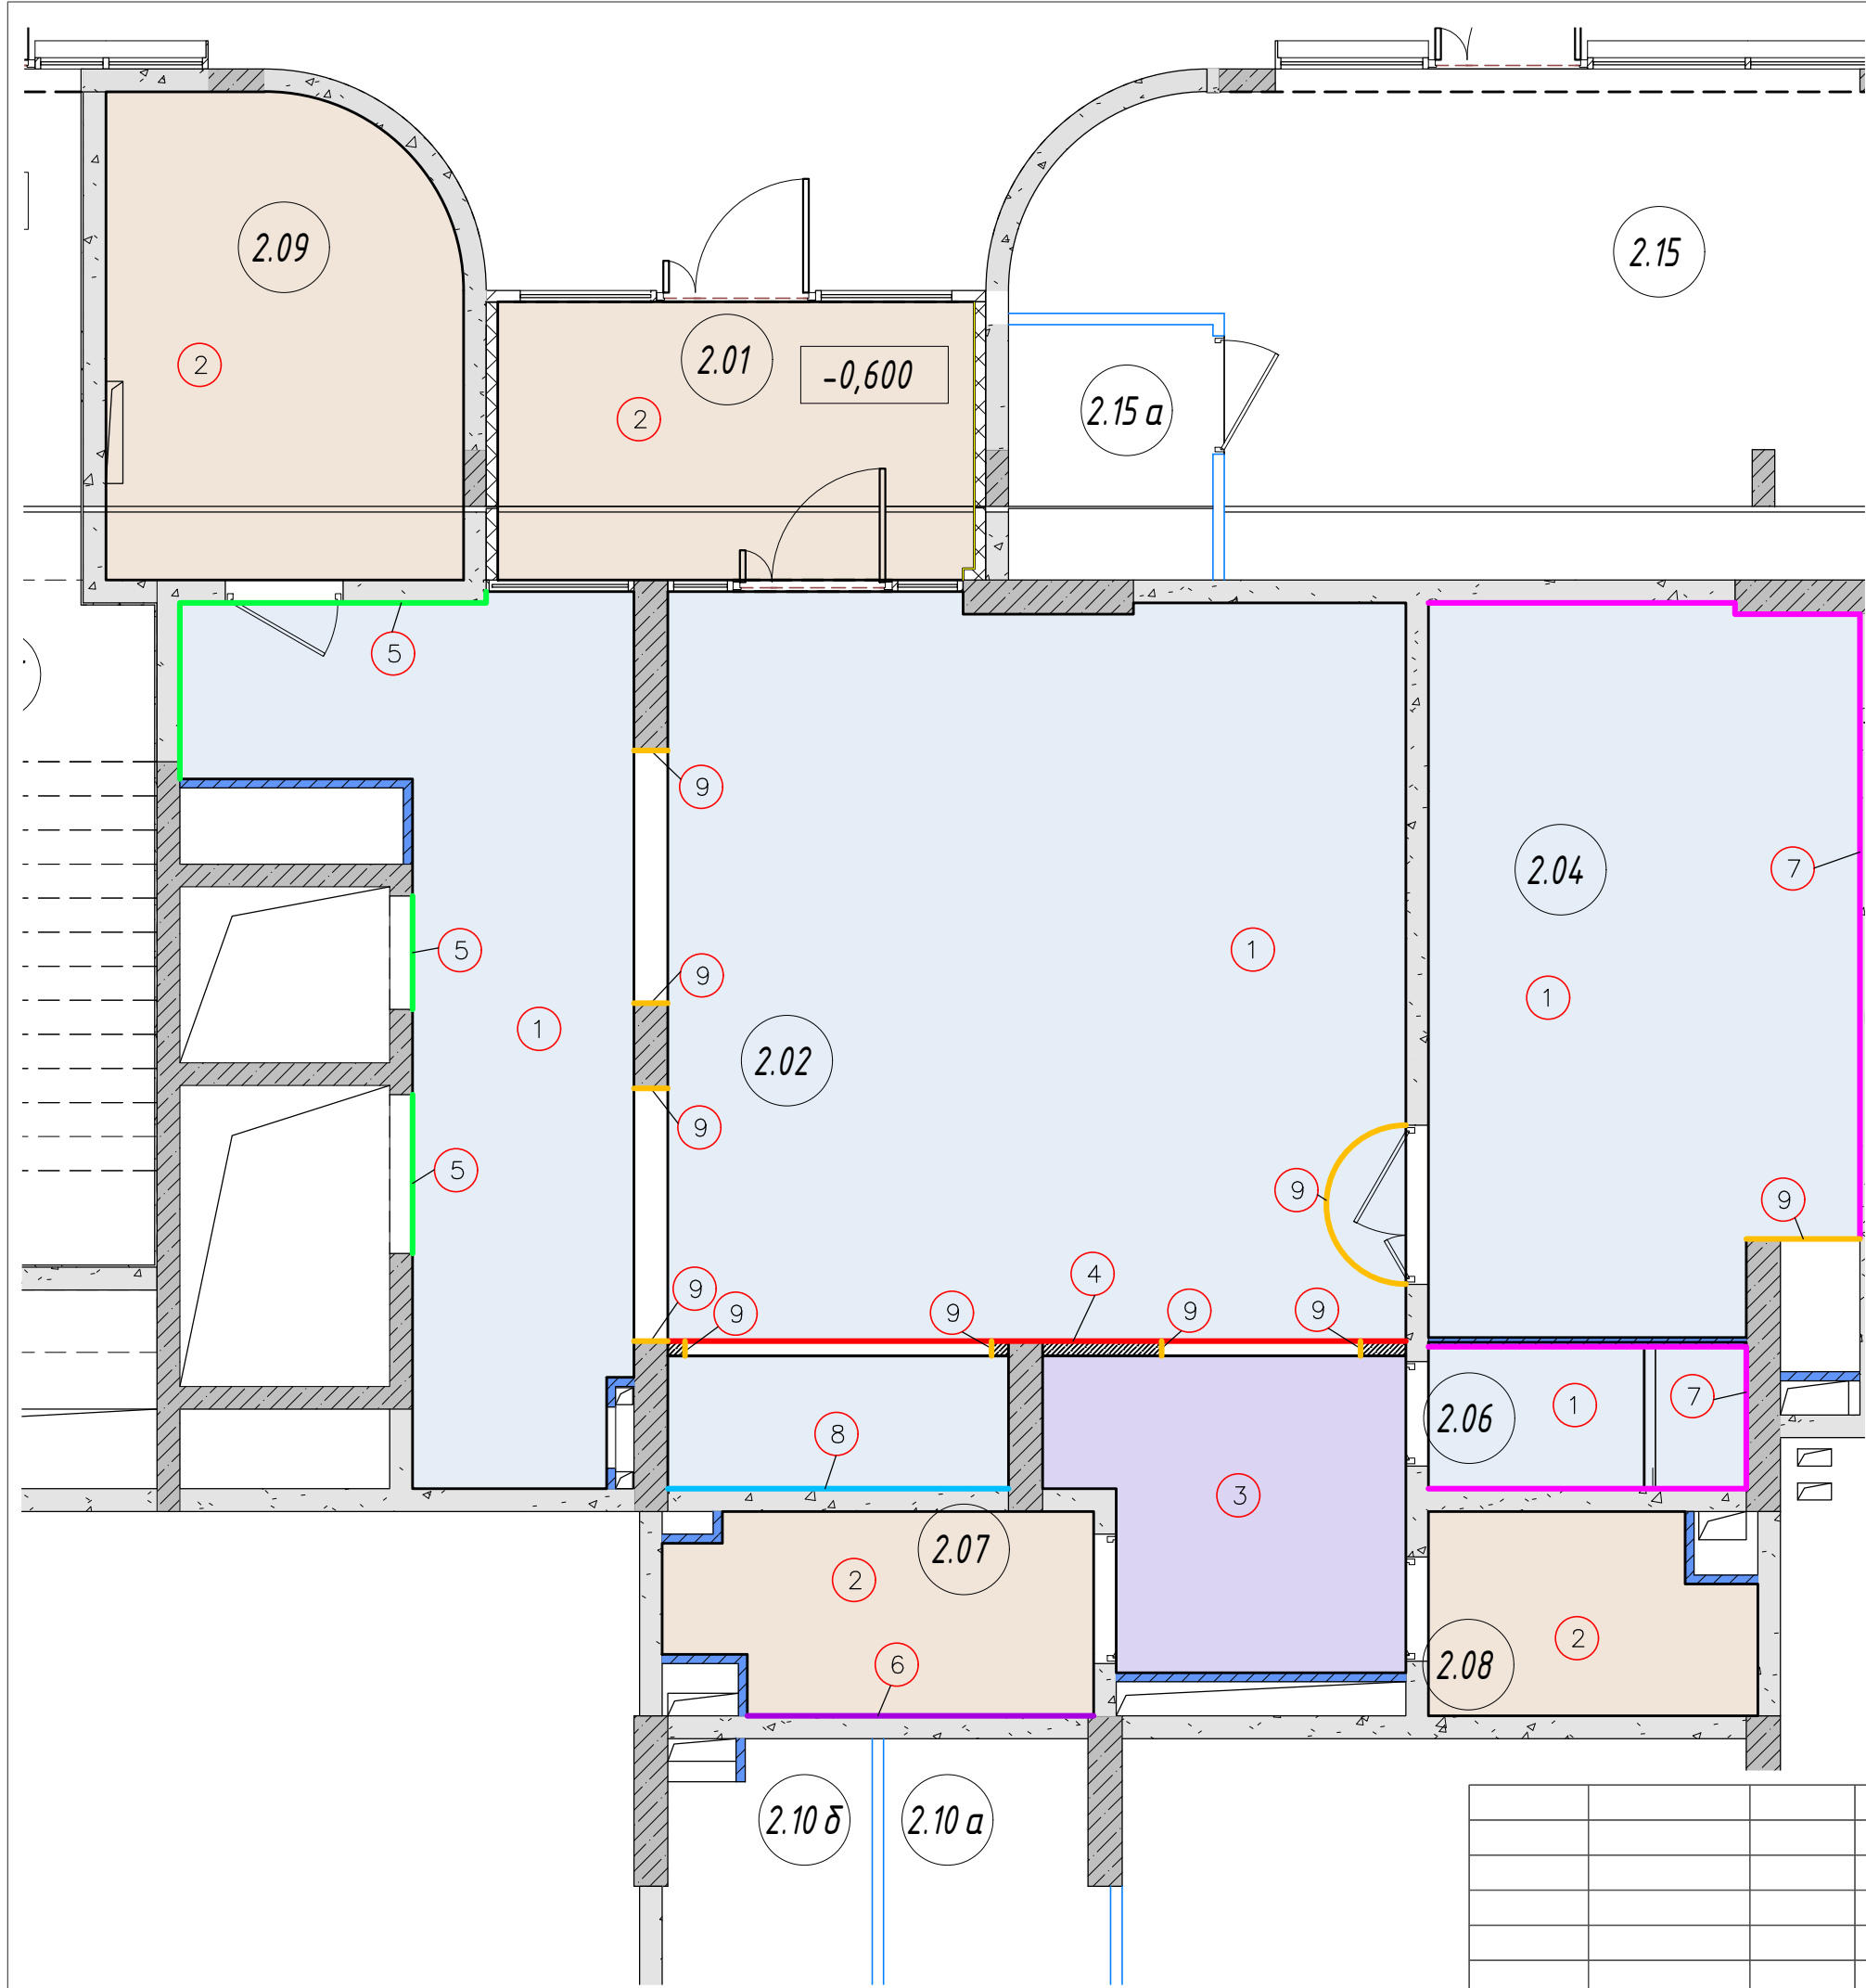

ВЕДОМОСТЬ МАТЕРИАЛОВ ДЛЯ ОТДЕЛКИ СТЕН

	НАИМЕНОВАНИЕ МАТЕРИАЛОВ	ПЛОЩАДЬ
1	КЕРАМОГРАНИТ ARTISAN WHIGHT 65X200 MM	136 М КВ
2	КЕРАМОГРАНИТ А-CERAMICA ECO 4203 МАТТ 1200X600 MM	107,15 М КВ
3	КЕРАМОГРАНИТ ATLAS CONCORD DRIFT GRAY 1600X800 MM	28,47 М КВ
4	КЕРАМОГРАНИТ А-CERAMICA ECO 4203 МАТТ 1200X600 MM	9,68 М КВ
5	КЕРАМОГРАНИТ ATLAS CONCORD DRIFT GRAY 1600X800 MM	15,38 М КВ
6	КЕРАМОГРАНИТ ARTISAN WHIGHT 65X200 MM	9,15 М КВ
7	КЕРАМОГРАНИТ LAPARET PLUTO GRIGIO СЕРЫЙ МАТОВЫЙ 595X595	40 М КВ
8	МЯГКИЕ ПАНЕЛИ ИЗ ТКАНИ ЦВЕТ В ТОН RAL 3014	9,54 М КВ
9	МЕТАЛЛ, ГИБКА МЕТАЛЛА ЦВЕТ СЕРЕБИСТЫЙ	ПО ФАКТУ

					ДИЗАЙН ПРОЕКТ МОП ЖК UNO СОКОЛИНАЯ ГОРА КОРПУС Б	Смагня	Листм	Листов
						РД	10	
					МОП 1 ЭТАЖ КОРПУС Б ОТДЕЛКА СТЕН			

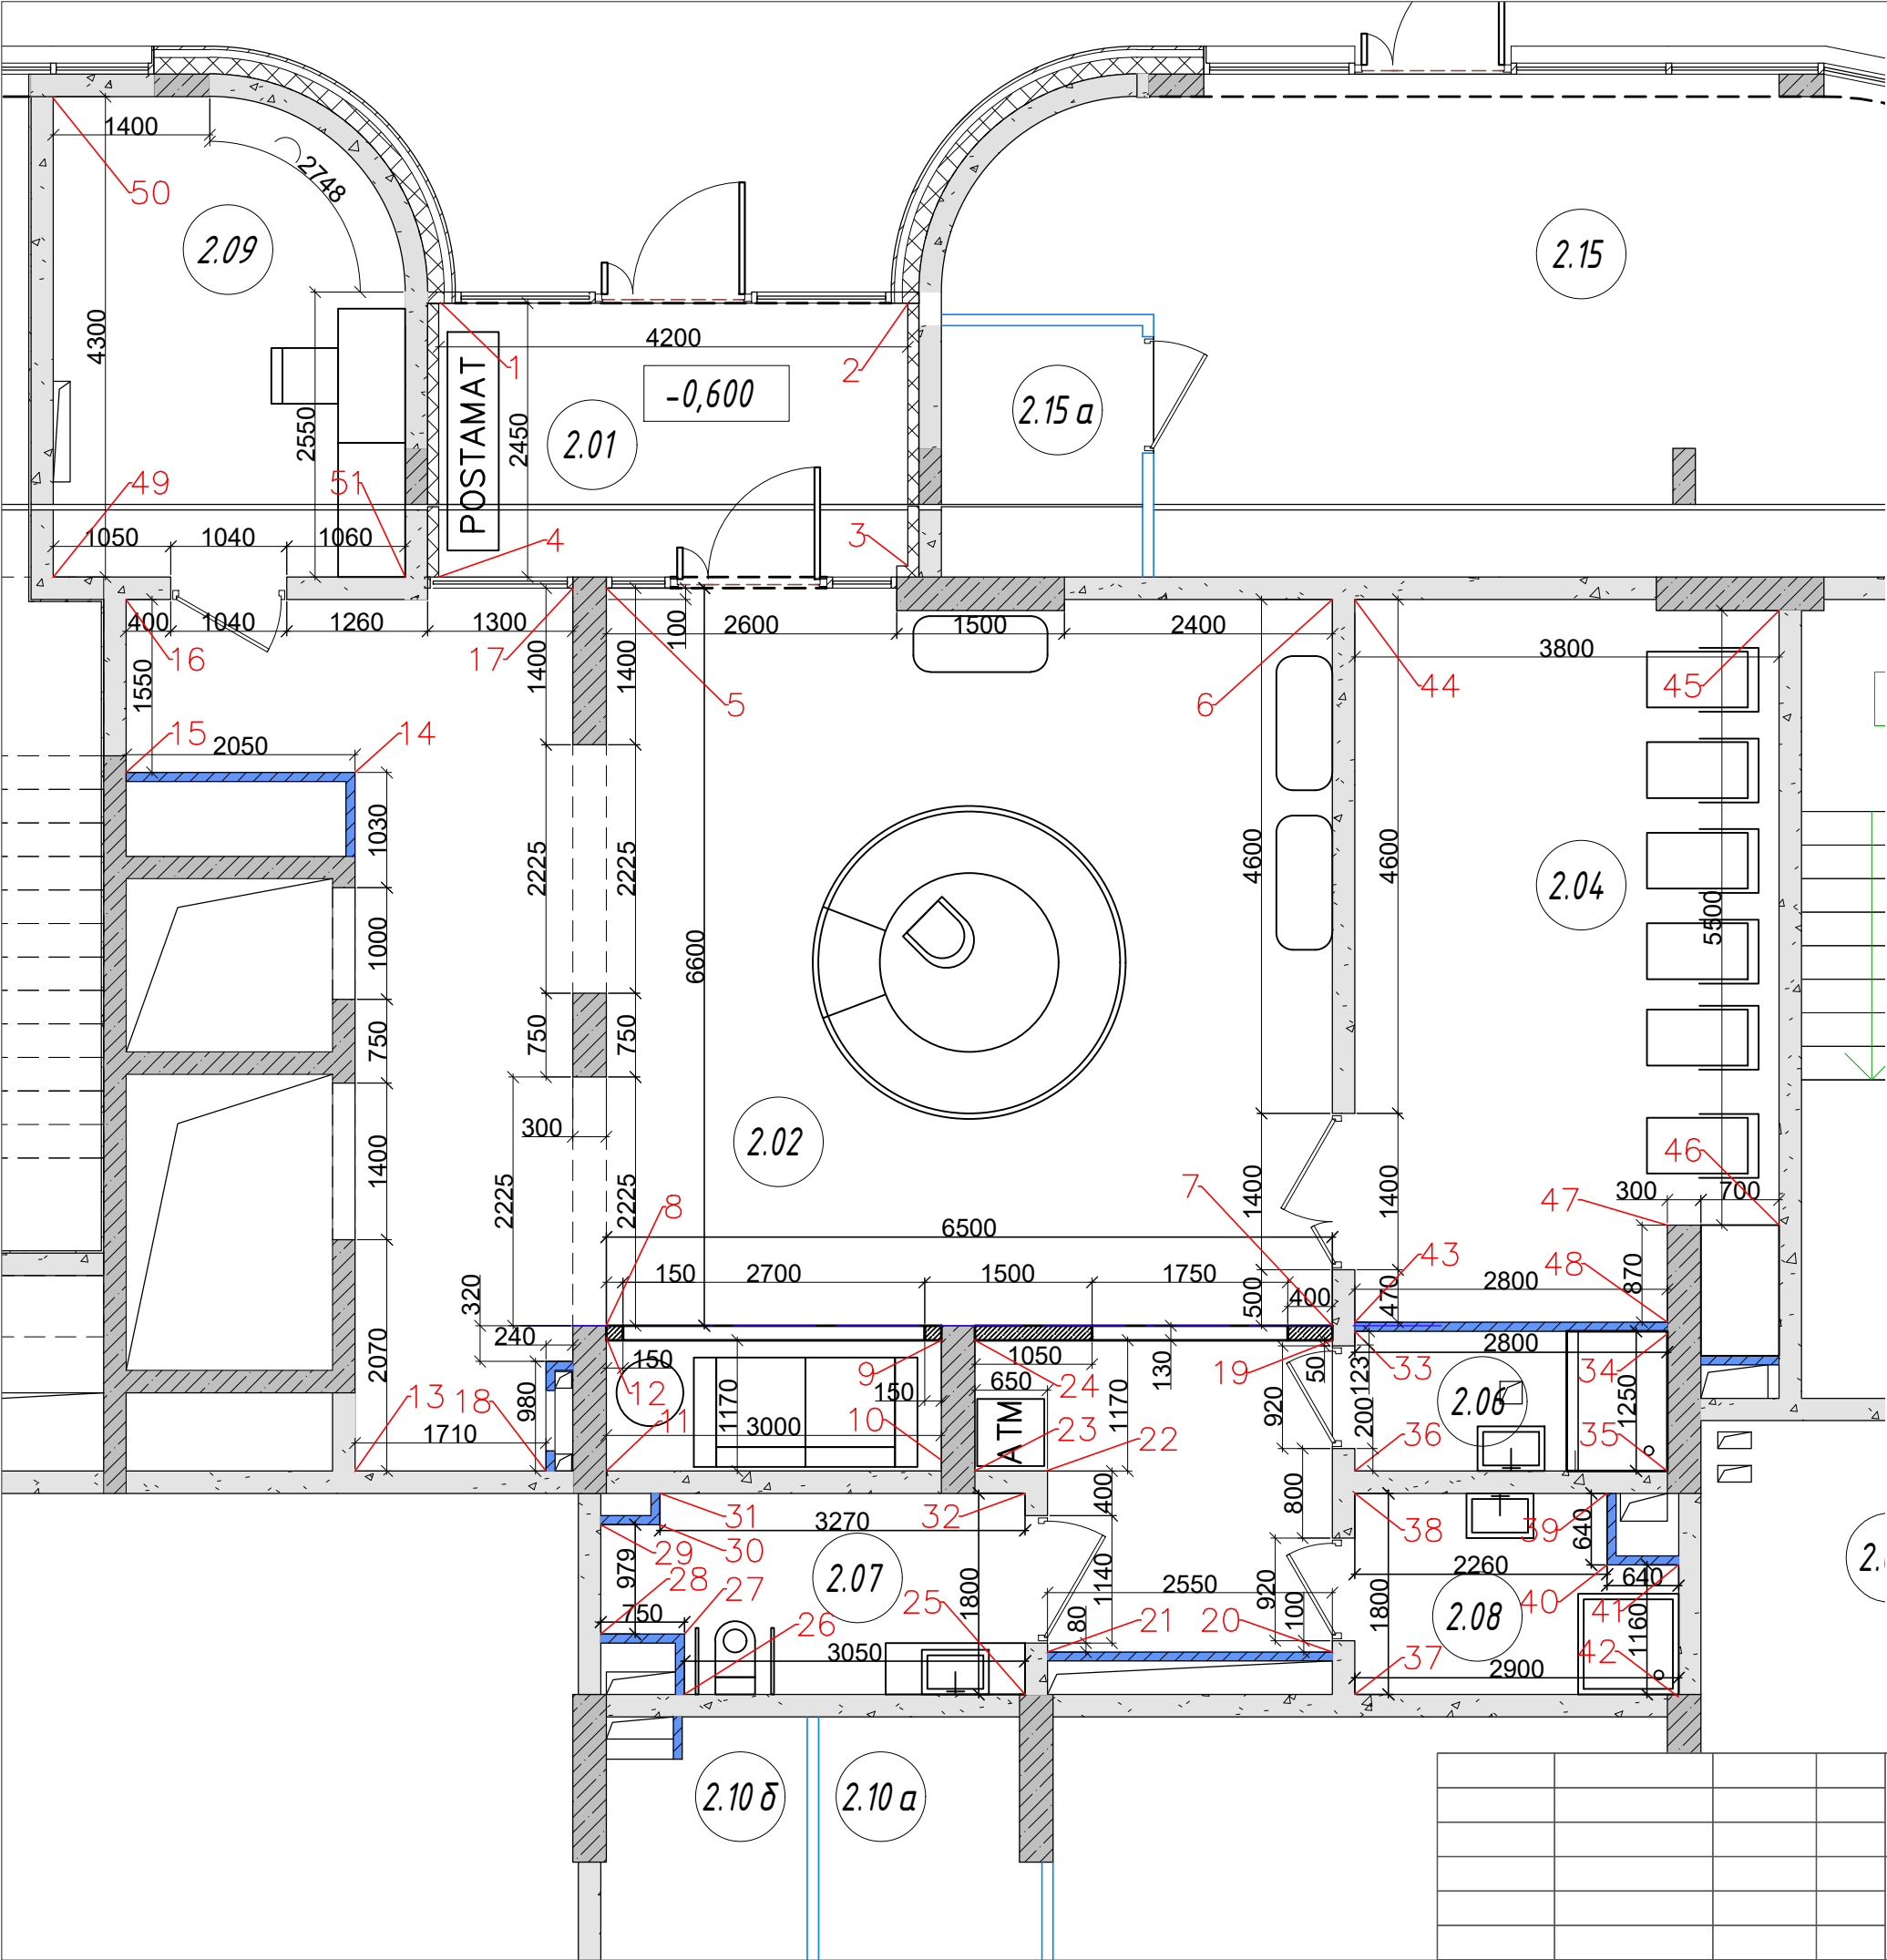


ЭКСПЛИКАЦИЯ ПОМЕЩЕНИЙ МОП КОРПУС Б


№	НАИМЕНОВАНИЕ ПОМЕЩЕНИЯ	ПЛОЩАДЬ
2.01	ТАМБУР	10,29
2.02	ЛИФТОВЫЙ ХОЛЛ (ЛОББИ)	74,18
2.04	КОЛЯСОЧНАЯ	24,43
2.06	ЛАПОМОЙКА	3,07
2.07	ГОСТЕВОЙ САУЗЕЛ, КОМНАТА МАТЕРИ И РЕБЕНКА, ДОСТУПЕН МНГ	5,45
2.08	ПОМЕЩЕНИЕ УБОРОЧНОГО ИНВЕНТАРЯ	4,31
2.09	ПОМЕЩЕНИЕ ОХРАНЫ	12,9

					ДИЗАЙН ПРОЕКТ МОП ЖК UNO СОКОЛИНАЯ ГОРА КОРПУС Б	Стадия	Лист	Листов
						РД	11	
					МОП 1 ЭТАЖ КОРПУС Б ПЛАН СХЕМА ДЛЯ РАЗВЕРТОК СТЕН			

ЛОББИ 1 ЭТ 2.02.
РАЗВЕРТКИ СТЕН

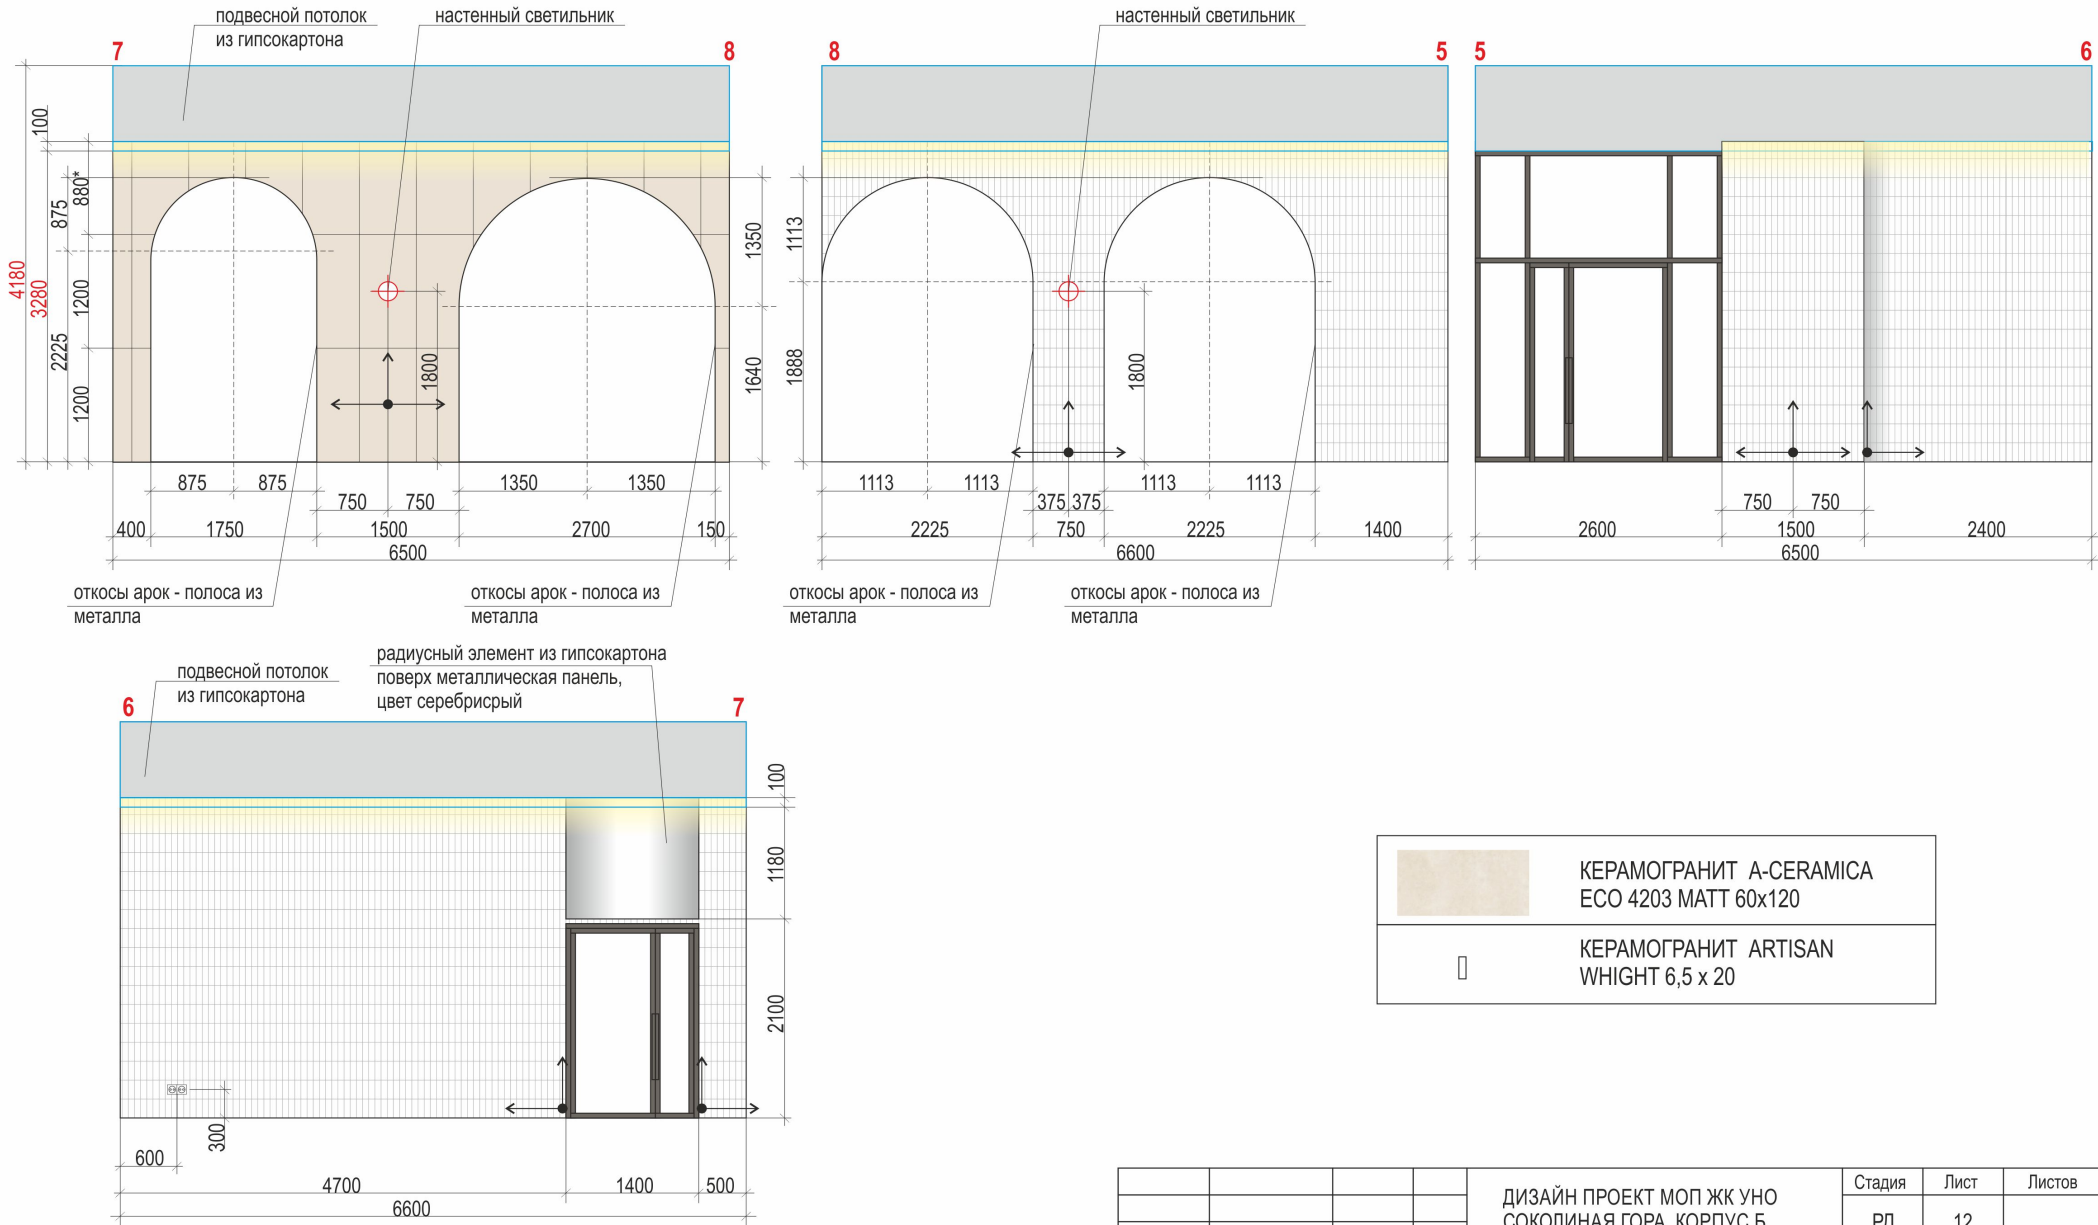


				ДИЗАЙН ПРОЕКТ МОП ЖК УНО СОКОЛИНАЯ ГОРА КОРПУС Б	Стадия	Лист	Листов
					РД	12	
				ЛОББИ 1 ЭТАЖ 2.02 РАЗВЕРТКИ СТЕН			

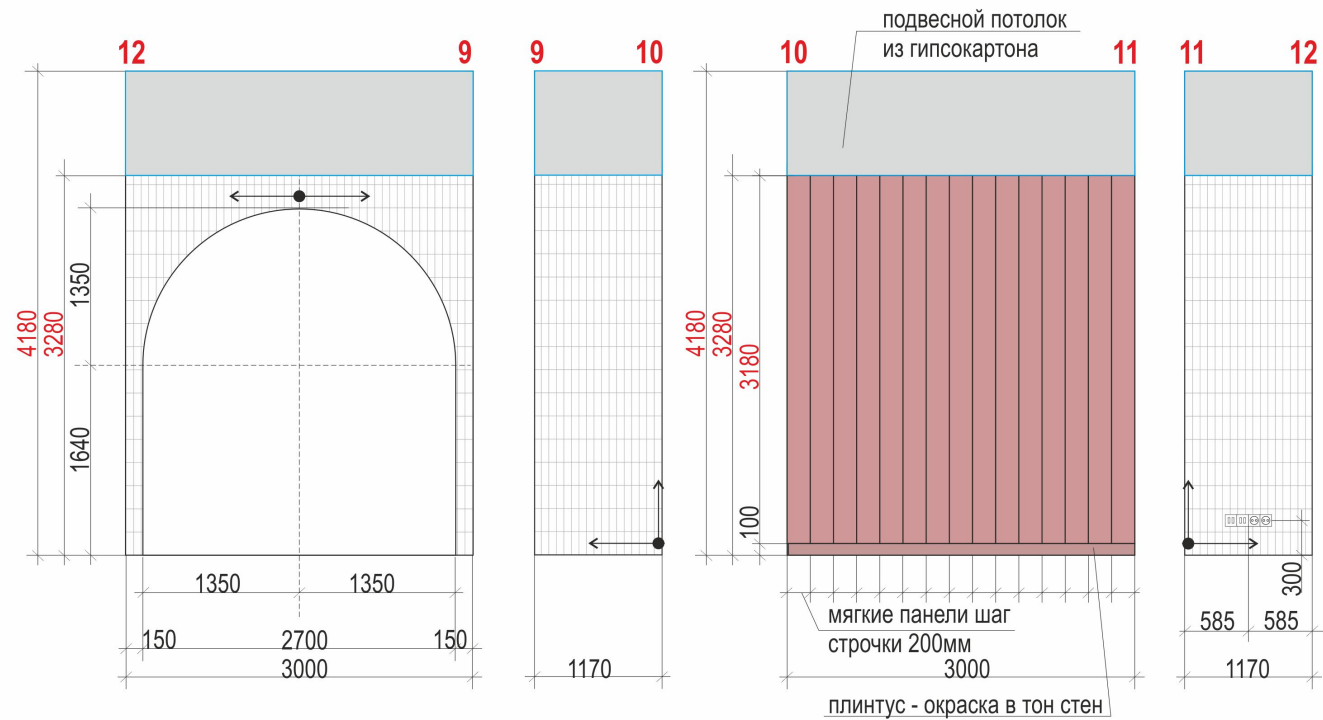


ЛОББИ 1 ЭТ 2.02. РАЗВЕРТКИ СТЕН

□	КЕРАМОГРАНИТ ARTISAN WHIGHT 6,5 x 20
---	---

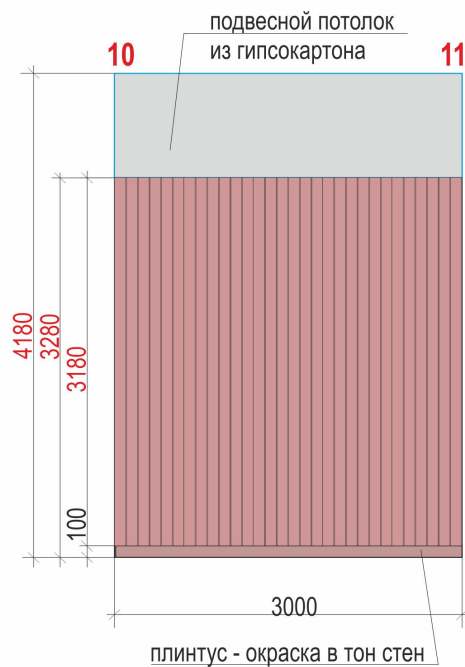

МЯГКИЕ ПАНЕЛИ
ТКАНЬ В ТОН
RAL 3014

АЛЬТЕРНАТИВНЫЙ ВАРИАНТ
МЯГКИМ ТКАНЕВЫМ ПАНЕЛЯМ
- ЗД ПАНЕЛИ ИЗ ГИПСА

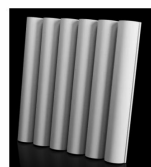


ЗД ПАНЕЛИ ГИПС
TUBE 600X600X58
ОКРАСКА RAL 3014

ПЛИНТУС ПО СТЕНЕ С ПАНЕЛЯМИ -
ИЗ ПОЛИУРЕТАНА
NMC FL9 - 2 ШТ
ОКРАСКА В ТОН ПАНЕЛЕЙ



				ДИЗАЙН ПРОЕКТ МОП ЖК УНО СОКОЛИНАЯ ГОРА КОРПУС Б	Стадия РД	Лист 13	Листов
				ЛОББИ 1 ЭТАЖ 2.02 РАЗВЕРТКИ СТЕН			

ЛОББИ 1 ЭТ 2.02
РАЗВЕРТКИ СТЕН

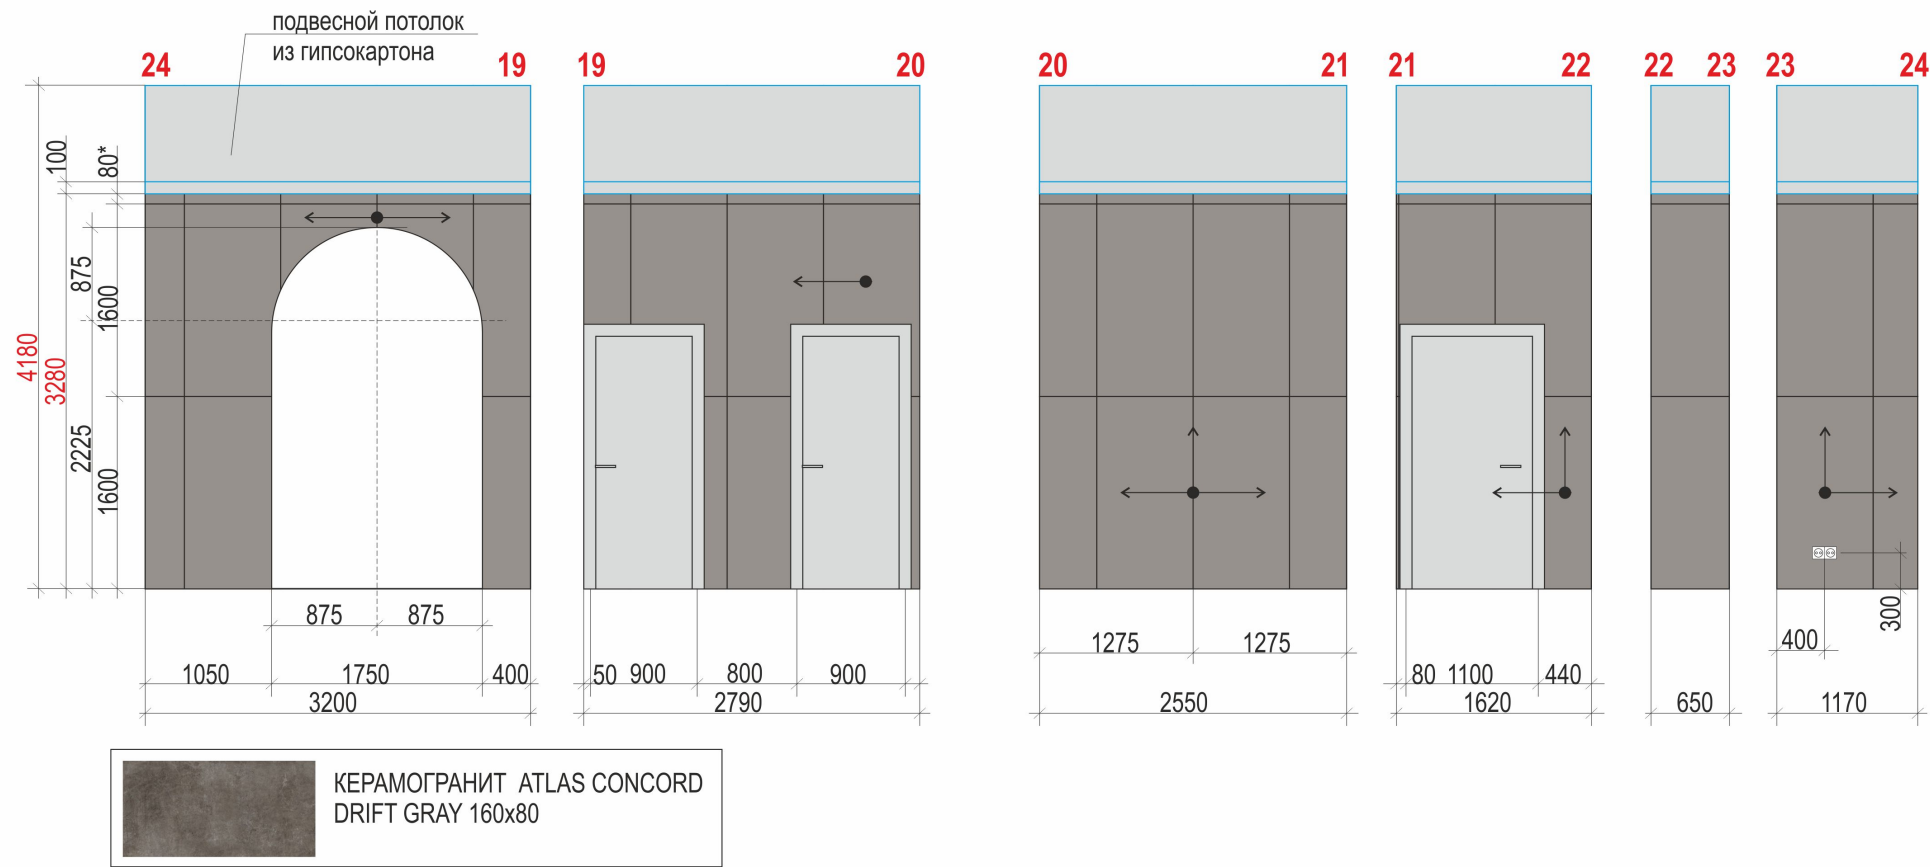

				ДИЗАЙН ПРОЕКТ МОП ЖК УНО СОКОЛИНАЯ ГОРА КОРПУС Б	Стадия	Лист	Листов
					РД	14	
				ЛОББИ 1 ЭТАЖ 2.02 РАЗВЕРТКИ СТЕН			


ЛИФТОВЫЙ ХОЛЛ 2.02
РАЗВЕРТКИ СТЕН

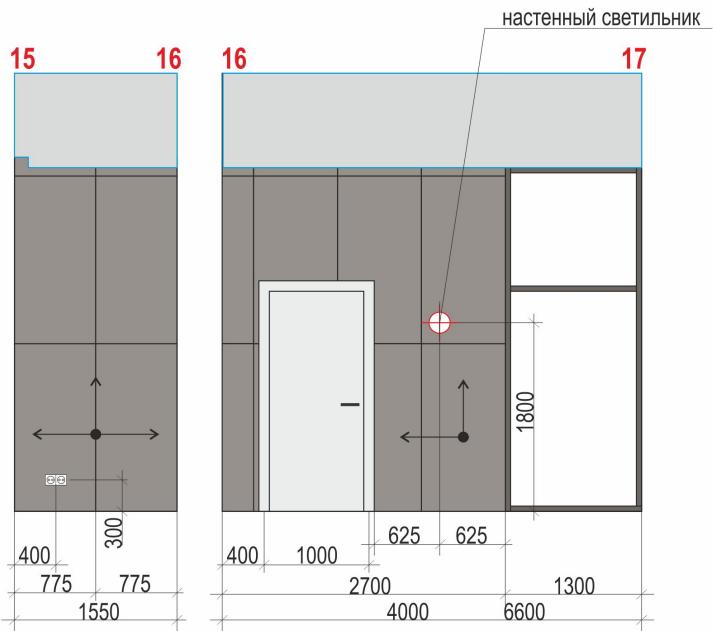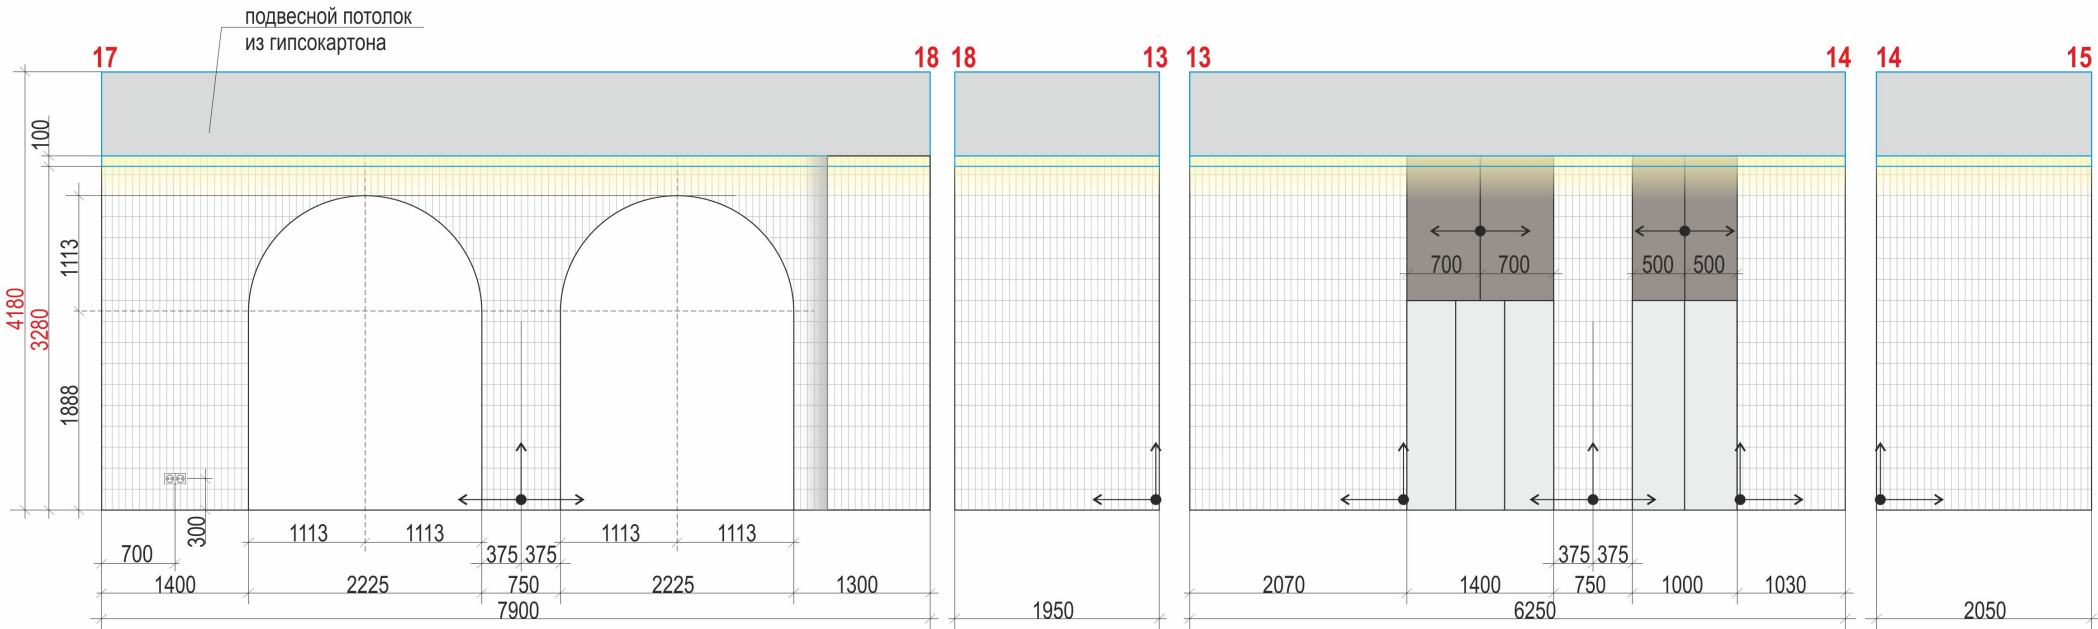

	КЕРАМОГРАНИТ ARTISAN WHIGHT 6,5 x 20
	КЕРАМОГРАНИТ ATLAS CONCORD DRIFT GRAY 160x80 ИЛИ АНАЛОГ

				ДИЗАЙН ПРОЕКТ МОП ЖК УНО СОКОЛИНАЯ ГОРА КОРПУС Б	Стадия	Лист	Листов
					РД	15	
				ЛИФТОВЫЙ ХОЛЛ 2.02 РАЗВЕРТКИ СТЕН			


КОЛЯСОЧНАЯ 2.04
РАЗВЕРТКИ СТЕН

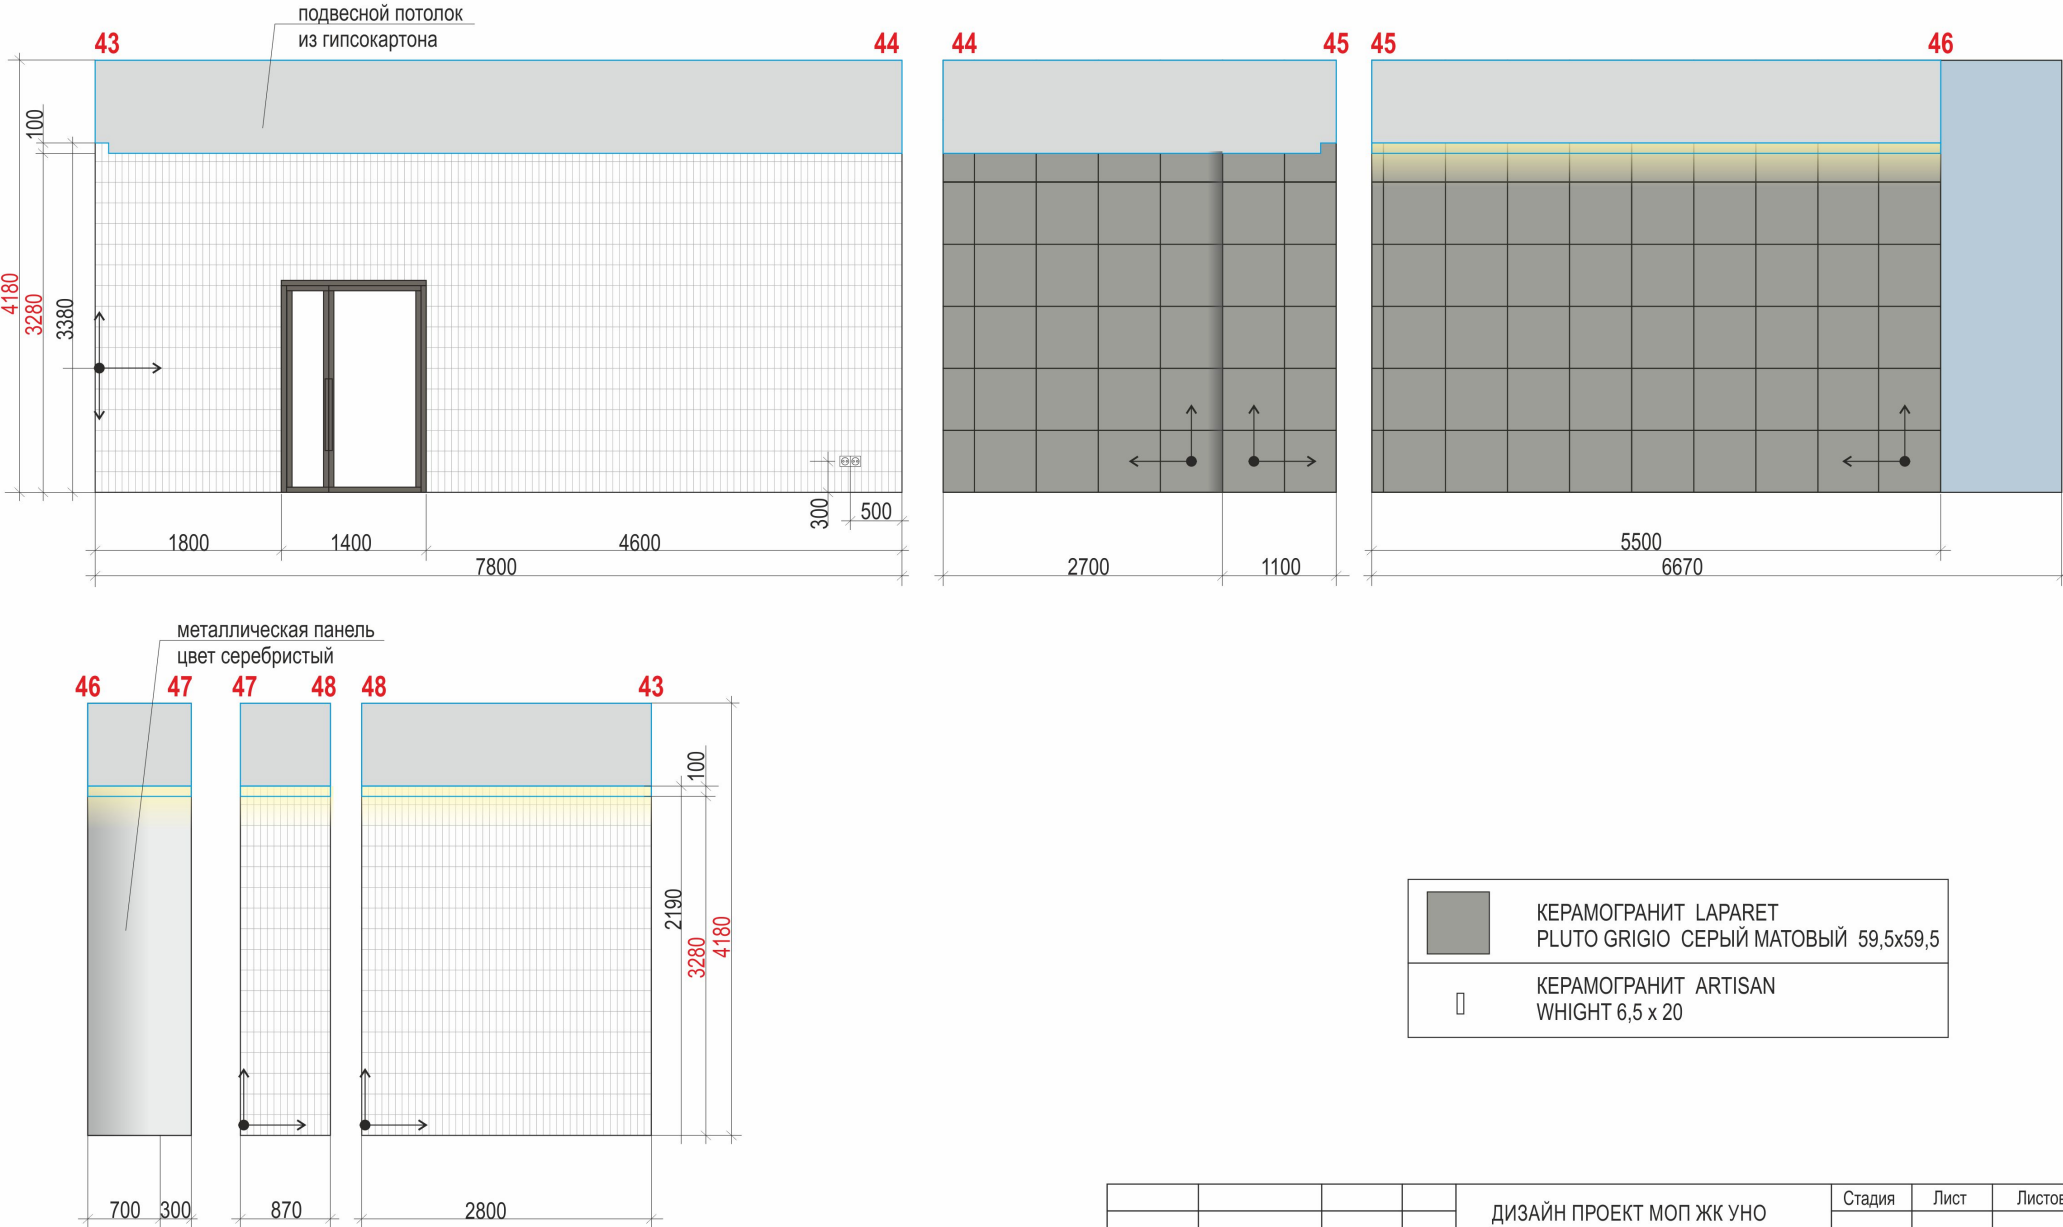

				ДИЗАЙН ПРОЕКТ МОП ЖК УНО СОКОЛИНАЯ ГОРА КОРПУС Б	Стадия	Лист	Листов
					РД	16	
				КОЛЯСОЧНАЯ 2.02 РАЗВЕРТКИ СТЕН			

ГОСТЕВОЙ САУЗЕЛ МНГ И КОМНАТА МАТЕРИ И РЕБЕНКА 2.07


РАЗВЕРТКИ СТЕН

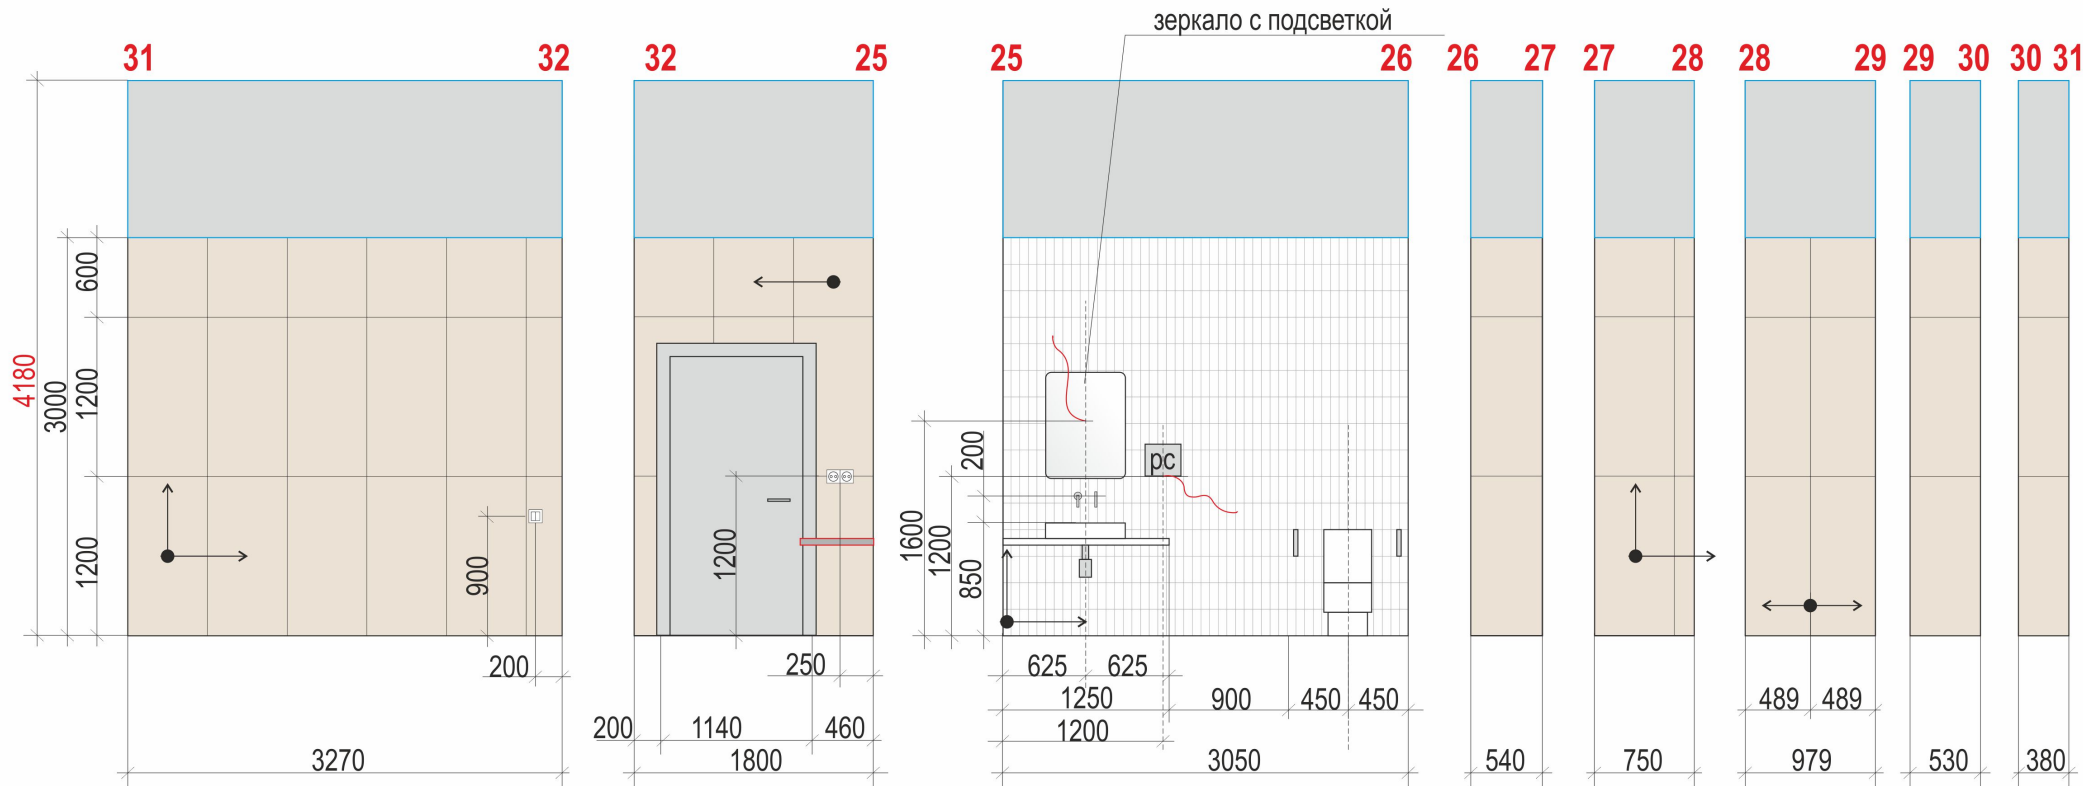

	КЕРАМОГРАНИТ A-CERAMICA ECO 4203 MATT 60x120
	КЕРАМОГРАНИТ ARTISAN WHIGHT 6,5 x 20

				ДИЗАЙН ПРОЕКТ МОП ЖК УНО СОКОЛИНАЯ ГОРА КОРПУС Б	Стадия	Лист	Листов
					РД	17	
				ГОСТЕВОЙ САУЗЕЛ И КОМНАТА МАТЕРИ И РЕБЕНКА (ДОСТУПЕН МНГ) 2.07 РАЗВЕРТКИ СТЕН			


ЛАПОМОЙКА 2.06 РАЗВЕРТКИ СТЕН

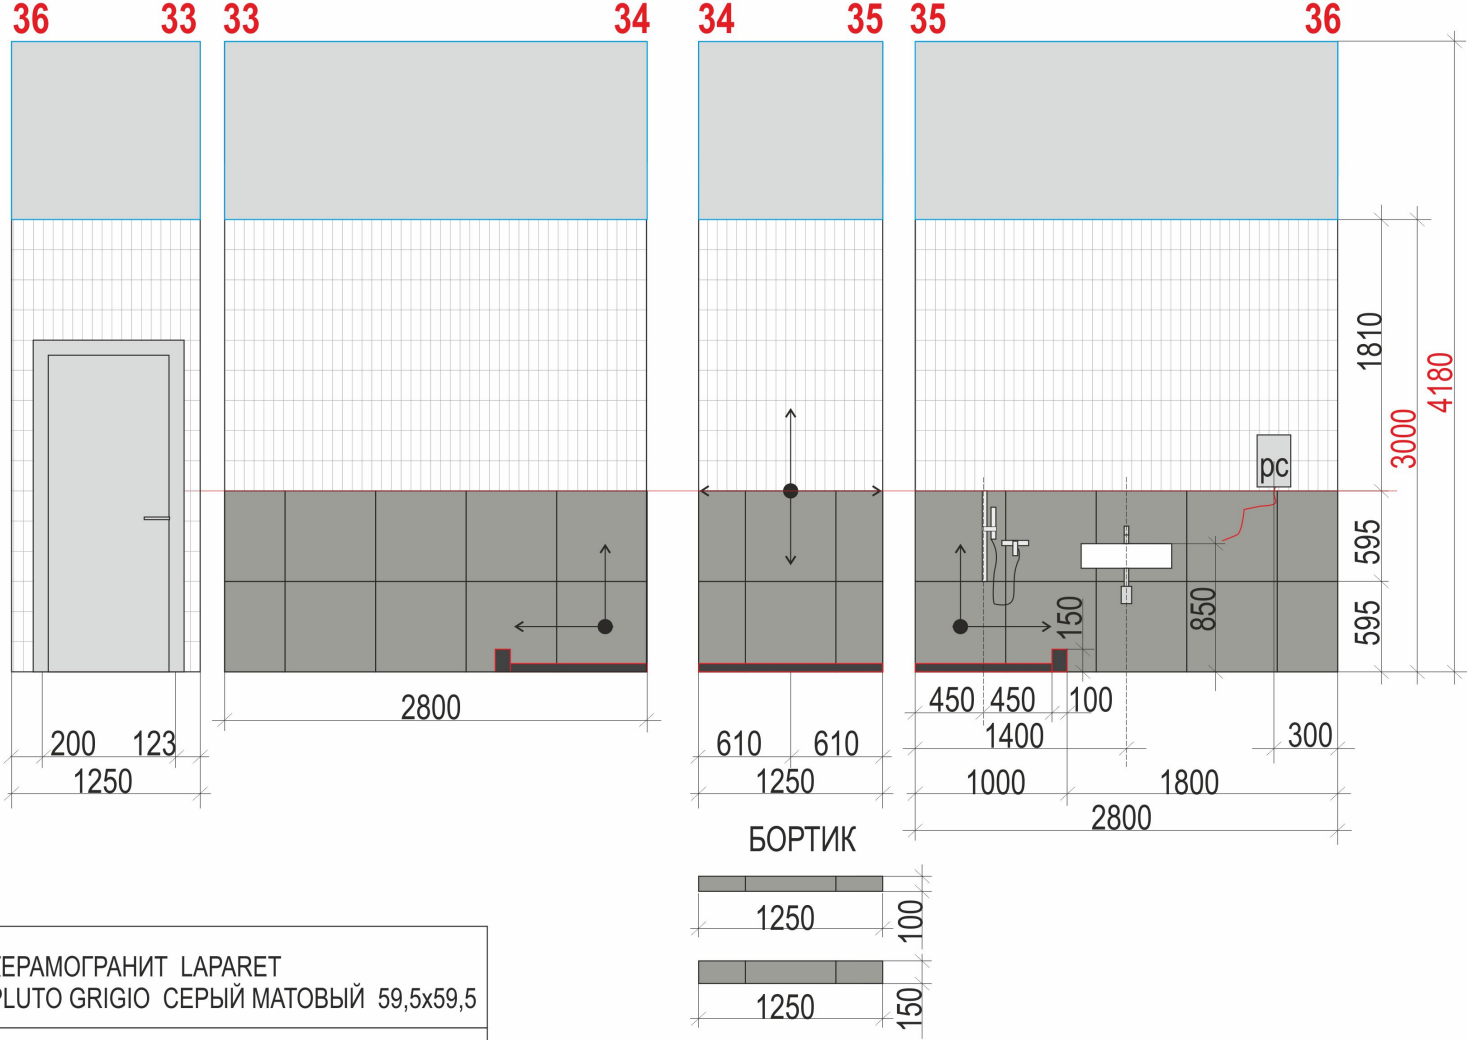

КЕРАМОГРАНИТ LAPARET PLUTO GRIGIO СЕРЫЙ МАТОВЫЙ 59,5x59,5
КЕРАМОГРАНИТ ARTISAN WHIGHT 6,5 x 20

				ДИЗАЙН ПРОЕКТ МОП ЖК УНО СОКОЛИНАЯ ГОРА КОРПУС Б	Стадия РД	Лист 18	Листов
				ЛАПОМОЙКА 2.06 РАЗВЕРТКИ СТЕН			

ПОМЕЩЕНИЕ УБОРОЧНОГО ИНВЕНТАРЯ 2.08 РАЗВЕРТКИ СТЕН

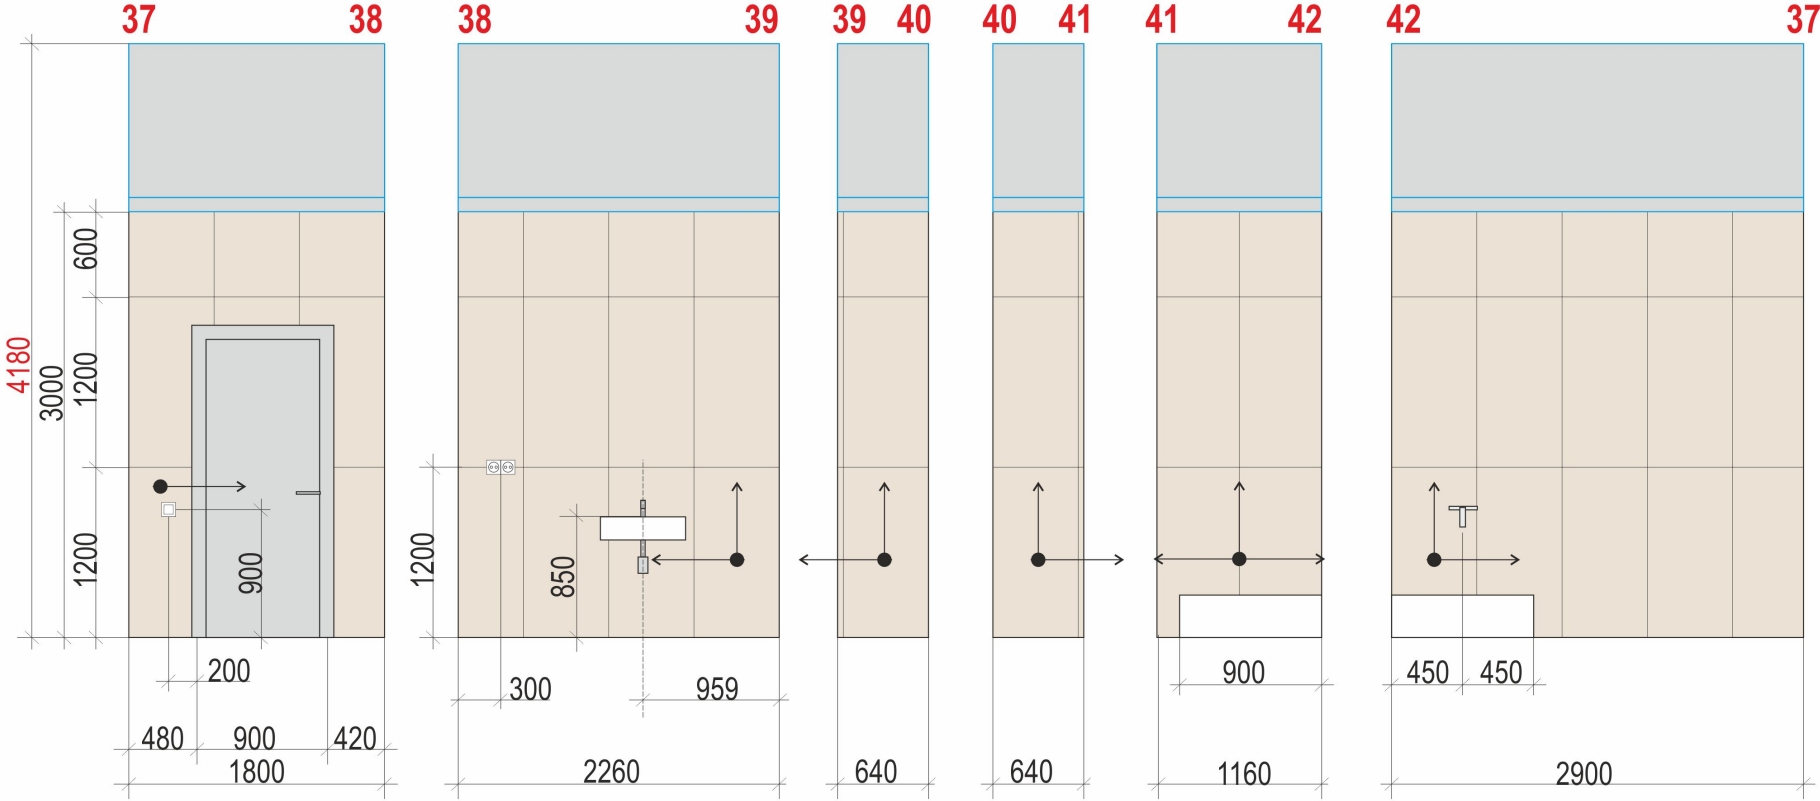




КЕРАМОГРАНИТ А-CERAMICA
ECO 4203 MATT 60x120

				ДИЗАЙН ПРОЕКТ МОП ЖК УНО СОКОЛИНАЯ ГОРА КОРПУС Б	Стадия	Лист	Листов
					РД	19	
				ПОМЕЩЕНИЕ УБОРОЧНОГО ИНВЕНТАРЯ 2.08 РАЗВЕРТКИ СТЕН			

ПОМЕЩЕНИЕ ОХРАНЫ 2.09
РАЗВЕРТКИ СТЕН

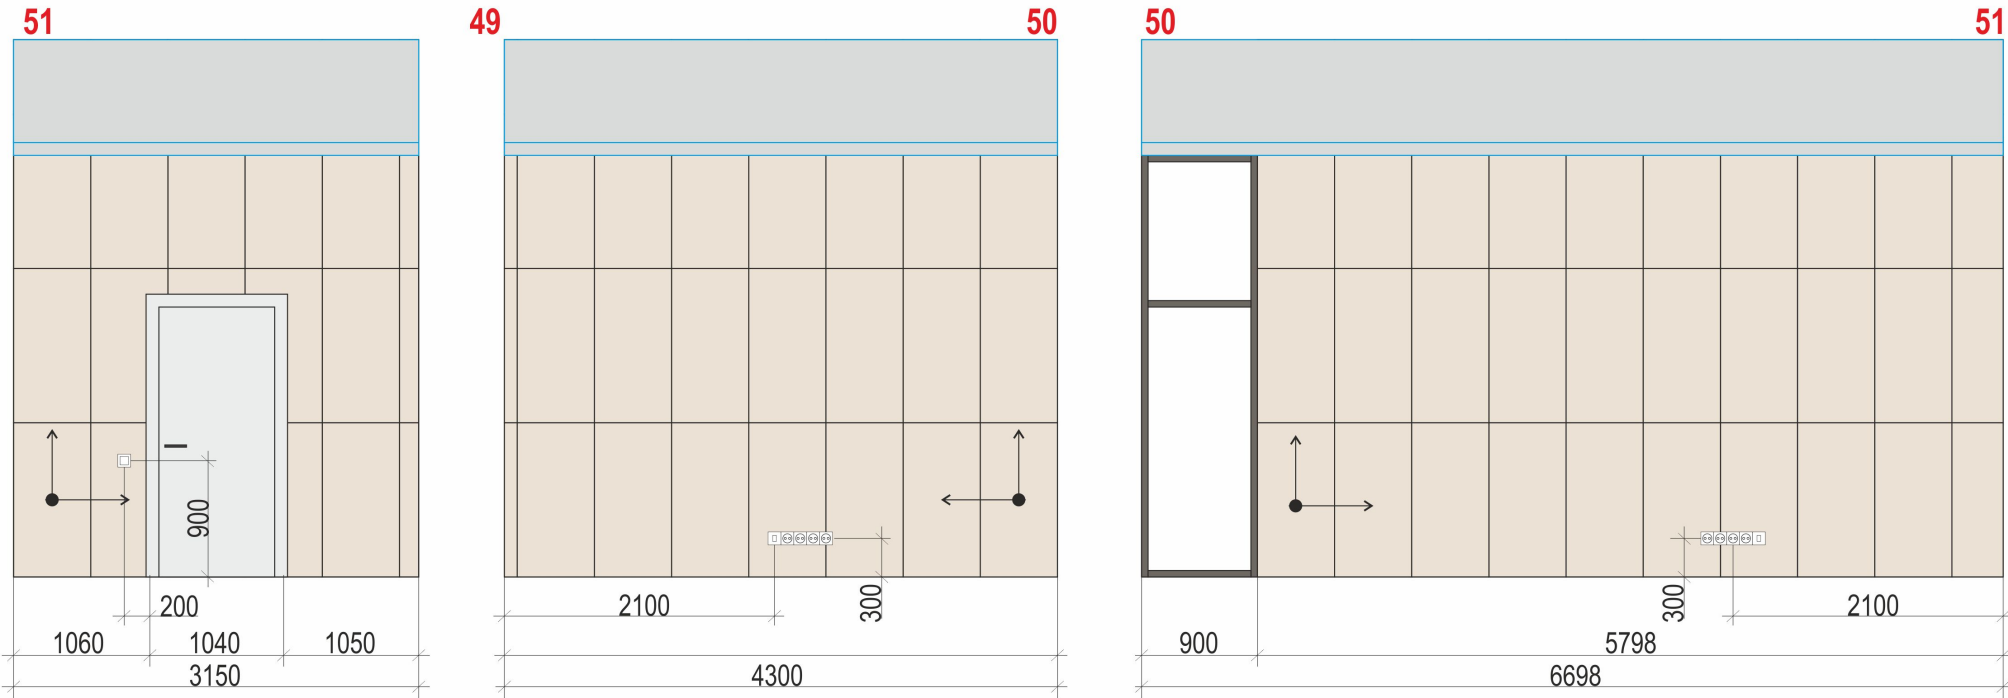




КЕРАМОГРАНИТ А-CERAMICA
ECO 4203 MATT 60x120

				ДИЗАЙН ПРОЕКТ МОП ЖК УНО СОКОЛИНАЯ ГОРА КОРПУС Б	Стадия	Лист	Листов
					РД	20	
				ПОМЕЩЕНИЕ ОХРАНЫ 2.09 РАЗВЕРТКИ СТЕН			

ТАМБУР 2.01
РАЗВЕРТКИ СТЕН

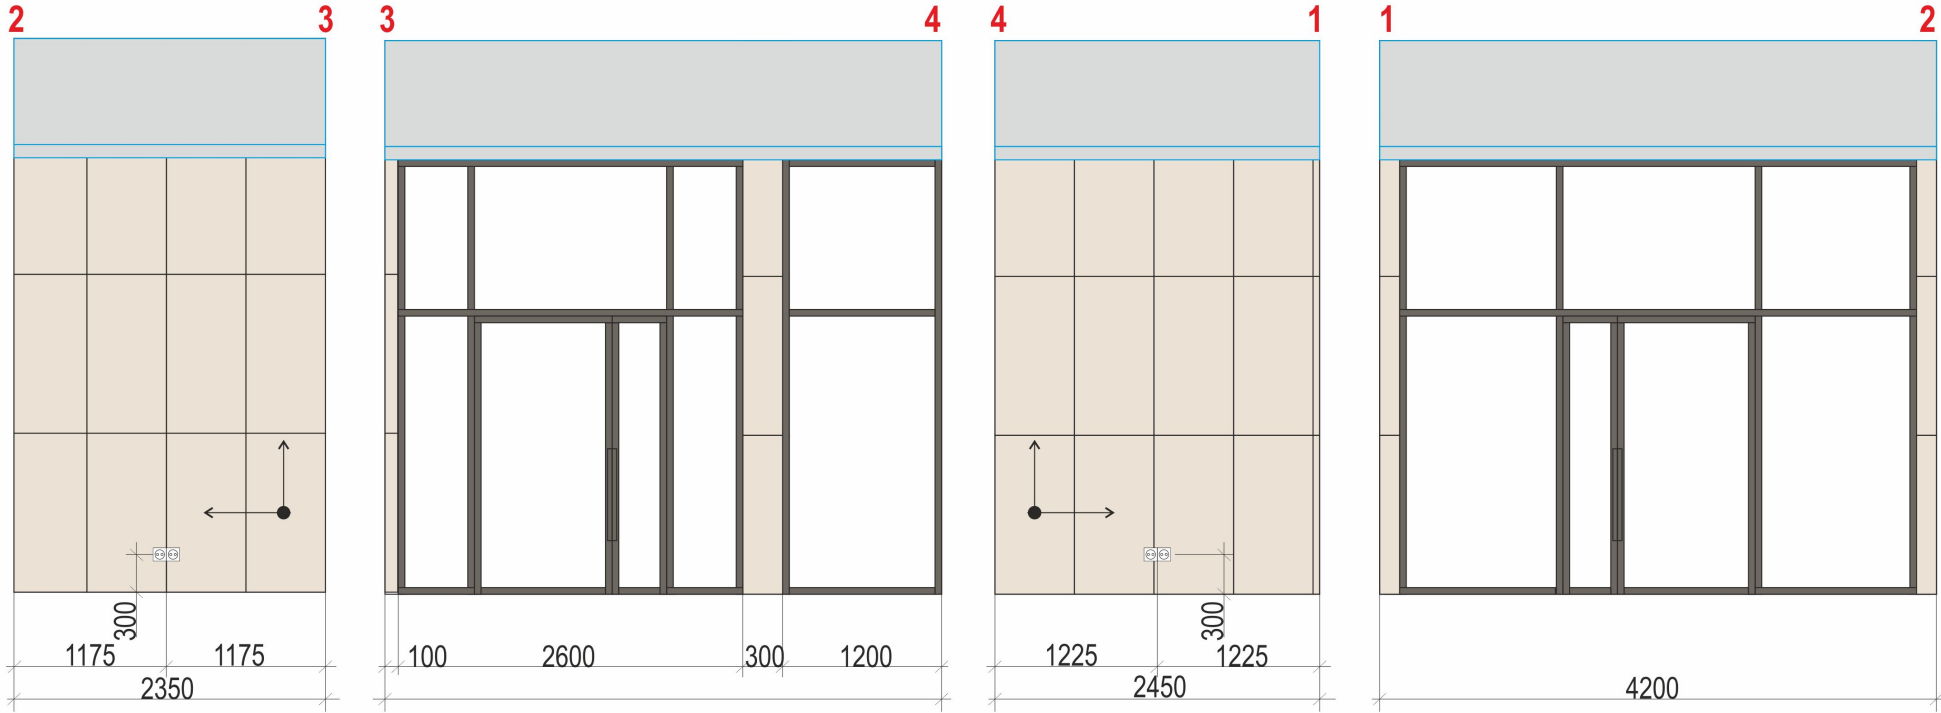



КЕРАМОГРАНИТ А-CERAMICA
ECO 4203 MATT 60x120

				ДИЗАЙН ПРОЕКТ МОП ЖК УНО СОКОЛИНАЯ ГОРА КОРПУС Б	Стадия	Лист	Листов
					РД	21	
				ТАМБУР 2.01 РАЗВЕРТКИ СТЕН			

ОБОРУДОВАНИЕ ДЛЯ ЛАПОМОЙКИ 1.08



РАКОВИНА ПОДВЕСНАЯ
SANTILINE SL-1003
AURA CN 2006
605x415x135
ИЛИ АНАЛОГ



РУКОСУШИТЕЛЬ
FAURA FHD-1200G
345x223x100



СМЕСИТЕЛЬ ДЛЯ
РАКОВИНЫ
GRPHE EUROSMART
23923003



ДОЗАТОР МЫЛА
MGSTEEL 72630 1ЛИТР
НЕРЖ.



СМЕСИТЕЛЬ ДЛЯ ДУША
GROHE BAUFLOW
23632000
ДУШЕВОЙ ГАРНИТУР
GROHE TEMPESTA NEW
27924001

				ДИЗАЙН ПРОЕКТ МОП ЖК УНО СОКОЛИНАЯ ГОРА КОРПУС А	Стадия	Лист	Листов
					РД	22	
				ОБОРУДОВАНИЕ ДЛЯ ЛАПОМОЙКИ 2.06			

ОБОРУДОВАНИЕ ДЛЯ САУЗЛА МНГ И КОМНАТЫ МАТЕРИ И РЕБЕНКА 2.07

РАКОВИНА НАКЛАДНАЯ
ИСКУССТВЕННЫЙ КАМЕНЬ
ABBER STEIN AS262150
500x350x100



СМЕСИТЕЛЬ ВСТРАИВАЕМЫЙ ДЛЯ
РАКОВИНЫ GROENBERG GB 511
ХРОМ




ДОЗАТОР МЫЛА
MGSTEEL 72630 1ЛИТР
НЕРЖ.



УНИТАЗ НАПОЛЬНЫЙ
МНГ
ROCA ACCESS



РУКОСУШИТЕЛЬ
FAURA FHD-1200G
345x223x100

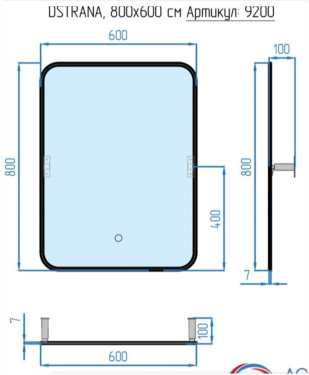

НАКЛОННОЕ
ЗЕРКАЛО МНГ
С ПОДСВЕТКОЙ
АНАЛОГ АРТИКУЛА
DSTRANA
АРТИКУЛ 9200
УВЕЛИЧИТЬ ПО ВЫСОТЕ

				ДИЗАЙН ПРОЕКТ МОП ЖК УНО СОКОЛИНАЯ ГОРА КОРПУС А	Стадия	Лист	Листов
					РД	23	
				ОБОРУДОВАНИЕ ДЛЯ САУЗЛА МНГ И КОМНАТЫ МАТЕРИ И РЕБЕНКА 2.07			