



Лестница с амфитеатром




Рекреационная зона



Зона тихого отдыха



Площадка воркаута

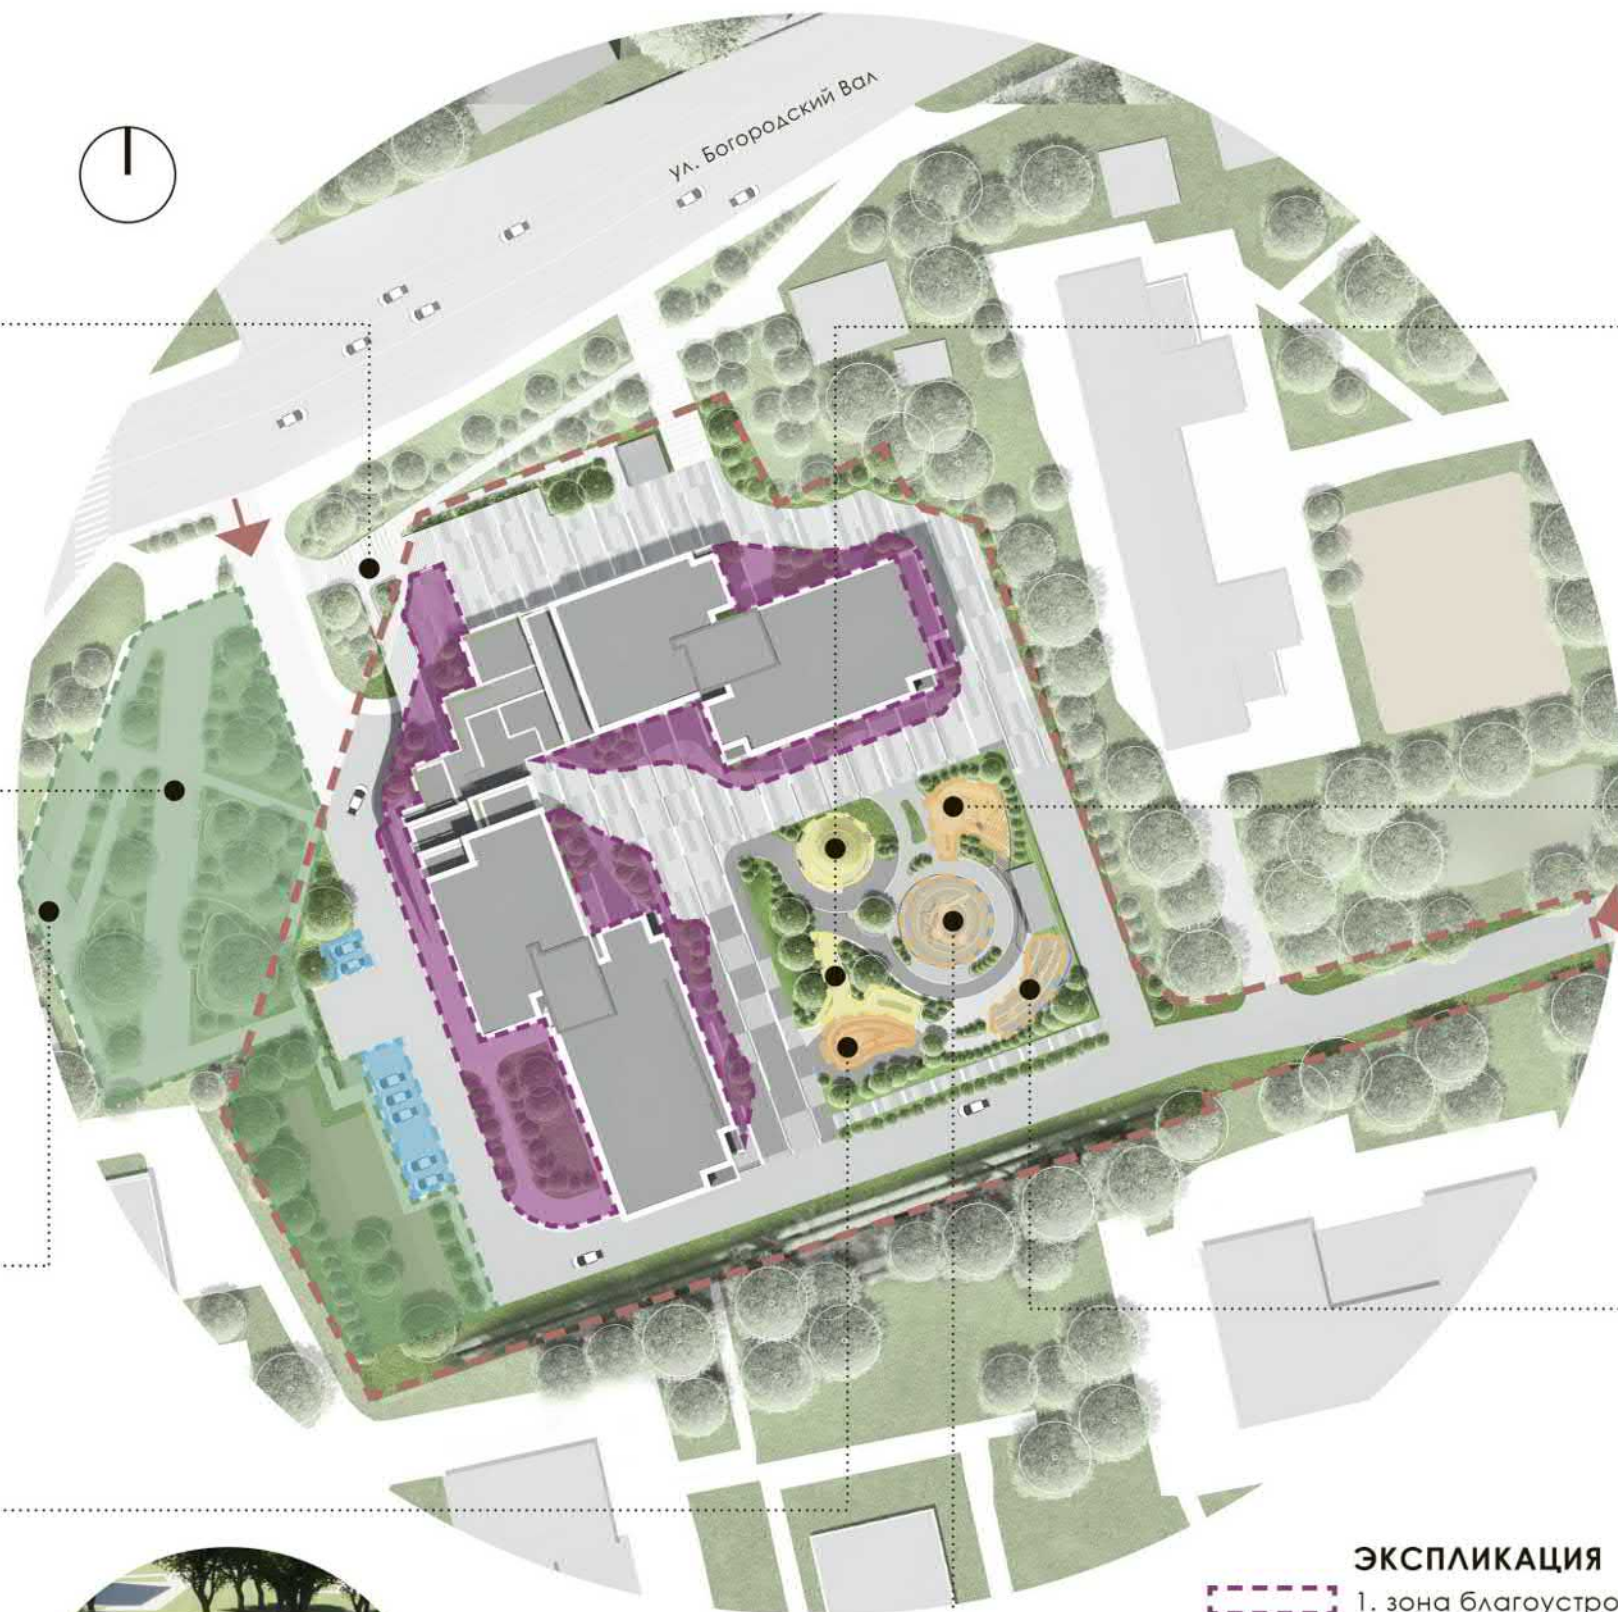

Площадка для отдыха



Детская площадка 1-4 лет



Игровая площадка 4-6 лет



Игровая площадка 6-12 лет

ЭКСПЛИКАЦИЯ

- 1. зона благоустройства придомовой территории
- 2. зона активностей внутреннего двора
- 3. зона тихого отдыха
- 4. зона паркинга
- 5. рекреационная зона
- граница проектируемой территории

Объемно-планировочные решения

Помещения гостиничного типа для временного проживания

по адресу: г. Москва, ул. Потешная, вл. 5

Благоустройство. Схема зонирования участка

