Свидетельство № 319302500023620 от 17.06.2019 г
Выписка из реестра членов СРО №300103411900-20250212-1253 от 12.02.2025 г

ИП Малахов А.В.

Заказчик - АО "ГК "Основа"

# МОП типовых этажей первого корпуса по адресу: г. Москва, 2-й Силикатный проезд, вл. 8 Архитектура интерьера АИ

## Проект архитектуры интерьеров

EMTN-РД-1-АИ.МОП

Том 03

В соответсвии с Законом Российской Федерации "Об авторском праве и смежных правах", запрещается использование, копирование, изменение проекта и отдельных его частей, без согласия авторов проекта.

Москва 2026

Свидетельство № 319302500023620 от 17.06.2019 г
Выписка из реестра членов СРО №300103411900-20250212-1253 от 12.02.2025 г

ИП Малахов А.В.

Заказчик - АО "ГК "Основа"

# МОП типовых этажей первого корпуса
# по адресу: г. Москва, 2-й Силикатный проезд, вл. 8
# Архитектура интерьера АИ

## Проект архитектуры интерьеров

## EMTN-РД-1-АИ.МОП

## Том 03

Руководитель мастерской_____Малахов А.В

Главный архитектор проекта_____Подгорский С.В.

В соответствии с Законом Российской Федерации "Об авторском праве и смежных правах", запрещается использование, копирование, изменение проекта и отдельных его частей, без согласия авторов проекта.

Москва 2026

| | |
|---|---|
| 01 | Титульный лист |
| 02 | Ведомость чертежей |
| 03 | Ведомость чертежей |
| 04 | Ведомость чертежей |
| 05 | Общие данные |
| 06 | План с размерами на отм. +4,800 (2 этаж) 1 корпус |
| 07 | План с размерами на отм. +8,100 (3 этаж), +14,700 (5 этаж), +21,300 (7 этаж), +27,900 (9 этаж), +34,500 (11 этаж) 1 корпус |
| 08 | План с размерами на отм. +11,800 (4 этаж),+24,600 (8 этаж) 1 корпус |
| 09 | План с размерами на отм. +18,000 (6 этаж) 1 корпус |
| 10 | План с размерами на отм. +31,200 (10 этаж) 1 корпус |
| 11 | План с размерами на отм. +37,800 (12 этаж),+44,400 (14 этаж) 1 корпус |
| 12 | План с размерами на отм. +41,100 (13 этаж),+47,700 (15 этаж) 1 корпус |
| 13 | План с размерами на отм. +51,000 (16 этаж),+57,600 (18 этаж),+64,200 (20 этаж) 1 корпус |
| 14 | План с размерами на отм. +54,300 (17 этаж),+60,900 (19 этаж),+67,500 (21 этаж) 1 корпус |
| 15 | План с размерами на отм. +72,750 (22 этаж),+79,350 (24 этаж) 1 корпус |
| 16 | План с размерами на отм. +76,050 (23 этаж) 1 корпус |
| 17 | План с размерами на отм. +82,650 (25 этаж) 1 корпус |
| 18 | План с размерами на отм. +85,950 (26 этаж) 1 корпус |
| 19 | План с размерами на отм. +89,250 (27 этаж) 1 корпус |
| 20 | План с указанием отделки стен на отм. +4,800 (2 этаж) 1 корпус |
| 21 | План с указанием отделки стен на отм. +8,100 (3 этаж),+14,700 (5 этаж),+21,300 (7 этаж),+27,900 (9 этаж),+34,500 (11 этаж) 1 кор |
| 22 | План с указанием отделки стен на отм. +11,400 (4 этаж),+18,000 (6 этаж),+24,600 (8 этаж) 1 корпус |
| 23 | План с указанием отделки стен на отм. +31,200 (10 этаж) 1 корпус |
| 24 | План с указанием отделки стен на отм. +37,800 (12 этаж),+44,400 (14 этаж) 1 корпус |
| 25 | План с указанием отделки стен на отм. +41,100 (13 этаж),+47,700 (15 этаж) 1 корпус |
| 26 | План с указанием отделки стен на отм. +51,000 (16 этаж),+57,600 (18 этаж),+64,200 (20 этаж) 1 корпус |
| 27 | План с указанием отделки стен на отм. +54,300 (17 этаж),+60,900 (19 этаж),+67,500 (21 этаж) 1 корпус |
| 28 | План с указанием отделки стен на отм. +72,750 (22 этаж),+79,350 (24 этаж) 1 корпус |
| 29 | План с указанием отделки стен на отм. +76,050 (23 этаж) 1 корпус |
| 30 | План с указанием отделки стен на отм. +82,650 (25 этаж) 1 корпус |
| 31 | План с указанием отделки стен на отм. +85,950 (26 этаж) 1 корпус |
| 32 | План с указанием отделки стен на отм. +89,250 (27 этаж) 1 корпус |
| 33 | План с указанием отделки полов на отм. +4,800 (2 этаж) 1 корпус |
| 34 | План отделки полов на отм. +8,100 (3 этаж),+14,700 (5 этаж),+21,300 (7 этаж),+27,900 (9 этаж),+34,500 (11 этаж) 1 корпус |
| 35 | План отделки полов на отм. +11,400 (4 этаж),+18,000 (6 этаж),+24,600 (8 этаж) 1 корпус |
| 36 | План отделки полов на отм. +31,200 (10 этаж) 1 корпус |
| 37 | План отделки полов на отм. +37,800 (12 этаж),+44.400 (14 этаж) 1 корпус |
| 38 | План отделки полов на отм. +41,100 (13 этаж),+47,700 (15 этаж) 1 корпус |
| 39 | План отделки полов на отм. +51,000 (16 этаж),+57,600 (18 этаж), +64,200 (20 этаж) 1 корпус |
| 40 | План отделки полов на отм. +54,300 (17 этаж),+60,900 (19 этаж), +67,500 (21 этаж) 1 корпус |
| 41 | План отделки полов на отм. +72,750 (22 этаж),+79,350 (24 этаж) 1 корпус |
| 42 | План отделки полов на отм. +76,050 (23 этаж) 1 корпус |
| 43 | План отделки полов на отм. +82,650 (25 этаж) 1 корпус |
| 44 | План отделки полов на отм. +85,950 (26 этаж) 1 корпус |
| 45 | План отделки полов на отм. +89,250 (27 этаж) 1 корпус |
| 46 | План с указанием отделки потолков на отм. +4,800 (2 этаж) 1 корпус |
| 47 | План отделки потолков на отм. +8,100 (3 этаж),+14,700 (5 этаж),+21,300 (7 этаж),+27,900 (9 этаж),+34,500 (11 этаж) 1 корпус |

| | | | | | | |
|---|---|---|---|---|---|---|
| | | | | | | EMTN-РД-1-АИ.МОП |
| | | | | | | Многофункциональный гостиничный комплекс с подземной автостоянкой по адресу: г. Москва, 2-й Силикатный проезд, вл. 8 |
| Изм. | Колуч. | Лист | №Док. | Подп. | Дата | |
| разработал | | Веселова К.Ю. | | | | Архитектурные интерьеры МОП типового этажа |
| проверил | | Подгорский С.В. | | | | |
| ГАП | | Подгорский С.В. | | | | Ведомость чертежей |

| Стадия | Лист | Листов |
|---|---|---|
| РП | 02 | 112 |

архбюро

| | |
|---|---|
| 48 | План отделки потолков на отм. +11,400 (4 этаж),+18,000 (6 этаж), +24,600 (8этаж) 1 корпус |
| 49 | План отделки потолков на отм. +31,200 (10 этаж) 1 корпус |
| 50 | План отделки потолков на отм. +37,800 (12 этаж),+44,400 (14 этаж) 1 корпус |
| 51 | План отделки потолков на отм. +41,100 (13 этаж),+47,700 (15 этаж) 1 корпус |
| 52 | План отделки потолков на отм. +51,000 (16 этаж),+57,600 (18 этаж), +64,200 (20 этаж) 1 корпус |
| 53 | План отделки потолков на отм. +54,300 (17 этаж),+60,900 (19 этаж), +67,500 (21 этаж) 1 корпус |
| 54 | План отделки потолков на отм. +72,750 (22 этаж),+79,350 (24 этаж) 1 корпус |
| 55 | План отделки потолков на отм. +76,050 (23 этаж) 1 корпус |
| 56 | План отделки потолков на отм. +82,650 (25 этаж) 1 корпус |
| 57 | План отделки потолков на отм. +85,950 (26 этаж) 1 корпус |
| 58 | План отделки потолков на отм. +89,250 (27 этаж) 1 корпус |
| 59 | План размещения светильников на отм. +4,800 (2 этаж) 1 корпус |
| 60 | План размещения светильников на отм. +8,100 (3 этаж)+14,700 (5 этаж),+21,300 (7 этаж),+27,900 (9 этаж),+34,500 (11 этаж)1 корпус |
| 61 | План размещения светильников на отм. +11,400 (4 этаж),+18,000 (6 этаж),+24,600 (8 этаж) 1 корпус |
| 62 | План размещения светильников на отм. +31,200 (10 этаж) 1корпус |
| 63 | План размещения светильников на отм. +37,800 (12 этаж),+44,400 (14 этаж) 1 корпус |
| 64 | План размещения светильников на отм. +41,100 (13 этаж),+47,700 (15 этаж) 1 корпус |
| 65 | План размещения светильников на отм. +51,000 (16 этаж) ,+57,600 (18 этаж),+64,200 (20 этаж)1 корпус |
| 66 | План размещения светильников на отм. +54,300 (17 этаж),+60,900 (19 этаж),+67,500 (21 этаж) 1 корпус |
| 67 | План размещения светильников на отм. +72,750 (22 этаж),+79,350 (24 этаж) 1 корпус |
| 68 | План размещения светильников на отм. +76,050 (23 этаж) 1 корпус |
| 69 | План размещения светильников на отм. +82,650 (25 этаж) 1 корпус |
| 70 | План размещения светильников на отм. +85,950 (26 этаж) 1 корпус |
| 71 | План размещения светильников на отм. +89,250 (27 этаж) 1 корпус |
| 72 | Сводный план потолков на отм. +4,800 (2 этаж) 1 корпус |
| 73 | Сводный план потолков на отм. +8,100 (3 этаж),+14,700(5 этаж), +21,300 (7 этаж),+27,900 (9 этаж),+34,500 (11 этаж) 1 корпус |
| 74 | Сводный план потолков на отм. +11,400 (4 этаж),+18,000 (6 этаж), +24.600 (8 этаж) 1 корпус |
| 75 | Сводный план потолков на отм. +31,200 (10 этаж) 1 корпус |
| 76 | Сводный план потолков на отм. +37,800 (12 этаж),+14,400 (14 этаж) 1 корпус |
| 77 | Сводный план потолков на отм. +41,100 (13 этаж),+47,700 (15 этаж) 1 корпус |
| 78 | Сводный план потолков на отм. +51,000 (16 этаж),+57,600 (18 этаж), +64,200 (20 этаж) 1 корпус |
| 79 | Сводный план потолков на отм. +54,300 (17 этаж),+60,900 (19 этаж), +67,500 (21 этаж) 1 корпус |
| 80 | Сводный план потолков на отм. +72,750 (22 этаж),+79,350 (24 этаж) 1 корпус |
| 81 | Сводный план потолков на отм. +76,050 (23 этаж) 1 корпус |
| 82 | Сводный план потолков на отм. +82,650 (25 этаж) 1 корпус |
| 83 | Сводный план потолков на отм. +85,950 (26 этаж) 1 корпус |
| 84 | Сводный план потолков на отм. +89,250 (27 этаж) 1 корпус |
| 85 | Развертки стен коридора на отм. +4,800 (2 этаж) 1 корпус |
| 86 | Развертки стен коридора на отм. + 8,100 (3 этаж)+14,700 (5 этаж), +21,300 (7 этаж),+27,900 (9 этаж),+34,500 (11 этаж) 1 корпус |
| 87 | Развертки стен коридора на отм. +11,400 (4 этаж), +24,600 (8 этаж) 1 корпус |
| 88 | Развертки стен коридора на отм. +18,000 (6 этаж) 1 корпус |
| 89 | Развертки стен коридора на отм. +31,200 (10 этаж) 1 корпус |
| 90 | Развертки стен коридора на отм. +37,800 (12 этаж), +44.400 (14 этаж) 1 корпус |
| 91 | Развертки стен коридора на отм. +41,100 (13 этаж), +47,700 (15 этаж) 1 корпус |
| 92 | Развертки стен коридора на отм. +51,000 (16 этаж), +57,600 (18 этаж), +64,200 (20 этаж) 1 корпус |
| 93 | Развертки стен коридора на отм. +54,300 (17 этаж), +60,900 (19 этаж), + 67,500 (21 этаж) 1 корпус |
| 94 | Развертки стен коридора на отм. +72,750 (22 этаж), +79,350 (24 этаж) 1 корпус |

| | | | | | | | | |
|---|---|---|---|---|---|---|---|---|
| | | | | | | EMTN-РД-1-АИ.МОП | | |
| | | | | | | Многофункциональный гостиничный комплекс с подземной автостоянкой по адресу: г. Москва, 2-й Силикатный проезд, вл. 8 | | |
| Изм. | Колуч. | Лист | №Док. | Подп. | Дата | | | |
| разработал | | Веселова К.Ю. | | | | Архитектурные интерьеры МОП типового этажа | Стадия: РП | Лист: 03 |
| проверил | | Подгорский С.В. | | | | | | Листов: 112 |
| ГАП | | Подгорский С.В. | | | | Ведомость чертежей | архбюро | |

| | |
|---|---|
| 95 | Развертки стен коридора на отм. +76,050 (23 этаж) 1 корпус |
| 96 | Развертки стен коридора на отм. +82,650 (25 этаж) 1 корпус |
| 97 | Развертки стен коридора на отм. +85,950 (26 этаж) 1 корпус |
| 98 | Развертки стен коридора на отм. +89,250 (27 этаж) 1 корпус |
| 99 | Развертки лифтового холла на отм. от +4,800 (2 этаж) до +34.500 (11 этаж) 1 корпус |
| 100 | Развертки лифтового холла на отм. от +37,800 (12 этаж) до +67.500 (21 этаж) 1 корпус |
| 101 | Развертки лифтового холла на отм. от +72,750 (22 этаж) до +89.250 (27 этаж) 1 корпус |
| 102 | Эскиз стандартной квартирной двери |
| 103 | Правило привязки верха дверей/люков |
| 104 | Организация дверного откоса |
| 105 | Узлы лифтового портала |
| 106 | Узлы. Устройство внешних углов |
| 107 | Узлы 8-9 |
| 108 | Сводная спецификация заполнения дверных проемов 1 корпус |
| 109 | Сводная спецификация люков для технических ниш 1 корпус |
| 110 | Сводная спецификация светильнииков 1 корпус |
| 111 | Сводная спецификация отделочных материалов 1 корпус |
| 112 | Сводная спецификация оконечных устройств 1 корпус |

| | | | | | | | |
|---|---|---|---|---|---|---|---|
| | | | | | | EMTN-РД-1-АИ.МОП | |
| | | | | | | Многофункциональный гостиничный комплекс с подземной автостоянкой по адресу: г. Москва, 2-й Силикатный проезд, вл. 8 | |
| Изм. | Колуч. | Лист | №Док. | Подп. | Дата | | |
| разработал | | Веселова К.Ю. | | | | Архитектурные интерьеры МОП типового этажа | Стадия: РП; Лист: 04; Листов: 112 |
| проверил | | Подгорский С.В. | | | | | |
| ГАП | | Подгорский С.В. | | | | Ведомость чертежей | архбюро |

ОБЩИЕ УКАЗАНИЯ:

1. Комплект рабочих чертежей марки EMTN-РД-1-АИ.МОП (далее АИ) является рабочей документацией для проведения отделочных работ и привязки оконечного оборудования в помещениях МОП 2-27 этажей Корпуса 1 объекта «Многофункциональный гостиничный комплекс с подземной автостоянкой» расположенный по адресу: город Москва, вн.тер.г. муниципальный округ Хорошево-Мневники, проезд 2-й Силикатный, земельный участок 8.
2. Рабочая документация марки АИ разработана на основании:
2.1. Рабочая документация марок АР, КЖ, ОВ, ВК, ЭОМ, СС (включая подразделы), предоставленная Заказчиком работ в качестве исходных данных.
2.2. Техническое задания на разработку Рабочей документации архитектурных решений интерьеров (раздел АИ) МОП: Приложение №1 к Договору подряда на выполнение проектных работ № EMTN-MOP-OSN-MSC 31 марта 2025 г.
2.3. Утверждённый Заказчиком эскиз дизайнерского решения и внесённые корректировки внешнего вида помещений в рамках подготовки проектной документации (РД) по архитектурным решениям (АР).
2.4. Исходно-разрешительная документация;
№ 123-ФЗ «Технический регламент о требованиях пожарной безопасности» (далее - № 123-ФЗ);
№ 384-ФЗ «Технический регламент о безопасности зданий и сооружений».
3. Данный раздел смотреть совместно с рабочими чертежами разделов АР и ВИС, включая подразделы. Привязку неуказанного инженерного оборудования согласовать с главным инженером проекта в рабочем порядке.
4. За относительную отметку 0.000 принята отметка чистого пола, соответствующая абсолютной отметке 140,920.
5. Основные характеристики здания:
5.1. Класс функциональной пожарной опасности - Помещения общественного назначения - Ф4.3
5.2. Степень огнестойкости и класс конструктивной пожарной опасности здания-II степень, класс С0
5.3. Класс пожарной опасности строительных конструкций-К0
6. Технические решения, принятые в рабочей документации, соответствуют требованиям государственных стандартов, а также противопожарным нормам и правилам действующих на территории Российской Федерации.
7. Перечень нормативных документов и стандартов, примененных в разделе АИ:
- ФЗ 123 "Технический регламент о требованиях пожарной безопасности".
- СП 59-13330.2016 "Доступность зданий и сооружений для маломобильных групп населения".
8. Стены и перегородки:
8.1. Стены, перегородки и проемы выполнять в соответствии с кладочными планами раздела АР, если на планах АИ не указано иного.
8.2. Дополнительные облицовки и зашивки, учтенные в комплекте АИ, выполняются из ГКЛ/ГКЛВ по металлическому каркасу по альбомам технических решений производителя материала.
8.3. Черновая отделка стен выполняется по проекту АР, с учётом отделочных материалов проекта АИ. Чистовая отделка стен выполняется по проекту АИ.
8.4 Подбор затирки для керамогранита осуществляется Заказчиком.
9. Полы:
9.1. Устройство полов, разуклонки, внутрипольных трапов выполнять по проекту АР, если на плане напольных покрытий не указано иного. При устройстве черновых полов должна учитываться толщина отделочных материалов, применённых в АИ, и изменение толщины стяжки.
9.2. Чистовая отделка полов выполняется по проекту АИ.
9.3 Подбор затирки для керамогранита осуществляется Заказчиком.
10. Потолки. Отделка потолков предусматривает простой демонтаж/монтаж элементов потолка, либо ревизионные люки для доступа к оборудованию в запотолочном пространстве:
10.1. Подвесные металлические потолки на подсистеме выполняются на основе альбомов технических решений производителя потолочной системы с учётом указаний в АИ.
11. Оконечное оборудование внутренних инженерных систем. Проектом АИ предусмотрена уточняющая привязка оборудования, учтённого в спецификациях смежных систем.
12. Светильники. Проектом АИ предусмотрена привязка и спецификация светильников рабочего и декоративного освещения. Управление освещением, аварийное освещение и распределение групп выполняется по проекту ЭОМ с учётом указаний на чертежах АИ.
13. Инженерные решетки: Проектом АИ учтены спецификация и цвет декоративных решеток в интерьере МОП для клапанов систем дымоудаления и компенсации.
14. Элементы заполнения проемов:
14.1. Наружные и внутренние витражи, окна, двери, решетки - по спецификациям раздела АР.
14.2. Внутренние двери, инженерные люки в помещениях АИ - по спецификации проекта АР, уточняющая информация по спецификации проекта АИ.
На двери ШПК нанести обозначение в соответствии с требованиями ГОСТ Р 51844-2009.
15. Отделочные материалы. Для отделки полов, стен и потолков на путях эвакуации применены декоративно-отделочные, облицовочные материалы и покрытия класса пожарной опасности, не более указанного в ст. 134, табл. 28, 29 ФЗ-123.
16. Образцы фактур и цветов всех отделочных материалов АИ согласовать с Заказчиком.
17. Все материалы даны без учета запаса. Количество материалов см. сводную ведомость данного проекта.
18. Все строительные и отделочные материалы должны иметь соответствующие санитарно-гигиенические и противопожарные сертификаты, удовлетворяющие требованиям данного проекта.
19. При заказе дверей, декоративных лифтовых порталов, инженерных решеток, люков и индивидуальных изделий все размеры требуется уточнить по замерам, после монтажа стен и перегородок, инженерных систем и оборудования. Ответственность за несоответствие заказных изделий фактическим габаритам помещений целиком лежит на подрядчиках.
20. Узлы и детали, включенные в проект АИ, являются заданием на разработку узлов для компаний - исполнителей работ.
21. Развертки стен смотреть совместно с планами отделки и планами оборудования АИ.
22. Все размеры даны в миллиметрах. Размеры отмеченные (*) даны ориентировочно.
23. Высотные привязки даны от уровня чистого пола помещения.
24. При производстве работ соблюдать технику безопасности работ на объекте, пожарную безопасность на объекте согласно действующим нормативным документам.
25. Без штампа к производству работ технадзора заказчика чертежи данного комплекта не имеют силы и могут использоваться только для подготовительных работ.

| | | | | | | | | |
|---|---|---|---|---|---|---|---|---|
| | | | | | | EMTN-РД-1-АИ.МОП | | |
| | | | | | | Многофункциональный гостиничный комплекс с подземной автостоянкой по адресу: г. Москва, 2-й Силикатный проезд, вл. 8 | | |
| Изм. | Колуч. | Лист | №Док. | Подп. | Дата | | | |
| разработал | | Веселова К.Ю. | | | | Архитектурные интерьеры МОП типового этажа | Стадия | Лист | Листов |
| проверил | | Подгорский С.В. | | | | | РП | 05 | 112 |
| ГАП | | Подгорский С.В. | | | | Общие данные | архбюро | | |




| Экспликация | | |
|---|---|---|
| № | Наименование | Площадь м2 |
| 3.1 | Лифтовой холл | 18,30 |
| 3.4 | Коридор | 50,50 |
| Условные обозначения | | |
| | Железобетонные конструкции | |
| | Перегородки кирпич, газобетон, гипсовые пазогребневые блоки, см АР | |
| +8,100 | Отметка высотная относительная | |
| 3.1 | Номер помещения | |

ширина проема
высота проема
марка

Примечания:
1. Чертеж содержит маркировку и указания по заполнениям внутренних проёмов: двери, инженерные люки и решетки.
2. Стены и перегородки, а также проемы и отверстия в них, выполняются по рабочим проектам разделов КЖ и АР, если не указано иного.
3. Сводная спецификация дверных проемов - см. лист 108.
4. Сводная спецификация люков для технических ниш - см. лист 109.
5. Сводная спецификация инженерных решеток - см. лист 112.
6. Расположение элементов заполнения проемов и оборудования в увязке с отделочными материалами - см. развертки стен.
7. Все размеры проектные, перед началом работ уточнить по месту. При несовпадении фактических и проектных размеров изменения согласовать с представителем заказчика.
8. Высота этажа от УЧП до плиты перекрытия - 3100мм.
9. Решетки ДУ/КДУ производятся подрядчиком-изготовителем по фактическим размерам отверстий. Каждый клапан вентиляции нуждается в индивидуальном замере на объекте фирмой-производителем. Перед изготовлением необходимо выполнить контрольные замеры фактических размеров клапанов на объекте.

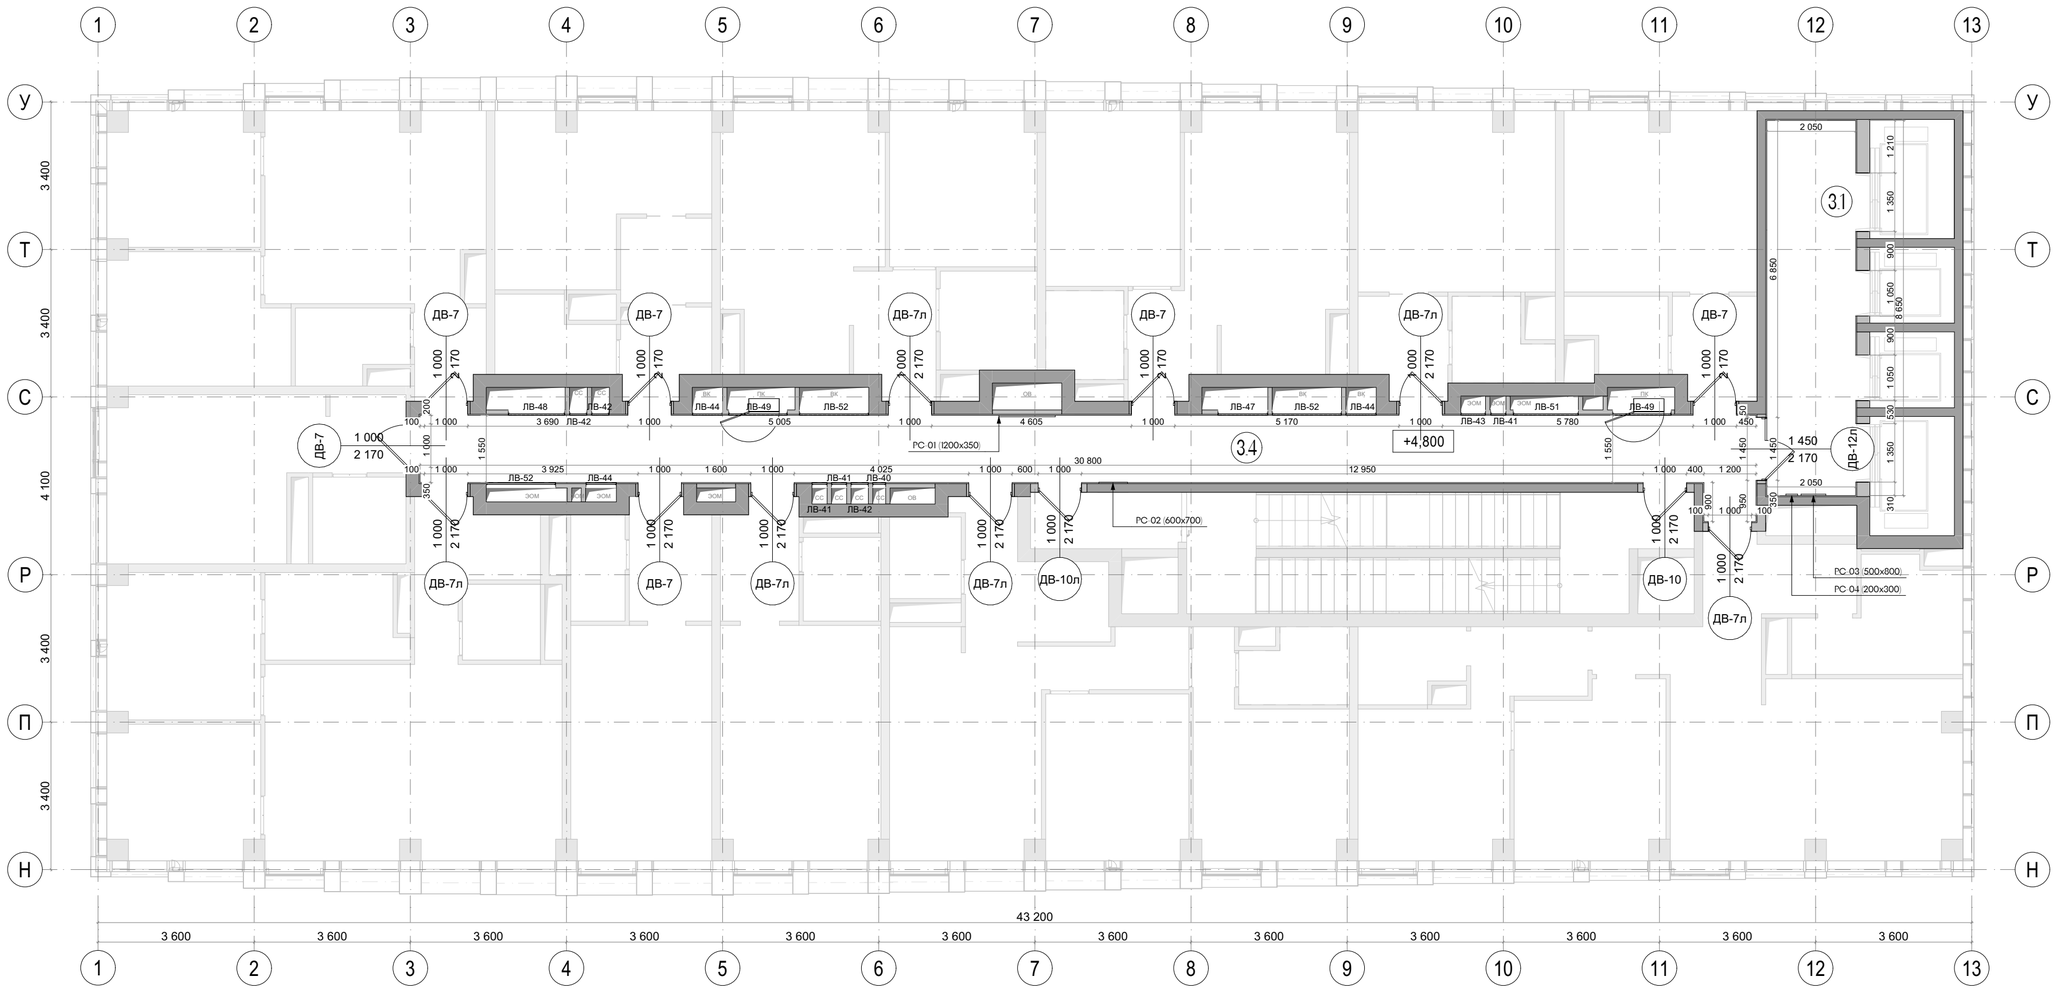


| | | | | | | | |
|---|---|---|---|---|---|---|---|
| | | | | | | EMTN-РД-1-АИ.МОП | |
| | | | | | | Многофункциональный гостиничный комплекс с подземной автостоянкой по адресу: г. Москва, 2-й Силикатный проезд, вл. 8 | |
| Изм. | Колуч. | Лист | N док | Подп. | Дата | | |
| разработал | | Веселова К.Ю. | | | | Архитектурные интерьеры МОП типового этажа | Стадия: РП; Лист: 06; Листов: 112 |
| проверил | | Подгорский С.В. | | | | | |
| ГАП | | Подгорский С.В. | | | | План с размерами на отм. +4,800 (2 этаж) 1 корпус | архбюро |




| Экспликация | | |
|---|---|---|
| № | Наименование | Площадь м2 |
| 3.1 | Лифтовой холл | 18,30 |
| 3.4 | Коридор | 50,50 |
| Условные обозначения | | |
| | Железобетонные конструкции | |
| | Перегородки кирпич, газобетон, гипсовые пазогребневые блоки, см АР | |
| +8,100 | Отметка высотная относительная | |
| 3.1 | Номер помещения | |

ширина проема
высота проема
марка

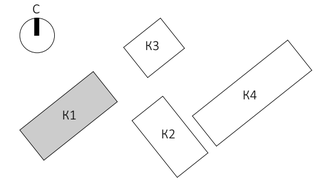Примечания:
1. Чертеж содержит маркировку и указания по заполнениям внутренних проёмов: двери, инженерные люки и решетки.
2. Стены и перегородки, а также проемы и отверстия в них, выполняются по рабочим проектам разделов КЖ и АР, если не указано иного.
3. Сводная спецификация дверных проемов - см. лист 108.
4. Сводная спецификация люков для технических ниш - см. лист 109.
5. Сводная спецификация инженерных решеток - см. лист 112.
6. Расположение элементов заполнения проемов и оборудования в увязке с отделочными материалами - см. развертки стен.
7. Все размеры проектные, перед началом работ уточнить по месту. При несовпадении фактических и проектных размеров изменения согласовать с представителем заказчика.
8. Высота этажа от УЧП до плиты перекрытия - 3100мм.
9. Решетки ДУ/КДУ производятся подрядчиком-изготовителем по фактическим размерам отверстий. Каждый клапан вентиляции нуждается в индивидуальном замере на объекте фирмой-производителем. Перед изготовлением необходимо выполнить контрольные замеры фактических размеров клапанов на объекте.

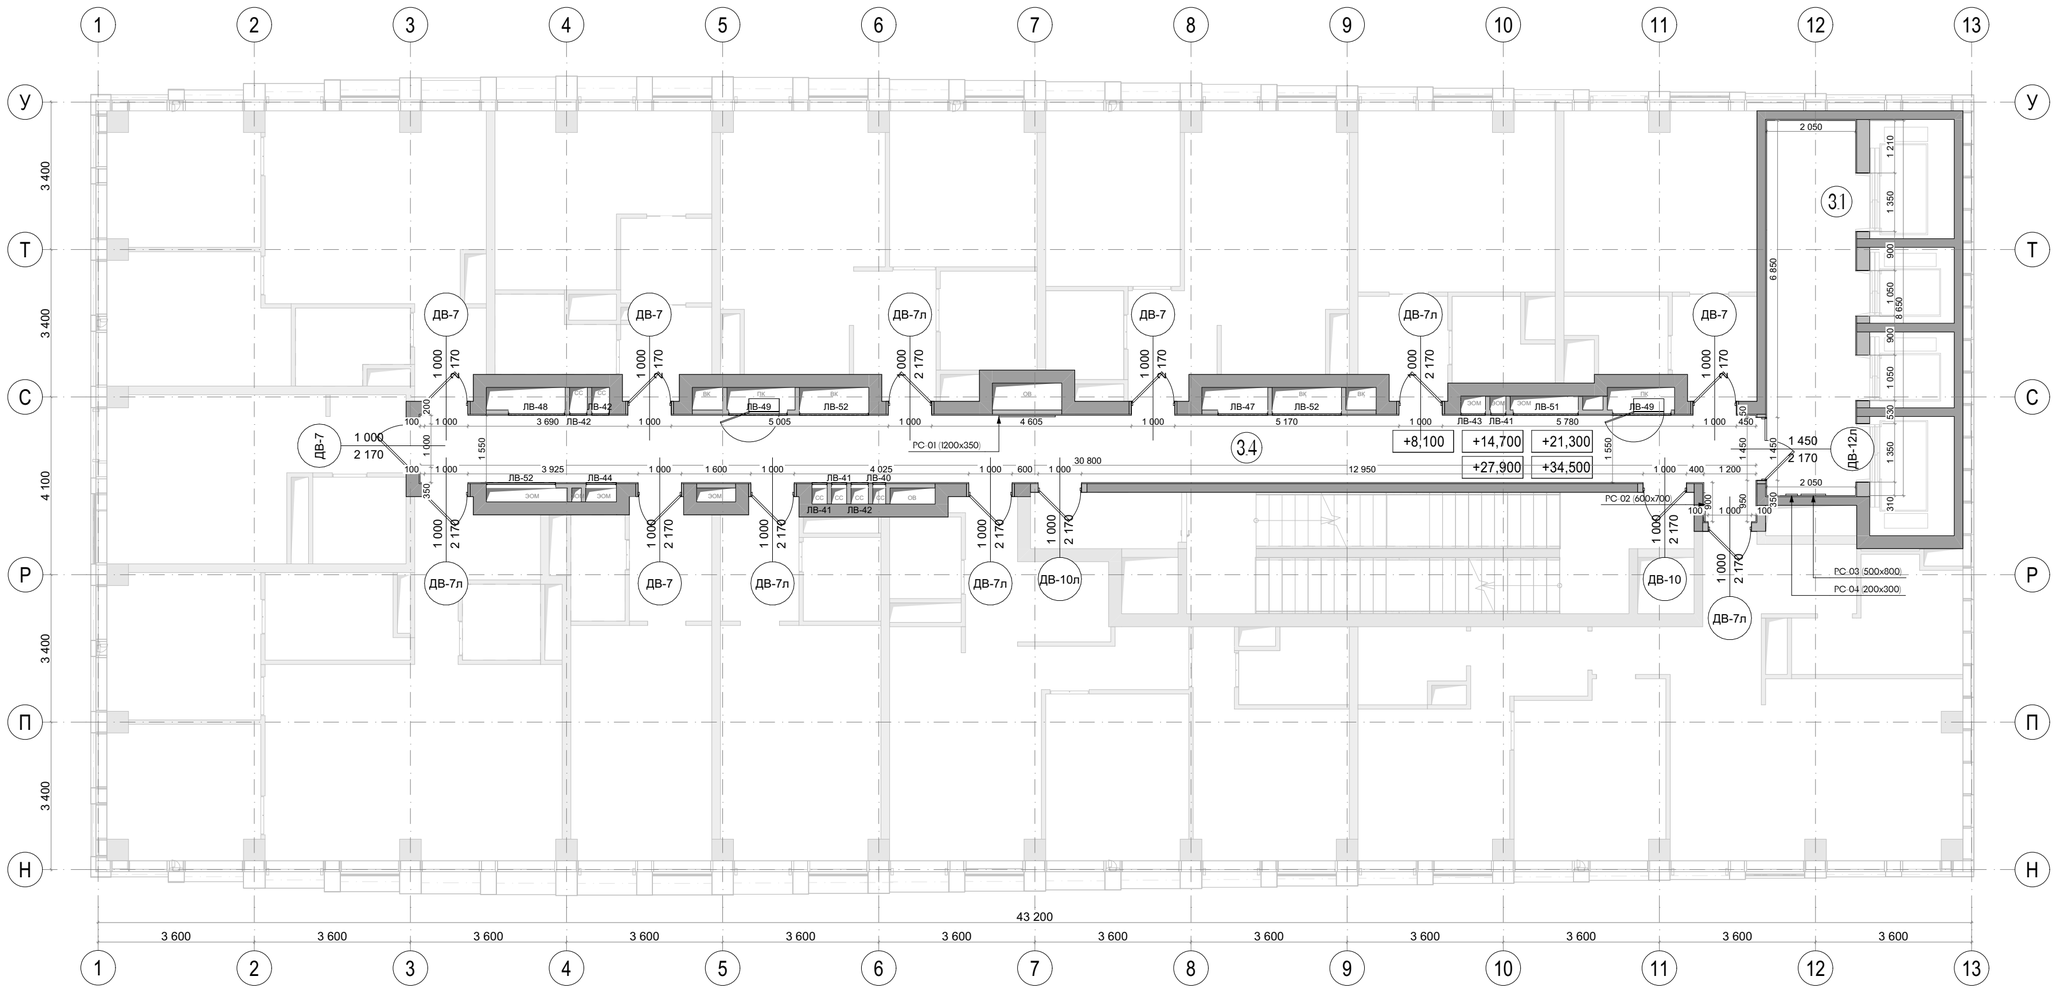


| | | | | | | |
|---|---|---|---|---|---|---|
| | | | | | | ЕМТN-РД-1-АИ.МОП |
| | | | | | | Многофункциональный гостиничный комплекс с подземной автостоянкой по адресу: г. Москва, 2-й Силикатный проезд, вл. 8 |
| Изм. | Колуч. | Лист | N.Док | Подп. | Дата | |
| разработал | | Веселова К.Ю. | | | | Архитектурные интерьеры МОП типового этажа |
| проверил | | Подгорский С.В. | | | | |
| ГАП | | Подгорский С.В. | | | | План с размерами на отм. +8,100 (3 этаж), +14,700 (5 этаж), +21,300 (7 этаж), +27,900 (9 этаж), +34,500 (11 этаж) 1 корпус |

| Стадия | Лист | Листов |
|---|---|---|
| РП | 07 | 112 |

архбюро

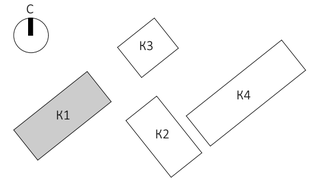


| Экспликация | | |
|---|---|---|
| № | Наименование | Площадь м2 |
| 3.1 | Лифтовой холл | 18,30 |
| 3.4 | Коридор | 50,50 |
| Условные обозначения | | |
| | Железобетонные конструкции | |
| | Перегородки кирпич, газобетон, гипсовые пазогребневые блоки, см АР | |
| +8,100 | Отметка высотная относительная | |
| 3.1 | Номер помещения | |

ширина проема
высота проема
марка

Примечания:
1. Чертеж содержит маркировку и указания по заполнениям внутренних проёмов: двери, инженерные люки и решетки.
2. Стены и перегородки, а также проемы и отверстия в них, выполняются по рабочим проектам разделов КЖ и АР, если не указано иного.
3. Сводная спецификация дверных проемов - см. лист 108.
4. Сводная спецификация люков для технических ниш - см. лист 109.
5. Сводная спецификация инженерных решеток - см. лист 112.
6. Расположение элементов заполнения проемов и оборудования в увязке с отделочными материалами - см. развертки стен.
7. Все размеры проектные, перед началом работ уточнить по месту. При несовпадении фактических и проектных размеров изменения согласовать с представителем заказчика.
8. Высота этажа от УЧП до плиты перекрытия - 3100мм.
9. Решетки ДУ/КДУ производятся подрядчиком-изготовителем по фактическим размерам отверстий. Каждый клапан вентиляции нуждается в индивидуальном замере на объекте фирмой-производителем. Перед изготовлением необходимо выполнить контрольные замеры фактических размеров клапанов на объекте.

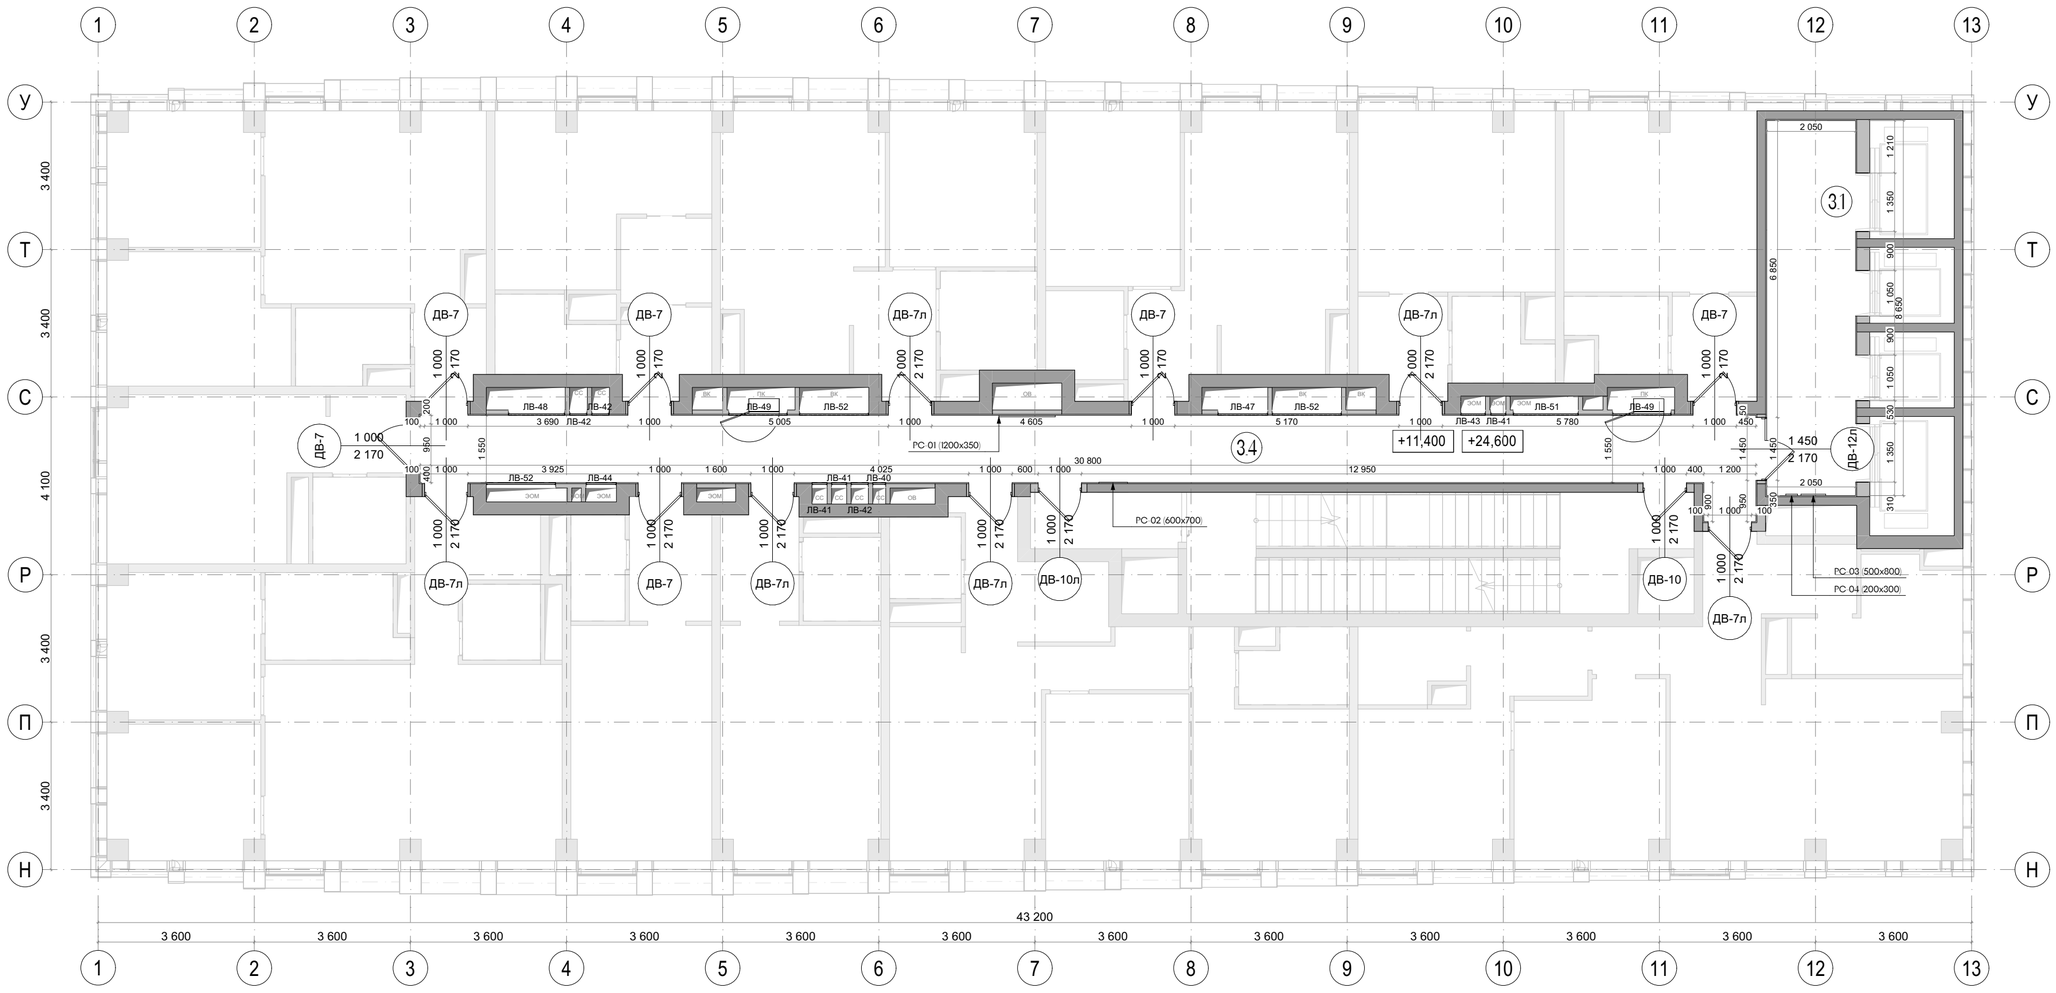


| | | | | | | | |
|---|---|---|---|---|---|---|---|
| | | | | | | EMTN-РД-1-АИ.МОП | |
| | | | | | | Многофункциональный гостиничный комплекс с подземной автостоянкой по адресу: г. Москва, 2-й Силикатный проезд, вл. 8 | |
| Изм. | Колуч. | Лист | №док. | Подп. | Дата | | |
| разработал | | Веселова К.Ю. | | | | Архитектурные интерьеры МОП типового этажа | Стадия: РП; Лист: 08; Листов: 112 |
| проверил | | Подгорский С.В. | | | | | |
| ГАП | | Подгорский С.В. | | | | План с размерами на отм. +11,800 (4 этаж), +24,600 (8 этаж) 1 корпус | архбюро |




| Экспликация | | |
|---|---|---|
| № | Наименование | Площадь м2 |
| 3.1 | Лифтовой холл | 18,30 |
| 3.4 | Коридор | 50,50 |
| Условные обозначения | | |
| | Железобетонные конструкции | |
| | Перегородки кирпич, газобетон, гипсовые пазогребневые блоки, см АР | |
| +8,100 | Отметка высотная относительная | |
| 3.1 | Номер помещения | |

ширина проема
высота проема
марка

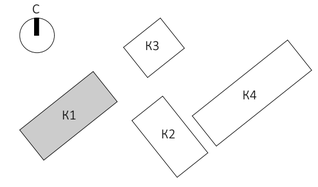Примечания:
1. Чертеж содержит маркировку и указания по заполнениям внутренних проёмов: двери, инженерные люки и решетки.
2. Стены и перегородки, а также проемы и отверстия в них, выполняются по рабочим проектам разделов КЖ и АР, если не указано иного.
3. Сводная спецификация дверных проемов - см. лист 108.
4. Сводная спецификация люков для технических ниш - см. лист 109.
5. Сводная спецификация инженерных решеток - см. лист 112.
6. Расположение элементов заполнения проемов и оборудования в увязке с отделочными материалами - см. развертки стен.
7. Все размеры проектные, перед началом работ уточнить по месту. При несовпадении фактических и проектных размеров изменения согласовать с представителем заказчика.
8. Высота этажа от УЧП до плиты перекрытия - 3100мм.
9. Решетки ДУ/КДУ производятся подрядчиком-изготовителем по фактическим размерам отверстий. Каждый клапан вентиляции нуждается в индивидуальном замере на объекте фирмой-производителем. Перед изготовлением необходимо выполнить контрольные замеры фактических размеров клапанов на объекте.

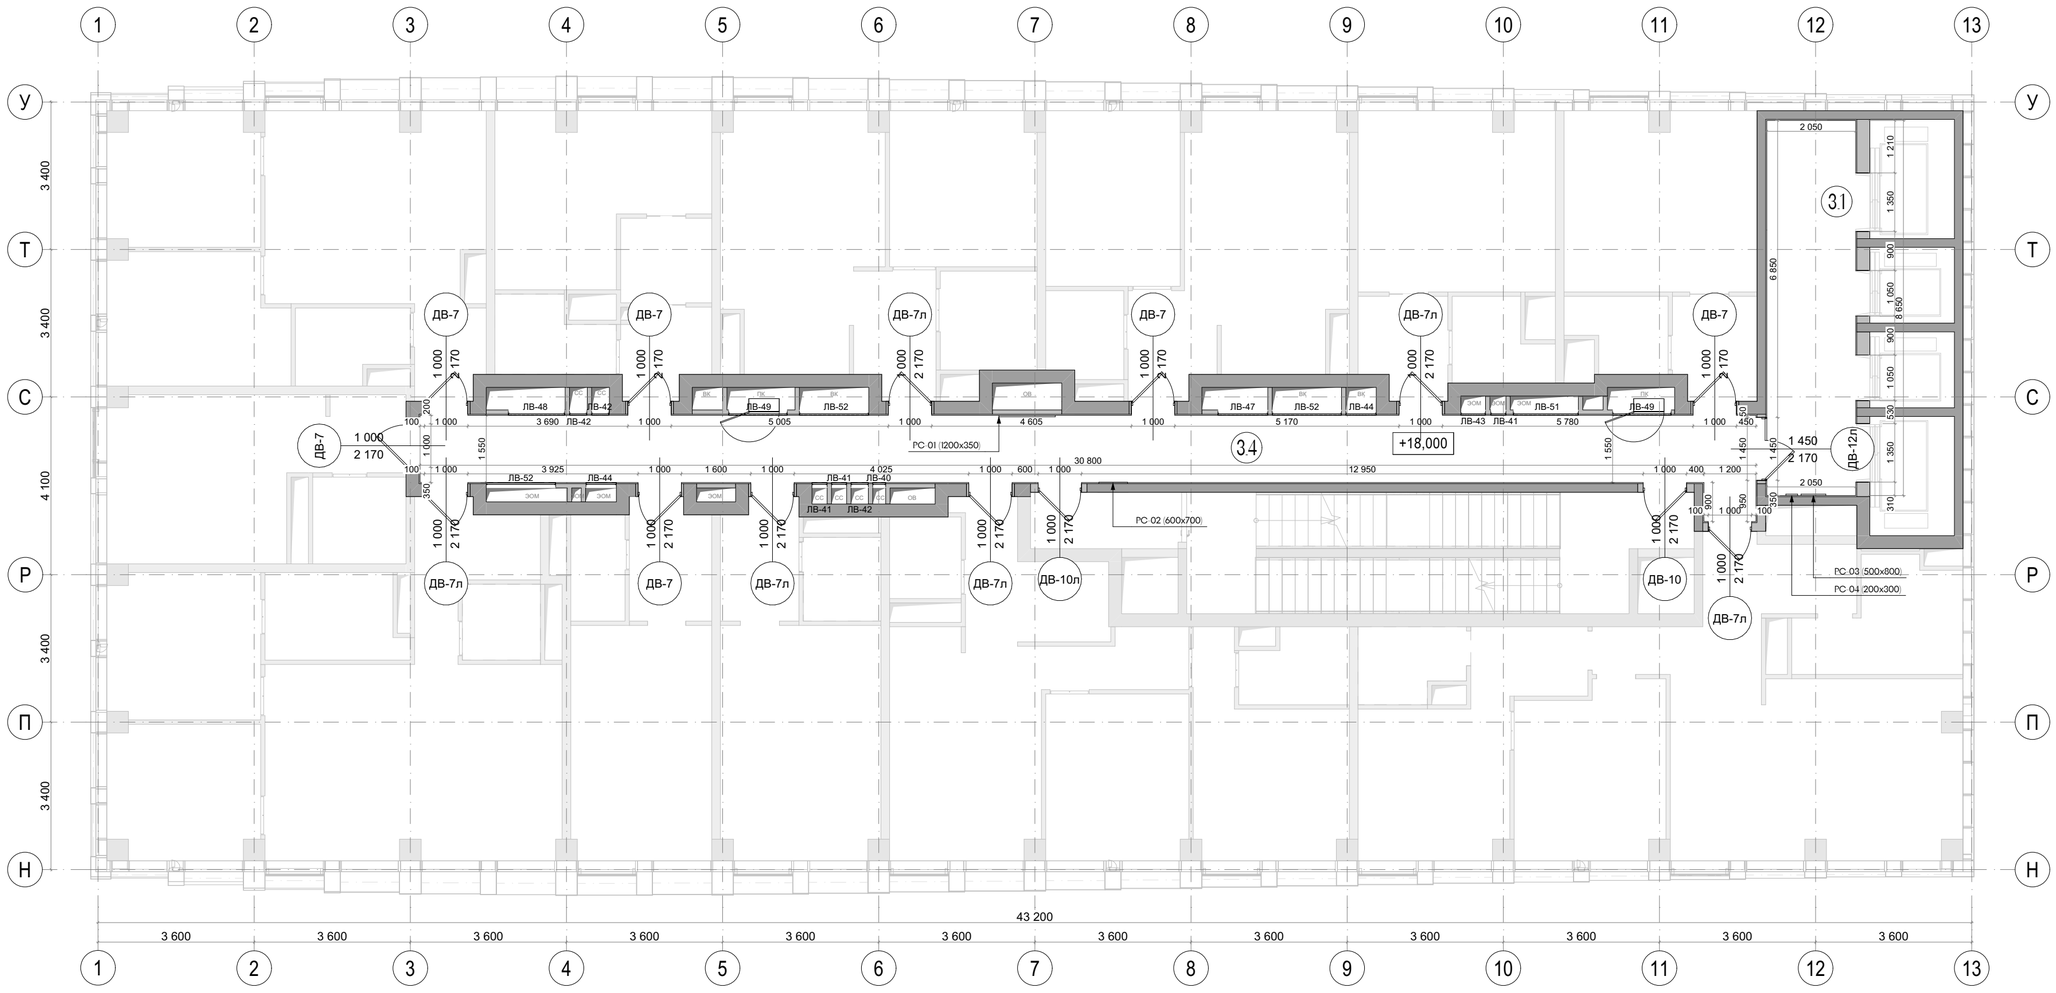


| | | | | | | |
|---|---|---|---|---|---|---|
| | | | | | | EMTN-РД-1-АИ.МОП |
| | | | | | | Многофункциональный гостиничный комплекс с подземной автостоянкой по адресу: г. Москва, 2-й Силикатный проезд, вл. 8 |
| Изм. | Колуч. | Лист | N.Док | Подп. | Дата | |
| разработал | | Веселова К.Ю. | | | | Архитектурные интерьеры МОП типового этажа |
| проверил | | Подгорский С.В. | | | | |
| ГАП | | Подгорский С.В. | | | | План с размерами на отм. +18,000 (6 этаж) 1 корпус |

| Стадия | Лист | Листов |
|---|---|---|
| РП | 09 | 112 |

архбюро

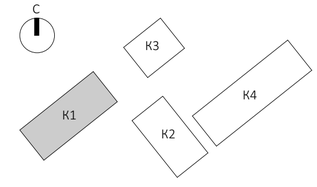


| Экспликация | | |
|---|---|---|
| № | Наименование | Площадь м2 |
| 3.1 | Лифтовой холл | 18,30 |
| 3.4 | Коридор | 60,50 |
| **Условные обозначения** | | |
| | Железобетонные конструкции | |
| | Перегородки кирпич, газобетон, гипсовые пазогребневые блоки, см АР | |
| +8,100 | Отметка высотная относительная | |
| 3.1 | Номер помещения | |

ширина проема
высота проема
марка

Примечания:
1. Чертеж содержит маркировку и указания по заполнениям внутренних проёмов: двери, инженерные люки и решетки.
2. Стены и перегородки, а также проемы и отверстия в них, выполняются по рабочим проектам разделов КЖ и АР,
если не указано иного.
3. Сводная спецификация дверных проемов - см. лист 108.
4. Сводная спецификация люков для технических ниш - см. лист 109.
5. Сводная спецификация инженерных решеток - см. лист 112.
6. Расположение элементов заполнения проемов и оборудования в увязке с отделочными материалами - см. развертки стен.
7. Все размеры проектные, перед началом работ уточнить по месту. При несовпадении фактических и проектных размеров изменения согласовать с представителем заказчика.
8. Высота этажа от УЧП до плиты перекрытия - 3100мм.
9. Решетки ДУ/КДУ производятся подрядчиком-изготовителем по фактическим размерам отверстий. Каждый клапан вентиляции нуждается в индивидуальном замере на объекте фирмой-производителем. Перед изготовлением необходимо выполнить контрольные замеры фактических размеров клапанов на объекте.

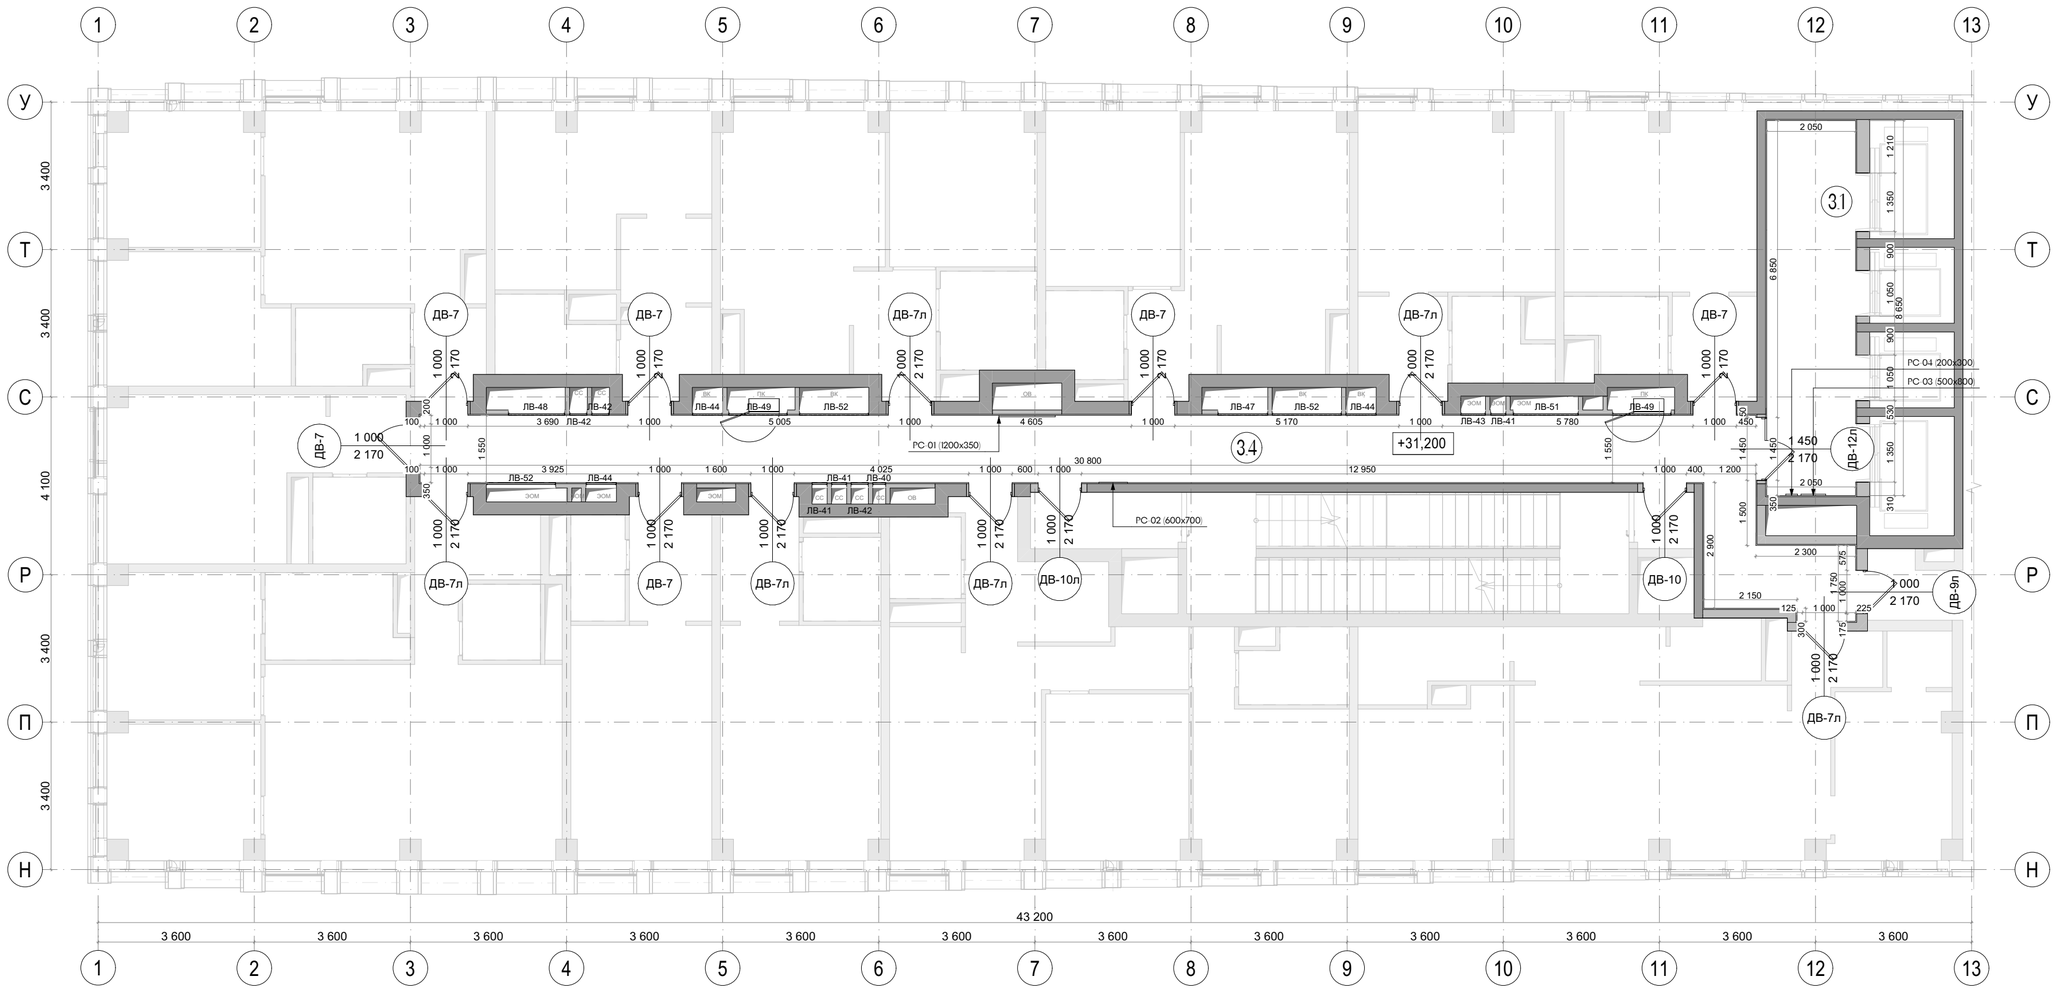


| Изм. | Колуч | Лист | N Док. | Подп. | Дата | ЕМТN-РД-1-АИ.МОП | | | |
|---|---|---|---|---|---|---|---|---|---|
| | | | | | | Многофункциональный гостиничный комплекс с подземной автостоянкой по адресу: г. Москва, 2-й Силикатный проезд, вл. 8 | | | |
| разработал | | Веселова К.Ю. | | | | Архитектурные интерьеры МОП типового этажа | Стадия | Лист | Листов |
| проверил | | Подгорский С.В. | | | | | РП | 10 | 112 |
| ГАП | | Подгорский С.В. | | | | План с размерами на отм. +31,200 (10 этаж) 1 корпус | архбюро | | |




| Экспликация | | |
|---|---|---|
| № | Наименование | Площадь м2 |
| 3.1 | Лифтовой холл | 18,70 |
| 3.4 | Коридор | 50,60 |
| **Условные обозначения** | | |
| | Железобетонные конструкции | |
| | Перегородки кирпич, газобетон, гипсовые пазогребневые блоки, см АР | |
| +8,100 | Отметка высотная относительная | |
| 3.1 | Номер помещения | |

ширина проема
высота проема
марка

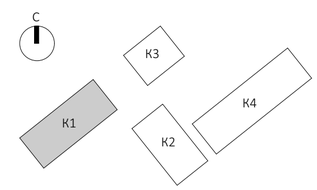Примечания:
1. Чертеж содержит маркировку и указания по заполнениям внутренних проёмов: двери, инженерные люки и решетки.
2. Стены и перегородки, а также проемы и отверстия в них, выполняются по рабочим проектам разделов КЖ и АР, если не указано иного.
3. Сводная спецификация дверных проемов - см. лист 108.
4. Сводная спецификация люков для технических ниш - см. лист 109.
5. Сводная спецификация инженерных решеток - см. лист 112.
6. Расположение элементов заполнения проемов и оборудования в увязке с отделочными материалами - см. развертки стен.
7. Все размеры проектные, перед началом работ уточнить по месту. При несовпадении фактических и проектных размеров изменения согласовать с представителем заказчика.
8. Высота этажа от УЧП до плиты перекрытия - 3100мм.
9. Решетки ДУ/КДУ производятся подрядчиком-изготовителем по фактическим размерам отверстий. Каждый клапан вентиляции нуждается в индивидуальном замере на объекте фирмой-производителем. Перед изготовлением необходимо выполнить контрольные замеры фактических размеров клапанов на объекте.

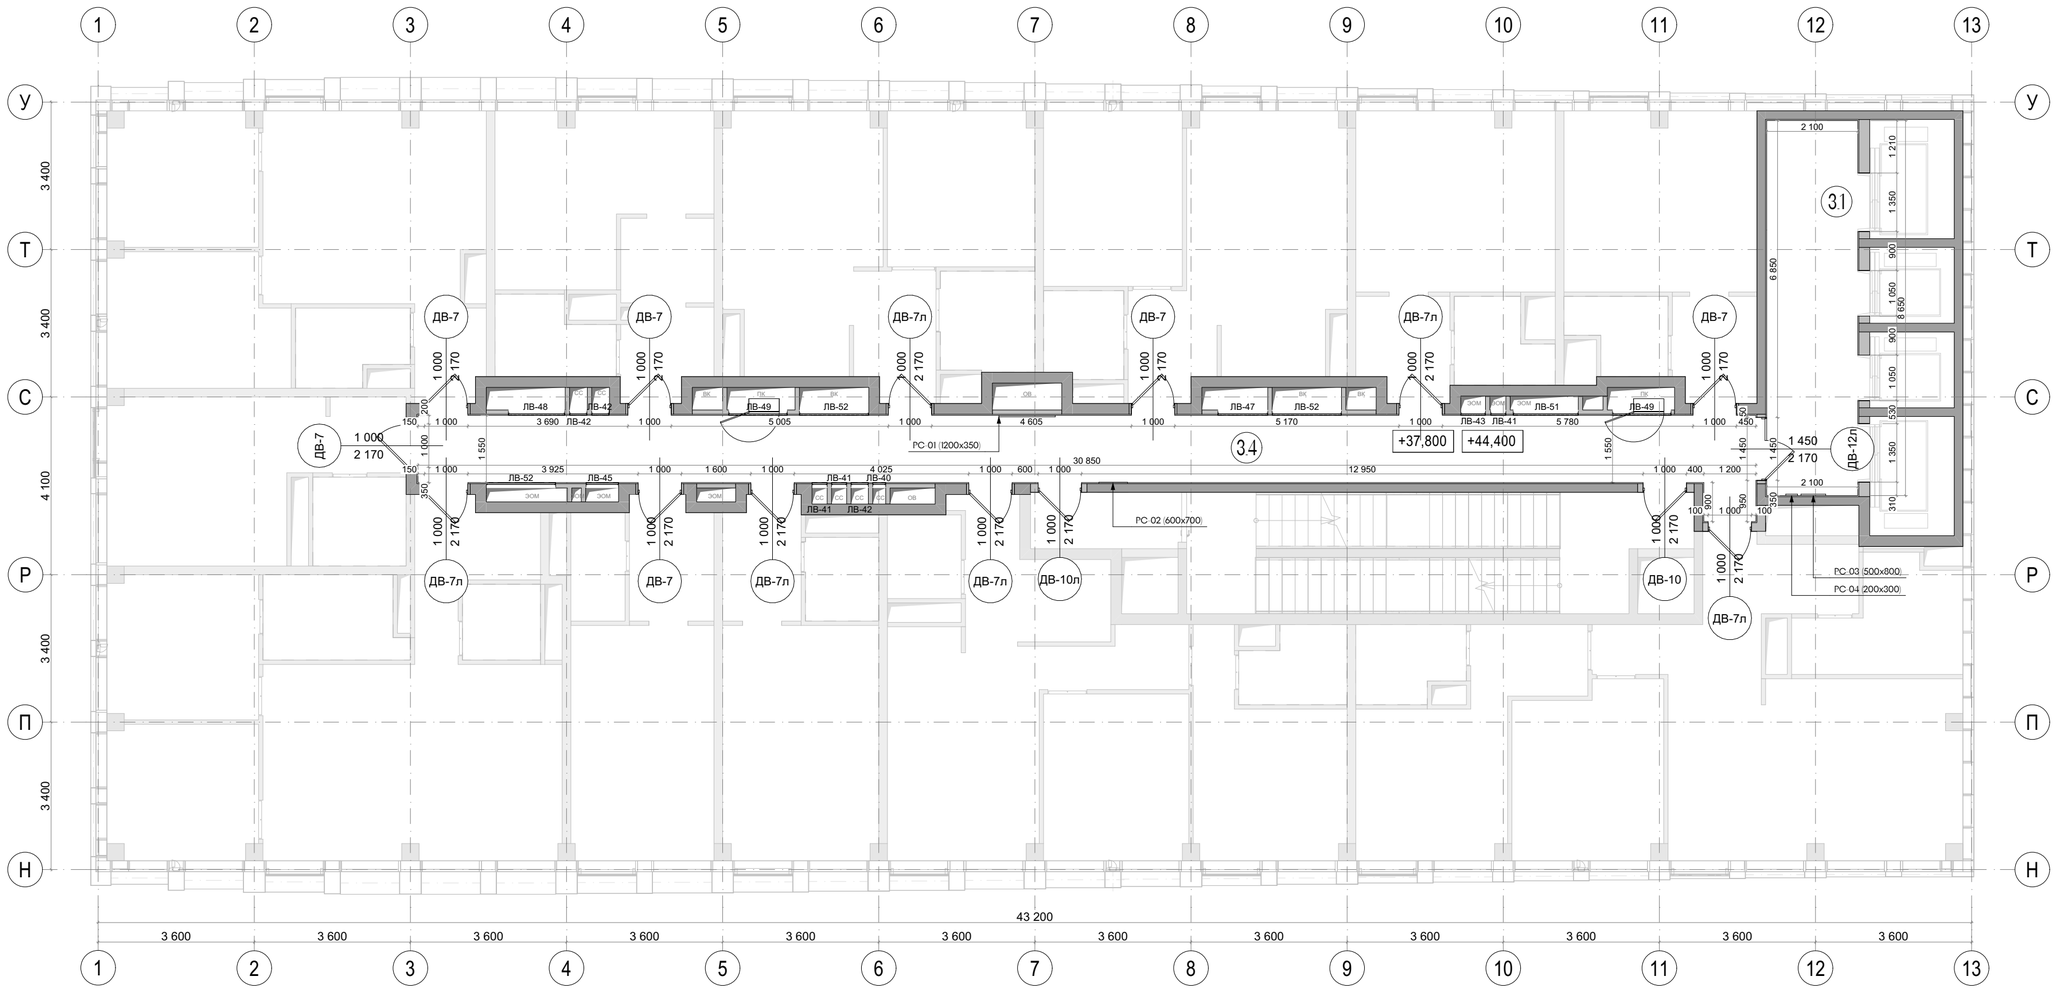


| | | | | | | |
|---|---|---|---|---|---|---|
| | | | | | | EMTN-РД-1-АИ.МОП |
| | | | | | | Многофункциональный гостиничный комплекс с подземной автостоянкой по адресу: г. Москва, 2-й Силикатный проезд, вл. 8 |
| Изм. | Колуч. | Лист | №Док. | Подп. | Дата | |
| разработал | | Веселова К.Ю. | | | | Архитектурные интерьеры МОП типового этажа |
| проверил | | Подгорский С.В. | | | | |
| ГАП | | Подгорский С.В. | | | | План с размерами на отм. +37,800 (12 этаж), +44,400 (14 этаж) 1 корпус |

| Стадия | Лист | Листов |
|---|---|---|
| РП | 11 | 112 |

архбюро

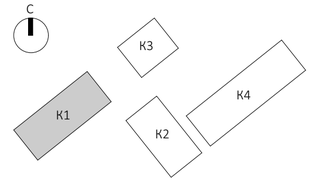


| Экспликация | | |
|---|---|---|
| № | Наименование | Площадь м2 |
| 3.1 | Лифтовой холл | 18,70 |
| 3.4 | Коридор | 50,60 |
| **Условные обозначения** | | |
| | Железобетонные конструкции | |
| | Перегородки кирпич, газобетон, гипсовые пазогребневые блоки, см АР | |
| +8,100 | Отметка высотная относительная | |
| 3.1 | Номер помещения | |

ширина проема
высота проема
марка

Примечания:
1. Чертеж содержит маркировку и указания по заполнениям внутренних проёмов: двери, инженерные люки и решетки.
2. Стены и перегородки, а также проемы и отверстия в них, выполняются по рабочим проектам разделов КЖ и АР, если не указано иного.
3. Сводная спецификация дверных проемов - см. лист 108.
4. Сводная спецификация люков для технических ниш - см. лист 109.
5. Сводная спецификация инженерных решеток - см. лист 112.
6. Расположение элементов заполнения проемов и оборудования в увязке с отделочными материалами - см. развертки стен.
7. Все размеры проектные, перед началом работ уточнить по месту. При несовпадении фактических и проектных размеров изменения согласовать с представителем заказчика.
8. Высота этажа от УЧП до плиты перекрытия - 3100мм.
9. Решетки ДУ/КДУ производятся подрядчиком-изготовителем по фактическим размерам отверстий. Каждый клапан вентиляции нуждается в индивидуальном замере на объекте фирмой-производителем. Перед изготовлением необходимо выполнить контрольные замеры фактических размеров клапанов на объекте.

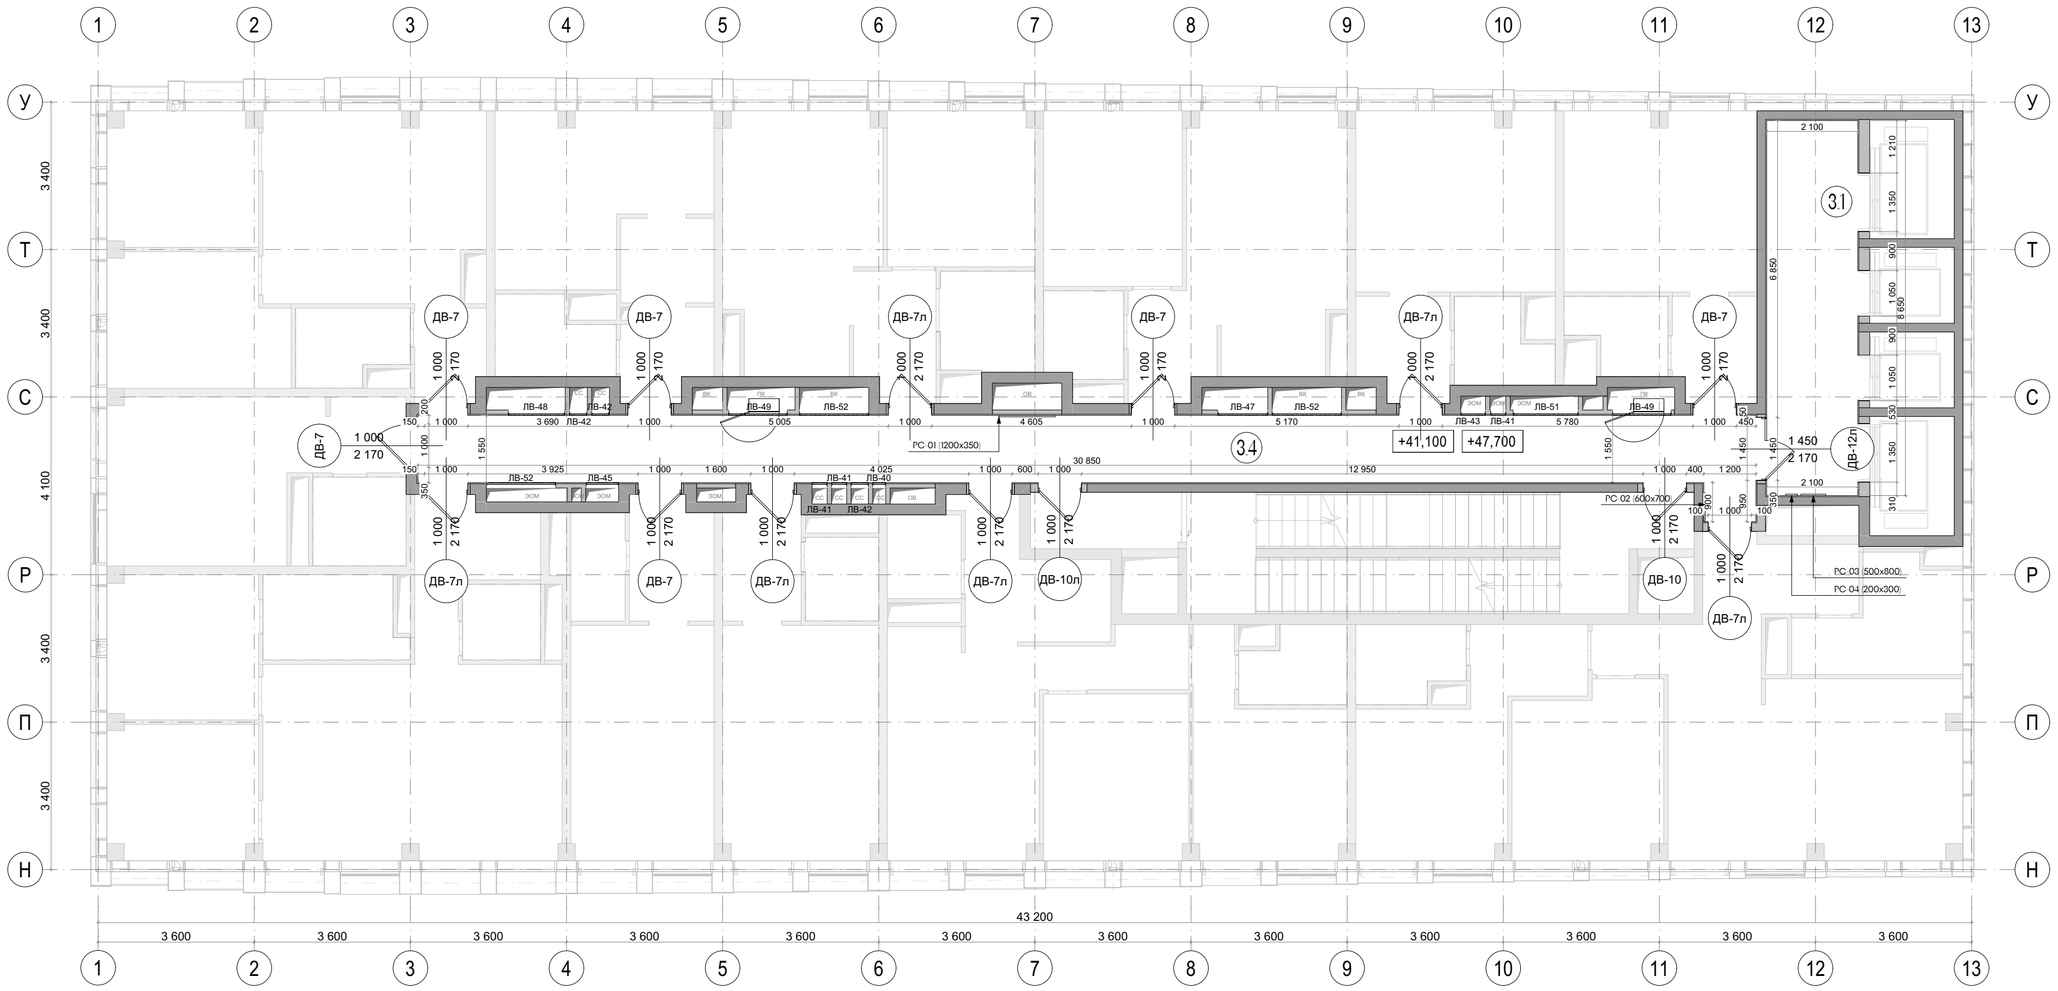


| | | | | | | |
|---|---|---|---|---|---|---|
| | | | | | | EMTN-РД-1-АИ.МОП |
| | | | | | | Многофункциональный гостиничный комплекс с подземной автостоянкой по адресу: г. Москва, 2-й Силикатный проезд, вл. 8 |
| Изм. | Колуч. | Лист | №Док. | Подп. | Дата | |
| разработал | | Веселова К.Ю. | | | | Архитектурные интерьеры МОП типового этажа |
| проверил | | Подгорский С.В. | | | | |
| ГАП | | Подгорский С.В. | | | | План с размерами на отм. +41,100 (13 этаж), +47,700 (15 этаж) 1 корпус |

| Стадия | Лист | Листов |
|---|---|---|
| РП | 12 | 112 |

архбюро

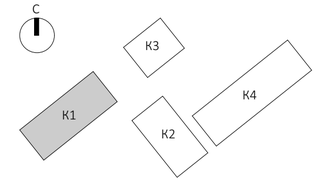


| Экспликация | | |
|---|---|---|
| № | Наименование | Площадь м2 |
| 3.1 | Лифтовой холл | 18,70 |
| 3.4 | Коридор | 50,60 |
| **Условные обозначения** | | |
| | Железобетонные конструкции | |
| | Перегородки кирпич, газобетон, гипсовые пазогребневые блоки, см АР | |
| +8,100 | Отметка высотная относительная | |
| 3.1 | Номер помещения | |

ширина проема / высота проема — марка

Примечания:
1. Чертеж содержит маркировку и указания по заполнениям внутренних проёмов: двери, инженерные люки и решетки.
2. Стены и перегородки, а также проемы и отверстия в них, выполняются по рабочим проектам разделов КЖ и АР, если не указано иного.
3. Сводная спецификация дверных проемов - см. лист 108.
4. Сводная спецификация люков для технических ниш - см. лист 109.
5. Сводная спецификация инженерных решеток - см. лист 112.
6. Расположение элементов заполнения проемов и оборудования в увязке с отделочными материалами - см. развертки стен.
7. Все размеры проектные, перед началом работ уточнить по месту. При несовпадении фактических и проектных размеров изменения согласовать с представителем заказчика.
8. Высота этажа от УЧП до плиты перекрытия - 3100мм.
9. Решетки ДУ/КДУ производятся подрядчиком-изготовителем по фактическим размерам отверстий. Каждый клапан вентиляции нуждается в индивидуальном замере на объекте фирмой-производителем. Перед изготовлением необходимо выполнить контрольные замеры фактических размеров клапанов на объекте.

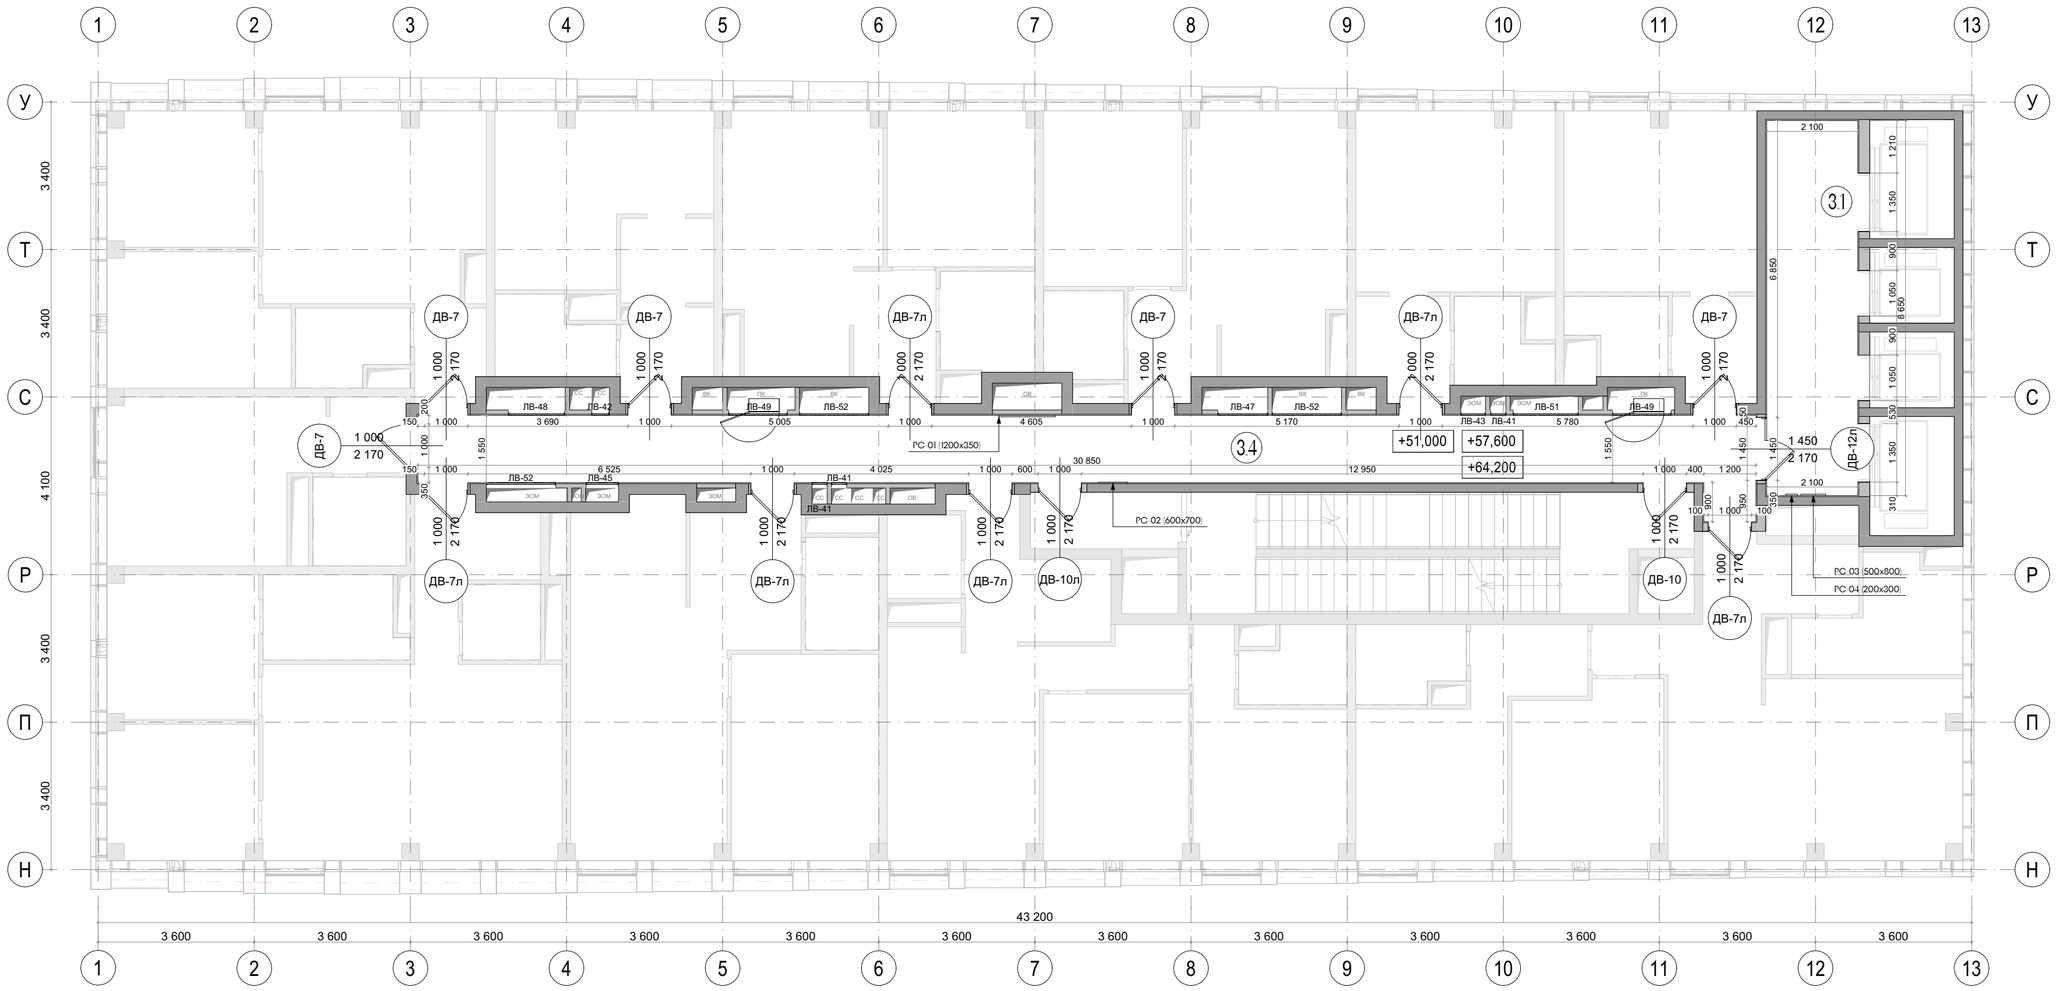


| Изм. | Колуч. | Лист | №Док. | Подп. | Дата | EMTN-РД-1-АИ.МОП | | |
|---|---|---|---|---|---|---|---|---|
| | | | | | | Многофункциональный гостиничный комплекс с подземной автостоянкой по адресу: г. Москва, 2-й Силикатный проезд, вл. 8 | | |
| разработал | | Веселова К.Ю. | | | | Архитектурные интерьеры МОП типового этажа | Стадия | Лист | Листов |
| проверил | | Подгорский С.В. | | | | | РП | 13 | 112 |
| ГАП | | Подгорский С.В. | | | | План с размерами на отм. +51,000 (16 этаж), +57,600 (18 этаж),+64,200 (20 этаж) 1 корпус | архбюро | | |




| Экспликация | | |
|---|---|---|
| № | Наименование | Площадь м2 |
| 3.1 | Лифтовой холл | 18,70 |
| 3.4 | Коридор | 50,60 |
| **Условные обозначения** | | |
| | Железобетонные конструкции | |
| | Перегородки кирпич, газобетон, гипсовые пазогребневые блоки, см АР | |
| +8,100 | Отметка высотная относительная | |
| 3.1 | Номер помещения | |

ширина проема
высота проема
марка

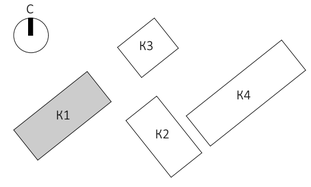Примечания:
1. Чертеж содержит маркировку и указания по заполнениям внутренних проёмов: двери, инженерные люки и решетки.
2. Стены и перегородки, а также проемы и отверстия в них, выполняются по рабочим проектам разделов КЖ и АР, если не указано иного.
3. Сводная спецификация дверных проемов - см. лист 108.
4. Сводная спецификация люков для технических ниш - см. лист 109.
5. Сводная спецификация инженерных решеток - см. лист 112.
6. Расположение элементов заполнения проемов и оборудования в увязке с отделочными материалами - см. развертки стен.
7. Все размеры проектные, перед началом работ уточнить по месту. При несовпадении фактических и проектных размеров изменения согласовать с представителем заказчика.
8. Высота этажа от УЧП до плиты перекрытия - 3100мм.
9. Решетки ДУ/КДУ производятся подрядчиком-изготовителем по фактическим размерам отверстий. Каждый клапан вентиляции нуждается в индивидуальном замере на объекте фирмой-производителем. Перед изготовлением необходимо выполнить контрольные замеры фактических размеров клапанов на объекте.

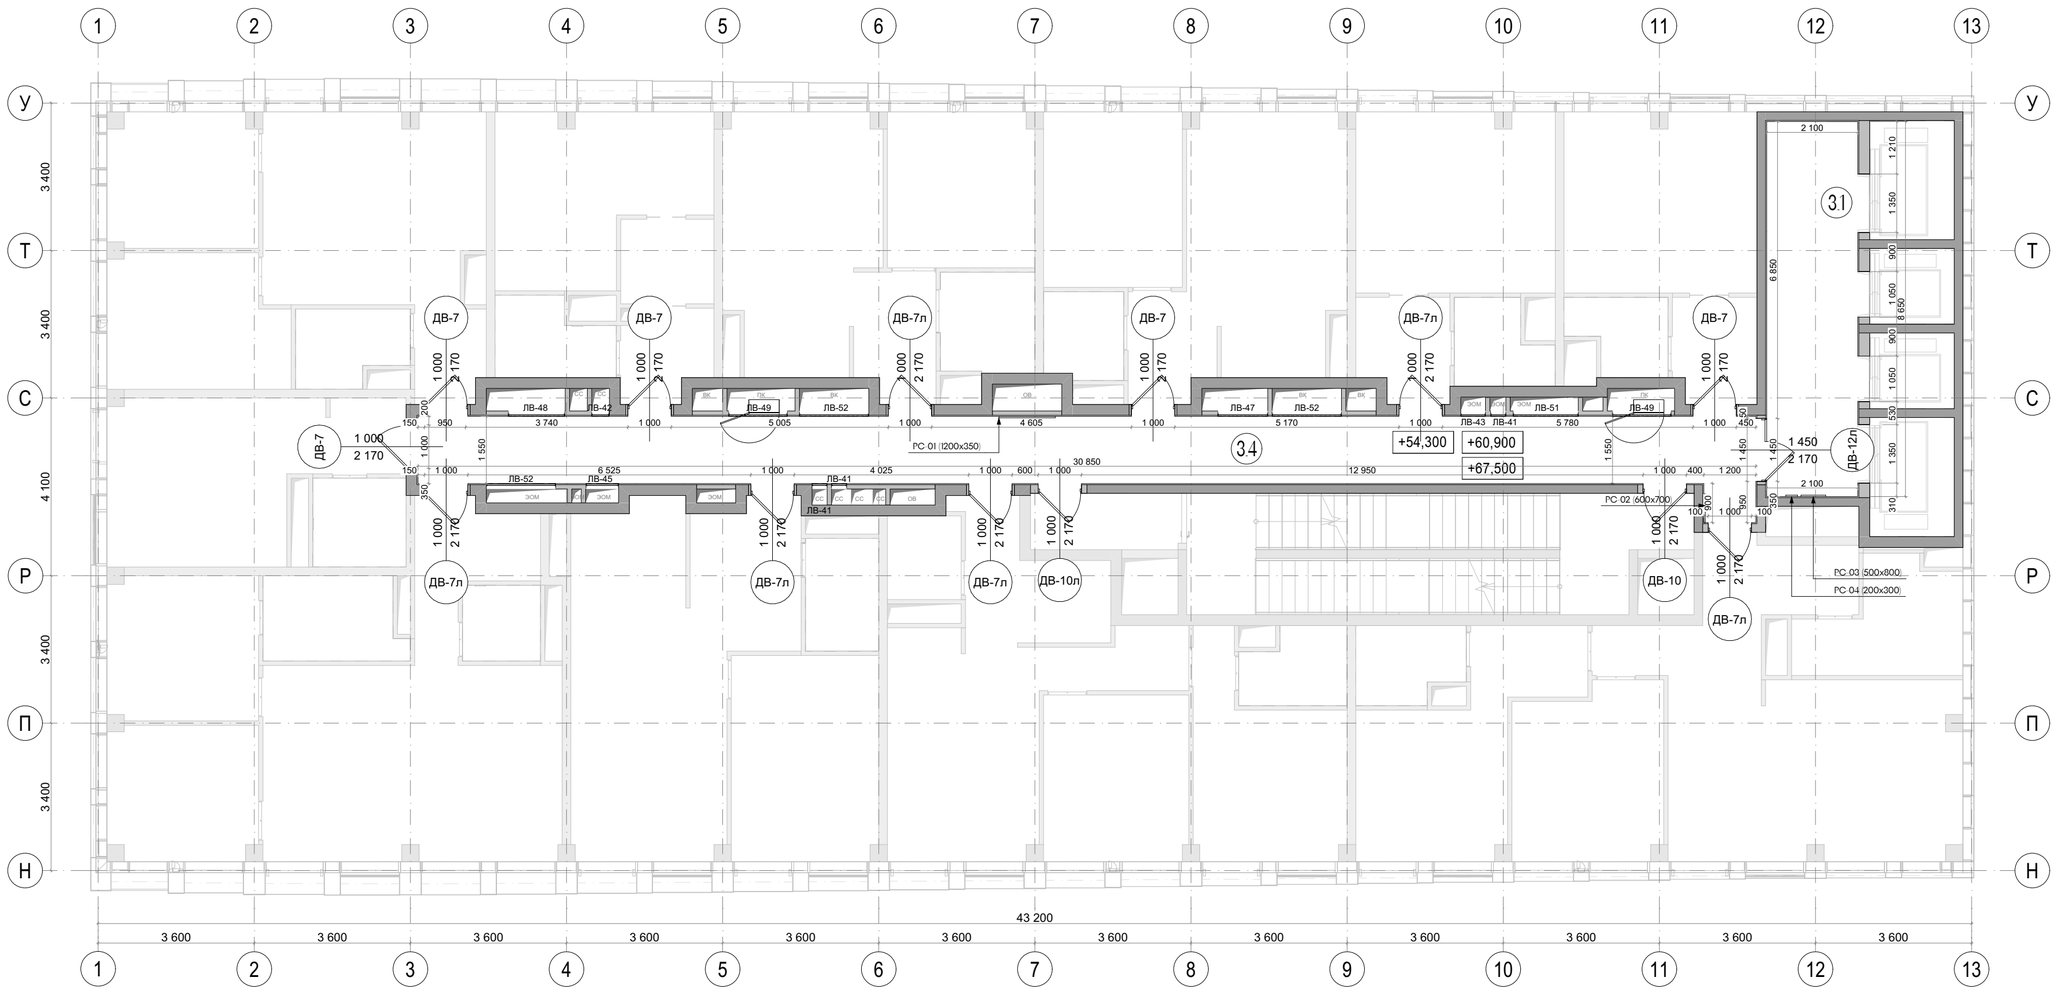


| | | | | | | |
|---|---|---|---|---|---|---|
| | | | | | | EMTN-РД-1-АИ.МОП |
| | | | | | | Многофункциональный гостиничный комплекс с подземной автостоянкой по адресу: г. Москва, 2-й Силикатный проезд, вл. 8 |
| Изм. | Колуч. | Лист | №Док. | Подп. | Дата | |
| разработал | | Веселова К.Ю. | | | | Архитектурные интерьеры МОП типового этажа |
| проверил | | Подгорский С.В. | | | | |
| ГАП | | Подгорский С.В. | | | | План с размерами на отм. +54,300 (17 этаж), +60,900 (19 этаж), +67,500 (21 этаж) 1 корпус |

| Стадия | Лист | Листов |
|---|---|---|
| РП | 14 | 112 |

архбюро

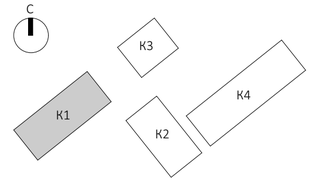


| Экспликация | | |
|---|---|---|
| № | Наименование | Площадь м2 |
| 3.1 | Лифтовой холл | 19,10 |
| 3.4 | Коридор | 50,60 |
| **Условные обозначения** | | |
| | Железобетонные конструкции | |
| | Перегородки кирпич, газобетон, гипсовые пазогребневые блоки, см АР | |
| +8,100 | Отметка высотная относительная | |
| 3.1 | Номер помещения | |

ширина проема
высота проема
марка

Примечания:
1. Чертеж содержит маркировку и указания по заполнениям внутренних проёмов: двери, инженерные люки и решетки.
2. Стены и перегородки, а также проемы и отверстия в них, выполняются по рабочим проектам разделов КЖ и АР, если не указано иного.
3. Сводная спецификация дверных проемов - см. лист 108.
4. Сводная спецификация люков для технических ниш - см. лист 109.
5. Сводная спецификация инженерных решеток - см. лист 112.
6. Расположение элементов заполнения проемов и оборудования в увязке с отделочными материалами - см. развертки стен.
7. Все размеры проектные, перед началом работ уточнить по месту. При несовпадении фактических и проектных размеров изменения согласовать с представителем заказчика.
8. Высота этажа от УЧП до плиты перекрытия - 3100мм.
9. Решетки ДУ/КДУ производятся подрядчиком-изготовителем по фактическим размерам отверстий. Каждый клапан вентиляции нуждается в индивидуальном замере на объекте фирмой-производителем. Перед изготовлением необходимо выполнить контрольные замеры фактических размеров клапанов на объекте.

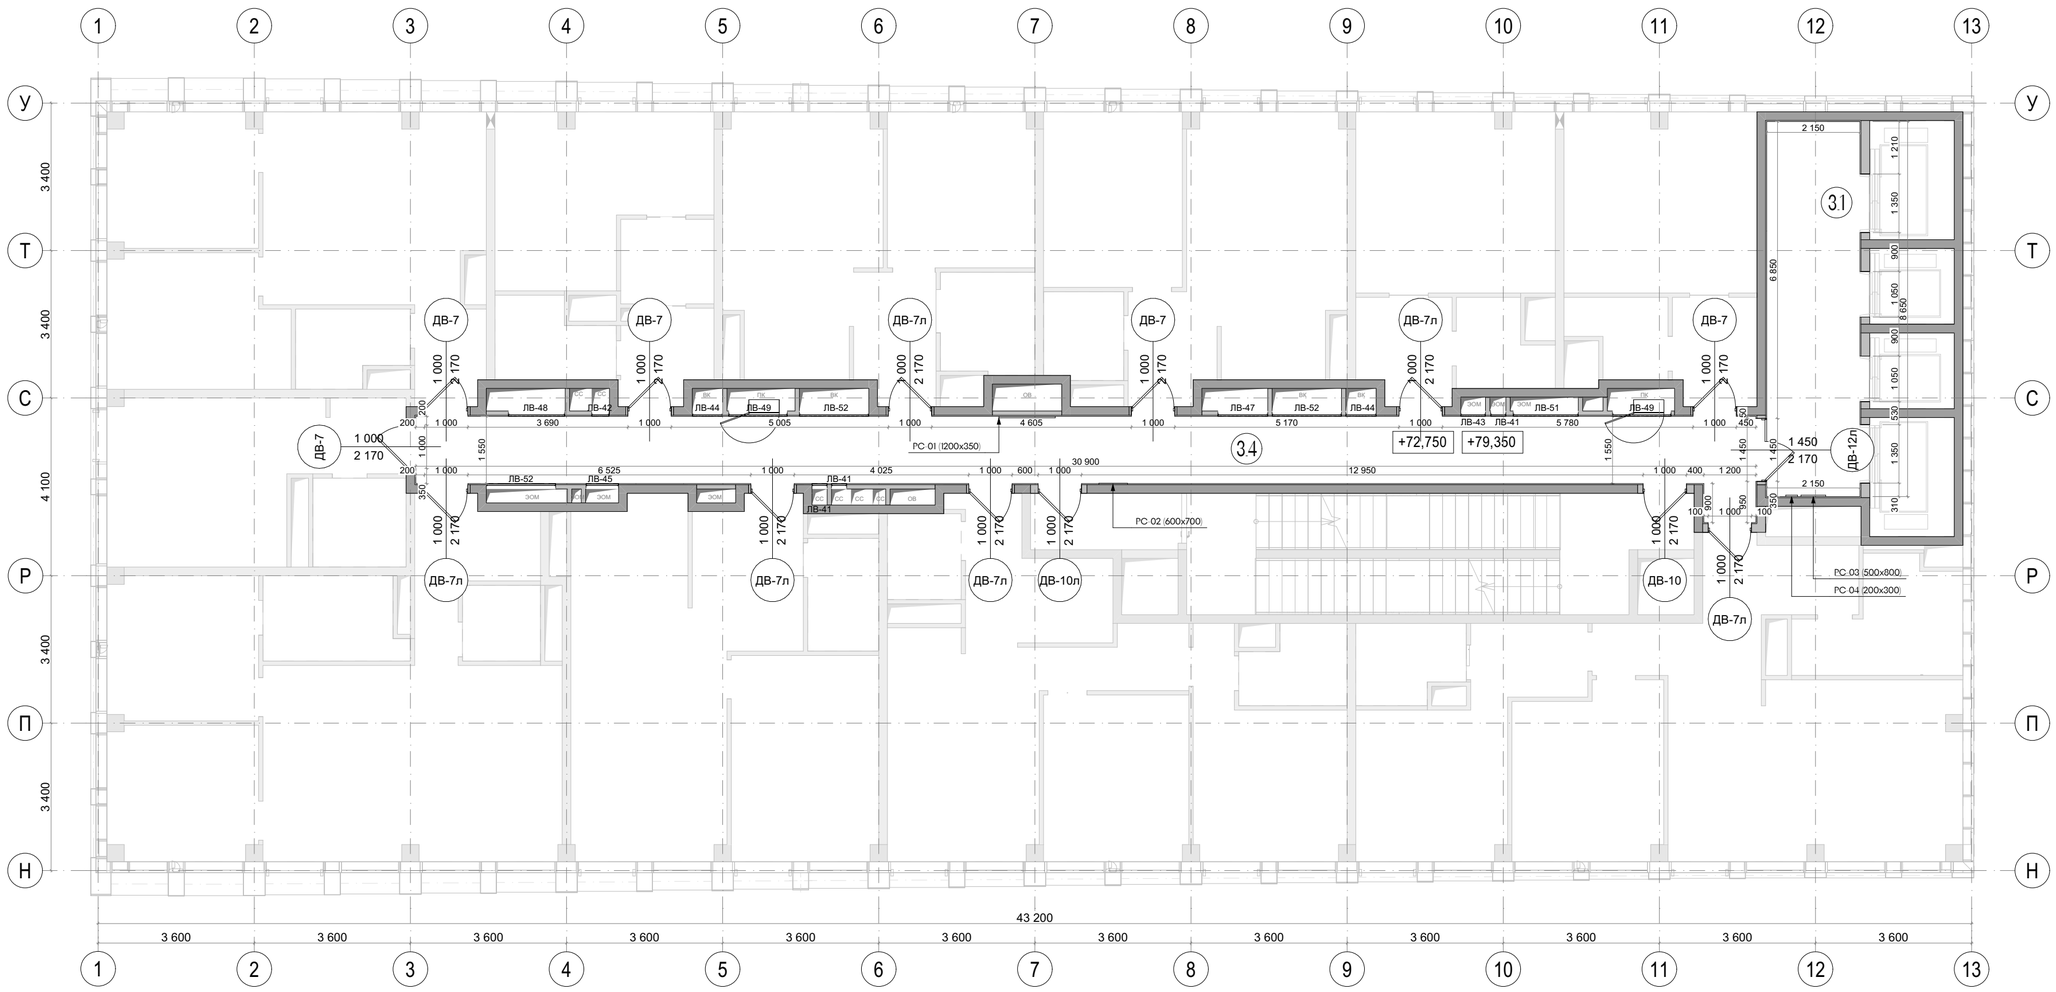


| Изм. | Колуч. | Лист | №Док. | Подп. | Дата | EMTN-РД-1-АИ.МОП | | |
|---|---|---|---|---|---|---|---|---|
| | | | | | | Многофункциональный гостиничный комплекс с подземной автостоянкой по адресу: г. Москва, 2-й Силикатный проезд, вл. 8 | | |
| разработал | | Веселова К.Ю. | | | | Архитектурные интерьеры МОП типового этажа | Стадия | Лист | Листов |
| проверил | | Подгорский С.В. | | | | | РП | 15 | 112 |
| ГАП | | Подгорский С.В. | | | | План с размерами на отм. +72,750 (22 этаж), +79,350 (24 этаж) 1 корпус | архбюро | | |




| Экспликация | | |
|---|---|---|
| № | Наименование | Площадь м2 |
| 3.1 | Лифтовой холл | 19,10 |
| 3.4 | Коридор | 50,60 |
| **Условные обозначения** | | |
| | Железобетонные конструкции | |
| | Перегородки кирпич, газобетон, гипсовые пазогребневые блоки, см АР | |
| +8,100 | Отметка высотная относительная | |
| 3.1 | Номер помещения | |

ширина проема
высота проема
марка

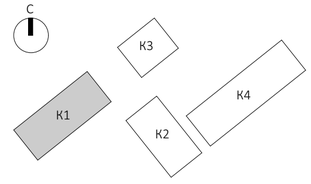Примечания:
1. Чертеж содержит маркировку и указания по заполнениям внутренних проёмов: двери, инженерные люки и решетки.
2. Стены и перегородки, а также проемы и отверстия в них, выполняются по рабочим проектам разделов КЖ и АР, если не указано иного.
3. Сводная спецификация дверных проемов - см. лист 108.
4. Сводная спецификация люков для технических ниш - см. лист 109.
5. Сводная спецификация инженерных решеток - см. лист 112.
6. Расположение элементов заполнения проемов и оборудования в увязке с отделочными материалами - см. развертки стен.
7. Все размеры проектные, перед началом работ уточнить по месту. При несовпадении фактических и проектных размеров изменения согласовать с представителем заказчика.
8. Высота этажа от УЧП до плиты перекрытия - 3100мм.
9. Решетки ДУ/КДУ производятся подрядчиком-изготовителем по фактическим размерам отверстий. Каждый клапан вентиляции нуждается в индивидуальном замере на объекте фирмой-производителем. Перед изготовлением необходимо выполнить контрольные замеры фактических размеров клапанов на объекте.

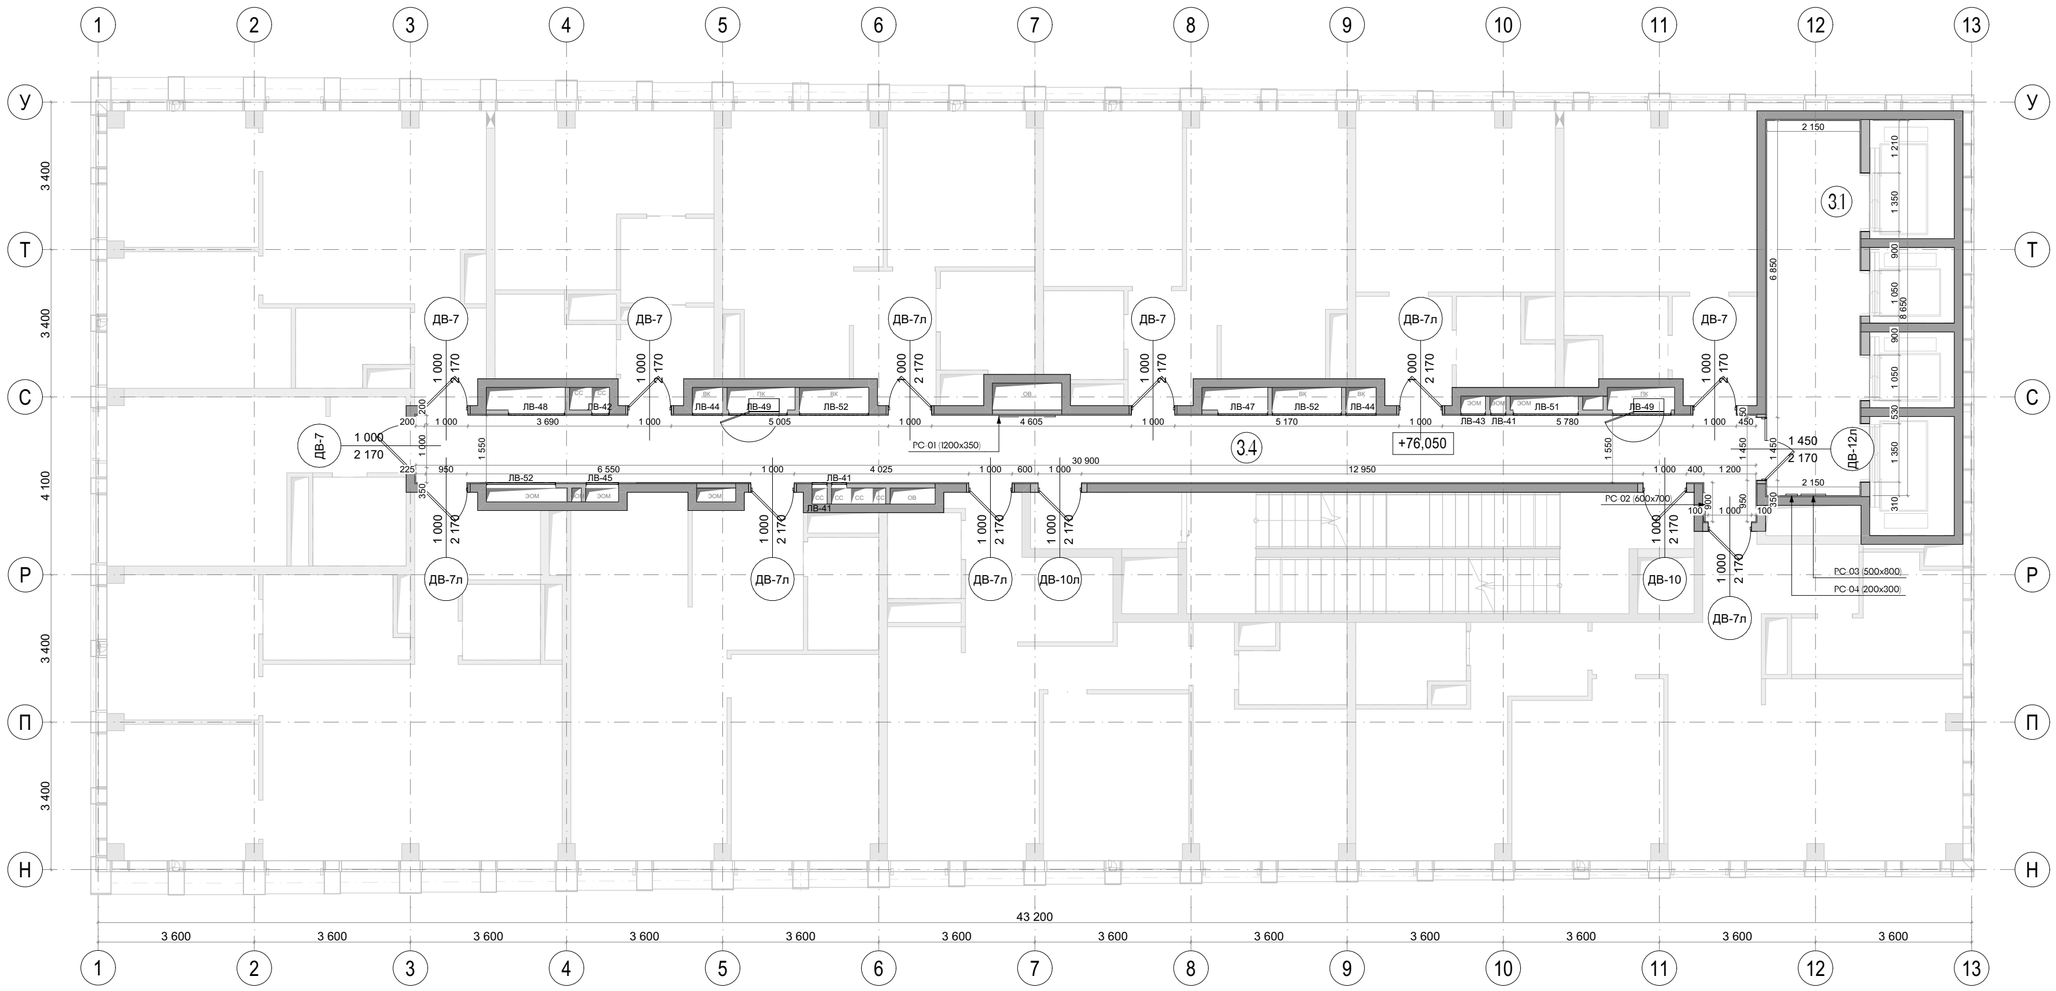


| Изм. | Колуч. | Лист | №Док. | Подп. | Дата | EMTN-РД-1-АИ.МОП | | |
|---|---|---|---|---|---|---|---|---|
| | | | | | | Многофункциональный гостиничный комплекс с подземной автостоянкой по адресу: г. Москва, 2-й Силикатный проезд, вл. 8 | | |
| разработал | | Веселова К.Ю. | | | | Архитектурные интерьеры МОП типового этажа | Стадия | Лист | Листов |
| проверил | | Подгорский С.В. | | | | | РП | 16 | 112 |
| ГАП | | Подгорский С.В. | | | | План с размерами на отм. +76,050 (23 этаж) 1 корпус | архбюро | | |




| Экспликация | | |
|---|---|---|
| № | Наименование | Площадь м2 |
| 3.1 | Лифтовой холл | 19,10 |
| 3.4 | Коридор | 50,60 |
| **Условные обозначения** | | |
| | Железобетонные конструкции | |
| | Перегородки кирпич, газобетон, гипсовые пазогребневые блоки, см АР | |
| +8,100 | Отметка высотная относительная | |
| 3.1 | Номер помещения | |

ширина проема / высота проема — марка

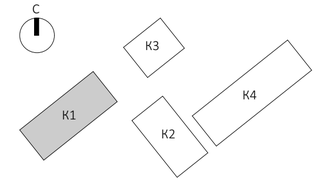Примечания:

1. Чертеж содержит маркировку и указания по заполнениям внутренних проёмов: двери, инженерные люки и решетки.
2. Стены и перегородки, а также проемы и отверстия в них, выполняются по рабочим проектам разделов КЖ и АР, если не указано иного.
3. Сводная спецификация дверных проемов - см. лист 108.
4. Сводная спецификация люков для технических ниш - см. лист 109.
5. Сводная спецификация инженерных решеток - см. лист 112.
6. Расположение элементов заполнения проемов и оборудования в увязке с отделочными материалами - см. развертки стен.
7. Все размеры проектные, перед началом работ уточнить по месту. При несовпадении фактических и проектных размеров изменения согласовать с представителем заказчика.
8. Высота этажа от УЧП до плиты перекрытия - 3100мм.
9. Решетки ДУ/КДУ производятся подрядчиком-изготовителем по фактическим размерам отверстий. Каждый клапан вентиляции нуждается в индивидуальном замере на объекте фирмой-производителем. Перед изготовлением необходимо выполнить контрольные замеры фактических размеров клапанов на объекте.

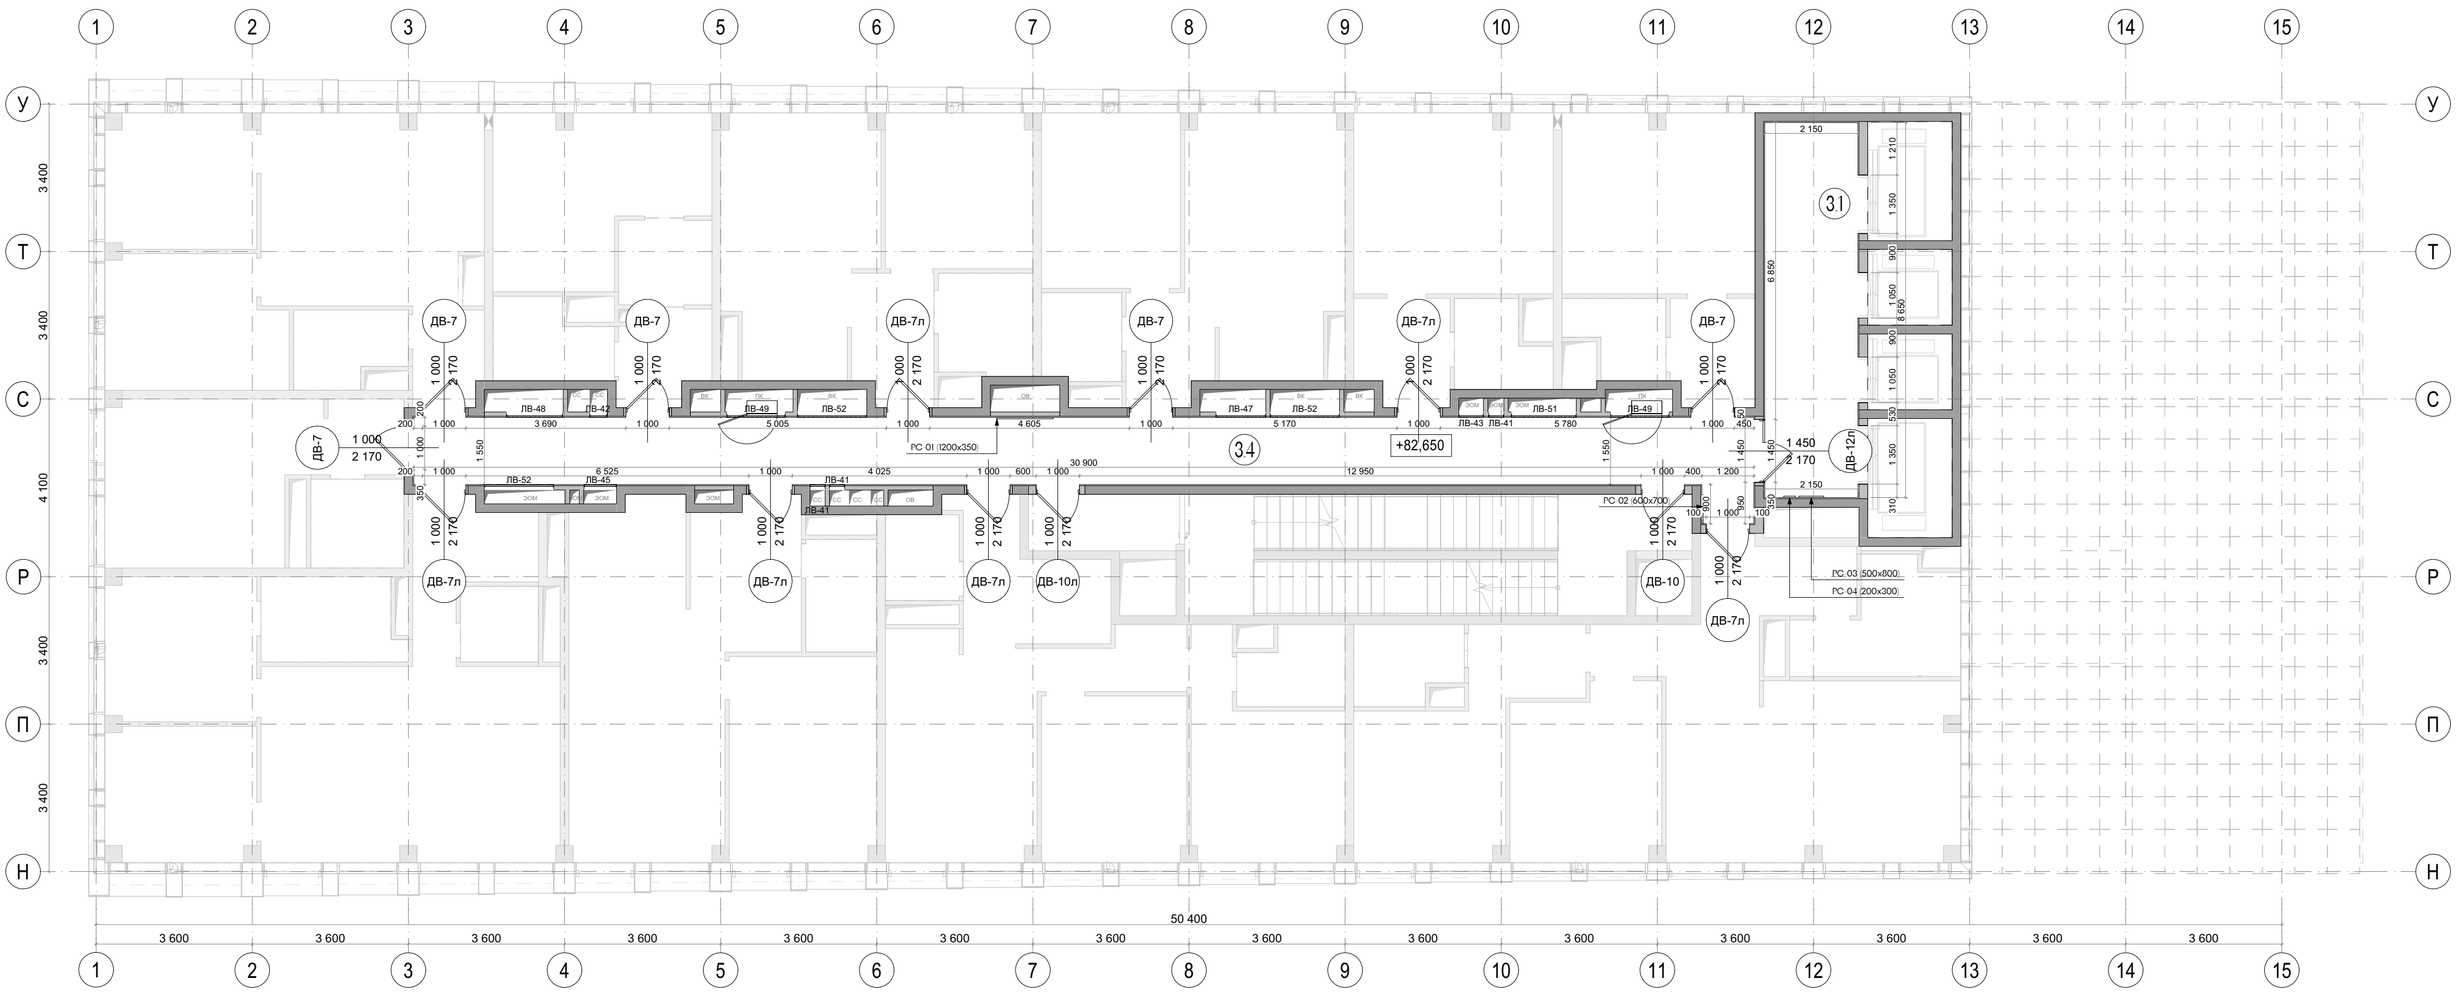


| Изм. | Колуч. | Лист | N док. | Подп. | Дата | EMTN-РД-1-АИ.МОП | | |
|---|---|---|---|---|---|---|---|---|
| | | | | | | Многофункциональный гостиничный комплекс с подземной автостоянкой по адресу: г. Москва, 2-й Силикатный проезд, вл. 8 | | |
| разработал | | Веселова К.Ю. | | | | Архитектурные интерьеры МОП типового этажа | Стадия | Лист | Листов |
| проверил | | Подгорский С.В. | | | | | РП | 17 | 112 |
| ГАП | | Подгорский С.В. | | | | План с размерами на отм. +82,650 (25 этаж) 1 корпус | архбюро | | |




| Экспликация | | |
|---|---|---|
| № | Наименование | Площадь м2 |
| 3.1 | Лифтовой холл | 19,10 |
| 3.4 | Коридор | 56,40 |
| **Условные обозначения** | | |
| | Железобетонные конструкции | |
| | Перегородки кирпич, газобетон, гипсовые пазогребневые блоки, см АР | |
| +8,100 | Отметка высотная относительная | |
| 3.1 | Номер помещения | |

ширина проема / высота проема — марка

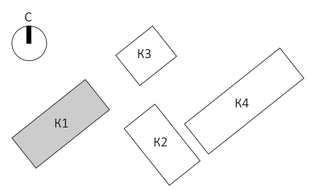Примечания:

1. Чертеж содержит маркировку и указания по заполнениям внутренних проёмов: двери, инженерные люки и решетки.
2. Стены и перегородки, а также проемы и отверстия в них, выполняются по рабочим проектам разделов КЖ и АР, если не указано иного.
3. Сводная спецификация дверных проемов - см. лист 108.
4. Сводная спецификация люков для технических ниш - см. лист 109.
5. Сводная спецификация инженерных решеток - см. лист 112.
6. Расположение элементов заполнения проемов и оборудования в увязке с отделочными материалами - см. развертки стен.
7. Все размеры проектные, перед началом работ уточнить по месту. При несовпадении фактических и проектных размеров изменения согласовать с представителем заказчика.
8. Высота этажа от УЧП до плиты перекрытия - 3100мм.
9. Решетки ДУ/КДУ производятся подрядчиком-изготовителем по фактическим размерам отверстий. Каждый клапан вентиляции нуждается в индивидуальном замере на объекте фирмой-производителем. Перед изготовлением необходимо выполнить контрольные замеры фактических размеров клапанов на объекте.

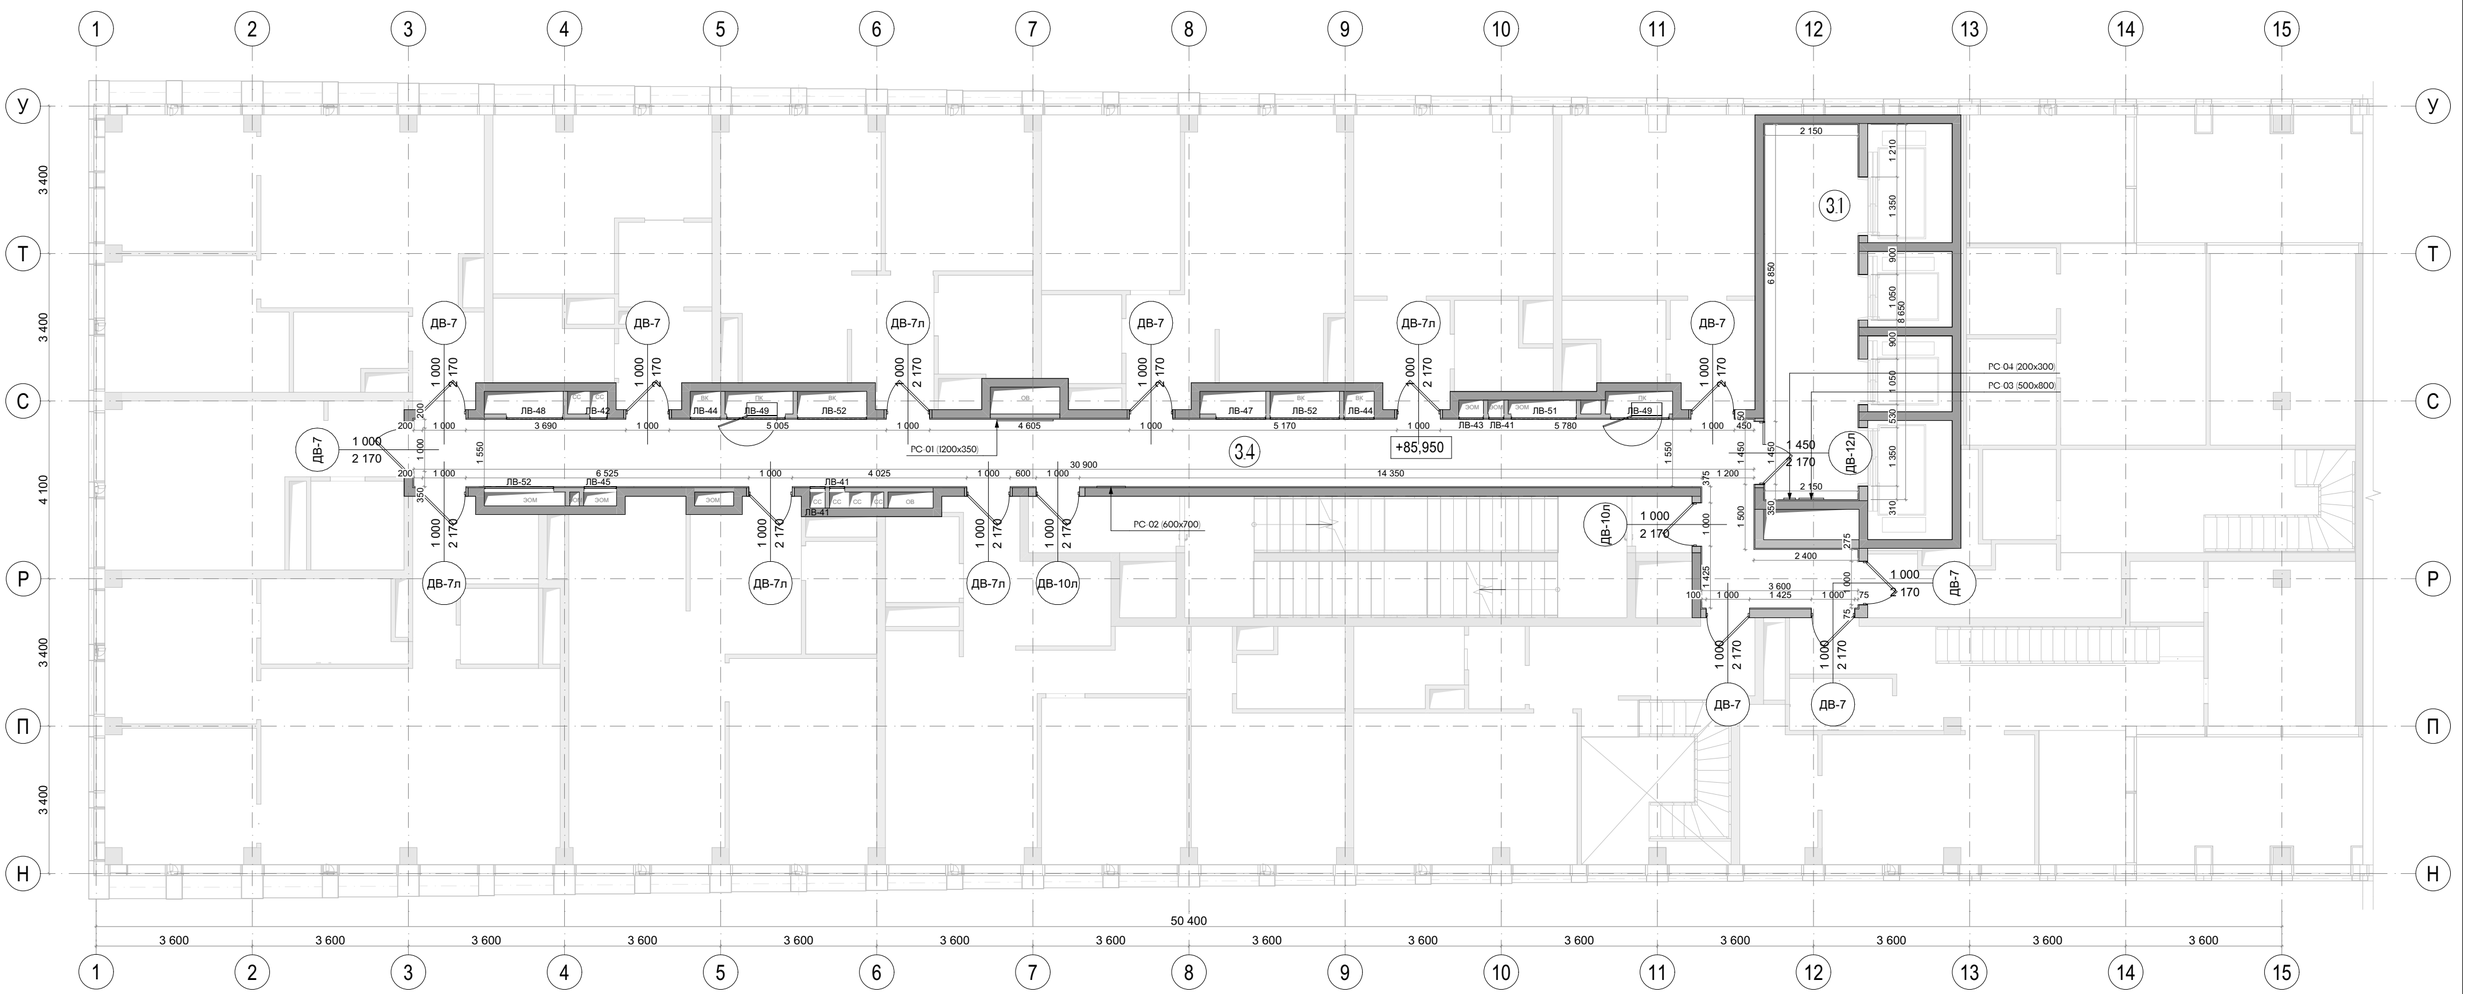


| Изм. | Колуч. | Лист | N док. | Подп. | Дата | ЕМТN-РД-1-АИ.МОП | | | |
|---|---|---|---|---|---|---|---|---|---|
| | | | | | | Многофункциональный гостиничный комплекс с подземной автостоянкой по адресу: г. Москва, 2-й Силикатный проезд, вл. 8 | | | |
| разработал | | Веселова К.Ю. | | | | Архитектурные интерьеры МОП типового этажа | Стадия | Лист | Листов |
| проверил | | Подгорский С.В. | | | | | РП | 18 | 112 |
| ГАП | | Подгорский С.В. | | | | План с размерами на отм. +85,950 (26 этаж) 1 корпус | архбюро | | |




| Экспликация | | |
|---|---|---|
| № | Наименование | Площадь м2 |
| 3.1 | Лифтовой холл | 19,10 |
| 3.4 | Коридор | 56,40 |
| **Условные обозначения** | | |
| | Железобетонные конструкции | |
| | Перегородки кирпич, газобетон, гипсовые пазогребневые блоки, см АР | |
| +8,100 | Отметка высотная относительная | |
| 3.1 | Номер помещения | |

ширина проема
высота проема
марка

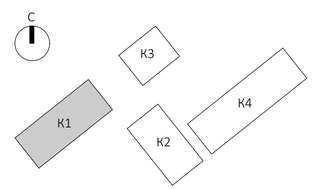Примечания:
1. Чертеж содержит маркировку и указания по заполнениям внутренних проёмов: двери, инженерные люки и решетки.
2. Стены и перегородки, а также проемы и отверстия в них, выполняются по рабочим проектам разделов КЖ и АР, если не указано иного.
3. Сводная спецификация дверных проемов - см. лист 108.
4. Сводная спецификация люков для технических ниш - см. лист 109.
5. Сводная спецификация инженерных решеток - см. лист 112.
6. Расположение элементов заполнения проемов и оборудования в увязке с отделочными материалами - см. развертки стен.
7. Все размеры проектные, перед началом работ уточнить по месту. При несовпадении фактических и проектных размеров изменения согласовать с представителем заказчика.
8. Высота этажа от УЧП до плиты перекрытия - 3100мм.
9. Решетки ДУ/КДУ производятся подрядчиком-изготовителем по фактическим размерам отверстий. Каждый клапан вентиляции нуждается в индивидуальном замере на объекте фирмой-производителем. Перед изготовлением необходимо выполнить контрольные замеры фактических размеров клапанов на объекте.

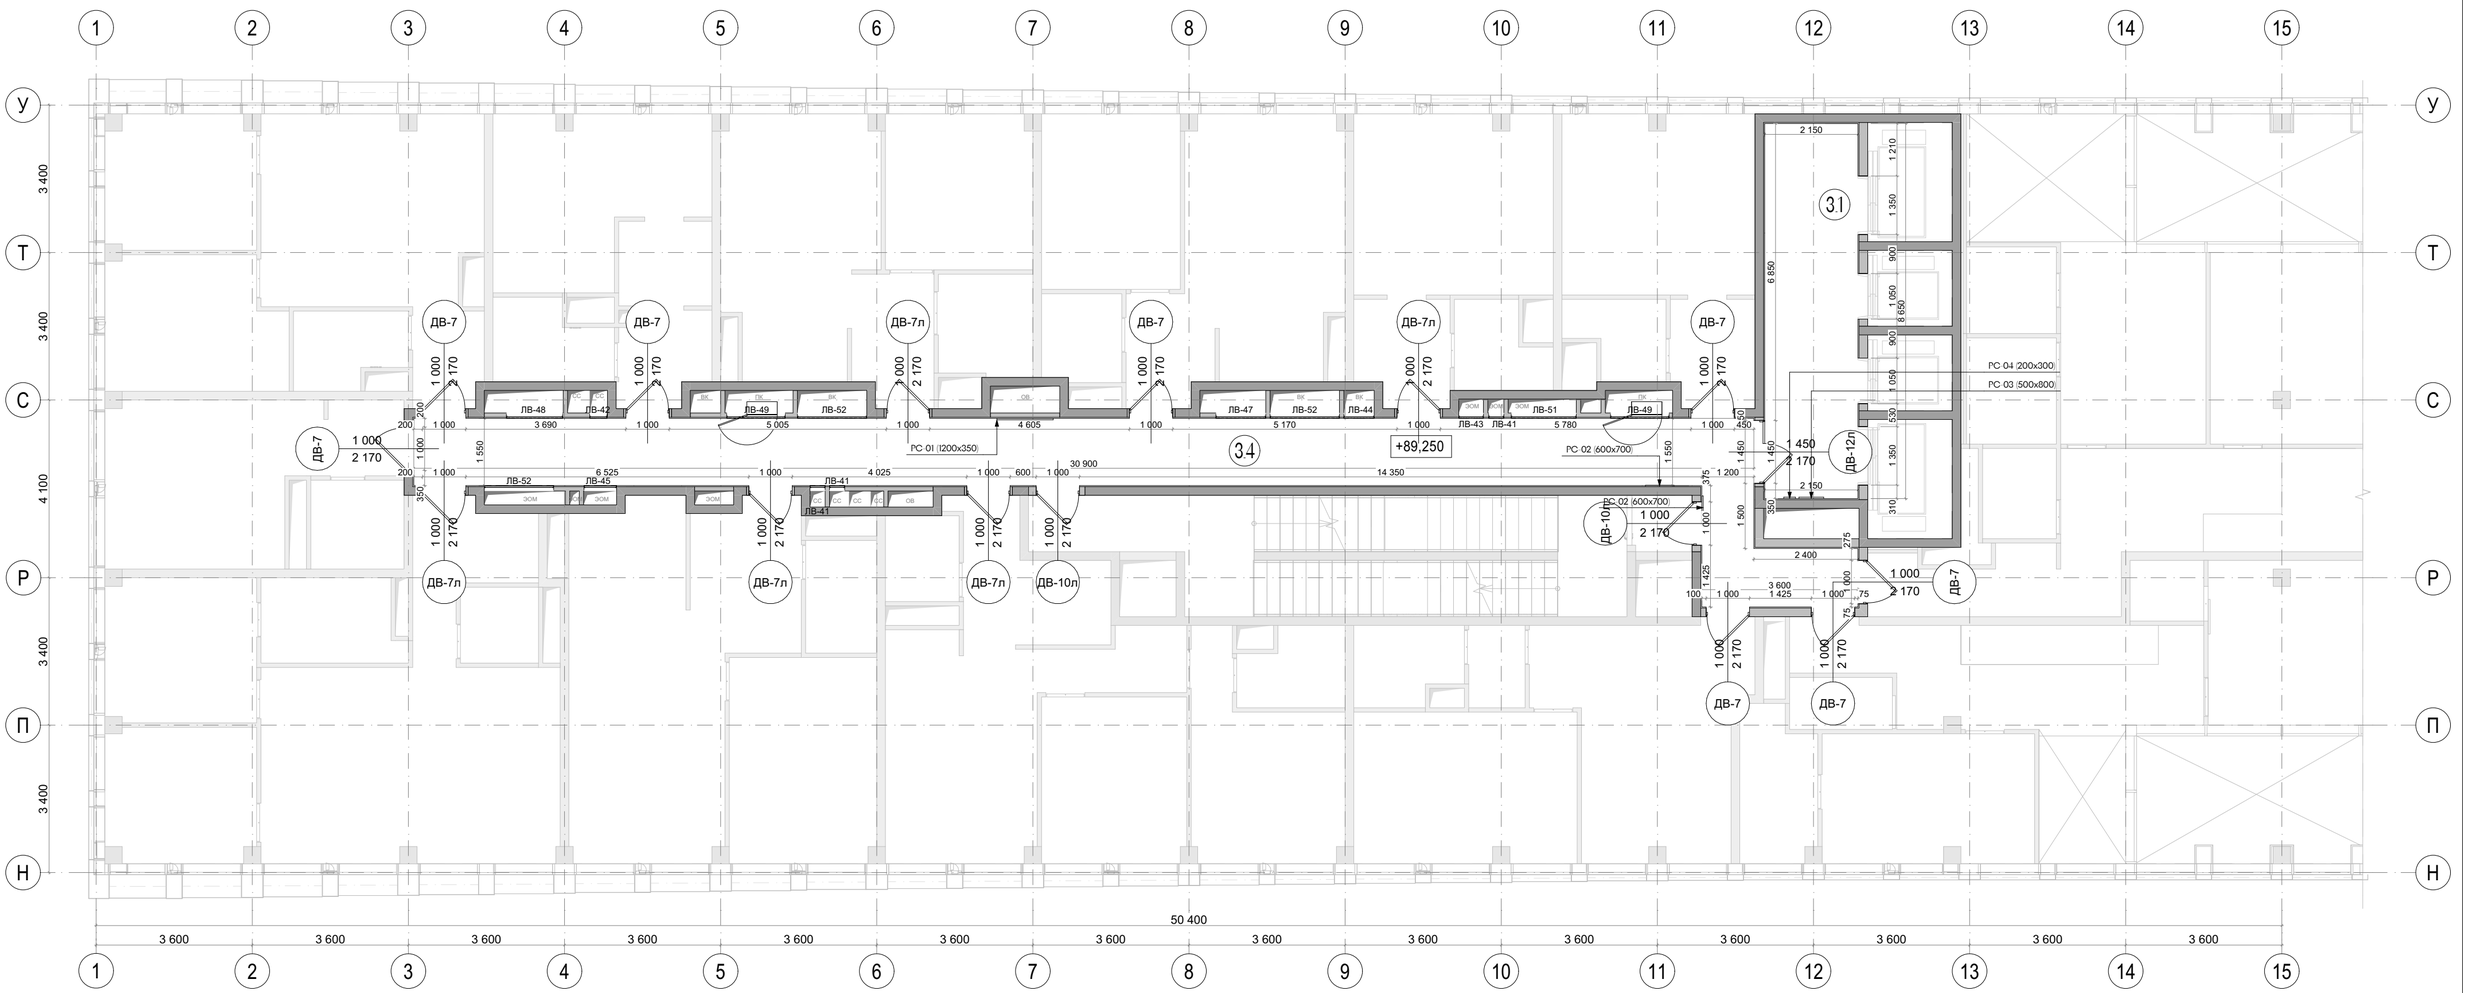


| Изм. | Колуч | Лист | N.Док. | Подп. | Дата | ЕМТN-РД-1-АИ.МОП | | |
|---|---|---|---|---|---|---|---|---|
| | | | | | | Многофункциональный гостиничный комплекс с подземной автостоянкой по адресу: г. Москва, 2-й Силикатный проезд, вл. 8 | | |
| разработал | | Веселова К.Ю. | | | | Архитектурные интерьеры МОП типового этажа | Стадия | Лист | Листов |
| проверил | | Подгорский С.В. | | | | | РП | 19 | 112 |
| ГАП | | Подгорский С.В. | | | | План с размерами на отм. +89,250 (27 этаж) 1 корпус | архбюро | | |




| Экспликация | | |
|---|---|---|
| № | Наименование | Площадь м2 |
| 3.1 | Лифтовой холл | 18,30 |
| 3.4 | Коридор | 50,50 |
| Условные обозначения | | |
| СП-01 | | Керамогранит настенный VitrA SlateStone Greige 600*1200 мм/ или аналог |
| СП-02 | | Керамогранит VitrA StoneSystem DecoTravertine Rosso 600*1200 мм/или аналог |
| СП-03 | | Обрамление лифтовых порталов |

Примечания:
1. Все размеры указаны от УЧП данного этажа.
2. Все размеры проектные, перед началом работ уточнить по месту. При несовпадении фактических и проектных размеров изменения согласовать с представителем заказчика.
3. Черновую отделку стен выполнить согласно разделу АР.
4. Финишную отделку стен выполнить согласно ТХ производителя.
5. План отделки стен смотреть совместно с развертками.
6. Все материалы даны без учёта запаса. Кол-во материалов см. спецификацию проекта лист 111.
7. Подбор затирки для керамогранита осуществляется Заказчиком.
8. Откосы дверей в апартаменты - отделка металл. Доборы, наличники и фрамуга входят в комплект дверей.
9. Все материалы должны иметь соответствующие санитарно-гигиенические и противопожарные сертификаты.

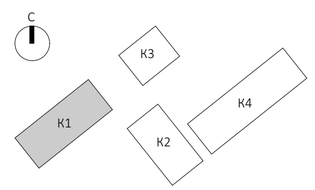


| | | | | | | |
|---|---|---|---|---|---|---|
| | | | | | | EMTN-РД-1-АИ.МОП |
| | | | | | | Многофункциональный гостиничный комплекс с подземной автостоянкой по адресу: г. Москва, 2-й Силикатный проезд, вл. 8 |
| Изм. | Колуч. | Лист | №Док. | Подп. | Дата | |
| разработал | | Веселова К.Ю. | | | | Архитектурные интерьеры МОП типового этажа |
| проверил | | Подгорский С.В. | | | | |
| ГАП | | Подгорский С.В. | | | | План с указанием отделки стен на отм. +4,800 (2 этаж) 1 корпус |
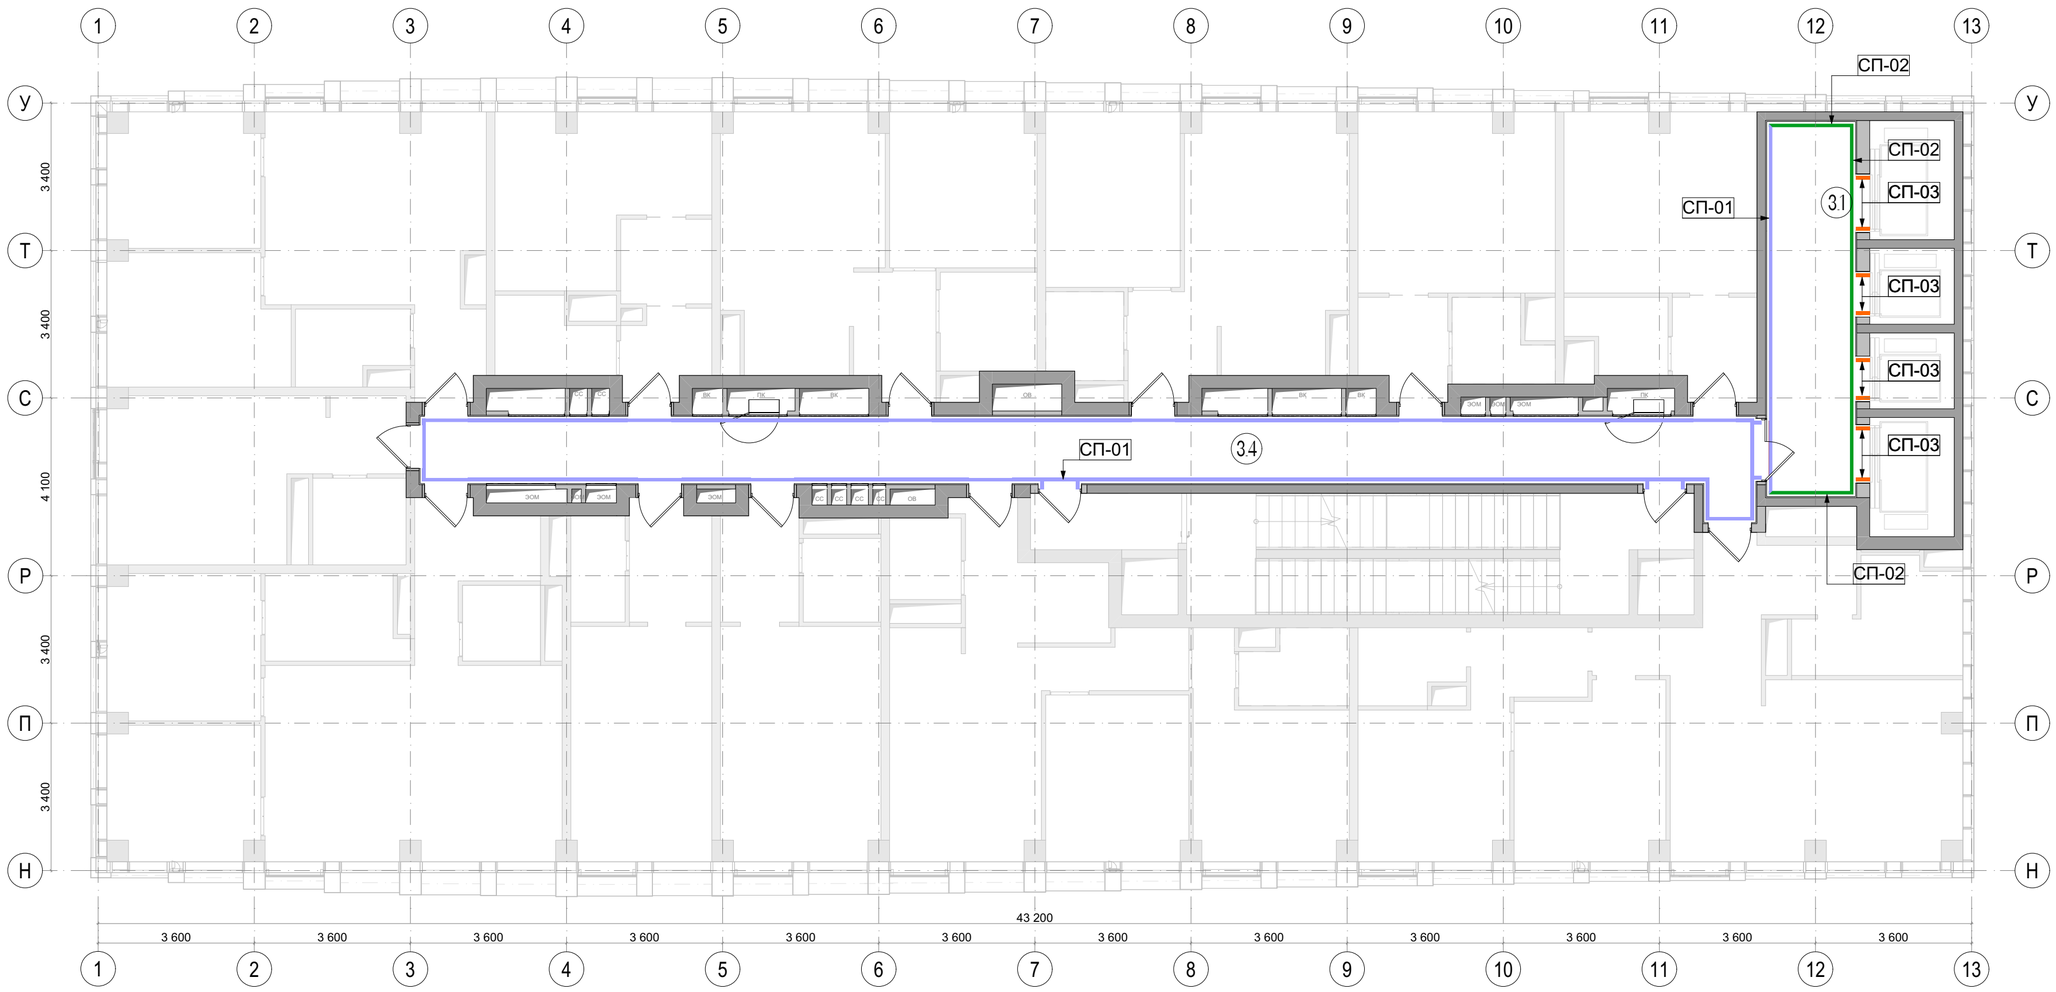
| Стадия | Лист | Листов |
|---|---|---|
| РП | 20 | 112 |

архбюро

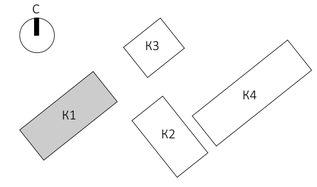


| Экспликация | | |
|---|---|---|
| № | Наименование | Площадь м2 |
| 3.1 | Лифтовой холл | 18,30 |
| 3.4 | Коридор | 50,50 |
| Условные обозначения | | |
| СП-01 | Керамогранит настенный VitrA SlateStone Greige 600*1200 мм/ или аналог | |
| СП-02 | Керамогранит VitrA StoneSystem DecoTravertine Rosso 600*1200 мм/или аналог | |
| СП-03 | Обрамление лифтовых порталов | |

Примечания:
1. Все размеры указаны от УЧП данного этажа.
2. Все размеры проектные, перед началом работ уточнить по месту. При несовпадении фактических и проектных размеров изменения согласовать с представителем заказчика.
3. Черновую отделку стен выполнить согласно разделу АР.
4. Финишную отделку стен выполнить согласно ТХ производителя.
5. План отделки стен смотреть совместно с развертками.
6. Все материалы даны без учёта запаса. Кол-во материалов см. спецификацию проекта лист 111.
7. Подбор затирки для керамогранита осуществляется Заказчиком.
8. Откосы дверей в апартаменты - отделка металл. Доборы, наличники и фрамуга входят в комплект дверей.
9. Все материалы должны иметь соответствующие санитарно-гигиенические и противопожарные сертификаты.




| | | | | | | |
|---|---|---|---|---|---|---|
| | | | | | | EMTN-РД-1-АИ.МОП |
| | | | | | | Многофункциональный гостиничный комплекс с подземной автостоянкой по адресу: г. Москва, 2-й Силикатный проезд, вл. 8 |
| Изм. | Колуч. | Лист | №Док. | Подп. | Дата | |
| разработал | | Веселова К.Ю. | | | | Архитектурные интерьеры МОП типового этажа |
| проверил | | Подгорский С.В. | | | | |
| ГАП | | Подгорский С.В. | | | | План с указанием отделки стен на отм. +8,100 (3 этаж),+14,700 (5 этаж),+21,300 (7 этаж),+27,900 (9 этаж),+34,500 (11 этаж) 1 кор |
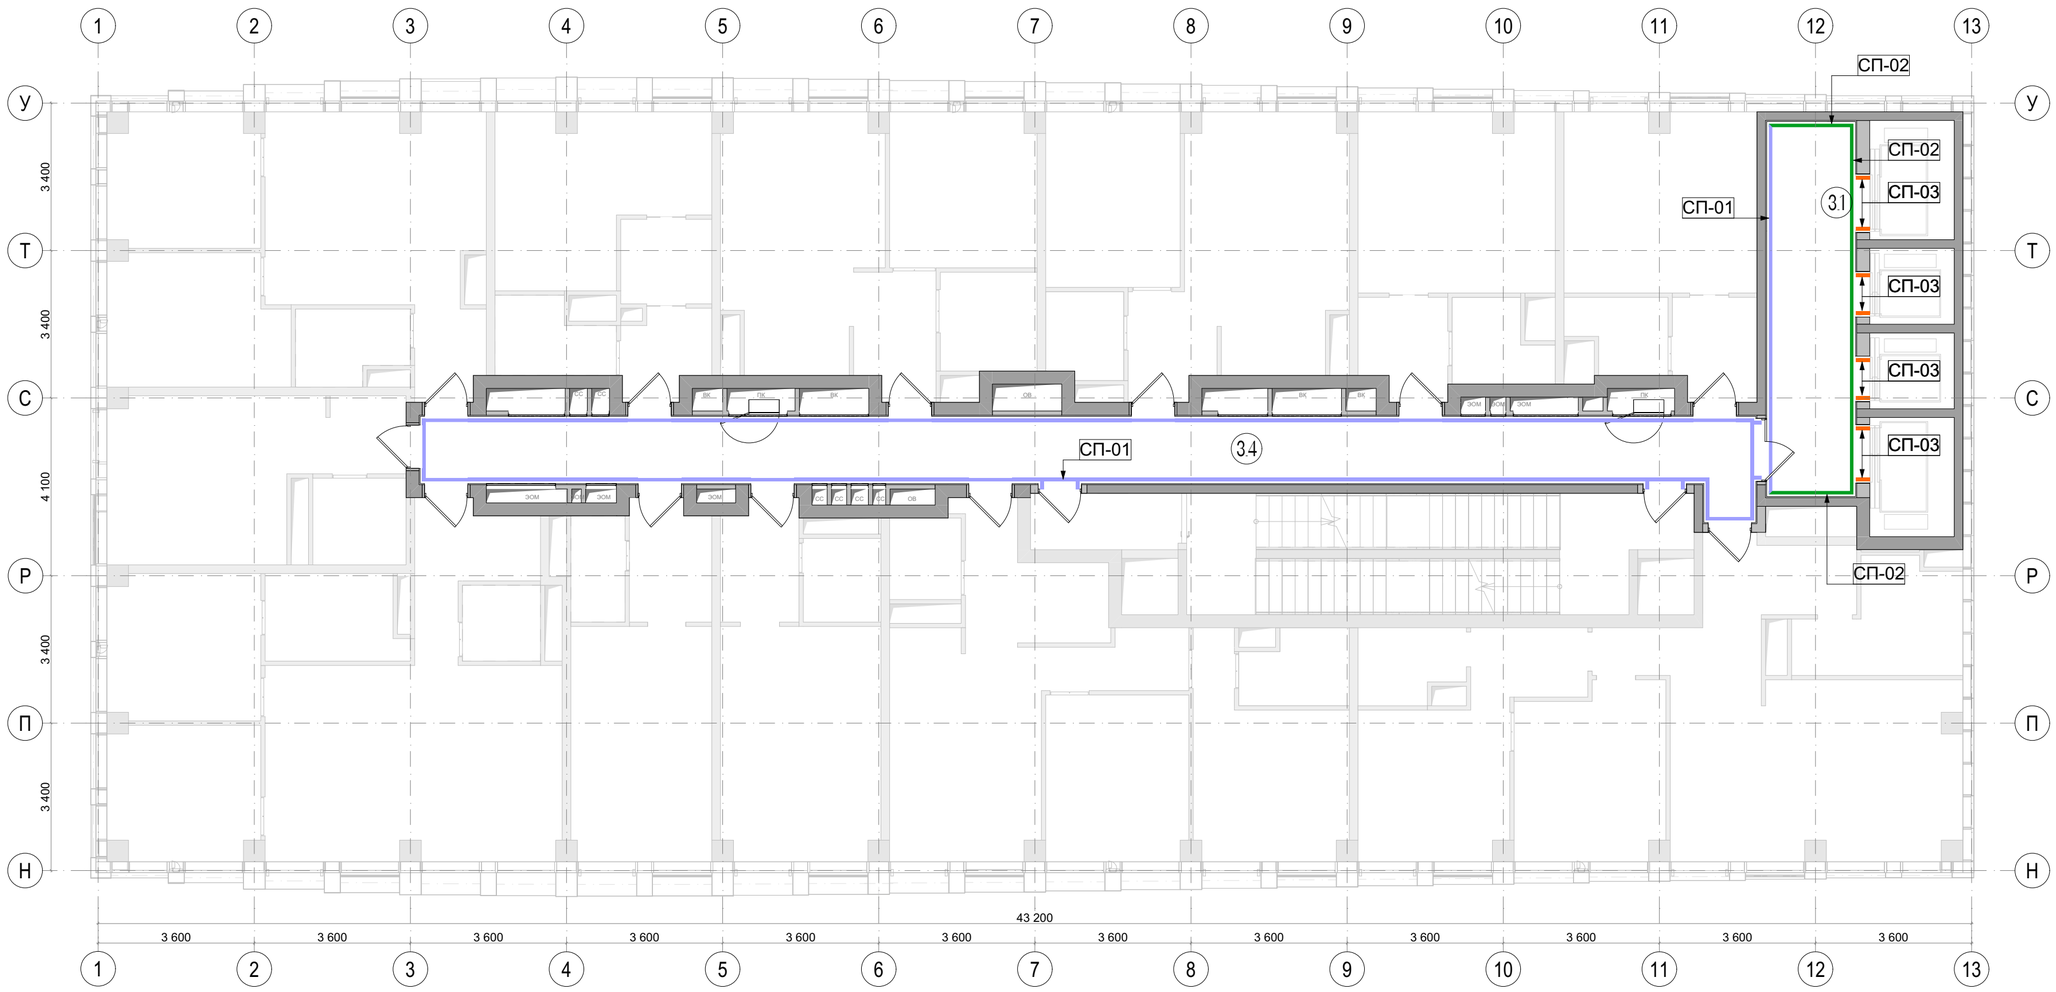
| Стадия | Лист | Листов |
|---|---|---|
| РП | 21 | 112 |

архбюро

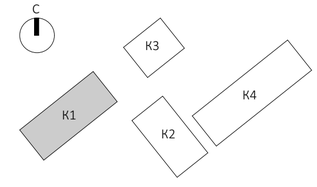


| Экспликация | | |
|---|---|---|
| № | Наименование | Площадь м2 |
| 3.1 | Лифтовой холл | 18,30 |
| 3.4 | Коридор | 50,50 |
| Условные обозначения | | |
| СП-01 | Керамогранит настенный VitrA SlateStone Greige 600*1200 мм/ или аналог | |
| СП-02 | Керамогранит VitrA StoneSystem DecoTravertine Rosso 600*1200 мм/или аналог | |
| СП-03 | Обрамление лифтовых порталов | |

Примечания:
1. Все размеры указаны от УЧП данного этажа.
2. Все размеры проектные, перед началом работ уточнить по месту. При несовпадении фактических и проектных размеров изменения согласовать с представителем заказчика.
3. Черновую отделку стен выполнить согласно разделу АР.
4. Финишную отделку стен выполнить согласно ТХ производителя.
5. План отделки стен смотреть совместно с развертками.
6. Все материалы даны без учёта запаса. Кол-во материалов см. спецификацию проекта лист 111.
7. Подбор затирки для керамогранита осуществляется Заказчиком.
8. Откосы дверей в апартаменты - отделка металл. Доборы, наличники и фрамуга входят в комплект дверей.
9. Все материалы должны иметь соответствующие санитарно-гигиенические и противопожарные сертификаты.




| | | | | | | |
|---|---|---|---|---|---|---|
| | | | | | | EMTN-РД-1-АИ.МОП |
| | | | | | | Многофункциональный гостиничный комплекс с подземной автостоянкой по адресу: г. Москва, 2-й Силикатный проезд, вл. 8 |
| Изм. | Колуч. | Лист | №Док. | Подп. | Дата | |
| разработал | | Веселова К.Ю. | | | | Архитектурные интерьеры МОП типового этажа |
| проверил | | Подгорский С.В. | | | | |
| ГАП | | Подгорский С.В. | | | | План с указанием отделки стен на отм. +11,400 (4 этаж),+18,000 (6 этаж),+24,600 (8 этаж) 1 корпус |
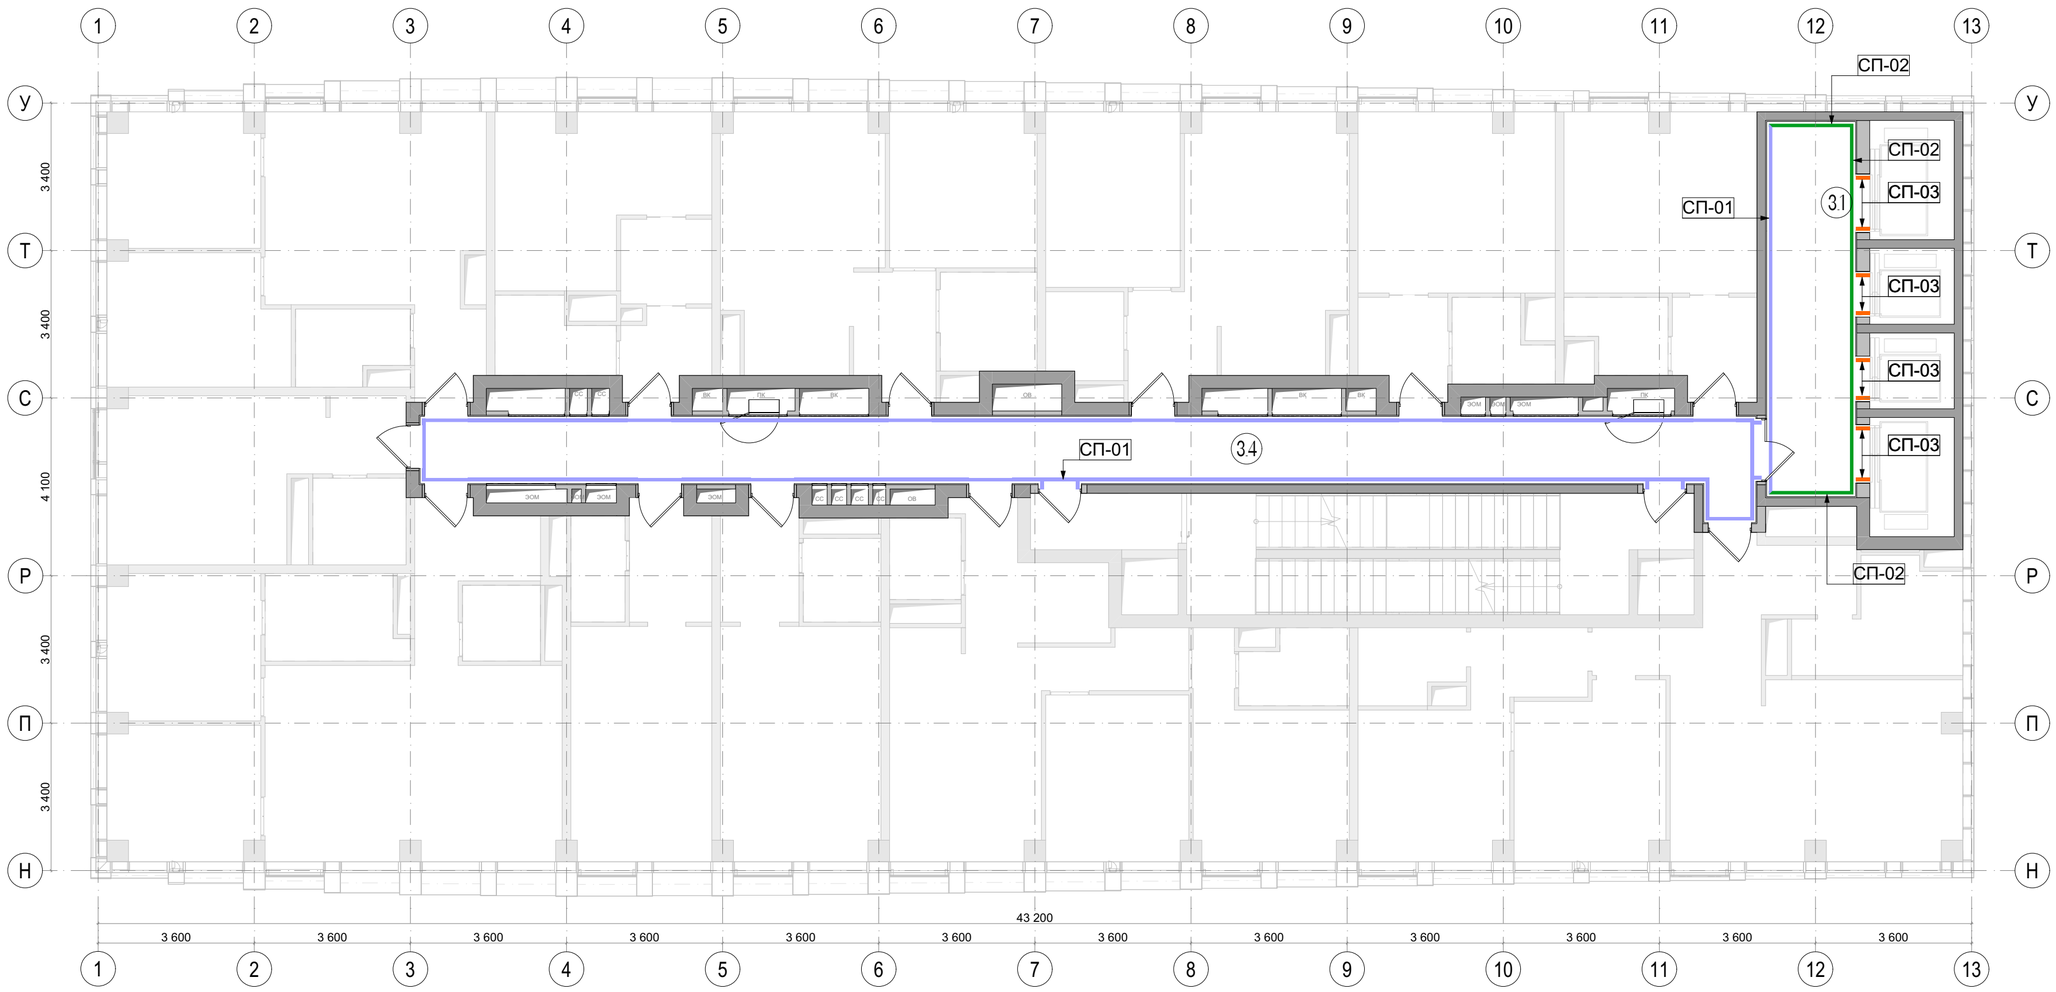
| Стадия | Лист | Листов |
|---|---|---|
| РП | 22 | 112 |

архбюро

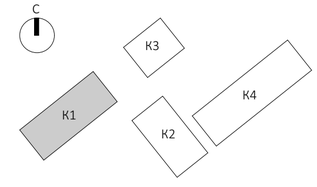


| Экспликация | | |
|---|---|---|
| № | Наименование | Площадь м2 |
| 3.1 | Лифтовой холл | 18,30 |
| 3.4 | Коридор | 60,50 |
| Условные обозначения | | |
| СП-01 | | Керамогранит настенный VitrA SlateStone Greige 600*1200 мм/ или аналог |
| СП-02 | | Керамогранит VitrA StoneSystem DecoTravertine Rosso 600*1200 мм/или аналог |
| СП-03 | | Обрамление лифтовых порталов |

Примечания:
1. Все размеры указаны от УЧП данного этажа.
2. Все размеры проектные, перед началом работ уточнить по месту. При несовпадении фактических и проектных размеров изменения согласовать с представителем заказчика.
3. Черновую отделку стен выполнить согласно разделу АР.
4. Финишную отделку стен выполнить согласно ТХ производителя.
5. План отделки стен смотреть совместно с развертками.
6. Все материалы даны без учёта запаса. Кол-во материалов см. спецификацию проекта лист 111.
7. Подбор затирки для керамогранита осуществляется Заказчиком.
8. Откосы дверей в апартаменты - отделка металл. Доборы, наличники и фрамуга входят в комплект дверей.
9. Все материалы должны иметь соответствующие санитарно-гигиенические и противопожарные сертификаты.




| | | | | | | |
|---|---|---|---|---|---|---|
| | | | | | | EMTN-РД-1-АИ.МОП |
| | | | | | | Многофункциональный гостиничный комплекс с подземной автостоянкой по адресу: г. Москва, 2-й Силикатный проезд, вл. 8 |
| Изм. | Колуч. | Лист | №Док. | Подп. | Дата | |
| разработал | | Веселова К.Ю. | | | | Архитектурные интерьеры МОП типового этажа |
| проверил | | Подгорский С.В. | | | | |
| ГАП | | Подгорский С.В. | | | | План с указанием отделки стен на отм. +31,200 (10 этаж) 1 корпус |
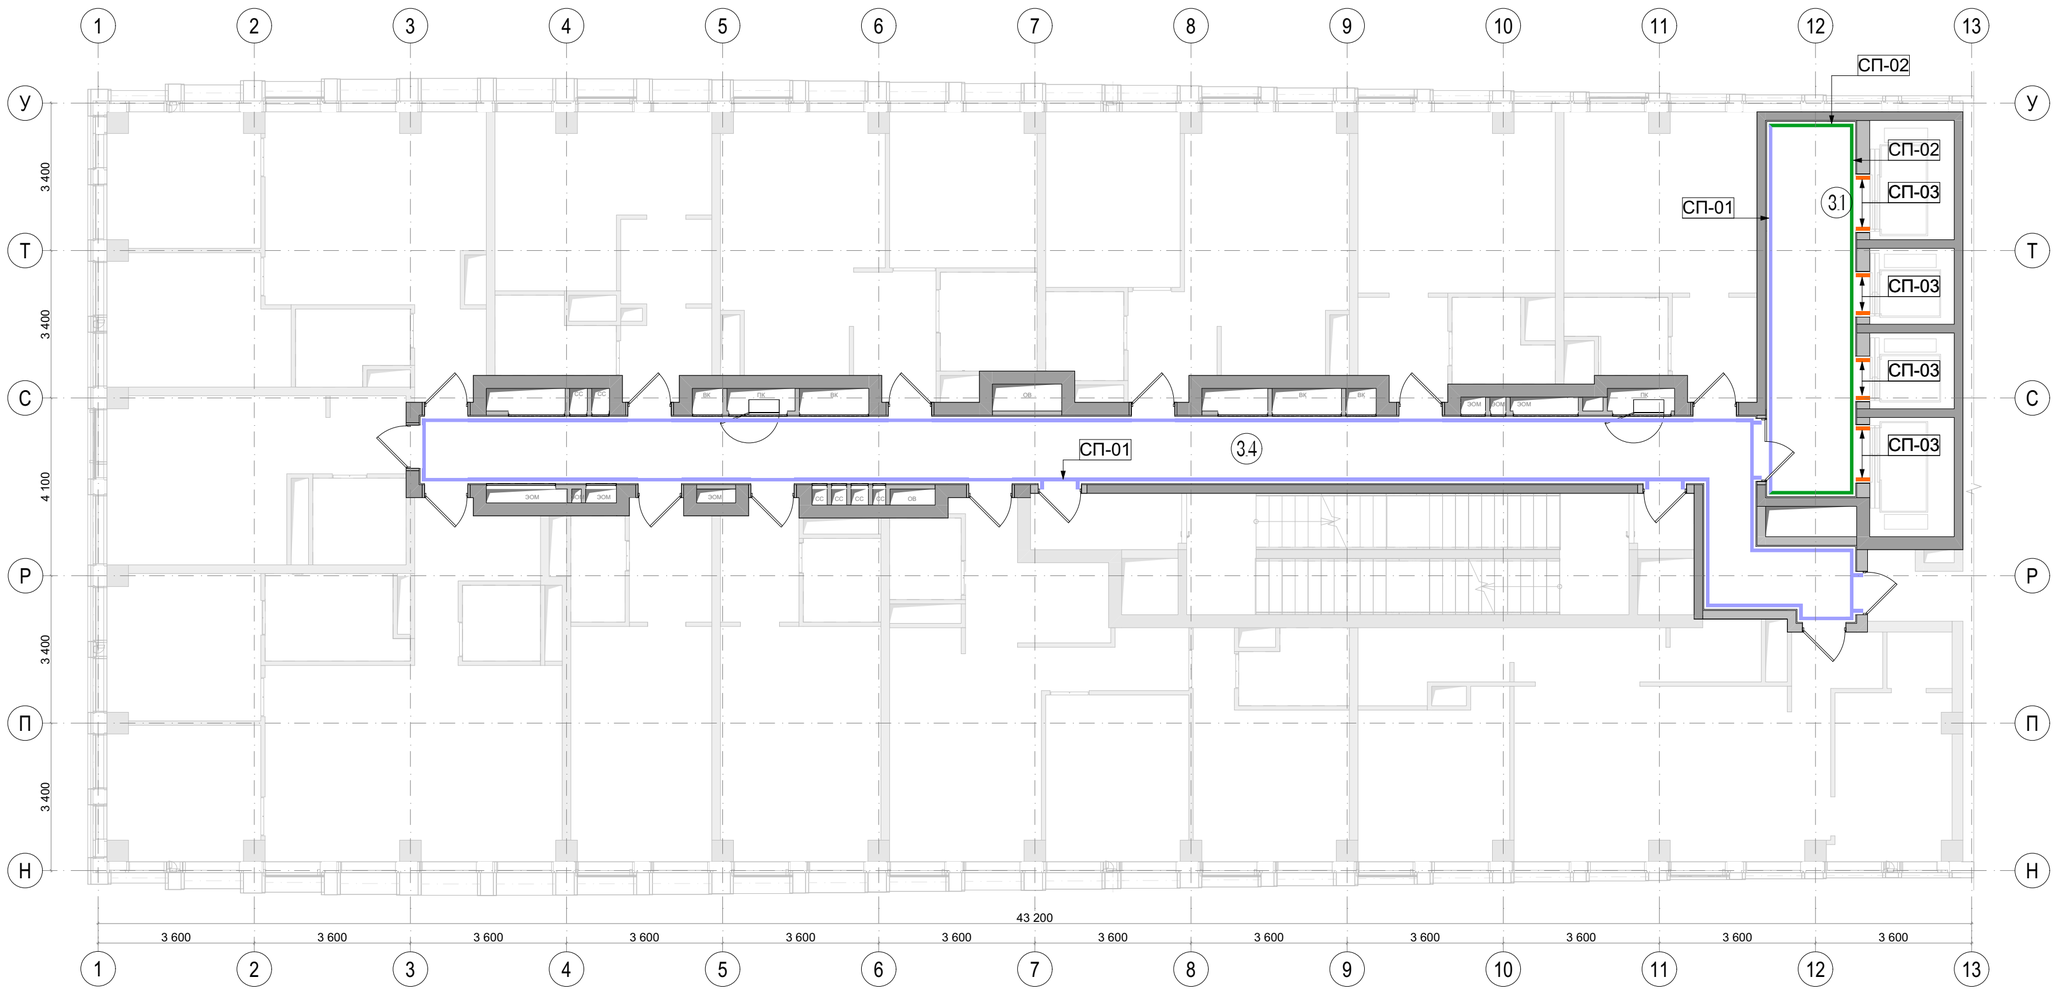
| Стадия | Лист | Листов |
|---|---|---|
| РП | 23 | 112 |

архбюро

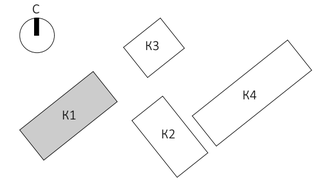


| Экспликация | | |
|---|---|---|
| № | Наименование | Площадь м2 |
| 3.1 | Лифтовой холл | 18,70 |
| 3.4 | Коридор | 50,60 |
| Условные обозначения | | |
| СП-01 | | Керамогранит настенный VitrA SlateStone Greige 600*1200 мм/ или аналог |
| СП-02 | | Керамогранит VitrA StoneSystem DecoTravertine Rosso 600*1200 мм/или аналог |
| СП-03 | | Обрамление лифтовых порталов |

Примечания:
1. Все размеры указаны от УЧП данного этажа.
2. Все размеры проектные, перед началом работ уточнить по месту. При несовпадении фактических и проектных размеров изменения согласовать с представителем заказчика.
3. Черновую отделку стен выполнить согласно разделу АР.
4. Финишную отделку стен выполнить согласно ТХ производителя.
5. План отделки стен смотреть совместно с развертками.
6. Все материалы даны без учёта запаса. Кол-во материалов см. спецификацию проекта лист 111.
7. Подбор затирки для керамогранита осуществляется Заказчиком.
8. Откосы дверей в апартаменты - отделка металл. Доборы, наличники и фрамуга входят в комплект дверей.
9. Все материалы должны иметь соответствующие санитарно-гигиенические и противопожарные сертификаты.




| | | | | | | |
|---|---|---|---|---|---|---|
| | | | | | | EMTN-РД-1-АИ.МОП |
| | | | | | | Многофункциональный гостиничный комплекс с подземной автостоянкой по адресу: г. Москва, 2-й Силикатный проезд, вл. 8 |
| Изм. | Колуч. | Лист | №Док. | Подп. | Дата | |
| разработал | | Веселова К.Ю. | | | | Архитектурные интерьеры МОП типового этажа |
| проверил | | Подгорский С.В. | | | | |
| ГАП | | Подгорский С.В. | | | | План с указанием отделки стен на отм. +37,800 (12 этаж),+44,400 (14 этаж) 1 корпус |
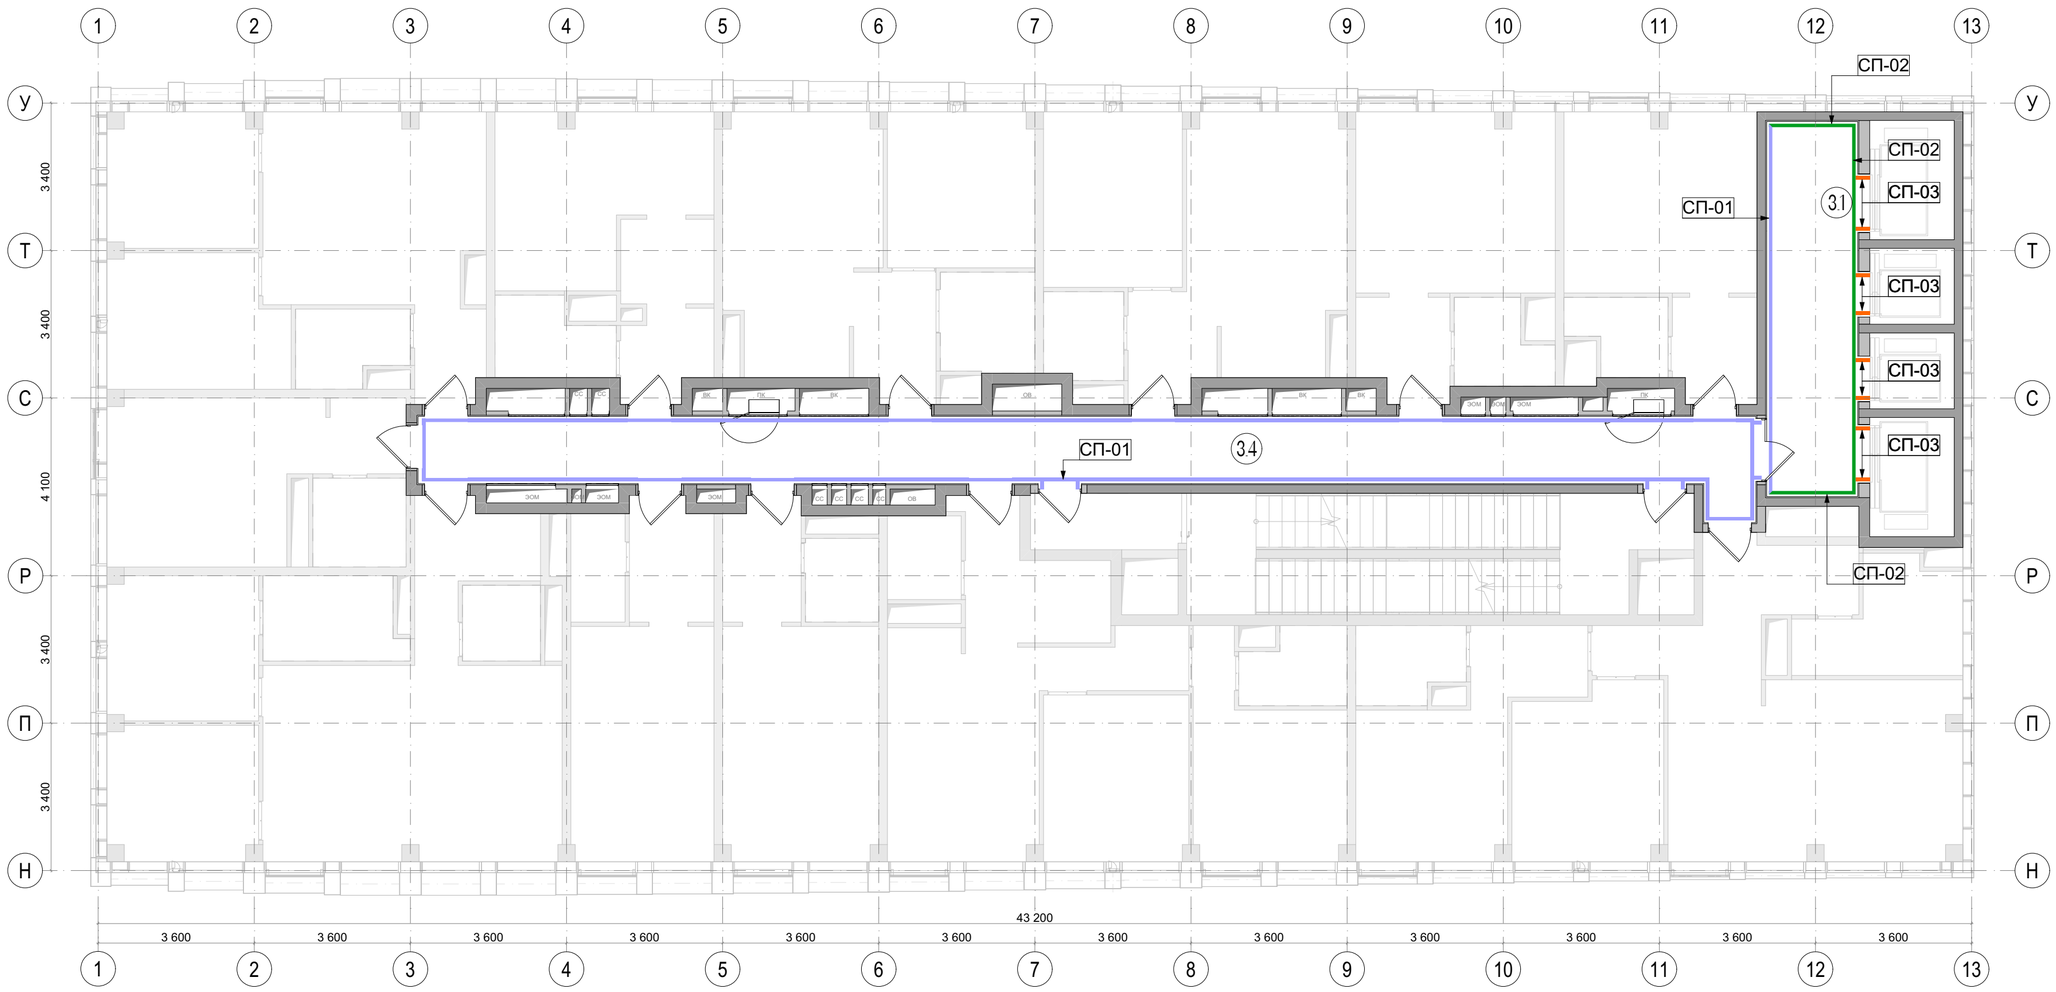
| Стадия | Лист | Листов |
|---|---|---|
| РП | 24 | 112 |

архбюро

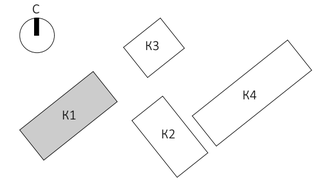


| Экспликация | | |
|---|---|---|
| № | Наименование | Площадь м2 |
| 3.1 | Лифтовой холл | 18,70 |
| 3.4 | Коридор | 50,60 |
| Условные обозначения | | |
| СП-01 | | Керамогранит настенный VitrA SlateStone Greige 600*1200 мм/ или аналог |
| СП-02 | | Керамогранит VitrA StoneSystem DecoTravertine Rosso 600*1200 мм/или аналог |
| СП-03 | | Обрамление лифтовых порталов |

Примечания:
1. Все размеры указаны от УЧП данного этажа.
2. Все размеры проектные, перед началом работ уточнить по месту. При несовпадении фактических и проектных размеров изменения согласовать с представителем заказчика.
3. Черновую отделку стен выполнить согласно разделу АР.
4. Финишную отделку стен выполнить согласно ТХ производителя.
5. План отделки стен смотреть совместно с развертками.
6. Все материалы даны без учёта запаса. Кол-во материалов см. спецификацию проекта лист 111.
7. Подбор затирки для керамогранита осуществляется Заказчиком.
8. Откосы дверей в апартаменты - отделка металл. Доборы, наличники и фрамуга входят в комплект дверей.
9. Все материалы должны иметь соответствующие санитарно-гигиенические и противопожарные сертификаты.




| | | | | | | |
|---|---|---|---|---|---|---|
| | | | | | | EMTN-РД-1-АИ.МОП |
| | | | | | | Многофункциональный гостиничный комплекс с подземной автостоянкой по адресу: г. Москва, 2-й Силикатный проезд, вл. 8 |
| Изм. | Колуч. | Лист | №Док. | Подп. | Дата | |
| разработал | | Веселова К.Ю. | | | | Архитектурные интерьеры МОП типового этажа |
| проверил | | Подгорский С.В. | | | | |
| ГАП | | Подгорский С.В. | | | | План с указанием отделки стен на отм. +41,100 (13 этаж),+47,700 (15 этаж) 1 корпус |
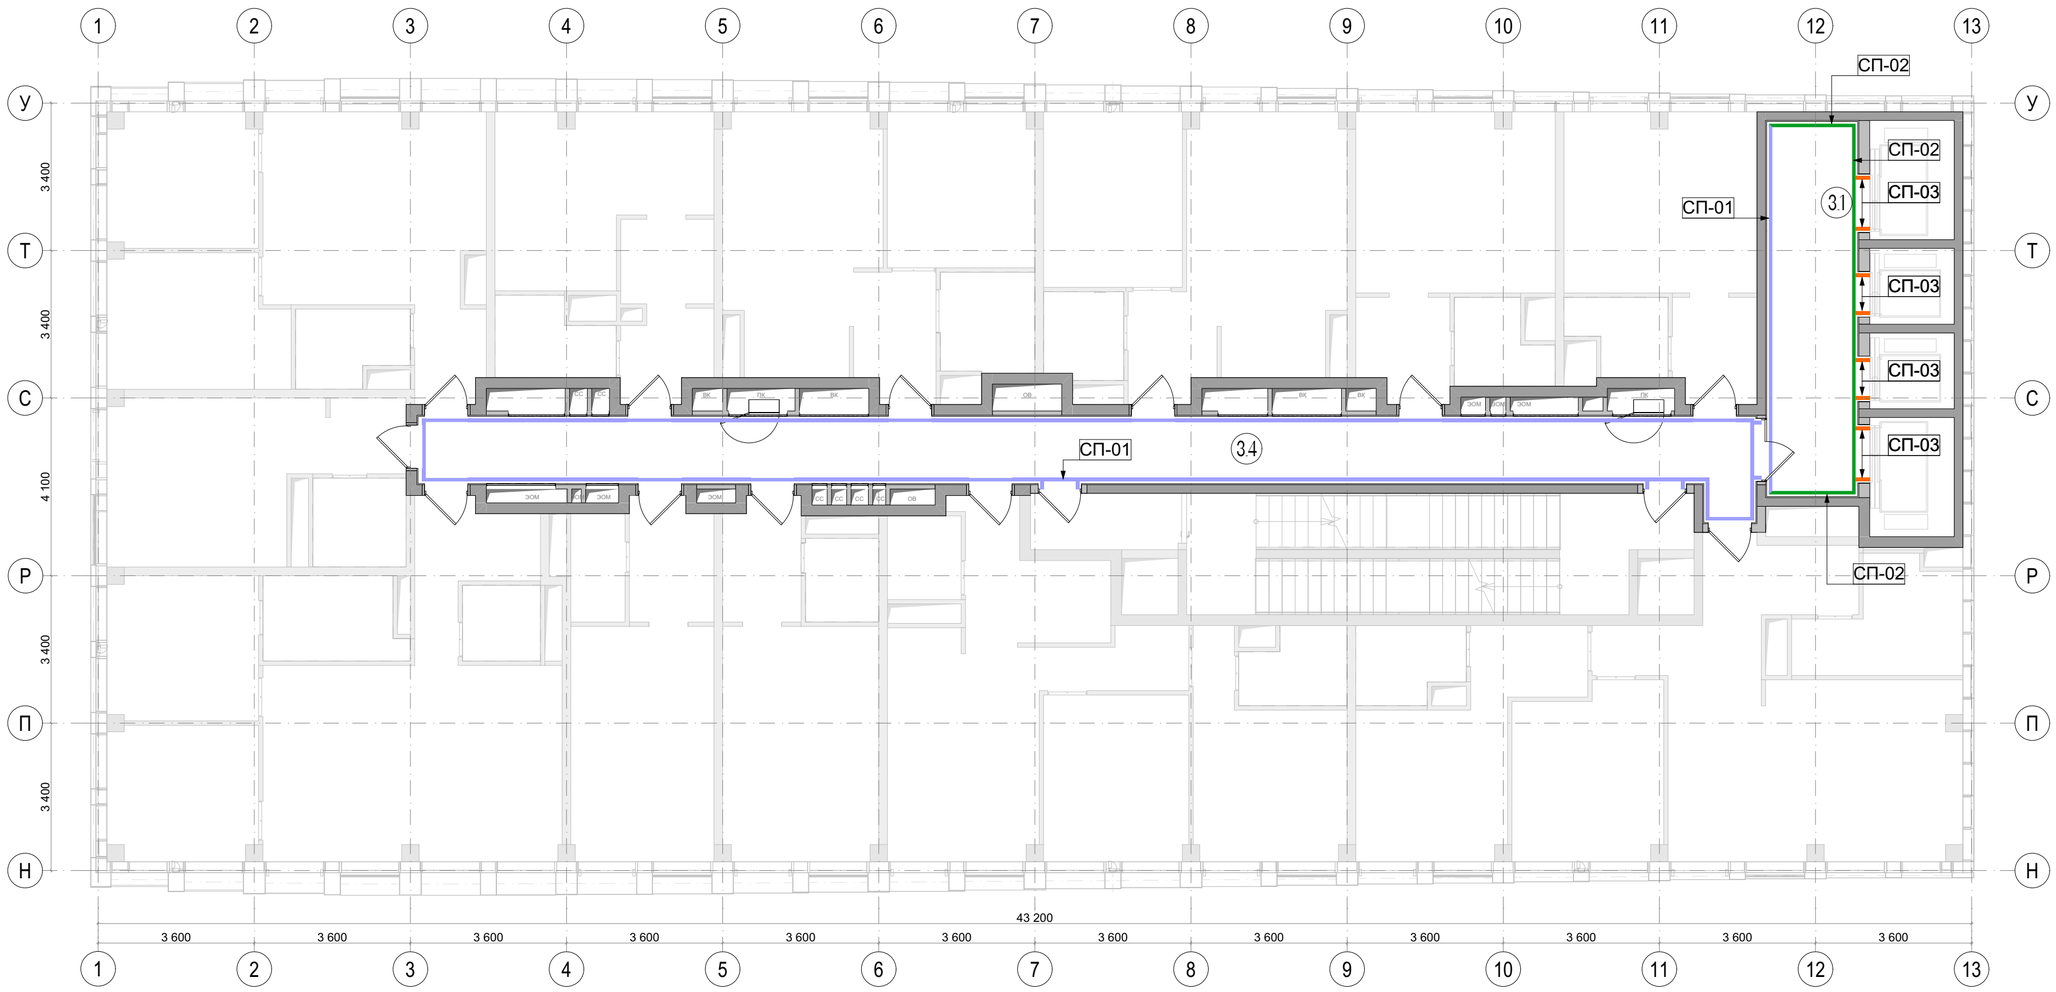
| Стадия | Лист | Листов |
|---|---|---|
| РП | 25 | 112 |

архбюро

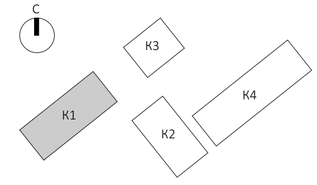


| Экспликация | | |
|---|---|---|
| № | Наименование | Площадь м2 |
| 3.1 | Лифтовой холл | 18,70 |
| 3.4 | Коридор | 50,60 |
| Условные обозначения | | |
| СП-01 | | Керамогранит настенный VitrA SlateStone Greige 600*1200 мм/ или аналог |
| СП-02 | | Керамогранит VitrA StoneSystem DecoTravertine Rosso 600*1200 мм/или аналог |
| СП-03 | | Обрамление лифтовых порталов |

Примечания:
1. Все размеры указаны от УЧП данного этажа.
2. Все размеры проектные, перед началом работ уточнить по месту. При несовпадении фактических и проектных размеров изменения согласовать с представителем заказчика.
3. Черновую отделку стен выполнить согласно разделу АР.
4. Финишную отделку стен выполнить согласно ТХ производителя.
5. План отделки стен смотреть совместно с развертками.
6. Все материалы даны без учёта запаса. Кол-во материалов см. спецификацию проекта лист 111.
7. Подбор затирки для керамогранита осуществляется Заказчиком.
8. Откосы дверей в апартаменты - отделка металл. Доборы, наличники и фрамуга входят в комплект дверей.
9. Все материалы должны иметь соответствующие санитарно-гигиенические и противопожарные сертификаты.




| | | | | | | |
|---|---|---|---|---|---|---|
| | | | | | | EMTN-РД-1-АИ.МОП |
| | | | | | | Многофункциональный гостиничный комплекс с подземной автостоянкой по адресу: г. Москва, 2-й Силикатный проезд, вл. 8 |
| Изм. | Колуч. | Лист | №Док. | Подп. | Дата | |
| разработал | | Веселова К.Ю. | | | | Архитектурные интерьеры МОП типового этажа |
| проверил | | Подгорский С.В. | | | | |
| ГАП | | Подгорский С.В. | | | | План с указанием отделки стен на отм. +51,000 (16 этаж),+57,600 (18 этаж),+64,200 (20 этаж) 1 корпус |
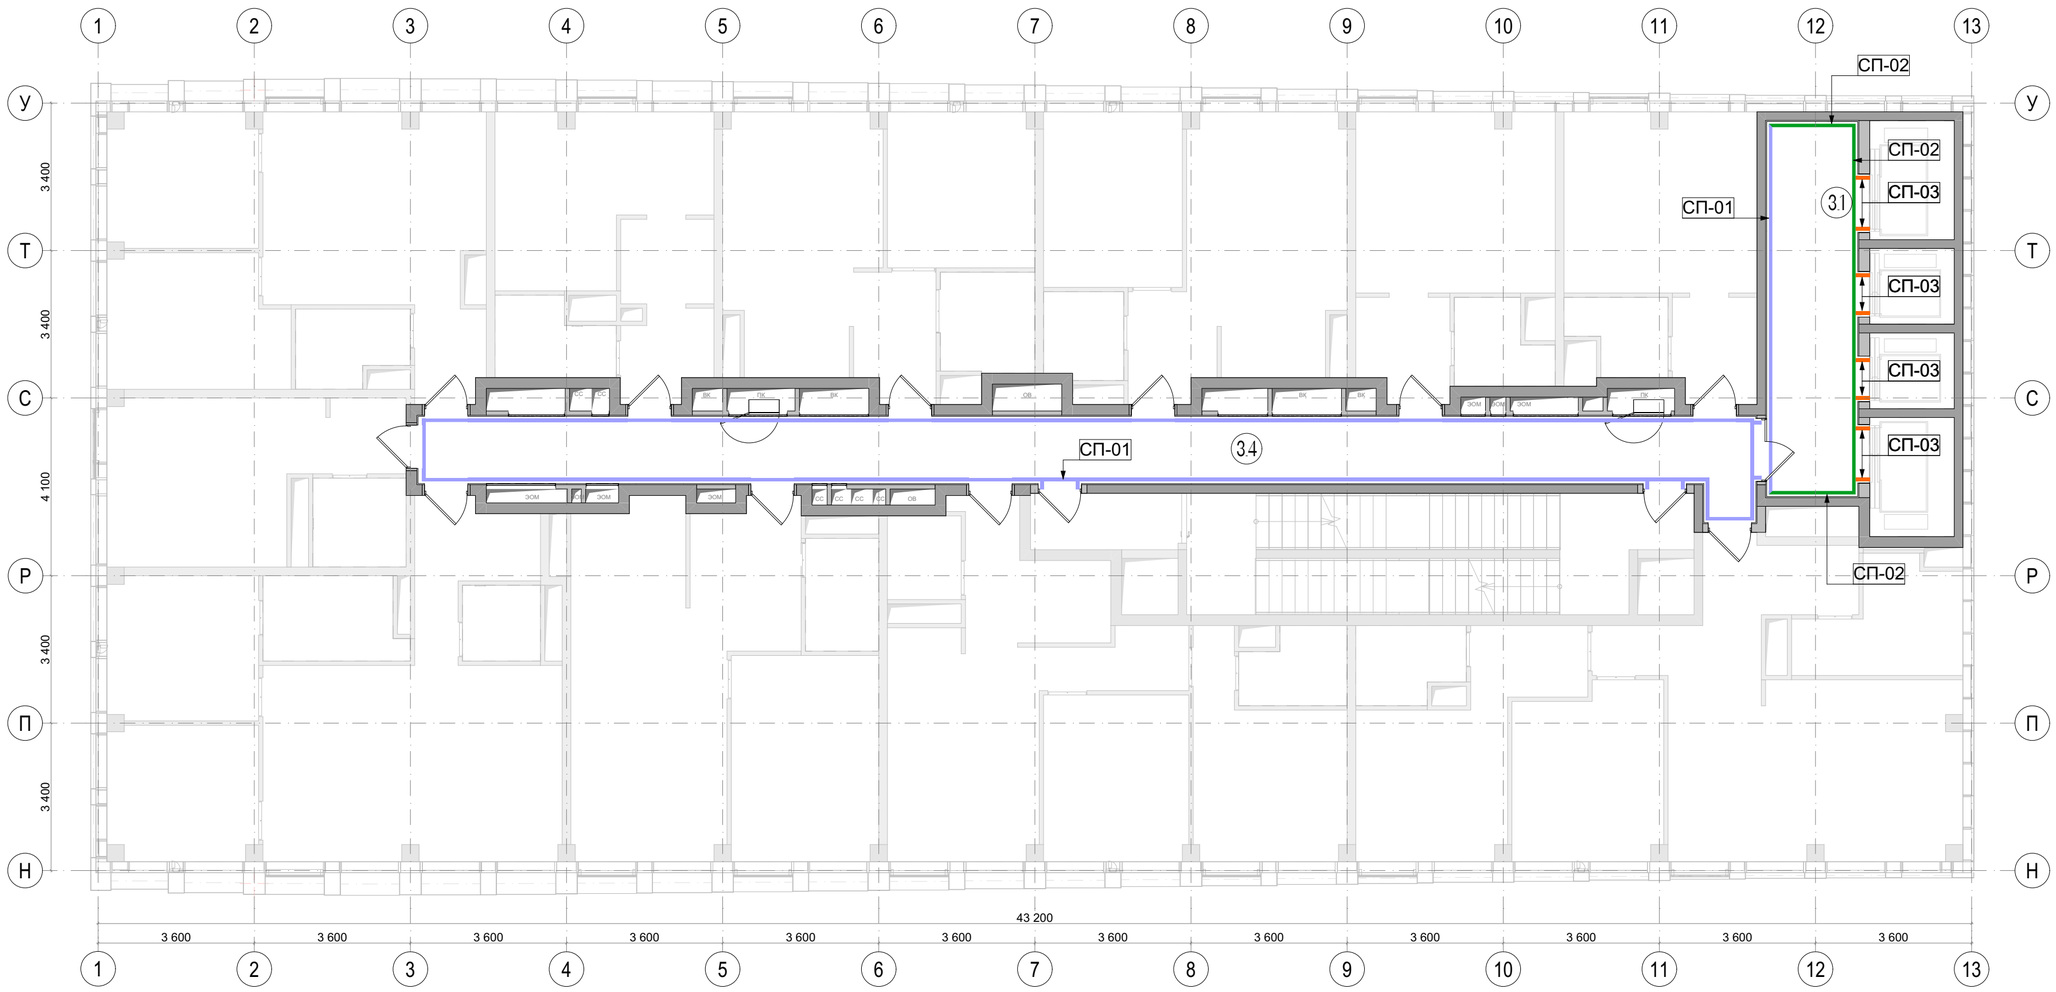
| Стадия | Лист | Листов |
|---|---|---|
| РП | 26 | 112 |

архбюро

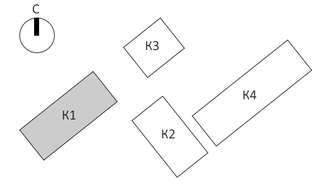


| Экспликация | | |
|---|---|---|
| № | Наименование | Площадь м2 |
| 3.1 | Лифтовой холл | 18,70 |
| 3.4 | Коридор | 50,60 |
| Условные обозначения | | |
| СП-01 | | Керамогранит настенный VitrA SlateStone Greige 600*1200 мм/ или аналог |
| СП-02 | | Керамогранит VitrA StoneSystem DecoTravertine Rosso 600*1200 мм/или аналог |
| СП-03 | | Обрамление лифтовых порталов |

Примечания:
1. Все размеры указаны от УЧП данного этажа.
2. Все размеры проектные, перед началом работ уточнить по месту. При несовпадении фактических и проектных размеров изменения согласовать с представителем заказчика.
3. Черновую отделку стен выполнить согласно разделу АР.
4. Финишную отделку стен выполнить согласно ТХ производителя.
5. План отделки стен смотреть совместно с развертками.
6. Все материалы даны без учёта запаса. Кол-во материалов см. спецификацию проекта лист 111.
7. Подбор затирки для керамогранита осуществляется Заказчиком.
8. Откосы дверей в апартаменты - отделка металл. Доборы, наличники и фрамуга входят в комплект дверей.
9. Все материалы должны иметь соответствующие санитарно-гигиенические и противопожарные сертификаты.




| | | | | | | |
|---|---|---|---|---|---|---|
| | | | | | | EMTN-РД-1-АИ.МОП |
| | | | | | | Многофункциональный гостиничный комплекс с подземной автостоянкой по адресу: г. Москва, 2-й Силикатный проезд, вл. 8 |
| Изм. | Колуч. | Лист | №Док. | Подп. | Дата | |
| разработал | | Веселова К.Ю. | | | | Архитектурные интерьеры МОП типового этажа |
| проверил | | Подгорский С.В. | | | | |
| ГАП | | Подгорский С.В. | | | | План с указанием отделки стен на отм. +54,300 (17 этаж),+60,900 (19 этаж),+67,500 (21 этаж) 1 корпус |
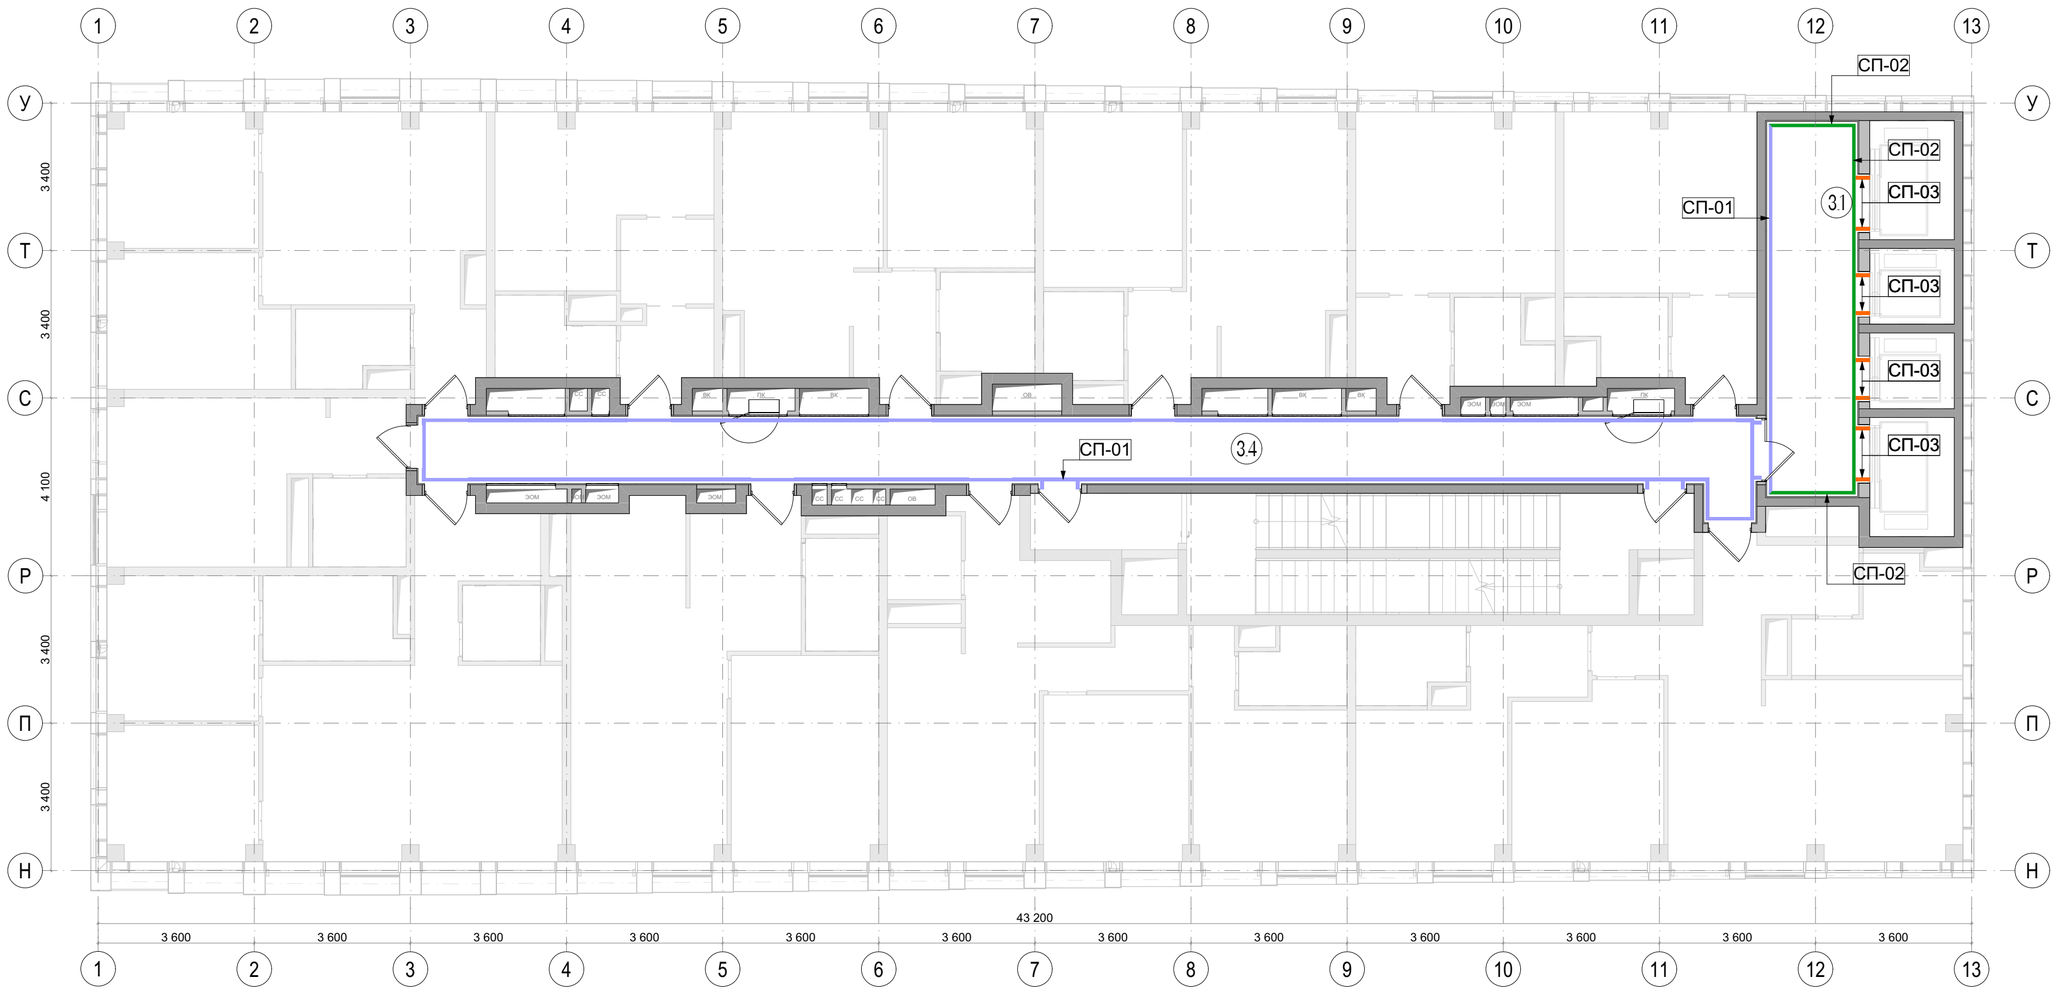
| Стадия | Лист | Листов |
|---|---|---|
| РП | 27 | 112 |

архбюро

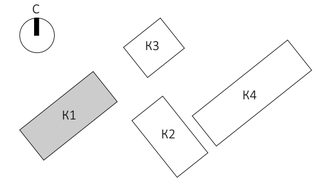


| Экспликация | | |
|---|---|---|
| № | Наименование | Площадь м2 |
| 3.1 | Лифтовой холл | 19,10 |
| 3.4 | Коридор | 50,60 |
| Условные обозначения | | |
| СП-01 | Керамогранит настенный VitrA SlateStone Greige 600*1200 мм/ или аналог | |
| СП-02 | Керамогранит VitrA StoneSystem DecoTravertine Rosso 600*1200 мм/или аналог | |
| СП-03 | Обрамление лифтовых порталов | |

Примечания:
1. Все размеры указаны от УЧП данного этажа.
2. Все размеры проектные, перед началом работ уточнить по месту. При несовпадении фактических и проектных размеров изменения согласовать с представителем заказчика.
3. Черновую отделку стен выполнить согласно разделу АР.
4. Финишную отделку стен выполнить согласно ТХ производителя.
5. План отделки стен смотреть совместно с развертками.
6. Все материалы даны без учёта запаса. Кол-во материалов см. спецификацию проекта лист 111.
7. Подбор затирки для керамогранита осуществляется Заказчиком.
8. Откосы дверей в апартаменты - отделка металл. Доборы, наличники и фрамуга входят в комплект дверей.
9. Все материалы должны иметь соответствующие санитарно-гигиенические и противопожарные сертификаты.




| | | | | | | |
|---|---|---|---|---|---|---|
| | | | | | | EMTN-РД-1-АИ.МОП |
| | | | | | | Многофункциональный гостиничный комплекс с подземной автостоянкой по адресу: г. Москва, 2-й Силикатный проезд, вл. 8 |
| Изм. | Колуч. | Лист | №Док. | Подп. | Дата | |
| разработал | | Веселова К.Ю. | | | | Архитектурные интерьеры МОП типового этажа |
| проверил | | Подгорский С.В. | | | | |
| ГАП | | Подгорский С.В. | | | | План с указанием отделки стен на отм. +72,750 (22 этаж), +79,350 (24 этаж) 1 корпус |
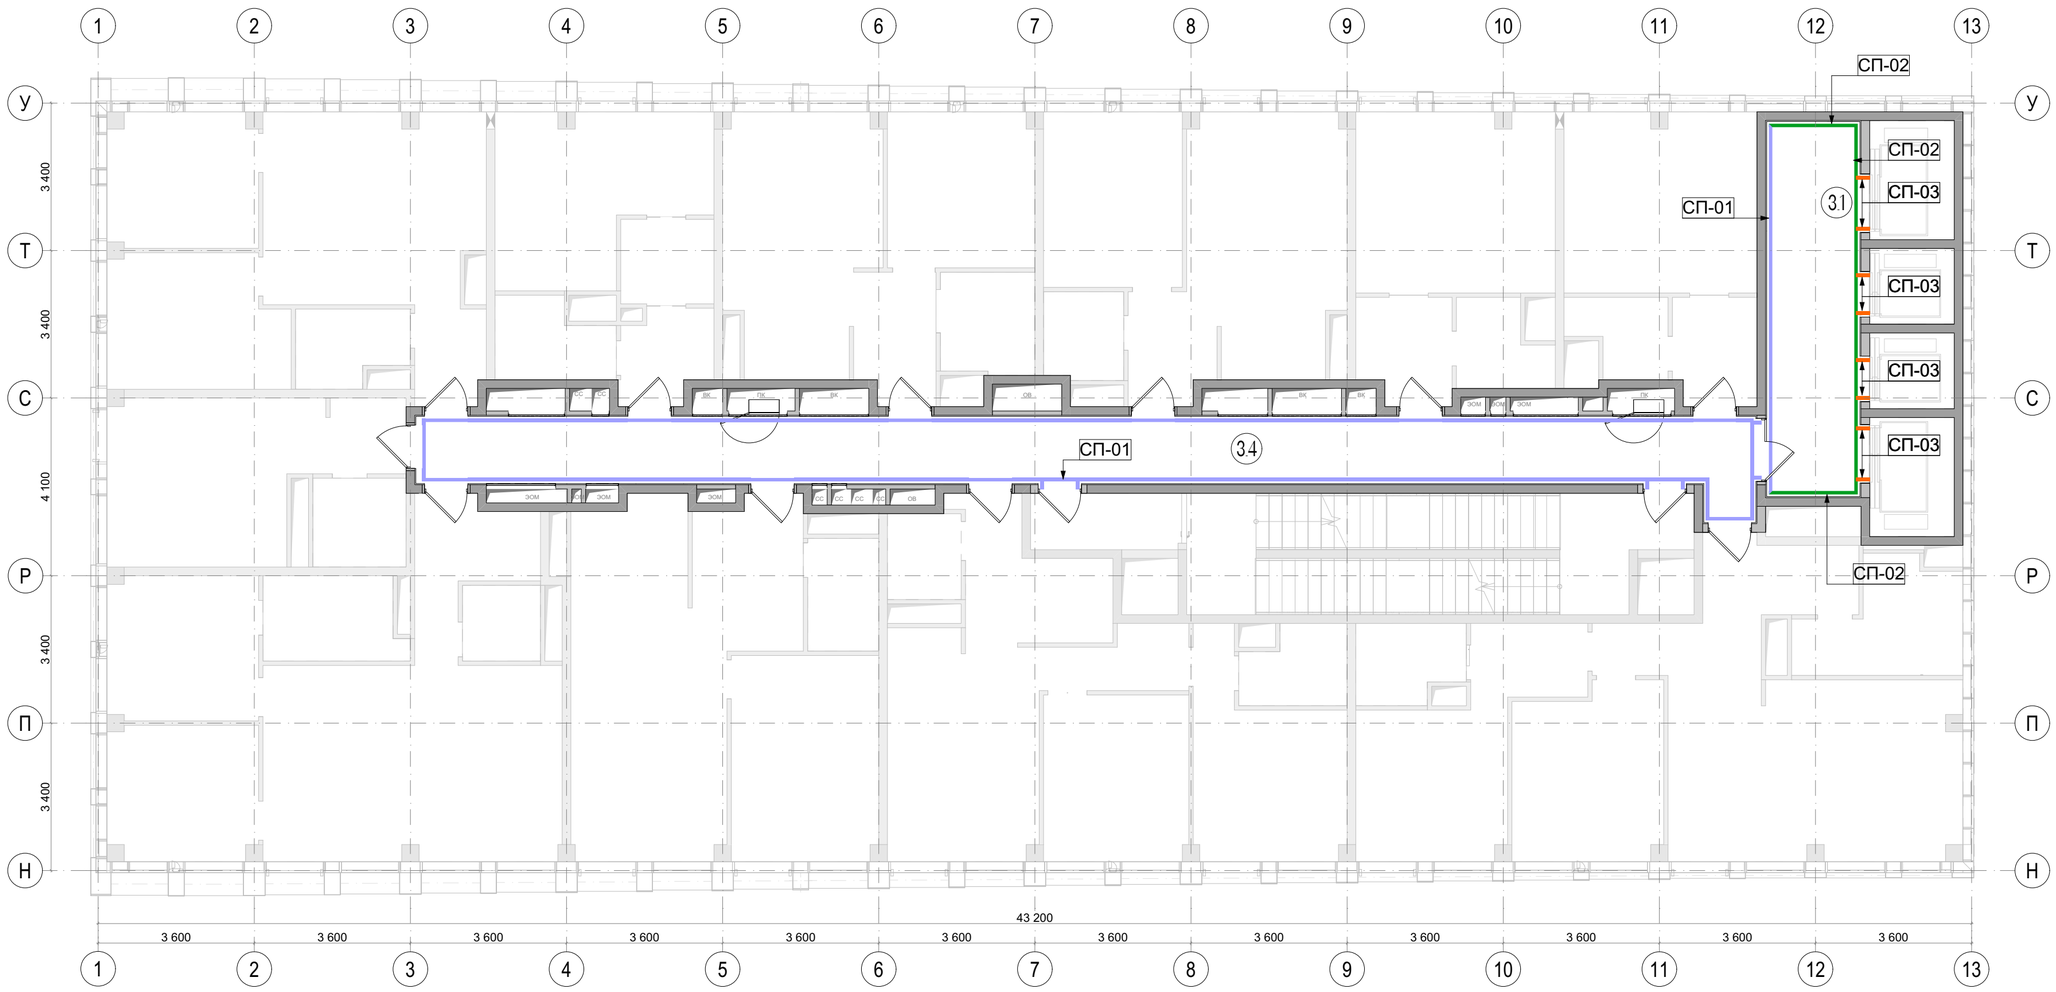
| Стадия | Лист | Листов |
|---|---|---|
| РП | 28 | 112 |

архбюро

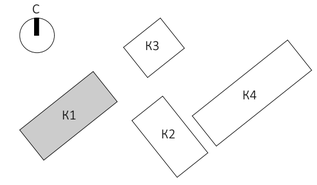


| Экспликация | | |
|---|---|---|
| № | Наименование | Площадь м2 |
| 3.1 | Лифтовой холл | 19,10 |
| 3.4 | Коридор | 50,60 |
| Условные обозначения | | |
| СП-01 | | Керамогранит настенный VitrA SlateStone Greige 600*1200 мм/ или аналог |
| СП-02 | | Керамогранит VitrA StoneSystem DecoTravertine Rosso 600*1200 мм/или аналог |
| СП-03 | | Обрамление лифтовых порталов |

Примечания:
1. Все размеры указаны от УЧП данного этажа.
2. Все размеры проектные, перед началом работ уточнить по месту. При несовпадении фактических и проектных размеров изменения согласовать с представителем заказчика.
3. Черновую отделку стен выполнить согласно разделу АР.
4. Финишную отделку стен выполнить согласно ТХ производителя.
5. План отделки стен смотреть совместно с развертками.
6. Все материалы даны без учёта запаса. Кол-во материалов см. спецификацию проекта лист 111.
7. Подбор затирки для керамогранита осуществляется Заказчиком.
8. Откосы дверей в апартаменты - отделка металл. Доборы, наличники и фрамуга входят в комплект дверей.
9. Все материалы должны иметь соответствующие санитарно-гигиенические и противопожарные сертификаты.




| | | | | | | |
|---|---|---|---|---|---|---|
| | | | | | | EMTN-РД-1-АИ.МОП |
| | | | | | | Многофункциональный гостиничный комплекс с подземной автостоянкой по адресу: г. Москва, 2-й Силикатный проезд, вл. 8 |
| Изм. | Колуч. | Лист | №Док. | Подп. | Дата | |
| разработал | | Веселова К.Ю. | | | | Архитектурные интерьеры МОП типового этажа |
| проверил | | Подгорский С.В. | | | | |
| ГАП | | Подгорский С.В. | | | | План с указанием отделки стен на отм. +76,050 (23 этаж) 1 корпус |
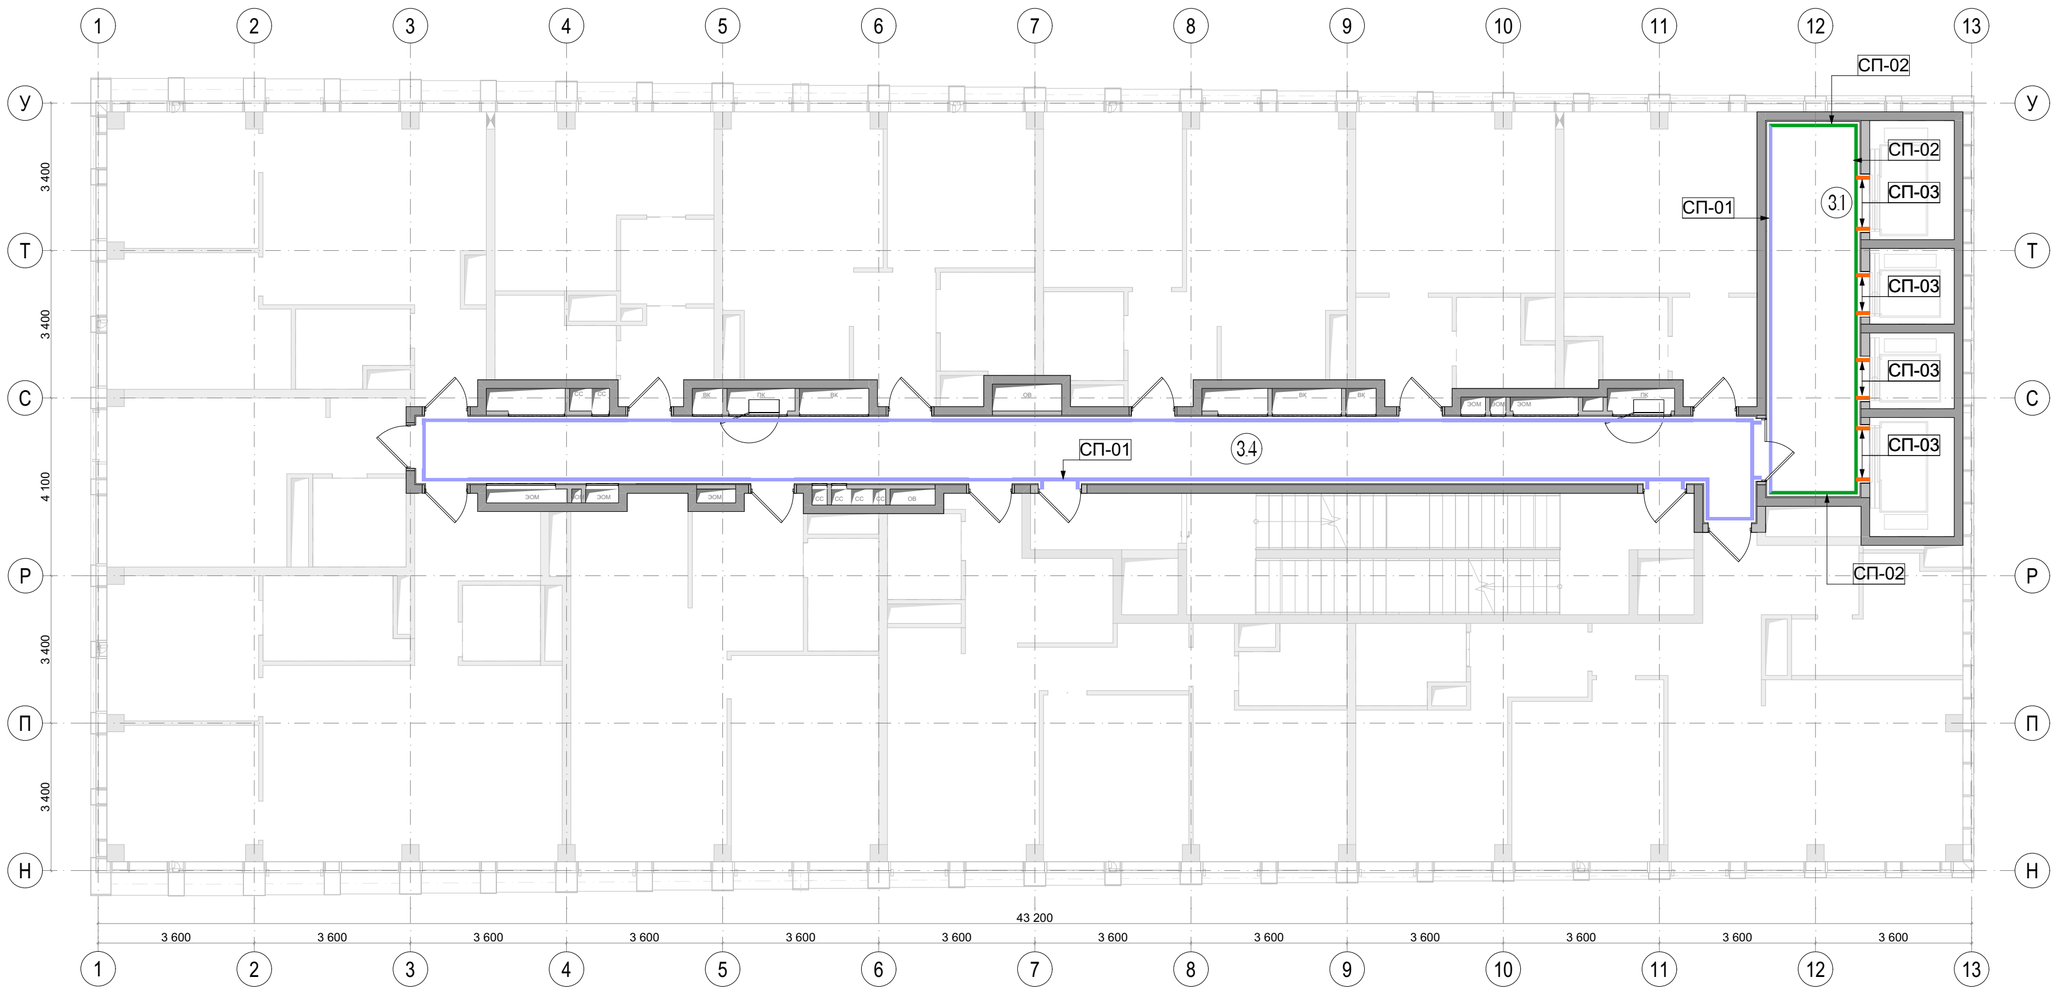
| Стадия | Лист | Листов |
|---|---|---|
| РП | 29 | 112 |

архбюро

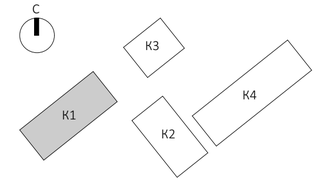


| Экспликация | | |
|---|---|---|
| № | Наименование | Площадь м2 |
| 3.1 | Лифтовой холл | 19,10 |
| 3.4 | Коридор | 50,60 |
| Условные обозначения | | |
| СП-01 | Керамогранит настенный VitrA SlateStone Greige 600*1200 мм/ или аналог | |
| СП-02 | Керамогранит VitrA StoneSystem DecoTravertine Rosso 600*1200 мм/или аналог | |
| СП-03 | Обрамление лифтовых порталов | |

Примечания:

1. Все размеры указаны от УЧП данного этажа.
2. Все размеры проектные, перед началом работ уточнить по месту. При несовпадении фактических и проектных размеров изменения согласовать с представителем заказчика.
3. Черновую отделку стен выполнить согласно разделу АР.
4. Финишную отделку стен выполнить согласно ТХ производителя.
5. План отделки стен смотреть совместно с развертками.
6. Все материалы даны без учёта запаса. Кол-во материалов см. спецификацию проекта лист 111.
7. Подбор затирки для керамогранита осуществляется Заказчиком.
8. Откосы дверей в апартаменты - отделка металл. Доборы, наличники и фрамуга входят в комплект дверей.
9. Все материалы должны иметь соответствующие санитарно-гигиенические и противопожарные сертификаты.

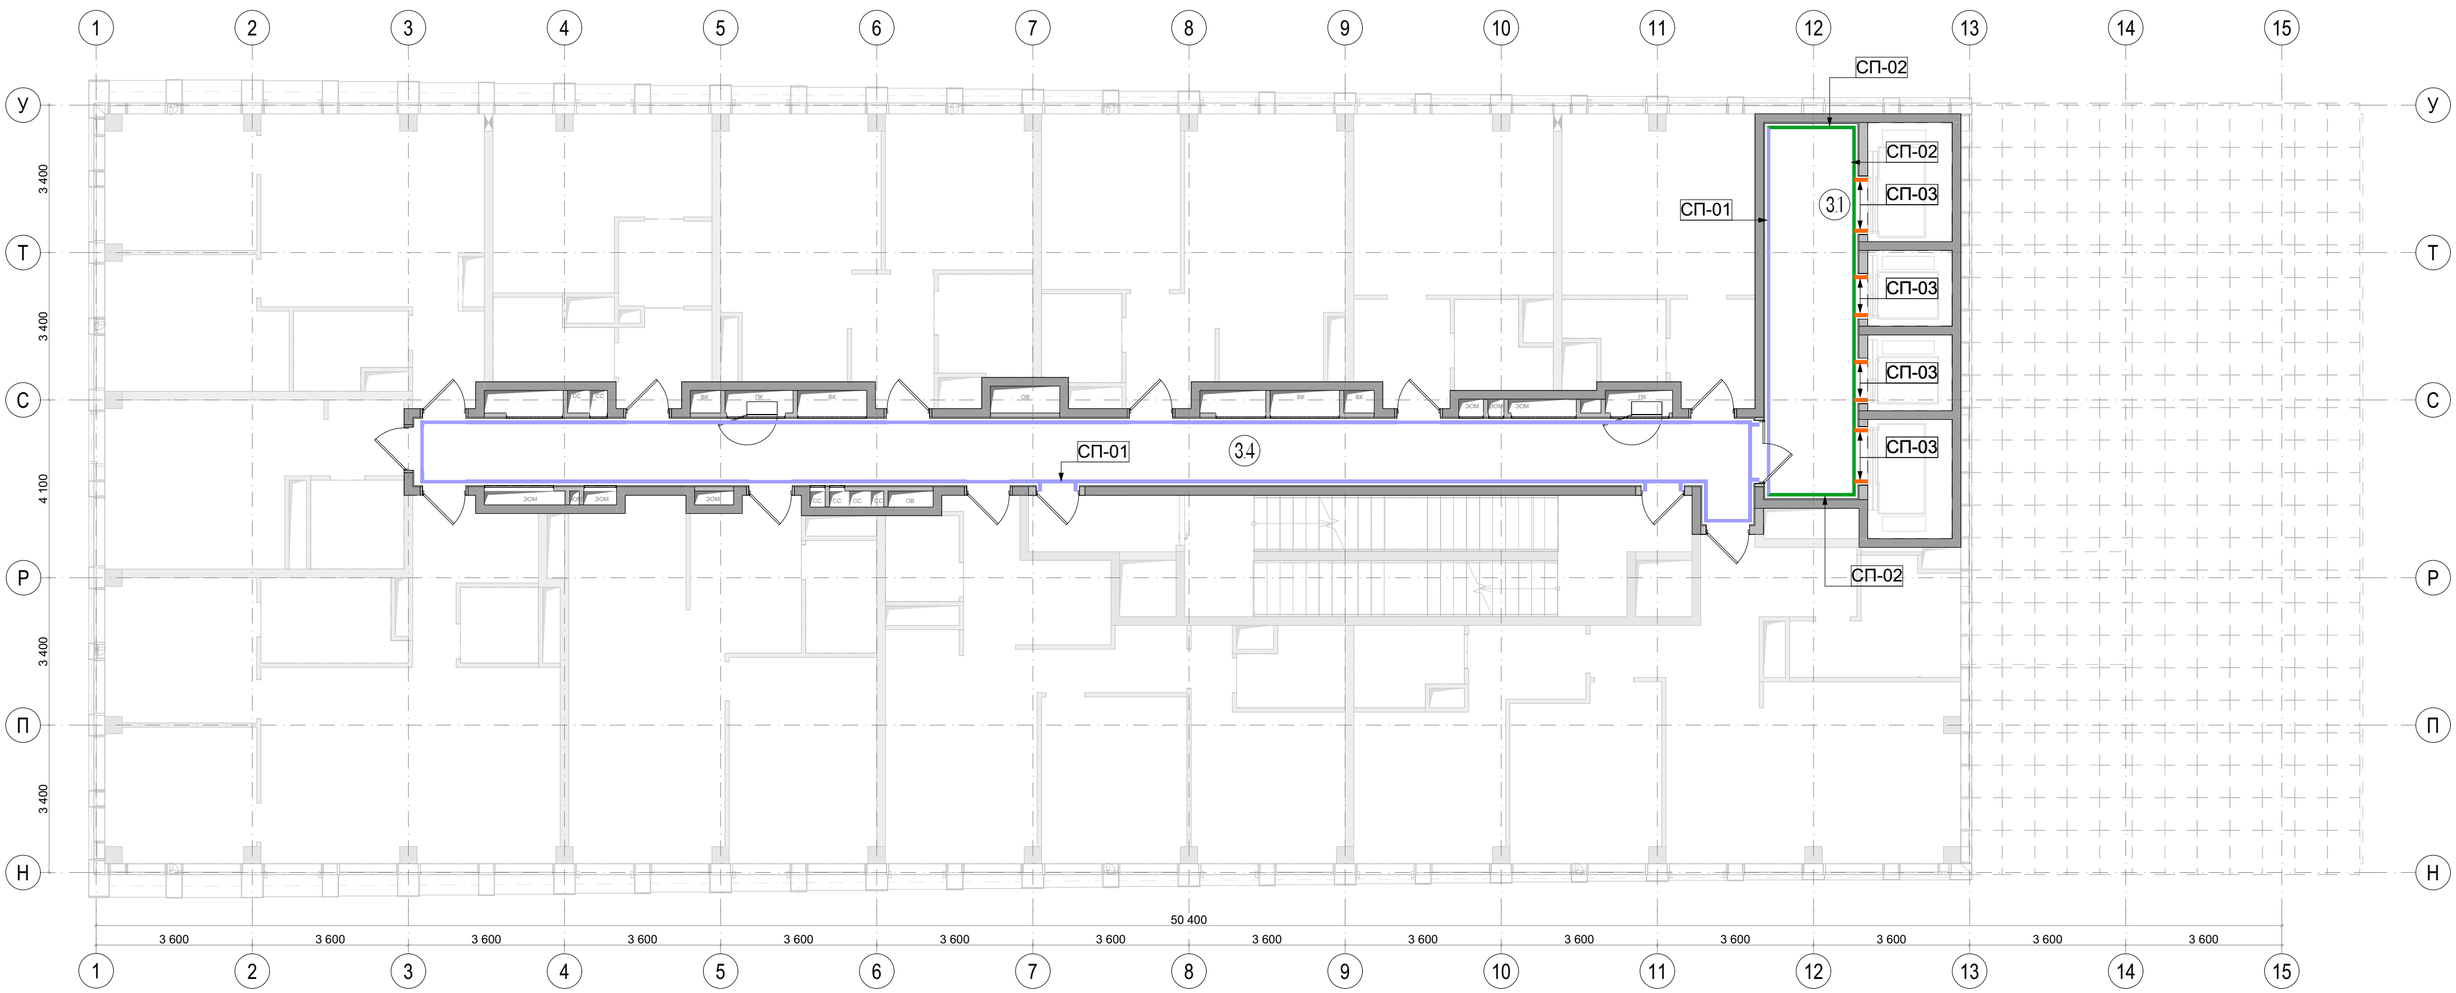


| | | | | | | |
|---|---|---|---|---|---|---|
| | | | | | | ЕМТN-РД-1-АИ.МОП |
| | | | | | | Многофункциональный гостиничный комплекс с подземной автостоянкой по адресу: г. Москва, 2-й Силикатный проезд, вл. 8 |
| Изм. | Колуч. | Лист | N.Док. | Подп. | Дата | |
| разработал | | Веселова К.Ю. | | | | Архитектурные интерьеры МОП типового этажа |
| проверил | | Подгорский С.В. | | | | |
| ГАП | | Подгорский С.В. | | | | План с указанием отделки стен на отм. +82,650 (25 этаж) 1 корпус |

| Стадия | Лист | Листов |
|---|---|---|
| РП | 30 | 112 |

архбюро

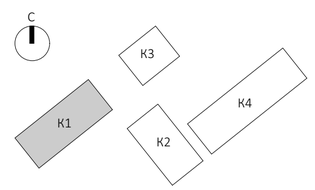


| Экспликация | | |
|---|---|---|
| № | Наименование | Площадь м2 |
| 3.1 | Лифтовой холл | 19,10 |
| 3.4 | Коридор | 56,40 |
| Условные обозначения | | |
| СП-01 | | Керамогранит настенный VitrA SlateStone Greige 600*1200 мм/ или аналог |
| СП-02 | | Керамогранит VitrA StoneSystem DecoTravertine Rosso 600*1200 мм/или аналог |
| СП-03 | | Обрамление лифтовых порталов |

Примечания:

1. Все размеры указаны от УЧП данного этажа.
2. Все размеры проектные, перед началом работ уточнить по месту. При несовпадении фактических и проектных размеров изменения согласовать с представителем заказчика.
3. Черновую отделку стен выполнить согласно разделу АР.
4. Финишную отделку стен выполнить согласно ТХ производителя.
5. План отделки стен смотреть совместно с развертками.
6. Все материалы даны без учёта запаса. Кол-во материалов см. спецификацию проекта лист 111.
7. Подбор затирки для керамогранита осуществляется Заказчиком.
8. Откосы дверей в апартаменты - отделка металл. Доборы, наличники и фрамуга входят в комплект дверей.
9. Все материалы должны иметь соответствующие санитарно-гигиенические и противопожарные сертификаты.

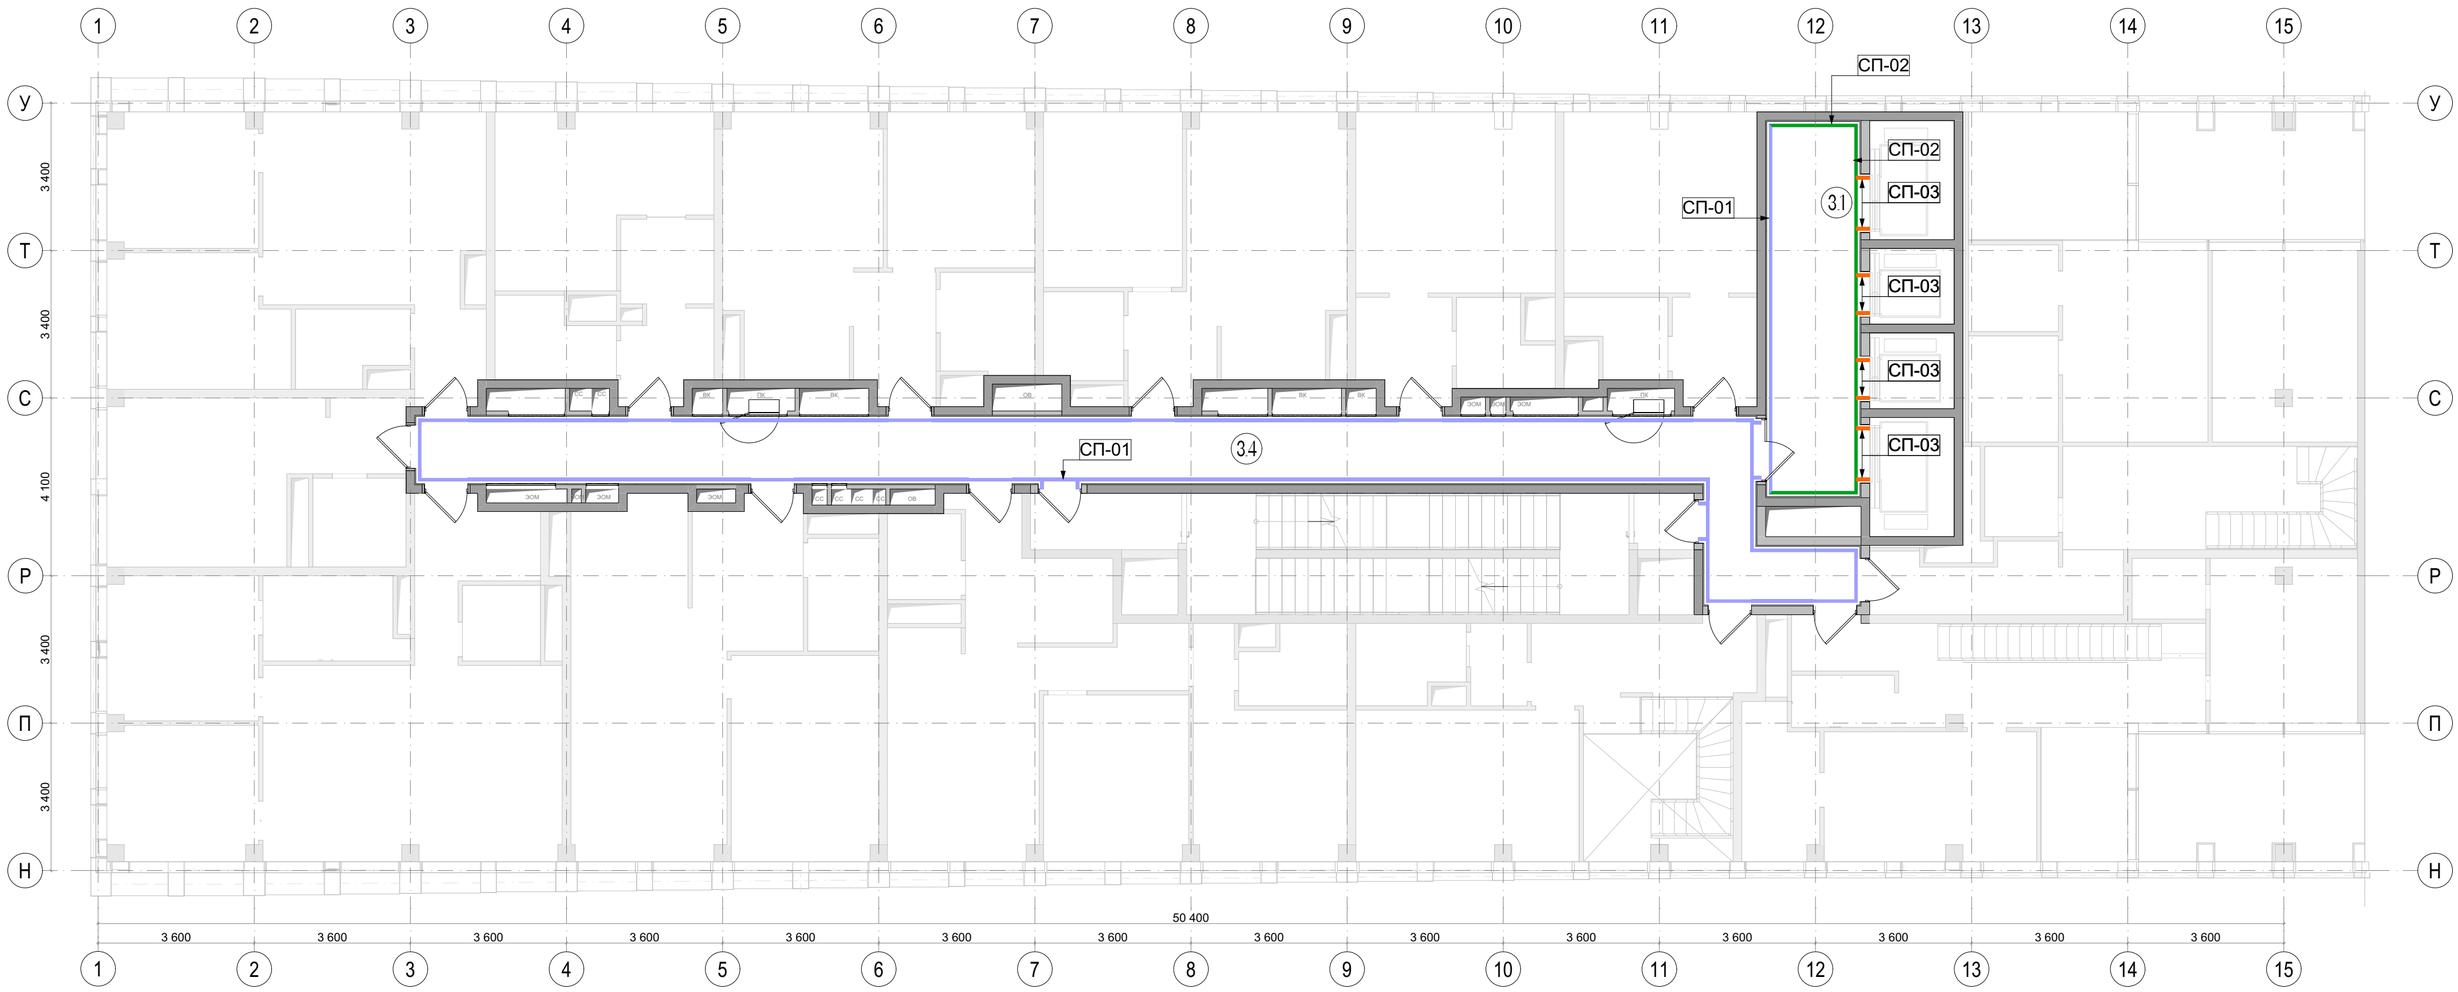


| | | | | | | | |
|---|---|---|---|---|---|---|---|
| | | | | | | EMTN-РД-1-АИ.МОП | |
| | | | | | | Многофункциональный гостиничный комплекс с подземной автостоянкой по адресу: г. Москва, 2-й Силикатный проезд, вл. 8 | |
| Изм. | Колуч. | Лист | №Док. | Подп. | Дата | | |
| разработал | | Веселова К.Ю. | | | | Архитектурные интерьеры МОП типового этажа | Стадия: РП; Лист: 31; Листов: 112 |
| проверил | | Подгорский С.В. | | | | | |
| ГАП | | Подгорский С.В. | | | | План с указанием отделки стен на отм. +85,950 (26 этаж) 1 корпус | архбюро |




| Экспликация | | |
|---|---|---|
| № | Наименование | Площадь м2 |
| 3.1 | Лифтовой холл | 19,10 |
| 3.4 | Коридор | 56,40 |
| Условные обозначения | | |
| СП-01 | | Керамогранит настенный VitrA SlateStone Greige 600*1200 мм/ или аналог |
| СП-02 | | Керамогранит VitrA StoneSystem DecoTravertine Rosso 600*1200 мм/или аналог |
| СП-03 | | Обрамление лифтовых порталов |

Примечания:

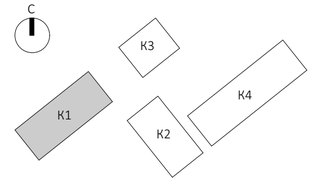1. Все размеры указаны от УЧП данного этажа.
2. Все размеры проектные, перед началом работ уточнить по месту. При несовпадении фактических и проектных размеров изменения согласовать с представителем заказчика.
3. Черновую отделку стен выполнить согласно разделу АР.
4. Финишную отделку стен выполнить согласно ТХ производителя.
5. План отделки стен смотреть совместно с развертками.
6. Все материалы даны без учёта запаса. Кол-во материалов см. спецификацию проекта лист 111.
7. Подбор затирки для керамогранита осуществляется Заказчиком.
8. Откосы дверей в апартаменты - отделка металл. Доборы, наличники и фрамуга входят в комплект дверей.
9. Все материалы должны иметь соответствующие санитарно-гигиенические и противопожарные сертификаты.

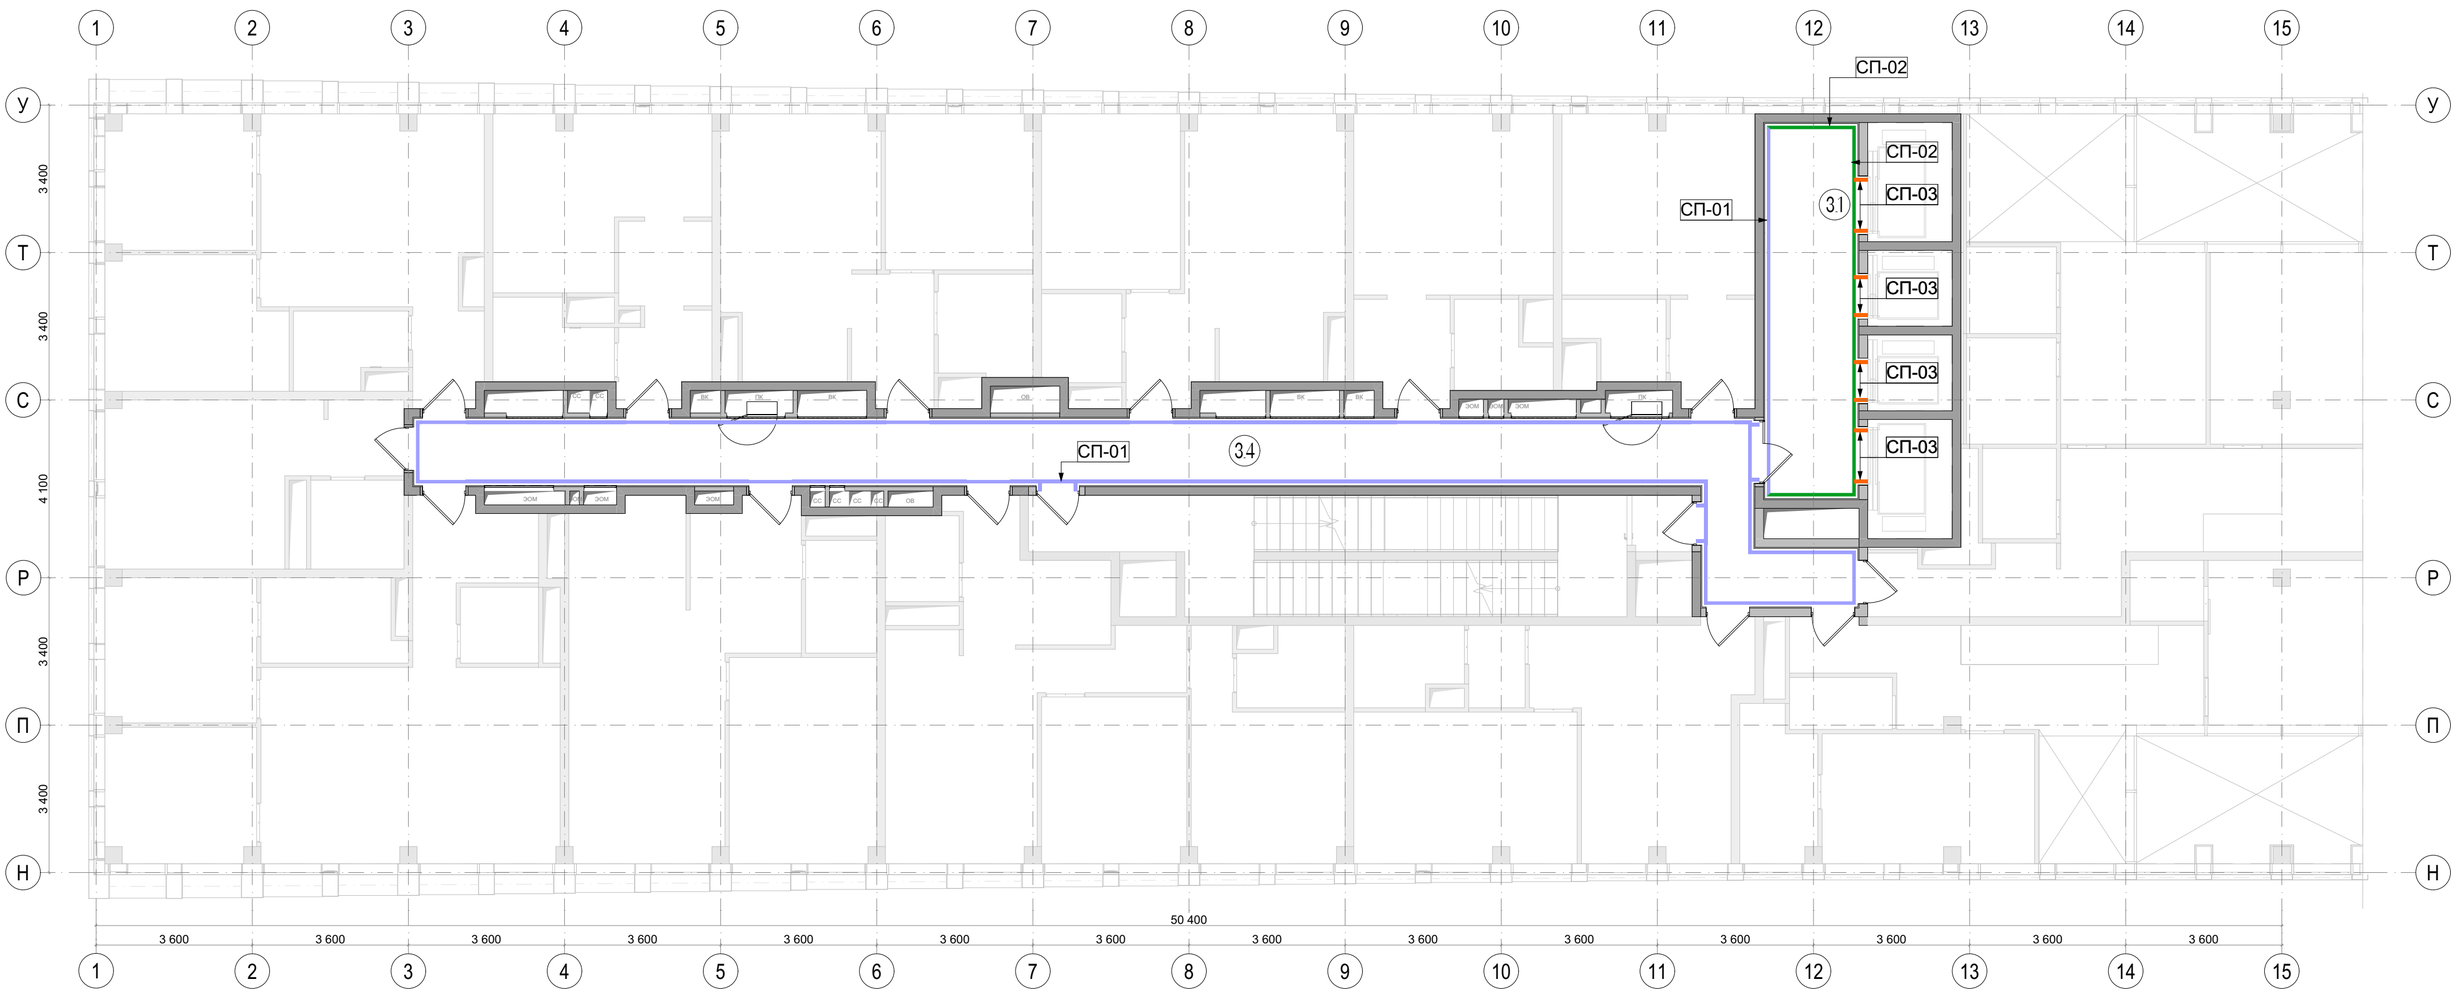


| | | | | | | | |
|---|---|---|---|---|---|---|---|
| | | | | | | EMTN-РД-1-АИ.МОП | |
| | | | | | | Многофункциональный гостиничный комплекс с подземной автостоянкой по адресу: г. Москва, 2-й Силикатный проезд, вл. 8 | |
| Изм. | Колуч. | Лист | №Док. | Подп. | Дата | | |
| разработал | | Веселова К.Ю. | | | | Архитектурные интерьеры МОП типового этажа | Стадия: РП; Лист: 32; Листов: 112 |
| проверил | | Подгорский С.В. | | | | | |
| ГАП | | Подгорский С.В. | | | | План с указанием отделки стен на отм. +89,250 (27 этаж) 1 корпус | архбюро |

| Экспликация | | |
|---|---|---|
| № | Наименование | Площадь м2 |
| 3.1 | Лифтовой холл | 18,30 |
| 3.4 | Коридор | 50,50 |

| Условные обозначения | |
|---|---|
| | VitrA BiancoRomano Ivory 600*1200 мм |
| | Начало укладки плитки |

Примечания:
1. Все размеры указаны от УЧП данного этажа.
2. Все размеры проектные, перед началом работ уточнить по месту. При несовпадении фактических и проектных размеров изменения согласовать с представителем заказчика.
3. Конструкцию пола и стен см. раздел АР.
4. Стык материалов в дверных проёмах выполнить под полотном двери.
5 Шов между плитками предусмотреть 1,5- 2 мм.
6. Все материалы даны без учёта запаса. Кол-во материалов см. спецификацию проекта. лист 111
7. Подбор затирки для керамогранита осуществляется Заказчиком.
8. Все материалы должны иметь соответствующие санитарно-гигиенические и противопожарные сертификаты.

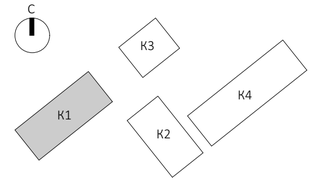


| | | | | | | | |
|---|---|---|---|---|---|---|---|
| | | | | | | EMTN-РД-1-АИ.МОП | |
| | | | | | | Многофункциональный гостиничный комплекс с подземной автостоянкой по адресу: г. Москва, 2-й Силикатный проезд, вл. 8 | |
| Изм. | Колуч. | Лист | №Док. | Подп. | Дата | | |
| разработал | | Веселова К.Ю. | | | | Архитектурные интерьеры МОП типового этажа | Стадия: РП; Лист: 33; Листов: 112 |
| проверил | | Подгорский С.В. | | | | | |
| ГАП | | Подгорский С.В. | | | | План с указанием отделки полов на отм. +4,800 (2 этаж) 1 корпус | архбюро |

| Экспликация | | |
|---|---|---|
| № | Наименование | Площадь м2 |
| 3.1 | Лифтовой холл | 18,30 |
| 3.4 | Коридор | 50,50 |

| Условные обозначения | |
|---|---|
| | VitrA BiancoRomano Ivory 600*1200 мм |
| | Начало укладки плитки |

Примечания:
1. Все размеры указаны от УЧП данного этажа.
2. Все размеры проектные, перед началом работ уточнить по месту. При несовпадении фактических и проектных размеров изменения согласовать с представителем заказчика.
3. Конструкцию пола и стен см. раздел АР.
4. Стык материалов в дверных проёмах выполнить под полотном двери.
5 Шов между плитками предусмотреть 1,5- 2 мм.
6. Все материалы даны без учёта запаса. Кол-во материалов см. спецификацию проекта. лист 111
7. Подбор затирки для керамогранита осуществляется Заказчиком.
8. Все материалы должны иметь соответствующие санитарно-гигиенические и противопожарные сертификаты.

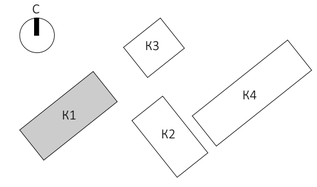


| | | | | | | | |
|---|---|---|---|---|---|---|---|
| | | | | | | EMTN-РД-1-АИ.МОП | |
| | | | | | | Многофункциональный гостиничный комплекс с подземной автостоянкой по адресу: г. Москва, 2-й Силикатный проезд, вл. 8 | |
| Изм. | Колуч. | Лист | №Док. | Подп. | Дата | | |
| разработал | | Веселова К.Ю. | | | | Архитектурные интерьеры МОП типового этажа | Стадия: РП; Лист: 34; Листов: 112 |
| проверил | | Подгорский С.В. | | | | | |
| ГАП | | Подгорский С.В. | | | | План отделки полов на отм. +8,100 (3 этаж), +14,700 (5 этаж), +21,300 (7 этаж), +27,900 (9 этаж), +34,500 (11 этаж) 1 корпус | архбюро |

| Экспликация | | |
|---|---|---|
| № | Наименование | Площадь м2 |
| 3.1 | Лифтовой холл | 18,30 |
| 3.4 | Коридор | 50,50 |

| Условные обозначения | |
|---|---|
| | VitrA BiancoRomano Ivory 600*1200 мм |
| | Начало укладки плитки |

Примечания:
1. Все размеры указаны от УЧП данного этажа.
2. Все размеры проектные, перед началом работ уточнить по месту. При несовпадении фактических и проектных размеров изменения согласовать с представителем заказчика.
3. Конструкцию пола и стен см. раздел АР.
4. Стык материалов в дверных проёмах выполнить под полотном двери.
5 Шов между плитками предусмотреть 1,5- 2 мм.
6. Все материалы даны без учёта запаса. Кол-во материалов см. спецификацию проекта. лист 111
7. Подбор затирки для керамогранита осуществляется Заказчиком.
8. Все материалы должны иметь соответствующие санитарно-гигиенические и противопожарные сертификаты.

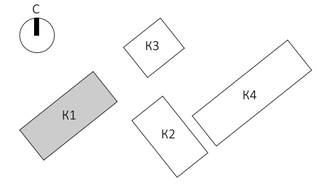


| | | | | | | | |
|---|---|---|---|---|---|---|---|
| | | | | | | EMTN-РД-1-АИ.МОП | |
| | | | | | | Многофункциональный гостиничный комплекс с подземной автостоянкой по адресу: г. Москва, 2-й Силикатный проезд, вл. 8 | |
| Изм. | Колуч. | Лист | №Док. | Подп. | Дата | | |
| разработал | | Веселова К.Ю. | | | | Архитектурные интерьеры МОП типового этажа | Стадия: РП; Лист: 35; Листов: 112 |
| проверил | | Подгорский С.В. | | | | | |
| ГАП | | Подгорский С.В. | | | | План отделки полов на отм. +11,400 (4 этаж), +18,000 (6 этаж), +24,600 (8 этаж) 1 корпус | архбюро |

| Экспликация | | |
|---|---|---|
| № | Наименование | Площадь м2 |
| 3.1 | Лифтовой холл | 18,30 |
| 3.4 | Коридор | 60,50 |

| Условные обозначения | |
|---|---|
| | VitrA BiancoRomano Ivory 600*1200 мм |
| | Начало укладки плитки |

Примечания:
1. Все размеры указаны от УЧП данного этажа.
2. Все размеры проектные, перед началом работ уточнить по месту. При несовпадении фактических и проектных размеров изменения согласовать с представителем заказчика.
3. Конструкцию пола и стен см. раздел АР.
4. Стык материалов в дверных проёмах выполнить под полотном двери.
5 Шов между плитками предусмотреть 1,5- 2 мм.
6. Все материалы даны без учёта запаса. Кол-во материалов см. спецификацию проекта. лист 111
7. Подбор затирки для керамогранита осуществляется Заказчиком.
8. Все материалы должны иметь соответствующие санитарно-гигиенические и противопожарные сертификаты.

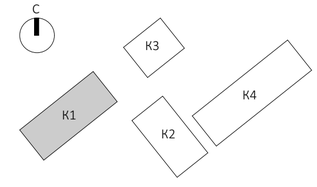


| | | | | | | | |
|---|---|---|---|---|---|---|---|
| | | | | | | EMTN-РД-1-АИ.МОП | |
| | | | | | | Многофункциональный гостиничный комплекс с подземной автостоянкой по адресу: г. Москва, 2-й Силикатный проезд, вл. 8 | |
| Изм. | Колуч. | Лист | №Док. | Подп. | Дата | | |
| разработал | | Веселова К.Ю. | | | | Архитектурные интерьеры МОП типового этажа | Стадия: РП; Лист: 36; Листов: 112 |
| проверил | | Подгорский С.В. | | | | | |
| ГАП | | Подгорский С.В. | | | | План отделки полов на отм. +31,200 (10 этаж) 1 корпус | архбюро |

| Экспликация | | |
|---|---|---|
| № | Наименование | Площадь м2 |
| 3.1 | Лифтовой холл | 18,70 |
| 3.4 | Коридор | 50,60 |

| Условные обозначения | |
|---|---|
| | VitrA BiancoRomano Ivory 600*1200 мм |
| | Начало укладки плитки |

Примечания:
1. Все размеры указаны от УЧП данного этажа.
2. Все размеры проектные, перед началом работ уточнить по месту. При несовпадении фактических и проектных размеров изменения согласовать с представителем заказчика.
3. Конструкцию пола и стен см. раздел АР.
4. Стык материалов в дверных проёмах выполнить под полотном двери.
5 Шов между плитками предусмотреть 1,5- 2 мм.
6. Все материалы даны без учёта запаса. Кол-во материалов см. спецификацию проекта. лист 111
7. Подбор затирки для керамогранита осуществляется Заказчиком.
8. Все материалы должны иметь соответствующие санитарно-гигиенические и противопожарные сертификаты.

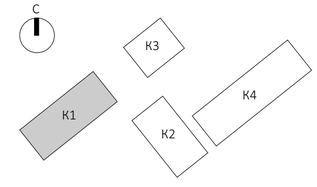


| | | | | | | |
|---|---|---|---|---|---|---|
| | | | | | | EMTN-РД-1-АИ.МОП |
| | | | | | | Многофункциональный гостиничный комплекс с подземной автостоянкой по адресу: г. Москва, 2-й Силикатный проезд, вл. 8 |
| Изм. | Колуч. | Лист | №Док. | Подп. | Дата | |
| разработал | | Веселова К.Ю. | | | | Архитектурные интерьеры МОП типового этажа |
| проверил | | Подгорский С.В. | | | | |
| ГАП | | Подгорский С.В. | | | | План отделки полов на отм. +37,800 (12 этаж), +44,400 (14 этаж) 1 корпус |

| Стадия | Лист | Листов |
|---|---|---|
| РП | 37 | 112 |

архбюро

| Экспликация | | |
|---|---|---|
| № | Наименование | Площадь м2 |
| 3.1 | Лифтовой холл | 18,70 |
| 3.4 | Коридор | 50,60 |
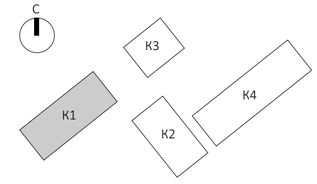
| Условные обозначения | |
|---|---|
| | VitrA BiancoRomano Ivory 600*1200 мм |
| | Начало укладки плитки |

Примечания:
1. Все размеры указаны от УЧП данного этажа.
2. Все размеры проектные, перед началом работ уточнить по месту. При несовпадении фактических и проектных размеров изменения согласовать с представителем заказчика.
3. Конструкцию пола и стен см. раздел АР.
4. Стык материалов в дверных проёмах выполнить под полотном двери.
5 Шов между плитками предусмотреть 1,5- 2 мм.
6. Все материалы даны без учёта запаса. Кол-во материалов см. спецификацию проекта. лист 111
7. Подбор затирки для керамогранита осуществляется Заказчиком.
8. Все материалы должны иметь соответствующие санитарно-гигиенические и противопожарные сертификаты.




| Изм. | Колуч. | Лист | №док. | Подп. | Дата | EMTN-РД-1-АИ.МОП | | |
|---|---|---|---|---|---|---|---|---|
| | | | | | | Многофункциональный гостиничный комплекс с подземной автостоянкой по адресу: г. Москва, 2-й Силикатный проезд, вл. 8 | | |
| разработал | | Веселова К.Ю. | | | | Архитектурные интерьеры МОП типового этажа | Стадия | Лист | Листов |
| проверил | | Подгорский С.В. | | | | | РП | 38 | 112 |
| ГАП | | Подгорский С.В. | | | | План отделки полов на отм. +41,100 (13 этаж), +47,700 (15 этаж) 1 корпус | архбюро | | |

| Экспликация | | |
|---|---|---|
| № | Наименование | Площадь м2 |
| 3.1 | Лифтовой холл | 18,70 |
| 3.4 | Коридор | 50,60 |

| Условные обозначения | |
|---|---|
| | VitrA BiancoRomano Ivory 600*1200 мм |
| | Начало укладки плитки |

Примечания:
1. Все размеры указаны от УЧП данного этажа.
2. Все размеры проектные, перед началом работ уточнить по месту. При несовпадении фактических и проектных размеров изменения согласовать с представителем заказчика.
3. Конструкцию пола и стен см. раздел АР.
4. Стык материалов в дверных проёмах выполнить под полотном двери.
5 Шов между плитками предусмотреть 1,5- 2 мм.
6. Все материалы даны без учёта запаса. Кол-во материалов см. спецификацию проекта. лист 111
7. Подбор затирки для керамогранита осуществляется Заказчиком.
8. Все материалы должны иметь соответствующие санитарно-гигиенические и противопожарные сертификаты.

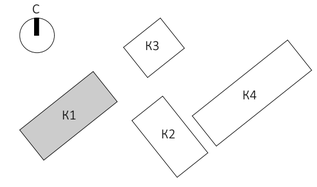


| Изм. | Колуч. | Лист | №Док. | Подп. | Дата | EMTN-РД-1-АИ.МОП | | | |
|---|---|---|---|---|---|---|---|---|---|
| | | | | | | Многофункциональный гостиничный комплекс с подземной автостоянкой по адресу: г. Москва, 2-й Силикатный проезд, вл. 8 | | | |
| разработал | | Веселова К.Ю. | | | | Архитектурные интерьеры МОП типового этажа | Стадия | Лист | Листов |
| проверил | | Подгорский С.В. | | | | | РП | 39 | 112 |
| ГАП | | Подгорский С.В. | | | | План отделки полов на отм. +51,000 (16 этаж), +57,600 (18 этаж),+64,200 (20 этаж) 1 корпус | архбюро | | |

| Экспликация | | |
|---|---|---|
| № | Наименование | Площадь м2 |
| 3.1 | Лифтовой холл | 18,70 |
| 3.4 | Коридор | 50,60 |

| Условные обозначения | |
|---|---|
| | VitrA BiancoRomano Ivory 600*1200 мм |
| | Начало укладки плитки |

Примечания:
1. Все размеры указаны от УЧП данного этажа.
2. Все размеры проектные, перед началом работ уточнить по месту. При несовпадении фактических и проектных размеров изменения согласовать с представителем заказчика.
3. Конструкцию пола и стен см. раздел АР.
4. Стык материалов в дверных проёмах выполнить под полотном двери.
5 Шов между плитками предусмотреть 1,5- 2 мм.
6. Все материалы даны без учёта запаса. Кол-во материалов см. спецификацию проекта. лист 111
7. Подбор затирки для керамогранита осуществляется Заказчиком.
8. Все материалы должны иметь соответствующие санитарно-гигиенические и противопожарные сертификаты.

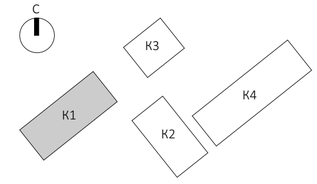


| Изм. | Колуч. | Лист | №Док. | Подп. | Дата | EMTN-РД-1-АИ.МОП | | | |
|---|---|---|---|---|---|---|---|---|---|
| | | | | | | Многофункциональный гостиничный комплекс с подземной автостоянкой по адресу: г. Москва, 2-й Силикатный проезд, вл. 8 | | | |
| разработал | | Веселова К.Ю. | | | | Архитектурные интерьеры МОП типового этажа | Стадия | Лист | Листов |
| проверил | | Подгорский С.В. | | | | | РП | 40 | 112 |
| ГАП | | Подгорский С.В. | | | | План отделки полов на отм. +54,300 (17 этаж), +60,900 (19 этаж), +67,500 (21 этаж) 1 корпус | архбюро | | |




| Экспликация | | |
|---|---|---|
| № | Наименование | Площадь м2 |
| 3.1 | Лифтовой холл | 19,10 |
| 3.4 | Коридор | 50,60 |

| Условные обозначения | |
|---|---|
| | VitrA BiancoRomano Ivory 600*1200 мм |
| | Начало укладки плитки |

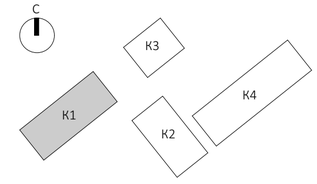Примечания:
1. Все размеры указаны от УЧП данного этажа.
2. Все размеры проектные, перед началом работ уточнить по месту. При несовпадении фактических и проектных размеров изменения согласовать с представителем заказчика.
3. Конструкцию пола и стен см. раздел АР.
4. Стык материалов в дверных проёмах выполнить под полотном двери.
5 Шов между плитками предусмотреть 1,5- 2 мм.
6. Все материалы даны без учёта запаса. Кол-во материалов см. спецификацию проекта. лист 111
7. Подбор затирки для керамогранита осуществляется Заказчиком.
8. Все материалы должны иметь соответствующие санитарно-гигиенические и противопожарные сертификаты.

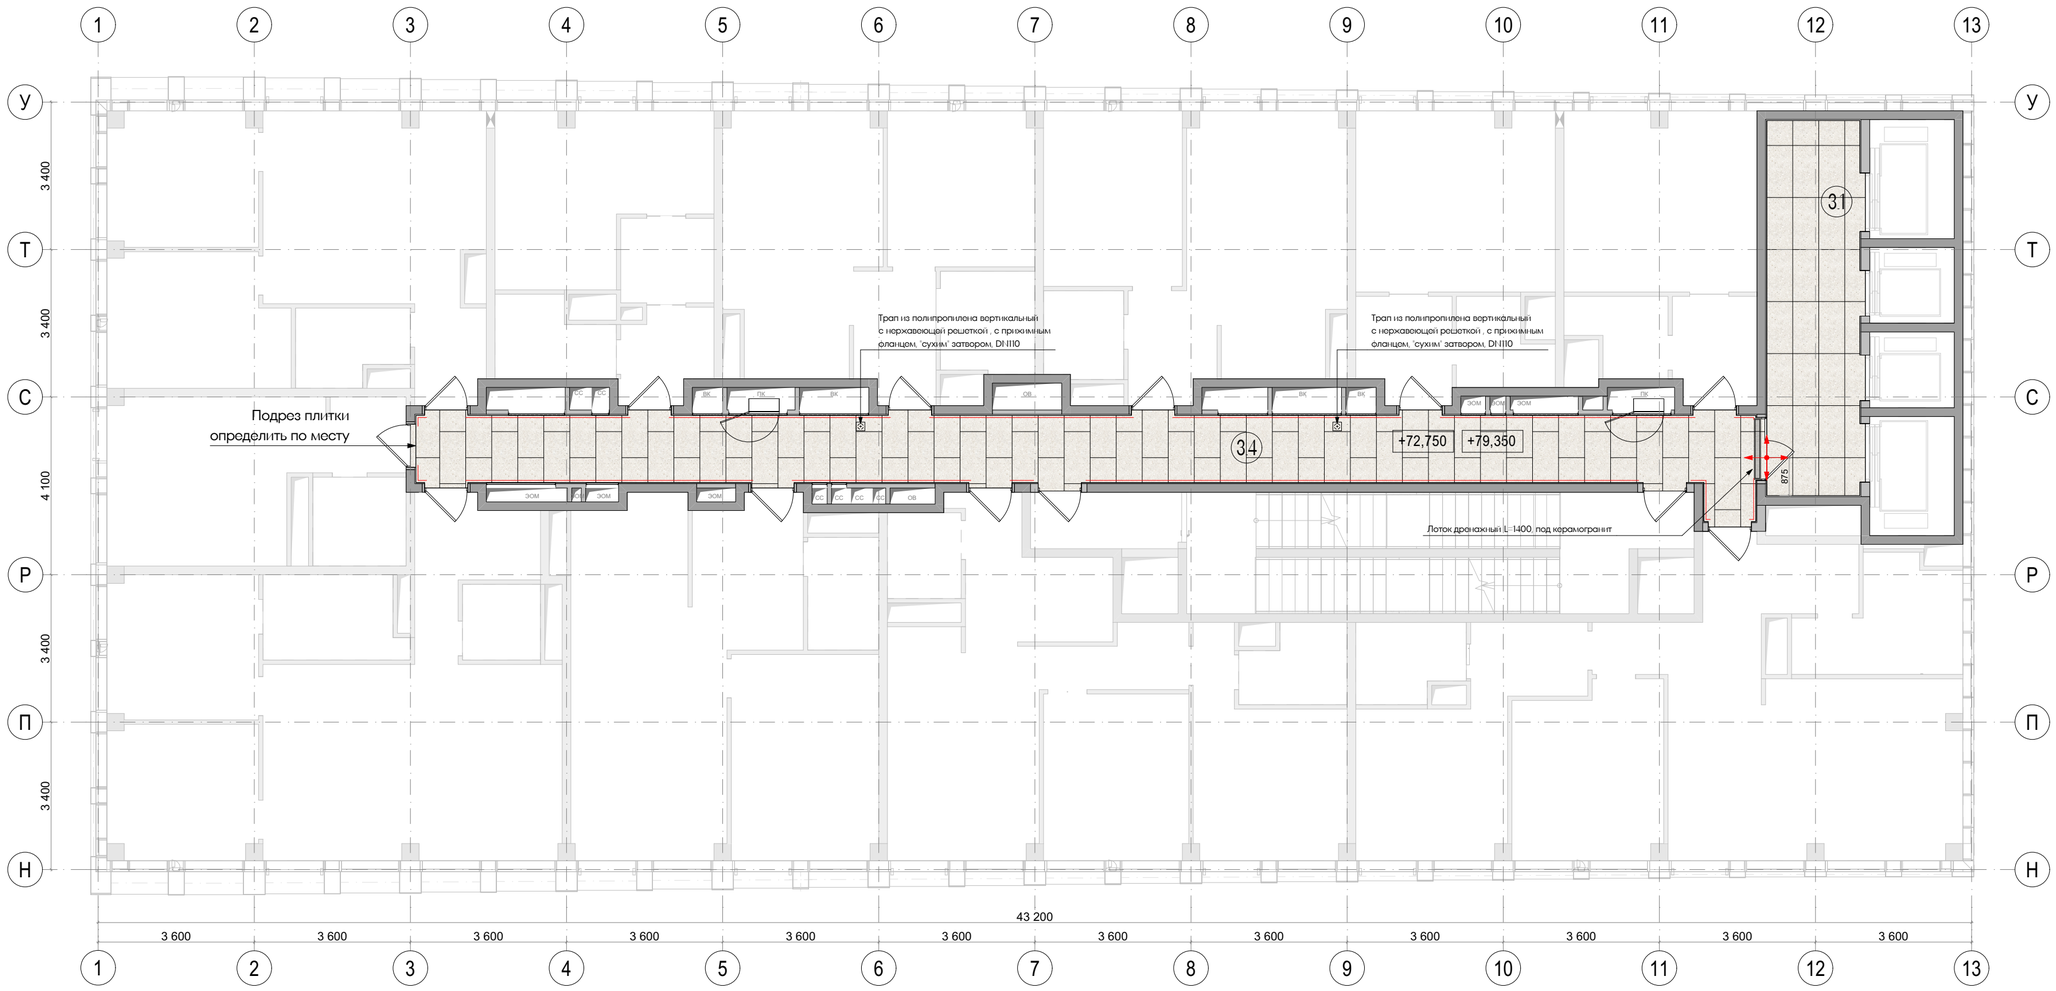


| Изм. | Колуч. | Лист | №Док. | Подп. | Дата | EMTN-РД-1-АИ.МОП | | |
|---|---|---|---|---|---|---|---|---|
| | | | | | | Многофункциональный гостиничный комплекс с подземной автостоянкой по адресу: г. Москва, 2-й Силикатный проезд, вл. 8 | | |
| разработал | | Веселова К.Ю. | | | | Архитектурные интерьеры МОП типового этажа | Стадия | Лист | Листов |
| проверил | | Подгорский С.В. | | | | | РП | 41 | 112 |
| ГАП | | Подгорский С.В. | | | | План отделки полов на отм. +72,750 (22 этаж), +79,350 (24 этаж) 1 корпус | архбюро | | |




| Экспликация | | |
|---|---|---|
| № | Наименование | Площадь м2 |
| 3.1 | Лифтовой холл | 19,10 |
| 3.4 | Коридор | 50,60 |

| Условные обозначения | |
|---|---|
| | VitrA BiancoRomano Ivory 600*1200 мм |
| | Начало укладки плитки |

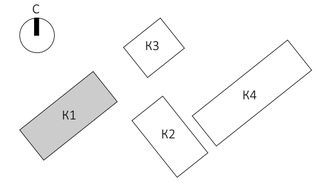Примечания:
1. Все размеры указаны от УЧП данного этажа.
2. Все размеры проектные, перед началом работ уточнить по месту. При несовпадении фактических и проектных размеров изменения согласовать с представителем заказчика.
3. Конструкцию пола и стен см. раздел АР.
4. Стык материалов в дверных проёмах выполнить под полотном двери.
5 Шов между плитками предусмотреть 1,5- 2 мм.
6. Все материалы даны без учёта запаса. Кол-во материалов см. спецификацию проекта. лист 111
7. Подбор затирки для керамогранита осуществляется Заказчиком.
8. Все материалы должны иметь соответствующие санитарно-гигиенические и противопожарные сертификаты.

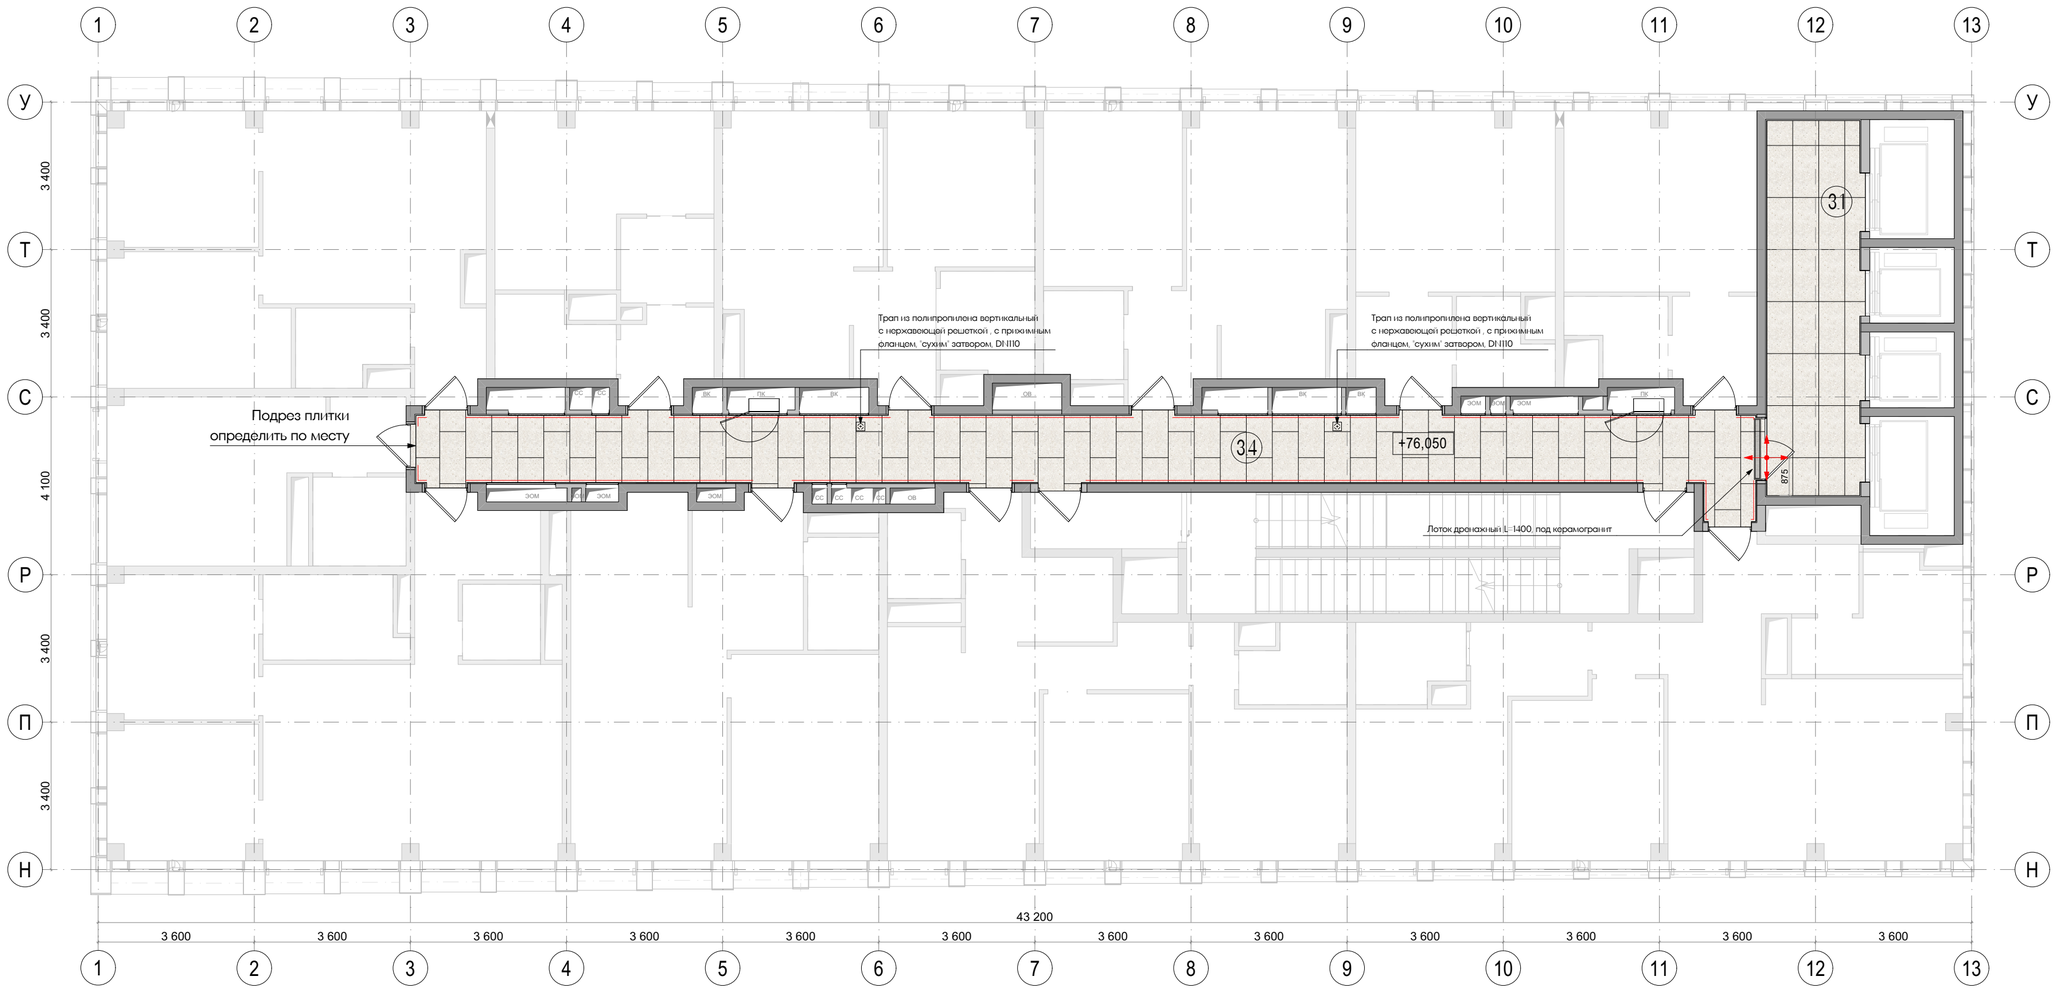


| Изм. | Колуч. | Лист | №Док. | Подп. | Дата | EMTN-РД-1-АИ.МОП | | |
|---|---|---|---|---|---|---|---|---|
| | | | | | | Многофункциональный гостиничный комплекс с подземной автостоянкой по адресу: г. Москва, 2-й Силикатный проезд, вл. 8 | | |
| разработал | | Веселова К.Ю. | | | | Архитектурные интерьеры МОП типового этажа | Стадия | Лист | Листов |
| проверил | | Подгорский С.В. | | | | | РП | 42 | 112 |
| ГАП | | Подгорский С.В. | | | | План отделки полов на отм. +76,050 (23 этаж) 1 корпус | архбюро | | |

| Экспликация | | |
|---|---|---|
| № | Наименование | Площадь м2 |
| 3.1 | Лифтовой холл | 19,10 |
| 3.4 | Коридор | 50,60 |

| Условные обозначения | |
|---|---|
| | VitrA BiancoRomano Ivory 600*1200 мм |
| | Начало укладки плитки |

Примечания:
1. Все размеры указаны от УЧП данного этажа.
2. Все размеры проектные, перед началом работ уточнить по месту. При несовпадении фактических и проектных размеров изменения согласовать с представителем заказчика.
3. Конструкцию пола и стен см. раздел АР.
4. Стык материалов в дверных проёмах выполнить под полотном двери.
5 Шов между плитками предусмотреть 1,5- 2 мм.
6. Все материалы даны без учёта запаса. Кол-во материалов см. спецификацию проекта. лист 111
7. Подбор затирки для керамогранита осуществляется Заказчиком.
8. Все материалы должны иметь соответствующие санитарно-гигиенические и противопожарные сертификаты.

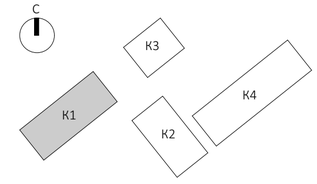


| Изм. | Колуч. | Лист | N.Док. | Подп. | Дата | ЕМТN-РД-1-АИ.МОП | | |
|---|---|---|---|---|---|---|---|---|
| | | | | | | Многофункциональный гостиничный комплекс с подземной автостоянкой по адресу: г. Москва, 2-й Силикатный проезд, вл. 8 | | |
| разработал | | Веселова К.Ю. | | | | Архитектурные интерьеры МОП типового этажа | Стадия | Лист | Листов |
| проверил | | Подгорский С.В. | | | | | РП | 43 | 112 |
| ГАП | | Подгорский С.В. | | | | План отделки полов на отм. +82,650 (25 этаж.) 1 корпус | архбюро | | |

| Экспликация | | |
|---|---|---|
| № | Наименование | Площадь м2 |
| 3.1 | Лифтовой холл | 19,10 |
| 3.4 | Коридор | 56,40 |

| Условные обозначения | |
|---|---|
| | VitrA BiancoRomano Ivory 600*1200 мм |
| | Начало укладки плитки |

Примечания:
1. Все размеры указаны от УЧП данного этажа.
2. Все размеры проектные, перед началом работ уточнить по месту. При несовпадении фактических и проектных размеров изменения согласовать с представителем заказчика.
3. Конструкцию пола и стен см. раздел АР.
4. Стык материалов в дверных проёмах выполнить под полотном двери.
5 Шов между плитками предусмотреть 1,5- 2 мм.
6. Все материалы даны без учёта запаса. Кол-во материалов см. спецификацию проекта. лист 111
7. Подбор затирки для керамогранита осуществляется Заказчиком.
8. Все материалы должны иметь соответствующие санитарно-гигиенические и противопожарные сертификаты.

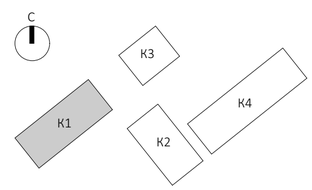


| | | | | | | | |
|---|---|---|---|---|---|---|---|
| | | | | | | EMTN-РД-1-АИ.МОП | |
| | | | | | | Многофункциональный гостиничный комплекс с подземной автостоянкой по адресу: г. Москва, 2-й Силикатный проезд, вл. 8 | |
| Изм. | Колуч. | Лист | №Док. | Подп. | Дата | | |
| разработал | | Веселова К.Ю. | | | | Архитектурные интерьеры МОП типового этажа | Стадия: РП; Лист: 44; Листов: 112 |
| проверил | | Подгорский С.В. | | | | | |
| ГАП | | Подгорский С.В. | | | | План отделки полов на отм. +85,950 (26 этаж) 1 корпус | архбюро |

| Экспликация | | |
|---|---|---|
| № | Наименование | Площадь м2 |
| 3.1 | Лифтовой холл | 19,10 |
| 3.4 | Коридор | 56,40 |

| Условные обозначения | |
|---|---|
| | VitrA BiancoRomano Ivory 600*1200 мм |
| | Начало укладки плитки |

Примечания:
1. Все размеры указаны от УЧП данного этажа.
2. Все размеры проектные, перед началом работ уточнить по месту. При несовпадении фактических и проектных размеров изменения согласовать с представителем заказчика.
3. Конструкцию пола и стен см. раздел АР.
4. Стык материалов в дверных проёмах выполнить под полотном двери.
5 Шов между плитками предусмотреть 1,5- 2 мм.
6. Все материалы даны без учёта запаса. Кол-во материалов см. спецификацию проекта. лист 111
7. Подбор затирки для керамогранита осуществляется Заказчиком.
8. Все материалы должны иметь соответствующие санитарно-гигиенические и противопожарные сертификаты.

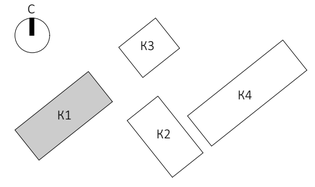


| | | | | | | |
|---|---|---|---|---|---|---|
| | | | | | | EMTN-РД-1-АИ.МОП |
| | | | | | | Многофункциональный гостиничный комплекс с подземной автостоянкой по адресу: г. Москва, 2-й Силикатный проезд, вл. 8 |
| Изм. | Колуч. | Лист | №Док. | Подп. | Дата | |
| разработал | | Веселова К.Ю. | | | | Архитектурные интерьеры МОП типового этажа |
| проверил | | Подгорский С.В. | | | | |
| ГАП | | Подгорский С.В. | | | | План отделки полов на отм. +89,250 (27 этаж) 1 корпус |

| Стадия | Лист | Листов |
|---|---|---|
| РП | 45 | 112 |

архбюро

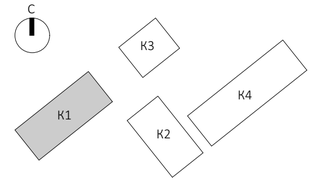


| Экспликация | | |
|---|---|---|
| № | Наименование | Площадь м2 |
| 3.1 | Лифтовой холл | 18,30 |
| 3.4 | Коридор | 50,50 |
| Условные обозначения | | |
| | Модуль кассетного потолка | |
| | Потолок подвесной кубообразный 50*50 RAL 8002 | |

Примечания:
1. Все размеры указаны от УЧП данного этажа.
2. Все размеры проектные, перед началом работ уточнить по месту. При несовпадении фактических и проектных размеров изменения согласовать с представителем заказчика.
3. Отделка потолков в квартирном коридоре предусматривает простой демонтаж/монтаж элементов
потолка, для доступа к оборудованию в запотолочном пространстве: Подвесные металлические потолки на подсистеме выполняются на основе альбомов технических решений производителя потолочной системы, с учётом указаний в АИ.
4. Потолки монтировать после прокладки всех инженерных коммуникаций. Размещение инженерного оборудования см. соответствующие инженерные разделы.
5. Необходимо выдержать центральную ось со светильниками, привязки кассет и реечного потолка показаны условно и требуют уточнения по месту
6. Все материалы даны без учёта запаса. Кол-во материалов см. спецификацию проекта лист 111.
7. Все материалы должны иметь соответствующие санитарно-гигиенические и противопожарные сертификаты.
8. Кассетные элементы сцентровать с дверями, сделать по ширине равным дверному порталу.




| | | | | | | |
|---|---|---|---|---|---|---|
| | | | | | | EMTN-РД-1-АИ.МОП |
| | | | | | | Многофункциональный гостиничный комплекс с подземной автостоянкой по адресу: г. Москва, 2-й Силикатный проезд, вл. 8 |
| Изм. | Колуч. | Лист | №Док. | Подп. | Дата | |
| разработал | | Веселова К.Ю. | | | | Архитектурные интерьеры МОП типового этажа |
| проверил | | Подгорский С.В. | | | | |
| ГАП | | Подгорский С.В. | | | | План с указанием отделки потолков на отм. +4,800 (2 этаж) 1 корпус |
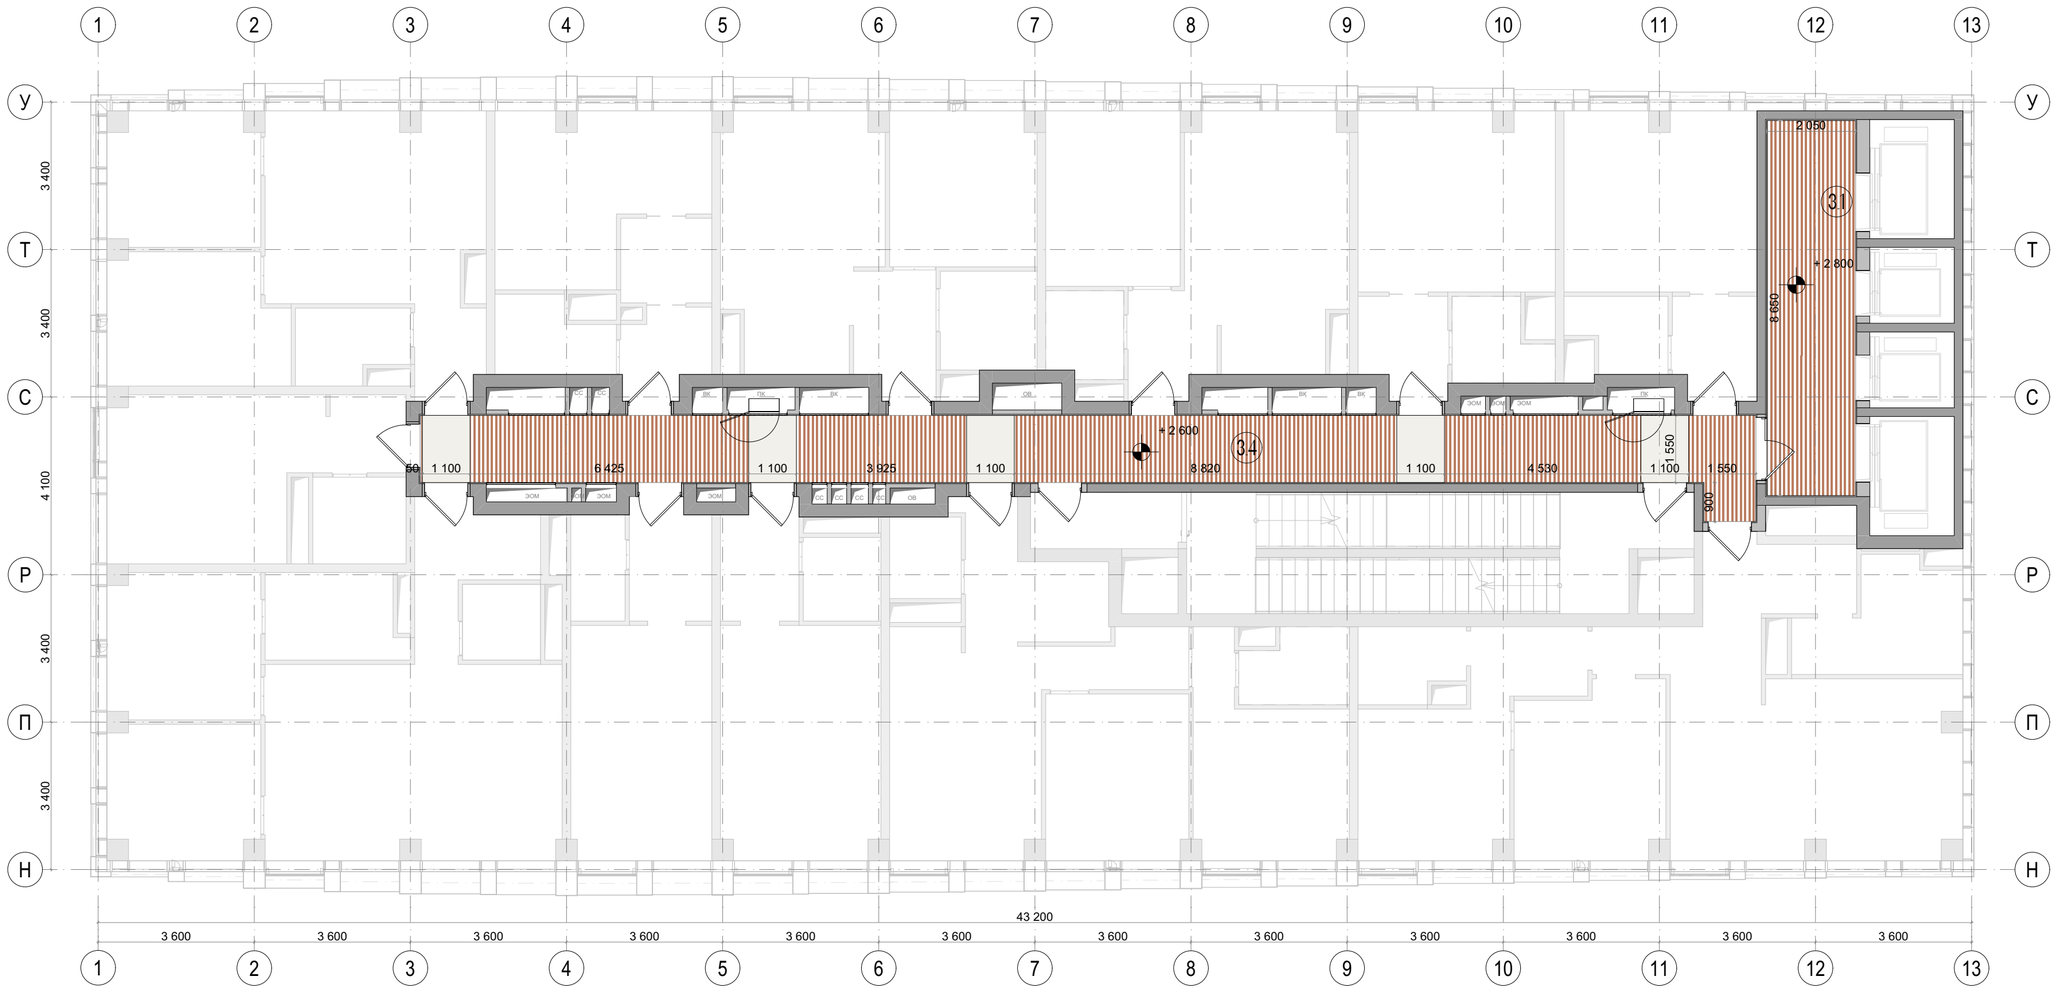
| Стадия | Лист | Листов |
|---|---|---|
| РП | 46 | 112 |

архбюро

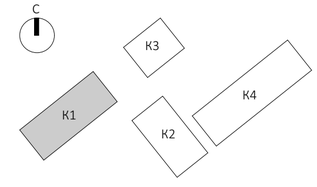


| Экспликация | | |
|---|---|---|
| № | Наименование | Площадь м2 |
| 3.1 | Лифтовой холл | 18,30 |
| 3.4 | Коридор | 50,50 |
| Условные обозначения | | |
| | Модуль кассетного потолка | |
| | Потолок подвесной кубообразный 50*50 RAL 8002 | |

Примечания:
1. Все размеры указаны от УЧП данного этажа.
2. Все размеры проектные, перед началом работ уточнить по месту. При несовпадении фактических и проектных размеров изменения согласовать с представителем заказчика.
3. Отделка потолков в квартирном коридоре предусматривает простой демонтаж/монтаж элементов
потолка, для доступа к оборудованию в запотолочном пространстве: Подвесные металлические потолки на подсистеме выполняются на основе альбомов технических решений производителя потолочной системы, с учётом указаний в АИ.
4. Потолки монтировать после прокладки всех инженерных коммуникаций. Размещение инженерного оборудования см. соответствующие инженерные разделы.
5. Необходимо выдержать центральную ось со светильниками, привязки кассет и реечного потолка показаны условно и требуют уточнения по месту
6. Все материалы даны без учёта запаса. Кол-во материалов см. спецификацию проекта лист 111.
7. Все материалы должны иметь соответствующие санитарно-гигиенические и противопожарные сертификаты.
8. Кассетные элементы сцентровать с дверями, сделать по ширине равным дверному порталу.




| | | | | | | | |
|---|---|---|---|---|---|---|---|
| | | | | | | ЕМТN-РД-1-АИ.МОП | |
| | | | | | | Многофункциональный гостиничный комплекс с подземной автостоянкой по адресу: г. Москва, 2-й Силикатный проезд, вл. 8 | |
| Изм. | Колуч. | Лист | №Док. | Подп. | Дата | | |
| разработал | | Веселова К.Ю. | | | | Архитектурные интерьеры МОП типового этажа | Стадия: РП; Лист: 47; Листов: 112 |
| проверил | | Подгорский С.В. | | | | | |
| ГАП | | Подгорский С.В. | | | | План отделки потолков на отм. +8,100 (3 этаж), +14,700 (5 этаж), +21,300 (7 этаж), +27,900 (9 этаж), +34,500 (11 этаж) 1 корпус | архбюро |

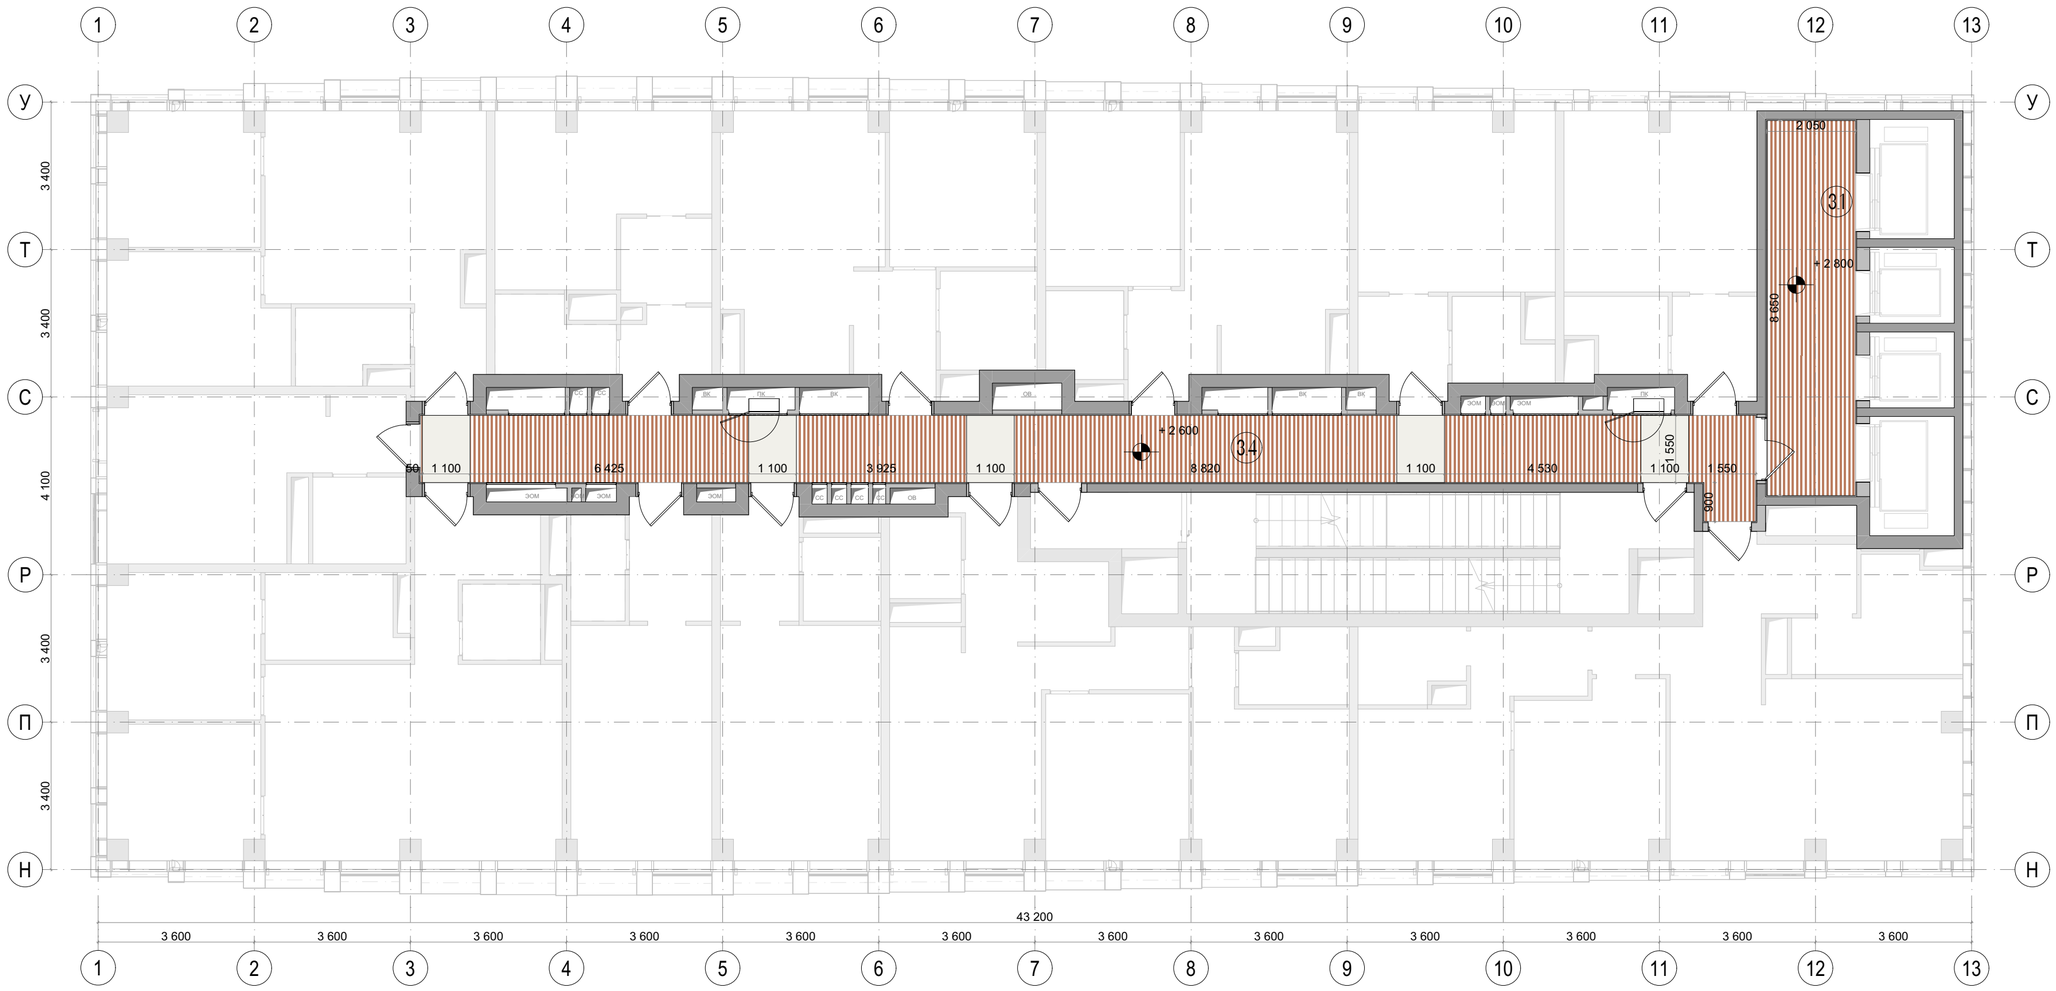


| Экспликация | | |
|---|---|---|
| № | Наименование | Площадь м2 |
| 3.1 | Лифтовой холл | 18,30 |
| 3.4 | Коридор | 50,50 |
| Условные обозначения | | |
| | Модуль кассетного потолка | |
| | Потолок подвесной кубообразный 50*50 RAL 8002 | |

Примечания:
1. Все размеры указаны от УЧП данного этажа.
2. Все размеры проектные, перед началом работ уточнить по месту. При несовпадении фактических и проектных размеров изменения согласовать с представителем заказчика.
3. Отделка потолков в квартирном коридоре предусматривает простой демонтаж/монтаж элементов
потолка, для доступа к оборудованию в запотолочном пространстве: Подвесные металлические потолки на подсистеме выполняются на основе альбомов технических решений производителя потолочной системы, с учётом указаний в АИ.
4. Потолки монтировать после прокладки всех инженерных коммуникаций. Размещение инженерного оборудования см. соответствующие инженерные разделы.
5. Необходимо выдержать центральную ось со светильниками, привязки кассет и реечного потолка показаны условно и требуют уточнения по месту
6. Все материалы даны без учёта запаса. Кол-во материалов см. спецификацию проекта лист 111.
7. Все материалы должны иметь соответствующие санитарно-гигиенические и противопожарные сертификаты.
8. Кассетные элементы сцентровать с дверями, сделать по ширине равным дверному порталу.

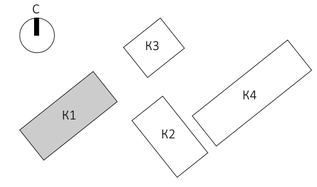


| | | | | | | | |
|---|---|---|---|---|---|---|---|
| | | | | | | EMTN-РД-1-АИ.МОП | |
| | | | | | | Многофункциональный гостиничный комплекс с подземной автостоянкой по адресу: г. Москва, 2-й Силикатный проезд, вл. 8 | |
| Изм. | Колуч. | Лист | №Док. | Подп. | Дата | | |
| разработал | | Веселова К.Ю. | | | | Архитектурные интерьеры МОП типового этажа | Стадия: РП; Лист: 48; Листов: 112 |
| проверил | | Подгорский С.В. | | | | | |
| ГАП | | Подгорский С.В. | | | | План отделки потолков на отм. +11,400 (4 этаж), +18,000 (6 этаж),+24,600 (8этаж) 1 корпус | архбюро |

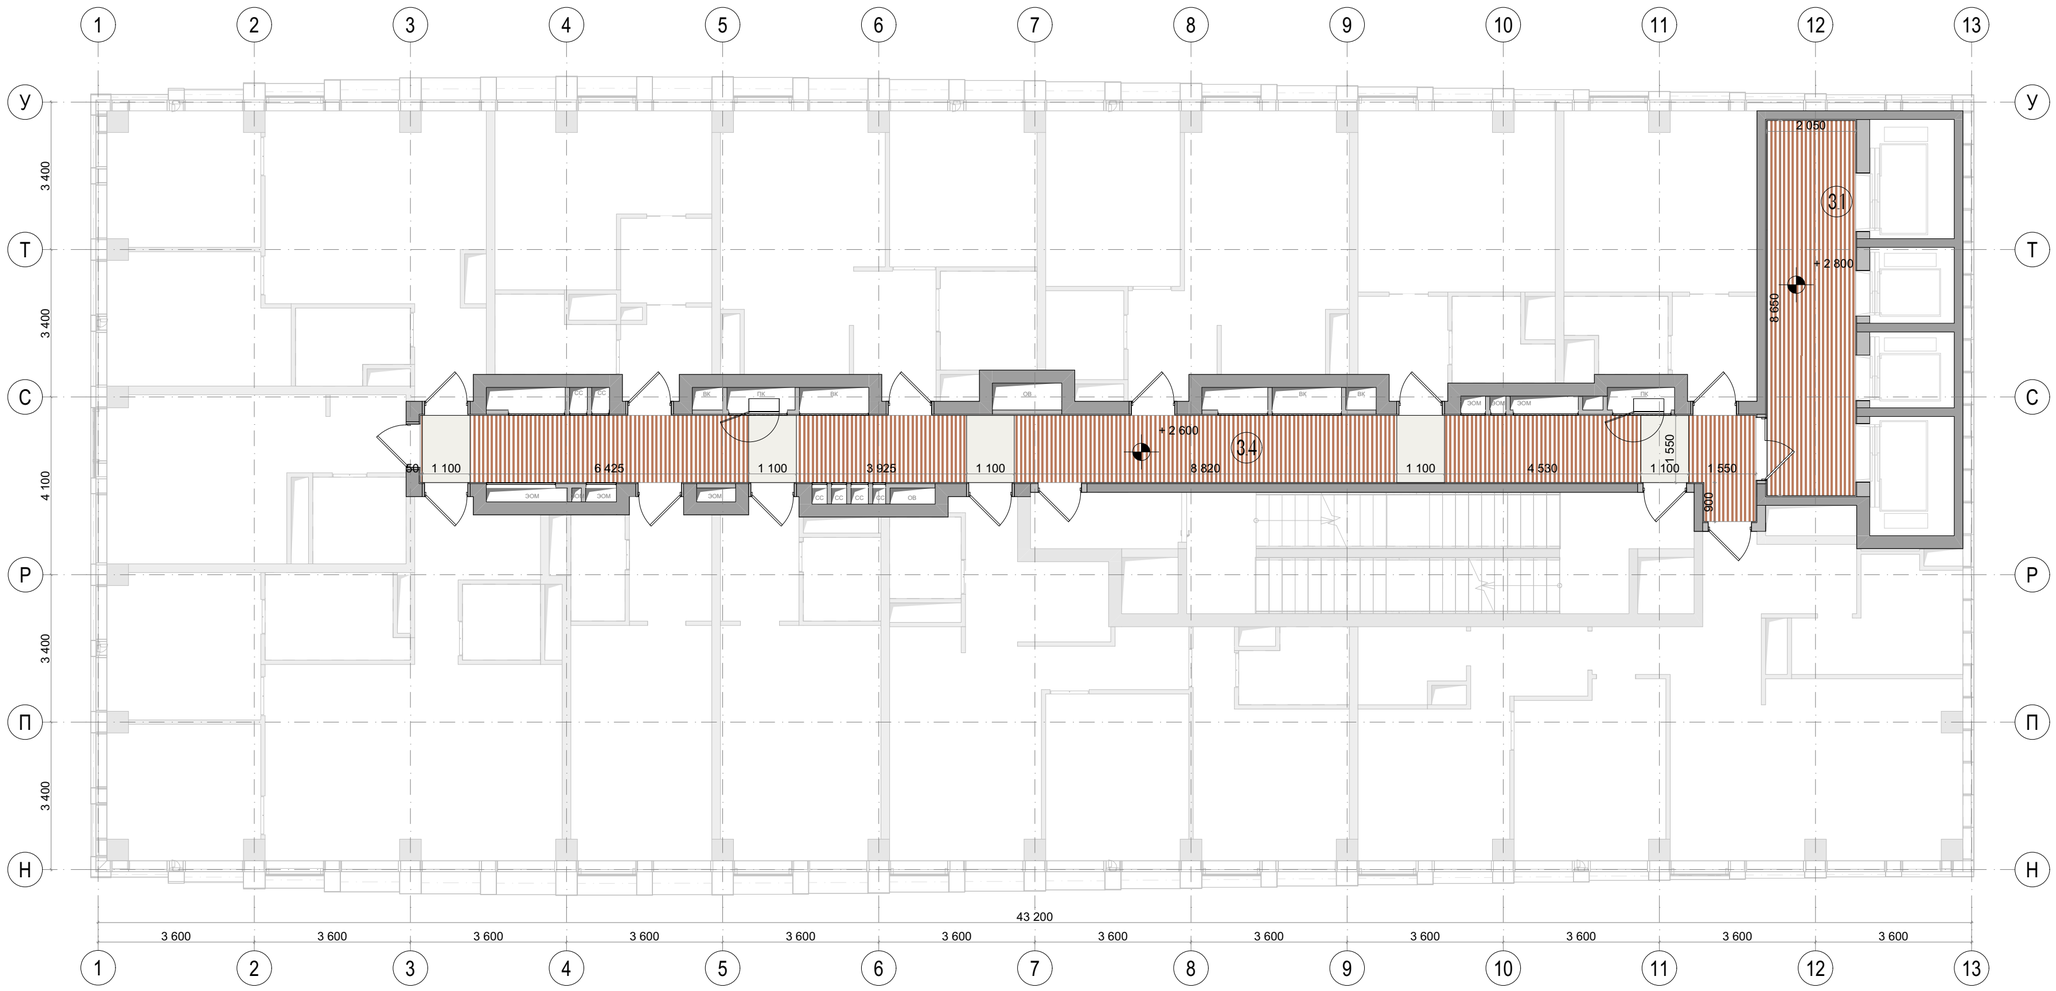


| Экспликация | | |
|---|---|---|
| № | Наименование | Площадь м2 |
| 3.1 | Лифтовой холл | 18,30 |
| 3.4 | Коридор | 60,50 |
| Условные обозначения | | |
| | Модуль кассетного потолка | |
| | Потолок подвесной кубообразный 50*50 RAL 8002 | |

Примечания:
1. Все размеры указаны от УЧП данного этажа.
2. Все размеры проектные, перед началом работ уточнить по месту. При несовпадении фактических и проектных размеров изменения согласовать с представителем заказчика.
3. Отделка потолков в квартирном коридоре предусматривает простой демонтаж/монтаж элементов
потолка, для доступа к оборудованию в запотолочном пространстве: Подвесные металлические потолки на подсистеме выполняются на основе альбомов технических решений производителя потолочной системы, с учётом указаний в АИ.
4. Потолки монтировать после прокладки всех инженерных коммуникаций. Размещение инженерного оборудования см. соответствующие инженерные разделы.
5. Необходимо выдержать центральную ось со светильниками, привязки кассет и реечного потолка показаны условно и требуют уточнения по месту
6. Все материалы даны без учёта запаса. Кол-во материалов см. спецификацию проекта лист 111.
7. Все материалы должны иметь соответствующие санитарно-гигиенические и противопожарные сертификаты.
8. Кассетные элементы сцентровать с дверями, сделать по ширине равным дверному порталу.

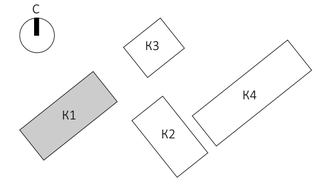


| | | | | | | | |
|---|---|---|---|---|---|---|---|
| | | | | | | EMTN-РД-1-АИ.МОП | |
| | | | | | | Многофункциональный гостиничный комплекс с подземной автостоянкой по адресу: г. Москва, 2-й Силикатный проезд, вл. 8 | |
| Изм. | Колуч. | Лист | №Док. | Подп. | Дата | | |
| разработал | | Веселова К.Ю. | | | | Архитектурные интерьеры МОП типового этажа | Стадия: РП; Лист: 49; Листов: 112 |
| проверил | | Подгорский С.В. | | | | | |
| ГАП | | Подгорский С.В. | | | | План отделки потолков на отм. +31,200 (10 этаж) 1 корпус | архбюро |

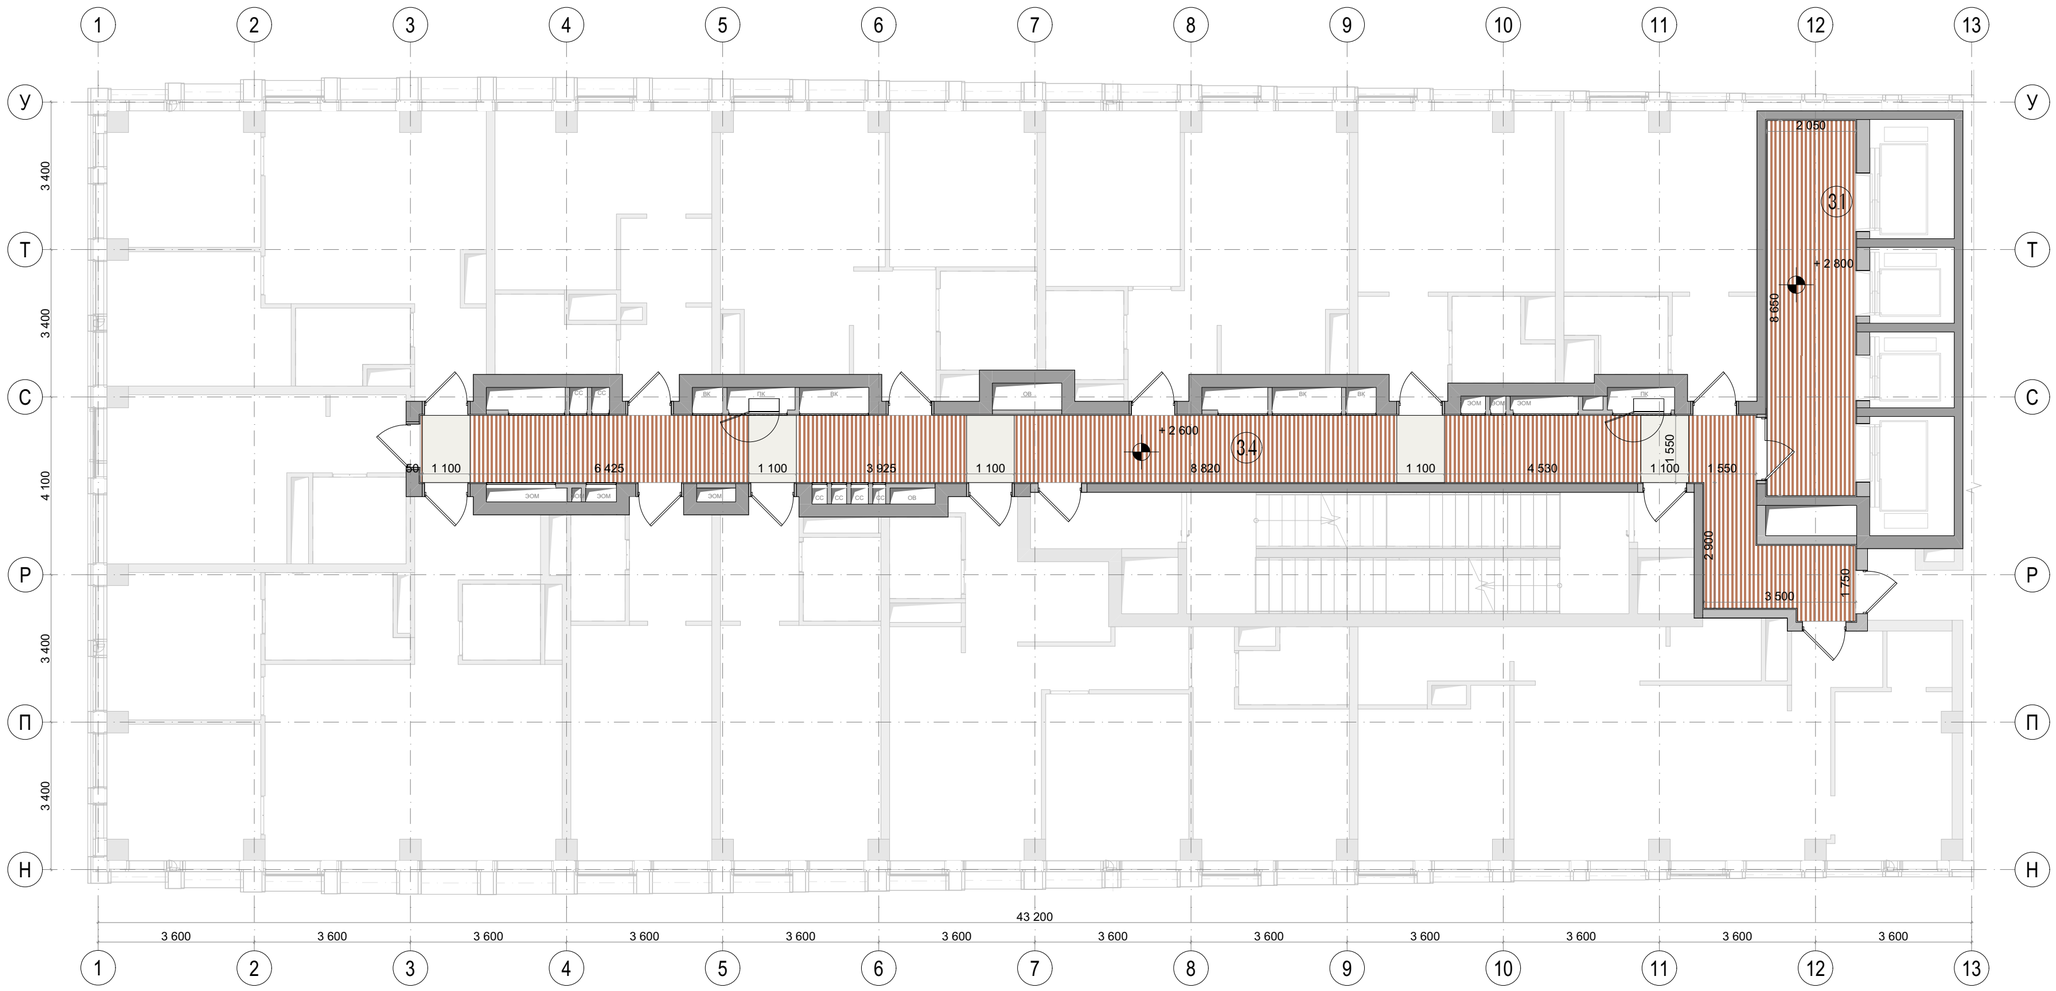


| Экспликация | | |
|---|---|---|
| № | Наименование | Площадь м2 |
| 3.1 | Лифтовой холл | 18,70 |
| 3.4 | Коридор | 50,60 |
| Условные обозначения | | |
| | Модуль кассетного потолка | |
| | Потолок подвесной кубообразный 50*50 RAL 8002 | |

Примечания:
1. Все размеры указаны от УЧП данного этажа.
2. Все размеры проектные, перед началом работ уточнить по месту. При несовпадении фактических и проектных размеров изменения согласовать с представителем заказчика.
3. Отделка потолков в квартирном коридоре предусматривает простой демонтаж/монтаж элементов
потолка, для доступа к оборудованию в запотолочном пространстве: Подвесные металлические потолки на подсистеме выполняются на основе альбомов технических решений производителя потолочной системы, с учётом указаний в АИ.
4. Потолки монтировать после прокладки всех инженерных коммуникаций. Размещение инженерного оборудования см. соответствующие инженерные разделы.
5. Необходимо выдержать центральную ось со светильниками, привязки кассет и реечного потолка показаны условно и требуют уточнения по месту
6. Все материалы даны без учёта запаса. Кол-во материалов см. спецификацию проекта лист 111.
7. Все материалы должны иметь соответствующие санитарно-гигиенические и противопожарные сертификаты.
8. Кассетные элементы сцентровать с дверями, сделать по ширине равным дверному порталу.

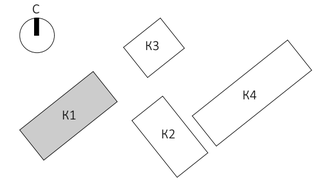


| | | | | | | |
|---|---|---|---|---|---|---|
| | | | | | | EMTN-РД-1-АИ.МОП |
| | | | | | | Многофункциональный гостиничный комплекс с подземной автостоянкой по адресу: г. Москва, 2-й Силикатный проезд, вл. 8 |
| Изм. | Колуч. | Лист | №Док. | Подп. | Дата | |
| разработал | | Веселова К.Ю. | | | | Архитектурные интерьеры МОП типового этажа |
| проверил | | Подгорский С.В. | | | | |
| ГАП | | Подгорский С.В. | | | | План отделки потолков на отм. +37,800 (12 этаж), +44,400 (14 этаж) 1 корпус |
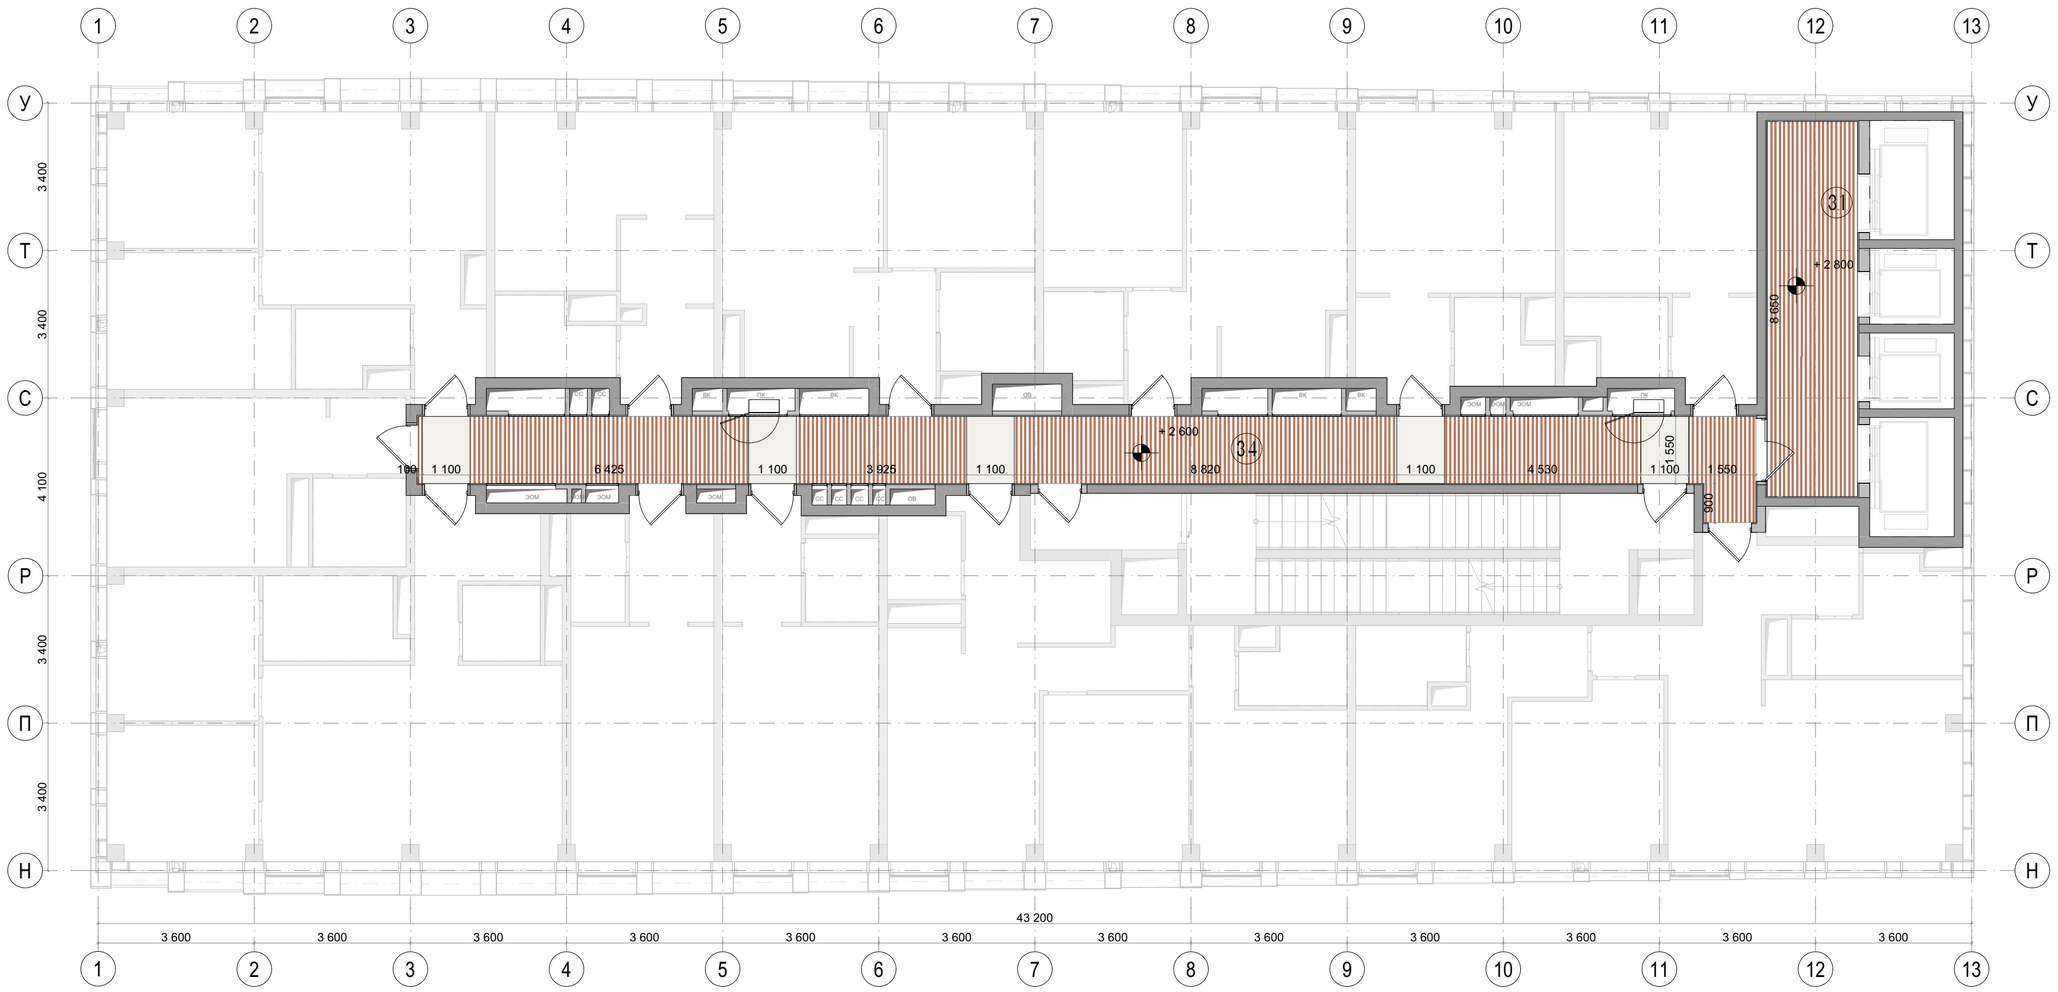
| Стадия | Лист | Листов |
|---|---|---|
| РП | 50 | 112 |

архбюро

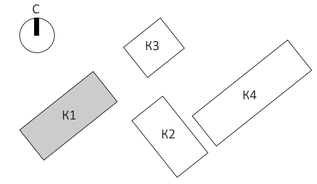


| Экспликация | | |
|---|---|---|
| № | Наименование | Площадь м2 |
| 3.1 | Лифтовой холл | 18,70 |
| 3.4 | Коридор | 50,60 |
| Условные обозначения | | |
| | Модуль кассетного потолка | |
| | Потолок подвесной кубообразный 50*50 RAL 8002 | |

Примечания:

1. Все размеры указаны от УЧП данного этажа.
2. Все размеры проектные, перед началом работ уточнить по месту. При несовпадении фактических и проектных размеров изменения согласовать с представителем заказчика.
3. Отделка потолков в квартирном коридоре предусматривает простой демонтаж/монтаж элементов
потолка, для доступа к оборудованию в запотолочном пространстве: Подвесные металлические потолки на подсистеме выполняются на основе альбомов технических решений производителя потолочной системы, с учётом указаний в АИ.
4. Потолки монтировать после прокладки всех инженерных коммуникаций. Размещение инженерного оборудования см. соответствующие инженерные разделы.
5. Необходимо выдержать центральную ось со светильниками, привязки кассет и реечного потолка показаны условно и требуют уточнения по месту
6. Все материалы даны без учёта запаса. Кол-во материалов см. спецификацию проекта лист 111.
7. Все материалы должны иметь соответствующие санитарно-гигиенические и противопожарные сертификаты.
8. Кассетные элементы сцентровать с дверями, сделать по ширине равным дверному порталу.

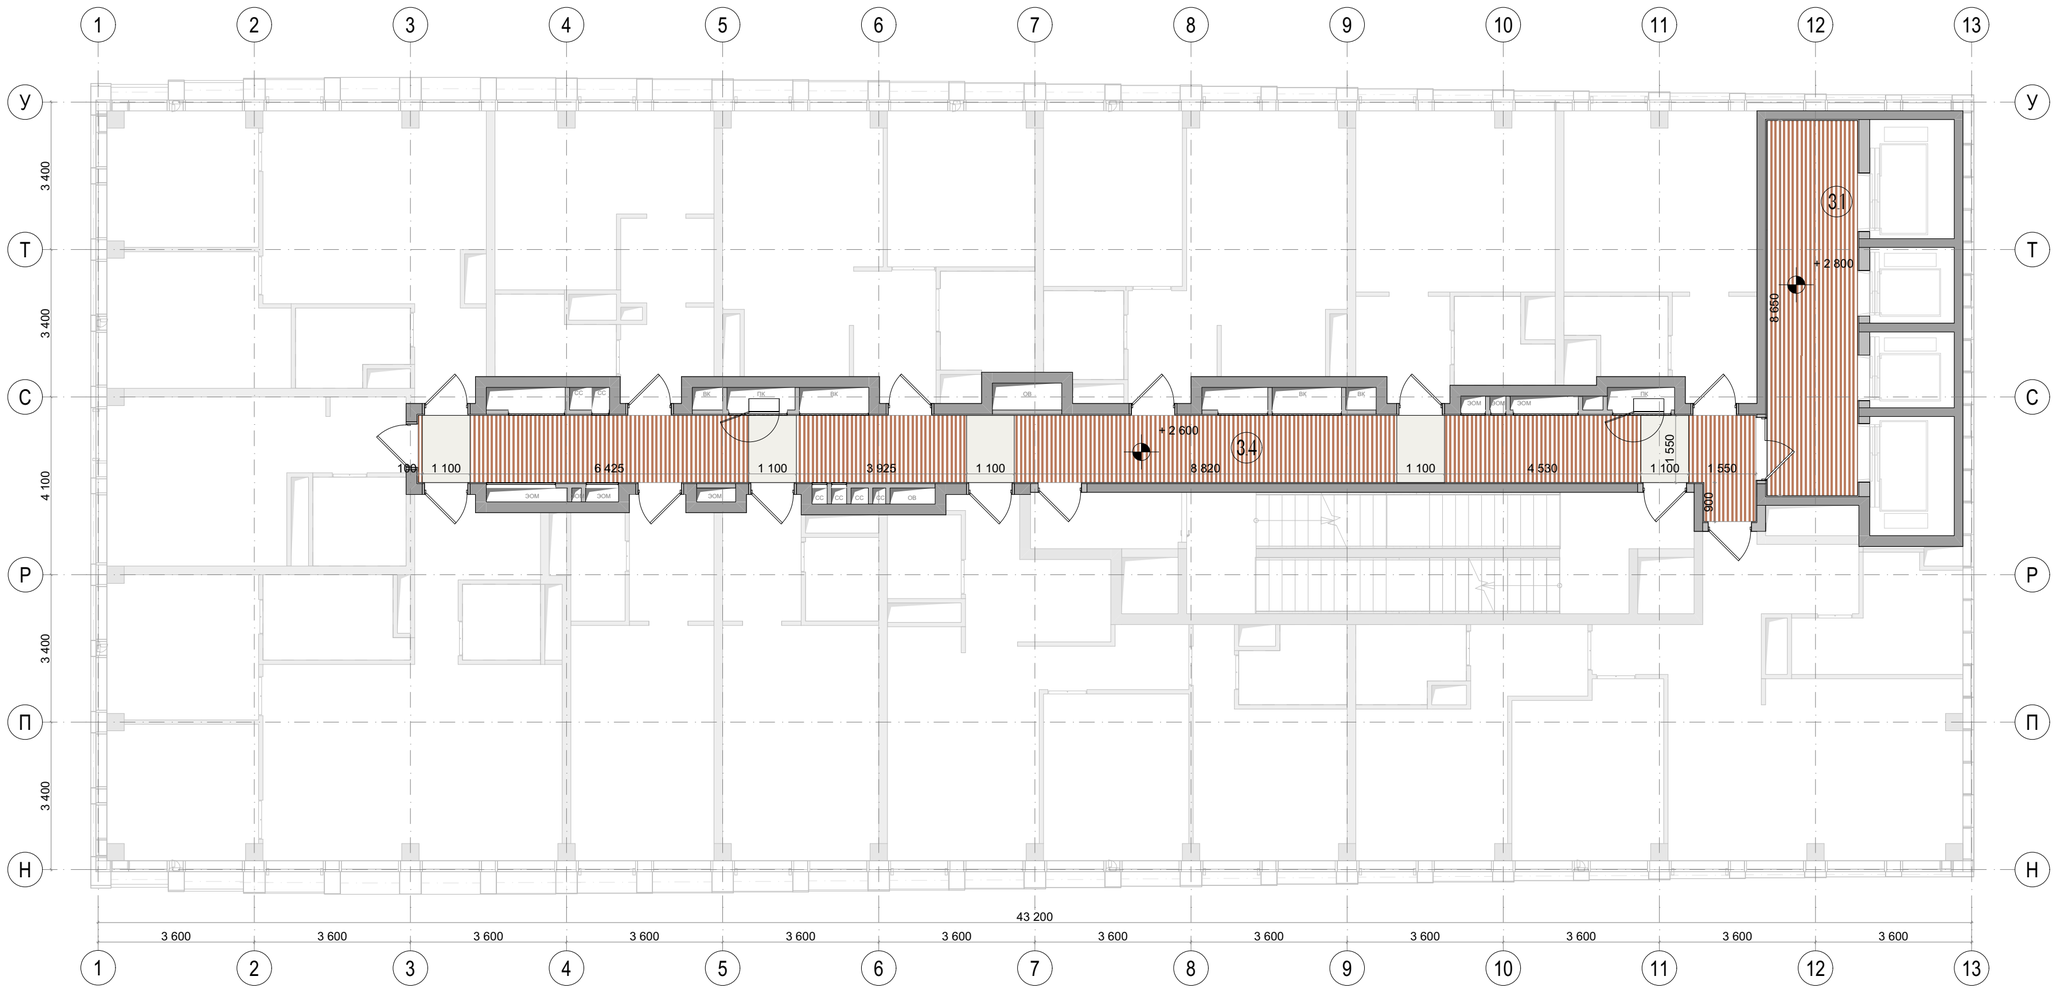


| | | | | | | | |
|---|---|---|---|---|---|---|---|
| | | | | | | EMTN-РД-1-АИ.МОП | |
| | | | | | | Многофункциональный гостиничный комплекс с подземной автостоянкой по адресу: г. Москва, 2-й Силикатный проезд, вл. 8 | |
| Изм. | Колуч. | Лист | №Док. | Подп. | Дата | | |
| разработал | | Веселова К.Ю. | | | | Архитектурные интерьеры МОП типового этажа | Стадия: РП; Лист: 51; Листов: 112 |
| проверил | | Подгорский С.В. | | | | | |
| ГАП | | Подгорский С.В. | | | | План отделки потолков на отм. +41,100 (13 этаж), +47,700 (15 этаж) 1 корпус | архбюро |




| Экспликация | | |
|---|---|---|
| № | Наименование | Площадь м2 |
| 3.1 | Лифтовой холл | 18,70 |
| 3.4 | Коридор | 50,60 |
| Условные обозначения | | |
| | Модуль кассетного потолка | |
| | Потолок подвесной кубообразный 50*50 RAL 8002 | |

Примечания:
1. Все размеры указаны от УЧП данного этажа.
2. Все размеры проектные, перед началом работ уточнить по месту. При несовпадении фактических и проектных размеров изменения согласовать с представителем заказчика.
3. Отделка потолков в квартирном коридоре предусматривает простой демонтаж/монтаж элементов
потолка, для доступа к оборудованию в запотолочном пространстве: Подвесные металлические потолки на подсистеме выполняются на основе альбомов технических решений производителя потолочной системы, с учётом указаний в АИ.
4. Потолки монтировать после прокладки всех инженерных коммуникаций. Размещение инженерного оборудования см. соответствующие инженерные разделы.
5. Необходимо выдержать центральную ось со светильниками, привязки кассет и реечного потолка показаны условно и требуют уточнения по месту
6. Все материалы даны без учёта запаса. Кол-во материалов см. спецификацию проекта лист 111.
7. Все материалы должны иметь соответствующие санитарно-гигиенические и противопожарные сертификаты.
8. Кассетные элементы сцентровать с дверями, сделать по ширине равным дверному порталу.

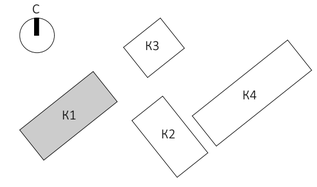


| | | | | | | | |
|---|---|---|---|---|---|---|---|
| | | | | | | EMTN-РД-1-АИ.МОП | |
| | | | | | | Многофункциональный гостиничный комплекс с подземной автостоянкой по адресу: г. Москва, 2-й Силикатный проезд, вл. 8 | |
| Изм. | Колуч. | Лист | N док. | Подп. | Дата | | |
| разработал | | Веселова К.Ю. | | | | Архитектурные интерьеры МОП типового этажа | Стадия: РП; Лист: 52; Листов: 112 |
| проверил | | Подгорский С.В. | | | | | |
| ГАП | | Подгорский С.В. | | | | План отделки потолков на отм. +51,000 (16 этаж), +57,600 (18 этаж), +64,200 (20 этаж) 1 корпус | архбюро |

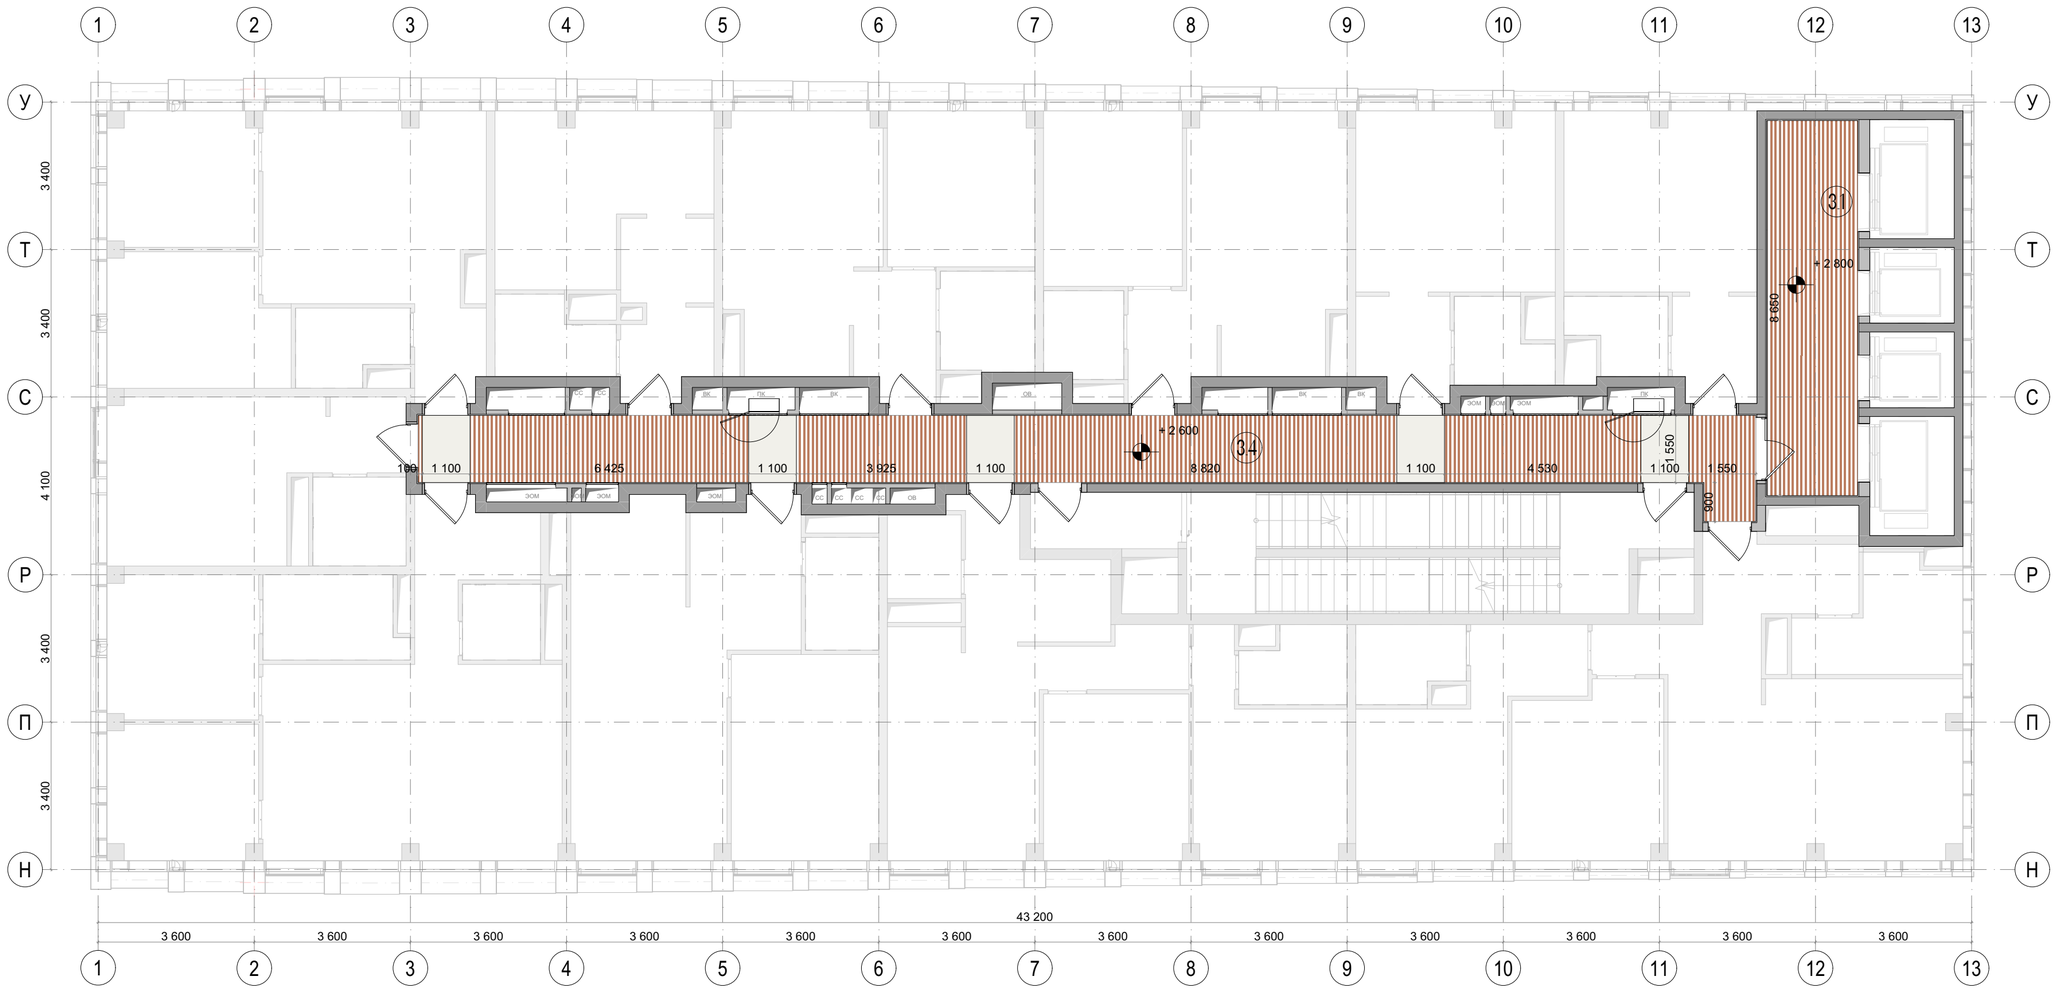


| Экспликация | | |
|---|---|---|
| № | Наименование | Площадь м2 |
| 3.1 | Лифтовой холл | 18,70 |
| 3.4 | Коридор | 50,60 |
| Условные обозначения | | |
| | Модуль кассетного потолка | |
| | Потолок подвесной кубообразный 50*50 RAL 8002 | |

Примечания:
1. Все размеры указаны от УЧП данного этажа.
2. Все размеры проектные, перед началом работ уточнить по месту. При несовпадении фактических и проектных размеров изменения согласовать с представителем заказчика.
3. Отделка потолков в квартирном коридоре предусматривает простой демонтаж/монтаж элементов
потолка, для доступа к оборудованию в запотолочном пространстве: Подвесные металлические потолки на подсистеме выполняются на основе альбомов технических решений производителя потолочной системы, с учётом указаний в АИ.
4. Потолки монтировать после прокладки всех инженерных коммуникаций. Размещение инженерного оборудования см. соответствующие инженерные разделы.
5. Необходимо выдержать центральную ось со светильниками, привязки кассет и реечного потолка показаны условно и требуют уточнения по месту
6. Все материалы даны без учёта запаса. Кол-во материалов см. спецификацию проекта лист 111.
7. Все материалы должны иметь соответствующие санитарно-гигиенические и противопожарные сертификаты.
8. Кассетные элементы сцентровать с дверями, сделать по ширине равным дверному порталу.

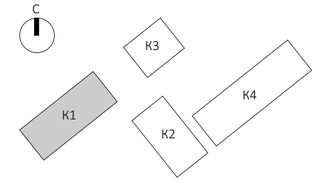


| | | | | | | | |
|---|---|---|---|---|---|---|---|
| | | | | | | EMTN-РД-1-АИ.МОП | |
| | | | | | | Многофункциональный гостиничный комплекс с подземной автостоянкой по адресу: г. Москва, 2-й Силикатный проезд, вл. 8 | |
| Изм. | Колуч. | Лист | №Док. | Подп. | Дата | | |
| разработал | | Веселова К.Ю. | | | | Архитектурные интерьеры МОП типового этажа | Стадия: РП; Лист: 53; Листов: 112 |
| проверил | | Подгорский С.В. | | | | | |
| ГАП | | Подгорский С.В. | | | | План отделки потолков на отм. +54,300 (17 этах),+60,900 (19 этах),+67,500 (21 этах) 1 корпус | архбюро |

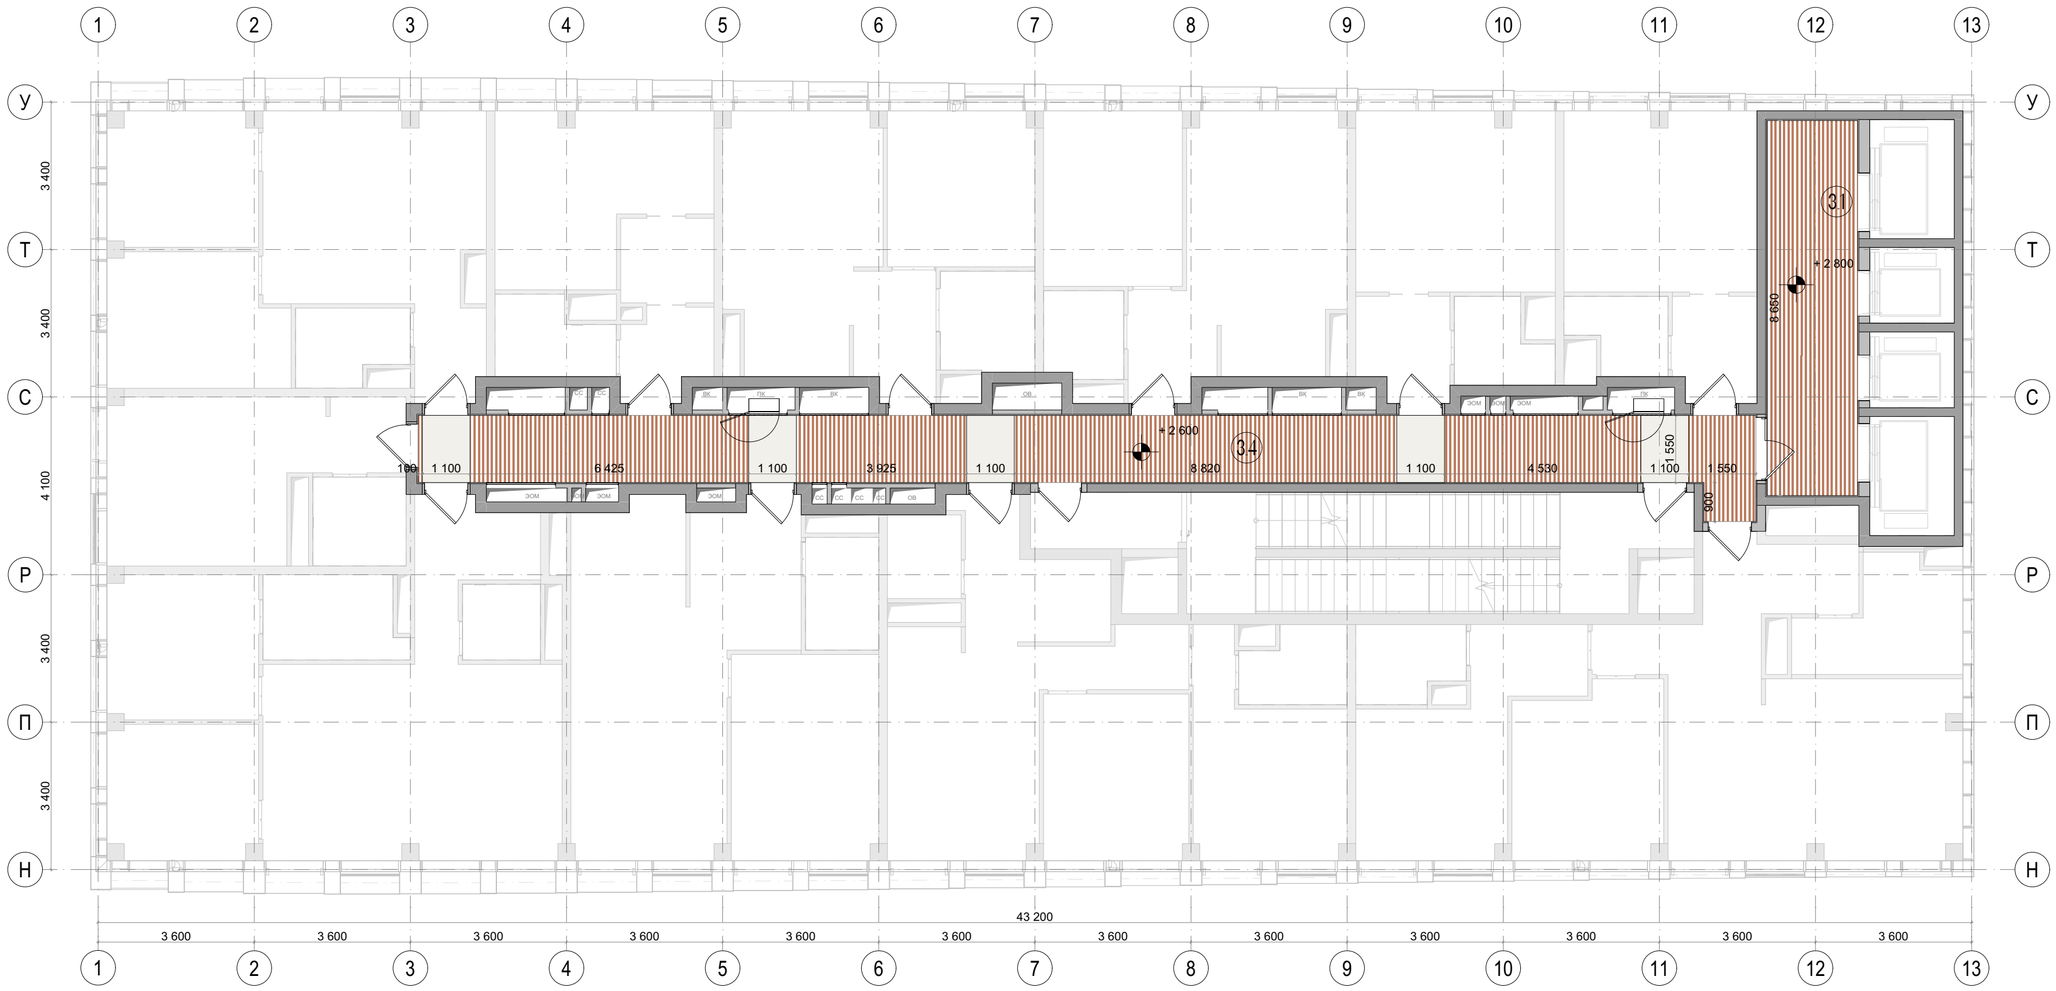


| Экспликация | | |
|---|---|---|
| № | Наименование | Площадь м2 |
| 3.1 | Лифтовой холл | 19,10 |
| 3.4 | Коридор | 50,60 |
| Условные обозначения | | |
| | Модуль кассетного потолка | |
| | Потолок подвесной кубообразный 50*50 RAL 8002 | |

Примечания:

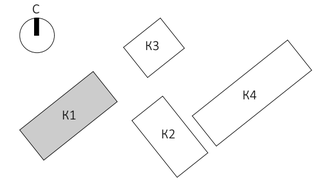1. Все размеры указаны от УЧП данного этажа.
2. Все размеры проектные, перед началом работ уточнить по месту. При несовпадении фактических и проектных размеров изменения согласовать с представителем заказчика.
3. Отделка потолков в квартирном коридоре предусматривает простой демонтаж/монтаж элементов
потолка, для доступа к оборудованию в запотолочном пространстве: Подвесные металлические потолки на подсистеме выполняются на основе альбомов технических решений производителя потолочной системы, с учётом указаний в АИ.
4. Потолки монтировать после прокладки всех инженерных коммуникаций. Размещение инженерного оборудования см. соответствующие инженерные разделы.
5. Необходимо выдержать центральную ось со светильниками, привязки кассет и реечного потолка показаны условно и требуют уточнения по месту
6. Все материалы даны без учёта запаса. Кол-во материалов см. спецификацию проекта лист 111.
7. Все материалы должны иметь соответствующие санитарно-гигиенические и противопожарные сертификаты.
8. Кассетные элементы сцентровать с дверями, сделать по ширине равным дверному порталу.

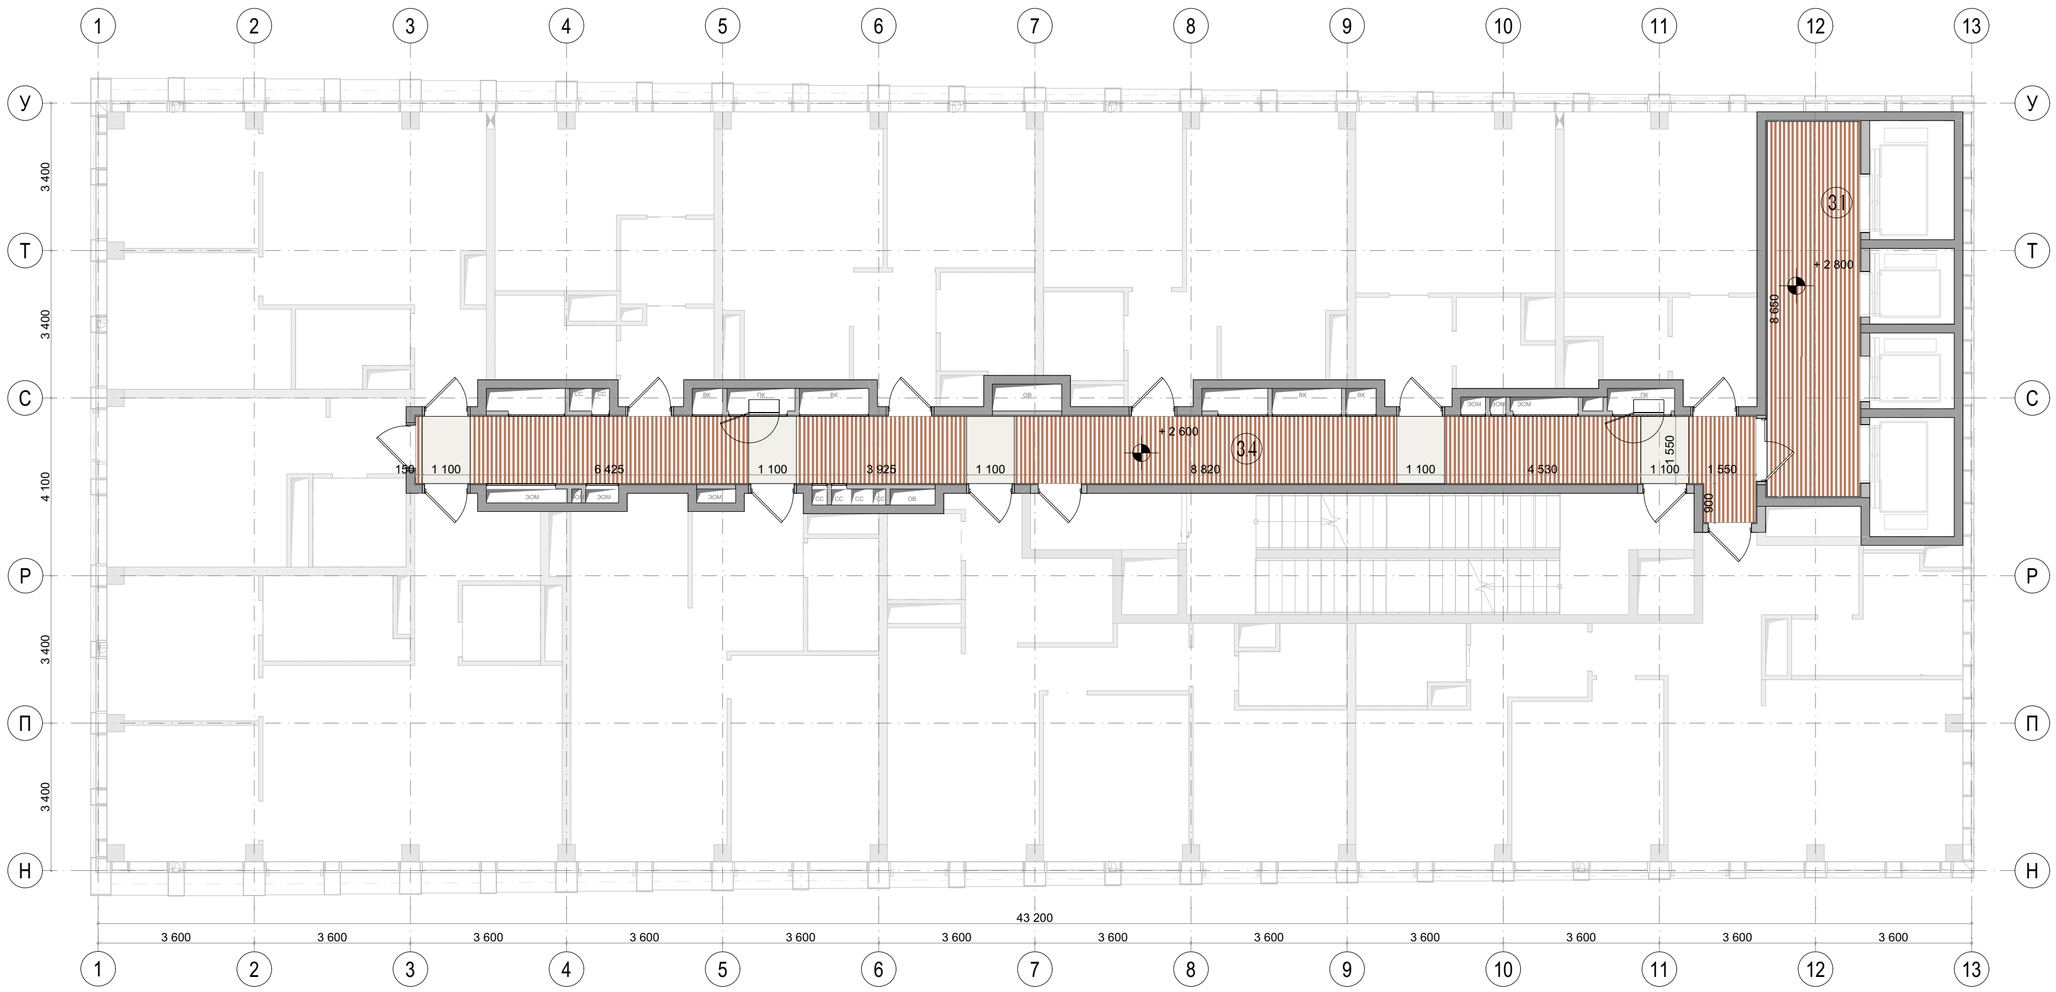


| | | | | | | | |
|---|---|---|---|---|---|---|---|
| | | | | | | EMTN-РД-1-АИ.МОП | |
| | | | | | | Многофункциональный гостиничный комплекс с подземной автостоянкой по адресу: г. Москва, 2-й Силикатный проезд, вл. 8 | |
| Изм. | Колуч. | Лист | №Док. | Подп. | Дата | | |
| разработал | | Веселова К.Ю. | | | | Архитектурные интерьеры МОП типового этажа | Стадия: РП; Лист: 54; Листов: 112 |
| проверил | | Подгорский С.В. | | | | | |
| ГАП | | Подгорский С.В. | | | | План отделки потолков на отм. +72,750 (22 этаж), +79,350 (24 этаж) 1 корпус | архбюро |




| Экспликация | | |
|---|---|---|
| № | Наименование | Площадь м2 |
| 3.1 | Лифтовой холл | 19,10 |
| 3.4 | Коридор | 50,60 |
| Условные обозначения | | |
| | Модуль кассетного потолка | |
| | Потолок подвесной кубообразный 50*50 RAL 8002 | |

Примечания:
1. Все размеры указаны от УЧП данного этажа.
2. Все размеры проектные, перед началом работ уточнить по месту. При несовпадении фактических и проектных размеров изменения согласовать с представителем заказчика.
3. Отделка потолков в квартирном коридоре предусматривает простой демонтаж/монтаж элементов
потолка, для доступа к оборудованию в запотолочном пространстве: Подвесные металлические потолки на подсистеме выполняются на основе альбомов технических решений производителя потолочной системы, с учётом указаний в АИ.
4. Потолки монтировать после прокладки всех инженерных коммуникаций. Размещение инженерного оборудования см. соответствующие инженерные разделы.
5. Необходимо выдержать центральную ось со светильниками, привязки кассет и реечного потолка показаны условно и требуют уточнения по месту
6. Все материалы даны без учёта запаса. Кол-во материалов см. спецификацию проекта лист 111.
7. Все материалы должны иметь соответствующие санитарно-гигиенические и противопожарные сертификаты.
8. Кассетные элементы сцентровать с дверями, сделать по ширине равным дверному порталу.

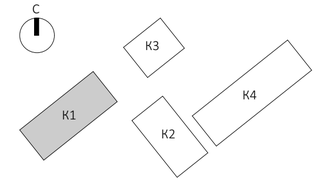


| | | | | | | | |
|---|---|---|---|---|---|---|---|
| | | | | | | EMTN-РД-1-АИ.МОП | |
| | | | | | | Многофункциональный гостиничный комплекс с подземной автостоянкой по адресу: г. Москва, 2-й Силикатный проезд, вл. 8 | |
| Изм. | Колуч. | Лист | №Док. | Подп. | Дата | | |
| разработал | | Веселова К.Ю. | | | | Архитектурные интерьеры МОП типового этажа | Стадия: РП; Лист: 55; Листов: 112 |
| проверил | | Подгорский С.В. | | | | | |
| ГАП | | Подгорский С.В. | | | | План отделки потолков на отм. +76,050 (23 этаж) 1 корпус | архбюро |

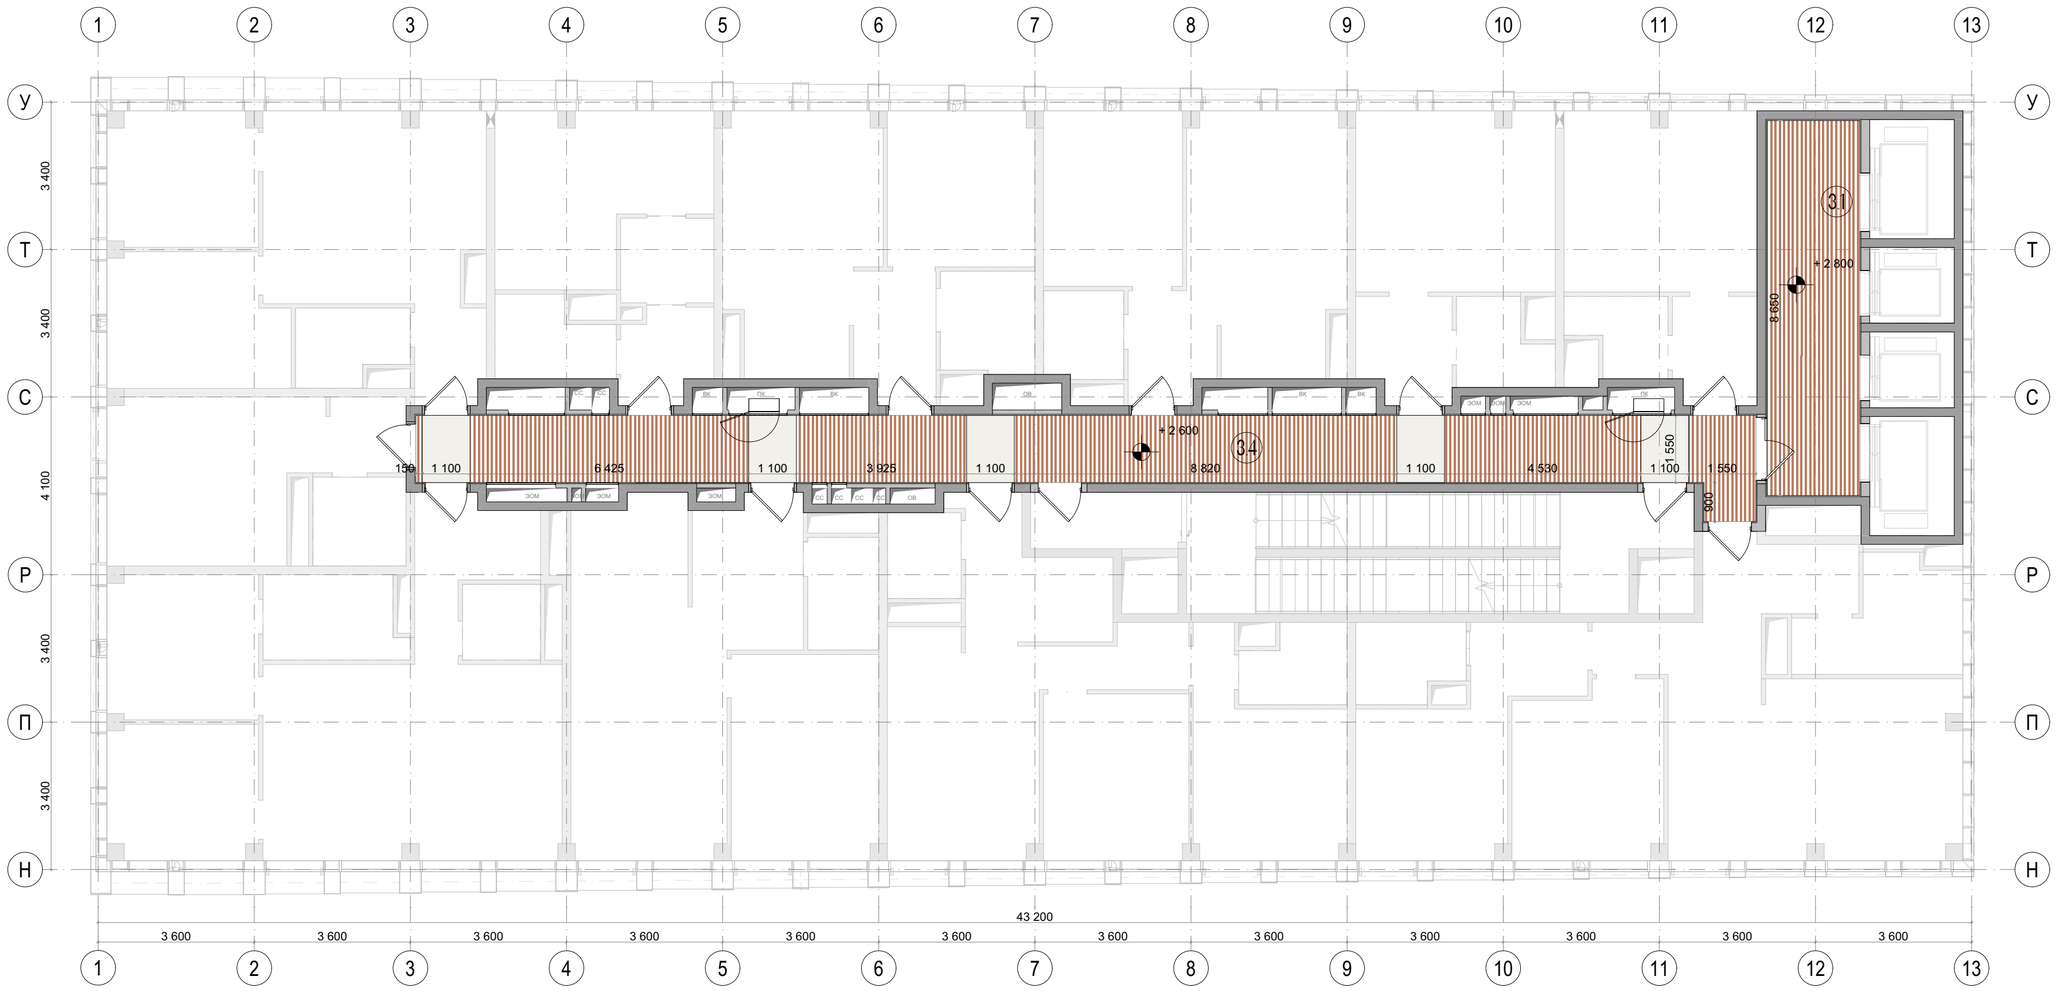


| Экспликация | | |
|---|---|---|
| № | Наименование | Площадь м2 |
| 3.1 | Лифтовой холл | 19,10 |
| 3.4 | Коридор | 50,60 |
| Условные обозначения | | |
| | Модуль кассетного потолка | |
| | Потолок подвесной кубообразный 50*50 RAL 8002 | |

Примечания:
1. Все размеры указаны от УЧП данного этажа.
2. Все размеры проектные, перед началом работ уточнить по месту. При несовпадении фактических и проектных размеров изменения согласовать с представителем заказчика.
3. Отделка потолков в квартирном коридоре предусматривает простой демонтаж/монтаж элементов потолка, для доступа к оборудованию в запотолочном пространстве. Подвесные металлические потолки на подсистеме выполняются на основе альбомов технических решений производителя потолочной системы, с учётом указаний в АИ.
4. Потолки монтировать после прокладки всех инженерных коммуникаций. Размещение инженерного оборудования см. соответствующие инженерные разделы.
5. Необходимо выдержать центральную ось со светильниками, привязки кассет и реечного потолка показаны условно и требуют уточнения по месту
6. Все материалы даны без учёта запаса. Кол-во материалов см. спецификацию проекта лист 111.
7. Все материалы должны иметь соответствующие санитарно-гигиенические и противопожарные сертификаты.
8. Кассетные элементы сцентровать с дверями, сделать по ширине равным дверному порталу.

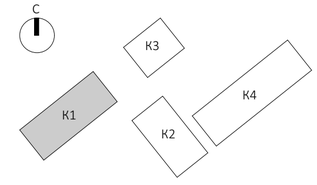


| | | | | | | | |
|---|---|---|---|---|---|---|---|
| | | | | | | EMTN-РД-1-АИ.МОП | |
| | | | | | | Многофункциональный гостиничный комплекс с подземной автостоянкой по адресу: г. Москва, 2-й Силикатный проезд, вл. 8 | |
| Изм. | Колуч. | Лист | N.Док. | Подп. | Дата | | |
| разработал | | Веселова К.Ю. | | | | Архитектурные интерьеры МОП типового этажа | Стадия: РП; Лист: 56; Листов: 112 |
| проверил | | Подгорский С.В. | | | | | |
| ГАП | | Подгорский С.В. | | | | План отделки потолков на отм. +82,650 (25 этаж) 1 корпус | архбюро |

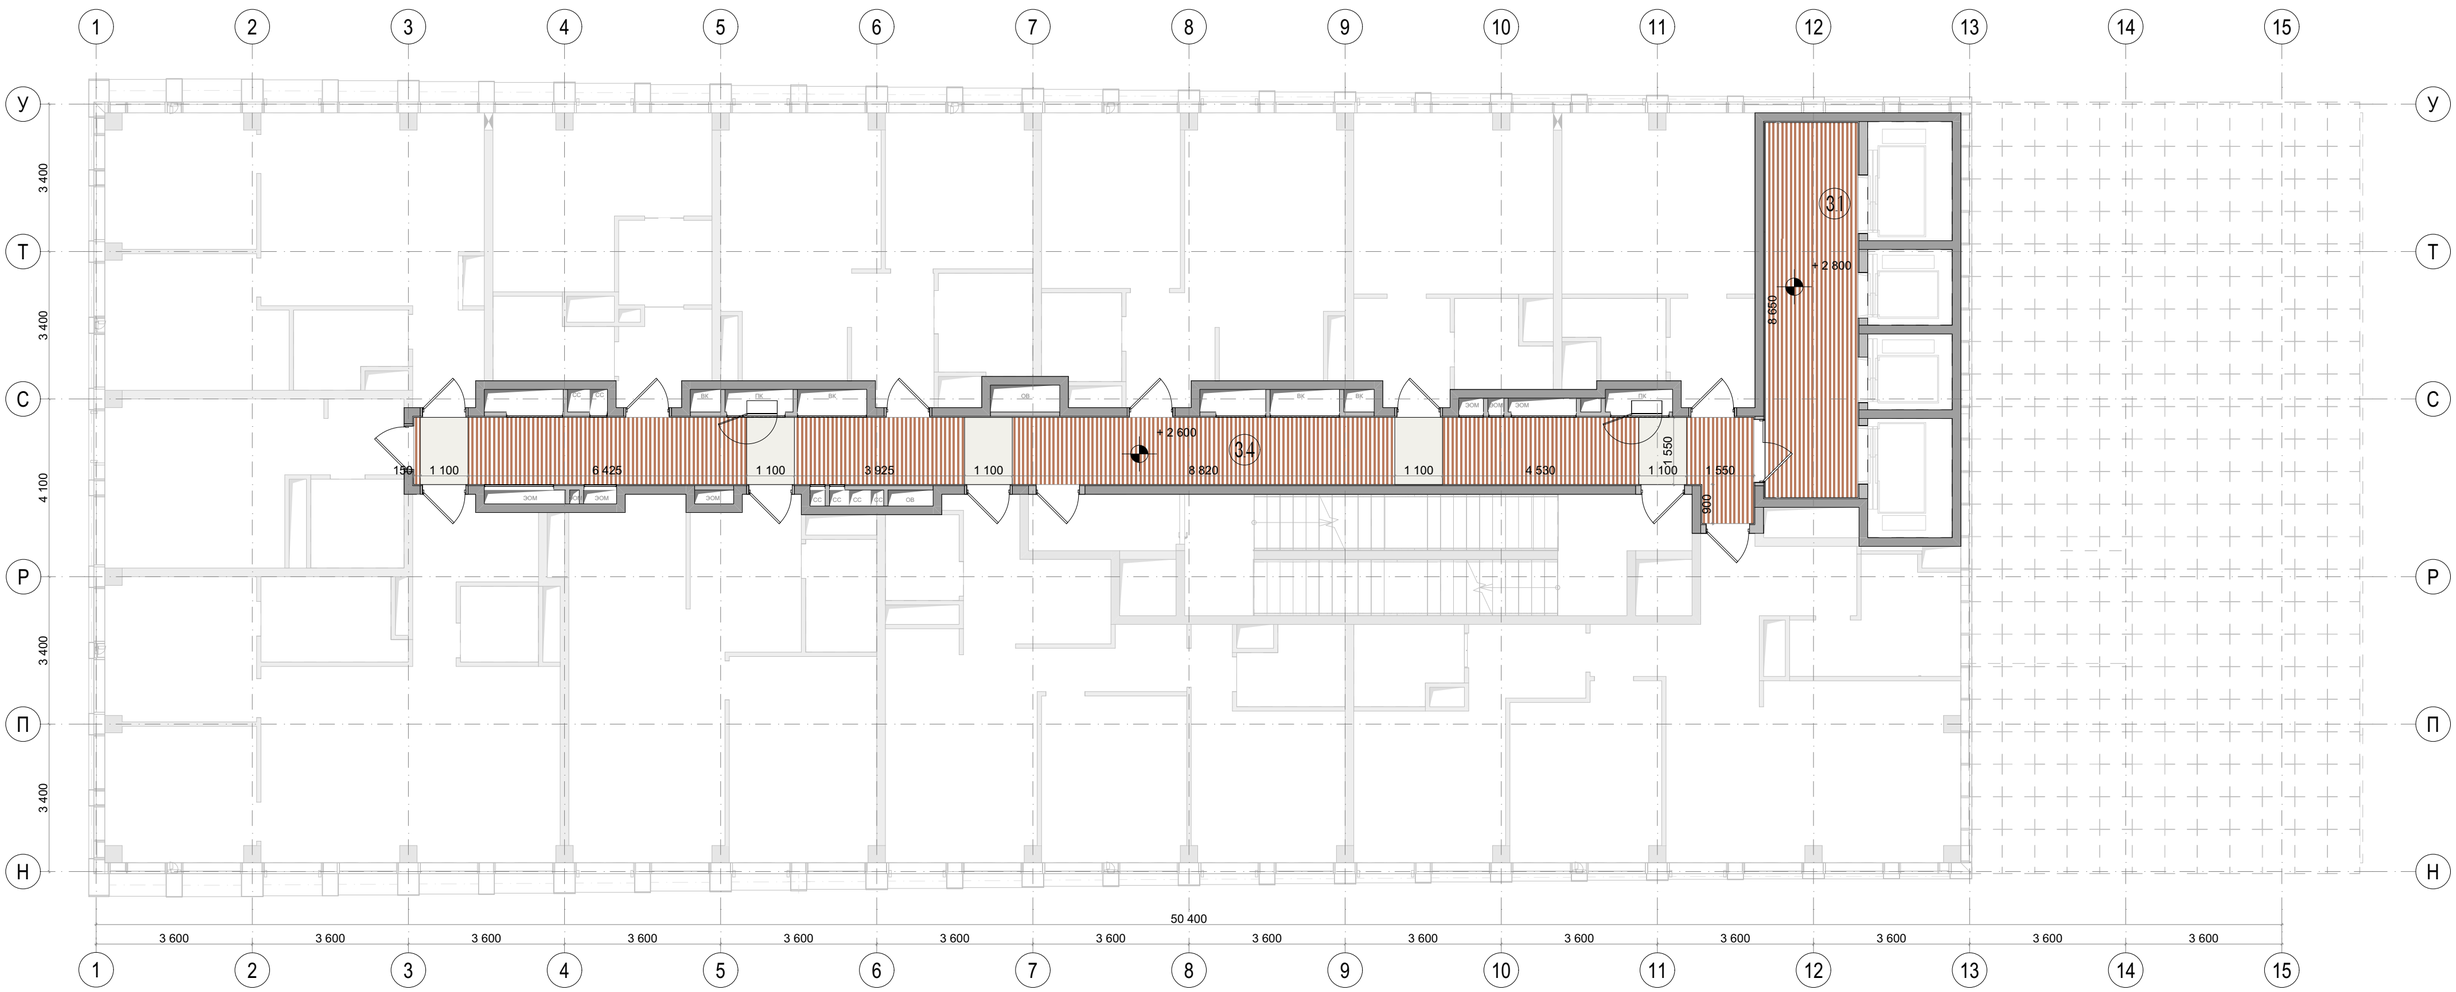


| Экспликация | | |
|---|---|---|
| № | Наименование | Площадь м2 |
| 3.1 | Лифтовой холл | 19,10 |
| 3.4 | Коридор | 56,40 |
| Условные обозначения | | |
| | Модуль кассетного потолка | |
| | Потолок подвесной кубообразный 50*50 RAL 8002 | |

Примечания:

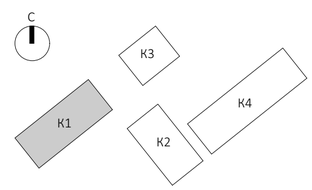1. Все размеры указаны от УЧП данного этажа.
2. Все размеры проектные, перед началом работ уточнить по месту. При несовпадении фактических и проектных размеров изменения согласовать с представителем заказчика.
3. Отделка потолков в квартирном коридоре предусматривает простой демонтаж/монтаж элементов потолка, для доступа к оборудованию в запотолочном пространстве: Подвесные металлические потолки на подсистеме выполняются на основе альбомов технических решений производителя потолочной системы, с учётом указаний в АИ.
4. Потолки монтировать после прокладки всех инженерных коммуникаций. Размещение инженерного оборудования см. соответствующие инженерные разделы.
5. Необходимо выдержать центральную ось со светильниками, привязки кассет и реечного потолка показаны условно и требуют уточнения по месту
6. Все материалы даны без учёта запаса. Кол-во материалов см. спецификацию проекта лист 111.
7. Все материалы должны иметь соответствующие санитарно-гигиенические и противопожарные сертификаты.
8. Кассетные элементы сцентровать с дверями, сделать по ширине равным дверному порталу.

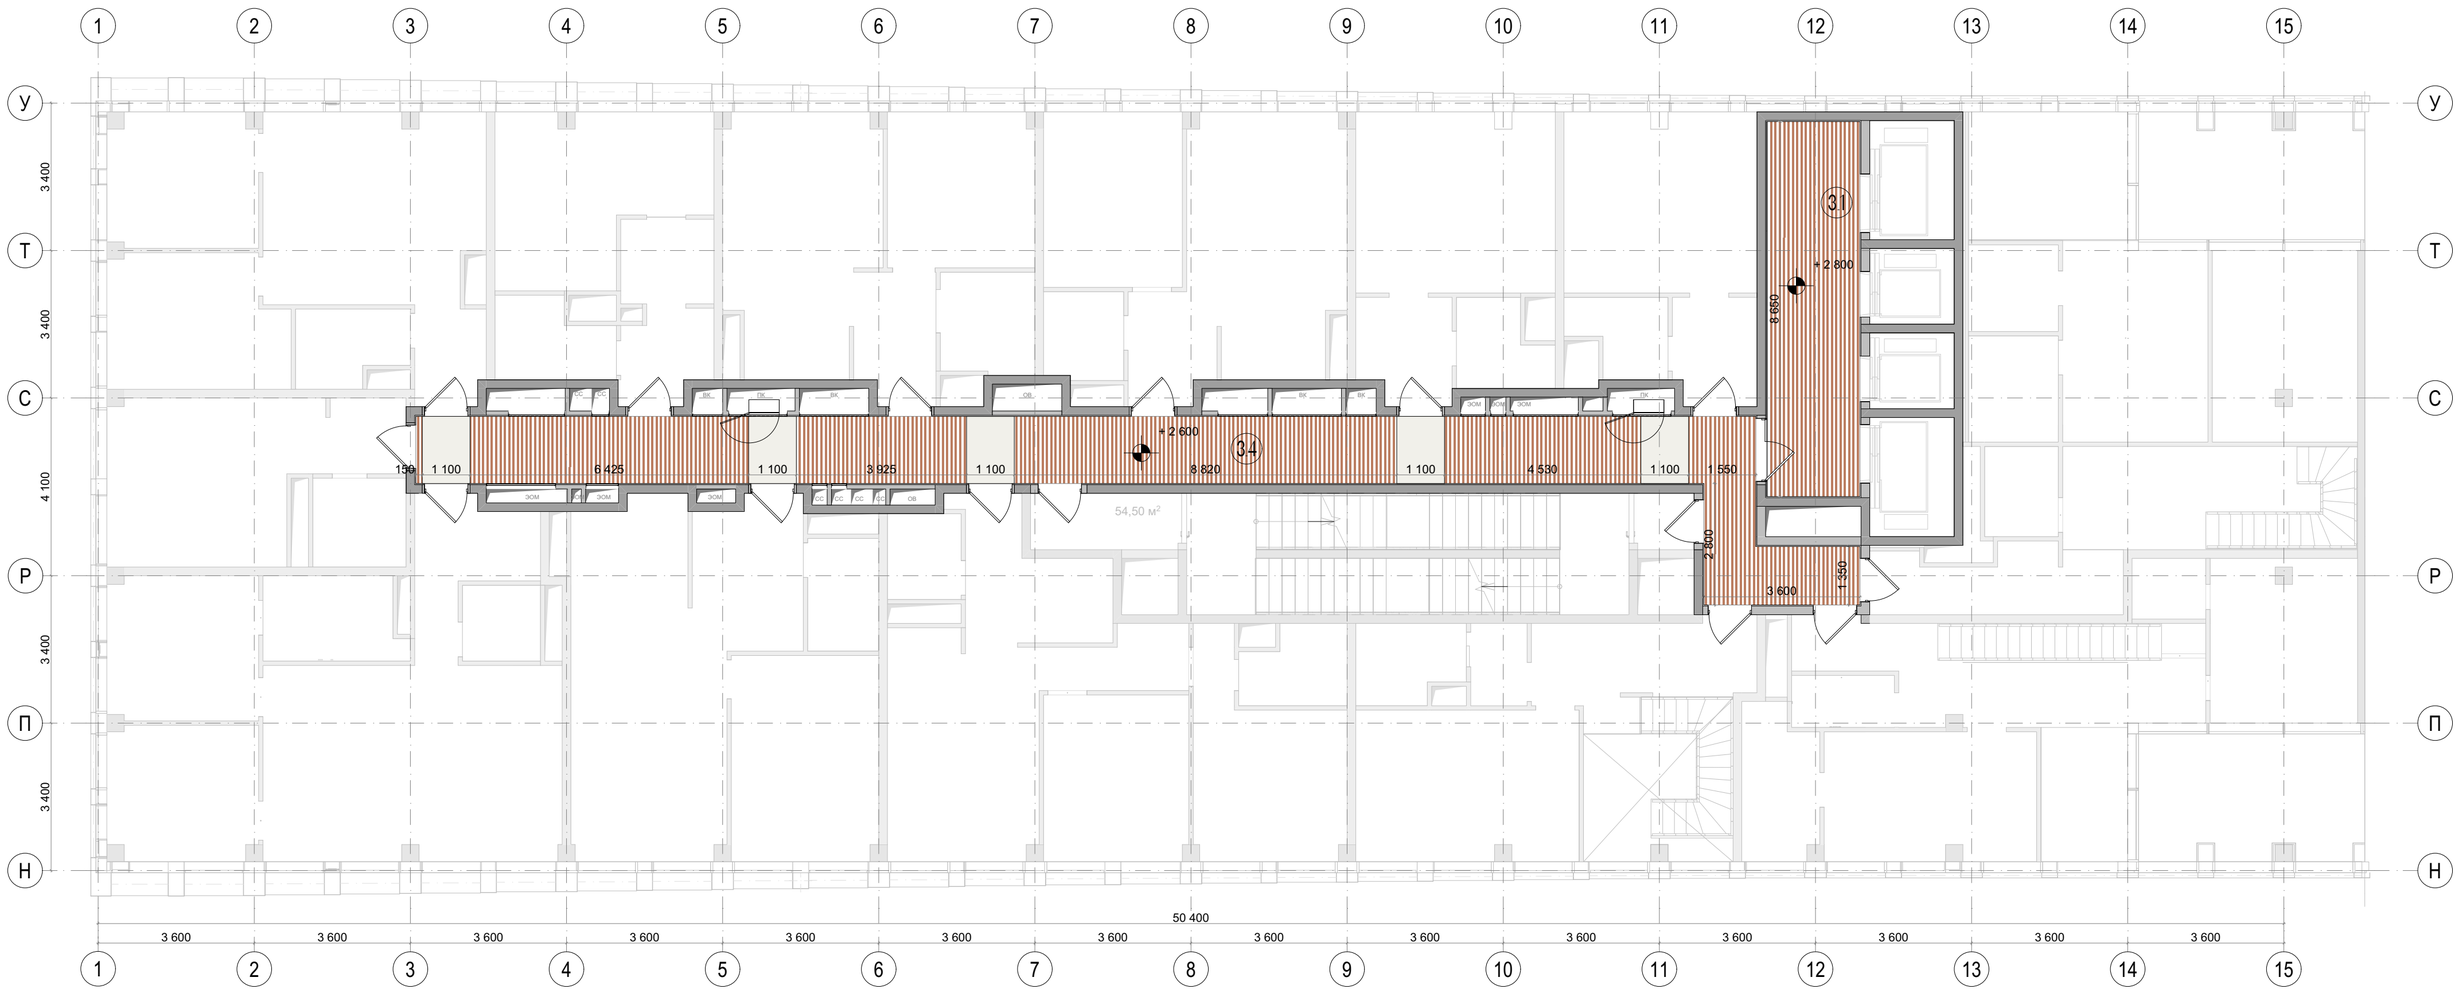


| | | | | | | | |
|---|---|---|---|---|---|---|---|
| | | | | | | EMTN-РД-1-АИ.МОП | |
| | | | | | | Многофункциональный гостиничный комплекс с подземной автостоянкой по адресу: г. Москва, 2-й Силикатный проезд, вл. 8 | |
| Изм. | Колуч. | Лист | №Док. | Подп. | Дата | | |
| разработал | | Веселова К.Ю. | | | | Архитектурные интерьеры МОП типового этажа | Стадия: РП; Лист: 57; Листов: 112 |
| проверил | | Подгорский С.В. | | | | | |
| ГАП | | Подгорский С.В. | | | | План отделки потолков на отм. +85,950 (26 этаж) 1 корпус | архбюро |




| Экспликация | | |
|---|---|---|
| № | Наименование | Площадь м2 |
| 3.1 | Лифтовой холл | 19,10 |
| 3.4 | Коридор | 56,40 |
| Условные обозначения | | |
| | Модуль кассетного потолка | |
| | Потолок подвесной кубообразный 50*50 RAL 8002 | |

Примечания:
1. Все размеры указаны от УЧП данного этажа.
2. Все размеры проектные, перед началом работ уточнить по месту. При несовпадении фактических и проектных размеров изменения согласовать с представителем заказчика.
3. Отделка потолков в квартирном коридоре предусматривает простой демонтаж/монтаж элементов потолка, для доступа к оборудованию в запотолочном пространстве: Подвесные металлические потолки на подсистеме выполняются на основе альбомов технических решений производителя потолочной системы, с учётом указаний в АИ.
4. Потолки монтировать после прокладки всех инженерных коммуникаций. Размещение инженерного оборудования см. соответствующие инженерные разделы.
5. Необходимо выдержать центральную ось со светильниками, привязки кассет и реечного потолка показаны условно и требуют уточнения по месту
6. Все материалы даны без учёта запаса. Кол-во материалов см. спецификацию проекта лист 111.
7. Все материалы должны иметь соответствующие санитарно-гигиенические и противопожарные сертификаты.
8. Кассетные элементы сцентровать с дверями, сделать по ширине равным дверному порталу.

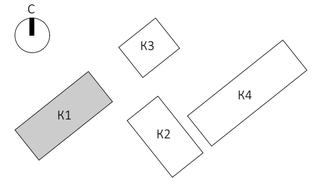


| | | | | | | | |
|---|---|---|---|---|---|---|---|
| | | | | | | EMTN-РД-1-АИ.МОП | |
| | | | | | | Многофункциональный гостиничный комплекс с подземной автостоянкой по адресу: г. Москва, 2-й Силикатный проезд, вл. 8 | |
| Изм. | Колуч. | Лист | №Док. | Подп. | Дата | | |
| разработал | | Веселова К.Ю. | | | | Архитектурные интерьеры МОП типового этажа | Стадия: РП; Лист: 58; Листов: 112 |
| проверил | | Подгорский С.В. | | | | | |
| ГАП | | Подгорский С.В. | | | | План отделки потолков на отм. +89,250 (27 этаж) 1 корпус | архбюро |

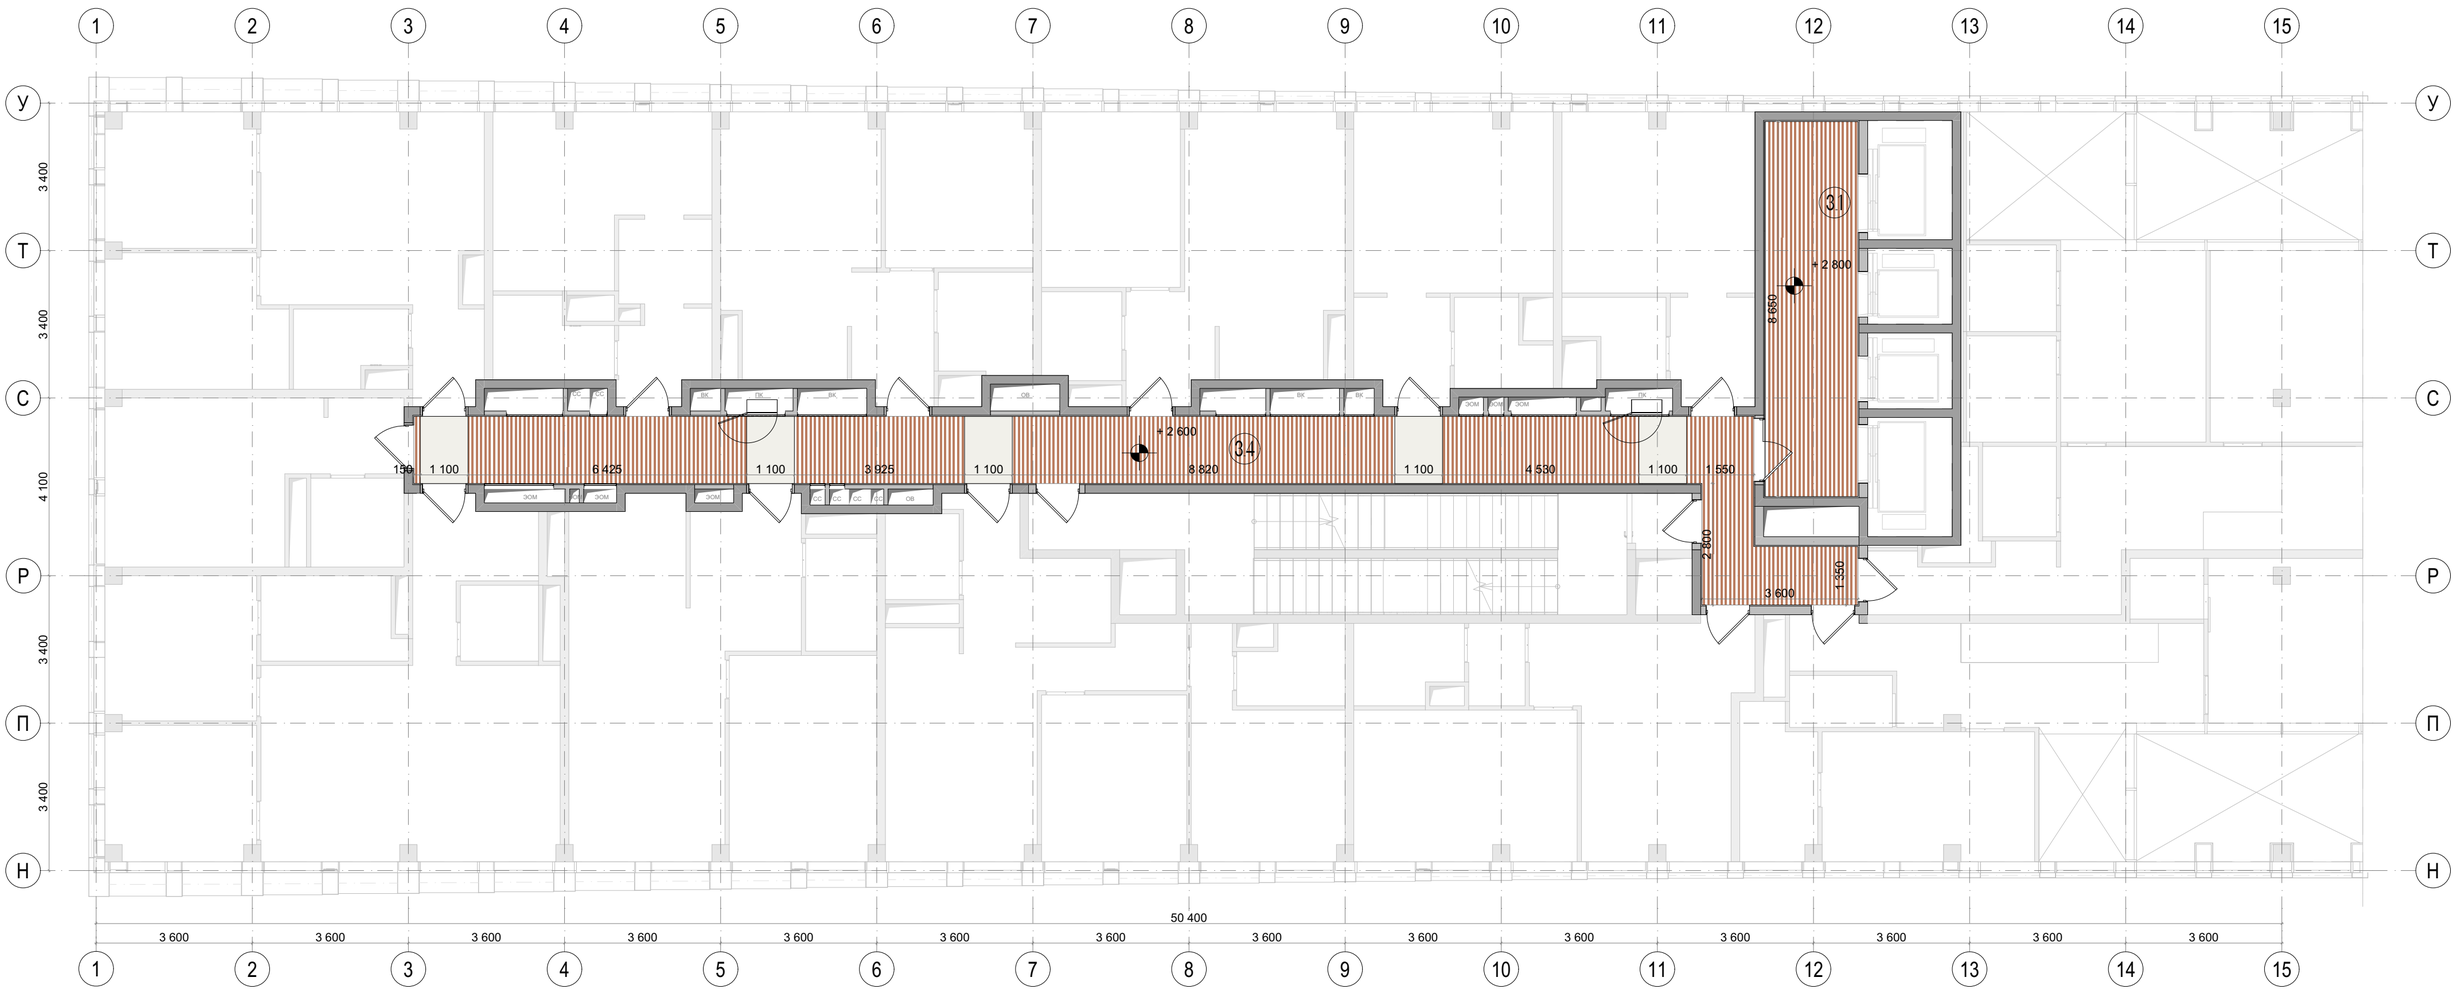


| Экспликация | | |
|---|---|---|
| № | Наименование | Площадь м2 |
| 3.1 | Лифтовой холл | 18,30 |
| 3.4 | Коридор | 50,50 |

| Условные обозначения | |
|---|---|
| | Линейный светильник |
| | Накладной точечный светильник |
| | Датчик движения потолочного крепления. |

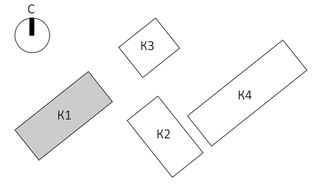*Предусмотреть подсветку плинтуса в коридоре

Примечания:
1. Все размеры указаны от УЧП данного этажа.
2. Все размеры проектные, перед началом работ уточнить по месту. При несовпадении фактических и проектных размеров изменения согласовать с представителем заказчика.
3. Проектом АИ предусмотрена привязка и спецификация светильников рабочего и декоративного освещения. Управление освещением, аварийное освещение и распределение групп выполняется по проекту ЭОМ, с учётом указаний на чертежах АИ.
4. Сводную спецификацию светильников см. лист 110.

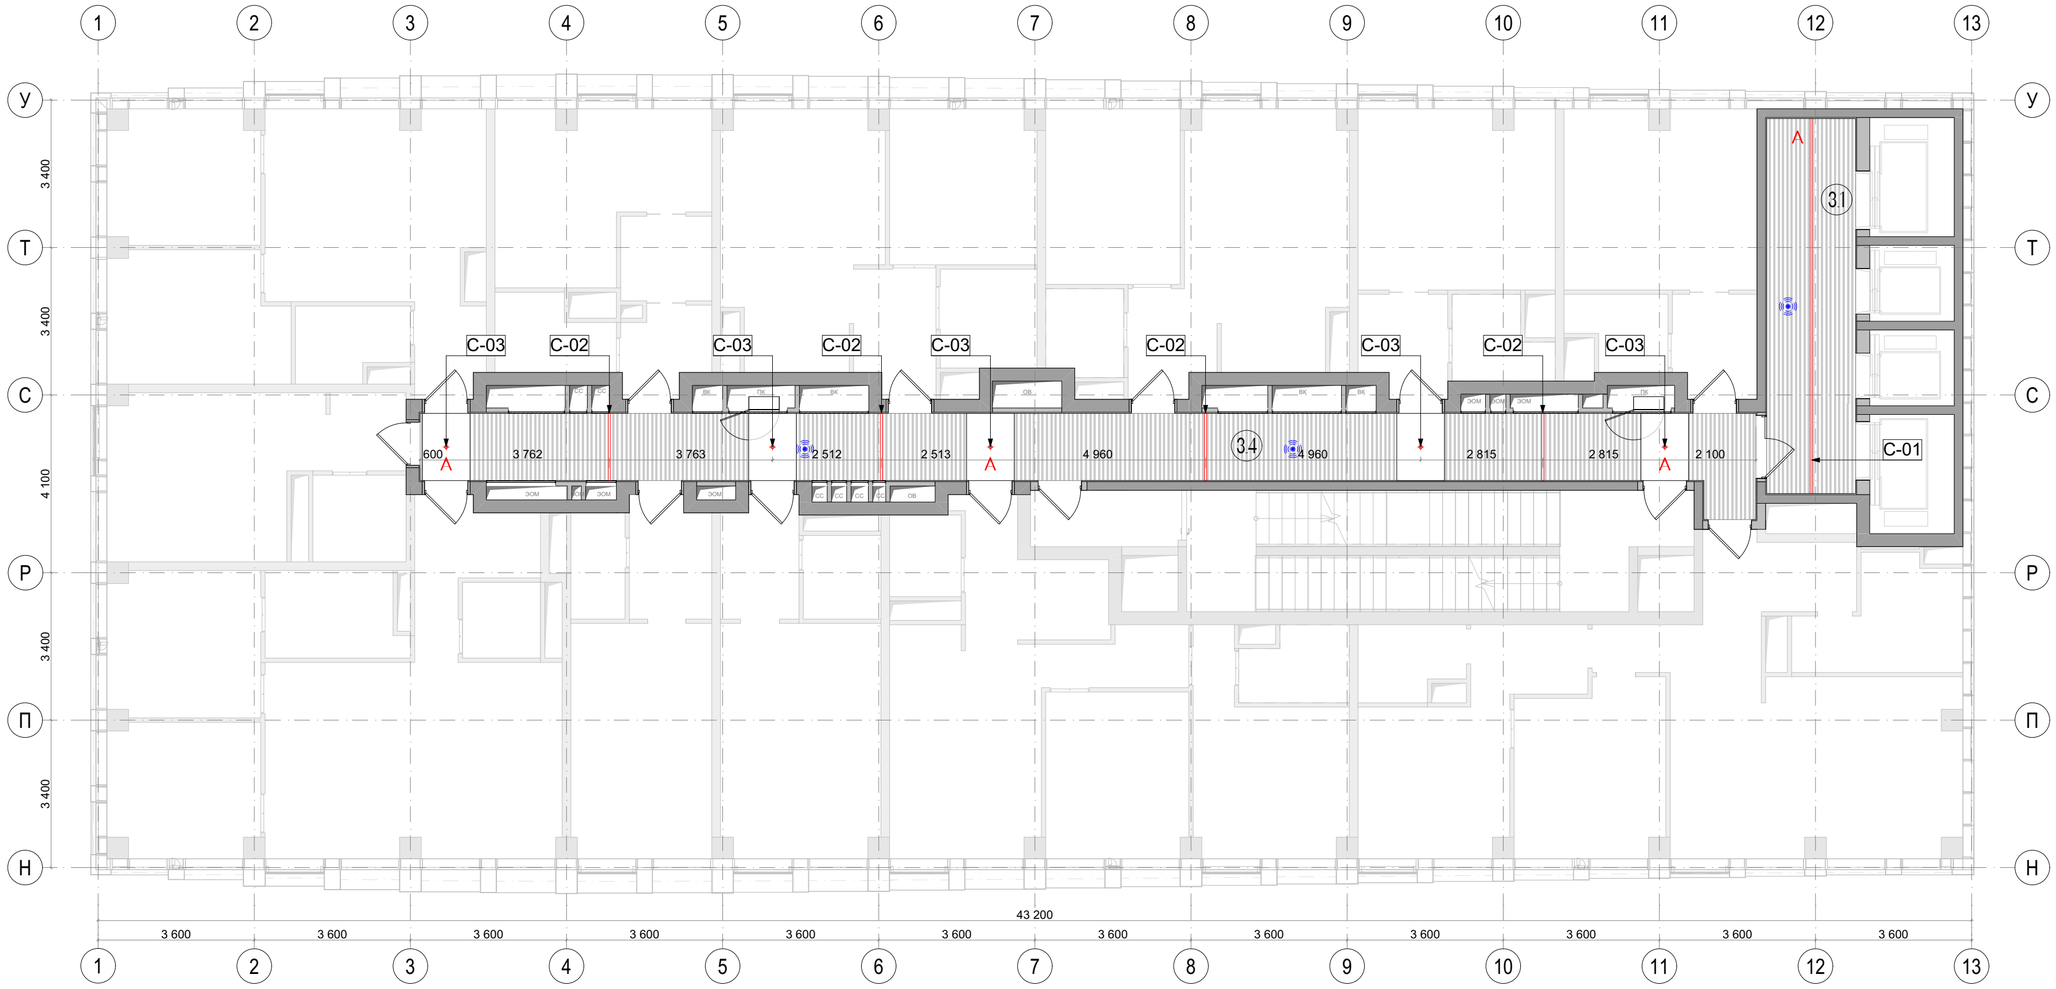


| | | | | | | | |
|---|---|---|---|---|---|---|---|
| | | | | | | | EMTN-РД-1-АИ.МОП |
| | | | | | | | Многофункциональный гостиничный комплекс с подземной автостоянкой по адресу: г. Москва, 2-й Силикатный проезд, вл. 8 |
| Изм. | Колуч. | Лист | №док. | Подп. | Дата | | |
| разработал | | Веселова К.Ю. | | | | Архитектурные интерьеры МОП типового этажа | Стадия: РП; Лист: 59; Листов: 112 |
| проверил | | Подгорский С.В. | | | | | |
| ГАП | | Подгорский С.В. | | | | План размещения светильников на отм. +4,800 (2 этаж) 1 корпус | архбюро |




| Экспликация | | |
|---|---|---|
| № | Наименование | Площадь м2 |
| 3.1 | Лифтовой холл | 18,30 |
| 3.4 | Коридор | 50,50 |

| Условные обозначения | |
|---|---|
| | Линейный светильник |
| | Накладной точечный светильник |
| | Датчик движения потолочного крепления. |

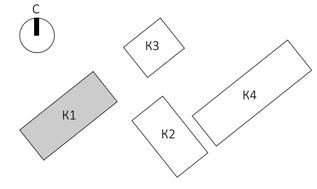*Предусмотреть подсветку плинтуса в коридоре

Примечания:
1. Все размеры указаны от УЧП данного этажа.
2. Все размеры проектные, перед началом работ уточнить по месту. При несовпадении фактических и проектных размеров изменения согласовать с представителем заказчика.
3. Проектом АИ предусмотрена привязка и спецификация светильников рабочего и декоративного освещения. Управление освещением, аварийное освещение и распределение групп выполняется по проекту ЭОМ, с учётом указаний на чертежах АИ.
4. Сводную спецификацию светильников см. лист 110.

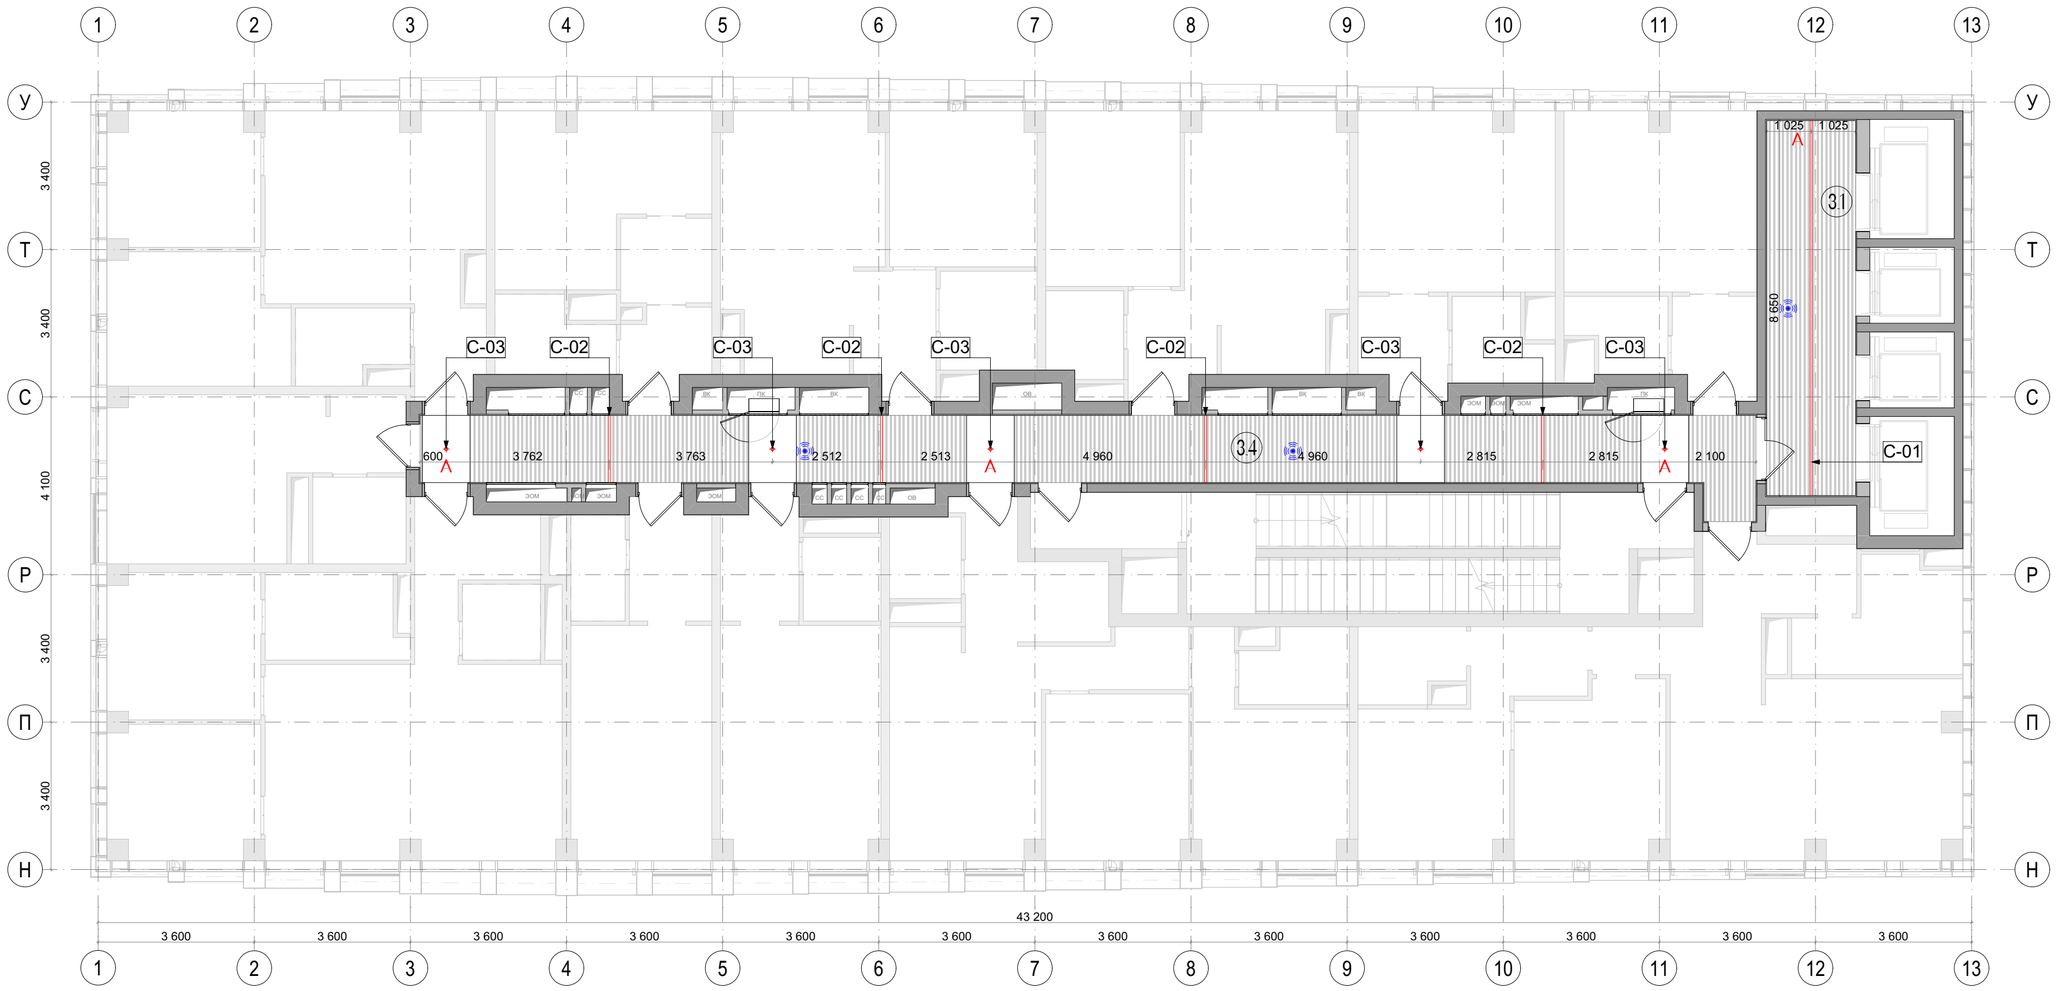


| | | | | | | | |
|---|---|---|---|---|---|---|---|
| | | | | | | | EMTN-РД-1-АИ.МОП |
| | | | | | | | Многофункциональный гостиничный комплекс с подземной автостоянкой по адресу: г. Москва, 2-й Силикатный проезд, вл. 8 |
| Изм. | Колуч. | Лист | №док. | Подп. | Дата | | |
| разработал | | Веселова К.Ю. | | | | Архитектурные интерьеры МОП типового этажа | Стадия: РП; Лист: 60; Листов: 112 |
| проверил | | Подгорский С.В. | | | | | |
| ГАП | | Подгорский С.В. | | | | План размещения светильников на отм. +8,100 (3 этаж)+14,700 (5 этаж),+21,300 (7 этаж),+27,900 (9 этаж),+34,500 (11 этаж)1 корпус | архбюро |




| Экспликация | | |
|---|---|---|
| № | Наименование | Площадь м2 |
| 3.1 | Лифтовой холл | 18,30 |
| 3.4 | Коридор | 50,50 |

| Условные обозначения | |
|---|---|
| | Линейный светильник |
| | Накладной точечный светильник |
| | Датчик движения потолочного крепления. |

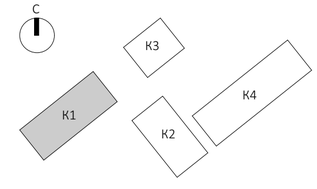*Предусмотреть подсветку плинтуса в коридоре

Примечания:
1. Все размеры указаны от УЧП данного этажа.
2. Все размеры проектные, перед началом работ уточнить по месту. При несовпадении фактических и проектных размеров изменения согласовать с представителем заказчика.
3. Проектом АИ предусмотрена привязка и спецификация светильников рабочего и декоративного освещения. Управление освещением, аварийное освещение и распределение групп выполняется по проекту ЭОМ, с учётом указаний на чертежах АИ.
4. Сводную спецификацию светильников см. лист 110.

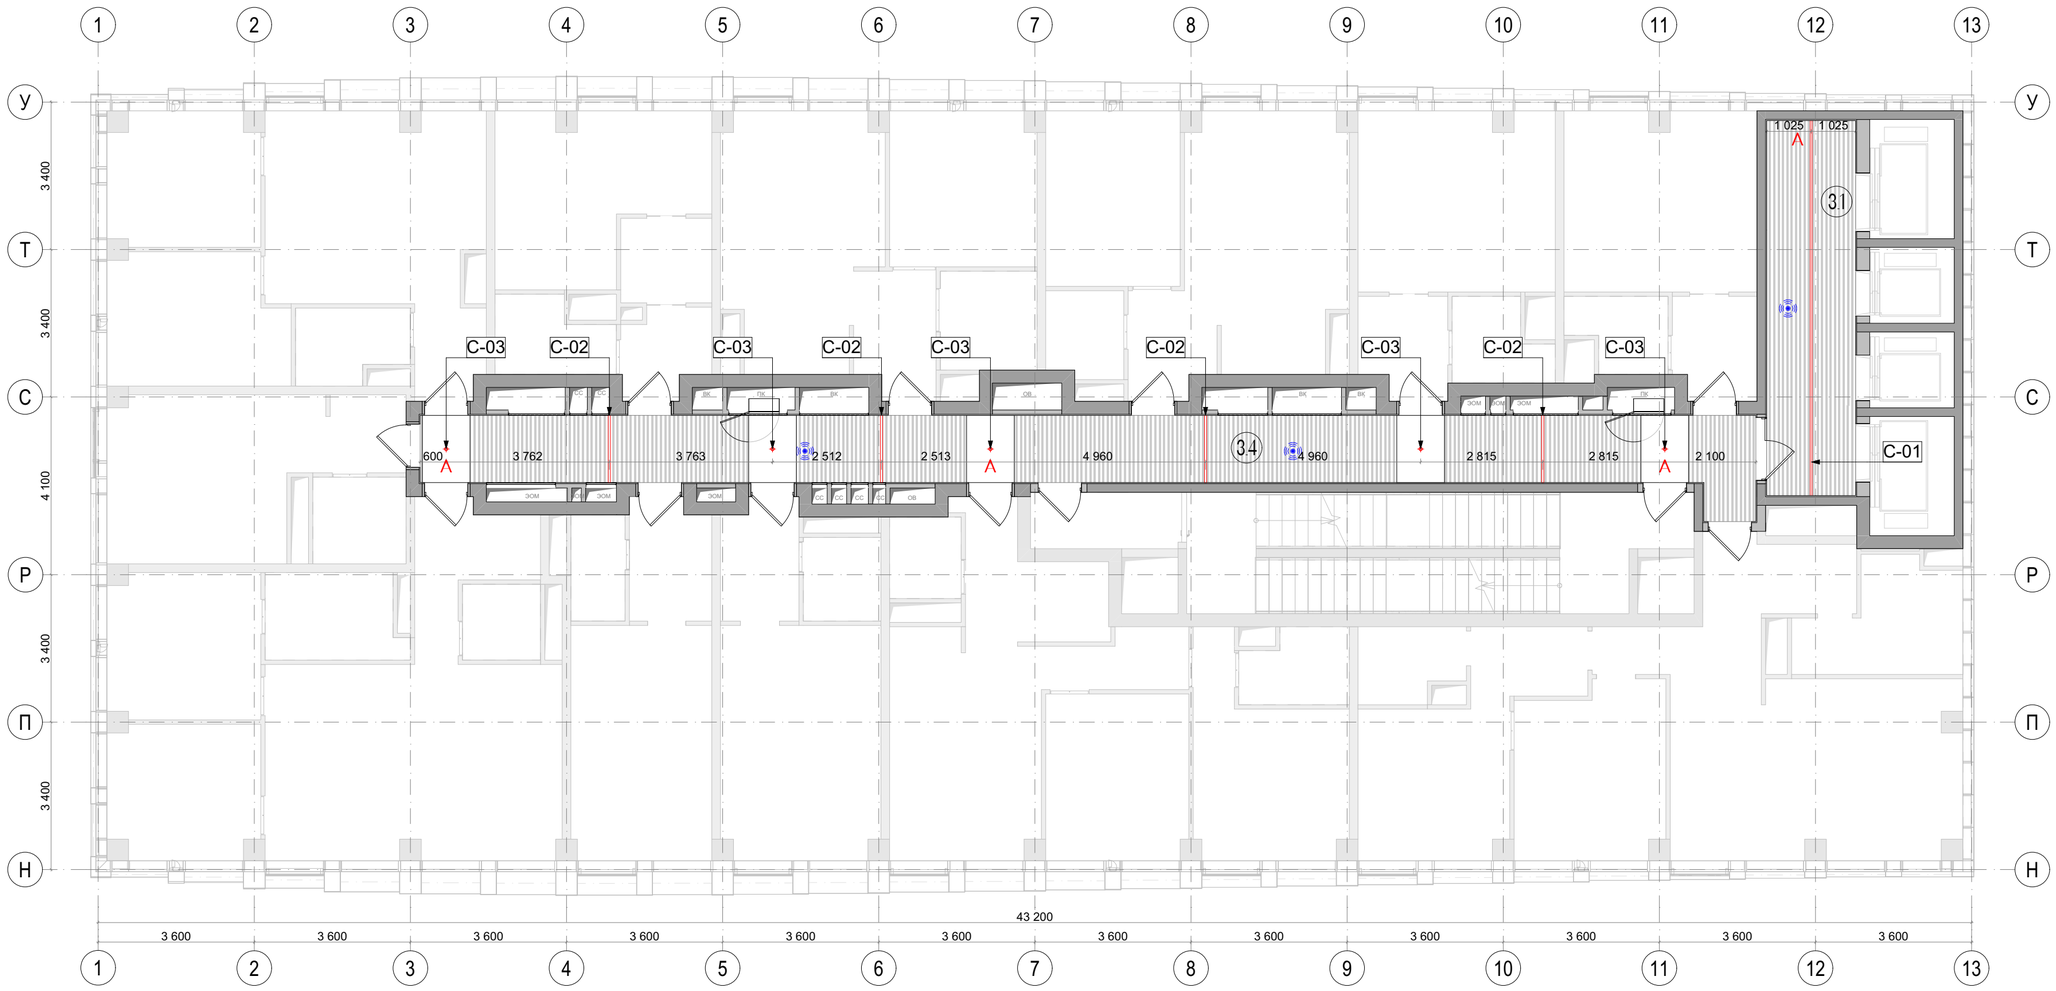


| Изм. | Колуч. | Лист | N.Док | Подп. | Дата | EMTN-РД-1-АИ.МОП | | | |
|---|---|---|---|---|---|---|---|---|---|
| | | | | | | Многофункциональный гостиничный комплекс с подземной автостоянкой по адресу: г. Москва, 2-й Силикатный проезд, вл. 8 | | | |
| разработал | | Веселова К.Ю. | | | | Архитектурные интерьеры МОП типового этажа | Стадия | Лист | Листов |
| проверил | | Подгорский С.В. | | | | | РП | 61 | 112 |
| ГАП | | Подгорский С.В. | | | | План размещения светильников на отм. +11,400 (4 этаж),+18,000 (6 этаж),+24,600 (8 этаж) 1 корпус | архбюро | | |




| Экспликация | | |
|---|---|---|
| № | Наименование | Площадь м2 |
| 3.1 | Лифтовой холл | 18,30 |
| 3.4 | Коридор | 60,50 |

| Условные обозначения | |
|---|---|
| | Линейный светильник |
| | Накладной точечный светильник |
| | Датчик движения потолочного крепления. |

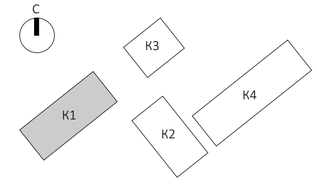*Предусмотреть подсветку плинтуса в коридоре

Примечания:
1. Все размеры указаны от УЧП данного этажа.
2. Все размеры проектные, перед началом работ уточнить по месту. При несовпадении фактических и проектных размеров изменения согласовать с представителем заказчика.
3. Проектом АИ предусмотрена привязка и спецификация светильников рабочего и декоративного освещения. Управление освещением, аварийное освещение и распределение групп выполняется по проекту ЭОМ, с учётом указаний на чертежах АИ.
4. Сводную спецификацию светильников см. лист 110.

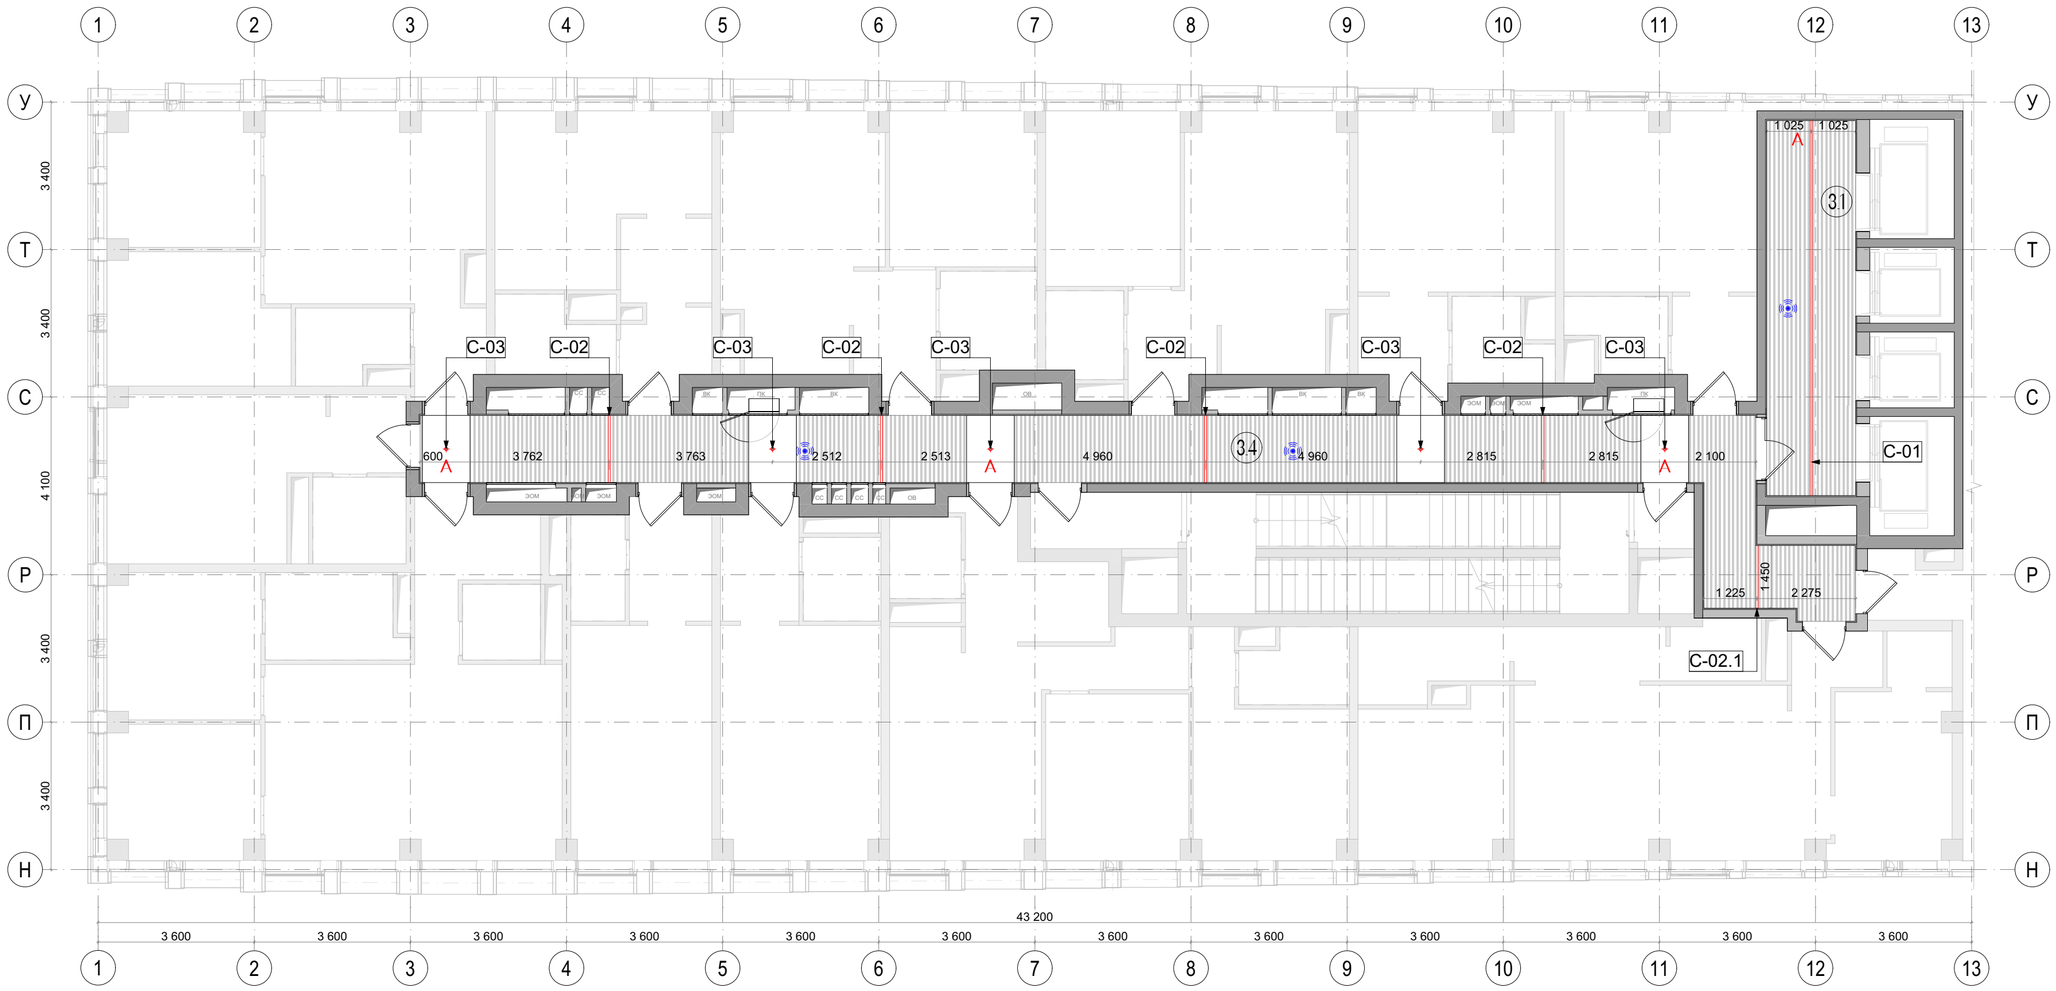


| | | | | | | | |
|---|---|---|---|---|---|---|---|
| | | | | | | | EMTN-РД-1-АИ.МОП |
| | | | | | | | Многофункциональный гостиничный комплекс с подземной автостоянкой по адресу: г. Москва, 2-й Силикатный проезд, вл. 8 |
| Изм. | Колуч. | Лист | №док. | Подп. | Дата | | |
| разработал | | Веселова К.Ю. | | | | Архитектурные интерьеры МОП типового этажа | Стадия: РП; Лист: 62; Листов: 112 |
| проверил | | Подгорский С.В. | | | | | |
| ГАП | | Подгорский С.В. | | | | План размещения светильников на отм. +31,200 (10 этаж) 1корпус | архбюро |




| Экспликация | | |
|---|---|---|
| № | Наименование | Площадь м2 |
| 3.1 | Лифтовой холл | 18,70 |
| 3.4 | Коридор | 50,60 |

| Условные обозначения | |
|---|---|
| | Линейный светильник |
| | Накладной точечный светильник |
| | Датчик движения потолочного крепления. |

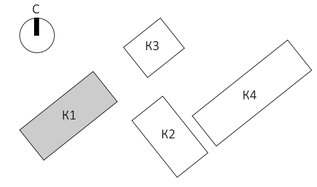*Предусмотреть подсветку плинтуса в коридоре

Примечания:
1. Все размеры указаны от УЧП данного этажа.
2. Все размеры проектные, перед началом работ уточнить по месту. При несовпадении фактических и проектных размеров изменения согласовать с представителем заказчика.
3. Проектом АИ предусмотрена привязка и спецификация светильников рабочего и декоративного освещения. Управление освещением, аварийное освещение и распределение групп выполняется по проекту ЭОМ, с учётом указаний на чертежах АИ.
4. Сводную спецификацию светильников см. лист 110.

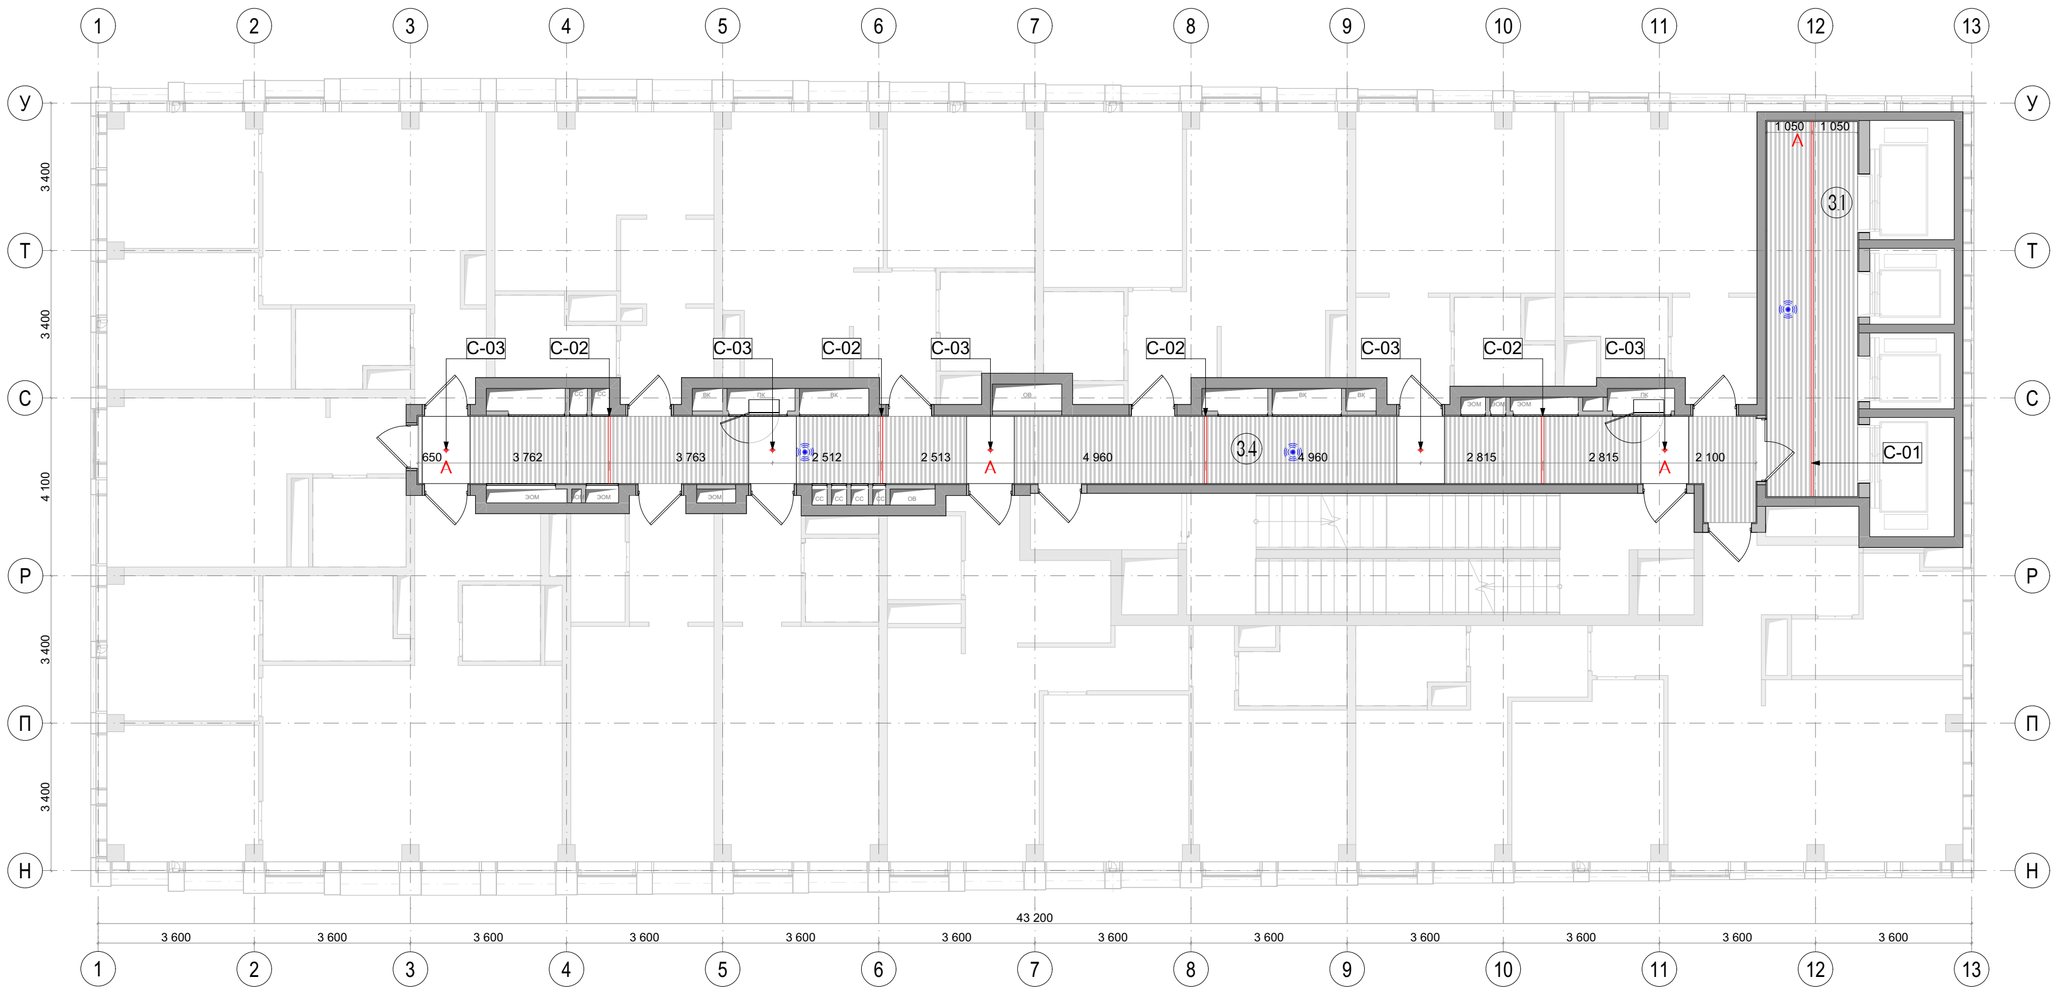


| Изм. | Колуч. | Лист | №Док. | Подп. | Дата | EMTN-РД-1-АИ.МОП | | | |
|---|---|---|---|---|---|---|---|---|---|
| | | | | | | Многофункциональный гостиничный комплекс с подземной автостоянкой по адресу: г. Москва, 2-й Силикатный проезд, вл. 8 | | | |
| разработал | | Веселова К.Ю. | | | | Архитектурные интерьеры МОП типового этажа | Стадия | Лист | Листов |
| проверил | | Подгорский С.В. | | | | | РП | 63 | 112 |
| ГАП | | Подгорский С.В. | | | | План размещения светильников на отм. +37,800 (12 этаж),+44,400 (14 этаж) 1 корпус | архбюро | | |




| Экспликация | | |
|---|---|---|
| № | Наименование | Площадь м2 |
| 3.1 | Лифтовой холл | 18,70 |
| 3.4 | Коридор | 50,60 |

| Условные обозначения | |
|---|---|
| | Линейный светильник |
| | Накладной точечный светильник |
| | Датчик движения потолочного крепления. |

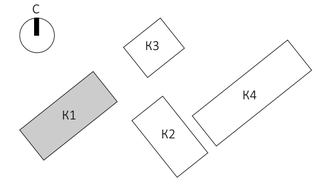*Предусмотреть подсветку плинтуса в коридоре

Примечания:
1. Все размеры указаны от УЧП данного этажа.
2. Все размеры проектные, перед началом работ уточнить по месту. При несовпадении фактических и проектных размеров изменения согласовать с представителем заказчика.
3. Проектом АИ предусмотрена привязка и спецификация светильников рабочего и декоративного освещения. Управление освещением, аварийное освещение и распределение групп выполняется по проекту ЭОМ, с учётом указаний на чертежах АИ.
4. Сводную спецификацию светильников см. лист 110.

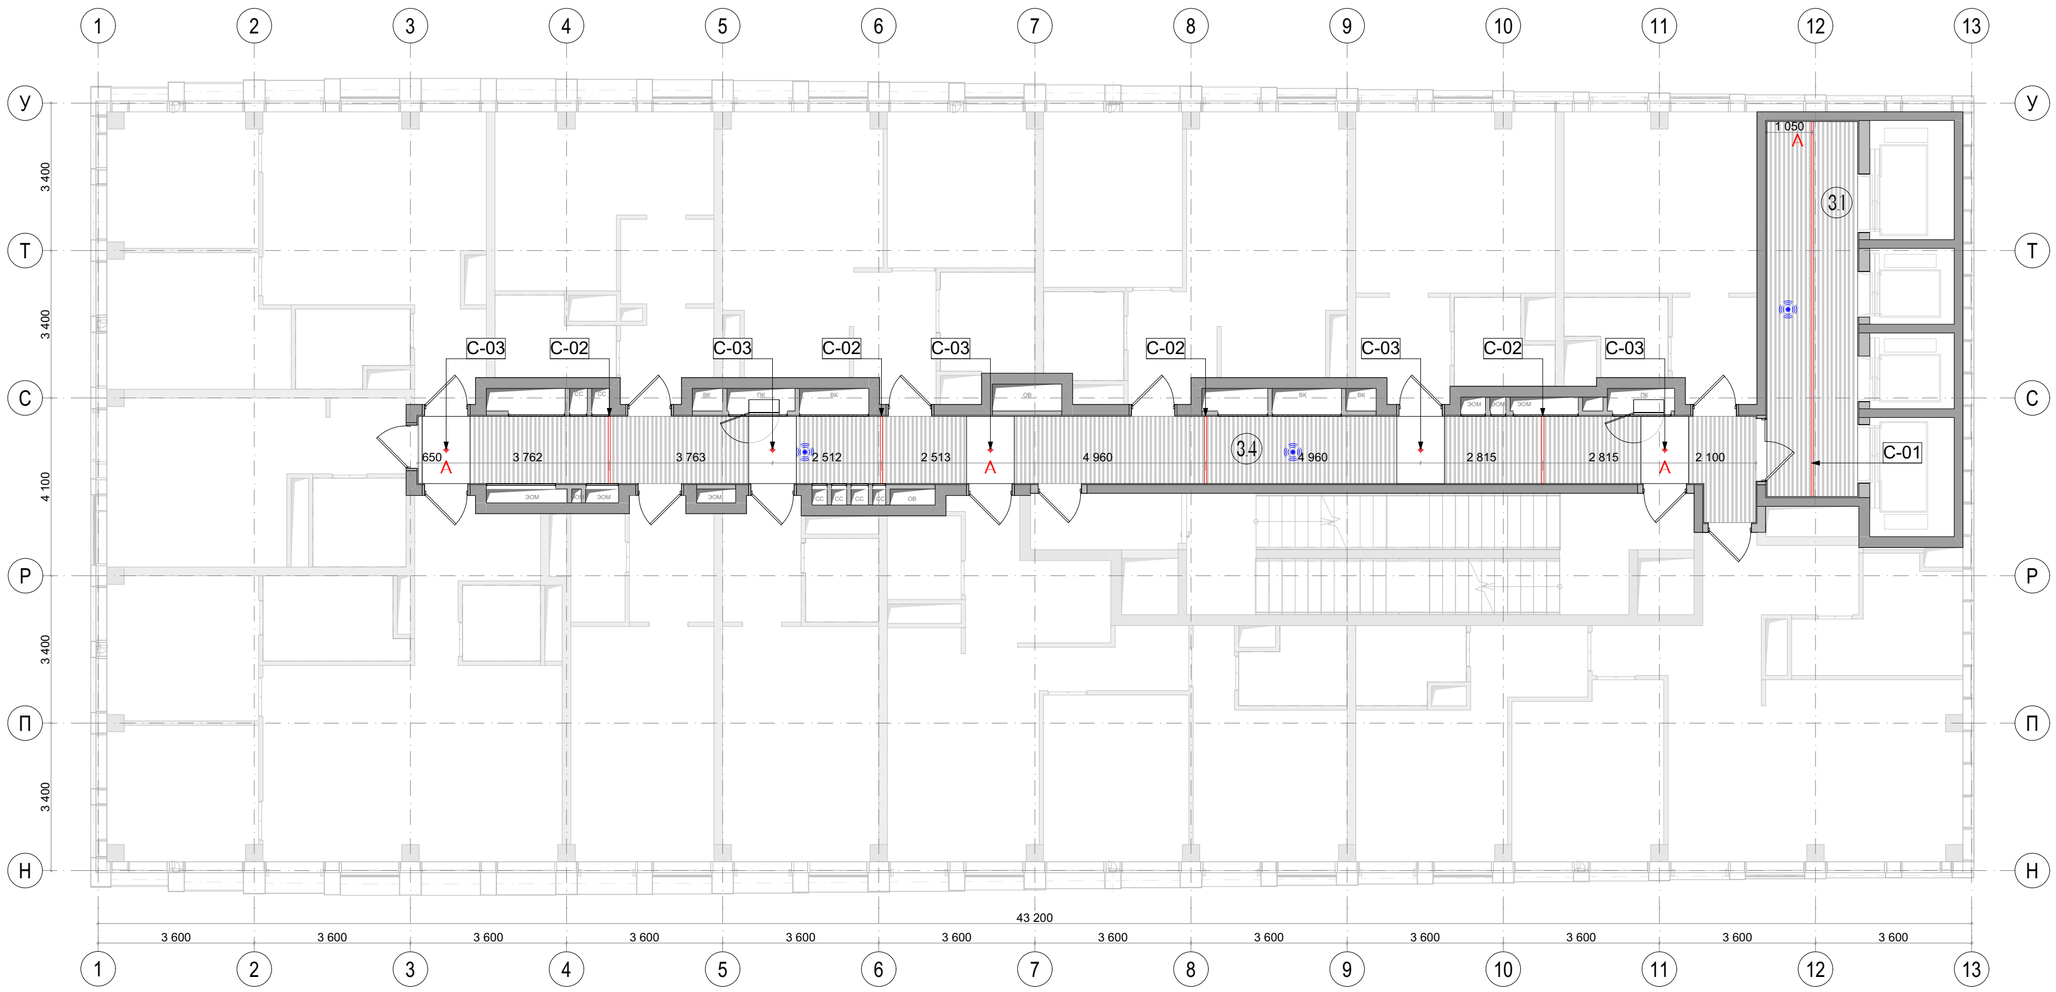


| | | | | | | |
|---|---|---|---|---|---|---|
| | | | | | | EMTN-РД-1-АИ.МОП |
| | | | | | | Многофункциональный гостиничный комплекс с подземной автостоянкой по адресу: г. Москва, 2-й Силикатный проезд, вл. 8 |
| Изм. | Колуч. | Лист | №Док. | Подп. | Дата | |
| разработал | | Веселова К.Ю. | | | | Архитектурные интерьеры МОП типового этажа |
| проверил | | Подгорский С.В. | | | | |
| ГАП | | Подгорский С.В. | | | | План размещения светильников на отм. +41,100 (13 этаж), +47,700 (15 этаж) 1 корпус |

| Стадия | Лист | Листов |
|---|---|---|
| РП | 64 | 112 |

архбюро

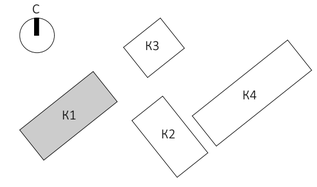


| Экспликация | | |
|---|---|---|
| № | Наименование | Площадь м2 |
| 3.1 | Лифтовой холл | 18,70 |
| 3.4 | Коридор | 50,60 |

| Условные обозначения | |
|---|---|
| | Линейный светильник |
| | Накладной точечный светильник |
| | Датчик движения потолочного крепления. |

*Предусмотреть подсветку плинтуса в коридоре

Примечания:
1. Все размеры указаны от УЧП данного этажа.
2. Все размеры проектные, перед началом работ уточнить по месту. При несовпадении фактических и проектных размеров изменения согласовать с представителем заказчика.
3. Проектом АИ предусмотрена привязка и спецификация светильников рабочего и декоративного освещения. Управление освещением, аварийное освещение и распределение групп выполняется по проекту ЭОМ, с учётом указаний на чертежах АИ.
4. Сводную спецификацию светильников см. лист 110.

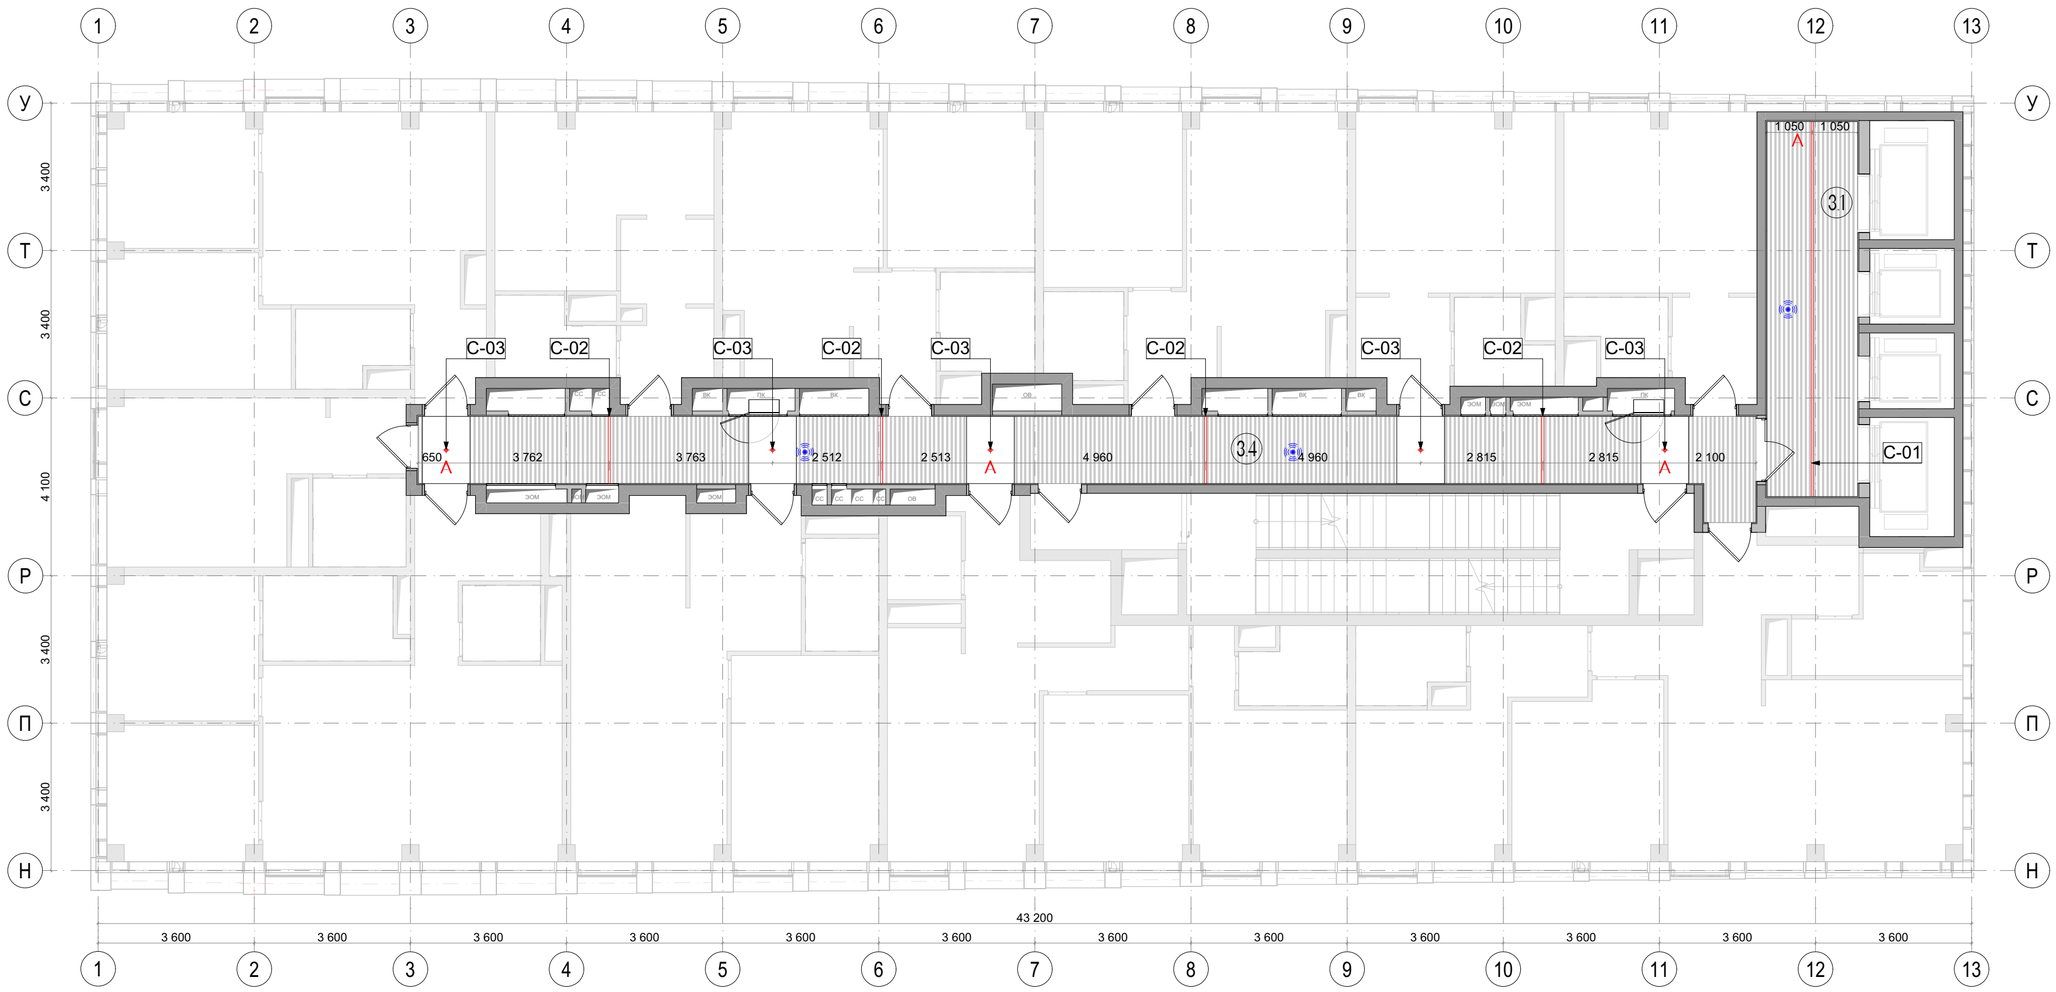


| | | | | | | | |
|---|---|---|---|---|---|---|---|
| | | | | | | | EMTN-РД-1-АИ.МОП |
| | | | | | | | Многофункциональный гостиничный комплекс с подземной автостоянкой по адресу: г. Москва, 2-й Силикатный проезд, вл. 8 |
| Изм. | Колуч. | Лист | №Док. | Подп. | Дата | | |
| разработал | | Веселова К.Ю. | | | | Архитектурные интерьеры МОП типового этажа | Стадия: РП; Лист: 65; Листов: 112 |
| проверил | | Подгорский С.В. | | | | | |
| ГАП | | Подгорский С.В. | | | | План размещения светильников на отм. +51,000 (16 этаж) ,+57,600 (18 этаж),+64,200 (20 этаж)1 корпус | архбюро |




| Экспликация | | |
|---|---|---|
| № | Наименование | Площадь м2 |
| 3.1 | Лифтовой холл | 18,70 |
| 3.4 | Коридор | 50,60 |

| Условные обозначения | |
|---|---|
| | Линейный светильник |
| | Накладной точечный светильник |
| | Датчик движения потолочного крепления. |

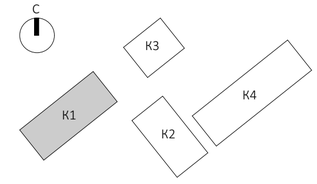*Предусмотреть подсветку плинтуса в коридоре

Примечания:
1. Все размеры указаны от УЧП данного этажа.
2. Все размеры проектные, перед началом работ уточнить по месту. При несовпадении фактических и проектных размеров изменения согласовать с представителем заказчика.
3. Проектом АИ предусмотрена привязка и спецификация светильников рабочего и декоративного освещения. Управление освещением, аварийное освещение и распределение групп выполняется по проекту ЭОМ, с учётом указаний на чертежах АИ.
4. Сводную спецификацию светильников см. лист 110.

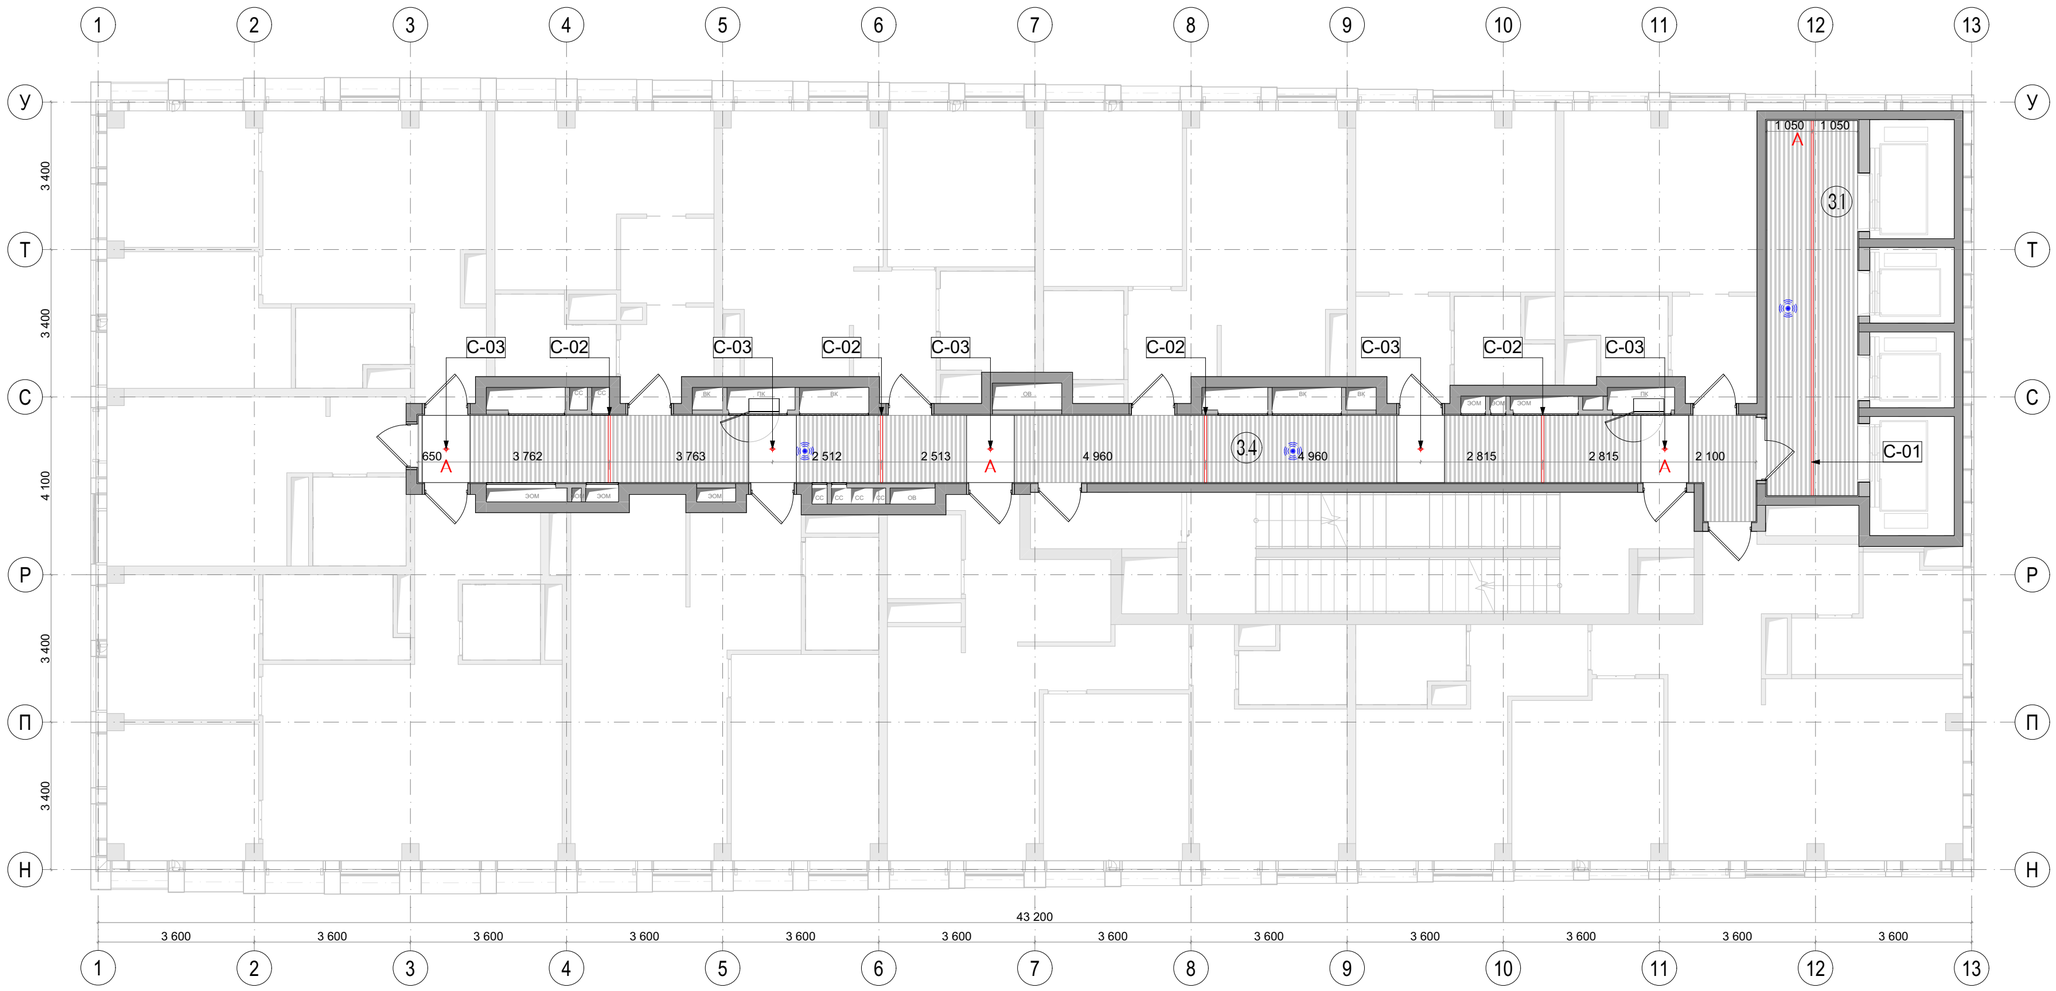


| | | | | | | | |
|---|---|---|---|---|---|---|---|
| | | | | | | | EMTN-РД-1-АИ.МОП |
| | | | | | | | Многофункциональный гостиничный комплекс с подземной автостоянкой по адресу: г. Москва, 2-й Силикатный проезд, вл. 8 |
| Изм. | Колуч. | Лист | №Док. | Подп. | Дата | | |
| разработал | | Веселова К.Ю. | | | | Архитектурные интерьеры МОП типового этажа | Стадия: РП; Лист: 66; Листов: 112 |
| проверил | | Подгорский С.В. | | | | | |
| ГАП | | Подгорский С.В. | | | | План размещения светильников на отм. +54,300 (17 этаж),+60,900 (19 этаж),+67,500 (21 этаж) 1 корпус | архбюро |




| Экспликация | | |
|---|---|---|
| № | Наименование | Площадь м2 |
| 3.1 | Лифтовой холл | 19,10 |
| 3.4 | Коридор | 50,60 |

| Условные обозначения | |
|---|---|
| | Линейный светильник |
| | Накладной точечный светильник |
| | Датчик движения потолочного крепления. |

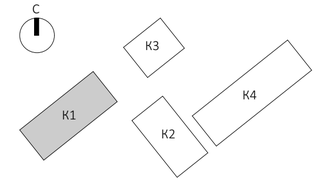*Предусмотреть подсветку плинтуса в коридоре

Примечания:
1. Все размеры указаны от УЧП данного этажа.
2. Все размеры проектные, перед началом работ уточнить по месту. При несовпадении фактических и проектных размеров изменения согласовать с представителем заказчика.
3. Проектом АИ предусмотрена привязка и спецификация светильников рабочего и декоративного освещения. Управление освещением, аварийное освещение и распределение групп выполняется по проекту ЭОМ, с учётом указаний на чертежах АИ.
4. Сводную спецификацию светильников см. лист 110.

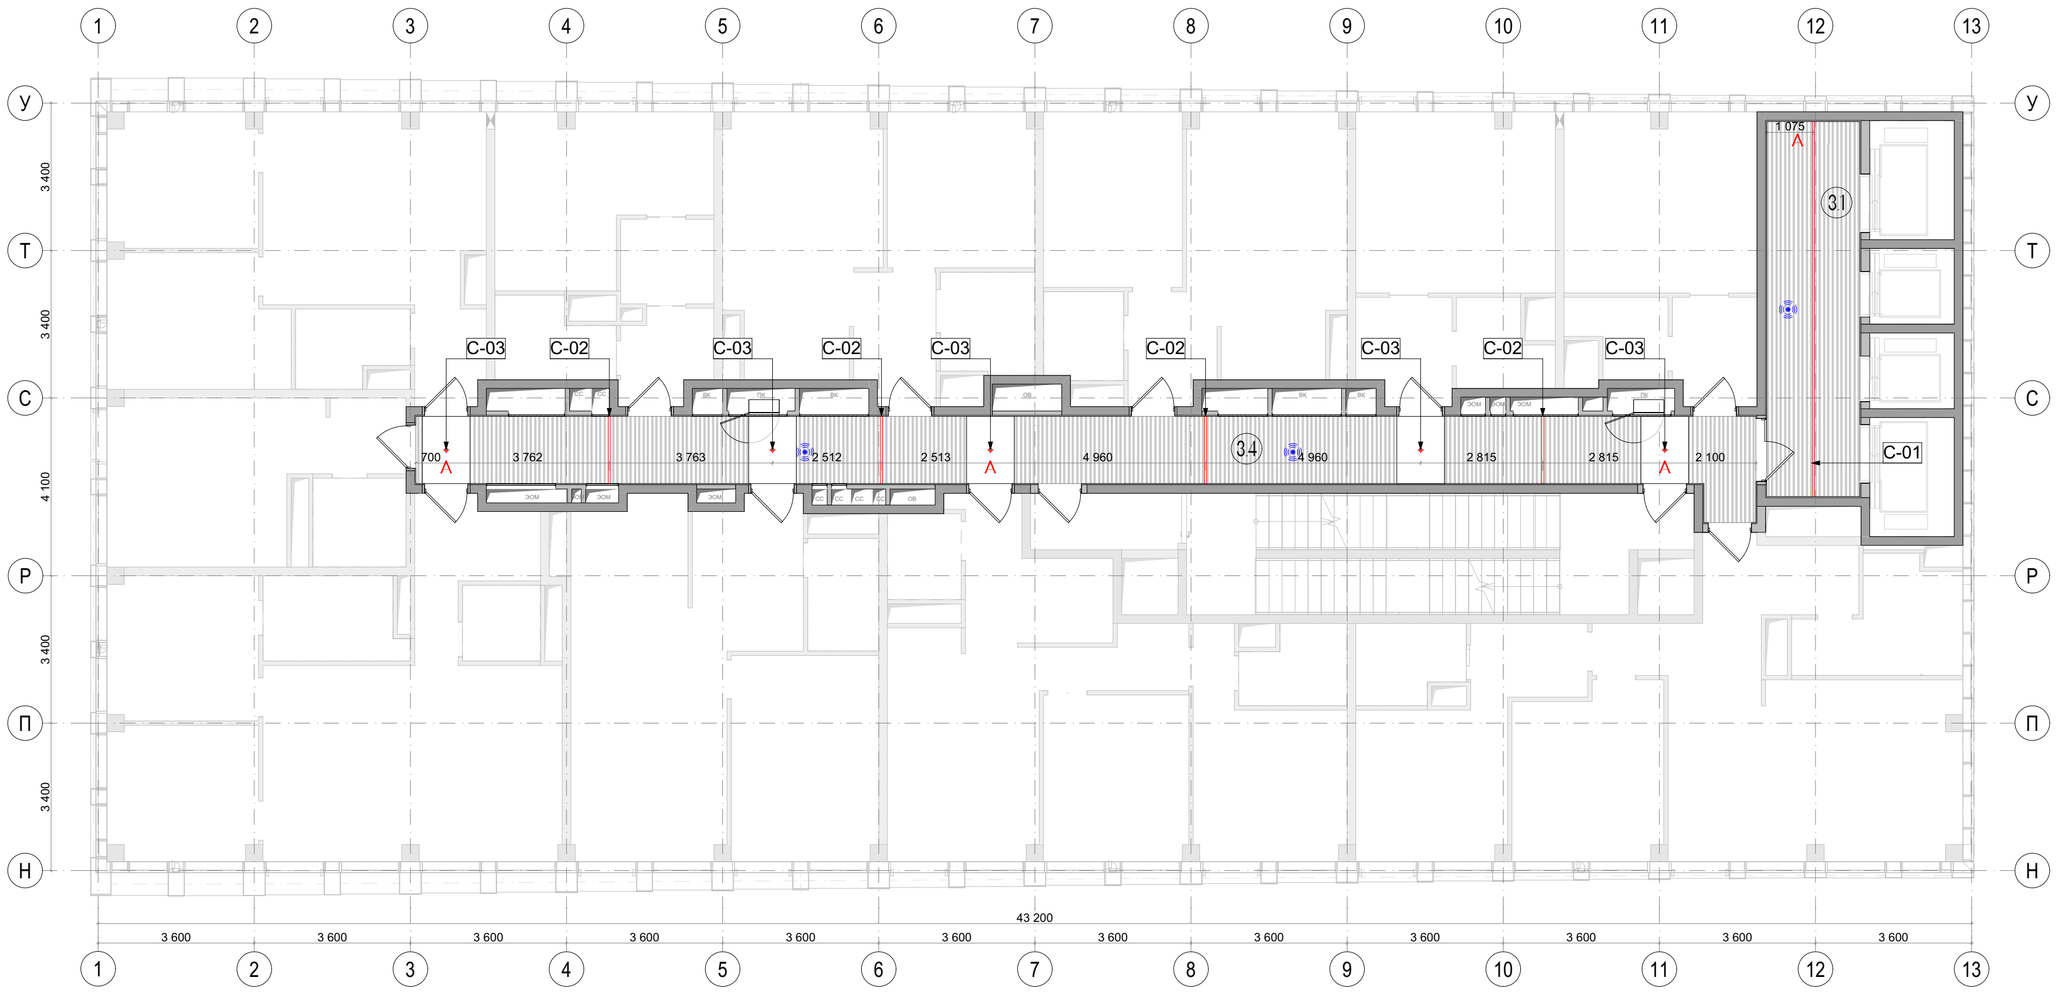


| Изм. | Колуч. | Лист | №Док. | Подп. | Дата | EMTN-РД-1-АИ.МОП | | |
|---|---|---|---|---|---|---|---|---|
| | | | | | | Многофункциональный гостиничный комплекс с подземной автостоянкой по адресу: г. Москва, 2-й Силикатный проезд, вл. 8 | | |
| разработал | | Веселова К.Ю. | | | | Архитектурные интерьеры МОП типового этажа | Стадия | Лист | Листов |
| проверил | | Подгорский С.В. | | | | | РП | 67 | 112 |
| ГАП | | Подгорский С.В. | | | | План размещения светильников на отм. +72,750 (22 этаж), +79,350 (24 этаж) 1 корпус | архбюро | | |




| Экспликация | | |
|---|---|---|
| № | Наименование | Площадь м2 |
| 3.1 | Лифтовой холл | 19,10 |
| 3.4 | Коридор | 50,60 |

| Условные обозначения | |
|---|---|
| | Линейный светильник |
| | Накладной точечный светильник |
| | Датчик движения потолочного крепления. |

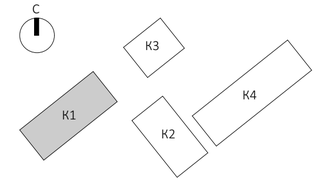*Предусмотреть подсветку плинтуса в коридоре

Примечания:
1. Все размеры указаны от УЧП данного этажа.
2. Все размеры проектные, перед началом работ уточнить по месту. При несовпадении фактических и проектных размеров изменения согласовать с представителем заказчика.
3. Проектом АИ предусмотрена привязка и спецификация светильников рабочего и декоративного освещения. Управление освещением, аварийное освещение и распределение групп выполняется по проекту ЭОМ, с учётом указаний на чертежах АИ.
4. Сводную спецификацию светильников см. лист 110.

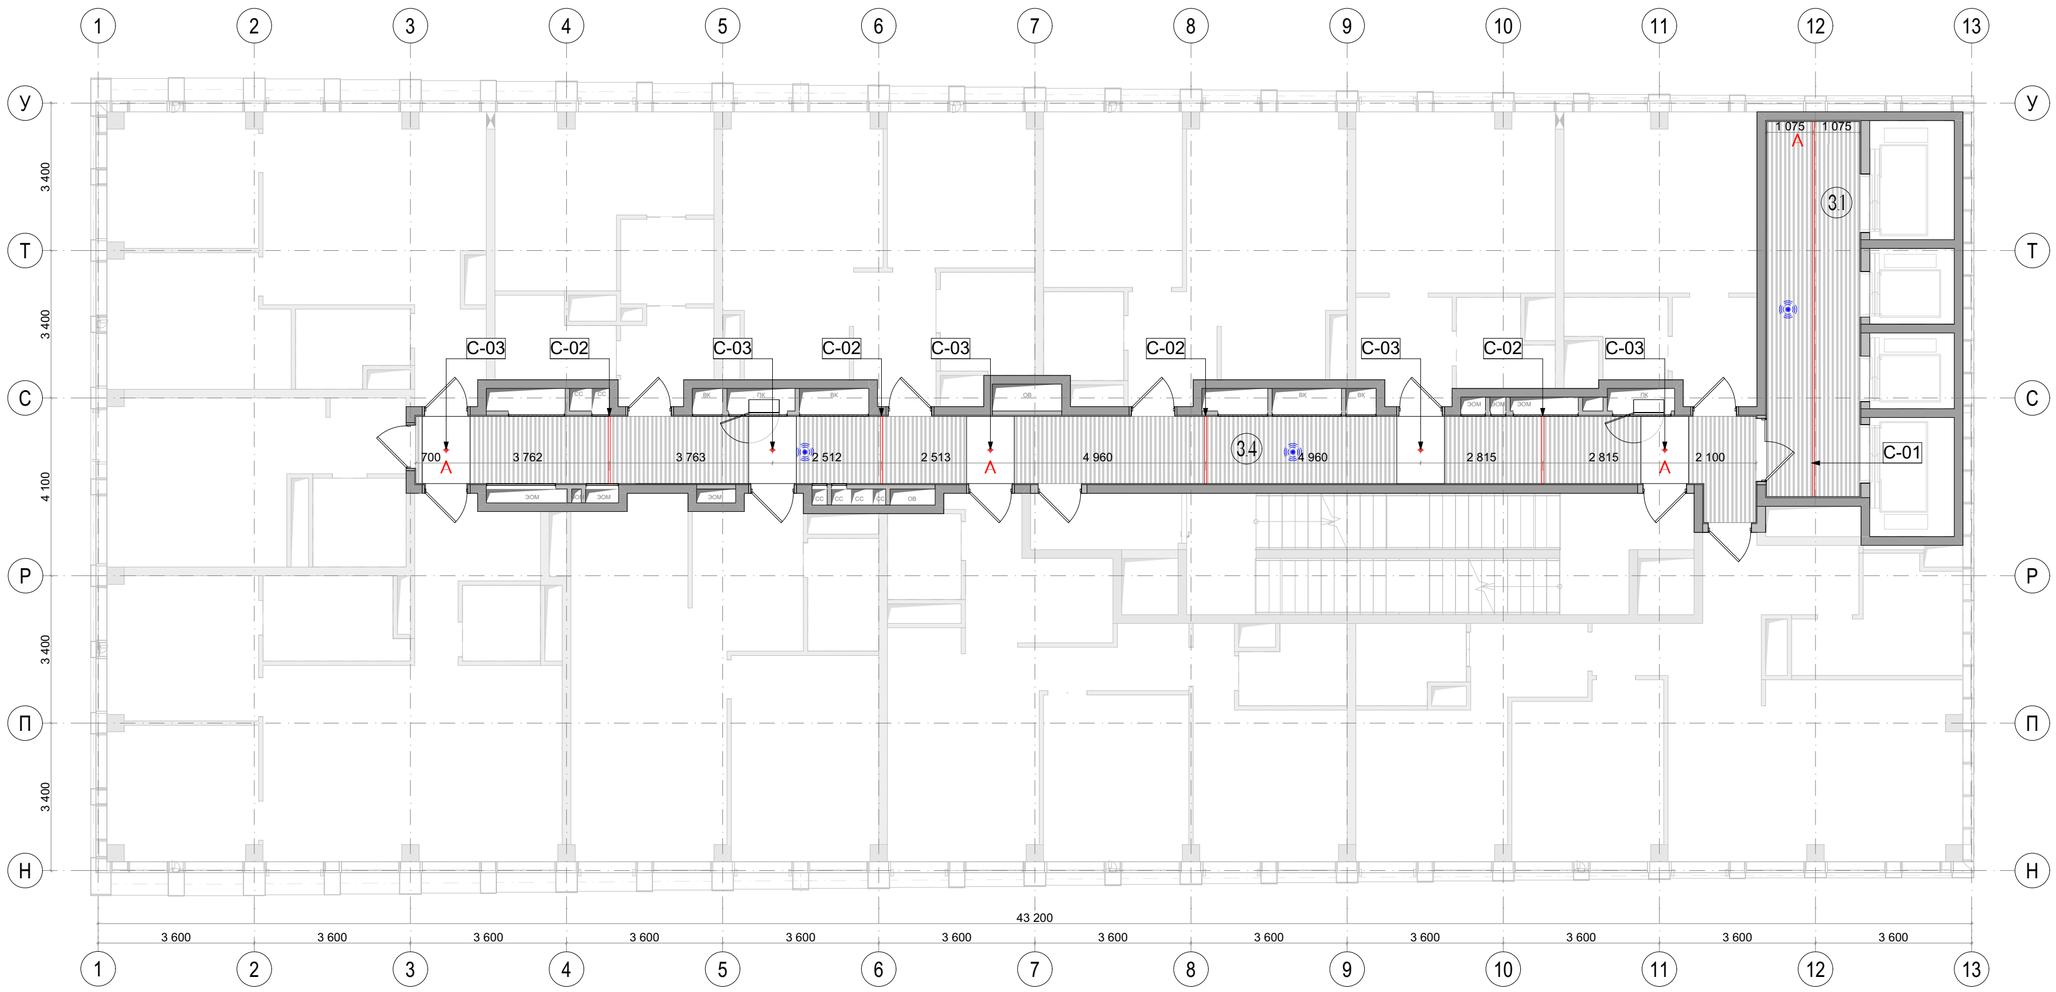


| | | | | | | |
|---|---|---|---|---|---|---|
| | | | | | | EMTN-РД-1-АИ.МОП |
| | | | | | | Многофункциональный гостиничный комплекс с подземной автостоянкой по адресу: г. Москва, 2-й Силикатный проезд, вл. 8 |
| Изм. | Колуч. | Лист | №Док. | Подп. | Дата | |
| разработал | | Веселова К.Ю. | | | | Архитектурные интерьеры МОП типового этажа |
| проверил | | Подгорский С.В. | | | | Стадия: РП; Лист: 68; Листов: 112 |
| ГАП | | Подгорский С.В. | | | | План размещения светильников на отм. +76,050 (23 этаж) 1 корпус |
| | | | | | | архбюро |

| Экспликация | | |
|---|---|---|
| № | Наименование | Площадь м2 |
| 3.1 | Лифтовой холл | 19,10 |
| 3.4 | Коридор | 50,60 |

| Условные обозначения | |
|---|---|
| | Линейный светильник |
| | Накладной точечный светильник |
| | Датчик движения потолочного крепления. |

*Предусмотреть подсветку плинтуса в коридоре

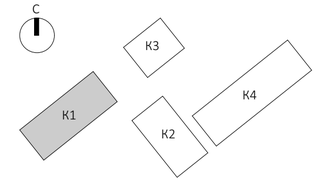Примечания:
1. Все размеры указаны от УЧП данного этажа.
2. Все размеры проектные, перед началом работ уточнить по месту. При несовпадении фактических и проектных размеров изменения согласовать с представителем заказчика.
3. Проектом АИ предусмотрена привязка и спецификация светильников рабочего и декоративного освещения. Управление освещением, аварийное освещение и распределение групп выполняется по проекту ЭОМ, с учётом указаний на чертежах АИ.
4. Сводную спецификацию светильников см. лист 110.




| Изм. | Колуч | Лист | N.Док. | Подп. | Дата | EMTN-РД-1-АИ.МОП | | |
|---|---|---|---|---|---|---|---|---|
| | | | | | | Многофункциональный гостиничный комплекс с подземной автостоянкой по адресу: г. Москва, 2-й Силикатный проезд, вл. 8 | | |
| разработал | | Веселова К.Ю. | | | | Архитектурные интерьеры МОП типового этажа | Стадия | Лист | Листов |
| проверил | | Подгорский С.В. | | | | | РП | 69 | 112 |
| ГАП | | Подгорский С.В. | | | | План размещения светильников на отм. +82,650 (25 этаж) 1 корпус | архбюро | | |




| Экспликация | | |
|---|---|---|
| № | Наименование | Площадь м2 |
| 3.1 | Лифтовой холл | 19,10 |
| 3.4 | Коридор | 56,40 |

| Условные обозначения | |
|---|---|
| | Линейный светильник |
| | Накладной точечный светильник |
| | Датчик движения потолочного крепления. |

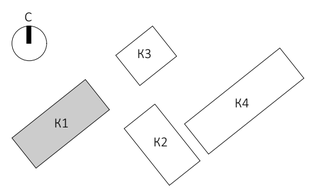*Предусмотреть подсветку плинтуса в коридоре

Примечания:
1. Все размеры указаны от УЧП данного этажа.
2. Все размеры проектные, перед началом работ уточнить по месту. При несовпадении фактических и проектных размеров изменения согласовать с представителем заказчика.
3. Проектом АИ предусмотрена привязка и спецификация светильников рабочего и декоративного освещения. Управление освещением, аварийное освещение и распределение групп выполняется по проекту ЭОМ, с учётом указаний на чертежах АИ.
4. Сводную спецификацию светильников см. лист 110.

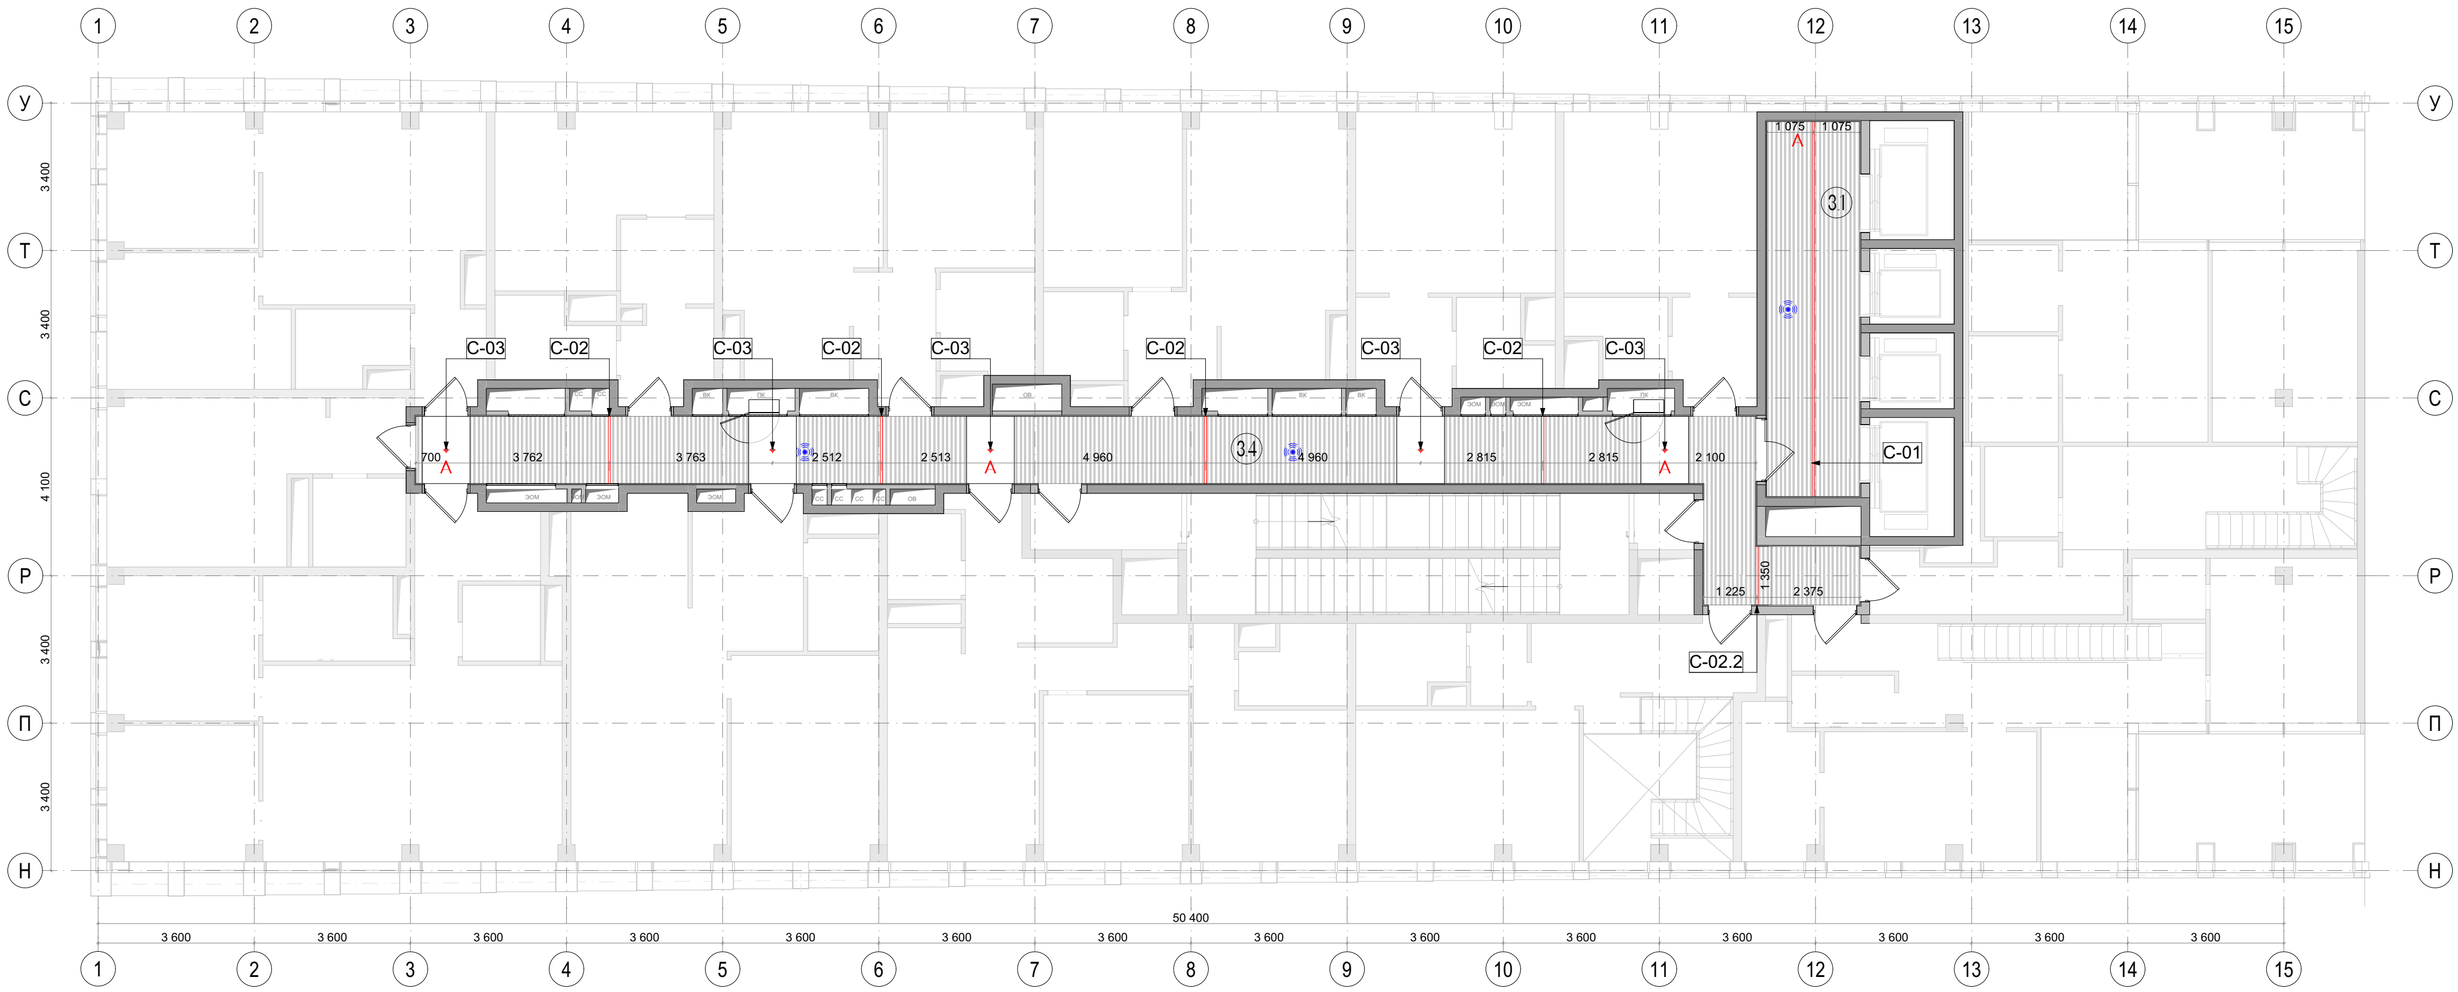


| | | | | | | |
|---|---|---|---|---|---|---|
| | | | | | | EMTN-РД-1-АИ.МОП |
| | | | | | | Многофункциональный гостиничный комплекс с подземной автостоянкой по адресу: г. Москва, 2-й Силикатный проезд, вл. 8 |
| Изм. | Колуч. | Лист | №Док. | Подп. | Дата | |
| разработал | | Веселова К.Ю. | | | | Архитектурные интерьеры МОП типового этажа |
| проверил | | Подгорский С.В. | | | | |
| ГАП | | Подгорский С.В. | | | | План размещения светильников на отм. +85,950 (26 этаж) 1 корпус |

| Стадия | Лист | Листов |
|---|---|---|
| РП | 70 | 112 |

архбюро

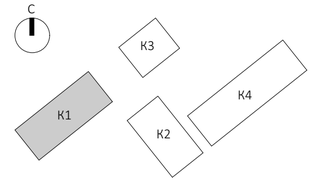


| Экспликация | | |
|---|---|---|
| № | Наименование | Площадь м2 |
| 3.1 | Лифтовой холл | 19,10 |
| 3.4 | Коридор | 56,40 |

| Условные обозначения | |
|---|---|
| | Линейный светильник |
| | Накладной точечный светильник |
| | Датчик движения потолочного крепления. |

*Предусмотреть подсветку плинтуса в коридоре

Примечания:
1. Все размеры указаны от УЧП данного этажа.
2. Все размеры проектные, перед началом работ уточнить по месту. При несовпадении фактических и проектных размеров изменения согласовать с представителем заказчика.
3. Проектом АИ предусмотрена привязка и спецификация светильников рабочего и декоративного освещения. Управление освещением, аварийное освещение и распределение групп выполняется по проекту ЭОМ, с учётом указаний на чертежах АИ.
4. Сводную спецификацию светильников см. лист 110.

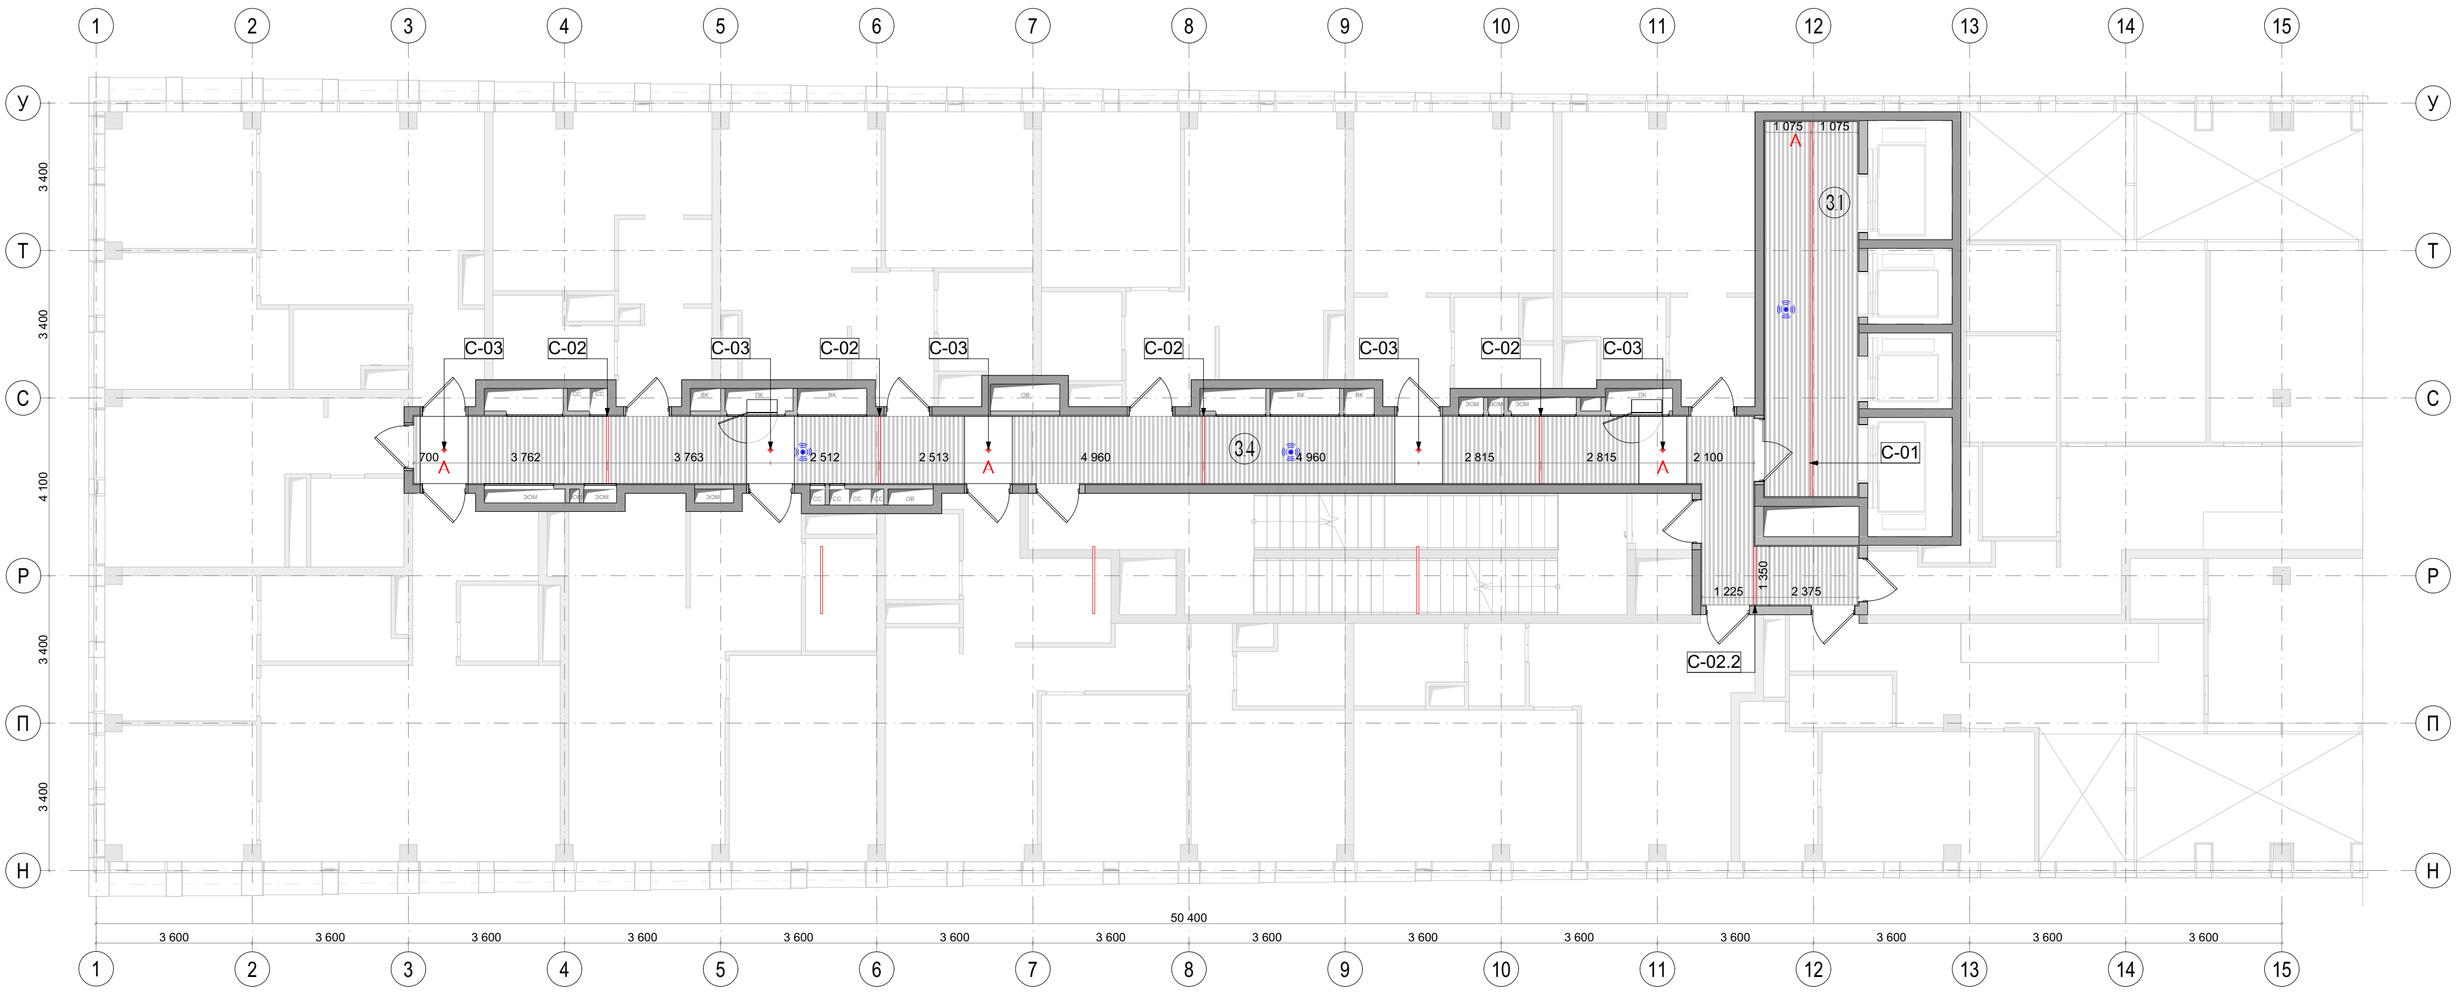


| | | | | | | | |
|---|---|---|---|---|---|---|---|
| | | | | | | | EMTN-РД-1-АИ.МОП |
| | | | | | | | Многофункциональный гостиничный комплекс с подземной автостоянкой по адресу: г. Москва, 2-й Силикатный проезд, вл. 8 |
| Изм. | Колуч. | Лист | №Док. | Подп. | Дата | | |
| разработал | | Веселова К.Ю. | | | | Архитектурные интерьеры МОП типового этажа | Стадия: РП; Лист: 71; Листов: 112 |
| проверил | | Подгорский С.В. | | | | | |
| ГАП | | Подгорский С.В. | | | | План размещения светильников на отм. +89,250 (27 этаж) 1 корпус | архбюро |




| Условные обозначения | |
|---|---|
| | Громкоговоритель настенный поменять на громкоговоритель потолочный. Монтаж за подвесным потолком |
| | Беспроводная точка доступа Wi-Fi. Монтаж за подвесным потолком. |
| ВЫХОД | Оповещатель охранно-пожарный световой настенный с надписью "Выход" |
| Безопасная зона МГН | Оповещатель охранно-пожарный световой настенный с надписью "Безопасная зона МГН" |
| | Абонентское переговорное устройство. Монтаж настенный. |
| | Ороситель спринклерный водяной |
| | Извещатель безадресный охранный магнитоконтактный |
| | Видеокамера купольная |
| ПК | Оповещатель охранно-пожарный с пиктограммой "ПК" |
| | Датчик движения потолочного крепления. |

Примечания:
1. Размещение инженерного оборудования см. совместно с разделами ЭОМ, СС, ОВ, ВК, АПС, СОУЭ, СКУД.
2. Привязку неуказанного инженерного оборудования согласовать с ГИПом в рабочем порядке.
3. Все размеры проектные, перед началом работ уточнить по месту.
4. Сводную спецификацию оконечных устройств см. лист 112.

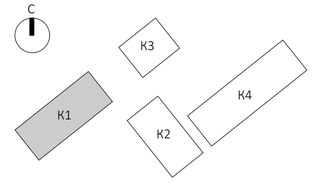


| | | | | | | |
|---|---|---|---|---|---|---|
| | | | | | | EMTN-РД-1-АИ.МОП |
| | | | | | | Многофункциональный гостиничный комплекс с подземной автостоянкой по адресу: г. Москва, 2-й Силикатный проезд, вл. 8 |
| Изм. | Колуч. | Лист | N Док. | Подп. | Дата | |
| разработал | | Веселова К.Ю. | | | | Архитектурные интерьеры МОП типового этажа |
| проверил | | Подгорский С.В. | | | | Стадия: РП; Лист: 72; Листов: 112 |
| ГАП | | Подгорский С.В. | | | | Сводный план потолков на отм. +4,800 (2 этаж) 1 корпус |
| | | | | | | архбюро |

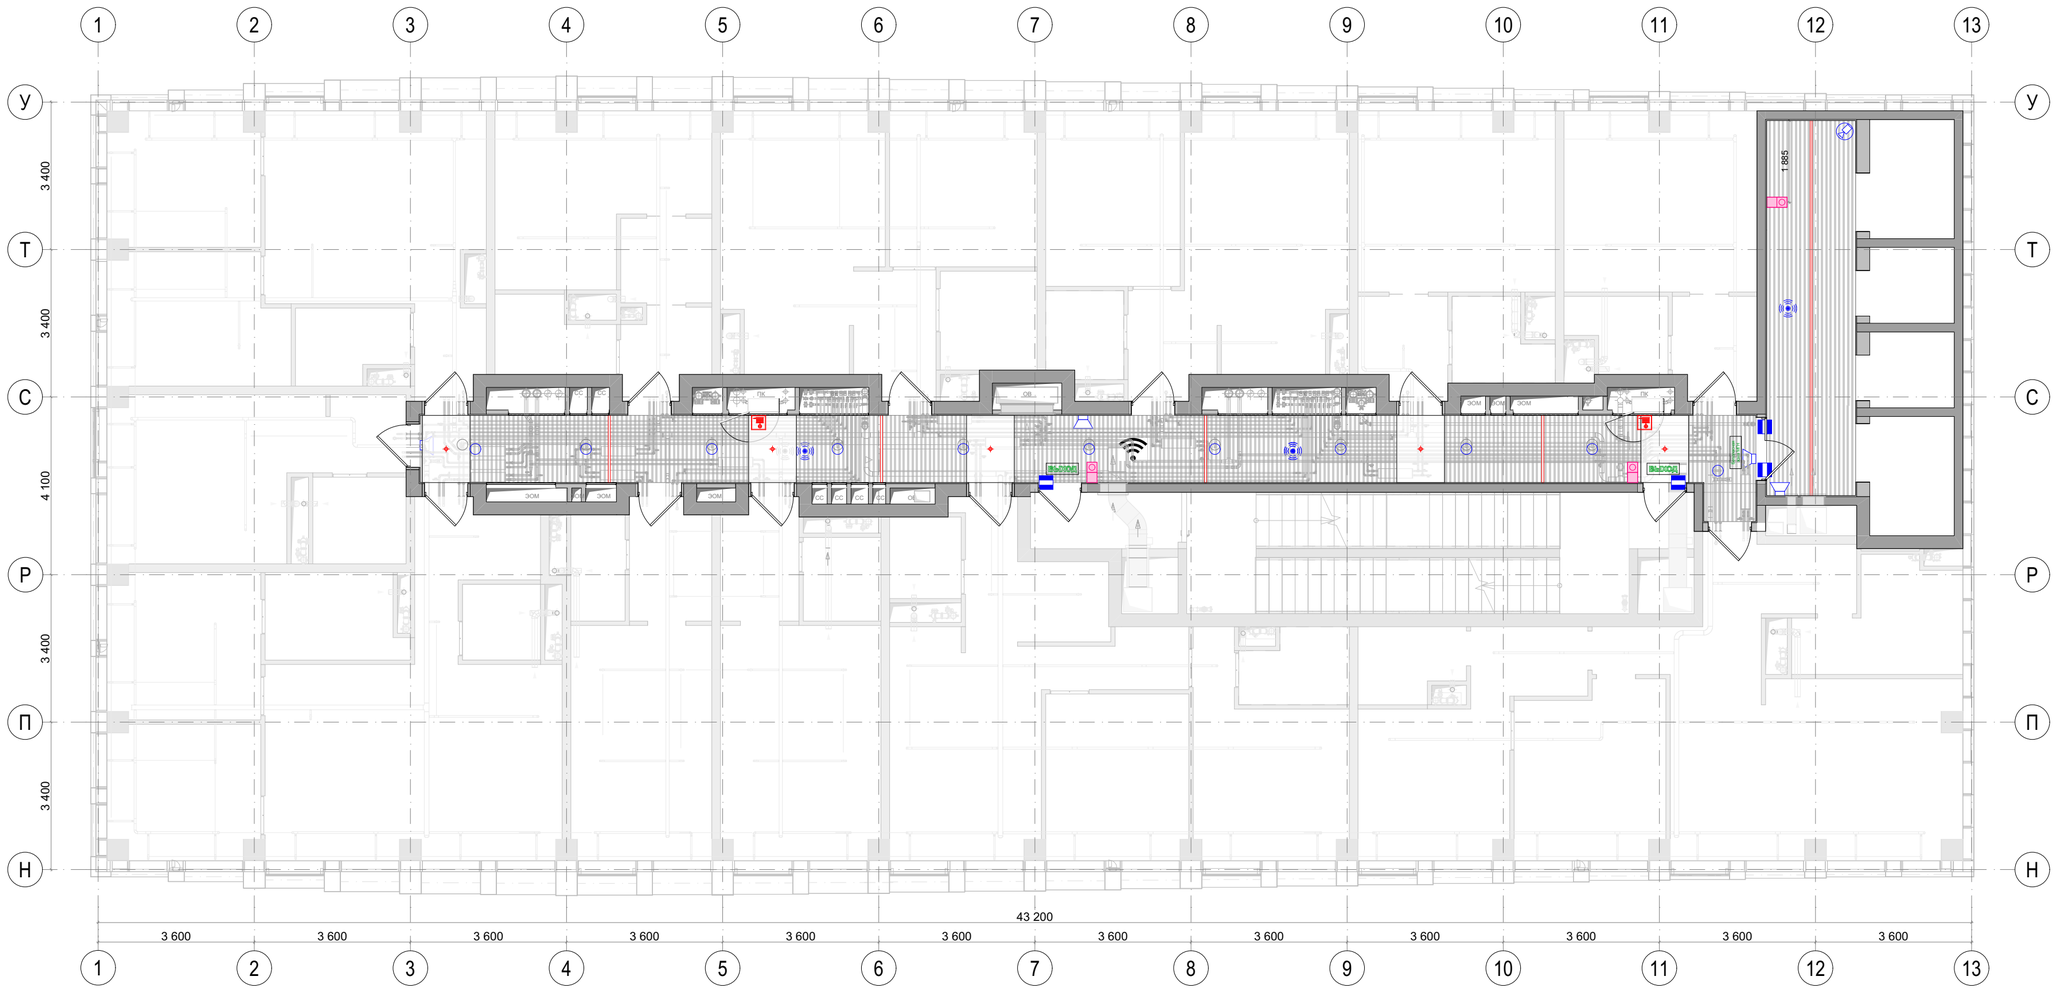


| Условные обозначения | |
|---|---|
| | Громкоговоритель настенный поменять на громкоговоритель потолочный. Монтаж за подвесным потолком |
| | Беспроводная точка доступа Wi-Fi. Монтаж за подвесным потолком. |
| ВЫХОД | Оповещатель охранно-пожарный световой настенный с надписью "Выход" |
| Безопасная зона МГН | Оповещатель охранно-пожарный световой настенный с надписью "Безопасная зона МГН" |
| | Абонентское переговорное устройство. Монтаж настенный. |
| | Ороситель спринклерный водяной |
| | Извещатель безадресный охранный магнитоконтактный |
| | Видеокамера купольная |
| ПК | Оповещатель охранно-пожарный с пиктограммой "ПК" |
| | Датчик движения потолочного крепления. |

Примечания:
1. Размещение инженерного оборудования см. совместно с разделами ЭОМ, СС, ОВ, ВК, АПС, СОУЭ, СКУД.
2. Привязку неуказанного инженерного оборудования согласовать с ГИПом в рабочем порядке.
3. Все размеры проектные, перед началом работ уточнить по месту.
4. Сводную спецификацию оконечных устройств см. лист 112.

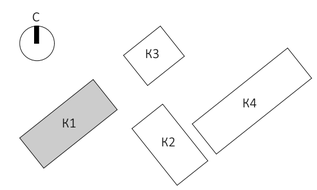


| | | | | | | | |
|---|---|---|---|---|---|---|---|
| | | | | | | EMTN-РД-1-АИ.МОП | |
| | | | | | | Многофункциональный гостиничный комплекс с подземной автостоянкой по адресу: г. Москва, 2-й Силикатный проезд, вл. 8 | |
| Изм. | Колуч. | Лист | №Док. | Подп. | Дата | | |
| разработал | | Веселова К.Ю. | | | | Архитектурные интерьеры МОП типового этажа | Стадия: РП; Лист: 73; Листов: 112 |
| проверил | | Подгорский С.В. | | | | | |
| ГАП | | Подгорский С.В. | | | | Сводный план потолков на отм. +8,100 (3 этаж), +14,700(5 этаж),+21,300 (7 этаж),+27,900 (9 этаж), +34,500 (11 этаж) 1 корпус | архбюро |

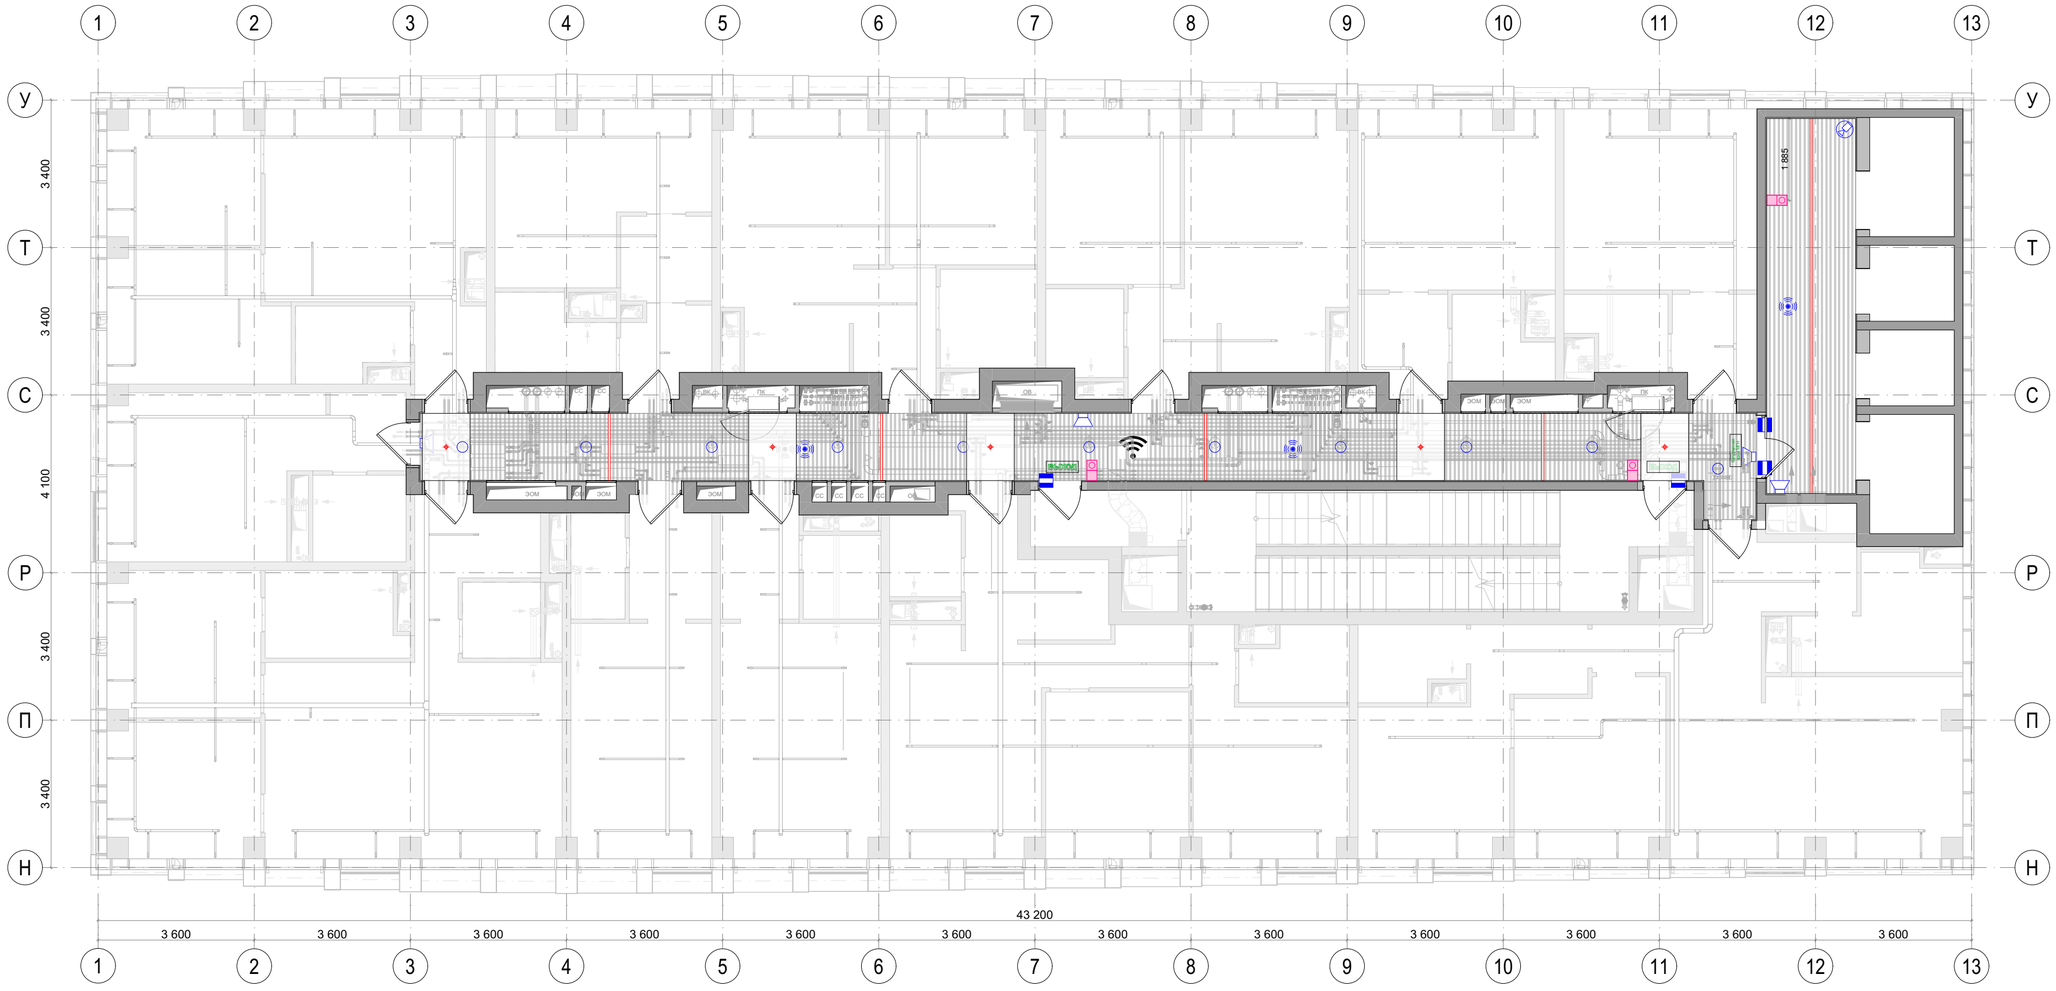


| Условные обозначения | |
|---|---|
| | Громкоговоритель настенный поменять на громкоговоритель потолочный. Монтаж за подвесным потолком |
| | Беспроводная точка доступа Wi-Fi. Монтаж за подвесным потолком. |
| ВЫХОД | Оповещатель охранно-пожарный световой настенный с надписью "Выход" |
| Безопасная зона МГН | Оповещатель охранно-пожарный световой настенный с надписью "Безопасная зона МГН" |
| | Абонентское переговорное устройство. Монтаж настенный. |
| | Ороситель спринклерный водяной |
| | Извещатель безадресный охранный магнитоконтактный |
| | Видеокамера купольная |
| ПК | Оповещатель охранно-пожарный с пиктограммой "ПК" |
| | Датчик движения потолочного крепления. |

Примечания:
1. Размещение инженерного оборудования см. совместно с разделами ЭОМ, СС, ОВ, ВК, АПС, СОУЭ, СКУД.
2. Привязку неуказанного инженерного оборудования согласовать с ГИПом в рабочем порядке.
3. Все размеры проектные, перед началом работ уточнить по месту.
4. Сводную спецификацию оконечных устройств см. лист 112.

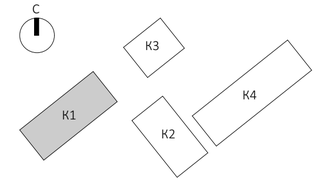


| | | | | | | | |
|---|---|---|---|---|---|---|---|
| | | | | | | | EMTN-РД-1-АИ.МОП |
| | | | | | | | Многофункциональный гостиничный комплекс с подземной автостоянкой по адресу: г. Москва, 2-й Силикатный проезд, вл. 8 |
| Изм. | Колуч. | Лист | №Док. | Подп. | Дата | | |
| разработал | | Веселова К.Ю. | | | | Архитектурные интерьеры МОП типового этажа | Стадия: РП; Лист: 74; Листов: 112 |
| проверил | | Подгорский С.В. | | | | | |
| ГАП | | Подгорский С.В. | | | | Сводный план потолков на отм. +11,400 (4 этаж), +18,000 (6 этаж), +24,600 (8 этаж) 1 корпус | архбюро |

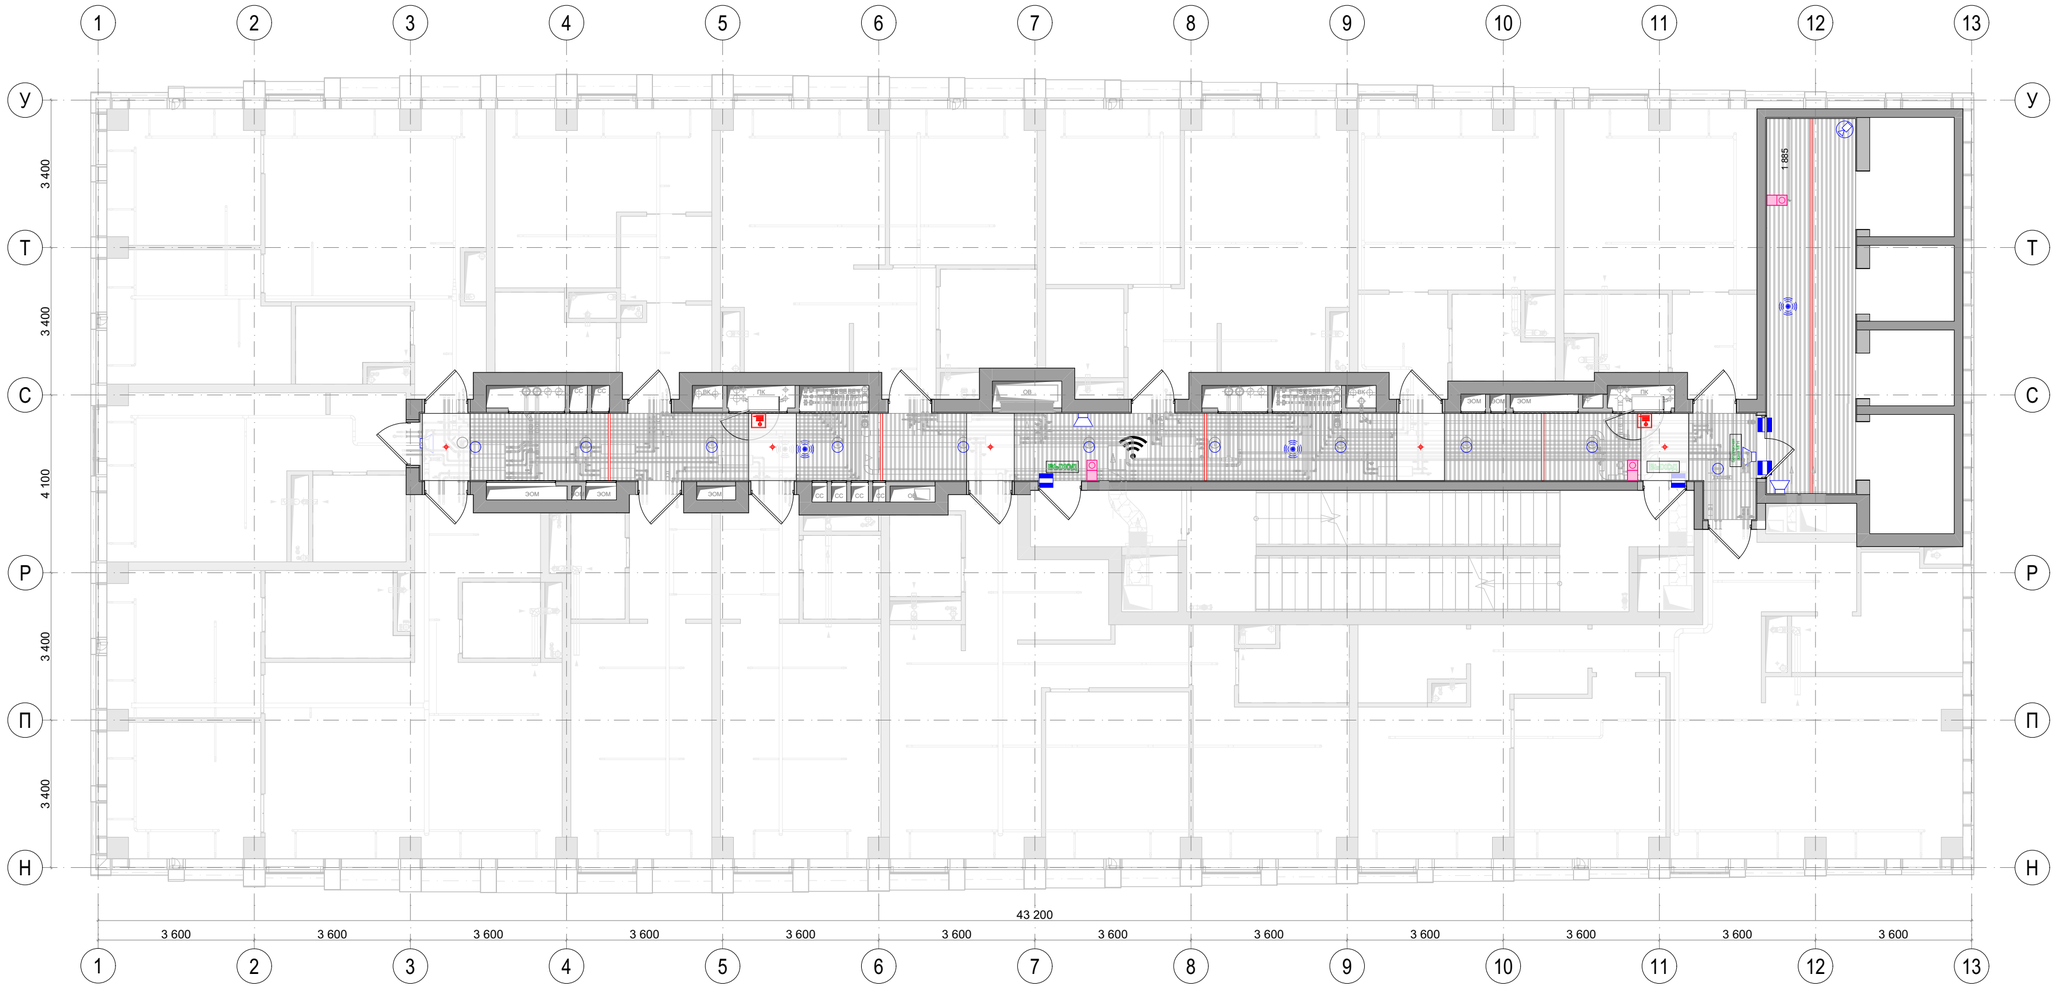


| Условные обозначения | |
|---|---|
| | Громкоговоритель настенный поменять на громкоговоритель потолочный. Монтаж за подвесным потолком |
| | Беспроводная точка доступа Wi-Fi. Монтаж за подвесным потолком. |
| ВЫХОД | Оповещатель охранно-пожарный световой настенный с надписью "Выход" |
| Безопасная зона МГН | Оповещатель охранно-пожарный световой настенный с надписью "Безопасная зона МГН" |
| | Абонентское переговорное устройство. Монтаж настенный. |
| | Ороситель спринклерный водяной |
| | Извещатель безадресный охранный магнитоконтактный |
| | Видеокамера купольная |
| ПК | Оповещатель охранно-пожарный с пиктограммой "ПК" |
| | Датчик движения потолочного крепления. |

Примечания:
1. Размещение инженерного оборудования см. совместно с разделами ЭОМ, СС, ОВ, ВК, АПС, СОУЭ, СКУД.
2. Привязку неуказанного инженерного оборудования согласовать с ГИПом в рабочем порядке.
3. Все размеры проектные, перед началом работ уточнить по месту.
4. Сводную спецификацию оконечных устройств см. лист 112.

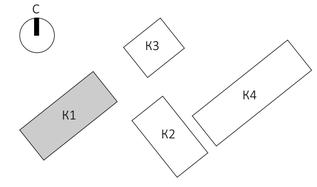


| | | | | | | |
|---|---|---|---|---|---|---|
| | | | | | | EMTN-РД-1-АИ.МОП |
| | | | | | | Многофункциональный гостиничный комплекс с подземной автостоянкой по адресу: г. Москва, 2-й Силикатный проезд, вл. 8 |
| Изм. | Колуч. | Лист | №Док. | Подп. | Дата | |
| разработал | | Веселова К.Ю. | | | | Архитектурные интерьеры МОП типового этажа |
| проверил | | Подгорский С.В. | | | | Стадия: РП; Лист: 75; Листов: 112 |
| ГАП | | Подгорский С.В. | | | | Сводный план потолков на отм. +31,200 (10 этаж) 1 корпус |
| | | | | | | архбюро |

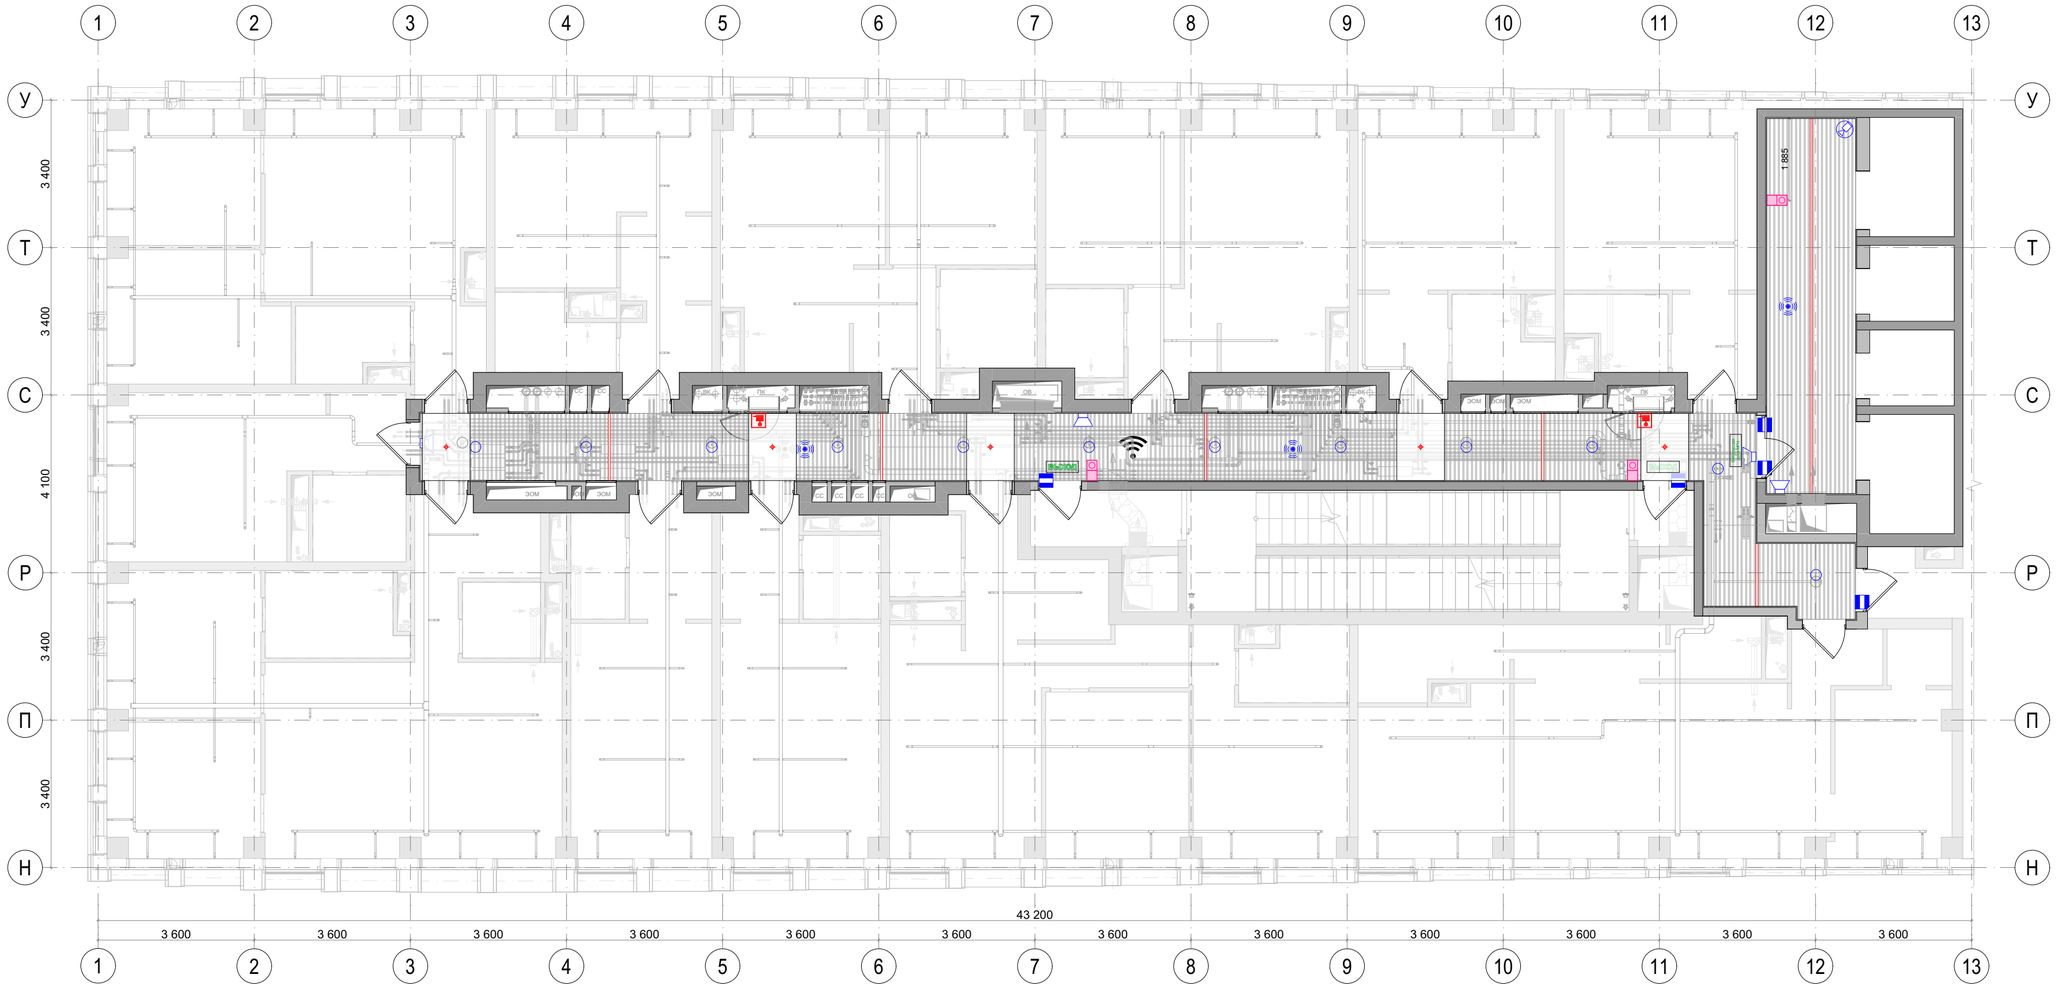


| Условные обозначения | |
|---|---|
| | Громкоговоритель настенный поменять на громкоговоритель потолочный. Монтаж за подвесным потолком |
| | Беспроводная точка доступа Wi-Fi. Монтаж за подвесным потолком. |
| ВЫХОД | Оповещатель охранно-пожарный световой настенный с надписью "Выход" |
| Безопасная зона МГН | Оповещатель охранно-пожарный световой настенный с надписью "Безопасная зона МГН" |
| | Абонентское переговорное устройство. Монтаж настенный. |
| | Ороситель спринклерный водяной |
| | Извещатель безадресный охранный магнитоконтактный |
| | Видеокамера купольная |
| | Оповещатель охранно-пожарный с пиктограммой "ПК" |
| | Датчик движения потолочного крепления. |

Примечания:
1. Размещение инженерного оборудования см. совместно с разделами ЭОМ, СС, ОВ, ВК, АПС, СОУЭ, СКУД.
2. Привязку неуказанного инженерного оборудования согласовать с ГИПом в рабочем порядке.
3. Все размеры проектные, перед началом работ уточнить по месту.
4. Сводную спецификацию оконечных устройств см. лист 112.

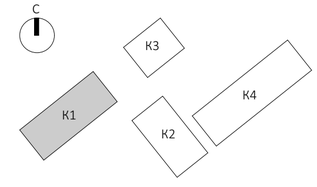


| | | | | | | |
|---|---|---|---|---|---|---|
| | | | | | | EMTN-РД-1-АИ.МОП |
| | | | | | | Многофункциональный гостиничный комплекс с подземной автостоянкой по адресу: г. Москва, 2-й Силикатный проезд, вл. 8 |
| Изм. | Колуч. | Лист | №Док. | Подп. | Дата | |
| разработал | | Веселова К.Ю. | | | | Архитектурные интерьеры МОП типового этажа |
| проверил | | Подгорский С.В. | | | | Стадия: РП; Лист: 76; Листов: 112 |
| ГАП | | Подгорский С.В. | | | | Сводный план потолков на отм. +37,800 (12 этаж),+14,400 (14 этаж) 1 корпус |
| | | | | | | архбюро |

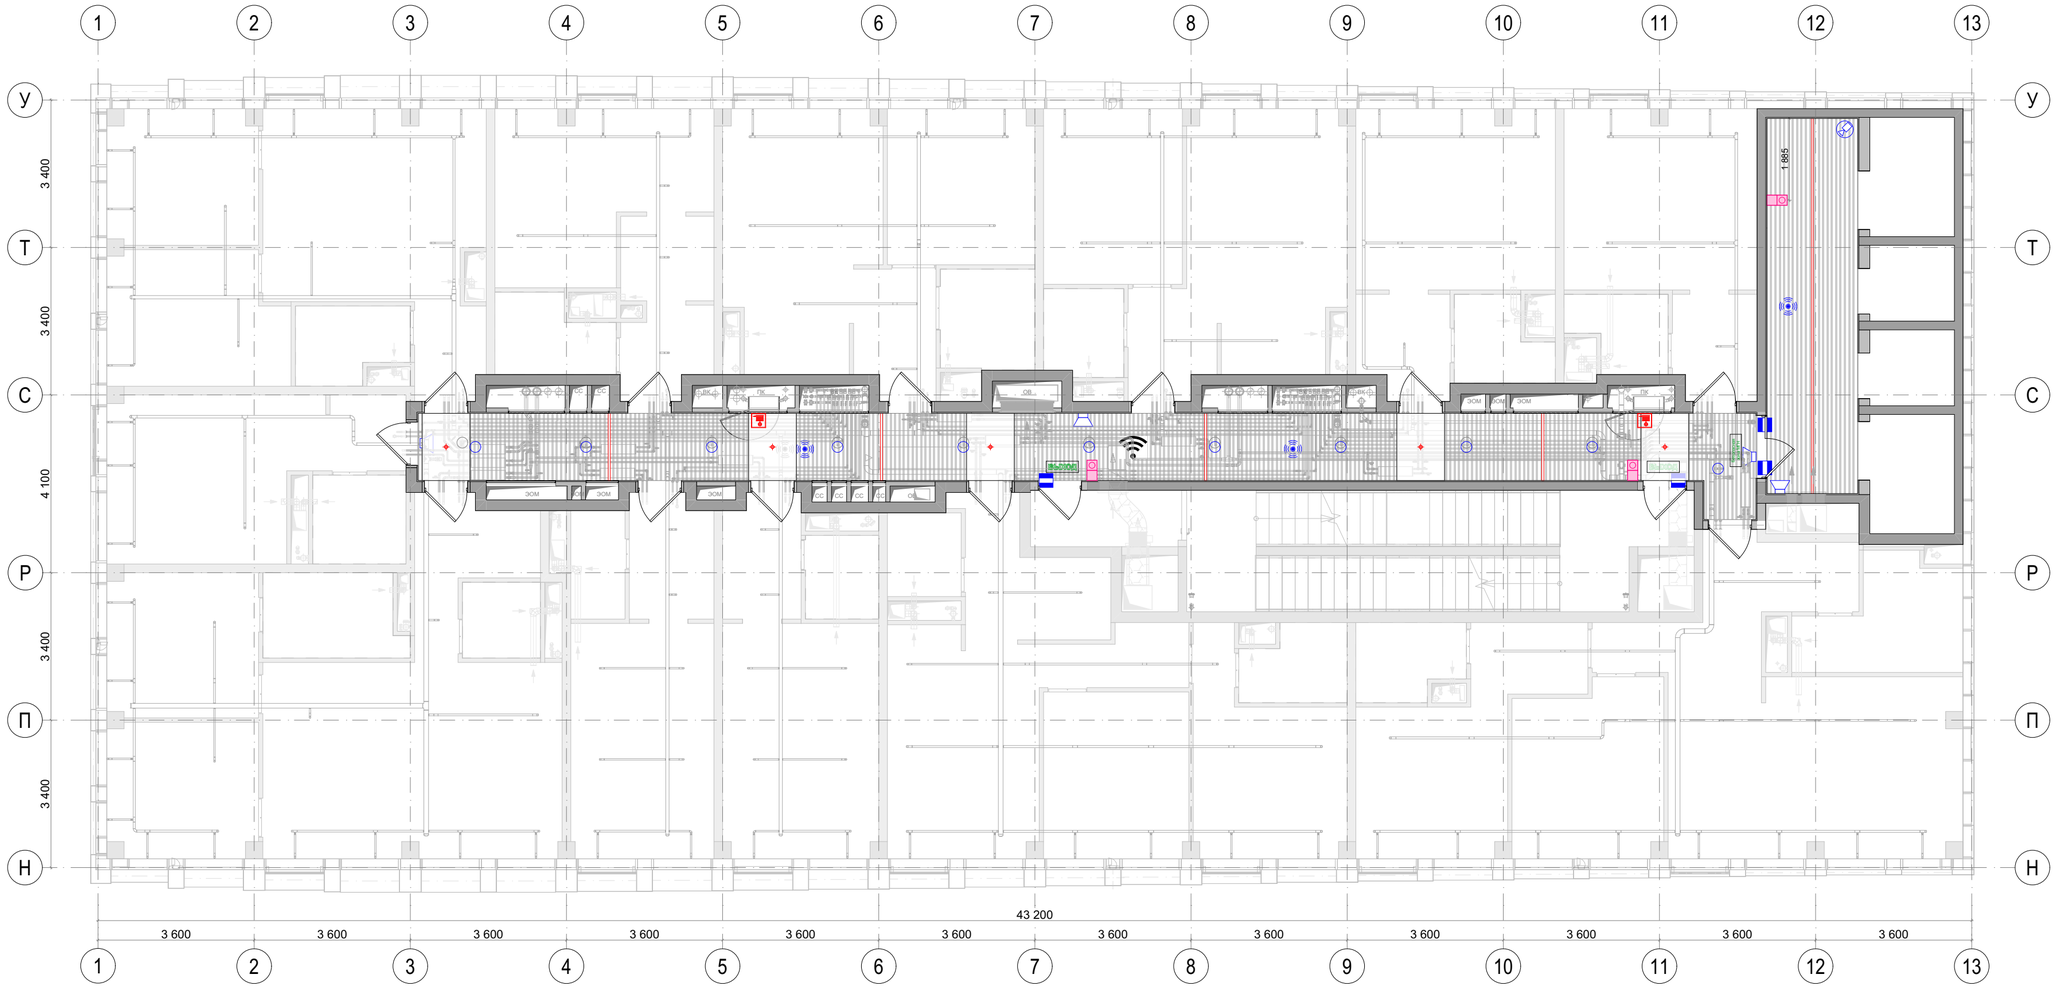
1
2
3
4
5
6
7
8
9
10
11
12
13
У
Т
С
Р
П
Н
3 400
3 400
4 100
3 400
3 400
1 885
ЭОМ
ЭОМ
ЭОМ
ЭОМ
ЭОМ
ПК
ПК
ПК
ПК
ОВ
ВК
ВК
ВК


1
2
3
4
5
6
7
8
9
10
11
12
13
У
Т
С
Р
П
Н
3 400
3 400
4 100
3 400
3 400
1 885
ЭОМ
ЭОМ
ЭОМ
ЭОМ
ЭОМ
ПК
ПК
ПК
ПК
ПК
ОВ
ОВ
ОВ

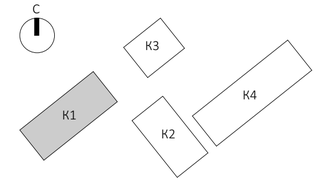


| Условные обозначения | |
|---|---|
| | Громкоговоритель настенный поменять на громкоговоритель потолочный. Монтаж за подвесным потолком |
| | Беспроводная точка доступа Wi-Fi. Монтаж за подвесным потолком. |
| ВЫХОД | Оповещатель охранно-пожарный световой настенный с надписью "Выход" |
| Безопасная зона МГН | Оповещатель охранно-пожарный световой настенный с надписью "Безопасная зона МГН" |
| | Абонентское переговорное устройство. Монтаж настенный. |
| | Ороситель спринклерный водяной |
| | Извещатель безадресный охранный магнитоконтактный |
| | Видеокамера купольная |
| ПК | Оповещатель охранно-пожарный с пиктограммой "ПК" |
| | Датчик движения потолочного крепления. |

Примечания:
1. Размещение инженерного оборудования см. совместно с разделами ЭОМ, СС, ОВ, ВК, АПС, СОУЭ, СКУД.
2. Привязку неуказанного инженерного оборудования согласовать с ГИПом в рабочем порядке.
3. Все размеры проектные, перед началом работ уточнить по месту.
4. Сводную спецификацию оконечных устройств см. лист 112.

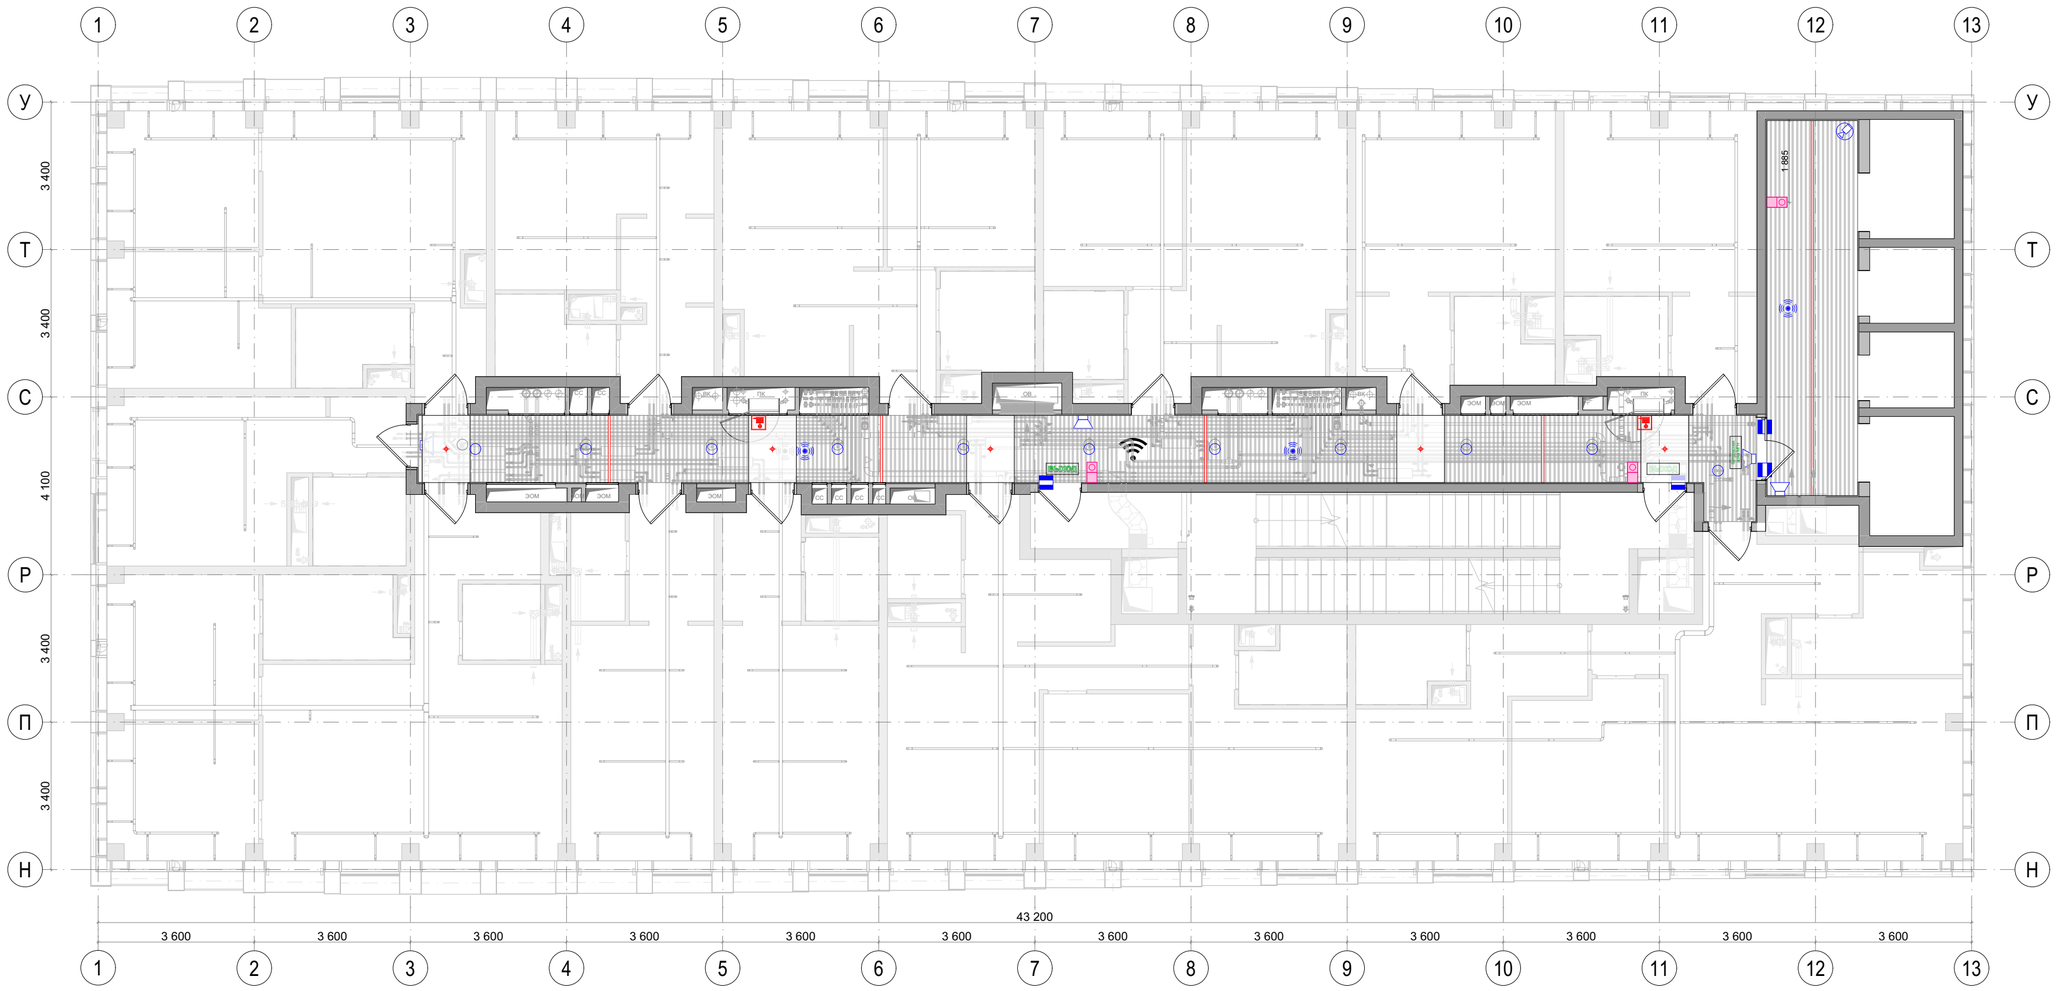

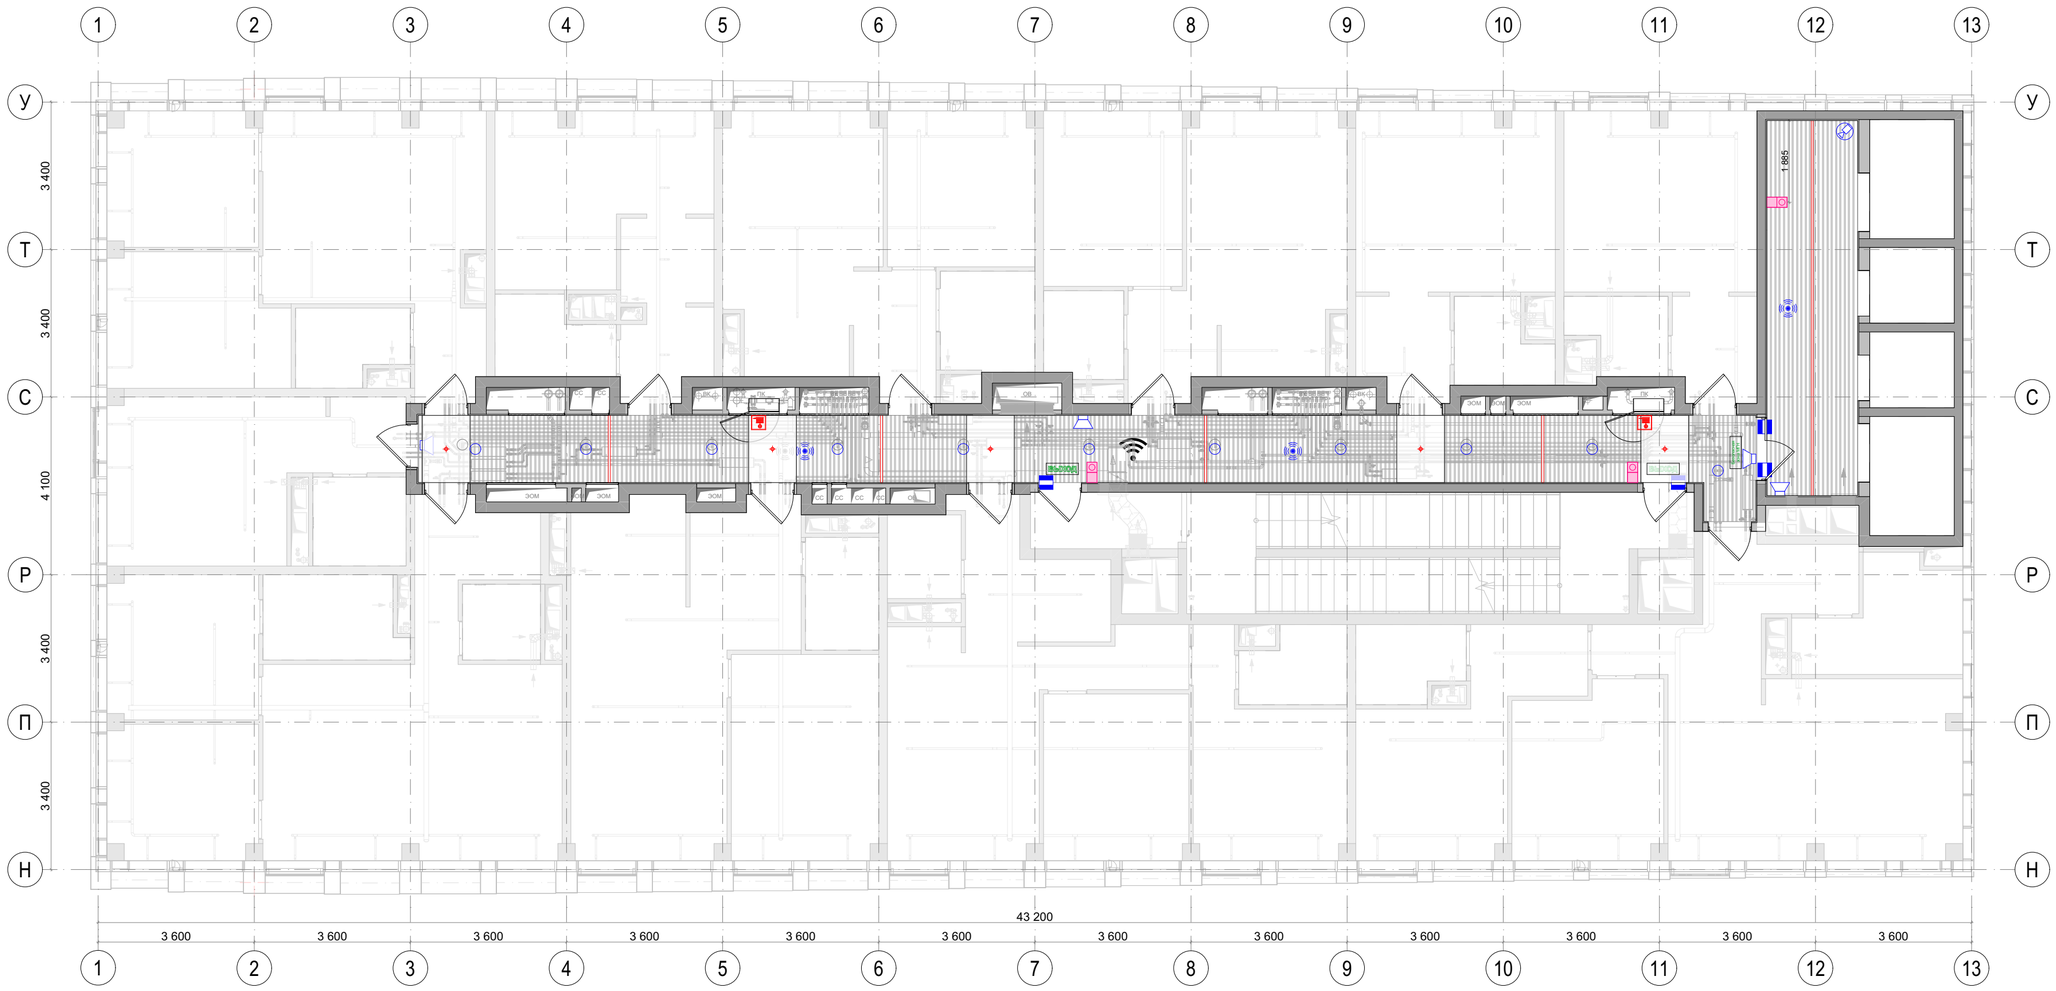
| | | | | | | |
|---|---|---|---|---|---|---|
| | | | | | | EMTN-РД-1-АИ.МОП |
| | | | | | | Многофункциональный гостиничный комплекс с подземной автостоянкой по адресу: г. Москва, 2-й Силикатный проезд, вл. 8 |
| Изм. | Колуч. | Лист | №Док. | Подп. | Дата | |
| разработал | | Веселова К.Ю. | | | | Архитектурные интерьеры МОП типового этажа |
| проверил | | Подгорский С.В. | | | | |
| ГАП | | Подгорский С.В. | | | | Сводный план потолков на отм. +54,300 (17 этаж),+60,900 (19 этаж),+67,500 (21 этаж) 1 корпус |
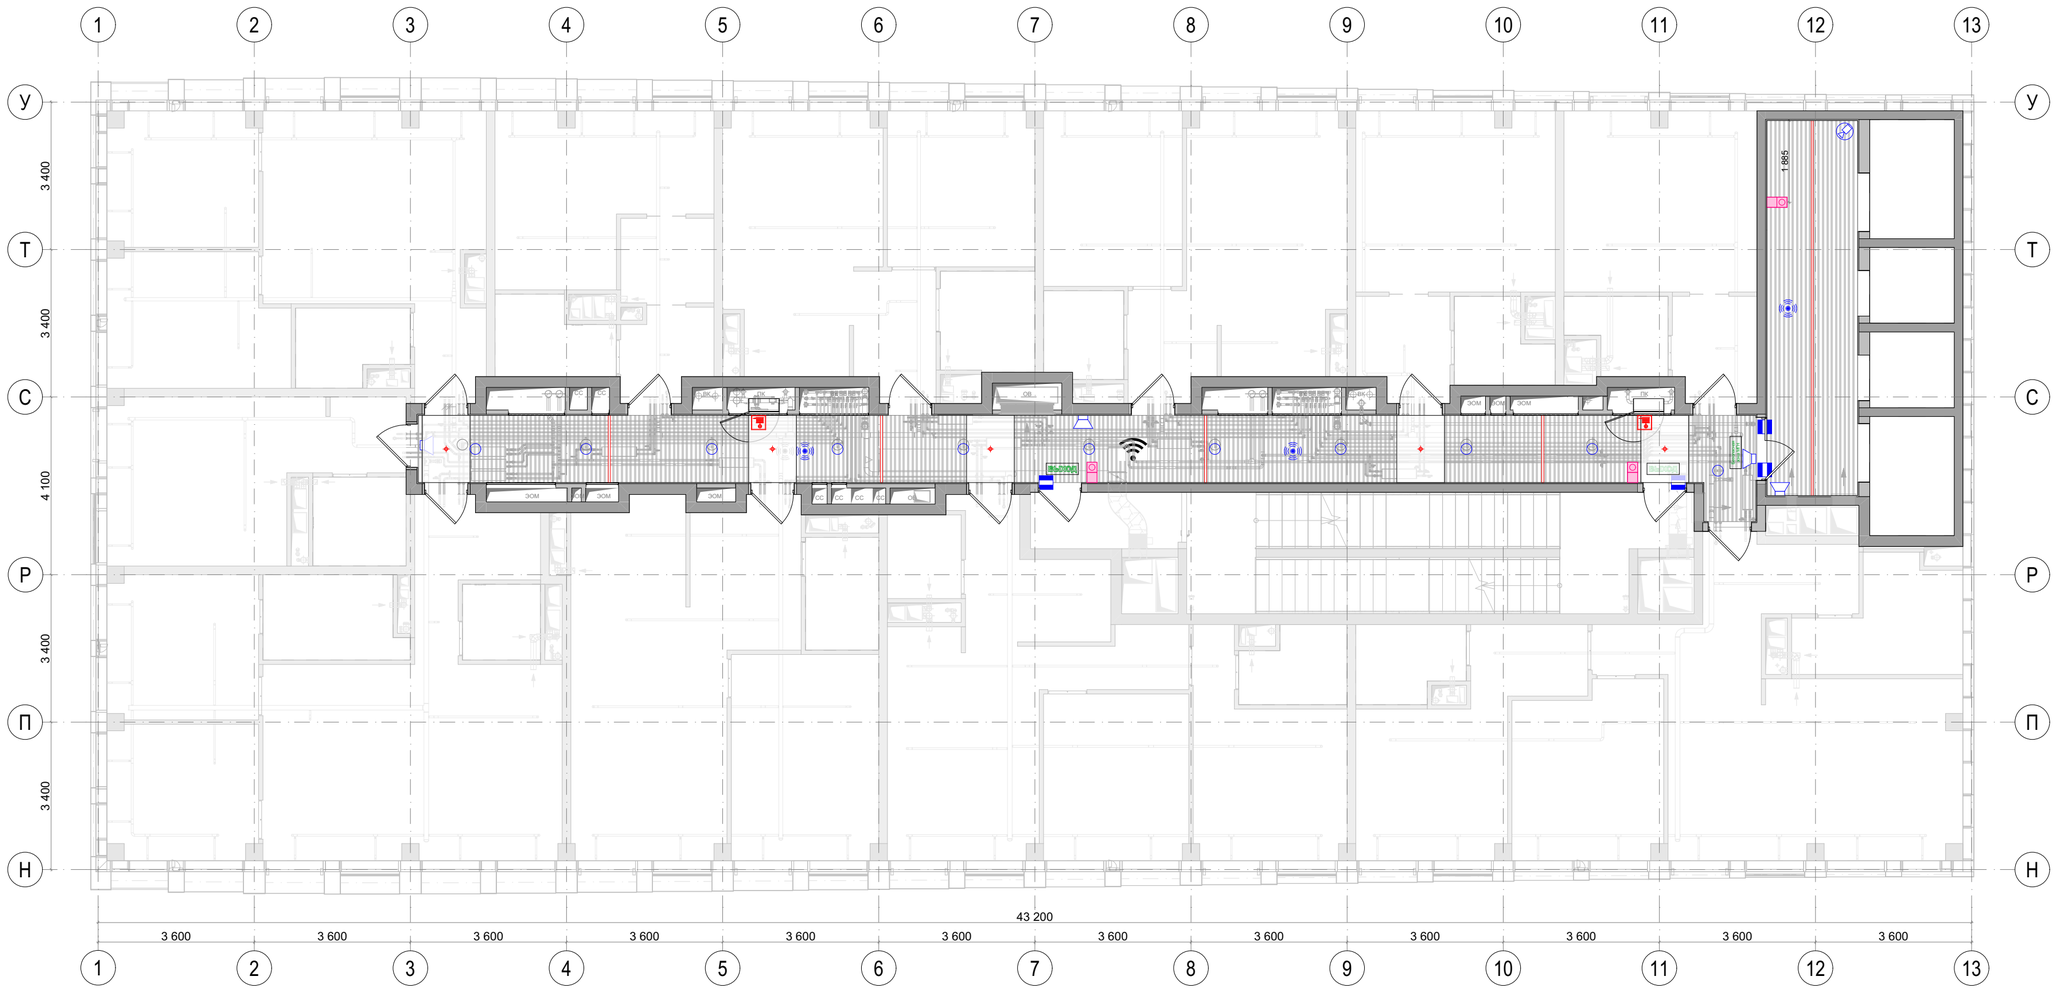
| Стадия | Лист | Листов |
|---|---|---|
| РП | 79 | 112 |

архбюро


1
2
3
4
5
6
7
8
9
10
11
12
13
У
Т
С
Р
П
Н
3 400
3 400
4 100
3 400
3 400
43 200
3 600
3 600
3 600
3 600
3 600
3 600
3 600
3 600
3 600
3 600
3 600
3 600
ЭОМ
ЭОМ
ЭОМ
ЭОМ
ЭОМ
ЭОМ
СС
СС
СС
СС
ПК
ПК
ПК
ПК
ОВ
ОВ
ВК
ВК
ВК

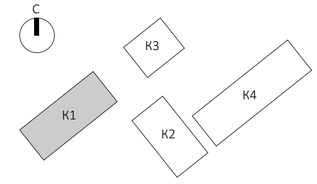
1
2
3
4
5
6
7
8
9
10
11
12
13
У
Т
С
Р
П
Н
3 400
3 400
4 100
3 400
3 400
1 885
ЭОМ
ЭОМ
ЭОМ
ЭОМ
ЭОМ
ПК
ПК
ПК
ПК
ПК
ОВ
ОВ
ОВ

| Условные обозначения | |
|---|---|
| | Громкоговоритель настенный поменять на громкоговоритель потолочный. Монтаж за подвесным потолком |
| | Беспроводная точка доступа Wi-Fi. Монтаж за подвесным потолком. |
| ВЫХОД | Оповещатель охранно-пожарный световой настенный с надписью "Выход" |
| Безопасная зона МГН | Оповещатель охранно-пожарный световой настенный с надписью "Безопасная зона МГН" |
| | Абонентское переговорное устройство. Монтаж настенный. |
| | Ороситель спринклерный водяной |
| | Извещатель безадресный охранный магнитоконтактный |
| | Видеокамера купольная |
| ПК | Оповещатель охранно-пожарный с пиктограммой "ПК" |
| | Датчик движения потолочного крепления. |

Примечания:
1. Размещение инженерного оборудования см. совместно с разделами ЭОМ, СС, ОВ, ВК, АПС, СОУЭ, СКУД.
2. Привязку неуказанного инженерного оборудования согласовать с ГИПом в рабочем порядке.
3. Все размеры проектные, перед началом работ уточнить по месту.
4. Сводную спецификацию оконечных устройств см. лист 112.

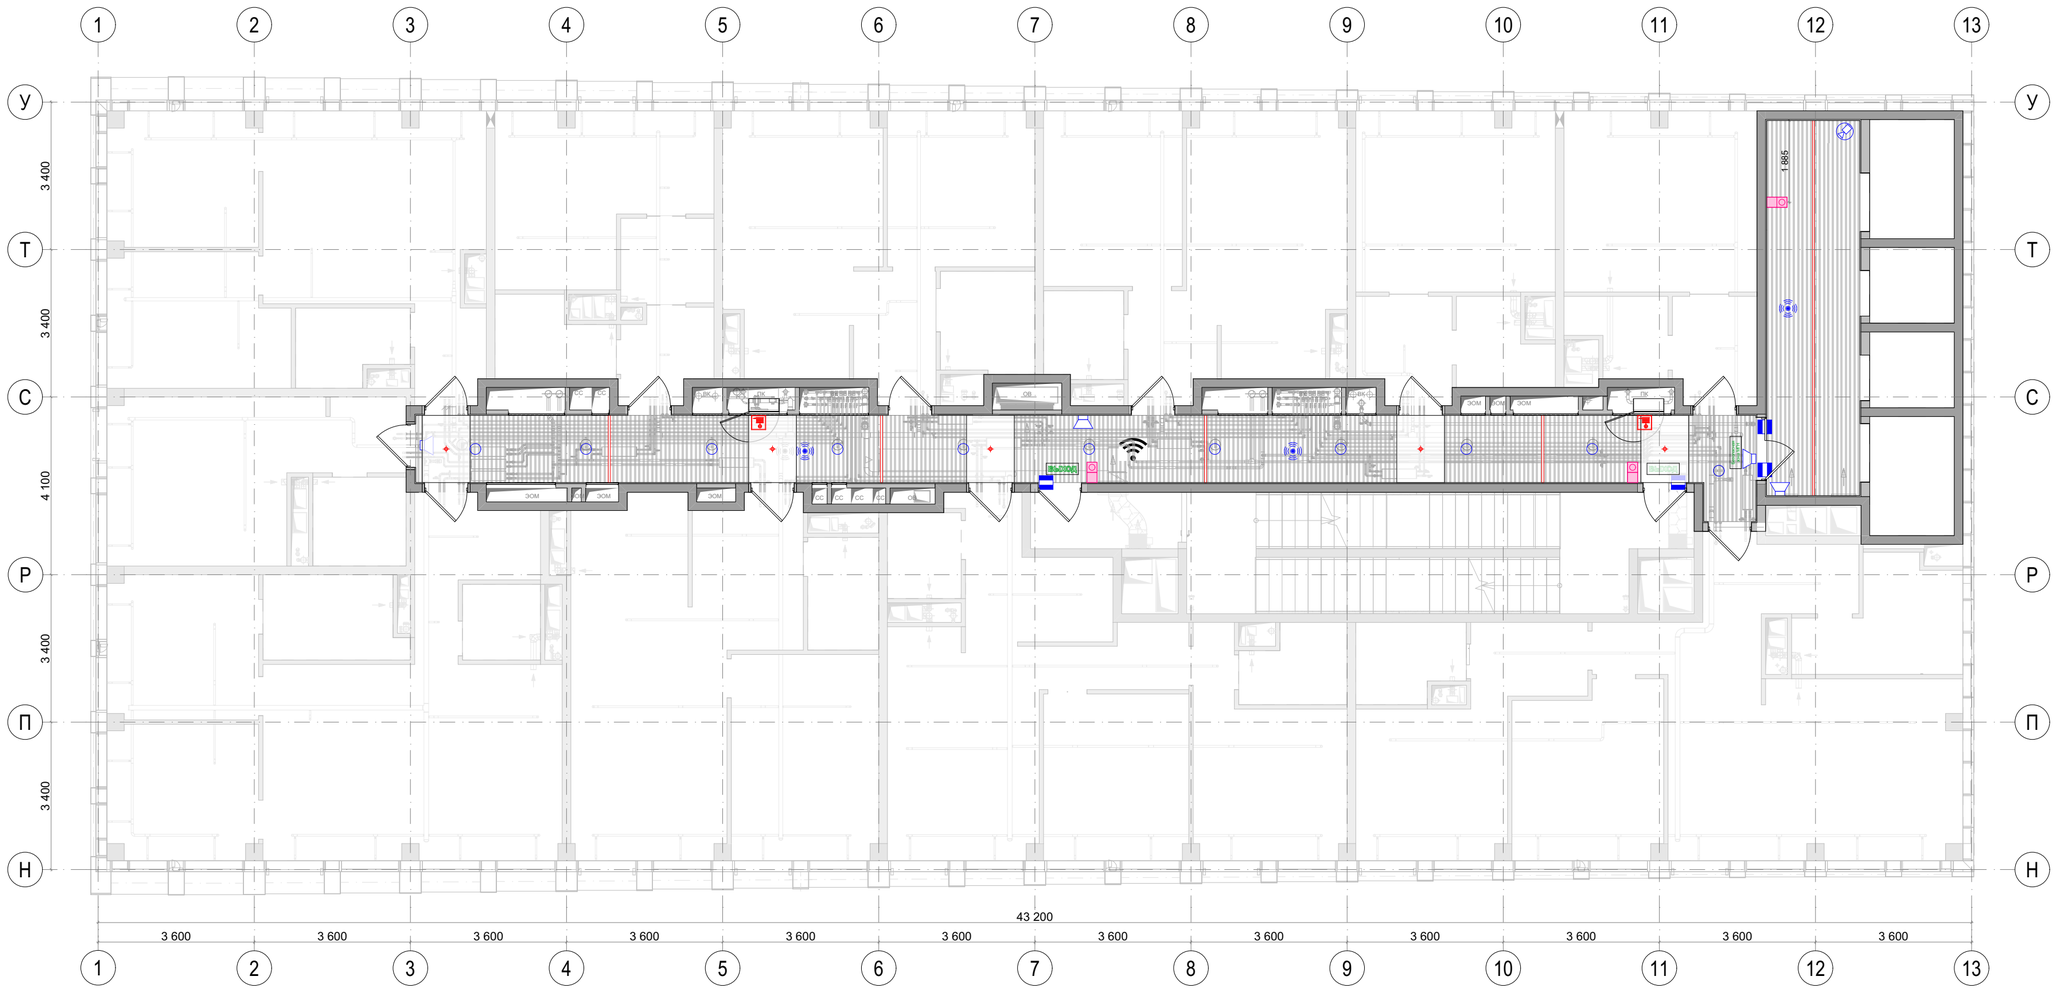


| | | | | | | |
|---|---|---|---|---|---|---|
| | | | | | | ЕМТN-РД-1-АИ.МОП |
| | | | | | | Многофункциональный гостиничный комплекс с подземной автостоянкой по адресу: г. Москва, 2-й Силикатный проезд, вл. 8 |
| Изм. | Колуч. | Лист | N Док. | Подп. | Дата | |
| разработал | | Веселова К.Ю. | | | | Архитектурные интерьеры МОП типового этажа |
| проверил | | Подгорский С.В. | | | | |
| ГАП | | Подгорский С.В. | | | | Сводный план потолков на отм. +82,650 (25 этаж) 1 корпус |
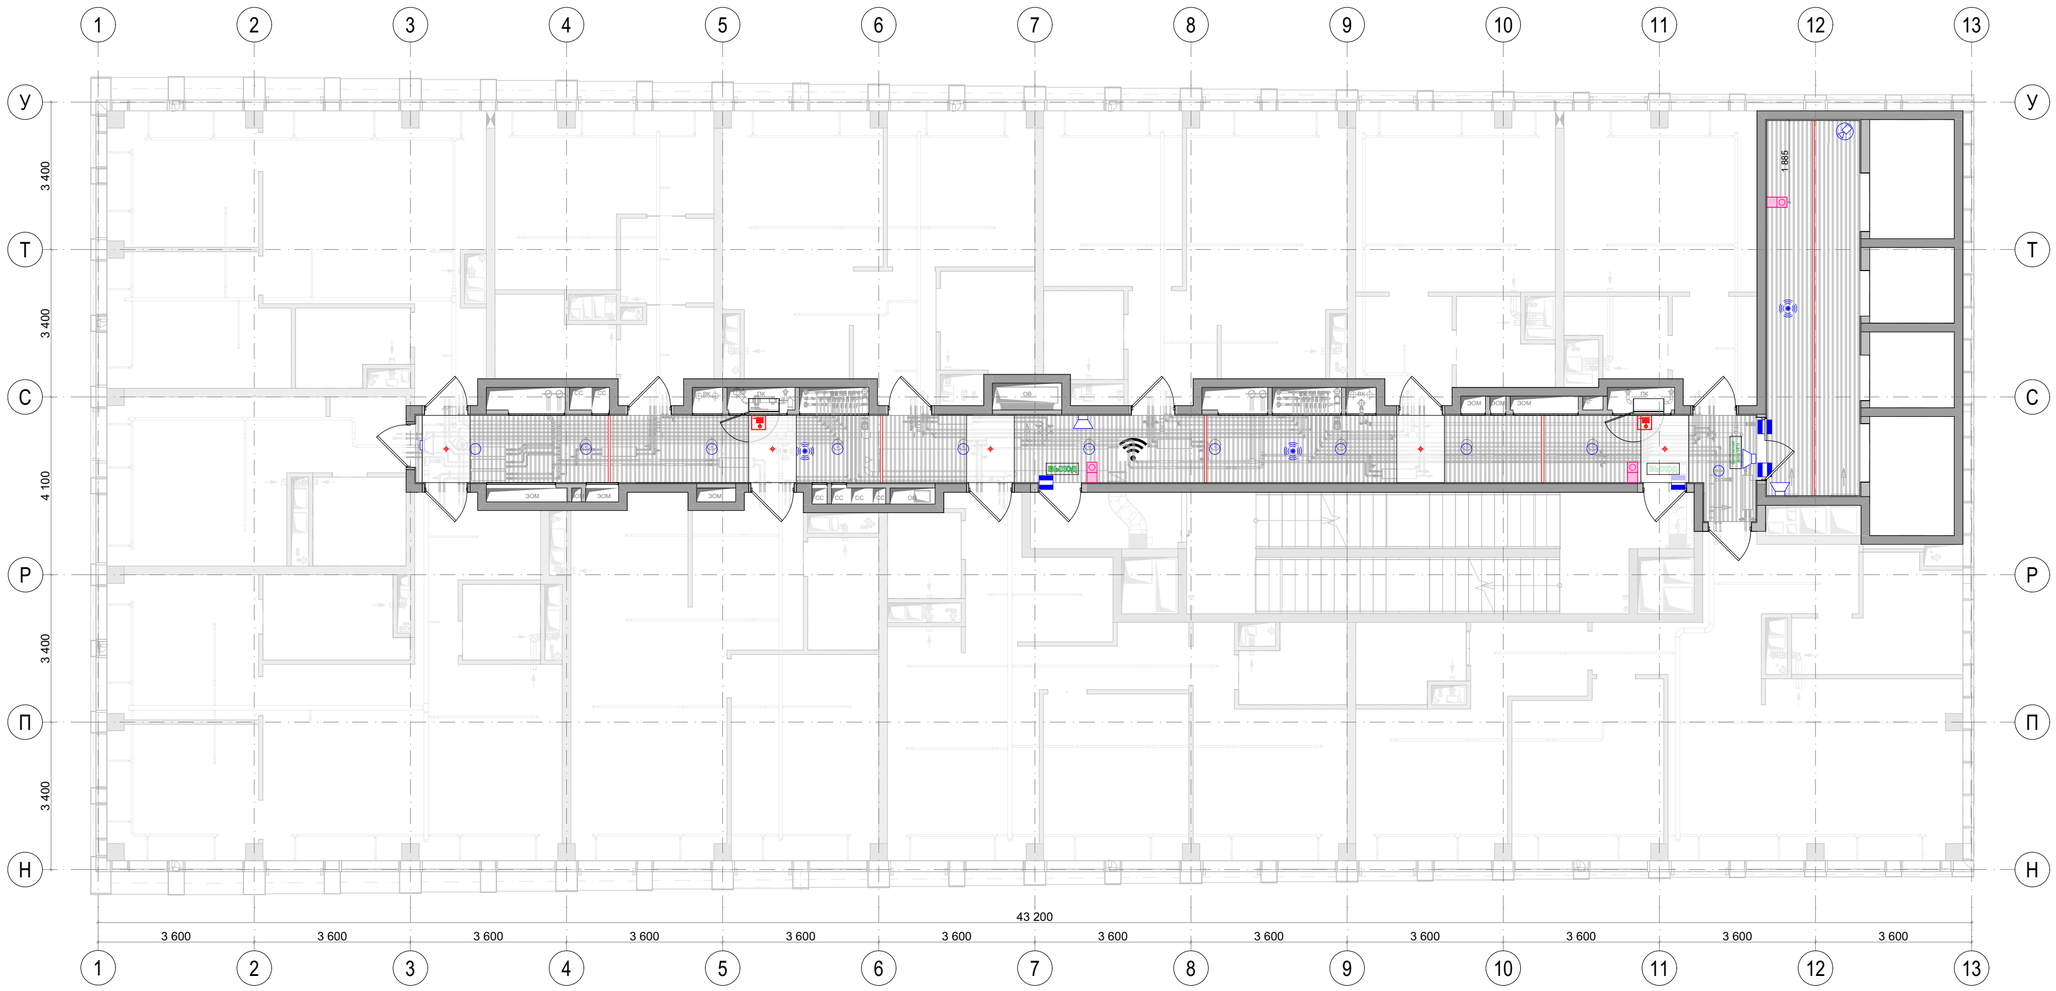
| Стадия | Лист | Листов |
|---|---|---|
| РП | 82 | 112 |

архбюро

| Условные обозначения | |
|---|---|
| | Громкоговоритель настенный поменять на громкоговоритель потолочный. Монтаж за подвесным потолком |
| | Беспроводная точка доступа Wi-Fi. Монтаж за подвесным потолком. |
| ВЫХОД | Оповещатель охранно-пожарный световой настенный с надписью "Выход" |
| Безопасная зона МГН | Оповещатель охранно-пожарный световой настенный с надписью "Безопасная зона МГН" |
| | Абонентское переговорное устройство. Монтаж настенный. |
| | Ороситель спринклерный водяной |
| | Извещатель безадресный охранный магнитоконтактный |
| | Видеокамера купольная |
| ПК | Оповещатель охранно-пожарный с пиктограммой "ПК" |
| | Датчик движения потолочного крепления. |

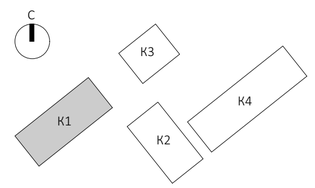Примечания:
1. Размещение инженерного оборудования см. совместно с разделами ЭОМ, СС, ОВ, ВК, АПС, СОУЭ, СКУД.
2. Привязку неуказанного инженерного оборудования согласовать с ГИПом в рабочем порядке.
3. Все размеры проектные, перед началом работ уточнить по месту.
4. Сводную спецификацию оконечных устройств см. лист 112.




| | | | | | | | |
|---|---|---|---|---|---|---|---|
| | | | | | | EMTN-РД-1-АИ.МОП | |
| | | | | | | Многофункциональный гостиничный комплекс с подземной автостоянкой по адресу: г. Москва, 2-й Силикатный проезд, вл. 8 | |
| Изм. | Колуч. | Лист | №Док. | Подп. | Дата | | |
| разработал | | Веселова К.Ю. | | | | Архитектурные интерьеры МОП типового этажа | Стадия: РП; Лист: 83; Листов: 112 |
| проверил | | Подгорский С.В. | | | | | |
| ГАП | | Подгорский С.В. | | | | Сводный план потолков на отм. +85,950 (26 этаж) 1 корпус | архбюро |




| Условные обозначения | |
|---|---|
| | Громкоговоритель настенный поменять на громкоговоритель потолочный. Монтаж за подвесным потолком |
| | Беспроводная точка доступа Wi-Fi. Монтаж за подвесным потолком. |
| ВЫХОД | Оповещатель охранно-пожарный световой настенный с надписью "Выход" |
| Безопасная зона МГН | Оповещатель охранно-пожарный световой настенный с надписью "Безопасная зона МГН" |
| | Абонентское переговорное устройство. Монтаж настенный. |
| | Ороситель спринклерный водяной |
| | Извещатель безадресный охранный магнитоконтактный |
| | Видеокамера купольная |
| ПК | Оповещатель охранно-пожарный с пиктограммой "ПК" |
| | Датчик движения потолочного крепления. |

Примечания:
1. Размещение инженерного оборудования см. совместно с разделами ЭОМ, СС, ОВ, ВК, АПС, СОУЭ, СКУД.
2. Привязку неуказанного инженерного оборудования согласовать с ГИПом в рабочем порядке.
3. Все размеры проектные, перед началом работ уточнить по месту.
4. Сводную спецификацию оконечных устройств см. лист 112.

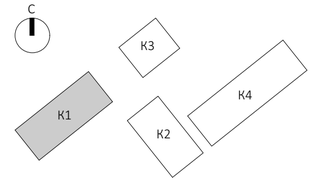


| | | | | | | |
|---|---|---|---|---|---|---|
| | | | | | | EMTN-РД-1-АИ.МОП |
| | | | | | | Многофункциональный гостиничный комплекс с подземной автостоянкой по адресу: г. Москва, 2-й Силикатный проезд, вл. 8 |
| Изм. | Колуч. | Лист | №Док. | Подп. | Дата | |
| разработал | | Веселова К.Ю. | | | | Архитектурные интерьеры МОП типового этажа |
| проверил | | Подгорский С.В. | | | | |
| ГАП | | Подгорский С.В. | | | | Сводный план потолков на отм. +89,250 (27 этаж) 1 корпус |
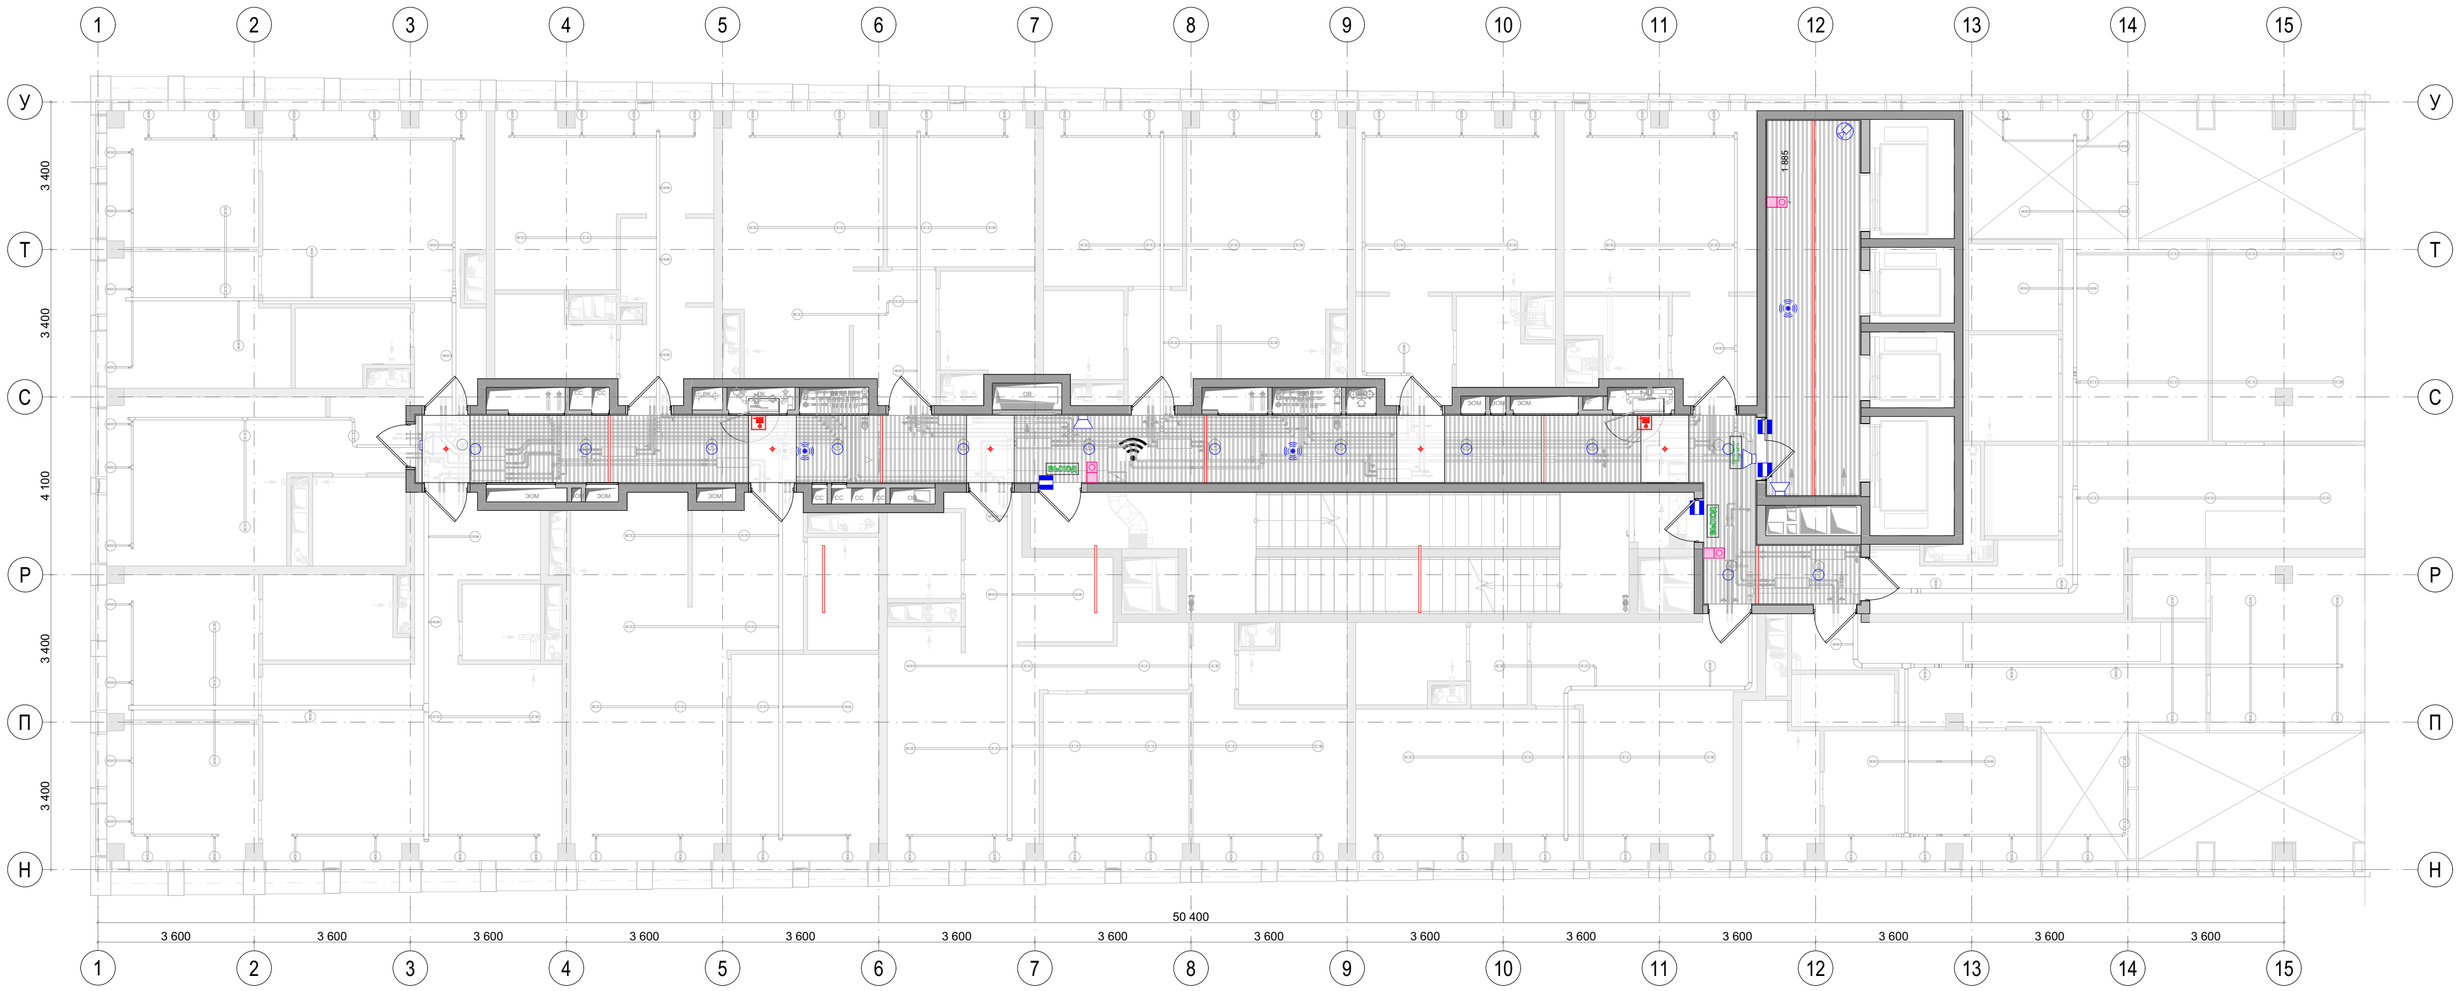
| Стадия | Лист | Листов |
|---|---|---|
| РП | 84 | 112 |

архбюро

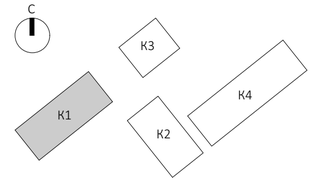


Условные обозначения:

Керамогранит настенный VitrA SlateStone Greige 600*1200 мм (фактическая S (включая S за брамугами дверей) 134,28 м2)

Брамуга двери, материал металл (фактическая S 5,40 м2)

Керамогранит напольный VitrA BiancoRomano Ivory 600*1200 мм (фактическая S 52,13 м2)

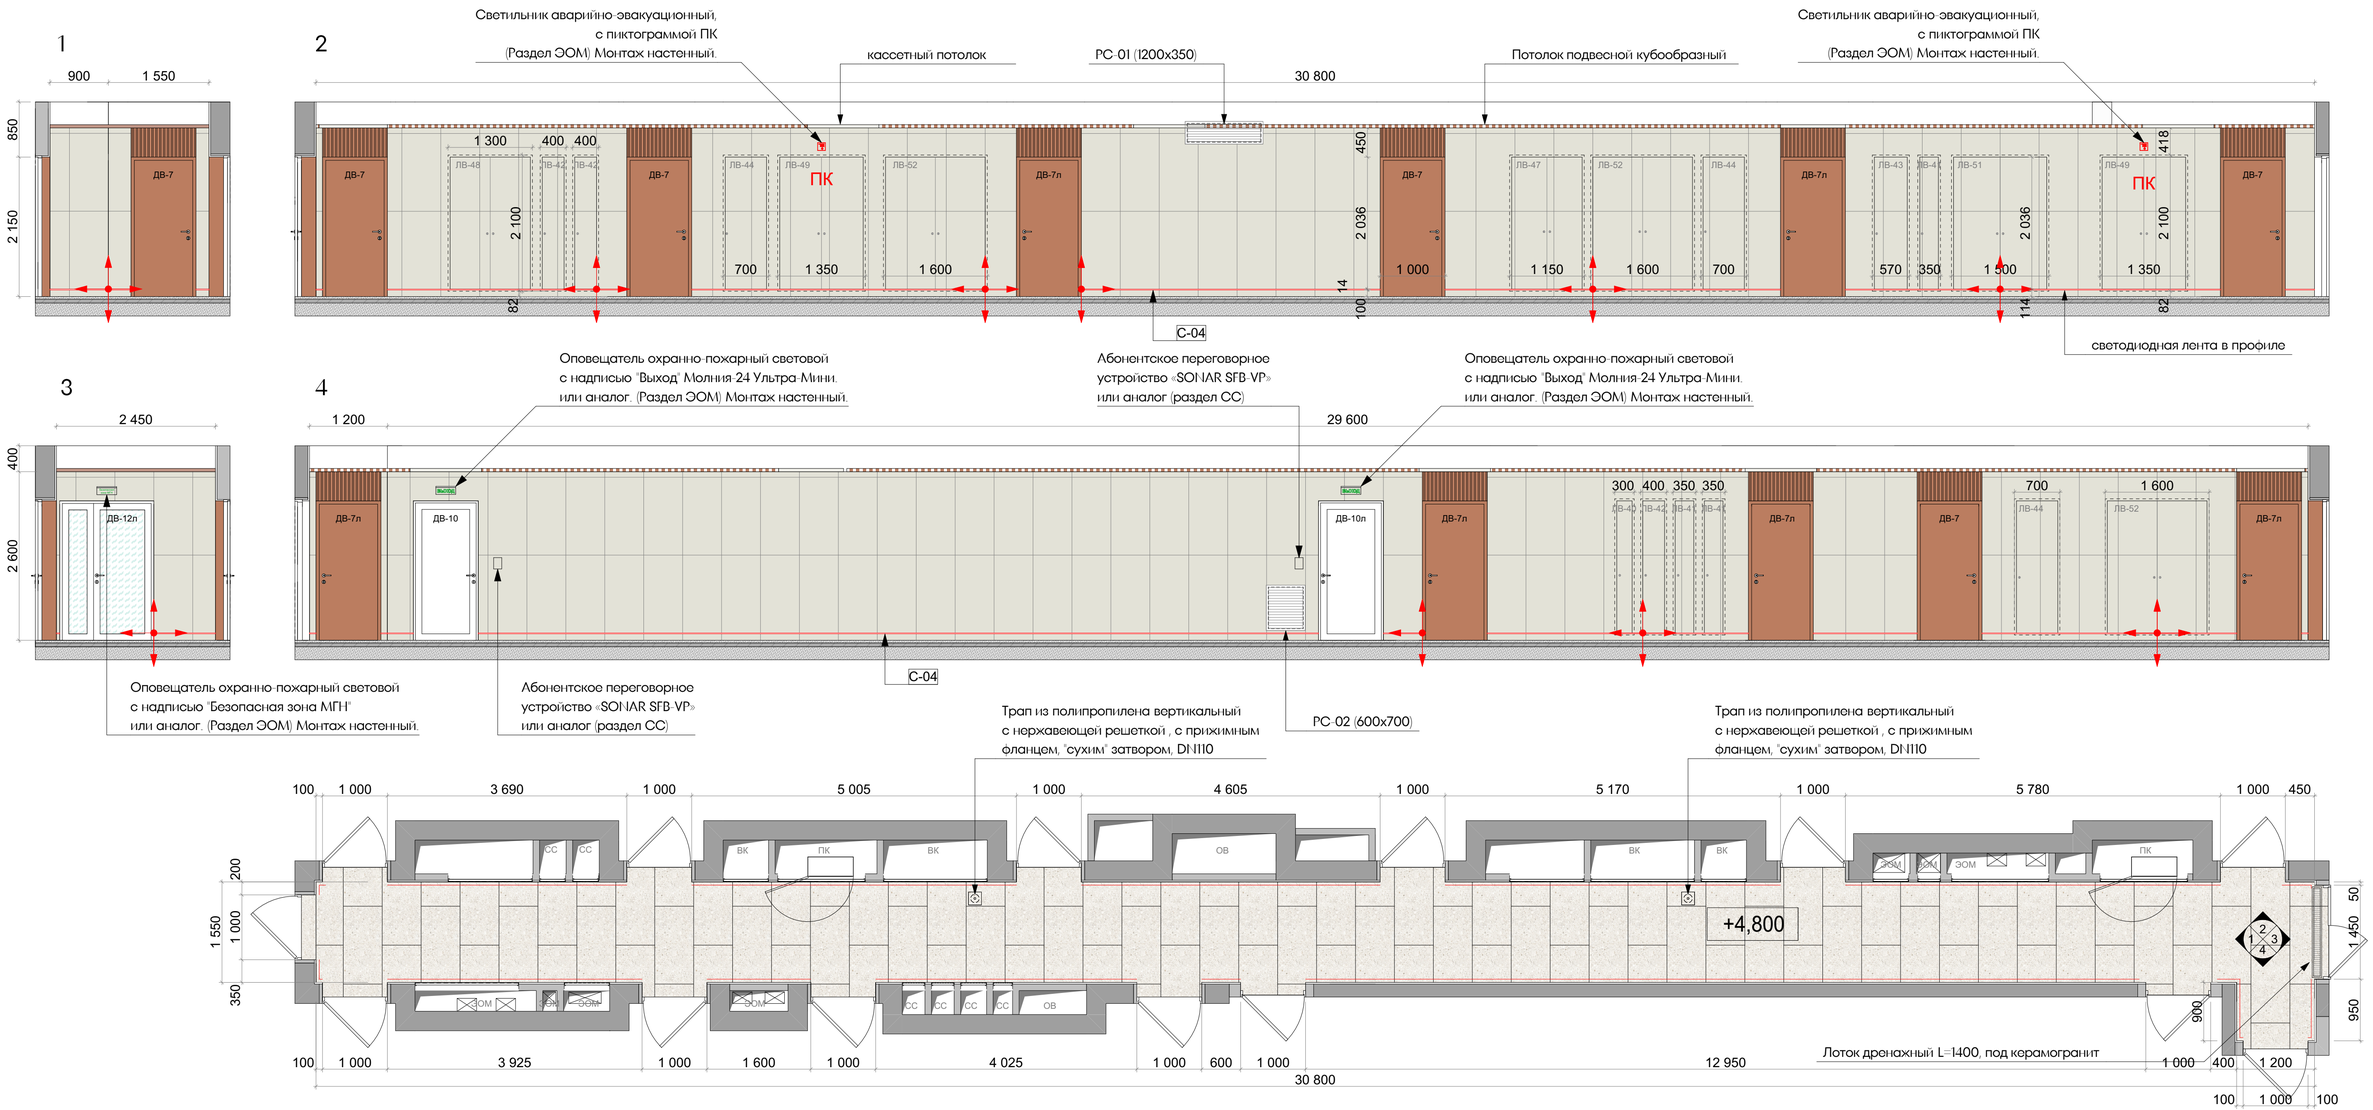Примечания:

1. Развертки стен смотреть с планами оборудования и отделки полов/стен/потолков.
2. Чистовую отделку/подготовку стен выполнить от пола на высоту низа подвесного потолка.
3. Элементы навигации монтировать по окончанию отделочных работ в соответствии с профильным альбомом.
4. Откосы дверей в апартаменты - отделка металл. Доборы, наличники и брамуга входят в комплект дверей.
5. Сводная спецификация отделочных материалов - см. лист 111.
6. Отделка стен под брамугами дверей осуществляется настенным керамогранитом VitrA SlateStone Greige 600*1200 мм
7. Раскладка керамогранита на люках может быть оптимизирована по месту в пользу сокращения подрезов плитки на усмотрения Заказчика.

| Изм. | Колуч. | Лист | N.Док. | Подп. | Дата |
|---|---|---|---|---|---|
| разработал | | Веселова К.Ю. | | | |
| проверил | | Подгорский С.В. | | | |
| ГАП | | Подгорский С.В. | | | |

ЕМТN-РД-1-АИ.МОП

Многофункциональный гостиничный комплекс с подземной автостоянкой по адресу: г. Москва, 2-й Силикатный проезд, вл. 8

Архитектурные интерьеры МОП типового этажа

| Стадия | Лист | Листов |
|---|---|---|
| РП | 85 | 112 |

Развертки стен коридора на отм. +4,800 (2 этаж) 1 корпус

архбюро




Условные обозначения:

Керамогранит настенный VitrA SlateStone Greige 600*1200 мм (фактическая S (включая S за брамугами дверей) 139,68 м2)

Брамуга двери, материал металл (фактическая S 5,40 м2)

Керамогранит напольный VitrA BiancoRomano Ivory 600*1200 мм (фактическая S 52,13 м2)

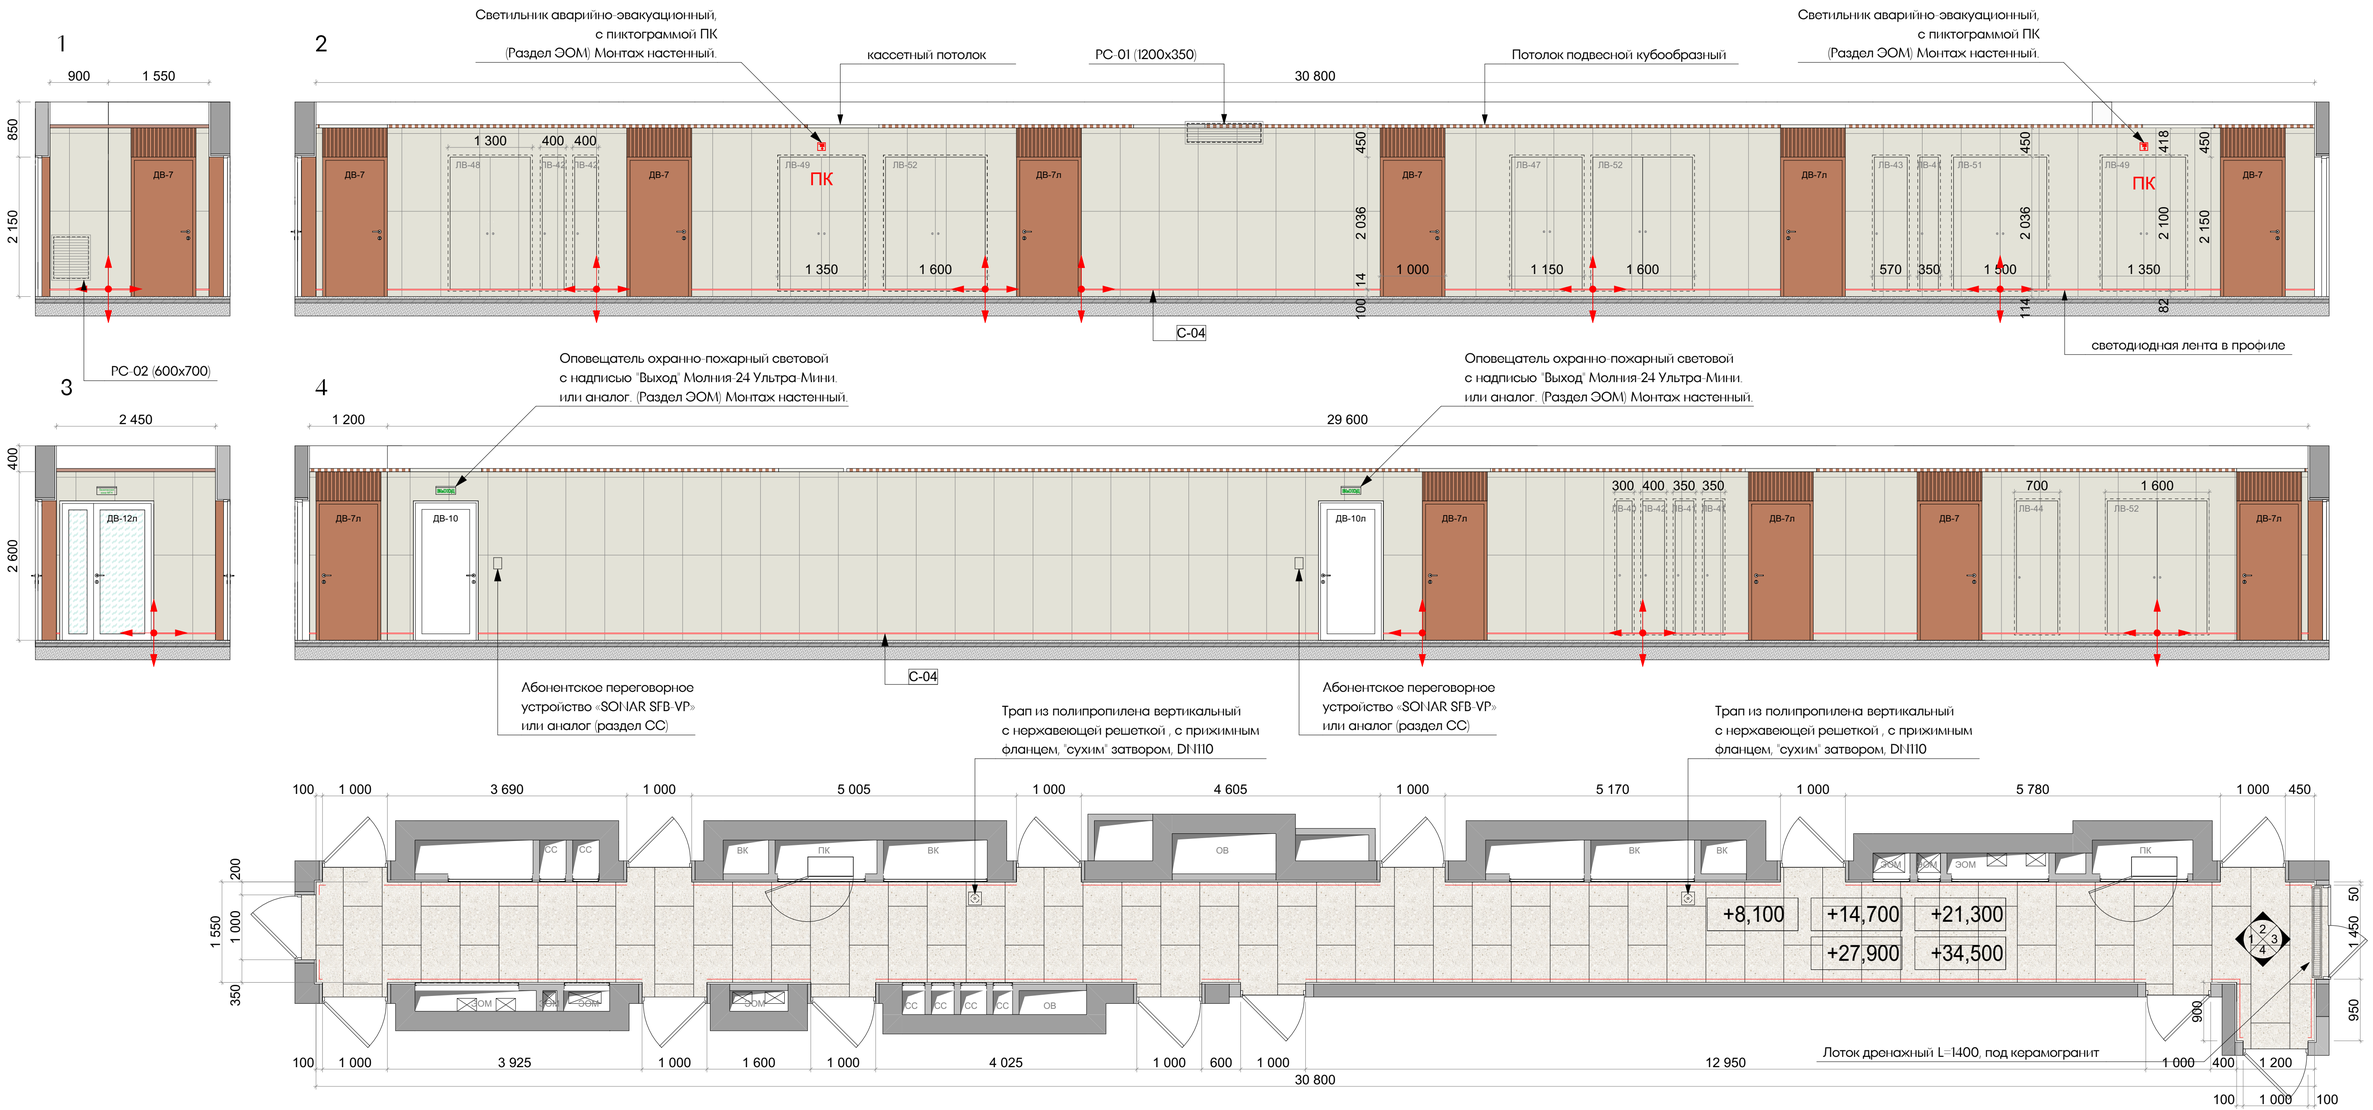Примечания:

1. Развертки стен смотреть с планами оборудования и отделки полов/стен/потолков.
2. Чистовую отделку/подготовку стен выполнить от пола на высоту низа подвесного потолка.
3. Элементы навигации монтировать по окончанию отделочных работ в соответствии с профильным альбомом.
4. Откосы дверей в апартаменты - отделка металл. Доборы, наличники и брамуга входят в комплект дверей.
5. Сводная спецификация отделочных материалов - см. лист 111.
6. Отделка стен под брамугами дверей осуществляется настенным керамогранитом VitrA SlateStone Greige 600*1200 мм
7. Раскладка керамогранита на люках может быть оптимизирована по месту в пользу сокращения подрезов плитки на усмотрения Заказчика.

| Изм. | Колуч. | Лист | N.Док. | Подп. | Дата |
|---|---|---|---|---|---|
| разработал | | Веселова К.Ю. | | | |
| проверил | | Подгорский С.В. | | | |
| ГАП | | Подгорский С.В. | | | |

ЕМТN-РД-1-АИ.МОП

Многофункциональный гостиничный комплекс с подземной автостоянкой по адресу: г. Москва, 2-й Силикатный проезд, вл. 8

Архитектурные интерьеры МОП типового этажа

| Стадия | Лист | Листов |
|---|---|---|
| РП | 86 | 112 |

Развертки стен коридора на отм. +8,100 (3 этаж), +14,700 (5 этаж), +21,300 (7 этаж), +27,900 (9 этаж), +34,500 (11 этаж) 1 корпус

архбюро




Условные обозначения:

Керамогранит настенный VitrA SlateStone Greige 600*1200 мм (фактическая S (включая S за брамугами дверей) 139,68 м2)

Брамуга двери, материал металл (фактическая S 5,40 м2)

Керамогранит напольный VitrA BiancoRomano Ivory 600*1200 мм (фактическая S 52,13 м2)

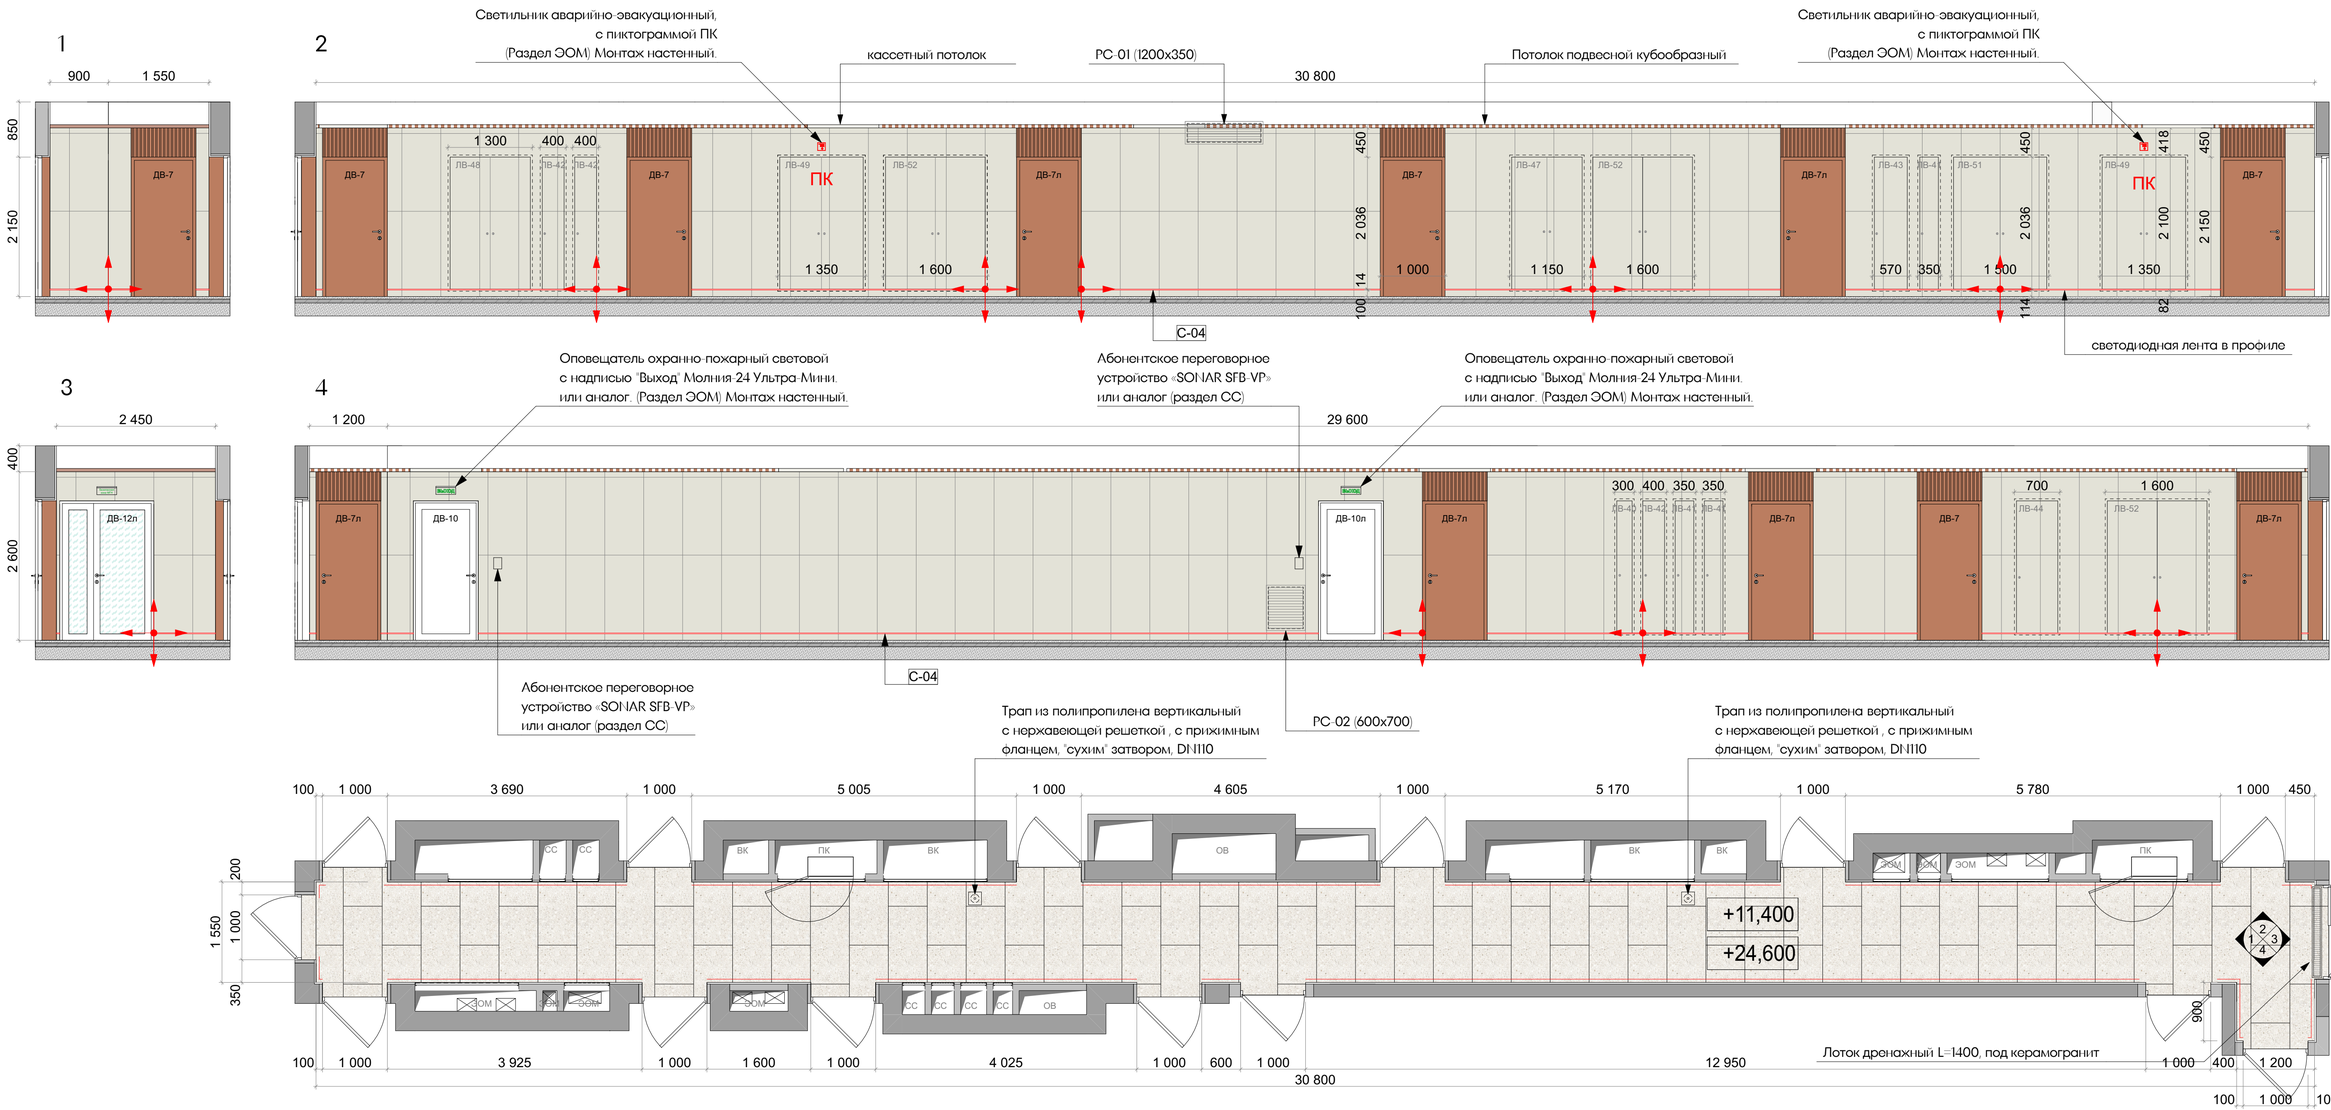Примечания:

1. Развертки стен смотреть с планами оборудования и отделки полов/стен/потолков.
2. Чистовую отделку/подготовку стен выполнить от пола на высоту низа подвесного потолка.
3. Элементы навигации монтировать по окончанию отделочных работ в соответствии с профильным альбомом.
4. Откосы дверей в апартаменты - отделка металл. Доборы, наличники и брамуга входят в комплект дверей.
5. Сводная спецификация отделочных материалов - см. лист 111.
6. Отделка стен под брамугами дверей осуществляется настенным керамогранитом VitrA SlateStone Greige 600*1200 мм
7. Раскладка керамогранита на люках может быть оптимизирована по месту в пользу сокращения подрезов плитки на усмотрения Заказчика.

| | | | | | | |
|---|---|---|---|---|---|---|
| Изм. | Колуч. | Лист | N.Док. | Подп. | Дата | |
| разработал | | Веселова К.Ю. | | | | |
| проверил | | Подгорский С.В. | | | | |
| ГАП | | Подгорский С.В. | | | | |

ЕМТN-РД-1-АИ.МОП

Многофункциональный гостиничный комплекс с подземной автостоянкой по адресу: г. Москва, 2-й Силикатный проезд, вл. 8

Архитектурные интерьеры МОП типового этажа

| Стадия | Лист | Листов |
|---|---|---|
| РП | 87 | 112 |

Развертки стен коридора на отм. +11,400 (4 этаж), +24,600 (8 этаж) 1 корпус

архбюро




Условные обозначения:

Керамогранит настенный VitrA SlateStone Greige 600*1200 мм (фактическая S (включая S за фрамугами дверей) 139,68 м2)

Фрамуга двери, материал металл (фактическая S 5,40 м2)

Керамогранит напольный VitrA BiancoRomano Ivory 600*1200 мм (фактическая S 52,13 м2)

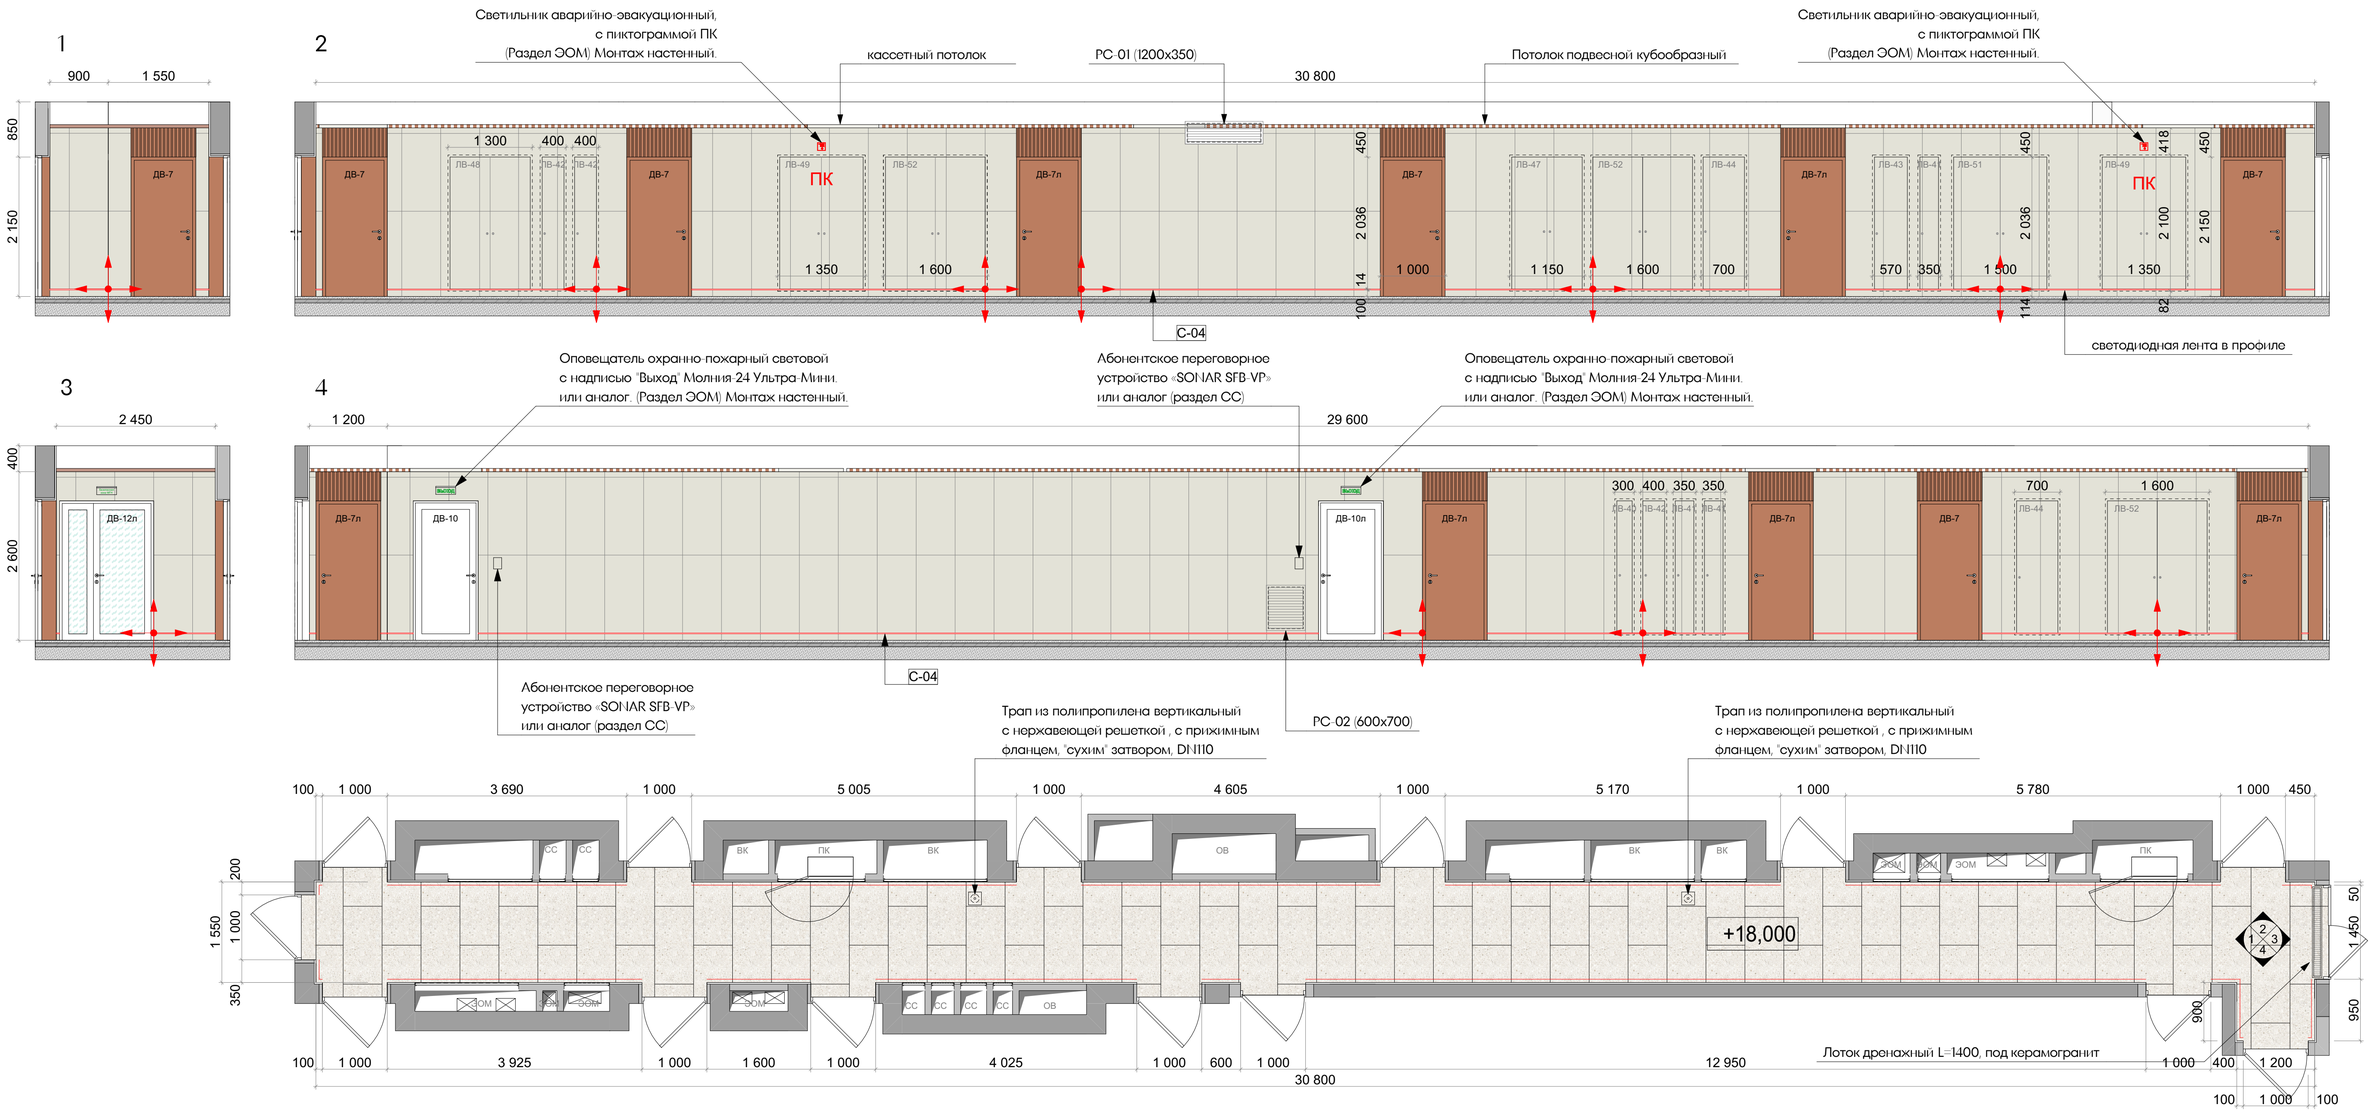Примечания:

1. Развертки стен смотреть с планами оборудования и отделки полов/стен/потолков.
2. Чистовую отделку/подготовку стен выполнить от пола на высоту низа подвесного потолка.
3. Элементы навигации монтировать по окончанию отделочных работ в соответствии с профильным альбомом.
4. Откосы дверей в апартаменты - отделка металл. Доборы, наличники и фрамуга входят в комплект дверей.
5. Сводная спецификация отделочных материалов - см. лист 111.
6. Отделка стен под фрамугами дверей осуществляется настенным керамогранитом VitrA SlateStone Greige 600*1200 мм
7. Раскладка керамогранита на люках может быть оптимизирована по месту в пользу сокращения подрезов плитки на усмотрения Заказчика.

| Изм. | Колич. | Лист | N Док. | Подп. | Дата |
|---|---|---|---|---|---|
| разработал | | Веселова К.Ю. | | | |
| проверил | | Подгорский С.В. | | | |
| ГАП | | Подгорский С.В. | | | |

EMTN-РД-1-АИ.МОП

Многофункциональный гостиничный комплекс с подземной автостоянкой по адресу: г. Москва, 2-й Силикатный проезд, вл. 8

Архитектурные интерьеры МОП типового этажа

| Стадия | Лист | Листов |
|---|---|---|
| РП | 88 | 112 |

Развертки стен коридора на отм. +18,000 (6 этаж) 1 корпус

архбюро




Условные обозначения:

- Atlas Concorde Rinascente (или аналог) 600*1200 мм (фактическая S (включая S за фрамугами дверей) 161.45 м2)
- Фрамуга двери, материал металл (фактическая S 5.40 м2)
- Керамогранит напольный VitrA BiancoRomano Ivory 600*1200 мм (фактическая S 58.44 м2)

Примечания:

1. Развертки стен смотреть с планами оборудования и отделки полов/стен/потолков.
2. Чистовую отделку/подготовку стен выполнить от пола на высоту низа подвесного потолка.
3. Элементы навигации монтировать по окончанию отделочных работ в соответствии с профильными альбомом.
4. Откосы дверей в апартаменты - отделка металл. Доборы, наличники и фрамуга входят в комплект дверей.
5. Сводная спецификация отделочных материалов - см. лист 111.
6. Отделка стен под фрамугами дверей осуществляется настенным керамогранитом VitrA SlateStone Greige 600*1200 мм
7. Раскладка керамогранита на люках может быть оптимизирована по месту в пользу сокращения подрезов плитки на усмотрения Заказчика.
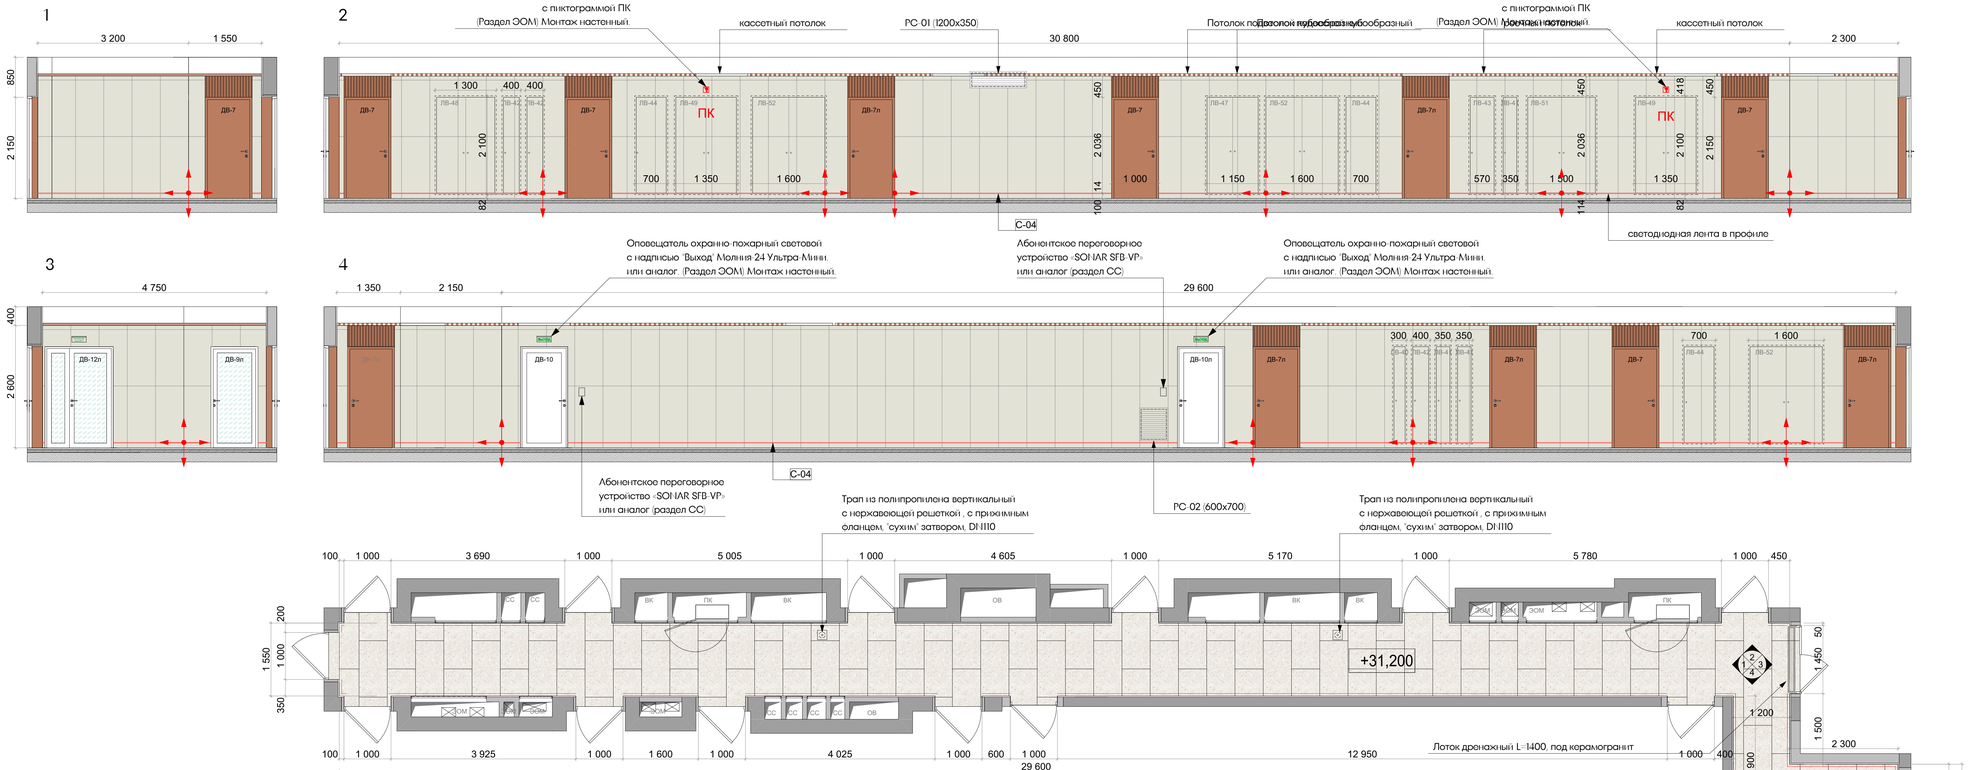
| Изм. | Кол.уч. | Лист | N Док. | Подп. | Дата |
|---|---|---|---|---|---|
| разработал | | Веселова К.Ю. | | | |
| проверил | | Подгорнова С.В. | | | |
| ГАП | | Подгорнова С.В. | | | |

ЕМТП-РД-1-АИ.МОП

Многофункциональный гостиничный комплекс с подземной автостоянкой по адресу: г. Москва, 2-й Силикатный проезд, вл. 8

Архитектурные интерьеры МОП типового этажа

| Стадия | Лист | Листов |
|---|---|---|
| РП | 89 | 112 |

Развертки стен коридора на отм. +31,200 (10 этаж) 1 корпус

архбюро




Условные обозначения:

Atlas Concorde Rinascente (или аналог) 600*1200 мм (фактическая S (включая S за брамугами дверей) 139,94 м2)

Брамуга двери, материал металл (фактическая S 5,40 м2)

Керамогранит напольный VitrA BiancoRomano Ivory 600*1200 мм (фактическая S 51,66 м2)

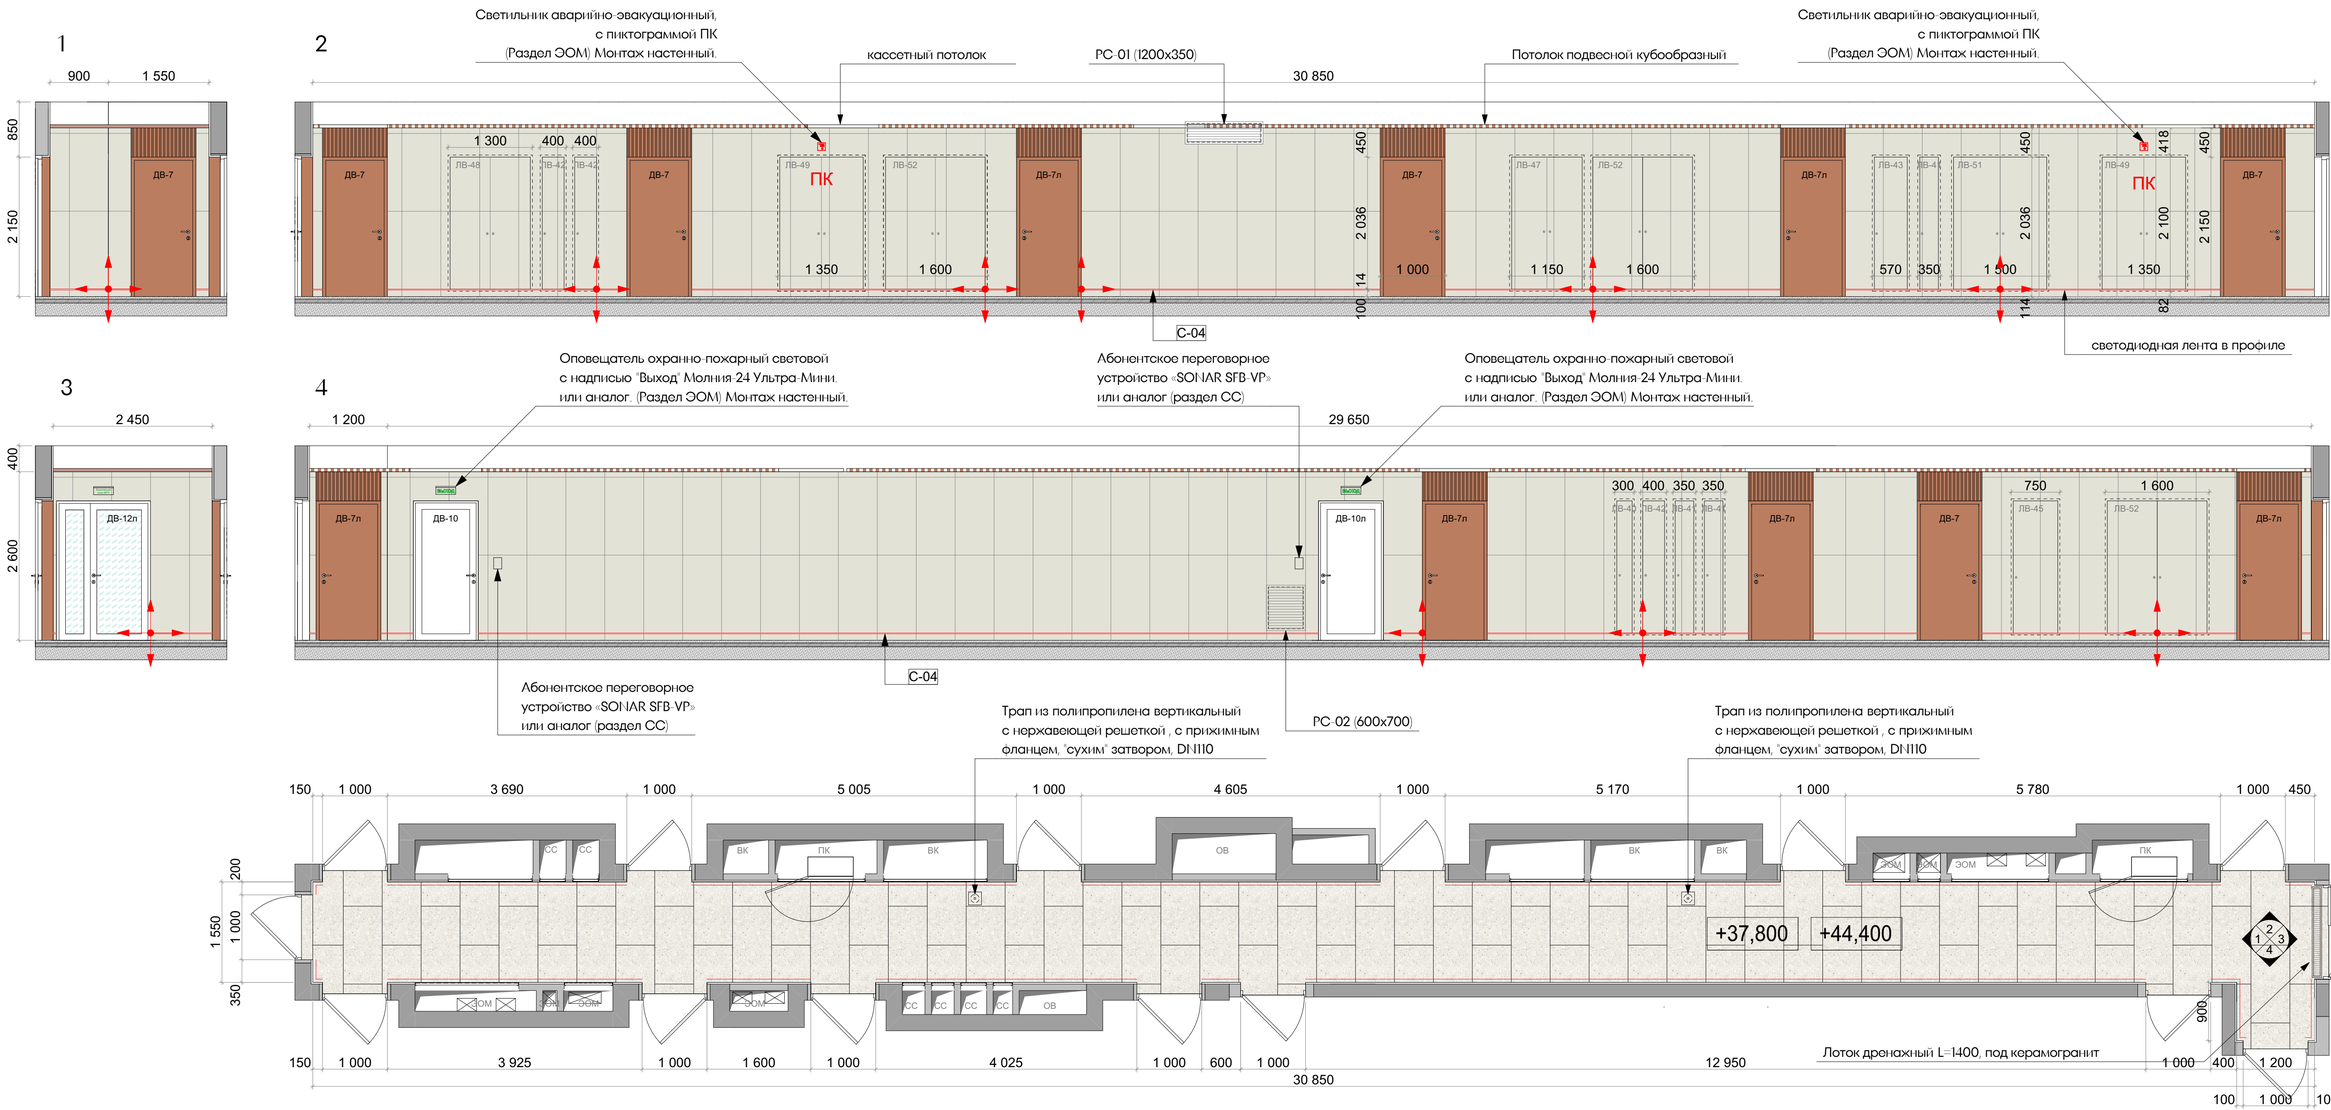Примечания:

1. Развертки стен смотреть с планами оборудования и отделки полов/стен/потолков.
2. Чистовую отделку/подготовку стен выполнить от пола на высоту низа подвесного потолка.
3. Элементы навигации монтировать по окончанию отделочных работ в соответствии с профильным альбомом.
4. Откосы дверей в апартаменты - отделка металл. Доборы, наличники и брамуга входят в комплект дверей.
5. Сводная спецификация отделочных материалов - см. лист 111.
6. Отделка стен под брамугами дверей осуществляется настенным керамогранитом VitrA SlateStone Greige 600*1200 мм
7. Раскладка керамогранита на люках может быть оптимизирована по месту в пользу сокращения подрезов плитки на усмотрения Заказчика.

| Изм. | Колуч. | Лист | N Док. | Подп. | Дата |
|---|---|---|---|---|---|
| разработал | | Веселова К.Ю. | | | |
| проверил | | Подгорский С.В. | | | |
| ГАП | | Подгорский С.В. | | | |

EMTN-РД-1-АИ.МОП

Многофункциональный гостиничный комплекс с подземной автостоянкой по адресу: г. Москва, 2-й Силикатный проезд, вл. 8

Архитектурные интерьеры МОП типового этажа

| Стадия | Лист | Листов |
|---|---|---|
| РП | 90 | 112 |

Развертки стен коридора на отм. -37,800 (12 этаж), +44,400 (14 этаж) I корпус

архбюро




Условные обозначения:

Atlas Concorde Rinascente (или аналог) 600*1200 мм (фактическая S (включая S за брамугами дверей) 139,94 м2)

Брамуга двери, материал металл (фактическая S 5,40 м2)

Керамогранит напольный VitrA BiancoRomano Ivory 600*1200 мм (фактическая S 51,66 м2)

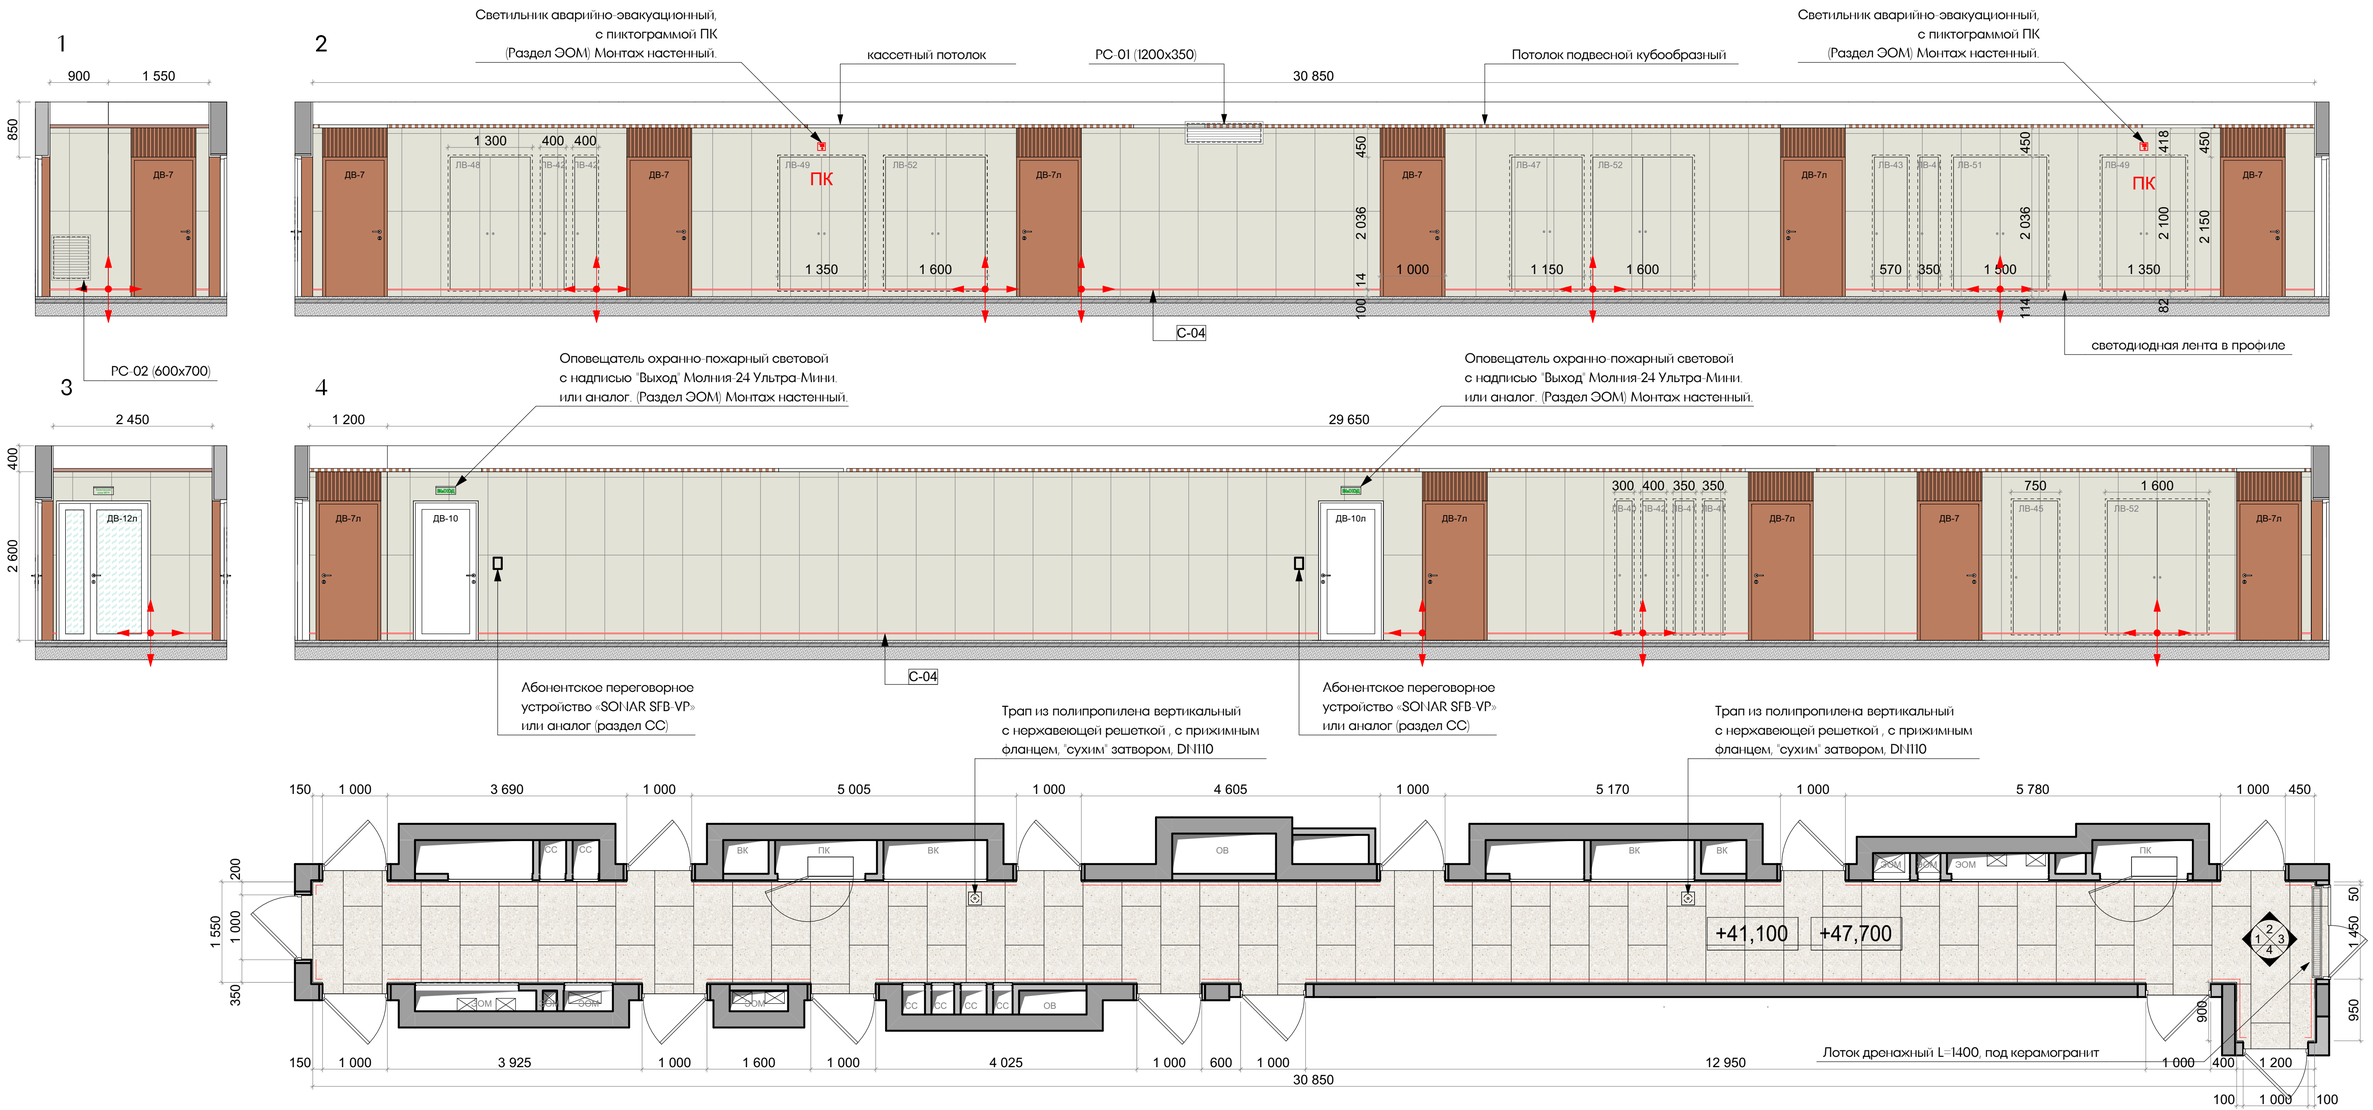Примечания:

1. Развертки стен смотреть с планами оборудования и отделки полов/стен/потолков.
2. Чистовую отделку/подготовку стен выполнить от пола на высоту низа подвесного потолка.
3. Элементы навигации монтировать по окончанию отделочных работ в соответствии с профильным альбомом.
4. Откосы дверей в апартаменты - отделка металл. Доборы, наличники и брамуга входят в комплект дверей.
5. Сводная спецификация отделочных материалов - см. лист 111.
6. Отделка стен под брамугами дверей осуществляется настенным керамогранитом VitrA SlateStone Greige 600*1200 мм
7. Раскладка керамогранита на люках может быть оптимизирована по месту в пользу сокращения подрезов плитки на усмотрения Заказчика.

| Изм. | Колуч. | Лист | N Док. | Подп. | Дата |
|---|---|---|---|---|---|
| разработал | | Веселова К.Ю. | | | |
| проверил | | Подгорский С.В. | | | |
| ГАП | | Подгорский С.В. | | | |

ЕМТN-РД-1-АИ.МОП

Многофункциональный гостиничный комплекс с подземной автостоянкой по адресу: г. Москва, 2-й Силикатный проезд, вл. 8

Архитектурные интерьеры МОП типового этажа

| Стадия | Лист | Листов |
|---|---|---|
| РП | 91 | 112 |

Развертки стен коридора на отм. +41,100 (13 этаж), +47,700 (15 этаж) I корпус

архбюро




Условные обозначения:

Atlas Concorde Rinascente (или аналог) 600*1200 мм
(фактическая S (включая S за брамугами дверей) 142,09 м2)

Брамуга двери, материал металл
(фактическая S 4,95 м2)

Керамогранит напольный VitrA BiancoRomano Ivory 600*1200 мм
(фактическая S 51,48 м2)

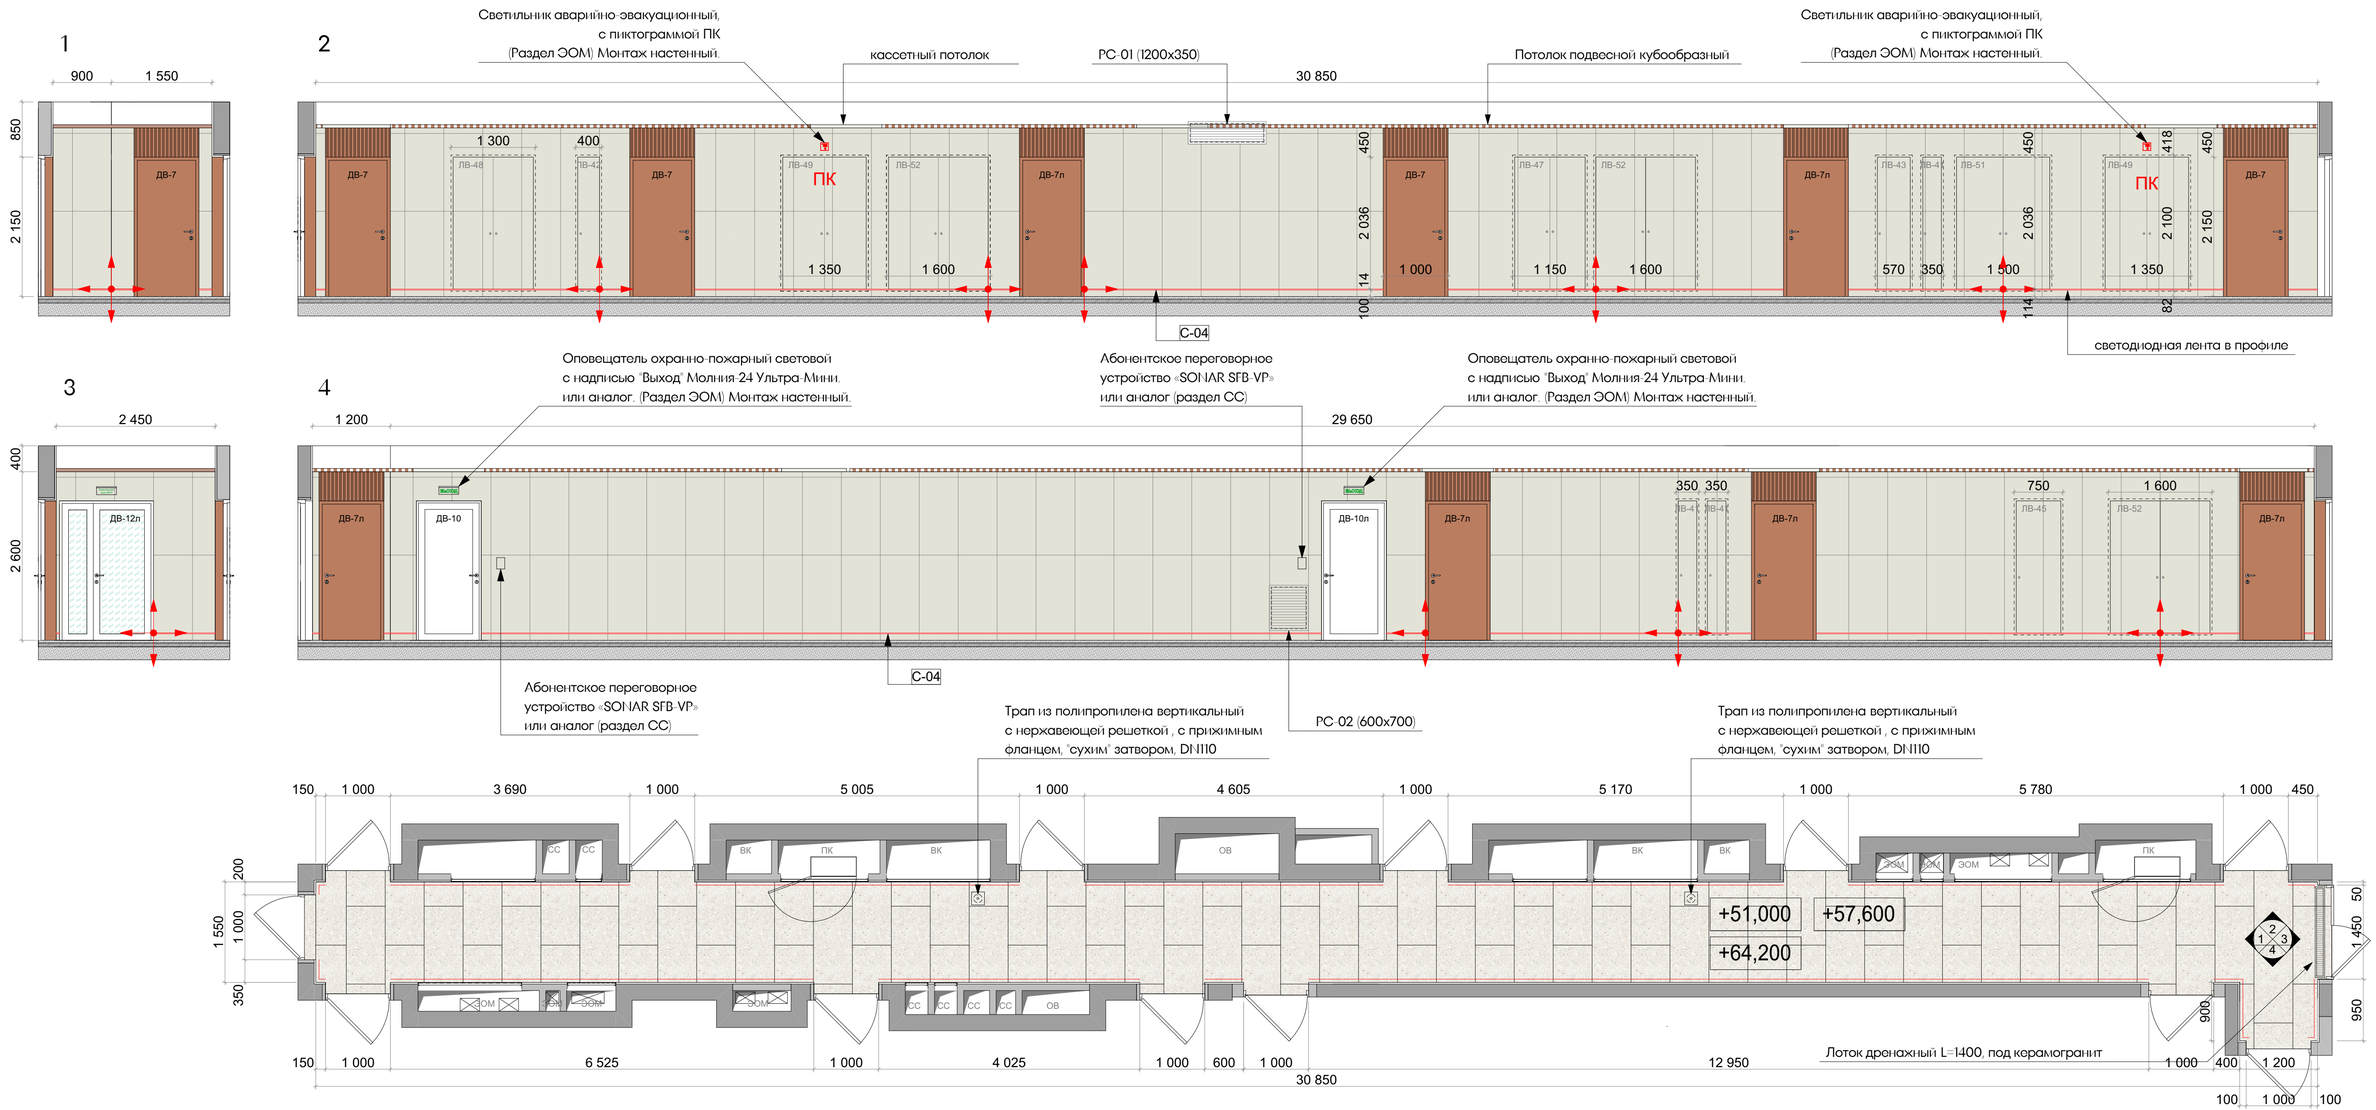Примечания:

1. Развертки стен смотреть с планами оборудования и отделки полов/стен/потолков.
2. Чистовую отделку/подготовку стен выполнить от пола на высоту низа подвесного потолка.
3. Элементы навигации монтировать по окончанию отделочных работ в соответствии с профильным альбомом.
4. Откосы дверей в апартаменты - отделка металл. Доборы, наличники и брамуга входят в комплект дверей.
5. Сводная спецификация отделочных материалов - см. лист 111.
6. Отделка стен под брамугами дверей осуществляется настенным керамогранитом VitrA SlateStone Greige 600*1200 мм
7. Раскладка керамогранита на люках может быть оптимизирована по месту в пользу сокращения подрезов плитки на усмотрения Заказчика.

| | | | | | | |
|---|---|---|---|---|---|---|
| Изм. | Колуч. | Лист | N Док. | Подп. | Дата | EMTN-РД-1-АИ.МОП |
| разработал | | Веселова К.Ю. | | | | Многофункциональный гостиничный комплекс с подземной автостоянкой по адресу: г. Москва, 2-й Силикатный проезд, вл. 8 |
| проверил | | Подгорский С.В. | | | | Архитектурные интерьеры МОП типового этажа |
| ГАП | | Подгорский С.В. | | | | Развертки стен коридора на отм. +51,000 (16 этаж), +57,600 (18 этаж), +64,200 (20 этаж) 1 корпус |

| Стадия | Лист | Листов |
|---|---|---|
| РП | 92 | 112 |

архбюро




Условные обозначения:

Atlas Concorde Rinascente (или аналог) 600*1200 мм (фактическая S (включая S за брамугами дверей) 142,09 м2)

Брамуга двери, материал металл (фактическая S 4,95 м2)

Керамогранит напольный VitrA BiancoRomano Ivory 600*1200 мм (фактическая S 51,48 м2)

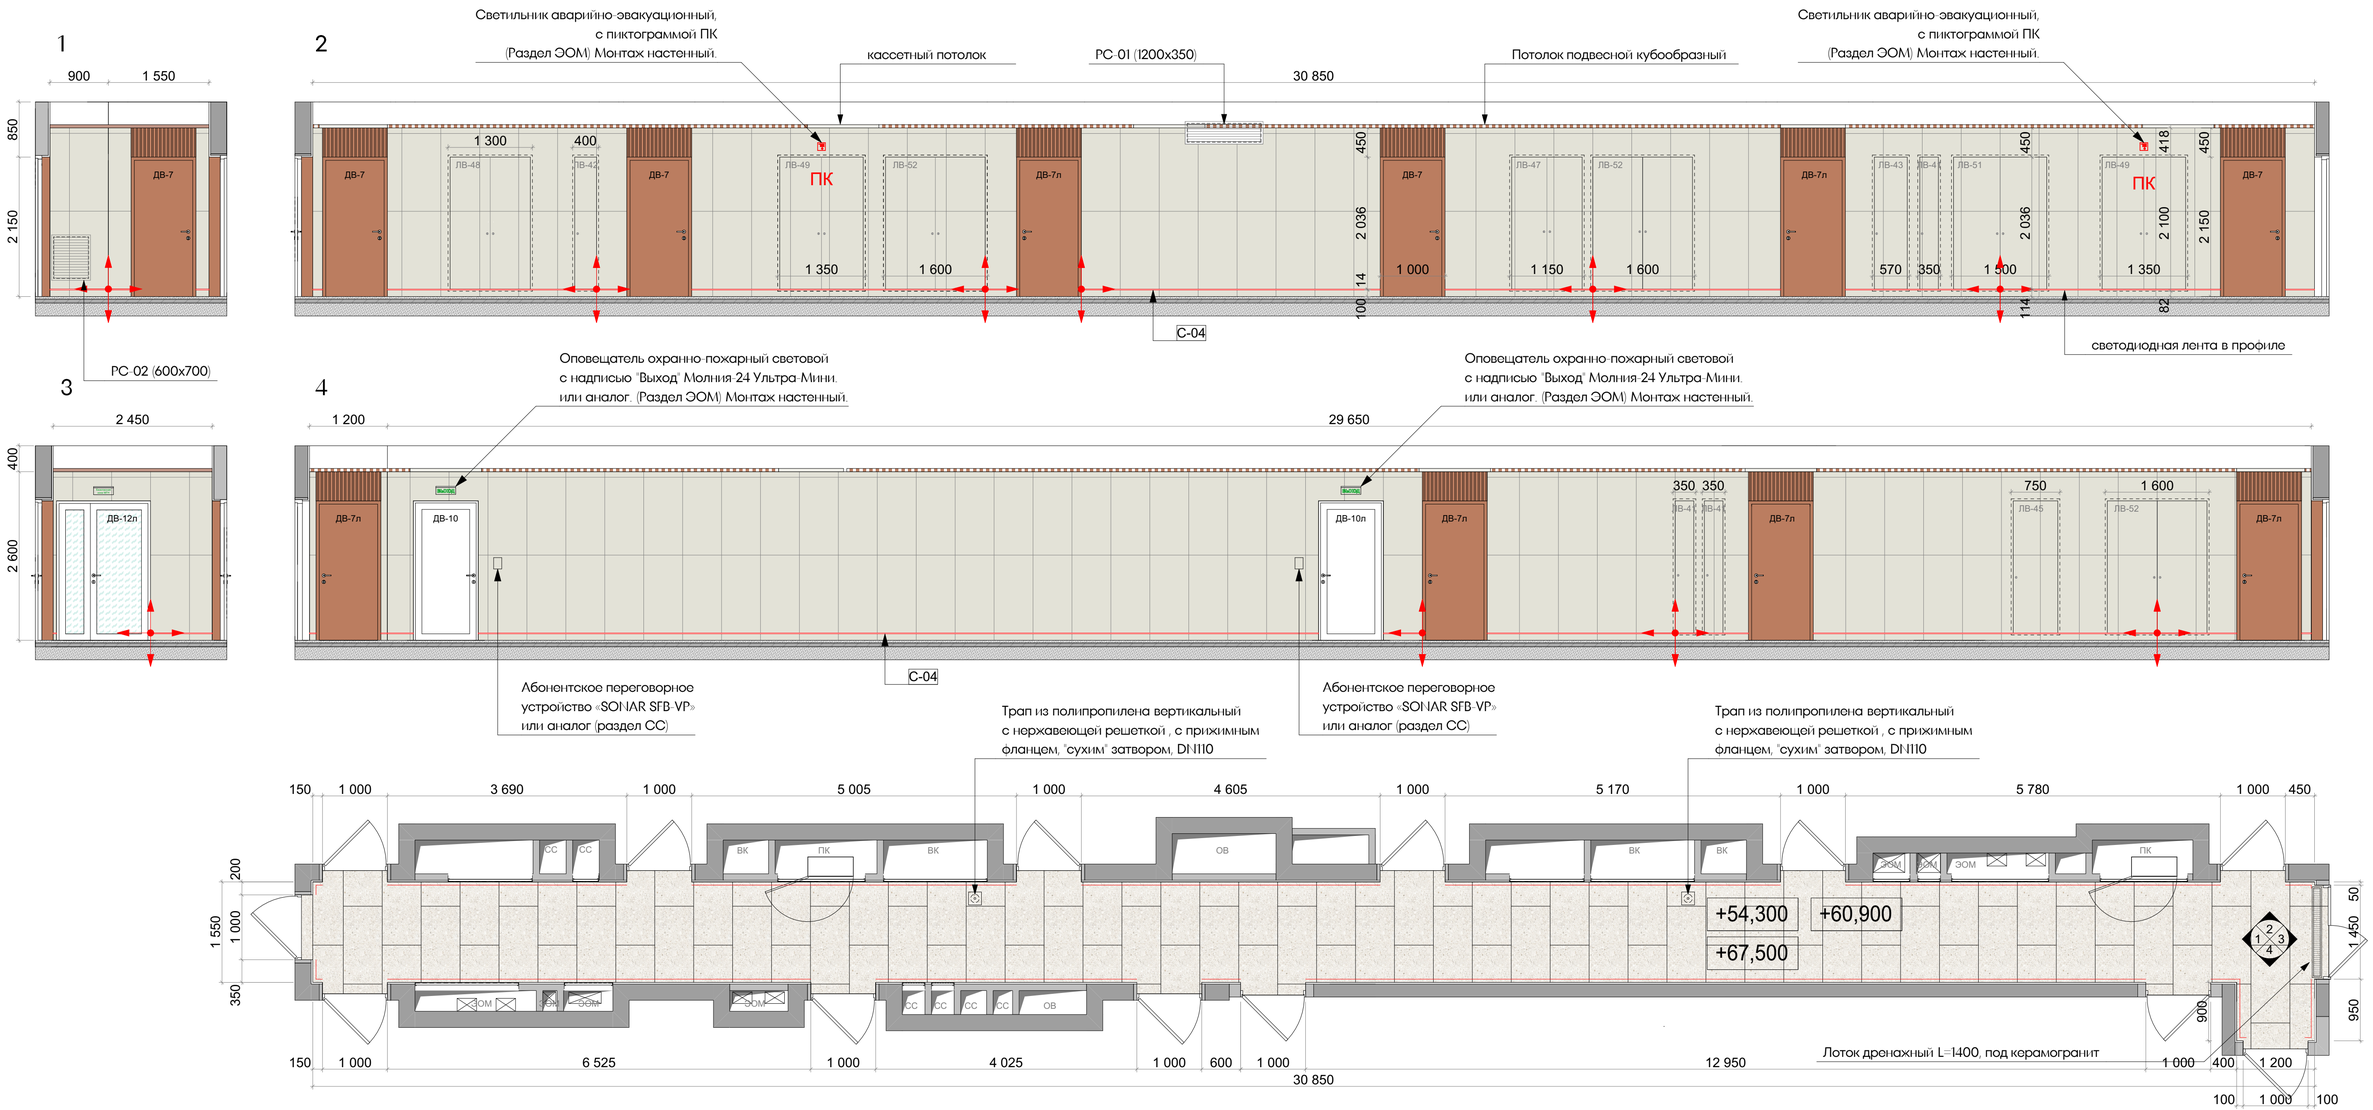Примечания:

1. Развертки стен смотреть с планами оборудования и отделки полов/стен/потолков.
2. Чистовую отделку/подготовку стен выполнить от пола на высоту низа подвесного потолка.
3. Элементы навигации монтировать по окончанию отделочных работ в соответствии с профильным альбомом.
4. Откосы дверей в апартаменты - отделка металл. Доборы, наличники и брамуга входят в комплект дверей.
5. Сводная спецификация отделочных материалов - см. лист 111.
6. Отделка стен под брамугами дверей осуществляется настенным керамогранитом VitrA SlateStone Greige 600*1200 мм
7. Раскладка керамогранита на люках может быть оптимизирована по месту в пользу сокращения подрезов плитки на усмотрения Заказчика.

| Изм. | Колуч. | Лист | N.Док. | Подп. | Дата |
|---|---|---|---|---|---|
| разработал | | Веселова К.Ю. | | | |
| проверил | | Подгорский С.В. | | | |
| ГАП | | Подгорский С.В. | | | |

EMTN-РД-1-АИ.МОП

Многофункциональный гостиничный комплекс с подземной автостоянкой по адресу: г. Москва, 2-й Силикатный проезд, вл. 8

Архитектурные интерьеры МОП типового этажа

| Стадия | Лист | Листов |
|---|---|---|
| РП | 93 | 112 |

Развертки стен коридора на отм. +54,300 (17 этаж), +60,900 (19 этаж), +67,500 (21 этаж) 1 корпус

архбюро




Условные обозначения:

Atlas Concorde Rinascente (или аналог) 600*1200 мм (фактическая S (включая S за брамугами дверей) 142.35 м2)

Брамуга двери, материал металл (фактическая S 4,95 м2)

Керамогранит напольный VitrA BiancoRomano Ivory 600*1200 мм (фактическая S 51,06 м2)

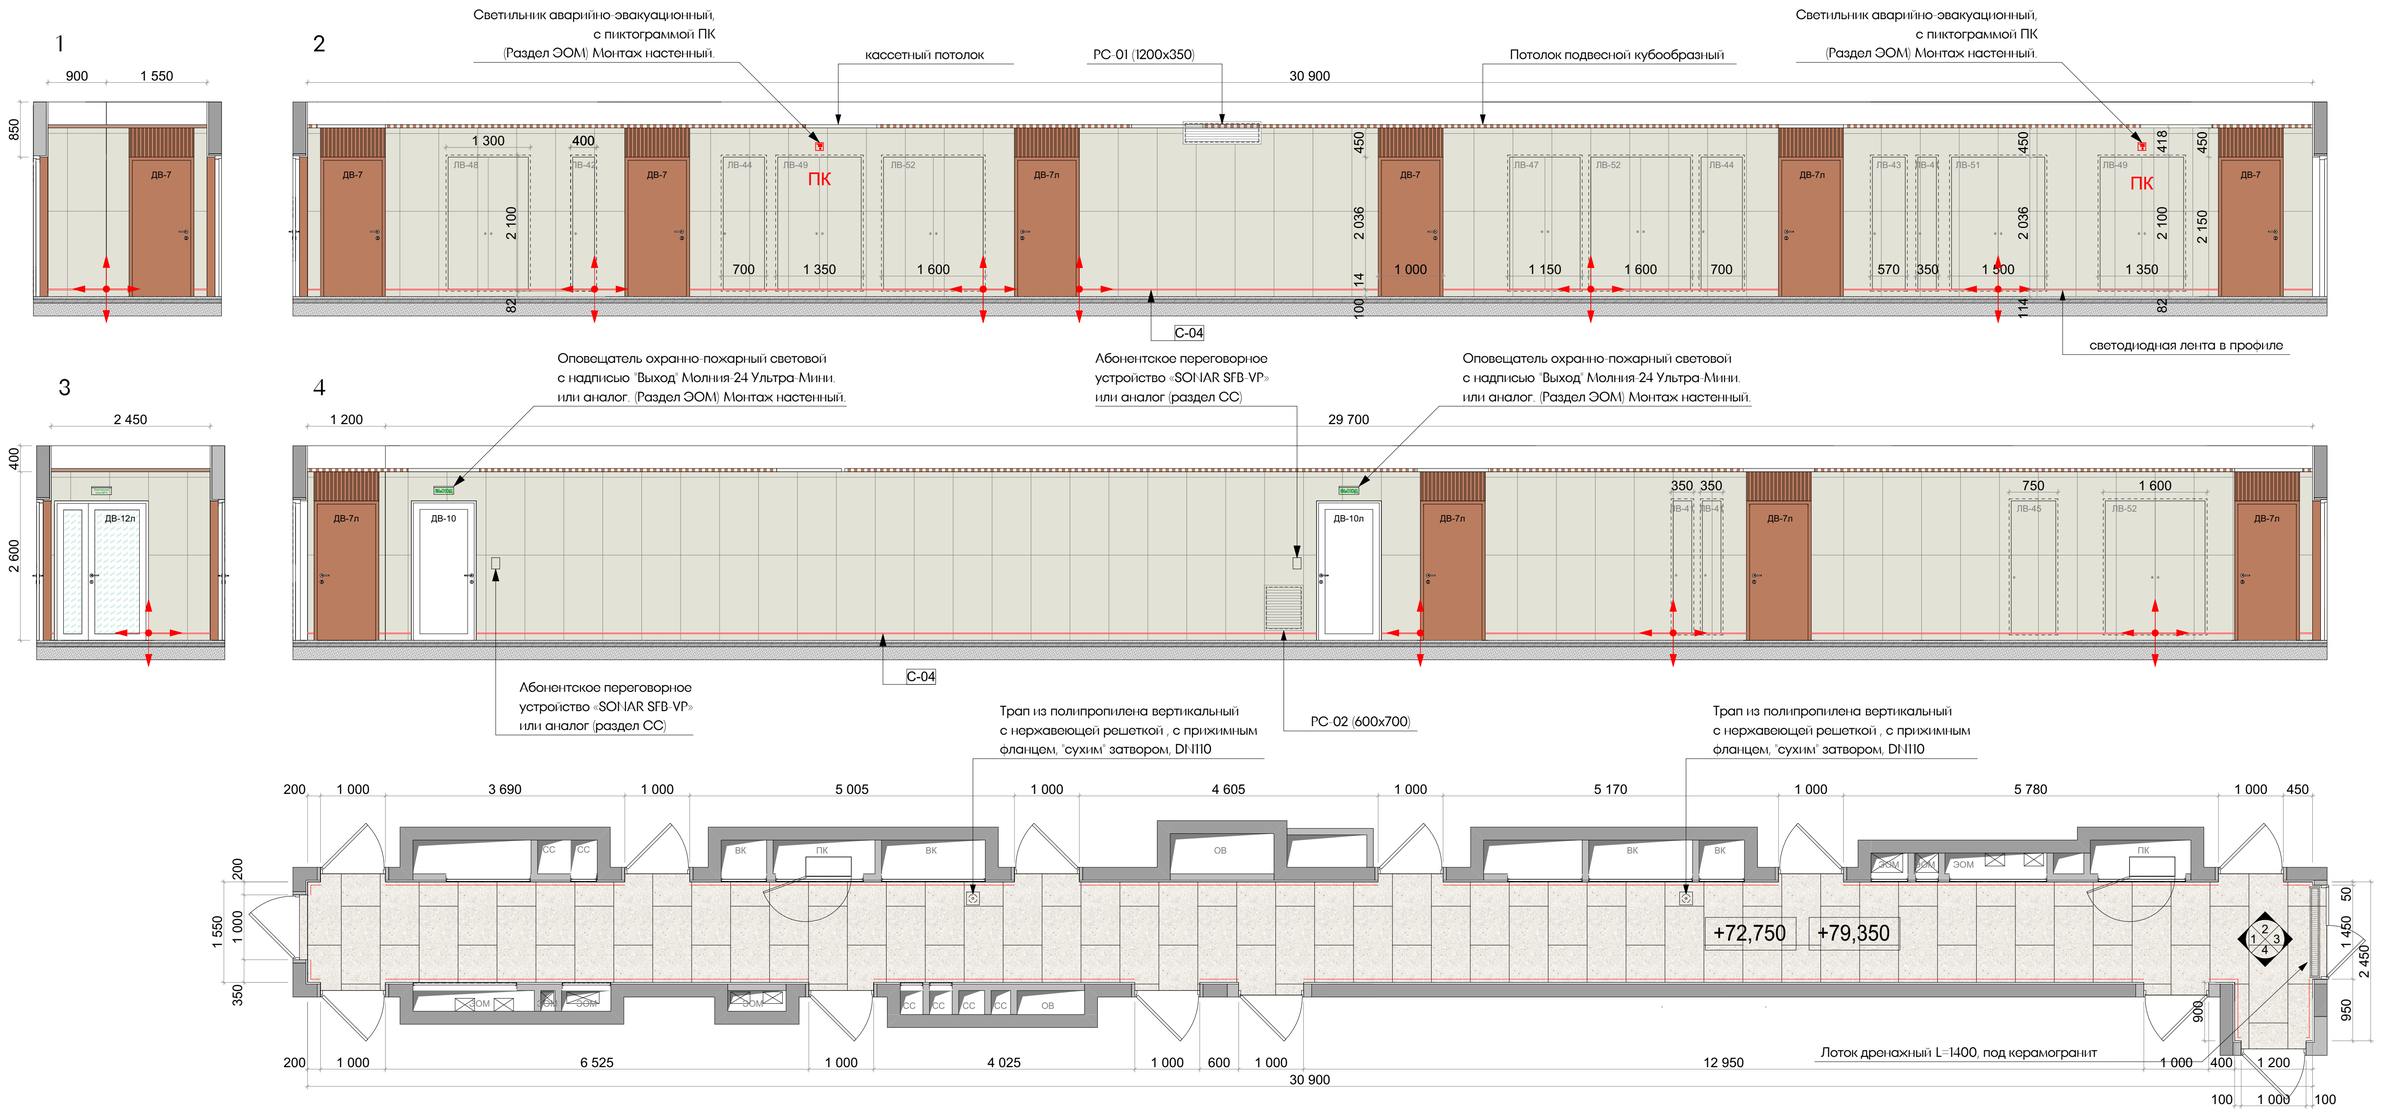Примечания:

1. Развертки стен смотреть с планами оборудования и отделки полов/стен/потолков.
2. Чистовую отделку/подготовку стен выполнить от пола на высоту низа подвесного потолка.
3. Элементы навигации монтировать по окончанию отделочных работ в соответствии с профильным альбомом.
4. Откосы дверей в апартаменты - отделка металл. Доборы, наличники и брамуга входят в комплект дверей.
5. Сводная спецификация отделочных материалов - см. лист 111.
6. Отделка стен под брамугами дверей осуществляется настенным керамогранитом VitrA SlateStone Greige 600*1200 мм
7. Раскладка керамогранита на люках может быть оптимизирована по месту в пользу сокращения подрезов плитки на усмотрения Заказчика.

| Изм. | Колуч. | Лист | N Док. | Подп. | Дата |
|---|---|---|---|---|---|
| разработал | | Веселова К.Ю. | | | |
| проверил | | Подгорский С.В. | | | |
| ГАП | | Подгорский С.В. | | | |

EMTN-РД-1-АИ.МОП

Многофункциональный гостиничный комплекс с подземной автостоянкой по адресу: г. Москва, 2-й Силикатный проезд, вл. 8

Архитектурные интерьеры МОП типового этажа

| Стадия | Лист | Листов |
|---|---|---|
| РП | 94 | 112 |

Развертки стен коридора на отм. +72,750 (22 этаж), +79,350 (24 этаж) I корпус

архбюро




Условные обозначения:

- Atlas Concorde Rinascente (или аналог) 600*1200 мм (фактическая S (включая S за брамугами дверей) 142.35 м2)
- Брамуга двери, материал металл (фактическая S 4.95 м2)
- Керамогранит напольный VitrA BiancoRomano Ivory 600*1200 мм (фактическая S 51.06 м2)

Примечания:

1. Развертки стен смотреть с планами оборудования и отделки полов/стен/потолков.
2. Чистовую отделку/подготовку стен выполнить от пола на высоту низа подвесного потолка.
3. Элементы навигации монтировать по окончанию отделочных работ в соответствии с профильным альбомом.
4. Откосы дверей в апартаменты - отделка металл. Доборы, наличники и брамуга входят в комплект дверей.
5. Сводная спецификация отделочных материалов - см. лист 111.
6. Отделка стен под брамугами дверей осуществляется настенным керамогранитом VitrA SlateStone Greige 600*1200 мм
7. Раскладка керамогранита на люках может быть оптимизирована по месту в пользу сокращения подрезов плитки на усмотрения Заказчика.
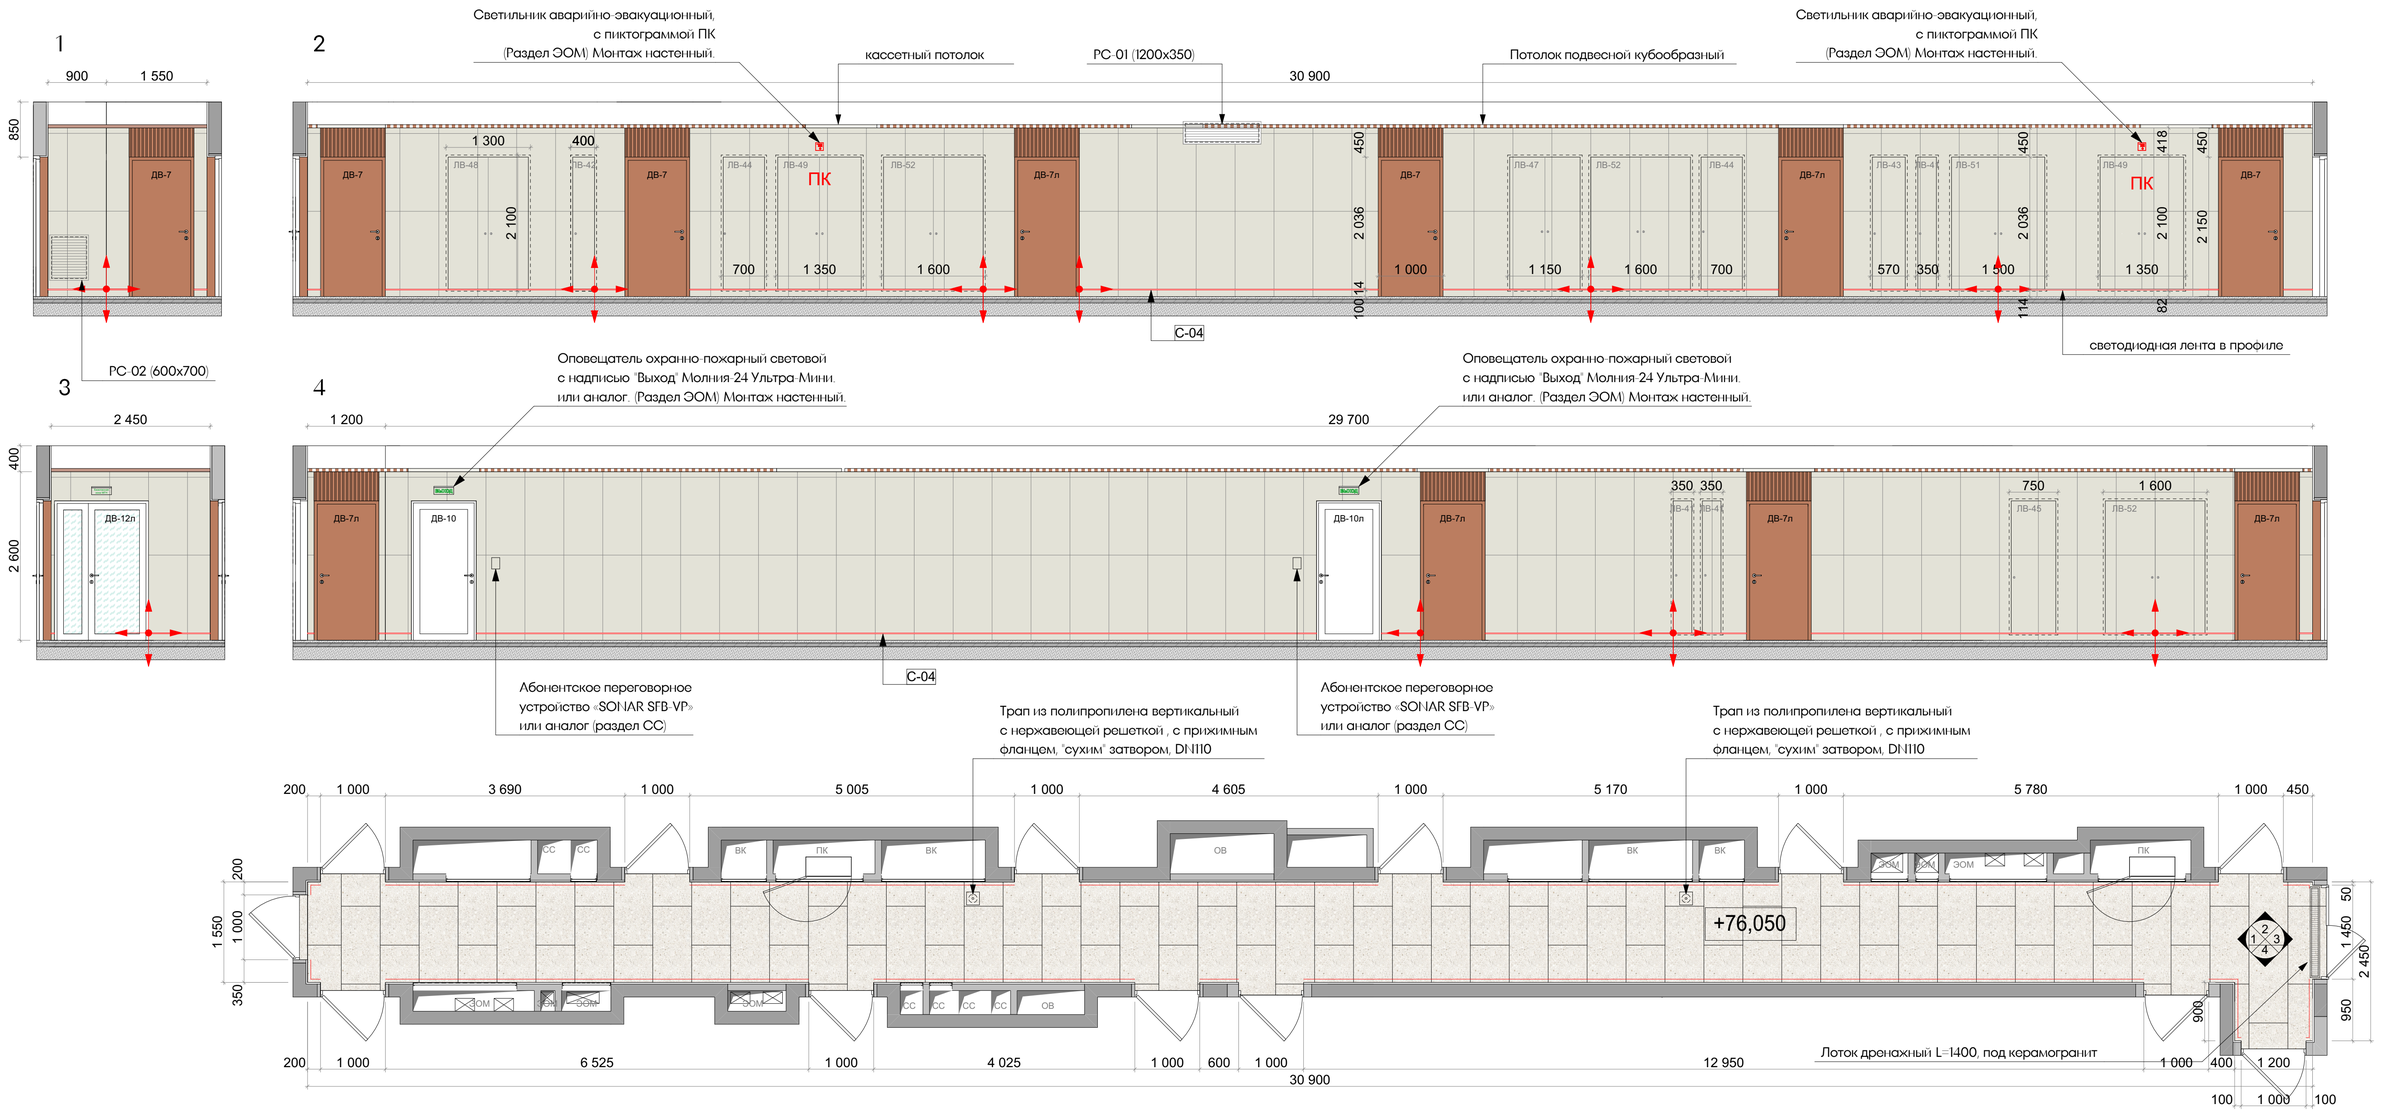
| Изм. | Колуч. | Лист | N Док. | Подп. | Дата |
|---|---|---|---|---|---|
| разработал | | Веселова К.Ю. | | | |
| проверил | | Подгорский С.В. | | | |
| ГАП | | Подгорский С.В. | | | |

ЕМТN-РД-1-АИ.МОП

Многофункциональный гостиничный комплекс с подземной автостоянкой по адресу: г. Москва, 2-й Силикатный проезд, вл. 8

Архитектурные интерьеры МОП типового этажа

| Стадия | Лист | Листов |
|---|---|---|
| РП | 95 | 112 |

Развертки стен коридора на отм. +76,050 23 этаж 1 корпус

архбюро


1
2
3
4
Светильник аварийно-эвакуационный, с пиктограммой ПК (Раздел ЭОМ) Монтаж настенный.
кассетный потолок
РС-01 (1200х350)
Потолок подвесной кубообразный
Светильник аварийно-эвакуационный, с пиктограммой ПК (Раздел ЭОМ) Монтаж настенный.
светодиодная лента в профиле
РС-02 (600х700)
Оповещатель охранно-пожарный световой с надписью "Выход" Молния-24 Ультра-Мини, или аналог. (Раздел ЭОМ) Монтаж настенный.
Оповещатель охранно-пожарный световой с надписью "Выход" Молния-24 Ультра-Мини, или аналог. (Раздел ЭОМ) Монтаж настенный.
С-04
С-04
Абонентское переговорное устройство «SONAR SFB-VP» или аналог (раздел СС)
Абонентское переговорное устройство «SONAR SFB-VP» или аналог (раздел СС)
Трап из полипропилена вертикальный с нержавеющей решеткой , с прихимным фланцем, "сухим" затвором, DN110
Трап из полипропилена вертикальный с нержавеющей решеткой , с прихимным фланцем, "сухим" затвором, DN110
+82,650
Лоток дренажный L=1400, под керамогранит
ДВ-7
ДВ-7п
ДВ-10
ДВ-10п
ДВ-12п
ПК
ОВ
ВК
СС
ЭОМ
ЭМ
ЭОМ
ЭОМ
ЭО







Условные обозначения:

- Atlas Concorde Rinascente (или аналог) 600*1200 мм (фактическая S включая S за фрамугами дверей) 160,35 м2)
- Фрамуга двери, материал металл (фактическая S 5,85 м2)
- Керамогранит напольный VitrA BiancoRomano Ivory 600*1200 мм (фактическая S 56,83 м2)

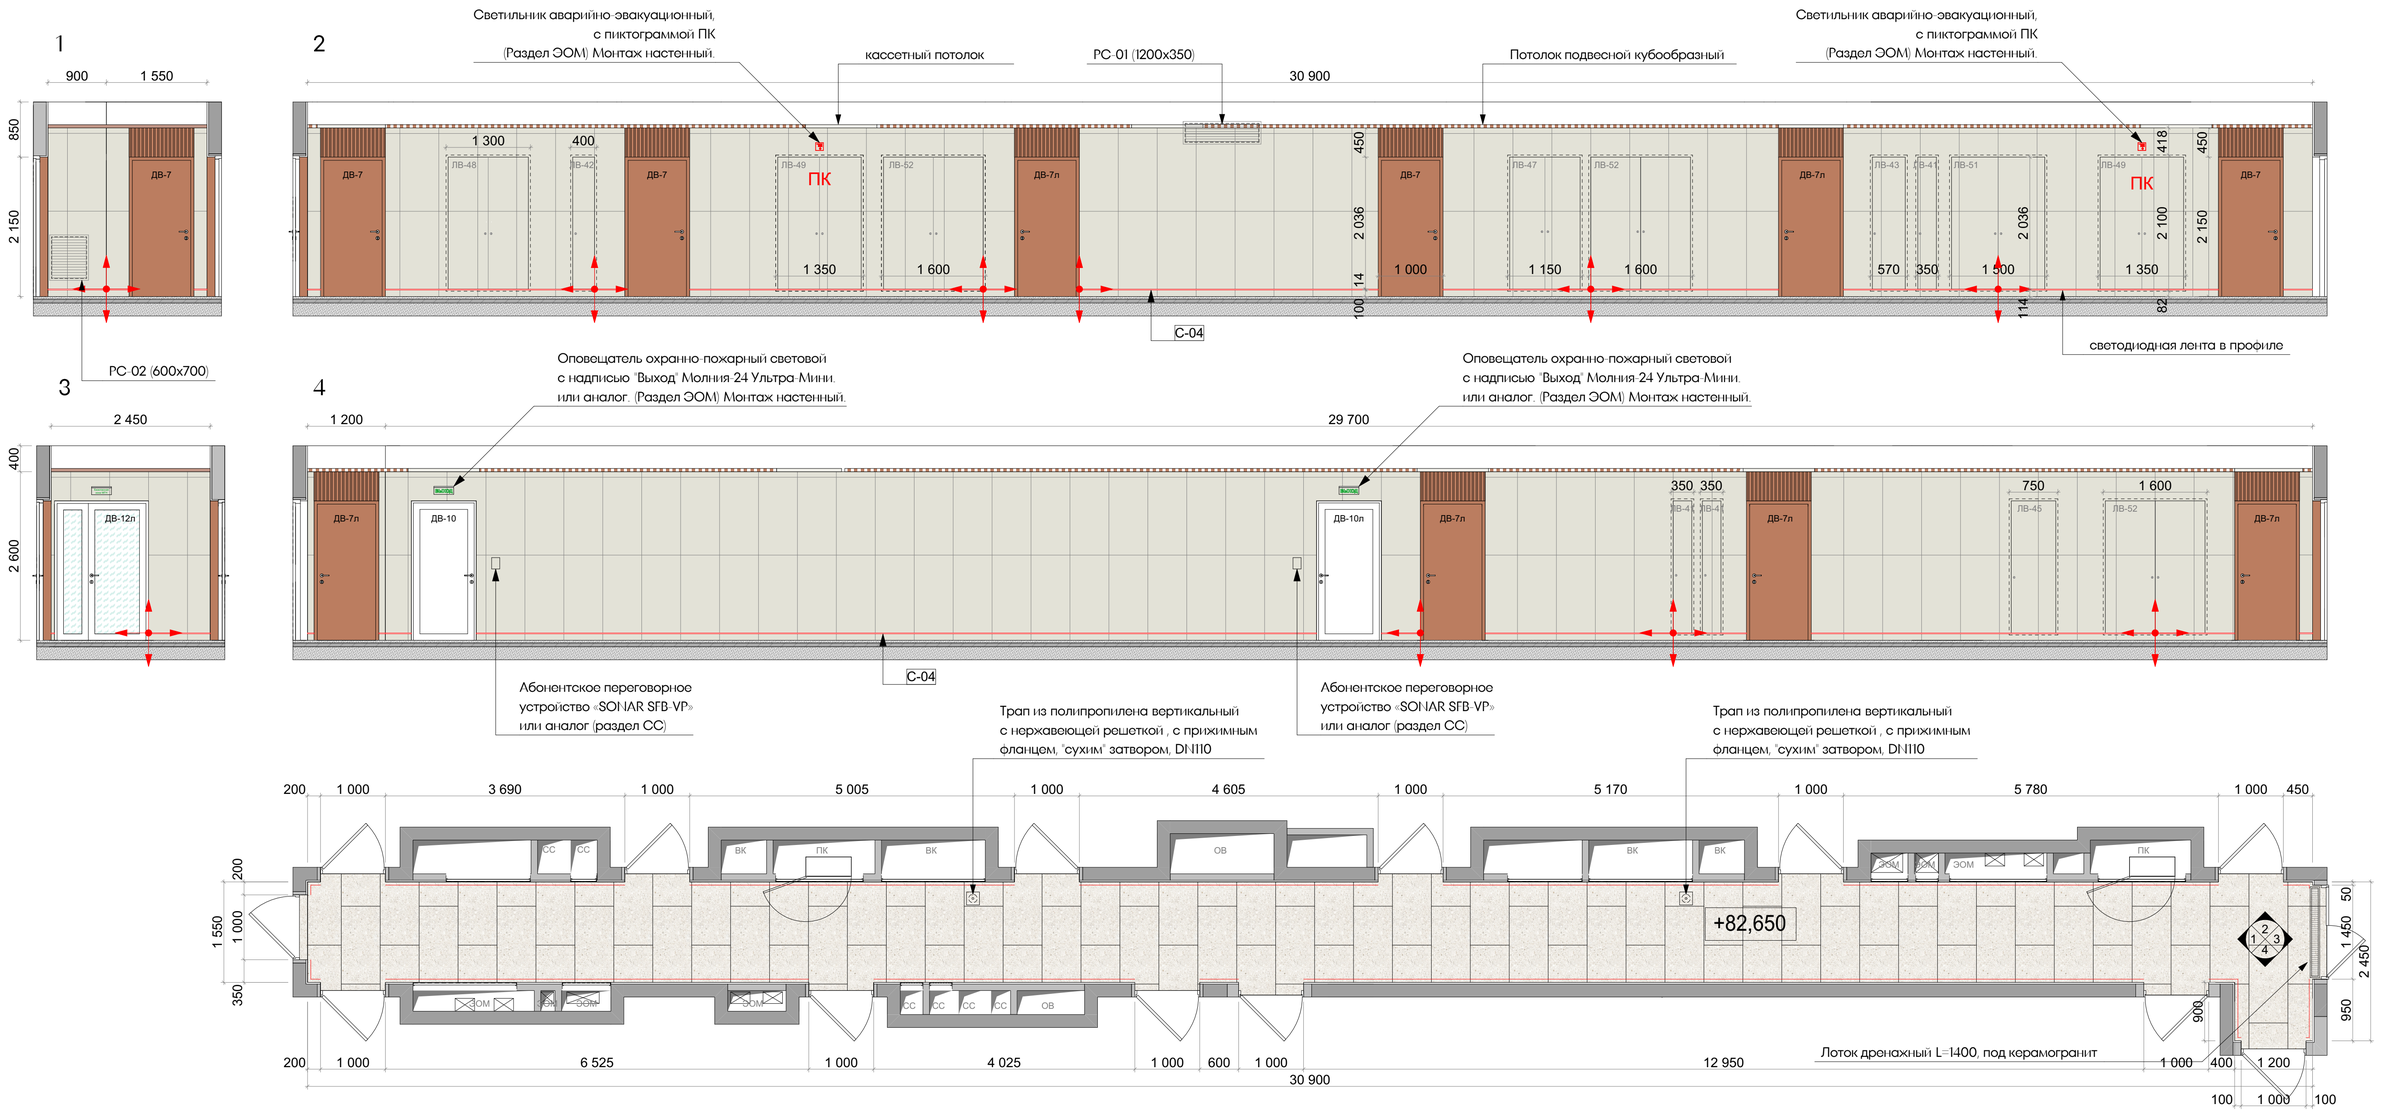Примечания:

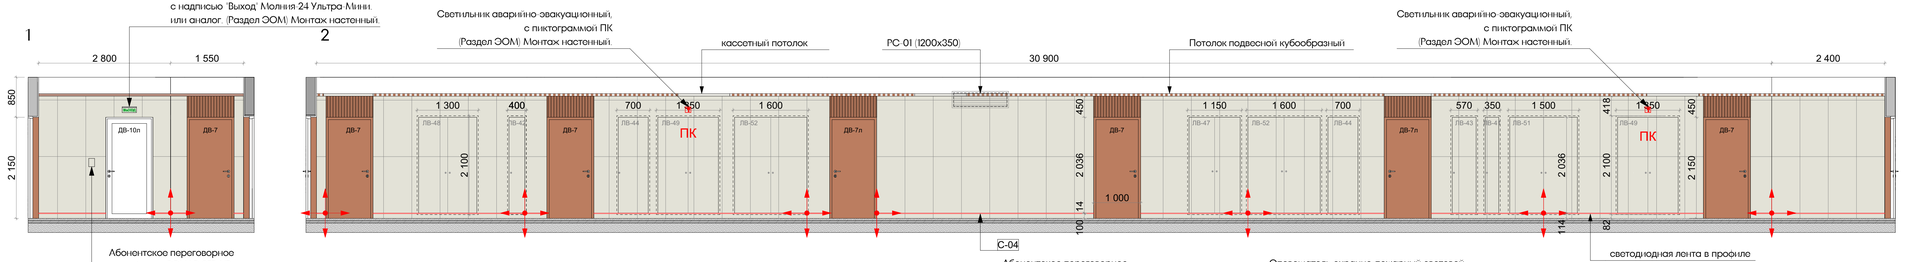1. Развертки стен смотреть с планами оборудования и отделки полов/стен/потолков.
2. Чистовую отделку/подготовку стен выполнять от пола на высоту низа подвесного потолка.
3. Элементы навигации монтировать по окончанию отделочных работ в соответствии с профильным альбомом.
4. Откосы дверей в апартаменты - отделка металл. Доборы, наличники и фрамуга входят в комплект дверей.
5. Сводная спецификация отделочных материалов - см. лист 111.
6. Отделка стен под фрамугами дверей осуществляется настенным керамогранитом VitrA SlateStone Greige 600*1200 мм
7. Раскладка керамогранита на люках может быть оптимизирована по месту в пользу сокращения подрезов плитки на усмотрения Заказчика.
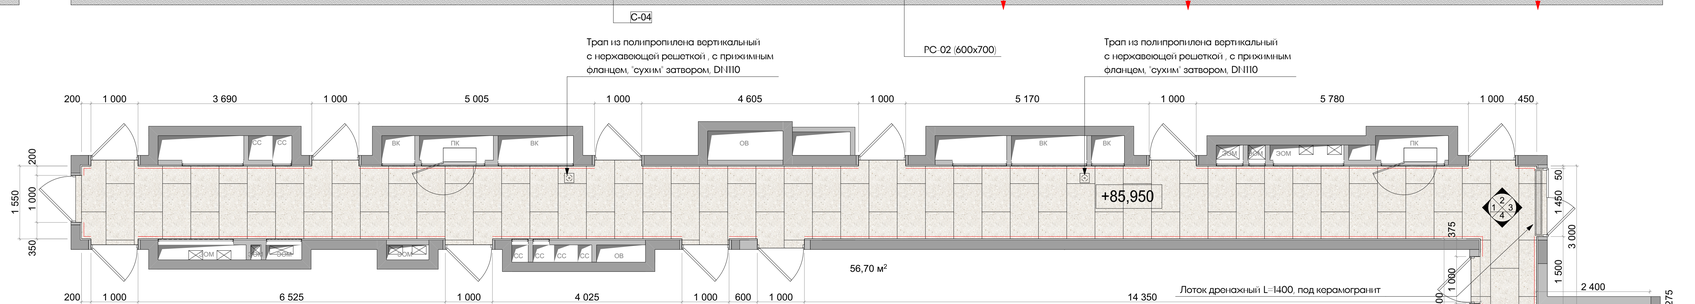
| Изм. | Кол.уч. | Лист | N док. | Подп. | Дата |
|---|---|---|---|---|---|
| разработал | | Веселова К.Ю. | | | |
| проверил | | Подгорнов С.В. | | | |
| ГАП | | Подгорнов С.В. | | | |

ЕМТП-РД-1-АИ.МОП

Многофункциональный гостиничный комплекс с подземной автостоянкой по адресу: г. Москва, 2-й Силикатный проезд, вл. 8

Архитектурные интерьеры МОП типового этажа

| Стадия | Лист | Листов |
|---|---|---|
| РП | 97 | 112 |

Развертки стен коридора на отм. +85,950 26 этаж | корпус

архбюро




Условные обозначения:

- Atlas Concorde Rinascente (или аналог) 600*1200 мм (фактическая S (включая S за фрамугами дверей) 160,35 м2)
- Фрамуга двери, материал металл (фактическая S 5,85 м2)
- Керамогранит напольный VitrA BiancoRomano Ivory 600*1200 мм (фактическая S 56,83 м2)

Примечания:

1. Развертки стен смотреть с планами оборудования и отделки полов/стен/потолков.
2. Чистовую отделку/подготовку стен выполнять от пола на высоту низа подвесного потолка.
3. Элементы навигации монтировать по окончанию отделочных работ в соответствии с профильным альбомом.
4. Откосы дверей в апартаменты - отделка металл. Доборы, наличники и фрамуга входят в комплект дверей.
5. Сводная спецификация отделочных материалов - см. лист 111.
6. Отделка стен под фрамугами дверей осуществляется настенным керамогранитом VitrA SlateStone Greige 600*1200 мм
7. Раскладка керамогранита на люках может быть оптимизирована по месту в пользу сокращения подрезов плитки на усмотрения Заказчика.
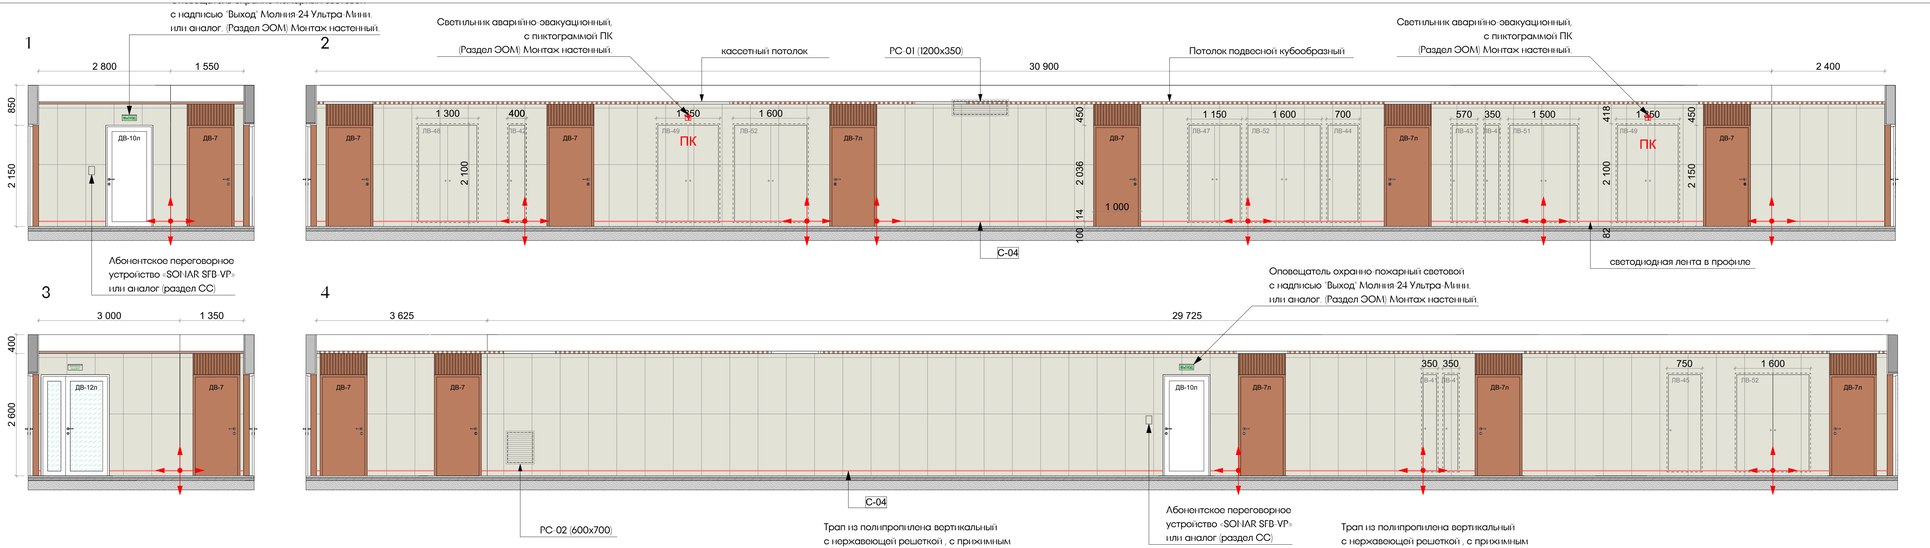
| Изм. | Кол.уч. | Лист | N Док. | Подп. | Дата |
|---|---|---|---|---|---|
| разработал | | Васюлова К.Ю. | | | |
| проверил | | Подгорнова О.В. | | | |
| ГАП | | Подгорнова О.В. | | | |

ЕМТП-РД-1-АИ.МОП

Многофункциональный гостиничный комплекс с подземной автостоянкой по адресу: г. Москва, 2-й Силикатный проезд, вл. 8

Архитектурные интерьеры МОП типового этажа

| Стадия | Лист | Листов |
|---|---|---|
| РП | 98 | 112 |

Развертки стен коридора на отм. +89,250 27 этаж | корпус

архбюро

1




2




3

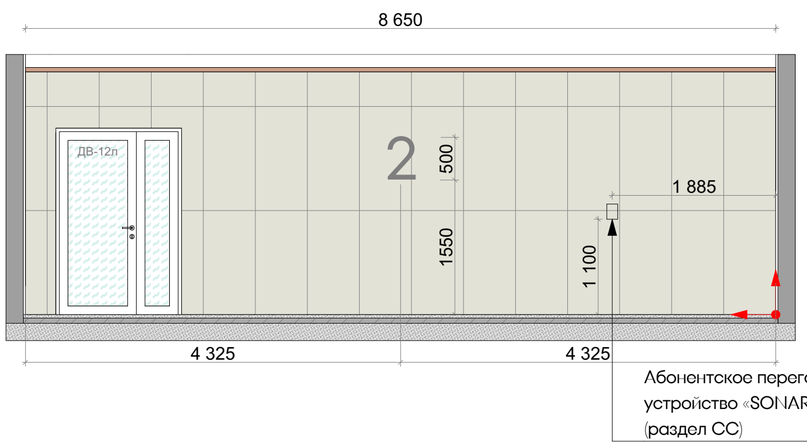


4




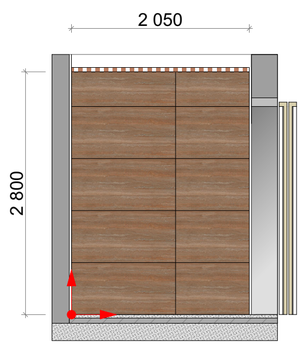


Условные обозначения:

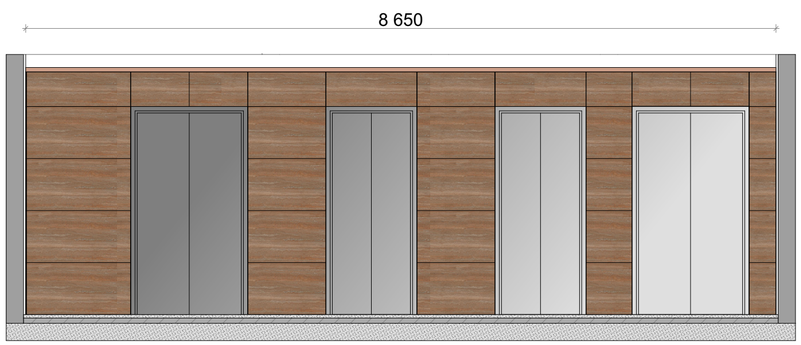Керамогранит настенный VitrA SlateStone Greige 600*1200 мм /или аналог (фактическая S 21,10 м2)

Керамогранит VitrA StoneSystem DecoTravertine Rosso 600*1200 мм/ или аналог (фактическая S 24,18 м2)

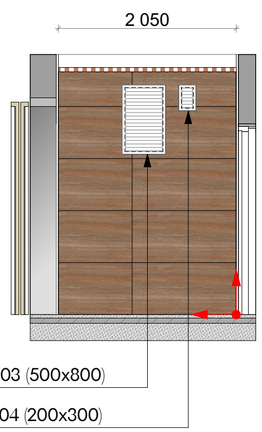Обрамление лифтовых порталов индивидуального изготовления по эскизу. Материал- нержавеющая сталь, шлифованная ( HOGER/ или аналог)

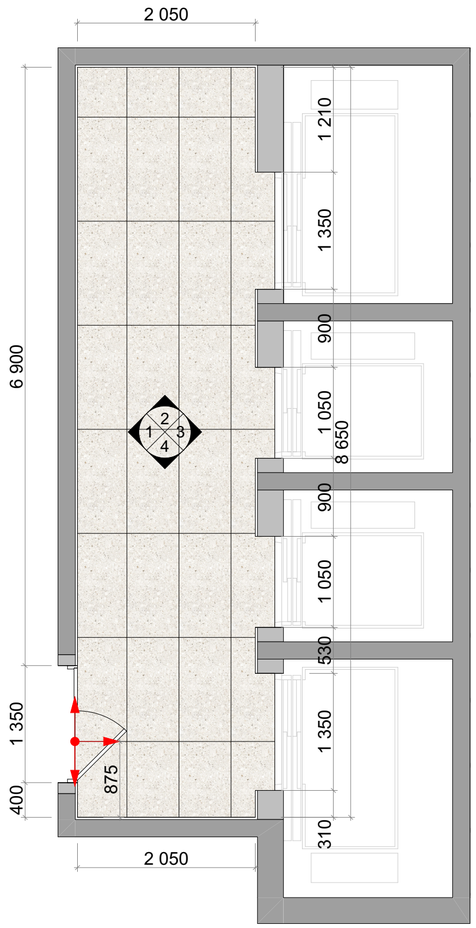Керамогранит напольный VitrA BiancoRomano Ivory 600*1200 мм /или аналог (фактическая S 18,85 м2)

Примечания:

1. Развертки стен смотреть совместно с планами оборудования и отделки полов/стен/потолков.
2. Чистовую отделку/подготовку стен выполнить от пола на высоту низа подвесного потолка.
3. Узлы примыканий и задание на устройство лифтовых порталов см - лист 105.
4. Элементы навигации монтировать по окончанию отделочных работ в соответсвии с профильным альбомом.
5. Сводная спецификация отделочных материалов - см. лист 111.

| | | | | | | | |
|---|---|---|---|---|---|---|---|
| | | | | | | EMTN-РД-1-АИ.МОП | |
| | | | | | | Многофункциональный гостиничный комплекс с подземной автостоянкой по адресу: г. Москва, 2-й Силикатный проезд, вл. 8 | |
| Изм. | Колуч. | Лист | N.Док. | Подп. | Дата | | |
| разработал | | Веселова К.Ю. | | | | Архитектурные интерьеры МОП типового этажа | Стадия: РП; Лист: 99; Листов: 112 |
| проверил | | Подгорский С.В. | | | | | |
| ГАП | | Подгорский С.В. | | | | Развертки лифтового холла на отм. от +4,800 (2 этаж) до +34,500 (11 этаж) 1 корпус | архбюро |

1




2




3

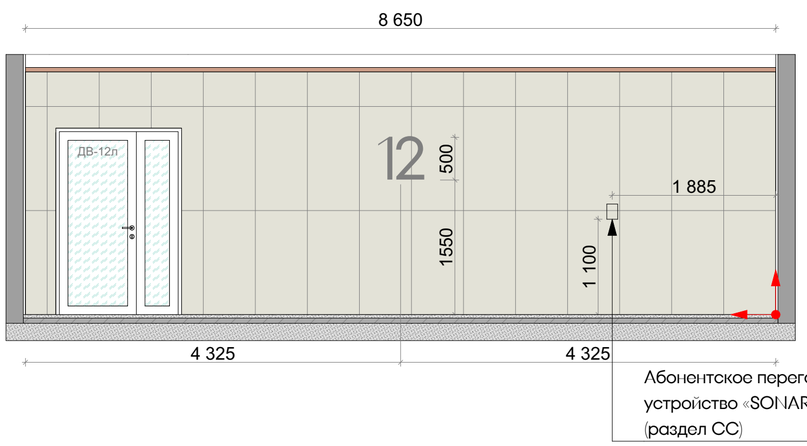


4




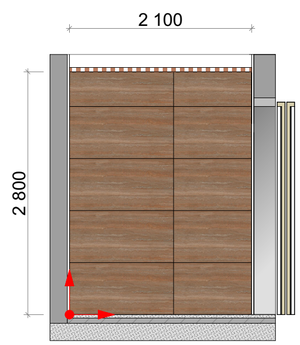


Условные обозначения:

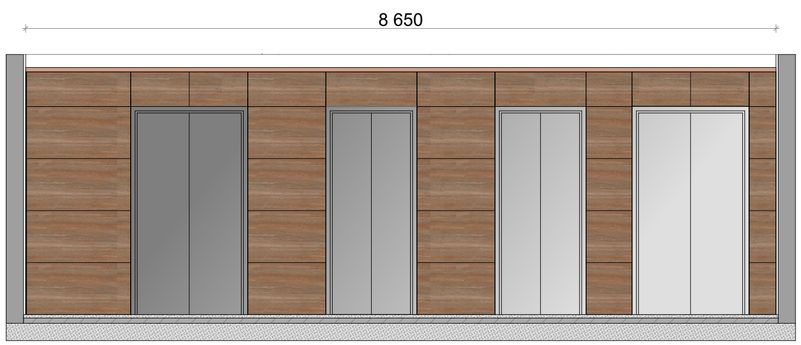Керамогранит настенный VitrA SlateStone Greige 600*1200 мм /или аналог (фактическая S 21,10 м2)

Керамогранит VitrA StoneSystem DecoTravertine Rosso 600*1200 мм/ или аналог (фактическая S 24,46 м2)

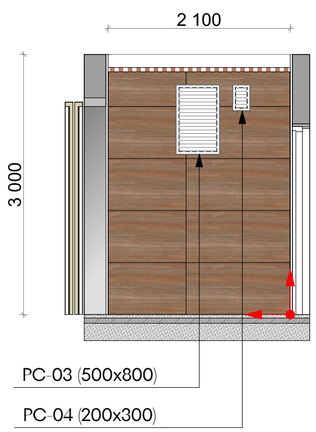Обрамление лифтовых порталов индивидуального изготовления по эскизу. Материал- нержавеющая сталь, шлифованная ( HOGER/ или аналог)

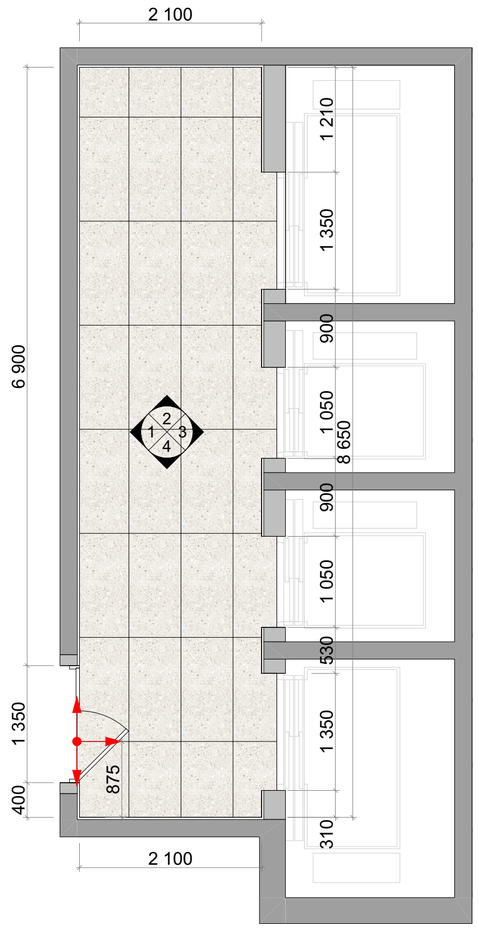Керамогранит напольный VitrA BiancoRomano Ivory 600*1200 мм /или аналог (фактическая S 19,05 м2)

Примечания:

1. Развертки стен смотреть совместно с планами оборудования и отделки полов/стен/потолков.
2. Чистовую отделку/подготовку стен выполнить от пола на высоту низа подвесного потолка.
3. Узлы примыканий и задание на устройство лифтовых порталов см - лист 105.
4. Элементы навигации монтировать по окончанию отделочных работ в соответсвии с профильным альбомом.
5. Сводная спецификация отделочных материалов - см. лист 111.

| | | | | | | | |
|---|---|---|---|---|---|---|---|
| | | | | | | EMTN-РД-1-АИ.МОП | |
| | | | | | | Многофункциональный гостиничный комплекс с подземной автостоянкой по адресу: г. Москва, 2-й Силикатный проезд, вл. 8 | |
| Изм. | Колуч. | Лист | N.Док. | Подп. | Дата | | |
| разработал | | Веселова К.Ю. | | | | Архитектурные интерьеры МОП типового этажа | Стадия: РП; Лист: 100; Листов: 112 |
| проверил | | Подгорский С.В. | | | | | |
| ГАП | | Подгорский С.В. | | | | Развертки лифтового холла на отм. от +37,800 (12 этаж) до +67,500 (21 этаж) 1 корпус | архбюро |

1




2




3

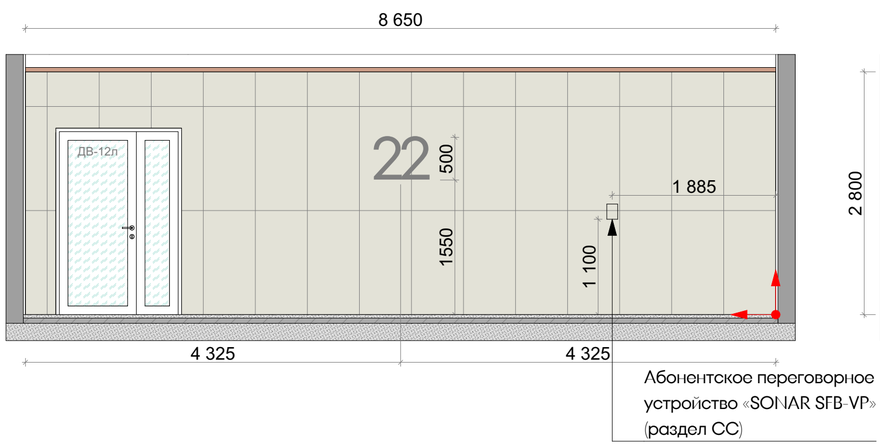


4




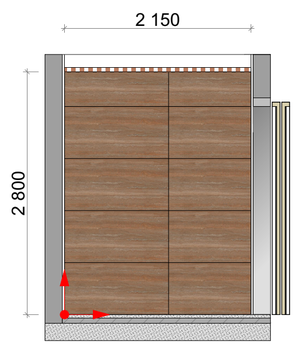


Условные обозначения:

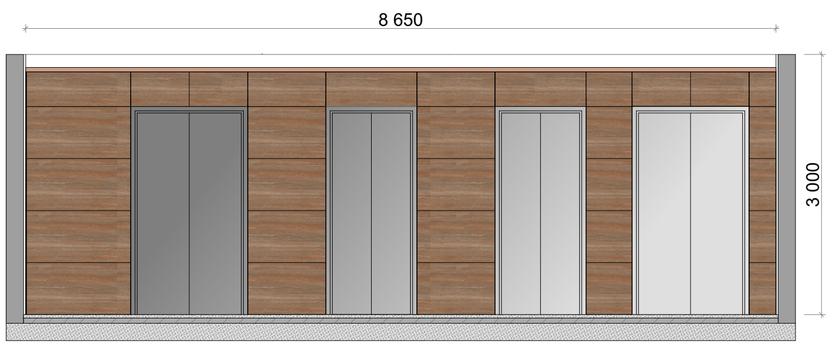Керамогранит настенный VitrA SlateStone Greige 600*1200 мм /или аналог (фактическая S 21,10 м2)

Керамогранит VitrA StoneSystem DecoTravertine Rosso 600*1200 мм/ или аналог (фактическая S 24,74 м2)

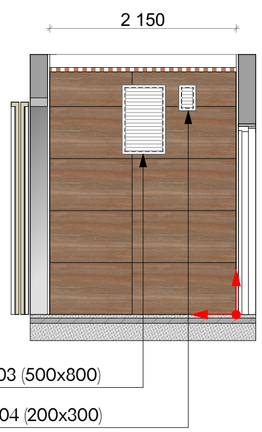Обрамление лифтовых порталов индивидуального изготовления по эскизу. Материал- нержавеющая сталь, шлифованная ( HOGER/ или аналог)

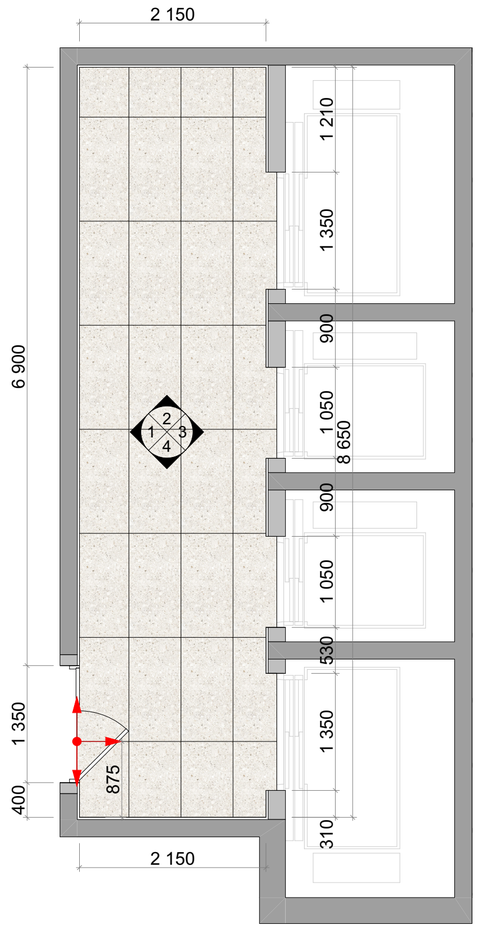Керамогранит напольный VitrA BiancoRomano Ivory 600*1200 мм /или аналог (фактическая S 19,24 м2)

Примечания:

1. Развертки стен смотреть совместно с планами оборудования и отделки полов/стен/потолков.
2. Чистовую отделку/подготовку стен выполнить от пола на высоту низа подвесного потолка.
3. Узлы примыканий и задание на устройство лифтовых порталов см - лист 105.
4. Элементы навигации монтировать по окончанию отделочных работ в соответсвии с профильным альбомом.
5. Сводная спецификация отделочных материалов - см. лист 111.

| | | | | | | |
|---|---|---|---|---|---|---|
| | | | | | | ЕМТN-РД-1-АИ.МОП |
| | | | | | | Многофункциональный гостиничный комплекс с подземной автостоянкой по адресу: г. Москва, 2-й Силикатный проезд, вл. 8 |
| Изм. | Колуч. | Лист | N Док. | Подп. | Дата | |
| разработал | | Веселова К.Ю. | | | | Архитектурные интерьеры МОП типового этажа |
| проверил | | Подгорский С.В. | | | | |
| ГАП | | Подгорский С.В. | | | | Развертки лифтового холла на отм. от +72,750 (22 этаж) до +89,250 (27 этаж) 1 корпус |

| Стадия | Лист | Листов |
|---|---|---|
| РП | 101 | 112 |

архбюро







Узел 1.




Примечания:

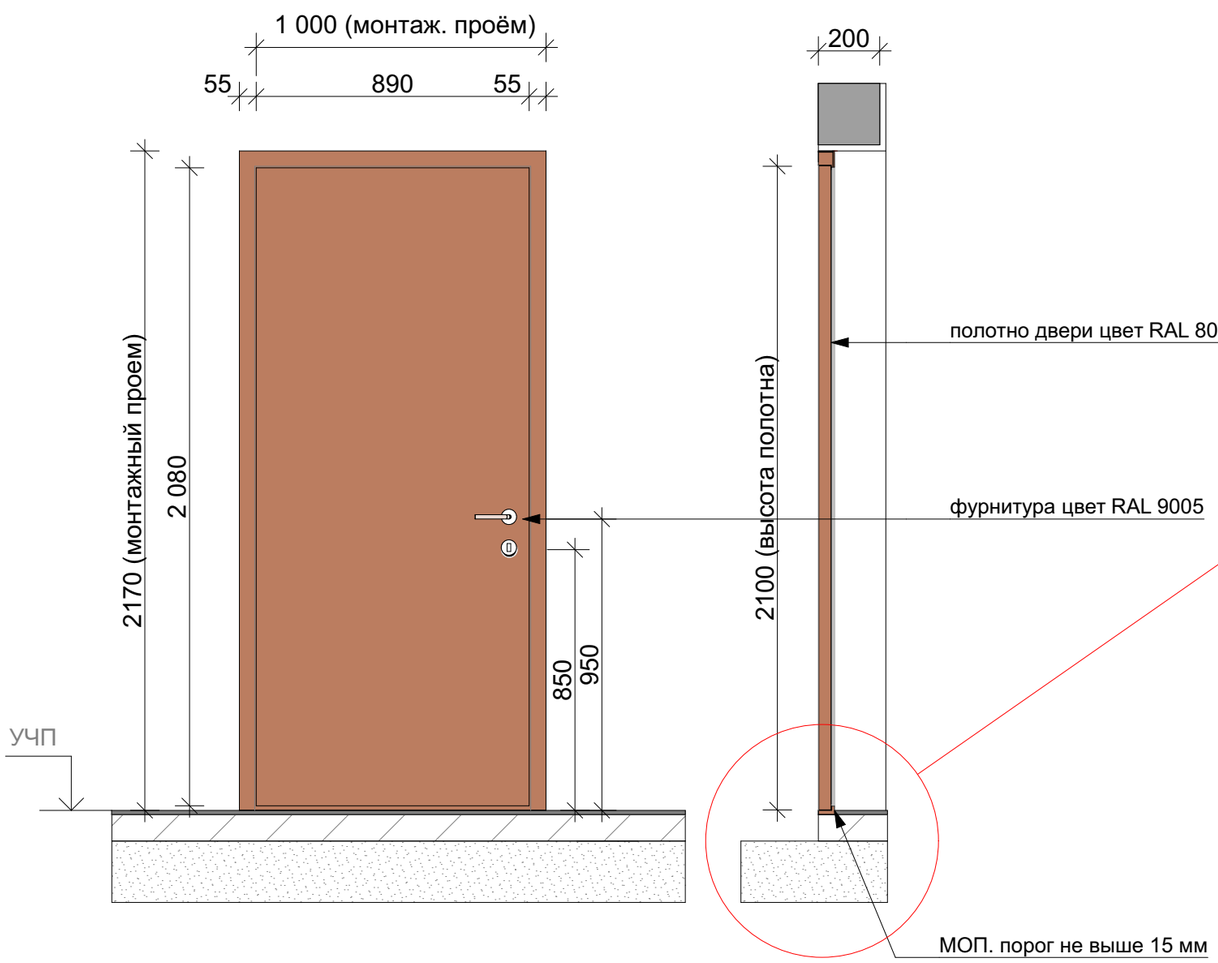1. Данный лист содержит указания по отделке и комплектации внутренних дверей и является заданием на проработку комплектации и узлов фирмой-производителем.
2. Перед изготовлением дверей произвести замер проемов на объекте.
3. Двери с маркировкой и открыванием - см. на Маркировочных планах и Развертках стен.
5. Цвет на эскизах показан условно. Материал и отделка элементов дверей - см. спецификацию.
6. Заглушки на всех технологических отверстиях дверных блоков - в цвет коробки.
7. Цвета, фактуры и видимые стыки согласовать на эталонном образце производителя до заказа.
8. Все изменения по комплектации дверей согласовать с Заказчиком
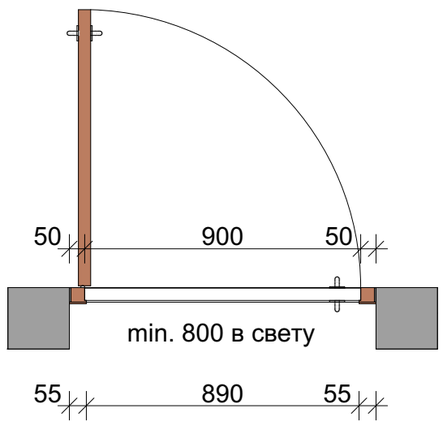
| | | | | | | | |
|---|---|---|---|---|---|---|---|
| | | | | | | EMTN-РД-1-АИ.МОП | |
| | | | | | | Многофункциональный гостиничный комплекс с подземной автостоянкой по адресу: г. Москва, 2-й Силикатный проезд, вл. 8 | |
| Изм. | Колуч. | Лист | №Док. | Подп. | Дата | | |
| разработал | | Веселова К.Ю. | | | | Архитектурные интерьеры МОП типового этажа | Стадия: РП; Лист: 102; Листов: 112 |
| проверил | | Подгорский С.В. | | | | | |
| ГАП | | Подгорский С.В. | | | | Эскиз стандартной квартирной двери | архбюро |

Шкаф для пожарного крана
ШПК 320-12

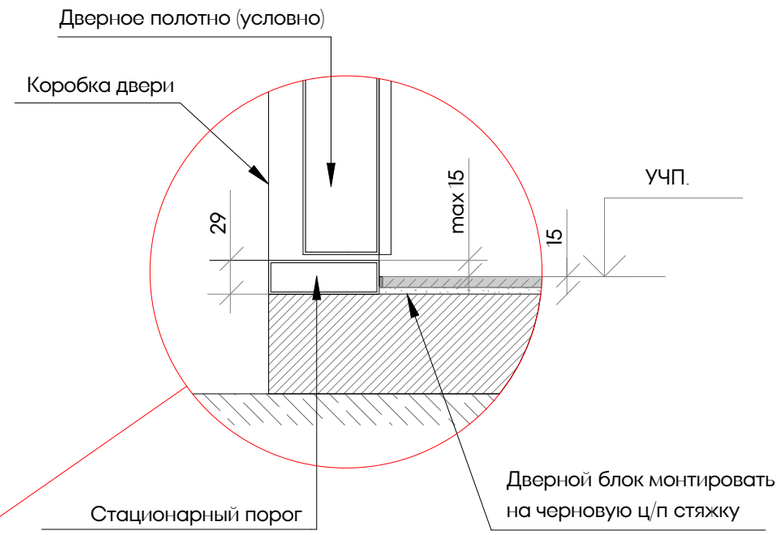


Узел 2. Потайной люк-дверь под отделку плиткой







Люк встраиваемый, из алюминиевого профиля "Хаммер" скрытой установки с кантом по периметру.
Под отделку керамогранитом. Скрытые петли.

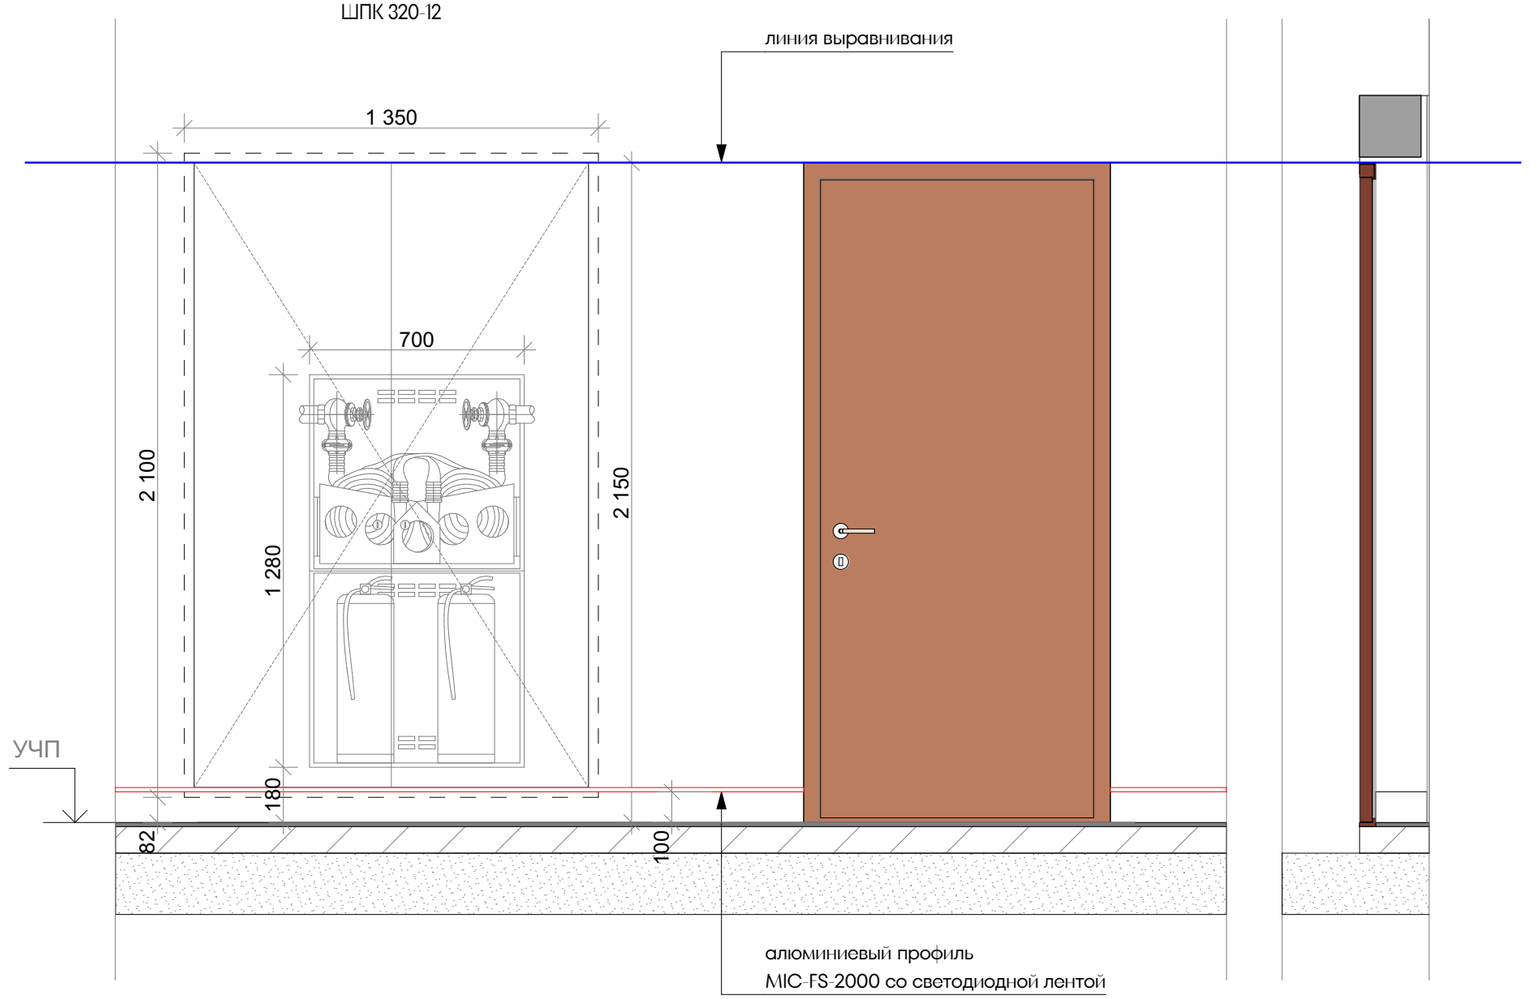При расположении дверей/люков на одной стене, привязка по верхней границе наличника/проема, должна быть одинаковой.

| | | | | | | | | |
|---|---|---|---|---|---|---|---|---|
| | | | | | | EMTN-РД-1-АИ.МОП | | |
| | | | | | | Многофункциональный гостиничный комплекс с подземной автостоянкой по адресу: г. Москва, 2-й Силикатный проезд, вл. 8 | | |
| Изм. | Колуч. | Лист | №Док. | Подп. | Дата | | | |
| разработал | | Веселова К.Ю. | | | | Архитектурные интерьеры МОП типового этажа | Стадия | Лист | Листов |
| проверил | | Подгорский С.В. | | | | | РП | 103 | 112 |
| ГАП | | Подгорский С.В. | | | | Правило привязки верха дверей/люков | архбюро | | |

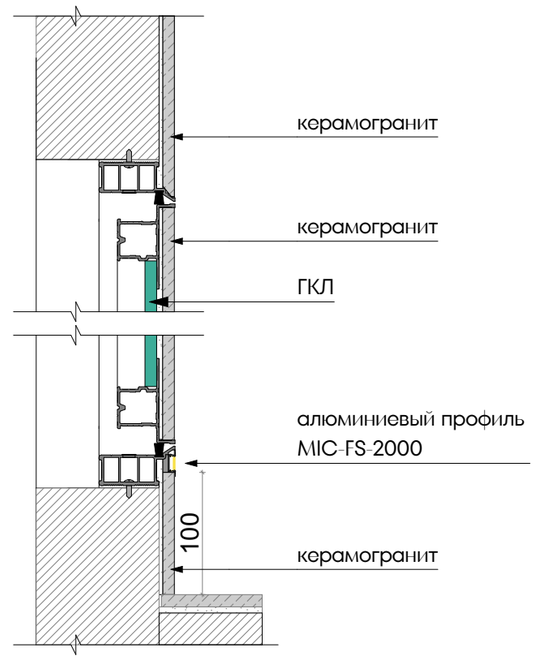

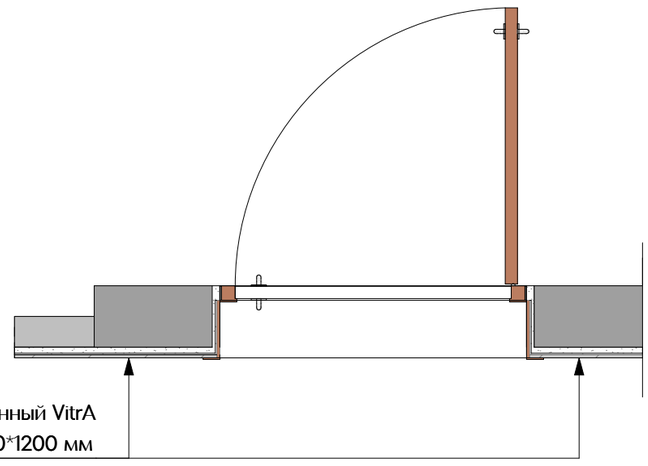

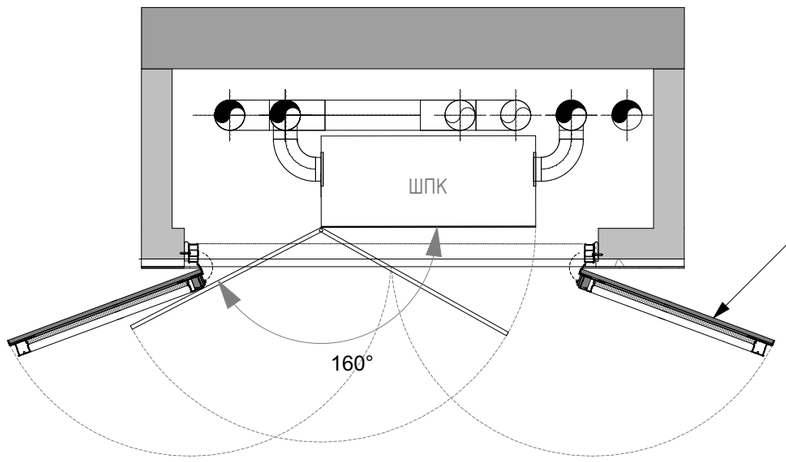
| | | | | | | |
|---|---|---|---|---|---|---|
| | | | | | | EMTN-РД-1-АИ.МОП |
| | | | | | | Многофункциональный гостиничный комплекс с подземной автостоянкой по адресу: г. Москва, 2-й Силикатный проезд, вл. 8 |
| Изм. | Колуч. | Лист | №Док. | Подп. | Дата | |
| разработал | | Веселова К.Ю. | | | | Архитектурные интерьеры МОП типового этажа |
| проверил | | Подгорский С.В. | | | | |
| ГАП | | Подгорский С.В. | | | | Организация дверного откоса |

| Стадия | Лист | Листов |
|---|---|---|
| РП | 104 | 112 |

архбюро

## Узел 4. Устройство лифтовых порталов. Горизонтальное сечение

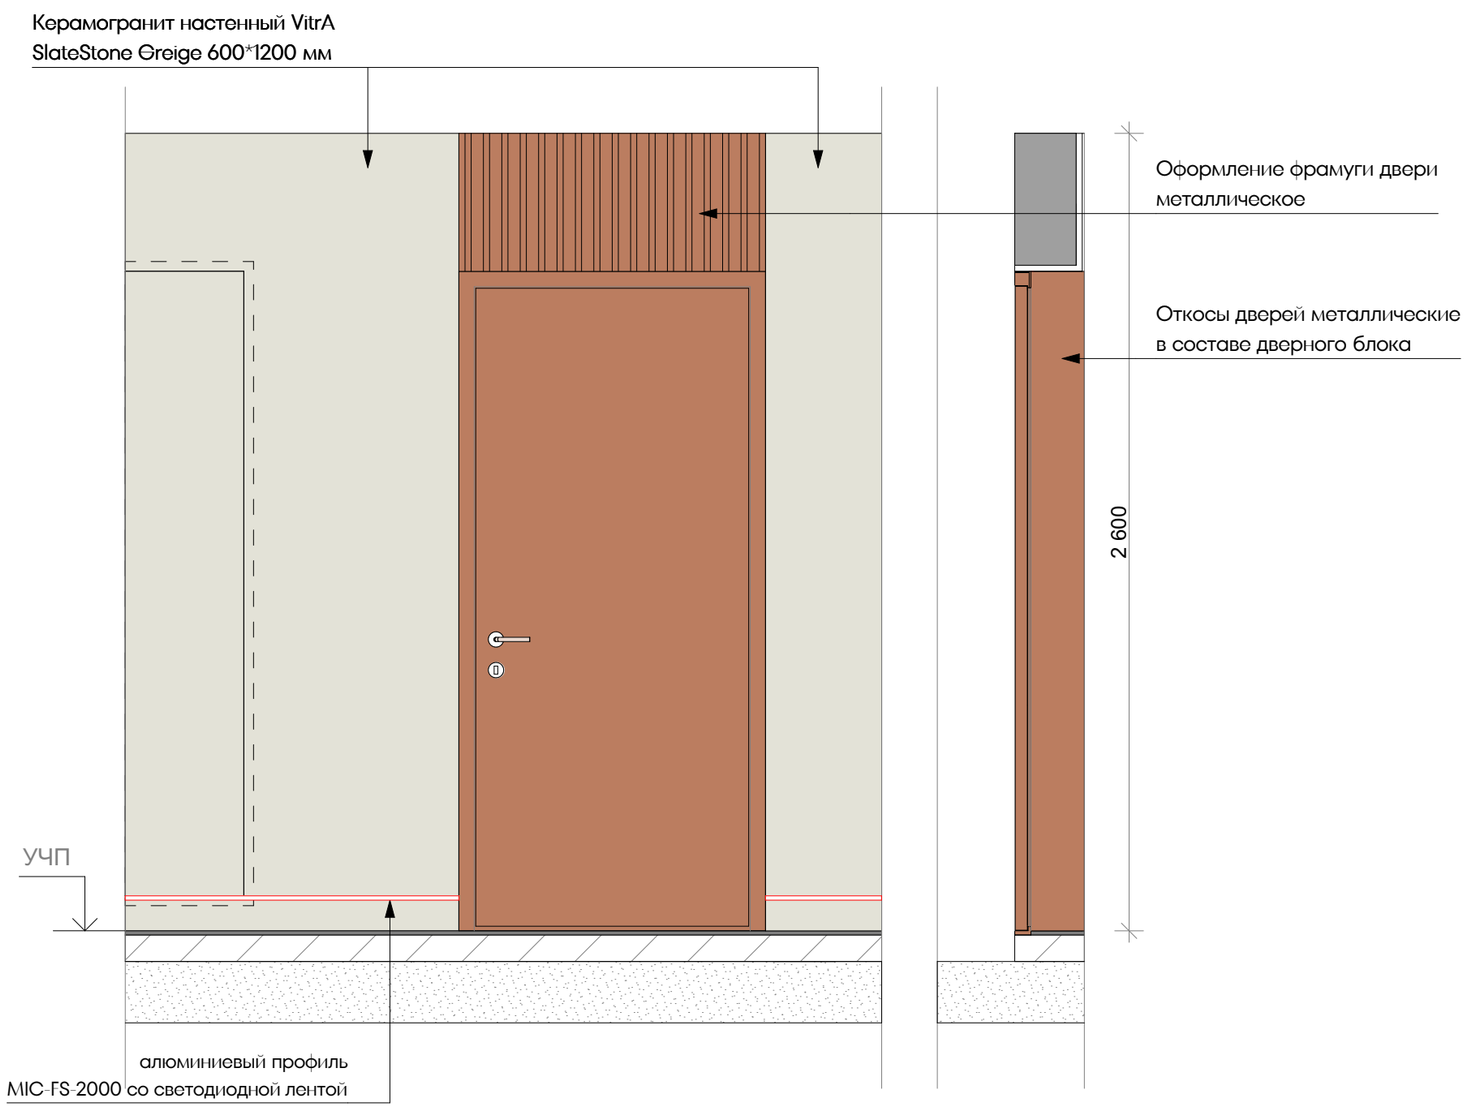


## Узел 5. Устройство лифтовых порталов. Вертикальное сечение




## Узел 6. Примыкание керамогранита к направляющей лифтовых дверей

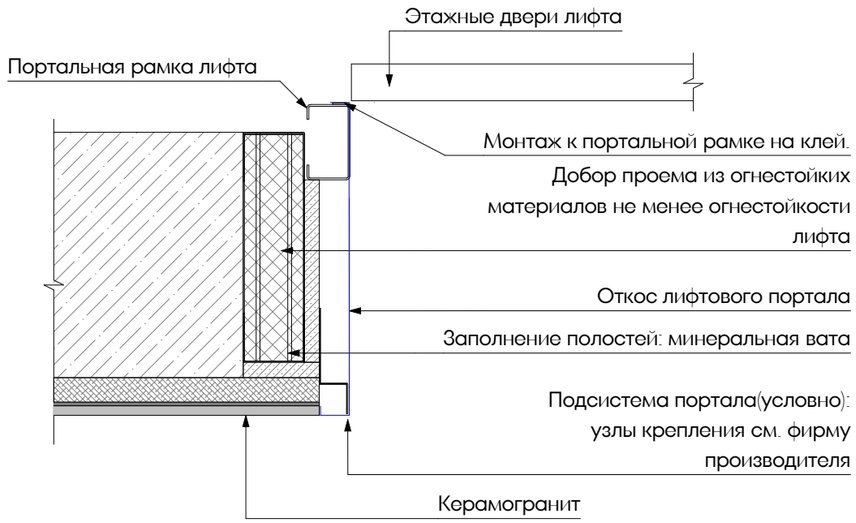


| | | | | | | |
|---|---|---|---|---|---|---|
| | | | | | | EMTN-РД-1-АИ.МОП |
| | | | | | | Многофункциональный гостиничный комплекс с подземной автостоянкой по адресу: г. Москва, 2-й Силикатный проезд, вл. 8 |
| Изм. | Колуч. | Лист | №Док. | Подп. | Дата | |
| разработал | | Веселова К.Ю. | | | | Архитектурные интерьеры МОП типового этажа |
| проверил | | Подгорский С.В. | | | | |
| ГАП | | Подгорский С.В. | | | | Узлы лифтового портала |

| Стадия | Лист | Листов |
|---|---|---|
| РП | 105 | 112 |

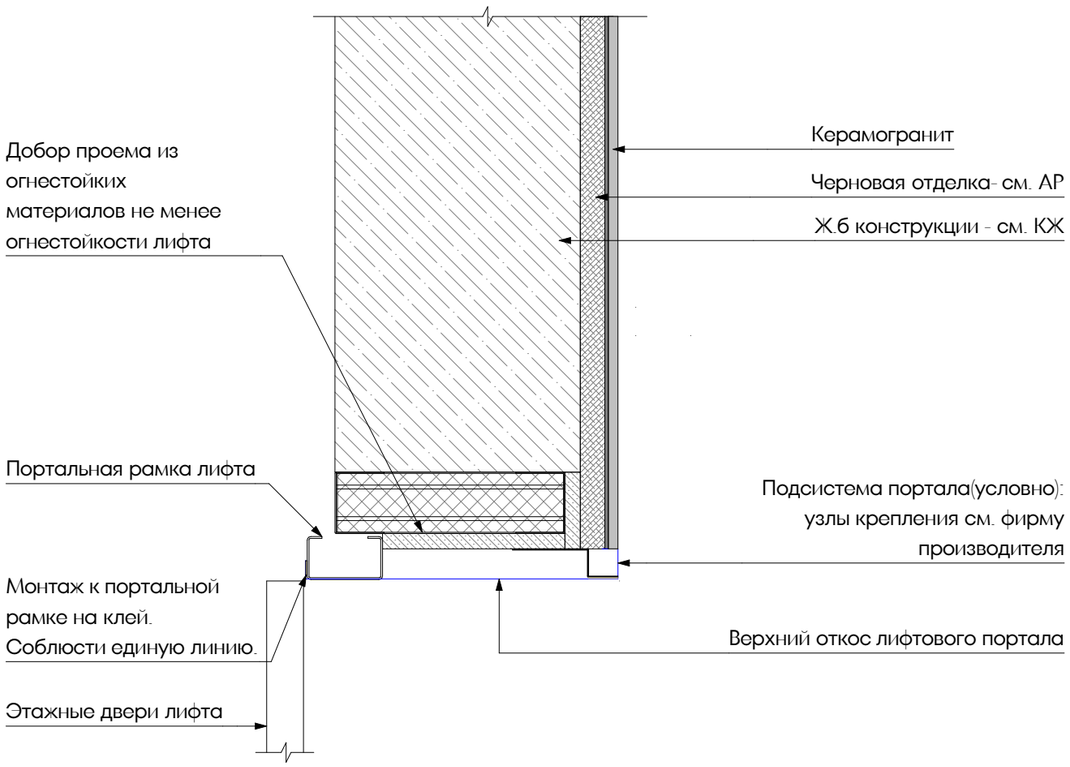архбюро

## Узел 7. Устройство внешнего угла стен
## керамогарнит - керамогранит
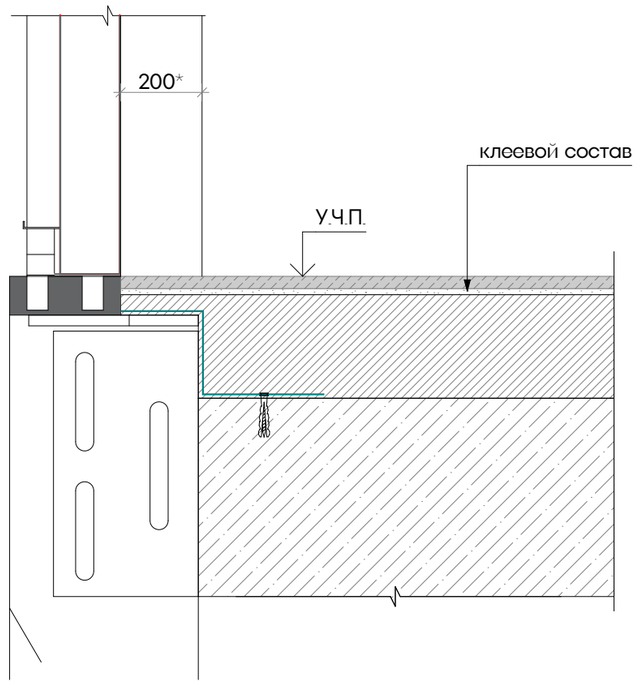
### Тип 1




### Тип 2




### Тип 3

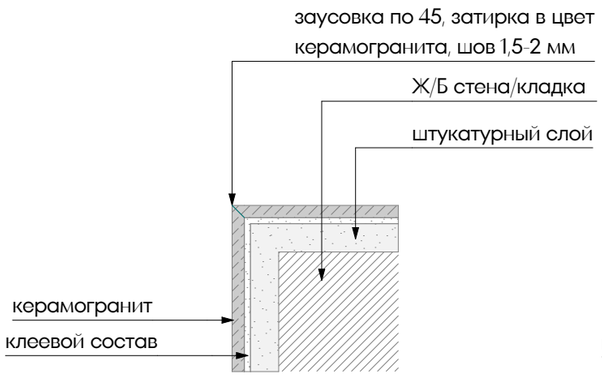


### Тип 4

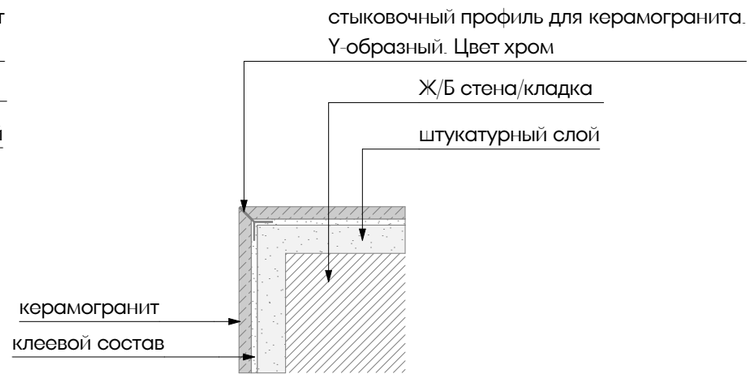


Тип примыкания согласовать с техническим заказчиком

| | | | | | | | | |
|---|---|---|---|---|---|---|---|---|
| | | | | | | EMTN-РД-1-АИ.МОП | | |
| | | | | | | Многофункциональный гостиничный комплекс с подземной автостоянкой по адресу: г. Москва, 2-й Силикатный проезд, вл. 8 | | |
| Изм. | Колуч. | Лист | №Док. | Подп. | Дата | | | |
| разработал | | Веселова К.Ю. | | | | Архитектурные интерьеры МОП типового этажа | Стадия | Лист | Листов |
| проверил | | Подгорский С.В. | | | | | РП | 106 | 112 |
| ГАП | | Подгорский С.В. | | | | Узлы. Устройство внешних углов | архбюро | | |
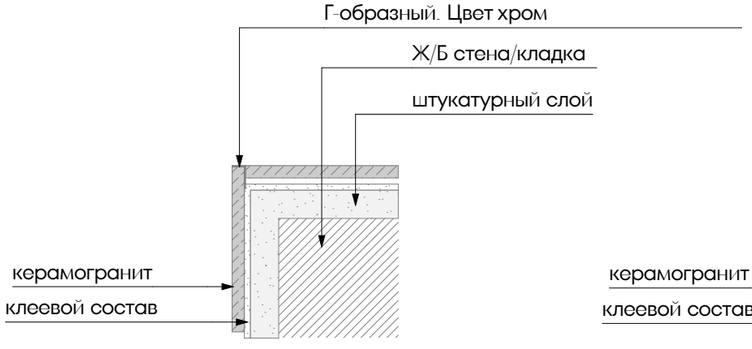
## Узел 8. Разрез реечного потолка

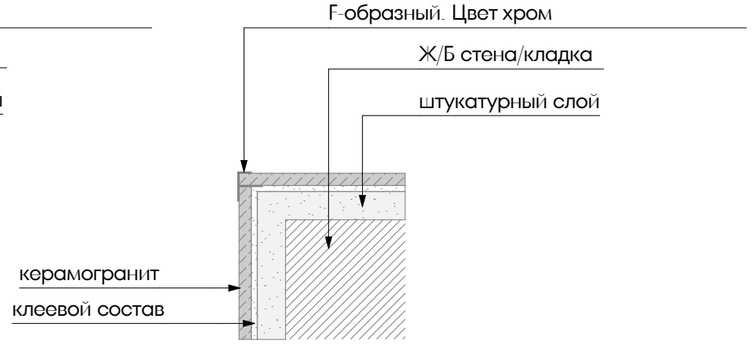




*Перед заказом подвесных потолков КЖС согласовать с ГИПом проекта в рабочем порядке. Узлы подвесного потолка показаны условно. Являются техническим заданием на разработку для производителя.

## Узел 9. Устройство линейного трапа






| | | | | | | |
|---|---|---|---|---|---|---|
| | | | | | | EMTN-РД-1-АИ.МОП |
| | | | | | | Многофункциональный гостиничный комплекс с подземной автостоянкой по адресу: г. Москва, 2-й Силикатный проезд, вл. 8 |
| Изм. | Колуч. | Лист | №Док. | Подп. | Дата | |
| разработал | | Веселова К.Ю. | | | | Архитектурные интерьеры МОП типового этажа |
| проверил | | Подгорский С.В. | | | | |
| ГАП | | Подгорский С.В. | | | | Узлы 8-9 |
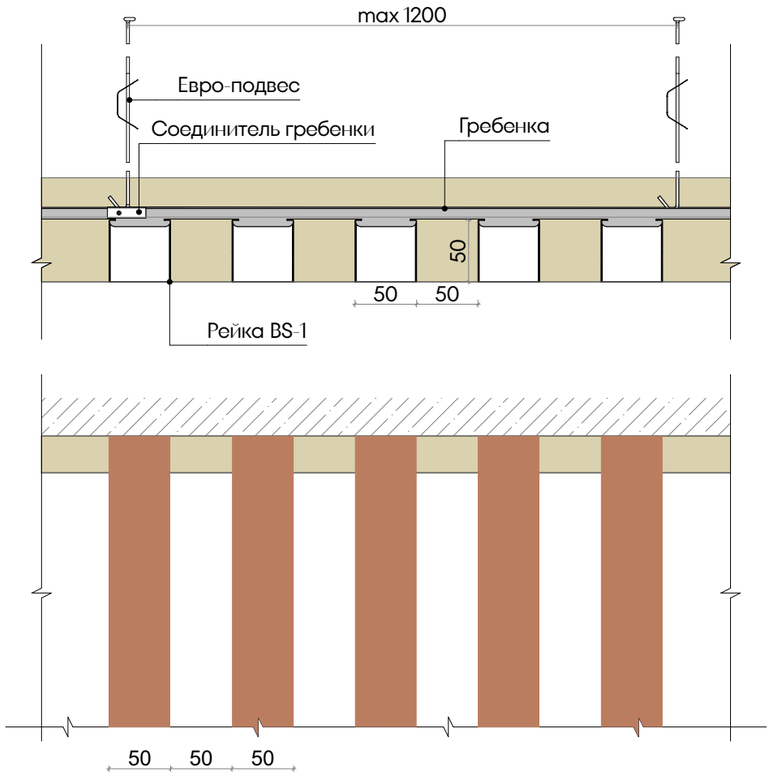
| Стадия | Лист | Листов |
|---|---|---|
| РП | 107 | 112 |

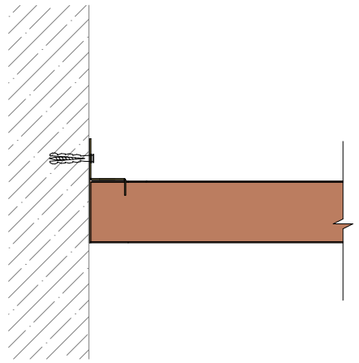архбюро

Спецификация элементов заполнения дверных проемов МОП корпуса 1
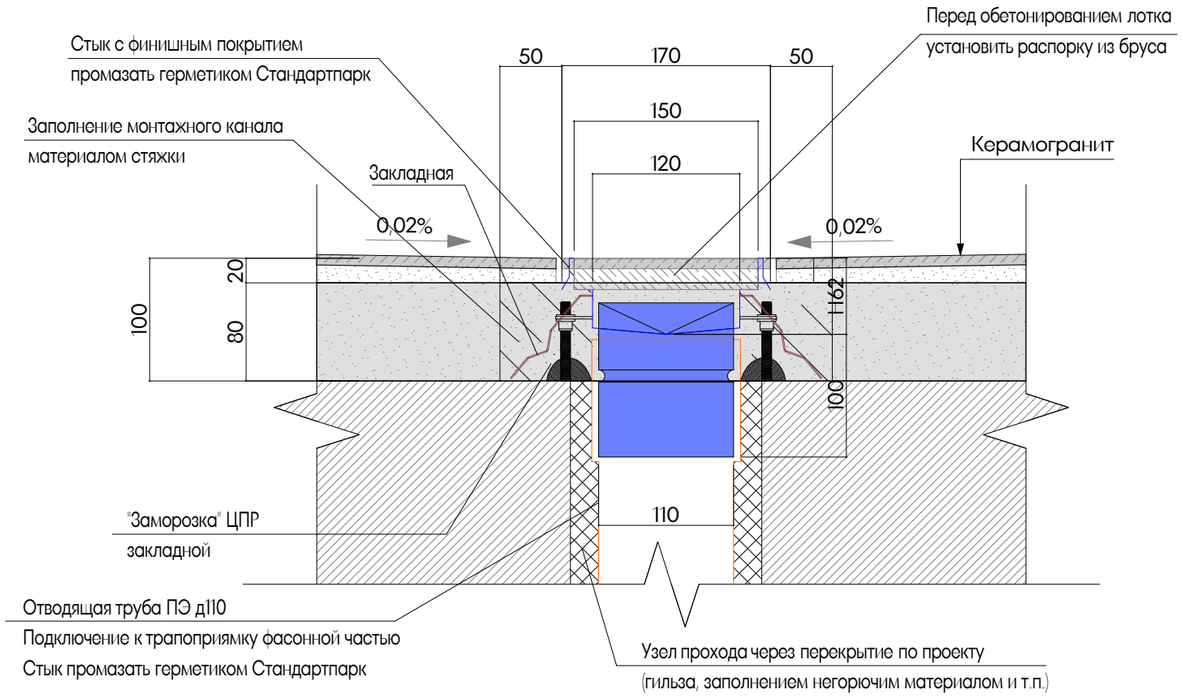
| Поз. | *Дверной проем ШхВ, мм | Размер полотна ШхВ, мм | Открывание полотна | Назначение | Описание | Отделка и фурнитура | Предел огнестойкости | Кол-во |
|---|---|---|---|---|---|---|---|---|
| ДВ-7 | 1 000×2 170 | 900x2 100 | правое | в гостиничные номера | Внутренняя стальная одностворчатая, глухая, утепленная, шумоизолированная. Накладной монтаж, установка на стяжку, дверной блок глухой с замкнутой коробкой, низкий порог (h = 14мм). | Внутренняя декоративная отделка (со стороны квартиры) - съемная декоративная панель. Отделка внешней стороны покраска RAL 8002 Текстура ETRUSCAN GOLD муар средний. Замок цилиндровый, к/завертка, защелка-ролик или аналог, ручка нажимная. | EI30 | 150 |
| ДВ-7л | 1 000×2 170 | 900x2 100 | левое | в гостиничные номера | Внутренняя стальная одностворчатая, глухая, утепленная, шумоизолированная. Накладной монтаж, установка на стяжку, дверной блок глухой с замкнутой коробкой, низкий порог (h = 14мм). | Внутренняя декоративная отделка (со стороны квартиры) - съемная декоративная панель. Отделка внешней стороны покраска RAL 8002 Текстура ETRUSCAN GOLD муар средний. Замок цилиндровый, к/завертка, защелка-ролик или аналог, ручка нажимная. | EI30 | 154 |
| ДВ-9л | 1 000×2 170 | 900x2 100 | левое | из коридора | Дверной блок остекленный (до 100%) типа Фототех Стопфаер из алюминиевых систем профилей, с П-образной коробкой (торцевой тип), выпадающий порог. | Доводчик, нажимная ручка с двух сторон, цилиндровый замок с ключом. Заполнение полотна - остекление марки ЩИТ, неосыпаемое при расстрескивании. Цвет по дизайн-проекту. Производитель ООО ФОТОТЕХ/или аналог. | EIW60 | 1 |
| ДВ-10 | 1 000×2 170 | 900x2 100 | правое | на лестничную клетку | Дверной блок глухой типа Фототех Стопфаер из алюминиевых систем профилей, с П-образной коробкой (торцевой тип), выпадающий порог. | Доводчик, нажимная ручка с двух сторон, цилиндровый замок с ключом. Цвет по дизайн-проекту. Производитель ООО ФОТОТЕХ/или аналог. | EIW60 | 24 |
| ДВ-10л | 1 000×2 170 | 900x2 100 | левое | на лестничную клетку | Дверной блок глухой типа Фототех Стопфаер из алюминиевых систем профилей, с П-образной коробкой (торцевой тип), выпадающий порог. | Доводчик, нажимная ручка с двух сторон, цилиндровый замок с ключом. Цвет по дизайн-проекту. Производитель ООО ФОТОТЕХ/или аналог. | EIW60 | 28 |
| ДВ-12л | 1 450×2 170 | 900x2 100<br>400x2100 | | в лифтовой холл | Дверной блок остекленный (до 100%) типа Фототех Стопфаер из алюминиевых систем профилей, с П-образной коробкой (торцевой тип), выпадающий порог. Ширина прохода в чистоте при открытой рабочей створке = 900 мм. | Доводчик, нажимная ручка с двух сторон, цилиндровый замок с ключом. Заполнение полотна - остекление марки ЩИТ, неосыпаемое при расстрескивании. Цвет по дизайн-проекту. Производитель ООО ФОТОТЕХ/или аналог. | EIWS60 | 26 |
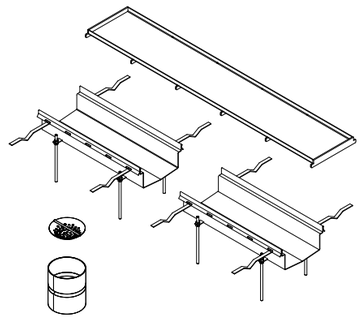
| Изм. | Колуч. | Лист | №Док. | Подп. | Дата |
|---|---|---|---|---|---|
| разработал | | Веселова К.Ю. | | | |
| проверил | | Подгорский С.В. | | | |
| ГАП | | Подгорский С.В. | | | |

EMTN-РД-1-АИ.МОП

Многофункциональный гостиничный комплекс с подземной автостоянкой по адресу: г. Москва, 2-й Силикатный проезд, вл. 8

Архитектурные интерьеры МОП типового этажа

| Стадия | Лист | Листов |
|---|---|---|
| РП | 108 | 112 |

Сводная спецификация заполнения дверных проемов 1 корпус

архбюро

| Сводная спецификация люков МОП корпуса 1 | | | | | | |
|---|---|---|---|---|---|---|
| Поз. | проем ШхВ, мм | Назначение | Открывание | Описание | Фурнитура | Кол-во |
| ЛВ-40 | 300×2 100 | | правое | Люк-дверь скрытого монтажа одностворчатый усиленный, под плитку с кантом. Хаммер/либо аналог. Конструкция: алюминиевый профиль. Петли стальные. Уплотнитель по периметру. | Утопленная ручка, замок-трехгранник. Мастер ключ. Петли скрытые. Шариковые защелки. Цвет фурнитуры: нерж. сталь матовая | 13 |
| ЛВ-41 | 350×2 100 | | правое | Люк-дверь скрытого монтажа одностворчатый усиленный, под плитку с кантом. Хаммер/либо аналог. Конструкция: алюминиевый профиль. Петли стальные. Уплотнитель по периметру. | Утопленная ручка, замок-трехгранник. Мастер ключ. Петли скрытые. Шариковые защелки. Цвет фурнитуры: нерж. сталь матовая | 78 |
| ЛВ-42 | 400×2 100 | | правое | Люк-дверь скрытого монтажа одностворчатый усиленный, под плитку с кантом. Хаммер/либо аналог. Конструкция: алюминиевый профиль. Петли стальные. Уплотнитель по периметру. | Утопленная ручка, замок-трехгранник. Мастер ключ. Петли скрытые. Шариковые защелки. Цвет фурнитуры: нерж. сталь матовая | 52 |
| ЛВ-43 | 570×2 100 | | правое | Люк-дверь скрытого монтажа одностворчатый усиленный, под плитку с кантом. Хаммер/либо аналог. Конструкция: алюминиевый профиль. Петли стальные. Уплотнитель по периметру. | Утопленная ручка, замок-трехгранник. Мастер ключ. Петли скрытые. Шариковые защелки. Цвет фурнитуры: нерж. сталь матовая | 26 |
| ЛВ-44 | 700×2 100 | | правое | Люк-дверь скрытого монтажа одностворчатый усиленный, под плитку с кантом. Хаммер/либо аналог. Конструкция: алюминиевый профиль. Петли стальные. Уплотнитель по периметру. | Утопленная ручка, замок-трехгранник. Мастер ключ. Петли скрытые. Шариковые защелки. Цвет фурнитуры: нерж. сталь матовая | 24 |
| ЛВ-45 | 750×2 100 | | правое | Люк-дверь скрытого монтажа одностворчатый усиленный, под плитку с кантом. Хаммер/либо аналог. Конструкция: алюминиевый профиль. Петли стальные. Уплотнитель по периметру. | Утопленная ручка, замок-трехгранник. Мастер ключ. Петли скрытые. Шариковые защелки. Цвет фурнитуры: нерж. сталь матовая | 16 |
| ЛВ-47 | 1 150×2 100 | | | Люк-дверь скрытого монтажа одностворчатый усиленный, под плитку с кантом. Хаммер/либо аналог. Конструкция: алюминиевый профиль. Петли стальные. Уплотнитель по периметру. | Утопленная ручка, замок-трехгранник. Мастер ключ. Петли скрытые. Шариковые защелки. Цвет фурнитуры: нерж. сталь матовая | 26 |
| ЛВ-48 | 1 300×2 100 | | | Люк-дверь скрытого монтажа одностворчатый усиленный, под плитку с кантом. Хаммер/либо аналог. Конструкция: алюминиевый профиль. Петли стальные. Уплотнитель по периметру. | Утопленная ручка, замок-трехгранник. Мастер ключ. Петли скрытые. Шариковые защелки. Цвет фурнитуры: нерж. сталь матовая | 26 |
| ЛВ-49 | 1 350×2 100 | | | Люк-дверь скрытого монтажа двух-створчатый усиленный, под плитку с кантом. Хаммер/либо аналог. Конструкция: алюминиевый профиль. Петли стальные. Уплотнитель по периметру. На полотно нанести обозначение ПК в соответствии с ГОСТ. | Утопленная ручка, замок-трехгранник. Мастер ключ. Петли скрытые. Шариковые защелки. Цвет фурнитуры: нерж. сталь матовая | 52 |
| ЛВ-51 | 1 500×2 100 | | | Люк-дверь скрытого монтажа одностворчатый усиленный, под плитку с кантом. Хаммер/либо аналог. Конструкция: алюминиевый профиль. Петли стальные. Уплотнитель по периметру. | Утопленная ручка, замок-трехгранник. Мастер ключ. Петли скрытые. Шариковые защелки. Цвет фурнитуры: нерж. сталь матовая | 26 |
| ЛВ-52 | 1 600×2 100 | | | Люк-дверь скрытого монтажа одностворчатый усиленный, под плитку с кантом. Хаммер/либо аналог. Конструкция: алюминиевый профиль. Петли стальные. Уплотнитель по периметру. | Утопленная ручка, замок-трехгранник. Мастер ключ. Петли скрытые. Шариковые защелки. Цвет фурнитуры: нерж. сталь матовая | 78 |

| | | | | | | |
|---|---|---|---|---|---|---|
| | | | | | | EMTN-РД-1-АИ.МОП |
| | | | | | | Многофункциональный гостиничный комплекс с подземной автостоянкой по адресу: г. Москва, 2-й Силикатный проезд, вл. 8 |
| Изм. | Колуч. | Лист | №Док. | Подп. | Дата | |
| разработал | | Веселова К.Ю. | | | | Архитектурные интерьеры МОП типового этажа |
| проверил | | Подгорский С.В. | | | | |
| ГАП | | Подгорский С.В. | | | | Сводная спецификация люков для технических ниш 1 корпус |

| Стадия | Лист | Листов |
|---|---|---|
| РП | 109 | 112 |

архбюро

Спецификация осветительных приборов потолков МОКАП 3 этажа, 1 корпуса

| Марка АИ | помещения | Обозначение | Изображение | Наименование/Описание | Количество | Ед.изм. |
|---|---|---|---|---|---|---|
| С-01 | Лифтовые холлы | | | Линейный светодидный светильник 4000К черный по согласованию с Заказчиком | 224,90 | м/п |
| С-02 | Коридоры | | | Линейный светодидный светильник 4000К черный L 1550 мм по согласованию с Заказчиком | 104 | шт |
| С-02.1 | Коридор 10 этажа | | | Линейный светодидный светильник 4000К черный L 1450 мм по согласованию с Заказчиком | 1 | шт |
| С-02.2 | Коридоры 26, 27 этажей | | | Линейный светодидный светильник 4000К черный L 1350 мм по согласованию с Заказчиком | 2 | шт |
| С-03 | Коридоры | | | Накладной точечный светильник Черный, 4000К по согласованию с Заказчиком | 130 | шт |
| С-04 | Коридоры | | | Подсветка плинтуса Светодиодная лента 4000К, (9.6 Вт/м) в теневом профиле ПРОФИЛЬ MIC-FS-2000 ANOD BLACK (ARLIGHT, АЛЮМИНИЙ) / или аналог | 1 368,90 | м/п |

Все светильники посчитаны на МОП типовых этажей 1-го корпуса без учета запаса.

| | | | | | | |
|---|---|---|---|---|---|---|
| | | | | | | EMTN-РД-1-АИ.МОП |
| | | | | | | Многофункциональный гостиничный комплекс с подземной автостоянкой по адресу: г. Москва, 2-й Силикатный проезд, вл. 8 |
| Изм. | Колуч. | Лист | №Док. | Подп. | Дата | |
| разработал | | Веселова К.Ю. | | | | Архитектурные интерьеры МОП типового этажа |
| проверил | | Подгорский С.В. | | | | Стадия: РП; Лист: 110; Листов: 112 |
| ГАП | | Подгорский С.В. | | | | Сводная спецификация светильников 1 корпус |
| | | | | | | архбюро |

| Спецификация отделки стен МОП 1 корпуса | | | | | |
|---|---|---|---|---|---|
| Марка АИ | Обознач | № помещения | Наименование | Примечание | Количество м2 |
| СП-01 | | Лифтовой холл, коридор | Керамогранит Vitra СлэйтСтоун Грэж Матовый R10b 60x120 арт. K958017R0001VTER/или аналог | Площади посчитаны до высоты подвесного потолка | 4269,57 |
| СП-02 | | Лифтовой холл | Керамогранит Vitra Стоун Систем Deco Travertine Rosso 60x120 арт. K948103R0001VTER/или аналог | | 643,24 |
| СП-03 | | Лифтовой холл | Обрамление лифтовых порталов индивидуального изготовления по эскизу. Материал- нержавеющая сталь, шлифованная ( HÖGER/или аналог) | Указаны площади откосов порталов | 202,8 |

Все материалы посчитаны только на МОП типовых этажей 1-го корпуса без учета запаса.

| Сводная спецификация отделки полов МОП корпуса 1 | | | | |
|---|---|---|---|---|
| Марка АИ | № помещения | Обозначение | Наименование | Количество м2 |
| ПП-01 | Лифтовые холлы, коридоры | | Керамогранит Vitra BiancoRomano K958027R0001VTER Слоновая Кость Мат R10A 600*1200 / или аналог<br>Затирка Mapei Ultracolor plus 111 Светло-серый или аналог | 1 855,47 |

Все материалы посчитаны только на МОП типовых этажей 1-го корпуса без учета запаса.

| Сводная спецификация отделки потолков МОП корпуса 1 | | | | |
|---|---|---|---|---|
| Марка АИ | № помещения | Обозначение | Наименование | Количество м2 |
| ПТ-01 | Коридоры | | Кассетный потолок от "Потолки и стекло" или аналог, цвет белый (по образцу) | 221,02 |
| ПТ-02 | Коридоры | | Подвесной потолок алюминиевый, кубообразная ламель ( размер ламели 50x50 мм) "Потолки и стекло" RAL 8002 или аналог | 1 067,24 |
| ПТ-03 | Лифтовые холлы | | Подвесной потолок алюминиевый, кубообразная ламель ( размер ламели 50x50 мм) "Потолки и стекло" RAL 8002 или аналог | 470,60 |

Все материалы посчитаны только на МОП типовых этажей 1-го корпуса без учета запаса.
Габаритные размеры кассетного и реечного потолка уточнить по ТХ производителя.

| | | | | | | |
|---|---|---|---|---|---|---|
| | | | | | | EMTN-РД-1-АИ.МОП |
| | | | | | | Многофункциональный гостиничный комплекс с подземной автостоянкой по адресу: г. Москва, 2-й Силикатный проезд, вл. 8 |
| Изм. | Колуч. | Лист | №Док. | Подп. | Дата | |
| разработал | | Веселова К.Ю. | | | | Архитектурные интерьеры МОП типового этажа |
| проверил | | Подгорский С.В. | | | | |
| ГАП | | Подгорский С.В. | | | | Сводная спецификация отделочных материалов 1 корпус |

| Стадия | Лист | Листов |
|---|---|---|
| РП | 111 | 112 |

архбюро

Спецификация оконечных устройств МОП типовых этажей, 1 корпуса

| Номер | Обозначение на плане | Изображение | Наименование | Примечания | Количество шт |
|---|---|---|---|---|---|
| 1 | | | громкоговоритель, настенный модель LPA-6V, 6/ 3/1.5/0.75 Вт. Габариты 160x160x60 мм Цвет: черный. или аналог | Громкоговоритель настенный поменять на громкоговоритель потолочный. Монтаж за подвесным потолком | 104 |
| 2 | | | Беспроводная точка доступа Wi-Fi UBIQUITI 2533MBPS UNIFI UAP-AC-HD или аналог | Устанавливает оператор связи. Монтаж за подвесным потолком. | 26 |
| 3 | Выход | | Оповещатель охранно-пожарный световой (табло), Молния-12 ULTRA Выход, универсальное крепление или аналог. | Монтаж настенный. Размещение по центру дверного проема. | 52 |
| 4 | Безопасная зона МГН | | Оповещатель охранно-пожарный световой (табло), "Безопасная зона МГН", универсальное крепление или аналог. | Монтаж настенный. Размещение по центру дверного проема. | 26 |
| 5 | | | Абонентское переговорное устройство «SONAR SFB-VP» или аналог. | Монтаж настенный. H установки 1100 мм до низа устройства. | 78 |
| 6 | | | Ороситель спринклерный водяной СВО0-РНд0,42-R1/2/P57.B3-" СВН-К80", с резьбовым герметиком или аналог | Цвет по согласованию с Заказчиком | 291 |
| 7 | | | Извещатель охранный магнитоконтактный точечный ИО 102-50 А2П (2) коричневый 00-00002172 Магнито-Контакт или аналог | Согласовать замену на подобранное оборудование с инженером раздела РД СС | 105 |
| 8 | | | IP видеокамера уличная купольная LTV-ICNT41-F28 или аналог | | 26 |
| 9 | | | Светильник аварийно-эвакуационный, с пиктограммой ПК, универсальное крепление или аналог. | Монтаж настенный. Размещение по центру люка. | 52 |
| 10 | | | датчик присутствия PD3N-IC/SM /или аналог | Монтаж за кубообразным потолком | 78 |

Примечания.
1. Указано только известное оборудование.
2. Все оконечное оборудование посчитано только на МОП типовых этажей 1-го корпуса без учета запаса.
3. Оборудование, расположенное над подвесным потолком, рекомендовано в черном цвете.

Сводная спецификация решеток вентиляции МОП корпуса 1

| Марка АИ | Помещение | Обозначение | Размеры | Количество шт |
|---|---|---|---|---|
| РС-01 | Коридор | | 1200x350 | 26 |
| РС-02 | Коридор | | 600x700 | 26 |
| РС-03 | Лифтовой холл | | 500x800 | 26 |
| РС-04 | Лифтовой холл |  | 200x300 | 26 |

Решетки ДУ/КДУ производятся подрядчиком-изготовителем по фактическим размерам отверстий. Каждый клапан вентиляции нуждается в индивидуальном замере на объекте фирмой-производителем. Перед изготовлением необходимо выполнить контрольные замеры фактических размеров клапанов на объекте. Окрашивание в цвет керамогранита согласовать с Заказчиком. Тип отделки матовый.

| | | | | | | |
|---|---|---|---|---|---|---|
| | | | | | | EMTN-РД-1-АИ.МОП |
| | | | | | | Многофункциональный гостиничный комплекс с подземной автостоянкой по адресу: г. Москва, 2-й Силикатный проезд, вл. 8 |
| Изм. | Колуч. | Лист | №Док. | Подп. | Дата | |
| разработал | | Веселова К.Ю. | | | | Архитектурные интерьеры МОП типового этажа |
| проверил | | Подгорский С.В. | | | | |
| ГАП | | Подгорский С.В. | | | | Сводная спецификация оконечных устройств 1 корпус |

| Стадия | Лист | Листов |
|---|---|---|
| РП | 112 | 112 |

архбюро