Свидетельство № 319302500023620 от 17.06.2019 г
Выписка из реестра членов СРО 300103411900-20260610-0959 от 10.06.2026 г

ИП Малахов А.В.

Заказчик - АО "ГК"Основа"

МОП типовых этажей четвертого корпуса по адресу: г. Москва, 2-й Силикатный проезд, вл. 8

Архитектура интерьера АИ

Проект архитектуры интерьеров

EMTN-MOP-OSN-MSC-П-АИ

Том 08

В соответсвии с Законом Российской Федерации "Об авторском праве и смежных правах", запрещается использование, копирование, изменение проекта и отдельных его частей, без согласия авторов проекта.

Москва 2026

Свидетельство № 319302500023620 от 17.06.2019 г
Выписка из реестра членов СРО 300103411900-20260610-0959 от 10.06.2026 г

ИП Малахов А.В.

Заказчик - АО "ГК"Основа"

МОП типовых этажей четвертого корпуса

по адресу: г. Москва, 2-й Силикатный проезд, вл. 8

Архитектура интерьера АИ

Проект архитектуры интерьеров

EMTN-MOP-OSN-MSC-П-АИ

Том 08

Руководитель мастерской_____Малахов А.В

Главный архитектор проекта_____Подгорский С.В.

В соответсвии с Законом Российской Федерации "Об авторском праве и смежных правах", запрещается использование, копирование, изменение проекта и отдельных его частей, без согласия авторов проекта.

Москва 2026

Лист	Наименование
01	Титульный лист
02	Ведомость чертежей
03	Ведомость чертежей
04	Ведомость чертежей
05	Ведомость чертежей
06	Общие данные
07	План с размерами на отм. +18,600 (5 этаж) 4 корпус
08	План с размерами на отм. +21,900 (6 этаж) 4 корпус
09	План с размерами на отм. +25,200 (7 этаж) 4 корпус
10	План с размерами на отм. +28,500 (8 этаж) 4 корпус
11	План с размерами на отм. +31,800 (9 этаж) 4 корпус
12	План с размерами на отм. +35,100 (10 этаж) 4 корпус
13	План с размерами на отм. +38,400 (11 этаж) 4 корпус
14	План с размерами на отм. +41,700 (12 этаж) 4 корпус
15	План с размерами на отм. +45,000 (13 этаж) 4 корпус
16	План с размерами на отм. +48,300 (14 этаж) 4 корпус
17	План с размерами на отм. +51,600 (15 этаж) 4 корпус
18	План с размерами на отм. +54,900 (16 этаж) 4 корпус
19	План с размерами на отм. +58,200 (17 этаж) 4 корпус
20	План с размерами на отм. +61,500 (18 этаж) 4 корпус
21	План с размерами на отм. +64,800 (19 этаж) 4 корпус
22	План с размерами на отм. +68,100 (20 этаж) 4 корпус
23	План с размерами на отм. +71,400 (21 этаж) 4 корпус
24	План с размерами на отм. +74,700 (22 этаж) 4 корпус
25	План с размерами на отм. +78,000 (23 этаж) 4 корпус
26	План с размерами на отм. +81,300 (24 этаж) 4 корпус
27	План с размерами на отм. +84,600 (25 этаж) 4 корпус
28	План с размерами на отм. +87,900 (26 этаж) 4 корпус
29	План с указанием отделки стен на отм. +18,600 (5 этаж) 4 корпус
30	План с указанием отделки стен на отм. +21,900 (6 этаж) 4 корпус
31	План с указанием отделки стен на отм. +25,200 (7 этаж) 4 корпус
32	План с указанием отделки стен на отм. +28,500 (8 этаж) 4 корпус
33	План с указанием отделки стен на отм. +31,800 (9 этаж) 4 корпус
34	План с указанием отделки стен на отм. +35,100 (10 этаж) 4 корпус
35	План с указанием отделки стен на отм. +38,400 (11 этаж) 4 корпус
36	План с указанием отделки стен на отм. +41,700 (12 этаж) 4 корпус
37	План с указанием отделки стен на отм. +45,000 (13 этаж) 4 корпус
38	План с указанием отделки стен на отм. +48,300 (14 этаж) 4 корпус
39	План с указанием отделки стен на отм. +51,600 (15 этаж) 4 корпус
40	План с указанием отделки стен на отм. +54,900 (16 этаж) 4 корпус
41	План с указанием отделки стен на отм. +58,200 (17 этаж) 4 корпус
42	План с указанием отделки стен на отм. +61,500 (18 этаж) 4 корпус
43	План с указанием отделки стен на отм. +64,800 (19 этаж) 4 корпус
44	План с указанием отделки стен на отм. +68,100 (20 этаж) 4 корпус
45	План с указанием отделки стен на отм. +71,400 (21 этаж) 4 корпус
46	План с указанием отделки стен на отм. +74,700 (22 этаж) 4 корпус

						EMTN-РД-4-АИ.МОП	
						Многофункциональный гостиничный комплекс с подземной автостоянкой по адресу: г. Москва, 2-й Силикатный проезд, вл. 8	
Изм.	Колуч.	Лист	№Док.	Подп.	Дата		
разработал		Веселова К.Ю.			22.06.26	Архитектурные интерьеры МОП типового этажа	Стадия: РП; Лист: 02; Листов: 175
проверил		Подгорский С.В.					
ГАП		Подгорский С.В.				Ведомость чертежей	архбюро

47	План с указанием отделки стен на отм. +78,000 (23 этаж) 4 корпус
48	План с указанием отделки стен на отм. +81,300 (24 этаж) 4 корпус
49	План с указанием отделки стен на отм. +84,600 (25 этаж) 4 корпус
50	План с указанием отделки стен на отм. +87,900 (26 этаж) 4 корпус
51	План с указанием отделки полов на отм. +18,600 (5 этаж) 4 корпус
52	План с указанием отделки полов на отм. +21,900 (6 этаж) 4 корпус
53	План с указанием отделки полов на отм. +25,200 (7 этаж) 4 корпус
54	План с указанием отделки полов на отм. +28,500 (8 этаж) 4 корпус
55	План с указанием отделки полов на отм. +31,800 (9 этаж) 4 корпус
56	План с указанием отделки полов на отм. +35,100 (10 этаж) 4 корпус
57	План с указанием отделки полов на отм. +38,400 (11 этаж) 4 корпус
58	План с указанием отделки полов на отм. +41,700 (12 этаж) 4 корпус
59	План с указанием отделки полов на отм. +45,000 (13 этаж) 4 корпус
60	План с указанием отделки полов на отм. +48,300 (14 этаж) 4 корпус
61	План с указанием отделки полов на отм. +51,600 (15 этаж) 4 корпус
62	План с указанием отделки полов на отм. +54,900 (16 этаж) 4 корпус
63	План с указанием отделки полов на отм. +58,200 (17 этаж) 4 корпус
64	План с указанием отделки полов на отм. +61,500 (18 этаж) 4 корпус
65	План с указанием отделки полов на отм. +64,800 (19 этаж) 4 корпус
66	План с указанием отделки полов на отм. +68,100 (20 этаж) 4 корпус
67	План с указанием отделки полов на отм. +71,400 (21 этаж) 4 корпус
68	План с указанием отделки полов на отм. +74,700 (22 этаж) 4 корпус
69	План с указанием отделки полов на отм. +78,000 (23 этаж) 4 корпус
70	План с указанием отделки полов на отм. +81,300 (24 этаж) 4 корпус
71	План с указанием отделки полов на отм. +84,600 (25 этаж) 4 корпус
72	План с указанием отделки полов на отм. +87,900 (26 этаж) 4 корпус

73	План с указанием отделки потолков на отм. +18,600 (5 этаж) 4 корпус
74	План с указанием отделки потолков на отм. +21,900 (6 этаж) 4 корпус
75	План с указанием отделки потолков на отм. +25,200 (7 этаж) 4 корпус
76	План с указанием отделки потолков на отм. +28,500 (8 этаж) 4 корпус
77	План с указанием отделки потолков на отм. +31,800 (9 этаж) 4 корпус
78	План с указанием отделки потолков на отм. +35,100 (10 этаж) 4 корпус
79	План с указанием отделки потолков на отм. +38,400 (11 этаж) 4 корпус
80	План с указанием отделки потолков на отм. +41,700 (12 этаж) 4 корпус
81	План с указанием отделки потолков на отм. +45,000 (13 этаж) 4 корпус
82	План с указанием отделки потолков на отм. +48,300 (14 этаж) 4 корпус
83	План с указанием отделки потолков на отм. +51,600 (15 этаж) 4 корпус
84	План с указанием отделки потолков на отм. +54,900 (16 этаж) 4 корпус
85	План с указанием отделки потолков на отм. +58,200 (17 этаж) 4 корпус
86	План с указанием отделки потолков на отм. +61,500 (18 этаж) 4 корпус
87	План с указанием отделки потолков на отм. +64,800 (19 этаж) 4 корпус
88	План с указанием отделки потолков на отм. +68,100 (20 этаж) 4 корпус
89	План с указанием отделки потолков на отм. +71,400 (21 этаж) 4 корпус
90	План с указанием отделки потолков на отм. +74,700 (22 этаж) 4 корпус
91	План с указанием отделки потолков на отм. +78,000 (23 этаж) 4 корпус
92	План с указанием отделки потолков на отм. +81,300 (24 этаж) 4 корпус
93	План с указанием отделки потолков на отм. +84,600 (25 этаж) 4 корпус

						EMTN-РД-4-АИ.МОП
						Многофункциональный гостиничный комплекс с подземной автостоянкой по адресу: г. Москва, 2-й Силикатный проезд, вл. 8
Изм.	Колуч.	Лист	№Док.	Подп.	Дата	
разработал		Веселова К.Ю.			22.06.26	Архитектурные интерьеры МОП типового этажа
проверил		Подгорский С.В.				
ГАП		Подгорский С.В.				Ведомость чертежей

Стадия	Лист	Листов
РП	03	175

архбюро

94	План с указанием отделки потолков на отм. +87,900 (26 этаж) 4 корпус
95	План размешения светильников на отм. +18,600 (5 этаж) 4 корпус
96	План размешения светильников на отм. +21,900 (6 этаж) 4 корпус
97	План размешения светильников на отм. +25,200 (7 этаж) 4 корпус
98	План размешения светильников на отм. +28,500 (8 этаж) 4 корпус
99	План размешения светильников на отм. +31,800 (9 этаж) 4 корпус
100	План размешения светильников на отм. +35,100 (10 этаж) 4 корпус
101	План размешения светильников на отм. +38,400 (11 этаж) 4 корпус
102	План размешения светильников на отм. +41,700 (12 этаж) 4 корпус
103	План размешения светильников на отм. +45,000 (13 этаж) 4 корпус
104	План размешения светильников на отм. +48,300 (14 этаж) 4 корпус
105	План размешения светильников на отм. +51,600 (15 этаж) 4 корпус
106	План размешения светильников на отм. +54,900 (16 этаж) 4 корпус
107	План размешения светильников на отм. +58,200 (17 этаж) 4 корпус
108	План размешения светильников на отм. +61,500 (18 этаж) 4 корпус
109	План размешения светильников на отм. +64,800 (19 этаж) 4 корпус
110	План размешения светильников на отм. +68,100 (20 этаж) 4 корпус
111	План размешения светильников на отм. +71,400 (21 этаж) 4 корпус
112	План размешения светильников на отм. +74,700 (22 этаж) 4 корпус
113	План размешения светильников на отм. +78,000 (23 этаж) 4 корпус
114	План размешения светильников на отм. +81,300 (24 этаж) 4 корпус
115	План размешения светильников на отм. +84.600 (25 этаж) 4 корпус
116	План размешения светильников на отм. +87.900 (26 этаж) 4 корпус
117	Сводный план с указанием инженерного оборудования на отм. +18,600 (5 этаж) 4 корпус
118	Сводный план с указанием инженерного оборудования на отм. +21,900 (6 этаж) 4 корпус
119	Сводный план с указанием инженерного оборудования на отм. +25,200 (7 этаж) 4 корпус
120	Сводный план с указанием инженерного оборудования на отм. +28,500 (8 этаж) 4 корпус
121	Сводный план с указанием инженерного оборудования на отм. +31,800 (9 этаж) 4 корпус
122	Сводный план с указанием инженерного оборудования на отм. +35,100 (10 этаж) 4 корпус
123	Сводный план с указанием инженерного оборудования на отм. +38,400 (11 этаж) 4 корпус
124	Сводный план с указанием инженерного оборудования на отм. +41,700 (12 этаж) 4 корпус
125	Сводный план с указанием инженерного оборудования на отм. +45,000 (13 этаж) 4 корпус
126	Сводный план с указанием инженерного оборудования на отм. +48,300 (14 этаж) 4 корпус
127	Сводный план с указанием инженерного оборудования на отм. +51,600 (15 этаж) 4 корпус
128	Сводный план с указанием инженерного оборудования на отм. +54,900 (16 этаж) 4 корпус
129	Сводный план с указанием инженерного оборудования на отм. +58,200 (17 этаж) 4 корпус
130	Сводный план с указанием инженерного оборудования на отм. +61,500 (18 этаж) 4 корпус
131	Сводный план с указанием инженерного оборудования на отм. +64,800 (19 этаж) 4 корпус
132	Сводный план с указанием инженерного оборудования на отм. +68,100 (20 этаж) 4 корпус
133	Сводный план с указанием инженерного оборудования на отм. +71,400 (21 этаж) 4 корпус
134	Сводный план с указанием инженерного оборудования на отм. +74,700 (22 этаж) 4 корпус
135	Сводный план с указанием инженерного оборудования на отм. +78,000 (23 этаж) 4 корпус
136	Сводный план с указанием инженерного оборудования на отм. +81,300 (24 этаж) 4 корпус
137	Сводный план с указанием инженерного оборудования на отм. +84,600 (25 этаж) 4 корпус
138	Сводный план с указанием инженерного оборудования на отм. +87,900 (26 этаж) 4 корпус
139	Развертки коридора на отм. +18,600 (5 этаж) 4 корпус
140	Развертки коридора на отм. +21,900 (6 этаж) 4 корпус

						EMTN-РД-4-АИ.МОП	
						Многофункциональный гостиничный комплекс с подземной автостоянкой по адресу: г. Москва, 2-й Силикатный проезд, вл. 8	
Изм.	Колуч.	Лист	№Док.	Подп.	Дата		
разработал		Веселова К.Ю.			22.06.26	Архитектурные интерьеры МОП типового этажа	Стадия: РП; Лист: 04; Листов: 175
проверил		Подгорский С.В.					
ГАП		Подгорский С.В.				Ведомость чертежей	архбюро

141	Развертки коридора на отм. +25,200 (7 этаж) 4 корпус
142	Развертки коридора на отм. +28,500 (8 этаж) 4 корпус
143	Развертки коридора на отм. +31,800 (9 этаж) 4 корпус
144	Развертки коридора на отм. +35,100 (10 этаж) 4 корпус
145	Развертки коридора на отм. +38,400 (11 этаж) 4 корпус
146	Развертки коридора на отм. +41,700 (12 этаж) 4 корпус
147	Развертки коридора на отм. +45,000 (13 этаж) 4 корпус
148	Развертки коридора на отм. +48,300 (14 этаж) 4 корпус
149	Развертки коридора на отм. +51,600 (15 этаж) 4 корпус
150	Развертки коридора на отм. +54,900 (16 этаж) 4 корпус
151	Развертки коридора на отм. +58,200 (17 этаж) 4 корпус
152	Развертки коридора на отм. +61,500 (18 этаж) 4 корпус
153	Развертки коридора на отм. +64,800 (19 этаж) 4 корпус
154	Развертки коридора на отм. +68,100 (20 этаж) 4 корпус
155	Развертки коридора на отм. +71,400 (21 этаж) 4 корпус
156	Развертки коридора на отм. +74,700 (22 этаж) 4 корпус
157	Развертки коридора на отм. +78,000 (23 этаж) 4 корпус
158	Развертки коридора на отм. +81,300 (24 этаж) 4 корпус
159	Развертки коридора на отм. +84,600 (25 этаж) 4 корпус
160	Развертки коридора на отм. +87,900 (26 этаж) 4 корпус
161	Развертки лифтового холла на отм. от +18,600 (5 этаж) по +38,400 (11 этаж) 4 корпус
162	Развертки лифтового холла на отм. от + 41,700 (12 этаж) по +71,400 (21 этаж) 4 корпус
163	Развертки лифтового холла на отм. от + 74,700 (22 этаж) до +87,900 (26 этаж) 4 корпус
164	Эскиз стандартной квартирной двери
165	Правило привязки верха дверей/люков
166	Организация дверного откоса
167	Узлы лифтового портала
168	Узлы. Устройство внешних углов
169	Узлы 8-9
170	Сводная спецификация заполнения дверных проемов корпус 4
171	Сводная спецификация люков для технических ниш корпус 4
172	Сводная спецификация люков для технических ниш продолжение корпус 4
173	Сводная спецификация светильников корпус 4
174	Сводная спецификация отделочных материалов корпус 4
175	Сводная спецификация оконечных устройств корпус 4

						EMTN-РД-4-АИ.МОП
						Многофункциональный гостиничный комплекс с подземной автостоянкой по адресу: г. Москва, 2-й Силикатный проезд, вл. 8
Изм.	Колуч.	Лист	№Док.	Подп.	Дата	
разработал		Веселова К.Ю.			22.06.26	Архитектурные интерьеры МОП типового этажа
проверил		Подгорский С.В.				
ГАП		Подгорский С.В.				Ведомость чертежей

Стадия	Лист	Листов
РП	05	175

архбюро

ОБЩИЕ УКАЗАНИЯ:

1. Комплект рабочих чертежей марки EMTN-РД-4-АИ.МОП (далее АИ) является рабочей документацией для проведения отделочных работ и привязки оконечного оборудования в помещениях МОП 5-26 этажей Корпуса 4 объекта «Многофункциональный гостиничный комплекс с подземной автостоянкой» расположенный по адресу: город Москва, вн.тер.г. муниципальный округ Хорошево-Мневники, проезд 2-й Силикатный, земельный участок 8.
2. Рабочая документация марки АИ разработана на основании:
2.1. Рабочая документация марок АР, КЖ, ОВ, ВК, ЭОМ, СС (включая подразделы), предоставленная Заказчиком работ в качестве исходных данных.
2.2. Техническое задания на разработку Рабочей документации архитектурных решений интерьеров (раздел АИ) МОП: Приложение №1 к Договору подряда на выполнение проектных работ № EMTN-MOP-OSN-MSC 31 марта 2025 г.
2.3. Утверждённый Заказчиком эскиз дизайнерского решения и внесённые корректировки внешнего вида помещений в рамках подготовки проектной документации (РД) по архитектурным решениям (АР).
2.4. Исходно-разрешительная документация;
№ 123-ФЗ «Технический регламент о требованиях пожарной безопасности» (далее - № 123-ФЗ);
№ 384-ФЗ «Технический регламент о безопасности зданий и сооружений».
3. Данный раздел смотреть совместно с рабочими чертежами разделов АР и ВИС, включая подразделы. Привязку неуказанного инженерного оборудования согласовать с главным инженером проекта в рабочем порядке.
4. За относительную отметку 0.000 принята отметка чистого пола, соответствующая абсолютной отметке 140,920.
5. Основные характеристики здания:
5.1. Класс функциональной пожарной опасности - Помещения общественного назначения - Ф4.3
5.2. Степень огнестойкости и класс конструктивной пожарной опасности здания-II степень, класс С0
5.3. Класс пожарной опасности строительных конструкций-К0
6. Технические решения, принятые в рабочей документации, соответствуют требованиям государственных стандартов, а также противопожарным нормам и правилам действующих на территории Российской Федерации.
7. Перечень нормативных документов и стандартов, примененных в разделе АИ:
- ФЗ 123 "Технический регламент о требованиях пожарной безопасности".
- СП 59-13330.2016 "Доступность зданий и сооружений для маломобильных групп населения".
8. Стены и перегородки:
8.1. Стены, перегородки и проемы выполнять в соответствии с кладочными планами раздела АР, если на планах АИ не указано иного.
8.2. Дополнительные облицовки и зашивки, учтенные в комплекте АИ, выполняются из ГКЛ/ГКЛВ по металлическому каркасу по альбомам технических решений производителя материала.
8.3. Черновая отделка стен выполняется по проекту АР, с учётом отделочных материалов проекта АИ. Чистовая отделка стен выполняется по проекту АИ.
8.4 Подбор затирки для керамогранита осуществляется Заказчиком.
9. Полы:
9.1. Устройство полов, разуклонки, внутрипольных трапов выполнять по проекту АР, если на плане напольных покрытий не указано иного. При устройстве черновых полов должна учитываться толщина отделочных материалов, применённых в АИ, и изменение толщины стяжки.
9.2. Чистовая отделка полов выполняется по проекту АИ.
9.3 Подбор затирки для керамогранита осуществляется Заказчиком.
10. Потолки. Отделка потолков предусматривает простой демонтаж/монтаж элементов потолка, либо ревизионные люки для доступа к оборудованию в запотолочном пространстве:
10.1. Подвесные металлические потолки на подсистеме выполняются на основе альбомов технических решений производителя потолочной системы с учётом указаний в АИ.
11. Оконечное оборудование внутренних инженерных систем. Проектом АИ предусмотрена уточняющая привязка оборудования, учтённого в спецификациях смежных систем.
12. Светильники. Проектом АИ предусмотрена привязка и спецификация светильников рабочего и декоративного освещения. Управление освещением, аварийное освещение и распределение групп выполняется по проекту ЭОМ с учётом указаний на чертежах АИ.
13. Инженерные решетки: Проектом АИ учтены спецификация и цвет декоративных решеток в интерьере МОП для клапанов систем дымоудаления и компенсации.
14. Элементы заполнения проемов:
14.1. Наружные и внутренние витражи, окна, двери, решетки - по спецификациям раздела АР.
14.2. Внутренние двери, инженерные люки в помещениях АИ - по спецификации проекта АР, уточняющая информация по спецификации проекта АИ.
На двери ШПК нанести обозначение в соответствии с требованиями ГОСТ Р 51844-2009.
15. Отделочные материалы. Для отделки полов, стен и потолков на путях эвакуации применены декоративно-отделочные, облицовочные материалы и покрытия класса пожарной опасности, не более указанного в ст. 134, табл. 28, 29 ФЗ-123.
16. Образцы фактур и цветов всех отделочных материалов АИ согласовать с Заказчиком.
17. Все материалы даны без учета запаса. Количество материалов см. сводную ведомость данного проекта.
18. Все строительные и отделочные материалы должны иметь соответствующие санитарно-гигиенические и противопожарные сертификаты, удовлетворяющие требованиям данного проекта.
19. При заказе дверей, декоративных лифтовых порталов, инженерных решеток, люков и индивидуальных изделий все размеры требуется уточнить по замерам, после монтажа стен и перегородок, инженерных систем и оборудования. Ответственность за несоответствие заказных изделий фактическим габаритам помещений целиком лежит на подрядчиках.
20. Узлы и детали, включенные в проект АИ, являются заданием на разработку узлов для компаний - исполнителей работ.
21. Развертки стен смотреть совместно с планами отделки и планами оборудования АИ.
22. Все размеры даны в миллиметрах. Размеры отмеченные (*) даны ориентировочно.
23. Высотные привязки даны от уровня чистого пола помещения.
24. При производстве работ соблюдать технику безопасности работ на объекте, пожарную безопасность на объекте согласно действующим нормативным документам.
25. Без штампа к производству работ технадзора заказчика чертежи данного комплекта не имеют силы и могут использоваться только для подготовительных работ.

						EMTN-РД-4-АИ.МОП		
						Многофункциональный гостиничный комплекс с подземной автостоянкой по адресу: г. Москва, 2-й Силикатный проезд, вл. 8		
Изм.	Колуч.	Лист	№Док.	Подп.	Дата			
разработал		Веселова К.Ю.			22.06.26	Архитектурные интерьеры МОП типового этажа	Стадия	Лист	Листов
проверил		Подгорский С.В.					РП	06	175
ГАП		Подгорский С.В.				Общие данные	архбюро		

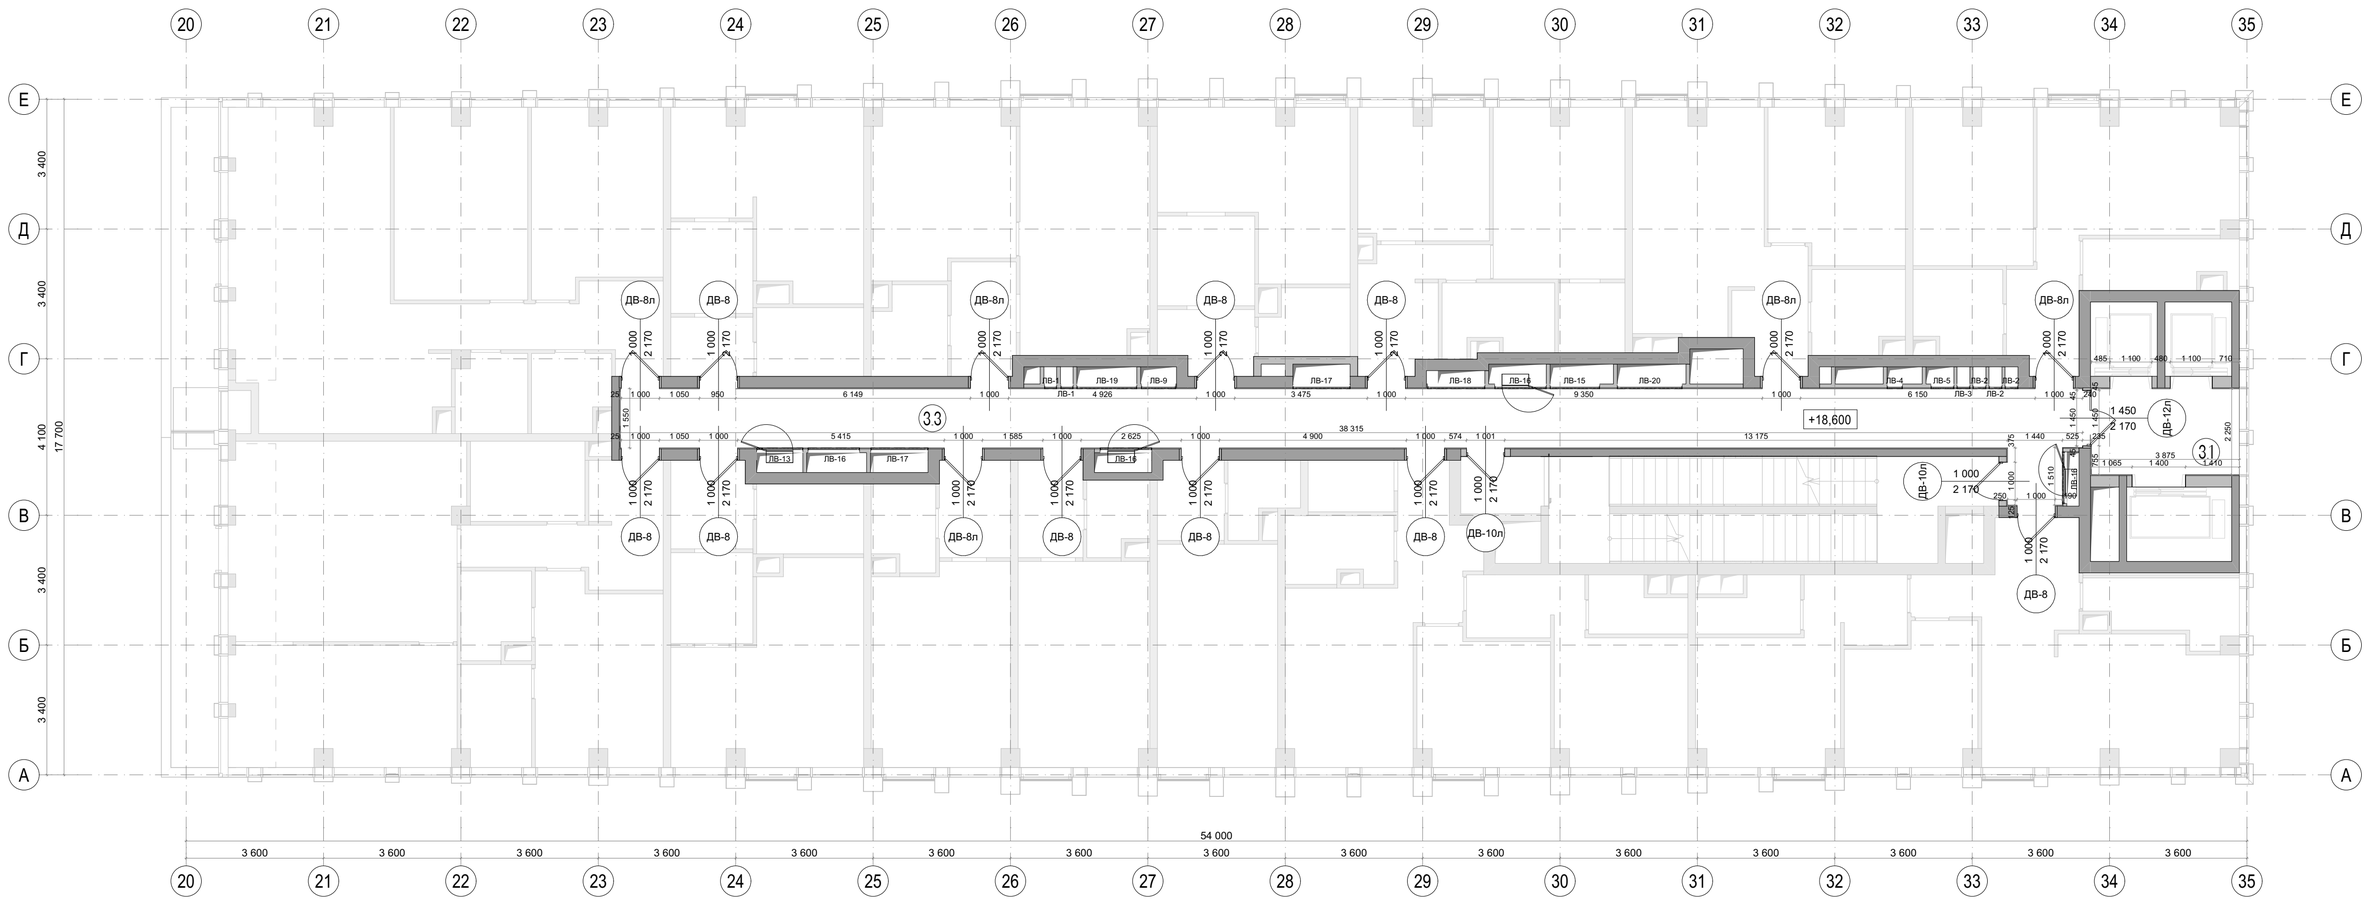

Экспликация помещений		
№	Наименование	Площадь м2
3.1	Лифтовой холл	9,00
3.3	Коридор	63,40

Условные обозначения	
	железобетонные конструкции
	перегородки кирпич, газобетон, гипсовые пазогребневые блоки, см АР
+72,750	Отметка высотная относительная
3.1	Номер помещения
	ширина проема / высота проема / марка

Примечания:
1. Чертеж содержит маркировку и указания по заполнениям внутренних проёмов: двери, инженерные люки и решетки.
2. Стены и перегородки, а также проемы и отверстия в них, выполняются по рабочим проектам разделов КЖ и АР, если не указано иного.
3. Сводная спецификация дверных проемов - см. лист 170.
4. Сводная спецификация люков для технических ниш - см. листы 171-172.
5. Сводная спецификация инженерных решеток - см. лист 172.
6. Расположение элементов заполнения проемов и оборудования в увязке с отделочными материалами - см. развертки стен.
7. Все размеры проектные, перед началом работ уточнить по месту. При несовпадении фактических и проектных размеров изменения согласовать с представителем заказчика.
8. Высота этажа от УЧП до плиты перекрытия - 3100мм.
9. Решетки ДУ/КДУ производятся подрядчиком-изготовителем по фактическим размерам отверстий. Каждый клапан вентиляции нуждается в индивидуальном замере на объекте фирмой-производителем. Перед изготовлением необходимо выполнить контрольные замеры фактических размеров клапанов на объекте.

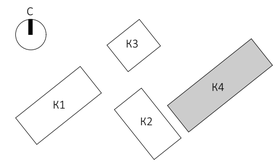

						EMTN-РД-4-АИ.МОП	
						Многофункциональный гостиничный комплекс с подземной автостоянкой по адресу: г. Москва, 2-й Силикатный проезд, вл. 8	
Изм.	Колуч	Лист	N.Док	Подп.	Дата		
разработал		Веселова К.Ю.				Архитектурные интерьеры МОП типового этажа	Стадия: РП; Лист: 07; Листов: 175
проверил		Подгорский С.В.					
ГАП		Подгорский С.В.				План с размерами на отм. +18,600 (5 этаж) 4 корпус	архбюро

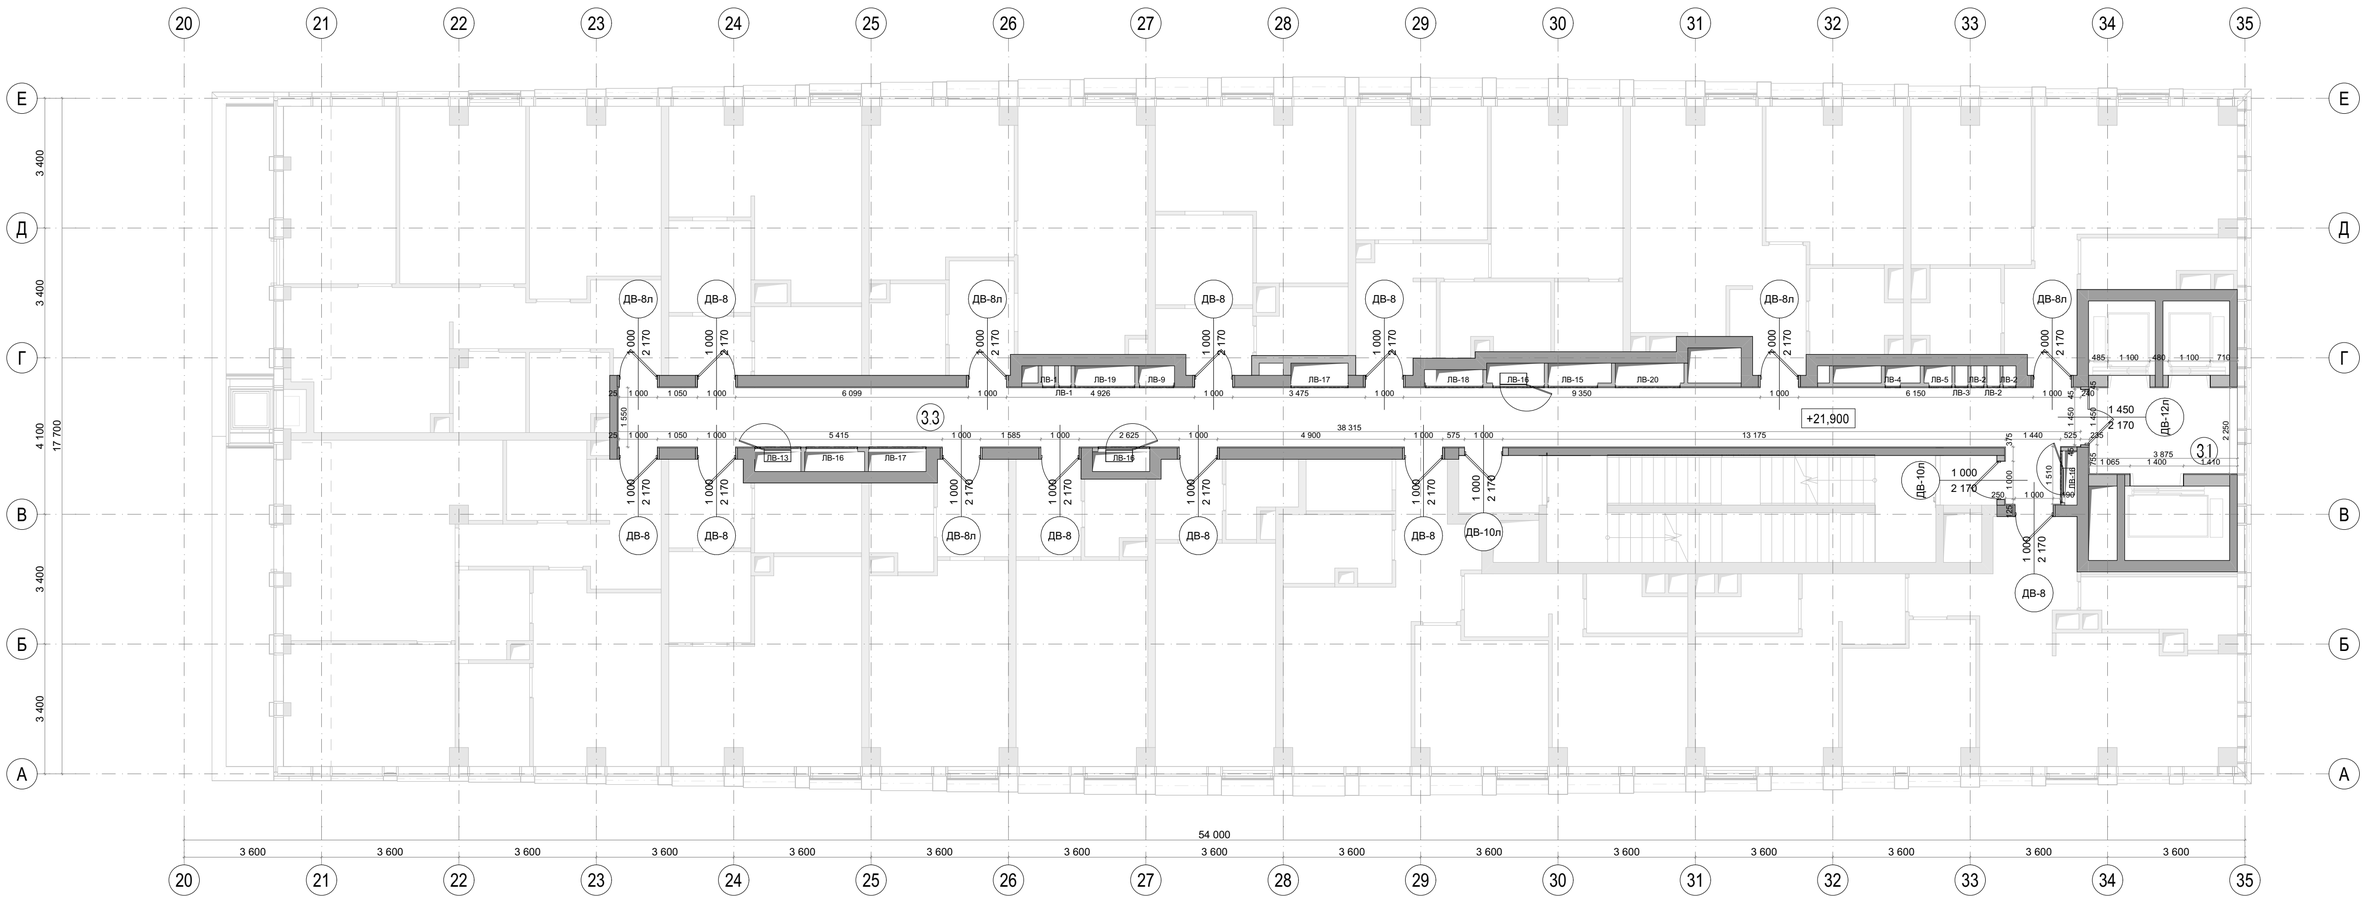

Экспликация помещений		
№	Наименование	Площадь м2
3.1	Лифтовой холл	9,00
3.3	Коридор	63,40

Условные обозначения	
	железобетонные конструкции
	перегородки кирпич, газобетон, гипсовые пазогребневые блоки, см АР
+72,750	Отметка высотная относительная
3.1	Номер помещения
	ширина проема / высота проема / марка

Примечания:
1. Чертеж содержит маркировку и указания по заполнениям внутренних проёмов: двери, инженерные люки и решетки.
2. Стены и перегородки, а также проемы и отверстия в них, выполняются по рабочим проектам разделов КЖ и АР, если не указано иного.
3. Сводная спецификация дверных проемов - см. лист 170.
4. Сводная спецификация люков для технических ниш - см. листы 171-172.
5. Сводная спецификация инженерных решеток - см. лист 172.
6. Расположение элементов заполнения проемов и оборудования в увязке с отделочными материалами - см. развертки стен.
7. Все размеры проектные, перед началом работ уточнить по месту. При несовпадении фактических и проектных размеров изменения согласовать с представителем заказчика.
8. Высота этажа от УЧП до плиты перекрытия - 3100мм.
9. Решетки ДУ/КДУ производятся подрядчиком-изготовителем по фактическим размерам отверстий. Каждый клапан вентиляции нуждается в индивидуальном замере на объекте фирмой-производителем. Перед изготовлением необходимо выполнить контрольные замеры фактических размеров клапанов на объекте.

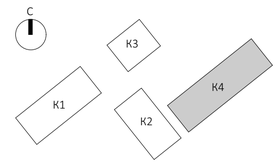

						EMTN-РД-4-АИ.МОП
						Многофункциональный гостиничный комплекс с подземной автостоянкой по адресу: г. Москва, 2-й Силикатный проезд, вл. 8
Изм.	Колуч	Лист	N.Док	Подп.	Дата	
разработал		Веселова К.Ю.				Архитектурные интерьеры МОП типового этажа
проверил		Подгорский С.В.				
ГАП		Подгорский С.В.				План с размерами на отм. +21,900 (6 этаж) 4 корпус

Стадия	Лист	Листов
РП	08	175

архбюро

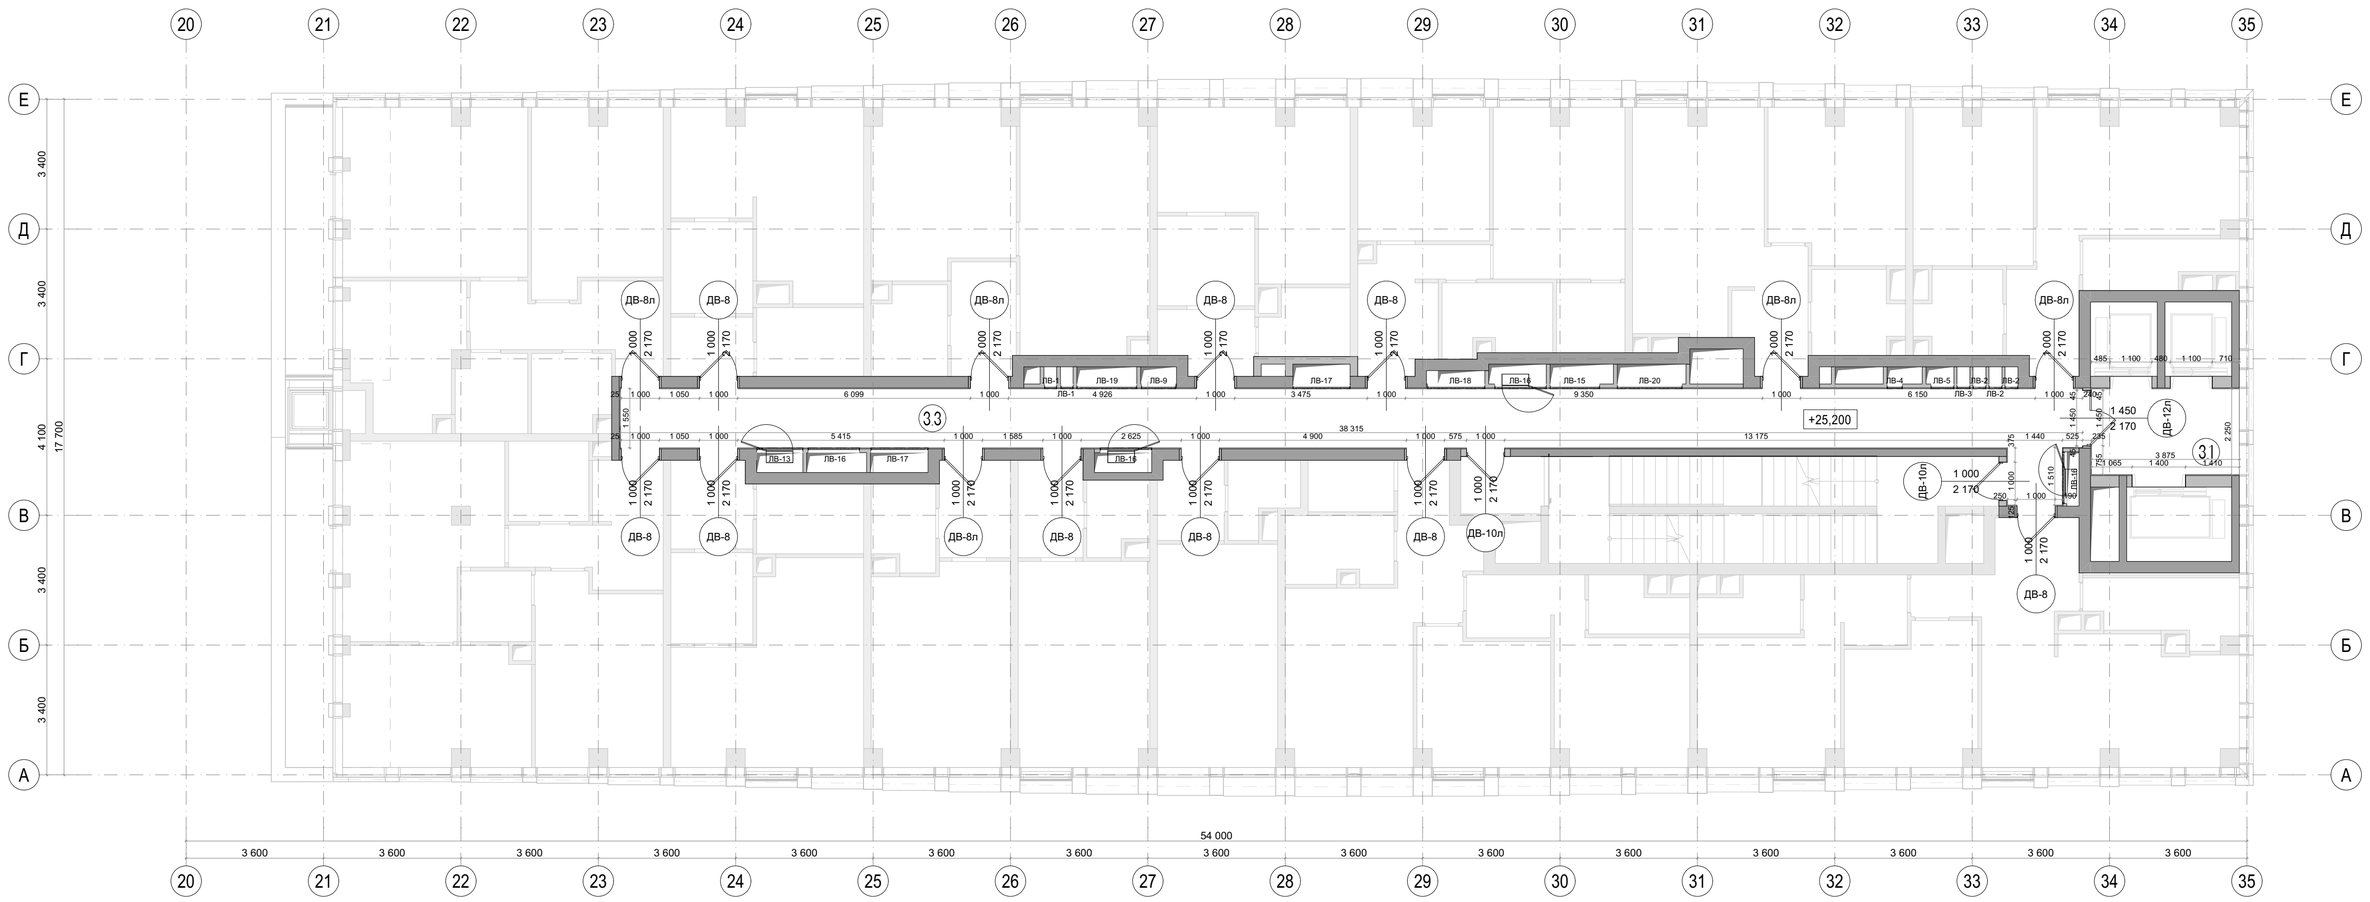

Экспликация помещений		
№	Наименование	Площадь м2
3.1	Лифтовой холл	9,00
3.3	Коридор	63,40

Условные обозначения	
	железобетонные конструкции
	перегородки кирпич, газобетон, гипсовые пазогребневые блоки, см АР
+72,750	Отметка высотная относительная
3.1	Номер помещения
	ширина проема / высота проема — марка

Примечания:
1. Чертеж содержит маркировку и указания по заполнениям внутренних проёмов: двери, инженерные люки и решетки.
2. Стены и перегородки, а также проемы и отверстия в них, выполняются по рабочим проектам разделов КЖ и АР, если не указано иного.
3. Сводная спецификация дверных проемов - см. лист 170.
4. Сводная спецификация люков для технических ниш - см. листы 171-172.
5. Сводная спецификация инженерных решеток - см. лист 172.
6. Расположение элементов заполнения проемов и оборудования в увязке с отделочными материалами - см. развертки стен.
7. Все размеры проектные, перед началом работ уточнить по месту. При несовпадении фактических и проектных размеров изменения согласовать с представителем заказчика.
8. Высота этажа от УЧП до плиты перекрытия - 3100мм.
9. Решетки ДУ/КДУ производятся подрядчиком-изготовителем по фактическим размерам отверстий. Каждый клапан вентиляции нуждается в индивидуальном замере на объекте фирмой-производителем. Перед изготовлением необходимо выполнить контрольные замеры фактических размеров клапанов на объекте.

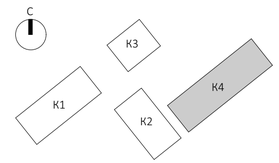

						ЕМТN-РД-4-АИ.МОП
						Многофункциональный гостиничный комплекс с подземной автостоянкой по адресу: г. Москва, 2-й Силикатный проезд, вл. 8
Изм.	Колуч	Лист	N.Док.	Подп.	Дата	
разработал		Веселова К.Ю.				Архитектурные интерьеры МОП типового этажа
проверил		Подгорский С.В.				
ГАП		Подгорский С.В.				План с размерами на отм. +25,200 (7 этаж) 4 корпус

Стадия	Лист	Листов
РП	09	175

архбюро

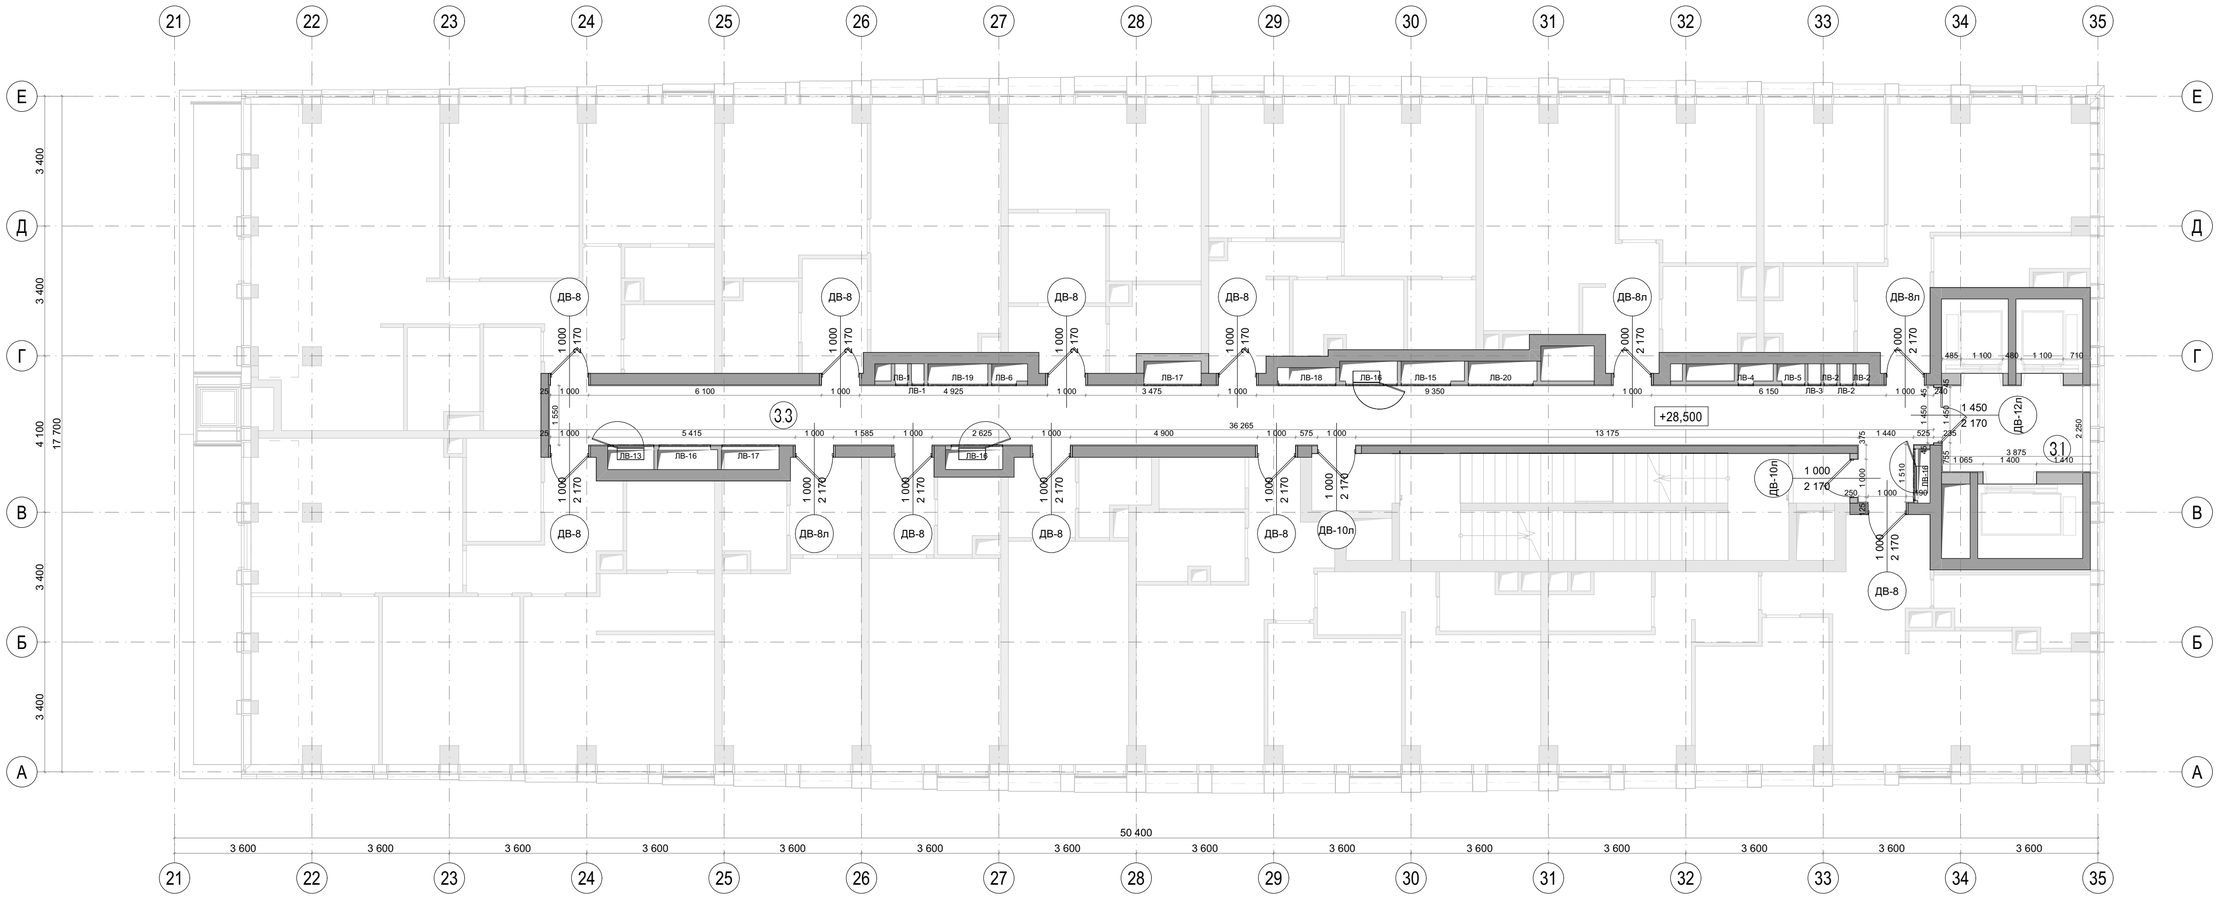

Экспликация помещений		
№	Наименование	Площадь м2
3.1	Лифтовой холл	9,00
3.3	Коридор	60,10

Условные обозначения	
	железобетонные конструкции
	перегородки кирпич, газобетон, гипсовые пазогребневые блоки, см АР
+72,750	Отметка высотная относительная
3.1	Номер помещения
	ширина проема / высота проема — марка

Примечания:
1. Чертеж содержит маркировку и указания по заполнениям внутренних проёмов: двери, инженерные люки и решетки.
2. Стены и перегородки, а также проемы и отверстия в них, выполняются по рабочим проектам разделов КЖ и АР, если не указано иного.
3. Сводная спецификация дверных проемов - см. лист 170.
4. Сводная спецификация люков для технических ниш - см. листы 171-172.
5. Сводная спецификация инженерных решеток - см. лист 172.
6. Расположение элементов заполнения проемов и оборудования в увязке с отделочными материалами - см. развертки стен.
7. Все размеры проектные, перед началом работ уточнить по месту. При несовпадении фактических и проектных размеров изменения согласовать с представителем заказчика.
8. Высота этажа от УЧП до плиты перекрытия - 3100мм.
9. Решетки ДУ/КДУ производятся подрядчиком-изготовителем по фактическим размерам отверстий. Каждый клапан вентиляции нуждается в индивидуальном замере на объекте фирмой-производителем. Перед изготовлением необходимо выполнить контрольные замеры фактических размеров клапанов на объекте.

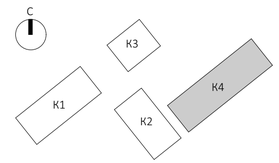

						ЕМТN-РД-4-АИ.МОП	
						Многофункциональный гостиничный комплекс с подземной автостоянкой по адресу: г. Москва, 2-й Силикатный проезд, вл. 8	
Изм.	Колуч	Лист	N.Док.	Подп.	Дата		
разработал		Веселова К.Ю.				Архитектурные интерьеры МОП типового этажа	Стадия: РП; Лист: 10; Листов: 175
проверил		Подгорский С.В.					
ГАП		Подгорский С.В.				План с размерами на отм. +28,500 (8 этаж) 4 корпус	архбюро

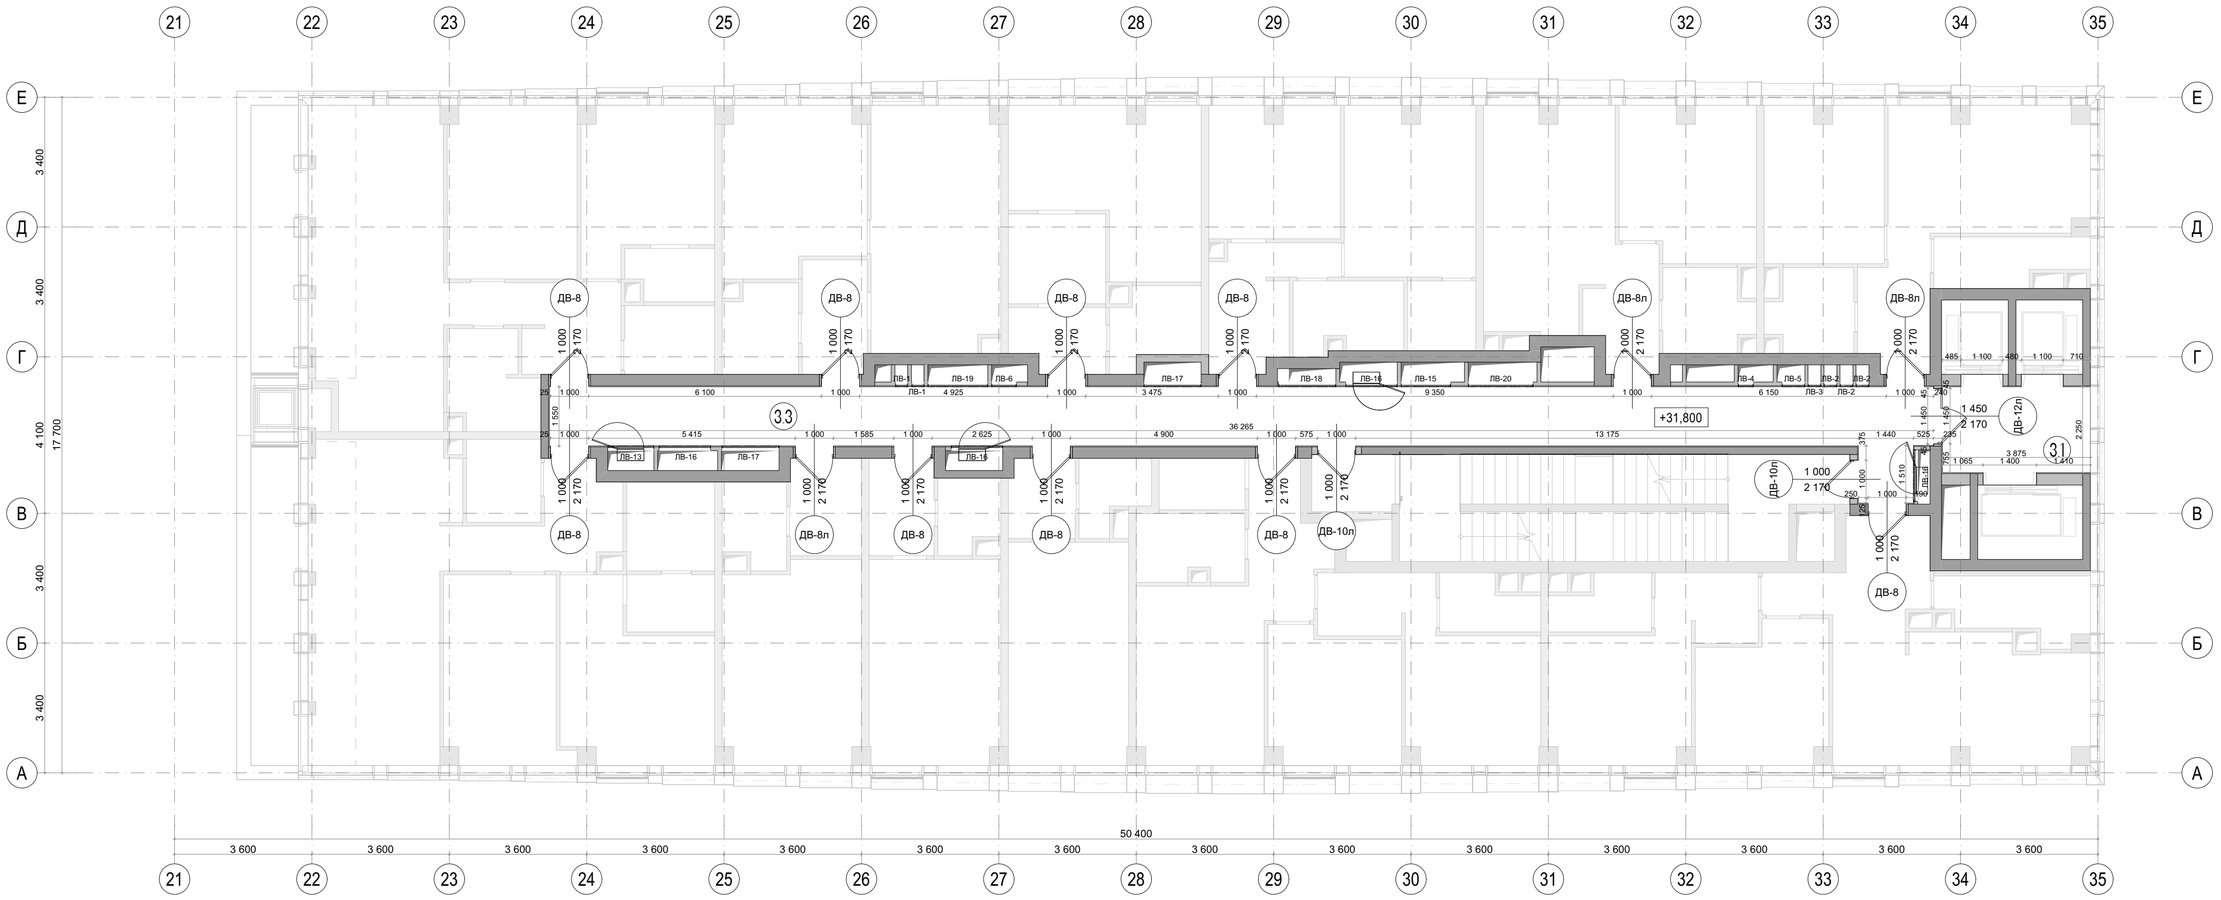

Экспликация помещений		
№	Наименование	Площадь м2
3.1	Лифтовой холл	9,00
3.3	Коридор	60,10

Условные обозначения	
	железобетонные конструкции
	перегородки кирпич, газобетон, гипсовые пазогребневые блоки, см АР
+72,750	Отметка высотная относительная
3.1	Номер помещения

ширина проема
высота проема
марка

Примечания:
1. Чертеж содержит маркировку и указания по заполнениям внутренних проёмов: двери, инженерные люки и решетки.
2. Стены и перегородки, а также проемы и отверстия в них, выполняются по рабочим проектам разделов КЖ и АР, если не указано иного.
3. Сводная спецификация дверных проемов - см. лист 170.
4. Сводная спецификация люков для технических ниш - см. листы 171-172.
5. Сводная спецификация инженерных решеток - см. лист 172.
6. Расположение элементов заполнения проемов и оборудования в увязке с отделочными материалами - см. развертки стен.
7. Все размеры проектные, перед началом работ уточнить по месту. При несовпадении фактических и проектных размеров изменения согласовать с представителем заказчика.
8. Высота этажа от УЧП до плиты перекрытия - 3100мм.
9. Решетки ДУ/КДУ производятся подрядчиком-изготовителем по фактическим размерам отверстий. Каждый клапан вентиляции нуждается в индивидуальном замере на объекте фирмой-производителем. Перед изготовлением необходимо выполнить контрольные замеры фактических размеров клапанов на объекте.

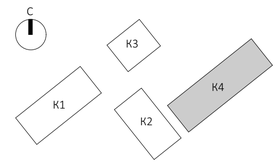

						ЕМТN-РД-4-АИ.МОП
						Многофункциональный гостиничный комплекс с подземной автостоянкой по адресу: г. Москва, 2-й Силикатный проезд, вл. 8
Изм.	Колуч	Лист	N.Док.	Подп.	Дата	
разработал		Веселова К.Ю.				Архитектурные интерьеры МОП типового этажа
проверил		Подгорский С.В.				
ГАП		Подгорский С.В.				План с размерами на отм. +31,800 (9 этаж) 4 корпус

Стадия	Лист	Листов
РП	11	175

архбюро

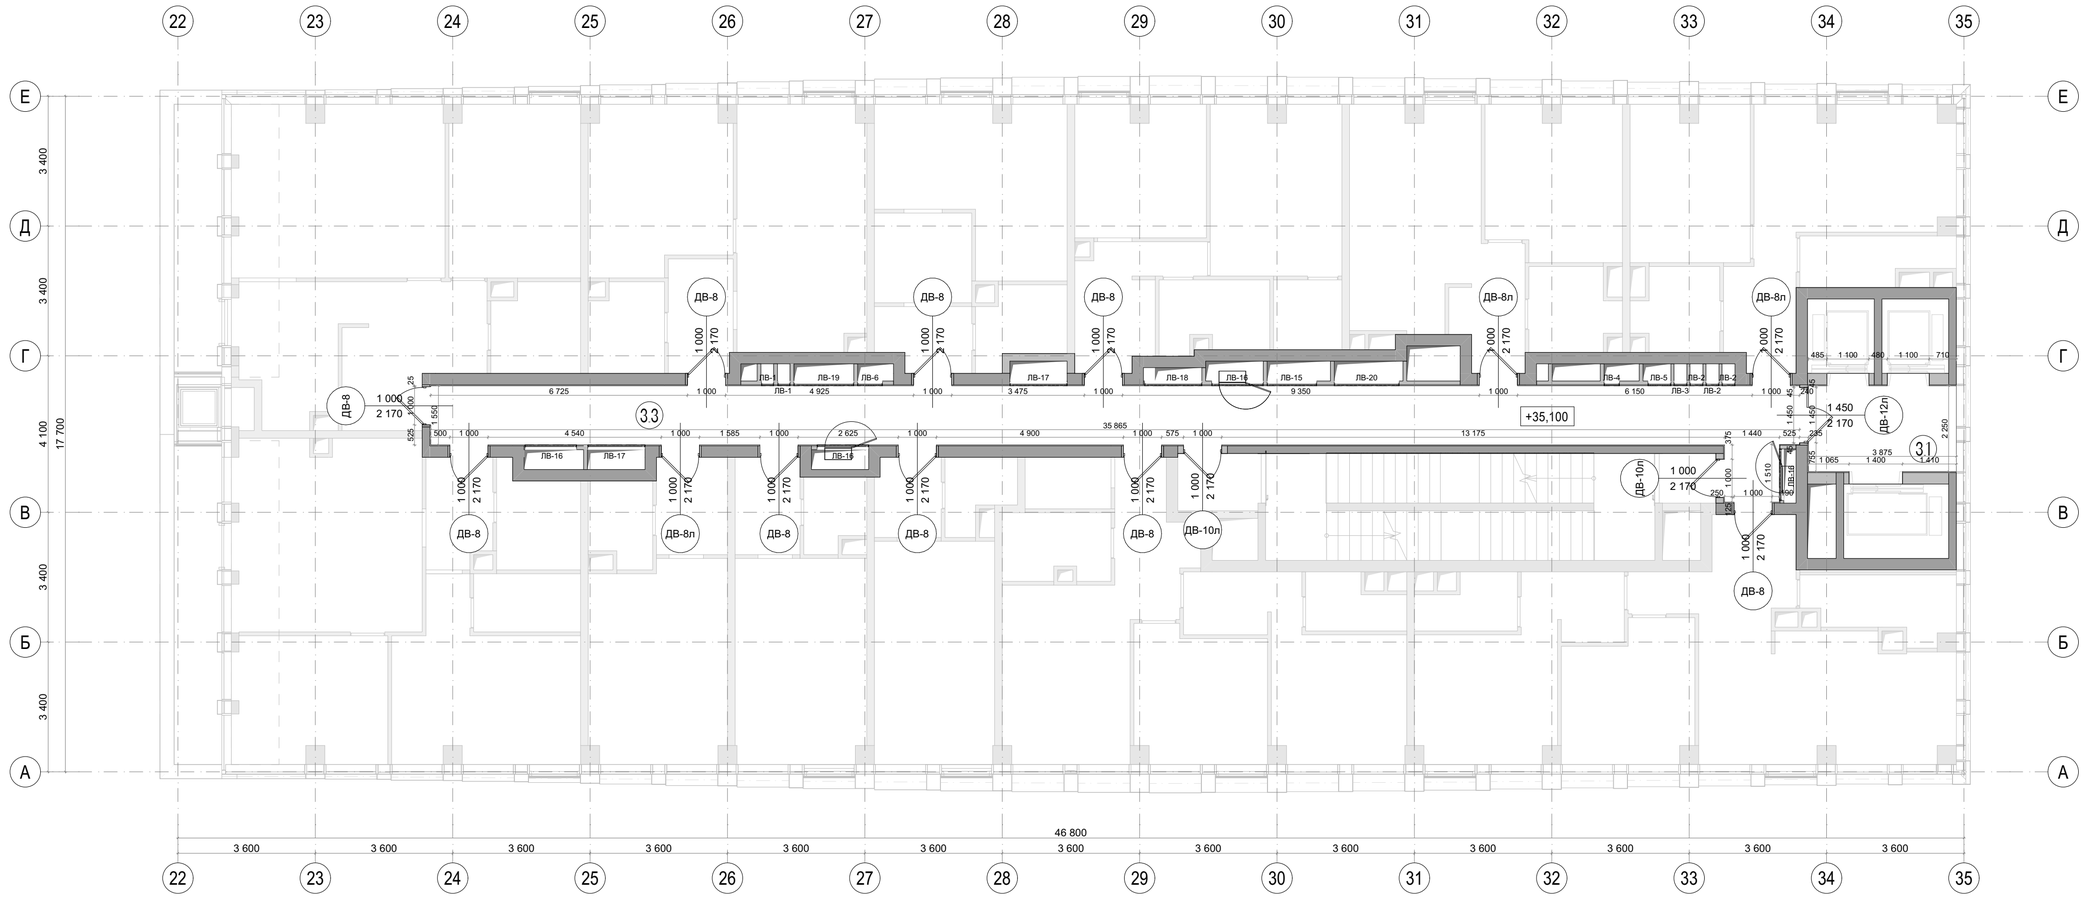

Экспликация помещений		
№	Наименование	Площадь м2
3.1	Лифтовой холл	9,00
3.3	Коридор	59,50

Условные обозначения	
	железобетонные конструкции
	перегородки кирпич, газобетон, гипсовые пазогребневые блоки, см АР
+72,750	Отметка высотная относительная
3.1	Номер помещения
	ширина проема / высота проема / марка

Примечания:
1. Чертеж содержит маркировку и указания по заполнениям внутренних проёмов: двери, инженерные люки и решетки.
2. Стены и перегородки, а также проемы и отверстия в них, выполняются по рабочим проектам разделов КЖ и АР, если не указано иного.
3. Сводная спецификация дверных проемов - см. лист 170.
4. Сводная спецификация люков для технических ниш - см. листы 171-172.
5. Сводная спецификация инженерных решеток - см. лист 172.
6. Расположение элементов заполнения проемов и оборудования в увязке с отделочными материалами - см. развертки стен.
7. Все размеры проектные, перед началом работ уточнить по месту. При несовпадении фактических и проектных размеров изменения согласовать с представителем заказчика.
8. Высота этажа от УЧП до плиты перекрытия - 3100мм.
9. Решетки ДУ/КДУ производятся подрядчиком-изготовителем по фактическим размерам отверстий. Каждый клапан вентиляции нуждается в индивидуальном замере на объекте фирмой-производителем. Перед изготовлением необходимо выполнить контрольные замеры фактических размеров клапанов на объекте.

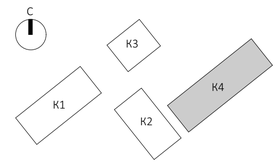

						ЕМТN-РД-4-АИ.МОП	
						Многофункциональный гостиничный комплекс с подземной автостоянкой по адресу: г. Москва, 2-й Силикатный проезд, вл. 8	
Изм.	Колуч	Лист	N.Док.	Подп.	Дата		
разработал		Веселова К.Ю.				Архитектурные интерьеры МОП типового этажа	Стадия: РП; Лист: 12; Листов: 175
проверил		Подгорский С.В.					
ГАП		Подгорский С.В.				План с размерами на отм. +35,100 (10 этаж) 4 корпус	архбюро

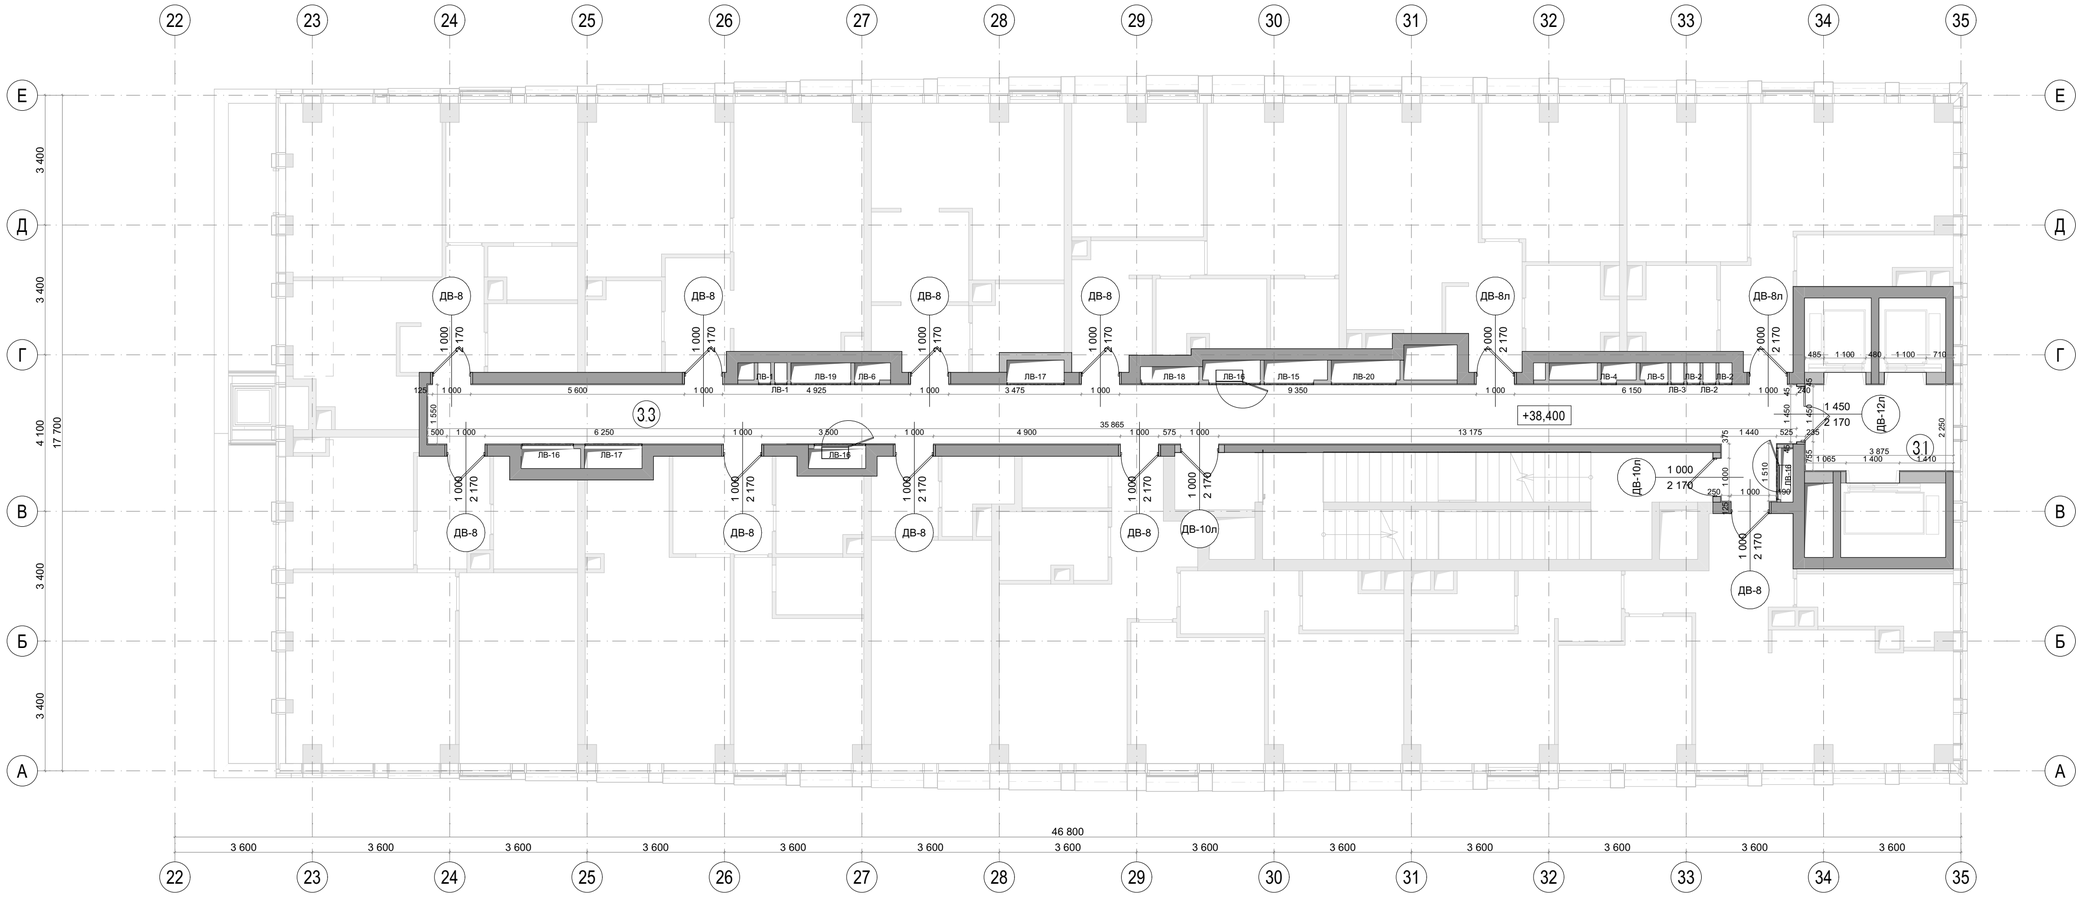

Экспликация помещений		
№	Наименование	Площадь м2
3.1	Лифтовой холл	9,00
3.3	Коридор	59,50

Условные обозначения	
	железобетонные конструкции
	перегородки кирпич, газобетон, гипсовые пазогребневые блоки, см АР
+72,750	Отметка высотная относительная
3.1	Номер помещения
	ширина проема / высота проема / марка

Примечания:
1. Чертеж содержит маркировку и указания по заполнениям внутренних проёмов: двери, инженерные люки и решетки.
2. Стены и перегородки, а также проемы и отверстия в них, выполняются по рабочим проектам разделов КЖ и АР, если не указано иного.
3. Сводная спецификация дверных проемов - см. лист 170.
4. Сводная спецификация люков для технических ниш - см. листы 171-172.
5. Сводная спецификация инженерных решеток - см. лист 172.
6. Расположение элементов заполнения проемов и оборудования в увязке с отделочными материалами - см. развертки стен.
7. Все размеры проектные, перед началом работ уточнить по месту. При несовпадении фактических и проектных размеров изменения согласовать с представителем заказчика.
8. Высота этажа от УЧП до плиты перекрытия - 3100мм.
9. Решетки ДУ/КДУ производятся подрядчиком-изготовителем по фактическим размерам отверстий. Каждый клапан вентиляции нуждается в индивидуальном замере на объекте фирмой-производителем. Перед изготовлением необходимо выполнить контрольные замеры фактических размеров клапанов на объекте.

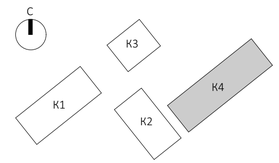

						ЕМТN-РД-4-АИ.МОП	
						Многофункциональный гостиничный комплекс с подземной автостоянкой по адресу: г. Москва, 2-й Силикатный проезд, вл. 8	
Изм.	Колуч	Лист	N.Док.	Подп.	Дата		
разработал		Веселова К.Ю.				Архитектурные интерьеры МОП типового этажа	Стадия: РП; Лист: 13; Листов: 175
проверил		Подгорский С.В.					
ГАП		Подгорский С.В.				План с размерами на отм. +38,400 (11 этаж) 4 корпус	архбюро

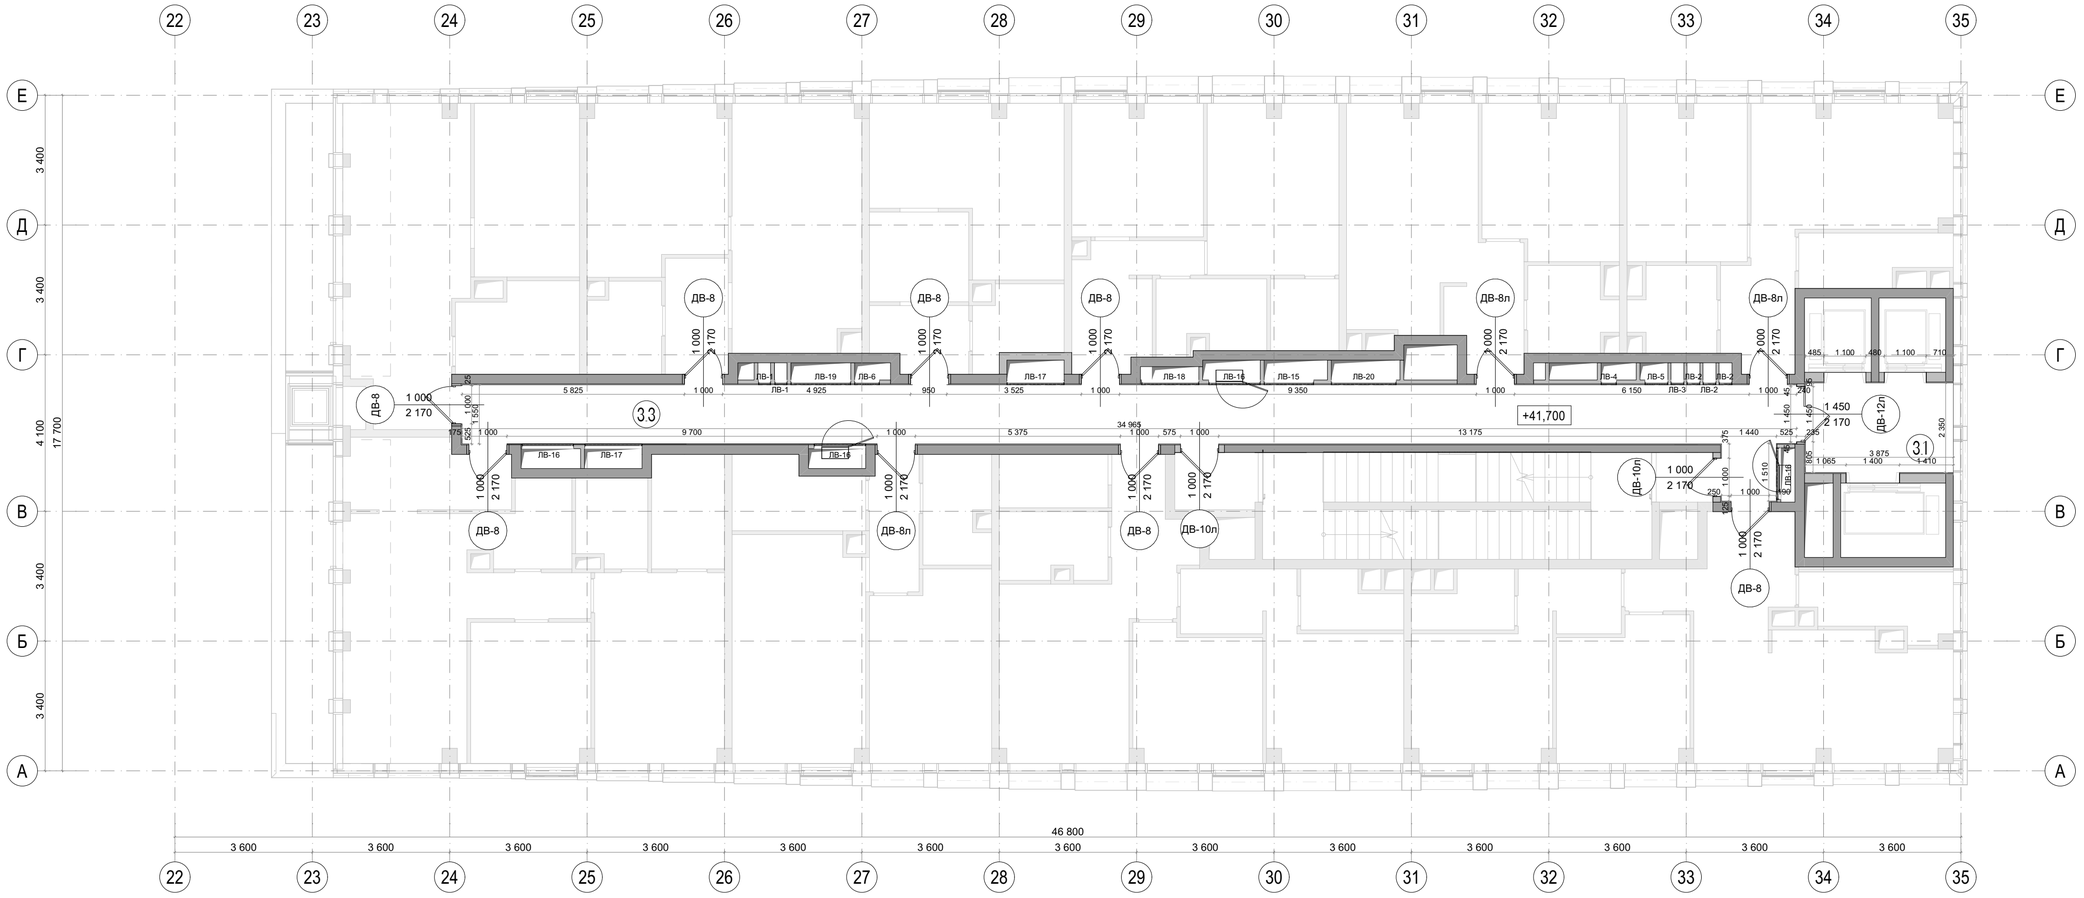

Экспликация помещений		
№	Наименование	Площадь м2
3.1	Лифтовой холл	9,40
3.3	Коридор	58,10

Условные обозначения	
	железобетонные конструкции
	перегородки кирпич, газобетон, гипсовые пазогребневые блоки, см АР
+72,750	Отметка высотная относительная
3.1	Номер помещения
ширина проема / высота проема — марка	

Примечания:
1. Чертеж содержит маркировку и указания по заполнениям внутренних проёмов: двери, инженерные люки и решетки.
2. Стены и перегородки, а также проемы и отверстия в них, выполняются по рабочим проектам разделов КЖ и АР, если не указано иного.
3. Сводная спецификация дверных проемов - см. лист 170.
4. Сводная спецификация люков для технических ниш - см. листы 171-172.
5. Сводная спецификация инженерных решеток - см. лист 172.
6. Расположение элементов заполнения проемов и оборудования в увязке с отделочными материалами - см. развертки стен.
7. Все размеры проектные, перед началом работ уточнить по месту. При несовпадении фактических и проектных размеров изменения согласовать с представителем заказчика.
8. Высота этажа от УЧП до плиты перекрытия - 3100мм.
9. Решетки ДУ/КДУ производятся подрядчиком-изготовителем по фактическим размерам отверстий. Каждый клапан вентиляции нуждается в индивидуальном замере на объекте фирмой-производителем. Перед изготовлением необходимо выполнить контрольные замеры фактических размеров клапанов на объекте.

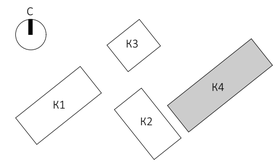

						ЕМТN-РД-4-АИ.МОП	
						Многофункциональный гостиничный комплекс с подземной автостоянкой по адресу: г. Москва, 2-й Силикатный проезд, вл. 8	
Изм.	Колуч	Лист	N.Док.	Подп.	Дата		
разработал		Веселова К.Ю.				Архитектурные интерьеры МОП типового этажа	Стадия: РП; Лист: 14; Листов: 175
проверил		Подгорский С.В.					
ГАП		Подгорский С.В.				План с размерами на отм. +41,700 (12 этаж) 4 корпус	архбюро

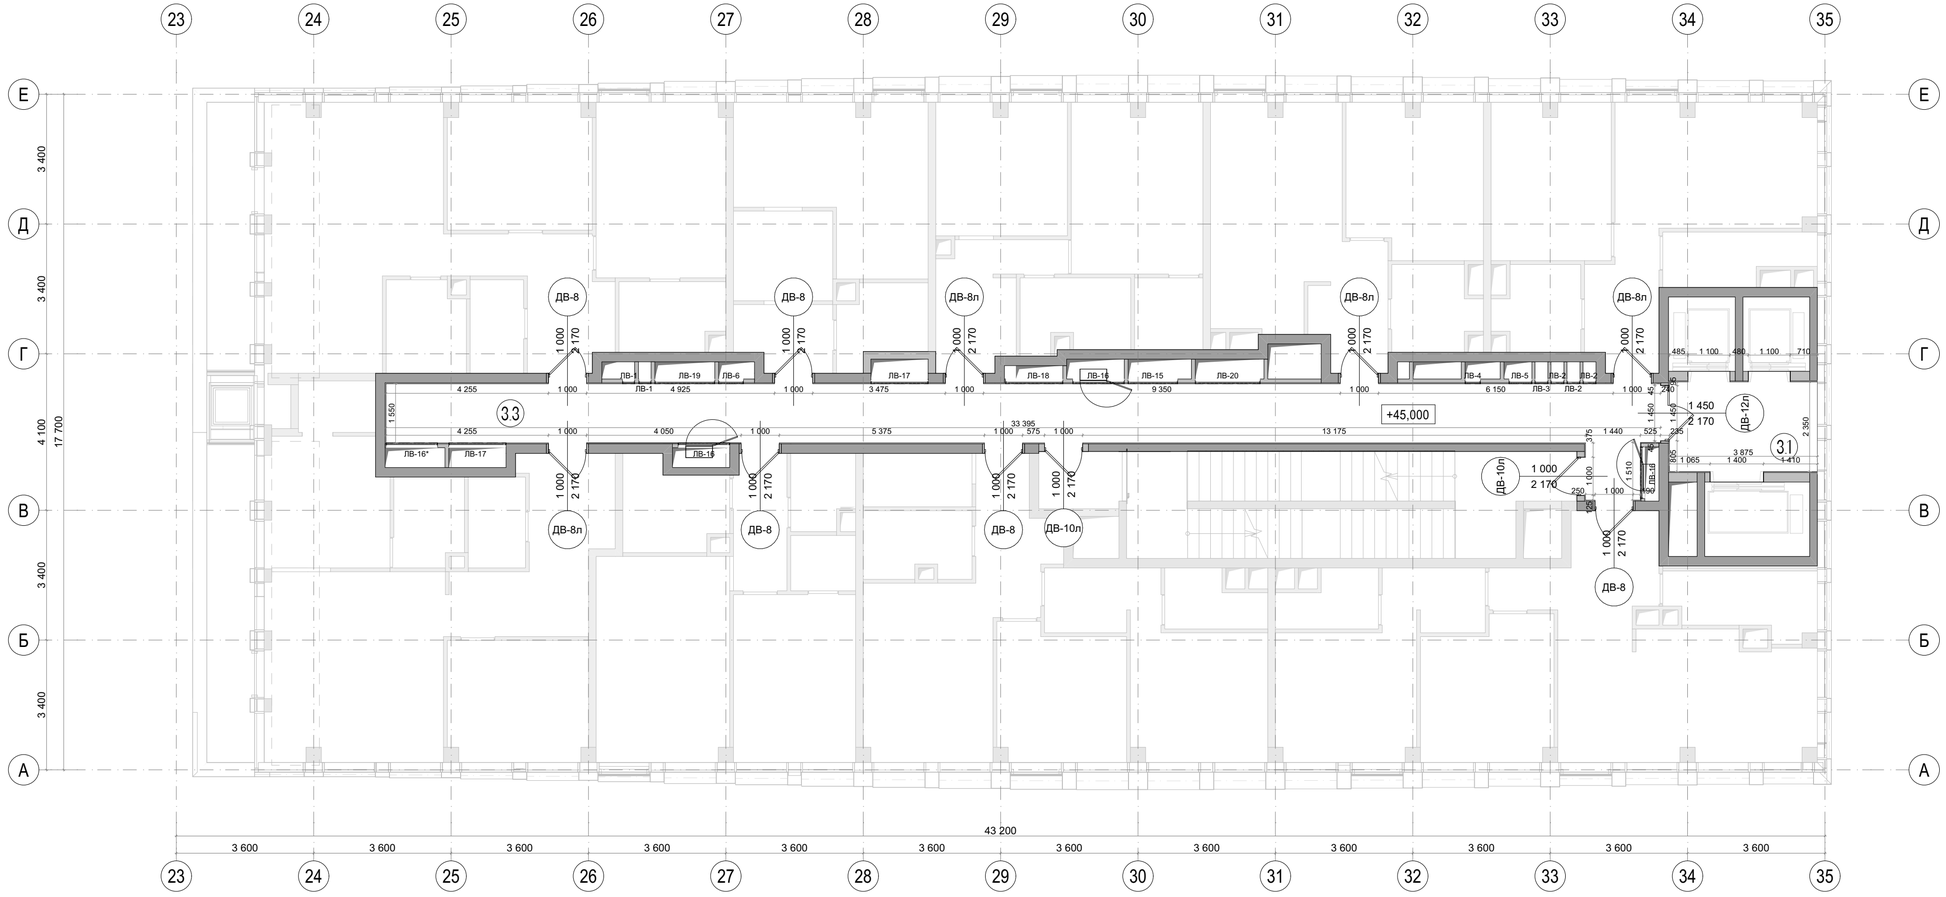

Экспликация помещений		
№	Наименование	Площадь м2
3.1	Лифтовой холл	9,40
3.3	Коридор	55,60

Условные обозначения	
	железобетонные конструкции
	перегородки кирпич, газобетон, гипсовые пазогребневые блоки, см АР
+72,750	Отметка высотная относительная
3.1	Номер помещения
	ширина проема / высота проема / марка

Примечания:
1. Чертеж содержит маркировку и указания по заполнениям внутренних проёмов: двери, инженерные люки и решетки.
2. Стены и перегородки, а также проемы и отверстия в них, выполняются по рабочим проектам разделов КЖ и АР, если не указано иного.
3. Сводная спецификация дверных проемов - см. лист 170.
4. Сводная спецификация люков для технических ниш - см. листы 171-172.
5. Сводная спецификация инженерных решеток - см. лист 172.
6. Расположение элементов заполнения проемов и оборудования в увязке с отделочными материалами - см. развертки стен.
7. Все размеры проектные, перед началом работ уточнить по месту. При несовпадении фактических и проектных размеров изменения согласовать с представителем заказчика.
8. Высота этажа от УЧП до плиты перекрытия - 3100мм.
9. Решетки ДУ/КДУ производятся подрядчиком-изготовителем по фактическим размерам отверстий. Каждый клапан вентиляции нуждается в индивидуальном замере на объекте фирмой-производителем. Перед изготовлением необходимо выполнить контрольные замеры фактических размеров клапанов на объекте.

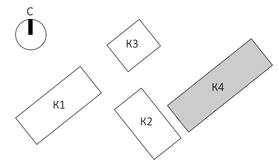

						ЕМТN-РД-4-АИ.МОП	
						Многофункциональный гостиничный комплекс с подземной автостоянкой по адресу: г. Москва, 2-й Силикатный проезд, вл. 8	
Изм.	Колуч	Лист	N.Док.	Подп.	Дата		
разработал		Веселова К.Ю.				Архитектурные интерьеры МОП типового этажа	Стадия: РП; Лист: 15; Листов: 175
проверил		Подгорский С.В.					
ГАП		Подгорский С.В.				План с размерами на отм. +45,000 (13 этаж) 4 корпус	архбюро

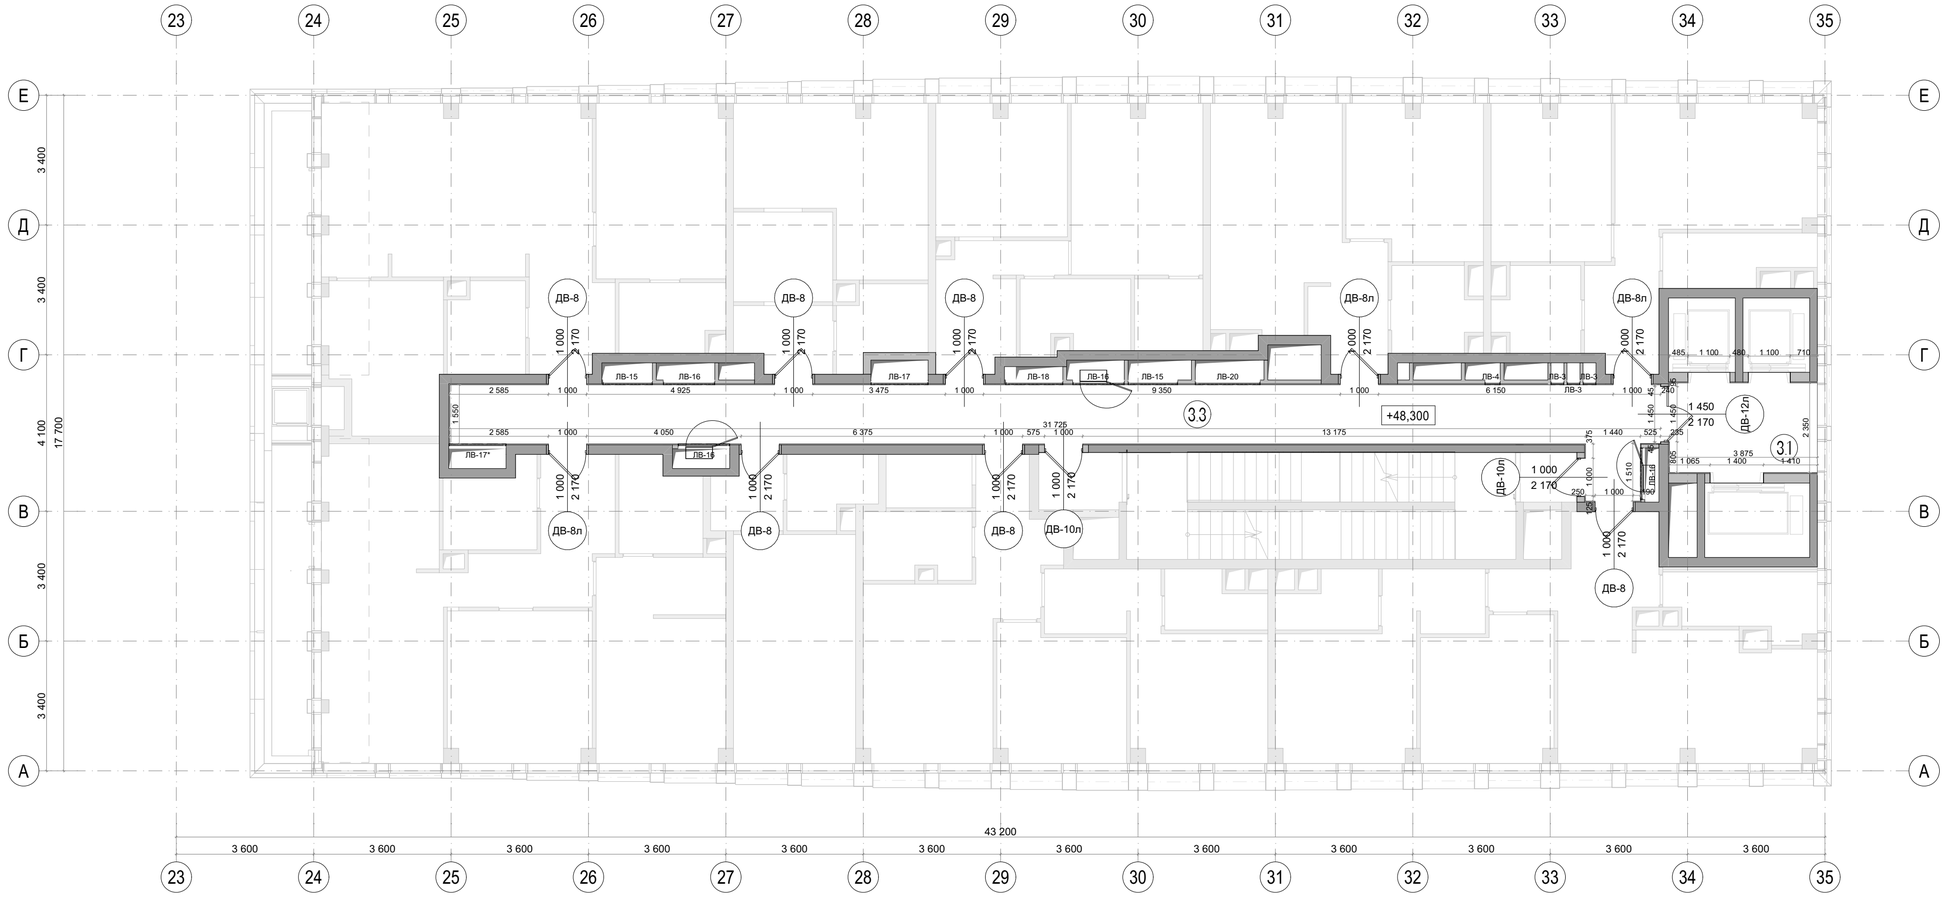

Экспликация помещений		
№	Наименование	Площадь м2
3.1	Лифтовой холл	9,40
3.3	Коридор	52,90

Условные обозначения	
	железобетонные конструкции
	перегородки кирпич, газобетон, гипсовые пазогребневые блоки, см АР
+72,750	Отметка высотная относительная
3.1	Номер помещения
	ширина проема / высота проема — марка

Примечания:
1. Чертеж содержит маркировку и указания по заполнениям внутренних проёмов: двери, инженерные люки и решетки.
2. Стены и перегородки, а также проемы и отверстия в них, выполняются по рабочим проектам разделов КЖ и АР, если не указано иного.
3. Сводная спецификация дверных проемов - см. лист 170.
4. Сводная спецификация люков для технических ниш - см. листы 171-172.
5. Сводная спецификация инженерных решеток - см. лист 172.
6. Расположение элементов заполнения проемов и оборудования в увязке с отделочными материалами - см. развертки стен.
7. Все размеры проектные, перед началом работ уточнить по месту. При несовпадении фактических и проектных размеров изменения согласовать с представителем заказчика.
8. Высота этажа от УЧП до плиты перекрытия - 3100мм.
9. Решетки ДУ/КДУ производятся подрядчиком-изготовителем по фактическим размерам отверстий. Каждый клапан вентиляции нуждается в индивидуальном замере на объекте фирмой-производителем. Перед изготовлением необходимо выполнить контрольные замеры фактических размеров клапанов на объекте.

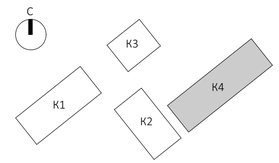

						ЕМТN-РД-4-АИ.МОП	
						Многофункциональный гостиничный комплекс с подземной автостоянкой по адресу: г. Москва, 2-й Силикатный проезд, вл. 8	
Изм.	Колуч	Лист	N.Док	Подп.	Дата		
разработал		Веселова К.Ю.				Архитектурные интерьеры МОП типового этажа	Стадия: РП; Лист: 16; Листов: 175
проверил		Подгорский С.В.					
ГАП		Подгорский С.В.				План с размерами на отм. +48,300 (14 этаж) 4 корпус	архбюро

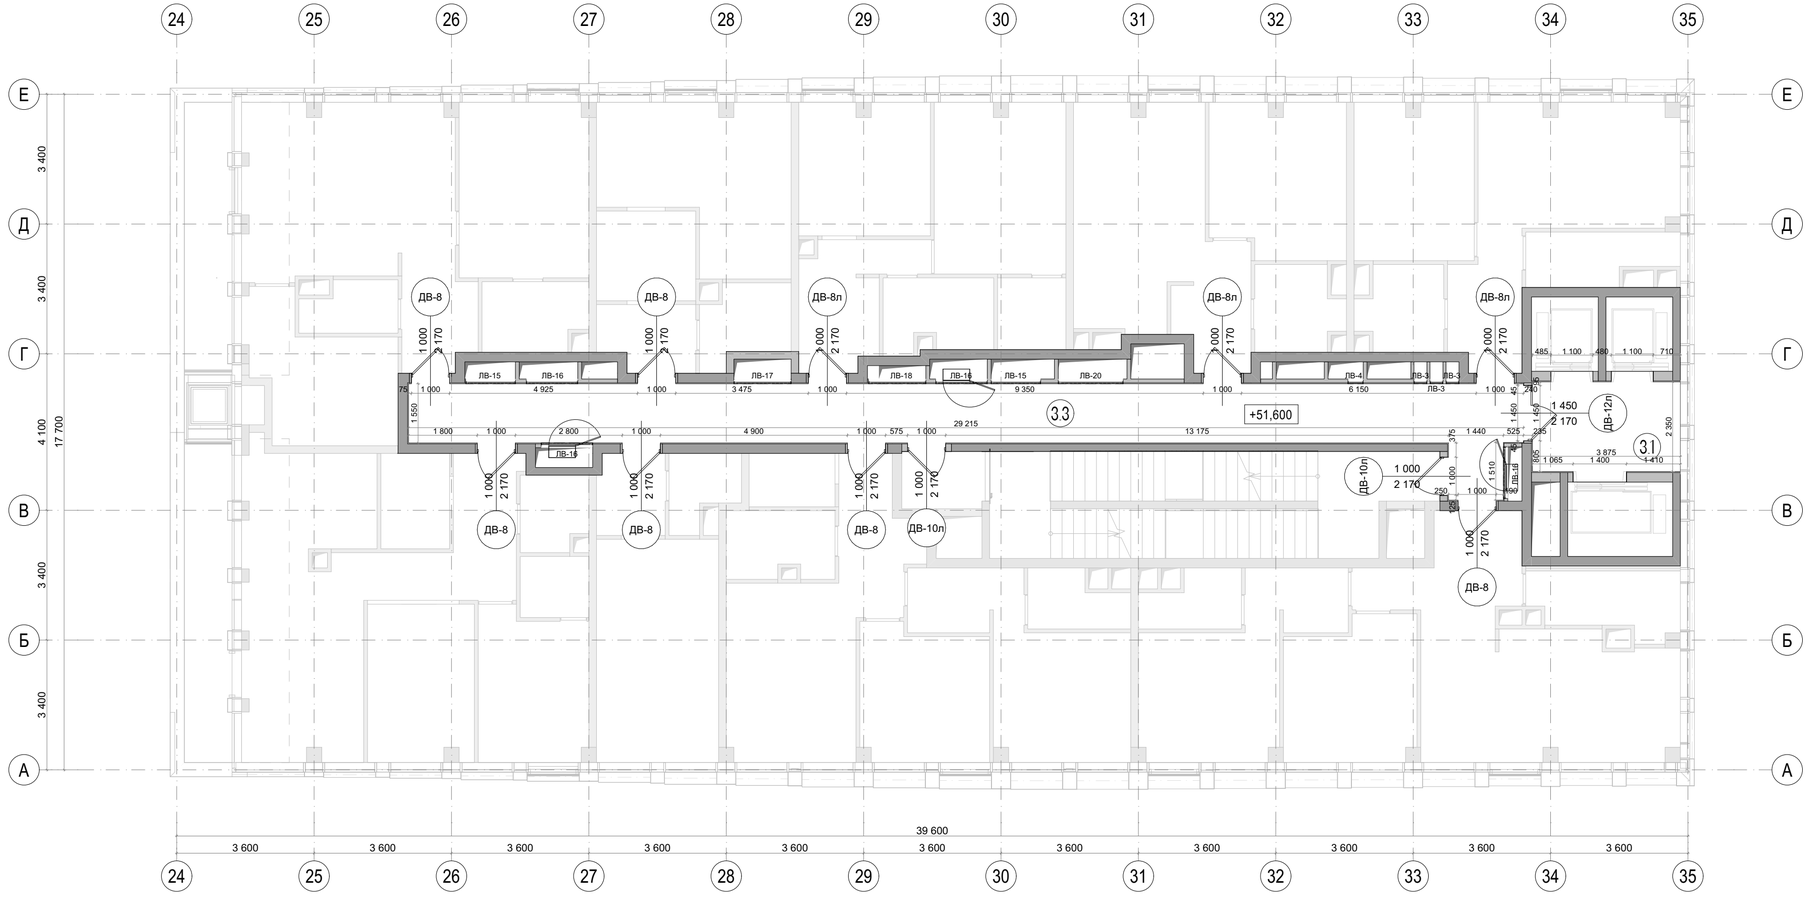

Экспликация помещений		
№	Наименование	Площадь м2
3.1	Лифтовой холл	9,40
3.3	Коридор	48,90

Условные обозначения	
	железобетонные конструкции
	перегородки кирпич, газобетон, гипсовые пазогребневые блоки, см АР
+72,750	Отметка высотная относительная
3.1	Номер помещения

ширина проема / высота проема — марка

Примечания:
1. Чертеж содержит маркировку и указания по заполнениям внутренних проёмов: двери, инженерные люки и решетки.
2. Стены и перегородки, а также проемы и отверстия в них, выполняются по рабочим проектам разделов КЖ и АР, если не указано иного.
3. Сводная спецификация дверных проемов - см. лист 170.
4. Сводная спецификация люков для технических ниш - см. листы 171-172.
5. Сводная спецификация инженерных решеток - см. лист 172.
6. Расположение элементов заполнения проемов и оборудования в увязке с отделочными материалами - см. развертки стен.
7. Все размеры проектные, перед началом работ уточнить по месту. При несовпадении фактических и проектных размеров изменения согласовать с представителем заказчика.
8. Высота этажа от УЧП до плиты перекрытия - 3100мм.
9. Решетки ДУ/КДУ производятся подрядчиком-изготовителем по фактическим размерам отверстий. Каждый клапан вентиляции нуждается в индивидуальном замере на объекте фирмой-производителем. Перед изготовлением необходимо выполнить контрольные замеры фактических размеров клапанов на объекте.

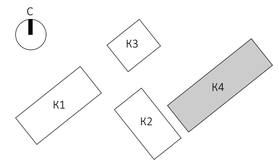

						ЕМТN-РД-4-АИ.МОП	
						Многофункциональный гостиничный комплекс с подземной автостоянкой по адресу: г. Москва, 2-й Силикатный проезд, вл. 8	
Изм.	Колуч	Лист	N.Док.	Подп.	Дата		
разработал		Веселова К.Ю.				Архитектурные интерьеры МОП типового этажа	Стадия: РП; Лист: 17; Листов: 175
проверил		Подгорский С.В.					
ГАП		Подгорский С.В.				План с размерами на отм. +51,600 (15 этаж) 4 корпус	архбюро

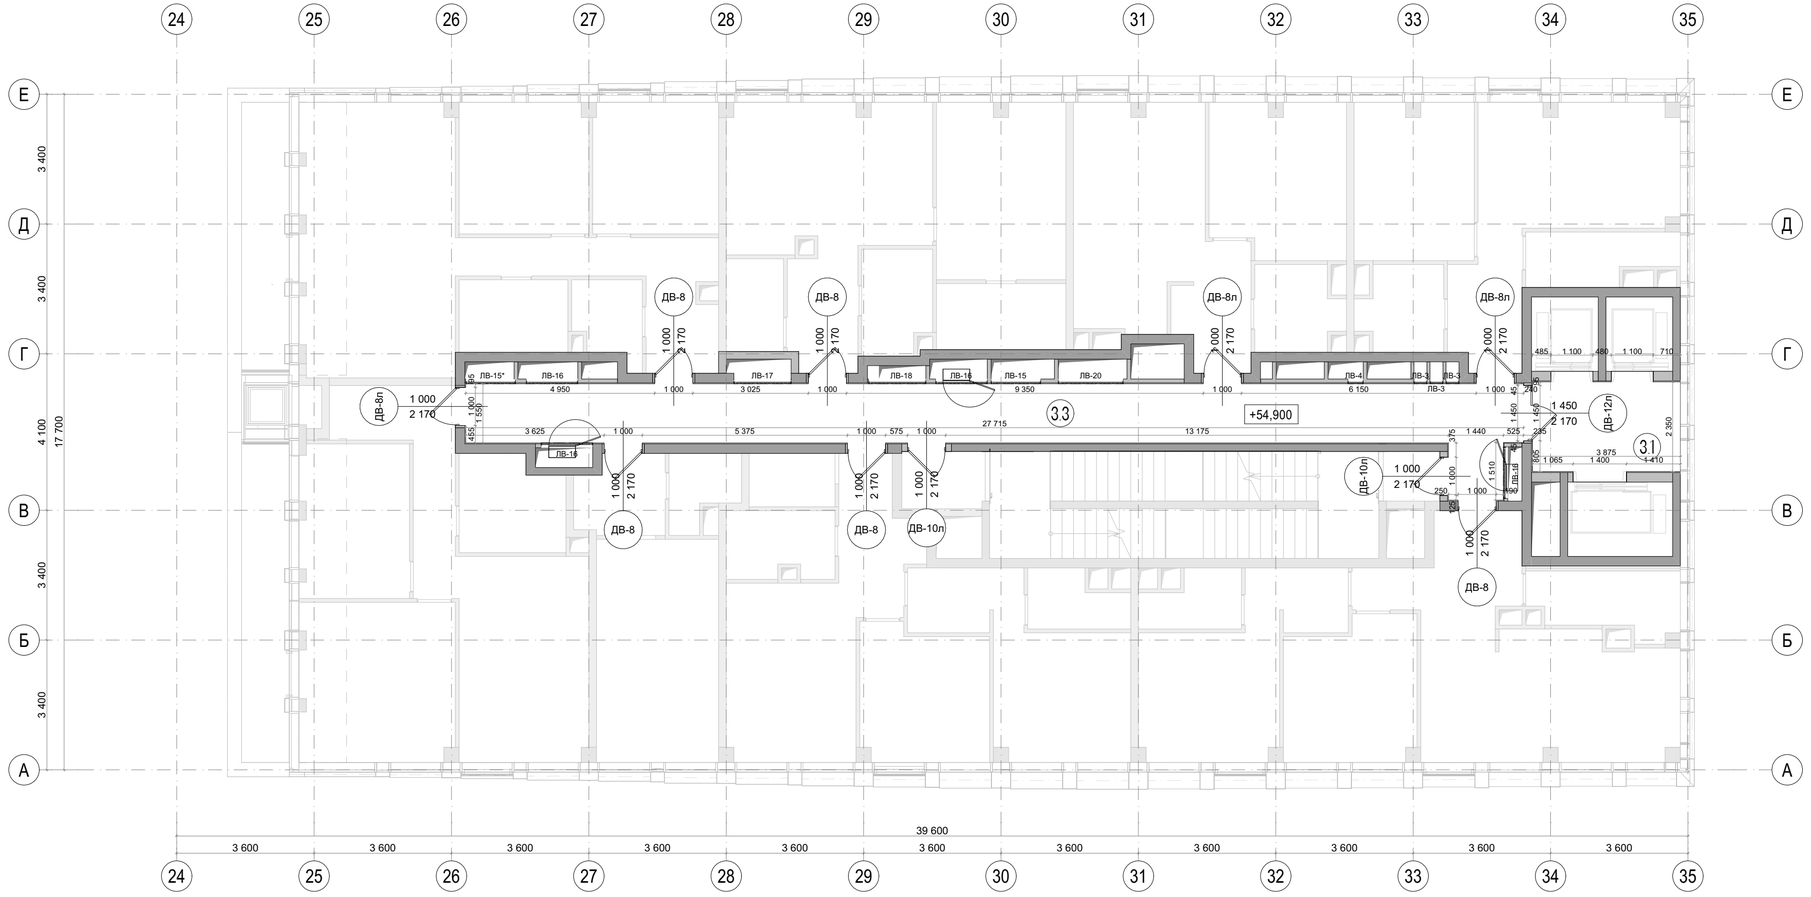

Экспликация помещений		
№	Наименование	Площадь м2
3.1	Лифтовой холл	9,40
3.3	Коридор	46,50

Условные обозначения	
	железобетонные конструкции
	перегородки кирпич, газобетон, гипсовые пазогребневые блоки, см АР
+72,750	Отметка высотная относительная
3.1	Номер помещения
	ширина проема / высота проема / марка

Примечания:
1. Чертеж содержит маркировку и указания по заполнениям внутренних проёмов: двери, инженерные люки и решетки.
2. Стены и перегородки, а также проемы и отверстия в них, выполняются по рабочим проектам разделов КЖ и АР, если не указано иного.
3. Сводная спецификация дверных проемов - см. лист 170.
4. Сводная спецификация люков для технических ниш - см. листы 171-172.
5. Сводная спецификация инженерных решеток - см. лист 172.
6. Расположение элементов заполнения проемов и оборудования в увязке с отделочными материалами - см. развертки стен.
7. Все размеры проектные, перед началом работ уточнить по месту. При несовпадении фактических и проектных размеров изменения согласовать с представителем заказчика.
8. Высота этажа от УЧП до плиты перекрытия - 3100мм.
9. Решетки ДУ/КДУ производятся подрядчиком-изготовителем по фактическим размерам отверстий. Каждый клапан вентиляции нуждается в индивидуальном замере на объекте фирмой-производителем. Перед изготовлением необходимо выполнить контрольные замеры фактических размеров клапанов на объекте.

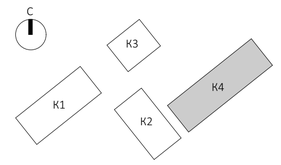

						EMTN-РД-4-АИ.МОП	
						Многофункциональный гостиничный комплекс с подземной автостоянкой по адресу: г. Москва, 2-й Силикатный проезд, вл. 8	
Изм.	Колуч	Лист	N.Док.	Подп.	Дата		
разработал		Веселова К.Ю.				Архитектурные интерьеры МОП типового этажа	Стадия: РП; Лист: 18; Листов: 175
проверил		Подгорский С.В.					
ГАП		Подгорский С.В.				План с размерами на отм. +54,900 (16 этаж) 4 корпус	архбюро

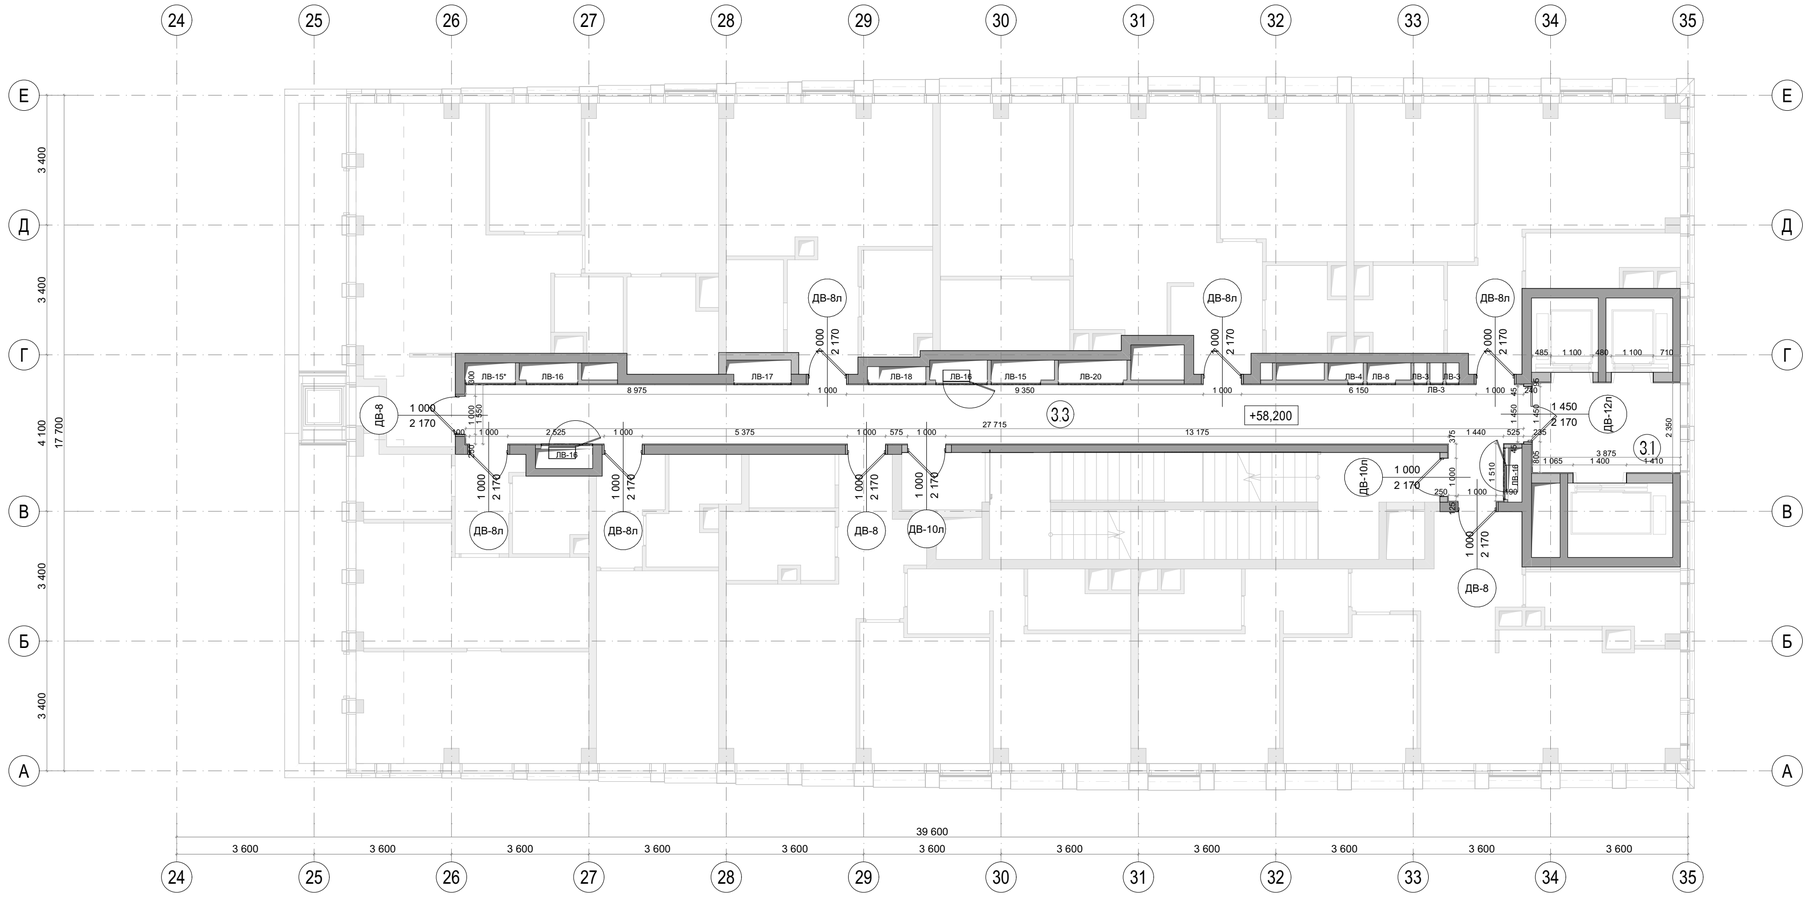

Экспликация помещений		
№	Наименование	Площадь м2
3.1	Лифтовой холл	9,40
3.3	Коридор	46,50

Условные обозначения	
	железобетонные конструкции
	перегородки кирпич, газобетон, гипсовые пазогребневые блоки, см АР
+72,750	Отметка высотная относительная
3.1	Номер помещения
ширина проема / высота проема	марка

Примечания:
1. Чертеж содержит маркировку и указания по заполнениям внутренних проёмов: двери, инженерные люки и решетки.
2. Стены и перегородки, а также проемы и отверстия в них, выполняются по рабочим проектам разделов КЖ и АР, если не указано иного.
3. Сводная спецификация дверных проемов - см. лист 170.
4. Сводная спецификация люков для технических ниш - см. листы 171-172.
5. Сводная спецификация инженерных решеток - см. лист 172.
6. Расположение элементов заполнения проемов и оборудования в увязке с отделочными материалами - см. развертки стен.
7. Все размеры проектные, перед началом работ уточнить по месту. При несовпадении фактических и проектных размеров изменения согласовать с представителем заказчика.
8. Высота этажа от УЧП до плиты перекрытия - 3100мм.
9. Решетки ДУ/КДУ производятся подрядчиком-изготовителем по фактическим размерам отверстий. Каждый клапан вентиляции нуждается в индивидуальном замере на объекте фирмой-производителем. Перед изготовлением необходимо выполнить контрольные замеры фактических размеров клапанов на объекте.

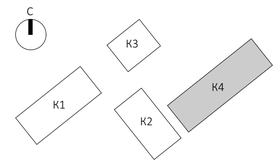

						ЕМТN-РД-4-АИ.МОП	
						Многофункциональный гостиничный комплекс с подземной автостоянкой по адресу: г. Москва, 2-й Силикатный проезд, вл. 8	
Изм.	Колуч	Лист	N.Док.	Подп.	Дата		
разработал		Веселова К.Ю.				Архитектурные интерьеры МОП типового этажа	Стадия: РП; Лист: 19; Листов: 175
проверил		Подгорский С.В.					
ГАП		Подгорский С.В.				План с размерами на отм. +58,200 (17 этаж) 4 корпус	архбюро

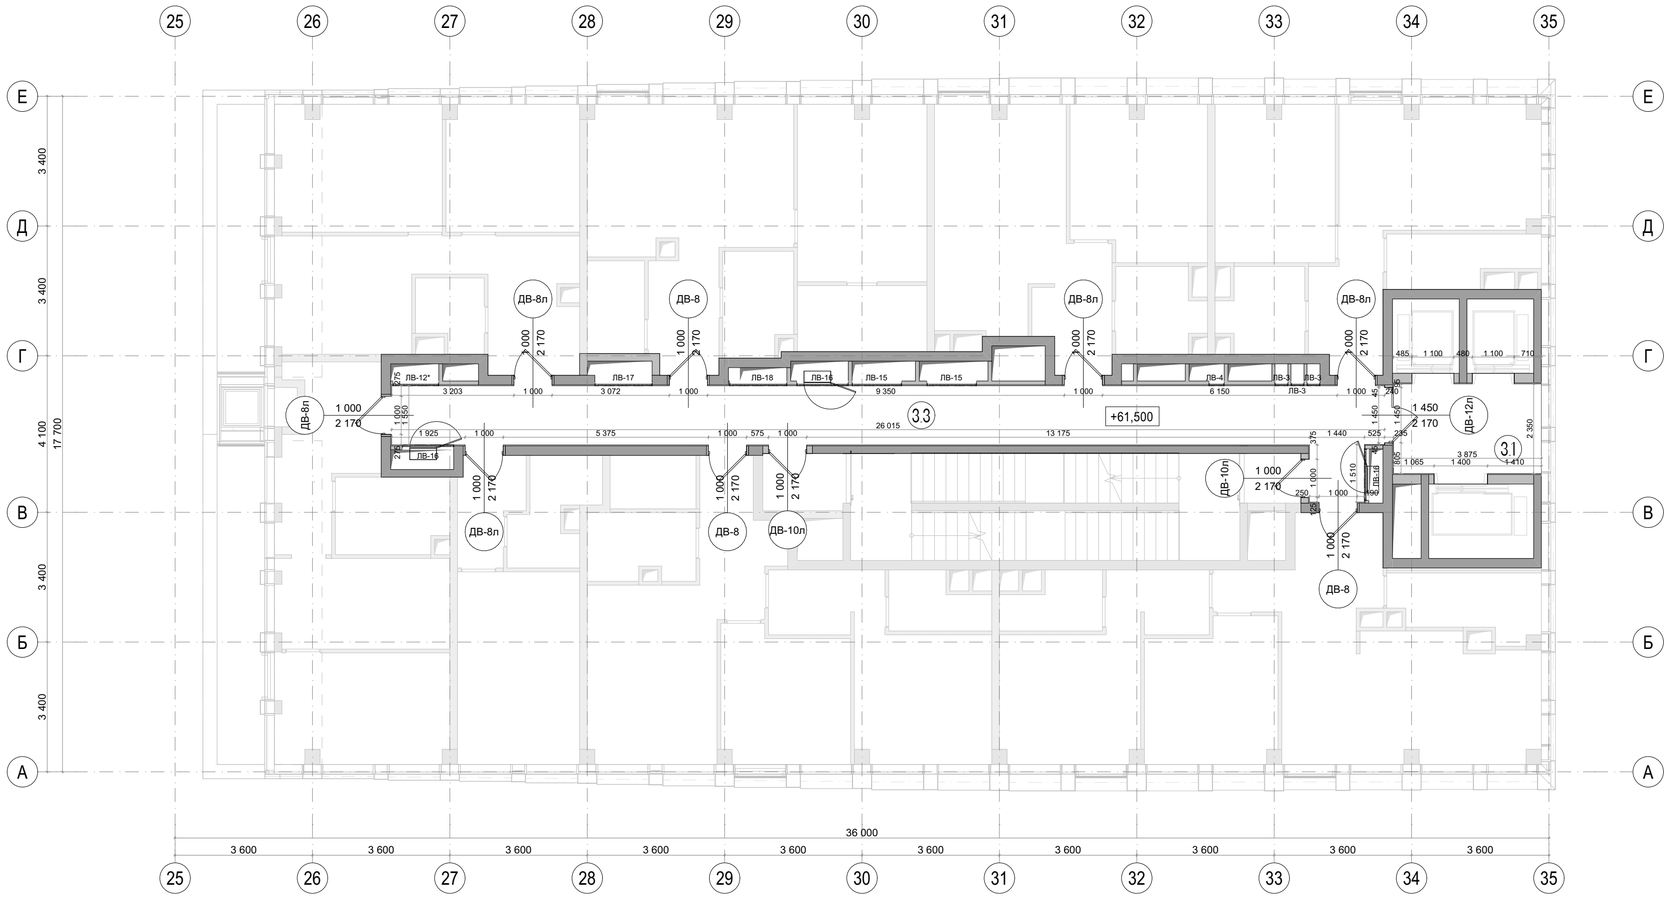

Экспликация помещений		
№	Наименование	Площадь м2
3.1	Лифтовой холл	9,40
3.3	Коридор	43,80

Условные обозначения	
	железобетонные конструкции
	перегородки кирпич, газобетон, гипсовые пазогребневые блоки, см АР
+72,750	Отметка высотная относительная
3.1	Номер помещения
	ширина проема / высота проема — марка

Примечания:
1. Чертеж содержит маркировку и указания по заполнениям внутренних проёмов: двери, инженерные люки и решетки.
2. Стены и перегородки, а также проемы и отверстия в них, выполняются по рабочим проектам разделов КЖ и АР, если не указано иного.
3. Сводная спецификация дверных проемов - см. лист 170.
4. Сводная спецификация люков для технических ниш - см. листы 171-172.
5. Сводная спецификация инженерных решеток - см. лист 172.
6. Расположение элементов заполнения проемов и оборудования в увязке с отделочными материалами - см. развертки стен.
7. Все размеры проектные, перед началом работ уточнить по месту. При несовпадении фактических и проектных размеров изменения согласовать с представителем заказчика.
8. Высота этажа от УЧП до плиты перекрытия - 3100мм.
9. Решетки ДУ/КДУ производятся подрядчиком-изготовителем по фактическим размерам отверстий. Каждый клапан вентиляции нуждается в индивидуальном замере на объекте фирмой-производителем. Перед изготовлением необходимо выполнить контрольные замеры фактических размеров клапанов на объекте.

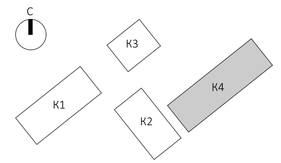

						EMTN-РД-4-АИ.МОП	
						Многофункциональный гостиничный комплекс с подземной автостоянкой по адресу: г. Москва, 2-й Силикатный проезд, вл. 8	
Изм.	Колуч	Лист	N.Док.	Подп.	Дата		
разработал		Веселова К.Ю.				Архитектурные интерьеры МОП типового этажа	Стадия: РП; Лист: 20; Листов: 175
проверил		Подгорский С.В.					
ГАП		Подгорский С.В.				План с размерами на отм. +61,500 (18 этаж) 4 корпус	архбюро

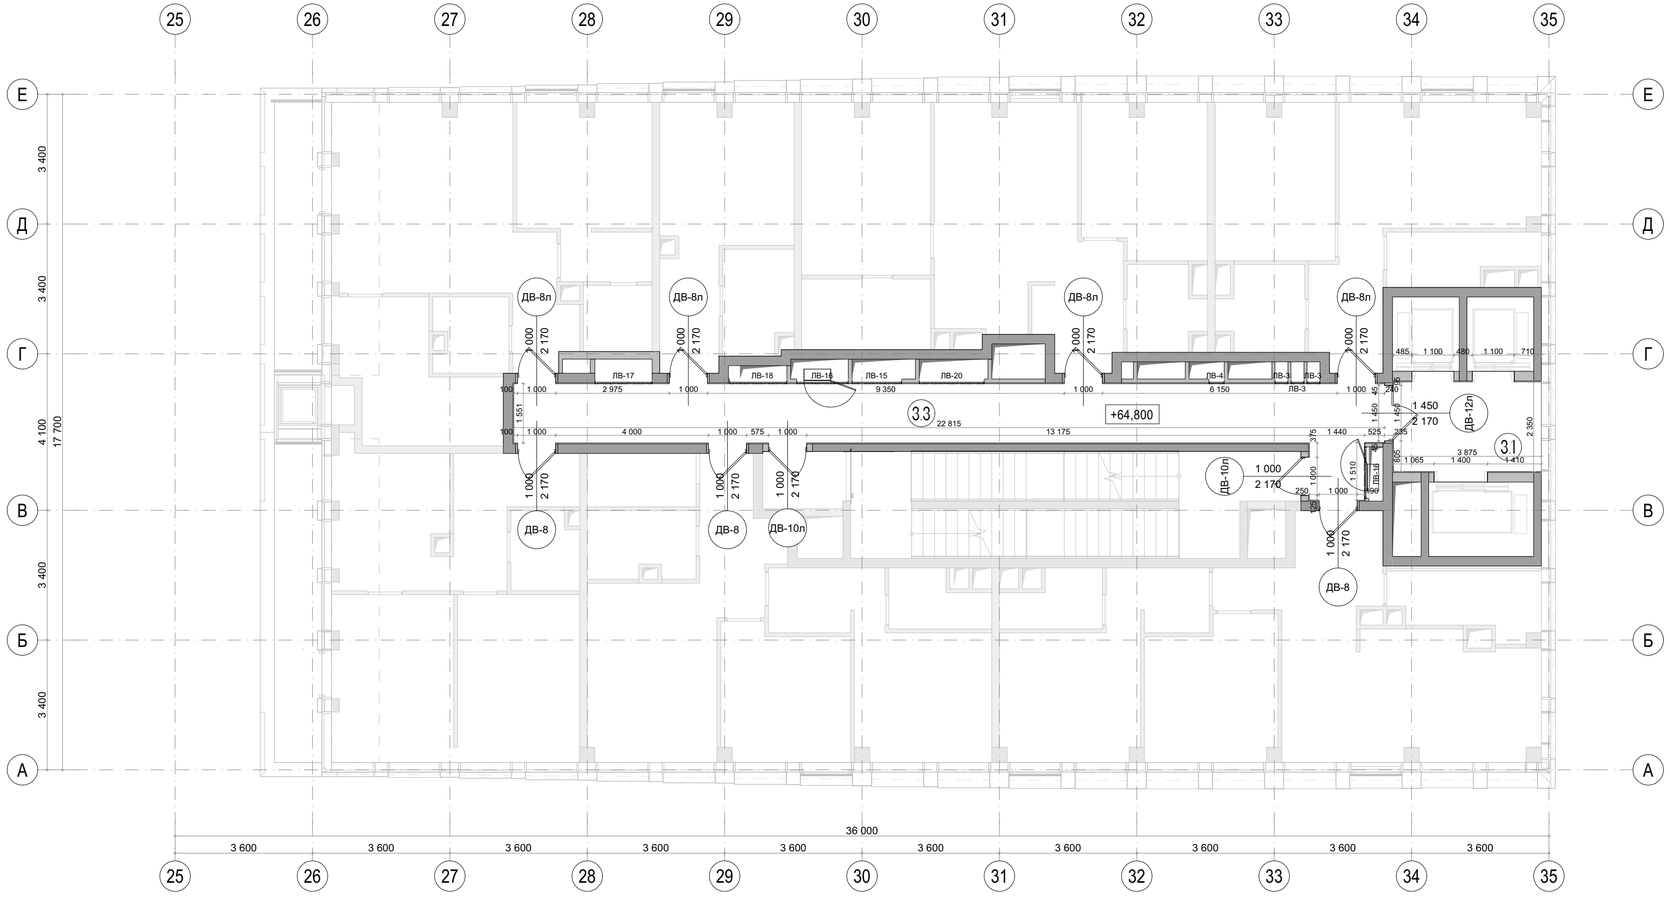

Экспликация помещений		
№	Наименование	Площадь м2
3.1	Лифтовой холл	9,40
3.3	Коридор	38,70

Условные обозначения	
	железобетонные конструкции
	перегородки кирпич, газобетон, гипсовые пазогребневые блоки, см АР
+72,750	Отметка высотная относительная
3.1	Номер помещения
	ширина проема / высота проема / марка

Примечания:
1. Чертеж содержит маркировку и указания по заполнениям внутренних проёмов: двери, инженерные люки и решетки.
2. Стены и перегородки, а также проемы и отверстия в них, выполняются по рабочим проектам разделов КЖ и АР, если не указано иного.
3. Сводная спецификация дверных проемов - см. лист 170.
4. Сводная спецификация люков для технических ниш - см. листы 171-172.
5. Сводная спецификация инженерных решеток - см. лист 172.
6. Расположение элементов заполнения проемов и оборудования в увязке с отделочными материалами - см. развертки стен.
7. Все размеры проектные, перед началом работ уточнить по месту. При несовпадении фактических и проектных размеров изменения согласовать с представителем заказчика.
8. Высота этажа от УЧП до плиты перекрытия - 3100мм.
9. Решетки ДУ/КДУ производятся подрядчиком-изготовителем по фактическим размерам отверстий. Каждый клапан вентиляции нуждается в индивидуальном замере на объекте фирмой-производителем. Перед изготовлением необходимо выполнить контрольные замеры фактических размеров клапанов на объекте.

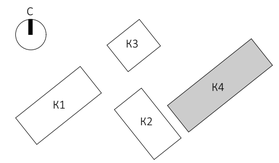

						ЕМТN-РД-4-АИ.МОП	
						Многофункциональный гостиничный комплекс с подземной автостоянкой по адресу: г. Москва, 2-й Силикатный проезд, вл. 8	
Изм.	Колуч	Лист	N.Док.	Подп.	Дата		
разработал		Веселова К.Ю.				Архитектурные интерьеры МОП типового этажа	Стадия: РП; Лист: 21; Листов: 175
проверил		Подгорский С.В.					
ГАП		Подгорский С.В.				План с размерами на отм. +64,800 (19 этаж) 4 корпус	архбюро

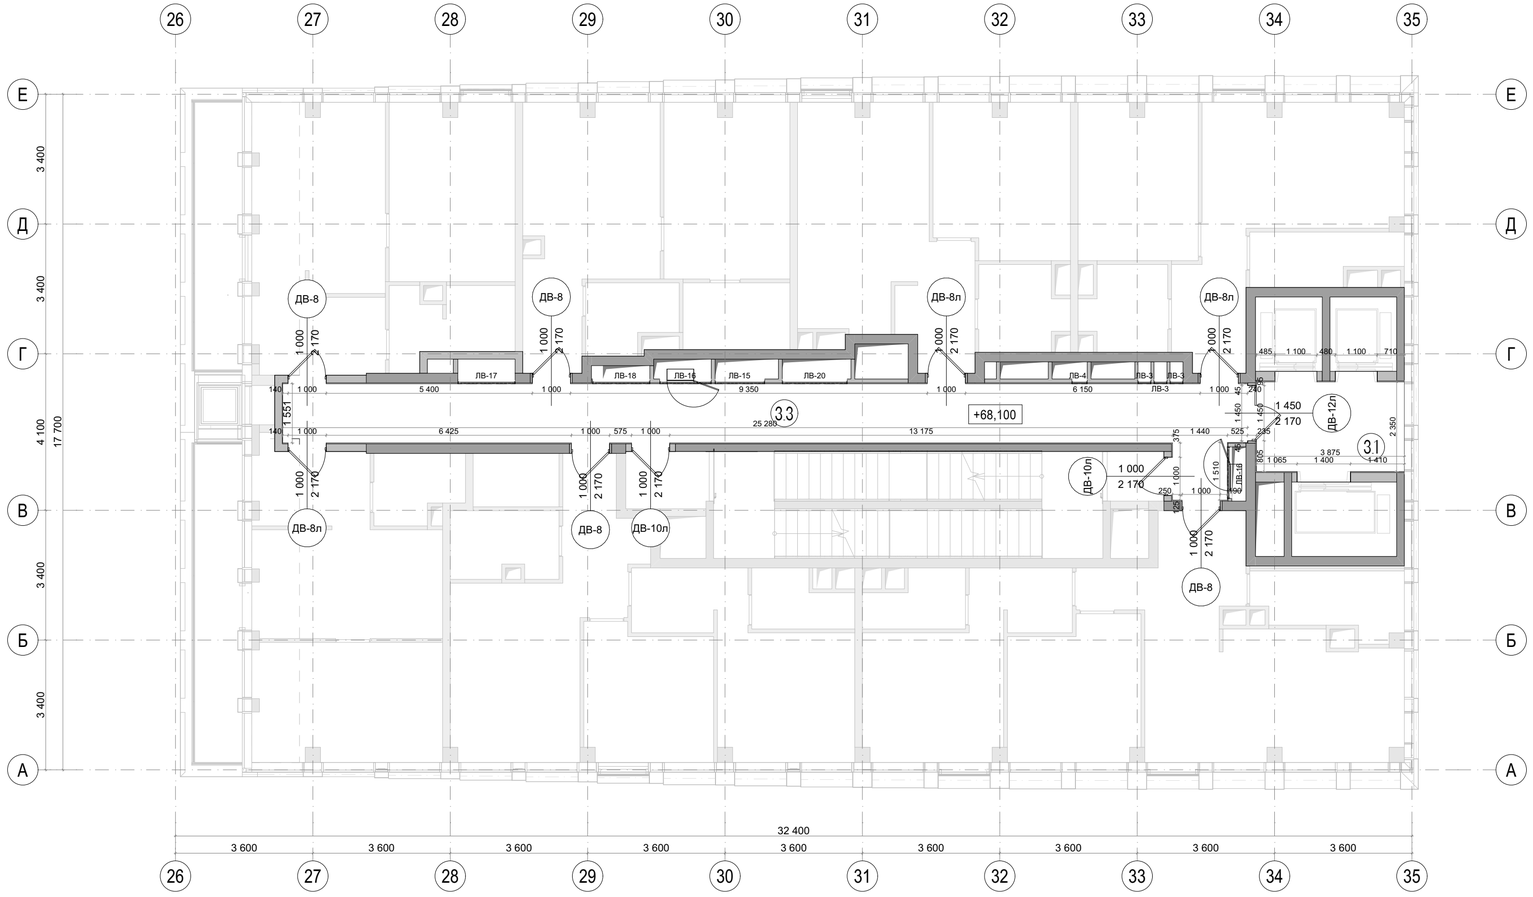

Экспликация помещений		
№	Наименование	Площадь м2
3.1	Лифтовой холл	9,40
3.3	Коридор	42,60

Условные обозначения	
	железобетонные конструкции
	перегородки кирпич, газобетон, гипсовые пазогребневые блоки, см АР
+72,750	Отметка высотная относительная
3.1	Номер помещения
	ширина проема / высота проема — марка

Примечания:
1. Чертеж содержит маркировку и указания по заполнениям внутренних проёмов: двери, инженерные люки и решетки.
2. Стены и перегородки, а также проемы и отверстия в них, выполняются по рабочим проектам разделов КЖ и АР, если не указано иного.
3. Сводная спецификация дверных проемов - см. лист 170.
4. Сводная спецификация люков для технических ниш - см. листы 171-172.
5. Сводная спецификация инженерных решеток - см. лист 172.
6. Расположение элементов заполнения проемов и оборудования в увязке с отделочными материалами - см. развертки стен.
7. Все размеры проектные, перед началом работ уточнить по месту. При несовпадении фактических и проектных размеров изменения согласовать с представителем заказчика.
8. Высота этажа от УЧП до плиты перекрытия - 3100мм.
9. Решетки ДУ/КДУ производятся подрядчиком-изготовителем по фактическим размерам отверстий. Каждый клапан вентиляции нуждается в индивидуальном замере на объекте фирмой-производителем. Перед изготовлением необходимо выполнить контрольные замеры фактических размеров клапанов на объекте.

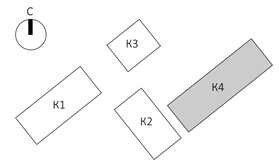

						ЕМТN-РД-4-АИ.МОП	
						Многофункциональный гостиничный комплекс с подземной автостоянкой по адресу: г. Москва, 2-й Силикатный проезд, вл. 8	
Изм.	Колуч	Лист	N.Док.	Подп.	Дата		
разработал		Веселова К.Ю.				Архитектурные интерьеры МОП типового этажа	Стадия: РП; Лист: 22; Листов: 175
проверил		Подгорский С.В.					
ГАП		Подгорский С.В.				План с размерами на отм. +68,100 (20 этаж) 4 корпус	архбюро

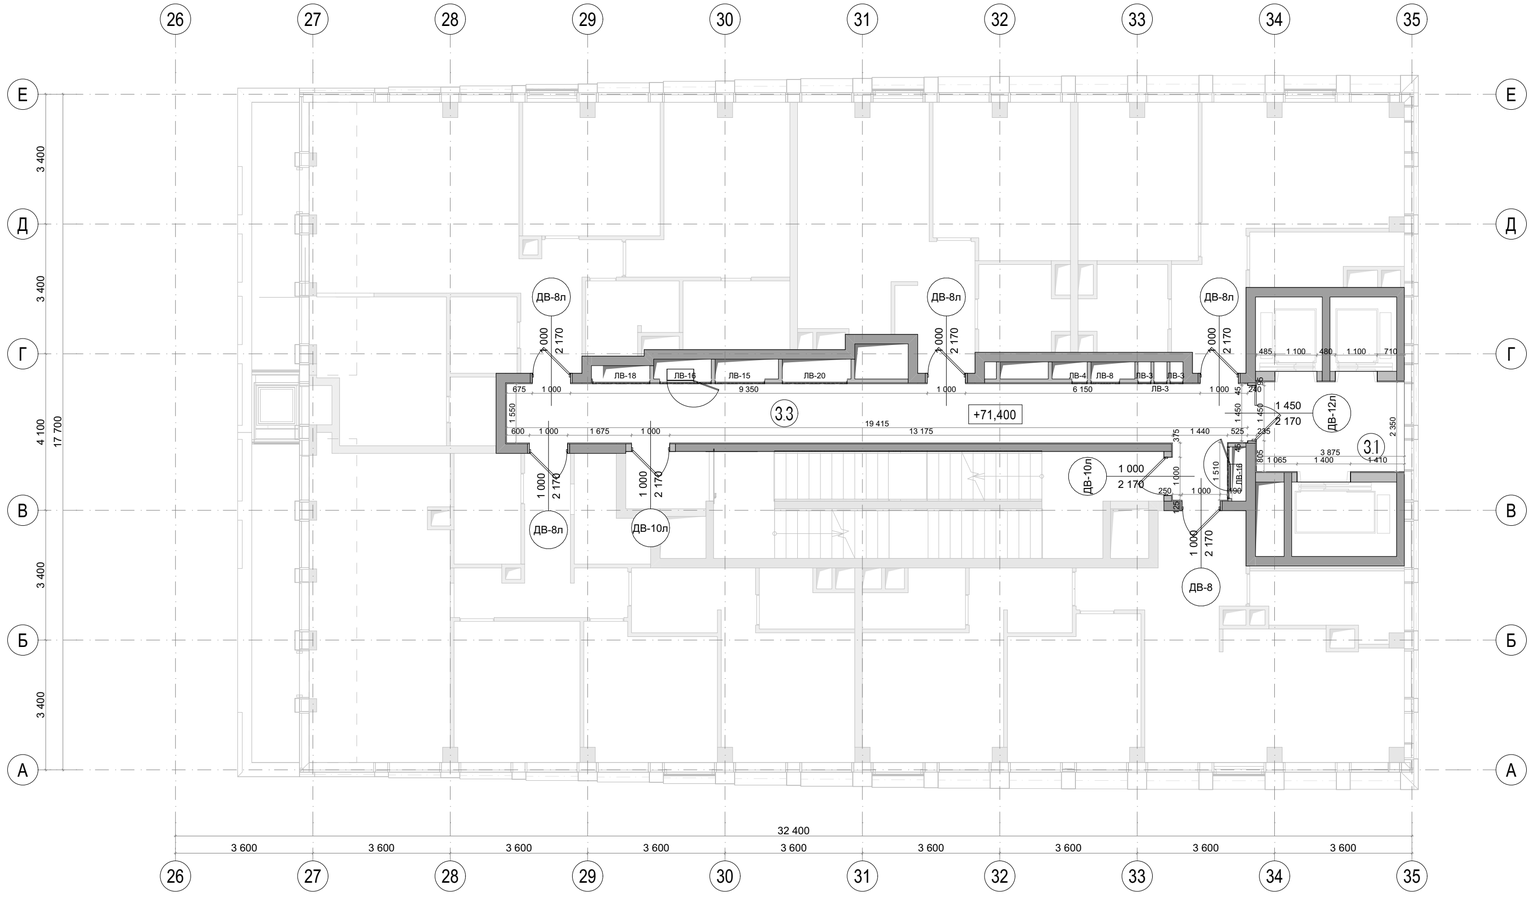

Экспликация помещений		
№	Наименование	Площадь м2
3.1	Лифтовой холл	9,40
3.3	Коридор	33,30

Условные обозначения	
	железобетонные конструкции
	перегородки кирпич, газобетон, гипсовые пазогребневые блоки, см АР
+72,750	Отметка высотная относительная
3.1	Номер помещения

ширина проема
высота проема
марка

Примечания:
1. Чертеж содержит маркировку и указания по заполнениям внутренних проёмов: двери, инженерные люки и решетки.
2. Стены и перегородки, а также проемы и отверстия в них, выполняются по рабочим проектам разделов КЖ и АР, если не указано иного.
3. Сводная спецификация дверных проемов - см. лист 170.
4. Сводная спецификация люков для технических ниш - см. листы 171-172.
5. Сводная спецификация инженерных решеток - см. лист 172.
6. Расположение элементов заполнения проемов и оборудования в увязке с отделочными материалами - см. развертки стен.
7. Все размеры проектные, перед началом работ уточнить по месту. При несовпадении фактических и проектных размеров изменения согласовать с представителем заказчика.
8. Высота этажа от УЧП до плиты перекрытия - 3100мм.
9. Решетки ДУ/КДУ производятся подрядчиком-изготовителем по фактическим размерам отверстий. Каждый клапан вентиляции нуждается в индивидуальном замере на объекте фирмой-производителем. Перед изготовлением необходимо выполнить контрольные замеры фактических размеров клапанов на объекте.

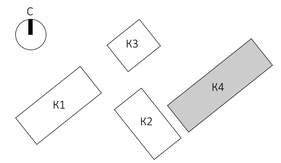

						ЕМТN-РД-4-АИ.МОП	
						Многофункциональный гостиничный комплекс с подземной автостоянкой по адресу: г. Москва, 2-й Силикатный проезд, вл. 8	
Изм.	Колуч	Лист	N.Док	Подп.	Дата		
разработал		Веселова К.Ю.				Архитектурные интерьеры МОП типового этажа	Стадия: РП; Лист: 23; Листов: 175
проверил		Подгорский С.В.					
ГАП		Подгорский С.В.				План с размерами на отм. +71,400 (21 этаж) 4 корпус	архбюро

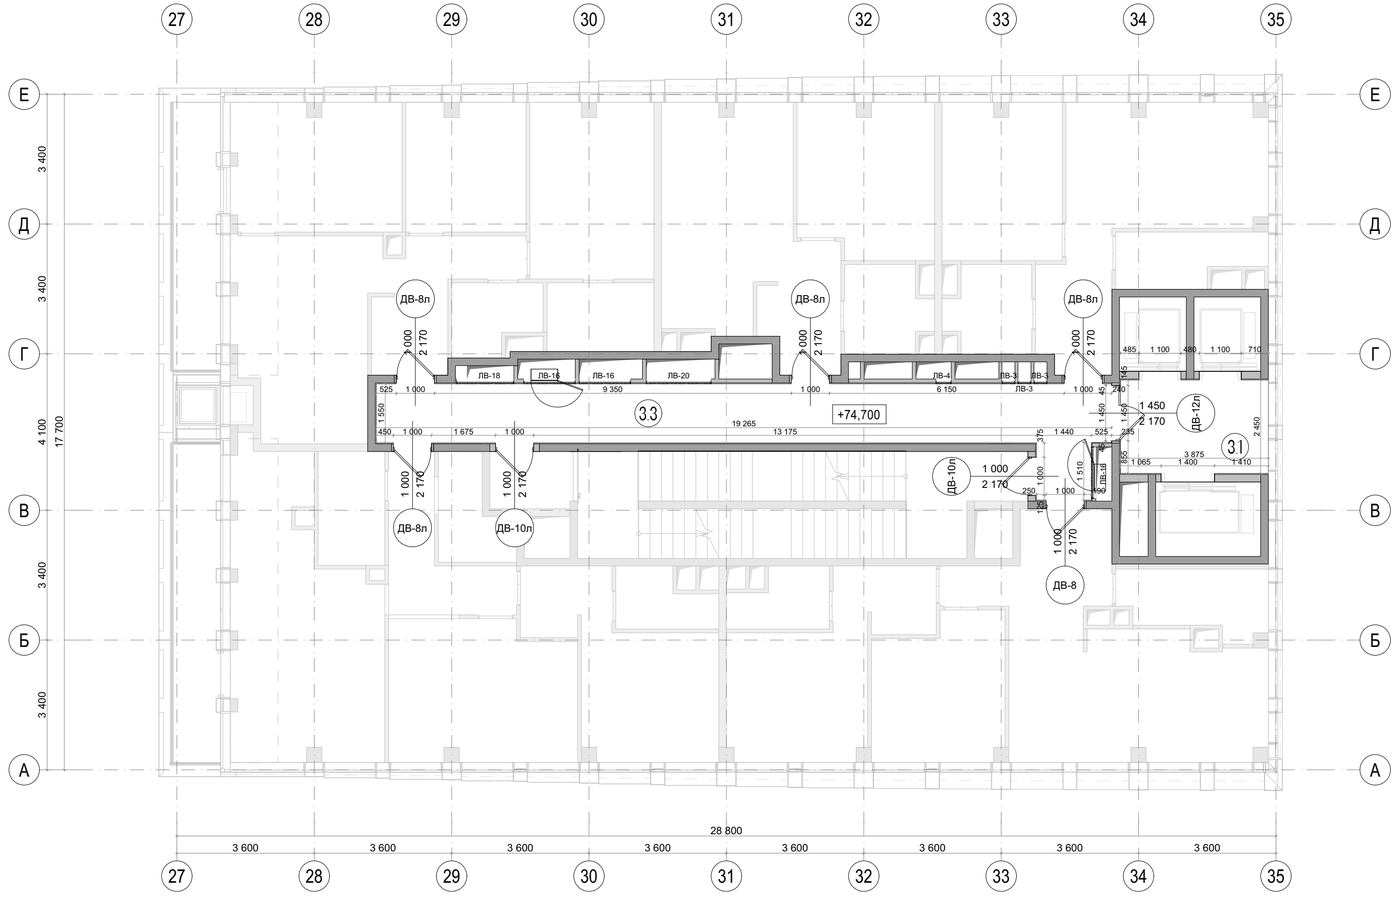

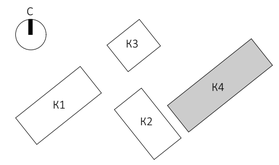

Экспликация помещений		
№	Наименование	Площадь м2
3.1	Лифтовой холл	9,70
3.3	Коридор	33,10

Условные обозначения	
	железобетонные конструкции
	перегородки кирпич, газобетон, гипсовые пазогребневые блоки, см АР
+72,750	Отметка высотная относительная
3.1	Номер помещения

ширина проема
высота проема
марка

Примечания:
1. Чертеж содержит маркировку и указания по заполнениям внутренних проёмов: двери, инженерные люки и решетки.
2. Стены и перегородки, а также проемы и отверстия в них, выполняются по рабочим проектам разделов КЖ и АР, если не указано иного.
3. Сводная спецификация дверных проемов - см. лист 170.
4. Сводная спецификация люков для технических ниш - см. листы 171-172.
5. Сводная спецификация инженерных решеток - см. лист 172.
6. Расположение элементов заполнения проемов и оборудования в увязке с отделочными материалами - см. развертки стен.
7. Все размеры проектные, перед началом работ уточнить по месту. При несовпадении фактических и проектных размеров изменения согласовать с представителем заказчика.
8. Высота этажа от УЧП до плиты перекрытия - 3100мм.
9. Решетки ДУ/КДУ производятся подрядчиком-изготовителем по фактическим размерам отверстий. Каждый клапан вентиляции нуждается в индивидуальном замере на объекте фирмой-производителем. Перед изготовлением необходимо выполнить контрольные замеры фактических размеров клапанов на объекте.

						EMTN-РД-4-АИ.МОП	
						Многофункциональный гостиничный комплекс с подземной автостоянкой по адресу: г. Москва, 2-й Силикатный проезд, вл. 8	
Изм.	Колуч	Лист	N.Док	Подп.	Дата		
разработал		Веселова К.Ю.				Архитектурные интерьеры МОП типового этажа	Стадия: РП; Лист: 24; Листов: 175
проверил		Подгорский С.В.					
ГАП		Подгорский С.В.				План с размерами на отм. +74,700 (22 этаж) 4 корпус	архбюро

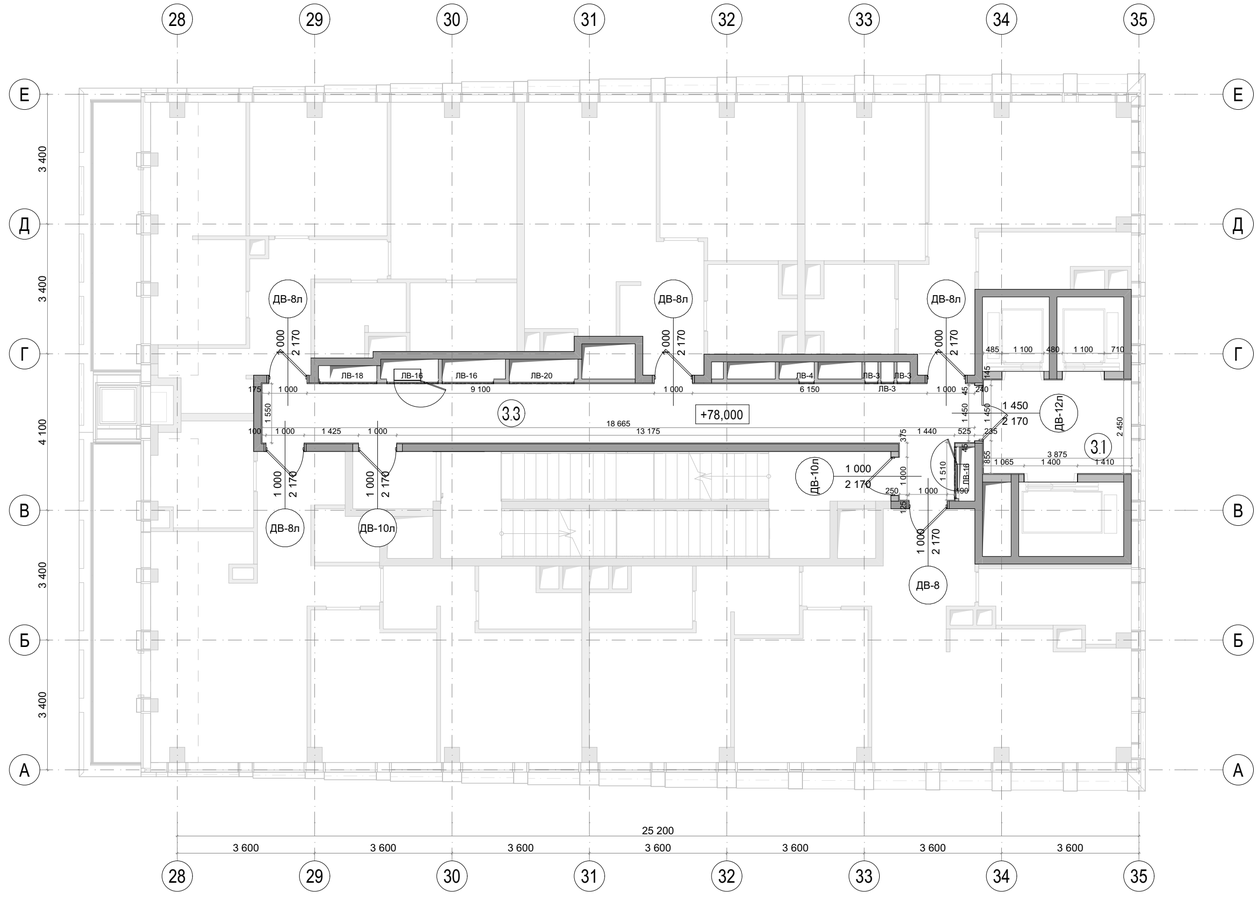

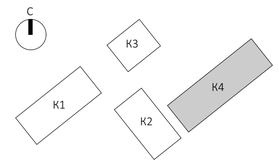

Экспликация помещений		
№	Наименование	Площадь м2
3.1	Лифтовой холл	9,70
3.3	Коридор	32,10

Условные обозначения	
	железобетонные конструкции
	перегородки кирпич, газобетон, гипсовые пазогребневые блоки, см АР
+72,750	Отметка высотная относительная
3.1	Номер помещения

ширина проема / высота проема — марка

Примечания:
1. Чертеж содержит маркировку и указания по заполнениям внутренних проёмов: двери, инженерные люки и решетки.
2. Стены и перегородки, а также проемы и отверстия в них, выполняются по рабочим проектам разделов КЖ и АР, если не указано иного.
3. Сводная спецификация дверных проемов - см. лист 170.
4. Сводная спецификация люков для технических ниш - см. листы 171-172.
5. Сводная спецификация инженерных решеток - см. лист 172.
6. Расположение элементов заполнения проемов и оборудования в увязке с отделочными материалами - см. развертки стен.
7. Все размеры проектные, перед началом работ уточнить по месту. При несовпадении фактических и проектных размеров изменения согласовать с представителем заказчика.
8. Высота этажа от УЧП до плиты перекрытия - 3100мм.
9. Решетки ДУ/КДУ производятся подрядчиком-изготовителем по фактическим размерам отверстий. Каждый клапан вентиляции нуждается в индивидуальном замере на объекте фирмой-производителем. Перед изготовлением необходимо выполнить контрольные замеры фактических размеров клапанов на объекте.

						EMTN-РД-4-АИ.МОП	
						Многофункциональный гостиничный комплекс с подземной автостоянкой по адресу: г. Москва, 2-й Силикатный проезд, вл. 8	
Изм.	Колуч	Лист	N.Док	Подп.	Дата		
разработал		Веселова К.Ю.				Архитектурные интерьеры МОП типового этажа	Стадия: РП; Лист: 25; Листов: 175
проверил		Подгорский С.В.					
ГАП		Подгорский С.В.				План с размерами на отм. +78,000 (23 этаж) 4 корпус	архбюро

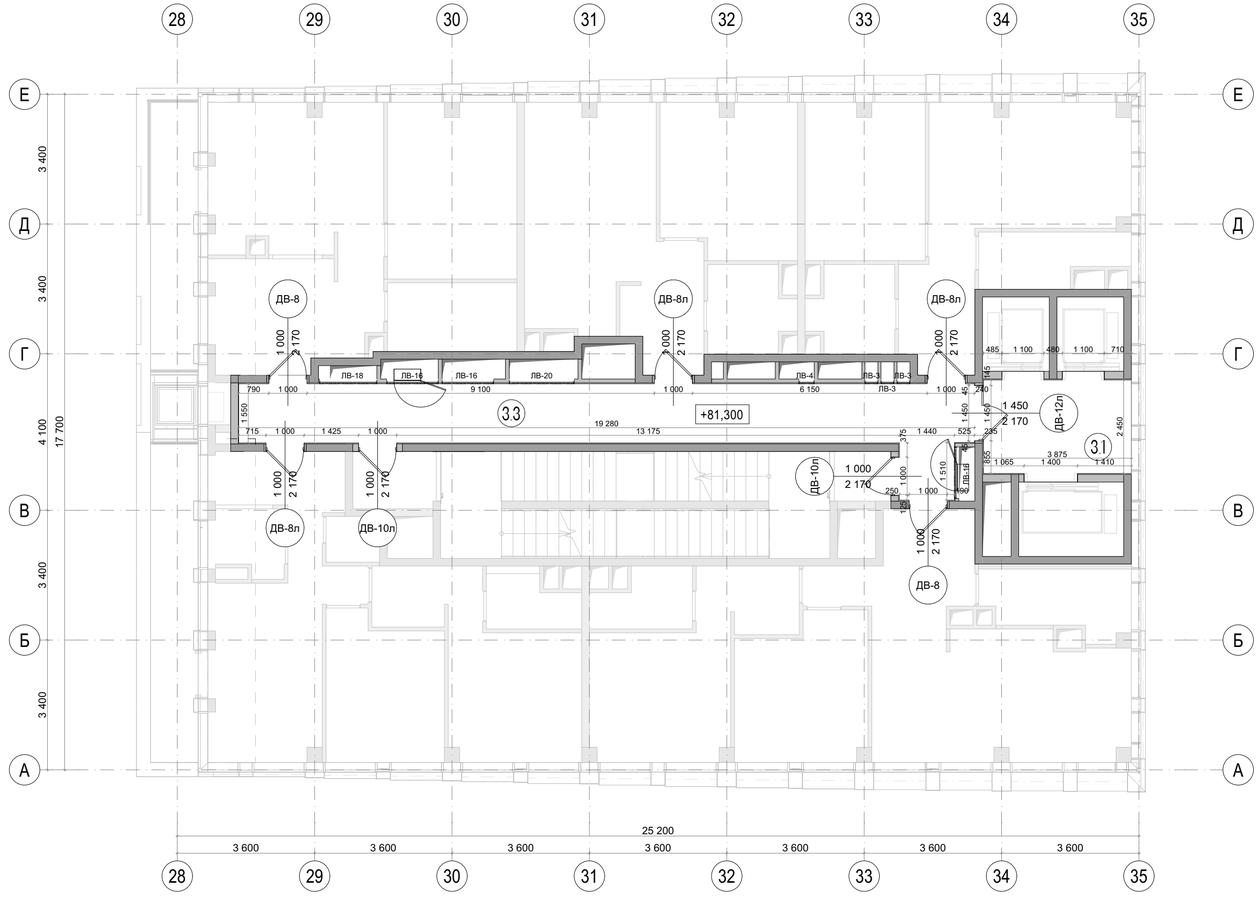

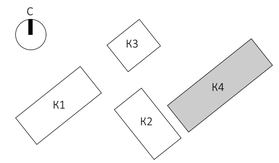

Экспликация помещений		
№	Наименование	Площадь м2
3.1	Лифтовой холл	9,70
3.3	Коридор	33,10

Условные обозначения	
	железобетонные конструкции
	перегородки кирпич, газобетон, гипсовые пазогребневые блоки, см АР
+72,750	Отметка высотная относительная
3.1	Номер помещения

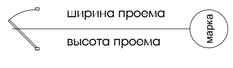

Примечания:
1. Чертеж содержит маркировку и указания по заполнениям внутренних проёмов: двери, инженерные люки и решетки.
2. Стены и перегородки, а также проемы и отверстия в них, выполняются по рабочим проектам разделов КЖ и АР, если не указано иного.
3. Сводная спецификация дверных проемов - см. лист 170.
4. Сводная спецификация люков для технических ниш - см. листы 171-172.
5. Сводная спецификация инженерных решеток - см. лист 172.
6. Расположение элементов заполнения проемов и оборудования в увязке с отделочными материалами - см. развертки стен.
7. Все размеры проектные, перед началом работ уточнить по месту. При несовпадении фактических и проектных размеров изменения согласовать с представителем заказчика.
8. Высота этажа от УЧП до плиты перекрытия - 3100мм.
9. Решетки ДУ/КДУ производятся подрядчиком-изготовителем по фактическим размерам отверстий. Каждый клапан вентиляции нуждается в индивидуальном замере на объекте фирмой-производителем. Перед изготовлением необходимо выполнить контрольные замеры фактических размеров клапанов на объекте.

						EMTN-РД-4-АИ.МОП	
						Многофункциональный гостиничный комплекс с подземной автостоянкой по адресу: г. Москва, 2-й Силикатный проезд, вл. 8	
Изм.	Колуч	Лист	N.Док	Подп.	Дата		
разработал		Веселова К.Ю.				Архитектурные интерьеры МОП типового этажа	Стадия: РП; Лист: 26; Листов: 175
проверил		Подгорский С.В.					
ГАП		Подгорский С.В.				План с размерами на отм. +81,300 (24 этаж) 4 корпус	арх&бюро

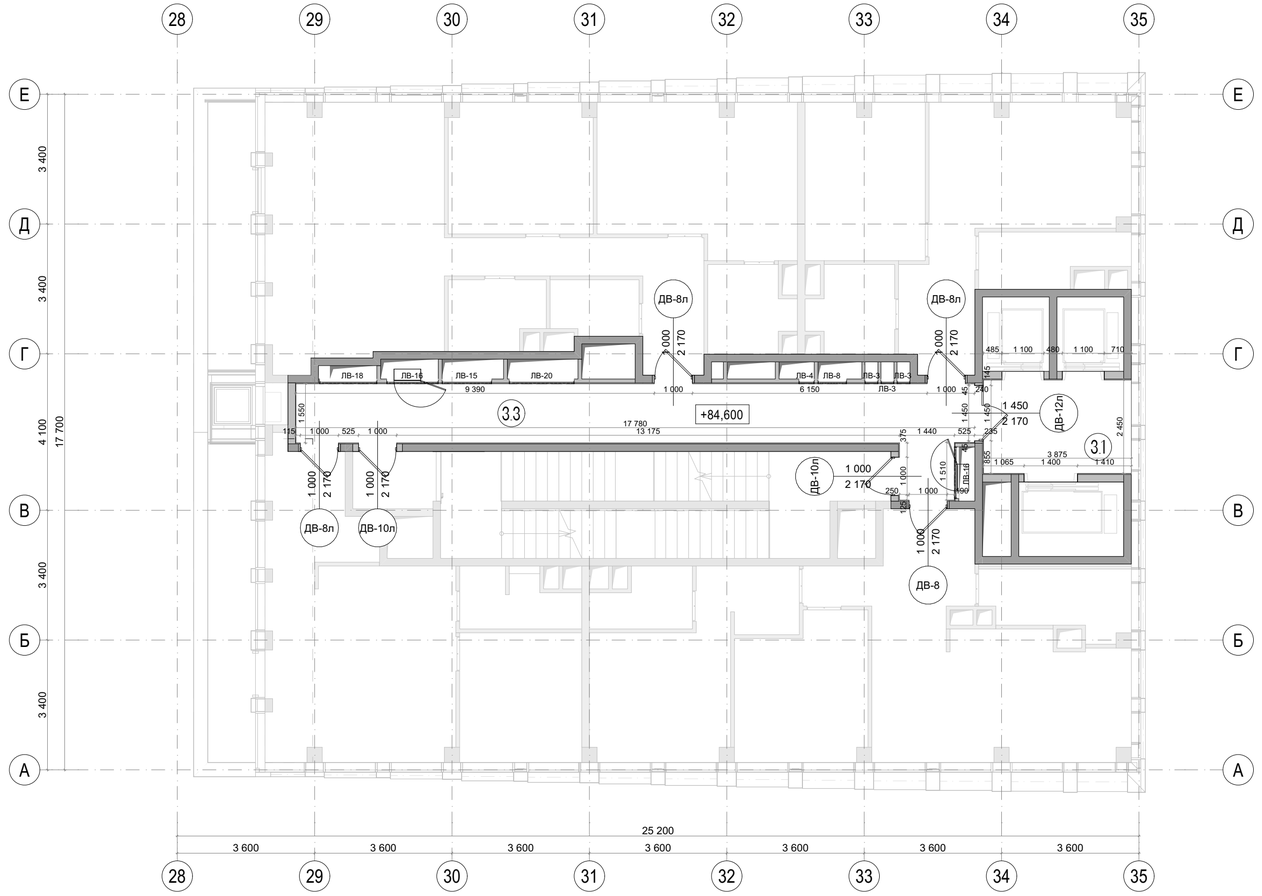

Экспликация помещений		
№	Наименование	Площадь м2
3.1	Лифтовой холл	9,70
3.3	Коридор	30,70

Условные обозначения	
	железобетонные конструкции
	перегородки кирпич, газобетон, гипсовые пазогребневые блоки, см АР
+72,750	Отметка высотная относительная
3.1	Номер помещения
	ширина проема / высота проема — марка

Примечания:
1. Чертеж содержит маркировку и указания по заполнениям внутренних проёмов: двери, инженерные люки и решетки.
2. Стены и перегородки, а также проемы и отверстия в них, выполняются по рабочим проектам разделов КЖ и АР, если не указано иного.
3. Сводная спецификация дверных проемов - см. лист 170.
4. Сводная спецификация люков для технических ниш - см. листы 171-172.
5. Сводная спецификация инженерных решеток - см. лист 172.
6. Расположение элементов заполнения проемов и оборудования в увязке с отделочными материалами - см. развертки стен.
7. Все размеры проектные, перед началом работ уточнить по месту. При несовпадении фактических и проектных размеров изменения согласовать с представителем заказчика.
8. Высота этажа от УЧП до плиты перекрытия - 3100мм.
9. Решетки ДУ/КДУ производятся подрядчиком-изготовителем по фактическим размерам отверстий. Каждый клапан вентиляции нуждается в индивидуальном замере на объекте фирмой-производителем. Перед изготовлением необходимо выполнить контрольные замеры фактических размеров клапанов на объекте.

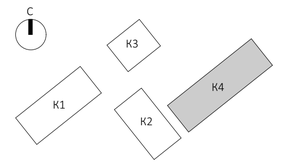

						ЕМТN-РД-4-АИ.МОП	
						Многофункциональный гостиничный комплекс с подземной автостоянкой по адресу: г. Москва, 2-й Силикатный проезд, вл. 8	
Изм.	Колуч	Лист	N.Док.	Подп.	Дата		
разработал		Веселова К.Ю.				Архитектурные интерьеры МОП типового этажа	Стадия: РП; Лист: 27; Листов: 175
проверил		Подгорский С.В.					
ГАП		Подгорский С.В.				План с размерами на отм. +84,600 (25 этаж) 4 корпус	архбюро

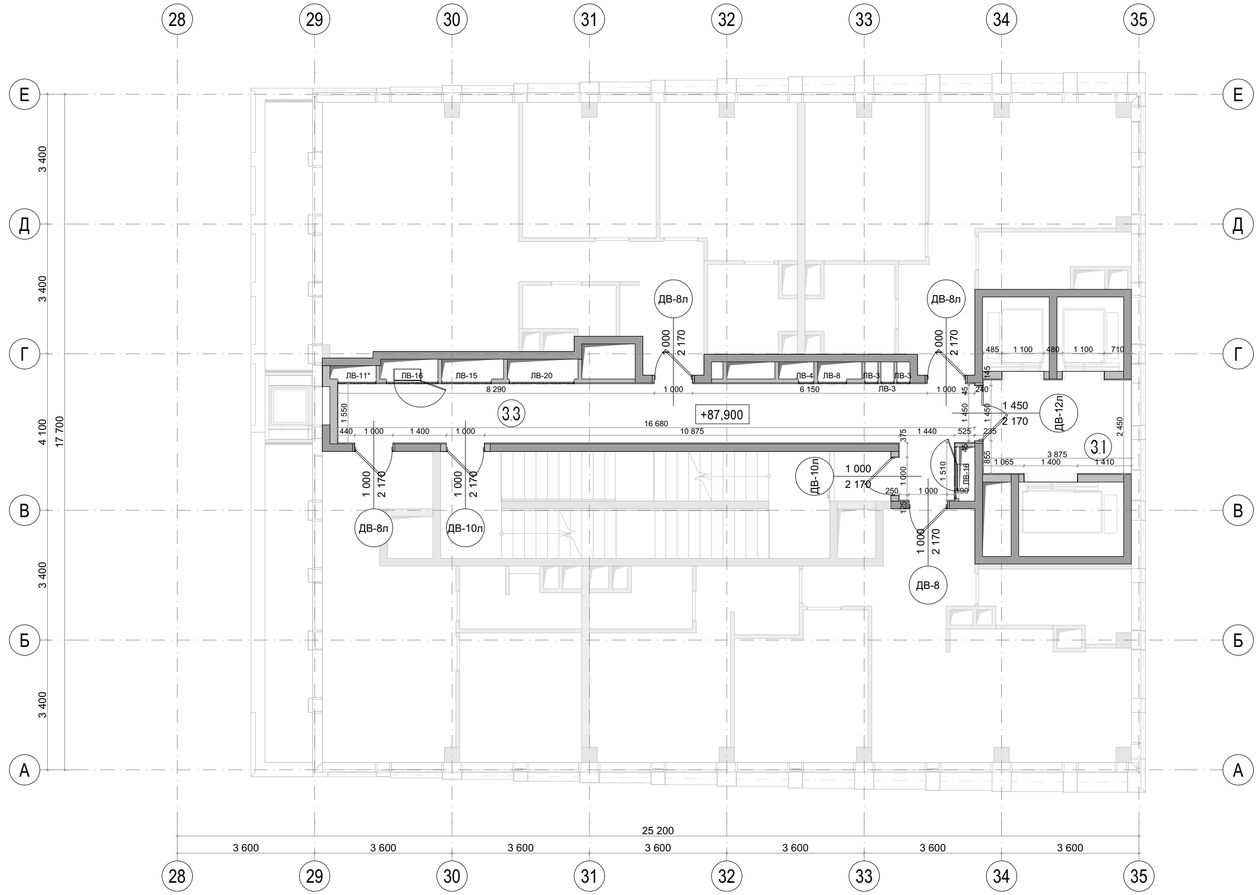

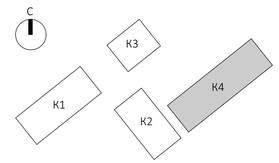

Экспликация помещений		
№	Наименование	Площадь м2
3.1	Лифтовой холл	9,70
3.3	Коридор	28,90

Условные обозначения	
	железобетонные конструкции
	перегородки кирпич, газобетон, гипсовые пазогребневые блоки, см АР
+72,750	Отметка высотная относительная
3.1	Номер помещения

ширина проема / высота проема — марка

Примечания:
1. Чертеж содержит маркировку и указания по заполнениям внутренних проёмов: двери, инженерные люки и решетки.
2. Стены и перегородки, а также проемы и отверстия в них, выполняются по рабочим проектам разделов КЖ и АР, если не указано иного.
3. Сводная спецификация дверных проемов - см. лист 170.
4. Сводная спецификация люков для технических ниш - см. листы 171-172.
5. Сводная спецификация инженерных решеток - см. лист 172.
6. Расположение элементов заполнения проемов и оборудования в увязке с отделочными материалами - см. развертки стен.
7. Все размеры проектные, перед началом работ уточнить по месту. При несовпадении фактических и проектных размеров изменения согласовать с представителем заказчика.
8. Высота этажа от УЧП до плиты перекрытия - 3100мм.
9. Решетки ДУ/КДУ производятся подрядчиком-изготовителем по фактическим размерам отверстий. Каждый клапан вентиляции нуждается в индивидуальном замере на объекте фирмой-производителем. Перед изготовлением необходимо выполнить контрольные замеры фактических размеров клапанов на объекте.

						ЕМТN-РД-4-АИ.МОП	
						Многофункциональный гостиничный комплекс с подземной автостоянкой по адресу: г. Москва, 2-й Силикатный проезд, вл. 8	
Изм.	Колуч	Лист	N.Док	Подп.	Дата		
разработал		Веселова К.Ю.				Архитектурные интерьеры МОП типового этажа	Стадия: РП; Лист: 28; Листов: 175
проверил		Подгорский С.В.					
ГАП		Подгорский С.В.				План с размерами на отм. +87,900 (26 этаж) 4 корпус	архбюро

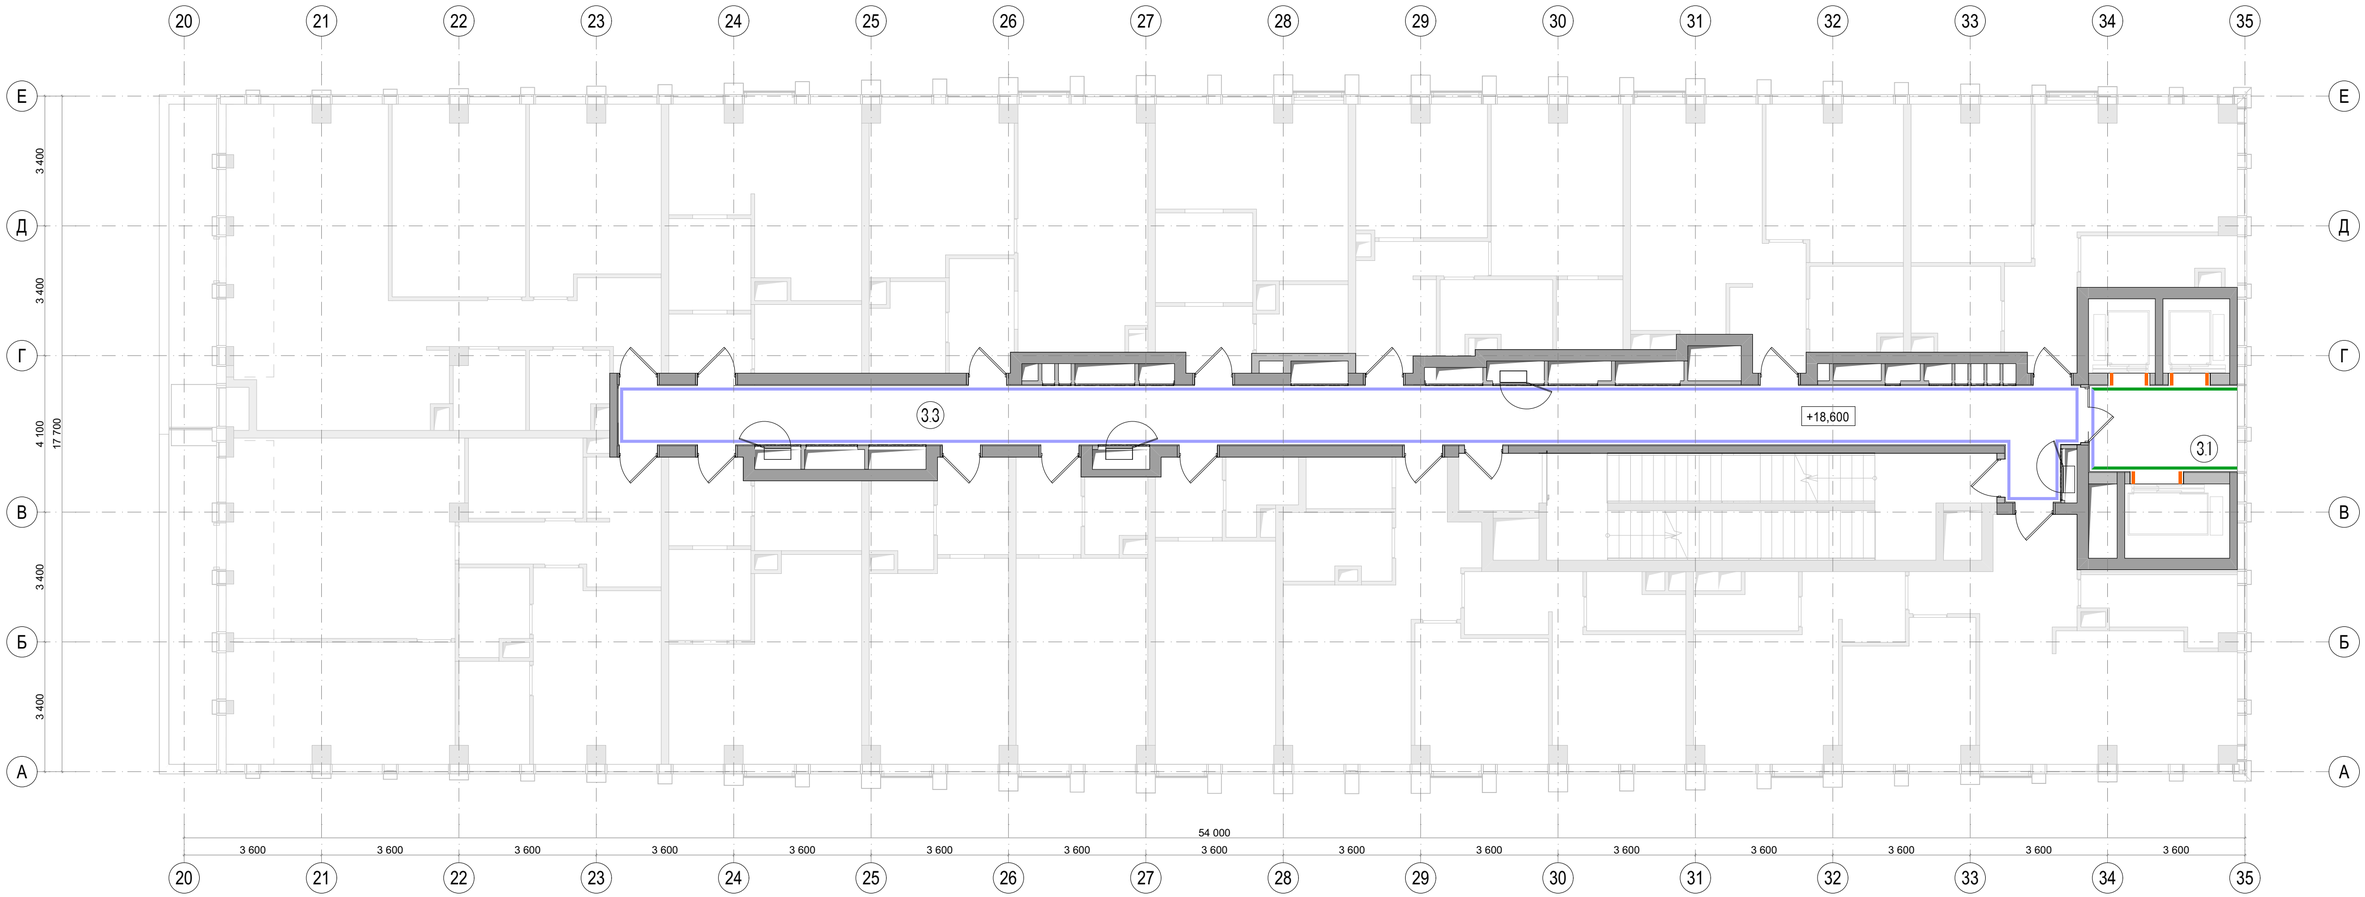

Экспликация помещений		
№	Наименование	Площадь м2
3.1	Лифтовой холл	9,00
3.3	Коридор	63,40

Условные обозначения		
СП-01		Керамогранит настенный VitrA SlateStone Greige 600*1200 мм/ или аналог
СП-02		Керамогранит VitrA StoneSystem DecoTravertine Rosso 600*1200 мм/или аналог
СП-03		Обрамление лифтовых порталов

Примечания:
1. Все размеры указаны от УЧП данного этажа.
2. Все размеры проектные, перед началом работ уточнить по месту. При несовпадении фактических и проектных размеров изменения согласовать с представителем заказчика.
3. Черновую отделку стен выполнить согласно разделу АР.
4. Финишную отделку стен выполнить согласно ТХ производителя.
5. План отделки стен смотреть совместно с развертками.
6. Все материалы даны без учёта запаса. Кол-во материалов см. спецификацию проекта лист 174.
7. Подбор затирки для керамогранита осуществляется Заказчиком.
8. Откосы дверей в апартаменты - отделка металл. Доборы, наличники и фрамуга входят в комплект дверей.
9. Все материалы должны иметь соответствующие санитарно-гигиенические и противопожарные сертификаты.

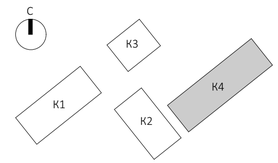

						EMTN-РД-4-АИ.МОП	
						Многофункциональный гостиничный комплекс с подземной автостоянкой по адресу: г. Москва, 2-й Силикатный проезд, вл. 8	
Изм.	Колуч.	Лист	N Док.	Подп.	Дата		
разработал		Веселова К.Ю.				Архитектурные интерьеры МОП типового этажа	Стадия: РП; Лист: 29; Листов: 175
проверил		Подгорский С.В.					
ГАП		Подгорский С.В.				План с указанием отделки стен на отм. +18,600 (5 этаж) 4 корпус	архбюро

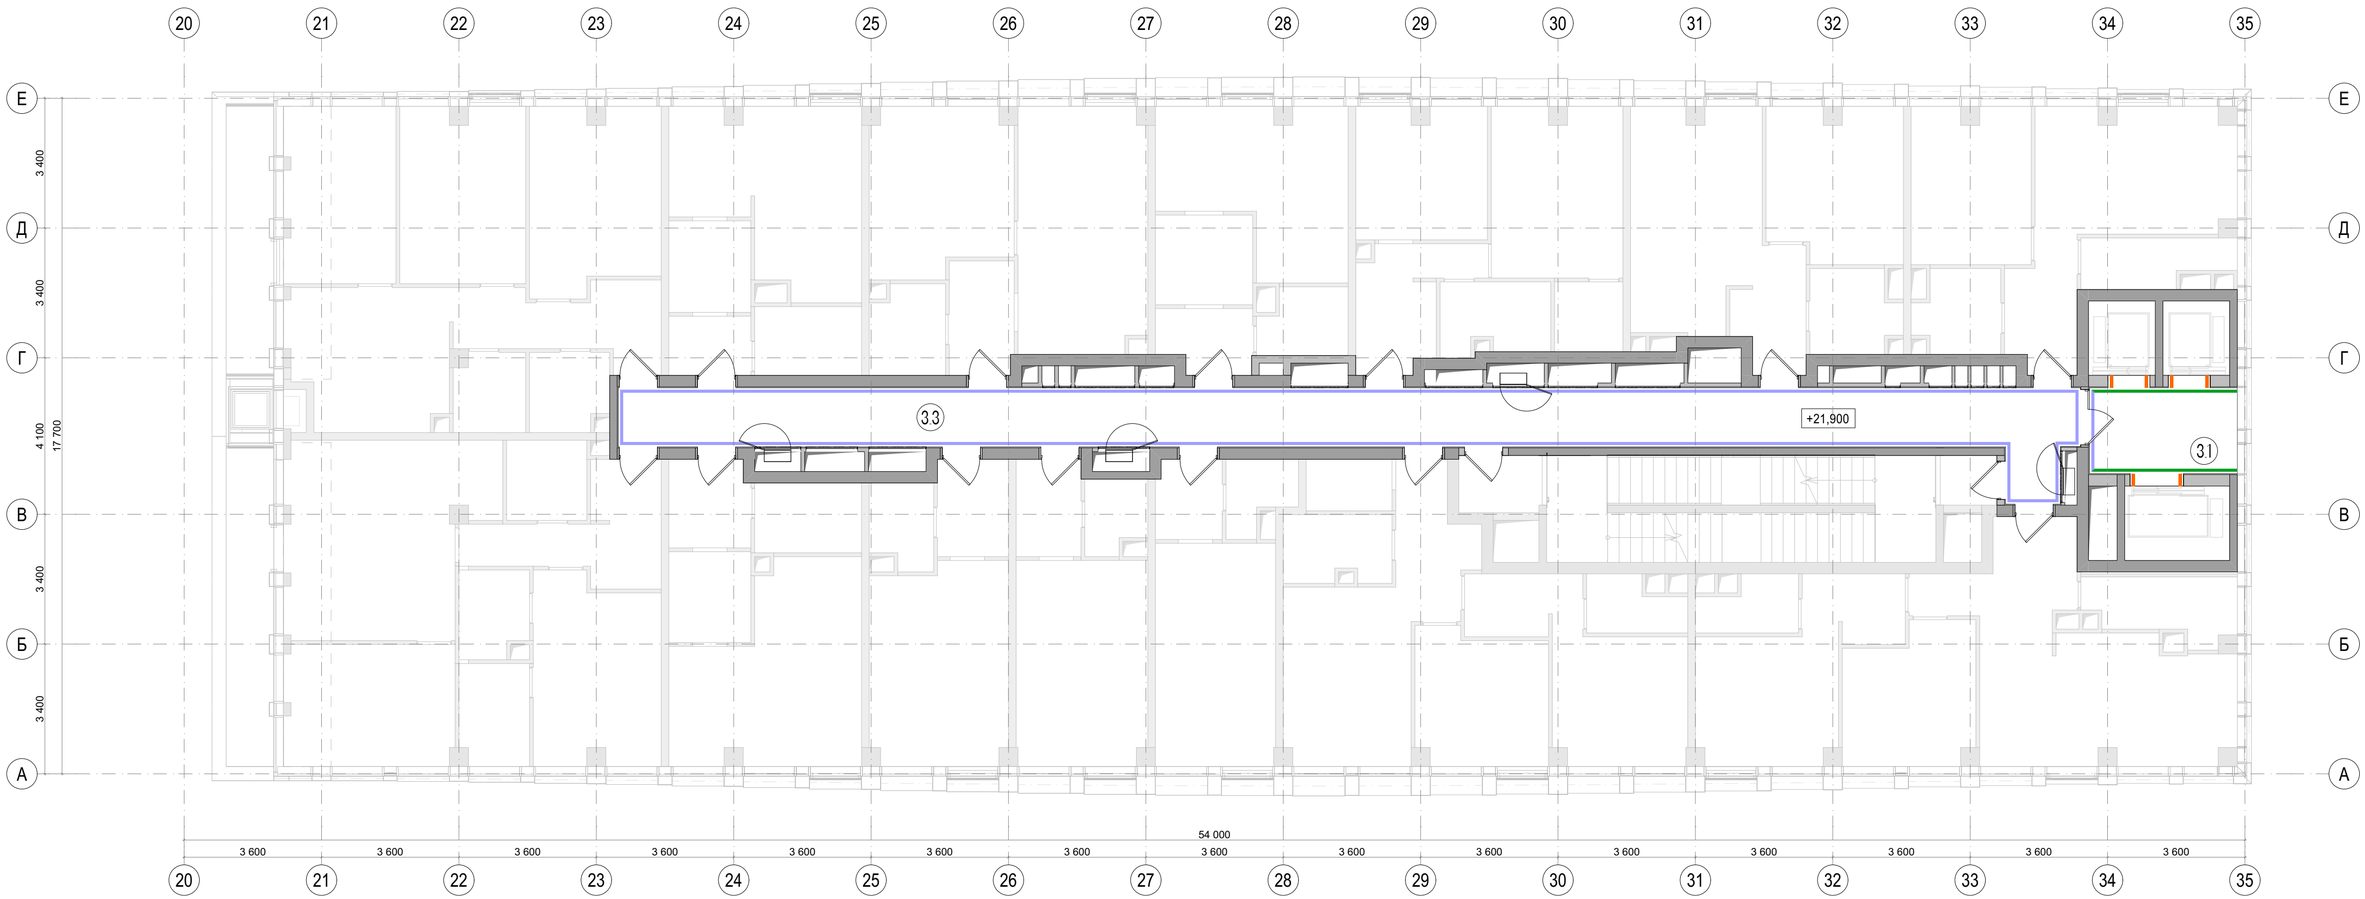

Экспликация помещений		
№	Наименование	Площадь м2
3.1	Лифтовой холл	9,00
3.3	Коридор	63,40

Условные обозначения		
СП-01		Керамогранит настенный VitrA SlateStone Greige 600*1200 мм/ или аналог
СП-02		Керамогранит VitrA StoneSystem DecoTravertine Rosso 600*1200 мм/или аналог
СП-03		Обрамление лифтовых порталов

Примечания:
1. Все размеры указаны от УЧП данного этажа.
2. Все размеры проектные, перед началом работ уточнить по месту. При несовпадении фактических и проектных размеров изменения согласовать с представителем заказчика.
3. Черновую отделку стен выполнить согласно разделу АР.
4. Финишную отделку стен выполнить согласно ТХ производителя.
5. План отделки стен смотреть совместно с развертками.
6. Все материалы даны без учёта запаса. Кол-во материалов см. спецификацию проекта лист 174.
7. Подбор затирки для керамогранита осуществляется Заказчиком.
8. Откосы дверей в апартаменты - отделка металл. Доборы, наличники и брамуга входят в комплект дверей.
9. Все материалы должны иметь соответствующие санитарно-гигиенические и противопожарные сертификаты.

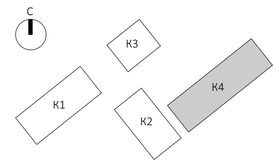

						EMTN-РД-4-АИ.МОП	
						Многофункциональный гостиничный комплекс с подземной автостоянкой по адресу: г. Москва, 2-й Силикатный проезд, вл. 8	
Изм.	Колуч	Лист	N.Док	Подп.	Дата		
разработал		Веселова К.Ю.				Архитектурные интерьеры МОП типового этажа	Стадия: РП; Лист: 30; Листов: 175
проверил		Подгорский С.В.					
ГАП		Подгорский С.В.				План с указанием отделки стен на отм. +21,900 (6 этаж) 4 корпус	архбюро

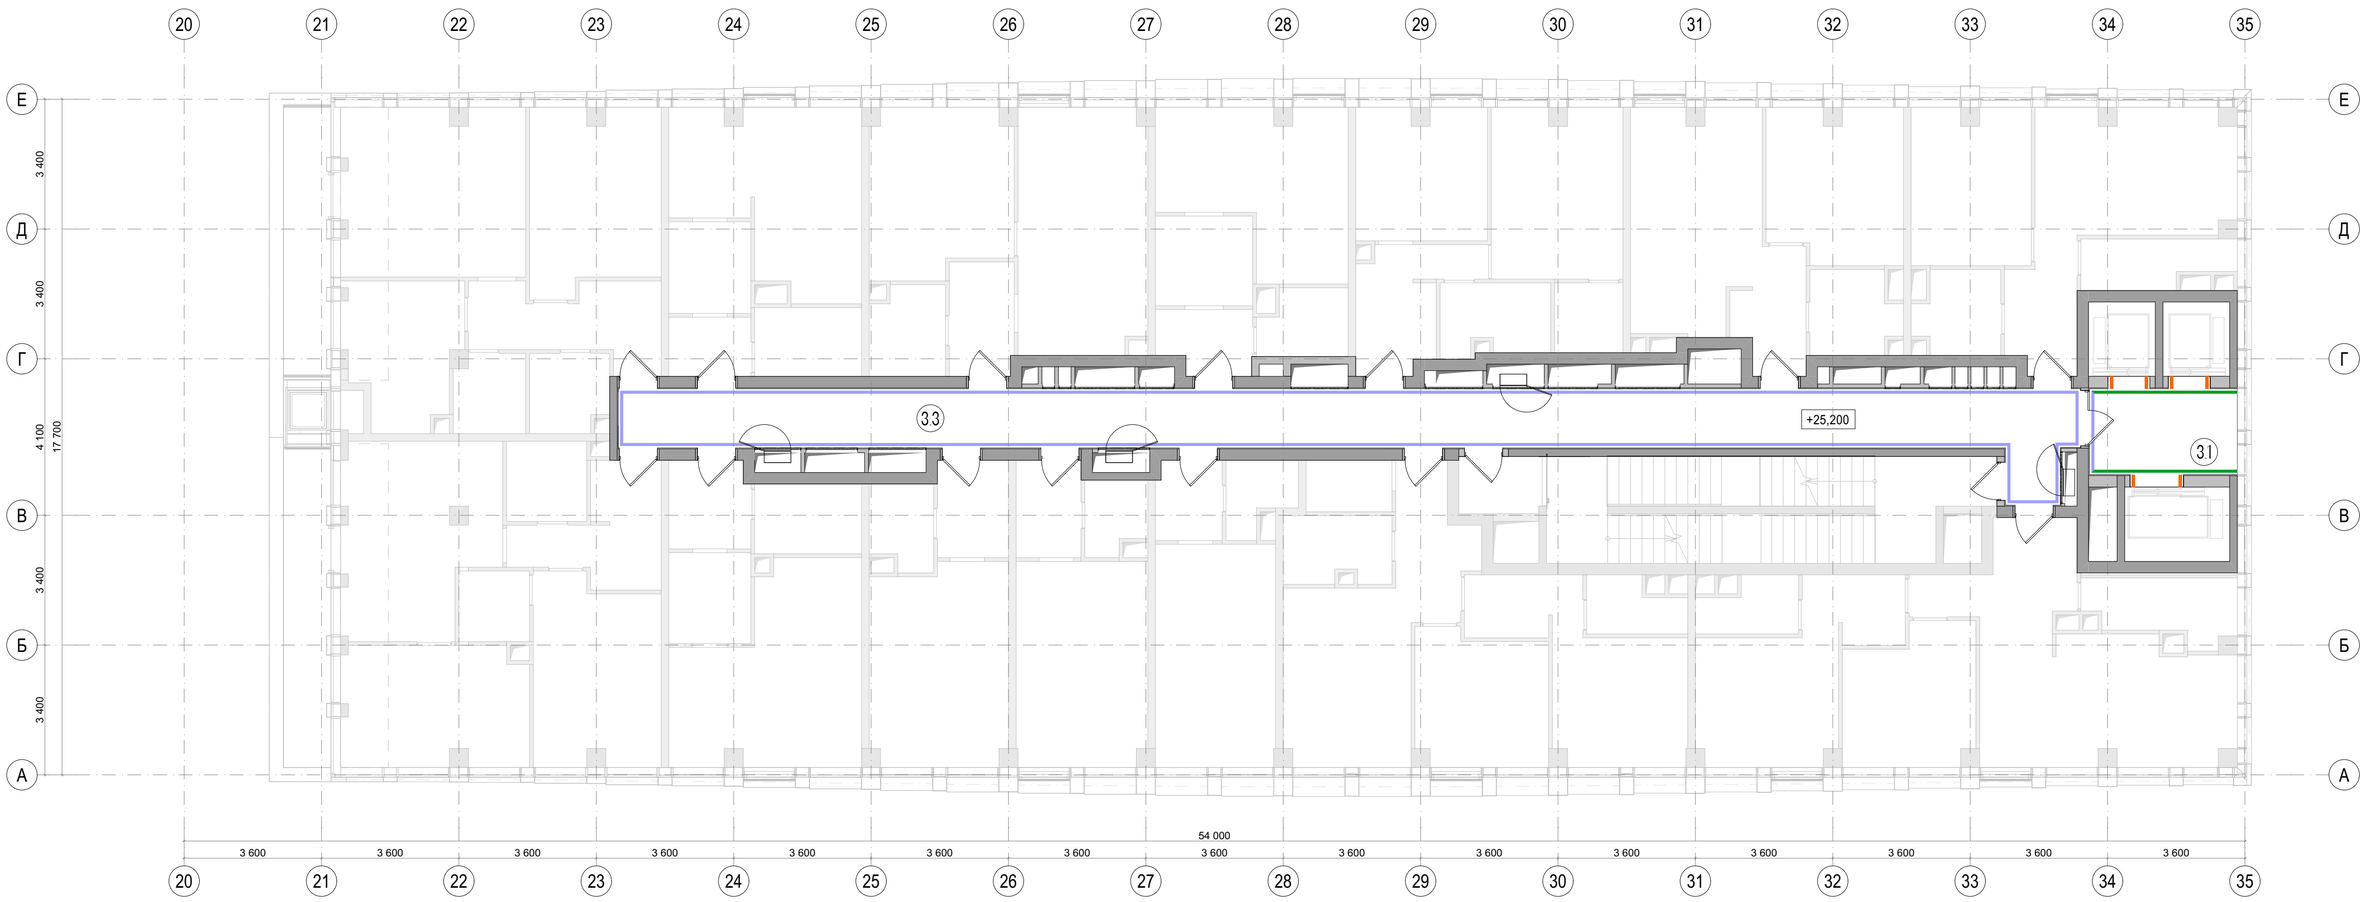

Экспликация помещений		
№	Наименование	Площадь м2
3.1	Лифтовой холл	9,00
3.3	Коридор	63,40

Условные обозначения		
СП-01		Керамогранит настенный VitrA SlateStone Greige 600*1200 мм/ или аналог
СП-02		Керамогранит VitrA StoneSystem DecoTravertine Rosso 600*1200 мм/или аналог
СП-03		Обрамление лифтовых порталов

Примечания:
1. Все размеры указаны от УЧП данного этажа.
2. Все размеры проектные, перед началом работ уточнить по месту. При несовпадении фактических и проектных размеров изменения согласовать с представителем заказчика.
3. Черновую отделку стен выполнить согласно разделу АР.
4. Финишную отделку стен выполнить согласно ТХ производителя.
5. План отделки стен смотреть совместно с развертками.
6. Все материалы даны без учёта запаса. Кол-во материалов см. спецификацию проекта лист 174.
7. Подбор затирки для керамогранита осуществляется Заказчиком.
8. Откосы дверей в апартаменты - отделка металл. Доборы, наличники и фрамуга входят в комплект дверей.
9. Все материалы должны иметь соответствующие санитарно-гигиенические и противопожарные сертификаты.

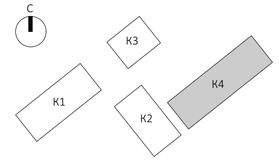

						EMTN-РД-4-АИ.МОП	
						Многофункциональный гостиничный комплекс с подземной автостоянкой по адресу: г. Москва, 2-й Силикатный проезд, вл. 8	
Изм.	Колуч	Лист	N.Док.	Подп.	Дата		
разработал		Веселова К.Ю.				Архитектурные интерьеры МОП типового этажа	Стадия: РП; Лист: 31; Листов: 175
проверил		Подгорский С.В.					
ГАП		Подгорский С.В.				План с указанием отделки стен на отм. +25,200 (7 этаж) 4 корпус	архбюро

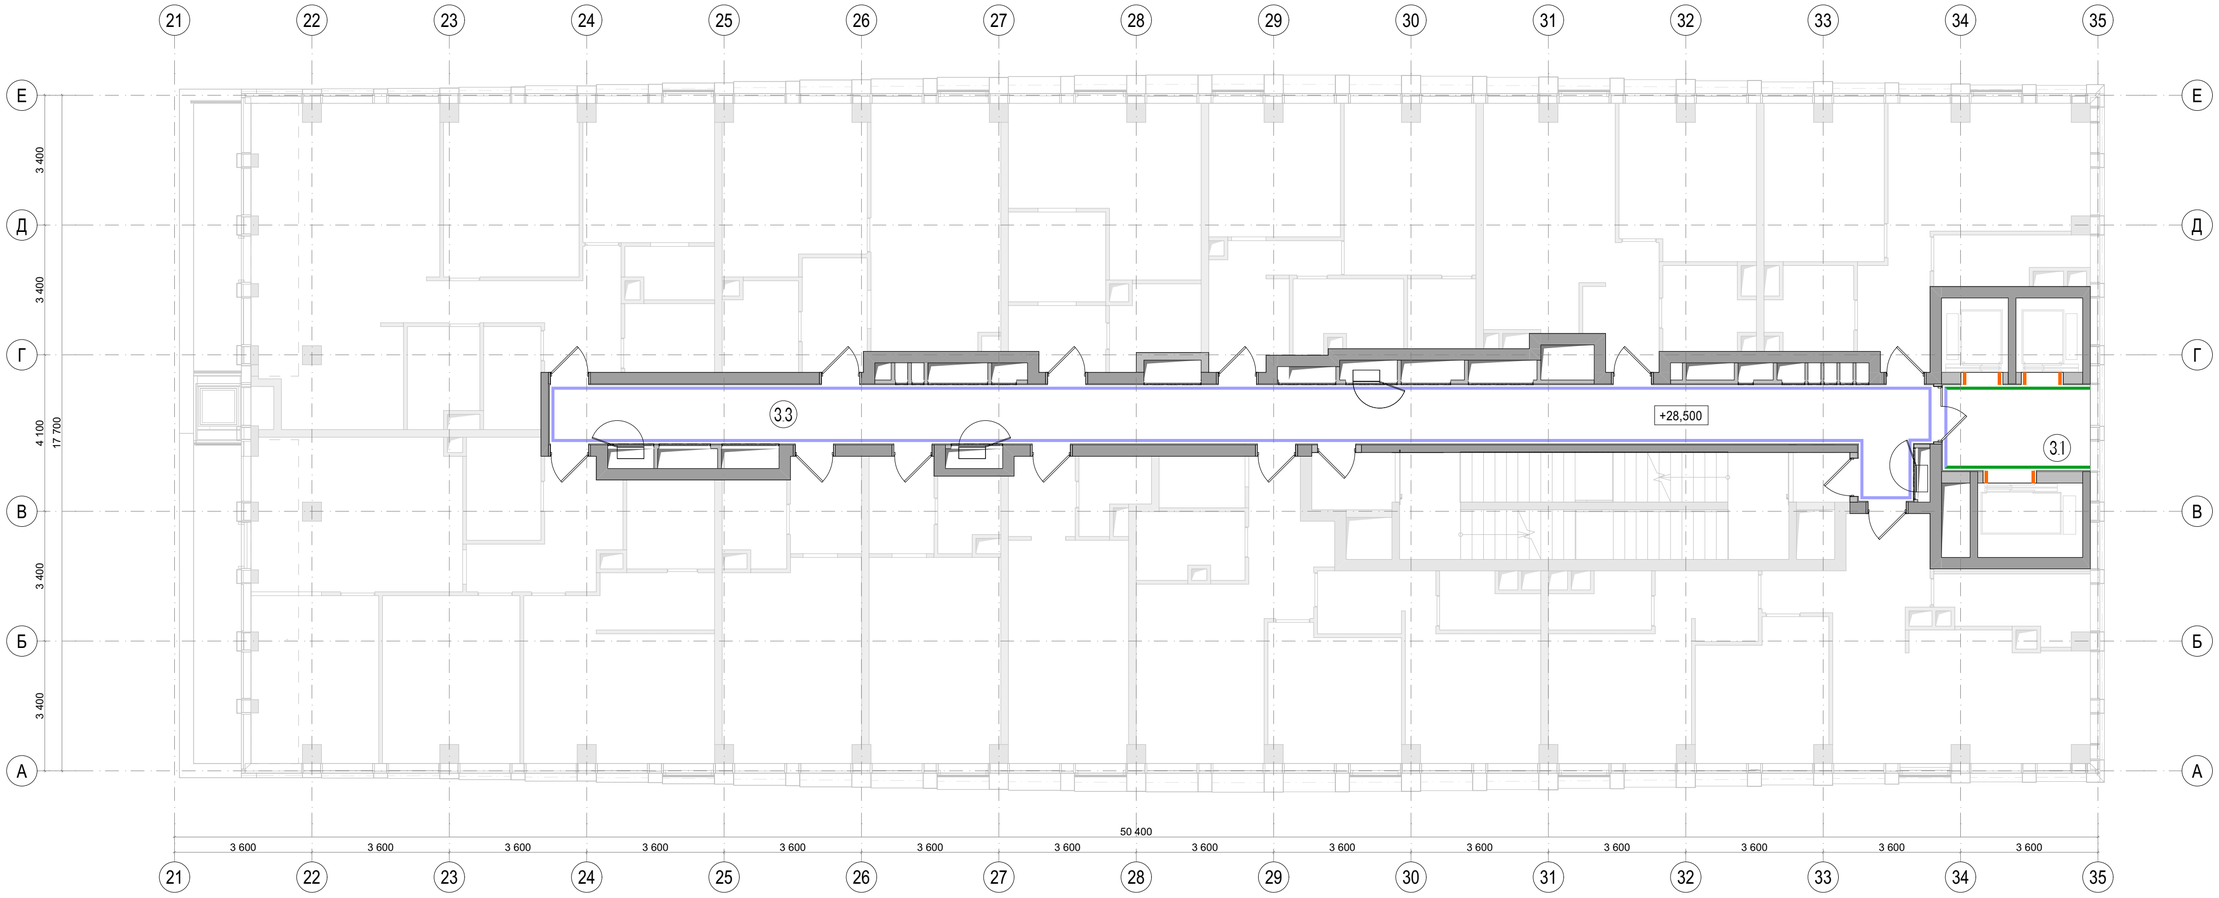

Экспликация помещений		
№	Наименование	Площадь м2
3.1	Лифтовой холл	9,00
3.3	Коридор	60,10

Условные обозначения		
СП-01		Керамогранит настенный VitrA SlateStone Greige 600*1200 мм/ или аналог
СП-02		Керамогранит VitrA StoneSystem DecoTravertine Rosso 600*1200 мм/или аналог
СП-03		Обрамление лифтовых порталов

Примечания:
1. Все размеры указаны от УЧП данного этажа.
2. Все размеры проектные, перед началом работ уточнить по месту. При несовпадении фактических и проектных размеров изменения согласовать с представителем заказчика.
3. Черновую отделку стен выполнить согласно разделу АР.
4. Финишную отделку стен выполнить согласно ТХ производителя.
5. План отделки стен смотреть совместно с развертками.
6. Все материалы даны без учёта запаса. Кол-во материалов см. спецификацию проекта лист 174.
7. Подбор затирки для керамогранита осуществляется Заказчиком.
8. Откосы дверей в апартаменты - отделка металл. Доборы, наличники и фрамуга входят в комплект дверей.
9. Все материалы должны иметь соответствующие санитарно-гигиенические и противопожарные сертификаты.

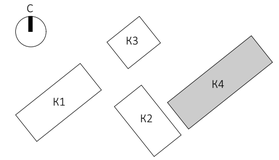

						EMTN-РД-4-АИ.МОП	
						Многофункциональный гостиничный комплекс с подземной автостоянкой по адресу: г. Москва, 2-й Силикатный проезд, вл. 8	
Изм.	Колуч	Лист	N.Док.	Подп.	Дата		
разработал		Веселова К.Ю.				Архитектурные интерьеры МОП типового этажа	Стадия: РП; Лист: 32; Листов: 175
проверил		Подгорский С.В.					
ГАП		Подгорский С.В.				План с указанием отделки стен на отм. +28,500 (8 этаж) 4 корпус	архбюро

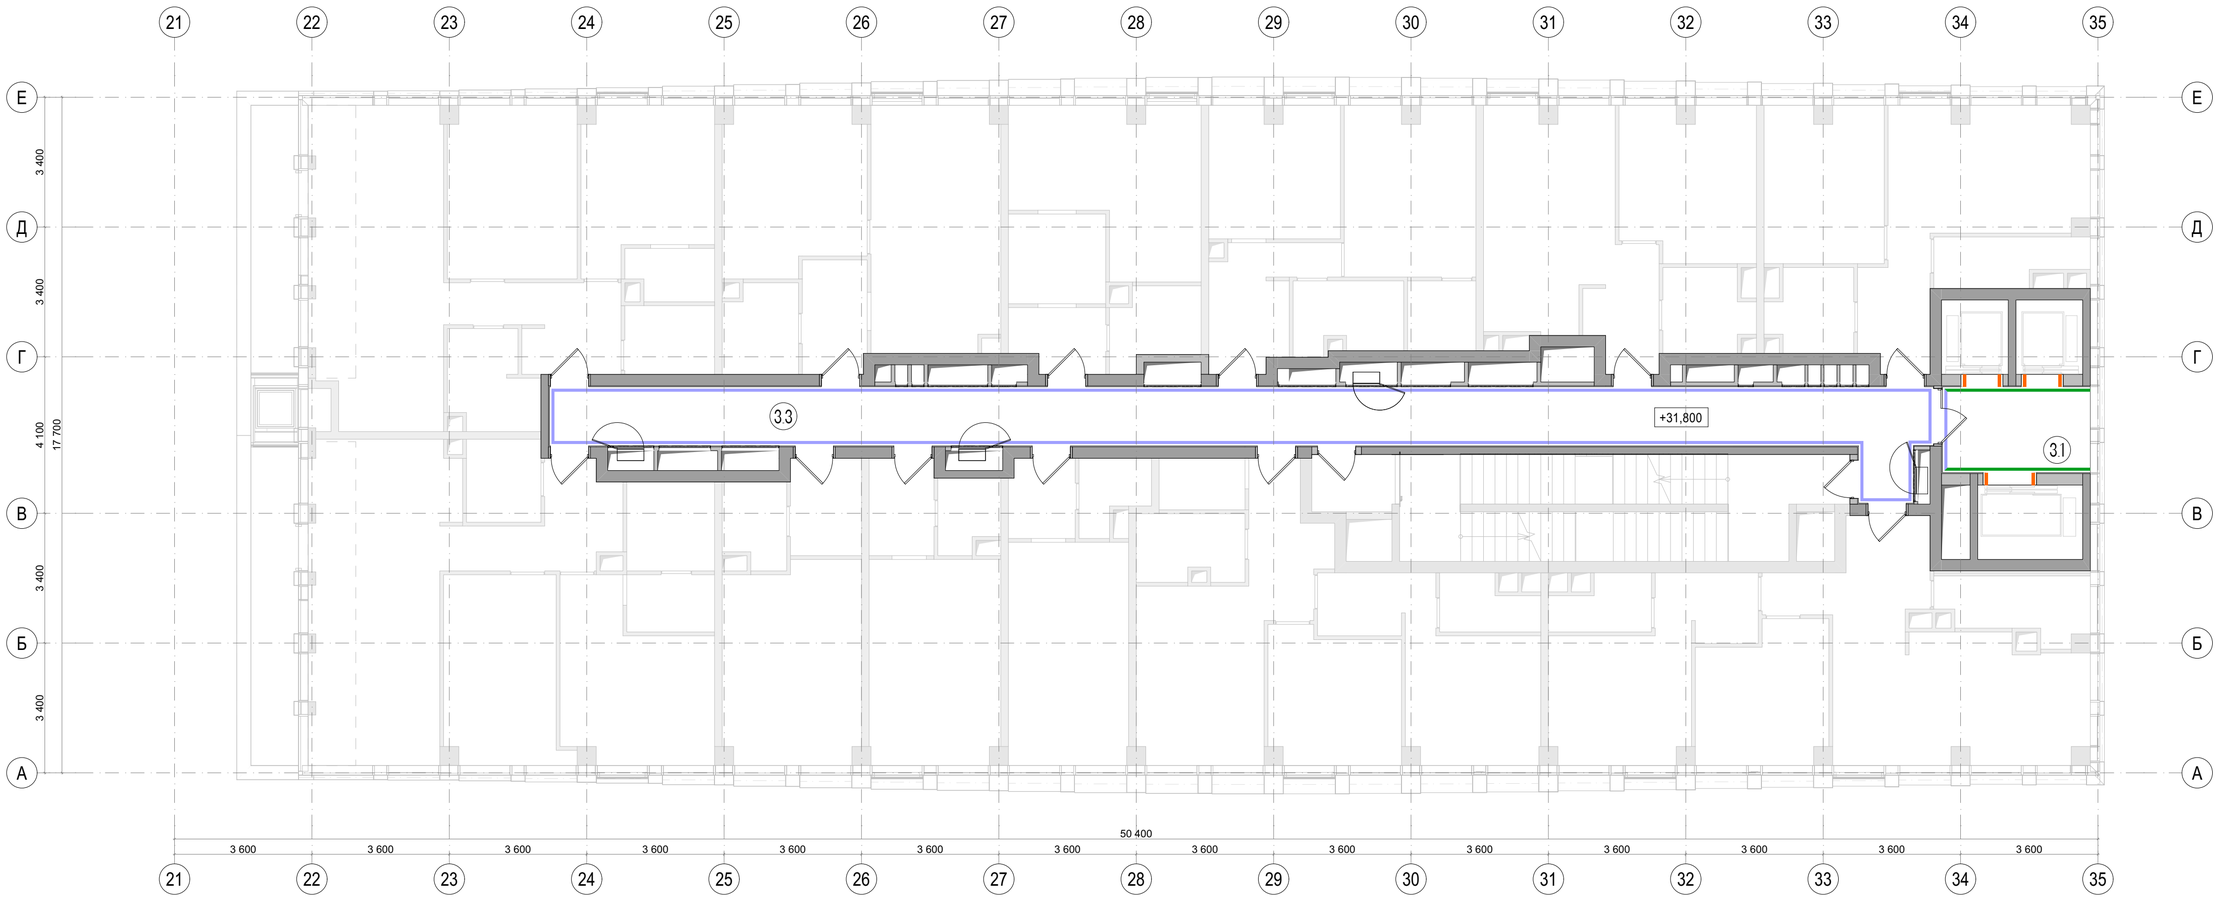

Экспликация помещений		
№	Наименование	Площадь м2
3.1	Лифтовой холл	9,00
3.3	Коридор	60,10

Условные обозначения		
СП-01		Керамогранит настенный VitrA SlateStone Greige 600*1200 мм/ или аналог
СП-02		Керамогранит VitrA StoneSystem DecoTravertine Rosso 600*1200 мм/или аналог
СП-03		Обрамление лифтовых порталов

Примечания:
1. Все размеры указаны от УЧП данного этажа.
2. Все размеры проектные, перед началом работ уточнить по месту. При несовпадении фактических и проектных размеров изменения согласовать с представителем заказчика.
3. Черновую отделку стен выполнить согласно разделу АР.
4. Финишную отделку стен выполнить согласно ТХ производителя.
5. План отделки стен смотреть совместно с развертками.
6. Все материалы даны без учёта запаса. Кол-во материалов см. спецификацию проекта лист 174.
7. Подбор затирки для керамогранита осуществляется Заказчиком.
8. Откосы дверей в апартаменты - отделка металл. Доборы, наличники и фрамуга входят в комплект дверей.
9. Все материалы должны иметь соответствующие санитарно-гигиенические и противопожарные сертификаты.

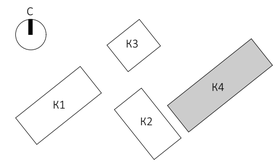

						EMTN-РД-4-АИ.МОП	
						Многофункциональный гостиничный комплекс с подземной автостоянкой по адресу: г. Москва, 2-й Силикатный проезд, вл. 8	
Изм.	Колуч	Лист	N.Док.	Подп.	Дата		
разработал		Веселова К.Ю.				Архитектурные интерьеры МОП типового этажа	Стадия: РП; Лист: 33; Листов: 175
проверил		Подгорский С.В.					
ГАП		Подгорский С.В.				План с указанием отделки стен на отм. +31,800 (9 этаж) 4 корпус	архбюро

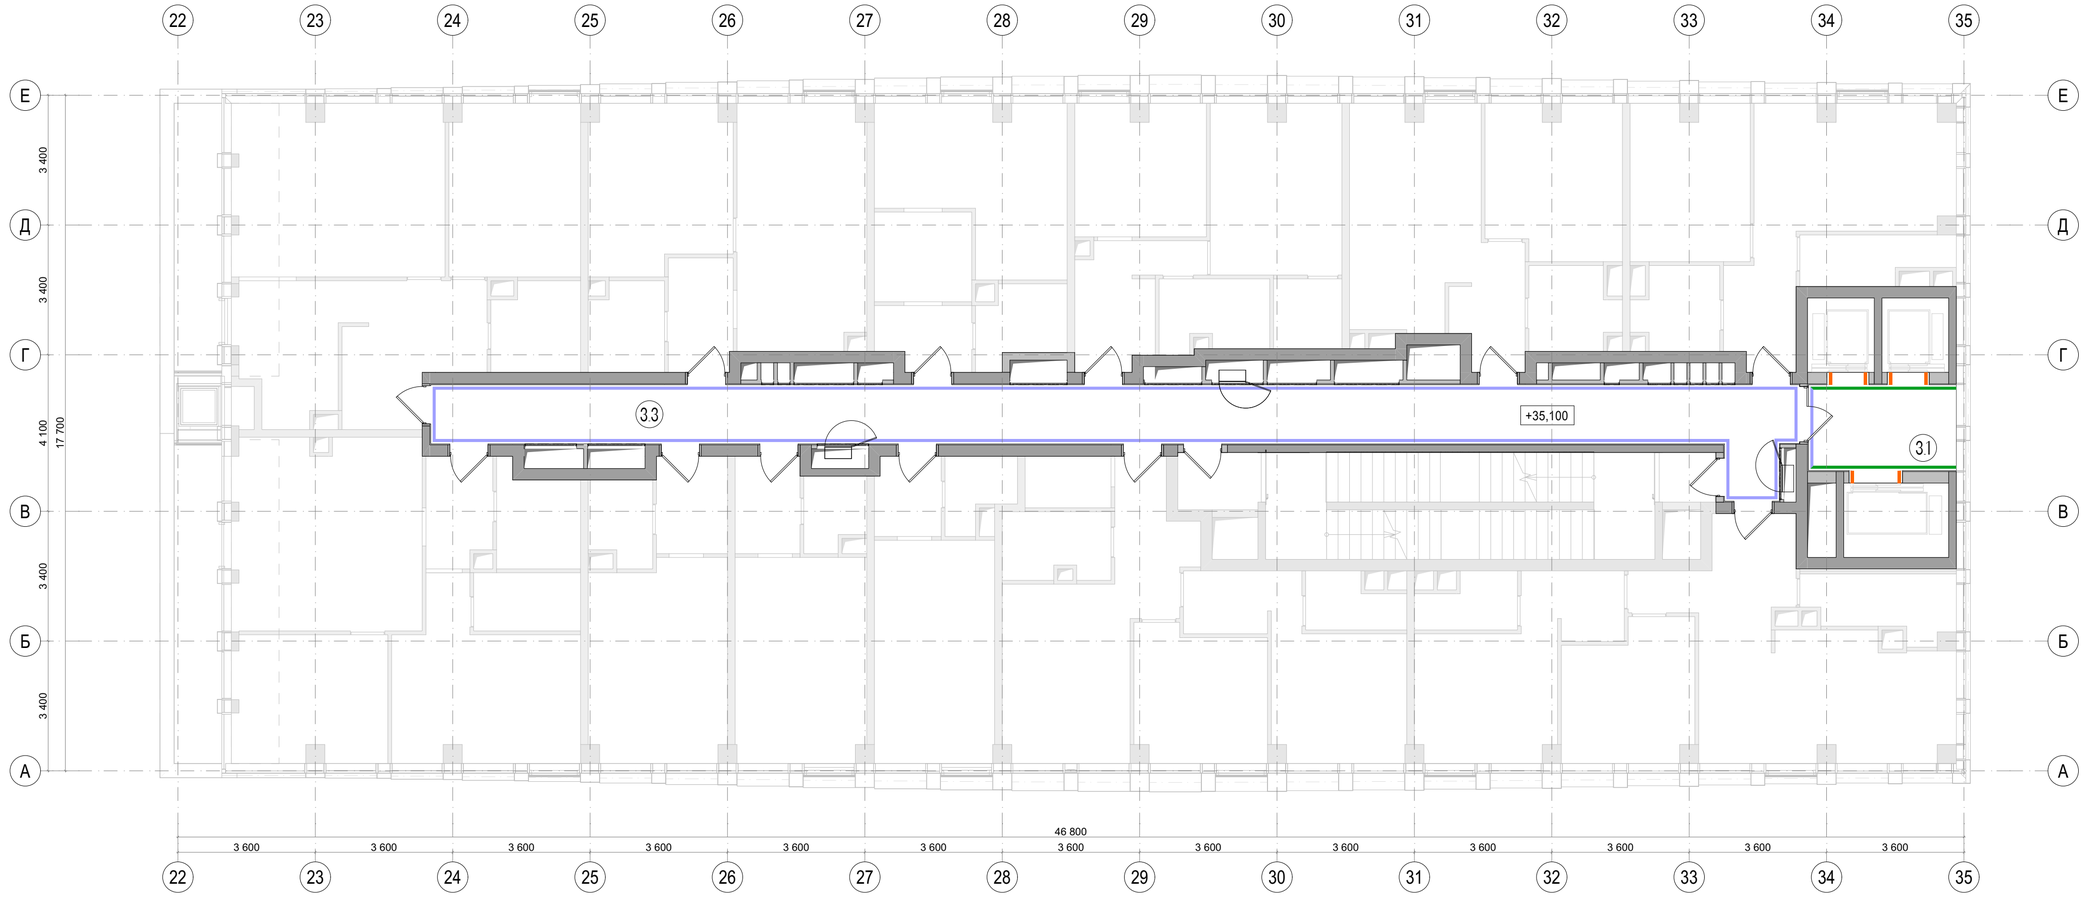

Экспликация помещений		
№	Наименование	Площадь м2
3.1	Лифтовой холл	9,00
3.3	Коридор	59,50

Условные обозначения		
СП-01		Керамогранит настенный VitrA SlateStone Greige 600*1200 мм/ или аналог
СП-02		Керамогранит VitrA StoneSystem DecoTravertine Rosso 600*1200 мм/или аналог
СП-03		Обрамление лифтовых порталов

Примечания:
1. Все размеры указаны от УЧП данного этажа.
2. Все размеры проектные, перед началом работ уточнить по месту. При несовпадении фактических и проектных размеров изменения согласовать с представителем заказчика.
3. Черновую отделку стен выполнить согласно разделу АР.
4. Финишную отделку стен выполнить согласно ТХ производителя.
5. План отделки стен смотреть совместно с развертками.
6. Все материалы даны без учёта запаса. Кол-во материалов см. спецификацию проекта лист 174.
7. Подбор затирки для керамогранита осуществляется Заказчиком.
8. Откосы дверей в апартаменты - отделка металл. Доборы, наличники и фрамуга входят в комплект дверей.
9. Все материалы должны иметь соответствующие санитарно-гигиенические и противопожарные сертификаты.

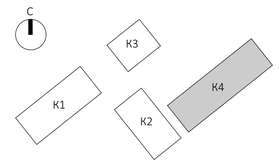

						EMTN-РД-4-АИ.МОП	
						Многофункциональный гостиничный комплекс с подземной автостоянкой по адресу: г. Москва, 2-й Силикатный проезд, вл. 8	
Изм.	Колуч	Лист	N.Док.	Подп.	Дата		
разработал		Веселова К.Ю.				Архитектурные интерьеры МОП типового этажа	Стадия: РП; Лист: 34; Листов: 175
проверил		Подгорский С.В.					
ГАП		Подгорский С.В.				План с указанием отделки стен на отм. +35,100 (10 этаж) 4 корпус	архбюро

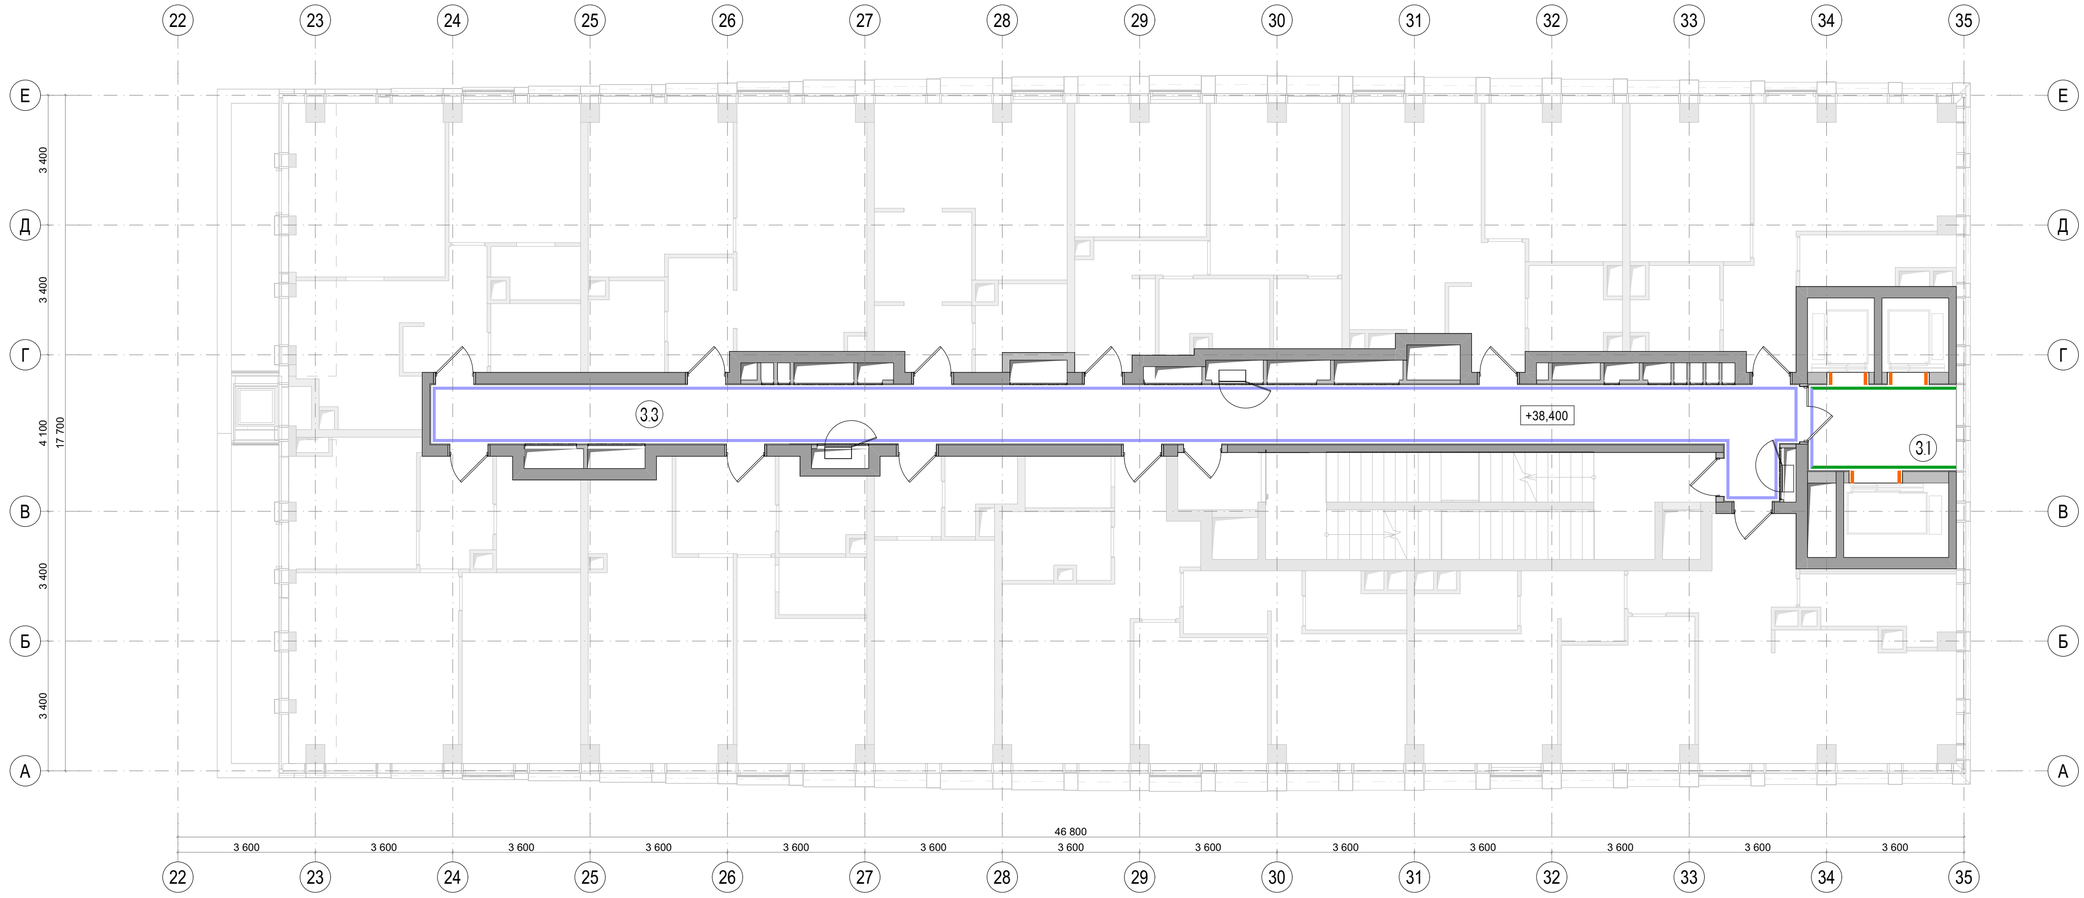

Экспликация помещений		
№	Наименование	Площадь м2
3.1	Лифтовой холл	9,00
3.3	Коридор	59,50

Условные обозначения		
СП-01		Керамогранит настенный VitrA SlateStone Greige 600*1200 мм/ или аналог
СП-02		Керамогранит VitrA StoneSystem DecoTravertine Rosso 600*1200 мм/или аналог
СП-03		Обрамление лифтовых порталов

Примечания:
1. Все размеры указаны от УЧП данного этажа.
2. Все размеры проектные, перед началом работ уточнить по месту. При несовпадении фактических и проектных размеров изменения согласовать с представителем заказчика.
3. Черновую отделку стен выполнить согласно разделу АР.
4. Финишную отделку стен выполнить согласно ТХ производителя.
5. План отделки стен смотреть совместно с развертками.
6. Все материалы даны без учёта запаса. Кол-во материалов см. спецификацию проекта лист 174.
7. Подбор затирки для керамогранита осуществляется Заказчиком.
8. Откосы дверей в апартаменты - отделка металл. Доборы, наличники и фрамуга входят в комплект дверей.
9. Все материалы должны иметь соответствующие санитарно-гигиенические и противопожарные сертификаты.

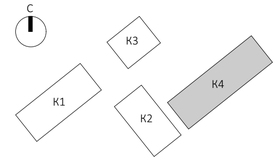

						EMTN-РД-4-АИ.МОП	
						Многофункциональный гостиничный комплекс с подземной автостоянкой по адресу: г. Москва, 2-й Силикатный проезд, вл. 8	
Изм.	Колуч	Лист	N.Док.	Подп.	Дата		
разработал		Веселова К.Ю.				Архитектурные интерьеры МОП типового этажа	Стадия: РП; Лист: 35; Листов: 175
проверил		Подгорский С.В.					
ГАП		Подгорский С.В.				План с указанием отделки стен на отм. +38,400 (11 этаж) 4 корпус	архбюро

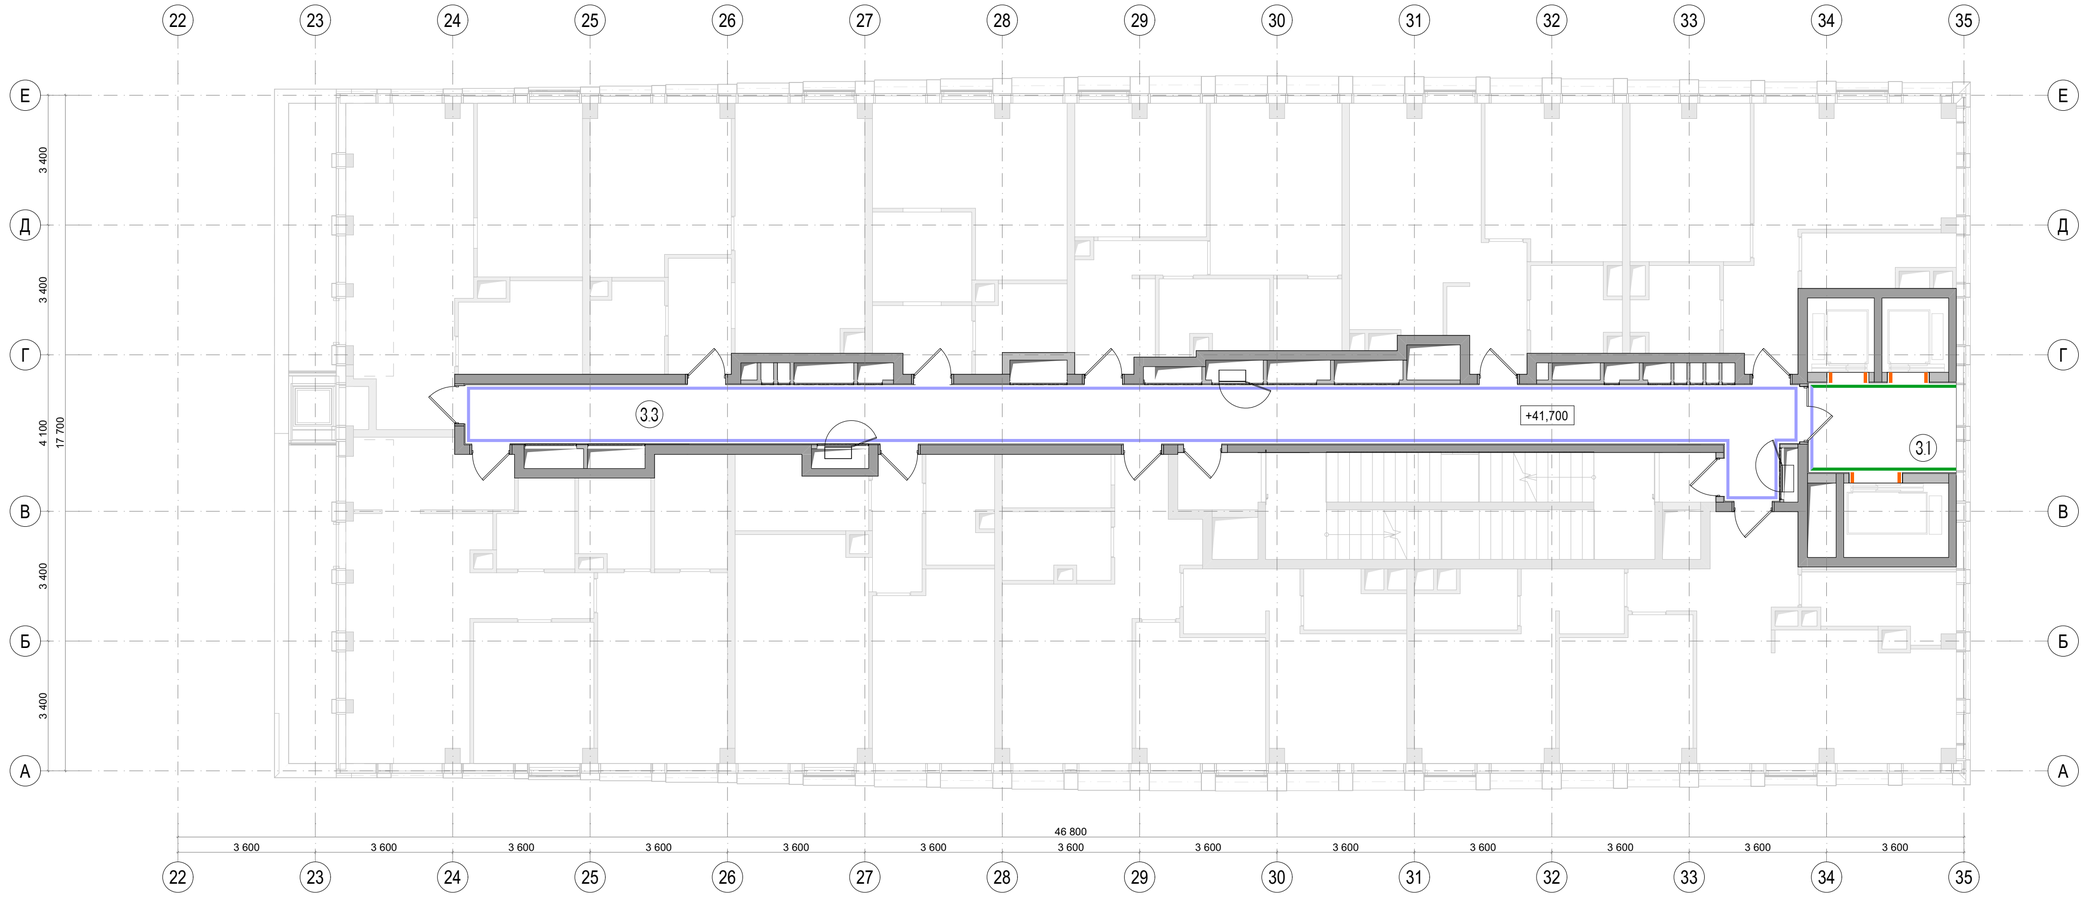

Экспликация помещений		
№	Наименование	Площадь м2
3.1	Лифтовой холл	9,40
3.3	Коридор	58,10

Условные обозначения		
СП-01		Керамогранит настенный VitrA SlateStone Greige 600*1200 мм/ или аналог
СП-02		Керамогранит VitrA StoneSystem DecoTravertine Rosso 600*1200 мм/или аналог
СП-03		Обрамление лифтовых порталов

Примечания:
1. Все размеры указаны от УЧП данного этажа.
2. Все размеры проектные, перед началом работ уточнить по месту. При несовпадении фактических и проектных размеров изменения согласовать с представителем заказчика.
3. Черновую отделку стен выполнить согласно разделу АР.
4. Финишную отделку стен выполнить согласно ТХ производителя.
5. План отделки стен смотреть совместно с развертками.
6. Все материалы даны без учёта запаса. Кол-во материалов см. спецификацию проекта лист 174.
7. Подбор затирки для керамогранита осуществляется Заказчиком.
8. Откосы дверей в апартаменты - отделка металл. Доборы, наличники и фрамуга входят в комплект дверей.
9. Все материалы должны иметь соответствующие санитарно-гигиенические и противопожарные сертификаты.

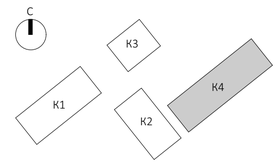

						EMTN-РД-4-АИ.МОП	
						Многофункциональный гостиничный комплекс с подземной автостоянкой по адресу: г. Москва, 2-й Силикатный проезд, вл. 8	
Изм.	Колуч	Лист	N.Док.	Подп.	Дата		
разработал		Веселова К.Ю.				Архитектурные интерьеры МОП типового этажа	Стадия: РП; Лист: 36; Листов: 175
проверил		Подгорский С.В.					
ГАП		Подгорский С.В.				План с указанием отделки стен на отм. +41,700 (12 этаж) 4 корпус	архбюро

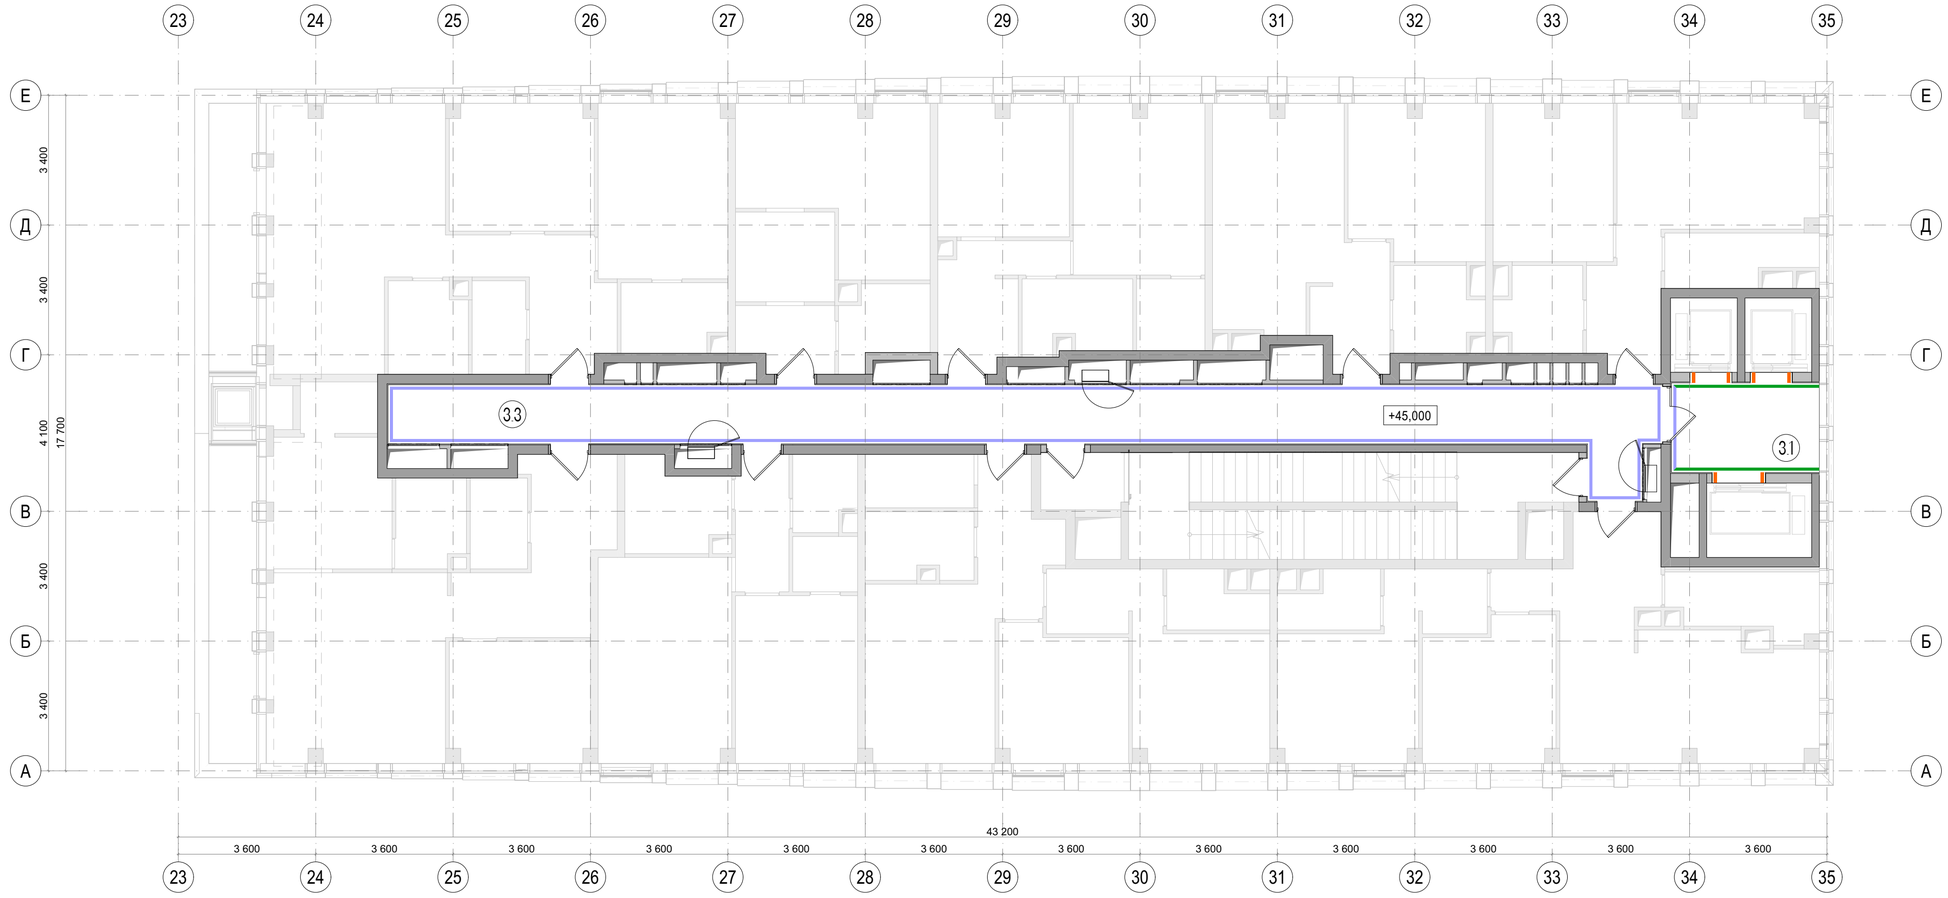

Экспликация помещений		
№	Наименование	Площадь м2
3.1	Лифтовой холл	9,40
3.3	Коридор	55,60

Условные обозначения		
СП-01		Керамогранит настенный VitrA SlateStone Greige 600*1200 мм/ или аналог
СП-02		Керамогранит VitrA StoneSystem DecoTravertine Rosso 600*1200 мм/или аналог
СП-03		Обрамление лифтовых порталов

Примечания:
1. Все размеры указаны от УЧП данного этажа.
2. Все размеры проектные, перед началом работ уточнить по месту. При несовпадении фактических и проектных размеров изменения согласовать с представителем заказчика.
3. Черновую отделку стен выполнить согласно разделу АР.
4. Финишную отделку стен выполнить согласно ТХ производителя.
5. План отделки стен смотреть совместно с развертками.
6. Все материалы даны без учёта запаса. Кол-во материалов см. спецификацию проекта лист 174.
7. Подбор затирки для керамогранита осуществляется Заказчиком.
8. Откосы дверей в апартаменты - отделка металл. Доборы, наличники и фрамуга входят в комплект дверей.
9. Все материалы должны иметь соответствующие санитарно-гигиенические и противопожарные сертификаты.

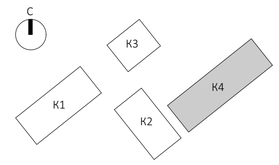

						EMTN-РД-4-АИ.МОП	
						Многофункциональный гостиничный комплекс с подземной автостоянкой по адресу: г. Москва, 2-й Силикатный проезд, вл. 8	
Изм.	Колуч	Лист	N.Док.	Подп.	Дата		
разработал		Веселова К.Ю.				Архитектурные интерьеры МОП типового этажа	Стадия: РП; Лист: 37; Листов: 175
проверил		Подгорский С.В.					
ГАП		Подгорский С.В.				План с указанием отделки стен на отм. +45,000 (13 этаж) 4 корпус	архбюро

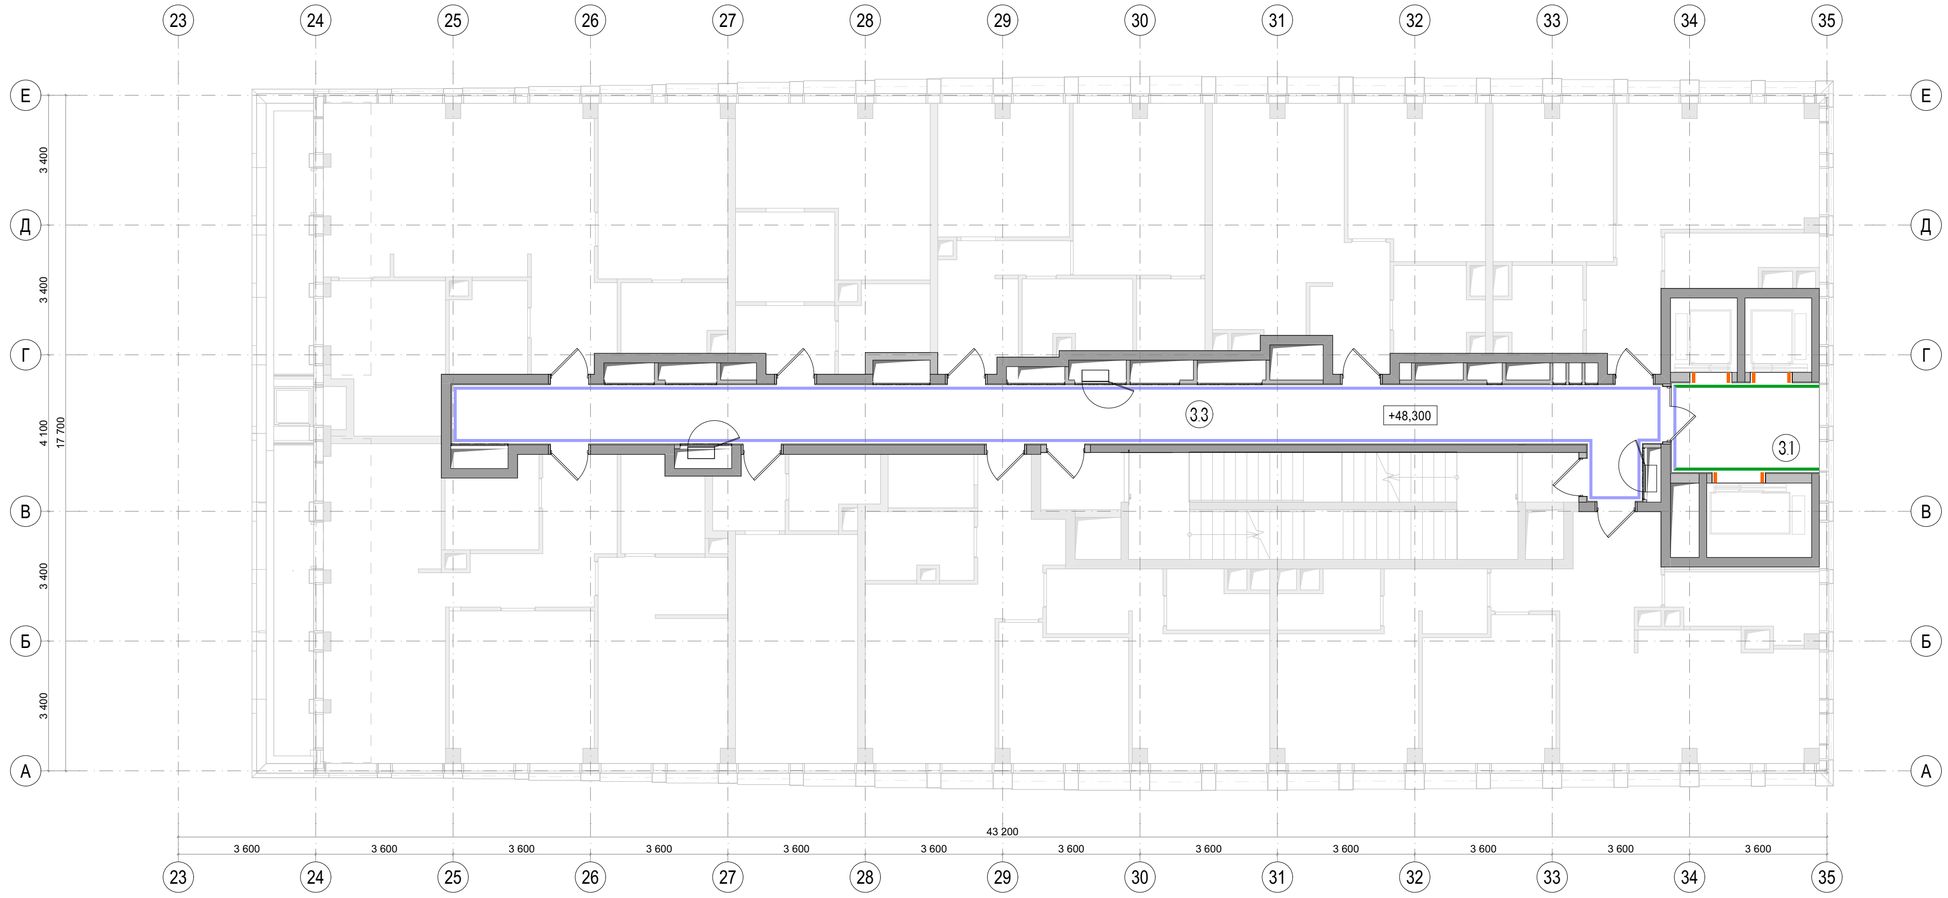

Экспликация помещений		
№	Наименование	Площадь м2
3.1	Лифтовой холл	9,40
3.3	Коридор	52,90

Условные обозначения		
СП-01		Керамогранит настенный VitrA SlateStone Greige 600*1200 мм/ или аналог
СП-02		Керамогранит VitrA StoneSystem DecoTravertine Rosso 600*1200 мм/или аналог
СП-03		Обрамление лифтовых порталов

Примечания:
1. Все размеры указаны от УЧП данного этажа.
2. Все размеры проектные, перед началом работ уточнить по месту. При несовпадении фактических и проектных размеров изменения согласовать с представителем заказчика.
3. Черновую отделку стен выполнить согласно разделу АР.
4. Финишную отделку стен выполнить согласно ТХ производителя.
5. План отделки стен смотреть совместно с развертками.
6. Все материалы даны без учёта запаса. Кол-во материалов см. спецификацию проекта лист 174.
7. Подбор затирки для керамогранита осуществляется Заказчиком.
8. Откосы дверей в апартаменты - отделка металл. Доборы, наличники и фрамуга входят в комплект дверей.
9. Все материалы должны иметь соответствующие санитарно-гигиенические и противопожарные сертификаты.

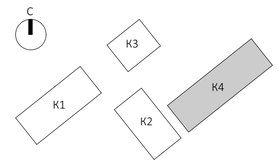

						EMTN-РД-4-АИ.МОП	
						Многофункциональный гостиничный комплекс с подземной автостоянкой по адресу: г. Москва, 2-й Силикатный проезд, вл. 8	
Изм.	Колуч	Лист	N.Док.	Подп.	Дата		
разработал		Веселова К.Ю.				Архитектурные интерьеры МОП типового этажа	Стадия: РП; Лист: 38; Листов: 175
проверил		Подгорский С.В.					
ГАП		Подгорский С.В.				План с указанием отделки стен на отм. +48,300 (14 этаж) 4 корпус	архбюро

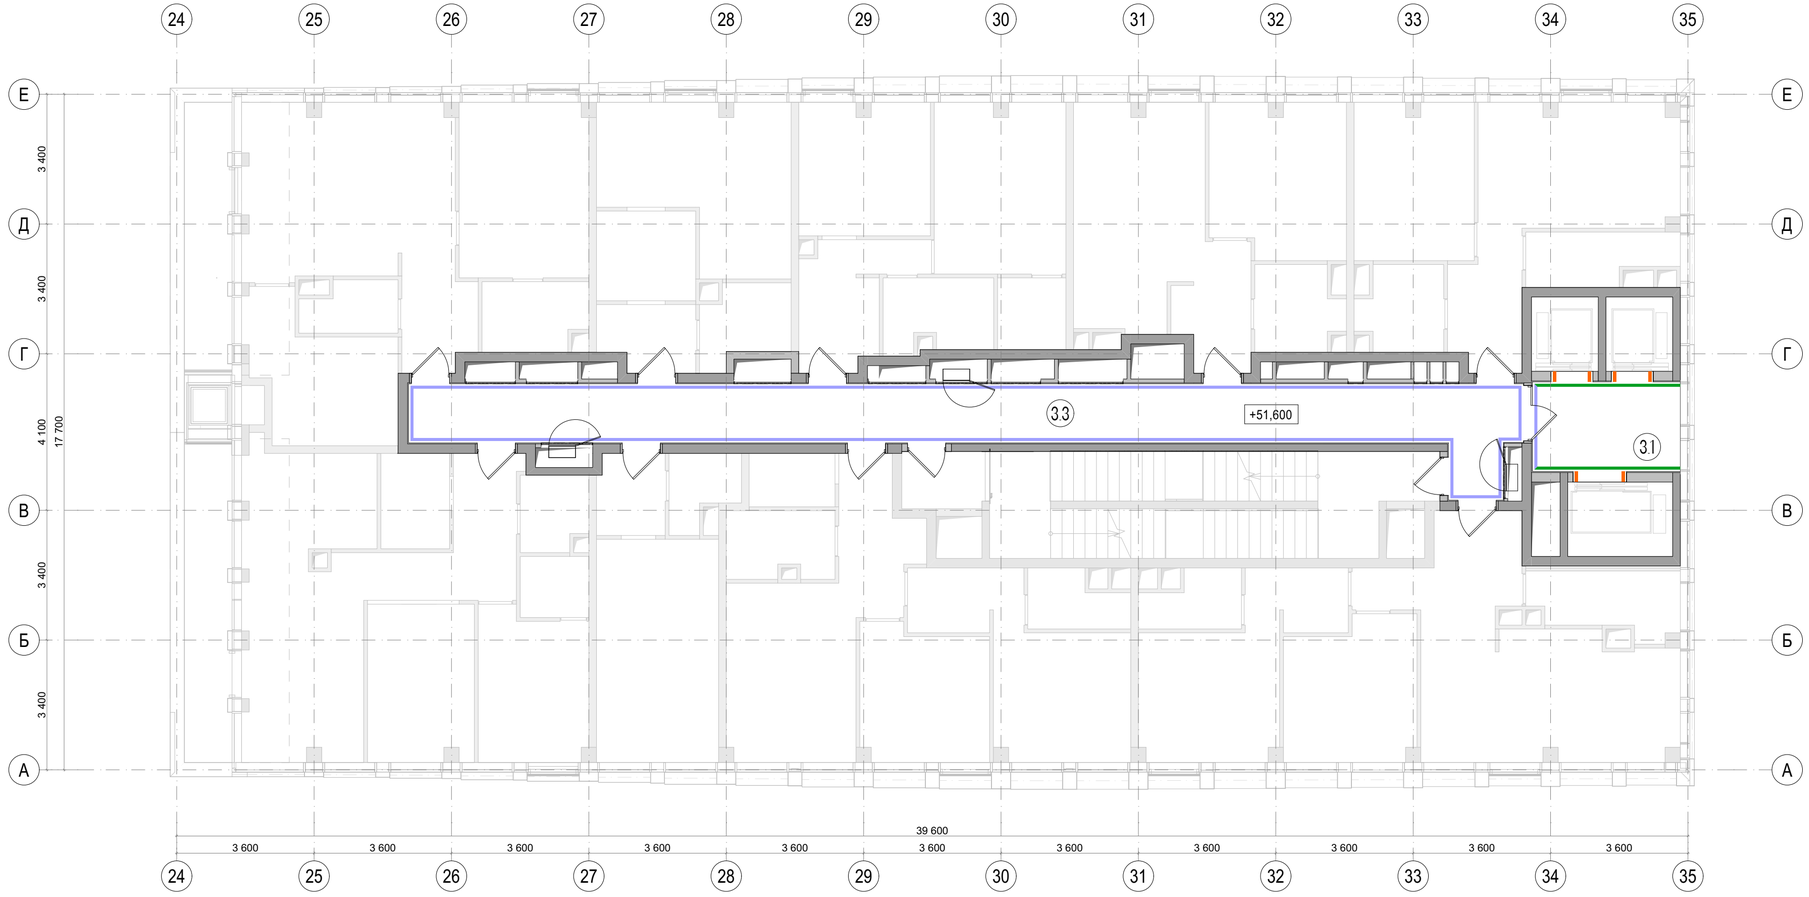

Экспликация помещений		
№	Наименование	Площадь м2
3.1	Лифтовой холл	9,40
3.3	Коридор	48,90

Условные обозначения		
СП-01		Керамогранит настенный VitrA SlateStone Greige 600*1200 мм/ или аналог
СП-02		Керамогранит VitrA StoneSystem DecoTravertine Rosso 600*1200 мм/или аналог
СП-03		Обрамление лифтовых порталов

Примечания:
1. Все размеры указаны от УЧП данного этажа.
2. Все размеры проектные, перед началом работ уточнить по месту. При несовпадении фактических и проектных размеров изменения согласовать с представителем заказчика.
3. Черновую отделку стен выполнить согласно разделу АР.
4. Финишную отделку стен выполнить согласно ТХ производителя.
5. План отделки стен смотреть совместно с развертками.
6. Все материалы даны без учёта запаса. Кол-во материалов см. спецификацию проекта лист 174.
7. Подбор затирки для керамогранита осуществляется Заказчиком.
8. Откосы дверей в апартаменты - отделка металл. Доборы, наличники и фрамуга входят в комплект дверей.
9. Все материалы должны иметь соответствующие санитарно-гигиенические и противопожарные сертификаты.

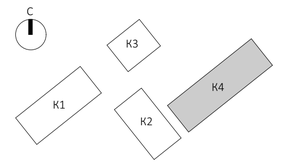

						EMTN-РД-4-АИ.МОП	
						Многофункциональный гостиничный комплекс с подземной автостоянкой по адресу: г. Москва, 2-й Силикатный проезд, вл. 8	
Изм.	Колуч	Лист	N.Док.	Подп.	Дата		
разработал		Веселова К.Ю.				Архитектурные интерьеры МОП типового этажа	Стадия: РП; Лист: 39; Листов: 175
проверил		Подгорский С.В.					
ГАП		Подгорский С.В.				План с указанием отделки стен на отм. +51,600 (15 этаж) 4 корпус	архбюро

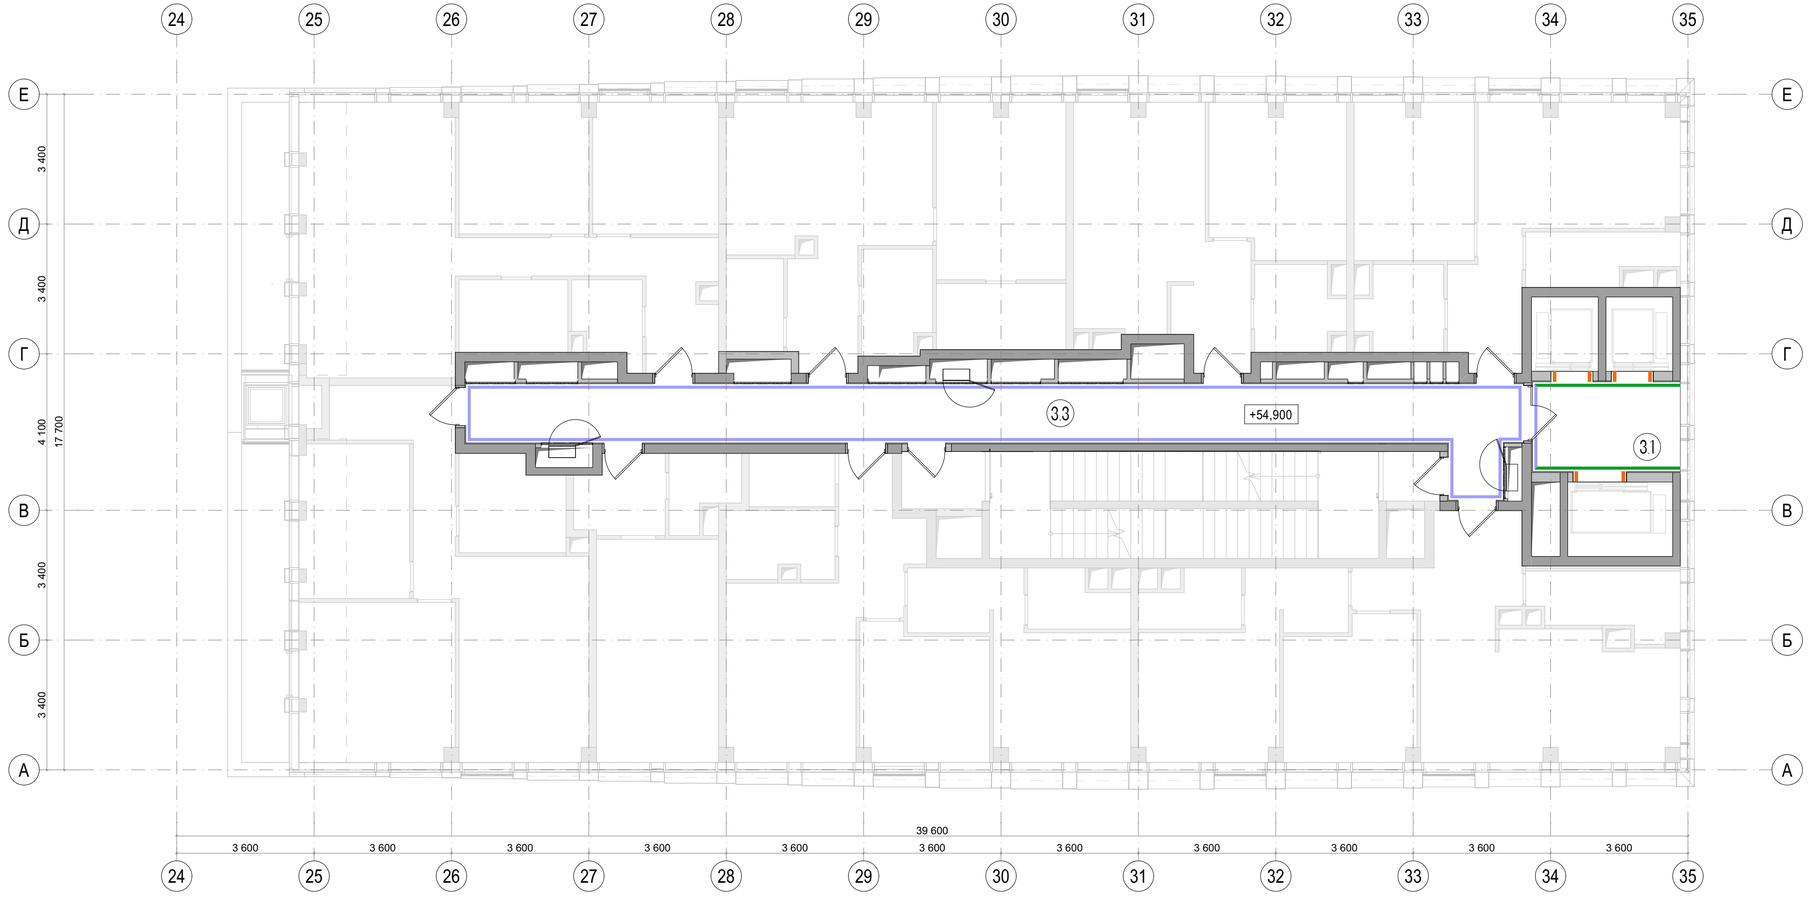

Экспликация помещений		
№	Наименование	Площадь м2
3.1	Лифтовой холл	9,40
3.3	Коридор	46,50

Условные обозначения		
СП-01		Керамогранит настенный VitrA SlateStone Greige 600*1200 мм/ или аналог
СП-02		Керамогранит VitrA StoneSystem DecoTravertine Rosso 600*1200 мм/или аналог
СП-03		Обрамление лифтовых порталов

Примечания:
1. Все размеры указаны от УЧП данного этажа.
2. Все размеры проектные, перед началом работ уточнить по месту. При несовпадении фактических и проектных размеров изменения согласовать с представителем заказчика.
3. Черновую отделку стен выполнить согласно разделу АР.
4. Финишную отделку стен выполнить согласно ТХ производителя.
5. План отделки стен смотреть совместно с развертками.
6. Все материалы даны без учёта запаса. Кол-во материалов см. спецификацию проекта лист 174.
7. Подбор затирки для керамогранита осуществляется Заказчиком.
8. Откосы дверей в апартаменты - отделка металл. Доборы, наличники и фрамуга входят в комплект дверей.
9. Все материалы должны иметь соответствующие санитарно-гигиенические и противопожарные сертификаты.

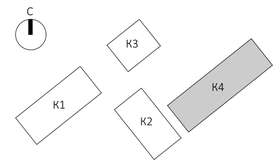

						EMTN-РД-4-АИ.МОП	
						Многофункциональный гостиничный комплекс с подземной автостоянкой по адресу: г. Москва, 2-й Силикатный проезд, вл. 8	
Изм.	Колуч	Лист	N.Док.	Подп.	Дата		
разработал		Веселова К.Ю.				Архитектурные интерьеры МОП типового этажа	Стадия: РП; Лист: 40; Листов: 175
проверил		Подгорский С.В.					
ГАП		Подгорский С.В.				План с указанием отделки стен на отм. +54,900 (16 этаж) 4 корпус	архбюро

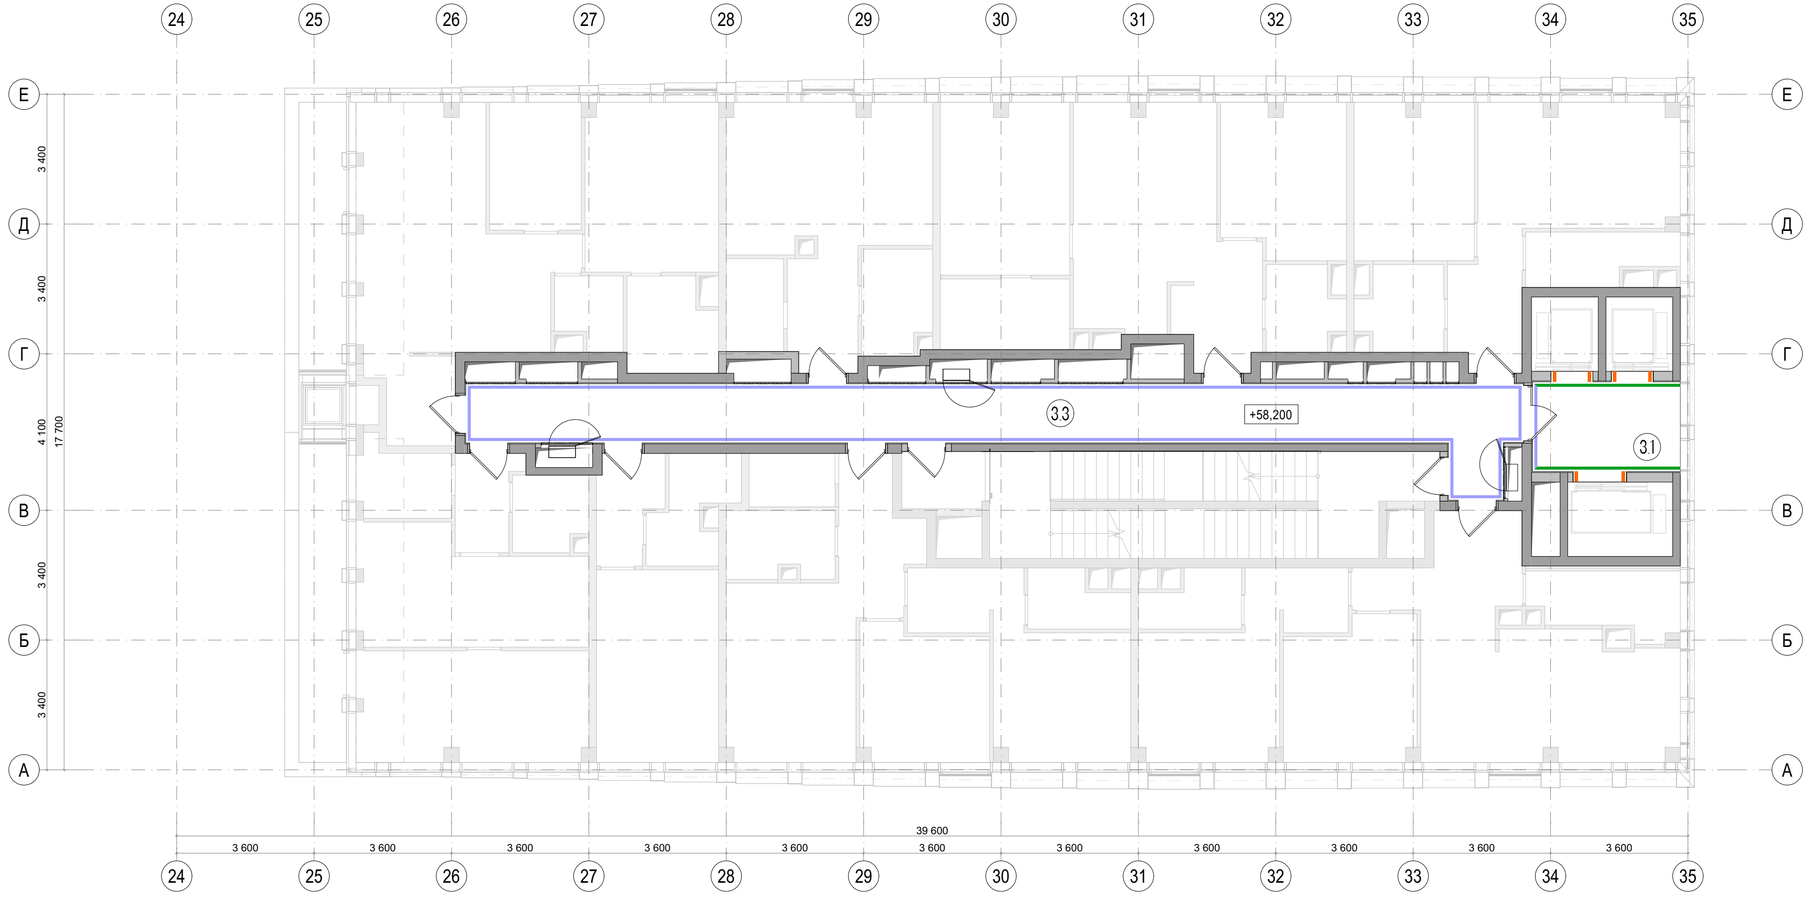

Экспликация помещений		
№	Наименование	Площадь м2
3.1	Лифтовой холл	9,40
3.3	Коридор	46,50

Условные обозначения		
СП-01		Керамогранит настенный VitrA SlateStone Greige 600*1200 мм/ или аналог
СП-02		Керамогранит VitrA StoneSystem DecoTravertine Rosso 600*1200 мм/или аналог
СП-03		Обрамление лифтовых порталов

Примечания:
1. Все размеры указаны от УЧП данного этажа.
2. Все размеры проектные, перед началом работ уточнить по месту. При несовпадении фактических и проектных размеров изменения согласовать с представителем заказчика.
3. Черновую отделку стен выполнить согласно разделу АР.
4. Финишную отделку стен выполнить согласно ТХ производителя.
5. План отделки стен смотреть совместно с развертками.
6. Все материалы даны без учёта запаса. Кол-во материалов см. спецификацию проекта лист 174.
7. Подбор затирки для керамогранита осуществляется Заказчиком.
8. Откосы дверей в апартаменты - отделка металл. Доборы, наличники и фрамуга входят в комплект дверей.
9. Все материалы должны иметь соответствующие санитарно-гигиенические и противопожарные сертификаты.

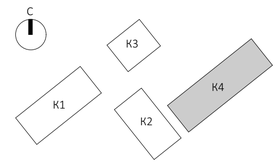

						EMTN-РД-4-АИ.МОП	
						Многофункциональный гостиничный комплекс с подземной автостоянкой по адресу: г. Москва, 2-й Силикатный проезд, вл. 8	
Изм.	Колуч	Лист	N.Док.	Подп.	Дата		
разработал		Веселова К.Ю.				Архитектурные интерьеры МОП типового этажа	Стадия: РП; Лист: 41; Листов: 175
проверил		Подгорский С.В.					
ГАП		Подгорский С.В.				План с указанием отделки стен на отм. +58,200 (17 этаж) 4 корпус	архбюро

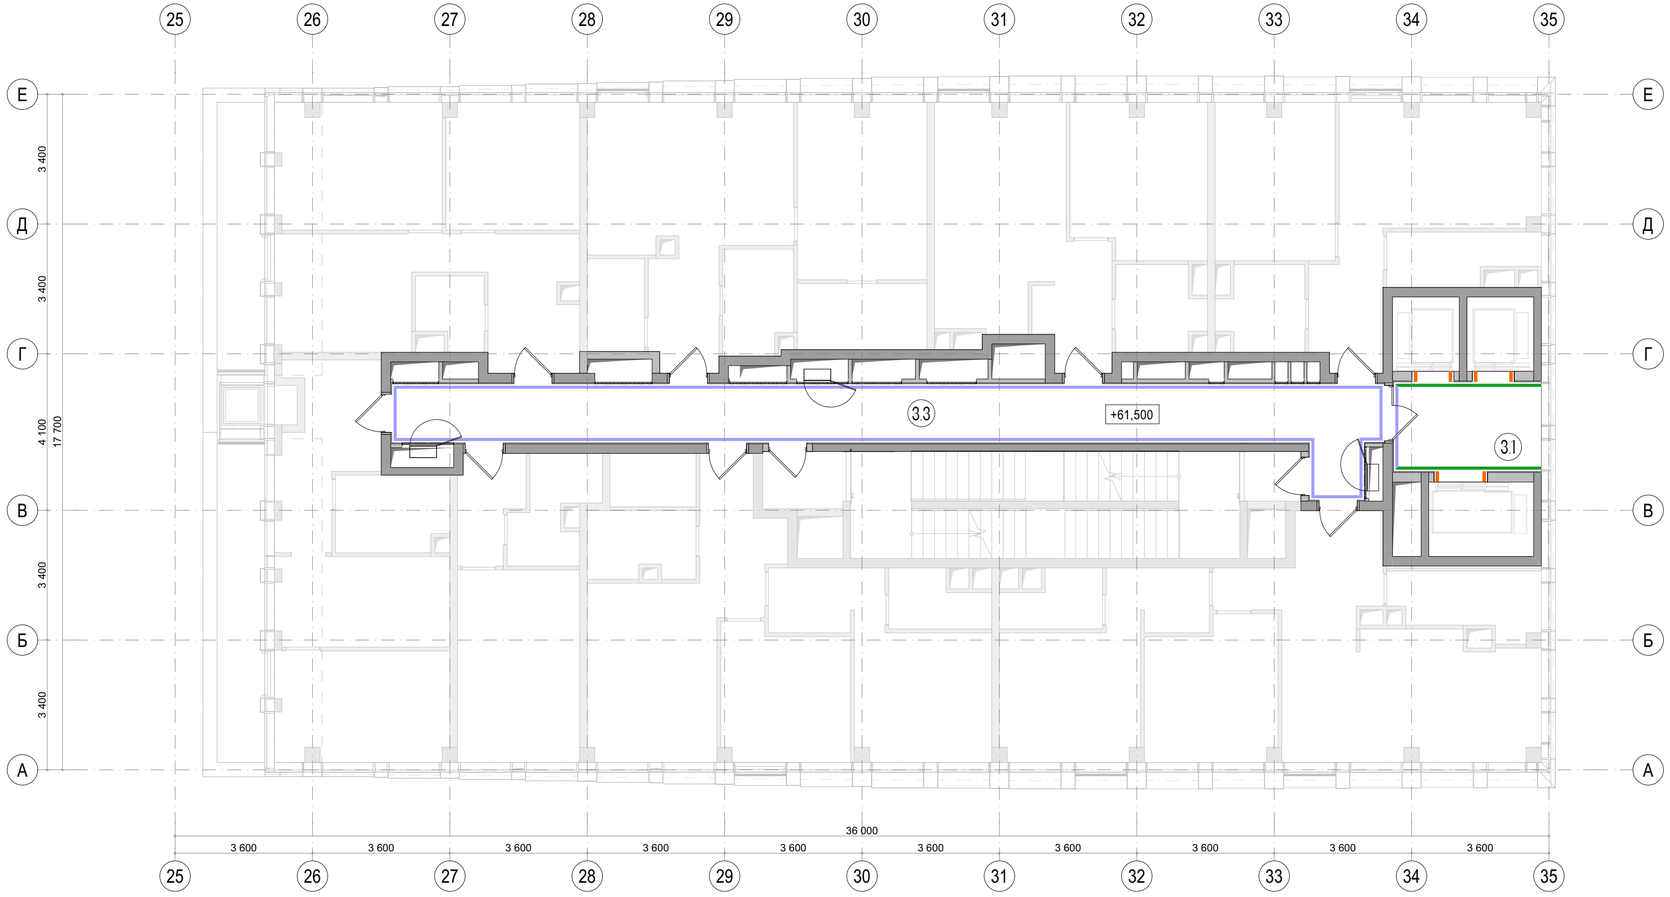

Экспликация помещений		
№	Наименование	Площадь м2
3.1	Лифтовой холл	9,40
3.3	Коридор	43,80

Условные обозначения		
СП-01		Керамогранит настенный VitrA SlateStone Greige 600*1200 мм/ или аналог
СП-02		Керамогранит VitrA StoneSystem DecoTravertine Rosso 600*1200 мм/или аналог
СП-03		Обрамление лифтовых порталов

Примечания:
1. Все размеры указаны от УЧП данного этажа.
2. Все размеры проектные, перед началом работ уточнить по месту. При несовпадении фактических и проектных размеров изменения согласовать с представителем заказчика.
3. Черновую отделку стен выполнить согласно разделу АР.
4. Финишную отделку стен выполнить согласно ТХ производителя.
5. План отделки стен смотреть совместно с развертками.
6. Все материалы даны без учёта запаса. Кол-во материалов см. спецификацию проекта лист 174.
7. Подбор затирки для керамогранита осуществляется Заказчиком.
8. Откосы дверей в апартаменты - отделка металл. Доборы, наличники и фрамуга входят в комплект дверей.
9. Все материалы должны иметь соответствующие санитарно-гигиенические и противопожарные сертификаты.

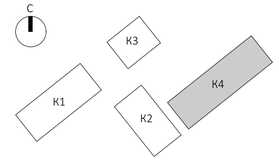

						EMTN-РД-4-АИ.МОП	
						Многофункциональный гостиничный комплекс с подземной автостоянкой по адресу: г. Москва, 2-й Силикатный проезд, вл. 8	
Изм.	Колуч	Лист	N.Док.	Подп.	Дата		
разработал		Веселова К.Ю.				Архитектурные интерьеры МОП типового этажа	Стадия: РП; Лист: 42; Листов: 175
проверил		Подгорский С.В.					
ГАП		Подгорский С.В.				План с указанием отделки стен на отм. +61,500 (18 этаж) 4 корпус	архбюро

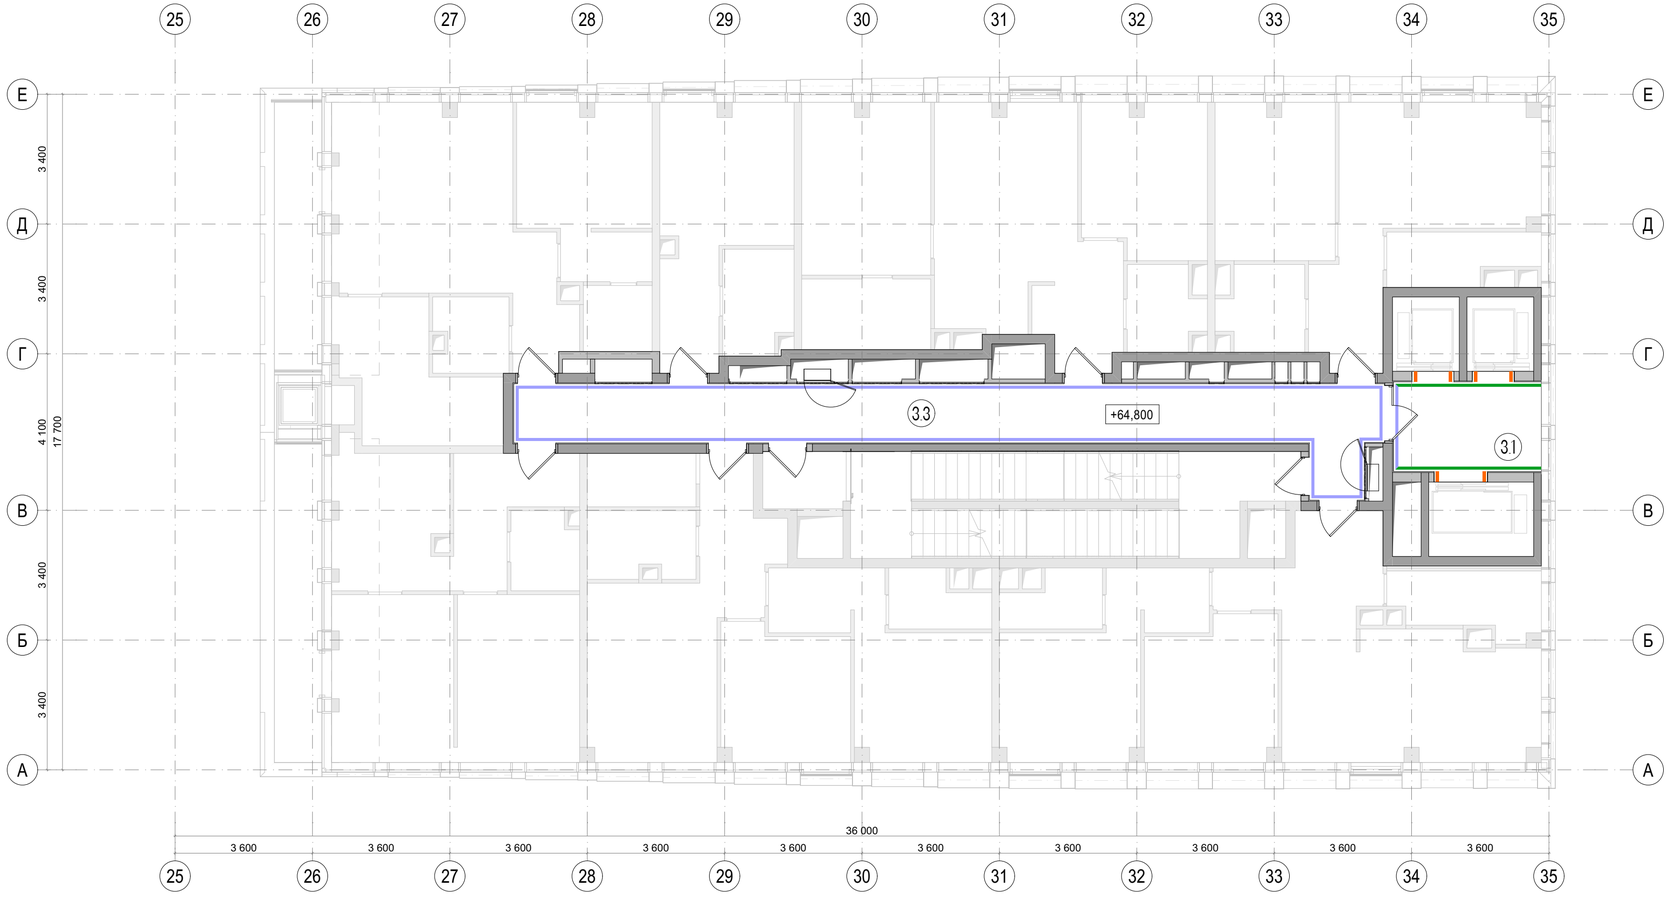

Экспликация помещений		
№	Наименование	Площадь м2
3.1	Лифтовой холл	9,40
3.3	Коридор	38,70

Условные обозначения		
СП-01		Керамогранит настенный VitrA SlateStone Greige 600*1200 мм/ или аналог
СП-02		Керамогранит VitrA StoneSystem DecoTravertine Rosso 600*1200 мм/или аналог
СП-03		Обрамление лифтовых порталов

Примечания:
1. Все размеры указаны от УЧП данного этажа.
2. Все размеры проектные, перед началом работ уточнить по месту. При несовпадении фактических и проектных размеров изменения согласовать с представителем заказчика.
3. Черновую отделку стен выполнить согласно разделу АР.
4. Финишную отделку стен выполнить согласно ТХ производителя.
5. План отделки стен смотреть совместно с развертками.
6. Все материалы даны без учёта запаса. Кол-во материалов см. спецификацию проекта лист 174.
7. Подбор затирки для керамогранита осуществляется Заказчиком.
8. Откосы дверей в апартаменты - отделка металл. Доборы, наличники и фрамуга входят в комплект дверей.
9. Все материалы должны иметь соответствующие санитарно-гигиенические и противопожарные сертификаты.

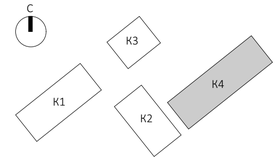

						EMTN-РД-4-АИ.МОП	
						Многофункциональный гостиничный комплекс с подземной автостоянкой по адресу: г. Москва, 2-й Силикатный проезд, вл. 8	
Изм.	Колуч	Лист	N.Док.	Подп.	Дата		
разработал		Веселова К.Ю.				Архитектурные интерьеры МОП типового этажа	Стадия: РП; Лист: 43; Листов: 175
проверил		Подгорский С.В.					
ГАП		Подгорский С.В.				План с указанием отделки стен на отм. +64,800 (19 этаж) 4 корпус	архбюро

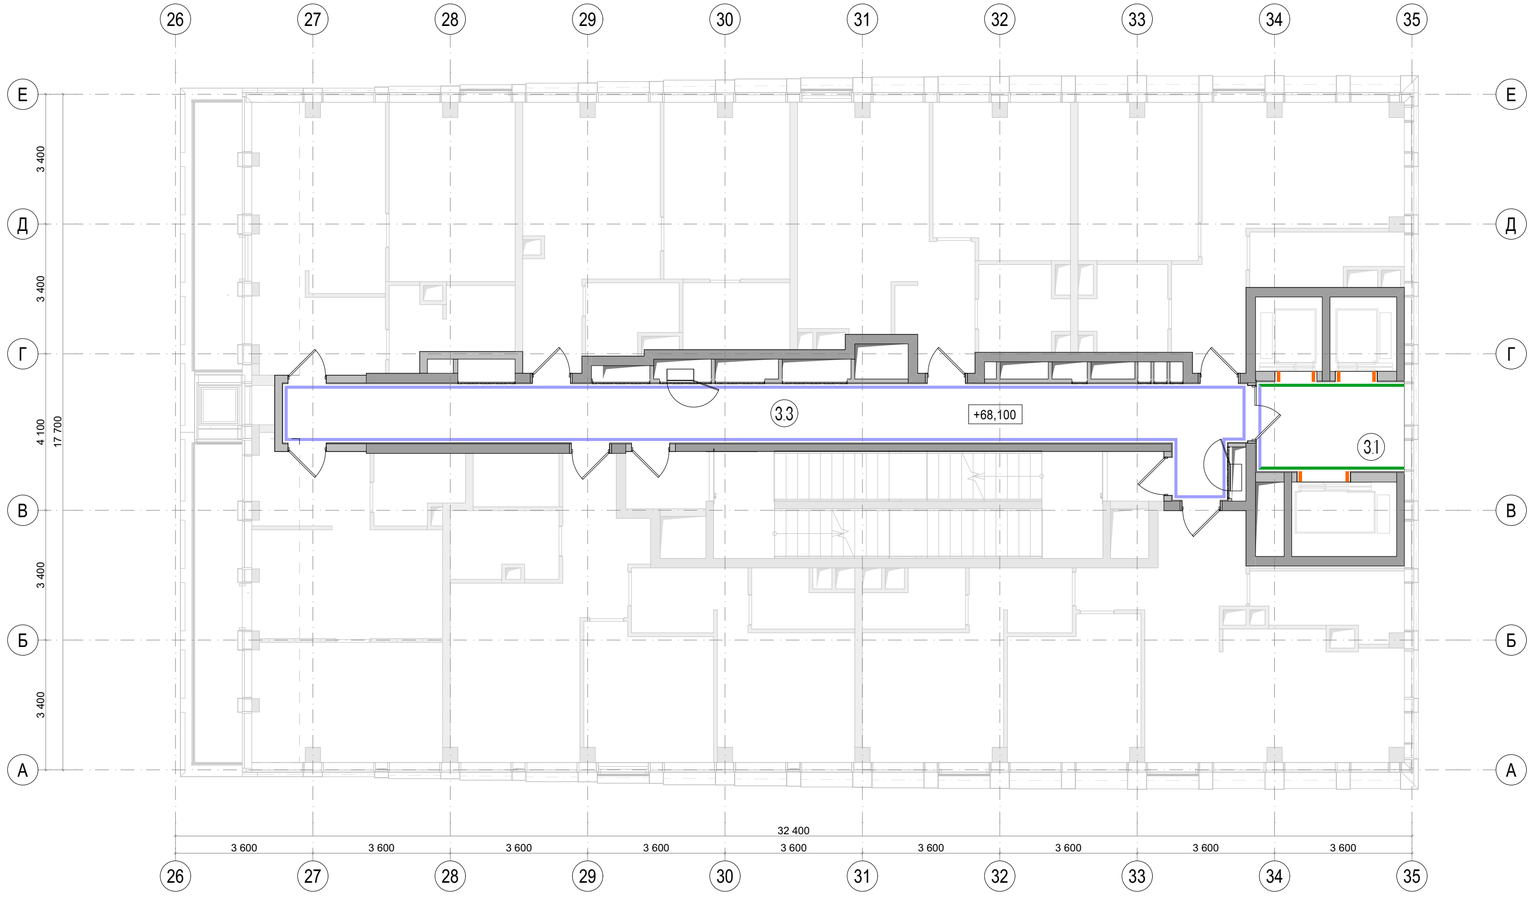

Экспликация помещений		
№	Наименование	Площадь м2
3.1	Лифтовой холл	9,40
3.3	Коридор	42,60

Условные обозначения		
СП-01		Керамогранит настенный VitrA SlateStone Greige 600*1200 мм/ или аналог
СП-02		Керамогранит VitrA StoneSystem DecoTravertine Rosso 600*1200 мм/или аналог
СП-03		Обрамление лифтовых порталов

Примечания:
1. Все размеры указаны от УЧП данного этажа.
2. Все размеры проектные, перед началом работ уточнить по месту. При несовпадении фактических и проектных размеров изменения согласовать с представителем заказчика.
3. Черновую отделку стен выполнить согласно разделу АР.
4. Финишную отделку стен выполнить согласно ТХ производителя.
5. План отделки стен смотреть совместно с развертками.
6. Все материалы даны без учёта запаса. Кол-во материалов см. спецификацию проекта лист 174.
7. Подбор затирки для керамогранита осуществляется Заказчиком.
8. Откосы дверей в апартаменты - отделка металл. Доборы, наличники и фрамуга входят в комплект дверей.
9. Все материалы должны иметь соответствующие санитарно-гигиенические и противопожарные сертификаты.

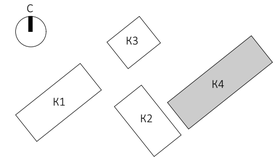

						EMTN-РД-4-АИ.МОП	
						Многофункциональный гостиничный комплекс с подземной автостоянкой по адресу: г. Москва, 2-й Силикатный проезд, вл. 8	
Изм.	Колуч	Лист	N.Док.	Подп.	Дата		
разработал		Веселова К.Ю.				Архитектурные интерьеры МОП типового этажа	Стадия: РП; Лист: 44; Листов: 175
проверил		Подгорский С.В.					
ГАП		Подгорский С.В.				План с указанием отделки стен на отм. +68,100 (20 этаж) 4 корпус	архбюро

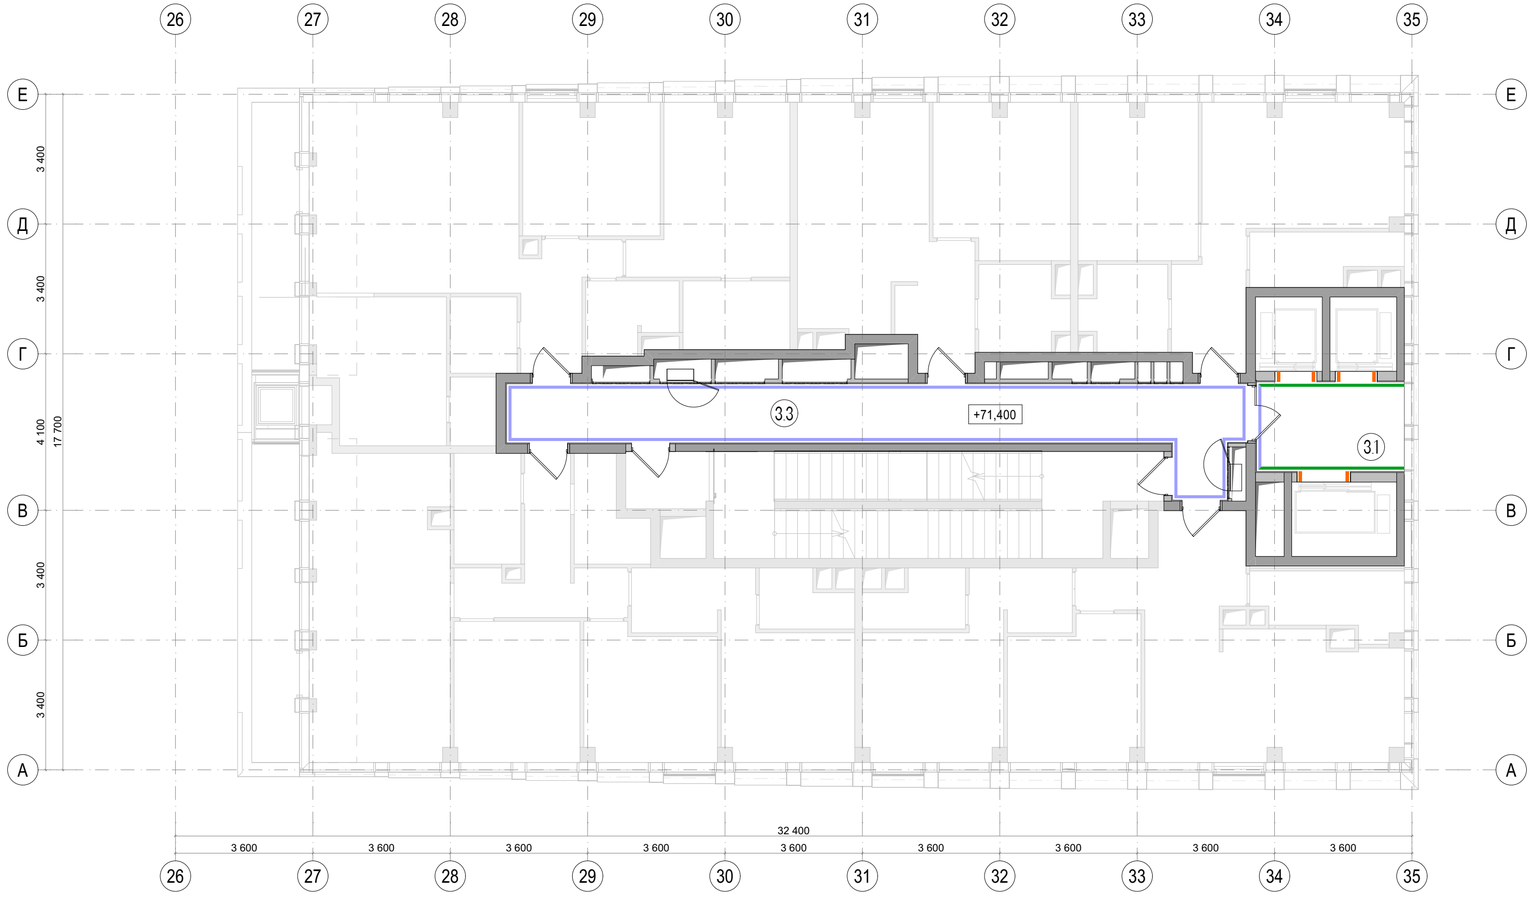

Экспликация помещений		
№	Наименование	Площадь м2
3.1	Лифтовой холл	9,40
3.3	Коридор	33,30

Условные обозначения		
СП-01		Керамогранит настенный VitrA SlateStone Greige 600*1200 мм/ или аналог
СП-02		Керамогранит VitrA StoneSystem DecoTravertine Rosso 600*1200 мм/или аналог
СП-03		Обрамление лифтовых порталов

Примечания:
1. Все размеры указаны от УЧП данного этажа.
2. Все размеры проектные, перед началом работ уточнить по месту. При несовпадении фактических и проектных размеров изменения согласовать с представителем заказчика.
3. Черновую отделку стен выполнить согласно разделу АР.
4. Финишную отделку стен выполнить согласно ТХ производителя.
5. План отделки стен смотреть совместно с развертками.
6. Все материалы даны без учёта запаса. Кол-во материалов см. спецификацию проекта лист 174.
7. Подбор затирки для керамогранита осуществляется Заказчиком.
8. Откосы дверей в апартаменты - отделка металл. Доборы, наличники и фрамуга входят в комплект дверей.
9. Все материалы должны иметь соответствующие санитарно-гигиенические и противопожарные сертификаты.

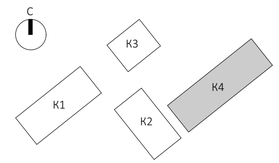

						EMTN-РД-4-АИ.МОП	
						Многофункциональный гостиничный комплекс с подземной автостоянкой по адресу: г. Москва, 2-й Силикатный проезд, вл. 8	
Изм.	Колуч	Лист	N.Док.	Подп.	Дата		
разработал		Веселова К.Ю.				Архитектурные интерьеры МОП типового этажа	Стадия: РП; Лист: 45; Листов: 175
проверил		Подгорский С.В.					
ГАП		Подгорский С.В.				План с указанием отделки стен на отм. +71,400 (21 этаж) 4 корпус	архбюро

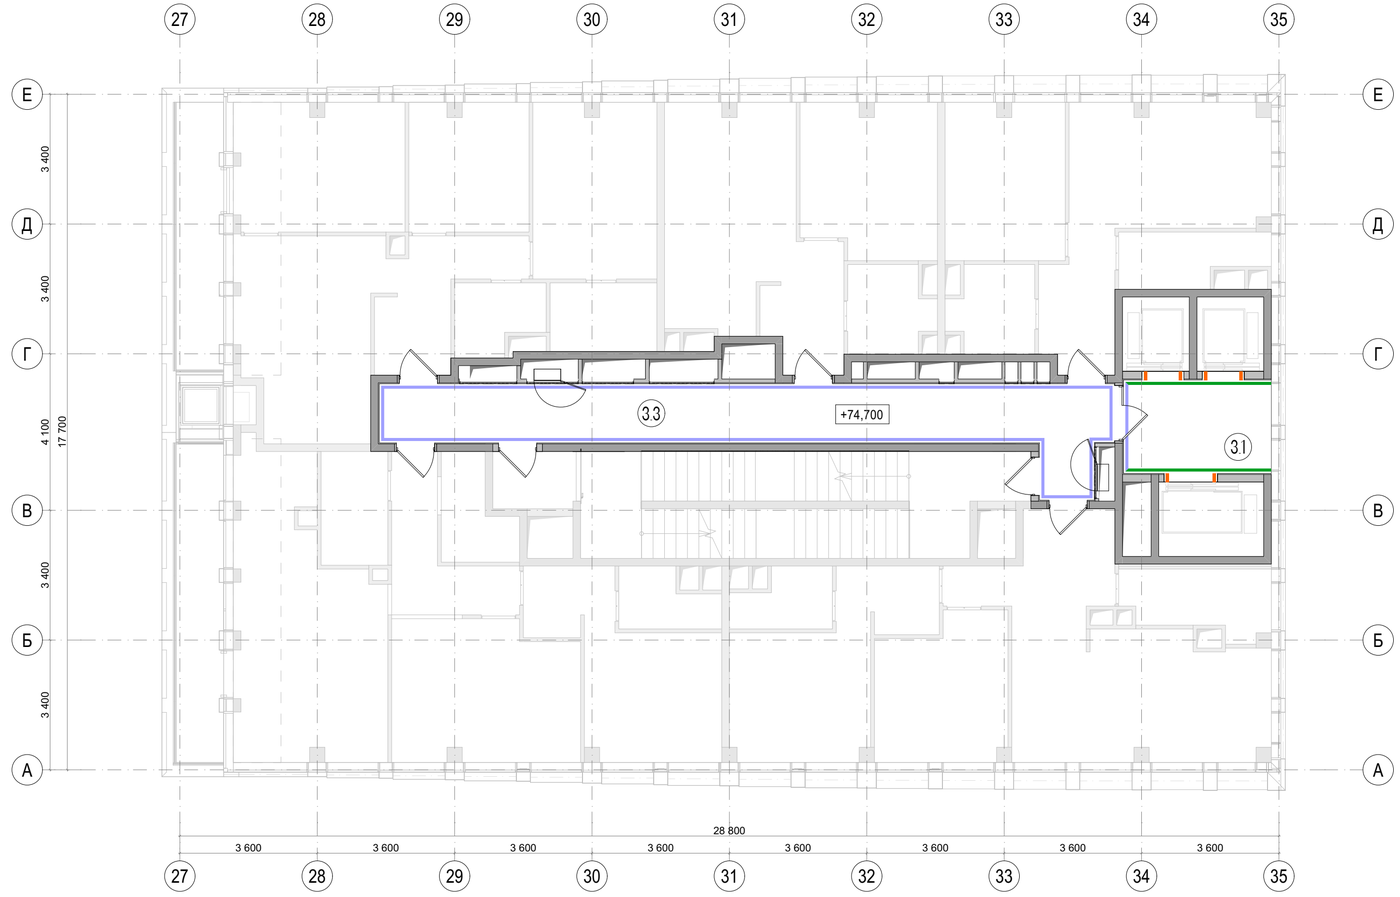

Экспликация помещений		
№	Наименование	Площадь м2
3.1	Лифтовой холл	9,70
3.3	Коридор	33,10

Условные обозначения		
СП-01		Керамогранит настенный VitrA SlateStone Greige 600*1200 мм/ или аналог
СП-02		Керамогранит VitrA StoneSystem DecoTravertine Rosso 600*1200 мм/или аналог
СП-03		Обрамление лифтовых порталов

Примечания:
1. Все размеры указаны от УЧП данного этажа.
2. Все размеры проектные, перед началом работ уточнить по месту. При несовпадении фактических и проектных размеров изменения согласовать с представителем заказчика.
3. Черновую отделку стен выполнить согласно разделу АР.
4. Финишную отделку стен выполнить согласно ТХ производителя.
5. План отделки стен смотреть совместно с развертками.
6. Все материалы даны без учёта запаса. Кол-во материалов см. спецификацию проекта лист 174.
7. Подбор затирки для керамогранита осуществляется Заказчиком.
8. Откосы дверей в апартаменты - отделка металл. Доборы, наличники и фрамуга входят в комплект дверей.
9. Все материалы должны иметь соответствующие санитарно-гигиенические и противопожарные сертификаты.

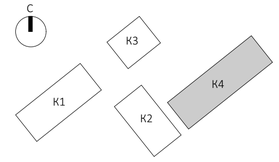

						EMTN-РД-4-АИ.МОП	
						Многофункциональный гостиничный комплекс с подземной автостоянкой по адресу: г. Москва, 2-й Силикатный проезд, вл. 8	
Изм.	Колуч	Лист	N.Док.	Подп.	Дата		
разработал		Веселова К.Ю.				Архитектурные интерьеры МОП типового этажа	Стадия: РП; Лист: 46; Листов: 175
проверил		Подгорский С.В.					
ГАП		Подгорский С.В.				План с указанием отделки стен на отм. +74,700 (22 этаж) 4 корпус	архбюро

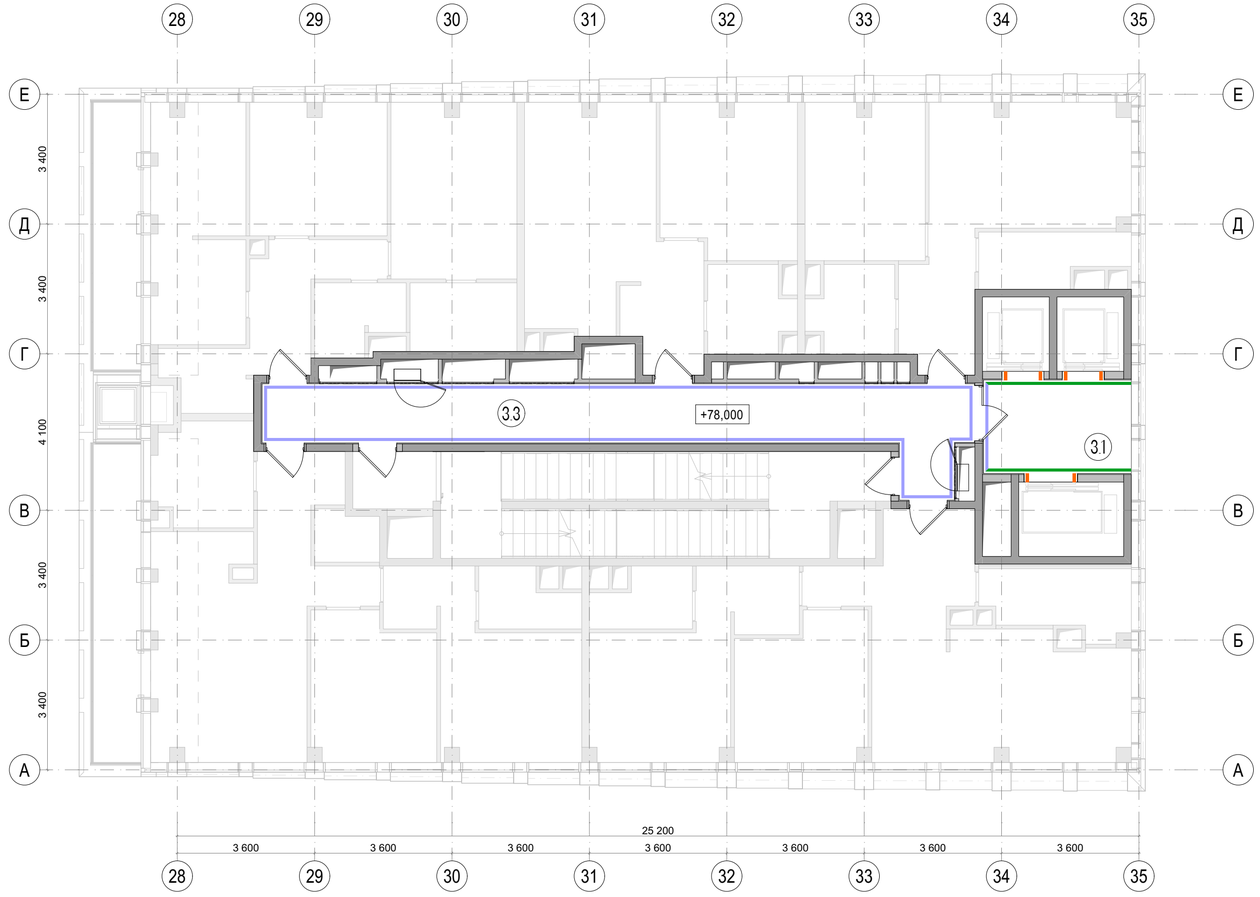

Экспликация помещений		
№	Наименование	Площадь м2
3.1	Лифтовой холл	9,70
3.3	Коридор	32,10

Условные обозначения		
СП-01		Керамогранит настенный VitrA SlateStone Greige 600*1200 мм/ или аналог
СП-02		Керамогранит VitrA StoneSystem DecoTravertine Rosso 600*1200 мм/или аналог
СП-03		Обрамление лифтовых порталов

Примечания:
1. Все размеры указаны от УЧП данного этажа.
2. Все размеры проектные, перед началом работ уточнить по месту. При несовпадении фактических и проектных размеров изменения согласовать с представителем заказчика.
3. Черновую отделку стен выполнить согласно разделу АР.
4. Финишную отделку стен выполнить согласно ТХ производителя.
5. План отделки стен смотреть совместно с развертками.
6. Все материалы даны без учёта запаса. Кол-во материалов см. спецификацию проекта лист 174.
7. Подбор затирки для керамогранита осуществляется Заказчиком.
8. Откосы дверей в апартаменты - отделка металл. Доборы, наличники и фрамуга входят в комплект дверей.
9. Все материалы должны иметь соответствующие санитарно-гигиенические и противопожарные сертификаты.

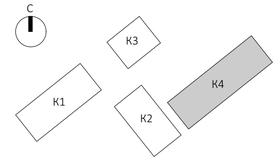

						EMTN-РД-4-АИ.МОП	
						Многофункциональный гостиничный комплекс с подземной автостоянкой по адресу: г. Москва, 2-й Силикатный проезд, вл. 8	
Изм.	Колуч	Лист	N.Док.	Подп.	Дата		
разработал		Веселова К.Ю.				Архитектурные интерьеры МОП типового этажа	Стадия: РП; Лист: 47; Листов: 175
проверил		Подгорский С.В.					
ГАП		Подгорский С.В.				План с указанием отделки стен на отм. +78,000 (23 этаж) 4 корпус	архбюро

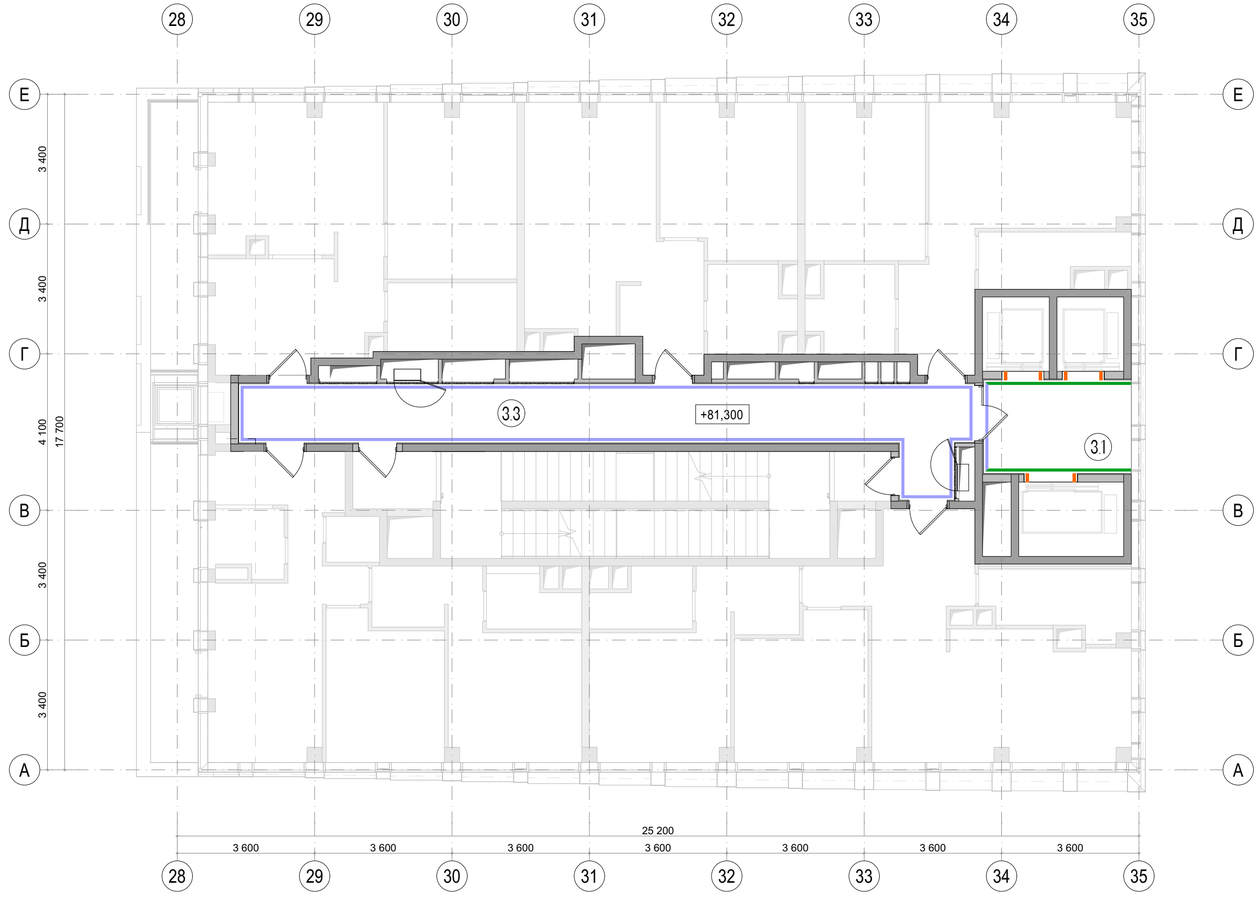

Экспликация помещений		
№	Наименование	Площадь м2
3.1	Лифтовой холл	9,70
3.3	Коридор	33,10

Условные обозначения		
СП-01		Керамогранит настенный VitrA SlateStone Greige 600*1200 мм/ или аналог
СП-02		Керамогранит VitrA StoneSystem DecoTravertine Rosso 600*1200 мм/или аналог
СП-03		Обрамление лифтовых порталов

Примечания:
1. Все размеры указаны от УЧП данного этажа.
2. Все размеры проектные, перед началом работ уточнить по месту. При несовпадении фактических и проектных размеров изменения согласовать с представителем заказчика.
3. Черновую отделку стен выполнить согласно разделу АР.
4. Финишную отделку стен выполнить согласно ТХ производителя.
5. План отделки стен смотреть совместно с развертками.
6. Все материалы даны без учёта запаса. Кол-во материалов см. спецификацию проекта лист 174.
7. Подбор затирки для керамогранита осуществляется Заказчиком.
8. Откосы дверей в апартаменты - отделка металл. Доборы, наличники и фрамуга входят в комплект дверей.
9. Все материалы должны иметь соответствующие санитарно-гигиенические и противопожарные сертификаты.

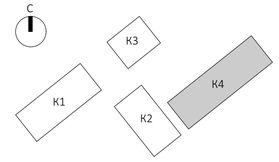

						EMTN-РД-4-АИ.МОП	
						Многофункциональный гостиничный комплекс с подземной автостоянкой по адресу: г. Москва, 2-й Силикатный проезд, вл. 8	
Изм.	Колуч	Лист	N.Док.	Подп.	Дата		
разработал		Веселова К.Ю.				Архитектурные интерьеры МОП типового этажа	Стадия: РП; Лист: 48; Листов: 175
проверил		Подгорский С.В.					
ГАП		Подгорский С.В.				План с указанием отделки стен на отм. +81,300 (24-этаж) 4 корпус	архбюро

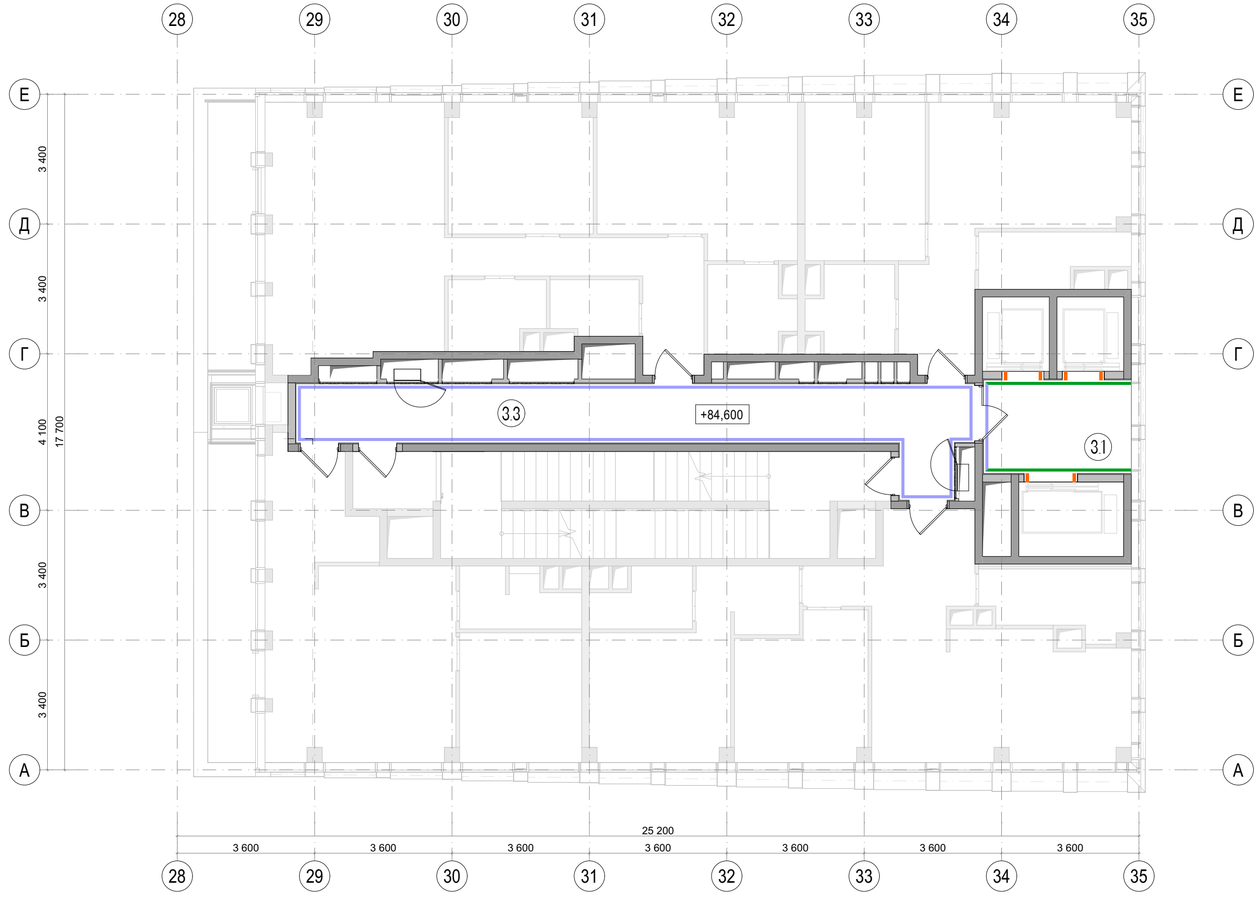

Экспликация помещений		
№	Наименование	Площадь м2
3.1	Лифтовой холл	9,70
3.3	Коридор	30,70

Условные обозначения		
СП-01		Керамогранит настенный VitrA SlateStone Greige 600*1200 мм/ или аналог
СП-02		Керамогранит VitrA StoneSystem DecoTravertine Rosso 600*1200 мм/или аналог
СП-03		Обрамление лифтовых порталов

Примечания:
1. Все размеры указаны от УЧП данного этажа.
2. Все размеры проектные, перед началом работ уточнить по месту. При несовпадении фактических и проектных размеров изменения согласовать с представителем заказчика.
3. Черновую отделку стен выполнить согласно разделу АР.
4. Финишную отделку стен выполнить согласно ТХ производителя.
5. План отделки стен смотреть совместно с развертками.
6. Все материалы даны без учёта запаса. Кол-во материалов см. спецификацию проекта лист 174.
7. Подбор затирки для керамогранита осуществляется Заказчиком.
8. Откосы дверей в апартаменты - отделка металл. Доборы, наличники и фрамуга входят в комплект дверей.
9. Все материалы должны иметь соответствующие санитарно-гигиенические и противопожарные сертификаты.

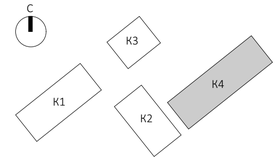

						EMTN-РД-4-АИ.МОП	
						Многофункциональный гостиничный комплекс с подземной автостоянкой по адресу: г. Москва, 2-й Силикатный проезд, вл. 8	
Изм.	Колуч	Лист	N.Док.	Подп.	Дата		
разработал		Веселова К.Ю.				Архитектурные интерьеры МОП типового этажа	Стадия: РП; Лист: 49; Листов: 175
проверил		Подгорский С.В.					
ГАП		Подгорский С.В.				План с указанием отделки стен на отм. +84,600 (25 этаж) 4 корпус	архбюро

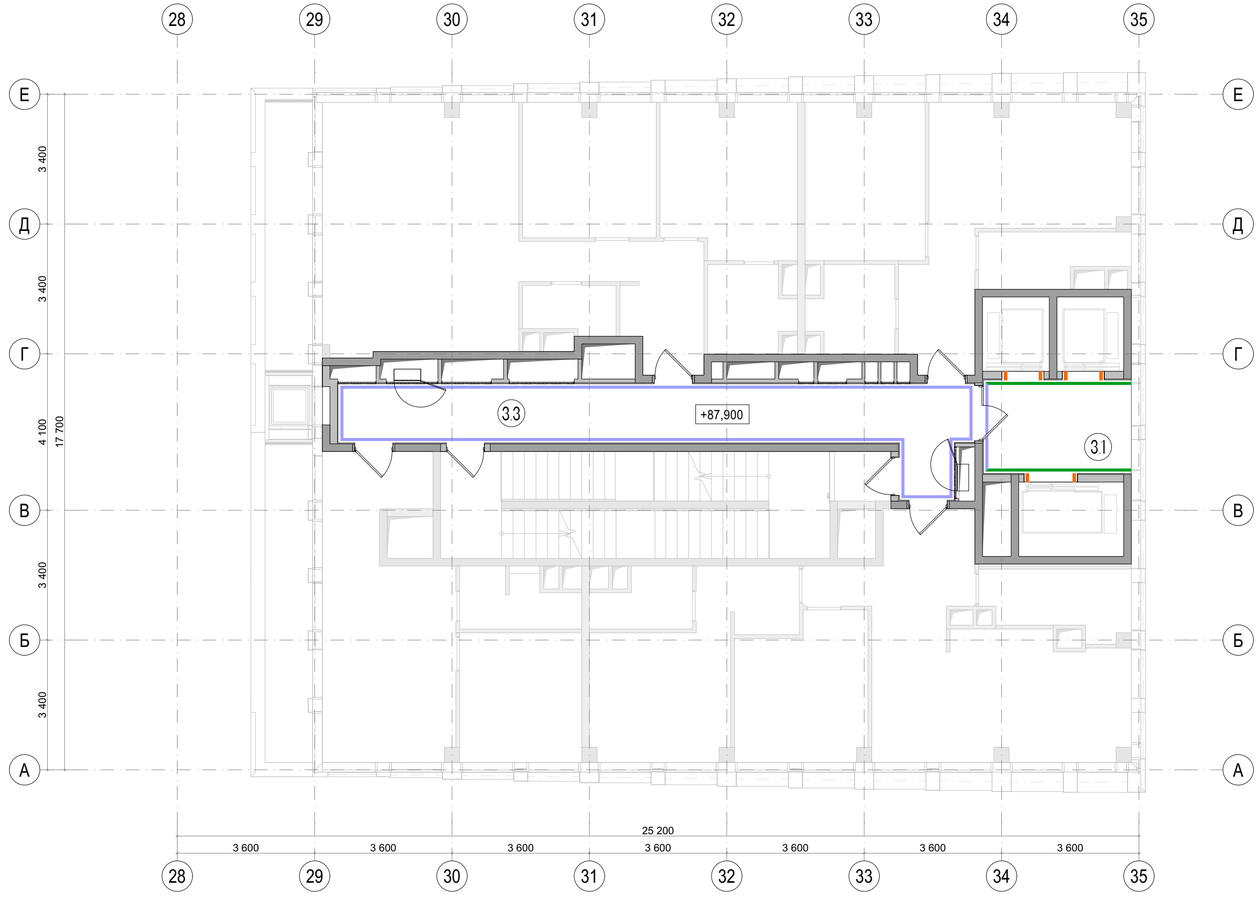

Экспликация помещений		
№	Наименование	Площадь м2
3.1	Лифтовой холл	9,70
3.3	Коридор	28,90

Условные обозначения		
СП-01		Керамогранит настенный VitrA SlateStone Greige 600*1200 мм/ или аналог
СП-02		Керамогранит VitrA StoneSystem DecoTravertine Rosso 600*1200 мм/или аналог
СП-03		Обрамление лифтовых порталов

Примечания:
1. Все размеры указаны от УЧП данного этажа.
2. Все размеры проектные, перед началом работ уточнить по месту. При несовпадении фактических и проектных размеров изменения согласовать с представителем заказчика.
3. Черновую отделку стен выполнить согласно разделу АР.
4. Финишную отделку стен выполнить согласно ТХ производителя.
5. План отделки стен смотреть совместно с развертками.
6. Все материалы даны без учёта запаса. Кол-во материалов см. спецификацию проекта лист 174.
7. Подбор затирки для керамогранита осуществляется Заказчиком.
8. Откосы дверей в апартаменты - отделка металл. Доборы, наличники и фрамуга входят в комплект дверей.
9. Все материалы должны иметь соответствующие санитарно-гигиенические и противопожарные сертификаты.

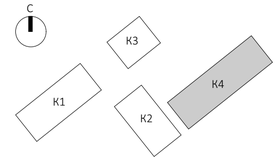

						EMTN-РД-4-АИ.МОП	
						Многофункциональный гостиничный комплекс с подземной автостоянкой по адресу: г. Москва, 2-й Силикатный проезд, вл. 8	
Изм.	Колуч	Лист	N.Док.	Подп.	Дата		
разработал		Веселова К.Ю.				Архитектурные интерьеры МОП типового этажа	Стадия: РП; Лист: 50; Листов: 175
проверил		Подгорский С.В.					
ГАП		Подгорский С.В.				План с указанием отделки стен на отм. +87,900 (26 этаж) 4 корпус	архбюро

Экспликация помещений		
№	Наименование	Площадь м2
3.1	Лифтовой холл	9,00
3.3	Коридор	63,40

Условные обозначения	
	VitrA BiancoRomano Ivory 600*1200 мм
	Начало укладки плитки

Примечания:
1. Все размеры указаны от УЧП данного этажа.
2. Все размеры проектные, перед началом работ уточнить по месту. При несовпадении фактических и проектных размеров изменения согласовать с представителем заказчика.
3. Конструкцию пола и стен см. раздел АР.
4. Стык материалов в дверных проёмах выполнить под полотном двери.
5. Шов между плитками предусмотреть 1,5- 2 мм.
6. Все материалы даны без учёта запаса. Кол-во материалов см. спецификацию проекта. лист 174
7. Подбор затирки для керамогранита осуществляется Заказчиком.
8. Радиаторы отопления монтируются согласно РД ВК отопление, возможна замена на напольные конвекторы по согласованию с Заказчиком.
9. Все материалы должны иметь соответствующие санитарно-гигиенические и противопожарные сертификаты.

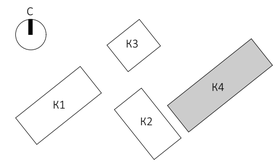

						EMTN-РД-4-АИ.МОП	
						Многофункциональный гостиничный комплекс с подземной автостоянкой по адресу: г. Москва, 2-й Силикатный проезд, вл. 8	
Изм.	Колуч	Лист	N.Док	Подп.	Дата		
разработал		Веселова К.Ю.				Архитектурные интерьеры МОП типового этажа	Стадия: РП; Лист: 51; Листов: 175
проверил		Подгорский С.В.					
ГАП		Подгорский С.В.				План с указанием отделки полов на отм. +18,600 (5 этаж) 4 корпус	архбюро

Экспликация помещений		
№	Наименование	Площадь м2
3.1	Лифтовой холл	9,00
3.3	Коридор	63,40

Условные обозначения	
	VitrA BiancoRomano Ivory 600*1200 мм
	Начало укладки плитки

Примечания:
1. Все размеры указаны от УЧП данного этажа.
2. Все размеры проектные, перед началом работ уточнить по месту. При несовпадении фактических и проектных размеров изменения согласовать с представителем заказчика.
3. Конструкцию пола и стен см. раздел АР.
4. Стык материалов в дверных проёмах выполнить под полотном двери.
5 Шов между плитками предусмотреть 1,5- 2 мм.
6. Все материалы даны без учёта запаса. Кол-во материалов см. спецификацию проекта. лист 174
7. Подбор затирки для керамогранита осуществляется Заказчиком.
8. Радиаторы отопления монтируются согласно РД ВК отопление, возможна замена на напольные конвекторы по согласованию с Заказчиком.
9. Все материалы должны иметь соответствующие санитарно-гигиенические и противопожарные сертификаты.

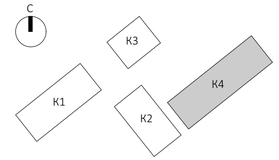

Изм.	Колуч	Лист	N.Док	Подп.	Дата
разработал		Веселова К.Ю			
проверил		Подгорский С.В			
ГАП		Подгорский С.В			

EMTN-РД-4-АИ.МОП

Многофункциональный гостиничный комплекс с подземной автостоянкой по адресу: г. Москва, 2-й Силикатный проезд, вл. 8

Архитектурные интерьеры МОП типового этажа

Стадия	Лист	Листов
РП	52	175

План с указанием отделки полов на отм. +21,900 (6 этаж) 4 корпус

архбюро

20
21
22
23
24
25
26
27
28
29
30
31
32
33
34
35
Е
Д
Г
В
Б
А
3 400
3 400
4 100
17 700
3 400
3 400
3.3
3.1
+25,200
Трап из полипропилена вертикальный с нержавеющей решеткой, с прижимным фланцем, "сухим" затвором, DN 110
Трап из полипропилена вертикальный с нержавеющей решеткой, с прижимным фланцем, "сухим" затвором, DN 110
Трап из полипропилена вертикальный с нержавеющей решеткой, с прижимным фланцем, "сухим" затвором, DN 110
Лотки дренажные L-1000 под нержавеющей
1 125
1 125
54 000
3 600
3 600
3 600

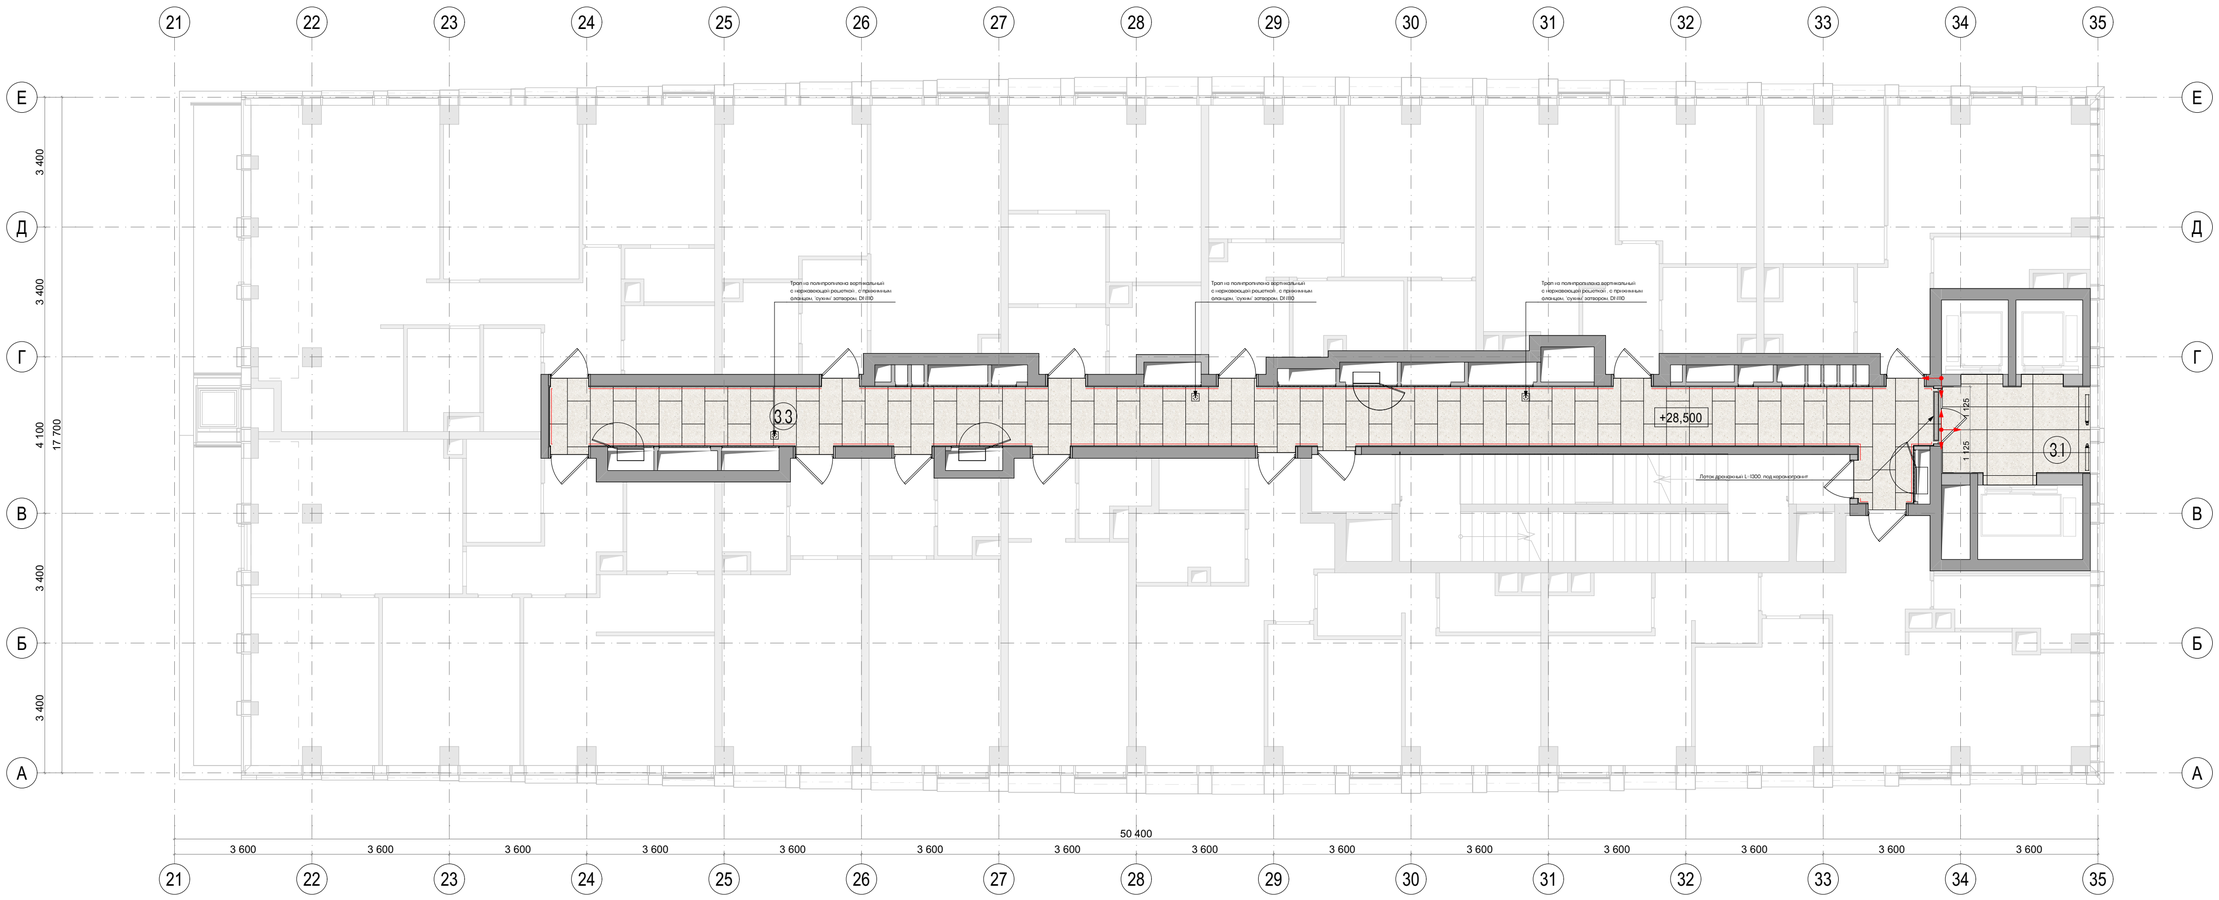

Экспликация помещений		
№	Наименование	Площадь м2
3.1	Лифтовой холл	9,00
3.3	Коридор	60,10

Условные обозначения	
	VitrA BiancoRomano Ivory 600*1200 мм
	Начало укладки плитки

Примечания:
1. Все размеры указаны от УЧП данного этажа.
2. Все размеры проектные, перед началом работ уточнить по месту. При несовпадении фактических и проектных размеров изменения согласовать с представителем заказчика.
3. Конструкцию пола и стен см. раздел АР.
4. Стык материалов в дверных проёмах выполнить под полотном двери.
5 Шов между плитками предусмотреть 1,5- 2 мм.
6. Все материалы даны без учёта запаса. Кол-во материалов см. спецификацию проекта. лист 174
7. Подбор затирки для керамогранита осуществляется Заказчиком.
8. Радиаторы отопления монтируются согласно РД ВК отопление, возможна замена на напольные конвекторы по согласованию с Заказчиком.
9. Все материалы должны иметь соответствующие санитарно-гигиенические и противопожарные сертификаты.

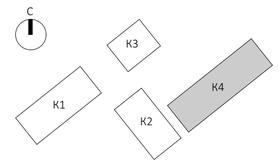

						EMTN-РД-4-АИ.МОП	
						Многофункциональный гостиничный комплекс с подземной автостоянкой по адресу: г. Москва, 2-й Силикатный проезд, вл. 8	
Изм.	Колуч	Лист	N.Док	Подп.	Дата		
разработал		Веселова К.Ю.				Архитектурные интерьеры МОП типового этажа	Стадия: РП; Лист: 54; Листов: 175
проверил		Подгорский С.В.					
ГАП		Подгорский С.В.				План с указанием отделки полов на отм. +28,500 (8 этаж) 4 корпус	архбюро

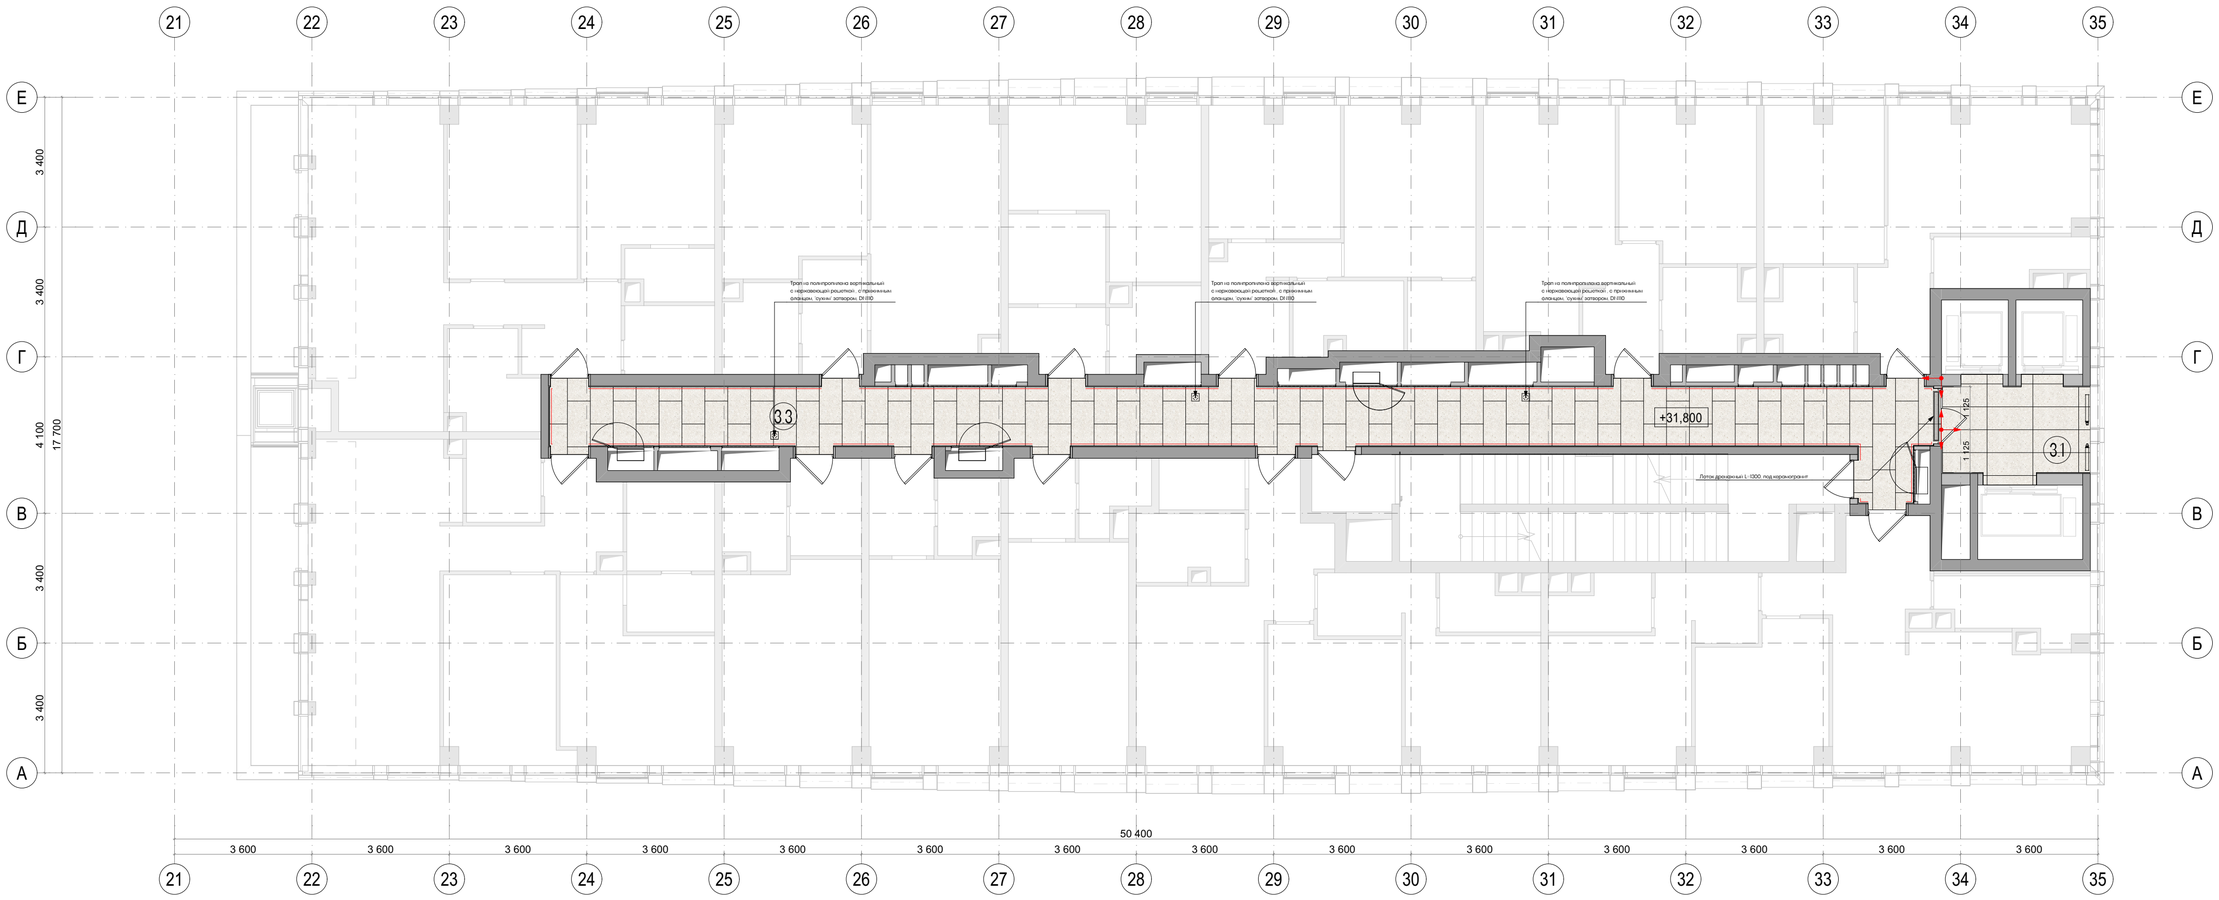

Экспликация помещений		
№	Наименование	Площадь м2
3.1	Лифтовой холл	9,00
3.3	Коридор	60,10

Условные обозначения	
	VitrA BiancoRomano Ivory 600*1200 мм
	Начало укладки плитки

Примечания:
1. Все размеры указаны от УЧП данного этажа.
2. Все размеры проектные, перед началом работ уточнить по месту. При несовпадении фактических и проектных размеров изменения согласовать с представителем заказчика.
3. Конструкцию пола и стен см. раздел АР.
4. Стык материалов в дверных проёмах выполнить под полотном двери.
5 Шов между плитками предусмотреть 1,5- 2 мм.
6. Все материалы даны без учёта запаса. Кол-во материалов см. спецификацию проекта. лист 174
7. Подбор затирки для керамогранита осуществляется Заказчиком.
8. Радиаторы отопления монтируются согласно РД ВК отопление, возможна замена на напольные конвекторы по согласованию с Заказчиком.
9. Все материалы должны иметь соответствующие санитарно-гигиенические и противопожарные сертификаты.

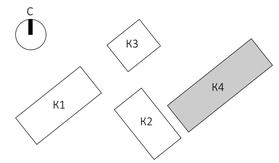

						EMTN-РД-4-АИ.МОП	
						Многофункциональный гостиничный комплекс с подземной автостоянкой по адресу: г. Москва, 2-й Силикатный проезд, вл. 8	
Изм.	Колуч	Лист	N.Док	Подп.	Дата		
разработал		Веселова К.Ю.				Архитектурные интерьеры МОП типового этажа	Стадия: РП; Лист: 55; Листов: 175
проверил		Подгорский С.В.					
ГАП		Подгорский С.В.				План с указанием отделки полов на отм. +31,800 (9 этаж) 4 корпус	архбюро

Экспликация помещений		
№	Наименование	Площадь м2
3.1	Лифтовой холл	9,00
3.3	Коридор	59,50

Условные обозначения	
	VitrA BiancoRomano Ivory 600*1200 мм
	Начало укладки плитки

Примечания:
1. Все размеры указаны от УЧП данного этажа.
2. Все размеры проектные, перед началом работ уточнить по месту. При несовпадении фактических и проектных размеров изменения согласовать с представителем заказчика.
3. Конструкцию пола и стен см. раздел АР.
4. Стык материалов в дверных проёмах выполнить под полотном двери.
5 Шов между плитками предусмотреть 1,5- 2 мм.
6. Все материалы даны без учёта запаса. Кол-во материалов см. спецификацию проекта. лист 174
7. Подбор затирки для керамогранита осуществляется Заказчиком.
8. Радиаторы отопления монтируются согласно РД ВК отопление, возможна замена на напольные конвекторы по согласованию с Заказчиком.
9. Все материалы должны иметь соответствующие санитарно-гигиенические и противопожарные сертификаты.

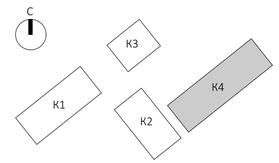

						EMTN-РД-4-АИ.МОП	
						Многофункциональный гостиничный комплекс с подземной автостоянкой по адресу: г. Москва, 2-й Силикатный проезд, вл. 8	
Изм.	Колуч	Лист	N.Док	Подп.	Дата		
разработал		Веселова К.Ю.				Архитектурные интерьеры МОП типового этажа	Стадия: РП; Лист: 56; Листов: 175
проверил		Подгорский С.В.					
ГАП		Подгорский С.В.				План с указанием отделки полов на отм. +35,100 (10 этаж) 4 корпус	архбюро

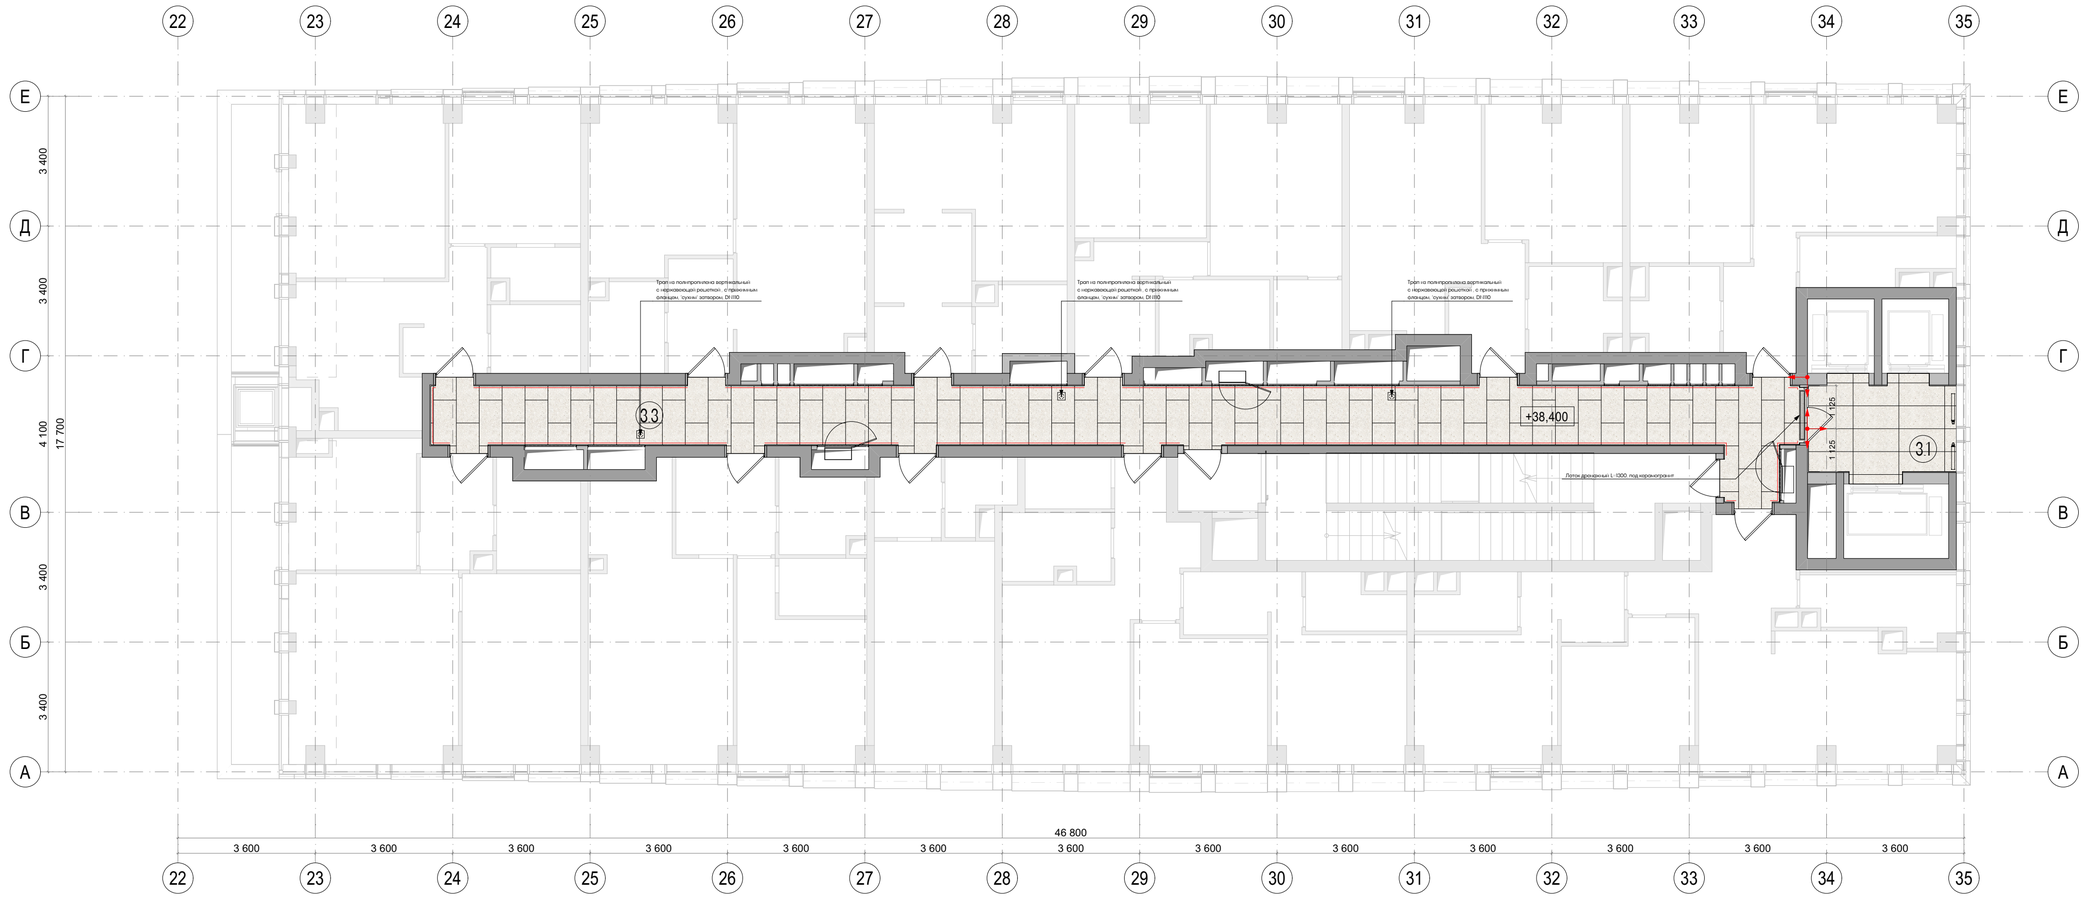

Экспликация помещений		
№	Наименование	Площадь м2
3.1	Лифтовой холл	9,00
3.3	Коридор	59,50

Условные обозначения	
	VitrA BiancoRomano Ivory 600*1200 мм
	Начало укладки плитки

Примечания:
1. Все размеры указаны от УЧП данного этажа.
2. Все размеры проектные, перед началом работ уточнить по месту. При несовпадении фактических и проектных размеров изменения согласовать с представителем заказчика.
3. Конструкцию пола и стен см. раздел АР.
4. Стык материалов в дверных проёмах выполнить под полотном двери.
5 Шов между плитками предусмотреть 1,5- 2 мм.
6. Все материалы даны без учёта запаса. Кол-во материалов см. спецификацию проекта. лист 174
7. Подбор затирки для керамогранита осуществляется Заказчиком.
8. Радиаторы отопления монтируются согласно РД ВК отопление, возможна замена на напольные конвекторы по согласованию с Заказчиком.
9. Все материалы должны иметь соответствующие санитарно-гигиенические и противопожарные сертификаты.

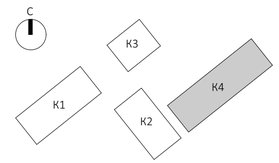

						EMTN-РД-4-АИ.МОП	
						Многофункциональный гостиничный комплекс с подземной автостоянкой по адресу: г. Москва, 2-й Силикатный проезд, вл. 8	
Изм.	Колуч	Лист	N.Док	Подп.	Дата		
разработал		Веселова К.Ю.				Архитектурные интерьеры МОП типового этажа	Стадия: РП; Лист: 57; Листов: 175
проверил		Подгорский С.В.					
ГАП		Подгорский С.В.				План с указанием отделки полов на отм. +38,400 (11 этаж) 4 корпус	архбюро

Экспликация помещений		
№	Наименование	Площадь м2
3.1	Лифтовой холл	9,40
3.3	Коридор	58,10

Условные обозначения	
	VitrA BiancoRomano Ivory 600*1200 мм
	Начало укладки плитки

Примечания:
1. Все размеры указаны от УЧП данного этажа.
2. Все размеры проектные, перед началом работ уточнить по месту. При несовпадении фактических и проектных размеров изменения согласовать с представителем заказчика.
3. Конструкцию пола и стен см. раздел АР.
4. Стык материалов в дверных проёмах выполнить под полотном двери.
5 Шов между плитками предусмотреть 1,5- 2 мм.
6. Все материалы даны без учёта запаса. Кол-во материалов см. спецификацию проекта. лист 174
7. Подбор затирки для керамогранита осуществляется Заказчиком.
8. Радиаторы отопления монтируются согласно РД ВК отопление, возможна замена на напольные конвекторы по согласованию с Заказчиком.
9. Все материалы должны иметь соответствующие санитарно-гигиенические и противопожарные сертификаты.

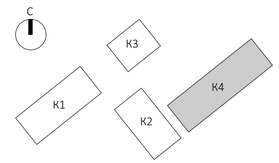

						EMTN-РД-4-АИ.МОП	
						Многофункциональный гостиничный комплекс с подземной автостоянкой по адресу: г. Москва, 2-й Силикатный проезд, вл. 8	
Изм.	Колуч	Лист	N.Док	Подп.	Дата		
разработал		Веселова К.Ю.				Архитектурные интерьеры МОП типового этажа	Стадия: РП; Лист: 58; Листов: 175
проверил		Подгорский С.В.					
ГАП		Подгорский С.В.				План с указанием отделки полов на отм. +41,700 (12 этаж) 4 корпус	архбюро

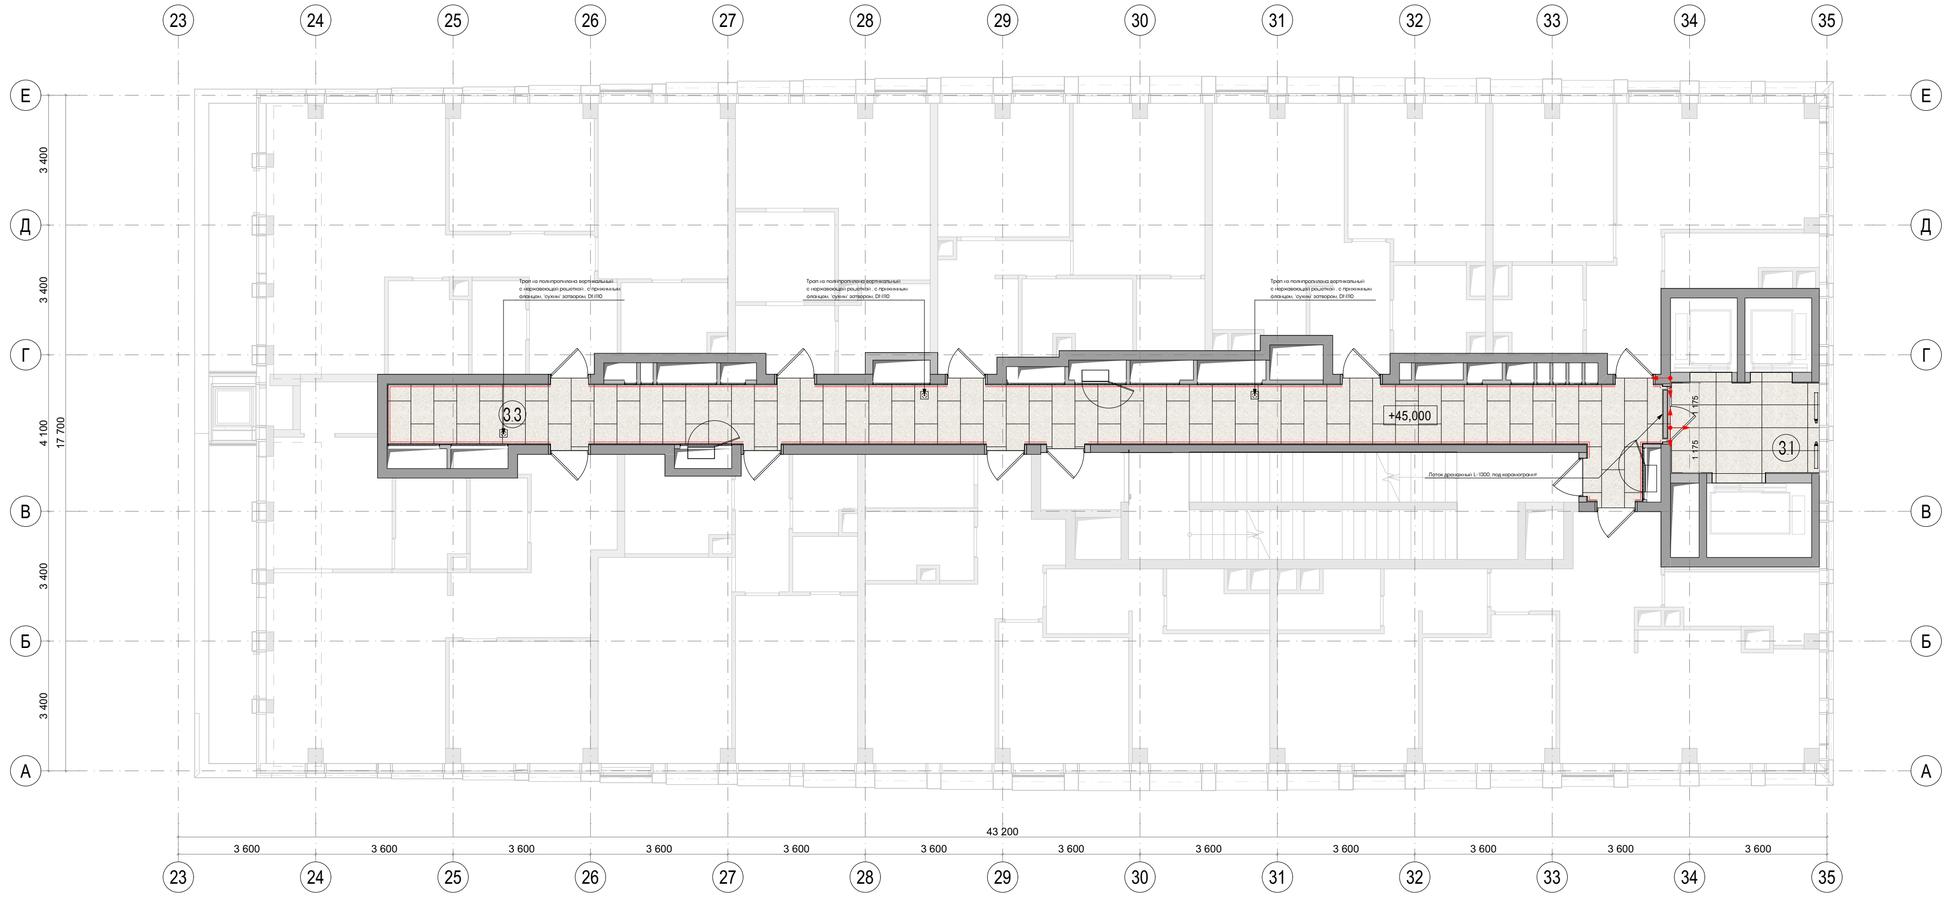

Экспликация помещений		
№	Наименование	Площадь м2
3.1	Лифтовой холл	9,40
3.3	Коридор	55,60

Условные обозначения	
	VitrA BiancoRomano Ivory 600*1200 мм
	Начало укладки плитки

Примечания:
1. Все размеры указаны от УЧП данного этажа.
2. Все размеры проектные, перед началом работ уточнить по месту. При несовпадении фактических и проектных размеров изменения согласовать с представителем заказчика.
3. Конструкцию пола и стен см. раздел АР.
4. Стык материалов в дверных проёмах выполнить под полотном двери.
5 Шов между плитками предусмотреть 1,5- 2 мм.
6. Все материалы даны без учёта запаса. Кол-во материалов см. спецификацию проекта. лист 174
7. Подбор затирки для керамогранита осуществляется Заказчиком.
8. Радиаторы отопления монтируются согласно РД ВК отопление, возможна замена на напольные конвекторы по согласованию с Заказчиком.
9. Все материалы должны иметь соответствующие санитарно-гигиенические и противопожарные сертификаты.

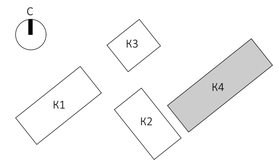

						EMTN-РД-4-АИ.МОП	
						Многофункциональный гостиничный комплекс с подземной автостоянкой по адресу: г. Москва, 2-й Силикатный проезд, вл. 8	
Изм.	Колуч	Лист	N.Док	Подп.	Дата		
разработал		Веселова К.Ю.				Архитектурные интерьеры МОП типового этажа	Стадия: РП; Лист: 59; Листов: 175
проверил		Подгорский С.В.					
ГАП		Подгорский С.В.				План с указанием отделки полов на отм. +45,000 (13 этаж) 4 корпус	архбюро

Экспликация помещений		
№	Наименование	Площадь м2
3.1	Лифтовой холл	9,40
3.3	Коридор	52,90

Условные обозначения	
	VitrA BiancoRomano Ivory 600*1200 мм
	Начало укладки плитки

Примечания:
1. Все размеры указаны от УЧП данного этажа.
2. Все размеры проектные, перед началом работ уточнить по месту. При несовпадении фактических и проектных размеров изменения согласовать с представителем заказчика.
3. Конструкцию пола и стен см. раздел АР.
4. Стык материалов в дверных проёмах выполнить под полотном двери.
5 Шов между плитками предусмотреть 1,5- 2 мм.
6. Все материалы даны без учёта запаса. Кол-во материалов см. спецификацию проекта. лист 174
7. Подбор затирки для керамогранита осуществляется Заказчиком.
8. Радиаторы отопления монтируются согласно РД ВК отопление, возможна замена на напольные конвекторы по согласованию с Заказчиком.
9. Все материалы должны иметь соответствующие санитарно-гигиенические и противопожарные сертификаты.

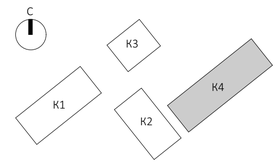

Изм.	Колуч	Лист	N.Док.	Подп.	Дата	EMTN-РД-4-АИ.МОП			
						Многофункциональный гостиничный комплекс с подземной автостоянкой по адресу: г. Москва, 2-й Силикатный проезд, вл. 8			
разработал		Веселова К.Ю.				Архитектурные интерьеры МОП типового этажа	Стадия	Лист	Листов
проверил		Подгорский С.В.					РП	60	175
ГАП		Подгорский С.В.				План с указанием отделки полов на отм. +48,300 (14 этаж) 4 корпус	арх&бюро		

Экспликация помещений		
№	Наименование	Площадь м2
3.1	Лифтовой холл	9,40
3.3	Коридор	48,90

Условные обозначения	
	VitrA BiancoRomano Ivory 600*1200 мм
	Начало укладки плитки

Примечания:
1. Все размеры указаны от УЧП данного этажа.
2. Все размеры проектные, перед началом работ уточнить по месту. При несовпадении фактических и проектных размеров изменения согласовать с представителем заказчика.
3. Конструкцию пола и стен см. раздел АР.
4. Стык материалов в дверных проёмах выполнить под полотном двери.
5 Шов между плитками предусмотреть 1,5- 2 мм.
6. Все материалы даны без учёта запаса. Кол-во материалов см. спецификацию проекта. лист 174
7. Подбор затирки для керамогранита осуществляется Заказчиком.
8. Радиаторы отопления монтируются согласно РД ВК отопление, возможна замена на напольные конвекторы по согласованию с Заказчиком.
9. Все материалы должны иметь соответствующие санитарно-гигиенические и противопожарные сертификаты.

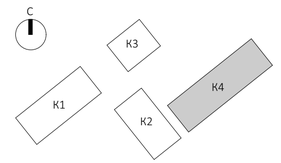

Изм.	Колуч	Лист	N.Док.	Подп.	Дата	EMTN-РД-4-АИ.МОП			
						Многофункциональный гостиничный комплекс с подземной автостоянкой по адресу: г. Москва, 2-й Силикатный проезд, вл. 8			
разработал		Веселова К.Ю.				Архитектурные интерьеры МОП типового этажа	Стадия	Лист	Листов
проверил		Подгорский С.В.					РП	61	175
ГАП		Подгорский С.В.				План с указанием отделки полов на отм. +51,600 (15 этаж) 4 корпус	архбюро		

Экспликация помещений		
№	Наименование	Площадь м2
3.1	Лифтовой холл	9,40
3.3	Коридор	46,50

Условные обозначения	
	VitrA BiancoRomano Ivory 600*1200 мм
	Начало укладки плитки

Примечания:
1. Все размеры указаны от УЧП данного этажа.
2. Все размеры проектные, перед началом работ уточнить по месту. При несовпадении фактических и проектных размеров изменения согласовать с представителем заказчика.
3. Конструкцию пола и стен см. раздел АР.
4. Стык материалов в дверных проёмах выполнить под полотном двери.
5 Шов между плитками предусмотреть 1,5- 2 мм.
6. Все материалы даны без учёта запаса. Кол-во материалов см. спецификацию проекта. лист 174
7. Подбор затирки для керамогранита осуществляется Заказчиком.
8. Радиаторы отопления монтируются согласно РД ВК отопление, возможна замена на напольные конвекторы по согласованию с Заказчиком.
9. Все материалы должны иметь соответствующие санитарно-гигиенические и противопожарные сертификаты.

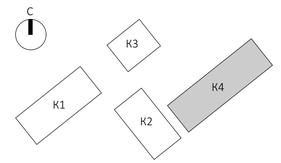

						EMTN-РД-4-АИ.МОП	
						Многофункциональный гостиничный комплекс с подземной автостоянкой по адресу: г. Москва, 2-й Силикатный проезд, вл. 8	
Изм.	Колуч	Лист	N.Док.	Подп.	Дата		
разработал		Веселова К.Ю.				Архитектурные интерьеры МОП типового этажа	Стадия: РП; Лист: 62; Листов: 175
проверил		Подгорский С.В.					
ГАП		Подгорский С.В.				План с указанием отделки полов на отм. +54,900 (16 этаж) 4 корпус	архбюро

Экспликация помещений		
№	Наименование	Площадь м2
3.1	Лифтовой холл	9,40
3.3	Коридор	46,50

Условные обозначения	
	VitrA BiancoRomano Ivory 600*1200 мм
	Начало укладки плитки

Примечания:
1. Все размеры указаны от УЧП данного этажа.
2. Все размеры проектные, перед началом работ уточнить по месту. При несовпадении фактических и проектных размеров изменения согласовать с представителем заказчика.
3. Конструкцию пола и стен см. раздел АР.
4. Стык материалов в дверных проёмах выполнить под полотном двери.
5 Шов между плитками предусмотреть 1,5- 2 мм.
6. Все материалы даны без учёта запаса. Кол-во материалов см. спецификацию проекта. лист 174
7. Подбор затирки для керамогранита осуществляется Заказчиком.
8. Радиаторы отопления монтируются согласно РД ВК отопление, возможна замена на напольные конвекторы по согласованию с Заказчиком.
9. Все материалы должны иметь соответствующие санитарно-гигиенические и противопожарные сертификаты.

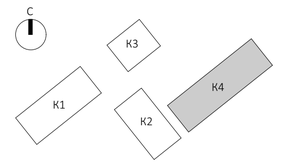

						EMTN-РД-4-АИ.МОП	
						Многофункциональный гостиничный комплекс с подземной автостоянкой по адресу: г. Москва, 2-й Силикатный проезд, вл. 8	
Изм.	Колуч	Лист	N.Док	Подп.	Дата		
разработал		Веселова К.Ю.				Архитектурные интерьеры МОП типового этажа	Стадия: РП; Лист: 63; Листов: 175
проверил		Подгорский С.В.					
ГАП		Подгорский С.В.				План с указанием отделки полов на отм. +58,200 (17 этаж) 4 корпус	архбюро

Экспликация помещений		
№	Наименование	Площадь м2
3.1	Лифтовой холл	9,40
3.3	Коридор	43,80

Условные обозначения	
	VitrA BiancoRomano Ivory 600*1200 мм
	Начало укладки плитки

Примечания:
1. Все размеры указаны от УЧП данного этажа.
2. Все размеры проектные, перед началом работ уточнить по месту. При несовпадении фактических и проектных размеров изменения согласовать с представителем заказчика.
3. Конструкцию пола и стен см. раздел АР.
4. Стык материалов в дверных проёмах выполнить под полотном двери.
5 Шов между плитками предусмотреть 1,5- 2 мм.
6. Все материалы даны без учёта запаса. Кол-во материалов см. спецификацию проекта. лист 174
7. Подбор затирки для керамогранита осуществляется Заказчиком.
8. Радиаторы отопления монтируются согласно РД ВК отопление, возможна замена на напольные конвекторы по согласованию с Заказчиком.
9. Все материалы должны иметь соответствующие санитарно-гигиенические и противопожарные сертификаты.

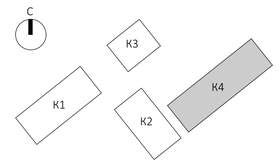

						EMTN-РД-4-АИ.МОП	
						Многофункциональный гостиничный комплекс с подземной автостоянкой по адресу: г. Москва, 2-й Силикатный проезд, вл. 8	
Изм.	Колуч	Лист	N.Док	Подп.	Дата		
разработал		Веселова К.Ю.				Архитектурные интерьеры МОП типового этажа	Стадия: РП; Лист: 64; Листов: 175
проверил		Подгорский С.В.					
ГАП		Подгорский С.В.				План с указанием отделки полов на отм. +61,500 (18 этаж) 4 корпус	архбюро

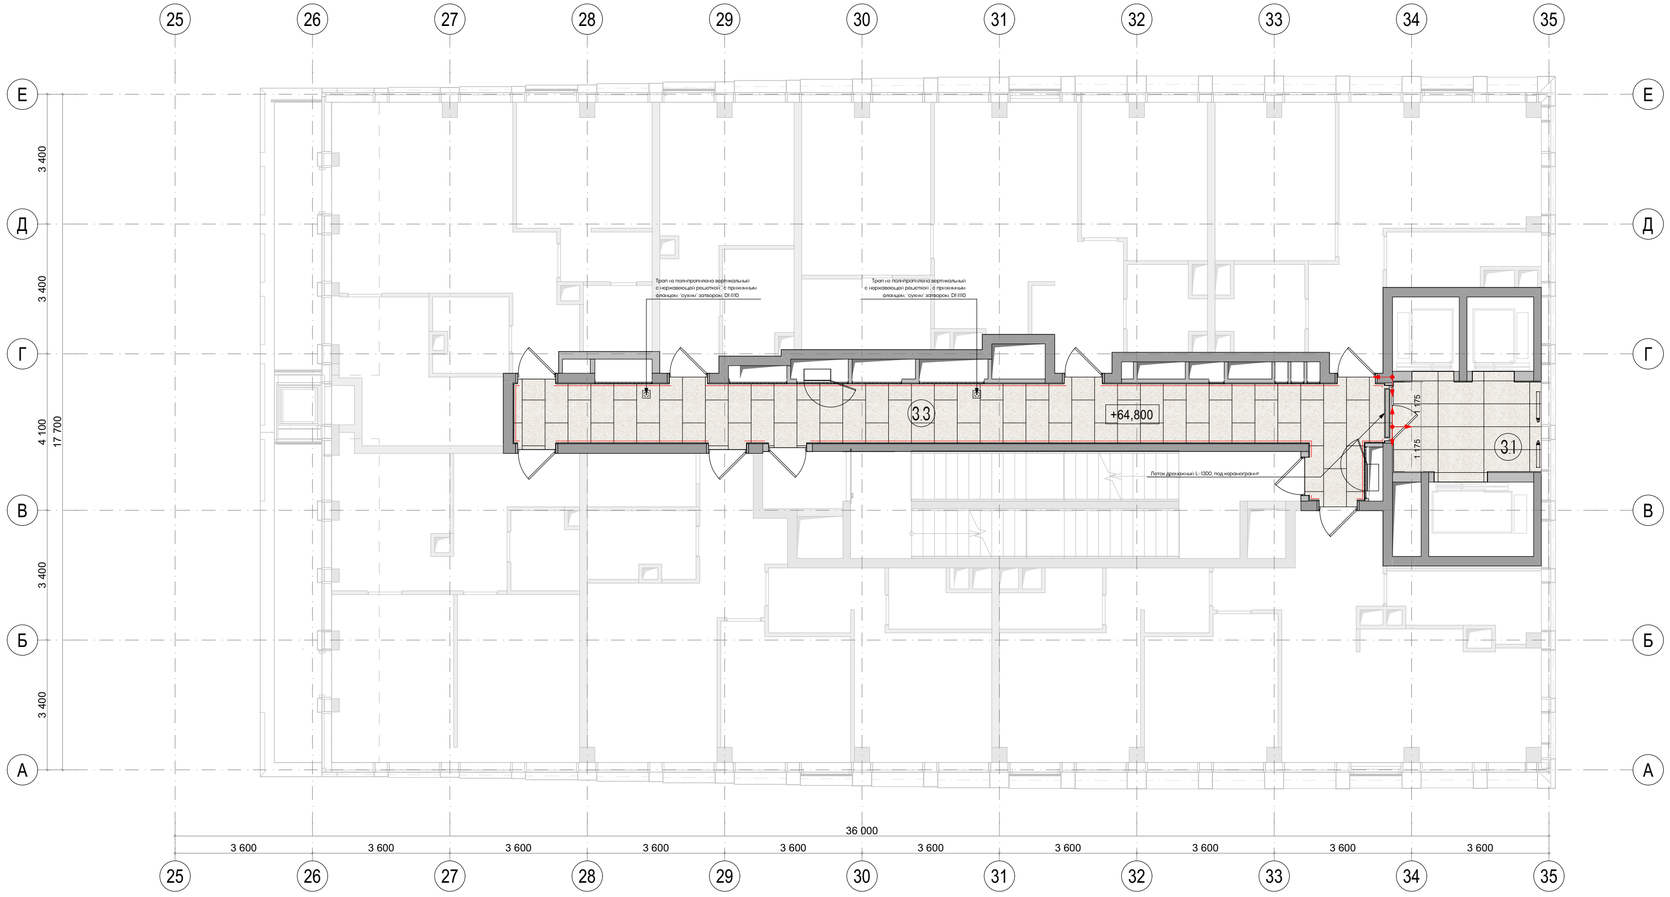

Экспликация помещений		
№	Наименование	Площадь м2
3.1	Лифтовой холл	9,40
3.3	Коридор	38,70

Условные обозначения	
	VitrA BiancoRomano Ivory 600*1200 мм
	Начало укладки плитки

Примечания:
1. Все размеры указаны от УЧП данного этажа.
2. Все размеры проектные, перед началом работ уточнить по месту. При несовпадении фактических и проектных размеров изменения согласовать с представителем заказчика.
3. Конструкцию пола и стен см. раздел АР.
4. Стык материалов в дверных проёмах выполнить под полотном двери.
5 Шов между плитками предусмотреть 1,5- 2 мм.
6. Все материалы даны без учёта запаса. Кол-во материалов см. спецификацию проекта. лист 174
7. Подбор затирки для керамогранита осуществляется Заказчиком.
8. Радиаторы отопления монтируются согласно РД ВК отопление, возможна замена на напольные конвекторы по согласованию с Заказчиком.
9. Все материалы должны иметь соответствующие санитарно-гигиенические и противопожарные сертификаты.

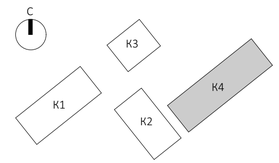

						EMTN-РД-4-АИ.МОП	
						Многофункциональный гостиничный комплекс с подземной автостоянкой по адресу: г. Москва, 2-й Силикатный проезд, вл. 8	
Изм.	Колуч	Лист	N.Док	Подп.	Дата		
разработал		Веселова К.Ю.				Архитектурные интерьеры МОП типового этажа	Стадия: РП; Лист: 65; Листов: 175
проверил		Подгорский С.В.					
ГАП		Подгорский С.В.				План с указанием отделки полов на отм. +64,800 (19 этаж) 4 корпус	архбюро

Экспликация помещений		
№	Наименование	Площадь м2
3.1	Лифтовой холл	9,40
3.3	Коридор	42,60

Условные обозначения	
	VitrA BiancoRomano Ivory 600*1200 мм
	Начало укладки плитки

Примечания:
1. Все размеры указаны от УЧП данного этажа.
2. Все размеры проектные, перед началом работ уточнить по месту. При несовпадении фактических и проектных размеров изменения согласовать с представителем заказчика.
3. Конструкцию пола и стен см. раздел АР.
4. Стык материалов в дверных проёмах выполнить под полотном двери.
5 Шов между плитками предусмотреть 1,5- 2 мм.
6. Все материалы даны без учёта запаса. Кол-во материалов см. спецификацию проекта. лист 174
7. Подбор затирки для керамогранита осуществляется Заказчиком.
8. Радиаторы отопления монтируются согласно РД ВК отопление, возможна замена на напольные конвекторы по согласованию с Заказчиком.
9. Все материалы должны иметь соответствующие санитарно-гигиенические и противопожарные сертификаты.

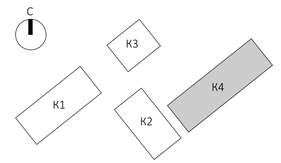

						EMTN-РД-4-АИ.МОП	
						Многофункциональный гостиничный комплекс с подземной автостоянкой по адресу: г. Москва, 2-й Силикатный проезд, вл. 8	
Изм.	Колуч	Лист	N.Док	Подп.	Дата		
разработал		Веселова К.Ю.				Архитектурные интерьеры МОП типового этажа	Стадия: РП; Лист: 66; Листов: 175
проверил		Подгорский С.В.					
ГАП		Подгорский С.В.				План с указанием отделки полов на отм. +68,100 (20 этаж) 4 корпус	архбюро

Экспликация помещений		
№	Наименование	Площадь м2
3.1	Лифтовой холл	9,40
3.3	Коридор	33,30

Условные обозначения	
	VitrA BiancoRomano Ivory 600*1200 мм
	Начало укладки плитки

Примечания:
1. Все размеры указаны от УЧП данного этажа.
2. Все размеры проектные, перед началом работ уточнить по месту. При несовпадении фактических и проектных размеров изменения согласовать с представителем заказчика.
3. Конструкцию пола и стен см. раздел АР.
4. Стык материалов в дверных проёмах выполнить под полотном двери.
5 Шов между плитками предусмотреть 1,5- 2 мм.
6. Все материалы даны без учёта запаса. Кол-во материалов см. спецификацию проекта. лист 174
7. Подбор затирки для керамогранита осуществляется Заказчиком.
8. Радиаторы отопления монтируются согласно РД ВК отопление, возможна замена на напольные конвекторы по согласованию с Заказчиком.
9. Все материалы должны иметь соответствующие санитарно-гигиенические и противопожарные сертификаты.

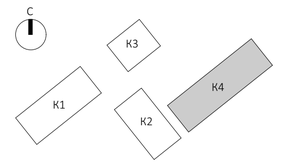

						EMTN-РД-4-АИ.МОП	
						Многофункциональный гостиничный комплекс с подземной автостоянкой по адресу: г. Москва, 2-й Силикатный проезд, вл. 8	
Изм.	Колуч	Лист	N.Док	Подп.	Дата		
разработал		Веселова К.Ю.				Архитектурные интерьеры МОП типового этажа	Стадия: РП; Лист: 67; Листов: 175
проверил		Подгорский С.В.					
ГАП		Подгорский С.В.				План с указанием отделки полов на отм. +71,400 (21 этаж) 4 корпус	архбюро

Экспликация помещений		
№	Наименование	Площадь м2
3.1	Лифтовой холл	9,70
3.3	Коридор	33,10

Условные обозначения	
	VitrA BiancoRomano Ivory 600*1200 мм
	Начало укладки плитки

Примечания:
1. Все размеры указаны от УЧП данного этажа.
2. Все размеры проектные, перед началом работ уточнить по месту. При несовпадении фактических и проектных размеров изменения согласовать с представителем заказчика.
3. Конструкцию пола и стен см. раздел АР.
4. Стык материалов в дверных проёмах выполнить под полотном двери.
5 Шов между плитками предусмотреть 1,5- 2 мм.
6. Все материалы даны без учёта запаса. Кол-во материалов см. спецификацию проекта. лист 174
7. Подбор затирки для керамогранита осуществляется Заказчиком.
8. Радиаторы отопления монтируются согласно РД ВК отопление, возможна замена на напольные конвекторы по согласованию с Заказчиком.
9. Все материалы должны иметь соответствующие санитарно-гигиенические и противопожарные сертификаты.

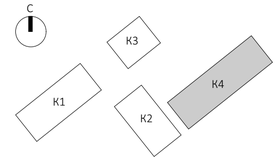

						EMTN-РД-4-АИ.МОП	
						Многофункциональный гостиничный комплекс с подземной автостоянкой по адресу: г. Москва, 2-й Силикатный проезд, вл. 8	
Изм.	Колуч	Лист	N.Док	Подп.	Дата		
разработал		Веселова К.Ю.				Архитектурные интерьеры МОП типового этажа	Стадия: РП; Лист: 68; Листов: 175
проверил		Подгорский С.В.					
ГАП		Подгорский С.В.				План с указанием отделки полов на отм. +74,700 (22 этаж) 4 корпус	архбюро

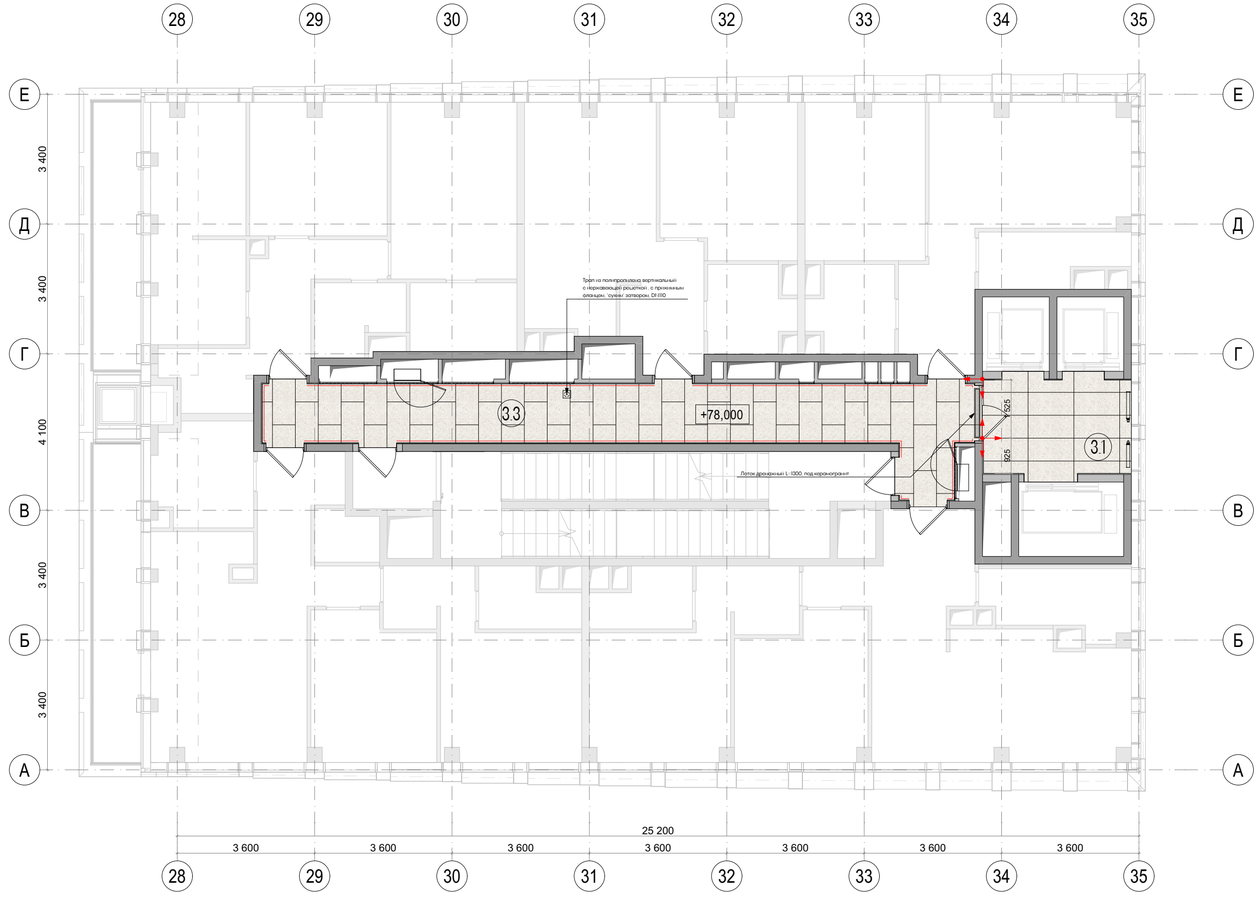

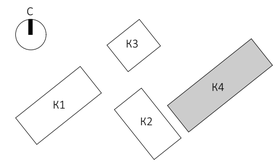

Экспликация помещений		
№	Наименование	Площадь м2
3.1	Лифтовой холл	9,70
3.3	Коридор	32,10

Условные обозначения	
	VitrA BiancoRomano Ivory 600*1200 мм
	Начало укладки плитки

Примечания:
1. Все размеры указаны от УЧП данного этажа.
2. Все размеры проектные, перед началом работ уточнить по месту. При несовпадении фактических и проектных размеров изменения согласовать с представителем заказчика.
3. Конструкцию пола и стен см. раздел АР.
4. Стык материалов в дверных проёмах выполнить под полотном двери.
5 Шов между плитками предусмотреть 1,5- 2 мм.
6. Все материалы даны без учёта запаса. Кол-во материалов см. спецификацию проекта. лист 174
7. Подбор затирки для керамогранита осуществляется Заказчиком.
8. Радиаторы отопления монтируются согласно РД ВК отопление, возможна замена на напольные конвекторы по согласованию с Заказчиком.
9. Все материалы должны иметь соответствующие санитарно-гигиенические и противопожарные сертификаты.

						EMTN-РД-4-АИ.МОП	
						Многофункциональный гостиничный комплекс с подземной автостоянкой по адресу: г. Москва, 2-й Силикатный проезд, вл. 8	
Изм.	Колуч	Лист	N.Док	Подп.	Дата		
разработал		Веселова К.Ю.				Архитектурные интерьеры МОП типового этажа	Стадия: РП; Лист: 69; Листов: 175
проверил		Подгорский С.В.					
ГАП		Подгорский С.В.				План с указанием отделки полов на отм. +78,000 (23 этаж) 4 корпус	архбюро

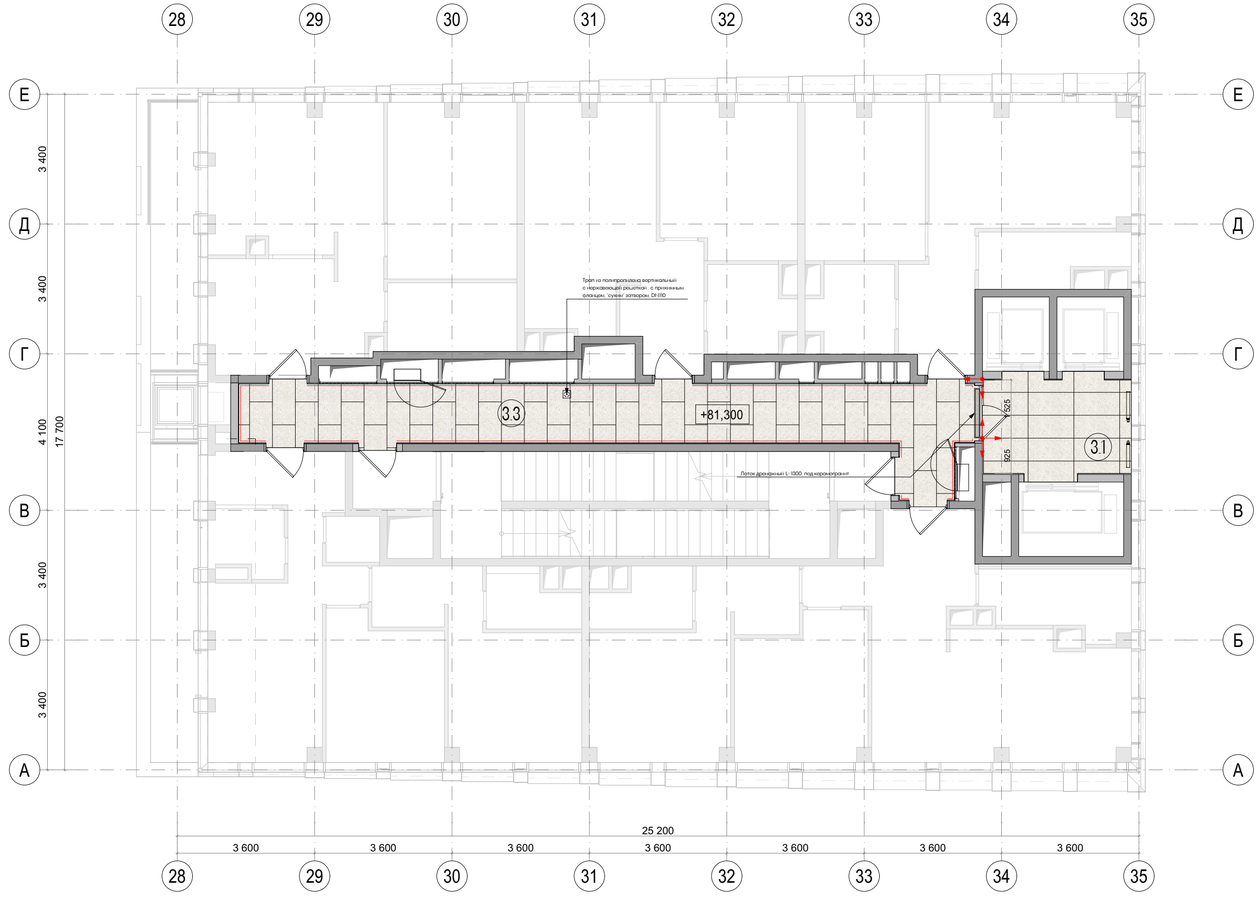

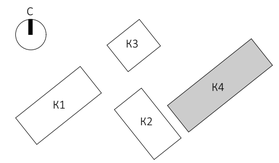

Экспликация помещений		
№	Наименование	Площадь м2
3.1	Лифтовой холл	9,70
3.3	Коридор	33,10

Условные обозначения	
	VitrA BiancoRomano Ivory 600*1200 мм
	Начало укладки плитки

Примечания:
1. Все размеры указаны от УЧП данного этажа.
2. Все размеры проектные, перед началом работ уточнить по месту. При несовпадении фактических и проектных размеров изменения согласовать с представителем заказчика.
3. Конструкцию пола и стен см. раздел АР.
4. Стык материалов в дверных проёмах выполнить под полотном двери.
5 Шов между плитками предусмотреть 1,5- 2 мм.
6. Все материалы даны без учёта запаса. Кол-во материалов см. спецификацию проекта. лист 174
7. Подбор затирки для керамогранита осуществляется Заказчиком.
8. Радиаторы отопления монтируются согласно РД ВК отопление, возможна замена на напольные конвекторы по согласованию с Заказчиком.
9. Все материалы должны иметь соответствующие санитарно-гигиенические и противопожарные сертификаты.

						EMTN-РД-4-АИ.МОП	
						Многофункциональный гостиничный комплекс с подземной автостоянкой по адресу: г. Москва, 2-й Силикатный проезд, вл. 8	
Изм.	Колуч	Лист	N.Док	Подп.	Дата		
разработал		Веселова К.Ю.				Архитектурные интерьеры МОП типового этажа	Стадия: РП; Лист: 70; Листов: 175
проверил		Подгорский С.В.					
ГАП		Подгорский С.В.				План с указанием отделки полов на отм. +81,300 (24 этаж) 4 корпус	архбюро

Экспликация помещений		
№	Наименование	Площадь м2
3.1	Лифтовой холл	9,70
3.3	Коридор	30,70

Условные обозначения	
	VitrA BiancoRomano Ivory 600*1200 мм
	Начало укладки плитки

Примечания:
1. Все размеры указаны от УЧП данного этажа.
2. Все размеры проектные, перед началом работ уточнить по месту. При несовпадении фактических и проектных размеров изменения согласовать с представителем заказчика.
3. Конструкцию пола и стен см. раздел АР.
4. Стык материалов в дверных проёмах выполнить под полотном двери.
5 Шов между плитками предусмотреть 1,5- 2 мм.
6. Все материалы даны без учёта запаса. Кол-во материалов см. спецификацию проекта. лист 174
7. Подбор затирки для керамогранита осуществляется Заказчиком.
8. Радиаторы отопления монтируются согласно РД ВК отопление, возможна замена на напольные конвекторы по согласованию с Заказчиком.
9. Все материалы должны иметь соответствующие санитарно-гигиенические и противопожарные сертификаты.

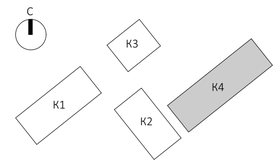

						EMTN-РД-4-АИ.МОП	
						Многофункциональный гостиничный комплекс с подземной автостоянкой по адресу: г. Москва, 2-й Силикатный проезд, вл. 8	
Изм.	Колуч	Лист	N.Док	Подп.	Дата		
разработал		Веселова К.Ю.				Архитектурные интерьеры МОП типового этажа	Стадия: РП; Лист: 71; Листов: 175
проверил		Подгорский С.В.					
ГАП		Подгорский С.В.				План с указанием отделки полов на отм. +84,600 (25 этаж) 4 корпус	архбюро

Экспликация помещений		
№	Наименование	Площадь м2
3.1	Лифтовой холл	9,70
3.3	Коридор	28,90

Условные обозначения	
	VitrA BiancoRomano Ivory 600*1200 мм
	Начало укладки плитки

Примечания:
1. Все размеры указаны от УЧП данного этажа.
2. Все размеры проектные, перед началом работ уточнить по месту. При несовпадении фактических и проектных размеров изменения согласовать с представителем заказчика.
3. Конструкцию пола и стен см. раздел АР.
4. Стык материалов в дверных проёмах выполнить под полотном двери.
5. Шов между плитками предусмотреть 1,5- 2 мм.
6. Все материалы даны без учёта запаса. Кол-во материалов см. спецификацию проекта. лист 174
7. Подбор затирки для керамогранита осуществляется Заказчиком.
8. Радиаторы отопления монтируются согласно РД ВК отопление, возможна замена на напольные конвекторы по согласованию с Заказчиком.
9. Все материалы должны иметь соответствующие санитарно-гигиенические и противопожарные сертификаты.

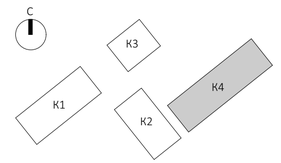

						EMTN-РД-4-АИ.МОП	
						Многофункциональный гостиничный комплекс с подземной автостоянкой по адресу: г. Москва, 2-й Силикатный проезд, вл. 8	
Изм.	Колуч	Лист	N.Док	Подп.	Дата		
разработал		Веселова К.Ю.				Архитектурные интерьеры МОП типового этажа	Стадия: РП; Лист: 72; Листов: 175
проверил		Подгорский С.В.					
ГАП		Подгорский С.В.				План с указанием отделки полов на отм. +87,900 (26 этаж) 4 корпус	архбюро

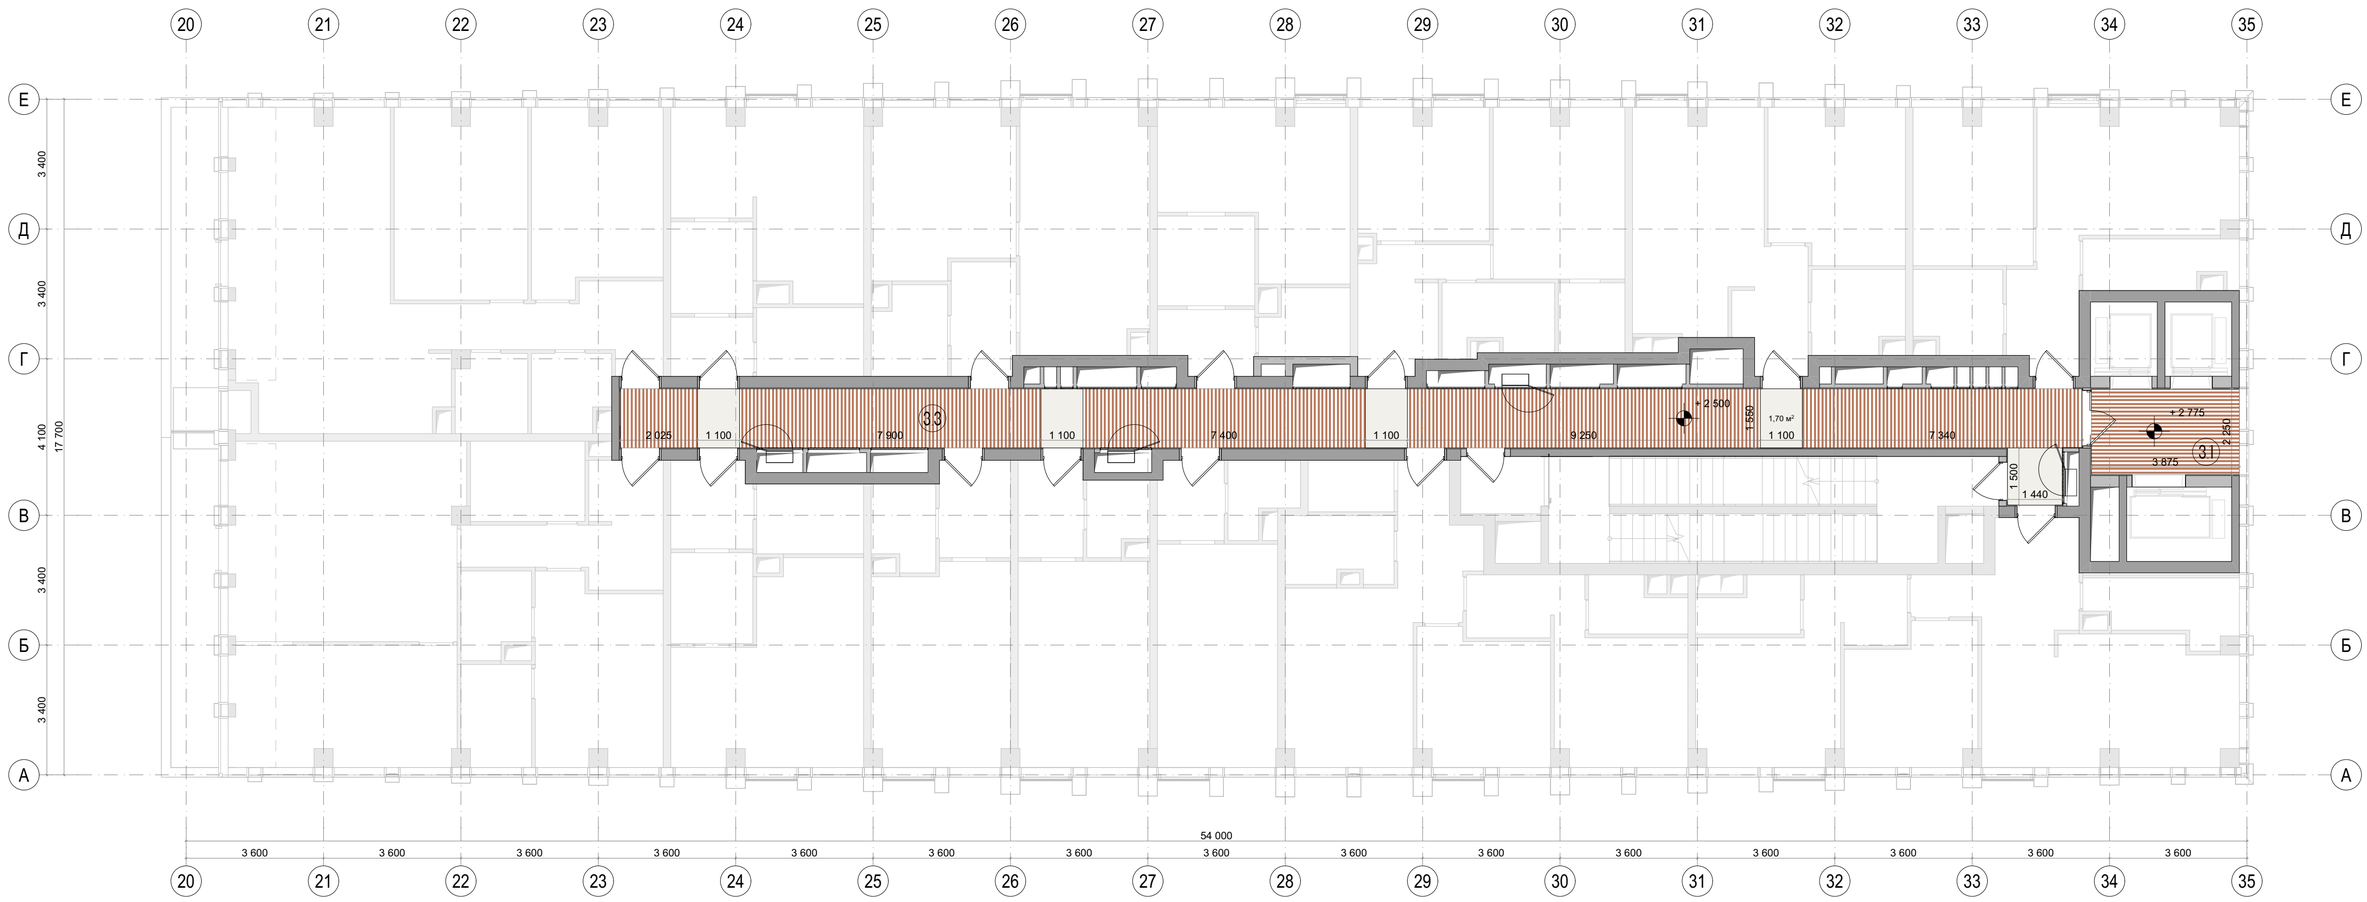

Экспликация помещений		
№	Наименование	Площадь м2
3.1	Лифтовой холл	9,00
3.3	Коридор	63,40

Условные обозначения	
	Модуль кассетного потолка
	Рейка 50*50 RAL 8002

Примечания:
1. Все размеры указаны от УЧП данного этажа.
2. Все размеры проектные, перед началом работ уточнить по месту. При несовпадении фактических и проектных размеров изменения согласовать с представителем заказчика.
3. Отделка потолков в квартирном коридоре предусматривает простой демонтаж/монтаж элементов потолка, для доступа к оборудованию в запотолочном пространстве. Подвесные металлические потолки на подсистеме выполняются на основе альбомов технических решений производителя потолочной системы, с учётом указаний в АИ.
4. Потолки монтировать после прокладки всех инженерных коммуникаций. Размещение инженерного оборудования см. соответствующие инженерные разделы.
5. Необходимо выдержать центральную ось со светильниками, привязки кассет и реечного потолка показаны условно и требуют уточнения по месту
6. Все материалы даны без учёта запаса. Кол-во материалов см. спецификацию проекта лист 174.
7. Все материалы должны иметь соответствующие санитарно-гигиенические и противопожарные сертификаты.
8. Кассетные элементы сцентровать с дверями, сделать по ширине равным дверному порталу.

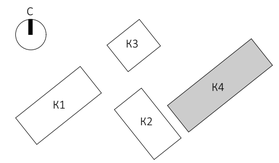

						EMTN-РД-4-АИ.МОП	
						Многофункциональный гостиничный комплекс с подземной автостоянкой по адресу: г. Москва, 2-й Силикатный проезд, вл. 8	
Изм.	Колуч	Лист	N.Док.	Подп.	Дата		
разработал		Веселова К.Ю.				Архитектурные интерьеры МОП типового этажа	Стадия: РП; Лист: 73; Листов: 175
проверил		Подгорский С.В.					
ГАП		Подгорский С.В.				План с указанием отделки потолков на отм. +18,600 (5 этаж) 4 корпус	архбюро

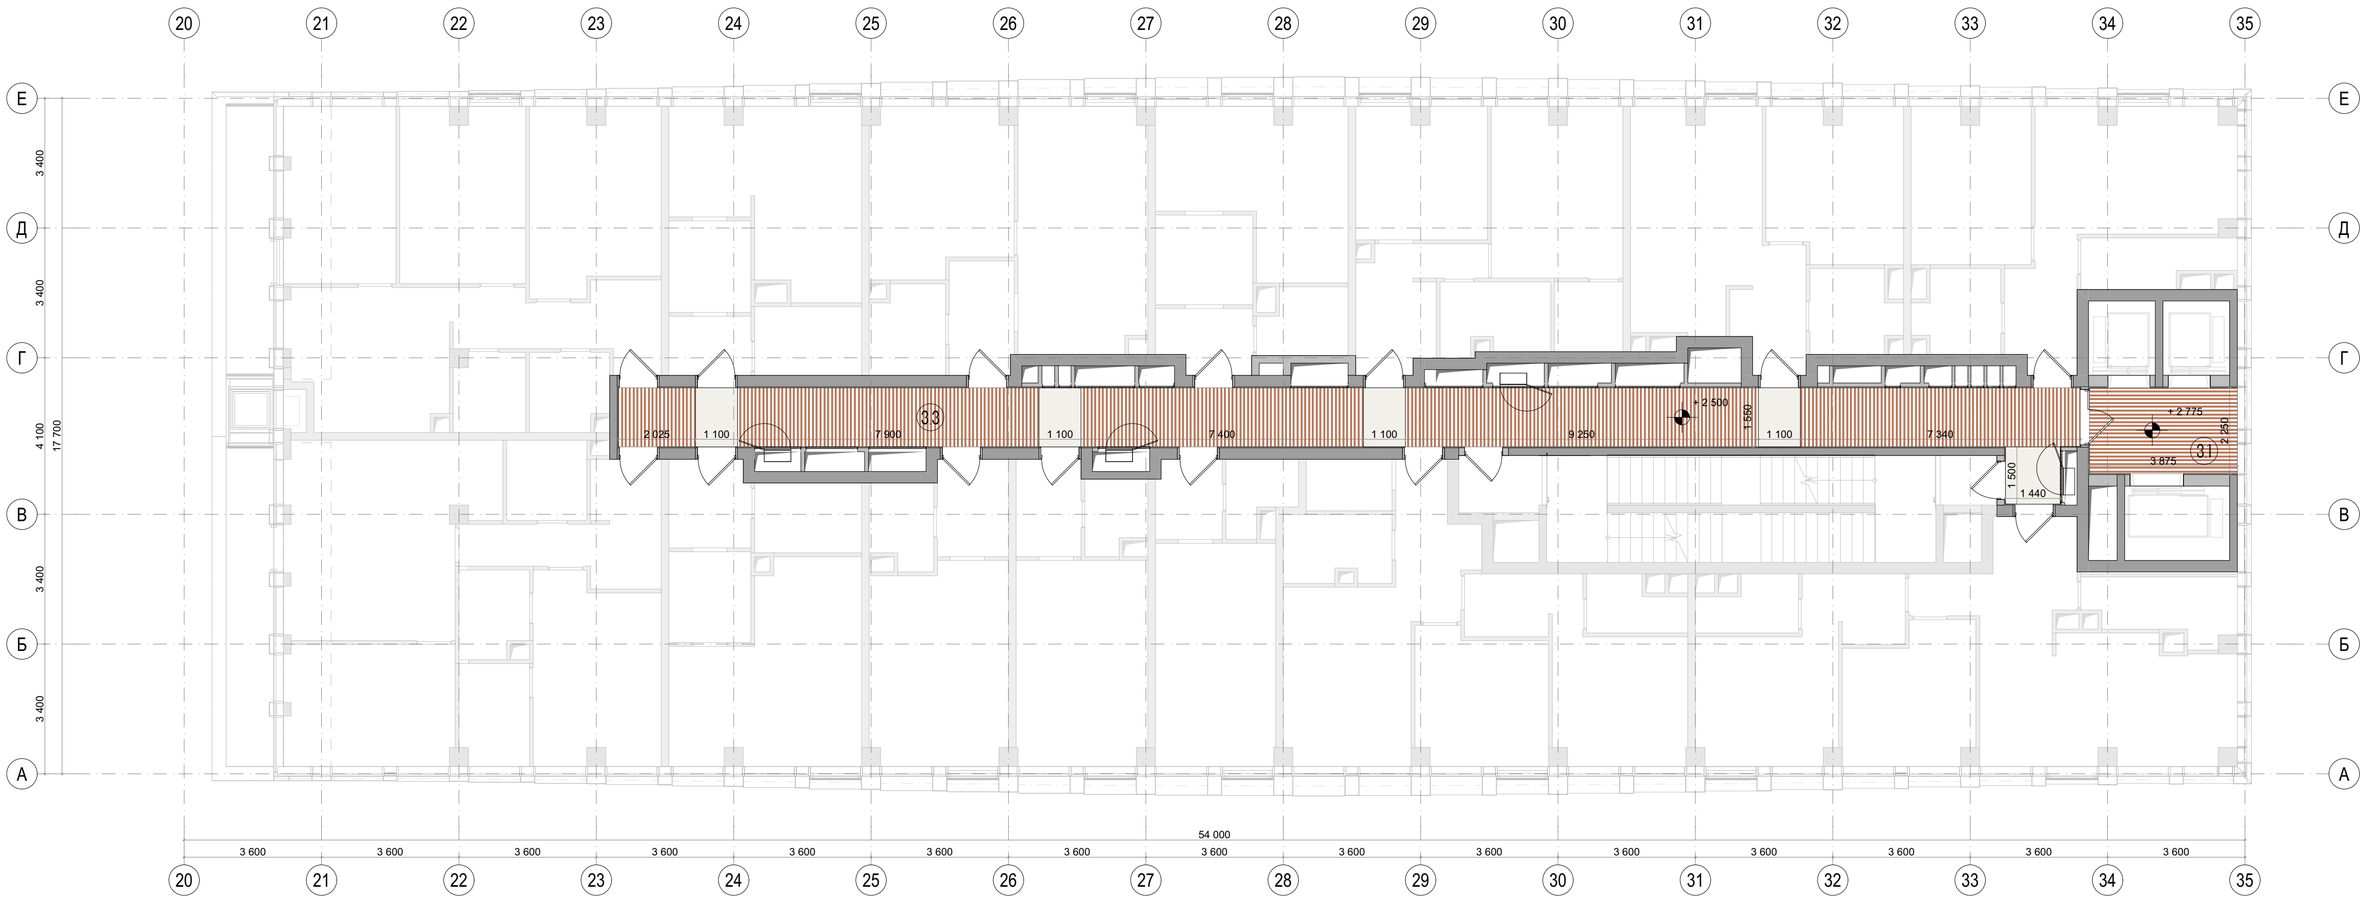

Экспликация помещений		
№	Наименование	Площадь м2
3.1	Лифтовой холл	9,00
3.3	Коридор	63,40

Условные обозначения	
	Модуль кассетного потолка
	Рейка 50*50 RAL 8002

Примечания:
1. Все размеры указаны от УЧП данного этажа.
2. Все размеры проектные, перед началом работ уточнить по месту. При несовпадении фактических и проектных размеров изменения согласовать с представителем заказчика.
3. Отделка потолков в квартирном коридоре предусматривает простой демонтаж/монтаж элементов потолка, для доступа к оборудованию в запотолочном пространстве. Подвесные металлические потолки на подсистеме выполняются на основе альбомов технических решений производителя потолочной системы, с учётом указаний в АИ.
4. Потолки монтировать после прокладки всех инженерных коммуникаций. Размещение инженерного оборудования см. соответствующие инженерные разделы.
5. Необходимо выдержать центральную ось со светильниками, привязки кассет и реечного потолка показаны условно и требуют уточнения по месту
6. Все материалы даны без учёта запаса. Кол-во материалов см. спецификацию проекта лист 174.
7. Все материалы должны иметь соответствующие санитарно-гигиенические и противопожарные сертификаты.
8. Кассетные элементы сцентровать с дверями, сделать по ширине равным дверному порталу.

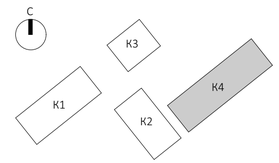

						EMTN-РД-4-АИ.МОП	
						Многофункциональный гостиничный комплекс с подземной автостоянкой по адресу: г. Москва, 2-й Силикатный проезд, вл. 8	
Изм.	Колуч	Лист	N.Док	Подп.	Дата		
разработал		Веселова К.Ю.				Архитектурные интерьеры МОП типового этажа	Стадия: РП; Лист: 74; Листов: 175
проверил		Подгорский С.В.					
ГАП		Подгорский С.В.				План с указанием отделки потолков на отм. +21,900 (6 этаж) 4 корпус	архбюро

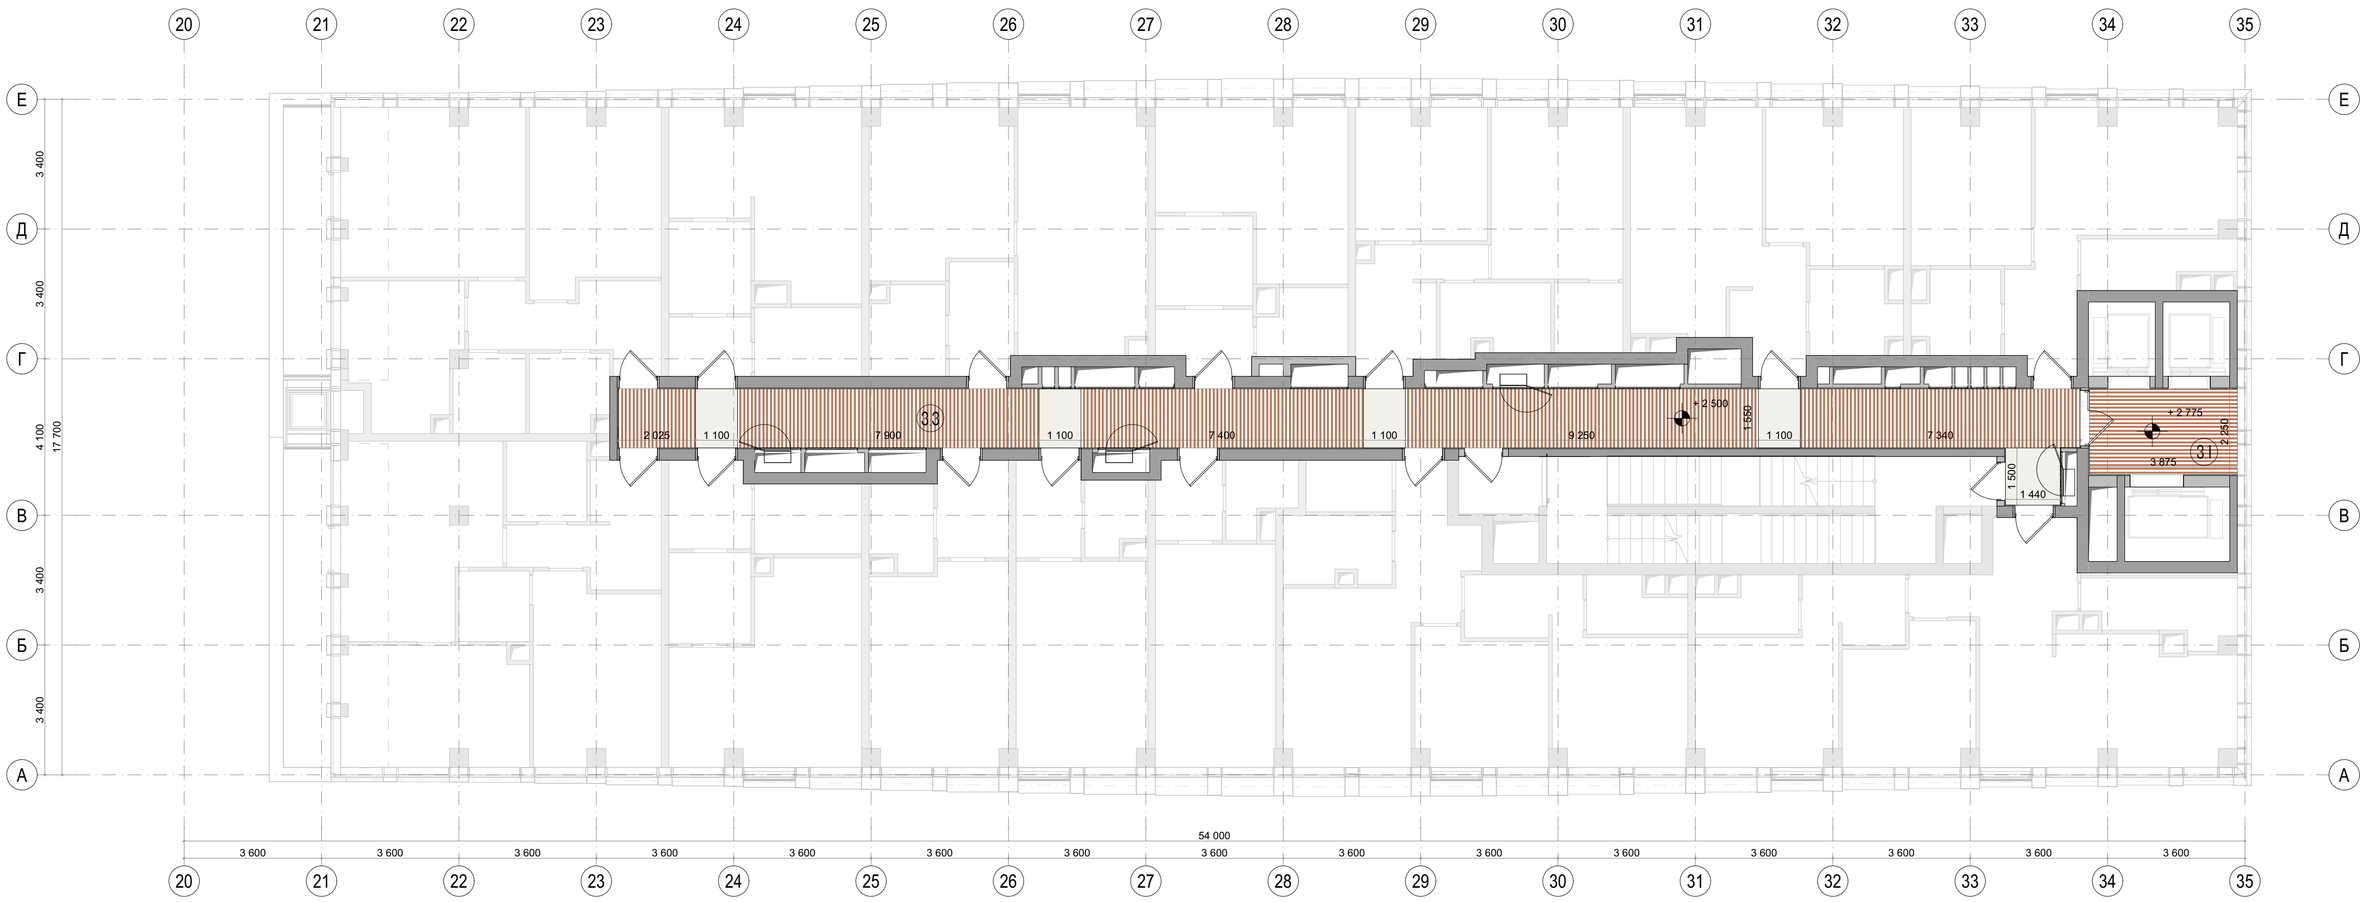

Экспликация помещений		
№	Наименование	Площадь м2
3.1	Лифтовой холл	9,00
3.3	Коридор	63,40

Условные обозначения	
	Модуль кассетного потолка
	Рейка 50*50 RAL 8002

Примечания:
1. Все размеры указаны от УЧП данного этажа.
2. Все размеры проектные, перед началом работ уточнить по месту. При несовпадении фактических и проектных размеров изменения согласовать с представителем заказчика.
3. Отделка потолков в квартирном коридоре предусматривает простой демонтаж/монтаж элементов потолка, для доступа к оборудованию в запотолочном пространстве. Подвесные металлические потолки на подсистеме выполняются на основе альбомов технических решений производителя потолочной системы, с учётом указаний в АИ.
4. Потолки монтировать после прокладки всех инженерных коммуникаций. Размещение инженерного оборудования см. соответствующие инженерные разделы.
5. Необходимо выдержать центральную ось со светильниками, привязки кассет и реечного потолка показаны условно и требуют уточнения по месту
6. Все материалы даны без учёта запаса. Кол-во материалов см. спецификацию проекта лист 174.
7. Все материалы должны иметь соответствующие санитарно-гигиенические и противопожарные сертификаты.
8. Кассетные элементы сцентровать с дверями, сделать по ширине равным дверному порталу.

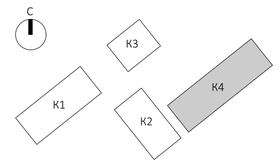

						EMTN-РД-4-АИ.МОП	
						Многофункциональный гостиничный комплекс с подземной автостоянкой по адресу: г. Москва, 2-й Силикатный проезд, вл. 8	
Изм.	Колуч	Лист	N.Док.	Подп.	Дата		
разработал		Веселова К.Ю.				Архитектурные интерьеры МОП типового этажа	Стадия: РП; Лист: 75; Листов: 175
проверил		Подгорский С.В.					
ГАП		Подгорский С.В.				План с указанием отделки потолков на отм. +25,200 (7 этаж) 4 корпус	архбюро

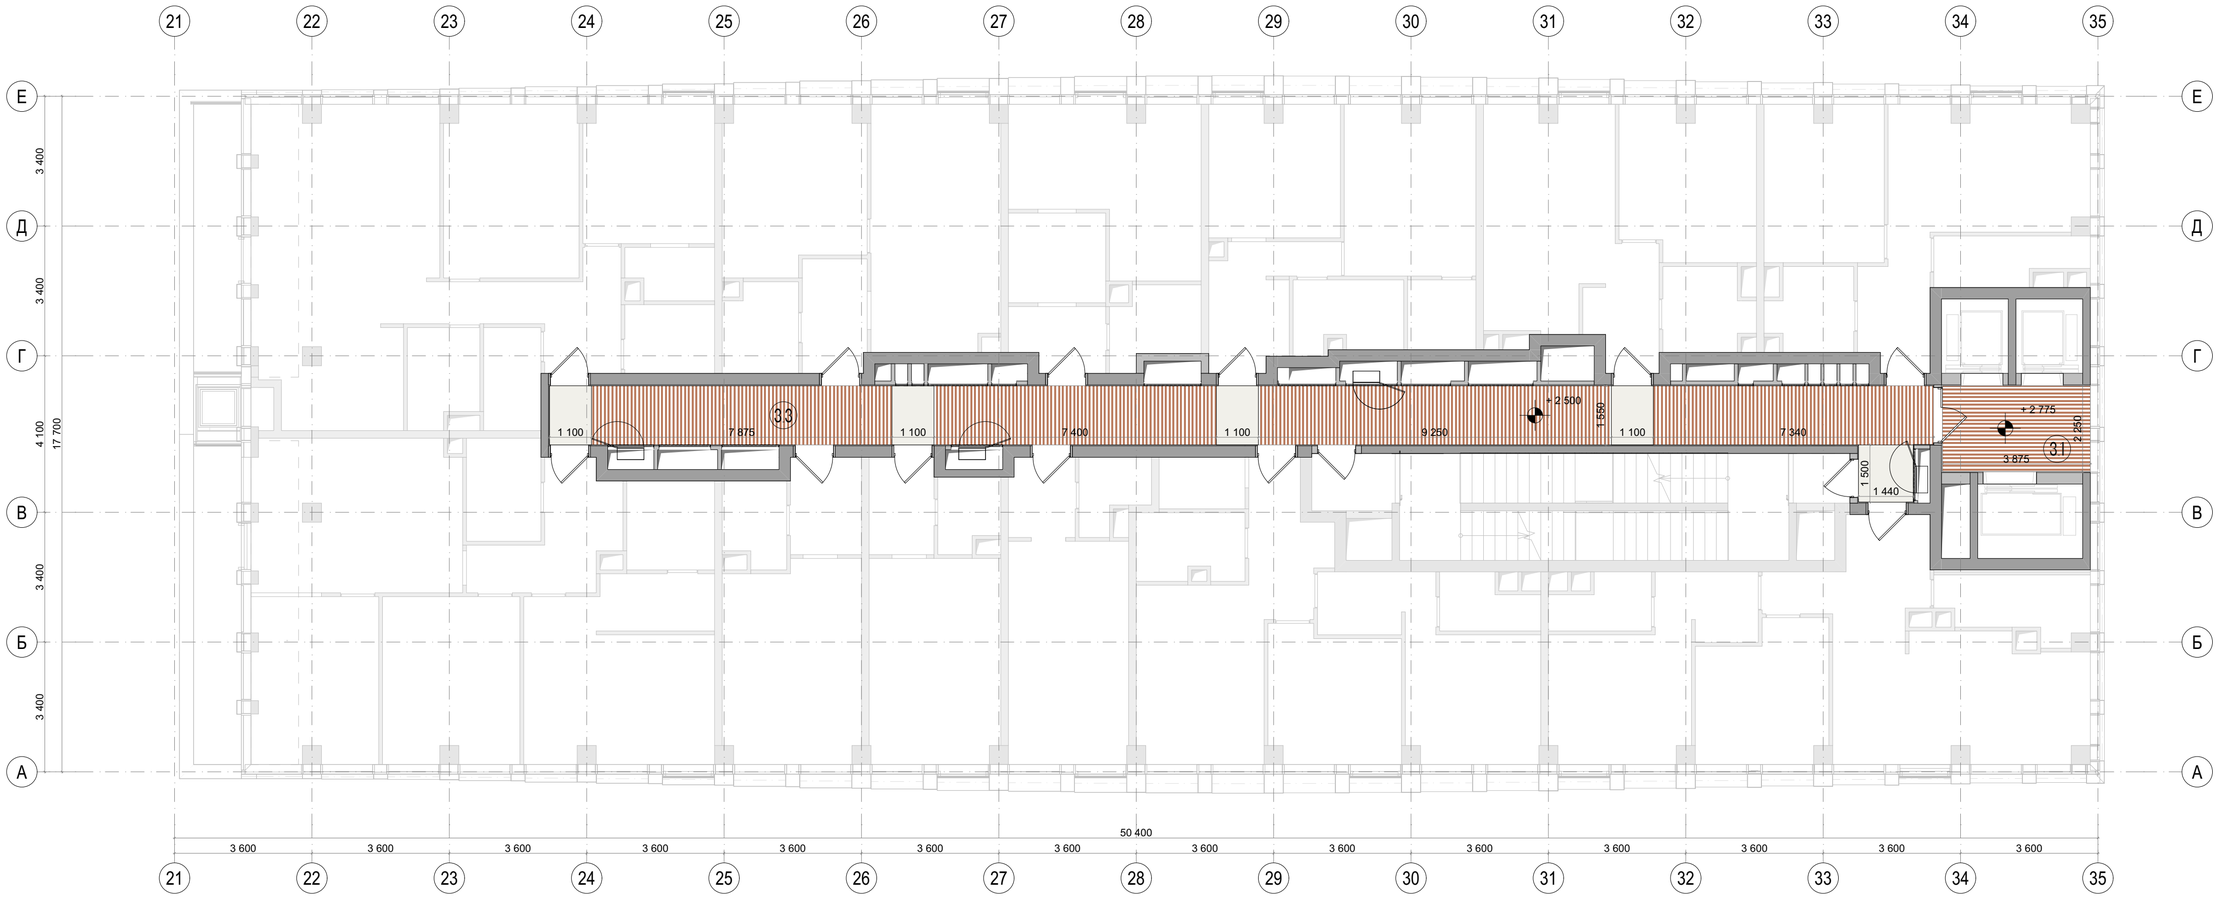

Экспликация помещений		
№	Наименование	Площадь м2
3.1	Лифтовой холл	9,00
3.3	Коридор	60,10

Условные обозначения	
	Модуль кассетного потолка
	Рейка 50*50 RAL 8002

Примечания:
1. Все размеры указаны от УЧП данного этажа.
2. Все размеры проектные, перед началом работ уточнить по месту. При несовпадении фактических и проектных размеров изменения согласовать с представителем заказчика.
3. Отделка потолков в квартирном коридоре предусматривает простой демонтаж/монтаж элементов потолка, для доступа к оборудованию в запотолочном пространстве. Подвесные металлические потолки на подсистеме выполняются на основе альбомов технических решений производителя потолочной системы, с учётом указаний в АИ.
4. Потолки монтировать после прокладки всех инженерных коммуникаций. Размещение инженерного оборудования см. соответствующие инженерные разделы.
5. Необходимо выдержать центральную ось со светильниками, привязки кассет и реечного потолка показаны условно и требуют уточнения по месту
6. Все материалы даны без учёта запаса. Кол-во материалов см. спецификацию проекта лист 174.
7. Все материалы должны иметь соответствующие санитарно-гигиенические и противопожарные сертификаты.
8. Кассетные элементы сцентровать с дверями, сделать по ширине равным дверному порталу.

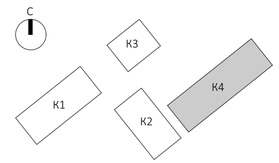

						EMTN-РД-4-АИ.МОП	
						Многофункциональный гостиничный комплекс с подземной автостоянкой по адресу: г. Москва, 2-й Силикатный проезд, вл. 8	
Изм.	Колуч	Лист	N.Док	Подп.	Дата		
разработал		Веселова К.Ю.				Архитектурные интерьеры МОП типового этажа	Стадия: РП; Лист: 76; Листов: 175
проверил		Подгорский С.В.					
ГАП		Подгорский С.В.				План с указанием отделки потолков на отм. +28,500 (8 этаж) 4 корпус	архбюро

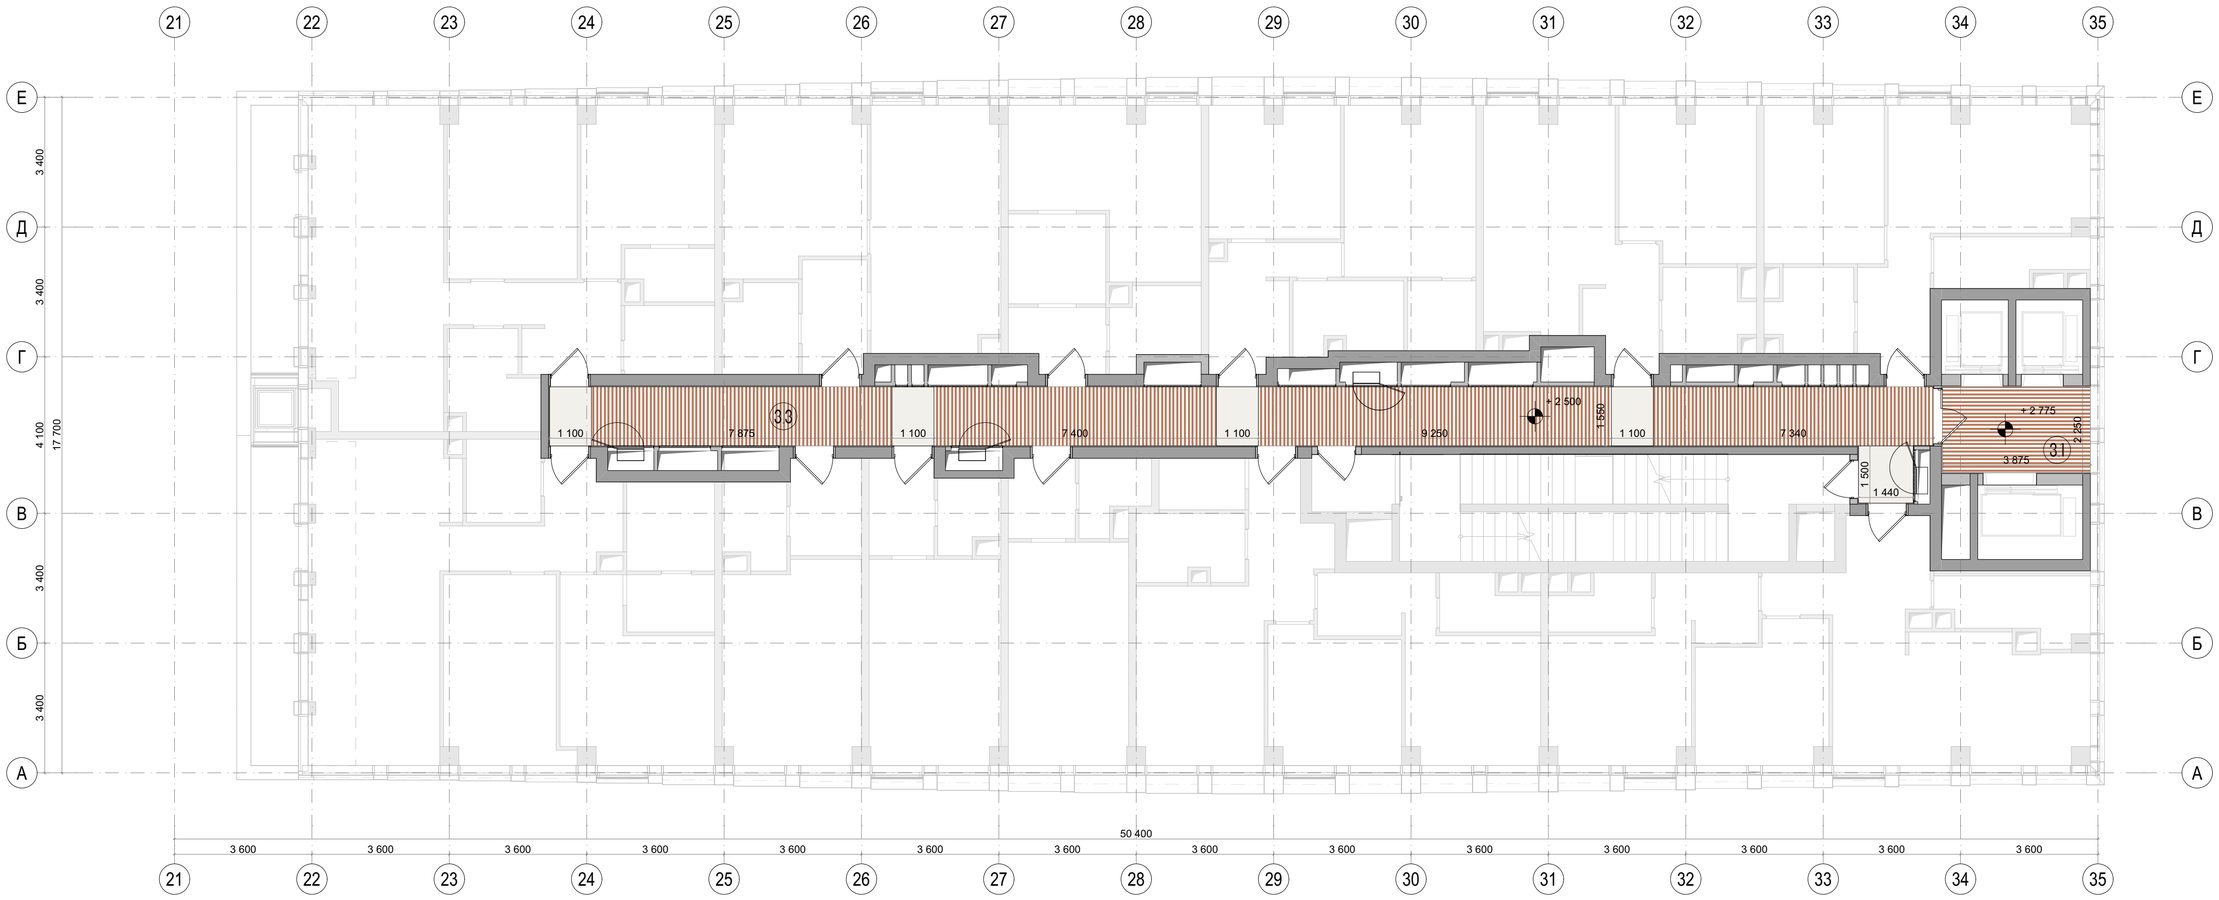

Экспликация помещений		
№	Наименование	Площадь м2
3.1	Лифтовой холл	9,00
3.3	Коридор	60,10

Условные обозначения	
	Модуль кассетного потолка
	Рейка 50*50 RAL 8002

Примечания:
1. Все размеры указаны от УЧП данного этажа.
2. Все размеры проектные, перед началом работ уточнить по месту. При несовпадении фактических и проектных размеров изменения согласовать с представителем заказчика.
3. Отделка потолков в квартирном коридоре предусматривает простой демонтаж/монтаж элементов потолка, для доступа к оборудованию в запотолочном пространстве. Подвесные металлические потолки на подсистеме выполняются на основе альбомов технических решений производителя потолочной системы, с учётом указаний в АИ.
4. Потолки монтировать после прокладки всех инженерных коммуникаций. Размещение инженерного оборудования см. соответствующие инженерные разделы.
5. Необходимо выдержать центральную ось со светильниками, привязки кассет и реечного потолка показаны условно и требуют уточнения по месту
6. Все материалы даны без учёта запаса. Кол-во материалов см. спецификацию проекта лист 174.
7. Все материалы должны иметь соответствующие санитарно-гигиенические и противопожарные сертификаты.
8. Кассетные элементы сцентровать с дверями, сделать по ширине равным дверному порталу.

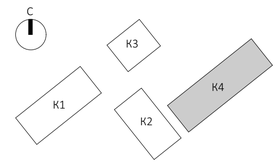

						EMTN-РД-4-АИ.МОП	
						Многофункциональный гостиничный комплекс с подземной автостоянкой по адресу: г. Москва, 2-й Силикатный проезд, вл. 8	
Изм.	Колуч	Лист	N.Док	Подп.	Дата		
разработал		Веселова К.Ю.				Архитектурные интерьеры МОП типового этажа	Стадия: РП; Лист: 77; Листов: 175
проверил		Подгорский С.В.					
ГАП		Подгорский С.В.				План с указанием отделки потолков на отм. +31,800 (9 этаж) 4 корпус	архбюро

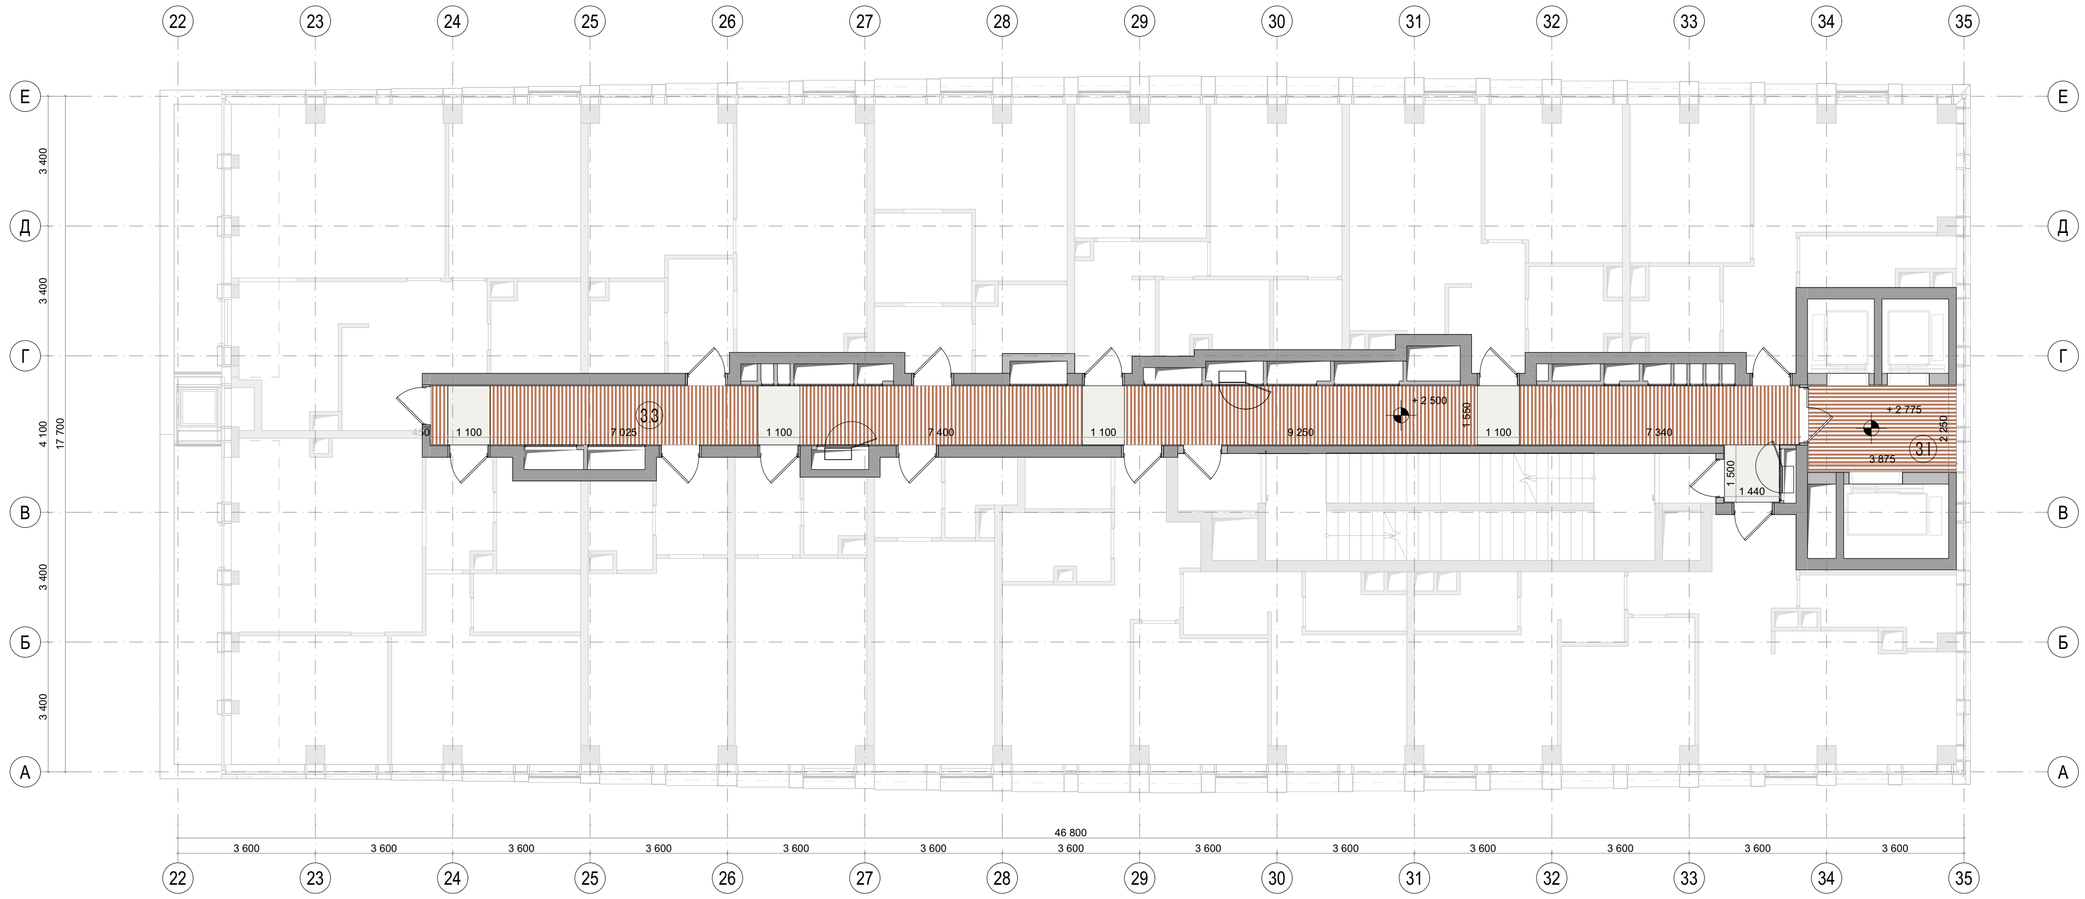

Экспликация помещений		
№	Наименование	Площадь м2
3.1	Лифтовой холл	9,00
3.3	Коридор	59,50

Условные обозначения	
	Модуль кассетного потолка
	Рейка 50*50 RAL 8002

Примечания:
1. Все размеры указаны от УЧП данного этажа.
2. Все размеры проектные, перед началом работ уточнить по месту. При несовпадении фактических и проектных размеров изменения согласовать с представителем заказчика.
3. Отделка потолков в квартирном коридоре предусматривает простой демонтаж/монтаж элементов потолка, для доступа к оборудованию в запотолочном пространстве. Подвесные металлические потолки на подсистеме выполняются на основе альбомов технических решений производителя потолочной системы, с учётом указаний в АИ.
4. Потолки монтировать после прокладки всех инженерных коммуникаций. Размещение инженерного оборудования см. соответствующие инженерные разделы.
5. Необходимо выдержать центральную ось со светильниками, привязки кассет и реечного потолка показаны условно и требуют уточнения по месту
6. Все материалы даны без учёта запаса. Кол-во материалов см. спецификацию проекта лист 174.
7. Все материалы должны иметь соответствующие санитарно-гигиенические и противопожарные сертификаты.
8. Кассетные элементы сцентровать с дверями, сделать по ширине равным дверному порталу.

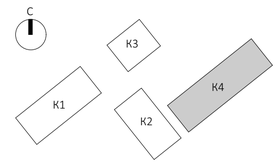

						EMTN-РД-4-АИ.МОП	
						Многофункциональный гостиничный комплекс с подземной автостоянкой по адресу: г. Москва, 2-й Силикатный проезд, вл. 8	
Изм.	Колуч	Лист	N.Док.	Подп.	Дата		
разработал		Веселова К.Ю.				Архитектурные интерьеры МОП типового этажа	Стадия: РП; Лист: 78; Листов: 175
проверил		Подгорский С.В.					
ГАП		Подгорский С.В.				План с указанием отделки потолков на отм. +35,100 (10 этаж) 4 корпус	архбюро

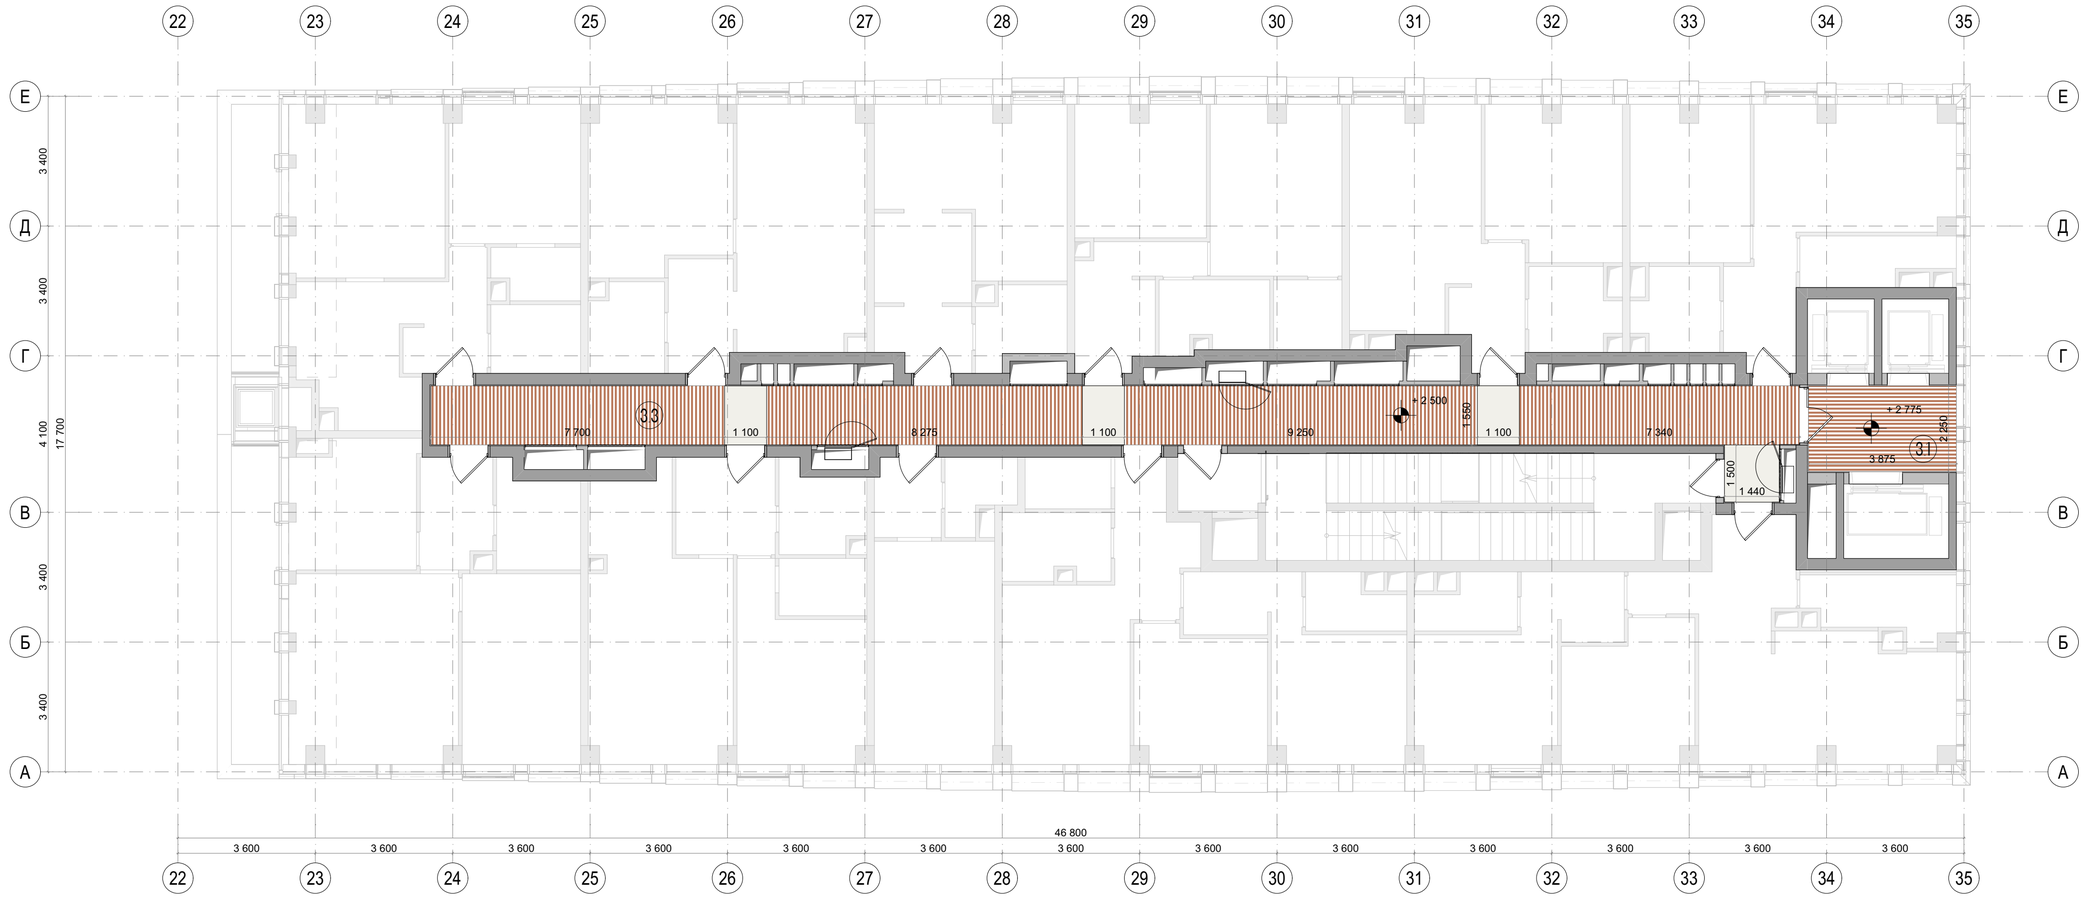

Экспликация помещений		
№	Наименование	Площадь м2
3.1	Лифтовой холл	9,00
3.3	Коридор	59,50

Условные обозначения	
	Модуль кассетного потолка
	Рейка 50*50 RAL 8002

Примечания:
1. Все размеры указаны от УЧП данного этажа.
2. Все размеры проектные, перед началом работ уточнить по месту. При несовпадении фактических и проектных размеров изменения согласовать с представителем заказчика.
3. Отделка потолков в квартирном коридоре предусматривает простой демонтаж/монтаж элементов потолка, для доступа к оборудованию в запотолочном пространстве. Подвесные металлические потолки на подсистеме выполняются на основе альбомов технических решений производителя потолочной системы, с учётом указаний в АИ.
4. Потолки монтировать после прокладки всех инженерных коммуникаций. Размещение инженерного оборудования см. соответствующие инженерные разделы.
5. Необходимо выдержать центральную ось со светильниками, привязки кассет и реечного потолка показаны условно и требуют уточнения по месту
6. Все материалы даны без учёта запаса. Кол-во материалов см. спецификацию проекта лист 174.
7. Все материалы должны иметь соответствующие санитарно-гигиенические и противопожарные сертификаты.
8. Кассетные элементы сцентровать с дверями, сделать по ширине равным дверному порталу.

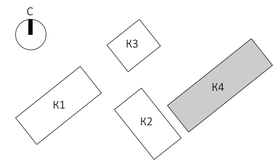

						EMTN-РД-4-АИ.МОП	
						Многофункциональный гостиничный комплекс с подземной автостоянкой по адресу: г. Москва, 2-й Силикатный проезд, вл. 8	
Изм.	Колуч	Лист	N.Док	Подп.	Дата		
разработал		Веселова К.Ю.				Архитектурные интерьеры МОП типового этажа	Стадия: РП; Лист: 79; Листов: 175
проверил		Подгорский С.В.					
ГАП		Подгорский С.В.				План с указанием отделки потолков на отм. +38,400 (11 этаж) 4 корпус	архбюро

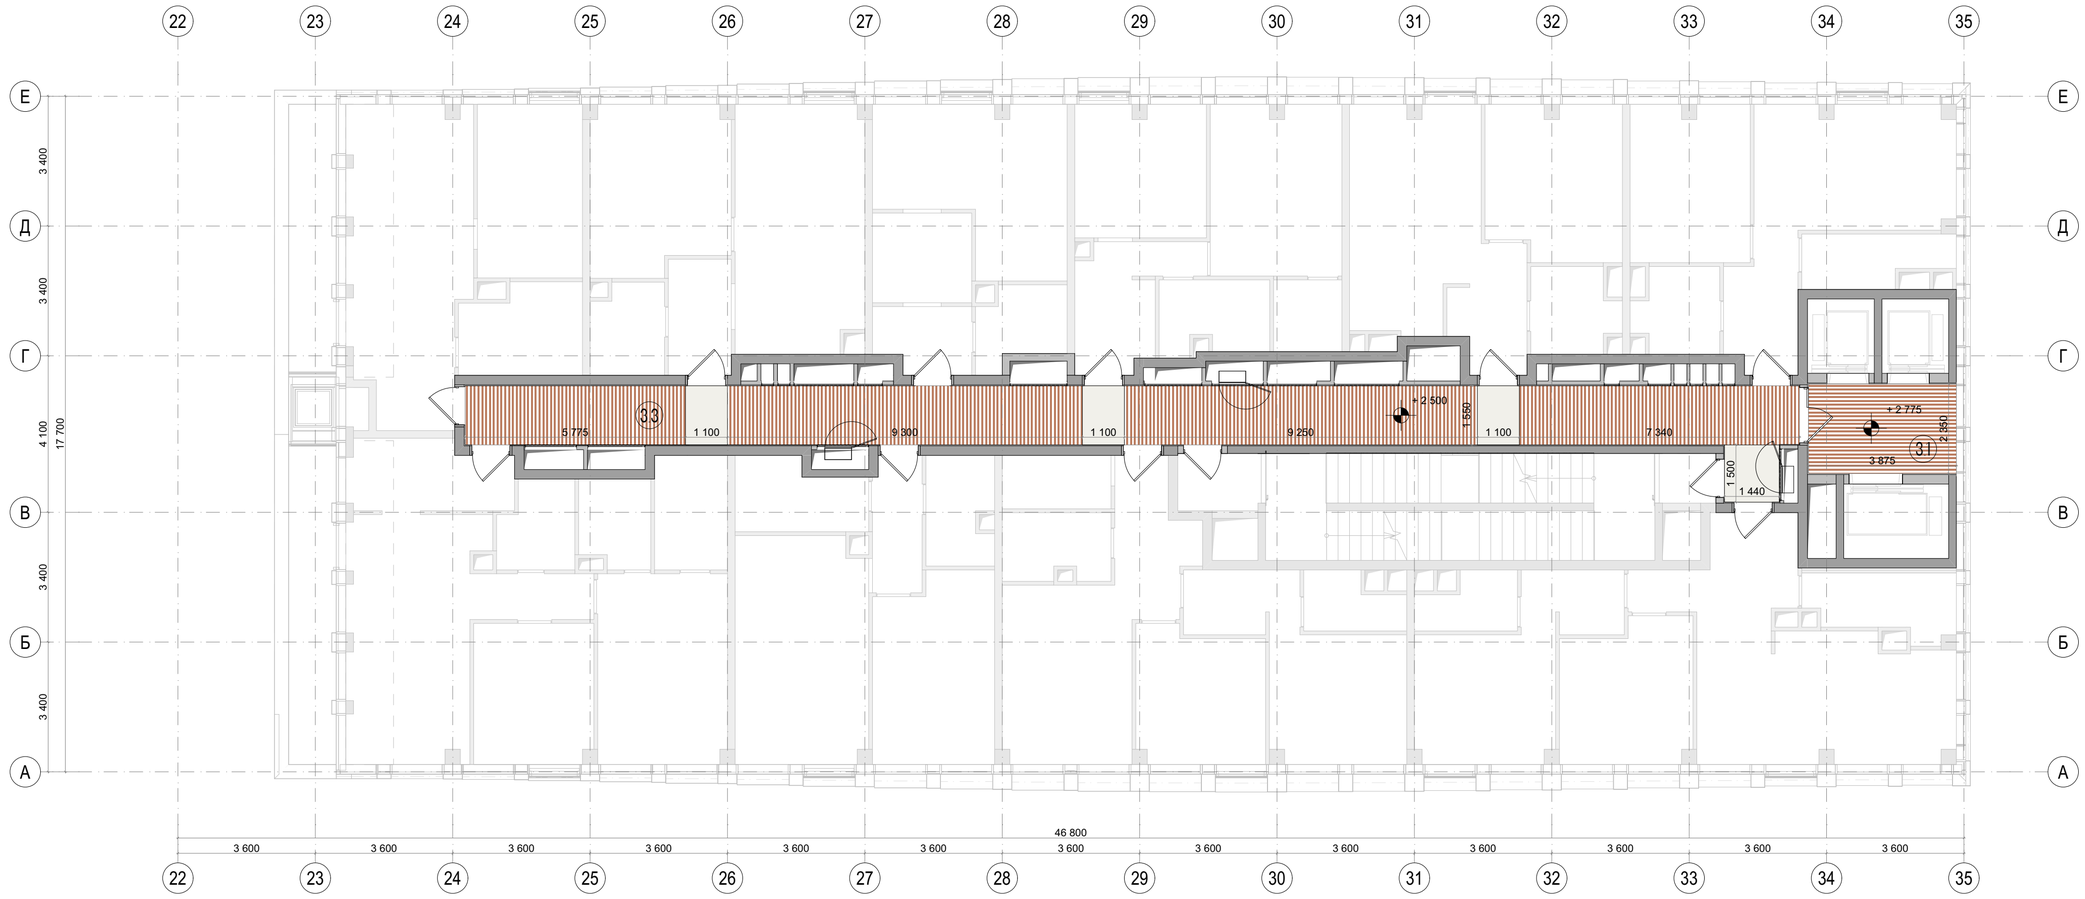

Экспликация помещений		
№	Наименование	Площадь м2
3.1	Лифтовой холл	9,40
3.3	Коридор	58,10

Условные обозначения	
	Модуль кассетного потолка
	Рейка 50*50 RAL 8002

Примечания:
1. Все размеры указаны от УЧП данного этажа.
2. Все размеры проектные, перед началом работ уточнить по месту. При несовпадении фактических и проектных размеров изменения согласовать с представителем заказчика.
3. Отделка потолков в квартирном коридоре предусматривает простой демонтаж/монтаж элементов потолка, для доступа к оборудованию в запотолочном пространстве. Подвесные металлические потолки на подсистеме выполняются на основе альбомов технических решений производителя потолочной системы, с учётом указаний в АИ.
4. Потолки монтировать после прокладки всех инженерных коммуникаций. Размещение инженерного оборудования см. соответствующие инженерные разделы.
5. Необходимо выдержать центральную ось со светильниками, привязки кассет и реечного потолка показаны условно и требуют уточнения по месту
6. Все материалы даны без учёта запаса. Кол-во материалов см. спецификацию проекта лист 174.
7. Все материалы должны иметь соответствующие санитарно-гигиенические и противопожарные сертификаты.
8. Кассетные элементы сцентровать с дверями, сделать по ширине равным дверному порталу.

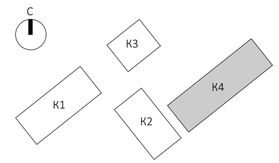

						EMTN-РД-4-АИ.МОП	
						Многофункциональный гостиничный комплекс с подземной автостоянкой по адресу: г. Москва, 2-й Силикатный проезд, вл. 8	
Изм.	Колуч	Лист	N.Док	Подп.	Дата		
разработал		Веселова К.Ю.				Архитектурные интерьеры МОП типового этажа	Стадия: РП; Лист: 80; Листов: 175
проверил		Подгорский С.В.					
ГАП		Подгорский С.В.				План с указанием отделки потолков на отм. +41,700 (12 этаж) 4 корпус	архбюро

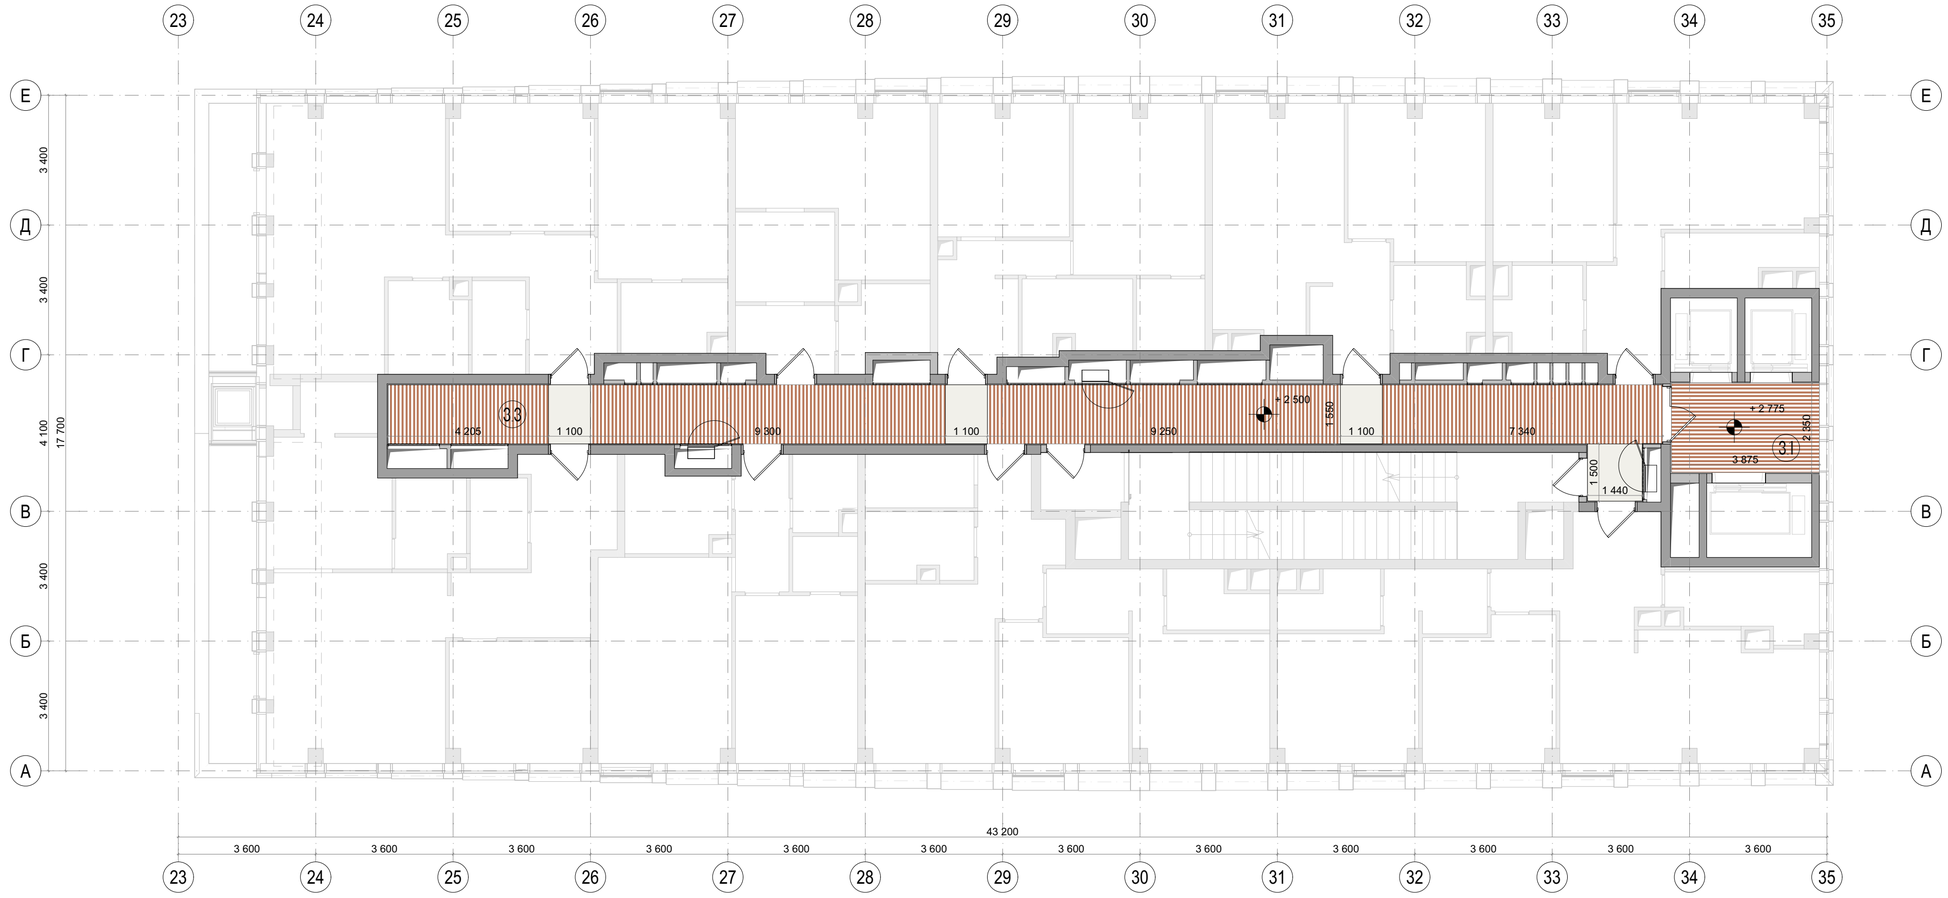

Экспликация помещений		
№	Наименование	Площадь м2
3.1	Лифтовой холл	9,40
3.3	Коридор	55,60

Условные обозначения	
	Модуль кассетного потолка
	Рейка 50*50 RAL 8002

Примечания:
1. Все размеры указаны от УЧП данного этажа.
2. Все размеры проектные, перед началом работ уточнить по месту. При несовпадении фактических и проектных размеров изменения согласовать с представителем заказчика.
3. Отделка потолков в квартирном коридоре предусматривает простой демонтаж/монтаж элементов потолка, для доступа к оборудованию в запотолочном пространстве. Подвесные металлические потолки на подсистеме выполняются на основе альбомов технических решений производителя потолочной системы, с учётом указаний в АИ.
4. Потолки монтировать после прокладки всех инженерных коммуникаций. Размещение инженерного оборудования см. соответствующие инженерные разделы.
5. Необходимо выдержать центральную ось со светильниками, привязки кассет и реечного потолка показаны условно и требуют уточнения по месту
6. Все материалы даны без учёта запаса. Кол-во материалов см. спецификацию проекта лист 174.
7. Все материалы должны иметь соответствующие санитарно-гигиенические и противопожарные сертификаты.
8. Кассетные элементы сцентровать с дверями, сделать по ширине равным дверному порталу.

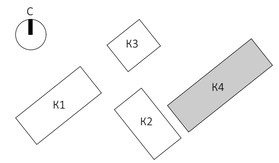

						EMTN-РД-4-АИ.МОП	
						Многофункциональный гостиничный комплекс с подземной автостоянкой по адресу: г. Москва, 2-й Силикатный проезд, вл. 8	
Изм.	Колуч	Лист	N.Док.	Подп.	Дата		
разработал		Веселова К.Ю.				Архитектурные интерьеры МОП типового этажа	Стадия: РП; Лист: 81; Листов: 175
проверил		Подгорский С.В.					
ГАП		Подгорский С.В.				План с указанием отделки потолков на отм. +45,000 (13 этаж) 4 корпус	архбюро

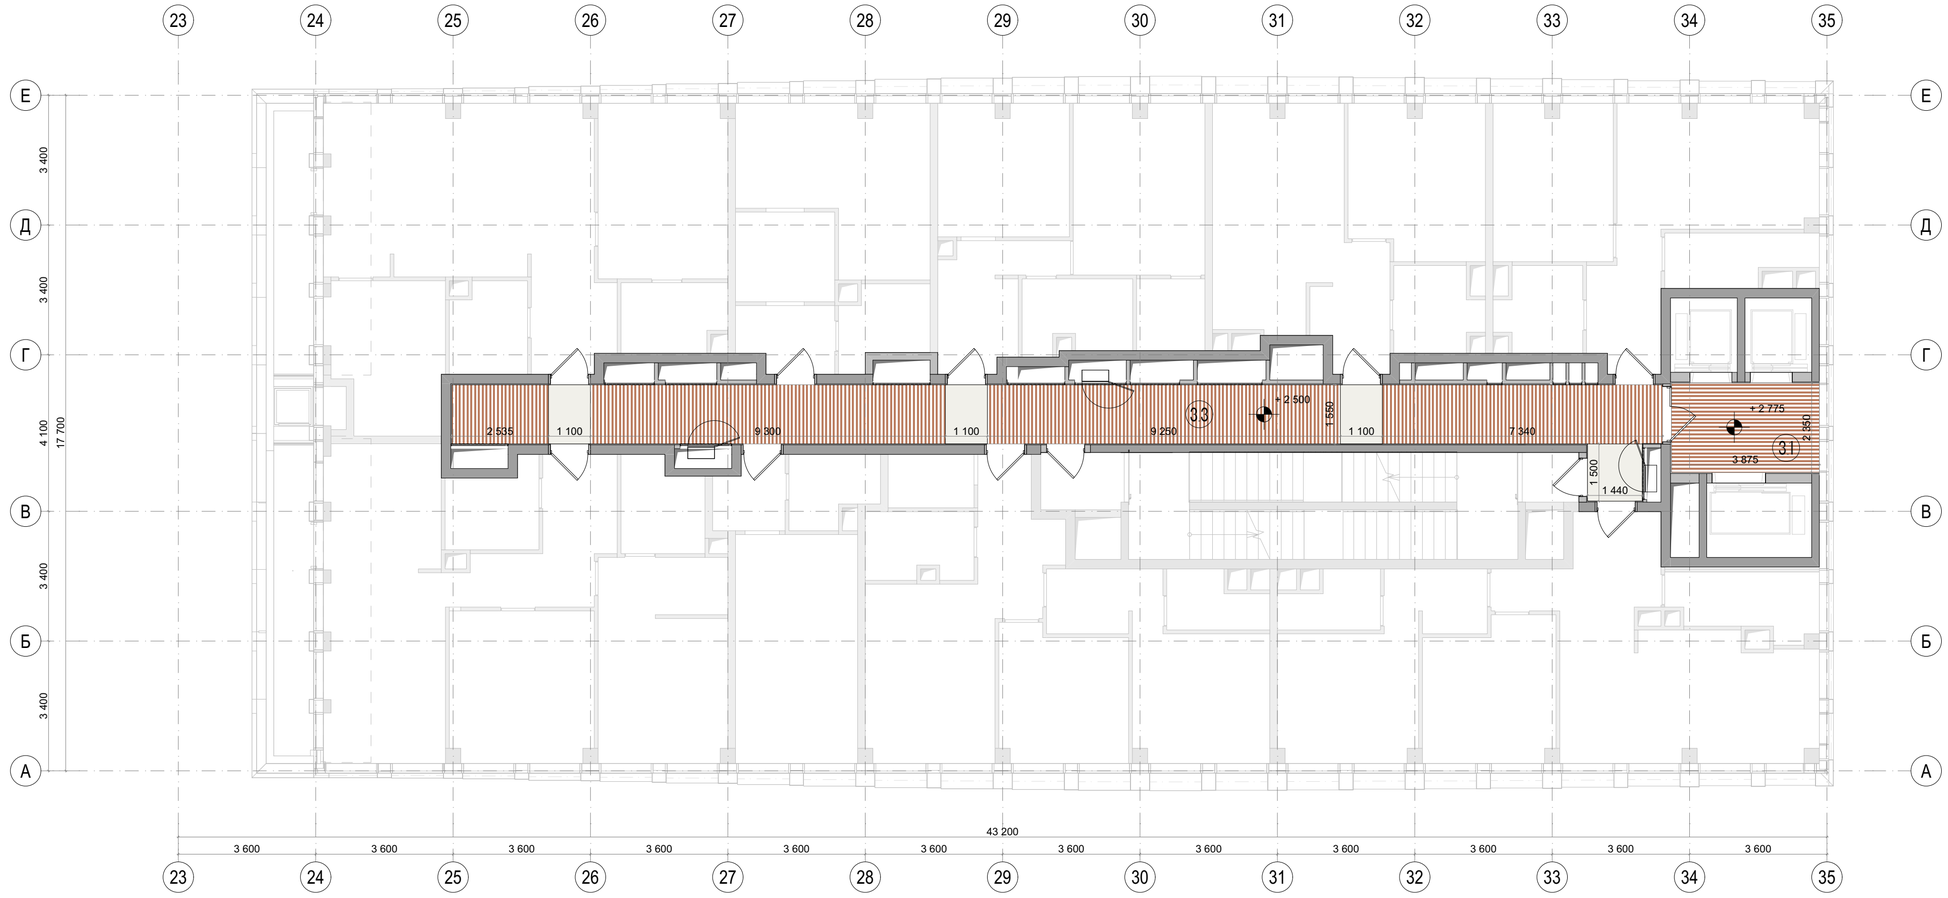

Экспликация помещений		
№	Наименование	Площадь м2
3.1	Лифтовой холл	9,40
3.3	Коридор	52,90

Условные обозначения	
	Модуль кассетного потолка
	Рейка 50*50 RAL 8002

Примечания:
1. Все размеры указаны от УЧП данного этажа.
2. Все размеры проектные, перед началом работ уточнить по месту. При несовпадении фактических и проектных размеров изменения согласовать с представителем заказчика.
3. Отделка потолков в квартирном коридоре предусматривает простой демонтаж/монтаж элементов потолка, для доступа к оборудованию в запотолочном пространстве. Подвесные металлические потолки на подсистеме выполняются на основе альбомов технических решений производителя потолочной системы, с учётом указаний в АИ.
4. Потолки монтировать после прокладки всех инженерных коммуникаций. Размещение инженерного оборудования см. соответствующие инженерные разделы.
5. Необходимо выдержать центральную ось со светильниками, привязки кассет и реечного потолка показаны условно и требуют уточнения по месту
6. Все материалы даны без учёта запаса. Кол-во материалов см. спецификацию проекта лист 174.
7. Все материалы должны иметь соответствующие санитарно-гигиенические и противопожарные сертификаты.
8. Кассетные элементы сцентровать с дверями, сделать по ширине равным дверному порталу.

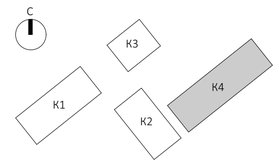

						EMTN-РД-4-АИ.МОП	
						Многофункциональный гостиничный комплекс с подземной автостоянкой по адресу: г. Москва, 2-й Силикатный проезд, вл. 8	
Изм.	Колуч	Лист	N.Док	Подп.	Дата		
разработал		Веселова К.Ю.				Архитектурные интерьеры МОП типового этажа	Стадия: РП; Лист: 82; Листов: 175
проверил		Подгорский С.В.					
ГАП		Подгорский С.В.				План с указанием отделки потолков на отм. +48,300 (14 этаж) 4 корпус	архбюро

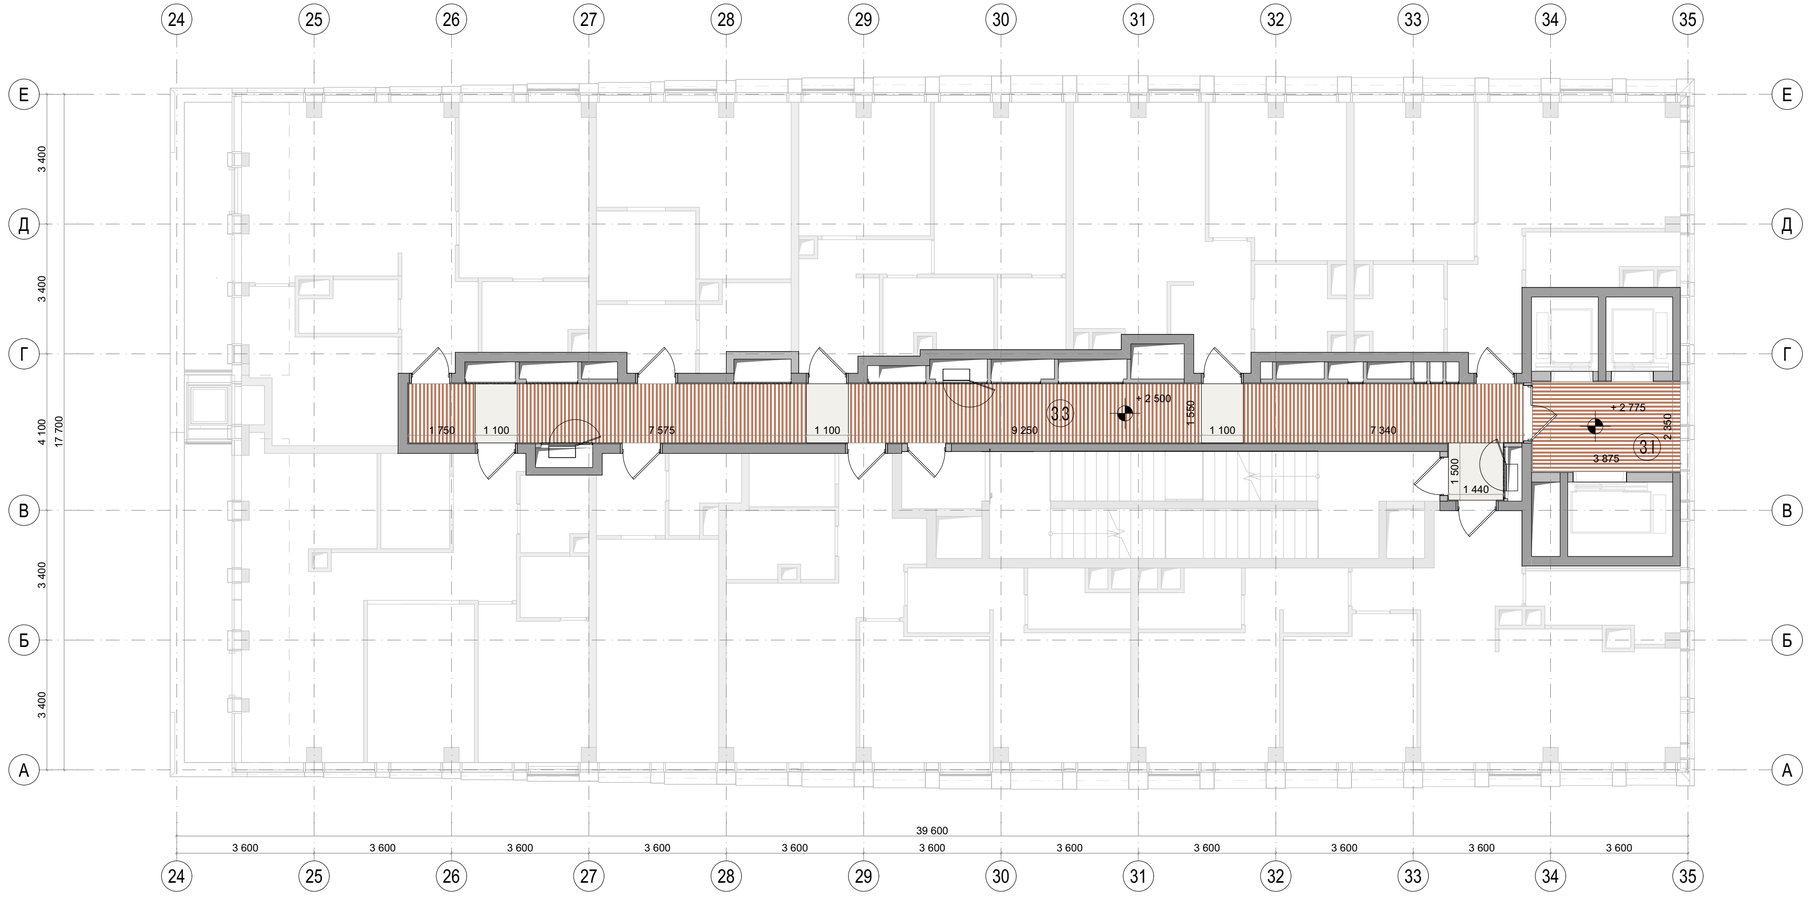

Экспликация помещений		
№	Наименование	Площадь м2
3.1	Лифтовой холл	9,40
3.3	Коридор	48,90

Условные обозначения	
	Модуль кассетного потолка
	Рейка 50*50 RAL 8002

Примечания:
1. Все размеры указаны от УЧП данного этажа.
2. Все размеры проектные, перед началом работ уточнить по месту. При несовпадении фактических и проектных размеров изменения согласовать с представителем заказчика.
3. Отделка потолков в квартирном коридоре предусматривает простой демонтаж/монтаж элементов потолка, для доступа к оборудованию в запотолочном пространстве. Подвесные металлические потолки на подсистеме выполняются на основе альбомов технических решений производителя потолочной системы, с учётом указаний в АИ.
4. Потолки монтировать после прокладки всех инженерных коммуникаций. Размещение инженерного оборудования см. соответствующие инженерные разделы.
5. Необходимо выдержать центральную ось со светильниками, привязки кассет и реечного потолка показаны условно и требуют уточнения по месту
6. Все материалы даны без учёта запаса. Кол-во материалов см. спецификацию проекта лист 174.
7. Все материалы должны иметь соответствующие санитарно-гигиенические и противопожарные сертификаты.
8. Кассетные элементы сцентровать с дверями, сделать по ширине равным дверному порталу.

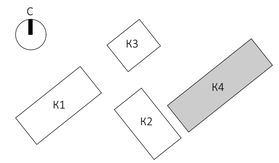

						EMTN-РД-4-АИ.МОП	
						Многофункциональный гостиничный комплекс с подземной автостоянкой по адресу: г. Москва, 2-й Силикатный проезд, вл. 8	
Изм.	Колуч	Лист	N.Док.	Подп.	Дата		
разработал		Веселова К.Ю.				Архитектурные интерьеры МОП типового этажа	Стадия: РП; Лист: 83; Листов: 175
проверил		Подгорский С.В.					
ГАП		Подгорский С.В.				План с указанием отделки потолков на отм. +51,600 (15 этаж) 4 корпус	архбюро

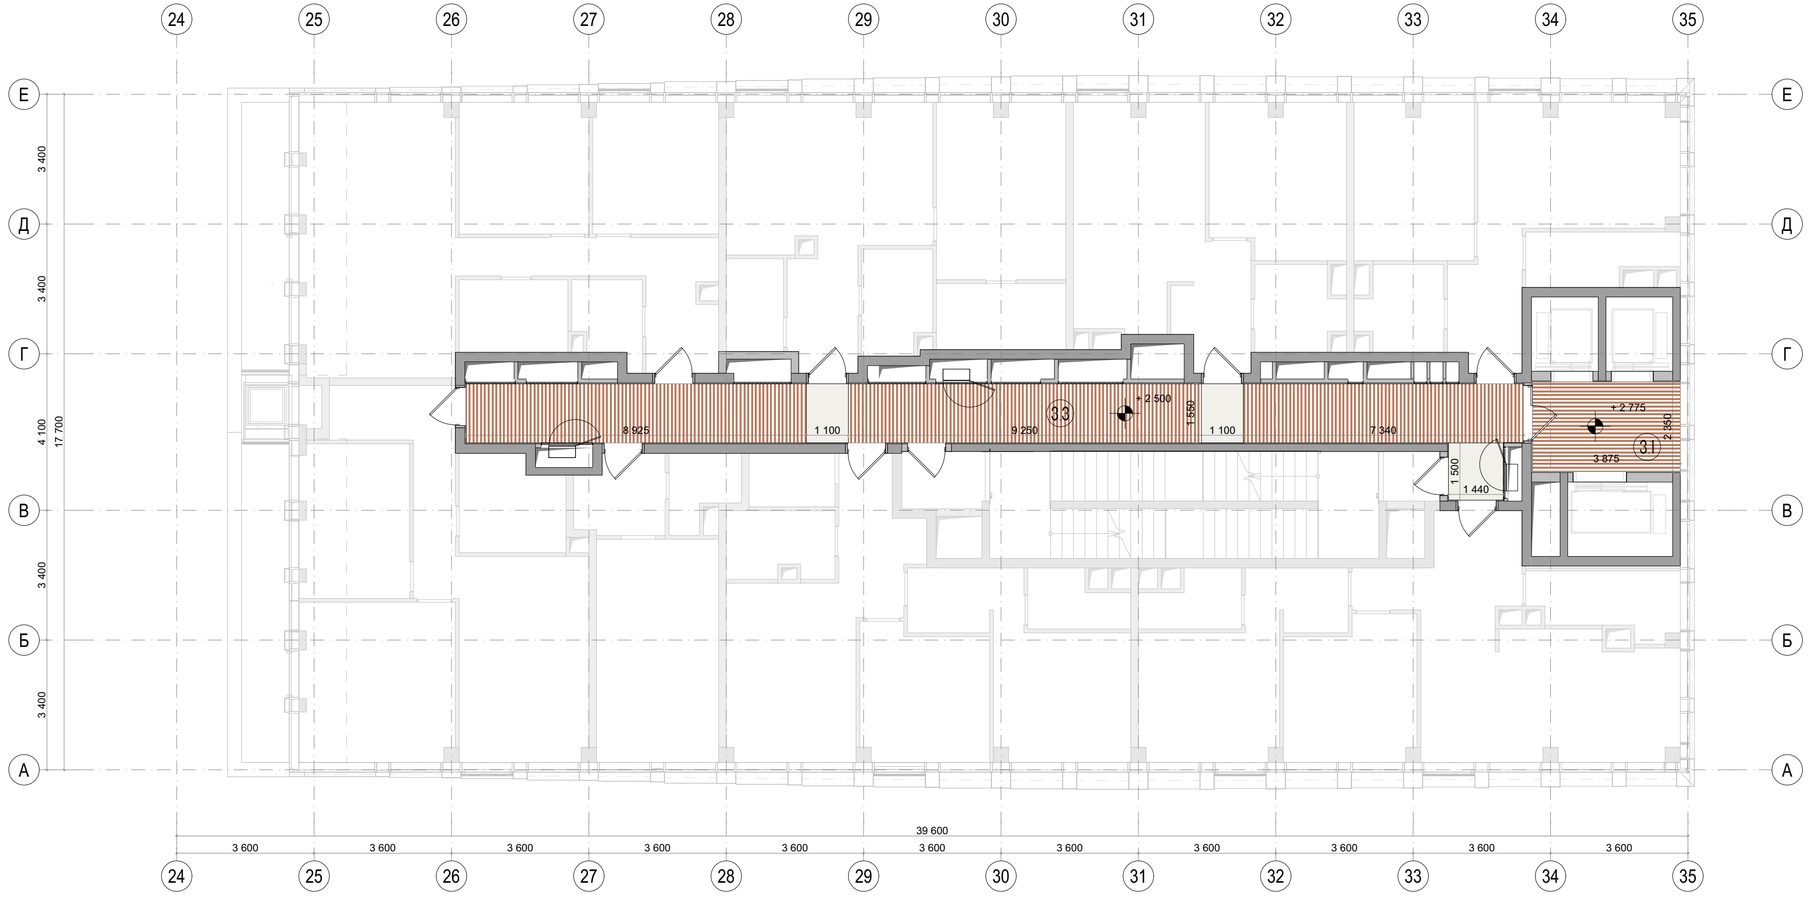

Экспликация помещений		
№	Наименование	Площадь м2
3.1	Лифтовой холл	9,40
3.3	Коридор	46,50

Условные обозначения	
	Модуль кассетного потолка
	Рейка 50*50 RAL 8002

Примечания:
1. Все размеры указаны от УЧП данного этажа.
2. Все размеры проектные, перед началом работ уточнить по месту. При несовпадении фактических и проектных размеров изменения согласовать с представителем заказчика.
3. Отделка потолков в квартирном коридоре предусматривает простой демонтаж/монтаж элементов потолка, для доступа к оборудованию в запотолочном пространстве. Подвесные металлические потолки на подсистеме выполняются на основе альбомов технических решений производителя потолочной системы, с учётом указаний в АИ.
4. Потолки монтировать после прокладки всех инженерных коммуникаций. Размещение инженерного оборудования см. соответствующие инженерные разделы.
5. Необходимо выдержать центральную ось со светильниками, привязки кассет и реечного потолка показаны условно и требуют уточнения по месту
6. Все материалы даны без учёта запаса. Кол-во материалов см. спецификацию проекта лист 174.
7. Все материалы должны иметь соответствующие санитарно-гигиенические и противопожарные сертификаты.
8. Кассетные элементы сцентровать с дверями, сделать по ширине равным дверному порталу.

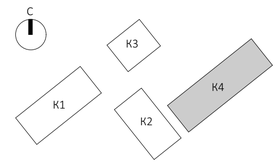

						EMTN-РД-4-АИ.МОП	
						Многофункциональный гостиничный комплекс с подземной автостоянкой по адресу: г. Москва, 2-й Силикатный проезд, вл. 8	
Изм.	Колуч	Лист	N.Док	Подп.	Дата		
разработал		Веселова К.Ю.				Архитектурные интерьеры МОП типового этажа	Стадия: РП; Лист: 84; Листов: 175
проверил		Подгорский С.В.					
ГАП		Подгорский С.В.				План с указанием отделки потолков на отм. +54,900 (16 этаж) 4 корпус	архбюро

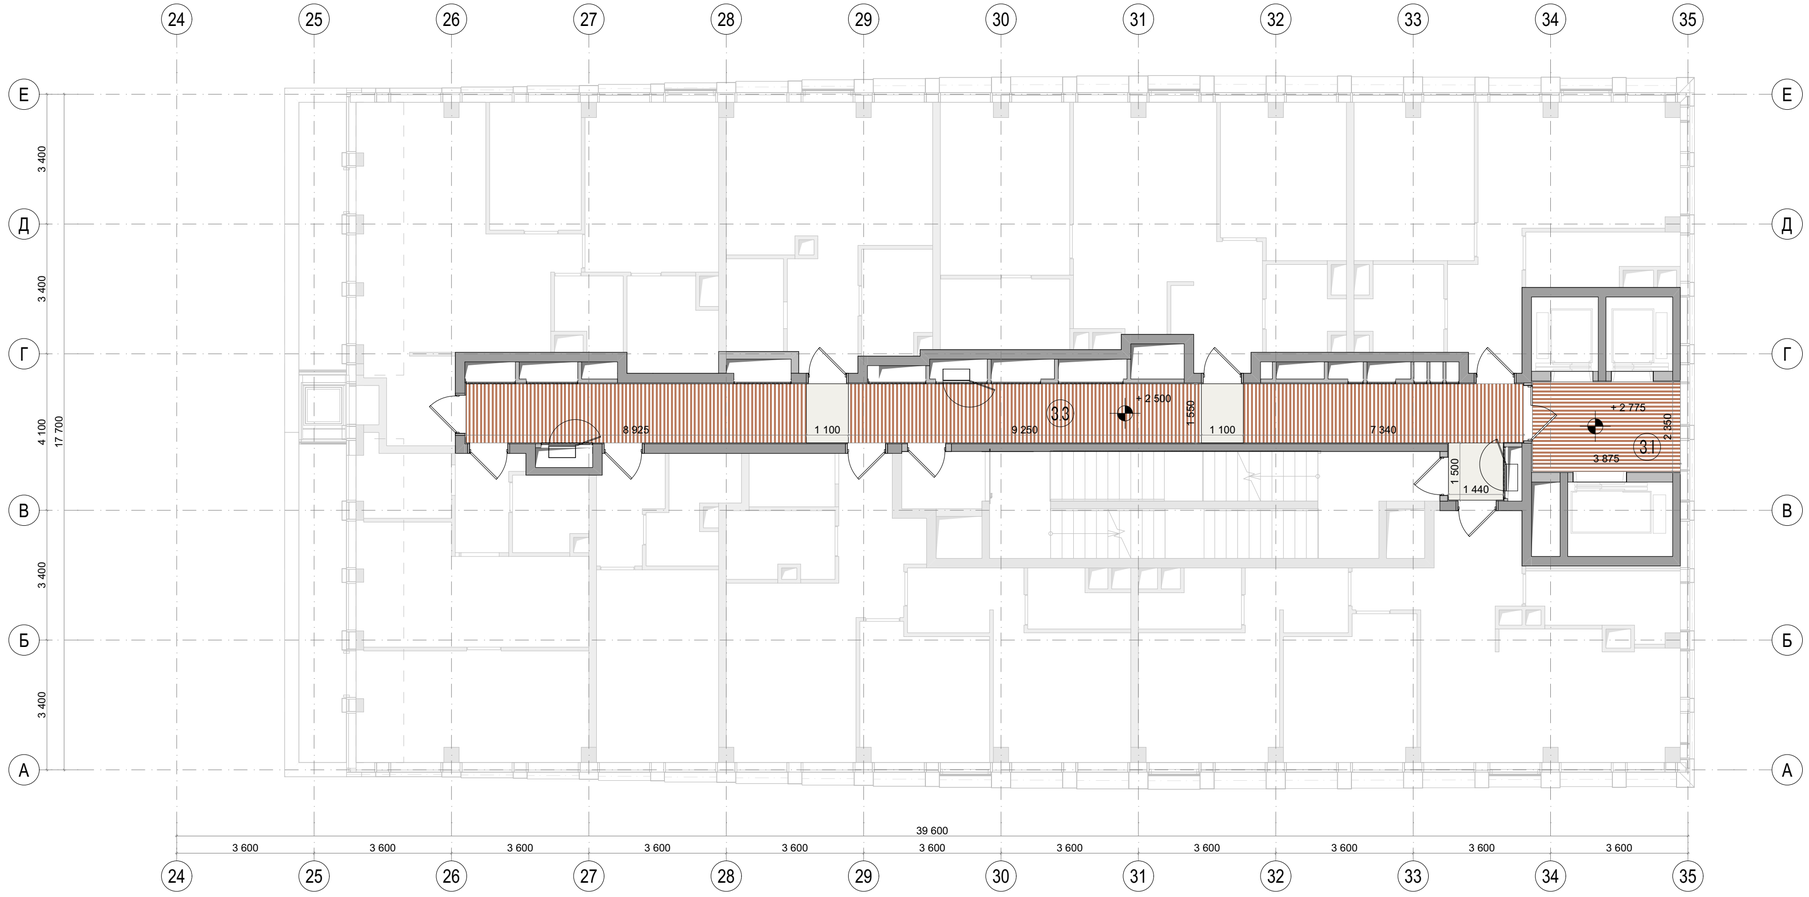

Экспликация помещений		
№	Наименование	Площадь м2
3.1	Лифтовой холл	9,40
3.3	Коридор	46,50

Условные обозначения	
	Модуль кассетного потолка
	Рейка 50*50 RAL 8002

Примечания:
1. Все размеры указаны от УЧП данного этажа.
2. Все размеры проектные, перед началом работ уточнить по месту. При несовпадении фактических и проектных размеров изменения согласовать с представителем заказчика.
3. Отделка потолков в квартирном коридоре предусматривает простой демонтаж/монтаж элементов потолка, для доступа к оборудованию в запотолочном пространстве. Подвесные металлические потолки на подсистеме выполняются на основе альбомов технических решений производителя потолочной системы, с учётом указаний в АИ.
4. Потолки монтировать после прокладки всех инженерных коммуникаций. Размещение инженерного оборудования см. соответствующие инженерные разделы.
5. Необходимо выдержать центральную ось со светильниками, привязки кассет и реечного потолка показаны условно и требуют уточнения по месту
6. Все материалы даны без учёта запаса. Кол-во материалов см. спецификацию проекта лист 174.
7. Все материалы должны иметь соответствующие санитарно-гигиенические и противопожарные сертификаты.
8. Кассетные элементы сцентровать с дверями, сделать по ширине равным дверному порталу.

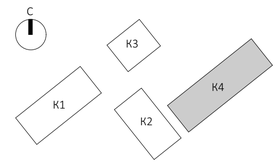

						EMTN-РД-4-АИ.МОП	
						Многофункциональный гостиничный комплекс с подземной автостоянкой по адресу: г. Москва, 2-й Силикатный проезд, вл. 8	
Изм.	Колуч	Лист	N.Док	Подп.	Дата		
разработал		Веселова К.Ю.				Архитектурные интерьеры МОП типового этажа	Стадия: РП; Лист: 85; Листов: 175
проверил		Подгорский С.В.					
ГАП		Подгорский С.В.				План с указанием отделки потолков на отм. +58,200 (17 этаж) 4 корпус	архбюро

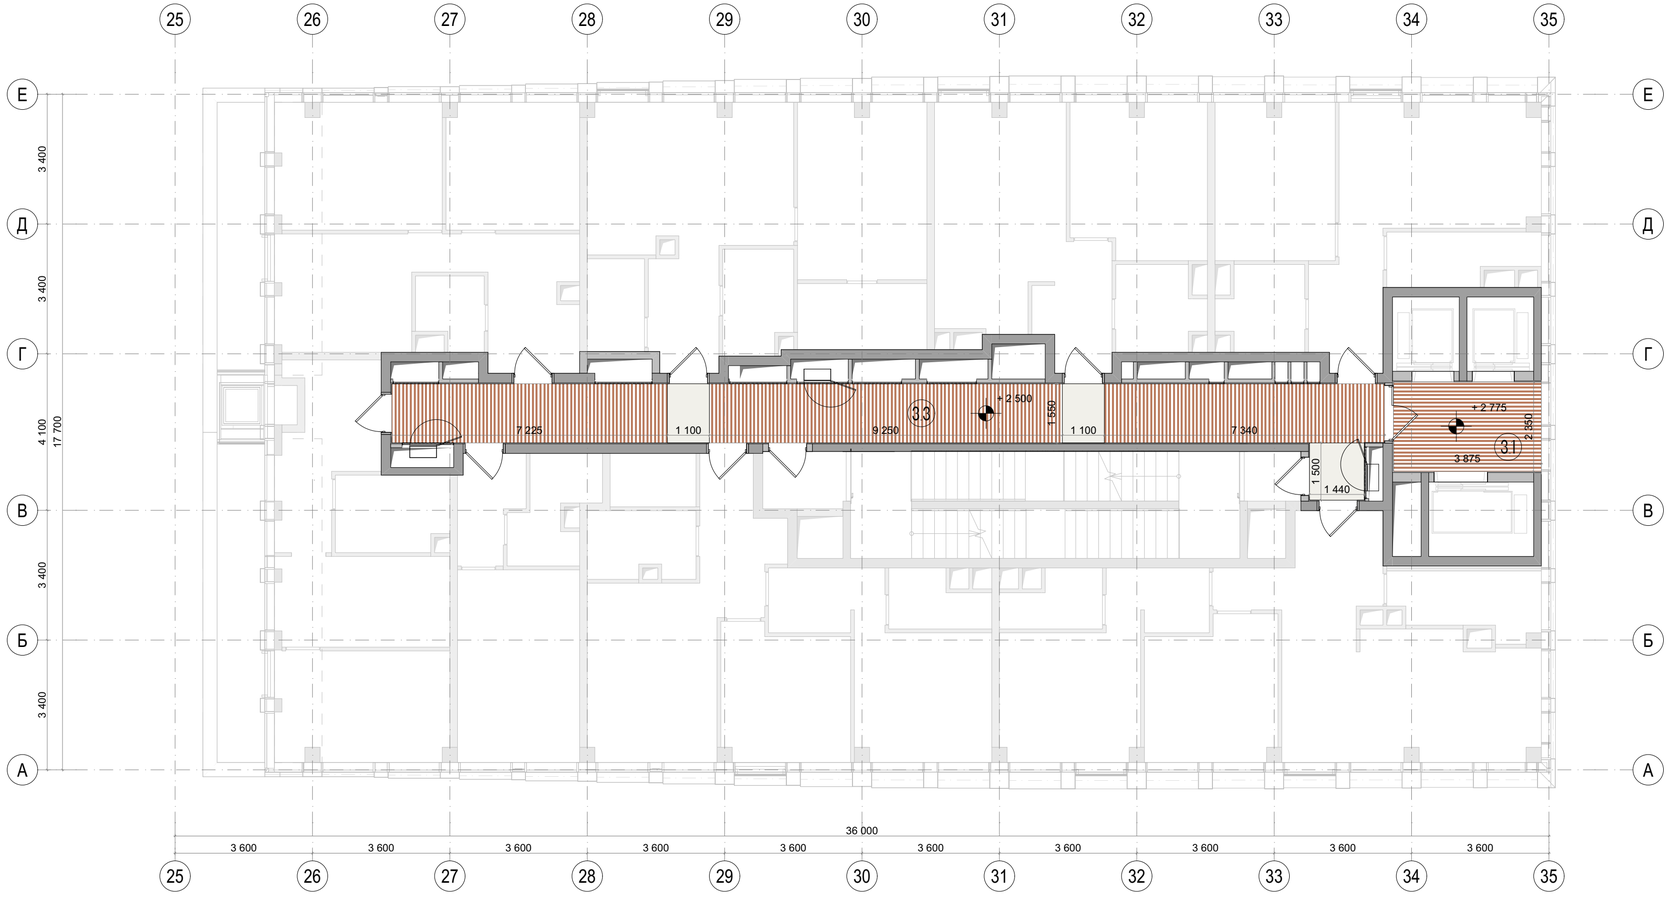

Экспликация помещений		
№	Наименование	Площадь м2
3.1	Лифтовой холл	9,40
3.3	Коридор	43,80

Условные обозначения	
	Модуль кассетного потолка
	Рейка 50*50 RAL 8002

Примечания:
1. Все размеры указаны от УЧП данного этажа.
2. Все размеры проектные, перед началом работ уточнить по месту. При несовпадении фактических и проектных размеров изменения согласовать с представителем заказчика.
3. Отделка потолков в квартирном коридоре предусматривает простой демонтаж/монтаж элементов потолка, для доступа к оборудованию в запотолочном пространстве. Подвесные металлические потолки на подсистеме выполняются на основе альбомов технических решений производителя потолочной системы, с учётом указаний в АИ.
4. Потолки монтировать после прокладки всех инженерных коммуникаций. Размещение инженерного оборудования см. соответствующие инженерные разделы.
5. Необходимо выдержать центральную ось со светильниками, привязки кассет и реечного потолка показаны условно и требуют уточнения по месту
6. Все материалы даны без учёта запаса. Кол-во материалов см. спецификацию проекта лист 174.
7. Все материалы должны иметь соответствующие санитарно-гигиенические и противопожарные сертификаты.
8. Кассетные элементы сцентровать с дверями, сделать по ширине равным дверному порталу.

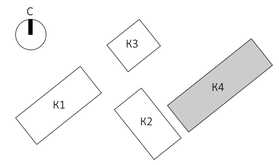

Изм.	Колуч	Лист	N.Док.	Подп.	Дата	EMTN-РД-4-АИ.МОП			
						Многофункциональный гостиничный комплекс с подземной автостоянкой по адресу: г. Москва, 2-й Силикатный проезд, вл. 8			
разработал		Веселова К.Ю.				Архитектурные интерьеры МОП типового этажа	Стадия	Лист	Листов
проверил		Подгорский С.В.					РП	86	175
ГАП		Подгорский С.В.				План с указанием отделки потолков на отм. +61,500 (18 этаж) 4 корпус	архбюро		

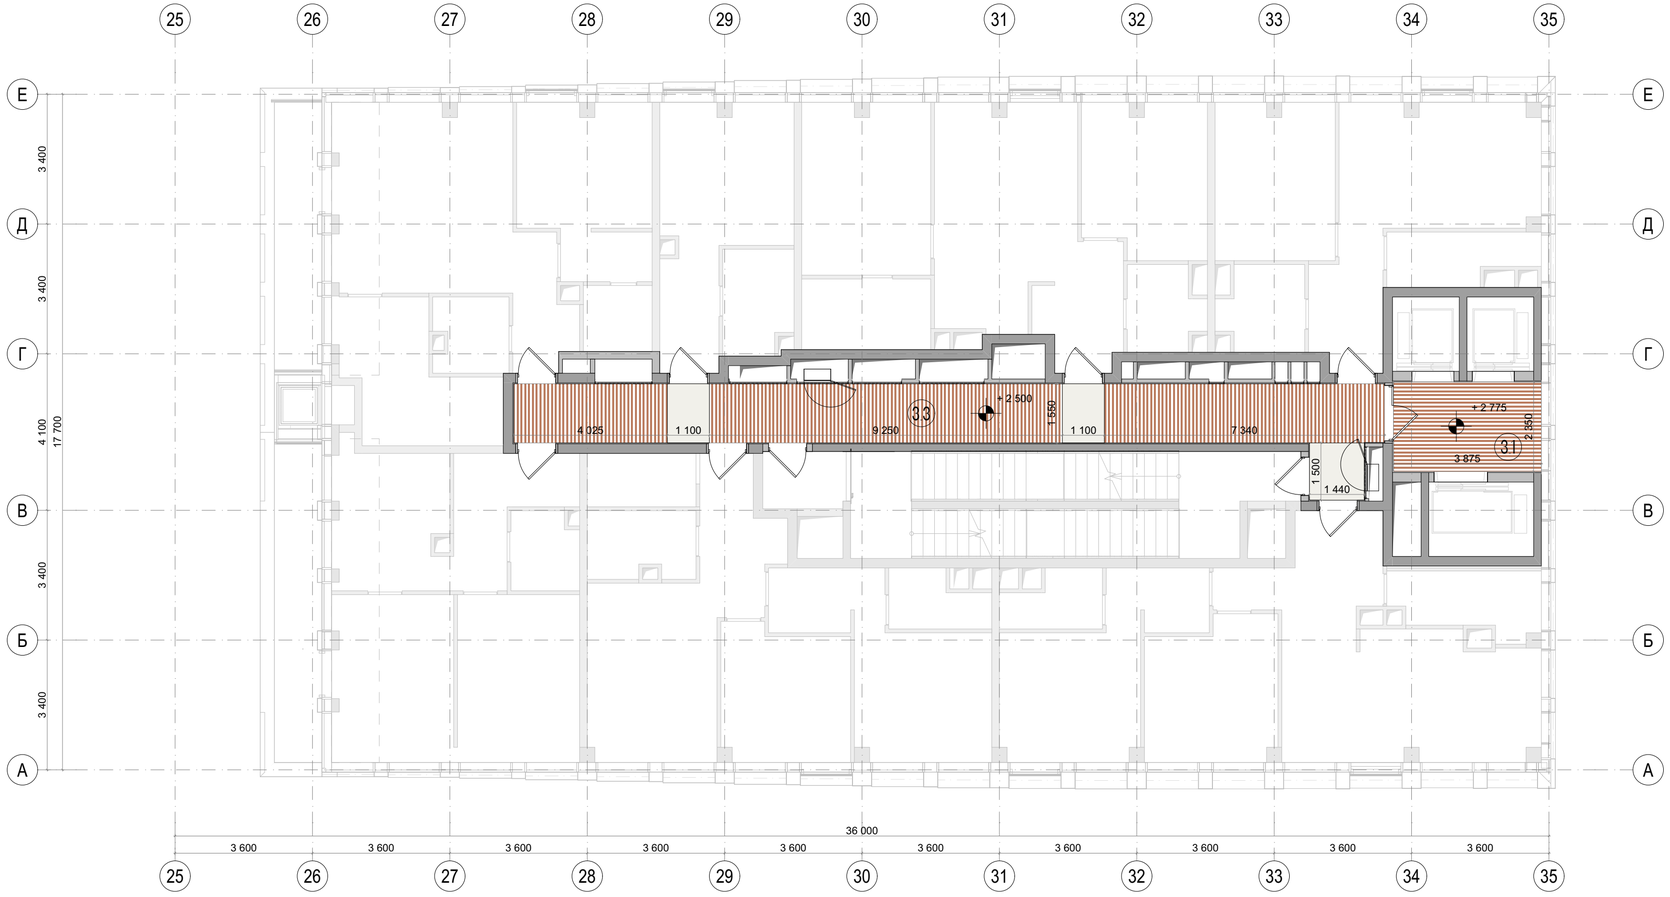

Экспликация помещений		
№	Наименование	Площадь м2
3.1	Лифтовой холл	9,40
3.3	Коридор	38,70

Условные обозначения	
	Модуль кассетного потолка
	Рейка 50*50 RAL 8002

Примечания:
1. Все размеры указаны от УЧП данного этажа.
2. Все размеры проектные, перед началом работ уточнить по месту. При несовпадении фактических и проектных размеров изменения согласовать с представителем заказчика.
3. Отделка потолков в квартирном коридоре предусматривает простой демонтаж/монтаж элементов потолка, для доступа к оборудованию в запотолочном пространстве. Подвесные металлические потолки на подсистеме выполняются на основе альбомов технических решений производителя потолочной системы, с учётом указаний в АИ.
4. Потолки монтировать после прокладки всех инженерных коммуникаций. Размещение инженерного оборудования см. соответствующие инженерные разделы.
5. Необходимо выдержать центральную ось со светильниками, привязки кассет и реечного потолка показаны условно и требуют уточнения по месту
6. Все материалы даны без учёта запаса. Кол-во материалов см. спецификацию проекта лист 174.
7. Все материалы должны иметь соответствующие санитарно-гигиенические и противопожарные сертификаты.
8. Кассетные элементы сцентровать с дверями, сделать по ширине равным дверному порталу.

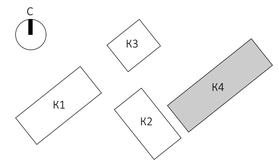

Изм.	Колуч	Лист	N.Док.	Подп.	Дата	EMTN-РД-4-АИ.МОП			
						Многофункциональный гостиничный комплекс с подземной автостоянкой по адресу: г. Москва, 2-й Силикатный проезд, вл. 8			
разработал		Веселова К.Ю.				Архитектурные интерьеры МОП типового этажа	Стадия	Лист	Листов
проверил		Подгорский С.В.					РП	87	175
ГАП		Подгорский С.В.				План с указанием отделки потолков на отм. +64,800 (19 этаж) 4 корпус	архбюро		

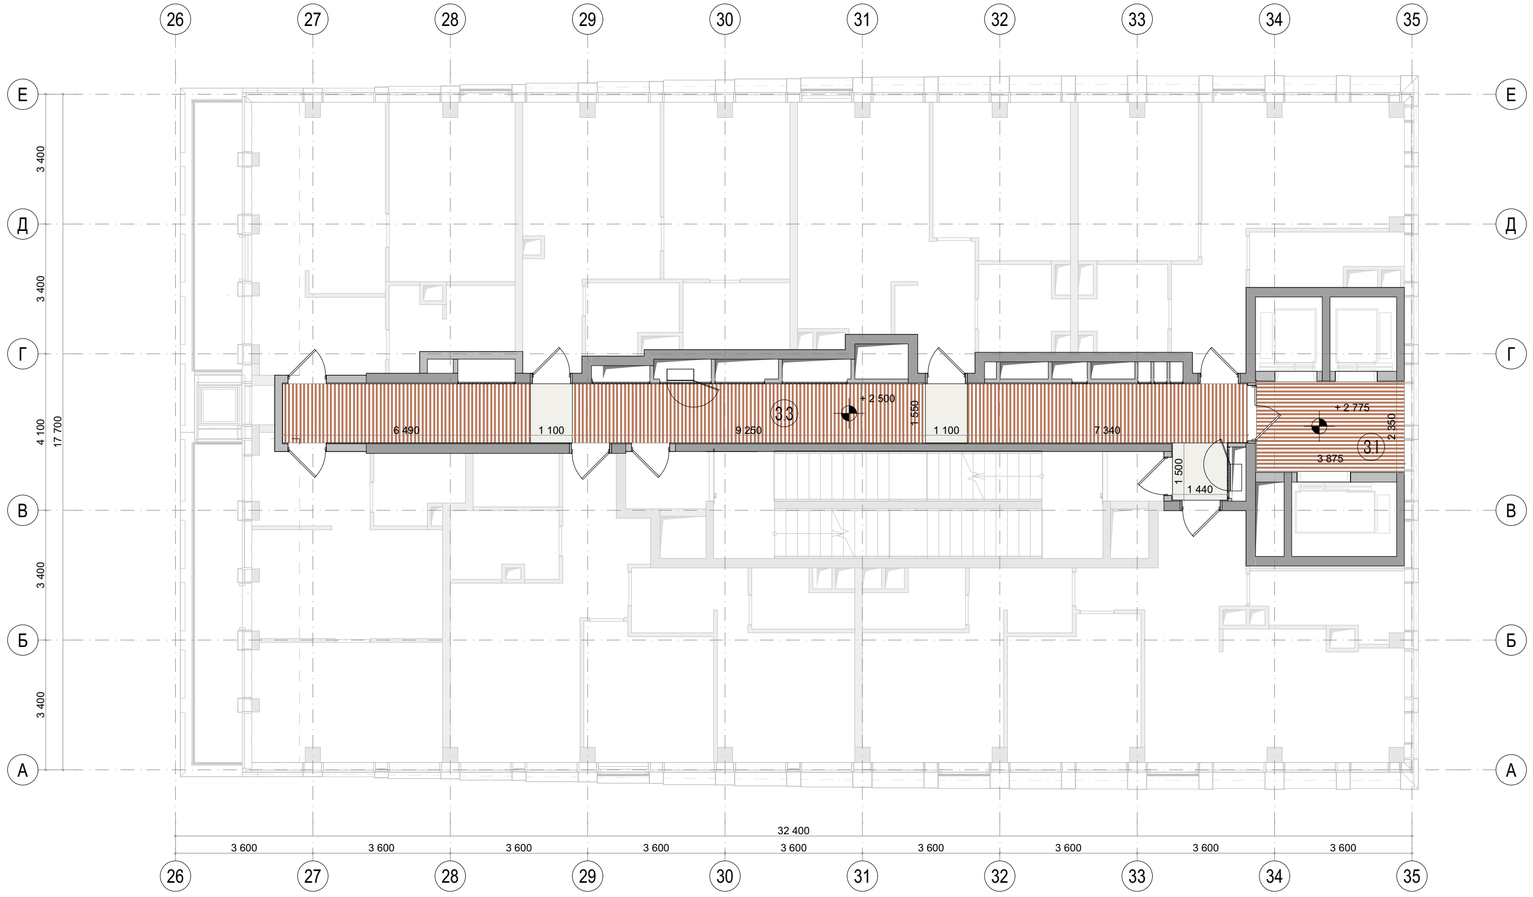

Экспликация помещений		
№	Наименование	Площадь м2
3.1	Лифтовой холл	9,40
3.3	Коридор	42,60

Условные обозначения	
	Модуль кассетного потолка
	Рейка 50*50 RAL 8002

Примечания:
1. Все размеры указаны от УЧП данного этажа.
2. Все размеры проектные, перед началом работ уточнить по месту. При несовпадении фактических и проектных размеров изменения согласовать с представителем заказчика.
3. Отделка потолков в квартирном коридоре предусматривает простой демонтаж/монтаж элементов потолка, для доступа к оборудованию в запотолочном пространстве. Подвесные металлические потолки на подсистеме выполняются на основе альбомов технических решений производителя потолочной системы, с учётом указаний в АИ.
4. Потолки монтировать после прокладки всех инженерных коммуникаций. Размещение инженерного оборудования см. соответствующие инженерные разделы.
5. Необходимо выдержать центральную ось со светильниками, привязки кассет и реечного потолка показаны условно и требуют уточнения по месту
6. Все материалы даны без учёта запаса. Кол-во материалов см. спецификацию проекта лист 174.
7. Все материалы должны иметь соответствующие санитарно-гигиенические и противопожарные сертификаты.
8. Кассетные элементы сцентровать с дверями, сделать по ширине равным дверному порталу.

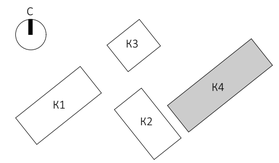

						EMTN-РД-4-АИ.МОП	
						Многофункциональный гостиничный комплекс с подземной автостоянкой по адресу: г. Москва, 2-й Силикатный проезд, вл. 8	
Изм.	Колуч	Лист	N.Док.	Подп.	Дата		
разработал		Веселова К.Ю.				Архитектурные интерьеры МОП типового этажа	Стадия: РП; Лист: 88; Листов: 175
проверил		Подгорский С.В.					
ГАП		Подгорский С.В.				План с указанием отделки потолков на отм. +68,100 (20 этаж) 4 корпус	архбюро

Экспликация помещений		
№	Наименование	Площадь м2
3.1	Лифтовой холл	9,40
3.3	Коридор	33,30

Условные обозначения	
	Модуль кассетного потолка
	Рейка 50*50 RAL 8002

Примечания:
1. Все размеры указаны от УЧП данного этажа.
2. Все размеры проектные, перед началом работ уточнить по месту. При несовпадении фактических и проектных размеров изменения согласовать с представителем заказчика.
3. Отделка потолков в квартирном коридоре предусматривает простой демонтаж/монтаж элементов потолка, для доступа к оборудованию в запотолочном пространстве. Подвесные металлические потолки на подсистеме выполняются на основе альбомов технических решений производителя потолочной системы, с учётом указаний в АИ.
4. Потолки монтировать после прокладки всех инженерных коммуникаций. Размещение инженерного оборудования см. соответствующие инженерные разделы.
5. Необходимо выдержать центральную ось со светильниками, привязки кассет и реечного потолка показаны условно и требуют уточнения по месту
6. Все материалы даны без учёта запаса. Кол-во материалов см. спецификацию проекта лист 174.
7. Все материалы должны иметь соответствующие санитарно-гигиенические и противопожарные сертификаты.
8. Кассетные элементы сцентровать с дверями, сделать по ширине равным дверному порталу.

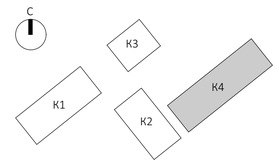

						EMTN-РД-4-АИ.МОП	
						Многофункциональный гостиничный комплекс с подземной автостоянкой по адресу: г. Москва, 2-й Силикатный проезд, вл. 8	
Изм.	Колуч	Лист	N.Док	Подп.	Дата		
разработал		Веселова К.Ю.				Архитектурные интерьеры МОП типового этажа	Стадия: РП; Лист: 89; Листов: 175
проверил		Подгорский С.В.					
ГАП		Подгорский С.В.				План с указанием отделки потолков на отм. +71,400 (21 этаж) 4 корпус	архбюро

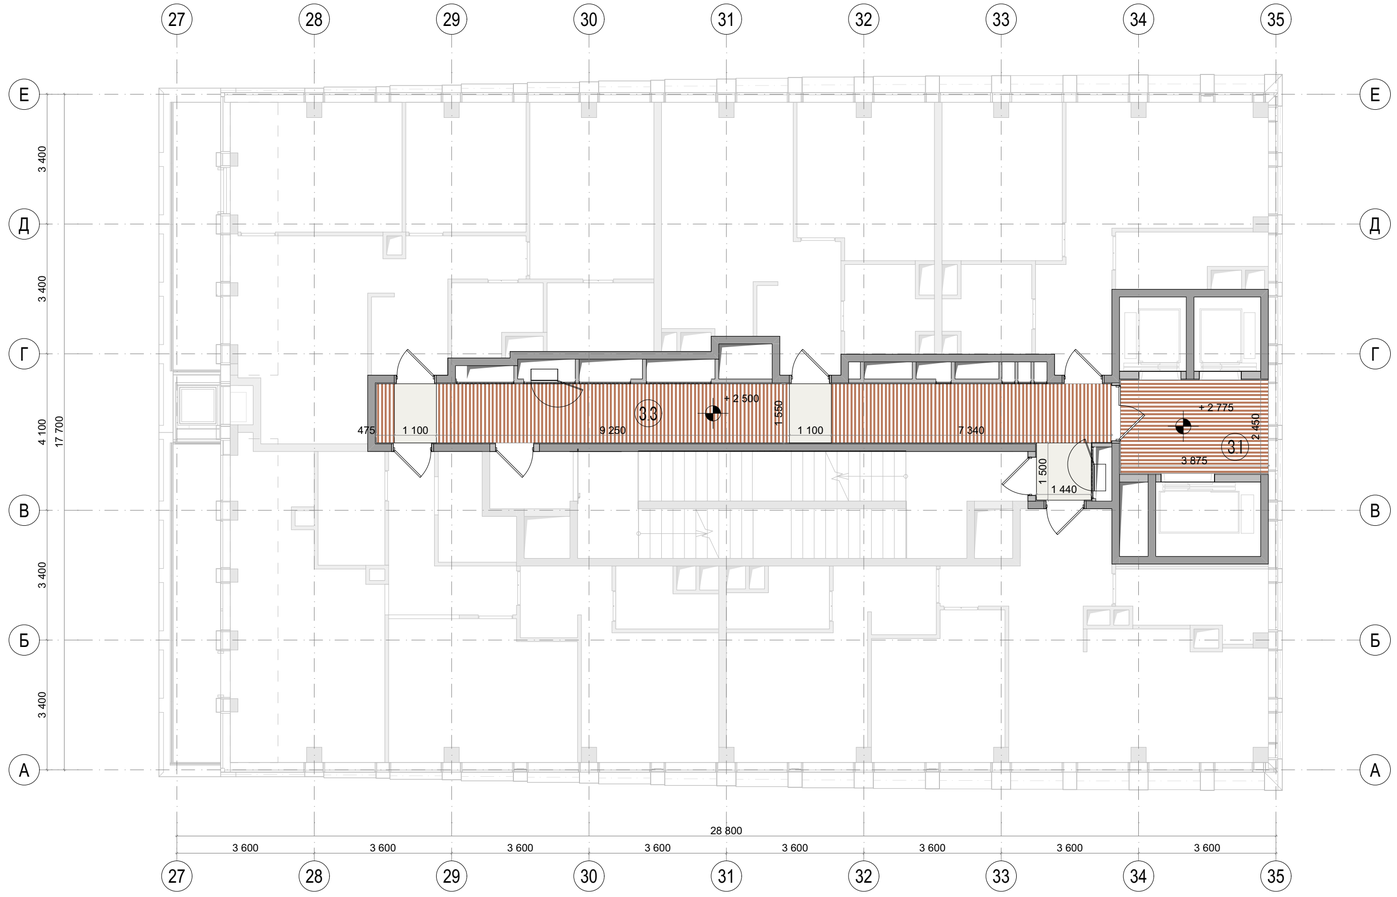

Экспликация помещений		
№	Наименование	Площадь м2
3.1	Лифтовой холл	9,70
3.3	Коридор	33,10

Условные обозначения	
	Модуль кассетного потолка
	Рейка 50*50 RAL 8002

Примечания:
1. Все размеры указаны от УЧП данного этажа.
2. Все размеры проектные, перед началом работ уточнить по месту. При несовпадении фактических и проектных размеров изменения согласовать с представителем заказчика.
3. Отделка потолков в квартирном коридоре предусматривает простой демонтаж/монтаж элементов потолка, для доступа к оборудованию в запотолочном пространстве. Подвесные металлические потолки на подсистеме выполняются на основе альбомов технических решений производителя потолочной системы, с учётом указаний в АИ.
4. Потолки монтировать после прокладки всех инженерных коммуникаций. Размещение инженерного оборудования см. соответствующие инженерные разделы.
5. Необходимо выдержать центральную ось со светильниками, привязки кассет и реечного потолка показаны условно и требуют уточнения по месту
6. Все материалы даны без учёта запаса. Кол-во материалов см. спецификацию проекта лист 174.
7. Все материалы должны иметь соответствующие санитарно-гигиенические и противопожарные сертификаты.
8. Кассетные элементы сцентровать с дверями, сделать по ширине равным дверному порталу.

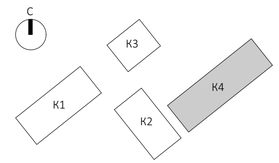

						EMTN-РД-4-АИ.МОП		
						Многофункциональный гостиничный комплекс с подземной автостоянкой по адресу: г. Москва, 2-й Силикатный проезд, вл. 8		
Изм.	Колуч	Лист	N.Док.	Подп.	Дата			
разработал		Веселова К.Ю.				Архитектурные интерьеры МОП типового этажа	Стадия	Лист	Листов
проверил		Подгорский С.В.					РП	90	175
ГАП		Подгорский С.В.				План с указанием отделки потолков на отм. +74,700 (22 этаж) 4 корпус			

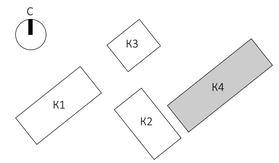

Экспликация помещений		
№	Наименование	Площадь м2
3.1	Лифтовой холл	9,70
3.3	Коридор	32,10

Условные обозначения	
	Модуль кассетного потолка
	Рейка 50*50 RAL 8002

Примечания:
1. Все размеры указаны от УЧП данного этажа.
2. Все размеры проектные, перед началом работ уточнить по месту. При несовпадении фактических и проектных размеров изменения согласовать с представителем заказчика.
3. Отделка потолков в квартирном коридоре предусматривает простой демонтаж/монтаж элементов потолка, для доступа к оборудованию в запотолочном пространстве. Подвесные металлические потолки на подсистеме выполняются на основе альбомов технических решений производителя потолочной системы, с учётом указаний в АИ.
4. Потолки монтировать после прокладки всех инженерных коммуникаций. Размещение инженерного оборудования см. соответствующие инженерные разделы.
5. Необходимо выдержать центральную ось со светильниками, привязки кассет и реечного потолка показаны условно и требуют уточнения по месту
6. Все материалы даны без учёта запаса. Кол-во материалов см. спецификацию проекта лист 174.
7. Все материалы должны иметь соответствующие санитарно-гигиенические и противопожарные сертификаты.
8. Кассетные элементы сцентровать с дверями, сделать по ширине равным дверному порталу.

						EMTN-РД-4-АИ.МОП	
						Многофункциональный гостиничный комплекс с подземной автостоянкой по адресу: г. Москва, 2-й Силикатный проезд, вл. 8	
Изм.	Колуч	Лист	N.Док.	Подп.	Дата		
разработал		Веселова К.Ю.				Архитектурные интерьеры МОП типового этажа	Стадия: РП; Лист: 91; Листов: 175
проверил		Подгорский С.В.					
ГАП		Подгорский С.В.				План с указанием отделки потолков на отм. +78,000 (23 этаж) 4 корпус	архбюро

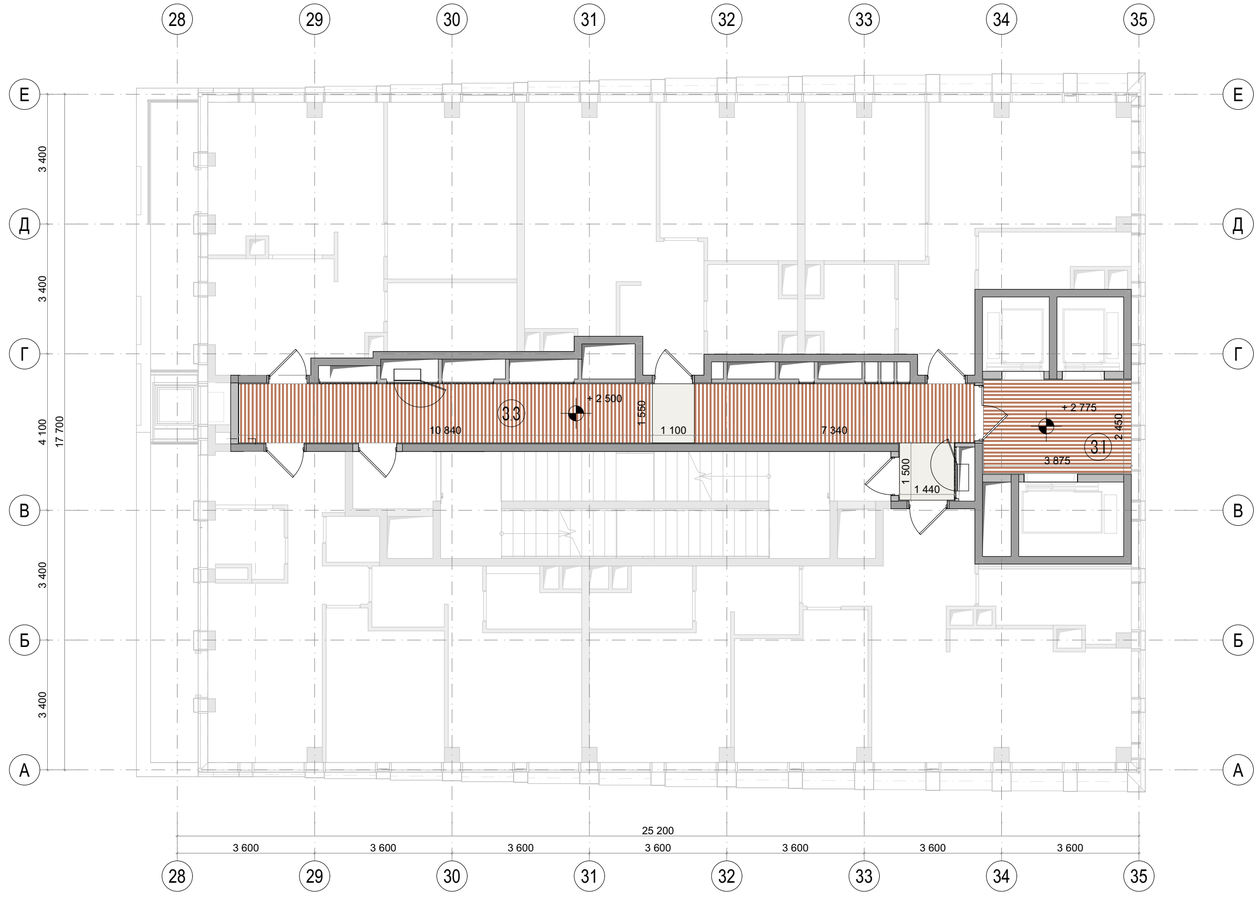

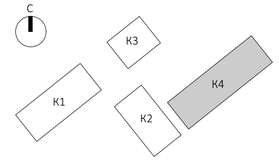

Экспликация помещений		
№	Наименование	Площадь м2
3.1	Лифтовой холл	9,70
3.3	Коридор	33,10

Условные обозначения	
	Модуль кассетного потолка
	Рейка 50*50 RAL 8002

Примечания:
1. Все размеры указаны от УЧП данного этажа.
2. Все размеры проектные, перед началом работ уточнить по месту. При несовпадении фактических и проектных размеров изменения согласовать с представителем заказчика.
3. Отделка потолков в квартирном коридоре предусматривает простой демонтаж/монтаж элементов потолка, для доступа к оборудованию в запотолочном пространстве. Подвесные металлические потолки на подсистеме выполняются на основе альбомов технических решений производителя потолочной системы, с учётом указаний в АИ.
4. Потолки монтировать после прокладки всех инженерных коммуникаций. Размещение инженерного оборудования см. соответствующие инженерные разделы.
5. Необходимо выдержать центральную ось со светильниками, привязки кассет и реечного потолка показаны условно и требуют уточнения по месту
6. Все материалы даны без учёта запаса. Кол-во материалов см. спецификацию проекта лист 174.
7. Все материалы должны иметь соответствующие санитарно-гигиенические и противопожарные сертификаты.
8. Кассетные элементы сцентровать с дверями, сделать по ширине равным дверному порталу.

						EMTN-РД-4-АИ.МОП	
						Многофункциональный гостиничный комплекс с подземной автостоянкой по адресу: г. Москва, 2-й Силикатный проезд, вл. 8	
Изм.	Колуч	Лист	N.Док	Подп.	Дата		
разработал		Веселова К.Ю.				Архитектурные интерьеры МОП типового этажа	Стадия: РП; Лист: 92; Листов: 175
проверил		Подгорский С.В.					
ГАП		Подгорский С.В.				План с указанием отделки потолков на отм. +81,300 (24 этаж) 4 корпус	архбюро

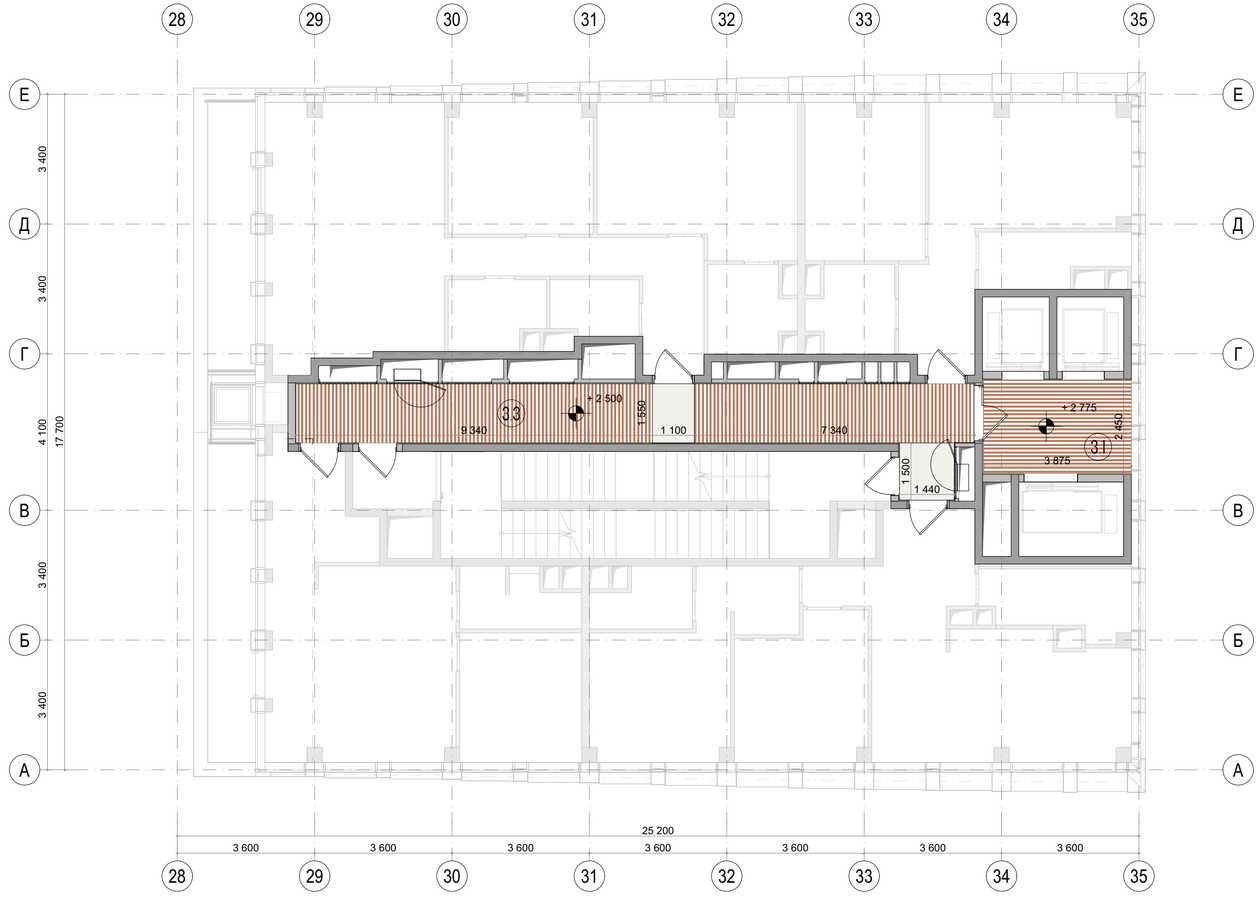

Экспликация помещений		
№	Наименование	Площадь м2
3.1	Лифтовой холл	9,70
3.3	Коридор	30,70

Условные обозначения	
	Модуль кассетного потолка
	Рейка 50*50 RAL 8002

Примечания:
1. Все размеры указаны от УЧП данного этажа.
2. Все размеры проектные, перед началом работ уточнить по месту. При несовпадении фактических и проектных размеров изменения согласовать с представителем заказчика.
3. Отделка потолков в квартирном коридоре предусматривает простой демонтаж/монтаж элементов потолка, для доступа к оборудованию в запотолочном пространстве. Подвесные металлические потолки на подсистеме выполняются на основе альбомов технических решений производителя потолочной системы, с учётом указаний в АИ.
4. Потолки монтировать после прокладки всех инженерных коммуникаций. Размещение инженерного оборудования см. соответствующие инженерные разделы.
5. Необходимо выдержать центральную ось со светильниками, привязки кассет и реечного потолка показаны условно и требуют уточнения по месту
6. Все материалы даны без учёта запаса. Кол-во материалов см. спецификацию проекта лист 174.
7. Все материалы должны иметь соответствующие санитарно-гигиенические и противопожарные сертификаты.
8. Кассетные элементы сцентровать с дверями, сделать по ширине равным дверному порталу.

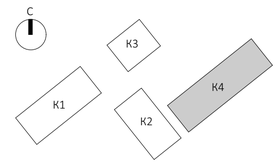

						EMTN-РД-4-АИ.МОП	
						Многофункциональный гостиничный комплекс с подземной автостоянкой по адресу: г. Москва, 2-й Силикатный проезд, вл. 8	
Изм.	Колуч	Лист	N.Док	Подп.	Дата		
разработал		Веселова К.Ю.				Архитектурные интерьеры МОП типового этажа	Стадия: РП; Лист: 93; Листов: 175
проверил		Подгорский С.В.					
ГАП		Подгорский С.В.				План с указанием отделки потолков на отм. +84,600 (25 этаж) 4 корпус	архбюро

Экспликация помещений		
№	Наименование	Площадь м2
3.1	Лифтовой холл	9,70
3.3	Коридор	28,90

Условные обозначения	
	Модуль кассетного потолка
	Рейка 50*50 RAL 8002

Примечания:
1. Все размеры указаны от УЧП данного этажа.
2. Все размеры проектные, перед началом работ уточнить по месту. При несовпадении фактических и проектных размеров изменения согласовать с представителем заказчика.
3. Отделка потолков в квартирном коридоре предусматривает простой демонтаж/монтаж элементов потолка, для доступа к оборудованию в запотолочном пространстве. Подвесные металлические потолки на подсистеме выполняются на основе альбомов технических решений производителя потолочной системы, с учётом указаний в АИ.
4. Потолки монтировать после прокладки всех инженерных коммуникаций. Размещение инженерного оборудования см. соответствующие инженерные разделы.
5. Необходимо выдержать центральную ось со светильниками, привязки кассет и реечного потолка показаны условно и требуют уточнения по месту
6. Все материалы даны без учёта запаса. Кол-во материалов см. спецификацию проекта лист 174.
7. Все материалы должны иметь соответствующие санитарно-гигиенические и противопожарные сертификаты.
8. Кассетные элементы сцентровать с дверями, сделать по ширине равным дверному порталу.

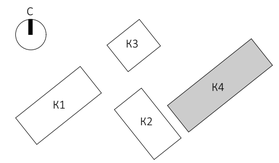

						EMTN-РД-4-АИ.МОП	
						Многофункциональный гостиничный комплекс с подземной автостоянкой по адресу: г. Москва, 2-й Силикатный проезд, вл. 8	
Изм.	Колуч	Лист	N.Док.	Подп.	Дата		
разработал		Веселова К.Ю.				Архитектурные интерьеры МОП типового этажа	Стадия: РП; Лист: 9.4; Листов: 175
проверил		Подгорский С.В.					
ГАП		Подгорский С.В.				План с указанием отделки потолков на отм. +87,900 (26 этаж) 4 корпус	архбюро

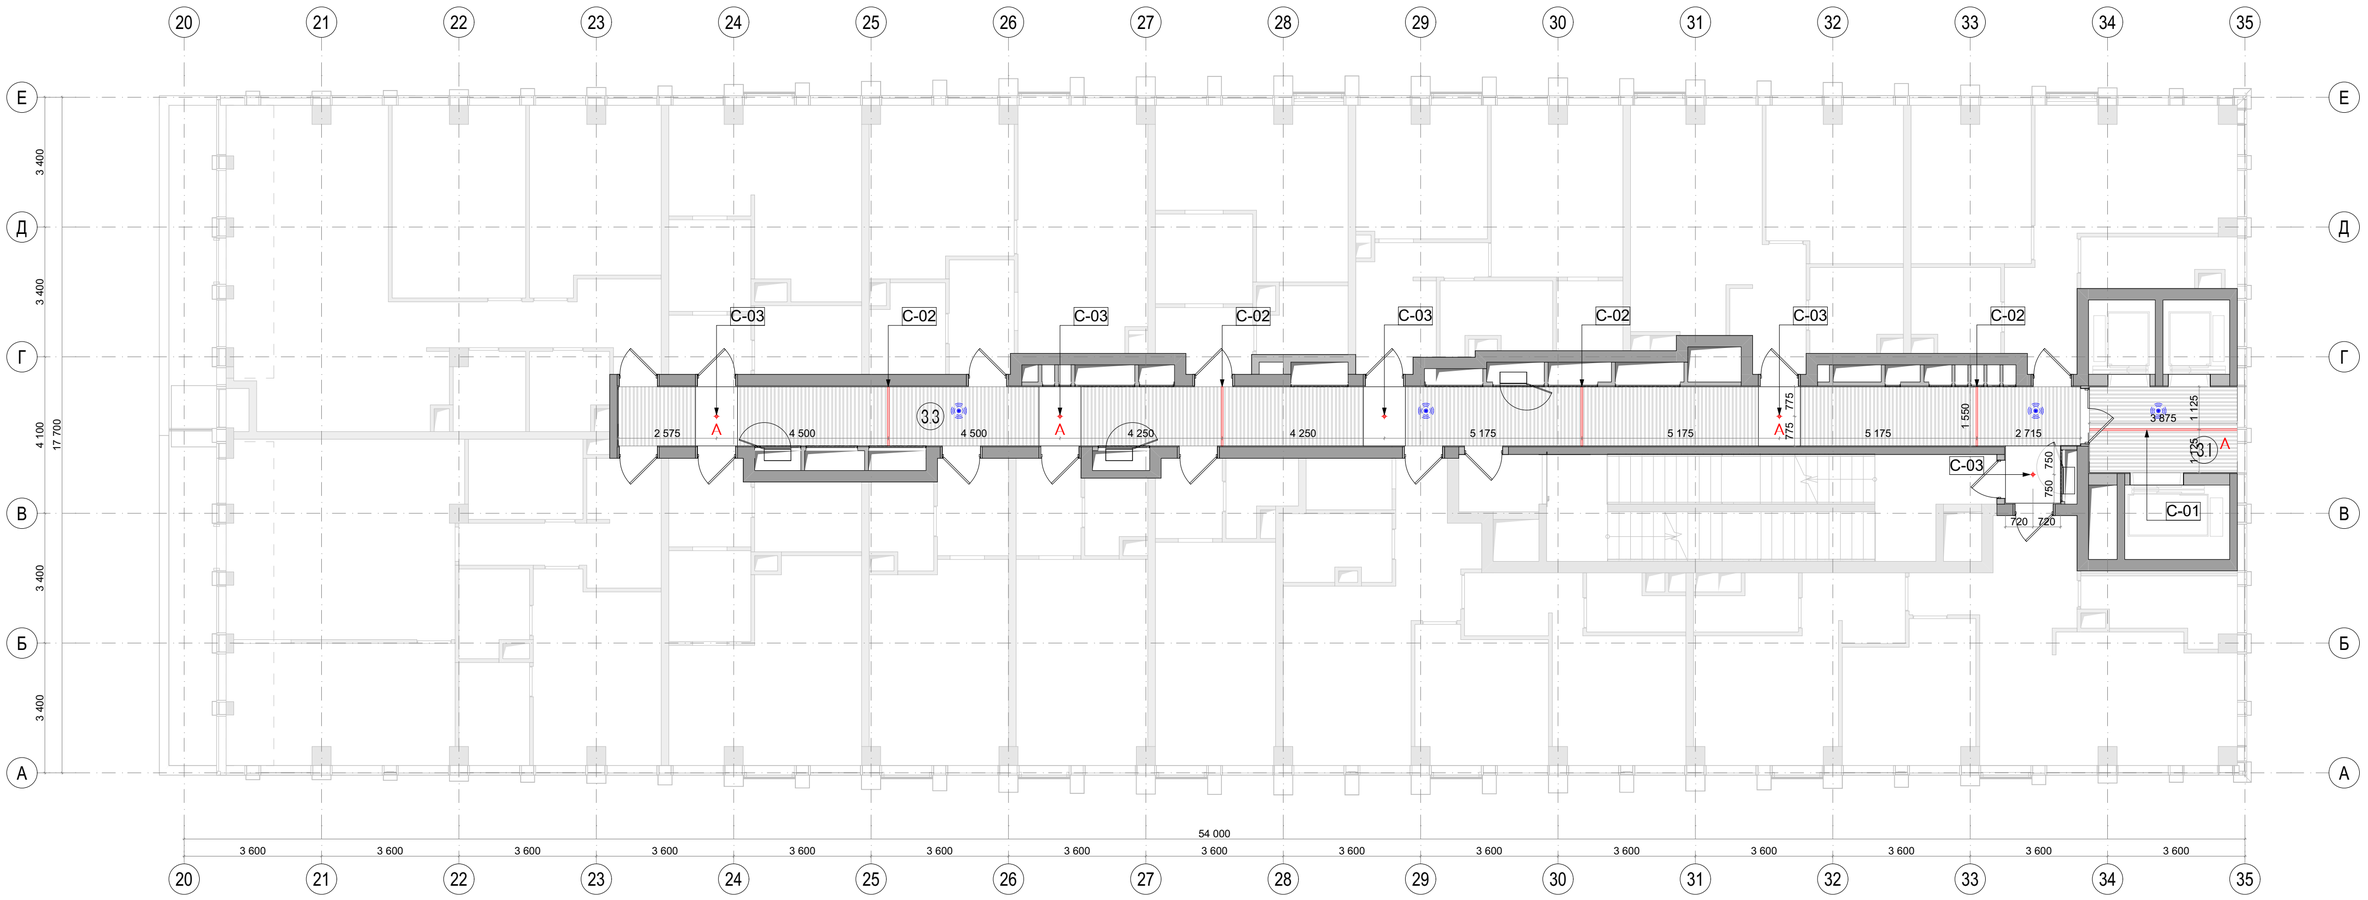

Экспликация помещений		
№	Наименование	Площадь м2
3.1	Лифтовой холл	9,00
3.3	Коридор	63,40

Условные обозначения	
	Линейный светильник
	Накладной точечный светильник
	Датчик движения потолочного крепления.

*Предусмотреть подсветку плинтуса в коридоре

Примечания:
1. Все размеры указаны от УЧП данного этажа.
2. Все размеры проектные, перед началом работ уточнить по месту. При несовпадении фактических и проектных размеров изменения согласовать с представителем заказчика.
3. Проектом АИ предусмотрена привязка и спецификация светильников рабочего и декоративного освещения. Управление освещением, аварийное освещение и распределение групп выполняется по проекту ЭОМ, с учётом указаний на чертежах АИ.
4. Сводную спецификацию светильников см. лист 173.

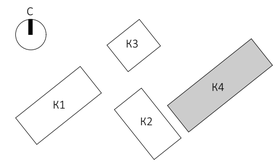

						EMTN-РД-4-АИ.МОП	
						Многофункциональный гостиничный комплекс с подземной автостоянкой по адресу: г. Москва, 2-й Силикатный проезд, вл. 8	
Изм.	Колуч	Лист	N.Док.	Подп.	Дата		
разработал		Веселова К.Ю.				Архитектурные интерьеры МОП типового этажа	Стадия: РП; Лист: 95; Листов: 175
проверил		Подгорский С.В.					
ГАП		Подгорский С.В.				План размещения светильников на отм. +18,600 (5 этаж) 4 корпус	архбюро

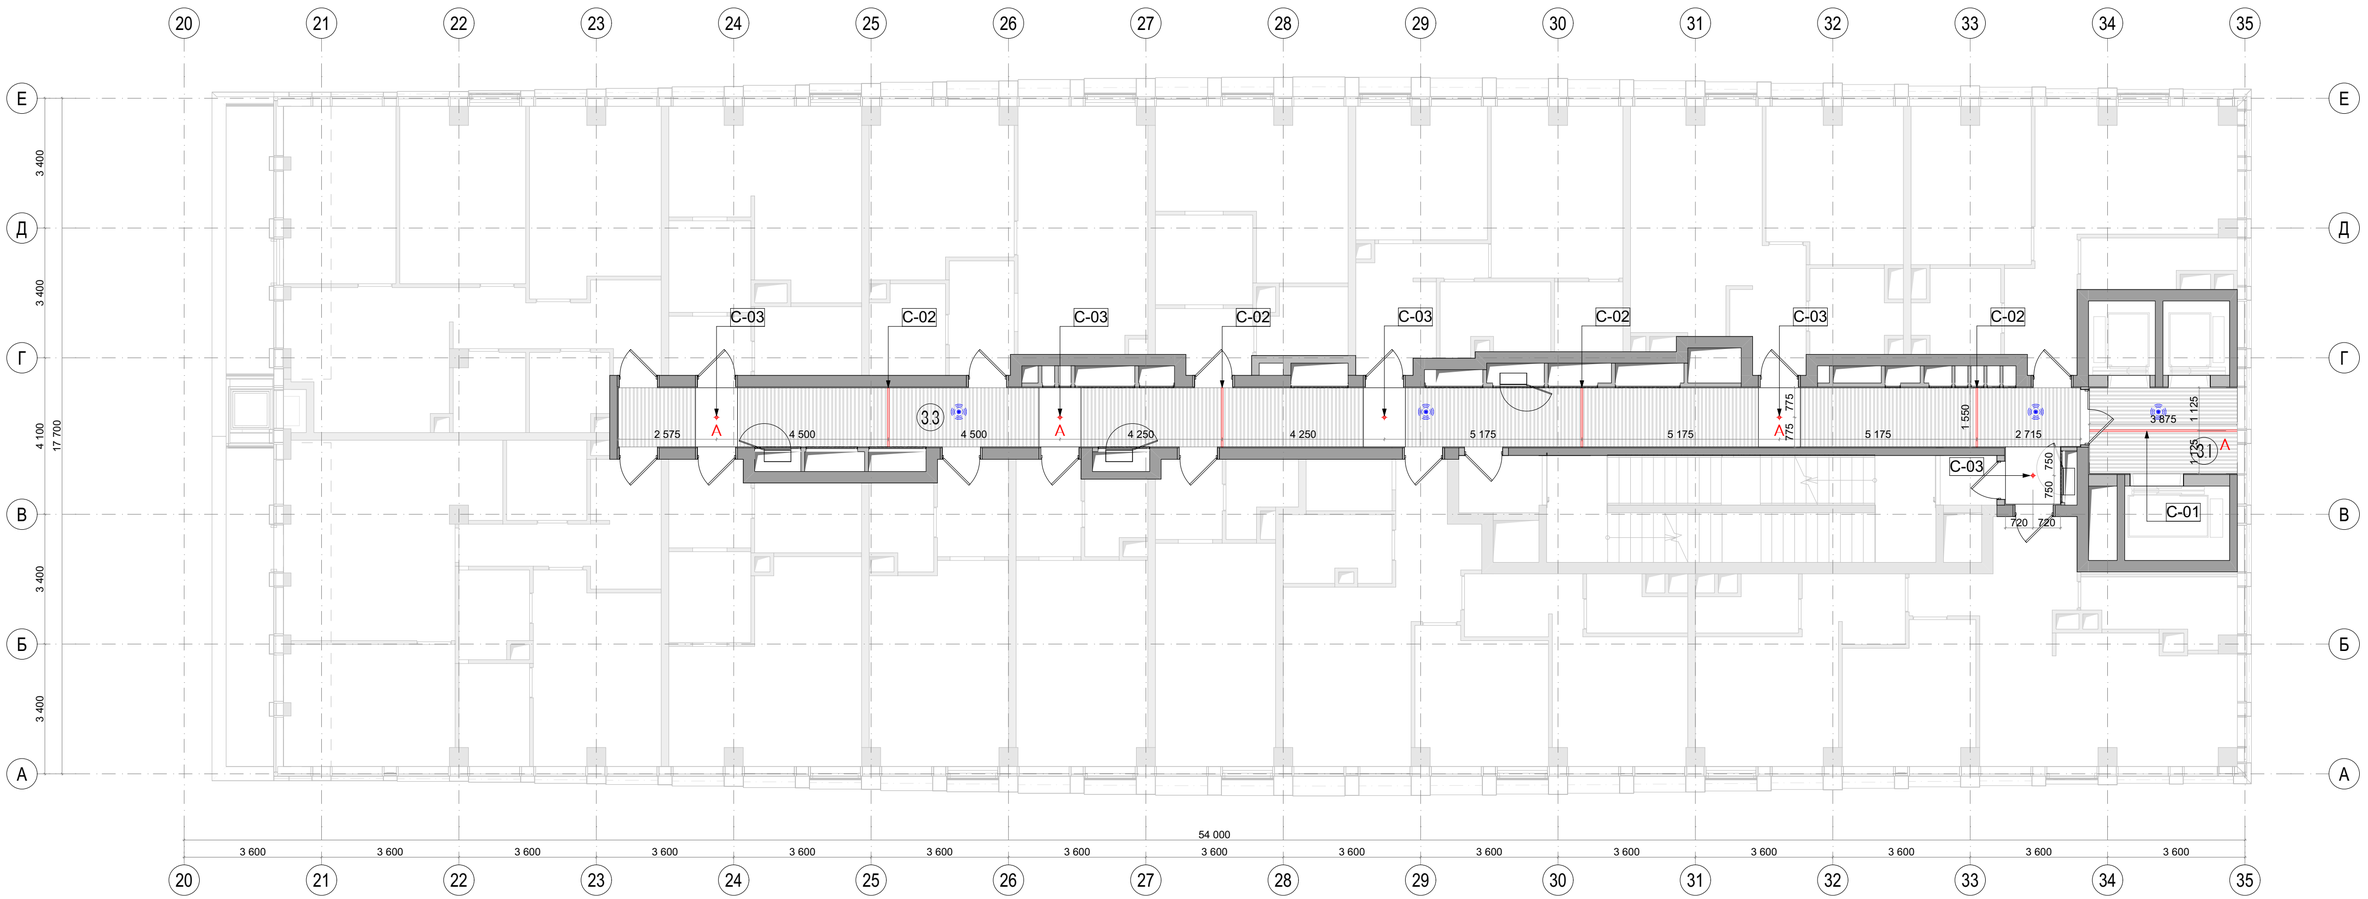

Экспликация помещений		
№	Наименование	Площадь м2
3.1	Лифтовой холл	9,00
3.3	Коридор	63,40

Условные обозначения	
	Линейный светильник
	Накладной точечный светильник
	Датчик движения потолочного крепления.

*Предусмотреть подсветку плинтуса в коридоре

Примечания:
1. Все размеры указаны от УЧП данного этажа.
2. Все размеры проектные, перед началом работ уточнить по месту. При несовпадении фактических и проектных размеров изменения согласовать с представителем заказчика.
3. Проектом АИ предусмотрена привязка и спецификация светильников рабочего и декоративного освещения. Управление освещением, аварийное освещение и распределение групп выполняется по проекту ЭОМ, с учётом указаний на чертежах АИ.
4. Сводную спецификацию светильников см. лист 173.

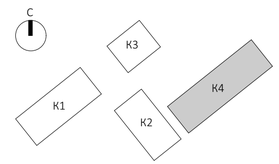

Изм.	Колуч.	Лист	N.Док	Подп.	Дата	EMTN-РД-4-АИ.МОП			
						Многофункциональный гостиничный комплекс с подземной автостоянкой по адресу: г. Москва, 2-й Силикатный проезд, вл. 8			
разработал		Веселова К.Ю.				Архитектурные интерьеры МОП типового этажа	Стадия	Лист	Листов
проверил		Подгорский С.В.					РП	96	175
ГАП		Подгорский С.В.				План размещения светильников на отм. +21,900 (6 этаж) 4 корпус	архбюро		

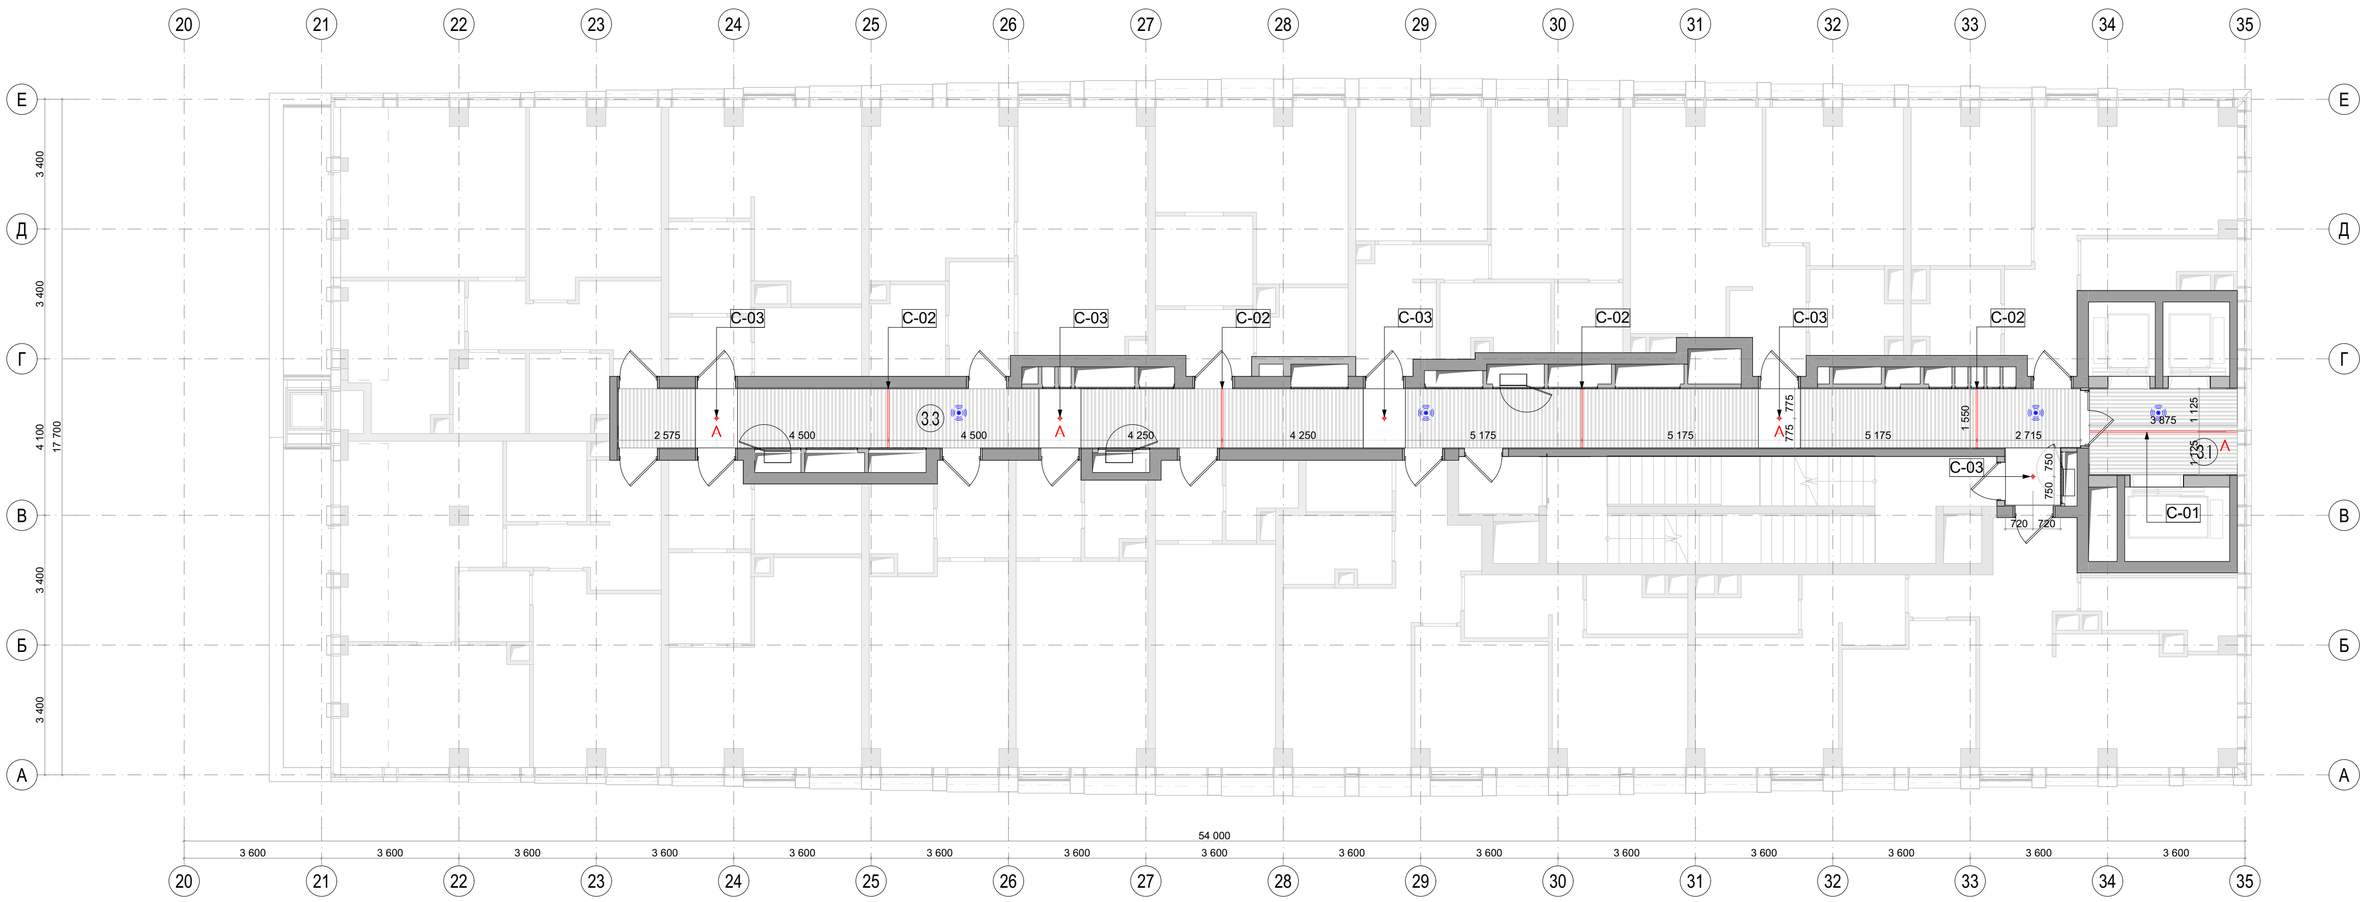

Экспликация помещений		
№	Наименование	Площадь м2
3.1	Лифтовой холл	9,00
3.3	Коридор	63,40

Условные обозначения	
	Линейный светильник
	Накладной точечный светильник
	Датчик движения потолочного крепления.

*Предусмотреть подсветку плинтуса в коридоре

Примечания:
1. Все размеры указаны от УЧП данного этажа.
2. Все размеры проектные, перед началом работ уточнить по месту. При несовпадении фактических и проектных размеров изменения согласовать с представителем заказчика.
3. Проектом АИ предусмотрена привязка и спецификация светильников рабочего и декоративного освещения. Управление освещением, аварийное освещение и распределение групп выполняется по проекту ЭОМ, с учётом указаний на чертежах АИ.
4. Сводную спецификацию светильников см. лист 173.

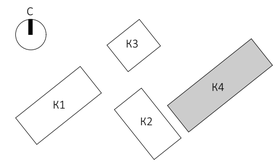

						EMTN-РД-4-АИ.МОП	
						Многофункциональный гостиничный комплекс с подземной автостоянкой по адресу: г. Москва, 2-й Силикатный проезд, вл. 8	
Изм.	Колуч	Лист	N.Док	Подп.	Дата		
разработал		Веселова К.Ю.				Архитектурные интерьеры МОП типового этажа	Стадия: РП; Лист: 97; Листов: 175
проверил		Подгорский С.В.					
ГАП		Подгорский С.В.				План размещения светильников на отм. +25,200 (7 этаж) 4 корпус	архбюро

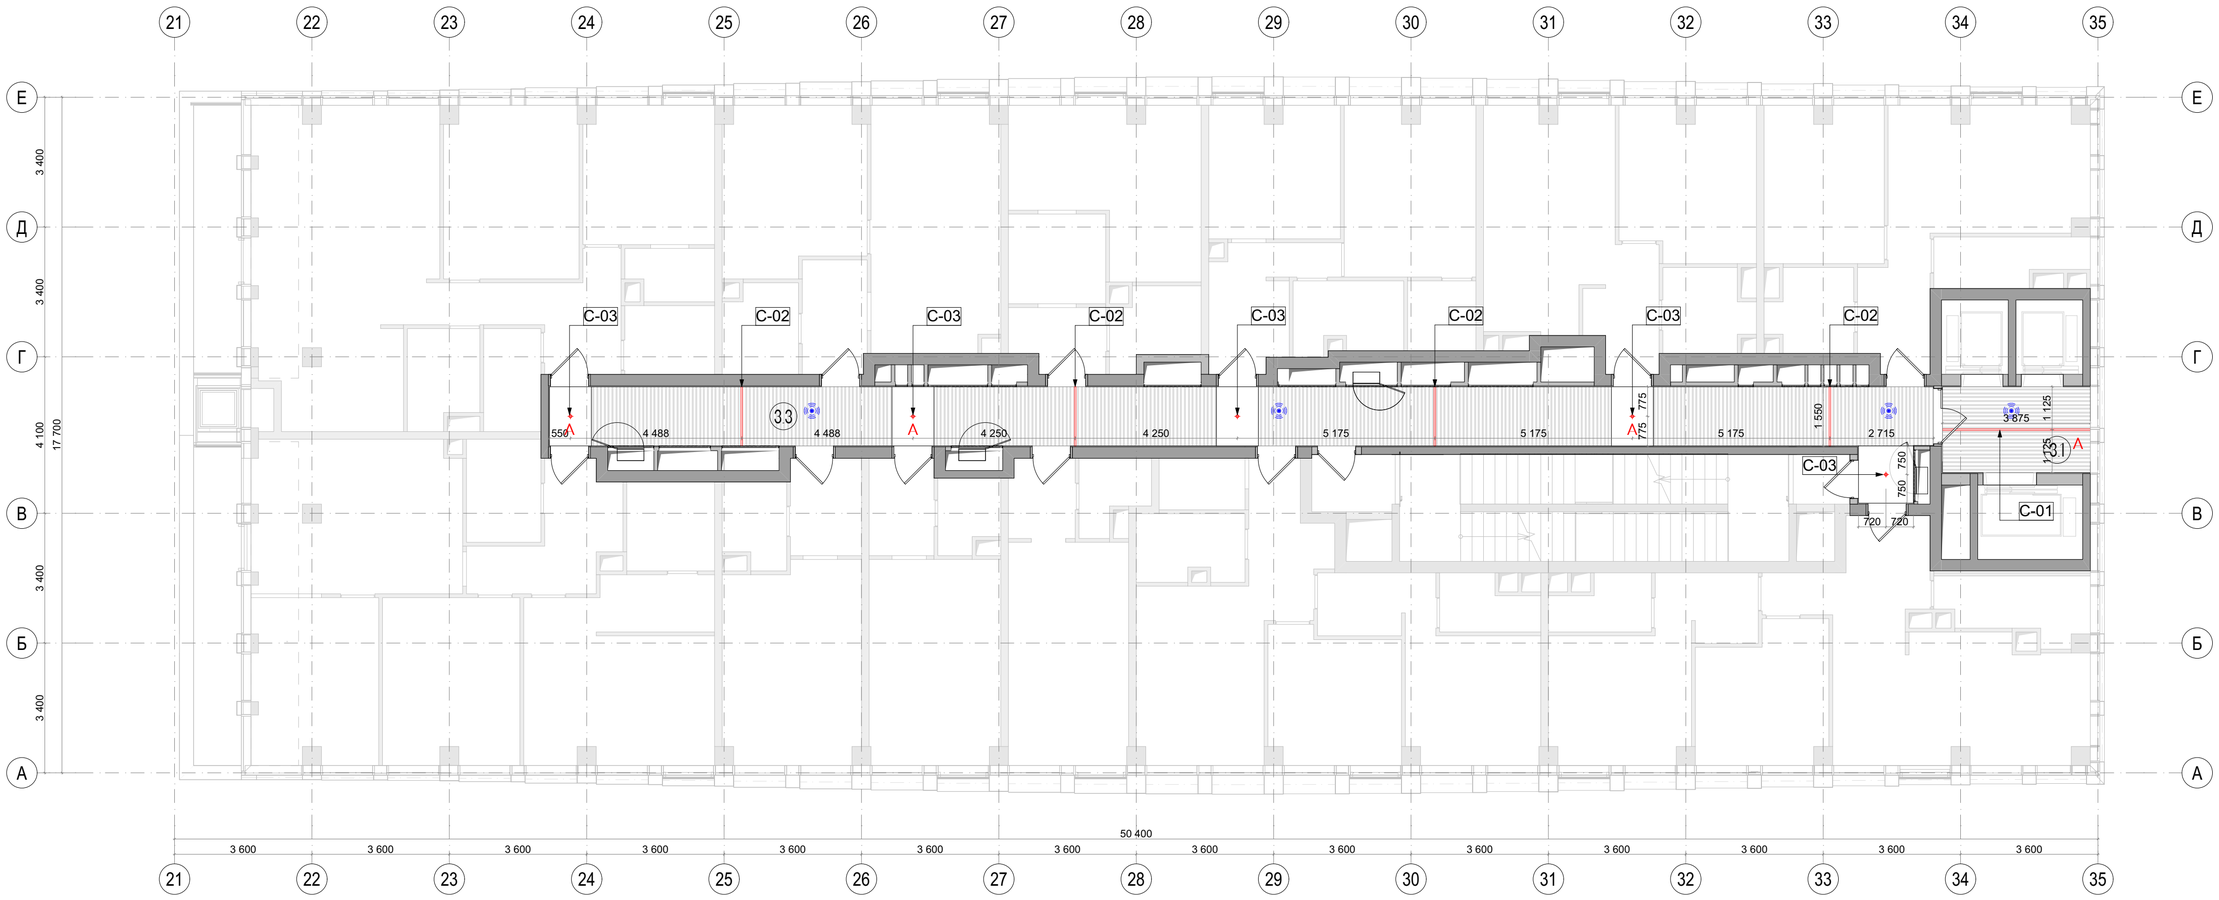

Экспликация помещений		
№	Наименование	Площадь м2
3.1	Лифтовой холл	9,00
3.3	Коридор	60,10

Условные обозначения	
	Линейный светильник
	Накладной точечный светильник
	Датчик движения потолочного крепления.

*Предусмотреть подсветку плинтуса в коридоре

Примечания:
1. Все размеры указаны от УЧП данного этажа.
2. Все размеры проектные, перед началом работ уточнить по месту. При несовпадении фактических и проектных размеров изменения согласовать с представителем заказчика.
3. Проектом АИ предусмотрена привязка и спецификация светильников рабочего и декоративного освещения. Управление освещением, аварийное освещение и распределение групп выполняется по проекту ЭОМ, с учётом указаний на чертежах АИ.
4. Сводную спецификацию светильников см. лист 173.

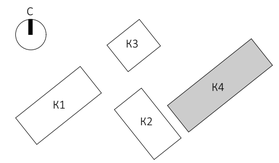

						EMTN-РД-4-АИ.МОП	
						Многофункциональный гостиничный комплекс с подземной автостоянкой по адресу: г. Москва, 2-й Силикатный проезд, вл. 8	
Изм.	Колуч	Лист	N.Док	Подп.	Дата		
разработал		Веселова К.Ю.				Архитектурные интерьеры МОП типового этажа	Стадия: РП; Лист: 98; Листов: 175
проверил		Подгорский С.В.					
ГАП		Подгорский С.В.				План размещения светильников на отм. +28,500 (8 этаж) 4 корпус	архбюро

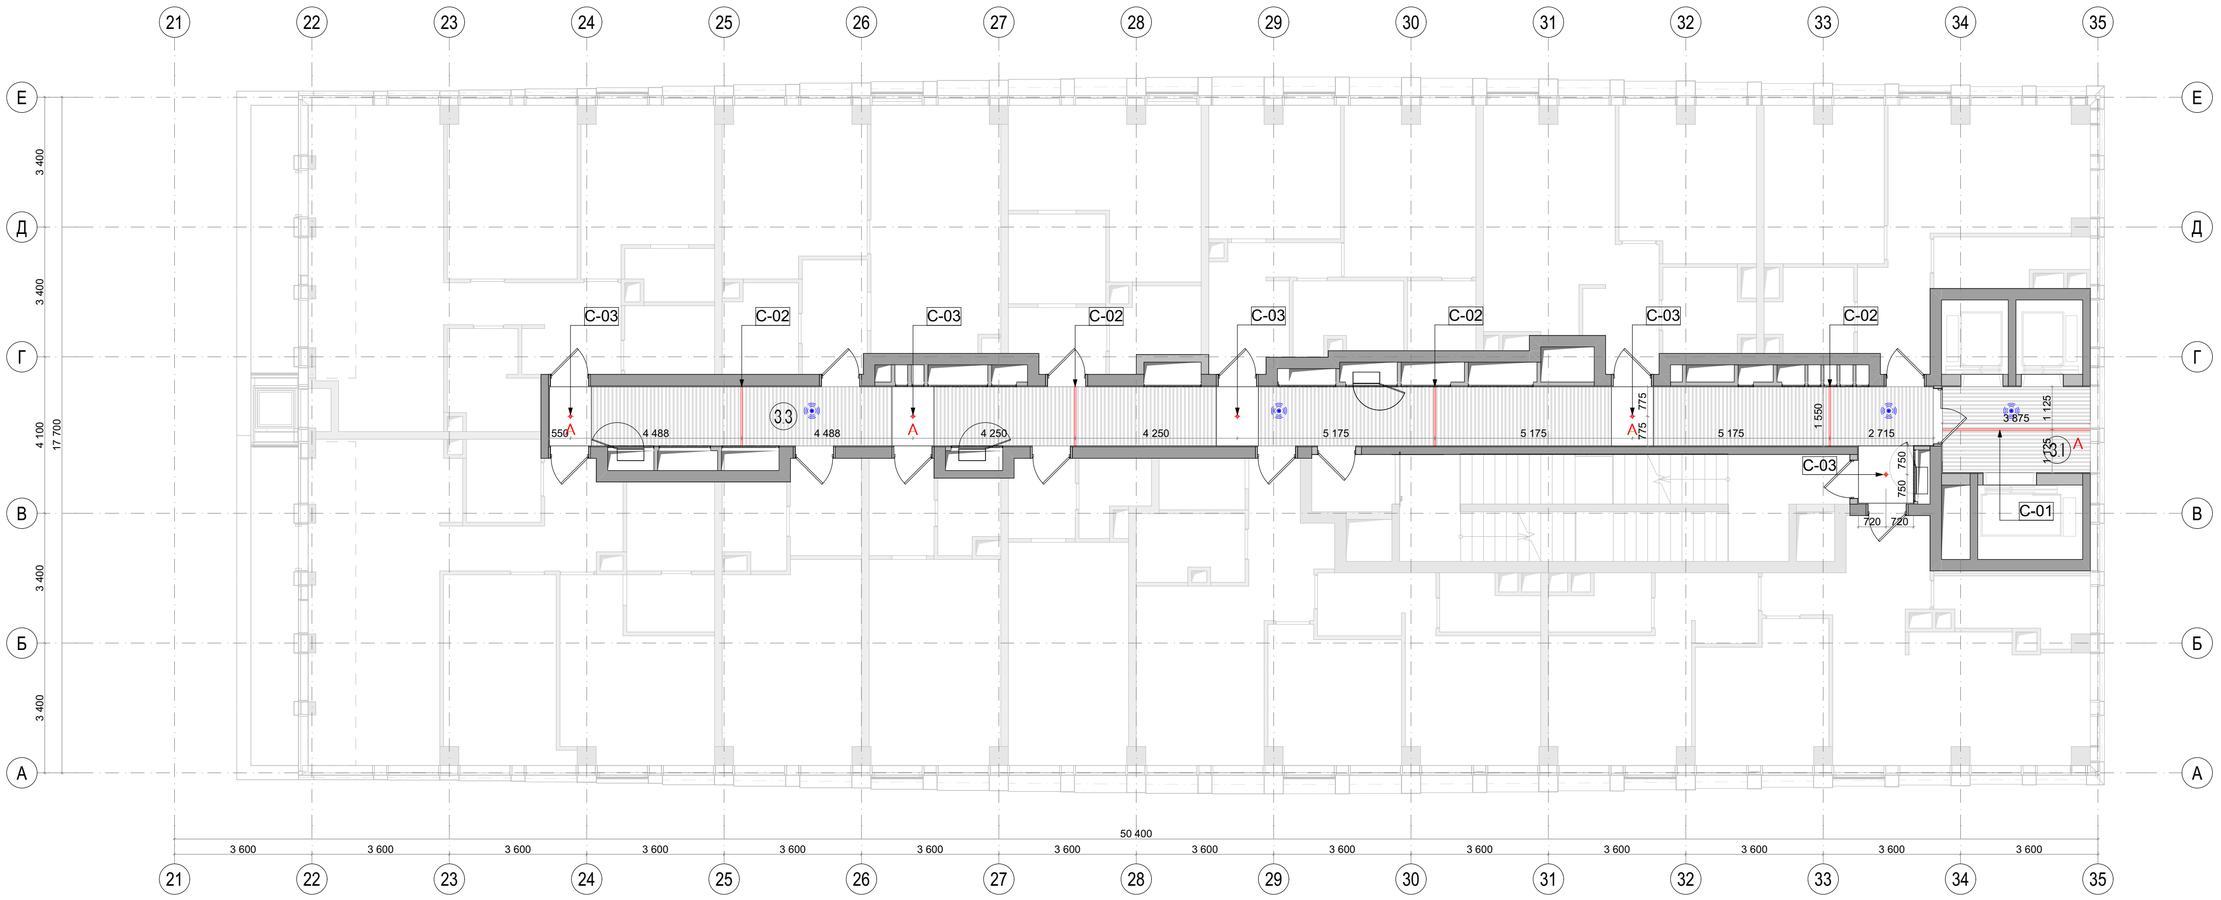

Экспликация помещений		
№	Наименование	Площадь м2
3.1	Лифтовой холл	9,00
3.3	Коридор	60,10

Условные обозначения	
	Линейный светильник
	Накладной точечный светильник
	Датчик движения потолочного крепления.

*Предусмотреть подсветку плинтуса в коридоре

Примечания:
1. Все размеры указаны от УЧП данного этажа.
2. Все размеры проектные, перед началом работ уточнить по месту. При несовпадении фактических и проектных размеров изменения согласовать с представителем заказчика.
3. Проектом АИ предусмотрена привязка и спецификация светильников рабочего и декоративного освещения. Управление освещением, аварийное освещение и распределение групп выполняется по проекту ЭОМ, с учётом указаний на чертежах АИ.
4. Сводную спецификацию светильников см. лист 173.

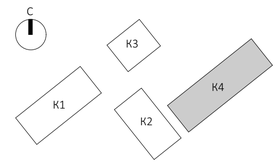

						EMTN-РД-4-АИ.МОП	
						Многофункциональный гостиничный комплекс с подземной автостоянкой по адресу: г. Москва, 2-й Силикатный проезд, вл. 8	
Изм.	Колуч	Лист	N.Док	Подп.	Дата		
разработал		Веселова К.Ю.				Архитектурные интерьеры МОП типового этажа	Стадия: РП; Лист: 99; Листов: 175
проверил		Подгорский С.В.					
ГАП		Подгорский С.В.				План размещения светильников на отм. +31,800 (9 этаж) 4 корпус	архбюро

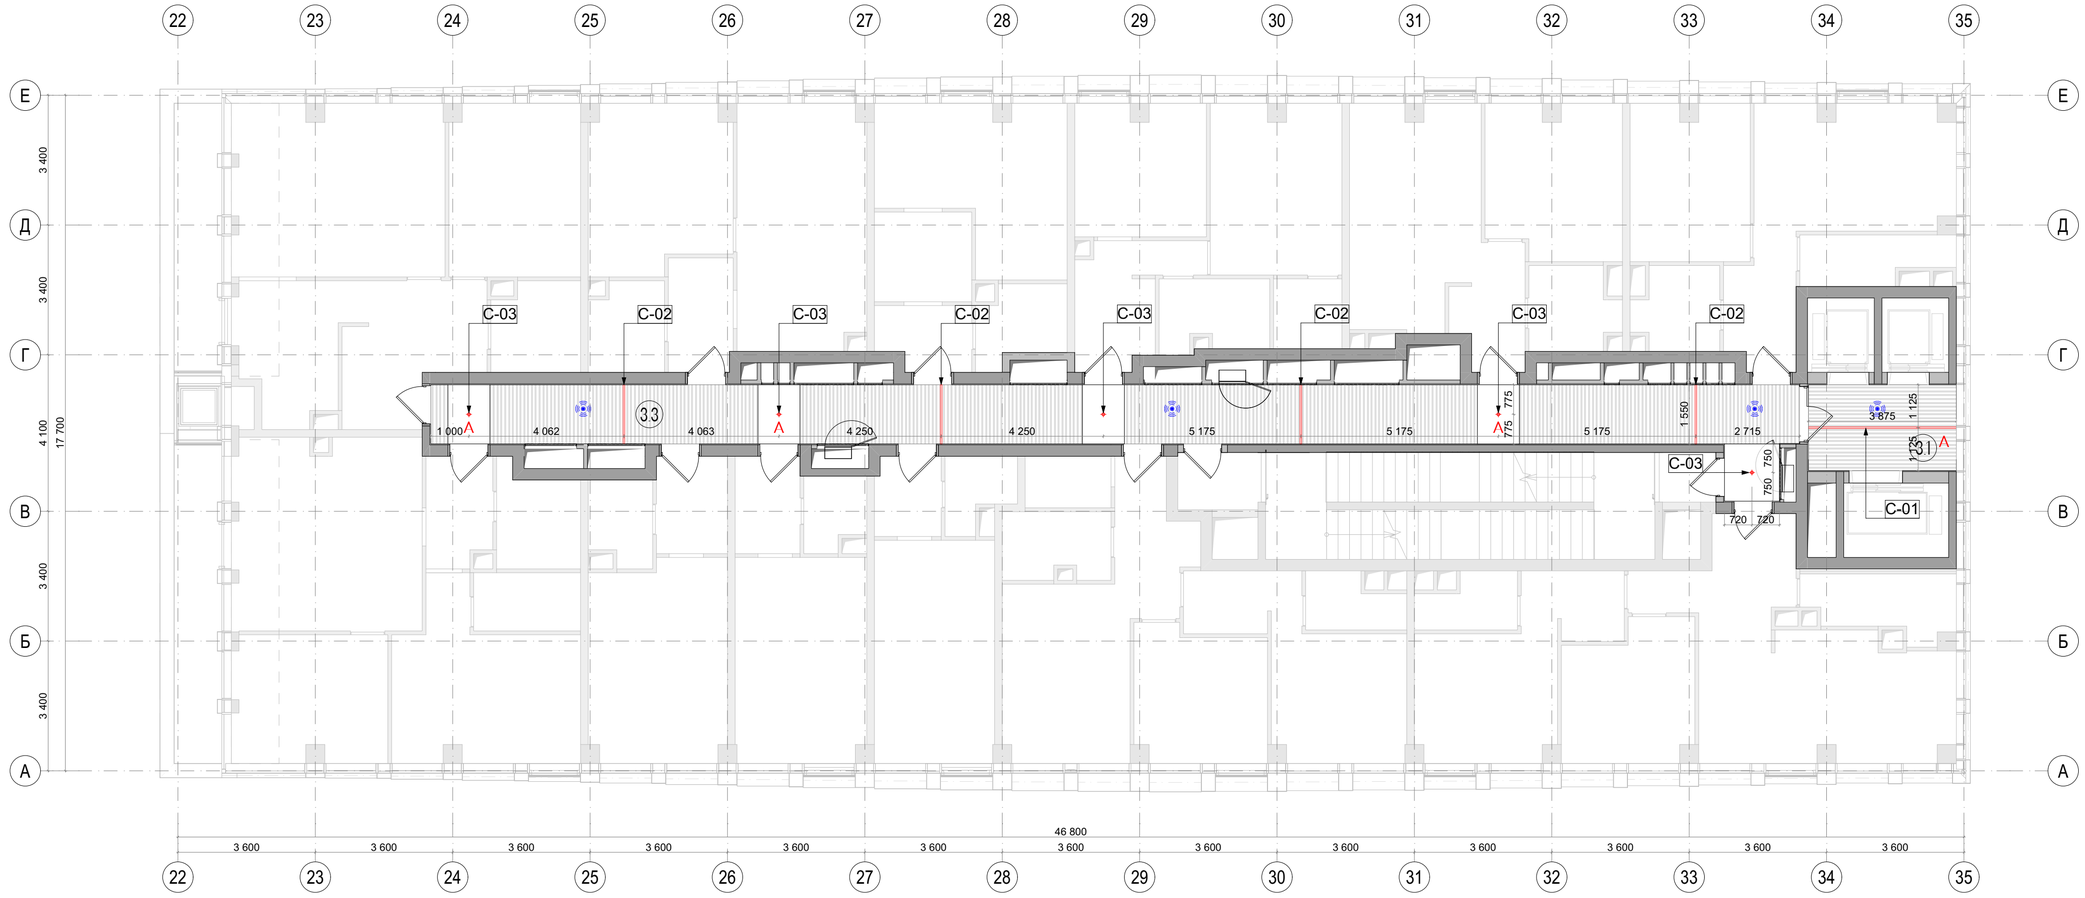

Экспликация помещений		
№	Наименование	Площадь м2
3.1	Лифтовой холл	9,00
3.3	Коридор	59,50

Условные обозначения	
	Линейный светильник
	Накладной точечный светильник
	Датчик движения потолочного крепления.

*Предусмотреть подсветку плинтуса в коридоре

Примечания:
1. Все размеры указаны от УЧП данного этажа.
2. Все размеры проектные, перед началом работ уточнить по месту. При несовпадении фактических и проектных размеров изменения согласовать с представителем заказчика.
3. Проектом АИ предусмотрена привязка и спецификация светильников рабочего и декоративного освещения. Управление освещением, аварийное освещение и распределение групп выполняется по проекту ЭОМ, с учётом указаний на чертежах АИ.
4. Сводную спецификацию светильников см. лист 173.

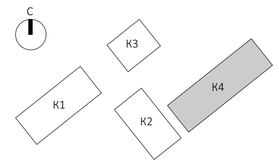

						EMTN-РД-4-АИ.МОП	
						Многофункциональный гостиничный комплекс с подземной автостоянкой по адресу: г. Москва, 2-й Силикатный проезд, вл. 8	
Изм.	Колуч	Лист	N.Док	Подп.	Дата		
разработал		Веселова К.Ю.				Архитектурные интерьеры МОП типового этажа	Стадия: РП; Лист: 100; Листов: 175
проверил		Подгорский С.В.					
ГАП		Подгорский С.В.				План размещения светильников на отм. +35,100 (10 этаж) 4 корпус	архбюро

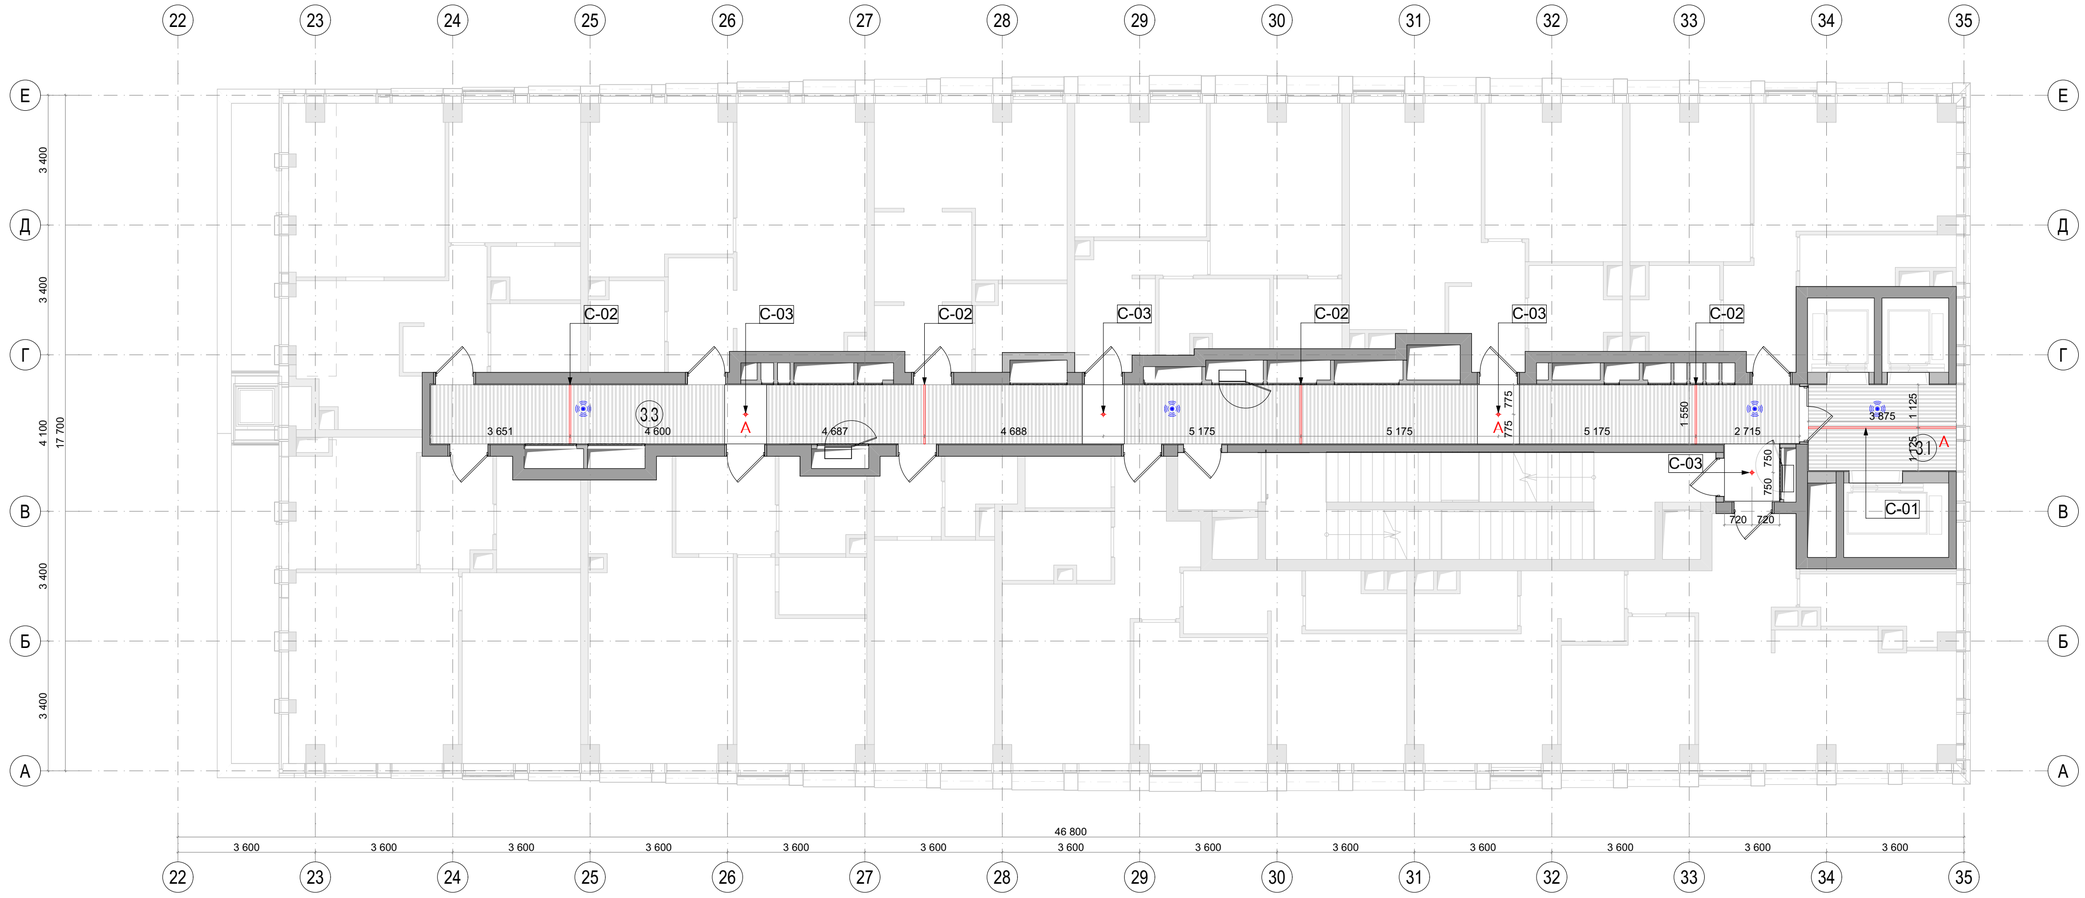

Экспликация помещений		
№	Наименование	Площадь м2
3.1	Лифтовой холл	9,00
3.3	Коридор	59,50

Условные обозначения	
	Линейный светильник
	Накладной точечный светильник
	Датчик движения потолочного крепления.

*Предусмотреть подсветку плинтуса в коридоре

Примечания:
1. Все размеры указаны от УЧП данного этажа.
2. Все размеры проектные, перед началом работ уточнить по месту. При несовпадении фактических и проектных размеров изменения согласовать с представителем заказчика.
3. Проектом АИ предусмотрена привязка и спецификация светильников рабочего и декоративного освещения. Управление освещением, аварийное освещение и распределение групп выполняется по проекту ЭОМ, с учётом указаний на чертежах АИ.
4. Сводную спецификацию светильников см. лист 173.

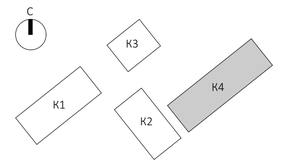

						EMTN-РД-4-АИ.МОП	
						Многофункциональный гостиничный комплекс с подземной автостоянкой по адресу: г. Москва, 2-й Силикатный проезд, вл. 8	
Изм.	Колуч	Лист	N.Док	Подп.	Дата		
разработал		Веселова К.Ю.				Архитектурные интерьеры МОП типового этажа	Стадия: РП; Лист: 101; Листов: 175
проверил		Подгорский С.В.					
ГАП		Подгорский С.В.				План размещения светильников на отм. +38,400 (11 этаж) 4 корпус	архбюро

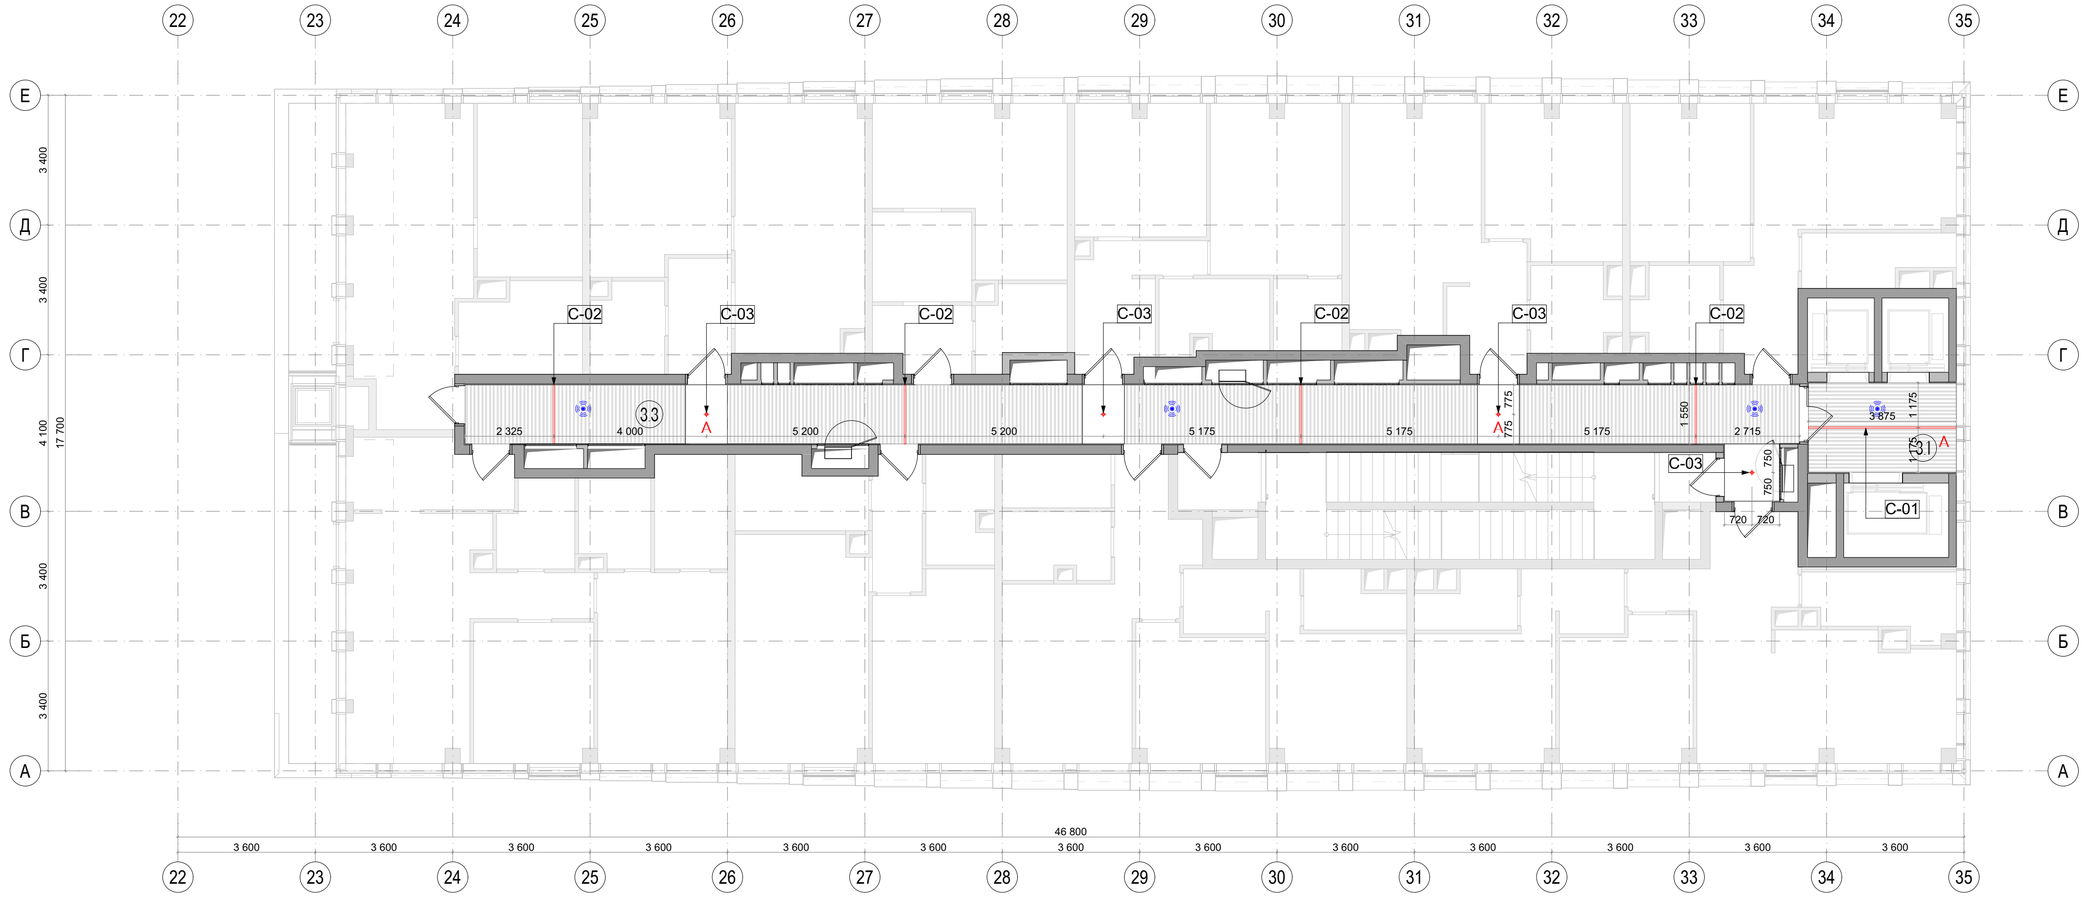

Экспликация помещений		
№	Наименование	Площадь м2
3.1	Лифтовой холл	9,40
3.3	Коридор	58,10

Условные обозначения	
	Линейный светильник
	Накладной точечный светильник
	Датчик движения потолочного крепления.

*Предусмотреть подсветку плинтуса в коридоре

Примечания:
1. Все размеры указаны от УЧП данного этажа.
2. Все размеры проектные, перед началом работ уточнить по месту. При несовпадении фактических и проектных размеров изменения согласовать с представителем заказчика.
3. Проектом АИ предусмотрена привязка и спецификация светильников рабочего и декоративного освещения. Управление освещением, аварийное освещение и распределение групп выполняется по проекту ЭОМ, с учётом указаний на чертежах АИ.
4. Сводную спецификацию светильников см. лист 173.

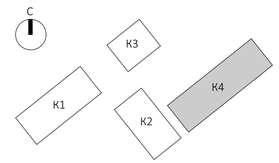

						EMTN-РД-4-АИ.МОП	
						Многофункциональный гостиничный комплекс с подземной автостоянкой по адресу: г. Москва, 2-й Силикатный проезд, вл. 8	
Изм.	Колуч	Лист	N.Док	Подп.	Дата		
разработал		Веселова К.Ю.				Архитектурные интерьеры МОП типового этажа	Стадия: РП; Лист: 102; Листов: 175
проверил		Подгорский С.В.					
ГАП		Подгорский С.В.				План размещения светильников на отм. +41,700 (12 этаж) 4 корпус	архбюро

Экспликация помещений		
№	Наименование	Площадь м2
3.1	Лифтовой холл	9,40
3.3	Коридор	55,60

Условные обозначения	
	Линейный светильник
	Накладной точечный светильник
	Датчик движения потолочного крепления.

*Предусмотреть подсветку плинтуса в коридоре

Примечания:
1. Все размеры указаны от УЧП данного этажа.
2. Все размеры проектные, перед началом работ уточнить по месту. При несовпадении фактических и проектных размеров изменения согласовать с представителем заказчика.
3. Проектом АИ предусмотрена привязка и спецификация светильников рабочего и декоративного освещения. Управление освещением, аварийное освещение и распределение групп выполняется по проекту ЭОМ, с учётом указаний на чертежах АИ.
4. Сводную спецификацию светильников см. лист 173.

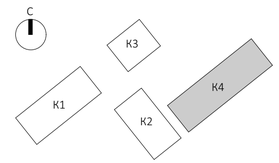

						EMTN-РД-4-АИ.МОП	
						Многофункциональный гостиничный комплекс с подземной автостоянкой по адресу: г. Москва, 2-й Силикатный проезд, вл. 8	
Изм.	Колуч	Лист	N.Док	Подп.	Дата		
разработал		Веселова К.Ю.				Архитектурные интерьеры МОП типового этажа	Стадия: РП; Лист: 103; Листов: 175
проверил		Подгорский С.В.					
ГАП		Подгорский С.В.				План размещения светильников на отм. +45,000 (13 этаж) 4 корпус	архбюро

Экспликация помещений		
№	Наименование	Площадь м2
3.1	Лифтовой холл	9,40
3.3	Коридор	52,90

Условные обозначения	
	Линейный светильник
	Накладной точечный светильник
	Датчик движения потолочного крепления.

*Предусмотреть подсветку плинтуса в коридоре

Примечания:
1. Все размеры указаны от УЧП данного этажа.
2. Все размеры проектные, перед началом работ уточнить по месту. При несовпадении фактических и проектных размеров изменения согласовать с представителем заказчика.
3. Проектом АИ предусмотрена привязка и спецификация светильников рабочего и декоративного освещения. Управление освещением, аварийное освещение и распределение групп выполняется по проекту ЭОМ, с учётом указаний на чертежах АИ.
4. Сводную спецификацию светильников см. лист 173.

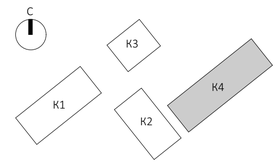

						EMTN-РД-4-АИ.МОП
						Многофункциональный гостиничный комплекс с подземной автостоянкой по адресу: г. Москва, 2-й Силикатный проезд, вл. 8
Изм.	Колуч	Лист	N.Док	Подп.	Дата	
разработал		Веселова К.Ю.				Архитектурные интерьеры МОП типового этажа
проверил		Подгорский С.В.				
ГАП		Подгорский С.В.				План размещения светильников на отм. +48,300 (14 этаж) 4 корпус

Стадия	Лист	Листов
РП	104	175

архбюро

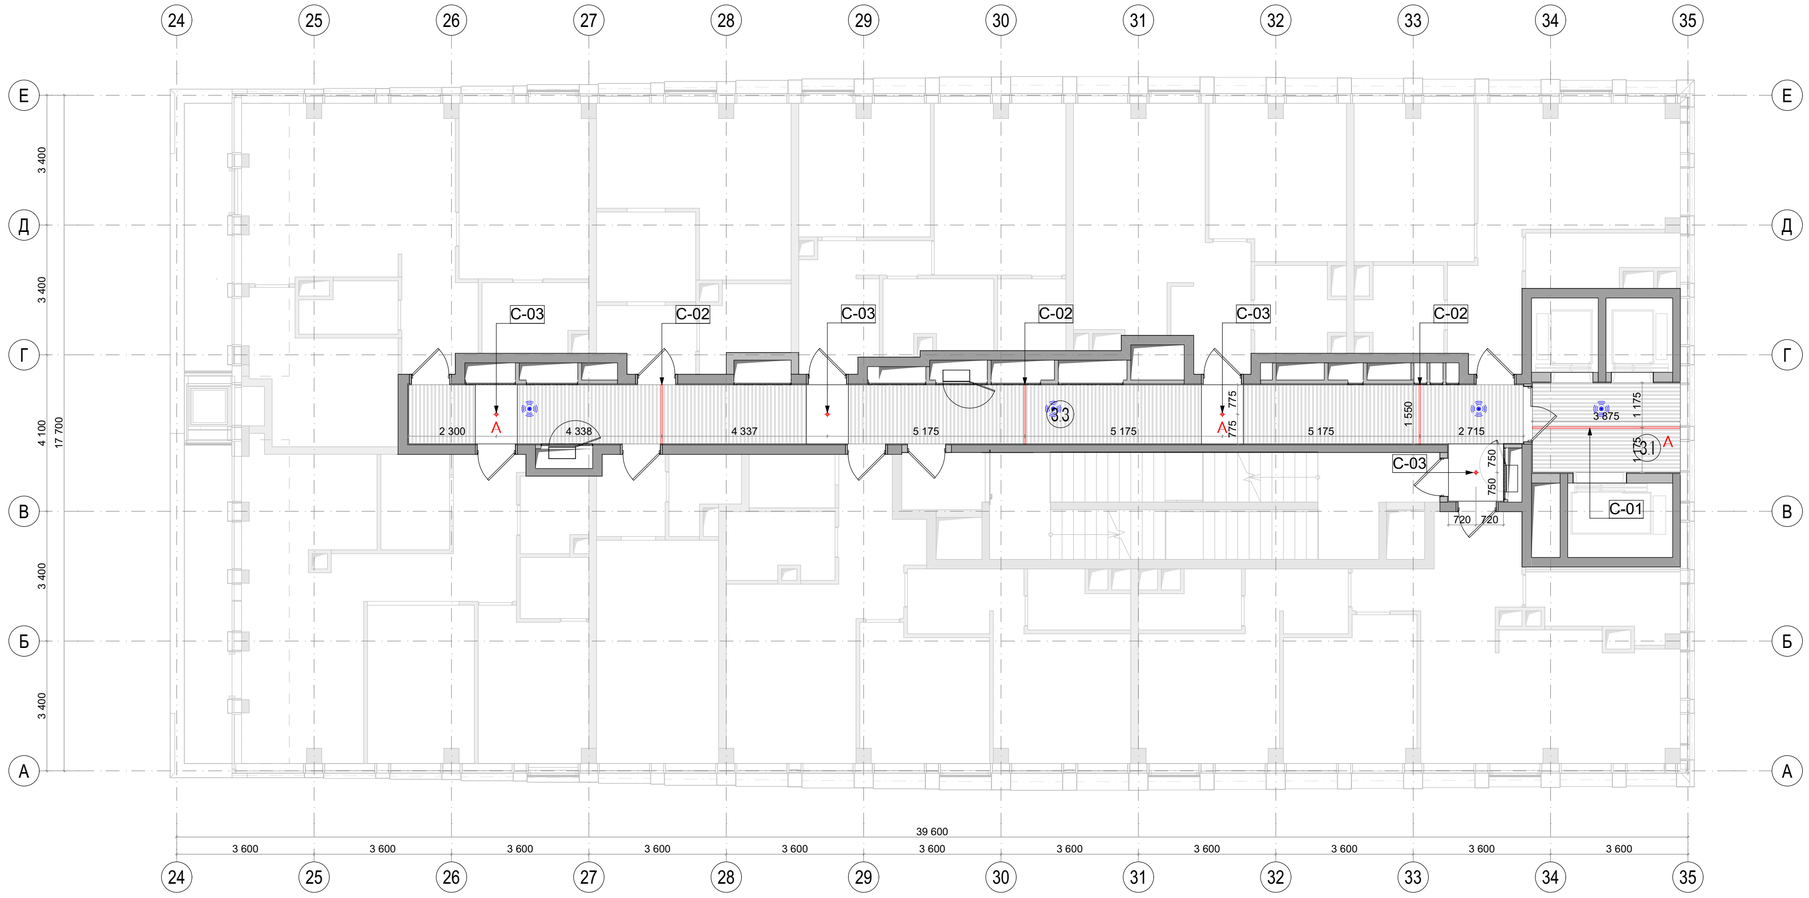

Экспликация помещений		
№	Наименование	Площадь м2
3.1	Лифтовой холл	9,40
3.3	Коридор	48,90

Условные обозначения	
	Линейный светильник
	Накладной точечный светильник
	Датчик движения потолочного крепления.

*Предусмотреть подсветку плинтуса в коридоре

Примечания:
1. Все размеры указаны от УЧП данного этажа.
2. Все размеры проектные, перед началом работ уточнить по месту. При несовпадении фактических и проектных размеров изменения согласовать с представителем заказчика.
3. Проектом АИ предусмотрена привязка и спецификация светильников рабочего и декоративного освещения. Управление освещением, аварийное освещение и распределение групп выполняется по проекту ЭОМ, с учётом указаний на чертежах АИ.
4. Сводную спецификацию светильников см. лист 173.

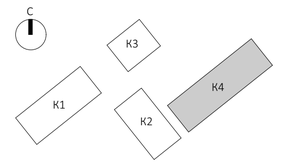

						EMTN-РД-4-АИ.МОП	
						Многофункциональный гостиничный комплекс с подземной автостоянкой по адресу: г. Москва, 2-й Силикатный проезд, вл. 8	
Изм.	Колуч	Лист	N.Док	Подп.	Дата		
разработал		Веселова К.Ю.				Архитектурные интерьеры МОП типового этажа	Стадия: РП; Лист: 105; Листов: 175
проверил		Подгорский С.В.					
ГАП		Подгорский С.В.				План размещения светильников на отм. +51,600 (15 этаж) 4 корпус	архбюро

Экспликация помещений		
№	Наименование	Площадь м2
3.1	Лифтовой холл	9,40
3.3	Коридор	46,50

Условные обозначения	
	Линейный светильник
	Накладной точечный светильник
	Датчик движения потолочного крепления.

*Предусмотреть подсветку плинтуса в коридоре

Примечания:
1. Все размеры указаны от УЧП данного этажа.
2. Все размеры проектные, перед началом работ уточнить по месту. При несовпадении фактических и проектных размеров изменения согласовать с представителем заказчика.
3. Проектом АИ предусмотрена привязка и спецификация светильников рабочего и декоративного освещения. Управление освещением, аварийное освещение и распределение групп выполняется по проекту ЭОМ, с учётом указаний на чертежах АИ.
4. Сводную спецификацию светильников см. лист 173.

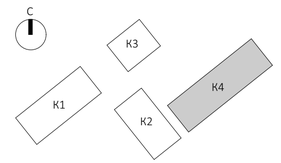

						EMTN-РД-4-АИ.МОП	
						Многофункциональный гостиничный комплекс с подземной автостоянкой по адресу: г. Москва, 2-й Силикатный проезд, вл. 8	
Изм.	Колуч	Лист	N.Док	Подп.	Дата		
разработал		Веселова К.Ю.				Архитектурные интерьеры МОП типового этажа	Стадия: РП; Лист: 106; Листов: 175
проверил		Подгорский С.В.					
ГАП		Подгорский С.В.				План размещения светильников на отм. +54,900 (16 этаж) 4 корпус	архбюро

Экспликация помещений		
№	Наименование	Площадь м2
3.1	Лифтовой холл	9,40
3.3	Коридор	46,50

Условные обозначения	
	Линейный светильник
	Накладной точечный светильник
	Датчик движения потолочного крепления.

*Предусмотреть подсветку плинтуса в коридоре

Примечания:
1. Все размеры указаны от УЧП данного этажа.
2. Все размеры проектные, перед началом работ уточнить по месту. При несовпадении фактических и проектных размеров изменения согласовать с представителем заказчика.
3. Проектом АИ предусмотрена привязка и спецификация светильников рабочего и декоративного освещения. Управление освещением, аварийное освещение и распределение групп выполняется по проекту ЭОМ, с учётом указаний на чертежах АИ.
4. Сводную спецификацию светильников см. лист 173.

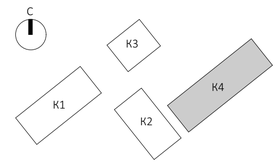

						EMTN-РД-4-АИ.МОП	
						Многофункциональный гостиничный комплекс с подземной автостоянкой по адресу: г. Москва, 2-й Силикатный проезд, вл. 8	
Изм.	Колуч	Лист	N.Док	Подп.	Дата		
разработал		Веселова К.Ю.				Архитектурные интерьеры МОП типового этажа	Стадия: РП; Лист: 107; Листов: 175
проверил		Подгорский С.В.					
ГАП		Подгорский С.В.				План размещения светильников на отм. +58,200 (17 этаж) 4 корпус	архбюро

Экспликация помещений		
№	Наименование	Площадь м2
3.1	Лифтовой холл	9,40
3.3	Коридор	43,80

Условные обозначения	
	Линейный светильник
	Накладной точечный светильник
	Датчик движения потолочного крепления.

*Предусмотреть подсветку плинтуса в коридоре

Примечания:
1. Все размеры указаны от УЧП данного этажа.
2. Все размеры проектные, перед началом работ уточнить по месту. При несовпадении фактических и проектных размеров изменения согласовать с представителем заказчика.
3. Проектом АИ предусмотрена привязка и спецификация светильников рабочего и декоративного освещения. Управление освещением, аварийное освещение и распределение групп выполняется по проекту ЭОМ, с учётом указаний на чертежах АИ.
4. Сводную спецификацию светильников см. лист 173.

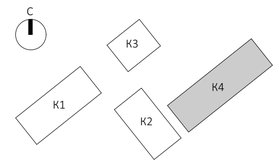

						EMTN-РД-4-АИ.МОП	
						Многофункциональный гостиничный комплекс с подземной автостоянкой по адресу: г. Москва, 2-й Силикатный проезд, вл. 8	
Изм.	Колуч	Лист	N.Док	Подп.	Дата		
разработал		Веселова К.Ю.				Архитектурные интерьеры МОП типового этажа	Стадия: РП; Лист: 108; Листов: 175
проверил		Подгорский С.В.					
ГАП		Подгорский С.В.				План размещения светильников на отм. +61,500 (18 этаж) 4 корпус	архбюро

Экспликация помещений		
№	Наименование	Площадь м2
3.1	Лифтовой холл	9,40
3.3	Коридор	38,70

Условные обозначения	
	Линейный светильник
	Накладной точечный светильник
	Датчик движения потолочного крепления.

*Предусмотреть подсветку плинтуса в коридоре

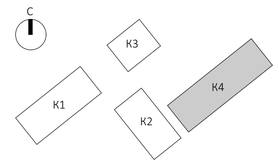

Примечания:
1. Все размеры указаны от УЧП данного этажа.
2. Все размеры проектные, перед началом работ уточнить по месту. При несовпадении фактических и проектных размеров изменения согласовать с представителем заказчика.
3. Проектом АИ предусмотрена привязка и спецификация светильников рабочего и декоративного освещения. Управление освещением, аварийное освещение и распределение групп выполняется по проекту ЭОМ, с учётом указаний на чертежах АИ.
4. Сводную спецификацию светильников см. лист 173.

						EMTN-РД-4-АИ.МОП	
						Многофункциональный гостиничный комплекс с подземной автостоянкой по адресу: г. Москва, 2-й Силикатный проезд, вл. 8	
Изм.	Колуч	Лист	N.Док	Подп.	Дата		
разработал		Веселова К.Ю.				Архитектурные интерьеры МОП типового этажа	Стадия: РП; Лист: 109; Листов: 175
проверил		Подгорский С.В.					
ГАП		Подгорский С.В.				План размещения светильников на отм. +64,800 (19 этаж) 4 корпус	архбюро

Экспликация помещений		
№	Наименование	Площадь м2
3.1	Лифтовой холл	9,40
3.3	Коридор	42,60

Условные обозначения	
	Линейный светильник
	Накладной точечный светильник
	Датчик движения потолочного крепления.

*Предусмотреть подсветку плинтуса в коридоре

Примечания:
1. Все размеры указаны от УЧП данного этажа.
2. Все размеры проектные, перед началом работ уточнить по месту. При несовпадении фактических и проектных размеров изменения согласовать с представителем заказчика.
3. Проектом АИ предусмотрена привязка и спецификация светильников рабочего и декоративного освещения. Управление освещением, аварийное освещение и распределение групп выполняется по проекту ЭОМ, с учётом указаний на чертежах АИ.
4. Сводную спецификацию светильников см. лист 173.

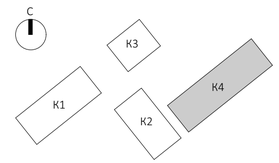

						EMTN-РД-4-АИ.МОП	
						Многофункциональный гостиничный комплекс с подземной автостоянкой по адресу: г. Москва, 2-й Силикатный проезд, вл. 8	
Изм.	Колуч	Лист	N.Док.	Подп.	Дата		
разработал		Веселова К.Ю.				Архитектурные интерьеры МОП типового этажа	Стадия: РП; Лист: 110; Листов: 175
проверил		Подгорский С.В.					
ГАП		Подгорский С.В.				План размещения светильников на отм. +68,100 (20 этаж) 4 корпус	архбюро

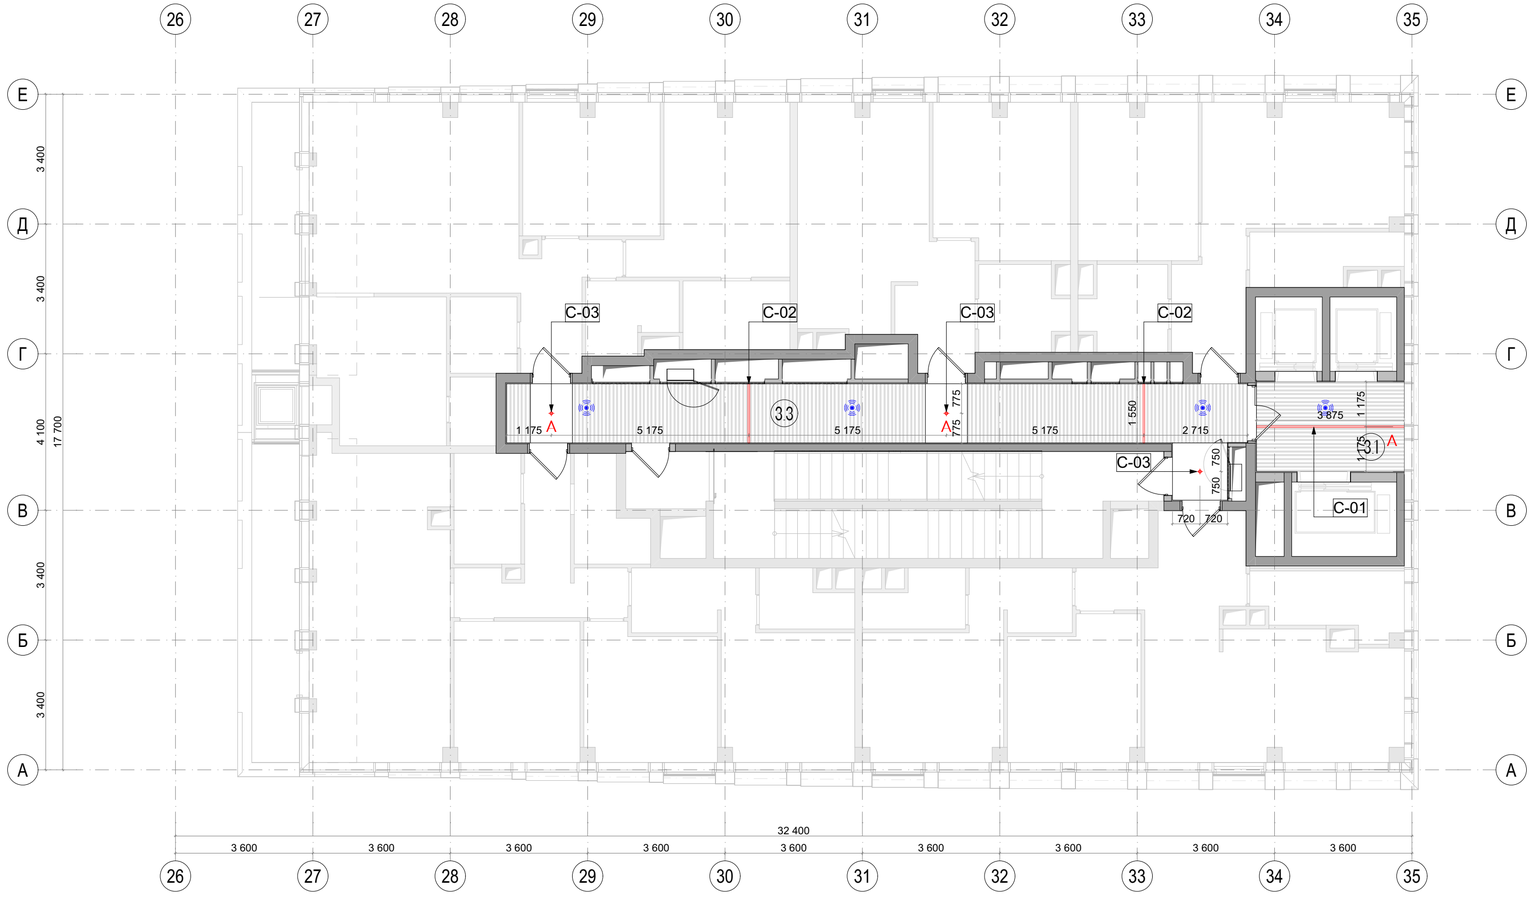

Экспликация помещений		
№	Наименование	Площадь м2
3.1	Лифтовой холл	9,40
3.3	Коридор	33,30

Условные обозначения	
	Линейный светильник
	Накладной точечный светильник
	Датчик движения потолочного крепления.

*Предусмотреть подсветку плинтуса в коридоре

Примечания:
1. Все размеры указаны от УЧП данного этажа.
2. Все размеры проектные, перед началом работ уточнить по месту. При несовпадении фактических и проектных размеров изменения согласовать с представителем заказчика.
3. Проектом АИ предусмотрена привязка и спецификация светильников рабочего и декоративного освещения. Управление освещением, аварийное освещение и распределение групп выполняется по проекту ЭОМ, с учётом указаний на чертежах АИ.
4. Сводную спецификацию светильников см. лист 173.

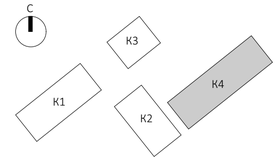

						EMTN-РД-4-АИ.МОП	
						Многофункциональный гостиничный комплекс с подземной автостоянкой по адресу: г. Москва, 2-й Силикатный проезд, вл. 8	
Изм.	Колуч	Лист	N.Док	Подп.	Дата		
разработал		Веселова К.Ю.				Архитектурные интерьеры МОП типового этажа	Стадия: РП; Лист: 111; Листов: 175
проверил		Подгорский С.В.					
ГАП		Подгорский С.В.				План размещения светильников на отм. +71,400 (21 этаж) 4 корпус	архбюро

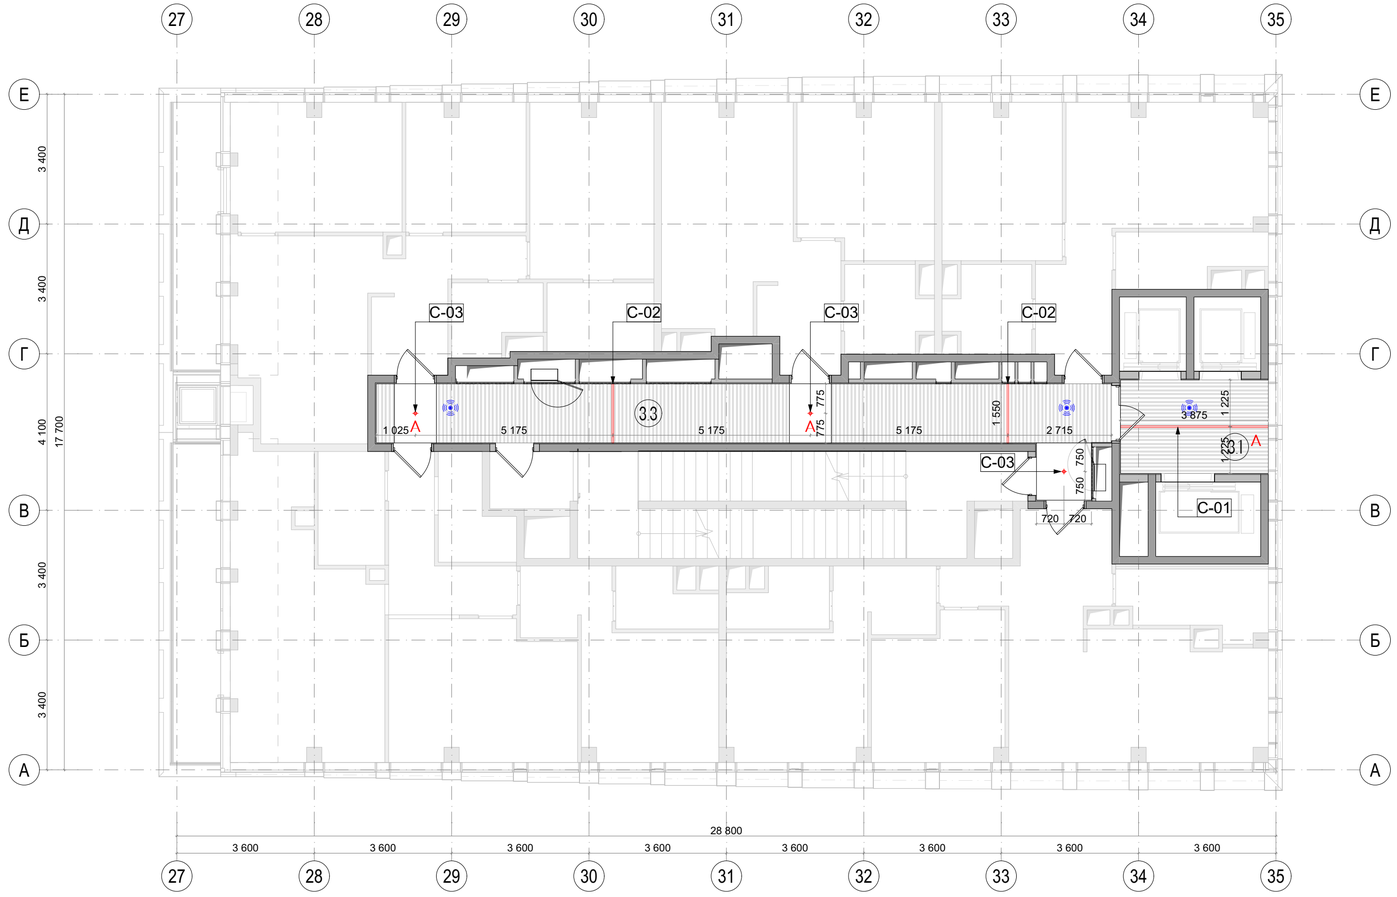

Экспликация помещений		
№	Наименование	Площадь м2
3.1	Лифтовой холл	9,70
3.3	Коридор	33,10

Условные обозначения	
	Линейный светильник
	Накладной точечный светильник
	Датчик движения потолочного крепления.

*Предусмотреть подсветку плинтуса в коридоре

Примечания:
1. Все размеры указаны от УЧП данного этажа.
2. Все размеры проектные, перед началом работ уточнить по месту. При несовпадении фактических и проектных размеров изменения согласовать с представителем заказчика.
3. Проектом АИ предусмотрена привязка и спецификация светильников рабочего и декоративного освещения. Управление освещением, аварийное освещение и распределение групп выполняется по проекту ЭОМ, с учётом указаний на чертежах АИ.
4. Сводную спецификацию светильников см. лист 173.

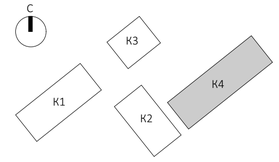

						EMTN-РД-4-АИ.МОП	
						Многофункциональный гостиничный комплекс с подземной автостоянкой по адресу: г. Москва, 2-й Силикатный проезд, вл. 8	
Изм.	Колуч	Лист	N.Док	Подп.	Дата		
разработал		Веселова К.Ю.				Архитектурные интерьеры МОП типового этажа	Стадия: РП; Лист: 112; Листов: 175
проверил		Подгорский С.В.					
ГАП		Подгорский С.В.				План размещения светильников на отм. +74,700 (22 этаж) 4 корпус	архбюро

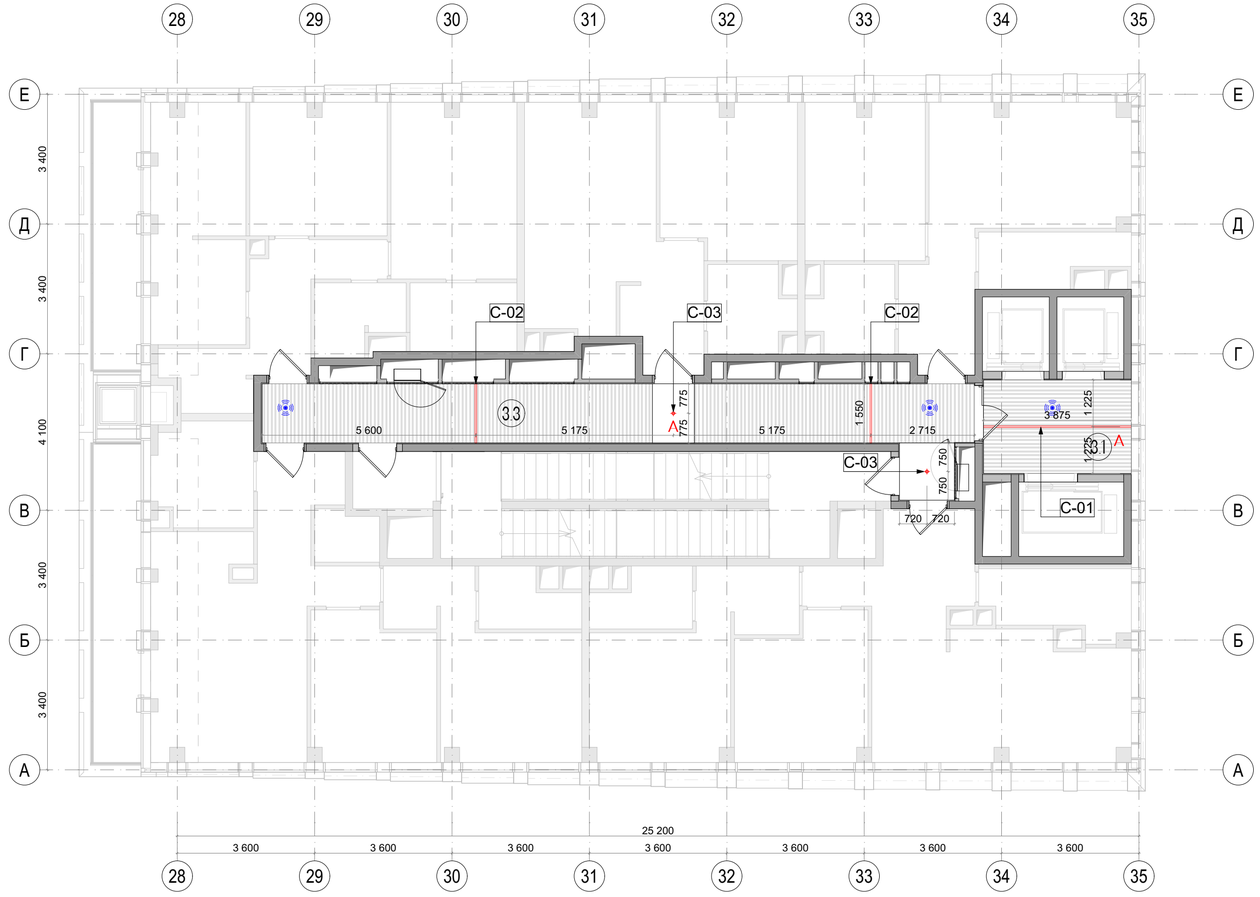

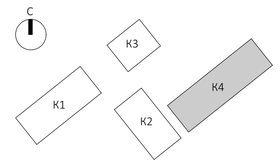

Экспликация помещений		
№	Наименование	Площадь м2
3.1	Лифтовой холл	9,70
3.3	Коридор	32,10

Условные обозначения	
	Линейный светильник
	Накладной точечный светильник
	Датчик движения потолочного крепления.

*Предусмотреть подсветку плинтуса в коридоре

Примечания:
1. Все размеры указаны от УЧП данного этажа.
2. Все размеры проектные, перед началом работ уточнить по месту. При несовпадении фактических и проектных размеров изменения согласовать с представителем заказчика.
3. Проектом АИ предусмотрена привязка и спецификация светильников рабочего и декоративного освещения. Управление освещением, аварийное освещение и распределение групп выполняется по проекту ЭОМ, с учётом указаний на чертежах АИ.
4. Сводную спецификацию светильников см. лист 173.

						EMTN-РД-4-АИ.МОП	
						Многофункциональный гостиничный комплекс с подземной автостоянкой по адресу: г. Москва, 2-й Силикатный проезд, вл. 8	
Изм.	Колуч	Лист	N.Док	Подп.	Дата		
разработал		Веселова К.Ю.				Архитектурные интерьеры МОП типового этажа	Стадия: РП; Лист: 113; Листов: 175
проверил		Подгорский С.В.					
ГАП		Подгорский С.В.				План размещения светильников на отм. +78,000 (23 этаж) 4 корпус	архбюро

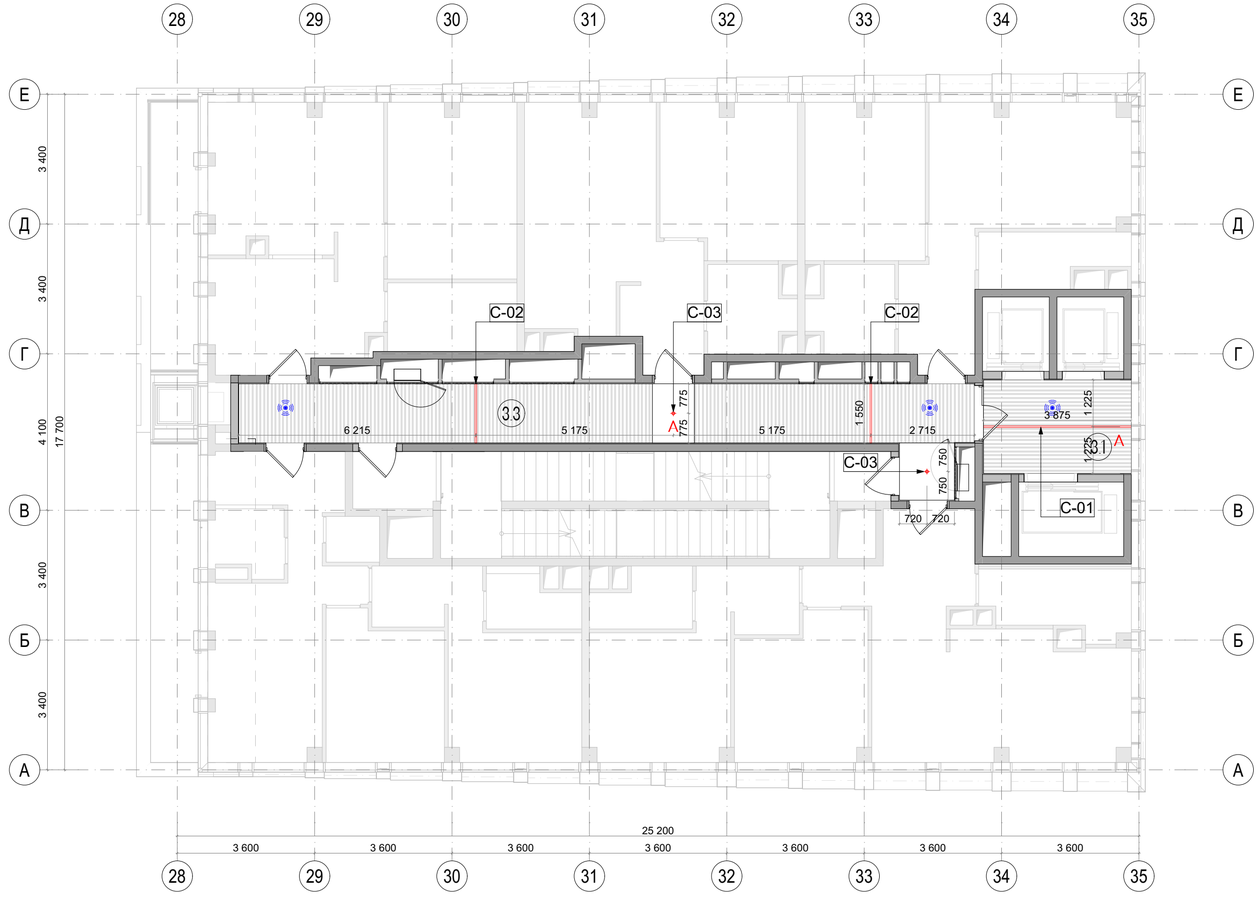

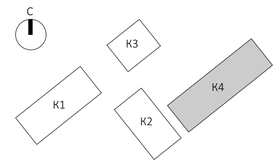

Экспликация помещений		
№	Наименование	Площадь м2
3.1	Лифтовой холл	9,70
3.3	Коридор	33,10

Условные обозначения	
	Линейный светильник
	Накладной точечный светильник
	Датчик движения потолочного крепления.

*Предусмотреть подсветку плинтуса в коридоре

Примечания:
1. Все размеры указаны от УЧП данного этажа.
2. Все размеры проектные, перед началом работ уточнить по месту. При несовпадении фактических и проектных размеров изменения согласовать с представителем заказчика.
3. Проектом АИ предусмотрена привязка и спецификация светильников рабочего и декоративного освещения. Управление освещением, аварийное освещение и распределение групп выполняется по проекту ЭОМ, с учётом указаний на чертежах АИ.
4. Сводную спецификацию светильников см. лист 173.

						EMTN-РД-4-АИ.МОП	
						Многофункциональный гостиничный комплекс с подземной автостоянкой по адресу: г. Москва, 2-й Силикатный проезд, вл. 8	
Изм.	Колуч	Лист	N.Док.	Подп.	Дата		
разработал		Веселова К.Ю.				Архитектурные интерьеры МОП типового этажа	Стадия: РП; Лист: 114; Листов: 175
проверил		Подгорский С.В.					
ГАП		Подгорский С.В.				План размещения светильников на отм. +81,300 (24-этаж) 4 корпус	архбюро

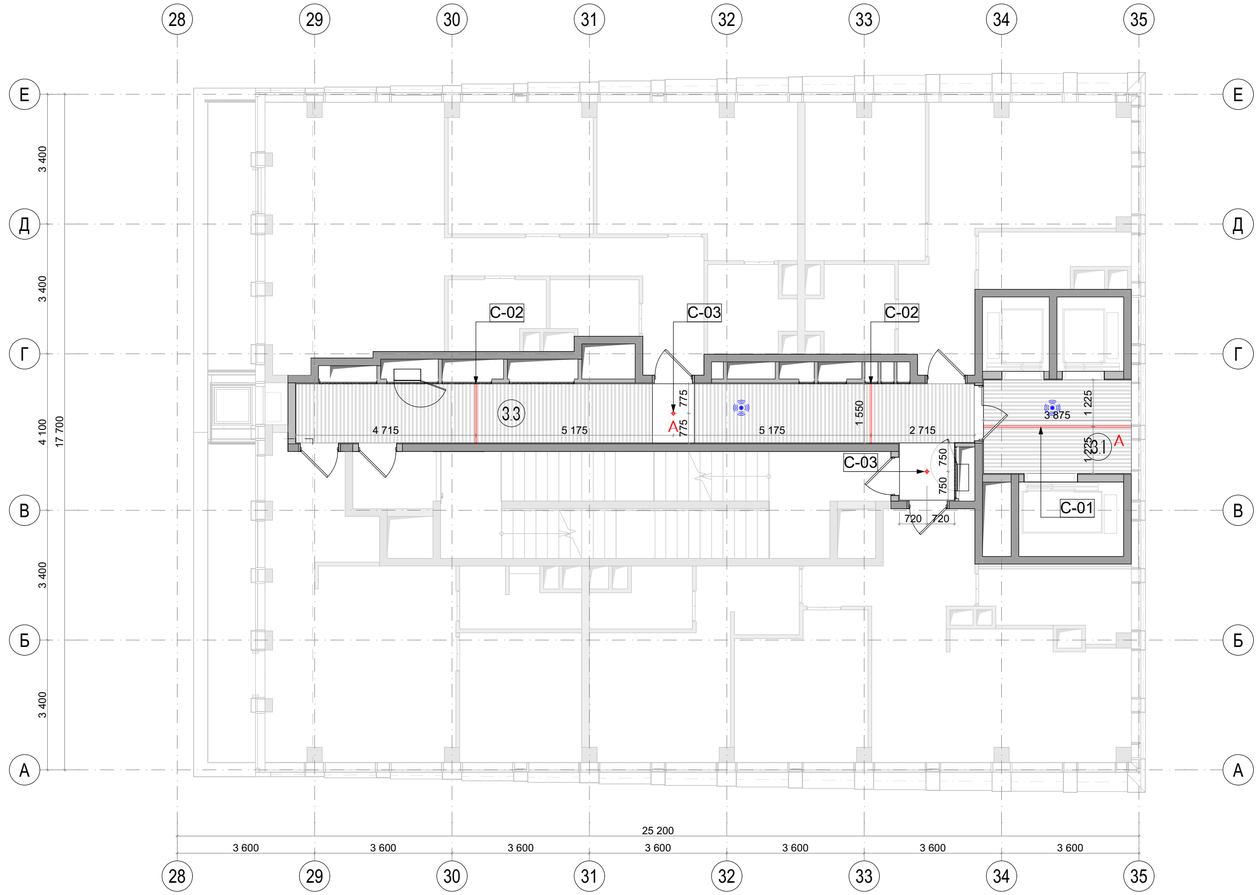

Экспликация помещений		
№	Наименование	Площадь м2
3.1	Лифтовой холл	9,70
3.3	Коридор	30,70

Условные обозначения	
	Линейный светильник
	Накладной точечный светильник
	Датчик движения потолочного крепления.

*Предусмотреть подсветку плинтуса в коридоре

Примечания:
1. Все размеры указаны от УЧП данного этажа.
2. Все размеры проектные, перед началом работ уточнить по месту. При несовпадении фактических и проектных размеров изменения согласовать с представителем заказчика.
3. Проектом АИ предусмотрена привязка и спецификация светильников рабочего и декоративного освещения. Управление освещением, аварийное освещение и распределение групп выполняется по проекту ЭОМ, с учётом указаний на чертежах АИ.
4. Сводную спецификацию светильников см. лист 173.

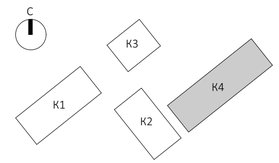

						EMTN-РД-4-АИ.МОП	
						Многофункциональный гостиничный комплекс с подземной автостоянкой по адресу: г. Москва, 2-й Силикатный проезд, вл. 8	
Изм.	Колуч	Лист	N.Док	Подп.	Дата		
разработал		Веселова К.Ю.				Архитектурные интерьеры МОП типового этажа	Стадия: РП; Лист: 115; Листов: 175
проверил		Подгорский С.В.					
ГАП		Подгорский С.В.				План размещения светильников на отм. +84.600 (25 этаж) 4 корпус	архбюро

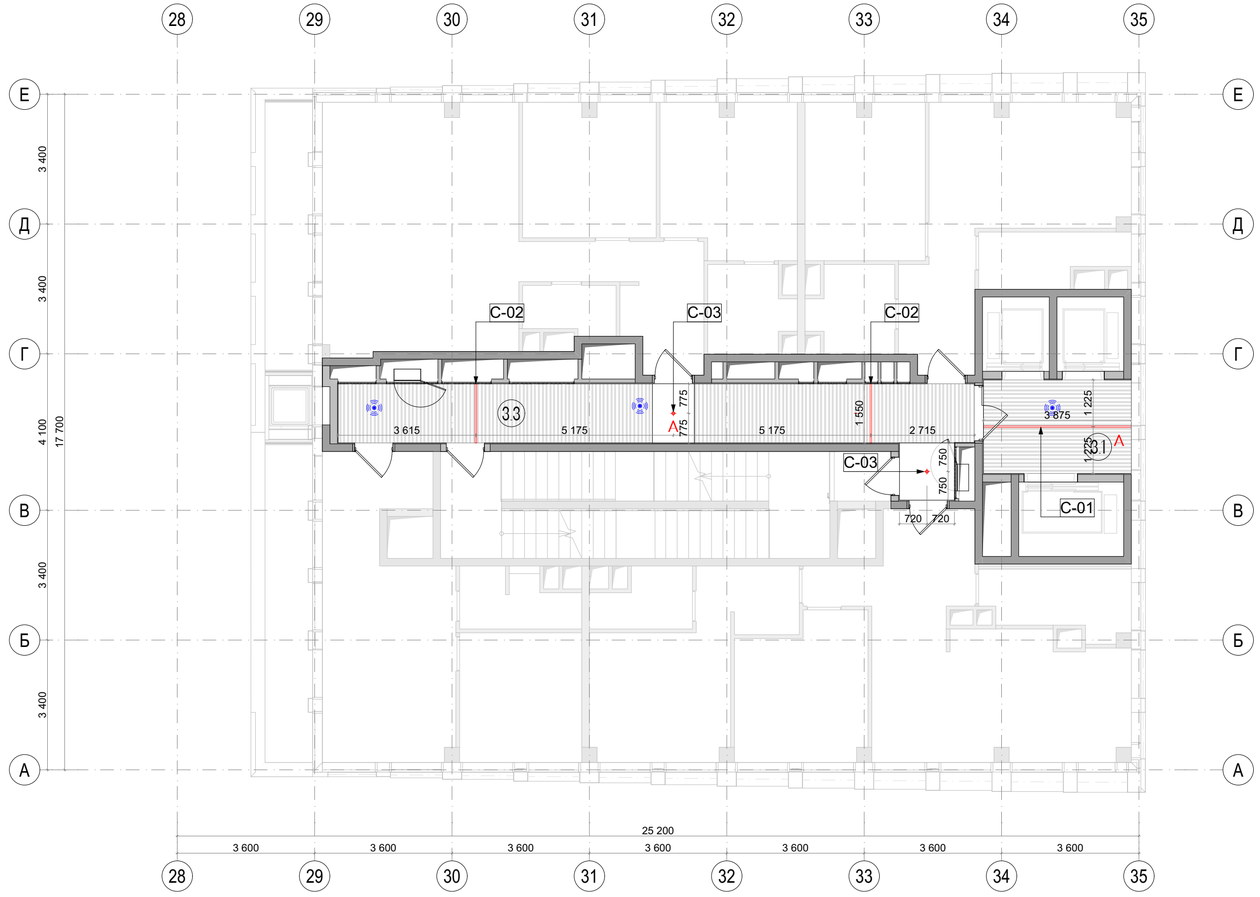

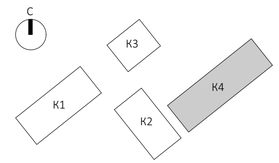

Экспликация помещений		
№	Наименование	Площадь м2
3.1	Лифтовой холл	9,70
3.3	Коридор	28,90

Условные обозначения	
	Линейный светильник
	Накладной точечный светильник
	Датчик движения потолочного крепления.

*Предусмотреть подсветку плинтуса в коридоре

Примечания:
1. Все размеры указаны от УЧП данного этажа.
2. Все размеры проектные, перед началом работ уточнить по месту. При несовпадении фактических и проектных размеров изменения согласовать с представителем заказчика.
3. Проектом АИ предусмотрена привязка и спецификация светильников рабочего и декоративного освещения. Управление освещением, аварийное освещение и распределение групп выполняется по проекту ЭОМ, с учётом указаний на чертежах АИ.
4. Сводную спецификацию светильников см. лист 173.

						EMTN-РД-4-АИ.МОП	
						Многофункциональный гостиничный комплекс с подземной автостоянкой по адресу: г. Москва, 2-й Силикатный проезд, вл. 8	
Изм.	Колуч	Лист	N.Док.	Подп.	Дата		
разработал		Веселова К.Ю.				Архитектурные интерьеры МОП типового этажа	Стадия: РП; Лист: 116; Листов: 175
проверил		Подгорский С.В.					
ГАП		Подгорский С.В.				План размещения светильников на отм. +87.900 (26 этаж) 4 корпус	архбюро

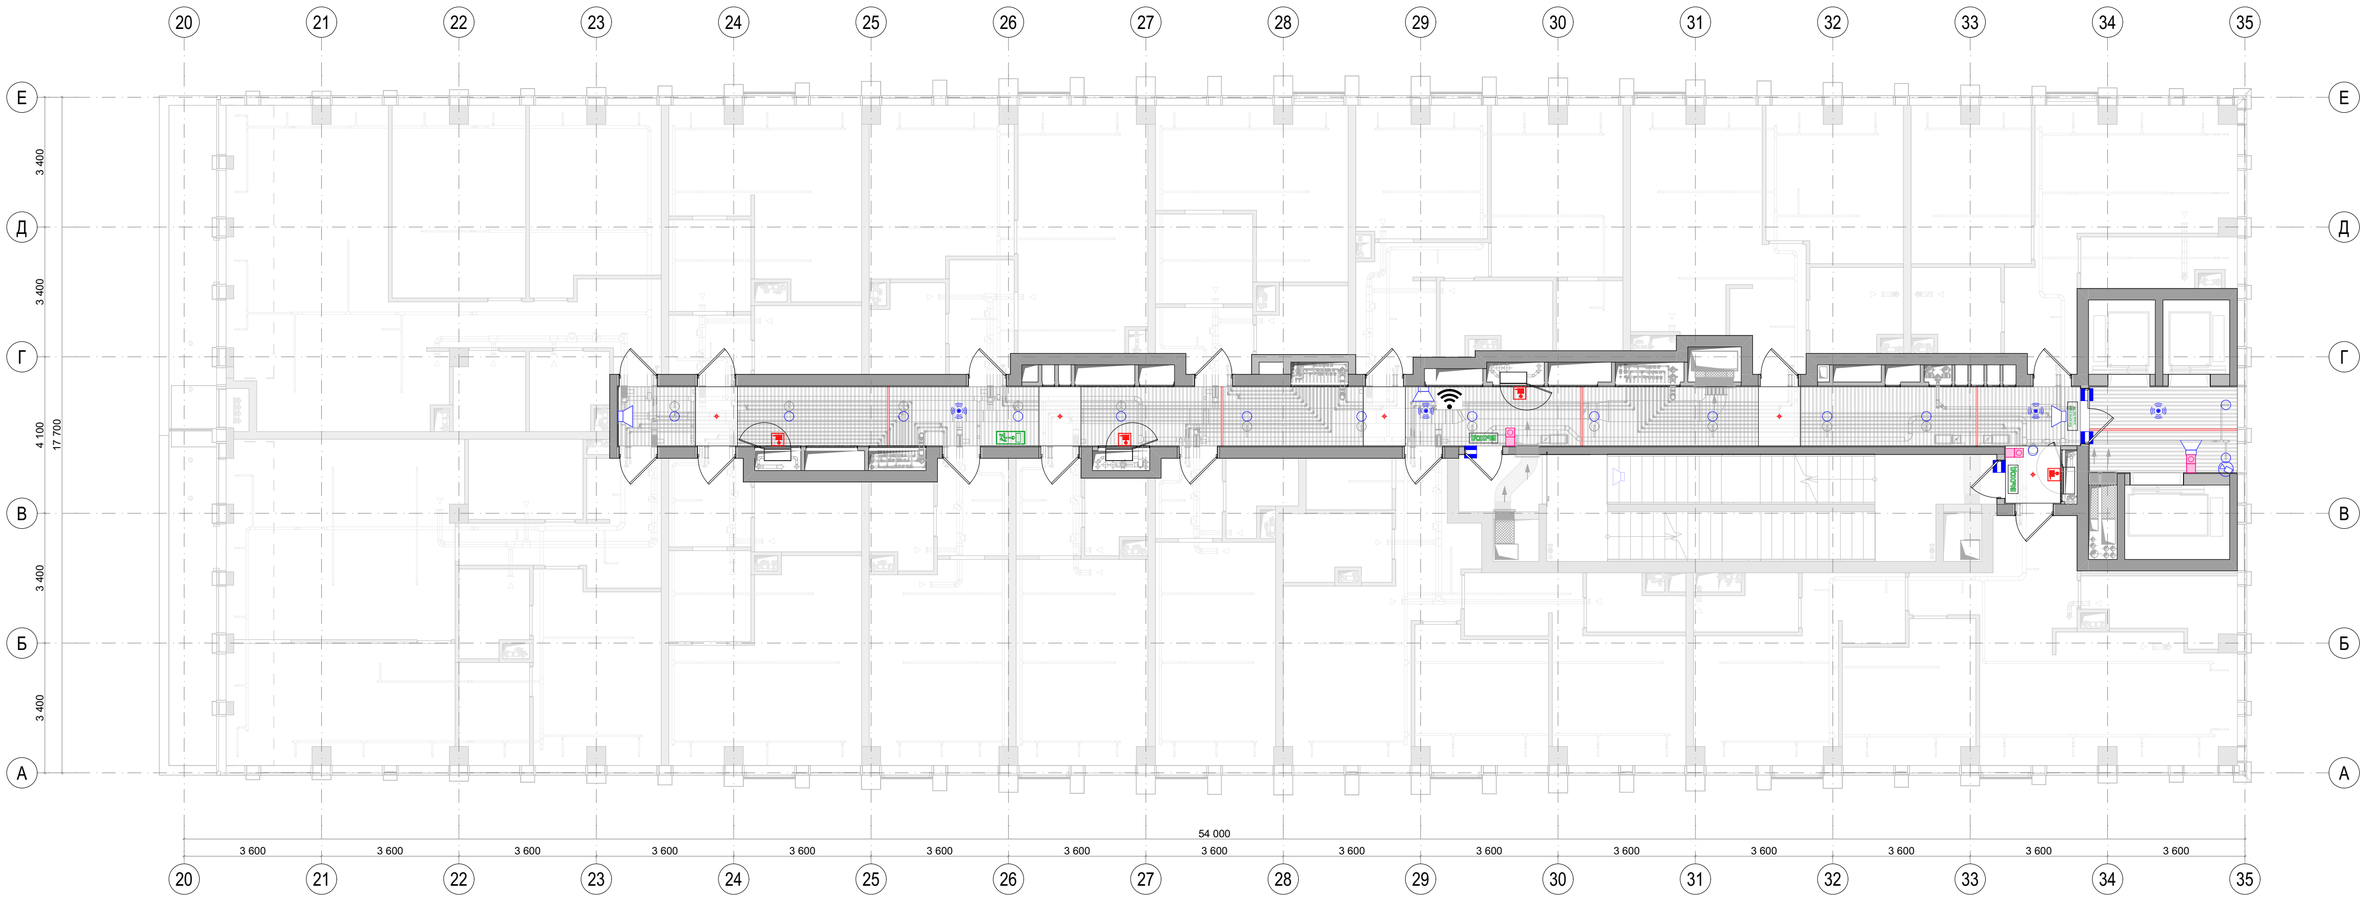

Условные обозначения	
	Громкоговоритель настенный поменять на громкоговоритель потолочный. Монтаж за подвесным потолком
	Беспроводная точка доступа Wi-Fi. Монтаж за подвесным потолком.
ВЫХОД	Оповещатель охранно-пожарный световой настенный с надписью "Выход"
Безопасная зона МГН	Оповещатель охранно-пожарный световой настенный с надписью "Безопасная зона МГН"
	Абонентское переговорное устройство. Монтаж настенный.
	Ороситель спринклерный водяной
	Извещатель безадресный охранный магнитоконтактный
	Видеокамера купольная
ПК	Оповещатель охранно-пожарный с пиктограммой "ПК"
	Датчик движения потолочного крепления.
	Оповещатель охранно-пожарный с пиктограммой "фигура/стрелка влево"

Примечания:
1. Чертеж содержит уточняющую привязку и характеристики инженерных оконечных устройств смежных проектов в интерьере.
2. Применяемое оборудование учтено в спецификации соответствующего комплекта Рабочей документации ВИС, если не указано иного.
3. Размещение инженерного оборудования см. совместно с разделами ЭОМ, СС, ОВ, ВК, АПС, СОУЭ, СКУД.
4. Подключение и разводка сетей - см. смежный проект ВИС.
5. Привязку неуказанного инженерного оборудования согласовать с ГИПом в рабочем порядке.
6. Все размеры проектные, перед началом работ уточнить по месту.
7. Привязка оконечного оборудования на стенах помещений МОП в увязке с элементами интерьера и отделкой - см. развертки стен.
8. Спецификация элементов управления лифтами - в составе заказа лифтов.
9. Сводную спецификацию оконечных устройств см. лист 175.

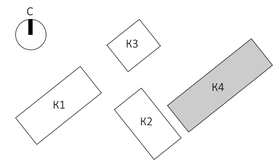

						EMTN-РД-4-АИ.МОП	
						Многофункциональный гостиничный комплекс с подземной автостоянкой по адресу: г. Москва, 2-й Силикатный проезд, вл. 8	
Изм.	Колуч	Лист	N Док	Подп.	Дата		
разработал		Веселова К.Ю.				Архитектурные интерьеры МОП типового этажа	Стадия: РП; Лист: 117; Листов: 175
проверил		Подгорский С.В.					
ГАП		Подгорский С.В.				Сводный план с указанием инженерного оборудования на отм. +18,600 (5 этаж) 4 корпус	архбюро

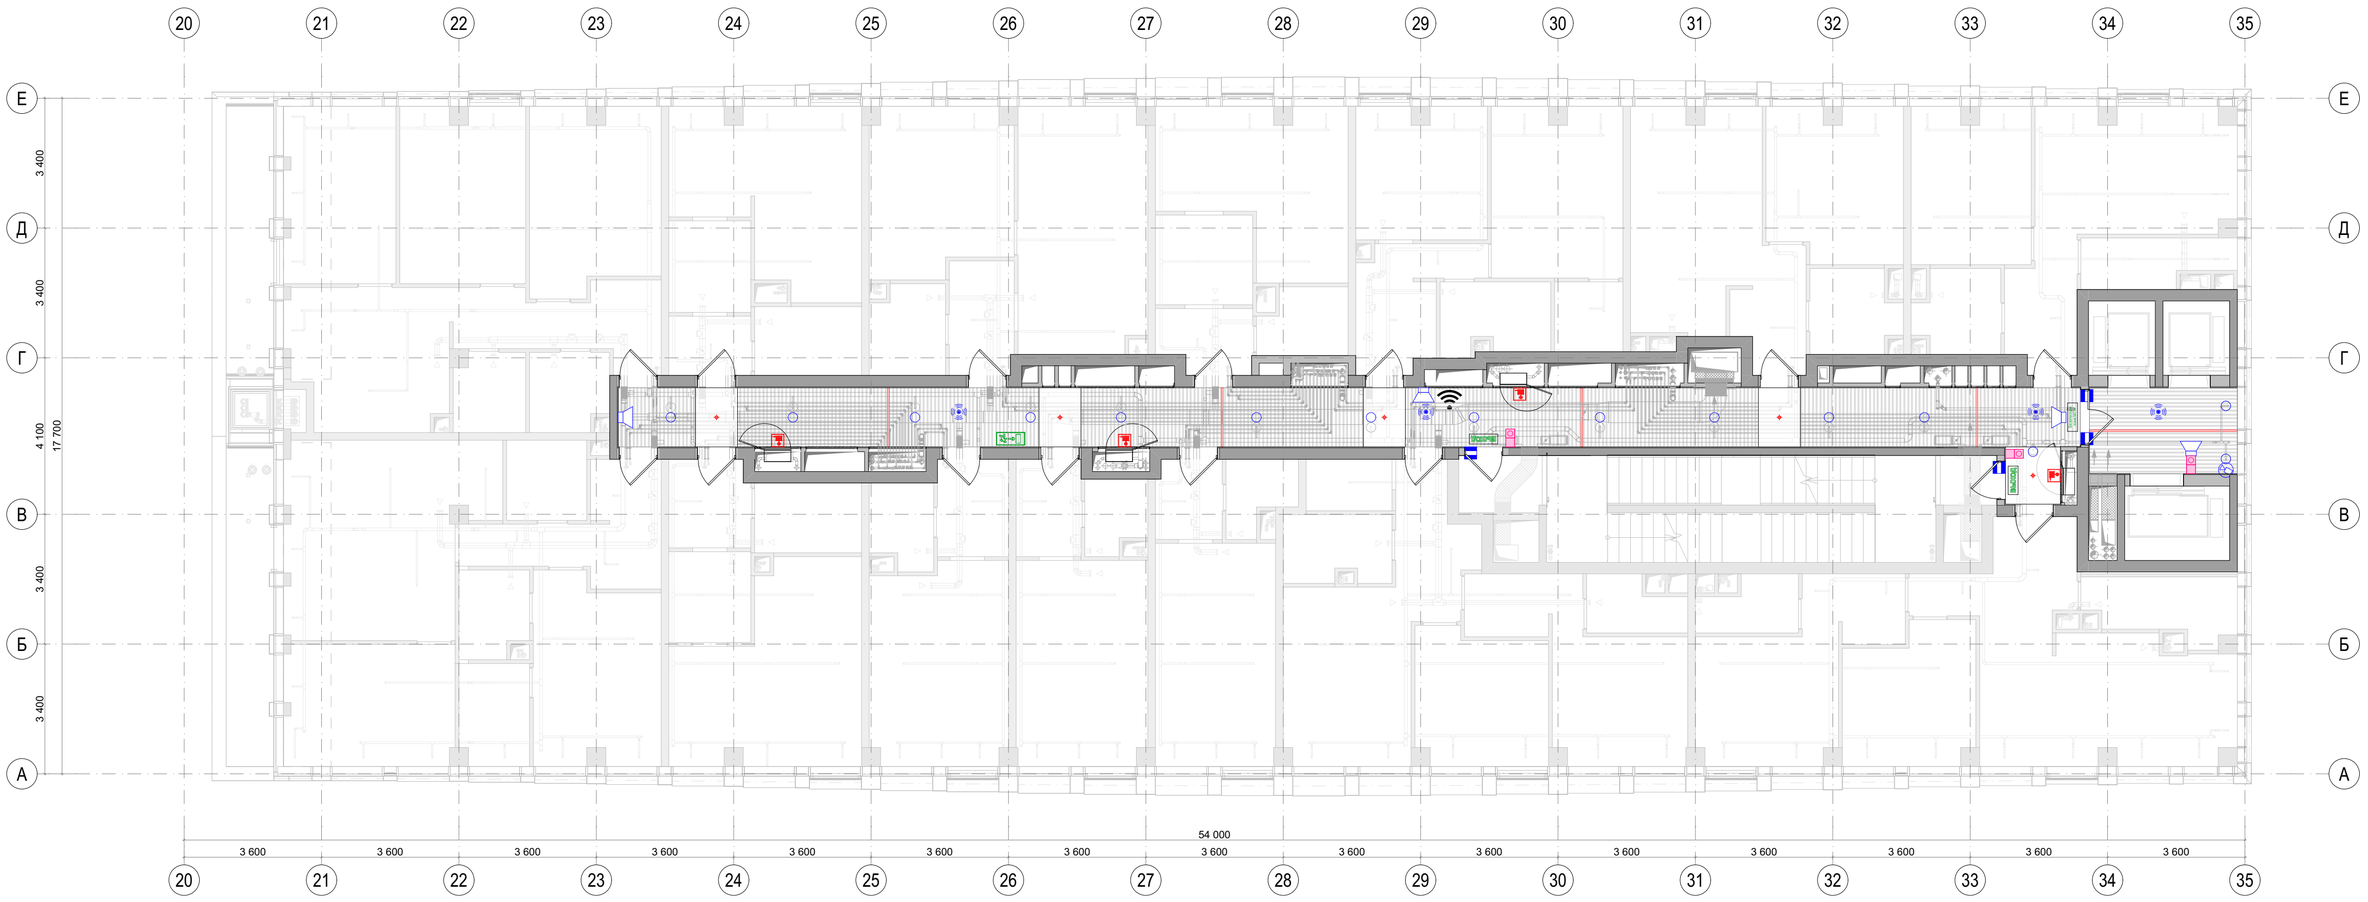

Условные обозначения	
	Громкоговоритель настенный поменять на громкоговоритель потолочный. Монтаж за подвесным потолком
	Беспроводная точка доступа Wi-Fi. Монтаж за подвесным потолком.
ВЫХОД	Оповещатель охранно-пожарный световой настенный с надписью "Выход"
Безопасная зона БПН	Оповещатель охранно-пожарный световой настенный с надписью "Безопасная зона МГН"
	Абонентское переговорное устройство. Монтаж настенный.
	Ороситель спринклерный водяной
	Извещатель безадресный охранный магнитоконтактный
	Видеокамера купольная
	Оповещатель охранно-пожарный с пиктограммой "ПК"
	Датчик движения потолочного крепления.
	Оповещатель охранно-пожарный с пиктограммой "фигура/стрелка влево"

Примечания:
1. Чертеж содержит уточняющую привязку и характеристики инженерных оконечных устройств смежных проектов в интерьере.
2. Применяемое оборудование учтено в спецификации соответствующего комплекта Рабочей документации ВИС, если не указано иного.
3. Размещение инженерного оборудования см. совместно с разделами ЭОМ, СС, ОВ, ВК, АПС, СОУЭ, СКУД.
4. Подключение и разводка сетей - см. смежный проект ВИС.
5. Привязку неуказанного инженерного оборудования согласовать с ГИПом в рабочем порядке.
6. Все размеры проектные, перед началом работ уточнить по месту.
7. Привязка оконечного оборудования на стенах помещений МОП в увязке с элементами интерьера и отделкой - см. развертки стен.
8. Спецификация элементов управления лифтами - в составе заказа лифтов.
9. Сводную спецификацию оконечных устройств см. лист 175.

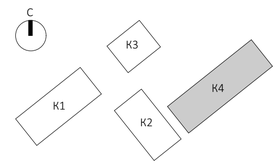

						EMTN-РД-4-АИ.МОП	
						Многофункциональный гостиничный комплекс с подземной автостоянкой по адресу: г. Москва, 2-й Силикатный проезд, вл. 8	
Изм.	Колуч	Лист	N.Док	Подп.	Дата		
разработал		Веселова К.Ю.				Архитектурные интерьеры МОП типового этажа	Стадия: РП; Лист: 118; Листов: 175
проверил		Подгорский С.В.					
ГАП		Подгорский С.В.				Сводный план с указанием инженерного оборудования на отм. +21.900 (6 этаж) 4 корпус	архбюро

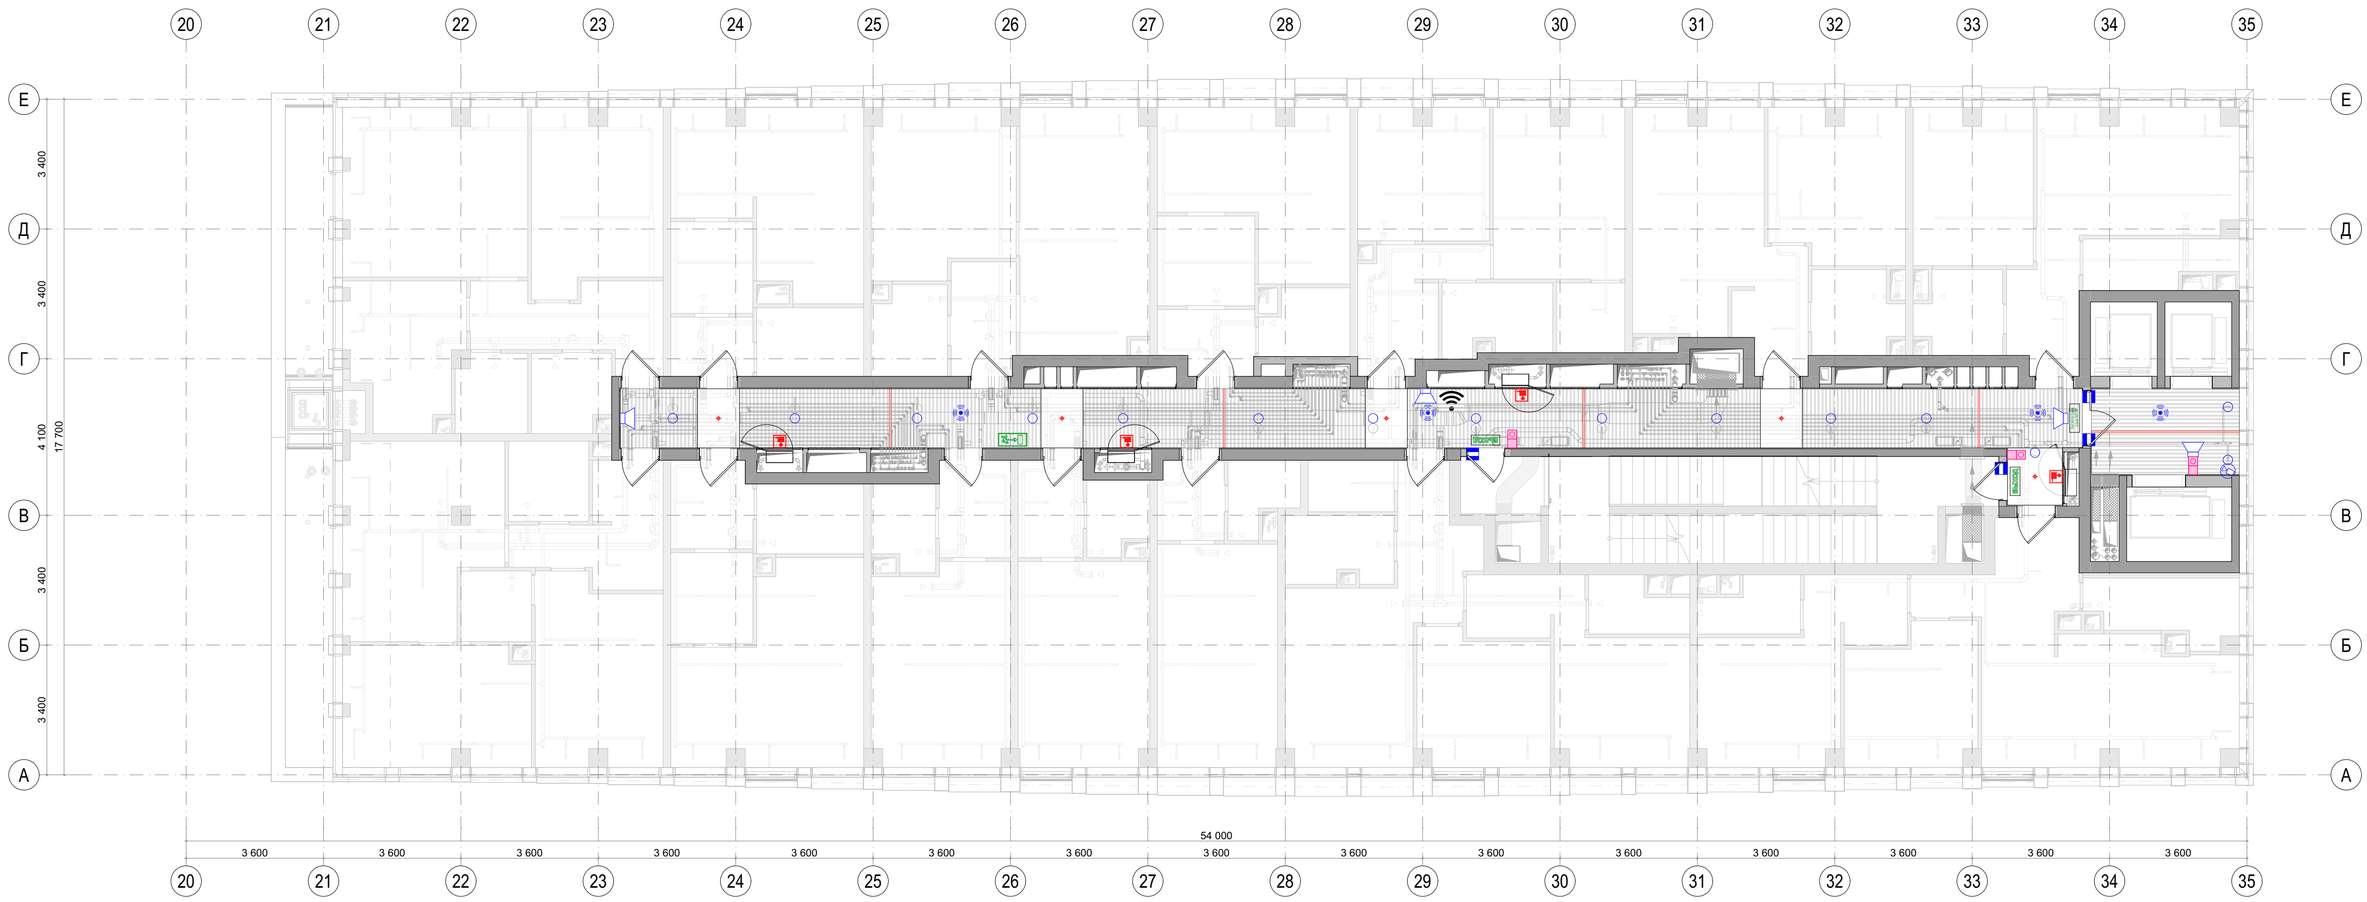

Условные обозначения	
	Громкоговоритель настенный поменять на громкоговоритель потолочный. Монтаж за подвесным потолком
	Беспроводная точка доступа Wi-Fi. Монтаж за подвесным потолком.
ВЫХОД	Оповещатель охранно-пожарный световой настенный с надписью "Выход"
Безопасная зона МГН	Оповещатель охранно-пожарный световой настенный с надписью "Безопасная зона МГН"
	Абонентское переговорное устройство. Монтаж настенный.
	Ороситель спринклерный водяной
	Извещатель безадресный охранный магнитоконтактный
	Видеокамера купольная
ПК	Оповещатель охранно-пожарный с пиктограммой "ПК"
	Датчик движения потолочного крепления.
	Оповещатель охранно-пожарный с пиктограммой "фигура/стрелка влево"

Примечания:
1. Чертеж содержит уточняющую привязку и характеристики инженерных оконечных устройств смежных проектов в интерьере.
2. Применяемое оборудование учтено в спецификации соответствующего комплекта Рабочей документации ВИС, если не указано иного.
3. Размещение инженерного оборудования см. совместно с разделами ЭОМ, СС, ОВ, ВК, АПС, СОУЭ, СКУД.
4. Подключение и разводка сетей - см. смежный проект ВИС.
5. Привязку неуказанного инженерного оборудования согласовать с ГИПом в рабочем порядке.
6. Все размеры проектные, перед началом работ уточнить по месту.
7. Привязка оконечного оборудования на стенах помещений МОП в увязке с элементами интерьера и отделкой - см. развертки стен.
8. Спецификация элементов управления лифтами - в составе заказа лифтов.
9. Сводную спецификацию оконечных устройств см. лист 175.

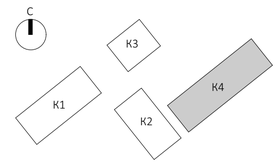

						EMTN-РД-4-АИ.МОП	
						Многофункциональный гостиничный комплекс с подземной автостоянкой по адресу: г. Москва, 2-й Силикатный проезд, вл. 8	
Изм.	Колуч	Лист	N.Док.	Подп.	Дата		
разработал		Веселова К.Ю.				Архитектурные интерьеры МОП типового этажа	Стадия: РП; Лист: 119; Листов: 175
проверил		Подгорский С.В.					
ГАП		Подгорский С.В.				Сводный план с указанием инженерного оборудования на отм. +25,200 (7 этаж) 4 корпус	архбюро

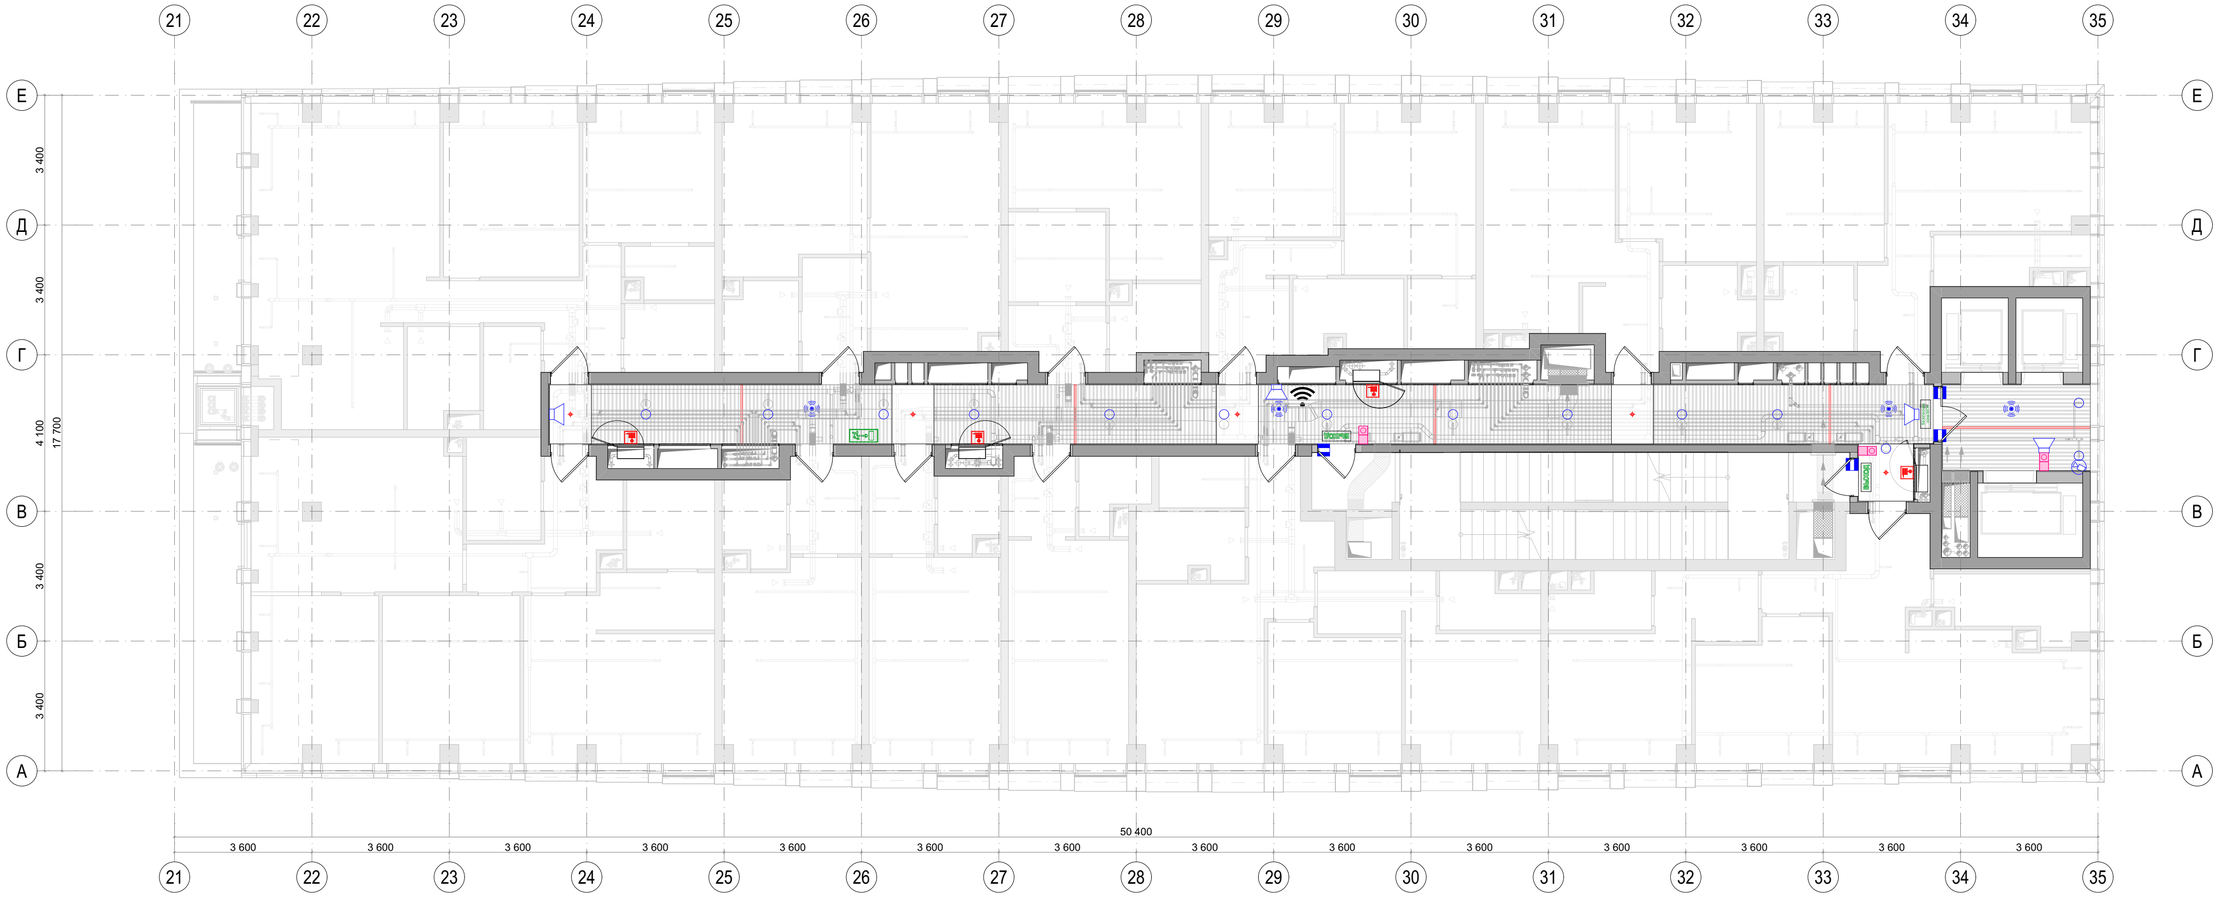

Условные обозначения	
	Громкоговоритель настенный поменять на громкоговоритель потолочный. Монтаж за подвесным потолком
	Беспроводная точка доступа Wi-Fi. Монтаж за подвесным потолком.
ВЫХОД	Оповещатель охранно-пожарный световой настенный с надписью "Выход"
Безопасная зона МГН	Оповещатель охранно-пожарный световой настенный с надписью "Безопасная зона МГН"
	Абонентское переговорное устройство. Монтаж настенный.
	Ороситель спринклерный водяной
	Извещатель безадресный охранный магнитоконтактный
	Видеокамера купольная
ПК	Оповещатель охранно-пожарный с пиктограммой "ПК"
	Датчик движения потолочного крепления.
	Оповещатель охранно-пожарный с пиктограммой "фигура/стрелка влево"

Примечания:
1. Чертеж содержит уточняющую привязку и характеристики инженерных оконечных устройств смежных проектов в интерьере.
2. Применяемое оборудование учтено в спецификации соответствующего комплекта Рабочей документации ВИС, если не указано иного.
3. Размещение инженерного оборудования см. совместно с разделами ЭОМ, СС, ОВ, ВК, АПС, СОУЭ, СКУД.
4. Подключение и разводка сетей - см. смежный проект ВИС.
5. Привязку неуказанного инженерного оборудования согласовать с ГИПом в рабочем порядке.
6. Все размеры проектные, перед началом работ уточнить по месту.
7. Привязка оконечного оборудования на стенах помещений МОП в увязке с элементами интерьера и отделкой - см. развертки стен.
8. Спецификация элементов управления лифтами - в составе заказа лифтов.
9. Сводную спецификацию оконечных устройств см. лист 175.

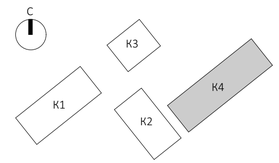

						EMTN-РД-4-АИ.МОП
						Многофункциональный гостиничный комплекс с подземной автостоянкой по адресу: г. Москва, 2-й Силикатный проезд, вл. 8
Изм.	Колуч.	Лист	N.Док.	Подп.	Дата	
разработал		Веселова К.Ю.				Архитектурные интерьеры МОП типового этажа
проверил		Подгорский С.В.				
ГАП		Подгорский С.В.				Сводный план с указанием инженерного оборудования на отм. +28,500 (8 этаж) 4 корпус

Стадия	Лист	Листов
РП	120	175

архбюро

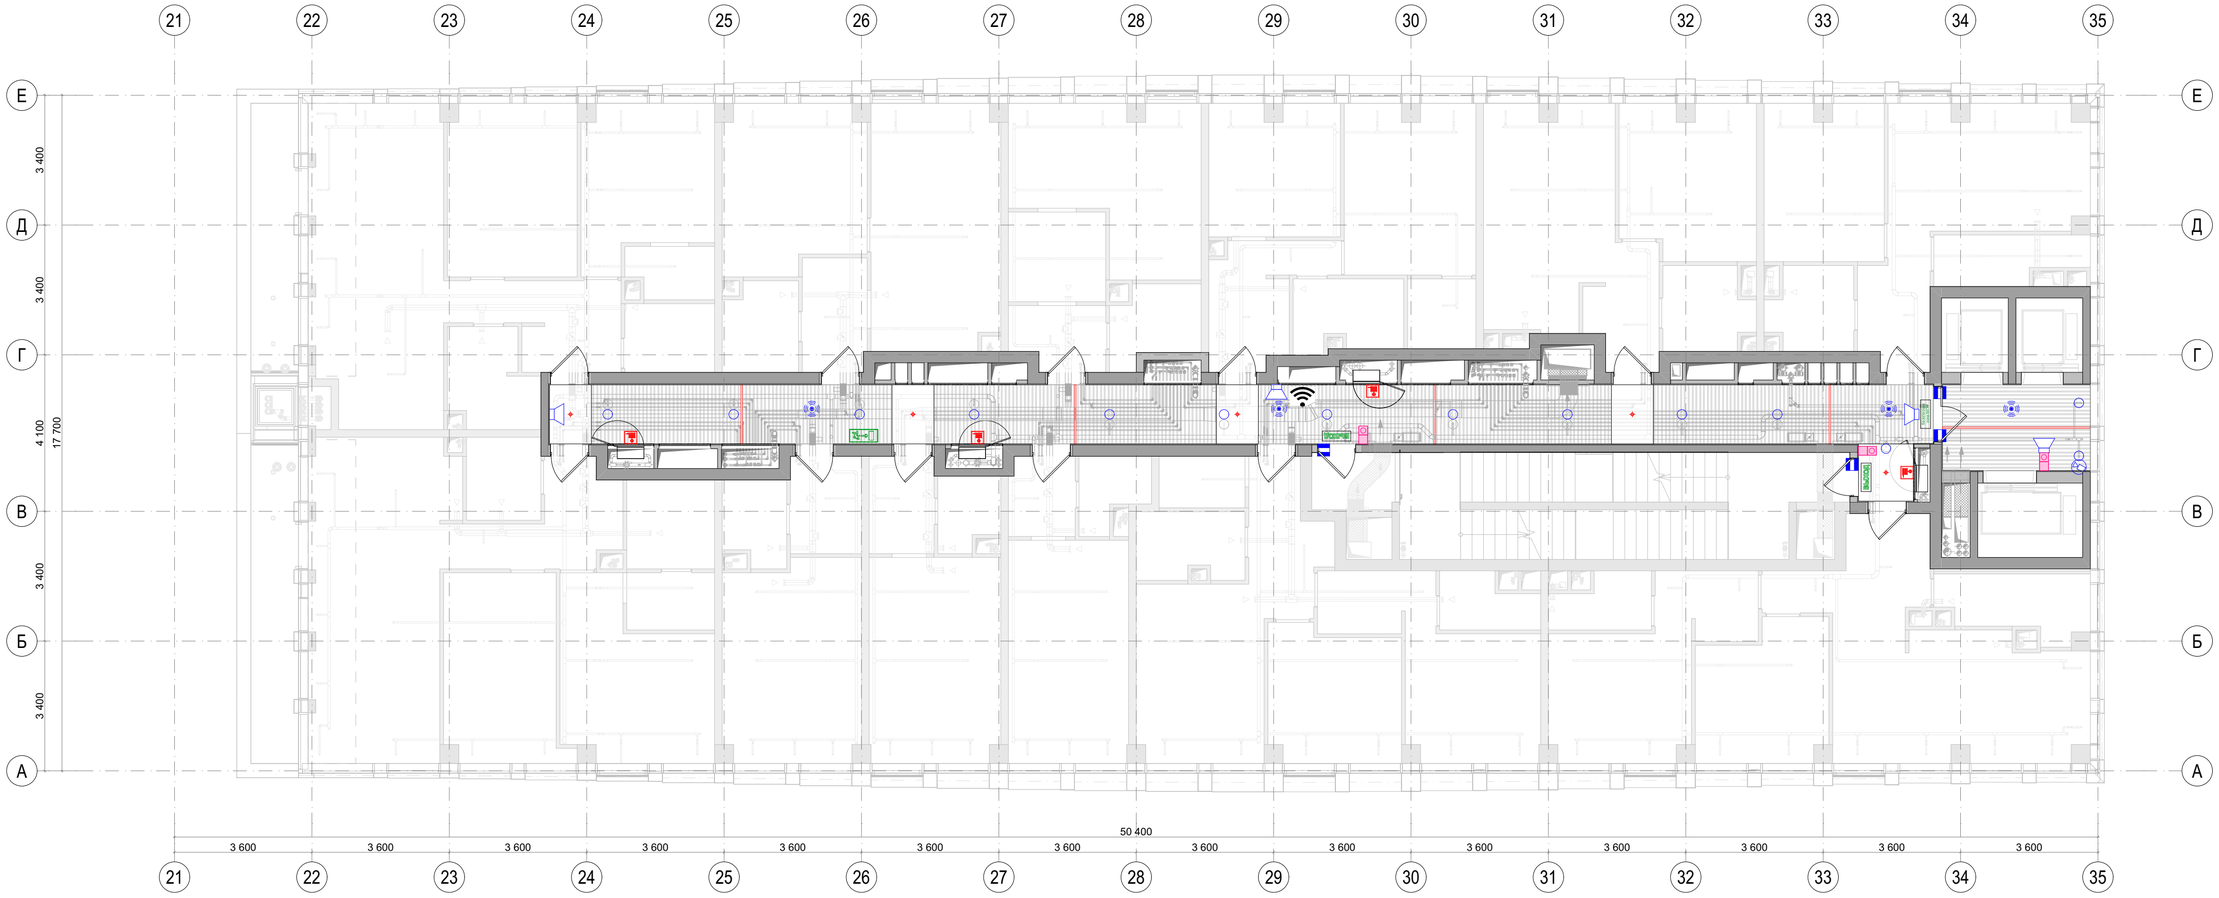

Условные обозначения	
	Громкоговоритель настенный поменять на громкоговоритель потолочный. Монтаж за подвесным потолком
	Беспроводная точка доступа Wi-Fi. Монтаж за подвесным потолком.
ВЫХОД	Оповещатель охранно-пожарный световой настенный с надписью "Выход"
Безопасная зона МГН	Оповещатель охранно-пожарный световой настенный с надписью "Безопасная зона МГН"
	Абонентское переговорное устройство. Монтаж настенный.
	Ороситель спринклерный водяной
	Извещатель безадресный охранный магнитоконтактный
	Видеокамера купольная
ПК	Оповещатель охранно-пожарный с пиктограммой "ПК"
	Датчик движения потолочного крепления.
	Оповещатель охранно-пожарный с пиктограммой "фигура/стрелка влево"

Примечания:
1. Чертеж содержит уточняющую привязку и характеристики инженерных оконечных устройств смежных проектов в интерьере.
2. Применяемое оборудование учтено в спецификации соответствующего комплекта Рабочей документации ВИС, если не указано иного.
3. Размещение инженерного оборудования см. совместно с разделами ЭОМ, СС, ОВ, ВК, АПС, СОУЭ, СКУД.
4. Подключение и разводка сетей - см. смежный проект ВИС.
5. Привязку неуказанного инженерного оборудования согласовать с ГИПом в рабочем порядке.
6. Все размеры проектные, перед началом работ уточнить по месту.
7. Привязка оконечного оборудования на стенах помещений МОП в увязке с элементами интерьера и отделкой - см. развертки стен.
8. Спецификация элементов управления лифтами - в составе заказа лифтов.
9. Сводную спецификацию оконечных устройств см. лист 175.

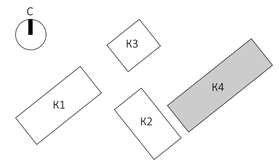

						EMTN-РД-4-АИ.МОП
						Многофункциональный гостиничный комплекс с подземной автостоянкой по адресу: г. Москва, 2-й Силикатный проезд, вл. 8
Изм.	Колуч.	Лист	N.Док.	Подп.	Дата	
разработал		Веселова К.Ю.				Архитектурные интерьеры МОП типового этажа
проверил		Подгорский С.В.				
ГАП		Подгорский С.В.				Сводный план с указанием инженерного оборудования на отм. +31,800 (9 этаж) 4 корпус

Стадия	Лист	Листов
РП	121	175

архбюро

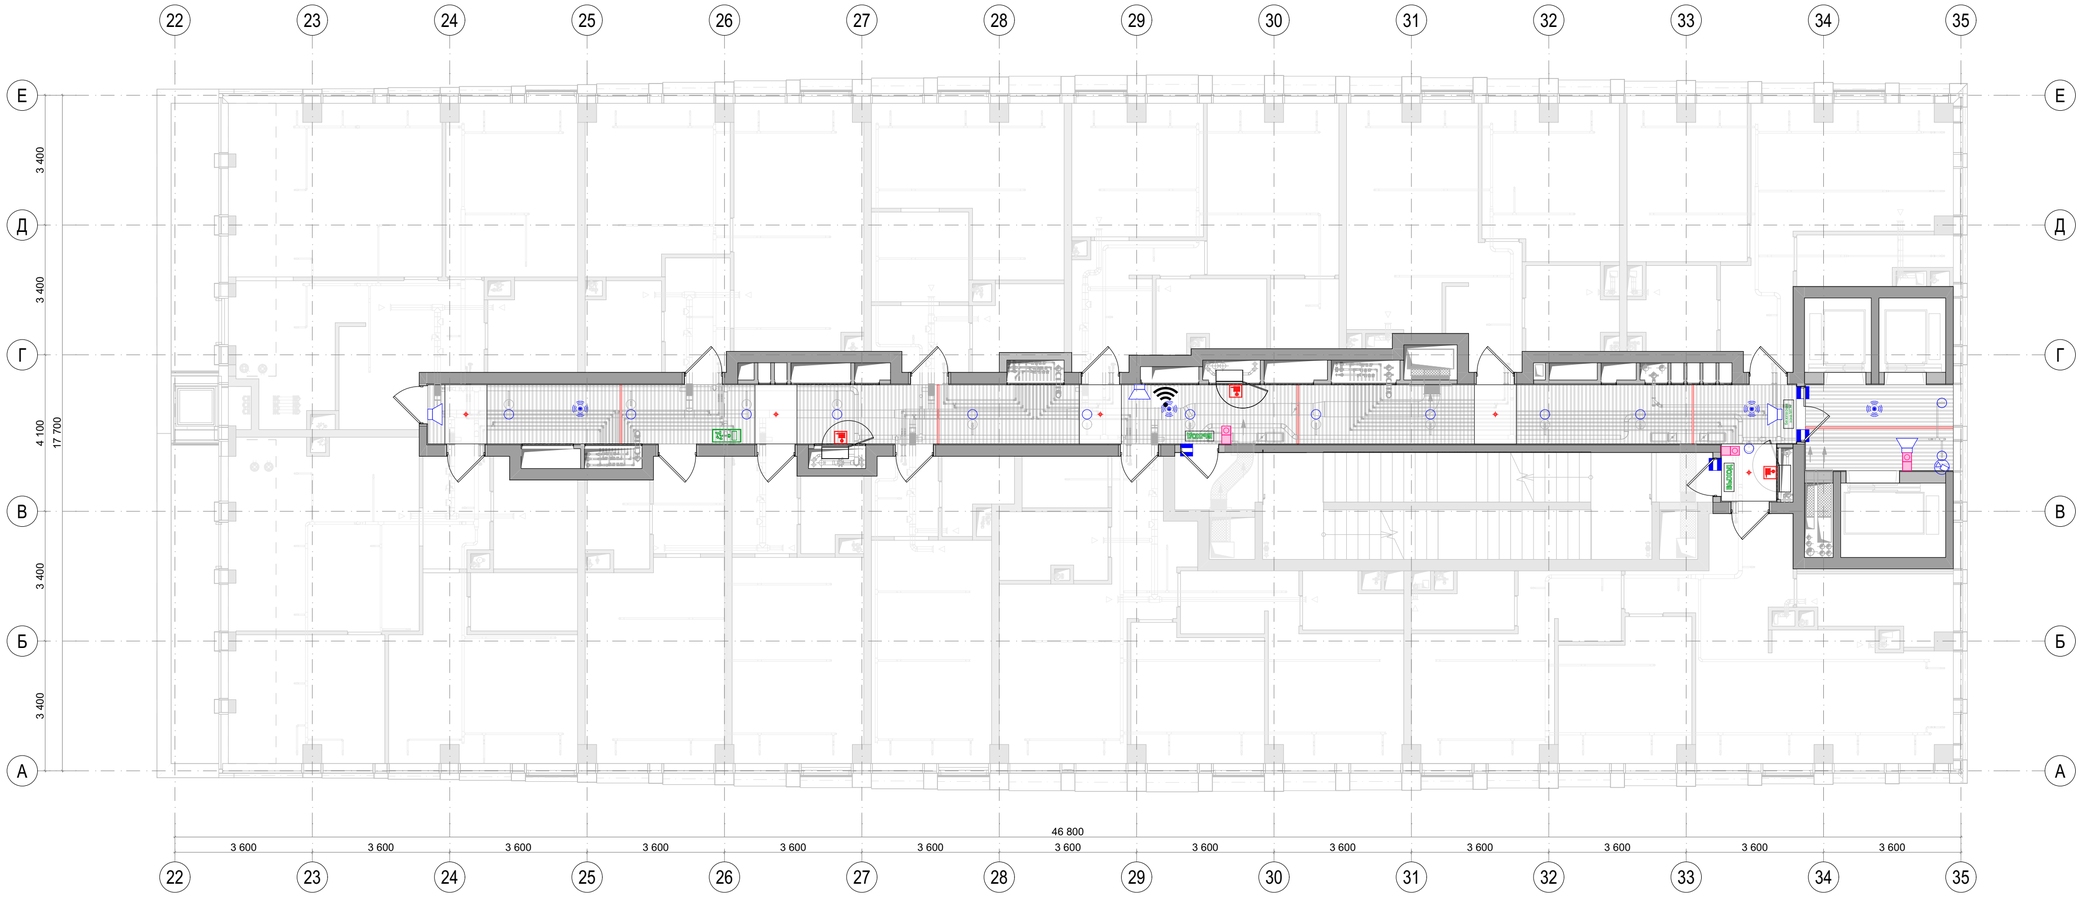

Условные обозначения	
	Громкоговоритель настенный поменять на громкоговоритель потолочный. Монтаж за подвесным потолком
	Беспроводная точка доступа Wi-Fi. Монтаж за подвесным потолком.
ВЫХОД	Оповещатель охранно-пожарный световой настенный с надписью "Выход"
Безопасная зона МГН	Оповещатель охранно-пожарный световой настенный с надписью "Безопасная зона МГН"
	Абонентское переговорное устройство. Монтаж настенный.
	Ороситель спринклерный водяной
	Извещатель безадресный охранный магнитоконтактный
	Видеокамера купольная
ПК	Оповещатель охранно-пожарный с пиктограммой "ПК"
	Датчик движения потолочного крепления.
	Оповещатель охранно-пожарный с пиктограммой "фигура/стрелка влево"

Примечания:
1. Чертеж содержит уточняющую привязку и характеристики инженерных оконечных устройств смежных проектов в интерьере.
2. Применяемое оборудование учтено в спецификации соответствующего комплекта Рабочей документации ВИС, если не указано иного.
3. Размещение инженерного оборудования см. совместно с разделами ЭОМ, СС, ОВ, ВК, АПС, СОУЭ, СКУД.
4. Подключение и разводка сетей - см. смежный проект ВИС.
5. Привязку неуказанного инженерного оборудования согласовать с ГИПом в рабочем порядке.
6. Все размеры проектные, перед началом работ уточнить по месту.
7. Привязка оконечного оборудования на стенах помещений МОП в увязке с элементами интерьера и отделкой - см. развертки стен.
8. Спецификация элементов управления лифтами - в составе заказа лифтов.
9. Сводную спецификацию оконечных устройств см. лист 175.

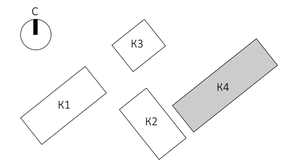

						EMTN-РД-4-АИ.МОП
						Многофункциональный гостиничный комплекс с подземной автостоянкой по адресу: г. Москва, 2-й Силикатный проезд, вл. 8
Изм.	Колуч.	Лист	N док.	Подп.	Дата	
разработал		Веселова К.Ю.				Архитектурные интерьеры МОП типового этажа
проверил		Подгорский С.В.				
ГАП		Подгорский С.В.				Сводный план с указанием инженерного оборудования на отм. +35,100 (10 этаж) 4 корпус

Стадия	Лист	Листов
РП	122	175

архбюро

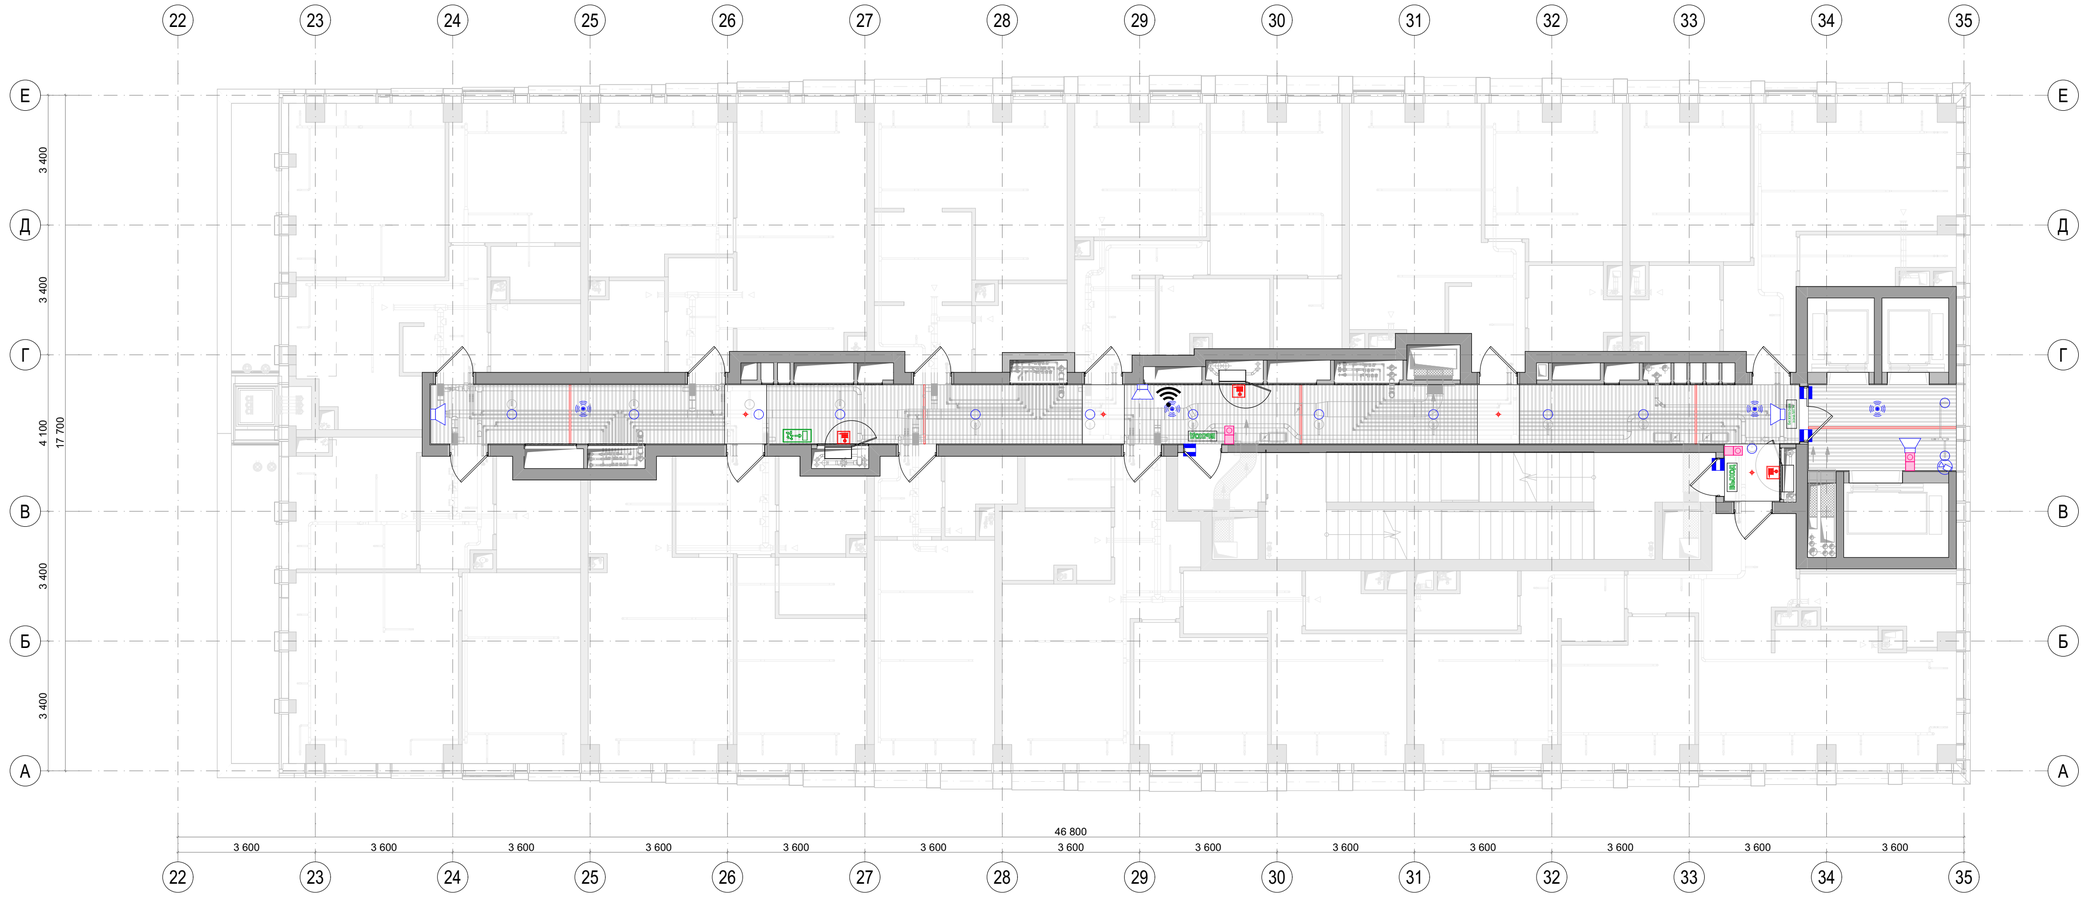

Условные обозначения	
	Громкоговоритель настенный поменять на громкоговоритель потолочный. Монтаж за подвесным потолком
	Беспроводная точка доступа Wi-Fi. Монтаж за подвесным потолком.
ВЫХОД	Оповещатель охранно-пожарный световой настенный с надписью "Выход"
Безопасная зона МГН	Оповещатель охранно-пожарный световой настенный с надписью "Безопасная зона МГН"
	Абонентское переговорное устройство. Монтаж настенный.
	Ороситель спринклерный водяной
	Извещатель безадресный охранный магнитоконтактный
	Видеокамера купольная
ПК	Оповещатель охранно-пожарный с пиктограммой "ПК"
	Датчик движения потолочного крепления.
	Оповещатель охранно-пожарный с пиктограммой "фигура/стрелка влево"

Примечания:
1. Чертеж содержит уточняющую привязку и характеристики инженерных оконечных устройств смежных проектов в интерьере.
2. Применяемое оборудование учтено в спецификации соответствующего комплекта Рабочей документации ВИС, если не указано иного.
3. Размещение инженерного оборудования см. совместно с разделами ЭОМ, СС, ОВ, ВК, АПС, СОУЭ, СКУД.
4. Подключение и разводка сетей - см. смежный проект ВИС.
5. Привязку неуказанного инженерного оборудования согласовать с ГИПом в рабочем порядке.
6. Все размеры проектные, перед началом работ уточнить по месту.
7. Привязка оконечного оборудования на стенах помещений МОП в увязке с элементами интерьера и отделкой - см. развертки стен.
8. Спецификация элементов управления лифтами - в составе заказа лифтов.
9. Сводную спецификацию оконечных устройств см. лист 175.

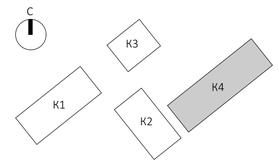

						EMTN-РД-4-АИ.МОП	
						Многофункциональный гостиничный комплекс с подземной автостоянкой по адресу: г. Москва, 2-й Силикатный проезд, вл. 8	
Изм.	Колуч	Лист	N.Док.	Подп.	Дата		
разработал		Веселова К.Ю.				Архитектурные интерьеры МОП типового этажа	Стадия: РП; Лист: 123; Листов: 175
проверил		Подгорский С.В.					
ГАП		Подгорский С.В.				Сводный план с указанием инженерного оборудования на отм. +38,400 (11 этаж) 4 корпус	архбюро

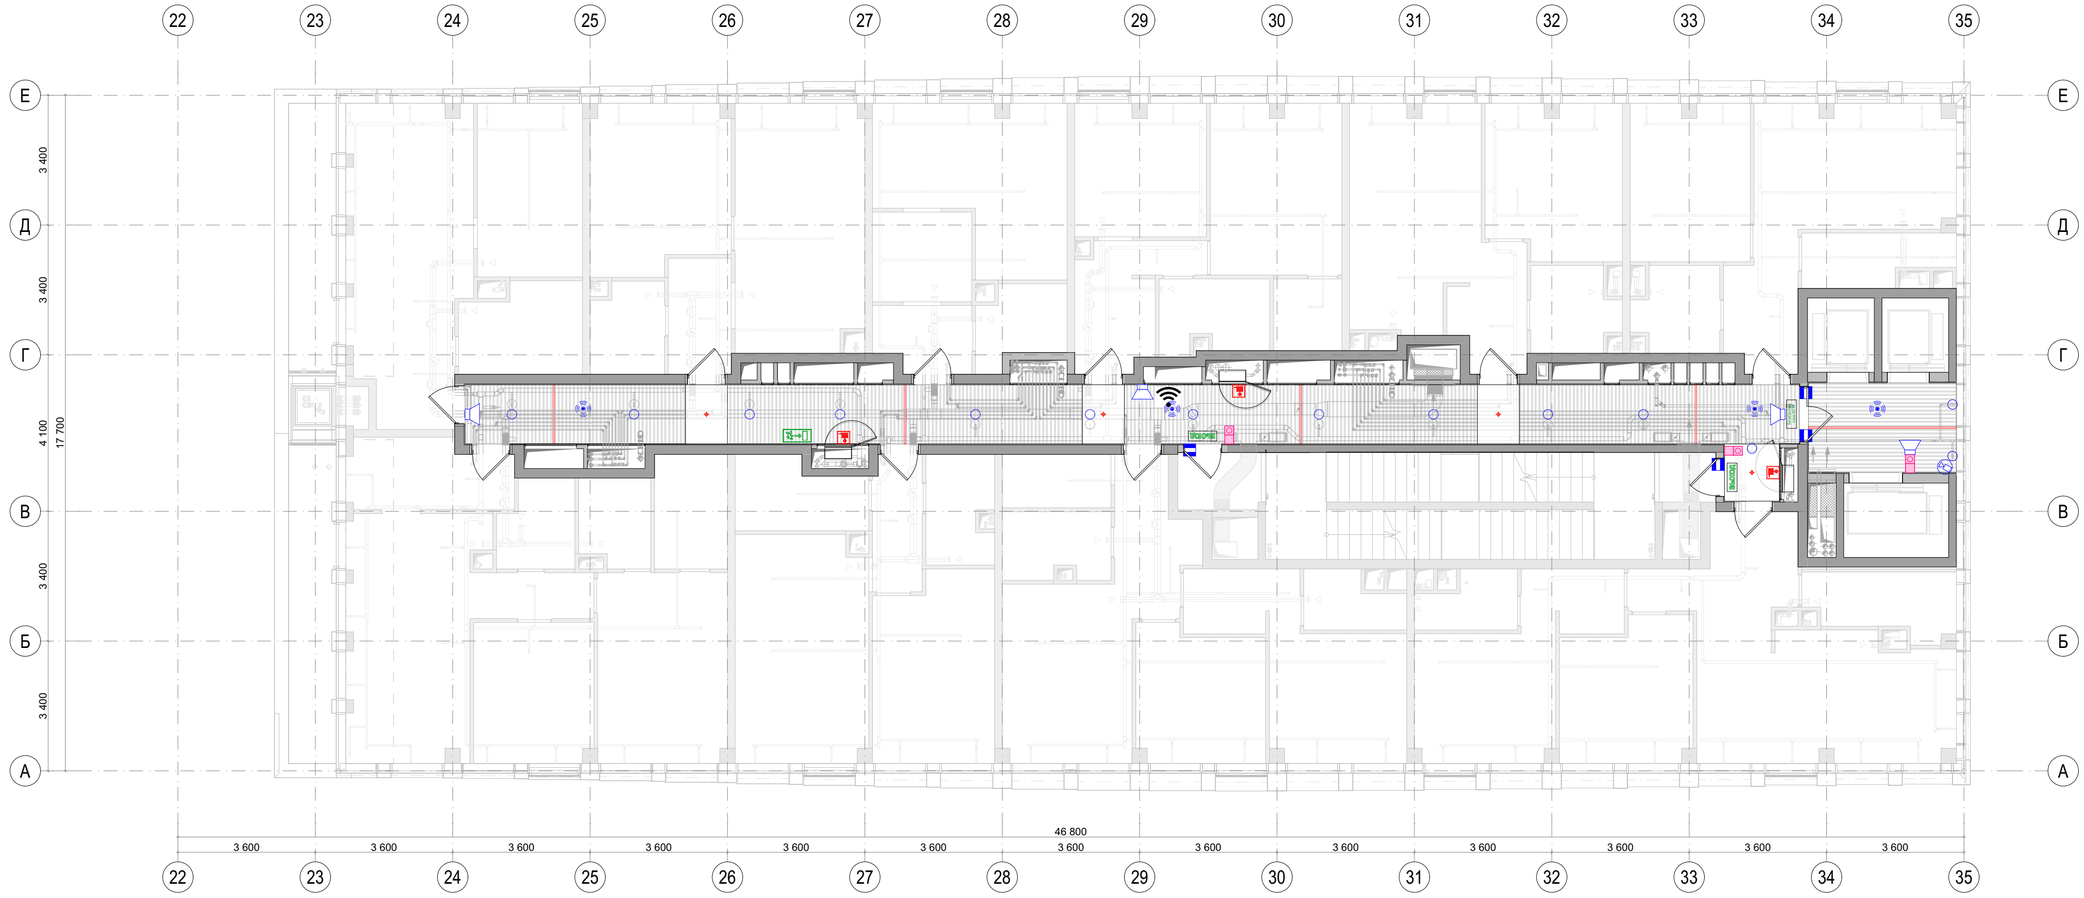

Условные обозначения	
	Громкоговоритель настенный поменять на громкоговоритель потолочный. Монтаж за подвесным потолком
	Беспроводная точка доступа Wi-Fi. Монтаж за подвесным потолком.
ВЫХОД	Оповещатель охранно-пожарный световой настенный с надписью "Выход"
Безопасная зона МГН	Оповещатель охранно-пожарный световой настенный с надписью "Безопасная зона МГН"
	Абонентское переговорное устройство. Монтаж настенный.
	Ороситель спринклерный водяной
	Извещатель безадресный охранный магнитоконтактный
	Видеокамера купольная
ПК	Оповещатель охранно-пожарный с пиктограммой "ПК"
	Датчик движения потолочного крепления.
	Оповещатель охранно-пожарный с пиктограммой "фигура/стрелка влево"

Примечания:
1. Чертеж содержит уточняющую привязку и характеристики инженерных оконечных устройств смежных проектов в интерьере.
2. Применяемое оборудование учтено в спецификации соответствующего комплекта Рабочей документации ВИС, если не указано иного.
3. Размещение инженерного оборудования см. совместно с разделами ЭОМ, СС, ОВ, ВК, АПС, СОУЭ, СКУД.
4. Подключение и разводка сетей - см. смежный проект ВИС.
5. Привязку неуказанного инженерного оборудования согласовать с ГИПом в рабочем порядке.
6. Все размеры проектные, перед началом работ уточнить по месту.
7. Привязка оконечного оборудования на стенах помещений МОП в увязке с элементами интерьера и отделкой - см. развертки стен.
8. Спецификация элементов управления лифтами - в составе заказа лифтов.
9. Сводную спецификацию оконечных устройств см. лист 175.

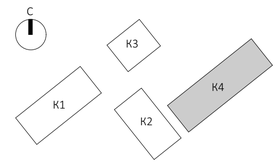

						EMTN-РД-4-АИ.МОП	
						Многофункциональный гостиничный комплекс с подземной автостоянкой по адресу: г. Москва, 2-й Силикатный проезд, вл. 8	
Изм.	Колуч.	Лист	N док.	Подп.	Дата		
разработал		Веселова К.Ю.				Архитектурные интерьеры МОП типового этажа	Стадия: РП; Лист: 124; Листов: 175
проверил		Подгорский С.В.					
ГАП		Подгорский С.В.				Сводный план с указанием инженерного оборудования на отм. +41,700 (12 этаж) 4 корпус	архбюро

Условные обозначения	
	Громкоговоритель настенный поменять на громкоговоритель потолочный. Монтаж за подвесным потолком
	Беспроводная точка доступа Wi-Fi. Монтаж за подвесным потолком.
ВЫХОД	Оповещатель охранно-пожарный световой настенный с надписью "Выход"
Безопасная зона МГН	Оповещатель охранно-пожарный световой настенный с надписью "Безопасная зона МГН"
	Абонентское переговорное устройство. Монтаж настенный.
	Ороситель спринклерный водяной
	Извещатель безадресный охранный магнитоконтактный
	Видеокамера купольная
ПК	Оповещатель охранно-пожарный с пиктограммой "ПК"
	Датчик движения потолочного крепления.
	Оповещатель охранно-пожарный с пиктограммой "фигура/стрелка влево"

Примечания:
1. Чертеж содержит уточняющую привязку и характеристики инженерных оконечных устройств смежных проектов в интерьере.
2. Применяемое оборудование учтено в спецификации соответствующего комплекта Рабочей документации ВИС, если не указано иного.
3. Размещение инженерного оборудования см. совместно с разделами ЭОМ, СС, ОВ, ВК, АПС, СОУЭ, СКУД.
4. Подключение и разводка сетей - см. смежный проект ВИС.
5. Привязку неуказанного инженерного оборудования согласовать с ГИПом в рабочем порядке.
6. Все размеры проектные, перед началом работ уточнить по месту.
7. Привязка оконечного оборудования на стенах помещений МОП в увязке с элементами интерьера и отделкой - см. развертки стен.
8. Спецификация элементов управления лифтами - в составе заказа лифтов.
9. Сводную спецификацию оконечных устройств см. лист 175.

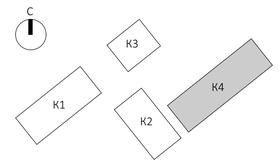

						EMTN-РД-4-АИ.МОП	
						Многофункциональный гостиничный комплекс с подземной автостоянкой по адресу: г. Москва, 2-й Силикатный проезд, вл. 8	
Изм.	Колуч	Лист	N.Док.	Подп.	Дата		
разработал		Веселова К.Ю.				Архитектурные интерьеры МОП типового этажа	Стадия: РП; Лист: 125; Листов: 175
проверил		Подгорский С.В.					
ГАП		Подгорский С.В.				Сводный план с указанием инженерного оборудования на отм. +45,000 (13 этаж) 4 корпус	архбюро

Условные обозначения	
	Громкоговоритель настенный поменять на громкоговоритель потолочный. Монтаж за подвесным потолком
	Беспроводная точка доступа Wi-Fi. Монтаж за подвесным потолком.
ВЫХОД	Оповещатель охранно-пожарный световой настенный с надписью "Выход"
Безопасная зона МГН	Оповещатель охранно-пожарный световой настенный с надписью "Безопасная зона МГН"
	Абонентское переговорное устройство. Монтаж настенный.
	Ороситель спринклерный водяной
	Извещатель безадресный охранный магнитоконтактный
	Видеокамера купольная
ПК	Оповещатель охранно-пожарный с пиктограммой "ПК"
	Датчик движения потолочного крепления.

Примечания:
1. Чертеж содержит уточняющую привязку и характеристики инженерных оконечных устройств смежных проектов в интерьере.
2. Применяемое оборудование учтено в спецификации соответствующего комплекта Рабочей документации ВИС, если не указано иного.
3. Размещение инженерного оборудования см. совместно с разделами ЭОМ, СС, ОВ, ВК, АПС, СОУЭ, СКУД.
4. Подключение и разводка сетей - см. смежный проект ВИС.
5. Привязку неуказанного инженерного оборудования согласовать с ГИПом в рабочем порядке.
6. Все размеры проектные, перед началом работ уточнить по месту.
7. Привязка оконечного оборудования на стенах помещений МОП в увязке с элементами интерьера и отделкой - см. развертки стен.
8. Спецификация элементов управления лифтами - в составе заказа лифтов.
9. Сводную спецификацию оконечных устройств см. лист 175.

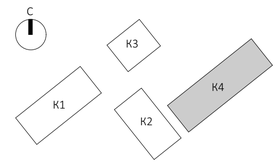

						EMTN-РД-4-АИ.МОП	
						Многофункциональный гостиничный комплекс с подземной автостоянкой по адресу: г. Москва, 2-й Силикатный проезд, вл. 8	
Изм.	Колуч	Лист	N Док	Подп.	Дата		
разработал		Веселова К.Ю.				Архитектурные интерьеры МОП типового этажа	Стадия: РП; Лист: 126; Листов: 175
проверил		Подгорский С.В.					
ГАП		Подгорский С.В.				Сводный план с указанием инженерного оборудования на отм. +48,300 (14 этаж) 4 корпус	архбюро

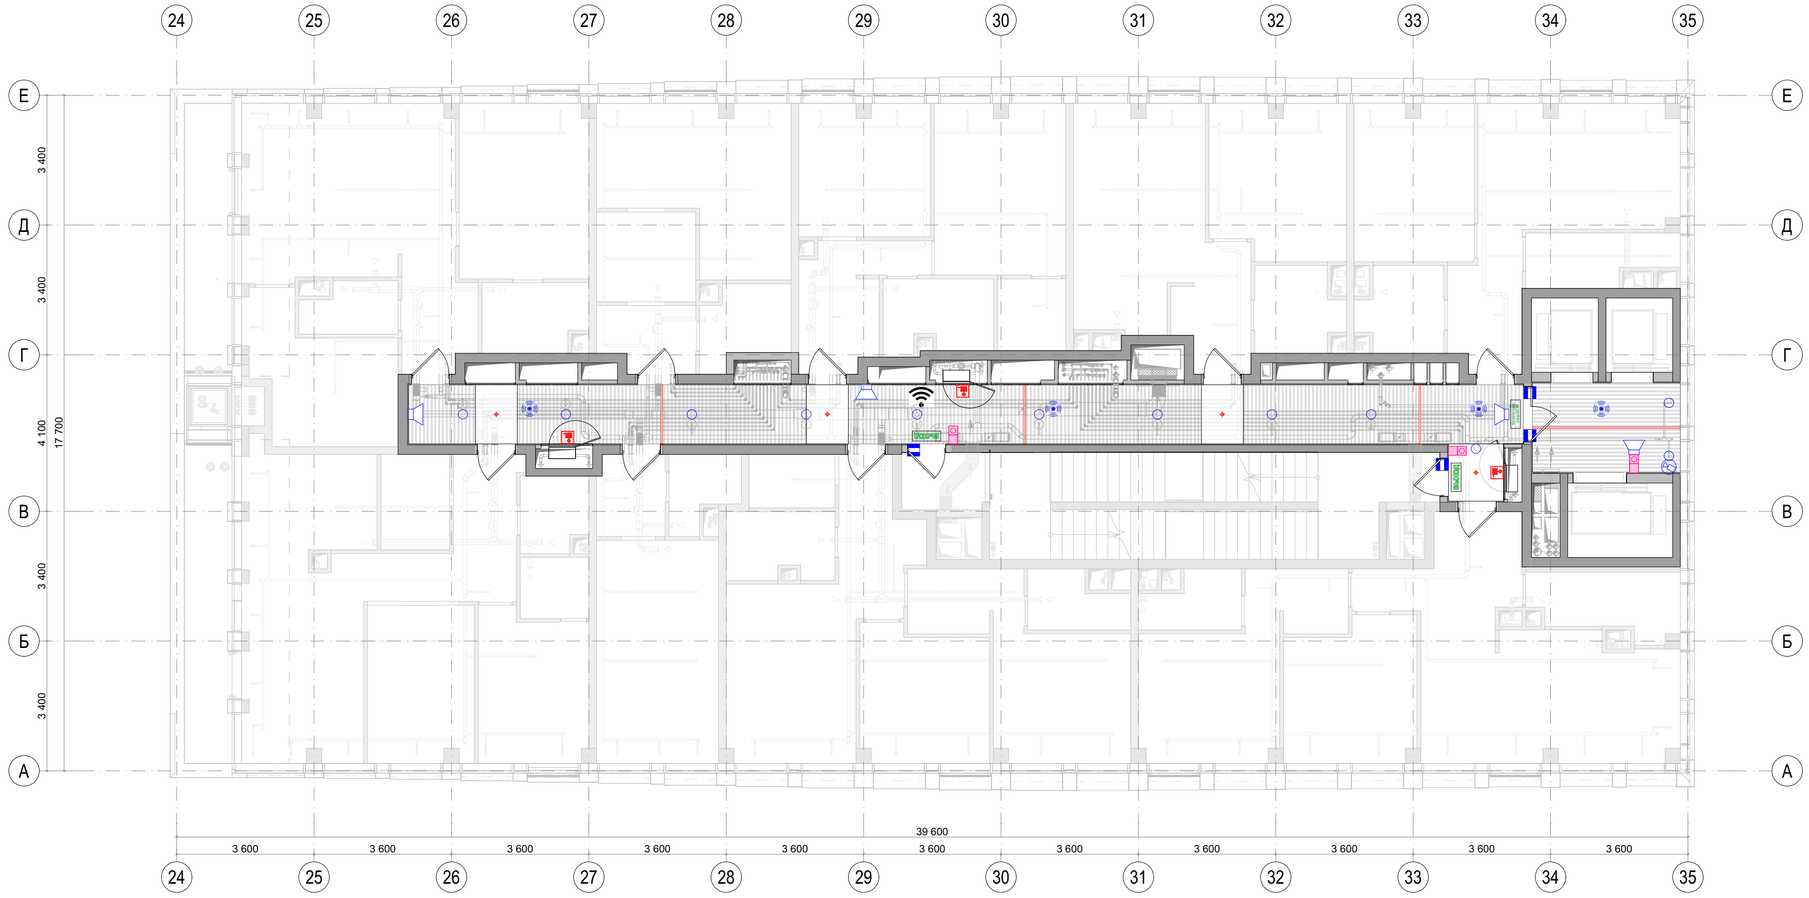

Условные обозначения	
	Громкоговоритель настенный поменять на громкоговоритель потолочный. Монтаж за подвесным потолком
	Беспроводная точка доступа Wi-Fi. Монтаж за подвесным потолком.
ВЫХОД	Оповещатель охранно-пожарный световой настенный с надписью "Выход"
Безопасная зона МГН	Оповещатель охранно-пожарный световой настенный с надписью "Безопасная зона МГН"
	Абонентское переговорное устройство. Монтаж настенный.
	Ороситель спринклерный водяной
	Извещатель безадресный охранный магнитоконтактный
	Видеокамера купольная
ПК	Оповещатель охранно-пожарный с пиктограммой "ПК"
	Датчик движения потолочного крепления.

Примечания:
1. Чертеж содержит уточняющую привязку и характеристики инженерных оконечных устройств смежных проектов в интерьере.
2. Применяемое оборудование учтено в спецификации соответствующего комплекта Рабочей документации ВИС, если не указано иного.
3. Размещение инженерного оборудования см. совместно с разделами ЭОМ, СС, ОВ, ВК, АПС, СОУЭ, СКУД.
4. Подключение и разводка сетей - см. смежный проект ВИС.
5. Привязку неуказанного инженерного оборудования согласовать с ГИПом в рабочем порядке.
6. Все размеры проектные, перед началом работ уточнить по месту.
7. Привязка оконечного оборудования на стенах помещений МОП в увязке с элементами интерьера и отделкой - см. развертки стен.
8. Спецификация элементов управления лифтами - в составе заказа лифтов.
9. Сводную спецификацию оконечных устройств см. лист 175.

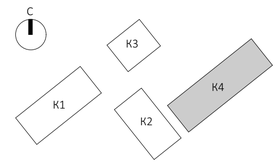

						EMTN-РД-4-АИ.МОП
						Многофункциональный гостиничный комплекс с подземной автостоянкой по адресу: г. Москва, 2-й Силикатный проезд, вл. 8
Изм.	Колуч	Лист	N Док	Подп.	Дата	
разработал		Веселова К.Ю.				Архитектурные интерьеры МОП типового этажа
проверил		Подгорский С.В.				
ГАП		Подгорский С.В.				Сводный план с указанием инженерного оборудования на отм. +51,600 (15 этаж) 4 корпус

Стадия	Лист	Листов
РП	127	175

архбюро

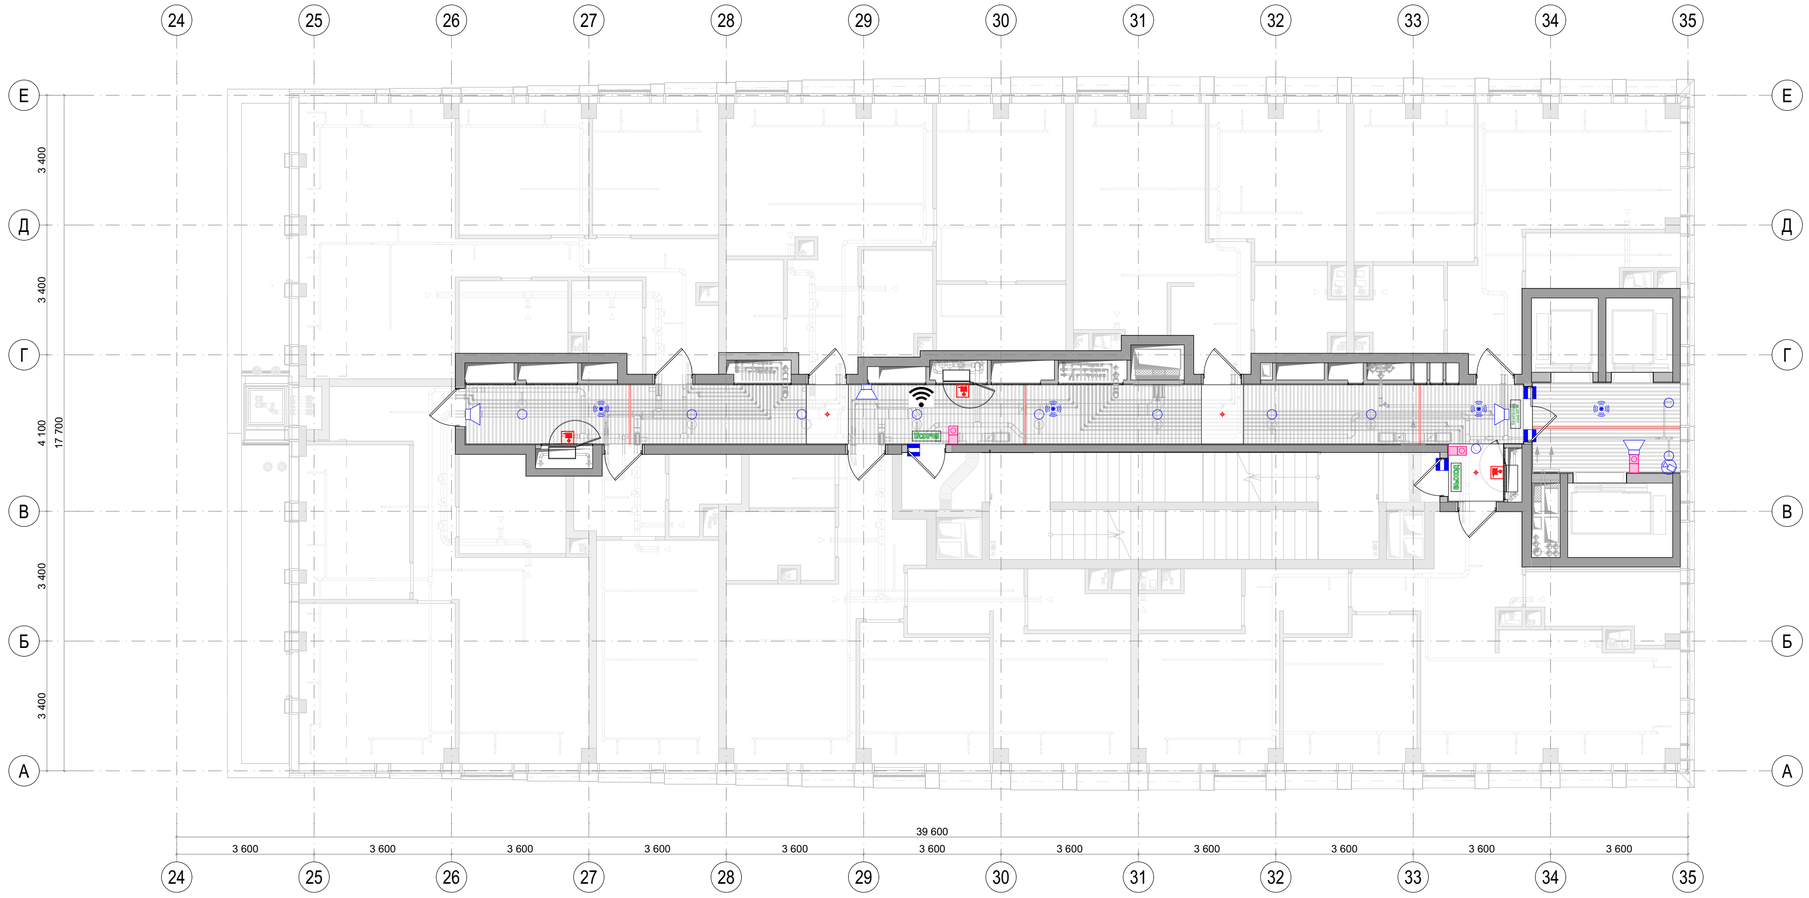

Условные обозначения	
	Громкоговоритель настенный поменять на громкоговоритель потолочный. Монтаж за подвесным потолком
	Беспроводная точка доступа Wi-Fi. Монтаж за подвесным потолком.
ВЫХОД	Оповещатель охранно-пожарный световой настенный с надписью "Выход"
Безопасная зона МГН	Оповещатель охранно-пожарный световой настенный с надписью "Безопасная зона МГН"
	Абонентское переговорное устройство. Монтаж настенный.
	Ороситель спринклерный водяной
	Извещатель безадресный охранный магнитоконтактный
	Видеокамера купольная
	Оповещатель охранно-пожарный с пиктограммой "ПК"
	Датчик движения потолочного крепления.

Примечания:
1. Чертеж содержит уточняющую привязку и характеристики инженерных оконечных устройств смежных проектов в интерьере.
2. Применяемое оборудование учтено в спецификации соответствующего комплекта Рабочей документации ВИС, если не указано иного.
3. Размещение инженерного оборудования см. совместно с разделами ЭОМ, СС, ОВ, ВК, АПС, СОУЭ, СКУД.
4. Подключение и разводка сетей - см. смежный проект ВИС.
5. Привязку неуказанного инженерного оборудования согласовать с ГИПом в рабочем порядке.
6. Все размеры проектные, перед началом работ уточнить по месту.
7. Привязка оконечного оборудования на стенах помещений МОП в увязке с элементами интерьера и отделкой - см. развертки стен.
8. Спецификация элементов управления лифтами - в составе заказа лифтов.
9. Сводную спецификацию оконечных устройств см. лист 175.

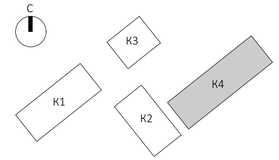

						EMTN-РД-4-АИ.МОП	
						Многофункциональный гостиничный комплекс с подземной автостоянкой по адресу: г. Москва, 2-й Силикатный проезд, вл. 8	
Изм.	Колуч	Лист	N.Док.	Подп.	Дата		
разработал		Веселова К.Ю.				Архитектурные интерьеры МОП типового этажа	Стадия: РП; Лист: 128; Листов: 175
проверил		Подгорский С.В.					
ГАП		Подгорский С.В.				Сводный план с указанием инженерного оборудования на отм. +54,900 (16 этаж) 4 корпус	архбюро

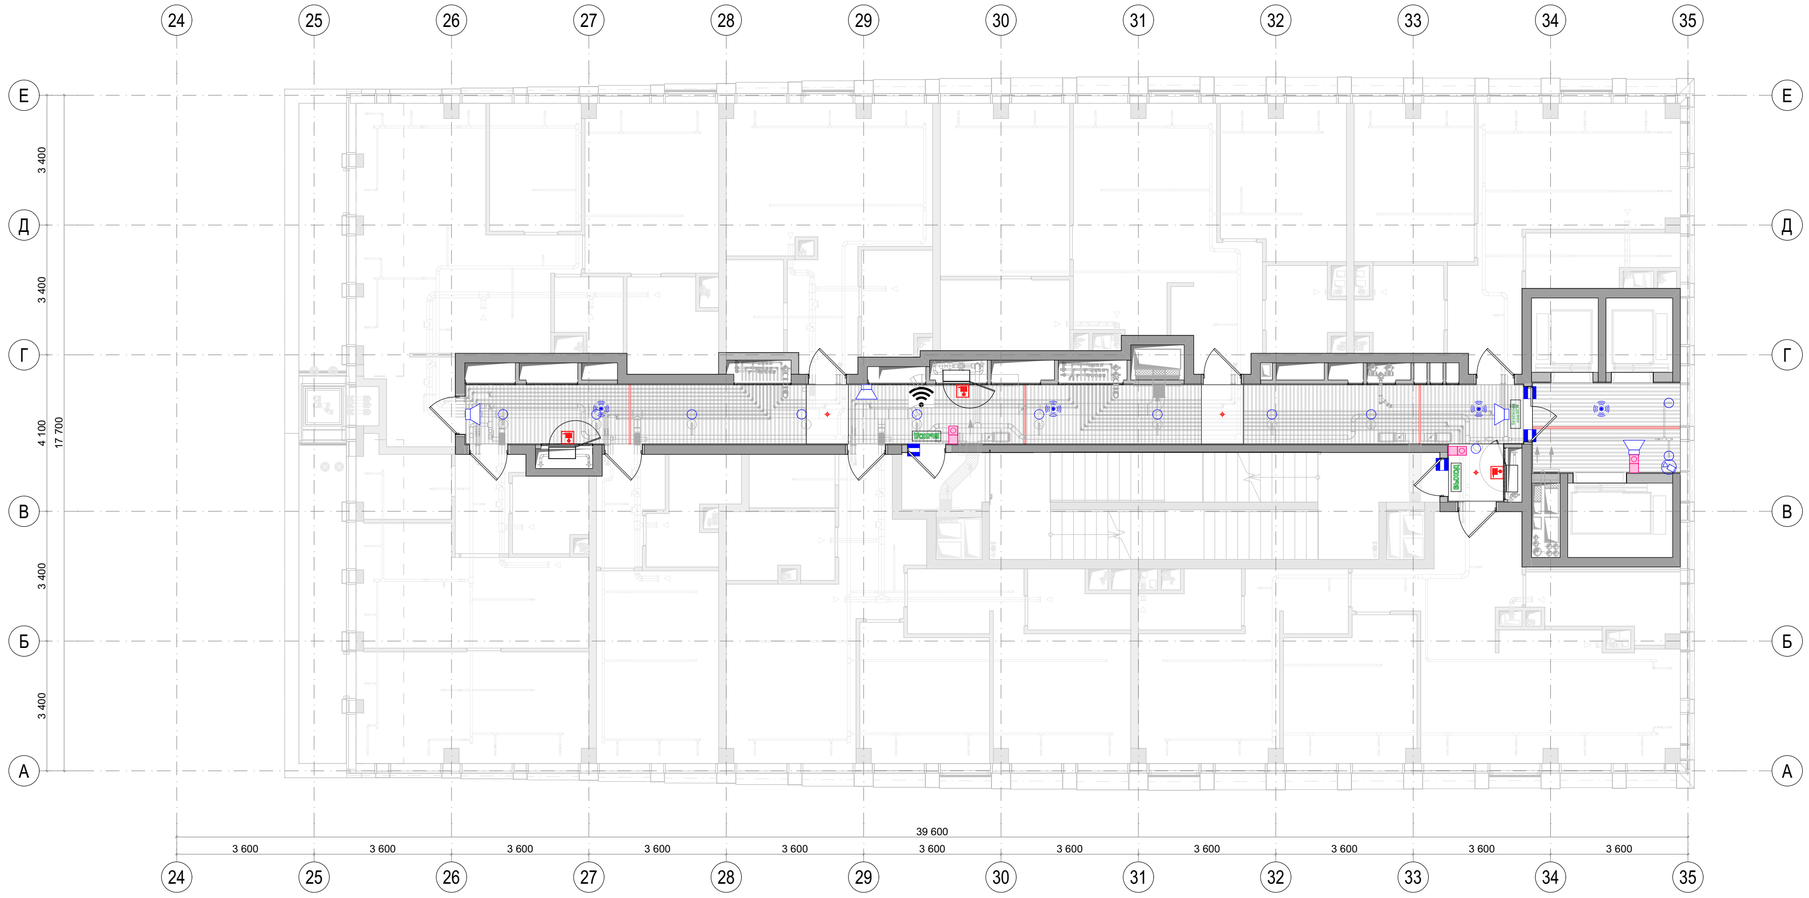

Условные обозначения	
	Громкоговоритель настенный поменять на громкоговоритель потолочный. Монтаж за подвесным потолком
	Беспроводная точка доступа Wi-Fi. Монтаж за подвесным потолком.
ВЫХОД	Оповещатель охранно-пожарный световой настенный с надписью "Выход"
Безопасная зона МГН	Оповещатель охранно-пожарный световой настенный с надписью "Безопасная зона МГН"
	Абонентское переговорное устройство. Монтаж настенный.
	Ороситель спринклерный водяной
	Извещатель безадресный охранный магнитоконтактный
	Видеокамера купольная
ПК	Оповещатель охранно-пожарный с пиктограммой "ПК"
	Датчик движения потолочного крепления.

Примечания:
1. Чертеж содержит уточняющую привязку и характеристики инженерных оконечных устройств смежных проектов в интерьере.
2. Применяемое оборудование учтено в спецификации соответствующего комплекта Рабочей документации ВИС, если не указано иного.
3. Размещение инженерного оборудования см. совместно с разделами ЭОМ, СС, ОВ, ВК, АПС, СОУЭ, СКУД.
4. Подключение и разводка сетей - см. смежный проект ВИС.
5. Привязку неуказанного инженерного оборудования согласовать с ГИПом в рабочем порядке.
6. Все размеры проектные, перед началом работ уточнить по месту.
7. Привязка оконечного оборудования на стенах помещений МОП в увязке с элементами интерьера и отделкой - см. развертки стен.
8. Спецификация элементов управления лифтами - в составе заказа лифтов.
9. Сводную спецификацию оконечных устройств см. лист 175.

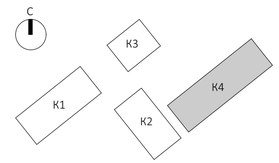

						EMTN-РД-4-АИ.МОП	
						Многофункциональный гостиничный комплекс с подземной автостоянкой по адресу: г. Москва, 2-й Силикатный проезд, вл. 8	
Изм.	Колуч	Лист	N.Док	Подп.	Дата		
разработал		Веселова К.Ю.				Архитектурные интерьеры МОП типового этажа	Стадия: РП; Лист: 129; Листов: 175
проверил		Подгорский С.В.					
ГАП		Подгорский С.В.				Сводный план с указанием инженерного оборудования на отм. +58,200 (17 этаж) 4 корпус	архбюро

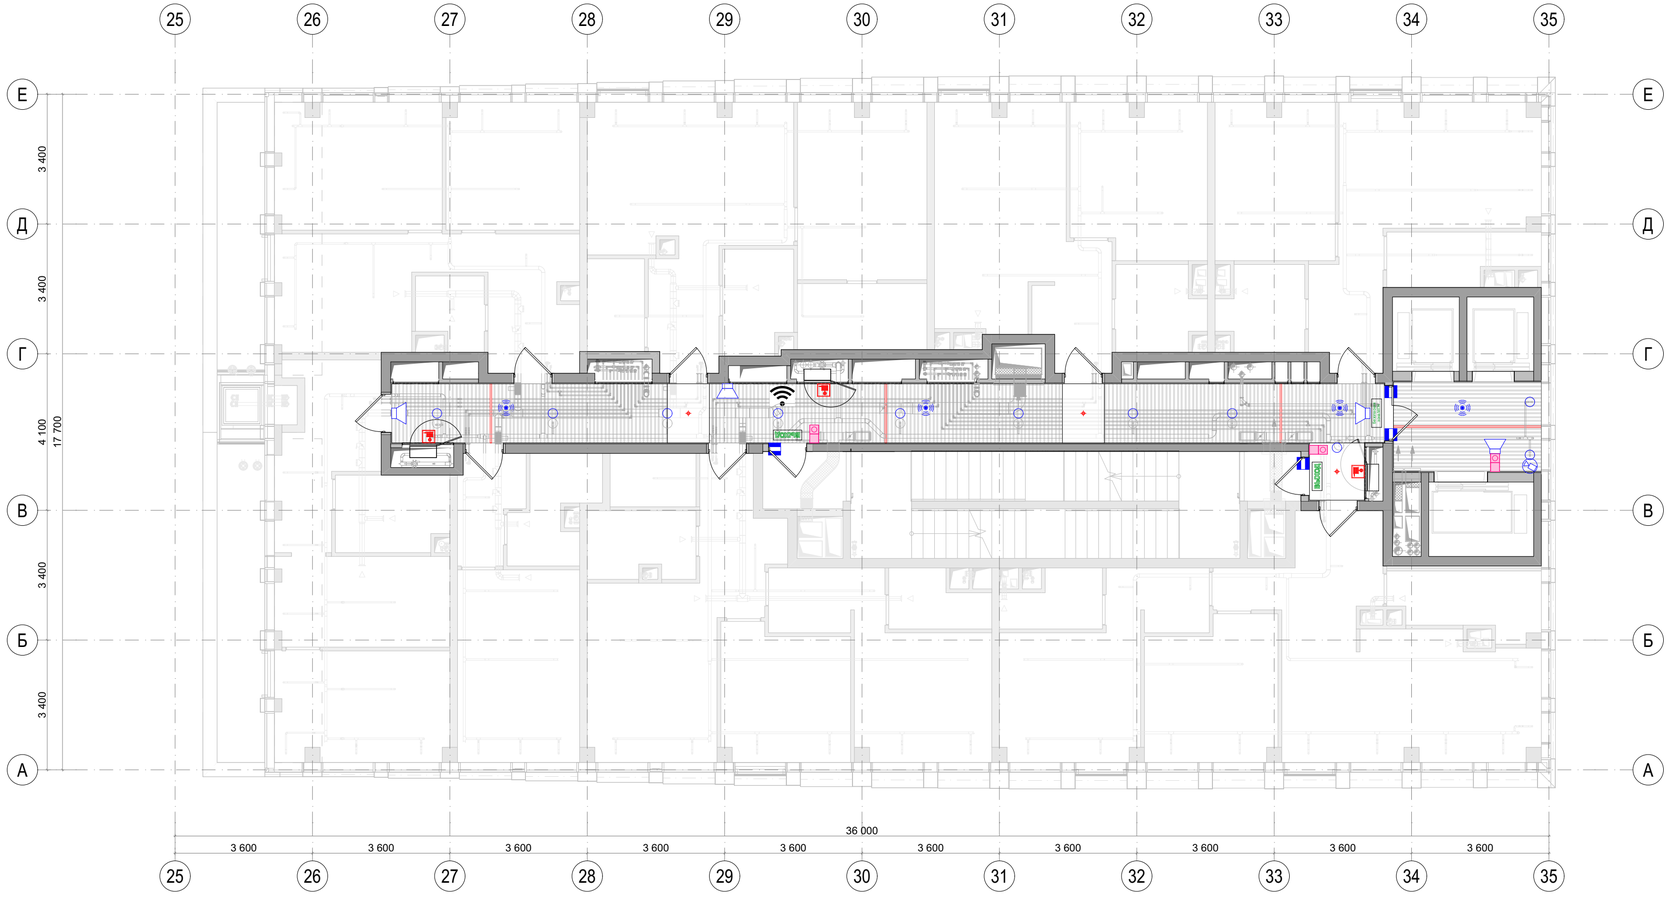

Условные обозначения	
	Громкоговоритель настенный поменять на громкоговоритель потолочный. Монтаж за подвесным потолком
	Беспроводная точка доступа Wi-Fi. Монтаж за подвесным потолком.
ВЫХОД	Оповещатель охранно-пожарный световой настенный с надписью "Выход"
Безопасная зона МГН	Оповещатель охранно-пожарный световой настенный с надписью "Безопасная зона МГН"
	Абонентское переговорное устройство. Монтаж настенный.
	Ороситель спринклерный водяной
	Извещатель безадресный охранный магнитоконтактный
	Видеокамера купольная
	Оповещатель охранно-пожарный с пиктограммой "ПК"
	Датчик движения потолочного крепления.

Примечания:
1. Чертеж содержит уточняющую привязку и характеристики инженерных оконечных устройств смежных проектов в интерьере.
2. Применяемое оборудование учтено в спецификации соответствующего комплекта Рабочей документации ВИС, если не указано иного.
3. Размещение инженерного оборудования см. совместно с разделами ЭОМ, СС, ОВ, ВК, АПС, СОУЭ, СКУД.
4. Подключение и разводка сетей - см. смежный проект ВИС.
5. Привязку неуказанного инженерного оборудования согласовать с ГИПом в рабочем порядке.
6. Все размеры проектные, перед началом работ уточнить по месту.
7. Привязка оконечного оборудования на стенах помещений МОП в увязке с элементами интерьера и отделкой - см. развертки стен.
8. Спецификация элементов управления лифтами - в составе заказа лифтов.
9. Сводную спецификацию оконечных устройств см. лист 175.

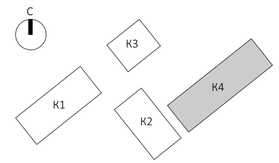

Изм.	Колуч	Лист	N.Док.	Подп.	Дата	EMTN-РД-4-АИ.МОП			
						Многофункциональный гостиничный комплекс с подземной автостоянкой по адресу: г. Москва, 2-й Силикатный проезд, вл. 8			
разработал		Веселова К.Ю.				Архитектурные интерьеры МОП типового этажа	Стадия	Лист	Листов
проверил		Подгорский С.В.					РП	130	175
ГАП		Подгорский С.В.				Сводный план с указанием инженерного оборудования на отм. +61,500 (18 этаж) 4 корпус	архбюро		

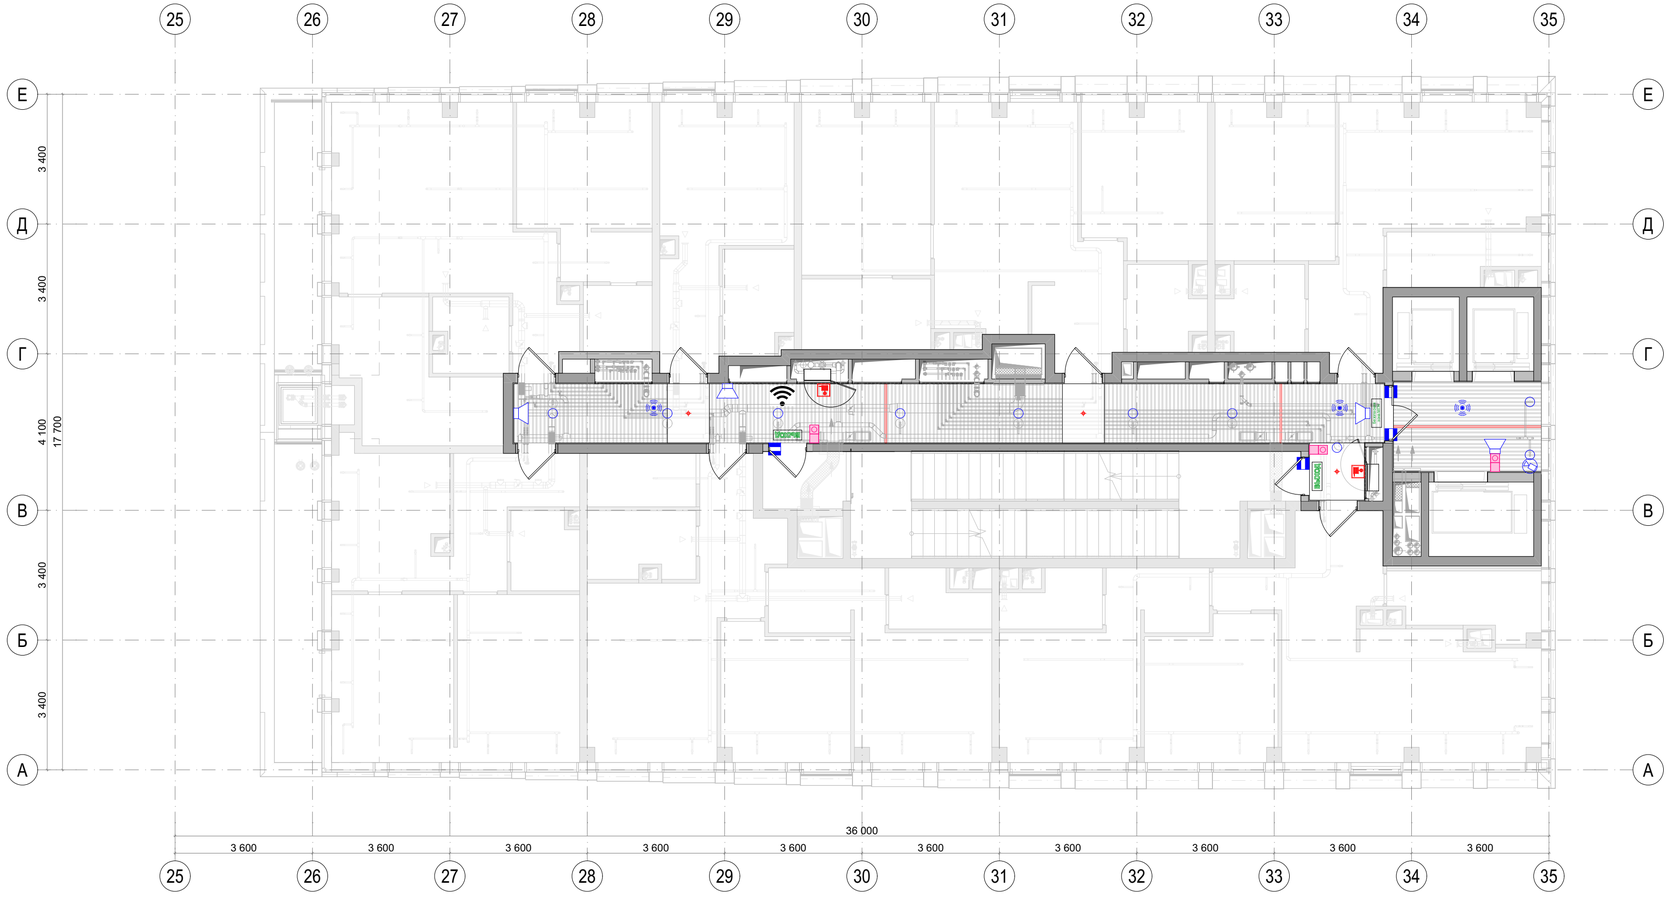

Условные обозначения	
	Громкоговоритель настенный поменять на громкоговоритель потолочный. Монтаж за подвесным потолком
	Беспроводная точка доступа Wi-Fi. Монтаж за подвесным потолком.
ВЫХОД	Оповещатель охранно-пожарный световой настенный с надписью "Выход"
Безопасная зона МГН	Оповещатель охранно-пожарный световой настенный с надписью "Безопасная зона МГН"
	Абонентское переговорное устройство. Монтаж настенный.
	Ороситель спринклерный водяной
	Извещатель безадресный охранный магнитоконтактный
	Видеокамера купольная
ПК	Оповещатель охранно-пожарный с пиктограммой "ПК"
	Датчик движения потолочного крепления.

Примечания:
1. Чертеж содержит уточняющую привязку и характеристики инженерных оконечных устройств смежных проектов в интерьере.
2. Применяемое оборудование учтено в спецификации соответствующего комплекта Рабочей документации ВИС, если не указано иного.
3. Размещение инженерного оборудования см. совместно с разделами ЭОМ, СС, ОВ, ВК, АПС, СОУЭ, СКУД.
4. Подключение и разводка сетей - см. смежный проект ВИС.
5. Привязку неуказанного инженерного оборудования согласовать с ГИПом в рабочем порядке.
6. Все размеры проектные, перед началом работ уточнить по месту.
7. Привязка оконечного оборудования на стенах помещений МОП в увязке с элементами интерьера и отделкой - см. развертки стен.
8. Спецификация элементов управления лифтами - в составе заказа лифтов.
9. Сводную спецификацию оконечных устройств см. лист 175.

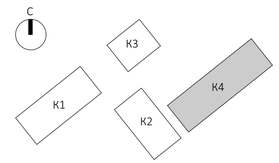

						EMTN-РД-4-АИ.МОП	
						Многофункциональный гостиничный комплекс с подземной автостоянкой по адресу: г. Москва, 2-й Силикатный проезд, вл. 8	
Изм.	Колуч	Лист	N.Док.	Подп.	Дата		
разработал		Веселова К.Ю.				Архитектурные интерьеры МОП типового этажа	Стадия: РП; Лист: 131; Листов: 175
проверил		Подгорский С.В.					
ГАП		Подгорский С.В.				Сводный план с указанием инженерного оборудования на отм. +64,800 (19 этаж) 4 корпус	архбюро

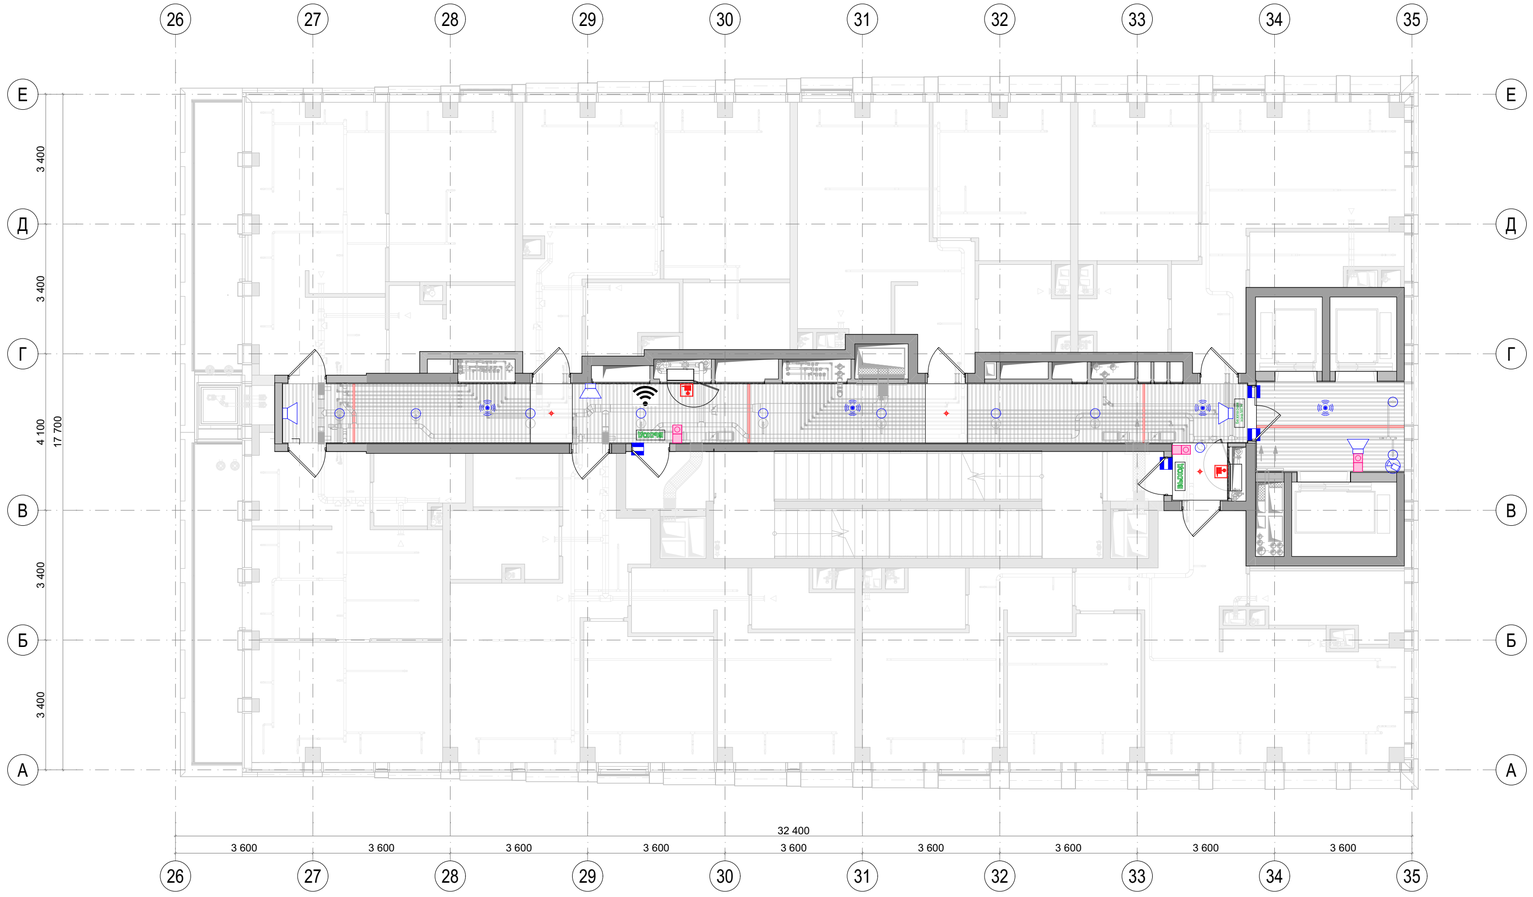

Условные обозначения	
	Громкоговоритель настенный поменять на громкоговоритель потолочный. Монтаж за подвесным потолком
	Беспроводная точка доступа Wi-Fi. Монтаж за подвесным потолком.
ВЫХОД	Оповещатель охранно-пожарный световой настенный с надписью "Выход"
Безопасная зона МГН	Оповещатель охранно-пожарный световой настенный с надписью "Безопасная зона МГН"
	Абонентское переговорное устройство. Монтаж настенный.
	Ороситель спринклерный водяной
	Извещатель безадресный охранный магнитоконтактный
	Видеокамера купольная
	Оповещатель охранно-пожарный с пиктограммой "ПК"
	Датчик движения потолочного крепления.

Примечания:
1. Чертеж содержит уточняющую привязку и характеристики инженерных оконечных устройств смежных проектов в интерьере.
2. Применяемое оборудование учтено в спецификации соответствующего комплекта Рабочей документации ВИС, если не указано иного.
3. Размещение инженерного оборудования см. совместно с разделами ЭОМ, СС, ОВ, ВК, АПС, СОУЭ, СКУД.
4. Подключение и разводка сетей - см. смежный проект ВИС.
5. Привязку неуказанного инженерного оборудования согласовать с ГИПом в рабочем порядке.
6. Все размеры проектные, перед началом работ уточнить по месту.
7. Привязка оконечного оборудования на стенах помещений МОП в увязке с элементами интерьера и отделкой - см. развертки стен.
8. Спецификация элементов управления лифтами - в составе заказа лифтов.
9. Сводную спецификацию оконечных устройств см. лист 175.

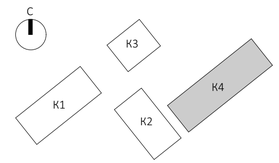

						EMTN-РД-4-АИ.МОП	
						Многофункциональный гостиничный комплекс с подземной автостоянкой по адресу: г. Москва, 2-й Силикатный проезд, вл. 8	
Изм.	Колуч	Лист	N.Док	Подп.	Дата		
разработал		Веселова К.Ю.				Архитектурные интерьеры МОП типового этажа	Стадия: РП; Лист: 132; Листов: 175
проверил		Подгорский С.В.					
ГАП		Подгорский С.В.				Сводный план с указанием инженерного оборудования на отм. +68,100 (20 этаж) 4 корпус	архбюро

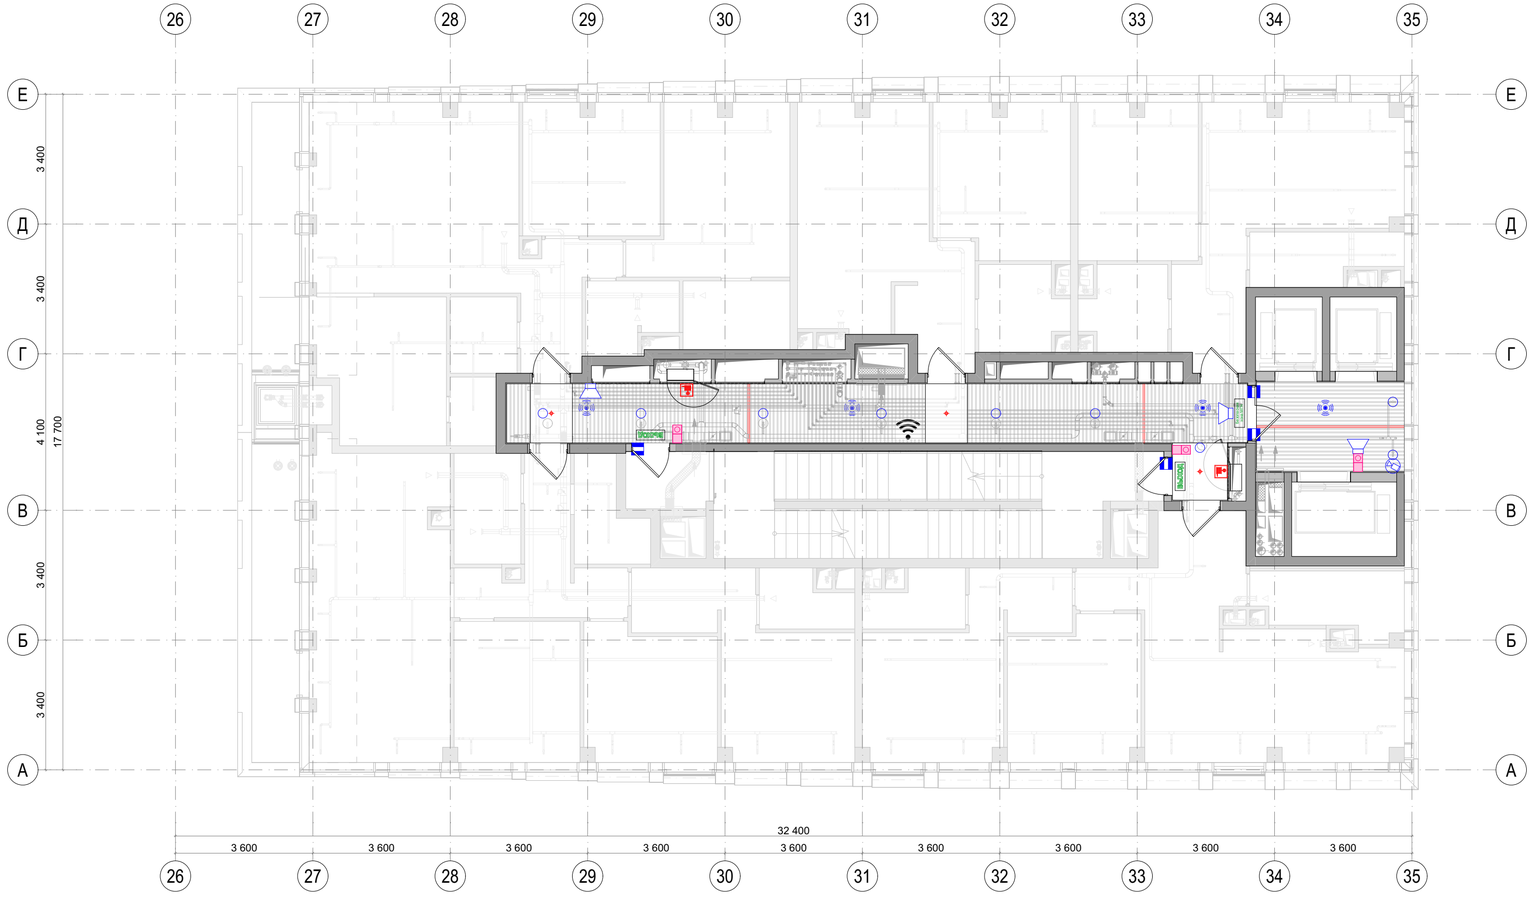

Условные обозначения	
	Громкоговоритель настенный поменять на громкоговоритель потолочный. Монтаж за подвесным потолком
	Беспроводная точка доступа Wi-Fi. Монтаж за подвесным потолком.
ВЫХОД	Оповещатель охранно-пожарный световой настенный с надписью "Выход"
Безопасная зона МГН	Оповещатель охранно-пожарный световой настенный с надписью "Безопасная зона МГН"
	Абонентское переговорное устройство. Монтаж настенный.
	Ороситель спринклерный водяной
	Извещатель безадресный охранный магнитоконтактный
	Видеокамера купольная
ПК	Оповещатель охранно-пожарный с пиктограммой "ПК"
	Датчик движения потолочного крепления.

Примечания:
1. Чертеж содержит уточняющую привязку и характеристики инженерных оконечных устройств смежных проектов в интерьере.
2. Применяемое оборудование учтено в спецификации соответствующего комплекта Рабочей документации ВИС, если не указано иного.
3. Размещение инженерного оборудования см. совместно с разделами ЭОМ, СС, ОВ, ВК, АПС, СОУЭ, СКУД.
4. Подключение и разводка сетей - см. смежный проект ВИС.
5. Привязку неуказанного инженерного оборудования согласовать с ГИПом в рабочем порядке.
6. Все размеры проектные, перед началом работ уточнить по месту.
7. Привязка оконечного оборудования на стенах помещений МОП в увязке с элементами интерьера и отделкой - см. развертки стен.
8. Спецификация элементов управления лифтами - в составе заказа лифтов.
9. Сводную спецификацию оконечных устройств см. лист 175.

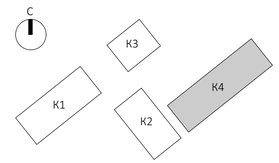

						ЕМТN-РД-4-АИ.МОП
						Многофункциональный гостиничный комплекс с подземной автостоянкой по адресу: г. Москва, 2-й Силикатный проезд, вл. 8
Изм.	Колуч	Лист	N Док	Подп.	Дата	
разработал		Веселова К.Ю.				Архитектурные интерьеры МОП типового этажа
проверил		Подгорский С.В.				
ГАП		Подгорский С.В.				Сводный план с указанием инженерного оборудования на отм. +71,400 (21 этаж) 4 корпус

Стадия	Лист	Листов
РП	133	175

архбюро

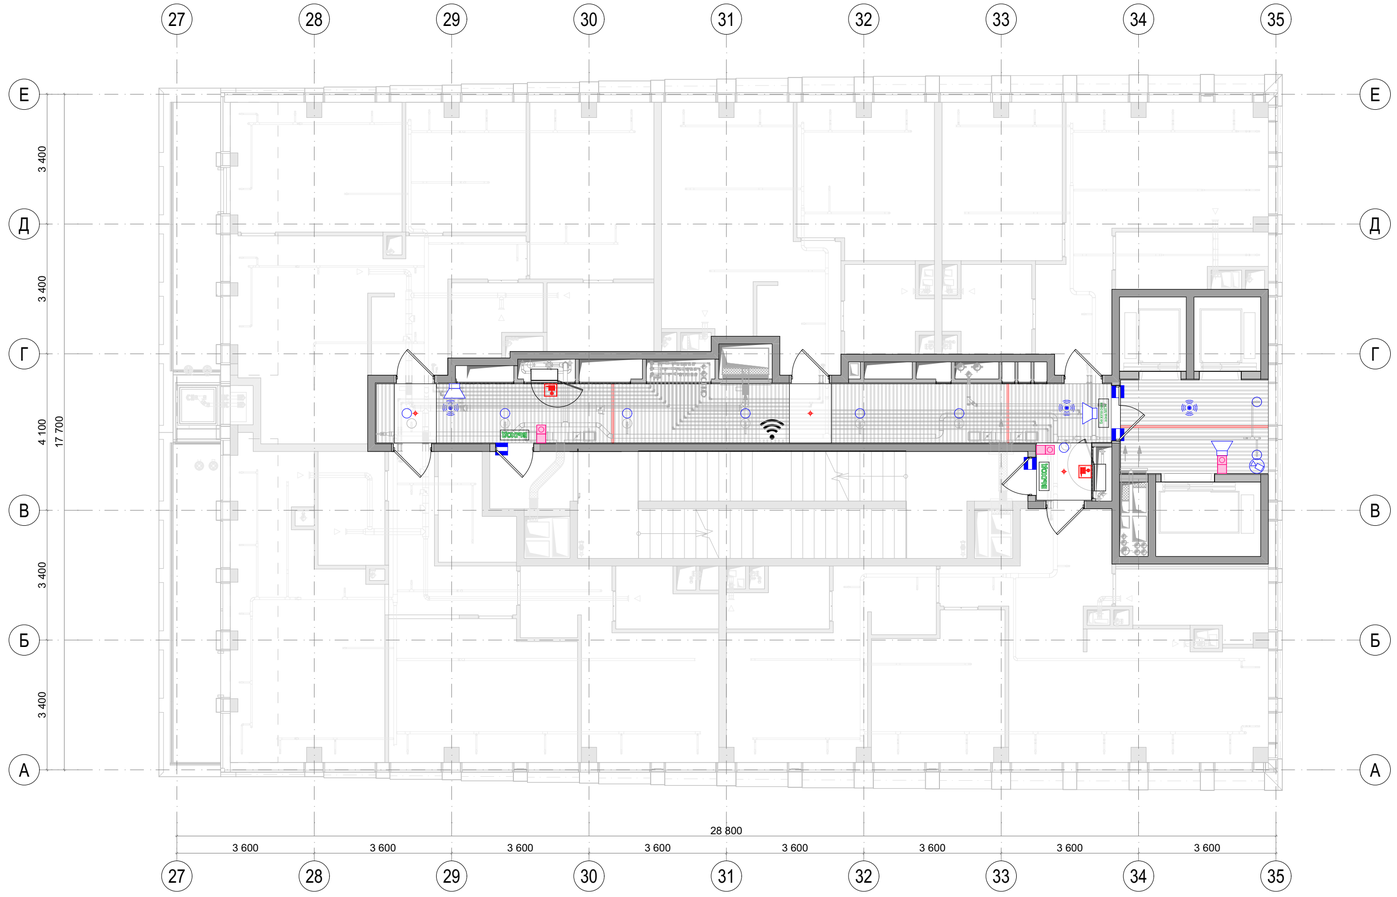

Условные обозначения	
	Громкоговоритель настенный поменять на громкоговоритель потолочный. Монтаж за подвесным потолком
	Беспроводная точка доступа Wi-Fi. Монтаж за подвесным потолком.
ВЫХОД	Оповещатель охранно-пожарный световой настенный с надписью "Выход"
Безопасная зона МГН	Оповещатель охранно-пожарный световой настенный с надписью "Безопасная зона МГН"
	Абонентское переговорное устройство. Монтаж настенный.
	Ороситель спринклерный водяной
	Извещатель безадресный охранный магнитоконтактный
	Видеокамера купольная
	Оповещатель охранно-пожарный с пиктограммой "ПК"
	Датчик движения потолочного крепления.

Примечания:
1. Чертеж содержит уточняющую привязку и характеристики инженерных оконечных устройств смежных проектов в интерьере.
2. Применяемое оборудование учтено в спецификации соответствующего комплекта Рабочей документации ВИС, если не указано иного.
3. Размещение инженерного оборудования см. совместно с разделами ЭОМ, СС, ОВ, ВК, АПС, СОУЭ, СКУД.
4. Подключение и разводка сетей - см. смежный проект ВИС.
5. Привязку неуказанного инженерного оборудования согласовать с ГИПом в рабочем порядке.
6. Все размеры проектные, перед началом работ уточнить по месту.
7. Привязка оконечного оборудования на стенах помещений МОП в увязке с элементами интерьера и отделкой - см. развертки стен.
8. Спецификация элементов управления лифтами - в составе заказа лифтов.
9. Сводную спецификацию оконечных устройств см. лист 175.

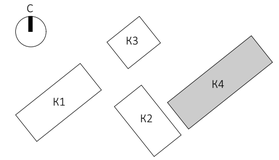

						EMTN-РД-4-АИ.МОП	
						Многофункциональный гостиничный комплекс с подземной автостоянкой по адресу: г. Москва, 2-й Силикатный проезд, вл. 8	
Изм.	Колуч	Лист	N Док	Подп.	Дата		
разработал		Веселова К.Ю.				Архитектурные интерьеры МОП типового этажа	Стадия: РП; Лист: 134; Листов: 175
проверил		Подгорский С.В.					
ГАП		Подгорский С.В.				Сводный план с указанием инженерного оборудования на отм. +74,700 (22 этаж) 4 корпус	архбюро

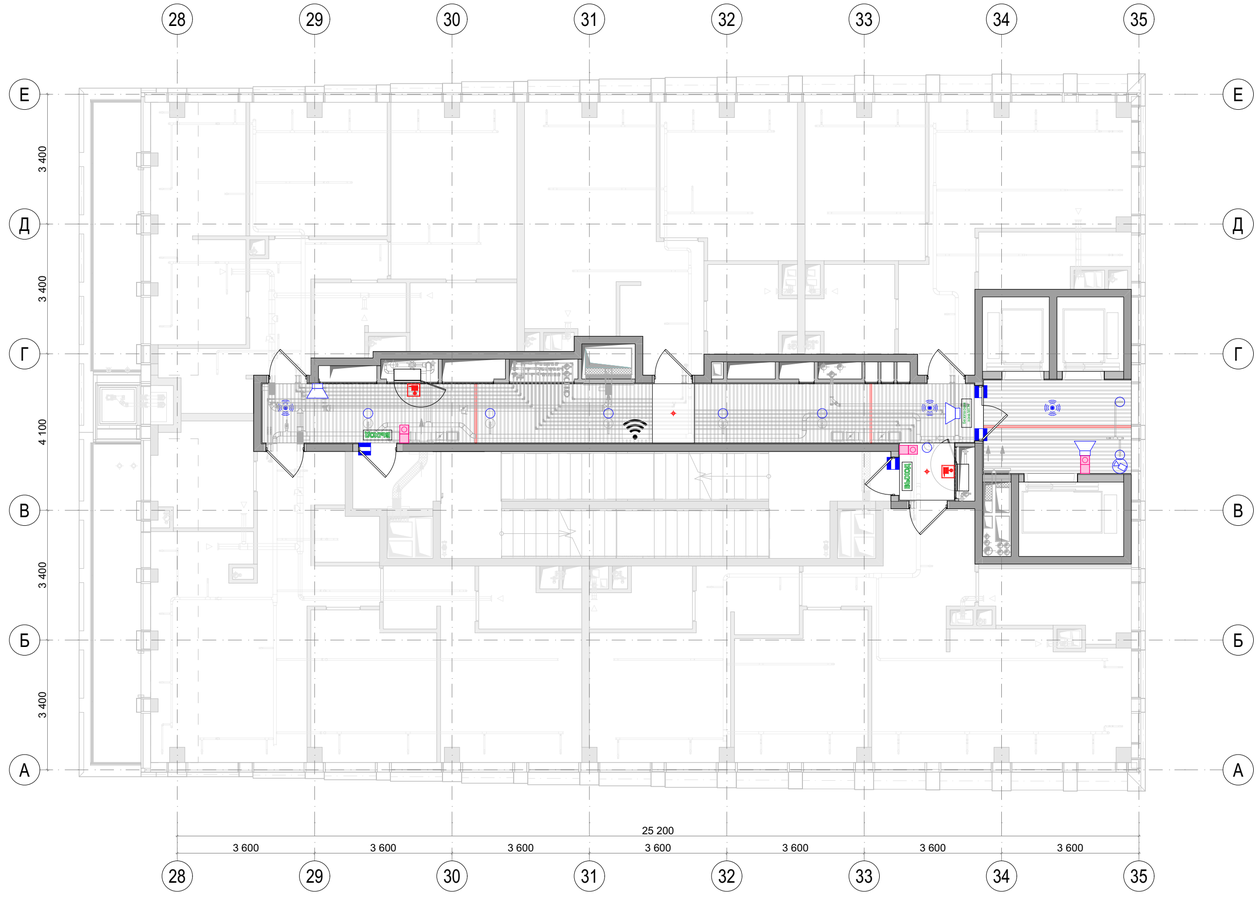

Условные обозначения	
	Громкоговоритель настенный поменять на громкоговоритель потолочный. Монтаж за подвесным потолком
	Беспроводная точка доступа Wi-Fi. Монтаж за подвесным потолком.
ВЫХОД	Оповещатель охранно-пожарный световой настенный с надписью "Выход"
Безопасная зона МГН	Оповещатель охранно-пожарный световой настенный с надписью "Безопасная зона МГН"
	Абонентское переговорное устройство. Монтаж настенный.
	Ороситель спринклерный водяной
	Извещатель безадресный охранный магнитоконтактный
	Видеокамера купольная
	Оповещатель охранно-пожарный с пиктограммой "ПК"
	Датчик движения потолочного крепления.

Примечания:
1. Чертеж содержит уточняющую привязку и характеристики инженерных оконечных устройств смежных проектов в интерьере.
2. Применяемое оборудование учтено в спецификации соответствующего комплекта Рабочей документации ВИС, если не указано иного.
3. Размещение инженерного оборудования см. совместно с разделами ЭОМ, СС, ОВ, ВК, АПС, СОУЭ, СКУД.
4. Подключение и разводка сетей - см. смежный проект ВИС.
5. Привязку неуказанного инженерного оборудования согласовать с ГИПом в рабочем порядке.
6. Все размеры проектные, перед началом работ уточнить по месту.
7. Привязка оконечного оборудования на стенах помещений МОП в увязке с элементами интерьера и отделкой - см. развертки стен.
8. Спецификация элементов управления лифтами - в составе заказа лифтов.
9. Сводную спецификацию оконечных устройств см. лист 175.

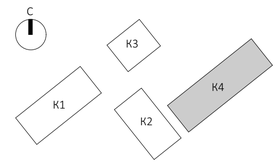

						EMTN-РД-4-АИ.МОП	
						Многофункциональный гостиничный комплекс с подземной автостоянкой по адресу: г. Москва, 2-й Силикатный проезд, вл. 8	
Изм.	Колуч	Лист	N.Док.	Подп.	Дата		
разработал		Веселова К.Ю.				Архитектурные интерьеры МОП типового этажа	Стадия: РП; Лист: 135; Листов: 175
проверил		Подгорский С.В.					
ГАП		Подгорский С.В.				Сводный план с указанием инженерного оборудования на отм. +78,000 (23 этаж) 4 корпус	архбюро

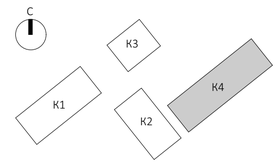

Условные обозначения	
	Громкоговоритель настенный поменять на громкоговоритель потолочный. Монтаж за подвесным потолком
	Беспроводная точка доступа Wi-Fi. Монтаж за подвесным потолком.
ВЫХОД	Оповещатель охранно-пожарный световой настенный с надписью "Выход"
Безопасная зона МГН	Оповещатель охранно-пожарный световой настенный с надписью "Безопасная зона МГН"
	Абонентское переговорное устройство. Монтаж настенный.
	Ороситель спринклерный водяной
	Извещатель безадресный охранный магнитоконтактный
	Видеокамера купольная
	Оповещатель охранно-пожарный с пиктограммой "ПК"
	Датчик движения потолочного крепления.

Примечания:
1. Чертеж содержит уточняющую привязку и характеристики инженерных оконечных устройств смежных проектов в интерьере.
2. Применяемое оборудование учтено в спецификации соответствующего комплекта Рабочей документации ВИС, если не указано иного.
3. Размещение инженерного оборудования см. совместно с разделами ЭОМ, СС, ОВ, ВК, АПС, СОУЭ, СКУД.
4. Подключение и разводка сетей - см. смежный проект ВИС.
5. Привязку неуказанного инженерного оборудования согласовать с ГИПом в рабочем порядке.
6. Все размеры проектные, перед началом работ уточнить по месту.
7. Привязка оконечного оборудования на стенах помещений МОП в увязке с элементами интерьера и отделкой - см. развертки стен.
8. Спецификация элементов управления лифтами - в составе заказа лифтов.
9. Сводную спецификацию оконечных устройств см. лист 175.

						EMTN-РД-4-АИ.МОП	
						Многофункциональный гостиничный комплекс с подземной автостоянкой по адресу: г. Москва, 2-й Силикатный проезд, вл. 8	
Изм.	Колуч	Лист	N.Док.	Подп.	Дата		
разработал		Веселова К.Ю.				Архитектурные интерьеры МОП типового этажа	Стадия: РП; Лист: 136; Листов: 175
проверил		Подгорский С.В.					
ГАП		Подгорский С.В.				Сводный план с указанием инженерного оборудования на отм. +81,300 (24 этаж) 4 корпус	архбюро

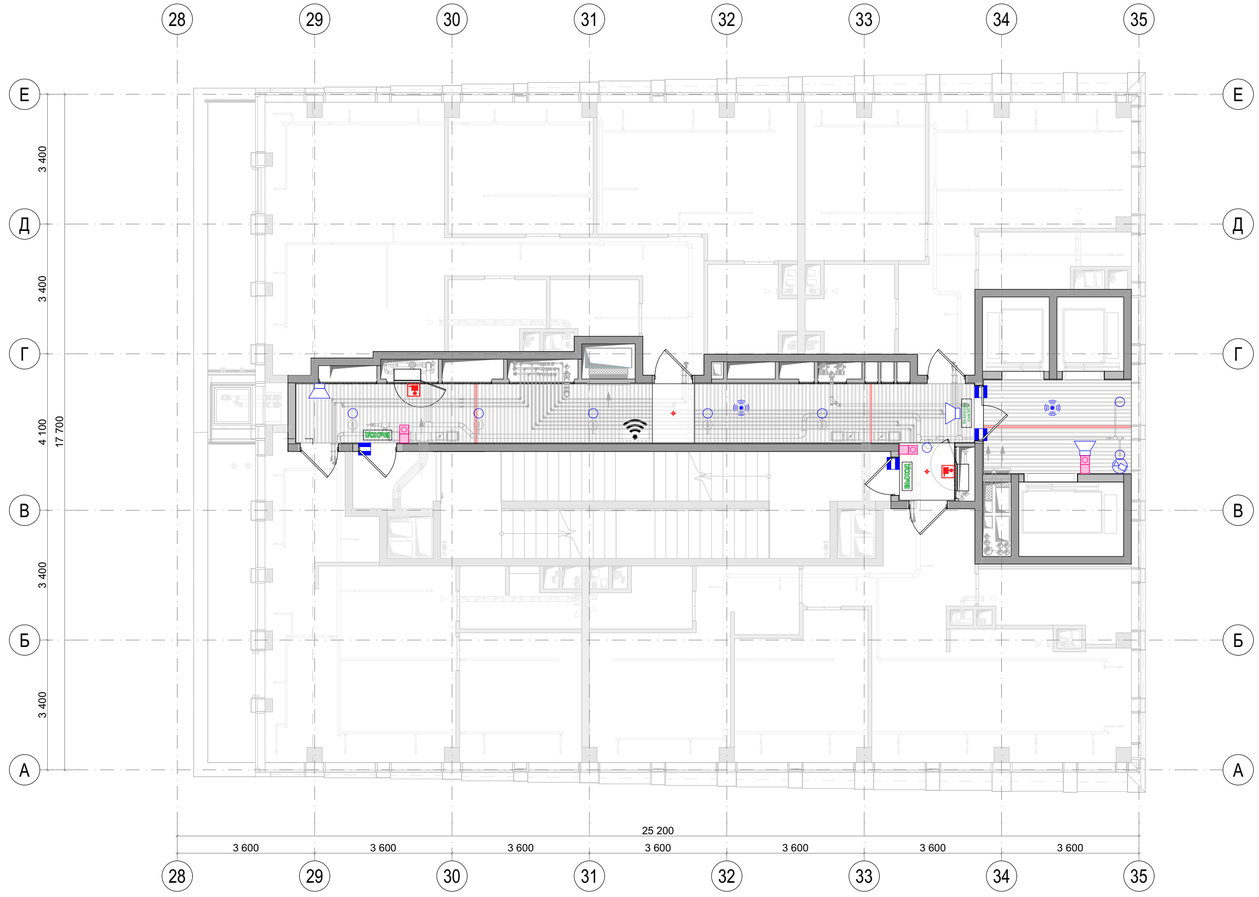

Условные обозначения	
	Громкоговоритель настенный поменять на громкоговоритель потолочный. Монтаж за подвесным потолком
	Беспроводная точка доступа Wi-Fi. Монтаж за подвесным потолком.
ВЫХОД	Оповещатель охранно-пожарный световой настенный с надписью "Выход"
Безопасная зона МГН	Оповещатель охранно-пожарный световой настенный с надписью "Безопасная зона МГН"
	Абонентское переговорное устройство. Монтаж настенный.
	Ороситель спринклерный водяной
	Извещатель безадресный охранный магнитоконтактный
	Видеокамера купольная
ПК	Оповещатель охранно-пожарный с пиктограммой "ПК"
	Датчик движения потолочного крепления.

Примечания:
1. Чертеж содержит уточняющую привязку и характеристики инженерных оконечных устройств смежных проектов в интерьере.
2. Применяемое оборудование учтено в спецификации соответствующего комплекта Рабочей документации ВИС, если не указано иного.
3. Размещение инженерного оборудования см. совместно с разделами ЭОМ, СС, ОВ, ВК, АПС, СОУЭ, СКУД.
4. Подключение и разводка сетей - см. смежный проект ВИС.
5. Привязку неуказанного инженерного оборудования согласовать с ГИПом в рабочем порядке.
6. Все размеры проектные, перед началом работ уточнить по месту.
7. Привязка оконечного оборудования на стенах помещений МОП в увязке с элементами интерьера и отделкой - см. развертки стен.
8. Спецификация элементов управления лифтами - в составе заказа лифтов.
9. Сводную спецификацию оконечных устройств см. лист 175.

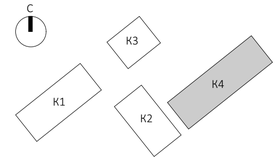

						EMTN-РД-4-АИ.МОП	
						Многофункциональный гостиничный комплекс с подземной автостоянкой по адресу: г. Москва, 2-й Силикатный проезд, вл. 8	
Изм.	Колуч	Лист	N.Док.	Подп.	Дата		
разработал		Веселова К.Ю.				Архитектурные интерьеры МОП типового этажа	Стадия: РП; Лист: 137; Листов: 175
проверил		Подгорский С.В.					
ГАП		Подгорский С.В.				Сводный план с указанием инженерного оборудования на отм. +84,600 (25 этаж.) 4 корпус	архбюро

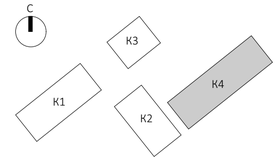

Условные обозначения	
	Громкоговоритель настенный поменять на громкоговоритель потолочный. Монтаж за подвесным потолком
	Беспроводная точка доступа Wi-Fi. Монтаж за подвесным потолком.
ВЫХОД	Оповещатель охранно-пожарный световой настенный с надписью "Выход"
Безопасная зона МГН	Оповещатель охранно-пожарный световой настенный с надписью "Безопасная зона МГН"
	Абонентское переговорное устройство. Монтаж настенный.
	Ороситель спринклерный водяной
	Извещатель безадресный охранный магнитоконтактный
	Видеокамера купольная
	Оповещатель охранно-пожарный с пиктограммой "ПК"
	Датчик движения потолочного крепления.

Примечания:
1. Чертеж содержит уточняющую привязку и характеристики инженерных оконечных устройств смежных проектов в интерьере.
2. Применяемое оборудование учтено в спецификации соответствующего комплекта Рабочей документации ВИС, если не указано иного.
3. Размещение инженерного оборудования см. совместно с разделами ЭОМ, СС, ОВ, ВК, АПС, СОУЭ, СКУД.
4. Подключение и разводка сетей - см. смежный проект ВИС.
5. Привязку неуказанного инженерного оборудования согласовать с ГИПом в рабочем порядке.
6. Все размеры проектные, перед началом работ уточнить по месту.
7. Привязка оконечного оборудования на стенах помещений МОП в увязке с элементами интерьера и отделкой - см. развертки стен.
8. Спецификация элементов управления лифтами - в составе заказа лифтов.
9. Сводную спецификацию оконечных устройств см. лист 175.

						EMTN-РД-4-АИ.МОП	
						Многофункциональный гостиничный комплекс с подземной автостоянкой по адресу: г. Москва, 2-й Силикатный проезд, вл. 8	
Изм.	Колуч	Лист	N.Док.	Подп.	Дата		
разработал		Веселова К.Ю.				Архитектурные интерьеры МОП типового этажа	Стадия: РП; Лист: 138; Листов: 175
проверил		Подгорский С.В.					
ГАП		Подгорский С.В.				Сводный план с указанием инженерного оборудования на отм. +87,900 (26 этаж) 4 корпус	архбюро

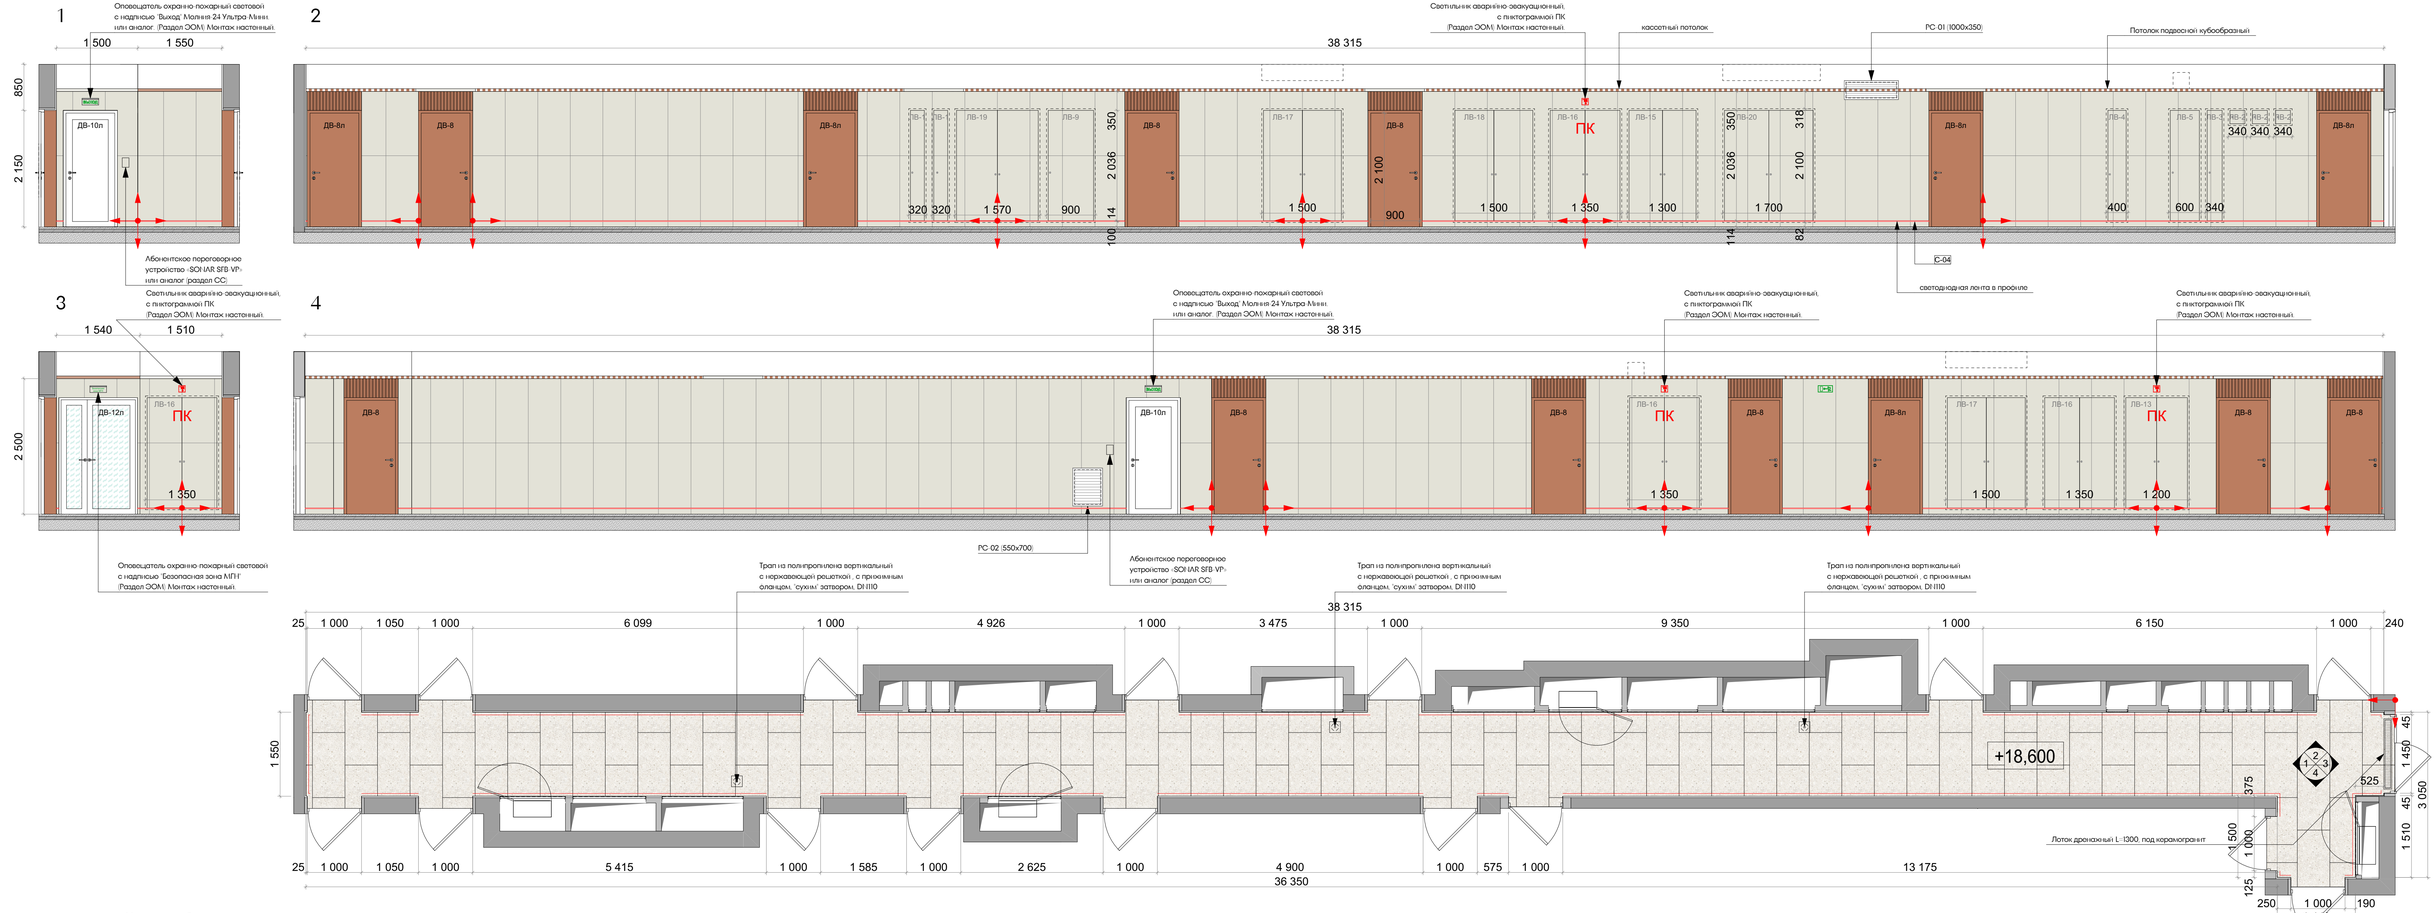

Условные обозначения:

Керамогранит настенный VitrA SlateStone Greige 600*1200 мм (фактическая S (включая S за фрамугами дверей) 169,31 м2).

Фрамуга двери, материал металл (фактическая S 4,90 м2).

Керамогранит напольный VitrA BiancoRomano Ivory 600*1200 мм (фактическая S 65,32 м2).

Примечания:

1. Развертки стен смотреть с планами оборудования и отделки полов/стен/потолков.
2. Чистовую отделку/подготовку стен выполнить от пола на высоту низа подвесного потолка.
3. Элементы навигации монтировать по окончанию отделочных работ в соответствии с проектным альбомом.
4. Откосы дверей в апартаменты - отделка металл. Доборы, наличники и фрамуга входят в комплект дверей.
5. Сводная спецификация отделочных материалов - см. лист 174.
6. Отделка стен под фрамугами дверей осуществляется настенным керамогранитом VitrA SlateStone Greige 600*1200 мм
7. Раскладка керамогранита на люках может быть оптимизирована по месту в пользу сокращения подрезов плитки на усмотрения Заказчика.

Изм.	Колуч.	Лист	№ док.	Подп.	Дата
разработал		Веселова К.Ю.			
проверил		Подгорнов С.В.			
ГАП		Подгорнов С.В.			

ЕМТП-РД-4-АИ.МОП

Многофункциональный гостиничный комплекс с подземной автостоянкой по адресу: г. Москва, 2-й Силикатный проезд, вл. 8

Архитектурно-интерьеры МОП типового этажа	Стадия	Лист	Листов
	РП	139	175
Развертки коридора на отм. +18,600 (5 этаж) 4 корпус			

архБюро

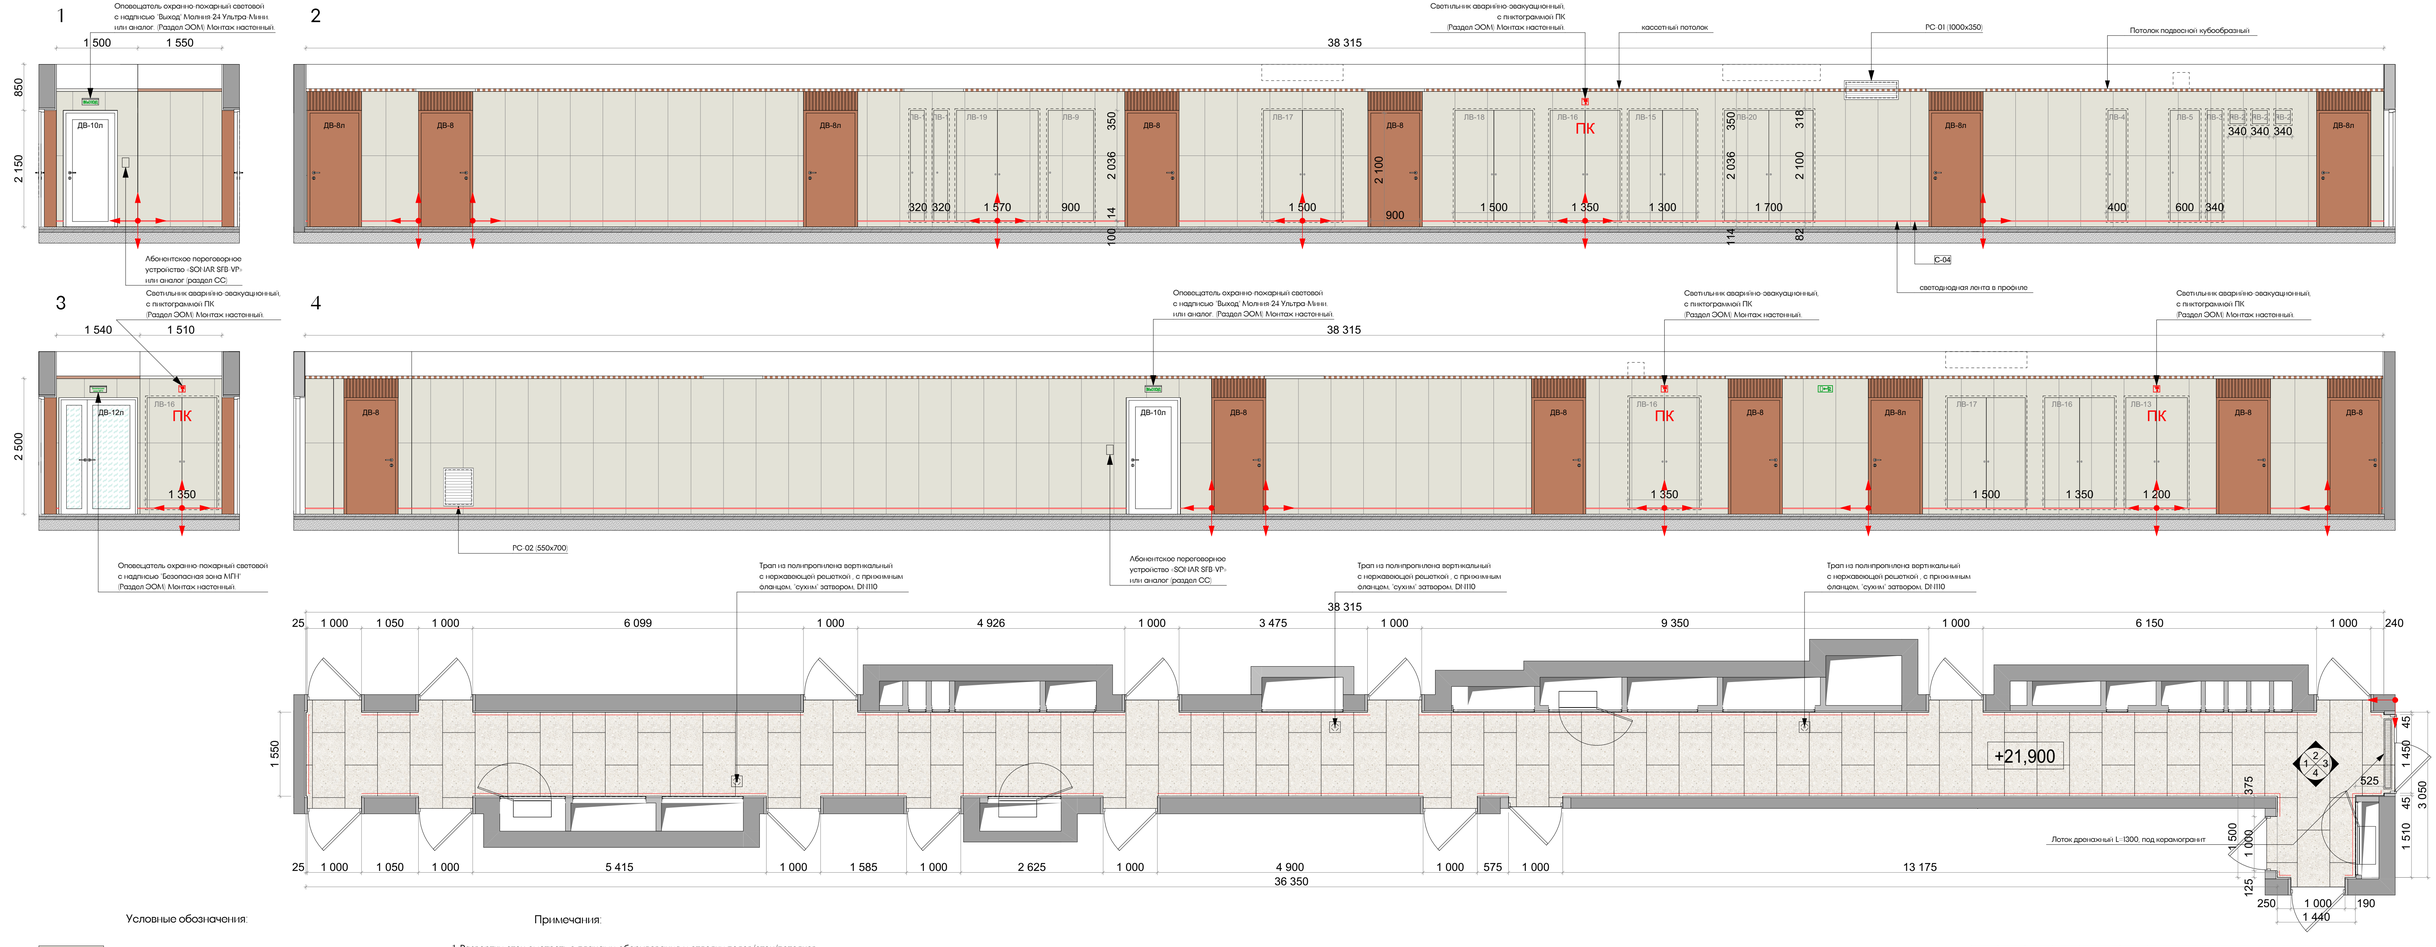

Условные обозначения:

Керамогранит настенный VitrA SlateStone Greige 600*1200 мм (фактическая S (включая S за фрамугами дверей) 169,31 м2)

Фрамуга двери, материал металл (фактическая S 4,90 м2)

Керамогранит напольный VitrA BiancoRomano Ivory 600*1200 мм (фактическая S 65,32 м2)

Примечания:

1. Развертки стен смотреть с планами оборудования и отделки полов/стен/потолков.
2. Чистовую отделку/подготовку стен выполнить от пола на высоту низа подвесного потолка.
3. Элементы навигации монтировать по окончанию отделочных работ в соответствии с проектным альбомом.
4. Откосы дверей в апартаменты - отделка металл. Доборы, наличники и фрамуга входят в комплект дверей.
5. Сводная спецификация отделочных материалов - см. лист 174.
6. Отделка стен под фрамугами дверей осуществляется настенным керамогранитом VitrA SlateStone Greige 600*1200 мм
7. Раскладка керамогранита на люках может быть оптимизирована по месту в пользу сокращения подрезов плитки на усмотрения Заказчика.

Изм.	Колуч.	Лист	N Док.	Подп.	Дата
разработал		Веселова К.Ю.			
проверил		Подгорнов С.В.			
ГАП		Подгорнов С.В.			

ЕМТП-РД-4-АИ.МОП

Многофункциональный гостиничный комплекс с подземной автостоянкой по адресу: г. Москва, 2-й Силикатный проезд, вл. 8

Архитектурно-интерьеры МОП типового этажа	Стадия	Лист	Листов
	РП	140	175
Развертки коридора на отм. -21,900 (6 этаж) 4 корпус			

архБюро

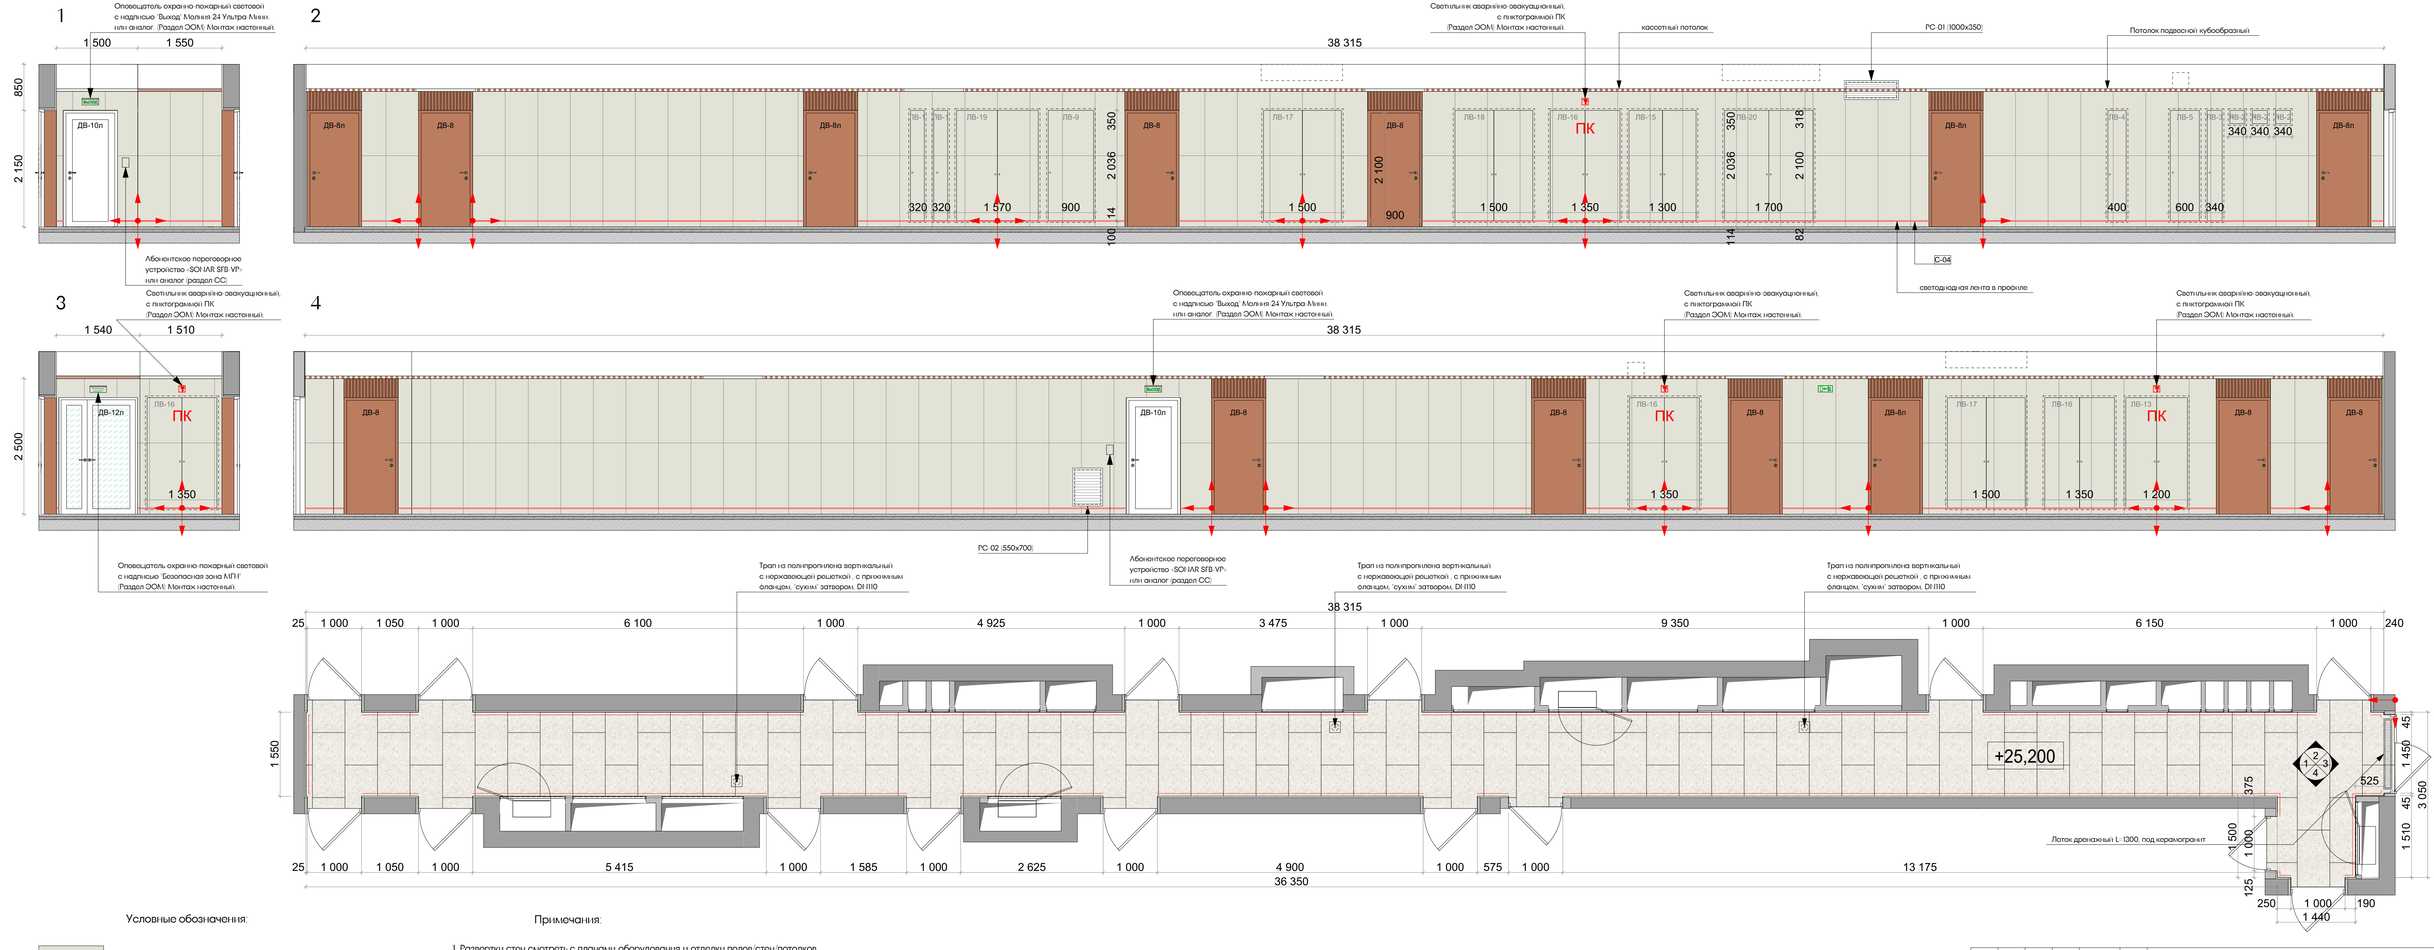

Условные обозначения:

Керамогранит настенный VitrA SlateStone Greige 600*1200 мм (фактическая S (включая S за фрамугами дверей) 169,31 м2).

Фрамуга двери, материал металл (фактическая S 4,90 м2).

Керамогранит напольный VitrA BiancoRomano Ivory 600*1200 мм (фактическая S 65,32 м2).

Примечания:

1. Развертки стен смотреть с планами оборудования и отделки полов/стен/потолков.
2. Чистовую отделку/подготовку стен выполнить от пола на высоту низа подвесного потолка.
3. Элементы навигации монтировать по окончанию отделочных работ в соответствии с проектным альбомом.
4. Откосы дверей в апартаменты - отделка металл. Доборы, наличники и фрамуга входят в комплект дверей.
5. Сводная спецификация отделочных материалов - см. лист 174.
6. Отделка стен под фрамугами дверей осуществляется настенным керамогранитом VitrA SlateStone Greige 600*1200 мм
7. Раскладка керамогранита на люках может быть оптимизирована по месту в пользу сокращения подрезов плитки на усмотрение Заказчика.

Изм.	Колуч.	Лист	N Док.	Подп.	Дата
разработал		Веселова К.Ю.			
проверил		Подгорнов С.В.			
ГАП		Подгорнов С.В.			

ЕМТП-РД-4-АИ.МОП

Многофункциональный гостиничный комплекс с подземной автостоянкой по адресу: г. Москва, 2-й Силикатный проезд, вл. 8

Архитектурные интерьеры МОП типового этажа	Стадия	Лист	Листов
	РП	141	175
Развертки коридора на отм. -25,200 (7 этаж) 4 корпус			

архБюро

Условные обозначения:

Керамогранит настенный VitrA SlateStone Greige 600*1200 мм (фактическая S (включая S за фрамугами дверей) 163.36 м2)

Фрамуга двери, материал металл (фактическая S 4.20 м2)

Керамогранит напольный VitrA BiancoRomano Ivory 600*1200 мм (фактическая S 61.69 м2)

Примечания:

1. Развертки стен смотреть с планами оборудования и отделки полов/стен/потолков.
2. Чистовую отделку/подготовку стен выполнить от пола на высоту низа подвесного потолка.
3. Элементы навигации монтировать по окончанию отделочных работ в соответствии с профильным альбомом.
4. Откосы дверей в апартаменты - отделка металл. Доборы, наличники и фрамуга входят в комплект дверей.
5. Сводная спецификация отделочных материалов - см. лист 174.
6. Отделка стен под фрамугами дверей осуществляется настенным керамогранитом VitrA SlateStone Greige 600*1200 мм
7. Раскладка керамогранита на люках может быть оптимизирована по месту в пользу сокращения подрезов плитки на усмотрение Заказчика.

Изм.	Колуч.	Лист	N Док.	Подп.	Дата
разработал		Веселова К.Ю.			
проверил		Подгорнов С.В.			
ГАП		Подгорнов С.В.			

ЕМТП-РД-4-АИ.МОП

Многофункциональный гостиничный комплекс с подземной автостоянкой по адресу: г. Москва, 2-й Силикатный проезд, вл. 8

Архитектурные интерьеры МОП типового этажа

Стадия	Лист	Листов
РП	142	175

Развертки коридора на отм. -28,500 (8 этаж) 4 корпус

архбюро

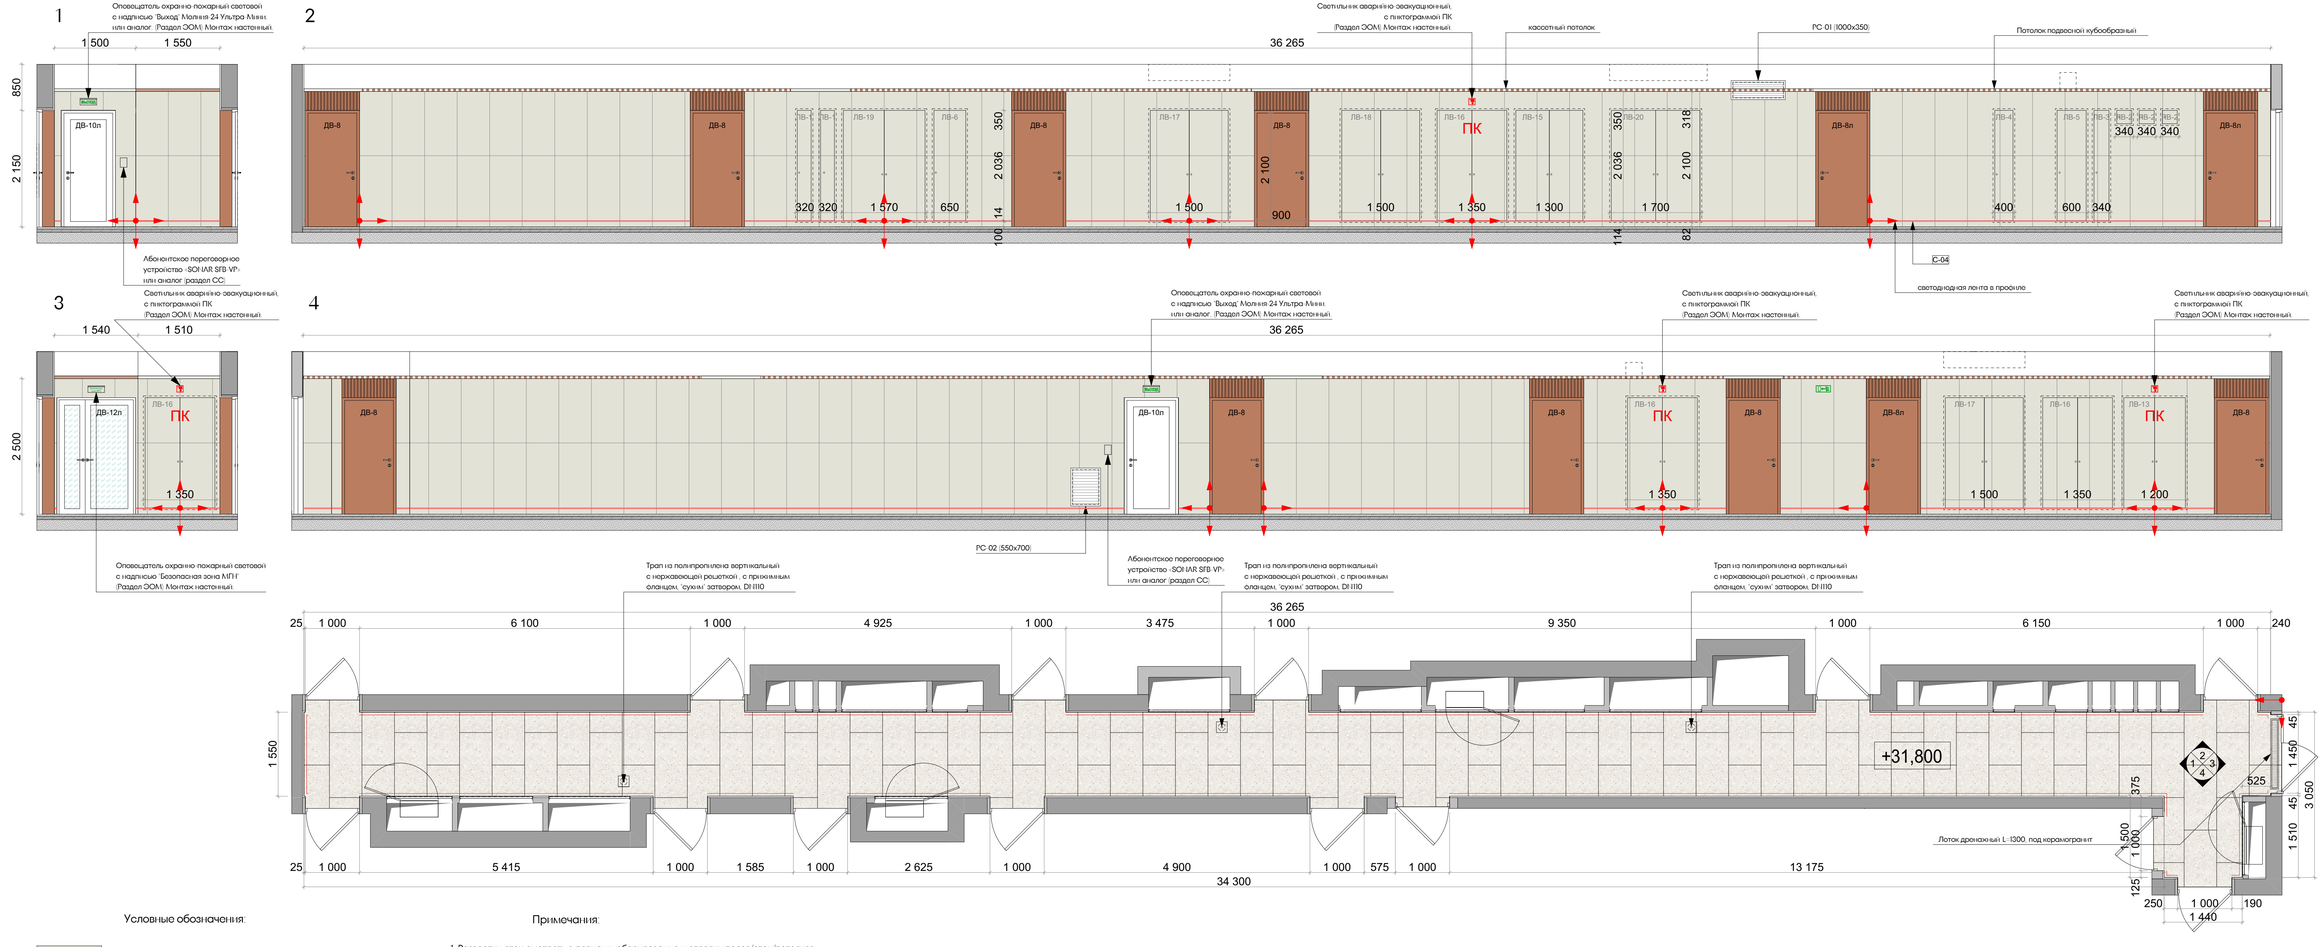

Условные обозначения:

Керамогранит настенный VitrA SlateStone Greige 600*1200 мм (фактическая S (включая S за фрамугами дверей) 163.36 м2)

Фрамуга двери, материал металл (фактическая S 4.20 м2)

Керамогранит напольный VitrA BiancoRomano Ivory 600*1200 мм (фактическая S 61.69 м2)

Примечания:

1. Развертки стен смотреть с планами оборудования и отделки полов/стен/потолков.
2. Чистовую отделку/подготовку стен выполнить от пола на высоту низа подвесного потолка.
3. Элементы навигации монтировать по окончанию отделочных работ в соответствии с профильным альбомом.
4. Откосы дверей в апартаменты - отделка металл. Доборы, наличники и фрамуга входят в комплект дверей.
5. Сводная спецификация отделочных материалов - см. лист 174.
6. Отделка стен под фрамугами дверей осуществляется настенным керамогранитом VitrA SlateStone Greige 600*1200 мм
7. Раскладка керамогранита на люках может быть оптимизирована по месту в пользу сокращения подрезов плитки на усмотрения Заказчика.

Изм.	Колуч.	Лист	N Док.	Подп.	Дата
разработал		Веселова К.Ю.			
проверил		Подгорнов С.В.			
ГАП		Подгорнов С.В.			

ЕМТП-РД-4-АИ.МОП

Многофункциональный гостиничный комплекс с подземной автостоянкой по адресу: г. Москва, 2-й Силикатный проезд, вл. 8

Архитектурные интерьеры МОП типового этажа

Стадия	Лист	Листов
РП	143	175

Развертки коридора на отм. +31.800 (9 этаж) 4 корпус

архБюро

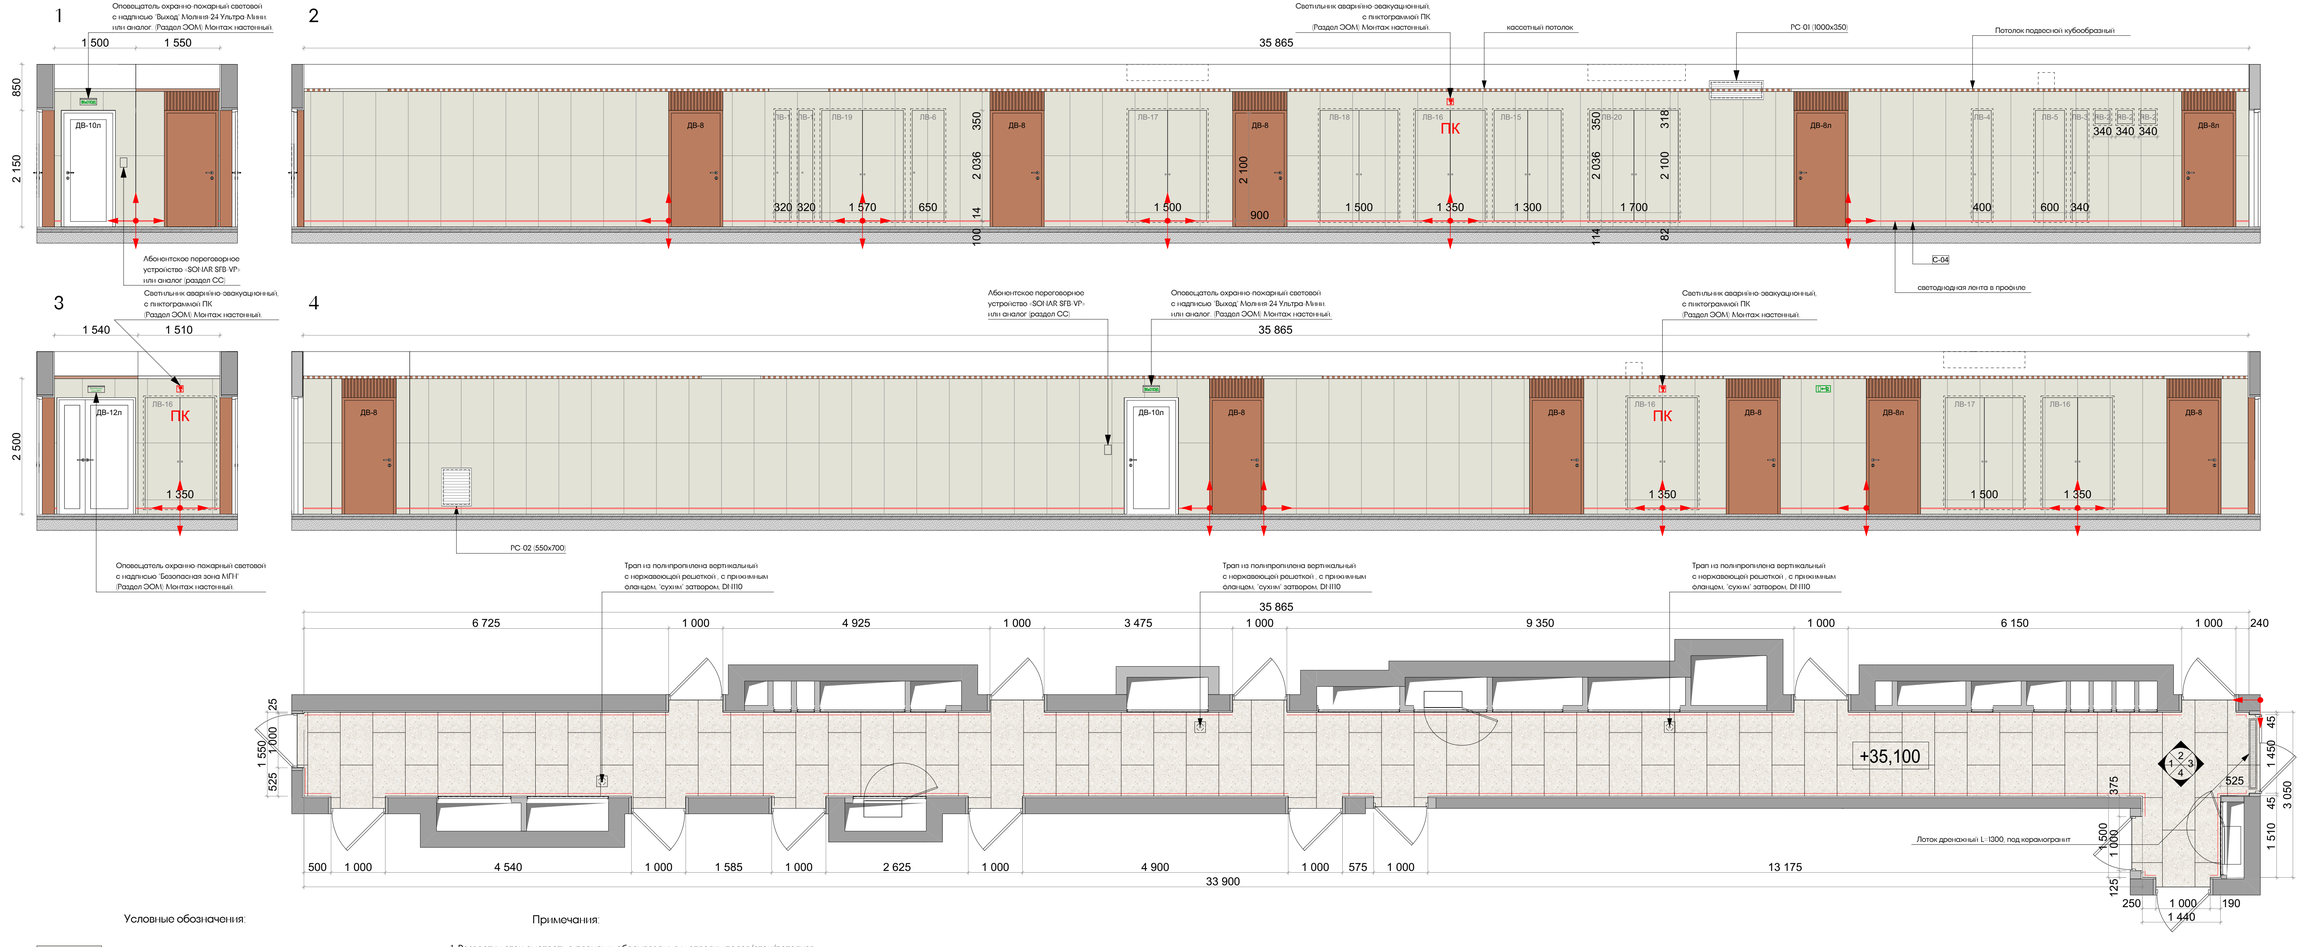

Условные обозначения:

Керамогранит настенный VitrA SlateStone Greige 600*1200 мм (фактическая S (включая S за фрамугами дверей) 161,32 м2).

Фрамуга двери, материал металл (фактическая S 4,20 м2).

Керамогранит напольный VitrA BiancoRomano Ivory 600*1200 мм (фактическая S 60,97 м2).

Примечания:

1. Развертки стен смотреть с планами оборудования и отделки полов/стен/потолков.
2. Чистовую отделку/подготовку стен выполнить от пола на высоту низа подвесного потолка.
3. Элементы навигации монтировать по окончанию отделочных работ в соответствии с проектным альбомом.
4. Откосы дверей в апартаменты - отделка металл. Доборы, наличники и фрамуга входят в комплект дверей.
5. Сводная спецификация отделочных материалов - см. лист 174.
6. Отделка стен под фрамугами дверей осуществляется настенным керамогранитом VitrA SlateStone Greige 600*1200 мм
7. Раскладка керамогранита на люках может быть оптимизирована по месту в пользу сокращения подрезов плитки на усмотрения Заказчика.

Изм.	Колуч	Лист	N Док.	Подп.	Дата
разработал		Веселова К.Ю.			
проверил		Подгорнов С.В.			
ГАП		Подгорнов С.В.			

ЕМТП-РД-4-АИ.МОП

Многофункциональный гостиничный комплекс с подземной автостоянкой по адресу: г. Москва, 2-й Силикатный проезд, вл. 8

Архитектурные интерьеры МОП типового этажа

Стадия	Лист	Листов
РП	144	175

Развертки коридора на отм. -35,100 (10 этаж) 4 корпус

архБюро

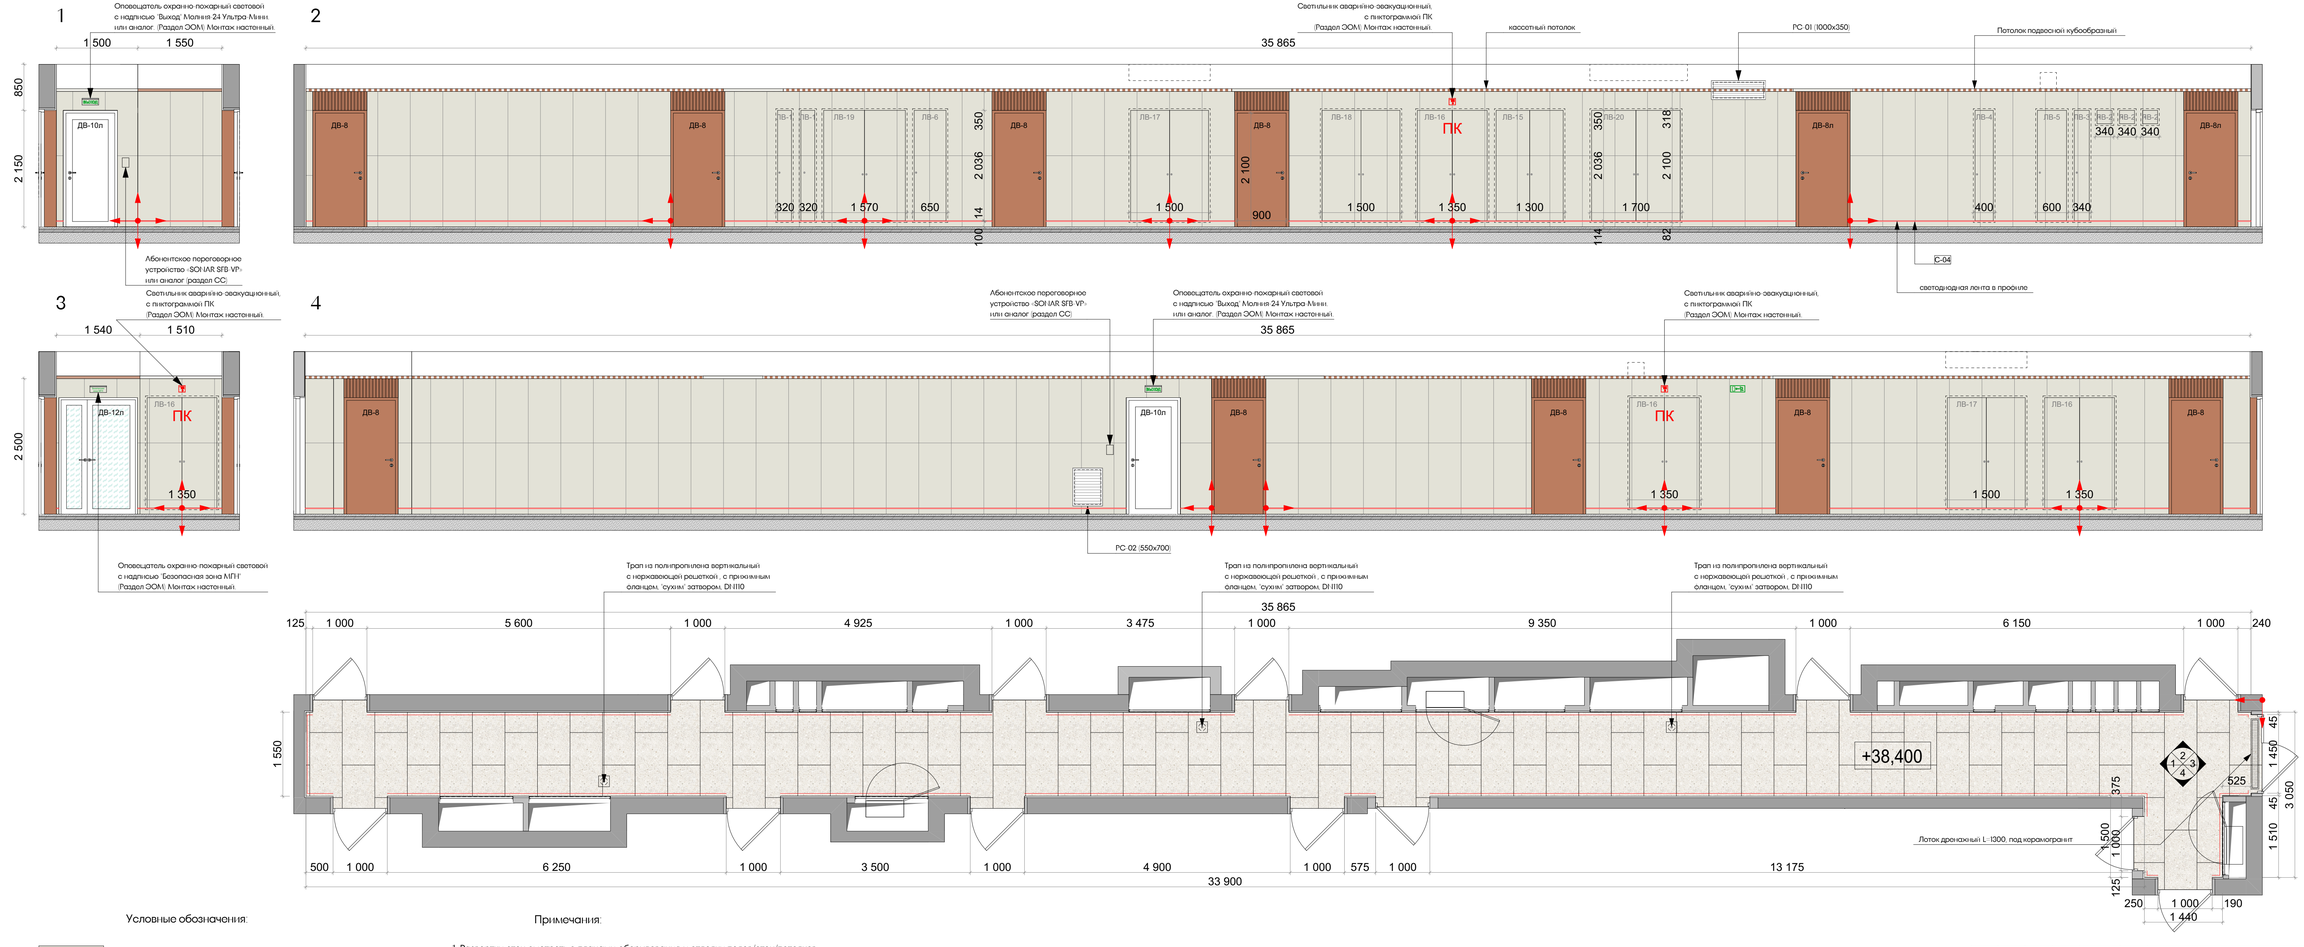

Условные обозначения:

Керамогранит настенный VitrA SlateStone Greige 600*1200 мм (фактическая S (включая S за фрамугами дверей) 163,51 м2).

Фрамуга двери, материал металл (фактическая S 3,85 м2).

Керамогранит напольный VitrA BiancoRomano Ivory 600*1200 мм (фактическая S 60,90 м2).

Примечания:

1. Развертки стен смотреть с планами оборудования и отделки полов/стен/потолков.
2. Чистовую отделку/подготовку стен выполнить от пола на высоту низа подвесного потолка.
3. Элементы навигации монтировать по окончанию отделочных работ в соответствии с проектным альбомом.
4. Откосы дверей в апартаменты - отделка металл. Доборы, наличники и фрамуга входят в комплект дверей.
5. Сводная спецификация отделочных материалов - см. лист 174.
6. Отделка стен под фрамугами дверей осуществляется настенным керамогранитом VitrA SlateStone Greige 600*1200 мм
7. Раскладка керамогранита на люках может быть оптимизирована по месту в пользу сокращения подрезов плитки на усмотрения Заказчика.

Изм.	Колуч.	Лист	№ док.	Подп.	Дата
разработал		Веселова К.Ю.			
проверил		Подгорнова С.В.			
ГАП		Подгорнова С.В.			

ЕМПЛ-РД-4-АР.МОП

Многофункциональный гостиничный комплекс с подземной автостоянкой по адресу: г. Москва, 2-й Силикатный проезд, вл. 8

Архитектурные интерьеры МОП типового этажа

Стадия	Лист	Листов
РП	145	175

Развертки коридора на отм. -38,400 (11 этаж) 4 корпус

архбюро

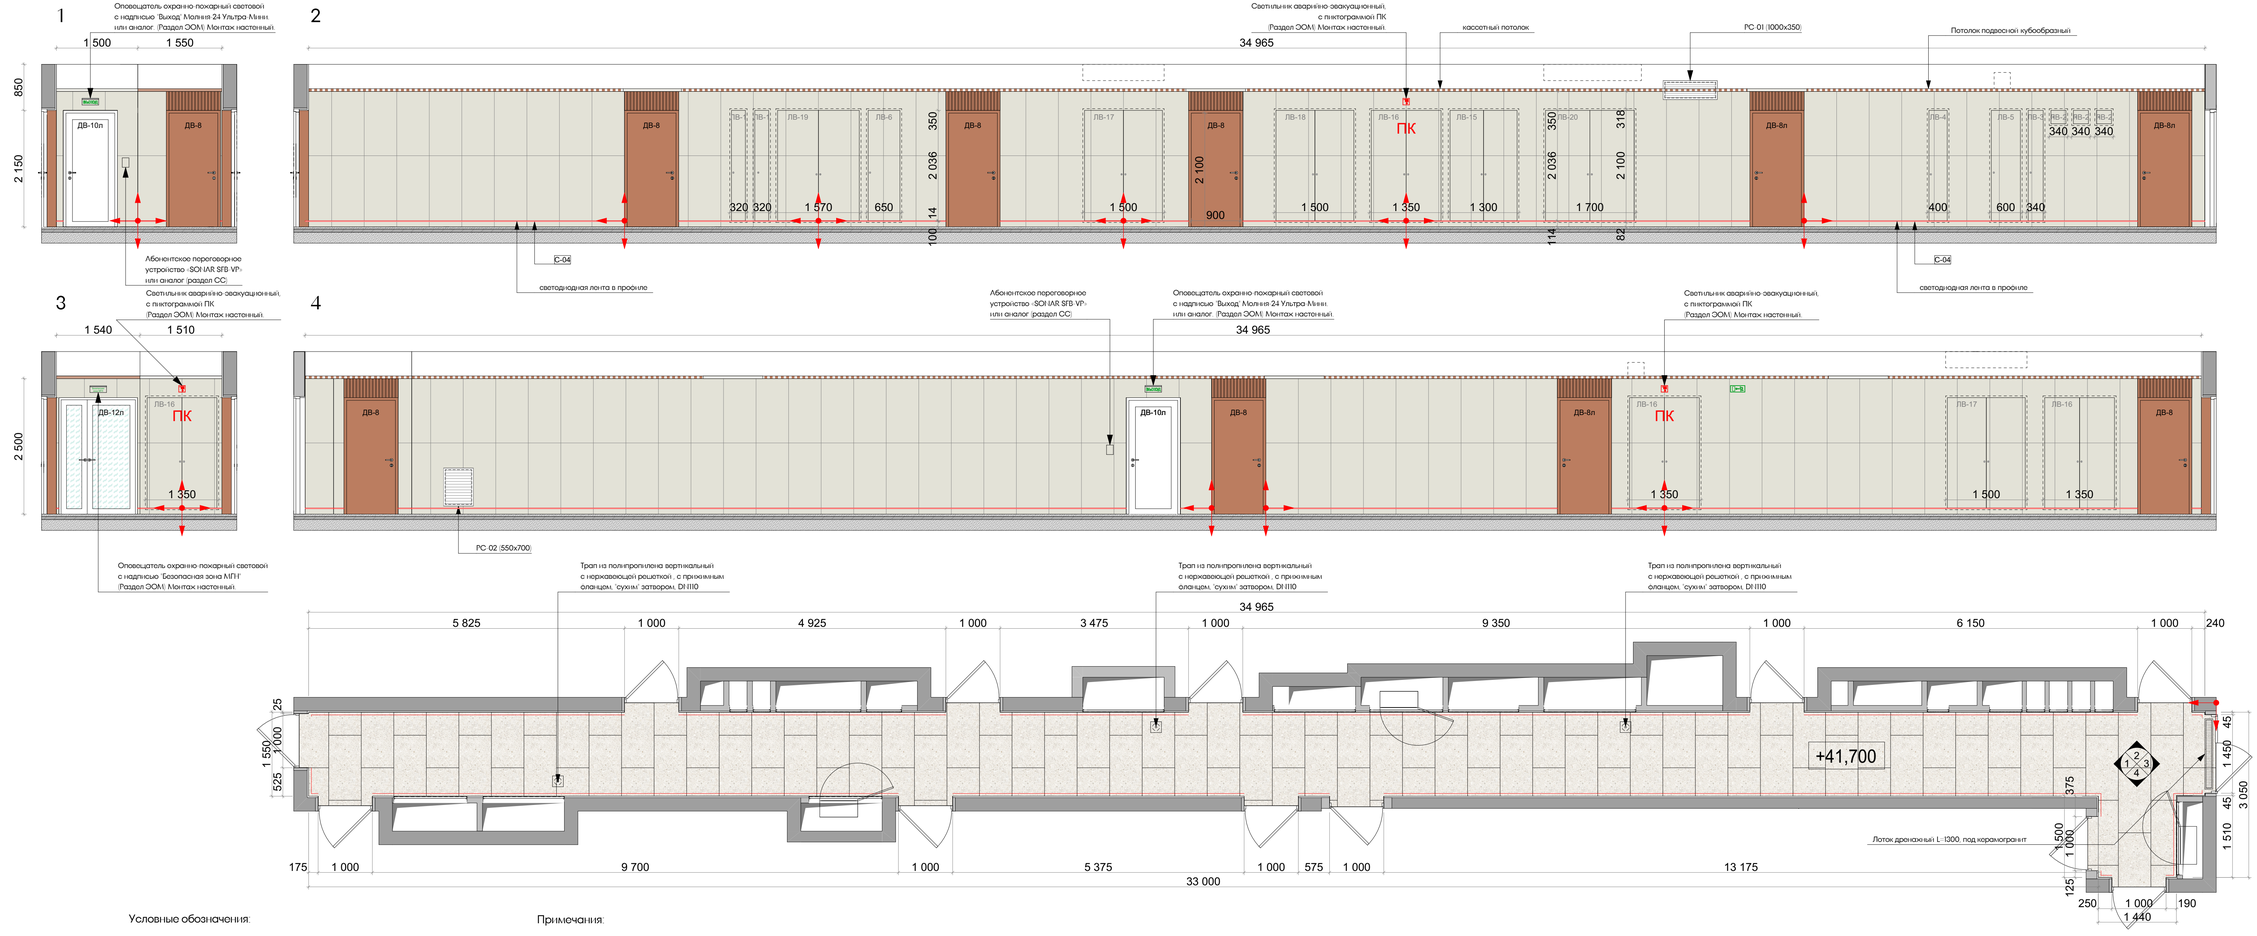

Условные обозначения:

Керамогранит настенный VitrA SlateStone Greige 600*1200 мм (фактическая S (включая S за фрамугами дверей) 161.10 м2)

Фрамуга двери, материал металл (фактическая S 3.50 м2)

Керамогранит напольный VitrA BiancoRomano Ivory 600*1200 мм (фактическая S 58.78 м2)

Примечания:

1. Развертки стен смотреть с планами оборудования и отделки полов/стен/потолков.
2. Чистовую отделку/подготовку стен выполнить от пола на высоту низа подвесного потолка.
3. Элементы навигации монтировать по окончанию отделочных работ в соответствии с профильным альбомом.
4. Откосы дверей в апартаменты - отделка металл. Доборы, наличники и фрамуга входят в комплект дверей.
5. Сводная спецификация отделочных материалов - см. лист 174.
6. Отделка стен под фрамугами дверей осуществляется настенным керамогранитом VitrA SlateStone Greige 600*1200 мм
7. Раскладка керамогранита на люках может быть оптимизирована по месту в пользу сокращения подрезов плитки на усмотрения Заказчика.

Изм.	Колуч	Лист	N Док.	Подп.	Дата
разработал		Веселова К.Ю.			
проверил		Подгорнова С.В.			
ГАП		Подгорнова С.В.			

ЕМТП-РД-4-АИ.МОП

Многофункциональный гостиничный комплекс с подземной автостоянкой по адресу: г. Москва, 2-й Силикатный проезд, вл. 8

Архитектурные интерьеры МОП типового этажа

Стадия	Лист	Листов
РП	146	175

Развертки коридора на отм. +41.700 (12 этаж) 4 корпус

архБюро

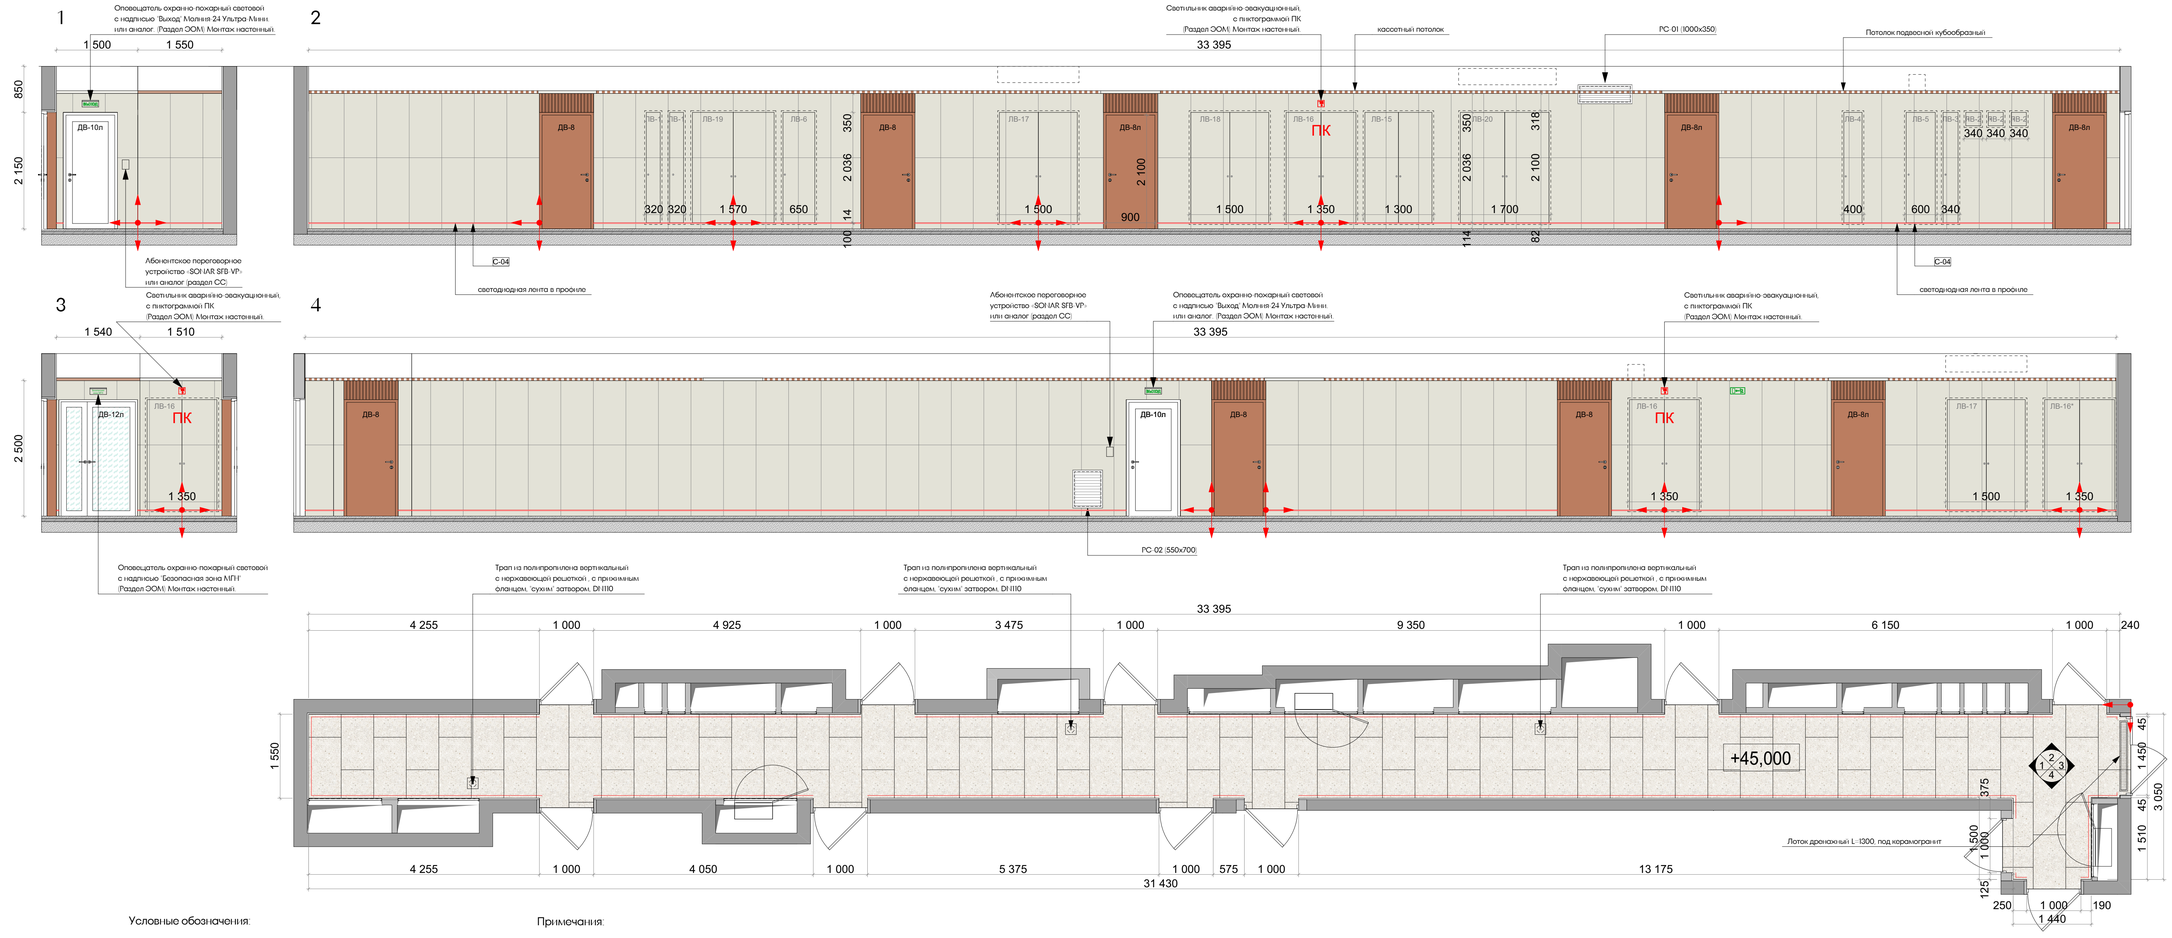

Условные обозначения:

Керамогранит настенный VitrA SlateStone Greige 600*1200 мм (фактическая S (включая S за фрамугами дверей) 155,48 м2)

Фрамуга двери, материал металл (фактическая S 3,15 м2)

Керамогранит напольный VitrA BiancoRomano Ivory 600*1200 мм (фактическая S 56,18 м2)

Примечания:

1. Развертки стен смотреть с планами оборудования и отделки полов/стен/потолков.
2. Чистовую отделку/подготовку стен выполнить от пола на высоту низа подвесного потолка.
3. Элементы навигации монтировать по окончанию отделочных работ в соответствии с профильным альбомом.
4. Откосы дверей в апартаменты - отделка металл. Доборы, наличники и фрамуга входят в комплект дверей.
5. Сводная спецификация отделочных материалов - см. лист 174.
6. Отделка стен под фрамугами дверей осуществляется настенным керамогранитом VitrA SlateStone Greige 600*1200 мм
7. Раскладка керамогранита на люках может быть оптимизирована по месту в пользу сокращения подрезов плитки на усмотрения Заказчика.

					ЕМТП-РД-4-АИ.МОП
					Многофункциональный гостиничный комплекс с подземной автостоянкой по адресу: г. Москва, 2-й Силикатный проезд, вл. 8
Изм.	Колуч.	Лист	N Док.	Подп.	Дата
разработал		Веселова К.Ю.			Архитектурные интерьеры МОП типового этажа
проверил		Подгорнова С.В.			
ГАП		Подгорнова С.В.			Развертки коридора на отм. +45.000 (13 этаж) 4 корпус

Стадия	Лист	Листов
РП	147	175

архБюро

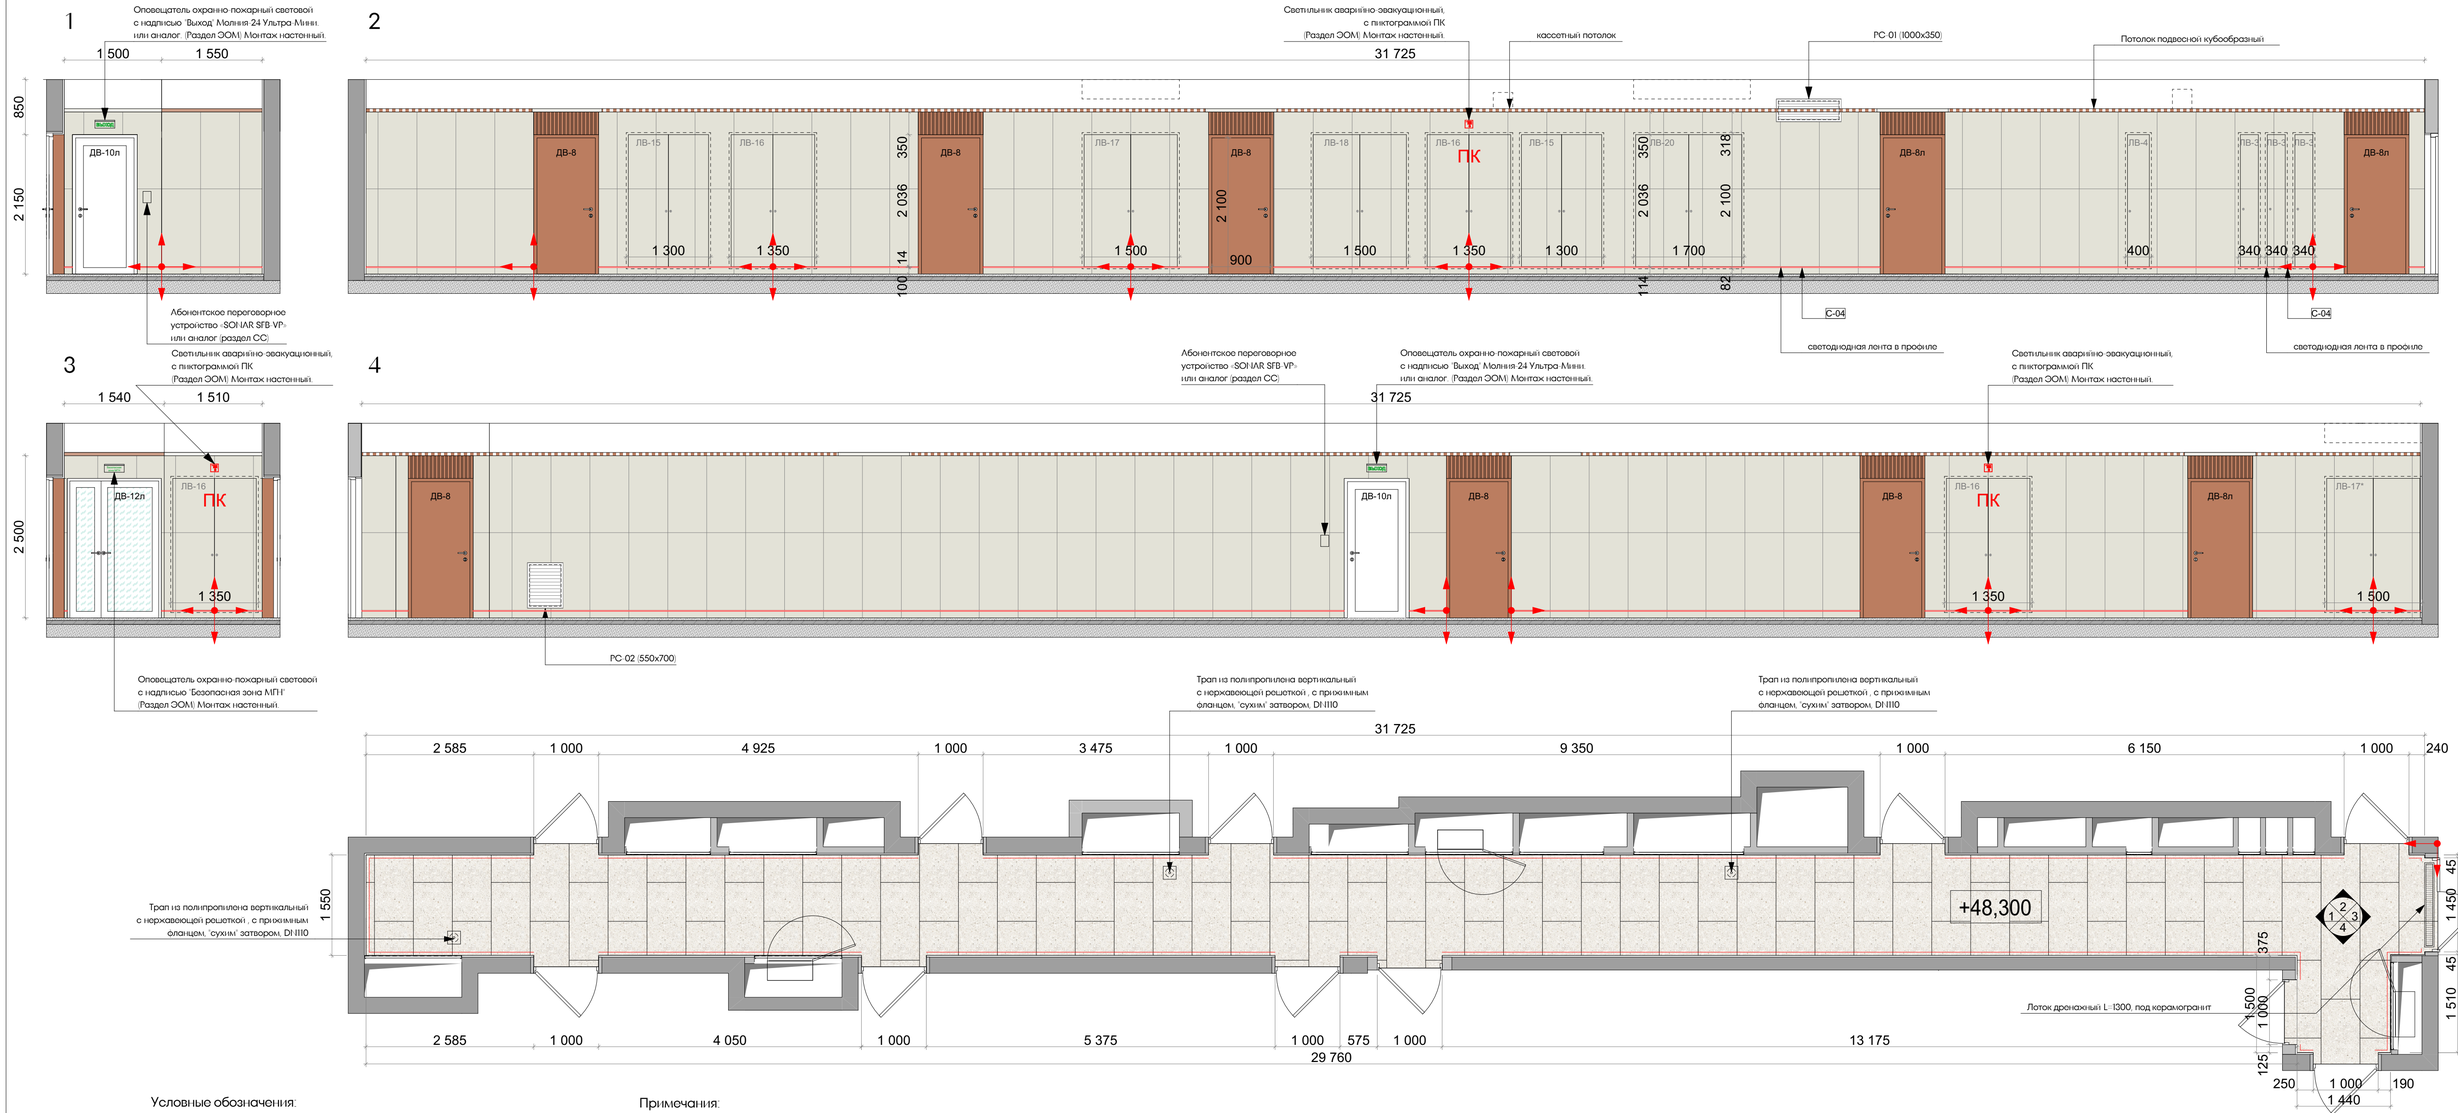

Условные обозначения:

Керамогранит настенный VitrA SlateStone Greige 600*1200 мм (фактическая S (включая S за фрамугами дверей) 147,13 м2)

Фрамуга двери, материал металл (фактическая S 3,15 м2)

Керамогранит напольный VitrA BiancoRomano Ivory 600*1200 мм (фактическая S 53,58 м2)

Примечания:

1. Развертки стен смотреть с планами оборудования и отделки полов/стен/потолков.
2. Чистовую отделку/подготовку стен выполнить от пола на высоту низа подвесного потолка.
3. Элементы навигации монтировать по окончанию отделочных работ в соответствии с профильным альбомом.
4. Откосы дверей в апартаменты - отделка металл. Доборы, наличники и фрамуга входят в комплект дверей.
5. Сводная спецификация отделочных материалов - см. лист 174.
6. Отделка стен под фрамугами дверей осуществляется настенным керамогранитом VitrA SlateStone Greige 600*1200 мм
7. Раскладка керамогранита на люках может быть оптимизирована по месту в пользу сокращения подрезов плитки на усмотрения Заказчика.

Изм.	Колуч.	Лист	N.Док.	Подп.	Дата
разработал		Веселова К.Ю.			
проверил		Подгорский С.В.			
ГАП		Подгорский С.В.			

ЕМТN-РД-4-АИ.МОП

Многофункциональный гостиничный комплекс с подземной автостоянкой по адресу: г. Москва, 2-й Силикатный проезд, вл. 8

Архитектурные интерьеры МОП типового этажа

Стадия	Лист	Листов
РП	148	175

Развертки коридора на отм. -48,300 (14 этаж) 4 корпус

архбюро

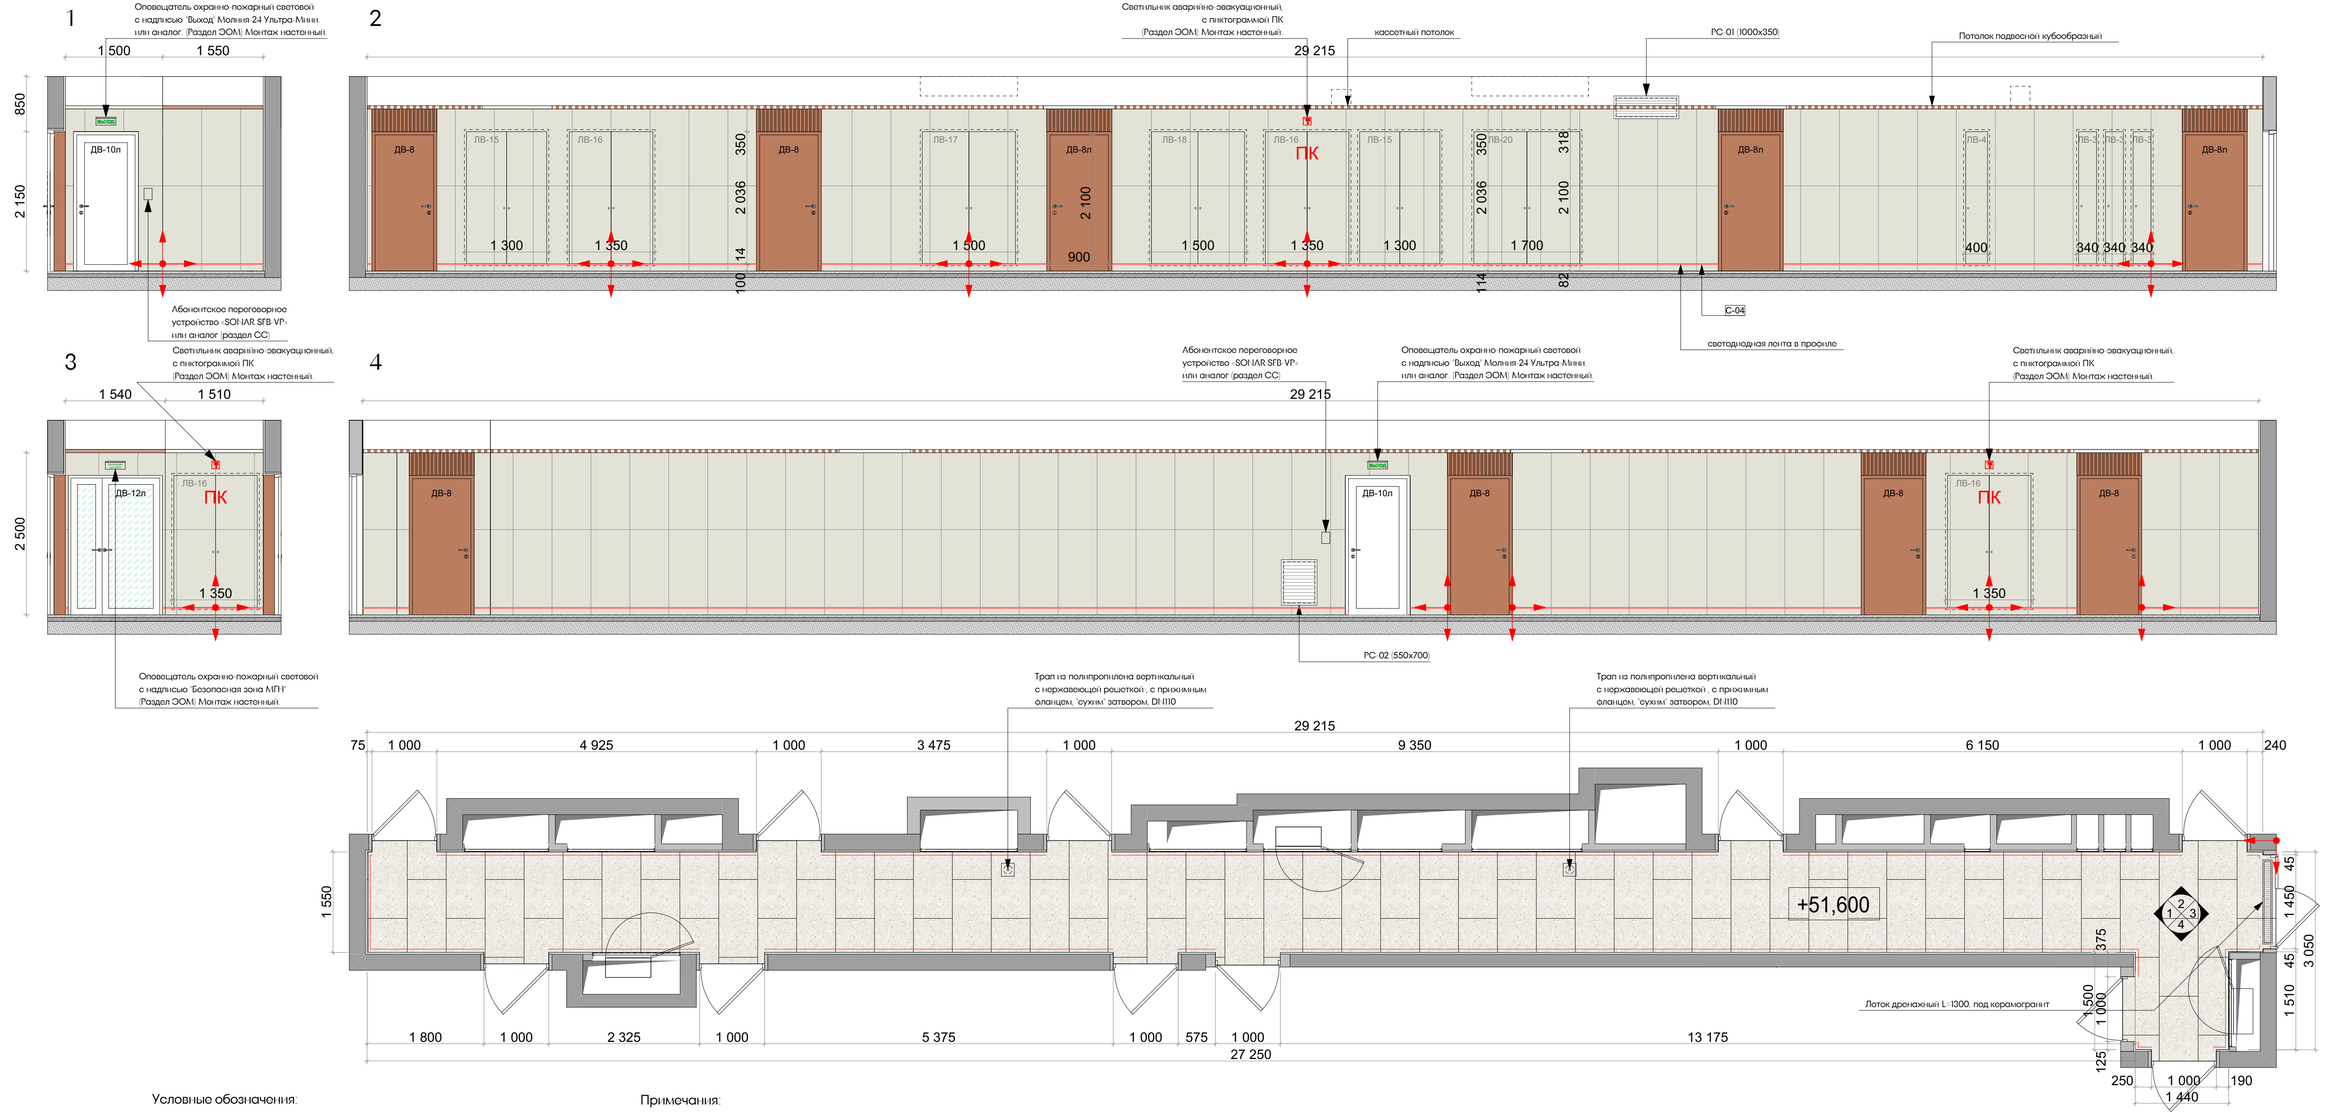

Условные обозначения:

Керамогранит настенный VitrA SlateStone Greige 600*1200 мм (фактическая S (включая S за фрамугами дверей) 134,56 м2)

Фрамуга двери, материал металл (фактическая S 3,15 м2)

Керамогранит напольный VitrA BiancoRomano Ivory 600*1200 мм (фактическая S 49,69 м2)

Примечания:

1. Развертки стен смотреть с планами оборудования и отделки полов/стен/потолков.
2. Чистовую отделку/подготовку стен выполнить от пола на высоту низа подвесного потолка.
3. Элементы навигации монтировать по окончанию отделочных работ в соответствии с профильным альбомом.
4. Откосы дверей в апартаменты - отделка металл. Доборы, наличники и фрамуга входят в комплект дверей.
5. Сводная спецификация отделочных материалов - см. лист 174.
6. Отделка стен под фрамугами дверей осуществляется настенным керамогранитом VitrA SlateStone Greige 600*1200 мм
7. Раскладка керамогранита на люках может быть оптимизирована по месту в пользу сокращения подрезов плитки на усмотрение Заказчика.

Изм.	Колуч.	Лист	N Док.	Подп.	Дата
разработал		Веселова К.Ю.			
проверил		Подгорский С.В.			
ГАП		Подгорский С.В.			

ЕМТN-РД-4-АИ.МОП

Многофункциональный гостиничный комплекс с подземной автостоянкой по адресу: г. Москва, 2-й Силикатный проезд, вл. 8

Архитектурные интерьеры МОП типового этажа

Стадия	Лист	Листов
РП	149	175

Развертка коридора на отм. +51,600 (15 этаж) 4 корпус

архбюро

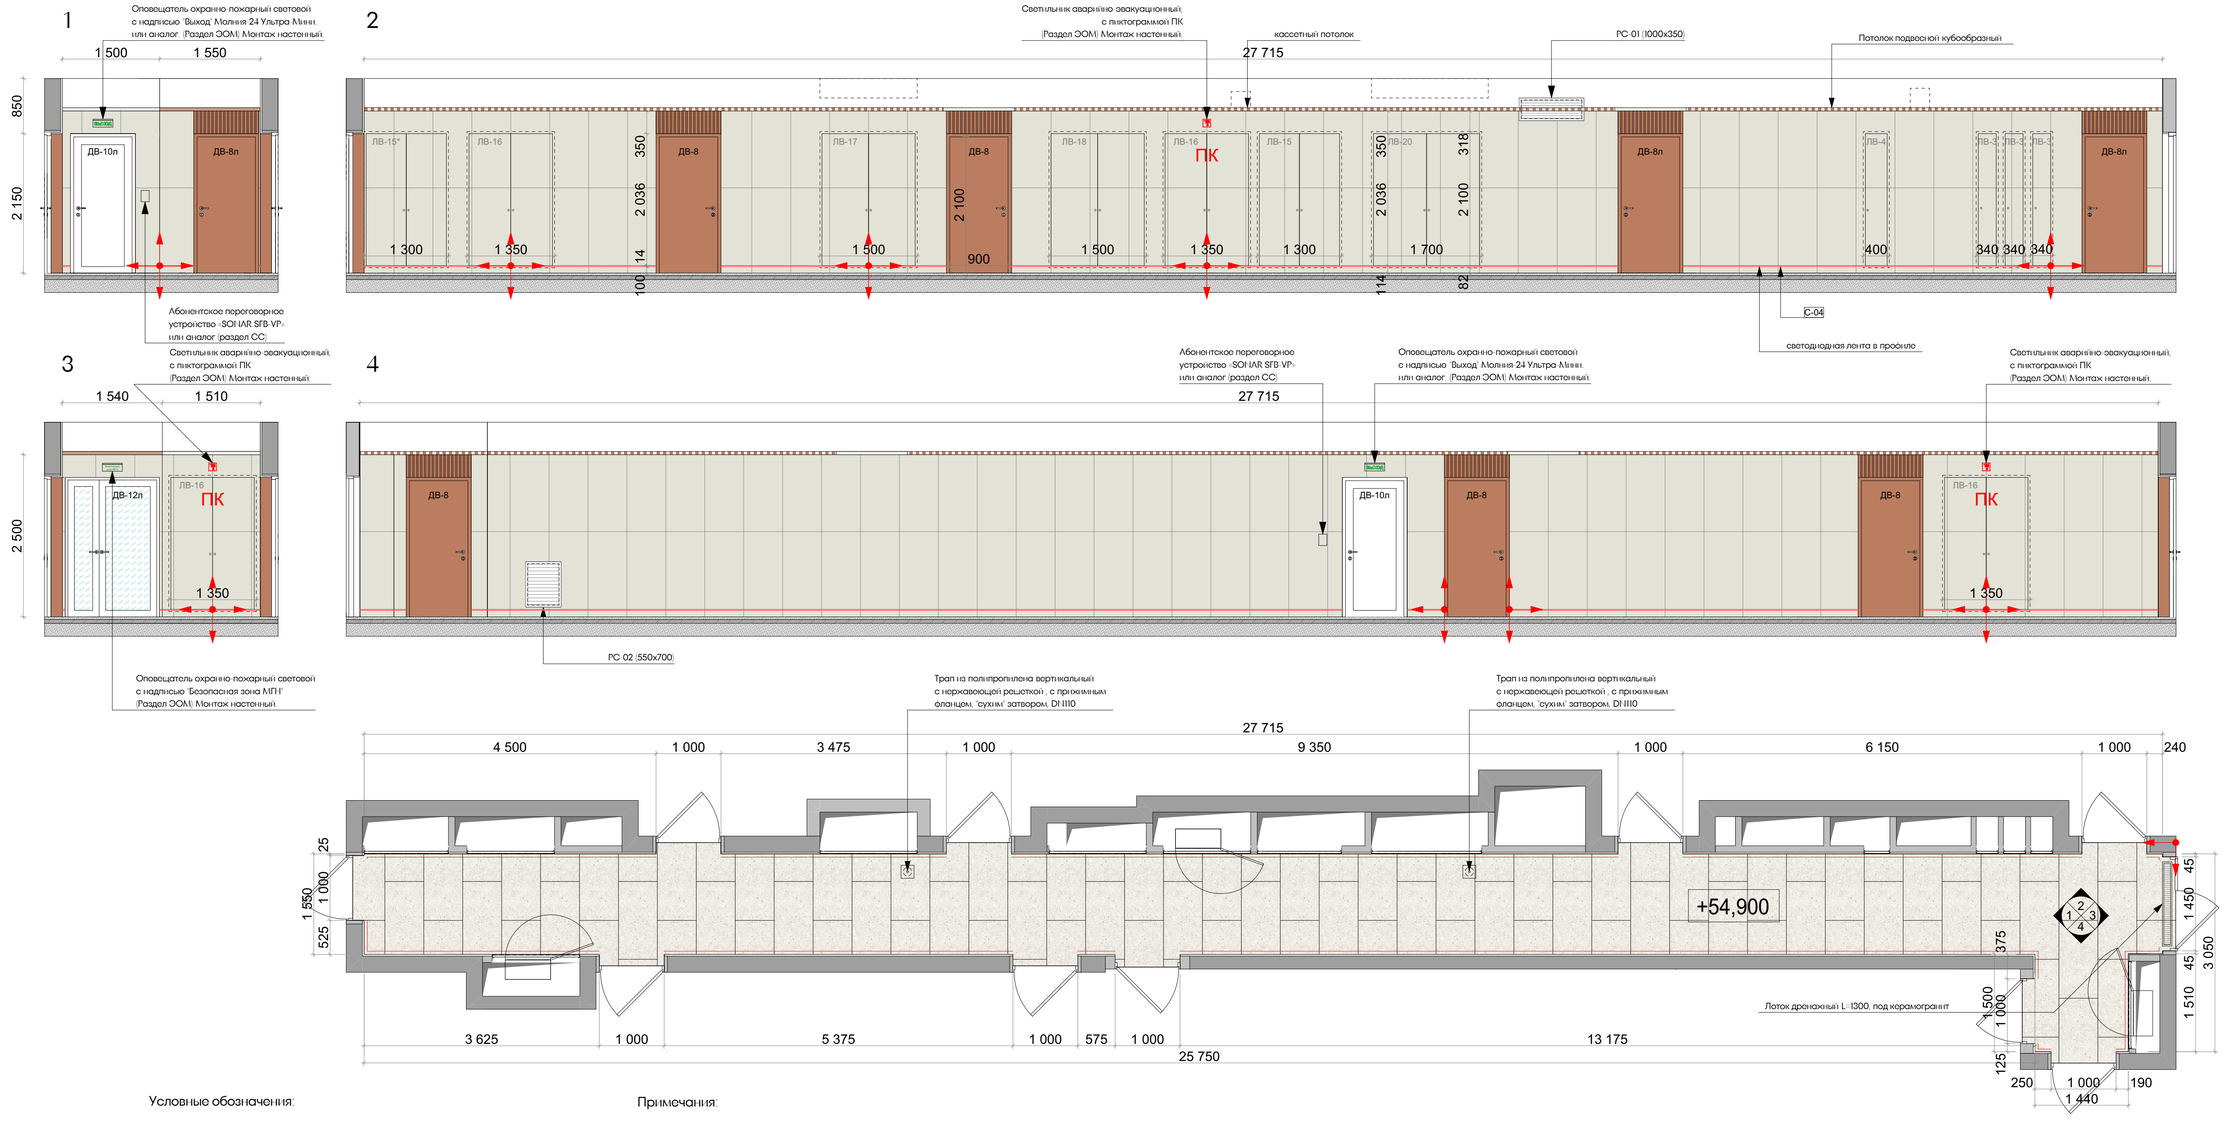

Условные обозначения:

Керамогранит настенный VitrA SlateStone Greige 600*1200 мм (фактическая S (включая S за фрамугами дверей) 129,15 м2)

Фрамуга двери, материал металл (фактическая S 2,80 м2)

Керамогранит напольный VitrA BiancoRomano Ivory 600*1200 мм (фактическая S 47,20 м2)

Примечания:

1. Развертки стен смотреть с планами оборудования и отделки полов/стен/потолков.
2. Чистовую отделку/подготовку стен выполнить от пола на высоту низа подвесного потолка.
3. Элементы навигации монтировать по окончанию отделочных работ в соответствии с профильным альбомом.
4. Откосы дверей в апартаменты - отделка металл. Доборы, наличники и фрамуга входят в комплект дверей.
5. Сводная спецификация отделочных материалов - см. лист 174.
6. Отделка стен под фрамугами дверей осуществляется настенным керамогранитом VitrA SlateStone Greige 600*1200 мм
7. Раскладка керамогранита на люках может быть оптимизирована по месту в пользу сокращения подрезов плитки на усмотрение Заказчика.

Изм.	Колуч.	Лист	N.Док.	Подп.	Дата
разработал		Веселова К.Ю.			
проверил		Подгорский С.В.			
ГАП		Подгорский С.В.			

EMTN-РД-4-АИ.МОП

Многофункциональный гостиничный комплекс с подземной автостоянкой по адресу: г. Москва, 2-й Силикатный проезд, вл. 8

Архитектурные интерьеры МОП типового этажа

Стадия	Лист	Листов
РП	150	175

Развертки коридора на отм. +54,900 (16 этаж) 4 корпус

архбюро

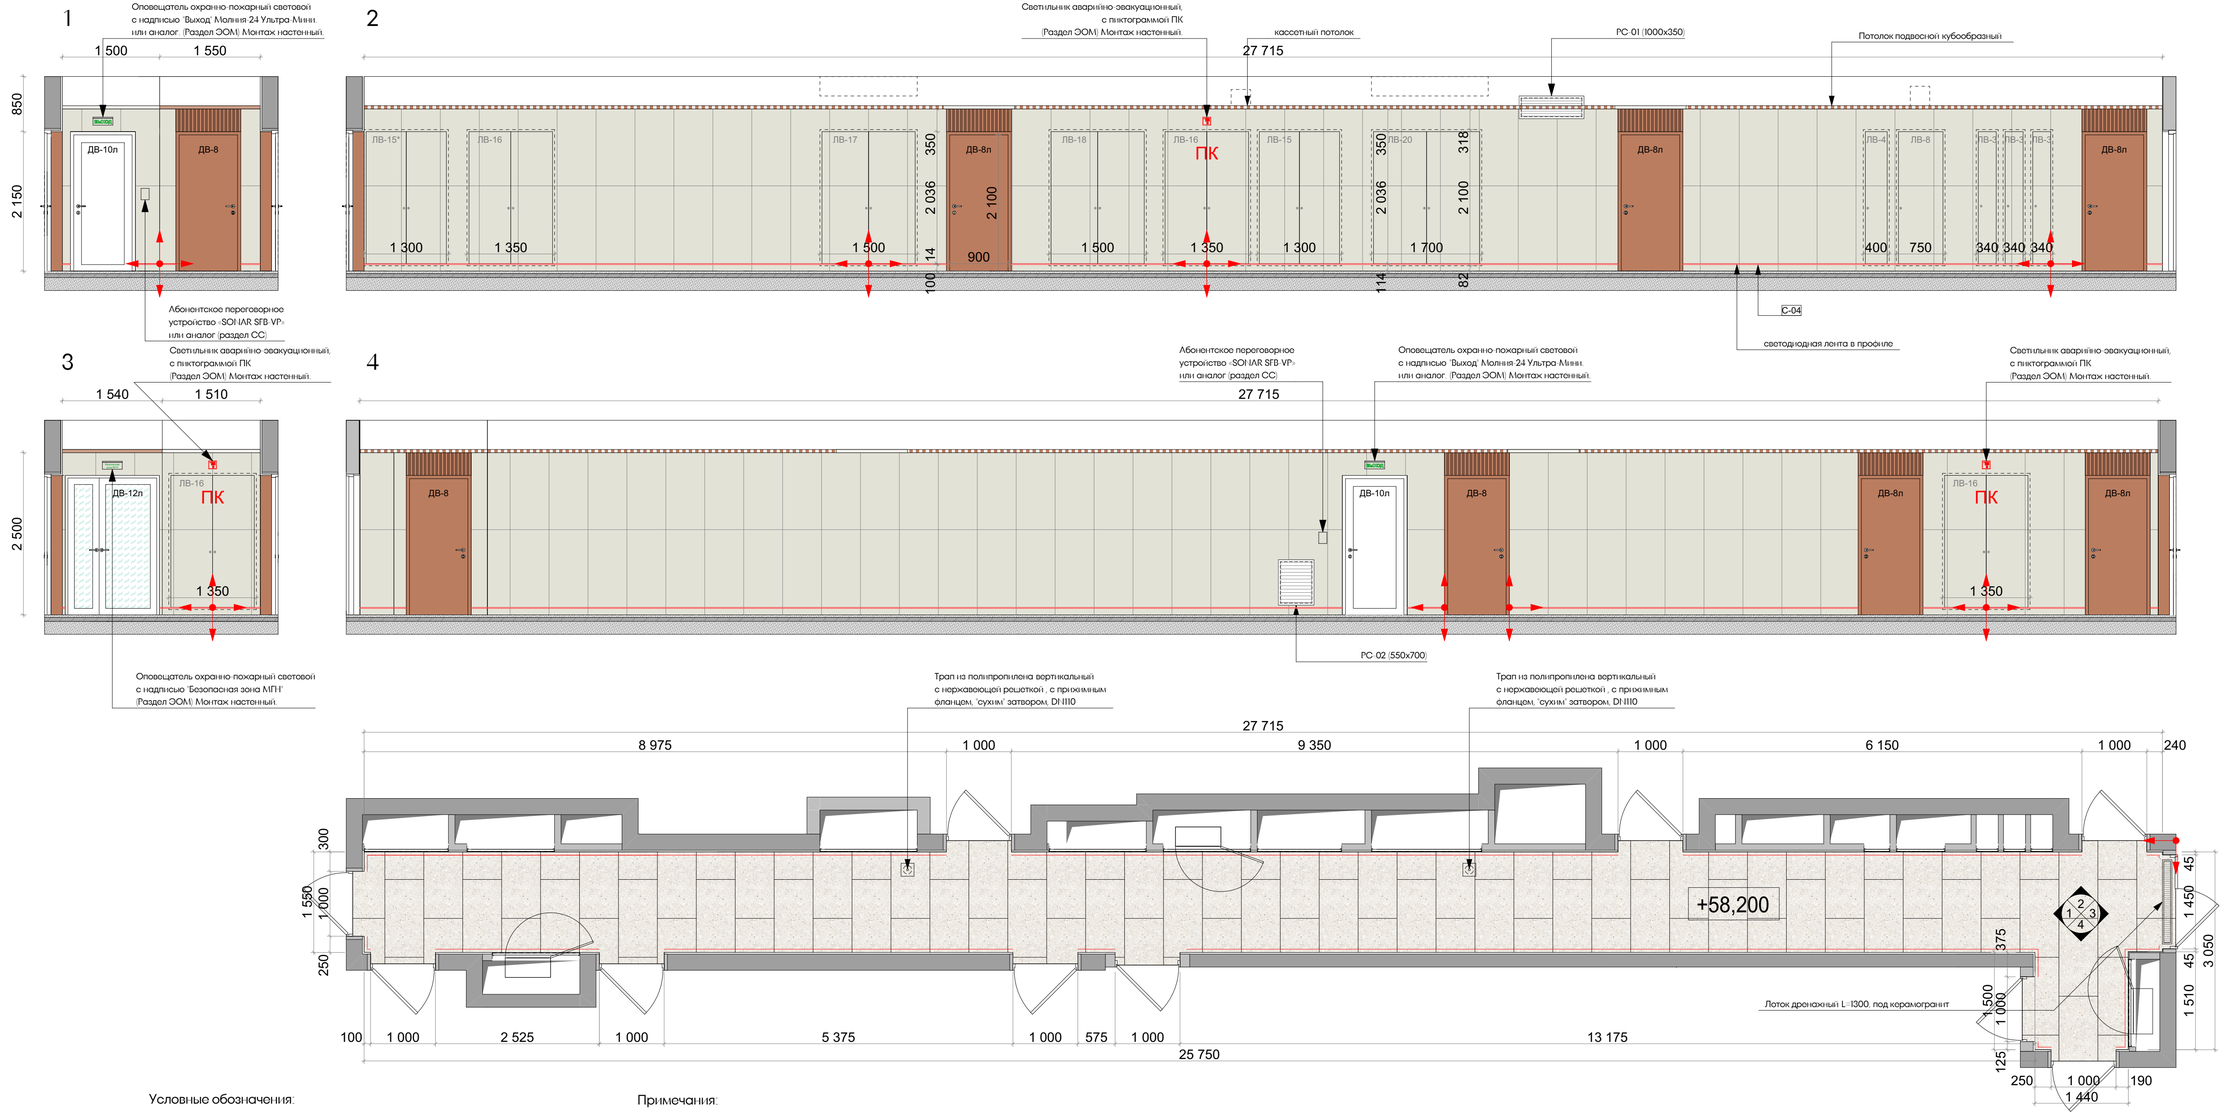

Условные обозначения:

Керамогранит настенный VitrA SlateStone Greige 600*1200 мм (фактическая S (включая S за фрамугами дверей) 129,21 м2)

Фрамуга двери, материал металл (фактическая S 2,80 м2)

Керамогранит напольный VitrA BiancoRomano Ivory 600*1200 мм (фактическая S 47,20 м2)

Примечания:

1. Развертки стен смотреть с планами оборудования и отделки полов/стен/потолков.
2. Чистовую отделку/подготовку стен выполнить от пола на высоту низа подвесного потолка.
3. Элементы навигации монтировать по окончанию отделочных работ в соответствии с профильным альбомом.
4. Откосы дверей в апартаменты - отделка металл. Доборы, наличники и фрамуга входят в комплект дверей.
5. Сводная спецификация отделочных материалов - см. лист 174.
6. Отделка стен под фрамугами дверей осуществляется настенным керамогранитом VitrA SlateStone Greige 600*1200 мм
7. Раскладка керамогранита на люках может быть оптимизирована по месту в пользу сокращения подрезов плитки на усмотрения Заказчика.

Изм.	Колуч.	Лист	N.Док.	Подп.	Дата
разработал		Веселова К.Ю.			
проверил		Подгорский С.В.			
ГАП		Подгорский С.В.			

ЕМТN-РД-4-АИ.МОП

Многофункциональный гостиничный комплекс с подземной автостоянкой по адресу: г. Москва, 2-й Силикатный проезд, вл. 8

Архитектурные интерьеры МОП типового этажа

Стадия	Лист	Листов
РП	151	175

Развертки коридора на отм. +58,200 (17 этаж) 4 корпус

архбюро

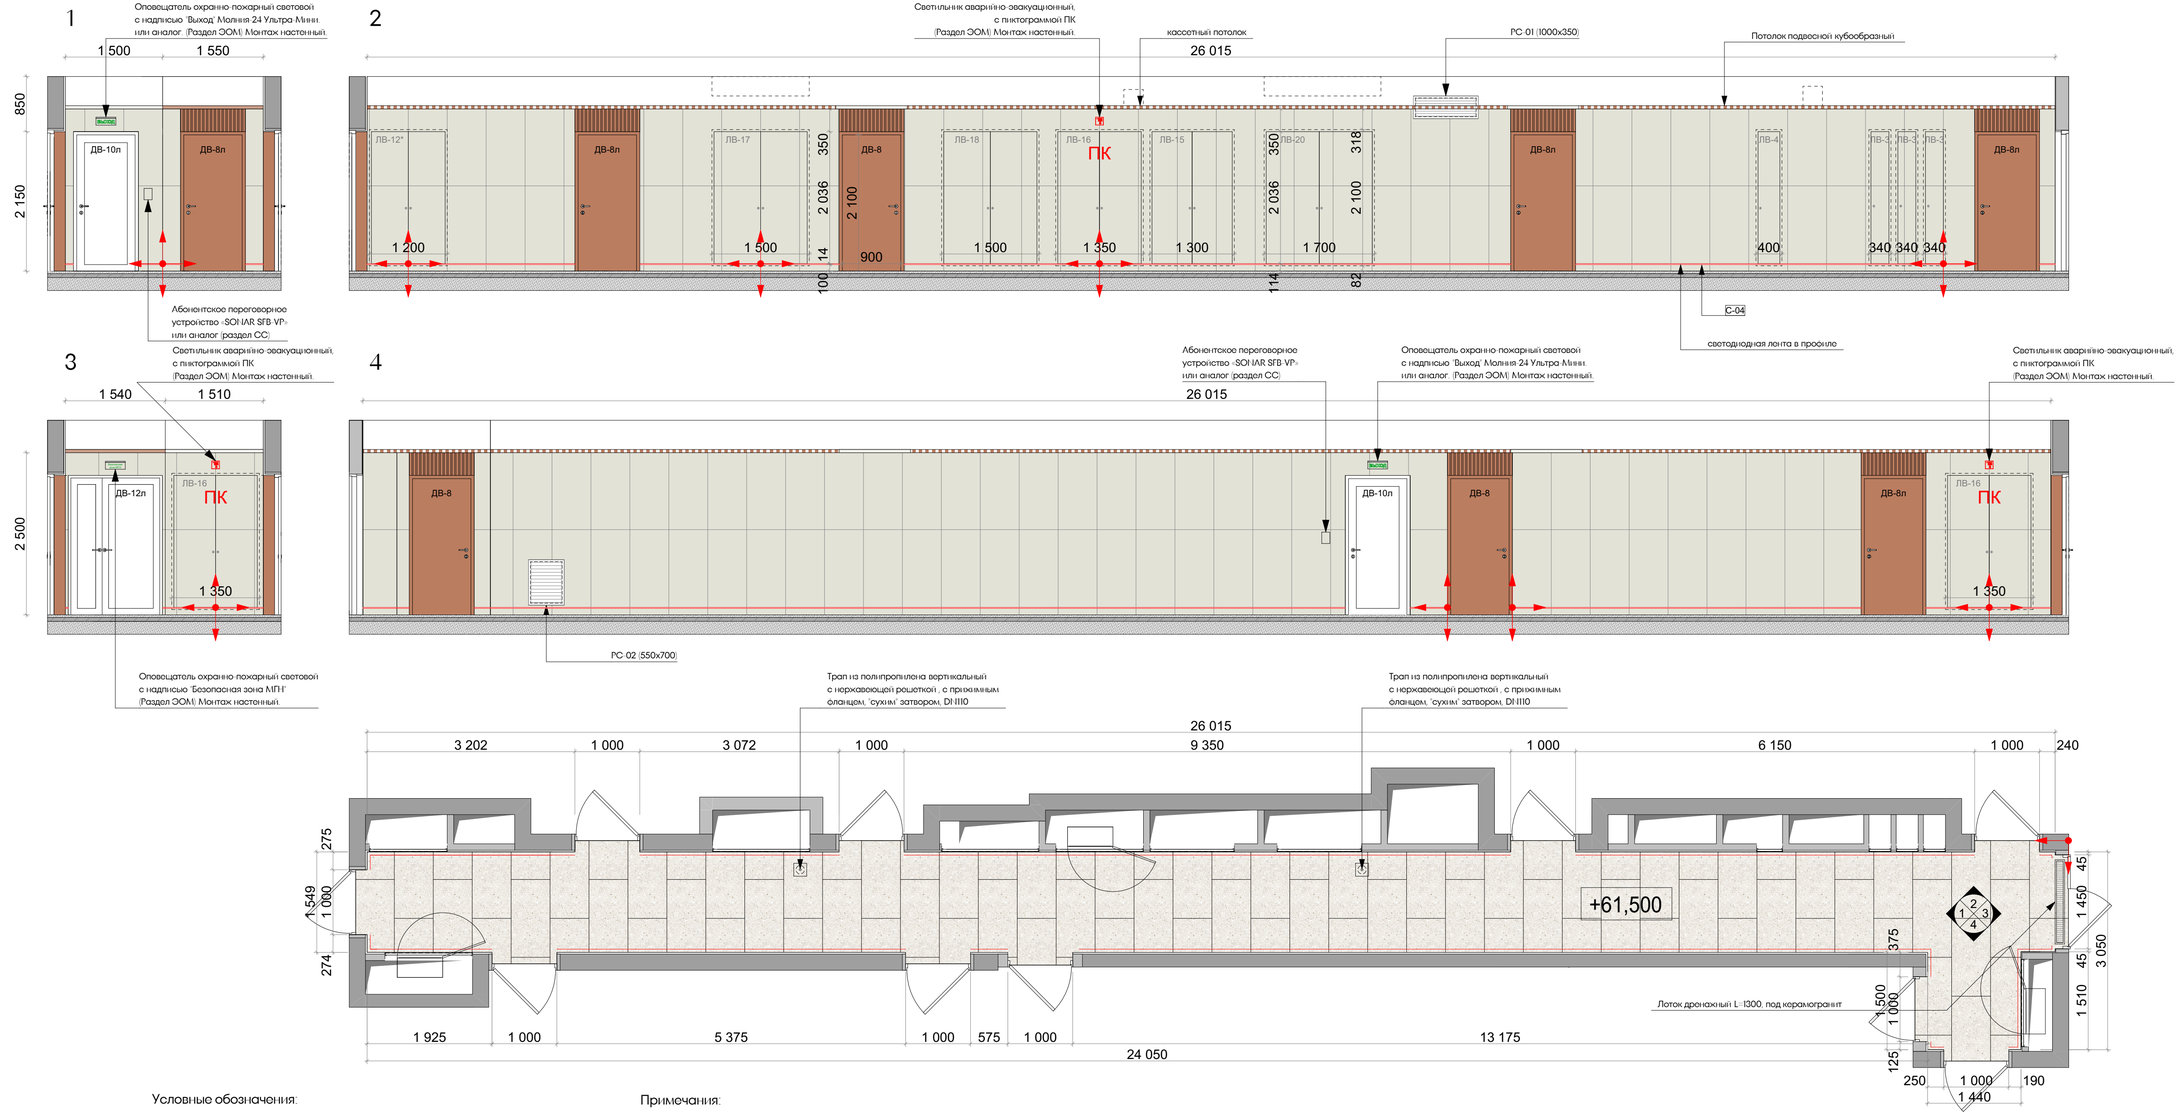

Условные обозначения:

Керамогранит настенный VitrA SlateStone Greige 600*1200 мм (фактическая S (включая S за фрамугами дверей) 120,71 м2)

Фрамуга двери, материал металл (фактическая S 2,80 м2)

Керамогранит напольный VitrA BiancoRomano Ivory 600*1200 мм (фактическая S 44,56 м2)

Примечания:

1. Развертки стен смотреть с планами оборудования и отделки полов/стен/потолков.
2. Чистовую отделку/подготовку стен выполнить от пола на высоту низа подвесного потолка.
3. Элементы навигации монтировать по окончанию отделочных работ в соответствии с профильным альбомом.
4. Откосы дверей в апартаменты - отделка металл. Доборы, наличники и фрамуга входят в комплект дверей.
5. Сводная спецификация отделочных материалов - см. лист 174.
6. Отделка стен под фрамугами дверей осуществляется настенным керамогранитом VitrA SlateStone Greige 600*1200 мм
7. Раскладка керамогранита на люках может быть оптимизирована по месту в пользу сокращения подрезов плитки на усмотрения Заказчика.

Изм.	Колуч.	Лист	N.Док.	Подп.	Дата			
разработал		Веселова К.Ю.						
проверил		Подгорский С.В.						
ГАП		Подгорский С.В.						

ЕМТN-РД-4-АИ.МОП

Многофункциональный гостиничный комплекс с подземной автостоянкой по адресу: г. Москва, 2-й Силикатный проезд, вл. 8

Архитектурные интерьеры МОП типового этажа

Стадия	Лист	Листов
РП	152	175

Развертки коридора на отм. +61,500 (18 этаж) 4 корпус

архбюро

1

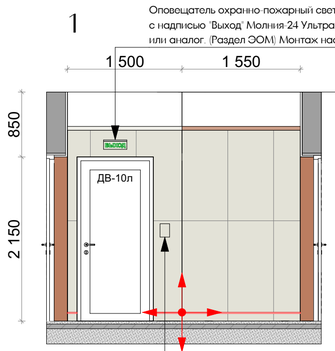

2

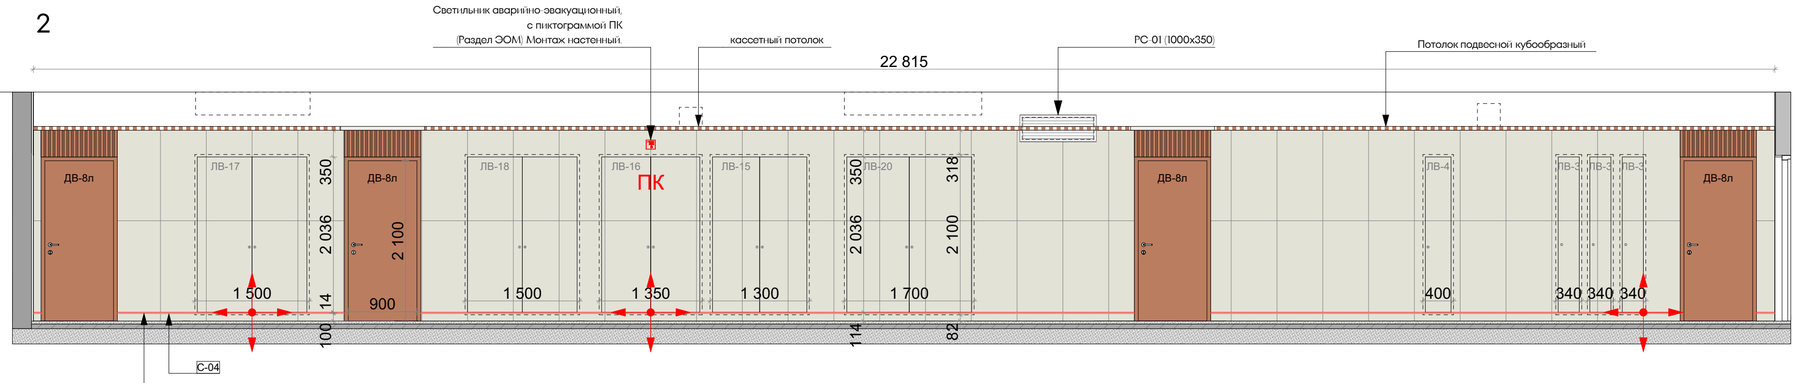

3

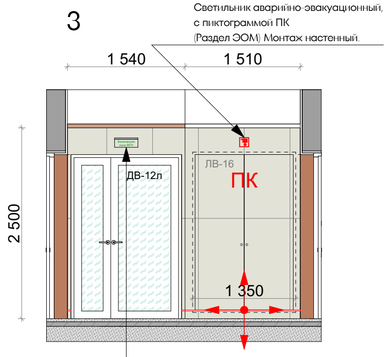

4

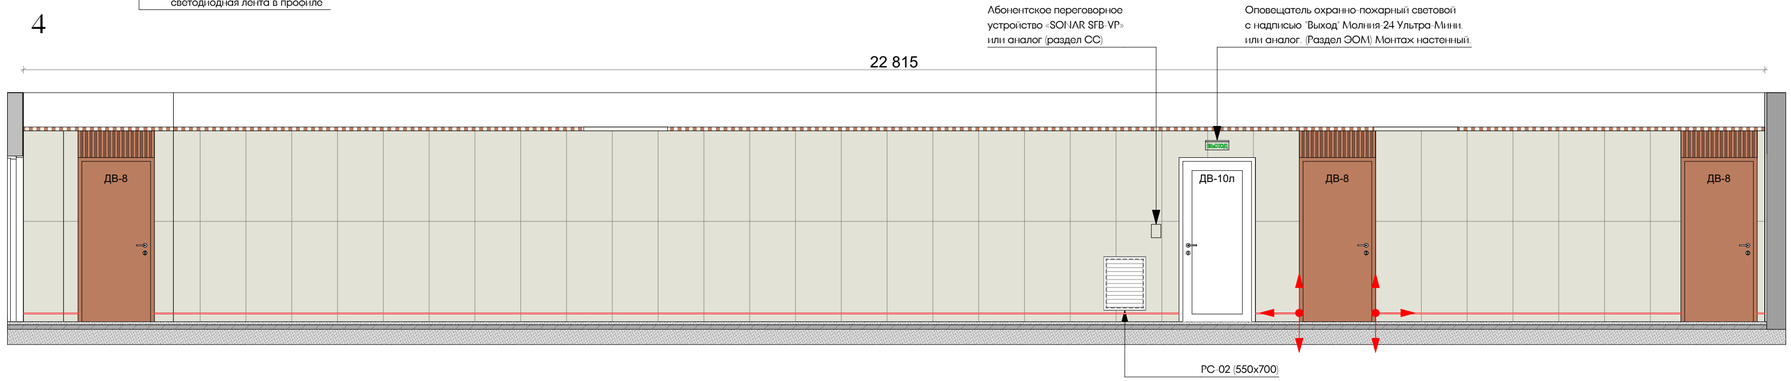

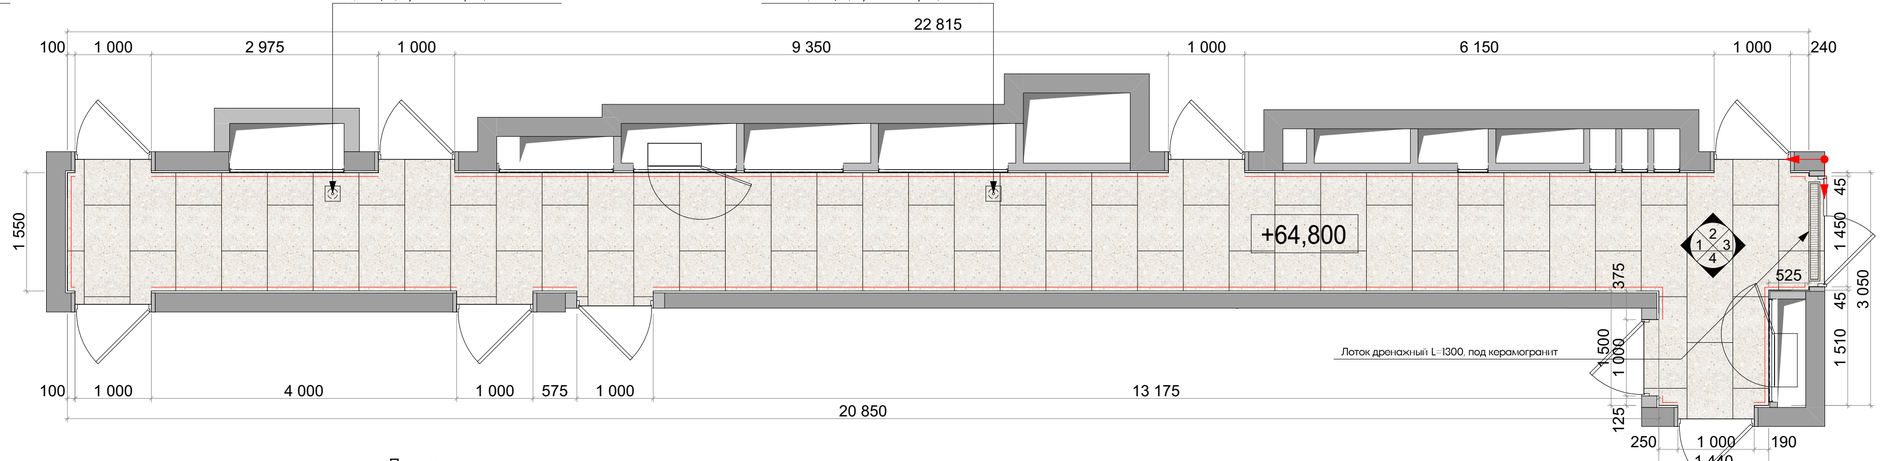

Условные обозначения:

Керамогранит настенный VitrA SlateStone Greige 600*1200 мм
(фактическая S (включая S за фрамугами дверей) 106,61 м2)

Фрамуга двери, материал металл
(фактическая S 2,45 м2)

Керамогранит напольный VitrA BiancoRomano Ivory 600*1200 мм
(фактическая S 39,43 м2)

Примечания:

1. Развертки стен смотреть с планами оборудования и отделки полов/стен/потолков.
2. Чистовую отделку/подготовку стен выполнить от пола на высоту низа подвесного потолка.
3. Элементы навигации монтировать по окончанию отделочных работ в соответсвии с профильным альбомом.
4. Откосы дверей в апартаменты - отделка металл. Доборы, наличники и фрамуга входят в комплект дверей.
5. Сводная спецификация отделочных материалов - см. лист 174.
6. Отделка стен под фрамугами дверей осуществляется настенным керамогранитом VitrA SlateStone Greige 600*1200 мм
7. Раскладка керамогранита на люках может быть оптимизирована по месту в пользу сокращения подрезов плитки на усмотрения Заказчика.

Изм.	Колуч	Лист	N.Док	Подп.	Дата	EMTN-РД-4-АИ.МОП			
						Многофункциональный гостиничный комплекс с подземной автостоянкой по адресу: г. Москва, 2-й Силикатный проезд, вл. 8			
разработал		Веселова К.Ю.				Архитектурные интерьеры МОП типового этажа	Стадия	Лист	Листов
проверил		Подгорский С.В.					РП	153	175
ГАП		Подгорский С.В.				Развертки коридора на отм. +64,800 (19 этаж) 4 корпус	архбюро		

1

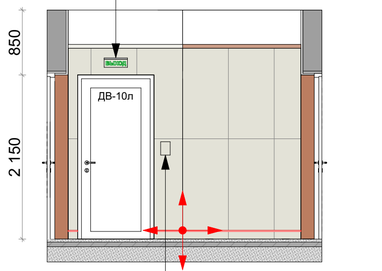

2

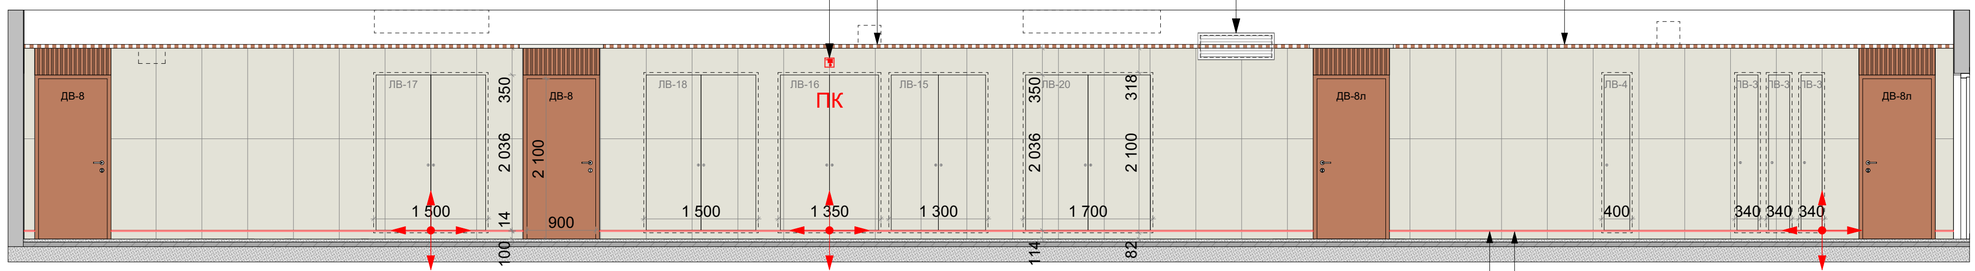

3

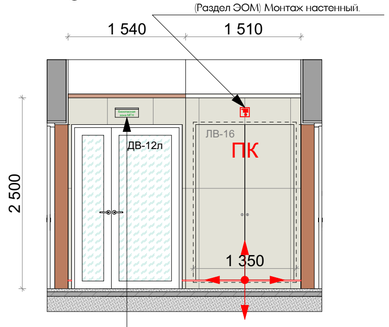

4

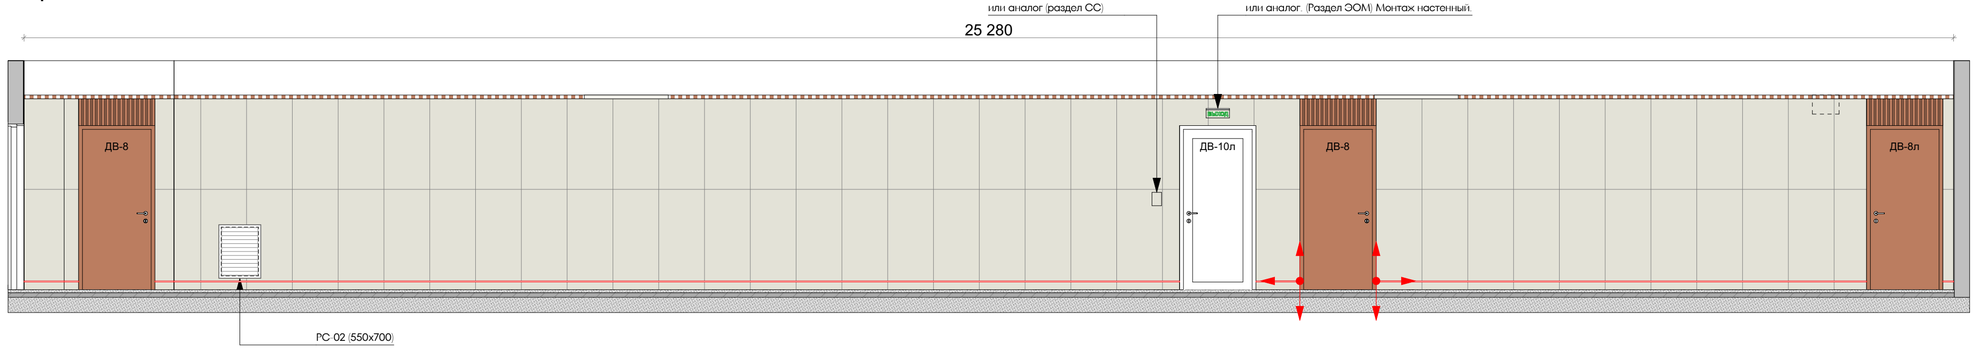

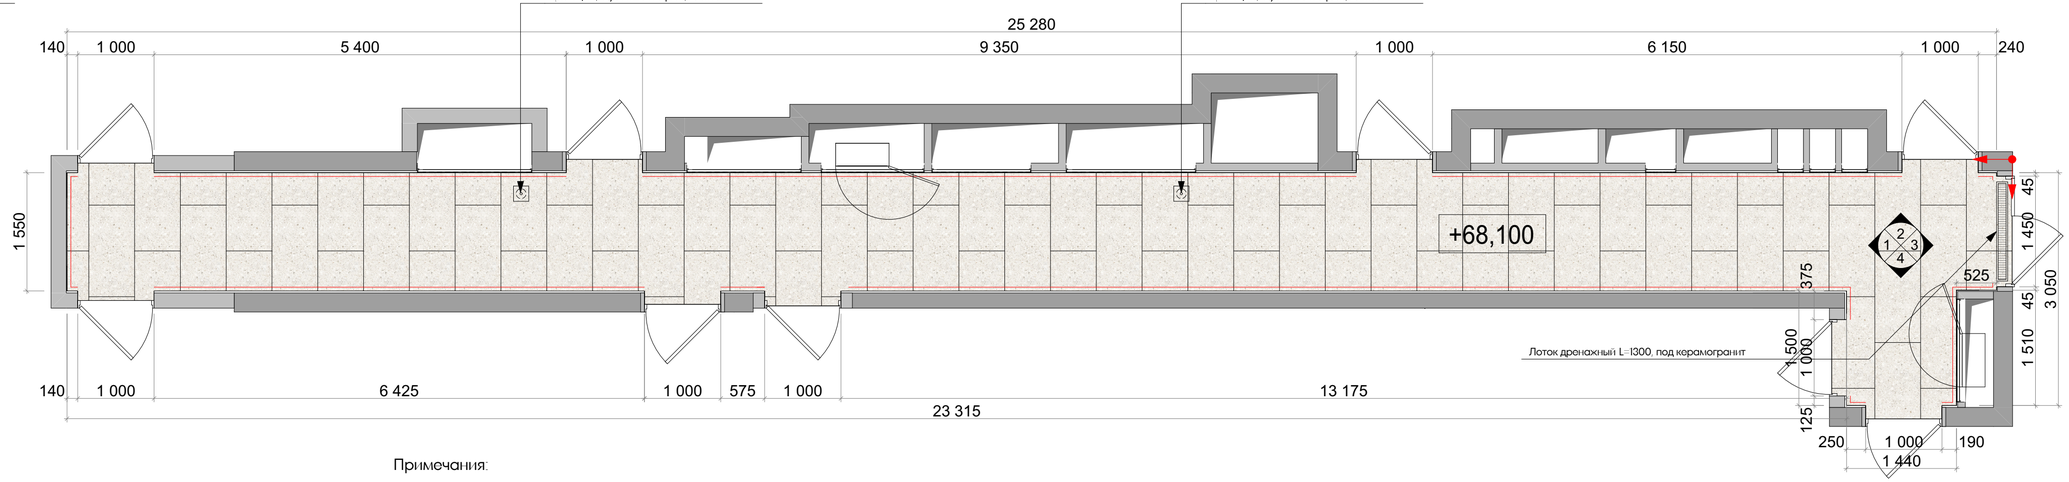

Условные обозначения:

Керамогранит настенный VitrA SlateStone Greige 600*1200 мм
(фактическая S (включая S за фрамугами дверей) 118,83 м2)

Фрамуга двери, материал металл
(фактическая S 2,45 м2)

Керамогранит напольный VitrA BiancoRomano Ivory 600*1200 мм
(фактическая S 43,15 м2)

Примечания:

1. Развертки стен смотреть с планами оборудования и отделки полов/стен/потолков.
2. Чистовую отделку/подготовку стен выполнить от пола на высоту низа подвесного потолка.
3. Элементы навигации монтировать по окончанию отделочных работ в соответсвии с профильным альбомом.
4. Откосы дверей в апартаменты - отделка металл. Доборы, наличники и фрамуга входят в комплект дверей.
5. Сводная спецификация отделочных материалов - см. лист 174.
6. Отделка стен под фрамугами дверей осуществляется настенным керамогранитом VitrA SlateStone Greige 600*1200 мм
7. Раскладка керамогранита на люках может быть оптимизирована по месту в пользу сокращения подрезов плитки на усмотрения Заказчика.

Изм.	Колуч	Лист	N.Док	Подп.	Дата	EMTN-РД-4-АИ.МОП			
						Многофункциональный гостиничный комплекс с подземной автостоянкой по адресу: г. Москва, 2-й Силикатный проезд, вл. 8			
разработал		Веселова К.Ю.				Архитектурные интерьеры МОП типового этажа	Стадия	Лист	Листов
проверил		Подгорский С.В.					РП	154	175
ГАП		Подгорский С.В.				Развертки коридора на отм. +68,100 (20 этаж) 4 корпус	архбюро		

1

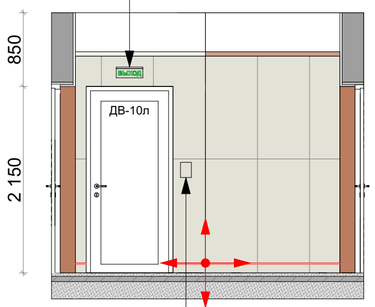

2

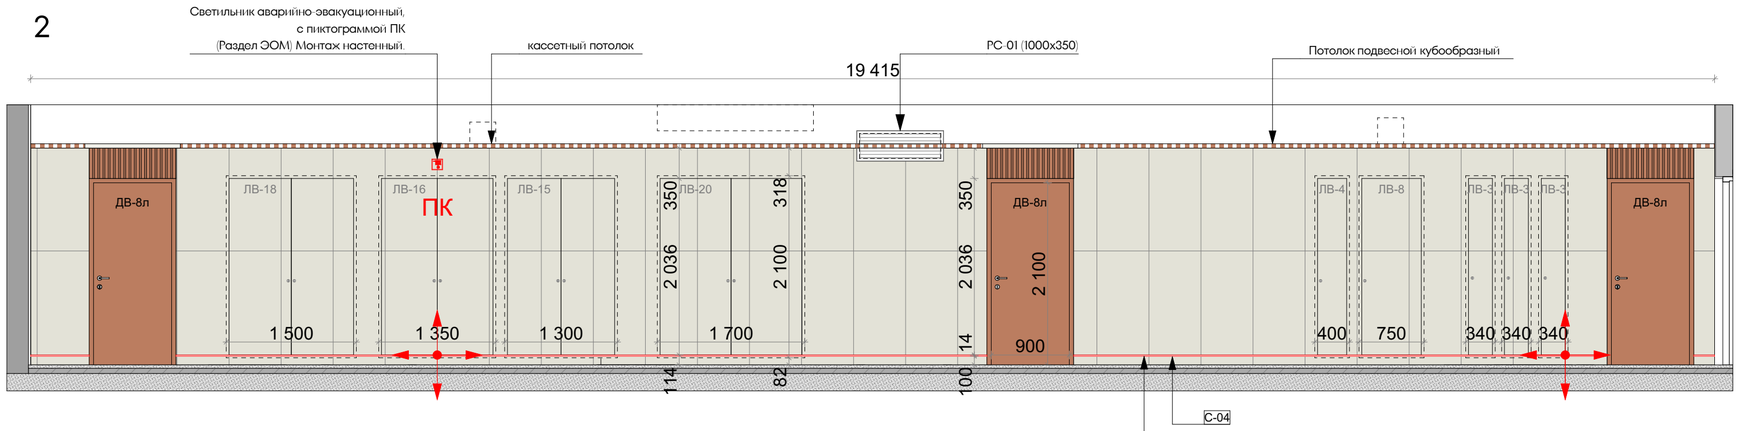

3

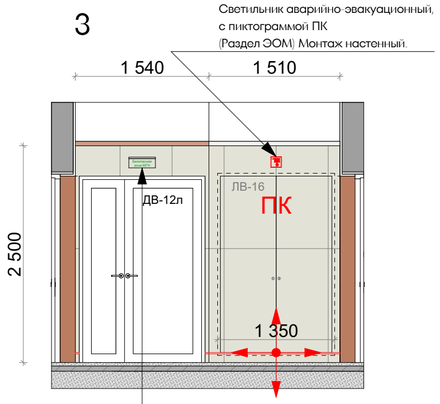

4

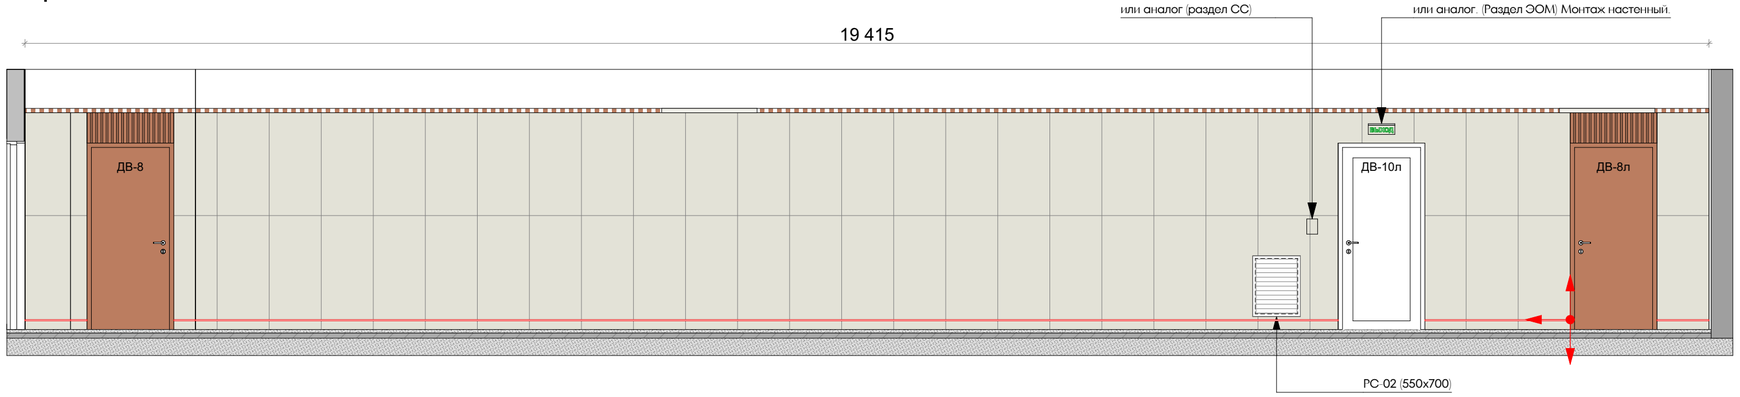

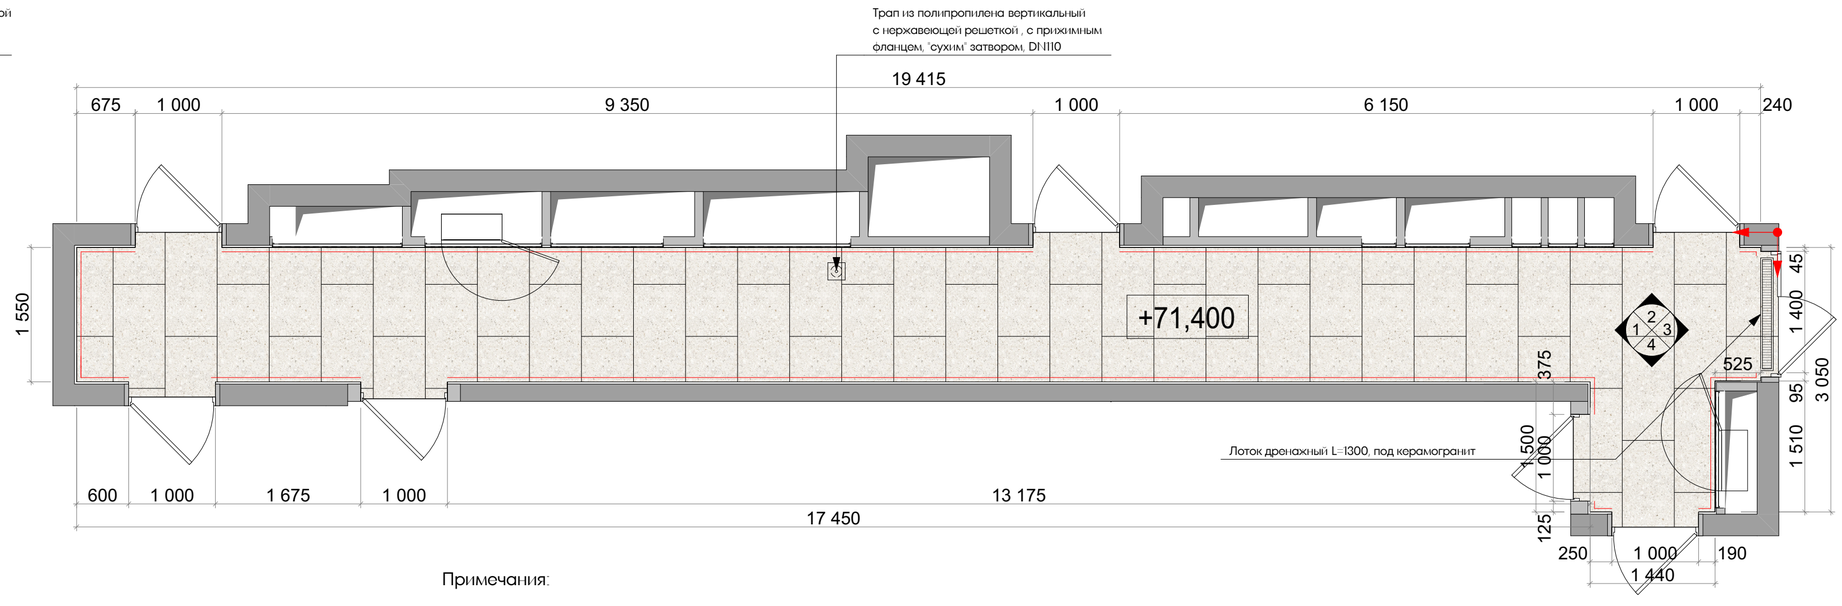

Условные обозначения:

Керамогранит настенный VitrA SlateStone Greige 600*1200 мм
(фактическая S (включая S за фрамугами дверей) 94,16 м2)

Фрамуга двери, материал металл
(фактическая S 1,75 м2)

Керамогранит напольный VitrA BiancoRomano Ivory 600*1200 мм
(фактическая S 33,81 м2)

Примечания:

1. Развертки стен смотреть с планами оборудования и отделки полов/стен/потолков.
2. Чистовую отделку/подготовку стен выполнить от пола на высоту низа подвесного потолка.
3. Элементы навигации монтировать по окончанию отделочных работ в соответсвии с профильным альбомом.
4. Откосы дверей в апартаменты - отделка металл. Доборы, наличники и фрамуга входят в комплект дверей.
5. Сводная спецификация отделочных материалов - см. лист 174.
6. Отделка стен под фрамугами дверей осуществляется настенным керамогранитом VitrA SlateStone Greige 600*1200 мм
7. Раскладка керамогранита на люках может быть оптимизирована по месту в пользу сокращения подрезов плитки на усмотрения Заказчика.

						EMTN-РД-4-АИ.МОП
						Многофункциональный гостиничный комплекс с подземной автостоянкой по адресу: г. Москва, 2-й Силикатный проезд, вл. 8
Изм.	Колуч.	Лист	N.Док	Подп.	Дата	
разработал		Веселова К.Ю.				Архитектурные интерьеры МОП типового этажа
проверил		Подгорский С.В.				
ГАП		Подгорский С.В.				Развертки коридора на отм. +71,400 (21 этаж) 4 корпус

Стадия	Лист	Листов
РП	155	175

архбюро

1

Оповещатель охранно-пожарный световой
с надписью "Выход" Молния-24 Ультра-Мини,
или аналог. (Раздел ЭОМ) Монтаж настенный.

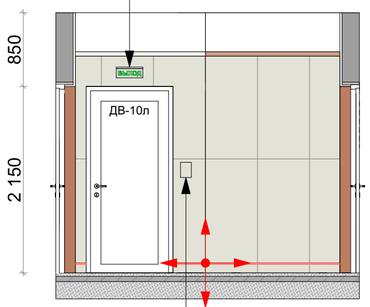

Абонентское переговорное
устройство «SONAR SFB-VP»
или аналог (раздел СС)

2

Светильник аварийно-эвакуационный,
с пиктограммой ПК
(Раздел ЭОМ) Монтаж настенный.

кассетный потолок

РС-01 (1000х350)

Потолок подвесной кубообразный

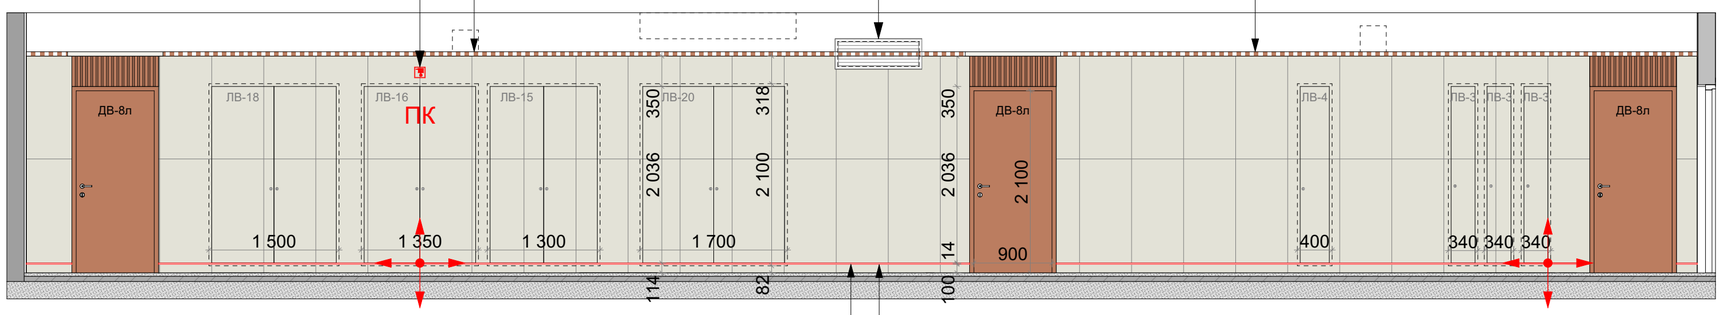

С-04

светодиодная лента в профиле

3

Светильник аварийно-эвакуационный,
с пиктограммой ПК
(Раздел ЭОМ) Монтаж настенный.

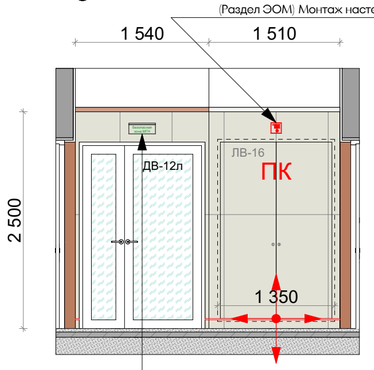

Оповещатель охранно-пожарный световой
с надписью "Безопасная зона МГН"
(Раздел ЭОМ) Монтаж настенный.

4

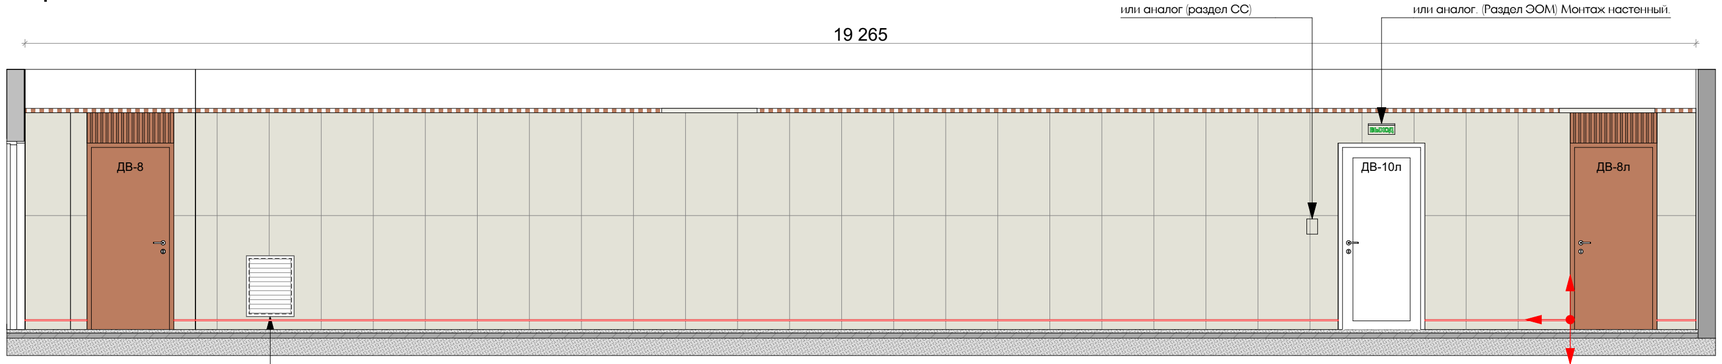

Абонентское переговорное
устройство «SONAR SFB-VP»
или аналог (раздел СС)

Оповещатель охранно-пожарный световой
с надписью "Выход" Молния-24 Ультра-Мини,
или аналог. (Раздел ЭОМ) Монтаж настенный.

РС-02 (550х700)

Трап из полипропилена вертикальный
с нержавеющей решеткой , с прижимным
фланцем, "сухим" затвором, DN110

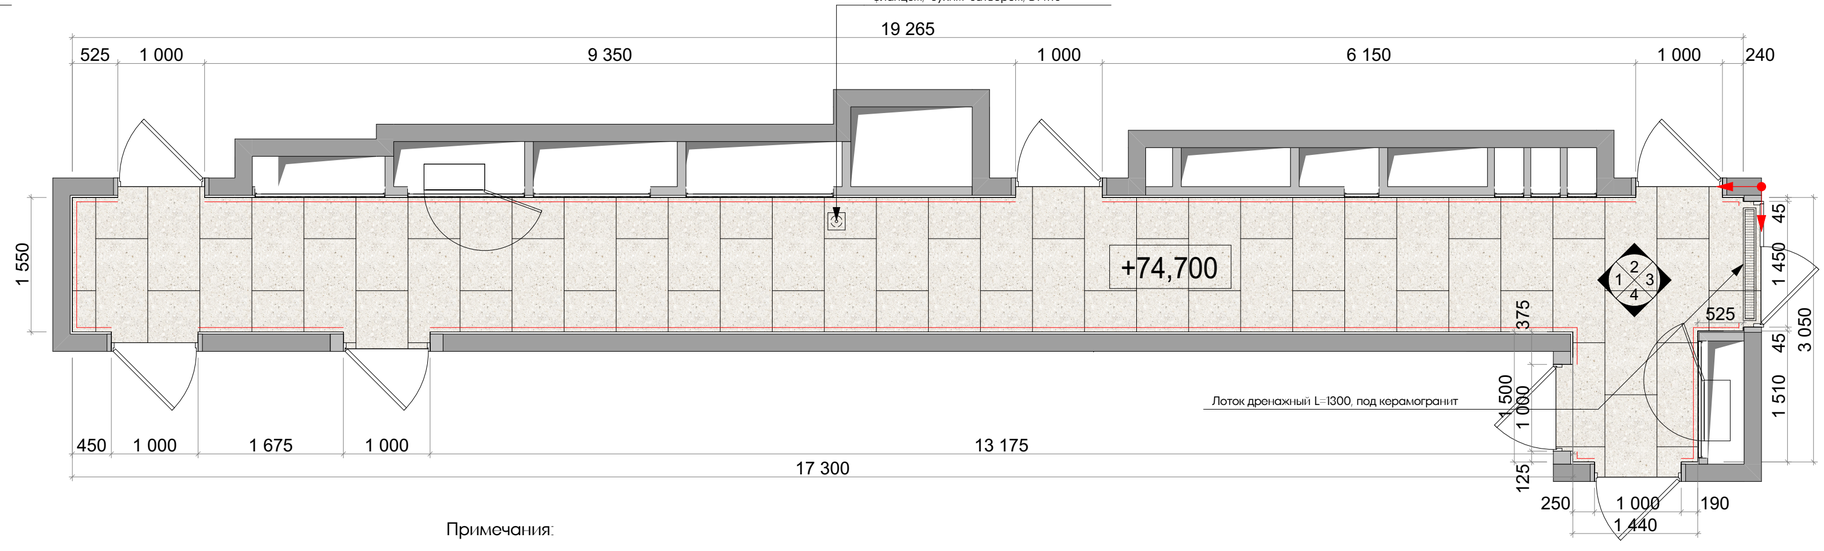

Условные обозначения:

Керамогранит настенный VitrA SlateStone Greige 600*1200 мм
(фактическая S (включая S за фрамугами дверей) 93,41 м2)

Фрамуга двери, материал металл
(фактическая S 1,75 м2)

Керамогранит напольный VitrA BiancoRomano Ivory 600*1200 мм
(фактическая S 33,38 м2)

Примечания:

1. Развертки стен смотреть с планами оборудования и отделки полов/стен/потолков.
2. Чистовую отделку/подготовку стен выполнить от пола на высоту низа подвесного потолка.
3. Элементы навигации монтировать по окончанию отделочных работ в соответсвии с профильным альбомом.
4. Откосы дверей в апартаменты - отделка металл. Доборы, наличники и фрамуга входят в комплект дверей.
5. Сводная спецификация отделочных материалов - см. лист 174.
6. Отделка стен под фрамугами дверей осуществляется настенным керамогранитом VitrA SlateStone Greige 600*1200 мм
7. Раскладка керамогранита на люках может быть оптимизирована по месту в пользу сокращения подрезов плитки на усмотрения Заказчика.

						EMTN-РД-4-АИ.МОП
						Многофункциональный гостиничный комплекс с подземной автостоянкой по адресу: г. Москва, 2-й Силикатный проезд, вл. 8
Изм.	Колуч.	Лист	N док.	Подп.	Дата	
разработал		Веселова К.Ю.				Архитектурные интерьеры МОП типового этажа
проверил		Подгорский С.В.				
ГАП		Подгорский С.В.				Развертки коридора на отм. +74,700 (22 этаж) 4 корпус

Стадия	Лист	Листов
РП	156	175

архбюро

1

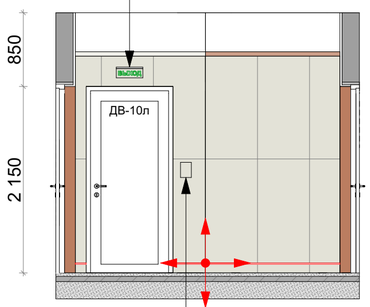

2

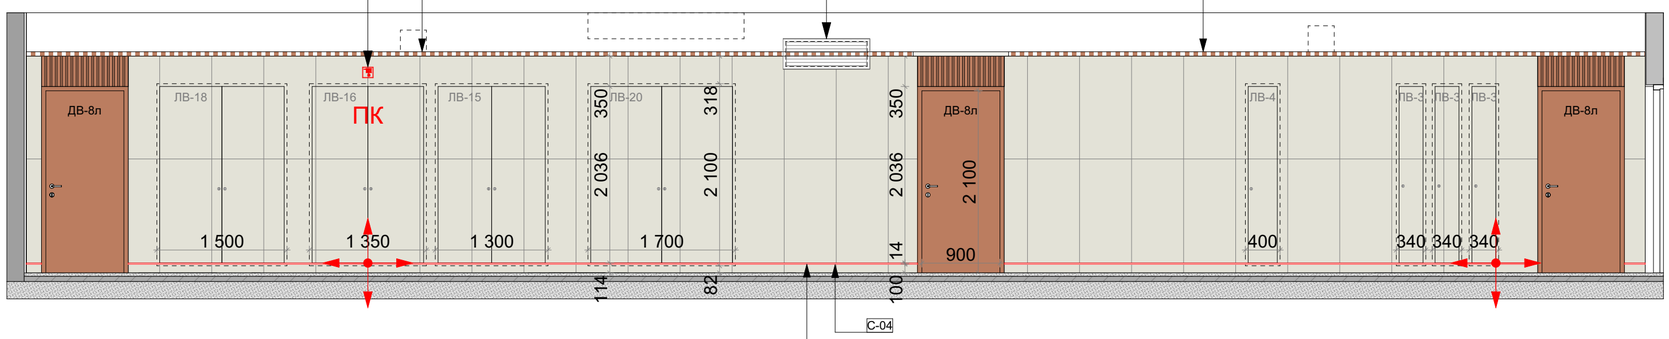

3

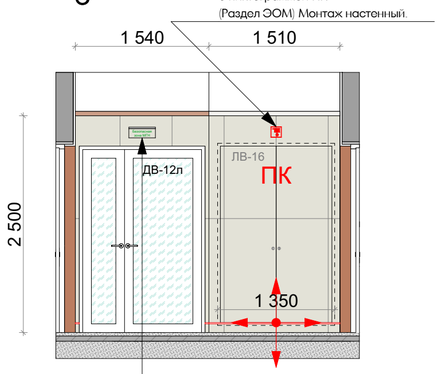

4

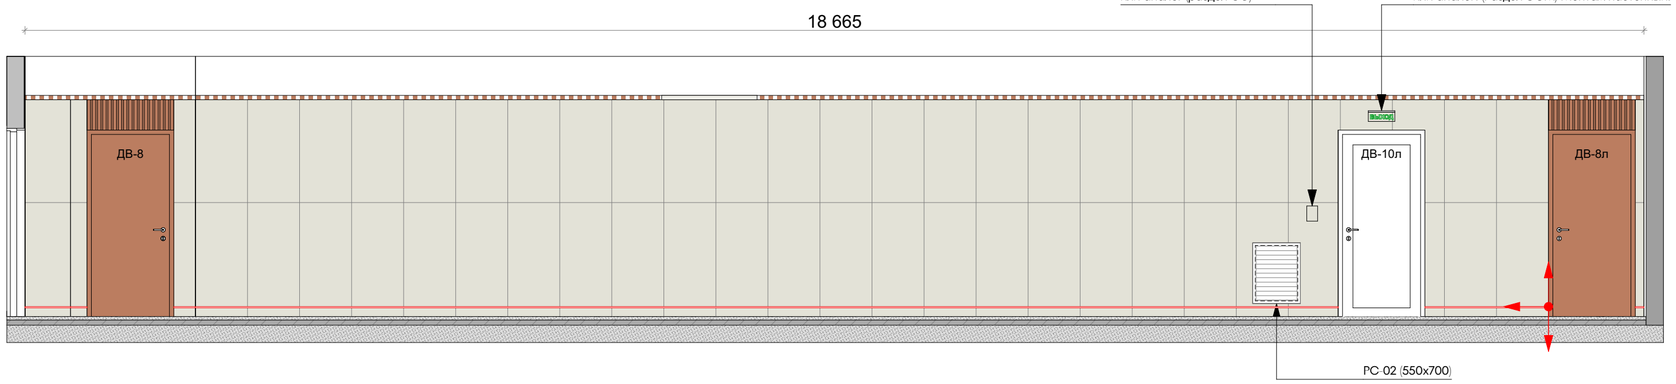

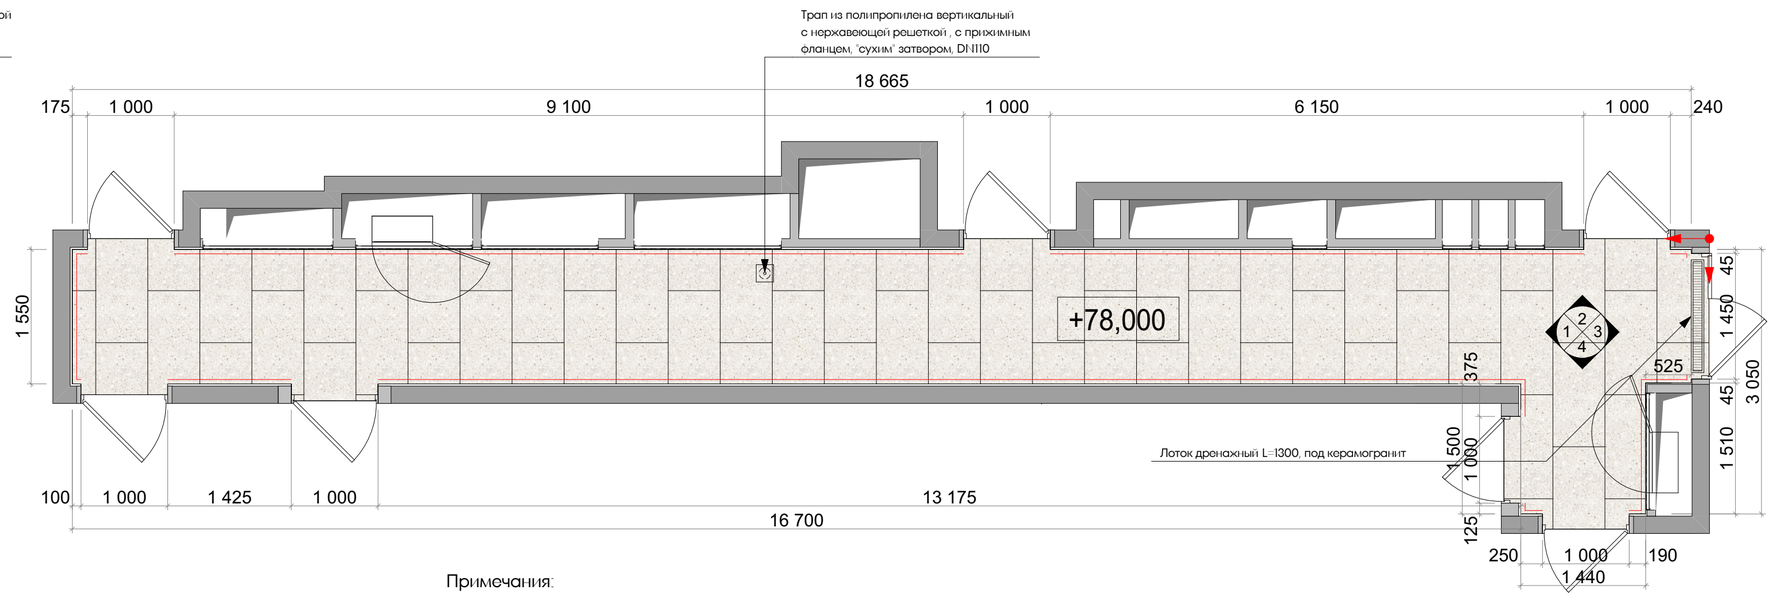

Условные обозначения:

Керамогранит настенный VitrA SlateStone Greige 600*1200 мм
(фактическая S (включая S за фрамугами дверей) 90,40 м2)

Фрамуга двери, материал металл
(фактическая S 1,75 м2)

Керамогранит напольный VitrA BiancoRomano Ivory 600*1200 мм
(фактическая S 32,45 м2)

Примечания:

1. Развертки стен смотреть с планами оборудования и отделки полов/стен/потолков.
2. Чистовую отделку/подготовку стен выполнить от пола на высоту низа подвесного потолка.
3. Элементы навигации монтировать по окончанию отделочных работ в соответсвии с профильным альбомом.
4. Откосы дверей в апартаменты - отделка металл. Доборы, наличники и фрамуга входят в комплект дверей.
5. Сводная спецификация отделочных материалов - см. лист 174.
6. Отделка стен под фрамугами дверей осуществляется настенным керамогранитом VitrA SlateStone Greige 600*1200 мм
7. Раскладка керамогранита на люках может быть оптимизирована по месту в пользу сокращения подрезов плитки на усмотрения Заказчика.

						EMTN-РД-4-АИ.МОП	
						Многофункциональный гостиничный комплекс с подземной автостоянкой по адресу: г. Москва, 2-й Силикатный проезд, вл. 8	
Изм.	Колуч.	Лист	N.Док	Подп.	Дата		
разработал		Веселова К.Ю.				Архитектурные интерьеры МОП типового этажа	Стадия: РП; Лист: 157; Листов: 175
проверил		Подгорский С.В.					
ГАП		Подгорский С.В.				Развертки коридора на отм. +78,000 (23 этаж) 4 корпус	архбюро

1

Оповещатель охранно-пожарный световой
с надписью "Выход" Молния-24 Ультра-Мини,
или аналог. (Раздел ЭОМ) Монтаж настенный.

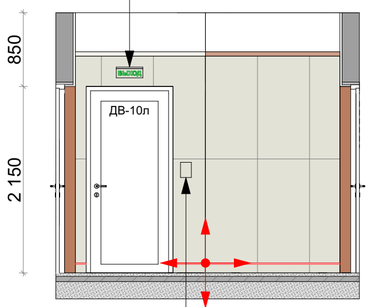

Абонентское переговорное
устройство «SONAR SFB-VP»
или аналог (раздел СС)

2

Светильник аварийно-эвакуационный,
с пиктограммой ПК
(Раздел ЭОМ) Монтаж настенный.

кассетный потолок

РС-01 (1000х350)

Потолок подвесной кубообразный

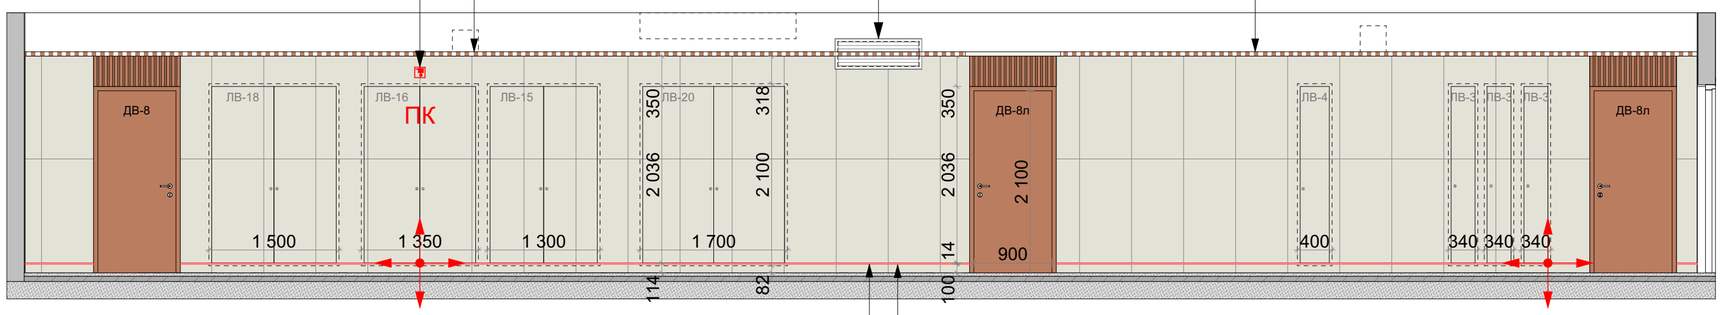

С-04

светодиодная лента в профиле

3

Светильник аварийно-эвакуационный,
с пиктограммой ПК
(Раздел ЭОМ) Монтаж настенный.

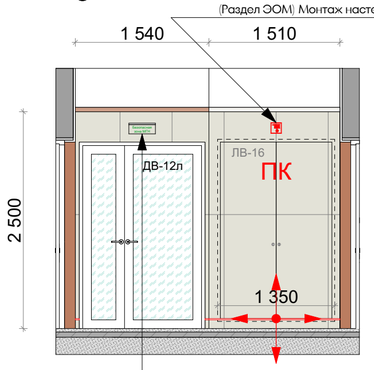

Оповещатель охранно-пожарный световой
с надписью "Безопасная зона МГН"
(Раздел ЭОМ) Монтаж настенный.

4

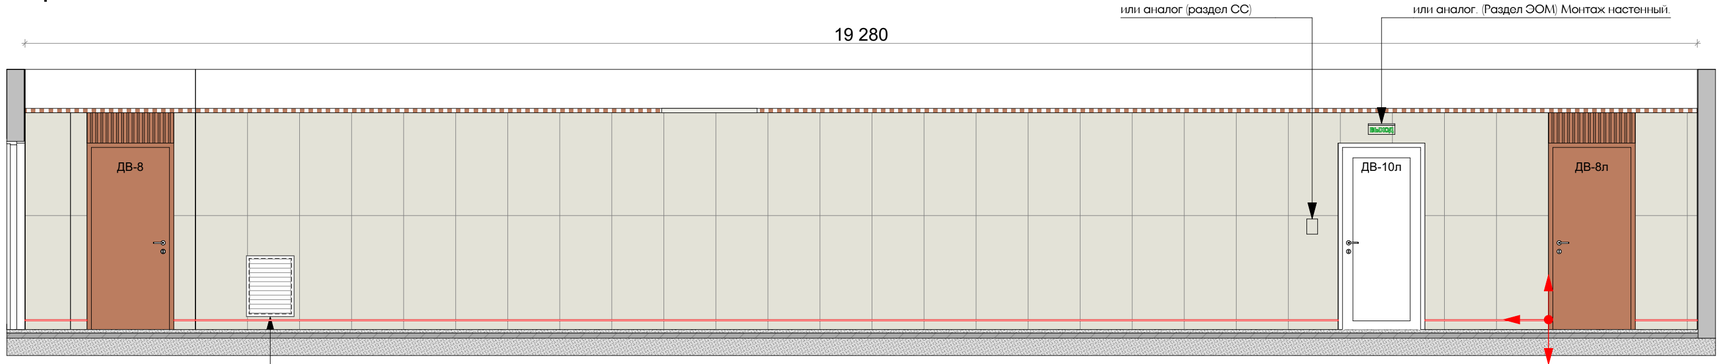

РС-02 (550х700)

Абонентское переговорное
устройство «SONAR SFB-VP»
или аналог (раздел СС)

Оповещатель охранно-пожарный световой
с надписью "Выход" Молния-24 Ультра-Мини,
или аналог. (Раздел ЭОМ) Монтаж настенный.

Трап из полипропилена вертикальный
с нержавеющей решеткой , с прижимным
фланцем, "сухим" затвором, DN110

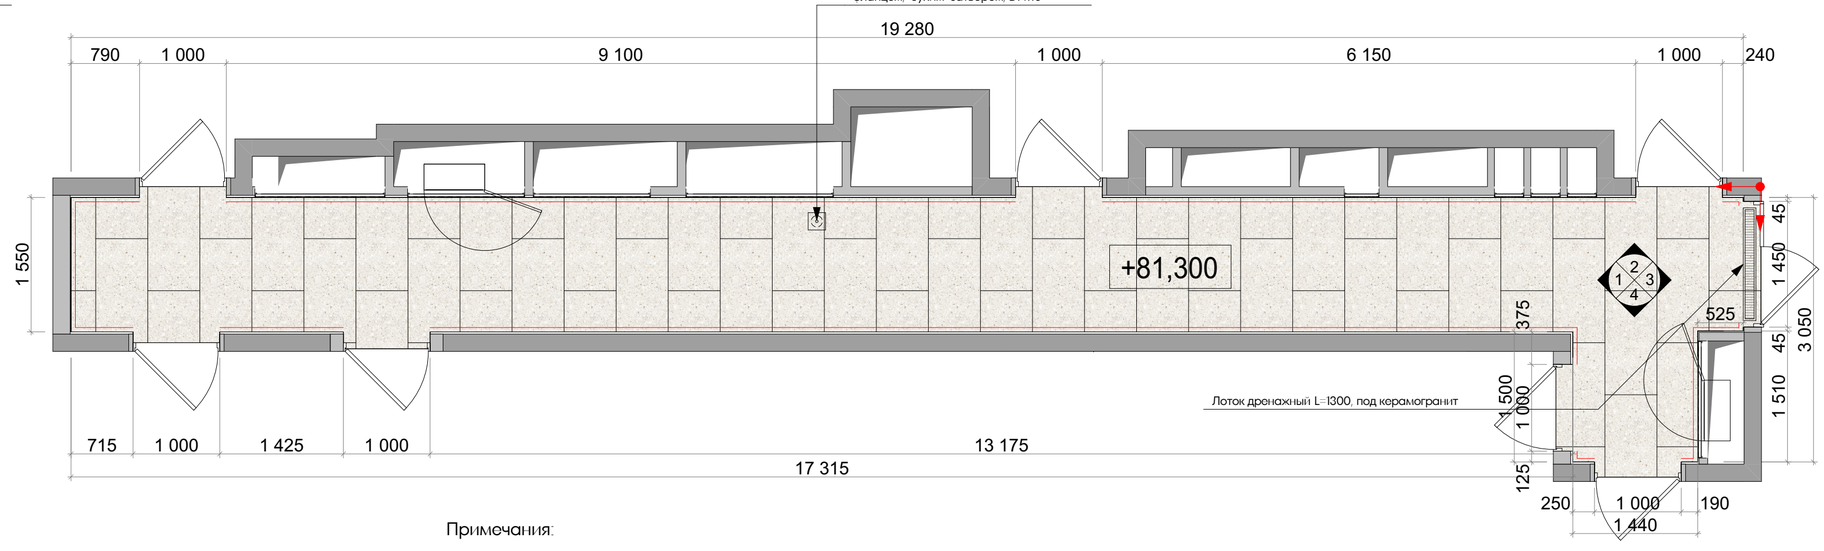

Лоток дренажный L=1300, под керамогранит

Условные обозначения:

Керамогранит настенный VitrA SlateStone Greige 600*1200 мм
(фактическая S (включая S за фрамугами дверей) 93,48 м2)

Фрамуга двери, материал металл
(фактическая S 1,75 м2)

Керамогранит напольный VitrA BiancoRomano Ivory 600*1200 мм
(фактическая S 33,40 м2)

Примечания:

1. Развертки стен смотреть с планами оборудования и отделки полов/стен/потолков.
2. Чистовую отделку/подготовку стен выполнить от пола на высоту низа подвесного потолка.
3. Элементы навигации монтировать по окончанию отделочных работ в соответсвии с профильным альбомом.
4. Откосы дверей в апартаменты - отделка металл. Доборы, наличники и фрамуга входят в комплект дверей.
5. Сводная спецификация отделочных материалов - см. лист 174.
6. Отделка стен под фрамугами дверей осуществляется настенным керамогранитом VitrA SlateStone Greige 600*1200 мм
7. Раскладка керамогранита на люках может быть оптимизирована по месту в пользу сокращения подрезов плитки на усмотрения Заказчика.

						EMTN-РД-4-АИ.МОП
						Многофункциональный гостиничный комплекс с подземной автостоянкой по адресу: г. Москва, 2-й Силикатный проезд, вл. 8
Изм.	Колуч.	Лист	N.Док	Подп.	Дата	
разработал		Веселова К.Ю.				Архитектурные интерьеры МОП типового этажа
проверил		Подгорский С.В.				
ГАП		Подгорский С.В.				Развертки коридора на отм. +81,300 (24 этаж) 4 корпус

Стадия	Лист	Листов
РП	158	175

архбюро

1

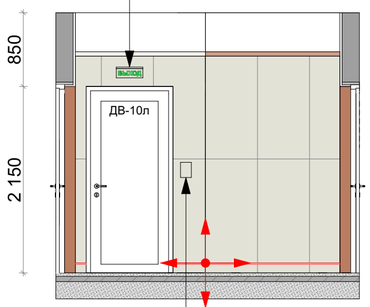

2

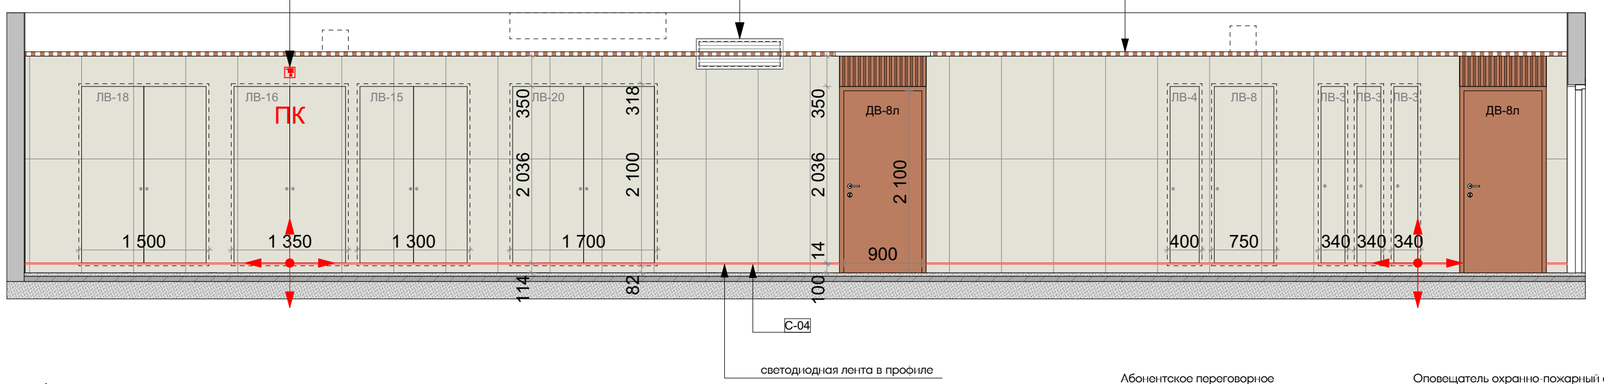

3

4

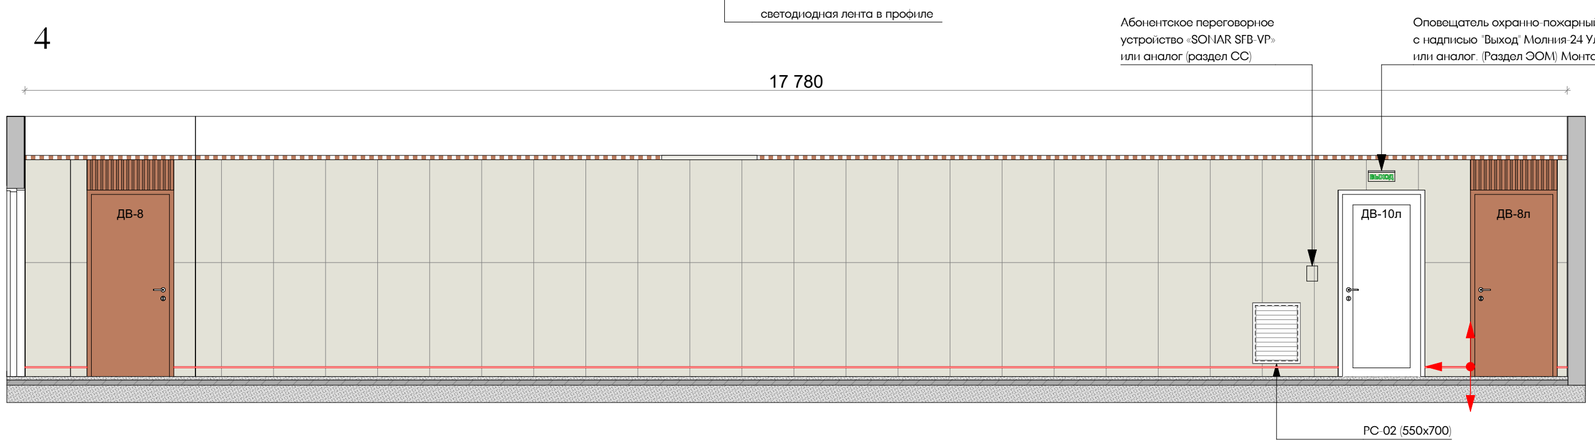

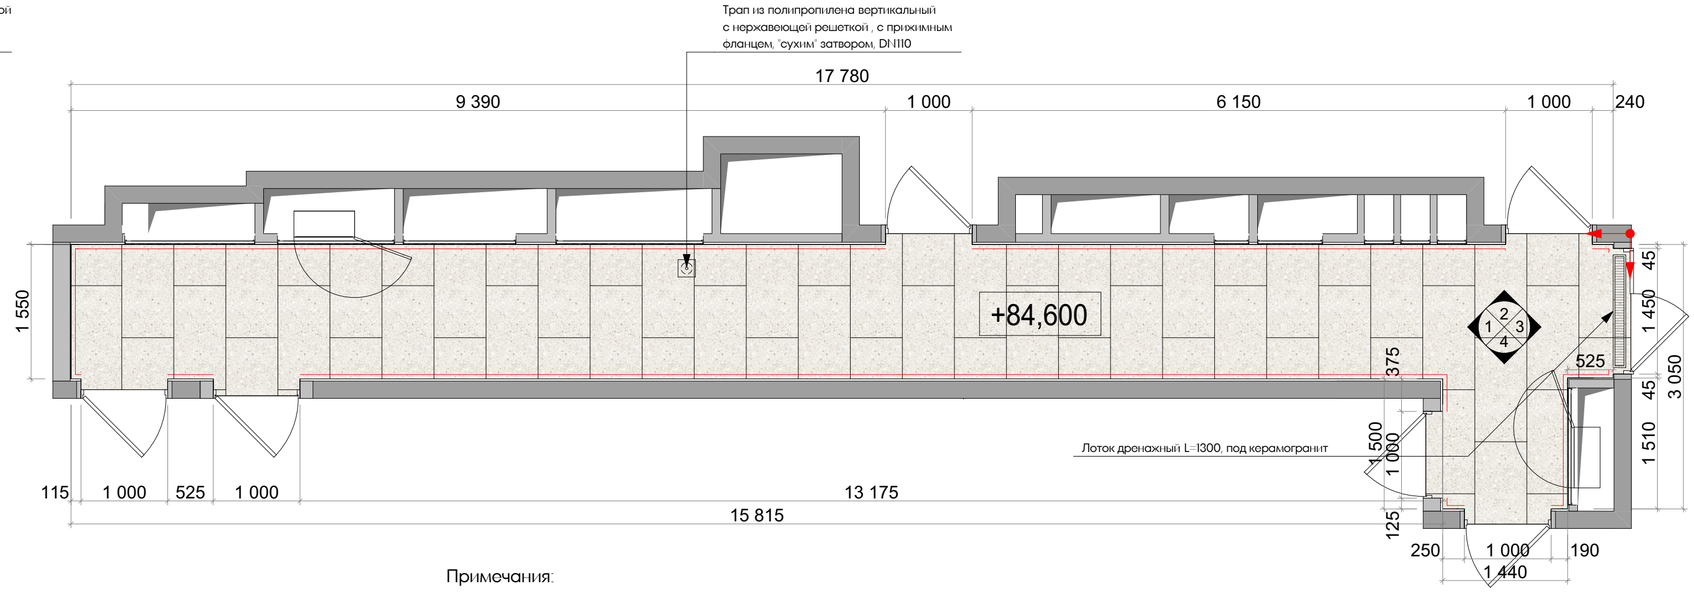

Условные обозначения:

Керамогранит настенный VitrA SlateStone Greige 600*1200 мм
(фактическая S (включая S за фрамугами дверей) 88,13 м2)

Фрамуга двери, материал металл
(фактическая S 1,40 м2)

Керамогранит напольный VitrA BiancoRomano Ivory 600*1200 мм
(фактическая S 30,95 м2)

Примечания:

1. Развертки стен смотреть с планами оборудования и отделки полов/стен/потолков.
2. Чистовую отделку/подготовку стен выполнить от пола на высоту низа подвесного потолка.
3. Элементы навигации монтировать по окончанию отделочных работ в соответсвии с профильным альбомом.
4. Откосы дверей в апартаменты - отделка металл. Доборы, наличники и фрамуга входят в комплект дверей.
5. Сводная спецификация отделочных материалов - см. лист 174.
6. Отделка стен под фрамугами дверей осуществляется настенным керамогранитом VitrA SlateStone Greige 600*1200 мм
7. Раскладка керамогранита на люках может быть оптимизирована по месту в пользу сокращения подрезов плитки на усмотрения Заказчика.

						EMTN-РД-4-АИ.МОП	
						Многофункциональный гостиничный комплекс с подземной автостоянкой по адресу: г. Москва, 2-й Силикатный проезд, вл. 8	
Изм.	Колуч.	Лист	N док.	Подп.	Дата		
разработал		Веселова К.Ю.				Архитектурные интерьеры МОП типового этажа	Стадия: РП; Лист: 159; Листов: 175
проверил		Подгорский С.В.					
ГАП		Подгорский С.В.				Развертки коридора на отм. +84,600 (25 этаж) 4 корпус	архбюро

1

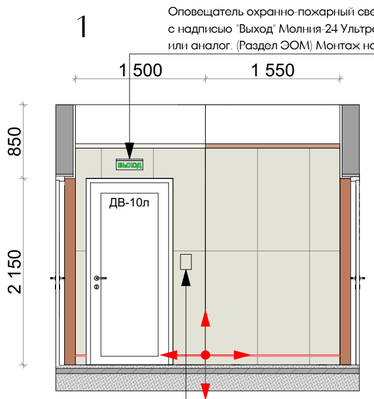

2

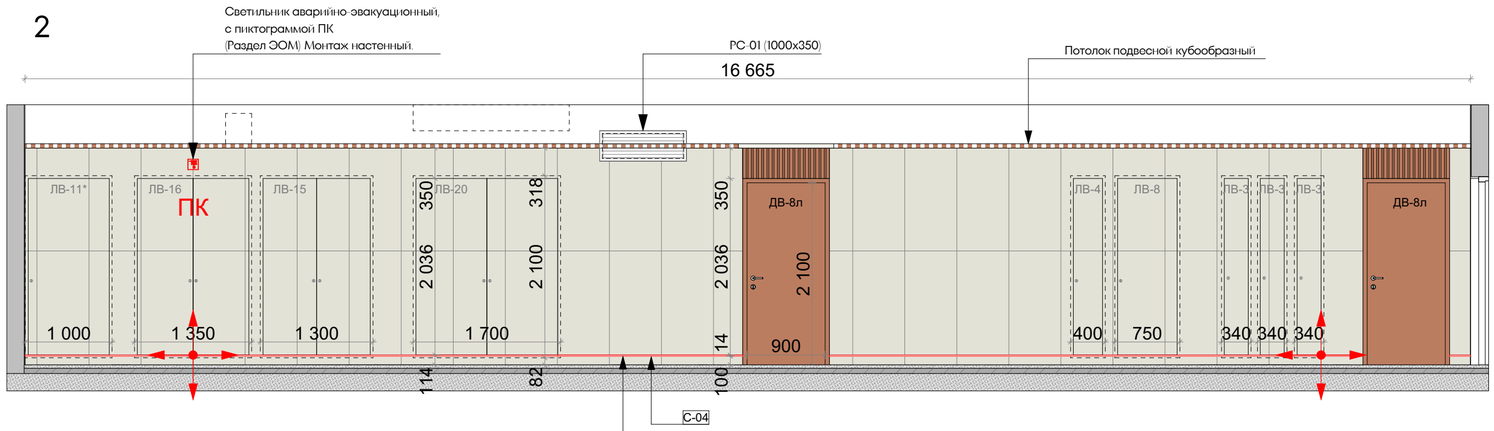

3

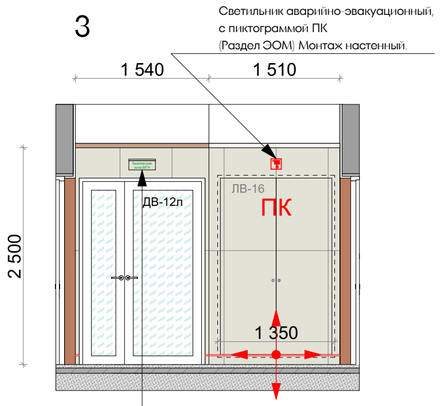

4

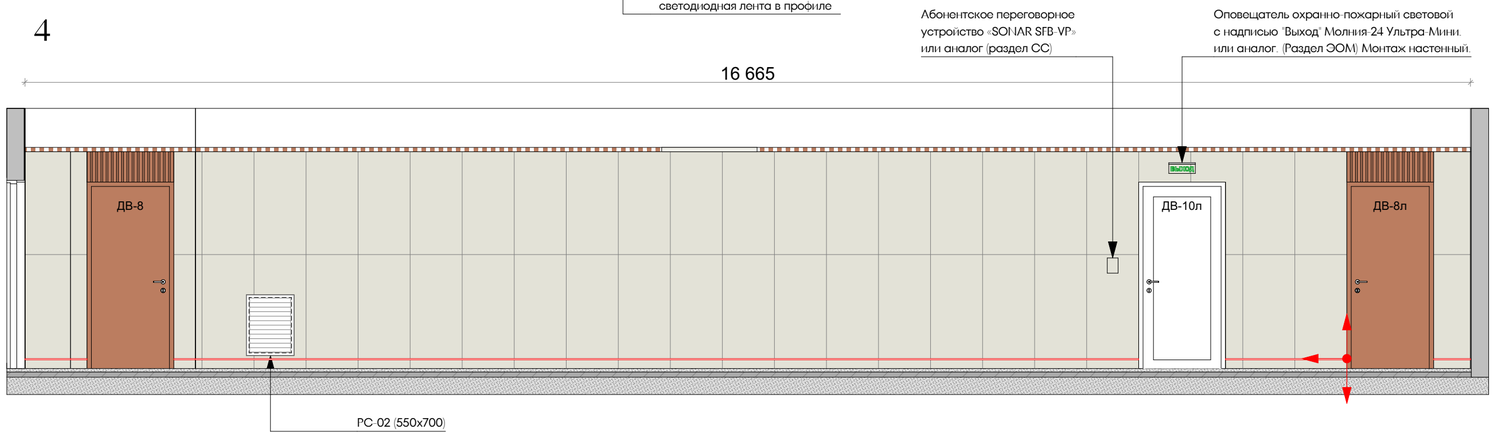

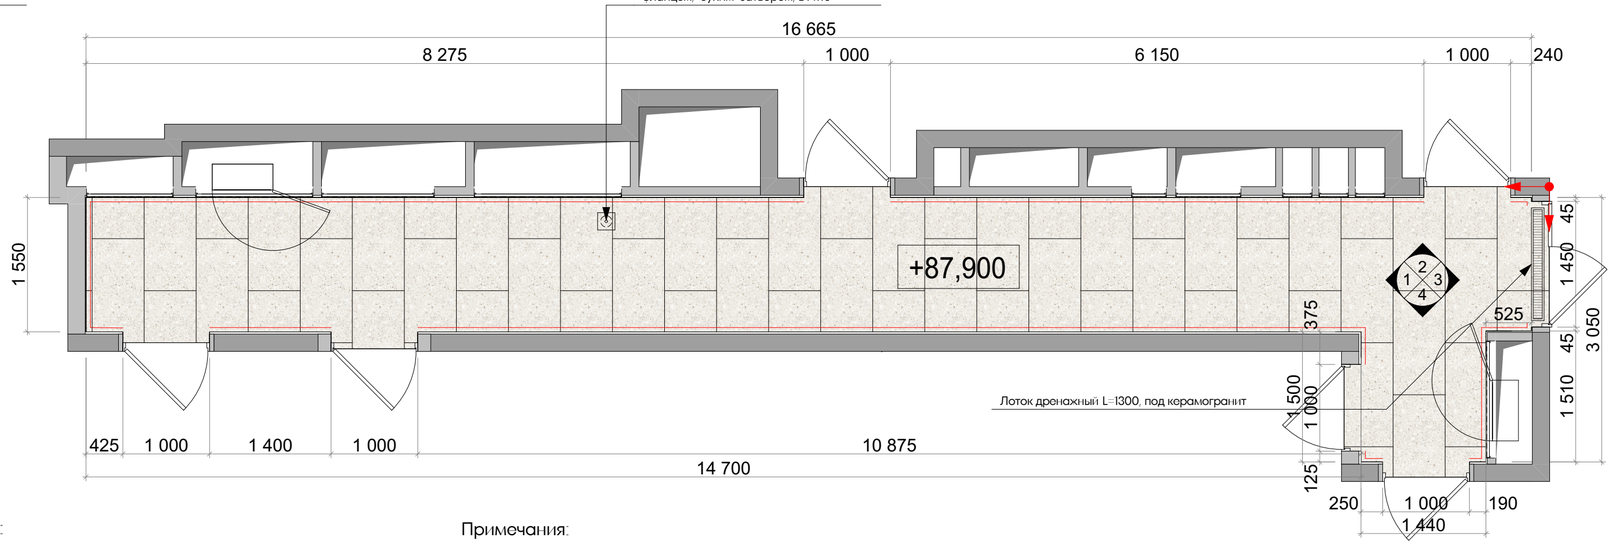

Условные обозначения:

Керамогранит настенный VitrA SlateStone Greige 600*1200 мм
(фактическая S (включая S за фрамугами дверей) 82,56 м2)

Фрамуга двери, материал металл
(фактическая S 1,40 м2)

Керамогранит напольный VitrA BiancoRomano Ivory 600*1200 мм
(фактическая S 29,22 м2)

Примечания:

1. Развертки стен смотреть с планами оборудования и отделки полов/стен/потолков.
2. Чистовую отделку/подготовку стен выполнить от пола на высоту низа подвесного потолка.
3. Элементы навигации монтировать по окончанию отделочных работ в соответствии с профильным альбомом.
4. Откосы дверей в апартаменты - отделка металл. Доборы, наличники и фрамуга входят в комплект дверей.
5. Сводная спецификация отделочных материалов - см. лист 174.
6. Отделка стен под фрамугами дверей осуществляется настенным керамогранитом VitrA SlateStone Greige 600*1200 мм
7. Раскладка керамогранита на люках может быть оптимизирована по месту в пользу сокращения подрезов плитки на усмотрения Заказчика.

						EMTN-РД-4-АИ.МОП
						Многофункциональный гостиничный комплекс с подземной автостоянкой по адресу: г. Москва, 2-й Силикатный проезд, вл. 8
Изм.	Колуч.	Лист	N.Док	Подп.	Дата	
разработал		Веселова К.Ю.				Архитектурные интерьеры МОП типового этажа
проверил		Подгорский С.В.				
ГАП		Подгорский С.В.				Развертки коридора на отм. +87,900 (26 этаж) 4 корпус

Стадия	Лист	Листов
РП	160	175

архбюро

1

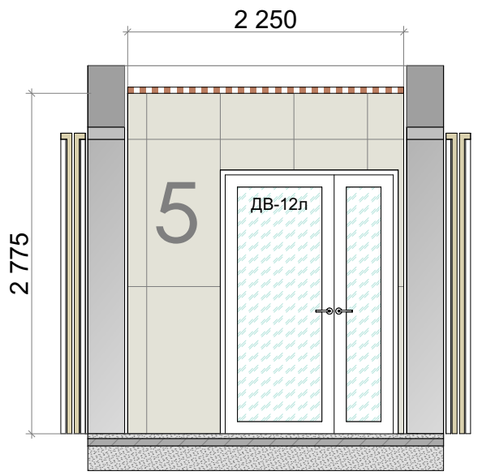

2

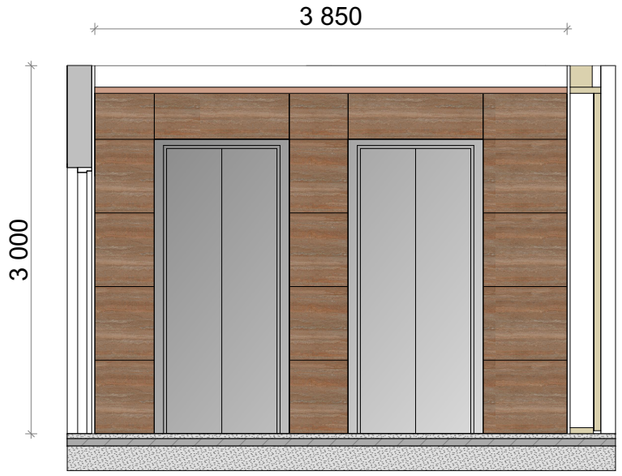

3

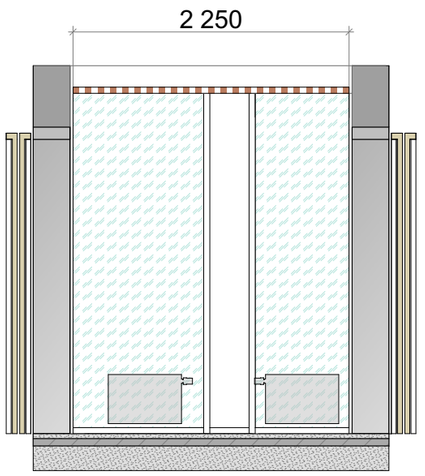

4

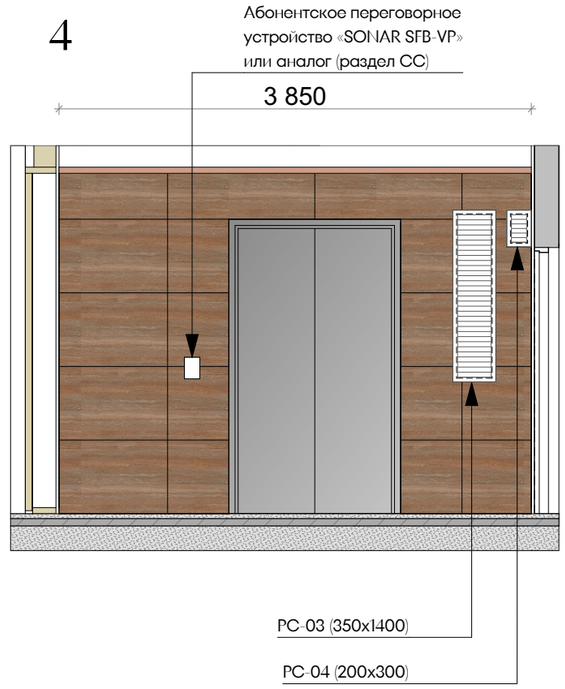

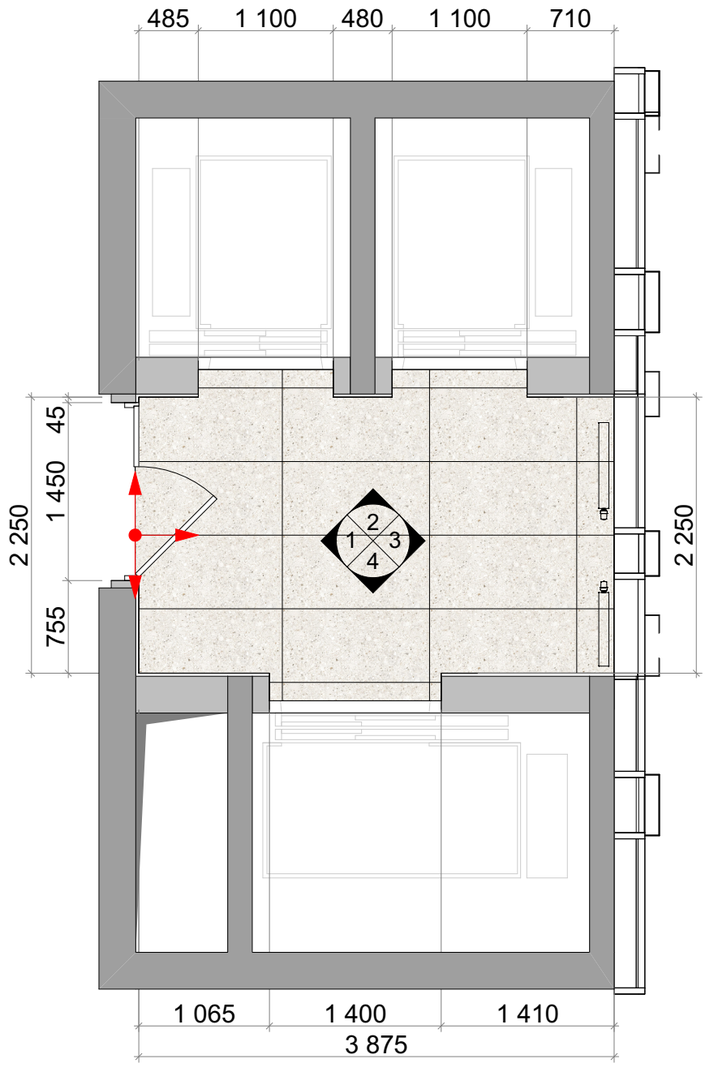

Условные обозначения:

Керамогранит настенный VitrA SlateStone Greige 600*1200 мм /или аналог (фактическая S 3,13 м2)

Керамогранит VitrA StoneSystem DecoTravertine Rosso 600*1200 мм/ или аналог (фактическая S 12,73 м2)

Обрамление лифтовых порталов индивидуального изготовления по эскизу. Материал- нержавеющая сталь, шлифованная (HÖGER/ или аналог)

Керамогранит напольный VitrA BiancoRomano Ivory 600*1200 мм /или аналог (фактическая S 9,57 м2)

1. Развертки стен смотреть совместно с планами оборудования и отделки полов/стен/потолков.
2. Чистовую отделку/подготовку стен выполнить от пола на высоту низа подвесного потолка.
3. Узлы примыканий и задание на устройство лифтовых порталов см - лист 167.
4. Элементы навигации монтировать по окончанию отделочных работ в соответсвии с профильным альбомом.
5. Сводная спецификация отделочных материалов - см. лист 174.
6. Радиаторы отопления монтируются согласно РД ВК отопление, возможна замена на напольные конвекторы по согласованию с Заказчиком.

						EMTN-РД-4-АИ.МОП		
						Многофункциональный гостиничный комплекс с подземной автостоянкой по адресу: г. Москва, 2-й Силикатный проезд, вл. 8		
Изм.	Колуч.	Лист	№Док.	Подп.	Дата			
разработал		Веселова К.Ю.			22.06.26	Архитектурные интерьеры МОП типового этажа	Стадия	Лист	Листов
проверил		Подгорский С.В.					РП	161	175
ГАП		Подгорский С.В.				Развертки лифтового холла на отм. от +18,600 (5 этаж) по +38,400 (11 этаж) 4 корпус	архбюро	

1

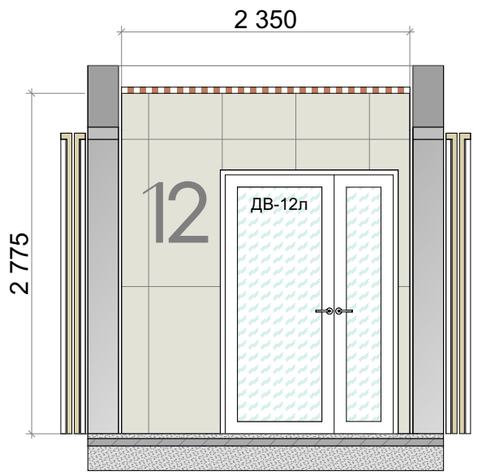

2

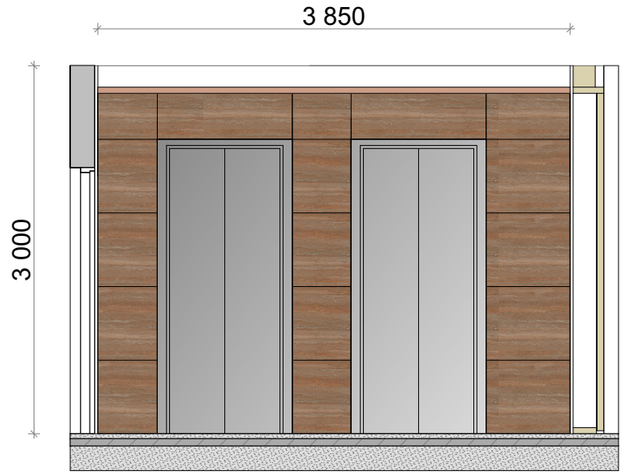

3

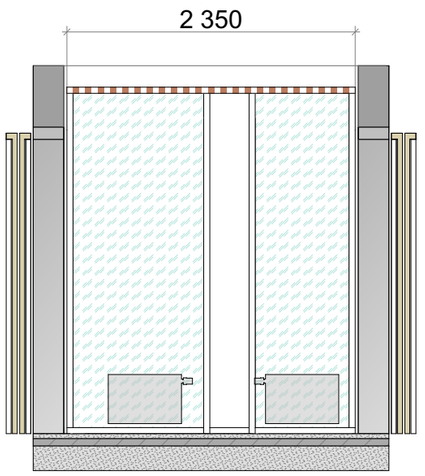

4

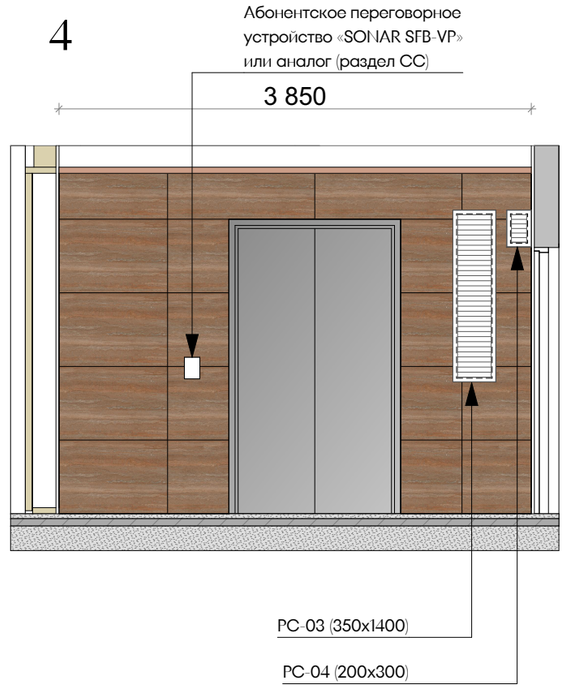

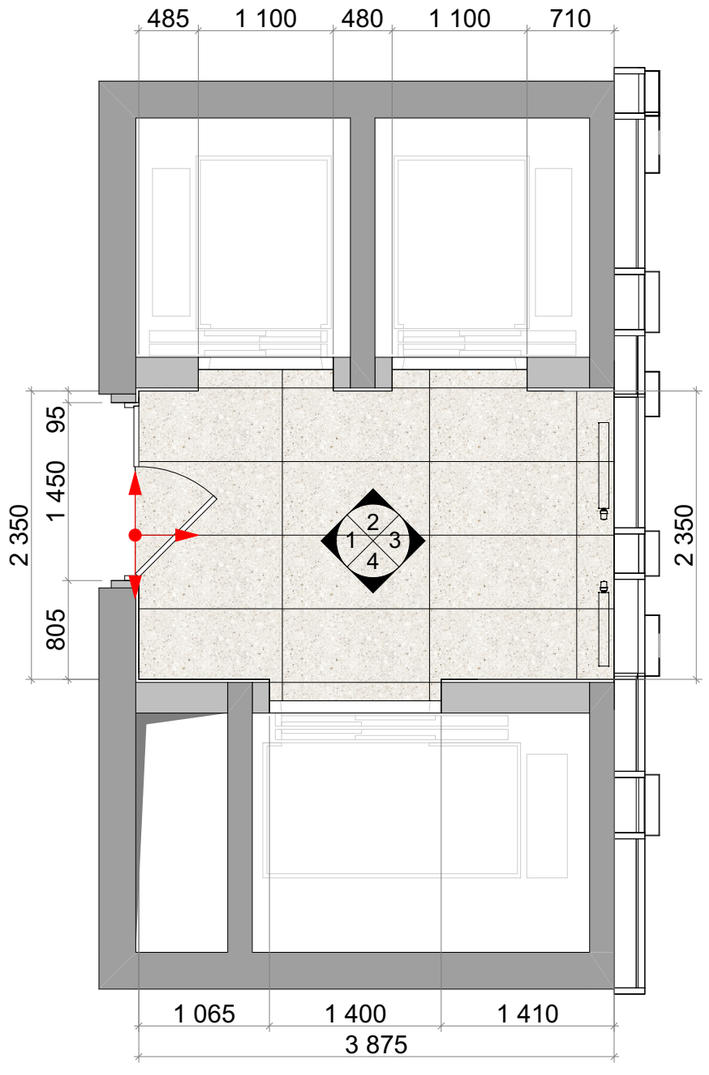

Условные обозначения:

Керамогранит настенный VitrA SlateStone Greige 600*1200 мм /или аналог (фактическая S 3,40 м2)

Керамогранит VitrA StoneSystem DecoTravertine Rosso 600*1200 мм/ или аналог (фактическая S 12,73 м2)

Обрамление лифтовых порталов индивидуального изготовления по эскизу. Материал- нержавеющая сталь, шлифованная (HÖGER/ или аналог)

Керамогранит напольный VitrA BiancoRomano Ivory 600*1200 мм /или аналог (фактическая S 9,78 м2)

1. Развертки стен смотреть совместно с планами оборудования и отделки полов/стен/потолков.
2. Чистовую отделку/подготовку стен выполнить от пола на высоту низа подвесного потолка.
3. Узлы примыканий и задание на устройство лифтовых порталов см - лист 167.
4. Элементы навигации монтировать по окончанию отделочных работ в соответсвии с профильным альбомом.
5. Сводная спецификация отделочных материалов - см. лист 174.
6. Радиаторы отопления монтируются согласно РД ВК отопление, возможна замена на напольные конвекторы по согласованию с Заказчиком.

						EMTN-РД-4-АИ.МОП		
						Многофункциональный гостиничный комплекс с подземной автостоянкой по адресу: г. Москва, 2-й Силикатный проезд, вл. 8		
Изм.	Колуч.	Лист	№Док.	Подп.	Дата			
разработал		Веселова К.Ю.			22.06.26	Архитектурные интерьеры МОП типового этажа	Стадия	Лист	Листов
проверил		Подгорский С.В.					РП	162	175
ГАП		Подгорский С.В.				Развертки лифтового холла на отм. от +41,700 (12 этаж) по +71,400 (21 этаж) 4 корпус	архбюро		

1

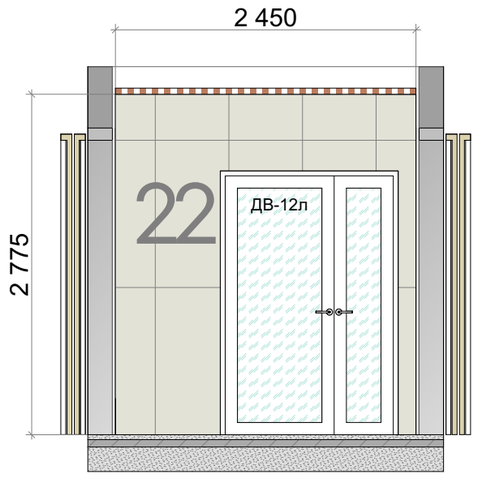

2

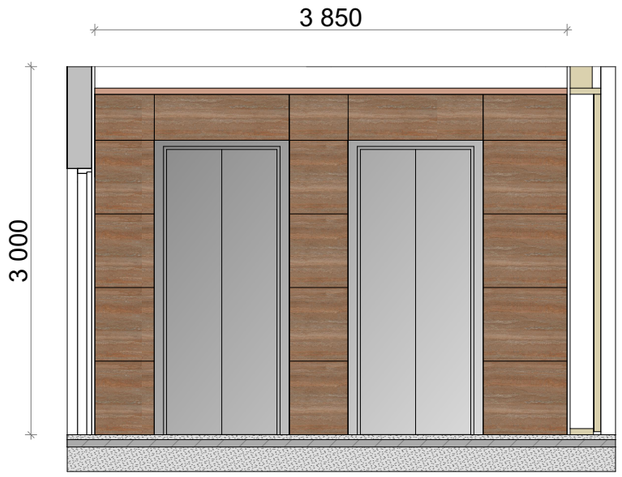

3

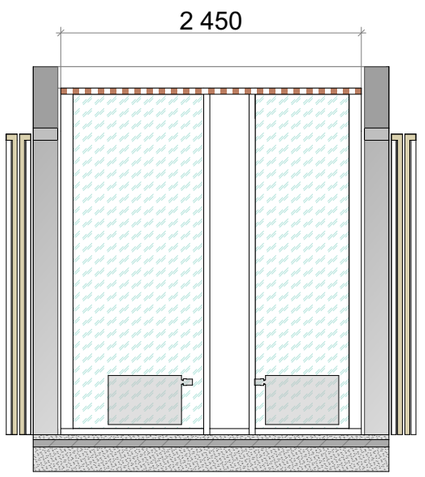

4

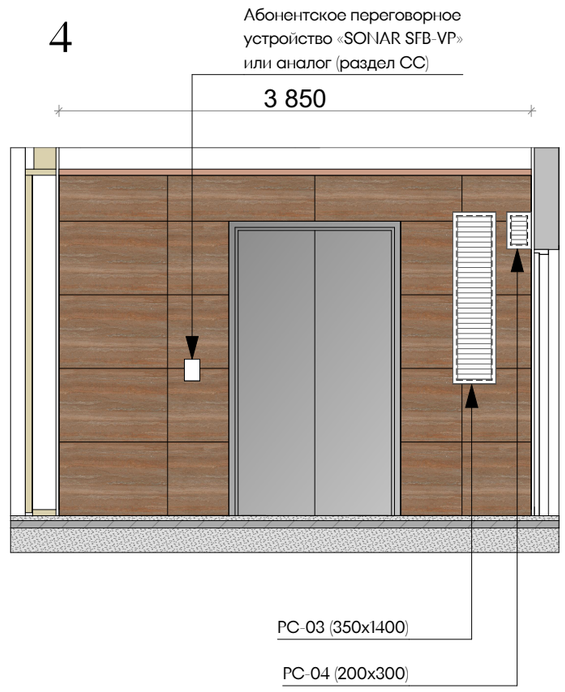

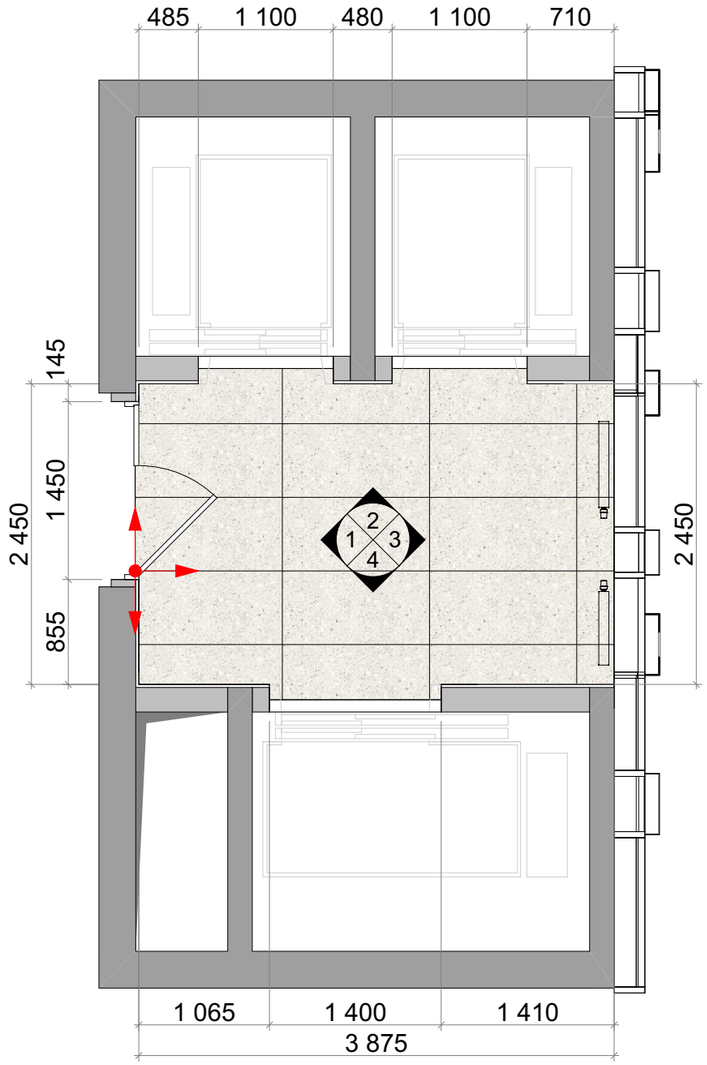

Условные обозначения:

Керамогранит настенный VitrA SlateStone Greige 600*1200 мм /или аналог (фактическая S 3,68 м2)

Керамогранит VitrA StoneSystem DecoTravertine Rosso 600*1200 мм/ или аналог (фактическая S 12,73 м2)

Обрамление лифтовых порталов индивидуального изготовления по эскизу. Материал- нержавеющая сталь, шлифованная (HÖGER/ или аналог)

Керамогранит напольный VitrA BiancoRomano Ivory 600*1200 мм /или аналог (фактическая S 9,99 м2)

1. Развертки стен смотреть совместно с планами оборудования и отделки полов/стен/потолков.
2. Чистовую отделку/подготовку стен выполнить от пола на высоту низа подвесного потолка.
3. Узлы примыканий и задание на устройство лифтовых порталов см - лист 167.
4. Элементы навигации монтировать по окончанию отделочных работ в соответсвии с профильным альбомом.
5. Сводная спецификация отделочных материалов - см. лист 174.
6. Радиаторы отопления монтируются согласно РД ВК отопление, возможна замена на напольные конвекторы по согласованию с Заказчиком.

						EMTN-РД-4-АИ.МОП		
						Многофункциональный гостиничный комплекс с подземной автостоянкой по адресу: г. Москва, 2-й Силикатный проезд, вл. 8		
Изм.	Колуч.	Лист	№Док.	Подп.	Дата			
разработал		Веселова К.Ю.			22.06.26	Архитектурные интерьеры МОП типового этажа	Стадия	Лист	Листов
проверил		Подгорский С.В.					РП	163	175
ГАП		Подгорский С.В.				Развертки лифтового холла на отм. от +74,700 (22 этаж) до +87,900 (26 этаж) 4 корпус	архбюро		

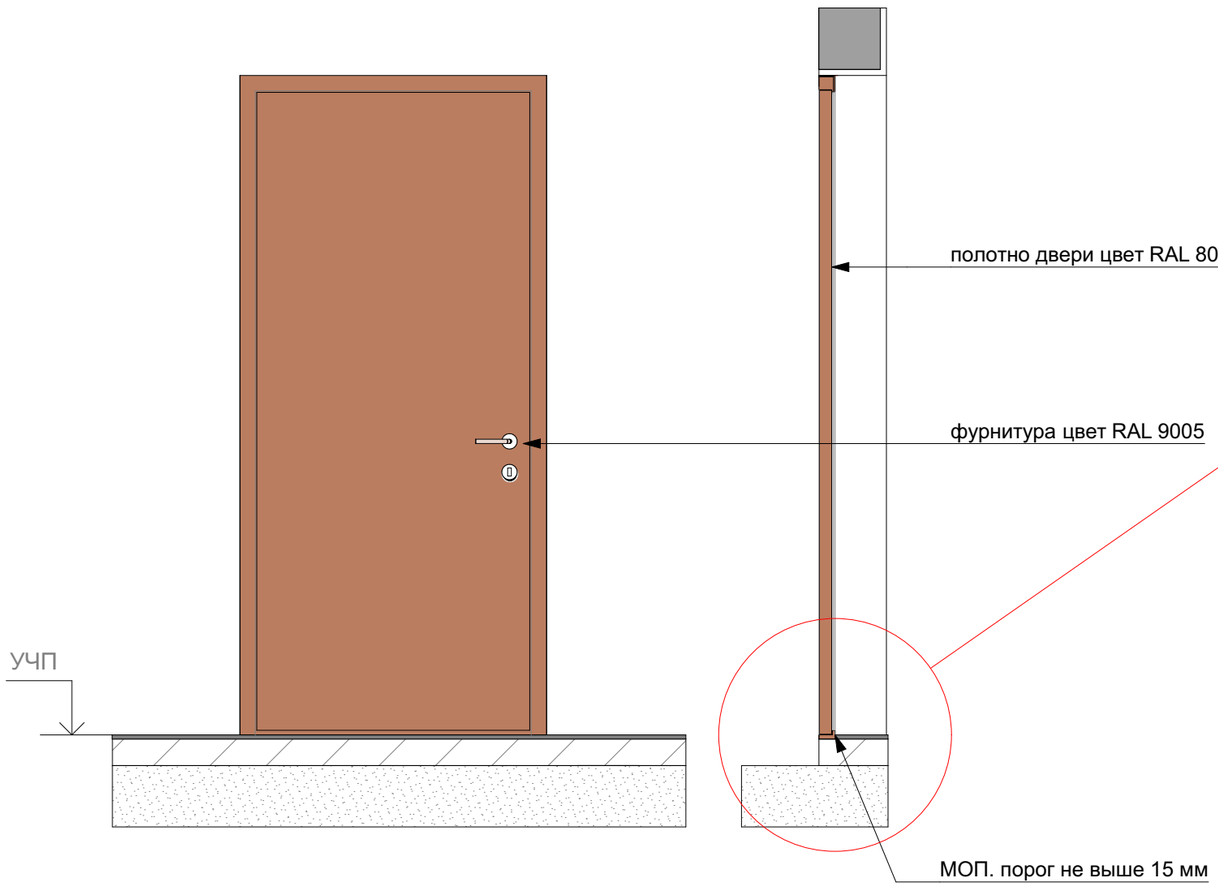

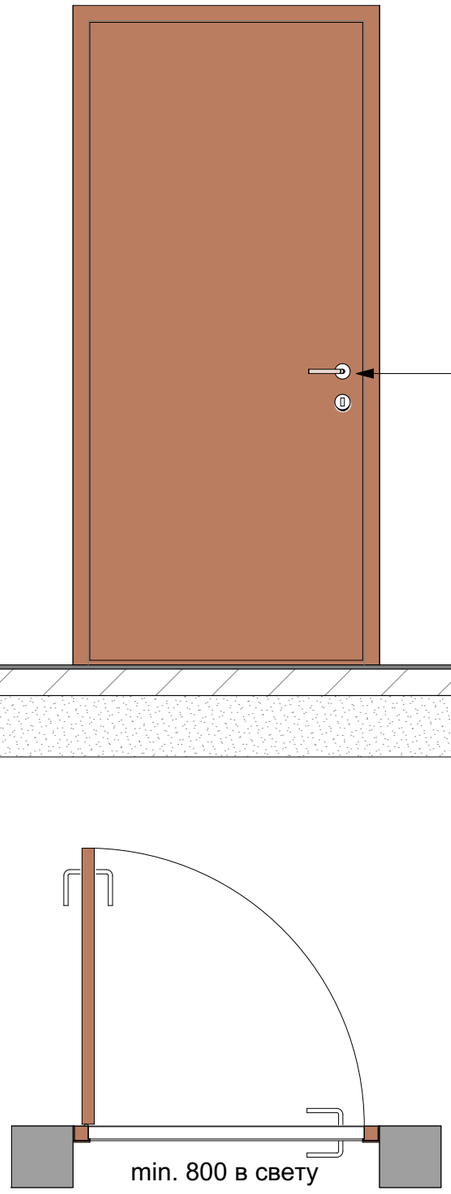

Узел 1.

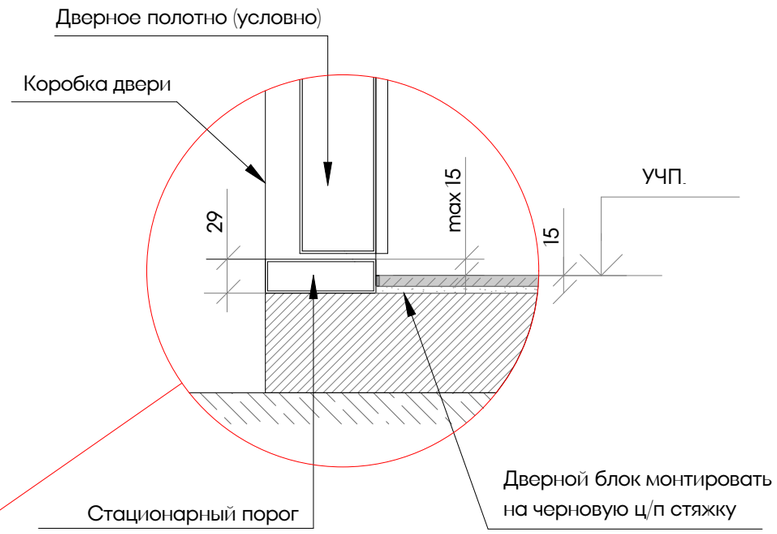

Примечания:

1. Данный лист содержит указания по отделке и комплектации внутренних дверей и является заданием на проработку комплектации и узлов фирмой-производителем.
2. Перед изготовлением дверей произвести замер проемов на объекте.
3. Двери с маркировкой и открыванием - см. на Маркировочных планах и Развертках стен.
5. Цвет на эскизах показан условно. Материал и отделка элементов дверей - см. спецификацию.
6. Заглушки на всех технологических отверстиях дверных блоков - в цвет коробки.
7. Цвета, фактуры и видимые стыки согласовать на эталонном образце производителя до заказа.
8. Все изменения по комплектации дверей согласовать с Заказчиком

						EMTN-РД-4-АИ.МОП
						Многофункциональный гостиничный комплекс с подземной автостоянкой по адресу: г. Москва, 2-й Силикатный проезд, вл. 8
Изм.	Колуч.	Лист	№Док.	Подп.	Дата	
разработал		Веселова К.Ю.			22.06.26	Архитектурные интерьеры МОП типового этажа
проверил		Подгорский С.В.				
ГАП		Подгорский С.В.				Эскиз стандартной квартирной двери

Стадия	Лист	Листов
РП	164	175

архбюро

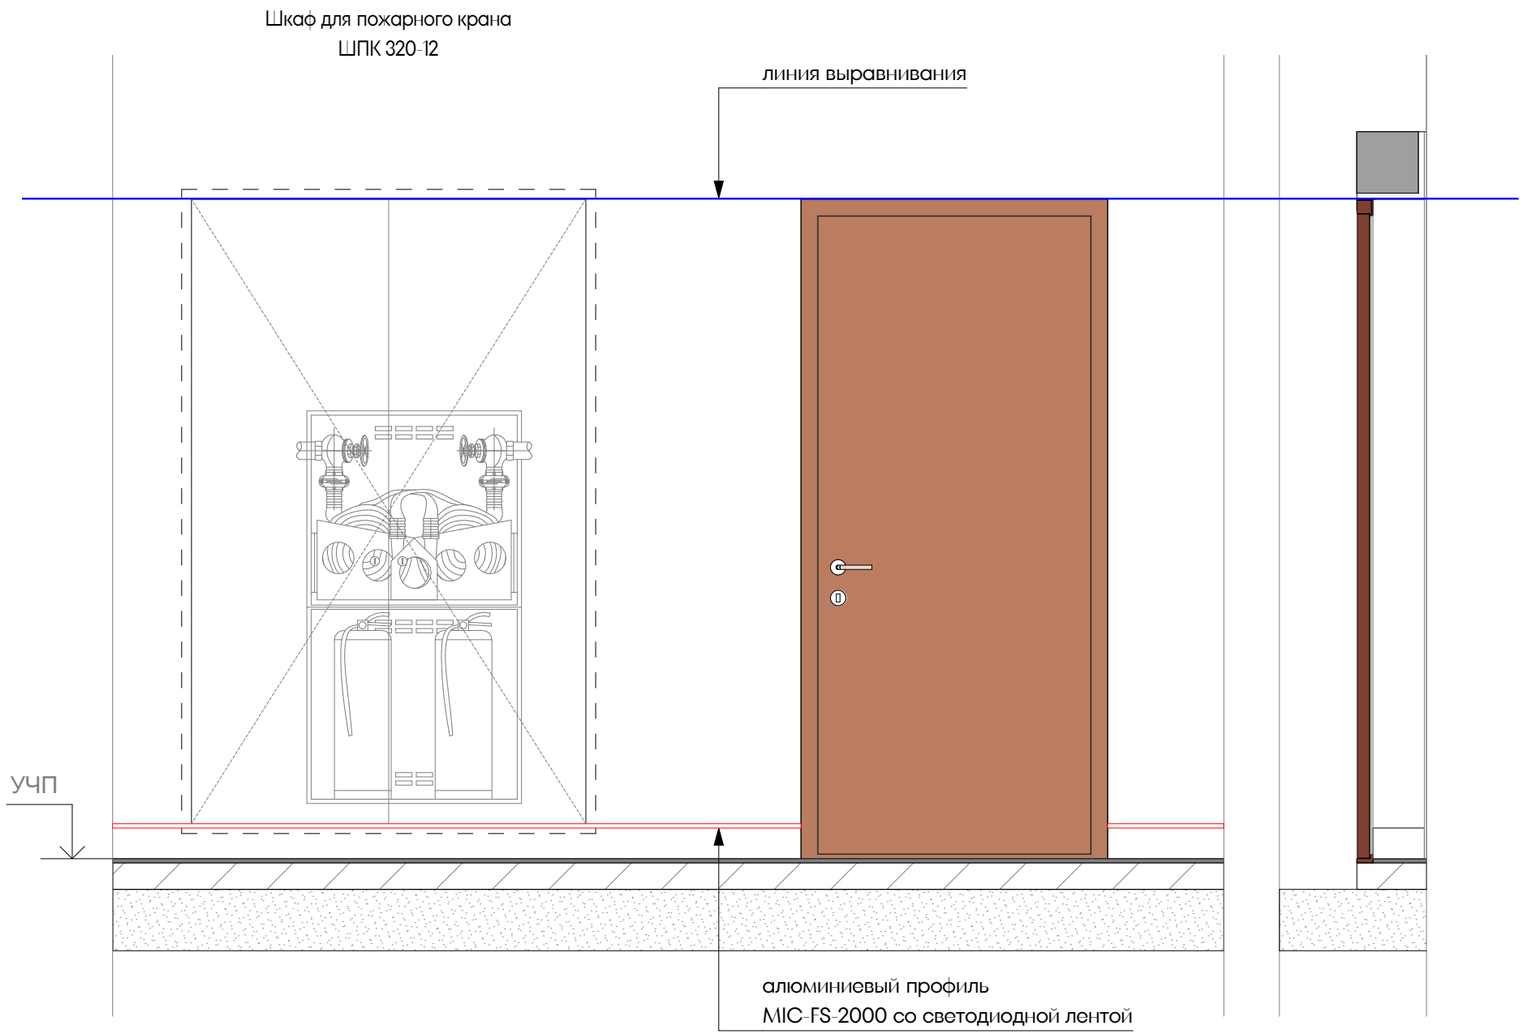

Узел 2. Потайной люк-дверь под отделку плиткой

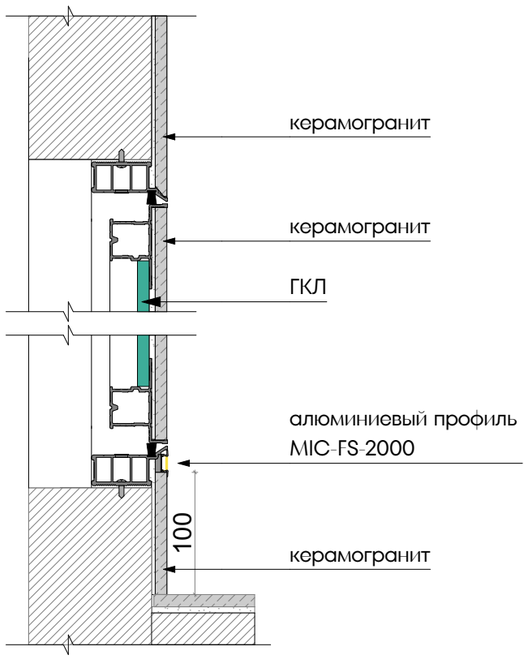

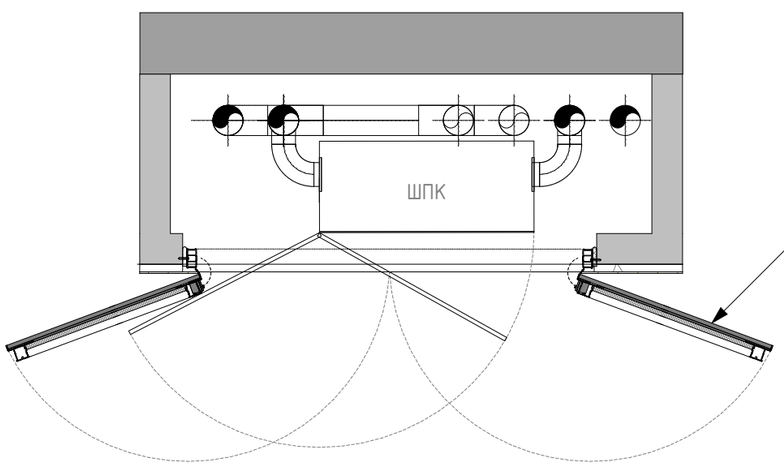

Люк встраиваемый, из алюминиевого профиля "Хаммер" скрытой установки с кантом по периметру.
Под отделку керамогранитом. Скрытые петли.

При расположении дверей/люков на одной стене, привязка по верхней границе наличника/проема, должна быть одинаковой.

						EMTN-РД-4-АИ.МОП
						Многофункциональный гостиничный комплекс с подземной автостоянкой по адресу: г. Москва, 2-й Силикатный проезд, вл. 8
Изм.	Колуч.	Лист	№Док.	Подп.	Дата	
разработал		Веселова К.Ю.			22.06.26	Архитектурные интерьеры МОП типового этажа
проверил		Подгорский С.В.				
ГАП		Подгорский С.В.				Правило привязки верха дверей/люков

Стадия	Лист	Листов
РП	165	175

архбюро

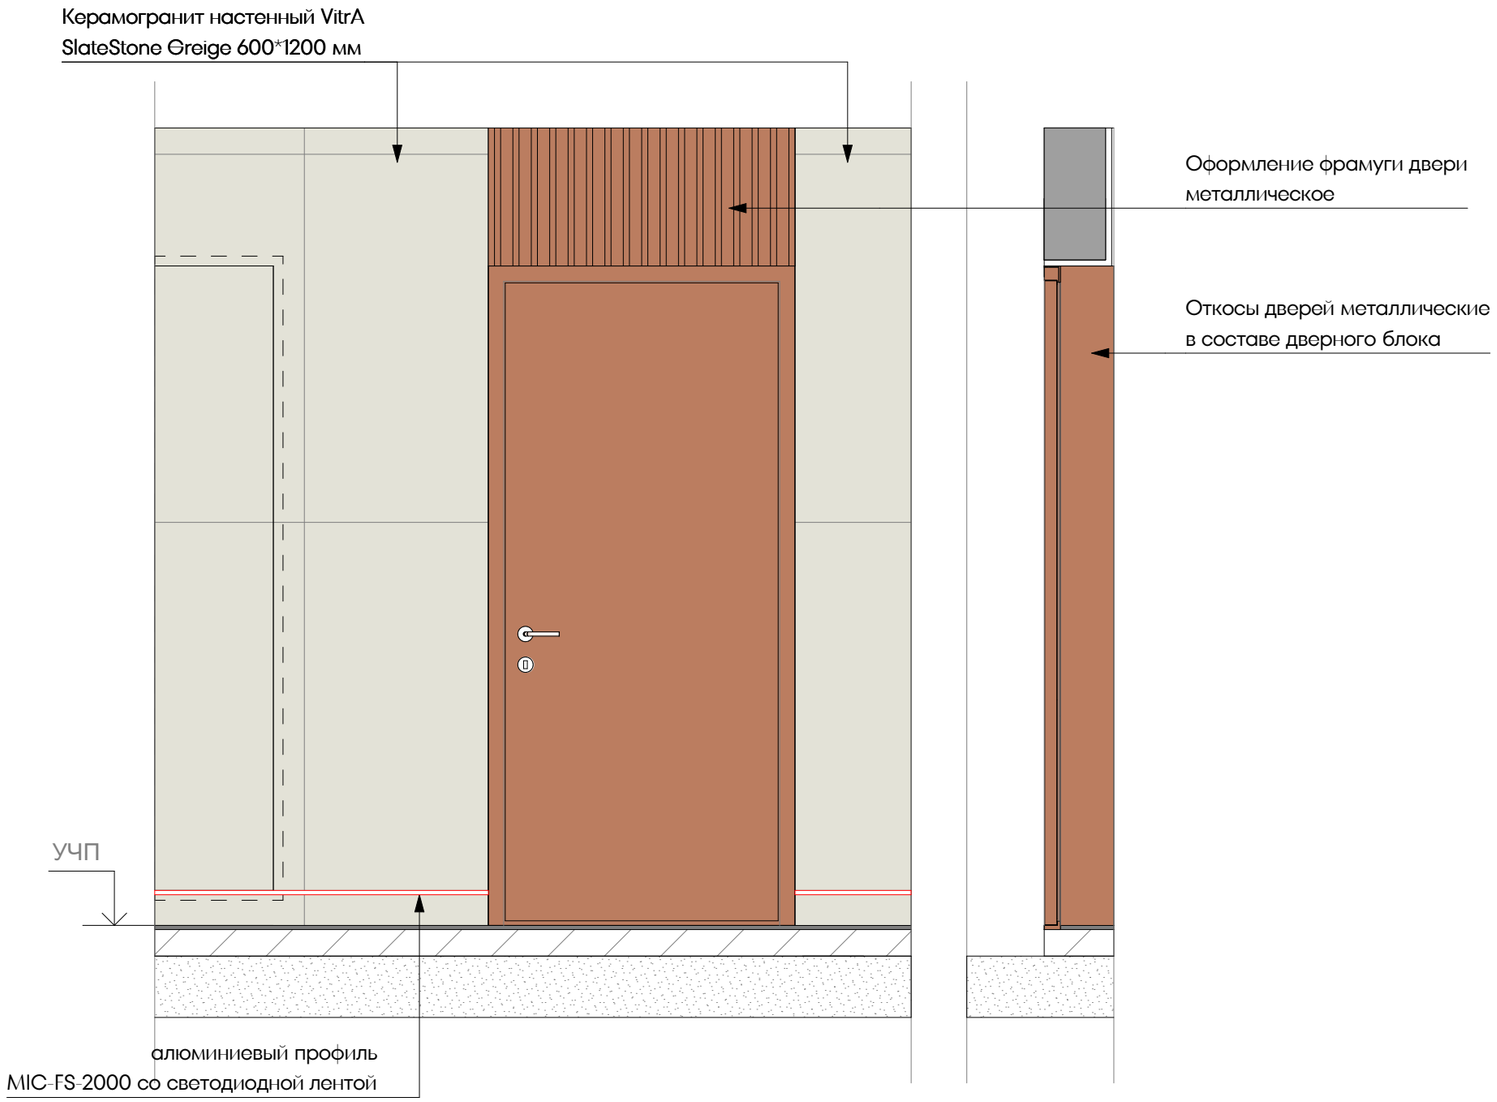

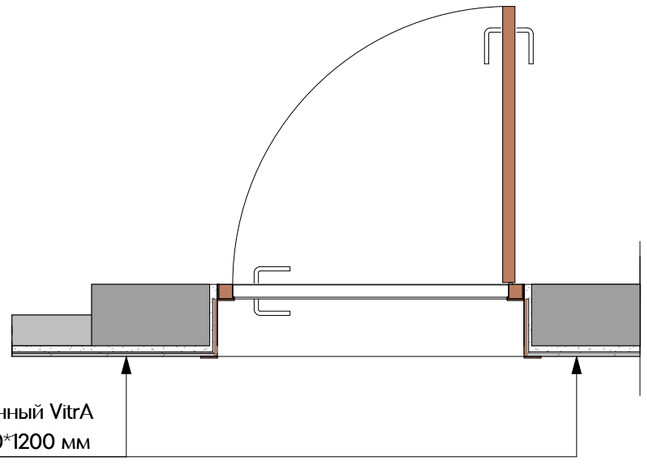

						EMTN-РД-4-АИ.МОП		
						Многофункциональный гостиничный комплекс с подземной автостоянкой по адресу: г. Москва, 2-й Силикатный проезд, вл. 8		
Изм.	Колуч.	Лист	№Док.	Подп.	Дата	Архитектурные интерьеры МОП типового этажа	Стадия	Лист	Листов
разработал		Веселова К.Ю.			22.06.26		РП	166	175
проверил		Подгорский С.В.							
ГАП		Подгорский С.В.				Организация дверного откоса	архбюро		

Узел 4. Устройство лифтовых порталов. Горизонтальное сечение

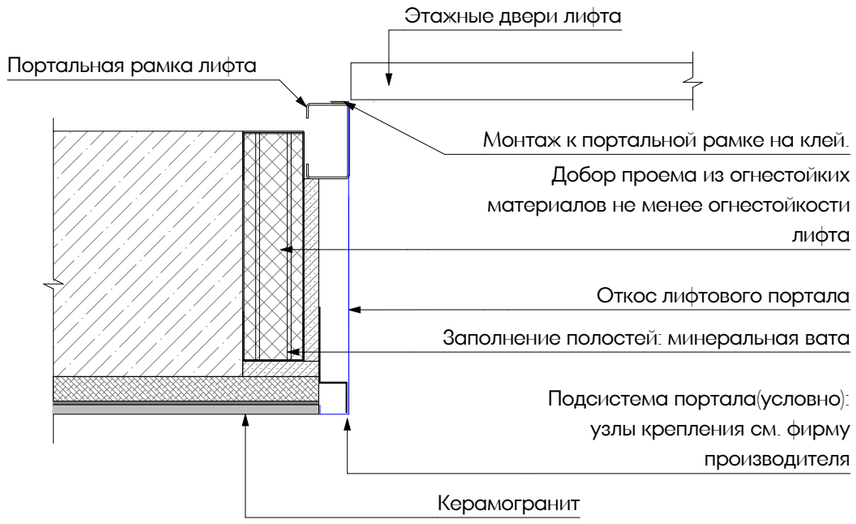

Узел 5. Устройство лифтовых порталов. Вертикальное сечение

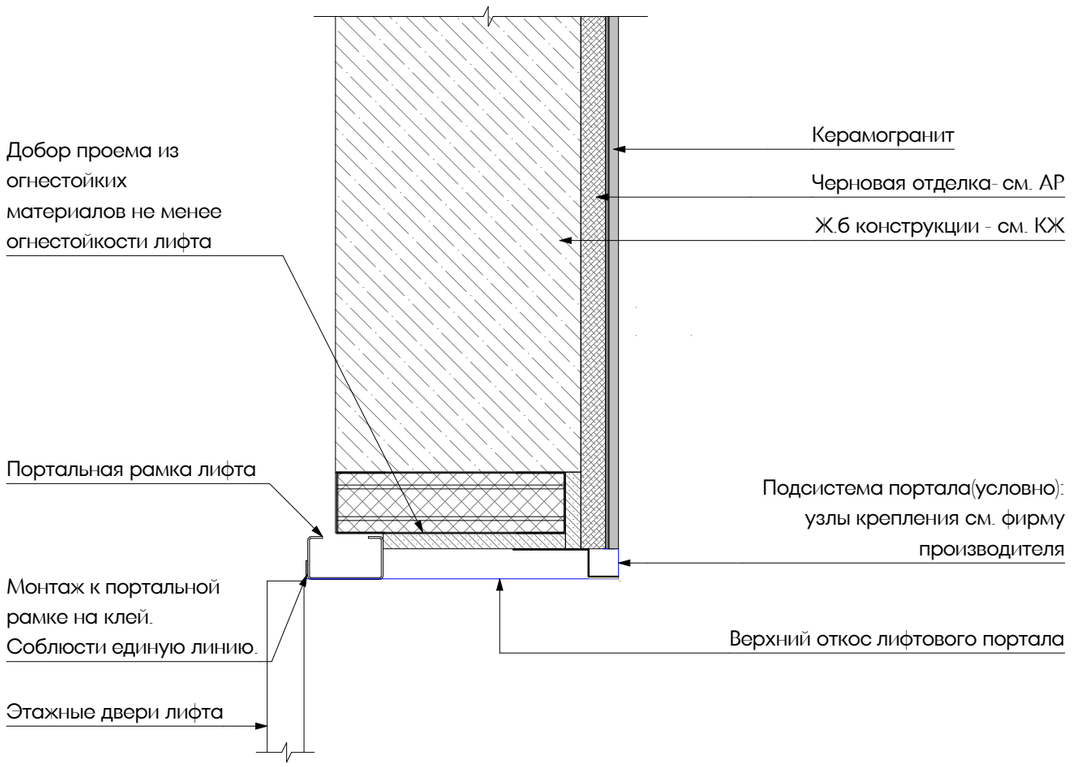

Узел 6. Примыкание керамогранита к направляющей лифтовых дверей

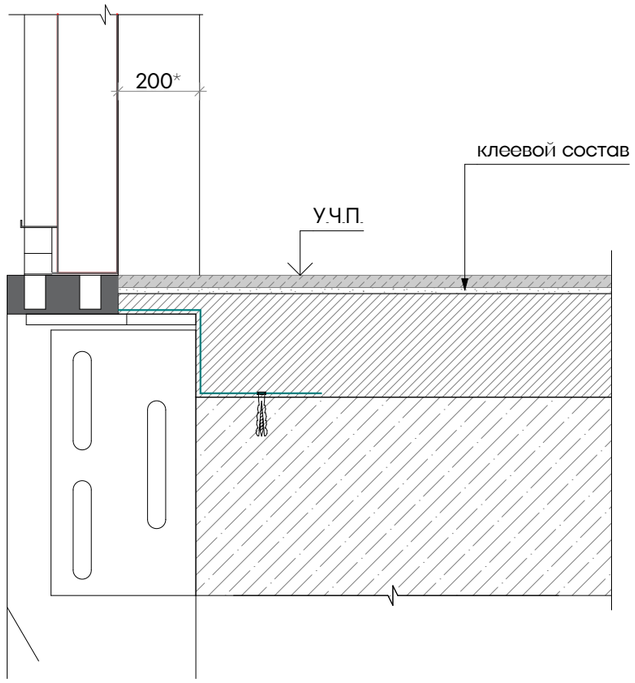

						EMTN-РД-4-АИ.МОП	
						Многофункциональный гостиничный комплекс с подземной автостоянкой по адресу: г. Москва, 2-й Силикатный проезд, вл. 8	
Изм.	Колуч.	Лист	№Док.	Подп.	Дата		
разработал		Веселова К.Ю.			22.06.26	Архитектурные интерьеры МОП типового этажа	Стадия: РП; Лист: 167; Листов: 175
проверил		Подгорский С.В.					
ГАП		Подгорский С.В.				Узлы лифтового портала	архбюро

Узел 7. Устройство внешнего угла стен
керамогарнит - керамогранит

Тип 1

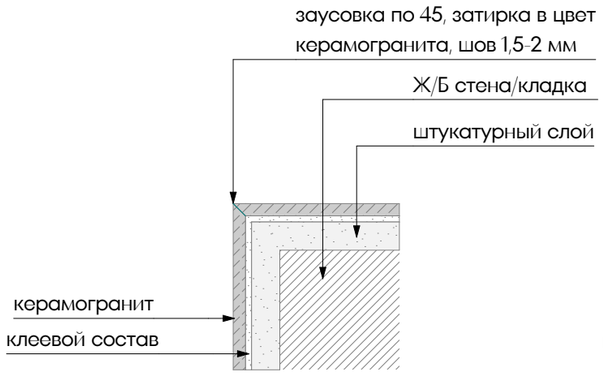

Тип 2

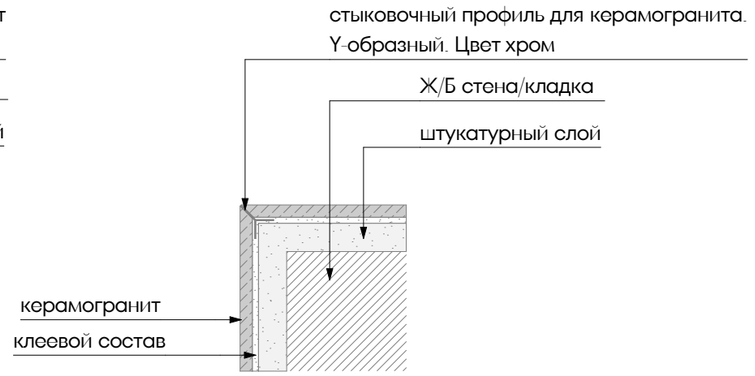

Тип 3

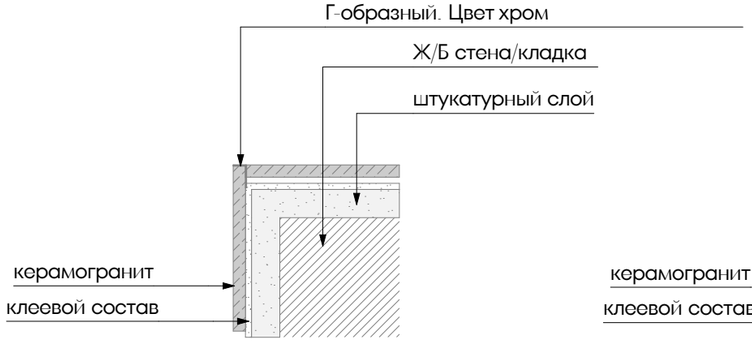

Тип 4

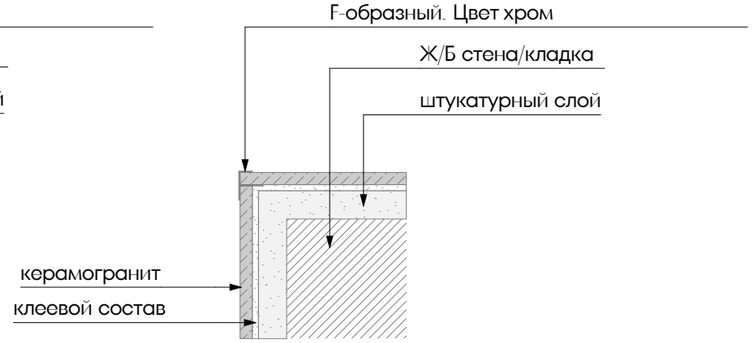

Тип примыкания согласовать с техническим заказчиком

						EMTN-РД-4-АИ.МОП
						Многофункциональный гостиничный комплекс с подземной автостоянкой по адресу: г. Москва, 2-й Силикатный проезд, вл. 8
Изм.	Колуч.	Лист	№Док.	Подп.	Дата	
разработал		Веселова К.Ю.			22.06.26	Архитектурные интерьеры МОП типового этажа
проверил		Подгорский С.В.				
ГАП		Подгорский С.В.				Узлы. Устройство внешних углов

Стадия	Лист	Листов
РП	168	175

архбюро

Узел 8. Разрез реечного потолка

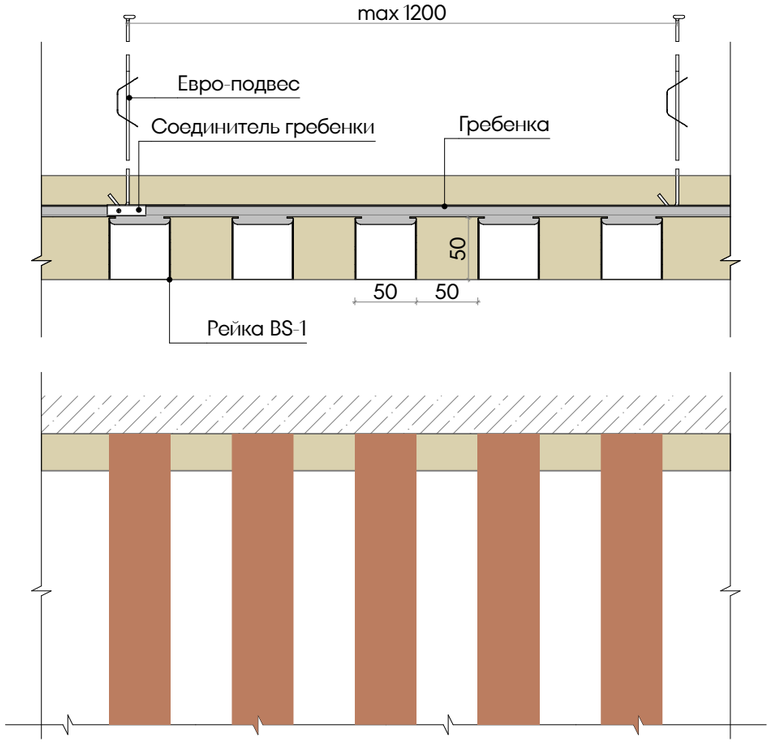

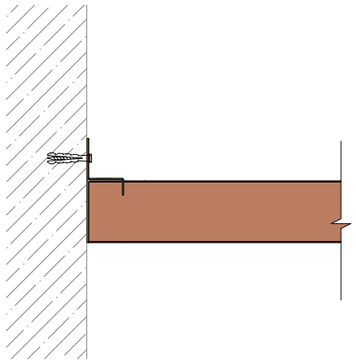

*Перед заказом подвесных потолков КЖС согласовать с ГИПом проекта в рабочем порядке.
Узлы подвесного потолка показаны условно.
Являются техническим заданием на разработку для производителя.

Узел 9. Устройство линейного трапа

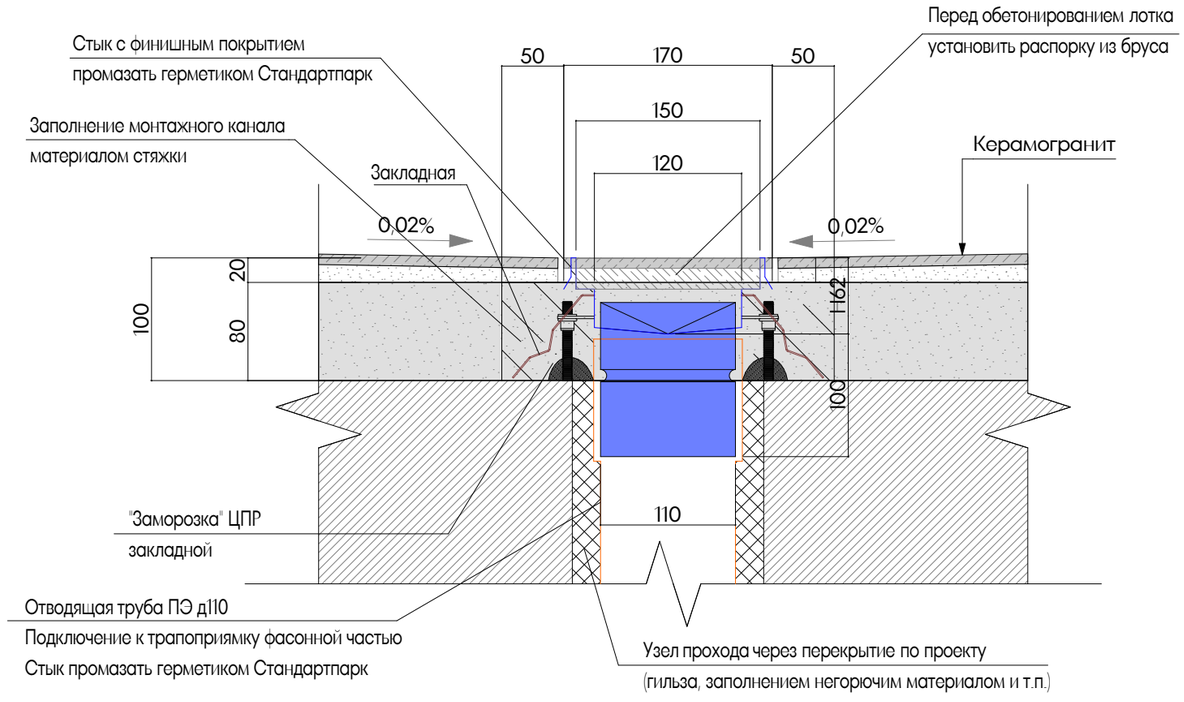

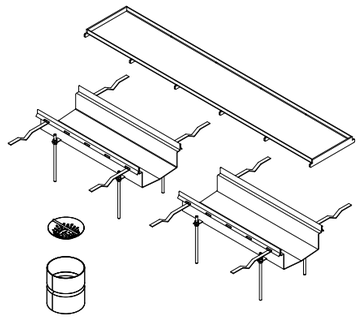

						EMTN-РД-4-АИ.МОП	
						Многофункциональный гостиничный комплекс с подземной автостоянкой по адресу: г. Москва, 2-й Силикатный проезд, вл. 8	
Изм.	Колуч.	Лист	№Док.	Подп.	Дата		
разработал		Веселова К.Ю.			22.06.26	Архитектурные интерьеры МОП типового этажа	Стадия: РП; Лист: 169; Листов: 175
проверил		Подгорский С.В.					
ГАП		Подгорский С.В.				Узлы 8-9	архбюро

Спецификация элементов заполнения дверных проемов МОП корпуса 4

Поз.	*Дверной проем ШхВ, мм	Размер полотна ШхВ, мм	Открывание полотна	Назначение	Описание	Отделка и фурнитура	Предел огнестойкости	Кол-во
ДВ-8	1 000×2 170	900х2 100	правое	в гостиничные номера	Внутренняя стальная одностворчатая, глухая, утепленная, шумоизолированная. Накладной монтаж, установка на стяжку, дверной блок глухой с замкнутой коробкой, низкий порог (h = 14мм).	Внутренняя декоративная отделка (со стороны квартиры) - съемная декоративная панель. Отделка внешней стороны покраска RAL 8002 Текстура ETRUSCAN GOLD муар средний. Замок цилиндровый, к/завертка, защелка-ролик или аналог, ручка нажимная.	EI30	112
ДВ-8л	1 000×2 170	900х2 100	левое	в гостиничные номера	Внутренняя стальная одностворчатая, глухая, утепленная, шумоизолированная. Накладной монтаж, установка на стяжку, дверной блок глухой с замкнутой коробкой, низкий порог (h = 14мм).	Внутренняя декоративная отделка (со стороны квартиры) - съемная декоративная панель. Отделка внешней стороны покраска RAL 8002 Текстура ETRUSCAN GOLD муар средний. Замок цилиндровый, к/завертка, защелка-ролик или аналог, ручка нажимная.	EI30	80
ДВ-10л	1 000×2 170	900х2 100	левое	на лестничную клетку	Дверной блок глухой типа Фототех Стопфаер из алюминиевых систем профилей, с П-образной коробкой (торцевой тип), выпадающий порог.	Доводчик, нажимная ручка с двух сторон, цилиндровый замок с ключом. Цвет по дизайн-проекту. Производитель ООО ФОТОТЕХ/или аналог.	EIW60	44
ДВ-12л	1 450×2 170	1350х2 100	левое	в лифтовой холл	Дверной блок остекленный (до 100%) типа Фототех Стопфаер из алюминиевых систем профилей, с П-образной коробкой (торцевой тип), выпадающий порог. Ширина прохода в чистоте при открытой рабочей створке = 900 мм.	Доводчик, нажимная ручка с двух сторон, цилиндровый замок с ключом. Заполнение полотна - остекление марки ЩИТ, неосыпаемое при расстрескивании. Цвет по дизайн-проекту. Производитель ООО ФОТОТЕХ/или аналог.	EIWS60	22

Изм.	Колуч.	Лист	№Док.	Подп.	Дата
разработал		Веселова К.Ю.			22.06.26
проверил		Подгорский С.В.			
ГАП		Подгорский С.В.			

EMTN-РД-4-АИ.МОП

Многофункциональный гостиничный комплекс с подземной автостоянкой по адресу: г. Москва, 2-й Силикатный проезд, вл. 8

Архитектурные интерьеры МОП типового этажа

Стадия	Лист	Листов
РП	170	175

Сводная спецификация заполнения дверных проемов корпус 4

архбюро

Сводная спецификация люков МОП корпуса 4

Поз.	проем ШхВ, мм	Примечание	Открывание	Описание	Фурнитура	Кол-во
ЛВ-1	320×2 100		правое	Люк-дверь скрытого монтажа одностворчатый усиленный, под плитку с кантом. Хаммер/ либо аналог. Конструкция: алюминиевый профиль. Петли стальные. Уплотнитель по периметру.	Утопленная ручка, замок-трехгранник. Мастер ключ. Петли скрытые. Шариковые защелки. Цвет фурнитуры: нерж. сталь матовая	18
ЛВ-2	340×320		правое	Люк-дверь скрытого монтажа одностворчатый усиленный, под плитку с кантом. Хаммер/ либо аналог. Конструкция: алюминиевый профиль. Петли стальные. Уплотнитель по периметру.	Утопленная ручка, замок-трехгранник. Мастер ключ. Петли скрытые. Шариковые защелки. Цвет фурнитуры: нерж. сталь матовая	27
ЛВ-3	340×2 100		правое	Люк-дверь скрытого монтажа одностворчатый усиленный, под плитку с кантом. Хаммер/ либо аналог. Конструкция: алюминиевый профиль. Петли стальные. Уплотнитель по периметру.	Утопленная ручка, замок-трехгранник. Мастер ключ. Петли скрытые. Шариковые защелки. Цвет фурнитуры: нерж. сталь матовая	48
ЛВ-4	400×2 100		правое	Люк-дверь скрытого монтажа одностворчатый усиленный, под плитку с кантом. Хаммер/ либо аналог. Конструкция: алюминиевый профиль. Петли стальные. Уплотнитель по периметру.	Утопленная ручка, замок-трехгранник. Мастер ключ. Петли скрытые. Шариковые защелки. Цвет фурнитуры: нерж. сталь матовая	22
ЛВ-5	600×2 100		правое	Люк-дверь скрытого монтажа одностворчатый усиленный, под плитку с кантом. Хаммер/ либо аналог. Конструкция: алюминиевый профиль. Петли стальные. Уплотнитель по периметру.	Утопленная ручка, замок-трехгранник. Мастер ключ. Петли скрытые. Шариковые защелки. Цвет фурнитуры: нерж. сталь матовая	9
ЛВ-6	650×2 100		правое	Люк-дверь скрытого монтажа одностворчатый усиленный, под плитку с кантом. Хаммер/ либо аналог. Конструкция: алюминиевый профиль. Петли стальные. Уплотнитель по периметру.	Утопленная ручка, замок-трехгранник. Мастер ключ. Петли скрытые. Шариковые защелки. Цвет фурнитуры: нерж. сталь матовая	6
ЛВ-8	750×2 100		правое	Люк-дверь скрытого монтажа одностворчатый усиленный, под плитку с кантом. Хаммер/ либо аналог. Конструкция: алюминиевый профиль. Петли стальные. Уплотнитель по периметру.	Утопленная ручка, замок-трехгранник. Мастер ключ. Петли скрытые. Шариковые защелки. Цвет фурнитуры: нерж. сталь матовая	4
ЛВ-9	900×2 100		правое	Люк-дверь скрытого монтажа одностворчатый усиленный, под плитку с кантом. Хаммер/ либо аналог. Конструкция: алюминиевый профиль. Петли стальные. Уплотнитель по периметру.	Утопленная ручка, замок-трехгранник. Мастер ключ. Петли скрытые. Шариковые защелки. Цвет фурнитуры: нерж. сталь матовая	3
ЛВ-11*	1 000×2 100	Размер указан с учетом добора из металла	правое	Люк-дверь скрытого монтажа одностворчатый усиленный, под плитку с кантом. Хаммер/ либо аналог. Конструкция: алюминиевый профиль. Петли стальные. Уплотнитель по периметру.	Утопленная ручка, замок-трехгранник. Мастер ключ. Петли скрытые. Шариковые защелки. Цвет фурнитуры: нерж. сталь матовая	1
ЛВ-12*	1 200×2 100	Размер указан с учетом добора из металла		Люк-дверь скрытого монтажа двухстворчатый усиленный, под плитку с кантом. Хаммер/ либо аналог. Конструкция: алюминиевый профиль. Петли стальные. Уплотнитель по периметру.	Утопленная ручка, замок-трехгранник. Мастер ключ. Петли скрытые. Шариковые защелки. Цвет фурнитуры: нерж. сталь матовая	1
ЛВ-13	1 210×2 100			Люк-дверь скрытого монтажа двухстворчатый усиленный, под плитку с кантом. Хаммер/ либо аналог. Конструкция: алюминиевый профиль. Петли стальные. Уплотнитель по периметру. На полотно нанести обозначение ПК в соответствии с ГОСТ.	Утопленная ручка, замок-трехгранник. Мастер ключ. Петли скрытые. Шариковые защелки. Цвет фурнитуры: нерж. сталь матовая	5
ЛВ-15	1 300×2 100			Люк-дверь скрытого монтажа двухстворчатый усиленный, под плитку с кантом. Хаммер/ либо аналог. Конструкция: алюминиевый профиль. Петли стальные. Уплотнитель по периметру.	Утопленная ручка, замок-трехгранник. Мастер ключ. Петли скрытые. Шариковые защелки. Цвет фурнитуры: нерж. сталь матовая	22
ЛВ-15*	1 300×2 100	Размер указан с учетом добора из металла		Люк-дверь скрытого монтажа двухстворчатый усиленный, под плитку с кантом. Хаммер/ либо аналог. Конструкция: алюминиевый профиль. Петли стальные. Уплотнитель по периметру.	Утопленная ручка, замок-трехгранник. Мастер ключ. Петли скрытые. Шариковые защелки. Цвет фурнитуры: нерж. сталь матовая	2

Изм.	Колуч.	Лист	№Док.	Подп.	Дата	EMTN-РД-4-АИ.МОП			
						Многофункциональный гостиничный комплекс с подземной автостоянкой по адресу: г. Москва, 2-й Силикатный проезд, вл. 8			
разработал		Веселова К.Ю.			22.06.26	Архитектурные интерьеры МОП типового этажа	Стадия	Лист	Листов
проверил		Подгорский С.В.					РП	171	175
ГАП		Подгорский С.В.				Сводная спецификация люков для технических ниш корпус 4	архбюро		

Сводная спецификация люков МОП корпуса 4						
Поз.	проем ШхВ, мм	Примечание	Открывание	Описание	Фурнитура	Кол-во
ЛВ-16	1 350×2 100			Люк-дверь скрытого монтажа двухстворчатый усиленный, под плитку с кантом. Хаммер/ либо аналог. Конструкция: алюминиевый профиль. Петли стальные. Уплотнитель по периметру. На полотно нанести обозначение ПК в соответствии с ГОСТ.	Утопленная ручка, замок-трехгранник. Мастер ключ. Петли скрытые. Шариковые защелки. Цвет фурнитуры: нерж. сталь матовая	73
ЛВ-16*	1 350×2 100	Размер указан с учетом добора из металла		Люк-дверь скрытого монтажа двухстворчатый усиленный, под плитку с кантом. Хаммер/ либо аналог. Конструкция: алюминиевый профиль. Петли стальные. Уплотнитель по периметру. На полотно нанести обозначение ПК в соответствии с ГОСТ.	Утопленная ручка, замок-трехгранник. Мастер ключ. Петли скрытые. Шариковые защелки. Цвет фурнитуры: нерж. сталь матовая	1
ЛВ-17	1 500×2 100			Люк-дверь скрытого монтажа двухстворчатый усиленный, под плитку с кантом. Хаммер/ либо аналог. Конструкция: алюминиевый профиль. Петли стальные. Уплотнитель по периметру.	Утопленная ручка, замок-трехгранник. Мастер ключ. Петли скрытые. Шариковые защелки. Цвет фурнитуры: нерж. сталь матовая	25
ЛВ-17*	1 500×2 100	Размер указан с учетом добора из металла		Люк-дверь скрытого монтажа двухстворчатый усиленный, под плитку с кантом. Хаммер/ либо аналог. Конструкция: алюминиевый профиль. Петли стальные. Уплотнитель по периметру.	Утопленная ручка, замок-трехгранник. Мастер ключ. Петли скрытые. Шариковые защелки. Цвет фурнитуры: нерж. сталь матовая	1
ЛВ-18	1 500×2 100			Люк-дверь скрытого монтажа двухстворчатый усиленный, под плитку с кантом. Хаммер/ либо аналог. Конструкция: алюминиевый профиль. Петли стальные. Уплотнитель по периметру.	Утопленная ручка, замок-трехгранник. Мастер ключ. Петли скрытые. Шариковые защелки. Цвет фурнитуры: нерж. сталь матовая	21
ЛВ-19	1 570×2 100			Люк-дверь скрытого монтажа двухстворчатый усиленный, под плитку с кантом. Хаммер/ либо аналог. Конструкция: алюминиевый профиль. Петли стальные. Уплотнитель по периметру.	Утопленная ручка, замок-трехгранник. Мастер ключ. Петли скрытые. Шариковые защелки. Цвет фурнитуры: нерж. сталь матовая	9
ЛВ-20	1 700×2 100			Люк-дверь скрытого монтажа двухстворчатый усиленный, под плитку с кантом. Хаммер/ либо аналог. Конструкция: алюминиевый профиль. Петли стальные. Уплотнитель по периметру.	Утопленная ручка, замок-трехгранник. Мастер ключ. Петли скрытые. Шариковые защелки. Цвет фурнитуры: нерж. сталь матовая	21

Сводная спецификация решеток вентиляции МОП корпуса 4				
Марка АИ	Помещение	Обозначение	Размеры	Количество шт
РС-01	Коридор		1000x350	22
РС-02	Коридор		550x700	22
РС-03	Лифтовой холл	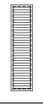	350x1400	22
РС-04	Лифтовой холл		200x300	22

Примечания:

1. Решетки ДУ/КДУ производятся подрядчиком-изготовителем по фактическим размерам отверстий. Каждый клапан вентиляции нуждается в индивидуальном замере на объекте фирмой-производителем. Перед изготовлением необходимо выполнить контрольные замеры фактических размеров клапанов на объекте.
2. Окрашивание в цвет керамогранита согласовать с Заказчиком. Тип отделки матовый.
3. Взамен вентиляционных решеток РС-03, РС-04 различного габарита (предусмотренных в объеме ОВ) можно предусмотреть устройство одной решетки габаритом 1500x750 (700) мм.

						EMTN-РД-4-АИ.МОП	
						Многофункциональный гостиничный комплекс с подземной автостоянкой по адресу: г. Москва, 2-й Силикатный проезд, вл. 8	
Изм.	Колуч.	Лист	№Док.	Подп.	Дата		
разработал		Веселова К.Ю.			22.06.26	Архитектурные интерьеры МОП типового этажа	Стадия: РП; Лист: 172; Листов: 175
проверил		Подгорский С.В.					
ГАП		Подгорский С.В.				Сводная спецификация люков для технических ниш продолжение корпус 4	архбюро

Спецификация осветительных приборов потолков МОП 4 корпуса

Марка АИ	помещения	Обозначение	Изображение	Наименование/Описание	Количество	Ед.изм.
С-01	Лифтовые холлы			Линейный светодидный светильник 4000К черный по согласованию с Заказчиком	85,25	м/п
С-02	Коридоры			Линейный светодидный светильник 4000К черный L 1550 мм по согласованию с Заказчиком	68	шт
С-03	Коридоры			Накладной точечный светильник Черный, 4000К по согласованию с Заказчиком	79	шт
С-04	Коридоры			Подсветка плинтуса Светодиодная лента 4000К, (9.6 Вт/м) в теневом профиле ПРОФИЛЬ MIC-FS-2000 ANOD BLACK (ARLIGHT, АЛЮМИНИЙ) / или аналог	1156,40	м/п

Все светильники посчитаны на МОП типовых этажей 4-го корпуса без учета запаса.

						EMTN-РД-4-АИ.МОП	
						Многофункциональный гостиничный комплекс с подземной автостоянкой по адресу: г. Москва, 2-й Силикатный проезд, вл. 8	
Изм.	Колуч.	Лист	№Док.	Подп.	Дата		
разработал		Веселова К.Ю.			22.06.26	Архитектурные интерьеры МОП типового этажа	Стадия: РП; Лист: 173; Листов: 175
проверил		Подгорский С.В.					
ГАП		Подгорский С.В.				Сводная спецификация светильников корпус 4	архбюро

Спецификация отделки стен МОП корпуса 4					
Марка АИ	Обознач	№ помещения	Наименование	Примечание	Количество м2
СП-01		Лифтовой холл, коридор	Керамогранит Vitra СлэйтСтоун Грэж Матовый R10b 60x120 арт. K958017R0001VTER/или аналог	Площади посчитаны до высоты подвесного потолка	2978,71
СП-02		Лифтовой холл	Керамогранит Vitra Стоун Систем Deco Travertine Rosso 60x120 арт. K948103R0001VTER/или аналог		280,06
СП-03		Лифтовой холл	Обрамление лифтовых порталов индивидуального изготовления по эскизу. Материал- нержавеющая сталь, шлифованная (HÖGER/или аналог)	Указаны площади откосов порталов	110,70

Все материалы посчитаны только на МОП типовых этажей 4-го корпуса без учета запаса.

Сводная спецификация отделки полов МОП корпуса 4				
Марка АИ	№ помещения	Обозначение	Наименование	Количество м2
ПП-01	Лифтовые холлы, коридоры		Керамогранит Vitra BiancoRomano K958027R0001VTER Слоновая Кость Мат R10A 600*1200 / или аналог	1288,93

Все материалы посчитаны только на МОП типовых этажей 4-го корпуса без учета запаса.

Сводная спецификация отделки потолков МОП корпуса 4				
Марка АИ	№ помещения	Обозначение	Наименование	Количество м2
ПТ-01	Коридоры		Кассетный потолок от "Потолки и стекло" или аналог, цвет белый (по образцу)	144,42
ПТ-02	Коридоры		Подвесной потолок алюминиевый, кубообразная ламель (размер ламели 50x50 мм) "Потолки и стекло" RAL 8002 или аналог	878,14
ПТ-03	Лифтовые холлы		Подвесной потолок алюминиевый, кубообразная ламель (размер ламели 50x50 мм) "Потолки и стекло" RAL 8002 или аналог	199,59

Все материалы посчитаны только на МОП типовых этажей 4-го корпуса без учета запаса.
Габаритные размеры кассетного и реечного потолка уточнить по ТХ производителя.

Примечания:

1. МОП типовых этажей считаются с 5-го по 26 этаж
2. Подбор затирки для керамогранита осуществляется Заказчиком.

Изм.	Колуч.	Лист	№Док.	Подп.	Дата	EMTN-РД-4-АИ.МОП		
						Многофункциональный гостиничный комплекс с подземной автостоянкой по адресу: г. Москва, 2-й Силикатный проезд, вл. 8		
разработал		Веселова К.Ю.			22.06.26	Архитектурные интерьеры МОП типового этажа	Стадия	Лист	Листов
проверил		Подгорский С.В.					РП	174	175
ГАП		Подгорский С.В.				Сводная спецификация отделочных материалов корпус 4	архбюро		

Спецификация оконечных устройств МОП типовых этажей, 1 корпуса					
Номер	Обозначение на плане	Изображение	Наименование	Примечания	Количество шт
1			громкоговоритель, настенный модель LPA-6V, 6/ 3/1.5/0.75 Вт. Габариты 160x160x60 мм Цвет: черный. или аналог	Громкоговоритель настенный поменять на громкоговоритель потолочный. Монтаж за подвесным потолком	82
2			Беспроводная точка доступа Wi-Fi UBIQUITI 2533MBPS UNIFI UAP-AC-HD или аналог	Устанавливает оператор связи. Монтаж за подвесным потолком.	22
3			Оповещатель охранно-пожарный световой (табло), Молния-12 ULTRA Выход, универсальное крепление или аналог.	Монтаж настенный. Размещение по центру дверного проема.	44
4			Оповещатель охранно-пожарный световой (табло), "Безопасная зона МГН", универсальное крепление или аналог.	Монтаж настенный. Размещение по центру дверного проема.	22
5			Абонентское переговорное устройство «SONAR SFB-VP» или аналог.	Монтаж настенный. H установки 1100 мм до низа устройства.	66
6			Ороситель спринклерный водяной СВО0-РНд0,42-R1/2/P57.B3-" СВН-К80", с резьбовым герметиком или аналог	Цвет по согласованию с Заказчиком	259
7			Извещатель охранный магнитоконтактный точечный ИО 102-50 А2П (2) коричневый 00-00002172 Магнито-Контакт или аналог	Согласовать замену на подобранное оборудование с инженером раздела РД СС	88
8			IP видеокамера уличная купольная LTV-ICNT41-F28 или аналог		22
9			Светильник аварийно-эвакуационный, с пиктограммой ПК, универсальное крепление или аналог.	Монтаж настенный. Размещение по центру люка.	63
10			датчик присутствия PD3N-IC/SM /или аналог	Монтаж за кубообразным потолком	81
11			Светильник аварийно-эвакуационный, с пиктограммой "фигура/стрелка влево", универсальное крепление или аналог.	Монтаж настенный.	9

						EMTN-РД-4-АИ.МОП	
						Многофункциональный гостиничный комплекс с подземной автостоянкой по адресу: г. Москва, 2-й Силикатный проезд, вл. 8	
Изм.	Колуч.	Лист	№Док.	Подп.	Дата		
разработал		Веселова К.Ю.			22.06.26	Архитектурные интерьеры МОП типового этажа	Стадия: РП; Лист: 175; Листов: 175
проверил		Подгорский С.В.					
ГАП		Подгорский С.В.				Сводная спецификация оконечных устройств корпус 4	архбюро