



ООО "Открытые мастерские"

**«Жилой комплекс», расположенный по адресу:
г. Москва, внутригородское муниципальное образование Соколиная Гора,
8-я улица Соколиной Горы, земельный участок 26А»**

РАБОЧАЯ ДОКУМЕНТАЦИЯ

Сети связи

15-ОМ/2023-РФ


Сеть проводного вещания. Радиофикация

(Устранение замечаний ПАО «Ростелеком» № 01/05/118707/26 от 13.07.2026)

В ПРОИЗВОДСТВО
РАБОТ
ДАТА: 12.08.2026
№ ЗАДАЧИ: С-118



Москва 2026 г.

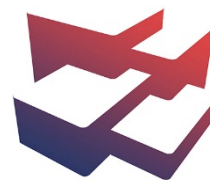

ООО "Открытые мастерские"

**«Жилой комплекс», расположенный по адресу:
г. Москва, внутригородское муниципальное образование Соколиная Гора,
8-я улица Соколиной Горы, земельный участок 26А»**

РАБОЧАЯ ДОКУМЕНТАЦИЯ

Сети связи

15-ОМ/2023-РФ

Сеть проводного вещания. Радиофикация

(Устранение замечаний ПАО «Ростелеком» № 01/05/118707/26 от 13.07.2026)

Главный инженер проекта

Зверева Т.С.

В ПРОИЗВОДСТВО
РАБОТ
ДАТА: 12.08.2026
№ ЗАДАЧИ: С-118



Москва 2026 г.

7718276784-20260723-0947

(регистрационный номер выписки)

23.07.2026

(дата формирования выписки)

ВЫПИСКА

из единого реестра сведений о членах саморегулируемых организаций в области инженерных изысканий и в области архитектурно-строительного проектирования и их обязательствах

Настоящая выписка содержит сведения о юридическом лице (индивидуальном предпринимателе), осуществляющем подготовку проектной документации:

Общество с ограниченной ответственностью "Открытые мастерские"

(полное наименование юридического лица/ФИО индивидуального предпринимателя)

1157746893248

(основной государственный регистрационный номер)

1. Сведения о члене саморегулируемой организации:		
1.1	Идентификационный номер налогоплательщика	7718276784
1.2	Полное наименование юридического лица (Фамилия Имя Отчество индивидуального предпринимателя)	Общество с ограниченной ответственностью "Открытые мастерские"
1.3	Сокращенное наименование юридического лица	ООО "ОМ"
1.4	Адрес юридического лица Место фактического осуществления деятельности (для индивидуального предпринимателя)	107023, Россия, Москва, Москва, Преображенское, Электrozаводская, 27, стр 8
1.5	Является членом саморегулируемой организации	Саморегулируемая организация ассоциация проектировщиков «СтройАльянсПроект» (СРО-П-171-01062012)
1.6	Регистрационный номер члена саморегулируемой организации	П-171-007718276784-0265
1.7	Дата вступления в силу решения о приеме в члены саморегулируемой организации	22.08.2017
1.8	Дата и номер решения об исключении из членов саморегулируемой организации, основания исключения	
2. Сведения о наличии у члена саморегулируемой организации права осуществлять подготовку проектной документации		
2.1 в отношении объектов капитального строительства (кроме особо опасных, технически сложных и уникальных объектов, объектов использования атомной энергии) (дата возникновения/изменения права)	2.2 в отношении особо опасных, технически сложных и уникальных объектов капитального строительства (кроме объектов использования атомной энергии) (дата возникновения/изменения права)	2.3 в отношении объектов использования атомной энергии (дата возникновения/изменения права)
Да, 22.08.2017	Да, 20.05.2025	Нет

В ПРОИЗВОДСТВО РАБОТ
ДАТА: 12.08.2026
№ ЗАДАЧИ: С-118



3. Компенсационный фонд возмещения вреда

3.1	Уровень ответственности члена саморегулируемой организации по обязательствам по договору подряда на подготовку проектной документации, в соответствии с которым указанным членом внесен взнос в компенсационный фонд возмещения вреда	Четвертый уровень ответственности (составляет триста миллионов рублей и более)
3.2	Сведения о приостановлении / прекращении права осуществлять подготовку проектной документации объектов капитального строительства	

4. Компенсационный фонд обеспечения договорных обязательств

4.1	Дата, с которой член саморегулируемой организации имеет право осуществлять подготовку проектной документации по договорам подряда, заключаемым с использованием конкурентных способов заключения договоров, в соответствии с которым указанным членом внесен взнос в компенсационный фонд обеспечения договорных обязательств	22.08.2017
4.2	Уровень ответственности члена саморегулируемой организации по обязательствам по договорам подряда на подготовку проектной документации, заключаемым с использованием конкурентных способов заключения договоров, в соответствии с которым указанным членом внесен взнос в компенсационный фонд обеспечения договорных обязательств	Третий уровень ответственности (не превышает триста миллионов рублей)
4.3	Дата уплаты дополнительного взноса	26.06.2024
4.4	Сведения о приостановлении / прекращении права осуществлять подготовку проектной документации по договорам подряда, заключаемым с использованием конкурентных способов заключения договоров	



ДОКУМЕНТ ПОДПИСАН УСИЛЕННОЙ КВАЛИФИЦИРОВАННОЙ
ЭЛЕКТРОННОЙ ПОДПИСЬЮ

Владелец: «НАЦИОНАЛЬНОЕ ОБЪЕДИНЕНИЕ ИЗЫСКАТЕЛЕЙ И
ПРОЕКТИРОВЩИКОВ» «НОПРИЗ»

129090, г. Москва, пр-т Мира, 3, стр.3

СЕРТИФИКАТ 02 A9 64 C2 00 16 B3 DD A0 42 4E 1C 7B 48 A1 7E 77

ДЕЙСТВИТЕЛЕН: с 10.07.2025 по 10.10.2026

**В ПРОИЗВОДСТВО
РАБОТ
ДАТА: 12.08.2026
№ ЗАДАЧИ: С-118**



Таблица условно-графических обозначений

УГО	Позиционное обозначение	Наименование оборудования
	ШТК п	Шкаф телекоммуникационный 19" (учтенн в томе 15-ОМ/2023-СКС)
		Радио розетка
		Конвертер IP/СПВ FG-ACE-CON-VF/Eth,V2 (SW 2.6)

-  - оборудование проектируемое
-  - оборудование проектируемое другим томом
-  - оборудование предусматриваемое оператором услуг связи

Таблица условно-графических обозначений кабельных линий


Марка кабеля	Тип линии связи	Граф. обозначение
Обозначение кабельных линий на структурной схеме		
Учтено оператором связи	ВОЛС	
КПСВЭВнз(А)-LS 1х2х0,5	Радио	
РС01-С5ЕUL-3М	Ethernet	
Обозначение кабельных линий на плане		
	Кабельные линии проложенные в гофре	
	Кабельные линии проложенные в лотке	

Согласовано

Взам. инв. №	
Подп. и дата	
Инв. № подл.	

В ПРОИЗВОДСТВО РАБОТ
ДАТА: 12.08.2026
№ ЗАДАЧИ: С-118

						15-ОМ/2023-РФ			
						"Жилой комплекс, расположенный по адресу: г. Москва, внутригородское муниципальное образование Соколиная Гора, 8-я улица Соколиной Горы, земельный участок 26А"			
Изм.	Кол. уч.	Лист	№ док.	Подп.	Дата		Стадия	Лист	Листов
Разраб.		Обухов			06.26	Многоквартирный жилой дом	Р	2	
Н. контр.		Торжков			06.26	Условные графические обозначения	 Открытые мастерские		
Нач. отд.		Стыран			06.26				

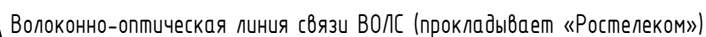


Инв. № подл.

1. Конвертер IP/СПВ предусматривает оператор услуг связи.
2. Шкаф ШТК 2 учтен в томе 15-ОМ/2023-СКС

В ПРОИЗВОДСТВО
РАБОТ
связи: 12.08.2026
№ ЗАДАЧИ: С-118


Открытые мастерские

Фрагмент плана -1 этажа
М 1:100

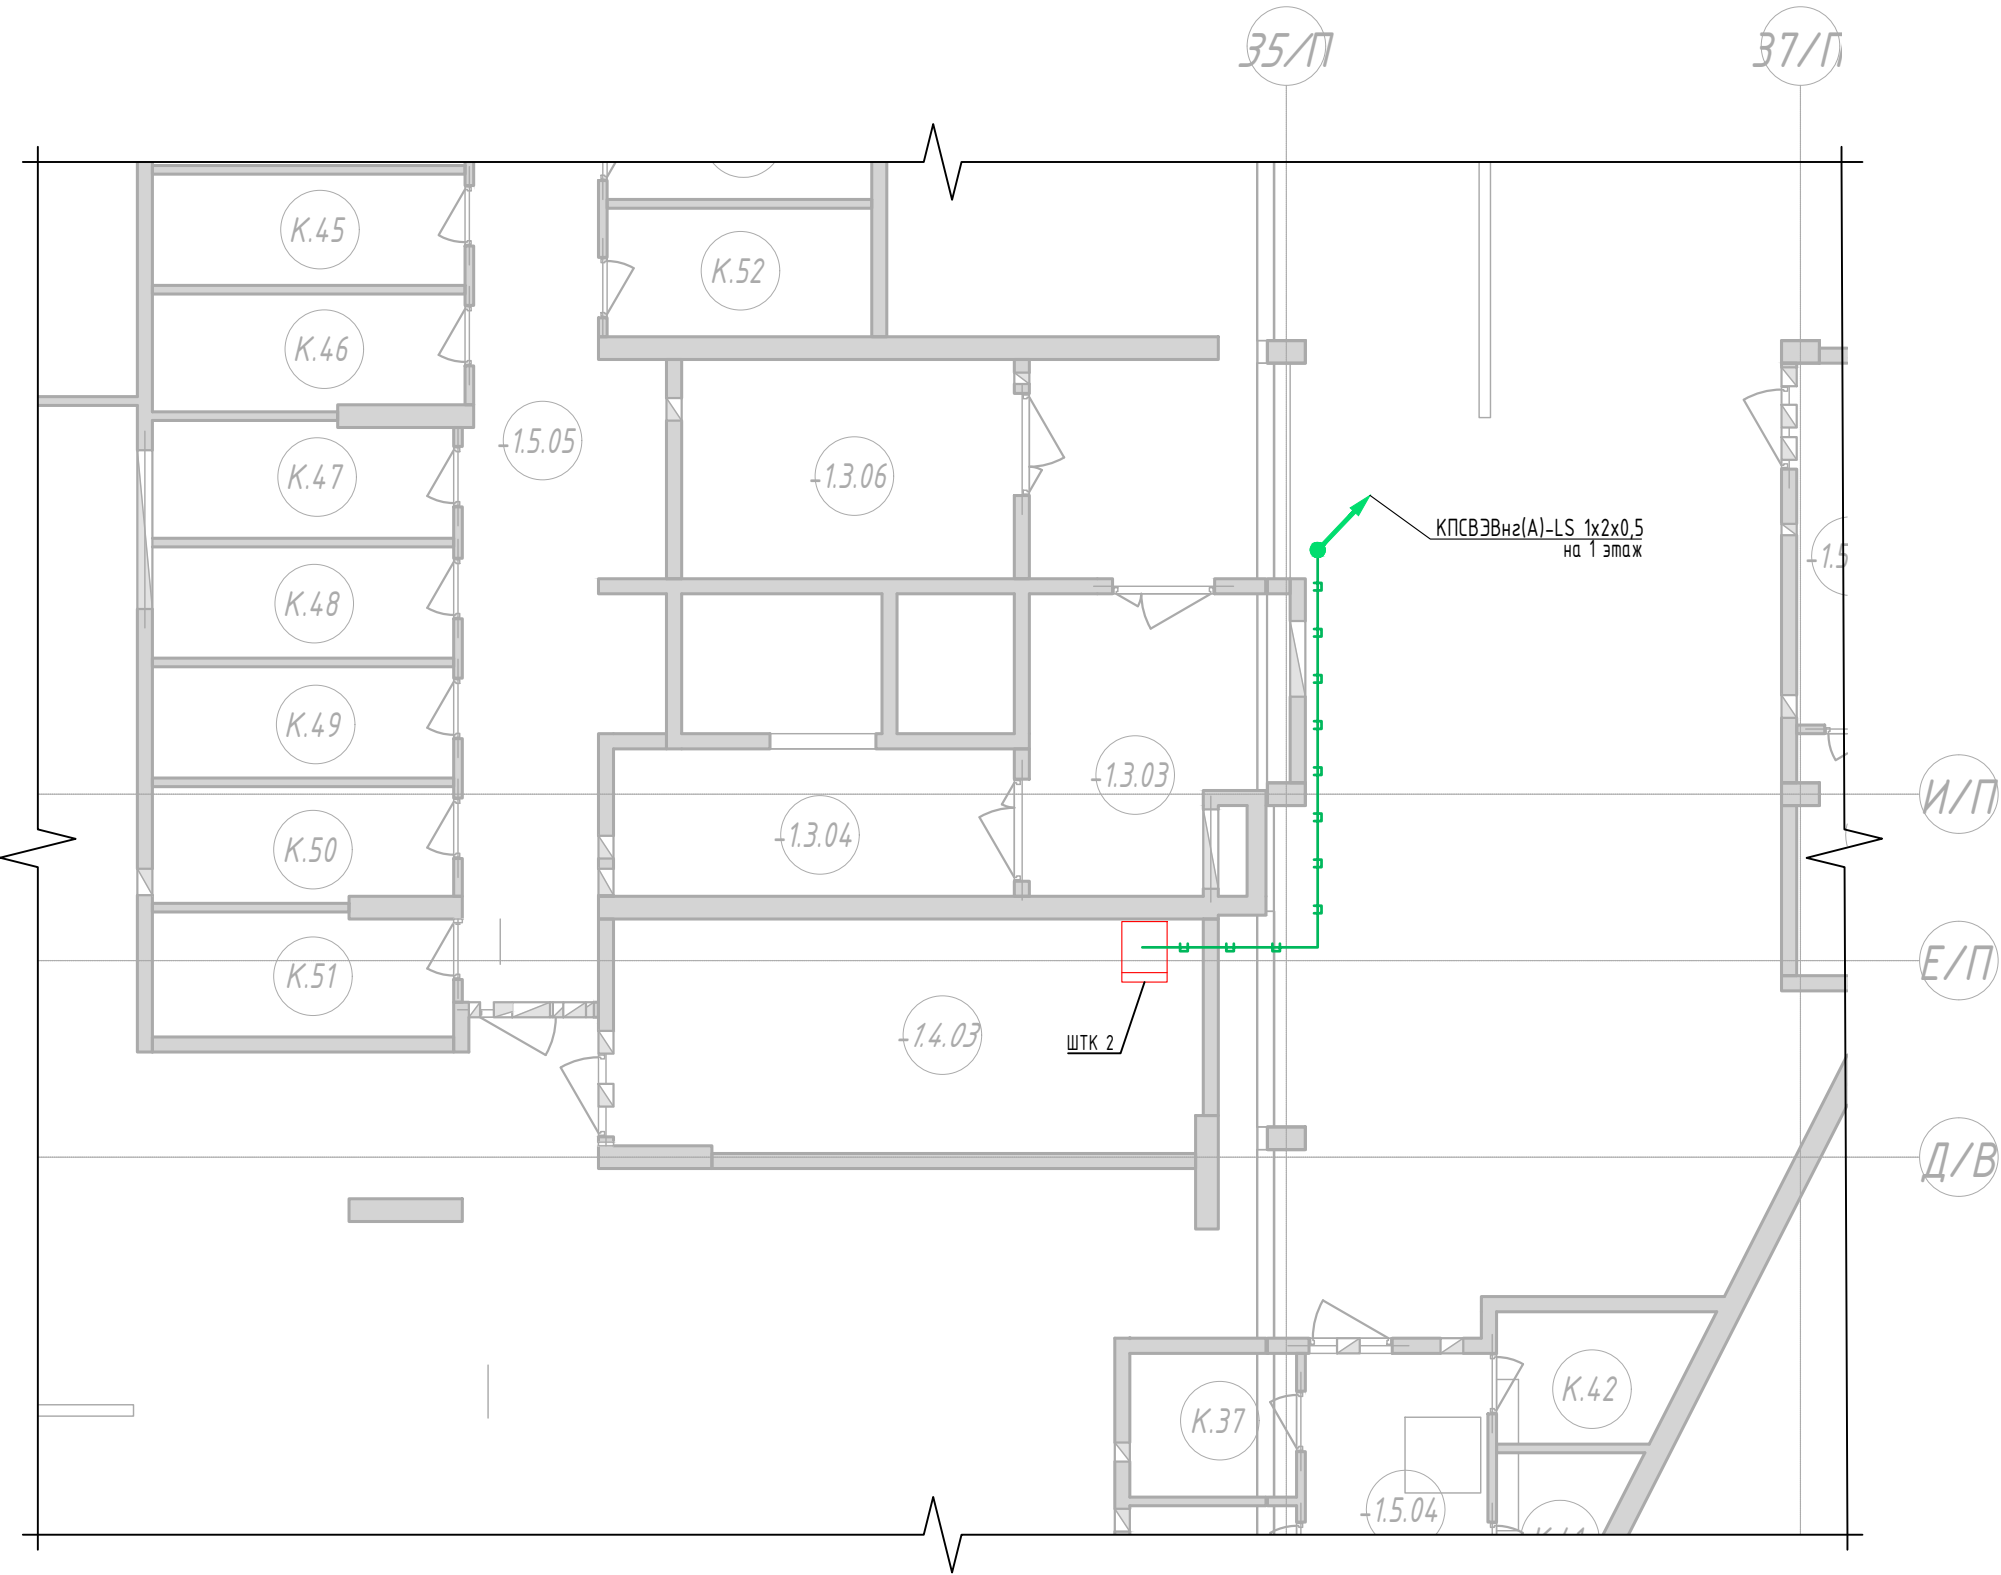


В ПРОИЗВОДСТВО
РАБОТ
ДАТА: 12.08.2026
№ ЗАДАЧИ: С-118



Согласовано					
Взам. инв. №					
Подп. и дата					
Инв. № подл.					

						15-ОМ/2023-РФ			
						"Жилой комплекс, расположенный по адресу: г. Москва, внутригородское муниципальное образование Соколиная Гора, 8-я улица Соколиной Горы, земельный участок 26А"			
Изм.	Кол. уч.	Лист	№ док.	Подп.	Дата	Многоквартирный жилой дом	Стадия	Лист	Листов
Разраб.		Обухов			06.26		Р	4	
Н. контр.		Торжков			06.26	План расположения оборудования и кабельных трасс на -1 этаже	 Открытые мастерские		
Нач. отд.		Стыран			06.26				

Фрагмент плана 1 этажа
М 1:100

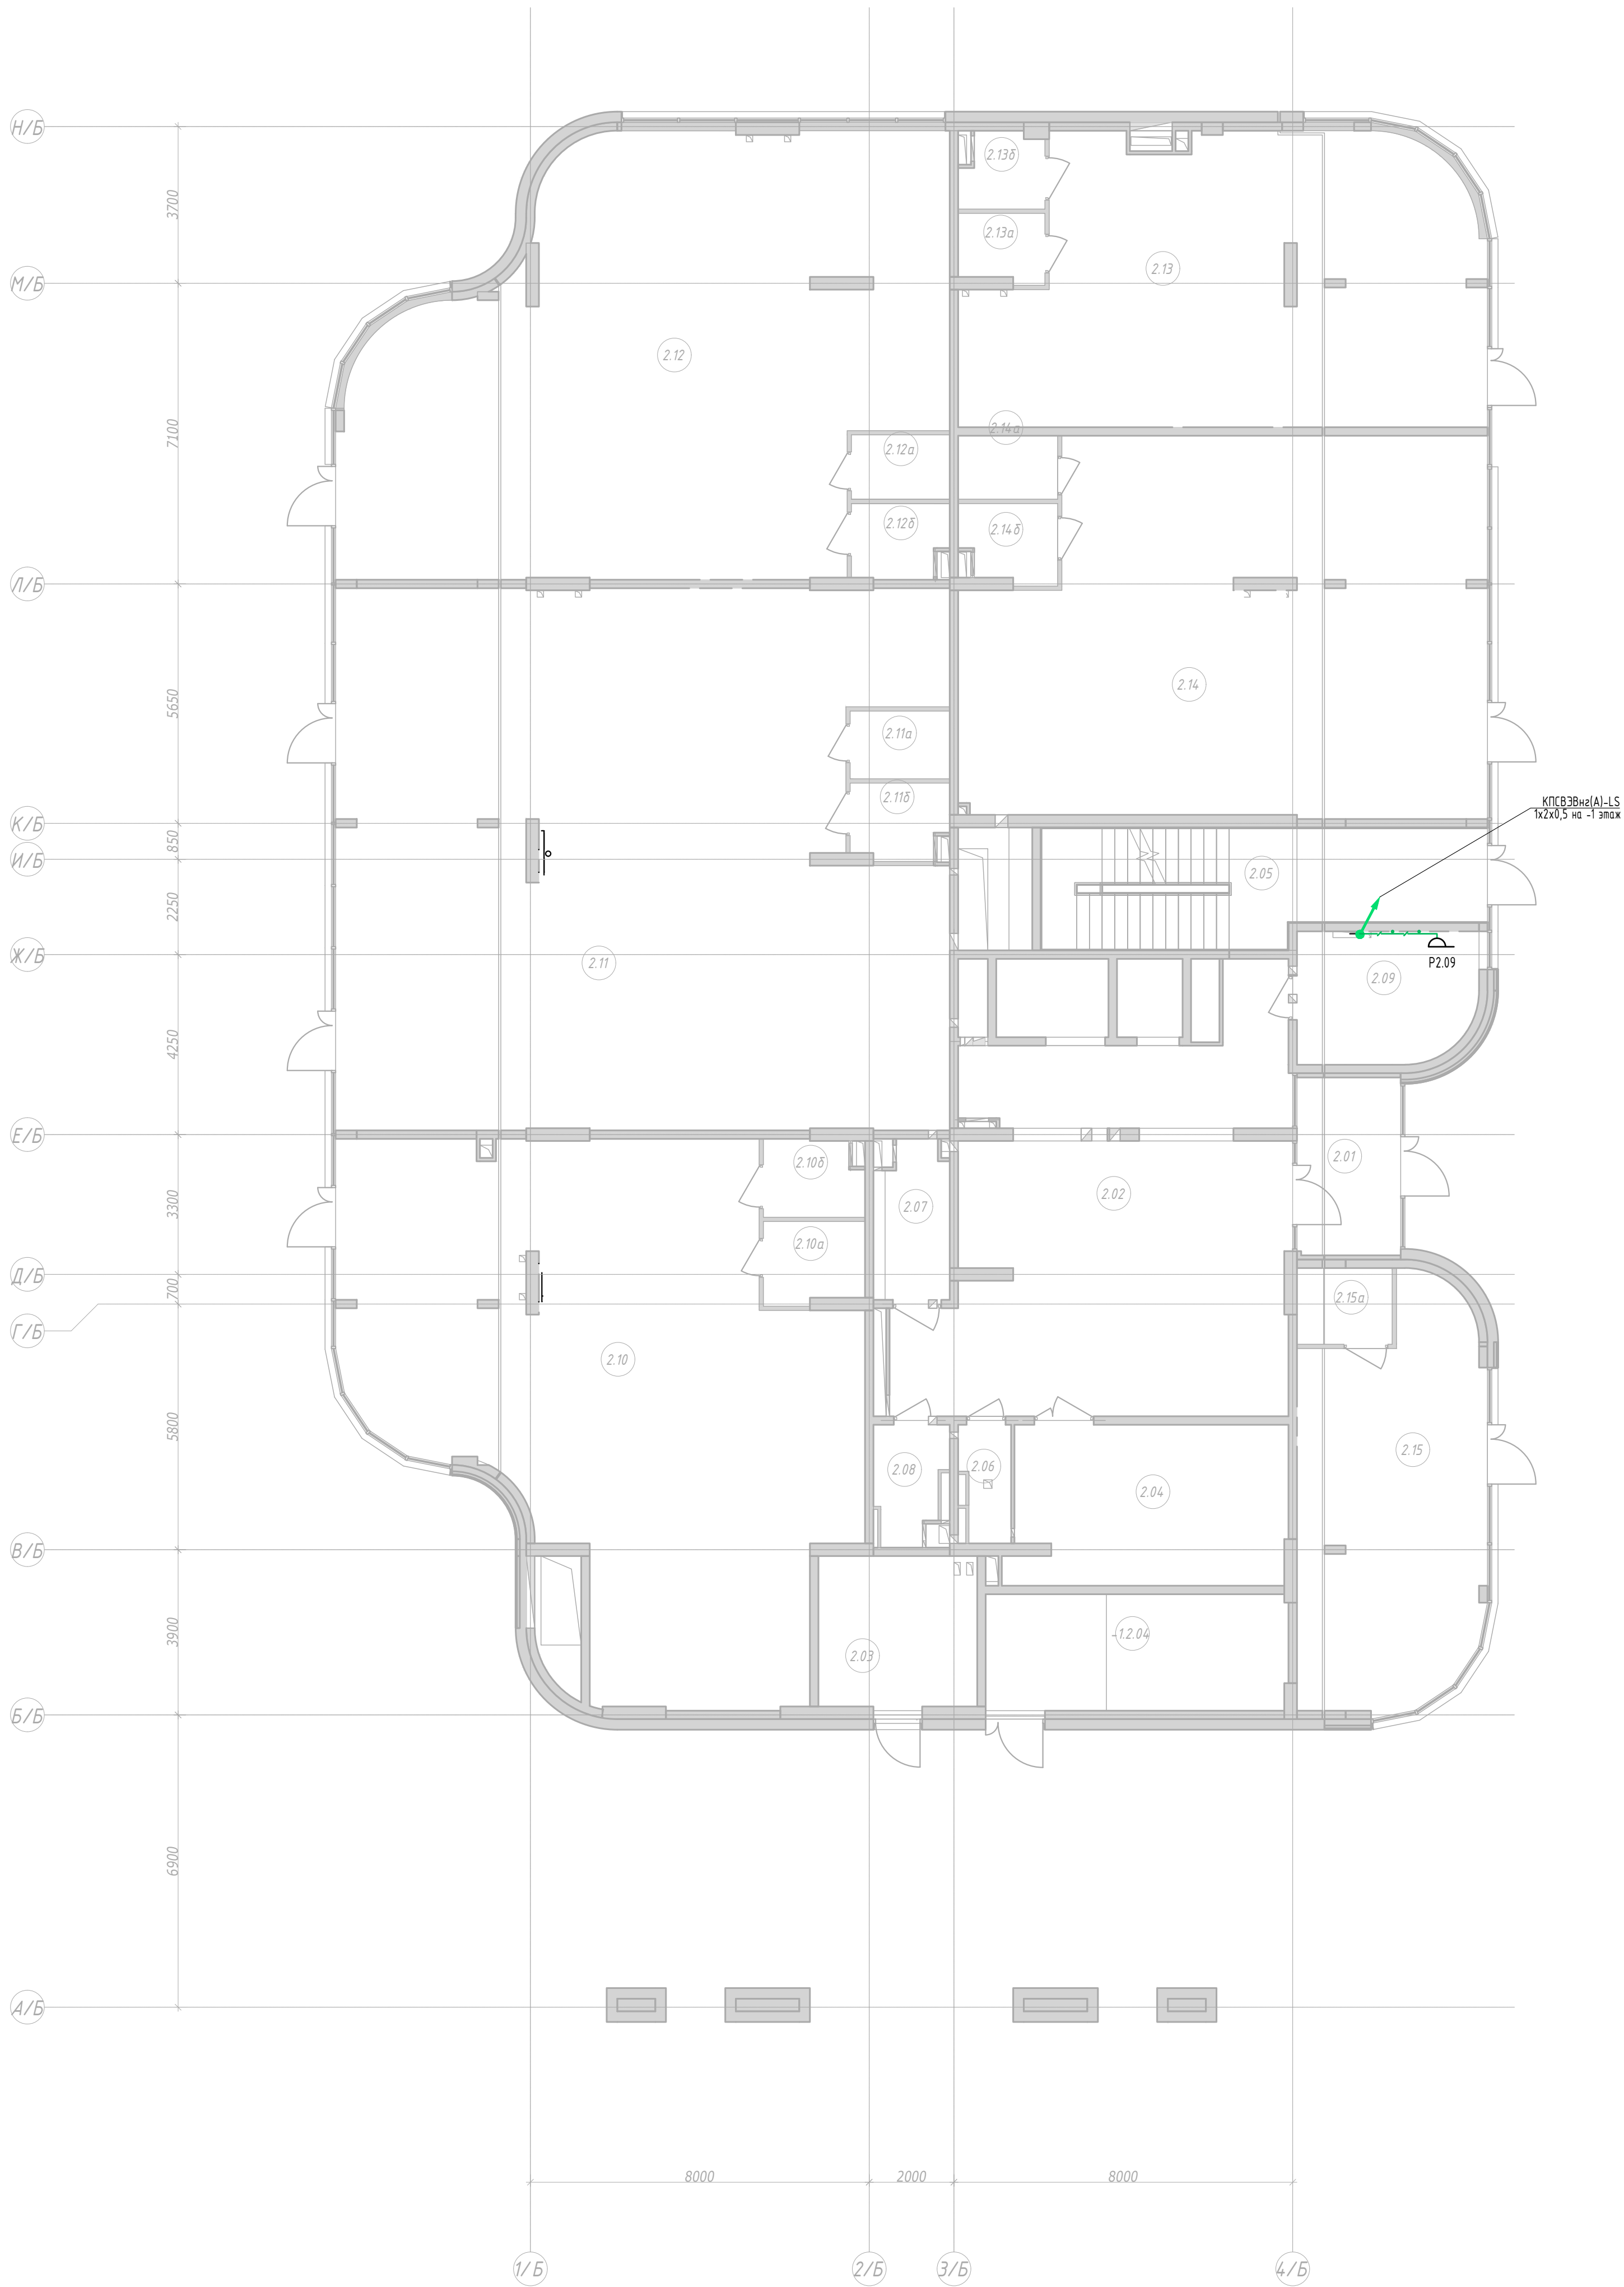

В ПРОИЗВОДСТВО
РАБОТ
ДАТА: 12.08.2026
№ ЗАДАЧИ: С-118




15-ОМ/2023-РФ						
"Жилой комплекс, расположенный по адресу: г. Москва, внутригородское муниципальное образование Соколиная Гора, 8-я улица Соколиной Горы, земельный участок 26А"						
Изм.	Кол. чл.	Лист	№ док.	Подп.	Дата	Многоквартирный жилой дом
Разраб.	Обухов	5	06.26	06.26	06.26	
						Стадия
						Р
						Лист
						5
						Листов
						План расположения оборудования и кабельных трасс на 1 этаже
Н. контр.	Торжков	06.26	06.26	06.26	06.26	Открытые мастерские
Нач. отд.	Смирнов	06.26	06.26	06.26	06.26	

Согласовано		Взам. инв. №	Подп. и дата	Инв. № подл.

ШТК 2

Учтено в Томе 15-ОМ/2023-СКС

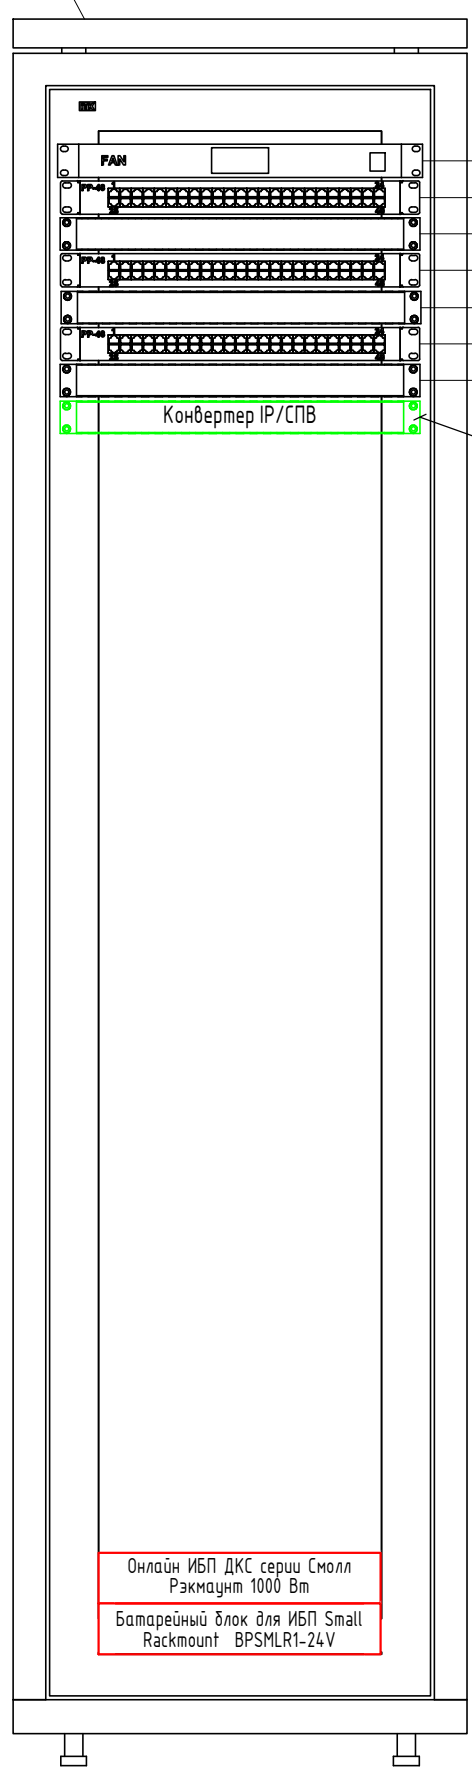

FAN2.1
PP2.2
K02.3
PP2.3
K02.5
PP2.4
K02.7
Конвертер IP/СПВ
FG-ACE-CON-VF/Eth,V2
(SW 2.6) (предусматривает оператор услуг связи)

В ПРОИЗВОДСТВО РАБОТ
ДАТА: 12.08.2026
№ ЗАДАЧИ: C-118



						15-ОМ/2023-РФ			
						"Жилой комплекс, расположенный по адресу: г. Москва, внутригородское муниципальное образование Соколиная Гора, 8-я улица Соколиной Горы, земельный участок 26А"			
Изм.	Кол. уч.	Лист	№ док.	Подп.	Дата	Многоквартирный жилой дом	Стадия	Лист	Листов
Разраб.		Обухов			06.26		Р	6	
Н. контр.		Торжков			06.26	Схема компоновки шкафа	 Открытые мастерские		
Нач. отд.		Стыран			06.26				

Поз.	Наименование и техническая характеристика	Тип, марка, обозначение документа, опросного листа	Код продукции	Поставщик	Ед. измерения	Кол.	Масса 1 ед., кг	Примечание
	Оборудование							
	1 Конвертер IP/СПВ, 3 программы, 1 программа 30 Вольт/30 Вт, MiniRack, 220 В	FG-ACE-CON-VF/Eth,V2 (SW 2.6)		НАТЕКС	шт.	1		Предусматривает оператор
	Кабели, провода, шнуры и шины							
	1 КПСВЭВнг(A)-LS 1x2x0,5 Кабель симметричной парной скрутки, не распространяющий горение при групповой прокладке с пониженным дымо- и газовыделением в общем экране из алюмолавсановой ленты с контактным проводником из медной луженой проволоки; однопроволочная центральная жила 0,5 мм.кв.; наружный диаметр 5,4 мм; красного цвета	КПСВЭВнг(A)-LS 1x2x0,5	УТ0006236	Авангард	м	30		
	2 Патч-корд F/FTP, категория 5е, 2xRJ45/8p8c, экранированный, серый, LSZH, 3м.	PC01-C5EFL-3M			шт.	1		Или аналог
	Изделия и материалы							
	1 Бурка У-134 квадратная 50x50 мм (100шт)	UZMA-BIK-Y134-S			шт.	1		Или аналог
	2 Труба ПВХ гибкая гофрированная д.25мм, с протяжкой		91925	DKC	м	10		Или аналог
	3 Держатель с защелкой и дюбелем д.25 мм, уп. 100 шт.		51325	DKC	упак.	1		Или аналог
	4 Саморез 3,5x50 мм с дюбелем F6 (100 шт.)	In-liner Front	CM06541	DKC	упак.	1		Или аналог
	5 Хомут Р6.6 стандартный, белый, 2,6x160, 100 шт. в уп	25206		DKC	упак.	1		Или аналог
	6 Противопожарная пена	CP 620	2025085	Hilti Россия	шт.	1		Или аналог
	7 Радиорозетка накладная, для использования внутри помещения, номинальное напряжение 15/30 В, белая	РПВ-1-2-30	ETM9688553	БелТИЗ	шт.	1		

Примечания:

1. В спецификацию не включены: ЗИП, резерв по оборудованию, кабелям и материалам, а также отдельные виды изделий и материалов – номенклатуру и количества, необходимые для выполнения работ, выполняемых строительно-монтажная организация на основе действующих технологических и производственных норм (метизы, крепеж и т. д.), (согласно ГОСТ 21501-2018, ГОСТ 21110-2

В ПРОИЗВОДСТВО РАБОТ
ДАТА: 12.08.2026
№ ЗАДАЧИ: С-118



						15-ОМ/2023-РФ.СО			
						«Жилой комплекс», расположенный по адресу: г. Москва, внутригородское муниципальное образование Соколиная Гора, 8-я улица Соколиной Горы, земельный участок 26А»			
Изм.	Кол.уч.	Лист	№ док.	Подп.	Дата	Сеть проводного вещания. Радиофикация.	Стадия	Лист	Листов
Разраб.		Шамина			06.26		Р	1	1
Н контр.		Торжков			06.26	Спецификация оборудования, изделий и материалов	 Открытые мастерские		
ГИП		Зверева			06.26				