
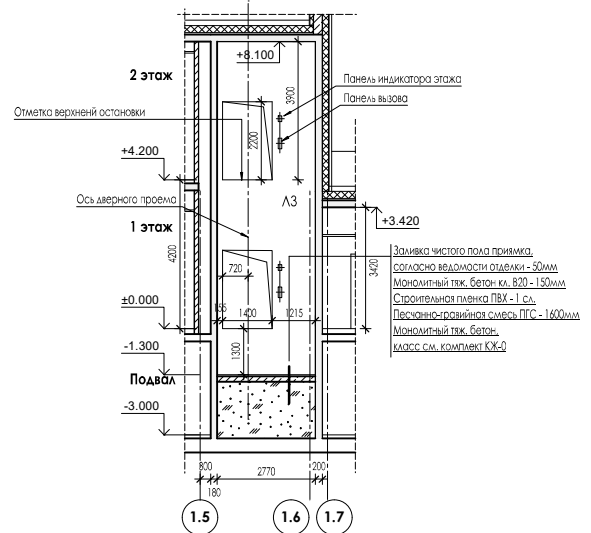
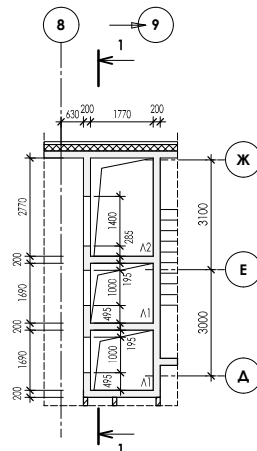



СЕЧЕНИЕ 1-1

ФРАГМЕНТ ПЛАНА

СЕЧЕНИЕ 2-2

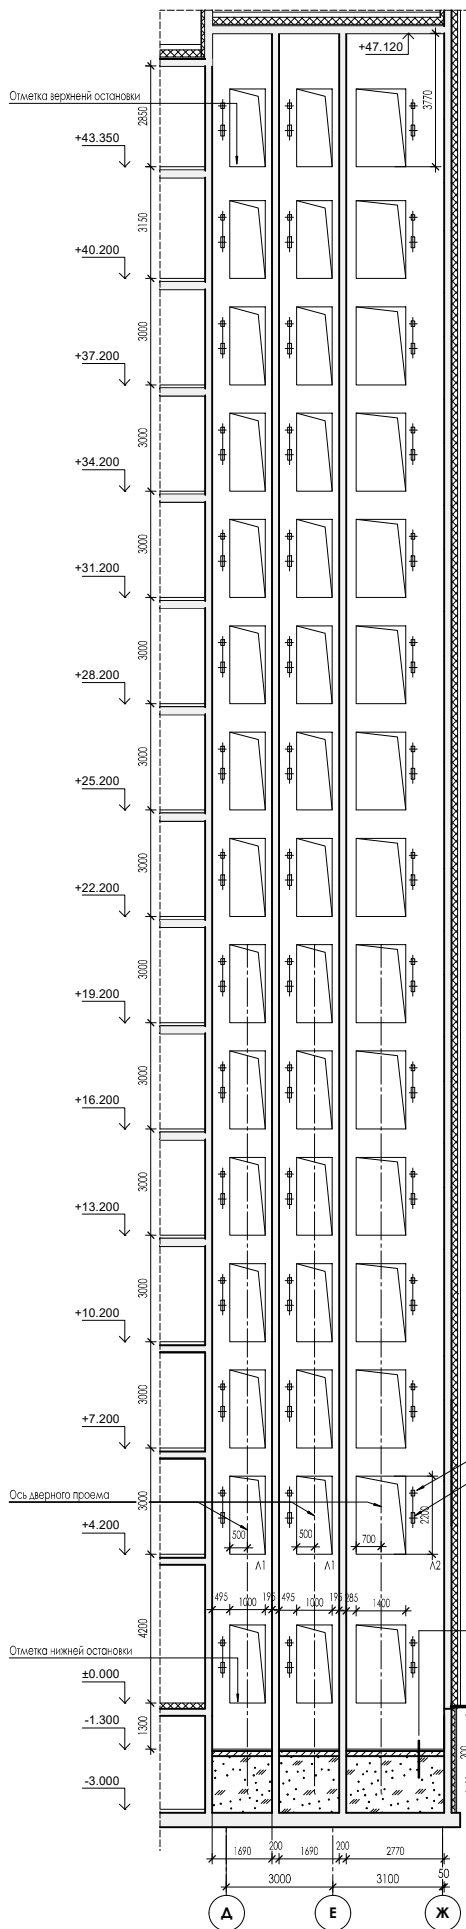

ФРАГМЕНТ ПЛАНА

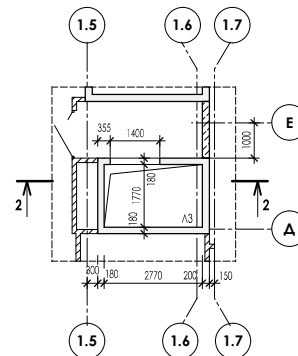

ДАННЫЕ ДЛЯ ЗАКАЗА ЛИФТОВ (ВЕРТИКАЛЬНЫЙ ТРАНСПОРТ)

поз.	Наименование	Л1	Л2	Л3
1	Количество лифтов	2	1	1
2	Грузоподъемность, кг	400	1000	1000
3	Скорость, м/с	1.0		
4	Высота подъема, мм	4200; 3000; 3150	4200; 3000; 3150	4200
5	Глубина приямка, мм	1300	1300	1300
6	Высота верхнего этажа в чистоте (от отметки пола последнего этажа до отметки низа перекрытия лифтовой шахты), мм	3770	3770	3900
7	Верхний этаж, мм	43350	43350	4200
8	Количество этажей, шт.	15	15	2
9	Количество дверей/остановок, шт.	15	15	2
10	Номер этажа	д.а.	д.а.	д.а.
11	Размеры шахты (ШхГ), мм	1690х1770	2770х1770	2770х1770
12	Размер кабины (ШхГ), мм	1100х950	2100х1000	2100х1000
13	Тип кабины	Непроездная	Непроездная	Непроездная
14	Тип открывания дверей	Центральное (телевизионное)	Боковое (телевизионное)	Боковое (телевизионное)
15	Размер дверей (ШхВ), мм	800х2100(н)	1200х2100(н)	1200х2100(н)
16	Огнестойкость дверей	Е60	В60	В60
17	Режим перевозки пожарных подразделений ТПП	Нет	Да	Да
18	Режим перевозки ГИП	Нет	Нет	Да
19	Материал шахты	Монолитный ж.б.		
20	Наличие помещения под шахтой	Подвал	Подвал	Подвал

Составлено:

Поим. и дата:

Имя, И. подл.

Возраст, лет, N

24-04-AP.2				
Строительство жилого комплекса со встроенными помещениями общественного-делового и коммерческого назначения и встроенно-пристроенным полифункциональным учреждением по адресу: г. Чита, ул. 1-й Коллективной				
Изм.	Кол.	Лист	Н.ак.	Подпись
Гип	Парушев	08.25		
Исполнит.	Вязьмина	08.25		
Н.контр.	Жукова	08.25		
В/Ш = 594 / 420 (0.25м2)				

КПС