

РАБОЧАЯ ДОКУМЕНТАЦИЯ

МНОГОФУНКЦИОНАЛЬНЫЙ ЖИЛОЙ КОМПЛЕКС СО ВСТРОЕННО- ПРИСТРОЕННЫМИ ПОМЕЩЕНИЯМИ

по адресу: г. Москва, СВАО, ул. Ботаническая, вл.29



Корпус 6. Задания на изделия. Элементы заполнения проемов

1092-50-02-06-AP6

РАБОЧАЯ ДОКУМЕНТАЦИЯ

МНОГОФУНКЦИОНАЛЬНЫЙ ЖИЛОЙ КОМПЛЕКС СО ВСТРОЕННО-
ПРИСТРОЕННЫМИ ПОМЕЩЕНИЯМИ

по адресу: г. Москва, СВАО, ул. Ботаническая, вл.29

Корпус 6. Задания на изделия. Элементы заполнения проемов

1092-50-02-06-AP6

Руководитель департамента
индивидуальных проектов





П.А. Павлов

Главный инженер проекта

Р.И. Герасимов

</

Согласовано				
Взам. инв. №				
Подп. и дата				
Мин. № подл.				

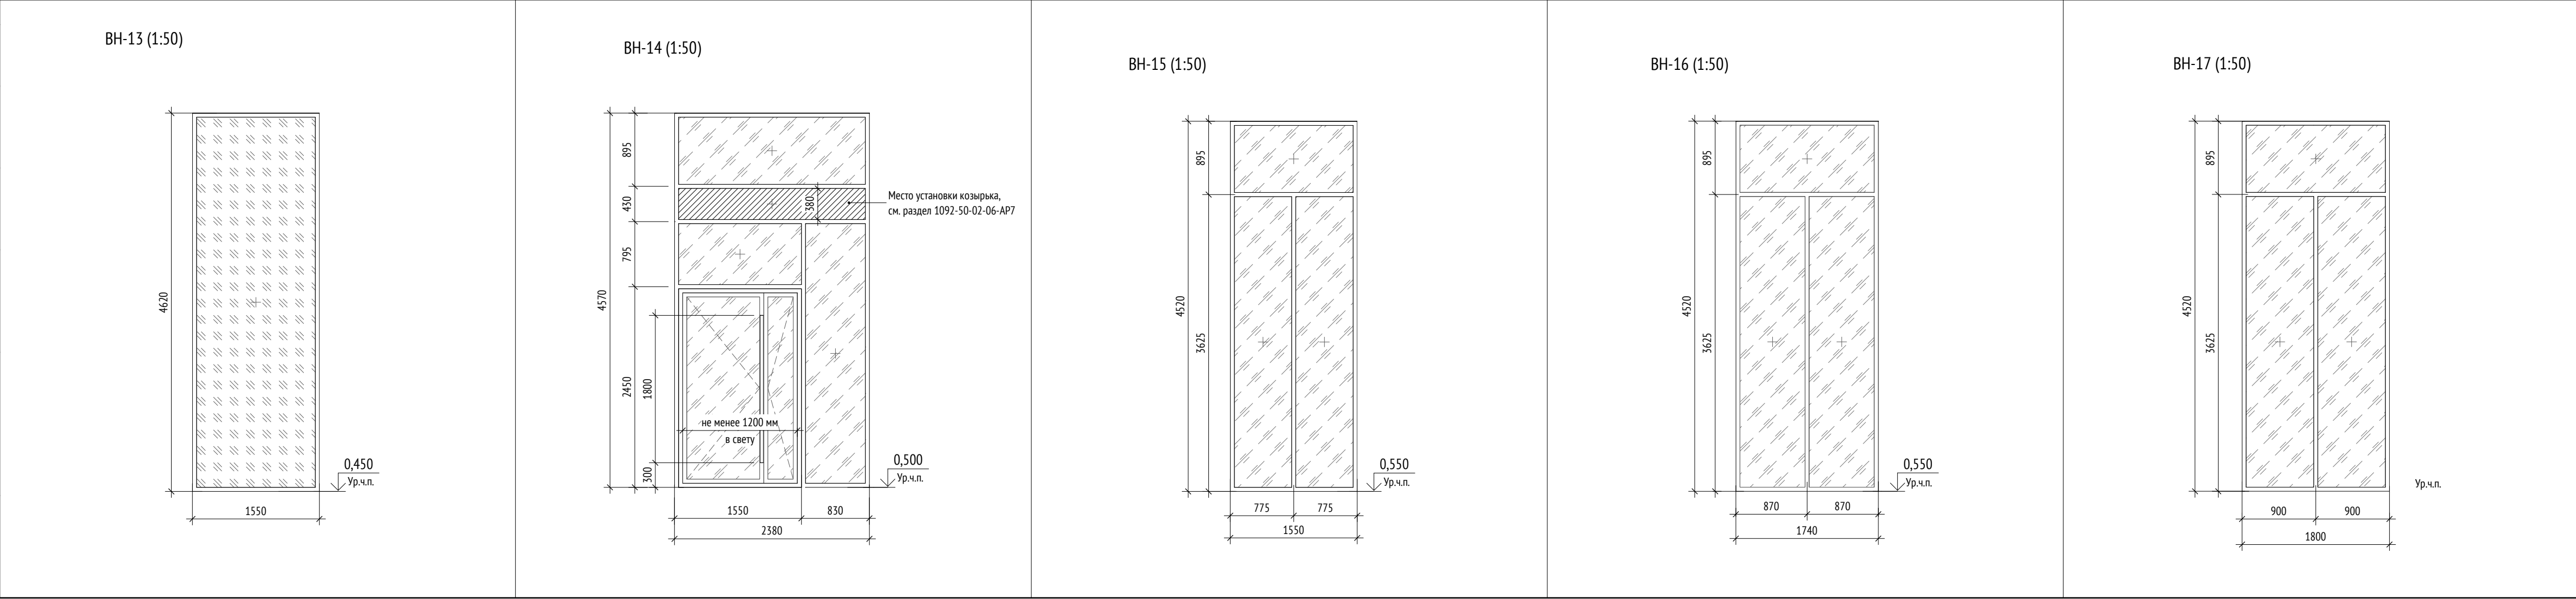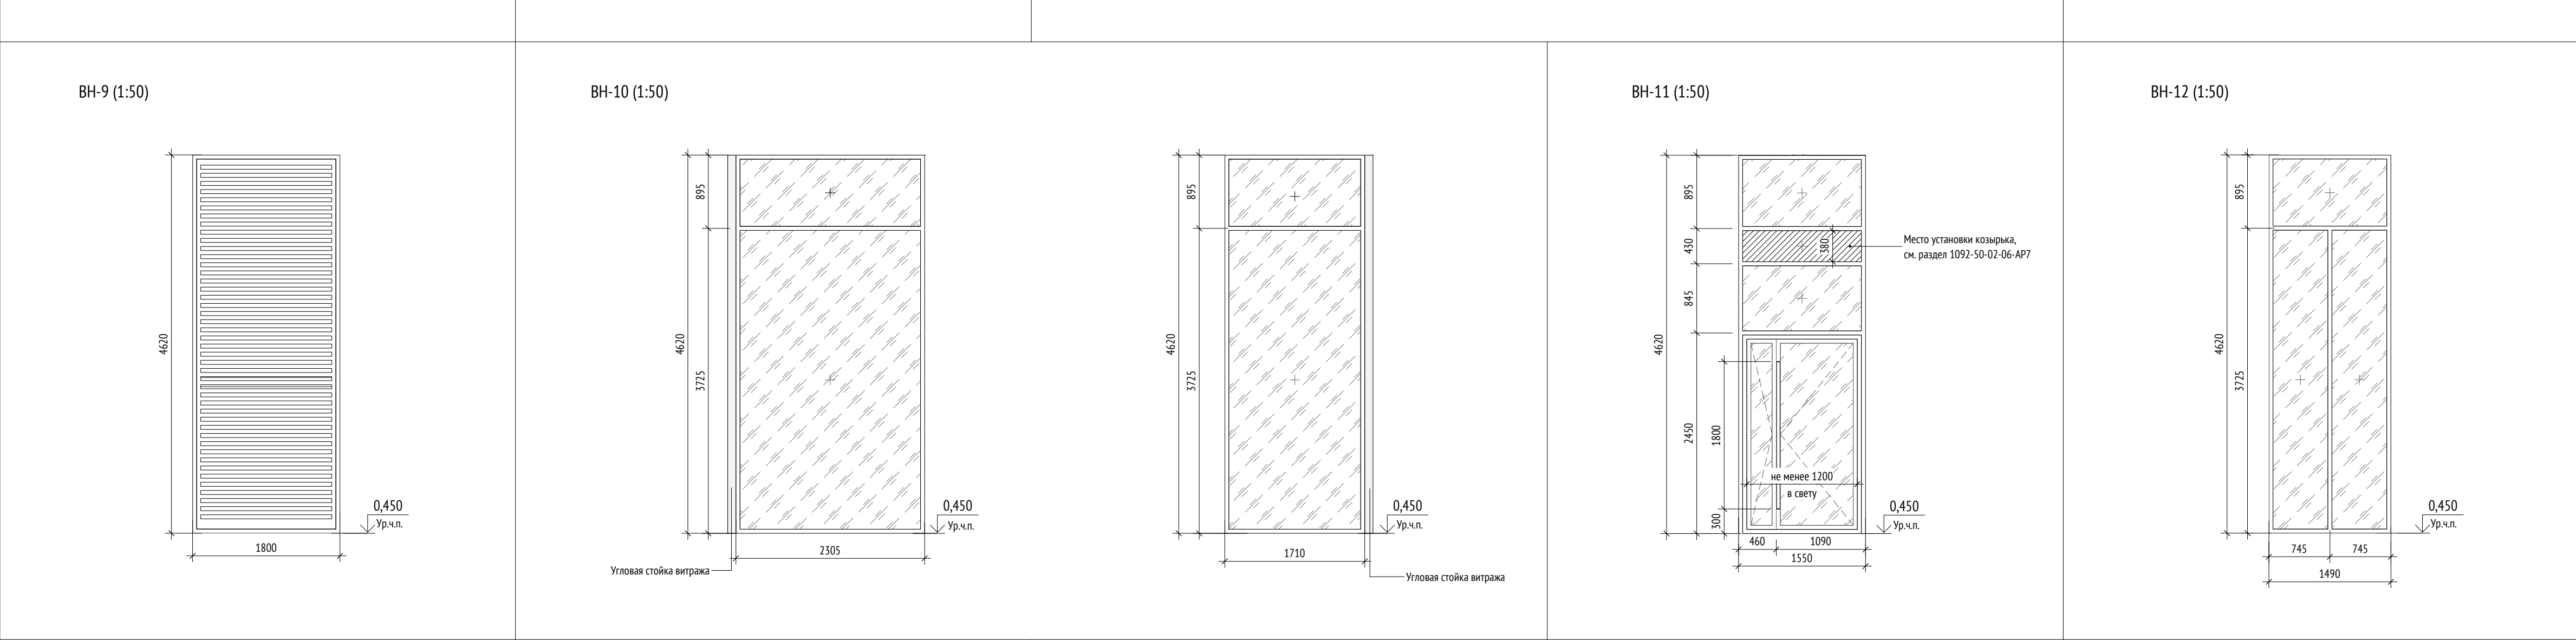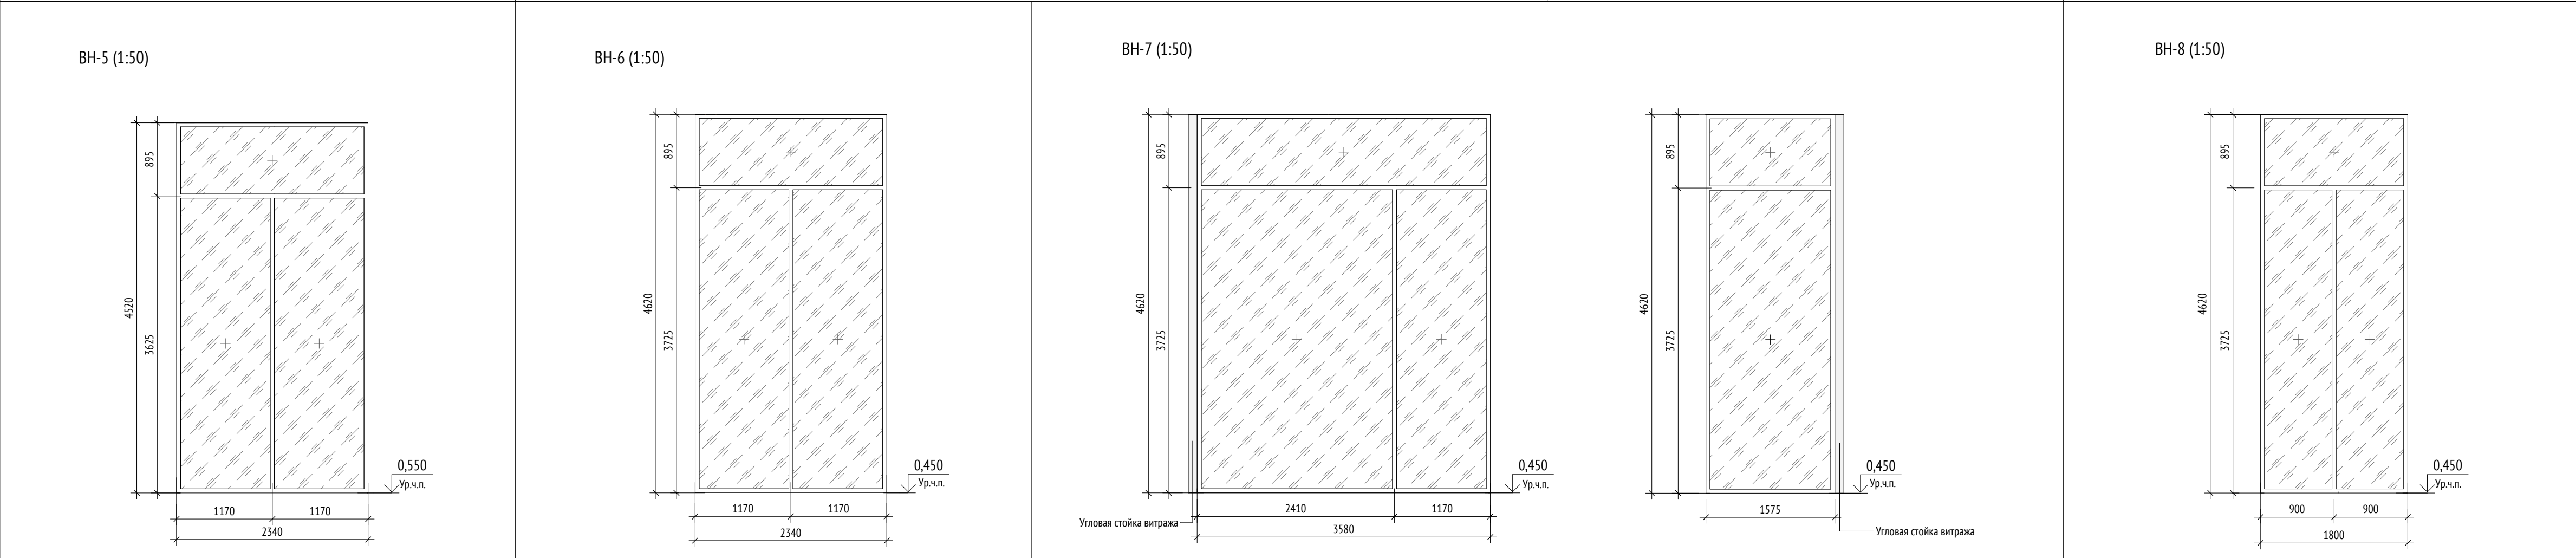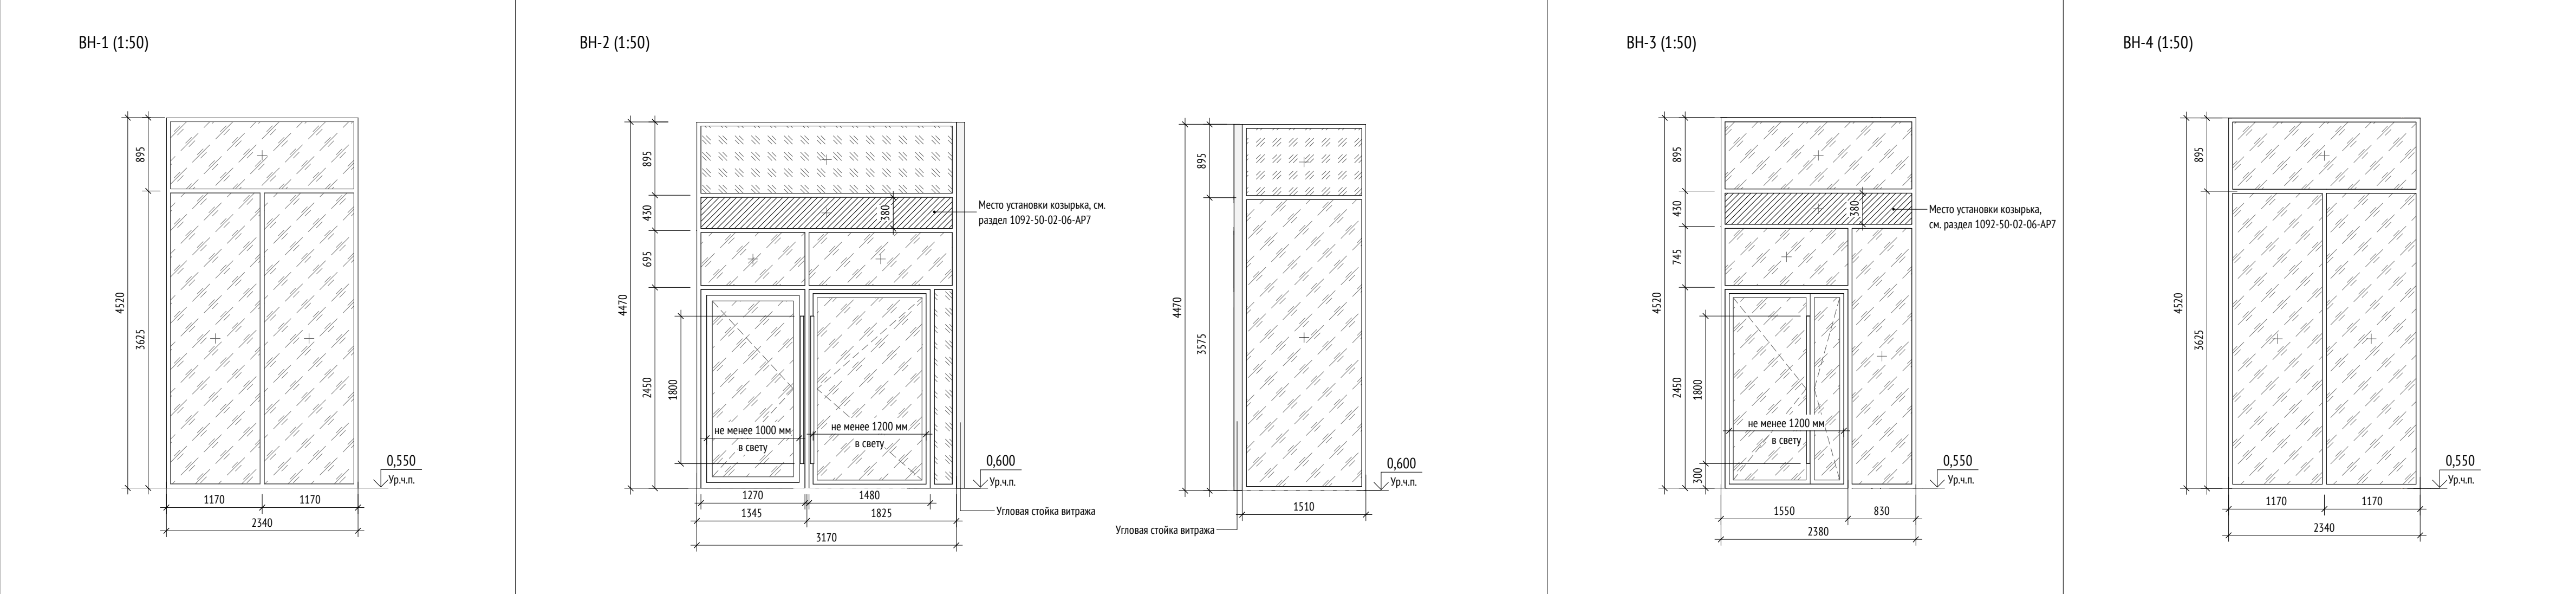

МАТЕРИАЛЫ:

СХЕМА ОБЪЕКТА:

- Стеклопакет со светопрозрачным остеклением

- Стеклопакет со стематитным остеклением

- Стеклопакет со светопрозрачным остеклением. Участок витража выполнить с пределом огнестойкости EI45

- Сэндвич панель в зоне установки козырька

- Неоткрывающаяся створка

- Створка с распашным открыванием (открывание внутрь)

- Створка с откидным открыванием (открывание внутрь)

- Створка с поворотнот-откидным открыванием (открывание внутрь)

- Створка с распашным открыванием (открывание наружу)

ПРИМЕЧАНИЯ:

1. Общие данные см. лист 1 данного комплекта.

2. Спецификация заполнения наружных витражей и оконных блоков см. лист 6 данного комплекта чертежей.

3. Маркировку окон см. лист комплектов 1092-50-02-06-AP2 и 1092-50-02-06-AP6.

4. Данная спецификация является заданием для разработки изготовительных чертежей. Детальная проработка узлов установки оконных блоков будет решена по техническим условиям фирмы изготовителя. Детализованные чертежи выполняются производителем и подлежат обязательному согласованию с архитектором.

5. Фирма-изготовитель оконных блоков определяется Заказчиком.

6. Заказ и изготовление оконных блоков выполняется после проведения контрольных замеров габаритов проемов.

7. Запорные устройства, фурнитура, а также инженерно-технические решения по оснащению оконных блоков определяются Заказчиком.

8. Окна на чертежах показаны со стороны фасада, если не указано иное.

9. Витражи BH-1, BH-4, BH-5 отличаются длиной откосов, аналогично отличаются между собой витражи BH-19, BH-21.

10. Устройства для открывания окон в лестничных клетках должны быть расположены не выше 1,7 м от уровня площадки лестничной клетки или пола этажа.

11. Количество приточных клапанов в каждом витраже уточнить у производителя в соответствии с объемом воздухообмена для каждого помещения по разделу ОВ. Клапан должен обеспечивать шумоподавление не менее 31 дБА. Цвет клапана в цвет витража.

12. Размещение указателей МПН на входных витражах см. раздел 1092-50-02-06-AP3.

Дата	Рев.	Участок на чертеже	Содержание выпуска / изменений	Основа			
15.02.2022	A		Выпуск рабочей документации	X			
				0,000=+164,10			
				1092-50-02-06-AP6			
				Многофункциональный жилой комплекс со встроенно-пристроенными помещениями расположенный по адресу: г. Москва, СВАО, ул. Ботаническая, вл. 29			
Изм.	Кол.уч.	Лист	№ док.	Подпись	Дата	Стадия	Лист
Разработал	Питкова					Р	2
Проверил	Бонд						
ГАП	Бонд						
ГАП компании	Бондаренко						
Н. контр.	Куликова						
ГИП	Герасимов						

000 "Проектное бюро АПЕКС"

Формат А1

Согласовано				
Взам. инв. №				
Подп. и дата				
Мин. № подл.				

OAK-1 (1:50)

Количество клапанов - уточнить по разделу ОВ

OAK-2 (1:50)

Количество клапанов - уточнить по разделу ОВ

OAK-3 (1:50)

Количество клапанов - уточнить по разделу ОВ

OAK-4 (1:50)

Количество клапанов - уточнить по разделу ОВ

OAK-5 (1:50)

Количество клапанов - уточнить по разделу ОВ

OAK-6 (1:50)

Количество клапанов - уточнить по разделу ОВ

OAK-7 (1:50)

Количество клапанов - уточнить по разделу ОВ

OAK-8 (1:50)

Количество клапанов - уточнить по разделу ОВ

OAK-9 (1:50)

Количество клапанов - уточнить по разделу ОВ

OAK-10 (1:50)

Количество клапанов - уточнить по разделу ОВ

OAK-12 (1:50)

Количество клапанов - уточнить по разделу ОВ

OAK-11 (1:50)

Количество клапанов - уточнить по разделу ОВ

OAK-13 (1:50)

Количество клапанов - уточнить по разделу ОВ

OAK-14 (1:50)

Количество клапанов - уточнить по разделу ОВ

OAK-15 (1:50)

Количество клапанов - уточнить по разделу ОВ

OAK-16 (1:50)

Количество клапанов - уточнить по разделу ОВ

OAK-17 (1:50)

Количество клапанов - уточнить по разделу ОВ

OAK-18 (1:50)

Количество клапанов - уточнить по разделу ОВ

OAK-19 (1:50)

Количество клапанов - уточнить по разделу ОВ

OAK-20 (1:50)

Количество клапанов - уточнить по разделу ОВ

OAK-21 (1:50)

Количество клапанов - уточнить по разделу ОВ

МАТЕРИАЛЫ:

- Стеклопакет со светопрозрачным остеклением

- Стеклопакет со стематитным остеклением

- Стеклопакет со светопрозрачным остеклением. Участок витража выполнить с пределом огнестойкости EI45

- Сэндвич панель в зоне установки козырька

- Неоткрывающаяся створка

- Створка с распашным открыванием (открытие внутрь)

- Створка с откидным открыванием (открытие внутрь)

- Створка с поворотно-откидным открыванием (открытие внутрь)

- Створка с распашным открыванием (открытие наружу)

СХЕМА ОБЪЕКТА:

ПРИМЕЧАНИЯ:

1. Общие данные см. лист 1 данного комплекта.

2. Спецификация заполнения наружных витражей и оконных блоков см. лист 6 данного комплекта чертежей.

3. Маркировка окон см. лист комплектов 1092-50-02-06-AP2 и 1092-50-02-06-AP6.

4. Данная спецификация является заданием для разработки изготовительных чертежей. Детальная проработка узлов установки оконных блоков будет решена по техническим условиям фирмы изготовителя. Детализованные чертежи выполняются производителем и подлежат обязательному согласованию с архитектором.

5. Фирма-изготовитель оконных блоков определяется Заказчиком.

6. Заказ и изготовление оконных блоков выполняется после проведения контрольных замеров габаритов проемов.

7. Запорные устройства, фурнитура, а также инженерно-технические решения по оснащению оконных блоков определяются Заказчиком.

8. Окна на чертежах показаны со стороны фасада, если не указано иное.

9. Витражи ВН-1, ВН-4, ВН-5 отличаются длиной откосов, аналогично отличаются между собой витражи ВН-19, ВН-21.

10. Устройства для открывания окон в лестничных клетках должны быть расположены не выше 1,7 м от уровня площадки лестничной клетки или пола этажа.

11. Количество приточных клапанов в каждом витраже уточнить у производителя в соответствии с объемом воздухообмена для каждого помещения по разделу ОВ. Клапан должен обеспечивать шумоподавление не менее 31 дБа. Цвет клапана в цвет витража.

12. Размещение указателей МГН на входных витражах см. раздел 1092-50-02-06-AP3.

Дата	Рев.	Участок на чертеже	Содержание выпуска / изменений	Основа			
31.05.2022	В	В1	Указан приточный клапан	X			
30.11.2021	А		Выпуск рабочей документации	X			
				0,000=+164,10			

						1092-50-02-06-AP6			
						Многофункциональный жилой комплекс со встроенно-пристроенными помещениями расположенный по адресу: г. Москва, СВАО, ул. Ботаническая, вл. 29			
Изм.	Кол.уч.	Лист	№ док.	Подпись	Дата	Корпус 6. Задания на изделия. Элементы заполнения проемов	Стадия	Лист	Листов
Разработал	Пяткова						Р	4	
Проверил	Бонд								
ГАП	Бонд								
ГАП компании	Бондаренко								
Н. контр.	Куликова					Эскизы оконных блоков			000 "Проектное бюро АПЕКС"
ГИП	Герасимов								Формат А1

Согласовано

Взам. инв. №


Подп. и дата

Мин. № подл.

Сводная ведомость элементов заполнения оконных проемов. Витражи						
Марка	Обозначение	Наименование	Габариты витража			Примечания
			Ширина (1 часть)	Ширина (2 часть)	Высота	
ВН - 1	ВАК СПД 4520-2340 Б1 ГОСТ 21519-2003	Витраж из утепленного алюминиевого профиля, двухкамерный стеклопакет, цвет профиля RAL_7021 (матовый)	2340		4520	5
ВН - 3	ВАК СПД 4520-2380 Б1 ГОСТ 21519-2003	Витраж из утепленного алюминиевого профиля, двухкамерный стеклопакет, цвет профиля RAL_7021 (матовый), с дверью	2380		4520	1
ВН - 4	ВАК СПД 4520-2340 Б1 ГОСТ 21519-2003	Витраж из утепленного алюминиевого профиля, двухкамерный стеклопакет, цвет профиля RAL_7021 (матовый)	2340		4520	1
ВН - 5	ВАК СПД 4520-2340 Б1 ГОСТ 21519-2003	Витраж из утепленного алюминиевого профиля, двухкамерный стеклопакет, цвет профиля RAL_7021 (матовый)	2340		4520	1
ВН - 6	ВАК СПД 4620-2340 Б1 ГОСТ 21519-2003	Витраж из утепленного алюминиевого профиля, двухкамерный стеклопакет, цвет профиля RAL_7021 (матовый)	2340		4620	1
ВН - 8	ВАК СПД 4620-2340 Б1 ГОСТ 21519-2003	Витраж из утепленного алюминиевого профиля, двухкамерный стеклопакет, цвет профиля RAL_7021 (матовый)	1800		4620	1
ВН - 9	ВА 4620-1800 ГОСТ 21519-2003	Витраж из алюминиевого профиля, с решеткой, цвет профиля RAL_7021 (матовый)	1800		4620	1
ВН - 11	ВАК СПД 4620-1550 Б1 ГОСТ 21519-2003	Витраж из утепленного алюминиевого профиля, двухкамерный стеклопакет, цвет профиля RAL_7021 (матовый), с дверью	1550		4620	1
ВН - 12	ВАК СПД 4620-1490 Б1 ГОСТ 21519-2003	Витраж из утепленного алюминиевого профиля, двухкамерный стеклопакет, цвет профиля RAL_7021 (матовый)	1490		4620	1
ВН - 13	ВАК СПО 4620-1550 ГОСТ 21519-2003	Витраж из утепленного алюминиевого профиля, однокамерный стеклопакет со стемалитовой вставкой, цвет профиля RAL_7021 (матовый)	1550		4620	1
ВН - 14	ВАК СПД 4570-2380 Б1 ГОСТ 21519-2003	Витраж из утепленного алюминиевого профиля, двухкамерный стеклопакет, цвет профиля RAL_7021 (матовый), с дверью	2380		4570	1
ВН - 15	ВАК СПД 4520-1550 Б1 ГОСТ 21519-2003	Витраж из утепленного алюминиевого профиля, двухкамерный стеклопакет, цвет профиля RAL_7021 (матовый)	1550		4520	1
ВН - 16	ВАК СПД 4520-1740 Б1 ГОСТ 21519-2003	Витраж из утепленного алюминиевого профиля, двухкамерный стеклопакет, цвет профиля RAL_7021 (матовый)	1740		4520	3
ВН - 17	ВАК СПД 4520-1800 Б1 ГОСТ 21519-2003	Витраж из утепленного алюминиевого профиля, двухкамерный стеклопакет, цвет профиля RAL_7021 (матовый)	1800		4520	5
ВН - 19	ВАК СПД 4520-2200 Б1 ГОСТ 21519-2003	Витраж из утепленного алюминиевого профиля, двухкамерный стеклопакет, цвет профиля RAL_7021 (матовый)	2200		4520	1
ВН - 20	ВАК СПД 4520-1340 Б1 ГОСТ 21519-2003	Витраж из утепленного алюминиевого профиля, двухкамерный стеклопакет, цвет профиля RAL_7021 (матовый), с дверью	1340		4520	1
ВН - 21	ВАК СПД 4520-2200 Б1 ГОСТ 21519-2003	Витраж из утепленного алюминиевого профиля, двухкамерный стеклопакет, цвет профиля RAL_7021 (матовый)	2200		4520	1
ВН - 22	ВАК СПД 4620-2880 Б1 ГОСТ 21519-2003	Витраж из утепленного алюминиевого профиля, двухкамерный стеклопакет, цвет профиля RAL_7021 (матовый), с дверьми	2880		4620	1
ВН - 23	ВАК СПД 4620-2380 Б1 ГОСТ 21519-2003	Витраж из утепленного алюминиевого профиля, двухкамерный стеклопакет, цвет профиля RAL_7021 (матовый), с дверью	2380		4620	1
ВН - 28	ВАК СПД 4620-1550 Б1 ГОСТ 21519-2003	Витраж из утепленного алюминиевого профиля, двухкамерный стеклопакет, цвет профиля RAL_7021 (матовый), с дверью	2380		4600	1
ВН - 2	ВАК СПД 4470-3170/1510 Б1 ГОСТ 21519-2003	Витраж угловой из утепленного алюминиевого профиля, двухкамерный стеклопакет со стемалитовой вставкой, цвет профиля RAL_7021 (матовый), с дверьми	1510	3170	4470	1
ВН - 7	ВАК СПД 4620-3580/1575 Б1 ГОСТ 21519-2003	Витраж угловой из утепленного алюминиевого профиля, двухкамерный стеклопакет, цвет профиля RAL_7021 (матовый)	3580	1575	4620	1
ВН - 10	ВАК СПД 4620-2305/1710 Б1 ГОСТ 21519-2003	Витраж угловой из утепленного алюминиевого профиля, двухкамерный стеклопакет, цвет профиля RAL_7021 (матовый)	2305	1710	4620	1
ВН - 18	ВАК СПД 4520-3330/1420 Б1 ГОСТ 21519-2003	Витраж угловой из утепленного алюминиевого профиля, двухкамерный стеклопакет, цвет профиля RAL_7021 (матовый)	3330	1420	4520	1
ВН - 24	ВНА СПД 2540-2870/1120 Б1 ГОСТ 21519-2003	Витраж угловой из утепленного алюминиевого профиля, двухкамерный стеклопакет, цвет профиля RAL_7021 (матовый)	1120	2870	2540	1
ВН - 25	ВНА СПД 2540-3280/1185 Б1 ГОСТ 21519-2003	Витраж угловой из утепленного алюминиевого профиля, двухкамерный стеклопакет, цвет профиля RAL_7021 (матовый)	3280	1185	2540	1 С приточными клапанами
ВН - 26	ВНА СПД 2540-2005/1410 Б1 ГОСТ 21519-2003	Витраж угловой из утепленного алюминиевого профиля, двухкамерный стеклопакет, цвет профиля RAL_7021 (матовый)	2005	1410	2540	1 С приточными клапанами
ВН - 27	ВНА СПД 2540-3030/3730 Б1 ГОСТ 21519-2003	Витраж угловой из утепленного алюминиевого профиля, двухкамерный стеклопакет, цвет профиля RAL_7021 (матовый), с дверью	3030	3730	2540	1

Сводная ведомость элементов заполнения оконных проемов. Ока						
Марка	Обозначение	Наименование	Габариты окна			Примечания
			Ширина (1 часть)	Ширина (2 часть)	Высота	
ОАК - 1	ОАК СПД 2340-2340 Б1 ГОСТ 21519-2003	Оконный блок из утепленного алюминиевого профиля, двухкамерный стеклопакет, цвет профиля RAL_7021 (матовый)	2340		2340	36 С приточными клапанами
ОАК - 3	ОАК СПД 2340-1800 Б1 ГОСТ 21519-2003	Оконный блок из утепленного алюминиевого профиля, двухкамерный стеклопакет, цвет профиля RAL_7021 (матовый)	1800		2340	18 С приточными клапанами
ОАК - 4	ОАК СПО 2340-1800 ГОСТ 21519-2003	Оконный блок из утепленного алюминиевого профиля, однокамерный стеклопакет со стемалитовой вставкой, цвет профиля и стемалита RAL_7021 (матовый)	1800		2340	3
ОАК - 6	ОАК СПД 2340-1550 Б1 ГОСТ 21519-2003	Оконный блок из утепленного алюминиевого профиля, двухкамерный стеклопакет, цвет профиля RAL_7021 (матовый)	1550		2340	3 С приточными клапанами
ОАК - 7	ОАК СПД 2340-1490 Б1 ГОСТ 21519-2003	Оконный блок из утепленного алюминиевого профиля, двухкамерный стеклопакет, цвет профиля RAL_7021 (матовый)	1490		2340	3
ОАК - 8	ОАК СПД 2340-1740 Б1 ГОСТ 21519-2003	Оконный блок из утепленного алюминиевого профиля, двухкамерный стеклопакет, цвет профиля RAL_7021 (матовый)	1740		2340	9 С приточными клапанами
ОАК - 10	ОАК СПД 2340-2200 Б1 ГОСТ 21519-2003	Оконный блок из утепленного алюминиевого профиля, двухкамерный стеклопакет, цвет профиля RAL_7021 (матовый)	2200		2340	4
ОАК - 11	ОАК СПД 2540-2040 Б1 ГОСТ 21519-2003	Оконный блок из утепленного алюминиевого профиля, двухкамерный стеклопакет, цвет профиля RAL_7021 (матовый), с дверью	2040		2540	2 С приточными клапанами
ОАК - 13	ОАК СПД 2340-1340 Б1 ГОСТ 21519-2003	Оконный блок из утепленного алюминиевого профиля, двухкамерный стеклопакет, цвет профиля RAL_7021 (матовый)	1340		2340	2
ОАК - 14	ОАК СПД 2340-2840 Б1 ГОСТ 21519-2003	Оконный блок из утепленного алюминиевого профиля, двухкамерный стеклопакет, цвет профиля RAL_7021 (матовый), открывающиеся створки оборудованы механическим фрамужным набором для дистанционного открывания	2840		2340	3
ОАК - 15	ОАК СПД 2540-2340 Б1 ГОСТ 21519-2003	Оконный блок из утепленного алюминиевого профиля, двухкамерный стеклопакет, цвет профиля RAL_7021 (матовый)	2340		2540	6 С приточными клапанами
ОАК - 16	ОАК СПД 2540-2340 Б1 ГОСТ 21519-2003	Оконный блок из утепленного алюминиевого профиля, двухкамерный стеклопакет, цвет профиля RAL_7021 (матовый), с дверью	2340		2540	4 С приточными клапанами
ОАК - 17	ОАК СПД 2540-1800 Б1 ГОСТ 21519-2003	Оконный блок из утепленного алюминиевого профиля, двухкамерный стеклопакет, цвет профиля RAL_7021 (матовый)	1800		2540	4 С приточными клапанами
ОАК - 18	ОАК СПО 2540-1800 ГОСТ 21519-2003	Оконный блок из утепленного алюминиевого профиля, однокамерный стеклопакет со стемалитовой вставкой, цвет профиля и стемалита RAL_7021 (матовый)	1800		2540	1
ОАК - 19	ОАК СПД 2540-1550 Б1 ГОСТ 21519-2003	Оконный блок из утепленного алюминиевого профиля, двухкамерный стеклопакет, цвет профиля RAL_7021 (матовый)	1550		2540	1 С приточными клапанами
ОАК - 20	ОАК СПД 2540-1490 Б1 ГОСТ 21519-2003	Оконный блок из утепленного алюминиевого профиля, двухкамерный стеклопакет, цвет профиля RAL_7021 (матовый)	1490		2540	1
ОАК - 21	ОАК СПД 2540-2840 Б1 ГОСТ 21519-2003	Оконный блок из утепленного алюминиевого профиля, двухкамерный стеклопакет, цвет профиля RAL_7021 (матовый), открывающиеся створки оборудованы механическим фрамужным набором для дистанционного открывания	2840		2540	1
ОАК - 22	ОАК СПД 2540-1740 Б1 ГОСТ 21519-2003	Оконный блок из утепленного алюминиевого профиля, двухкамерный стеклопакет, цвет профиля RAL_7021 (матовый)	1740		2540	3 С приточными клапанами
ОАК - 23	ОАК СПД 2540-2340 Б1 ГОСТ 21519-2003	Оконный блок из утепленного алюминиевого профиля, двухкамерный стеклопакет, цвет профиля RAL_7021 (матовый)	2340		2540	2 С приточными клапанами
ОАК - 24	ОАК СПД 2540-1340 Б1 ГОСТ 21519-2003	Оконный блок из утепленного алюминиевого профиля, двухкамерный стеклопакет, цвет профиля RAL_7021 (матовый)	1340		2540	1
ОАК - 25	ОАК СПД 2540-2200 Б1 ГОСТ 21519-2003	Оконный блок из утепленного алюминиевого профиля, двухкамерный стеклопакет, цвет профиля RAL_7021 (матовый)	2200		2540	1 С приточными клапанами
ОАК - 26	ОАК СПО 2540-1550 ГОСТ 21519-2003	Оконный блок из утепленного алюминиевого профиля, однокамерный стеклопакет со стемалитовой вставкой, цвет профиля и стемалита RAL_7021 (матовый)	1550		2540	1 С приточными клапанами
ОАК - 27	ОАК СПО 2340-1550 ГОСТ 21519-2003	Оконный блок из утепленного алюминиевого профиля, однокамерный стеклопакет со стемалитовой вставкой, цвет профиля и стемалита RAL_7021 (матовый)	1550		2340	3
ОАК - 28	ОА 2340-1550 ГОСТ 21519-2003	Оконный блок из алюминиевого профиля, с решеткой, цвет профиля RAL_7021 (матовый)	1550		2340	3
ОАК - 29	ОАК СПД 2220-1340 Б1 ГОСТ 21519-2003	Оконный блок из утепленного алюминиевого профиля, двухкамерный стеклопакет, цвет профиля RAL_7021 (матовый), с дверью	1340		2220	1
ОАК - 30	ОА 2540-1550 ГОСТ 21519-2003	Оконный блок из алюминиевого профиля, с решеткой, цвет профиля RAL_7021 (матовый)	1550		2540	1
ОАК - 31	ОАК СПД 2340-2200 Б1 ГОСТ 21519-2003	Оконный блок из утепленного алюминиевого профиля, двухкамерный стеклопакет, цвет профиля RAL_7021 (матовый)	2200		2340	2
ОАК - 2	ОАК СПД 2340-3580/1575 Б1 ГОСТ 21519-2003	Оконный блок угловой из утепленного алюминиевого профиля, двухкамерный стеклопакет, цвет профиля RAL_7021 (матовый)	1575	3580	2340	3 С приточными клапанами
ОАК - 5	ОАК СПД 2340-2305/1710 Б1 ГОСТ 21519-2003	Оконный блок угловой из утепленного алюминиевого профиля, двухкамерный стеклопакет, цвет профиля RAL_7021 (матовый)	1710	2305	2340	3 С приточными клапанами
ОАК - 9	ОАК СПД 2340-3330/1420 Б1 ГОСТ 21519-2003	Оконный блок угловой из утепленного алюминиевого профиля, двухкамерный стеклопакет, цвет профиля RAL_7021 (матовый)	1420	3330	2340	3 С приточными клапанами
ОАК - 12	ОАК СПД 2340-3170/1510 Б1 ГОСТ 21519-2003	Оконный блок угловой из утепленного алюминиевого профиля, двухкамерный стеклопакет, цвет профиля RAL_7021 (матовый)	3170	1510	2340	3

82

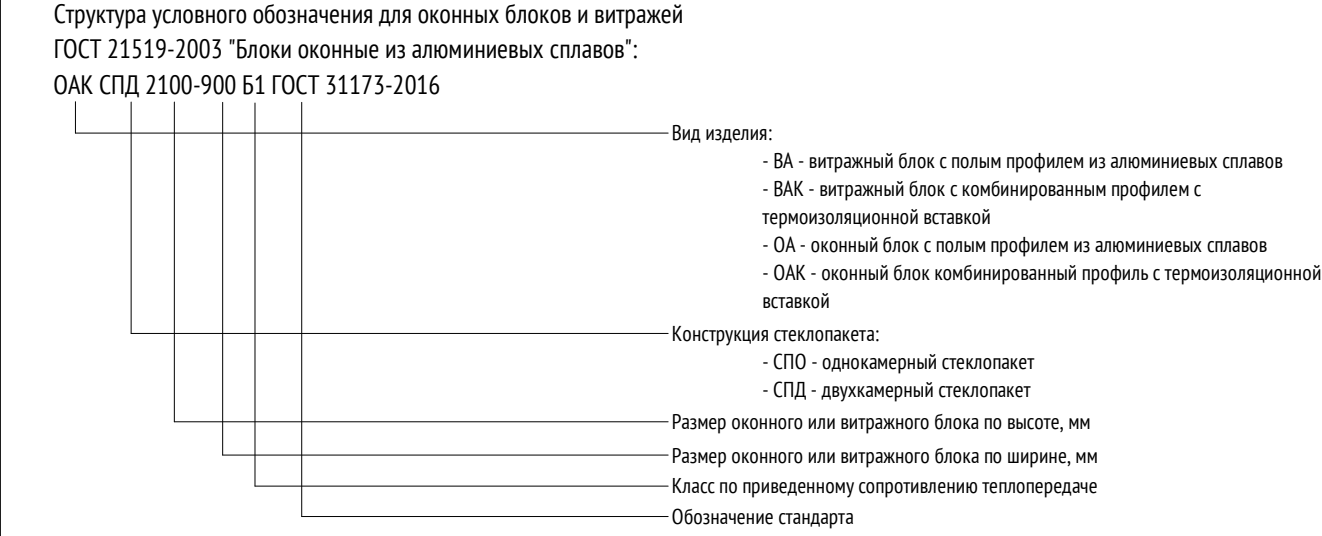

- ПРИМЕЧАНИЯ:
- Общие данные см. лист 1 данного комплекта.
 - Спецификация заполнения наружных витражей и оконных блоков см. лист 6 данного комплекта чертежей.
 - Маркировку окон см. лист комплектов 1092-50-02-06-AP2 и 1092-50-02-06-AP6.
 - Данная спецификация является заданием для разработки изготовительных чертежей. Детальная проработка узлов установки оконных блоков будет решена по техническим условиям фирмы изготовителя. Детализованные чертежи выполняются производителем и подлежат обязательному согласованию с архитектором.
 - Фирма-изготовитель оконных блоков определяется Заказчиком.
 - Заказ и изготовление оконных блоков выполняется после проведения контрольных замеров габаритов проемов.
 - Запорные устройства, фурнитура, а также инженерно-технические решения по оснащению оконных блоков определяются Заказчиком.
 - Окна на чертежах показаны со стороны фасада, если не указано иное.
 - Витражи ВН-1, ВН-4, ВН-5 отличаются длиной откосов, аналогично отличаются между собой витражи ВН-19, ВН-21.
 - Устройства для открывания окон в лестничных клетках должны быть расположены не выше 1,7 м от уровня площадки лестничной клетки или пола этажа.
 - Количество приточных клапанов в каждом витраже уточнить у производителя в соответствии с объемом воздухообмена для каждого помещения по разделу ОБ. Клапан должен обеспечивать шумоподавление не менее 31 дБа. Цвет клапана в цвет витража.
 - Размещение указателей МГН на входных витражах см. раздел 1092-50-02-06-AP3.

Дата	Рев.	Участок на чертеже	Содержание выпуска / изменений	Основа			
31.05.2022	В	В2	Корректировка ведомости	Х			
15.02.2022	А		Выпуск рабочей документации	Х			
				0,000=+164,10			
				1092-50-02-06-AP6			
				Многофункциональный жилой комплекс со встроенно-пристроенными помещениями расположенный по адресу: г. Москва, СВАО, ул. Ботаническая, вл. 29			
Изм.	Кол.уч.	Лист	№док.	Подпись	Дата	Корпус 6. Задания на изделия. Элементы заполнения проемов	
Разработал	Пяткова					Стадия	Лист
Проверил	Бонд					Р	6
ГАП	Бонд					Спецификация наружных витражей и оконных блоков	
ГАП компании	Бондаренко						
Н. контр.	Куликова						
ГИП	Герасимов					ООО "Проектное бюро АПЕКС"	

Technical drawing of a window frame assembly. The drawing shows a cross-section of the window frame and its connection to the wall. Key dimensions and levels are indicated:

- Window height: 1080
- Window width: 1200
- Window frame thickness: 25
- Window frame depth: 25
- Window frame depth: 80
- Window frame depth: 95
- Window frame depth: 15,350 (паранет)
- Window frame depth: 15,400 (ур. ч. п. террасы)

Technical drawing of a rectangular structure, likely a window or door frame, showing dimensions. The width is labeled as 3525. The height is labeled as A. The drawing includes a cross-section view on the right side, showing the internal structure and a hatched area indicating a specific material or insulation layer.

Technical drawing of a door profile. The drawing shows a cross-section of the door with a width of 80 and a height of 25. The drawing is a line drawing with a break in the middle, indicated by a zigzag line.

Technical drawings of two rectangular areas with diagonal hatching, showing dimensions and a 90-degree turn.

Left Drawing:

- Width: 1290
- Height: 1080
- Top margin: 25
- Bottom margin: 125
- Label: Поворот на 90°

Right Drawing:

- Width: 3525
- Height: 1080
- Top margin: 25
- Bottom margin: 125
- Label: Поворот на 90°
- Annotation: 15,400 ур. ч. п. террасы

1010

125

2455

2550

15,400

ур. ч. п. террасы

Technical drawing of a door profile. The drawing shows a cross-section of the door with a total length of 6545. The top edge has a thickness of 25, and the bottom edge has a thickness of 80. The drawing is a black and white line drawing with dimension lines and arrows indicating the measurements.

Technical drawing of a rectangular panel. The overall width is 6545 and the overall height is 1080. The panel has a top layer of 25 and a bottom layer of 175. The central area is filled with diagonal hatching. A dimension of 15,400 is indicated for the width of the central area, with the text "уп. ч. п. Теппа" below it.



Дата	Рев.	Участок на чертеже	Содержание выпуска / изменений	Основа			
30.11.2021	A		Выпуск рабочей документации	X			
				0,000=+164,10			

Формат А2

Инв. № подл.	Подп. и дата	Взам. инв. №	Согласовано

Спецификация решеток для прямков подвала

Марка	Наименование	Кол-во, шт	Примечание
РД-1	Металлическая решетка габаритами 900х900 мм, ГОСТ 8639-82	2	Порошковая окраска в заводских условиях RAL7016
РД-2	Металлическая решетка габаритами 900х850 мм, ГОСТ 8639-82	2	Порошковая окраска в заводских условиях RAL7016

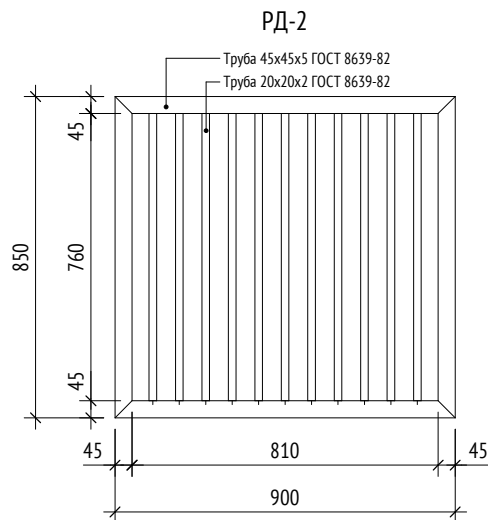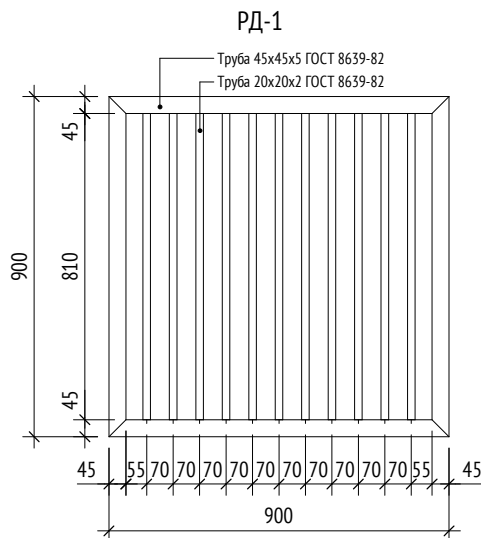

ПРИМЕЧАНИЯ:

- Данный лист см. совместно с листом Общих данных, лист 1.
- Маркировка изделий выполнена на отделочном плане раздела 1092-50-02-06-AP2, лист 2.

Согласовано

Взам. инв. №

Подп. и дата

Инв. № подл.

Дата	Рев.	Участок на чертеже	Содержание выпуска / изменений	Основа			
30.11.2021	A		Выпуск рабочей документации	X			
				0,000=+164,10			
				1092-50-02-06-AP6			
				Многофункциональный жилой комплекс со встроенно-пристроенными помещениями расположенный по адресу: г. Москва, СВАО, ул. Ботаническая, вл. 29			
Изм.	Кол.уч	Лист	№ док.	Подпись	Дата		
Разработал	Пяткова					Корпус 6. Задания на изделия. Элементы заполнения проемов	Стадия
Проверил	Бонд						Лист
ГАП	Бонд						Листов
ГАП компании	Бондаренко					Ведомость и схемы дренажных решеток подвала	000 "Проектное бюро АПЕКС"
Н. контр.	Куликова						
ГИП	Герасимов						