

ООО "ПСГ АЛЪЯНС"



Навес над спортивной площадкой

Многофункциональный жилой комплекс со
встроенно-пристроенными помещениями (3-й этап
строительства: корпус 4, корпус 5), расположенный
на земельном участке по адресу: г. Москва, СВАО,
ул. Ботаническая, вл. 29

РАБОЧАЯ ДОКУМЕНТАЦИЯ

Водосточная система

Графическая часть

Шифр: 26-0120-ВК

Согласовано			
Инв. № подл.	Подп. и дата	Взам. инв. №	

Ведомость рабочих чертежей основного комплекта КЖ



Лист	Наименование	Примечание
1	Общие данные	
2	Схема устройства водосточной системы	

Общие указания


1. Рабочая документация разработана на основании:
а) задания на проектирование;
2. За отметку 0.000 принята отметка верха плиты пола что соответствует абсолютной отметке 163.70
3. Проект разработан для следующих климатических и местных условий:
а) расчетная зимняя температура наружного воздуха -25° С
б) нормативное ветровое давление - 23кг/м по СП 20.13330.2011;
в) вес снегового покрова - 210кг/м2 (расчетный) по СП 20.13330.2011*
г) зона влажности - нормальная по СП 50.13330.2012;
4. Проектируемый объект представляет собой навес высотой 10,80 и общими габаритами 19,1х32,1 м.
5. Перечень технических регламентов и нормативных документов , в соответствии с требованиями которых разработана рабочая документация :
- СП 32.13330.2012 « Канализация . Наружные сети и сооружения »;
- СП 40-102-2000 « Проектирование и монтаж трубопроводов систем водоснабжения и канализации из полимерных материалов ».
- ГОСТ Р 21.110-2013 «Основные требования к проектной и рабочей документации».
6. Работы по прокладке и монтажу инженерных сетей производить в соответствии с требованиями СНиП 3.05.04-85*, СП 40-102-2000.
7. Сбор дождевых вод с территории спортивного навеса дождеприемниками с последующим отведением трубопроводами в систему ливневой канализации .

						26-0120-ВК			
						Многофункциональный жилой комплекс со встроенно-пристроенными помещениями (3-й этап строительства: корпус 4, корпус 5), расположенный на земельном участке по адресу: г. Москва, СВАО, ул. Ботаническая, вл. 29			
Изм.	Кол. уч.	Лист	№ док.	Подп.	Дата	Навес над спортивной площадкой	Стадия	Лист	Листов
Разработал	Маслюк						РД	1	6
						Общие данные	ООО "ПСГ Альянс"		

Схема устройства водосточной системы

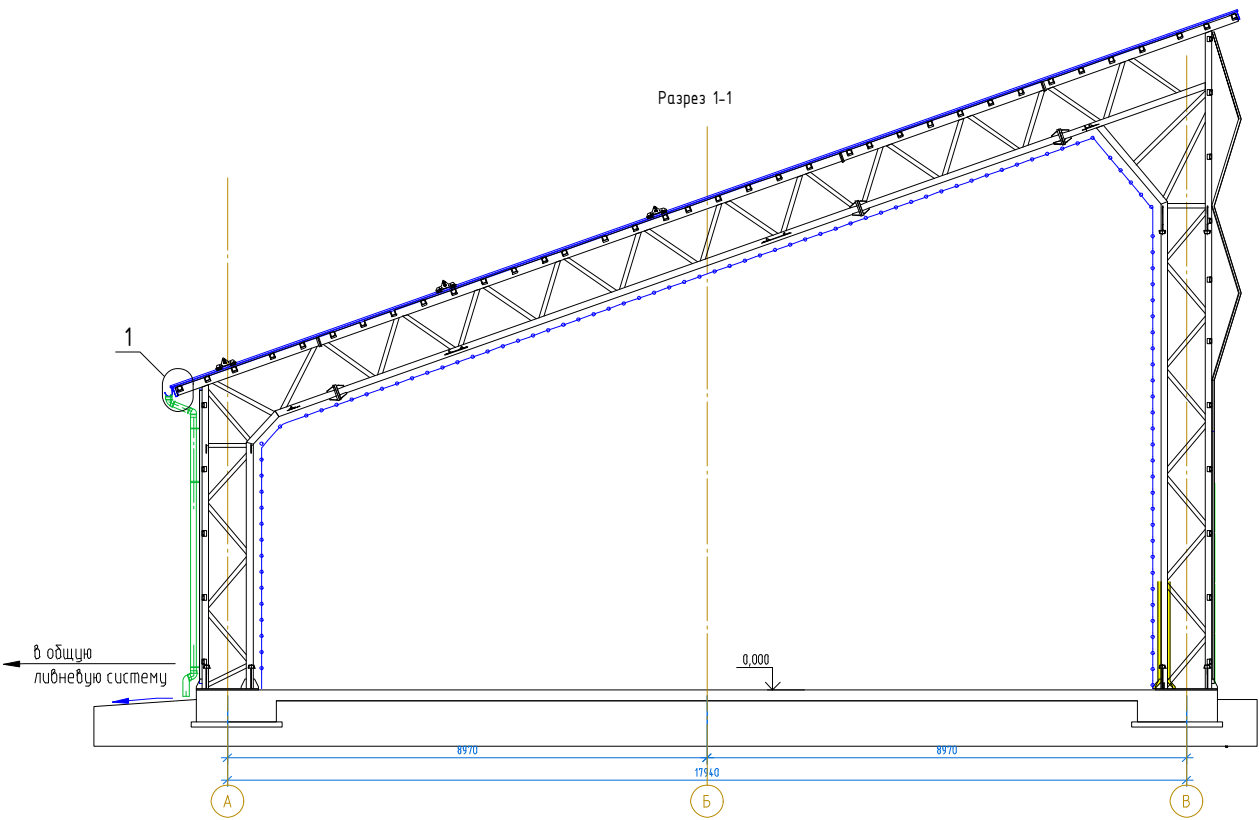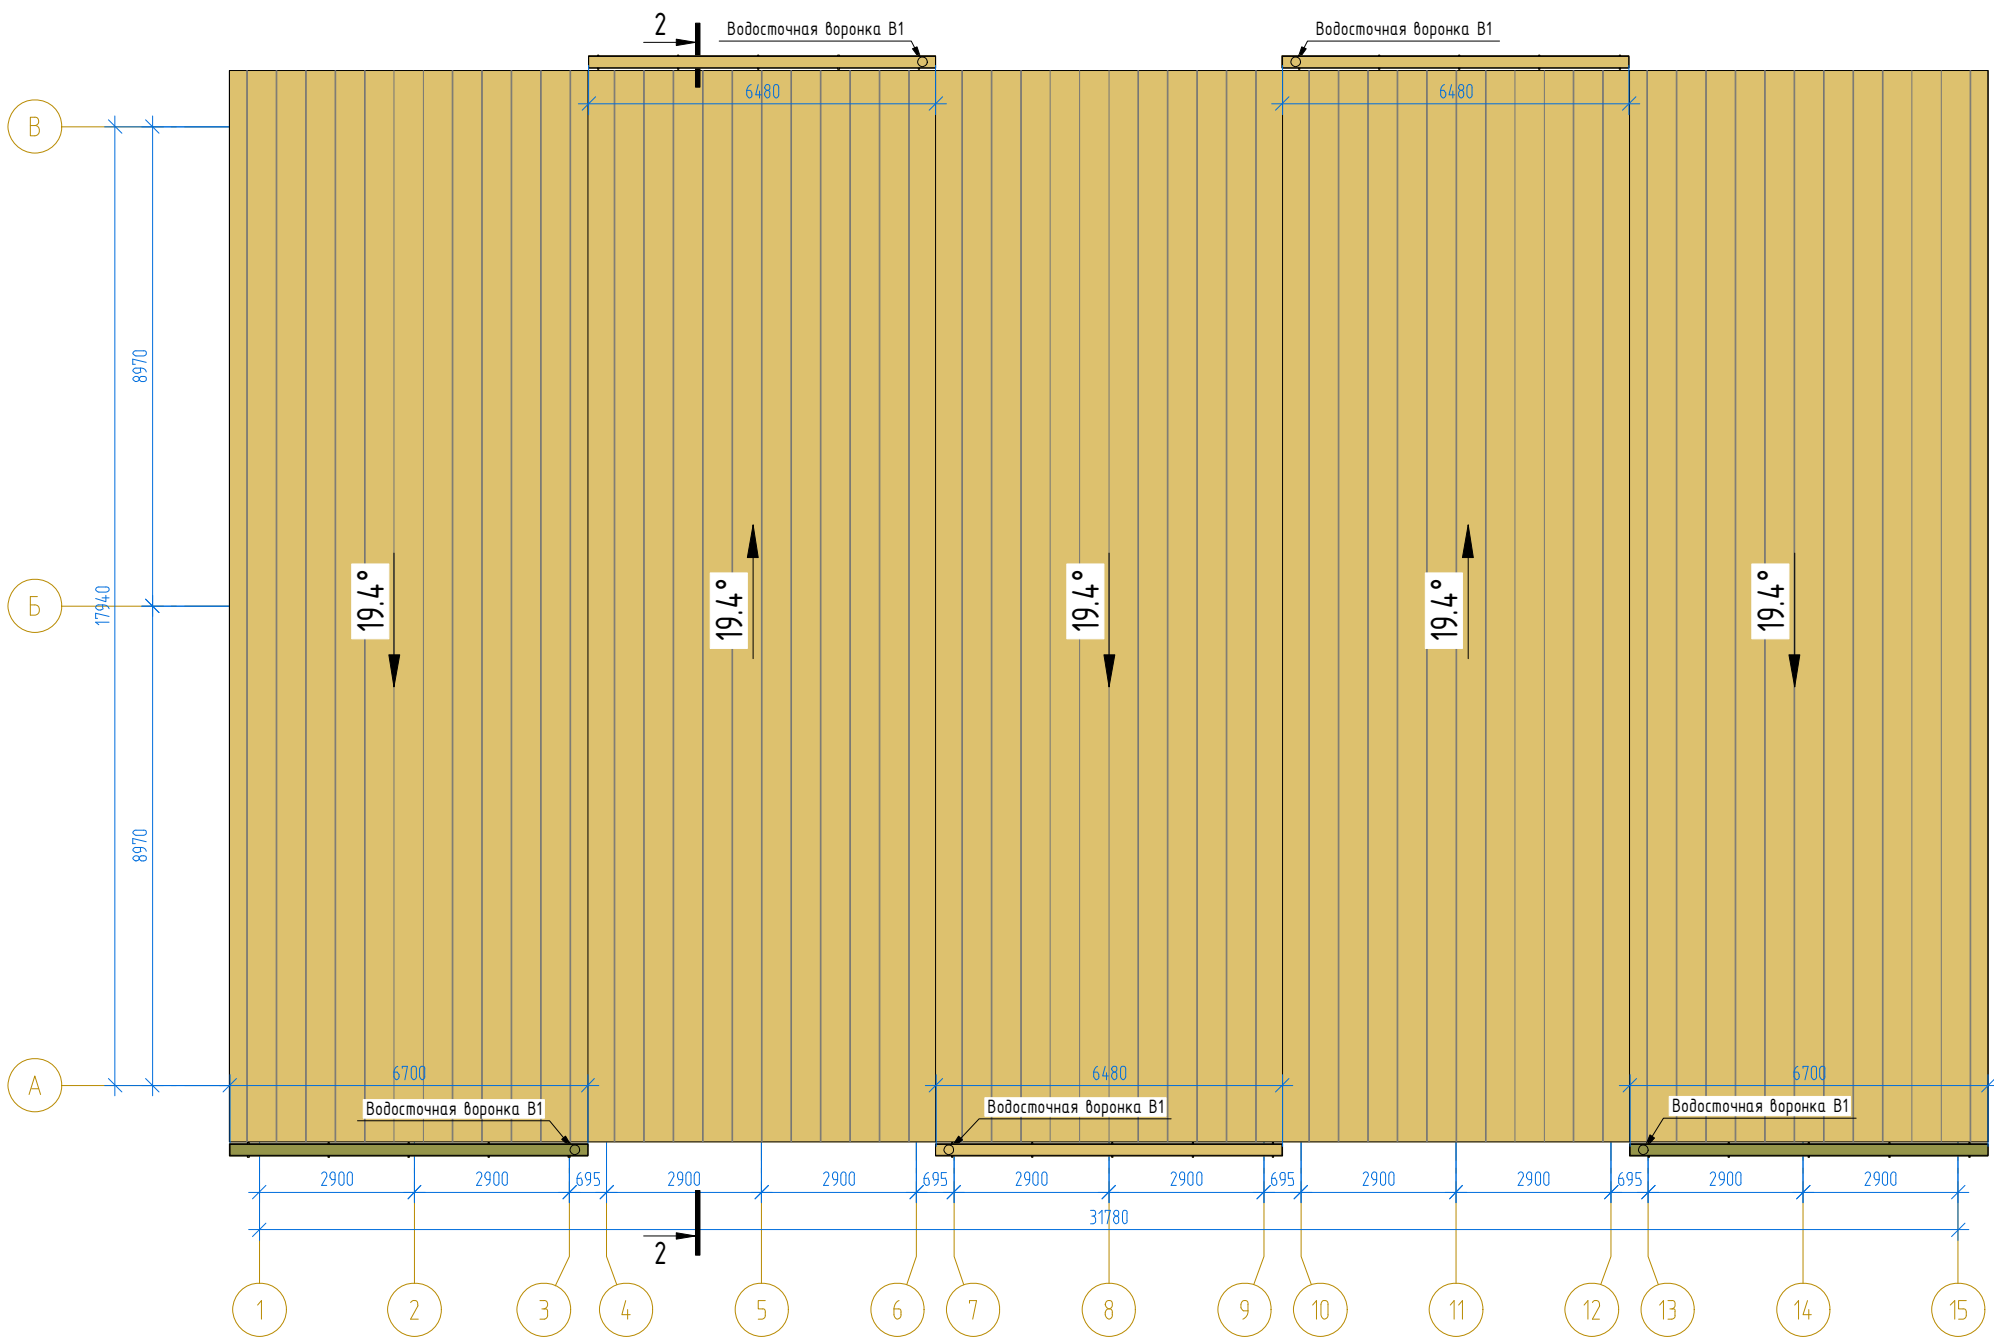

Узел 1. Карниз

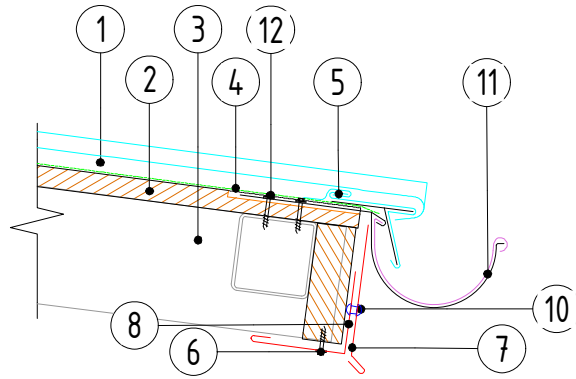

1. Кровельная система со стоячим фальцем
2. Фанера ФСФ 21мм
3. Металлоконструкции кровли
4. Гидроизоляционная пленка
5. Предохранительный кляммер
6. Саморез кровельный металл-дерево 4.8x29
7. Фасонный элемент ФЭ-3 RAL 6003
8. Фасонный элемент ФЭ-4 RAL 6003
9. Лобовая доска антисептированная 40x120
10. Закlepка комбинированная 4x10
11. Водосточный желоб
12. Саморез кровельный металл 5.5x50

Уклон 3% = 3мм на 1000мм

Поз.	Наименование	Кол-во, шт.	Примечание
1	Водосточный желоб 150мм L=3000мм	11	
2	Воронка 150/100	5	
3	Труба Ф100 L=1000мм	15	
4	Труба Ф100 L=2000мм	15	
5	Колено 45	15	
6	Заглушка желоба 150	10	
7	Хомут крепления трубы Ф100	40	
8	Держатель желоба (шаг 500мм)	70	

						26-0120-ВК			
						Многофункциональный жилой комплекс со встроенно-пристроенными помещениями (3-й этап строительства: корпус 4, корпус 5), расположенный на земельном участке по адресу: г. Москва, СВАО, ул. Ботаническая, вл. 29			
Изм.	Кол. уч.	Лист	№ док.	Подп.	Дата	Навес над спортивной площадкой	Стадия	Лист	Листов
Разработал	Маслюк						РД	2	3
						Схема устройства водосточной системы	ООО "ПСГ АЛЬЯНС"		