

Проект электрооборудования  
четырёхкомнатной квартиры

ИФР-27-20-2020-2-6-5

Корпус 2.1 / Этаж 3-9 / № на этаже 5

Площадь апартаментов 84,2 м<sup>2</sup>

Москва  
2020г.



## ОБЩИЕ УКАЗАНИЯ

### 1. Основные положения.

Проект электрооборудования квартиры выполнен на основании архитектурно-строительной части проекта, Правил устройства электроустановок ПУЭ, Свода правил по проектированию и строительству "Проектирование и монтаж электроустановок жилых и общественных зданий" СП 31-110-2003."

В соответствии с заданием на проектирование в квартиру предусмотрен 3-х фазный ввод , расчетная нагрузка на квартиру принята 14,5 кВт (15,6кВА). Категория надежности электроснабжения квартиры - III.

Электроснабжение квартиры осуществляется от устройства этажного распределительного ( УЭР ). В УЭРе смонтирован прибор учета электроэнергии, расходуемой квартирой, и устройство защитного отключения (УЗО) с защитой от сверхтоков и перенапряжения ( $U_{откл.} > 265 \text{ В}$ ,  $t_{откл.} < 0,5 \text{ с}$ ) на вводе в квартиру. Для организации распределения электроэнергии по потребителям квартиры устанавливается щит квартирный (ЩК).

Однолинейная принципиальная схема ЩК представлена на листе 4.

От УЭР до квартирного щита (ЩК) проложена линия кабелем NYM; 1(5x6) скрыто в трубе ПВХ в строительных конструкциях дома.

На розеточных и силовых группах устанавливаются устройства защитного отключения (УЗО) с уставкой срабатывания по току утечки 30 мА.

Рекомендуемые минимальные степени защиты светильников, устанавливаемых в помещениях ванных и санузлах должны составлять не ниже IP54 с классом защиты 2 и установкой в зонах 2 и 3.

Установка розеток в зоне 3 защищенных УЗО на дифференциальный ток, не превышающий 30 мА. Электропроводки розеточной сети и сети электроосвещения выполняются за подвесным потолком и в бороздах стен, перегородок и в подготовке пола кабелем с медными жилами марки NYM в трубах ЭГТ ПВХ.

Трубы ПВХ ЭГТ должны иметь сертификат пожарной безопасности и соответствовать НПБ 246-97.

При проектировании учитывалось, что строительные конструкции квартиры являются несгораемыми.

Для обеспечения легкого распознавания проводников электропроводки по цветам в соответствии с п.2.1.31 ПУЭ изд.6, п.1.1.29 изд. 7

в проекте приняты проводники:

- белого - для обозначения фазного проводника (L)
- голубого цвета - для обозначения нулевого рабочего проводника ( N )
- зелено - желтого цвета - для обозначения защитного проводника ( PE )

Высоты установки электрооборудования и электроустановочных изделий (штепсельные розетки) 300 мм от уровня чистого пола, исключения указаны на планах.

								ЭОМ	Лист
Изм.	Кол.уч.	Лист	№ док.	Подпись	Дата				2

В соответствии с ГОСТ Р 50571.2-96 в проекте приняты:

- тип заземления TN-C-S ;
- тип системы токоведущих проводников-однофазный трехпроводный;

С целью защиты людей от поражения электрическим током все открытые проводящие части электроустановок, которые могут оказаться под напряжением вследствие нарушения изоляции необходимо заземлить путем присоединения их к защитному проводнику ( РЕ ).

Для этой цели используются отдельные проводники - третья жила питающей однофазной сети, пятая жила трехфазной сети, которая подключается к основному ( магистральному) защитному проводнику через главную заземляющую шину ( шину РЕ ) квартирного щита.

При выполнении заземления руководствоваться СНиП 3.05.06-85 раздел "Заземляющие устройства" и СП 31-110-2003 раздел "Заземление (зануление) и защитные меры безопасности", а также ПУЭ изд.6,7 глава 1.7.

Для санузлов и ванных комнат предусматривается система дополнительного уравнивания потенциалов, реализуемая путем присоединения металлических корпусов ванн к главной заземляющей шине (шине РЕ) квартирного щита через коробки уравнивания потенциалов (КУП). Присоединения выполняются при помощи медных проводников сечением 2,5 мм<sup>2</sup> (проводом марки ПВ1) в трубе ПВХ по радиальной схеме. (см. план на листе 8).

К дополнительной системе уравнивания потенциалов также присоединить все сторонние проводящие части в ванных комнатах: контакты РЕ штепсельных розеток.


При соединении в цепочку нескольких штепсельных розеток с третьим заземляющим контактом, подключение должно быть выполнено без разрыва провода повторного заземления или участок цепи до штепсельной розетки выполнить через ответвительную коробку.

Электрооборудование и материалы, принимаемые к монтажу, в том числе иностранного производства, должны быть сертифицированы в Системе сертификации ГОСТ РФ, а также в области пожарной безопасности ( в соответствии с Перечнем, утвержденным ГУГПС МВД России ) и соответствовать техническим характеристикам, указанным в проекте, не ухудшая при этом качество. Все электромонтажные работы должны производиться квалифицированным персоналом имеющим лицензию на производство данных работ, с соблюдением действующих норм ПУЭ и СнИП, а также правил техники безопасности.


								ЭОМ	Лист
Изм.	Кол.уч.	Лист	№ док.	Подпись	Дата				3

[illegible]


Инв. N подл.	Подп. и дата	Взам. инв. N

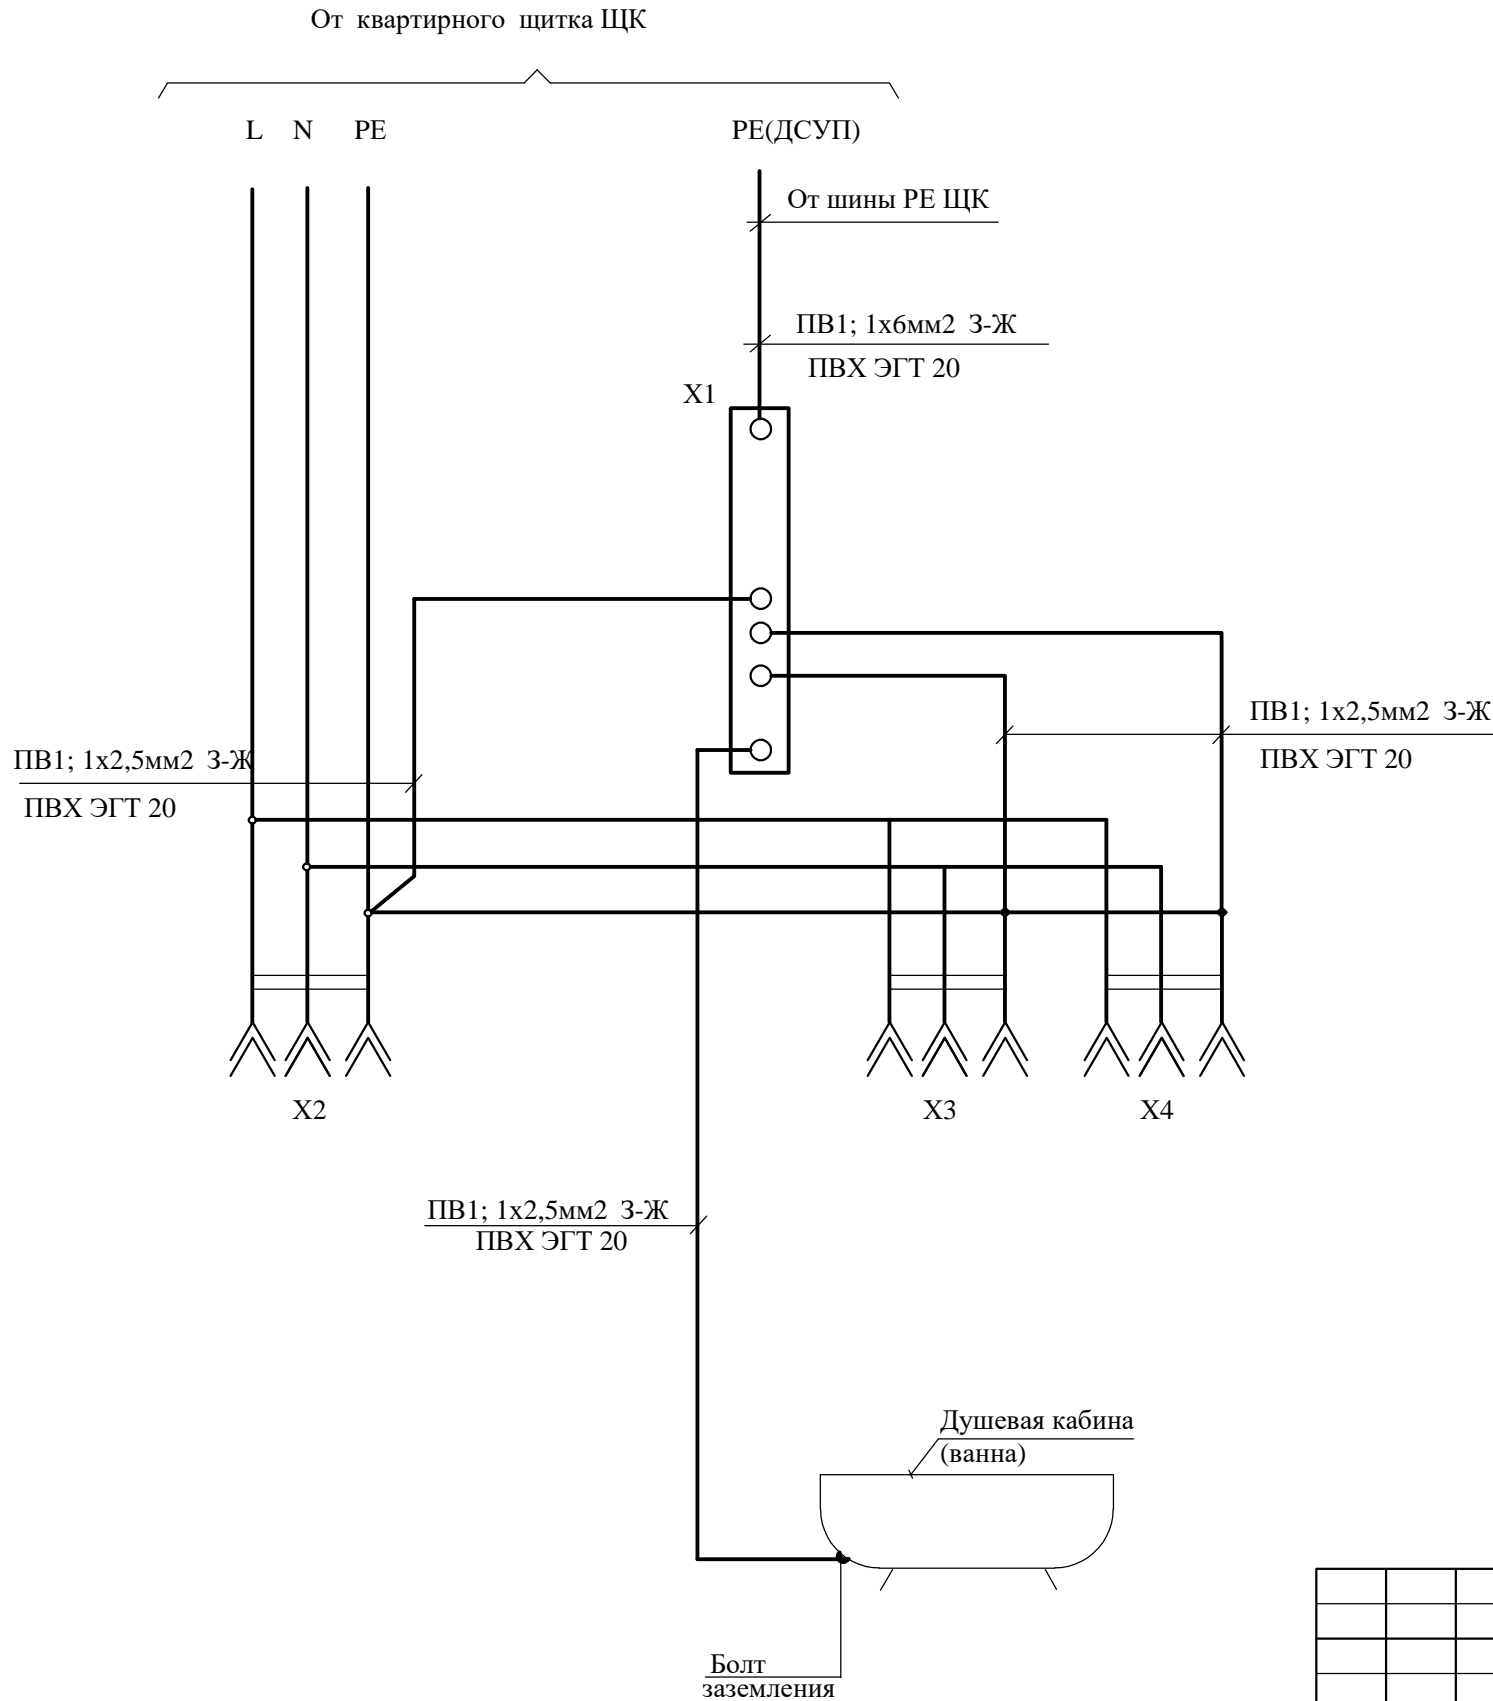

Перечень аппаратуры			
Позиция обозначение	Наименование	Кол-во	Примеч.
X1	Шина дополнительной системы уравнивания потенциалов	1	
X2,3	Розетка для скрытой установки	2	
X4	Коробка распаечная КлК-5	1	

						ЭОМ			
						Проект электрооборудования квартиры по адресу: Москва, ЗАО, р-н Фили-Давыдково, ул. Франко Ивана			
Изм.	Кол.уч.	Лист	№ док.	Подпись	Дата	Дополнительная система уравнивания потенциалов (ДСУП)	Стадия	Лист	Листов
Разраб.		Дунаев			17.01.21		Р	5	
						Дополнительная система уравнивания потенциалов (ДСУП). Схема электрическая принципиальная.			

Экспликация помещений	
N пом.	Наименование помещения
1	Холл
2	Гардероб
3	Санузел 1
4	Кухня
5	Спальная 1
6	Санузел 2
7	Спальная 2
8	Гостиная
9	Коридор 1
10	Коридор 2

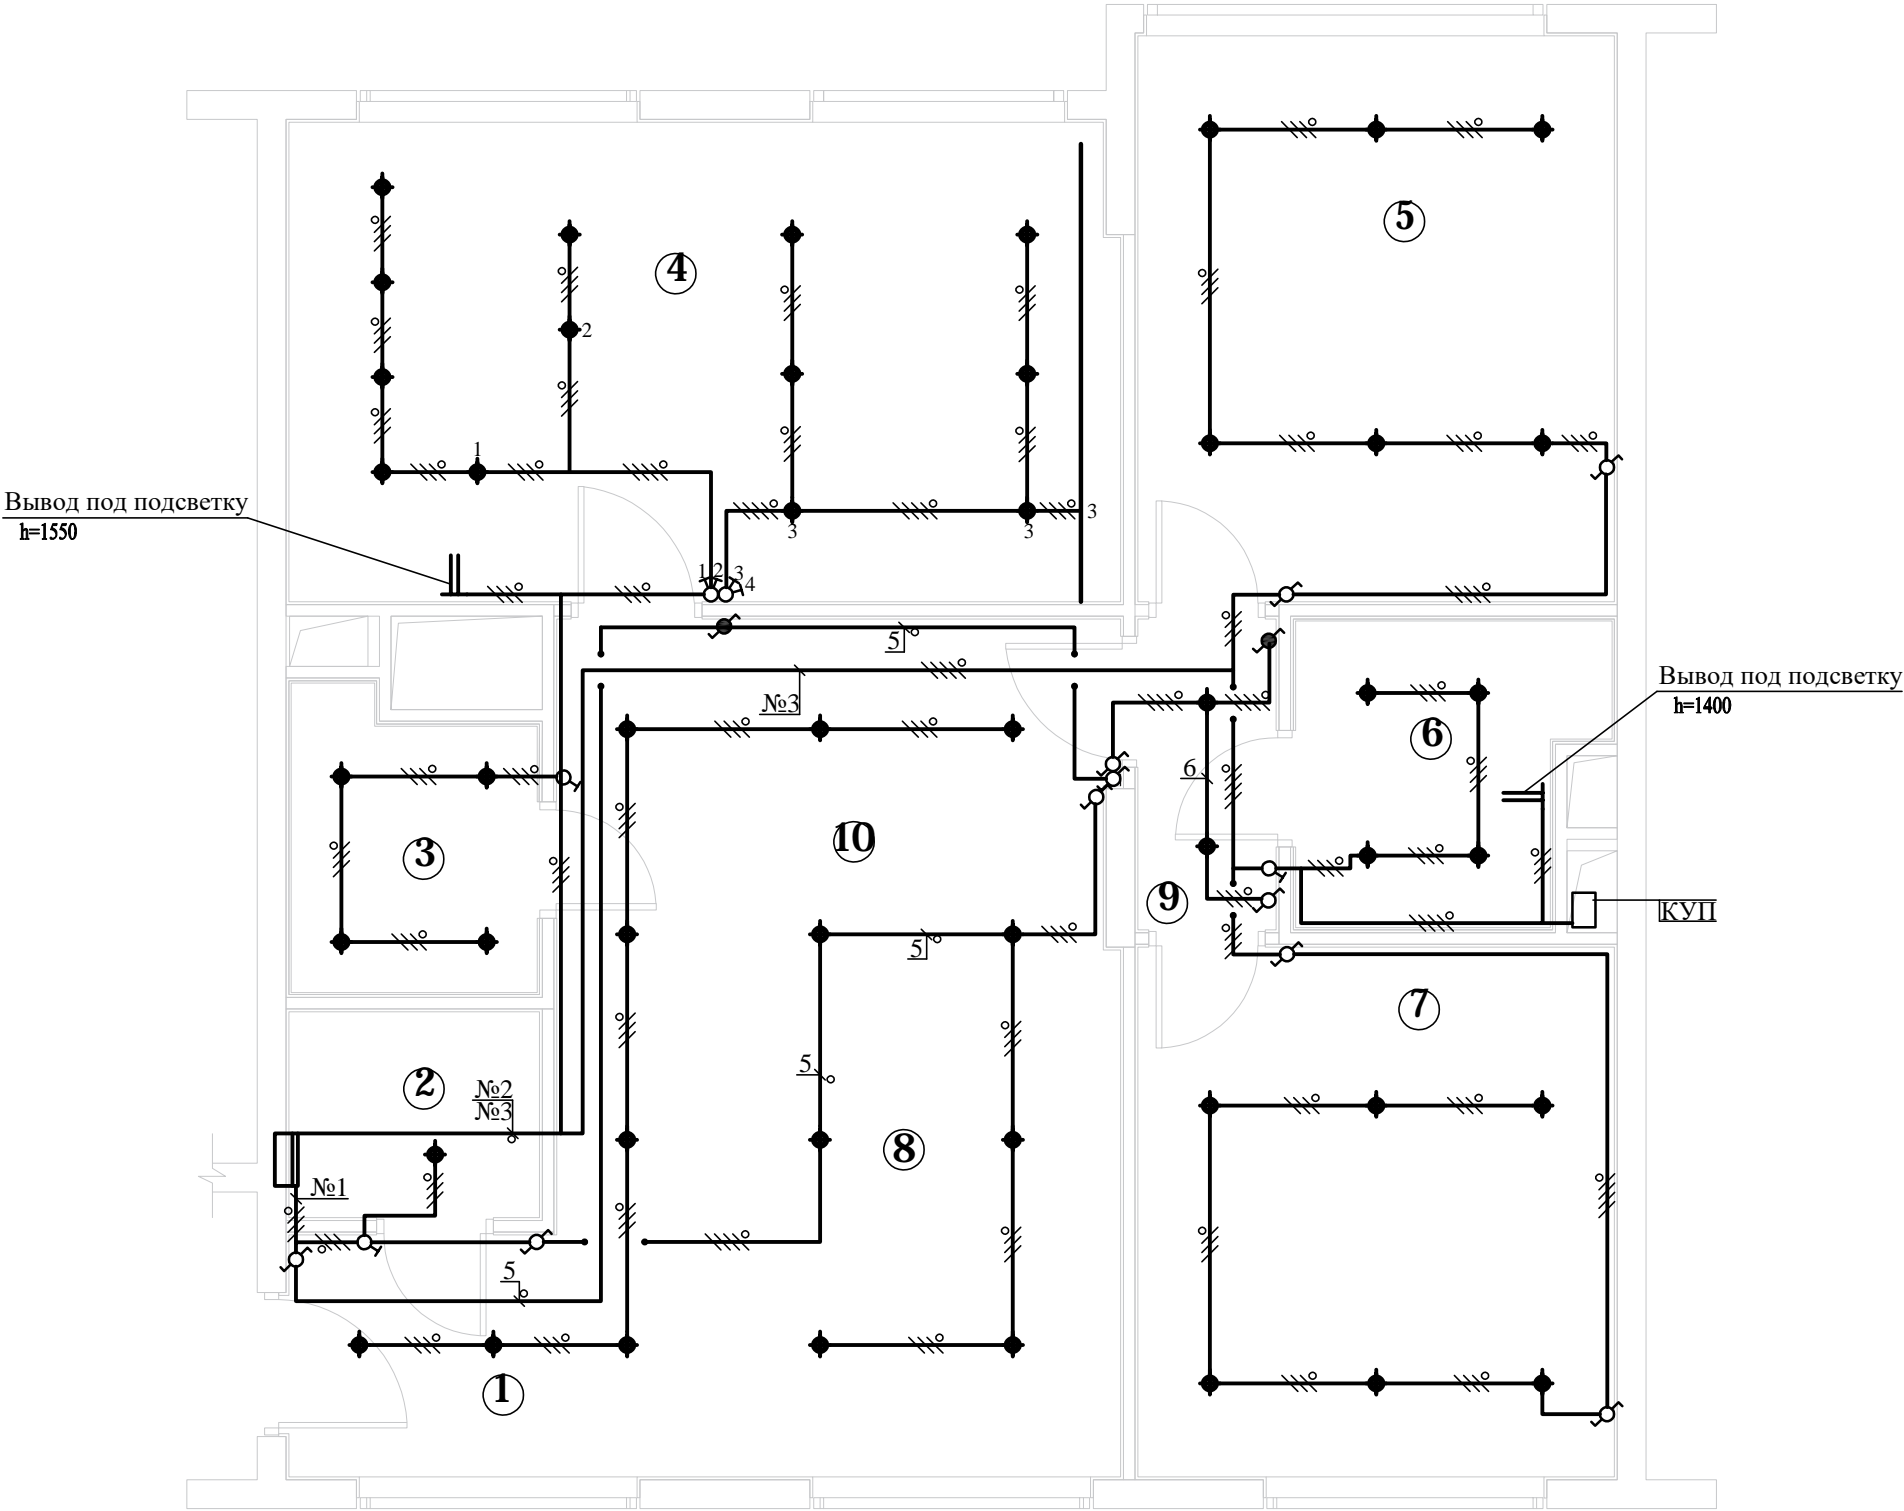


- Условные обозначения
- встроенный св-к
  - выключатель проходной
  - одноклавишный выключатель Нуст=0.9м
  - 2-х клавишный выключатель Нуст=0.9м
  - перекрестный переключатель проходной
  - электровывод;
  - проводка за подвесным потолком в трубе ПВХ
  - щиток квартирный (ЩК).


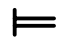

 

						ЭОМ		
						Проект электрооборудования квартиры по адресу: Москва, ЗАО, р-н Фили-Давыдково, ул. Франко Ивана		
Изм.	Кол.уч.	Лист	№ док.	Подпись	Дата		Стадия	Лист
Разраб.		Дунаев			17.01.21		Р	6
						План расположения электрооборудования и прокладка силовой сети		

Экспликация помещений	
N пом.	Наименование помещения
1	Холл
2	Гардероб
3	Санузел 1
4	Кухня
5	Спальная 1
6	Санузел 2
7	Спальная 2
8	Гостиная
9	Коридор 1
10	Коридор 2

\* - проложить за подвесным потолком

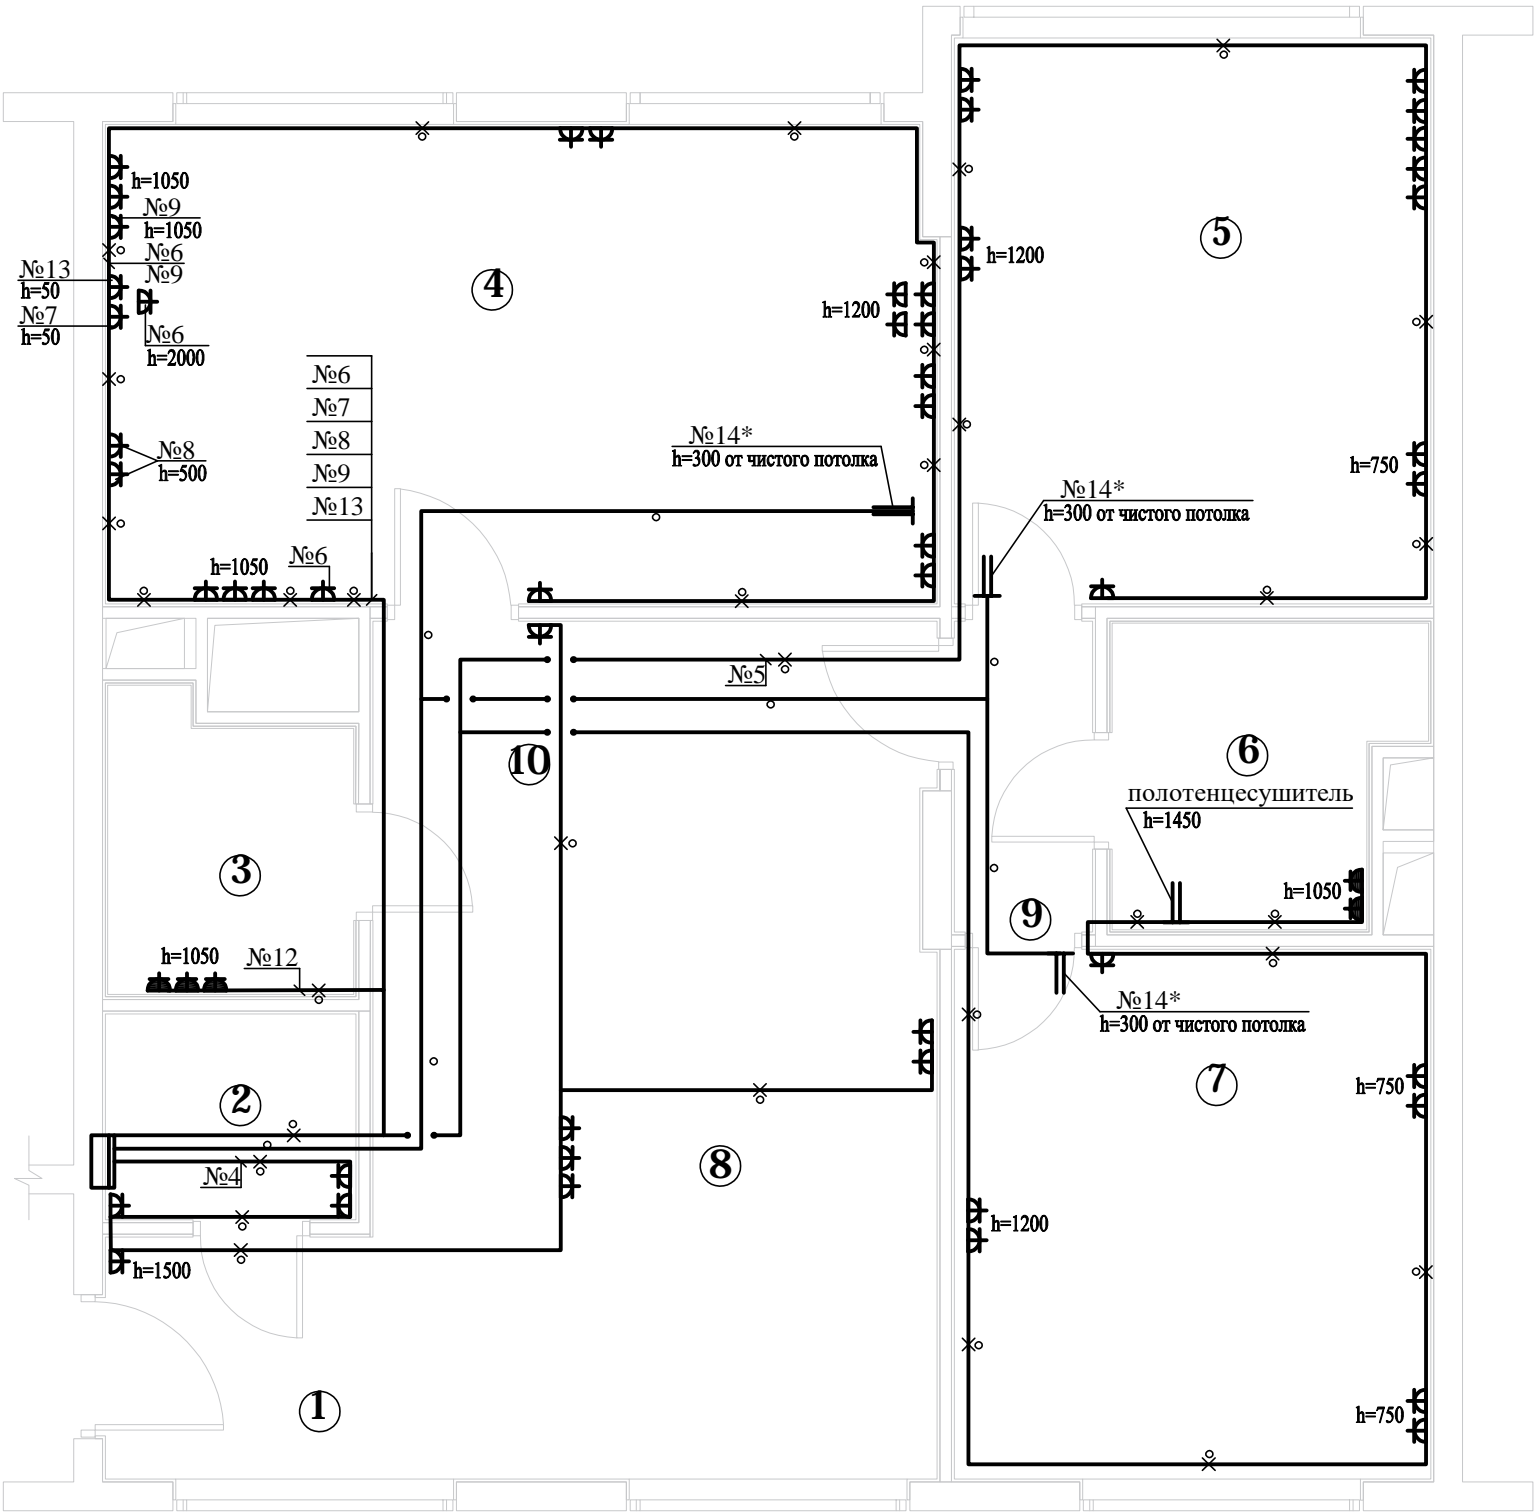


Условные обозначения

-  -розетка штепсельная скр. установки
-  -коробка распаечная КлК-5 откр. установки
-  -проводка в трубе ПВХ в подготовке пола
-  -проводка за подвесным потолком в трубе ПВХ
-  -щиток квартирный (ЩК).

						ЭОМ			
						Проект электрооборудования квартиры по адресу: Москва, ЗАО,р-н Фили-Давыдково, ул. Франко Ивана			
Изм.	Кол.уч.	Лист	№ док.	Подпись	Дата		Стадия	Лист	Листов
Разраб.		Дунаев			17.01.21		Р	7	
						План расположения электрооборудования и прокладка силовой сети			



Инв. N подл.	Подп. и дата	Взам. инв. N

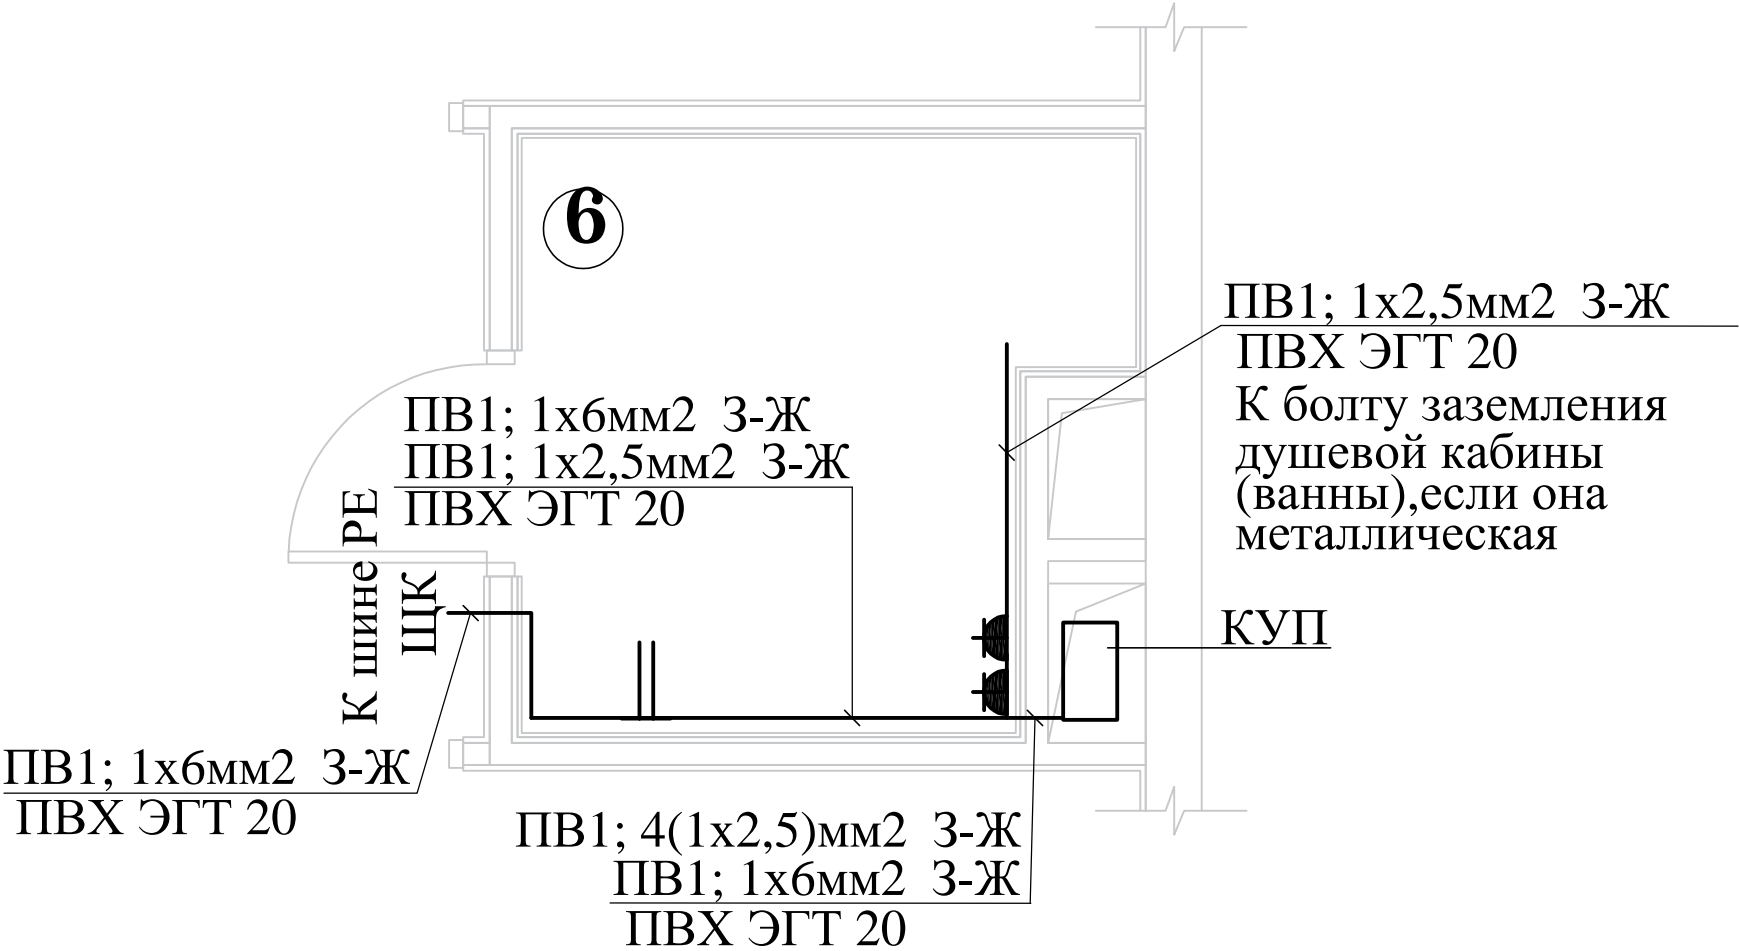

						ЭОМ			
						Проект электрооборудования квартиры по адресу: Москва, ЗАО, р-н Фили-Давыдково, ул. Франко Ивана			
Изм.	Кол.уч.	Лист	№ док.	Подпись	Дата	Дополнительная система уравнивания потенциалов (ДСУП)	Стадия	Лист	Листов
Разраб.	Дунаев				17.01.21		Р	8	
						План расположения дополнительной системы уравнивания потенциалов в ванной комнате			

ИНВ. № подл.

Изм.	Кол.уч.	Лист	№ док.	Подпись	Дата
Разраб.	Дунаев			17.01.21	

[illegible]

[illegible]