

Дизайн-проект
отделки двухкомнатной квартиры

Стиль "Business".
ИФР-27-20-2021-2-3-16

Корпус 2.1 / Этаж 2-9 / № на этаже 4

Площадь апартамента 65,2 м2

Москва
2021 г.

АМОС
проектная мастерская

Согласовано			
Инв. ? подл.	Порп. и дата	Взам. инв. ?	

N листа	Наименование
1	Ведомость рабочих чертежей
2–3	Пояснительная записка
4	Кладочный план
5	План отделки
6	План с расстановкой мебели
7	План напольных покрытий
8	Схема устройства полов и потолков
9	План потолков
10	План размещения осветительных приборов
11	План размещения выключателей
12	План размещения розеток
13	Схема трассировки сетей кондиционеров
14	План гверных проемов Ведомость заполнения гверных проемов
15	Развертка помещения 1 (Холл)
16	Развертка помещения 2 (Кухня) Лист 1
17	Развертка помещения 2 (Кухня) Лист 2
18	Развертка помещения 3 (Спальная 1) Лист 1
19	Развертка помещения 3 (Спальная 1) Лист 2
20	Развертка помещения 4 (Спальная 2) Лист 1
21	Развертка помещения 4 (Спальная 2) Лист 2
22	Развертка помещения 5 (Гардероб)
23	Развертка помещения 6 (Коридор 1)
24	Развертка помещения 7 (Коридор 2)
25	Развертка помещения 8 (Санузел 1)
26	Развертка помещения 9 (Санузел 2)
27	Ведомость отделочных материалов
28	Визуализация
29	Визуализация

						Заказчик : 000 "ИФР" ИФР-27-20-2021-2-3-16				
						Многофункциональный комплекс по адресам: Москва, ЗАО, район Фили- Давыдова, ул. Франко Ивана				
Изм.	Кол. уч.	Лист	N док.	Подпись	Дата			Стадия	Лист	Листов
Рук. маст.		Устинова Р.А.				Дизайн- проект отделки квартиры		Р	1	29
Г.А.П.		Устинов О.А.								
Г.И.П.		Устинова Р.А.								
Архитектор		Сидоров Д.А.								
Архитектор						Ведомость рабочих чертежей		<div>АМОС</div> <div>проектная мастерская</div>		
Конструктор										
Норм. контр.		Устинов О.А.								

Согласовано			
Инв. ? подл.	Подр. и дата	Взам. инв. ?	

Гарантийная запись

Технические решения, принятые в проекте, соответствуют действующим строительным нормам и правилам, государственным стандартам, требованиям экологических, санитарно-гигиенических, противопожарных и других норм, действующих на территории Российской Федерации, и обеспечивают безопасную для жизни и здоровья людей эксплуатацию объекта при соблюдении предусмотренных чертежами мероприятий.

Ген. директор Устинова Р.А

ГАП Устинов О.А

						Заказчик : 000 "ИФР" ИФР-27-20-2021-2-3-16			
						Многофункциональный комплекс по адресам: Москва, ЗАО, район Фили-Давыдово, ул. Франко Ивана			
Изм.	Кол. уч.	Лист	N док.	Подпись	Дата				
Рук. маст.		Устинова Р.А.				Дизайн-проект отделки квартиры	Стадия	Лист	Листов
Г.А.П.		Устинов О.А.					Р	2	29
Г.И.П.		Устинова Р.А.							
Архитектор		Сидоров Д.А.							
Архитектор						Пояснительная записка (продолжение)	<div>АМОС</div> <div>проектная мастерская</div>		
Конструктор									
Норм. контр.		Устинов О.А.							

В санузлах подвесной потолок из КНАУФ– листов (ГКЛВ) на одноуровневом металлическом каркасе тип П 113. Комплектная система КНАУФ, с покраской водно–дисперсионной влагостойкой краской в два слоя.


Формат А3

Согласовано

Взам. инв. ?

Подп. и дата
2021-05-17.

Инв. ? подл.

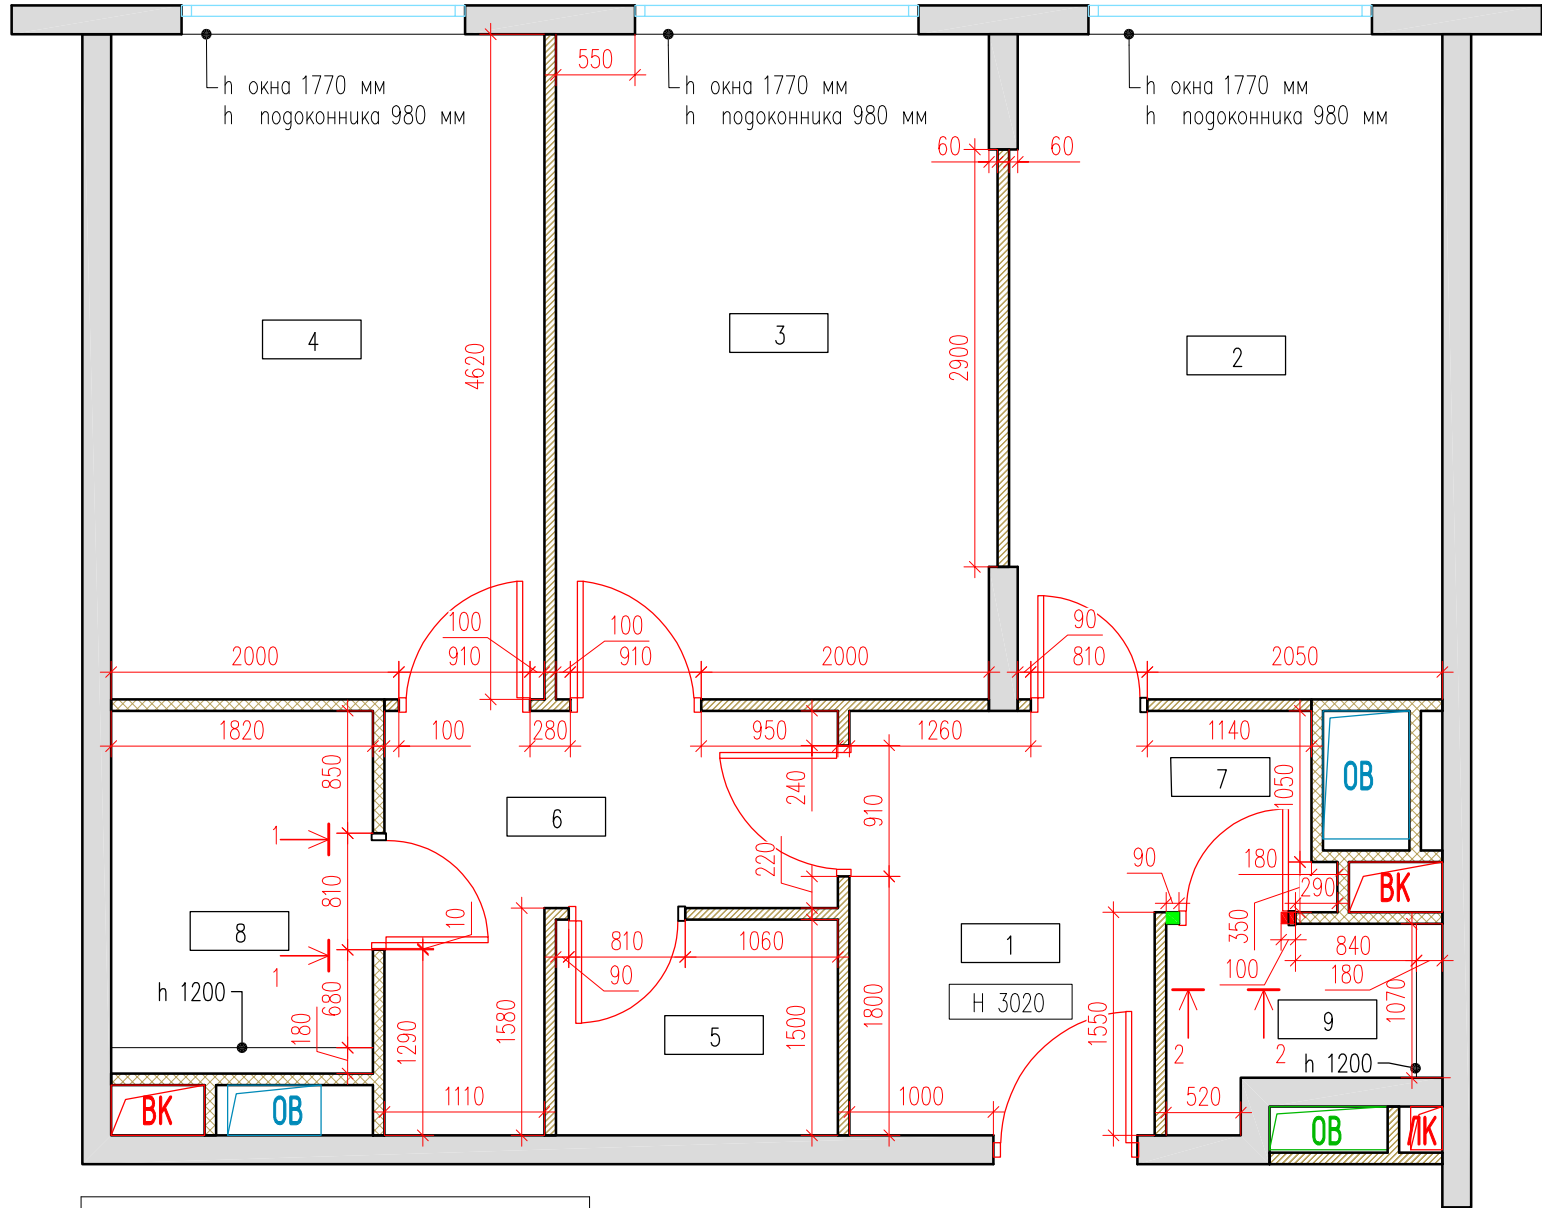

Экспликация помещений

N пом.	Наименование помещения
1	Холл
2	Кухня
3	Спальная 1
4	Спальная 2
5	Гардероб
6	Коридор 1
7	Коридор 2
8	Санузел 1
9	Санузел 2

Примечания :

- Планы разработаны на основе предоставленных Заказчиком чертежей.
- Высота дверных проемов 2060мм от ур. ч.п., если не указано иное.
- Экспликация с площадями смотреть лист 5


Условные обозначения :

- – Демонтаж перегородки
- – Монтаж перегородки
- Существующие перегородки
- Газосиликатный блок 75мм
- 3 – Номер комнаты
- Н 3020 – Высота потолка

						Заказчик : 000 "ИФР" ИФР-27-20-2021-2-3-16			
						Многофункциональный комплекс по адресам: Москва, ЗАО, район Фили-Давыдово, ул. Франко Ивана			
Изм.	Кол. уч.	Лист	N док	Подпись	Дата				
Рук. маст.		Устинова Р.А				Дизайн-проект отделки квартиры	Стадия	Лист	Листов
Г.А.П.		Устинов О.А					Р	4	29
Г.И.П.		Устинова Р.А							
Архитектор		Сидоров Д.А							
Архитектор						Кладочный план	<div>АМОС</div> <div>проектная мастерская</div>		
Конструктор									
Норм. контр.		Устинов О.А							

Согласовано

Инв. ? подл.	Подп. и дата	Взам. инв. ?
	2021-05-17.	

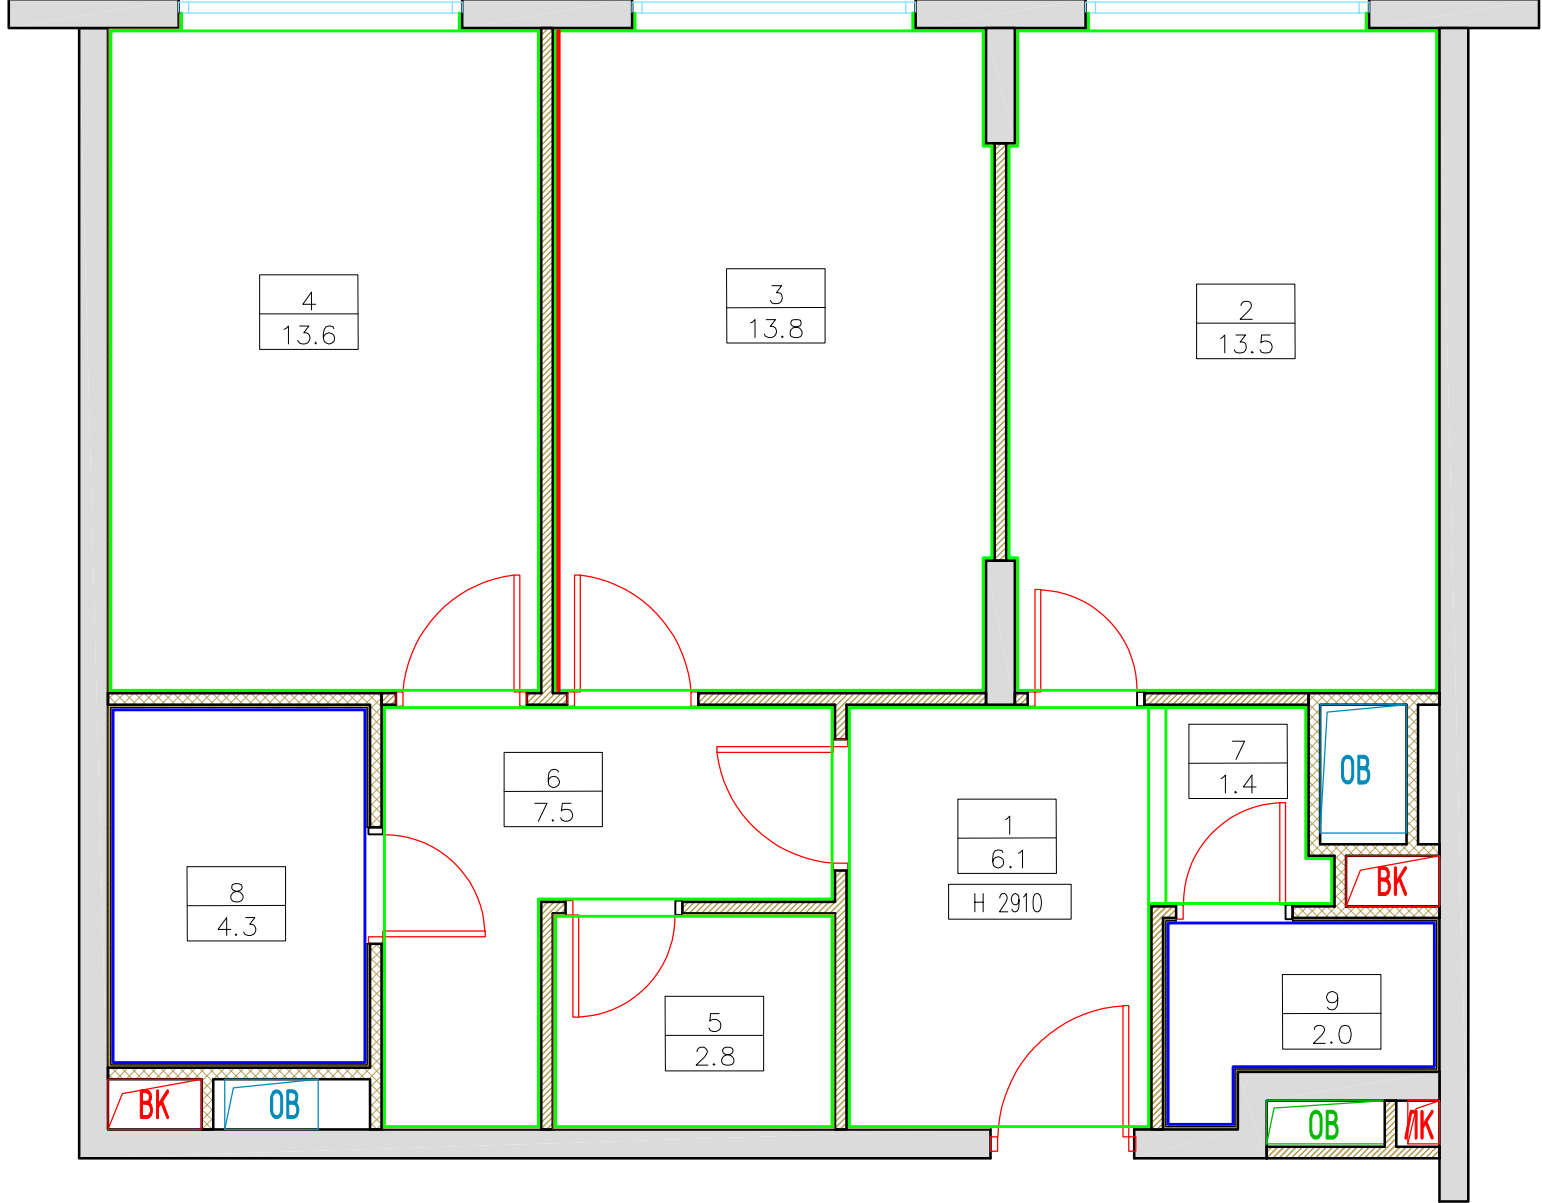

Экспликация помещений		
N пом.	Наименование помещения	Площадь, М²
1	Холл	6,1
2	Кухня	13,5
3	Спальная 1	13,8
4	Спальная 2	13,6
5	Гардероб	2,8
6	Коридор 1	7,5
7	Коридор 2	1,4
8	Санузел 1	4,3
9	Санузел 2	2,0
Общая площадь проектируемых помещений		65,0

Условные обозначения :

- Настенная плитка IMOLA CERAMICA MICRON 2.0 M2.036W 600*300мм
- Штукатурка декоративная studiodecore
- Латексная краска для стен и потолков Dulux экстрапрочная матовая Bindo в два слоя RAL 9003
- 1 — Номер комнаты
- 8,8 — Площадь комнаты
- Н 2910 — Высота потолка

						Заказчик : 000 "ИФР" ИФР-27-20-2021-2-3-16			
						Многофункциональный комплекс по адресам: Москва, ЗАО, район Фили-Давыдово, ул. Франко Ивана			
Изм.	Кол. уч.	Лист	N док	Подпись	Дата	Дизайн-проект отделки квартиры	Стадия	Лист	Листов
Рук. маст.		Устинова Р.А					Р	5	29
Г.А.П.		Устинов О.А							
Г.И.П.		Устинова Р.А							
Архитектор		Сидоров Д.А				План отделки	<div>АМОС</div> <div>проектная мастерская</div>		
Архитектор									
Конструктор									
Норм. контр.		Устинов О.А							

Согласовано


Взам. инв. ?

Подп. и дата

2021-05-17.

Инв. ? подл.


Экспликация помещений		
N пом.	Наименование помещения	Площадь, м²
1	Холл	6,1
2	Кухня	13,5
3	Спальная 1	13,8
4	Спальная 2	13,6
5	Гардероб	2,8
6	Коридор 1	7,5
7	Коридор 2	1,4
8	Санузел 1	4,3
9	Санузел 2	2,0
Общая площадь проектируемых помещений		65,0

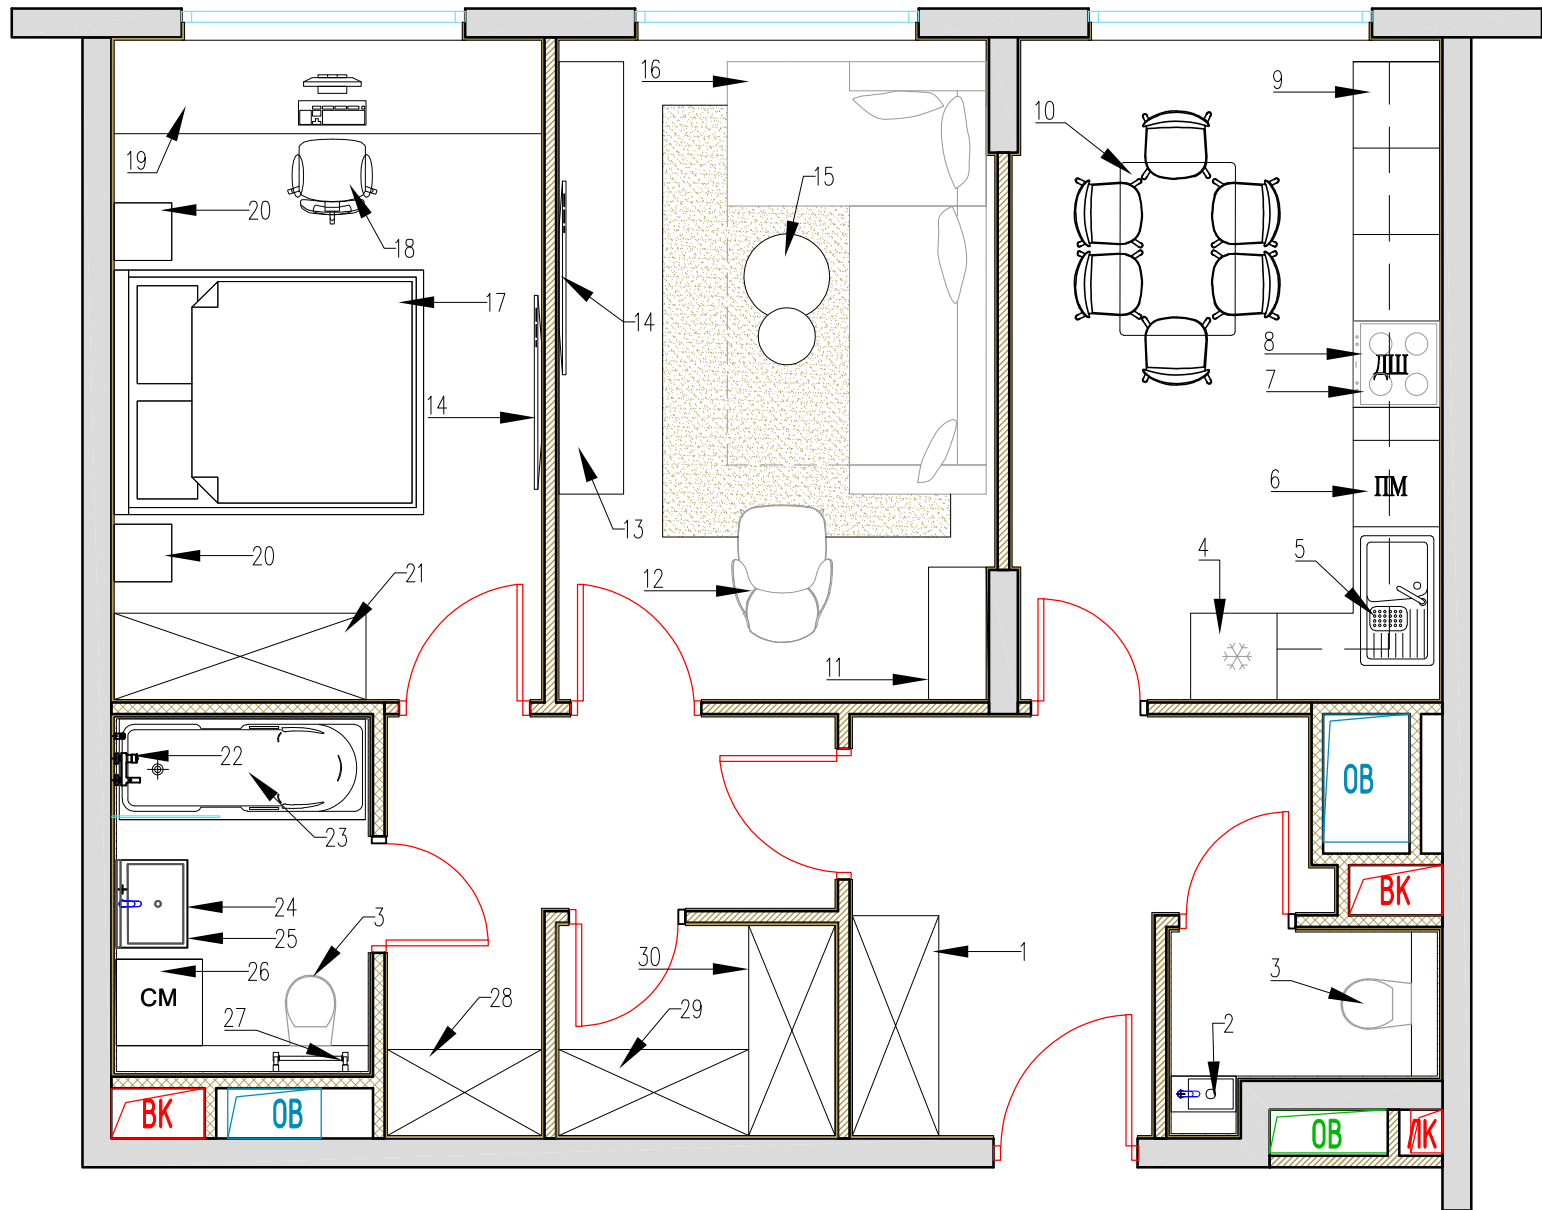

Спецификация мебели и оборудования				
N	Наименование	Размеры, мм	Кол-во	Примечание
1	Шкаф	1530*600	1	
2	Раковина	810*495	1	
3	Подвесной унитаз со скрытой инсталляцией	480*350	2	
4	Холодильник	600*600	1	
5	Раковина	—	1	
6	Посудомоечная машина	—	1	
7	Духовой шкаф	—	1	
8	Варочная панель	—	1	
9	Кухонный гарнитур	1130/4430*600	1	
10	Обеденная группа	1200*800	1	
11	Комод	920*400	1	
12	Кресло	955*700	1	
13	Тумба по ТВ	2620*400	1	
14	ТВ	—	2	
15	Журнальный столик	910*600	1	
16	Диван	3000/1800*950	1	
17	Кровать	2150*1700	1	
18	Кресло	560*510	1	
19	Кресло	2970*650	1	
20	Тумба	400*400	2	
21	Шкаф	1750*600	1	
22	Смеситель для ванны	—	1	
23	Ванная	1750*700	1	
24	Тумба под раковину	610*495	1	
25	Раковина	610*495	1	
26	Стиральная машина	600*600	1	
27	Полотенцесушитель	—	1	
28	Шкаф	1070*600	1	
29	Шкаф	1320*600	1	
30	Шкаф	1460*600	1	


Примечания :

1. Отопительные приборы условно не показаны.


						Заказчик : ООО "ИФР"		ИФР-27-20-2021-2-3-16				
						Многофункциональный комплекс по адресам: Москва, ЗАО, район Фили-Давыдово, ул. Франко Ивана						
Изм.	Кол. уч.	Лист	N док	Подпись	Дата	Дизайн-проект отделки квартиры		Стадия	Лист	Листов		
Рук. маст.	Устинова Р.А.				Р			6	29			
Г.А.П.	Устинов О.А.											
Г.И.П.	Устинова Р.А.											
Архитектор	Сидоров Д.А.											
Архитектор						План с расстановкой мебели						
Конструктор												
Норм. контр.	Устинов О.А.											

Согласовано

Взам. инв. ?
Попр. и дата
2021-05-17.
Инв. ? подл.

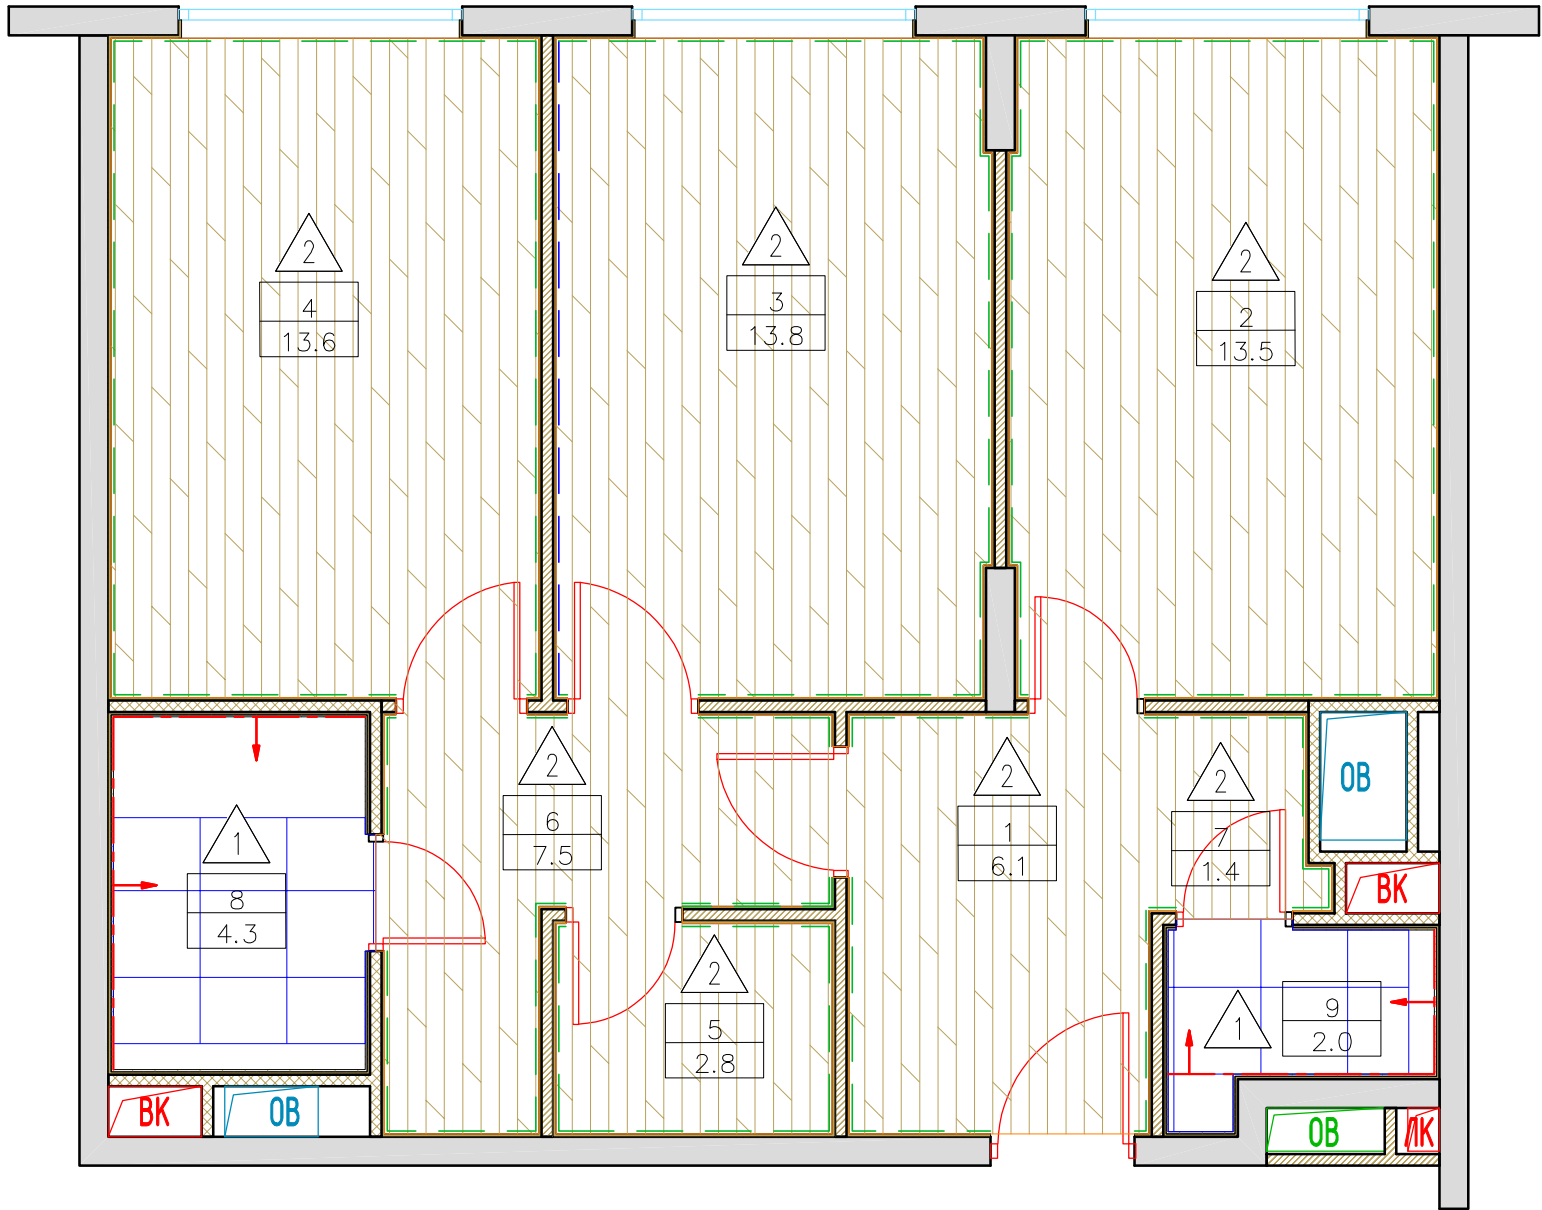

Условные обозначения :

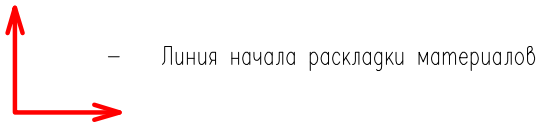


- Примечания :
- При укладке напольного покрытия предусмотреть технологический зазор в дверных проемах, на стыках с полами другого помещения, а также около стен и труб 10мм.
 - Каждый последующий ряд ламината укладывать со сдвигом на 1/5 длины доски.
 - Межплиточный шов 2мм.
 - Затирка в цвет плитки. Объем рассчитывает поставщик.
 - Стык покрытий располагать по центру дверного полотна

СПЕЦИФИКАЦИЯ ОТДЕЛОЧНЫХ МАТЕРИАЛОВ				
	Наименование	Площадь, М²	Материал	Кол-во п/м
1	Imola Ceramica Micron 2.0 M2.060W 600x600 мм	4,72	Керамогранит	—
2	Инженерная доска FINEX КАННА 12.5мм 140 ширина Рустик	57,73	Инженерная доска	—
— — —	арт. 6.51.363 "Европласт" h70*13мм цвет RAL 9003	—	Термопластичного полиуретана	59.67
— — —	арт. 6.51.363 "Европласт" h70*13мм цвет RAL 7039	—	Термопластичного полиуретана	4.54

Экспликация помещений		
N пом.	Наименование помещения	Площадь, М²
1	Холл	6,1
2	Кухня	13,5
3	Спальная 1	13,8
4	Спальная 2	13,6
5	Гардероб	2,8
6	Коридор 1	7,5
7	Коридор 2	1,4
8	Санузел 1	4,3
9	Санузел 2	2,0
Общая площадь проектируемых помещений		65,0

Схема укладки ламината около стояков отопления

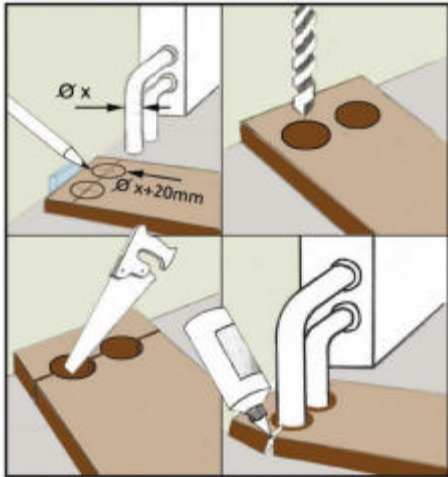


Заказчик : ООО "ИФР" ИФР-27-20-2021-2-3-16					
Многофункциональный комплекс по адресам: Москва, ЗАО, район Фили-Давыдова, ул. Франко Ивана					
Изм.	Кол. уч.	Лист	N док.	Подпись	Дата
Рук. маст.	Устинова Р.А.				
Г.А.П.	Устинов О.А.				
Г.И.П.	Устинова Р.А.				
Архитектор	Сидоров Д.А.				
Архитектор					
Конструктор					
Норм. контр.	Устинов О.А.				
Дизайн-проект отделки квартиры				Стадия	Лист
				Р	7
				Листов	29
План напольных покрытий				АМОС проектная мастерская	

Согласовано



Взам. инв. ?

Подп. и дата


Инв. ? подл.

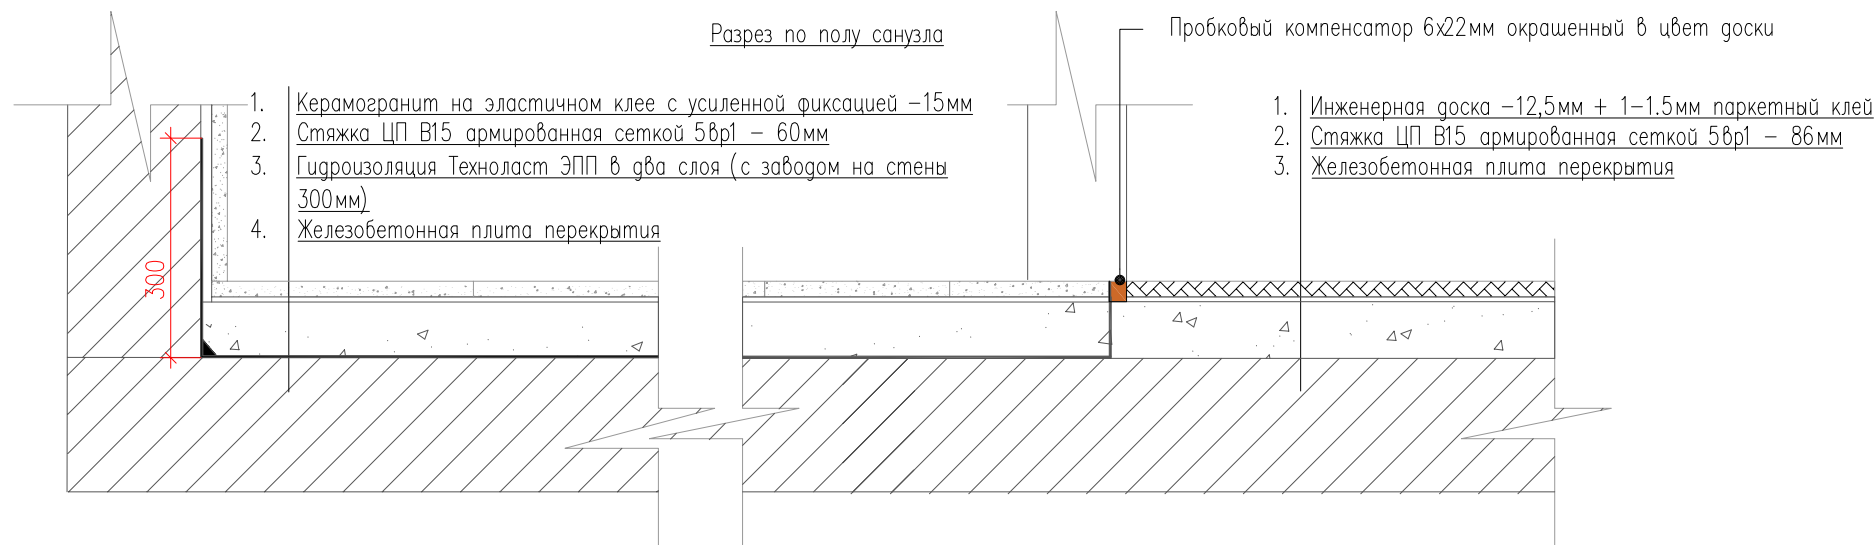


Узел Б

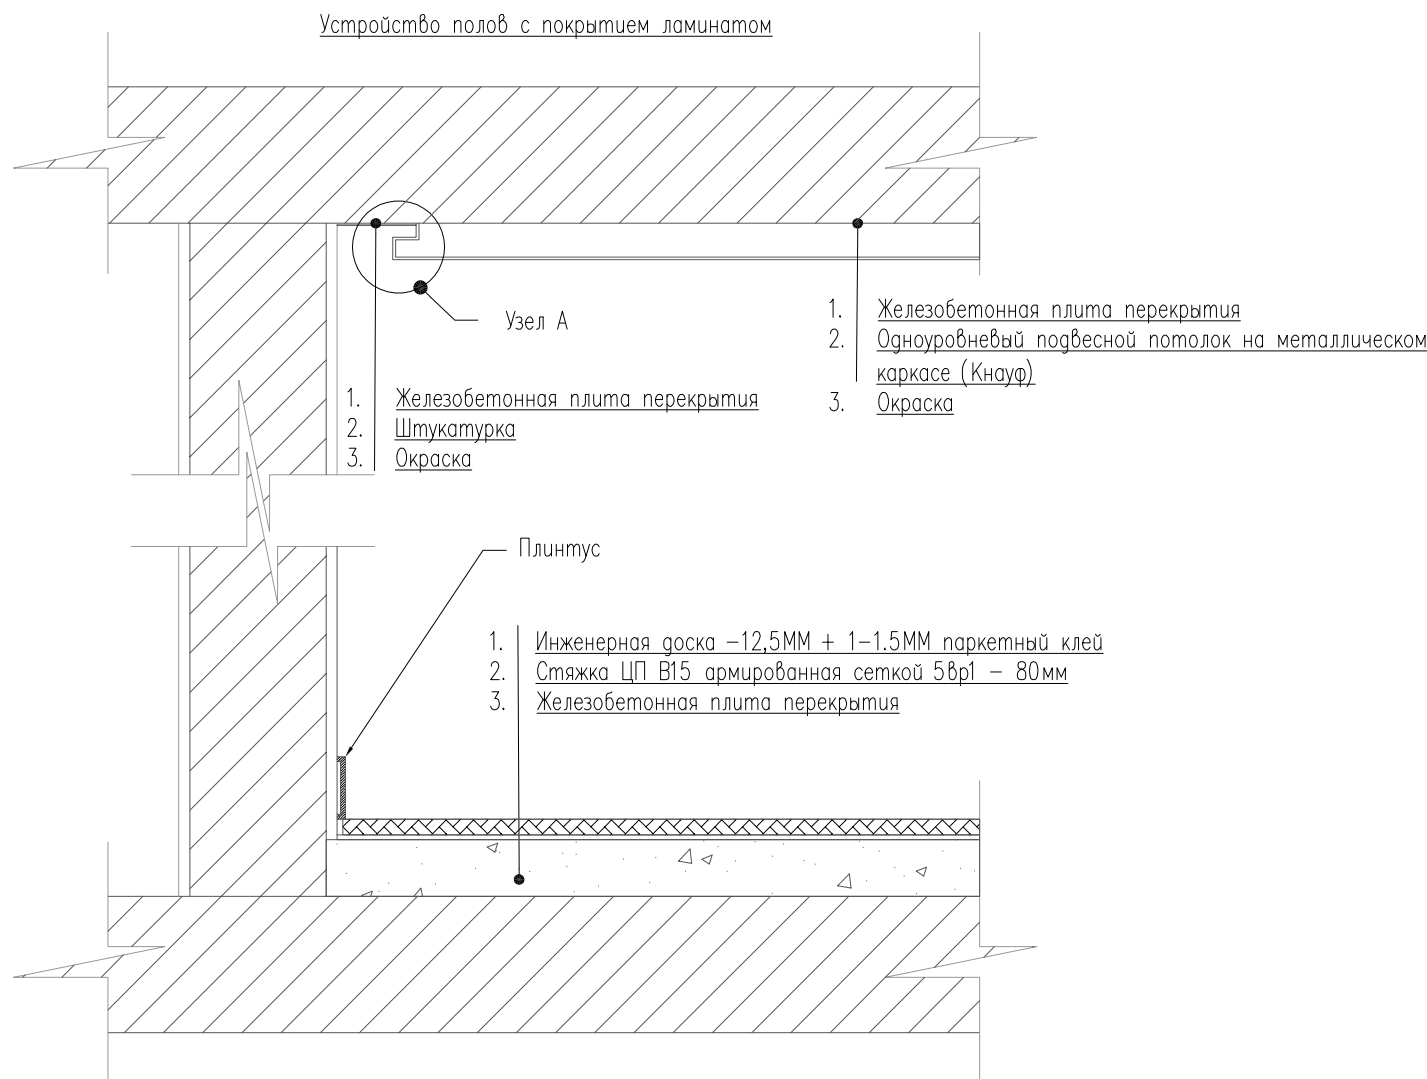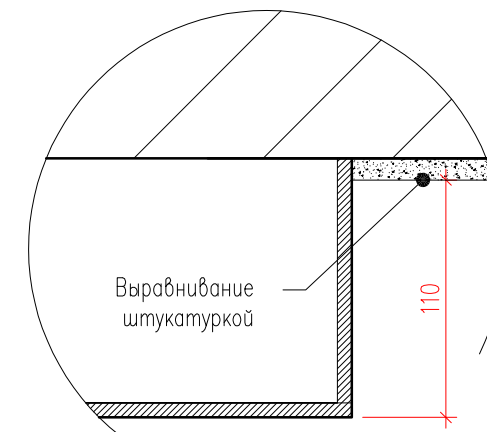



Узел А

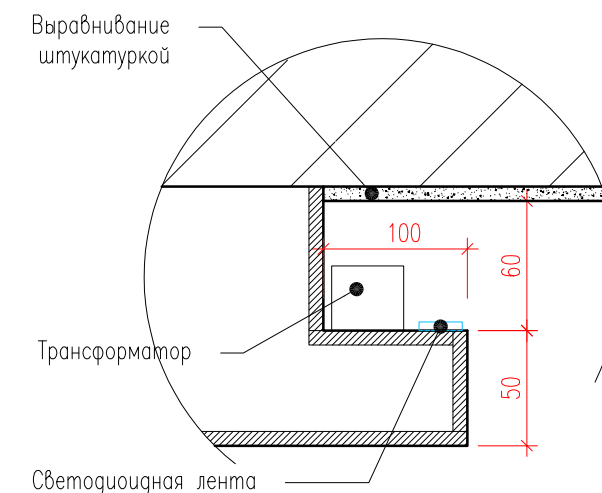

						Заказчик : 000 "ИФР"		ИФР-27-20-2021-2-3-16			
						Многофункциональный комплекс по адресам: Москва, ЗАО, район Фили- Давыдова, ул. Франко Ивана					
Изм.	Кол. уч	Лист	N док	Подпись	Дата	Дизайн-проект отделки квартиры		Стадия	Лист	Листов	
Рук. маст.	Устинова Р.А				Р			8	29		
Г.А.П.	Устинов О.А										
Г.И.П.	Устинова Р.А				Схема устройства полов и потолков						
Архитектор	Сидоров Д.А										
Архитектор											
Конструктор											
Норм. контр.	Устинов О.А										


Согласовано

Инв. ? подл.	Подп. и дата	Взам. инв. ?
	2021-05-17.	

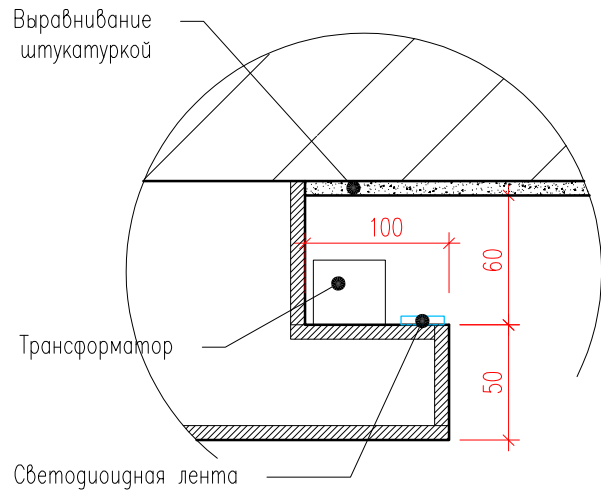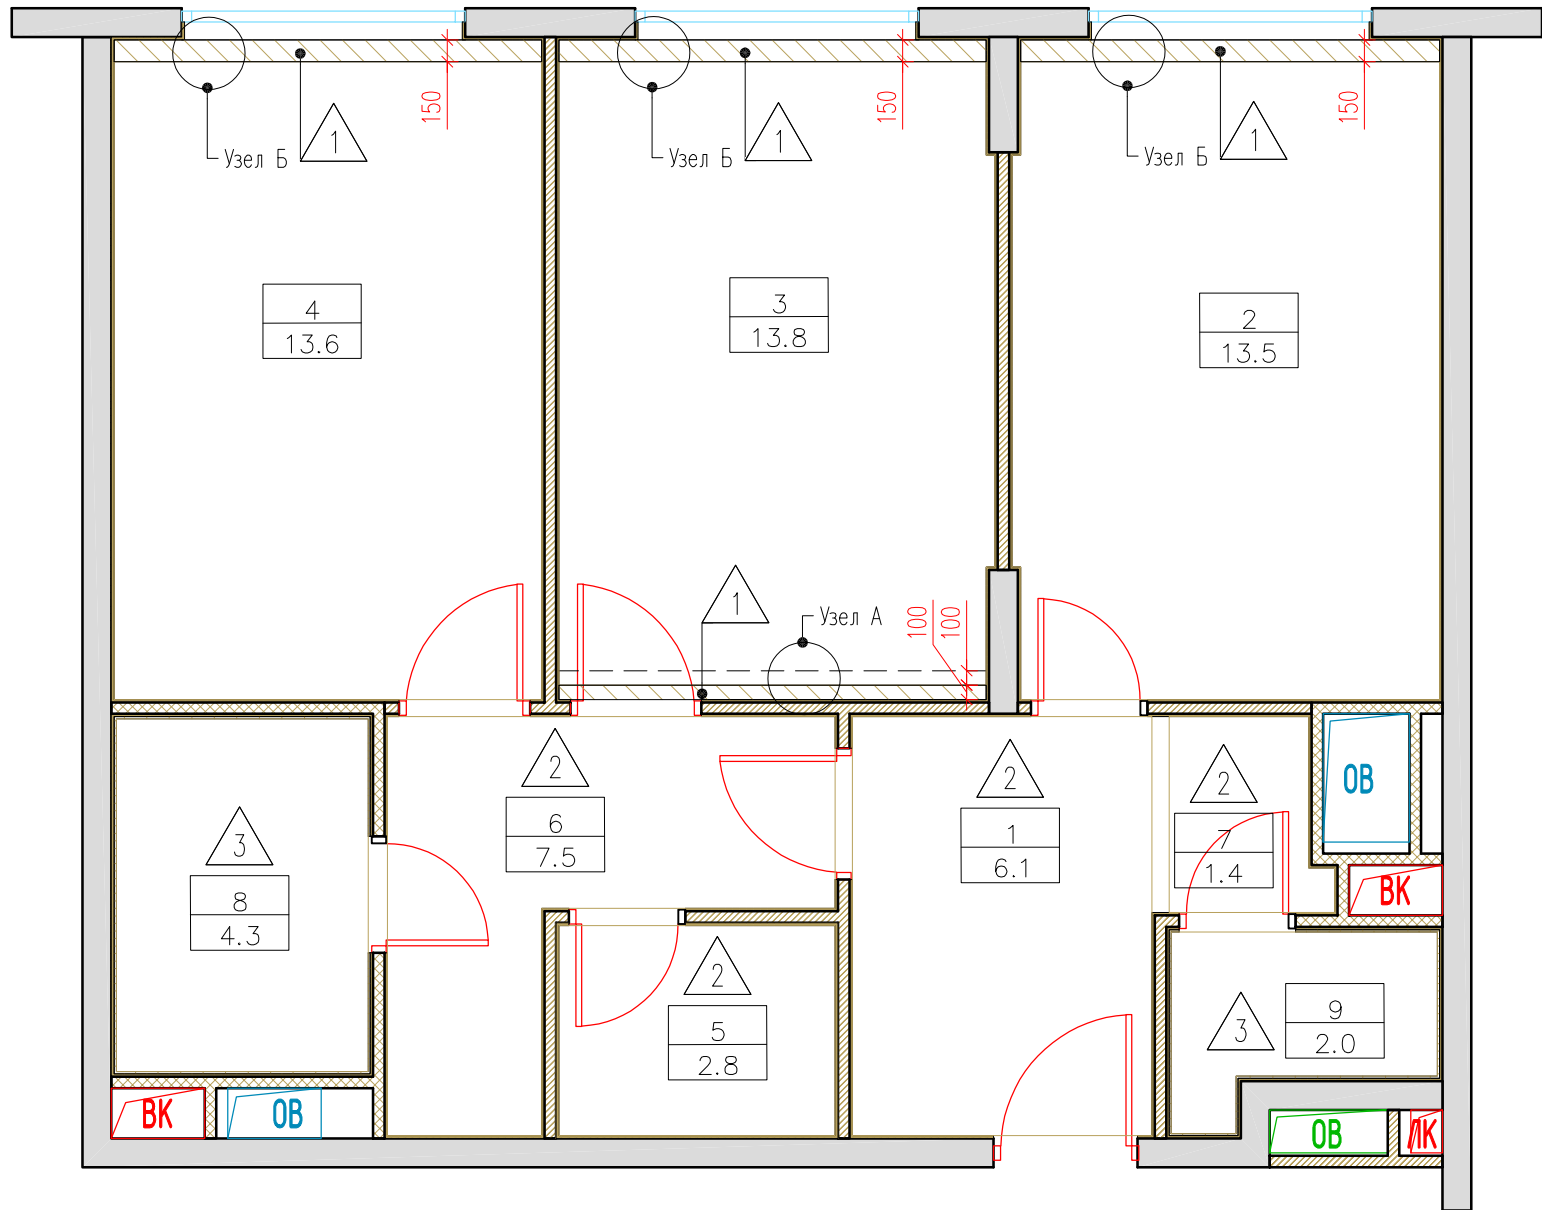

- Примечания :
1. Размеры уточнить по месту монтажа
 2. Подвесной потолок из КНАУФ- листов 12.5мм на одноуровневом металлическом каркасе. Система П113

Спецификация отделочных материалов		
Обозначение на плане	Наименование	Площадь, М²
1	Покраска в два слоя по штукатурке Dulux Bindo 7 краска для стен и потолков, износостойкая. Цвет RAL9003	1,64
2	Одноуровневый подвесной потолок на металлическом каркасе (Кнауф П213) Покраска в два слоя Dulux Bindo 7 краска для стен и потолков, износостойкая. Цвет RAL9003	57,00
3	Одноуровневый подвесной потолок на металлическом каркасе (Кнауф П213) Покраска в два слоя Dulux Bindo 7 для ванных комнат, для стен и потолков, износостойкая. Цвет RAL9003	6,30

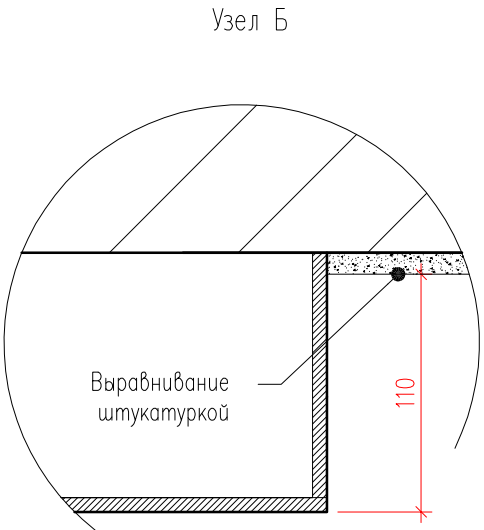


Экспликация помещений		
N пом.	Наименование помещения	Площадь, М²
1	Холл	6,1
2	Кухня	13,5
3	Спальная 1	13,8
4	Спальная 2	13,6
5	Гардероб	2,8
6	Коридор 1	7,5
7	Коридор 2	1,4
8	Санузел 1	4,3
9	Санузел 2	2,0
Общая площадь проектируемых помещений		65,0

						Заказчик : 000 "ИФР" ИФР-27-20-2021-2-3-16			
						Многофункциональный комплекс по адресам: Москва, ЗАО, район Фили-Давыдово, ул. Франко Ивана			
Изм.	Кол. уч.	Лист	N док	Подпись	Дата	Дизайн-проект отделки квартиры	Стадия	Лист	Листов
Рук. маст.		Устинова Р.А					Р	9	29
Г.А.П.		Устинов О.А							
Г.И.П.		Устинова Р.А							
Архитектор		Сидоров Д.А							
Архитектор						План потолков	<div>АМОС</div> <div>проектная мастерская</div>		
Конструктор									
Норм. контр.		Устинов О.А							

Согласовано


Инв. ? подл.	Подп. и дата	Взам. инв. ?
	2021-05-17.	

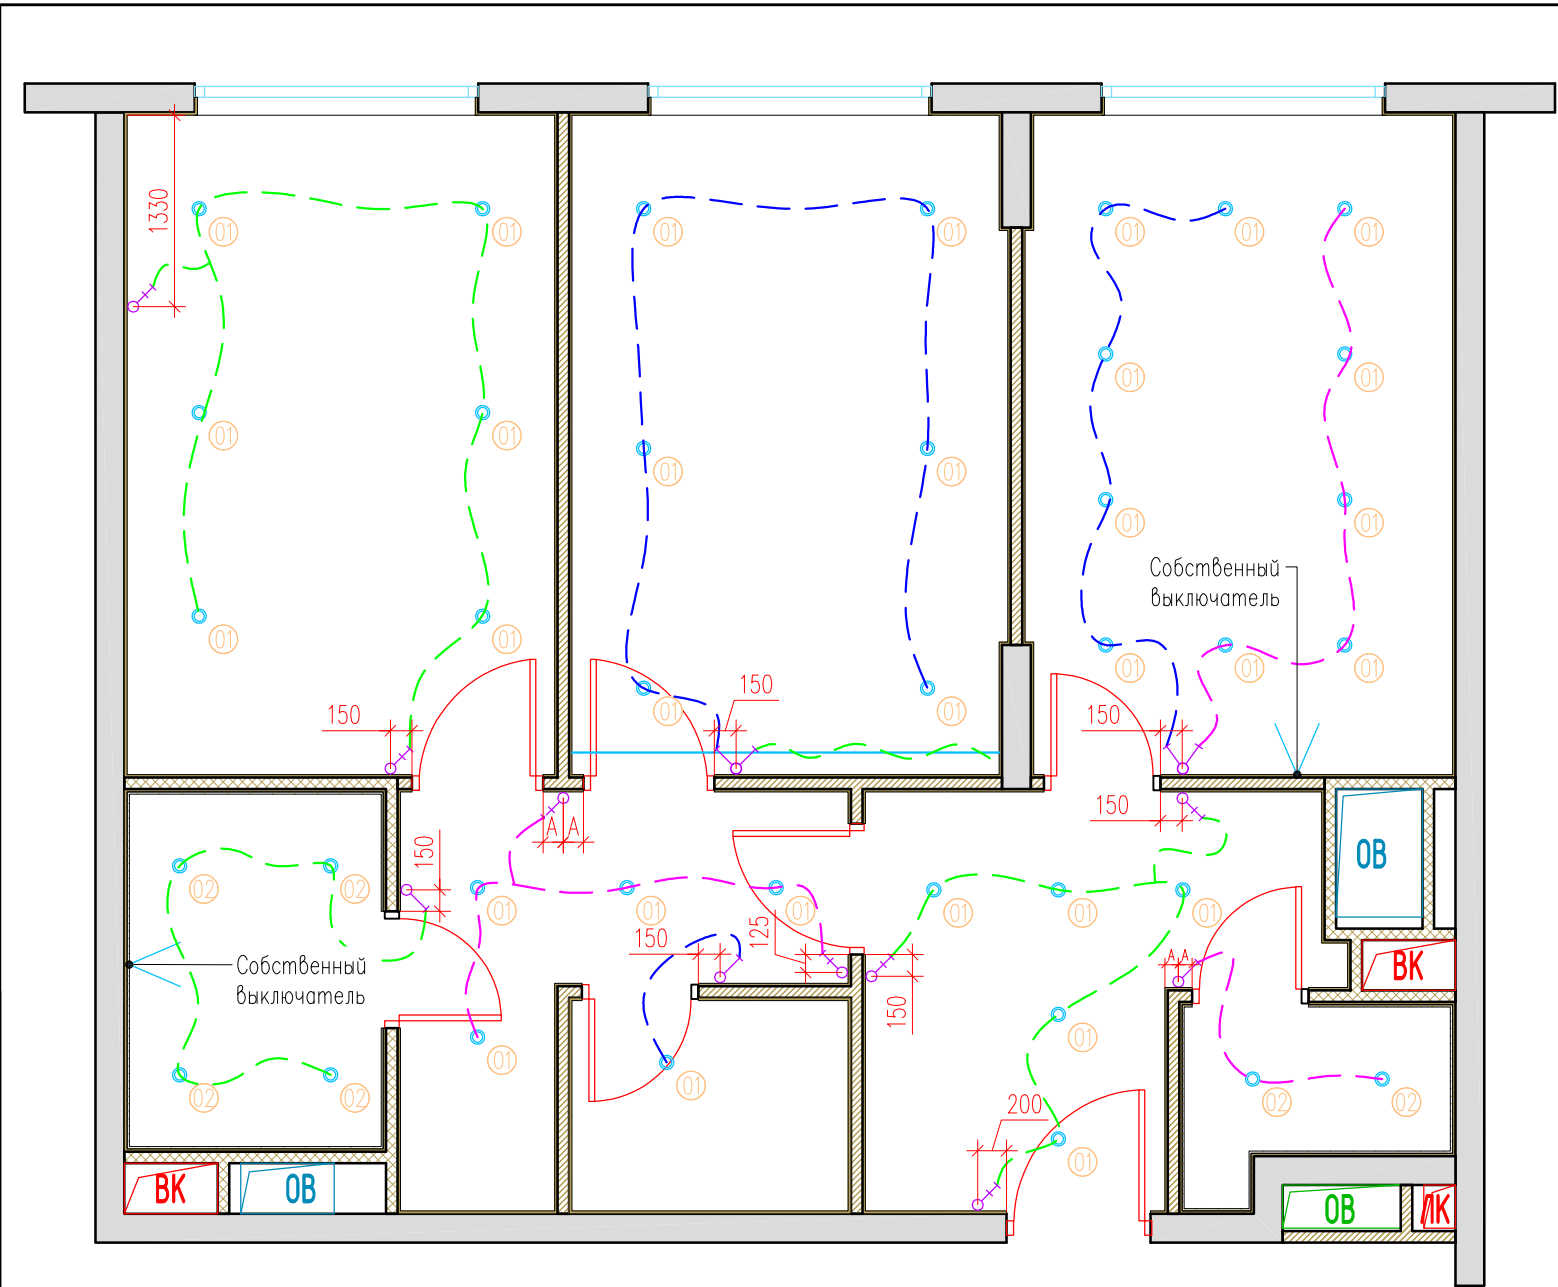

Спецификация электроприборов

Обозначение на плане	Наименование	Кол-во	Производитель и коллекция
	Выключатель одноклавишный	3шт	Серия: Atlas Design Цвет: Белый Материал: пластик Производитель: Schneider Electric Страна: Испания
	Выключатель двухклавишный	2шт	
	Выключатель проходной	7шт	
	Трасировка сети		

Эскиз выключателя одноклавишного Atlas Design:

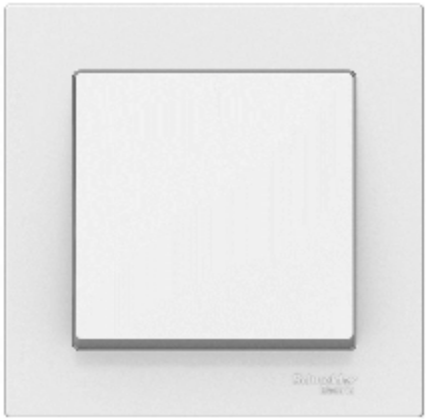


Примечания :

- Планы разработаны на основе предоставленных Заказчиком чертежей.
- Все привязки даны до центра электроустановочного изделия
- Все выключатели устанавливаются на высоте 900мм от ур. ч.п., если не указано иное
- Размеры привязок уточнить по месту монтажа

						Заказчик : 000 "ИФР" ИФР-27-20-2021-2-3-16			
						Многофункциональный комплекс по адресам: Москва, ЗАО, район Фили-Давыдово, ул. Франко Ивана			
Изм.	Кол. уч.	Лист	N док	Подпись	Дата	Дизайн-проект отделки квартиры	Стадия	Лист	Листов
Рук. маст.		Устинова Р.А					Р	11	29
Г.А.П.		Устинов О.А							
Г.И.П.		Устинова Р.А							
Архитектор		Сидоров Д.А				План размещения выключателей	<div>АМОС</div> <div>проектная мастерская</div>		
Архитектор									
Конструктор									
Норм. контр.		Устинов О.А							

Согласовано

Инв. ? подл. 2021-05-17. Подр. и дата 2021-05-17. Взам. инв. ?

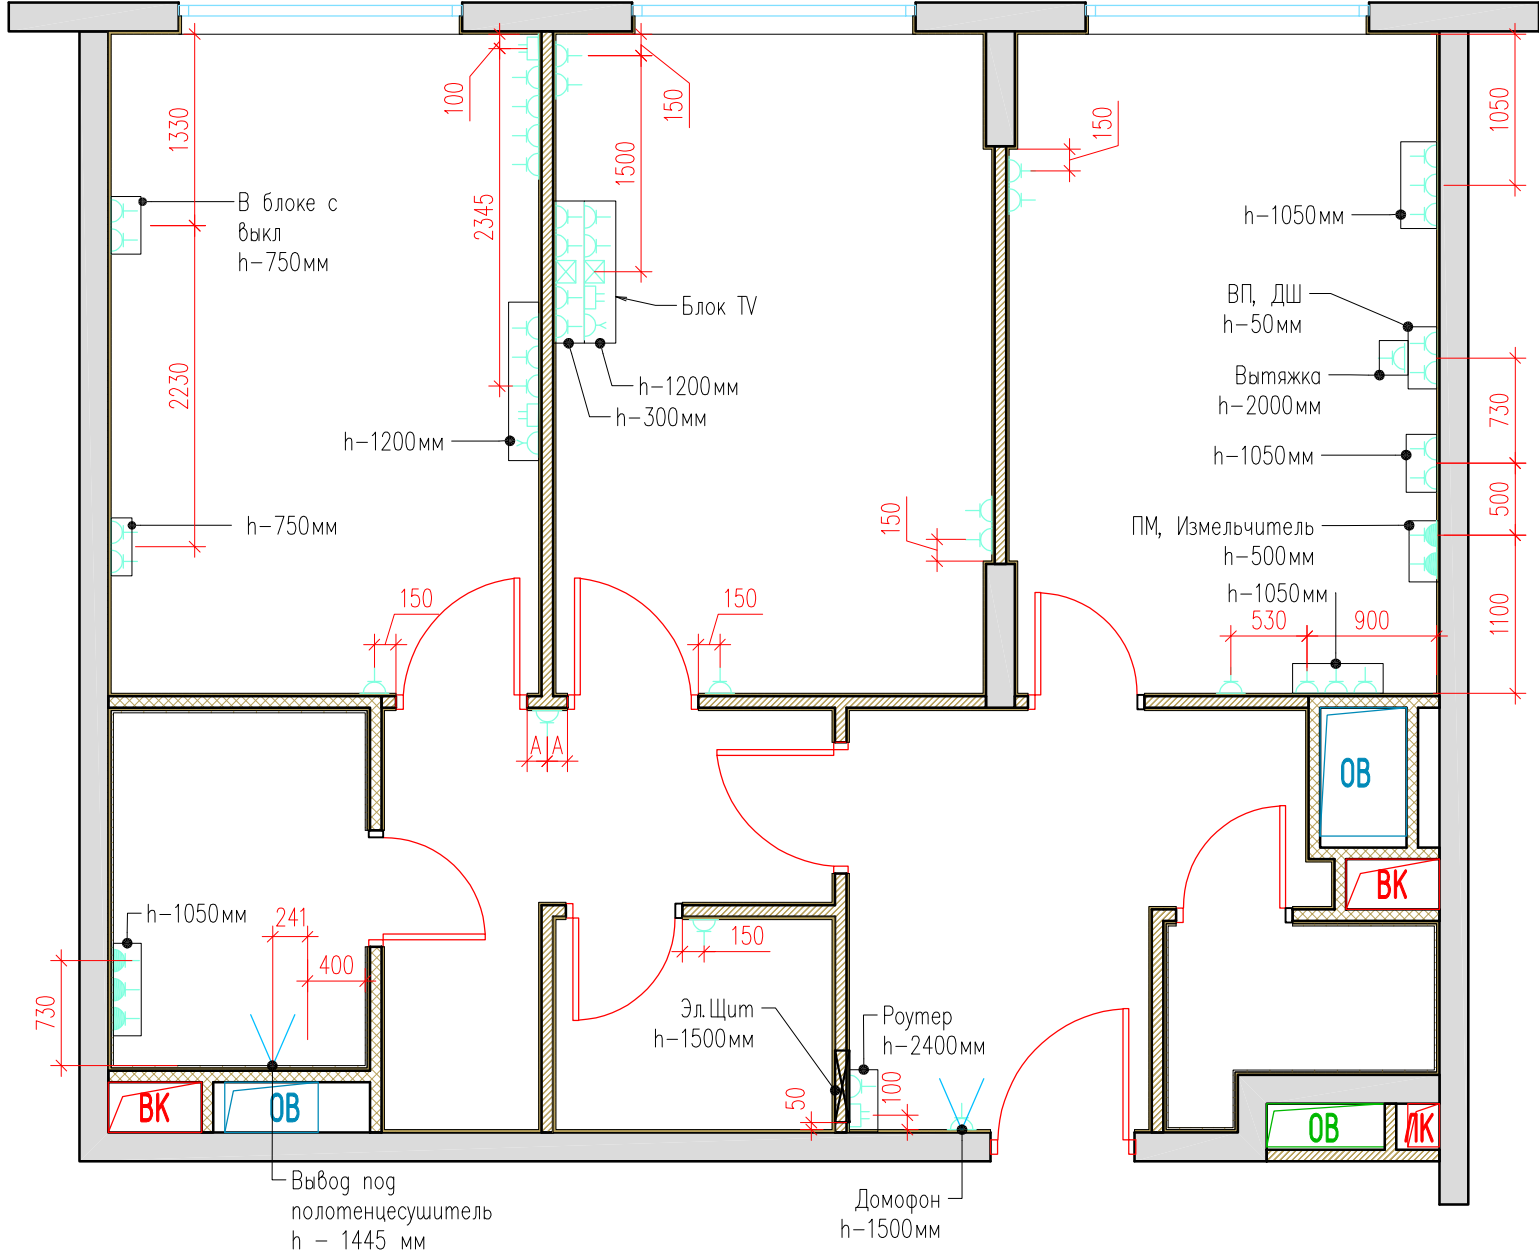

Примечания :

1. Планы разработаны на основе предоставленных Заказчиком чертежей.
4. Все привязки даны до центра электроустановочного изделия
5. Все розетки устанавливаются на высоте 300мм от ур. ч.п., если не указано иное.
8. Размеры привязок уточнить по месту монтажа

Спецификация электроприборов

Обозначение на плане	Наименование	Кол-во	Производитель и коллекция
	Розетка силовая	41 шт	Серия: Atlas Design Цвет: Белый Материал: пластик Производитель: Schneider Electric Страна: Испания
	Розетка силовая влагозащитная	5 шт	
	Розетка internet	4 шт	
	Розетка телевизионная	2 шт	
	Вывод 220В	2 шт	


Сводная ведомость электроустановочных рамок под розетки и выключатели

эскиз	Наименование	Кол-во	Производитель и коллекция
	Однопостовая рамка	18 шт	Серия: Atlas Design Цвет: Белый Материал: пластик Производитель: Schneider Electric Страна: Испания
	Двухпостовая рамка	7 шт	
	Трехпостовая рамка	4 шт	
	Пятипостовая рамка	4 шт	

Эскиз розетки Atlas Design:




Блок TV

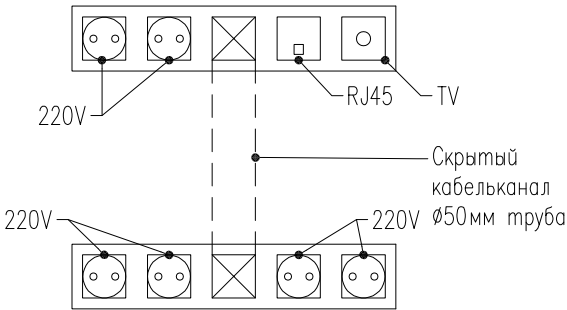

Заказчик : 000 "ИФР" ИФР-27-20-2021-2-3-16					
Многофункциональный комплекс по адресам: Москва, ЗАО, район Фили-Давыдова, ул. Франко Ивана					
Изм.	Кол. уч.	Лист	N док.	Подпись	Дата
Рук. маст.	Устинова Р.А.				
Г.А.П.	Устинов О.А.				
Г.И.П.	Устинова Р.А.				
Архитектор	Сидоров Д.А.				
Архитектор					
Конструктор					
Норм. контр.	Устинов О.А.				
Дизайн-проект отделки квартиры				Стадия	Лист
План размещения розеток				Р	12
					29
				АМОС проектная мастерская	

Согласовано

Инв. ? подл.	Подп. и дата	Взам. инв. ?
	2021-05-17.	

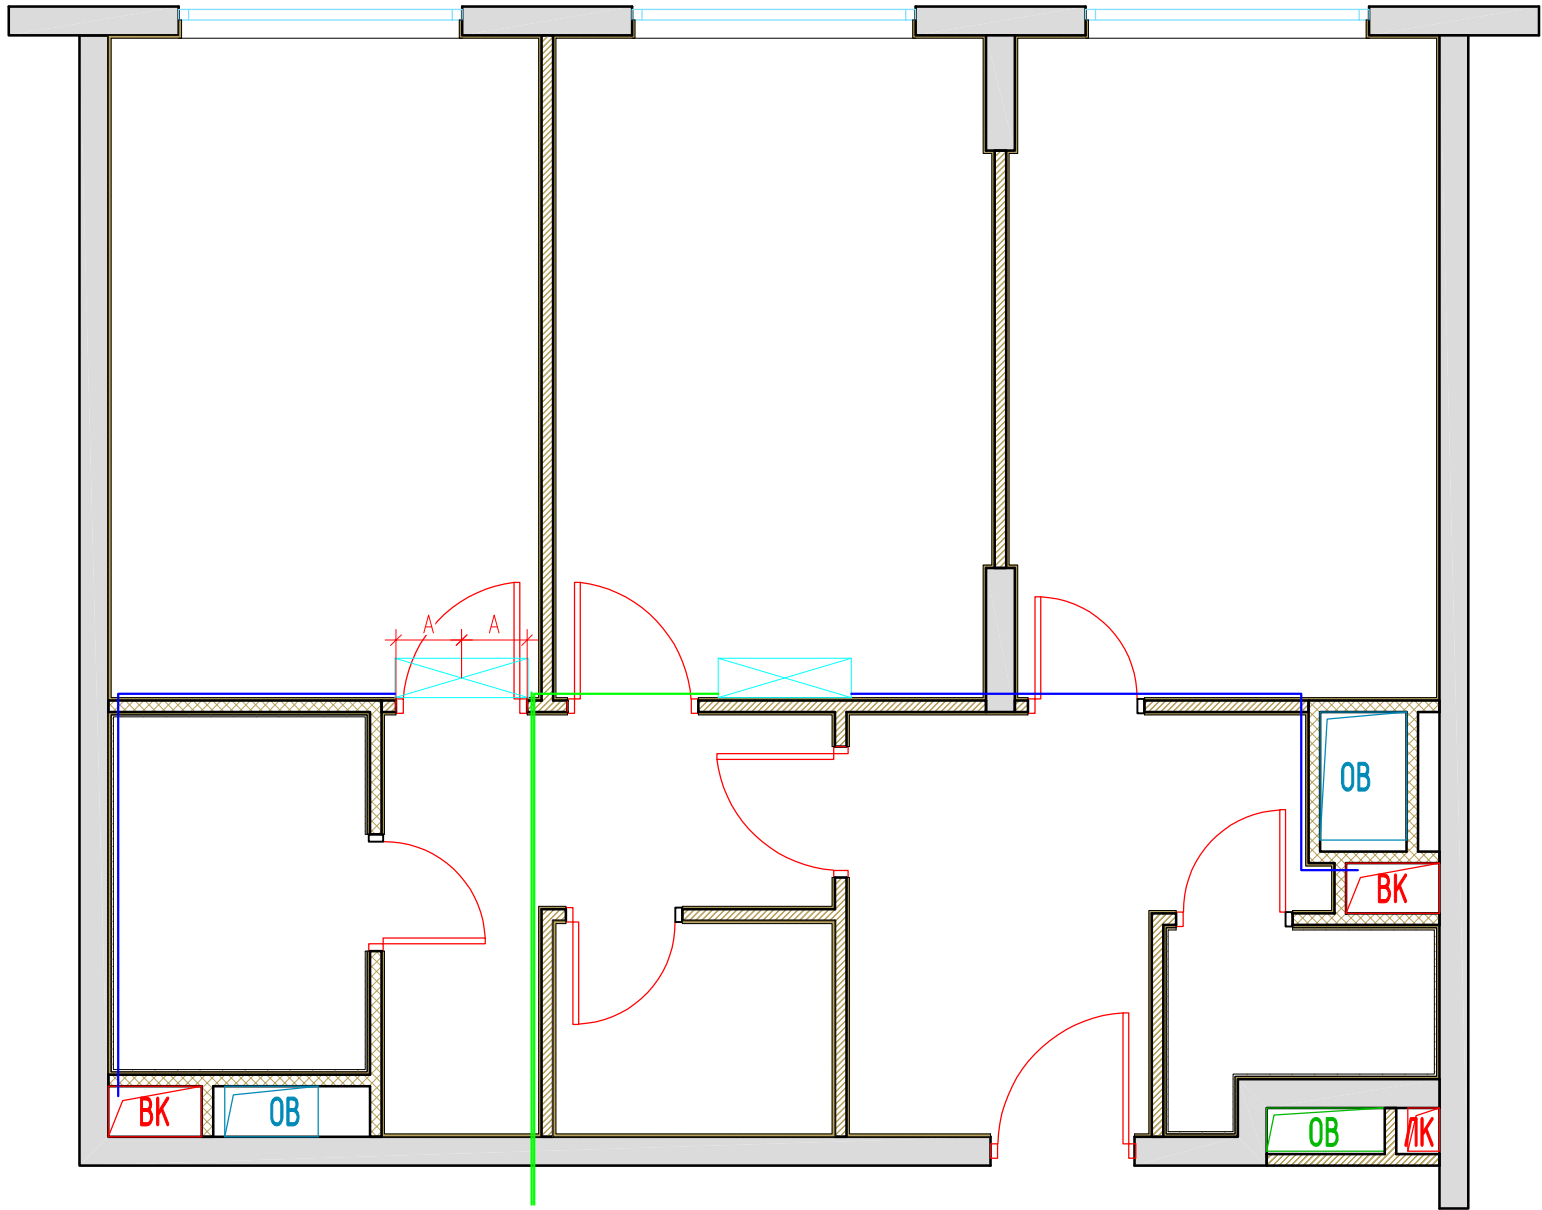

- Условные обозначения :
- Фреоновая трасса
 - Дренажная трасса
 - Внутренний блок кондиционера
 - Внешний блок кондиционера

						Заказчик : 000 "ИФР" ИФР-27-20-2021-2-3-16			
						Многофункциональный комплекс по адресам: Москва, ЗАО, район Фили-Давыдково, ул. Франко Ивана			
Изм.	Кол. уч.	Лист	N док.	Подпись	Дата	Дизайн-проект отделки квартиры	Стадия	Лист	Листов
Рук. маст.		Устинова Р.А					Р	13	29
Г.А.П.		Устинов О.А							
Г.И.П.		Устинова Р.А							
Архитектор		Сидоров Д.А				Схема трассировки сетей кондиционеров	<div>АМОС</div> <div>проектная мастерская</div>		
Архитектор									
Конструктор									
Норм. контр.		Устинов О.А							

Согласовано


Взам. инв. ?

Подп. и дата

2021-05-17.

Инв. ? подл.

Эскиз межкомнатной двери

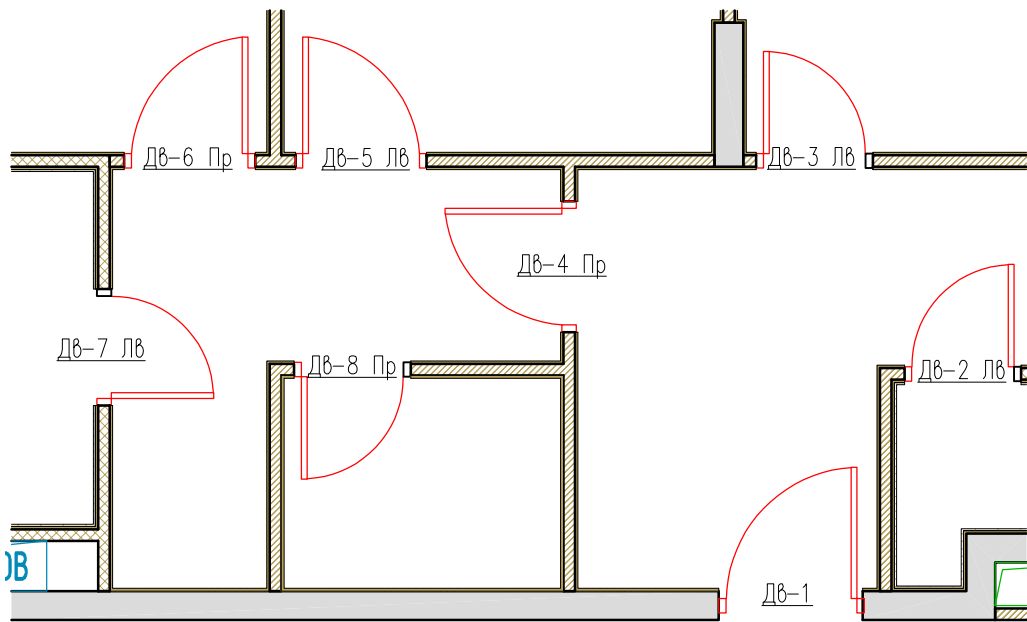



Ведомость заполнения дверных проемов											
N	Марка проема	Размер проема		Размер полотна		Тип открывания	Описание	Кол-во	Тип замка	Производитель	Общее назначение
		L	H	L	H						
1	ДВ-1	1000	2060	900	2000		Существующая	1			Входная зона
2	ДВ-2 ЛВ	810	2360	700	2300	Левая		1	Сантехнический замок	Волховец	Санузел 2
3	ДВ-3 ЛВ	810	2360	700	2300	Левая		1		Волховец	Кухня
4	ДВ-4 Пр	910	2360	800	2300	Правая		1		Волховец	Коридор
5	ДВ-5 ЛВ	910	2360	800	2300	Левая		1	Сантехнический замок	Волховец	Спальная 1
6	ДВ-6 Пр	910	2360	800	2300	Правая		1	Сантехнический замок	Волховец	Спальная 2
7	ДВ-7 ЛВ	810	2360	700	2300	Левая		1	Сантехнический замок	Волховец	Санузел 1
8	ДВ-8 Пр	810	2360	700	2300	Правая		1		Волховец	Гардероб

Примечания :
1. Планы разработаны на основе предоставленных Заказчиком чертежей.

						Заказчик : 000 "ИФР" ИФР-27-20-2021-2-3-16			
						Многофункциональный комплекс по адресам: Москва, ЗАО, район Фили-Давыдово, ул. Франко Ивана			
Изм.	Кол. уч.	Лист	N док.	Подпись	Дата	Дизайн-проект отделки квартиры	Стадия	Лист	Листов
Рук. маст.		Устинова Р.А.					Р	14	29
Г.А.П.		Устинов О.А.							
Г.И.П.		Устинова Р.А.							
Архитектор		Сидоров Д.А.				План гверных проемов Ведомость заполнения гверных проемов	<div>АМОС</div> <div>проектная мастерская</div>		
Архитектор									
Конструктор									
Норм. контр.		Устинов О.А.							

Согласовано

Инв. ? подл.	Подп. и дата	Взам. инв. ?
	2021-05-17.	

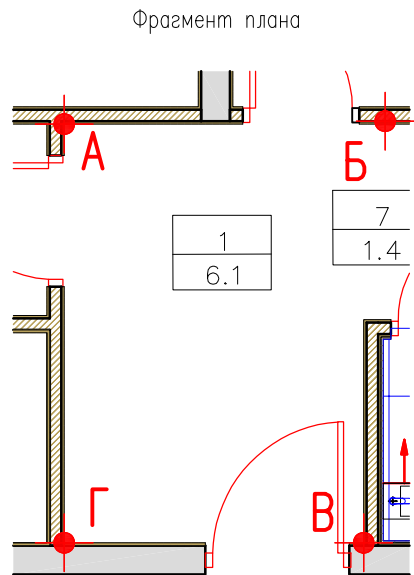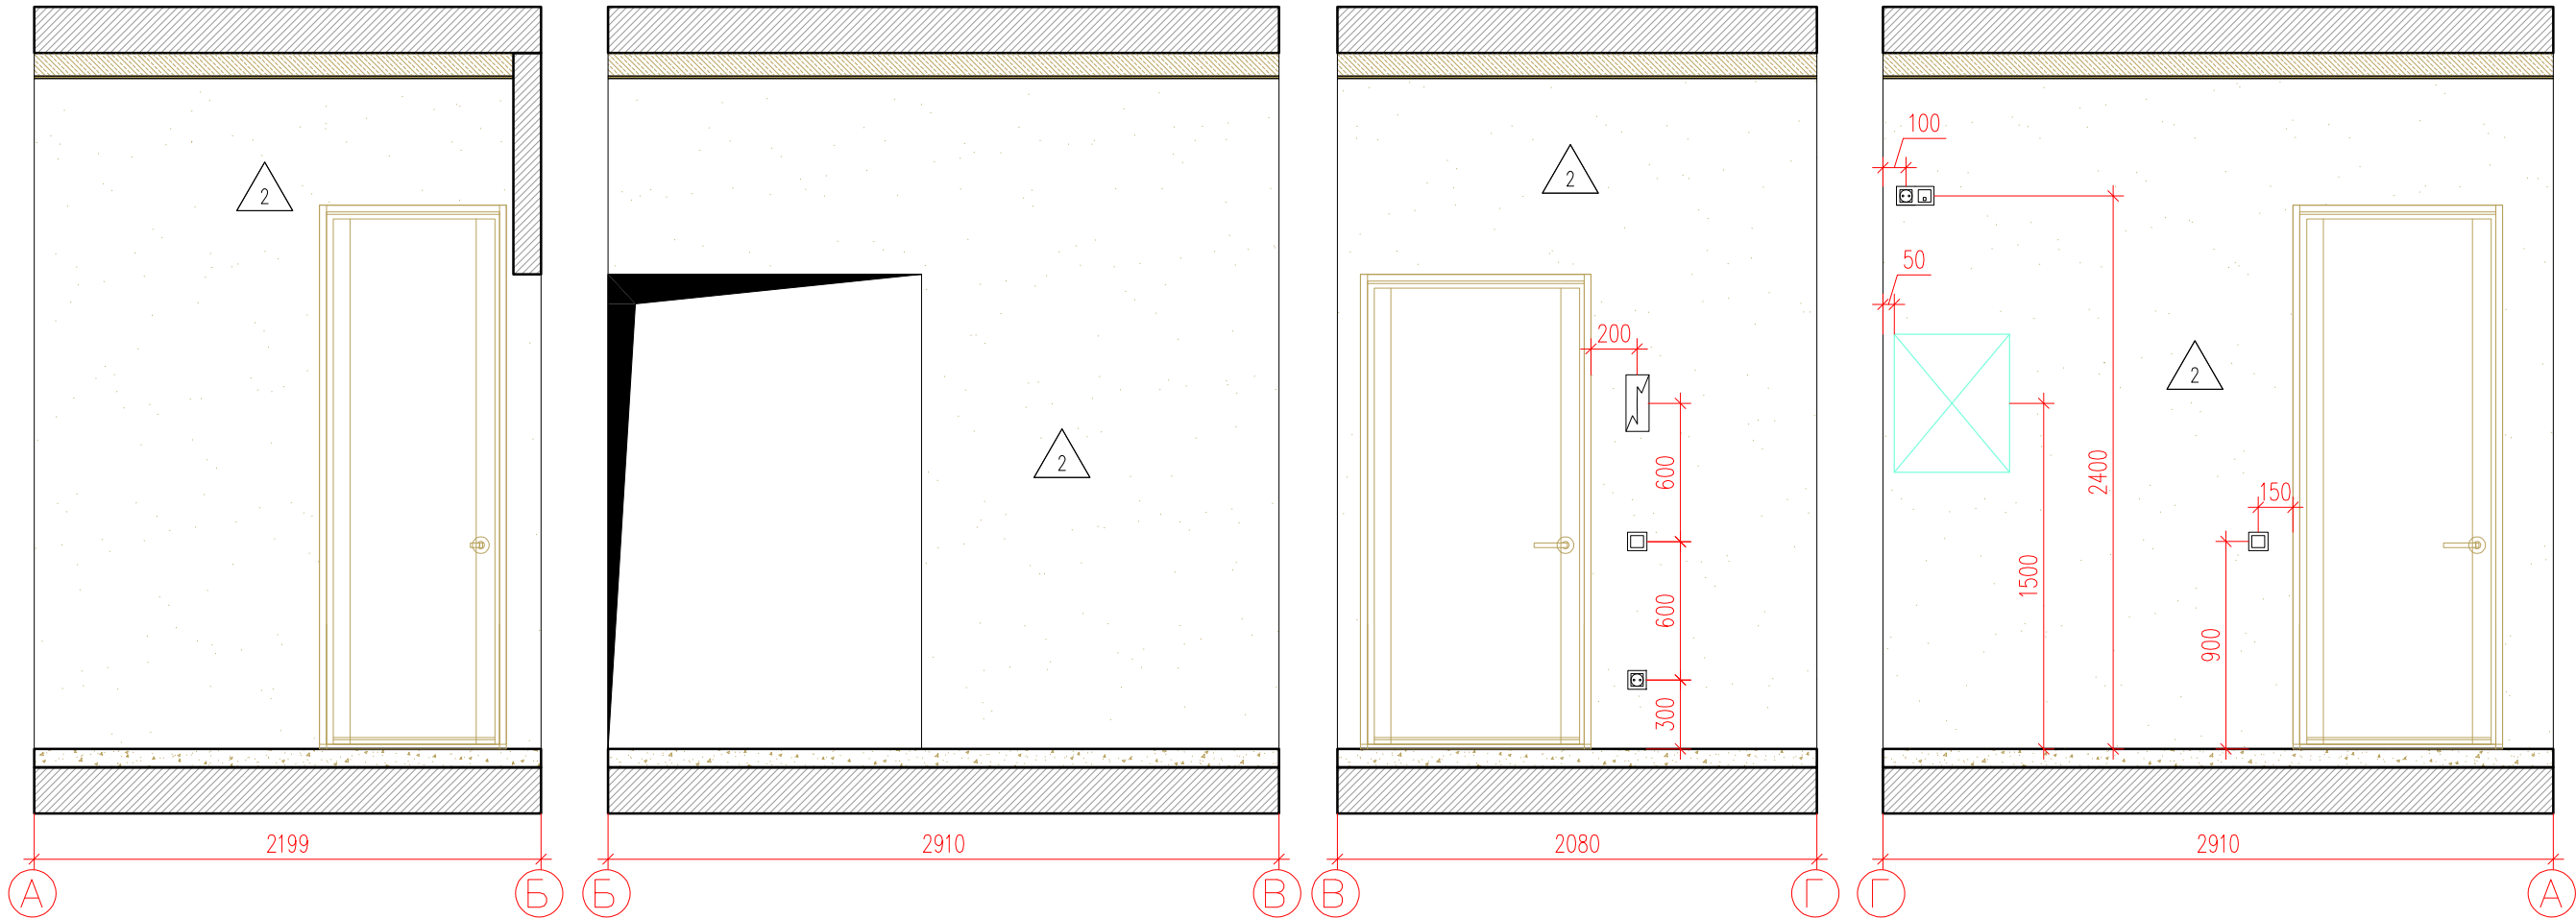

СПЕЦИФИКАЦИЯ ОТДЕЛОЧНЫХ МАТЕРИАЛОВ КОРИДОРА		
Спецификация отделочных материалов	Наименование	Площадь, М²/шт
	Покраска водно-дисперсионной краской в два слоя; RAL 9003 (Caparol)	19,81

Условные обозначения :



	- Номер комнаты		- Домофон
	- Площадь комнаты		- Одноклавишный выключатель
	- Электрощит		- Двухклавишный выключатель
			- Розетка
			- RJ 45
			- TV

Заказчик : 000 "ИФР" ИФР-27-20-2021-2-3-16					
Многофункциональный комплекс по адресам: Москва, ЗАО, район Фили-Давыдова, ул. Франко Ивана					
Изм.	Кол. уч.	Лист	N док.	Подпись	Дата
Рук. маст.		Устинова Р.А.			
Г.А.П.		Устинов О.А.			
Г.И.П.		Устинова Р.А.			
Архитектор		Сидоров Д.А.			
Архитектор					
Конструктор					
Норм. контр.		Устинов О.А.			
Дизайн-проект отделки квартиры				Стадия	Лист
				Р	15
Развертка помещения 1				Листов	29


АМОС
проектная мастерская

Согласовано

Инв. ? подл.	Подп. и дата	Взам. инв. ?
	2021-05-17.	

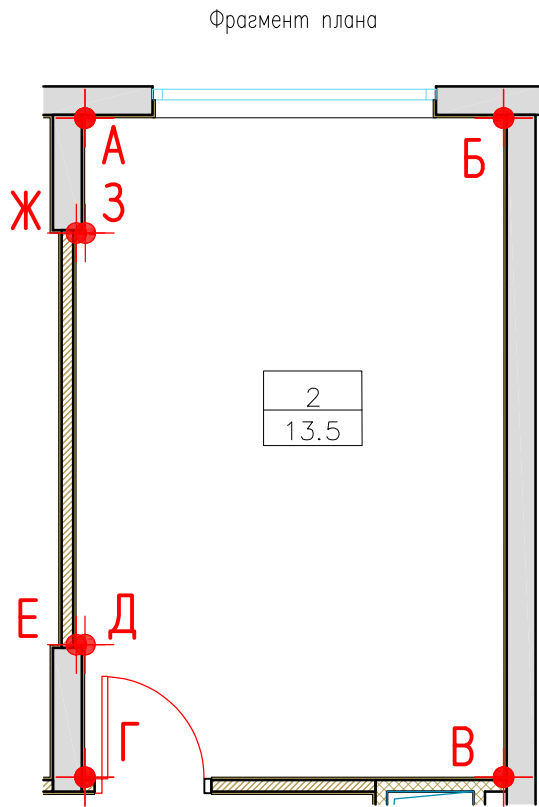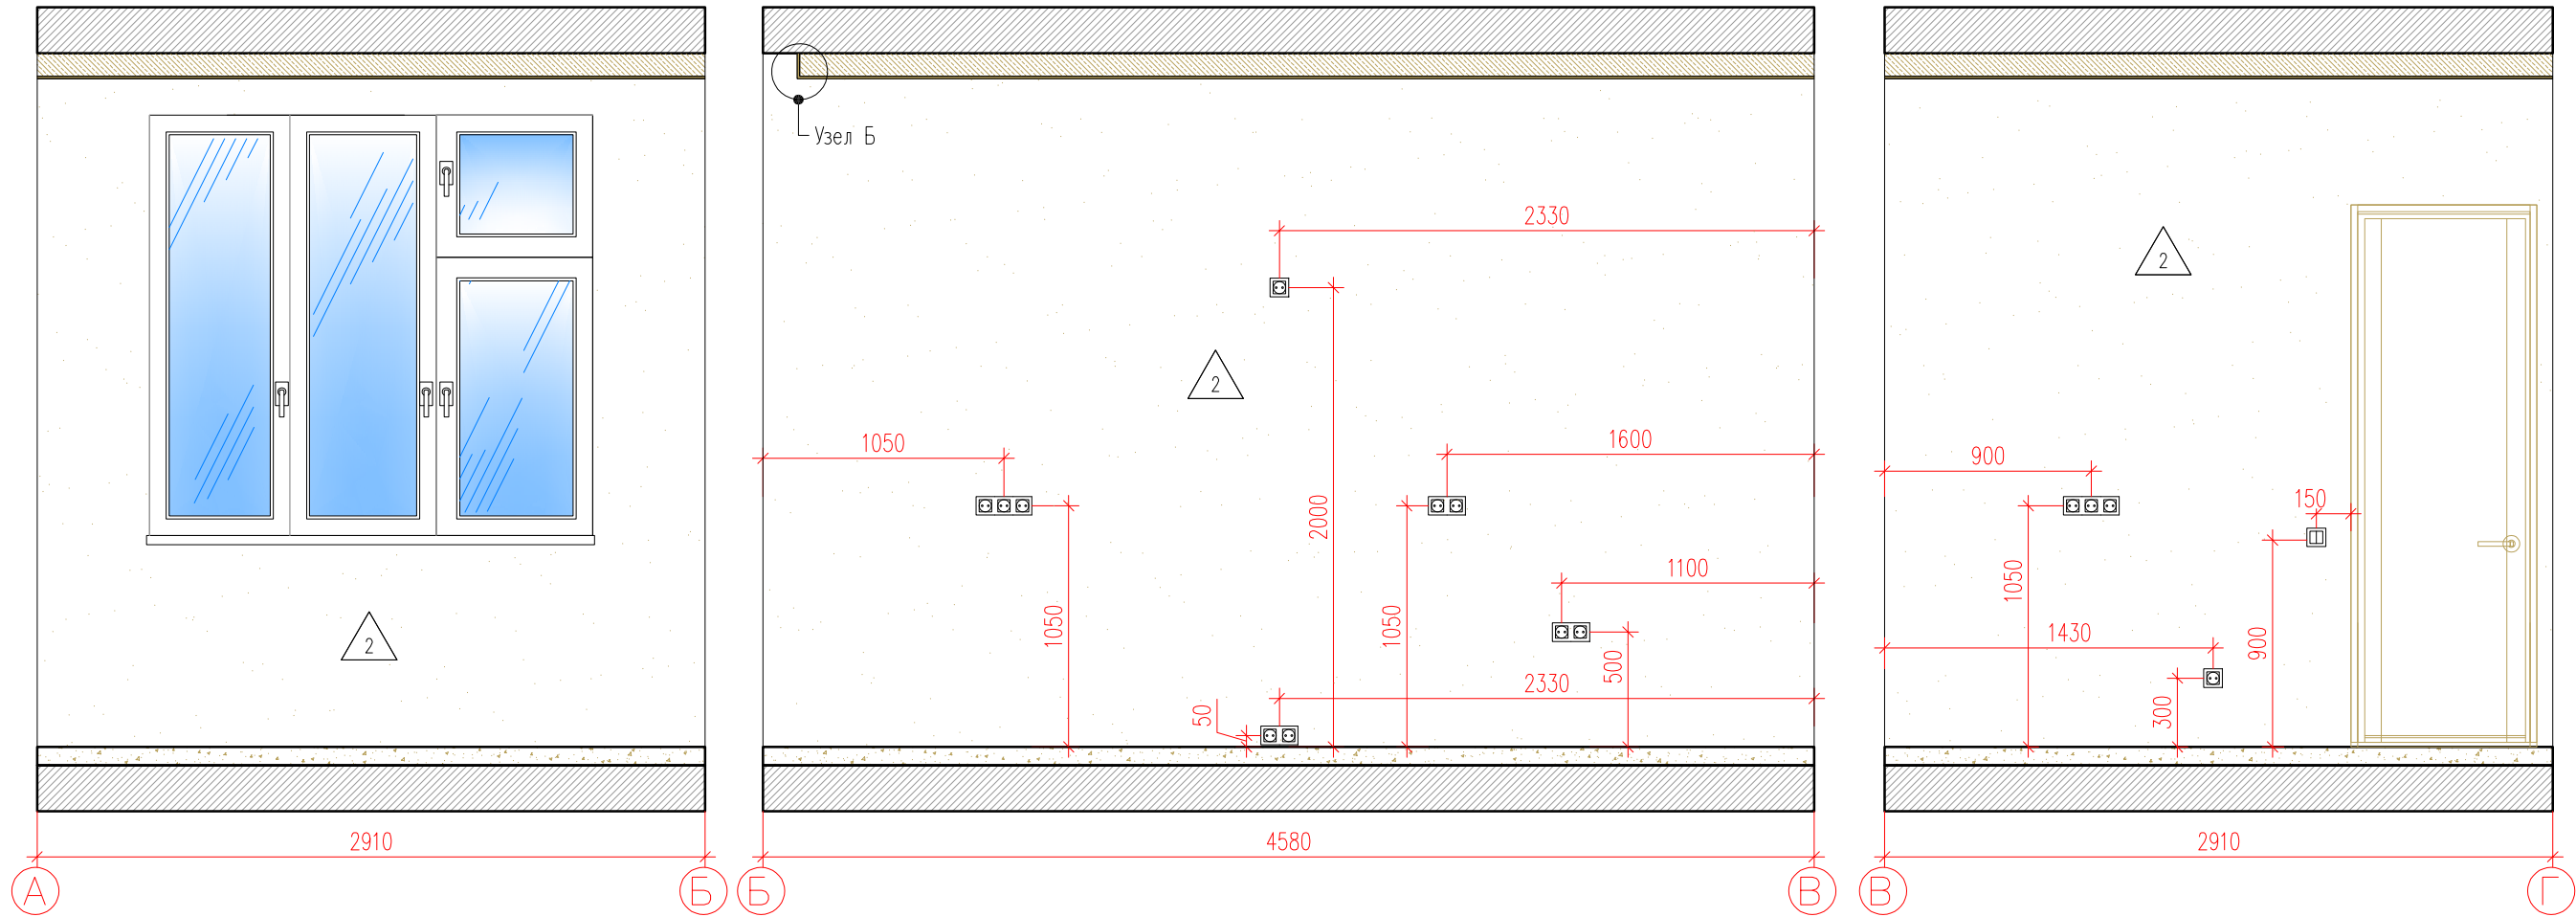


СПЕЦИФИКАЦИЯ ОТДЕЛОЧНЫХ МАТЕРИАЛОВ КОРИДОРА		
Спецификация отделочных материалов	Наименование	Площадь, М²/шт
2	Покраска водно-дисперсионной краской в два слоя, RAL 9003 (Caparol)	24,36

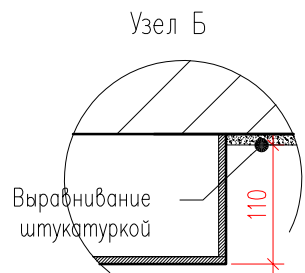

Условные обозначения :

2
13,5

- Номер комнаты
- Площадь комнаты

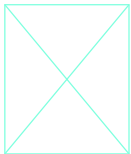

- Электрощит



- Домофон



- Одноклавишный выключатель



- Двухклавишный выключатель



- Разетка



- RJ 45




- TV

Заказчик : 000 "ИФР" ИФР-27-20-2021-2-3-16					
Многофункциональный комплекс по адресам: Москва, ЗАО, район Фили-Давыдова, ул. Франко Ивана					
Изм.	Кол. уч.	Лист	N док.	Подпись	Дата
Рук. маст.	Устинова Р.А.				
Г.А.П.	Устинов О.А.				
Г.И.П.	Устинова Р.А.				
Архитектор	Сидоров Д.А.				
Архитектор					
Конструктор					
Норм. контр.	Устинов О.А.				
Дизайн-проект отделки квартиры				Стадия	Лист
				Р	16
Развертка помещения 2				Листов	
				29	


АМОС
проектная мастерская

Согласовано


Инв. ? подл.	Подп. и дата	Взам. инв. ?
	2021-05-17.	

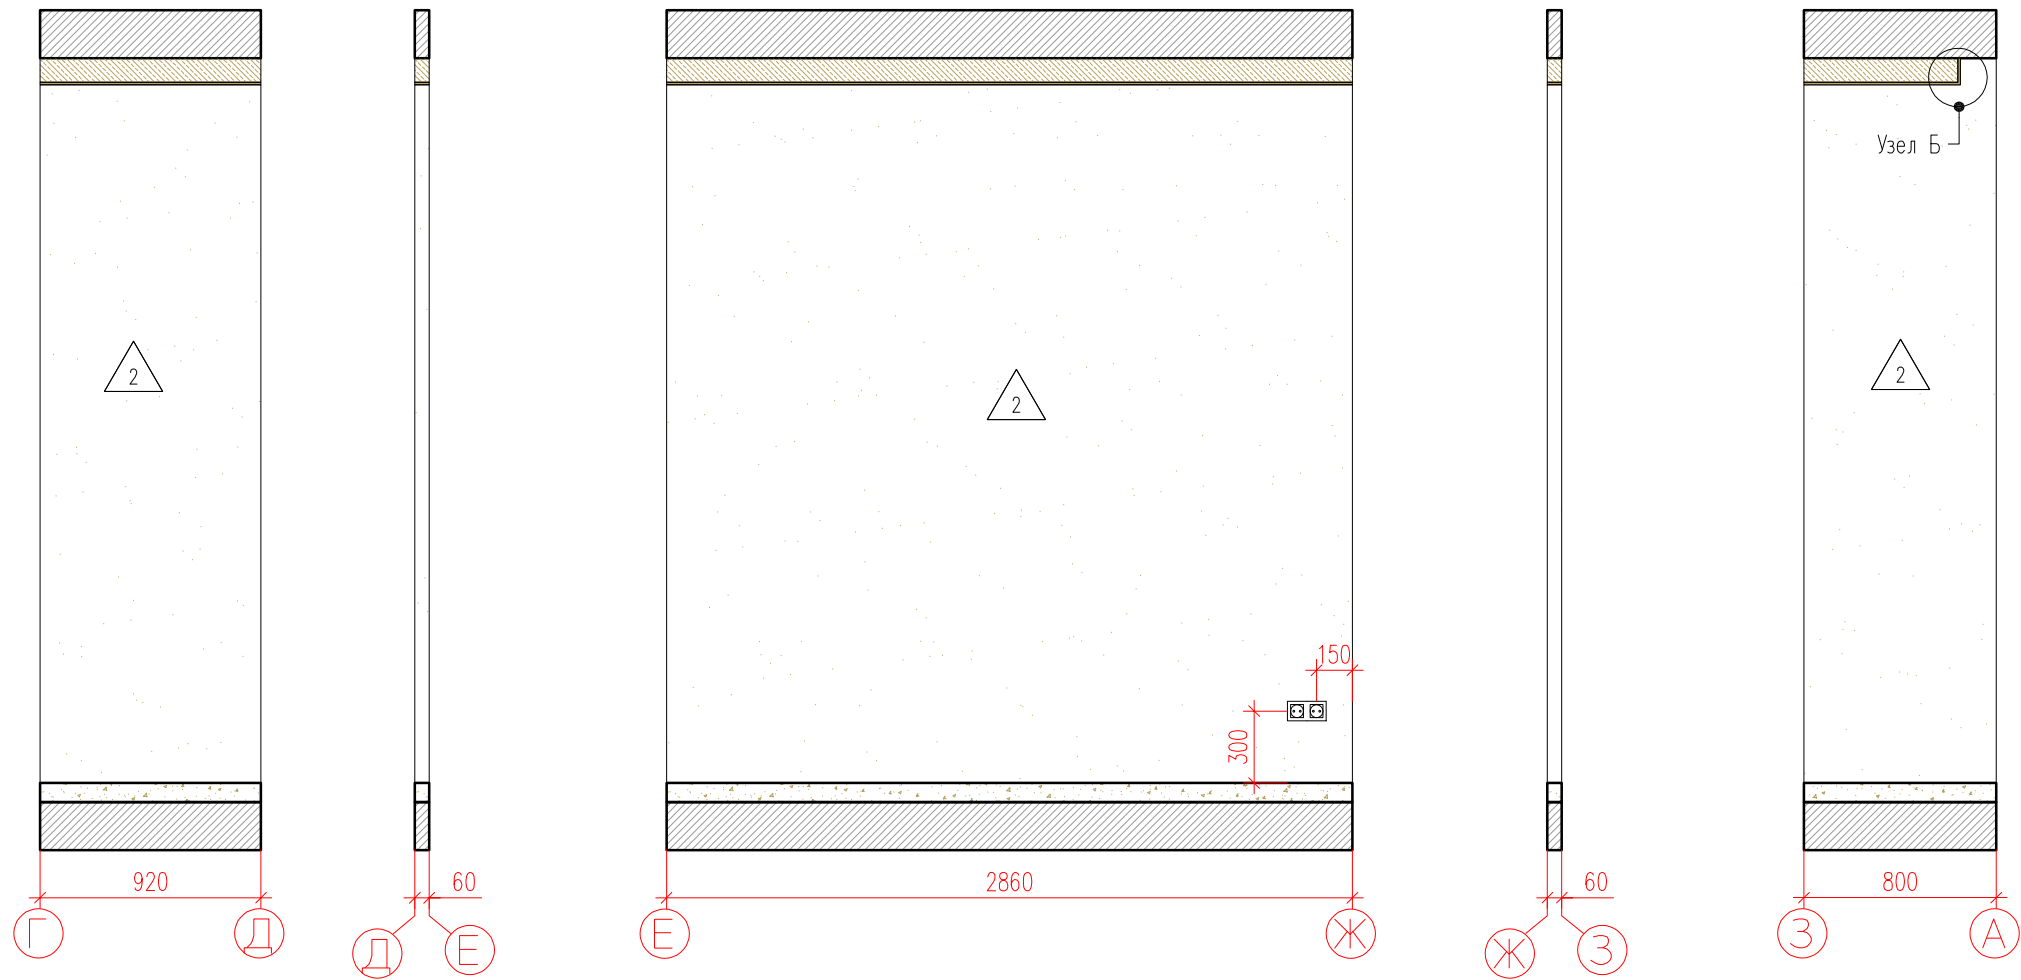

Фрагмент плана

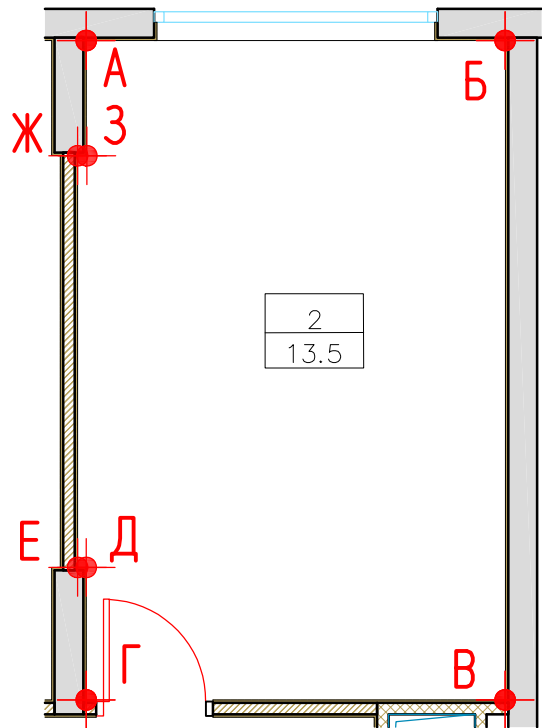


СПЕЦИФИКАЦИЯ ОТДЕЛОЧНЫХ МАТЕРИАЛОВ КОРИДОРА		
Спецификация отделочных материалов	Наименование	Площадь, М²/шт
	Покраска водно-дисперсионной краской в два слоя; RAL 9003 (Caparol)	13,69

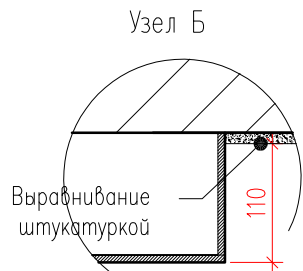

Условные обозначения :

	— Номер комнаты		— Домофон
	— Площадь комнаты		— Одноклавишный выключатель
	— Электрощит		— Двухклавишный выключатель
			— Розетка
			— RJ 45
			— TV





						Заказчик : 000 "ИФР" ИФР-27-20-2021-2-3-16			
						Многофункциональный комплекс по адресам: Москва, ЗАО, район Фили-Давыдово, ул. Франко Ивана			
Изм.	Кол. уч.	Лист	N док	Подпись	Дата				
Рук. маст.		Устинова Р.А				Дизайн-проект отделки квартиры	Стадия	Лист	Листов
Г.А.П.		Устинов О.А					Р	17	29
Г.И.П.		Устинова Р.А							
Архитектор		Сидоров Д.А							
Архитектор						Развертка помещения 2			
Конструктор									
Норм. контр.		Устинов О.А							

Согласовано


Взам. инв. ?

Подп. и дата


Инв. ? подл.

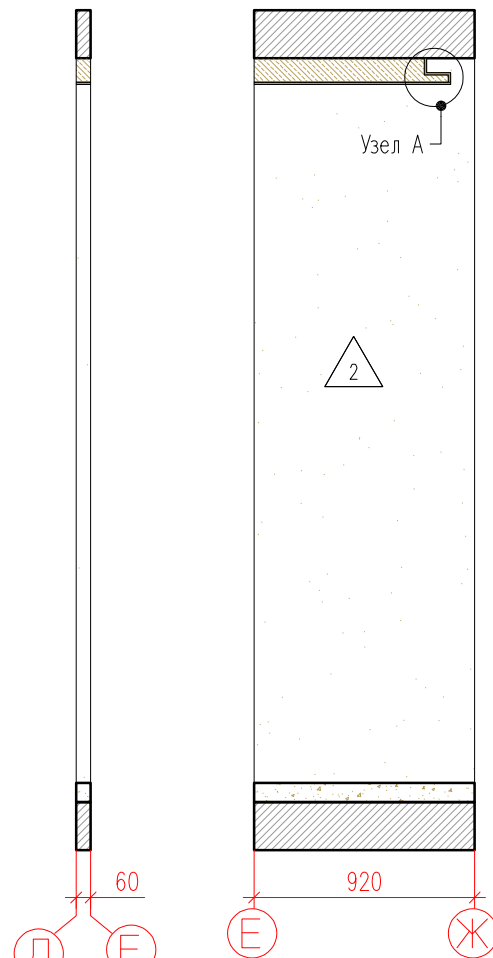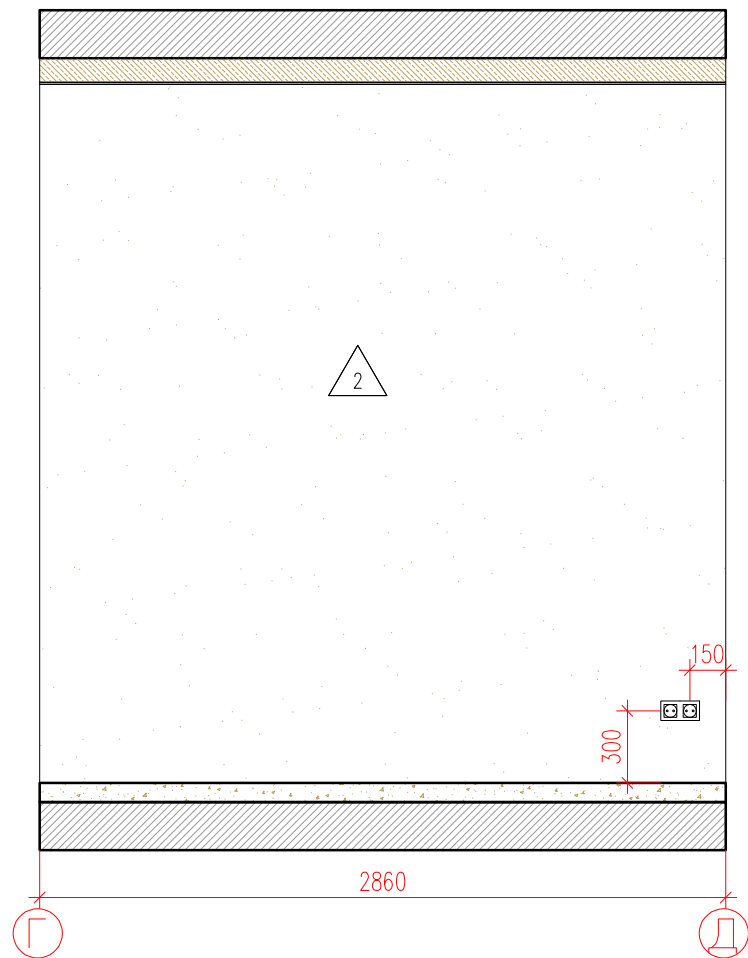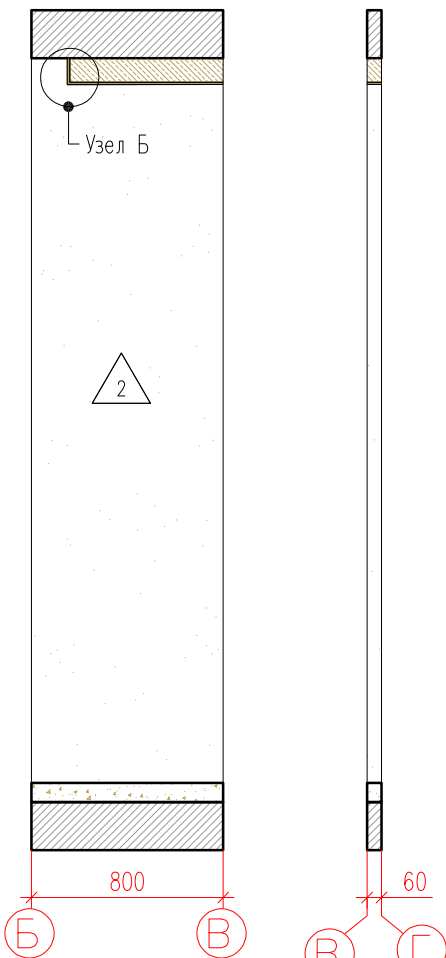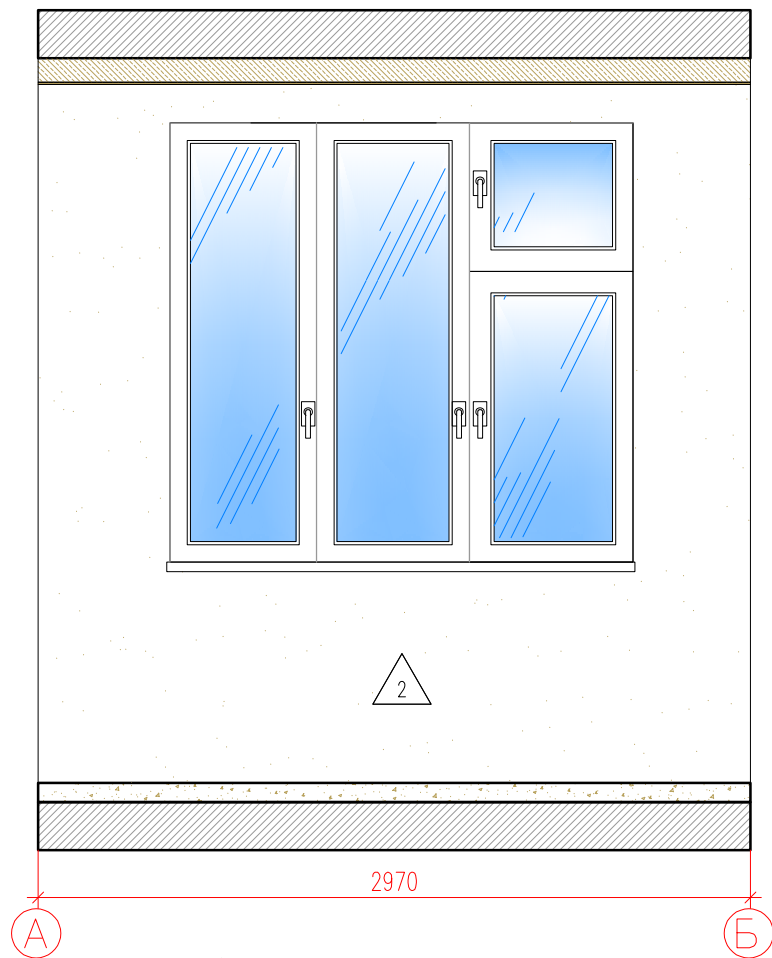

Фрагмент плана

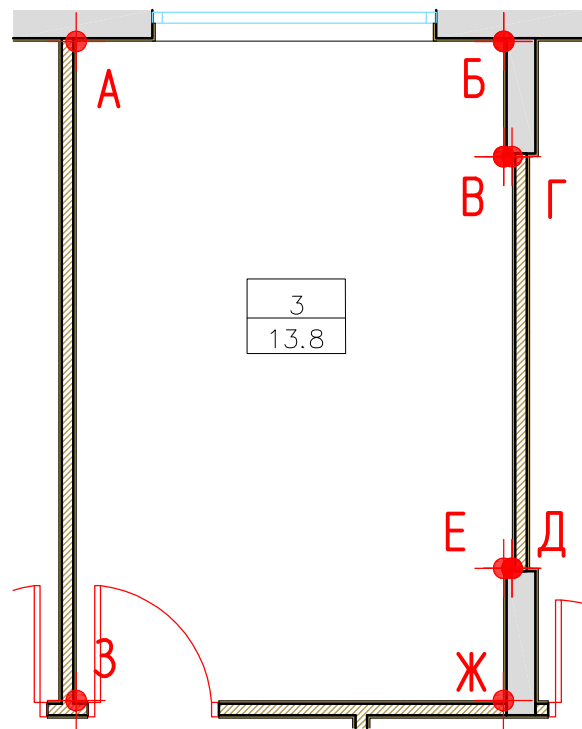


СПЕЦИФИКАЦИЯ ОТДЕЛОЧНЫХ МАТЕРИАЛОВ КОРИДОРА		
Спецификация отделочных материалов	Наименование	Площадь, М²/шт
	Покраска водно-дисперсионной краской в два слоя; RAL 9003 (Caparol)	15,57

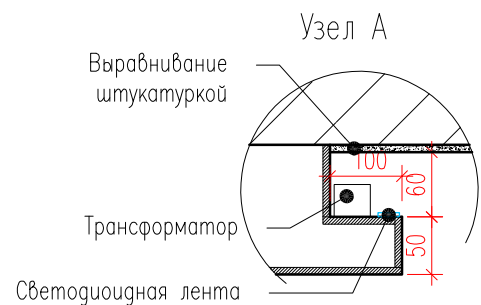

Условные обозначения :

3
13,8

- Номер комнаты
- Площадь комнаты

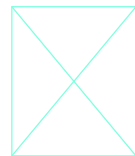

- Электрощит



- Домофон



- Одноклавишный выключатель



- Двухклавишный выключатель




- Розетка



- RJ 45



- TV

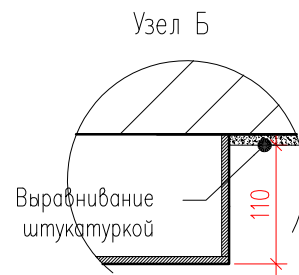

Заказчик : 000 "ИФР" ИФР-27-20-2021-2-3-16					
Многофункциональный комплекс по адресам: Москва, ЗАО, район Фили-Давыдова, ул. Франко Ивана					
Изм.	Кол. уч.	Лист	N док.	Подпись	Дата
Рук. маст.	Устинова Р.А.				
Г.А.П.	Устинов О.А.				
Г.И.П.	Устинова Р.А.				
Архитектор	Сидоров Д.А.				
Архитектор					
Конструктор					
Норм. контр.	Устинов О.А.				
Дизайн-проект отделки квартиры				Стадия	Лист
				Р	18
Развертка помещения 3				Листов	
				29	





АМОС
проектная мастерская

Согласовано


Взам. инв. ?

Подп. и дата

Инв. ? подл.

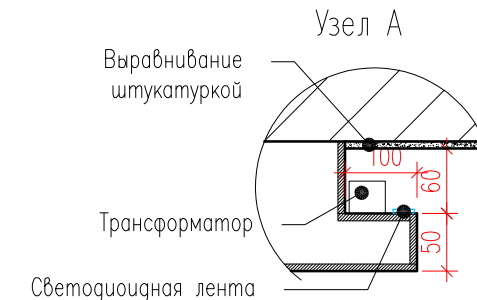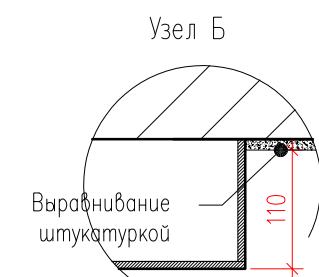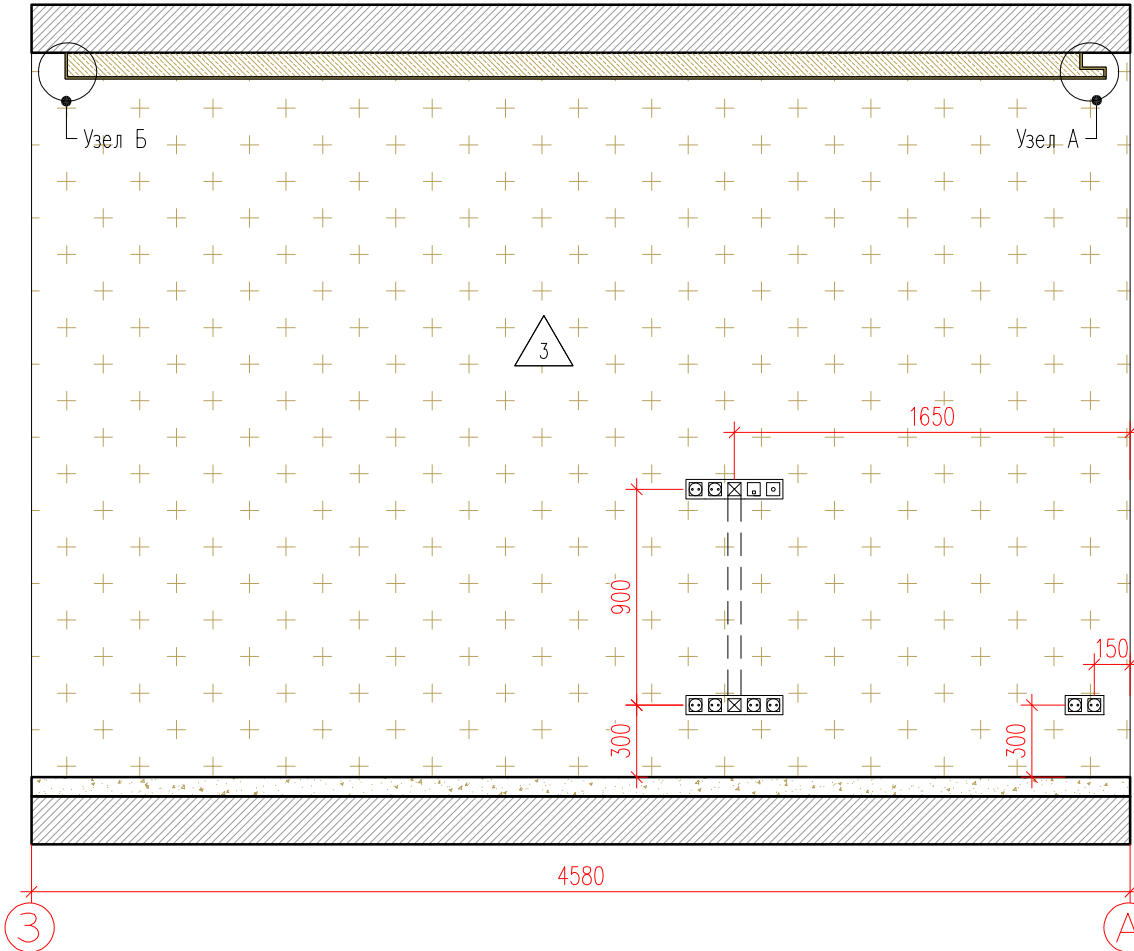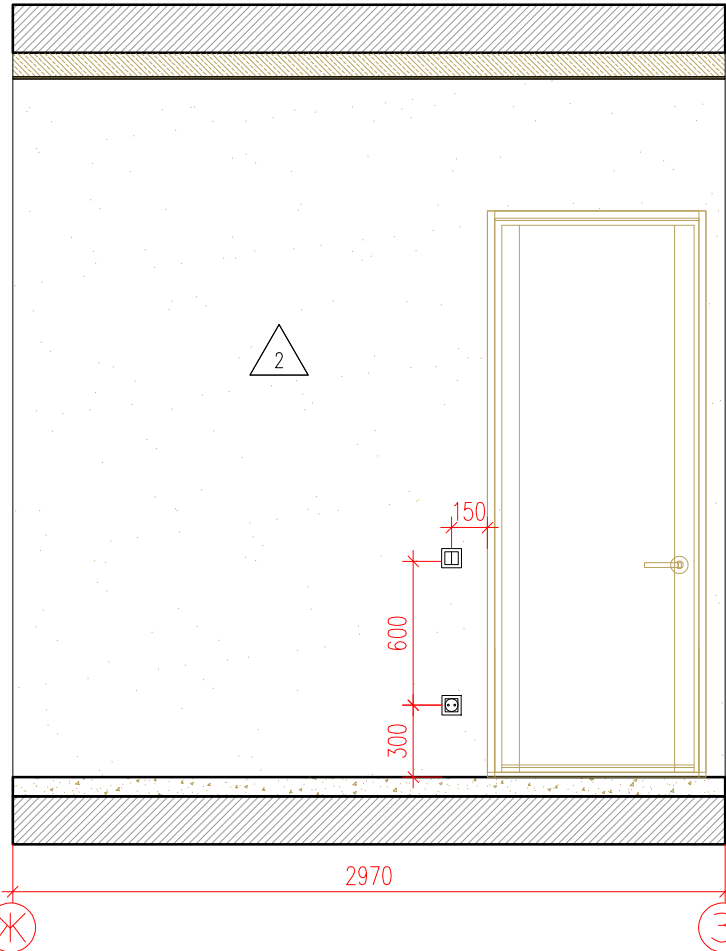

Фрагмент плана

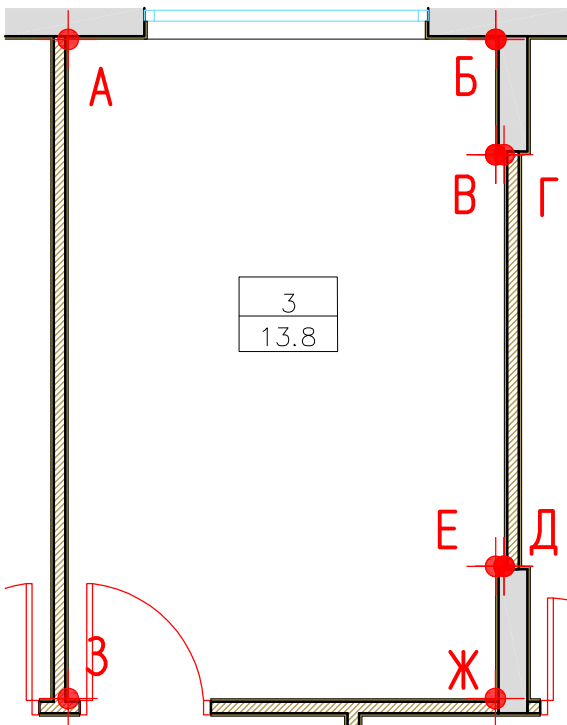

СПЕЦИФИКАЦИЯ ОТДЕЛОЧНЫХ МАТЕРИАЛОВ КОРИДОРА		
Спецификация отделочных материалов	Наименование	Площадь, М²/шт
	Покраска водно-дисперсионной краской в два слоя; RAL 9003 (Caparol)	6,55
	Штукатурка декоративная studiodecore	13,36

Условные обозначения :

3
13,8

— Номер комнаты
— Площадь комнаты



— Электрощит



— Домофон



— Одноклавишный выключатель



— Двухклавишный выключатель




— Розетка



— RJ 45





— TV


						Заказчик : ООО "ИФР" ИФР-27-20-2021-2-3-16			
						Многофункциональный комплекс по адресам: Москва, ЗАО, район Фили-Давыдово, ул. Франко Ивана			
Изм.	Кол. уч.	Лист	N док.	Подпись	Дата				
Рук. маст.		Устинова Р.А.				Дизайн-проект отделки квартиры	Стадия	Лист	Листов
Г.А.П.		Устинов О.А.					Р	19	29
Г.И.П.		Устинова Р.А.							
Архитектор		Сидоров Д.А.				Развертка помещения 3			
Архитектор									
Конструктор									
Норм. контр.		Устинов О.А.							

Согласовано


Инв. ? подл.	Подп. и дата	Взам. инв. ?
	2021-05-17.	

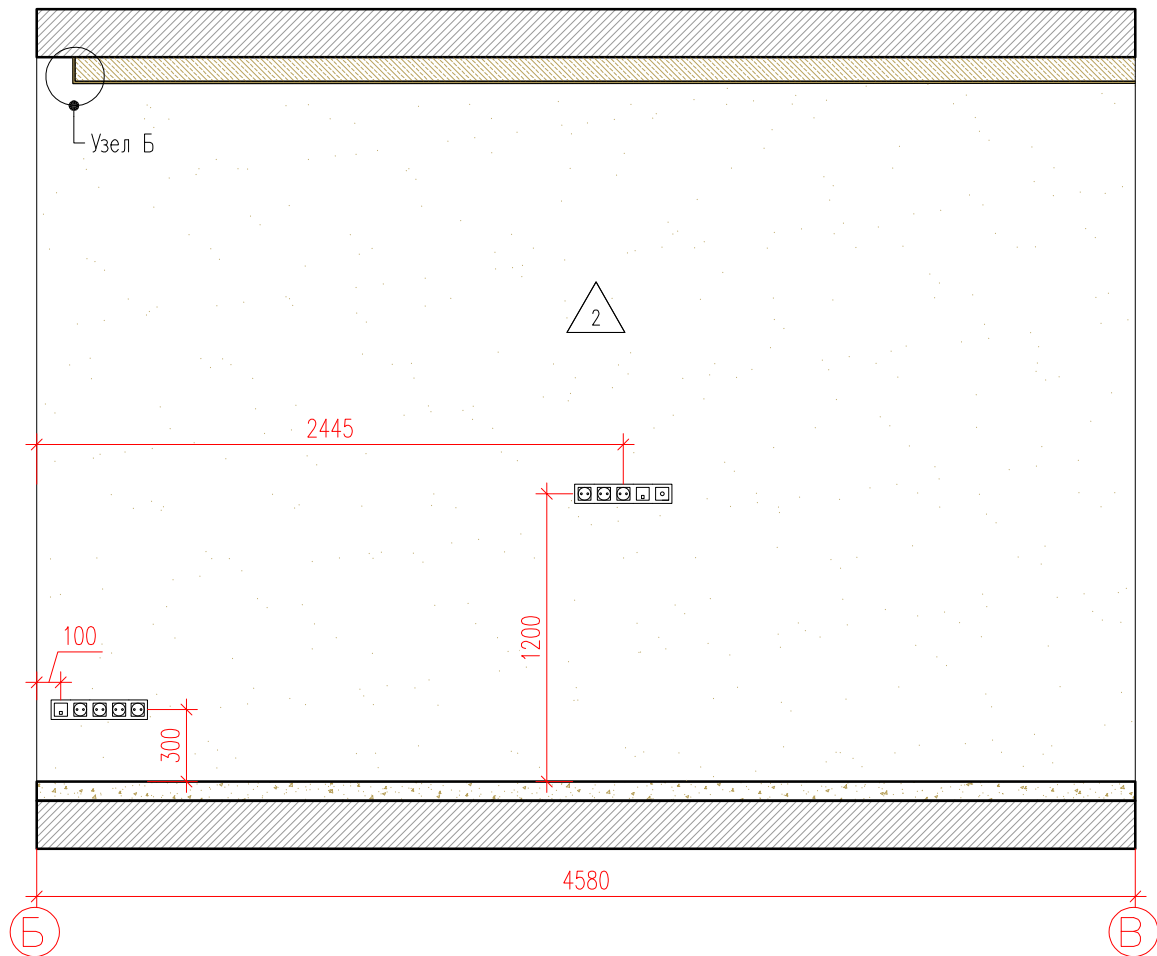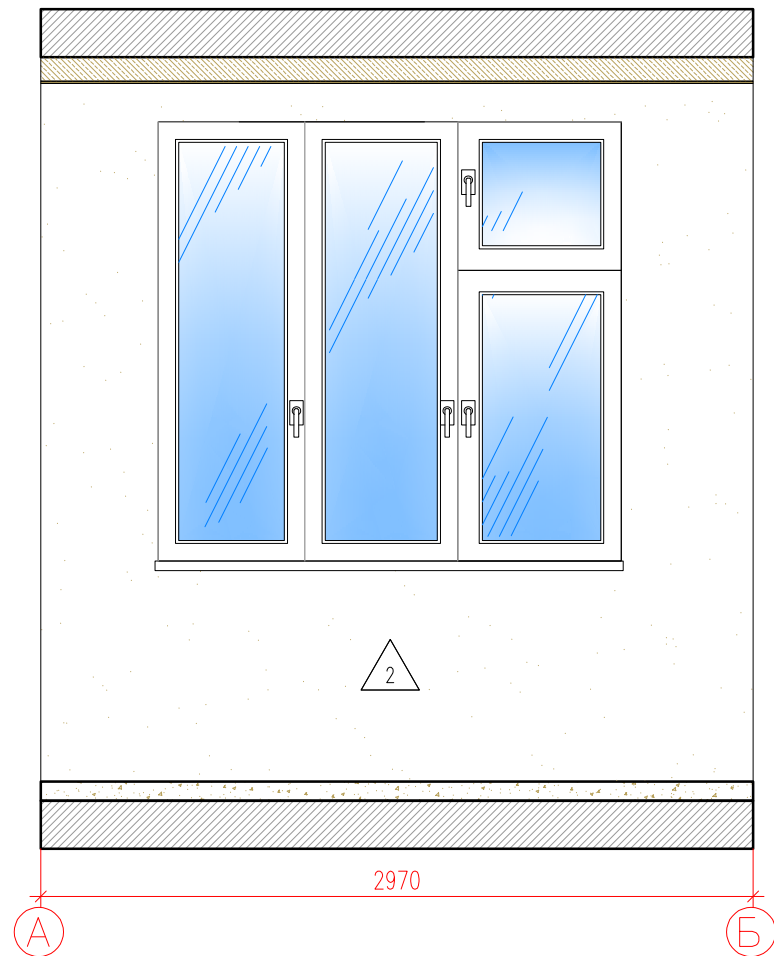

Фрагмент плана

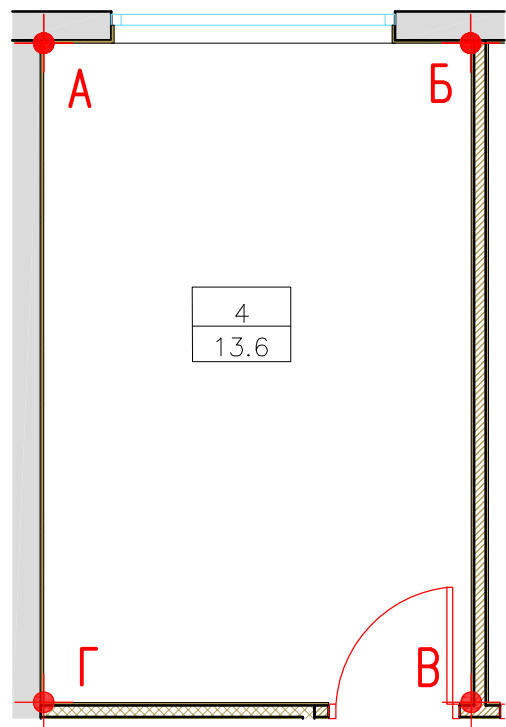


СПЕЦИФИКАЦИЯ ОТДЕЛОЧНЫХ МАТЕРИАЛОВ КОРИДОРА		
Спецификация отделочных материалов	Наименование	Площадь, М²/шт
	Покраска водно-дисперсионной краской в два слоя; RAL 9003 (Caparol)	18,31

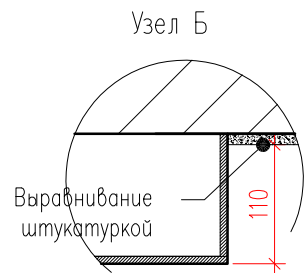

Условные обозначения :

4
13,6

- Номер комнаты
- Площадь комнаты

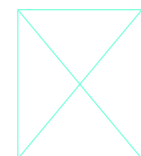

- Электрощит



- Домофон



- Одноклавишный выключатель



- Двухклавишный выключатель



- Розетка



- RJ 45





- TV


						Заказчик : 000 "ИФР" ИФР-27-20-2021-2-3-16			
						Многофункциональный комплекс по адресам: Москва, ЗАО, район Фили-Давыдова, ул. Франко Ивана			
Изм.	Кол. уч.	Лист	N док	Подпись	Дата	Дизайн-проект отделки квартиры	Стадия	Лист	Листов
Рук. маст.		Устинова Р.А.					Р	20	29
Г.А.П.		Устинов О.А.							
Г.И.П.		Устинова Р.А.							
Архитектор		Сидоров Д.А.							
Архитектор						Развертка помещения 4	<div>АМОС</div> <div>проектная мастерская</div>		
Конструктор									
Норм. контр.		Устинов О.А.							

Согласовано

Инв. ? подл.	Подп. и дата	Взам. инв. ?
	2021-05-17.	

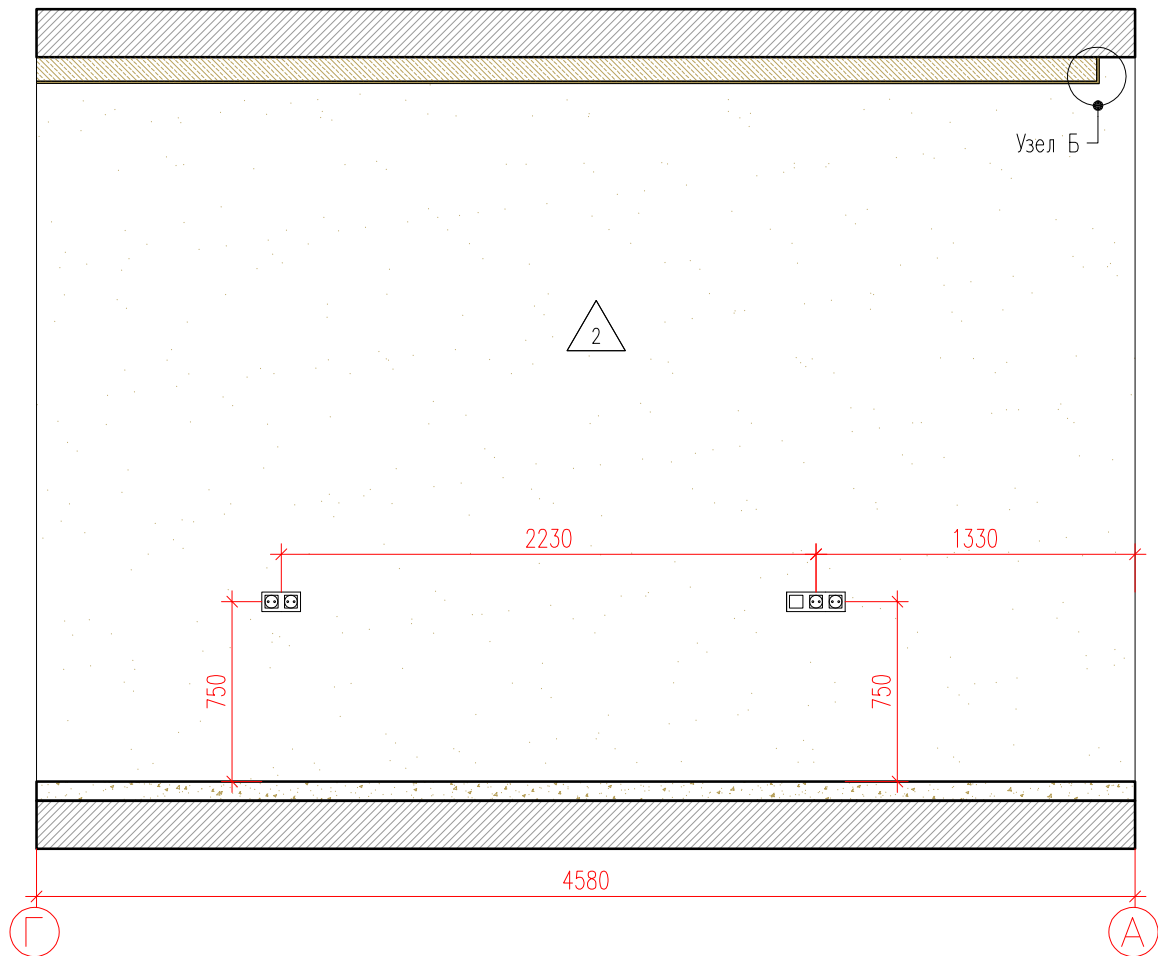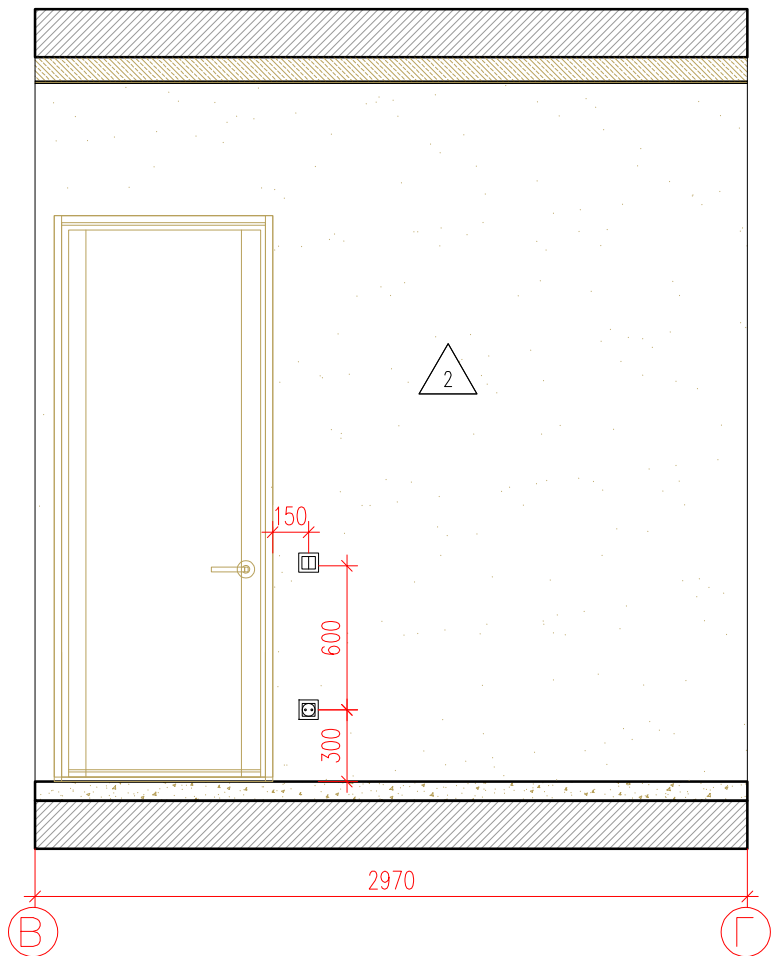


Фрагмент плана

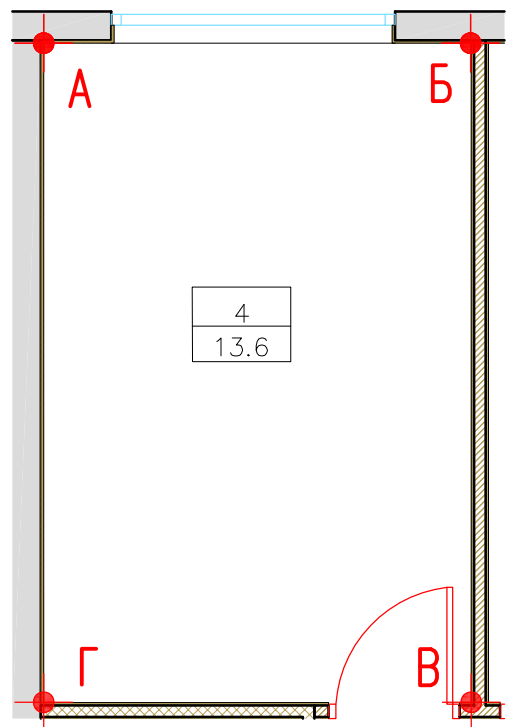

СПЕЦИФИКАЦИЯ ОТДЕЛОЧНЫХ МАТЕРИАЛОВ КОРИДОРА		
Спецификация отделочных материалов	Наименование	Площадь, М²/шт
	Покраска водно-дисперсионной краской в два слоя; RAL 9003 (Caparol)	19,86


Узел Б

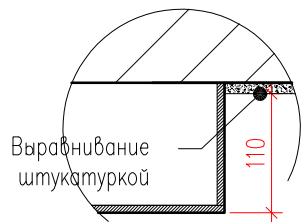

Условные обозначения :

4
13,6

- Номер комнаты
- Площадь комнаты

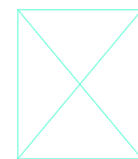

- Электрощит



- Домофон



- Одноклавишный выключатель



- Двухклавишный выключатель



- Розетка



- RJ 45





- TV

						Заказчик : 000 "ИФР" ИФР-27-20-2021-2-3-16			
						Многофункциональный комплекс по адресам: Москва, ЗАО, район Фили-Давыдова, ул. Франко Ивана			
Изм.	Кол. уч.	Лист	N док.	Подпись	Дата	Дизайн-проект отделки квартиры	Стадия	Лист	Листов
Рук. маст.		Устинова Р.А.					Р	21	29
Г.А.П.		Устинов О.А.							
Г.И.П.		Устинова Р.А.							
Архитектор		Сидоров Д.А.							
Архитектор						Развертка помещения 4	<div>АМОС</div> <div>проектная мастерская</div>		
Конструктор									
Норм. контр.		Устинов О.А.							


Согласовано

Инв. ? подл.	Подп. и дата	Взам. инв. ?
	2021-05-17.	

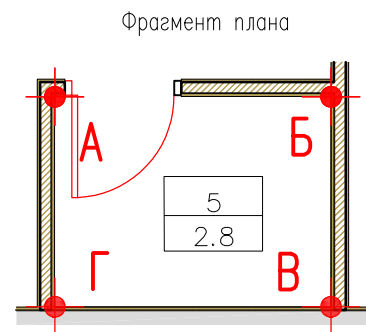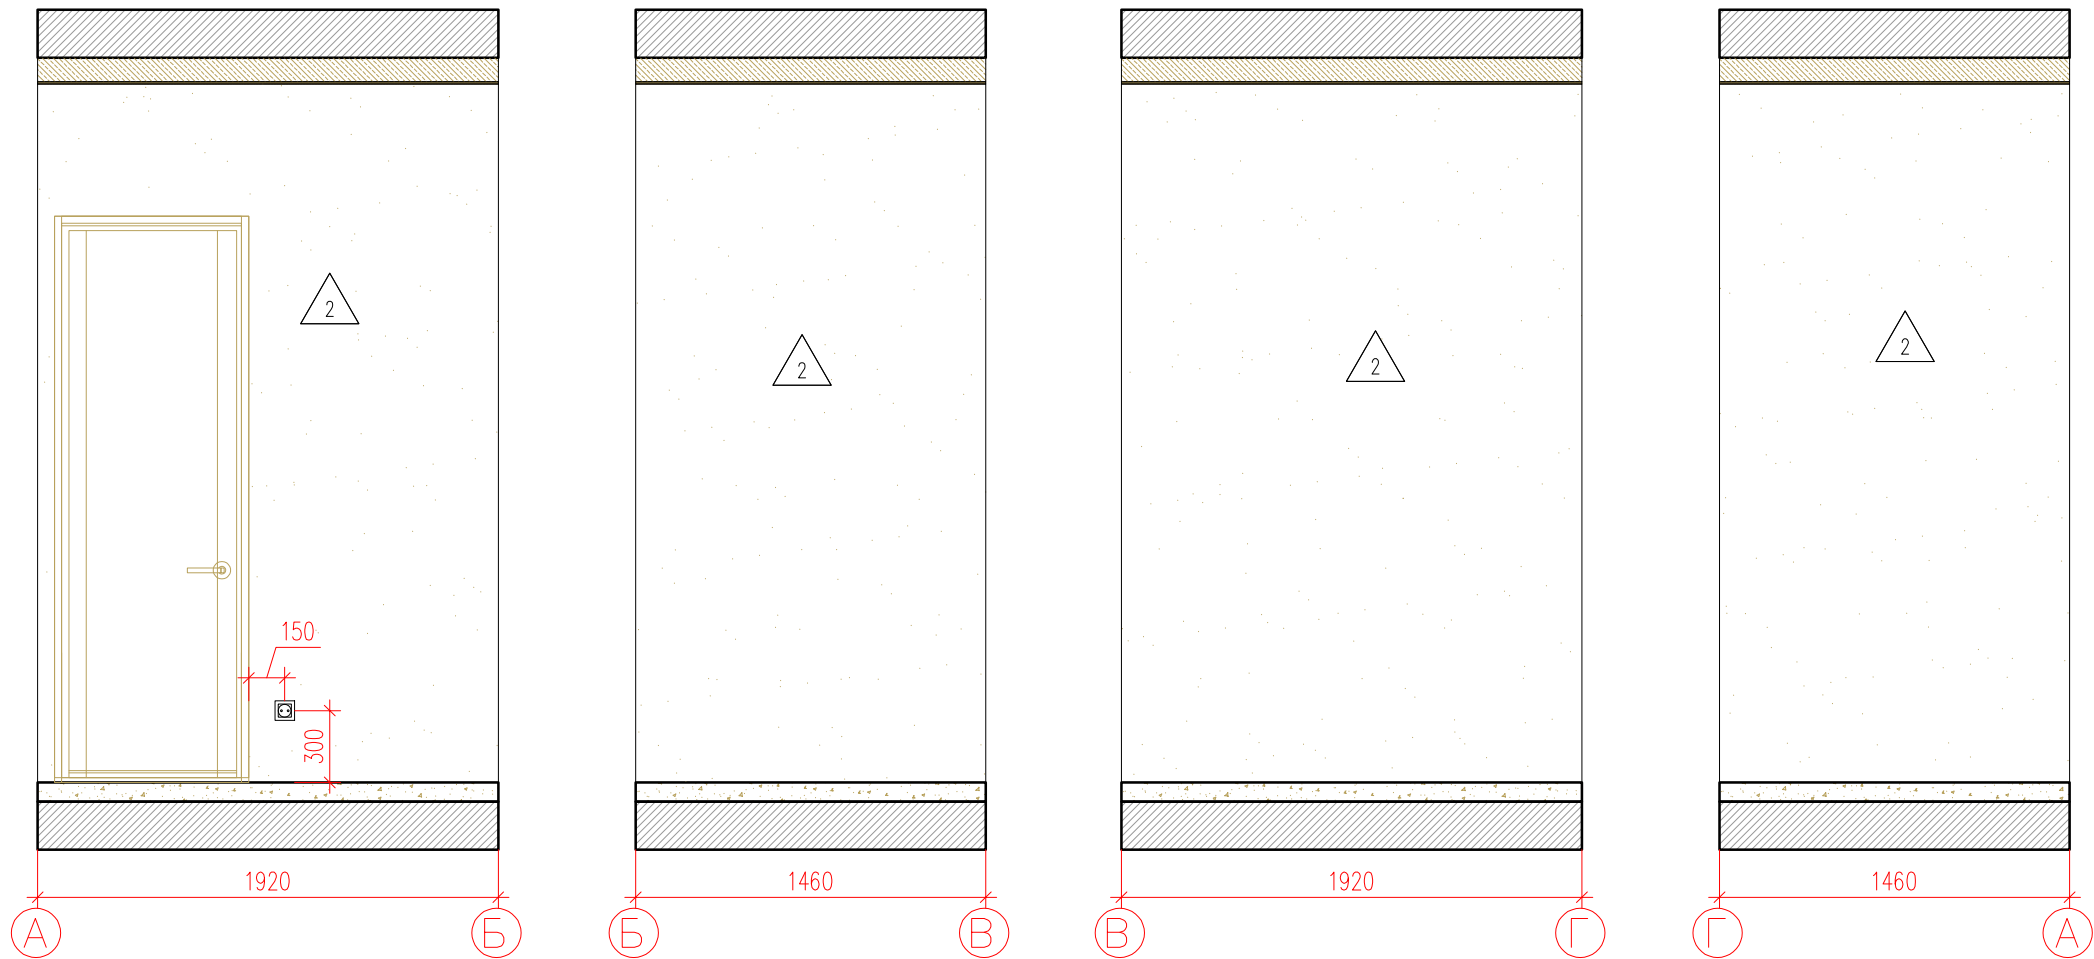

Условные обозначения :

5	- Номер комнаты
2,8	- Площадь комнаты

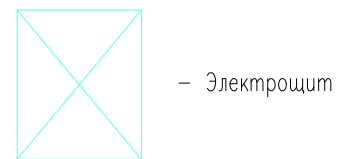

- Электроцит



- Домофон







- Одноклавишный выключатель
- Двухклавишный выключатель
- Разетка
- RJ 45
- TV

СПЕЦИФИКАЦИЯ ОТДЕЛОЧНЫХ МАТЕРИАЛОВ КОРИДОРА		
Спецификация отделочных материалов	Наименование	Площадь, М²/шт
	Покраска водно-дисперсионной краской в два слоя, RAL 9003 (Caparol)	17,80

						Заказчик : 000 "ИФР"			ИФР-27-20-2021-2-3-16			
						Многофункциональный комплекс по адресам: Москва, ЗАО, район Фили-Давыдова, ул. Франко Ивана						
Изм.	Кол. уч.	Лист	N док.	Подпись	Дата	Дизайн-проект отделки квартиры			Стадия	Лист	Листов	
Рук. маст.		Устинова Р.А.							Р	22	29	
Г.А.П.		Устинов О.А.										
Г.И.П.		Устинова Р.А.										
Архитектор		Сидоров Д.А.				Развертка помещения 5			<div>АМОС</div> <div>проектная мастерская</div>			
Архитектор												
Конструктор												
Норм. контр.		Устинов О.А.										

Согласовано

Инв. ? подл. 2021-05-17. Подр. и дата 2021-05-17. Взам. инв. ?

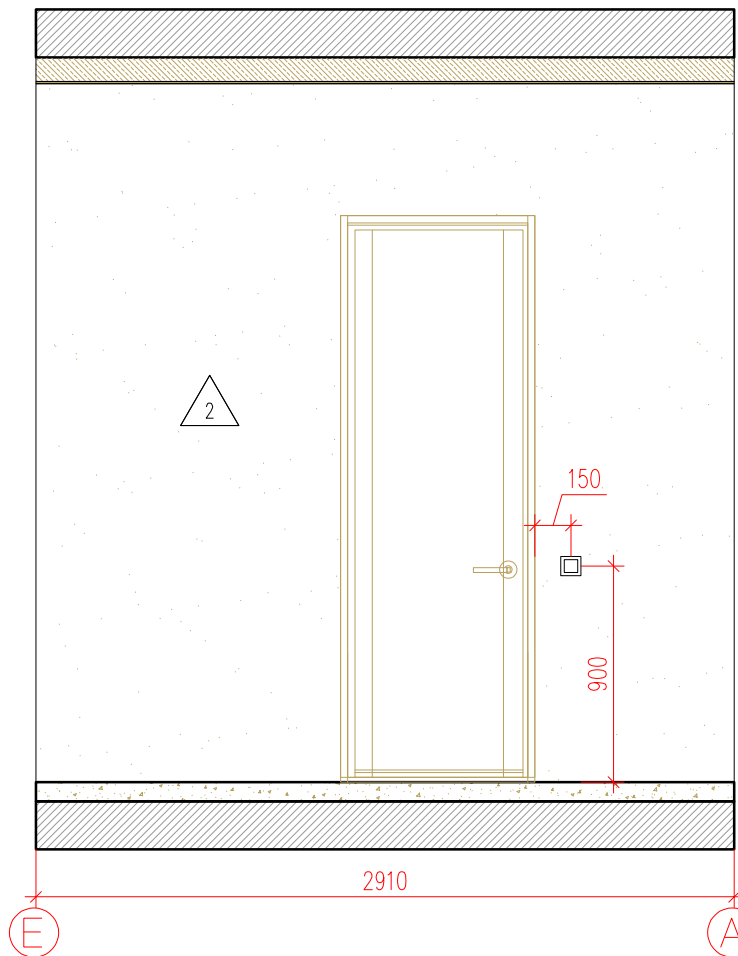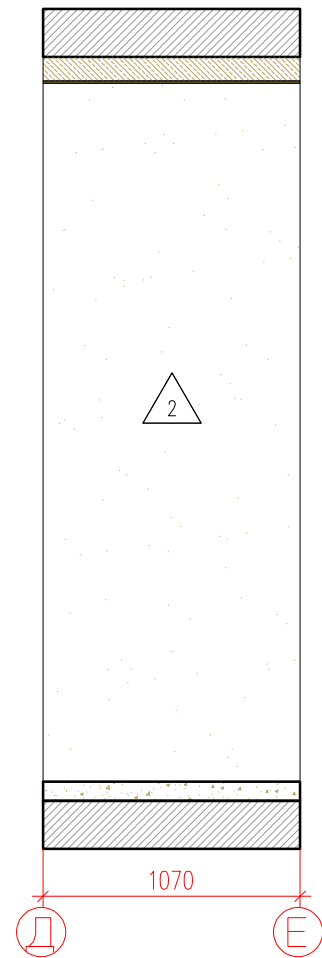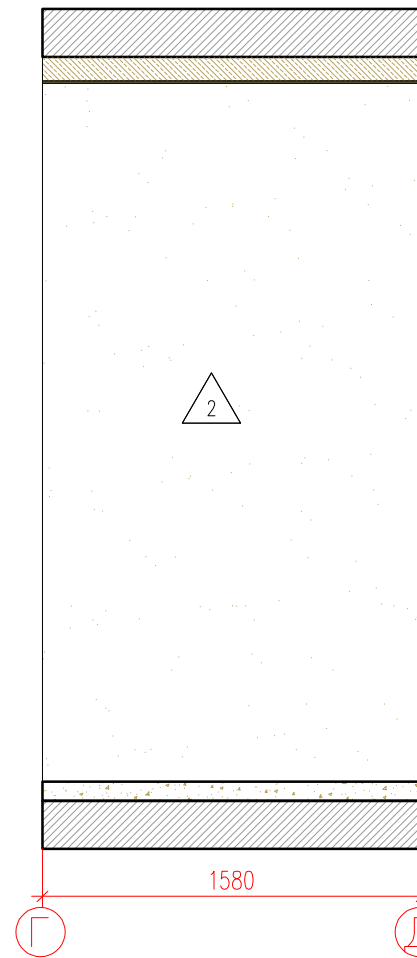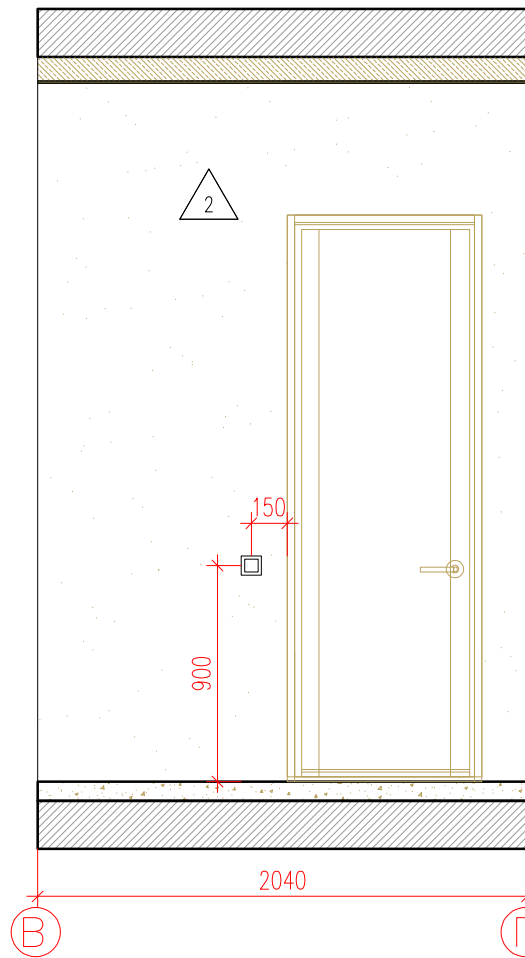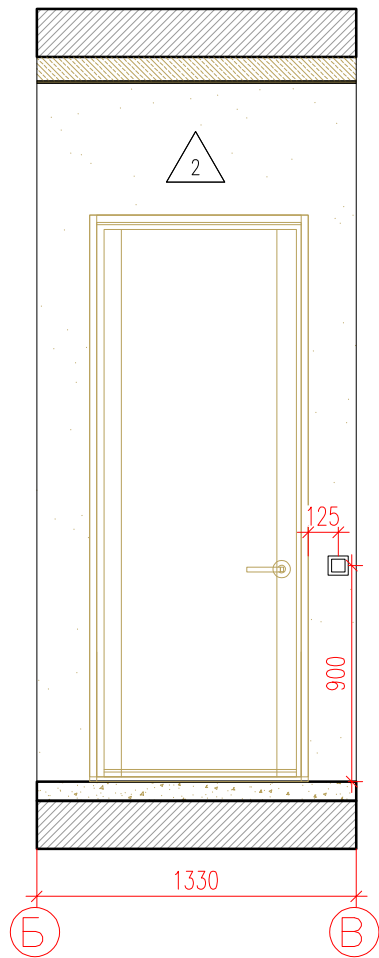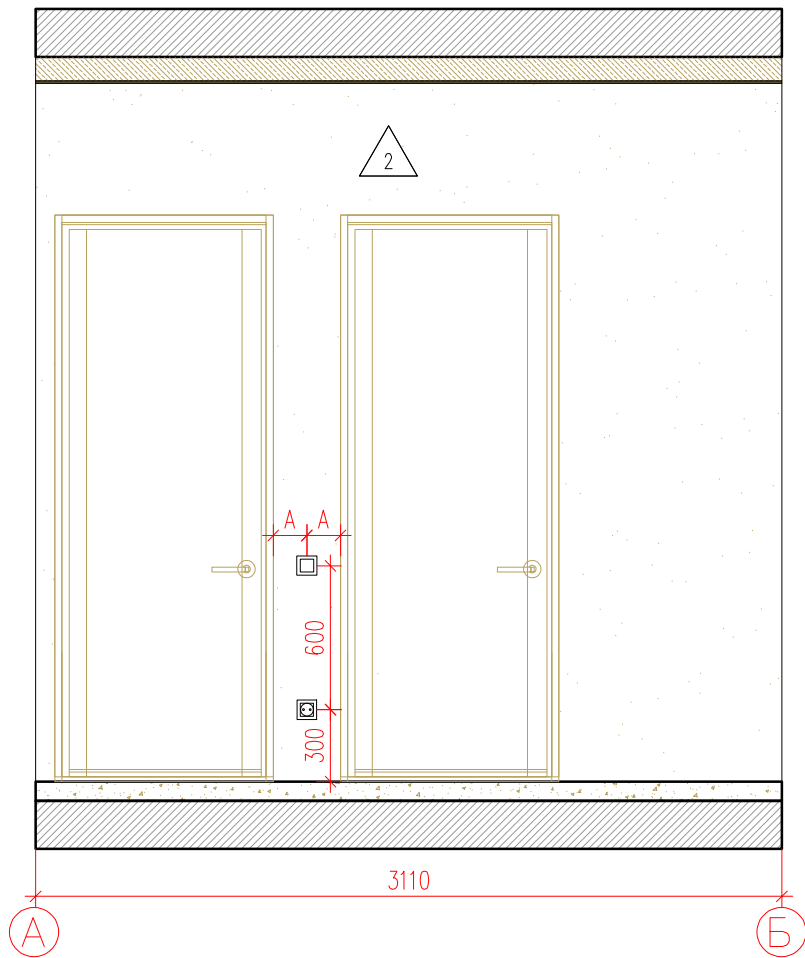



Условные обозначения :

- 6 - Номер комнаты
- 7.5 - Площадь комнаты
- 2 - Электрощит
- Домофон
- Одноклавишный выключатель
- Двухклавишный выключатель
- Разетка
- RJ 45
- TV

СПЕЦИФИКАЦИЯ ОТДЕЛОЧНЫХ МАТЕРИАЛОВ КОРИДОРА		
Спецификация отделочных материалов	Наименование	Площадь, М²/шт
2	Покраска водно-дисперсионной краской в два слоя RAL 9003 (Caparol)	25,04


Фрагмент плана

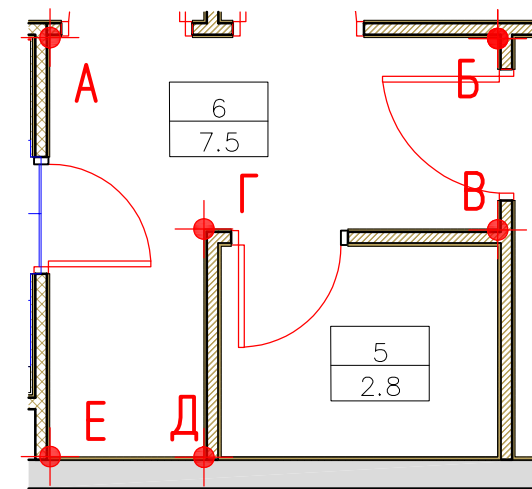


						Заказчик : 000 "ИФР" ИФР-27-20-2021-2-3-16			
						Многофункциональный комплекс по адресам: Москва, ЗАО, район Фили-Давыдово, ул. Франко Ивана			
Изм.	Кол. уч.	Лист	N док	Подпись	Дата				
Рук. маст.		Устинова Р.А				Дизайн-проект отделки квартиры	Стадия	Лист	Листов
Г.А.П.		Устинов О.А					Р	23	29
Г.И.П.		Устинова Р.А							
Архитектор		Сидоров Д.А							
Архитектор						Развертка помещения 6			
Конструктор									
Норм. контр.		Устинов О.А							

Согласовано


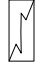


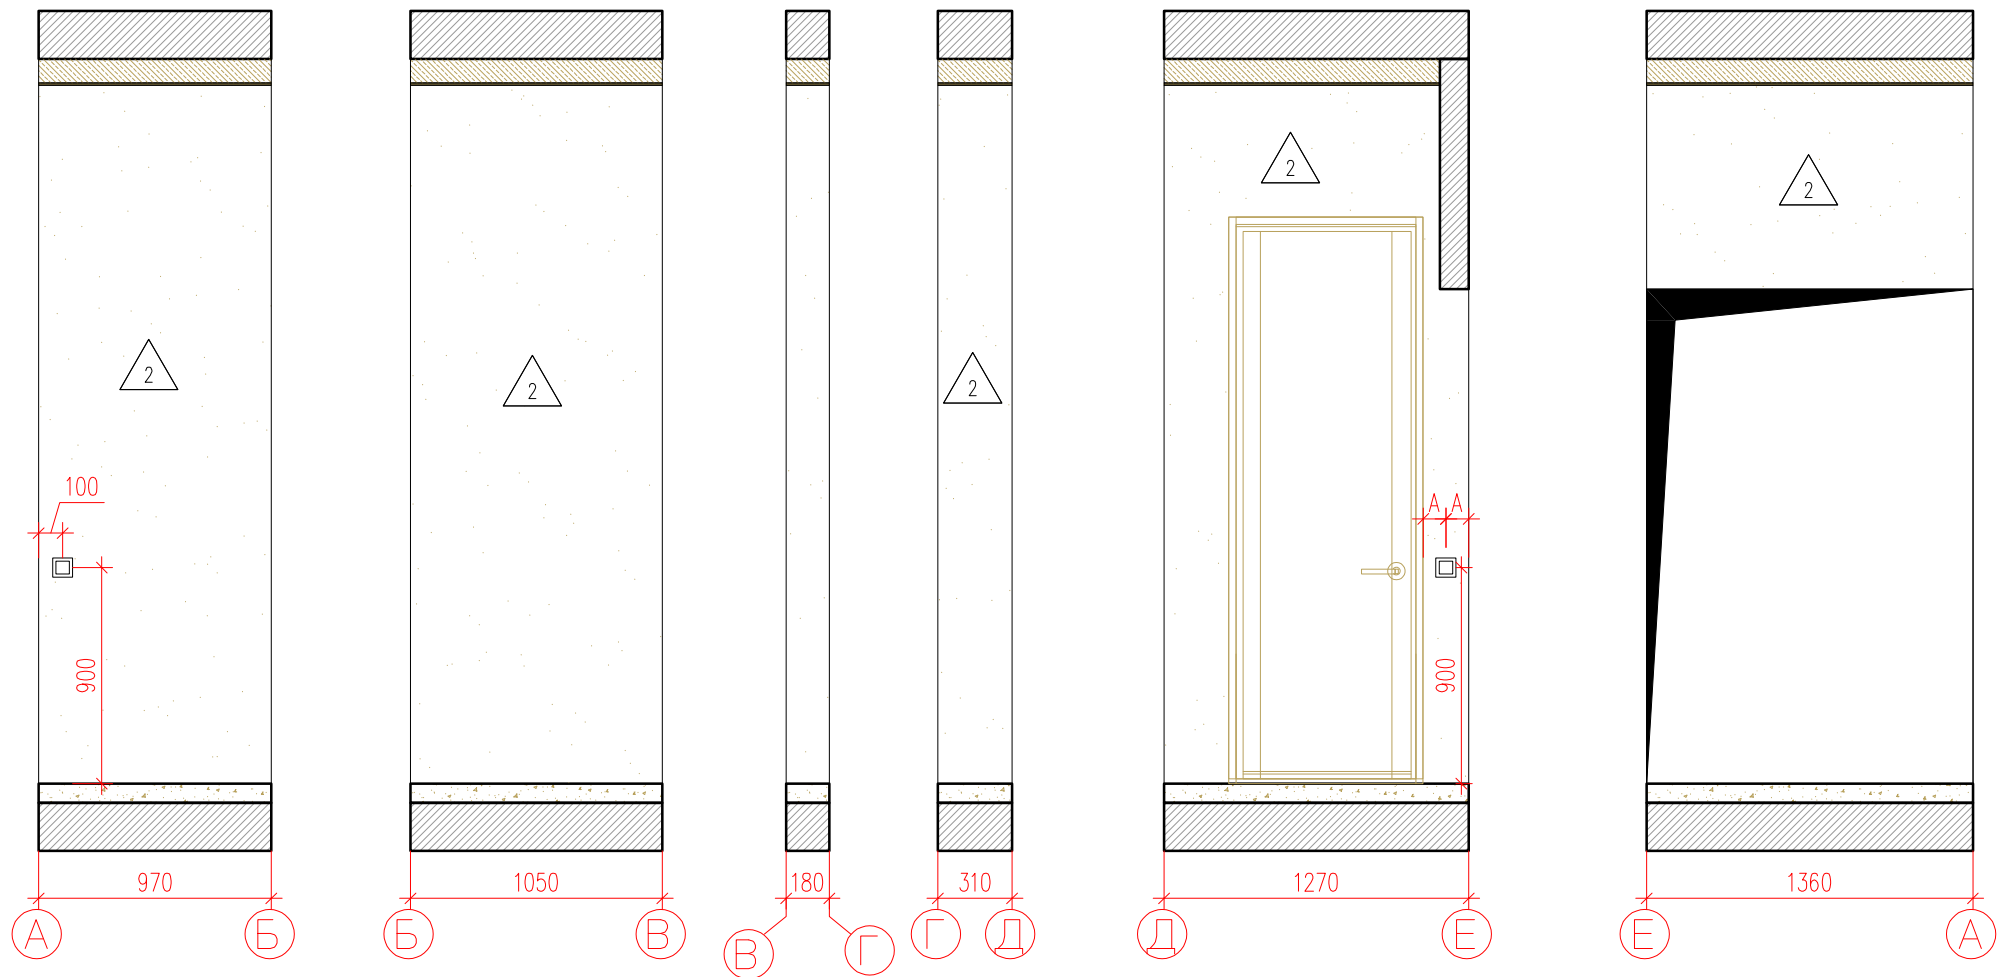


Инв. ? подл.	Подп. и дата	Взам. инв. ?
	2021-05-17.	

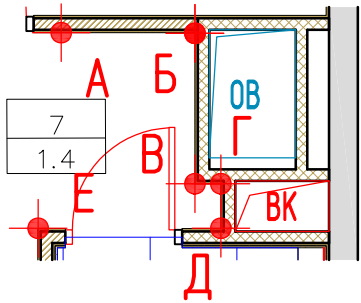



Фрагмент плана



Условные обозначения :





- | | |
|-----|-------------------|
| 7 | - Номер комнаты |
| 1.4 | - Площадь комнаты |
-  - Электрощит
-  - Домофон
-  - Одноклавишный выключатель
-  - Двухклавишный выключатель
-  - Разетка
-  - RJ 45
-  - TV

СПЕЦИФИКАЦИЯ ОТДЕЛОЧНЫХ МАТЕРИАЛОВ КОРИДОРА		
Спецификация отделочных материалов	Наименование	Площадь, М²/шт
	Покраска водно-дисперсионной краской в два слоя RAL 9003 (Сарарол)	10,17


						Заказчик : 000 "ИФР" ИФР-27-20-2021-2-3-16			
						Многофункциональный комплекс по адресам: Москва, ЗАО, район Фили-Давыдово, ул. Франко Ивана			
Изм.	Кол. уч.	Лист	N док.	Подпись	Дата	Дизайн-проект отделки квартиры	Стадия	Лист	Листов
Рук. маст.		Устинова Р.А					Р	24	29
Г.А.П.		Устинов О.А							
Г.И.П.		Устинова Р.А							
Архитектор		Сидоров Д.А				Развертка помещения 7			
Архитектор									
Конструктор									
Норм. контр.		Устинов О.А							

Согласовано

Инв. ? подл.	Подп. и дата	Взам. инв. ?
	2021-05-17.	

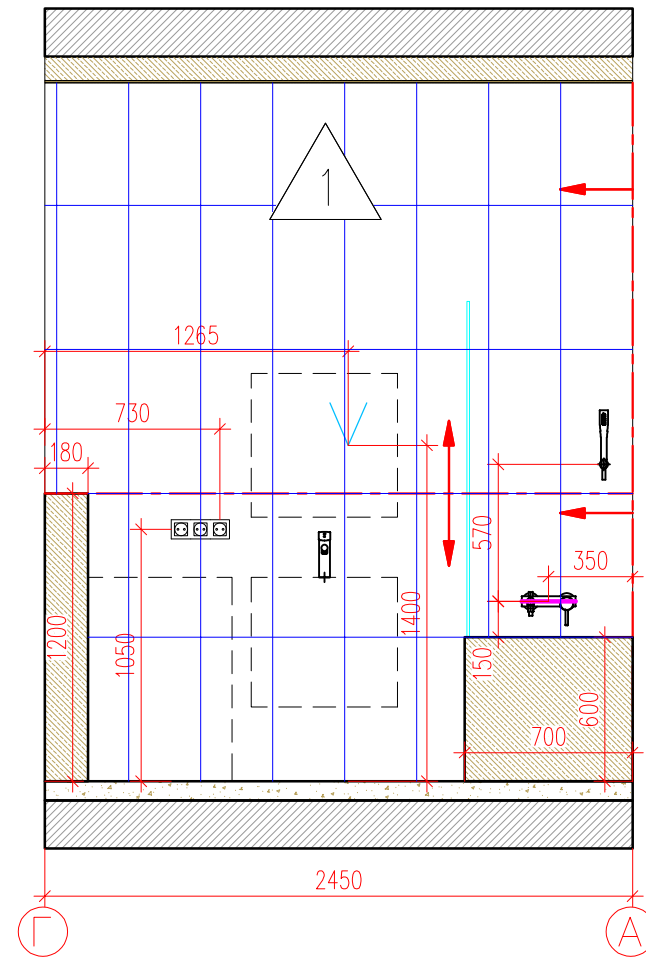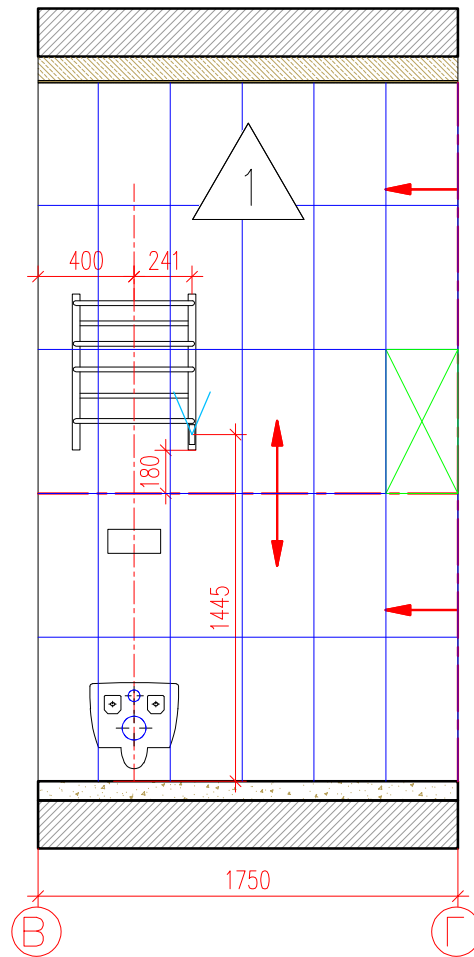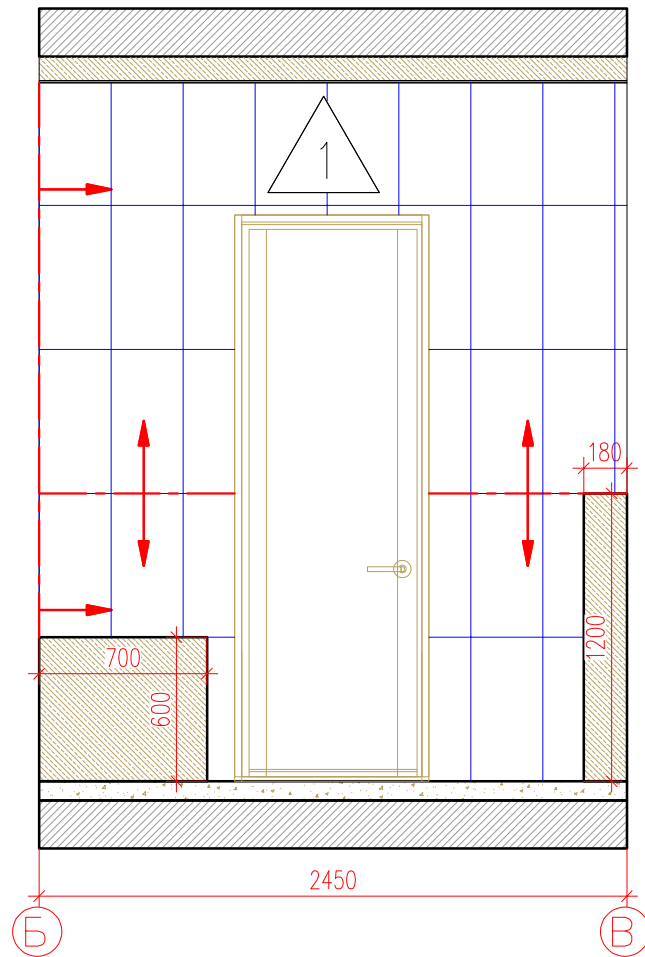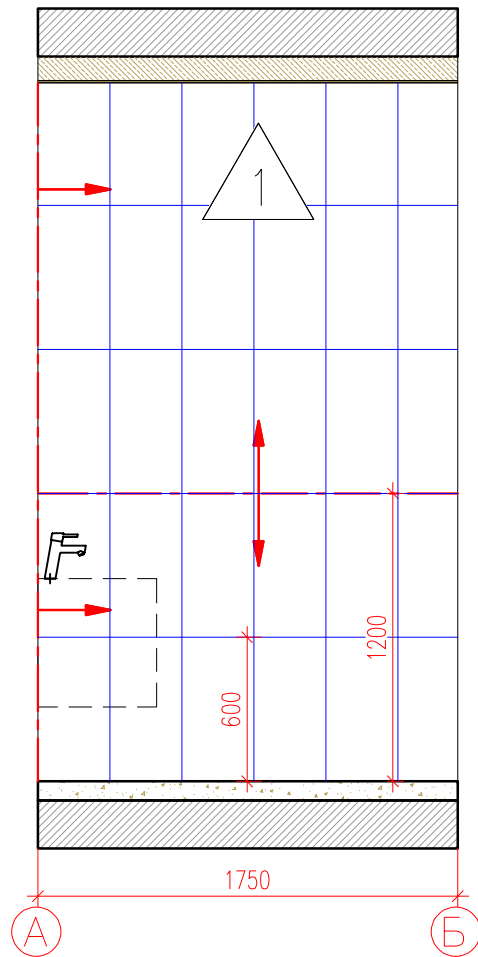

Фрагмент плана

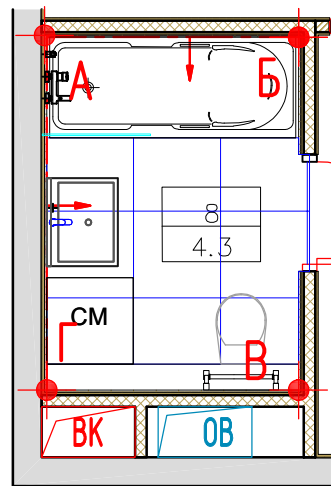


СПЕЦИФИКАЦИЯ ОТДЕЛОЧНЫХ МАТЕРИАЛОВ				
	Наименование	Площадь, М²	Материал	Кол-во п/м
	Настенная плитка IMOLA CERAMICA MICRON 2.0 M2.036W 600*300мм	21,30	Керамогранит	-

Условные обозначения :

8
4,3


- Номер комнаты
- Площадь комнаты

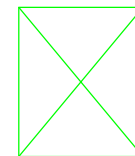

- Лючок доступа под плитку. Размер и положение см. Раздел ВК




- Разетка 220В Влагозащищенная

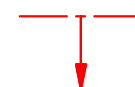


- Направление раскладки плитки

Заказчик : 000 "ИФР" ИФР-27-20-2021-2-3-16					
Многофункциональный комплекс по адресам: Москва, ЗАО, район Фили-Давыдова, ул. Франко Ивана					
Изм.	Кол. уч.	Лист	N док.	Подпись	Дата
Рук. маст.	Устинова Р.А.				
Г.А.П.	Устинов О.А.				
Г.И.П.	Устинова Р.А.				
Архитектор	Сидоров Д.А.				
Архитектор					
Конструктор					
Норм. контр.	Устинов О.А.				
Дизайн-проект отделки квартиры				Стадия	Лист
				Р	25
Развертка помещения 8				Листов	
				29	

АМОС
проектная мастерская

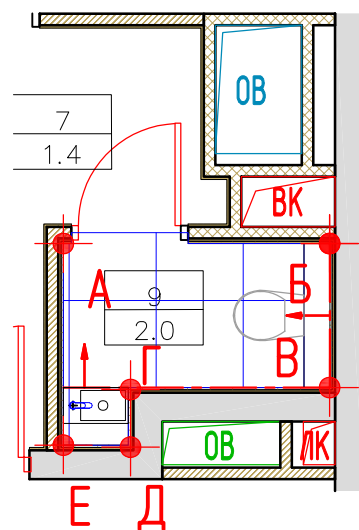


СПЕЦИФИКАЦИЯ ОТДЕЛОЧНЫХ МАТЕРИАЛОВ				
	Наименование	Площадь, М ²	Материал	Кол-во п/м
	Настенная плитка IMOLA CERAMICA MICRON 2.0 M2.036W 600*300мм	16,83	Керамогранит	—

Условные обозначения :

9
2.0


- Номер комнаты
- Площадь комнаты

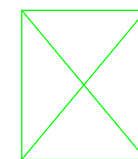

- Лючок доступа под плитку. Размер и положение см. Раздел ВК



- Разетка 220В Влагозащищенная

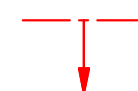

- Направление раскладки плитки

						Заказчик : 000 "ИФР" ИФР-27-20-2021-2-3-16			
						Многофункциональный комплекс по адресам: Москва, ЗАО, район Фили-Давыдова, ул. Франко Ивана			
Изм.	Кол. уч.	Лист	N док.	Подпись	Дата	Дизайн-проект отделки квартиры	Стадия	Лист	Листов
Рук. маст.	Устинова Р.А.						Р	26	29
Г.А.П.	Устинов О.А.								
Г.И.П.	Устинова Р.А.								
Архитектор	Сигоров Д.А.								
Архитектор						Развертка помещения 9	<div>АМОС</div> <div>проектная мастерская</div>		
Конструктор									
Норм. контр.	Устинов О.А.								

Согласовано

Взам. инв. ?

Подп. и дата

Инв. ? подл.

Ведомость отделки квартиры														
N по м.	Наименование помещения	Площадь, м²	Полы	Кол-во	Цена за ед.	Всего	Стены, перегородки	Кол-во	Цена за ед.	Всего	Потолки	Кол-во	Цена за ед.	Всего
			Тип отделки				Тип отделки				Вид отделки			
1	Холл	6,1	Инженерная доска FINEX КАННА 12.5мм 140 ширина Рустик	6,1			Покраска водно-дисперсионной краской в два слоя; RAL 9003 (Caparol)	19,81			Покраска водно-дисперсионной влагостойкой краской в два слоя; цвет-белый	6,1		
			Плинтус RAL 9003 (Европласт)	5,75										
2	Кухня	13,5	Инженерная доска FINEX КАННА 12.5мм 140 ширина Рустик	13,5			Покраска водно-дисперсионной краской в два слоя; RAL 9003 (Caparol)	38,25			Покраска в два слоя Dulux Bindo 7 краска для стен и потолков, износостойкая. Цвет RAL9003	13,0		
			Плинтус RAL 9003 (Европласт)	14,03							Покраска в два слоя по штукатурке Dulux Bindo 7 краска для стен и потолков, износостойкая. Цвет RAL9003	0,44		
3	Спальная 1	13,8	Инженерная доска FINEX КАННА 12.5мм 140 ширина Рустик	13,8			Покраска водно-дисперсионной краской в два слоя; RAL 9003 (Caparol)	22,12			Покраска в два слоя Dulux Bindo 7 краска для стен и потолков, износостойкая. Цвет RAL9003	13,0		
			Плинтус RAL 9003 (Европласт)	9,61							Покраска в два слоя по штукатурке Dulux Bindo 7 краска для стен и потолков, износостойкая. Цвет RAL9003	0,75		
			Плинтус RAL 7039(Европласт)	4,54			Штукатурка декоративная studiodecore	13,36						
4	Спальная 2	13,6	Инженерная доска FINEX КАННА 12.5мм 140 ширина Рустик	13,6			Покраска водно-дисперсионной краской в два слоя; RAL 9003 (Caparol)	38,17			Покраска в два слоя Dulux Bindo 7 краска для стен и потолков, износостойкая. Цвет RAL9003	13,2		
			Плинтус RAL 9003 (Европласт)	14,03							Покраска в два слоя по штукатурке Dulux Bindo 7 краска для стен и потолков, износостойкая. Цвет RAL9003	0,45		
5	Гардероб	2,8	Инженерная доска FINEX КАННА 12.5мм 140 ширина Рустик	2,8			Покраска водно-дисперсионной краской в два слоя; RAL 9003 (Caparol)	17,80			Покраска водно-дисперсионной влагостойкой краской в два слоя; цвет-белый	2,8		
			Плинтус RAL 9003 (Европласт)	5,79										
6	Коридор 1	7,5	Инженерная доска FINEX КАННА 12.5мм 140 ширина Рустик	7,5			Покраска водно-дисперсионной краской в два слоя; RAL 9003 (Caparol)	25,04			Покраска водно-дисперсионной влагостойкой краской в два слоя; цвет-белый	7,5		
			Плинтус RAL 9003 (Европласт)	7,53										
7	Коридор 2	1,4	Инженерная доска FINEX КАННА 12.5мм 140 ширина Рустик	1,4			Покраска водно-дисперсионной краской в два слоя; RAL 9003 (Caparol)	10,17			Покраска водно-дисперсионной влагостойкой краской в два слоя; цвет-белый	1,4		
			Плинтус RAL 9003 (Европласт)	2,94										
8	Санузел 1	4,3	Imola Ceramica Micron 2.0 M2.060W 600x600 мм	2,81			Настенная плитка IMOLA CERAMICA MICRON 2.0 M2.036W 600*300мм	21,30			Покраска в два слоя Dulux Bindo 7 для ванных комнат краска, для стен и потолков, износостойкая. Цвет RAL9003	4,3		
9	Санузел 2	2,0	Imola Ceramica Micron 2.0 M2.060W 600x600 мм	1,91			Настенная плитка IMOLA CERAMICA MICRON 2.0 M2.036W 600*300мм	16,83			Покраска в два слоя Dulux Bindo 7 для ванных комнат краска, для стен и потолков, износостойкая. Цвет RAL9003	2,0		

Примечания :
1. Объемы даны без учета рекомендуемого запаса

						Заказчик : 000 "ИФР" ИФР-27-20-2021-2-3-16						
						Многофункциональный комплекс по адресам: Москва, ЗАО, район Фили-Давыдово, ул. Франко Ивана						
Изм.	Кол. уч.	Лист	N док.	Подпись	Дата	Дизайн-проект отделки квартиры				Стадия	Лист	Листов
Рук. маст.		Устинова Р.А.			Р					27	29	
Г.А.П.		Устинов О.А.										
Г.И.П.		Устинова Р.А.										
Архитектор		Сидоров Д.А.										
Архитектор						Ведомость отделочных материалов				<div>АМОС</div> <div>проектная мастерская</div>		
Конструктор												
Норм. контр.		Устинов О.А.										

Согласовано

Взам. инв. ?

Подп. и дата

Инв. ? подл.



						Заказчик : 000 "ИФР" ИФР-27-20-2021-2-3-16			
						Многофункциональный комплекс по адресам: Москва, ЗАО, район Фили-Давыдово, ул. Франко Ивана			
Изм.	Кол. уч.	Лист	N док.	Подпись	Дата	Дизайн-проект отделки квартиры	Стадия	Лист	Листов
Рук. маст.		Устинова Р.А					Р	28	29
Г.А.П.		Устинов О.А							
Г.И.П.		Устинова Р.А							
Архитектор		Сидоров Д.А							
Архитектор						Визуализация	<div>АМОС</div> <div>проектная мастерская</div>		
Конструктор									
Норм. контр.		Устинов О.А							

Согласовано

Взам. инв. ?

Подп. и дата

Инв. ? подл.



						Заказчик : 000 "ИФР" ИФР-27-20-2021-2-3-16			
						Многофункциональный комплекс по адресам: Москва, ЗАО, район Фили-Давыдово, ул. Франко Ивана			
Изм.	Кол. уч.	Лист	N док.	Подпись	Дата	Дизайн-проект отделки квартиры	Стадия	Лист	Листов
Рук. маст.		Устинова Р.А.					Р	29	29
Г.А.П.		Устинов О.А.							
Г.И.П.		Устинова Р.А.							
Архитектор		Сидоров Д.А.							
Архитектор						Визуализация	<div>АМОС</div> <div>практическая мастерская</div>		
Конструктор									
Норм. контр.		Устинов О.А.							