

Дизайн-проект  
отделки двухкомнатной квартиры

Стиль "Business".  
ИФР-27-20-2020-3-10-3

**Корпус 3 / Этаж 2-15 / № на этаже 3**  
**Площадь апартамента 54,9 м2**

Москва  
2020г.

**АМОС**  
проектная мастерская

Согласовано

Инв. ? подл.	Подп. и дата	Взам. инв. ?

N листа	Наименование
1	Ведомость рабочих чертежей
2—3	Пояснительная записка
4	Кладочный план
5	План отделки
6	План с расстановкой мебели
7	План напольных покрытий
8	Схема устройства полов и потолков
9	План потолков
10	План размещения осветительных приборов
11	План размещения выключателей
12	План размещения розеток
13	Схема трассировки сетей кондиционеров
14	План гверных проемов Ведомость заполнения гверных проемов
15	Развертка помещения 1 (Холл)
16	Развертка помещения 2 (Сан узел 1)
17	Развертка помещения 3 (Кухня) Лист 1
18	Развертка помещения 3 (Кухня) Лист 2
19	Развертка помещения 4 (Гостиная) Лист 1
20	Развертка помещения 4 (Гостиная) Лист 2
21	Развертка помещения 5 (Спальная) Лист 1
22	Развертка помещения 5 (Спальная) Лист 2
23	Развертка помещения 6 (Сан узел 2)
24	Развертка помещения 7 (Коридор)
25	Ведомость отделочных материалов

						Заказчик : 000 "ИФР"		ИФР-27-20-2020-3-10-3	
						Многофункциональный комплекс по адресам: Москва, ЗАО, район Фили-Давыдково, ул. Франко Ивана			
Изм.	Кол. уч.	Лист	N док	Подпись	Дата	Дизайн-проект отделки квартиры	Стадия	Лист	Листов
Рук. маст.		Устинова Р.А.					Р	1	25
Г.А.П.		Устинов О.А.							
Г.И.П.		Устинова Р.А.							
Архитектор		Сидоров Д.А.				Ведомость рабочих чертежей	<div>АМОС</div> <div>проектная мастерская</div>		
Архитектор									
Конструктор									
Норм. контр.		Устинов О.А.							

Согласовано

Инв. ? подл.	Подп. и дата	Взам. инв. ?

Гарантийная запись

Технические решения, принятые в проекте, соответствуют действующим строительным нормам и правилам, государственным стандартам, требованиям экологических, санитарно–гигиенических, противопожарных и других норм, действующих на территории Российской Федерации, и обеспечивают безопасную для жизни и здоровья людей эксплуатацию объекта при соблюдении предусмотренных чертежами мероприятий.

Ген. директор Устинова Р.А


ГАП Устинов О.А

						Заказчик : 000 "ИФР" ИФР–27–20–2020–3–10–3			
						Многофункциональный комплекс по адресам: Москва, ЗАО, район Фили–Давыдково, ул. Франко Ивана			
Изм.	Кол. уч.	Лист	N док.	Подпись	Дата				
Рук. маст.		Устинова Р.А.				Дизайн–проект отделки квартиры	Стадия	Лист	Листов
Г.А.П.		Устинов О.А.							
Г.И.П.		Устинова Р.А.					Р	2	25
Архитектор		Сидоров Д.А.							
Архитектор						Пояснительная записка (продолжение)	<div>АМОС</div> <div>проектная мастерская</div>		
Конструктор									
Норм. контр.		Устинов О.А.							



Согласовано				Объемно–планировочное решение									
				<u>Общие данные.</u>									
				Общий стиль интерьера можно характеризовать как функциональный минимализм, разбавленный цветовыми акцентами.									
				Основная задача заключалась в том, чтобы свести к минимуму количество деталей и с помощью больших однотонных плоскостей сформировать современное пространство.									
				Непринужденный и современный интерьер предназначен для проживания пары без детей, предпочитающей рационализм и порядок, но без ущерба для комфорта.									
Инв. ? подл.	Инв. ? подл.	Взам. инв. ?	Подп. и дата	Основная колористическая гамма – Светлое общее пространство с акцентными темными пятнами от теплого серого до глубокого графитового цвета. Каждое помещение имеет общую тональность, благодаря единству цветового решения интерьер выглядит цельным.									
				В качестве отделки будут использоваться экологические материалы, имеющие соответствующие гигиенические сертификаты и сертификаты качества.									
				Для напольного покрытия предполагается использовать керамогранит (ванная) и ламинат отечественных производителей (все остальные помещения).									
				В качестве акцентной стены используется теплый серый контрастный тон, относительно общего светлого колористического решения. Сдержанность и корректность отличительные черты этого интерьера. Комфортная цветовая палитра, создает ощущение уюта и комфорта.									
				Мебелировка гостиной включает в себя диван с возможностью использовать его как спальное место, кресло, журнальный стол, тумба под ТВ, система хранения для книг/комод и т.д.									
Инв. ? подл.	Взам. инв. ?	Подп. и дата	Зона кухни–столовой включает в себя: кухонный гарнитур со встроенной бытовой техникой и обеденную группу на 4–6 персон.										
			В совмещенном санузле располагаются: ванна, умывальник с тумбой под раковину, подвесной унитаз, а также электрический полотенцесушитель, стиральная машина глубиной 450мм.										
			В прихожей устраивается полноценный вместительный шкаф и комод–консоль.										
			Гардеробная комната включает в себя угловой глубокий шкаф и неглубокий шкаф с полками, который может использоваться под обувь										
			Примечание:										
Инв. ? подл.	Взам. инв. ?	Подп. и дата	Площади помещений уточняются после обмеров БТИ.										
			<u>Строительные конструкции.</u>										
			Основные решения по строительным конструкциям:										
			Межкомнатные перегородки выполнены из пазогребневой плиты толщиной 75мм										
			Перегородка в санузле (сантех. шкаф) и экран под ванной выполняются из влагостойких пазогребневых плит толщиной 75мм.										
Инв. ? подл.	Взам. инв. ?	Подп. и дата	В санузлах подвесной потолок из КНАУФ– листов (ГКЛВ) на одноуровневом металлическом каркасе тип П 113. Комплектная система КНАУФ, с покраской водно–дисперсионной влагостойкой краской в два слоя.										
Инв. ? подл.	Взам. инв. ?	Подп. и дата											
Инв. ? подл.	Взам. инв. ?	Подп. и дата											
			</										

Согласовано

Инв. ? подл.	Подп. и дата	Взам. инв. ?
	2021-01-31.	

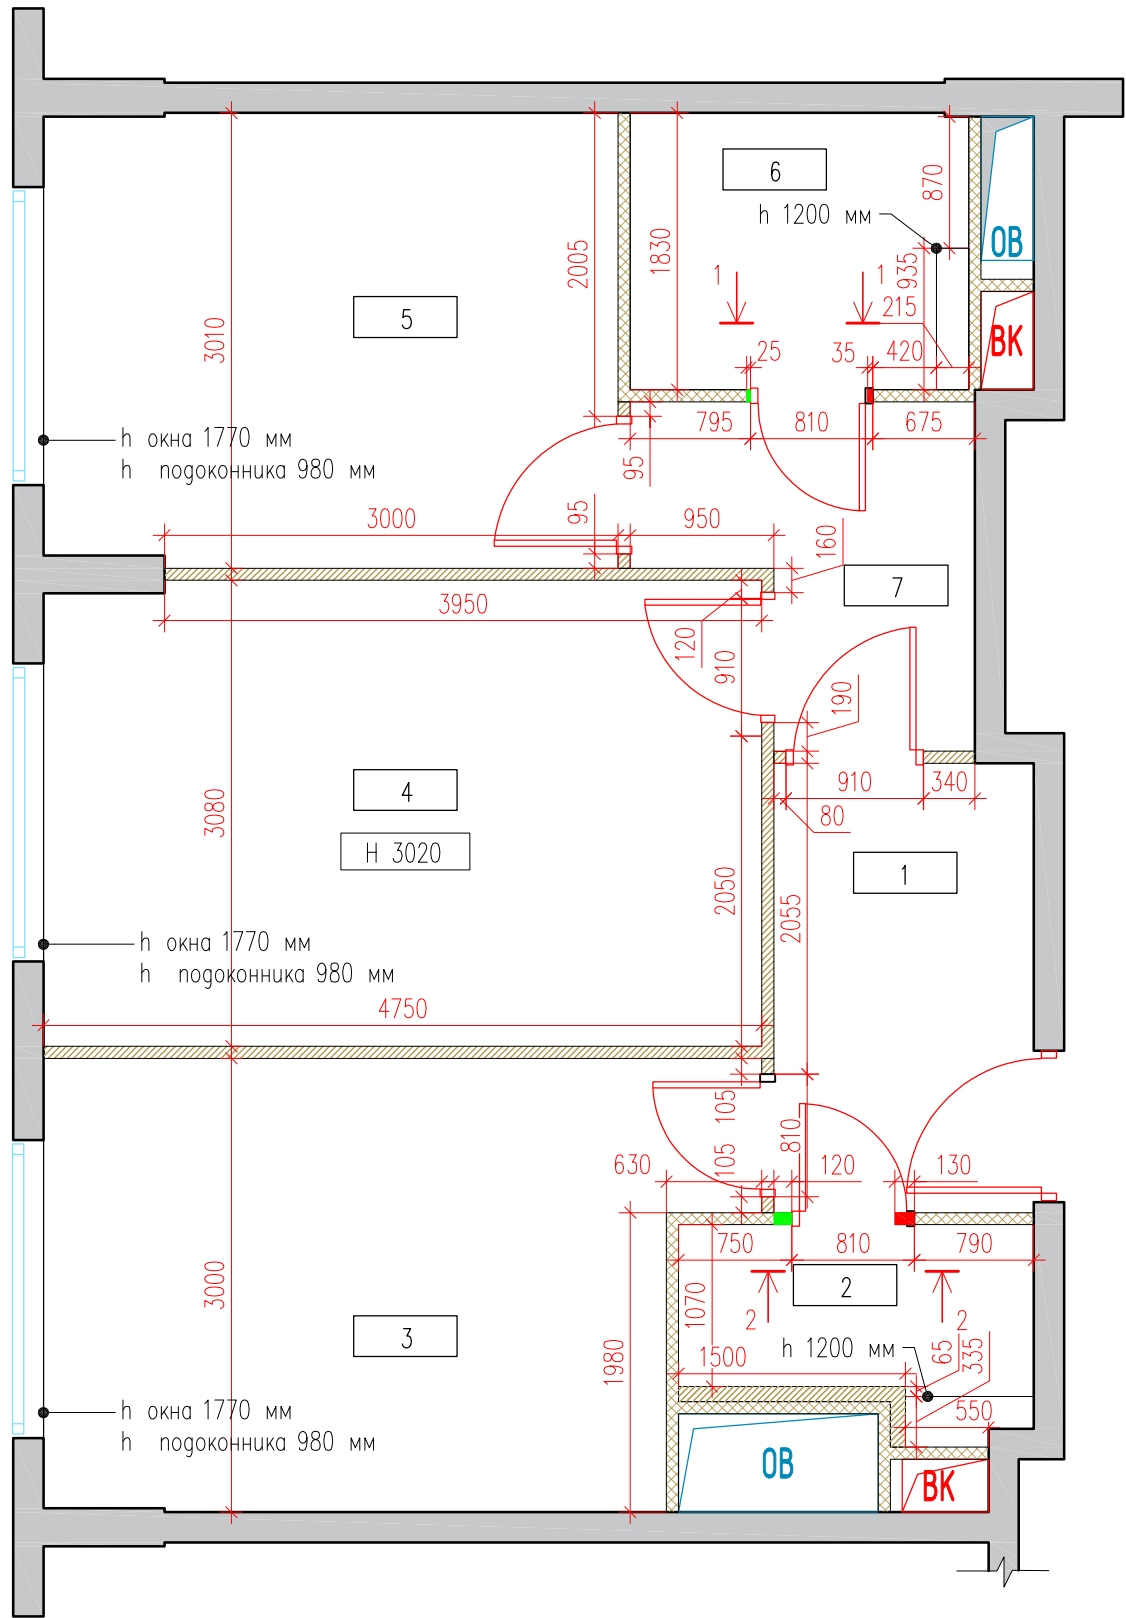

Экспликация помещений	
N пом.	Наименование помещения
1	Холл
2	Санузел 1
3	Кухня
4	Гостиная
5	Спальная
6	Санузел 2
7	Коридор

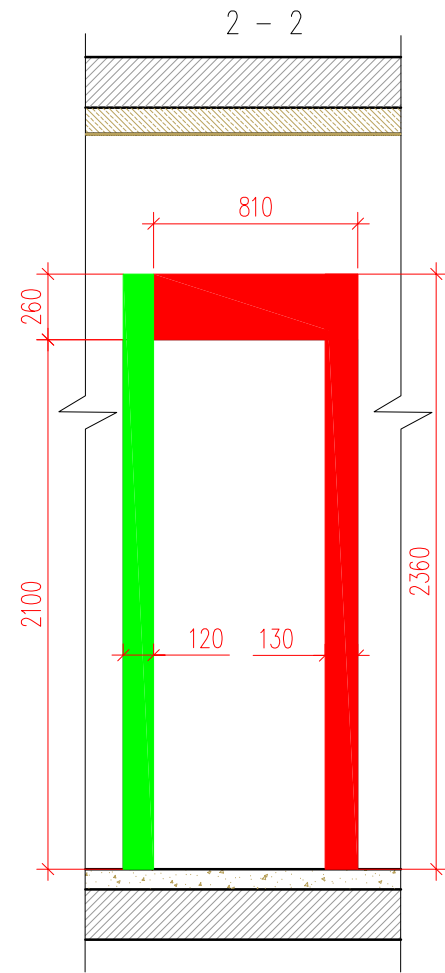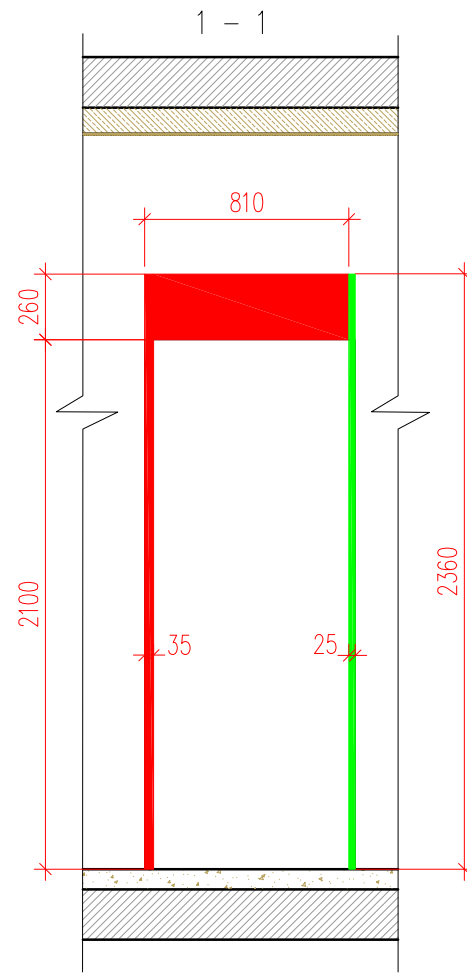

Условные обозначения :

- - Демонтаж перегородки
- - Монтаж перегородки
- ▨ - Существующие перегородки
- ▨ - Газосиликатный блок 75мм
- 4 - Номер комнаты
- Н 3020 - Высота потолка


Примечания :

- Планы разработаны на основе предоставленных Заказчиком чертежей.
- Высота дверных проемов 2060мм от ур. ч.п., если не указано иное.
- Экспликация с площадями смотреть лист 5

Заказчик : 000 "ИФР" ИФР-27-20-2020-3-10-3					
Многофункциональный комплекс по адресам: Москва, ЗАО, район Фили-Давыдково, ул. Франко Ивана					
Изм.	Кол. уч.	Лист	N док.	Подпись	Дата
Рук. маст.	Устинова Р.А.				
Г.А.П.	Устинов О.А.				
Г.И.П.	Устинова Р.А.				
Архитектор	Сигоров Д.А.				
Архитектор					
Конструктор					
Норм. контр.	Устинов О.А.				
Дизайн-проект отделки квартиры				Стадия	Лист
				Р	4
				Листов	25
Кладочный план				АМОС проектная мастерская	

Согласовано

Инв. ? подл.	Подп. и дата	Взам. инв. ?
	2021-01-31.	

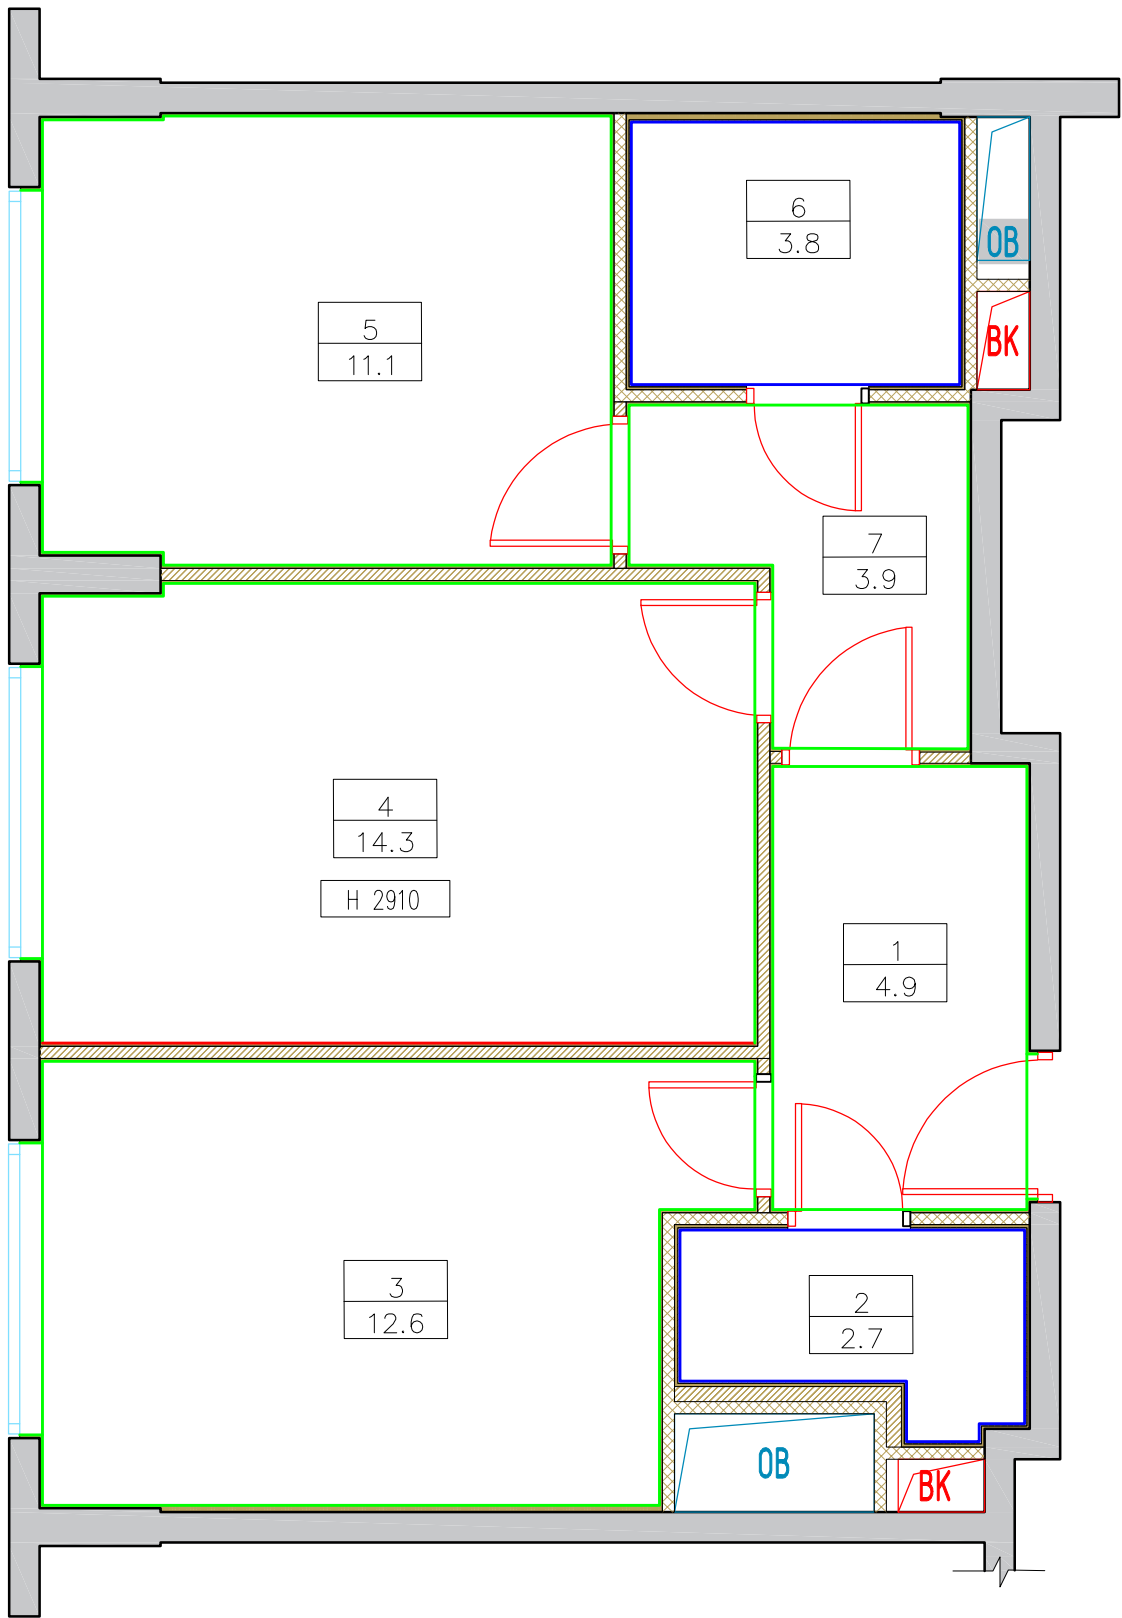

Экспликация помещений		
N пом.	Наименование помещения	Площадь, м²
1	Холл	4.9
2	Санузел 1	2.7
3	Кухня	12.6
4	Гостиная	14.3
5	Спальная	11.1
6	Санузел 2	3.8
7	Коридор	3.9
Общая площадь проектируемых помещений		53,3

Условные обозначения :


- Настенная плитка IMOLA CERAMICA MICRON 2.0 M2.036W 600\*300мм
- Штукатурка декоративная studiodecore
- Латексная краска для стен и потолков Dulux экстрапрочная матовая Bindo в 2-х слоях RAL 9003

4	— Номер комнаты
14.3	— Площадь комнаты
Н 2910	— Высота потолка

Заказчик : ООО "ИФР" ИФР-27-20-2020-3-10-3					
Многофункциональный комплекс по адресам: Москва, ЗАО, район Фили-Давыдково, ул. Франко Ивана					
Изм.	Кол. уч.	Лист	N док.	Подпись	Дата
Рук. маст.		Устинова Р.А.			
Г.А.П.		Устинов О.А.			
Г.И.П.		Устинова Р.А.			
Архитектор		Сидоров Д.А.			
Архитектор					
Конструктор					
Норм. контр.		Устинов О.А.			
Дизайн-проект отделки квартиры				Стадия	Лист
				Р	5
План отделки				Листов	
				25	

**АМОС**  
проектная мастерская

Согласовано

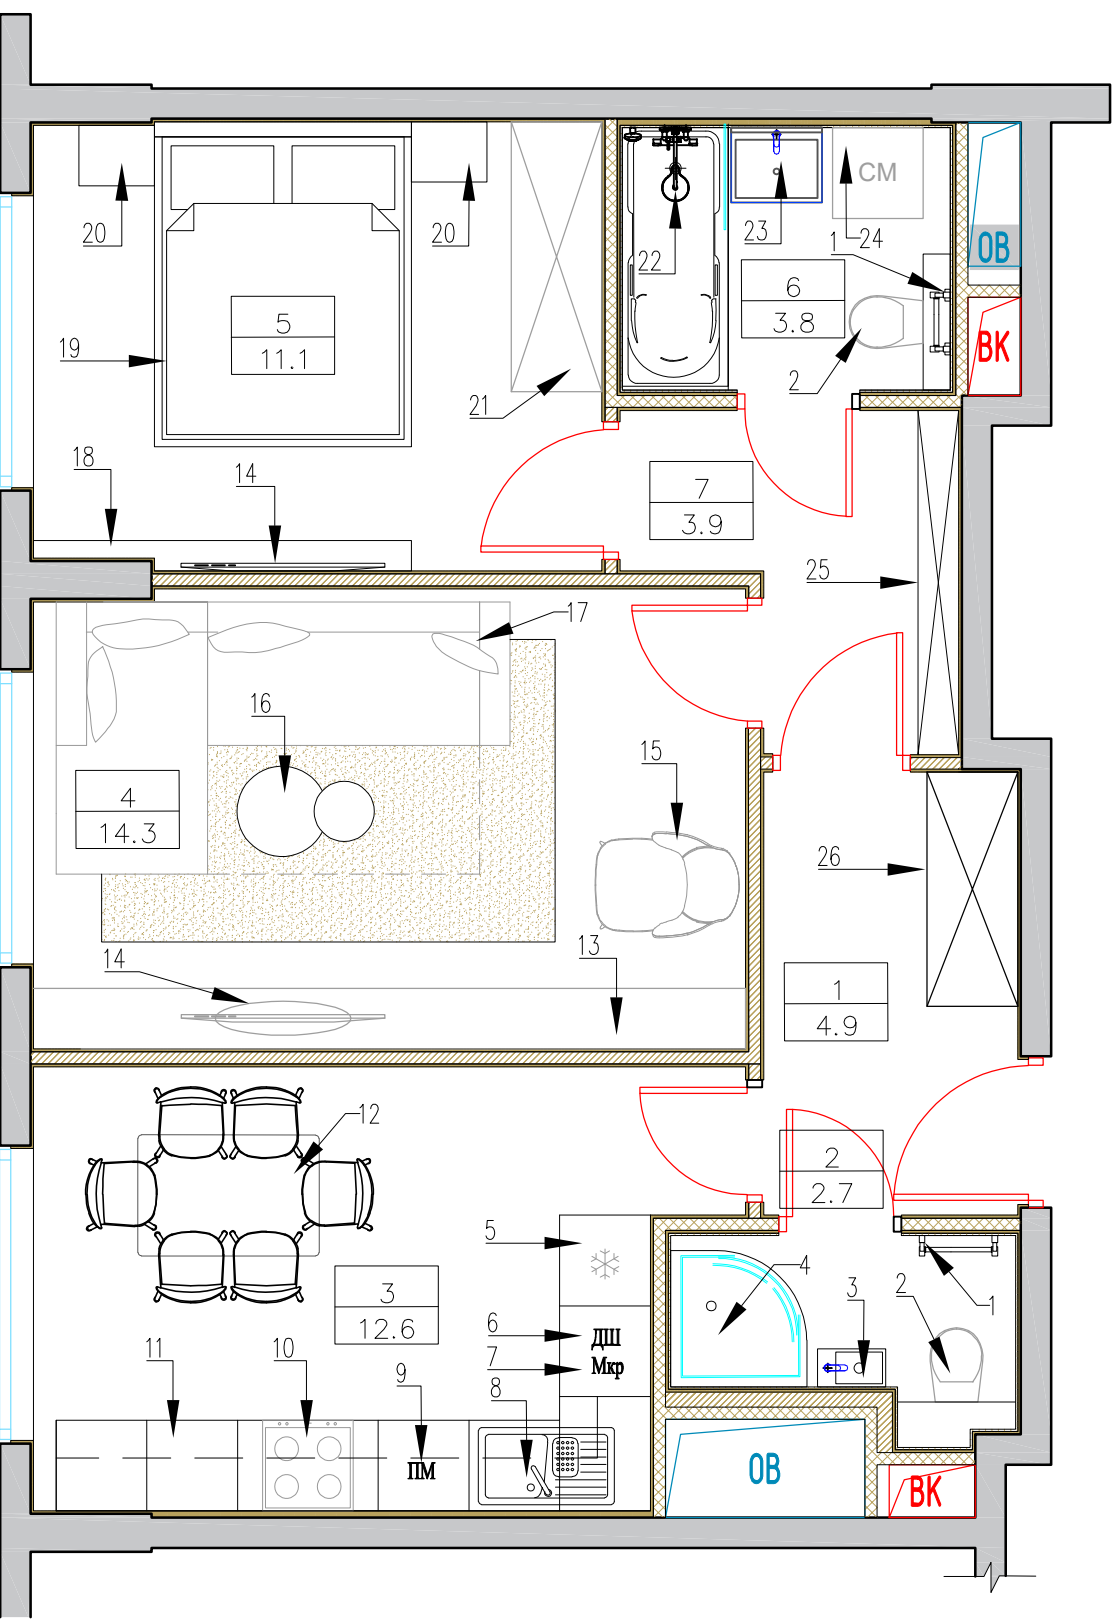

Экспликация помещений

N пом.	Наименование помещения	Площадь, м²
1	Холл	4.9
2	Санузел 1	2.7
3	Кухня	12.6
4	Гостиная	14.3
5	Спальная	11.1
6	Санузел 2	3.8
7	Коридор	3.9
Общая площадь проектируемых помещений		53,3

Спецификация мебели и оборудования


N	Наименование	Размеры, мм	Кол-во	Примечание
1	Полотенцесушитель	—	2	
2	Подвесной унитаз со скрытой инсталляцией	—	2	
3	Раковина	450*250	1	
4	Душевая кабина	900*900	1	
5	Холодильник	600*600	1	
6	Духовой шкаф	—	1	
7	Микроволновая печь	—	1	
8	Раковина	—	1	
9	Посудомоечная машина	—	1	
10	Варочная панель	—	1	
11	Кухонный гарнитур	3930/1955*600	1	
12	Обеденная группа	1200*800	1	
13	Стойка для ТВ	4710*400	1	
14	TV	—	2	
15	Кресло	950*690	1	
16	Журнальный столик	910*600	1	
17	Диван	3000/1800*950	1	
18	Стойка для ТВ	2500*200	1	
19	Кровать	2150*1700	1	
20	Прикроватная тумба	500*400	2	
21	Шкаф	1785*600	1	
22	Смеситель для ванны	—	1	
23	Тумба под раковину с раковиной	600*495	1	
24	Стиральная машина	600*600	1	
25	Шкаф	2295*270	1	
26	Шкаф	1550*600	1	

Примечания :

1. Отопительные приборы условно не показаны.

Заказчик : 000 "ИФР"						ИФР-27-20-2020-3-10-3			
Многофункциональный комплекс по адресам: Москва, ЗАО, район Фили-Давыдково, ул. Франко Ивана						Дизайн-проект отделки квартиры			
Изм.	Кол. уч.	Лист	N док.	Подпись	Дата	План с расстановкой мебели	Стадия	Лист	Листов
Рук. маст.	Устинова Р.А.						Р	6	25
Г.А.П.	Устинов О.А.								
Г.И.П.	Устинова Р.А.								
Архитектор	Сидоров Д.А.								
Архитектор						План с расстановкой мебели	<b>АМОС</b> проектная мастерская		
Конструктор									
Норм. контр.	Устинов О.А.								



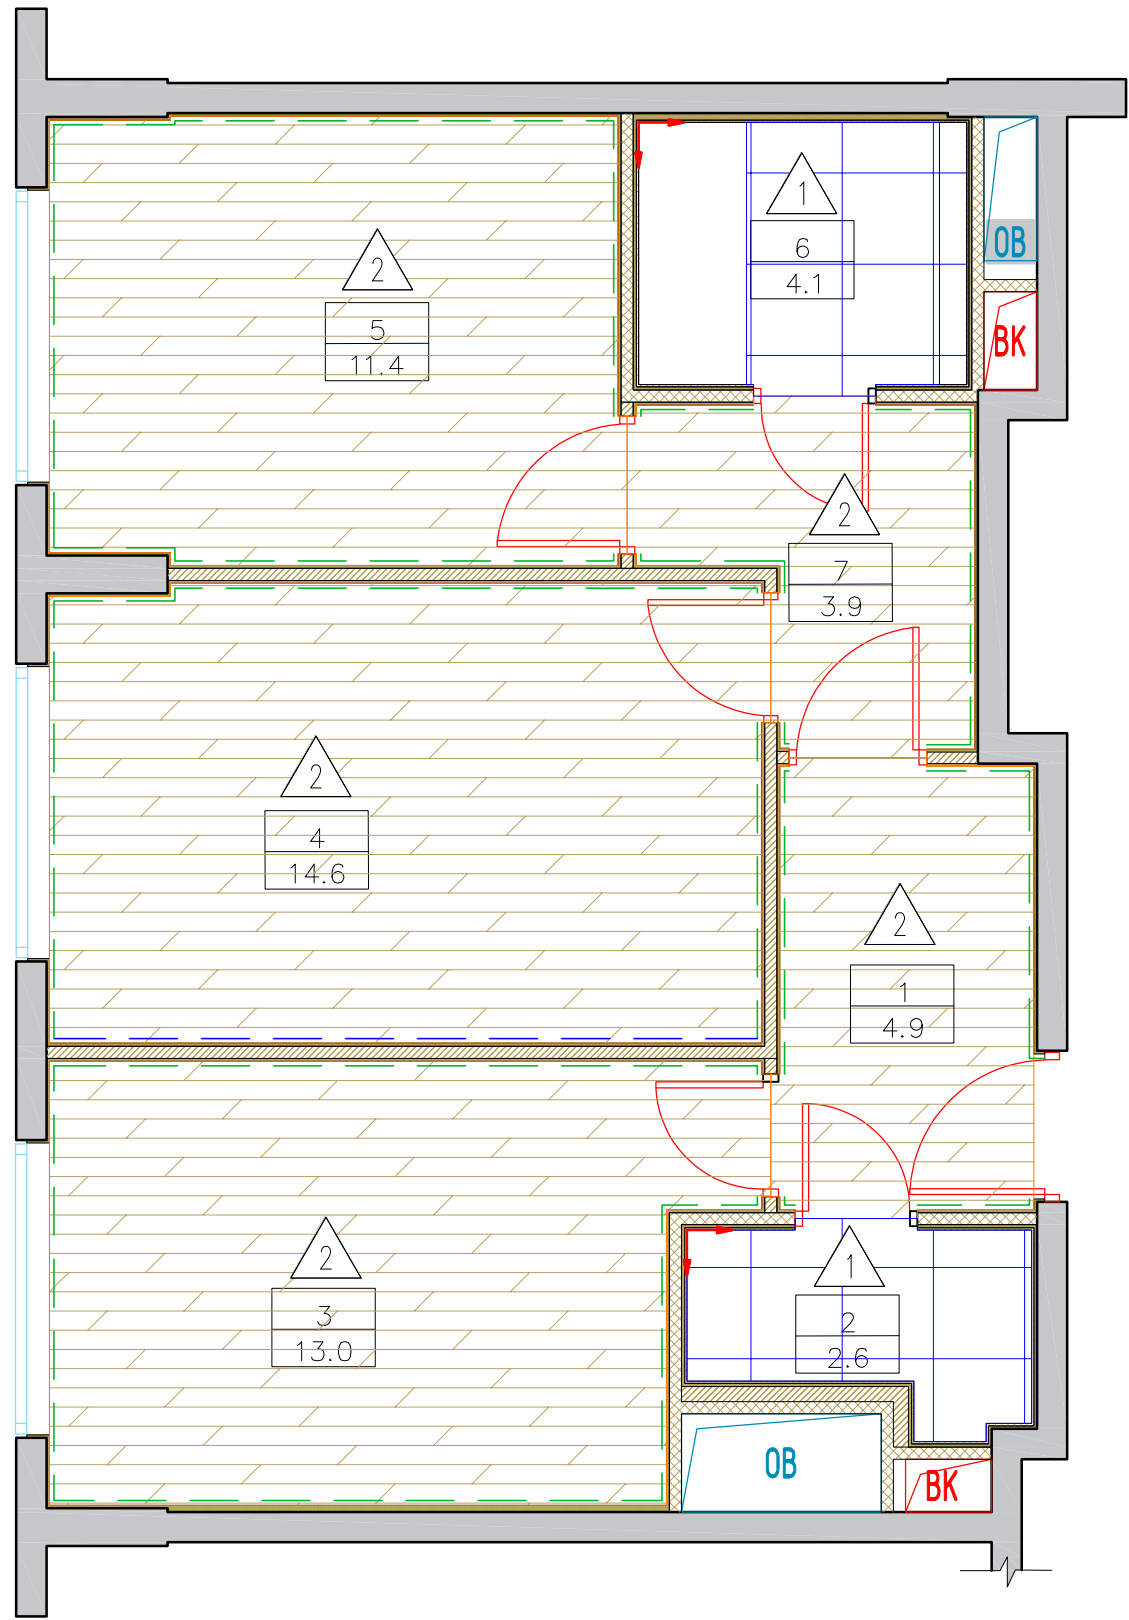


Условные обозначения :

— Линия начала раскладки материалов

- Примечания :
- При укладке напольного покрытия предусмотреть технологический зазор в дверных проемах, на стыках с полами другого помещения, а также около стен и труб 10мм.
  - Каждый последующий ряд ламината укладывать со сдвигом на 1/5 длины доски.
  - Межплиточный шов 2мм.
  - Затирка в цвет плитки. Объем рассчитывает поставщик.
  - Стык покрытий располагать по центру дверного полотна

Экспликация помещений		
N пом.	Наименование помещения	Площадь, М²
1	Холл	4.9
2	Санузел 1	2.7
3	Кухня	12.6
4	Гостиная	14.3
5	Спальная	11.1
6	Санузел 2	3.8
7	Коридор	3.9
Общая площадь проектируемых помещений		53,3

Схема укладки ламината около стояков отопления

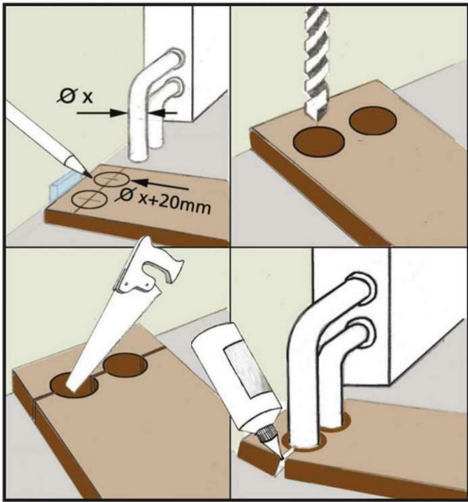





СПЕЦИФИКАЦИЯ ОТДЕЛОЧНЫХ МАТЕРИАЛОВ				
	Наименование	Площадь, М²	Материал	Кол-во п/м
1	Imola Ceramica Micron 2.0 M2.060W 600x600 мм	5,4	Керамогранит	—
2	Инженерная доска FINEX КАННА 12.5мм 140 ширина Рустик	47,4	Ламинат	—
— — —	арт. 6.51.363 "Европласт" h70*13мм цвет RAL 9003	—	Термопластичного полиуретана	47,1
— — —	арт. 6.51.363 "Европласт" h70*13мм цвет RAL 7039	—	Термопластичного полиуретана	4,7

Заказчик : 000 "ИФР" ИФР-27-20-2020-3-10-3					
Многофункциональный комплекс по адресам: Москва, ЗАО, район Фили-Давыдовское, ул. Франко Ивана					
Изм.	Кол. уч.	Лист	N док.	Подпись	Дата
Рук. маст.	Устинова Р.А.				
Г.А.П.	Устинов О.А.				
Г.И.П.	Устинова Р.А.				
Архитектор	Сидоров Д.А.				
Архитектор					
Конструктор					
Норм. контр.	Устинов О.А.				
Дизайн-проект отделки квартиры				Стадия	Лист
План напольных покрытий				Р	7
				Листов	25
				АМОС проектная мастерская	



Согласовано


Инв. ? подл.	Подп. и дата	Взам. инв. ?

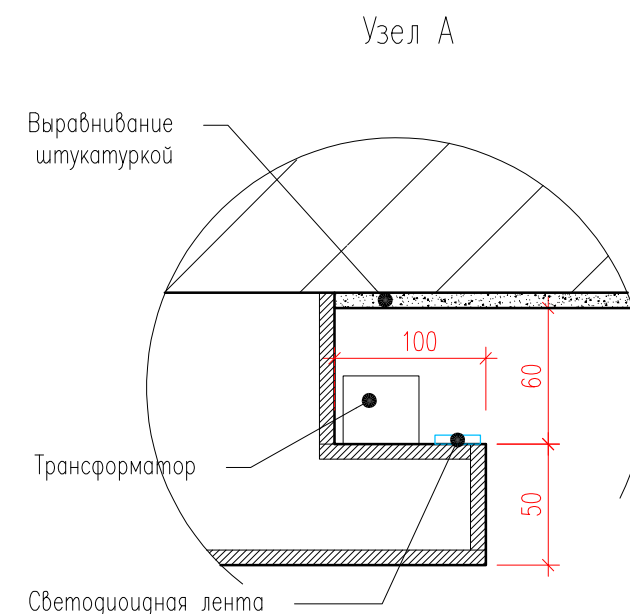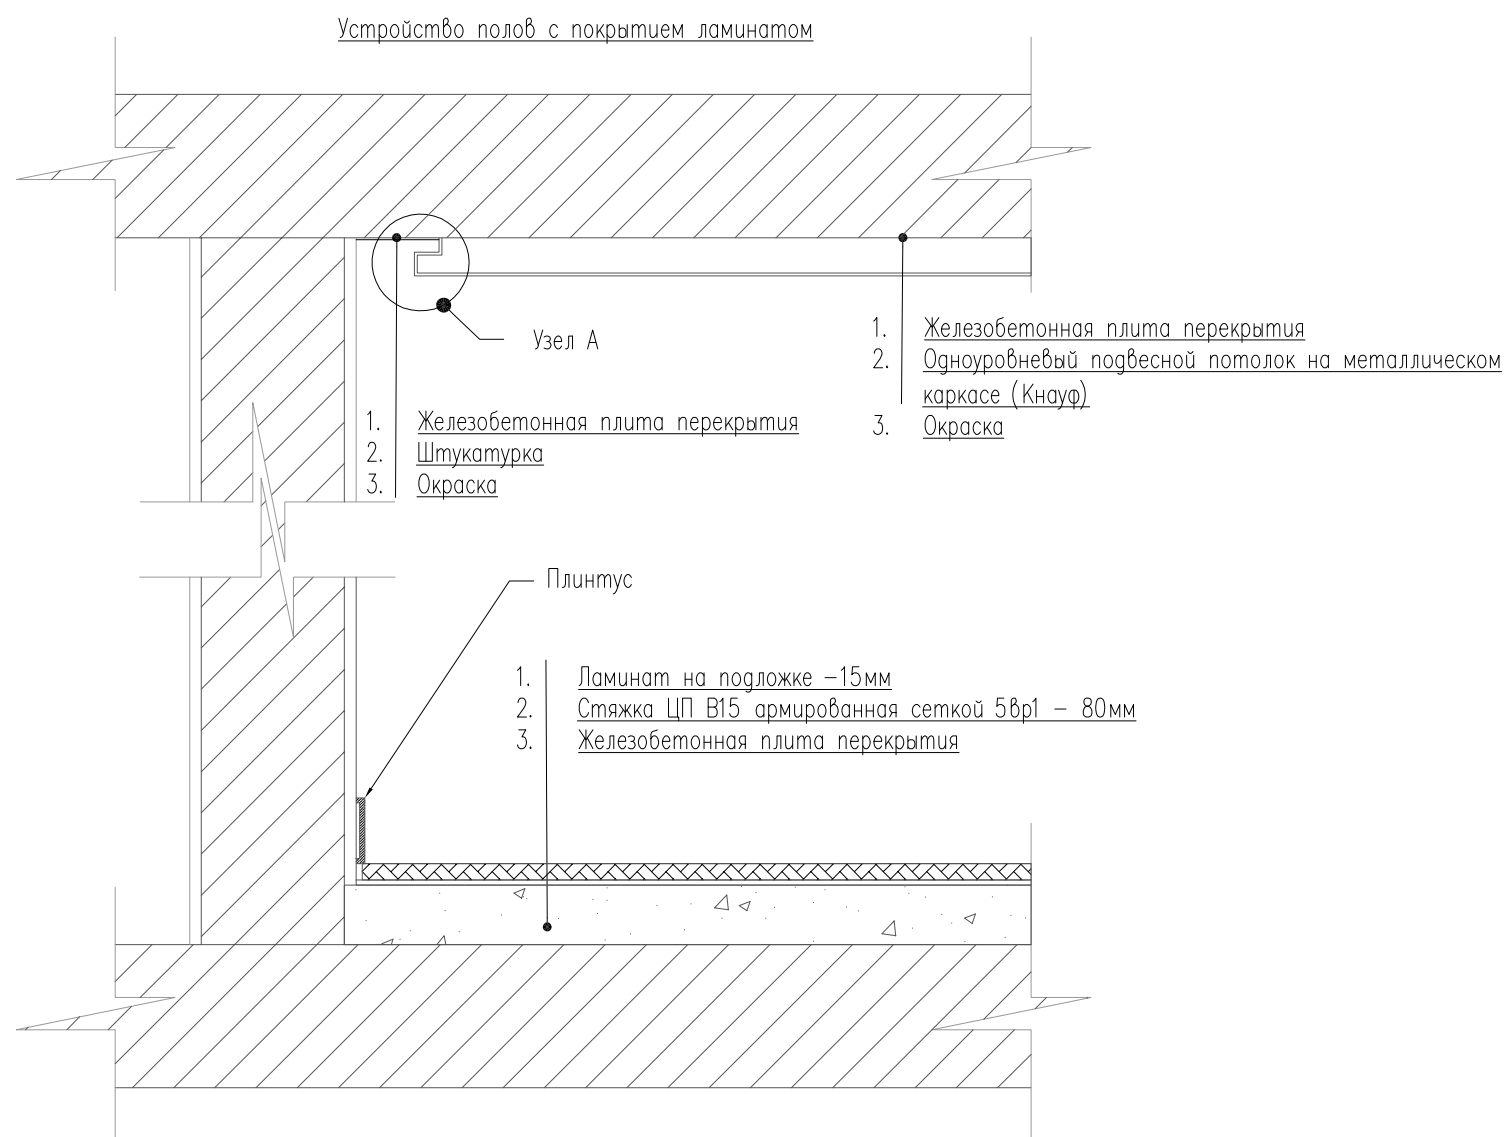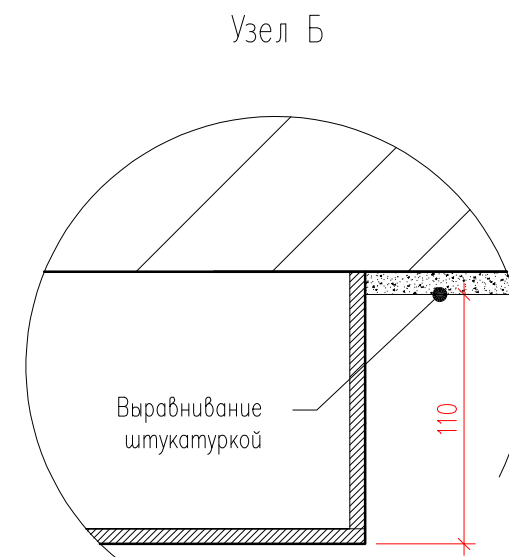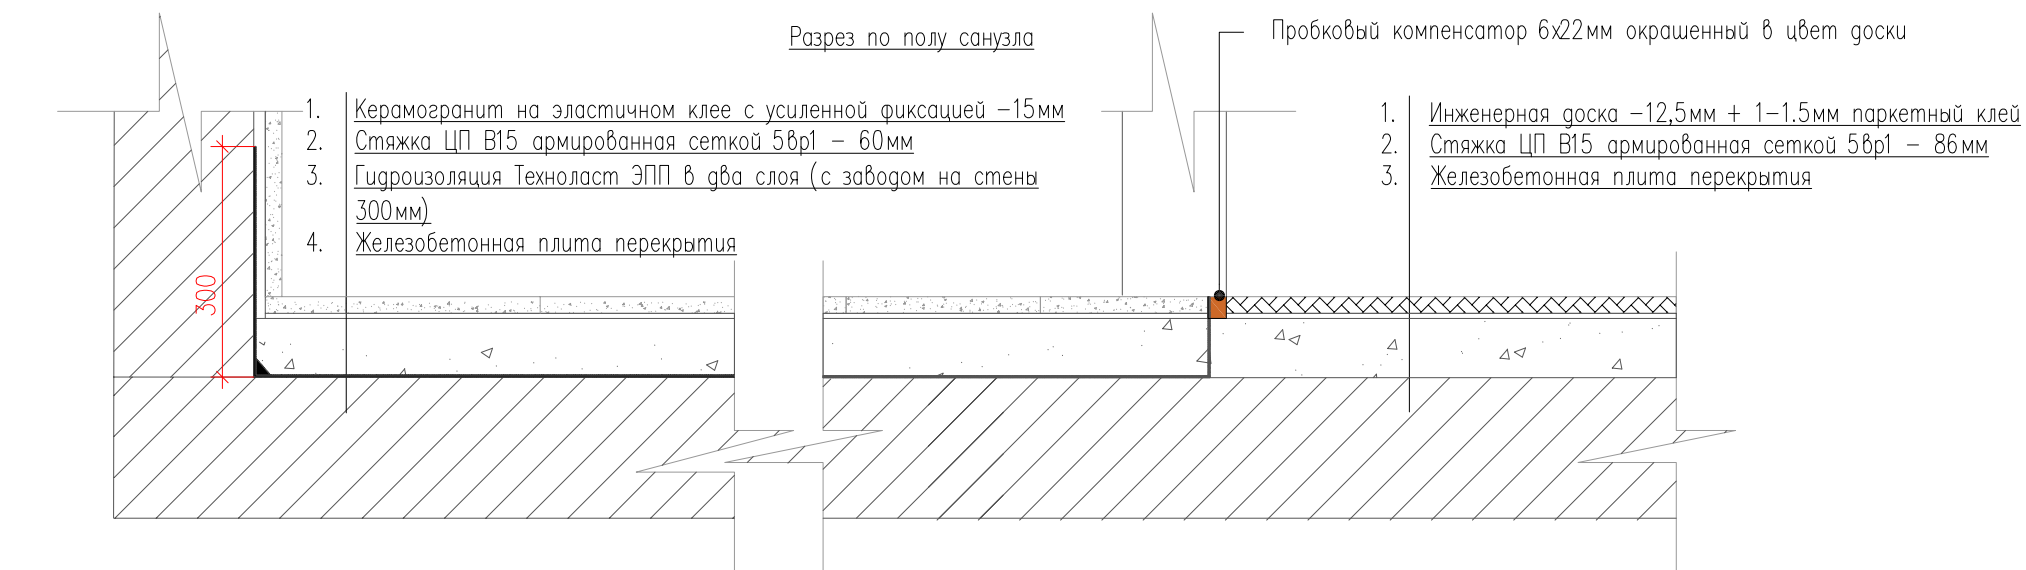

						Заказчик : 000 "ИФР"		ИФР-27-20-2020-3-10-3			
						Многофункциональный комплекс по адресам: Москва, ЗАО, район Фили-Давыдовское, ул. Франко Ивана					
Изм.	Кол. уч.	Лист	N док.	Подпись	Дата	Дизайн-проект отделки квартиры		Страница	Лист	Листов	
Рук. маст.		Устинова Р.А.			Р			8	25		
Г.А.П.		Устинов О.А.									
Г.И.П.		Устинова Р.А.									
Архитектор		Сидоров Д.А.									
Архитектор						Схема устройства полов и потолков		<div>АМОС</div> <div>проектная мастерская</div>			
Конструктор											
Норм. контр.		Устинов О.А.									



Согласовано

Инв. ? подл. Подп. и дата 2021-01-31. Взам. инв. ?

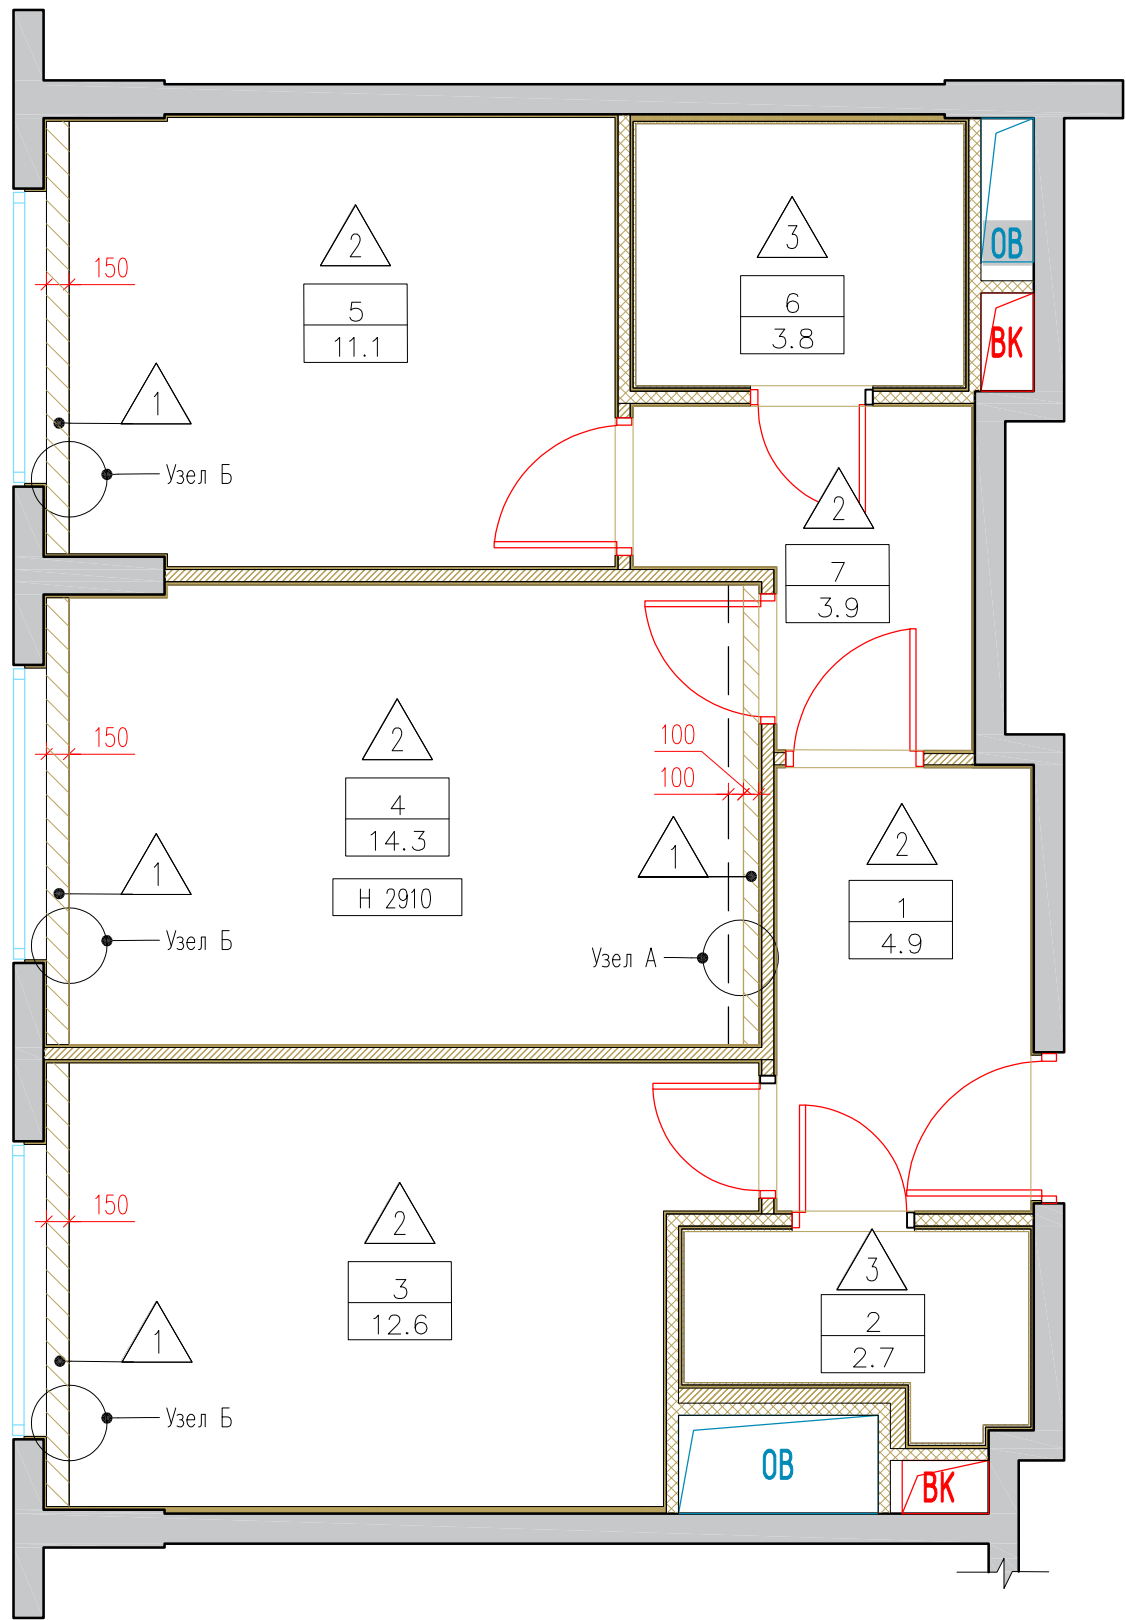

Спецификация отделочных материалов		
Обозначение на плане	Наименование	Площадь, М²
	Покраска в два слоя по штукатурке Dulux Bindo 7 краска для стен и потолков, износостойкая. Цвет RAL9003	1,90
	Одноуровневый подвесной потолок на металлическом каркасе (Кнауф П213) Покраска в два слоя Dulux Bindo 7 краска для стен и потолков, износостойкая. Цвет RAL9003	45,16
	Одноуровневый подвесной потолок на металлическом каркасе (Кнауф П213) Покраска в два слоя Dulux Bindo 7 для ванных комнат краска, для стен и потолков, износостойкая. Цвет RAL9003	6,56


Экспликация помещений		
N пом.	Наименование помещения	Площадь, М²
1	Холл	4.9
2	Санузел 1	2.7
3	Кухня	12.6
4	Гостиная	14.3
5	Спальная	11.1
6	Санузел 2	3.8
7	Коридор	3.9
Общая площадь проектируемых помещений		53,3

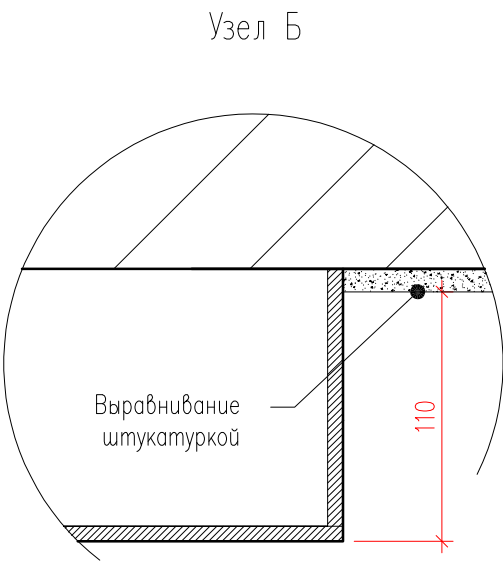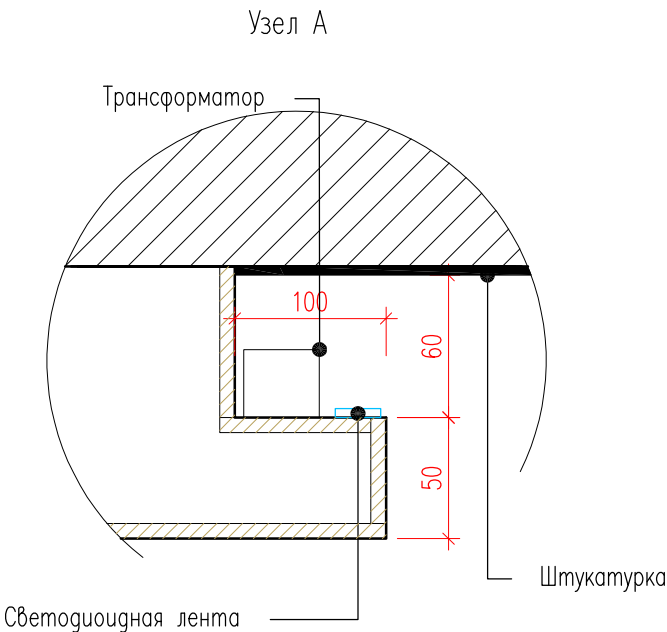

Примечания :  
1. Размеры уточнить по месту монтажа

						Заказчик : ООО "ИФР" ИФР-27-20-2020-3-10-3			
						Многофункциональный комплекс по адресам: Москва, ЗАО, район Фили-Давыдовское, ул. Франко Ивана			
Изм.	Кол. уч.	Лист	N док.	Подпись	Дата	Дизайн-проект отделки квартиры	Стадия	Лист	Листов
Рук. маст.		Устинова Р.А.					Р	9	25
Г.А.П.		Устинов О.А.							
Г.И.П.		Устинова Р.А.							
Архитектор		Сидоров Д.А.							
Архитектор						План потолков			
Конструктор									
Норм. контр.		Устинов О.А.							

Согласовано				Взам. инв. ?	Подп. и дата 2021-01-31.	Инв. ? подл.

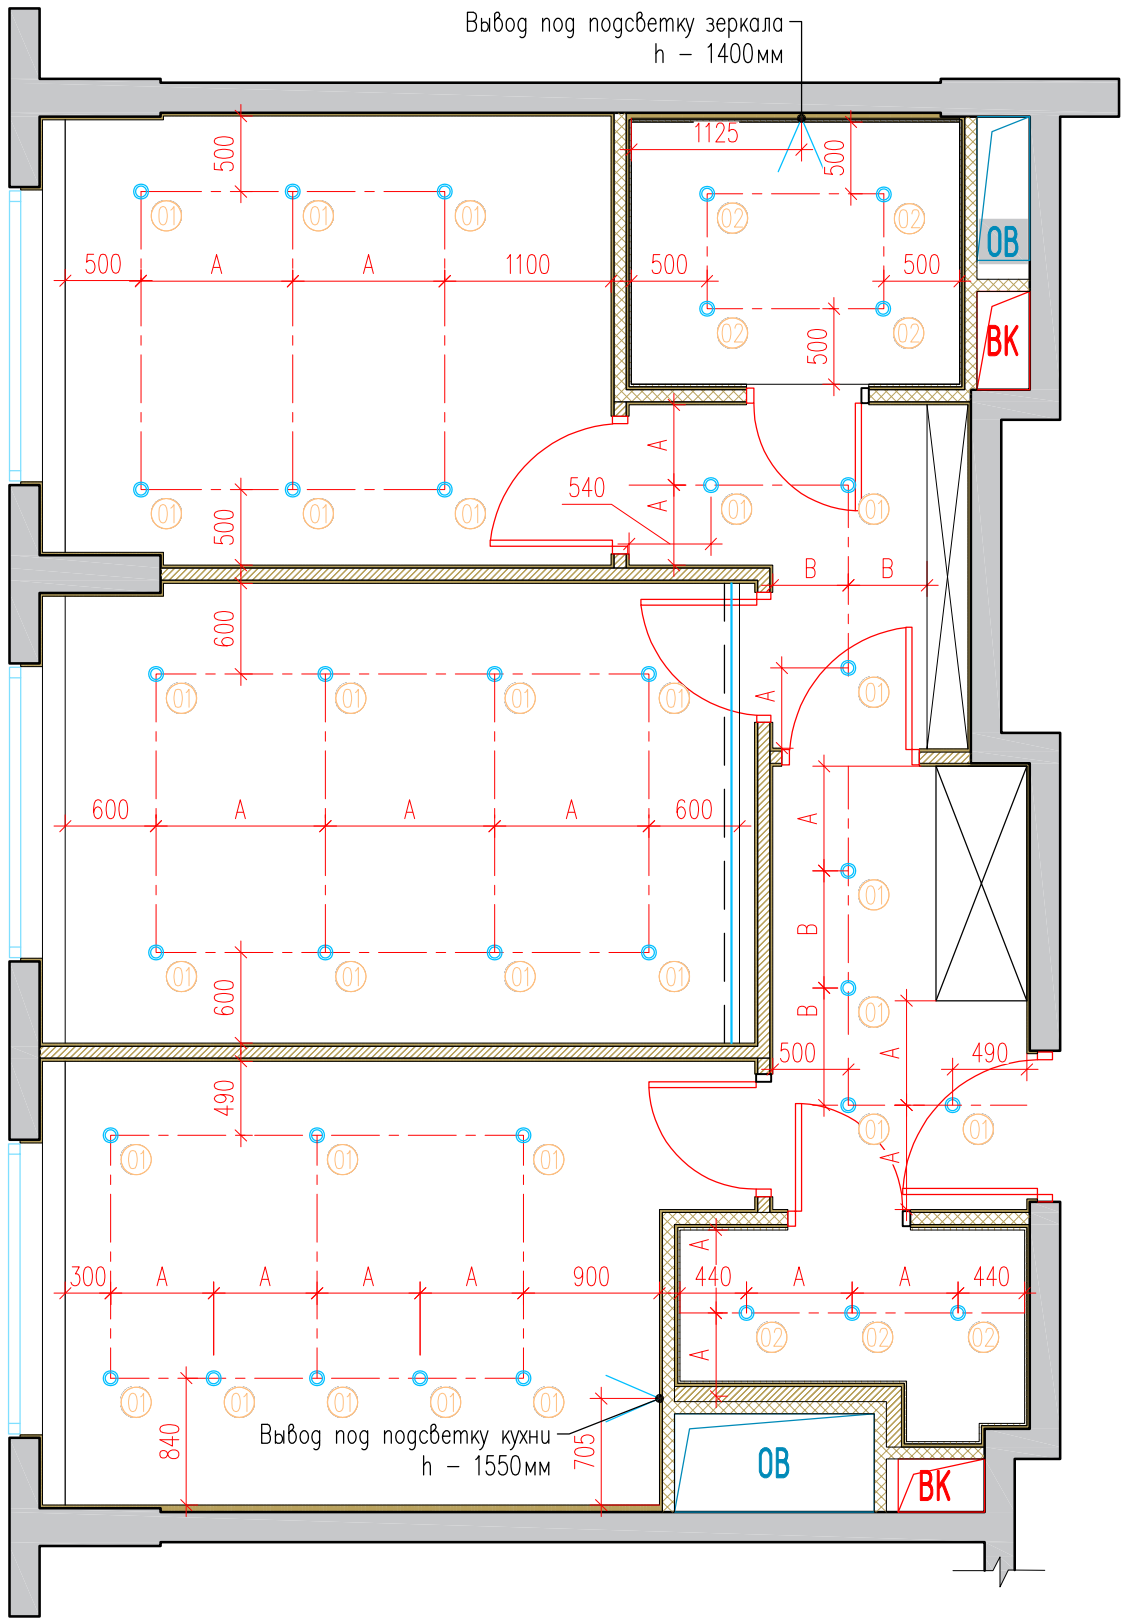

Спецификация электроприборов		
Обозначение на плане	Наименование	Кол-во
01	Встраиваемый светильник Denkirs DK3026-WB IP 20	29шт
02	Влагозащищенный светильник Novotech 369305 IP 65	7шт
—	Лента Arlight RT 2-5000 24V Warm3000 2x (3528, 600 LED, LUX). Трансформатор по расчету поставщика	3.04м/п
∇	Вывод 220В	2шт

Эскиз точечного встраиваемого светильника Novotech Aqua :



Эскиз точечного встраиваемого светильника Denkirs :




Примечания :  
1. Все привязки даны до центра электроустановочного изделия

						Заказчик : 000 "ИФР" ИФР-27-20-2020-3-10-3			
						Многофункциональный комплекс по адресам: Москва, ЗАО, район Фили-Давыдково, ул. Франко Ивана			
Изм.	Кол. уч.	Лист	N док	Подпись	Дата	Дизайн-проект отделки квартиры	Стадия	Лист	Листов
Рук. маст.		Устинова Р.А.					Р	10	25
Г.А.П.		Устинов О.А.							
Г.И.П.		Устинова Р.А.							
Архитектор		Сидоров Д.А.							
Архитектор						План размещения осветительных приборов	<div>АМОС</div> <div>проектная мастерская</div>		
Конструктор									
Норм. контр.		Устинов О.А.							

Согласовано

Инв. ? подл.	Подп. и дата 2021-01-31.	Взам. инв. ?
--------------	-----------------------------	--------------

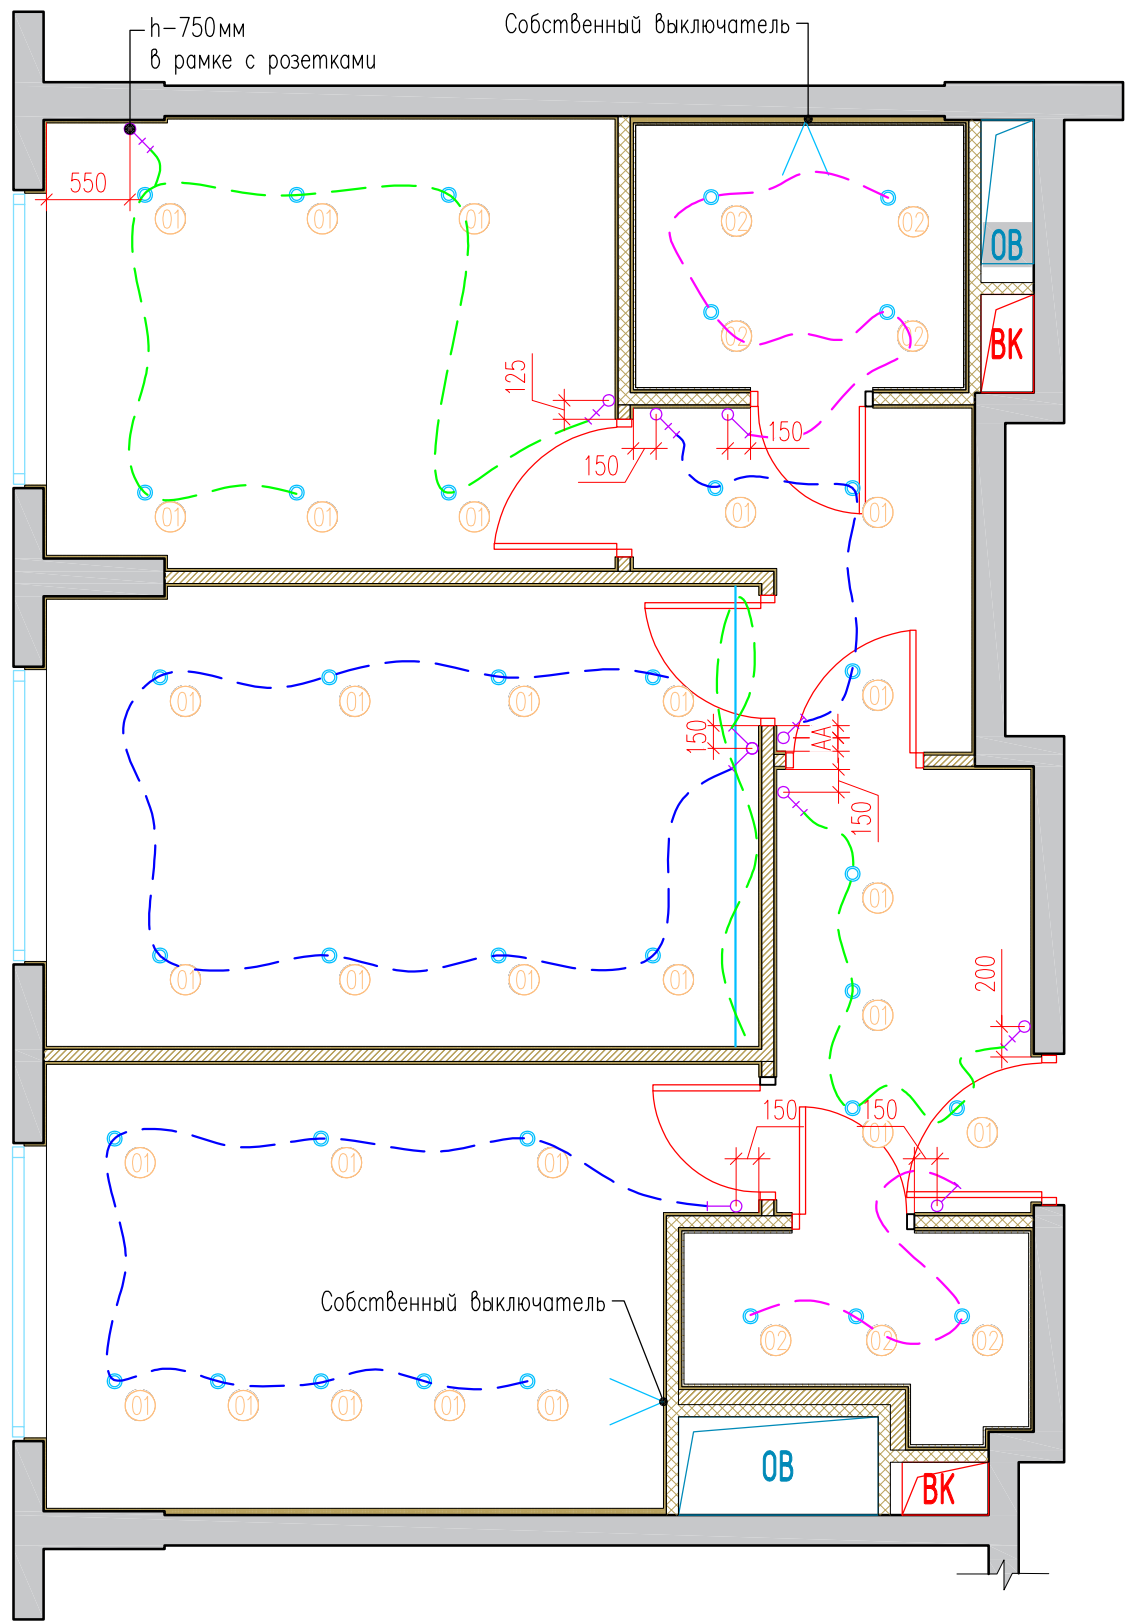

Спецификация электроприборов


Обозначение на плане	Наименование	Кол-во	Производитель и коллекция
	Выключатель одноклавишный	3 шт	Серия: Atlas Design Цвет: Белый Материал: пластик Производитель: Schneider Electric Страна: Испания
	Выключатель двухклавишный	1 шт	
	Выключатель проходной	6 шт	
	Трасировка сети		

Эскиз выключателя одноклавишного Atlas Design:



- Примечания :
- Планы разработаны на основе предоставленных Заказчиком чертежей.
  - Все привязки даны до центра электроустановочного изделия
  - Все выключатели устанавливаются на высоте 900мм от ур. ч.п., если не указано иное
  - Размеры привязок уточнить по месту монтажа

						Заказчик : 000 "ИФР" ИФР-27-20-2020-3-10-3			
						Многофункциональный комплекс по адресам: Москва, ЗАО, район Фили-Давыдково, ул. Франко Ивана			
Изм.	Кол. уч.	Лист	N док.	Подпись	Дата				
Рук. маст.		Устинова Р.А.				Дизайн-проект отделки квартиры	Стадия	Лист	Листов
Г.А.П.		Устинов О.А.					Р	11	25
Г.И.П.		Устинова Р.А.							
Архитектор		Сигоров Д.А.							
Архитектор						План размещения выключателей	<div>АМОС</div> <div>проектная мастерская</div>		
Конструктор									
Норм. контр.		Устинов О.А.							

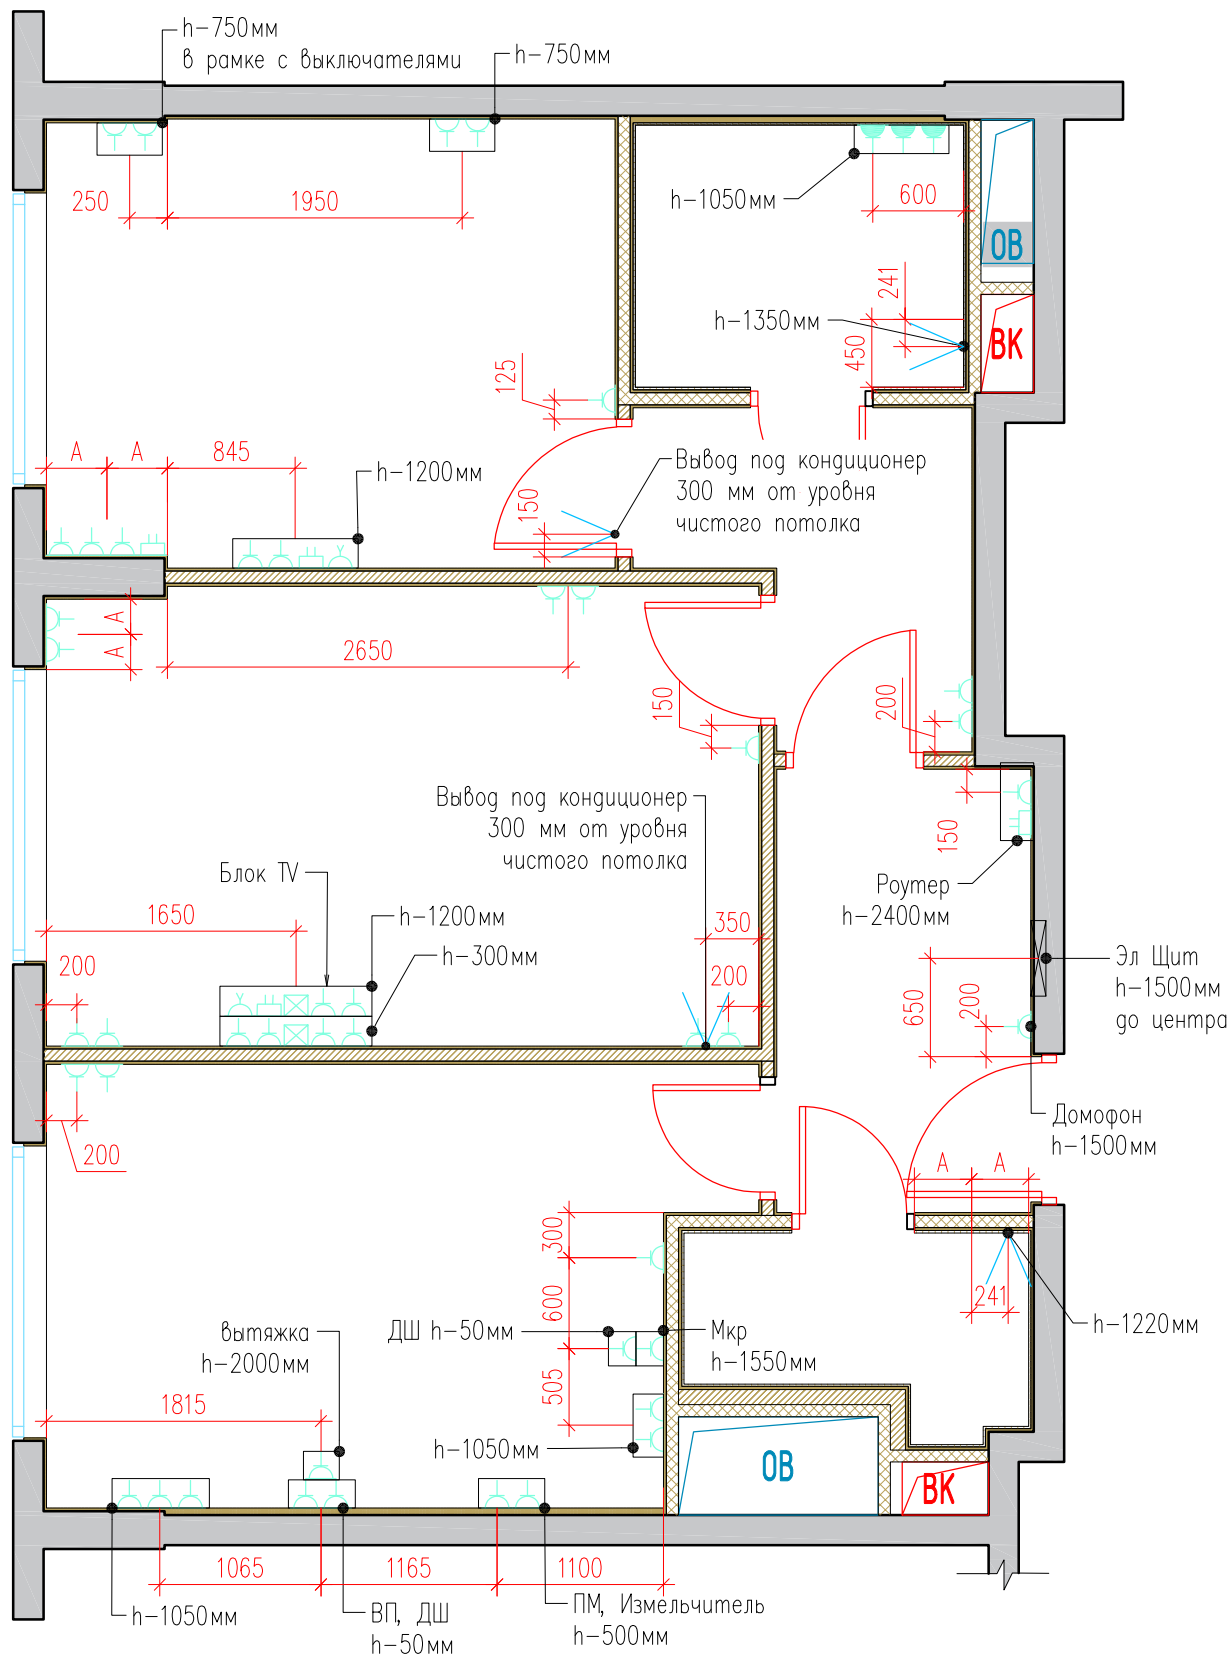


Спецификация электроприборов			
Обозначение на плане	Наименование	Кол-во	Производитель и коллекция
	Розетка силовая	44 шт	Серия: Atlas Design Цвет: Белый Материал: пластик Производитель: Schneider Electric Страна: Испания
	Розетка силовая влагозащитная	4 шт	
	Розетка internet	4 шт	
	Розетка телевизионная	2 шт	
	Вывод 220В	3 шт	

Сводная ведомость электроустановочных рамок под розетки и выключатели			
эскиз	Наименование	Кол-во	Производитель и коллекция
	Однополюсная рамка	15 шт	Серия: Atlas Design Цвет: Белый Материал: пластик Производитель: Schneider Electric Страна: Испания
	Двухполюсная рамка	10 шт	
	Трехполюсная рамка	3 шт	
	Четырехполюсная рамка	1 шт	
	Пятиполюсная рамка	2 шт	

Блок TV

Эскиз розетки Atlas Design:

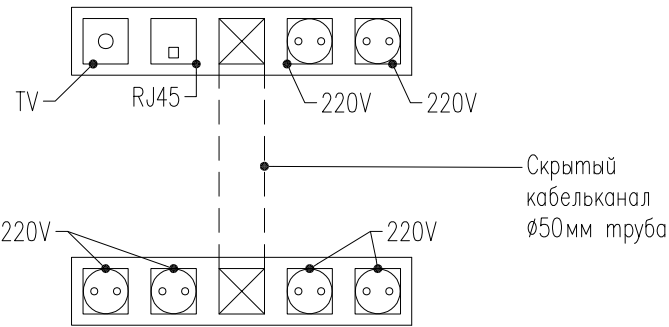


- Примечания :
- Планы разработаны на основе предоставленных Заказчиком чертежей.
  - Все привязки даны до центра электроустановочного изделия
  - Все розетки устанавливаются на высоте 300мм от ур. ч.п., если не указано иное.
  - Размеры привязок уточнить по месту монтажа

Заказчик : 000 "ИФР" ИФР-27-20-2020-3-10-3					
Многофункциональный комплекс по адресам: Москва, ЗАО, район Фили-Давыдовское, ул. Франко Ивана					
Изм.	Кол. уч.	Лист	N док.	Подпись	Дата
Рук. маст.	Устинова Р.А.				
Г.А.П.	Устинов О.А.				
Г.И.П.	Устинова Р.А.				
Архитектор	Сидоров Д.А.				
Архитектор					
Конструктор					
Норм. контр.	Устинов О.А.				
Дизайн-проект отделки квартиры				Стадия	Лист
План размещения розеток				Р	12
				Листов	25



Согласовано


Инв. ? подл.	Подп. и дата 2021-01-31.	Взам. инв. ?

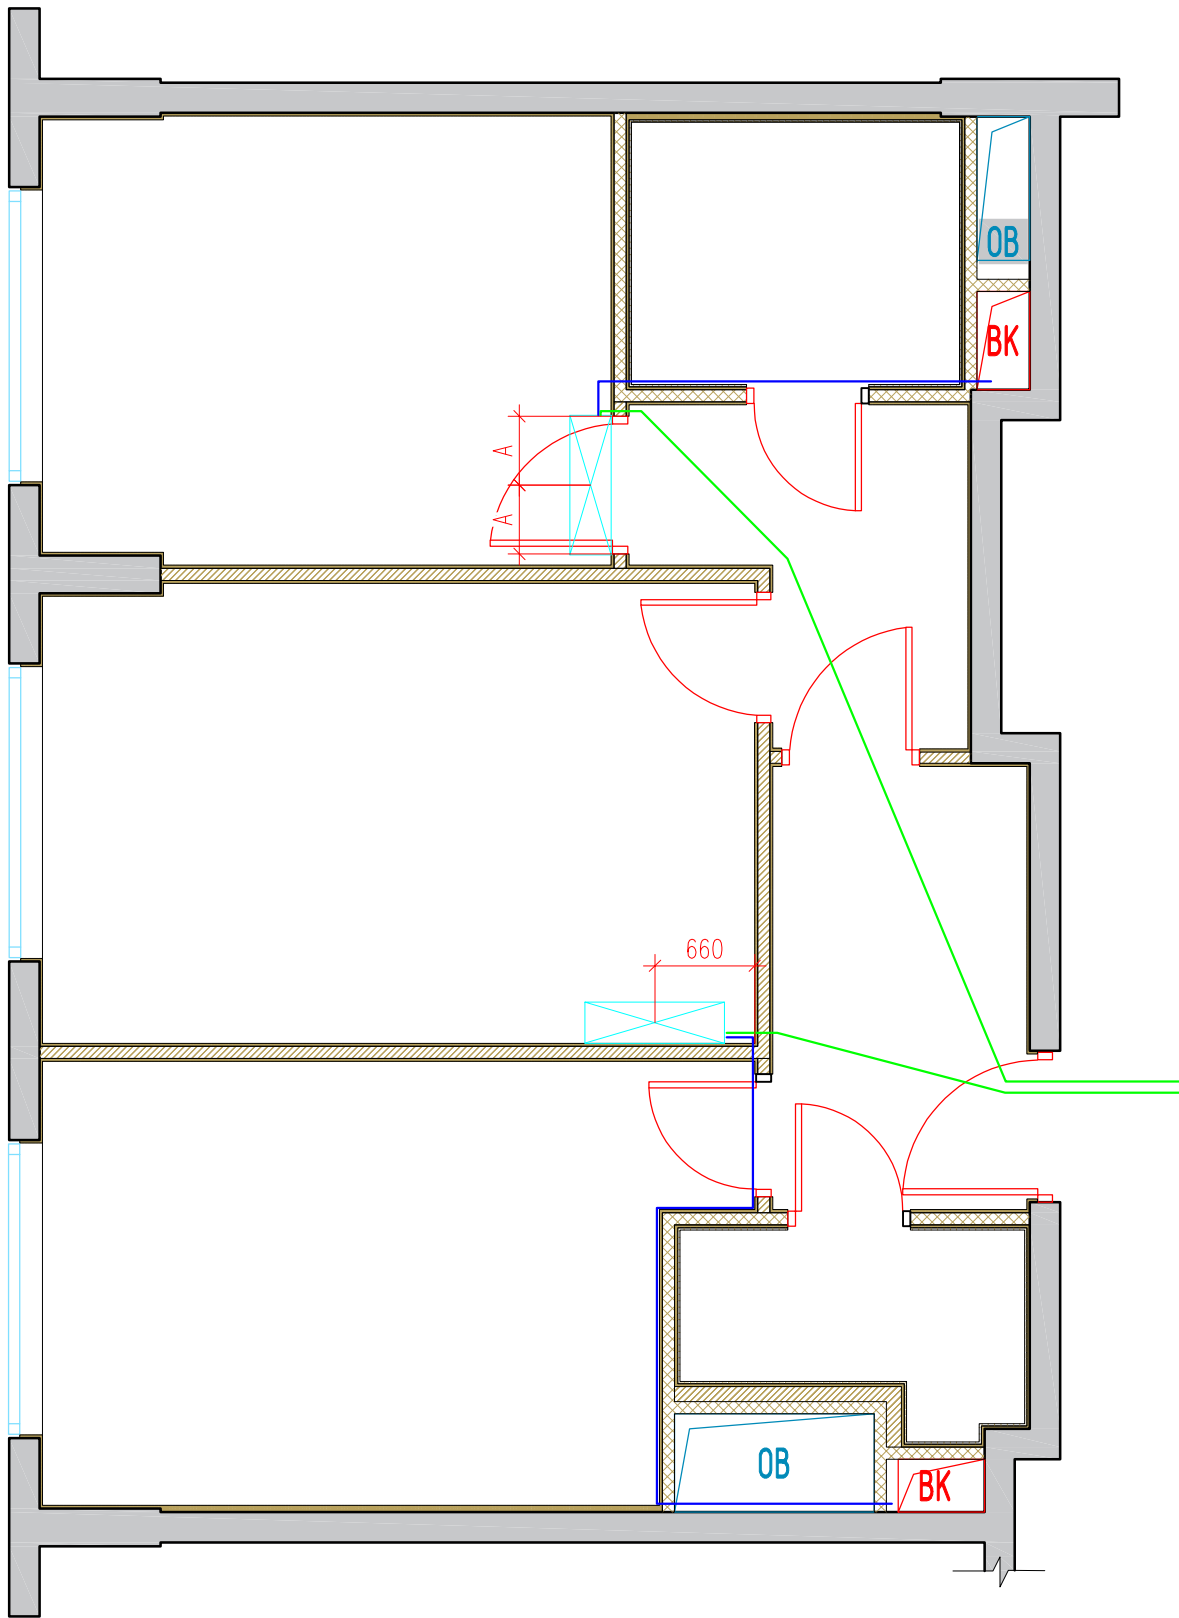

- Условные обозначения :
- Фреоновая трасса
  - Дренажная трасса
  - Внутренний блок кондиционера

						Заказчик : 000 "ИФР" ИФР-27-20-2020-3-10-3			
						Многофункциональный комплекс по адресам: Москва, ЗАО, район Фили-Давыдково, ул. Франко Ивана			
Изм.	Кол. уч.	Лист	N док.	Подпись	Дата	Дизайн-проект отделки квартиры	Стадия	Лист	Листов
Рук. маст.		Устинова Р.А.					Р	13	25
Г.А.П.		Устинов О.А.							
Г.И.П.		Устинова Р.А.							
Архитектор		Сидоров Д.А.							
Архитектор						Схема трассировки сетей кондиционеров	<div>АМОС</div> <div>проектная мастерская</div>		
Конструктор									
Норм. контр.		Устинов О.А.							

Согласовано							
Инв. ? подл.	Подп. и дата 2021-01-31.		Взам. инв. ?				

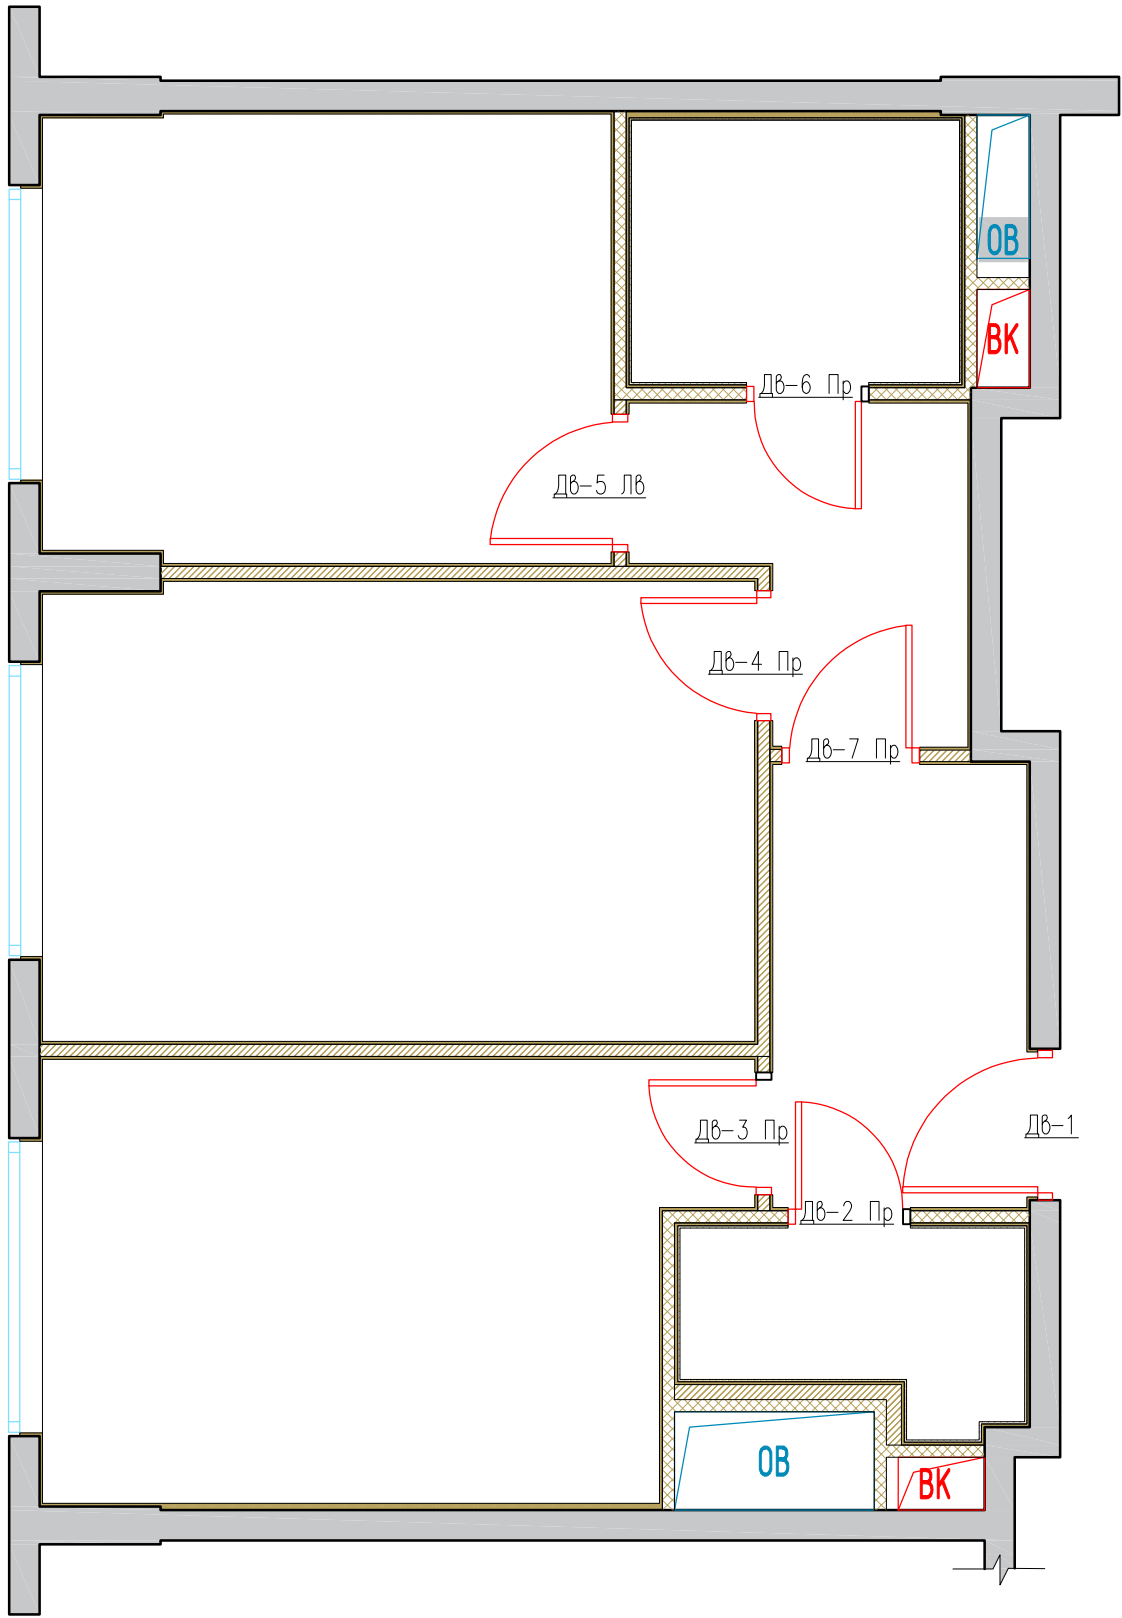

Примечания :  
1. Планы разработаны на основе предоставленных Заказчиком чертежей.

Ведомость заполнения дверных проемов

N	Марка проема	Размер проема		Размер полотна		Тип открывания	Описание	Кол-во	Тип замка	Производитель	Общее назначение
		L	H	L	H						
1	ДВ-1	1000	2060	900	2000		Существующая	1			Входная зона
2	ДВ-2 Прав	810	2360	700	2300	Правая		1	Сантехнический замок	Волховец	Санузел
3	ДВ-3 Прав	810	2360	700	2300	Правая		1		Волховец	Кухня
4	ДВ-4 Прав	910	2360	800	2300	Правая		1		Волховец	Гостиная
5	ДВ-5 Лв	910	2360	800	2300	Левая		1	Сантехнический замок	Волховец	Спальная
6	ДВ-6 Прав	810	2360	700	2300	Правая		1	Сантехнический замок	Волховец	Санузел
6	ДВ-7 Прав	910	2360	800	2300	Правая		1		Волховец	Коридор

Эскиз межкомнатной двери




						Заказчик : 000 "ИФР"		ИФР-27-20-2020-3-10-3				
						Многофункциональный комплекс по адресам: Москва, ЗАО, район Фили-Давыдково, ул. Франко Ивана						
Изм.	Кол. уч.	Лист	N док	Подпись	Дата	Дизайн-проект отделки квартиры			Стадия	Лист	Листов	
Рук. маст.		Устинова Р.А.							Р	14	25	
Г.А.П.		Устинов О.А.										
Г.И.П.		Устинова Р.А.										
Архитектор		Сидоров Д.А.										
Архитектор						План дверных проемов Ведомость заполнения дверных проемов			<div>АМОС</div> <div>проектная мастерская</div>			
Конструктор												
Норм. контр.		Устинов О.А.										




Согласовано



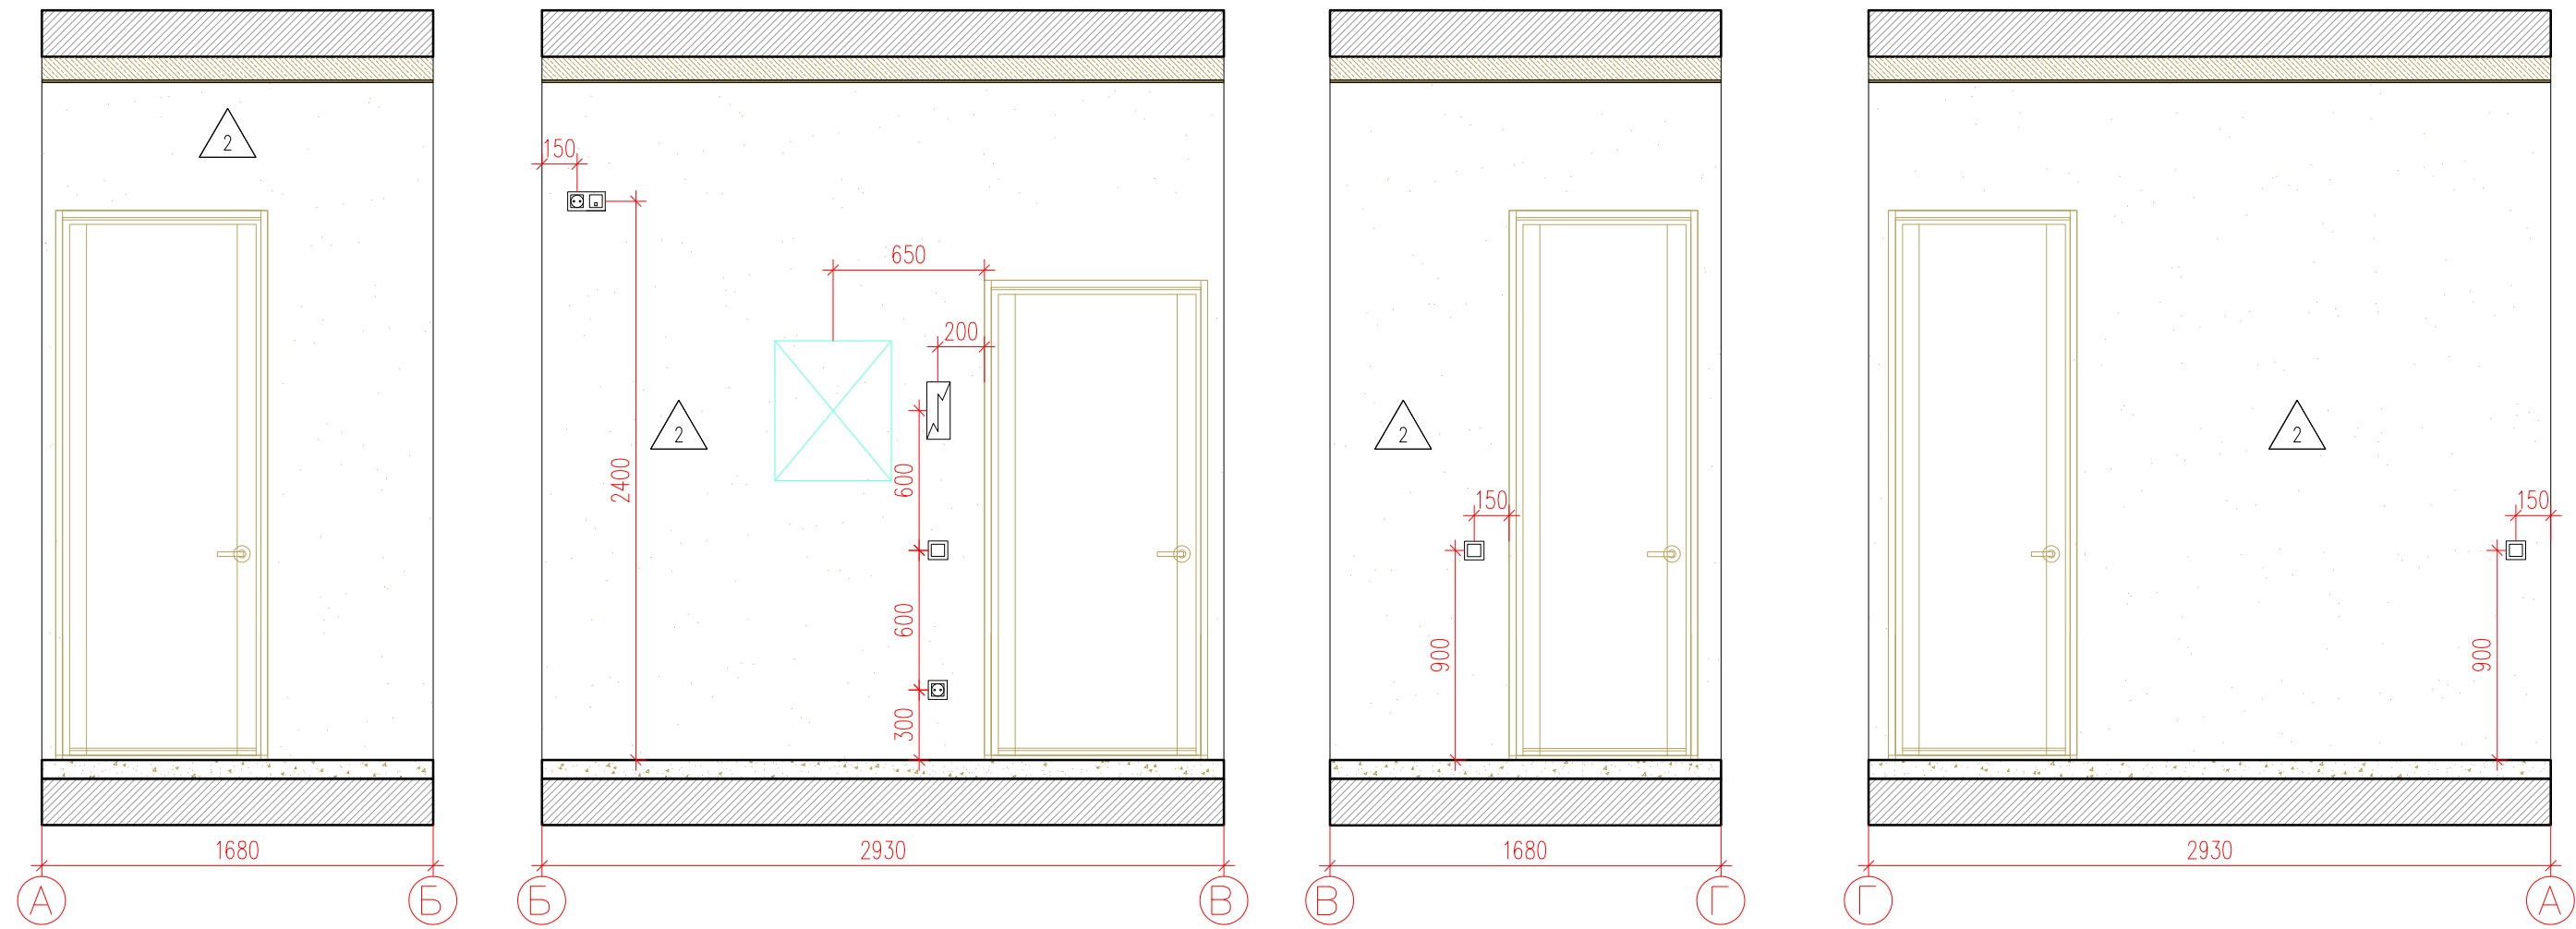

Инв. ? подл.	Подп. и дата	Взам. инв. ?
	2021-01-31.	

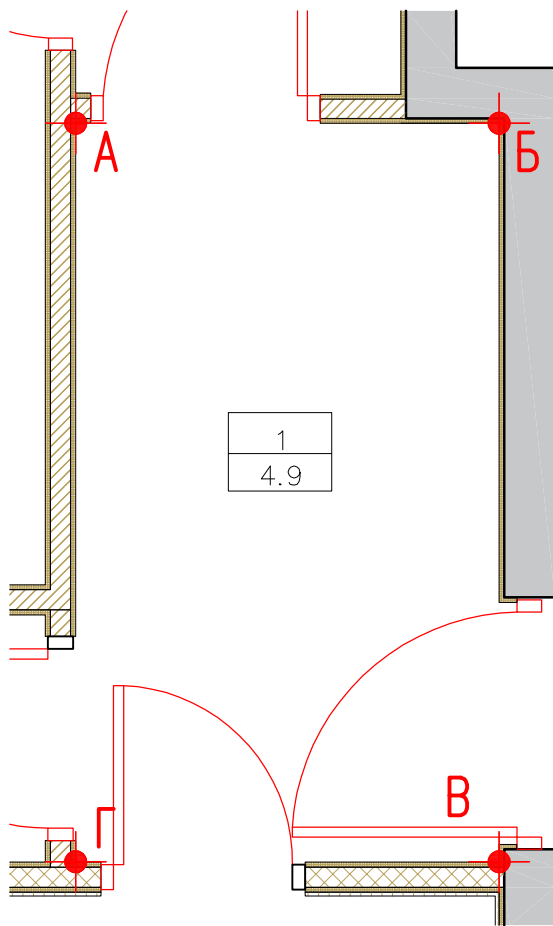


Фрагмент плана








Условные обозначения :

- |     |                   |
|-----|-------------------|
| 1   | - Номер комнаты   |
| 4.9 | - Площадь комнаты |
-  - Электрощит
-  - Домофон
-  - Одноклавишный выключатель
-  - Двухклавишный выключатель
-  - Розетка
-  - RJ 45
-  - TV

СПЕЦИФИКАЦИЯ ОТДЕЛОЧНЫХ МАТЕРИАЛОВ КОРИДОРА		
Спецификация отделочных материалов	Наименование	Площадь, М²/шт
	Покраска водно-дисперсионной краской в два слоя; RAL 9003 (Caparol)	19,63


						Заказчик : 000 "ИФР" ИФР-27-20-2020-3-10-3			
						Многофункциональный комплекс по адресам: Москва, ЗАО, район Фили-Давыдково, ул. Франко Ивана			
Изм.	Кол. уч.	Лист	N док.	Подпись	Дата	Дизайн-проект отделки квартиры	Стадия	Лист	Листов
Рук. маст.		Устинова Р.А.					Р	15	25
Г.А.П.		Устинов О.А.							
Г.И.П.		Устинова Р.А.							
Архитектор		Сидоров Д.А.							
Архитектор						Развертка помещения 1	<div>АМОС</div> <div>проектная мастерская</div>		
Конструктор									
Норм. контр.		Устинов О.А.							

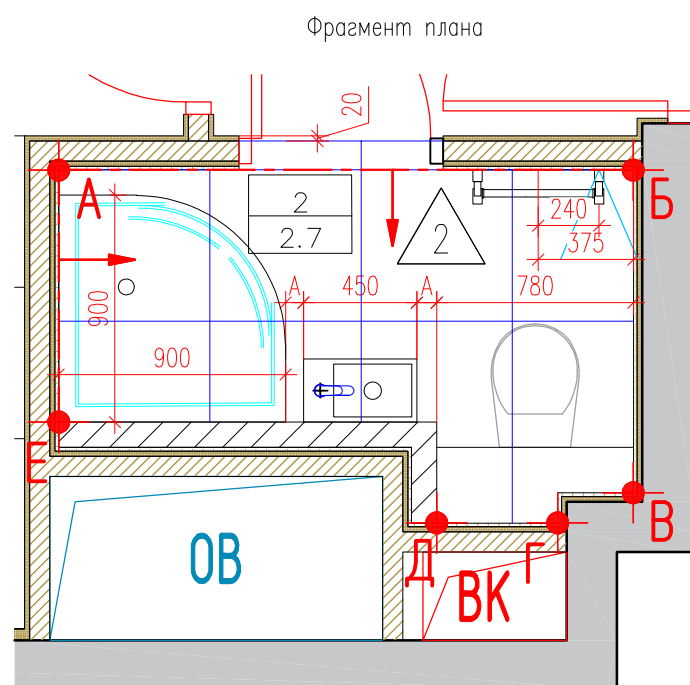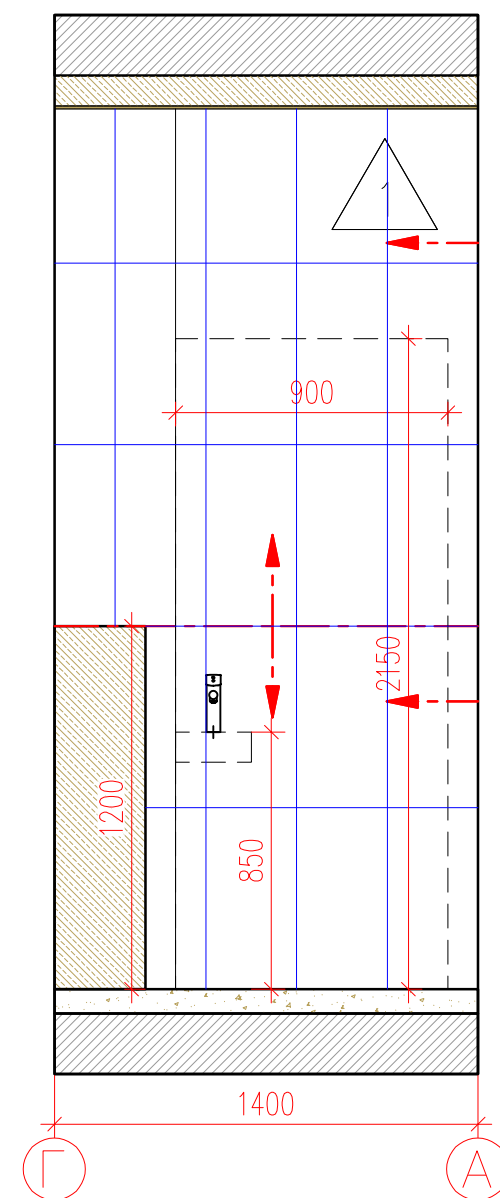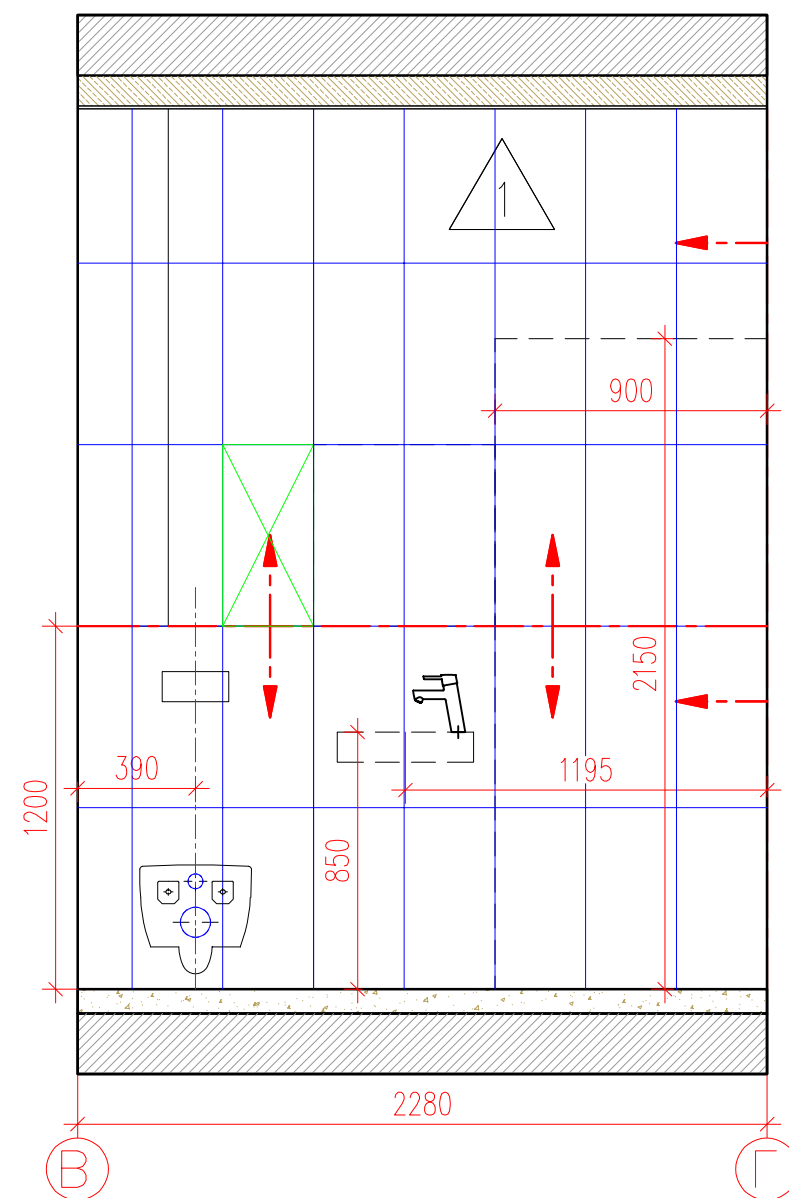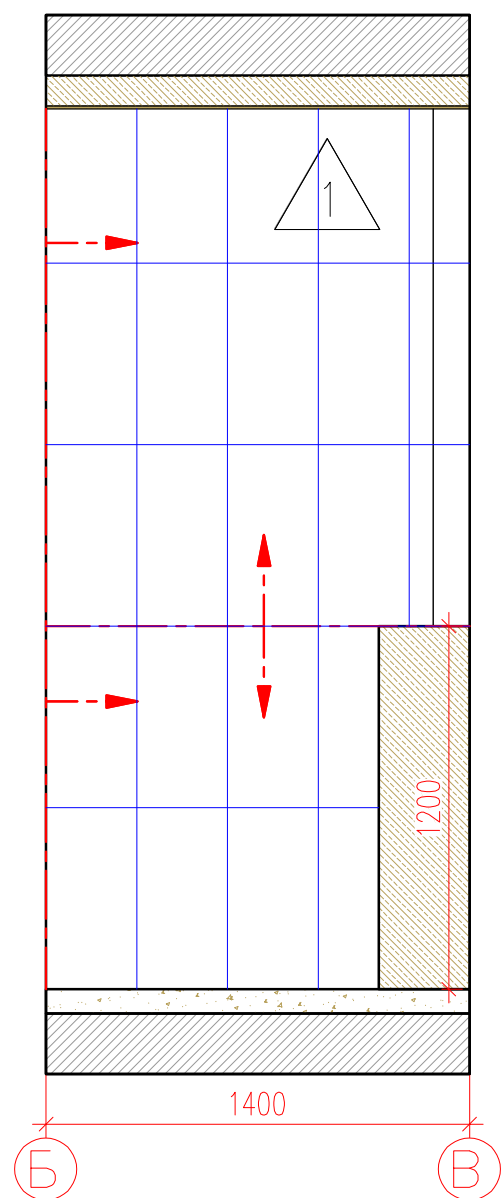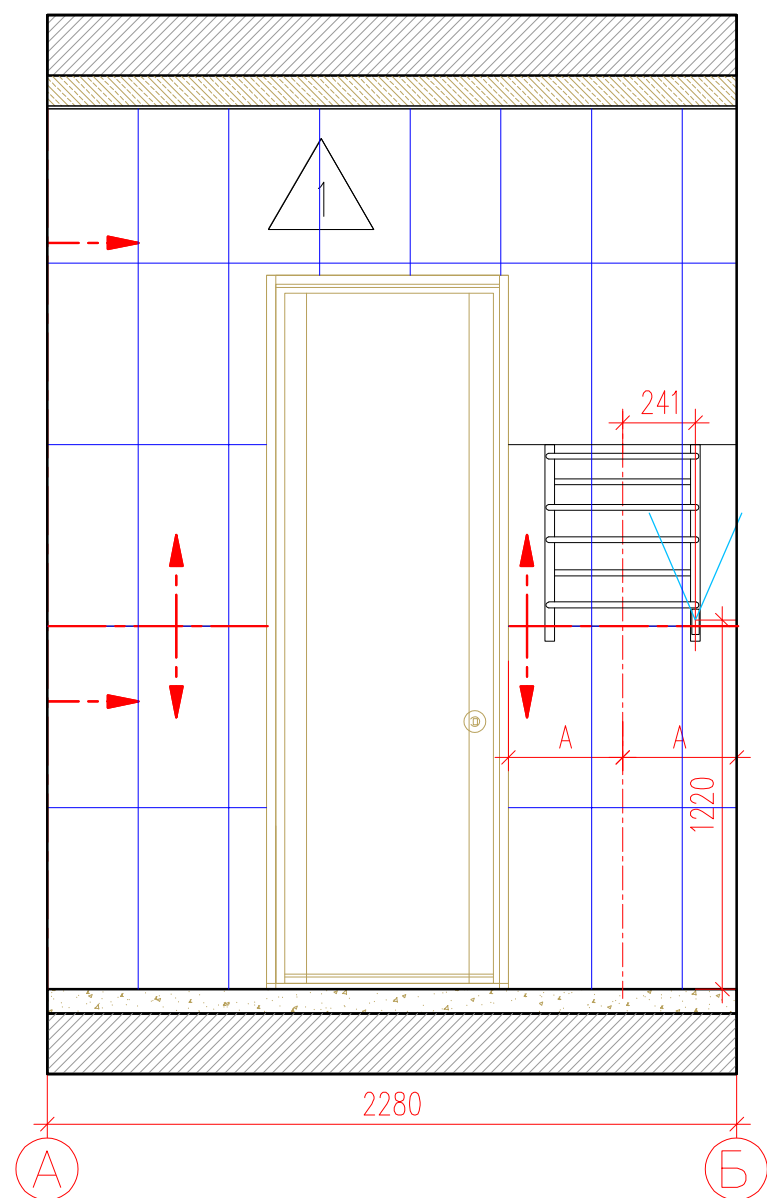

Условные обозначения :

5
5.0


- Номер комнаты
- Площадь комнаты

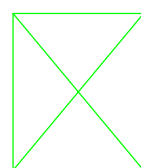



- Лючок доступа под плитку. Размер и положение см. Раздел ВК

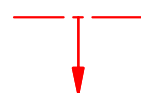

- Разетка 220В Влагозащищенная
- Направление раскладки плитки







СПЕЦИФИКАЦИЯ ОТДЕЛОЧНЫХ МАТЕРИАЛОВ				
	Наименование	Площадь, М²	Материал	Кол-во п/м
	Настенная плитка IMOLA CERAMICA MICRON 2.0 M2.036W 600*300мм	22.22	Керамогранит	—


						Заказчик : 000 "ИФР"	ИФР-27-20-2020-3-10-3		
						Многофункциональный комплекс по адресам: Москва, ЗАО, район Фили-Давыдовское, ул. Франко Ивана			
Изм.	Кол. уч.	Лист	N док.	Подпись	Дата				
Рук. маст.	Устинова Р.А.					Дизайн-проект отделки квартиры	Стадия	Лист	Листов
Г.А.П.	Устинов О.А.						Р	16	25
Г.И.П.	Устинова Р.А.								
Архитектор	Сидоров Д.А.								
Архитектор						Развертка помещения 2			
Конструктор									
Норм. контр.	Устинов О.А.								

Согласовано

Инв. ? подл.	Подп. и дата	Взам. инв. ?
	2021-01-31.	

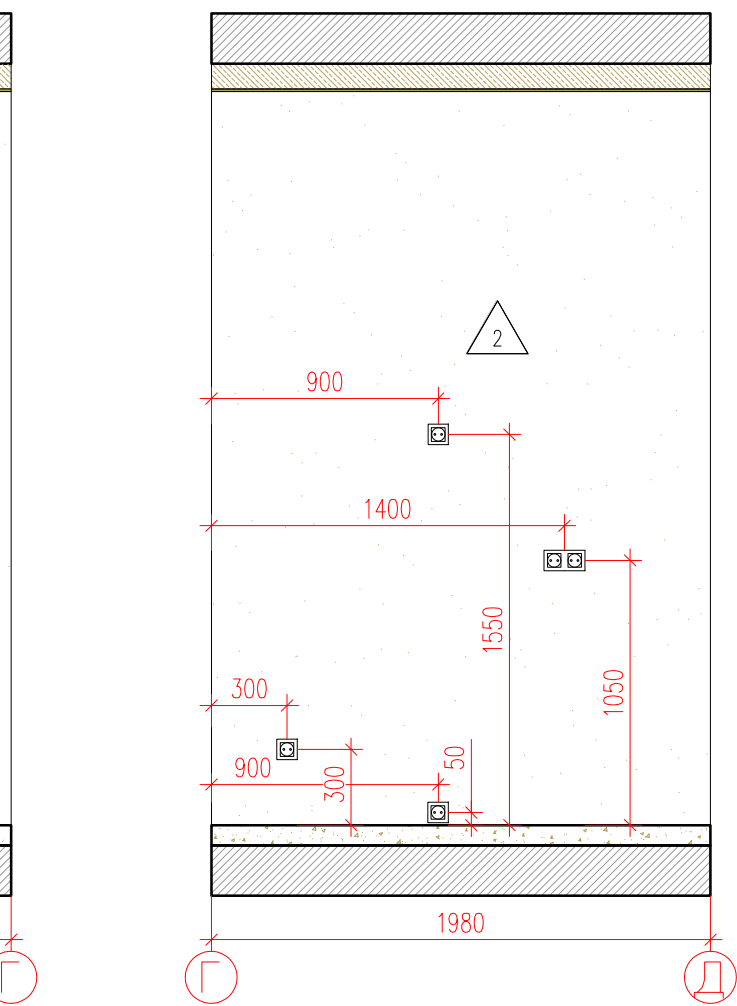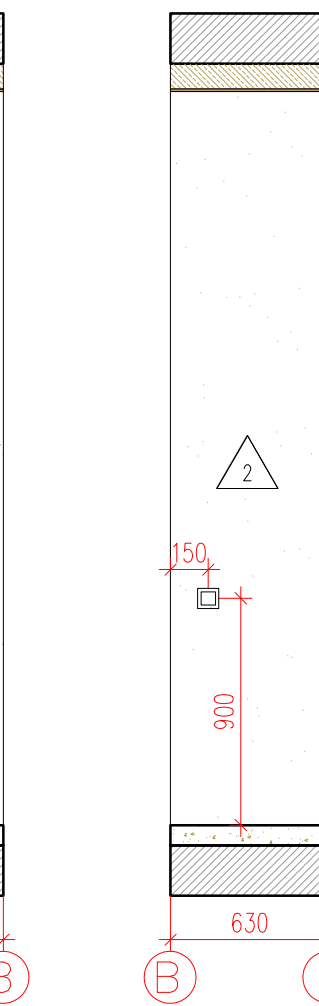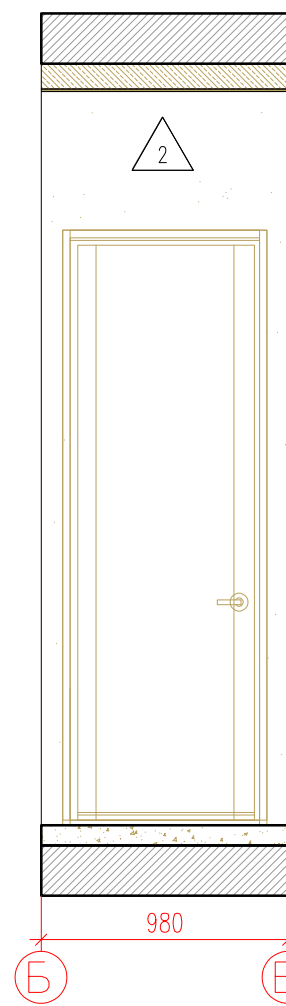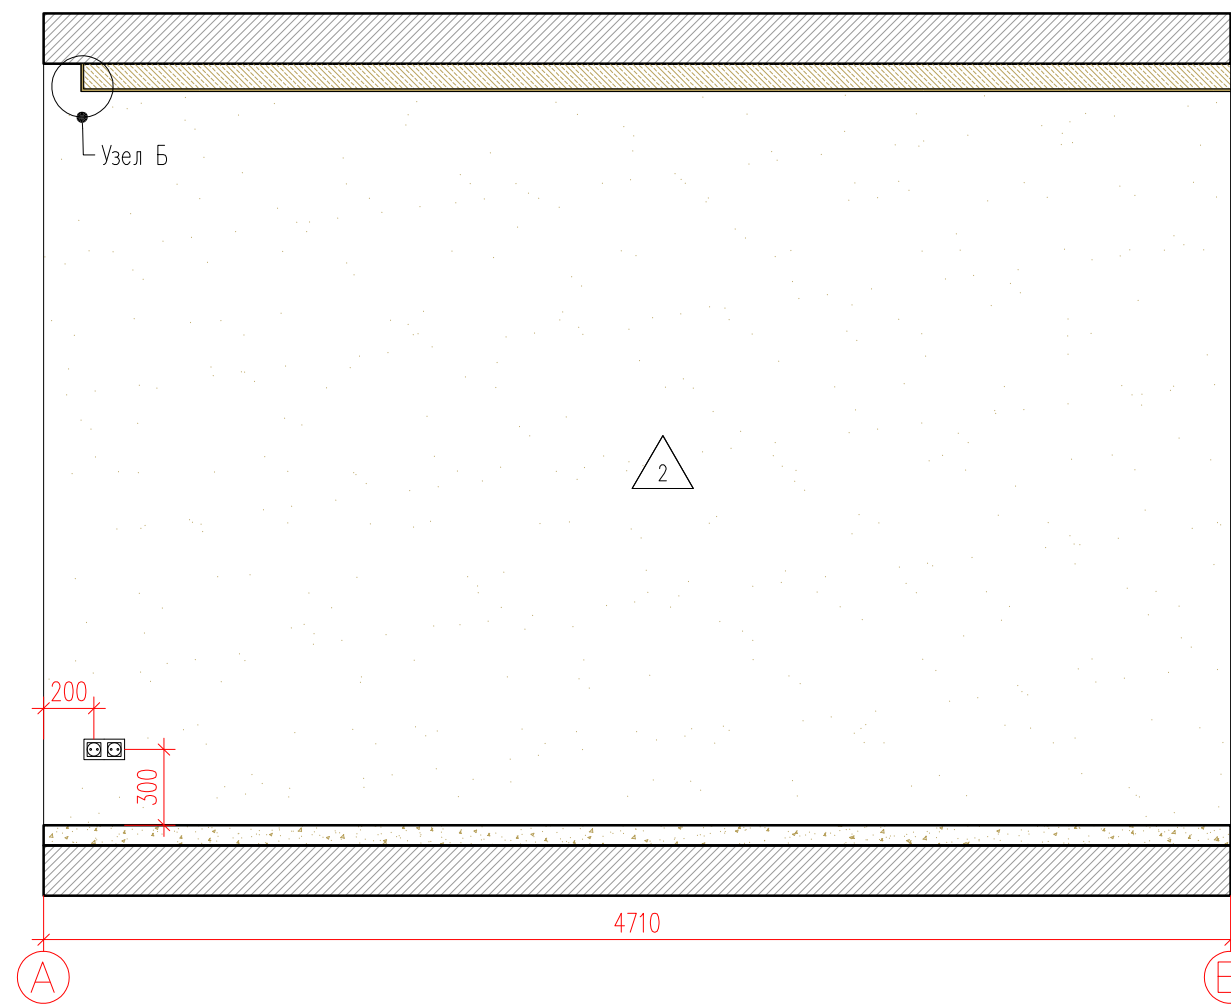

Фрагмент плана

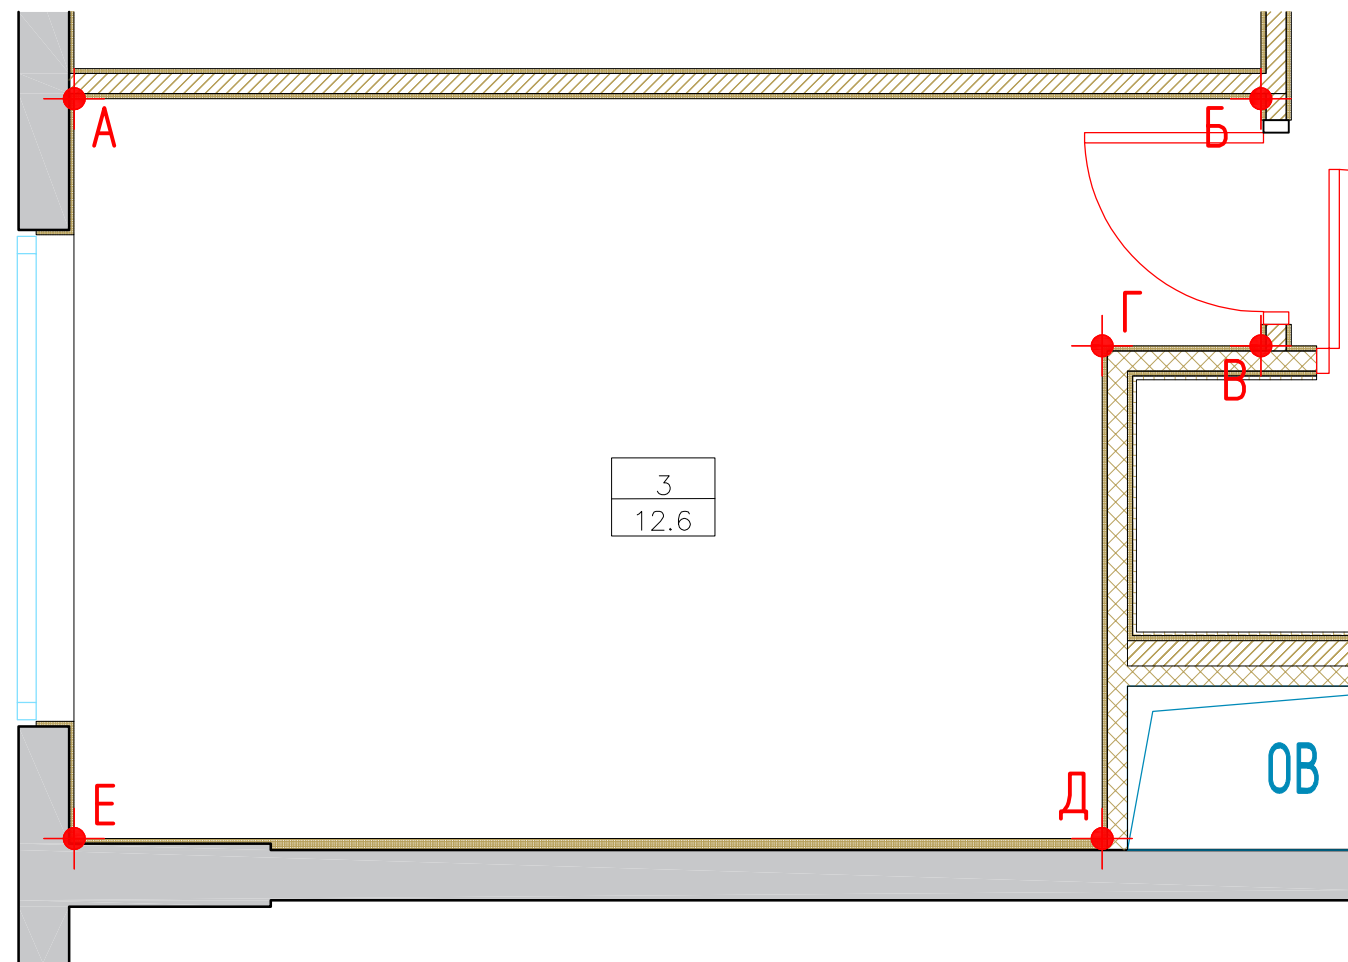

СПЕЦИФИКАЦИЯ ОТДЕЛОЧНЫХ МАТЕРИАЛОВ КОРИДОРА		
Спецификация отделочных материалов	Наименование	Площадь, М²/шт
2	Покраска водно-дисперсионной краской в два слоя; RAL 9003 (Caparol)	22,45

Условные обозначения :

3
12,6

- Номер комнаты
- Площадь комнаты




- Электрощит



- Домофон



- Одноклавишный выключатель
- Двухклавишный выключатель
- Разетка
- RJ 45
- TV

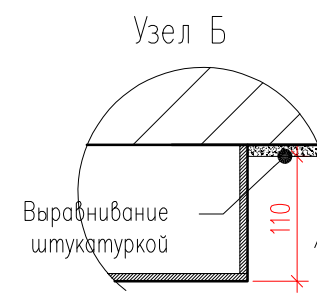


						Заказчик : 000 "ИФР" ИФР-27-20-2020-3-10-3			
						Многофункциональный комплекс по адресам: Москва, ЗАО, район Фили-Давыдовское, ул. Франко Ивана			
Изм.	Кол. уч.	Лист	N док.	Подпись	Дата				
Рук. маст.		Устинова Р.А.				Дизайн-проект отделки квартиры	Стадия	Лист	Листов
Г.А.П.		Устинов О.А.					Р	17	25
Г.И.П.		Устинова Р.А.							
Архитектор		Сидоров Д.А.							
Архитектор						Развертка помещения 3	<div>АМОС</div> <div>проектная мастерская</div>		
Конструктор									
Норм. контр.		Устинов О.А.							




АМОС  
проектная мастерская

Согласовано

Инв. ? подл.	Подп. и дата	Взам. инв. ?
	2021-01-31.	

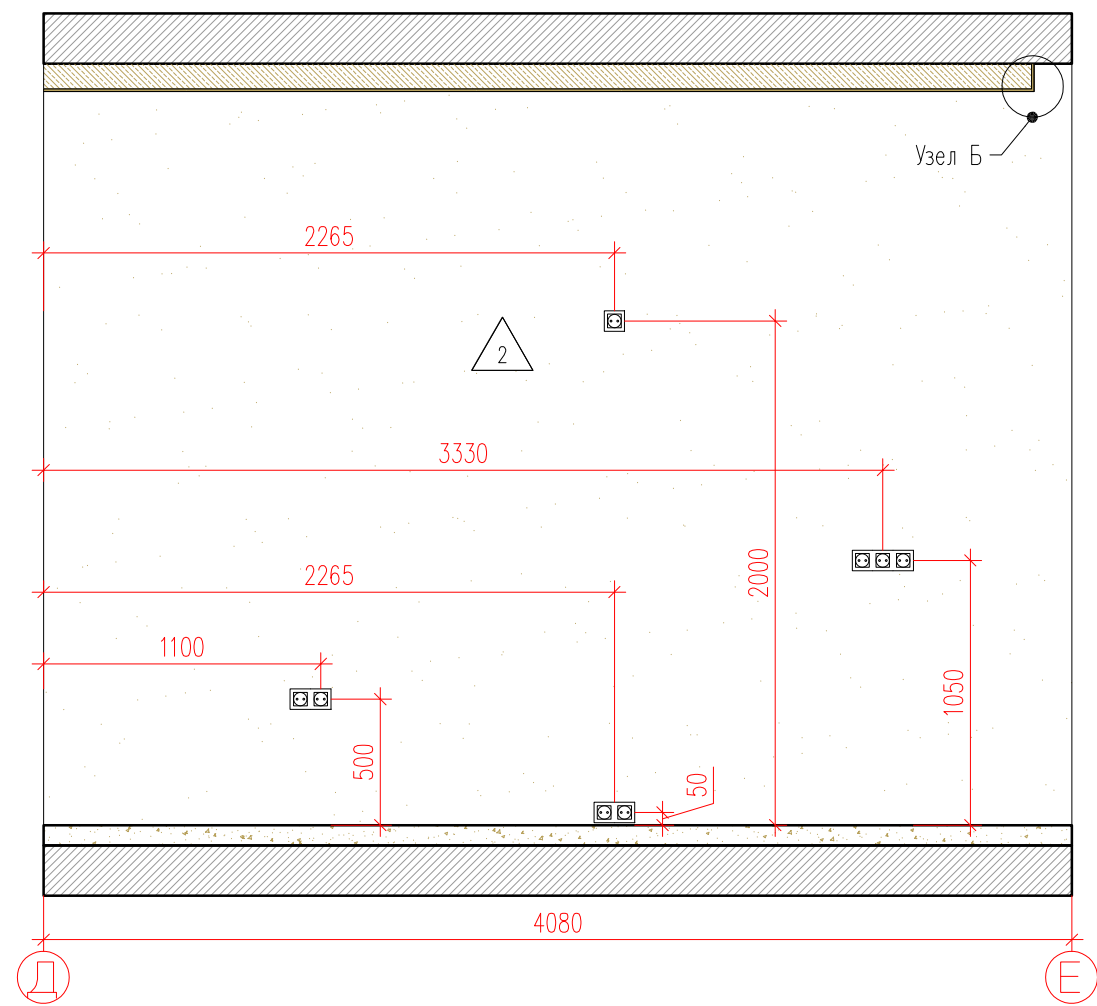

Фрагмент плана

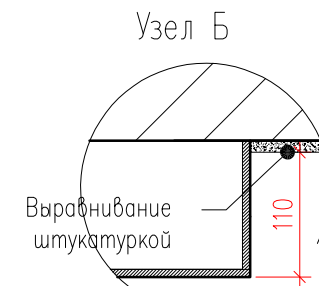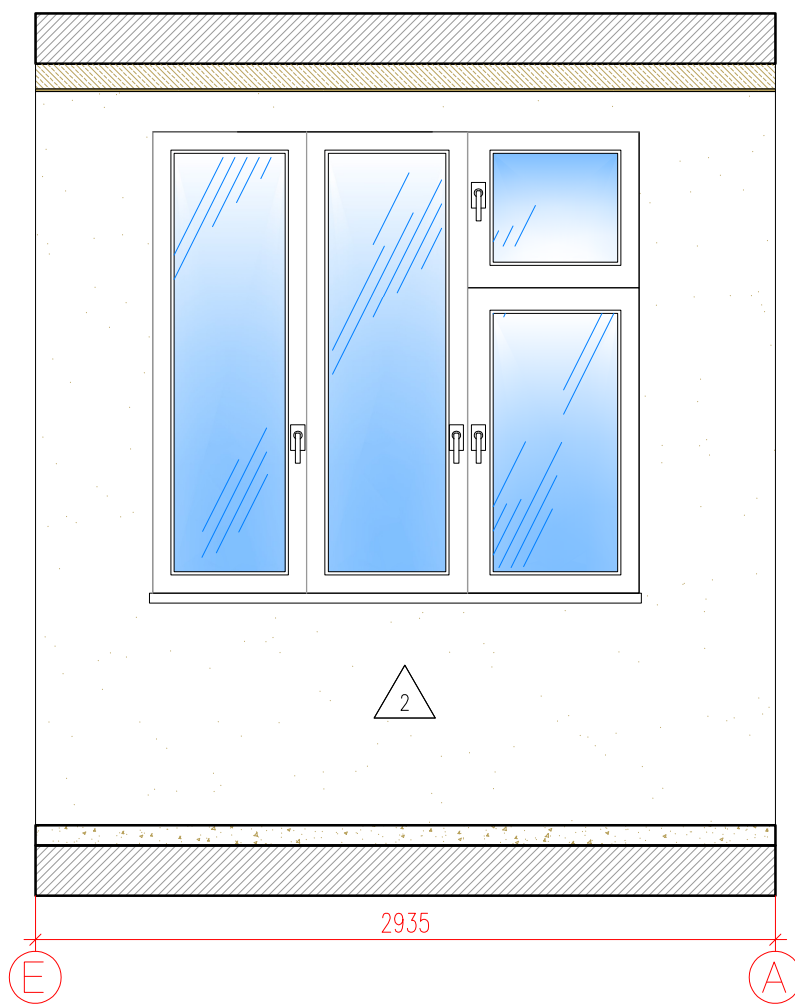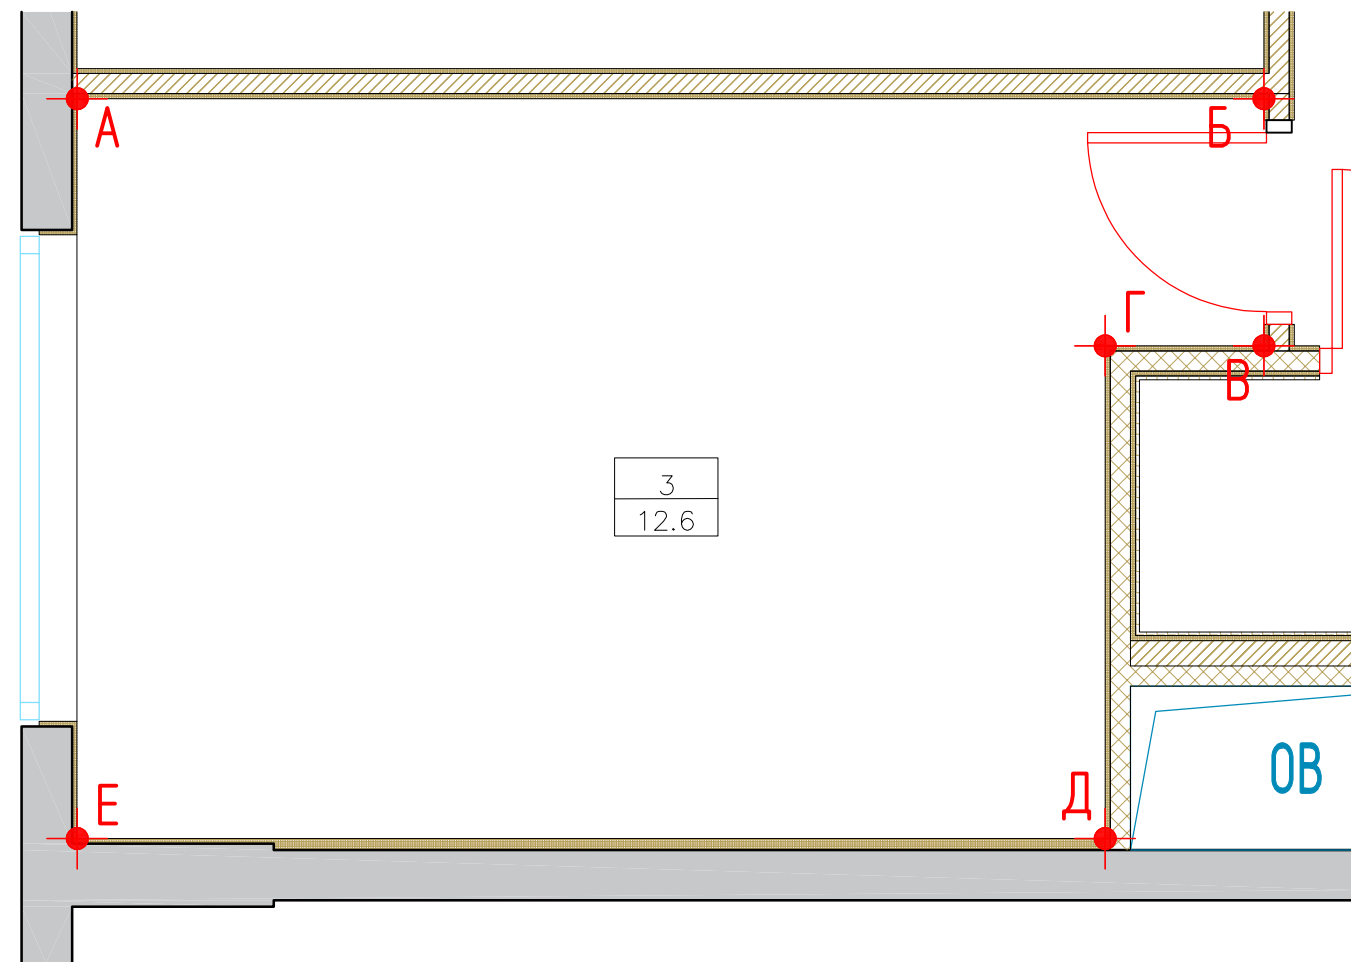

СПЕЦИФИКАЦИЯ ОТДЕЛОЧНЫХ МАТЕРИАЛОВ КОРИДОРА		
Спецификация отделочных материалов	Наименование	Площадь, М²/шт
2	Покраска водно-дисперсионной краской в два слоя; RAL 9003 (Caparol)	16,76



Условные обозначения :

3	– Номер комнаты	– Домофон
12,6	– Площадь комнаты	– Одноклавишный выключатель
		– Двухклавишный выключатель
		– Разетка
		– RJ 45
		– TV


						Заказчик : 000 "ИФР" ИФР-27-20-2020-3-10-3			
						Многофункциональный комплекс по адресам: Москва, ЗАО, район Фили-Давыдково, ул. Франко Ивана			
Изм.	Кол. уч.	Лист	N док.	Подпись	Дата	Дизайн-проект отделки квартиры	Стадия	Лист	Листов
Рук. маст.		Устинова Р.А.					Р	18	25
Г.А.П.		Устинов О.А.							
Г.И.П.		Устинова Р.А.							
Архитектор		Сигоров Д.А.							
Архитектор						Развертка помещения 3	<div>АМОС</div> <div>проектная мастерская</div>		
Конструктор									
Норм. контр.		Устинов О.А.							

Согласовано

Инв. ? подл.	Подп. и дата	Взам. инв. ?
	2021-01-31.	

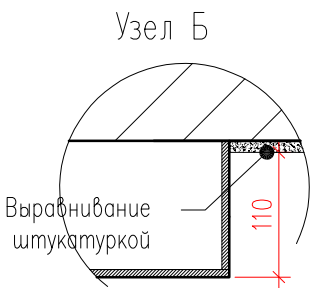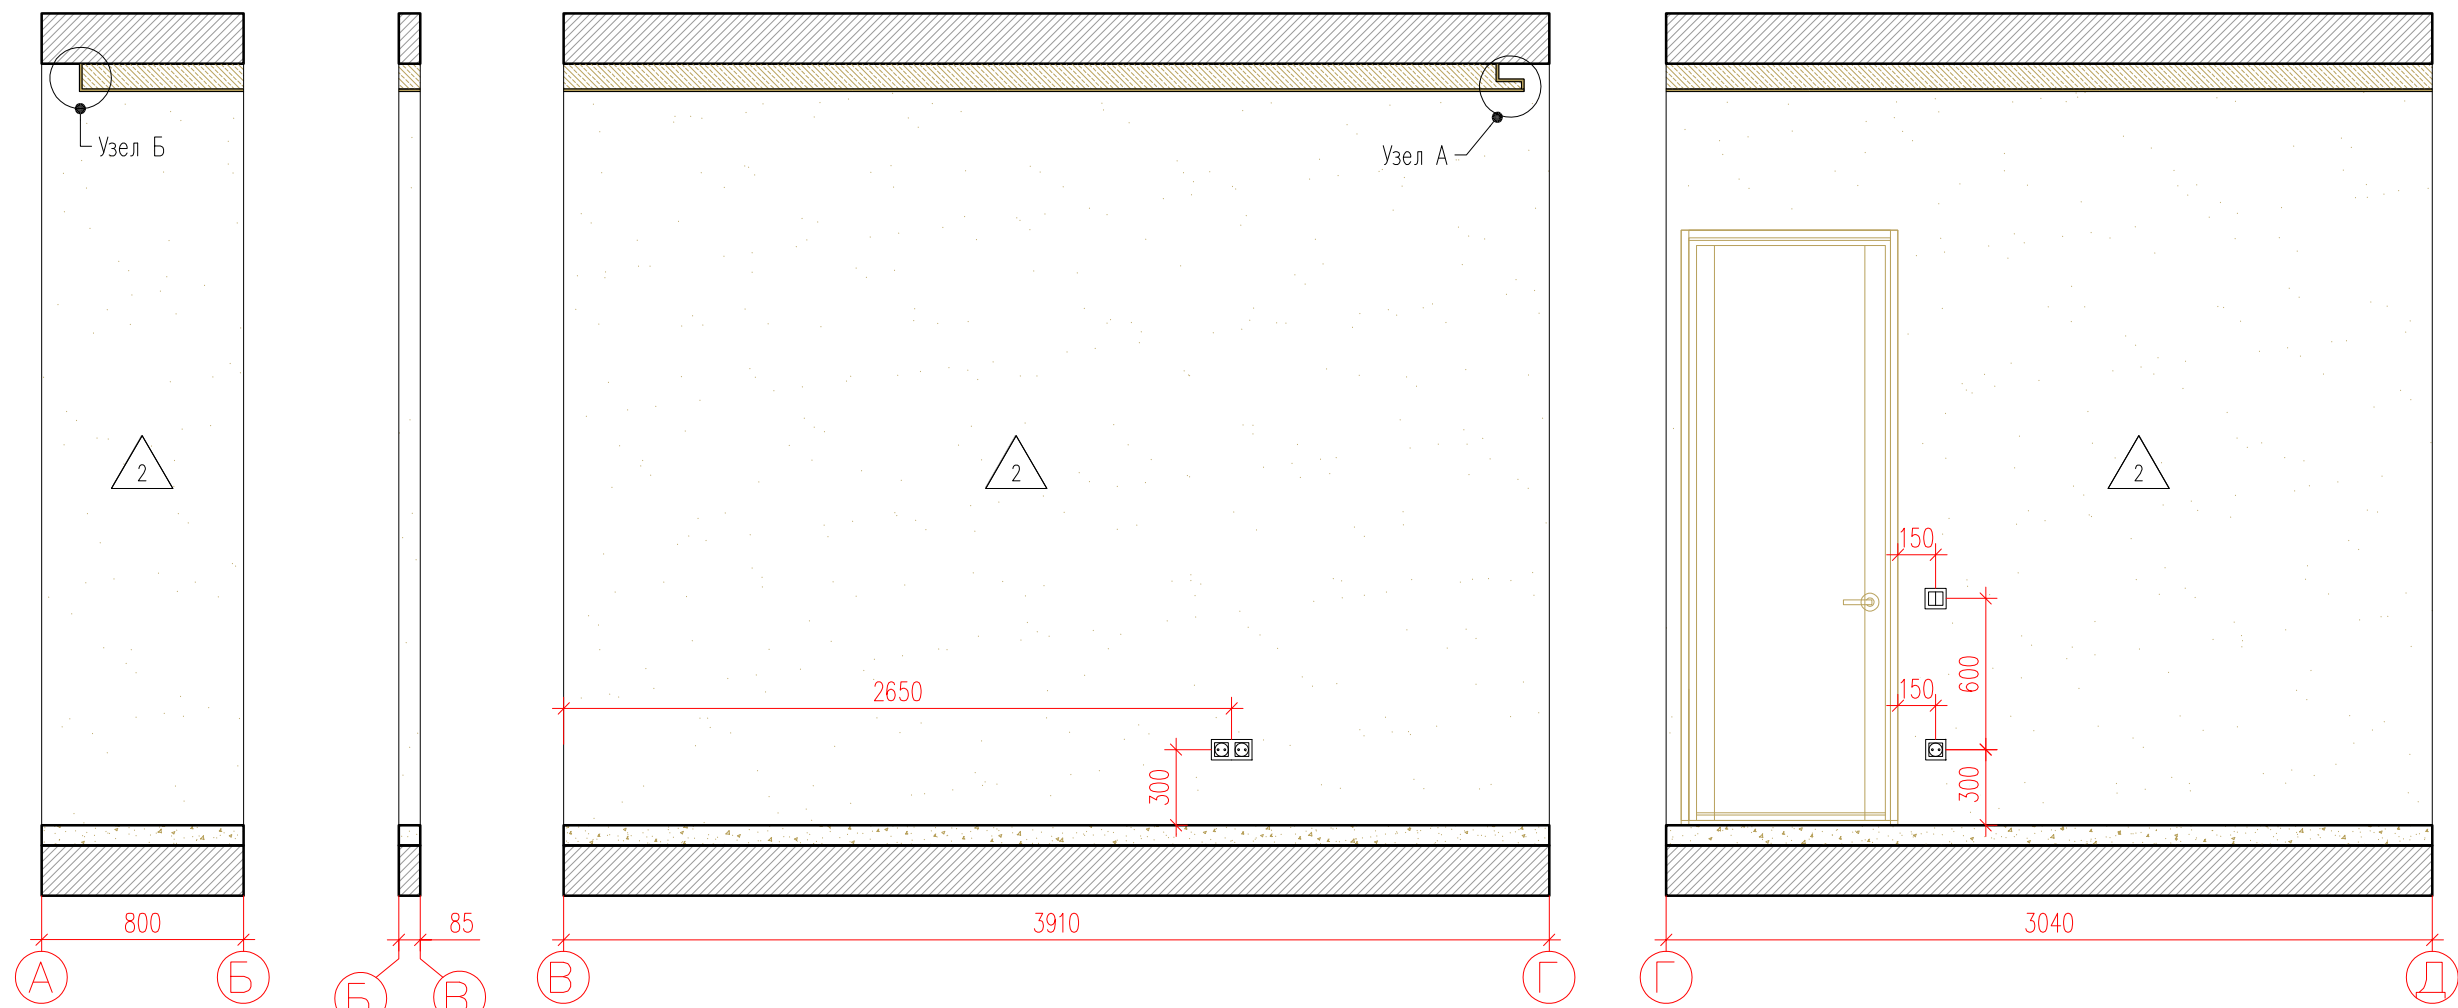

Фрагмент плана

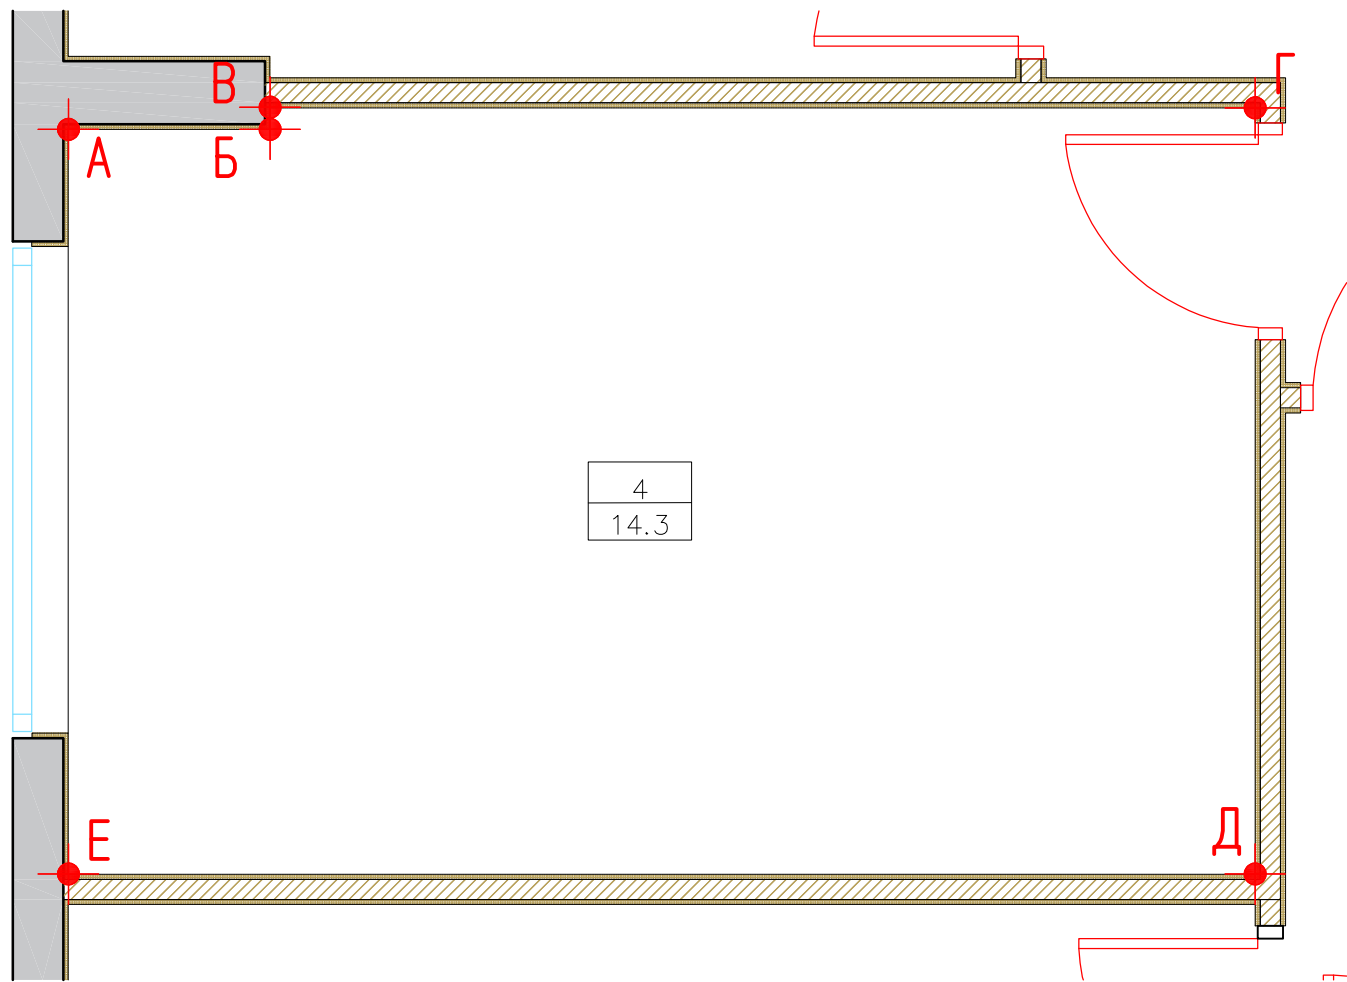


СПЕЦИФИКАЦИЯ ОТДЕЛОЧНЫХ МАТЕРИАЛОВ КОРИДОРА		
Спецификация отделочных материалов	Наименование	Площадь, М²/шт
2	Покраска водно-дисперсионной краской в два слоя; RAL 9003 (Caparol)	20,93

Условные обозначения :

4
14.3

- Номер комнаты
- Площадь комнаты

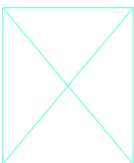

- Электропитание



- Домофон



- Одноклавишный выключатель



- Двухклавишный выключатель




- Разетка



- RJ 45




- TV

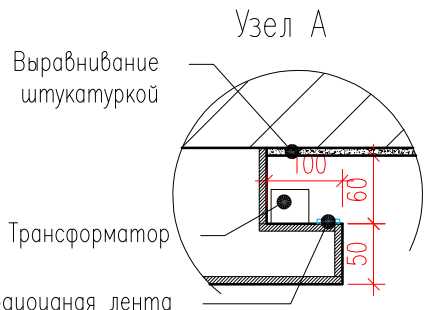



						Заказчик : 000 "ИФР" ИФР-27-20-2020-3-10-3			
						Многофункциональный комплекс по адресам: Москва, ЗАО, район Фили-Давыдовское, ул. Франко Ивана			
Изм.	Кол. уч.	Лист	N док	Подпись	Дата	Дизайн-проект отделки квартиры	Стадия	Лист	Листов
Рук. маст.		Устинова Р.А.					Р	19	25
Г.А.П.		Устинов О.А.							
Г.И.П.		Устинова Р.А.							
Архитектор		Сидоров Д.А.							
Архитектор						Развертка помещения 4	<div>АМОС</div> <div>проектная мастерская</div>		
Конструктор									
Норм. контр.		Устинов О.А.							

Согласовано



Инв. ? подл.	Подп. и дата	Взам. инв. ?
	2021-01-31.	

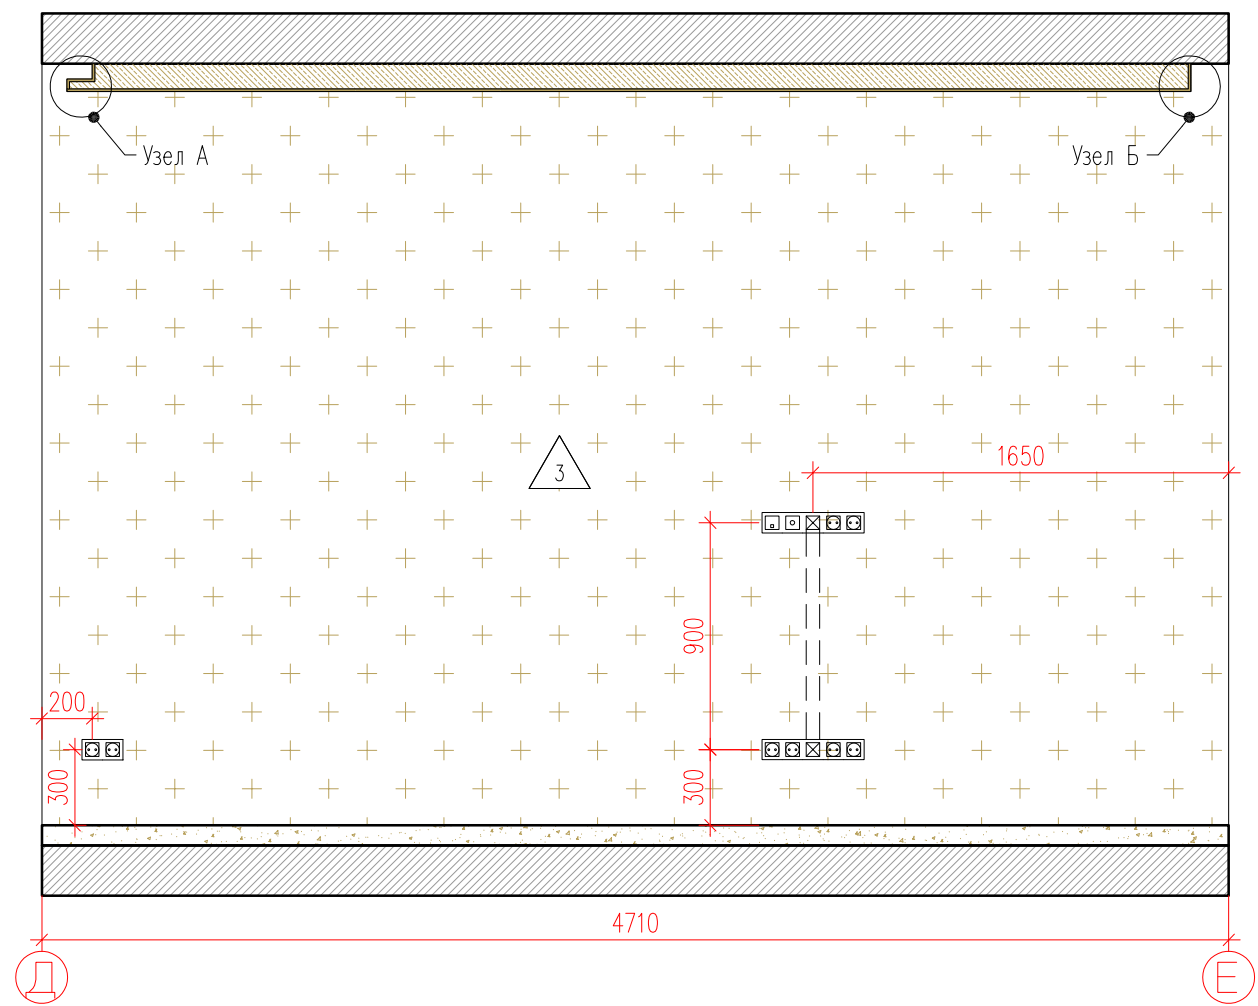

Фрагмент плана

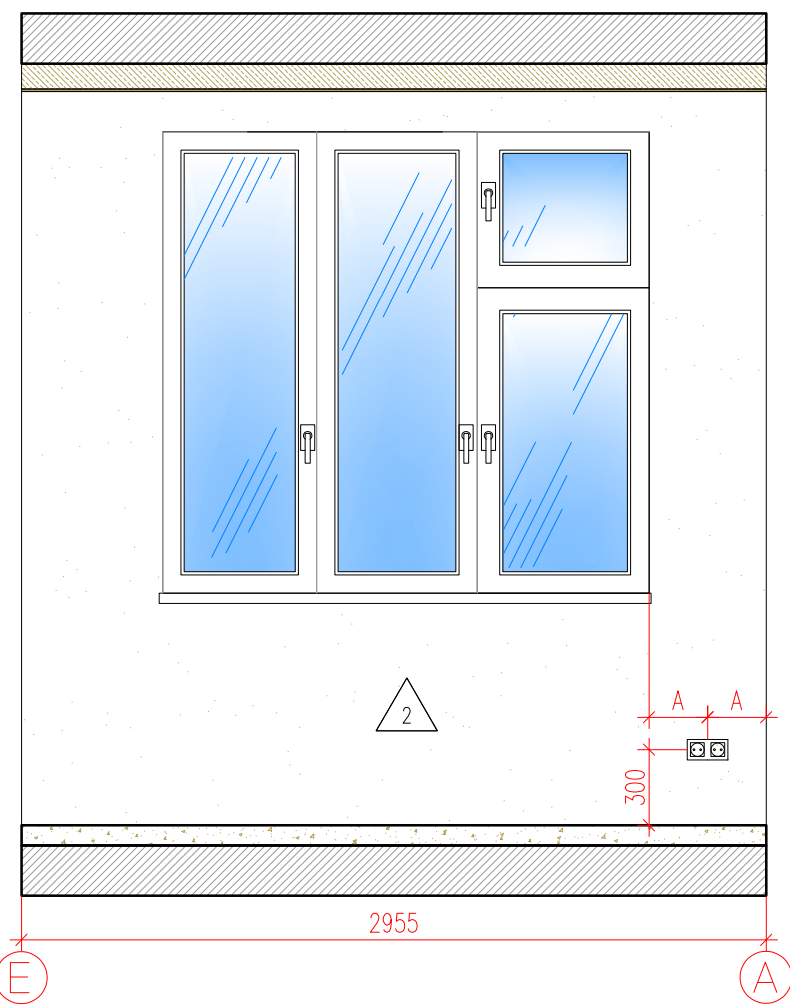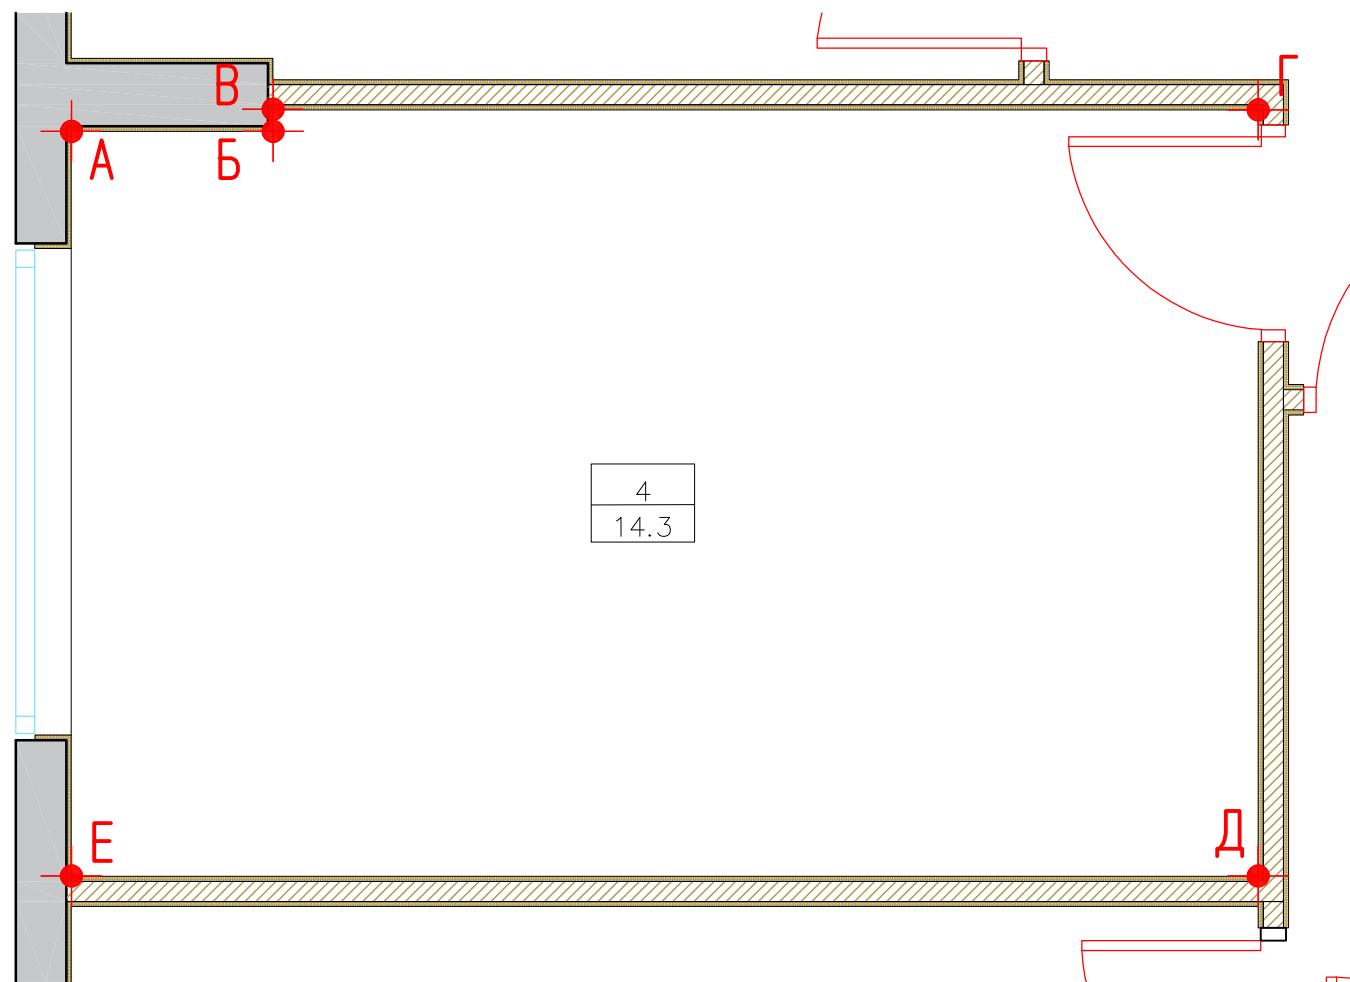

СПЕЦИФИКАЦИЯ ОТДЕЛОЧНЫХ МАТЕРИАЛОВ КОРИДОРА		
Спецификация отделочных материалов	Наименование	Площадь, М²/шт
2	Покраска водно-дисперсионной краской в два слоя; RAL 9003 (Caparol)	4,99
3	Штукатурка декоративная studiodécore	13,71

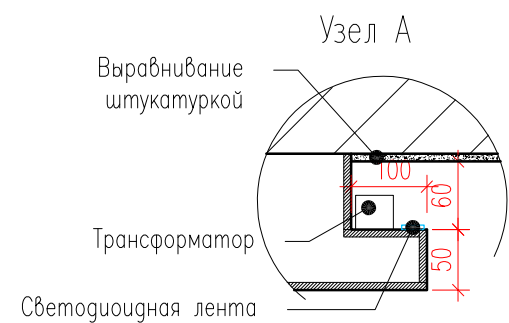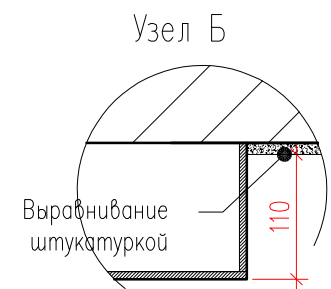

Условные обозначения :


4	- Номер комнаты	Домофон
14.3	- Площадь комнаты	Одноклавишный выключатель
Электрощит		Двухклавишный выключатель
		Разетка
		RJ 45
		TV

						Заказчик : 000 "ИФР"		ИФР-27-20-2020-3-10-3		
						Многофункциональный комплекс по адресам: Москва, ЗАО, район Фили-Давыдово, ул. Франко Ивана				
Изм.	Кол. уч.	Лист	N док.	Подпись	Дата	Дизайн-проект отделки квартиры		Стадия	Лист	Листов
Рук. маст.		Устинова Р.А.								
Г.А.П.		Устинов О.А.								
Г.И.П.		Устинова Р.А.								
Архитектор		Сидоров Д.А.								
Архитектор						Развертка помещения 4		Р	20	25
Конструктор										
Норм. контр.		Устинов О.А.								
						<div>АМОС</div> <div>проектная мастерская</div>				




Согласовано


Инв. ? подл.	Подп. и дата	Взам. инв. ?
	2021-01-31.	

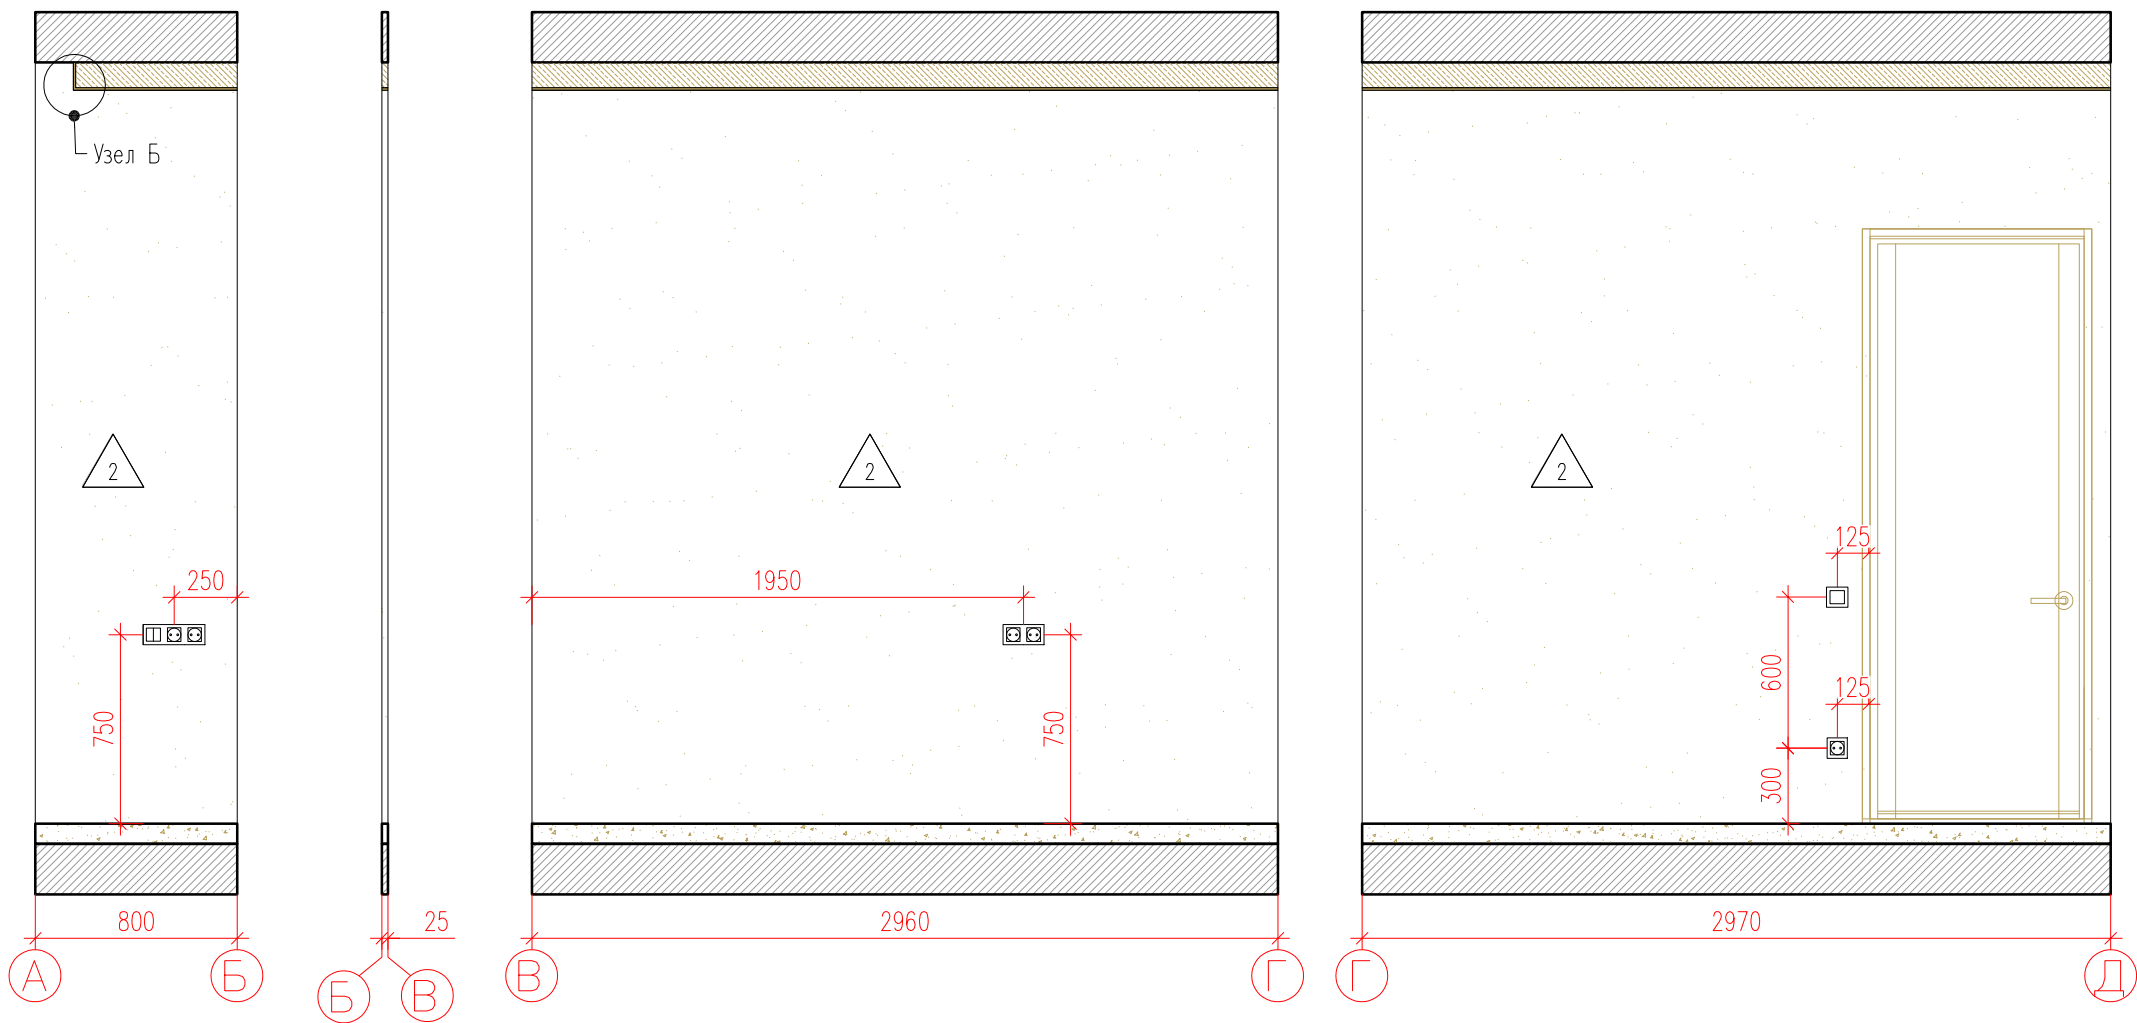

СПЕЦИФИКАЦИЯ ОТДЕЛОЧНЫХ МАТЕРИАЛОВ КОРИДОРА		
Спецификация отделочных материалов	Наименование	Площадь, М² / шт
2	Покраска водно-дисперсионной краской в два слоя; RAL 9003 (Сарарол)	17,88

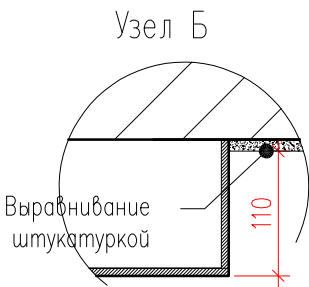

Фрагмент плана

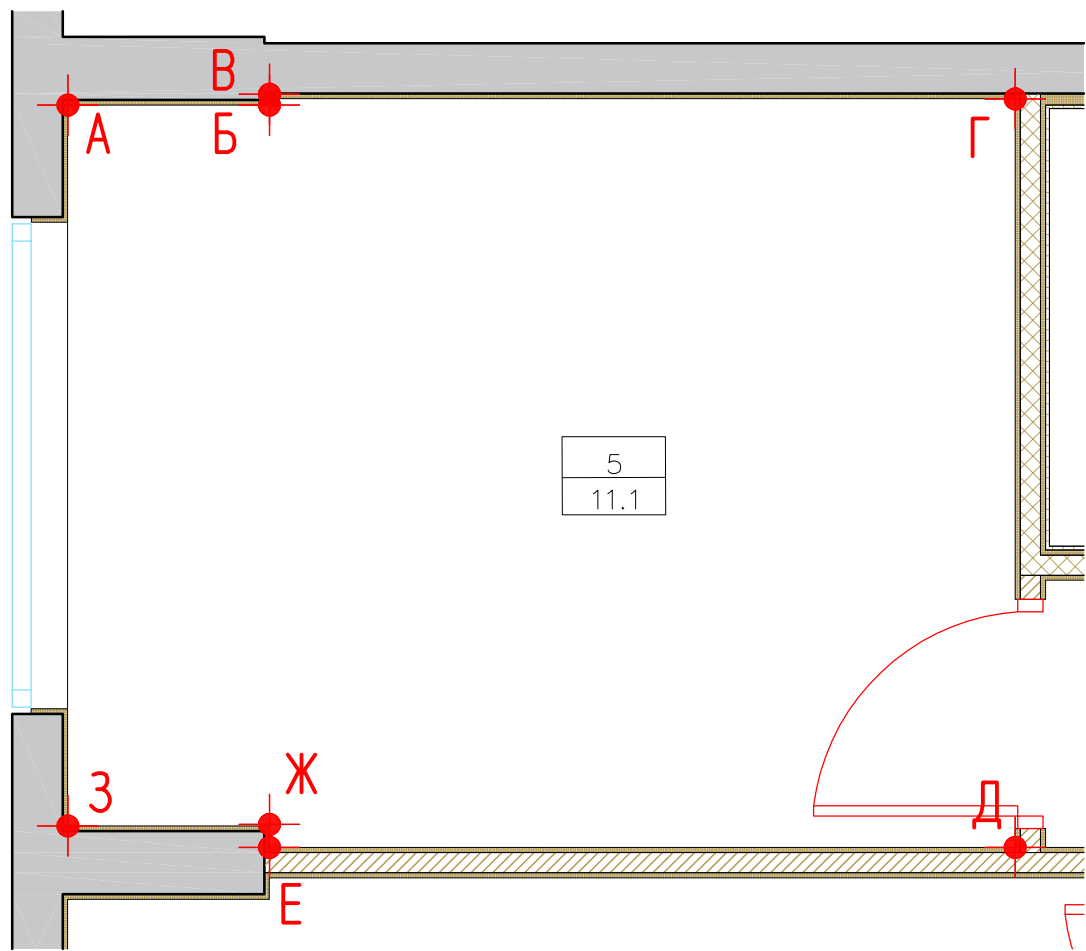

Условные обозначения :


5	- Номер комнаты	Домофон
11.1	- Площадь комнаты	Одноклавишный выключатель
Электрощит		Двухклавишный выключатель
		Разетка
		RJ 45
		TV

						Заказчик : 000 "ИФР" ИФР-27-20-2020-3-10-3			
						Многофункциональный комплекс по адресам: Москва, ЗАО, район Фили-Давыдково, ул. Франко Ивана			
Изм.	Кол. уч.	Лист	N док.	Подпись	Дата	Дизайн-проект отделки квартиры	Стадия	Лист	Листов
Рук. маст.		Устинова Р.А.					Р	21	25
Г.А.П.		Устинов О.А.							
Г.И.П.		Устинова Р.А.							
Архитектор		Сигоров Д.А.							
Архитектор						Развертка помещения 5	<div>АМОС</div> <div>проектная мастерская</div>		
Конструктор									
Норм. контр.		Устинов О.А.							




Согласовано

Инв. ? подл.	Подп. и дата	Взам. инв. ?
	2021-01-31.	

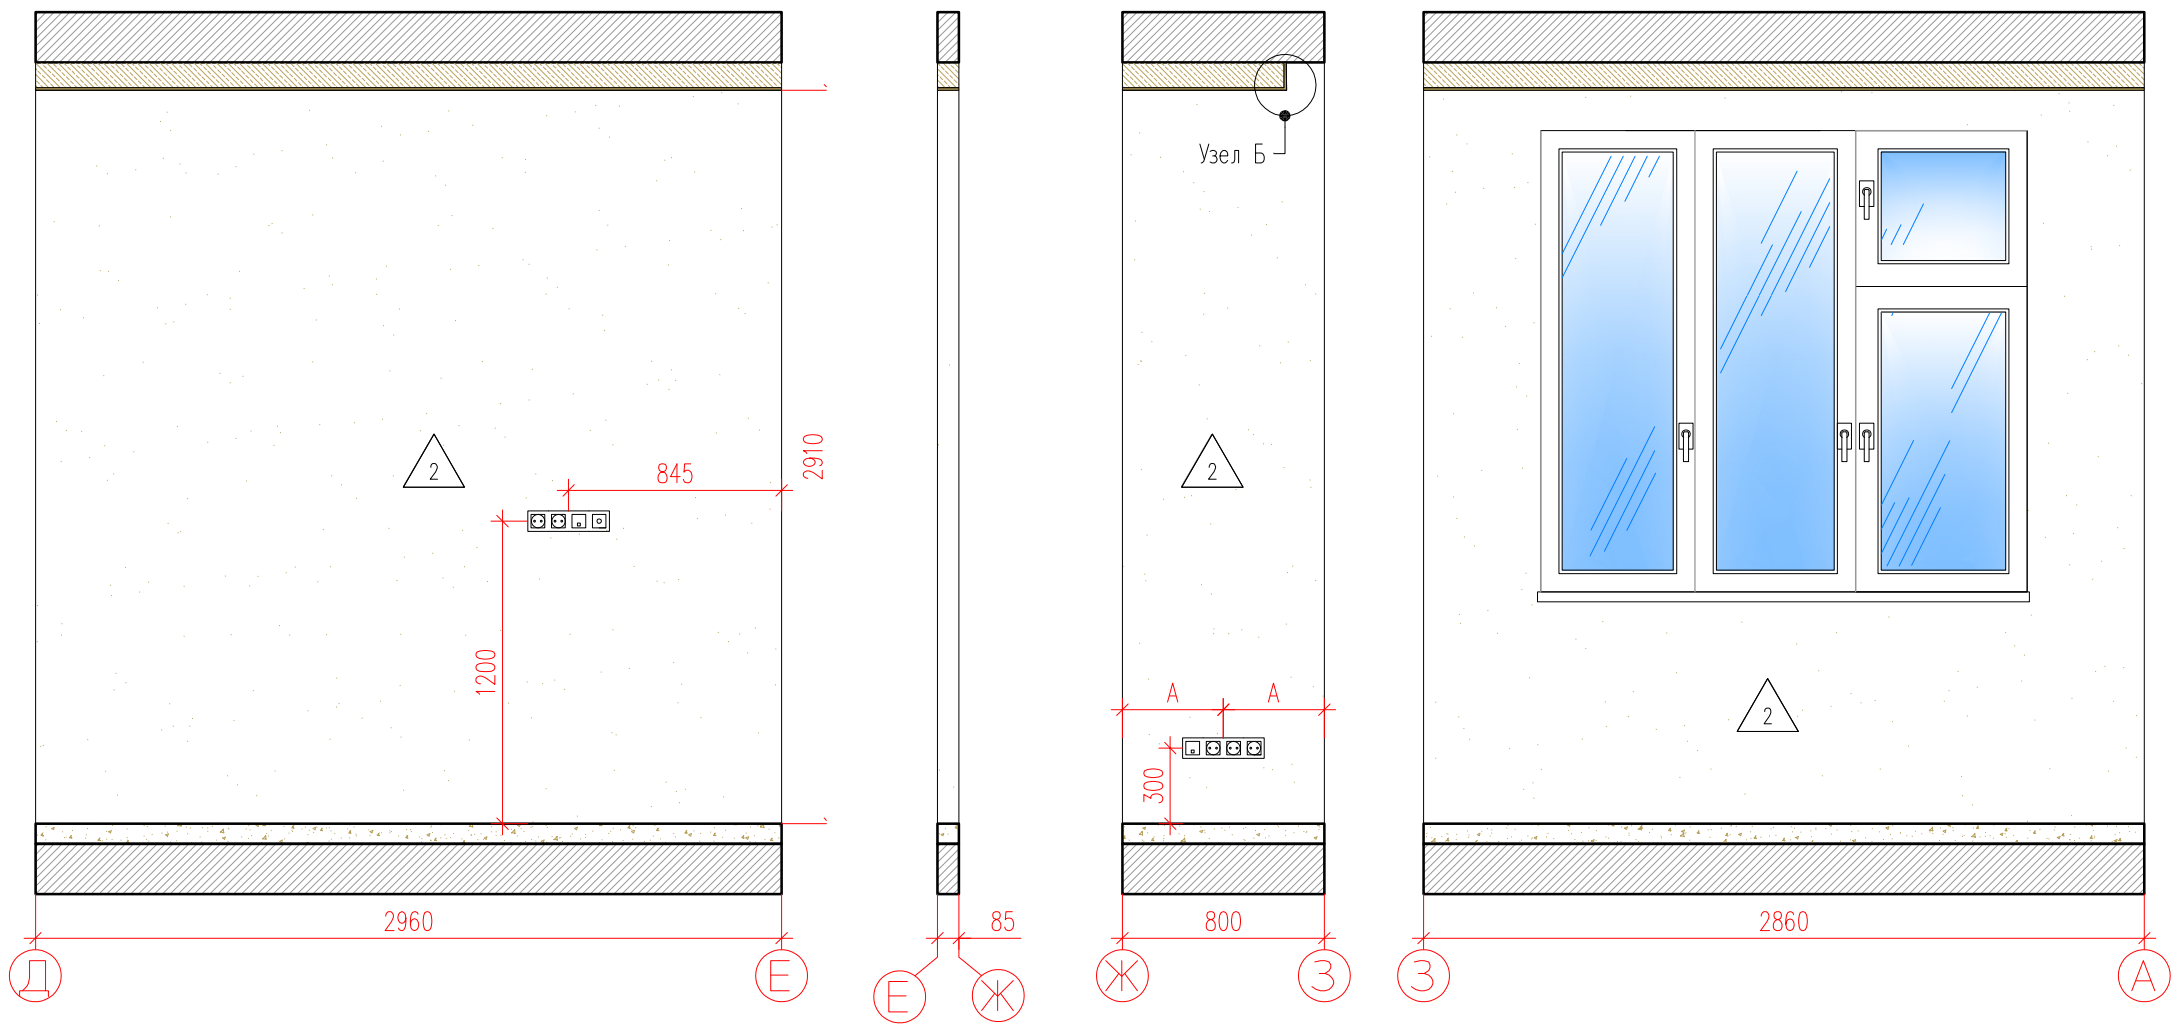

Фрагмент плана

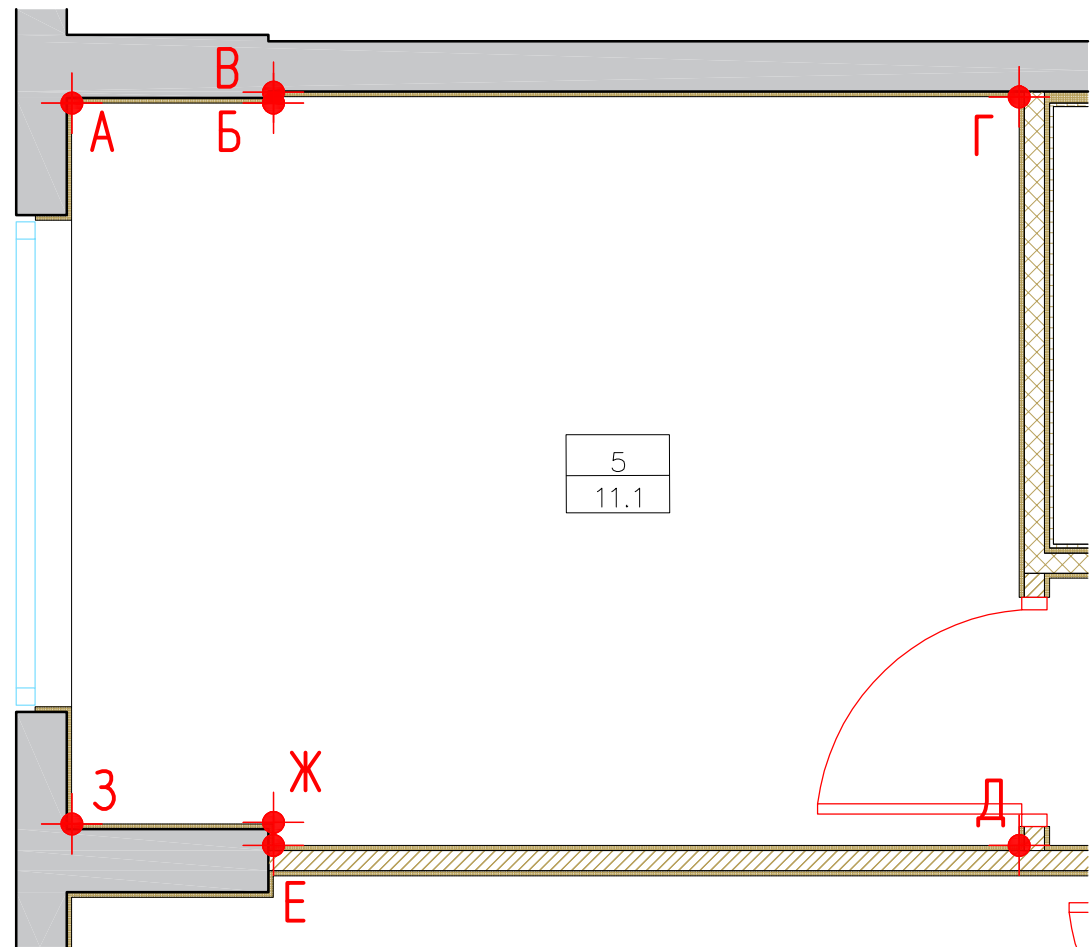

Условные обозначения :

5	– Номер комнаты	– Домофон
11.1	– Площадь комнаты	– Одноклавишный выключатель
– Электрощит	– Двухклавишный выключатель	– Разетка
	– RJ 45	– TV

Изм.	Кол. уч.	Лист	N док.	Подпись	Дата	Заказчик : 000 "ИФР"	ИФР-27-20-2020-3-10-3
Рук. маст.	Устинова Р.А.					Многофункциональный комплекс по адресам: Москва, ЗАО, район Фили-Давыдково, ул. Франко Ивана	
Г.А.П.	Устинов О.А.					Дизайн-проект отделки квартиры	Стадия
Г.И.П.	Устинова Р.А.						Лист
Архитектор	Сидоров Д.А.						Листов
Архитектор							Р
Конструктор							22
Норм. контр.	Устинов О.А.						25


АМОС  
проектная мастерская

Согласовано


Взам. инв. ?

Подп. и дата

Инв. ? подл.

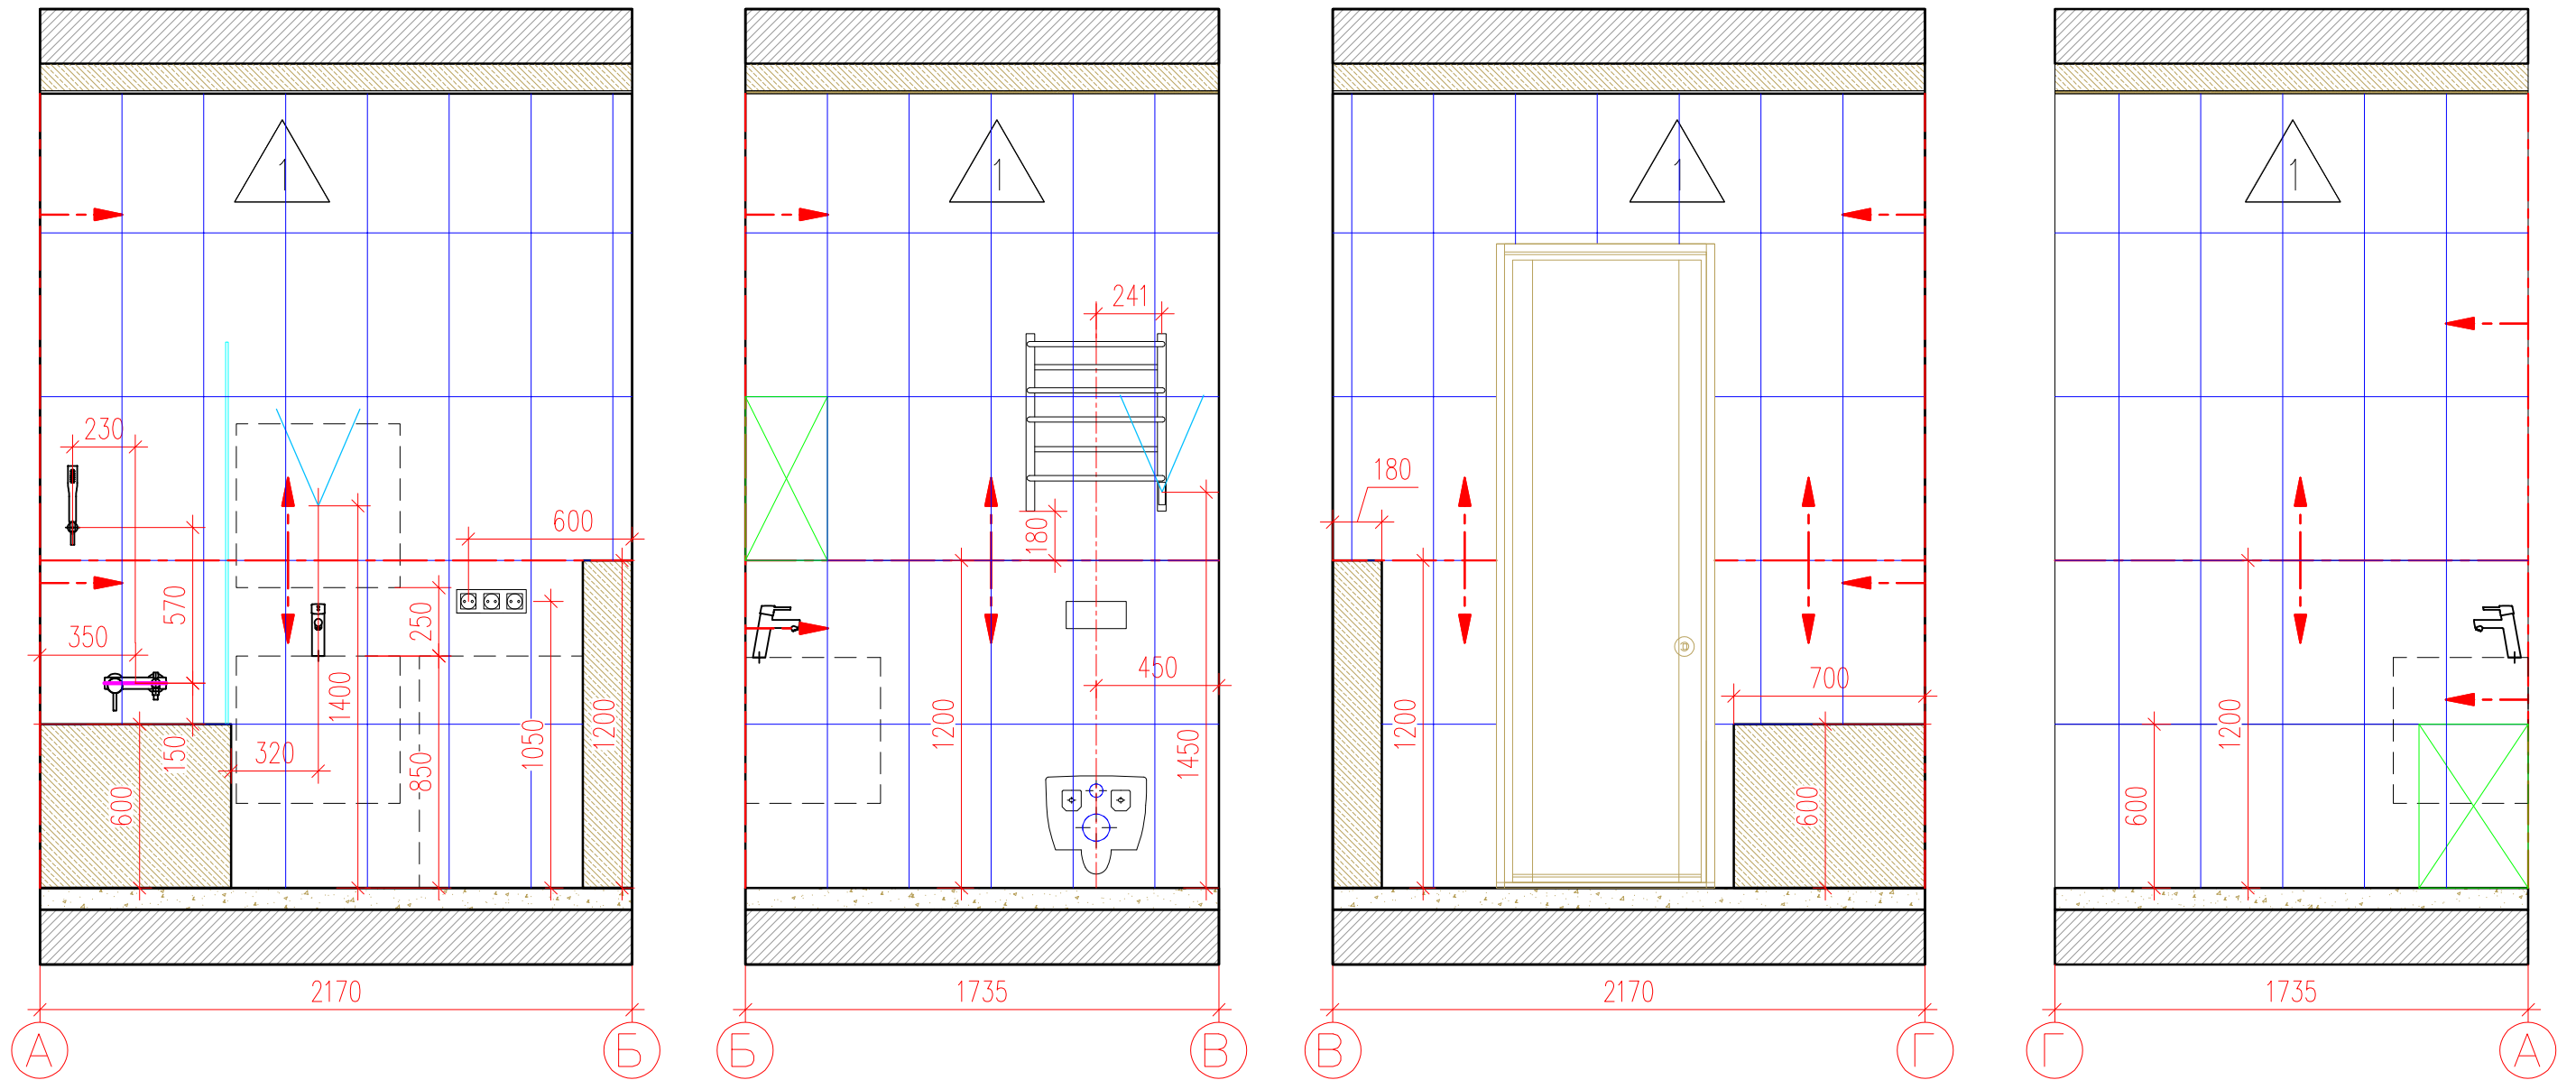

Фрагмент плана

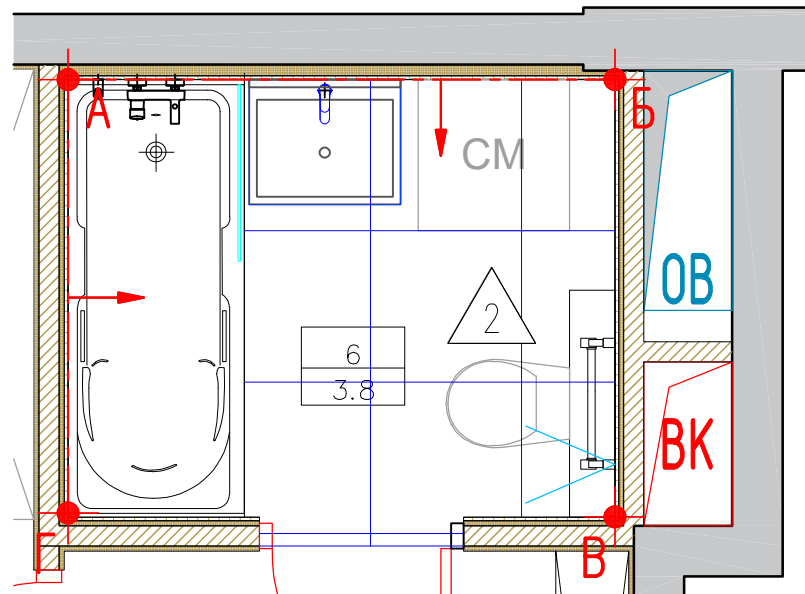

Условные обозначения :

- |     |  |
|-----|--|
| 5   | - Номер комнаты  |
| 5.0 | - Площадь комнаты  |
|     | - Лючок доступа под плитку. Размер и положение см. Раздел ВК |
|     | - Розетка 220В Влагозащищенная                               |
|     | - Направление раскладки плитки                               |



СПЕЦИФИКАЦИЯ ОТДЕЛОЧНЫХ МАТЕРИАЛОВ

	Наименование	Площадь, М²	Материал	Кол-во п/м
	Настенная плитка IMOLA CERAMICA MICRON 2.0 M2.036W 600*300мм	22.25	Керамогранит	-

Заказчик : 000 "ИФР"						ИФР-27-20-2020-3-10-3		
Многофункциональный комплекс по адресам: Москва, ЗАО, район Фили-Давыдково, ул. Франко Ивана						Стадия	Лист	Листов
Изм.	Кол. уч.	Лист	N док.	Подпись	Дата	Дизайн-проект отделки квартиры		
Рук. маст.	Устинова Р.А.							
Г.А.П.	Устинов О.А.					Развертка помещения 6		
Г.И.П.	Устинова Р.А.							
Архитектор	Сидоров Д.А.					Развертка помещения 6		
Архитектор								
Конструктор						Развертка помещения 6		
Норм. контр.	Устинов О.А.							
						АМОС проектная мастерская		


Согласовано

Инв. ? подл.	Подп. и дата	Взам. инв. ?
	2021-01-31.	

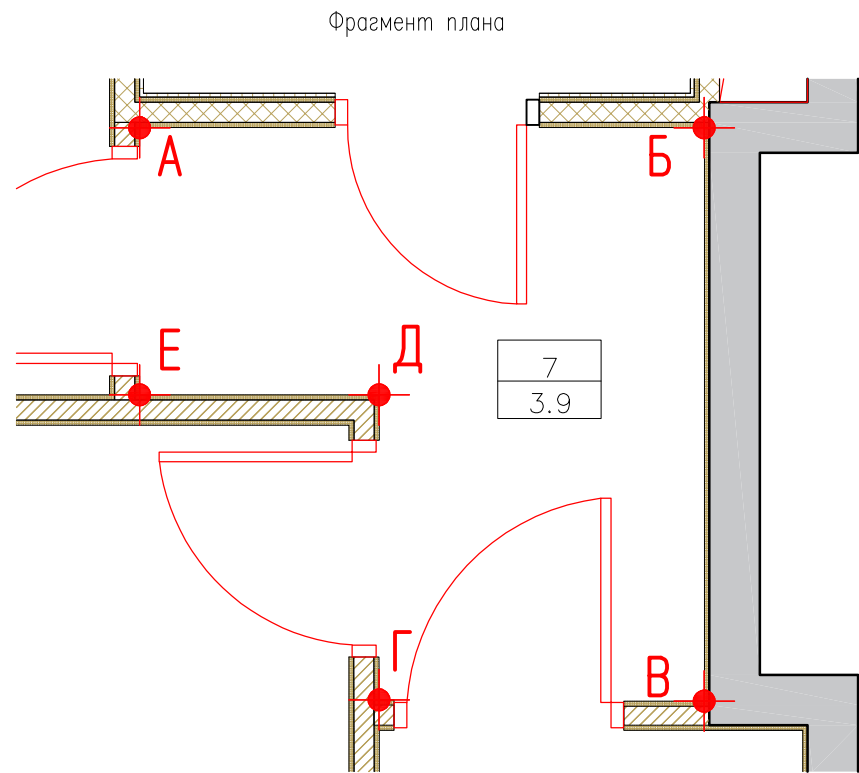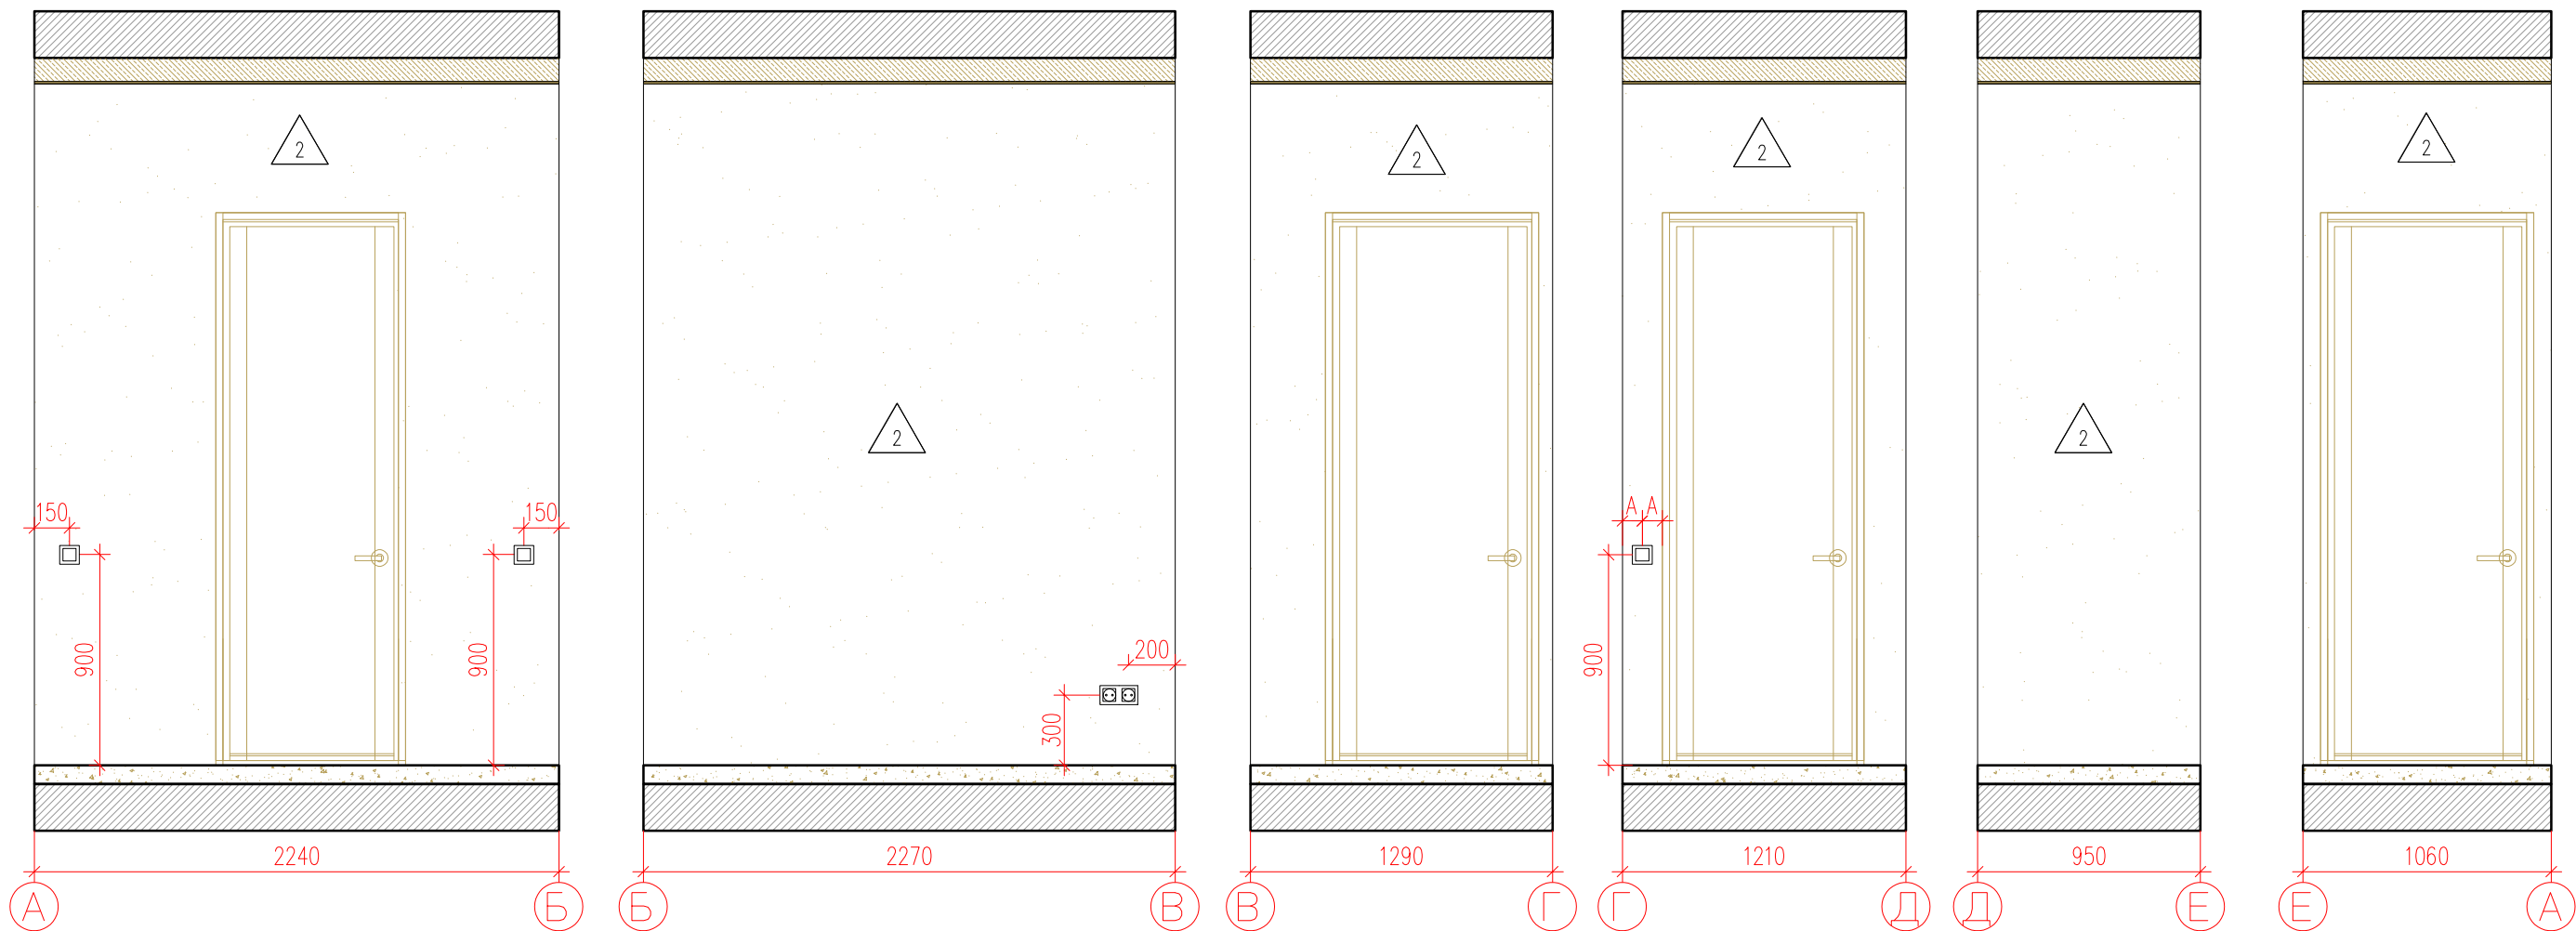

Условные обозначения :

7	- Номер комнаты
3,9	- Площадь комнаты

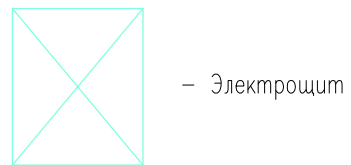

- Электрощит



- Домофон



- Одноклавишный выключатель



- Двухклавишный выключатель



- Розетка



- RJ 45

СПЕЦИФИКАЦИЯ ОТДЕЛОЧНЫХ МАТЕРИАЛОВ КОРИДОРА		
Спецификация отделочных материалов	Наименование	Площадь, М²/шт
2	Покраска водно-дисперсионной краской в два слоя; RAL 9003 (Caparol)	15,90

						Заказчик : 000 "ИФР"		ИФР-27-20-2020-3-10-3	
						Многофункциональный комплекс по адресам: Москва, ЗАО, район Фили-Давыдово, ул. Франко Ивана			
Изм.	Кол. уч.	Лист	N док.	Подпись	Дата	Дизайн-проект отделки квартиры	Стадия	Лист	Листов
Рук. маст.		Устинова Р.А.					Р	24	25
Г.А.П.		Устинов О.А.							
Г.И.П.		Устинова Р.А.							
Архитектор		Сигоров Д.А.							
Архитектор						Развертка помещения 7	<div>АМОС</div> <div>проектная мастерская</div>		
Конструктор									
Норм. контр.		Устинов О.А.							

Согласовано

## Ведомость отделки квартиры

**АМОС**  
проектная мастерская