

Дизайн-проект
отделки двухкомнатной квартиры

Стиль "Business".
ИФР-27-20-2020-4-8-5

Корпус 4 / Этаж 2-12 / № на этаже 5

Площадь апартамента 50,9-51,1 м2

№ на этаже определяется по 2-му этажу

Москва
2020г.

АМОС
проектная мастерская

Согласовано

Инв. ? подл.	Подп. и дата	Взам. инв. ?

N листа	Наименование
1	Ведомость рабочих чертежей
2— 3	Пояснительная записка
4	Кладочный план
5	План отделки
6	План с расстановкой мебели
7	План напольных покрытий
8	Схема устройства полов и потолков
9	План потолков
10	План размещения осветительных приборов
11	План размещения выключателей
12	План размещения розеток
13	Схема трассировки сетей кондиционеров
14	План дверных проемов Ведомость заполнения дверных проемов
15	Развертка помещения 1 (Холл)
16	Развертка помещения 2 (Санузел)
17	Развертка помещения 3 (Спальная) Лист 1
18	Развертка помещения 3 (Спальная) Лист 2
19	Развертка помещения 4–5 (Гостинаяб, Кухня) Лист 1
20	Развертка помещения 4–5 (Гостинаяб, Кухня) Лист 2
21	Ведомость отделочных материалов

						Заказчик : 000 "ИФР" ИФР-27-20-2020-4-8-5			
						Многофункциональный комплекс по адресам: г. Москва, Фили-Давыдково, ул. Ивано Франоково			
Изм.	Кол. уч.	Лист	N док	Подпись	Дата	Дизайн-проект отделки квартиры	Стадия	Лист	Листов
Рук. маст.		Устинова Р.А.					П	1	21
Г.А.П.		Устинов О.А.							
Г.И.П.		Устинова Р.А.							
Архитектор		Сигоров Д.А.							
Архитектор						Ведомость рабочих чертежей	<div>АМОС</div> <div>проектная мастерская</div>		
Конструктор									
Норм. контр.		Устинов О.А.							

Согласовано			
Инв. ? подл.	Подп. и дата	Взам. инв. ?	

Гарантийная запись

Технические решения, принятые в проекте, соответствуют действующим строительным нормам и правилам, государственным стандартам, требованиям экологических, санитарно-гигиенических, противопожарных и других норм, действующих на территории Российской Федерации, и обеспечивают безопасную для жизни и здоровья людей эксплуатацию объекта при соблюдении предусмотренных чертежами мероприятий.

Ген. директор Устинова Р.А

ГАП Устинов О.А

						Заказчик : 000 "ИФР" ИФР-27-20-2020-4-8-5			
						Многофункциональный комплекс по адресам: г. Москва, Фили-Давыдково, ул. Ивано Франоково			
Изм.	Кол. уч.	Лист	N док	Подпись	Дата	Дизайн-проект отделки квартиры	Стадия	Лист	Листов
Рук. маст.		Устинова Р.А					Р	2	21
Г.А.П.		Устинов О.А							
Г.И.П.		Устинова Р.А							
Архитектор		Сидоров Д.А				Пояснительная записка (продолжение)	<div>АМОС</div> <div>проектная мастерская</div>		
Архитектор									
Конструктор									
Норм. контр.		Устинов О.А							

Согласовано			
Инв. ? подл.	Взам. инв. ?	Подп. и дата	

Объемно– планировочное решение

Общие данные.

Общий стиль интерьера можно характеризовать как функциональный минимализм, разбавленный цветовыми акцентами.

Основная задача заключалась в том, чтобы свести к минимуму количество деталей и с помощью больших однотонных плоскостей сформировать современное пространство.

Непринужденный и современный интерьер предназначен для проживания пары без детей, предпочитающей рационализм и порядок, но без ущерба для комфорта.

Основная колористическая гамма – Светлое общее пространство с акцентными темными пятнами от теплого серого до глубокого графитового цвета. Каждое помещение имеет общую тональность, благодаря единству цветового решения интерьер выглядит цельным.

В качестве отделки будут использоваться экологические материалы, имеющие соответствующие гигиенические сертификаты и сертификаты качества.

Для напольного покрытия предполагается использовать керамогранит (ванная) и ламинат отечественных производителей (все остальные помещения).

В качестве акцентной стены используется теплый серый контрастный тон, относительно общего светлого колористического решения. Сдержанность и корректность отличительные черты этого интерьера. Комфортная цветовая палитра, создает ощущение уюта и комфорта.

Мебелировка гостиной включает в себя диван с возможностью использовать его как спальное место, кресло, журнальный стол, тумба под ТВ, система хранения для книг/комод и т.д.

Зона кухни–столовой включает в себя: кухонный гарнитур со встроенной бытовой техникой и обеденную группу на 4–6 персон.

В совмещенном санузле располагаются: ванна, умывальник с тумбой под раковину, подвесной унитаз, а также электрический полотенцесушитель, стиральная машина глубиной 450мм.

В прихожей устраивается полноценный вместительный шкаф и комод–консоль.

Гардеробная комната включает в себя угловой глубокий шкаф и неглубокий шкаф с полками, который может использоваться под обувь

Примечание:

Площади помещений уточняются после обмеров БТИ.

Строительные конструкции.

Основные решения по строительным конструкциям:

Межкомнатные перегородки выполнены из пазогребневой плиты толщиной 75мм


Перегородка в санузле (сантех. шкаф) и экран под ванной выполняются из влагостойких пазогребневых плит толщиной 75мм.

В санузлах подвесной потолок из КНАУФ– листов (ГКЛВ) на одноуровневом металлическом каркасе тип П 113. Комплектная система КНАУФ, с покраской водно– дисперсионной влагостойкой краской в два слоя.


						Заказчик : 000 "ИФР" ИФР-27-20-2020-4-8-5			
						Многофункциональный комплекс по адресам: г. Москва, Фили-Давыдова, ул. Ивано Франоково			
Изм.	Кол. уч.	Лист	N док	Подпись	Дата	Дизайн-проект отделки квартиры	Стадия	Лист	Листов
Рук. маст.		Устинова Р.А					Р	3	21
Г.А.П.		Устинов О.А							
Г.И.П.		Устинова Р.А							
Архитектор		Сидоров Д.А				Пояснительная записка (продолжение)	<div>АМОС</div> <div>проектная мастерская</div>		
Архитектор									
Конструктор									
Норм. контр.		Устинов О.А							

Согласовано

Инв. ? подл.	Подп. и дата	Взам. инв. ?
	2021-01-31.	

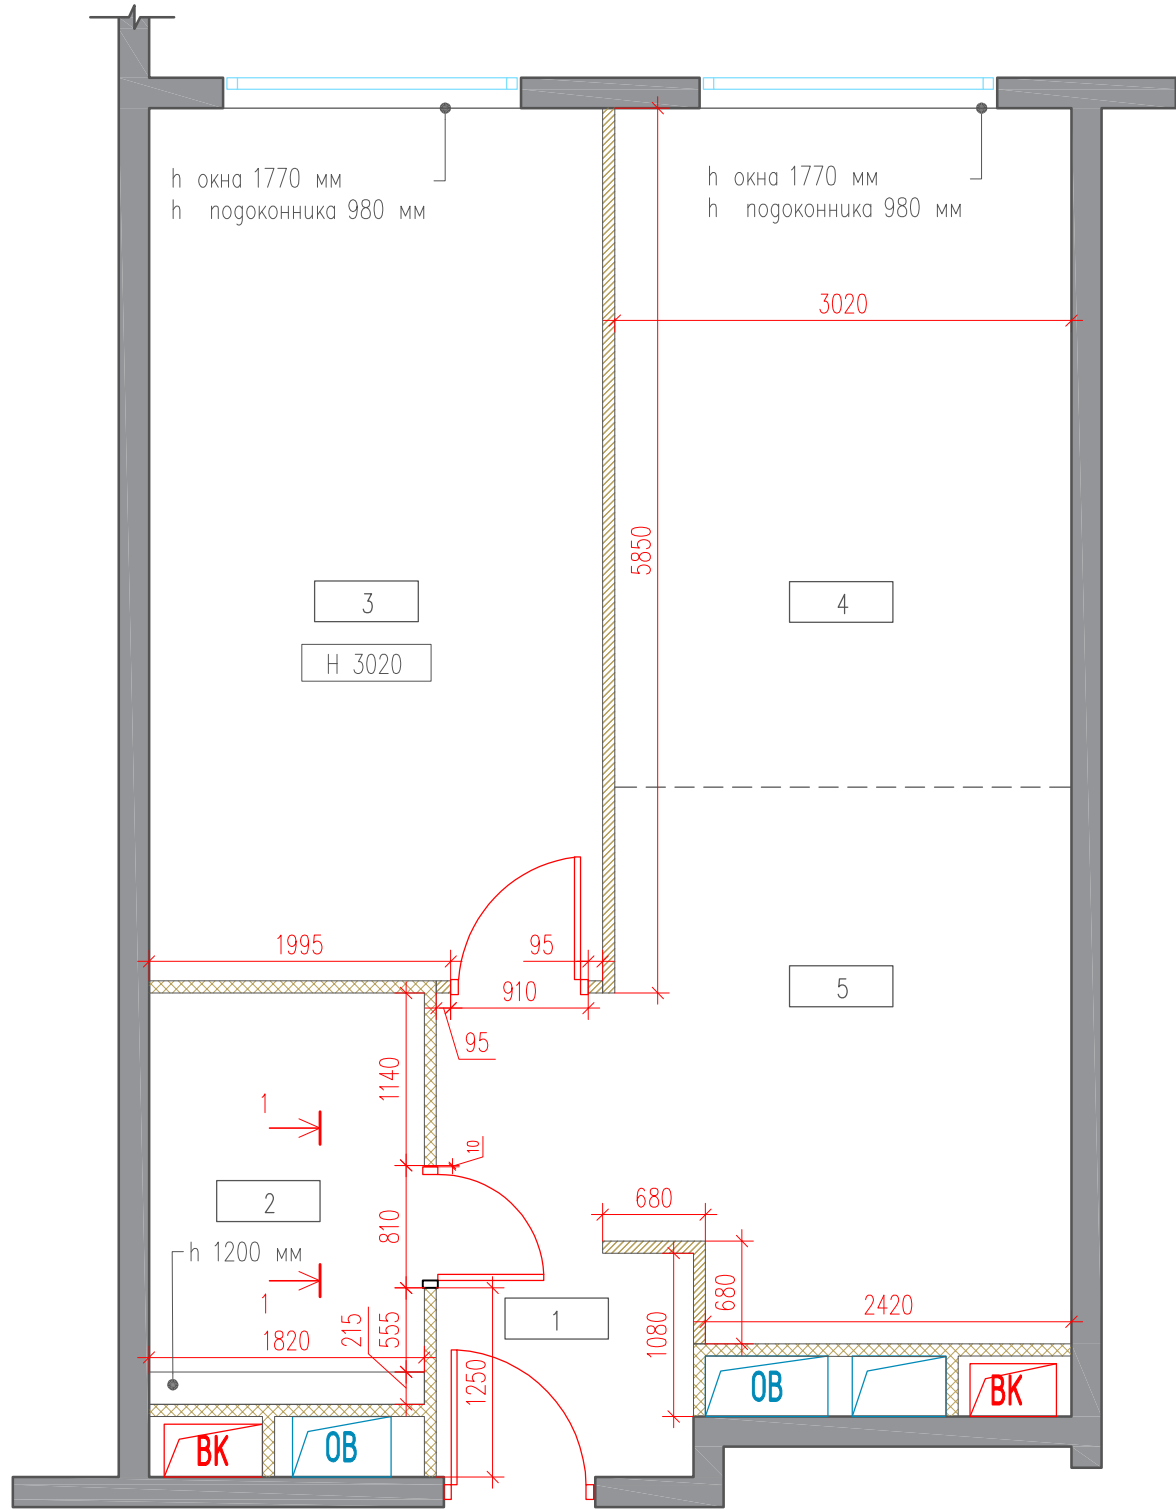

Экспликация помещений	
N пом.	Наименование помещения
1	Холл
2	Санузел
3	Спальная
4	Гостиная
5	Кухня

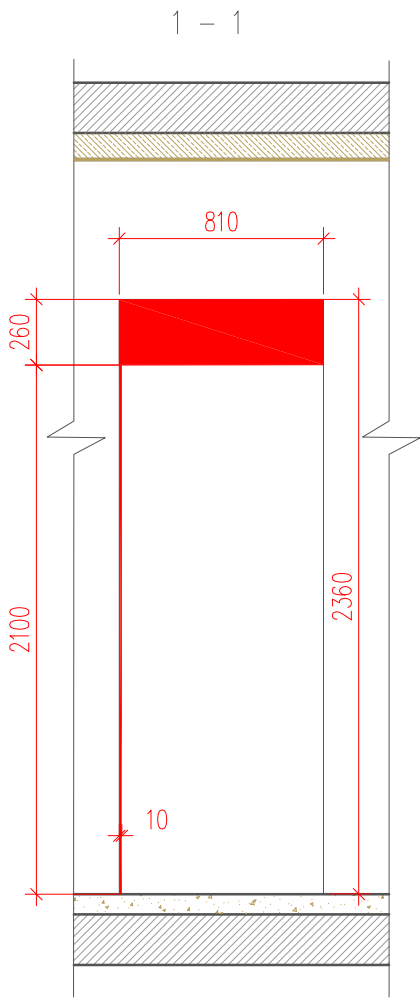

Условные обозначения :

- — Демонтаж перегородки
- — Монтаж перегородки
- ▨ — Существующие перегородки
- ▨ — Газосиликатный блок 75мм
- 3 — Номер комнаты
- H 3020 — Высота потолка


Примечания :

- Планы разработаны на основе предоставленных Заказчиком чертежей.
- Высота дверных проемов 2060мм от ур. ч.п., если не указано иное.
- Экспликация с площадями смотреть лист 5

						Заказчик : 000 "ИФР" ИФР-27-20-2020-4-8-5			
						Многофункциональный комплекс по адресам: г. Москва, Фили-Давыдково, ул. Ивано Франоково			
Изм.	Кол. уч.	Лист	N док	Подпись	Дата	Дизайн-проект отделки квартиры	Стадия	Лист	Листов
Рук. маст.		Устинова Р.А.					Р	4	21
Г.А.П.		Устинов О.А.							
Г.И.П.		Устинова Р.А.							
Архитектор		Сидоров Д.А.							
Архитектор						Кладочный план	<div>АМОС</div> <div>проектная мастерская</div>		
Конструктор									
Норм. контр.		Устинов О.А.							

Согласовано

Инв. ? подл.	Подп. и дата	Взам. инв. ?
	2021-01-31.	

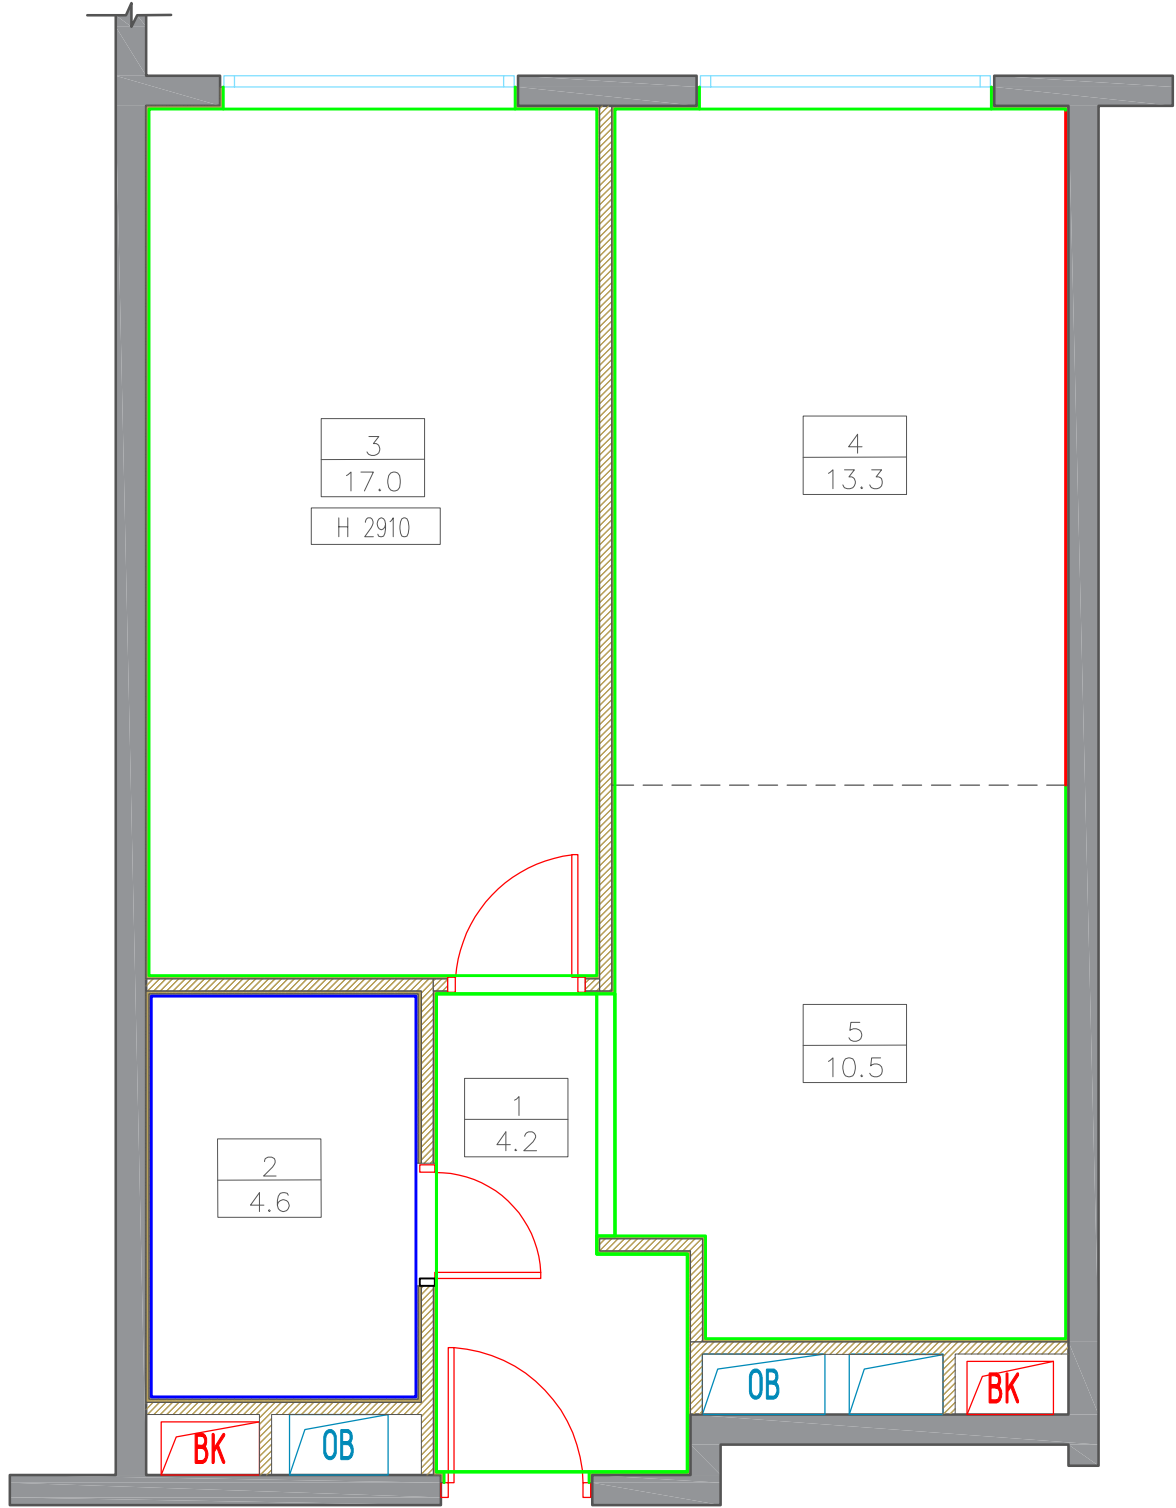

Условные обозначения :

- Настенная плитка IMOLA CERAMICA MICRON 2.0 M2.036W 600*300мм
- Штукатурка декоративная studiodecore
- Латексная краска для стен и потолков Dulux экстрапрочная матовая Bindo в 2-х слоях RAL 9003


3	— Номер комнаты
17.0	— Площадь комнаты
H 2910	— Высота потолка

Экспликация помещений		
N пом.	Наименование помещения	Площадь, м²
1	Холл	4.2
2	Санузел	4.6
3	Спальная	17.0
4	Гостиная	13.3
5	Кухня	10.5
Общая площадь проектируемых помещений		49,6

						Заказчик : 000 "ИФР"			ИФР-27-20-2020-4-8-5			
						Многофункциональный комплекс по адресам: г. Москва, Фили-Давыдова, ул. Ивано Франоково						
Изм.	Кол. уч.	Лист	N док	Подпись	Дата	Дизайн-проект отделки квартиры			Стадия	Лист	Листов	
Рук. маст.		Устинова Р.А			Р				5	21		
Г.А.П.		Устинов О.А										
Г.И.П.		Устинова Р.А										
Архитектор		Сигоров Д.А										
Архитектор						План отделки			АМОС проектная мастерская			
Конструктор												
Норм. контр.		Устинов О.А										

Согласовано

Инв. ? подл. 2021-01-31. Взам. инв. ?

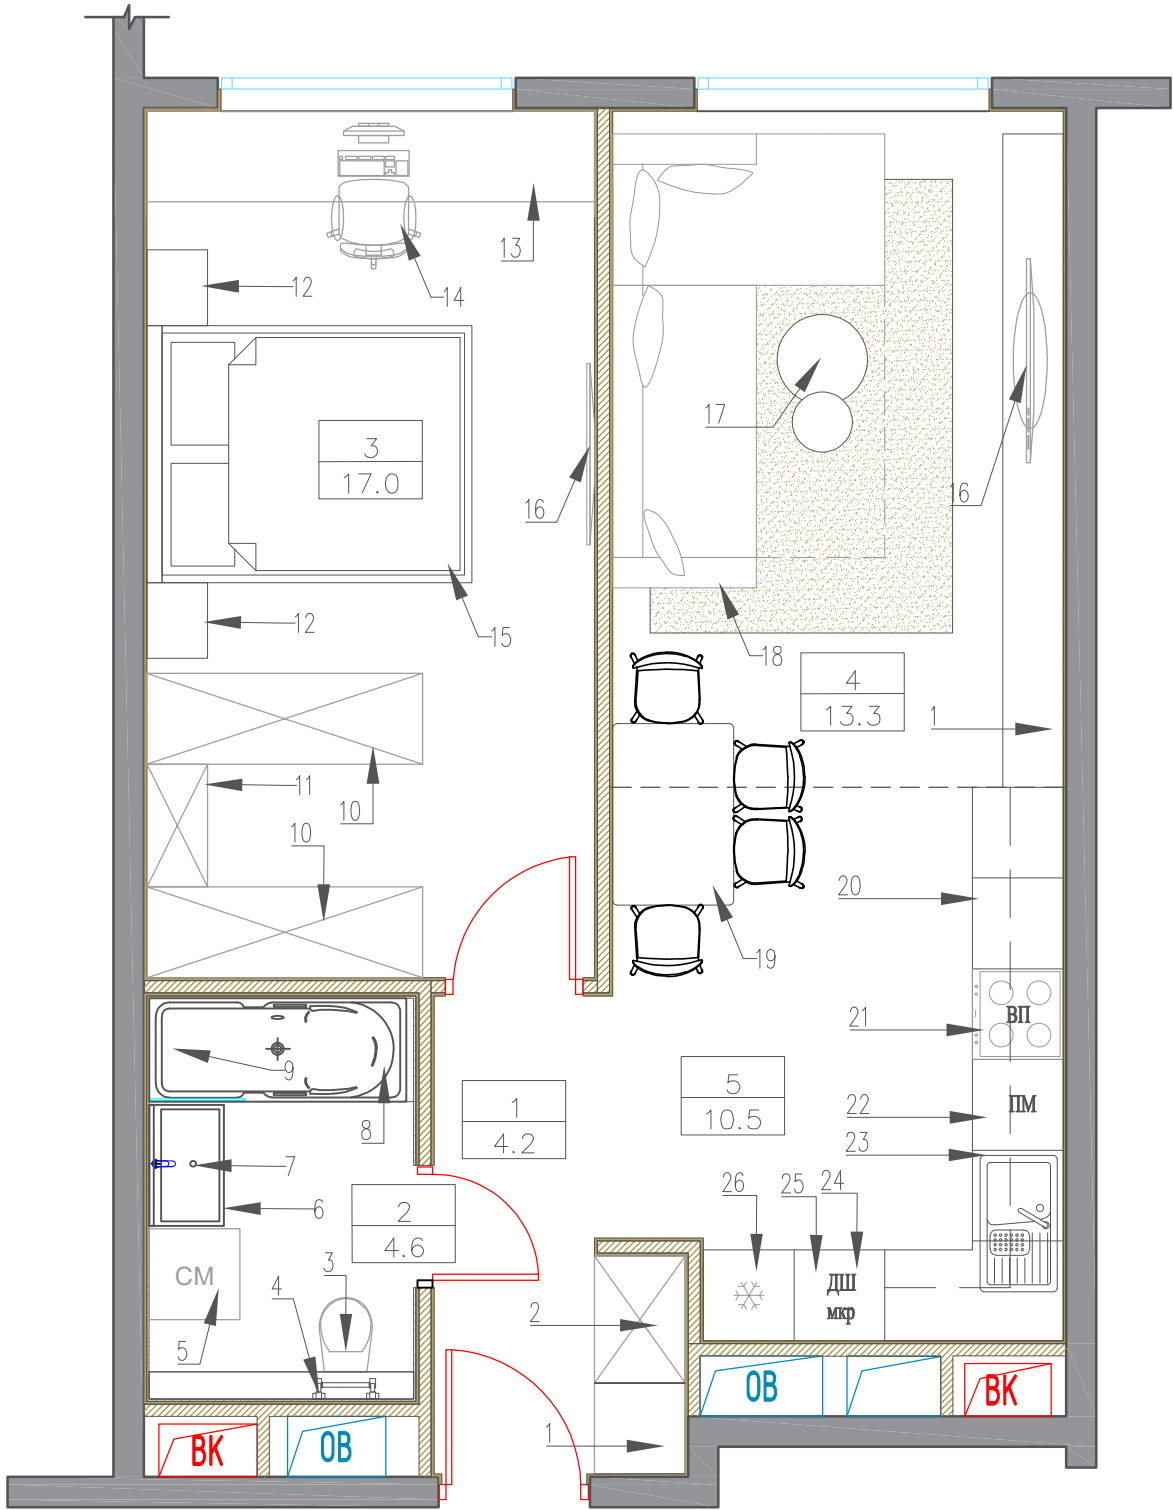


Экспликация помещений		
N пом.	Наименование помещения	Площадь, м²
1	Холл	4.2
2	Санузел	4.6
3	Спальная	17.0
4	Гостиная	13.3
5	Кухня	10.5
Общая площадь проектируемых помещений		49,6

Спецификация мебели и оборудования				
N	Наименование	Размеры, мм	Кол-во	Примечание
1	Пуф	600*600	1	
2	Шкаф	840*600	1	
3	Подвесной унитаз со скрытой установкой	500*370	1	
4	Полотенцесушитель	-	1	
5	Стиральная машина	600*600	1	
6	Тумба под раковину	800*495	1	
7	Раковина	800*495	1	
8	Ванна	1750*700	1	
9	Смеситель для ванны	-	1	
10	Шкаф	1825*600	2	
11	Шкаф	810*400	1	
12	Прикроватная тумба	500*400	2	
13	Письменный стол	2960*600	1	
14	Креслов	560*525	1	
15	Кровать	1700*2150	1	
16	ТВ	-	2	
17	Журнальный столик	910*600	1	
18	Диван	3000/1800*950	1	
19	Обеденная группа	1200*800	1	
20	Кухонный гарнитур	3660/2380*600	1	
21	Варочная панель	-	1	
22	Посудомоечная машина	-	1	
23	Раковина	-	1	
24	Духовой шкаф	-	1	
25	Микроволновая печь	-	1	
26	Холодильник	600*600	1	

Примечания :
1. Отопительные приборы условно не показаны.

						Заказчик : 000 "ИФР" ИФР-27-20-2020-4-8-5			
						Многофункциональный комплекс по адресам: г. Москва, Фили-Давыдково, ул. Ивано Франоково			
Изм.	Кол. уч.	Лист	N док	Подпись	Дата	Дизайн-проект отделки квартиры	Стадия	Лист	Листов
Рук. маст.	Устинова Р.А						Р	6	21
Г.А.П.	Устинов О.А								
Г.И.П.	Устинова Р.А								
Архитектор	Сидоров Д.А								
Архитектор						План с расстановкой мебели	<div>АМОС</div> <div>проектная мастерская</div>		
Конструктор									
Норм. контр.	Устинов О.А								

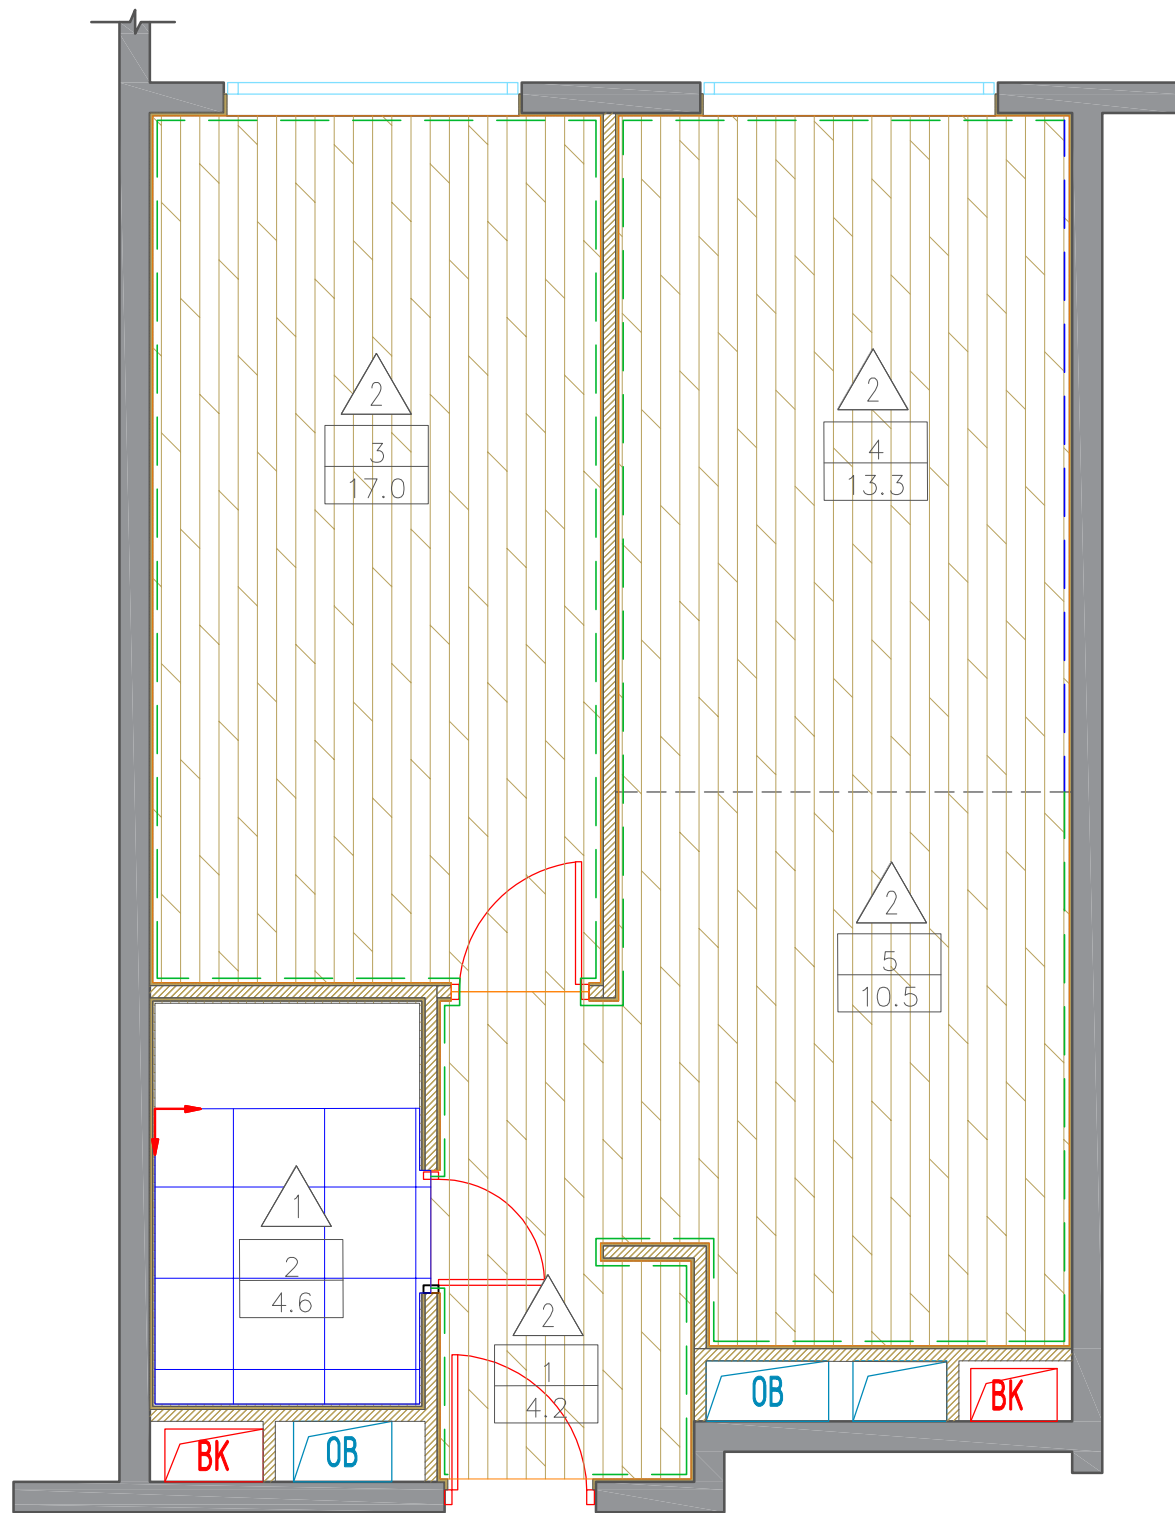

Экспликация помещений		
N пом.	Наименование помещения	Площадь, м ²
1	Холл	4.2
2	Санузел	4.6
3	Спальная	17.0
4	Гостиная	13.3
5	Кухня	10.5
Общая площадь проектируемых помещений		49,6







СПЕЦИФИКАЦИЯ ОТДЕЛОЧНЫХ МАТЕРИАЛОВ					
		Наименование	Площадь, М²	Материал	Кол-во п/м
		Imola Ceramica Micron 2.0 M2.060W 600x600 мм	3,5	Керамогранит	—
		Инженерная доска FINEX КАННА 12.5мм 140 ширина Рустик	45,0	Ламинат	—
		арт. 6.51.363 "Европласт" h70*13мм цвет RAL 9003	—	Термопластичного полиуретана	38,60
		арт. 6.51.363 "Европласт" h70*13мм цвет RAL 7039	—	Термопластичного полиуретана	4,44

Схема укладки ламината около стояков отопления



Условные обозначения :

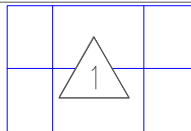

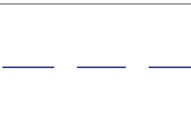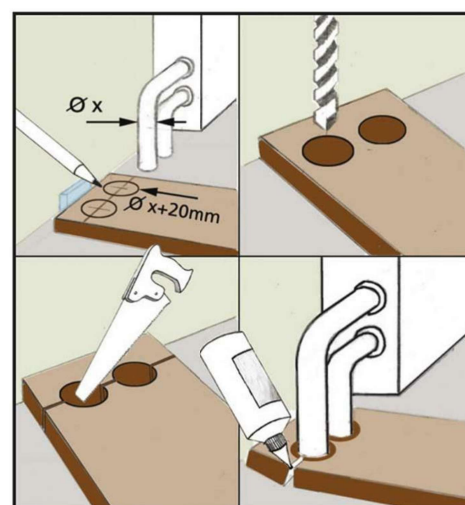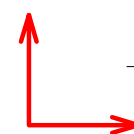- Линия начала раскладки материалов

Примечания :

1. При укладке напольного покрытия предусмотреть технологический зазор в дверных проемах, на стыках с полами другого помещения, а также около стен и труб 10мм.
2. Каждый последующий ряд ламината укладывать со сдвигом на 1/5 длины доски.
3. Межплиточный шов 2мм.
6. Затирка в цвет плитки. Объем рассчитывает поставщик.
7. Стык покрытий располагать по центру дверного полотна




						Заказчик : 000 "ИФР"ИФР-27-20-2020-4-8-5			
						Многофункциональный комплекс по адресам: г. Москва, Фили-Давыдково, ул. Ивано Франково			
Изм.	Кол. уч.	Лист	N док.	Подпись	Дата				
Рук. маст.		Устинова Р.А.				Дизайн-проект отделки квартиры	Стация	Лист	Листов
Г.А.П.		Устинов О.А.					Р	7	21
Г.И.П.		Устинова Р.А.							
Архитектор		Сигоров Д.А.							
Архитектор						План напольных покрытий	<div>АМОС</div> <div>проектная мастерская</div>		
Конструктор									
Норм. контр.		Устинов О.А.							

Согласовано


Взам. инв. ?

Подп. и дата

Инв. ? подл.

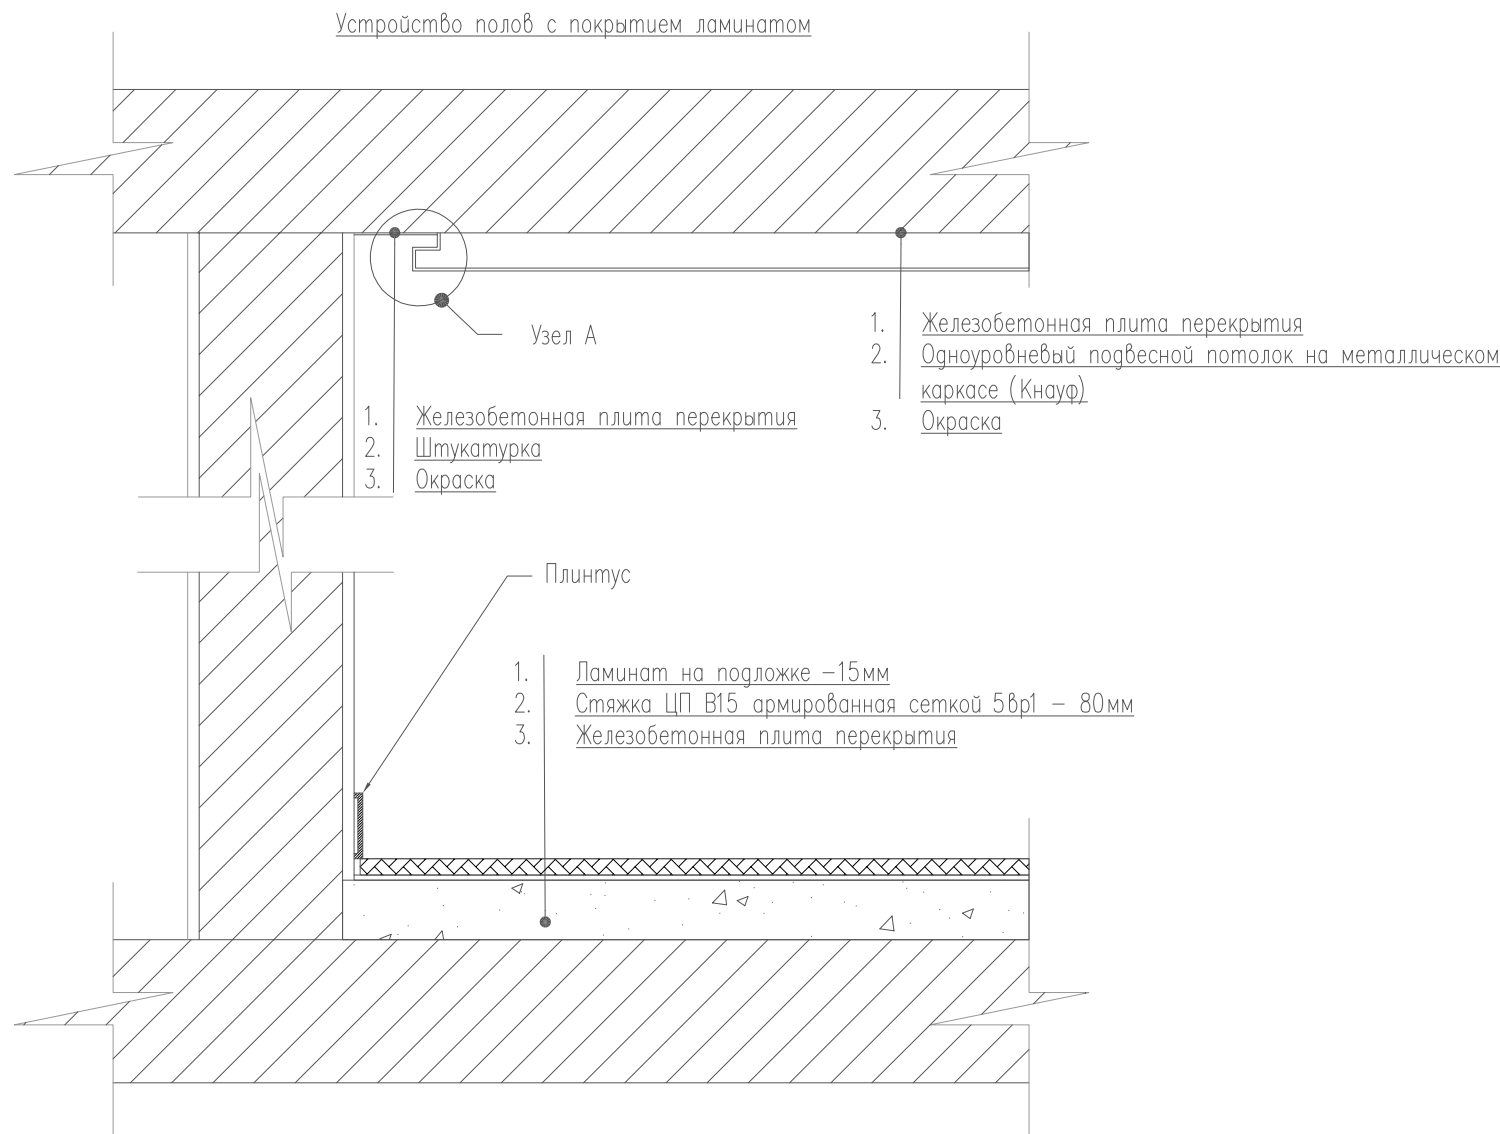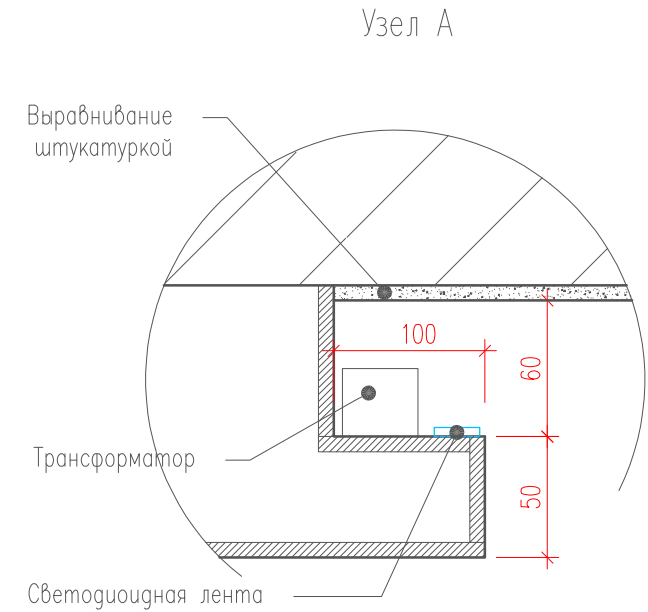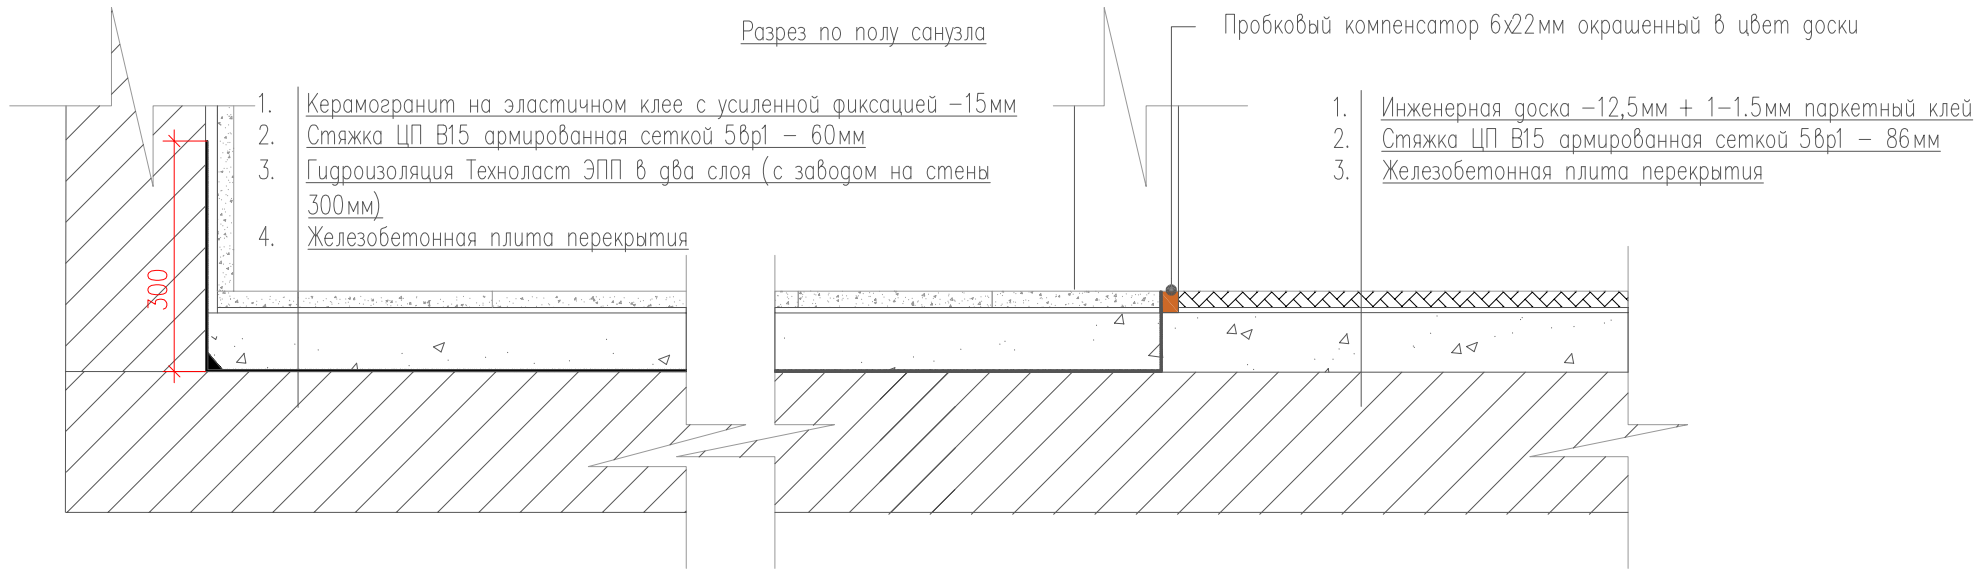



Узел Б

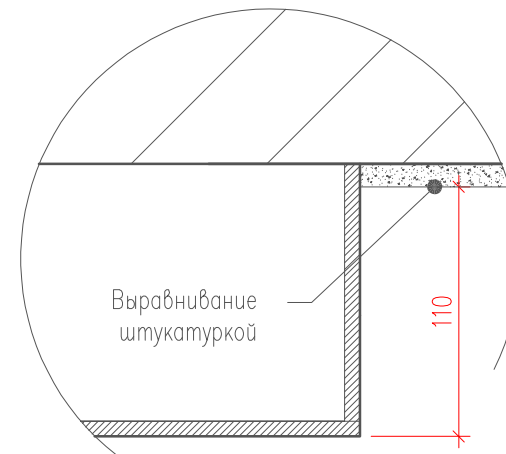

						Заказчик : ООО "ИФР"			ИФР-27-20-2020-4-8-5			
						Многофункциональный комплекс по адресам: г. Москва, Фили-Давыдково, ул. Ивано Франоково						
Изм.	Кол. уч.	Лист	N док.	Подпись	Дата	Дизайн-проект отделки квартиры			Стадия	Лист	Листов	
Рук. маст.		Устинова Р.А.							Р	8	21	
Г.А.П.		Устинов О.А.										
Г.И.П.		Устинова Р.А.										
Архитектор		Сигоров Д.А.				Схема устройства полов и потолков			<div>АМОС</div> <div>проектная мастерская</div>			
Архитектор												
Конструктор												
Норм. контр.		Устинов О.А.										

Согласовано

Инв. ? подл.	Подп. и дата	Взам. инв. ?
	2021-01-31.	

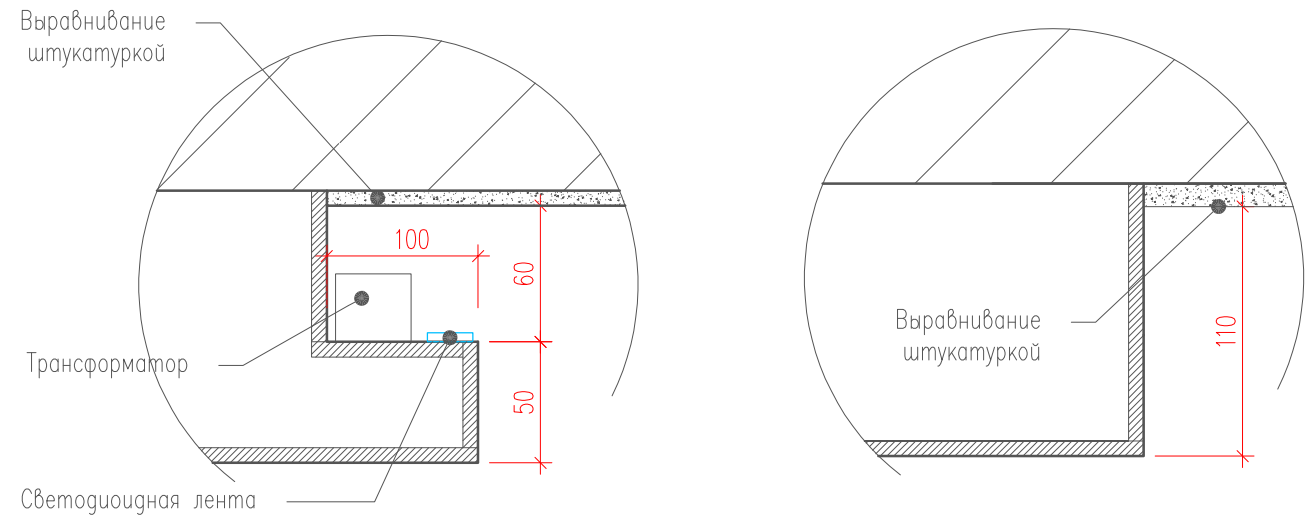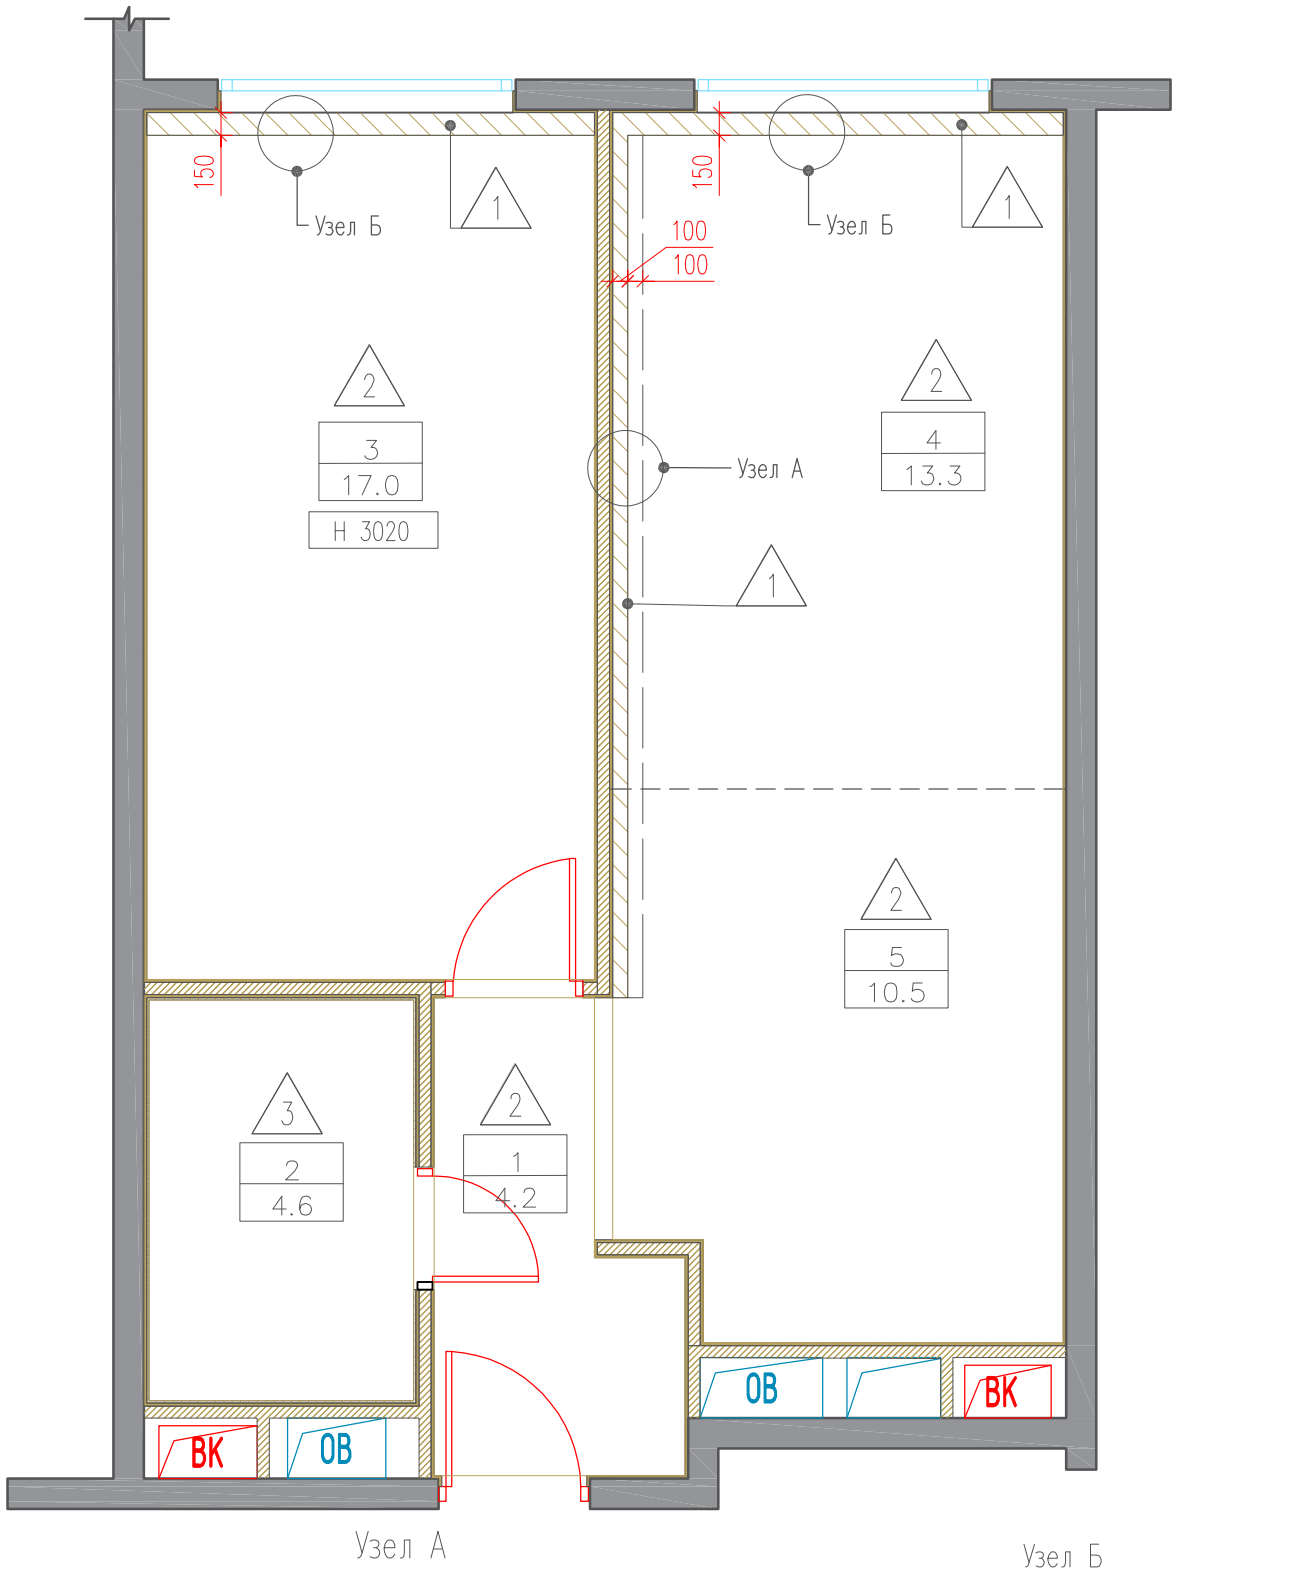


Спецификация отделочных материалов		
Обозначение на плане	Наименование	Площадь, м²
1	Покраска в два слоя по штукатурке Dulux Bindo 7 краска для стен и потолков, износостойкая. Цвет RAL9003	3,13
2	Одноуровневый подвесной потолок на металлическом каркасе (Кнауф П213) Покраска в два слоя Dulux Bindo 7 краска для стен и потолков, износостойкая. Цвет RAL9003	53,05
3	Одноуровневый подвесной потолок на металлическом каркасе (Кнауф П213) Покраска в два слоя Dulux Bindo 7 для ванных комнаткраска, для стен и потолков, износостойкая. Цвет RAL9003	3,80

Экспликация помещений		
N пом.	Наименование помещения	Площадь, м²
1	Холл	4.2
2	Санузел	4.6
3	Спальная	17.0
4	Гостиная	13.3
5	Кухня	10.5
Общая площадь проектируемых помещений		49,6





						Заказчик : 000 "ИФР"			ИФР-27-20-2020-4-8-5				
						Многофункциональный комплекс по адресам: г. Москва, Фили-Давыдково, ул. Ивано Франоково							
Изм.	Кол. уч.	Лист	N док	Подпись	Дата	Дизайн-проект отделки квартиры			Стадия	Лист	Листов		
Рук. маст.		Устинова Р.А							Р	9	21		
Г.А.П.		Устинов О.А											
Г.И.П.		Устинова Р.А											
Архитектор		Сидоров Д.А				План потолков			<div>АМОС</div> <div>проектная мастерская</div>				
Архитектор													
Конструктор													
Норм. контр.		Устинов О.А											

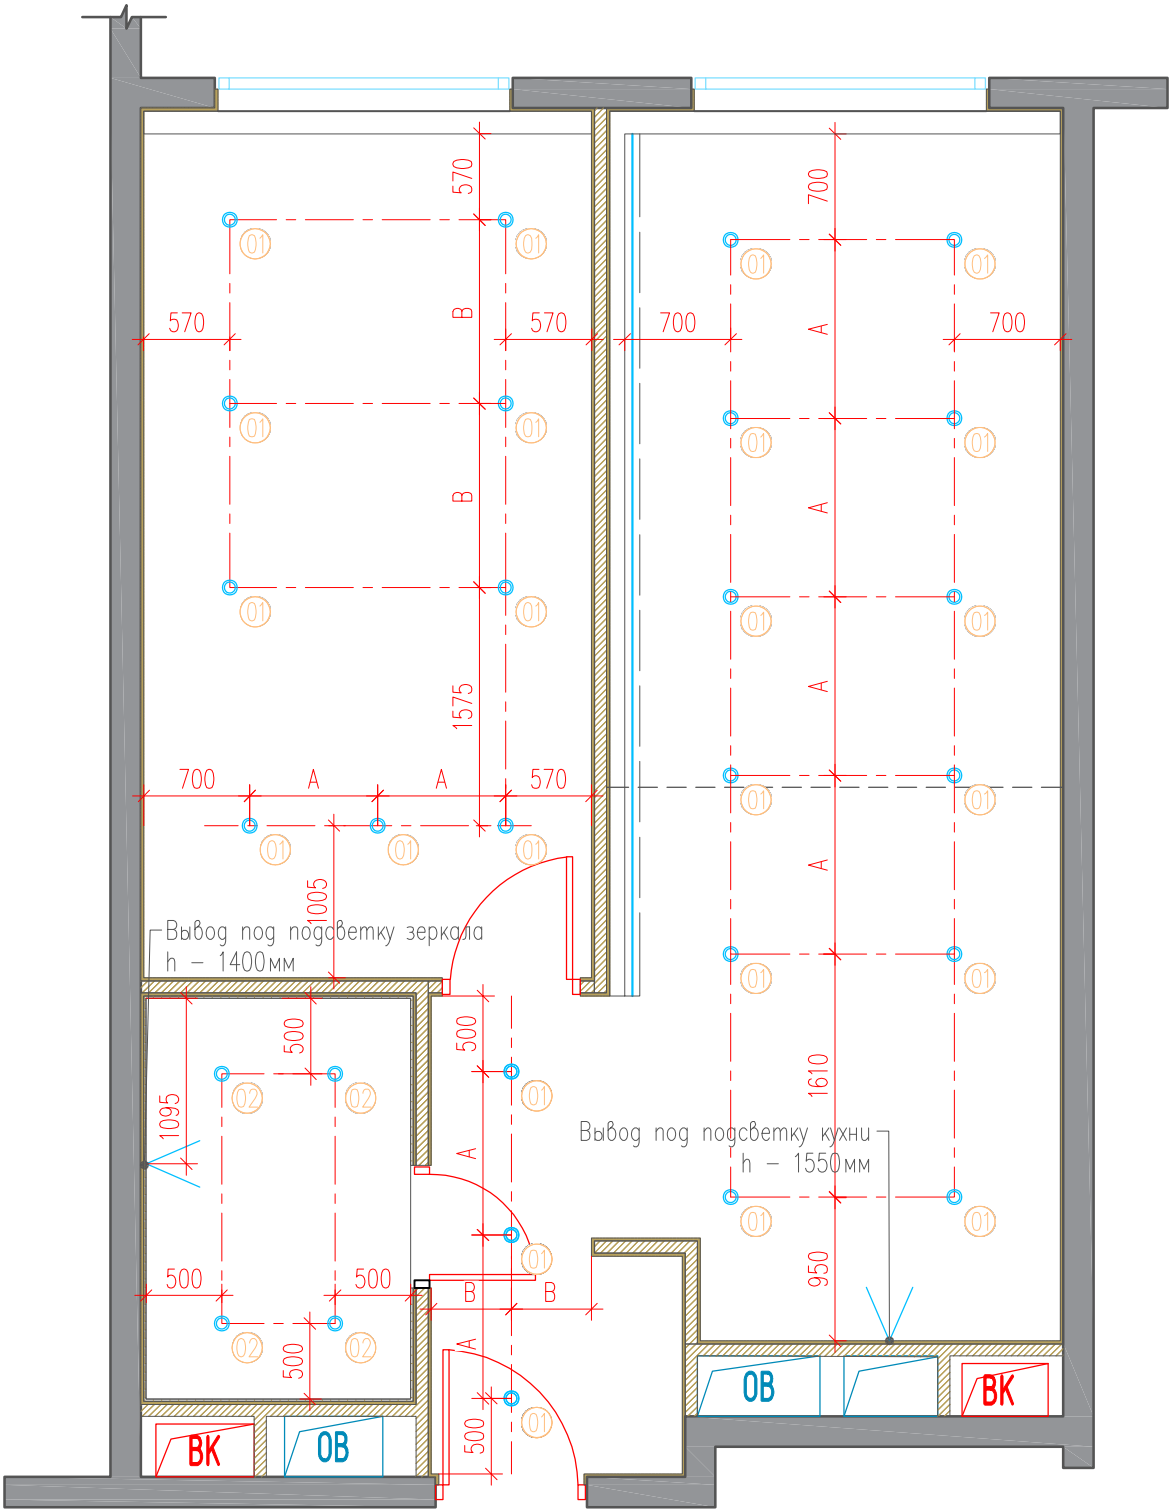Согласовано

Инв. ? подл.	Подп. и дата 2021-01-31.	Взам. инв. ?
--------------	-----------------------------	--------------



Спецификация электроприборов

Обозначение на плане	Наименование	Кол-во
	Встраиваемый светильник Denkirs DK3026-WB IP 20	24шт
	Влагозащищенный светильник Novotech 369305 IP 65	4шт
	Лента Arlight RT 2-5000 24V Warm3000 2x (3528, 600 LED, LUX). Трансформатор по расчёту поставщика	5,7м/п
	Вывод 220В	2шт

Эскиз точечного встраиваемого светильника Novotech Aqua :



Эскиз точечного встраиваемого светильника Denkirs :




Примечания :
1. Все привязки даны до центра электроустановочного изделия

						Заказчик : 000 "ИФР" ИФР-27-20-2020-4-8-5			
						Многофункциональный комплекс по адресам: г. Москва, Фили-Давыдково, ул. Ивано Франоково			
Изм.	Кол. уч.	Лист	N док	Подпись	Дата	Дизайн-проект отделки квартиры	Стадия	Лист	Листов
Рук. маст.	Устинова Р.А						Р	10	21
Г.А.П.	Устинов О.А								
Г.И.П.	Устинова Р.А								
Архитектор	Сидоров Д.А								
Архитектор						План размещения осветительных приборов	<div>АМОС</div> <div>проектная мастерская</div>		
Конструктор									
Норм. контр.	Устинов О.А								


Согласовано

Инв. ? подл.	Подп. и дата 2021-01-31.	Взам. инв. ?
--------------	-----------------------------	--------------

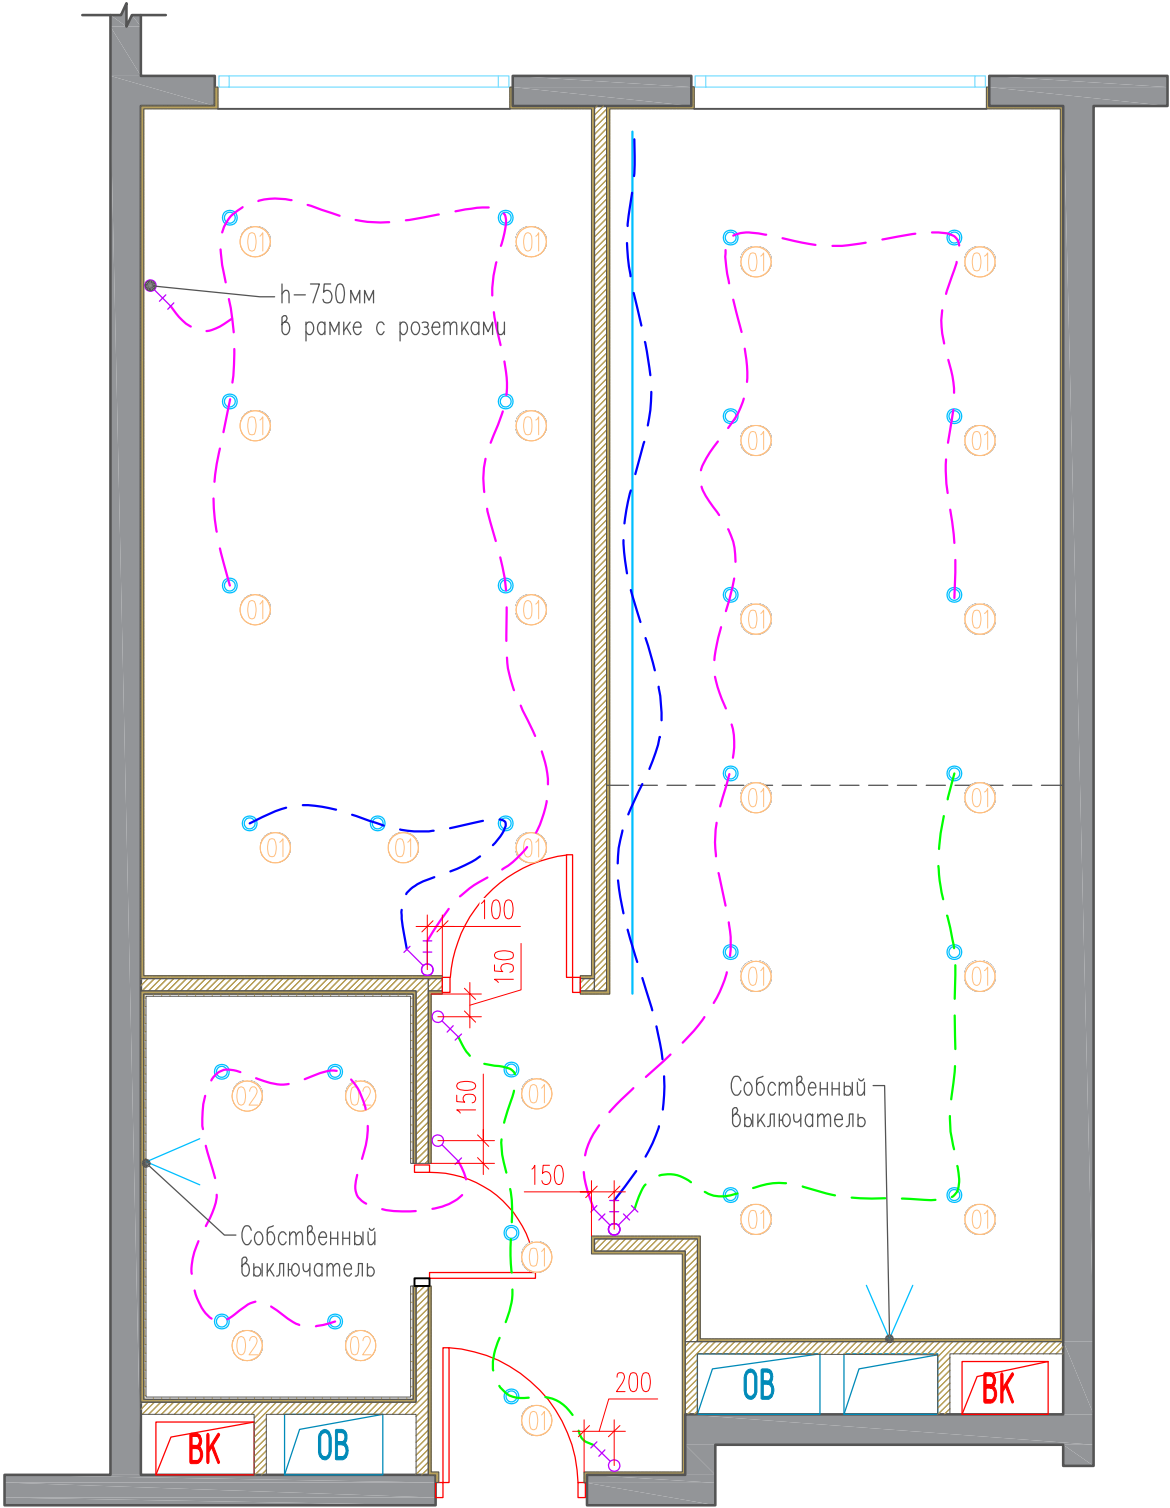

Спецификация электроприборов			
Обозначение на плане	Наименование	Кол-во	Производитель и коллекция
	Выключатель одноклавишный	1 шт	Серия: Atlas Design Цвет: Белый Материал: пластик Производитель: Schneider Electric Страна: Испания
	Выключатель двухклавишный проходной	1 шт	
	Выключатель проходной	4 шт	
	Выключатель двухклавишный	1 шт	
	Трасировка сети		

Эскиз выключателя одноклавишного Atlas Design:

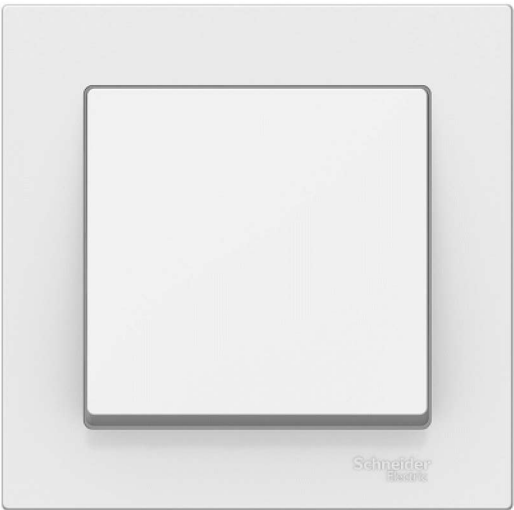


- Примечания :
- Планы разработаны на основе предоставленных Заказчиком чертежей.
 - Все привязки даны до центра электроустановочного изделия
 - Все выключатели устанавливаются на высоте 900мм от ур. ч.п., если не указано иное
 - Размеры привязок уточнить по месту монтажа

						Заказчик : 000 "ИФР" ИФР-27-20-2020-4-8-5			
						Многофункциональный комплекс по адресам: г. Москва, Фили-Давыдова, ул. Ивано Франкова			
Изм.	Кол. уч.	Лист	N док	Подпись	Дата	Дизайн-проект отделки квартиры	Стадия	Лист	Листов
Рук. маст.		Устинова Р.А					Р	11	21
Г.А.П.		Устинов О.А							
Г.И.П.		Устинова Р.А							
Архитектор		Сидоров Д.А							
Архитектор						План размещения выключателей	<div>АМОС</div> <div>проектная мастерская</div>		
Конструктор									
Норм. контр.		Устинов О.А							

Согласовано


Инв. ? подл.	Подп. и дата 2021-01-31.	Взам. инв. ?

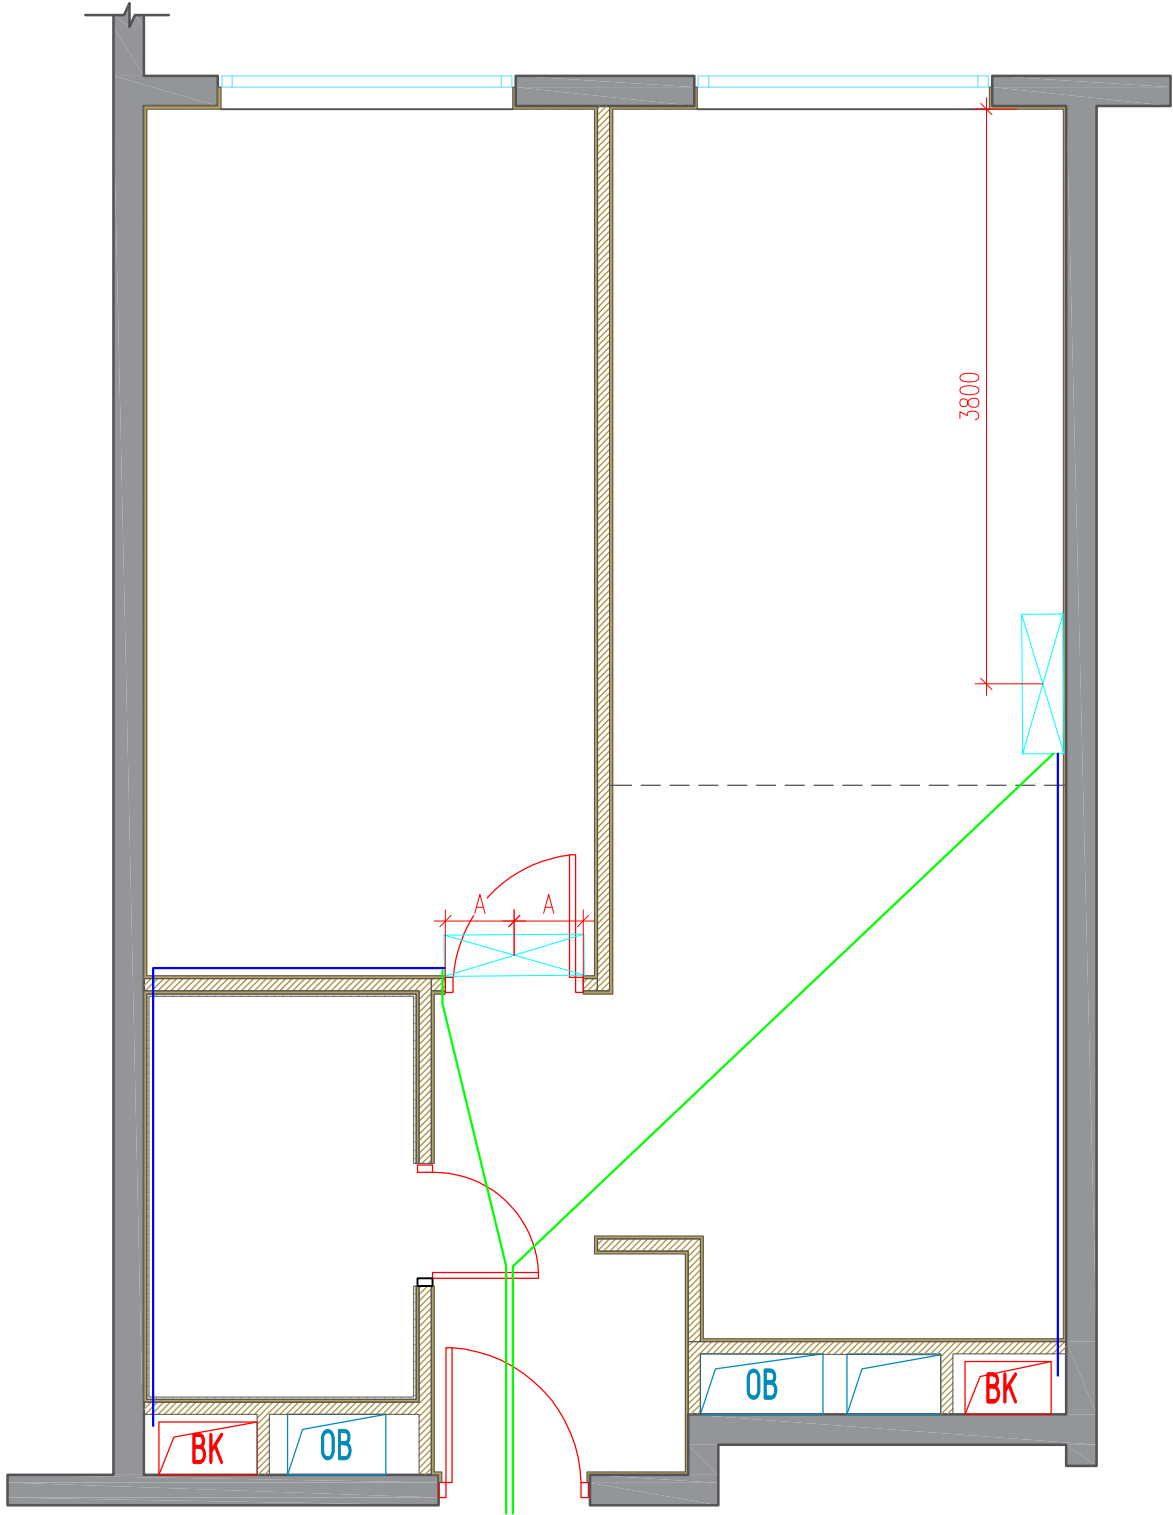

						Заказчик : 000 "ИФР" ИФР-27-20-2020-4-8-5			
						Многофункциональный комплекс по адресам: г. Москва, Фили-Давыдова, ул. Ивано Франоково			
Изм.	Кол. уч.	Лист	N док	Подпись	Дата	Дизайн-проект отделки квартиры	Стадия	Лист	Листов
Рук. маст.		Устинова Р.А					Р	13	21
Г.А.П.		Устинов О.А							
Г.И.П.		Устинова Р.А							
Архитектор		Сидоров Д.А							
Архитектор						Схема трассировки сетей кондиционеров	<div>АМОС</div> <div>проектная мастерская</div>		
Конструктор									
Норм. контр.		Устинов О.А							

Согласовано

Инв. ? подл.	Подп. и дата 2021-01-31.	Взам. инв. ?
--------------	-----------------------------	--------------

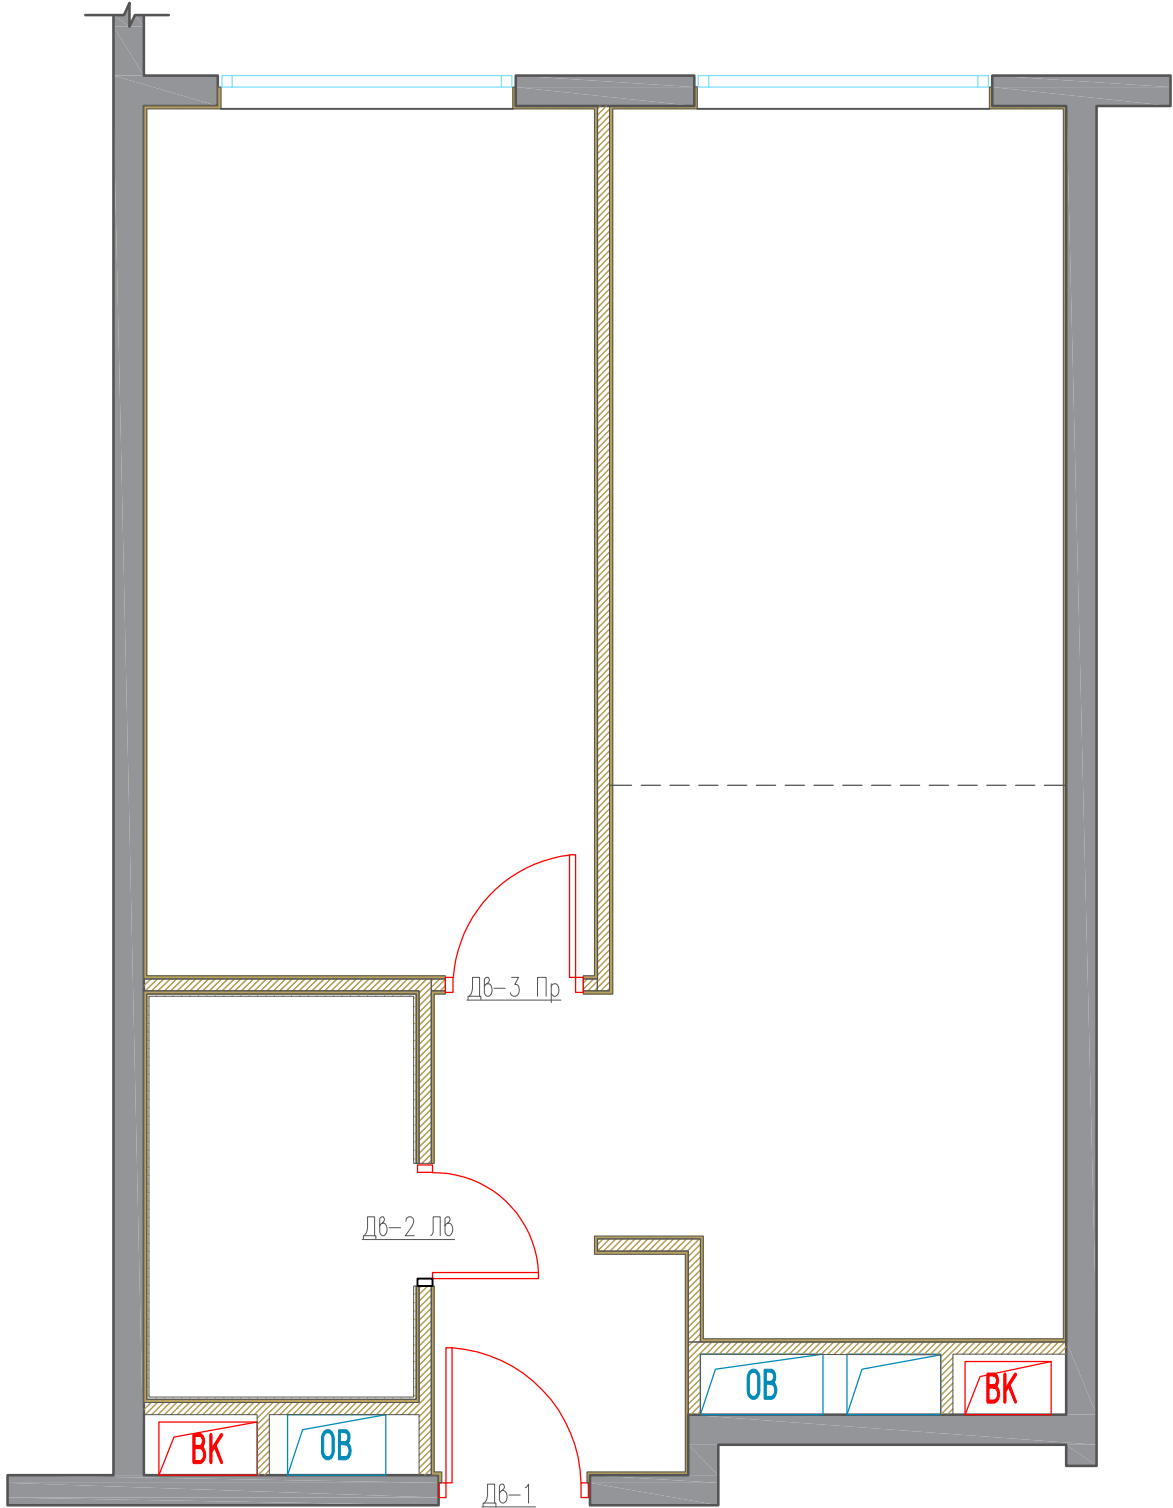

Ведомость заполнения дверных проемов											
N	Марка проема	Размер проема		Размер полотна		Тип открывания	Описание	Кол-во	Тип замка	Производитель	Общее назначение
		L	H	L	H						
1	Дв-1	1000	2360	900	2300		Существующая	1			Входная зона
2	Дв-2 Лв	810	2360	700	2300	Левая		1	Сантехнический замок	Волховец	Санузел
3	Дв-3 Пр	910	2360	800	2300	Правая		1	Сантехнический замок	Волховец	Спальная

Эскиз межкомнатной двери






Примечания :
1. Планы разработаны на основе предоставленных Заказчиком чертежей.

						Заказчик : 000 "ИФР"		ИФР-27-20-2020-4-8-5	
						Многофункциональный комплекс по адресам: г. Москва, Фили-Давыдково, ул. Ивано Франоково			
Изм.	Кол. уч	Лист	N док	Подпись	Дата	Дизайн-проект отделки квартиры	Стадия	Лист	Листов
Рук. маст.		Устинова Р.А.					Р	14	21
Г.А.П.		Устинов О.А.							
Г.И.П.		Устинова Р.А.							
Архитектор		Сидоров Д.А.							
Архитектор						План дверных проемов Ведомость заполнения дверных проемов	<div>АМОС</div> <div>проектная мастерская</div>		
Конструктор									
Норм. контр.		Устинов О.А.							

Согласовано

Инв. ? подл.	Подп. и дата	Взам. инв. ?
	2021-01-31.	

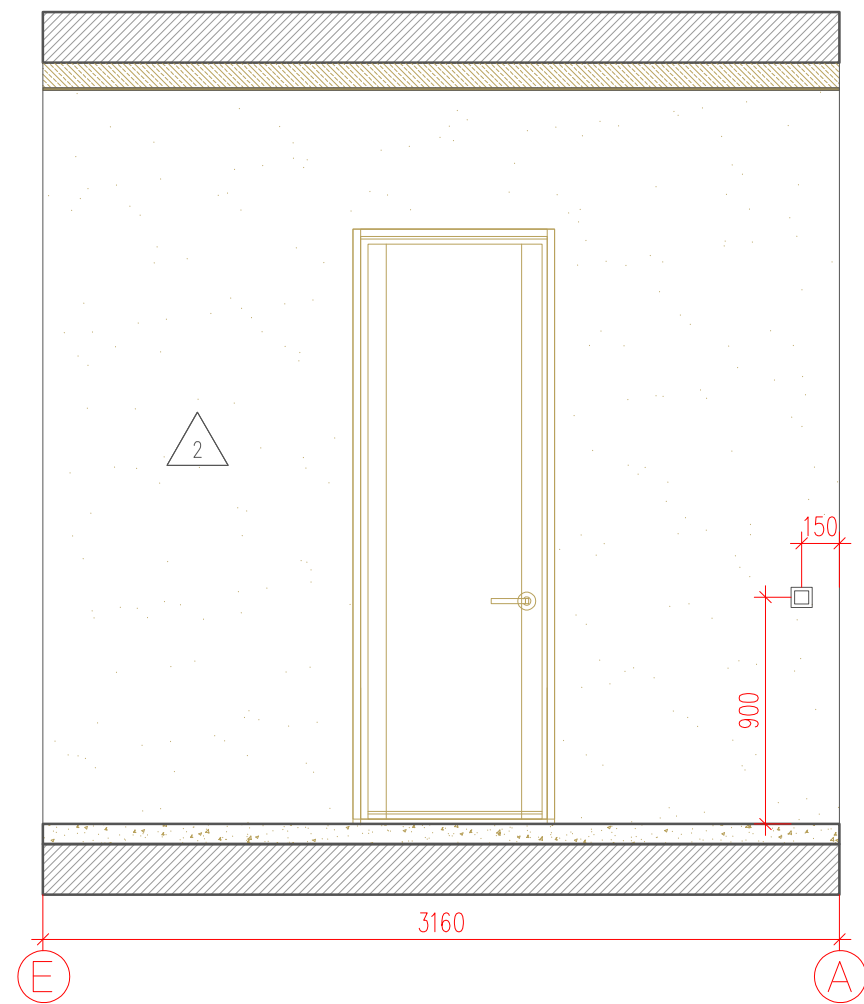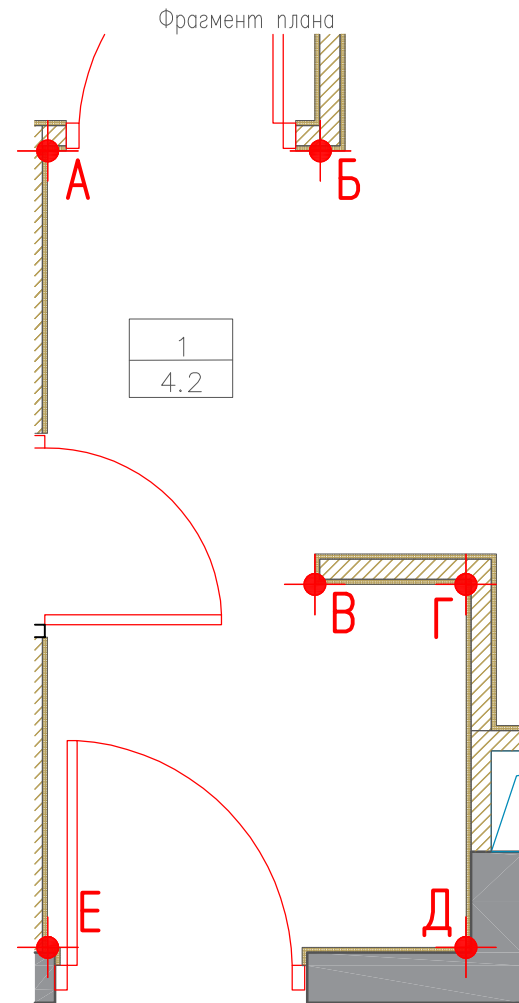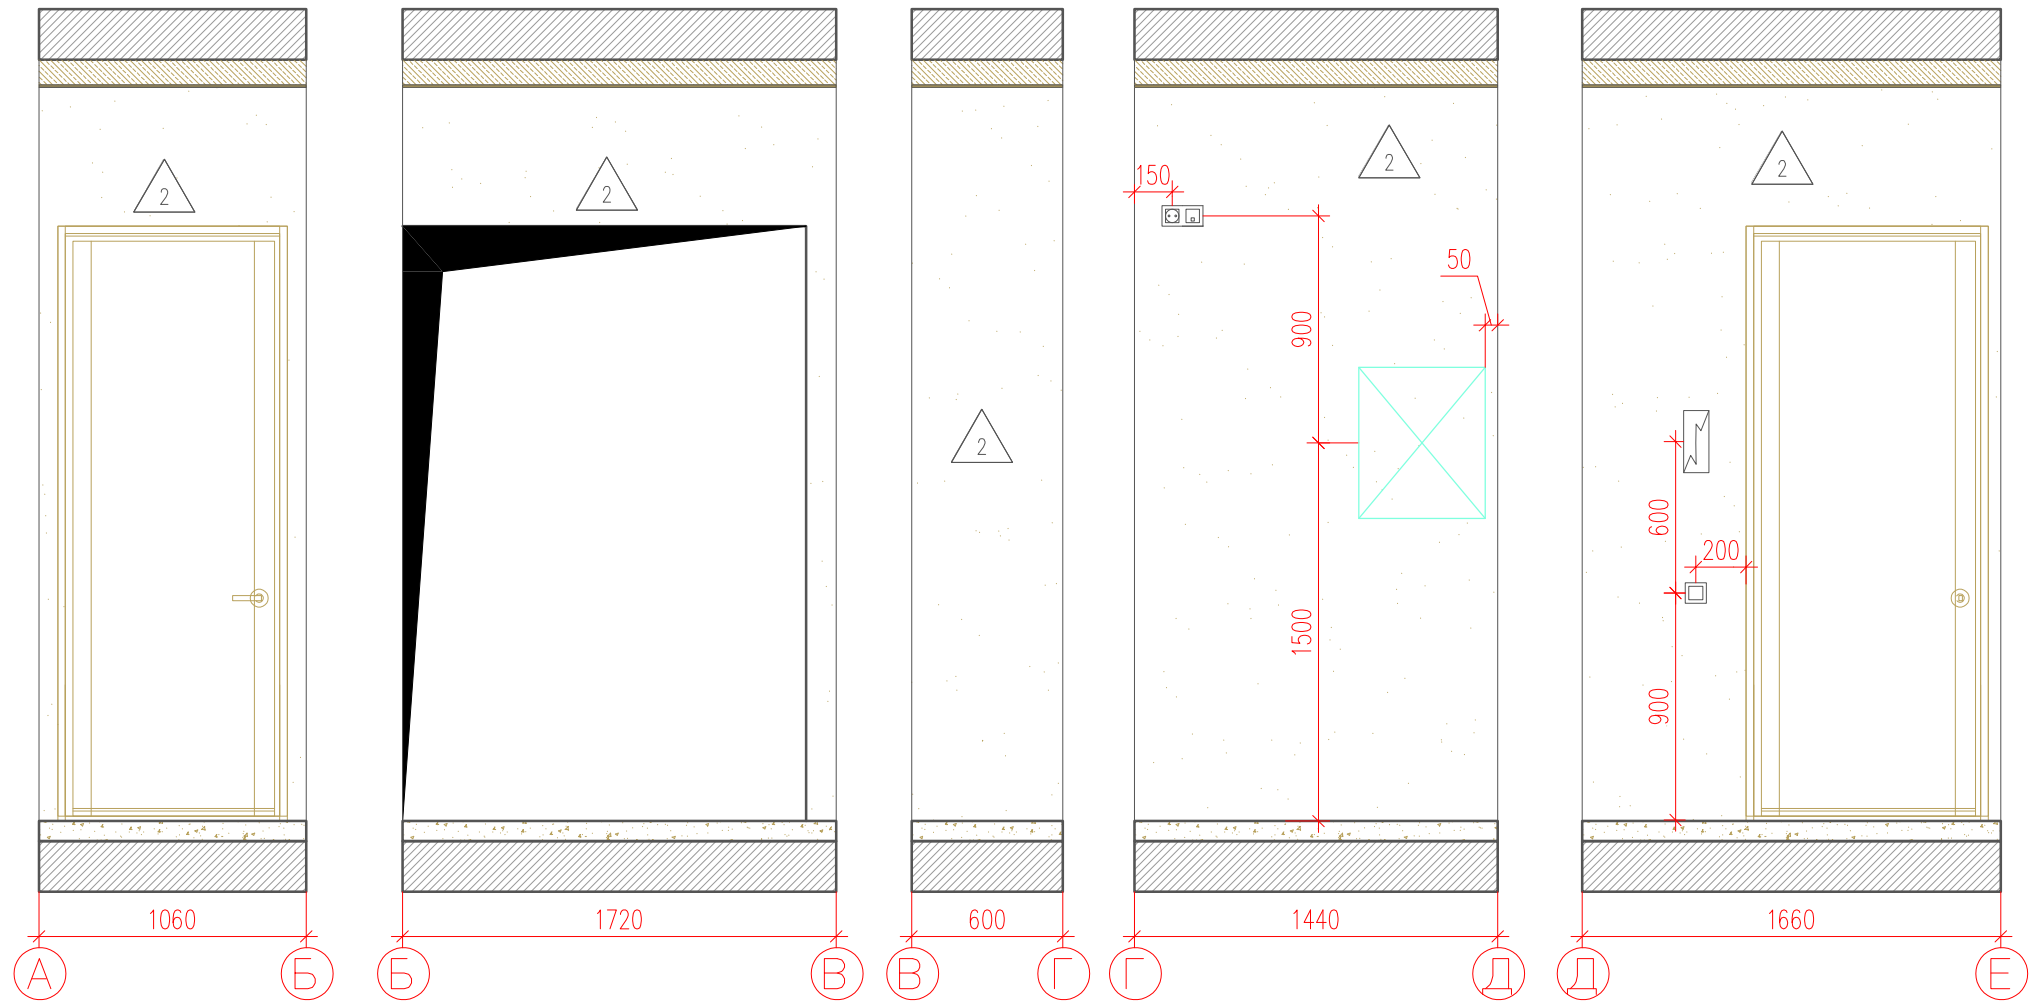

Условные обозначения :

1	- Номер комнаты
4.2	- Площадь комнаты





- Домофон
- Одноклавишный выключатель
- Двухклавишный выключатель
- Розетка
- RJ 45
- TV

СПЕЦИФИКАЦИЯ ОТДЕЛОЧНЫХ МАТЕРИАЛОВ КОРИДОРА		
Спецификация отделочных материалов	Наименование	Площадь, М²/шт
2	Покраска водно-дисперсионной краской в два слоя; RAL 9003 (Caparol)	19,2

						Заказчик : ООО "ИФР"		ИФР-27-20-2020-4-8-5				
						Многофункциональный комплекс по адресам: г. Москва, Фили-Давыдково, ул. Ивано Франоково						
Изм.	Кол. уч.	Лист	N док.	Подпись	Дата	Дизайн-проект отделки квартиры			Стадия	Лист	Листов	
Рук. маст.	Устинова Р.А.				Р				15	21		
Г.А.П.	Устинов О.А.											
Г.И.П.	Устинова Р.А.											
Архитектор	Сигоров Д.А.				Развертка помещения 1			<div>АМОС</div> <div>проектная мастерская</div>				
Архитектор												
Конструктор												
Норм. контр.	Устинов О.А.											


Согласовано

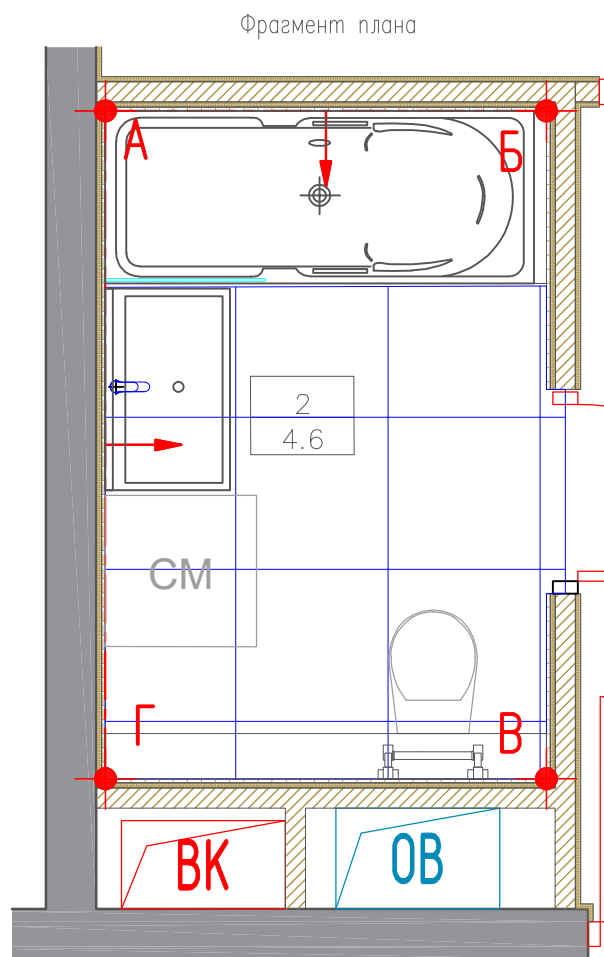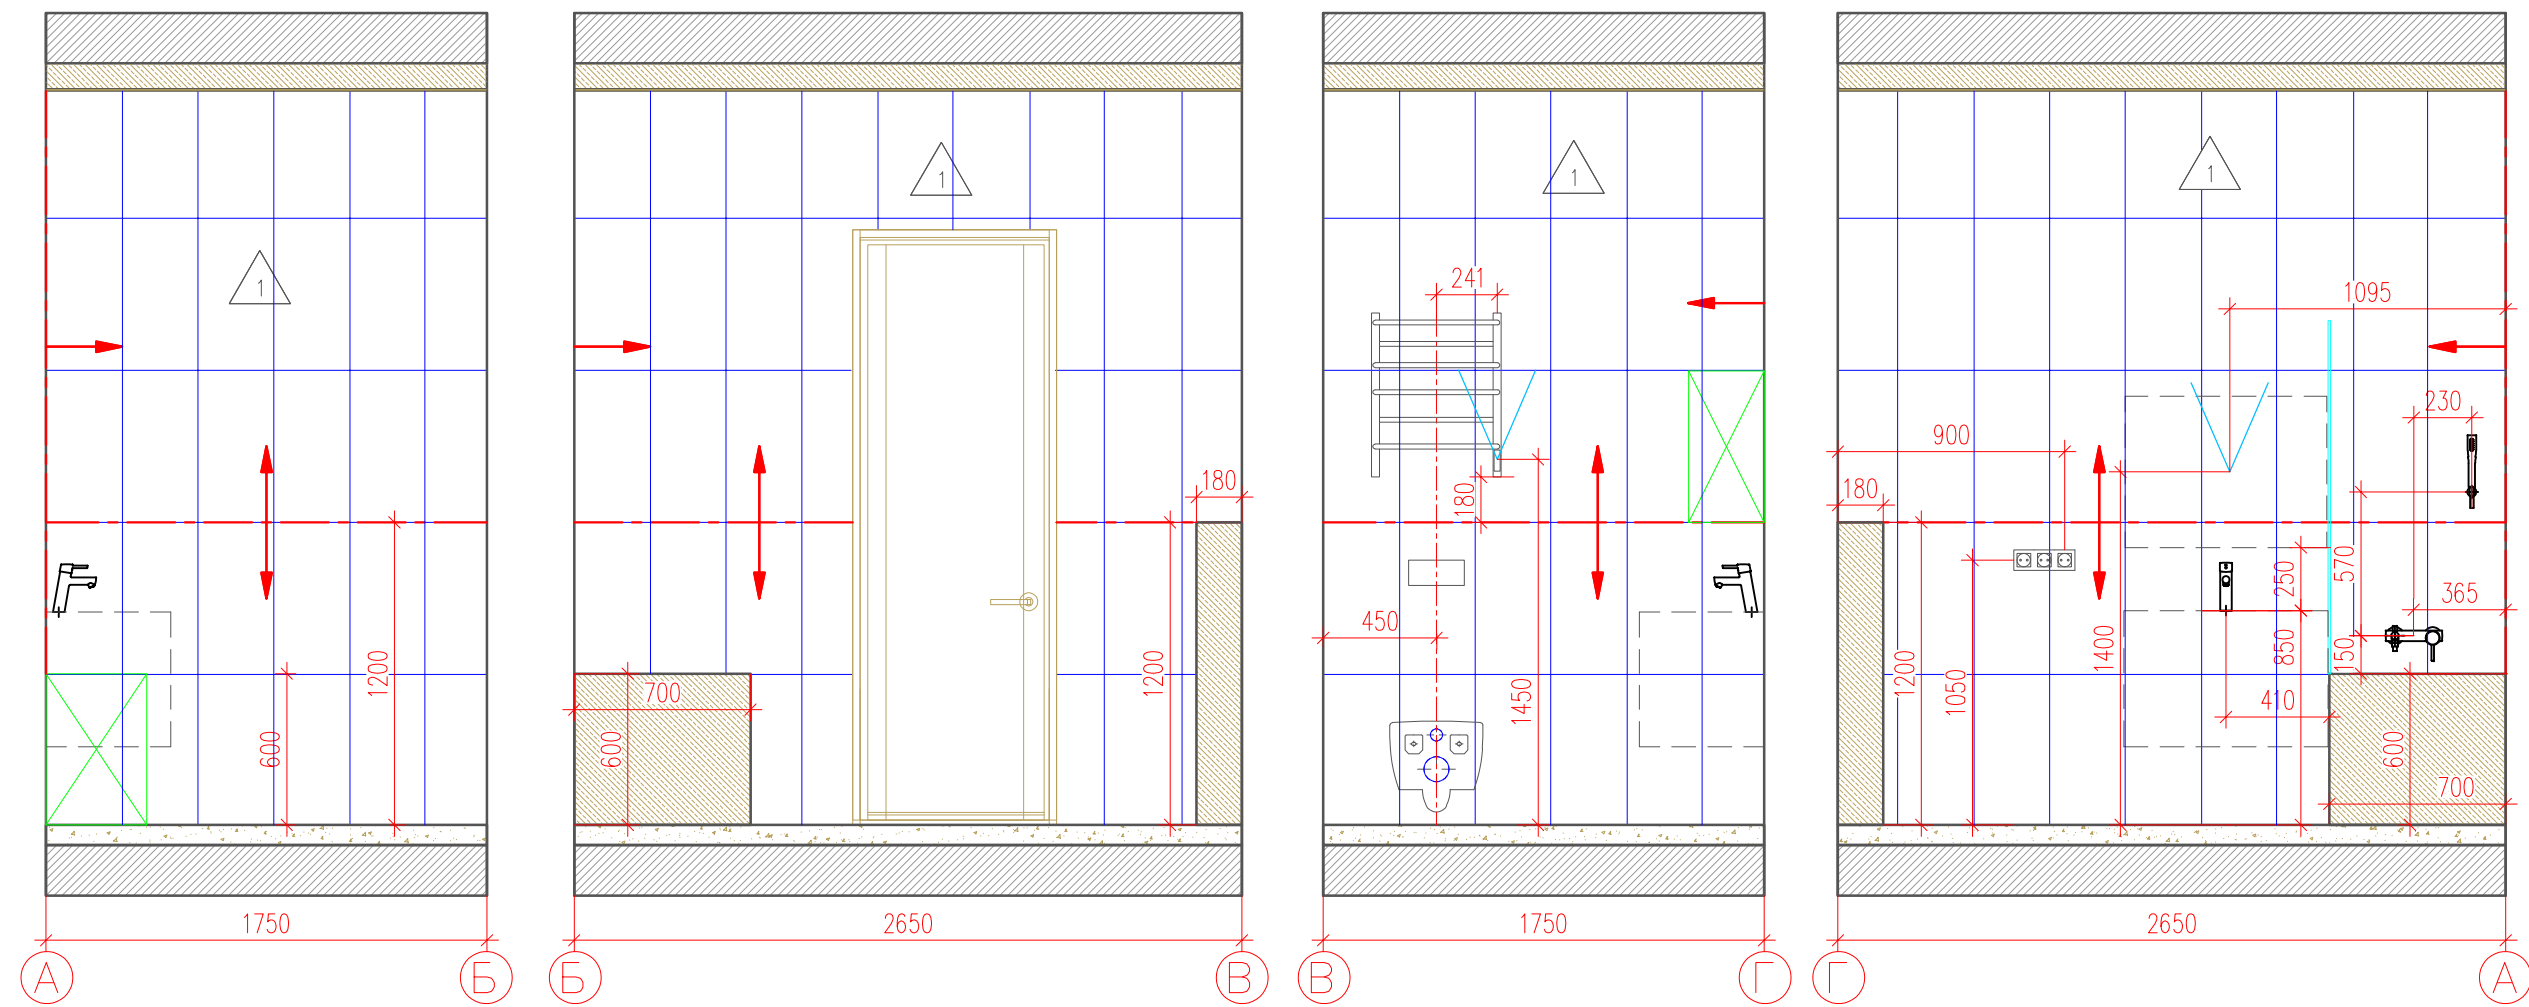

Условные обозначения :

2
4,6


- Номер комнаты
- Площадь комнаты

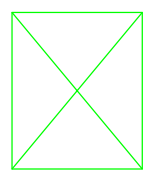

- Лючок доступа под плитку. Размер и положение см. Раздел ВК



- Розетка 220В Влагозащищенная

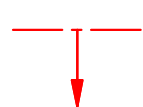

- Направление раскладки плитки

СПЕЦИФИКАЦИЯ ОТДЕЛОЧНЫХ МАТЕРИАЛОВ

	Наименование	Площадь, М²	Материал	Кол-во п/м
1	Настенная плитка IMOLA CERAMICA MICRON 2.0 M2.036W 600*300мм	22,5	Керамогранит	—


Изм.	Кол. уч.	Лист	N док.	Подпись	Дата	Заказчик : ООО "ИФР" ИФР-27-20-2020-4-8-5			
						Многофункциональный комплекс по адресам: г. Москва, Фили-Давыдовское, ул. Ивано Франоково			
Рук. маст.	Устинова Р.А.					Дизайн-проект отделки квартиры	Стадия	Лист	Листов
Г.А.П.	Устинов О.А.								
Г.И.П.	Устинова Р.А.						Р	16	21
Архитектор	Сигоров Д.А.								
Архитектор						Развертка помещения 2	АМОС проектная мастерская		
Конструктор									
Норм. контр.	Устинов О.А.								

Согласовано

Взам. инв. ?

Подп. и дата

Инв. ? подл.

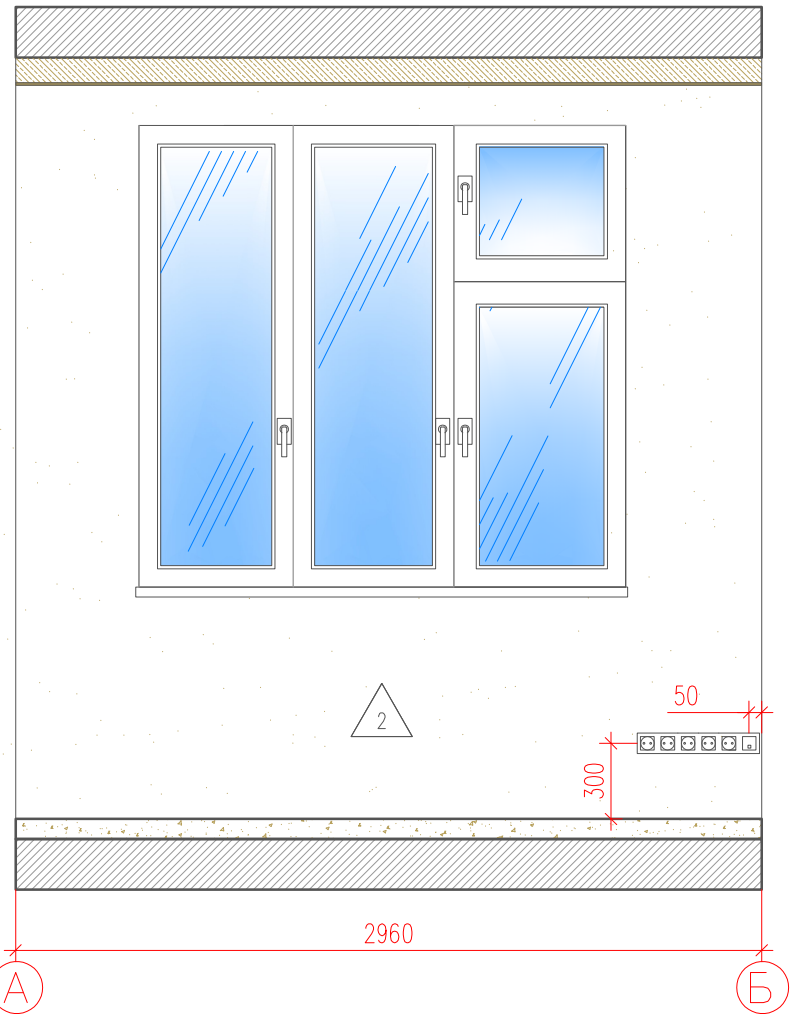


Условные обозначения :


3	- Номер комнаты
17.0	- Площадь комнаты



- Домофон
- Одноклавишный выключатель
- Двухклавишный выключатель
- Розетка
- RJ 45
- TV

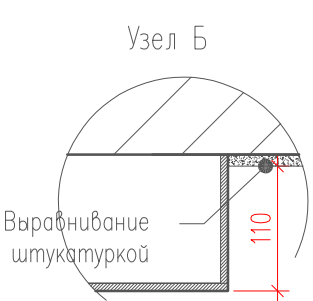

СПЕЦИФИКАЦИЯ ОТДЕЛОЧНЫХ МАТЕРИАЛОВ КОРИДОРА		
Спецификация отделочных материалов	Наименование	Площадь, М²/шт
2	Покраска водно-дисперсионной краской в два слоя; RAL 9003 (Caparol)	21,7

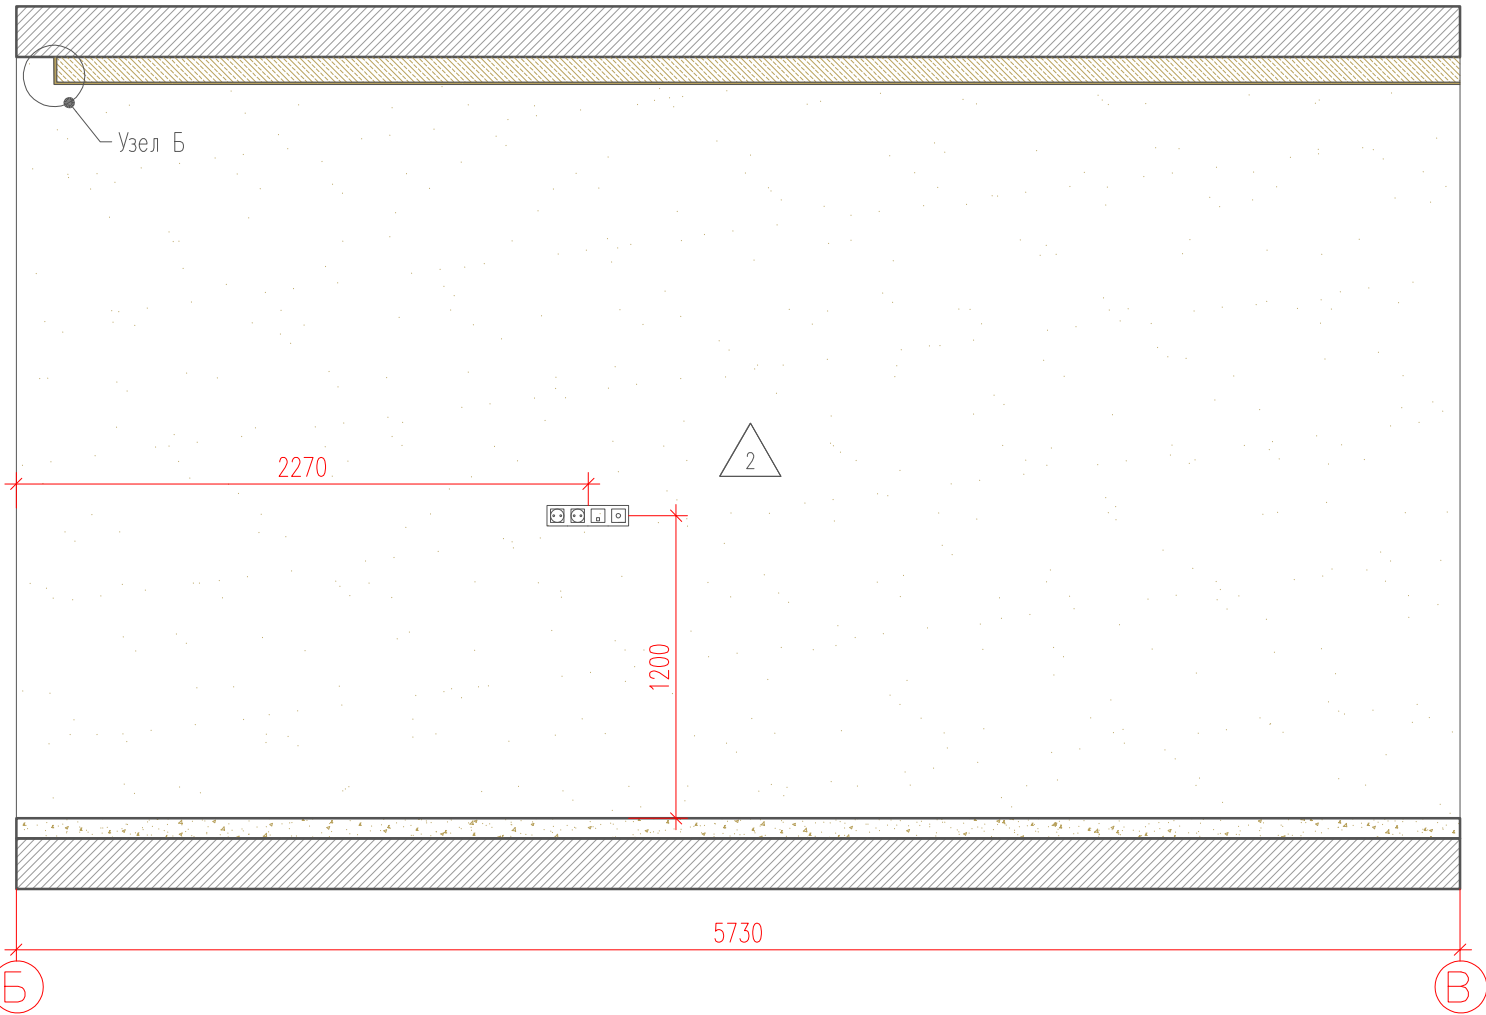



Заказчик : 000 "ИФР"						ИФР-27-20-2020-4-8-5		
Многофункциональный комплекс по адресам: г. Москва, Фили-Давыдково, ул. Ивано Франоково								
Изм.	Кол. уч.	Лист	N док.	Подпись	Дата	Дизайн-проект отделки квартиры	Стадия	Лист
Рук. маст.		Устинова Р.А.						Листов
Г.А.П.		Устинов О.А.						
Г.И.П.		Устинова Р.А.						
Архитектор		Сигоров Д.А.					Р	17
Архитектор						Развертка помещения 3	АМОС проектная мастерская	
Конструктор								
Норм. контр.		Устинов О.А.						

Согласовано

Взам. инв. ?

Подп. и дата

Инв. ? подл.

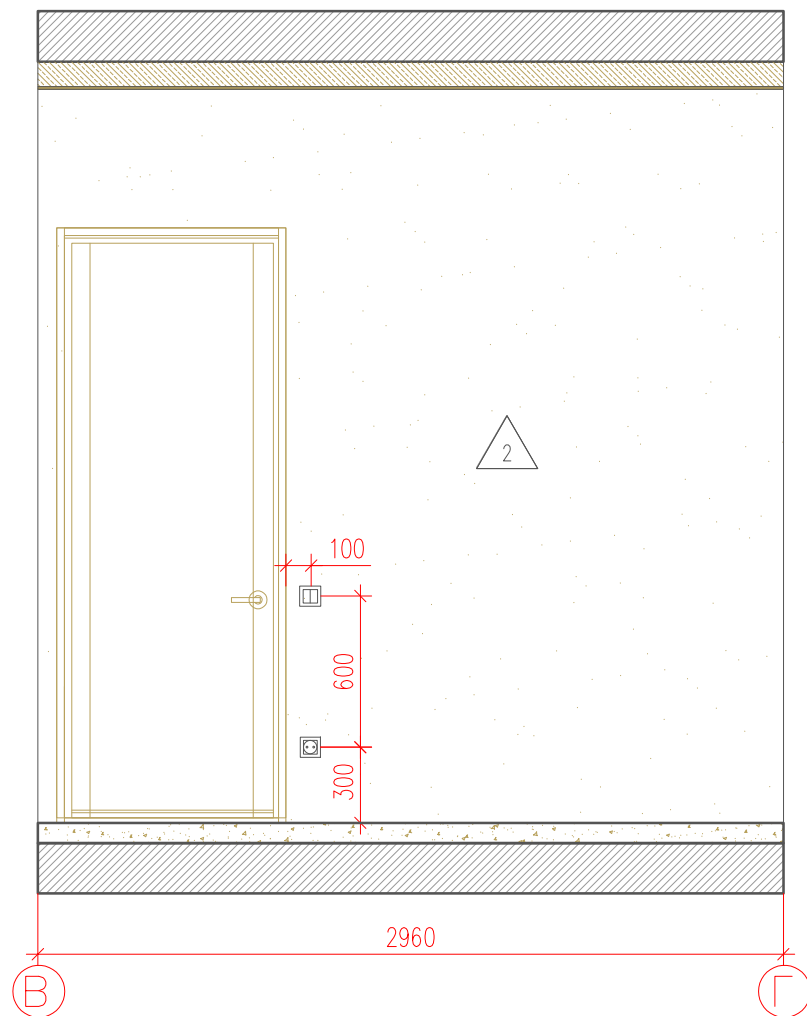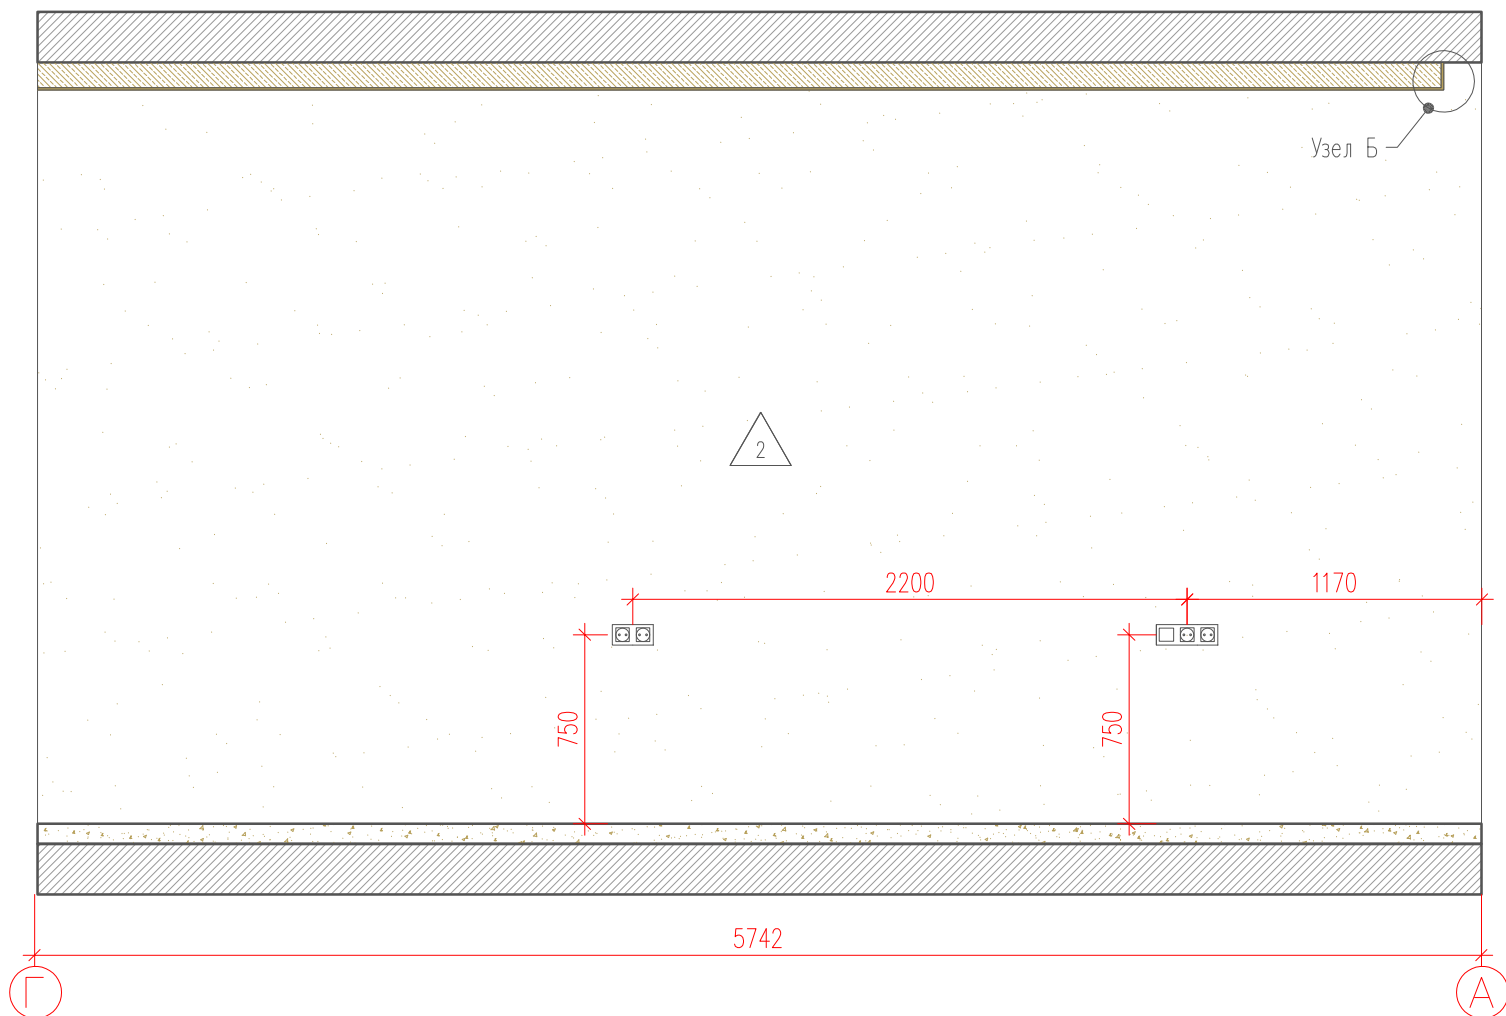


СПЕЦИФИКАЦИЯ ОТДЕЛОЧНЫХ МАТЕРИАЛОВ КОРИДОРА		
Спецификация отделочных материалов	Наименование	Площадь, М²/шт
2	Покраска водно-дисперсионной краской в два слоя; RAL 9003 (Caparol)	23,5

Условные обозначения :

3
17.0

- Номер комнаты
- Площадь комнаты

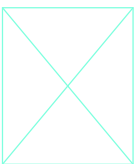

- Электрощит



- Домофон



- Одноклавишный выключатель



- Двухклавишный выключатель




- Разетка



- RJ 45

- TV

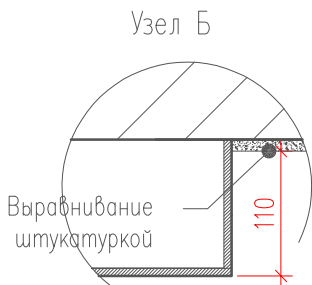



						Заказчик : 000 "ИФР" ИФР-27-20-2020-4-8-5			
						Многофункциональный комплекс по адресам: г. Москва, Фили-Давыдково, ул. Ивано Франково			
Изм.	Кол. уч.	Лист	N док	Подпись	Дата	Дизайн-проект отделки квартиры	Стадия	Лист	Листов
Рук. маст.		Устинова Р.А.					Р	18	21
Г.А.П.		Устинов О.А.							
Г.И.П.		Устинова Р.А.							
Архитектор		Сидоров Д.А.							
Архитектор						Развертка помещения 3	<div>АМОС</div> <div>проектная мастерская</div>		
Конструктор									
Норм. контр.		Устинов О.А.							

Согласовано

Взам. инв. ?

Подп. и дата

Инв. ? подл.

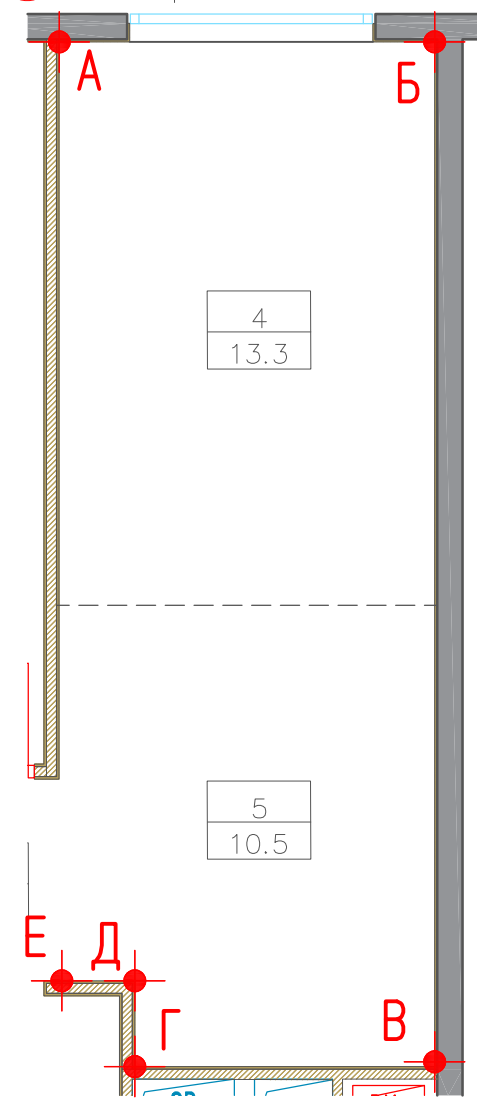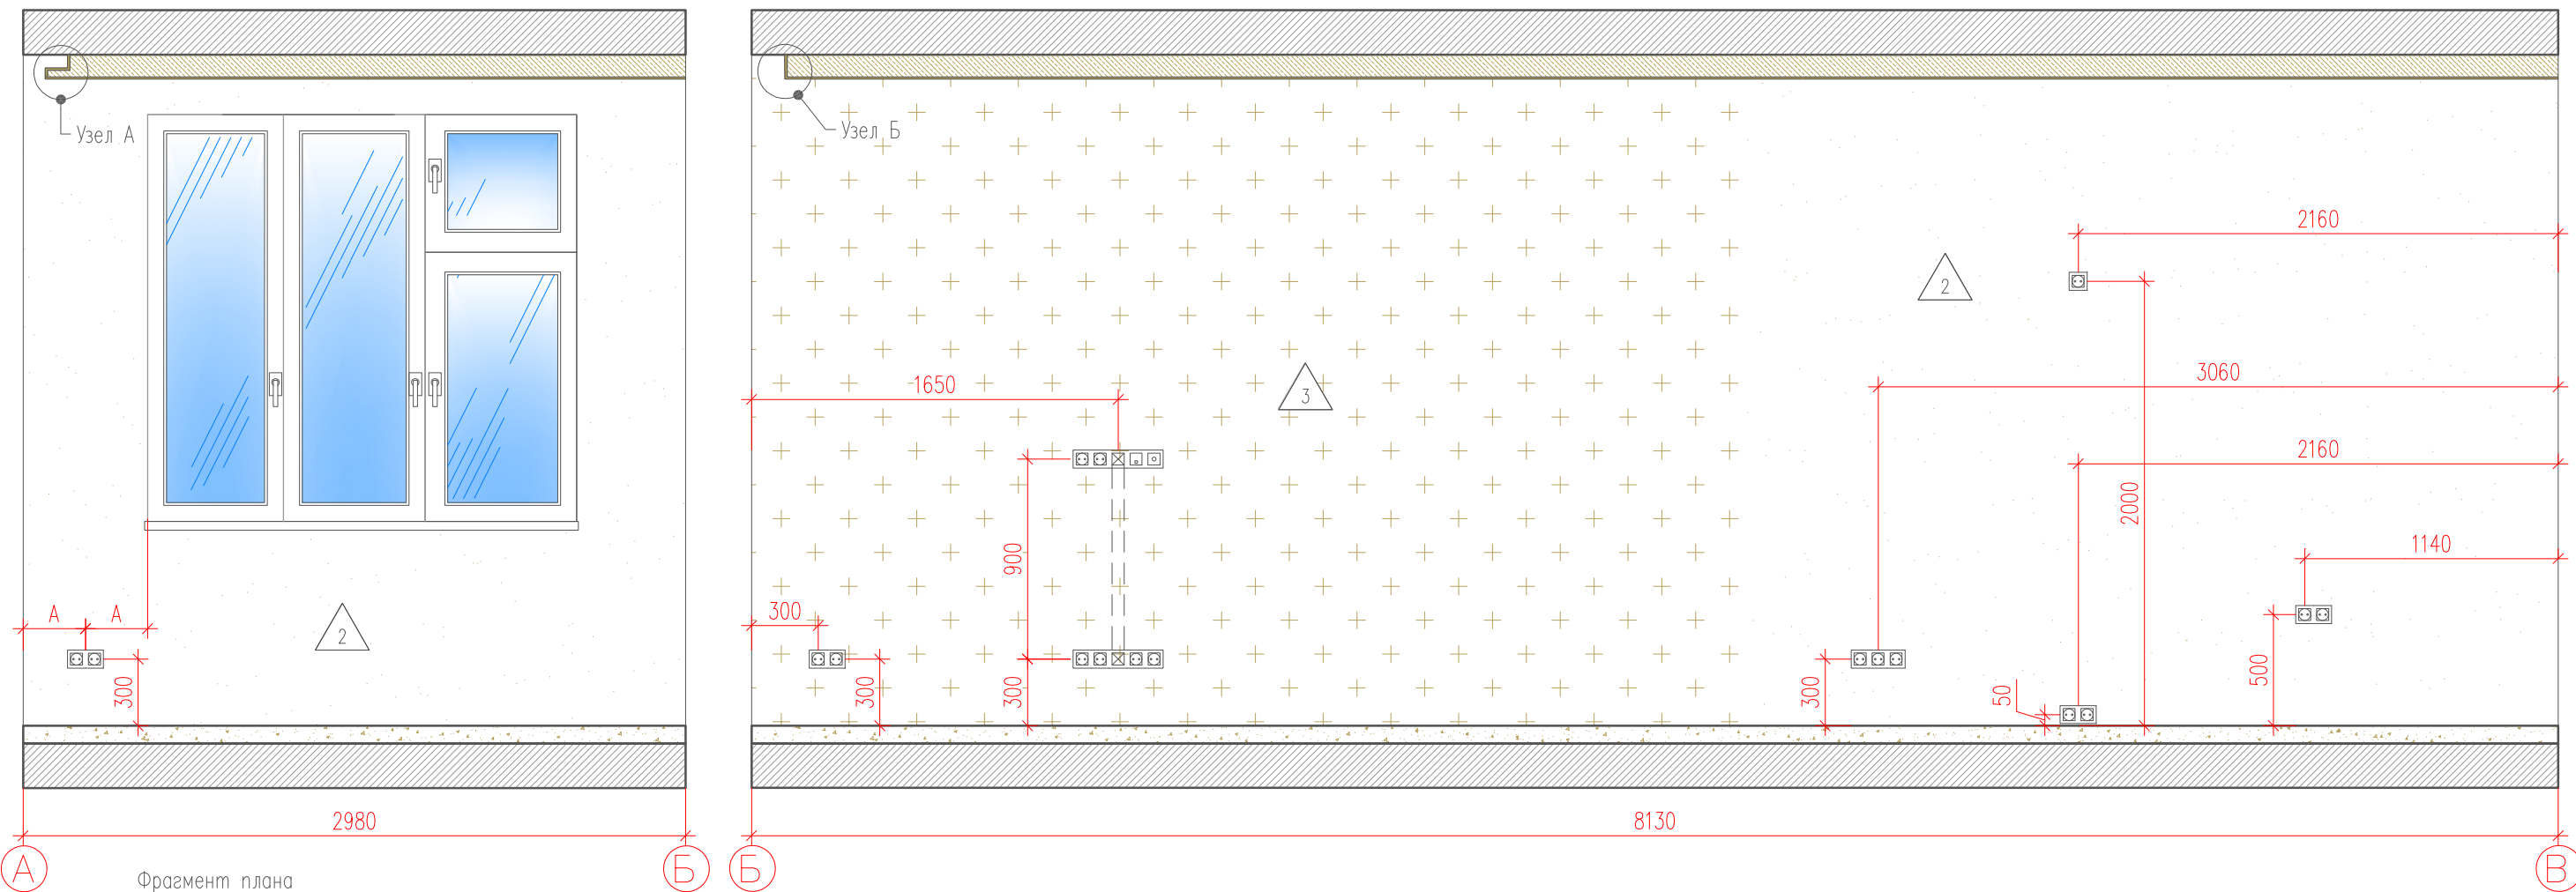

Условные обозначения :

4	- Номер комнаты
13.3	- Площадь комнаты




- Электрощит




- Домофон

- Одноклавишный выключатель
- Двухклавишный выключатель
- Розетка
- RJ 45
- TV

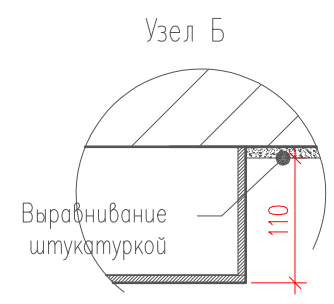

Узел Б

СПЕЦИФИКАЦИЯ ОТДЕЛОЧНЫХ МАТЕРИАЛОВ КОРИДОРА		
Спецификация отделочных материалов	Наименование	Площадь, М²/шт
2	Покраска водно-дисперсионной краской в два слоя; RAL 9003 (Caparol)	15,7
3	Штукатурка декоративная studiodecore	13,0



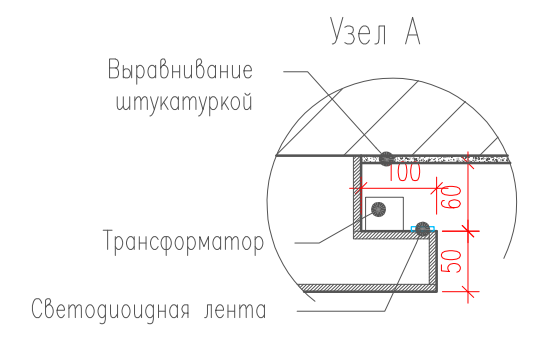


Узел А

						Заказчик : 000 "ИФР"		ИФР-27-20-2020-4-8-5			
						Многофункциональный комплекс по адресам: г. Москва, Фили-Давыдково, ул. Ивано Франково					
Изм.	Кол. уч	Лист	N док.	Подпись	Дата	Дизайн-проект отделки квартиры			Стадия	Лист	Листов
Рук. маст.	Устинова Р.А								Р	19	21
Г.А.П.	Устинов О.А										
Г.И.П.	Устинова Р.А										
Архитектор	Сигоров Д.А										
Архитектор						Развертка помещения 4 -5			<div>АМОС</div> <div>проектная мастерская</div>		
Конструктор											
Норм. контр.	Устинов О.А										

Согласовано



Инв. ? подл. Подр. и дата Взам. инв. ?

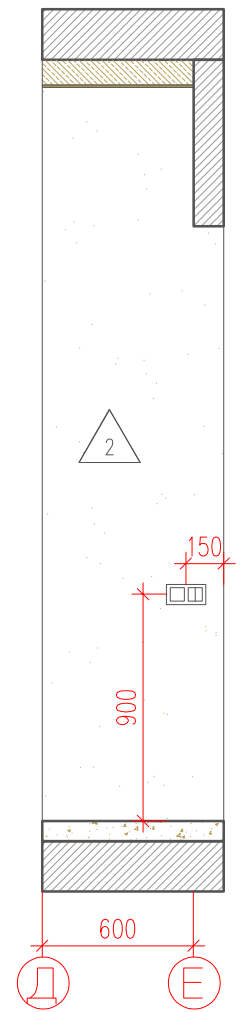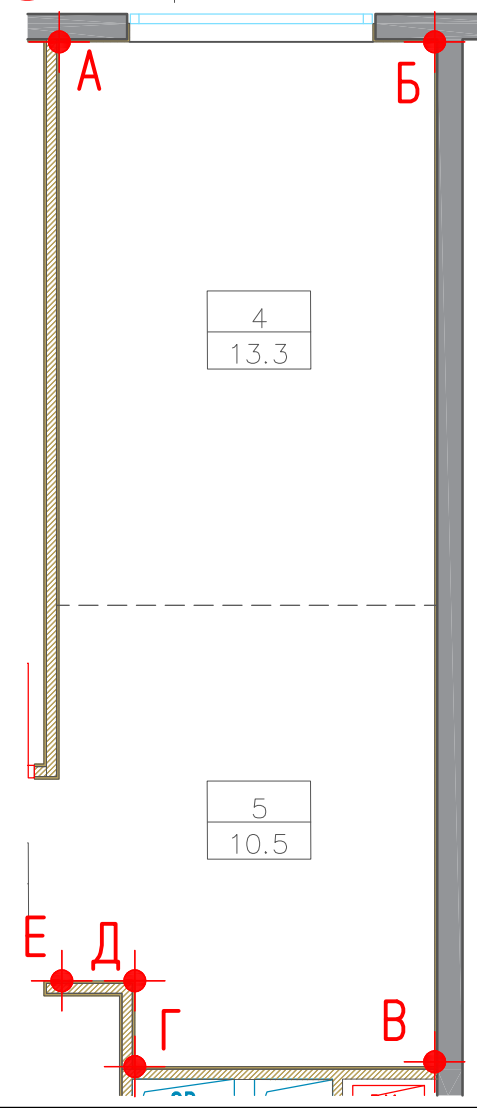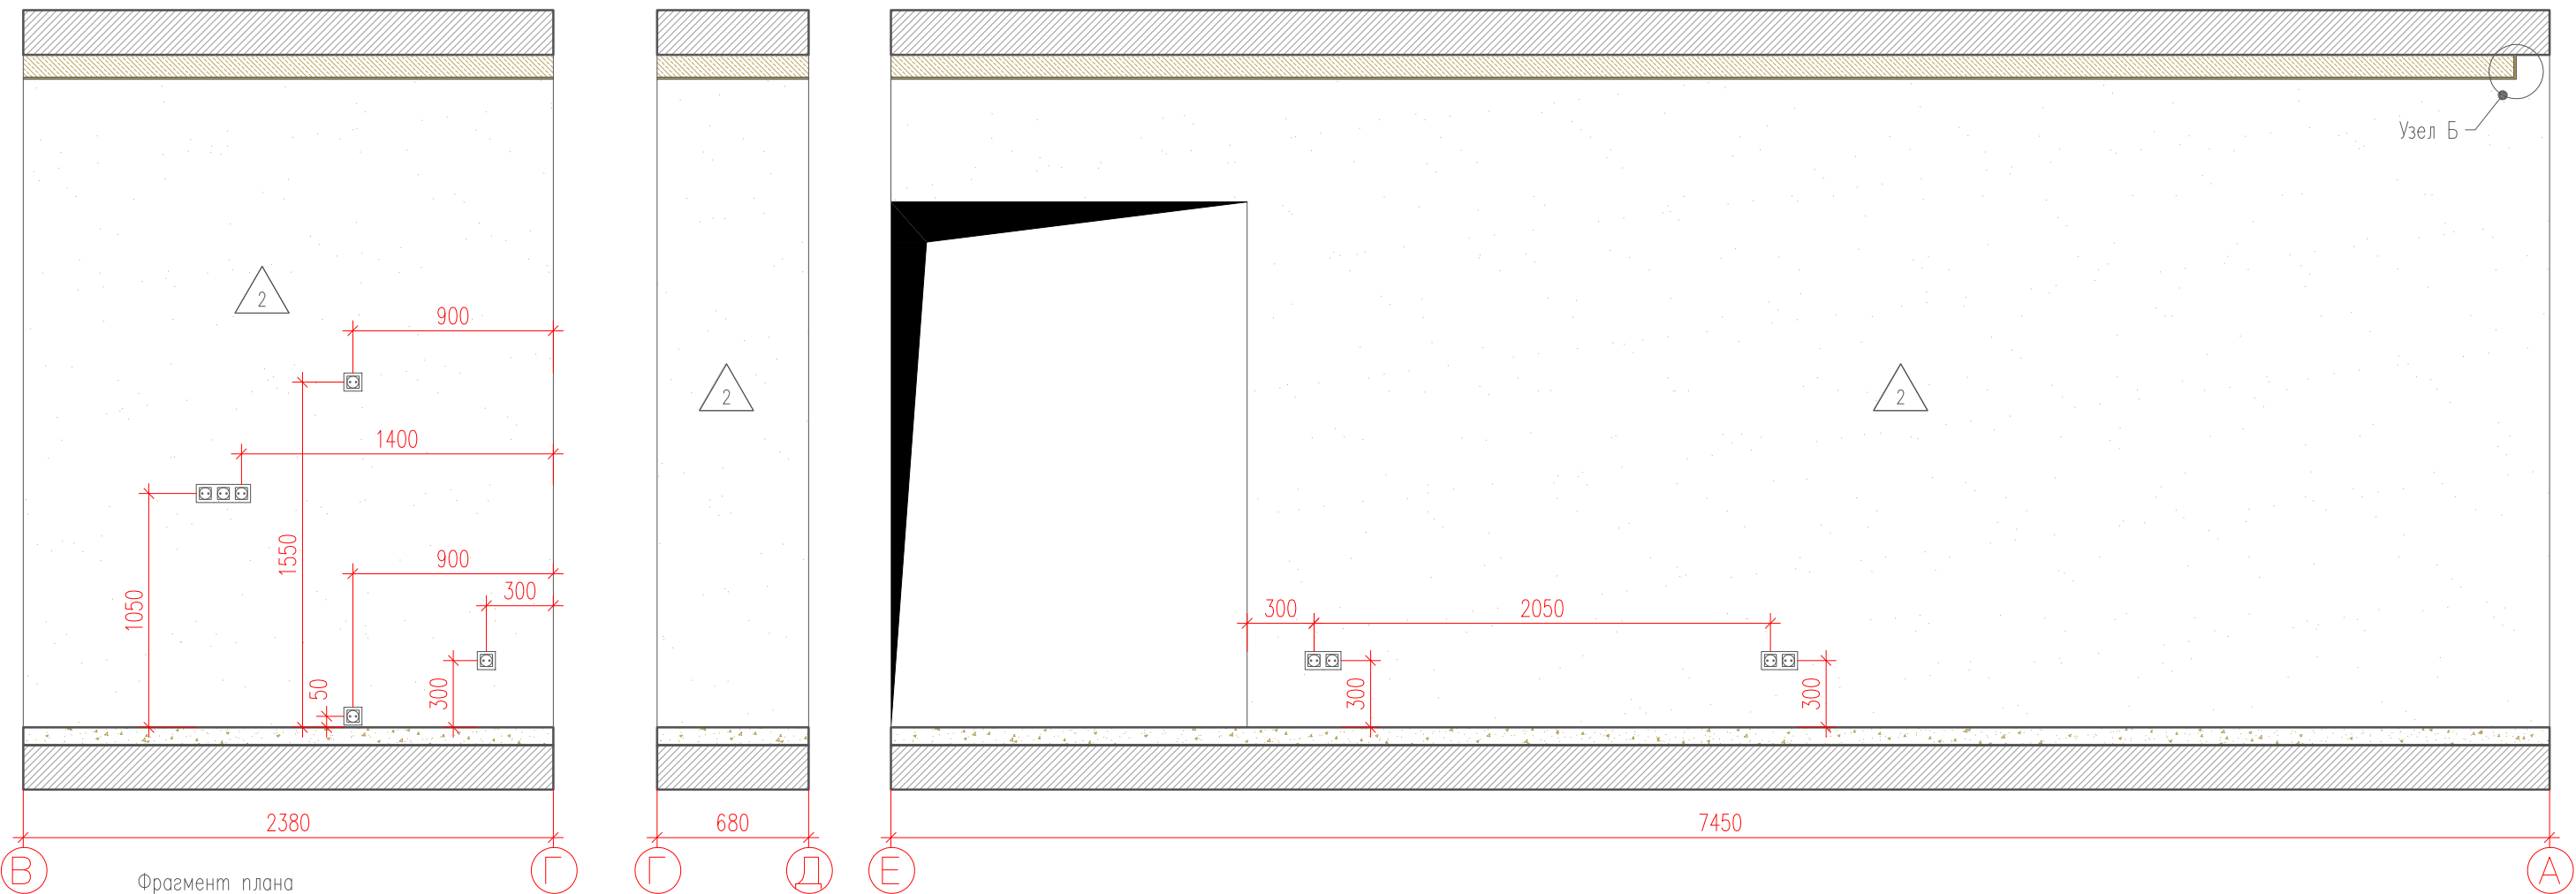

Условные обозначения :

- 4 - Номер комнаты
- 13,3 - Площадь комнаты
- Электрощит
- Домофон
- Одноклавишный выключатель
- Двухклавишный выключатель
- Разетка
- RJ 45
- TV

СПЕЦИФИКАЦИЯ ОТДЕЛОЧНЫХ МАТЕРИАЛОВ КОРИДОРА		
Спецификация отделочных материалов	Наименование	Площадь, М²/шт
2	Покраска водно-дисперсионной краской в два слоя; RAL 9003 (Caparol)	29,3

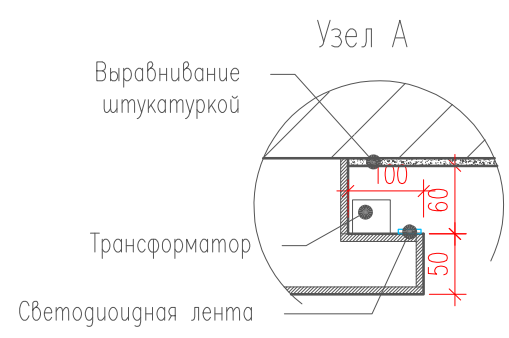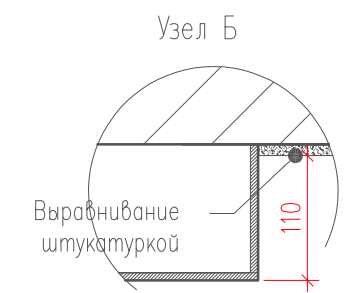

						Заказчик : 000 "ИФР"			ИФР-27-20-2020-4-8-5				
						Многофункциональный комплекс по адресам: г. Москва, Фили-Давыдково, ул. Ивано Франоково							
Изм.	Кол. уч.	Лист	N док.	Подпись	Дата	Дизайн-проект отделки квартиры			Стадия	Лист	Листов		
Рук. маст.		Устинова Р.А.							Р	20	21		
Г.А.П.		Устинов О.А.											
Г.И.П.		Устинова Р.А.											
Архитектор		Сигоров Д.А.											
Архитектор						Развертка помещения 4 -5			<div>АМОС</div> <div>проектная мастерская</div>				
Конструктор													
Норм. контр.		Устинов О.А.											

АМОС проектная мастерская

