

Дизайн-проект
отделки двухкомнатной квартиры

Стиль "Business".
ИФР-27-20-2020-3-1-54

Корпус 1 / Этаж 2-20 / № на этаже 4
Площадь апартамента 93 м2

Москва
2020г.

АМОС
проектная мастерская

Согласовано

Инв. ? подл.	Подп. и дата	Взам. инв. ?	

N листа	Наименование
1	Ведомость рабочих чертежей
2–3	Пояснительная записка
4	Кладочный план
5	План отделки
6	План с расстановкой мебели
7	План напольных покрытий
8	Схема устройства полов и потолков
9	План потолков
10	План размещения осветительных приборов
11	План размещения выключателей
12	План размещения розеток
13	Схема трассировки сетей кондиционеров
14	План дверных проемов Ведомость заполнения дверных проемов
15	Развертка помещения 1 (Холл)
16	Развертка помещения 2 (Санузел 1)
17	Развертка помещения 3–4 (Кухняб Гостиная) Лист 1
18	Развертка помещения 3–4 (Кухняб Гостиная) Лист 2
19	Развертка помещения 5 (Спальная 1)
20	Развертка помещения 6 (Спальная) Лист 1
21	Развертка помещения 6 (Спальная) Лист 2
22	Развертка помещения 7 (Спальная) Лист 1
23	Развертка помещения 7 (Спальная) Лист 2
24	Развертка помещения 8 (Санузел 2)
25	Развертка помещения 9 (Коридор) Лист 1
26	Развертка помещения 9 (Коридор) Лист 2
27	Ведомость отделочных материалов

						Заказчик : 000 "ИФР" ИФР-27-20-2020-3-1-54			
						Многофункциональный комплекс по адресам: Москва, ЗАО, район Фили-Давыдково, ул. Франко Ивана			
Изм.	Кол. уч.	Лист	N док	Подпись	Дата	Дизайн-проект отделки квартиры	Стадия	Лист	Листов
Рук. маст.		Устинова Р.А					П	1	27
Г.А.П.		Устинов О.А							
Г.И.П.		Устинова Р.А							
Архитектор		Сидоров Д.А							
Архитектор						Ведомость рабочих чертежей	<div>АМОС</div> <div>проектная мастерская</div>		
Конструктор									
Норм. контр.		Устинов О.А							

Согласовано

Гарантийная запись

Технические решения, принятые в проекте, соответствуют действующим строительным нормам и правилам, государственным стандартам, требованиям экологических, санитарно-гигиенических, противопожарных и других норм, действующих на территории Российской Федерации, и обеспечивают безопасную для жизни и здоровья людей эксплуатацию объекта при соблюдении предусмотренных чертежами мероприятий.

Ген. директор Устинова Р.А


ГАП Устинов О.А

Инв. ? подл.	Подп. и дата	Взам. инв. ?

						Заказчик : 000 "ИФР" ИФР-27-20-2020-3-1-54			
						Многофункциональный комплекс по адресам: Москва, ЗАО, район Фили-Давыдково, ул. Франко Ивана			
Изм.	Кол. уч.	Лист	N док.	Подпись	Дата				
Рук. маст.		Устинова Р.А.				Дизайн-проект отделки квартиры	Стадия	Лист	Листов
Г.А.П.		Устинов О.А.							
Г.И.П.		Устинова Р.А.					Р	2	27
Архитектор		Сидоров Д.А.							
Архитектор						Пояснительная записка (продолжение)	<div>АМОС</div> <div>проектная мастерская</div>		
Конструктор									
Норм. контр.		Устинов О.А.							


Согласовано

Инв. ? подл. 2021-01-31. Подп. и дата 2021-01-31. Взам. инв. ?

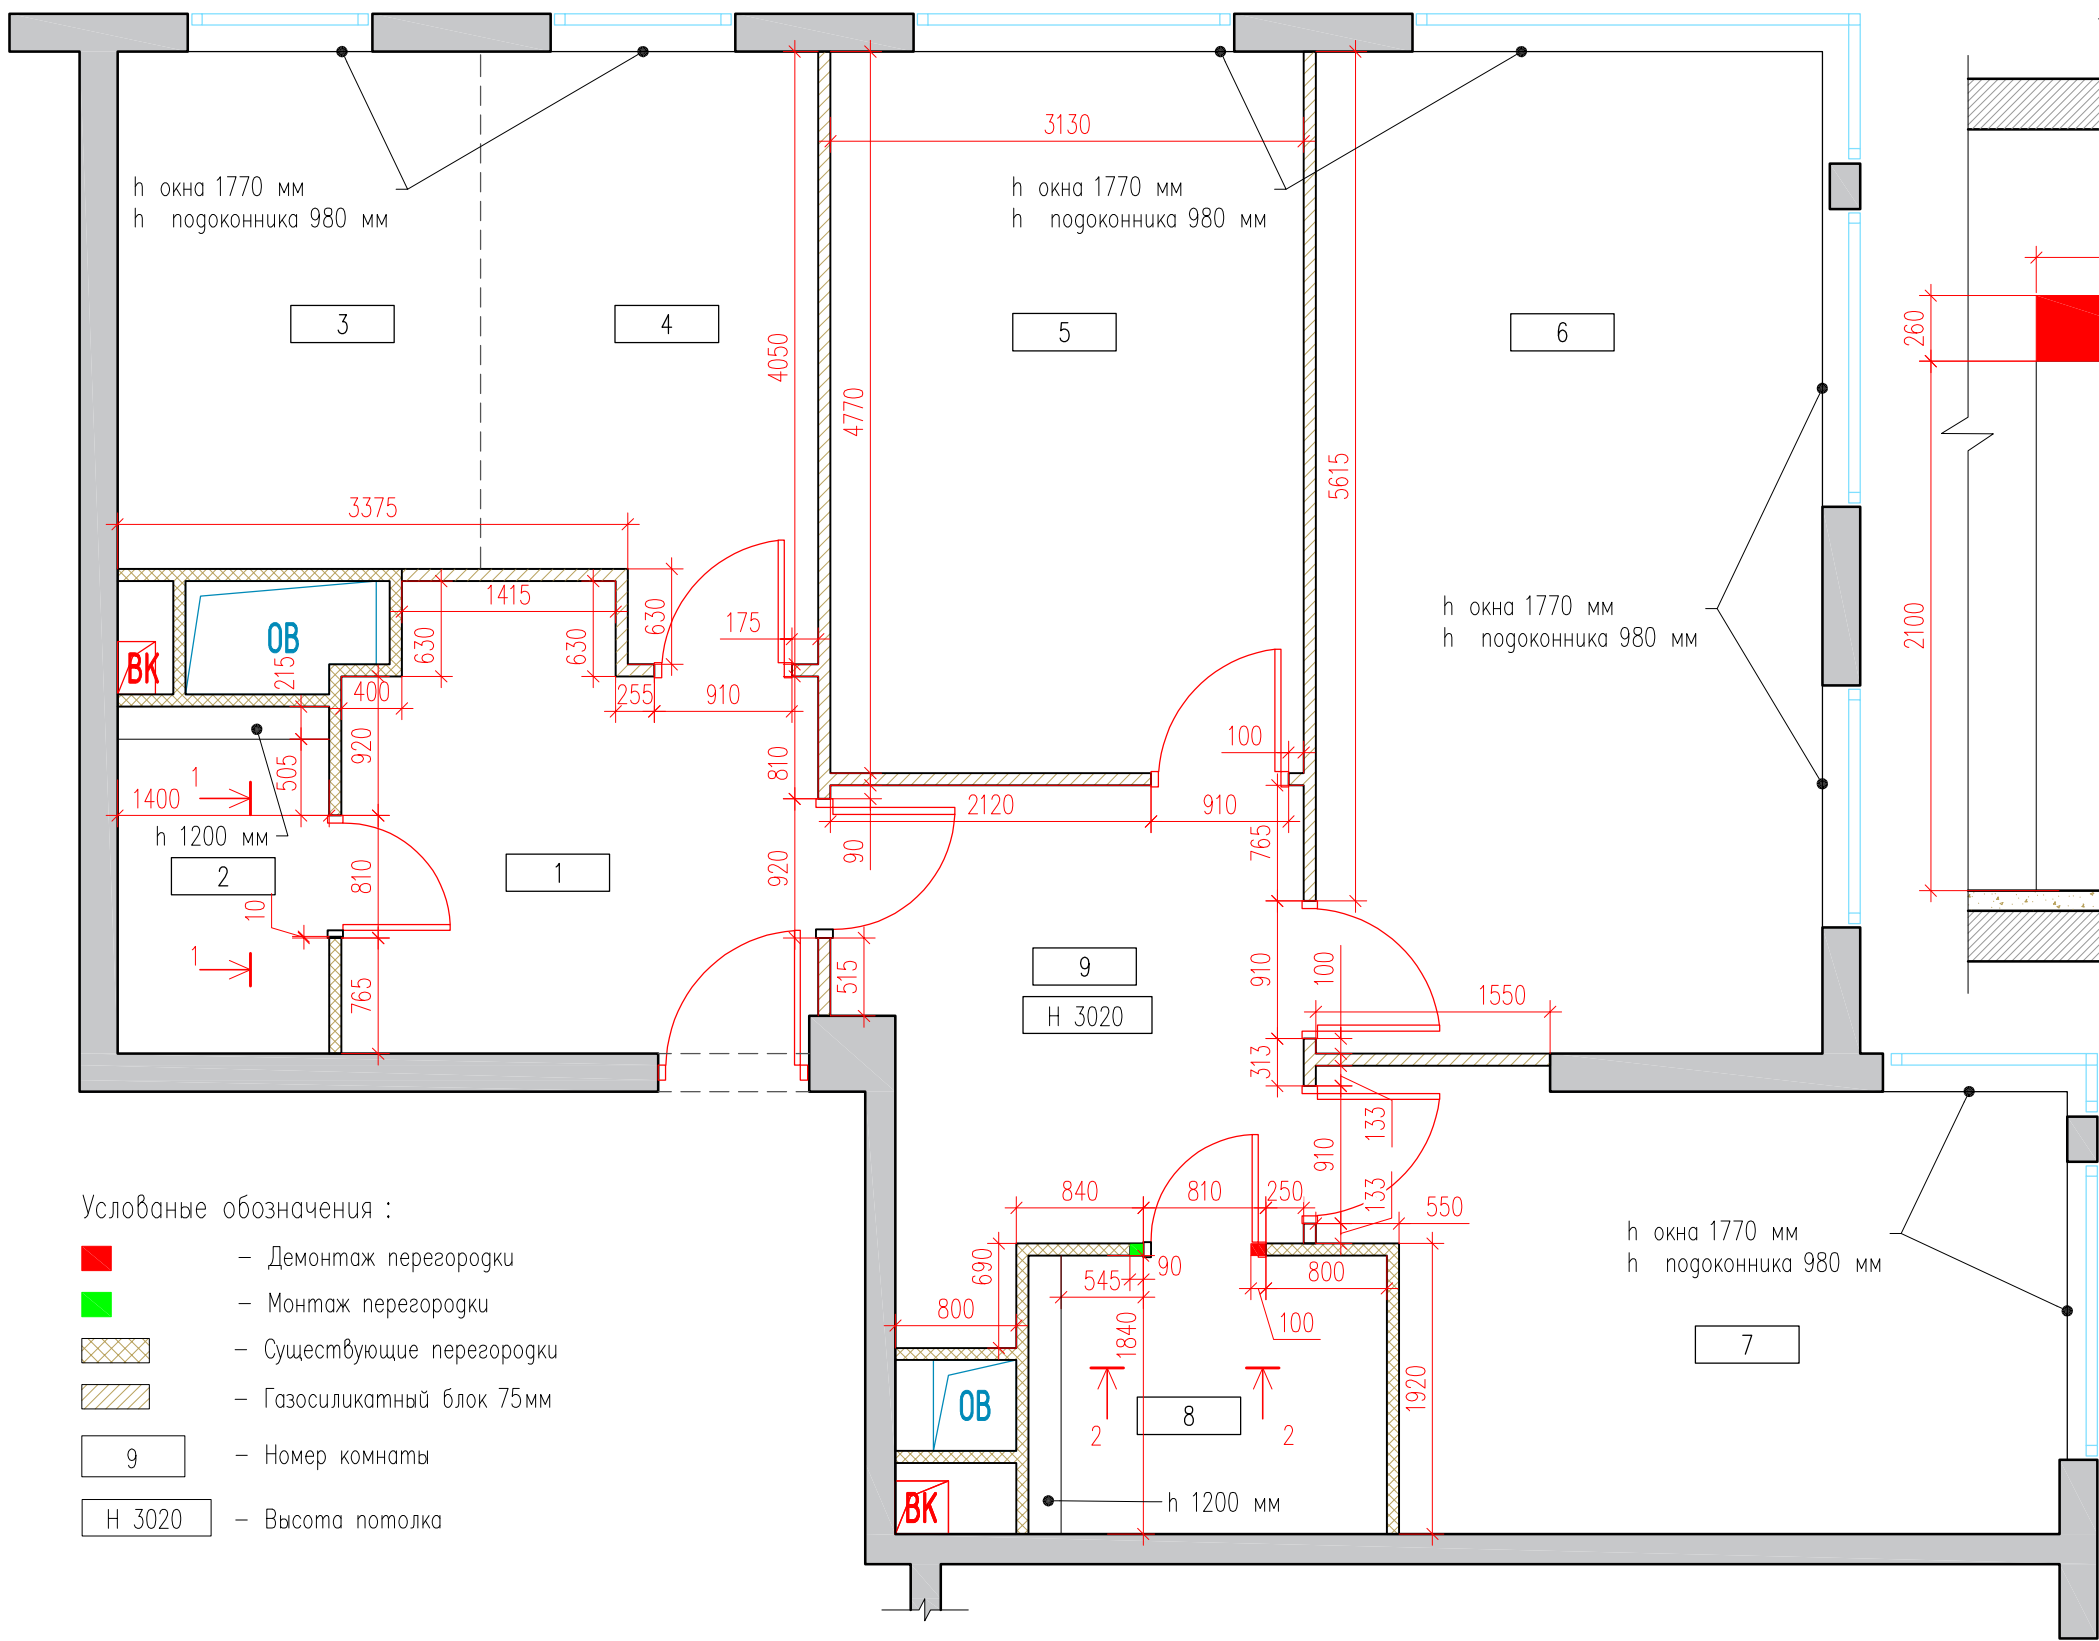

- Условные обозначения :
- - Демонтаж перегородки
 - - Монтаж перегородки
 - ▨ - Существующие перегородки
 - ▨ - Газосиликатный блок 75мм
 - 9 - Номер комнаты
 - H 3020 - Высота потолка

- Примечания :
- Планы разработаны на основе предоставленных Заказчиком чертежей.
 - Высота дверных проемов 2060мм от ур. ч.п., если не указано иное.
 - Экспликация с площадями смотреть лист 5

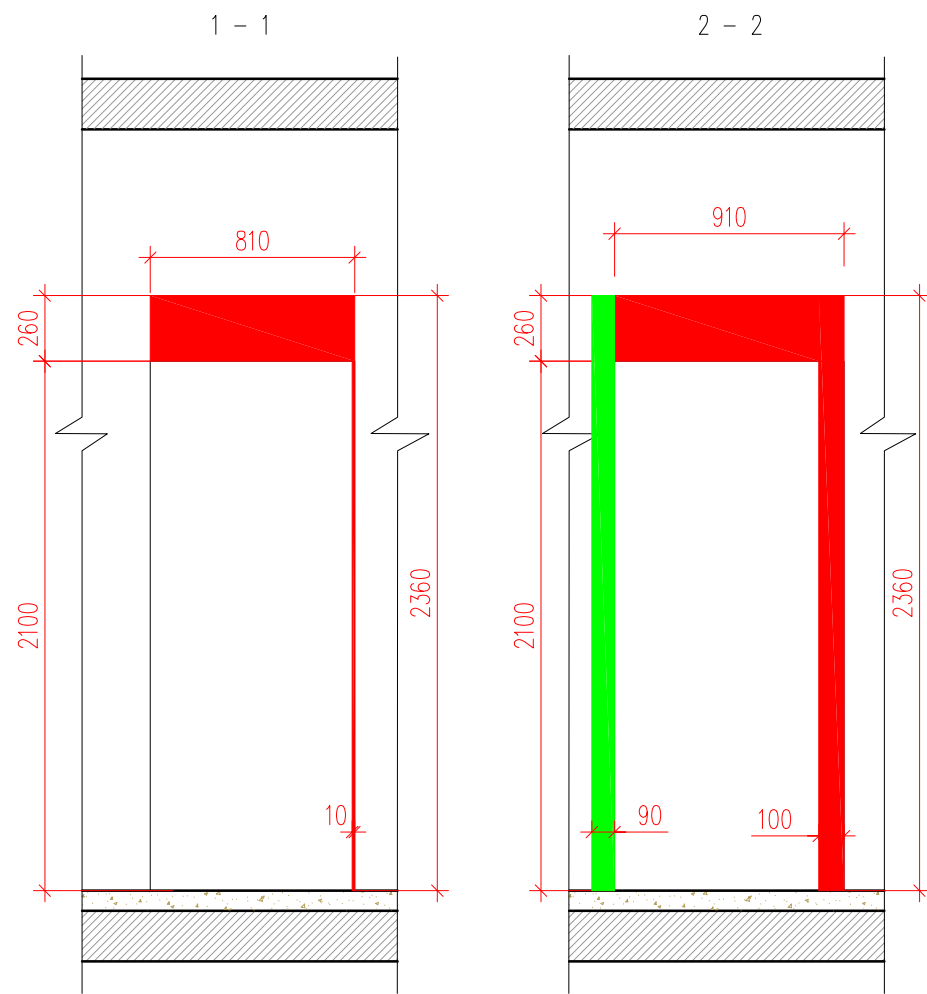


Экспликация помещений	
N пом.	Наименование помещения
1	Холл
2	Санузел 1
3	Кухня
4	Гостиная
5	Спальная 1
6	Спальная 2
7	Спальная 3
8	Санузел 2
9	Коридор

Заказчик : 000 "ИФР" ИФР-27-20-2020-3-1-54					
Многофункциональный комплекс по адресам: Москва, ЗАО, район Фили-Давыдовское, ул. Франко Ивана					
Изм.	Кол. уч.	Лист	N док.	Подпись	Дата
Рук. маст.		Устинова Р.А.			
Г.А.П.		Устинов О.А.			
Г.И.П.		Устинова Р.А.			
Архитектор		Сидоров Д.А.			
Архитектор					
Конструктор					
Норм. контр.		Устинов О.А.			
Дизайн-проект отделки квартиры				Стадия	Лист
Кладочный план				Р	4
				Листов	27

АМОС
проектная мастерская

Согласовано

Инв. ? подл.	Подп. и дата	Взам. инв. ?
	2021-01-31.	

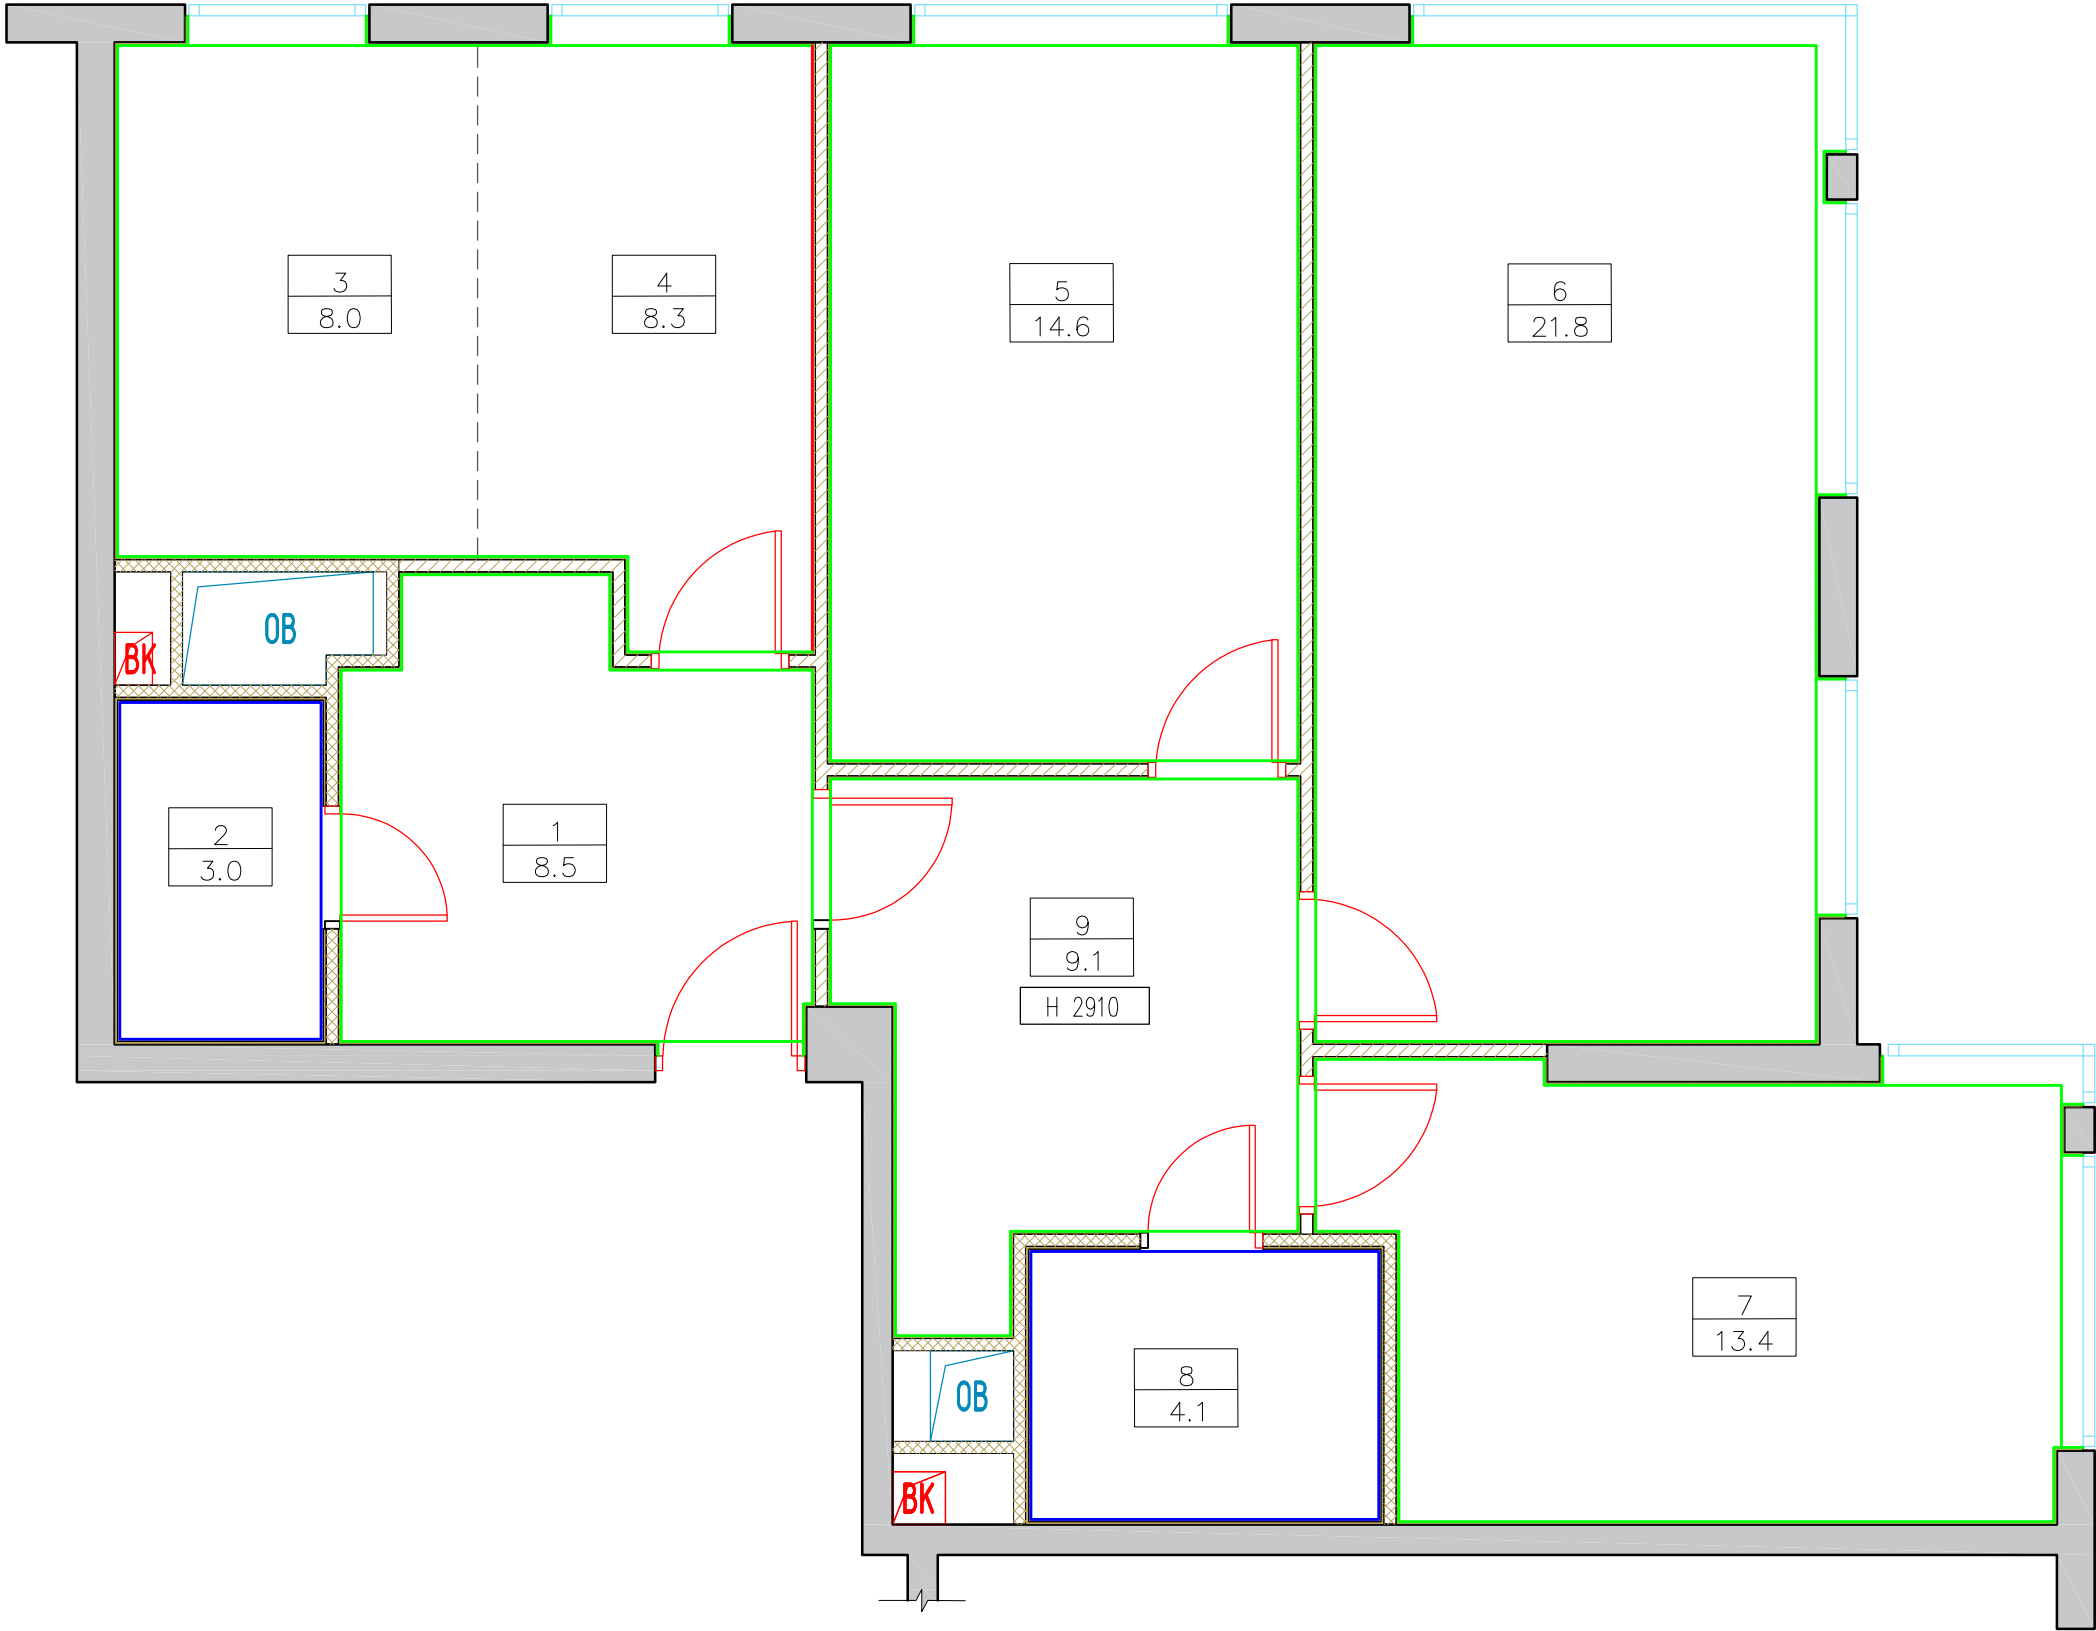

Экспликация помещений		
N пом.	Наименование помещения	Площадь, м²
1	Холл	8,5
2	Сан узел 1	3,0
3	Кухня	8.0
4	Гостиная	8.3
5	Спальная 1	14,6
6	Спальная 2	21,8
7	Спальная 3	13.4
8	Санузел 2	4.1
9	Коридор	9.1
Общая площадь проектируемых помещений		90,8

Условные обозначения :

- Настенная плитка IMOLA CERAMICA MICRON 2.0 M2.036W 600*300мм
- Штукатурка декоративная studiodecore
- Латексная краска для стен и потолков Dulux экстрапрочная матовая Bindo в два слоя RAL 9003

9	— Номер комнаты
9.4	— Площадь комнаты
Н 2910	— Высота потолка


Заказчик : 000 "ИФР" ИФР-27-20-2020-3-1-54					
Многофункциональный комплекс по адресам: Москва, ЗАО, район Фили-Давыдково, ул. Франко Ивана					
Изм.	Кол. уч.	Лист	N док.	Подпись	Дата
Рук. маст.		Устинова Р.А.			
Г.А.П.		Устинов О.А.			
Г.И.П.		Устинова Р.А.			
Архитектор		Сигоров Д.А.			
Архитектор					
Конструктор					
Норм. контр.		Устинов О.А.			
Дизайн-проект отделки квартиры				Стадия	Лист
План отделки				Р	5
				Листов	27

АМОС
проектная мастерская

Согласовано

Инв. ? подл. 2021-01-31. Подр. и дата 2021-01-31. Взам. инв. ?

Экспликация помещений		
N пом.	Наименование помещения	Площадь, м²
1	Холл	8,5
2	Сан узел 1	3,0
3	Кухня	8,0
4	Гостиная	8,3
5	Спальная 1	14,6
6	Спальная 2	21,8
7	Спальная 3	13,4
8	Санузел 2	4,1
9	Коридор	9,1
Общая площадь проектируемых помещений		90,8

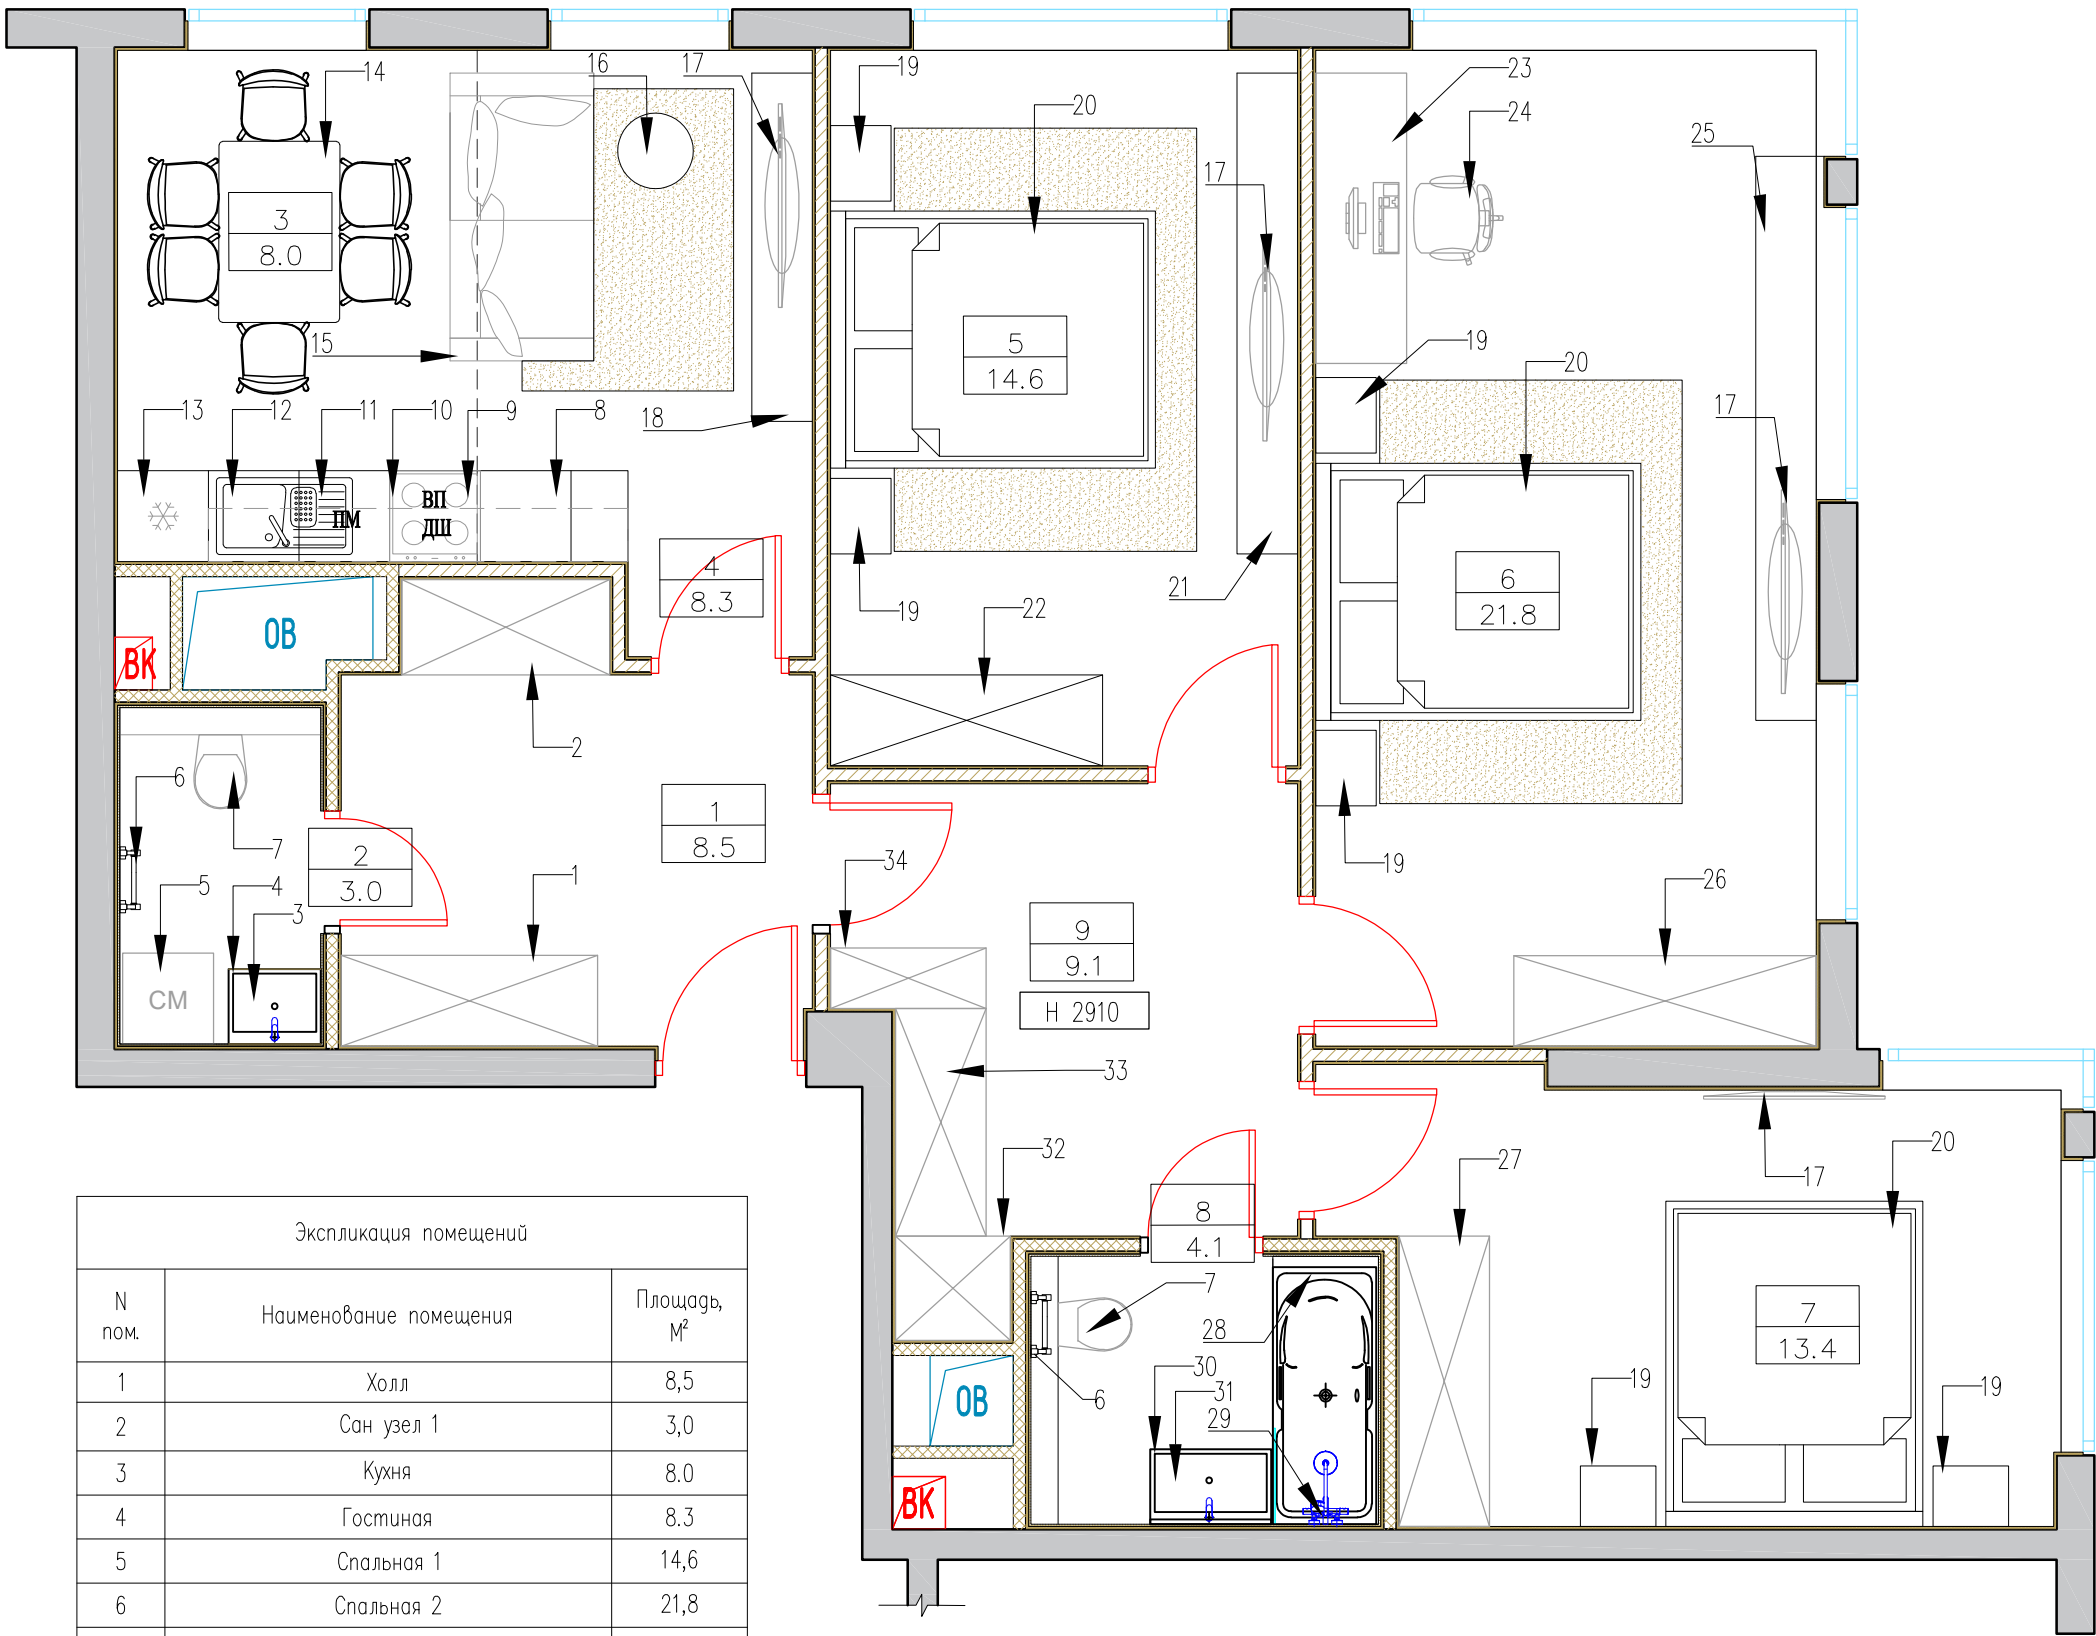

Спецификация мебели и оборудования				
N	Наименование	Размеры, ММ	Кол-во	Примечание
1	Шкаф	1695*600	1	
2	Шкаф	1395*650	1	
3	Раковина	610*495	1	
4	Тумба под раковину	610*495	1	
5	Стиральная машина	600*450*850	1	
6	Полотенцесушитель	—	2	
7	Подвесной унитаз со скрытой инсталляцией	500*370	2	
8	Кухонный гарнитур	3375*600	1	
9	Варочная панель	—	1	
10	Духовой шкаф	—	1	
11	Посудомоечная машина	450*600*820	1	
12	Раковина	—	1	
13	Холодильник	600*600	1	
14	Обеденная группа	2140*1740	1	
15	Диван	1900*950	1	
16	Журнальный столик	500*500	1	
17	TV	—	1	
18	Стойка для ТВ	2300*400	1	
19	Прикроватная тумба	500*400	6	
20	Кровать	2150*1700	3	
21	Стойка для ТВ	3180*400	1	
22	Шкаф	1800*600	1	
23	Письменный стол	1920*600	1	
24	Кресло	560*550	1	
25	Стойка для ТВ	3730*400	1	
26	Шкаф	2000*600	1	
27	Шкаф	1920*600	1	
28	Ванна	1770*700	1	
29	Смеситель для ванны	—	1	
30	Раковина	800*495	1	
31	Тумба под раковину	800*495	1	
32	Шкаф	760*690	1	
33	Шкаф	1500*620	1	
34	Шкаф	1030*400	1	

Примечания :
1. Отопительные приборы условно не показаны.


Заказчик : 000 "ИФР" ИФР-27-20-2020-3-1-54					
Многофункциональный комплекс по адресам: Москва, ЗАО, район Фили-Давыдовское, ул. Франко Ивана					
Изм.	Кол. уч.	Лист	N док.	Подпись	Дата
Рук. маст.	Устинова Р.А.				
Г.А.П.	Устинов О.А.				
Г.И.П.	Устинова Р.А.				
Архитектор	Сидоров Д.А.				
Архитектор					
Конструктор					
Норм. контр.	Устинов О.А.				
Дизайн-проект отделки квартиры				Стадия	Лист
План с расстановкой мебели				Р	6
					Листов
					27

АМОС
проектная мастерская

Согласовано


Инв. ? подл. 2021-01-31. Подр. и дата 2021-01-31. Взам. инв. ?

Схема укладки ламината около стояков отопления

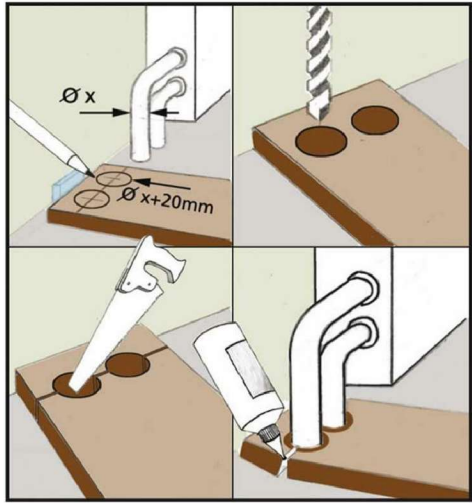

Примечания :

- При укладке напольного покрытия предусмотреть технологический зазор в дверных проемах, на стыках с полами другого помещения, а также около стен и труб 10мм.
- Каждый последующий ряд ламината укладывать со сдвигом на 1/5 длины доски.
- Межплиточный шов 2мм.
- Затирка в цвет плитки. Объем рассчитывает поставщик.
- Стык покрытий располагать по центру дверного полотна

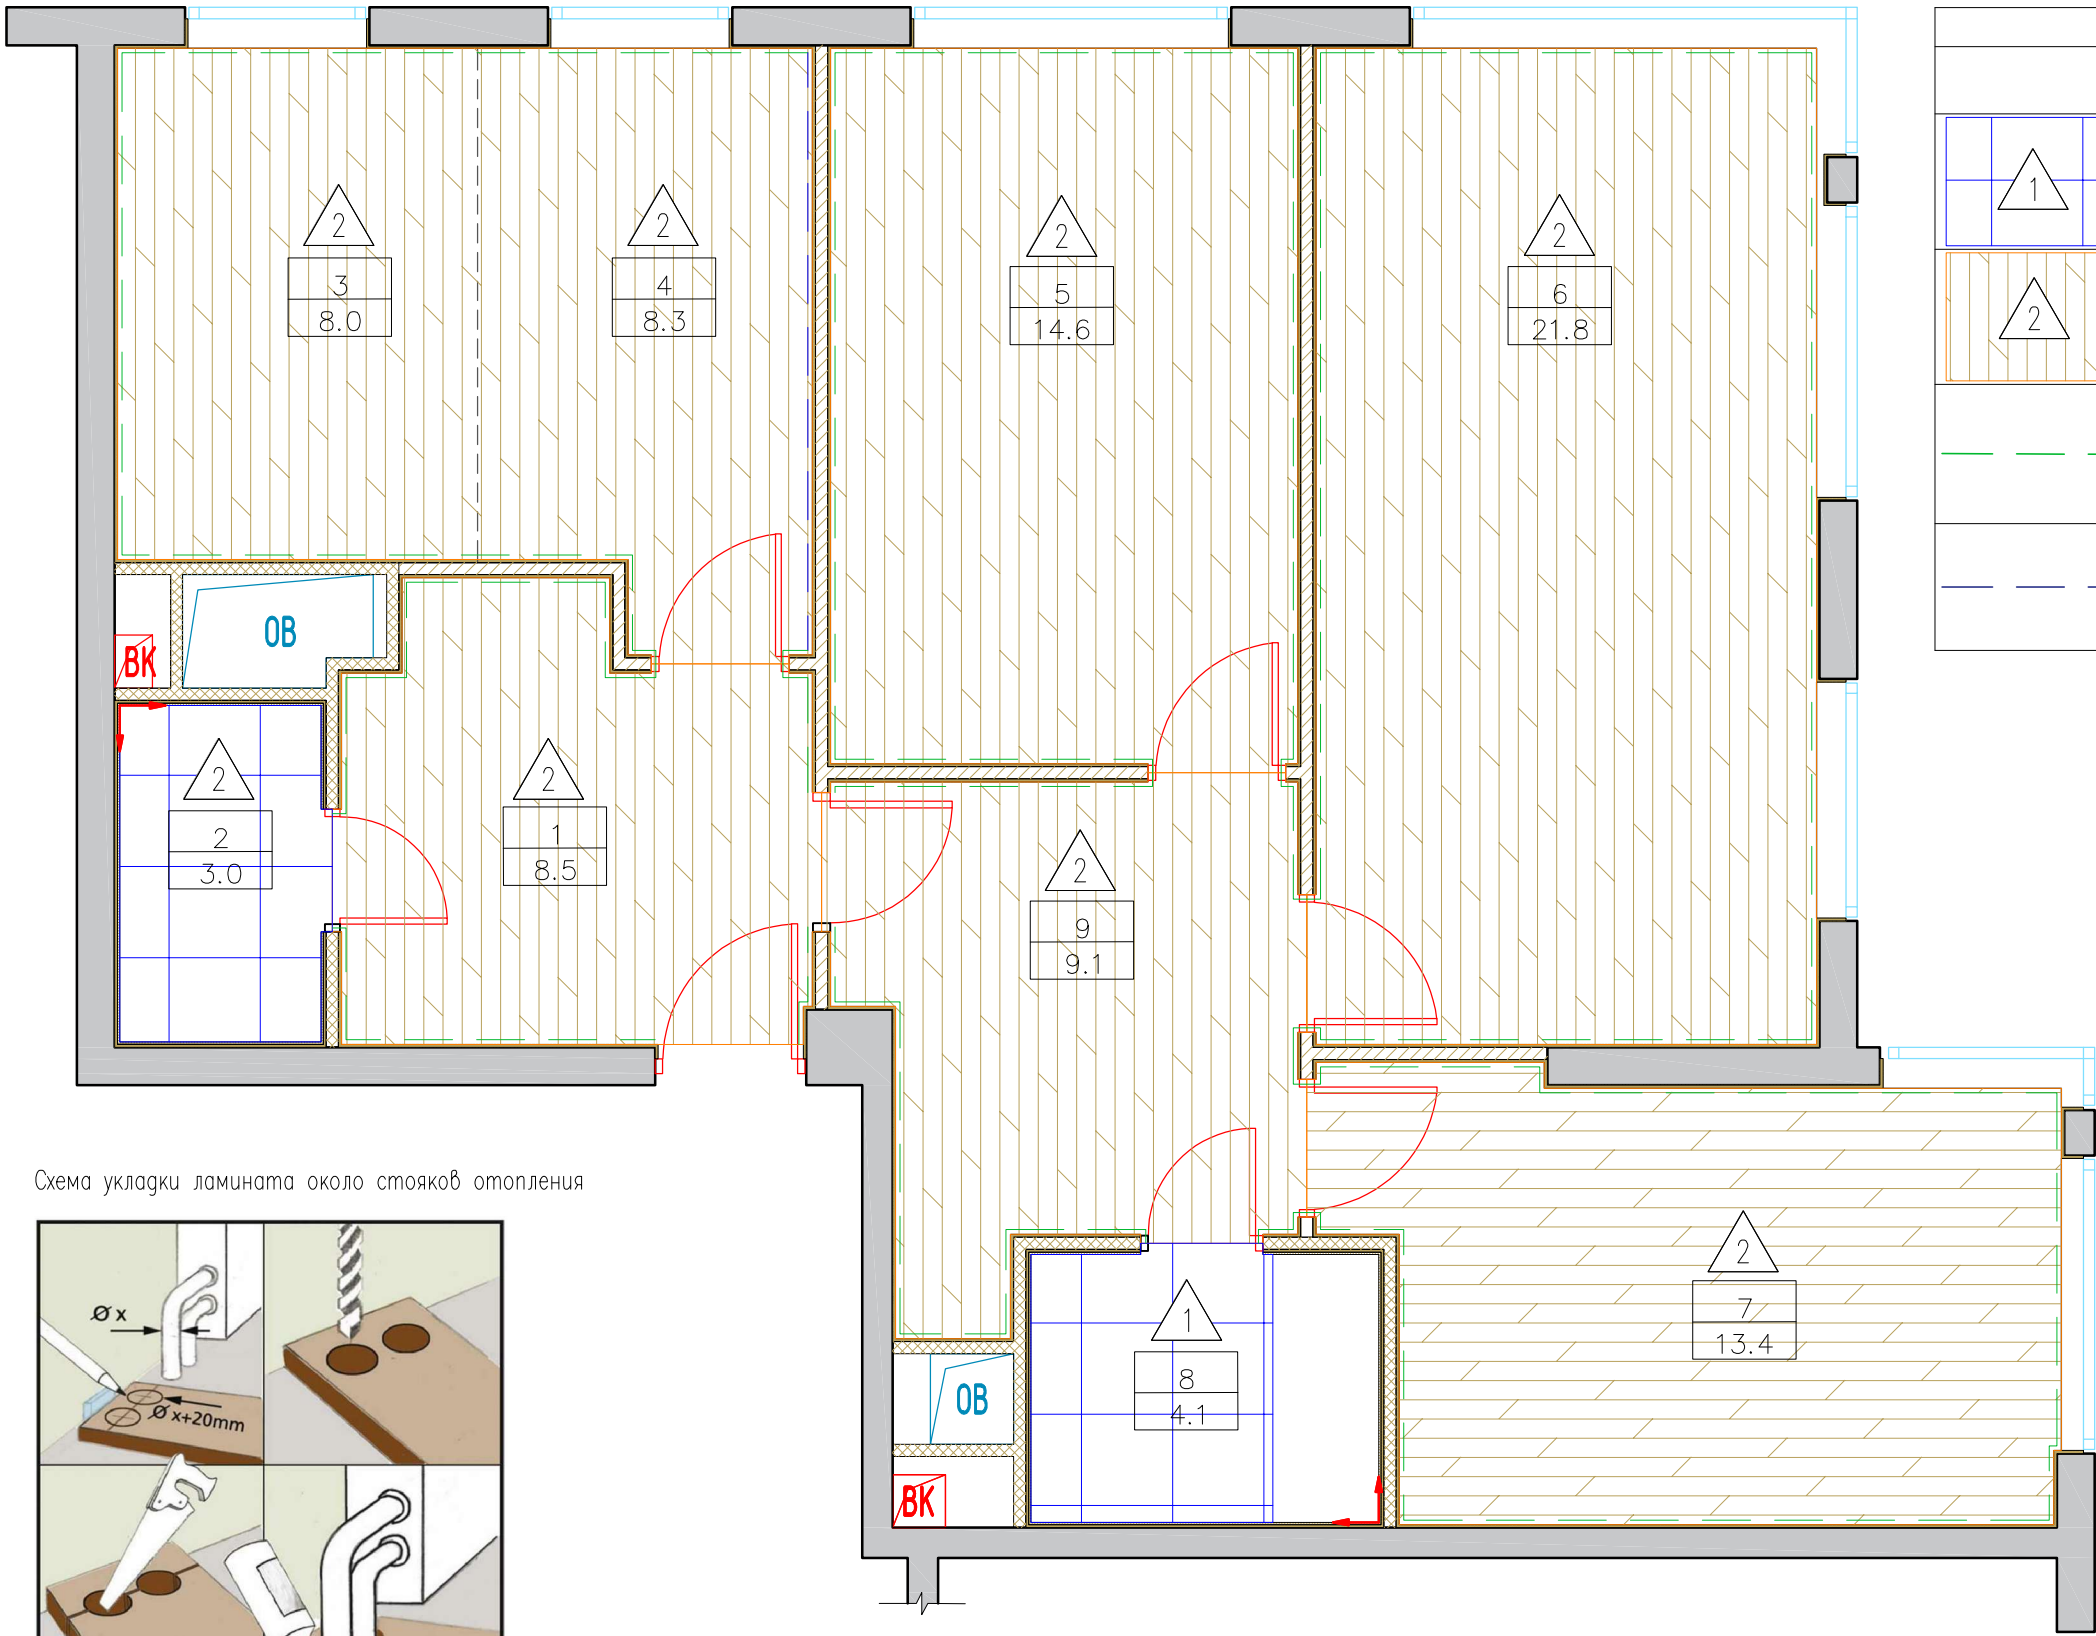

СПЕЦИФИКАЦИЯ ОТДЕЛОЧНЫХ МАТЕРИАЛОВ				
	Наименование	Площадь, М²	Материал	Кол-во п/м
1	Imola Ceramica Micron 2.0 M2.060W 600x600 мм	6,16	Керамогранит	—
2	Инженерная доска FINEX КАННА 12.5мм 140 ширина Рустик	84,45	Ламинат	—
	арт. 6.51.363 "Европласт" h70*13мм цвет RAL 9003	—	Термопластичного полиуретана	79,98
	арт. 6.51.363 "Европласт" h70*13мм цвет RAL 7039	—	Термопластичного полиуретана	3,95

Экспликация помещений		
N пом.	Наименование помещения	Площадь, М²
1	Холл	8,5
2	Сан узел 1	3,0
3	Кухня	8,0
4	Гостиная	8,3
5	Спальная 1	14,6
6	Спальная 2	21,8
7	Спальная 3	13,4
8	Санузел 2	4,1
9	Коридор	9,1
Общая площадь проектируемых помещений		90,8





Условные обозначения :



Заказчик : 000 "ИФР" ИФР-27-20-2020-3-1-54					
Многофункциональный комплекс по адресам: Москва, ЗАО, район Фили-Давыдовское, ул. Франко Ивана					
Изм.	Кол. уч.	Лист	N док.	Подпись	Дата
Рук. маст.		Устинова Р.А.			
Г.А.П.		Устинов О.А.			
Г.И.П.		Устинова Р.А.			
Архитектор		Сидоров Д.А.			
Архитектор					
Конструктор					
Норм. контр.		Устинов О.А.			
Дизайн-проект отделки квартиры				Стадия	Лист
				Р	7
				Листов	27
План напольных покрытий				АМОС проектная мастерская	

Согласовано


Инв. ? подл. Подп. и дата Взам. инв. ?

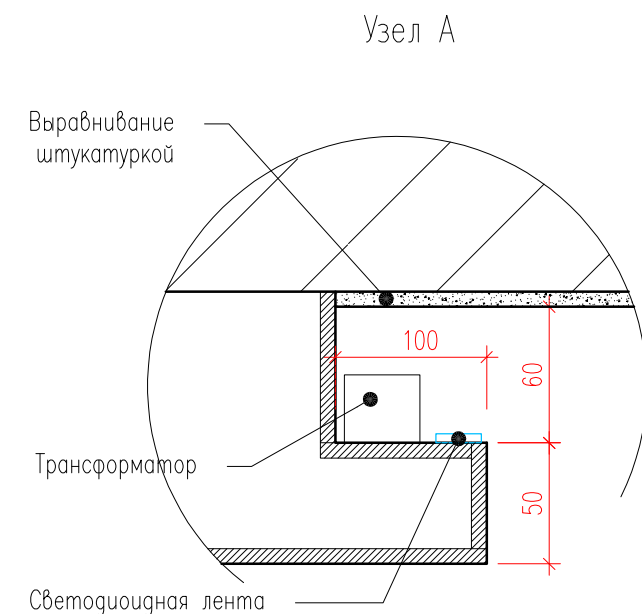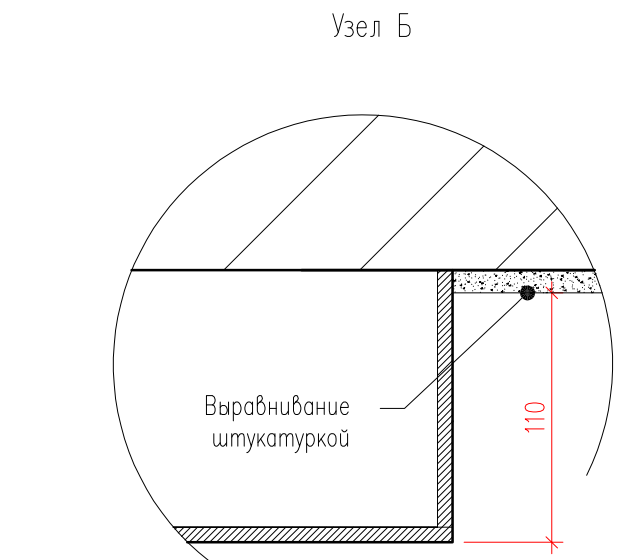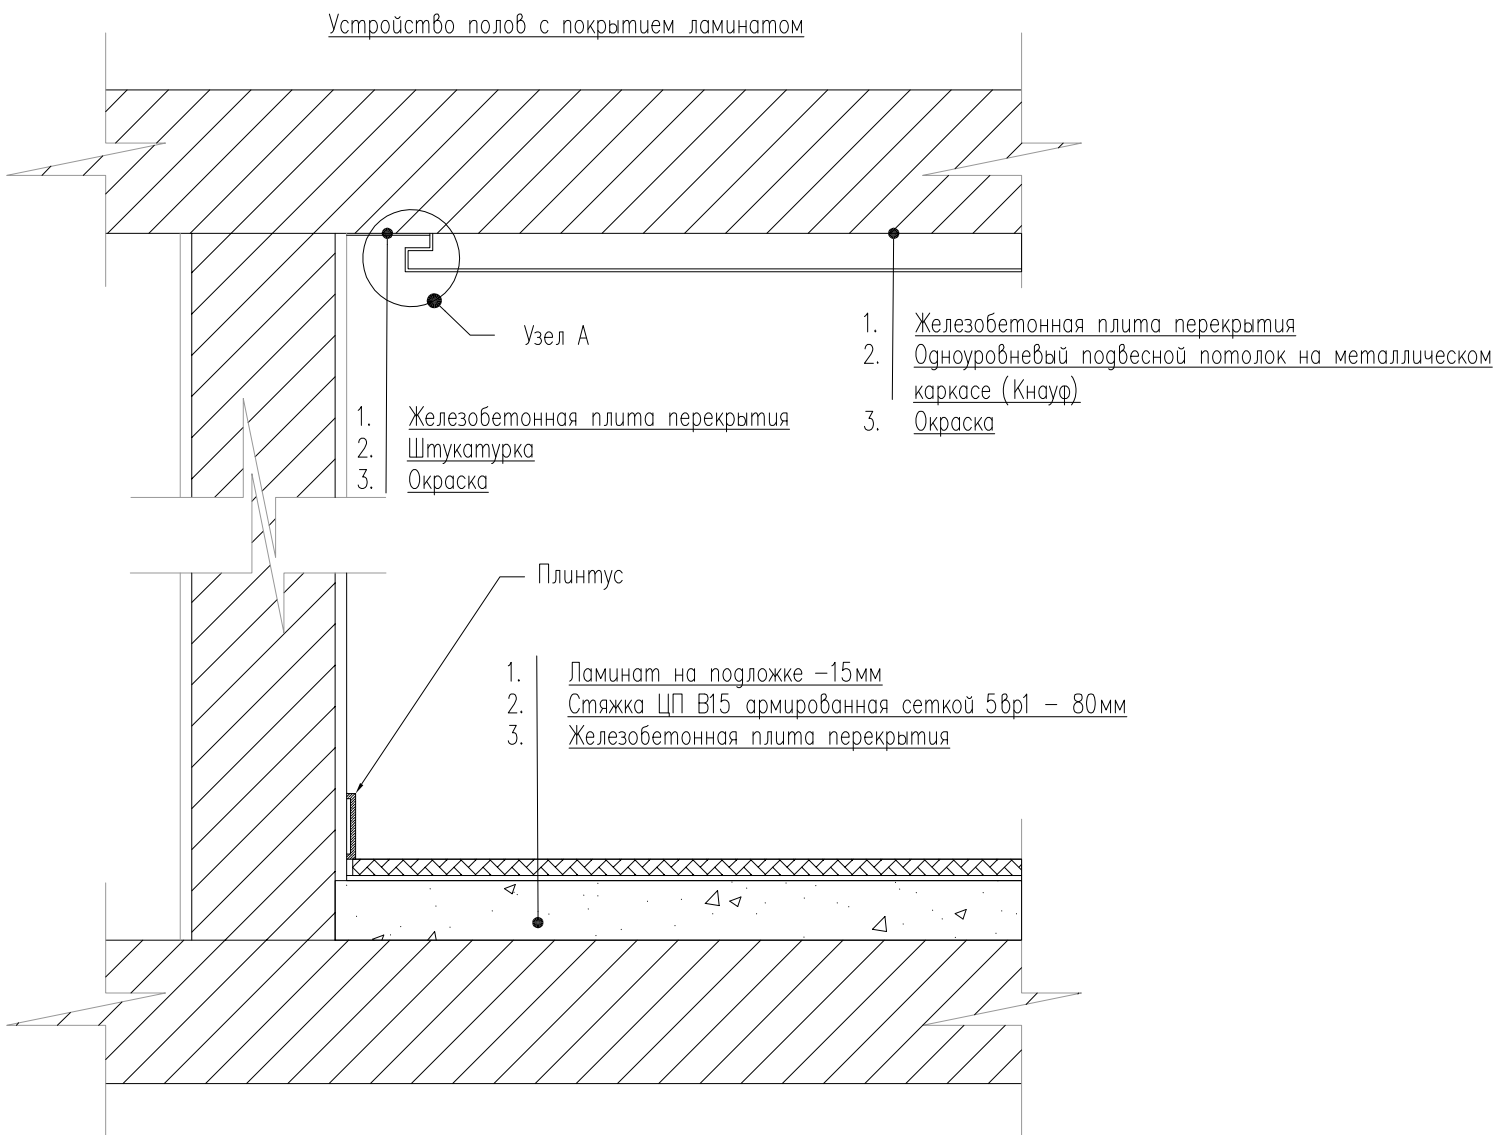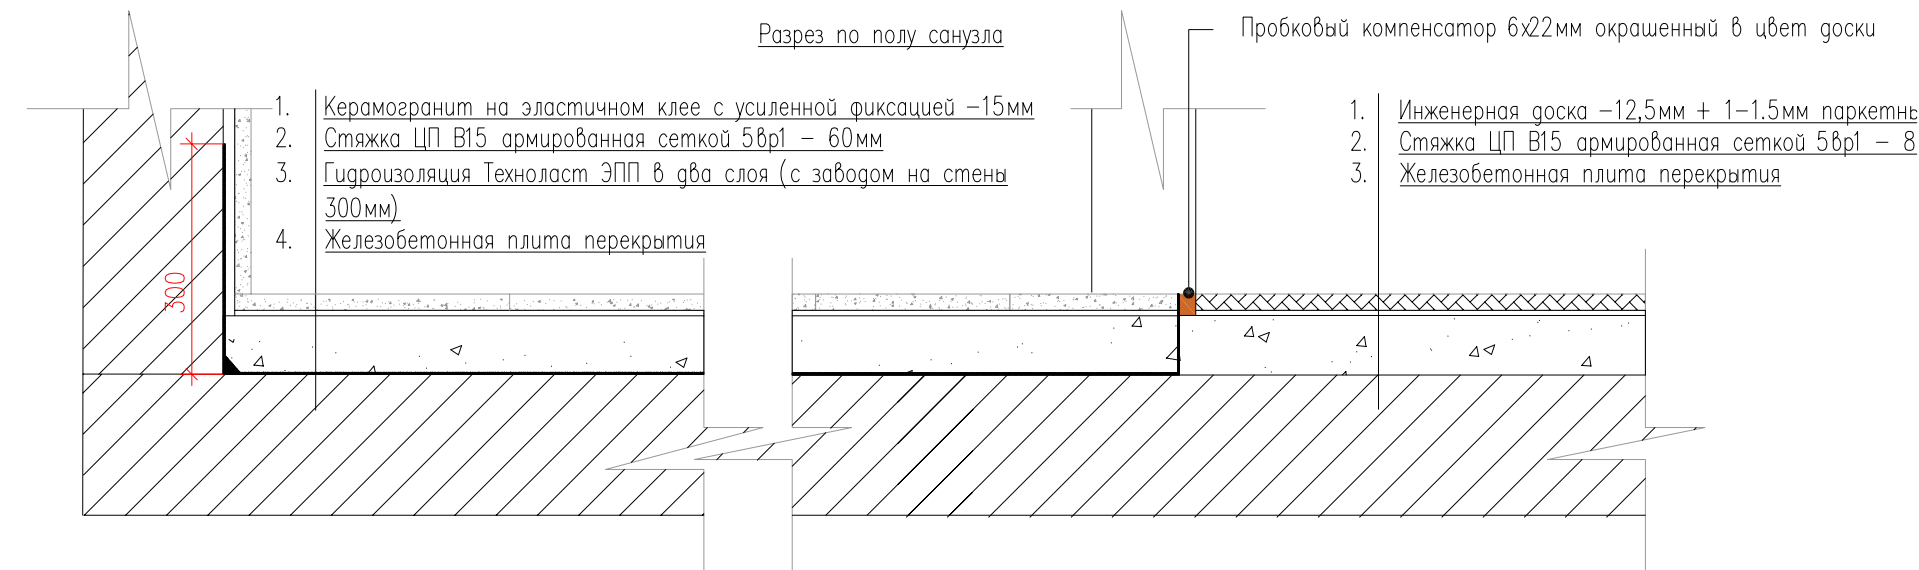

						Заказчик : 000 "ИФР"		ИФР-27-20-2020-3-1-54	
						Многофункциональный комплекс по адресам: Москва, ЗАО, район Фили-Давыдово, ул. Франко Ивана			
Изм.	Кол. уч.	Лист	N док.	Подпись	Дата	Дизайн-проект отделки квартиры	Стадия	Лист	Листов
Рук. маст.		Устинова Р.А.					Р	8	27
Г.А.П.		Устинов О.А.							
Г.И.П.		Устинова Р.А.							
Архитектор		Сидоров Д.А.							
Архитектор						Схема устройства полов и потолков	<div>АМОС</div> <div>проектная мастерская</div>		
Конструктор									
Норм. контр.		Устинов О.А.							

Согласовано

Инв. ? подл.	Подп. и дата	Взам. инв. ?
	2021-01-31.	

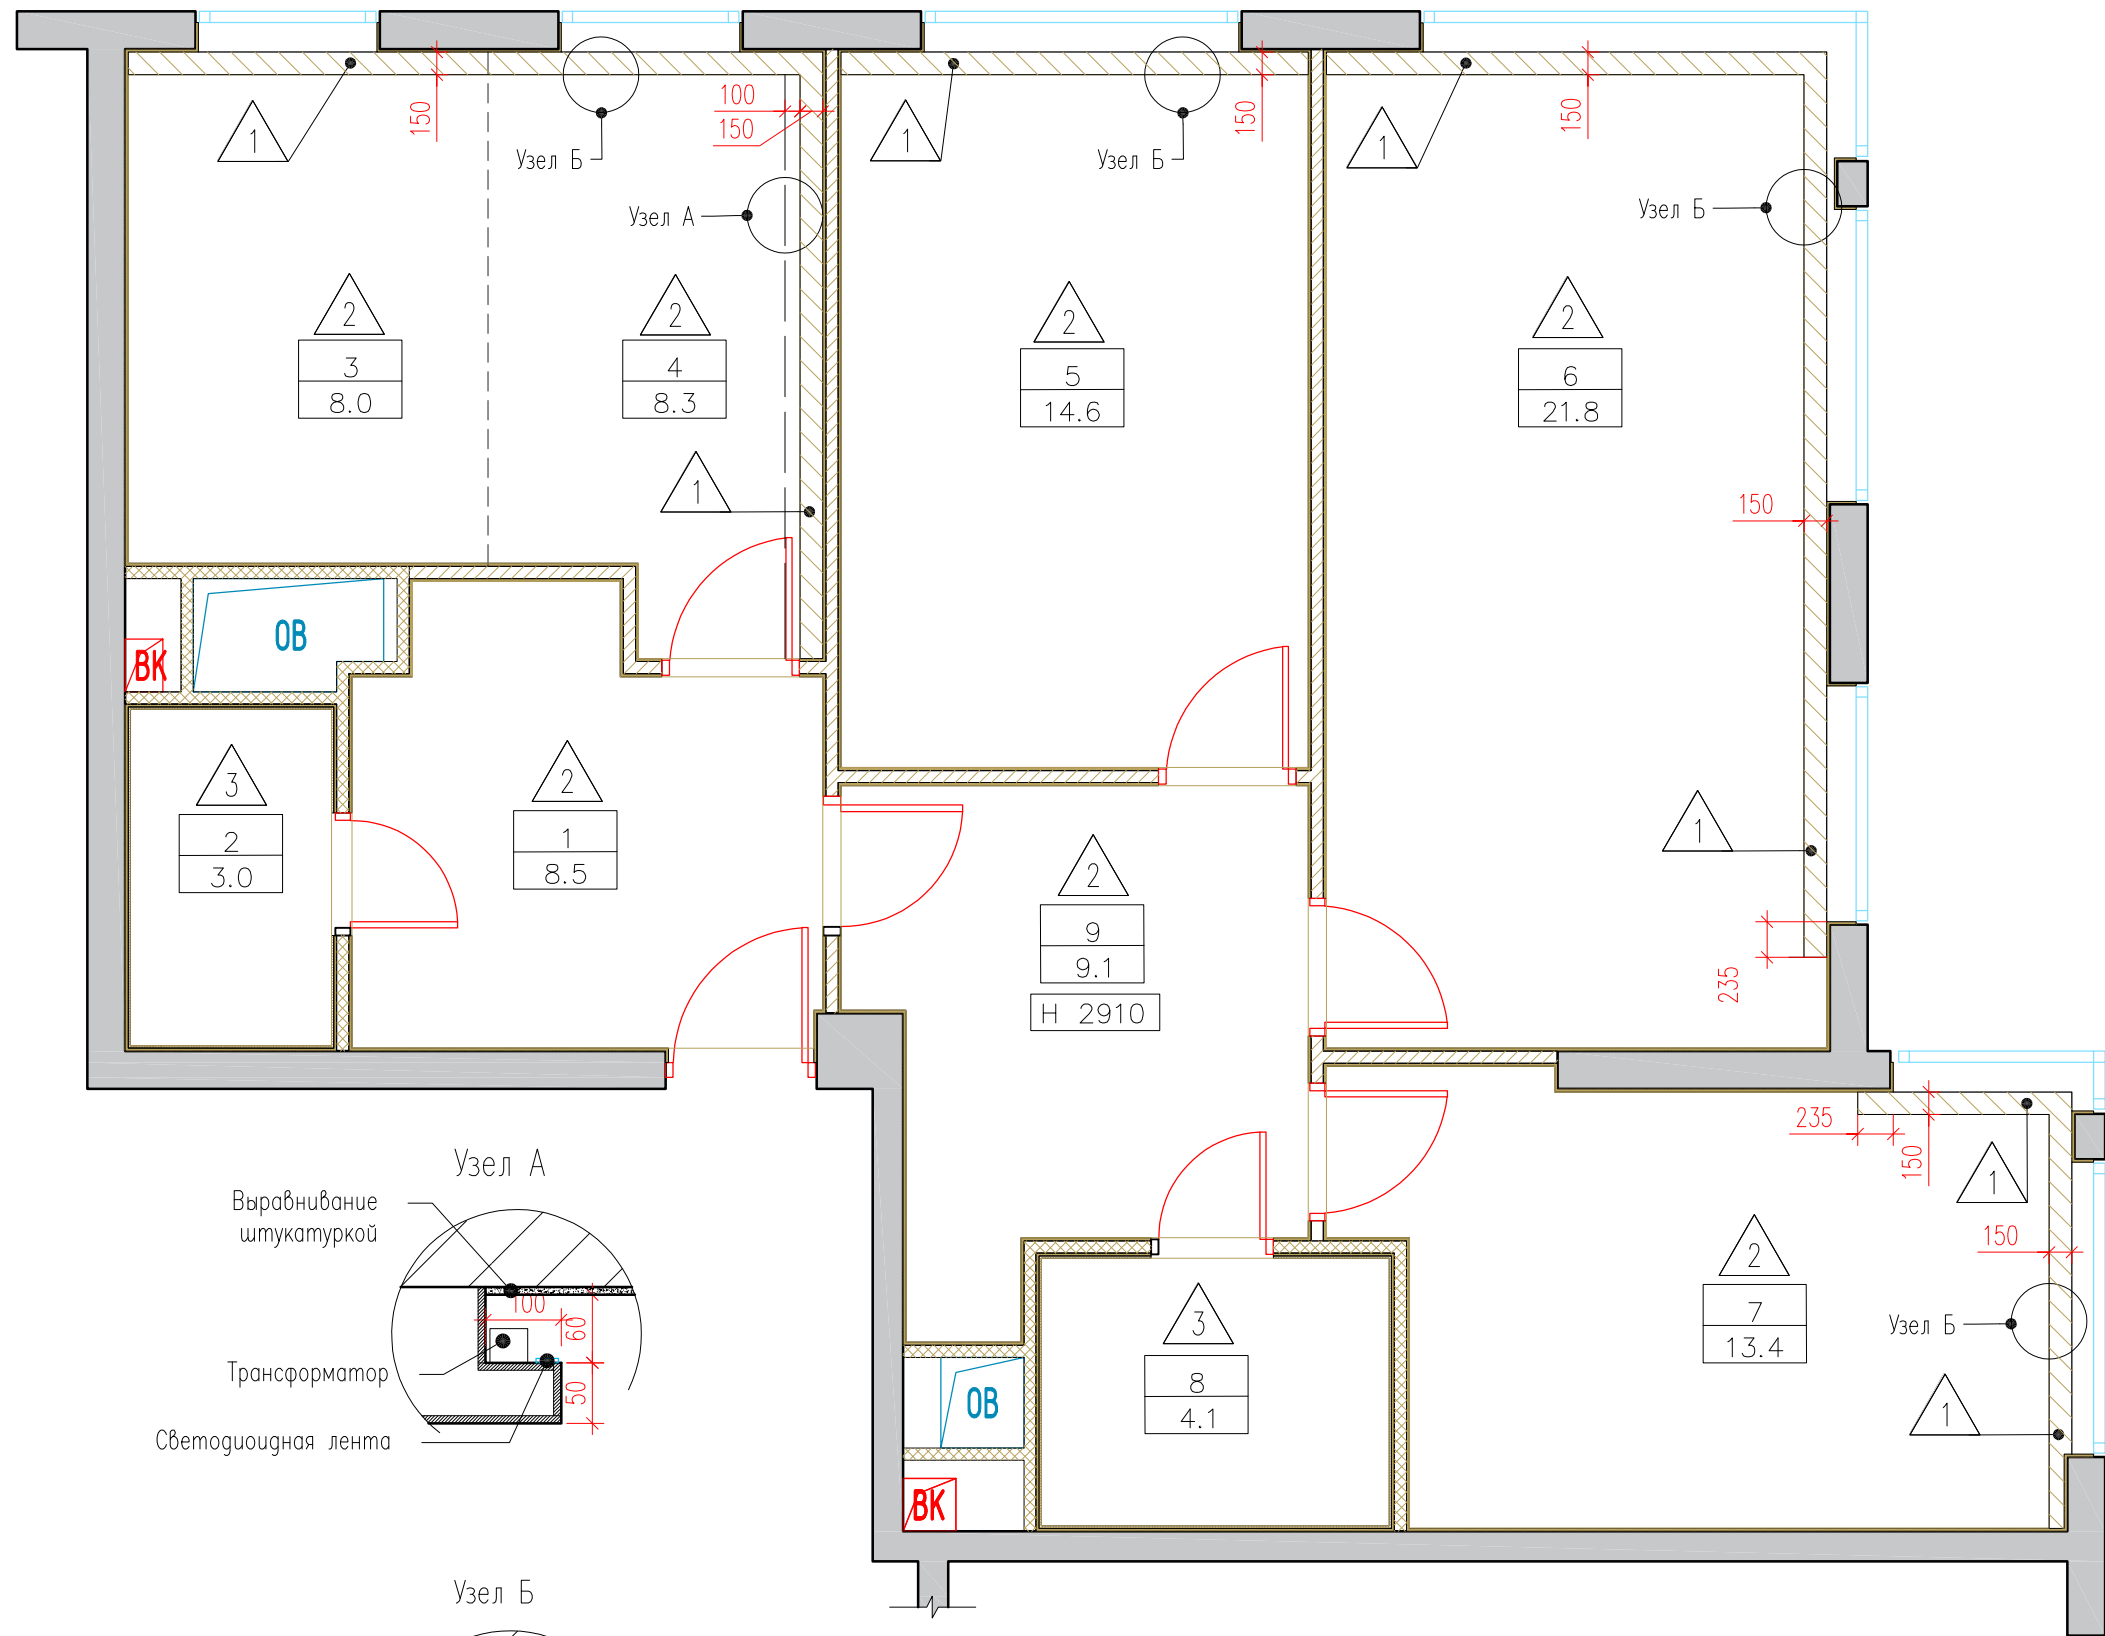

Спецификация отделочных материалов		
Обозначение на плане	Наименование	Площадь, м²
1	Покраска в два слоя по штукатурке Dulux Bindo 7 краска для стен и потолков, износостойкая. Цвет RAL9003	4,38
2	Одноуровневый подвесной потолок на металлическом каркасе (Кнауф П213) Покраска в два слоя Dulux Bindo 7 краска для стен и потолков, износостойкая. Цвет RAL9003	79,73
3	Одноуровневый подвесной потолок на металлическом каркасе (Кнауф П213) Покраска в два слоя Dulux Bindo 7, для ванных комнат, для стен и потолков, износостойкая. Цвет RAL9003	7,10

Экспликация помещений		
N пом.	Наименование помещения	Площадь, м²
1	Холл	8,5
2	Санузел 1	3,0
3	Кухня	8,0
4	Гостиная	8,3
5	Спальная 1	14,6
6	Спальная 2	21,8
7	Спальная 3	13,4
8	Санузел 2	4,1
9	Коридор	9,1
Общая площадь проектируемых помещений		90,8


Заказчик : 000 "ИФР" ИФР-27-20-2020-3-1-54					
Многофункциональный комплекс по адресам: Москва, ЗАО, район Фили-Давыдовское, ул. Франко Ивана					
Изм.	Кол. уч.	Лист	N док.	Подпись	Дата
Рук. маст.		Устинова Р.А.			
Г.А.П.		Устинов О.А.			
Г.И.П.		Устинова Р.А.			
Архитектор		Сидоров Д.А.			
Архитектор					
Конструктор					
Норм. контр.		Устинов О.А.			
Дизайн-проект отделки квартиры				Стадия	Лист
План потолков				Р	9
				Листов	27

АМОС
проектная мастерская

Согласовано

Инв. ? подл.	Подп. и дата	Взам. инв. ?
	2021-01-31.	

Примечания :
1. Все привязки даны до центра электроустановочного изделия

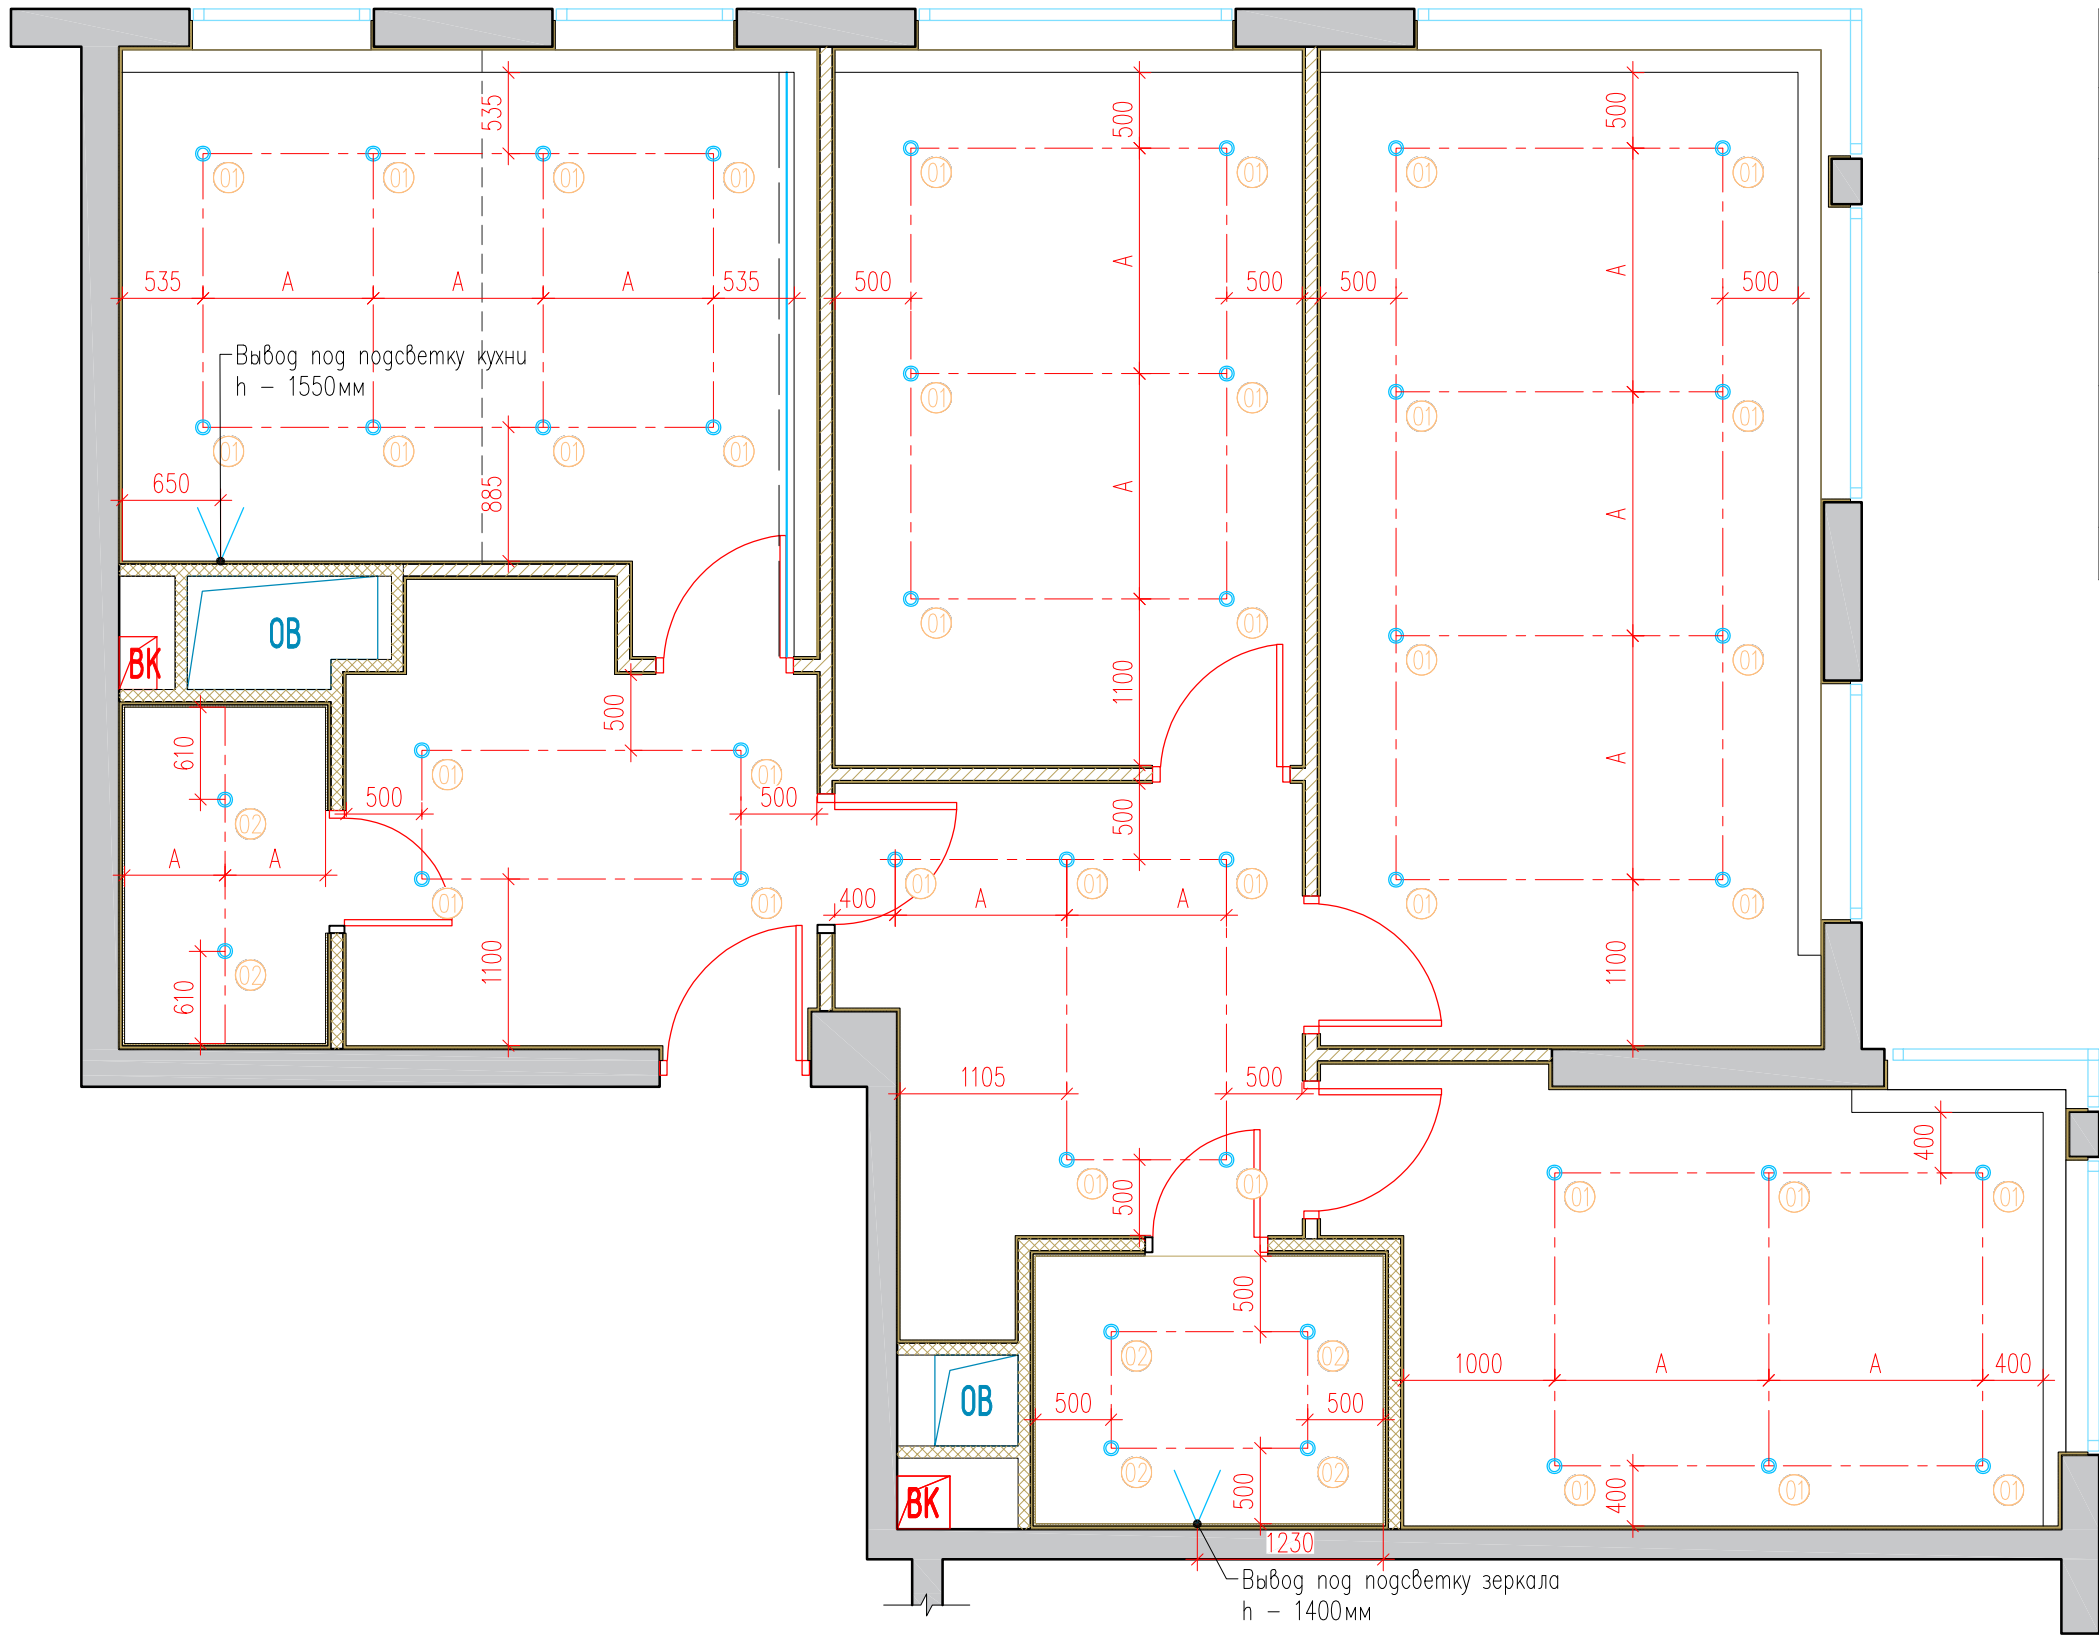

Спецификация электроприборов		
Обозначение на плане	Наименование	Кол-во
01	Встраиваемый светильник Denkirs DK3026-WB IP 20	37 шт
02	Влагозащищенный светильник Novotech 369305 IP 65	6 шт
	Лента Arlight RT 2-5000 24V Warm3000 2x (3528, 600 LED, LUX). Трансформатор по расчёту поставщика	3,86 м/п
V	Выход 220В	2 шт

Эскиз точечного встраиваемого светильника Novotech Aqua :



Эскиз точечного встраиваемого светильника Denkirs :




						Заказчик : 000 "ИФР"		ИФР-27-20-2020-3-1-54				
						Многофункциональный комплекс по адресам: Москва, ЗАО, район Фили-Давыдково, ул. Франко Ивана						
Изм.	Кол. уч	Лист	N док.	Подпись	Дата	Дизайн-проект отделки квартиры		Стадия	Лист	Листов		
Рук. маст.		Устинова Р.А						Р	10	27		
Г.А.П.		Устинов О.А										
Г.И.П.		Устинова Р.А										
Архитектор		Сигоров Д.А				План размещения осветительных приборов		<div>АМОС</div> <div>проектная мастерская</div>				
Архитектор												
Конструктор												
Норм. контр.		Устинов О.А										

Согласовано

Инв. ? подл.	Подп. и дата	Взам. инв. ?
	2021-01-31.	

Примечания :


- Планы разработаны на основе предоставленных Заказчиком чертежей.
- Все привязки даны до центра электроустановочного изделия
- Все выключатели устанавливаются на высоте 900мм от ур. ч.п., если не указано иное
- Размеры привязок уточнить по месту монтажа

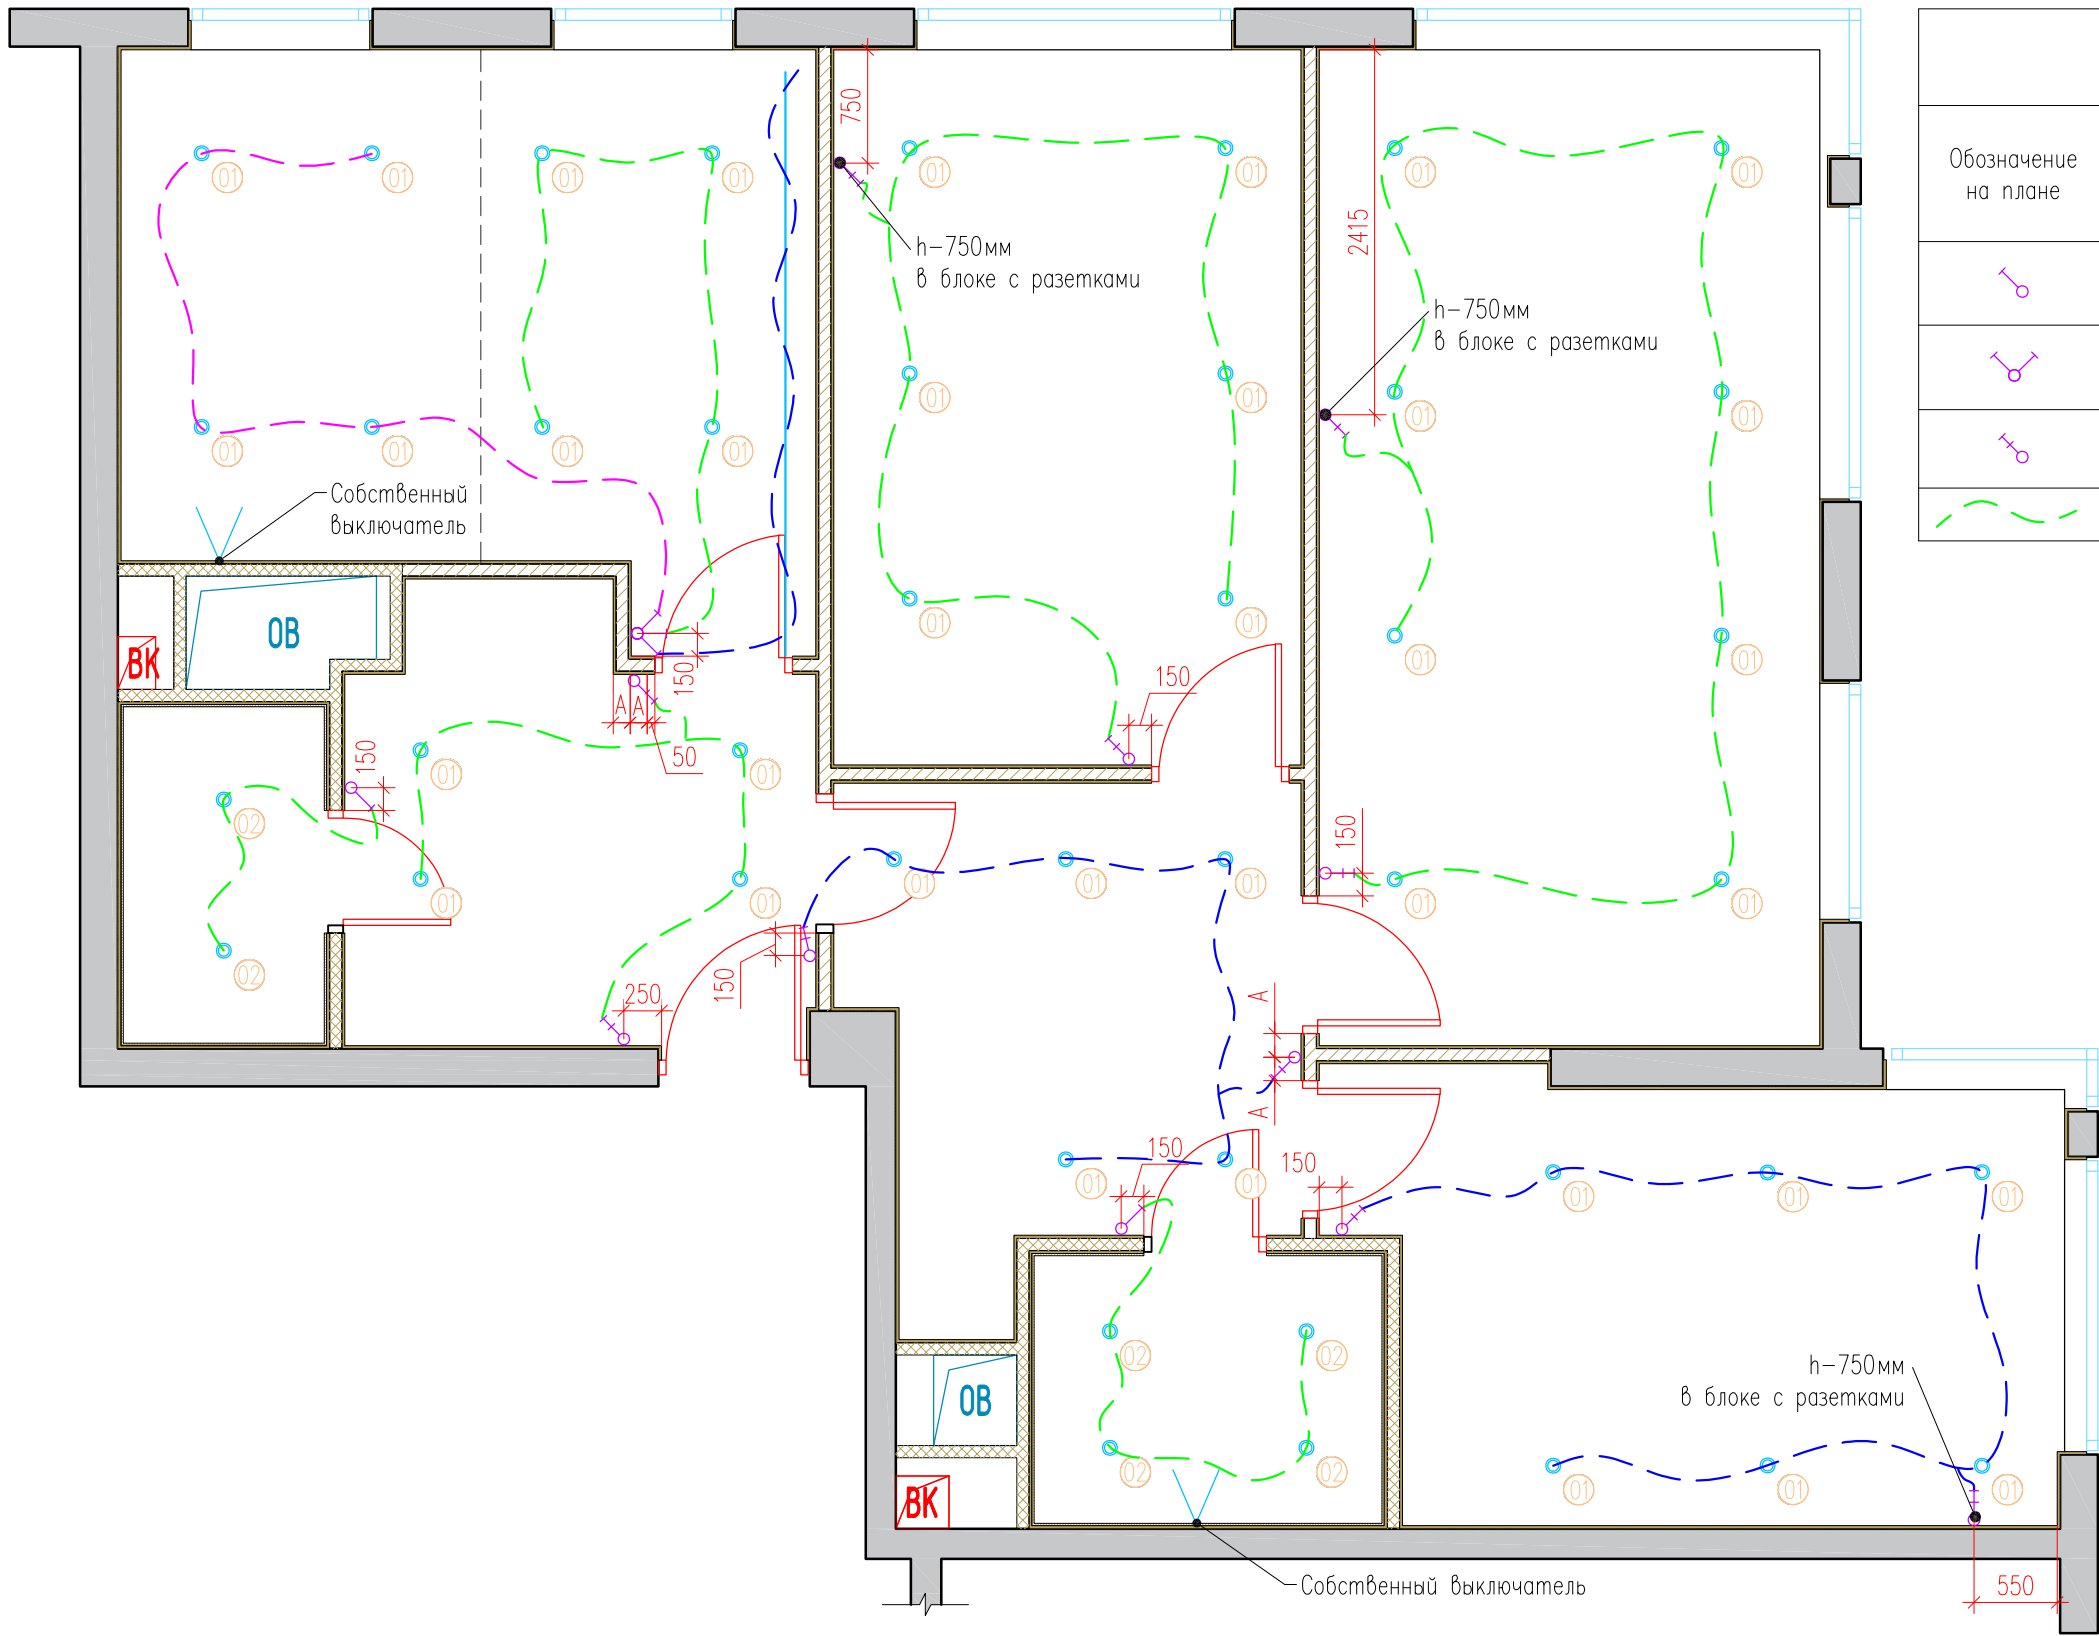

Спецификация электроприборов

Обозначение на плане	Наименование	Кол-во	Производитель и коллекция
	Выключатель одноклавишный	3шт	Серия: Atlas Design Цвет: Белый Материал: пластик Производитель: Schneider Electric Страна: Испания
	Выключатель двухклавишный	1шт	
	Выключатель проходной	10шт	
	Трассировка сети		


Эскиз выключателя одноклавишного Atlas Design:

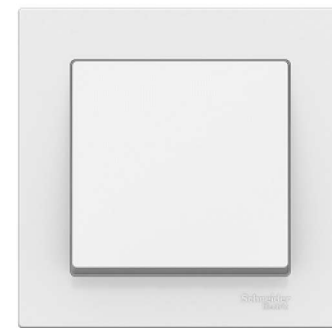

						Заказчик : 000 "ИФР"		ИФР-27-20-2020-3-1-54	
						Многофункциональный комплекс по адресам: Москва, ЗАО, район Фили-Давыдково, ул. Франко Ивана			
Изм.	Кол. уч.	Лист	N док.	Подпись	Дата	Дизайн-проект отделки квартиры	Стадия	Лист	Листов
Рук. маст.		Устинова Р.А.					Р	11	27
Г.А.П.		Устинов О.А.							
Г.И.П.		Устинова Р.А.							
Архитектор		Сигоров Д.А.				План размещения выключателей	<div>АМОС</div> <div>проектная мастерская</div>		
Архитектор									
Конструктор									
Норм. контр.		Устинов О.А.							

Согласовано


Инв. ? подл. 2021-01-31. Подр. и дата 2021-01-31. Взам. инв. ?

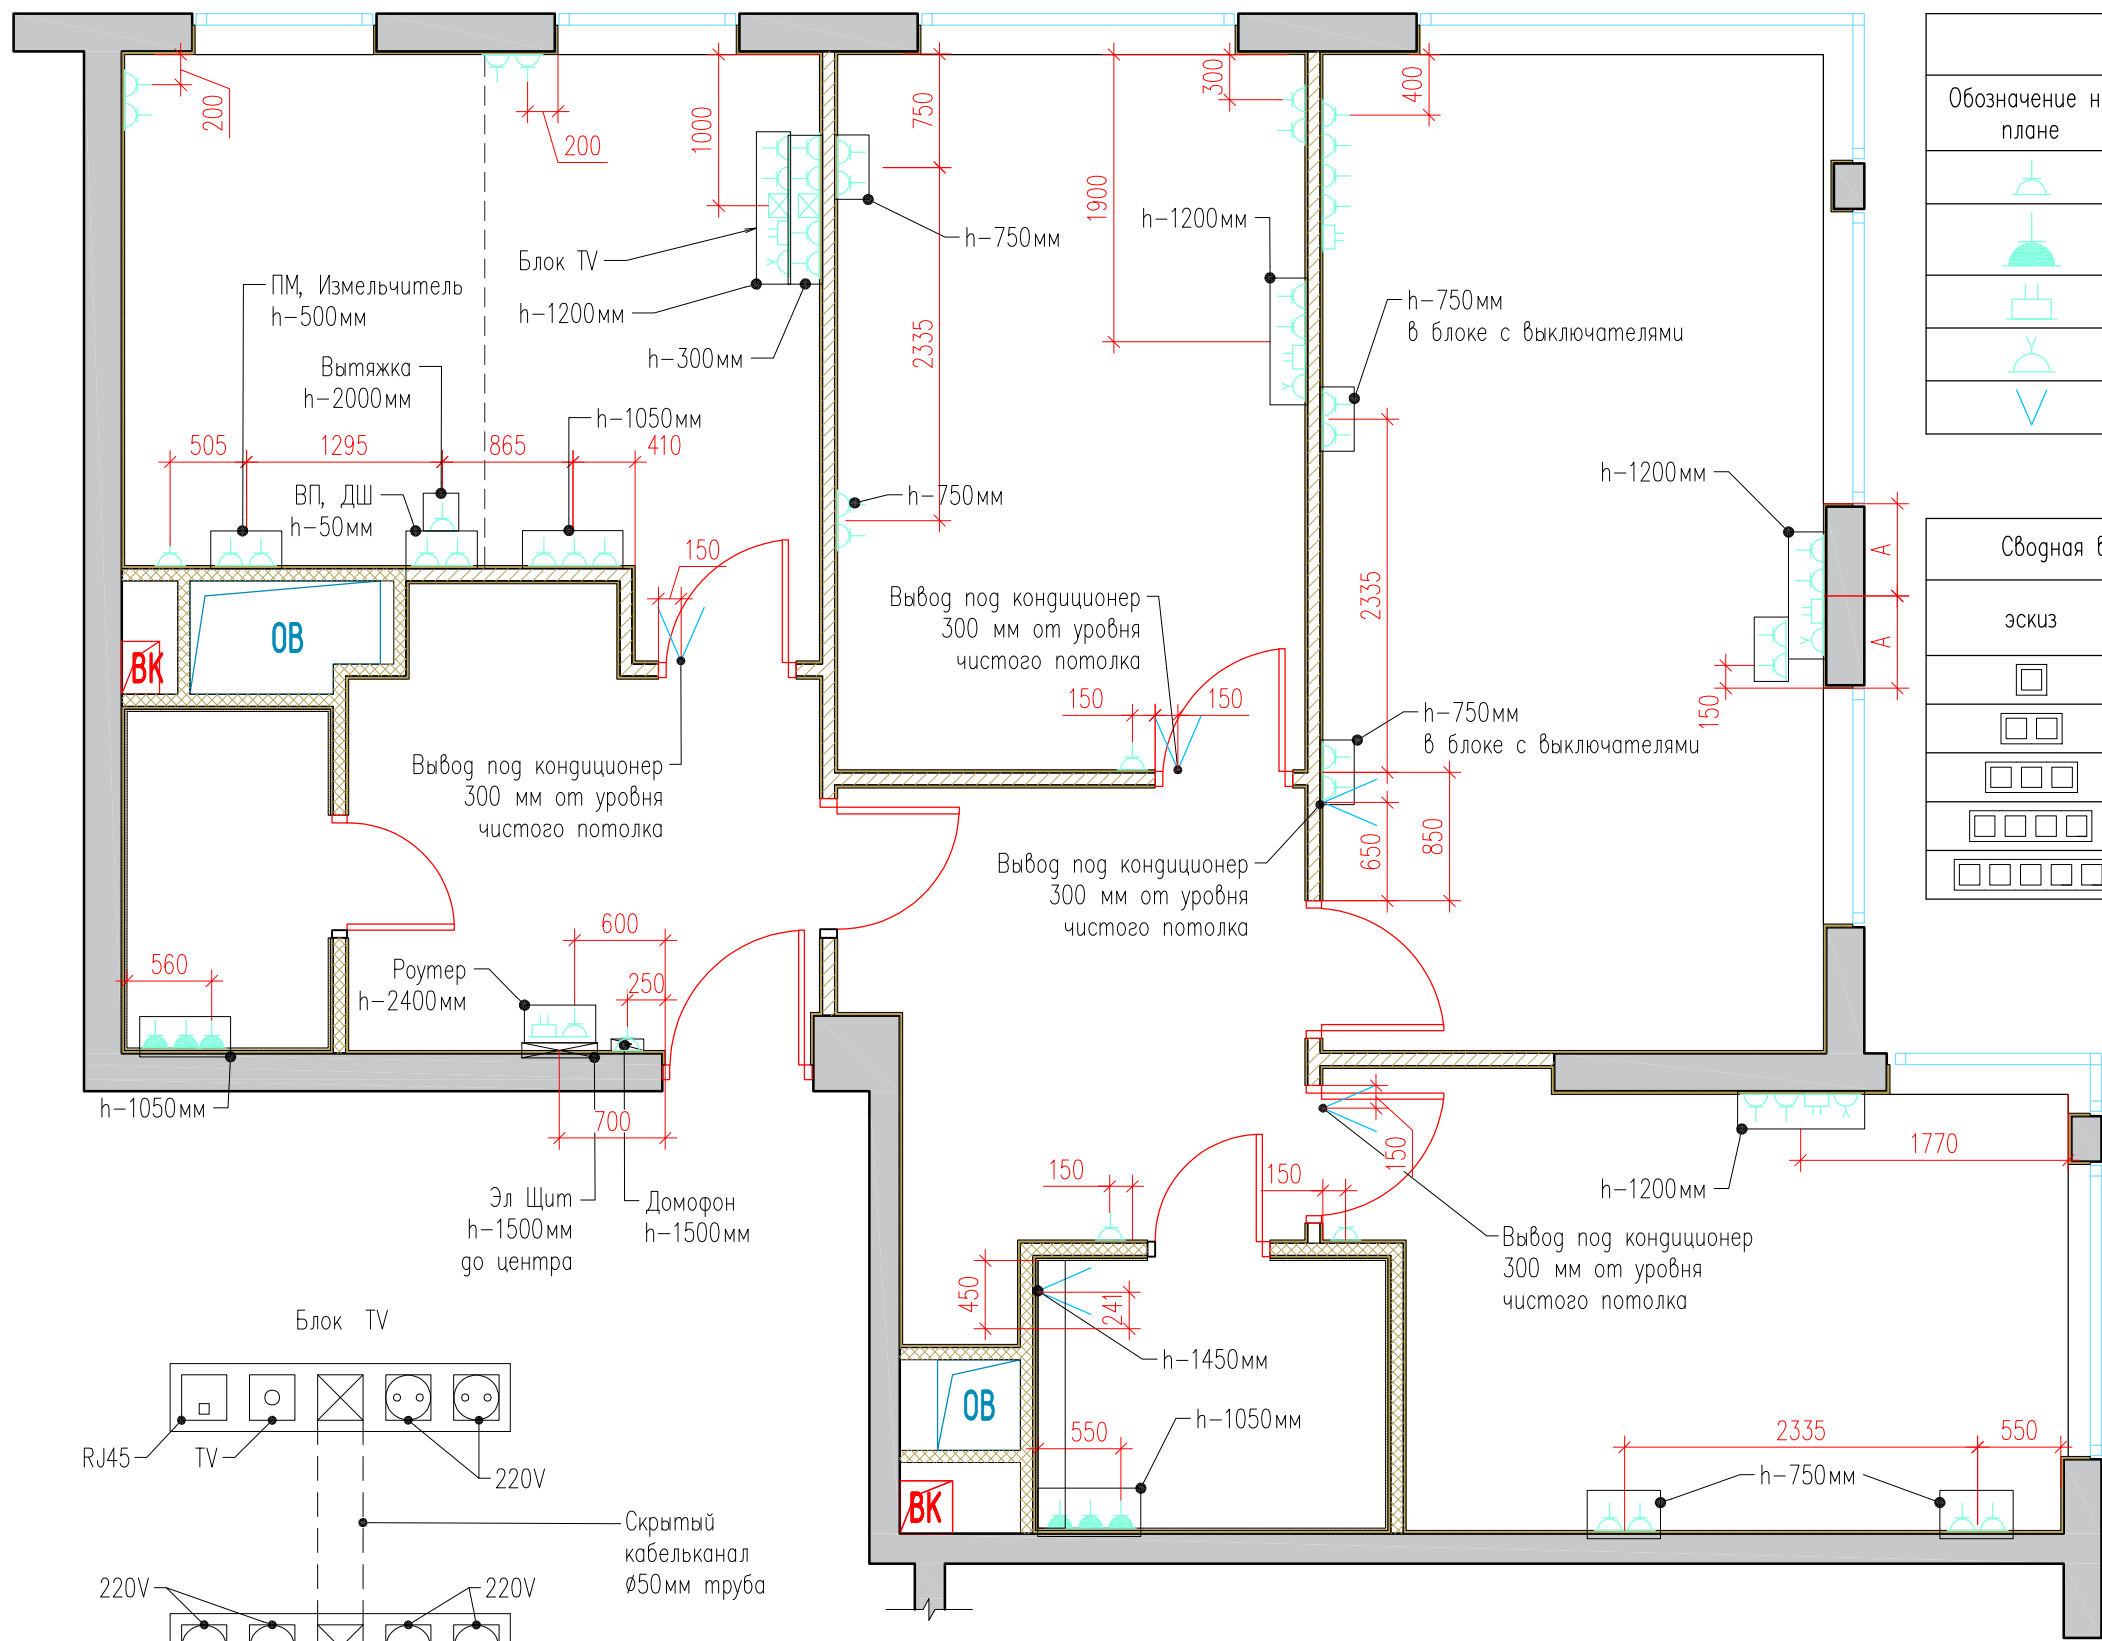

Спецификация электроприборов			
Обозначение на плане	Наименование	Кол-во	Производитель и коллекция
	Розетка силовая	49 шт	Серия: Atlas Design Цвет: Белый Материал: пластик Производитель: Schneider Electric Страна: Испания
	Розетка силовая влагозащищенная	6 шт	
	Розетка internet	6 шт	
	Розетка телевизионная	4 шт	
	Выход 220В	5 шт	

Сводная ведомость электроустановочных рамок под розетки и выключатели			
эскиз	Наименование	Кол-во	Производитель и коллекция
	Однопостовая рамка	16	Серия: Atlas Design Цвет: Белый Материал: пластик Производитель: Schneider Electric Страна: Испания
	Двухпостовая рамка	11	
	Трехпостовая рамка	6	
	Четырехпостовая рамка	3	
	Пятипостовая рамка	3	

Эскиз розетки Atlas Design:

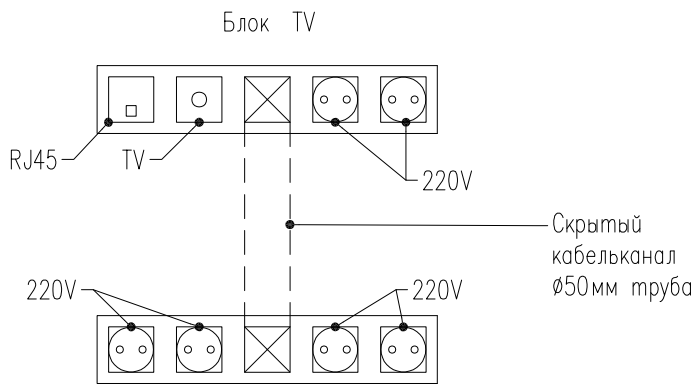


- Примечания :
- Планы разработаны на основе предоставленных Заказчиком чертежей.
 - Все привязки даны до центра электроустановочного изделия
 - Все розетки устанавливаются на высоте 300мм от ур. ч.п., если не указано иное.
 - Размеры привязок уточнить по месту монтажа

Заказчик : 000 "ИФР" ИФР-27-20-2020-3-1-54					
Многофункциональный комплекс по адресам: Москва, ЗАО, район Фили-Давыдково, ул. Франко Ивана					
Изм.	Кол. уч.	Лист	N док.	Подпись	Дата
Рук. маст.	Устинова Р.А.				
Г.А.П.	Устинов О.А.				
Г.И.П.	Устинова Р.А.				
Архитектор	Сидоров Д.А.				
Архитектор					
Конструктор					
Норм. контр.	Устинов О.А.				
Дизайн-проект отделки квартиры				Стадия	Лист
План размещения розеток				Р	12
					Листов 27

АМОС
проектная мастерская

Согласовано

Инв. ? подл.	Подп. и дата 2021-01-31.	Взам. инв. ?
--------------	-----------------------------	--------------

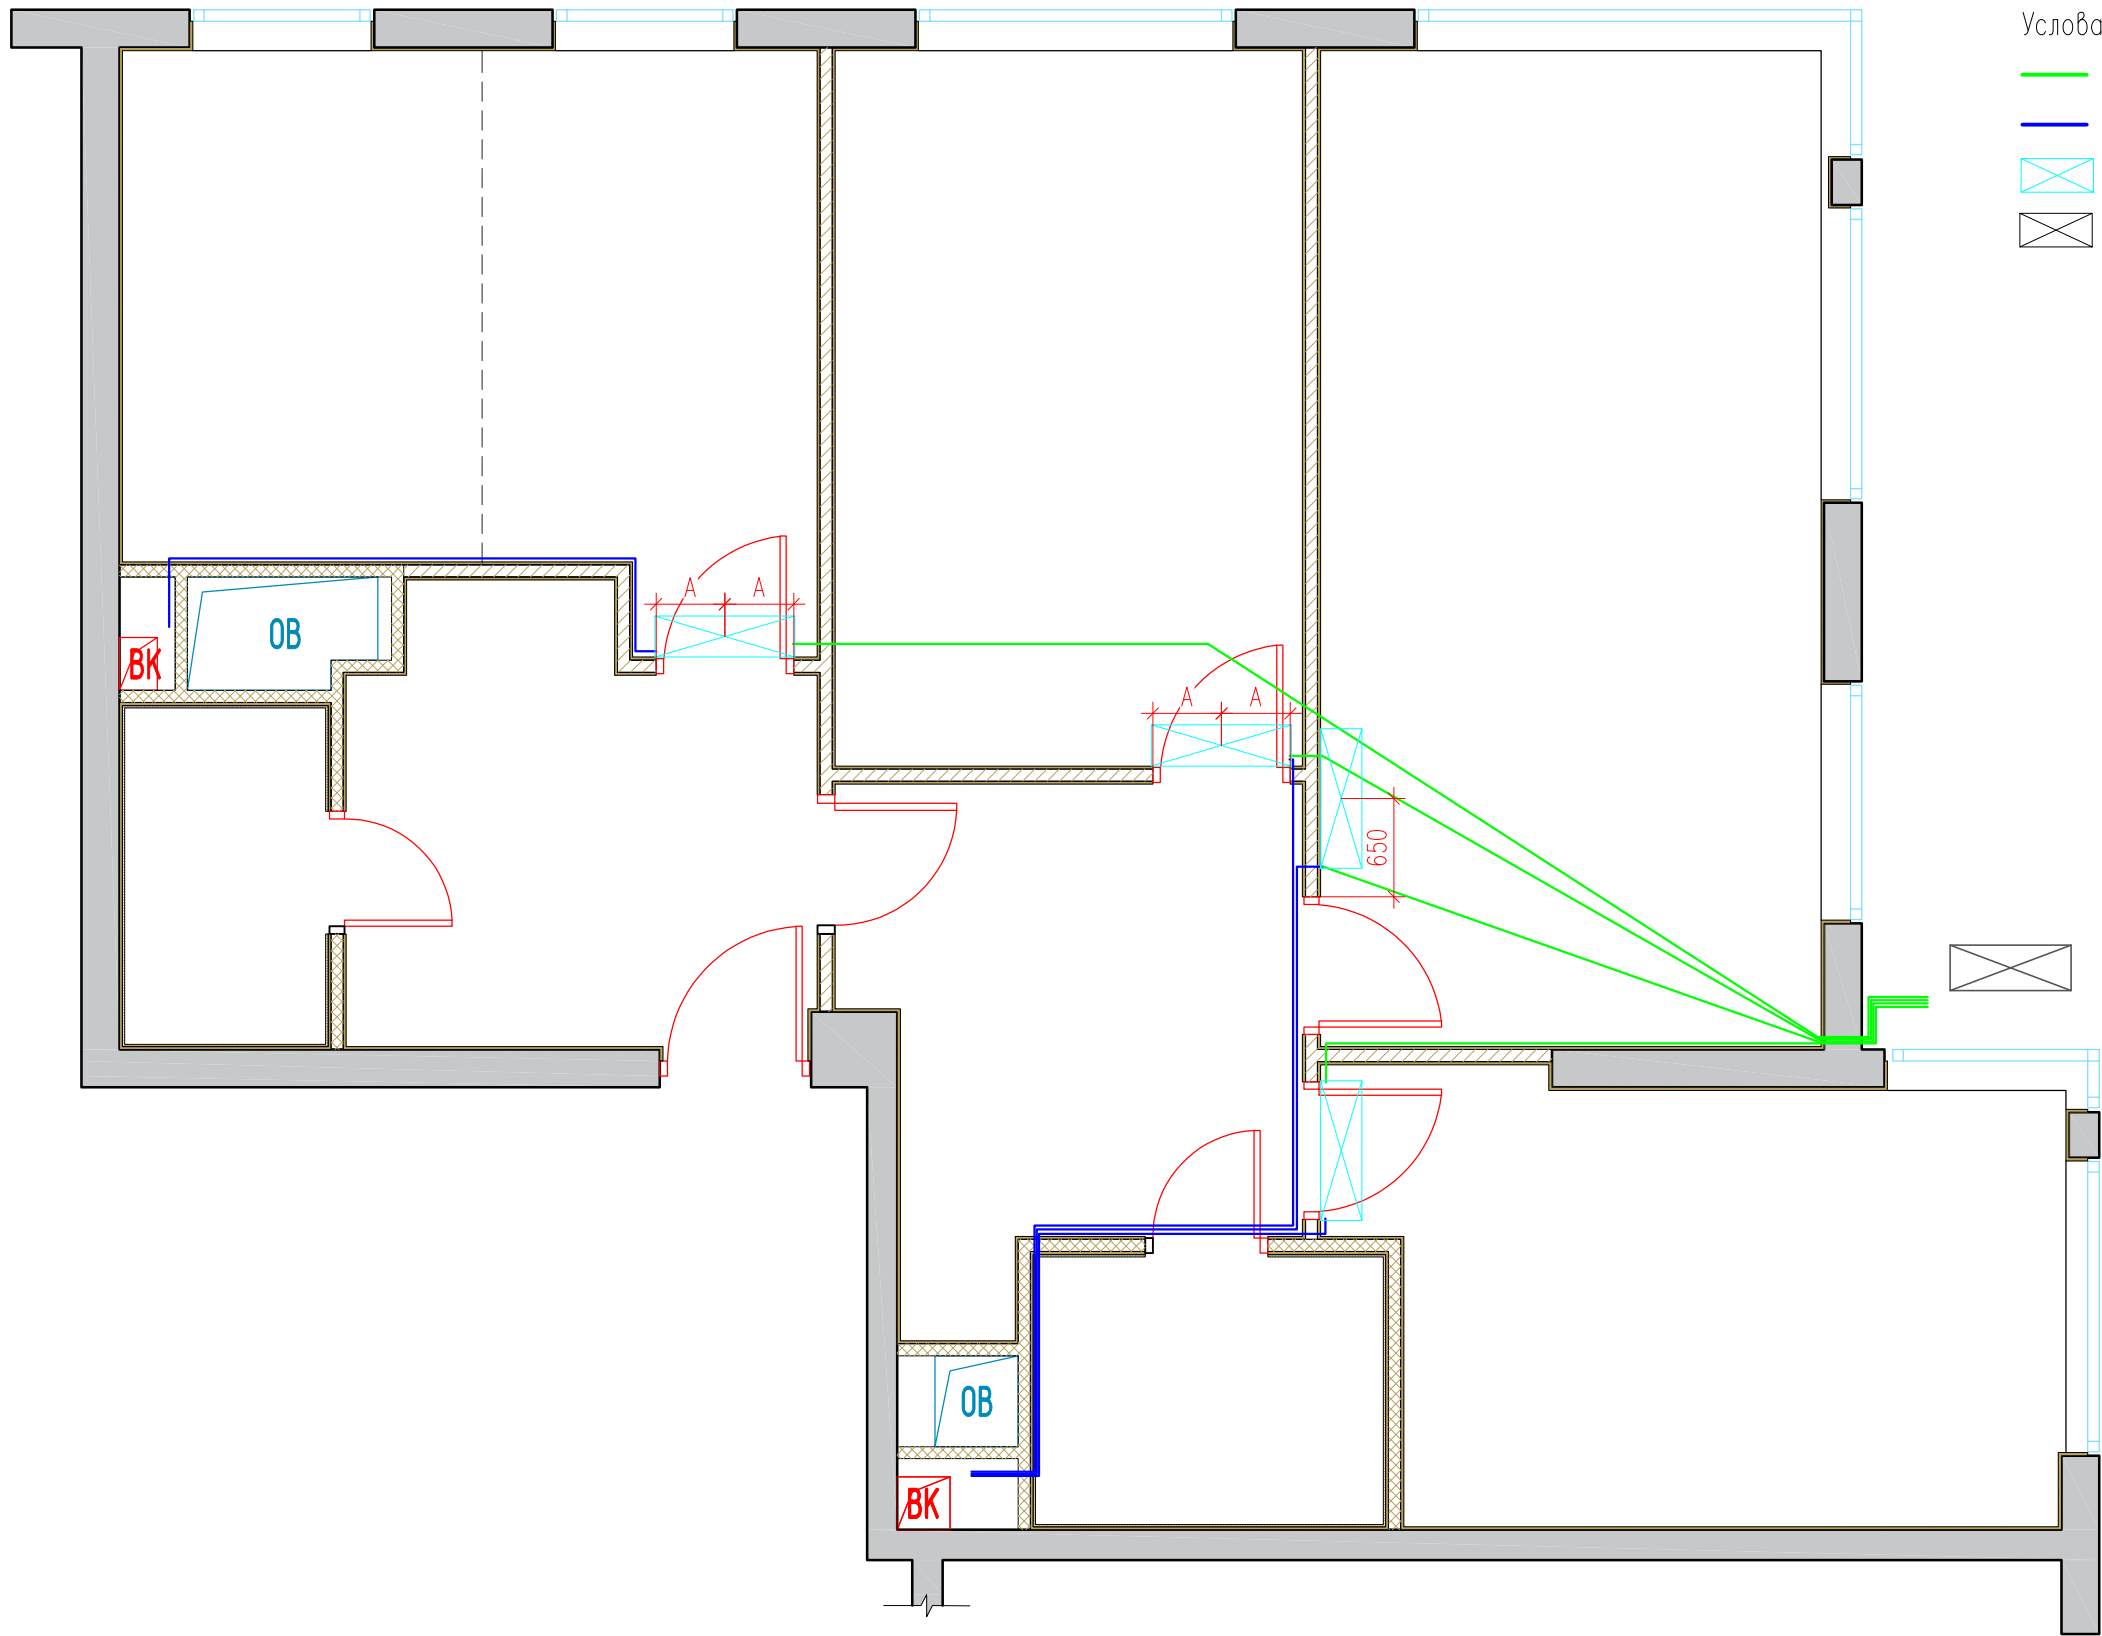


- Условные обозначения :
- Фреоновая трасса
 - Дренажная трасса
 - Внутренний блок кондиционера
 - Внешний блок кондиционера

						Заказчик : 000 "ИФР" ИФР-27-20-2020-3-1-54			
						Многофункциональный комплекс по адресам: Москва, ЗАО, район Фили-Давыдково, ул. Франко Ивана			
Изм.	Кол. уч.	Лист	N док	Подпись	Дата	Дизайн-проект отделки квартиры	Стадия	Лист	Листов
Рук. маст.		Устинова Р.А.					Р	13	27
Г.А.П.		Устинов О.А.							
Г.И.П.		Устинова Р.А.							
Архитектор		Сидоров Д.А.				Схема трассировки сетей кондиционеров	<div>АМОС</div> <div>проектная мастерская</div>		
Архитектор									
Конструктор									
Норм. контр.		Устинов О.А.							

Согласовано

Инв. ? подл.	Подп. и дата	Взам. инв. ?
	2021-01-31.	

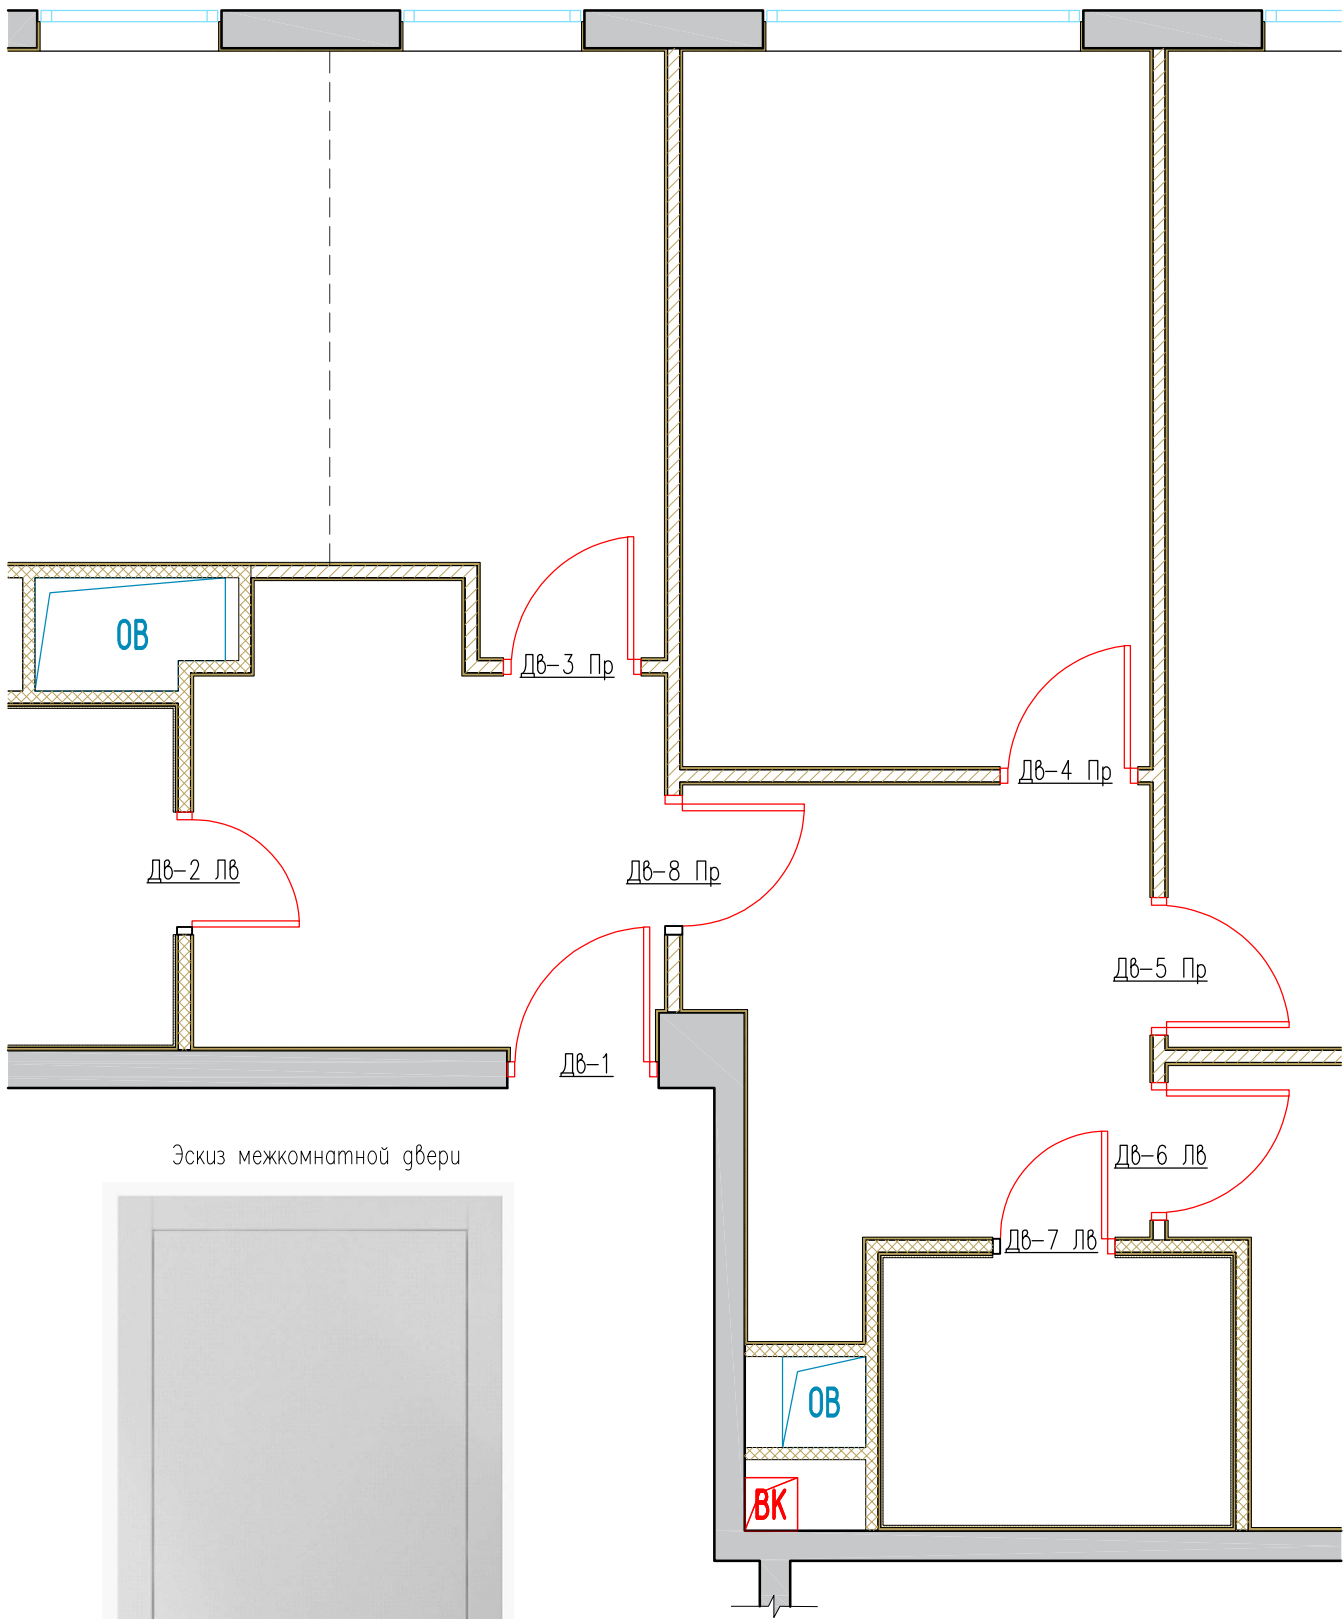

Эскиз межкомнатной двери






Ведомость заполнения дверных проемов											
N	Марка проема	Размер проема		Размер полотна		Тип открывания	Описание	Кол-во	Тип замка	Производитель	Общее назначение
		L	H	L	H						
1	ДВ-1	1000	2060	900	2000		Существующая	1			Входная зона
2	ДВ-2 ЛВ	810	2360	700	2300	Левая		1	Сантехнический замок	Волховец	Санузел
3	ДВ-3 Пр	910	2360	800	2300	Правая		1		Волховец	Кухня, Гостиная
4	ДВ-4 Пр	910	2360	800	2300	Правая		1	Сантехнический замок	Волховец	Спальная
5	ДВ-5 Пр	910	2360	800	2300	Правая		1	Сантехнический замок	Волховец	Спальная
6	ДВ-6 ЛВ	910	2360	800	2300	Левая		1	Сантехнический замок	Волховец	Спальная
7	ДВ-7 ЛВ	810	2360	700	2300	Левая		1	Сантехнический замок	Волховец	Санузел
8	ДВ-8 Пр	910	2360	800	2300	Левая		1		Волховец	Коридор

Примечания :
1. Планы разработаны на основе предоставленных Заказчиком чертежей.

						Заказчик : 000 "ИФР"		ИФР-27-20-2020-3-1-54				
						Многофункциональный комплекс по адресам: Москва, ЗАО, район Фили-Давыдково, ул. Франко Ивана						
Изм.	Кол. уч.	Лист	N док	Подпись	Дата							
Рук. маст.		Устинова Р.А				Дизайн-проект отделки квартиры				Стадия	Лист	Листов
Г.А.П.		Устинов О.А								Р	14	27
Г.И.П.		Устинова Р.А										
Архитектор		Сидоров Д.А				План дверных проемов Ведомость заполнения дверных проемов				<div>АМОС</div> <div>проектная мастерская</div>		
Архитектор												
Конструктор												
Норм. контр.		Устинов О.А										

Согласовано

Инв. ? подл.	Подп. и дата 2021-01-31.	Взам. инв. ?
--------------	-----------------------------	--------------

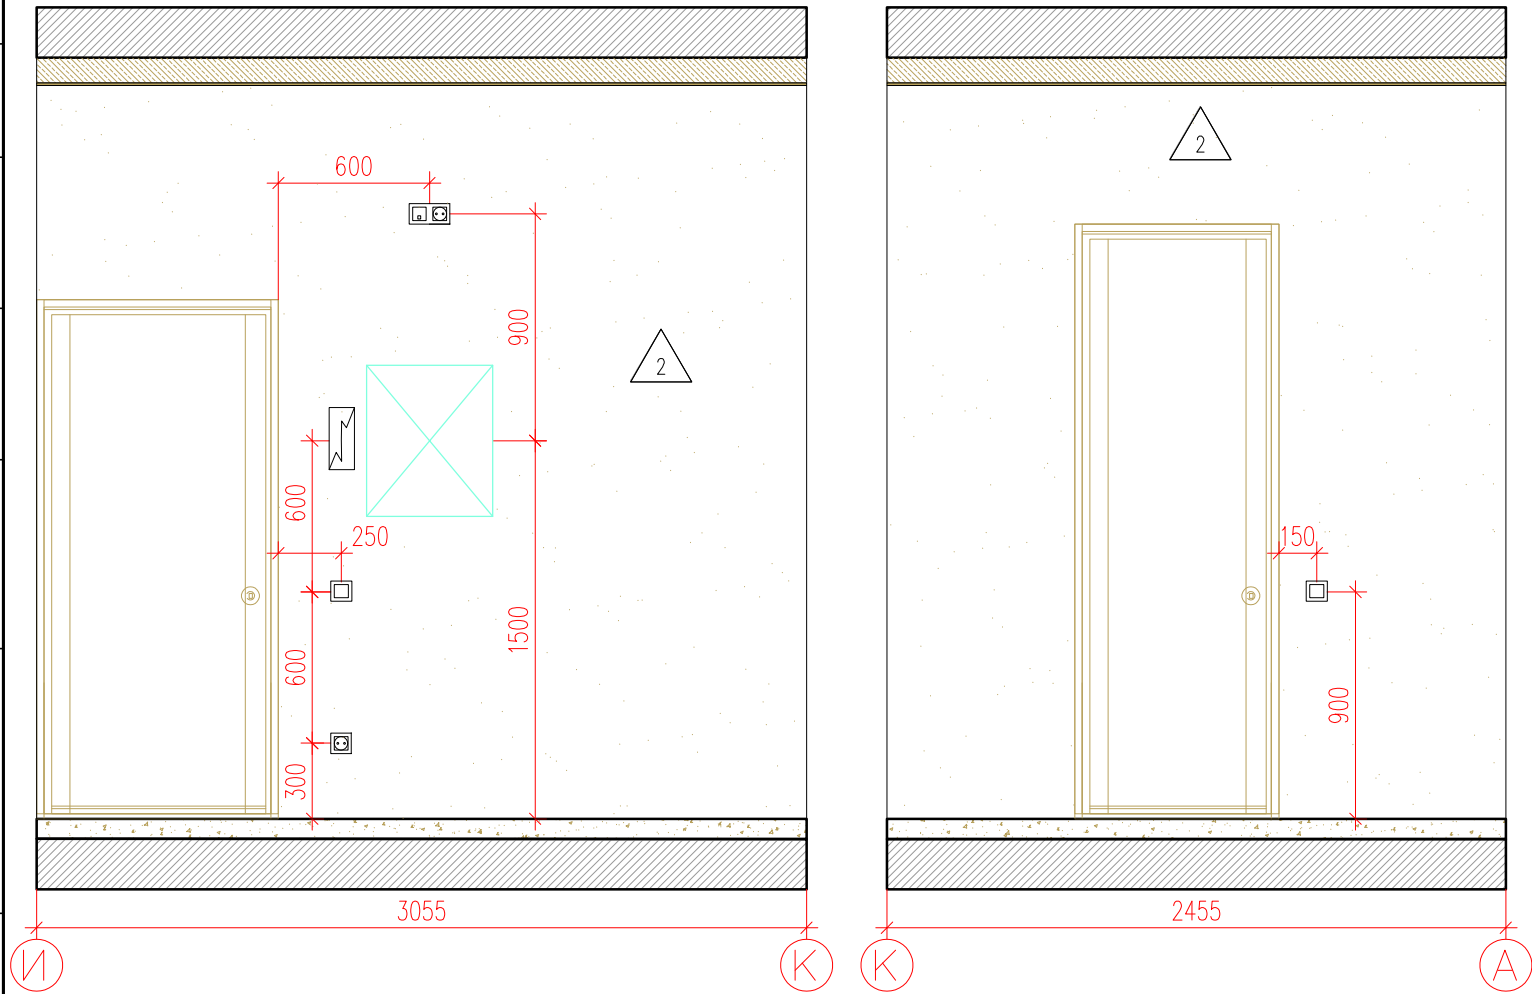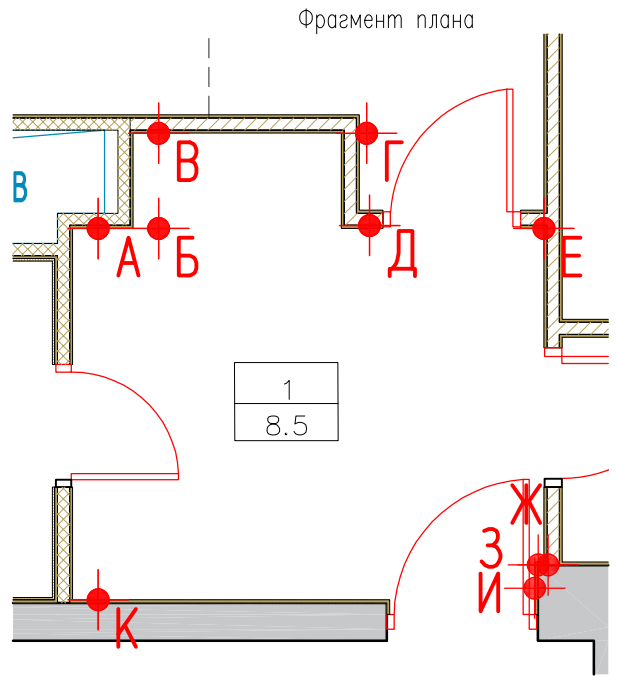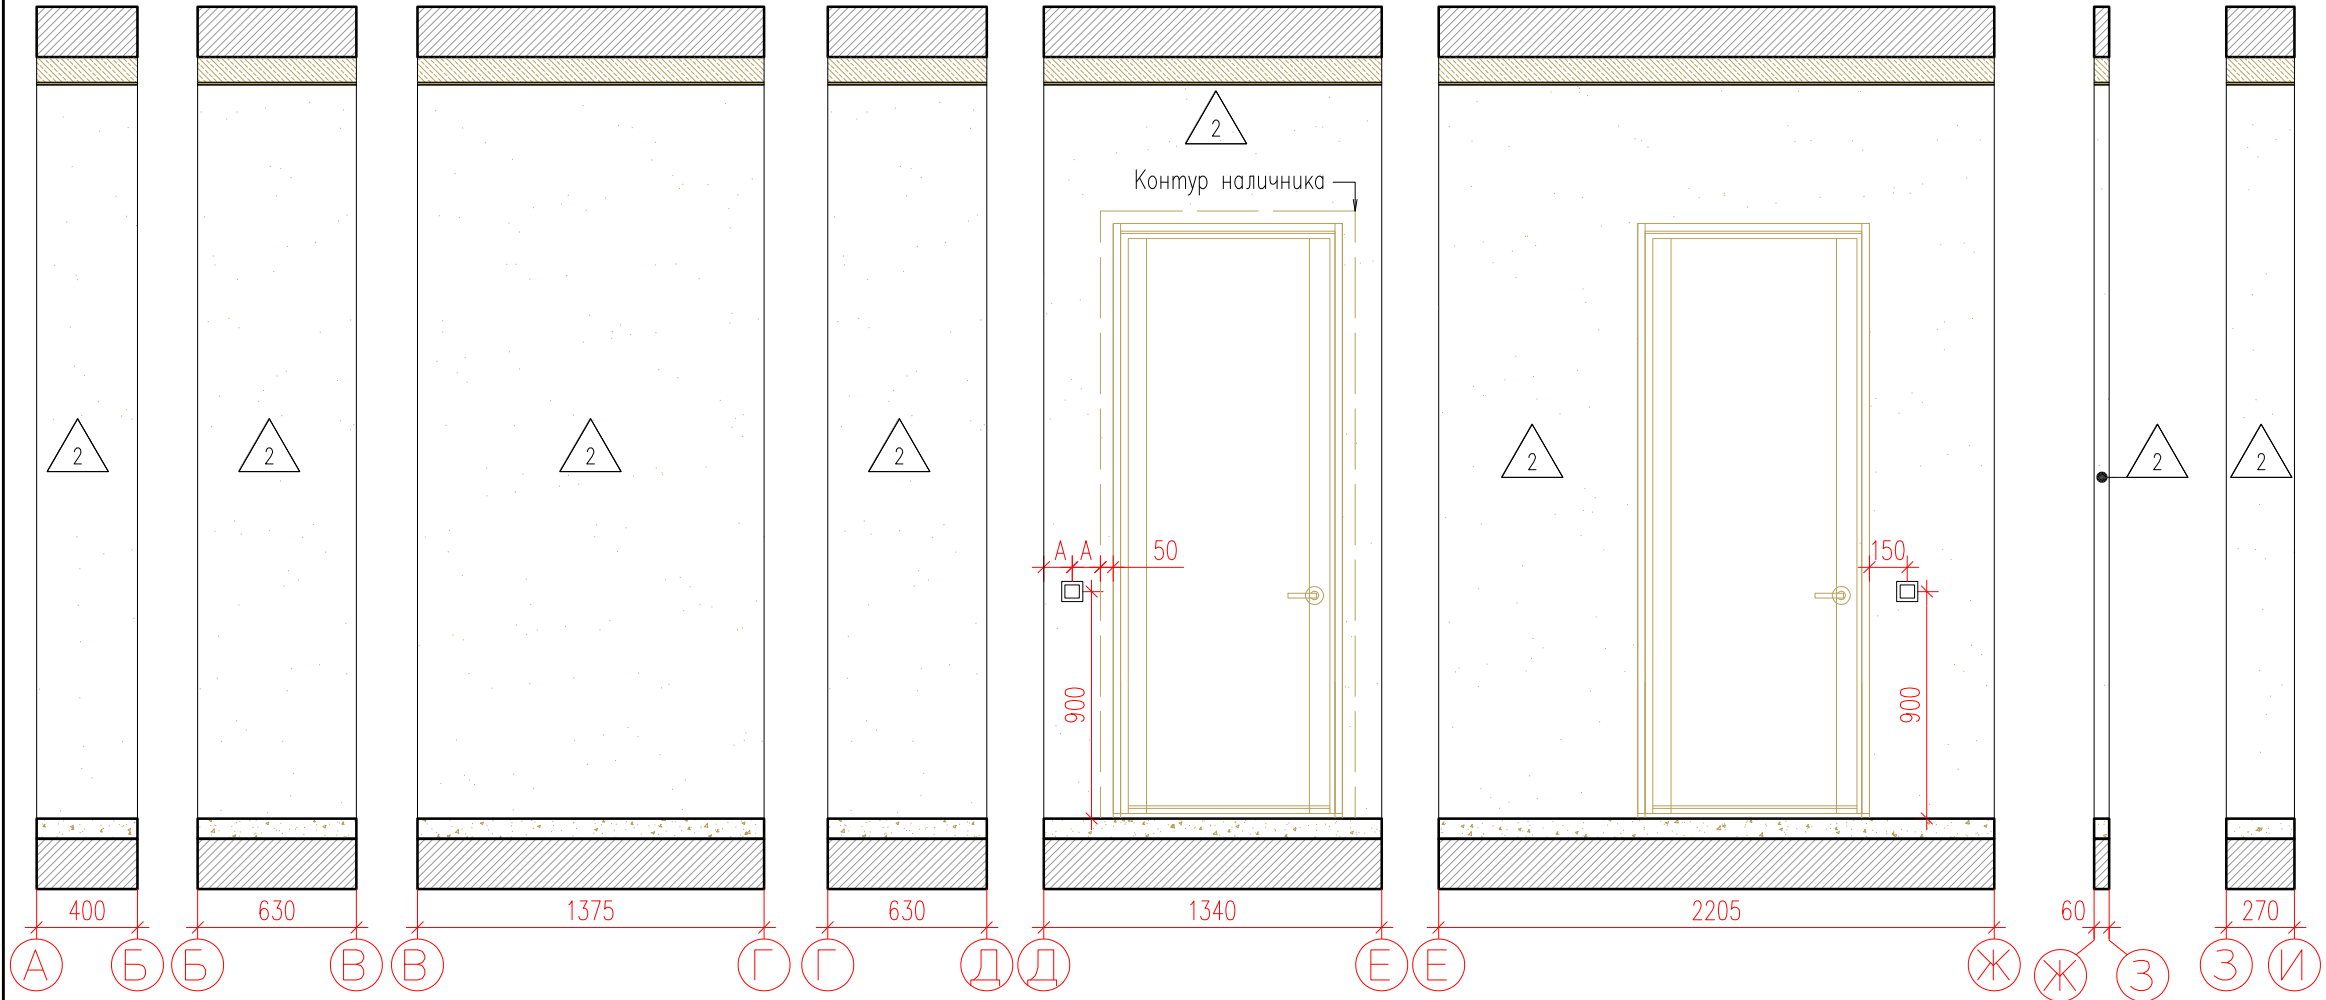


СПЕЦИФИКАЦИЯ ОТДЕЛОЧНЫХ МАТЕРИАЛОВ КОРИДОРА		
Спецификация отделочных материалов	Наименование	Площадь, М²/шт
2	Покраска водно-дисперсионной краской в два слоя; RAL 9003 (Caparol)	28,16

Условные обозначения :

1
8,5

- Номер комнаты
- Площадь комнаты

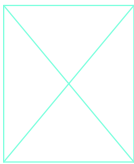

— Электрицит



— Домофон



— Одноклавишный выключатель



— Двухклавишный выключатель



— Розетка



— RJ 45





— TV



— Кабель канал


						Заказчик : 000 "ИФР" ИФР-27-20-2020-3-1-54			
						Многофункциональный комплекс по адресам: Москва, ЗАО, район Фили-Давыдково, ул. Франко Ивана			
Изм.	Кол. уч.	Лист	N док.	Подпись	Дата				
Рук. маст.		Устинова Р.А.				Дизайн-проект отделки квартиры	Стадия	Лист	Листов
Г.А.П.		Устинов О.А.					Р	15	27
Г.И.П.		Устинова Р.А.							
Архитектор		Сигоров Д.А.							
Архитектор						Развертка помещения 1	<div>АМОС</div> <div>проектная мастерская</div>		
Конструктор									
Норм. контр.		Устинов О.А.							

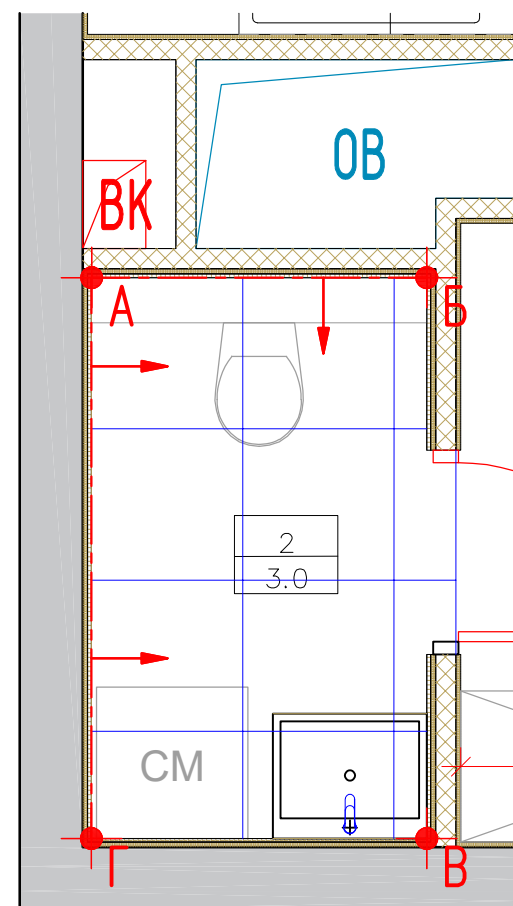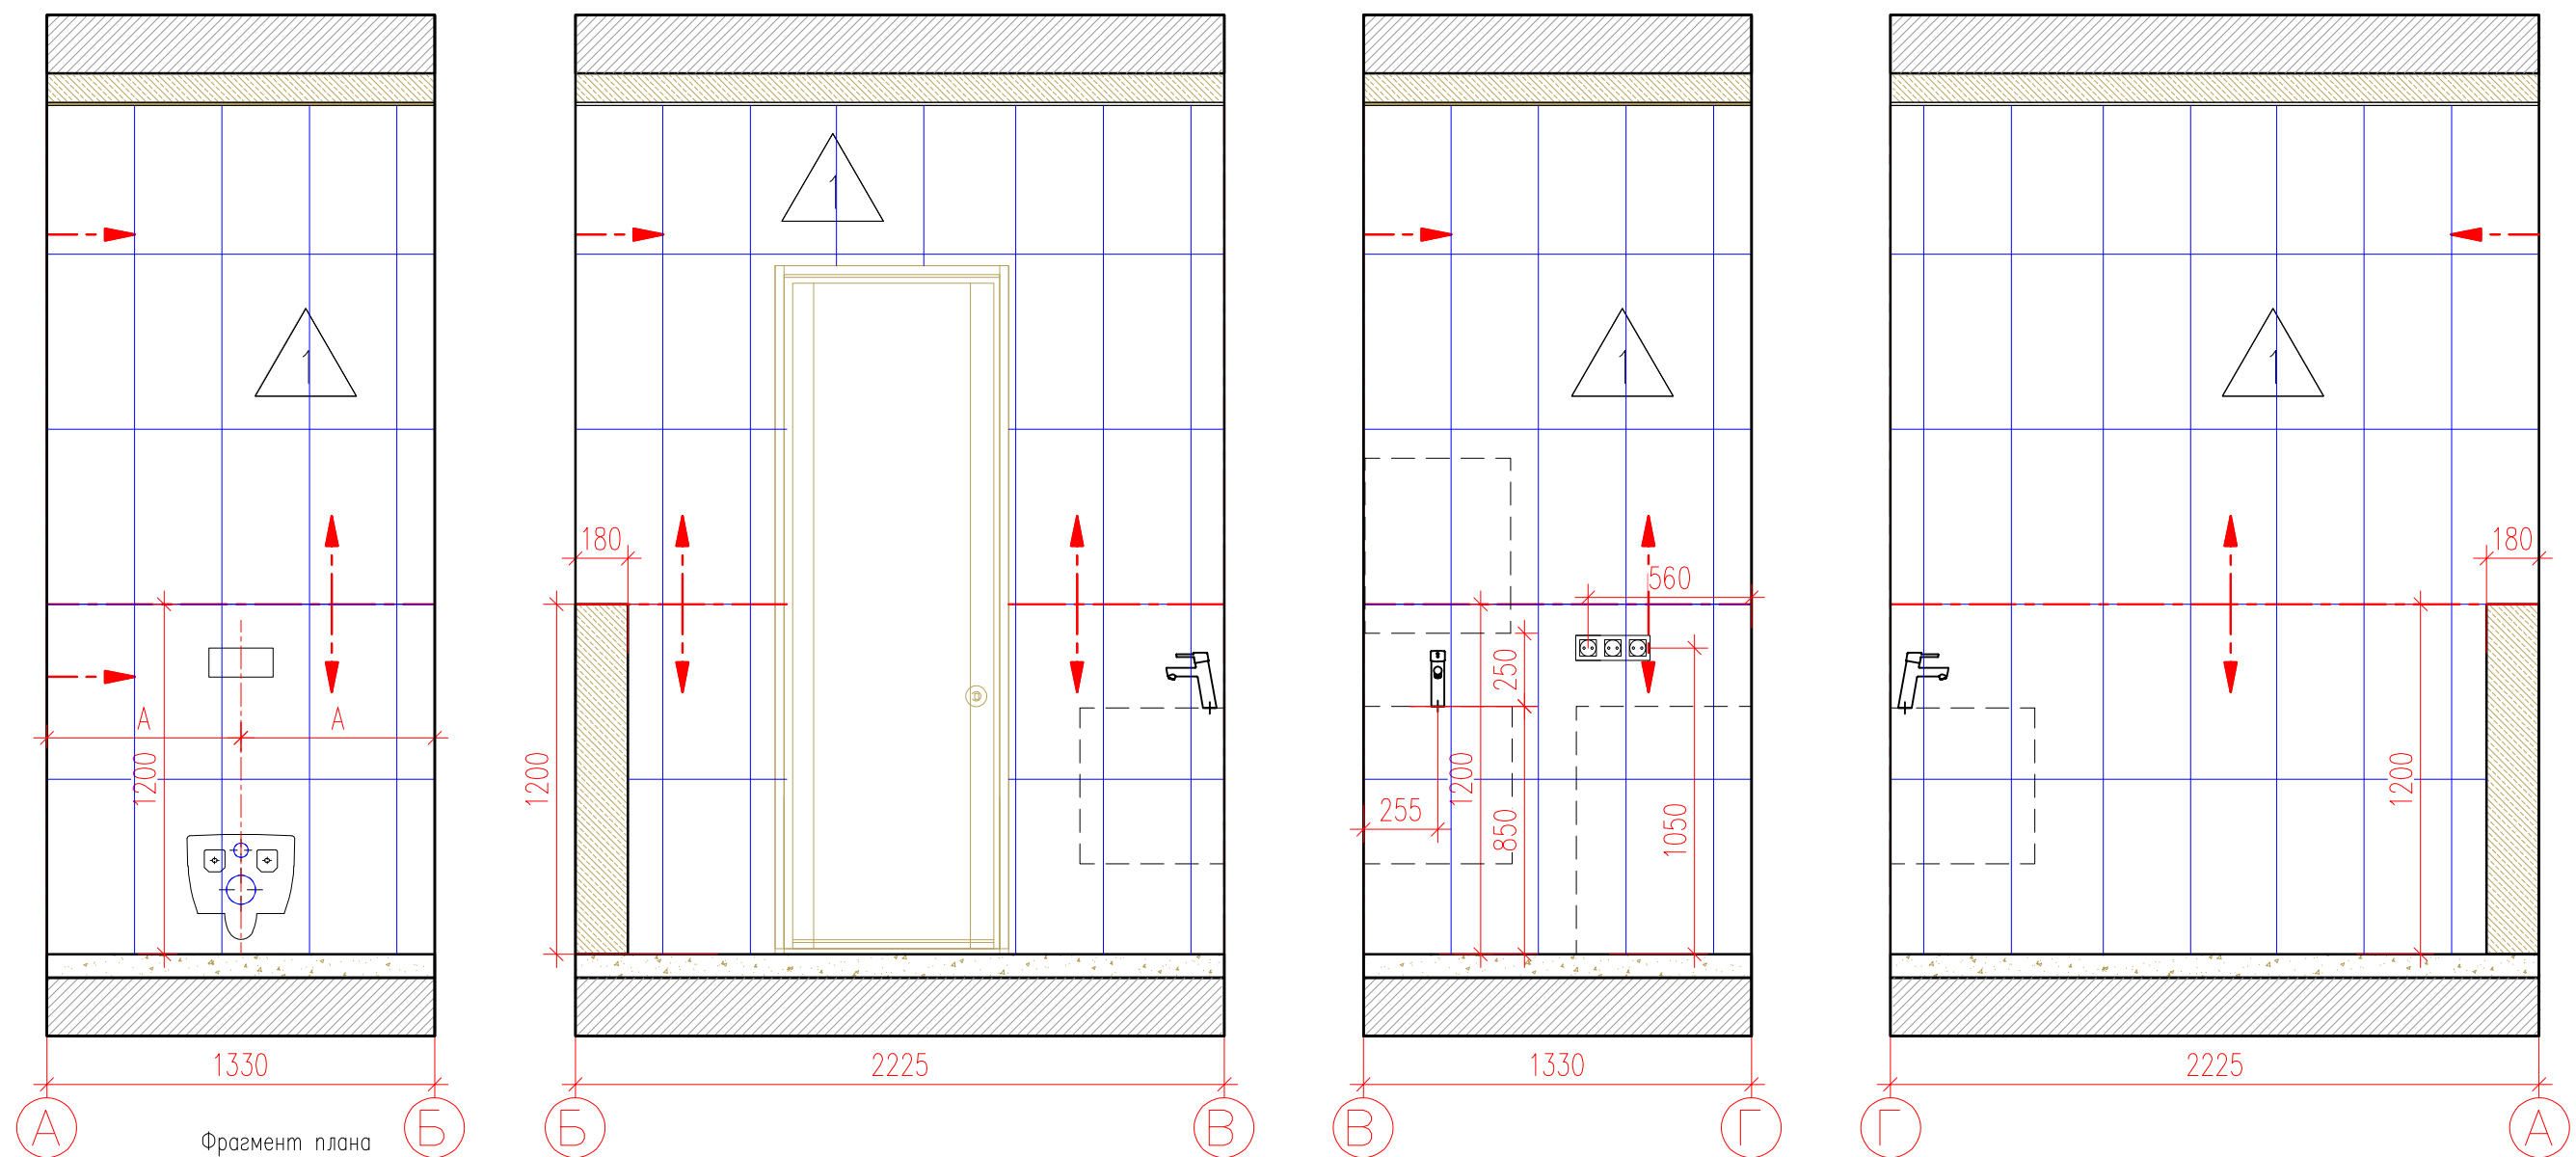

Условные обозначения :

5
5.0


- Номер комнаты
- Площадь комнаты

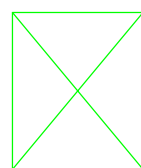


- Лючок доступа под плитку. Размер и положение см. Раздел ВК




- Разетка 220В
Влагозащищенная

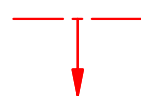

- Направление раскладки плитки

СПЕЦИФИКАЦИЯ ОТДЕЛОЧНЫХ МАТЕРИАЛОВ				
	Наименование	Площадь, М²	Материал	Кол-во п/м
	Настенная плитка IMOLA CERAMICA MICRON 2.0 M2.036W 600*300мм	21.46	Керамогранит	—





						Заказчик : 000 "ИФР"	ИФР-27-20-2020-3-1-54		
						Многофункциональный комплекс по адресам: Москва, ЗАО, район Фили- Давыдково, ул. Франко Ивана			
Изм.	Кол. уч.	Лист	N док.	Подпись	Дата	Дизайн-проект отделки квартиры	Стадия	Лист	Листов
Рук. маст.		Устинова Р.А					Р	16	27
Г.А.П.		Устинов О.А							
Г.И.П.		Устинова Р.А							
Архитектор		Сидоров Д.А							
Архитектор						Развертка помещения 2			
Конструктор									
Норм. контр.		Устинов О.А							

Согласовано

Взам. инв. ?

Подп. и дата

Инв. ? подл.

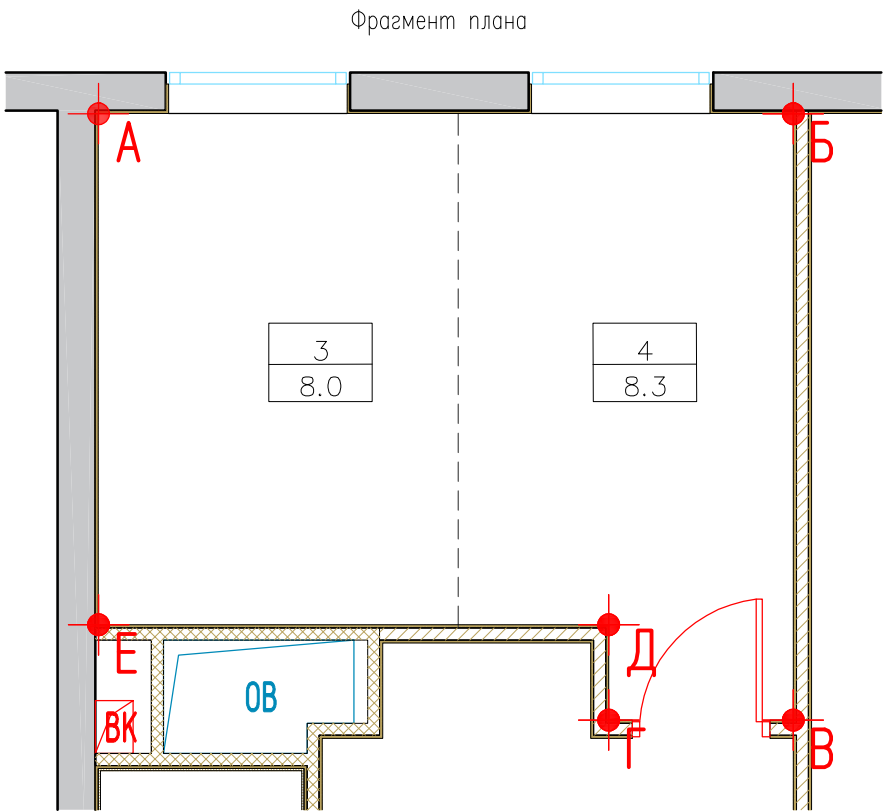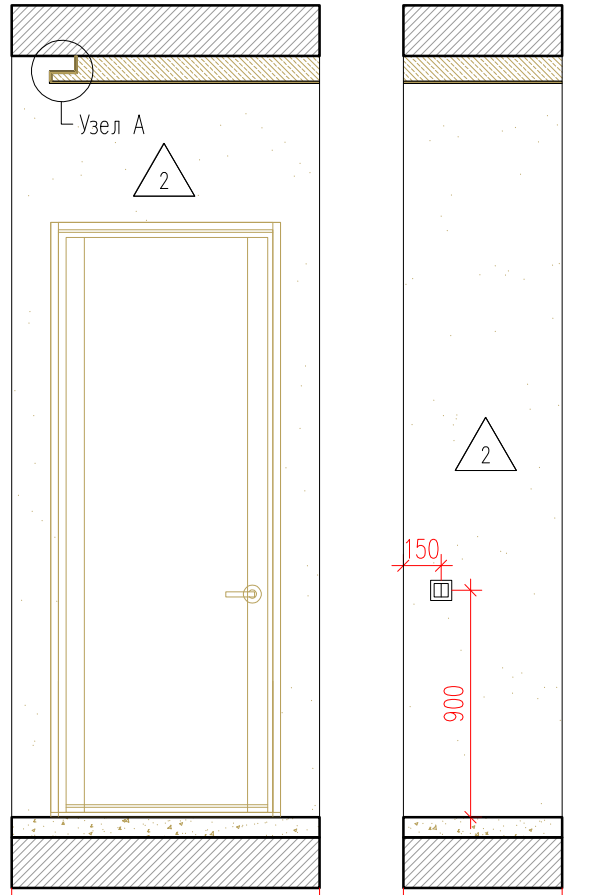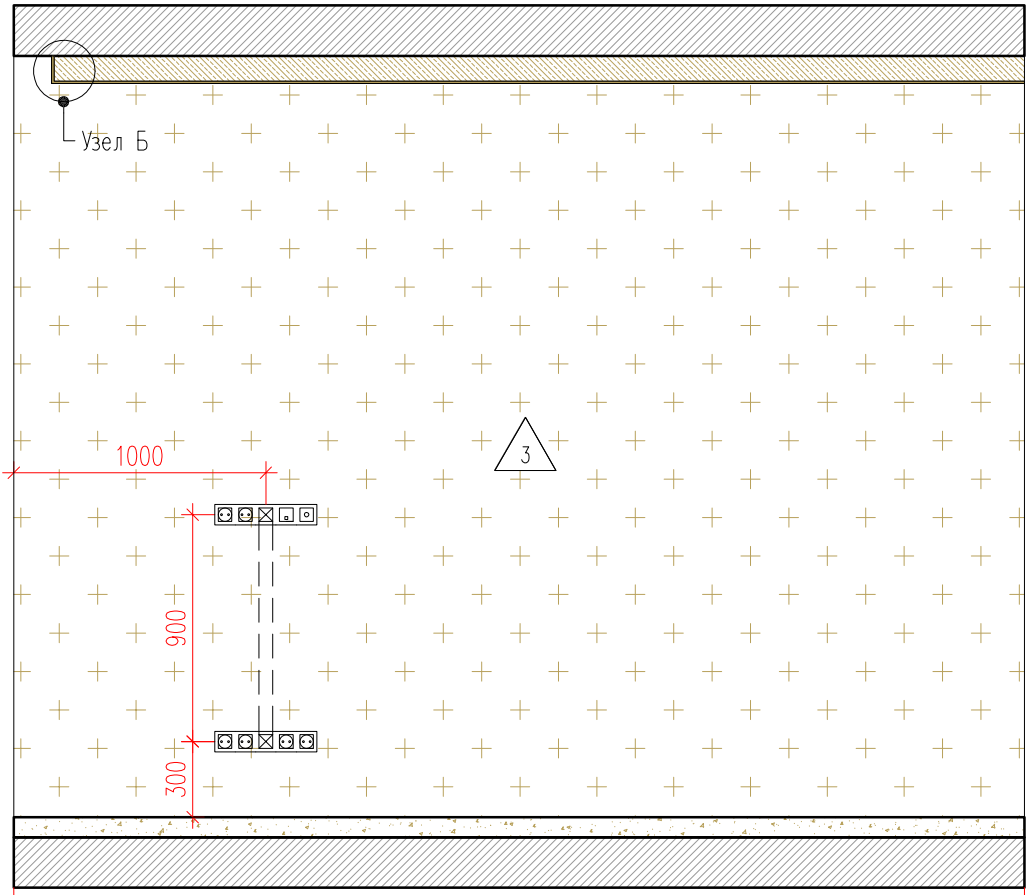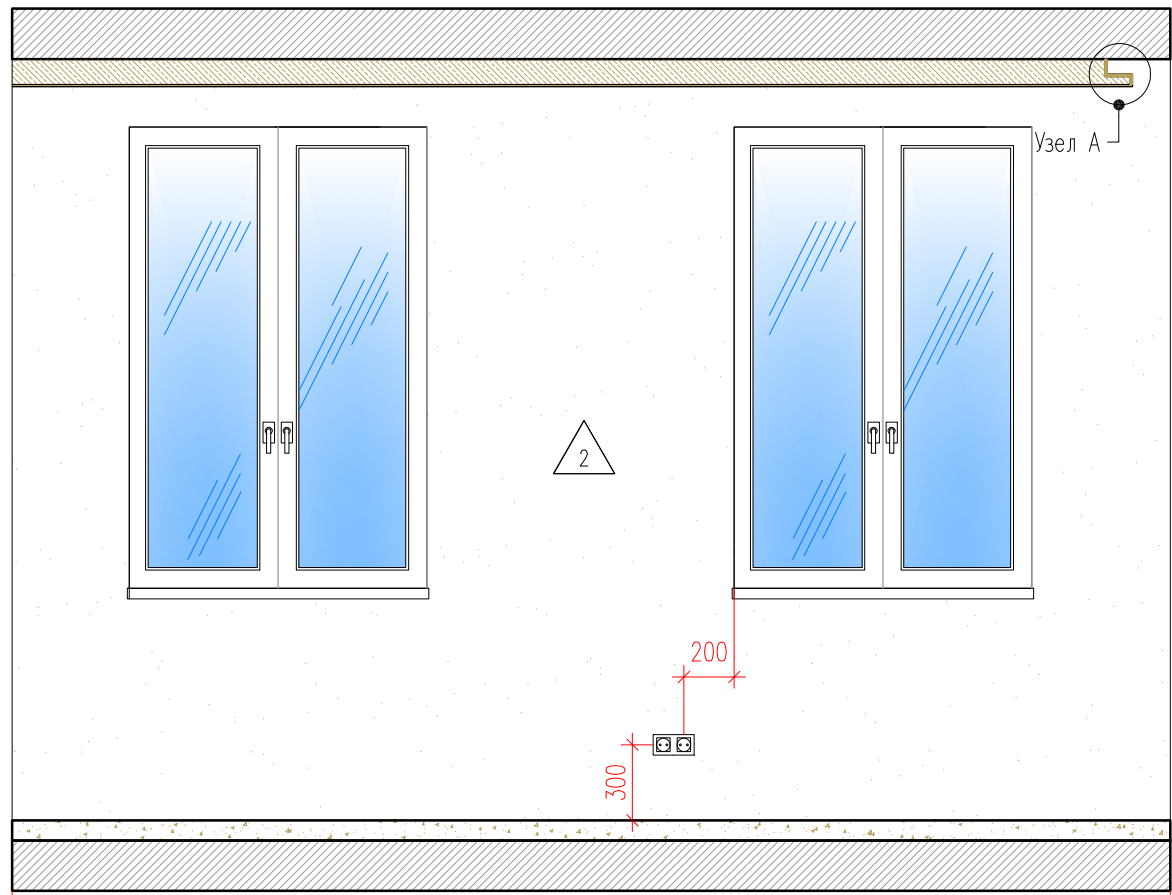


Условные обозначения :


3	— Номер комнаты
8.0	— Площадь комнаты



- Домофон
- Одноклавишный выключатель
- Двухклавишный выключатель
- Розетка
- RJ 45
- TV
- Кабель канал

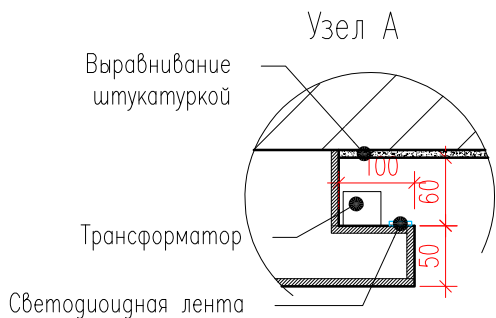

СПЕЦИФИКАЦИЯ ОТДЕЛОЧНЫХ МАТЕРИАЛОВ КОРИДОРА		
Спецификация отделочных материалов	Наименование	Площадь, М²/шт
2	Покраска водно-дисперсионной краской в два слоя; RAL 9003 (Caparol)	12,51
3	Штукатурка декоративная studiodcore	11,67

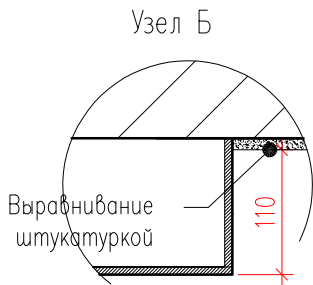

Заказчик : 000 "ИФР" ИФР-27-20-2020-3-1-54					
Многофункциональный комплекс по адресам: Москва, ЗАО, район Фили-Давыдовское, ул. Франко Ивана					
Изм.	Кол. уч.	Лист	N док.	Подпись	Дата
Рук. маст.	Устинова Р.А.				
Г.А.П.	Устинов О.А.				
Г.И.П.	Устинова Р.А.				
Архитектор	Сигоров Д.А.				
Архитектор					
Конструктор					
Норм. контр.	Устинов О.А.				
Дизайн-проект отделки квартиры				Стадия	Лист
Развертка помещения 3 - 4				Р	17
					Листов
					27





АМОС
проектная мастерская

Согласовано

Взам. инв. ?

Подп. и дата

Инв. ? подл.

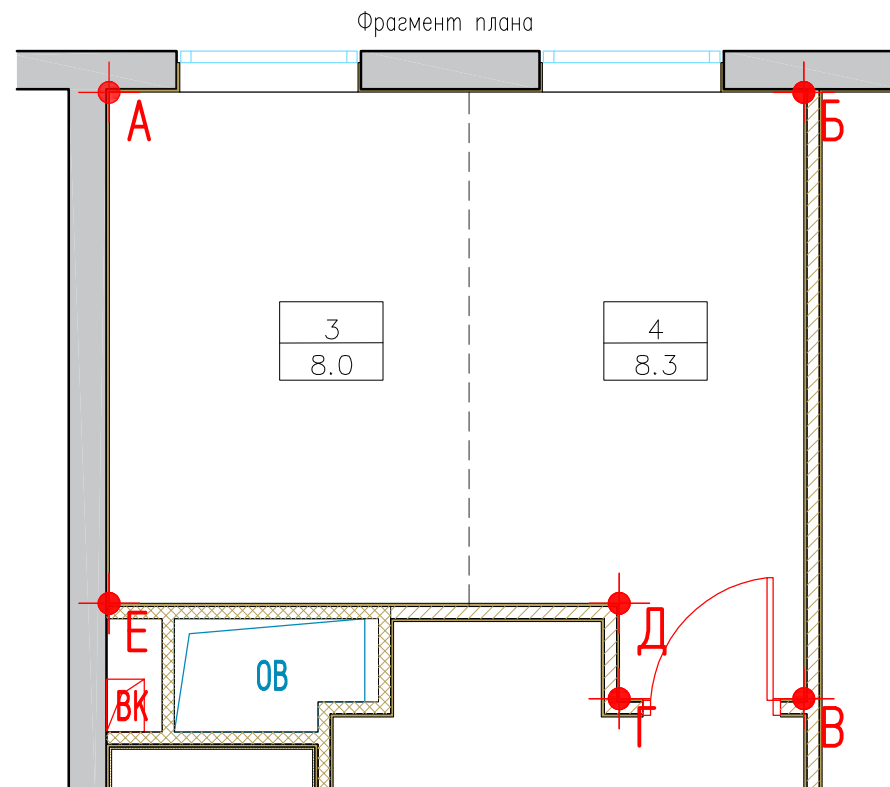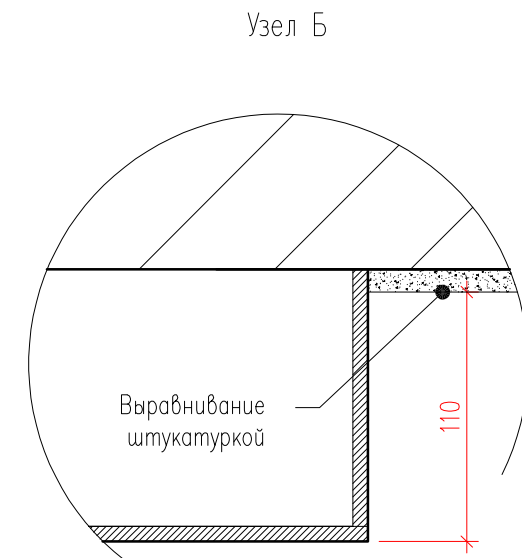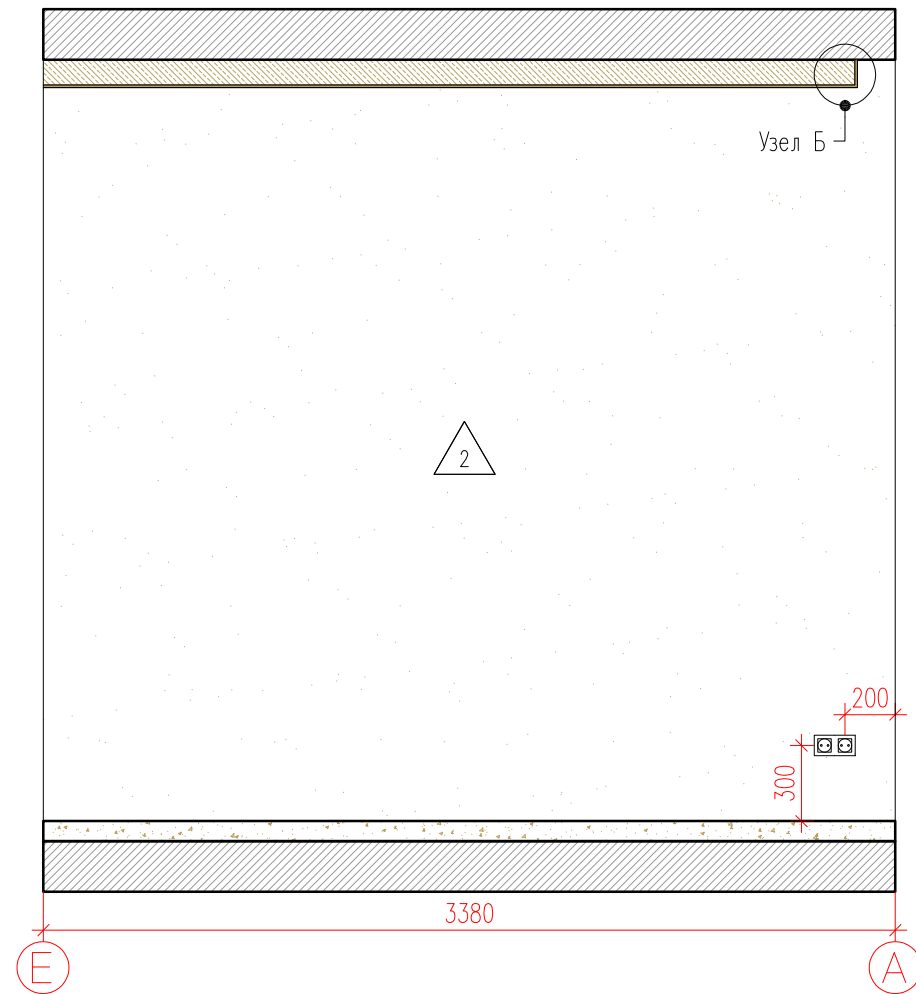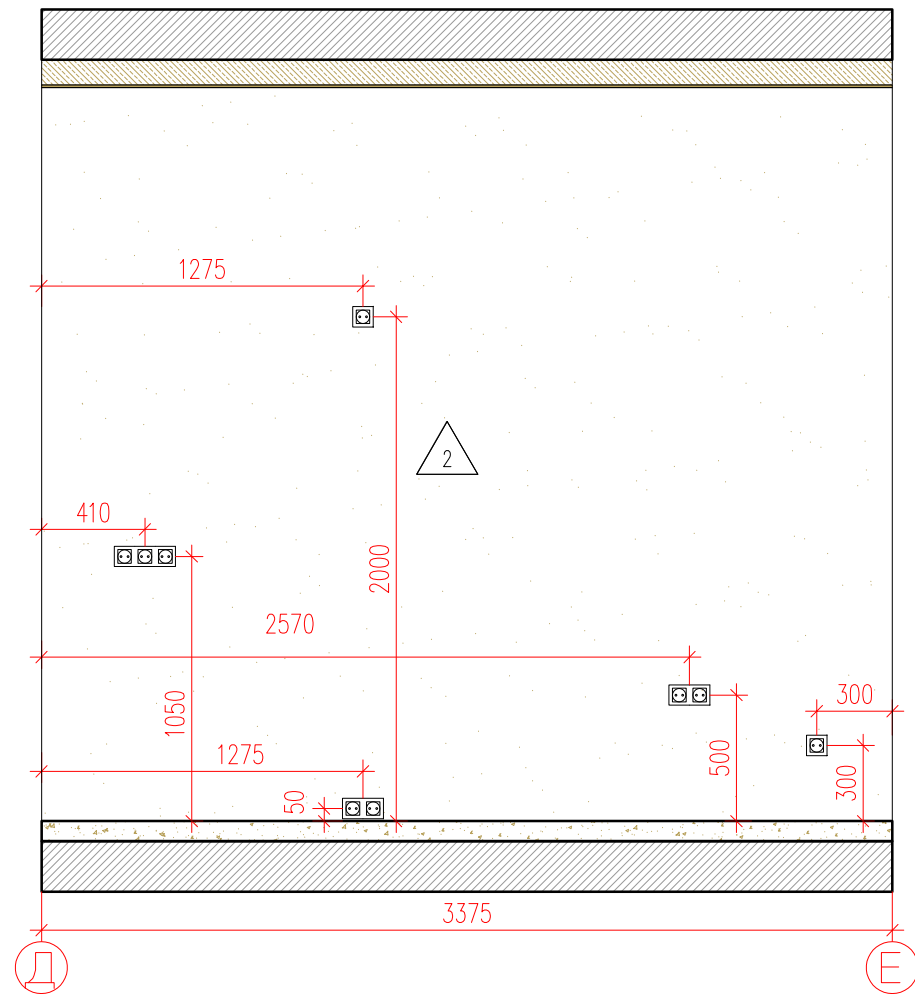

Условные обозначения :

- 3 - Номер комнаты
- 8.0 - Площадь комнаты





- Домофон
- Одноклавишный выключатель
- Двухклавишный выключатель
- Разетка
- RJ 45
- TV
- Кабель канал

СПЕЦИФИКАЦИЯ ОТДЕЛОЧНЫХ МАТЕРИАЛОВ КОРИДОРА		
Спецификация отделочных материалов	Наименование	Площадь, М²/шт
2	Покраска водно-дисперсионной краской в два слоя; RAL 9003 (Caparol)	19,66

						Заказчик : 000 "ИФР"		ИФР-27-20-2020-3-1-54				
						Многофункциональный комплекс по адресам: Москва, ЗАО, район Фили-Давыдово, ул. Франко Ивана						
Изм.	Кол. уч.	Лист	N док.	Подпись	Дата	Дизайн-проект отделки квартиры			Стадия	Лист	Листов	
Рук. маст.	Устинова Р.А.				Р				18	27		
Г.А.П.	Устинов О.А.											
Г.И.П.	Устинова Р.А.											
Архитектор	Сидоров Д.А.											
Архитектор					Развертка помещения 3 - 4			<div>АМОС</div> <div>проектная мастерская</div>				
Конструктор												
Норм. контр.	Устинов О.А.											

Согласовано


Инв. ? подл. Подп. и дата Взам. инв. ?

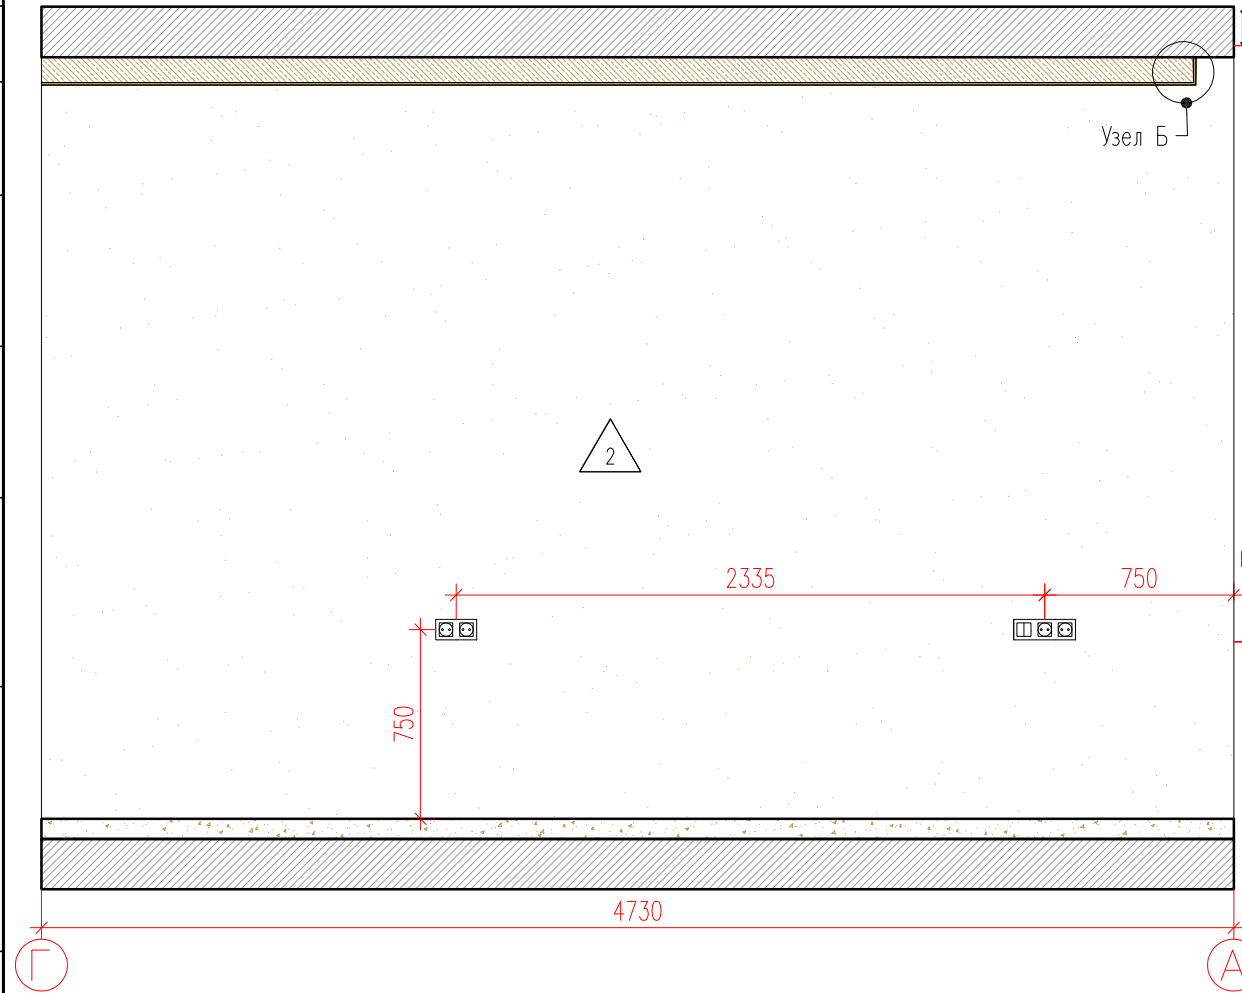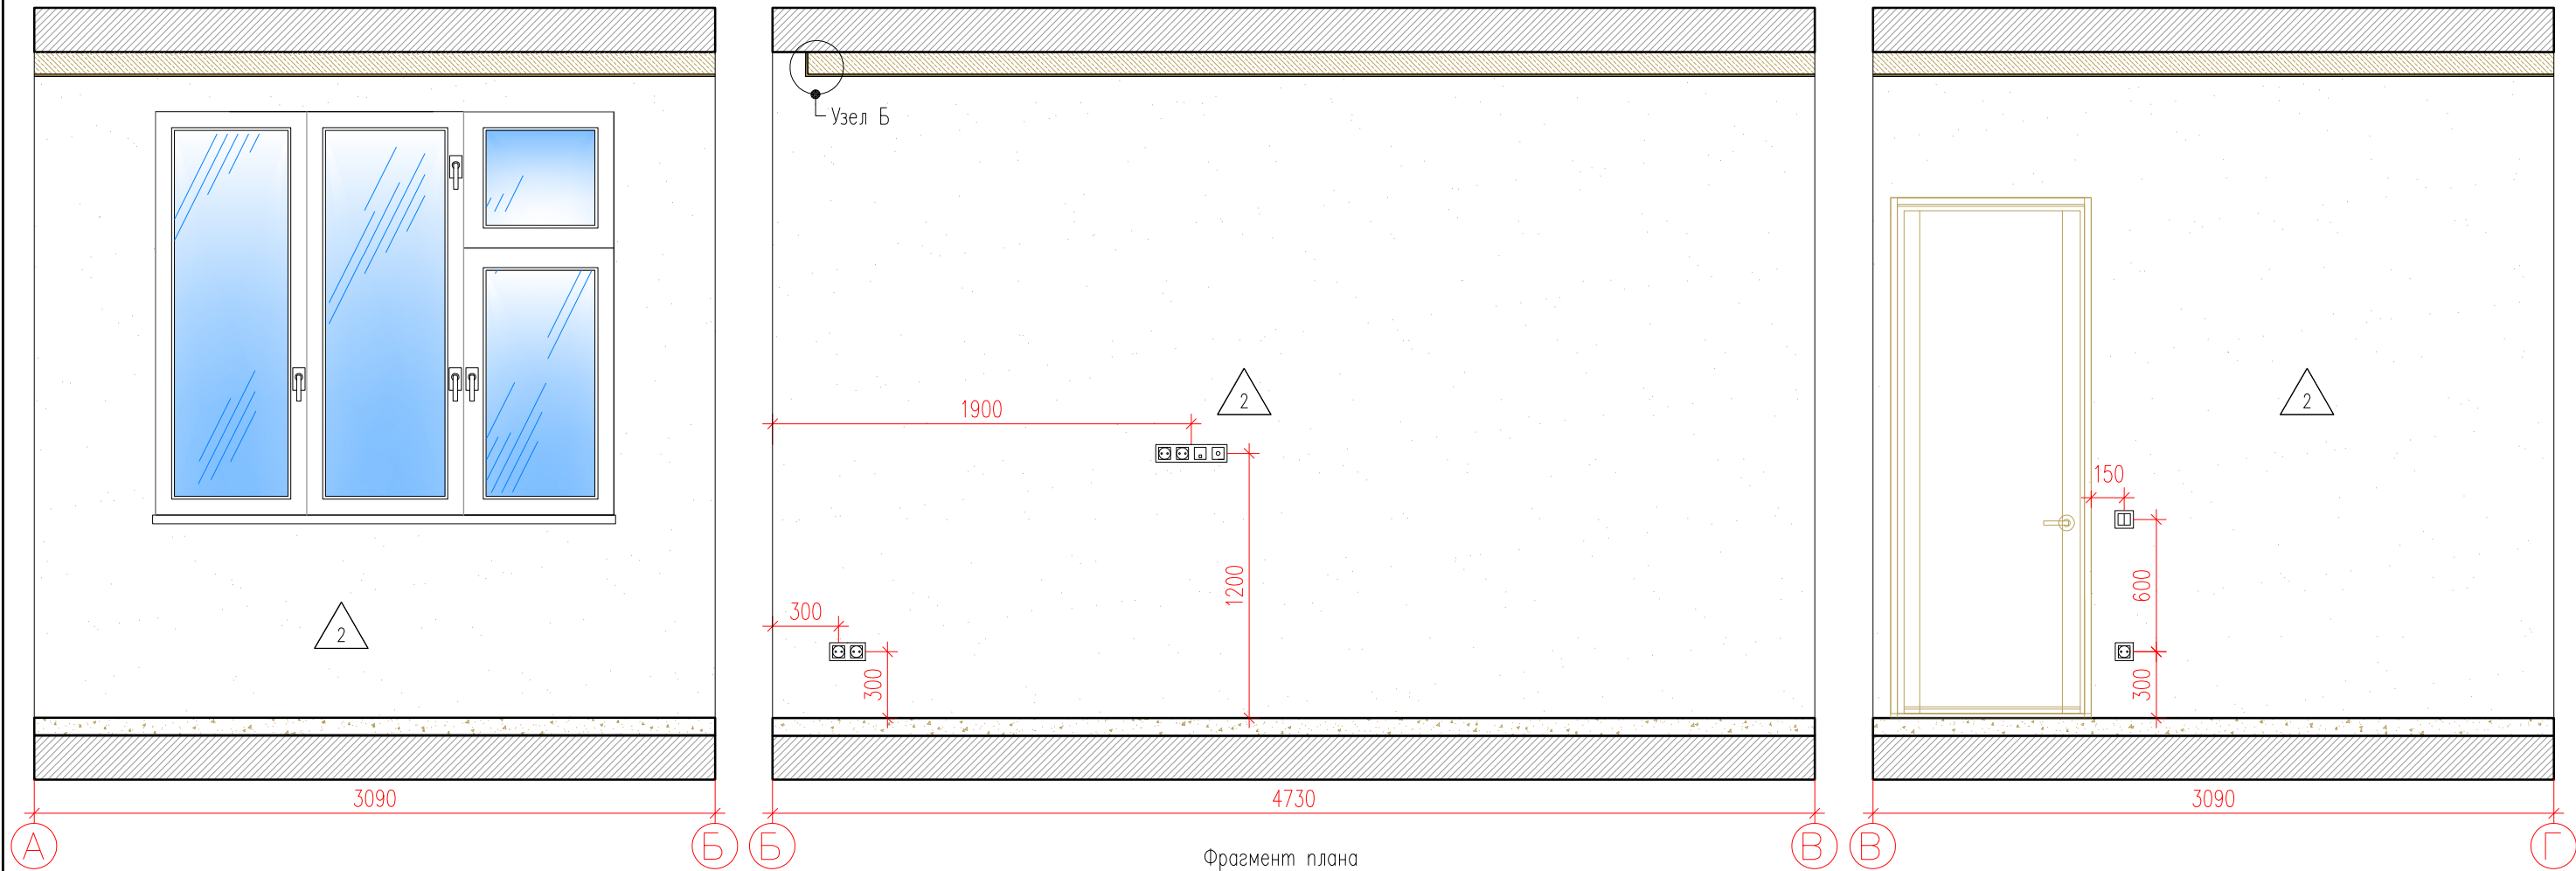

СПЕЦИФИКАЦИЯ ОТДЕЛОЧНЫХ МАТЕРИАЛОВ КОРИДОРА		
Спецификация отделочных материалов	Наименование	Площадь, М²/шт
2	Покраска водно-дисперсионной краской в два слоя; RAL 9003 (Caparol)	39,74

Условные обозначения :

5	— Номер комнаты	— Домофон
14.6	— Площадь комнаты	— Одноклавишный выключатель
		— Двухклавишный выключатель
		— Розетка
		— RJ 45
		— TV
		— Кабель канал
		— Электрощит

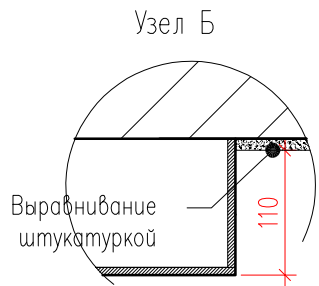

Заказчик : 000 "ИФР" ИФР-27-20-2020-3-1-54					
Многофункциональный комплекс по адресам: Москва, ЗАО, район Фили-Давыдково, ул. Франко Ивана					
Изм.	Кол. уч.	Лист	N док.	Подпись	Дата
Рук. маст.	Устинова Р.А.				
Г.А.П.	Устинов О.А.				
Г.И.П.	Устинова Р.А.				
Архитектор	Сидоров Д.А.				
Архитектор					
Конструктор					
Норм. контр.	Устинов О.А.				
Дизайн-проект отделки квартиры				Стадия	Лист
Развертка помещения 5				Р	19
					Листов
					27



АМОС
проектная мастерская

Согласовано


Взам. инв. ?

Подп. и дата

Инв. ? подл.

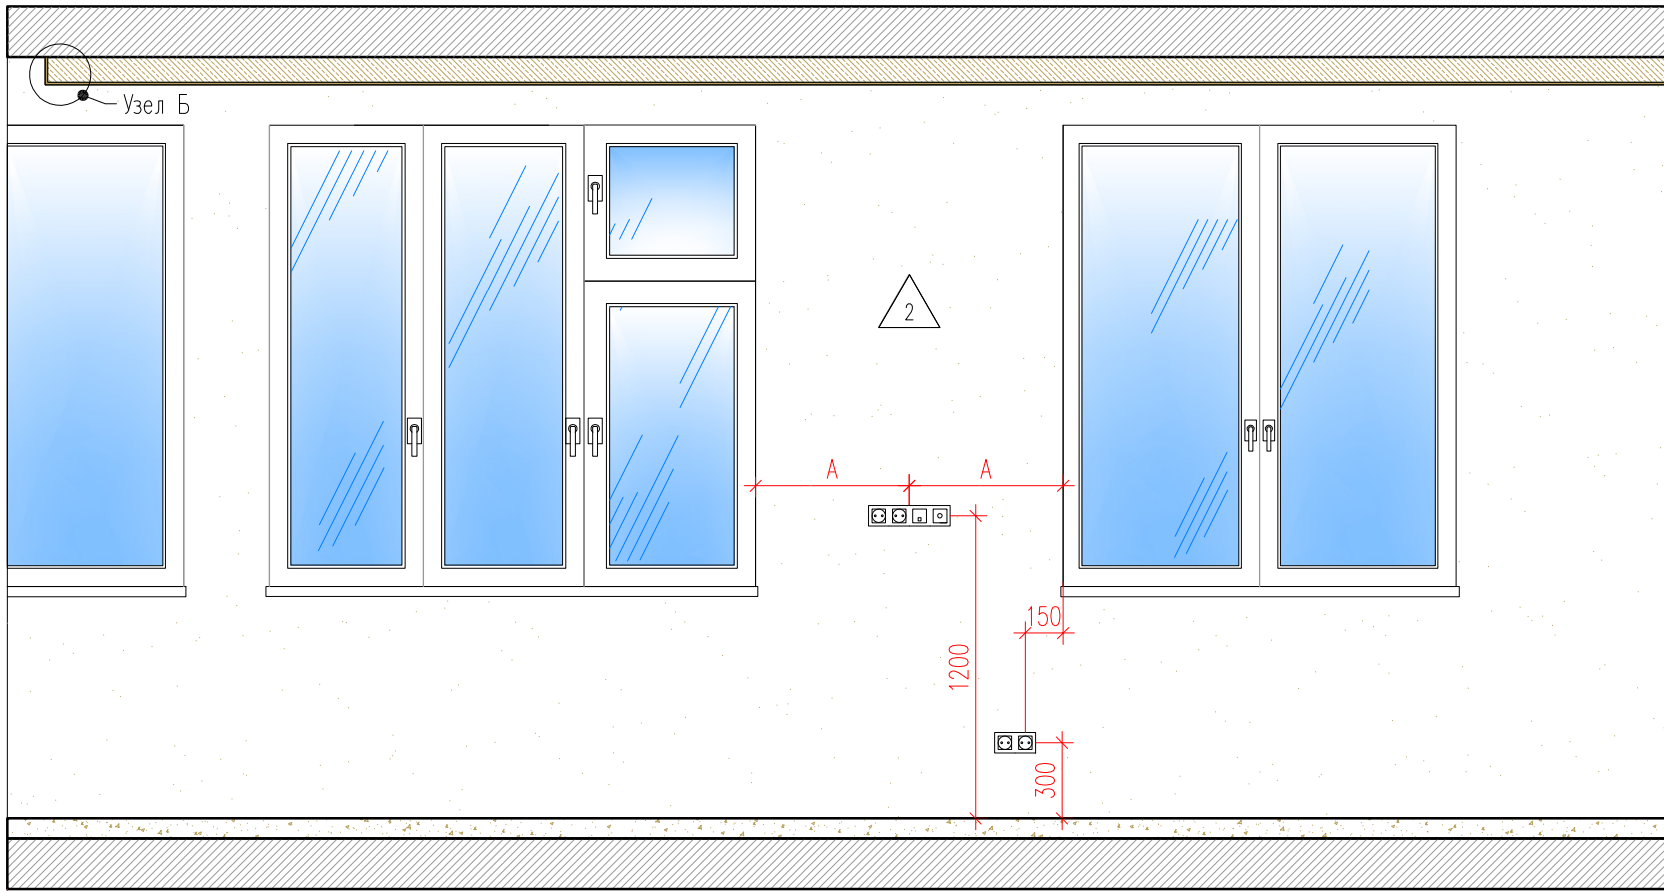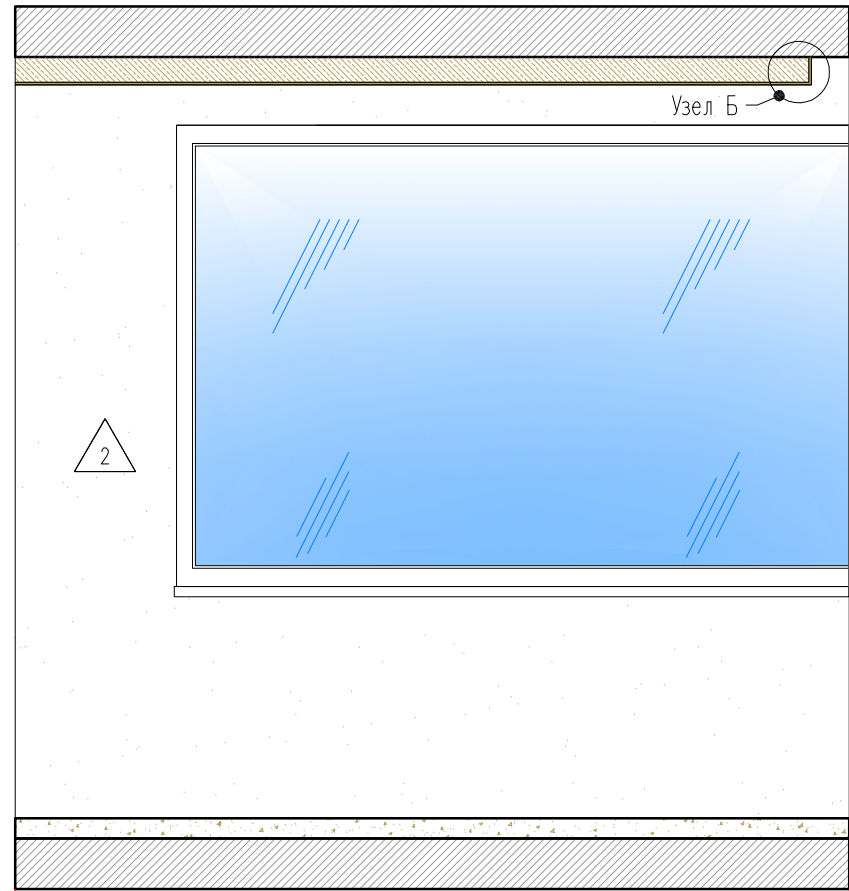

Фрагмент плана

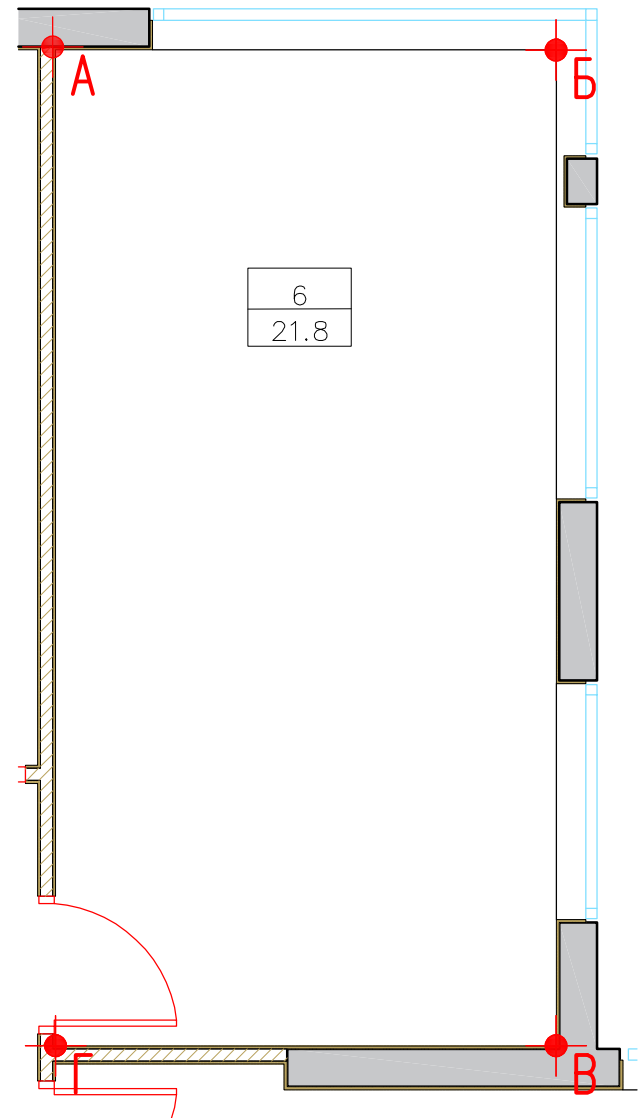

Условные обозначения :


6	- Номер комнаты
21.8	- Площадь комнаты



- Домофон
- Одноклавишный выключатель
- Двухклавишный выключатель
- Разетка
- RJ 45
- TV
- Кабель канал

СПЕЦИФИКАЦИЯ ОТДЕЛОЧНЫХ МАТЕРИАЛОВ КОРИДОРА		
Спецификация отделочных материалов	Наименование	Площадь, М²/шт
2	Покраска водно-дисперсионной краской в два слоя; RAL 9003 (Caparol)	15,90

Узел Б

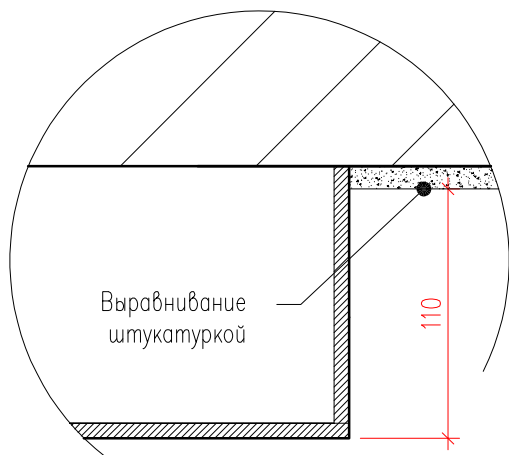


Заказчик : 000 "ИФР" ИФР-27-20-2020-3-1-54					
Многофункциональный комплекс по адресам: Москва, ЗАО, район Фили-Давыдовское, ул. Франко Ивана					
Изм.	Кол. уч.	Лист	N док.	Подпись	Дата
Рук. маст.	Устинова Р.А.				
Г.А.П.	Устинов О.А.				
Г.И.П.	Устинова Р.А.				
Архитектор	Сидоров Д.А.				
Архитектор					
Конструктор					
Норм. контр.	Устинов О.А.				
Дизайн-проект отделки квартиры				Стадия	Лист
Развертка помещения 6				Р	20
				Листов	27


АМОС
проектная мастерская

Согласовано

Инв. ? подл. Подп. и дата Взам. инв. ?

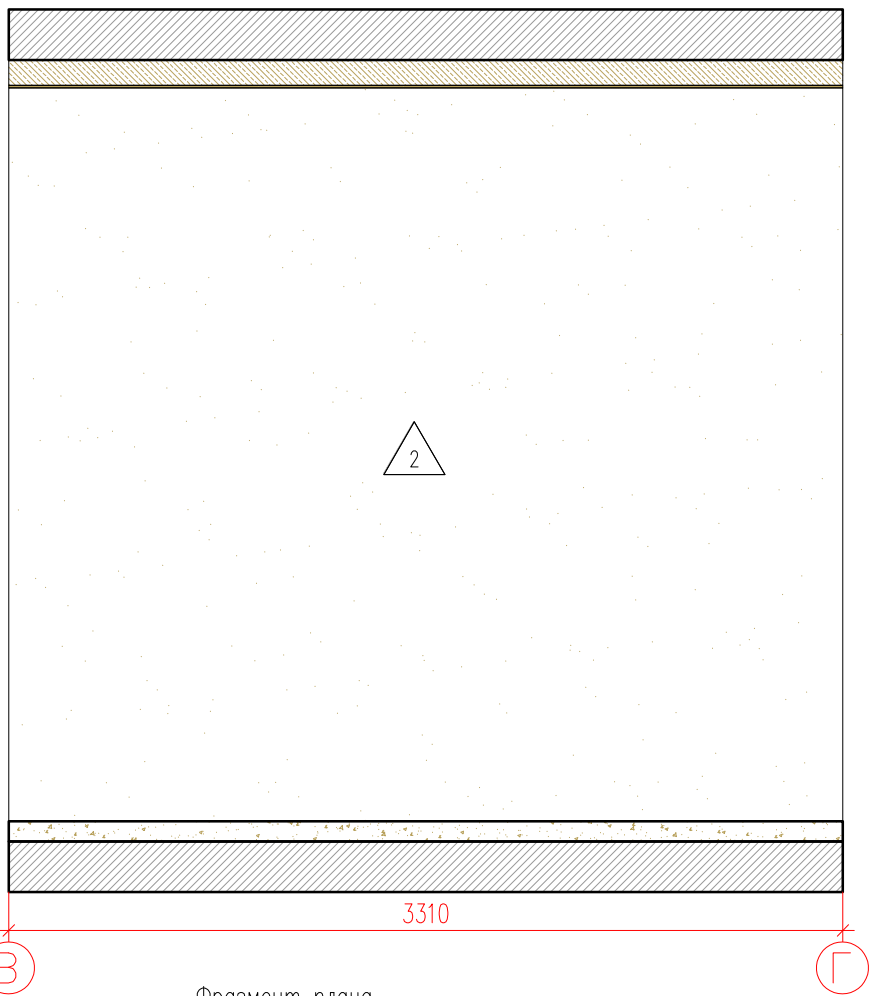

Фрагмент плана

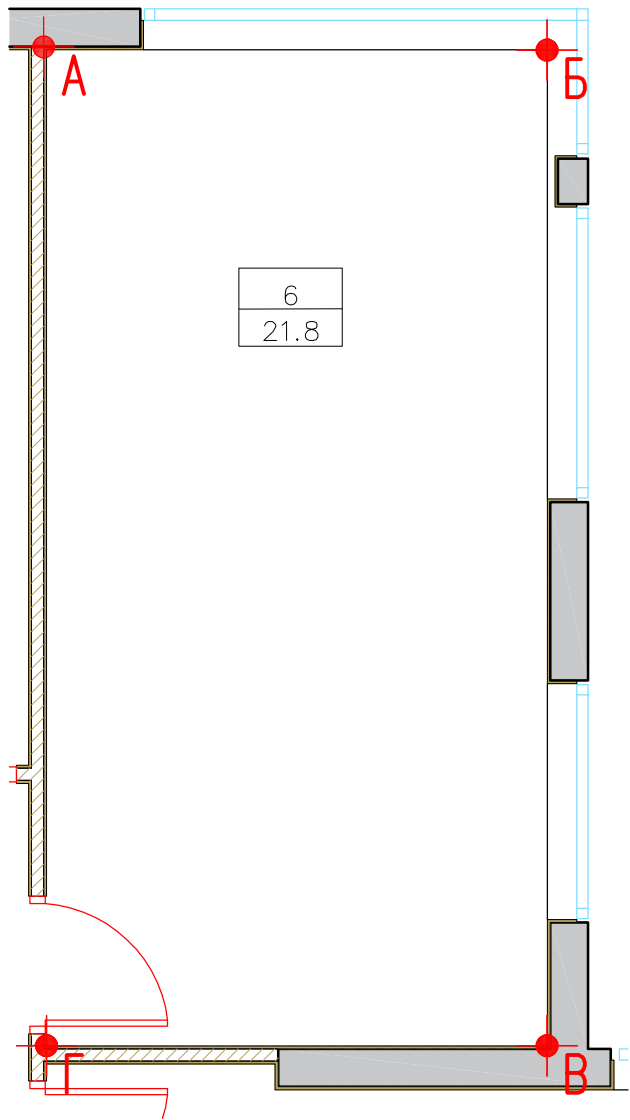


Условные обозначения :

6 - Номер комнаты
21.8 - Площадь комнаты

Электрощит

Домофон
Одноклавишный выключатель
Двухклавишный выключатель
Разетка
RJ 45
TV
Кабель канал

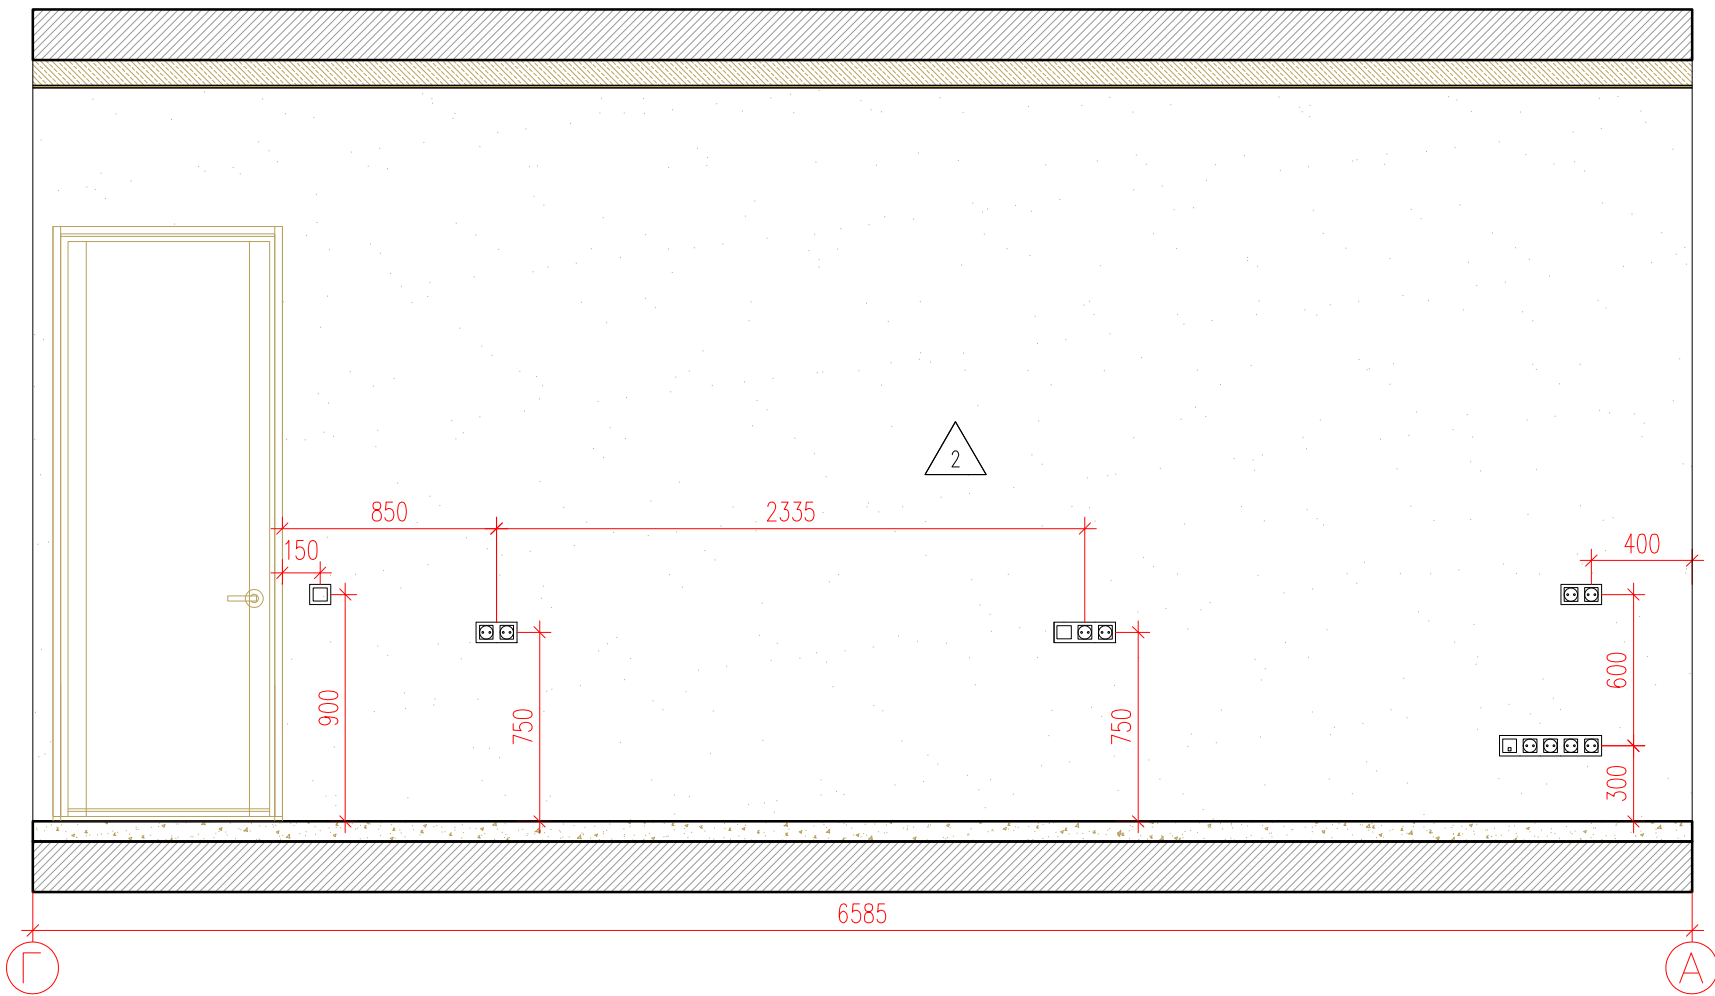

СПЕЦИФИКАЦИЯ ОТДЕЛОЧНЫХ МАТЕРИАЛОВ КОРИДОРА		
Спецификация отделочных материалов	Наименование	Площадь, М² /шт
2	Покраска водно-дисперсионной краской в два слоя; RAL 9003 (Caparol)	26,94


						Заказчик : 000 "ИФР" ИФР-27-20-2020-3-1-54			
						Многофункциональный комплекс по адресам: Москва, ЗАО, район Фили-Давыдково, ул. Франко Ивана			
Изм.	Кол. уч.	Лист	N док	Подпись	Дата				
Рук. маст.		Устинова Р.А				Дизайн-проект отделки квартиры	Стадия	Лист	Листов
Г.А.П.		Устинов О.А					Р	21	27
Г.И.П.		Устинова Р.А							
Архитектор		Сидоров Д.А				Развертка помещения 6	<div>АМОС</div> <div>проектная мастерская</div>		
Архитектор									
Конструктор									
Норм. контр.		Устинов О.А							

Согласовано


Взам. инв. ?

Подп. и дата

Инв. ? подл.

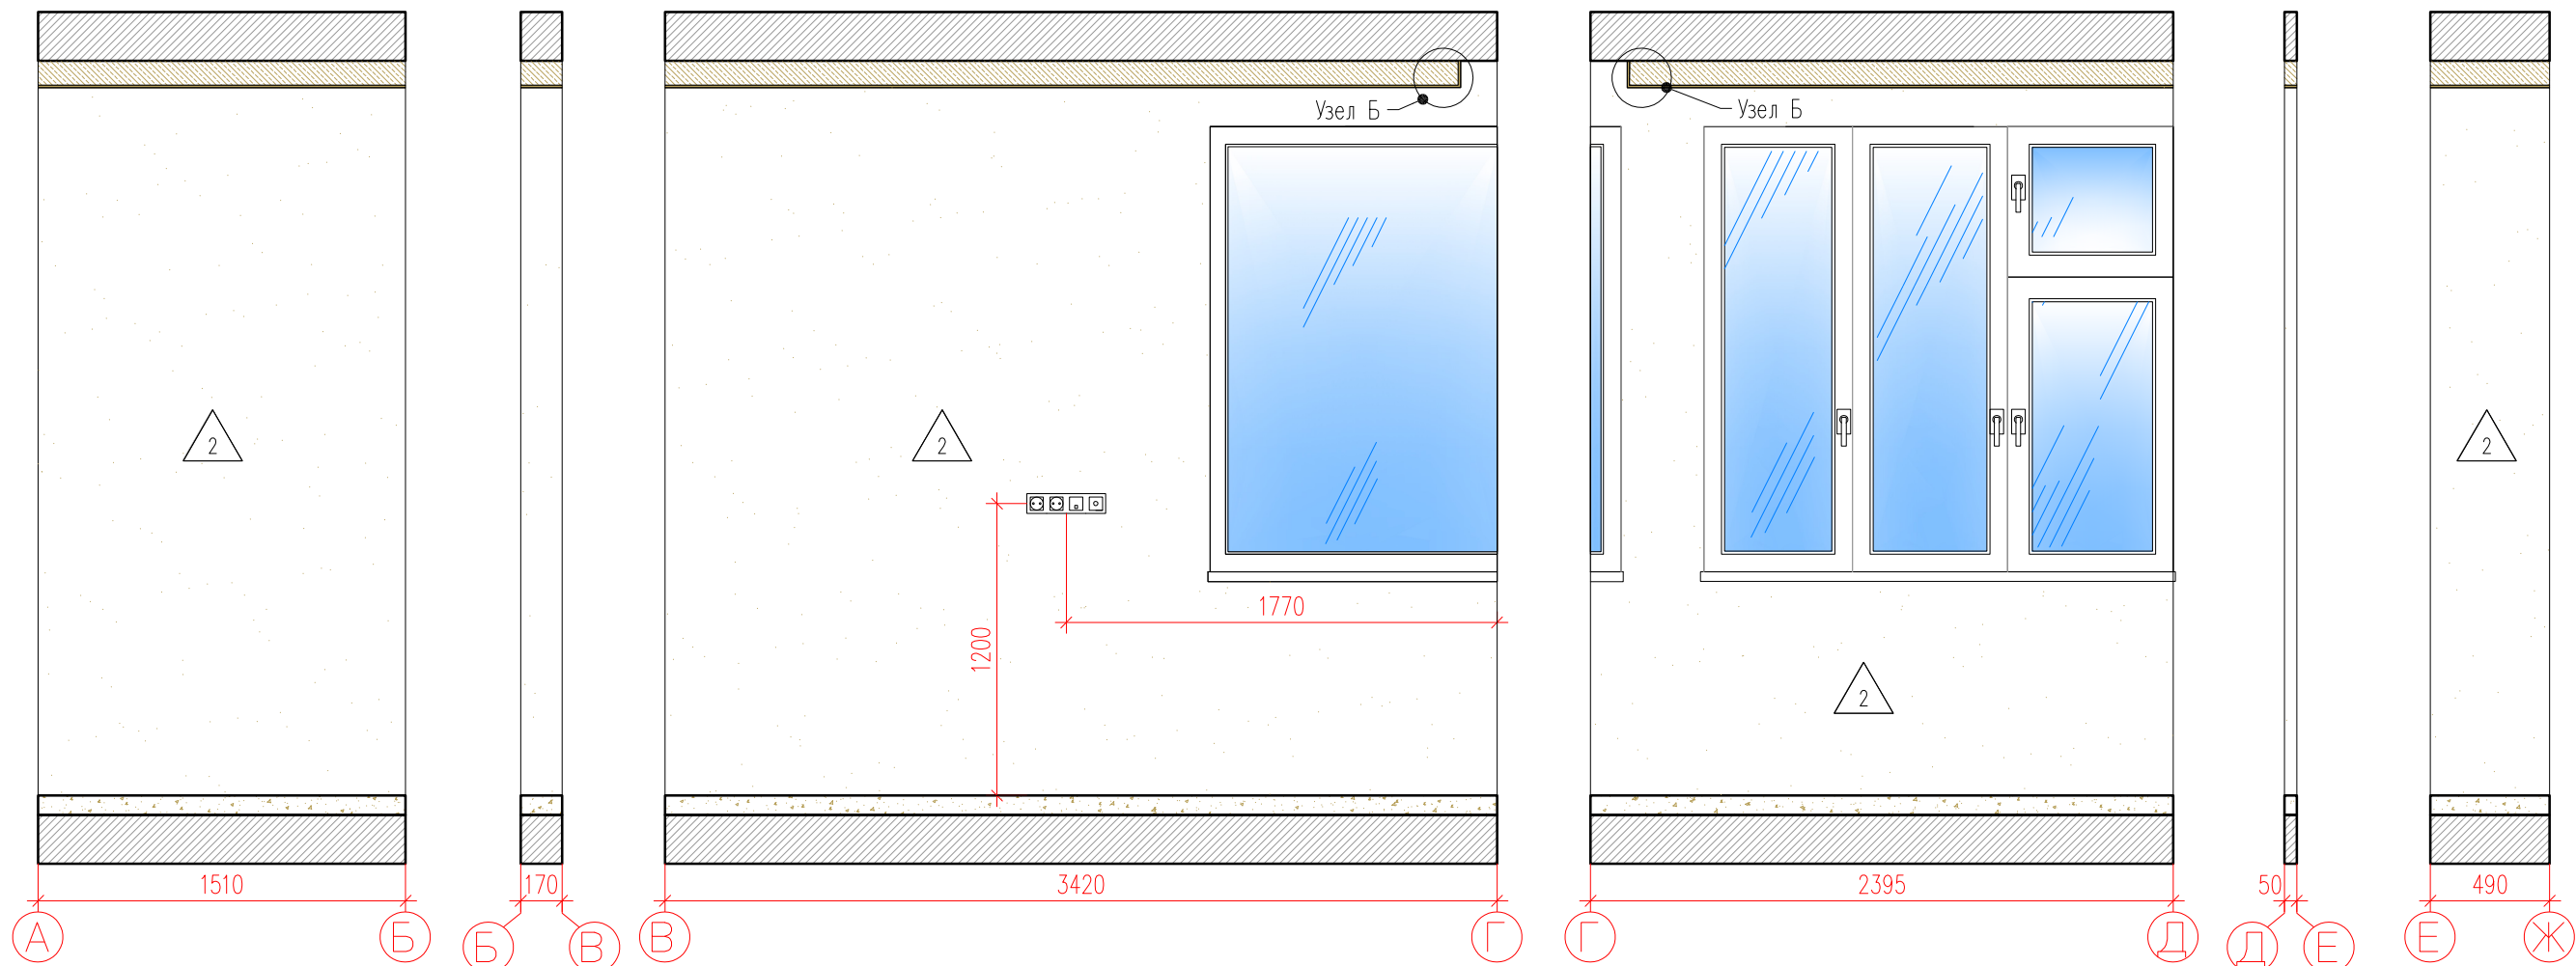

Фрагмент плана

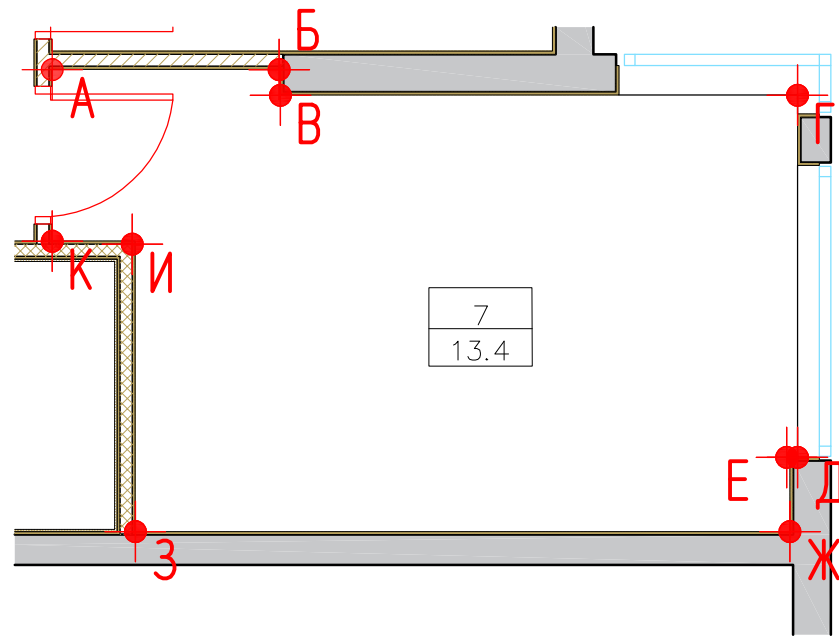


Узел Б

Условные обозначения :

- 7 - Номер комнаты
- 13.4 - Площадь комнаты
- Электрощит
- Домофон
- Одноклавишный выключатель
- Двухклавишный выключатель
- Разетка
- RJ 45
- TV
- Кабель канал

СПЕЦИФИКАЦИЯ ОТДЕЛОЧНЫХ МАТЕРИАЛОВ КОРИДОРА		
Спецификация отделочных материалов	Наименование	Площадь, М²/шт
2	Покраска водно-дисперсионной краской в два слоя; RAL 9003 (Caparol)	17,20

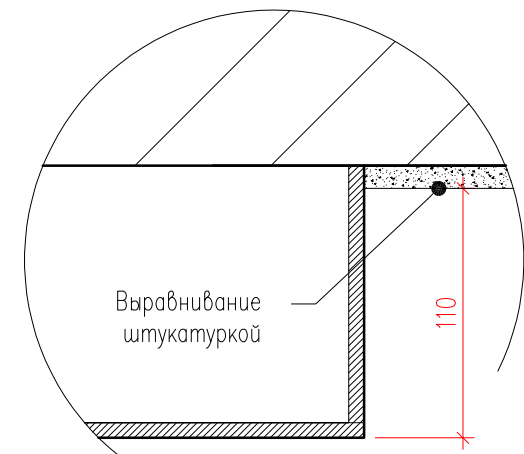




						Заказчик : 000 "ИФР"		ИФР-27-20-2020-3-1-54				
						Многофункциональный комплекс по адресам: Москва, ЗАО, район Фили- Давыдково, ул. Франко Ивана						
Изм.	Кол. уч.	Лист	N док.	Подпись	Дата	Дизайн-проект отделки квартиры			Стадия	Лист	Листов	
Рук. маст.	Устинова Р.А.				Р				22	27		
Г.А.П.	Устинов О.А.											
Г.И.П.	Устинова Р.А.											
Архитектор	Сигоров Д.А.											
Архитектор					Развертка помещения 7			<div>АМОС</div> <div>проектная мастерская</div>				
Конструктор												
Норм. контр.	Устинов О.А.											

Согласовано

Взам. инв. ?

Подп. и дата

Инв. ? подл.

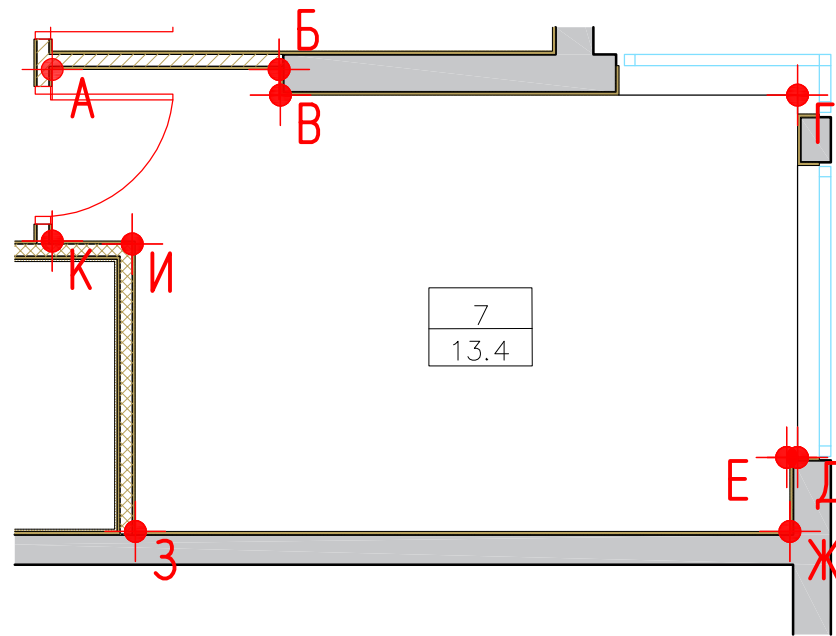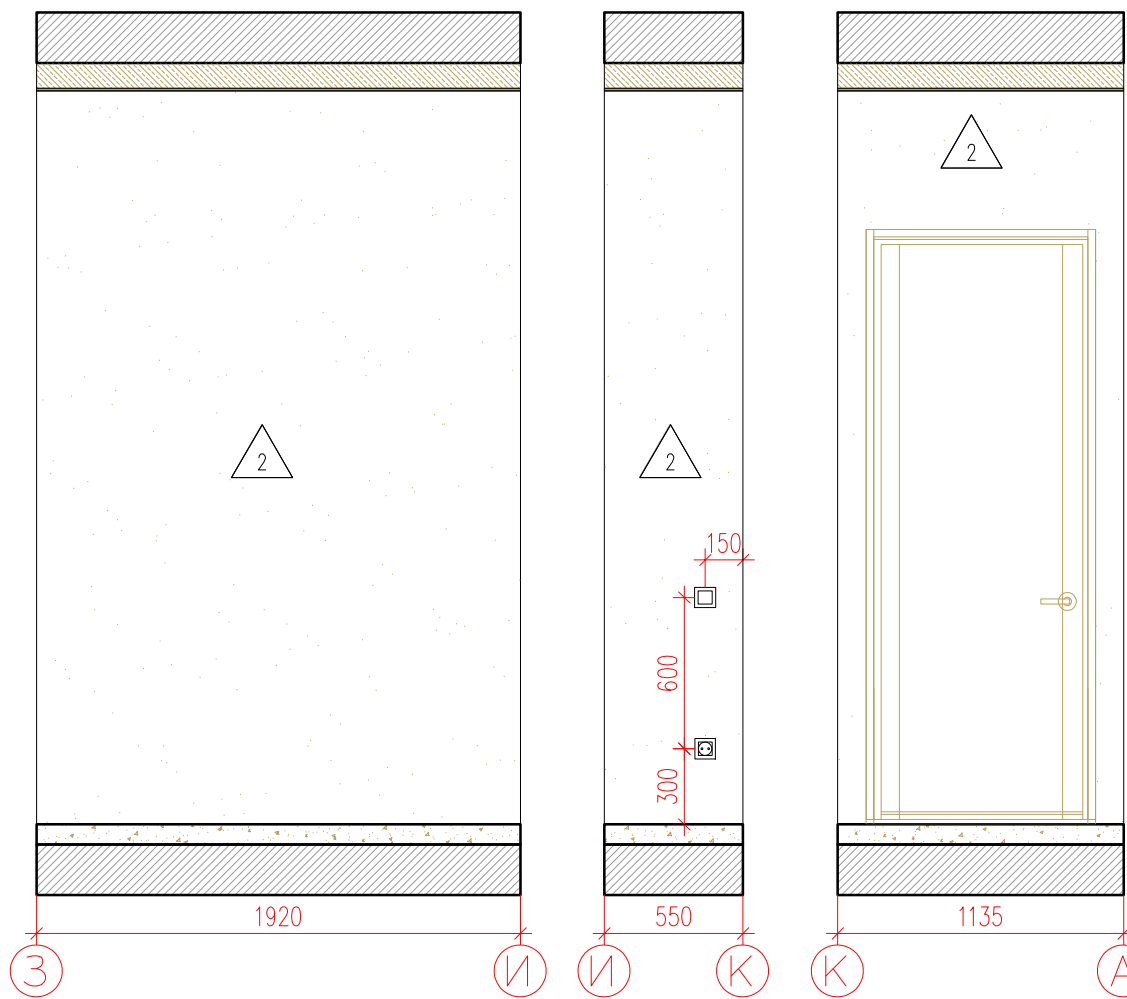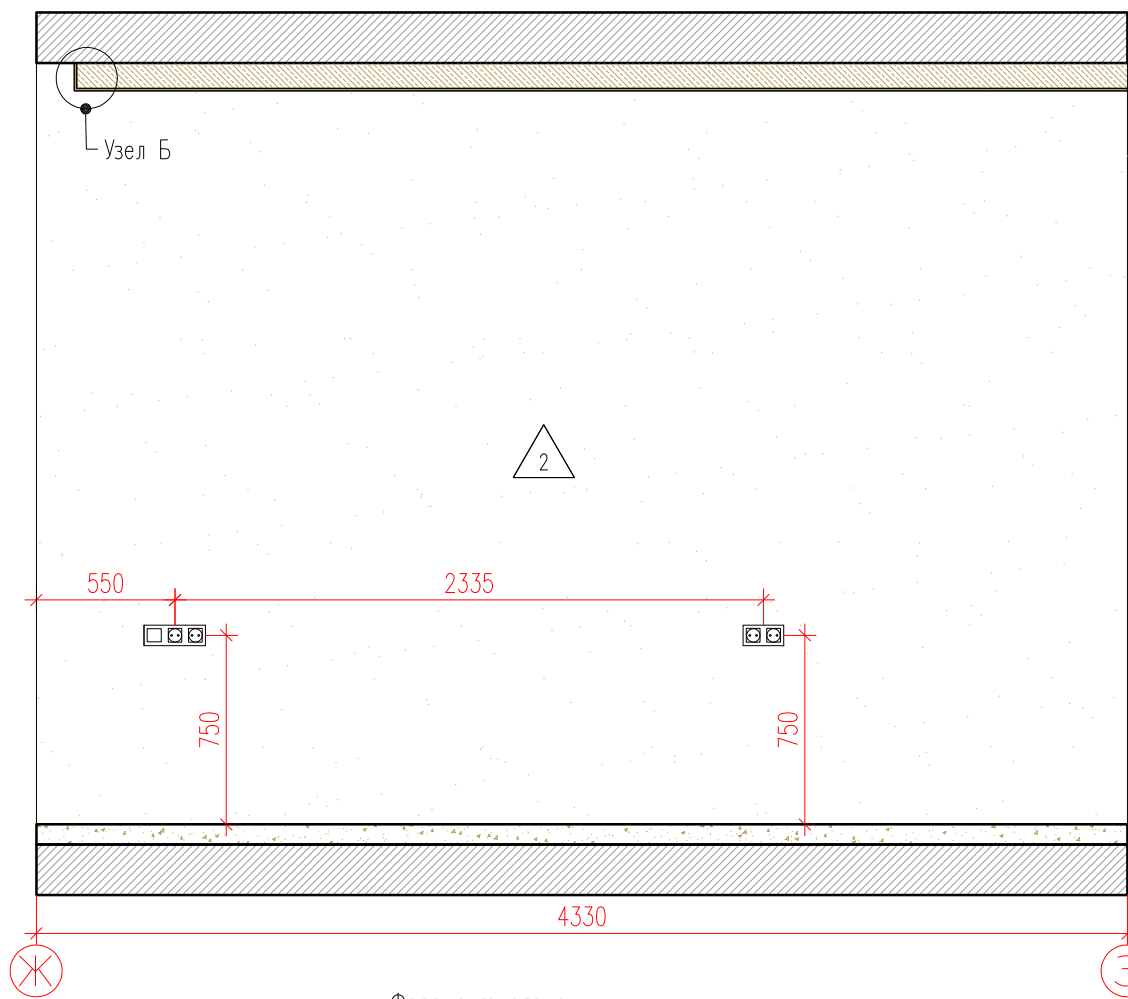


Условные обозначения :

- 7 - Номер комнаты
- 13.4 - Площадь комнаты
- Электрощит
- Домофон
- Одноклавишный выключатель
- Двухклавишный выключатель
- Разетка
- RJ 45
- TV
- Кабель канал


СПЕЦИФИКАЦИЯ ОТДЕЛОЧНЫХ МАТЕРИАЛОВ КОРИДОРА		
Спецификация отделочных материалов	Наименование	Площадь, М²/шт
2	Покраска водно-дисперсионной краской в два слоя; RAL 9003 (Caparol)	21,07

Узел Б

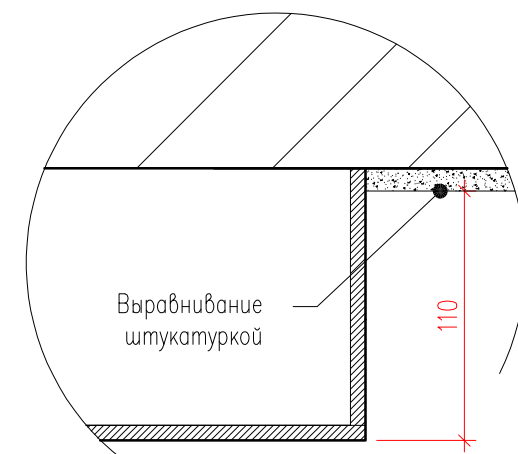

Заказчик : 000 "ИФР" ИФР-27-20-2020-3-1-54					
Многофункциональный комплекс по адресам: Москва, ЗАО, район Фили-Давыдково, ул. Франко Ивана					
Изм.	Кол. уч.	Лист	N док.	Подпись	Дата
Рук. маст.	Устинова Р.А.				
Г.А.П.	Устинов О.А.				
Г.И.П.	Устинова Р.А.				
Архитектор	Сигоров Д.А.				
Архитектор					
Конструктор					
Норм. контр.	Устинов О.А.				
Дизайн-проект отделки квартиры				Стадия	Лист
Развертка помещения 7				Р	23
				Листов	27

АМОС
проектная мастерская

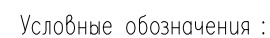


- Номер комнаты
- Площадь комнаты
- Лючок доступа под плитку. Размер и положение см. Раздел ВК
- Розетка 220В
Влагозащищенная
- Направление раскладки плитки

Изм.	Кол. уч.	Лист	N док	Подпись	Дата
Рук. маст.		Устинова	Р.А.		
Г.А.П.		Устинов	О.А.		
Г.И.П.		Устинова	Р.А.		
Архитектор		Сидоров	Д.А.		
Архитектор					
Конструктор					
Норм. контр.		Устинов	О.А.		

АМОС
проектная мастерская

Согласовано

Инв. ? подл. Подп. и дата Взам. инв. ?

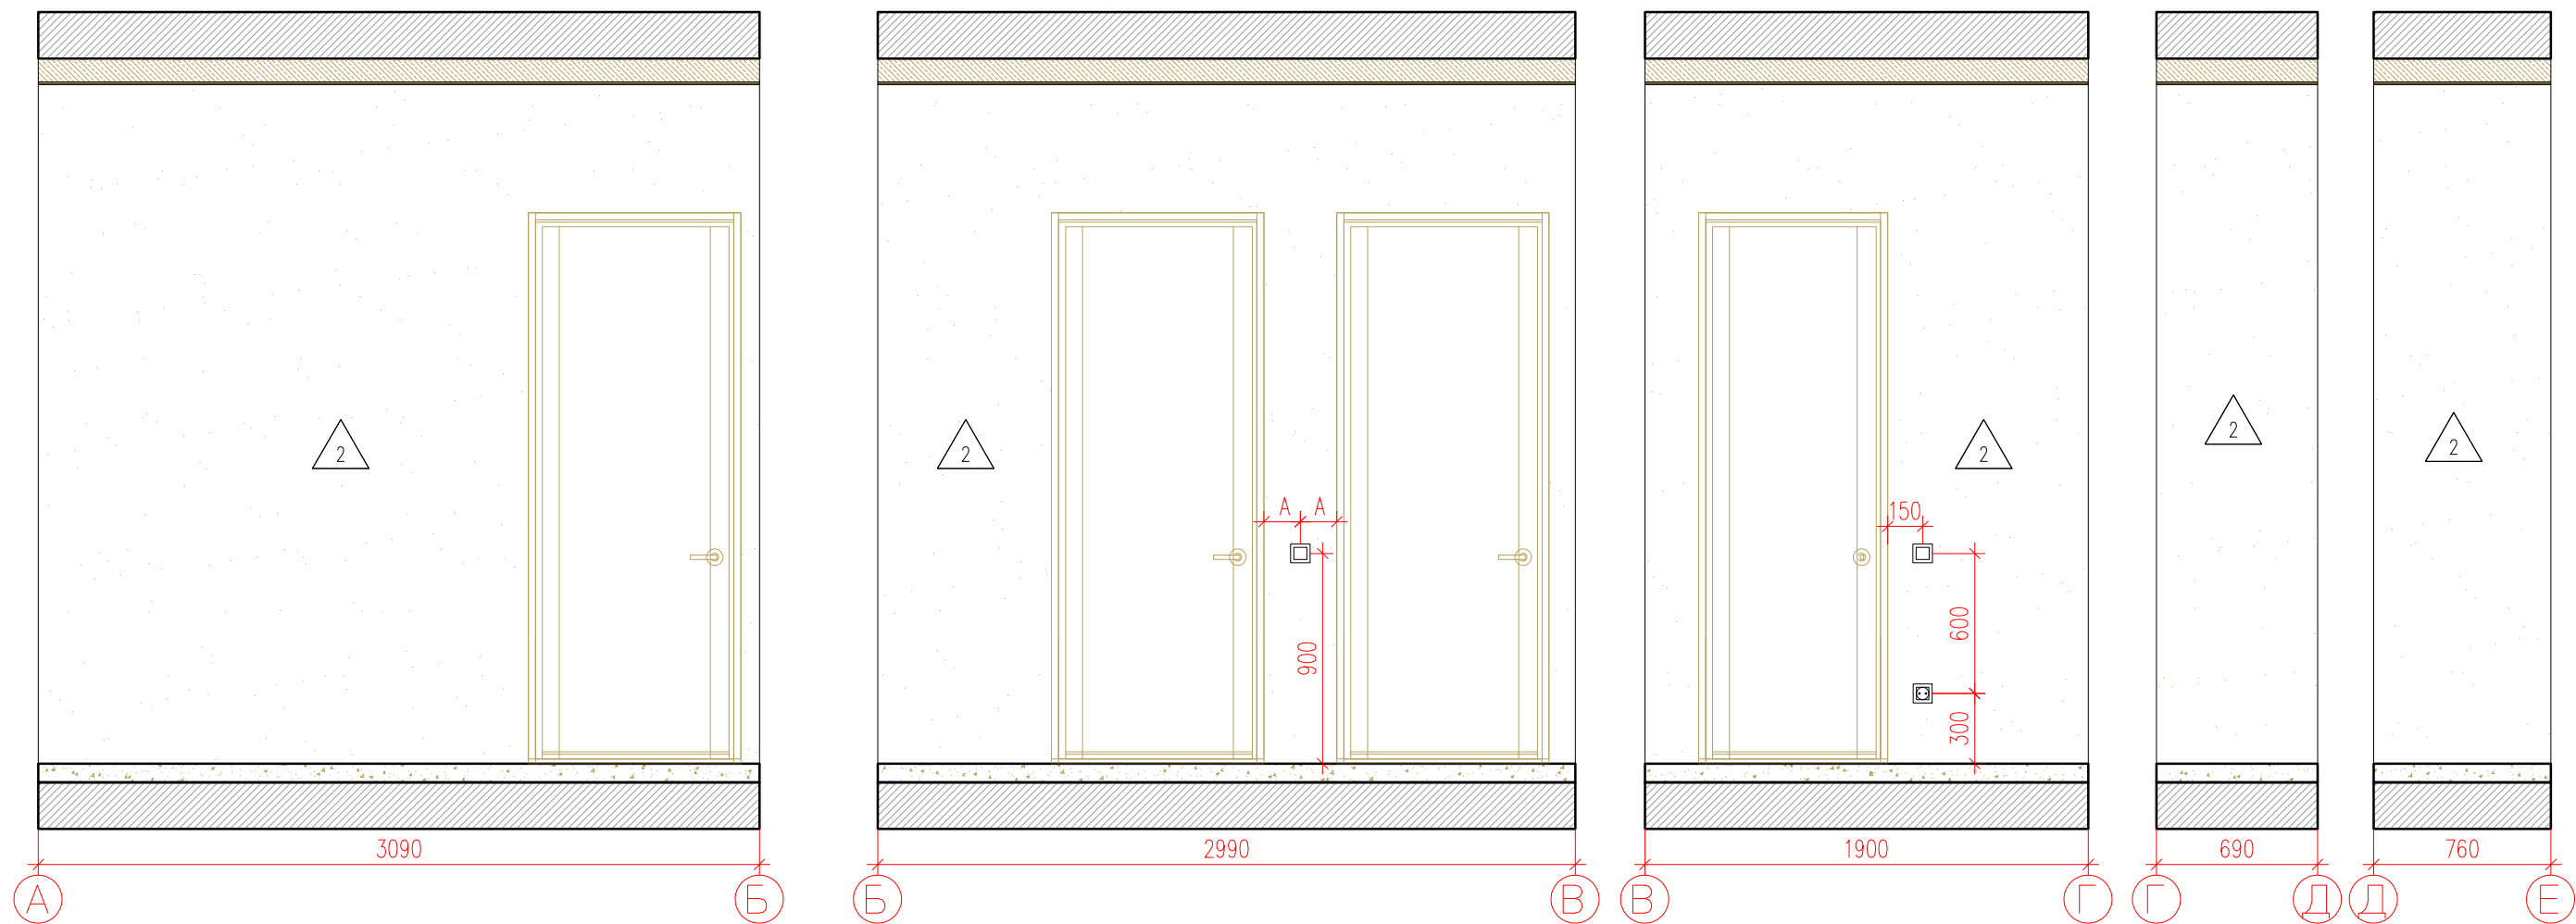

Условные обозначения :

9	- Номер комнаты
9.1	- Площадь комнаты



- Домофон
- Одноклавишный выключатель
- Двухклавишный выключатель
- Разетка
- RJ 45
- TV
- Кабель канал


СПЕЦИФИКАЦИЯ ОТДЕЛОЧНЫХ МАТЕРИАЛОВ КОРИДОРА		
Спецификация отделочных материалов	Наименование	Площадь, М²/шт
2	Покраска водно-дисперсионной краской в два слоя; RAL 9003 (Caparol)	20,00

Заказчик : 000 "ИФР" ИФР-27-20-2020-3-1-54					
Многофункциональный комплекс по адресам: Москва, ЗАО, район Фили-Давыдково, ул. Франко Ивана					
Изм.	Кол. уч.	Лист	N док.	Подпись	Дата
Рук. маст.	Устинова Р.А.				
Г.А.П.	Устинов О.А.				
Г.И.П.	Устинова Р.А.				
Архитектор	Сигоров Д.А.				
Архитектор					
Конструктор					
Норм. контр.	Устинов О.А.				
Дизайн-проект отделки квартиры				Стадия	Лист
Развертка помещения 9				Р	25
				Листов	27

АМОС
проектная мастерская

Согласовано

Инв. ? подл. Подп. и дата Взам. инв. ?

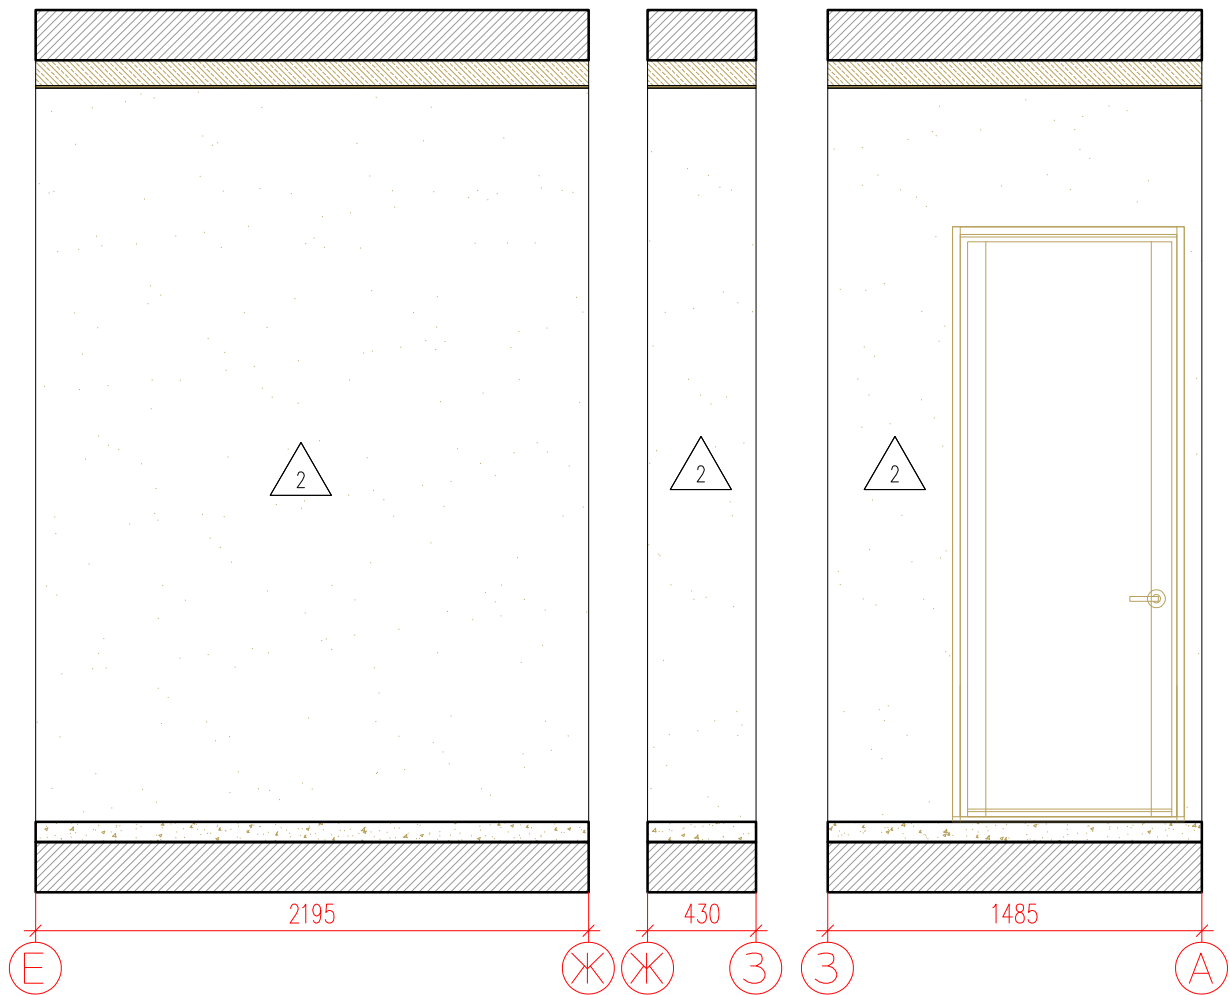


Условные обозначения :

9 — Номер комнаты
9.1 — Площадь комнаты

Электрощит

- Домофон
- Одноклавишный выключатель
- Двухклавишный выключатель
- Разетка
- RJ 45
- TV
- Кабель канал

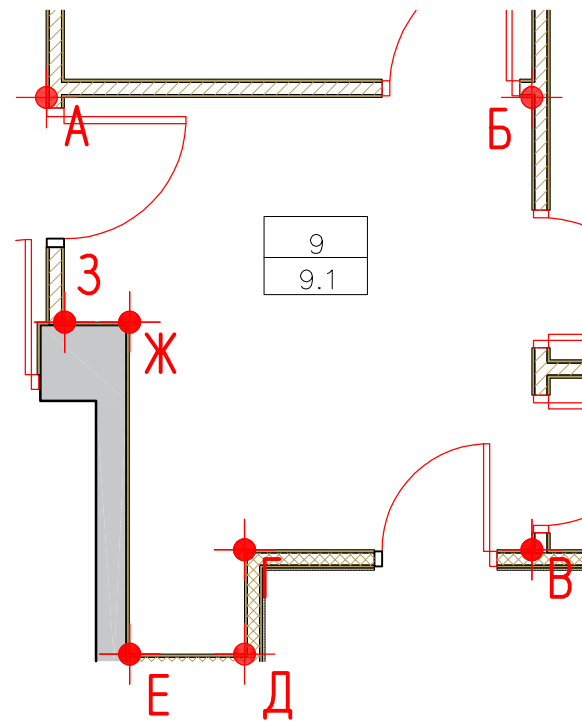

СПЕЦИФИКАЦИЯ ОТДЕЛОЧНЫХ МАТЕРИАЛОВ КОРИДОРА		
Спецификация отделочных материалов	Наименование	Площадь, М² /шт
2	Покраска водно-дисперсионной краской в два слоя; RAL 9003 (Caparol)	9,99

						Заказчик : 000 "ИФР"		ИФР-27-20-2020-3-1-54				
						Многофункциональный комплекс по адресам: Москва, ЗАО, район Фили-Давыдково, ул. Франко Ивана						
Изм.	Кол. уч.	Лист	N док.	Подпись	Дата	Дизайн-проект отделки квартиры		Стадия	Лист	Листов		
Рук. маст.		Устинова Р.А.						Р	26	27		
Г.А.П.		Устинов О.А.										
Г.И.П.		Устинова Р.А.										
Архитектор		Сигоров Д.А.										
Архитектор						Развертка помещения 9		<div>АМОС</div> <div>проектная мастерская</div>				
Конструктор												
Норм. контр.		Устинов О.А.										

Согласовано

Ведомость отделки квартиры														
N пом.	Наименован ие помещения	Площадь, м ²	Полы	Кол–во	Цена за ед.	Всего	Стены, перегородки	Кол–во	Цена за ед.	Всего	Потолки	Кол–во	Цена за ед.	Всего
			Тип отделки				Тип отделки				Вид отделки			
1	Холл	8,5	Инженерная доска FINEX КАННА 12.5мм 140 ширина Рустик	8,5			Покраска водно–дисперсионной краской в два слоя; RAL 9003 (Caparol)	28.16			Покраска в два слоя Dulux Bindo 7 краска для стен и потолков, износостойкая. Цвет RAL9003	8.5		
			Плинтус RAL 9003 (Европласт)	9.12										
2	Санузел 1	3,0	Imola Ceramica Micron 2.0 M2.060W 600x600 мм	3,0			Настенная плитка IMOLA CERAMICA MICRON 2.0 M2.036W 600*300мм	21,46			Покраска в два слоя Dulux Bindo 7, для ванных комнат, для стен и потолков, износостойкая. Цвет RAL9003	3.0		
3–4	Кухня, Гостиная	16.3	Инженерная доска FINEX КАННА 12.5мм 140 ширина Рустик	16.3			Покраска водно–дисперсионной краской в два слоя; RAL 9003 (Caparol)	32.17			Покраска в два слоя Dulux Bindo 7 краска для стен и потолков, износостойкая. Цвет RAL9003	15,0		
			Плинтус RAL 9003 (Европласт)	12.34										
						Плинтус RAL 7039(Европласт)	3.95			Штукатурка декоративная studiodecore	11.67			Покраска в два слоя по штукатурке Dulux Bindo 7 краска для стен и потолков, износостойкая. Цвет RAL9003
5	Спальная 1	14,6	Инженерная доска FINEX КАННА 12.5мм 140 ширина Рустик	14,6			Покраска водно–дисперсионной краской в два слоя; RAL 9003 (Caparol)	39.75			Покраска в два слоя Dulux Bindo 7 краска для стен и потолков, износостойкая. Цвет RAL9003	14,2		
			Плинтус RAL 9003 (Европласт)	14.73							Покраска в два слоя по штукатурке Dulux Bindo 7 краска для стен и потолков, износостойкая. Цвет RAL9003	0,4		
6	Спальная 2	21,8	Инженерная доска FINEX КАННА 12.5мм 140 ширина Рустик	21,8			Покраска водно–дисперсионной краской в два слоя; RAL 9003 (Caparol)	42.64			Покраска в два слоя Dulux Bindo 7 краска для стен и потолков, износостойкая. Цвет RAL9003	20,4		
			Плинтус RAL 9003 (Европласт)	18.88							Покраска в два слоя по штукатурке Dulux Bindo 7 краска для стен и потолков, износостойкая. Цвет RAL9003	1,4		
7	Спальная 3	13,4	Инженерная доска FINEX КАННА 12.5мм 140 ширина Рустик	13,4			Покраска водно–дисперсионной краской в два слоя; RAL 9003 (Caparol)	38.27			Покраска в два слоя Dulux Bindo 7 краска для стен и потолков, износостойкая. Цвет RAL9003	12,5		
			Плинтус RAL 9003 (Европласт)	15.06							Покраска в два слоя по штукатурке Dulux Bindo 7 краска для стен и потолков, износостойкая. Цвет RAL9003	0,9		
8	Санузел 2	4,1	Imola Ceramica Micron 2.0 M2.060W 600x600 мм	4,1			Настенная плитка IMOLA CERAMICA MICRON 2.0 M2.036W 600*300мм	23,69			Покраска в два слоя Dulux Bindo 7, для ванных комнат, для стен и потолков, износостойкая. Цвет RAL9003	4.1		
9	Коридор	9,1	Инженерная доска FINEX КАННА 12.5мм 140 ширина Рустик	9,1			Покраска водно–дисперсионной краской в два слоя; RAL 9003 (Caparol)	29.99			Покраска в два слоя Dulux Bindo 7 краска для стен и потолков, износостойкая. Цвет RAL9003	9.1		
			Плинтус RAL 9003 (Европласт)	9.84										

Примечания :
1. Объемы даны без учета рекомендуемого запаса

						Заказчик : 000 "ИФР" ИФР-27-20-2020-3-1-54			
						Многофункциональный комплекс по адресам: Москва, ЗАО, район Фили-Давыдовское, ул. Франко Ивана			
Изм.	Кол. уч.	Лист	N док	Подпись	Дата				
Рук. маст.		Устинова Р.А				Дизайн-проект отделки квартиры	Стадия	Лист	Листов
Г.А.П.		Устинов О.А					Р	27	27
Г.И.П.		Устинова Р.А							
Архитектор		Сидоров Д.А							
Архитектор						Ведомость отделочных материалов	<div>АМОС</div> <div>проектная мастерская</div>		
Конструктор									
Норм. контр.		Устинов О.А							