

Дизайн-проект
отделки двухкомнатной квартиры

Стиль "Business".
ИФР-27-20-2021-1-19-172

Корпус 1 / Этаж 2-24 / № на этаже 6

Площадь апартамента 65,6 м2

Москва
2021 г.

АМОС
проектная мастерская

Согласовано			
Инв. ? подл.	Порп. и дата	Взам. инв. ?	

N листа	Наименование
1	Ведомость рабочих чертежей
2–3	Пояснительная записка
4	Кладочный план
5	План отделки
6	План с расстановкой мебели
7	План напольных покрытий
8	Схема устройства полов и потолков
9	План потолков
10	План размещения осветительных приборов
11	План размещения выключателей
12	План размещения розеток
13	Схема трассировки сетей кондиционеров
14	План гверных проемов Ведомость заполнения гверных проемов
15	Развертка помещения 1 (Холл) Лист 1
16	Развертка помещения 1 (Холл) Лист 2
17	Развертка помещения 2 (Кухня) Лист 1
18	Развертка помещения 2 (Кухня) Лист 2
19	Развертка помещения 3 (Гостиная) Лист 1
20	Развертка помещения 3 (Гостиная) Лист 2
21	Развертка помещения 4 (Спальная) Лист 1
22	Развертка помещения 4 (Спальная) Лист 2
23	Развертка помещения 5 (Гардероб)
24	Развертка помещения 6 (Коридор)
25	Развертка помещения 7 (Санузел)
26	Ведомость отделочных материалов
27	Визуализация
28	Визуализация

						Заказчик : 000 "ИФР" ИФР-27-20-2021-1-19-172			
						Многофункциональный комплекс по адресам: Москва, ЗАО, район			
						Фили- Давыдова, ул. Франко Ивана			
Изм.	Кол. уч.	Лист	N док.	Подпись	Дата	Дизайн- проект отделки квартиры	Стадия	Лист	Листов
Рук. маст.		Устинова Р.А.					Р	1	28
Г.А.П.		Устинов О.А.							
Г.И.П.		Устинова Р.А.							
Архитектор		Сидоров Д.А.							
Архитектор						Ведомость рабочих чертежей	<div>АМОС</div> <div>проектная мастерская</div>		
Конструктор									
Норм. контр.		Устинов О.А.							

Согласовано			
Инв. ? подл.	Подр. и дата	Взам. инв. ?	

Гарантийная запись

Технические решения, принятые в проекте, соответствуют действующим строительным нормам и правилам, государственным стандартам, требованиям экологических, санитарно-гигиенических, противопожарных и других норм, действующих на территории Российской Федерации, и обеспечивают безопасную для жизни и здоровья людей эксплуатацию объекта при соблюдении предусмотренных чертежами мероприятий.

Ген. директор Устинова Р.А

ГАП Устинов О.А



						Заказчик : 000 "ИФР" ИФР-27-20-2021-1-19-172			
						Многофункциональный комплекс по адресам: Москва, ЗАО, район Фили-Давыдово, ул. Франко Ивана			
Изм.	Кол. уч.	Лист	N док.	Подпись	Дата				
Рук. маст.		Устинова Р.А.				Дизайн-проект отделки квартиры	Стадия	Лист	Листов
Г.А.П.		Устинов О.А.					Р	2	28
Г.И.П.		Устинова Р.А.							
Архитектор		Сидоров Д.А.							
Архитектор						Пояснительная записка (продолжение)	<div>АМОС</div> <div>проектная мастерская</div>		
Конструктор									
Норм. контр.		Устинов О.А.							

В санузлах подвесной потолок из КНАУФ– листов (ГКЛВ) на одноуровневом металлическом каркасе тип П 113. Комплектная система КНАУФ, с покраской водно–дисперсионной влагостойкой краской в два слоя.

Формат А3

Согласовано

Инв. ? подл.	Подп. и дата	Взам. инв. ?
	2021-05-17.	

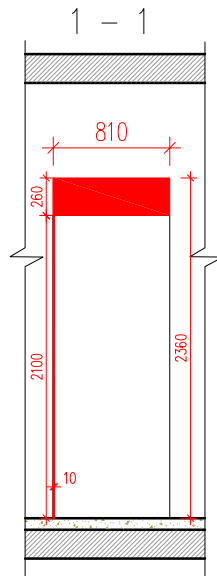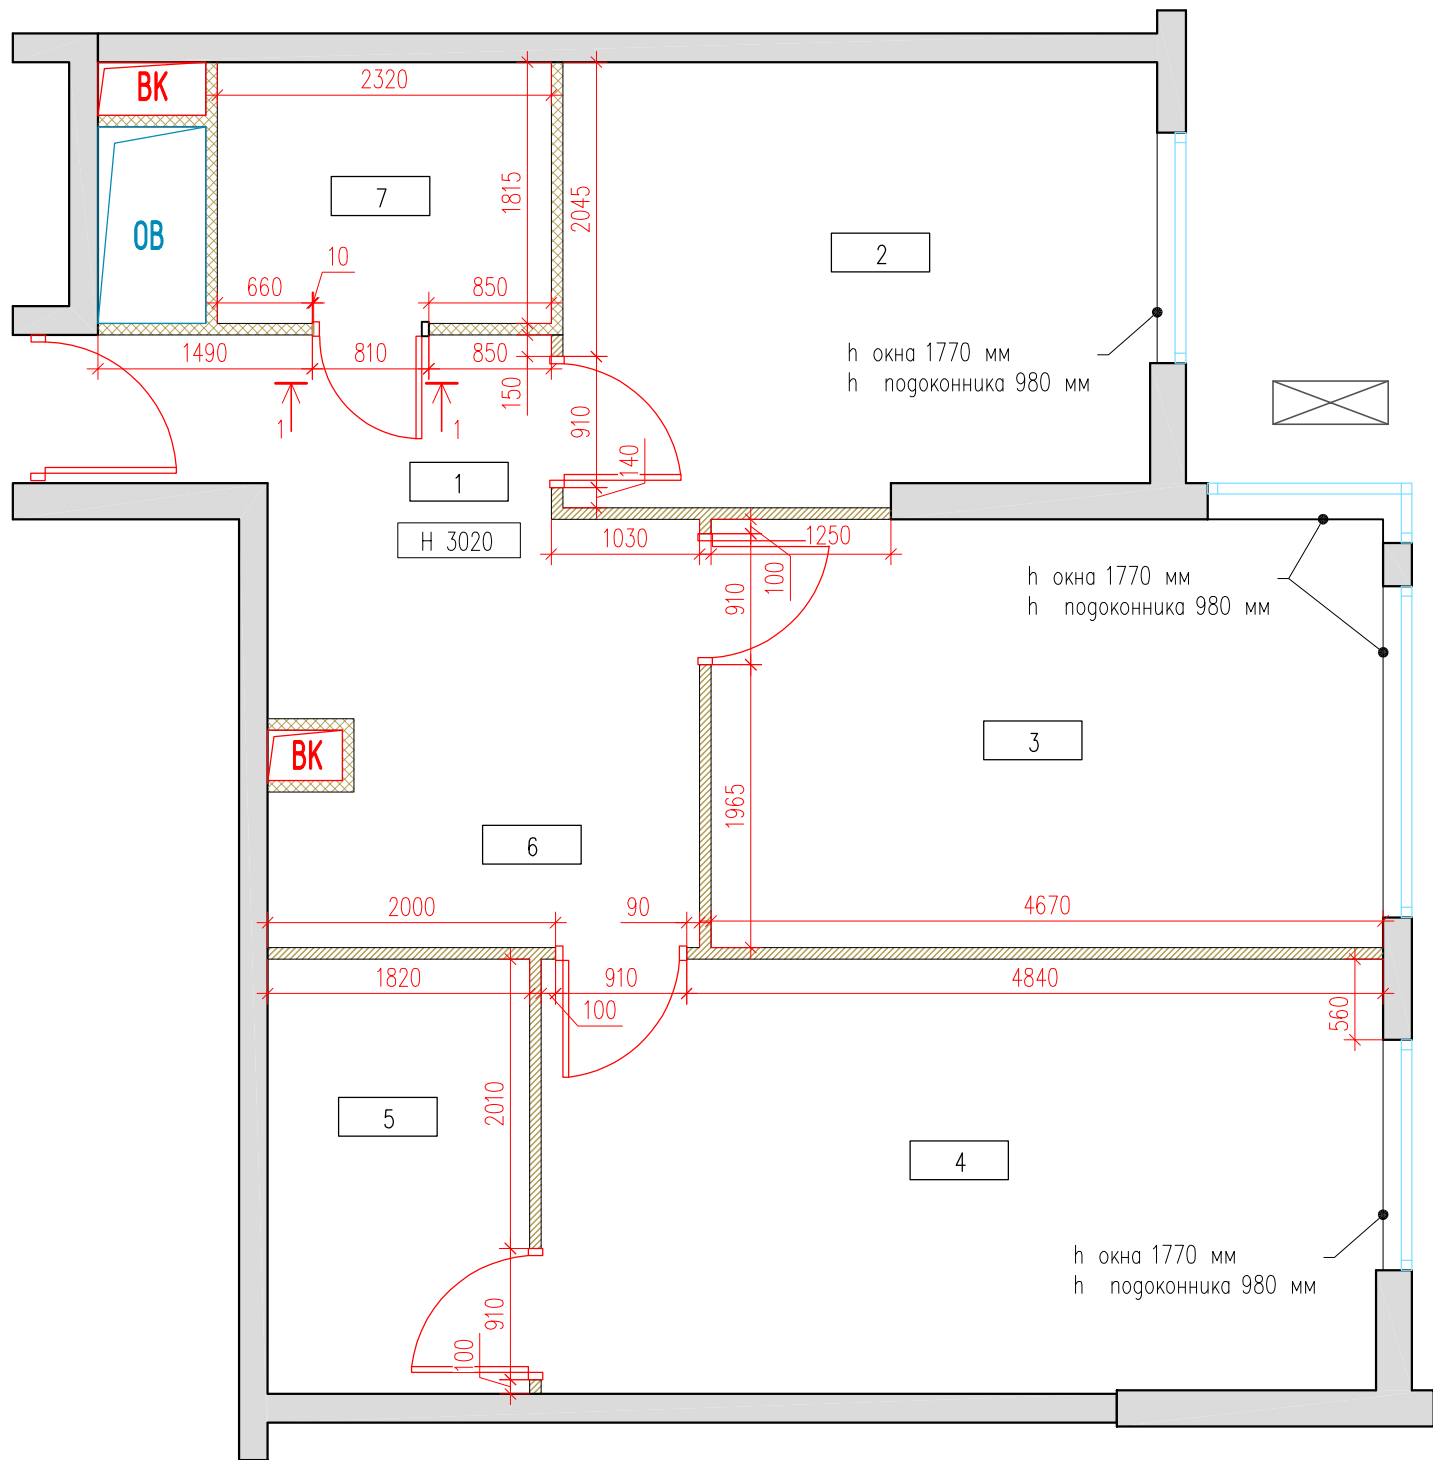

Экспликация помещений	
N пом.	Наименование помещения
1	Холл
2	Кухня
3	Гостиная
4	Спальная
5	Гардероб
6	Коридор
7	Санузел

Условные обозначения :

- — Демонтаж перегородки
- — Монтаж перегородки
- ▨ — Существующие перегородки
- ▨ — Газосиликатный блок 75мм
- 3 — Номер комнаты
- H 3020 — Высота потолка

Примечания :
1. Планы разработаны на основе предоставленных Заказчиком чертежей.
2. Высота дверных проемов 2060мм от ур. ч.п., если не указано иное.
3. Экспликация с площадями смотреть лист 5


						Заказчик : 000 "ИФР" ИФР-27-20-2021-1-19-172			
						Многофункциональный комплекс по адресам: Москва, ЗАО, район Фили-Давыдово, ул. Франко Ивана			
Изм.	Кол. уч.	Лист	N док.	Подпись	Дата	Дизайн-проект отделки квартиры	Стадия	Лист	Листов
Рук. маст.		Устинова Р.А.					Р	4	28
Г.А.П.		Устинов О.А.							
Г.И.П.		Устинова Р.А.							
Архитектор		Сидоров Д.А.				Кладочный план	<div>АМОС</div> <div>проектная мастерская</div>		
Архитектор									
Конструктор									
Норм. контр.		Устинов О.А.							

Согласовано

Инв. ? подл.	Подп. и дата	Взам. инв. ?
	2021-05-17.	

Условные обозначения :

- Настенная плитка IMOLA CERAMICA MICRON 2.0 M2.036W 600*300мм
- Штукатурка декоративная studiodecore
- Латексная краска для стен и потолков Dulux экстрапрочная матовая Bindo в два слоя RAL 9003
- 1 — Номер комнаты
- 8,0 — Площадь комнаты
- Н 2910 — Высота потолка

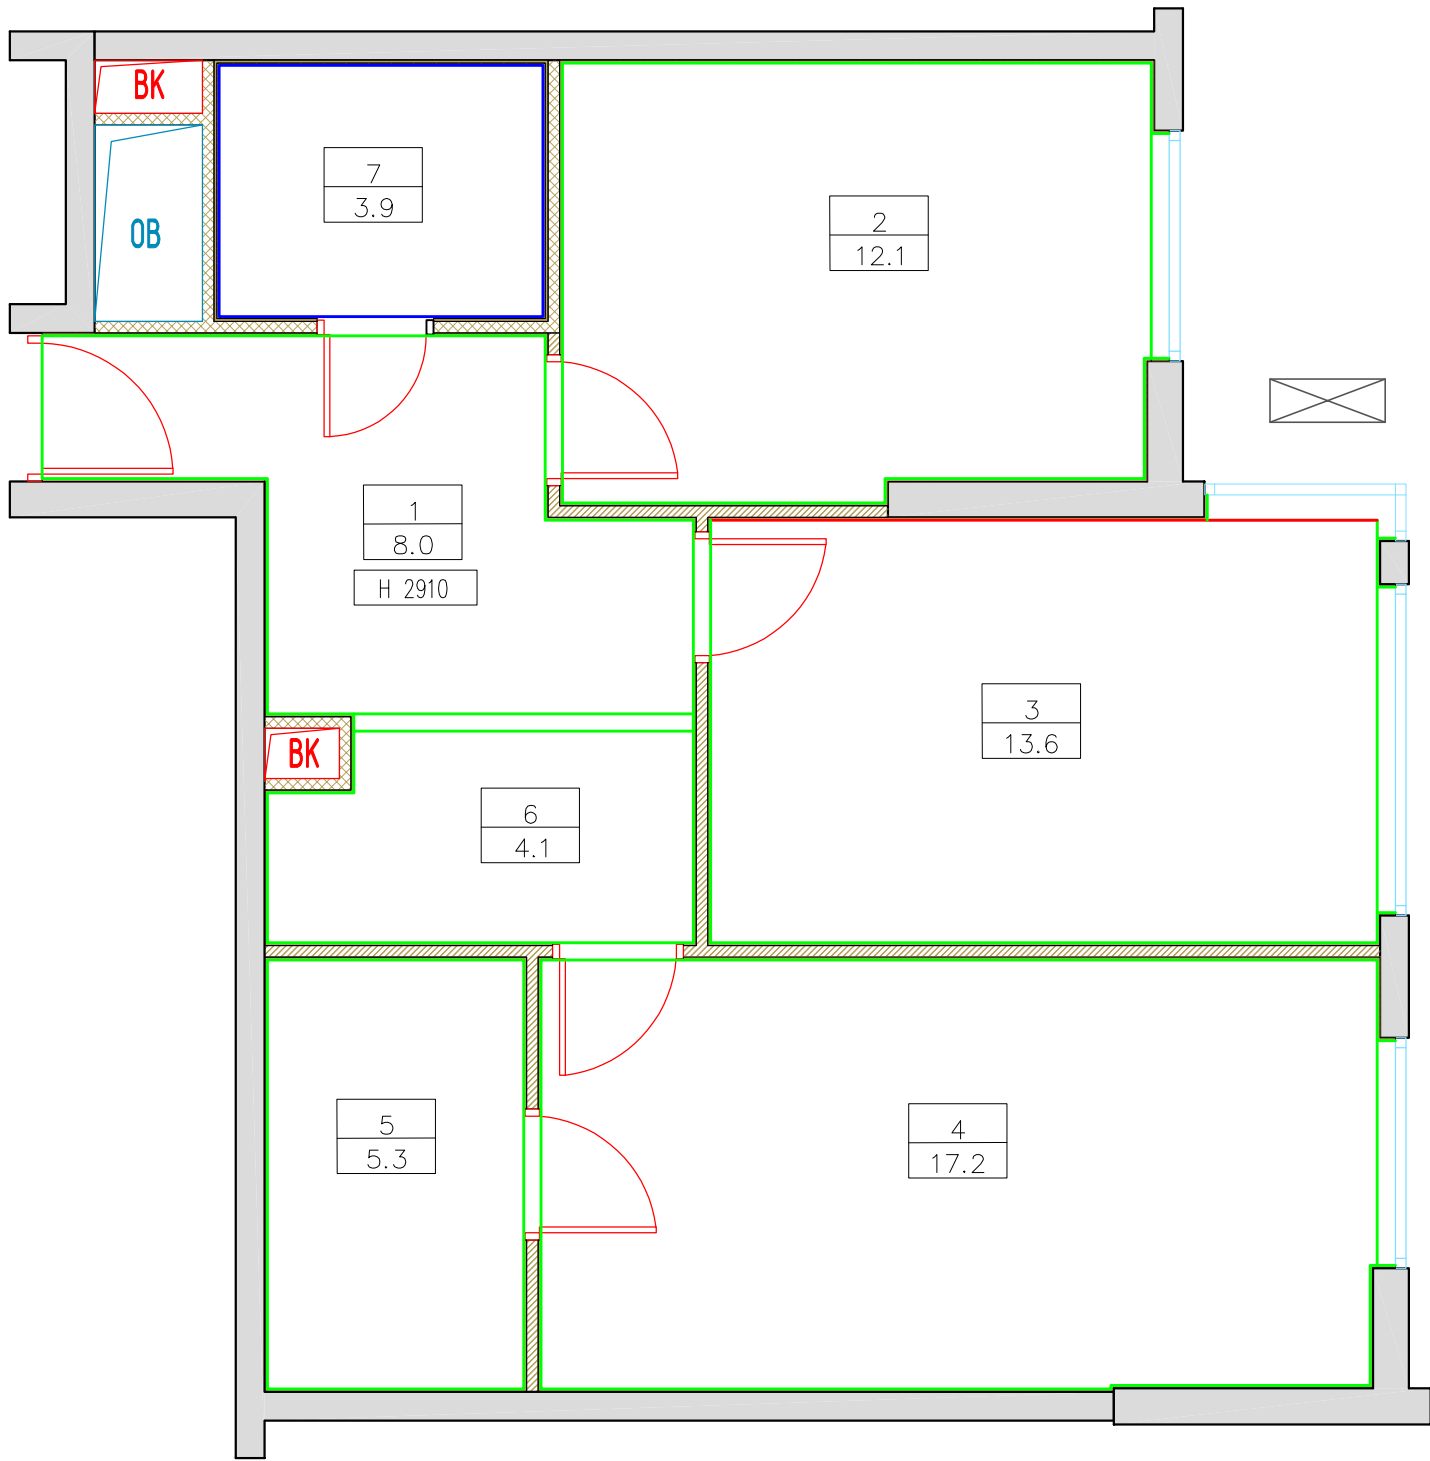


Экспликация помещений		
N пом.	Наименование помещения	Площадь, м²
1	Холл	8.0
2	Кухня	12.1
3	Гостиная	13.6
4	Спальная	17.2
5	Гардероб	5.3
6	Коридор	4.1
7	Санузел	3.9
Общая площадь проектируемых помещений		64,2

Заказчик : ООО "ИФР" ИФР-27-20-2021-1-19-172					
Многофункциональный комплекс по адресам: Москва, ЗАО, район Фили-Давыдова, ул. Франко Ивана					
Изм.	Кол. уч.	Лист	N док.	Подпись	Дата
Рук. маст.	Устинова Р.А.				
Г.А.П.	Устинов О.А.				
Г.И.П.	Устинова Р.А.				
Архитектор	Сидоров Д.А.				
Архитектор					
Конструктор					
Норм. контр.	Устинов О.А.				
Дизайн-проект отделки квартиры				Стадия	Лист
План отделки				Р	5
				Листов	28

АМОС
проектная мастерская

Согласовано


Инв. ? подл.	Подп. и дата	Взам. инв. ?
	2021-05-17.	

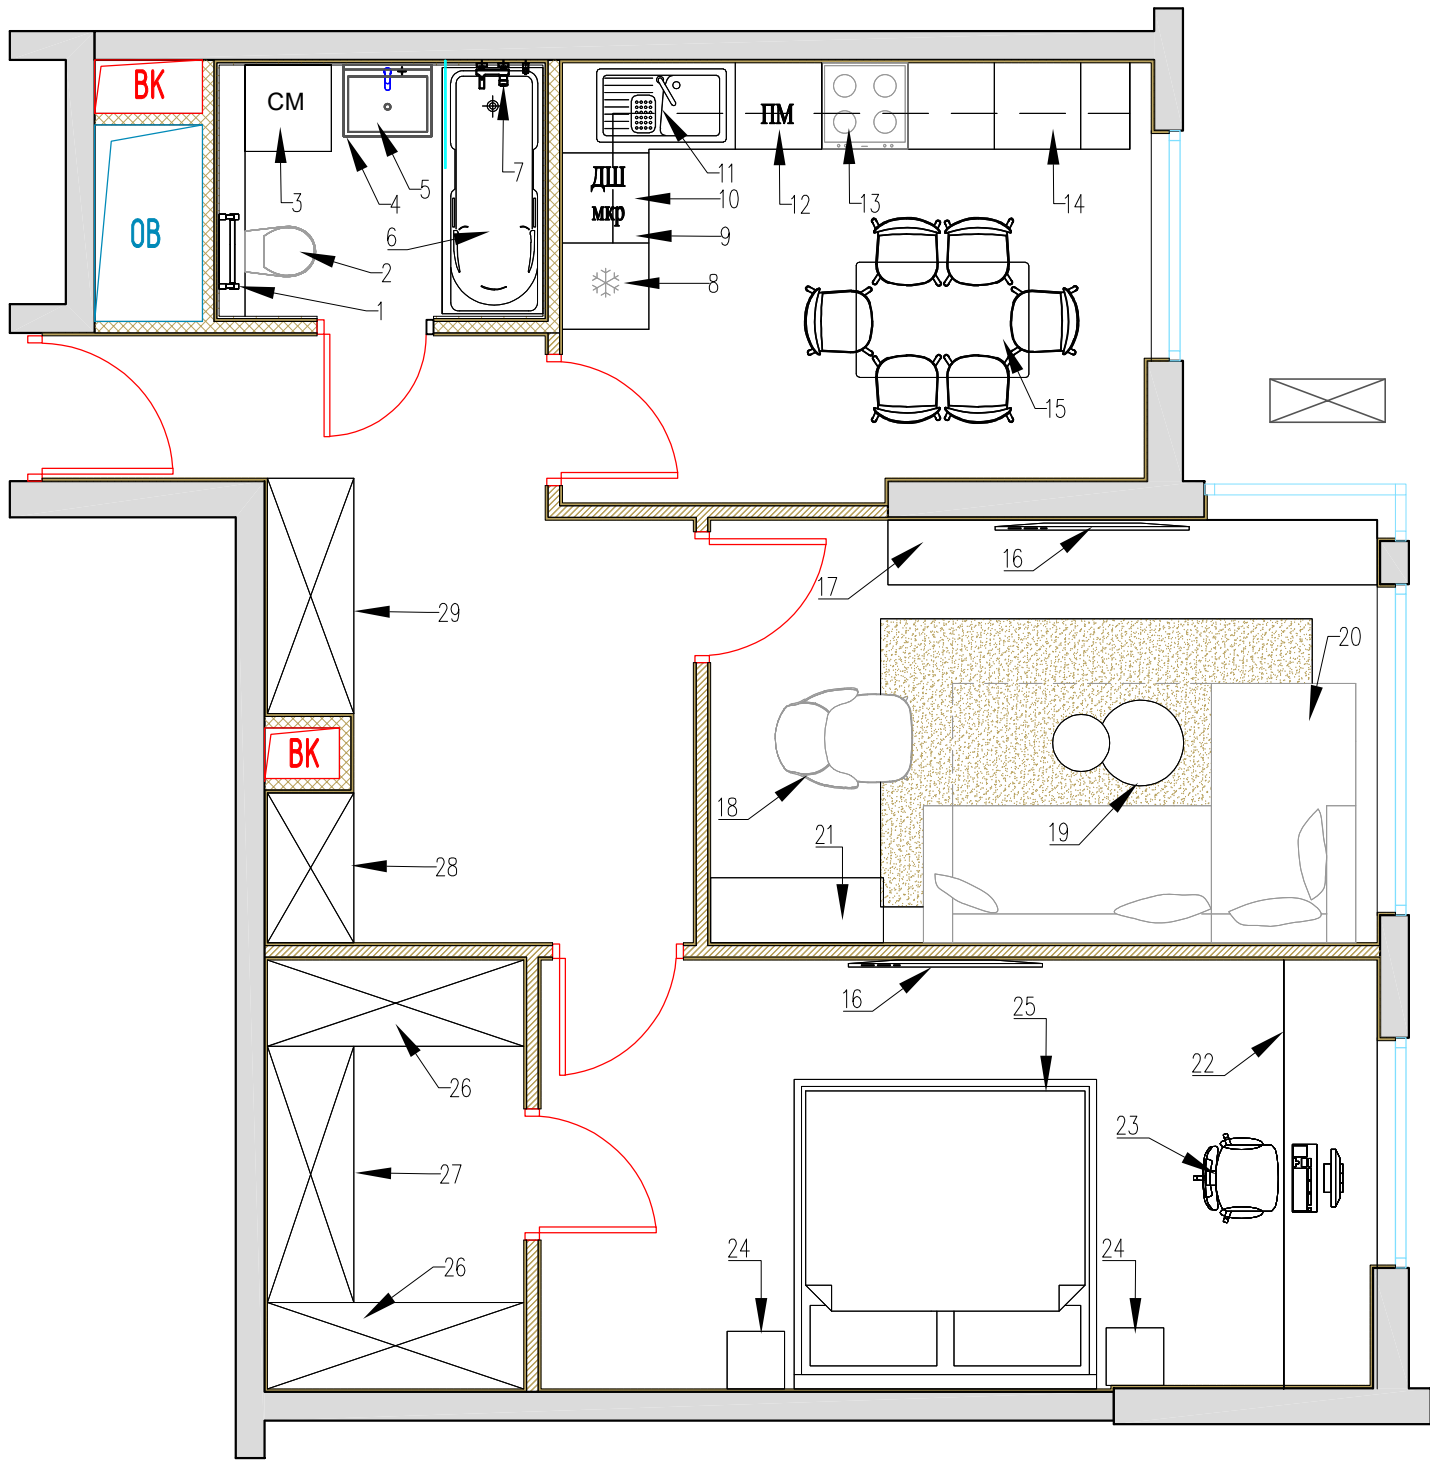

Экспликация помещений		
N пом.	Наименование помещения	Площадь, м²
1	Холл	8.0
2	Кухня	12.1
3	Гостиная	13.6
4	Спальная	17.2
5	Гардероб	5.3
6	Коридор	4.1
7	Санузел	3.9
Общая площадь проектируемых помещений		64,2

Спецификация мебели и оборудования				
N	Наименование	Размеры, мм	Кол-во	Примечание
1	Полотенцесушитель	—	1	
2	Подвесной унитаз со скрытой установкой	480*350	1	
3	Стиральная машина	600*600	1	
4	Тумба под раковину	610*495	1	
5	Раковина	610*495	1	
6	Ванная	1745*700	1	
7	Смеситель для ванны	—	1	
8	Холодильник	600*600	1	
9	Духовой шкаф	—	1	
10	Микроволновая печь	—	1	
11	Раковина	—	1	
12	Микроволновая печь	—	1	
13	Варочная панель	—	1	
14	Кухонный гарнитур	1250/3940*600	1	
15	Обеденная группа	1200*800	1	
16	ТВ	—	2	
17	Тумба по ТВ	3400*450	1	
18	Кресло	950*690	1	
19	Журнальный столик	910*600	1	
20	Диван	3000/1800*950	1	
21	Камод	1200*450	1	
22	Письменный стол	1370*600	1	
23	Кресло	560*525	1	
24	Тумба	400*400	2	
25	Кровать	2150*2100	1	
26	Шкаф	1780*600	2	
27	Шкаф	1780*600	1	
28	Шкаф	1040*600	1	
29	Шкаф	1635*600	1	

Примечания :
1. Отопительные приборы условно не показаны.


						Заказчик : ООО "ИФР" ИФР-27-20-2021-1-19-172			
						Многофункциональный комплекс по адресам: Москва, ЗАО, район Фили-Давыдово, ул. Франко Ивана			
Изм.	Кол. уч.	Лист	N док.	Подпись	Дата	Дизайн-проект отделки квартиры	Стадия	Лист	Листов
Рук. маст.		Устинова Р.А					Р	6	28
Г.А.П.		Устинов О.А							
Г.И.П.		Устинова Р.А							
Архитектор		Сидоров Д.А				План с расстановкой мебели			
Архитектор									
Конструктор									
Норм. контр.		Устинов О.А							

Согласовано

Инв. ? подл.	Подп. и дата	Взам. инв. ?
	2021-05-17.	


Примечания :

1. При укладке напольного покрытия предусмотреть технологический зазор в дверных проемах, на стыках с полами другого помещения, а также около стен и труб 10мм.
2. Каждый последующий ряд ламината укладывать со сдвигом на 1/5 длины доски.
3. Межплиточный шов 2мм.
6. Затирка в цвет плитки. Объем рассчитывает поставщик.
7. Стык покрытий располагать по центру дверного полотна

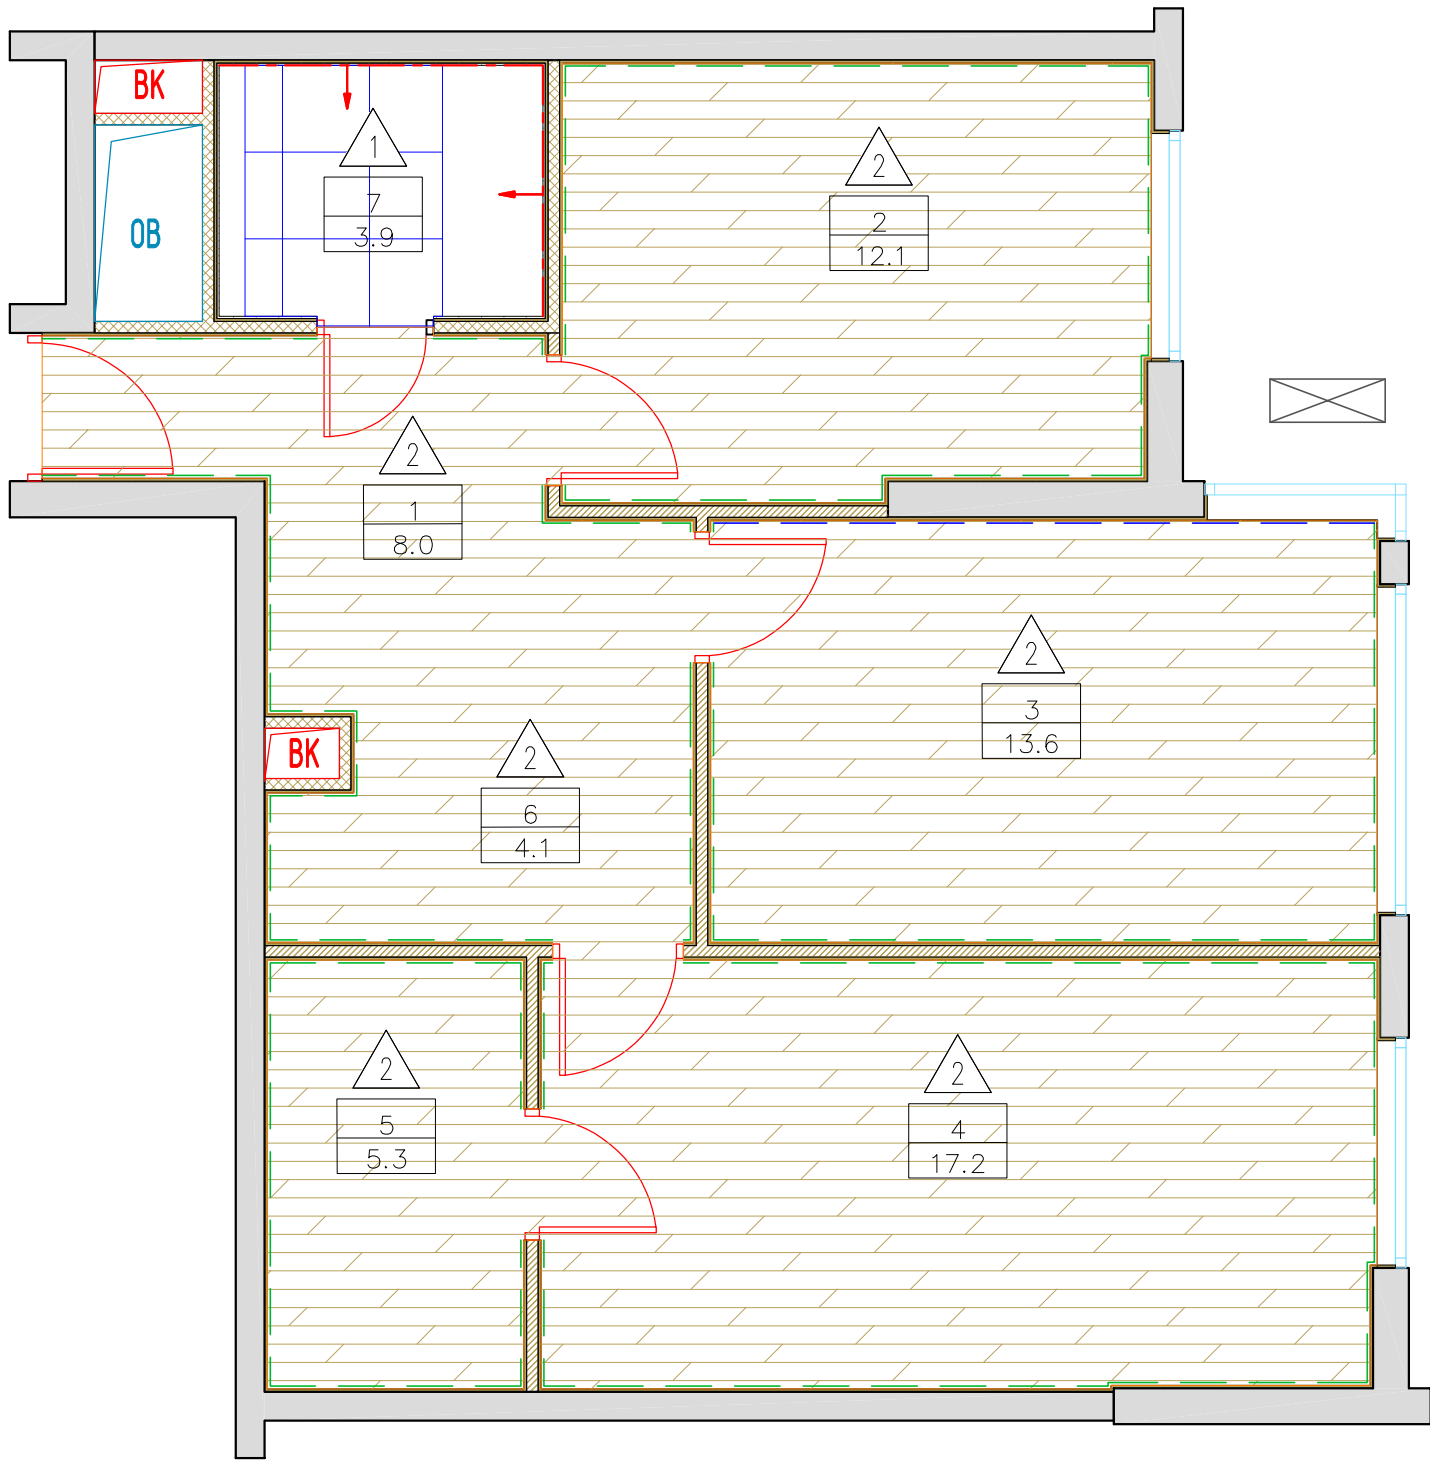

СПЕЦИФИКАЦИЯ ОТДЕЛОЧНЫХ МАТЕРИАЛОВ				
	Наименование	Площадь, М²	Материал	Кол-во п/м
1	Imola Ceramica Micron 2.0 M2.060W 600x600 мм	2,5	Керамогранит	—
2	Инженерная доска FINEX КАННА 12.5мм 140 ширина Рустик	61,12	Инженерная доска	—
— — —	арт. 6.51.363 "Европласт" h70*13мм цвет RAL 9003	—	Термопластичного полиуретана	65,40
— — —	арт. 6.51.363 "Европласт" h70*13мм цвет RAL 7039	—	Термопластичного полиуретана	4,59

Схема укладки ламината около стояков отопления

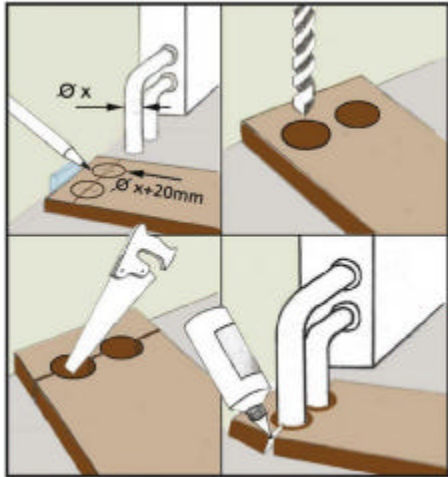

Экспликация помещений		
N пом.	Наименование помещения	Площадь, м²
1	Холл	8.0
2	Кухня	12.1
3	Гостиная	13.6
4	Спальная	17.2
5	Гардероб	5.3
6	Коридор	4.1
7	Санузел	3.9
Общая площадь проектируемых помещений		64,2

Условные обозначения :

— Линия начала раскладки материалов

Заказчик : ООО "ИФР" ИФР-27-20-2021-1-19-172					
Многофункциональный комплекс по адресам: Москва, ЗАО, район Фили-Давыдова, ул. Франко Ивана					
Изм.	Кол. уч.	Лист	N док.	Подпись	Дата
Рук. маст.		Устинова Р.А.			
Г.А.П.		Устинов О.А.			
Г.И.П.		Устинова Р.А.			
Архитектор		Сидоров Д.А.			
Архитектор					
Конструктор					
Норм. контр.		Устинов О.А.			
Дизайн-проект отделки квартиры				Стадия	Лист
				Р	7
План напольных покрытий				Листов	
				28	


АМОС
проектная мастерская

Согласовано



Взам. инв. ?

Подп. и дата


Инв. ? подл.

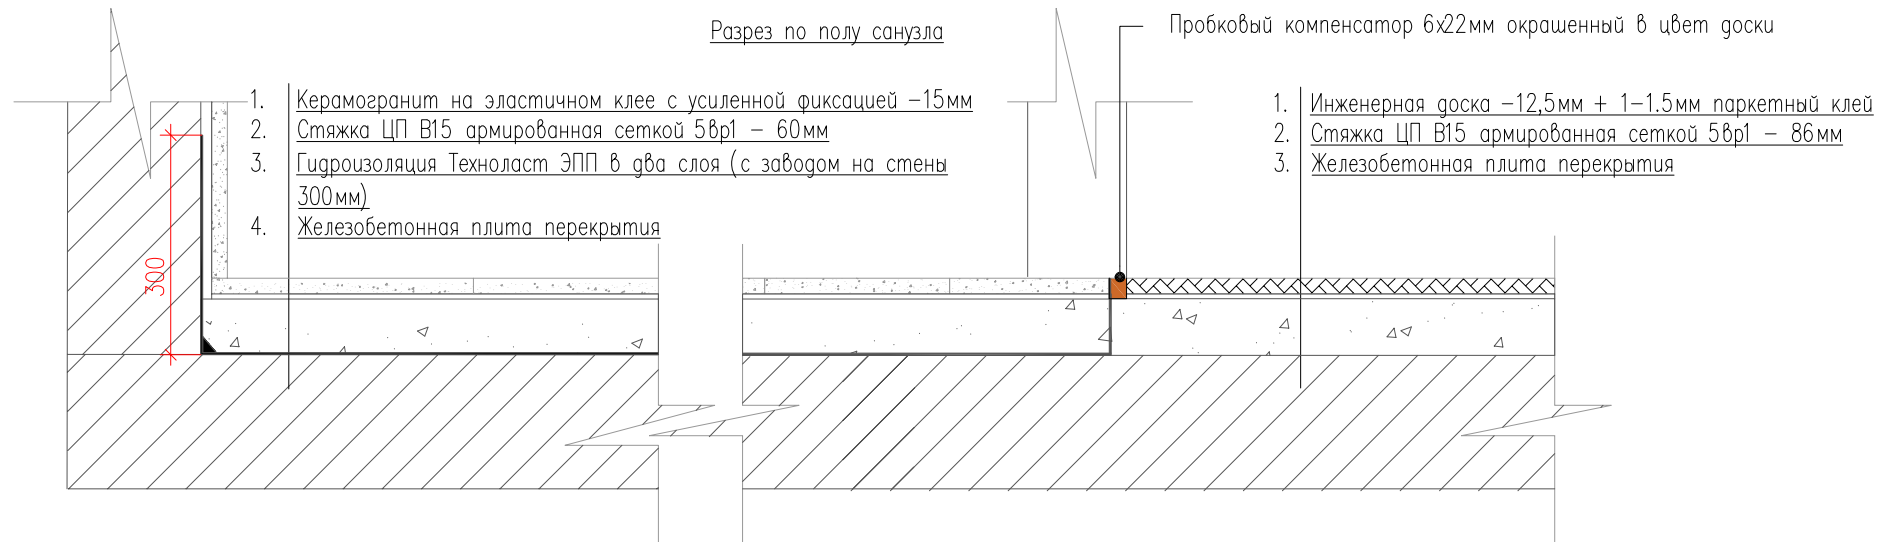

Узел Б

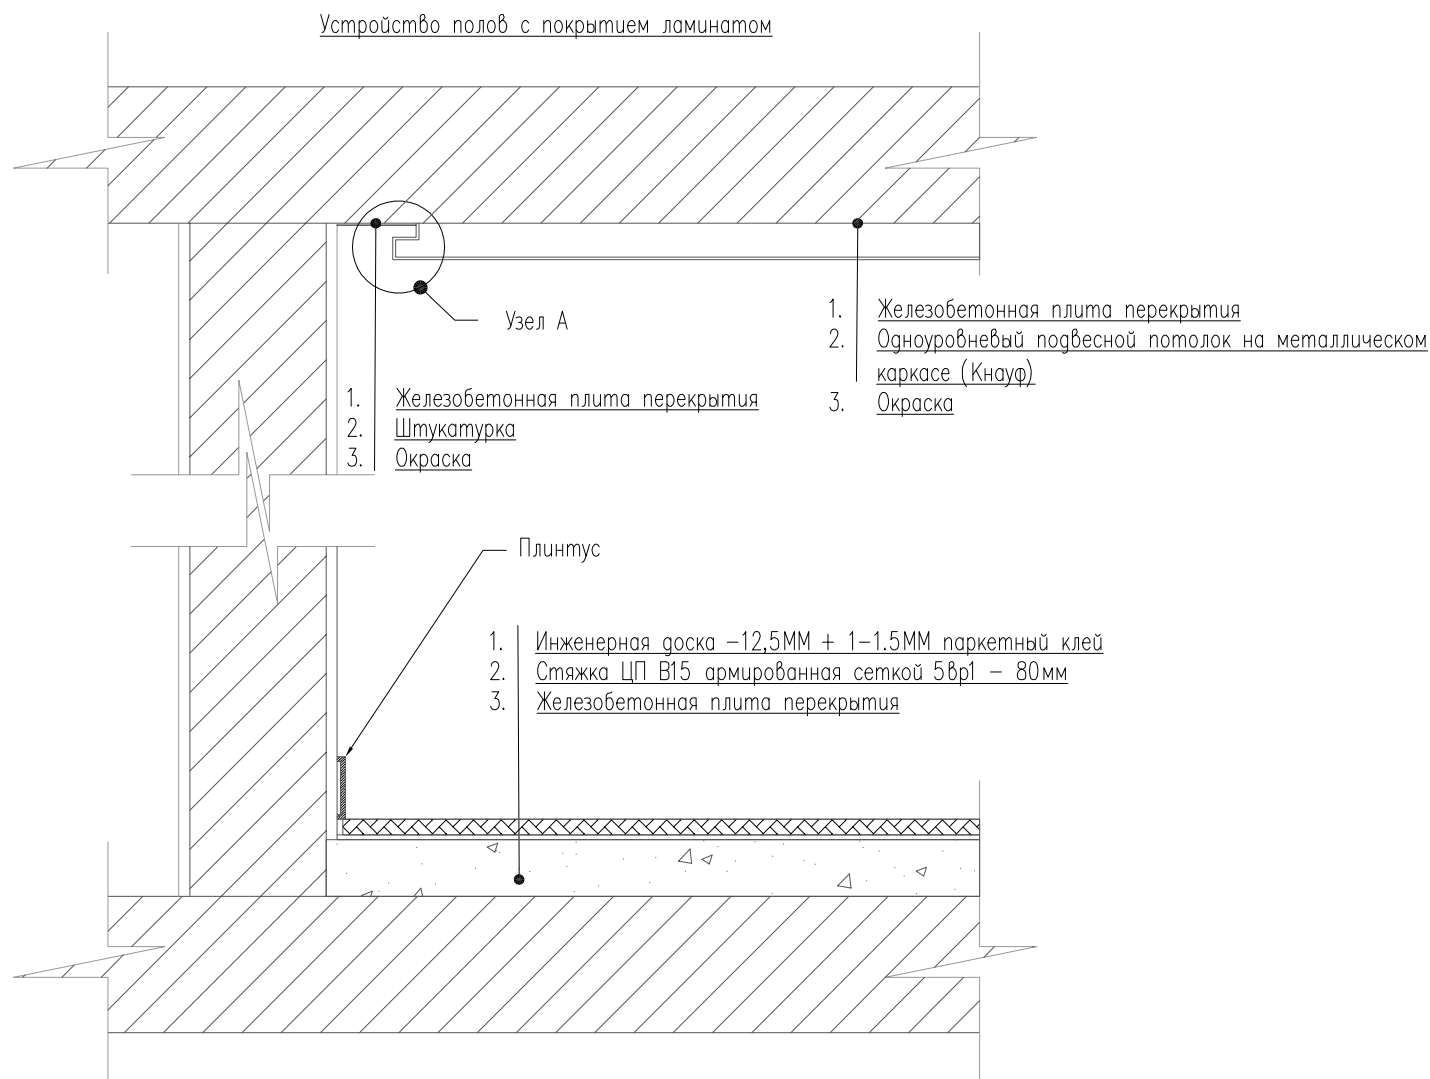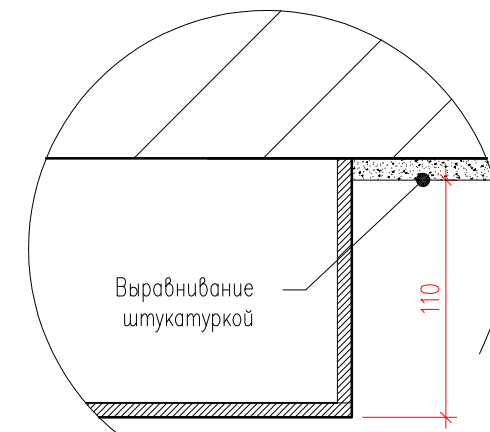


Узел А

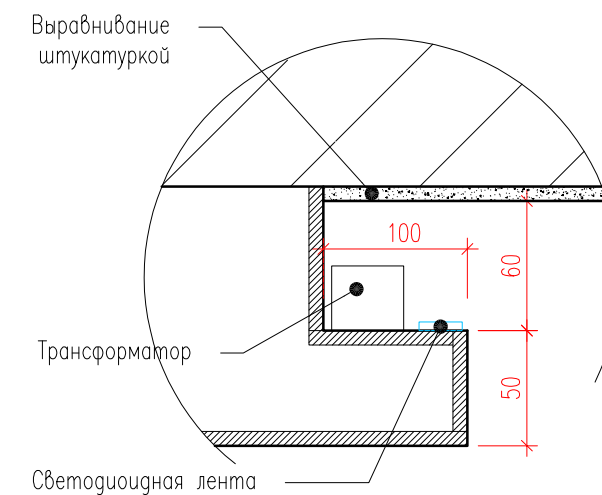

						Заказчик : ООО "ИФР" ИФР-27-20-2021-1-19-172			
						Многофункциональный комплекс по адресам: Москва, ЗАО, район Фили-Давыдова, ул. Франко Ивана			
Изм.	Кол. уч.	Лист	N док.	Подпись	Дата	Дизайн-проект отделки квартиры	Стадия	Лист	Листов
Рук. маст.		Устинова Р.А.					Р	8	28
Г.А.П.		Устинов О.А.							
Г.И.П.		Устинова Р.А.				Схема устройства полов и потолков	АМОС проектная мастерская		
Архитектор		Сидоров Д.А.							
Архитектор									
Конструктор									
Норм. контр.		Устинов О.А.							

Согласовано



Инв. ? подл.	Подп. и дата	Взам. инв. ?
	2021-05-17.	

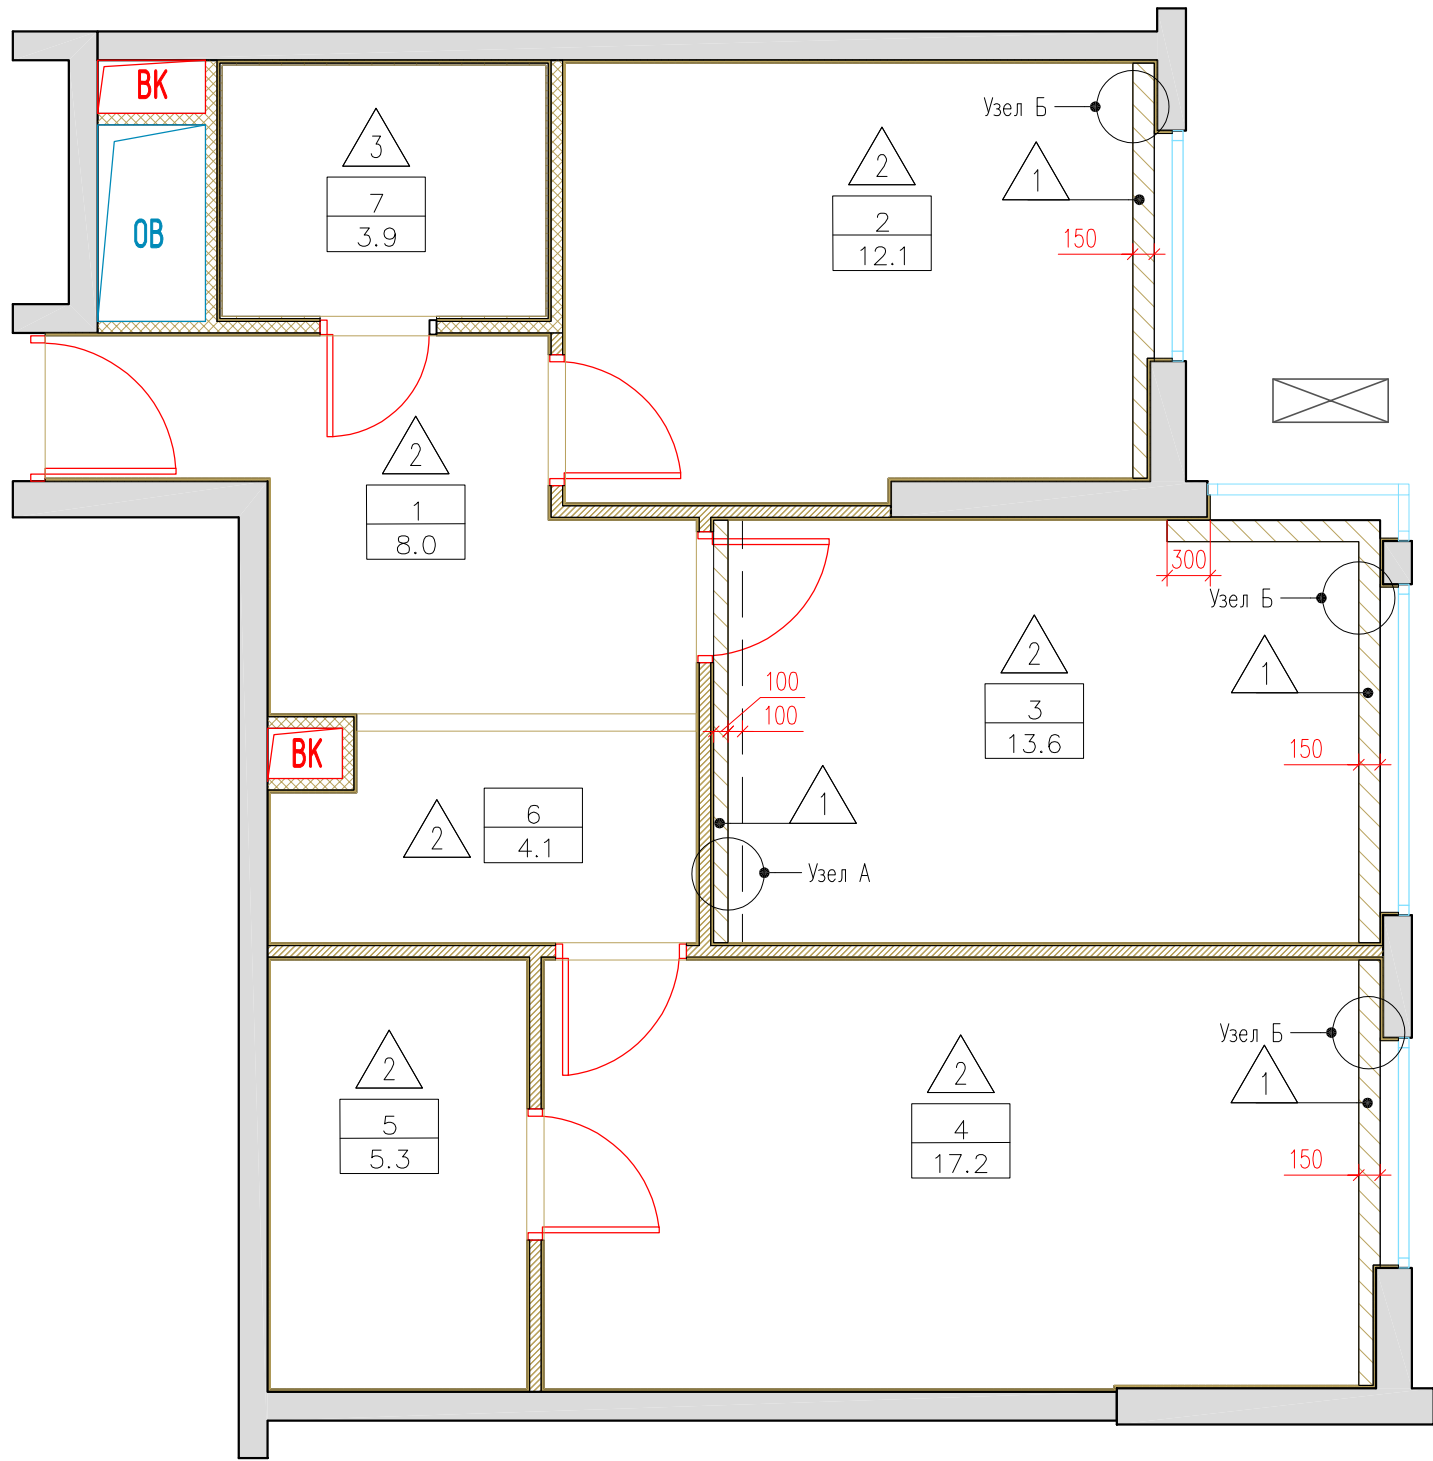

- Примечания :
1. Размеры уточнить по месту монтажа
 2. Подвесной потолок из КНАУФ- листов 12.5мм на одноуровневом металлическом каркасе. Система П113

Спецификация отделочных материалов		
Обозначение на плане	Наименование	Площадь, м²
1	Покраска в два слоя по штукатурке Dulux Bindo 7 краска для стен и потолков, износостойкая. Цвет RAL9003	2,03
2	Одноуровневый подвесной потолок на металлическом каркасе (Кнауф П213) Покраска в два слоя Dulux Bindo 7 краска для стен и потолков, износостойкая. Цвет RAL9003	58,70
3	Одноуровневый подвесной потолок на металлическом каркасе (Кнауф П213) Покраска в два слоя Dulux Bindo 7 для ванных комнат, для стен и потолков, износостойкая. Цвет RAL9003	3,90

Экспликация помещений		
N пом.	Наименование помещения	Площадь, м²
1	Холл	8.0
2	Кухня	12.1
3	Гостиная	13.6
4	Спальная	17.2
5	Гардероб	5.3
6	Коридор	4.1
7	Санузел	3.9
Общая площадь проектируемых помещений		64,2

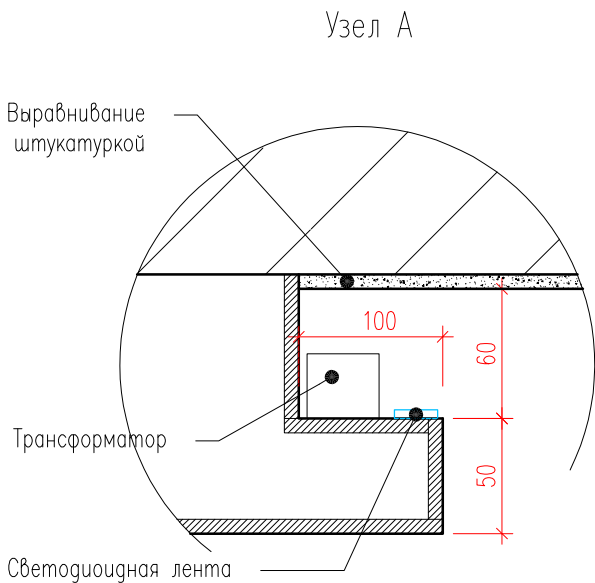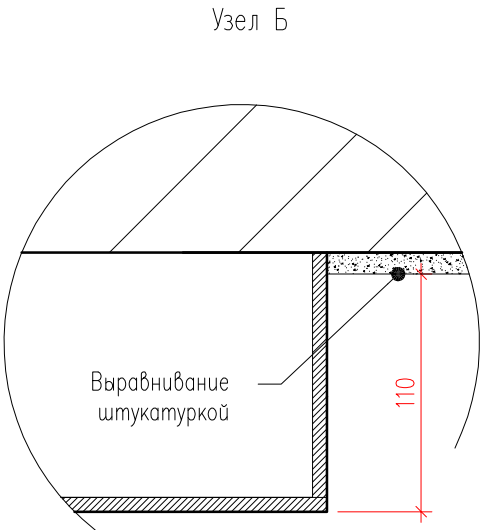


Заказчик : ООО "ИФР" ИФР-27-20-2021-1-19-172					
Многофункциональный комплекс по адресам: Москва, ЗАО, район Фили- Давыдова, ул. Франко Ивана					
Изм.	Кол. уч.	Лист	N док.	Подпись	Дата
Рук. маст.	Устинова Р.А.				
Г.А.П.	Устинов О.А.				
Г.И.П.	Устинова Р.А.				
Архитектор	Сидоров Д.А.				
Архитектор					
Конструктор					
Норм. контр.	Устинов О.А.				
Дизайн- проект отделки квартиры				Стадия	Лист
План потолков				Р	9
					Листов
					28

АМОС
проектная мастерская

Согласовано				
Инв. ? подл.	Попр. и дата	Взам. инв. ?	2021-05-17.	

Вывод под подсветку зеркала
h – 1400мм

Вывод под подсветку кухни
h – 1550мм

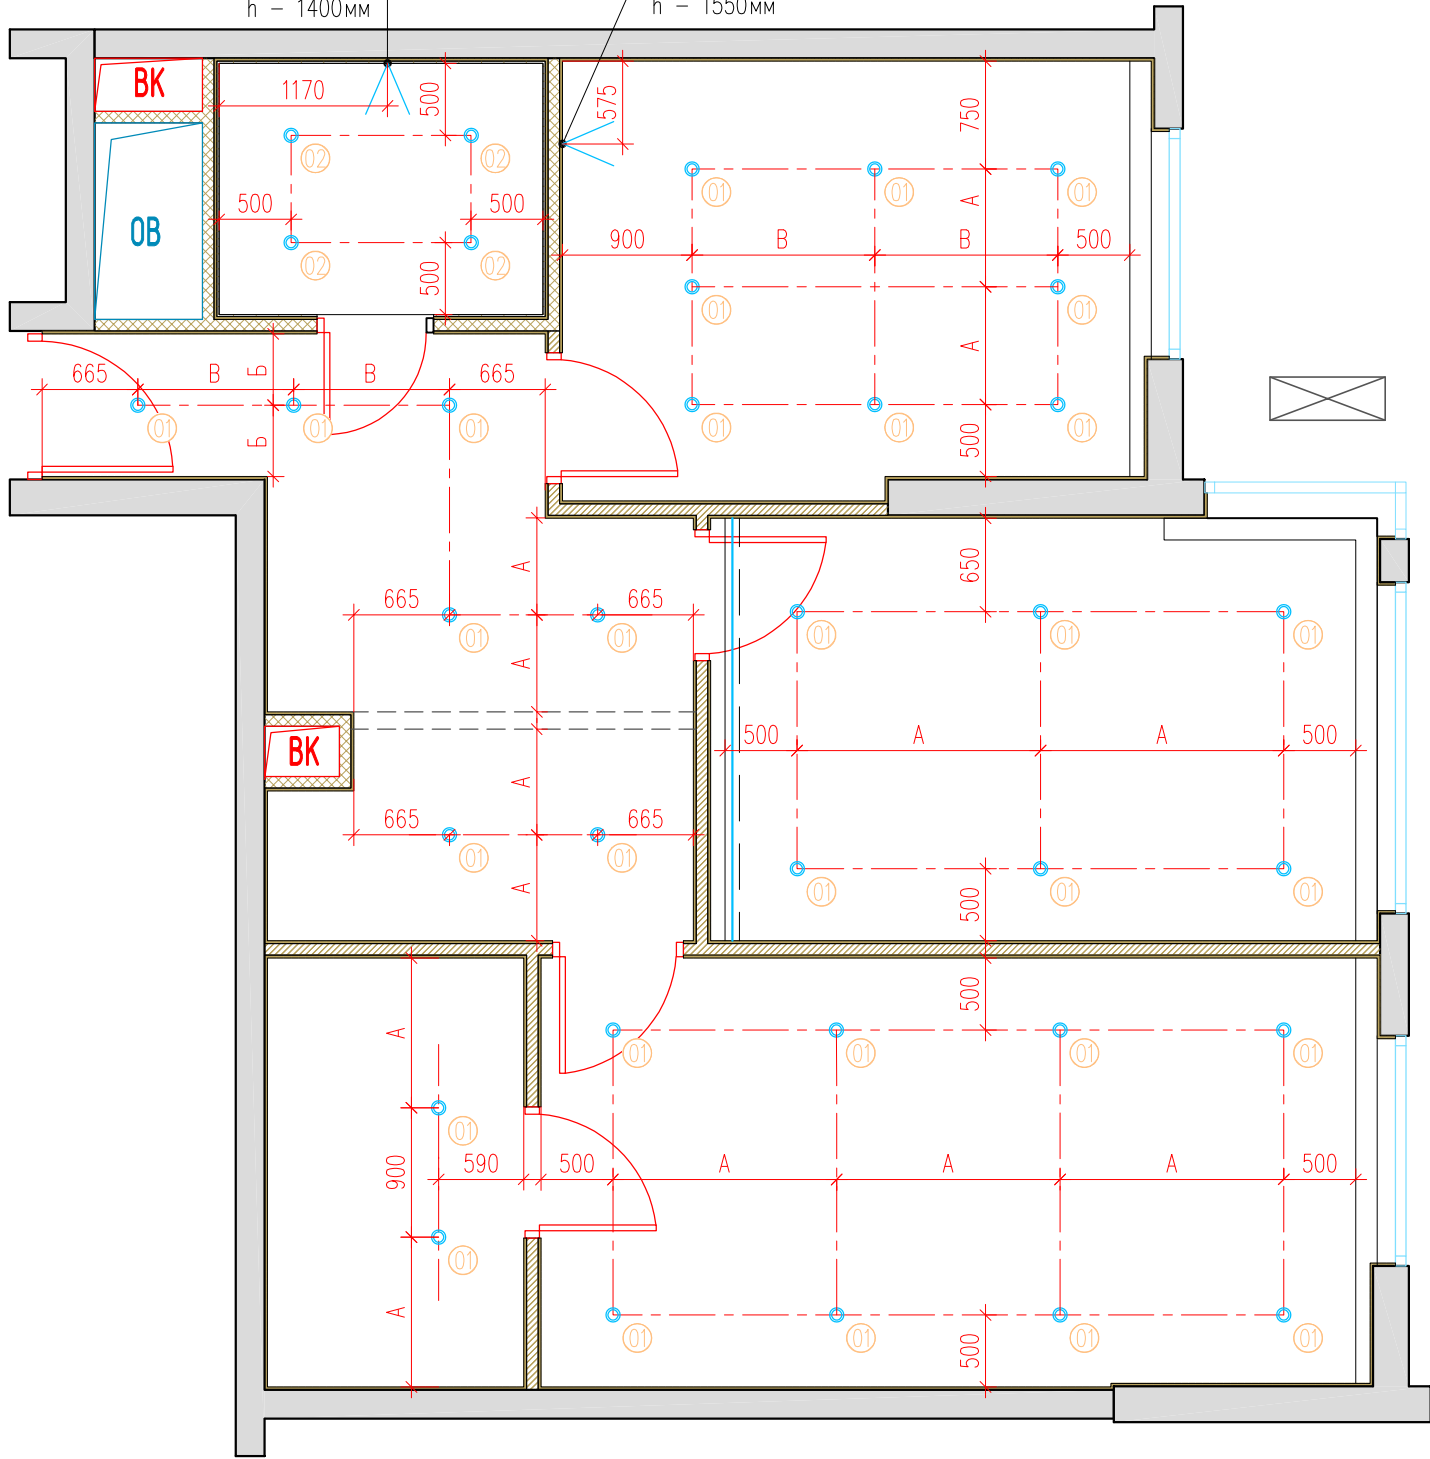

Спецификация электроприборов		
Обозначение на плане	Наименование	Кол-во
01	Встраиваемый светильник Denkirs DK3026-WB IP 20	29шт
02	Влагозащищенный светильник Novotech 369305 IP 65	4 шт
	Лента Arlight RT 2-5000 24V Warm3000 2x (3528, 600 LED, LUX). Трансформатор по расчёту поставщика	2,93 м/п
V	Вывод 220В	2 шт


Эскиз точечного встраиваемого светильника Novotech Aqua :




Эскиз точечного встраиваемого светильника Denkirs :



Примечания :
1. Все привязки даны до центра электроустановочного изделия


						Заказчик : 000 "ИФР" ИФР-27-20-2021-1-19-172			
						Многофункциональный комплекс по адресам: Москва, ЗАО, район Фили-Давыдово, ул. Франко Ивана			
Изм.	Кол. уч.	Лист	N док.	Подпись	Дата	Дизайн-проект отделки квартиры	Стадия	Лист	Листов
Рук. маст.		Устинова Р.А.					Р	10	28
Г.А.П.		Устинов О.А.							
Г.И.П.		Устинова Р.А.							
Архитектор		Сидоров Д.А.				План размещения осветительных приборов			
Архитектор									
Конструктор									
Норм. контр.		Устинов О.А.							

Согласовано				
Инв. ? подл.	Инв. ?	Подп. и дата	Взам. инв. ?	
		2021-05-17.		

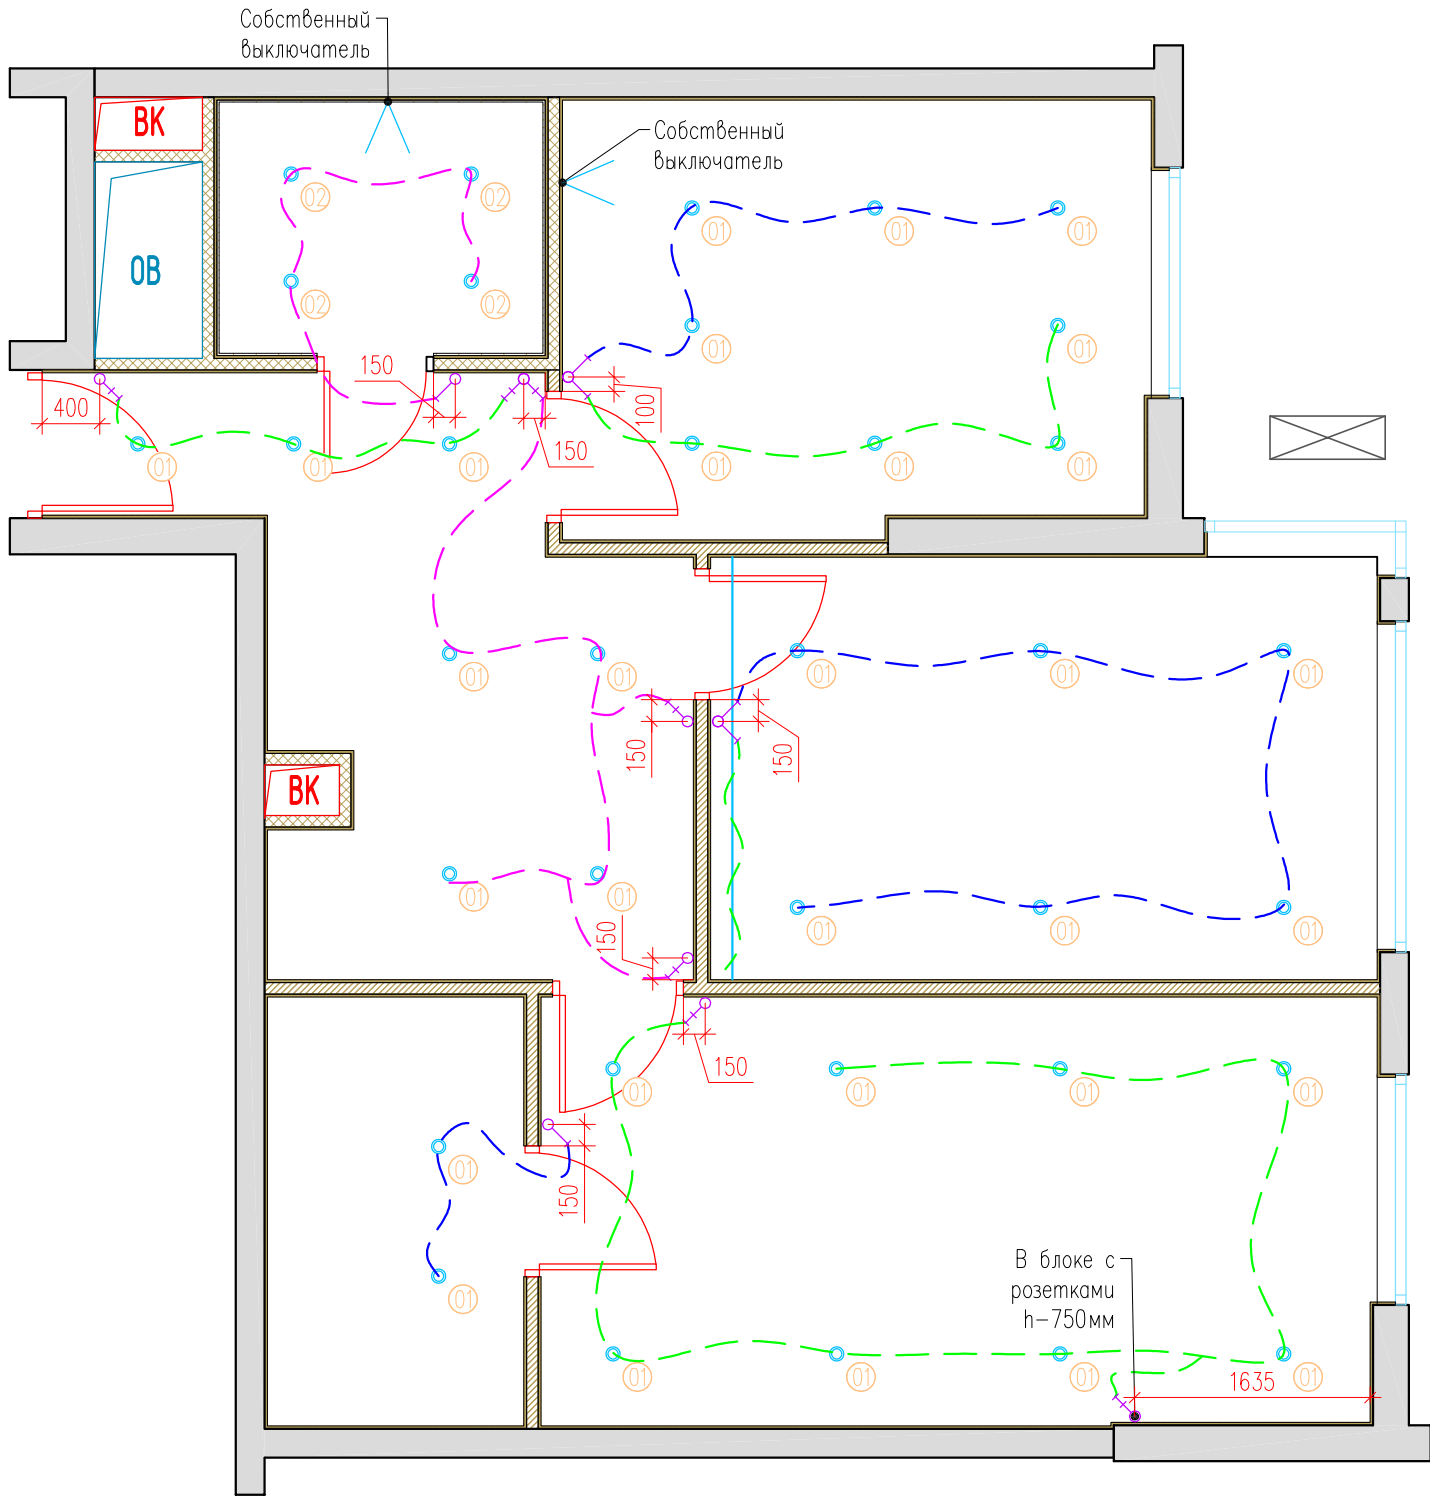

Спецификация электроприборов			
Обозначение на плане	Наименование	Кол-во	Производитель и коллекция
	Выключатель одноклавишный	2шт	Серия: Atlas Design Цвет: Белый Материал: пластик Производитель: Schneider Electric Страна: Испания
	Выключатель двухклавишный	2шт	
	Выключатель проходной	5шт	
	Выключатель двухклавишный проходной	1шт	
	Трасировка сети		


Эскиз выключателя одноклавишного Atlas Design:

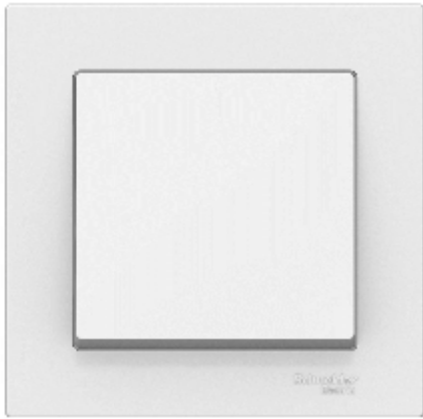

- Примечания :
- Планы разработаны на основе предоставленных Заказчиком чертежей.
 - Все привязки даны до центра электроустановочного изделия
 - Все выключатели устанавливаются на высоте 900мм от ур. ч.п., если не указано иное
 - Размеры привязок уточнить по месту монтажа

Заказчик : 000 "ИФР" ИФР-27-20-2021-1-19-172					
Многофункциональный комплекс по адресам: Москва, ЗАО, район Фили-Давыдова, ул. Франко Ивана					
Изм.	Кол. уч.	Лист	N док.	Подпись	Дата
Рук. маст.	Устинова Р.А.				
Г.А.П.	Устинов О.А.				
Г.И.П.	Устинова Р.А.				
Архитектор	Сидоров Д.А.				
Архитектор					
Конструктор					
Норм. контр.	Устинов О.А.				
Дизайн-проект отделки квартиры				Стадия	Лист
План размещения выключателей				Р	11
					28
				АМОС проектная мастерская	


- Примечания :
1. Планы разработаны на основе предоставленных Заказчиком чертежей.
 4. Все привязки даны до центра электроустановочного изделия
 5. Все розетки устанавливаются на высоте 300мм от ур. ч.п., если не указано иное.
 8. Размеры привязок уточнить по месту монтажа

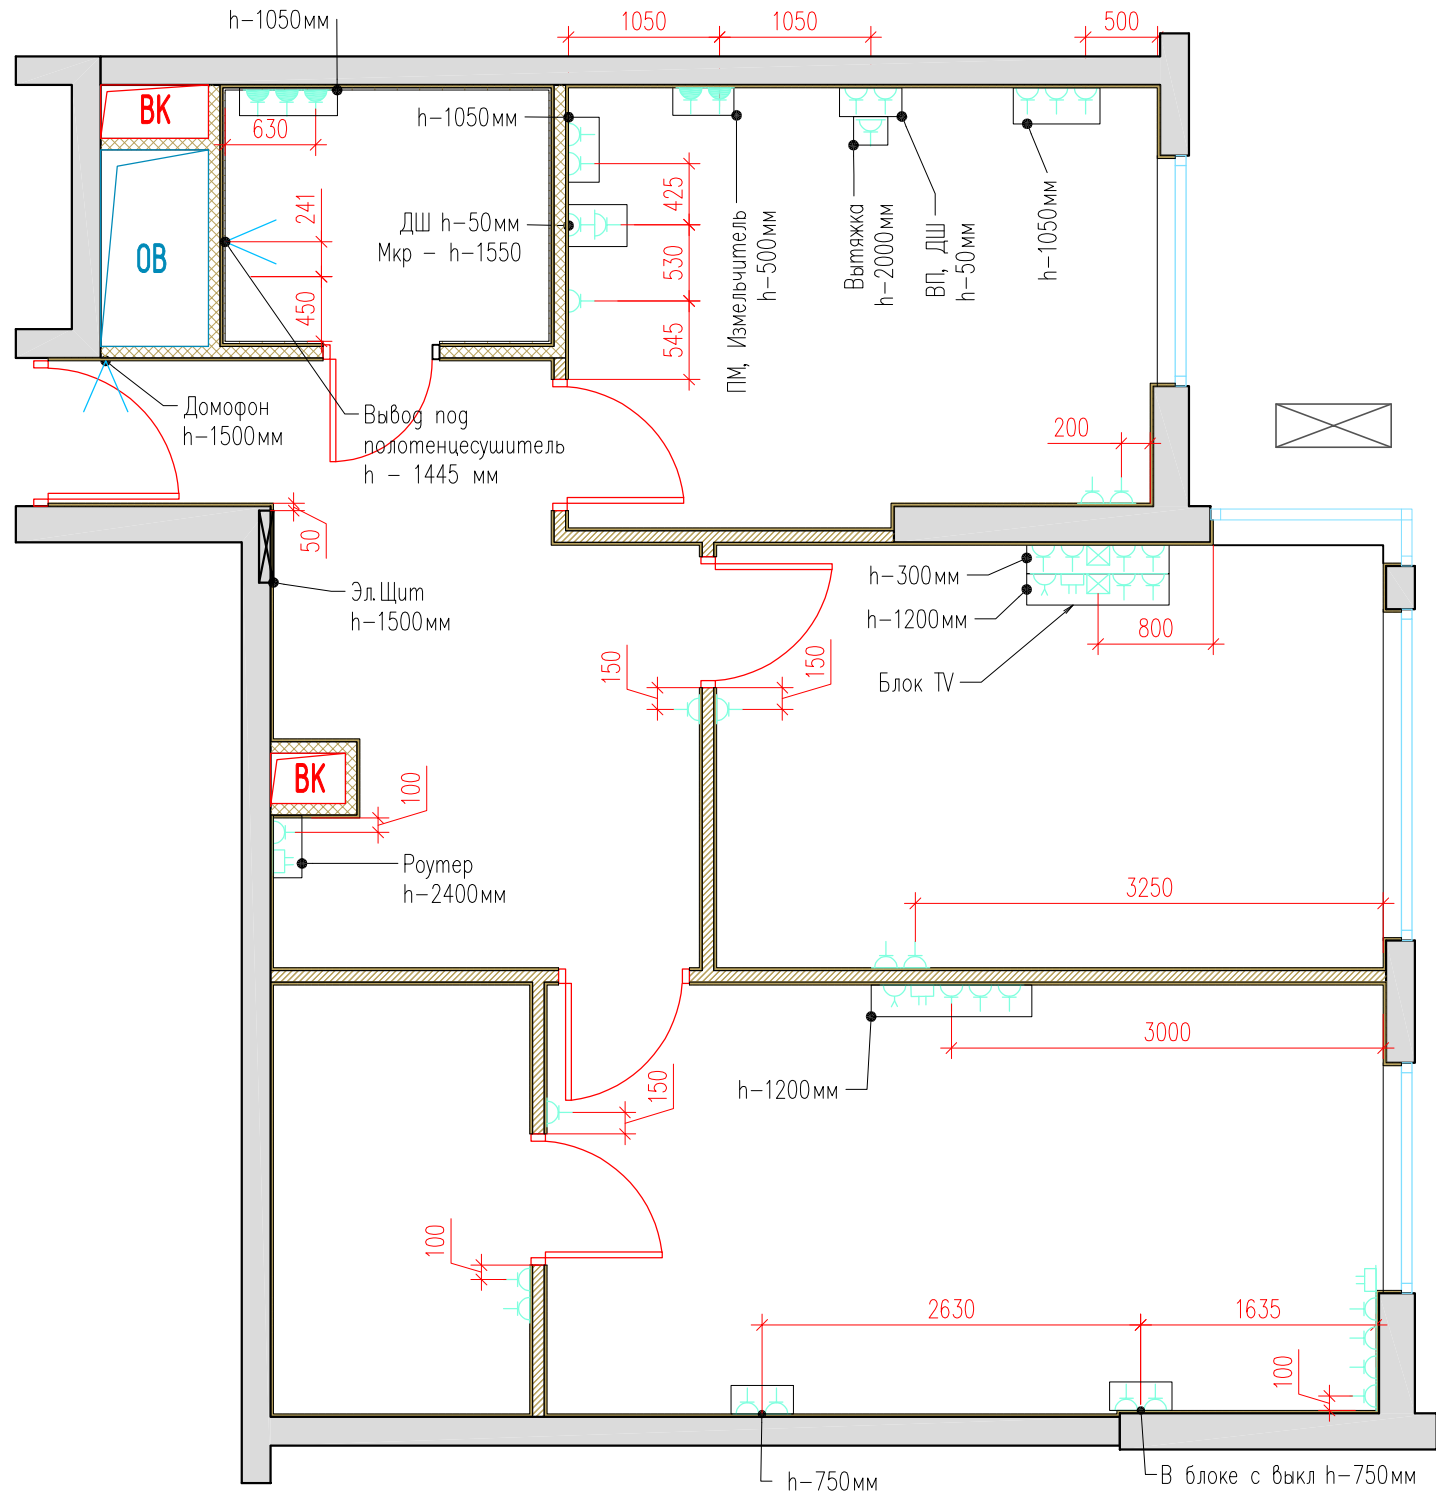

Спецификация электроприборов			
Обозначение на плане	Наименование	Кол-во	Производитель и коллекция
	Розетка силовая	38 шт	Серия: Atlas Design Цвет: Белый Материал: пластик Производитель: Schneider Electric Страна: Испания
	Розетка силовая влагозащищенная	5 шт	
	Розетка internet	4 шт	
	Розетка телевизионная	2 шт	
	Вывод 220В	2 шт	

Сводная ведомость электроустановочных рамок под розетки и выключатели			
эскиз	Наименование	Кол-во	Производитель и коллекция
	Однопостовая рамка	15 шт	Серия: Atlas Design Цвет: Белый Материал: пластик Производитель: Schneider Electric Страна: Испания
	Двухпостовая рамка	8 шт	
	Трехпостовая рамка	3 шт	
	Пятипостовая рамка	4 шт	


Эскиз розетки Atlas Design:

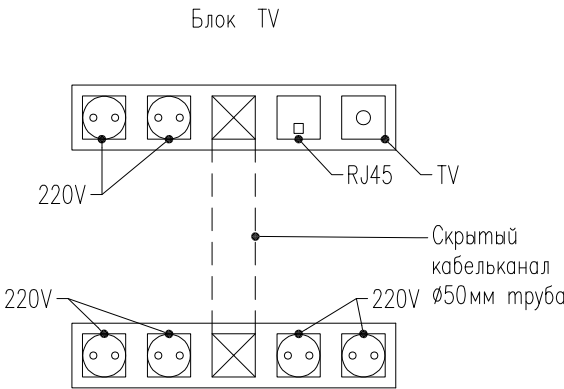

Заказчик : 000 "ИФР" ИФР-27-20-2021-1-19-172					
Многофункциональный комплекс по адресам: Москва, ЗАО, район Фили-Давыдова, ул. Франко Ивана					
Изм.	Кол. уч.	Лист	N док.	Подпись	Дата
Рук. маст.	Устинова Р.А.				
Г.А.П.	Устинов О.А.				
Г.И.П.	Устинова Р.А.				
Архитектор	Сидоров Д.А.				
Архитектор					
Конструктор					
Норм. контр.	Устинов О.А.				
Дизайн-проект отделки квартиры				Стадия	Лист
				Р	12
План размещения розеток				Листов 28	

Согласовано

Инв. ? подл.	Подп. и дата	Взам. инв. ?
	2021-05-17.	

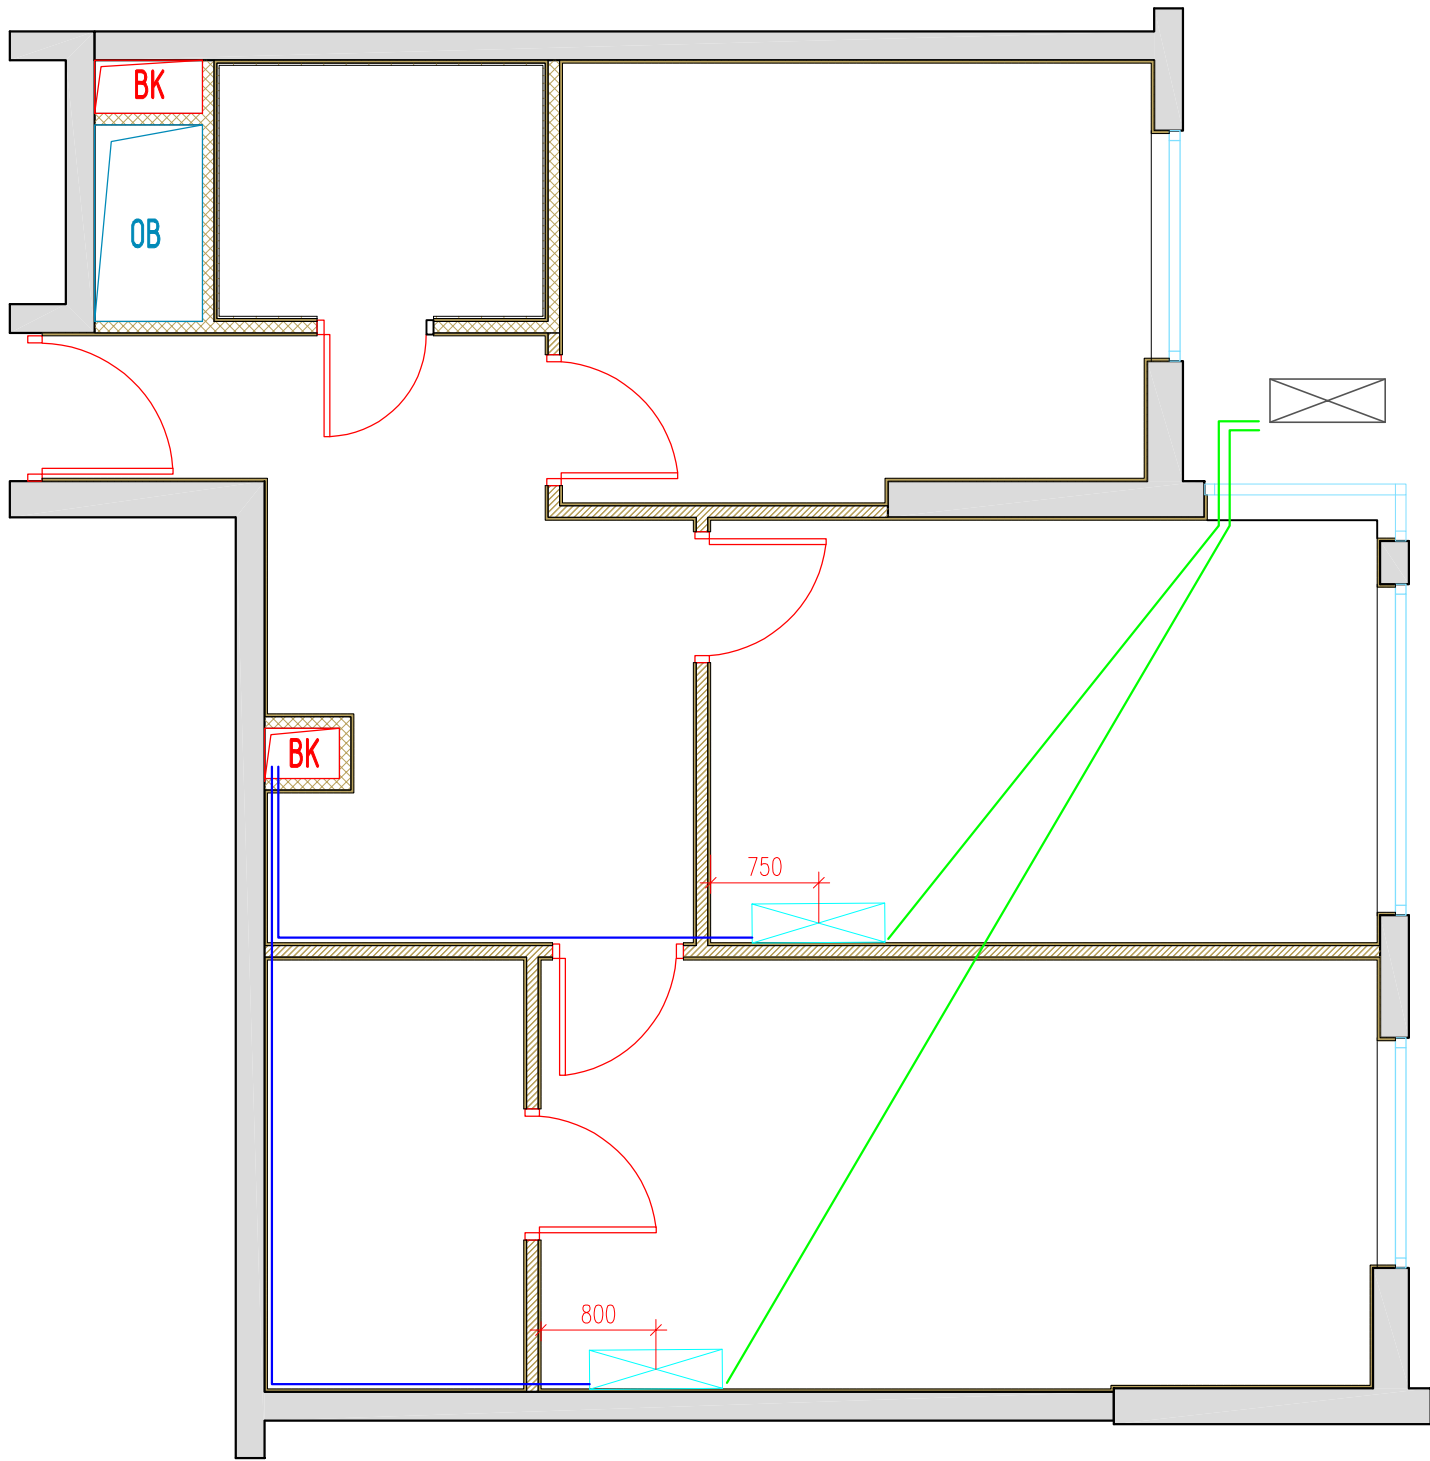

- Условные обозначения :
- Фреоновая трасса
 - Дренажная трасса
 - Внутренний блок кондиционера
 - Внешний блок кондиционера

						Заказчик : 000 "ИФР" ИФР-27-20-2021-1-19-172			
						Многофункциональный комплекс по адресам: Москва, ЗАО, район Фили-Давыдово, ул. Франко Ивана			
Изм.	Кол. уч.	Лист	N док	Подпись	Дата	Дизайн-проект отделки квартиры	Стадия	Лист	Листов
Рук. маст.		Устинова Р.А					Р	13	28
Г.А.П.		Устинов О.А							
Г.И.П.		Устинова Р.А							
Архитектор		Сидоров Д.А							
Архитектор						Схема трассировки сетей кондиционеров	АМОС проектная мастерская		
Конструктор									
Норм. контр.		Устинов О.А							

Согласовано


Взам. инв. ?

Подп. и дата

2021-05-17.

Инв. ? подл.

Эскиз межкомнатной двери


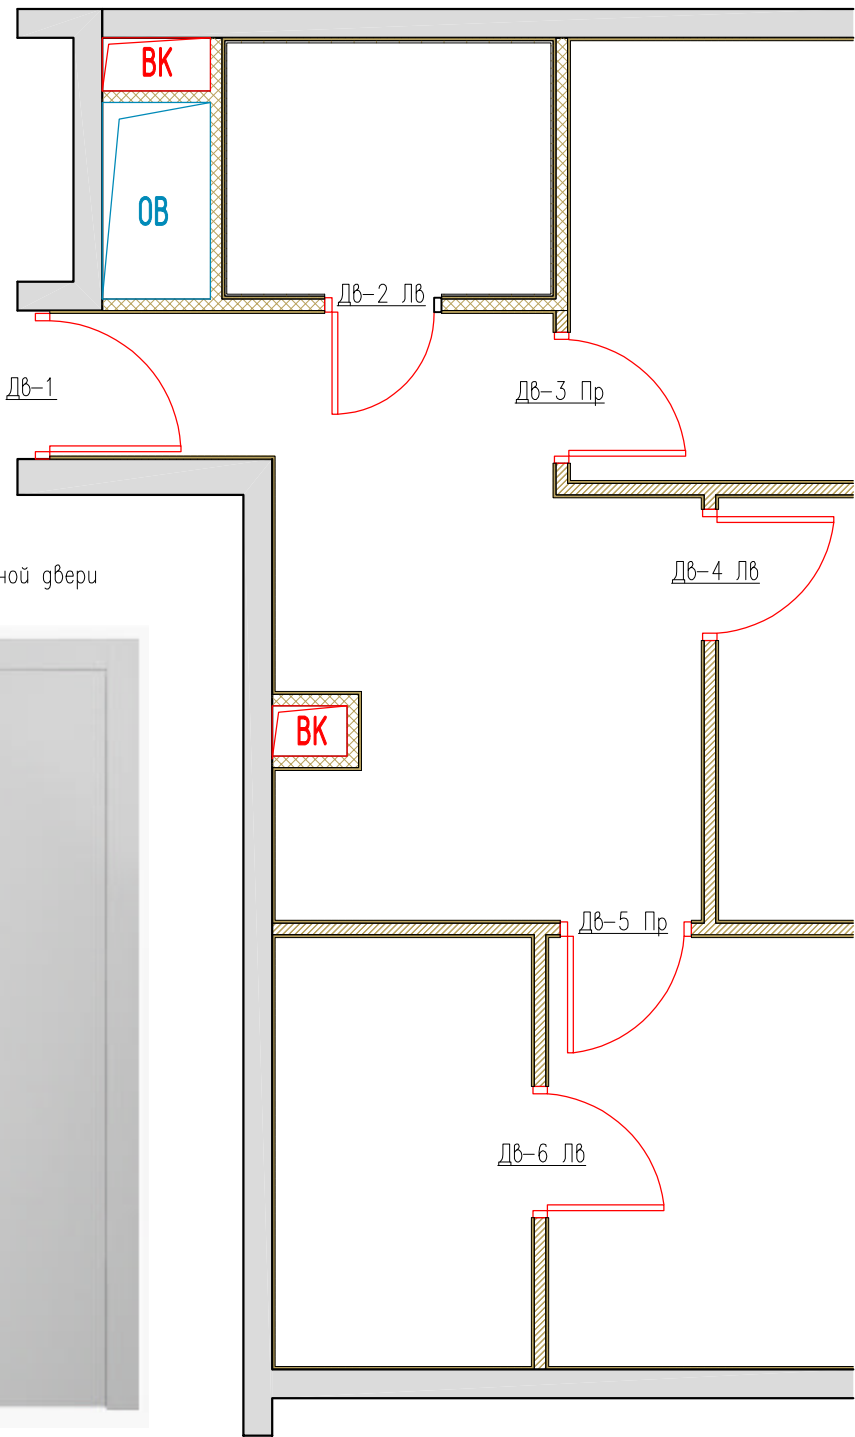



Ведомость заполнения дверных проемов

N	Марка проема	Размер проема		Размер полотна		Тип открывания	Описание	Кол-во	Тип замка	Производитель	Общее назначение
		L	H	L	H						
1	ДВ-1	1000	2060	900	2000		Существующая	1			Входная зона
2	ДВ-2 ЛВ	810	2360	700	2300	Левая		1	Сантехнический замок	Волховец	Санузел
3	ДВ-3 ПР	910	2360	800	2300	Правая		1		Волховец	Кухня
4	ДВ-4 ЛВ	910	2360	800	2300	Левая		1	Сантехнический замок	Волховец	Спальная
5	ДВ-5 ПР	910	2360	800	2300	Правая		1	Сантехнический замок	Волховец	Спальная
6	ДВ-6 ЛВ	910	2360	800	2300	Левая		1		Волховец	Гардероб

Примечания :
1. Планы разработаны на основе предоставленных Заказчиком чертежей.

						Заказчик : ООО "ИФР" ИФР-27-20-2021-1-19-172			
						Многофункциональный комплекс по адресам: Москва, ЗАО, район Фили-Давыдово, ул. Франко Ивана			
Изм.	Кол. уч.	Лист	N док.	Подпись	Дата	Дизайн-проект отделки квартиры	Стадия	Лист	Листов
Рук. маст.		Устинова Р.А					Р	14	28
Г.А.П.		Устинов О.А							
Г.И.П.		Устинова Р.А							
Архитектор		Сидоров Д.А				План дверных проемов Ведомость заполнения дверных проемов	<div>АМОС</div> <div>проектная мастерская</div>		
Архитектор									
Конструктор									
Норм. контр.		Устинов О.А							

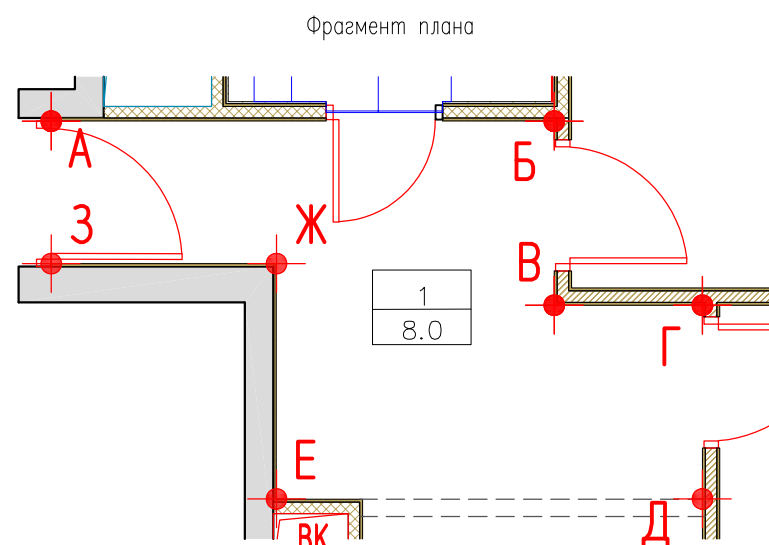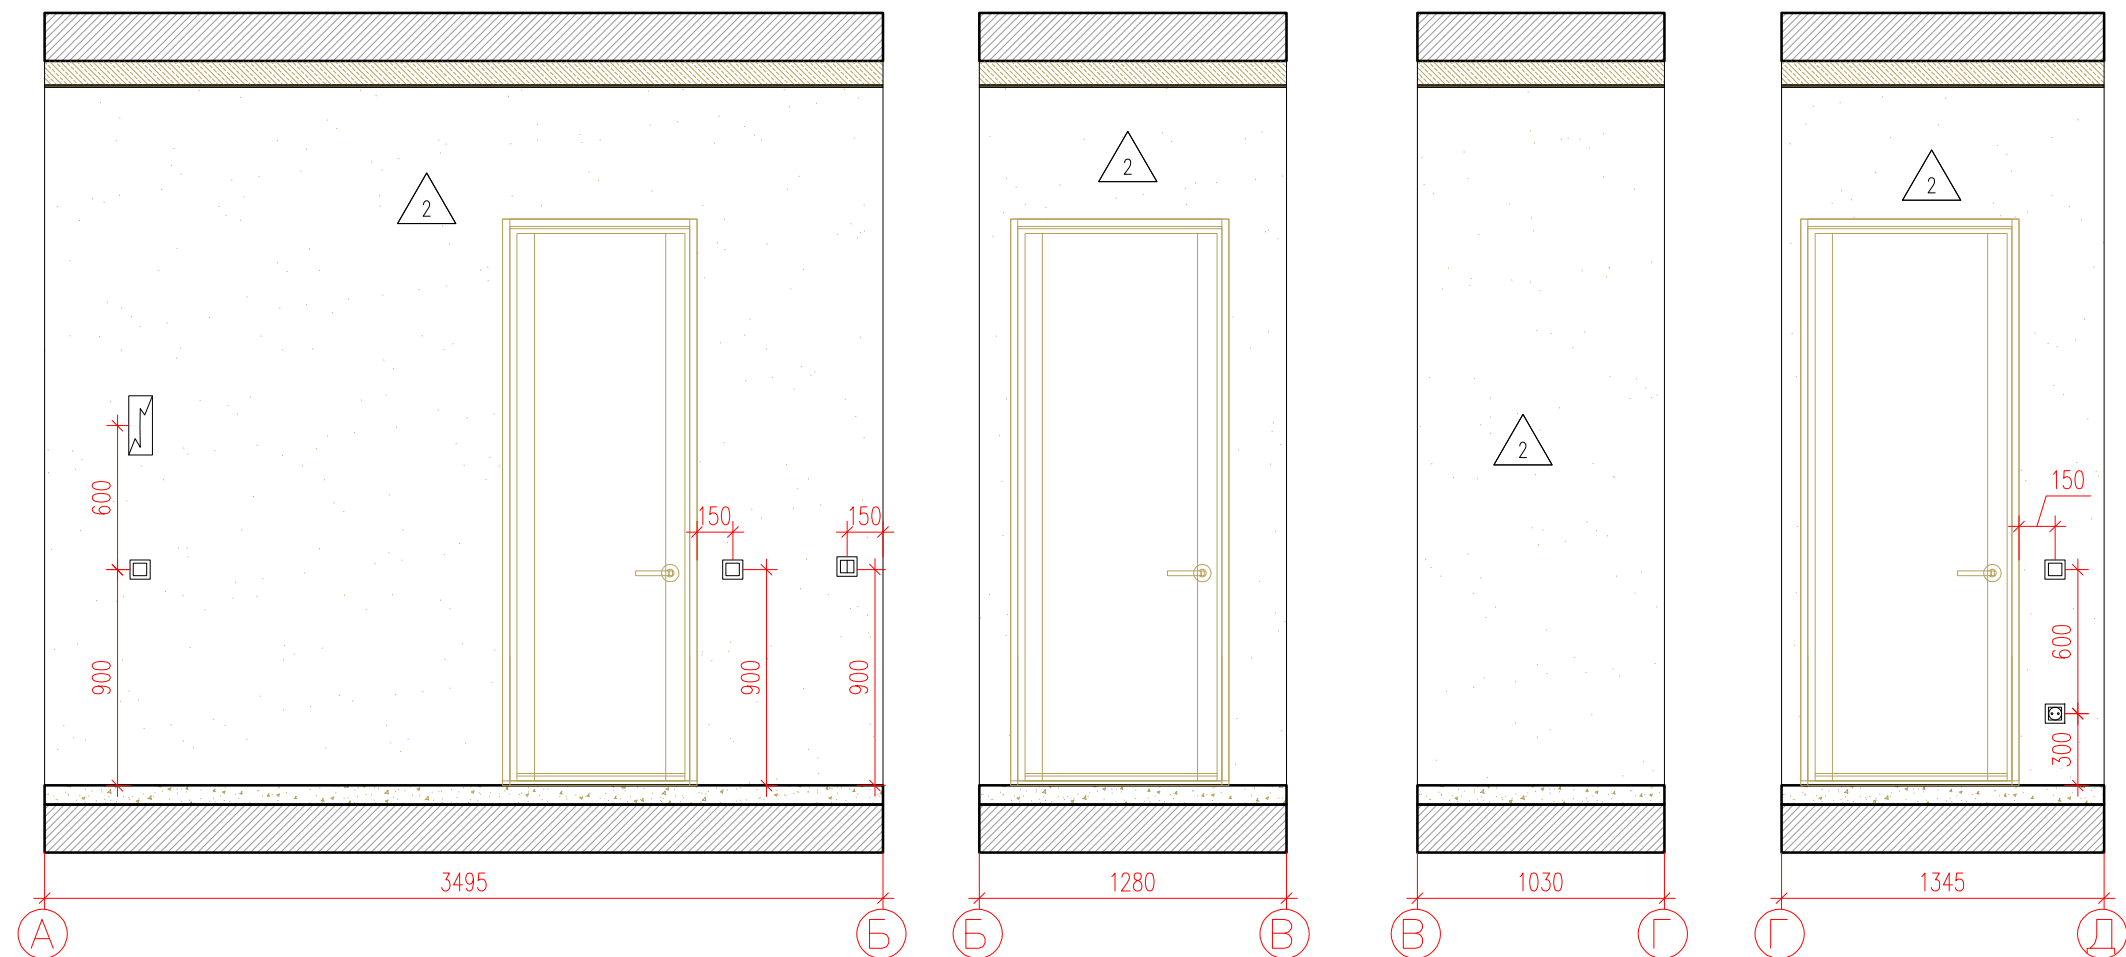








СПЕЦИФИКАЦИЯ ОТДЕЛОЧНЫХ МАТЕРИАЛОВ КОРИДОРА		
Спецификация отделочных материалов	Наименование	Площадь, М²/шт
	Покраска водно-дисперсионной краской в два слоя, RAL 9003 (Caparol)	14,73

Условные обозначения :

1
8,0

- Номер комнаты
- Площадь комнаты






 - Домофон
 - Одноклавишный выключатель
 - Двухклавишный выключатель
 - Розетка
 - RJ 45
 - TV

 - Электроштит

						Заказчик : 000 "ИФР" ИФР-27-20-2021-1-19-172			
						Многофункциональный комплекс по адресам: Москва, ЗАО, район Фили-Давыдова, ул. Франко Ивана			
Изм.	Кол. уч.	Лист	N док.	Подпись	Дата	Дизайн-проект отделки квартиры	Стадия	Лист	Листов
Рук. маст.	Устинова Р.А.						Р	15	28
Г.А.П.	Устинов О.А.								
Г.И.П.	Устинова Р.А.								
Архитектор	Сигоров Д.А.								
Архитектор						Развертка помещения 1	<div>АМОС</div> <div>проектная мастерская</div>		
Конструктор									
Норм. контр.	Устинов О.А.								

Согласовано

Инв. ? подл. 2021-05-17. Взам. инв. ?

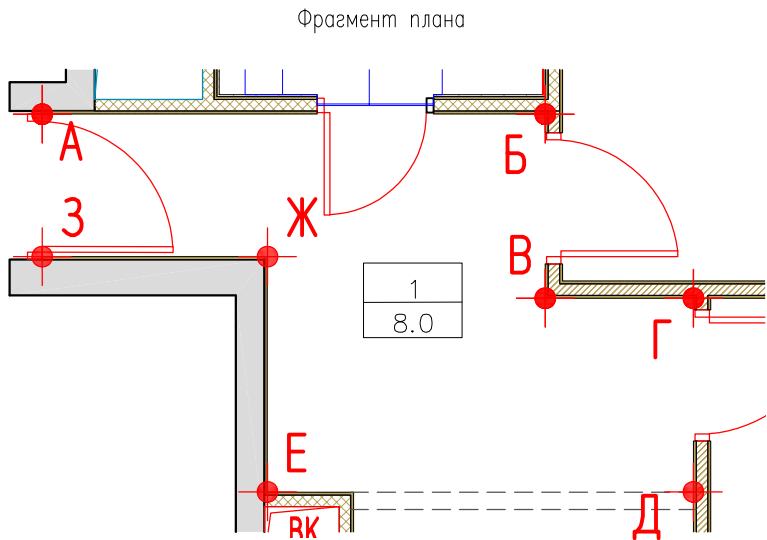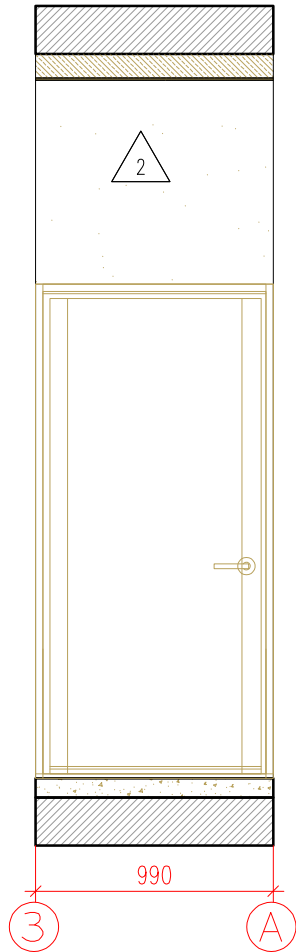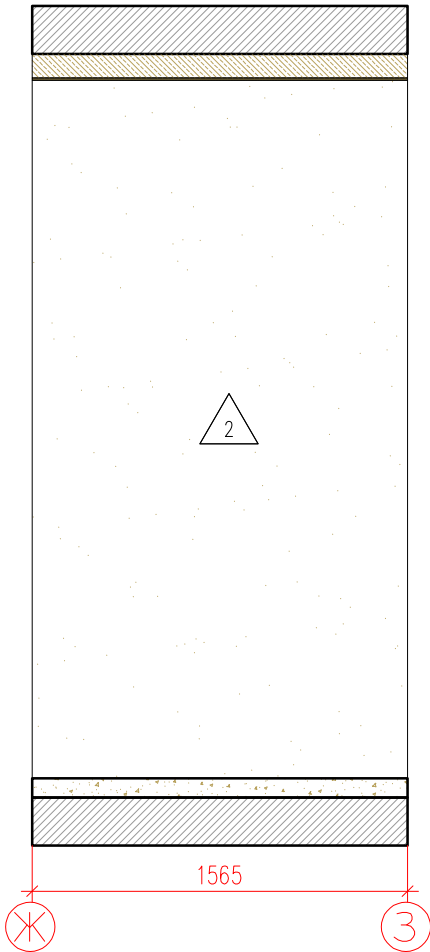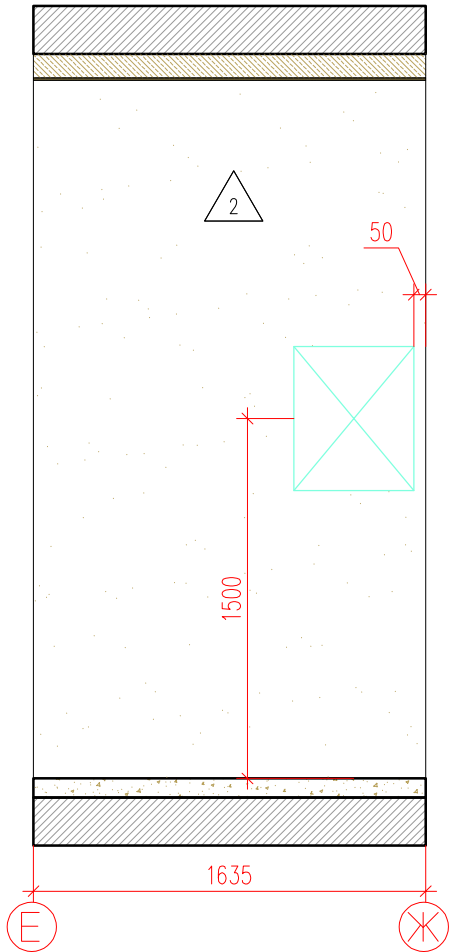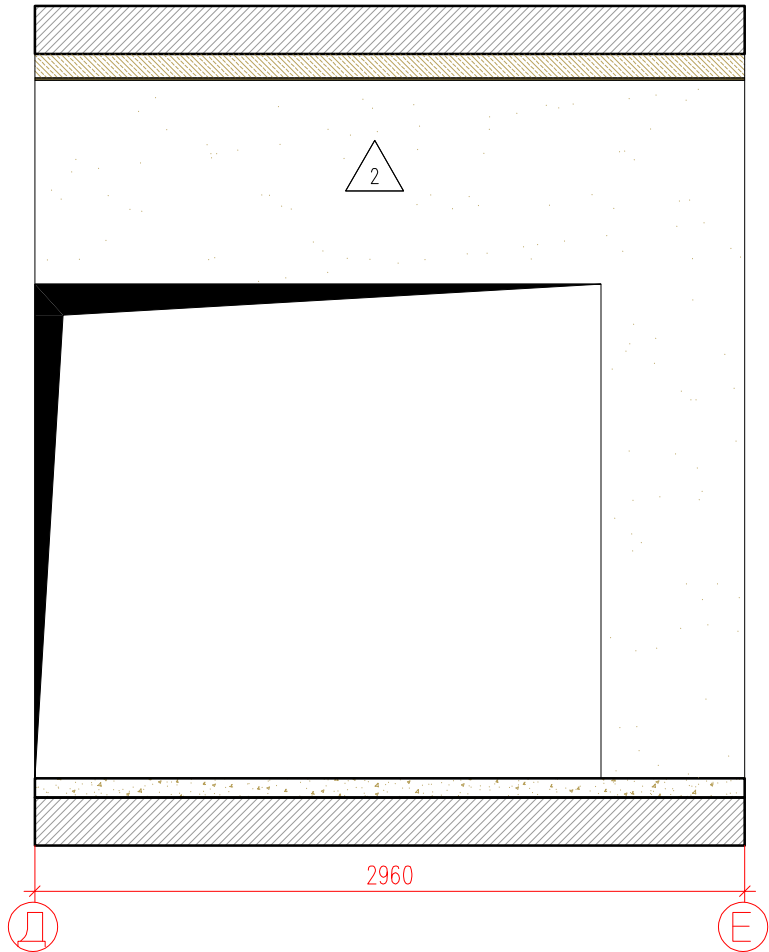

Условные обозначения :



- 1 - Номер комнаты
- 8,0 - Площадь комнаты
- Электрощит
- Домофон
- Одноклавишный выключатель
- Двухклавишный выключатель
- Разетка
- RJ 45
- TV

СПЕЦИФИКАЦИЯ ОТДЕЛОЧНЫХ МАТЕРИАЛОВ КОРИДОРА		
Спецификация отделочных материалов	Наименование	Площадь, М²/шт
2	Покраска водно-дисперсионной краской в два слоя; RAL 9003 (Caparol)	13,61


						Заказчик : ООО "ИФР" ИФР-27-20-2021-1-19-172			
						Многофункциональный комплекс по адресам: Москва, ЗАО, район Фили-Давыдово, ул. Франко Ивана			
Изм.	Кол. уч.	Лист	N док.	Подпись	Дата				
Рук. маст.		Устинова Р.А.				Дизайн-проект отделки квартиры	Стадия	Лист	Листов
Г.А.П.		Устинов О.А.					Р	16	28
Г.И.П.		Устинова Р.А.							
Архитектор		Сидоров Д.А.							
Архитектор						Развертка помещения 1	<div>АМОС</div> <div>проектная мастерская</div>		
Конструктор									
Норм. контр.		Устинов О.А.							

Согласовано

Инв. ? подл.	Подп. и дата	Взам. инв. ?
	2021-05-17.	

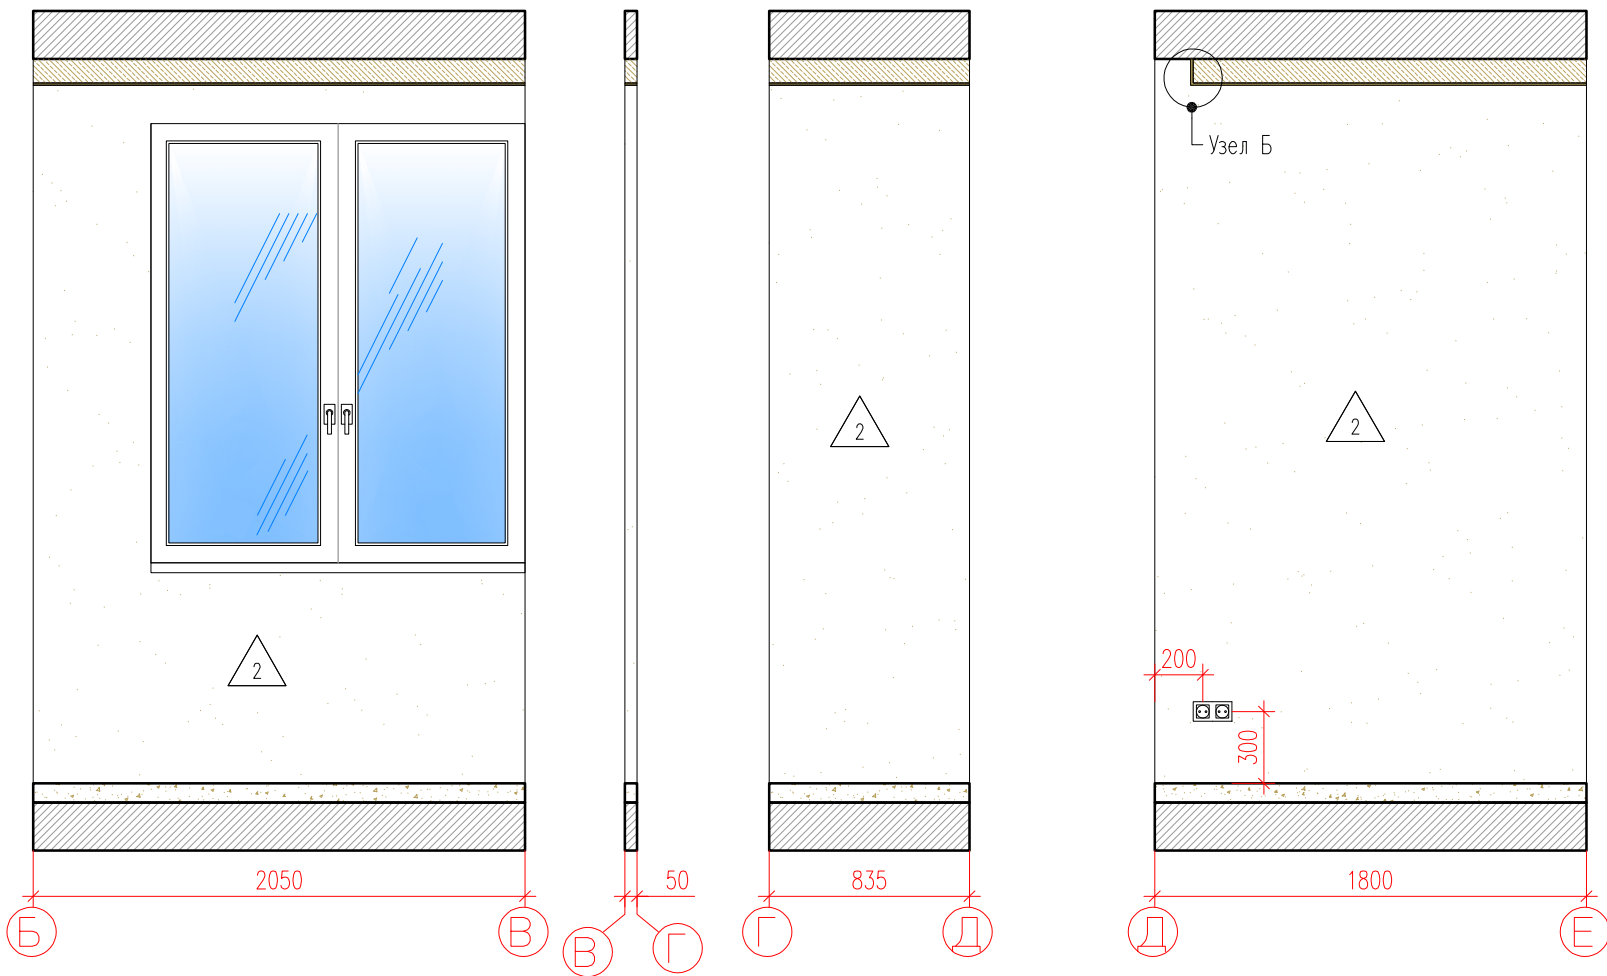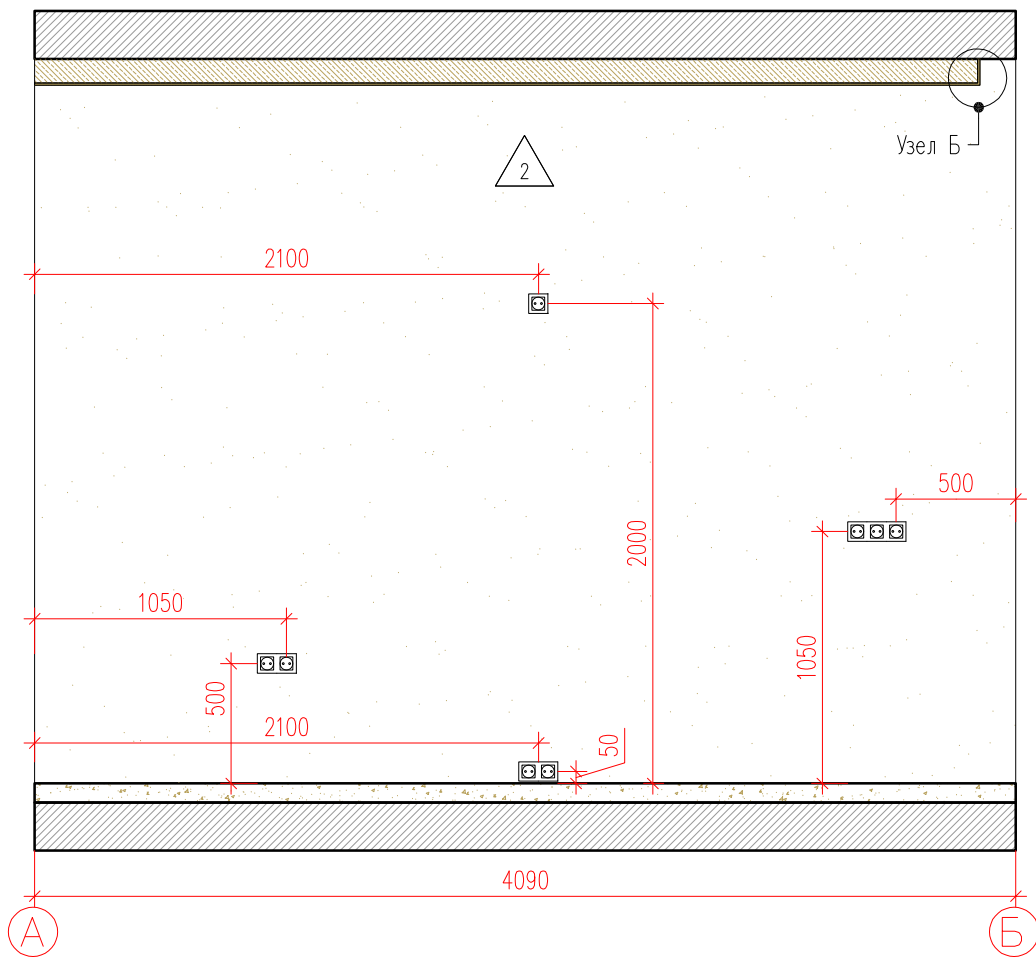

Фрагмент плана

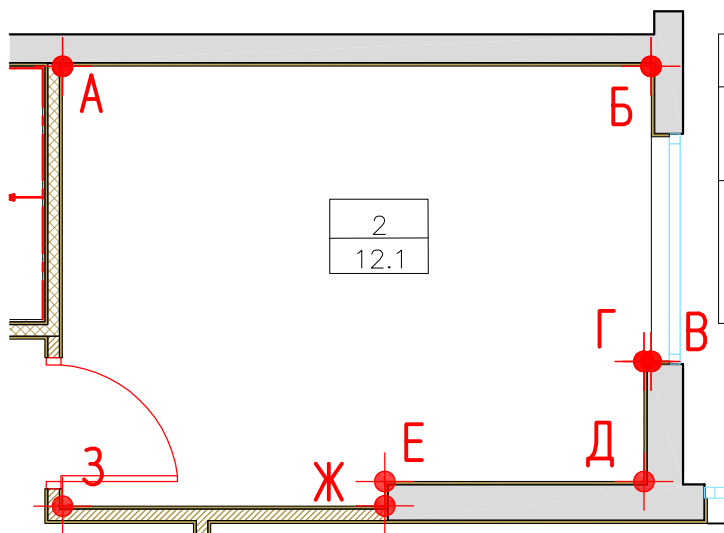


СПЕЦИФИКАЦИЯ ОТДЕЛОЧНЫХ МАТЕРИАЛОВ КОРИДОРА		
Спецификация отделочных материалов	Наименование	Площадь, М²/шт
2 12.1	Покраска водно-дисперсионной краской в два слоя, RAL 9003 (Caparol)	22,73

Условные обозначения :

2
12,1

- Номер комнаты
- Площадь комнаты

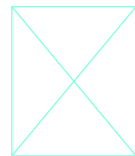

- Электроштит



- Домофон



- Одноклавишный выключатель



- Двухклавишный выключатель




- Розетка



- RJ 45



- TV


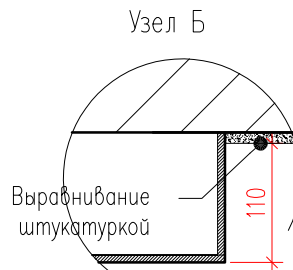


						Заказчик : 000 "ИФР" ИФР-27-20-2021-1-19-172			
						Многофункциональный комплекс по адресам: Москва, ЗАО, район Фили-Давыдово, ул. Франко Ивана			
Изм.	Кол. уч.	Лист	N док	Подпись	Дата				
Рук. маст.		Устинова Р.А.				Дизайн-проект отделки квартиры	Стадия	Лист	Листов
Г.А.П.		Устинов О.А.					Р	17	28
Г.И.П.		Устинова Р.А.							
Архитектор		Сидоров Д.А.							
Архитектор						Развертка помещения 2	<div>АМОС</div> <div>проектная мастерская</div>		
Конструктор									
Норм. контр.		Устинов О.А.							


АМОС
проектная мастерская

Согласовано

Инв. ? подл.	Подп. и дата	Взам. инв. ?
	2021-05-17.	

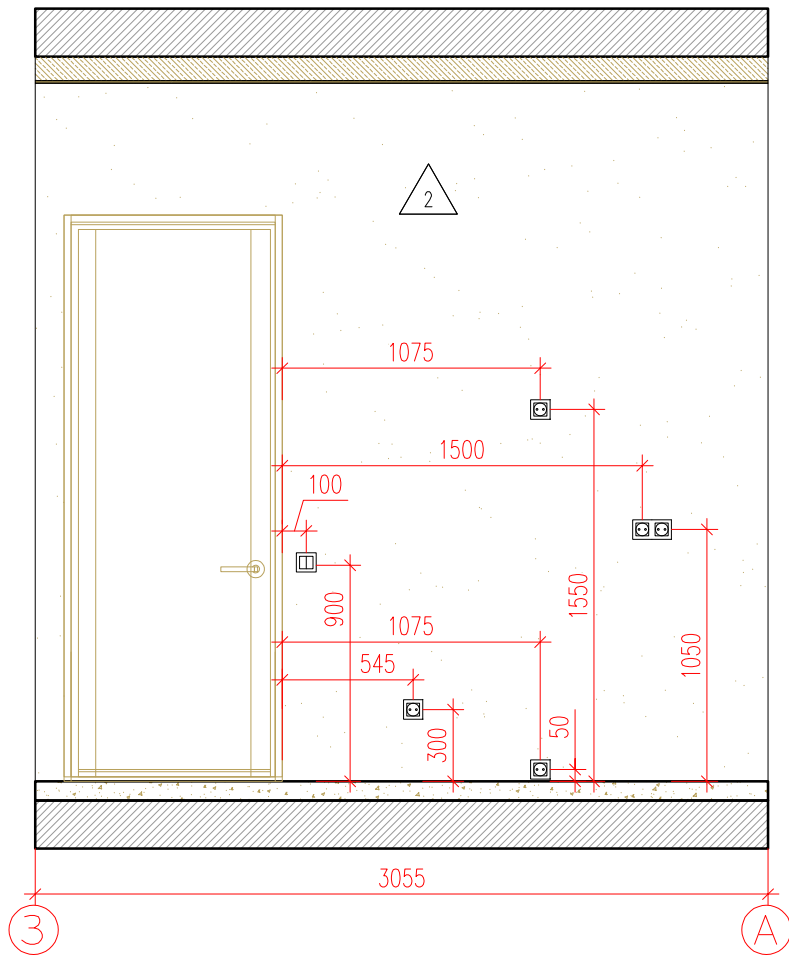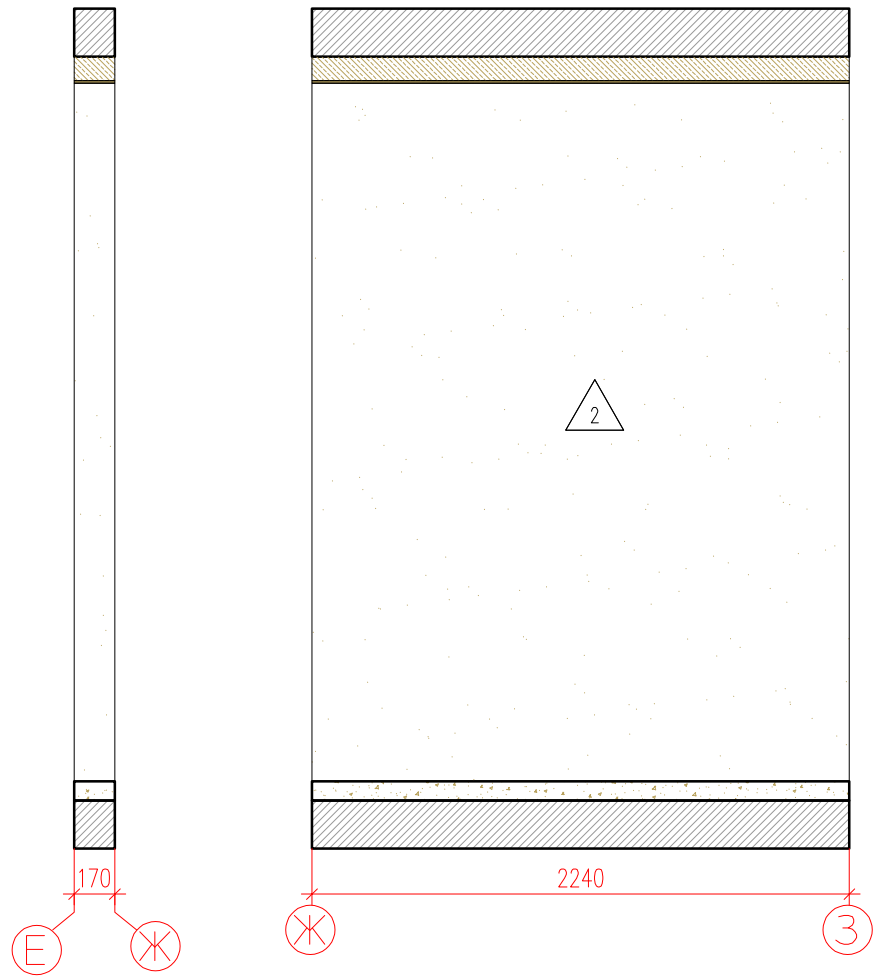

Фрагмент плана

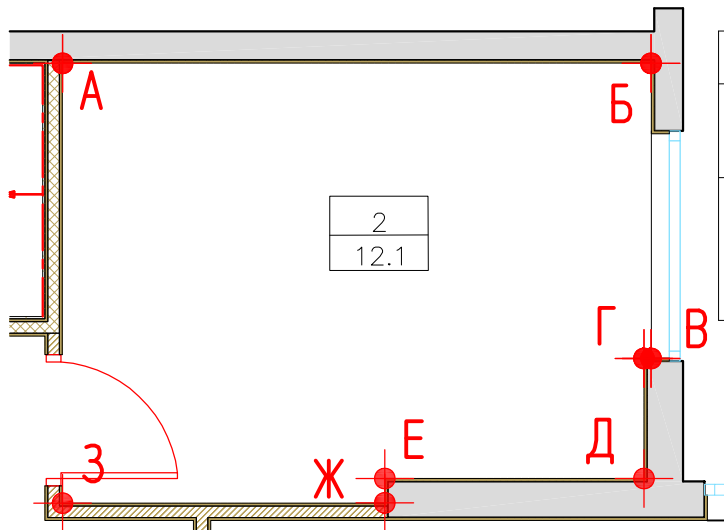


СПЕЦИФИКАЦИЯ ОТДЕЛОЧНЫХ МАТЕРИАЛОВ КОРИДОРА		
Спецификация отделочных материалов	Наименование	Площадь, М²/шт
	Покраска водно-дисперсионной краской в два слоя; RAL 9003 (Caparol)	13,79

Условные обозначения :

2
12,1

- Номер комнаты
- Площадь комнаты

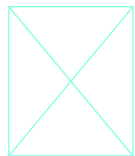

- Электрошит



- Домофон



- Одноклавишный выключатель



- Двухклавишный выключатель




- Розетка



- RJ 45



- TV

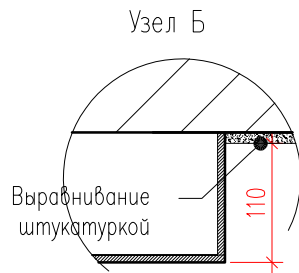

Узел Б

Выравнивание штукатуркой

Заказчик : ООО "ИФР" ИФР-27-20-2021-1-19-172

Многофункциональный комплекс по адресам: Москва, ЗАО, район Фили-Давыдова, ул. Франко Ивана

Изм.	Кол. уч.	Лист	N док.	Подпись	Дата
Рук. маст.		Устинова Р.А.			
Г.А.П.		Устинов О.А.			
Г.И.П.		Устинова Р.А.			
Архитектор		Сидоров Д.А.			
Архитектор					
Конструктор					
Норм. контр.		Устинов О.А.			

Дизайн-проект отделки квартиры

Стадия	Лист	Листов
Р	18	28

Развертка помещения 2





АМОС
проектная мастерская

Согласовано


Взам. инв. ?

Подп. и дата

Инв. ? подл.

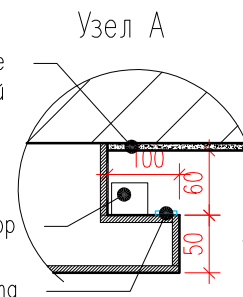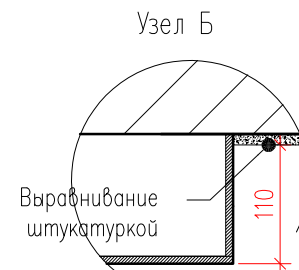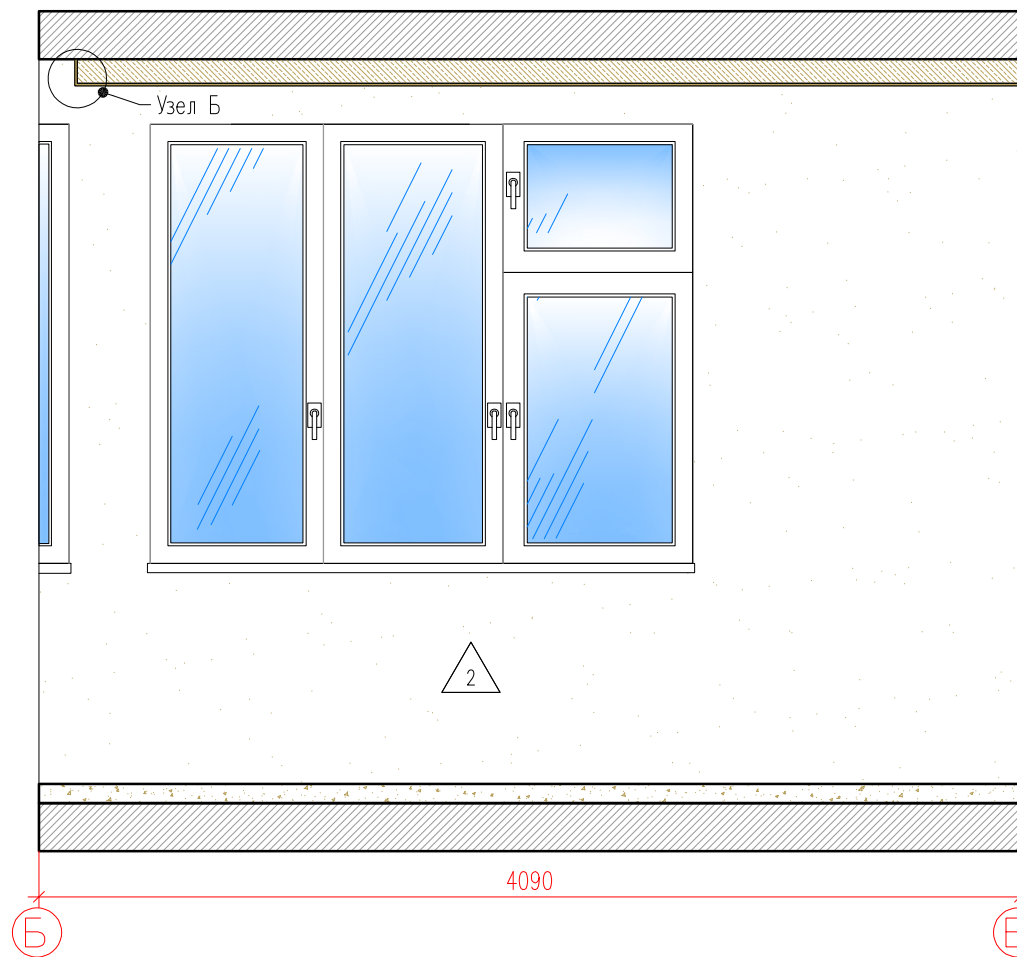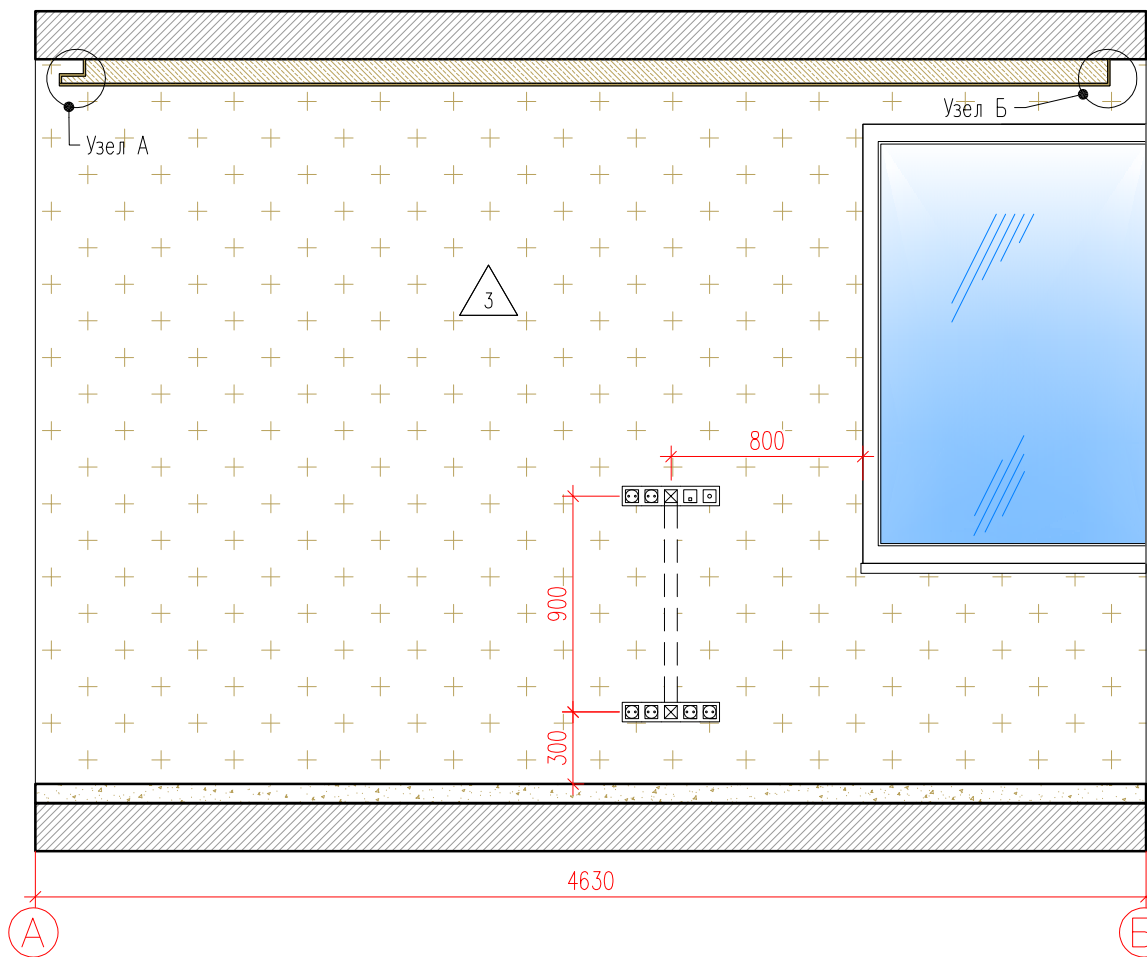


Фрагмент плана

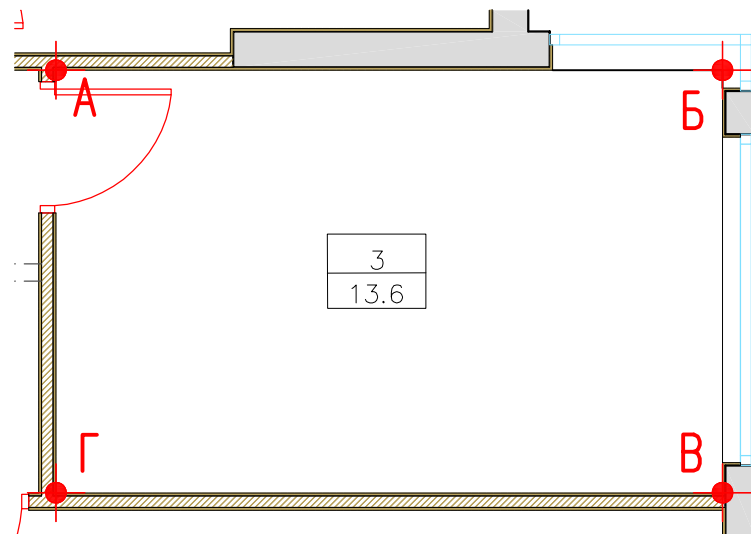

Условные обозначения :

3
13,6

- Номер комнаты
- Площадь комнаты

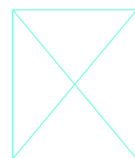

- Электропитие



- Домофон



- Одноклавишный выключатель



- Двухклавишный выключатель



- Разетка



- RJ 45



- TV

СПЕЦИФИКАЦИЯ ОТДЕЛОЧНЫХ МАТЕРИАЛОВ КОРИДОРА		
Спецификация отделочных материалов	Наименование	Площадь, М²/шт
2	Покраска водно-дисперсионной краской в два слоя, RAL 9003 (Caparol)	7,45
3	Штукатурка декоративная studiodecore	11,18

Заказчик : 000 "ИФР" ИФР-27-20-2021-1-19-172					
Многофункциональный комплекс по адресам: Москва, ЗАО, район Фили-Давыдова, ул. Франко Ивана					
Изм.	Кол. уч.	Лист	N док.	Подпись	Дата
Рук. маст.	Устинова Р.А.				
Г.А.П.	Устинов О.А.				
Г.И.П.	Устинова Р.А.				
Архитектор	Сидоров Д.А.				
Архитектор					
Конструктор					
Норм. контр.	Устинов О.А.				
Дизайн-проект отделки квартиры				Стадия	Лист
Развертка помещения 3				Р	19
				Листов	28





АМОС
проектная мастерская

Согласовано

Взам. инв. ?

Подп. и дата

Инв. ? подл.

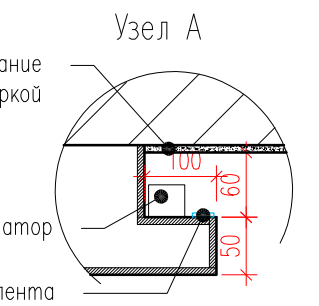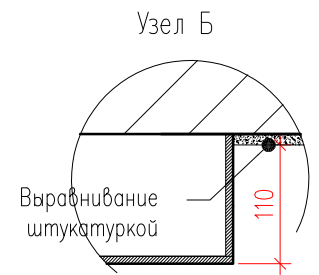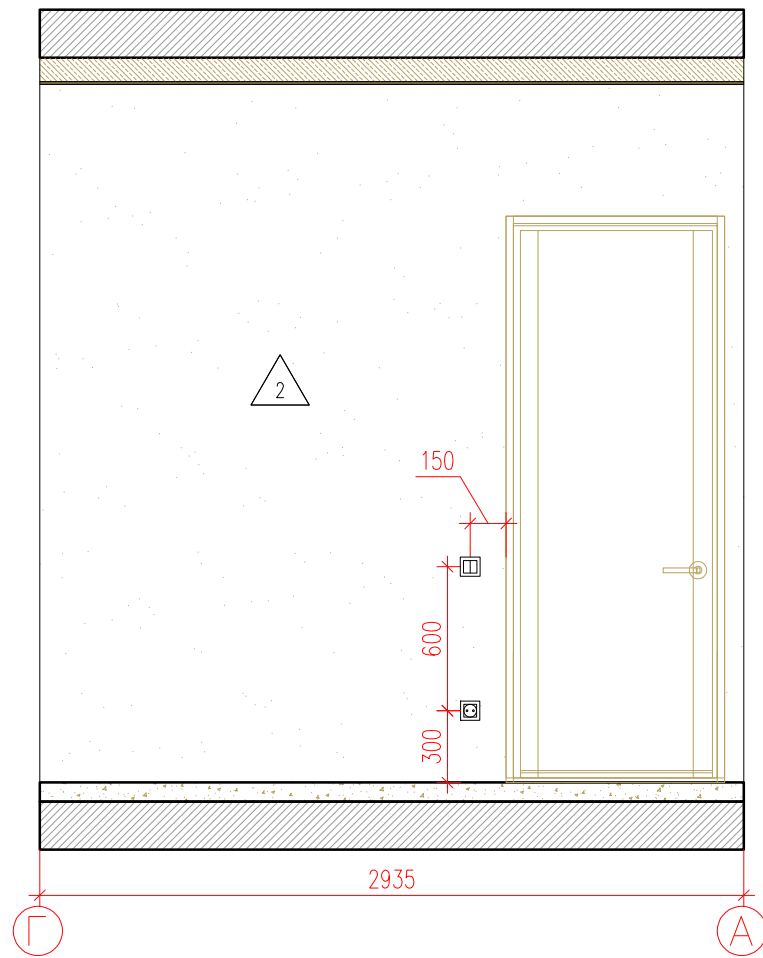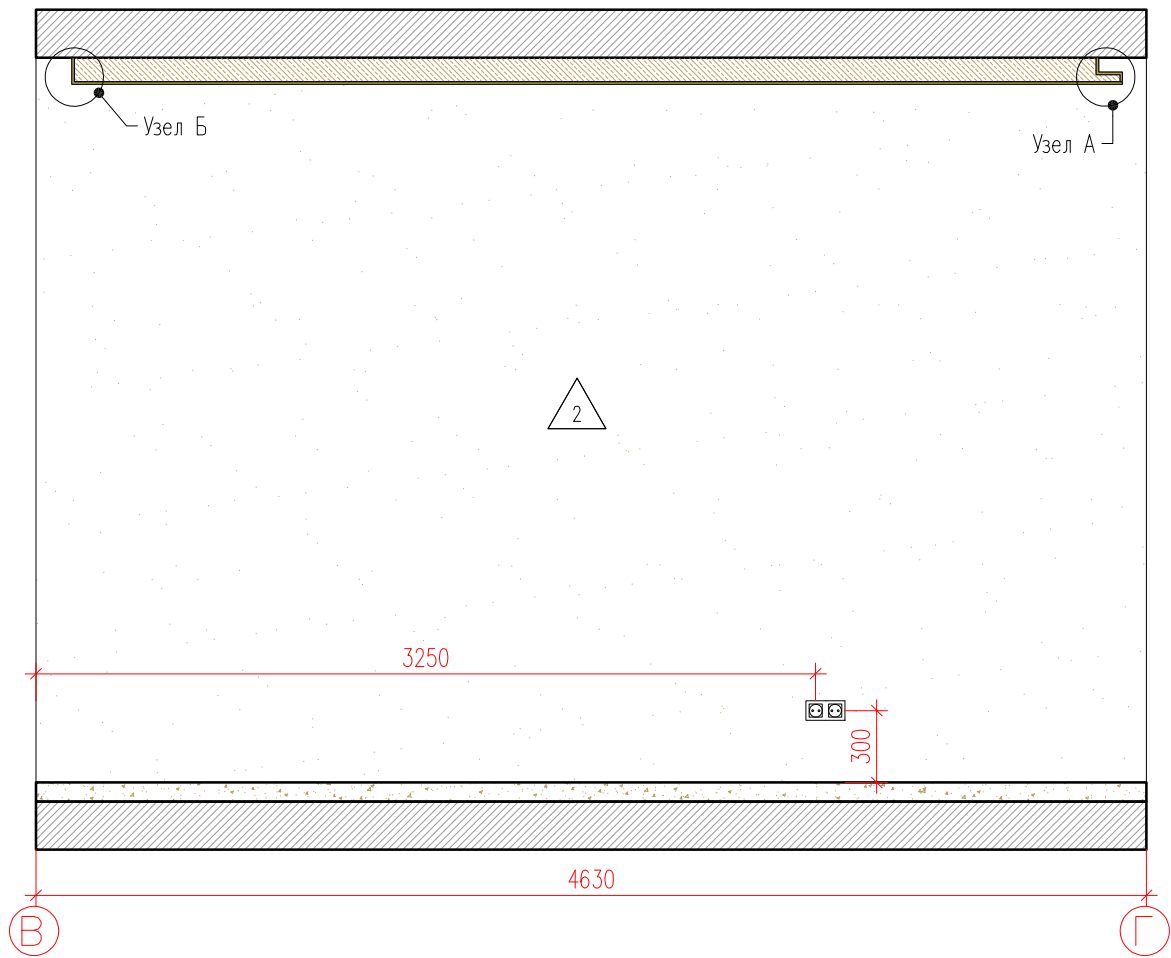


Фрагмент плана

Условные обозначения :

3
13,6

- Номер комнаты
- Площадь комнаты

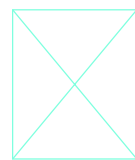

- Электрощит



- Домофон



- Одноклавишный выключатель



- Двухклавишный выключатель



- Розетка



- RJ 45



- TV

СПЕЦИФИКАЦИЯ ОТДЕЛОЧНЫХ МАТЕРИАЛОВ КОРИДОРА

Спецификация отделочных материалов	Наименование	Площадь, М²/шт
2	Покраска водно-дисперсионной краской в два слоя; RAL 9003 (Caparol)	19,95


Заказчик : ООО "ИФР" ИФР-27-20-2021-1-19-172

Многофункциональный комплекс по адресам: Москва, ЗАО, район Фили-Давыдова, ул. Франко Ивана

Изм.	Кол. уч.	Лист	N док.	Подпись	Дата	Дизайн-проект отделки квартиры	Стадия	Лист	Листов
Рук. маст.		Устинова Р.А.					Р	20	28
Г.А.П.		Устинов О.А.							
Г.И.П.		Устинова Р.А.				Развертка помещения 3	АМОС проектная мастерская		
Архитектор		Сидоров Д.А.							
Архитектор									
Конструктор									
Норм. контр.		Устинов О.А.							


Согласовано

Инв. ? подл.	Подп. и дата	Взам. инв. ?
	2021-05-17.	

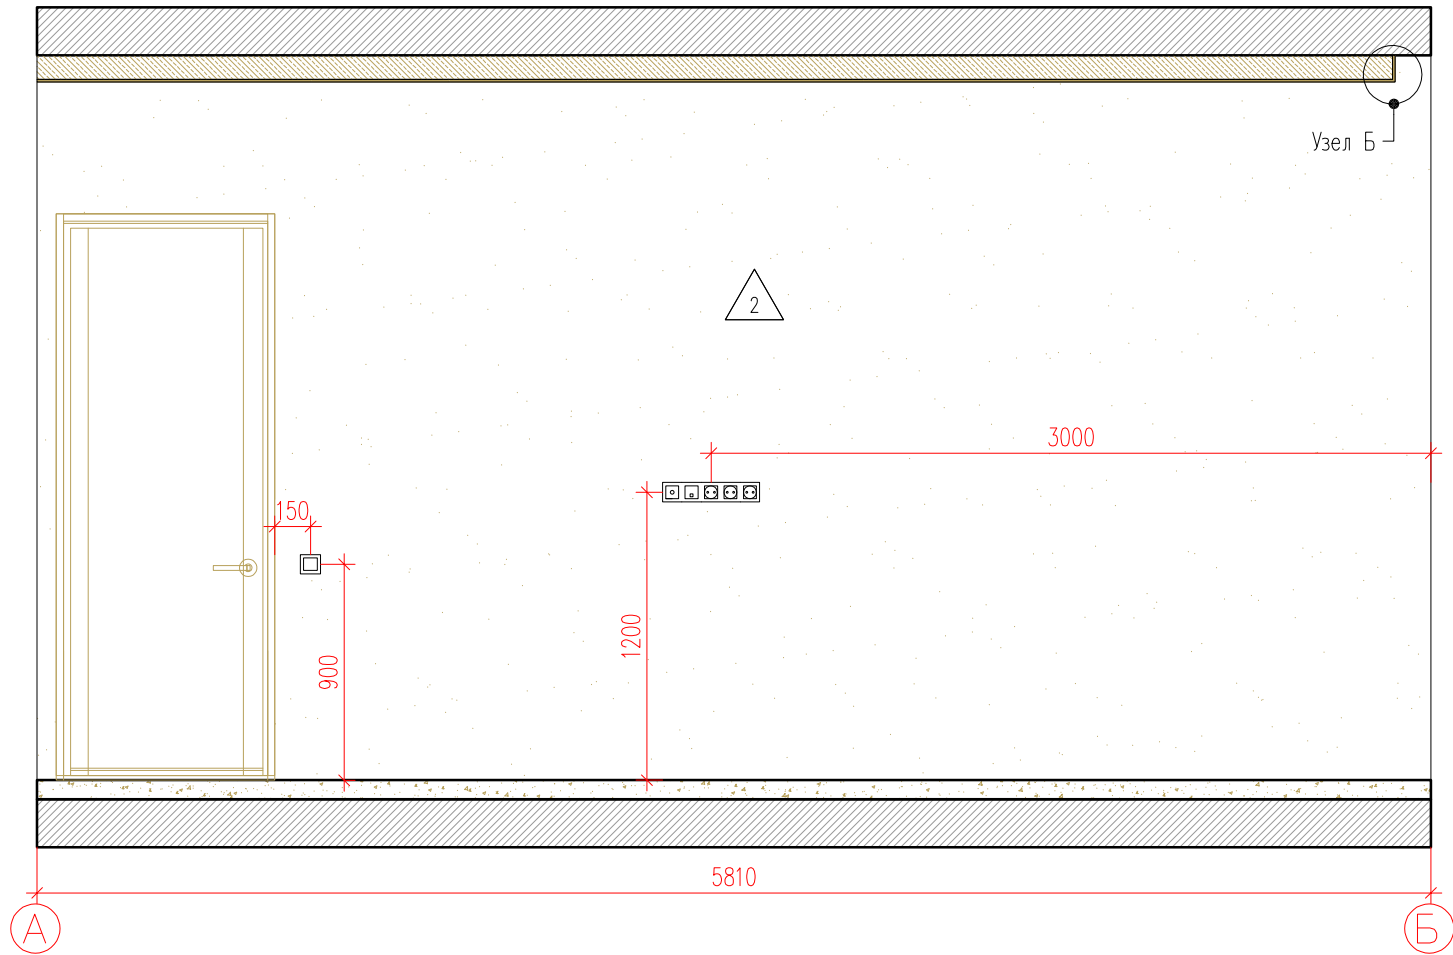


Фрагмент плана

Условные обозначения :

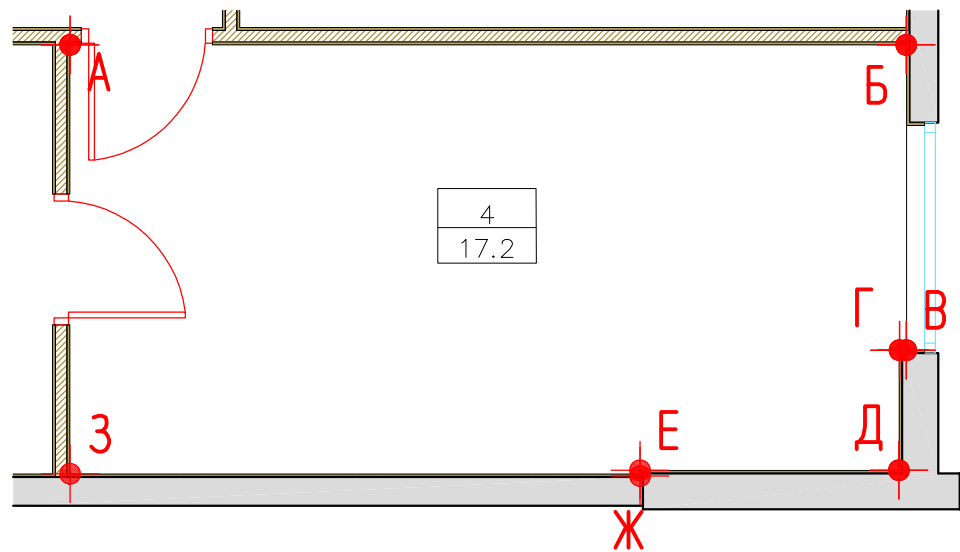

4
17,2

- Номер комнаты
- Площадь комнаты

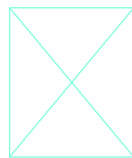

- Электропитие



- Домофон



- Одноклавишный выключатель



- Двухклавишный выключатель




- Разетка




- RJ 45



- TV

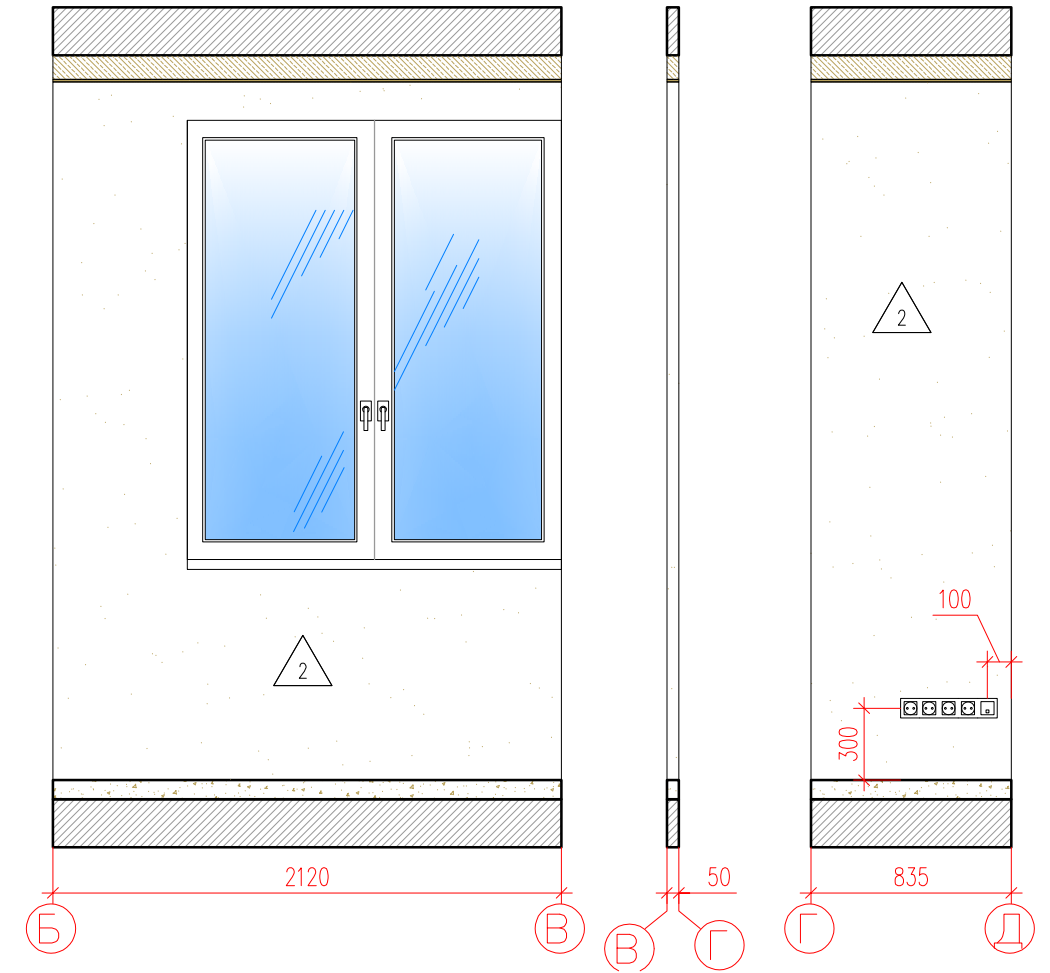

Узел Б

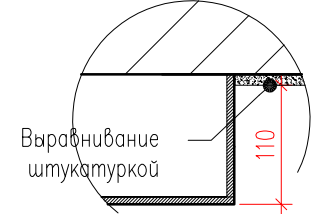


СПЕЦИФИКАЦИЯ ОТДЕЛОЧНЫХ МАТЕРИАЛОВ КОРИДОРА		
Спецификация отделочных материалов	Наименование	Площадь, М²/шт
2	Покраска водно-дисперсионной краской в два слоя; RAL 9003 (Caparol)	20,60

						Заказчик : 000 "ИФР" ИФР-27-20-2021-1-19-172			
						Многофункциональный комплекс по адресам: Москва, ЗАО, район Фили-Давыдова, ул. Франко Ивана			
Изм.	Кол. уч.	Лист	N док.	Подпись	Дата				
Рук. маст.		Устинова Р.А.				Дизайн-проект отделки квартиры	Стадия	Лист	Листов
Г.А.П.		Устинов О.А.					Р	21	28
Г.И.П.		Устинова Р.А.							
Архитектор		Сидоров Д.А.				Развертка помещения 4	<div>АМОС</div> <div>проектная мастерская</div>		
Архитектор									
Конструктор									
Норм. контр.		Устинов О.А.							


Согласовано

Инв. ? подл.	Подп. и дата	Взам. инв. ?
	2021-05-17.	

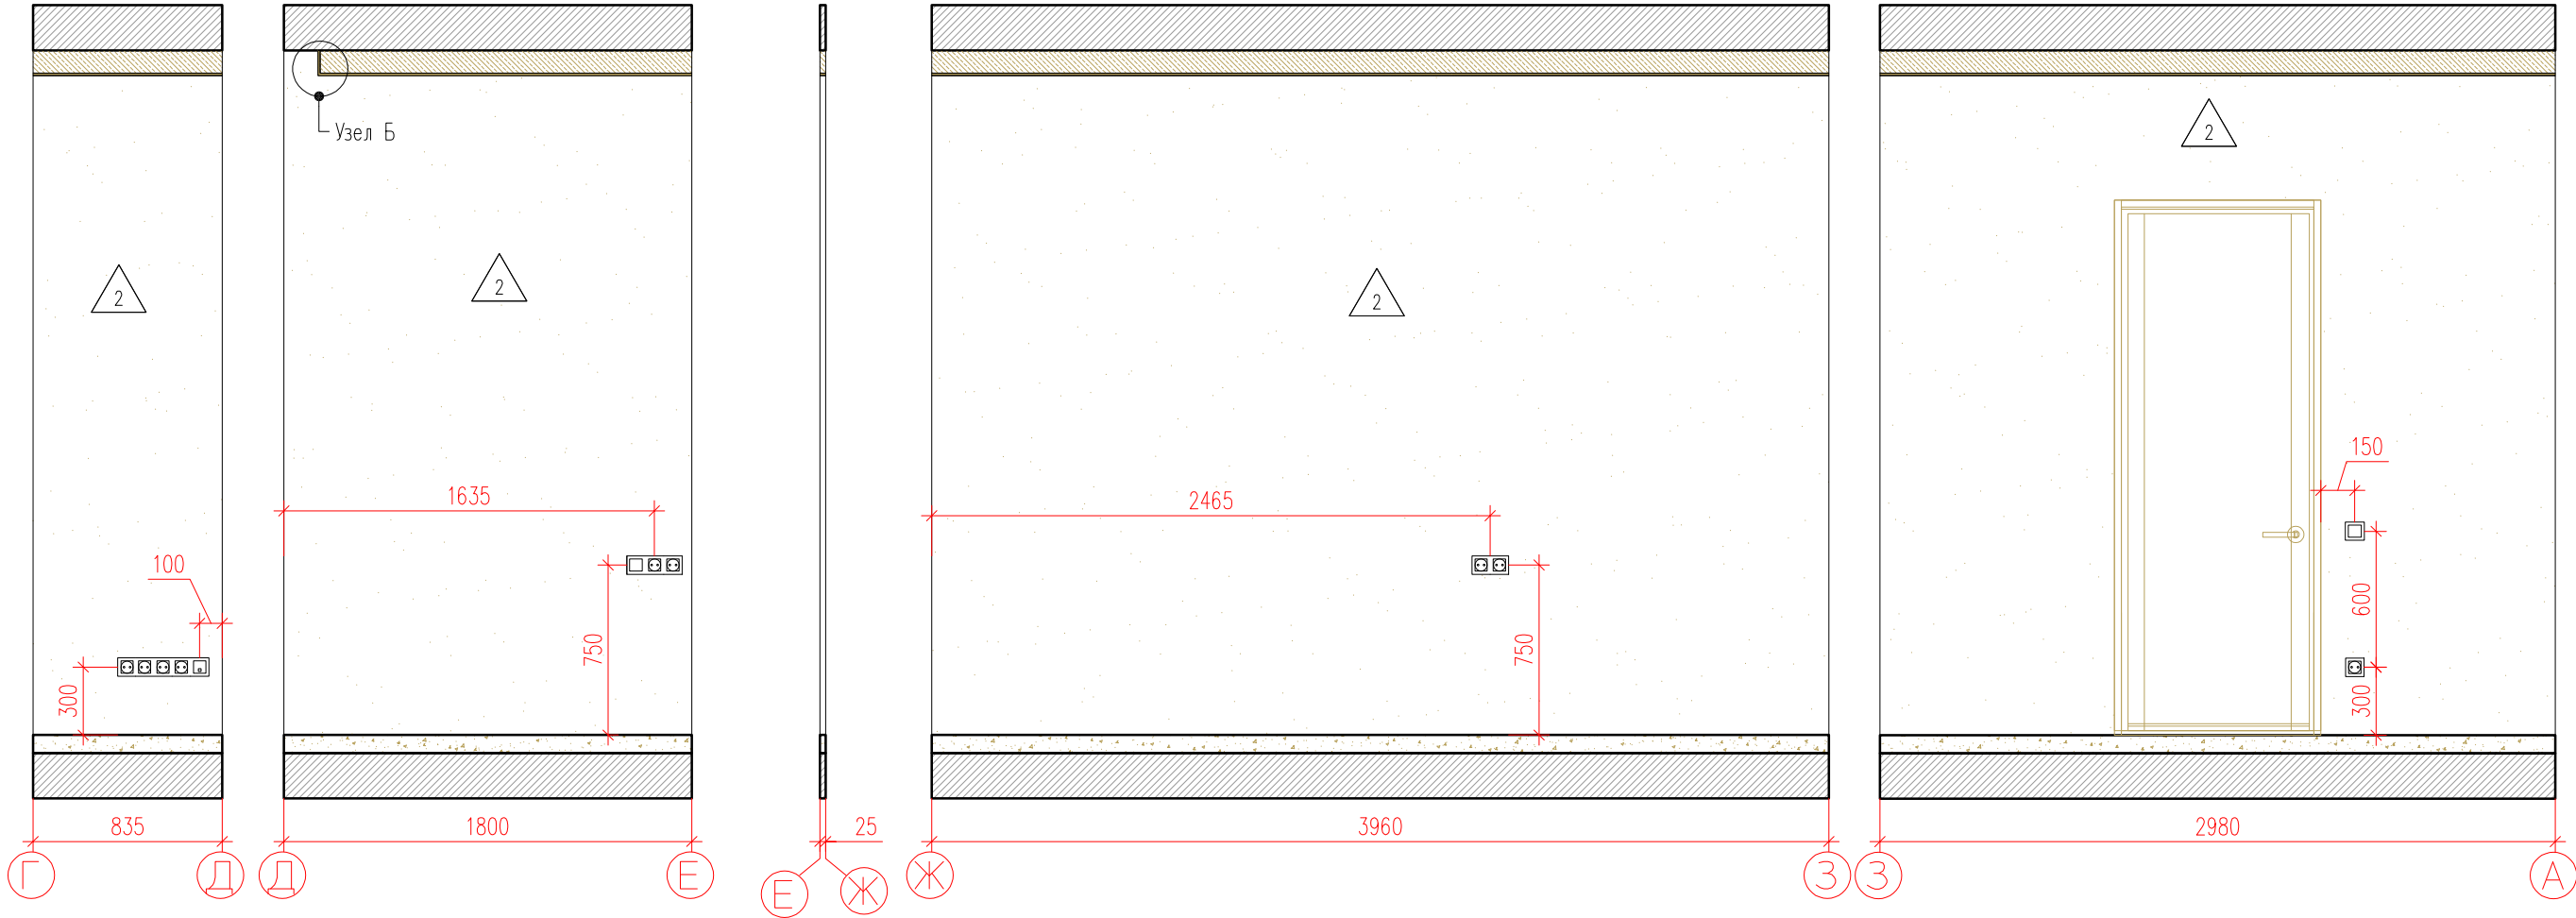


Фрагмент плана

Условные обозначения :

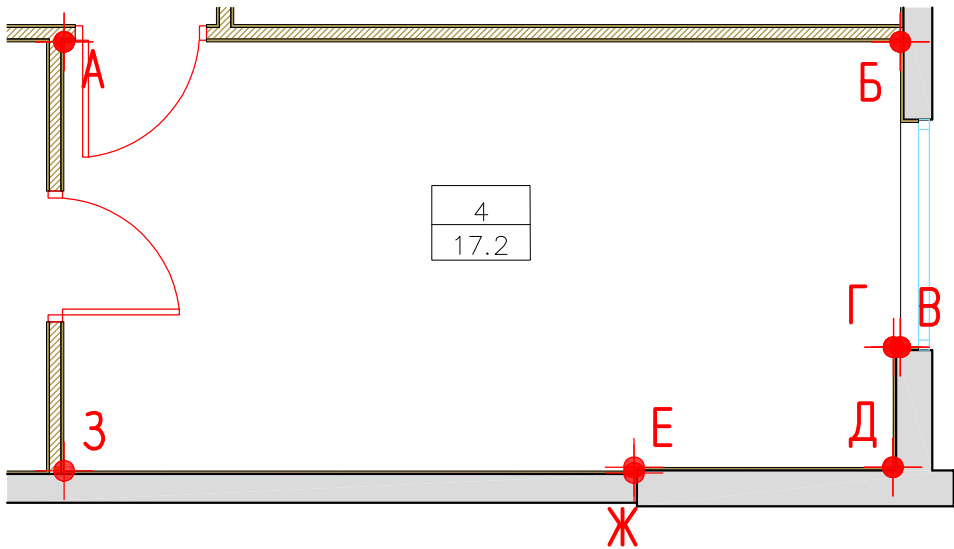

4
17,2

- Номер комнаты
- Площадь комнаты

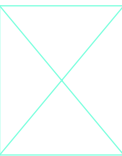

- Электрощит



- Домофон



- Одноклавишный выключатель



- Двухклавишный выключатель



- Разетка




- RJ 45



- TV


СПЕЦИФИКАЦИЯ ОТДЕЛОЧНЫХ МАТЕРИАЛОВ КОРИДОРА		
Спецификация отделочных материалов	Наименование	Площадь, М²/шт
2	Покраска водно-дисперсионной краской в два слоя; RAL 9003 (Caparol)	23,16

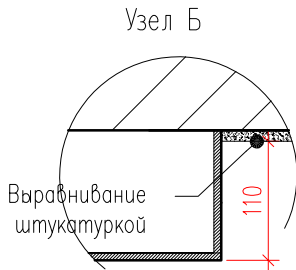


						Заказчик : 000 "ИФР" ИФР-27-20-2021-1-19-172			
						Многофункциональный комплекс по адресам: Москва, ЗАО, район Фили-Давыдово, ул. Франко Ивана			
Изм.	Кол. уч.	Лист	N док.	Подпись	Дата				
Рук. маст.	Устинова Р.А.					Дизайн-проект отделки квартиры	Стадия	Лист	Листов
Г.А.П.	Устинов О.А.						Р	22	28
Г.И.П.	Устинова Р.А.								
Архитектор	Сидоров Д.А.								
Архитектор						Развертка помещения 4	<div>АМОС</div> <div>проектная мастерская</div>		
Конструктор									
Норм. контр.	Устинов О.А.								

Согласовано

Инв. ? подл.	Подп. и дата	Взам. инв. ?
	2021-05-17.	

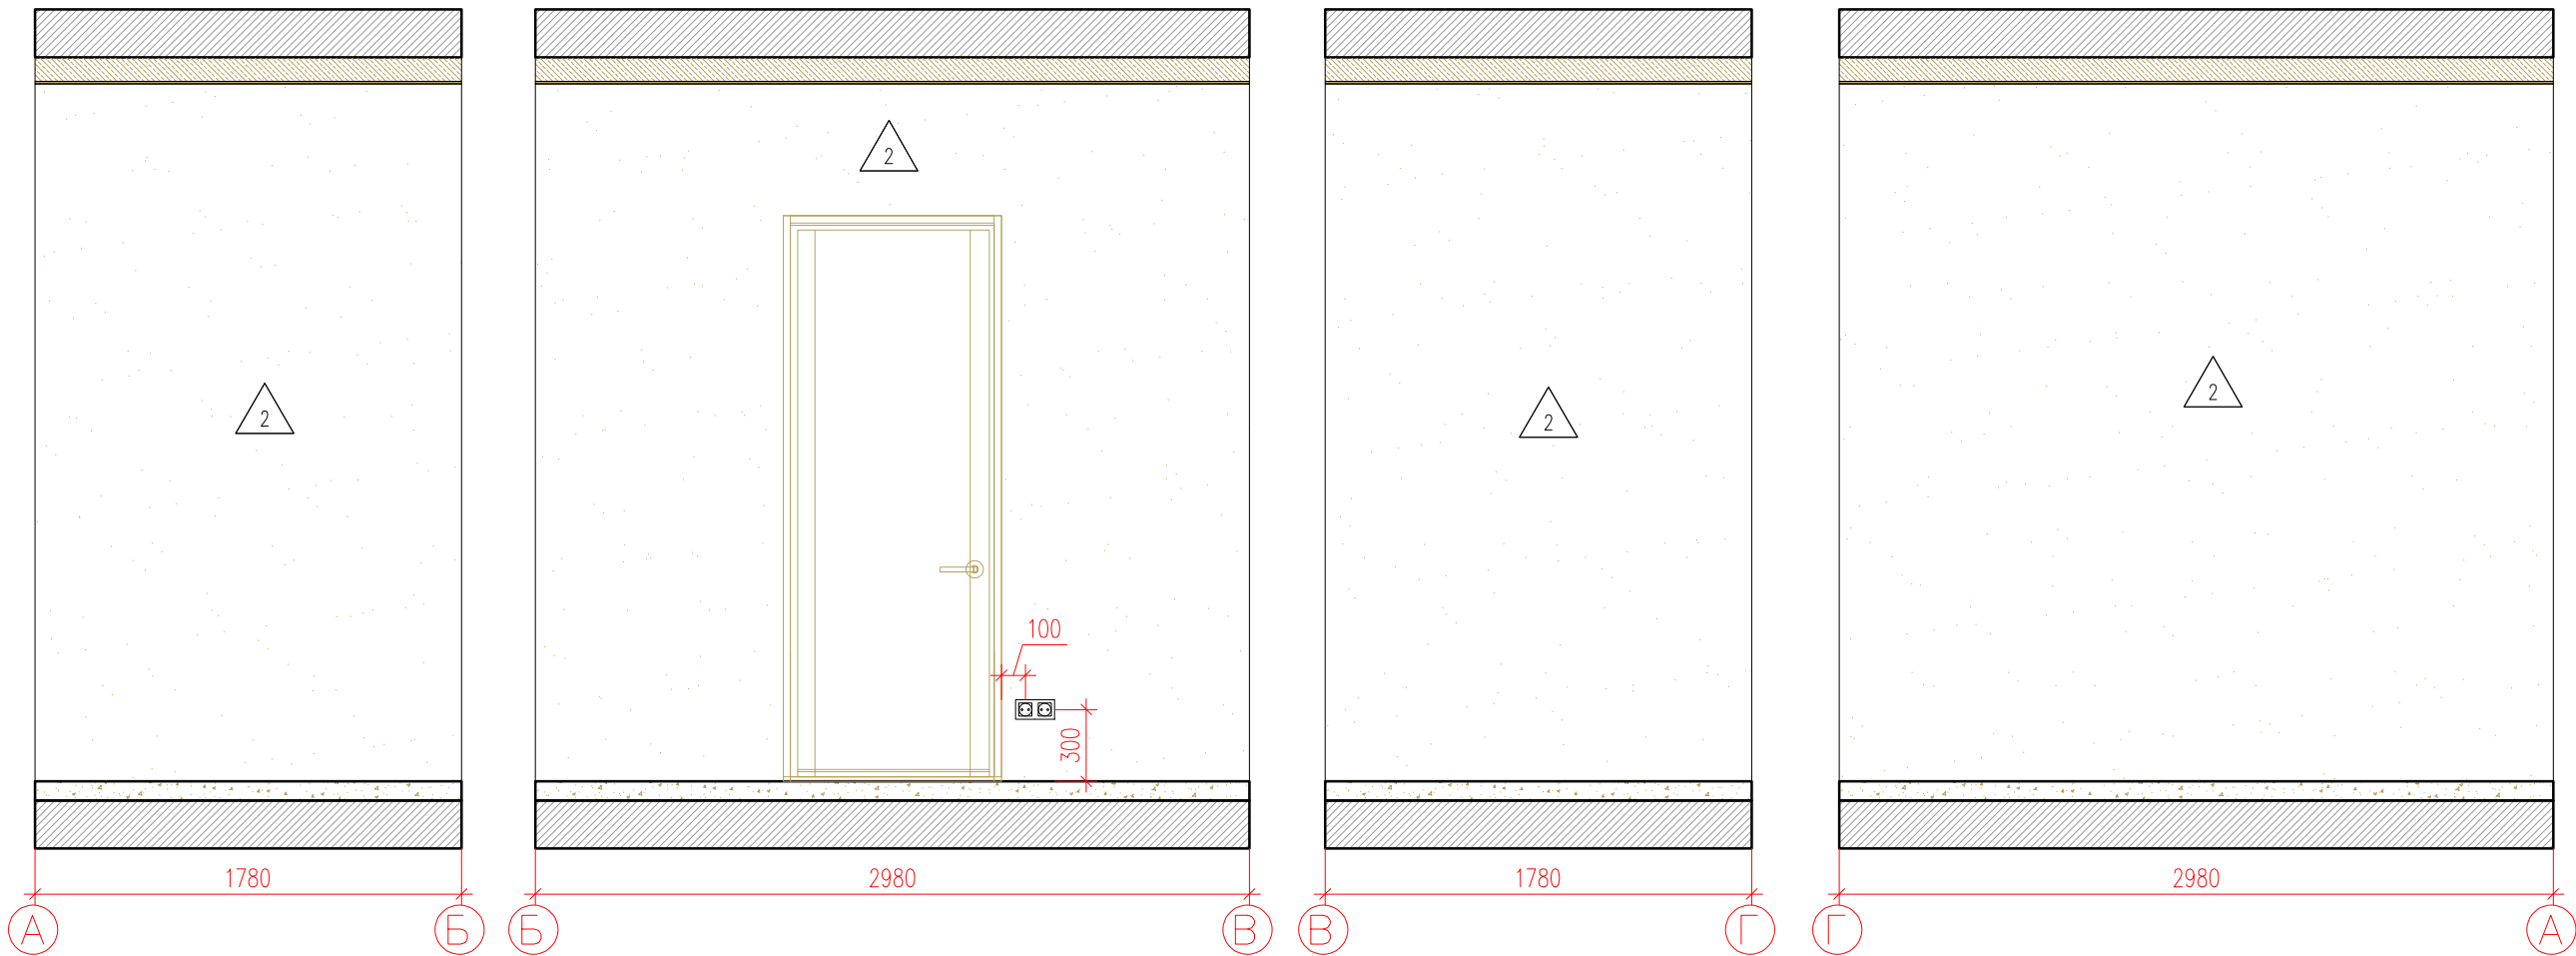

Фрагмент плана

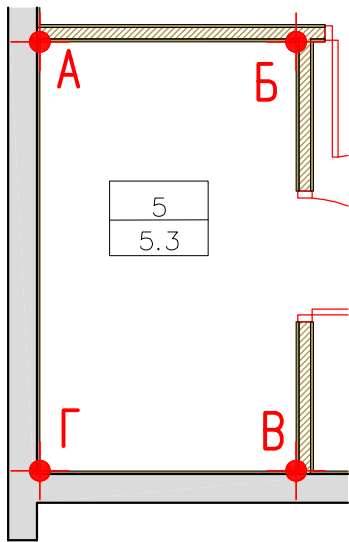

Условные обозначения :

5	- Номер комнаты
5,3	- Площадь комнаты




- Домофон
- Одноклавишный выключатель
- Двухклавишный выключатель
- Разетка
- RJ 45
- TV

СПЕЦИФИКАЦИЯ ОТДЕЛОЧНЫХ МАТЕРИАЛОВ КОРИДОРА		
Спецификация отделочных материалов	Наименование	Площадь, М²/шт
2	Покраска водно-дисперсионной краской в два слоя, RAL 9003 (Caparol)	25,61


Заказчик : ООО "ИФР" ИФР-27-20-2021-1-19-172					
Многофункциональный комплекс по адресам: Москва, ЗАО, район Фили-Давыдова, ул. Франко Ивана					
Изм.	Кол. уч.	Лист	N док.	Подпись	Дата
Рук. маст.	Устинова Р.А.				
Г.А.П.	Устинов О.А.				
Г.И.П.	Устинова Р.А.				
Архитектор	Сидоров Д.А.				
Архитектор					
Конструктор					
Норм. контр.	Устинов О.А.				
Дизайн-проект отделки квартиры				Стадия	Лист
				Р	23
Развертка помещения 5				Листов 28	


АМОС
проектная мастерская

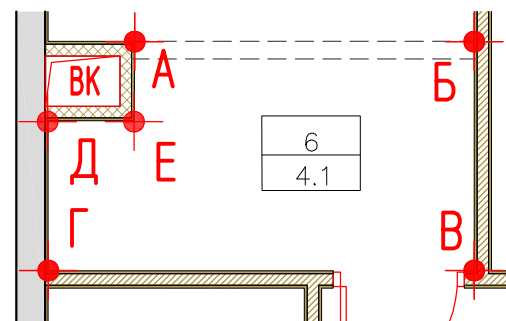

6	– Номер комнаты
4.1	– Площадь комнаты


– Электроцит

- | СПЕЦИФИКАЦИЯ ОТДЕЛОЧНЫХ МАТЕРИАЛОВ КОРИДОРА | | |
|---|---|-----------------------------|
| Спецификация отделочных материалов | Наименование | Площадь, М ² /шт |
|  | Покраска водно-дисперсионной краской в два слоя; RAL 9003 (Caparol) | 19,32 |

						Заказчик : 000 "ИФР"			ИФР-27-20-2021-1-19-172			
						Многофункциональный комплекс по адресам: Москва, ЗАО, район Фили-Давыдова, ул. Франко Ивана						
Изм.	Кол. уч.	Лист	N док	Подпись	Дата							
Рук. маст.		Устинова Р.А.				Дизайн-проект отделки квартиры			Стадия	Лист	Листов	
Г.А.П.		Устинов О.А.							Р	24	28	
Г.И.П.		Устинова Р.А.										
Архитектор		Сидоров Д.А.										
Архитектор						Развертка помещения 6						
Конструктор												
Норм. контр.		Устинов О.А.										

Согласовано


Инв. ? подл. Подр. и дата 2021-05-17. Взам. инв. ?

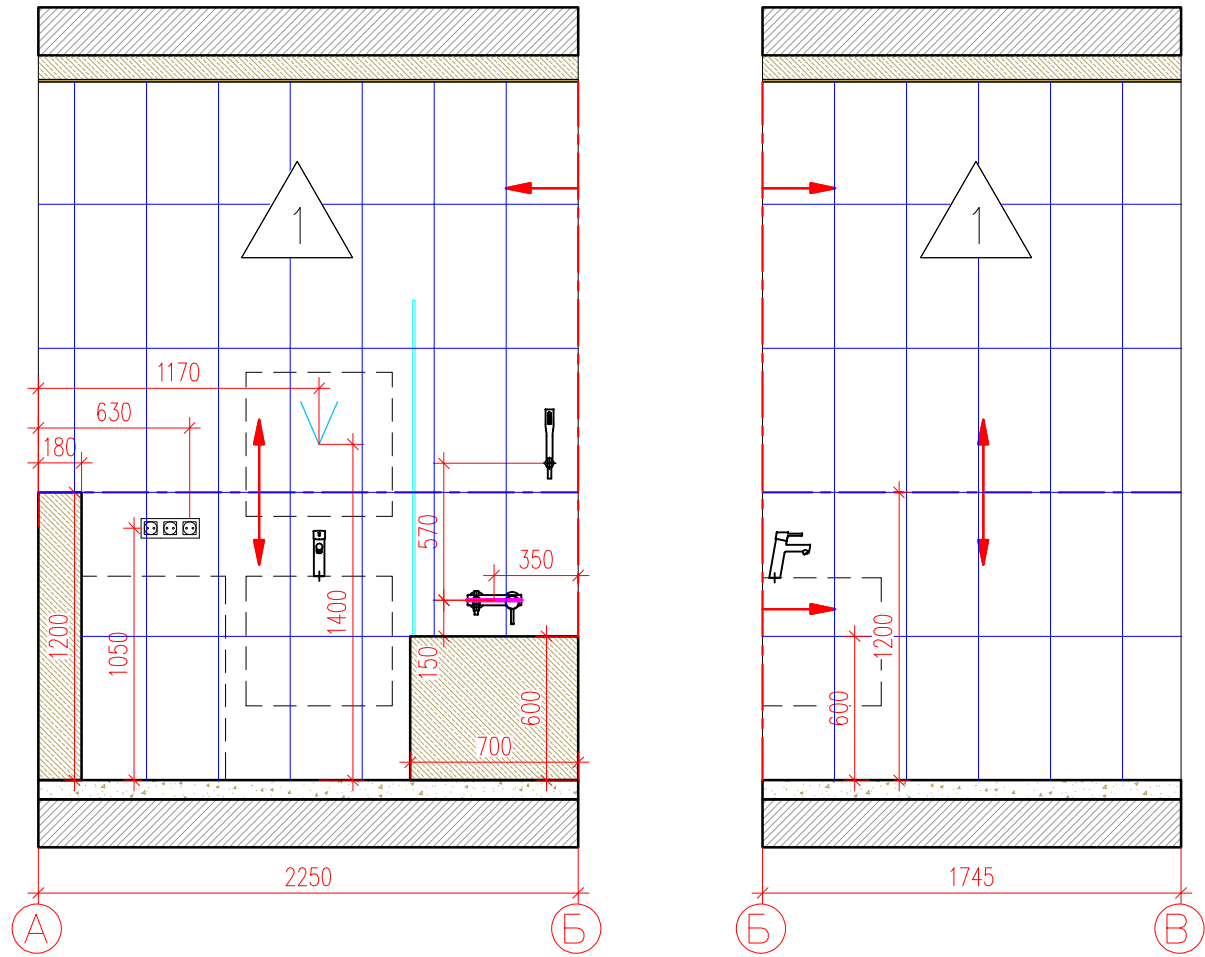

СПЕЦИФИКАЦИЯ ОТДЕЛОЧНЫХ МАТЕРИАЛОВ				
	Наименование	Площадь, М²	Материал	Кол-во п/м
	Настенная плитка IMOLA CERAMICA MICRON 2.0 M2.036W 600*300мм	20,11	Керамогранит	-

Условные обозначения :

- Номер комнаты
- Площадь комнаты
- Лючок доступа под плитку. Размер и положение см. Раздел ВК
- Разетка 220В Влагозащитная
- Направление раскладки плитки

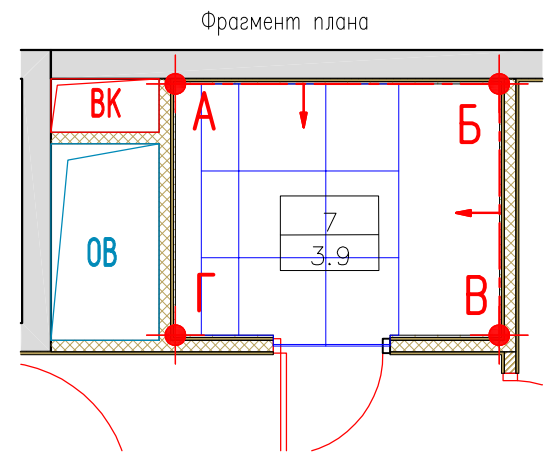

Заказчик : 000 "ИФР" ИФР-27-20-2021-1-19-172					
Многофункциональный комплекс по адресам: Москва, ЗАО, район Фили-Давыдова, ул. Франко Ивана					
Изм.	Кол. уч.	Лист	N док.	Подпись	Дата
Рук. маст.	Устинова Р.А.				
Г.А.П.	Устинов О.А.				
Г.И.П.	Устинова Р.А.				
Архитектор	Сидоров Д.А.				
Архитектор					
Конструктор					
Норм. контр.	Устинов О.А.				
Дизайн-проект отделки квартиры				Стадия	Лист
Развертка помещения 7				Р	25
					Листов
					28

АМОС
проектная мастерская

Согласовано

Взам. инв. ?

Подп. и дата

Инв. ? подл.

Ведомость отделки квартиры														
N по м.	Наименование помещения	Площадь, м²	Полы	Кол-во	Цена за ед.	Всего	Стены, перегородки	Кол-во	Цена за ед.	Всего	Потолки	Кол-во	Цена за ед.	Всего
			Тип отделки				Тип отделки				Вид отделки			
1	Холл	8,0	Инженерная доска FINEX КАННА 12.5мм 140 ширина Рустик	8,0			Покраска водно-дисперсионной краской в два слоя; RAL 9003 (Caparol)	28,34			Покраска водно-дисперсионной влагостойкой краской в два слоя; цвет-белый	8,0		
			Плинтус RAL 9003 (Европласт)	8,30										
2	Кухня	12,1	Инженерная доска FINEX КАННА 12.5мм 140 ширина Рустик	12,1			Покраска водно-дисперсионной краской в два слоя; RAL 9003 (Caparol)	36,52			Покраска в два слоя Dulux Bindo 7 краска для стен и потолков, износостойкая. Цвет RAL9003	11,75		
			Плинтус RAL 9003 (Европласт)	13,22							Покраска в два слоя по штукатурке Dulux Bindo 7 краска для стен и потолков, износостойкая. Цвет RAL9003	0,40		
3	Гостиная	13,6	Инженерная доска FINEX КАННА 12.5мм 140 ширина Рустик	13,6			Покраска водно-дисперсионной краской в два слоя; RAL 9003 (Caparol)	27,40			Покраска в два слоя Dulux Bindo 7 краска для стен и потолков, износостойкая. Цвет RAL9003	12,66		
			Плинтус RAL 9003 (Европласт)	9,41							Покраска в два слоя по штукатурке Dulux Bindo 7 краска для стен и потолков, износостойкая. Цвет RAL9003	1,23		
			Плинтус RAL 7039(Европласт)	4,59			Штукатурка декоративная studiodecore	11,18						
4	Спальная	17,2	Инженерная доска FINEX КАННА 12.5мм 140 ширина Рустик	17,2			Покраска водно-дисперсионной краской в два слоя; RAL 9003 (Caparol)	43,66			Покраска в два слоя Dulux Bindo 7 краска для стен и потолков, износостойкая. Цвет RAL9003	16,82		
			Плинтус RAL 9003 (Европласт)	15,60							Покраска в два слоя по штукатурке Dulux Bindo 7 краска для стен и потолков, износостойкая. Цвет RAL9003	0,40		
5	Гардероб	5,3	Инженерная доска FINEX КАННА 12.5мм 140 ширина Рустик	5,3			Покраска водно-дисперсионной краской в два слоя; RAL 9003 (Caparol)	25,61			Покраска в два слоя Dulux Bindo 7 краска для стен и потолков, износостойкая. Цвет RAL9003	5,3		
			Плинтус RAL 9003 (Европласт)	8,45										
6	Коридор	4,1	Инженерная доска FINEX КАННА 12.5мм 140 ширина Рустик	4,1			Покраска водно-дисперсионной краской в два слоя; RAL 9003 (Caparol)	19,32			Покраска в два слоя Dulux Bindo 7 краска для стен и потолков, износостойкая. Цвет RAL9003	4,1		
			Плинтус RAL 9003 (Европласт)	5,77										
7	Санузел	3,9	Imola Ceramica Micron 2.0 M2.060W 600x600 мм	2,5			Настенная плитка IMOLA CERAMICA MICRON 2.0 M2.036W 600*300мм	20,11			Покраска в два слоя Dulux Bindo 7 для ванных комнат, для стен и потолков, износостойкая. Цвет RAL9003	3,9		

Примечания :
1. Объемы даны без учета рекомендуемого запаса

						Заказчик : ООО "ИФР" ИФР-27-20-2021-1-19-172						
						Многофункциональный комплекс по адресам: Москва, ЗАО, район Фили-Давыдово, ул. Франко Ивана						
Изм.	Кол. уч.	Лист	N док.	Подпись	Дата							
Рук. маст.		Устинова Р.А.				Дизайн-проект отделки квартиры			Стадия	Лист	Листов	
Г.А.П.		Устинов О.А.							Р	26	28	
Г.И.П.		Устинова Р.А.										
Архитектор		Сидоров Д.А.				Ведомость отделочных материалов			<div>АМОС</div> <div>проектная мастерская</div>			
Архитектор												
Конструктор												
Норм. контр.		Устинов О.А.										

Согласовано

Взам. инв. ?

Подп. и дата

Инв. ? подл.



						Заказчик : 000 "ИФР" ИФР-27-20-2021-1-19-172			
						Многофункциональный комплекс по адресам: Москва, ЗАО, район Фили-Давыдово, ул. Франко Ивана			
Изм.	Кол. уч.	Лист	N док.	Подпись	Дата	Дизайн-проект отделки квартиры	Стадия	Лист	Листов
Рук. маст.		Устинова Р.А.					Р	27	28
Г.А.П.		Устинов О.А.							
Г.И.П.		Устинова Р.А.							
Архитектор		Сидоров Д.А.							
Архитектор						Визуализация	<div>АМОС</div> <div>проектная мастерская</div>		
Конструктор									
Норм. контр.		Устинов О.А.							

Согласовано

Взам. инв. ?

Подп. и дата

Инв. ? подл.



						Заказчик : 000 "ИФР" ИФР-27-20-2021-1-19-172			
						Многофункциональный комплекс по адресам: Москва, ЗАО, район Фили-Давыдково, ул. Франко Ивана			
Изм.	Кол. уч.	Лист	N док.	Подпись	Дата	Дизайн-проект отделки квартиры	Стадия	Лист	Листов
Рук. маст.		Устинова Р.А.					Р	28	28
Г.А.П.		Устинов О.А.							
Г.И.П.		Устинова Р.А.							
Архитектор		Сидоров Д.А.							
Архитектор						Визуализация	<div>АМОС</div> <div>проектная мастерская</div>		
Конструктор									
Норм. контр.		Устинов О.А.							