

Дизайн-проект
отделки однокомнатной квартиры

Стиль "Optima".
ИФР-27-20-2021-1-8-37

Корпус 1 / Этаж 3-9 / № на этаже 9

Площадь апартамента 48,5

Москва
2021 г.

АМОС
проектная мастерская

Согласовано			
Инв. ? подл.	Порп. и дата	Взам. инв. ?	

N листа	Наименование
1	Ведомость рабочих чертежей
2–3	Пояснительная записка
4	Кладочный план
5	План отделки
6	План с расстановкой мебели
7	План напольных покрытий
8	Схема устройства полов и потолков
9	План потолков
10	План размещения осветительных приборов
11	План размещения выключателей
12	План размещения розеток
13	Схема трассировки сетей кондиционеров
14	План дверных проемов Ведомость заполнения дверных проемов
15	Развертка помещения 1 (Холл) Лист 1
16	Развертка помещения 1 (Холл) Лист 2
17	Развертка помещения 2 (Кухня) Лист 1
18	Развертка помещения 2 (Кухня) Лист 2
19	Развертка помещения 3 (Спальная) Лист 1
20	Развертка помещения 3 (Спальная) Лист 2
21	Развертка помещения 4 (Санузел)
22	Развертка помещения 5 (Балкон)
23	Развертка помещения 6 (Балкон)
24	Ведомость отделочных материалов
25	Визуализация
26	Визуализация

						Заказчик : ООО "ИФР" ИФР-27-20-2021-1-8-37				
						Многофункциональный комплекс по адресам: Москва, ЗАО, район Фили-Давыдково, ул. Франко Ивана				
Изм.	Кол. уч.	Лист	N док.	Подпись	Дата	Дизайн-проект отделки квартиры		Стадия	Лист	Листов
Рук. маст.	Устинова Р.А.				Р			1	26	
Г.А.П.	Устинов О.А.									
Г.И.П.	Устинова Р.А.									
Архитектор	Сидоров Д.А.									
Архитектор					Ведомость рабочих чертежей	<div>АМОС</div> <div>проектная мастерская</div>				
Конструктор										
Норм. контр.	Устинов О.А.									

Согласовано			
Инв. ? подл.	Подр. и дата	Взам. инв. ?	

Гарантийная запись

Технические решения, принятые в проекте, соответствуют действующим строительным нормам и правилам, государственным стандартам, требованиям экологических, санитарно-гигиенических, противопожарных и других норм, действующих на территории Российской Федерации, и обеспечивают безопасную для жизни и здоровья людей эксплуатацию объекта при соблюдении предусмотренных чертежами мероприятий.

Ген. директор Устинова Р.А


ГАП Устинов О.А

						Заказчик : 000 "ИФР" ИФР-27-20-2021-1-8-37			
						Многофункциональный комплекс по адресам: Москва, ЗАО, район Фили-Давыдово, ул. Франко Ивана			
Изм.	Кол. уч.	Лист	N док.	Подпись	Дата				
Рук. маст.		Устинова Р.А.				Дизайн-проект отделки квартиры	Стадия	Лист	Листов
Г.А.П.		Устинов О.А.					Р	2	26
Г.И.П.		Устинова Р.А.							
Архитектор		Сидоров Д.А.							
Архитектор						Пояснительная записка (продолжение)	<div>АМОС</div> <div>практичная мастерская</div>		
Конструктор									
Норм. контр.		Устинов О.А.							


В санузлах подвесной потолок из КНАУФ– листов (ГКЛВ) на одноуровневом металлическом каркасе тип П 113. Комплектная система КНАУФ, с покраской водно–дисперсионной влагостойкой краской в два слоя.

Формат А3

Инв. ? подл.	Подп. и дата	Взам. инв. ?
	2021-06-21.	

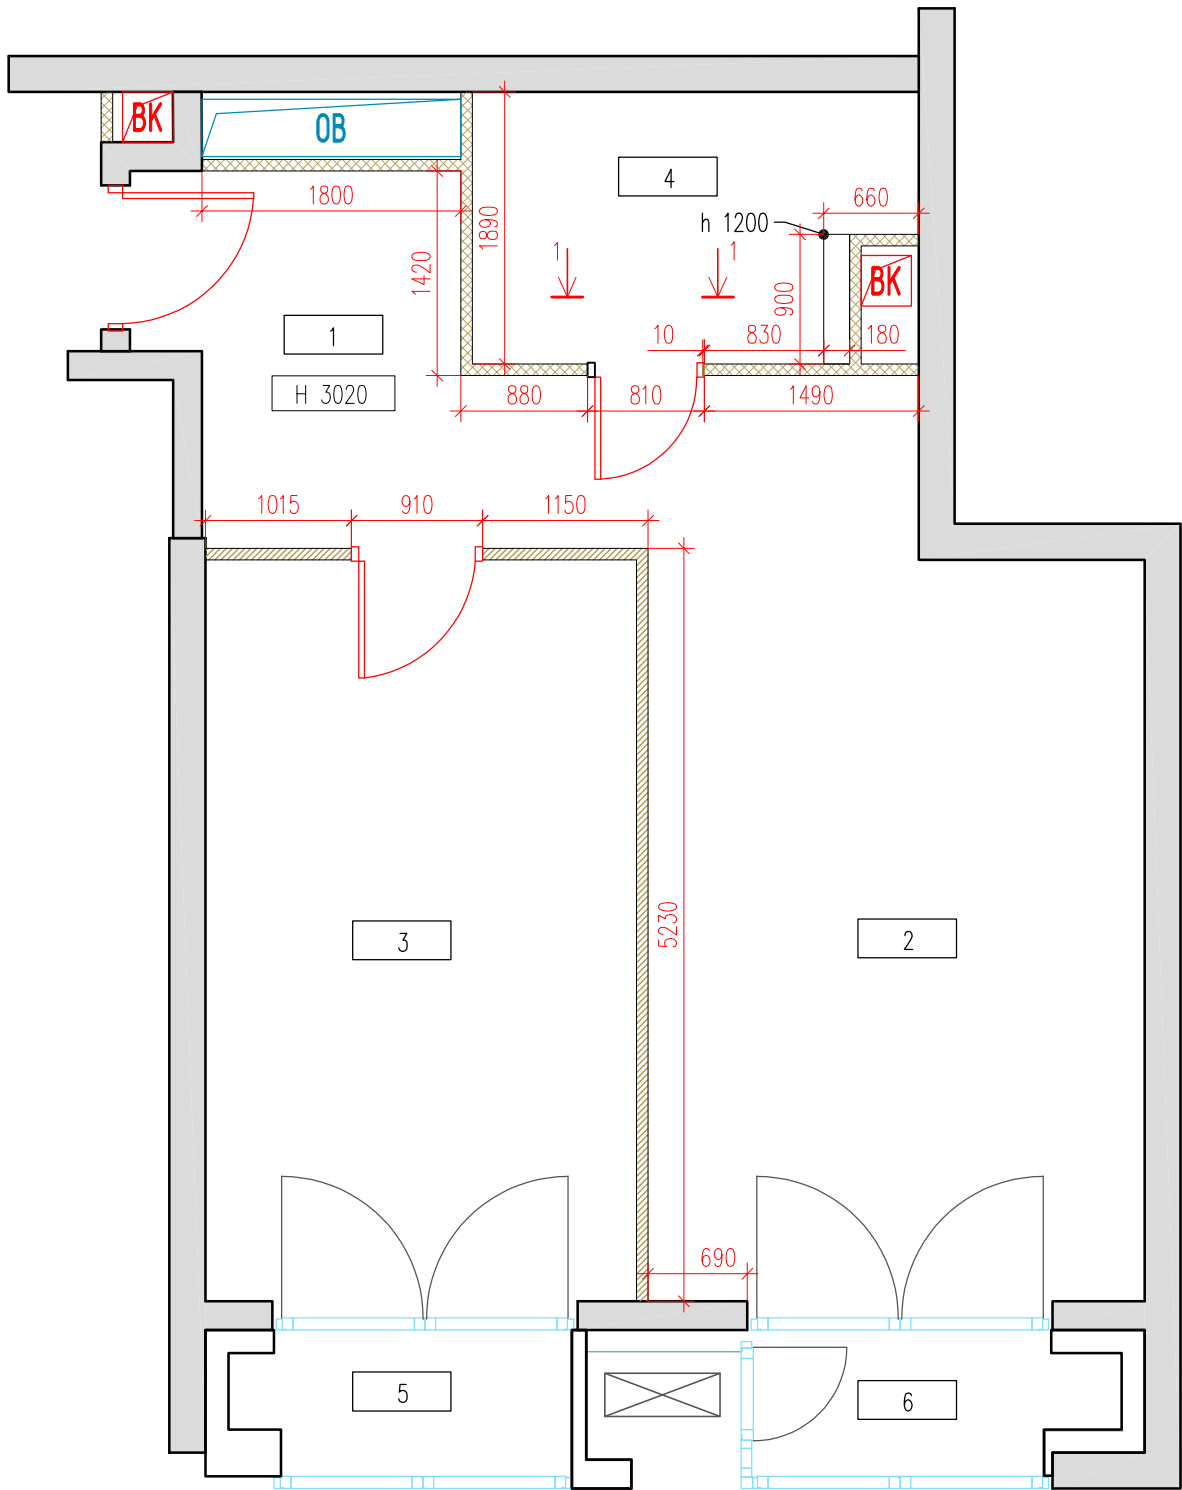

- Примечания :
- Планы разработаны на основе предоставленных Заказчиком чертежей.
 - Высота дверных проемов 2060мм от ур. ч.п., если не указано иное.
 - Экспликация с площадями смотреть лист 5

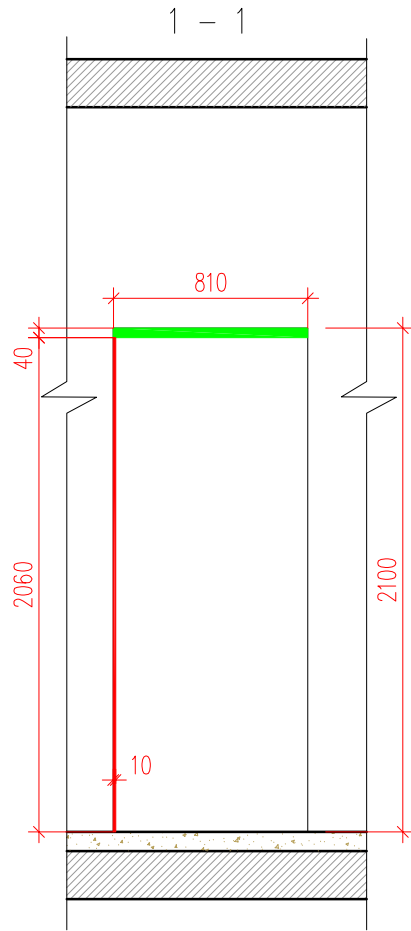


Условные обозначения :

- Демонтаж перегородки
- Монтаж перегородки
- Существующие перегородки
- Газосиликатный блок 75мм
- Номер комнаты
- Высота потолка

Экспликация помещений	
N пом.	Наименование помещения
1	Холл
2	Кухня
3	Спальная
4	Санузел
5	Балкон 1
6	Балкон 2

Заказчик : 000 "ИФР" ИФР-27-20-2021-1-8-37					
Многофункциональный комплекс по адресам: Москва, ЗАО, район Фили-Давыдова, ул. Франко Ивана					
Изм.	Кол. уч.	Лист	N док.	Подпись	Дата
Рук. маст.	Устинова Р.А.				
Г.А.П.	Устинов О.А.				
Г.И.П.	Устинова Р.А.				
Архитектор	Сидоров Д.А.				
Архитектор					
Конструктор					
Норм. контр.	Устинов О.А.				
Дизайн-проект отделки квартиры				Стадия	Лист
				Р	4
Кладочный план				Листов	
				26	

Согласовано				
Инв. ? подл.	Подп. и дата	Взам. инв. ?	2021-06-21.	

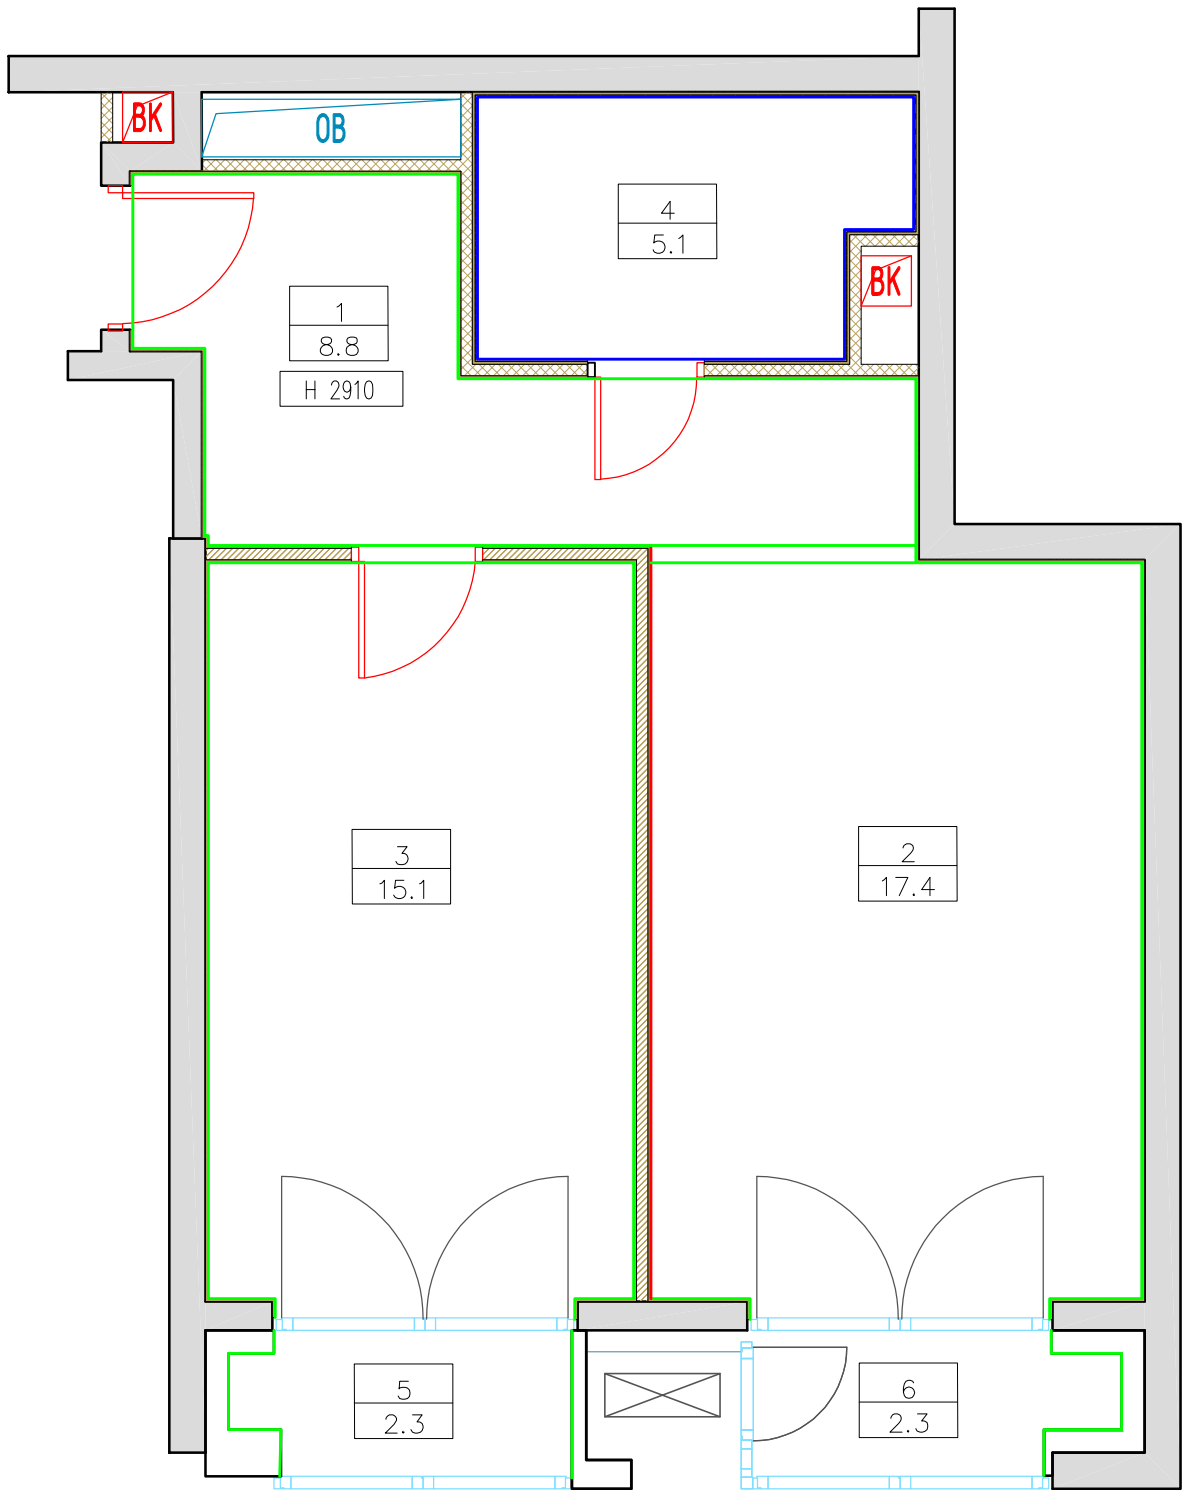


- Условные обозначения :
- Kerama Marazzi Про Матрикс Белый, 60*60, матовая пов-ть
 - Dulux Bindo 7 краска для стен и потолков, износостойкая в два слоя RAL 7039 (Сарапол)
 - Латексная краска для стен и потолков Dulux экстрапрочная матовая Bindo в два слоя RAL 9003
 - 1 — Номер комнаты
 - 8,8 — Площадь комнаты
 - Н 2910 — Высота потолка

Экспликация помещений		
N пом.	Наименование помещения	Площадь, м²
1	Холл	8,8
2	Кухня	17,4
3	Спальная	15,1
4	Санузел	5,1
5	Балкон 1	2,3
6	Балкон 2	2,3
Общая площадь проектируемых помещений		51,0

						Заказчик : 000 "ИФР" ИФР-27-20-2021-1-8-37			
						Многофункциональный комплекс по адресам: Москва, ЗАО, район Фили-Давыдово, ул. Франко Ивана			
Изм.	Кол. уч.	Лист	N док.	Подпись	Дата	Дизайн-проект отделки квартиры	Стадия	Лист	Листов
Рук. маст.	Устинова Р.А.						Р	5	26
Г.А.П.	Устинов О.А.								
Г.И.П.	Устинова Р.А.								
Архитектор	Сидоров Д.А.					План отделки	<div>АМОС</div> <div>проектная мастерская</div>		
Архитектор									
Конструктор									
Норм. контр.	Устинов О.А.								

Согласовано


Инв. ? подл.	Подп. и дата	Взам. инв. ?
	2021-06-21.	

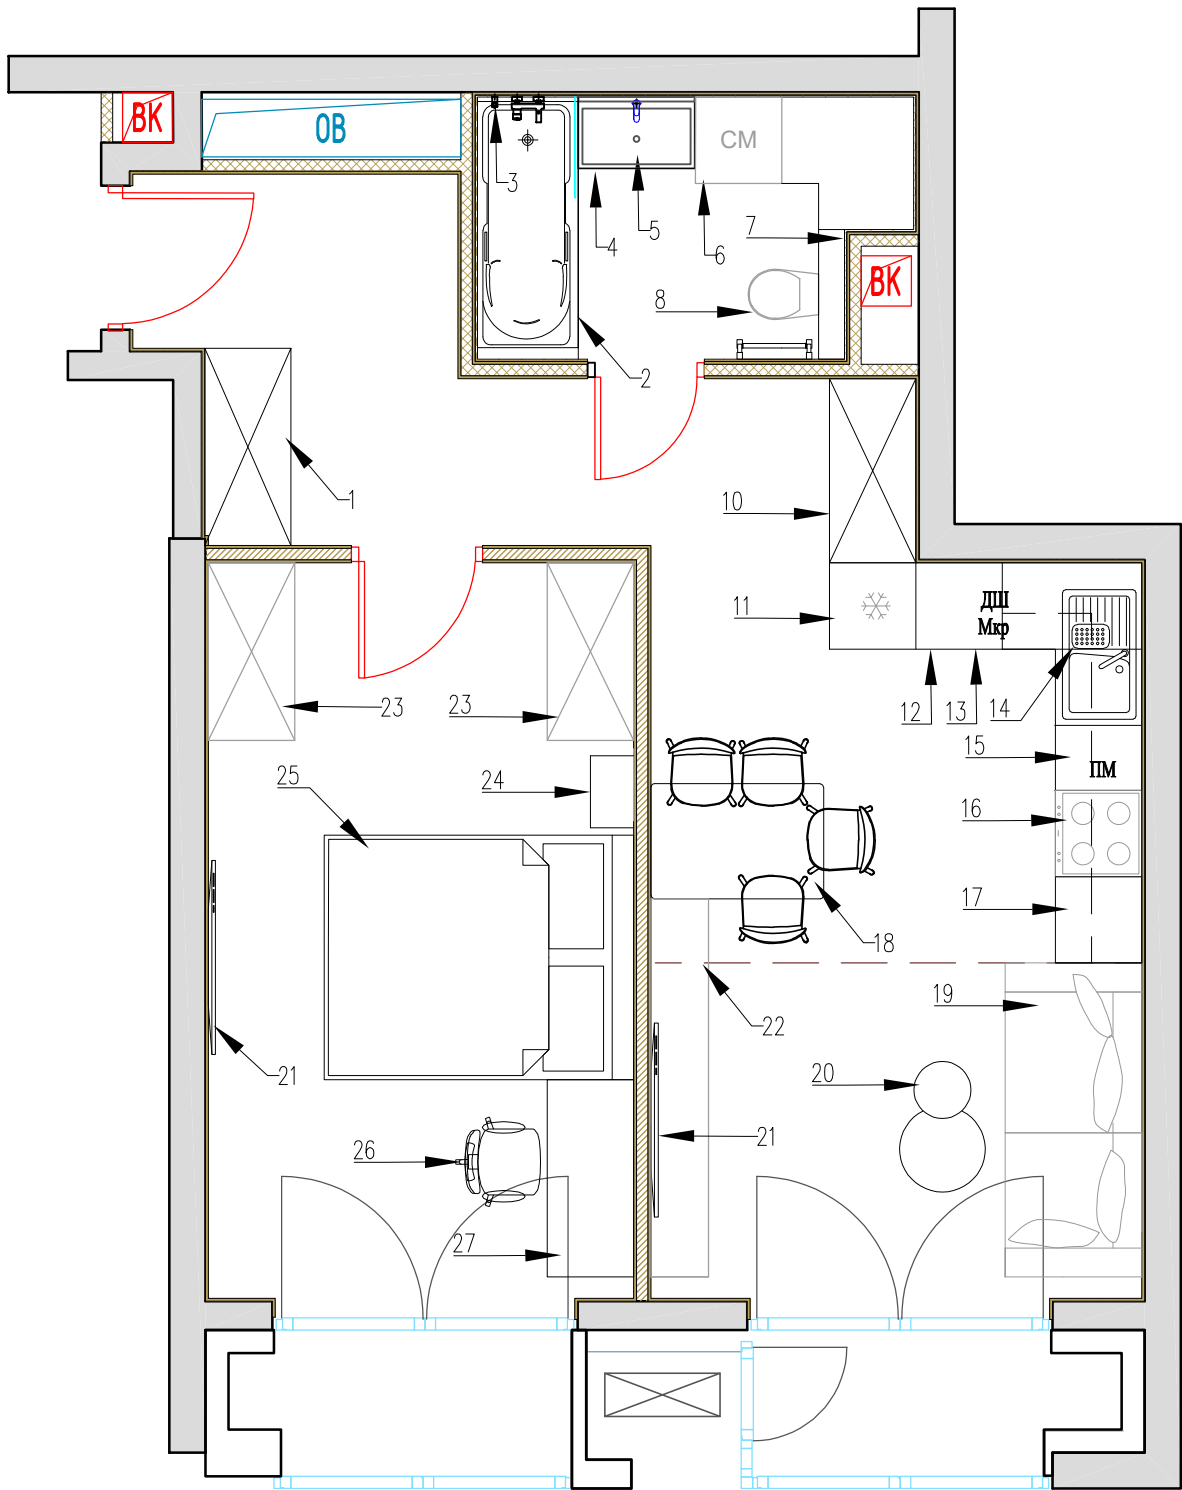

Экспликация помещений		
N пом.	Наименование помещения	Площадь, м²
1	Холл	8,8
2	Кухня	17,4
3	Спальная	15,1
4	Санузел	5,1
5	Балкон 1	2,3
6	Балкон 2	2,3
Общая площадь проектируемых помещений		51,0

Спецификация мебели и оборудования				
N	Наименование	Размеры, мм	Кол-во	Примечание
1	Шкаф	1370*600	1	
2	Ванная	1820*700	1	
3	Смеситель для ванны	—	1	
4	Тумба под раковину	810*495	1	
5	Раковина	810*495	1	
6	Стиральная машина	600*600	1	
7	Подвесной унитаз со скрытой инсталляцией	480*350	1	
8	Полотенцесушитель	—	1	
10	Шкаф	1280*600	1	
11	Холодильник	600*600	1	
12	Духовой шкаф	—	1	
13	Микроволновая печь	—	1	
14	Раковина	—	1	
15	Посудомоечная машина	—	1	
16	Варочная панель	—	1	
17	Кухонный гарнитур	2780/1570*600	1	
18	Обеденная группа	1200*800	1	
19	Диван	2180*950	2	
20	Журнальный столик	910*600	1	
21	ТВ	—	2	
22	Тумба по ТВ	2620*400	1	
23	Шкаф	1330*600	2	
24	Тумба	500*300	1	
25	Кровать	2150*1700	1	
26	Кресло	560*525	1	
27	Письменный стол	1370*600	1	

Примечания :
1. Отопительные приборы условно не показаны.

						Заказчик : 000 "ИФР" ИФР-27-20-2021-1-8-37			
						Многофункциональный комплекс по адресам: Москва, ЗАО, район Фили-Давыдово, ул. Франко Ивана			
Изм.	Кол. уч.	Лист	N док.	Подпись	Дата	Дизайн-проект отделки квартиры	Стадия	Лист	Листов
Рук. маст.		Устинова Р.А					Р	6	26
Г.А.П.		Устинов О.А							
Г.И.П.		Устинова Р.А							
Архитектор		Сидоров Д.А				План с расстановкой мебели			
Архитектор									
Конструктор									
Норм. контр.		Устинов О.А							


Согласовано

Взам. инв. ?

Подп. и дата

2021-06-21.

Инв. ? подл.

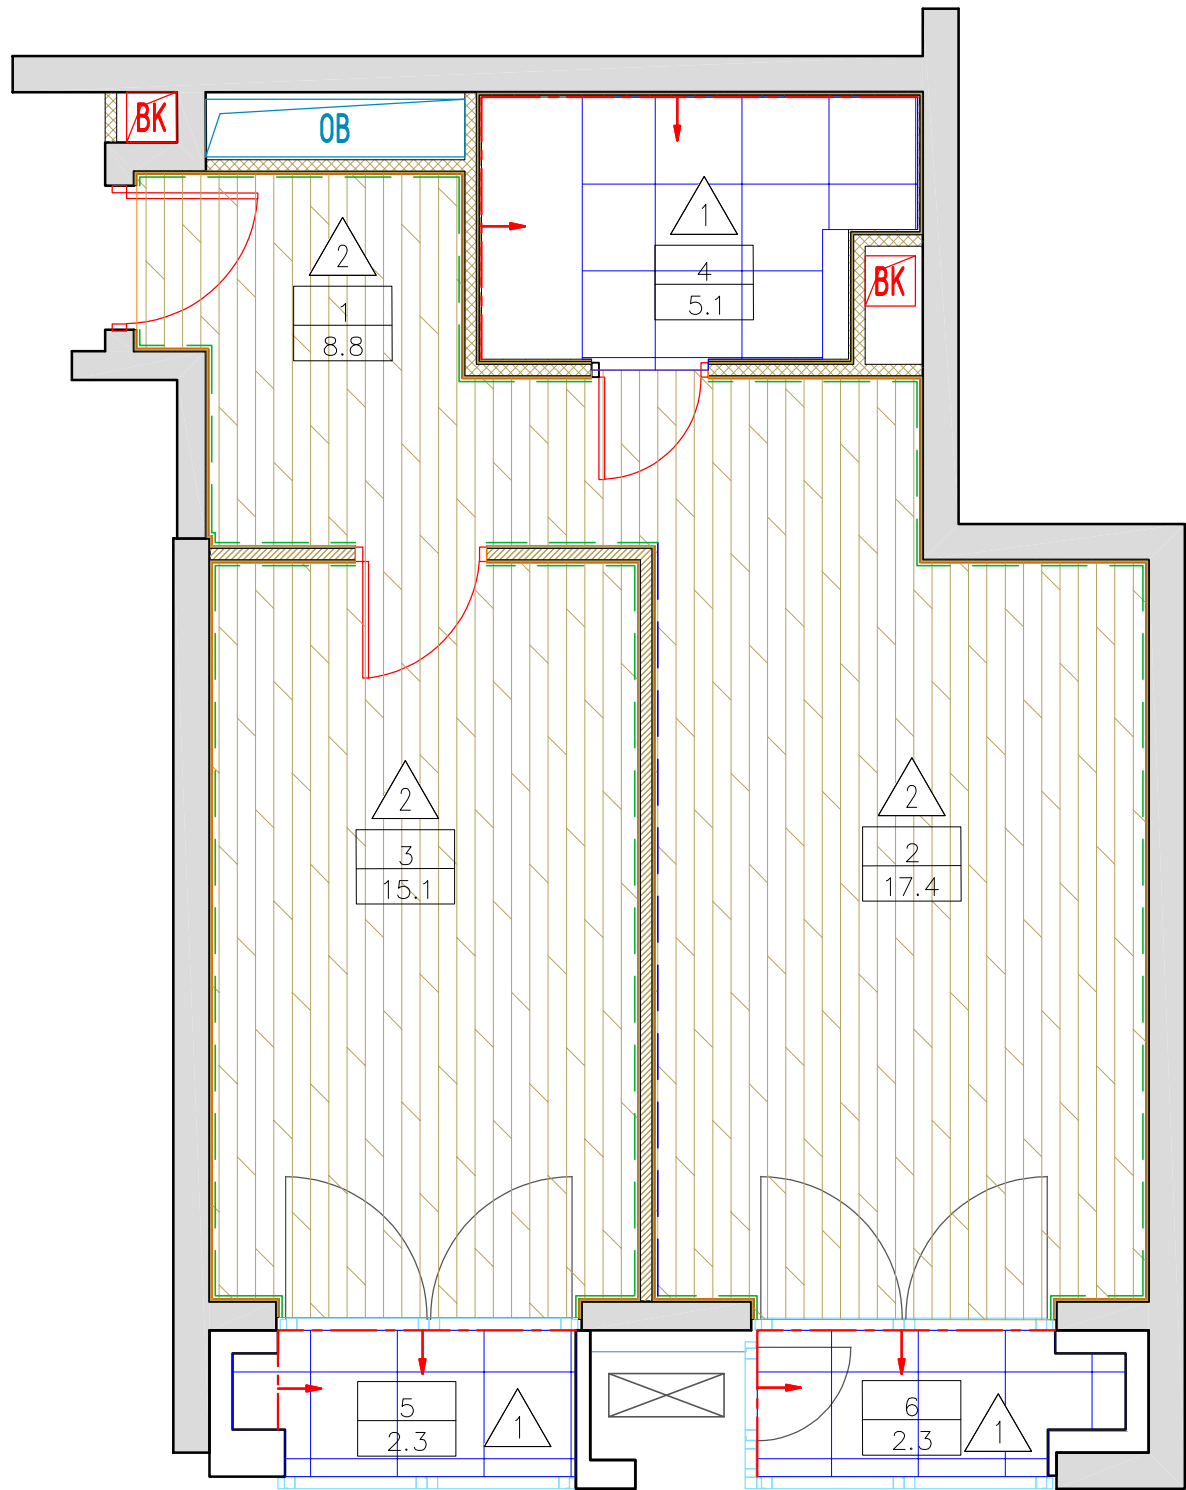


Примечания :

1. При укладке напольного покрытия предусмотреть технологический зазор в дверных проемах, на стыках с полами другого помещения, а также около стен и труб 10мм.
2. Каждый последующий ряд ламината укладывать со сдвигом на 1/5 длины доски.
3. Межплиточный шов 2мм.
6. Затирка в цвет плитки. Объем рассчитывает поставщик.
7. Стык покрытий располагать по центру дверного полотна

СПЕЦИФИКАЦИЯ ОТДЕЛОЧНЫХ МАТЕРИАЛОВ

	Наименование	Площадь, М²	Материал	Кол-во п/м
1	Kerama Marazzi Про Матрикс Белый, 60*60, матовая пов-ть	8,3	Керамогранит	—
2	Winlerk Comfort Oak Molln C904	42,3	Ламинат	—
	арт. 6.51.363 "Европласт" h70*13мм цвет RAL 9003	—	Термопластичного полиуретана	31,14
	арт. 6.51.363 "Европласт" h70*13мм цвет RAL 7039	—	Термопластичного полиуретана	5,23


Схема укладки ламината около стояков отопления

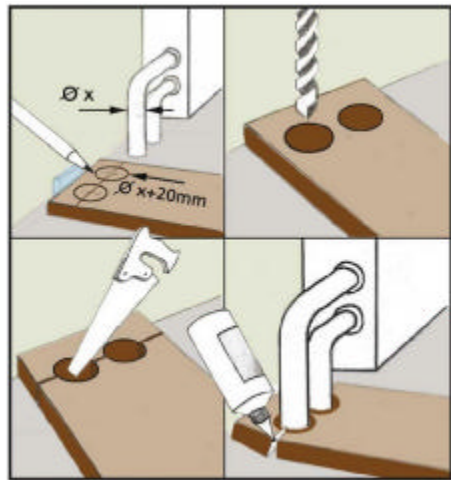

Экспликация помещений

N пом.	Наименование помещения	Площадь, м²
1	Холл	8,8
2	Кухня	17,4
3	Спальная	15,1
4	Санузел	5,1
5	Балкон 1	2,3
6	Балкон 2	2,3
Общая площадь проектируемых помещений		51,0

Условные обозначения :

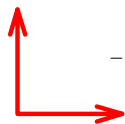

— Линия начала раскладки материалов

Заказчик : ООО "ИФР" ИФР-27-20-2021-1-8-37					
Многофункциональный комплекс по адресам: Москва, ЗАО, район Фили-Давыдова, ул. Франко Ивана					
Изм.	Кол. уч.	Лист	N док.	Подпись	Дата
Рук. маст.	Устинова Р.А.				
Г.А.П.	Устинов О.А.				
Г.И.П.	Устинова Р.А.				
Архитектор	Сидоров Д.А.				
Архитектор					
Конструктор					
Норм. контр.	Устинов О.А.				
Дизайн-проект отделки квартиры				Стадия	Лист
				Р	7
План напольных покрытий				Листов	
				26	

АМОС
проектная мастерская


Согласовано

Взам. инв. ?


Подп. и дата

Инв. ? подл.


Разрез по полу санузла

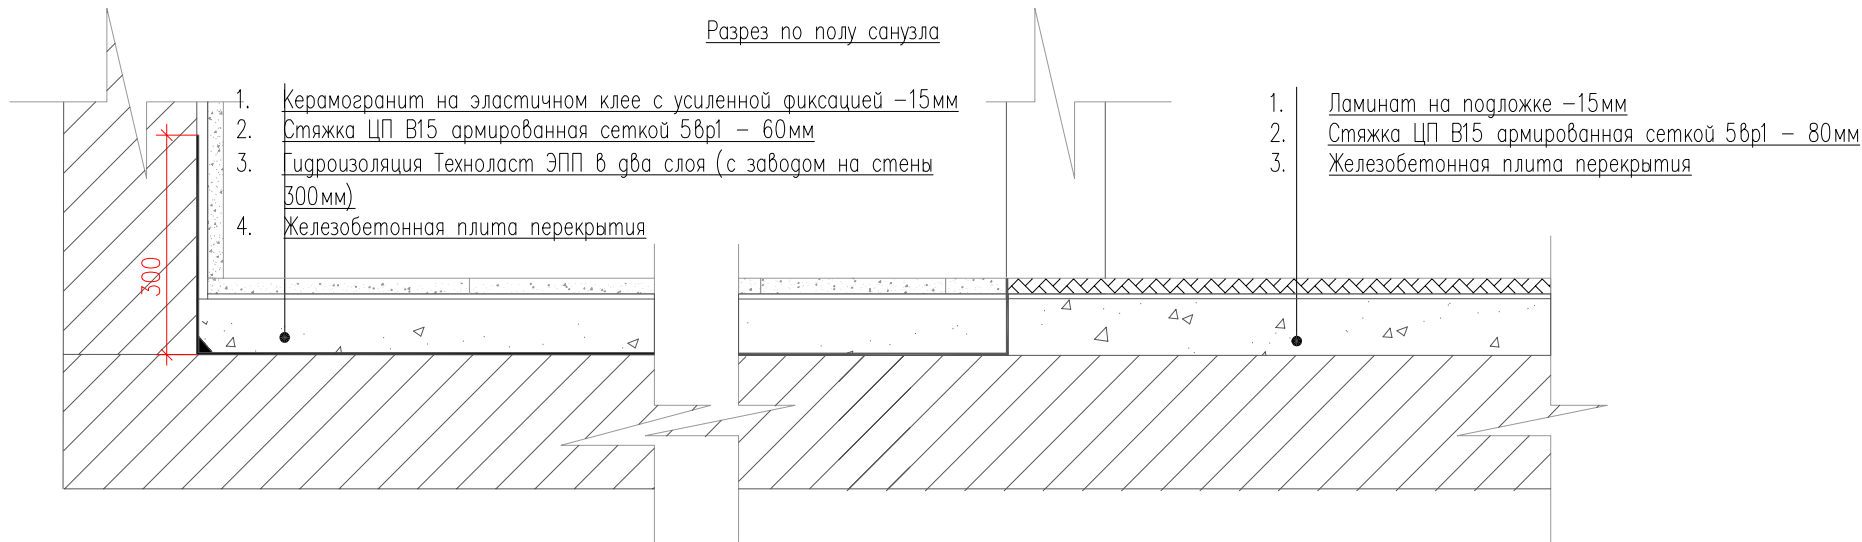


Узел Б

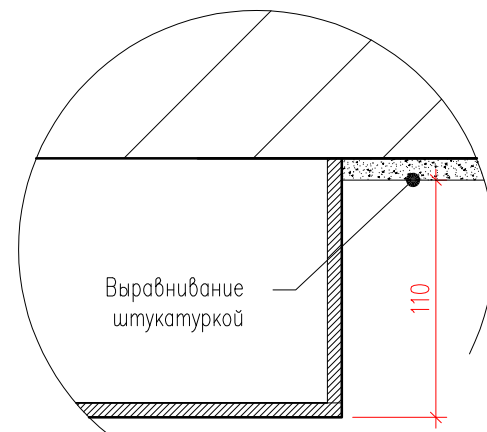

Устройство полов с покрытием ламинатом

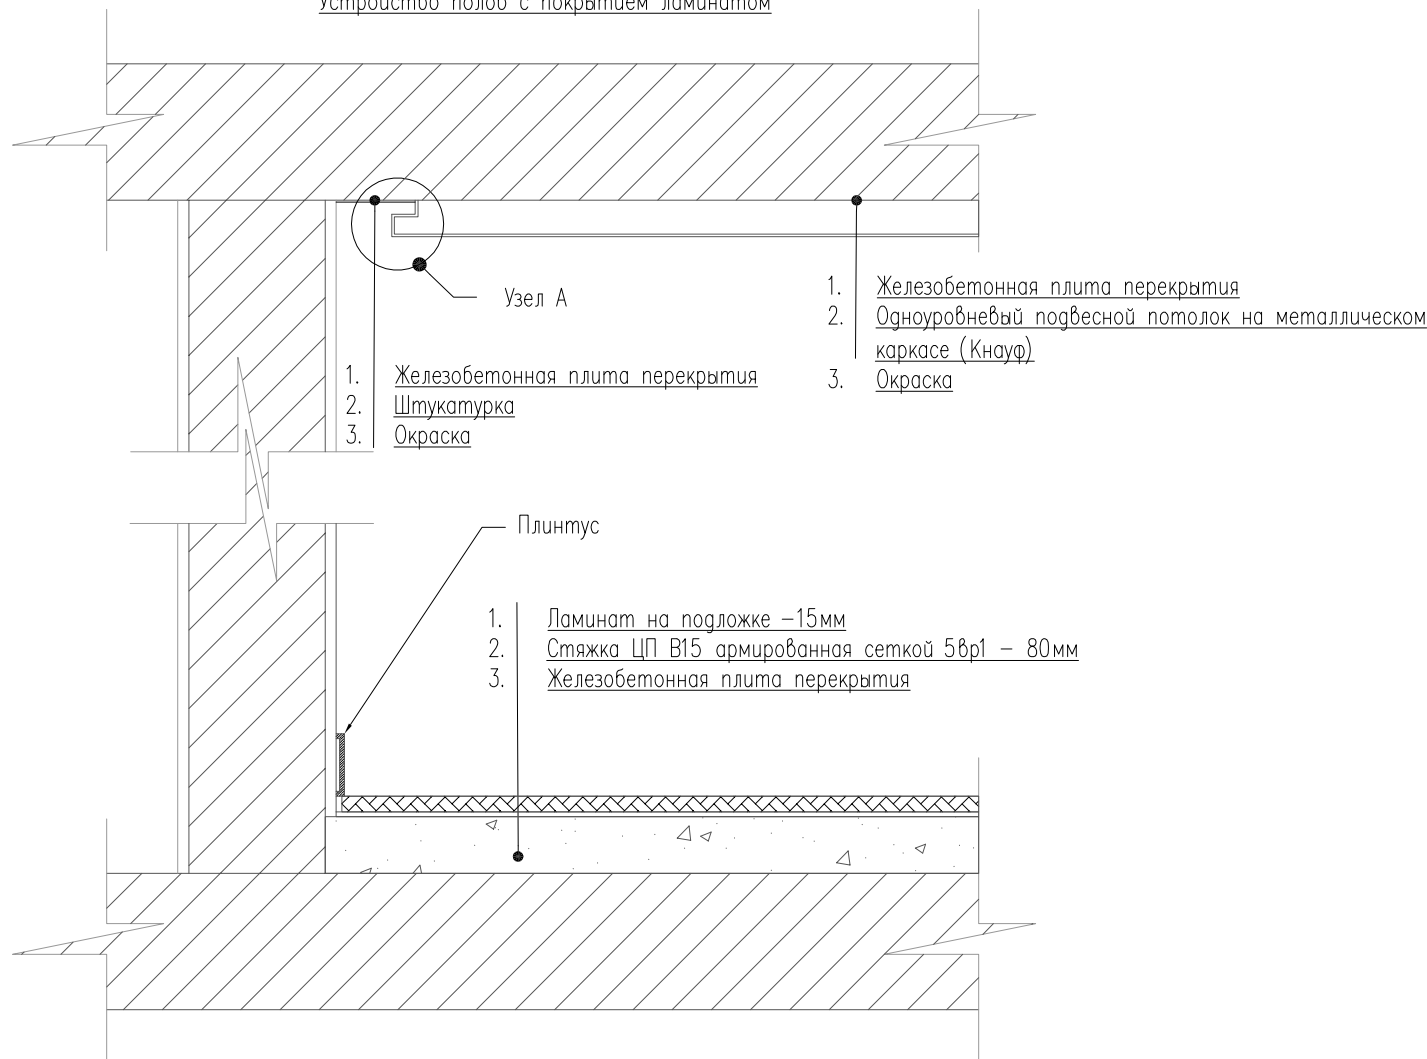


Узел А

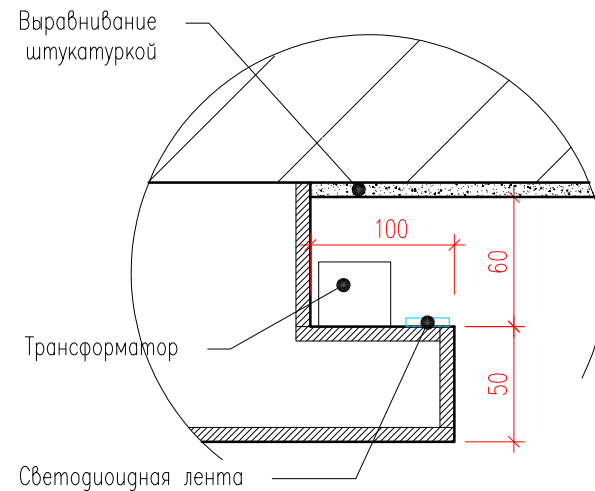

						Заказчик : 000 "ИФР" ИФР-27-20-2021-1-8-37			
						Многофункциональный комплекс по адресам: Москва, ЗАО, район Фили- Давыдово, ул. Франко Ивана			
Изм.	Кол. уч.	Лист	N док.	Подпись	Дата	Дизайн- проект отделки квартиры	Стадия	Лист	Листов
Рук. маст.		Устинова Р.А					Р	8	26
Г.А.П.		Устинов О.А							
Г.И.П.		Устинова Р.А							
Архитектор		Сидоров Д.А							
Архитектор						Схема устройства полов и потолков	<div>АМОС</div> <div>проектная мастерская</div>		
Конструктор									
Норм. контр.		Устинов О.А							

Согласовано

Инв. ? подл.	Подп. и дата	Взам. инв. ?
	2021-06-21.	

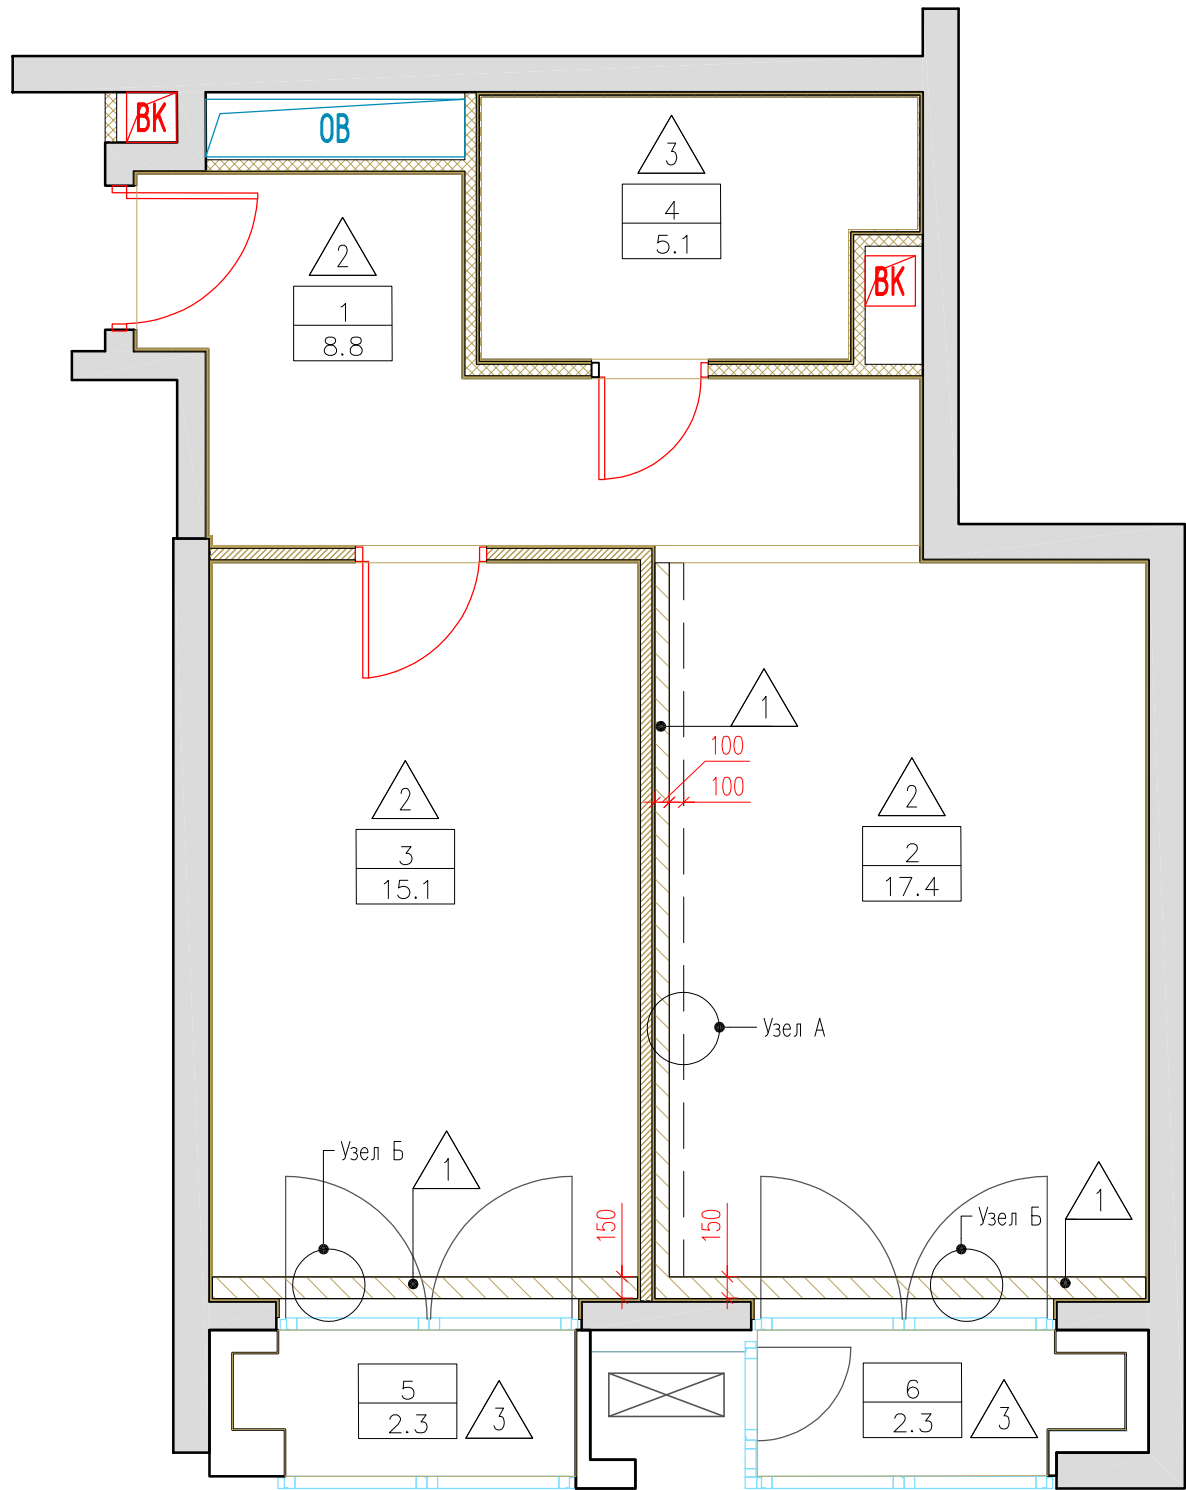


- Примечания :
1. Размеры уточнить по месту монтажа
 2. Подвесной потолок из КНАУФ- листов 12.5мм на одноуровневом металлическом каркасе. Система П113


Спецификация отделочных материалов		
Обозначение на плане	Наименование	Площадь, м²
1	Покраска в два слоя по штукатурке Dulux Bindo 7 краска для стен и потолков, износостойкая. Цвет RAL9003	1,95
2	Одноуровневый подвесной потолок на металлическом каркасе (Кнауф П213) Покраска в два слоя Dulux Bindo 7 краска для стен и потолков, износостойкая. Цвет RAL9003	39,91
3	Одноуровневый подвесной потолок на металлическом каркасе (Кнауф П213) Покраска в два слоя Dulux Bindo 7 для ванных комнат, для стен и потолков, износостойкая. Цвет RAL9003	9,67

Экспликация помещений		
N пом.	Наименование помещения	Площадь, м²
1	Холл	8,8
2	Кухня	17,4
3	Спальная	15,1
4	Санузел	5,1
5	Балкон 1	2,3
6	Балкон 2	2,3
Общая площадь проектируемых помещений		51,0

Узел Б

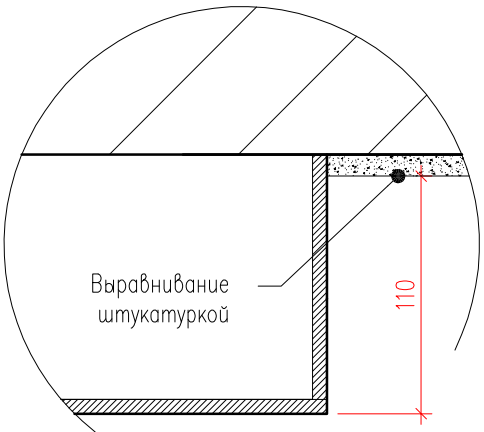

Узел А

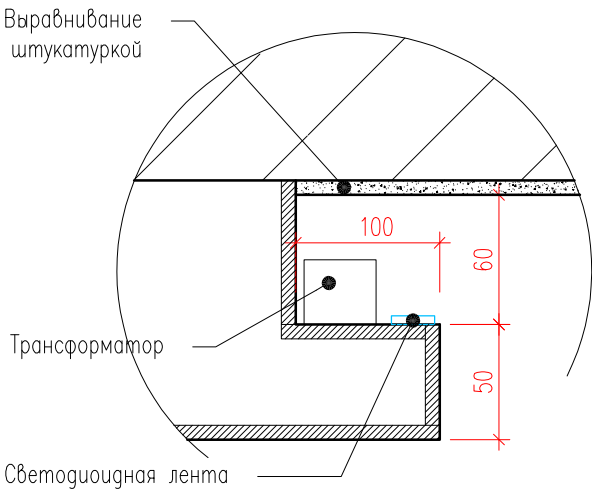


						Заказчик : 000 "ИФР" ИФР-27-20-2021-1-8-37			
						Многофункциональный комплекс по адресам: Москва, ЗАО, район Фили-Давыдово, ул. Франко Ивана			
Изм.	Кол. уч.	Лист	N док.	Подпись	Дата	Дизайн-проект отделки квартиры	Стадия	Лист	Листов
Рук. маст.		Устинова Р.А.					Р	9	26
Г.А.П.		Устинов О.А.							
Г.И.П.		Устинова Р.А.							
Архитектор		Сидоров Д.А.							
Архитектор						План потолков	<div>АМОС</div> <div>проектная мастерская</div>		
Конструктор									
Норм. контр.		Устинов О.А.							

Согласовано

Инв. ? подл.	Подп. и дата	Взам. инв. ?
	2021-06-21.	

Примечания :
1. Все привязки даны до центра электроустановочного изделия

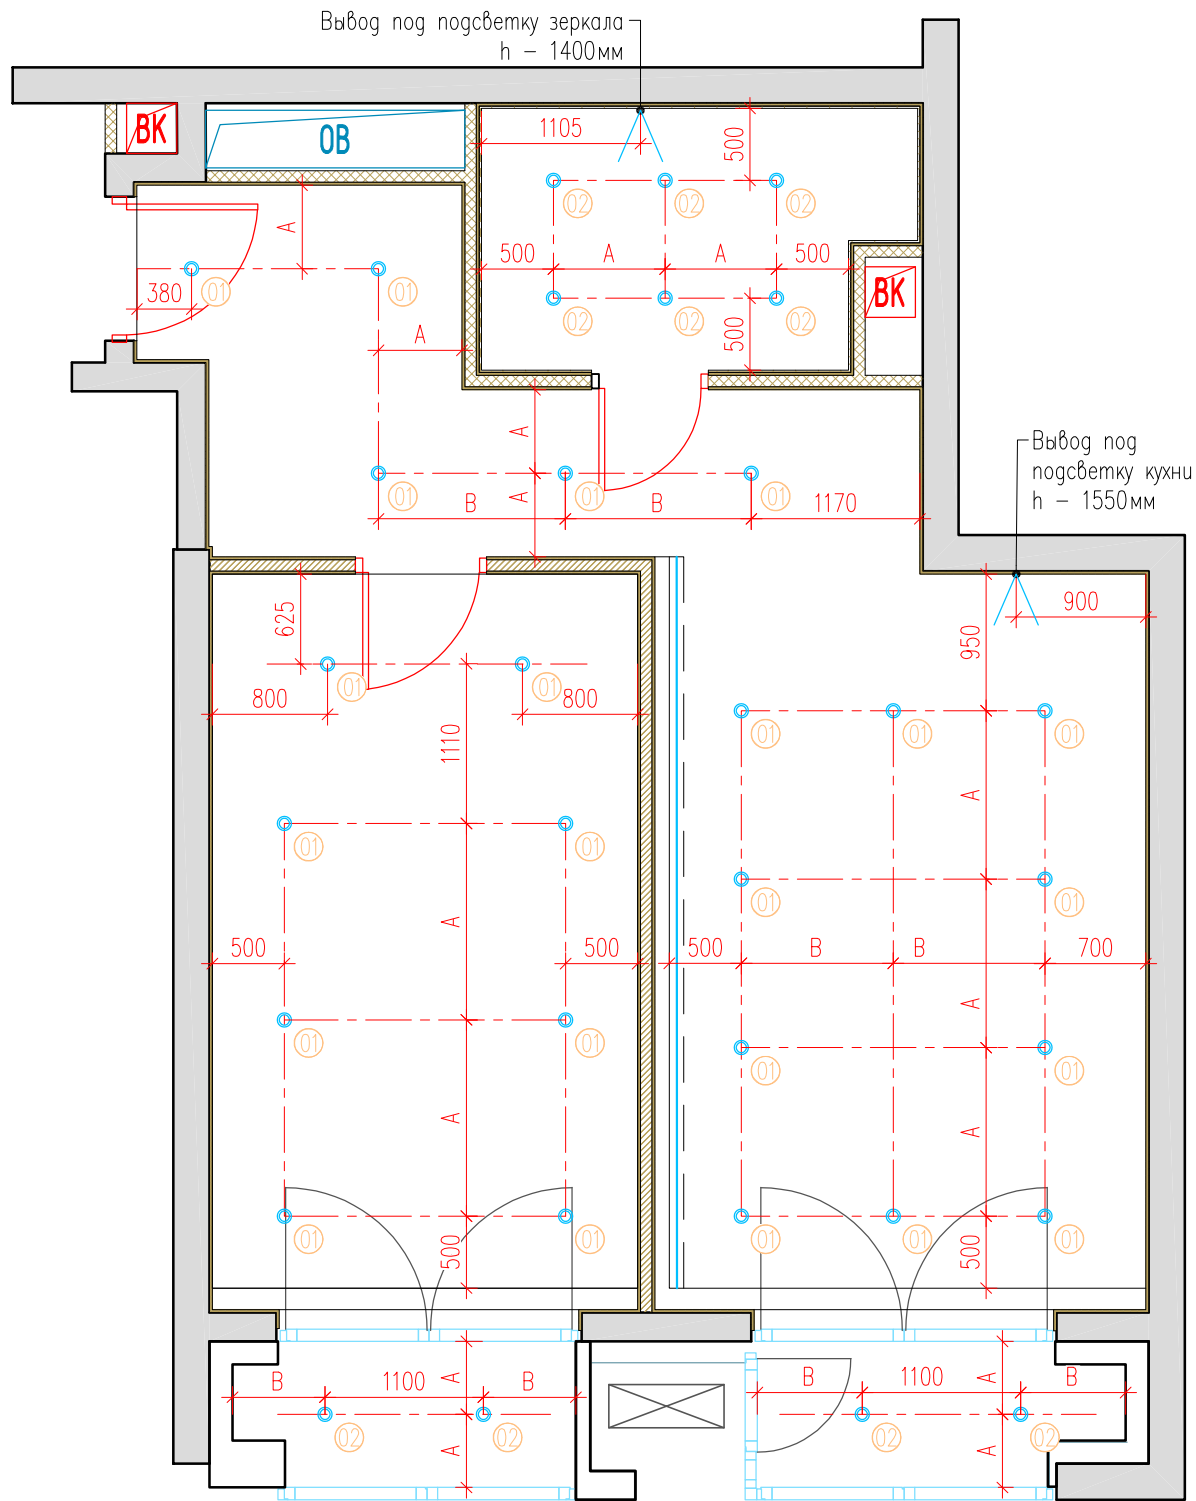

Спецификация электроприборов		
Обозначение на плане	Наименование	Кол-во
01	Встраиваемый светильник Denkirs DK3026-WB IP 20	22 шт
02	Влагозащищенный светильник Novotech 369305 IP 65	10 шт
	Лента Arlight RT 2-5000 24V Warm3000 2x (3528, 600 LED, LUX). Трансформатор по расчёту поставщика	5,08 м/п
V	Вывод 220В	2 шт

Эскиз точечного встраиваемого светильника Novotech Aqua :




Эскиз точечного встраиваемого светильника Denkirs :



Заказчик : 000 "ИФР" ИФР-27-20-2021-1-8-37					
Многофункциональный комплекс по адресам: Москва, ЗАО, район Фили-Давыдова, ул. Франко Ивана					
Изм.	Кол. уч.	Лист	N док.	Подпись	Дата
Рук. маст.	Устинова Р.А.				
Г.А.П.	Устинов О.А.				
Г.И.П.	Устинова Р.А.				
Архитектор	Сидоров Д.А.				
Архитектор					
Конструктор					
Норм. контр.	Устинов О.А.				
Дизайн-проект отделки квартиры				Стадия	Лист
				Р	10
План размещения осветительных приборов					Листов
					26

АМОС
проектная мастерская


Согласовано					
Инв. ? подл.	Подп. и дата	Взам. инв. ?			
	2021-06-21.				

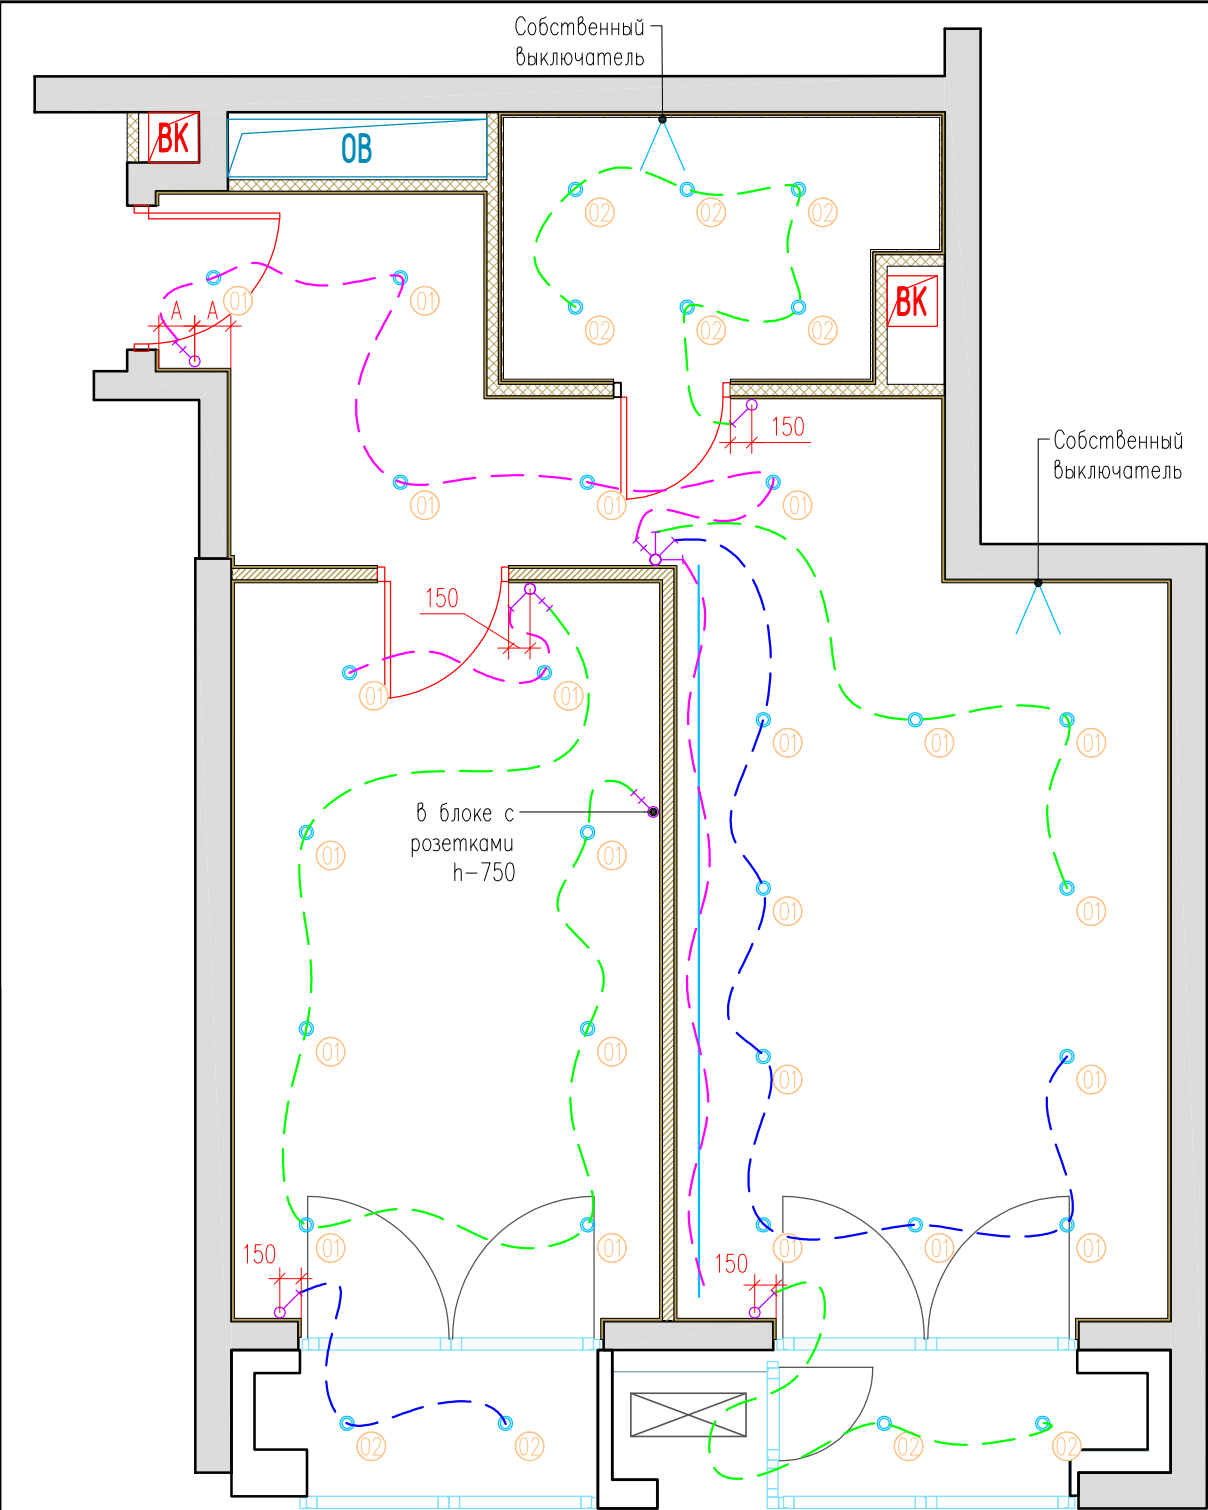

- Примечания :
- Планы разработаны на основе предоставленных Заказчиком чертежей.
 - Все привязки даны до центра электроустановочного изделия
 - Все выключатели устанавливаются на высоте 900мм от ур. ч.п., если не указано иное
 - Размеры привязок уточнить по месту монтажа

Спецификация электроприборов			
Обозначение на плане	Наименование	Кол-во	Производитель и коллекция
	Выключатель одноклавишный	3шт	Серия: Atlas Design Цвет: Белый Материал: пластик Производитель: Schneider Electric Страна: Испания
	Выключатель двухклавишный	1шт	
	Выключатель проходной	2шт	
	Выключатель двухклавишный проходной	2шт	
	Трасировка сети		

Эскиз выключателя одноклавишного Atlas Design:

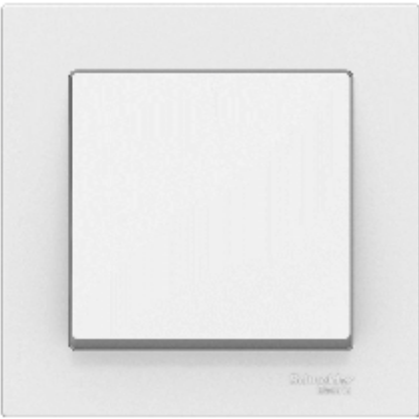


						Заказчик : 000 "ИФР" ИФР-27-20-2021-1-8-37			
						Многофункциональный комплекс по адресам: Москва, ЗАО, район Фили-Давыдово, ул. Франко Ивана			
Изм.	Кол. уч.	Лист	N док.	Подпись	Дата	Дизайн-проект отделки квартиры	Стадия	Лист	Листов
Рук. маст.		Устинова Р.А.					Р	11	26
Г.А.П.		Устинов О.А.							
Г.И.П.		Устинова Р.А.							
Архитектор		Сидоров Д.А.				План размещения выключателей	<div>АМОС</div> <div>проектная мастерская</div>		
Архитектор									
Конструктор									
Норм. контр.		Устинов О.А.							


Согласовано




- АМОС**
проектная мастерская

Эскиз разетки Atlas Design:

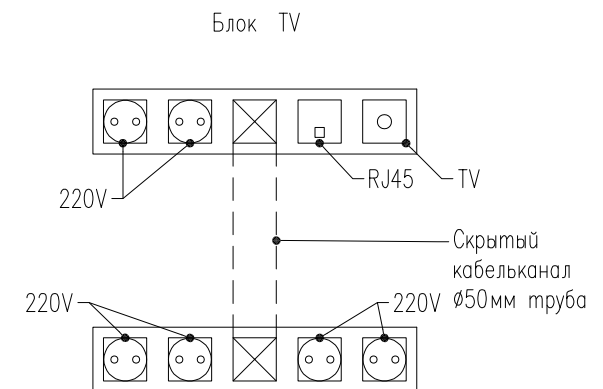

						Заказчик : 000 "ИФР" ИФР-27-20-2021-1-8-37			
						Многофункциональный комплекс по адресам: Москва, ЗАО, район Фили-Давыдовское, ул. Франко Ивана			
Изм.	Кол. уч.	Лист	N док	Подпись	Дата	Дизайн-проект отделки квартиры	Стадия	Лист	Листов
Рук. маст.		Устинова Р.А.					Р	12	26
Г.А.П.		Устинов О.А.							
Г.И.П.		Устинова Р.А.							
Архитектор		Сидоров Д.А.							
Архитектор						План размещения розеток			
Конструктор									
Норм. контр.		Устинов О.А.							

Согласовано							
Инв. ? подл.	Подп. и дата	Взам. инв. ?					
	2021-06-21.						

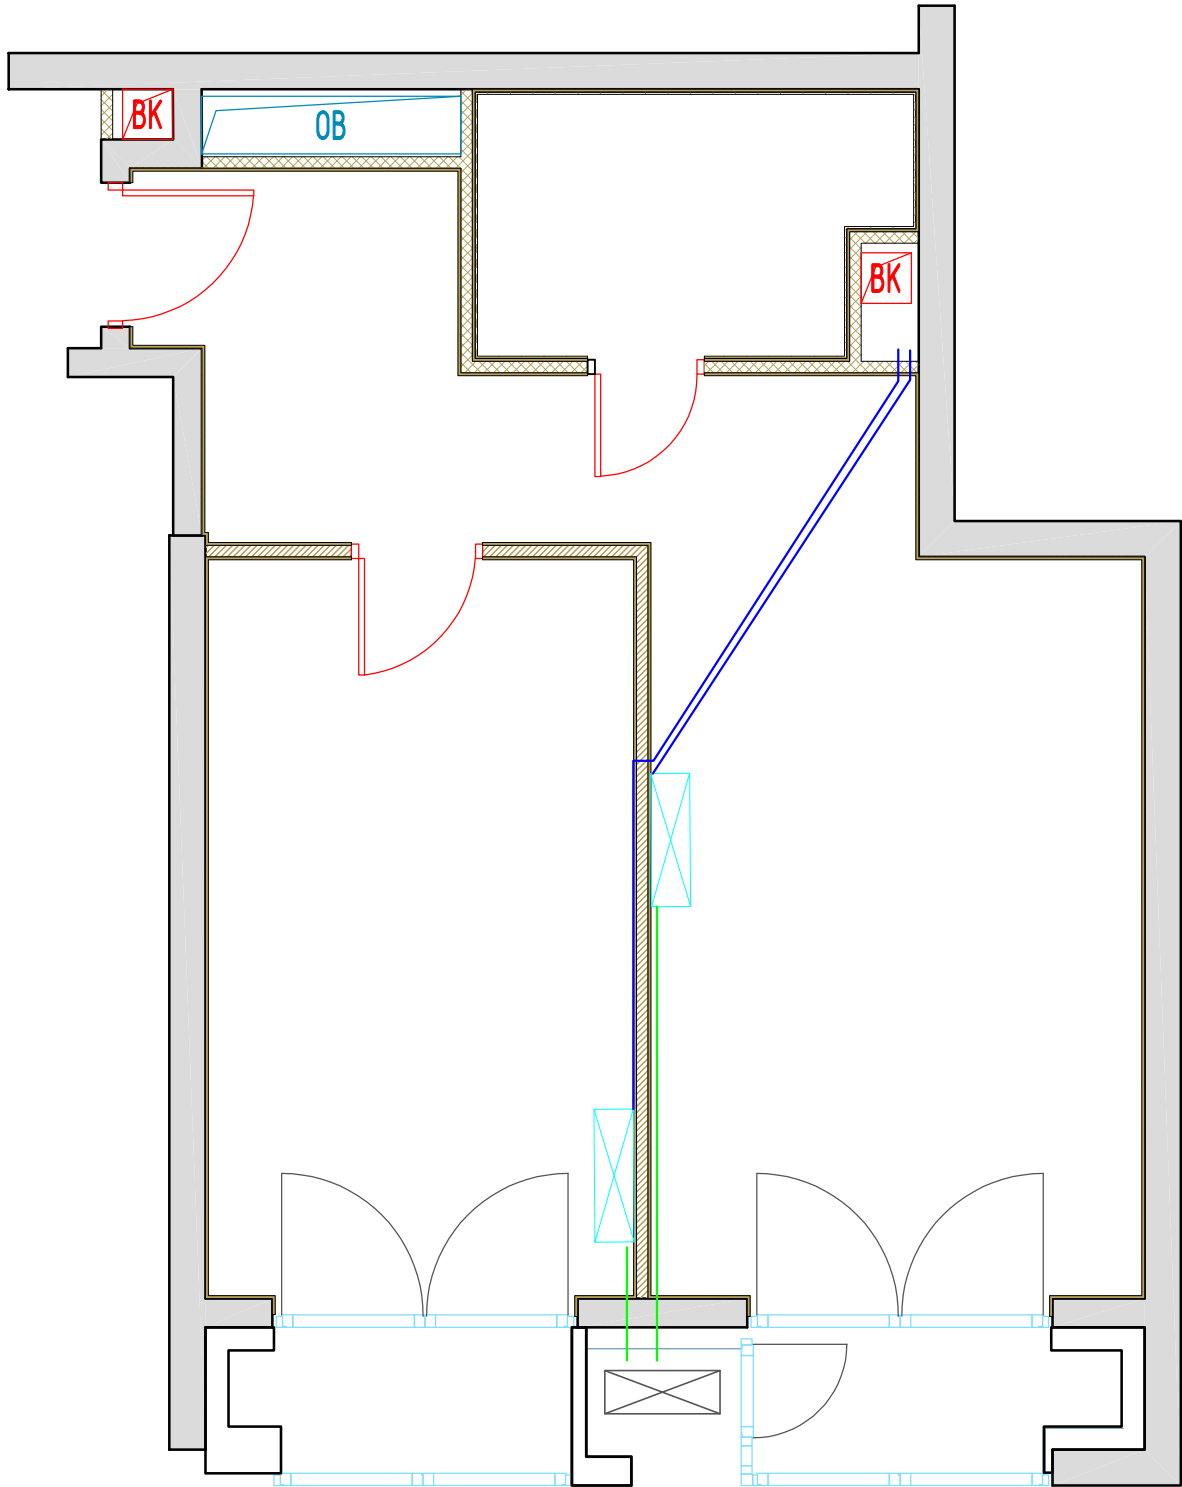


- Условные обозначения :
- Фреоновая трасса
 - Дренажная трасса
 - Внутренний блок кондиционера
 - Внешний блок кондиционера

						Заказчик : 000 "ИФР" ИФР-27-20-2021-1-8-37				
						Многофункциональный комплекс по адресам: Москва, ЗАО, район Фили-Давыдово, ул. Франко Ивана				
Изм.	Кол. уч.	Лист	N док.	Подпись	Дата					
Рук. маст.		Устинова Р.А.				Дизайн-проект отделки квартиры		Стадия	Лист	Листов
Г.А.П.		Устинов О.А.						Р	13	26
Г.И.П.		Устинова Р.А.								
Архитектор		Сидоров Д.А.				Схема трассировки сетей кондиционеров		<div>АМОС</div> <div>проектная мастерская</div>		
Архитектор										
Конструктор										
Норм. контр.		Устинов О.А.								

Согласовано				
Инв. ? подл.	Инв.	?	подл.	
	Поян.	и	дата	
	Взам.	инв.	?	
	2021-06-21.			

Эскиз межкомнатной двери

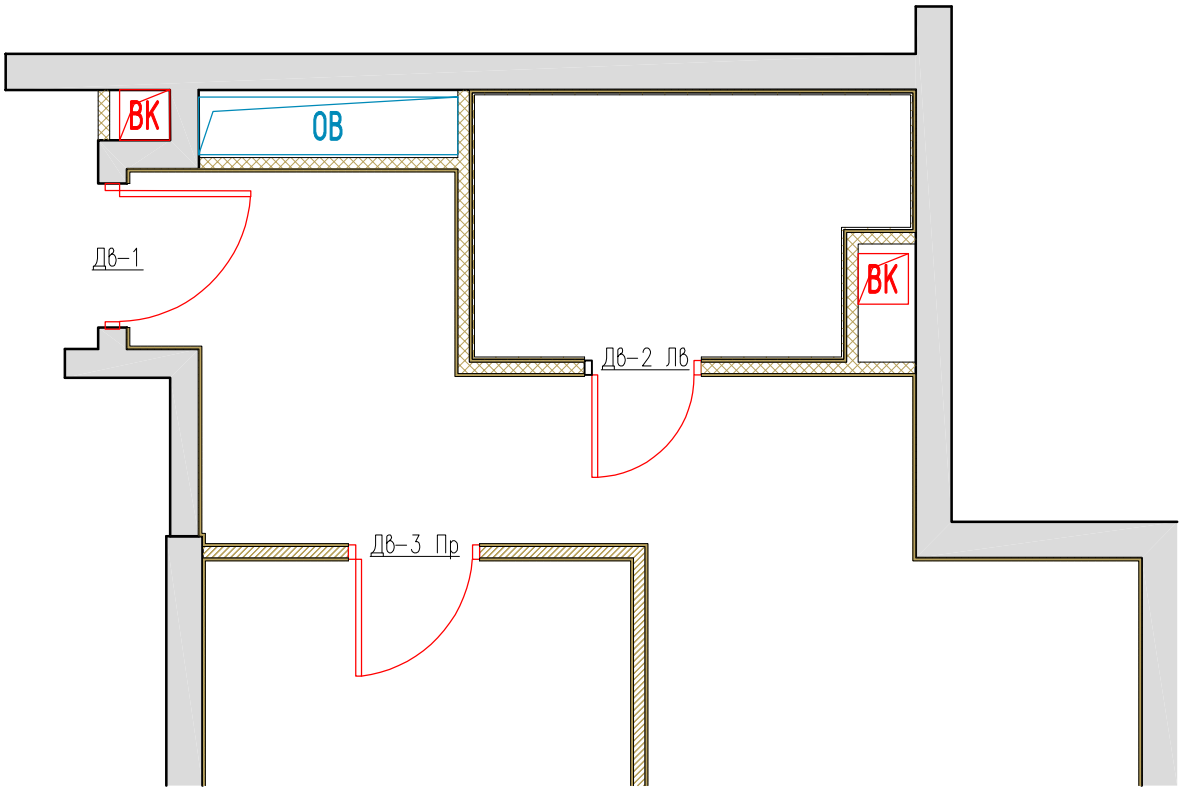

Ведомость заполнения дверных проемов											
N	Марка проема	Размер проема		Размер полотна		Тип открывания	Описание	Кол-во	Тип замка	Производитель	Общее назначение
		L	H	L	H						
1	ДВ-1	1000	2060	900	2000		Существующая	1			Входная зона
2	ДВ-2 ЛВ	810	2060	700	2000	Левая		1	Сантехнический замок	Волховец	Санузел
3	ДВ-3 Пр	910	2060	800	2000	Правая		1		Волховец	Спальная

Примечания :
1. Планы разработаны на основе предоставленных Заказчиком чертежей.

						Заказчик : 000 "ИФР" ИФР-27-20-2021-1-8-37			
						Многофункциональный комплекс по адресам: Москва, ЗАО, район Фили-Давыдово, ул. Франко Ивана			
Изм.	Кол. уч.	Лист	N док.	Подпись	Дата	Дизайн-проект отделки квартиры	Стадия	Лист	Листов
Рук. маст.		Устинова Р.А.					Р	14	26
Г.А.П.		Устинов О.А.							
Г.И.П.		Устинова Р.А.							
Архитектор		Сидоров Д.А.							
Архитектор						<div>План дверных проемов</div> <div>Ведомость заполнения дверных проемов</div> <div>АМОС проектная мастерская</div>			
Конструктор									
Норм. контр.		Устинов О.А.							




Согласовано

Взам. инв. ?


Подп. и дата

2021-06-21.

Инв. ? подл.

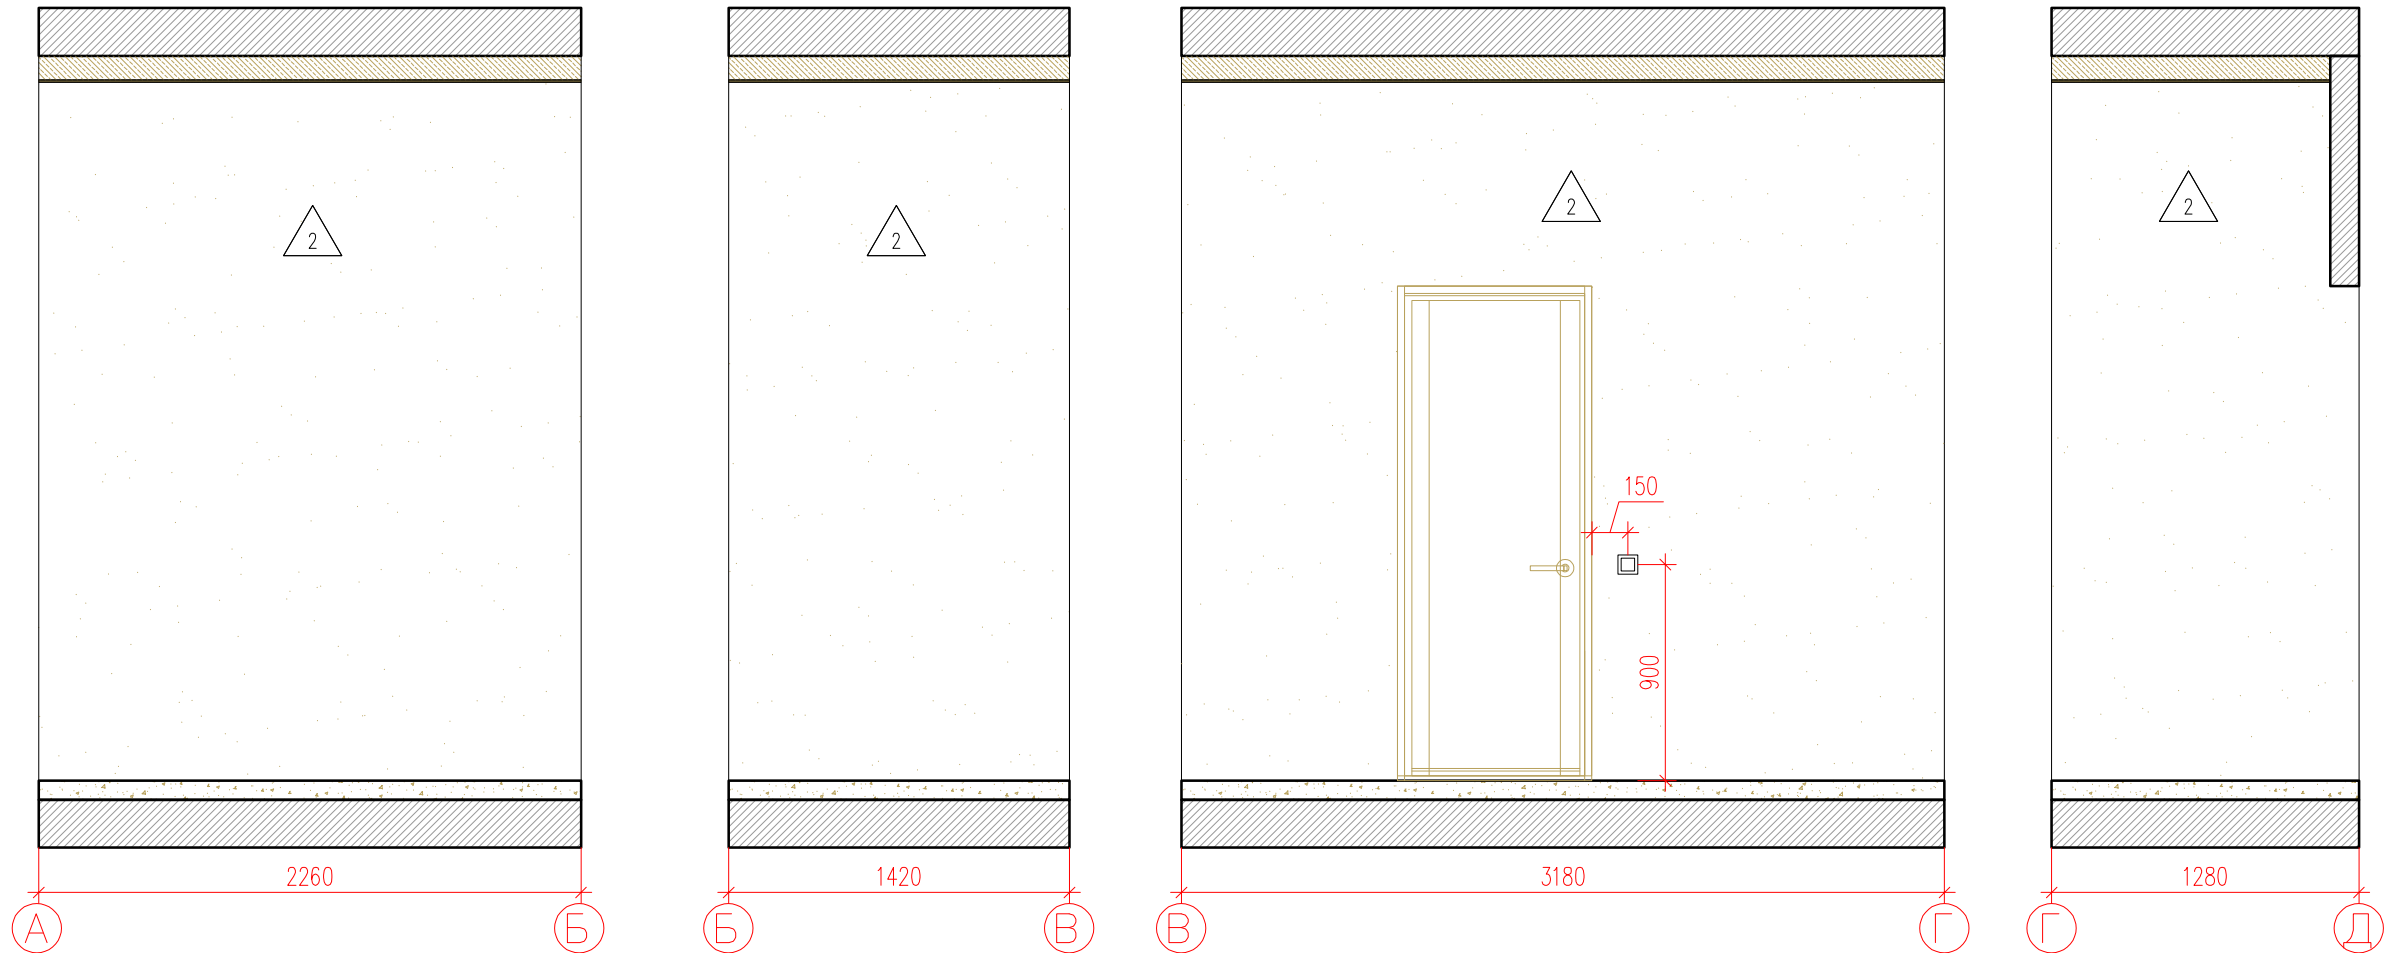


Фрагмент плана

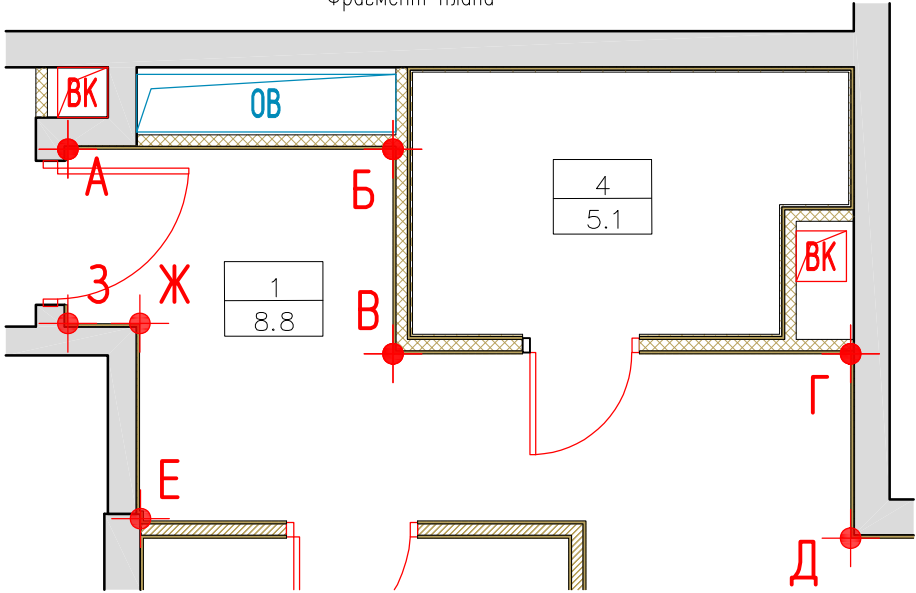

Условные обозначения :

1
8,8

- Номер комнаты
- Площадь комнаты

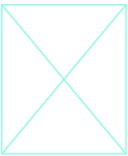

- Электрощит



- Домофон



- Одноклавишный выключатель



- Двухклавишный выключатель



- Розетка




- RJ 45



- TV

СПЕЦИФИКАЦИЯ ОТДЕЛОЧНЫХ МАТЕРИАЛОВ КОРИДОРА		
Спецификация отделочных материалов	Наименование	Площадь, М²/шт
	Покраска водно-дисперсионной краской в два слоя; RAL 9003 (Caparol)	21,91

						Заказчик : 000 "ИФР" ИФР-27-20-2021-1-8-37			
						Многофункциональный комплекс по адресам: Москва, ЗАО, район Фили-Давыдово, ул. Франко Ивана			
Изм.	Кол. уч.	Лист	N док.	Подпись	Дата	Дизайн-проект отделки квартиры	Стадия	Лист	Листов
Рук. маст.		Устинова Р.А.					Р	15	26
Г.А.П.		Устинов О.А.							
Г.И.П.		Устинова Р.А.							
Архитектор		Сидоров Д.А.				Развертка помещения 1			
Архитектор									
Конструктор									
Норм. контр.		Устинов О.А.							




Согласовано

Взам. инв. ?

Подп. и дата

2021-06-21.

Инв. ? подл.

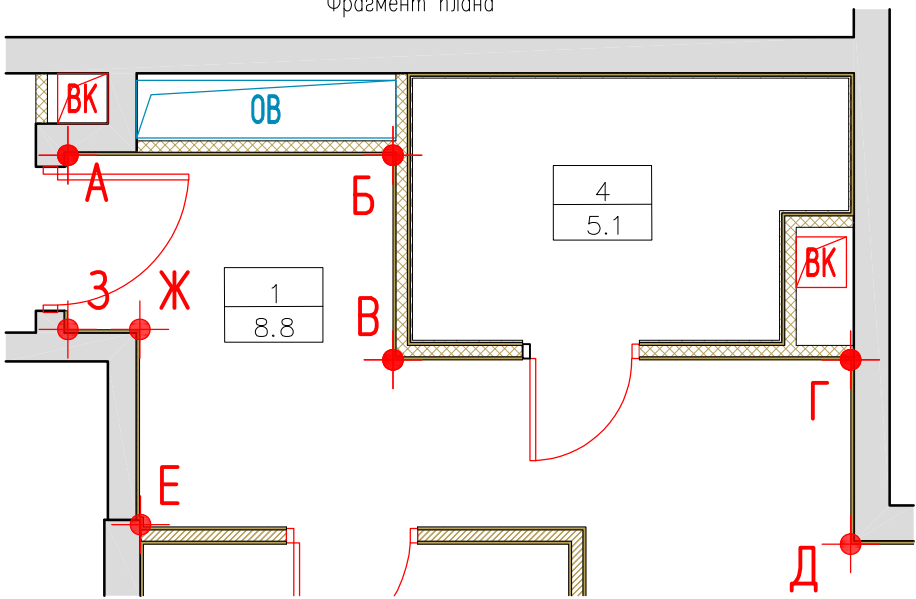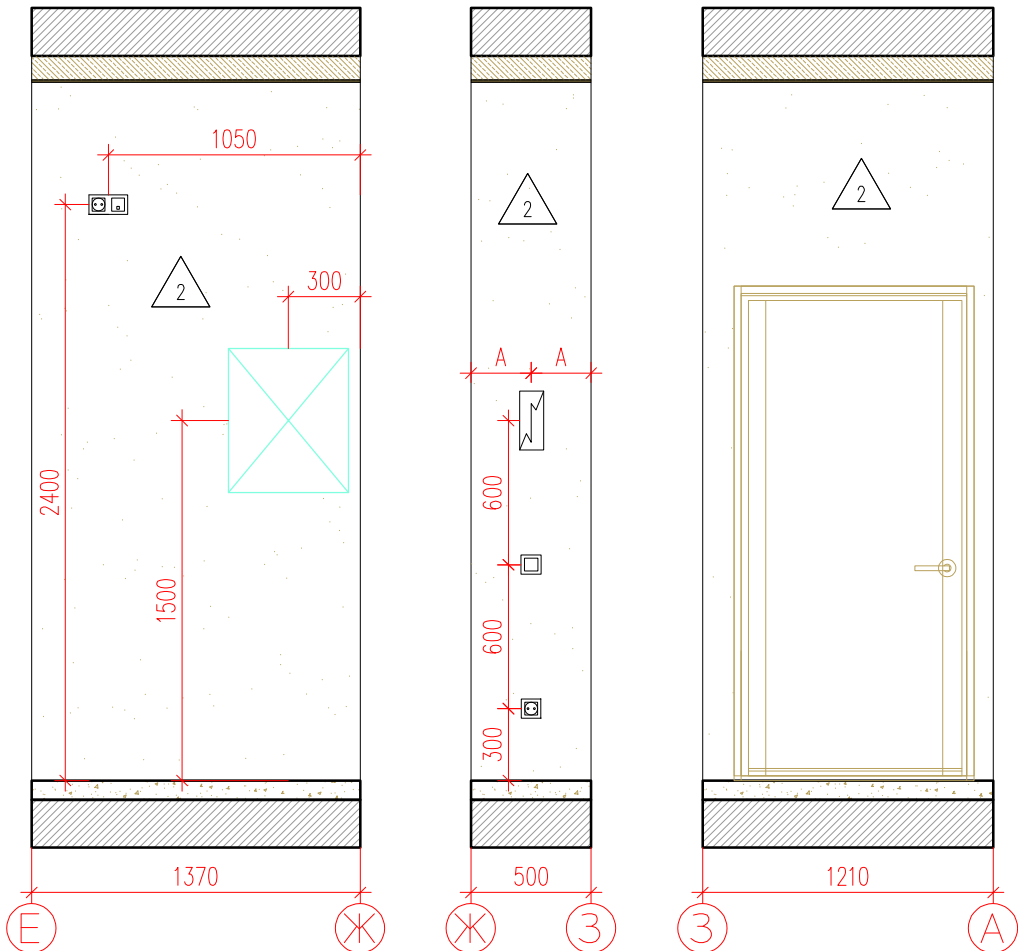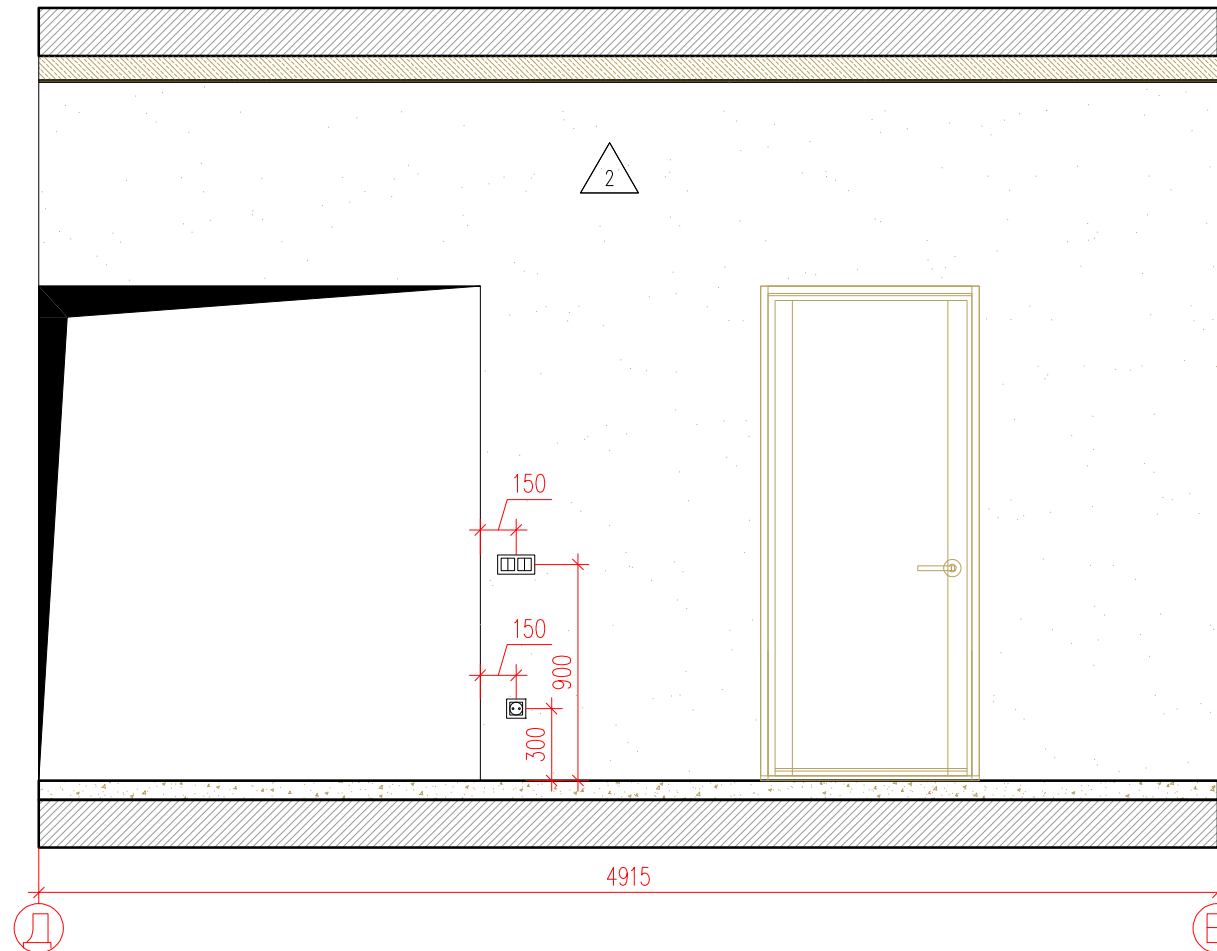

Условные обозначения :



- | | | |
|------------|-----------------|---------------------------|
| 1 | Номер комнаты | Домофон |
| 8,8 | Площадь комнаты | Одноклавишный выключатель |
| Электрощит | | Двухклавишный выключатель |
| | | Разетка |
| | | RJ 45 |
| | | TV |

СПЕЦИФИКАЦИЯ ОТДЕЛОЧНЫХ МАТЕРИАЛОВ КОРИДОРА		
Спецификация отделочных материалов	Наименование	Площадь, М²/шт
2	Покраска водно-дисперсионной краской в два слоя; RAL 9003 (Caparol)	15,17




						Заказчик : 000 "ИФР" ИФР-27-20-2021-1-8-37			
						Многофункциональный комплекс по адресам: Москва, ЗАО, район Фили-Давыдово, ул. Франко Ивана			
Изм.	Кол. уч.	Лист	N док.	Подпись	Дата	Дизайн-проект отделки квартиры	Стадия	Лист	Листов
Рук. маст.		Устинова Р.А.					Р	16	26
Г.А.П.		Устинов О.А.							
Г.И.П.		Устинова Р.А.							
Архитектор		Сидоров Д.А.				Развертка помещения 1	<div>АМОС</div> <div>проектная мастерская</div>		
Архитектор									
Конструктор									
Норм. контр.		Устинов О.А.							

Согласовано

Инв. ? подл.	Подп. и дата	Взам. инв. ?
	2021-06-21.	

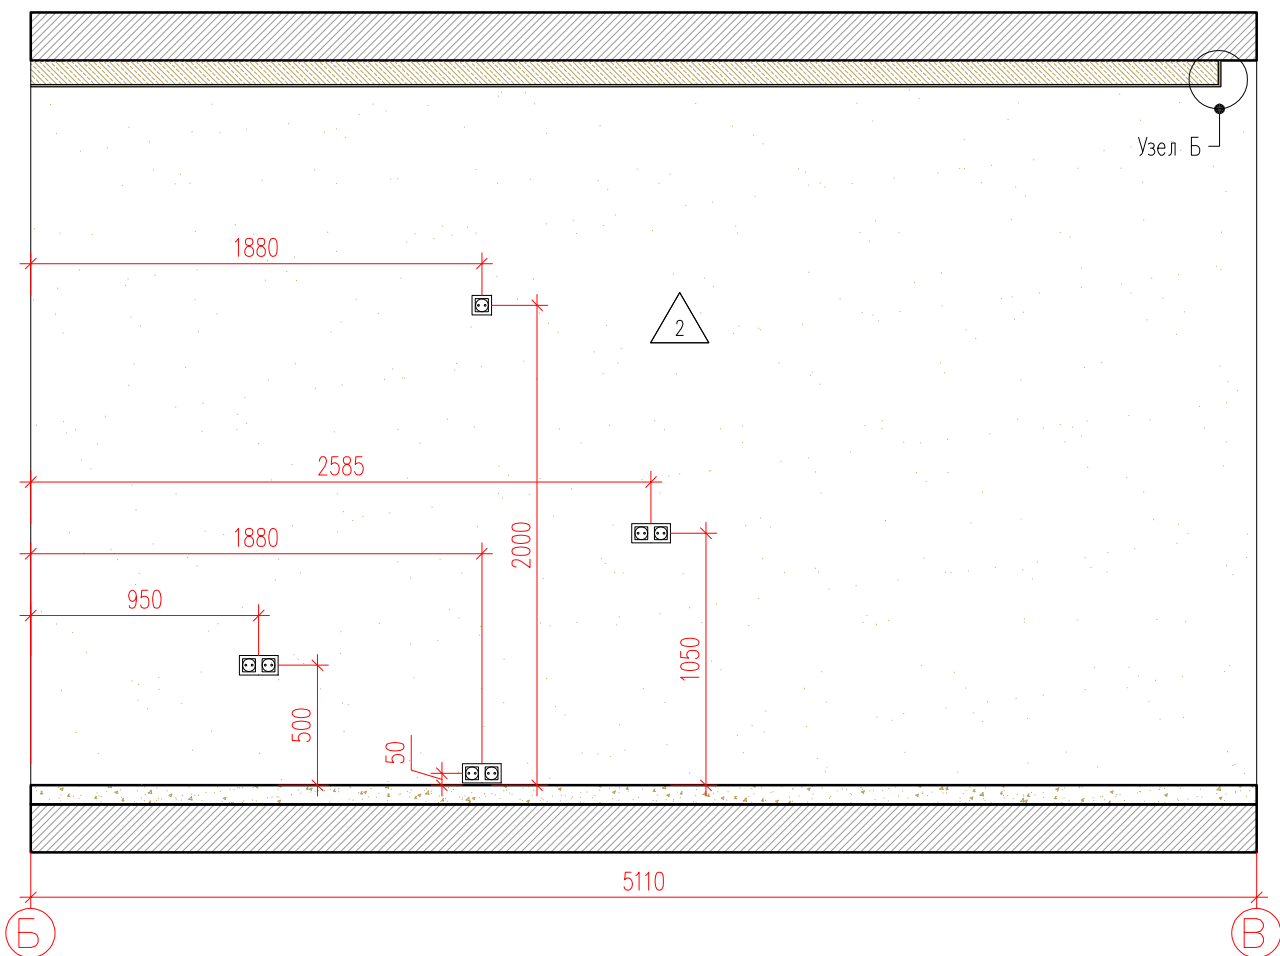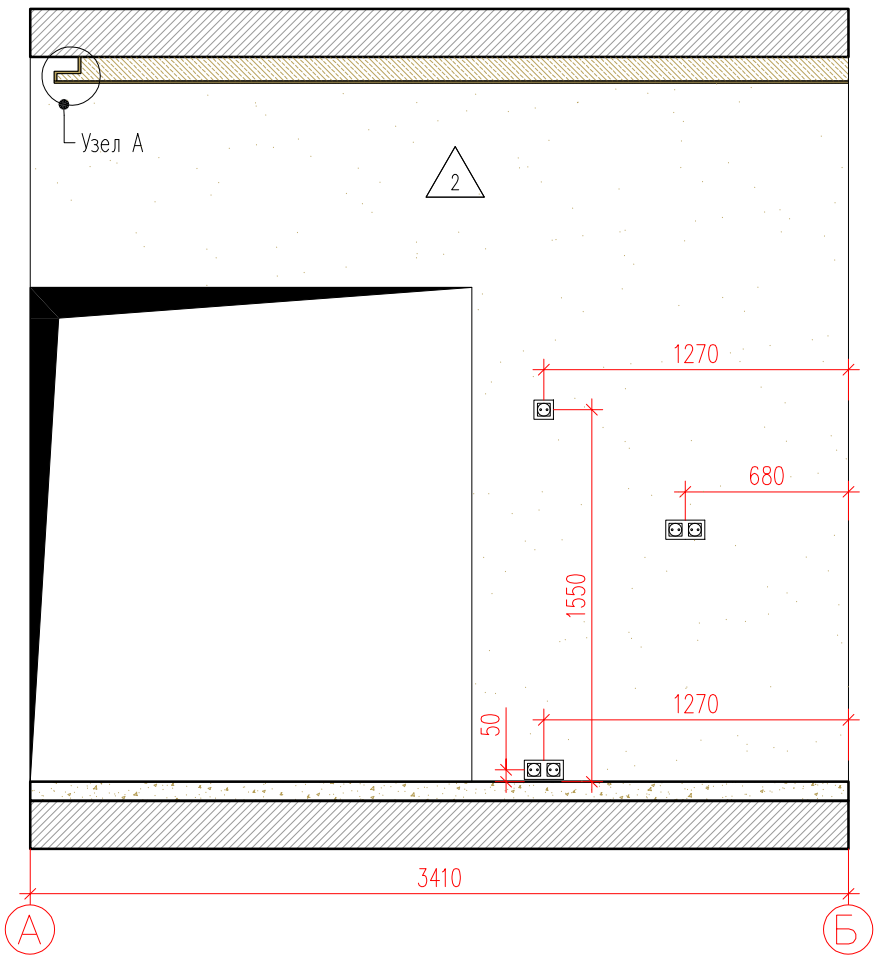

Фрагмент плана

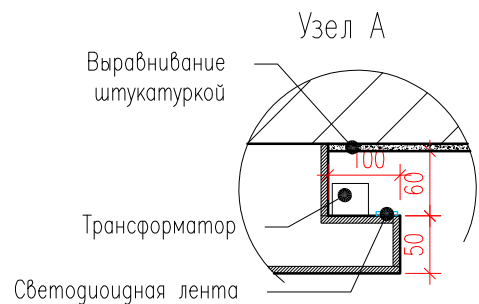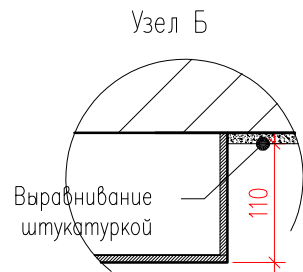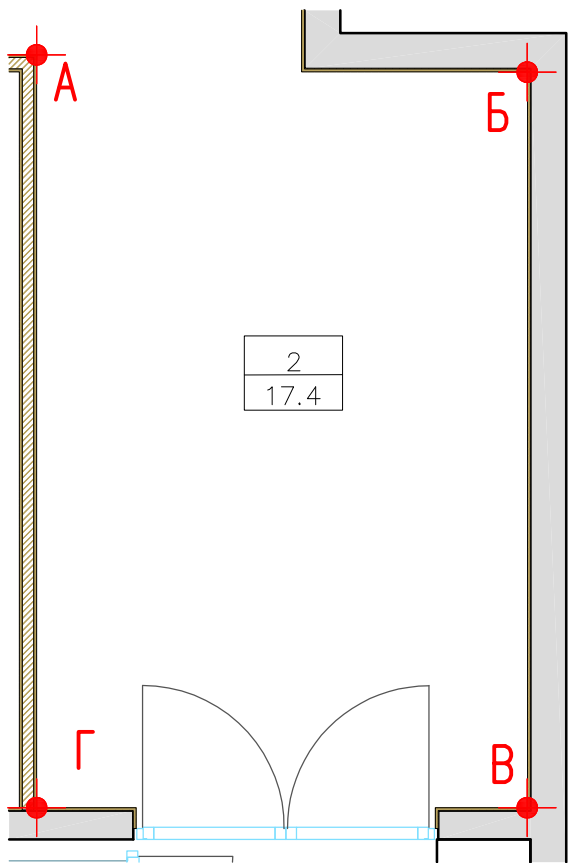

СПЕЦИФИКАЦИЯ ОТДЕЛОЧНЫХ МАТЕРИАЛОВ КОРИДОРА		
Спецификация отделочных материалов	Наименование	Площадь, М²/шт
2	Покраска водно-дисперсионной краской в два слоя, RAL 9003 (Caparol)	21,01

Условные обозначения :



2	Номер комнаты	Домофон
17,4	Площадь комнаты	Одноклавишный выключатель
Электрощит		Двухклавишный выключатель
		Разетка
		RJ 45
		TV

Заказчик : 000 "ИФР" ИФР-27-20-2021-1-8-37					
Многофункциональный комплекс по адресам: Москва, ЗАО, район Фили-Давыдова, ул. Франко Ивана					
Изм.	Кол. уч.	Лист	N док.	Подпись	Дата
Рук. маст.	Устинова Р.А.				
Г.А.П.	Устинов О.А.				
Г.И.П.	Устинова Р.А.				
Архитектор	Сидоров Д.А.				
Архитектор					
Конструктор					
Норм. контр.	Устинов О.А.				
Дизайн-проект отделки квартиры				Стадия	Лист
Развертка помещения 2				Р	17
					Листов
					26

АМОС
проектная мастерская




Согласовано

Инв. ? подл.	Подп. и дата	Взам. инв. ?
	2021-06-21.	

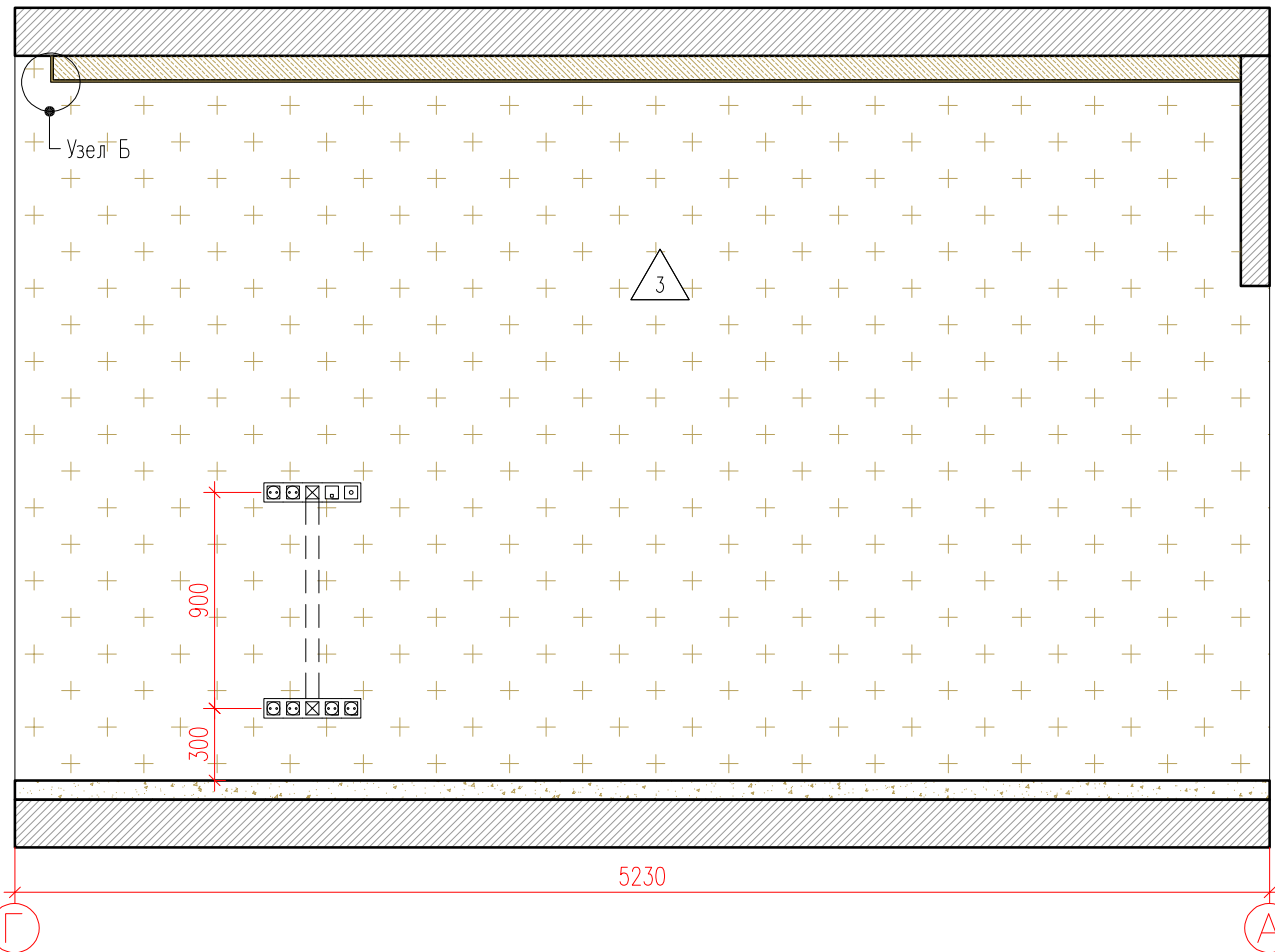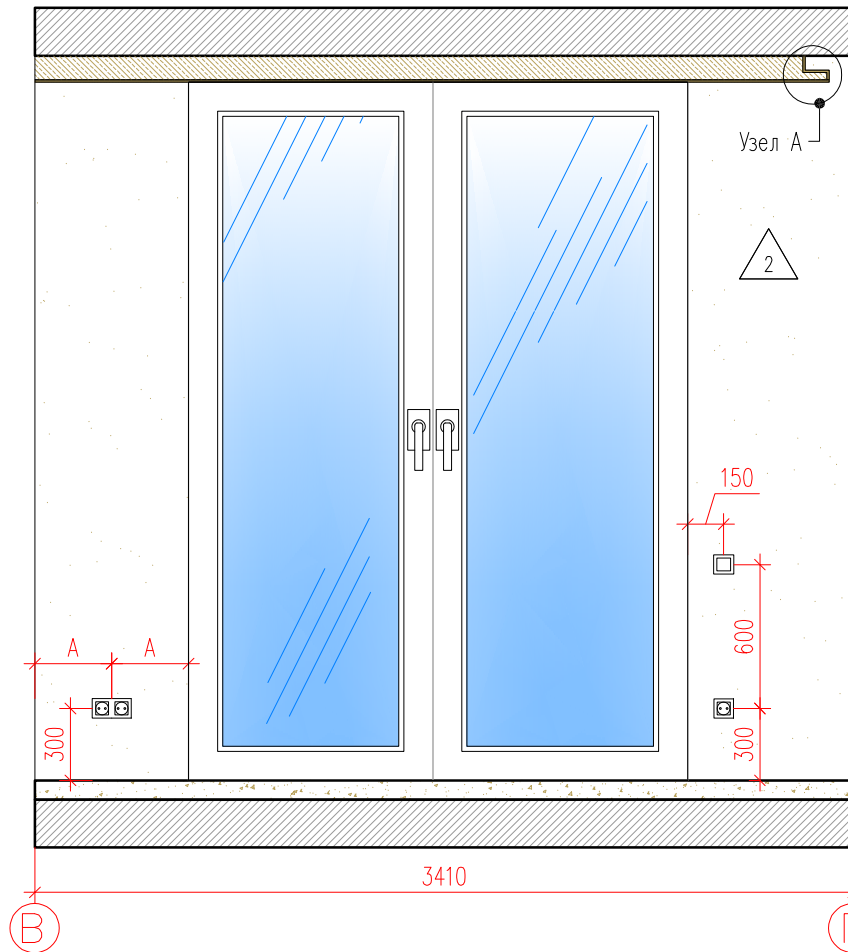

- Условные обозначения :
- 2 - Номер комнаты
 - 17,4 - Площадь комнаты
 - Электрощит
 - Домофон
 - Одноклавишный выключатель
 - Двухклавишный выключатель
 - Разетка
 - RJ 45
 - TV

Фрагмент плана

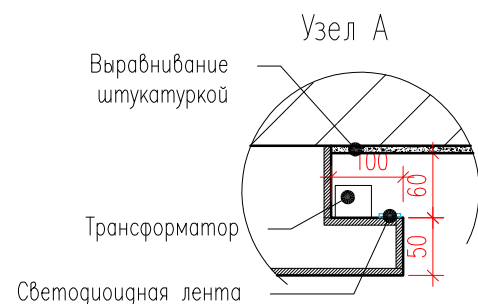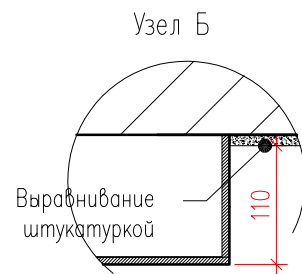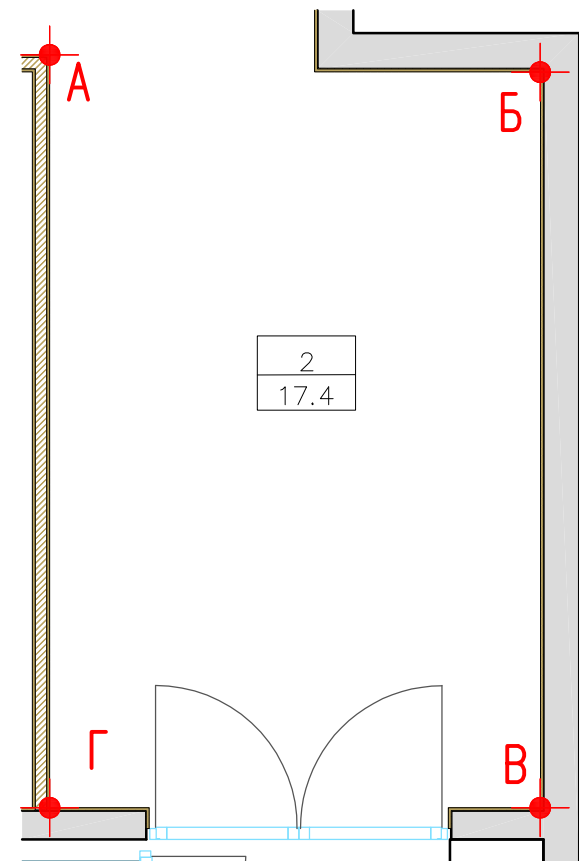

СПЕЦИФИКАЦИЯ ОТДЕЛОЧНЫХ МАТЕРИАЛОВ КОРИДОРА		
Спецификация отделочных материалов	Наименование	Площадь, М²/шт
2	Покраска водно-дисперсионной краской в два слоя; RAL 9003 (Caparol)	3,89
3	Покраска водно-дисперсионной краской в два слоя; RAL 7039 (Caparol)	15,13

Заказчик : 000 "ИФР" ИФР-27-20-2021-1-8-37					
Многофункциональный комплекс по адресам: Москва, ЗАО, район Фили-Давыдова, ул. Франко Ивана					
Изм.	Кол. уч.	Лист	N док.	Подпись	Дата
Рук. маст.	Устинова Р.А.				
Г.А.П.	Устинов О.А.				
Г.И.П.	Устинова Р.А.				
Архитектор	Сидоров Д.А.				
Архитектор					
Конструктор					
Норм. контр.	Устинов О.А.				
Дизайн-проект отделки квартиры				Стадия	Лист
Развертка помещения 2				Р	18
				Листов	26



АМОС
проектная мастерская

Согласовано

Взам. инв. ?

Подп. и дата


Инв. ? подл.

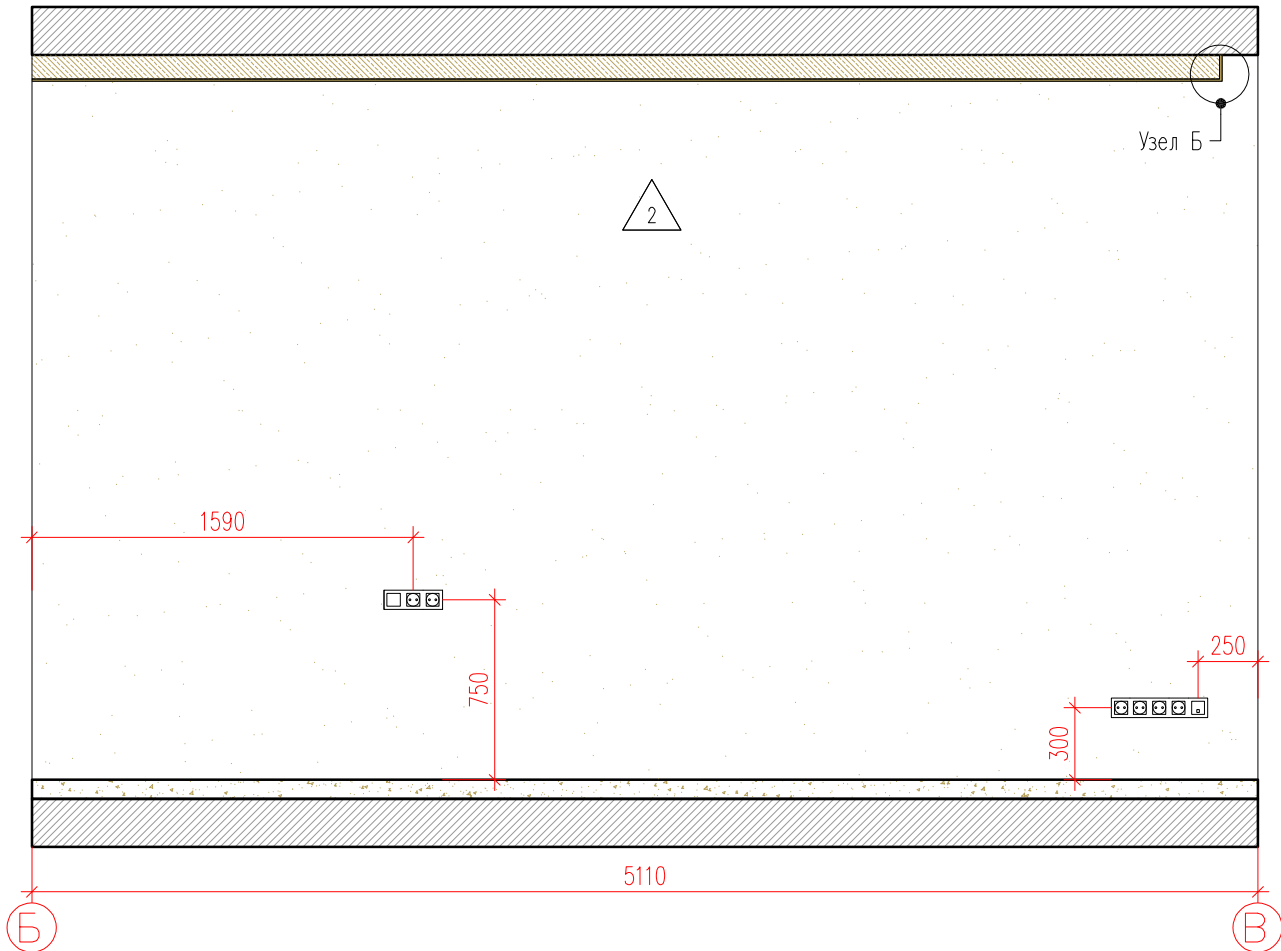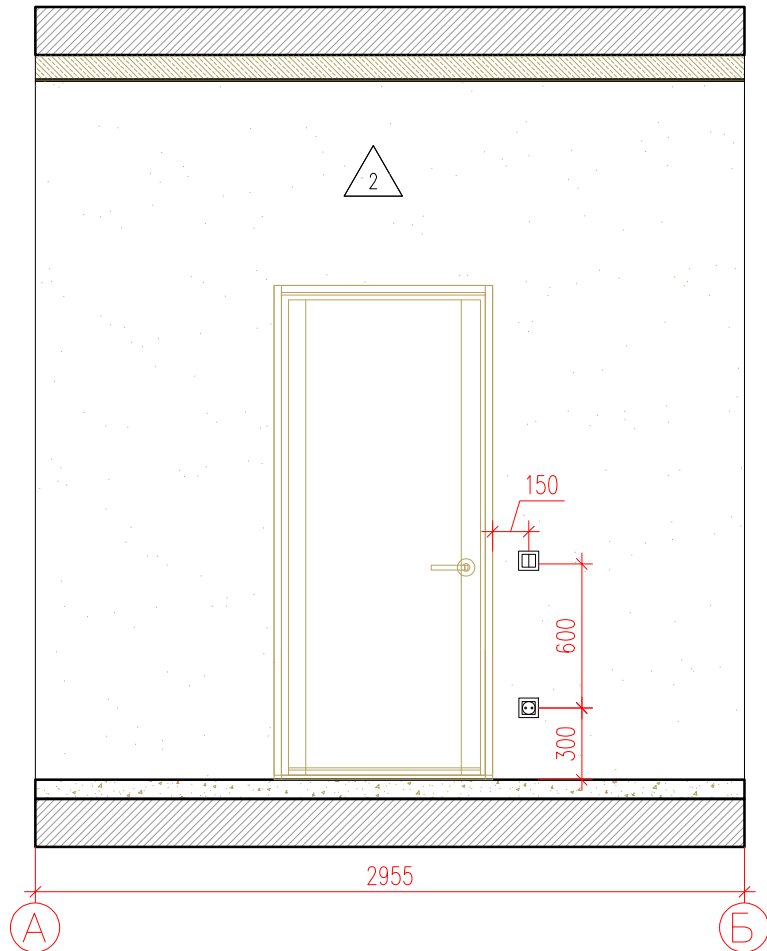

Условные обозначения :

3
15,1

- Номер комнаты
- Площадь комнаты

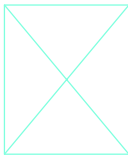

- Электрощит



- Домофон



- Одноклавишный выключатель



- Двухклавишный выключатель



- Розетка




- RJ 45




- TV

Фрагмент плана

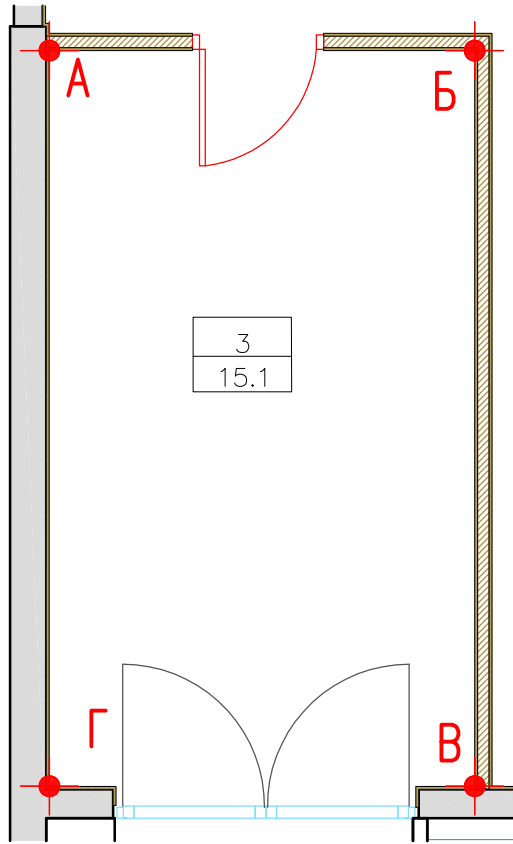


Узел Б

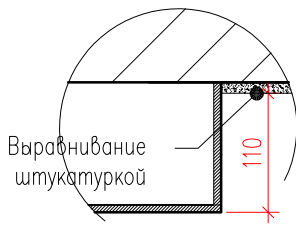

Выравнивание штукатуркой

СПЕЦИФИКАЦИЯ ОТДЕЛОЧНЫХ МАТЕРИАЛОВ КОРИДОРА		
Спецификация отделочных материалов	Наименование	Площадь, М²/шт
2	Покраска водно-дисперсионной краской в два слоя RAL 9003 (Caparol)	21,60


						Заказчик : 000 "ИФР" ИФР-27-20-2021-1-8-37			
						Многофункциональный комплекс по адресам: Москва, ЗАО, район Фили-Давыдово, ул. Франко Ивана			
Изм.	Кол. уч.	Лист	N док	Подпись	Дата	Дизайн-проект отделки квартиры	Стадия	Лист	Листов
Рук. маст.		Устинова Р.А					Р	19	26
Г.А.П.		Устинов О.А							
Г.И.П.		Устинова Р.А							
Архитектор		Сидоров Д.А							
Архитектор						Развертка помещения 3			
Конструктор									
Норм. контр.		Устинов О.А							

Согласовано

Взам. инв. ?

Подп. и дата


Инв. ? подл.

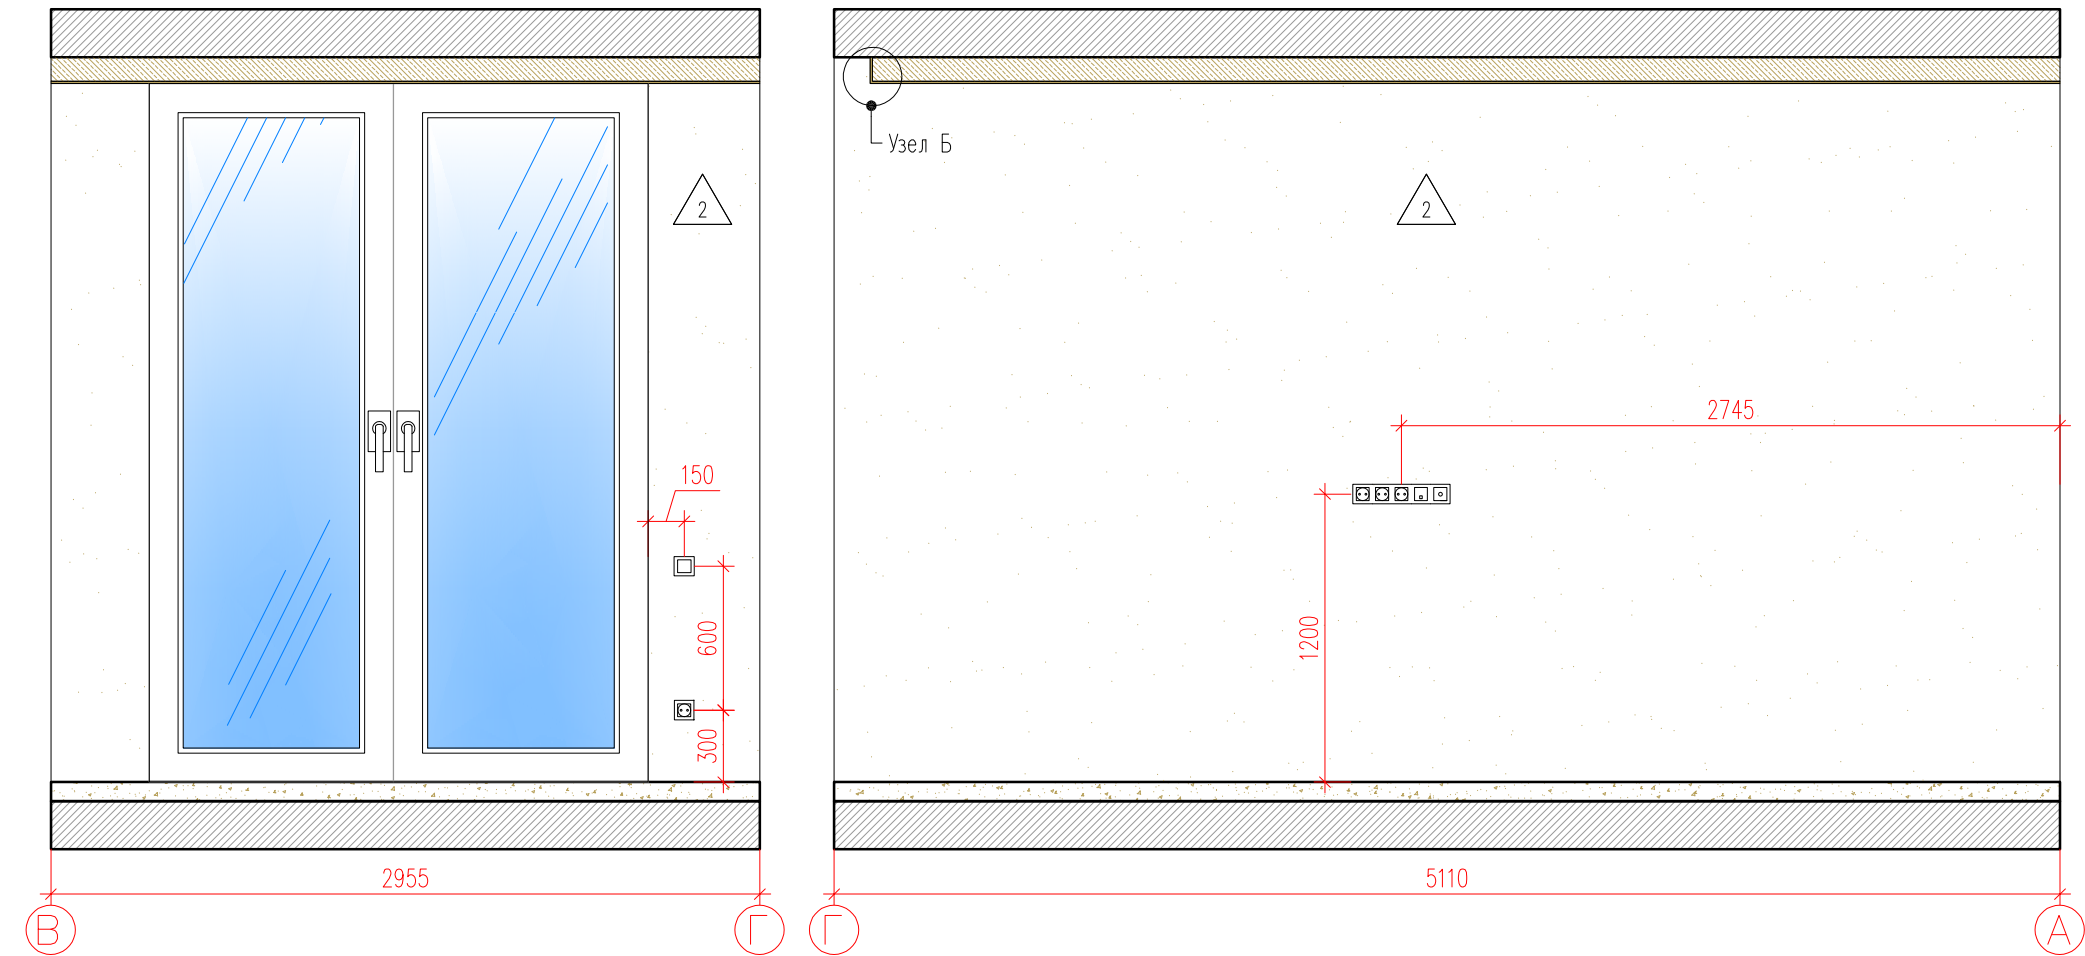


Условные обозначения :

- 3 - Номер комнаты
- 15,1 - Площадь комнаты
- Электрощит
- Домофон
- Одноклавишный выключатель
- Двухклавишный выключатель
- Разетка
- RJ 45
- TV

Фрагмент плана

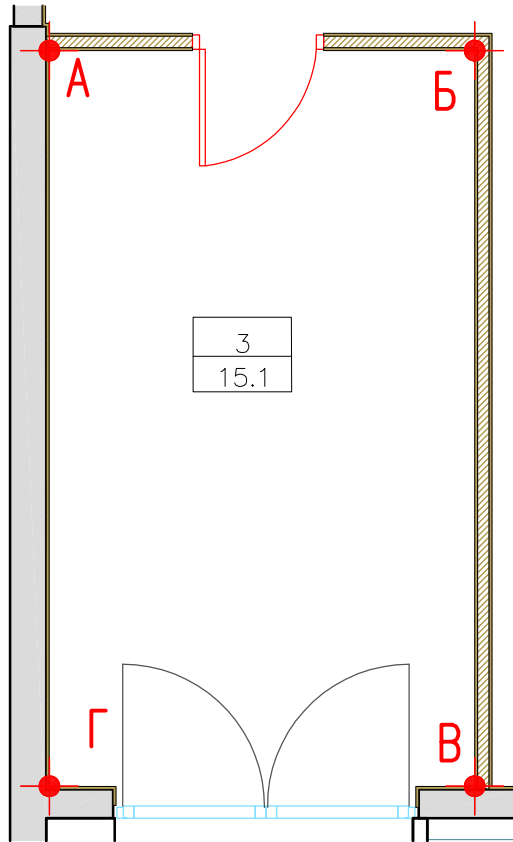

Узел Б

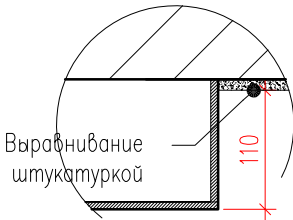


СПЕЦИФИКАЦИЯ ОТДЕЛОЧНЫХ МАТЕРИАЛОВ КОРИДОРА		
Спецификация отделочных материалов	Наименование	Площадь, М²/шт
2	Покраска водно-дисперсионной краской в два слоя RAL 9003 (Caparol)	17,44

Заказчик : 000 "ИФР" ИФР-27-20-2021-1-8-37					
Многофункциональный комплекс по адресам: Москва, ЗАО, район Фили-Давыдова, ул. Франко Ивана					
Изм.	Кол. уч.	Лист	N док.	Подпись	Дата
Рук. маст.	Устинова Р.А.				
Г.А.П.	Устинов О.А.				
Г.И.П.	Устинова Р.А.				
Архитектор	Сидоров Д.А.				
Архитектор					
Конструктор					
Норм. контр.	Устинов О.А.				
Дизайн-проект отделки квартиры				Стадия	Лист
Развертка помещения 3				Р	20
					Листов
					26

АМОС
проектная мастерская


Согласовано

Инв. ? подл.	Подп. и дата	Взам. инв. ?
	2021-06-21.	

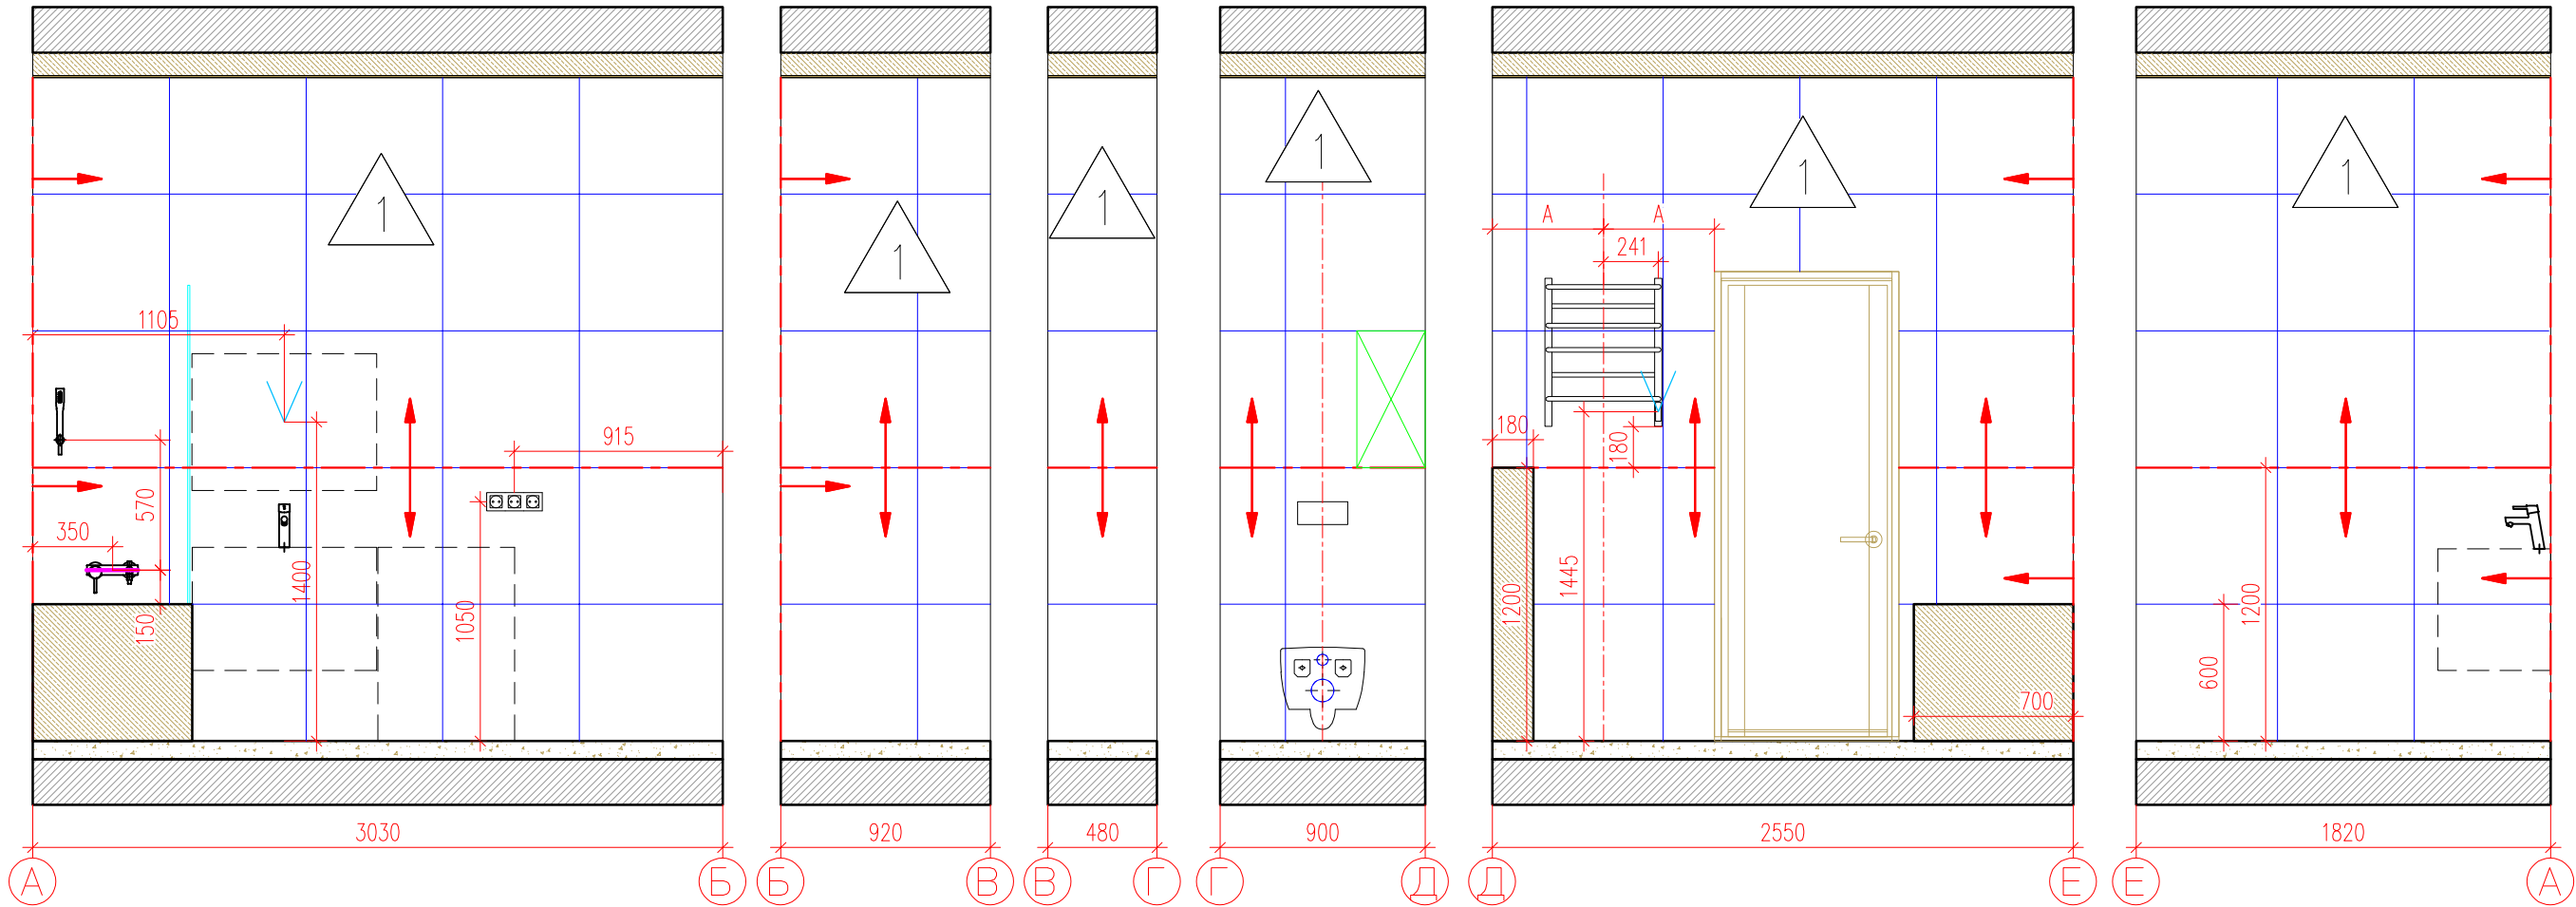

СПЕЦИФИКАЦИЯ ОТДЕЛОЧНЫХ МАТЕРИАЛОВ				
	Наименование	Площадь, М²	Материал	Кол-во п/м
	Керама Marazzi Про Матрикс Белый, 60*60, матовая пов-ть	25,52	Керамогранит	—

Фрагмент плана

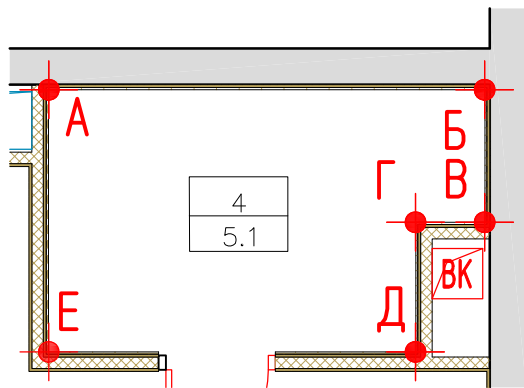


Условные обозначения :

- | | |
|-----|--|
| 4 | — Номер комнаты |
| 5.1 | — Площадь комнаты |
| | — Лючок доступа под плитку. Размер и положение см. Раздел ВК |
| | — Розетка 220В Влагозащищенная |
| | — Направление раскладки плитки |

Заказчик : 000 "ИФР" ИФР-27-20-2021-1-8-37					
Многофункциональный комплекс по адресам: Москва, ЗАО, район Фили-Давыдова, ул. Франко Ивана					
Изм.	Кол. уч.	Лист	N док.	Подпись	Дата
Рук. маст.	Устинова Р.А.				
Г.А.П.	Устинов О.А.				
Г.И.П.	Устинова Р.А.				
Архитектор	Сидоров Д.А.				
Архитектор					
Конструктор					
Норм. контр.	Устинов О.А.				
Дизайн-проект отделки квартиры				Стадия	Лист
Развертка помещения 4				Р	21
				Листов	26

АМОС
проектная мастерская

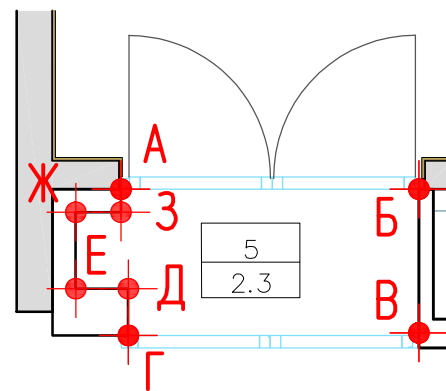







5	- Номер комнаты
2,3	- Площадь комнаты


– Электроцит



— ДОМОФОН



-  – Одноклавишный выключатель
-  – Двухклавишный выключатель
-  – Разетка
-  – RJ 45
-  – TV

СПЕЦИФИКАЦИЯ ОТДЕЛОЧНЫХ МАТЕРИАЛОВ КОРИДОРА		
Спецификация отделочных материалов	Наименование	Площадь, М²/шт
	Покраска водно-дисперсионной краской в два слоя; RAL 9003 (Caparol)	10,99

						Заказчик : 000 "ИФР"		ИФР-27-20-2021-1-8-37	
						Многофункциональный комплекс по адресам: Москва, ЗАО, район Фили-Давыдова, ул. Франко Ивана			
Изм.	Кол. уч.	Лист	N док.	Подпись	Дата				
Рук. маст.	Устинова Р.А.					Дизайн-проект отделки квартиры		Стадия	Лист
Г.А.П.	Устинов О.А.								
Г.И.П.	Устинова Р.А.							Р	22
Архитектор	Сидоров Д.А.								26
Архитектор						Развертка помещения 5			
Конструктор									
Норм. контр.	Устинов О.А.								


Согласовано

Инв. ? подл.	Подп. и дата	Взам. инв. ?
	2021-06-21.	

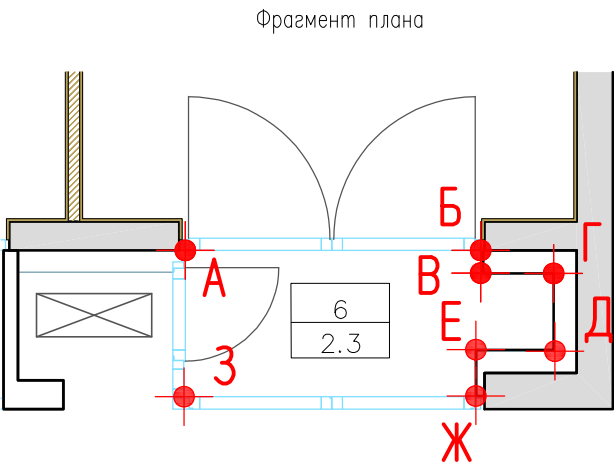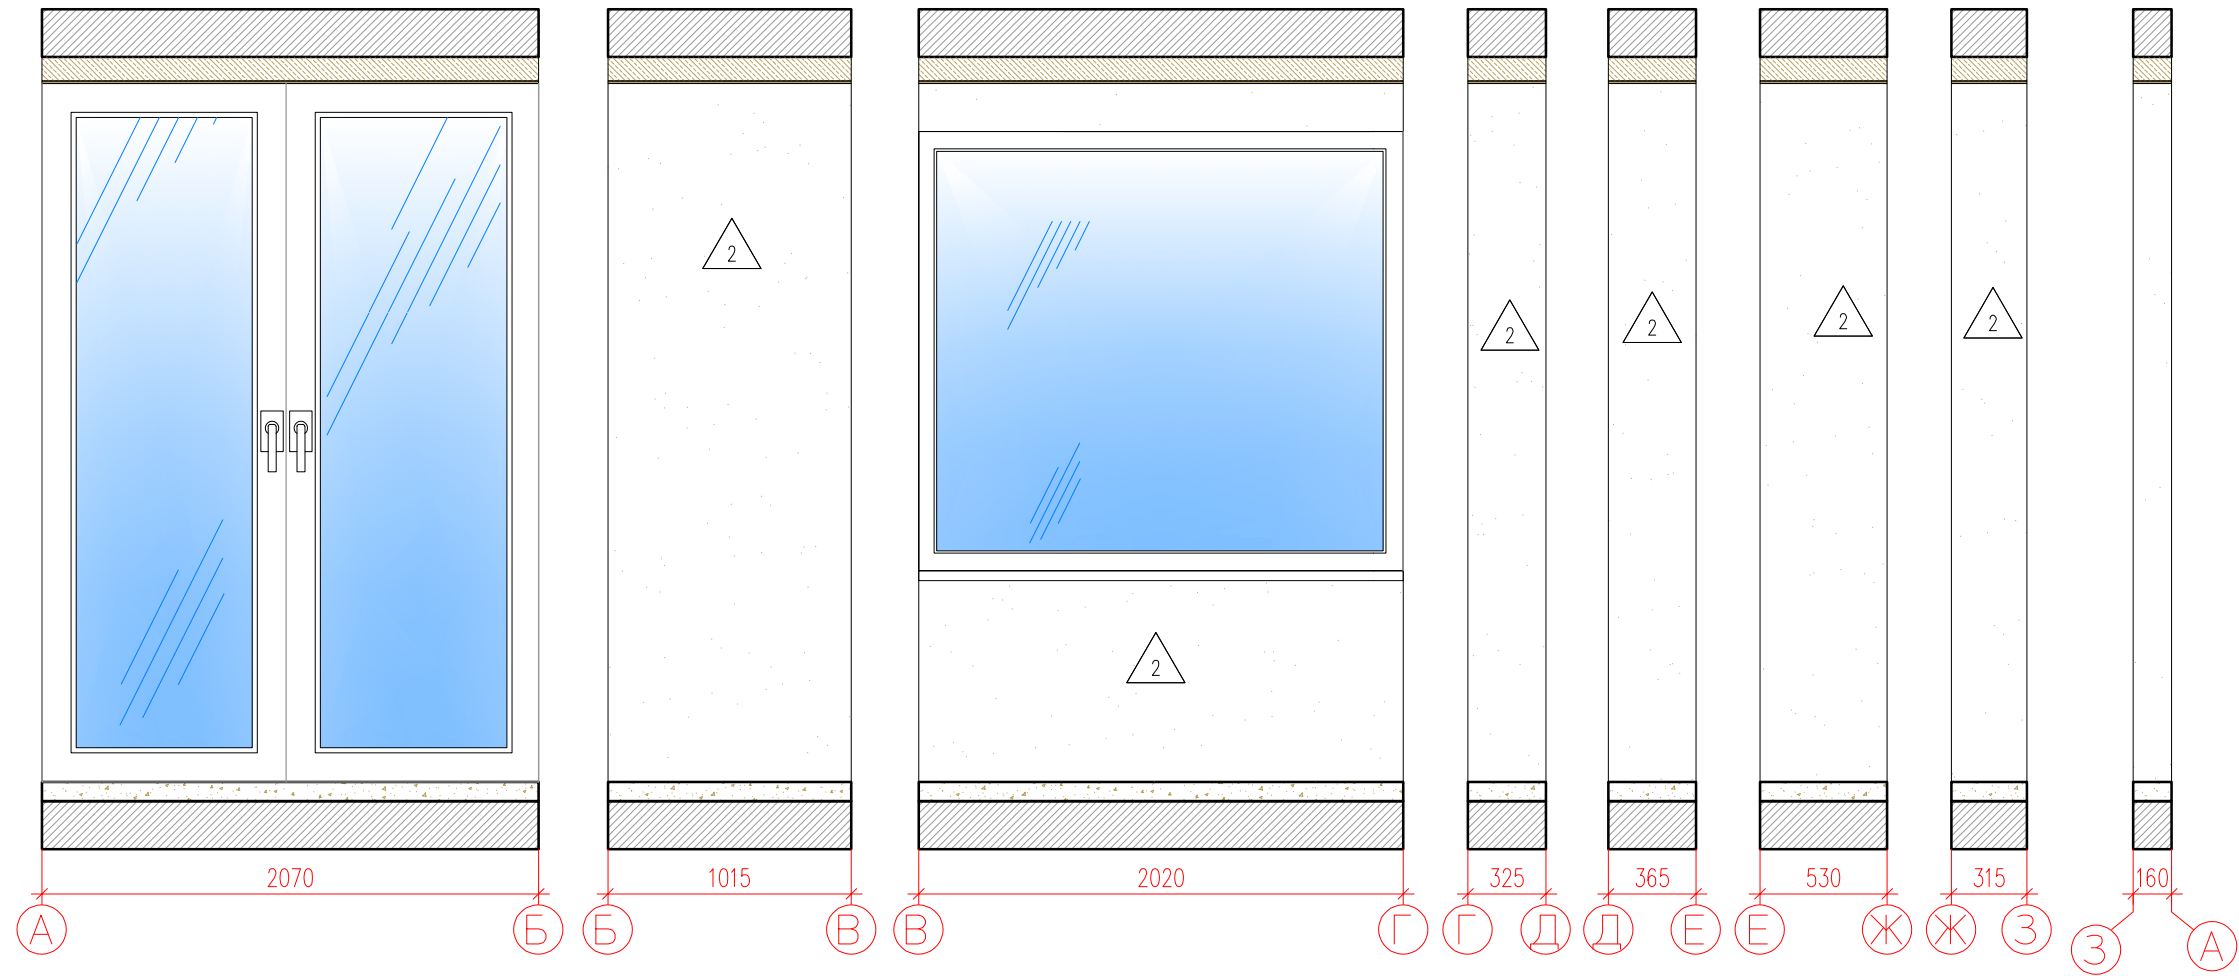

Условные обозначения :

6	- Номер комнаты
2,3	- Площадь комнаты

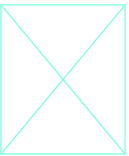

- Электрощит



- Домофон



- Одноклавишный выключатель



- Двухклавишный выключатель



- Розетка



- RJ 45



- TV

СПЕЦИФИКАЦИЯ ОТДЕЛОЧНЫХ МАТЕРИАЛОВ КОРИДОРА		
Спецификация отделочных материалов	Наименование	Площадь, М²/шт
2	Покраска водно-дисперсионной краской в два слоя RAL 9003 (Caparol)	9,98

Заказчик : 000 "ИФР" ИФР-27-20-2021-1-8-37					
Многофункциональный комплекс по адресам: Москва, ЗАО, район Фили-Давыдова, ул. Франко Ивана					
Изм.	Кол. уч.	Лист	N док.	Подпись	Дата
Рук. маст.	Устинова Р.А.				
Г.А.П.	Устинов О.А.				
Г.И.П.	Устинова Р.А.				
Архитектор	Сидоров Д.А.				
Архитектор					
Конструктор					
Норм. контр.	Устинов О.А.				
Дизайн-проект отделки квартиры				Стадия	Лист
				Р	23
Развертка помещения 5				Листов	
				26	

АМОС
проектная мастерская

Согласовано

Взам. инв. ?

Подп. и дата

Инв. ? подл.

Ведомость отделки квартиры														
N по м.	Наименова ние помещени я	Площадь, м²	Полы	Кол-во	Цена за ед.	Всего	Стены, перегородки	Кол-во	Цена за ед.	Всего	Потолки	Кол-во	Цена за ед.	Всего
			Тип отделки				Тип отделки				Вид отделки			
1	Холл	8,8	Ламинат Winlerk Comfort Oak Molln C904	8,8			Покраска водно-дисперсионной краской в два слоя; RAL 9003 (Caparol)	37,08			Покраска водно-дисперсионной влагостойкой краской в два слоя; цвет-белый	8,8		
			Плинтус RAL 9003 (Европласт)	11,52										
2	Кухня	17,4	Ламинат Winlerk Comfort Oak Molln C904	17,4			Покраска водно-дисперсионной краской в два слоя; RAL 9003 (Caparol)	24,9			Покраска в два слоя Dulux Bindo 7 краска для стен и потолков, износостойкая. Цвет RAL9003	16,42		
			Плинтус RAL 9003 (Европласт)	8,30							Покраска в два слоя по штукатурке Dulux Bindo 7 краска для стен и потолков, износостойкая. Цвет RAL9003	0,44		
			Плинтус RAL 7039(Европласт)	5,23			Покраска водно-дисперсионной краской в два слоя; RAL 7039 (Caparol)	15,13						
3	Спальная	15,1	Ламинат Winlerk Comfort Oak Molln C904	15,1			Покраска водно-дисперсионной краской в два слоя; RAL 9003 (Caparol)	39,04			Покраска в два слоя Dulux Bindo 7 краска для стен и потолков, износостойкая. Цвет RAL9003	14,66		
			Плинтус RAL 9003 (Европласт)	13,32							Покраска в два слоя по штукатурке Dulux Bindo 7 краска для стен и потолков, износостойкая. Цвет RAL9003	0,44		
4	Санузел	5,1	Керамогранит Kerama Marazzi Про Матрикс Белый, 60*60, матовая пов-ть	3,7			Кerama Marazzi Про Матрикс Белый, 60*60, матовая пов-ть	25,52			Покраска в два слоя Dulux Bindo 7 для ванных комнат, для стен и потолков, износостойкая. Цвет RAL9003	5,1		
5	Балкон 1	2,3	Керамогранит Kerama Marazzi Про Матрикс Белый, 60*60, матовая пов-ть	2,3			Покраска водно-дисперсионной краской в два слоя; RAL 9003 (Caparol)	10,99			Покраска в два слоя Dulux Bindo 7 для ванных комнат, для стен и потолков, износостойкая. Цвет RAL9003	2,3		
6	Балкон 2	2,3	Керамогранит Kerama Marazzi Про Матрикс Белый, 60*60, матовая пов-ть	2,3			Покраска водно-дисперсионной краской в два слоя; RAL 9003 (Caparol)	9,98			Покраска в два слоя Dulux Bindo 7 для ванных комнат, для стен и потолков, износостойкая. Цвет RAL9003	2,3		

Примечания :
1. Объемы даны без учета рекомендуемого запаса


						Заказчик : 000 "ИФР" ИФР-27-20-2021-1-8-37			
						Многофункциональный комплекс по адресам: Москва, ЗАО, район Фили- Давыдково, ул. Франко Ивана			
Изм.	Кол. уч.	Лист	N док.	Подпись	Дата	Дизайн-проект отделки квартиры	Стадия	Лист	Листов
Рук. маст.		Устинова Р.А.					Р	24	26
Г.А.П.		Устинов О.А.							
Г.И.П.		Устинова Р.А.							
Архитектор		Сидоров Д.А.				Ведомость отделочных материалов	<div>АМОС</div> <div>проектная мастерская</div>		
Архитектор									
Конструктор									
Норм. контр.		Устинов О.А.							

Согласовано

Взам. инв. ?

Подп. и дата

Инв. ? подл.

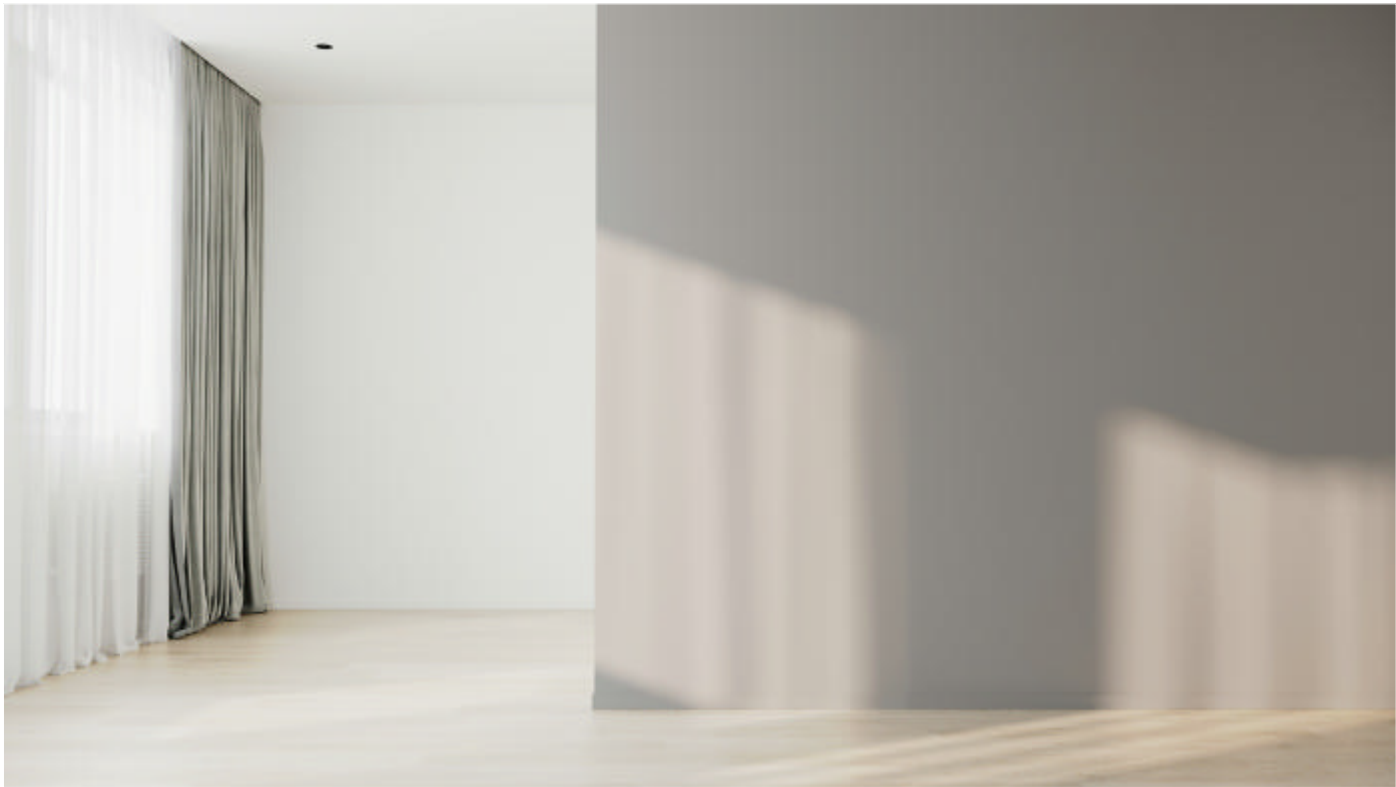

						Заказчик : 000 "ИФР" ИФР-27-20-2021-1-8-37			
						Многофункциональный комплекс по адресам: Москва, ЗАО, район Фили-Давыдково, ул. Франко Ивана			
Изм.	Кол. уч.	Лист	N док.	Подпись	Дата	Дизайн-проект отделки квартиры	Стадия	Лист	Листов
Рук. маст.		Устинова Р.А					Р	25	26
Г.А.П.		Устинов О.А							
Г.И.П.		Устинова Р.А							
Архитектор		Сидоров Д.А							
Архитектор						Визуализация	<div>АМОС</div> <div>проектная мастерская</div>		
Конструктор									
Норм. контр.		Устинов О.А							

Согласовано

Взам. инв. ?

Подп. и дата

Инв. ? подл.



						Заказчик : 000 "ИФР" ИФР-27-20-2021-1-8-37			
						Многофункциональный комплекс по адресам: Москва, ЗАО, район Фили-Давыдово, ул. Франко Ивана			
Изм.	Кол. уч.	Лист	N док.	Подпись	Дата	Дизайн-проект отделки квартиры	Стадия	Лист	Листов
Рук. маст.		Устинова Р.А					Р	26	26
Г.А.П.		Устинов О.А							
Г.И.П.		Устинова Р.А							
Архитектор		Сидоров Д.А							
Архитектор						Визуализация	<div>АМОС</div> <div>практичная мастерская</div>		
Конструктор									
Норм. контр.		Устинов О.А							