

Дизайн-проект
отделки двухкомнатной квартиры

Стиль "Optima".
ИФР-27-20-2021-4-5-27

Корпус 4 / Этаж 4-7 / № на этаже 1

Площадь апартамента 62,7 м2

Москва
2021 г.

АМОС
проектная мастерская

Согласовано

Инв. ? подл.	Подп. и дата	Взам. инв. ?	

N листа	Наименование
1	Ведомость рабочих чертежей
2–3	Пояснительная записка
4	Кладочный план
5	План отделки
6	План с расстановкой мебели
7	План напольных покрытий
8	Схема устройства полов и потолков
9	План потолков
10	План размещения осветительных приборов
11	План размещения выключателей
12	План размещения розеток
13	Схема трассировки сетей кондиционеров
14	План дверных проемов Ведомость заполнения дверных проемов
15	Развертка помещения 1 (Холл)
16	Развертка помещения 2 (Кухня)
17	Развертка помещения 3 (Гостиная)
18	Развертка помещения 4 (Спальная) Лист 1
19	Развертка помещения 4 (Спальная) Лист 2
20	Развертка помещения 5 (Корридор)
21	Развертка помещения 6 (Санузел 1)
22	Развертка помещения 7 (Санузел 2)
23	Ведомость отделочных материалов
24	Визуализация
25	Визуализация

						Заказчик : 000 "ИФР"		ИФР-27-20-2021-4-5-27	
						Многофункциональный комплекс по адресам: Москва, ЗАО, район Фили-Давыдково, ул. Франко Ивана			
Изм.	Кол. уч.	Лист	N док	Подпись	Дата	Дизайн-проект отделки квартиры	Стадия	Лист	Листов
Рук. маст.		Устинова Р.А.					Р	1	25
Г.А.П.		Устинов О.А.							
Г.И.П.		Устинова Р.А.							
Архитектор		Сидоров Д.А.							
Архитектор						Ведомость рабочих чертежей	<div>АМОС</div> <div>проектная мастерская</div>		
Конструктор									
Норм. контр.		Устинов О.А.							

Согласовано

Инв. ? подл. Подп. и дата Взам. инв. ?

Гарантийная запись

Технические решения, принятые в проекте, соответствуют действующим строительным нормам и правилам, государственным стандартам, требованиям экологических, санитарно-гигиенических, противопожарных и других норм, действующих на территории Российской Федерации, и обеспечивают безопасную для жизни и здоровья людей эксплуатацию объекта при соблюдении предусмотренных чертежами мероприятий.

Ген. директор Устинова Р.А.

ГАП Устинов О.А

						Заказчик : ООО "ИФР" ИФР-27-20-2021-4-5-27			
						Многофункциональный комплекс по адресам: Москва, ЗАО, район Фили-Давыдково, ул. Франко Ивана			
Изм.	Кол. уч.	Лист	N док.	Подпись	Дата				
Рук. маст.		Устинова Р.А.				Дизайн-проект отделки квартиры	Стадия	Лист	Листов
Г.А.П.		Устинов О.А.							
Г.И.П.		Устинова Р.А.					Р	2	25
Архитектор		Сидоров Д.А.							
Архитектор						Пояснительная записка (продолжение)	<div>АМОС</div> <div>проектная мастерская</div>		
Конструктор									
Норм. контр.		Устинов О.А.							

Согласовано

Объемно–планировочное решение

Общие данные.

Общий стиль интерьера можно характеризовать как функциональный минимализм, разбавленный цветовыми акцентами. Основная задача заключалась в том, чтобы свести к минимуму количество деталей и с помощью больших однотонных плоскостей сформировать современное пространство.

Непринужденный и современный интерьер предназначен для проживания пары без детей, предпочитающей рационализм и порядок, но без ущерба для комфорта.

Основная колористическая гамма – Светлое общее пространство с акцентными темными пятнами от теплого серого до глубокого графитового цвета. Каждое помещение имеет общую тональность, благодаря единству цветового решения интерьер выглядит цельным.

В качестве отделки будут использоваться экологические материалы, имеющие соответствующие гигиенические сертификаты и сертификаты качества.

Для напольного покрытия предполагается использовать керамогранит (ванная) и ламинат отечественных производителей (все остальные помещения).

В качестве акцентной стены используется теплый серый контрастный тон, относительно общего светлого колористического решения. Сдержанность и корректность отличительные черты этого интерьера. Комфортная цветовая палитра, создает ощущение уюта и комфорта.

Мебелировка гостиной включает в себя диван с возможностью использовать его как спальное место, кресло, журнальный стол, тумба под ТВ, система хранения для книг/комод и т.д.

Зона кухни–столовой включает в себя: кухонный гарнитур со встроенной бытовой техникой и обеденную группу на 4–6 персон.

В совмещенном санузле располагаются: ванна, умывальник с тумбой под раковину, подвесной унитаз, а также электрический полотенцесушитель, стиральная машина глубиной 450мм.

В прихожей устраивается полноценный вместительный шкаф и комод–консоль.

Гардеробная комната включает в себя угловой глубокий шкаф и неглубокий шкаф с полками, который может использоваться под обувь

Примечание:

Площади помещений уточняются после обмеров БТИ.

Строительные конструкции.

Основные решения по строительным конструкциям:

Межкомнатные перегородки выполнены из пазогребневой плиты толщиной 75мм


Перегородка в санузле (сантех. шкаф) и экран под ванной выполняются из влагостойких пазогребневых плит толщиной 75мм.

В санузлах подвесной потолок из КНАУФ– листов (ГКЛВ) на одноуровневом металлическом каркасе тип П 113. Комплектная система КНАУФ, с покраской водно–дисперсионной влагостойкой краской в два слоя.

						Заказчик : 000 "ИФР" ИФР–27–20–2021–4–5–27			
						Многофункциональный комплекс по адресам: Москва, ЗАО, район Фили–Давыдково, ул. Франко Ивана			
Изм.	Кол. уч.	Лист	N док	Подпись	Дата	Дизайн–проект отделки квартиры	Стадия	Лист	Листов
Рук. маст.		Устинова Р.А.					Р	3	25
Г.А.П.		Устинов О.А.							
Г.И.П.		Устинова Р.А.							
Архитектор		Сигоров Д.А.							
Архитектор						Пояснительная записка (продолжение)	<div>АМОС</div> <div>проектная мастерская</div>		
Конструктор									
Норм. контр.		Устинов О.А.							

Согласовано

Инв. ? подл.	Подп. и дата	Взам. инв. ?
	2021-04-12.	


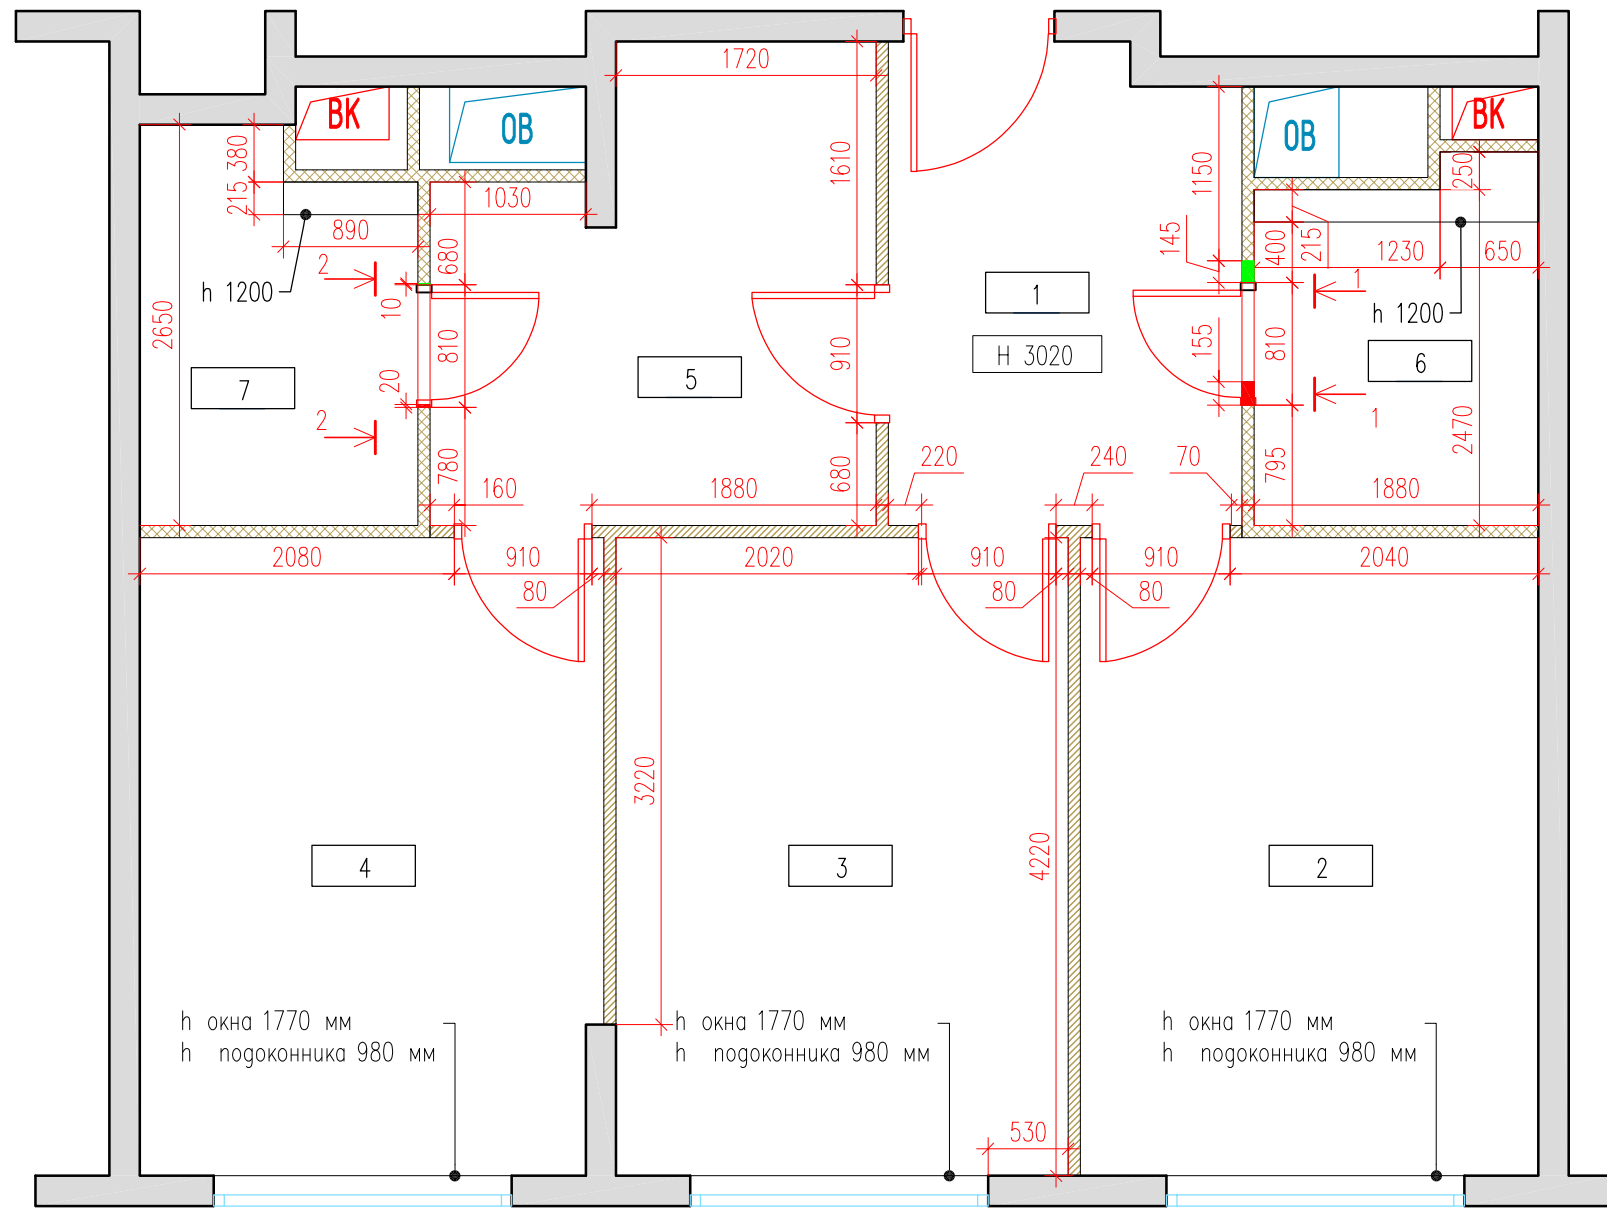


Условные обозначения :

- - Демонтаж перегородки
- - Монтаж перегородки
- Существующие перегородки
- Газосиликатный блок 75мм
- 3 - Номер комнаты
- Н 3020 - Высота потолка

Примечания :

- Планы разработаны на основе предоставленных Заказчиком чертежей.
- Высота дверных проемов 2060мм от ур. ч.п., если не указано иное.
- Экспликация с площадями смотреть лист 5

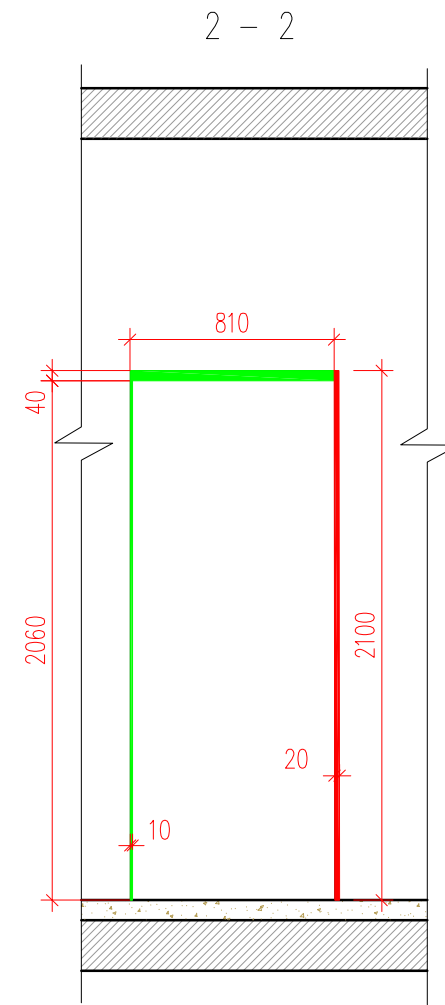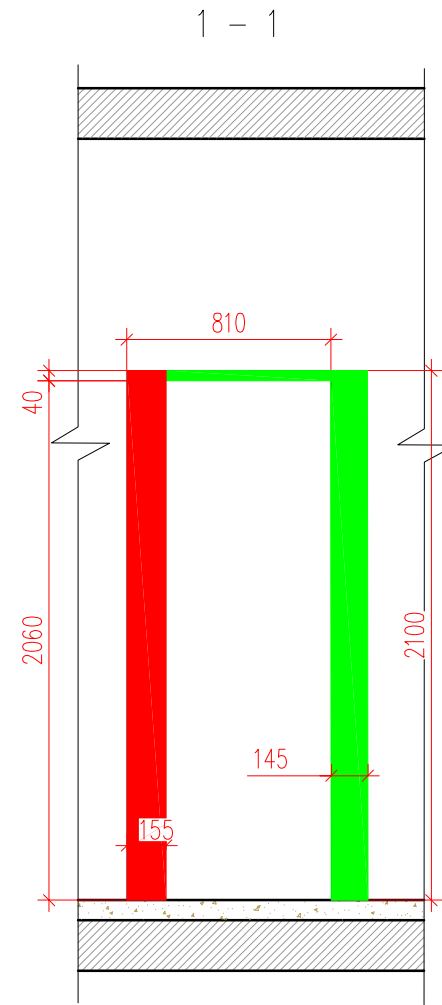

Экспликация помещений	
N пом.	Наименование помещения
1	Холл
2	Кухня
3	Гостиная
4	Спальная
5	Корридор
6	Санузел 1
7	Санузел 2

Заказчик : ООО "ИФР" ИФР-27-20-2021-4-5-27					
Многофункциональный комплекс по адресам: Москва, ЗАО, район Фили-Давыдково, ул. Франко Ивана					
Изм.	Кол. уч.	Лист	N док.	Подпись	Дата
Рук. маст.	Устинова Р.А.				
Г.А.П.	Устинов О.А.				
Г.И.П.	Устинова Р.А.				
Архитектор	Сигоров Д.А.				
Архитектор					
Конструктор					
Норм. контр.	Устинов О.А.				
Дизайн-проект отделки квартиры				Стадия	Лист
				Р	4
Кладочный план				Листов	25

АМОС
проектная мастерская


Согласовано

Инв. ? подл.	Подп. и дата	Взам. инв. ?
	2021-04-12.	

Условные обозначения :

- — Kerama Marazzi Про Матрикс Белый, 60*60, матовая пов-ть
- — Dulux Bindo 7 краска для стен и потолков, износостойкая в 2 слоя. Цвет NCS S 4502-Y
- — Латексная краска для стен и потолков Dulux экстрапрочная матовая Bindo в 2 слоя RAL 9003

1	— Номер комнаты
7,0	— Площадь комнаты
Н 2910	— Высота потолка

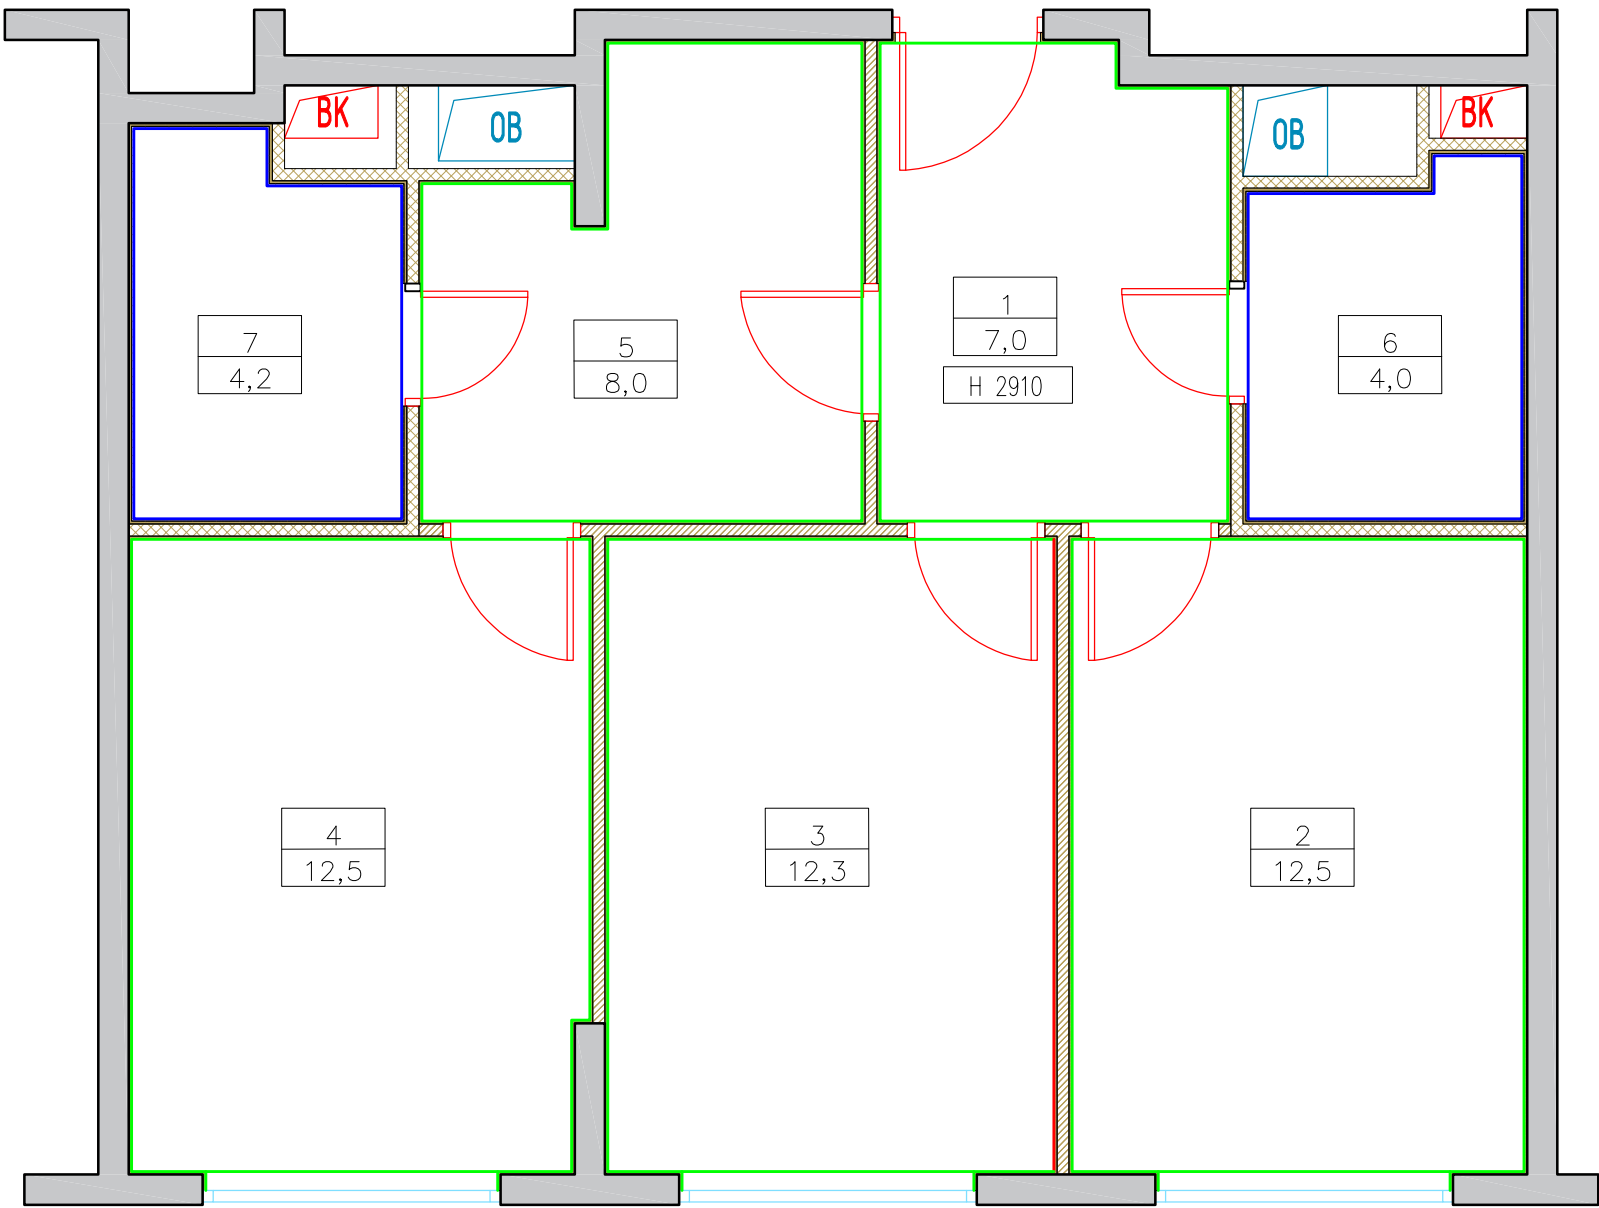


Экспликация помещений		
N пом.	Наименование помещения	Площадь, м²
1	Холл	7,0
2	Кухня	12,5
3	Гостиная	12,3
4	Спальная	12,5
5	Корридор	8,0
6	Санузел 1	4,0
7	Санузел 2	4,2
Общая площадь проектируемых помещений		60,5

						Заказчик : 000 "ИФР"		ИФР-27-20-2021-4-5-27					
						Многофункциональный комплекс по адресам: Москва, ЗАО, район Фили-Давыдково, ул. Франко Ивана							
Изм.	Кол. уч.	Лист	N док.	Подпись	Дата	Дизайн-проект отделки квартиры			Стадия	Лист	Листов		
Рук. маст.		Устинова Р.А.							Р	5	25		
Г.А.П.		Устинов О.А.											
Г.И.П.		Устинова Р.А.											
Архитектор		Сигоров Д.А.				План отделки			<div>АМОС</div> <div>проектная мастерская</div>				
Архитектор													
Конструктор													
Норм. контр.		Устинов О.А.											

Согласовано

Инв. ? подл. 2021-04-12. Взам. инв. ?

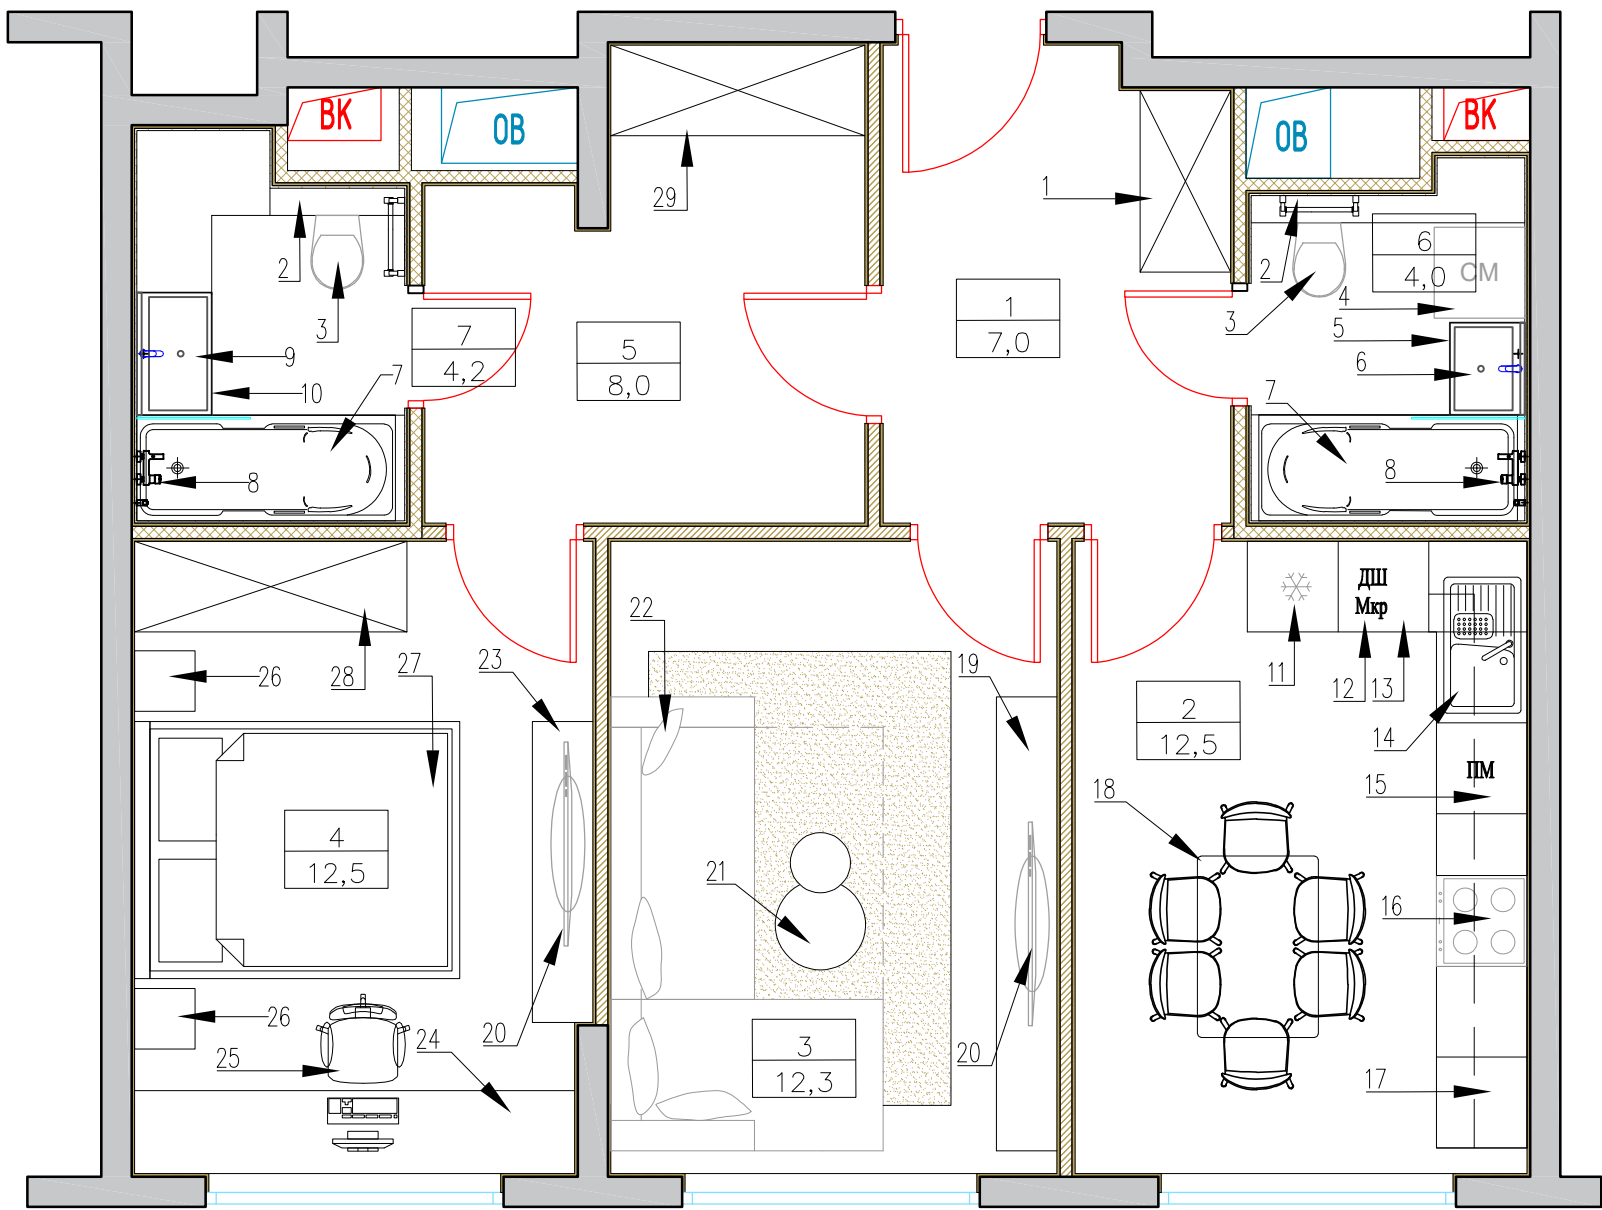

Экспликация помещений		
N пом.	Наименование помещения	Площадь, М²
1	Холл	7,0
2	Кухня	12,5
3	Гостиная	12,3
4	Спальная	12,5
5	Корридор	8,0
6	Санузел 1	4,0
7	Санузел 2	4,2
Общая площадь проектируемых помещений		60,5

Спецификация мебели и оборудования				
N	Наименование	Размеры, мм	Кол-во	Примечание
1	Шкаф	1200*600	1	
2	Подвесной унитаз со скрытой инсталляцией	480*350	2	
3	Полотенцесушитель	-	2	
4	Стиральная машина	600*600	1	
5	Раковина	610*495	1	
6	Тумба под раковину	610*495	1	
7	Ванная	1710*700	2	
8	Смеситель для ванны	-	2	
9	Раковина	810*495	1	
10	Тумба под раковину	810*495	1	
11	Холодильник	600*600	1	
12	Духовой шкаф	-	1	
13	Микроволновая печь	-	1	
14	Раковина	-	1	
15	Посудомоечная машина	-	1	
16	Варочная панель	-	1	
17	Кухонный гарнитур	1850/4010*600	1	
18	Обеденная группа	1200*800	1	
19	Тумба под ТВ	3000*400	1	
20	ТВ	-	2	
21	Журнальный столик	910*600	1	
22	Диван	3000/1800*1000	1	
23	Тумба под ТВ	1990*400	1	
24	Письменный стол	2910*550	1	
25	Кресло	560*520	1	
26	Тумба	400*400	1	
27	Кровать	2150*1700	1	
28	Шкаф	1800*600	1	
29	Шкаф	1680*600	1	

Примечания :
1. Отопительные приборы условно не показаны.

Заказчик : ООО "ИФР" ИФР-27-20-2021-4-5-27					
Многофункциональный комплекс по адресам: Москва, ЗАО, район Фили-Давыдково, ул. Франко Ивана					
Изм.	Кол. уч.	Лист	N док.	Подпись	Дата
Рук. маст.	Устинова Р.А.				
Г.А.П.	Устинов О.А.				
Г.И.П.	Устинова Р.А.				
Архитектор	Сидоров Д.А.				
Архитектор					
Конструктор					
Норм. контр.	Устинов О.А.				
Дизайн-проект отделки квартиры				Стадия	Лист
План с расстановкой мебели				Р	6
				Листов	25

АМОС
проектная мастерская

Согласовано

Инв. ? подл. 2021-04-12. Подр. и дата 2021-04-12. Взам. инв. ?


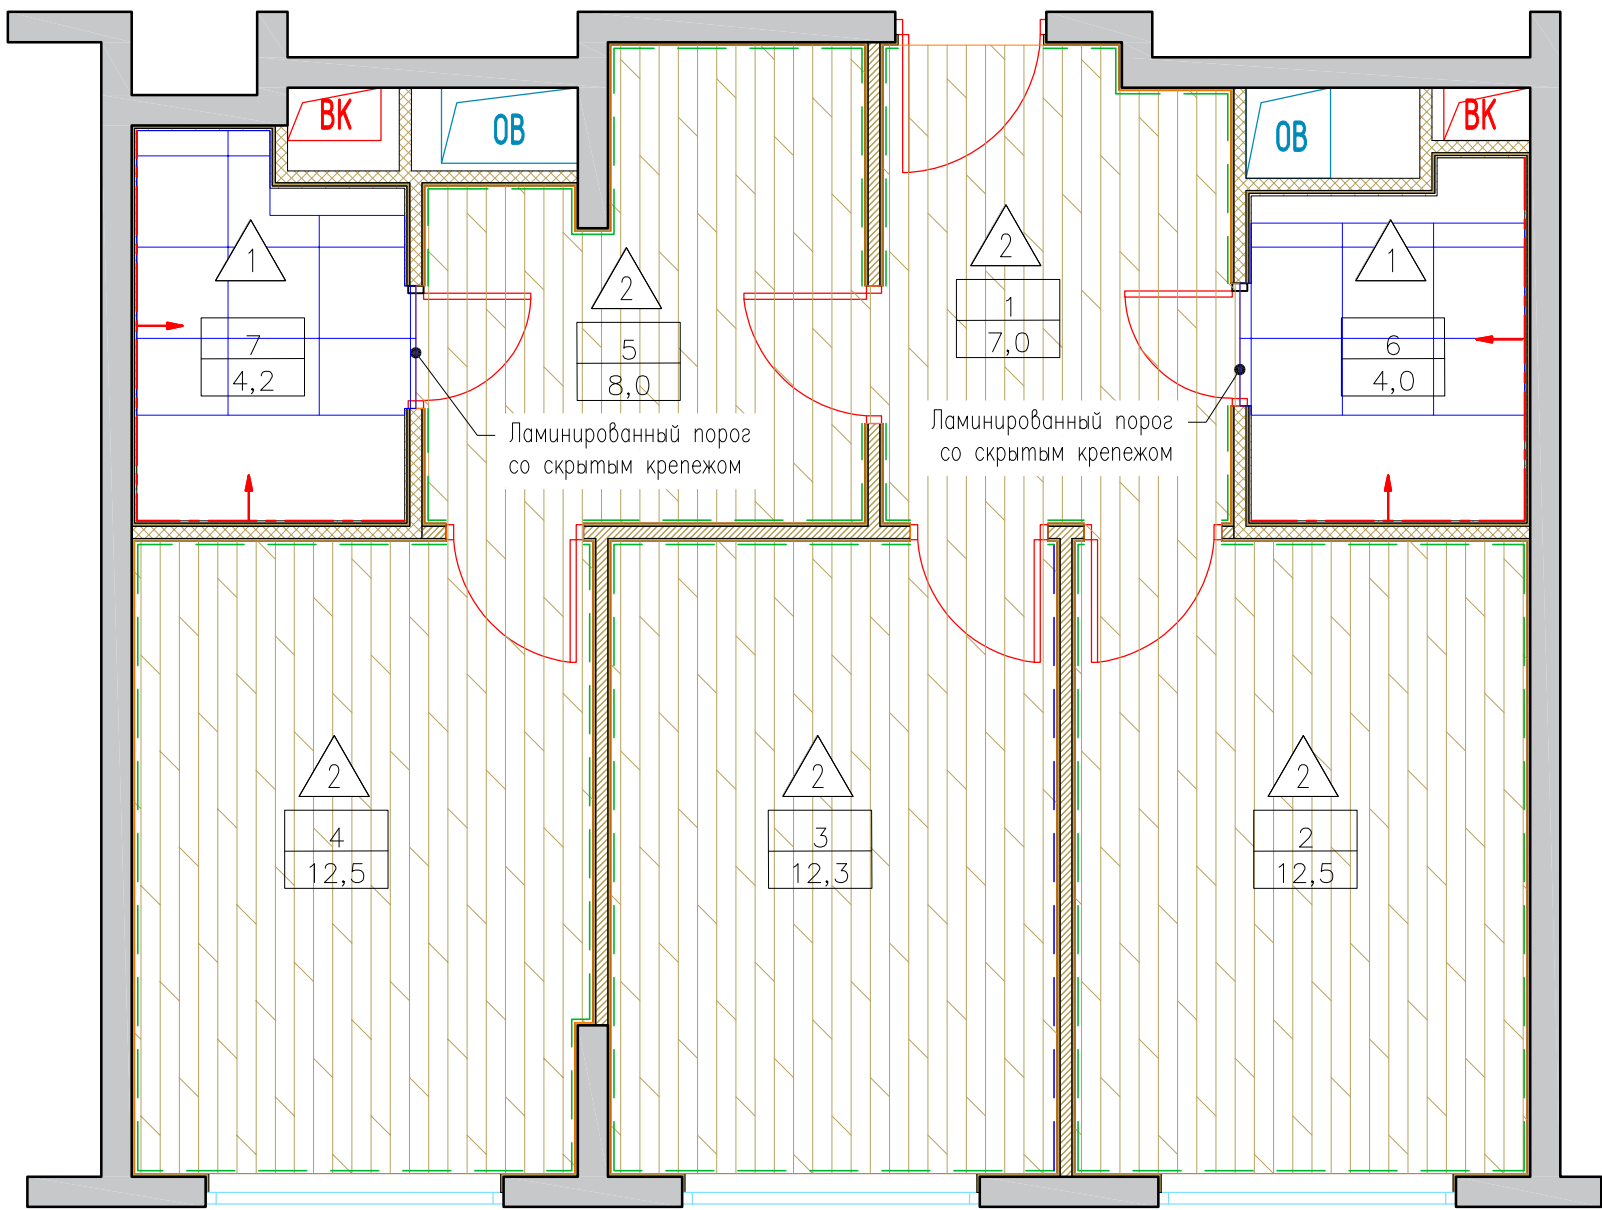


Схема укладки ламината около стояков отопления

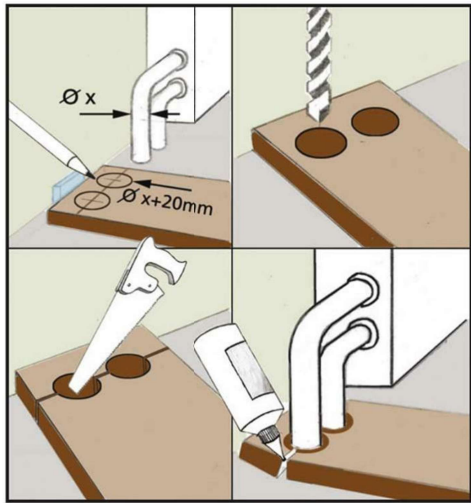


- Примечания :
1. При укладке напольного покрытия предусмотреть технологический зазор в дверных проемах, на стыках с полами другого помещения, а также около стен и труб 10мм.
 2. Каждый последующий ряд ламината укладывать со сдвигом на 1/5 длины доски.
 3. Межплиточный шов 2мм.
 4. Затирка в цвет плитки. Объем рассчитывает поставщик.
 5. Стык покрытий располагать по центру дверного полотна

СПЕЦИФИКАЦИЯ ОТДЕЛОЧНЫХ МАТЕРИАЛОВ				
	Наименование	Площадь, М²	Материал	Кол-во п/м
1	Kerama Marazzi Про Матрикс Белый, 60*60, матовая пов-ть	5,3	Керамогранит	—
2	Winlerk Comfort Oak Molln C904	52,9	Ламинат	—
— — —	арт. 6.51.363 "Европласт" h70*13мм цвет RAL 9003	—	Термопластичного полиуретана	51,84
— — —	арт. 6.51.363 "Европласт" h70*13мм цвет RAL 7039	—	Термопластичного полиуретана	4,14

Экспликация помещений		
N пом.	Наименование помещения	Площадь, М²
1	Холл	7,0
2	Кухня	12,5
3	Гостиная	12,3
4	Спальная	12,5
5	Корридор	8,0
6	Санузел 1	4,0
7	Санузел 2	4,2
Общая площадь проектируемых помещений		60,5

Условные обозначения :

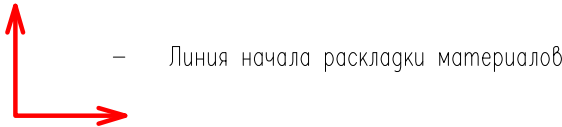

Заказчик : ООО "ИФР" ИФР-27-20-2021-4-5-27					
Многофункциональный комплекс по адресам: Москва, ЗАО, район Фили-Давыдовское, ул. Франко Ивана					
Изм.	Кол. уч.	Лист	N док.	Подпись	Дата
Рук. маст.	Устинова Р.А.				
Г.А.П.	Устинов О.А.				
Г.И.П.	Устинова Р.А.				
Архитектор	Сидоров Д.А.				
Архитектор					
Конструктор					
Норм. контр.	Устинов О.А.				
Дизайн-проект отделки квартиры				Стадия	Лист
				Р	7
План напольных покрытий				Листов	25
АМОС проектная мастерская					


Согласовано

Взам. инв. ?


Подп. и дата

Инв. ? подл.


Разрез по полу санузла

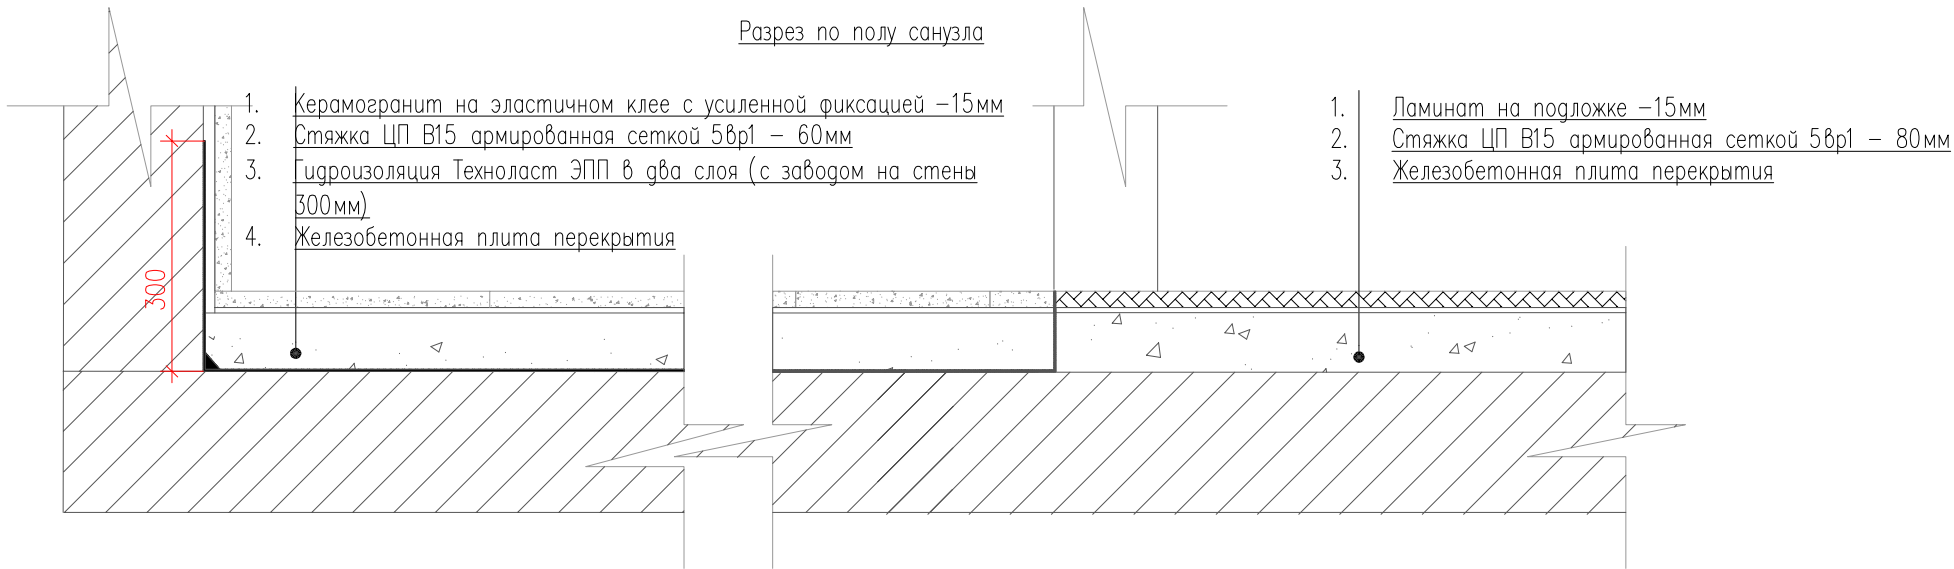


Узел Б

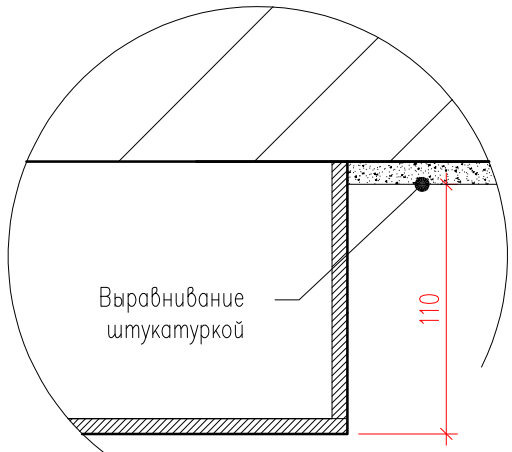

Устройство полов с покрытием ламинатом

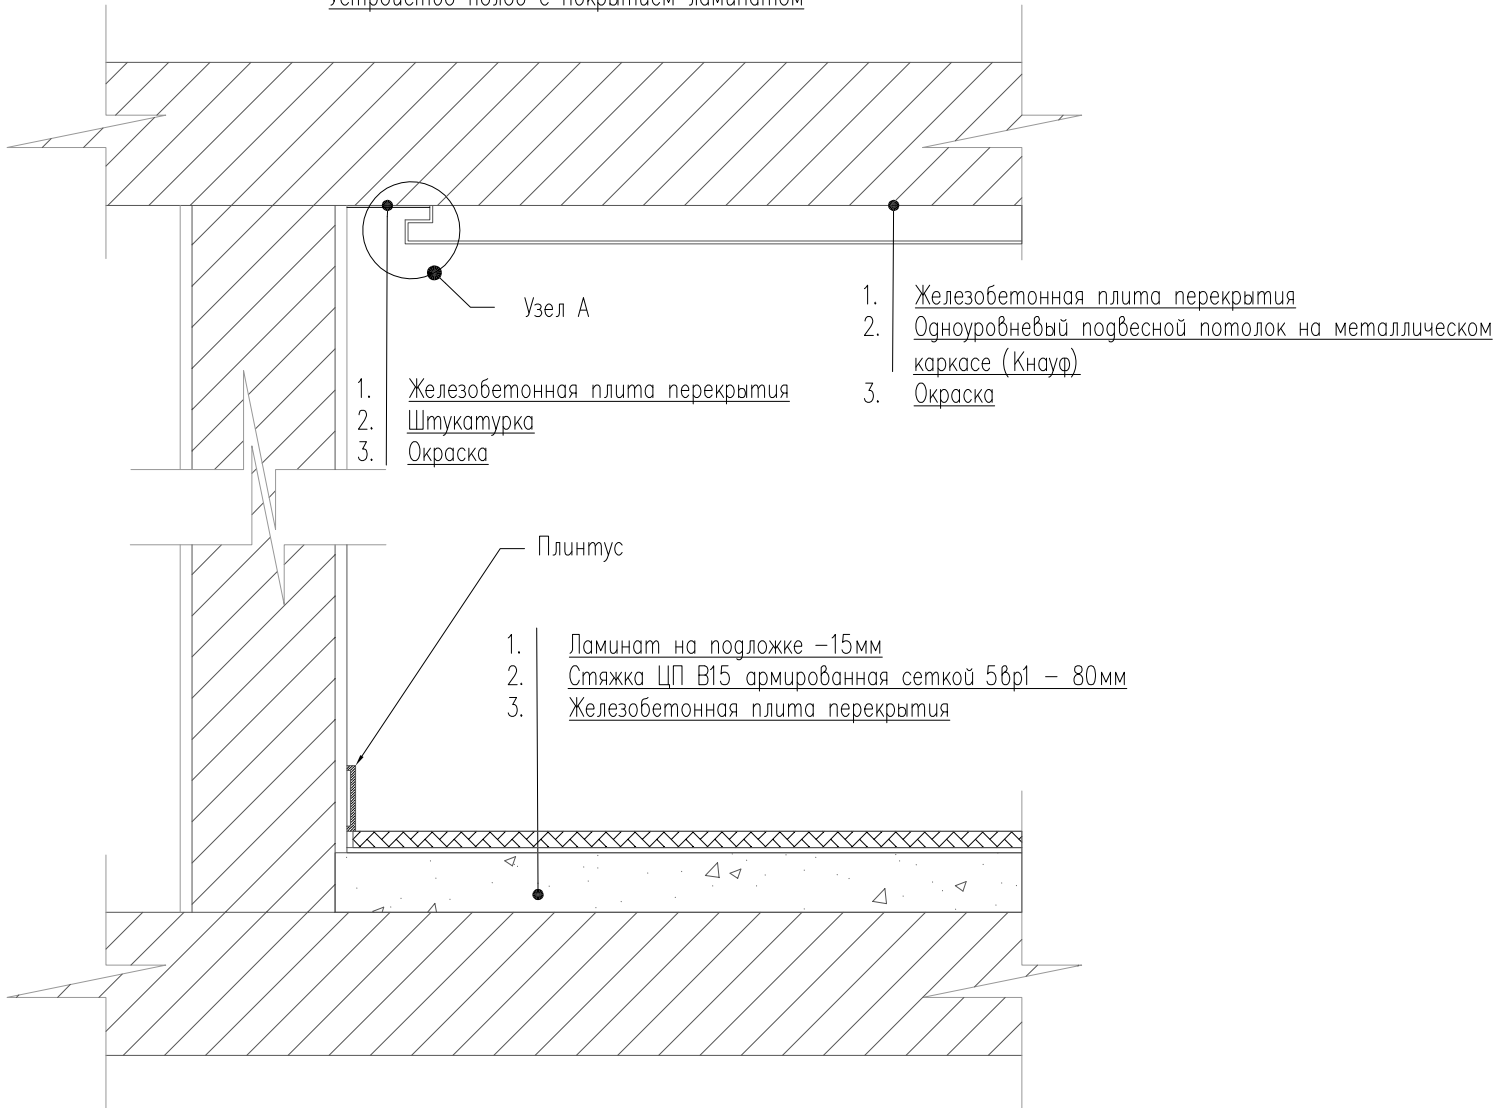


Узел А

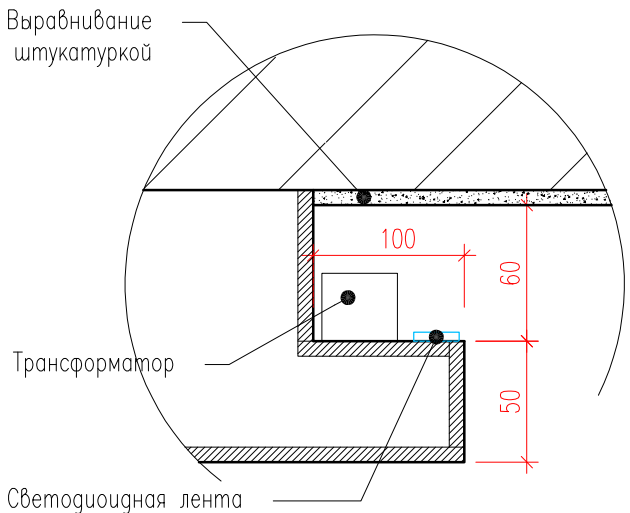

						Заказчик : 000 "ИФР" ИФР-27-20-2021-4-5-27			
						Многофункциональный комплекс по адресам: Москва, ЗАО, район Фили-Давыдково, ул. Франко Ивана			
Изм.	Кол. уч.	Лист	N док	Подпись	Дата	Дизайн-проект отделки квартиры	Стадия	Лист	Листов
Рук. маст.		Устинова Р.А.					Р	8	25
Г.А.П.		Устинов О.А.							
Г.И.П.		Устинова Р.А.							
Архитектор		Сидоров Д.А.							
Архитектор						Схема устройства полов и потолков	АМОС проектная мастерская		
Конструктор									
Норм. контр.		Устинов О.А.							

Согласовано

Инв. ? подл.	Подп. и дата	Взам. инв. ?
	2021-04-12.	

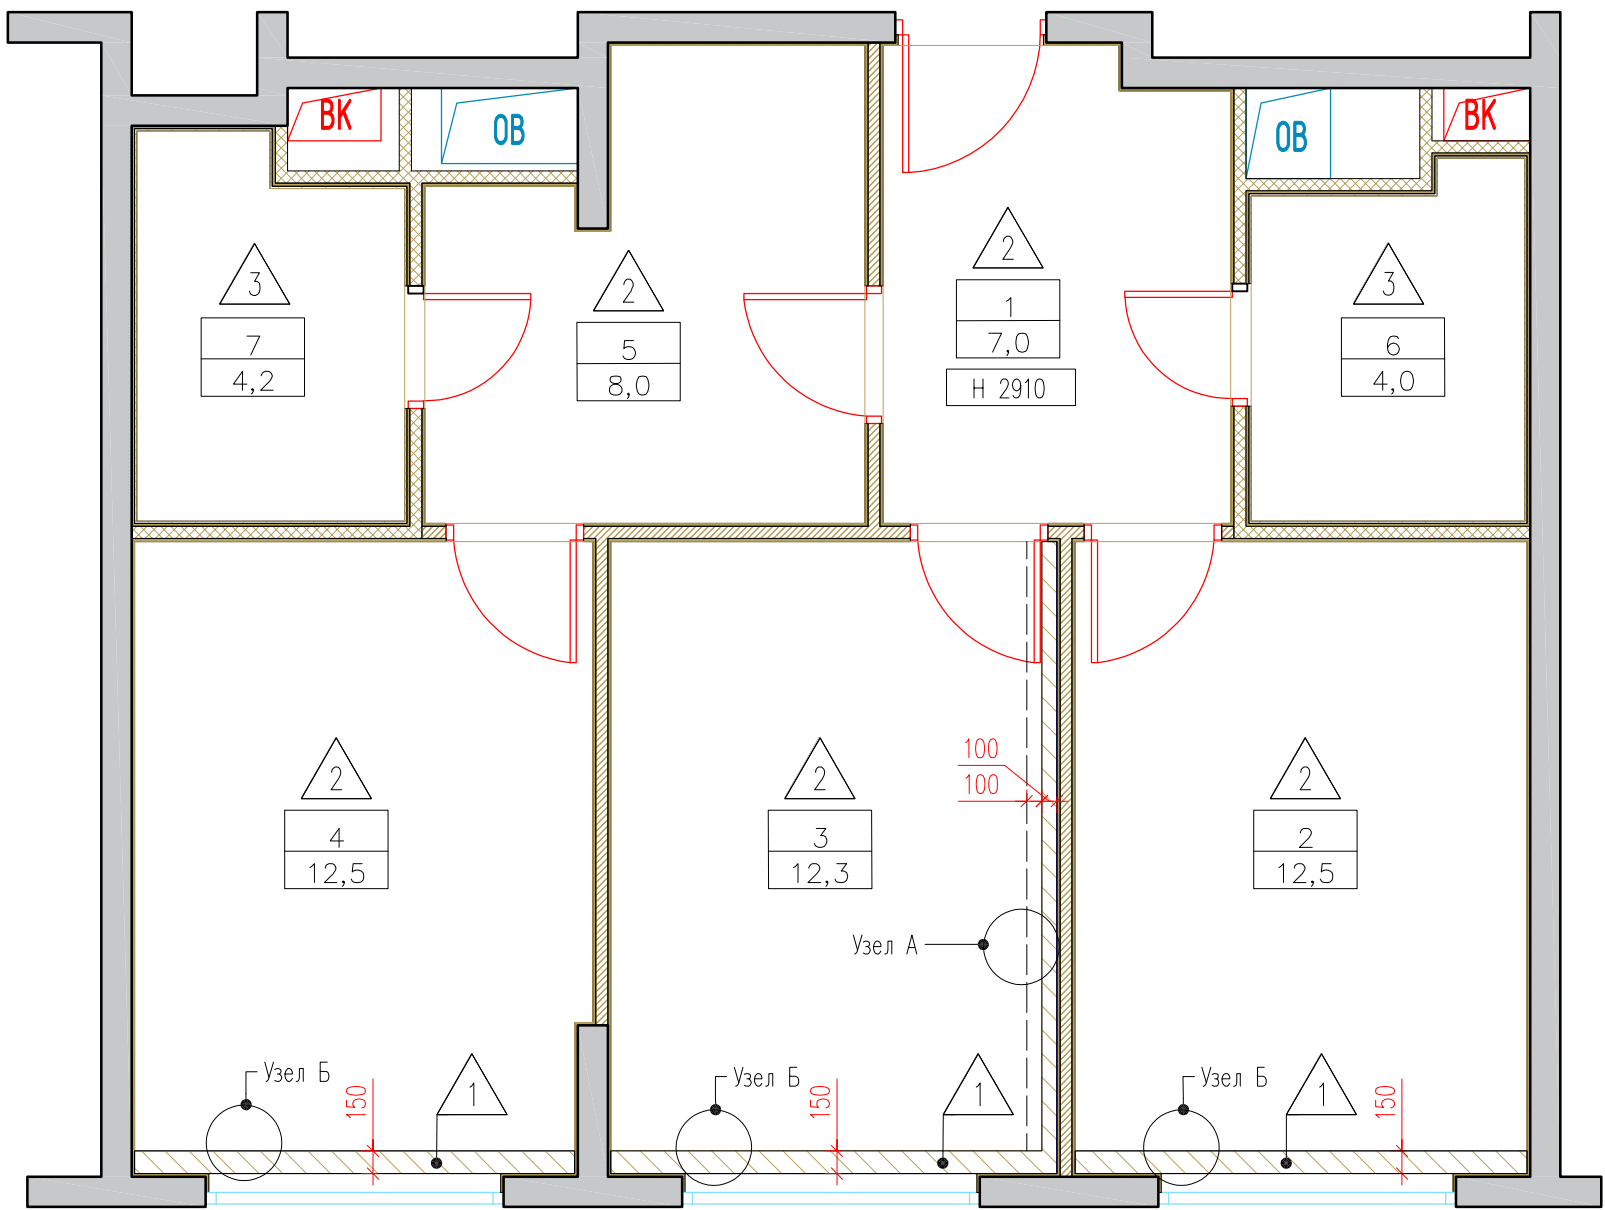

Узел А

Узел Б

Выравнивание
штукатуркой

Трансформатор

Светодиодная лента

Выравнивание
штукатуркой

Примечания :

1. Размеры уточнить по месту монтажа

Спецификация отделочных материалов

Обозначение на плане	Наименование	Площадь, М²
1	Покраска в два слоя по штукатурке Dulux Bindo 7 краска для стен и потолков, износостойкая. Цвет RAL9003	2,13
2	Одноуровневый подвесной потолок на металлическом каркасе (Кнауф П213) Покраска в два слоя Dulux Bindo 7 краска для стен и потолков, износостойкая. Цвет RAL9003	50,67
3	Одноуровневый подвесной потолок на металлическом каркасе (Кнауф П213) Покраска в два слоя Dulux Bindo 7 для ванных комнат, для стен и потолков, износостойкая. Цвет RAL9003	8,26

Экспликация помещений

N пом.	Наименование помещения	Площадь, М²
1	Холл	7,0
2	Кухня	12,5
3	Гостиная	12,3
4	Спальная	12,5
5	Корridor	8,0
6	Санузел 1	4,0
7	Санузел 2	4,2
Общая площадь проектируемых помещений		60,5

Заказчик : ООО "ИФР"

ИФР-27-20-2021-4-5-27

Многофункциональный комплекс по адресам: Москва, ЗАО, район
Фили-Давыдково, ул. Франко Ивана

Изм.	Кол. уч.	Лист	N док.	Подпись	Дата
Рук. маст.				Устинова Р.А.	
Г.А.П.				Устинов О.А.	
Г.И.П.				Устинова Р.А.	
Архитектор				Сидоров Д.А.	
Архитектор					
Конструктор					
Норм. контр.				Устинов О.А.	

Дизайн-проект отделки квартиры

Стадия	Лист	Листов
Р	9	25


План потолков

АМОС
проектная мастерская

Согласовано

Инв. ? подл.	Подп. и дата	Взам. инв. ?
	2021-04-12.	

Примечания :
1. Все привязки даны до центра электроустановочного изделия

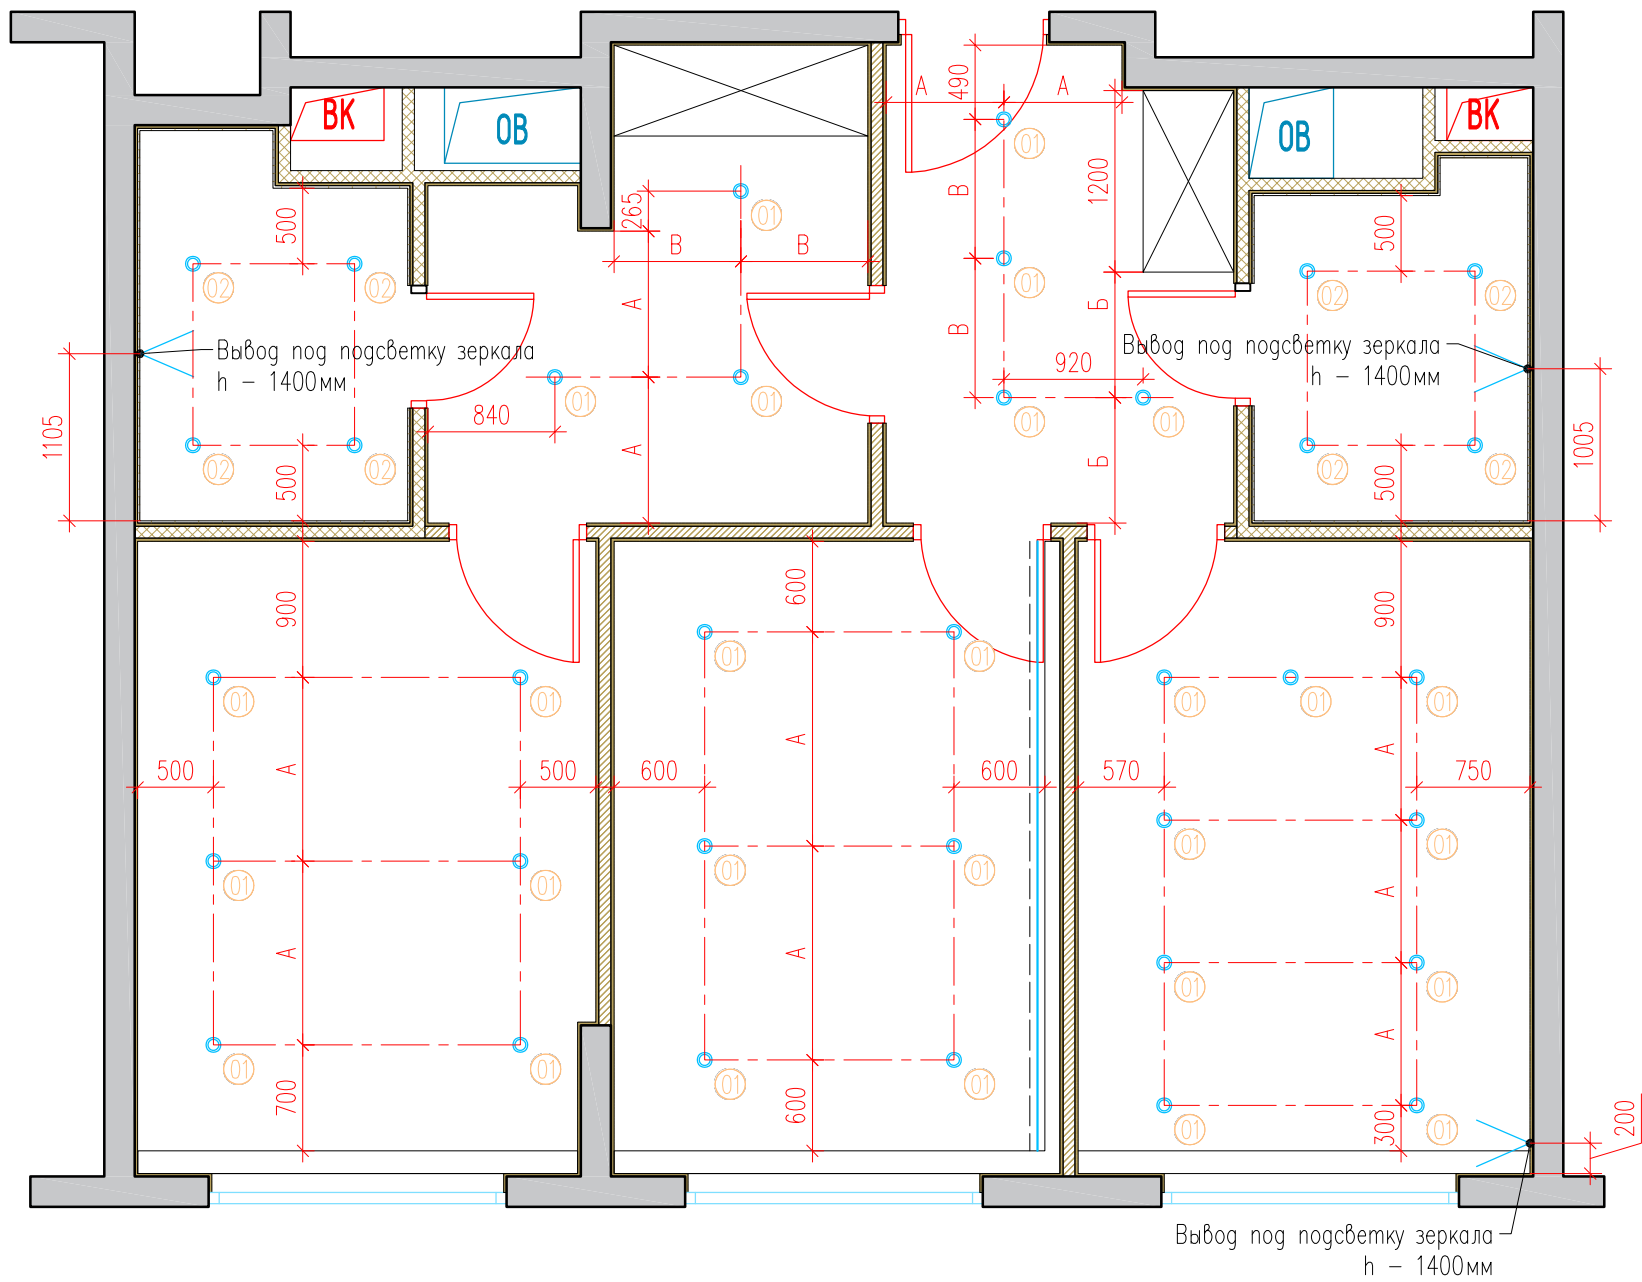

Спецификация электроприборов		
Обозначение на плане	Наименование	Кол-во
01	Встраиваемый светильник Denkirs DK3026-WB IP 20	28шт
02	Влагозащищенный светильник Novotech 369305 IP 65	8 шт
	Лента Arlight RT 2-5000 24V Warm3000 2x (3528, 600 LED, LUX). Трансформатор по расчёту поставщика	4.03м/п
V	Вывод 220В	3 шт

Эскиз точечного встраиваемого светильника Novotech Aqua :



Эскиз точечного встраиваемого светильника Denkirs :




Заказчик : 000 "ИФР" ИФР-27-20-2021-4-5-27					
Многофункциональный комплекс по адресам: Москва, ЗАО, район Фили-Давыдково, ул. Франко Ивана					
Изм.	Кол. уч.	Лист	N док.	Подпись	Дата
Рук. маст.	Устинова Р.А.				
Г.А.П.	Устинов О.А.				
Г.И.П.	Устинова Р.А.				
Архитектор	Сидоров Д.А.				
Архитектор					
Конструктор					
Норм. контр.	Устинов О.А.				
Дизайн-проект отделки квартиры				Стадия	Лист
				Р	10
План размещения осветительных приборов				Листов	25

АМОС
проектная мастерская

Согласовано

Инв. ? подл.	Подп. и дата	Взам. инв. ?
	2021-04-12.	


- Примечания :
- Планы разработаны на основе предоставленных Заказчиком чертежей.
 - Все привязки даны до центра электроустановочного изделия
 - Все выключатели устанавливаются на высоте 900мм от ур. ч.п., если не указано иное
 - Размеры привязок уточнить по месту монтажа

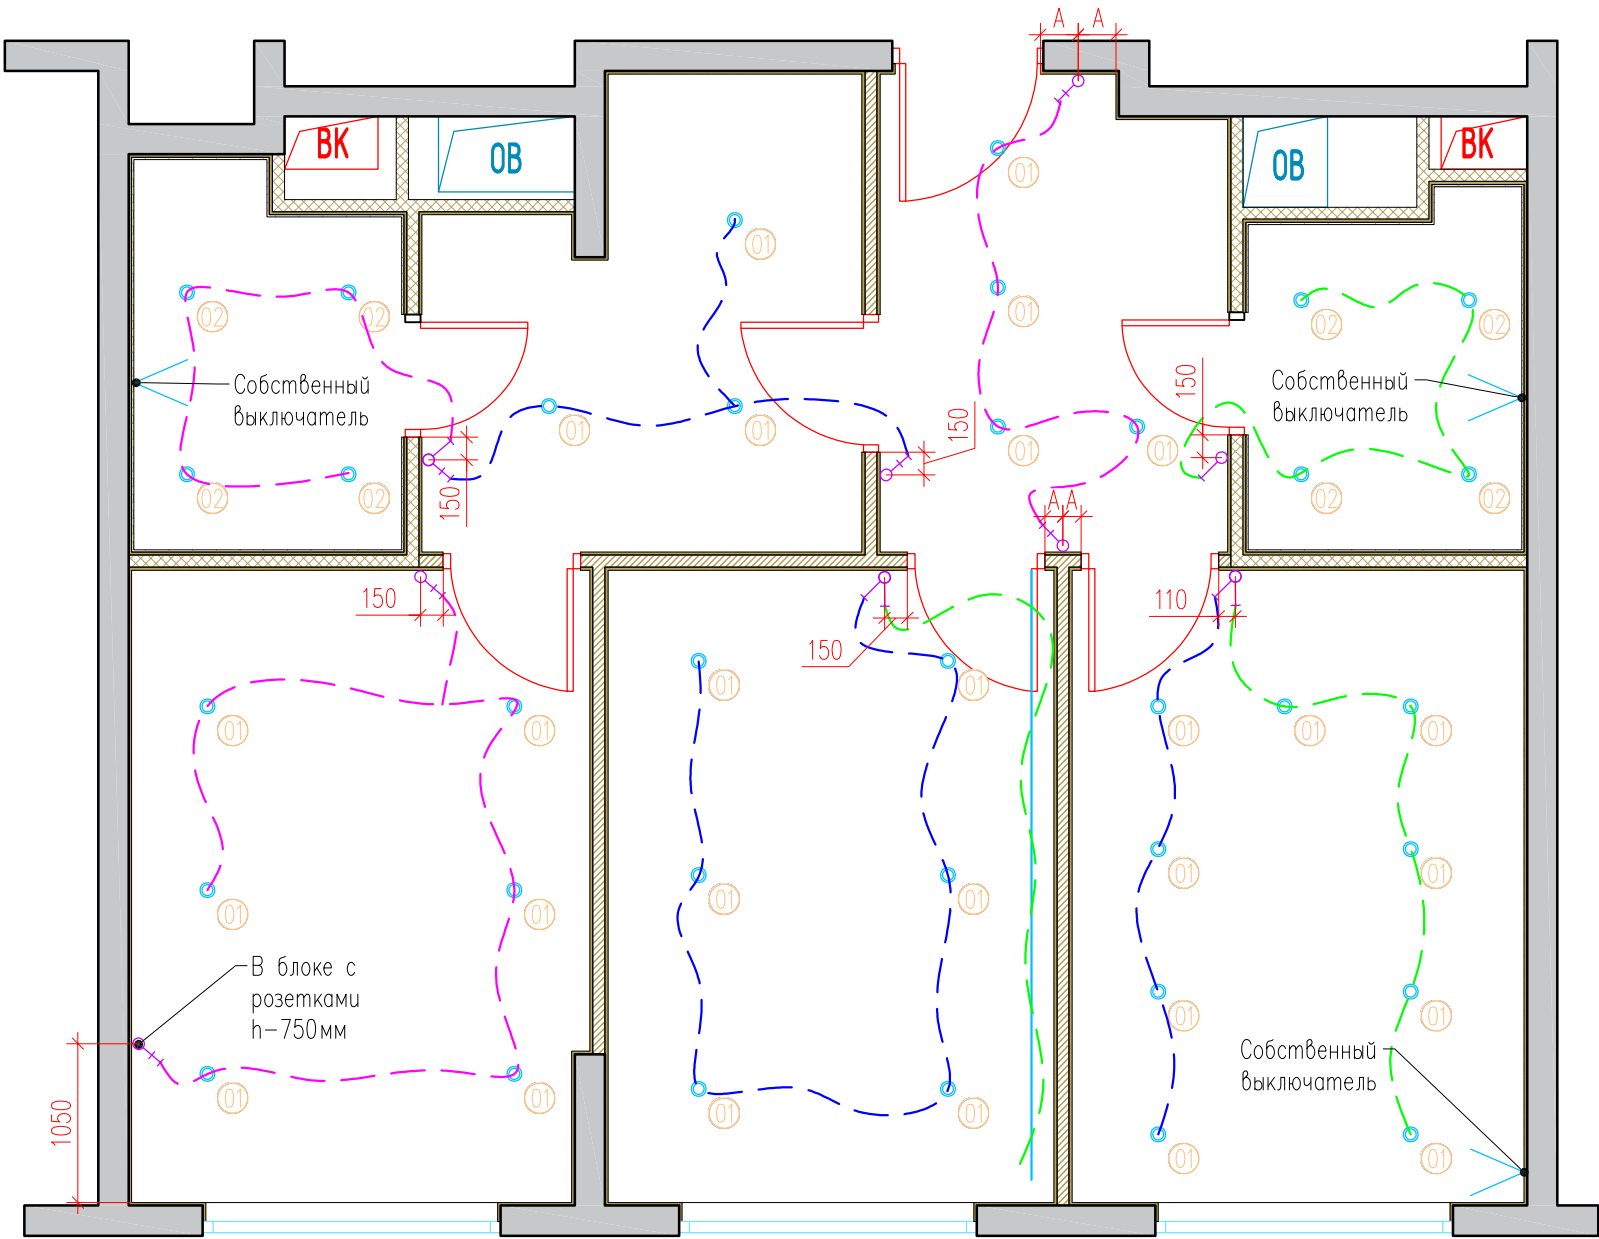

Спецификация электроприборов

Обозначение на плане	Наименование	Кол-во	Производитель и коллекция
	Выключатель одноклавишный	1 шт	Серия: Atlas Design Цвет: Белый Материал: пластик Производитель: Schneider Electric Страна: Испания
	Выключатель двухклавишный	2 шт	
	Выключатель проходной	5 шт	
	Выключатель двухклавишный проходной	1 шт	
	Трасировка сети		

Эскиз выключателя одноклавишного Atlas Design:

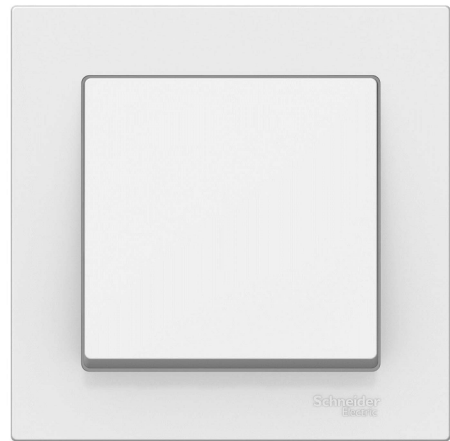


						Заказчик : 000 "ИФР"		ИФР-27-20-2021-4-5-27	
						Многофункциональный комплекс по адресам: Москва, ЗАО, район Фили-Давыдково, ул. Франко Ивана			
Изм.	Кол. уч	Лист	N док	Подпись	Дата	Дизайн-проект отделки квартиры	Стадия	Лист	Листов
Рук. маст.		Устинова Р.А.					Р	11	25
Г.А.П.		Устинов О.А.							
Г.И.П.		Устинова Р.А.							
Архитектор		Сидоров Д.А.				План размещения выключателей	<div>АМОС</div> <div>проектная мастерская</div>		
Архитектор									
Конструктор									
Норм. контр.		Устинов О.А.							

Согласовано

Инв. ? подл.	Подп. и дата	Взам. инв. ?
	2021-04-12.	

- Примечания :
- Планы разработаны на основе предоставленных Заказчиком чертежей.
 - Все привязки даны до центра электроустановочного изделия
 - Все розетки устанавливаются на высоте 300мм от ур. ч.п., если не указано иное.
 - Размеры привязок уточнить по месту монтажа

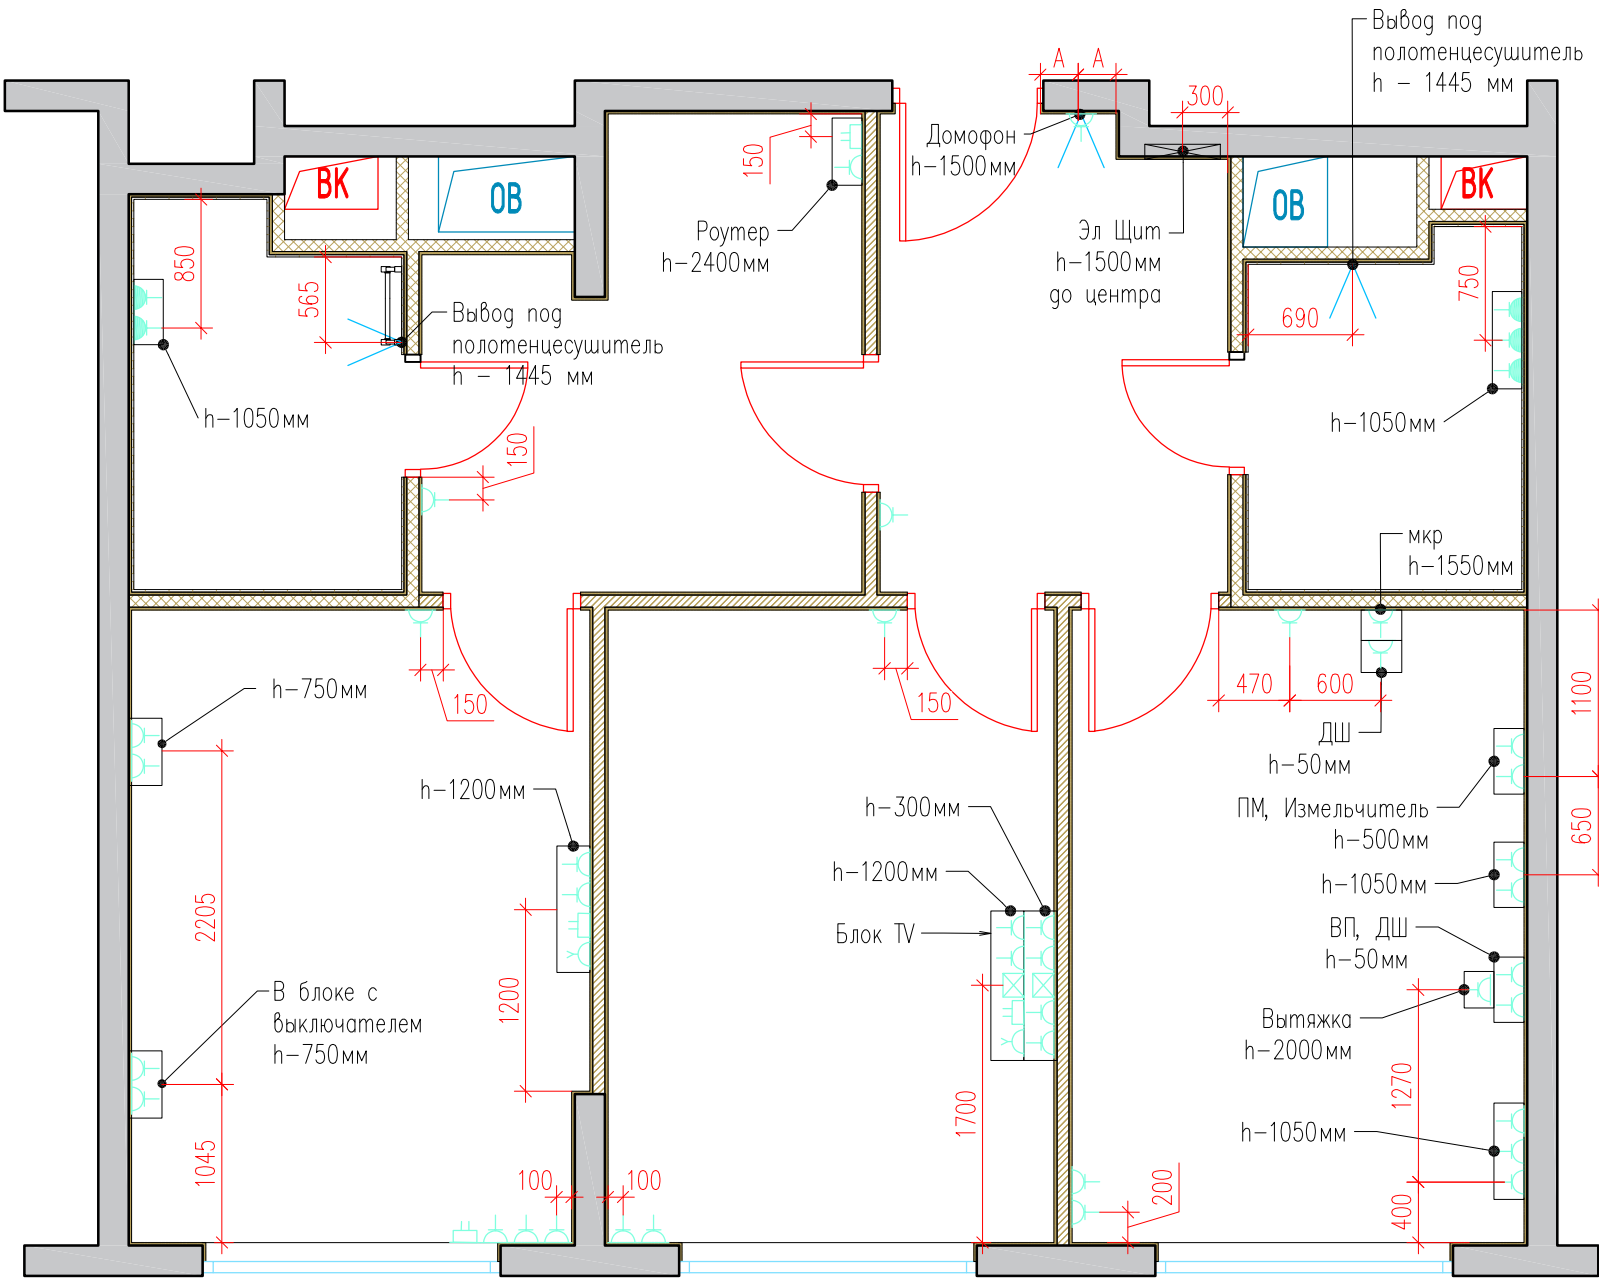


Спецификация электроприборов			
Обозначение на плане	Наименование	Кол-во	Производитель и коллекция
	Розетка силовая	38 шт	Серия: Atlas Design Цвет: Белый Материал: пластик Производитель: Schneider Electric Страна: Испания
	Розетка силовая влагозащищенная	5 шт	
	Розетка internet	3 шт	
	Розетка телевизионная	2 шт	
	Вывод 220В	2 шт	

Сводная ведомость электроустановочных рамок под розетки и выключатели			
эскиз	Наименование	Кол-во	Производитель и коллекция
	Однополюсная рамка	17 шт	Серия: Atlas Design Цвет: Белый Материал: пластик Производитель: Schneider Electric Страна: Испания
	Двухполюсная рамка	8 шт	
	Трехполюсная рамка	3 шт	
	Четырехполюсная рамка	2 шт	
	Пятиполюсная рамка	2 шт	

Эскиз розетки Atlas Design:




Блок TV

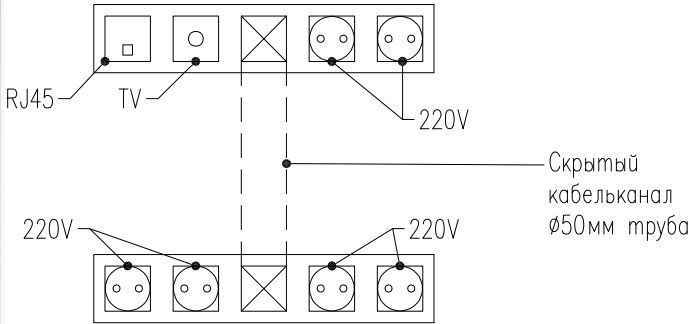

Заказчик : 000 "ИФР" ИФР-27-20-2021-4-5-27					
Многофункциональный комплекс по адресам: Москва, ЗАО, район Фили-Давыдовское, ул. Франко Ивана					
Изм.	Кол. уч.	Лист	N док.	Подпись	Дата
Рук. маст.	Устинова Р.А.				
Г.А.П.	Устинов О.А.				
Г.И.П.	Устинова Р.А.				
Архитектор	Сидоров Д.А.				
Архитектор					
Конструктор					
Норм. контр.	Устинов О.А.				
Дизайн-проект отделки квартиры				Стадия	Лист
План размещения розеток				Р	12
					25


Согласовано

Инв. ? подл.	Подп. и дата 2021-04-12.	Взам. инв. ?

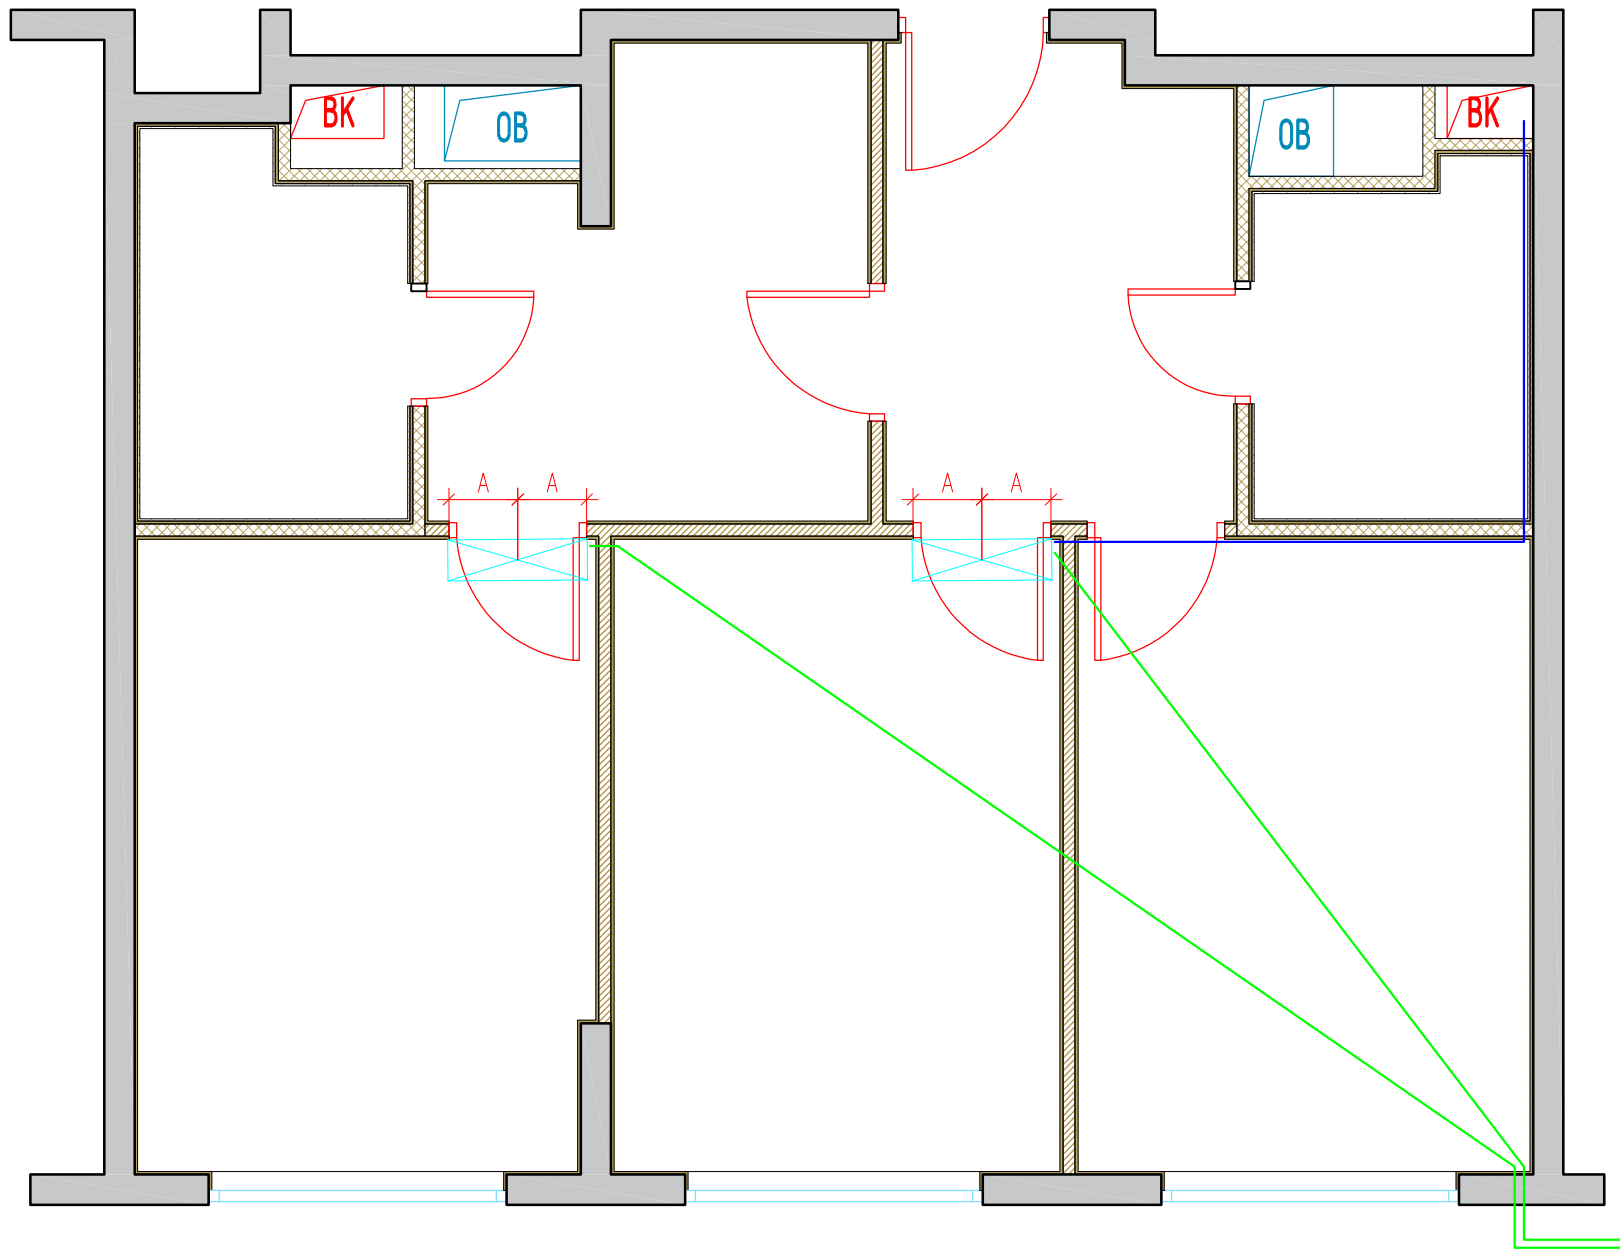

- Условные обозначения :
- Фреоновая трасса
 - Дренажная трасса
 - Внутренний блок кондиционера
 - Внешний блок кондиционера

						Заказчик : ООО "ИФР" ИФР-27-20-2021-4-5-27			
						Многофункциональный комплекс по адресам: Москва, ЗАО, район Фили-Давыдково, ул. Франко Ивана			
Изм.	Кол. уч.	Лист	N док.	Подпись	Дата	Дизайн-проект отделки квартиры	Стадия	Лист	Листов
Рук. маст.		Устинова Р.А.							
Г.А.П.		Устинов О.А.							
Г.И.П.		Устинова Р.А.							
Архитектор		Сидоров Д.А.					Р	13	25
Архитектор						Схема трассировки сетей кондиционеров	АМОС проектная мастерская		
Конструктор									
Норм. контр.		Устинов О.А.							

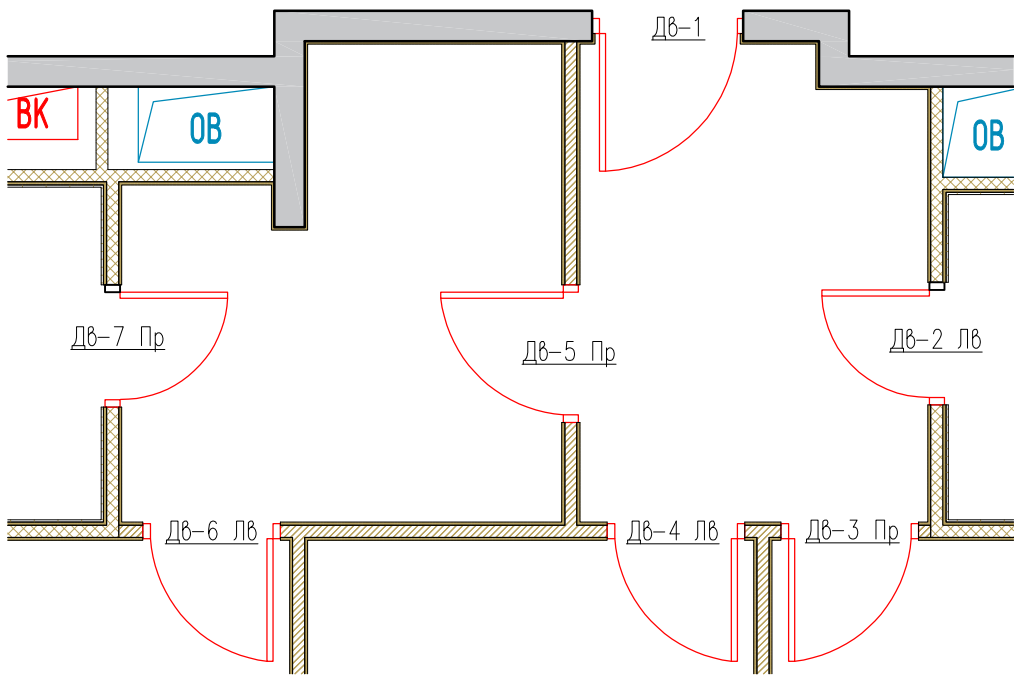

Эскиз межкомнатной двери





Ведомость заполнения дверных проемов											
N	Марка проема	Размер проема		Размер полотна		Тип открывания	Описание	Кол-во	Тип замка	Производитель	Общее назначение
		L	H	L	H						
1	ДВ-1	1000	2060	900	2000		Существующая	1			Входная зона
2	ДВ-2 ЛВ	810	2060	700	2000	Левая		1	Сантехнический замок	Волховец	Санузел
3	ДВ-3 Пр	910	2060	800	2000	Правая		1		Волховец	Кухня
4	ДВ-4 ЛВ	910	2060	800	2000	Левая		1		Волховец	Гостинная
5	ДВ-5 Пр	910	2060	800	2000	Правая		1		Волховец	Корридор
6	ДВ-6 ЛВ	910	2060	800	2000	Левая		1	Сантехнический замок	Волховец	Спальная
7	ДВ-7 Пр	810	2060	700	2000	Правая		1	Сантехнический замок	Волховец	Санузел

Примечания :
1. Планы разработаны на основе предоставленных Заказчиком чертежей.

						Заказчик : 000 "ИФР"		ИФР-27-20-2021-4-5-27				
						Многофункциональный комплекс по адресам: Москва, ЗАО, район Фили-Давыдково, ул. Франко Ивана						
Изм.	Кол. уч.	Лист	N док	Подпись	Дата	Дизайн-проект отделки квартиры				Стадия	Лист	Листов
Рук. маст.		Устинова Р.А								Р	14	25
Г.А.П.		Устинов О.А										
Г.И.П.		Устинова Р.А										
Архитектор		Сидоров Д.А				План дверных проемов Ведомость заполнения дверных проемов				<div>АМОС</div> <div>проектная мастерская</div>		
Архитектор												
Конструктор												
Норм. контр.		Устинов О.А										

Согласовано

Инв. ? подл.	Подп. и дата	Взам. инв. ?
	2021-04-12.	

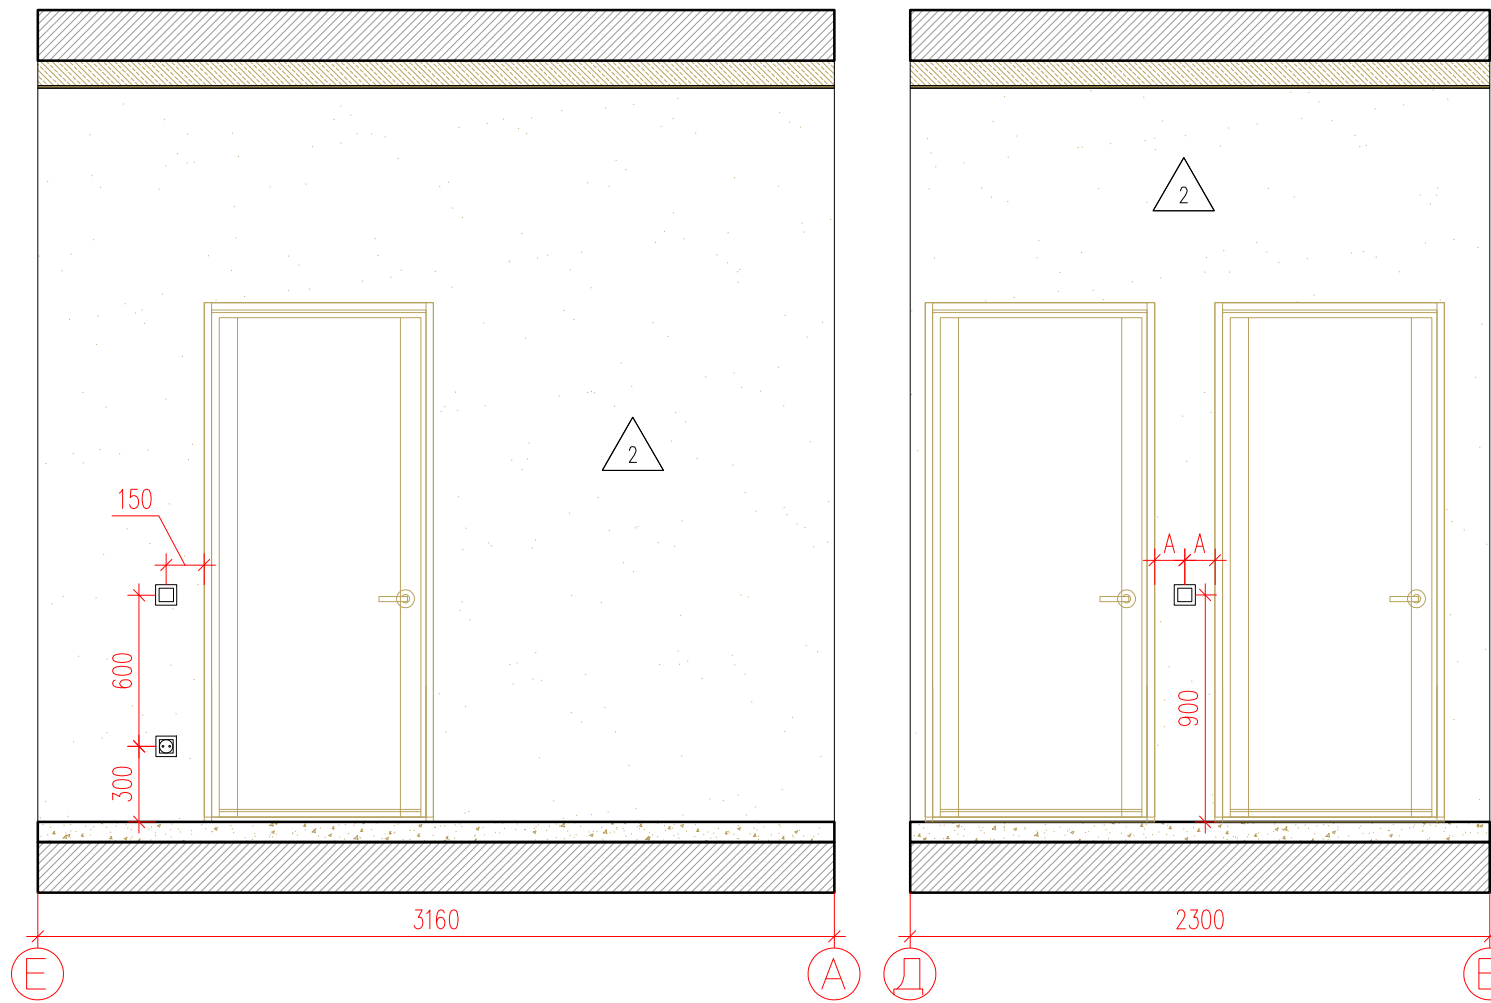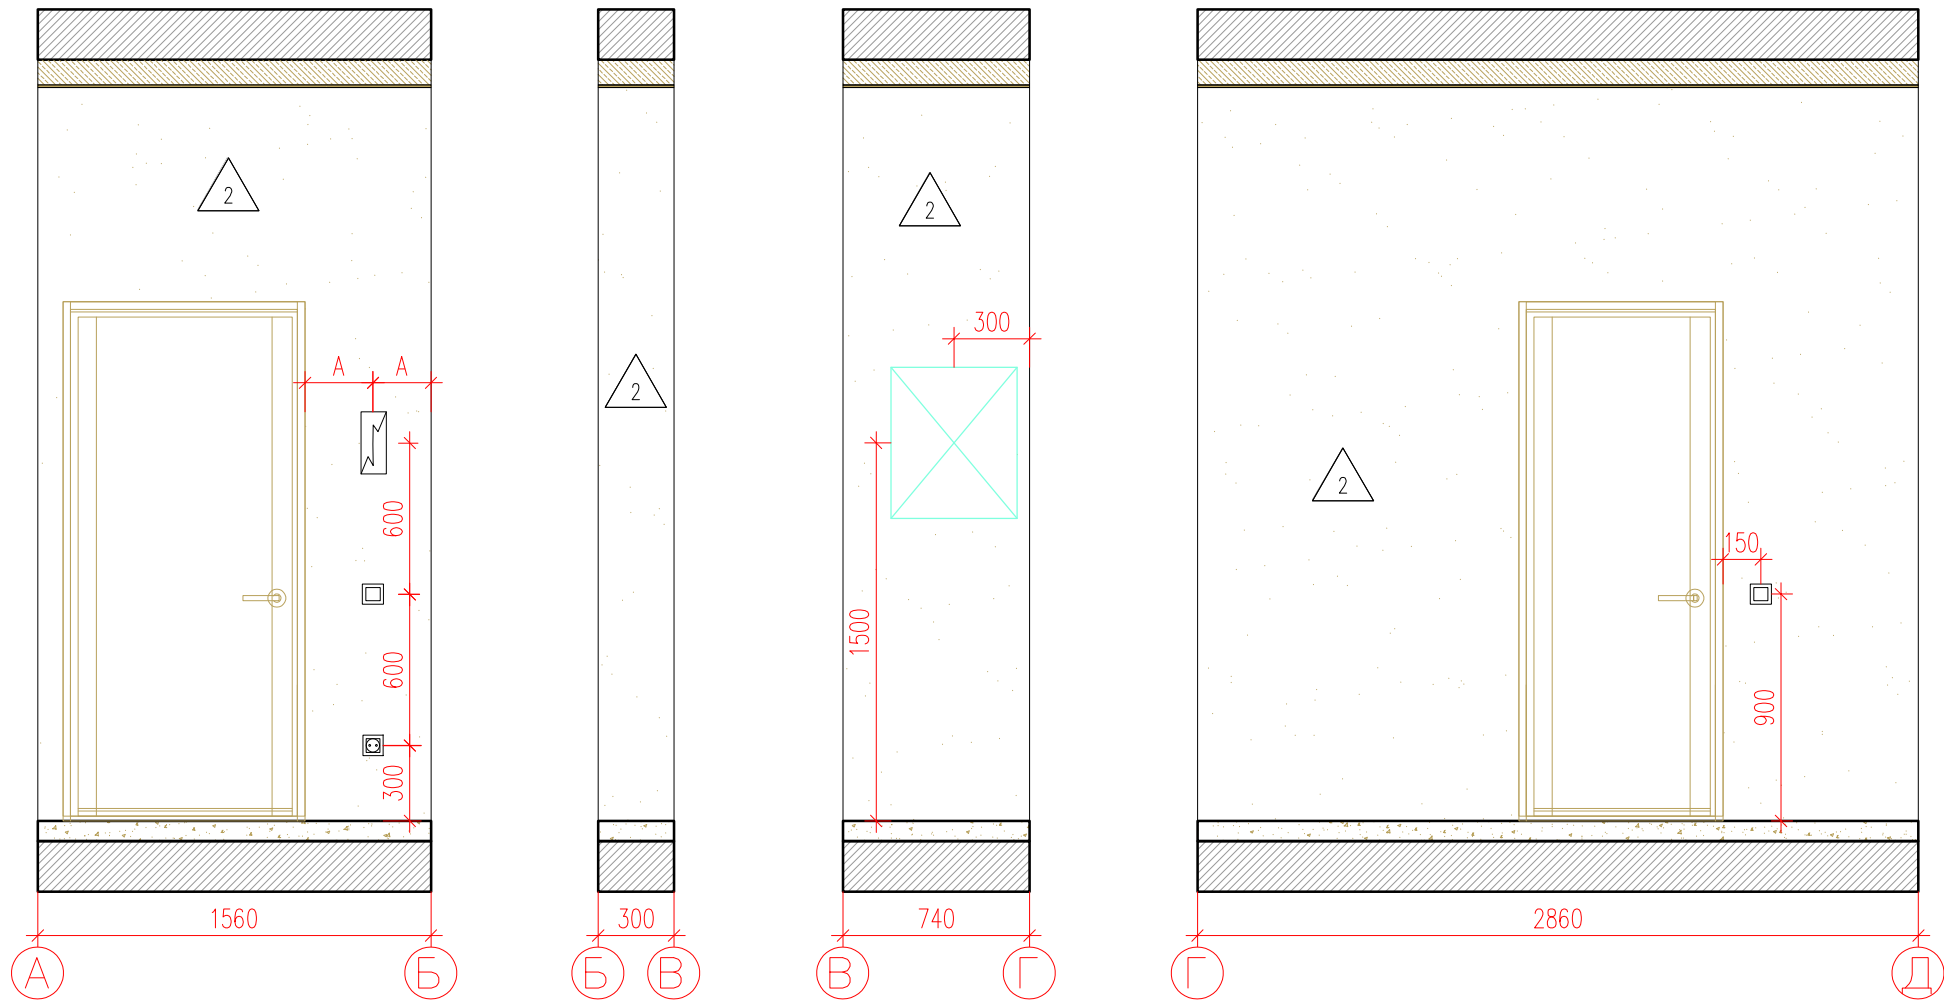

СПЕЦИФИКАЦИЯ ОТДЕЛОЧНЫХ МАТЕРИАЛОВ КОРИДОРА		
Спецификация отделочных материалов	Наименование	Площадь, М²/шт
2	Покраска водно-дисперсионной краской в два слоя; RAL 9003 (Caparol)	22.14





Условные обозначения :

1	— Номер комнаты	Домофон
7.0	— Площадь комнаты	Одноклавишный выключатель
Электрощит		Двухклавишный выключатель
		Разетка
		RJ 45
		TV

Изм.	Кол. уч.	Лист	N док.	Подпись	Дата	Заказчик : 000 "ИФР" ИФР-27-20-2021-4-5-27		
						Многофункциональный комплекс по адресам: Москва, ЗАО, район Фили-Давыдовское, ул. Франко Ивана		
Рук. маст.	Устинова Р.А.					Дизайн-проект отделки квартиры	Стадия	Лист
Г.А.П.	Устинов О.А.							Листов
Г.И.П.	Устинова Р.А.					Развертка помещения 1	Р	15
Архитектор	Сидоров Д.А.							25
Архитектор						АМОС проектная мастерская		
Конструктор								
Норм. контр.	Устинов О.А.							

Согласовано


Инв. ? подл.	Подп. и дата	Взам. инв. ?
	2021-04-12.	

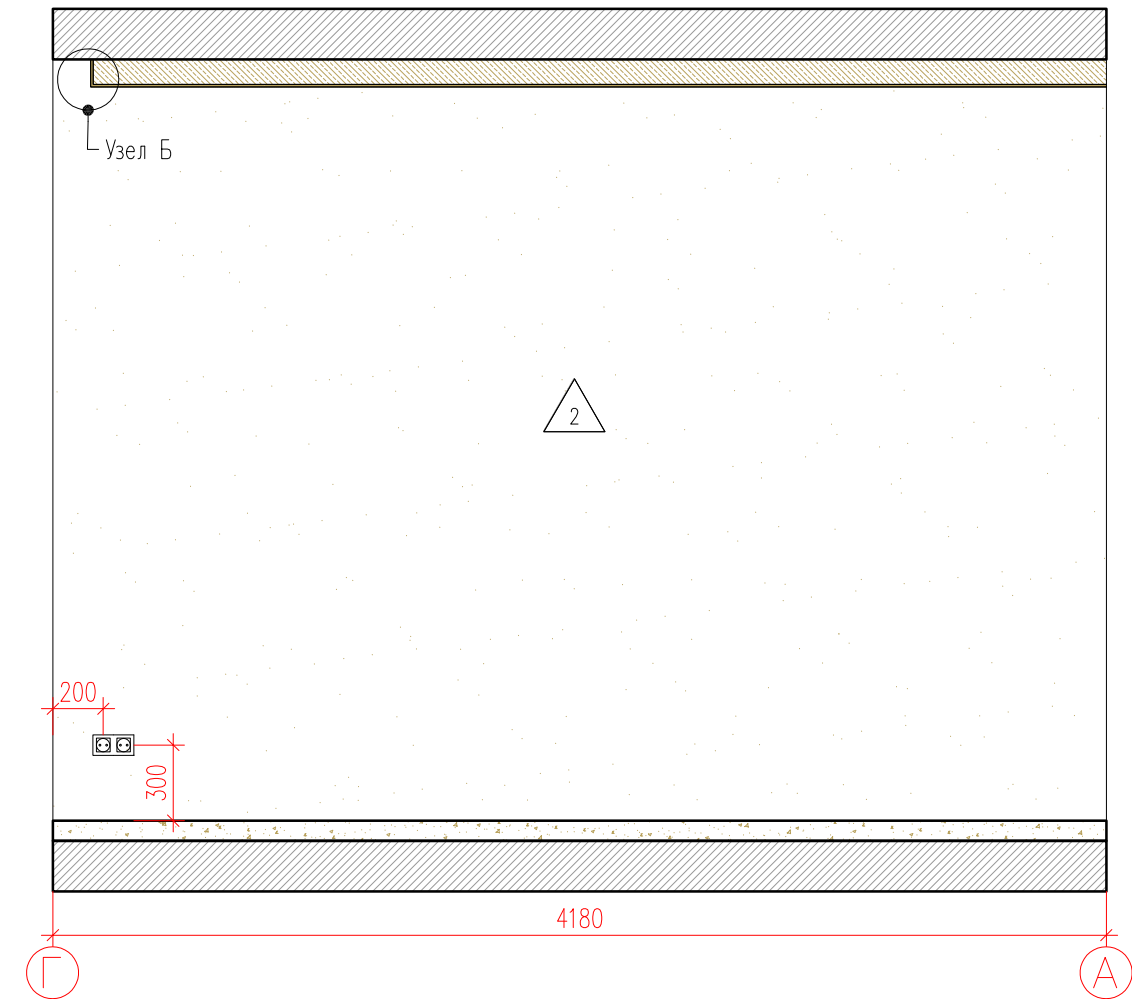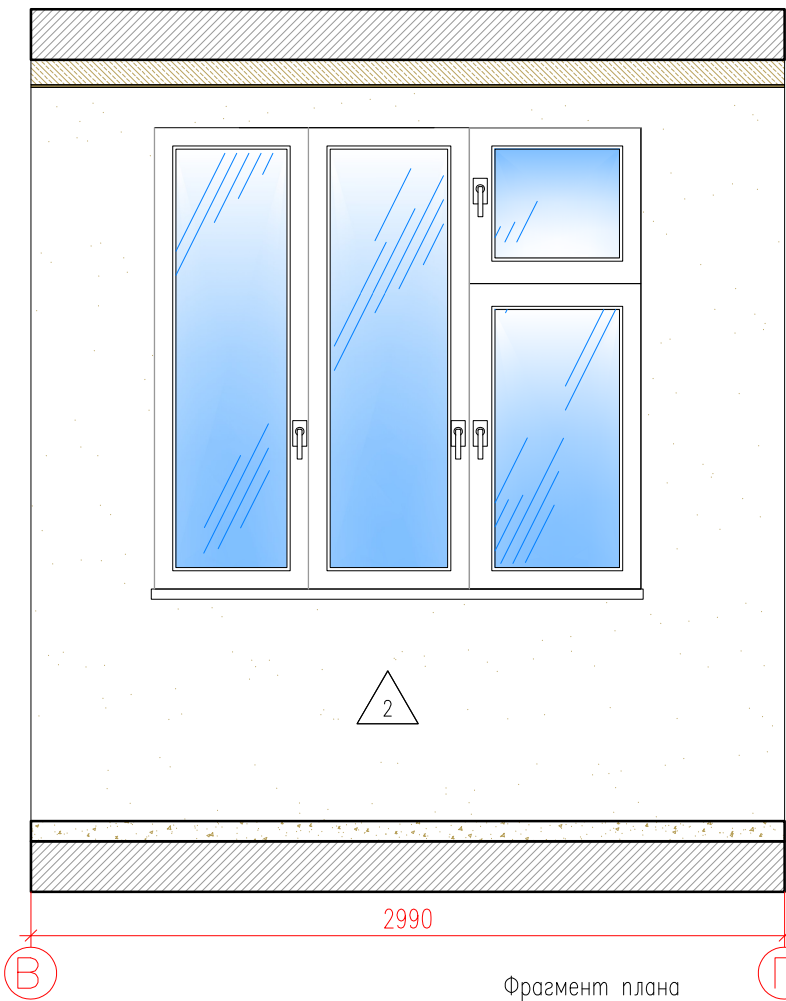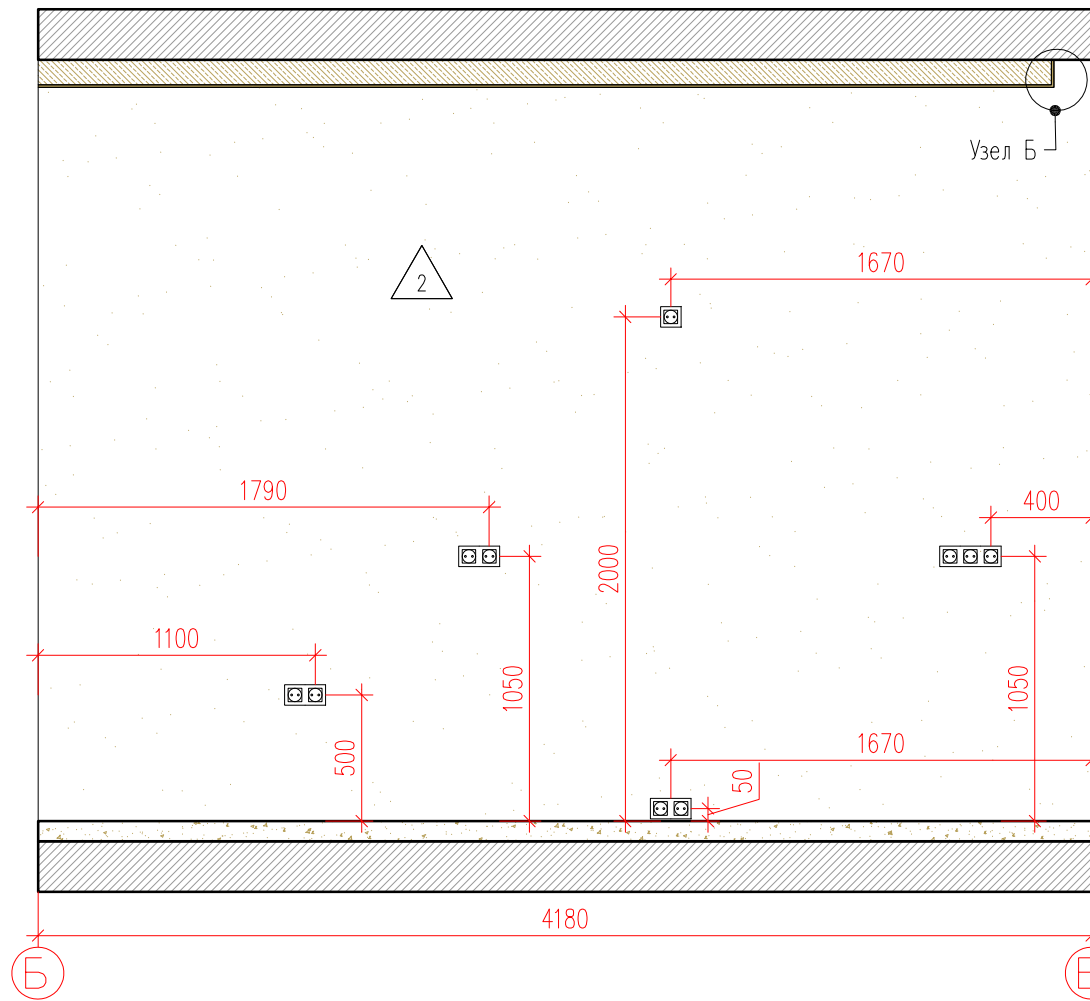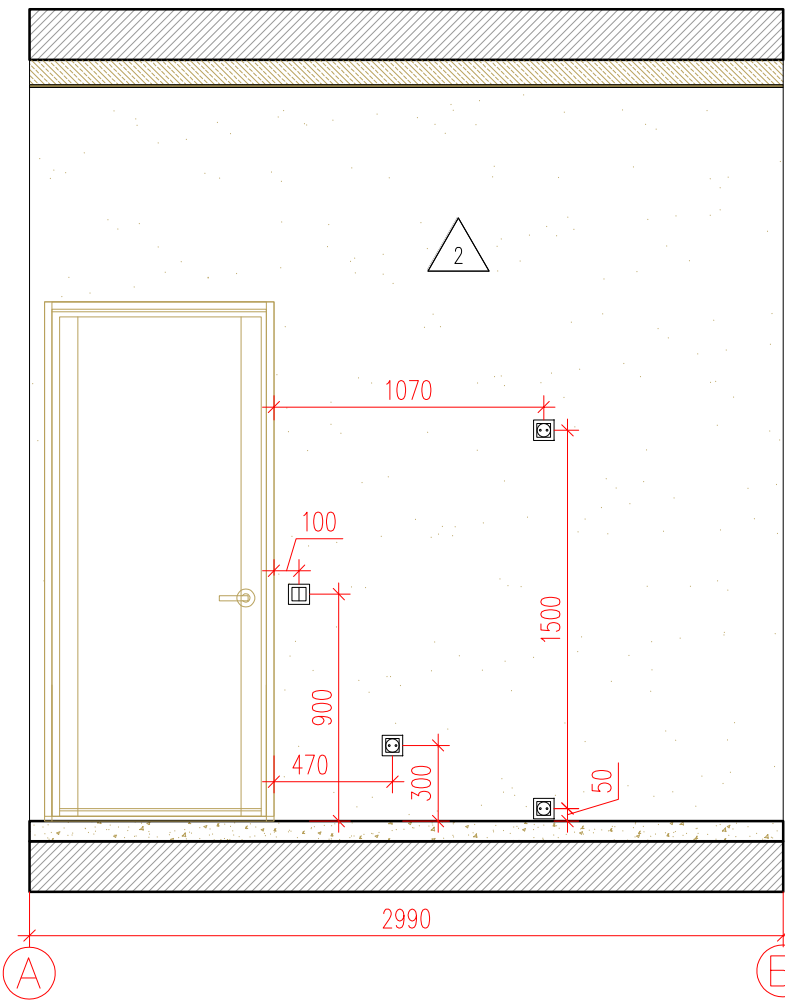


Условные обозначения :

2	- Номер комнаты
12.5	- Площадь комнаты
	- Электрощит

	- Домофон
	- Одноклавишный выключатель
	- Двухклавишный выключатель
	- Розетка
	- RJ 45
	- TV

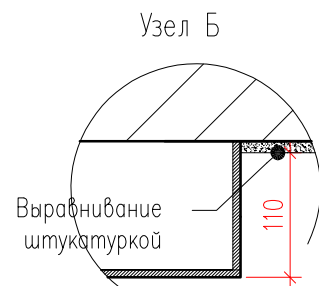

СПЕЦИФИКАЦИЯ ОТДЕЛОЧНЫХ МАТЕРИАЛОВ КОРИДОРА		
Спецификация отделочных материалов	Наименование	Площадь, М²/шт
2	Покраска водно-дисперсионной краской в два слоя; RAL 9003 (Caparol)	36.25





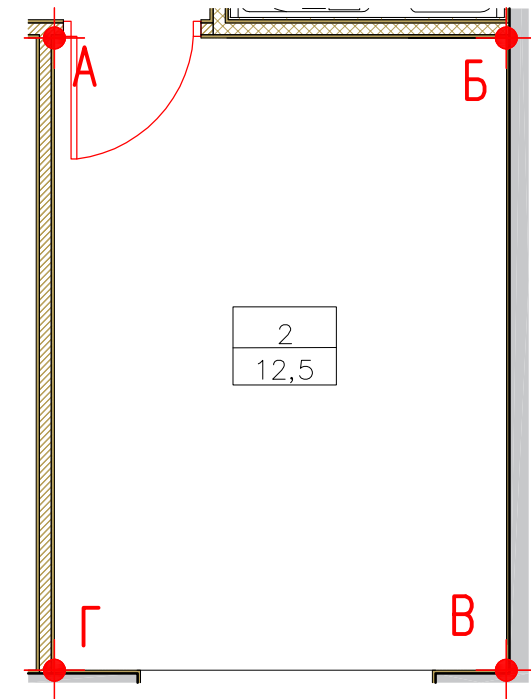


Заказчик : 000 "ИФР" ИФР-27-20-2021-4-5-27					
Многофункциональный комплекс по адресам: Москва, ЗАО, район Фили-Давыдовское, ул. Франко Ивана					
Изм.	Кол. уч.	Лист	N док.	Подпись	Дата
Рук. маст.		Устинова Р.А.			
Г.А.П.		Устинов О.А.			
Г.И.П.		Устинова Р.А.			
Архитектор		Сидоров Д.А.			
Архитектор					
Конструктор					
Норм. контр.		Устинов О.А.			
Дизайн-проект отделки квартиры				Стадия	Лист
Развертка помещения 2				Р	16
				Листов	25

АМОС
проектная мастерская

Согласовано

Инв. ? подл.	Подп. и дата	Взам. инв. ?
	2021-04-12.	

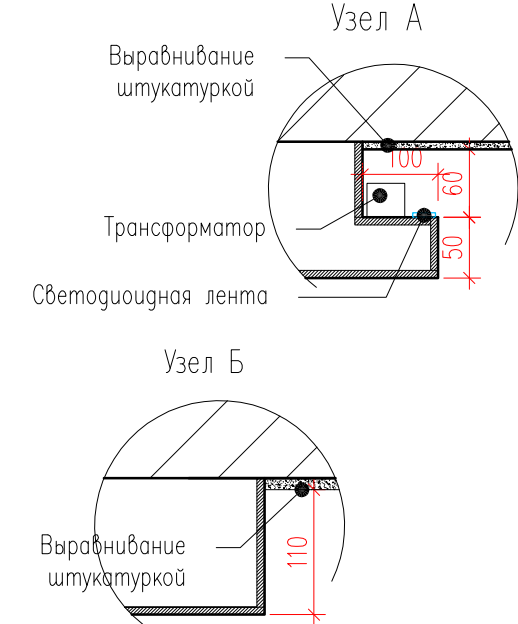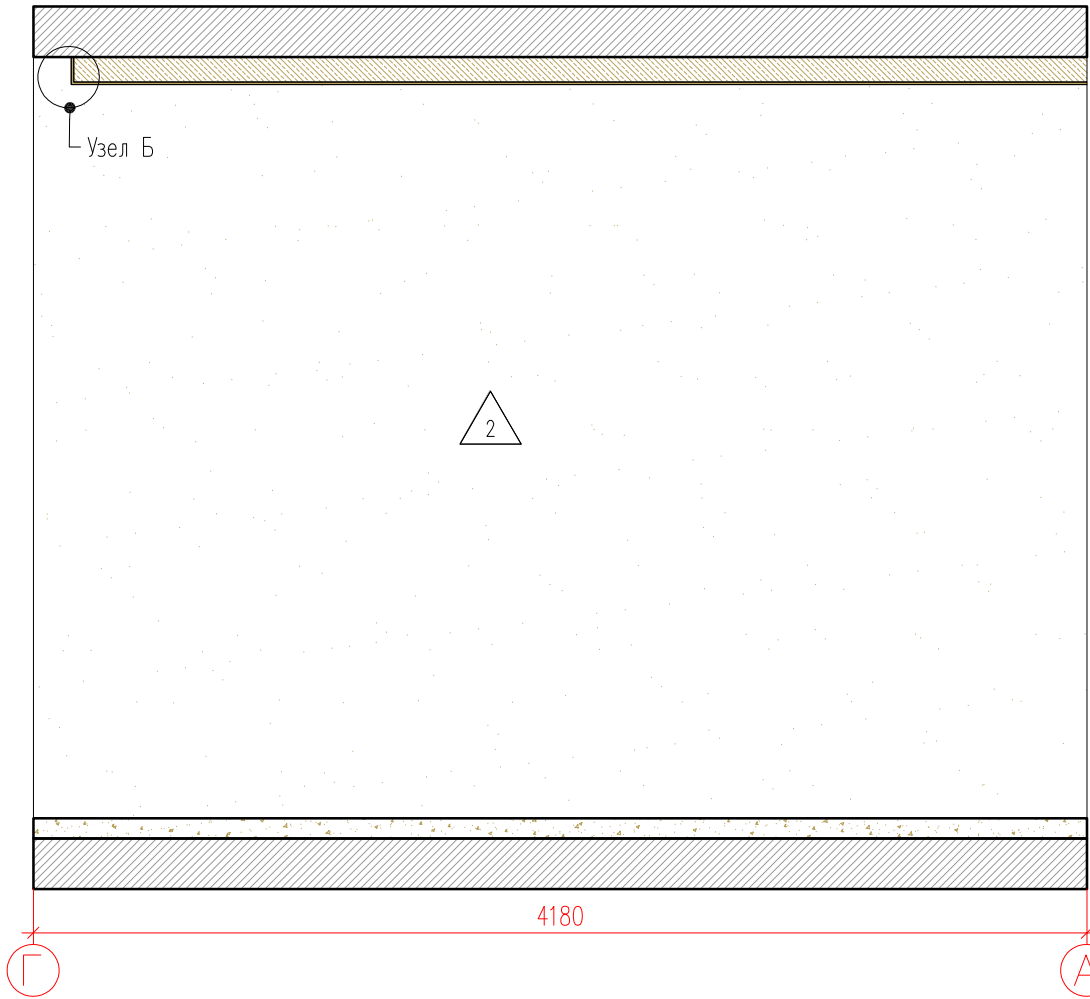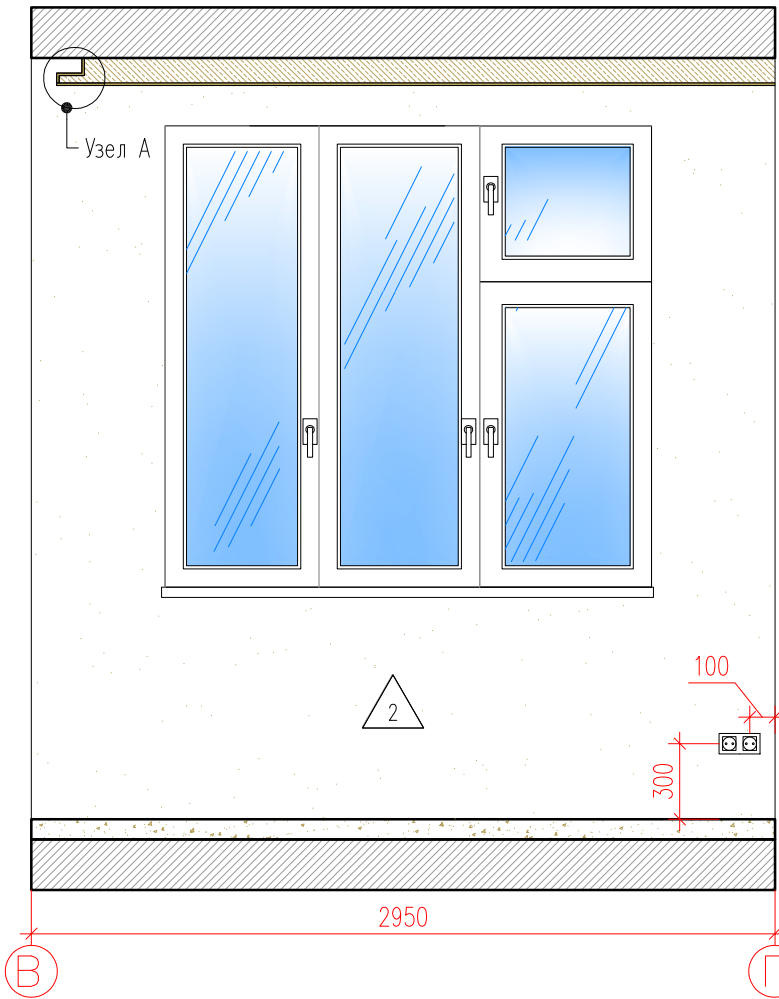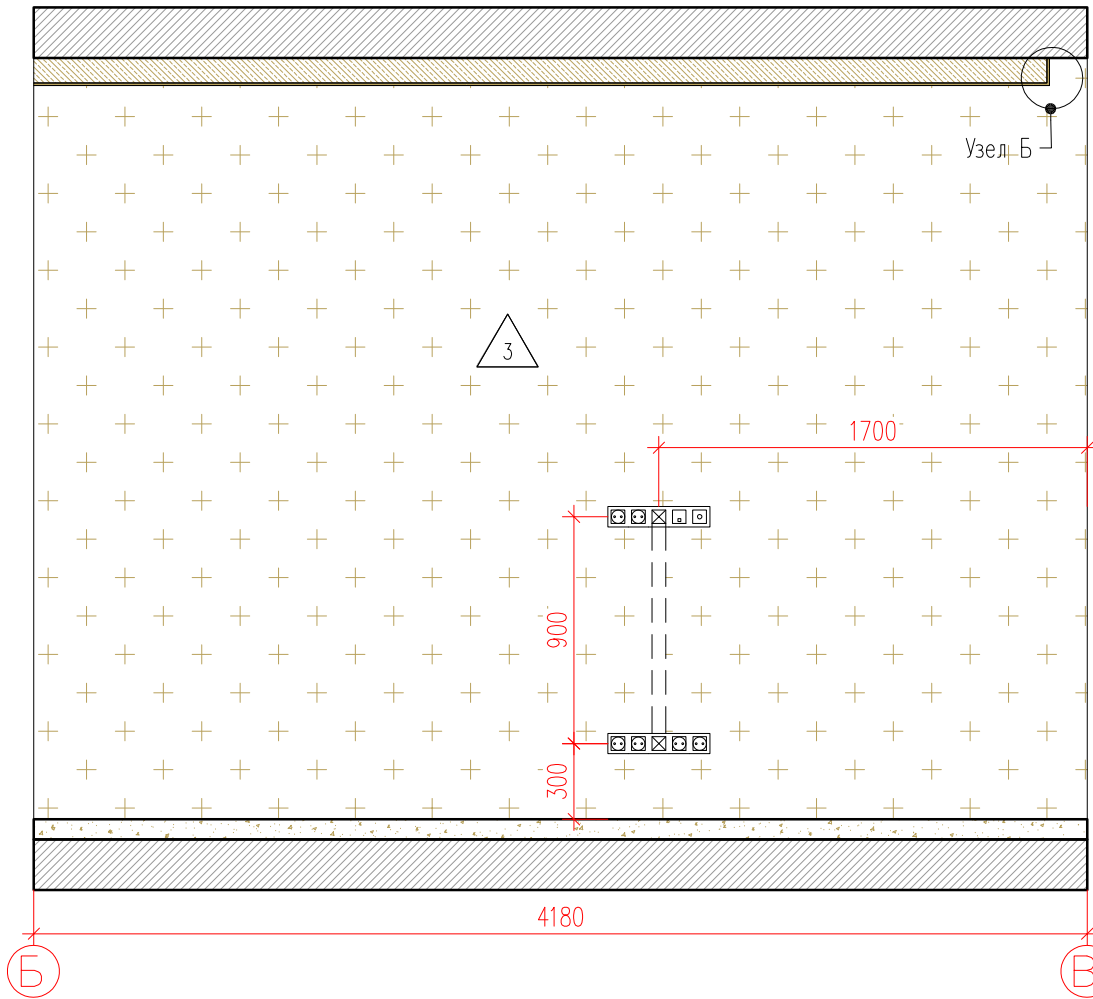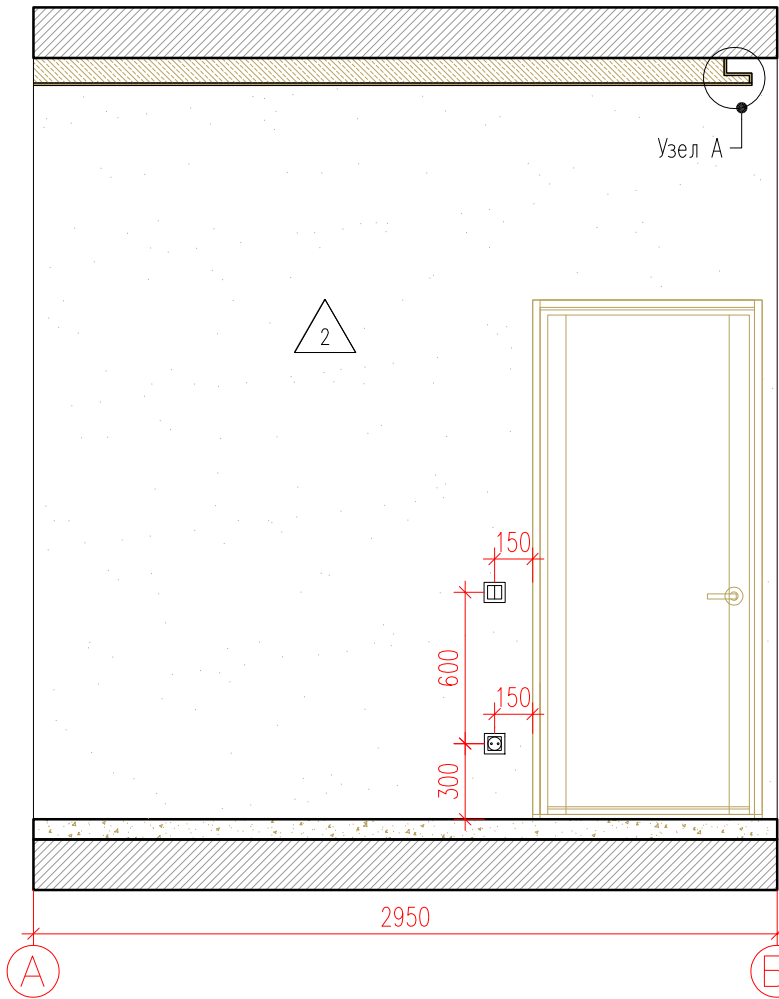


Условные обозначения :

3	- Номер комнаты
12.3	- Площадь комнаты



- Электрощит
- Домофон
- Одноклавишный выключатель
- Двухклавишный выключатель
- Разетка
- RJ 45
- TV

СПЕЦИФИКАЦИЯ ОТДЕЛОЧНЫХ МАТЕРИАЛОВ КОРИДОРА		
Спецификация отделочных материалов	Наименование	Площадь, М²/шт
2	Покраска водно-дисперсионной краской в два слоя; RAL 9003 (Caparol)	23.87
3	Покраска водно-дисперсионной краской в два слоя; RAL 7039 (Caparol)	12.07

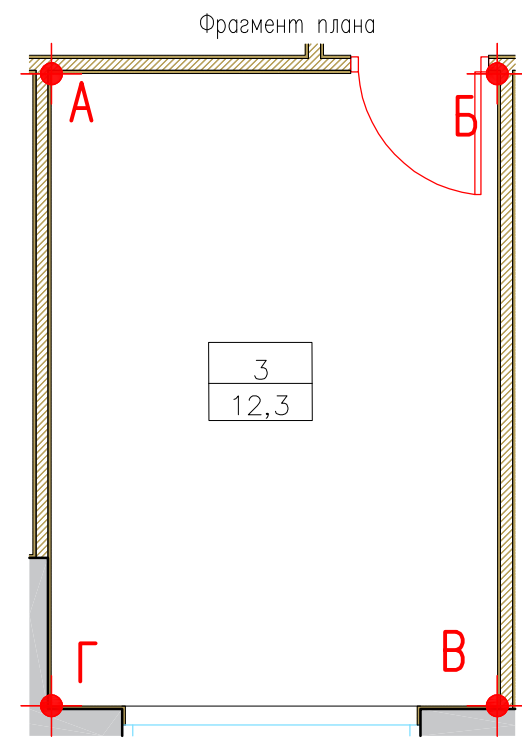

Заказчик : 000 "ИФР" ИФР-27-20-2021-4-5-27					
Многофункциональный комплекс по адресам: Москва, ЗАО, район Фили-Давыдовское, ул. Франко Ивана					
Изм.	Кол. уч.	Лист	N док.	Подпись	Дата
Рук. маст.	Устинова Р.А.				
Г.А.П.	Устинов О.А.				
Г.И.П.	Устинова Р.А.				
Архитектор	Сидоров Д.А.				
Архитектор					
Конструктор					
Норм. контр.	Устинов О.А.				
Дизайн-проект отделки квартиры				Стадия	Лист
Развертка помещения 3				Р	17
				Листов	25

АМОС
проектная мастерская

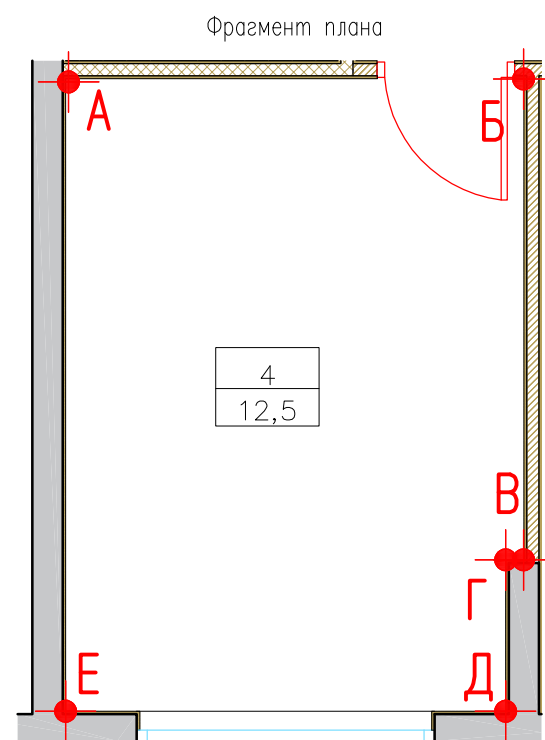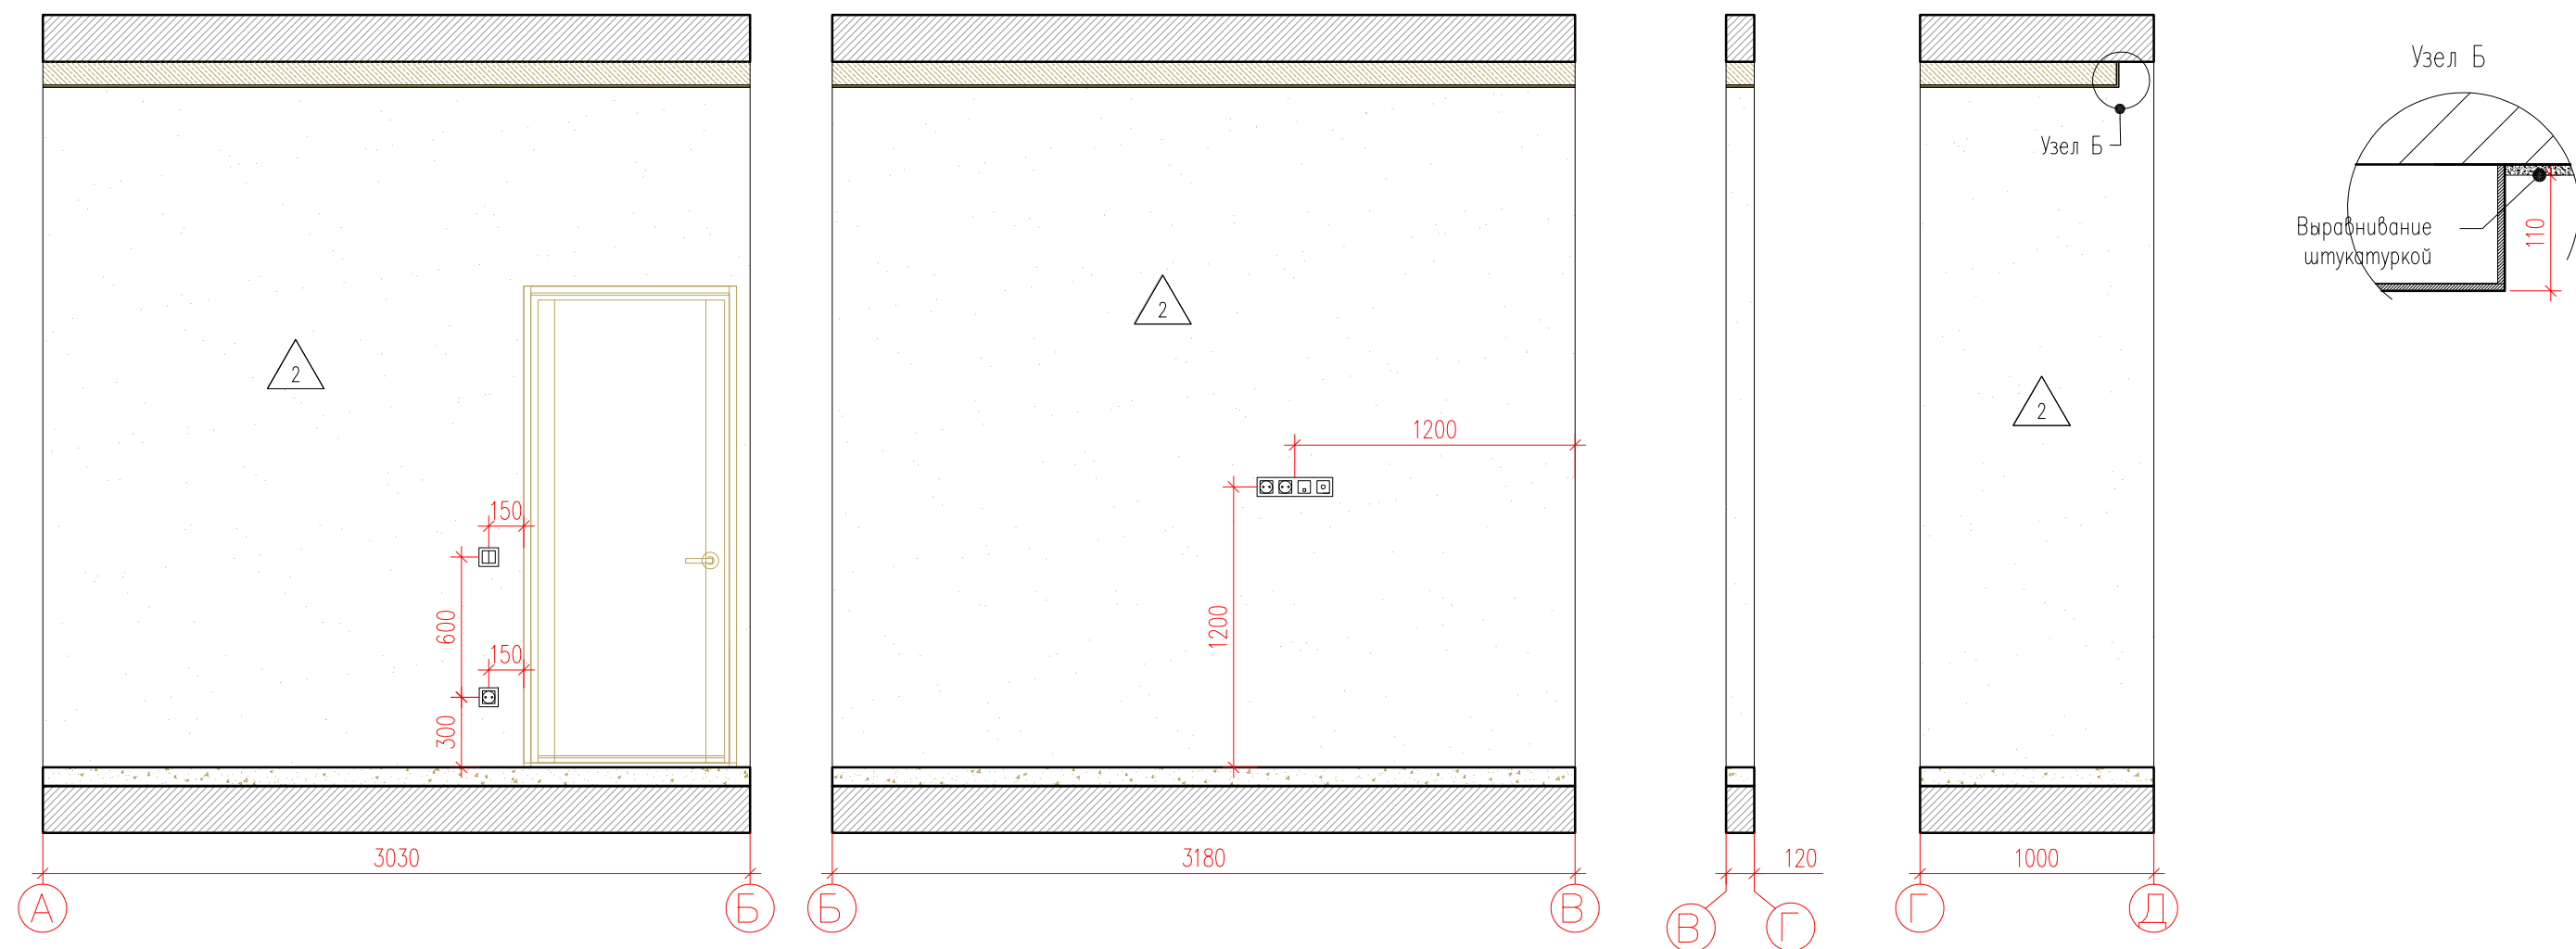

Условные обозначения :

4
12.5

- Номер комнаты
- Площадь комнаты

- Электрощит



- ДОМОФОН



- Одноклавишный выключатель



- Двухклавишный выключатель




- Разетка



- RJ 45







- TV

СПЕЦИФИКАЦИЯ ОТДЕЛОЧНЫХ МАТЕРИАЛОВ КОРИДОРА		
Спецификация отделочных материалов	Наименование	Площадь, М²/шт
	Покраска водно-дисперсионной краской в два слоя; RAL 9003 (Caparol)	19,43

						Заказчик : 000 "ИФР"			ИФР-27-20-2021-4-5-27			
						Многофункциональный комплекс по адресам: Москва, ЗАО, район Фили-Давыдково, ул. Франко Ивана						
Изм.	Кол. уч.	Лист	N док.	Подпись	Дата							
Рук. маст.		Устинова Р.А.				Дизайн-проект отделки квартиры			Стадия	Лист	Листов	
Г.А.П.		Устинов О.А.							Р	18	25	
Г.И.П.		Устинова Р.А.										
Архитектор		Сигоров Д.А.										
Архитектор						Развертка помещения 4			<div>АМОС</div> <div>проектная мастерская</div>			
Конструктор												
Норм. контр.		Устинов О.А.										

Согласовано


Инв. ? подл.	Подп. и дата	Взам. инв. ?
	2021-04-12.	

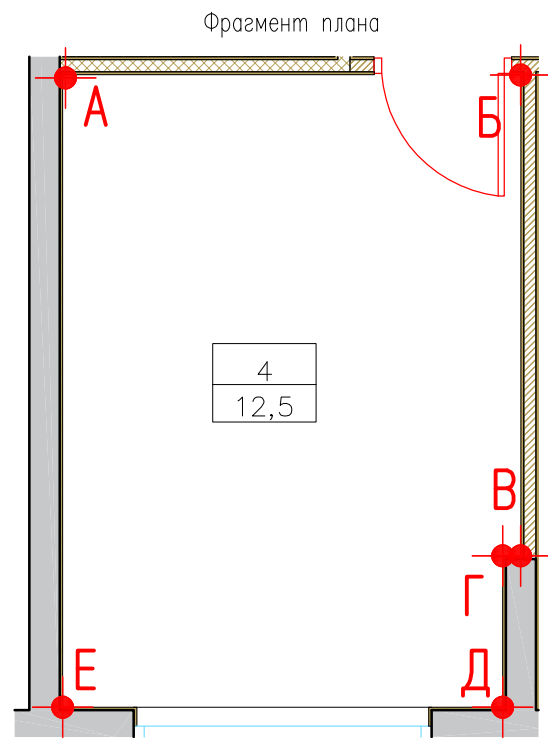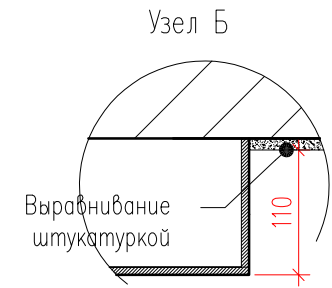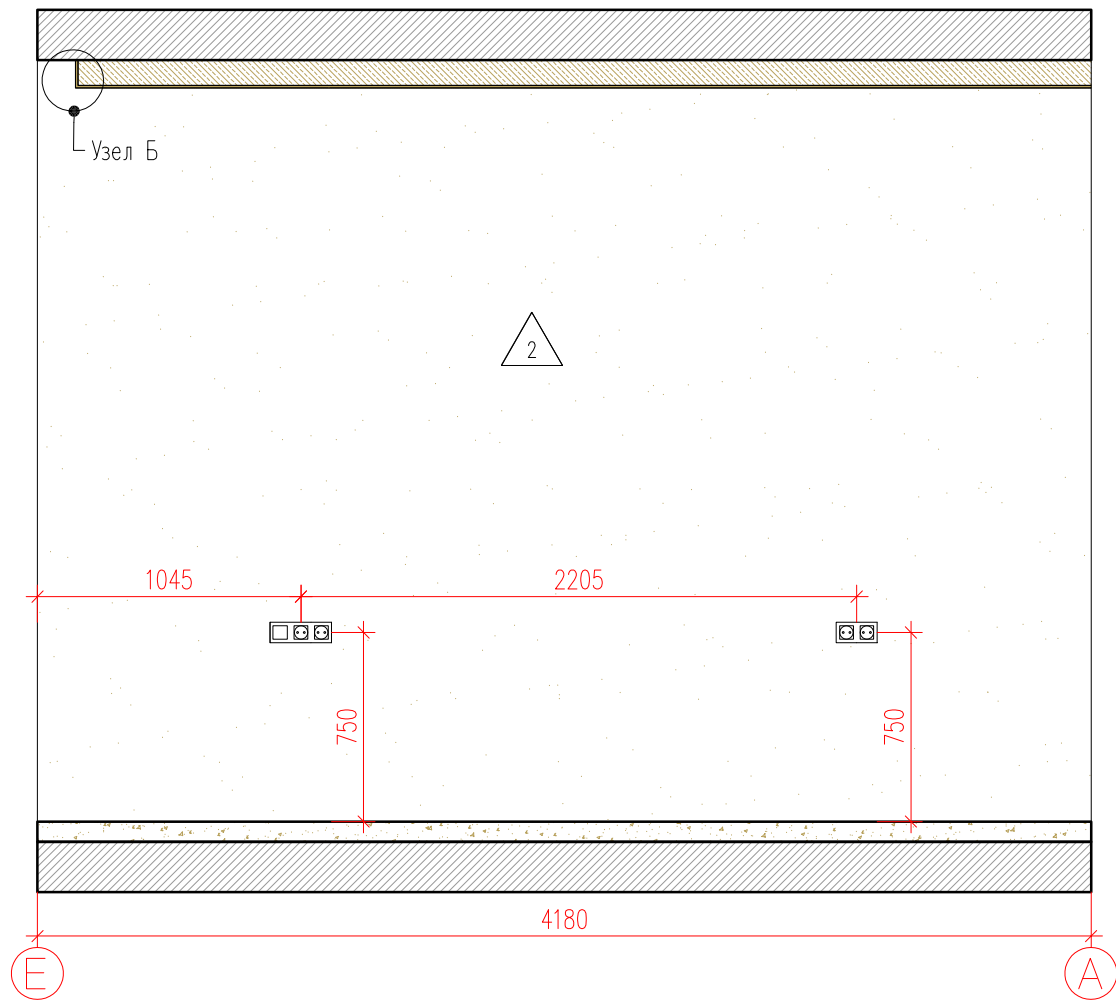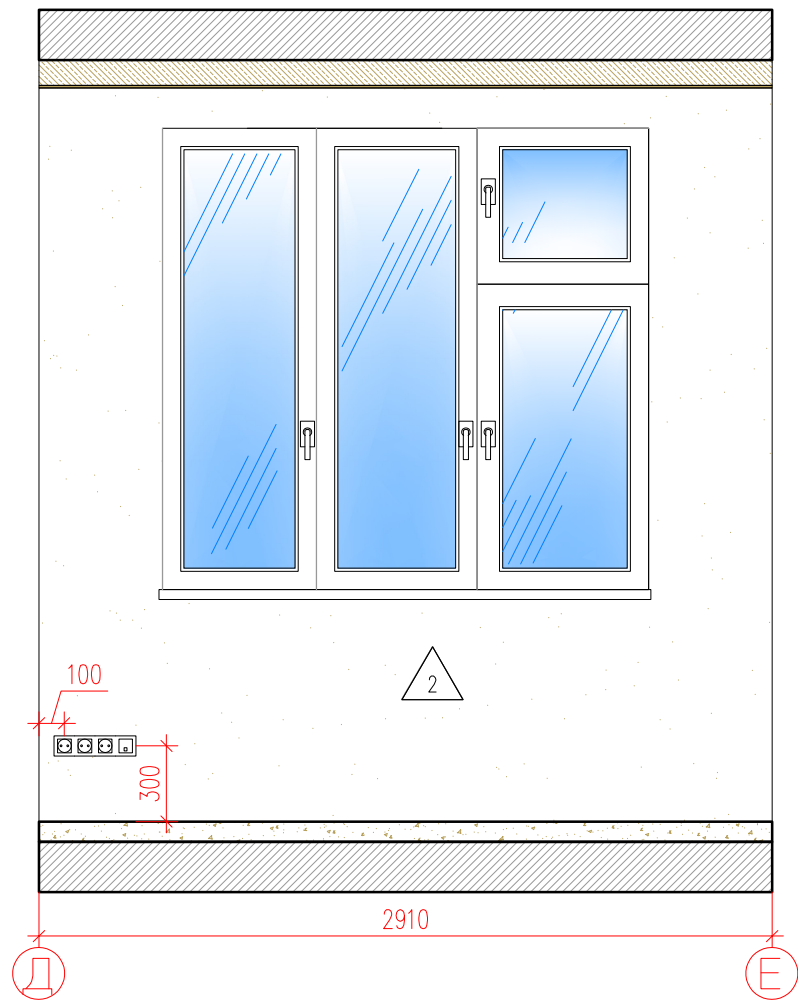

Условные обозначения :

4
12,5

- Номер комнаты
- Площадь комнаты

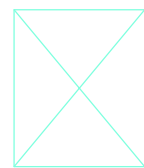

- Электроштит



- Домофон



- Одноклавишный выключатель



- Двухклавишный выключатель



- Розетка



- RJ 45



- TV


СПЕЦИФИКАЦИЯ ОТДЕЛОЧНЫХ МАТЕРИАЛОВ КОРИДОРА

Спецификация отделочных материалов	Наименование	Площадь, М²/шт
2	Покраска водно-дисперсионной краской в два слоя; RAL 9003 (Caparol)	18,93

						Заказчик : 000 "ИФР"		ИФР-27-20-2021-4-5-27		
						Многофункциональный комплекс по адресам: Москва, ЗАО, район Фили-Давыдково, ул. Франко Ивана				
Изм.	Кол. уч.	Лист	N док.	Подпись	Дата	Дизайн-проект отделки квартиры	Стадия	Лист	Листов	
Рук. маст.		Устинова Р.А.					Р	19	25	
Г.А.П.		Устинов О.А.								
Г.И.П.		Устинова Р.А.								
Архитектор		Сигоров Д.А.				Развертка помещения 4	<div>АМОС</div> <div>проектная мастерская</div>			
Архитектор										
Конструктор										
Норм. контр.		Устинов О.А.								


Согласовано

Инв. ? подл.	Подп. и дата	Взам. инв. ?
	2021-04-12.	

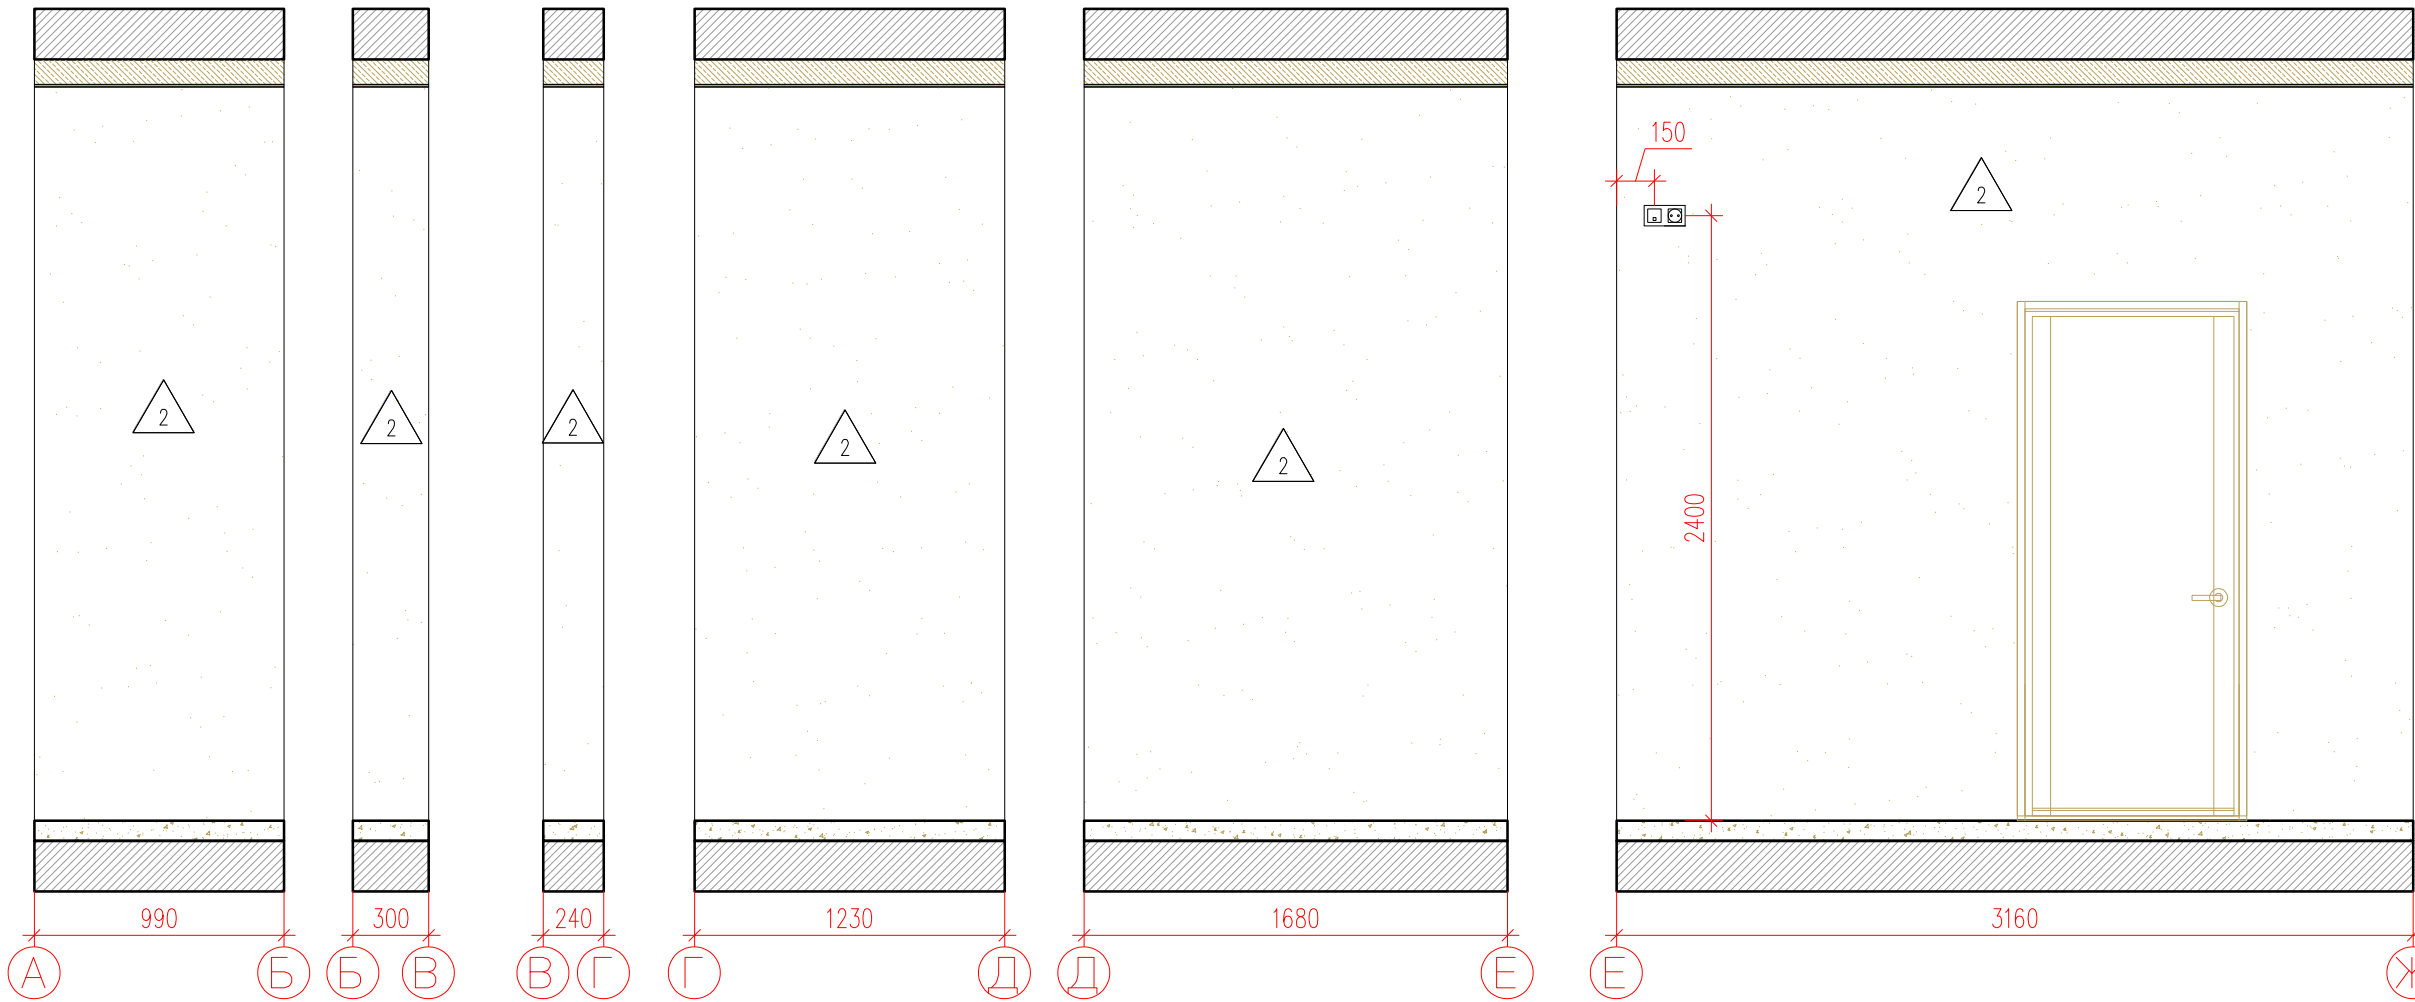


- Условные обозначения :
- 5 - Номер комнаты
 - 8.0 - Площадь комнаты
 - Электрощит

- Домофон
- Одноклавишный выключатель
- Двухклавишный выключатель
- Разетка
- RJ 45
- TV

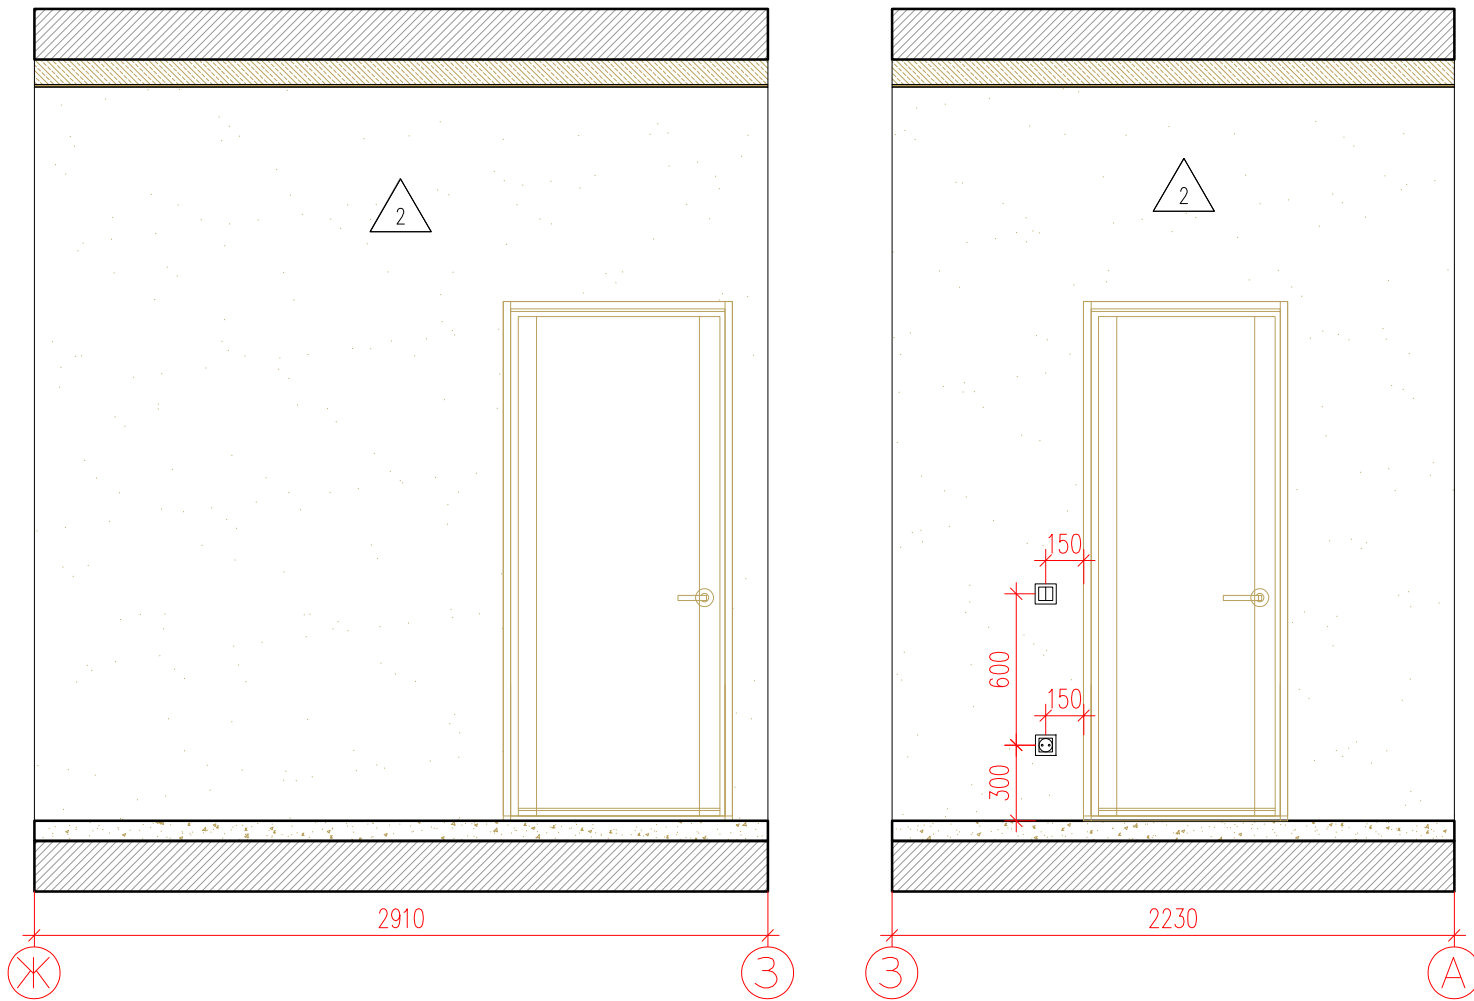

СПЕЦИФИКАЦИЯ ОТДЕЛОЧНЫХ МАТЕРИАЛОВ КОРИДОРА		
Спецификация отделочных материалов	Наименование	Площадь, М²/шт
2	Покраска водно-дисперсионной краской в два слоя, RAL 9003 (Сарарал)	31.63


Фрагмент плана

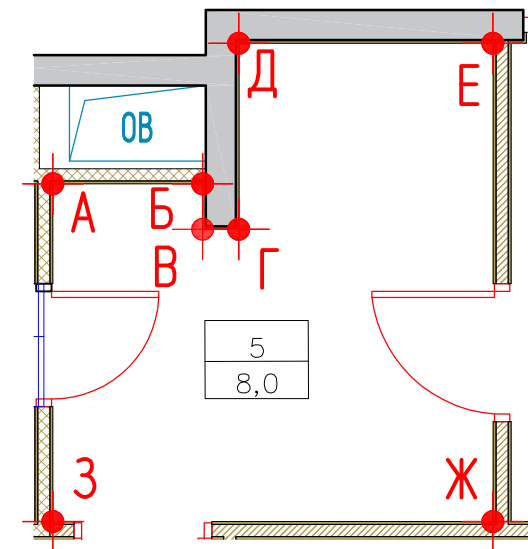


						Заказчик : 000 "ИФР" ИФР-27-20-2021-4-5-27			
						Многофункциональный комплекс по адресам: Москва, ЗАО, район Фили-Давыдовское, ул. Франко Ивана			
Изм.	Кол. уч.	Лист	N док.	Подпись	Дата	Дизайн-проект отделки квартиры	Стадия	Лист	Листов
Рук. маст.	Устинова Р.А.						Р	20	25
Г.А.П.	Устинов О.А.								
Г.И.П.	Устинова Р.А.								
Архитектор	Сидоров Д.А.								
Архитектор						Развертка помещения 5	<div>АМОС</div> <div>проектная мастерская</div>		
Конструктор									
Норм. контр.	Устинов О.А.								

Согласовано

Инв. ? подл.	Подп. и дата	Взам. инв. ?
	2021-04-12.	

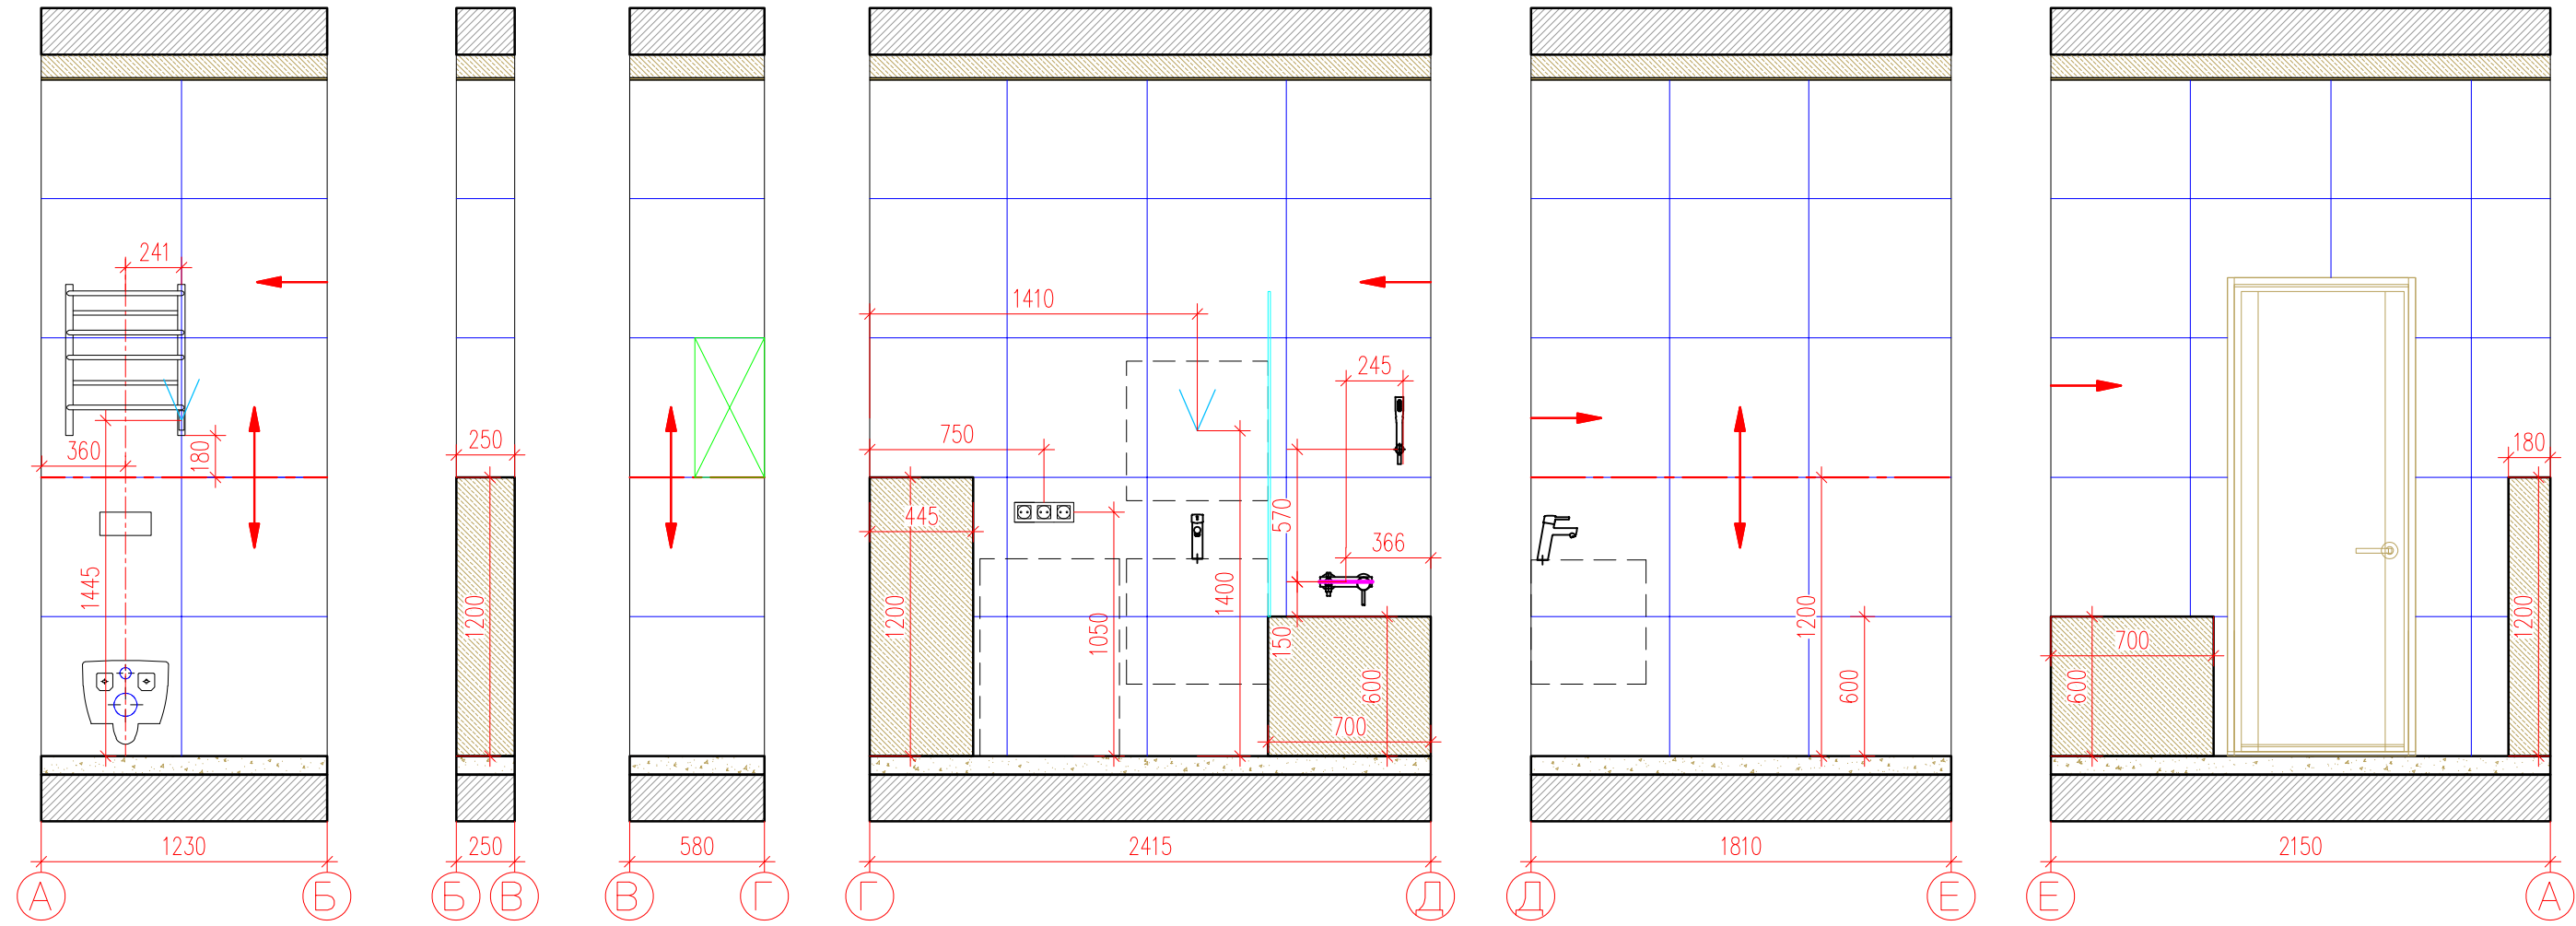

Фрагмент плана

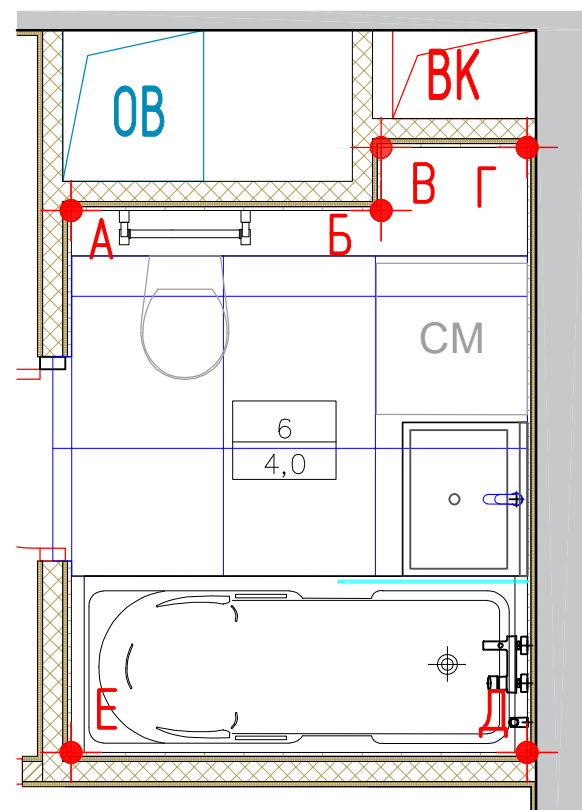


Условные обозначения :

- | | |
|-----|--|
| 6 | – Номер комнаты |
| 4,0 | – Площадь комнаты |
| | – Лючок доступа под плитку. Размер и положение см. Раздел ВК |
| | – Разетка 220В Влагозащищенная |
| | – Направление раскладки плитки |


СПЕЦИФИКАЦИЯ ОТДЕЛОЧНЫХ МАТЕРИАЛОВ


	Наименование	Площадь, М²	Материал	Кол-во п/м
1	Kerama Marazzi Про Матрикс Белый, 60*60, матовая пов-ть	20.99	Керамогранит	–

Изм.	Кол. уч.	Лист	N док.	Подпись	Дата	Заказчик : 000 "ИФР" ИФР-27-20-2021-4-5-27			
						Многофункциональный комплекс по адресам: Москва, ЗАО, район Фили-Давыдовское, ул. Франко Ивана			
Рук. маст.	Устинова Р.А.					Дизайн-проект отделки квартиры	Стадия	Лист	Листов
Г.А.П.	Устинов О.А.						Р	21	25
Г.И.П.	Устинова Р.А.								
Архитектор	Сидоров Д.А.								
Архитектор						Развертка помещения 7			
Конструктор									
Норм. контр.	Устинов О.А.								

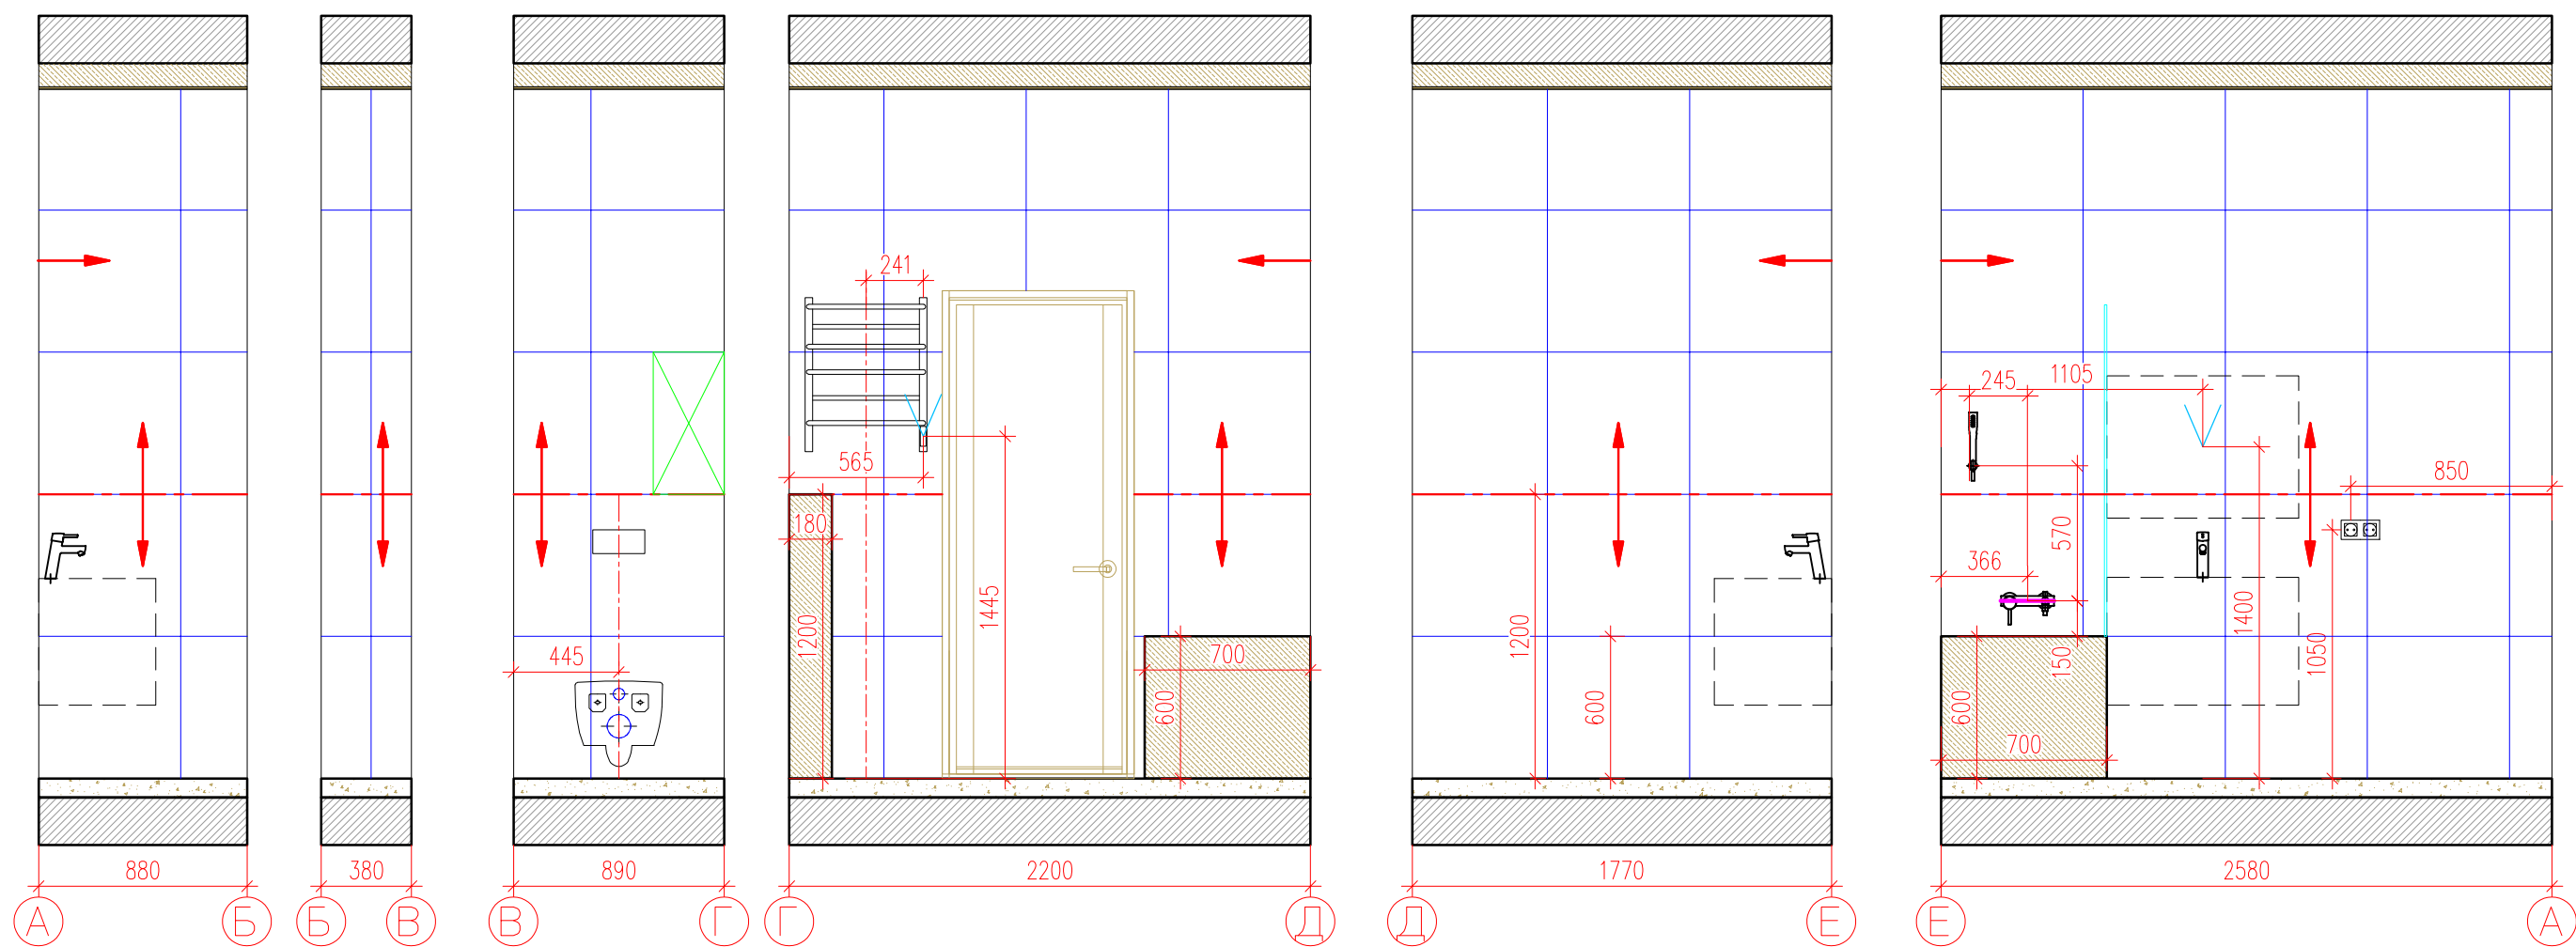

Фрагмент плана

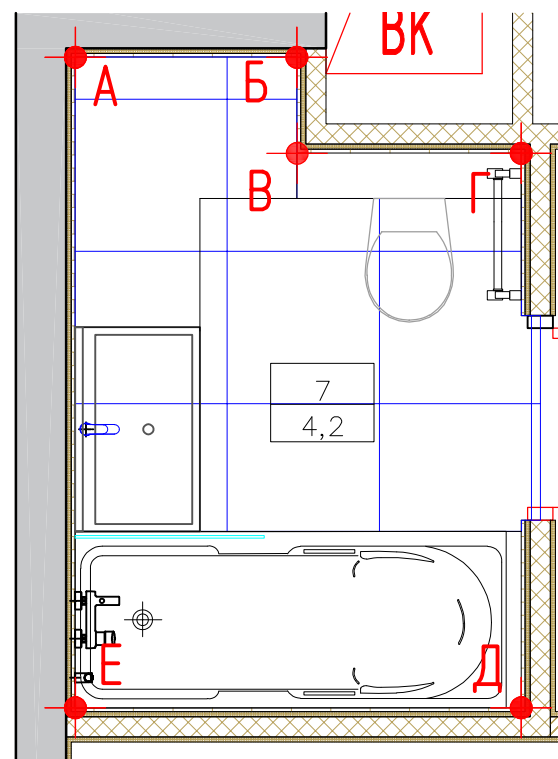


СПЕЦИФИКАЦИЯ ОТДЕЛОЧНЫХ МАТЕРИАЛОВ						
			Наименование	Площадь, М²	Материал	Кол-во н/м
			Kerama Marazzi Про Матрукс Белый, 60*60, матовая пов-ть	22.59	Керамогранит	—


Условные обозначения :

7
4.2


- Номер комнаты
- Площадь комнаты




- Лючок доступа под плитку. Размер и положение см. Раздел ВК



- Розетка 220В Влагозащищенная




- Направление раскладки плитки

						Заказчик : 000 "ИФР"	ИФР-27-20-2021-4-5-27		
						Многофункциональный комплекс по адресам: Москва, ЗАО, район Фили-Давыдково, ул. Франко Ивана			
Изм.	Кол. уч.	Лист	N док.	Подпись	Дата	Дизайн-проект отделки квартиры	Стадия	Лист	Листов
Рук. маст.		Устинова Р.А.					Р	22	25
Г.А.П.		Устинов О.А.							
Г.И.П.		Устинова Р.А.							
Архитектор		Сидоров Д.А.							
Архитектор						Развертка помещения 7			
Конструктор									
Норм. контр.		Устинов О.А.							

[illegible]

Ведомость отделки квартиры														
N по м.	Наименование помещения	Площадь, м²	Полы	Кол-во	Цена за ед.	Всего	Стены, перегородки	Кол-во	Цена за ед.	Всего	Потолки	Кол-во	Цена за ед.	Всего
			Тип отделки				Тип отделки				Вид отделки			
1	Холл	7.0	Ламинат Winlerk Comfort Oak Molin C904	7.0			Покраска водно-дисперсионной краской в два слоя; RAL 9003 (Caparol)	22.14			Покраска водно-дисперсионной влагостойкой краской в два слоя; цвет- белый	7.0		
			Плинтус RAL 9003 (Европласт)	6.26										
2	Кухня	12.5	Ламинат Winlerk Comfort Oak Molin C904	12.5			Покраска водно-дисперсионной краской в два слоя; RAL 9003 (Caparol)	36.25			Покраска в два слоя Dulux Bindo 7 краска для стен и потолков, износостойкая. Цвет RAL9003	12.05		
			Плинтус RAL 9003 (Европласт)	13.27							Покраска в два слоя по штукатурке Dulux Bindo 7 краска для стен и потолков, износостойкая. Цвет RAL9003	0.45		
3	Гостиная	12.3	Ламинат Winlerk Comfort Oak Molin C904	12.3			Покраска водно-дисперсионной краской в два слоя; RAL 9003 (Caparol)	23.87			Покраска в два слоя Dulux Bindo 7 краска для стен и потолков, износостойкая. Цвет RAL9003	11.49		
			Плинтус RAL 9003 (Европласт)	9.01							Покраска в два слоя по штукатурке Dulux Bindo 7 краска для стен и потолков, износостойкая. Цвет RAL9003	1.25		
			Плинтус RAL 7039(Европласт)	4.14			Покраска водно-дисперсионной краской в два слоя; RAL 7039 (Caparol)	12.07						
4	Спальная	12.5	Ламинат Winlerk Comfort Oak Molin C904	12.5			Покраска водно-дисперсионной краской в два слоя; RAL 9003 (Caparol)	36,41			Покраска в два слоя Dulux Bindo 7 краска для стен и потолков, износостойкая. Цвет RAL9003	12,1		
			Плинтус RAL 9003 (Европласт)	13.35							Покраска в два слоя по штукатурке Dulux Bindo 7 краска для стен и потолков, износостойкая. Цвет RAL9003	0.40		
5	Корridor	8,0	Ламинат Winlerk Comfort Oak Molin C904	8,0			Покраска водно-дисперсионной краской в два слоя; RAL 9003 (Caparol)	31.63			Покраска в два слоя Dulux Bindo 7 для ванных комнат, для стен и потолков, износостойкая. Цвет RAL9003	8,0		
			Плинтус RAL 9003 (Европласт)	9.95										
6	Санузел 1	4,0	Керамогранит Kerama Marazzi Про Матрикс Белый, 60*60, матовая пов-ть	4,0			Керама Marazzi Про Матрикс Белый, 60*60, матовая пов-ть	20.99			Покраска в два слоя Dulux Bindo 7 для ванных комнат, для стен и потолков, износостойкая. Цвет RAL9003	4,00		
7	Санузел 2	4,2	Керамогранит Kerama Marazzi Про Матрикс Белый, 60*60, матовая пов-ть	4,2			Керама Marazzi Про Матрикс Белый, 60*60, матовая пов-ть	22.59			Покраска в два слоя Dulux Bindo 7 для ванных комнат, для стен и потолков, износостойкая. Цвет RAL9003	4,20		

Примечания :
1. Объемы даны без учета рекомендуемого запаса

						Заказчик : 000 "ИФР"	ИФР-27-20-2021-4-5-27		
						Многофункциональный комплекс по адресам: Москва, ЗАО, район Фили-Давыдовское, ул. Франко Ивана			
Изм.	Кол. уч.	Лист	N док	Подпись	Дата				
Рук. маст.		Устинова Р.А.				Дизайн-проект отделки квартиры	Стадия	Лист	Листов
Г.А.П.		Устинов О.А.					Р	23	25
Г.И.П.		Устинова Р.А.							
Архитектор		Сидоров Д.А.				Ведомость отделочных материалов			
Архитектор									
Конструктор									
Норм. контр.		Устинов О.А.							

Согласовано

Взам. инв. ?

Подп. и дата

Инв. ? подл.



						Заказчик : 000 "ИФР" ИФР-27-20-2021-4-5-27			
						Многофункциональный комплекс по адресам: Москва, ЗАО, район Фили-Давыдково, ул. Франко Ивана			
Изм.	Кол. уч.	Лист	№ док.	Подпись	Дата	Дизайн-проект отделки квартиры	Стадия	Лист	Листов
Рук. маст.		Устинова Р.А.							
Г.А.П.		Устинов О.А.							
Г.И.П.		Устинова Р.А.							
Архитектор		Сидоров Д.А.					Р	24	25
Архитектор						Визуализация	<div>АМОС</div> проектная мастерская		
Конструктор									
Норм. контр.		Устинов О.А.							

Согласовано

Взам. инв. ?

Подп. и дата

Инв. ? подл.



						Заказчик : 000 "ИФР" ИФР-27-20-2021-4-5-27			
						Многофункциональный комплекс по адресам: Москва, ЗАО, район Фили-Давыдково, ул. Франко Ивана			
Изм.	Кол. уч.	Лист	N док	Подпись	Дата	Дизайн-проект отделки квартиры	Стадия	Лист	Листов
Рук. маст.		Устинова Р.А.					Р	25	25
Г.А.П.		Устинов О.А.							
Г.И.П.		Устинова Р.А.							
Архитектор		Сидоров Д.А.							
Архитектор						Визуализация	<div>АМОС</div> <div>проектная мастерская</div>		
Конструктор									
Норм. контр.		Устинов О.А.							