

Дизайн-проект
отделки двухкомнатной квартиры

Стиль "Optima".
ИФР-27-20-2020-1-10-7

Корпус 1 / Этаж 2-24 / № на этаже 7

Площадь апартамента 65,6 м2

Москва
2020г.

АМОС
проектная мастерская

Согласовано

Инв. ? подл.	Подп. и дата	Взам. инв. ?

N листа	Наименование
1	Ведомость рабочих чертежей
2—3	Пояснительная записка
4	Кладочный план
5	План отделки
6	План с расстановкой мебели
7	План напольных покрытий
8	Схема устройства полов и потолков
9	План потолков
10	План размещения осветительных приборов
11	План размещения выключателей
12	План размещения розеток
13	Схема трассировки сетей кондиционеров
14	План дверных проемов Ведомость заполнения дверных проемов
15	Развертка помещения 1 (Холл)
16	Развертка помещения 2 (Гардероб)
17	Развертка помещения 3 (Кухня)
18	Развертка помещения 3 (Кухня)
19	Развертка помещения 4 (Гостиная) Лист 1
20	Развертка помещения 4 (Гостиная) Лист 2
21	Развертка помещения 5 (Спальная) Лист 1
22	Развертка помещения 5 (Спальная) Лист 2
23	Развертка помещения 6 (Сан узел)
24	Развертка помещения 7 (Коридор) Лист 1
25	Развертка помещения 7 (Коридор) Лист2
26	Развертка помещения 8 (Кладовая)
27	Ведомость отделочных материалов

						Заказчик : 000 "ИФР" ИФР-27-20-2020-1-10-7			
						Многофункциональный комплекс по адресам: г. Москва, Фили- Давыдково, ул. Ивано Франоково			
Изм.	Кол. уч.	Лист	N док.	Подпись	Дата	Дизайн-проект отделки квартиры	Стадия	Лист	Листов
Рук. маст.		Устинова Р.А.							
Г.А.П.		Устинов О.А.							
Г.И.П.		Устинова Р.А.							
Архитектор		Сигоров Д.А.					П	1	27
Архитектор						Ведомость рабочих чертежей	<div>АМОС</div> <div>проектная мастерская</div>		
Конструктор									
Норм. контр.		Устинов О.А.							

Согласовано

Инв. ? подл.	Подп. и дата	Взам. инв. ?

Гарантийная запись

Технические решения, принятые в проекте, соответствуют действующим строительным нормам и правилам, государственным стандартам, требованиям экологических, санитарно–гигиенических, противопожарных и других норм, действующих на территории Российской Федерации, и обеспечивают безопасную для жизни и здоровья людей эксплуатацию объекта при соблюдении предусмотренных чертежами мероприятий.

Ген. директор Устинова Р.А.



ГАП Устинов О.А

						Заказчик : 000 "ИФР"		ИФР-27-20-2020-1-10-7	
						Многофункциональный комплекс по адресам: г. Москва, Фили-Давыдково, ул. Ивано Франоково			
Изм.	Кол. уч.	Лист	N док	Подпись	Дата	Дизайн-проект отделки квартиры	Стадия	Лист	Листов
Рук. маст.		Устинова Р.А					Р	2	27
Г.А.П.		Устинов О.А							
Г.И.П.		Устинова Р.А							
Архитектор		Сидоров Д.А							
Архитектор						Пояснительная записка (продолжение)	<div>АМОС</div> <div>проектная мастерская</div>		
Конструктор									
Норм. контр.		Устинов О.А							

Согласовано				Объемно–планировочное решение											
				<u>Общие данные.</u>											
				Общий стиль интерьера можно характеризовать как функциональный минимализм, разбавленный цветовыми акцентами.											
				Основная задача заключалась в том, чтобы свести к минимуму количество деталей и с помощью больших однотонных плоскостей сформировать современное пространство.											
				Непринужденный и современный интерьер предназначен для проживания пары без детей, предпочитающей рационализм и порядок, но без ущерба для комфорта.											
Инв. ? подл.	Инв. ? подл.	Взам. инв. ?	Подп. и дата	Основная колористическая гамма – Светлое общее пространство с акцентными темными пятнами от теплого серого до глубокого графитового цвета. Каждое помещение имеет общую тональность, благодаря единству цветового решения интерьер выглядит цельным.											
				В качестве отделки будут использоваться экологические материалы, имеющие соответствующие гигиенические сертификаты и сертификаты качества.											
				Для напольного покрытия предполагается использовать керамогранит (ванная) и ламинат отечественных производителей (все остальные помещения).											
				В качестве акцентной стены используется теплый серый контрастный тон, относительно общего светлого колористического решения. Сдержанность и корректность отличительные черты этого интерьера. Комфортная цветовая палитра, создает ощущение уюта и комфорта.											
				Мебелировка гостиной включает в себя диван с возможностью использовать его как спальное место, кресло, журнальный стол, тумба под ТВ, система хранения для книг/комод и т.д.											
				Зона кухни–столовой включает в себя: кухонный гарнитур со встроенной бытовой техникой и обеденную группу на 4–6 персон.											
				В совмещенном санузле располагаются: ванна, умывальник с тумбой под раковину, подвесной унитаз, а также электрический полотенцесушитель, стиральная машина глубиной 450мм.											
				В прихожей устраивается полноценный вместительный шкаф и комод–консоль.											
				Гардеробная комната включает в себя угловой глубокий шкаф и неглубокий шкаф с полками, который может использоваться под обувь											
				Примечание:											
Площади помещений уточняются после обмеров БТИ.															
<u>Строительные конструкции.</u>															
Основные решения по строительным конструкциям:															
Межкомнатные перегородки выполнены из пазогребневой плиты толщиной 75мм															
Перегородка в санузле (сантех. шкаф) и экран под ванной выполняются из влагостойких пазогребневых плит толщиной 75мм.															
В санузлах подвесной потолок из КНАУФ– листов (ГКЛВ) на одноуровневом металлическом каркасе тип П 113. Комплектная система КНАУФ, с покраской водно–дисперсионной влагостойкой краской в два слоя.															
						Заказчик : 000 "ИФР" ИФР–27–20–2020–1–10–7									
						Многофункциональный комплекс по адресам: г. Москва, Фили– Давыдково, ул. Ивано Франоково									
						Изм.	Кол. уч.	Лист	N док.	Подпись	Дата	Дизайн–проект отделки квартиры	Стадия	Лист	Листов
						Рук. маст.		Устинова Р.А.					Р	3	27
						Г.А.П.		Устинов О.А.							
						Г.И.П.		Устинова Р.А.							
						Архитектор		Сигоров Д.А.							
						Архитектор						Пояснительная записка (продолжение)	АМОС проектная мастерская		
						Конструктор									
						Норм. контр.		Устинов О.А.							

Согласовано

Инв. ? подл.	Подп. и дата	Взам. инв. ?	
			2021-01-20.

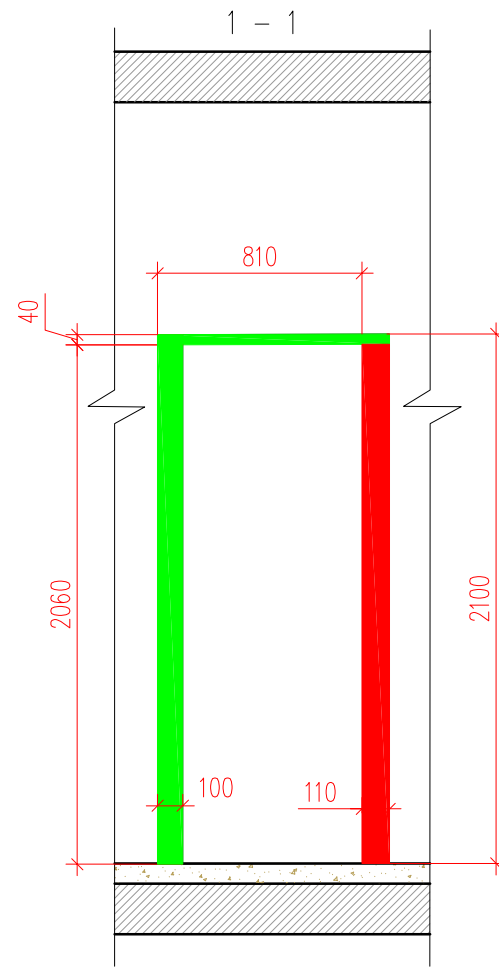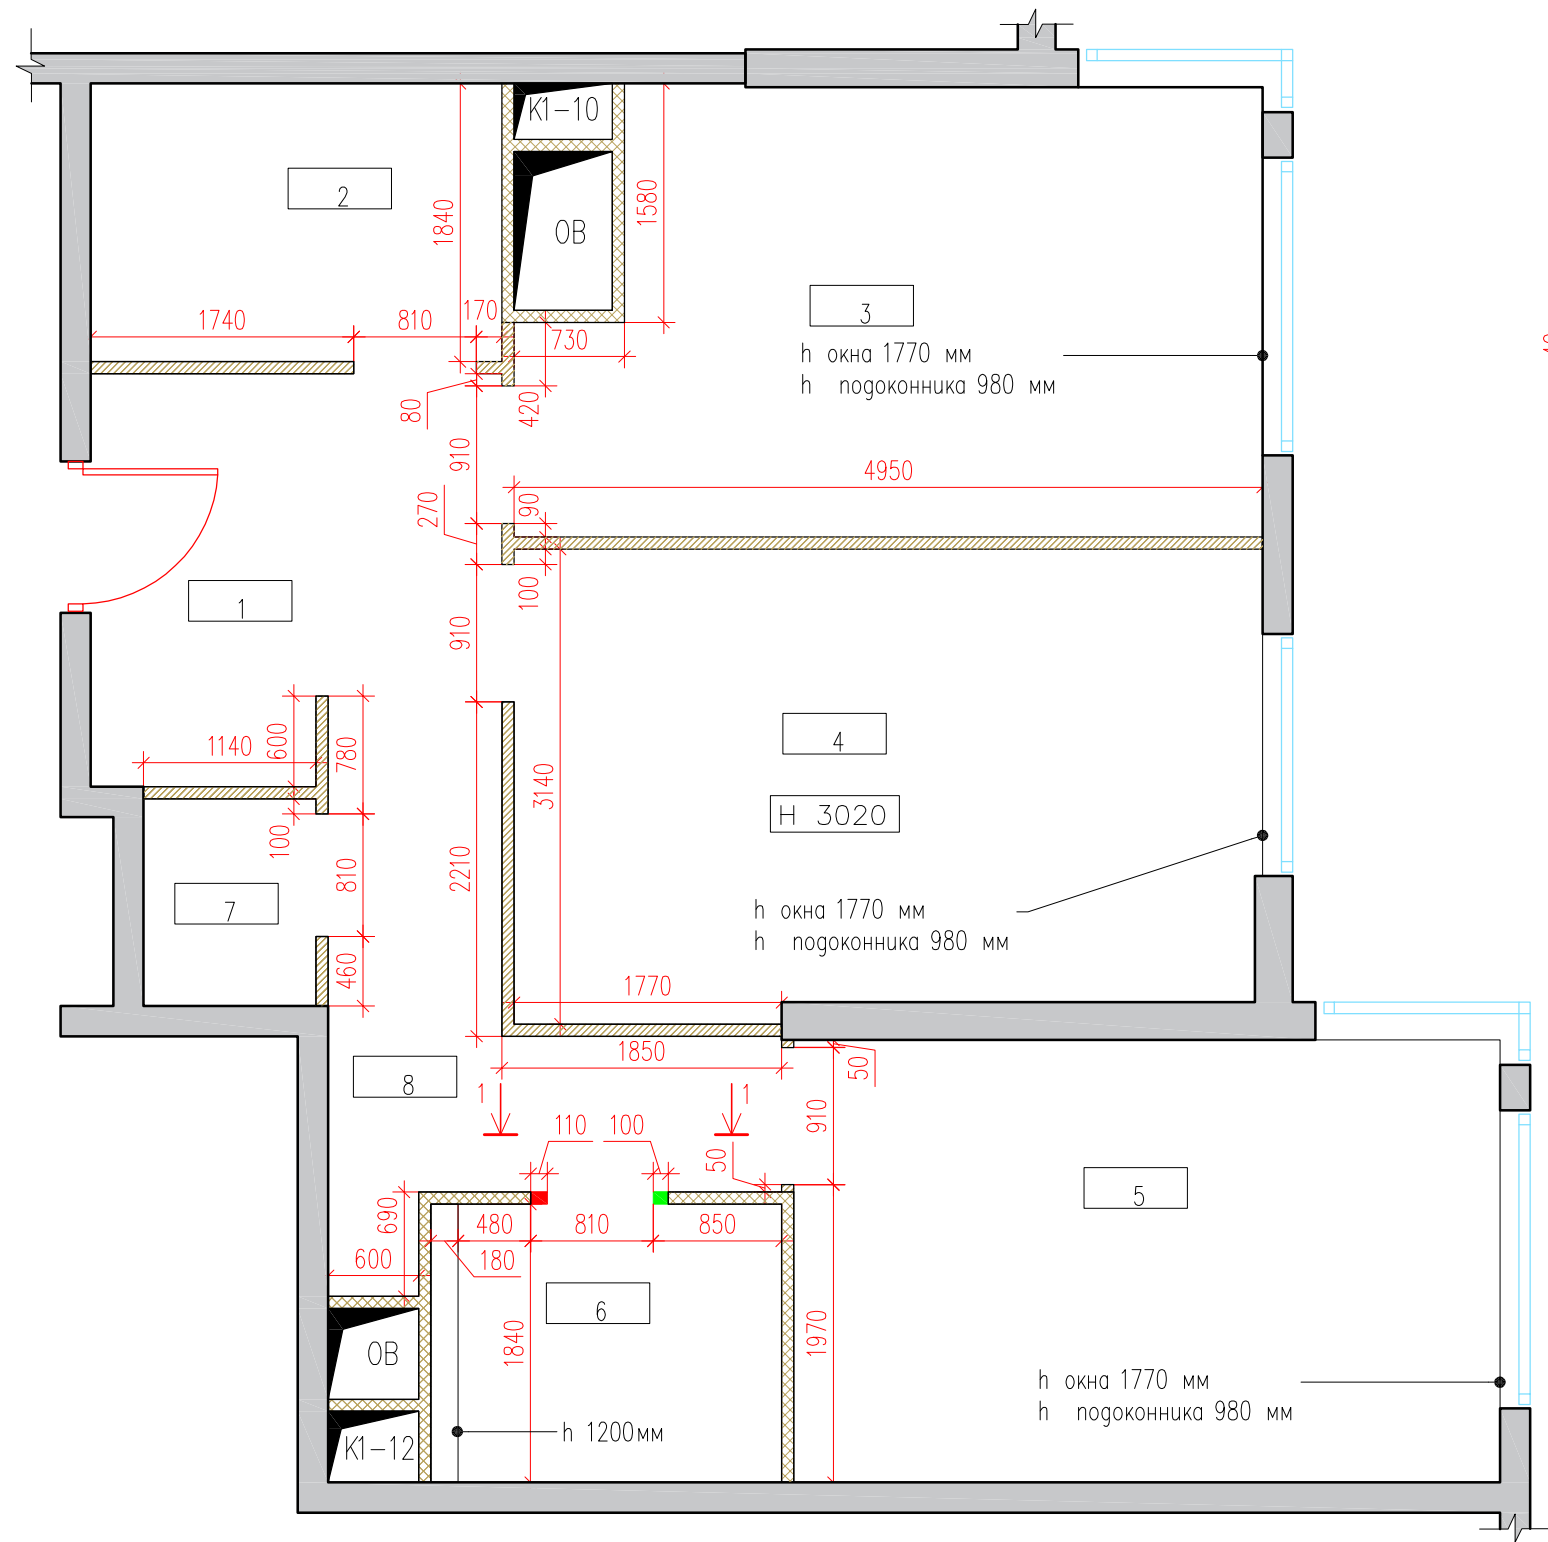

Экспликация помещений	
N пом.	Наименование помещения
1	Холл
2	Гардероб
3	Кухня/столовая
4	Гостиная
5	Спальная
6	Сан узел
7	Кладовая
8	Коридор

Условные обозначения :

- - Демонтаж перегородки
- - Монтаж перегородки
- ▨ - Существующие перегородки
- ▨ - Газосиликатный блок 75мм
- 4 - Номер комнаты
- H 3020 - Высота потолка

Примечания :

- Планы разработаны на основе предоставленных Заказчиком чертежей.
- Высота дверных проемов 2060мм от ур. ч.п., если не указано иное.
- Экспликация с площадями смотреть лист 5

Примечания :


- Планы разработаны на основе предоставленных Заказчиком чертежей.
- Высота дверных проемов 2060мм от ур. ч.п., если не указано иное.

Заказчик : 000 "ИФР" ИФР-27-20-2020-1-10-7					
Многофункциональный комплекс по адресам: г. Москва, Фили-Давыдовское, ул. Ивано-Франковское					
Изм.	Кол. уч.	Лист	N док.	Подпись	Дата
Рук. маст.	Устинова Р.А.				
Г.А.П.	Устинов О.А.				
Г.И.П.	Устинова Р.А.				
Архитектор	Сидоров Д.А.				
Архитектор					
Конструктор					
Норм. контр.	Устинов О.А.				
Дизайн-проект отделки квартиры				Стадия	Лист
Кладочный план				Р	4
				Листов	27

АМОС
проектная мастерская

Согласовано

Инв. ? подл.	Подп. и дата	Взам. инв. ?
	2021-01-20.	

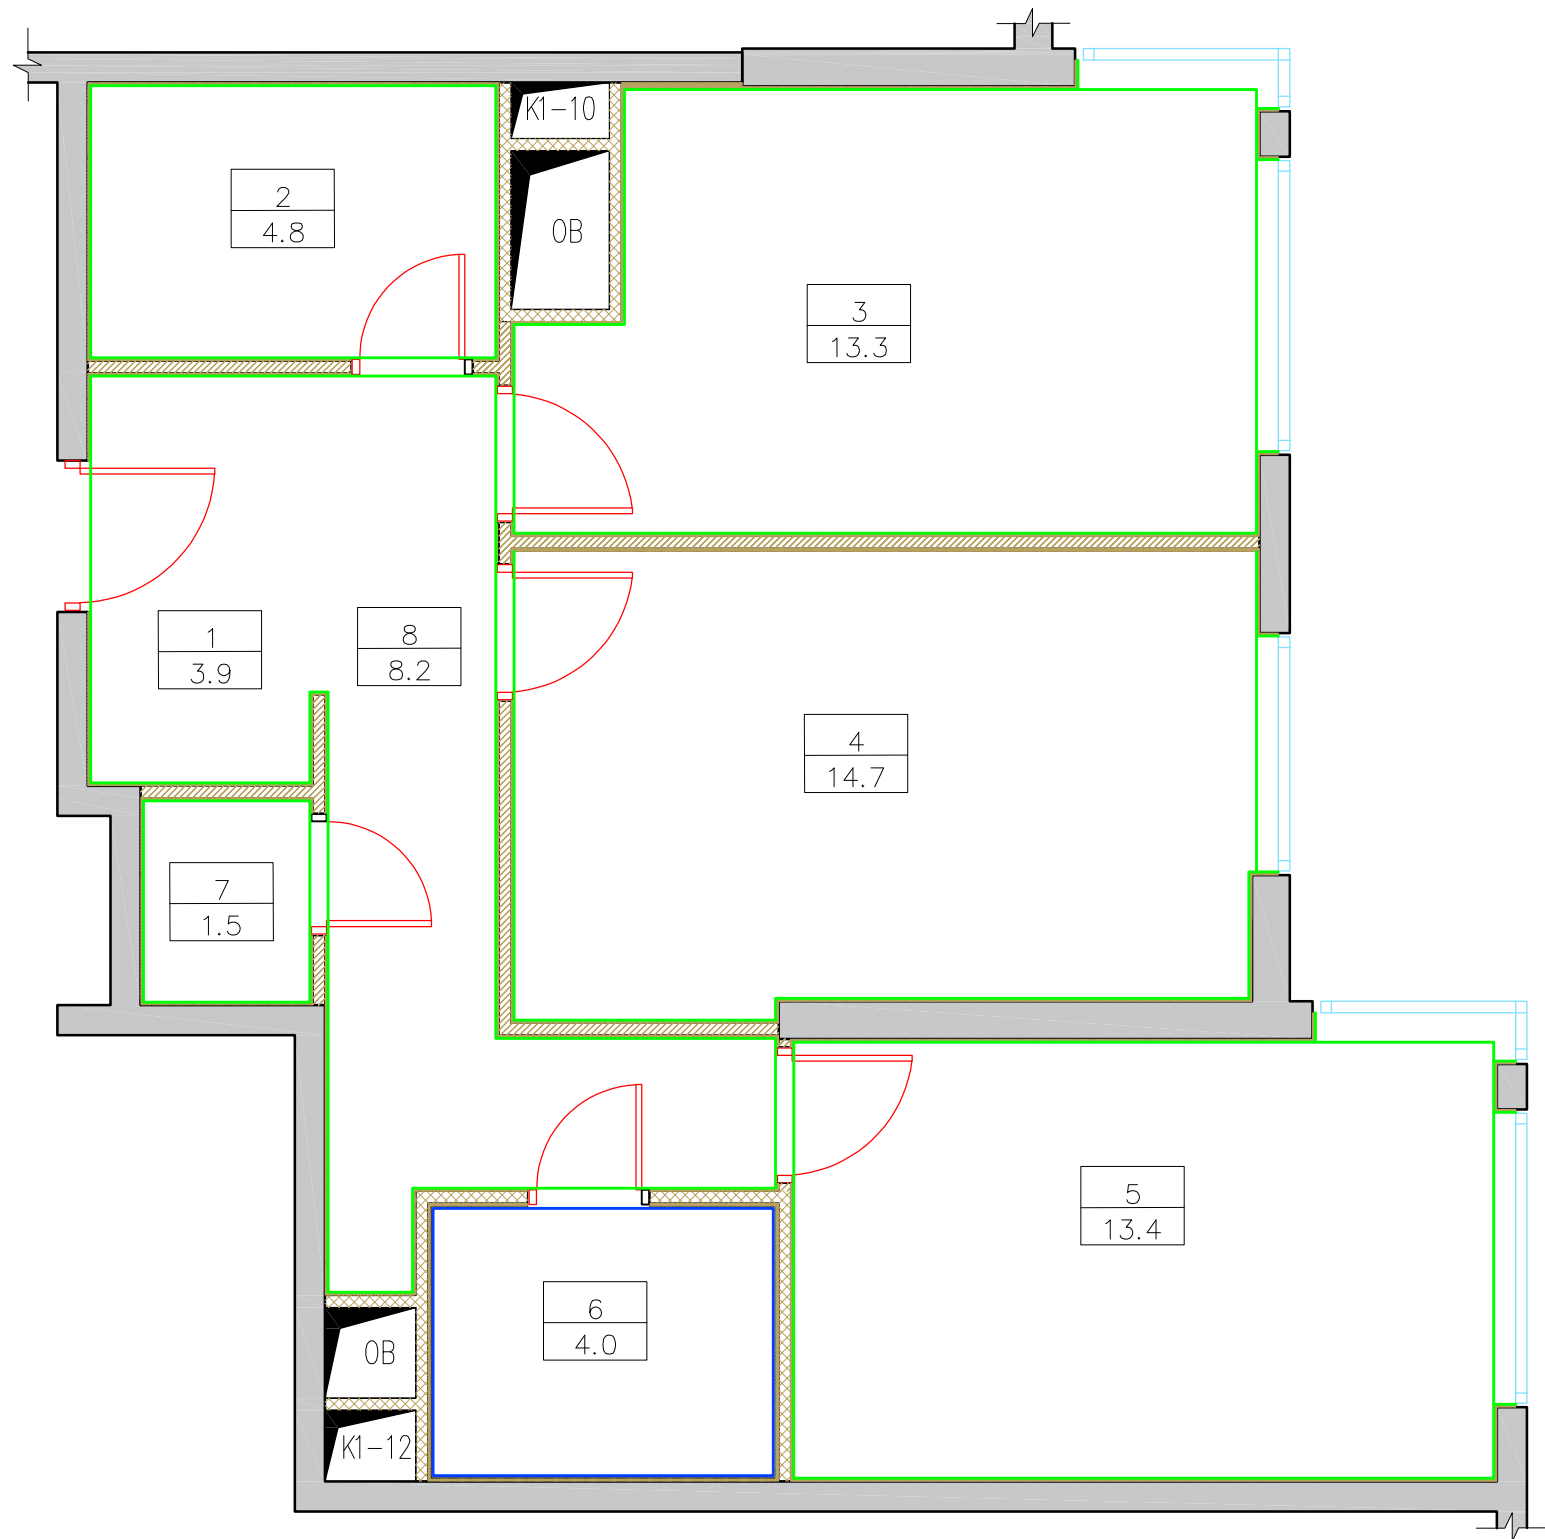

Условные обозначения :

- — Kerama Marazzi Про Матрикс Белый, 60*60, матовая пов-ть
- — Dulux Bindo 7 краска для стен и потолков, износостойкая в два слоя. Цвет NCS S 4502-Y
- — Латексная краска для стен и потолков Dulux экстрапрочная матовая Bindo в два слоя RAL 9003


4	- Номер комнаты
15.1	- Площадь комнаты
H 3020	- Высота потолка

Экспликация помещений		
N пом.	Наименование помещения	Площадь, м²
1	Холл	3.9
2	Гардероб	4.8
3	Кухня	13.3
4	Гостиная	14.7
5	Спальная	13.4
6	Санузел	4.0
7	Кладовая	1.5
8	Коридор	8.2
Общая площадь проектируемых помещений		63,8

						Заказчик : 000 "ИФР"		ИФР-27-20-2020-1-10-7	
						Многофункциональный комплекс по адресам: г. Москва, Фили-Давыдково, ул. Ивано Франоково			
Изм.	Кол. уч.	Лист	N док.	Подпись	Дата	Дизайн-проект отделки квартиры	Стадия	Лист	Листов
Рук. маст.		Устинова Р.А.					Р	5	27
Г.А.П.		Устинов О.А.							
Г.И.П.		Устинова Р.А.							
Архитектор		Сидоров Д.А.							
Архитектор						План отделки	<div>АМОС</div> <div>проектная мастерская</div>		
Конструктор									
Норм. контр.		Устинов О.А.							

Согласовано

Инв. ? подл.	Подп. и дата	Взам. инв. ?
	2021-01-20.	

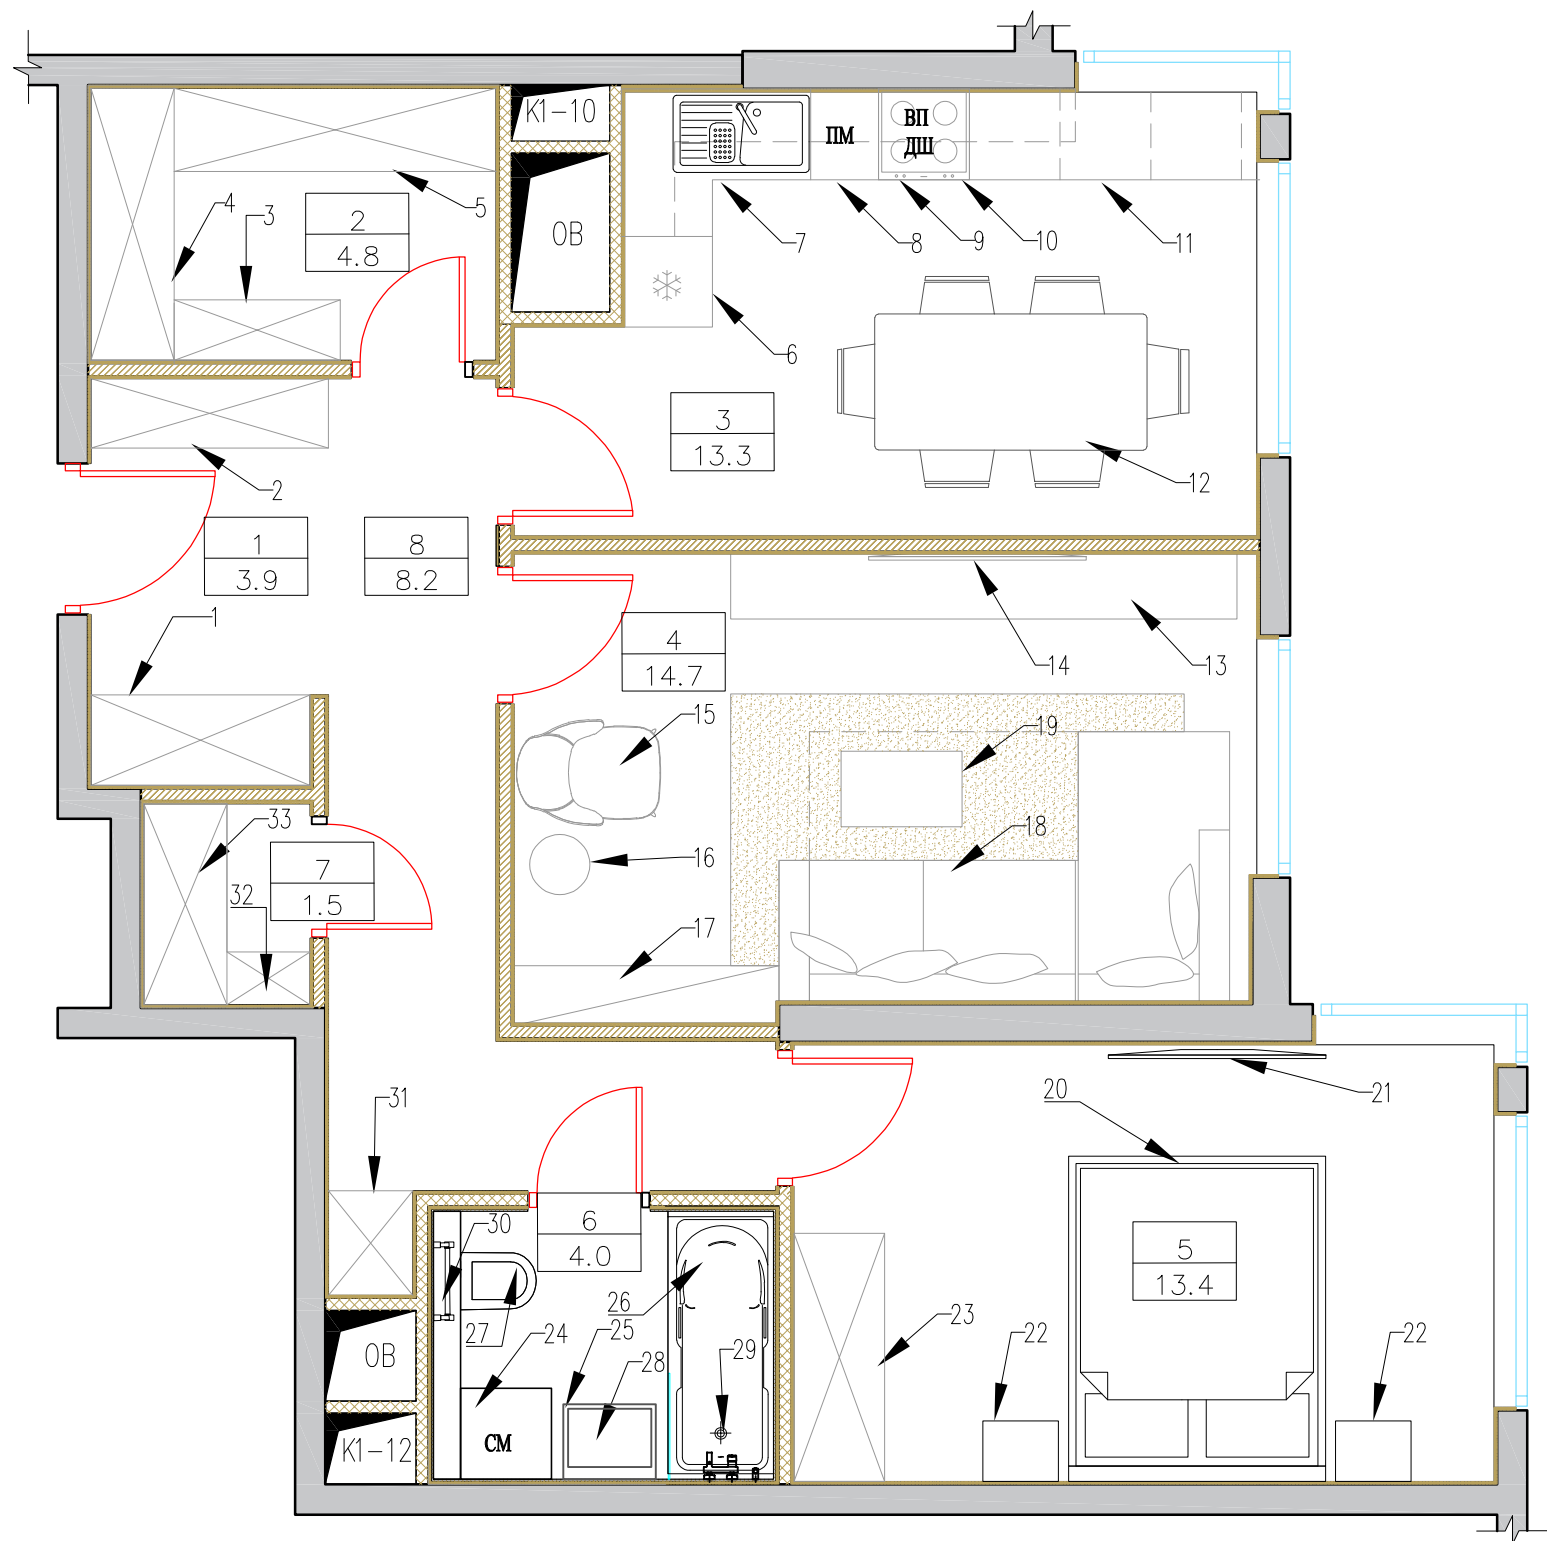

Экспликация помещений		
N пом.	Наименование помещения	Площадь, м²
1	Холл	3.9
2	Гардероб	4.8
3	Кухня	13.3
4	Гостиная	14.7
5	Спальная	13.4
6	Санузел	4.0
7	Кладовая	1.5
8	Коридор	8.2
Общая площадь проектируемых помещений		63,8

Спецификация мебели и оборудования				
N	Наименование	Размеры, мм	Кол-во	Примечание
1	Шкаф	1450x600	1	
2	Комод	1570x460	1	
3	Шкаф	1100x400	1	
4	Шкаф	1800x550	1	
5	Шкаф	2130x550	1	
6	Холодильник	600x600	1	
7	Раковина	—	1	
8	Посудомоечная машина	450*600*820	1	
9	Варочная панель	—	1	
10	Духовой шкаф	—	1	
11	Кухонный гарнитур	4180/910x600	1	
12	Обеденная группа	1600x900	1	
13	Стойка для ТВ	3680x400	1	
14	TV	—	1	
15	Кресло	950x680	1	
16	Журнальный столик	400x400	1	
17	Комод	1770x400	1	
18	Диван	3000/1800x1000	1	
19	Журнальный столик	800x500	1	
20	Кровать	2150x1700	1	
21	TV	—	1	
22	Прикроватная тумба	590x555	2	
23	Шкаф	1640x600	1	
24	Стиральная машина	600x600	1	
25	Тумба с раковиной	610x495	1	
26	Ванна	1700x700	1	
27	Подвесной унитаз со скрытой инсталляцией	500x370	1	
28	Зеркало	800x600	1	
29	Смеситель для ванны	—	1	
30	Полотенцесушитель	—	1	
31	Шкаф	690x560	1	
32	Шкаф	550x350	1	
33	Шкаф	1330x550	1	

Примечания :
1. Отопительные приборы условно не показаны.

Заказчик : 000 "ИФР"						ИФР-27-20-2020-1-10-7			
Многофункциональный комплекс по адресам: г. Москва, Фили-Давыдовское, ул. Ивано-Франковское									
Изм.	Кол. уч.	Лист	N док.	Подпись	Дата	Дизайн-проект отделки квартиры	Стадия	Лист	Листов
Рук. маст.		Устинова Р.А.							
Г.А.П.		Устинов О.А.							
Г.И.П.		Устинова Р.А.							
Архитектор		Сидоров Д.А.					Р	6	27
Архитектор						План с расстановкой мебели	АМОС проектная мастерская		
Конструктор									
Норм. контр.		Устинов О.А.							

Согласовано

Инв. ? подл.	Подп. и дата	Взам. инв. ?
	2021-01-20.	



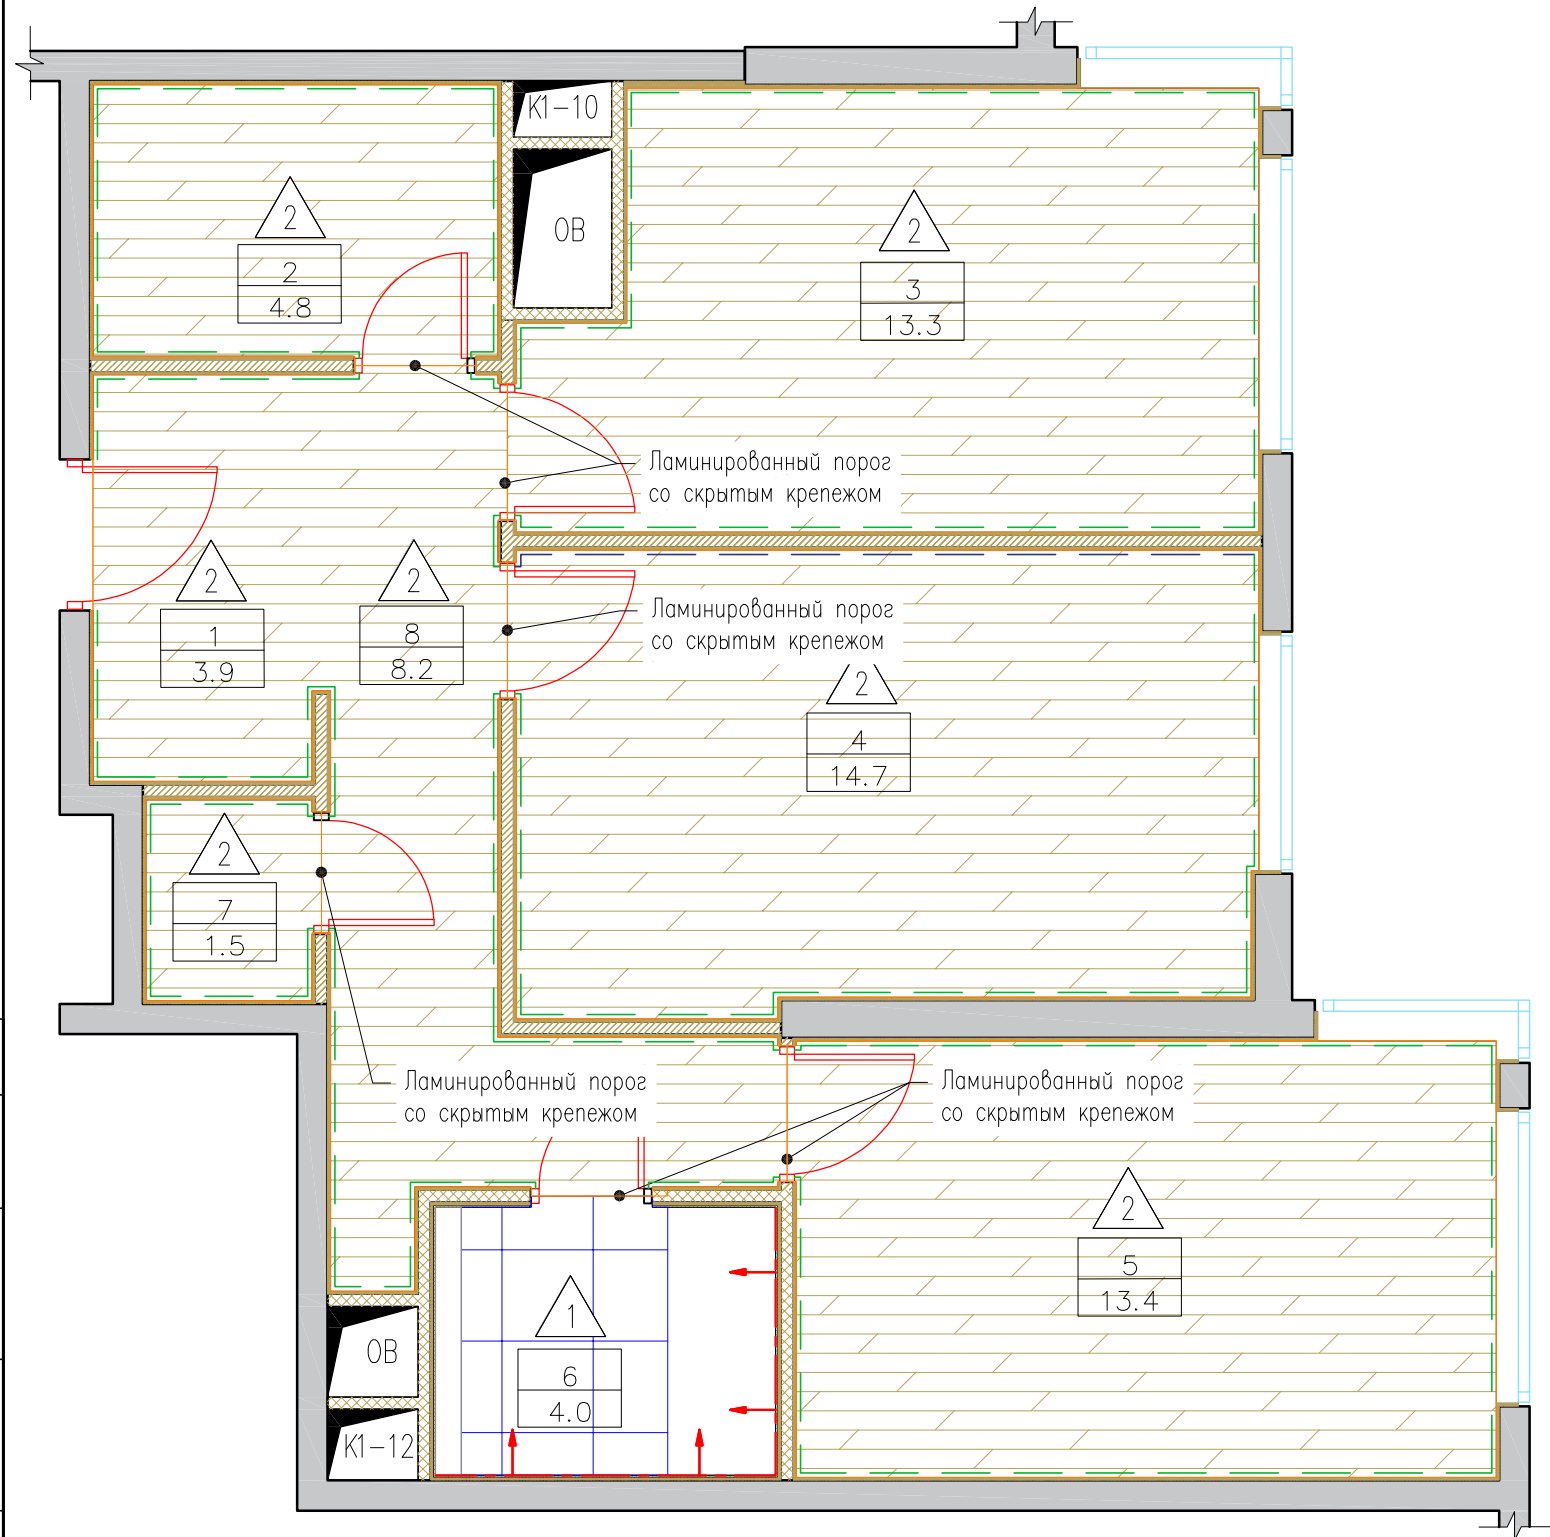


Схема укладки ламината около стояков отопления

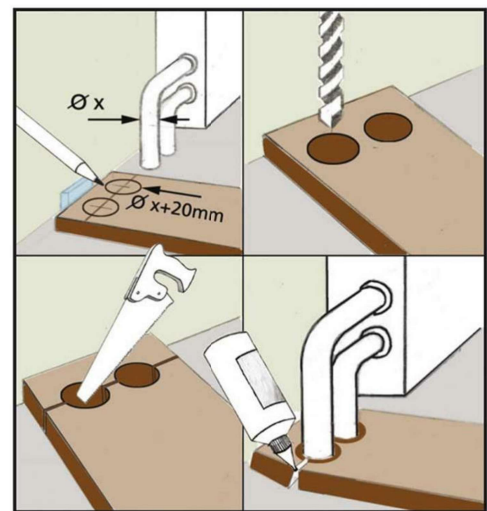

Условные обозначения :

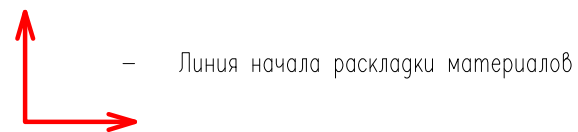

Экспликация помещений		
N пом.	Наименование помещения	Площадь, м²
1	Холл	3.9
2	Гардероб	4.8
3	Кухня	13.3
4	Гостиная	14.7
5	Спальная	13.4
6	Санузел	4.0
7	Кладовая	1.5
8	Коридор	8.2
Общая площадь проектируемых помещений		63,8

СПЕЦИФИКАЦИЯ ОТДЕЛОЧНЫХ МАТЕРИАЛОВ				
	Наименование	Площадь, м²	Материал	Кол-во п/м
1	Kerama Marazzi Про Матрикс Белый, 60*60, матовая пов-ть	2.48	Керамогранит	—
2	Winlerk Comfort Oak Molln C904	60.53	Ламинат	—
	арт. 6.51.363 "Европласт" h70*13мм цвет RAL 9003	—	Термопластичного полиуретана	67.67
	арт. 6.51.363 "Европласт" h70*13мм цвет RAL 7039	—	Термопластичного полиуретана	4.97

Примечания :

1. При укладке напольного покрытия предусмотреть технологический зазор в дверных проемах, на стыках с полами другого помещения, а также около стен и труб 10мм.
2. Каждый последующий ряд ламината укладывать со сдвигом на 1/5 длины доски.
3. Межплиточный шов 2мм.
6. Затирка в цвет плитки. Объем рассчитывает поставщик.
7. Стык покрытий располагать по центру дверного полотна

Заказчик : ООО "ИФР" ИФР-27-20-2020-1-10-7					
Многофункциональный комплекс по адресам: г. Москва, Фили-Давыдовское, ул. Ивано-Франковское					
Изм.	Кол. уч.	Лист	N док.	Подпись	Дата
Рук. маст.	Устинова Р.А.				
Г.А.П.	Устинов О.А.				
Г.И.П.	Устинова Р.А.				
Архитектор	Сидоров Д.А.				
Архитектор					
Конструктор					
Норм. контр.	Устинов О.А.				
Дизайн-проект отделки квартиры				Стадия	Лист
				Р	7
					Листов
					27
План напольных покрытий				АМОС проектная мастерская	


Согласовано

Взам. инв. ?


Подп. и дата

Инв. ? подл.


Разрез по полу санузла

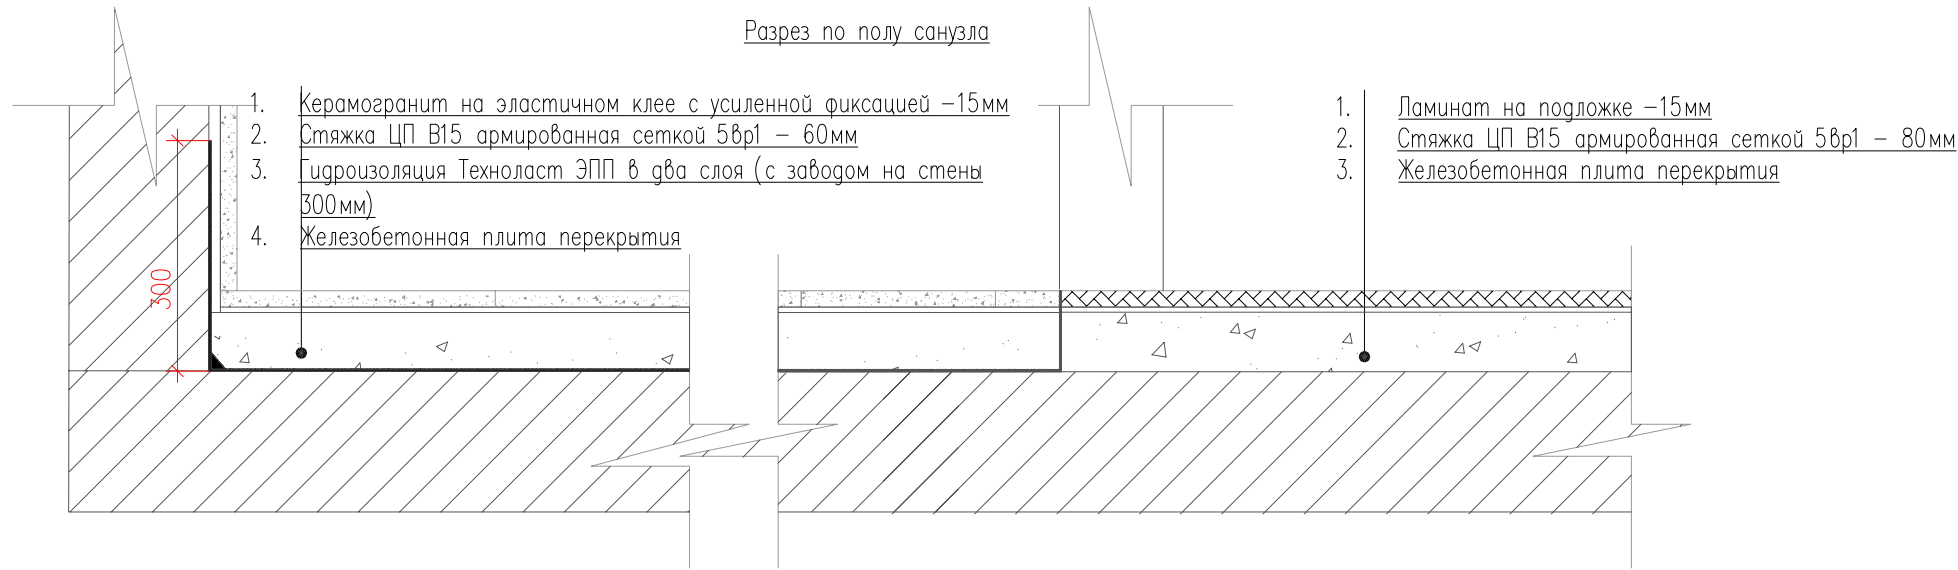


Узел А

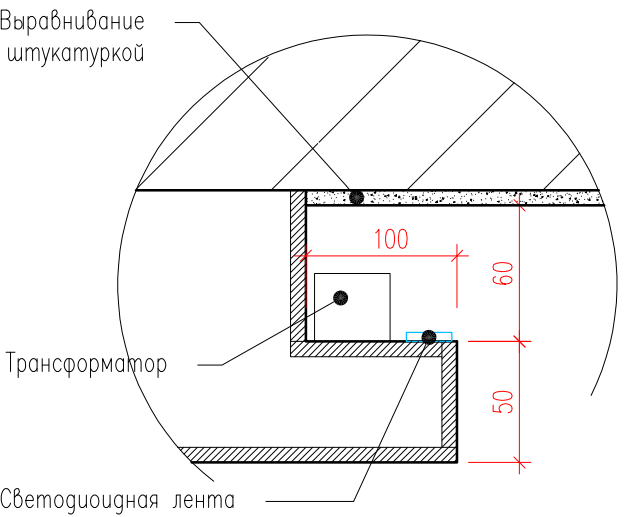

Устройство полов с покрытием ламинатом

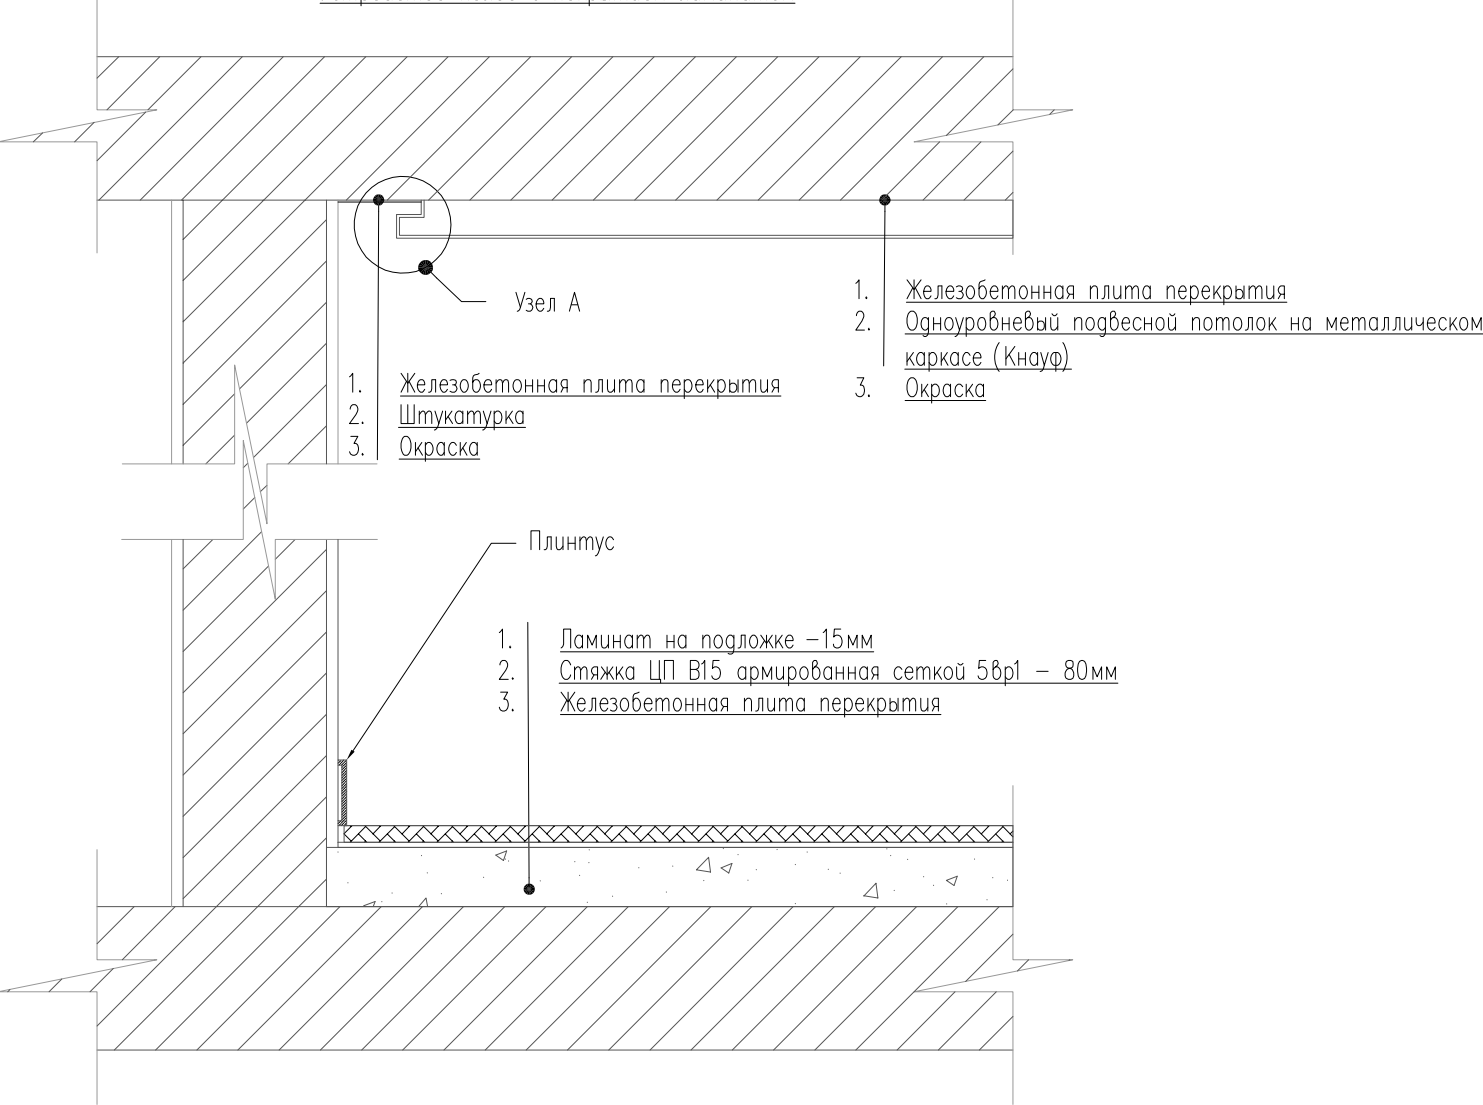

Узел Б

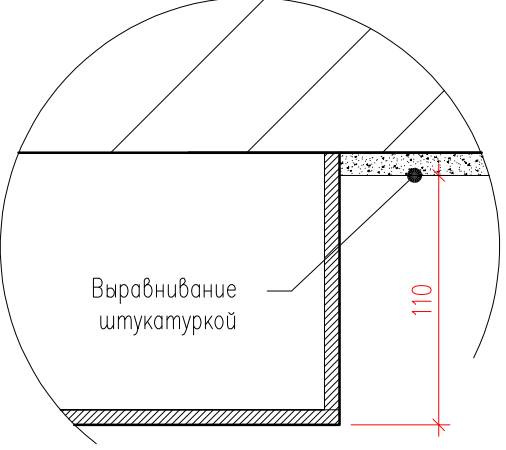


						Заказчик : 000 "ИФР"		ИФР-27-20-2020-1-10-7	
						Многофункциональный комплекс по адресам: г. Москва, Фили-Давыдково, ул. Ивано Франоково			
Изм.	Кол. уч.	Лист	N док	Подпись	Дата	Дизайн-проект отделки квартиры	Стадия	Лист	Листов
Рук. маст.		Устинова Р.А					Р	8	27
Г.А.П.		Устинов О.А							
Г.И.П.		Устинова Р.А							
Архитектор		Сидоров Д.А							
Архитектор						Схема устройства полов и потолков	<div>АМОС</div> <div>проектная мастерская</div>		
Конструктор									
Норм. контр.		Устинов О.А							

АМОС
проектная мастерская

Согласовано

Инв. ? подл.	Подп. и дата	Взам. инв. ?
	2021-01-20.	

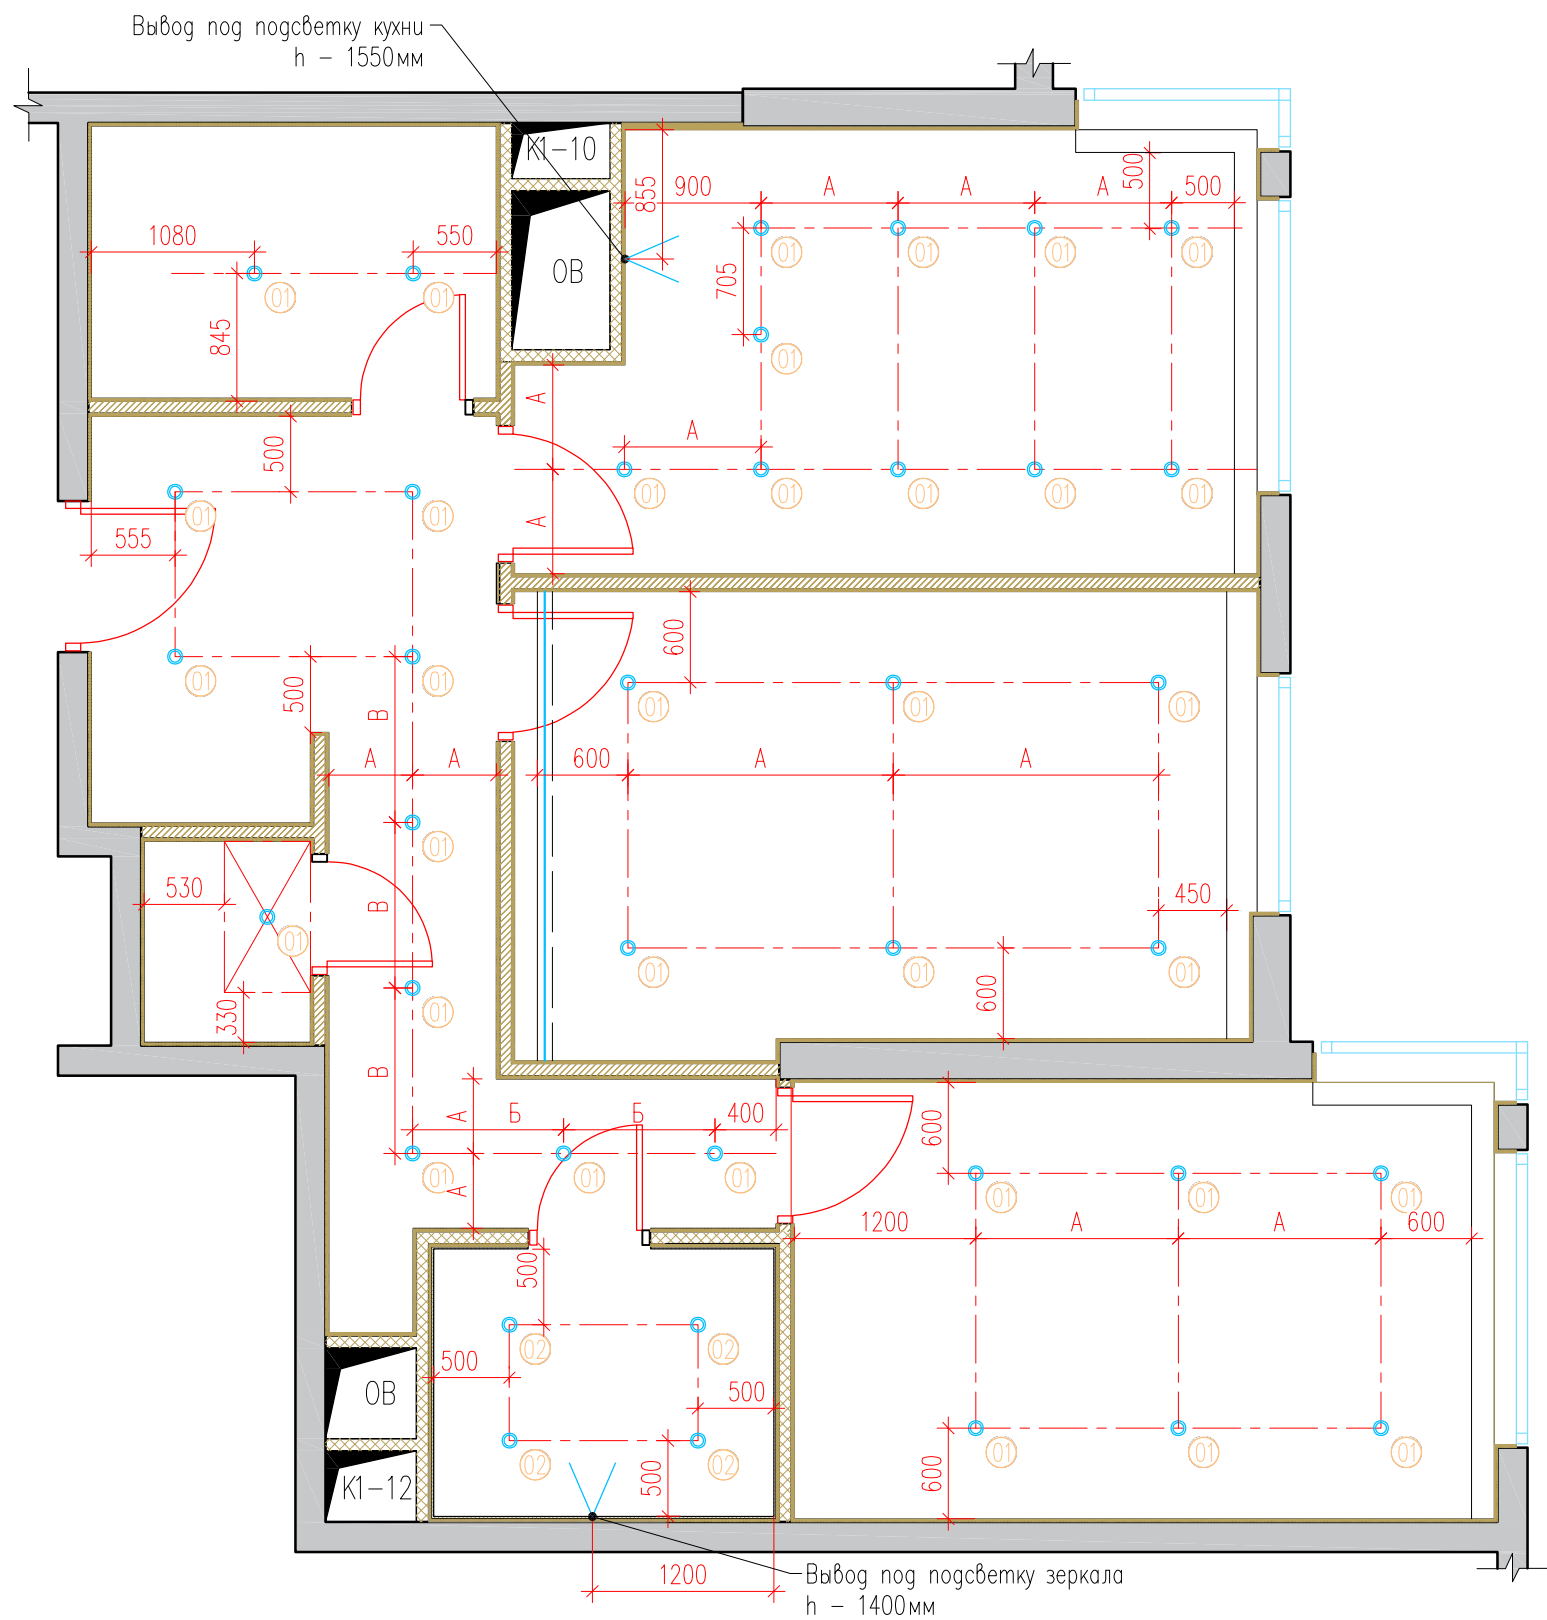

Спецификация электроприборов

Обозначение на плане	Наименование	Кол-во
01	Встраиваемый светильник Denkirs DK3026-WB IP 20	34шт
02	Влагозащищенный светильник Novotech 369305 IP 65	4шт
A	Лента Arlight RT 2-5000 24V Warm3000 2x (3528, 600 LED, LUX). Трансформатор по расчёту поставщика	3,10м/п
V	Вывод 220В	2 шт

Эскиз точечного встраиваемого светильника Novotech Aqua :



Эскиз точечного встраиваемого светильника Denkirs :



Примечания :

1. Все привязки даны до центра электроустановочного изделия


						Заказчик : 000 "ИФР"		ИФР-27-20-2020-1-10-7				
						Многофункциональный комплекс по адресам: г. Москва, Фили-Давыдова, ул. Ивано Франкова						
Изм.	Кол. уч.	Лист	N док.	Подпись	Дата	Дизайн-проект отделки квартиры			Стадия	Лист	Листов	
Рук. маст.		Устинова Р.А.							Р	10	27	
Г.А.П.		Устинов О.А.										
Г.И.П.		Устинова Р.А.										
Архитектор		Сидоров Д.А.				План размещения осветительных приборов			<div>АМОС</div> <div>проектная мастерская</div>			
Архитектор												
Конструктор												
Норм. контр.		Устинов О.А.										

Согласовано

Подп. и дата
2021-01-20.

Инв. ? подл.


- Примечания :
- Планы разработаны на основе предоставленных Заказчиком чертежей.
 - Все привязки даны до центра электроустановочного изделия
 - Все выключатели устанавливаются на высоте 900мм от ур. ч.п., если не указано иное
 - Размеры привязок уточнить по месту монтажа

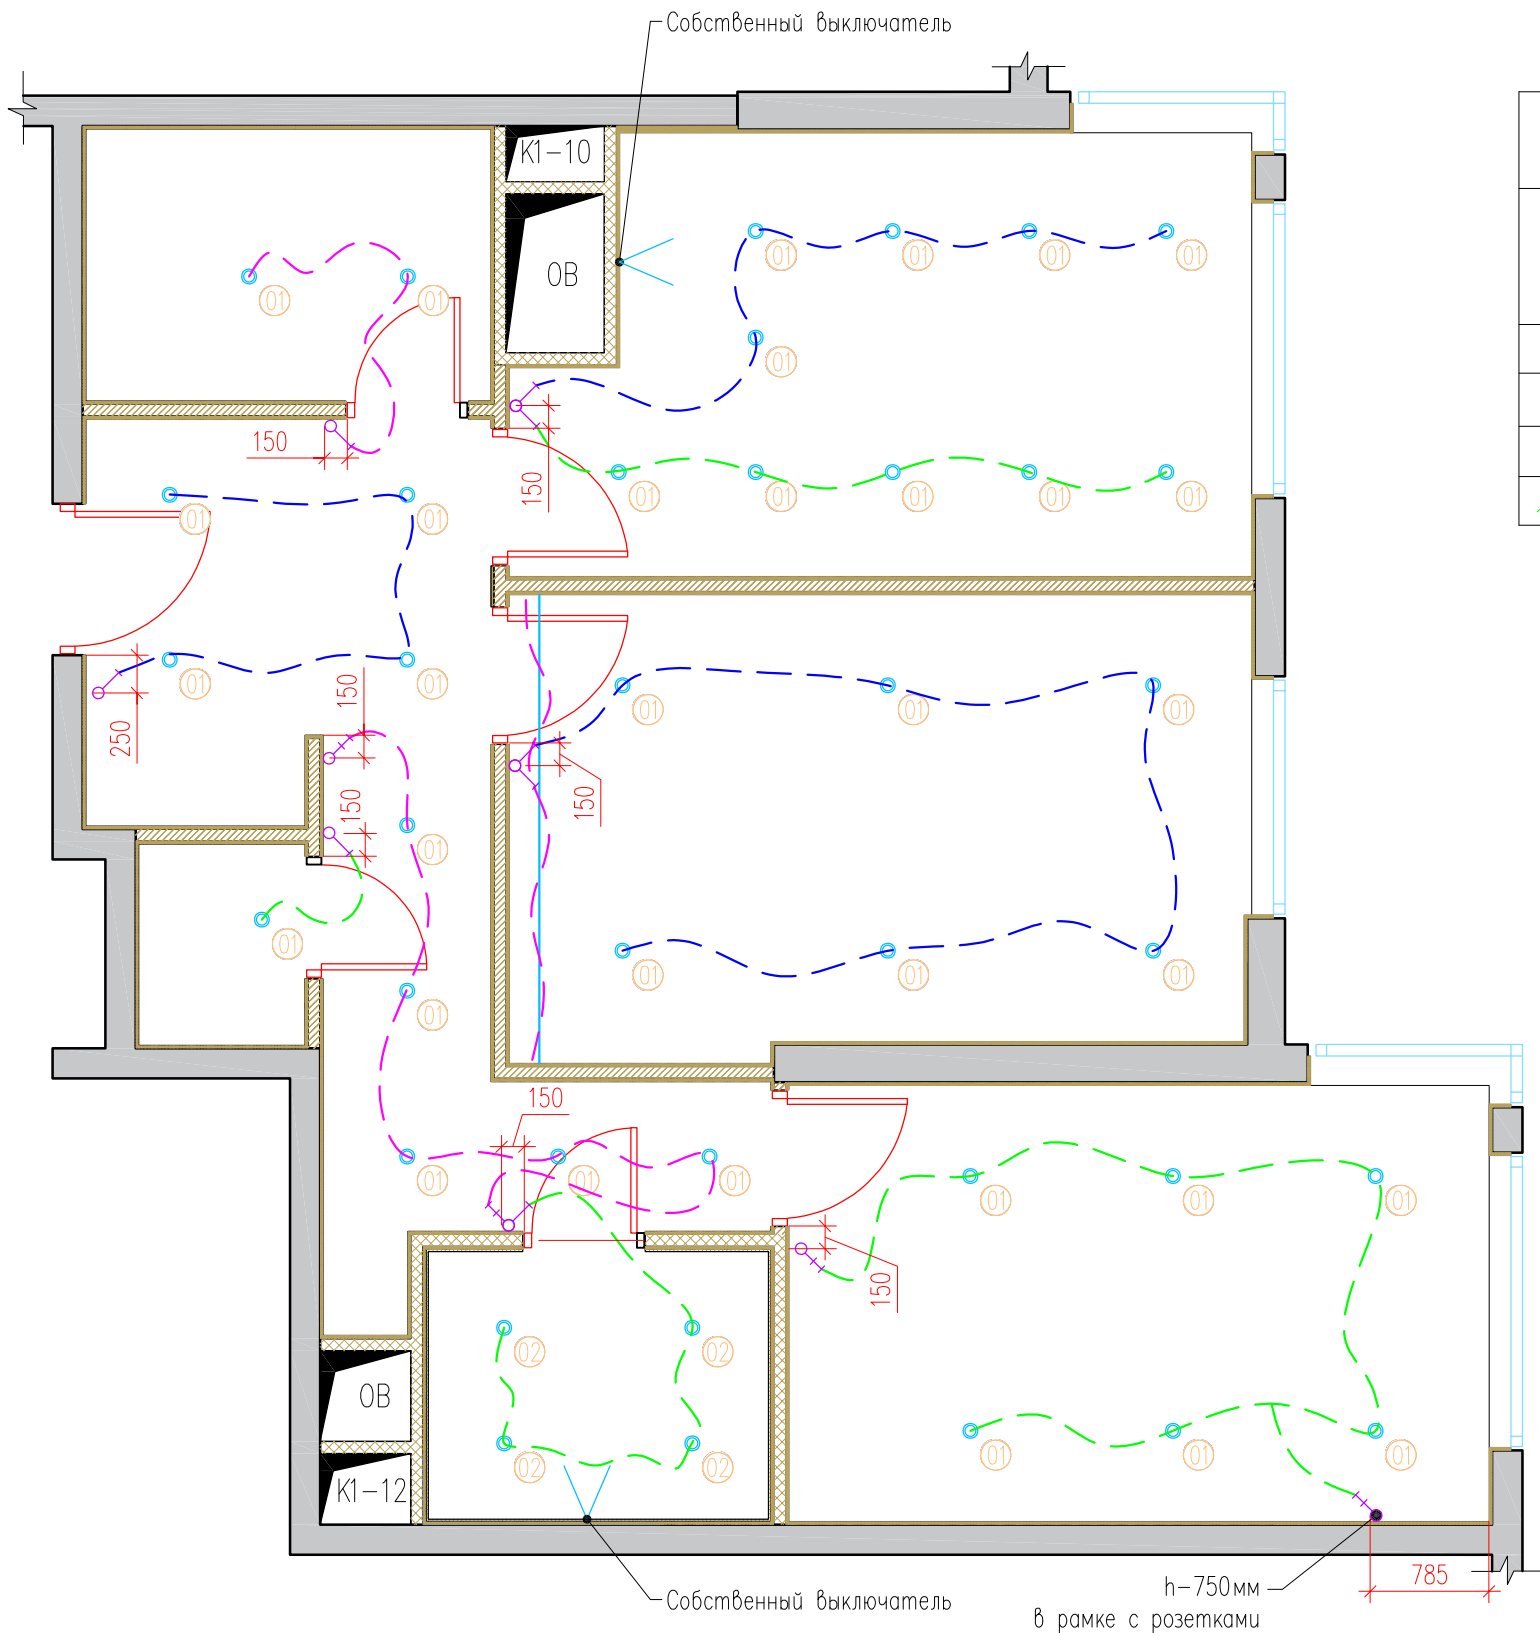

Спецификация электроприборов

Обозначение на плане	Наименование	Кол-во	Производитель и коллекция
	Выключатель одноклавишный	4шт	Серия: Atlas Design Цвет: Белый Материал: пластик Производитель: Schneider Electric Страна: Испания
	Выключатель двухклавишный	2шт	
	Выключатель проходной	4шт	
	Трасировка сети		


Эскиз выключателя одноклавишного Atlas Design:

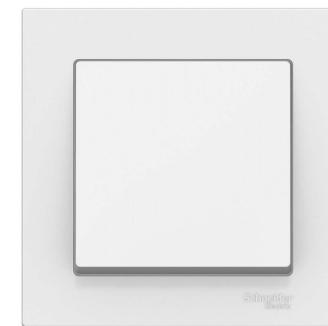

						Заказчик : 000 "ИФР" ИФР-27-20-2020-1-10-7			
						Многофункциональный комплекс по адресам: г. Москва, Фили-Давыдово, ул. Ивано Франоково			
Изм.	Кол. уч.	Лист	N док.	Подпись	Дата	Дизайн-проект отделки квартиры	Стадия	Лист	Листов
Рук. маст.		Устинова Р.А.					Р	11	27
Г.А.П.		Устинов О.А.							
Г.И.П.		Устинова Р.А.							
Архитектор		Сидоров Д.А.							
Архитектор						План размещения выключателей	<div>АМОС</div> <div>проектная мастерская</div>		
Конструктор									
Норм. контр.		Устинов О.А.							


Согласовано

Инв. ? подл.	Подп. и дата	Взам. инв. ?
	2021-01-20.	

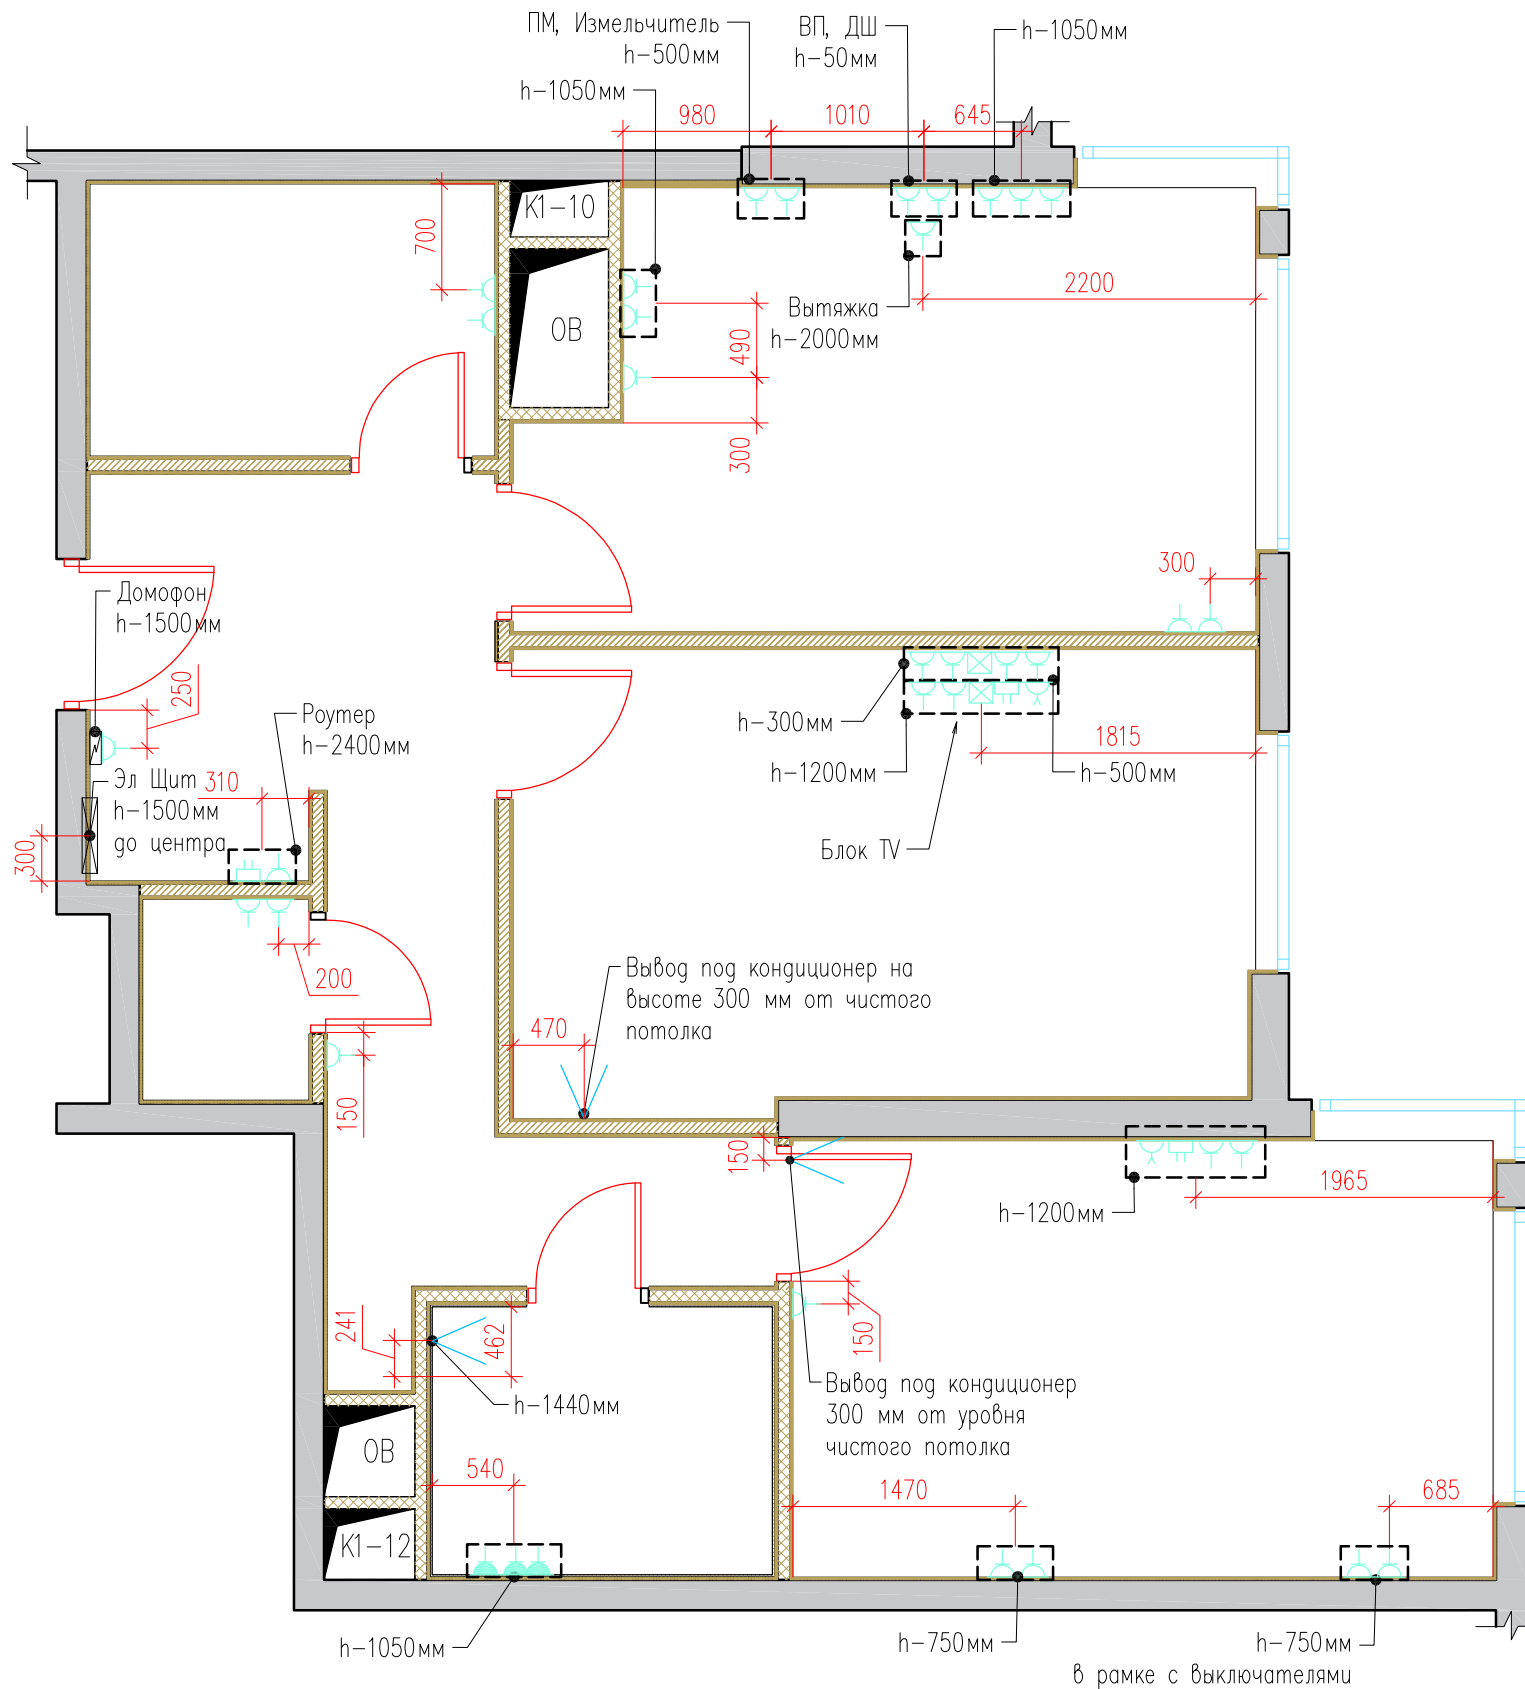

Спецификация электроприборов			
Обозначение на плане	Наименование	Кол-во	Производитель и коллекция
	Розетка силовая	32 шт	Серия: Atlas Design Цвет: Белый Материал: пластик Производитель: Schneider Electric Страна: Испания
	Розетка силовая влагозащищенная	4 шт	
	Розетка internet	3 шт	
	Розетка телевизионная	2 шт	
	Выход 220В	4 шт	

Сводная ведомость электроустановочных рамок под розетки и выключатели			
Эскиз	Наименование	Кол-во	Производитель и коллекция
	Однополюсная рамка	15	Серия: Atlas Design Цвет: Белый Материал: пластик Производитель: Schneider Electric Страна: Испания
	Двухполюсная рамка	8	
	Трехполюсная рамка	3	
	Четырехполюсная рамка	2	
	Пятиполюсная рамка	1	

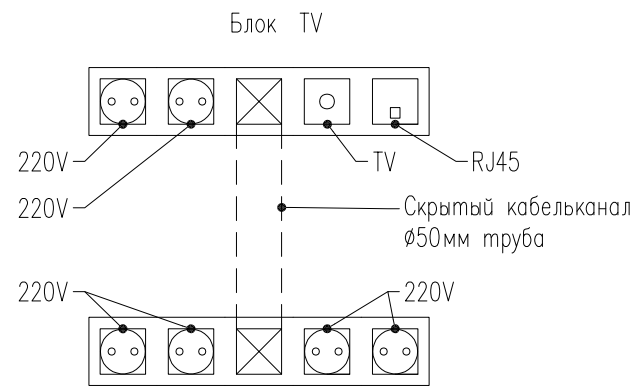

Эскиз розетки Atlas Design:




- Примечания :
1. Планы разработаны на основе предоставленных Заказчиком чертежей.
 4. Все привязки даны до центра электроустановочного изделия
 5. Все розетки устанавливаются на высоте 300мм от ур. ч.п., если не указано иное.
 8. Размеры привязок уточнить по месту монтажа

						Заказчик : 000 "ИФР"			ИФР-27-20-2020-1-10-7			
						Многофункциональный комплекс по адресам: г. Москва, Фили-Давыдова, ул. Ивано Франково						
Изм.	Кол. уч.	Лист	N док	Подпись	Дата	Дизайн-проект отделки квартиры			Стадия	Лист	Листов	
Рук. маст.		Устинова Р.А			Р				12	27		
Г.А.П.		Устинов О.А										
Г.И.П.		Устинова Р.А										
Архитектор		Сидоров Д.А										
Архитектор						План размещения розеток			<div>АМОС</div> <div>проектная мастерская</div>			
Конструктор												
Норм. контр.		Устинов О.А										

Согласовано

Инв. ? подл.	Подп. и дата	Взам. инв. ?
	2021-01-20.	

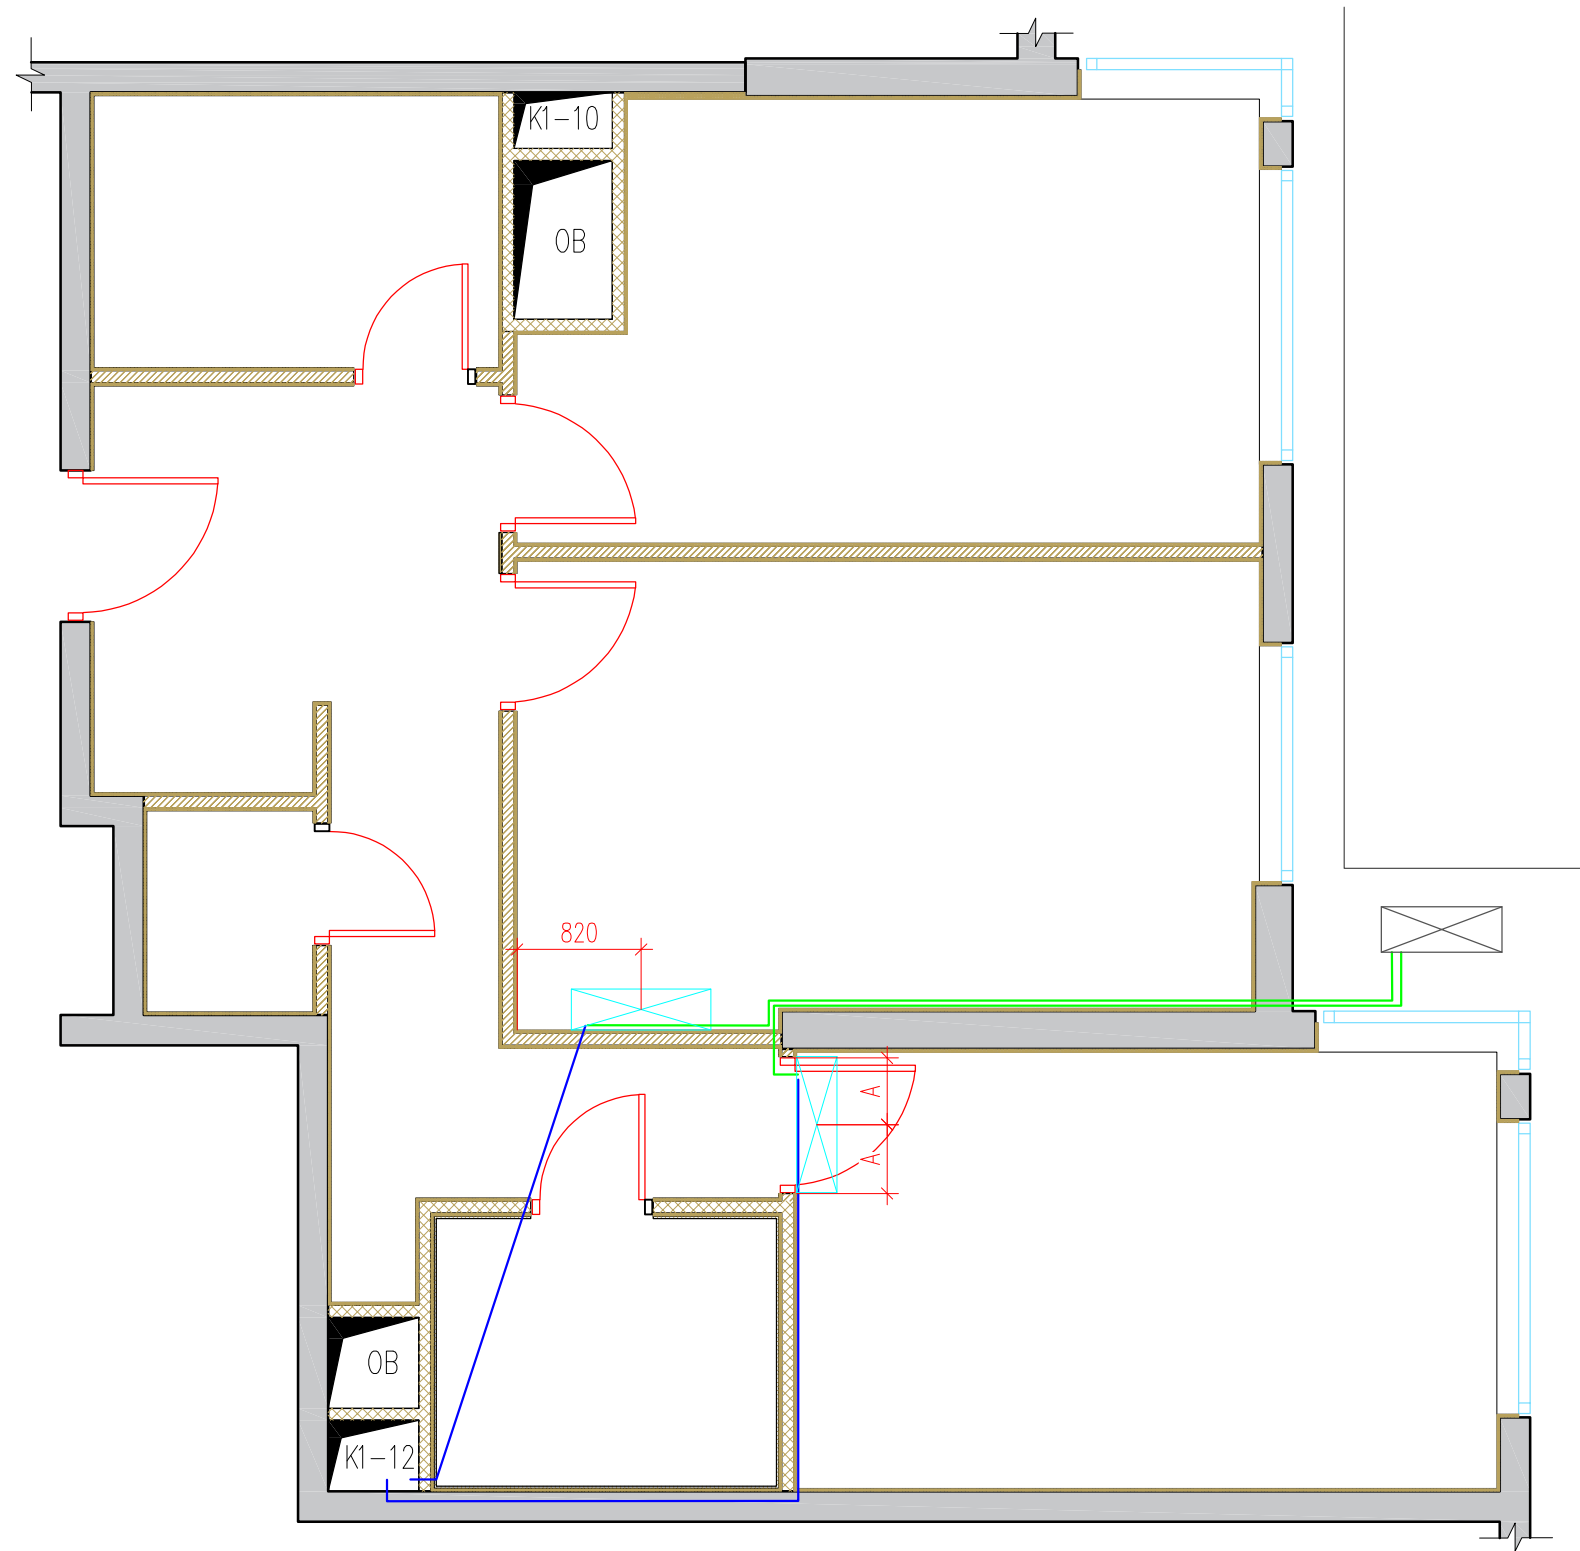


Условные обозначения :

- Фреоновая трасса
- Дренажная трасса
- Внутренний блок кондиционера
- Внешний блок кондиционера

						Заказчик : 000 "ИФР"		ИФР-27-20-2020-1-10-7			
						Многофункциональный комплекс по адресам: г. Москва, Фили-Давыдково, ул. Ивано Франоково					
Изм.	Кол. уч.	Лист	N док.	Подпись	Дата	Дизайн-проект отделки квартиры			Стадия	Лист	Листов
Рук. маст.		Устинова Р.А.			Р				13	27	
Г.А.П.		Устинов О.А.									
Г.И.П.		Устинова Р.А.									
Архитектор		Сидоров Д.А.									
Архитектор						Схема трассировки сетей кондиционеров			<div>АМОС</div> <div>проектная мастерская</div>		
Конструктор											
Норм. контр.		Устинов О.А.									

Согласовано

Инв. ? подл.	Подп. и дата 2021-01-20.	Взам. инв. ?
--------------	-----------------------------	--------------

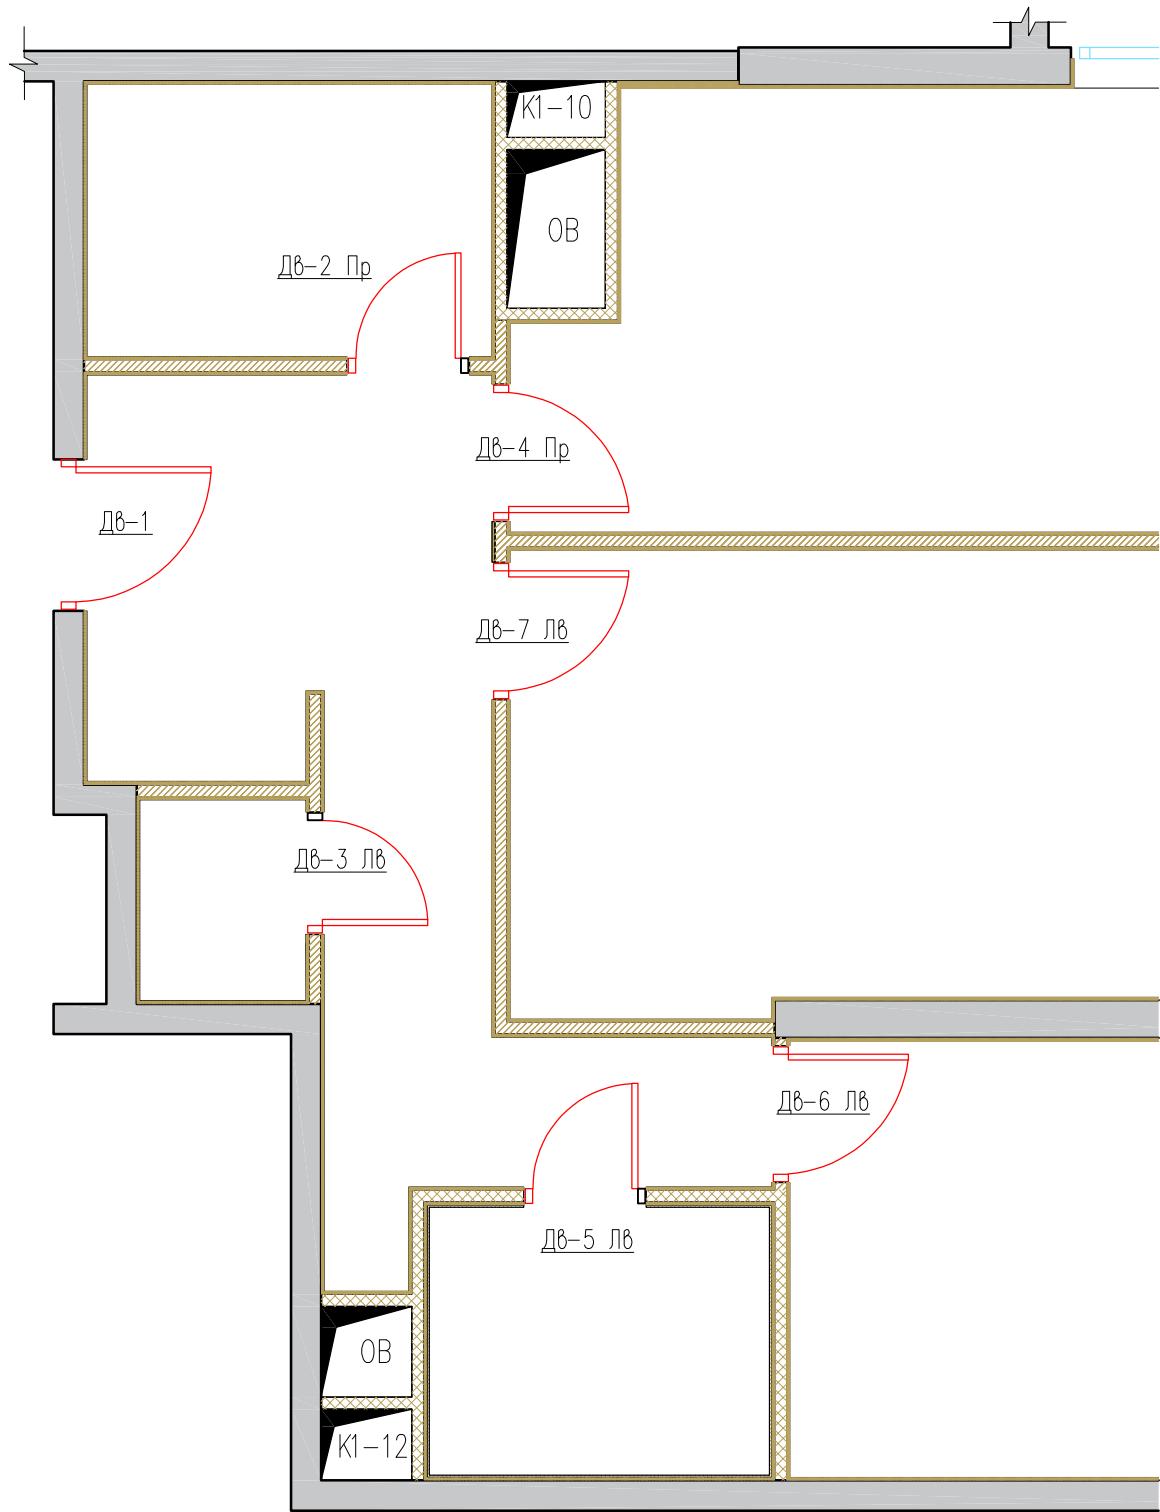

Ведомость заполнения дверных проемов											
N	Марка проема	Размер проема		Размер полотна		Тип открывания	Описание	Кол-во	Тип замка	Производитель	Общее назначение
		L	H	L	H						
1	ДВ-1 ЛВ	1000	2060	900	2000		Существующая	1			Входная зона
2	ДВ-2 Пр	810	2060	700	2000	Правая		1		Волховец	Кладовая
3	ДВ-3 ЛВ	810	2060	700	2000	Левая		1		Волховец	Гардероб
4	ДВ-4 Пр	910	2060	800	2000	Правая		1		Волховец	Кухня
5	ДВ-5 ЛВ	810	2060	700	2000	Правая		1	Сантехнический замок	Волховец	Сан узел
6	ДВ-6 ЛВ	910	2060	800	2000	Левая		1	Сантехнический замок	Волховец	Спальная
7	ДВ-7 ЛВ	910	2060	800	2000	Левая		1		Волховец	Гостиная

Эскиз межкомнатной двери




Примечания :
1. Планы разработаны на основе предоставленных Заказчиком чертежей.

						Заказчик : 000 "ИФР"		ИФР-27-20-2020-1-10-7	
						Многофункциональный комплекс по адресам: г. Москва, Фили-Давыдково, ул. Ивано Франково			
Изм.	Кол. уч.	Лист	N док.	Подпись	Дата	Дизайн-проект отделки квартиры	Стадия	Лист	Листов
Рук. маст.		Устинова Р.А.					Р	14	27
Г.А.П.		Устинов О.А.							
Г.И.П.		Устинова Р.А.							
Архитектор		Сигоров Д.А.							
Архитектор						План дверных проемов Ведомость заполнения дверных проемов	<div>АМОС</div> <div>проектная мастерская</div>		
Конструктор									
Норм. контр.		Устинов О.А.							


Согласовано

Инв. ? подл.	Подп. и дата	Взам. инв. ?
	2021-01-20.	

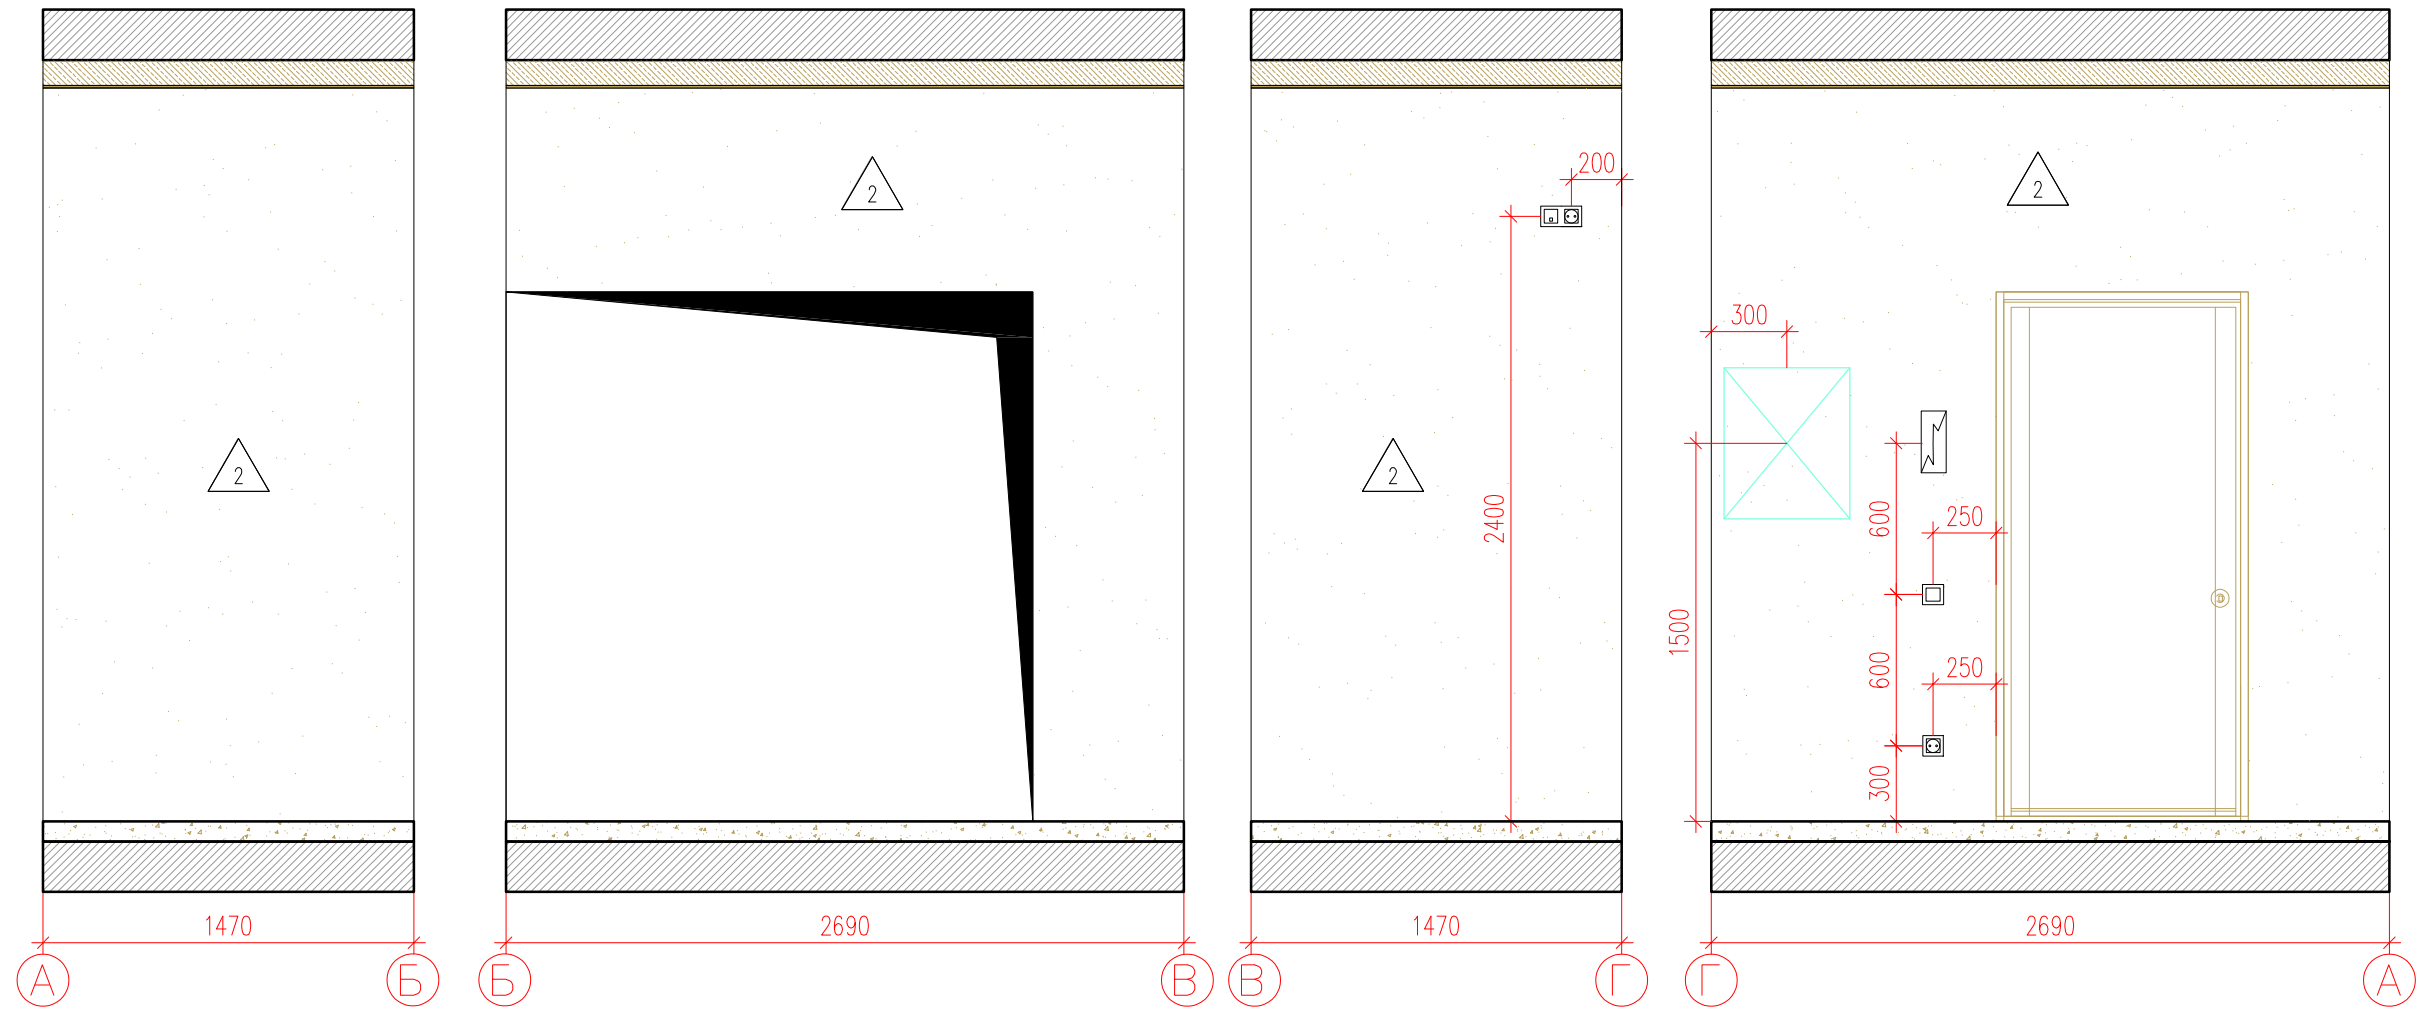

Условные обозначения :

1	- Номер комнаты
4.1	- Площадь комнаты

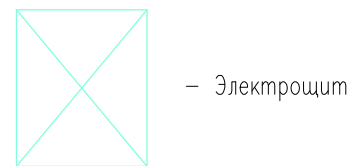

- Домофон
- Одноклавишный выключатель
- Двухклавишный выключатель
- Розетка
- RJ 45
- TV

СПЕЦИФИКАЦИЯ ОТДЕЛОЧНЫХ МАТЕРИАЛОВ КОРИДОРА		
Спецификация отделочных материалов	Наименование	Площадь, М²/шт
2	Покраска водно-дисперсионной краской в два слоя; RAL 9003 (Caparol)	17,68


						Заказчик : 000 "ИФР"		ИФР-27-20-2020-1-10-7	
						Многофункциональный комплекс по адресам: г. Москва, Фили-Давыдково, ул. Ивано Франоково			
Изм.	Кол. уч.	Лист	N док.	Подпись	Дата	Дизайн-проект отделки квартиры	Стадия	Лист	Листов
Рук. маст.		Устинова Р.А.					Р	15	27
Г.А.П.		Устинов О.А.							
Г.И.П.		Устинова Р.А.							
Архитектор		Сигоров Д.А.							
Архитектор						Развертка помещения 1	<div>АМОС</div> <div>проектная мастерская</div>		
Конструктор									
Норм. контр.		Устинов О.А.							

Согласовано


Взам. инв. ?

Подп. и дата

Инв. ? подл.

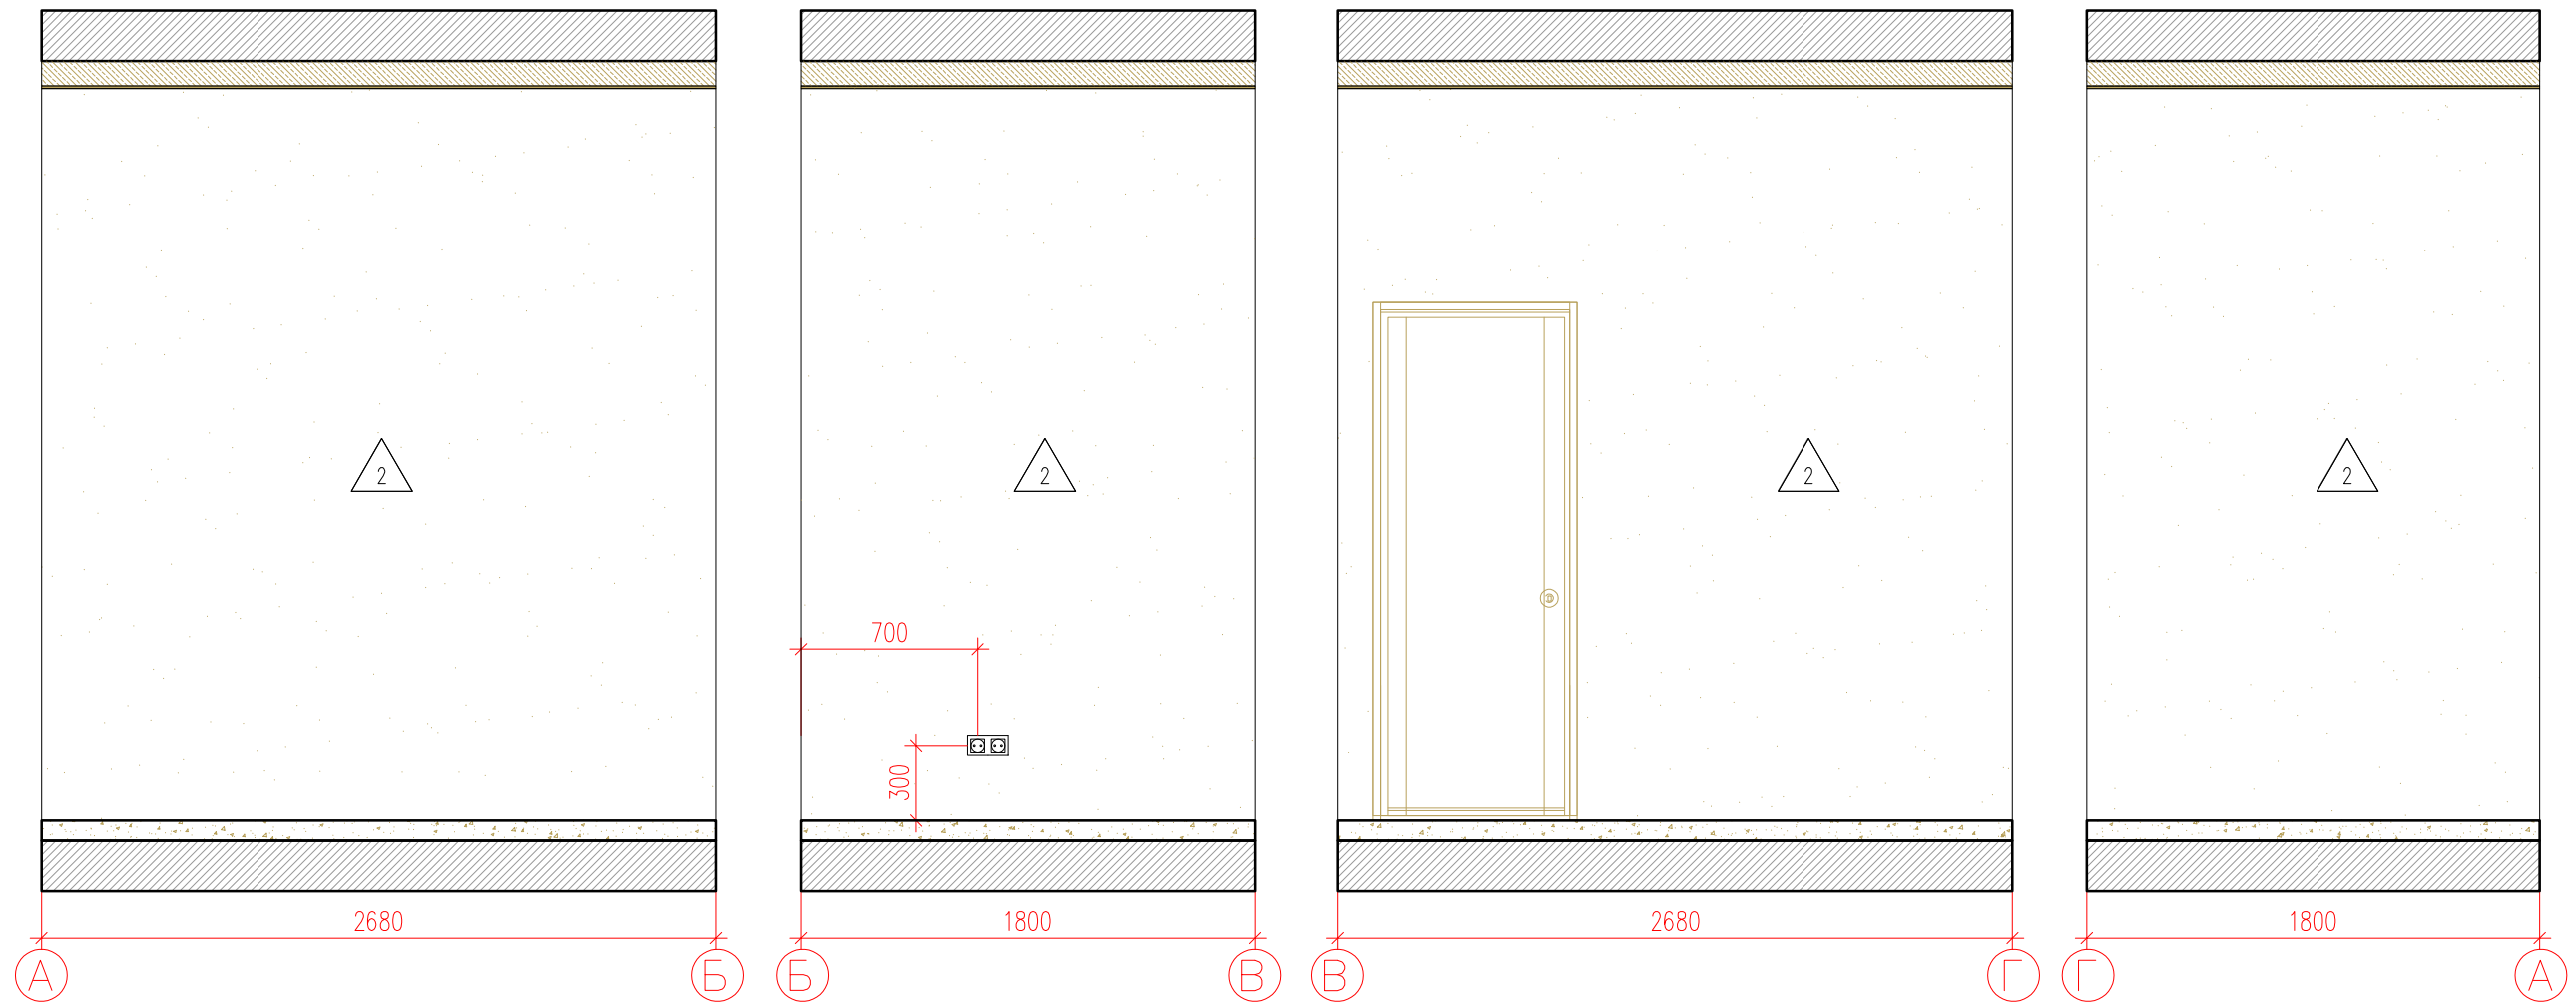


Фрагмент плана

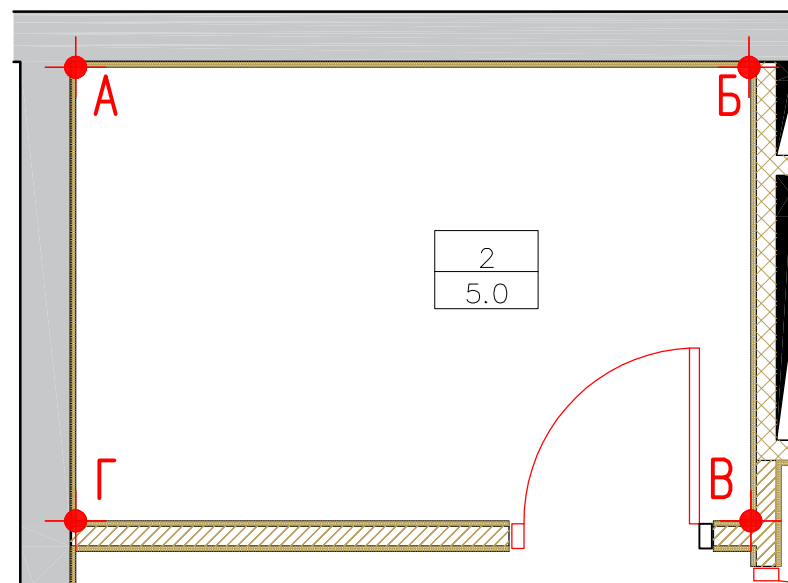


Условные обозначения :

2	- Номер комнаты
5.0	- Площадь комнаты

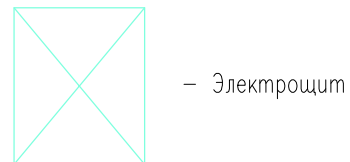

- Электрощит

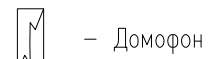

- Домофон

- Одноклавишный выключатель
- Двухклавишный выключатель
- Розетка
- RJ 45
- TV

СПЕЦИФИКАЦИЯ ОТДЕЛОЧНЫХ МАТЕРИАЛОВ КОРИДОРА		
Спецификация отделочных материалов	Наименование	Площадь, М²/шт
2	Покраска водно-дисперсионной краской в два слоя; RAL 9003 (Caparol)	24,39


						Заказчик : 000 "ИФР" ИФР-27-20-2020-1-10-7			
						Многофункциональный комплекс по адресам: г. Москва, Фили-Давыдково, ул. Ивано Франоково			
Изм.	Кол. уч.	Лист	N док.	Подпись	Дата	Дизайн-проект отделки квартиры	Стадия	Лист	Листов
Рук. маст.		Устинова Р.А.					Р	16	27
Г.А.П.		Устинов О.А.							
Г.И.П.		Устинова Р.А.							
Архитектор		Сигоров Д.А.							
Архитектор						Развертка помещения 2	<div>АМОС</div> <div>проектная мастерская</div>		
Конструктор									
Норм. контр.		Устинов О.А.							

Согласовано


Взам. инв. ?

Подп. и дата



Инв. ? подл.

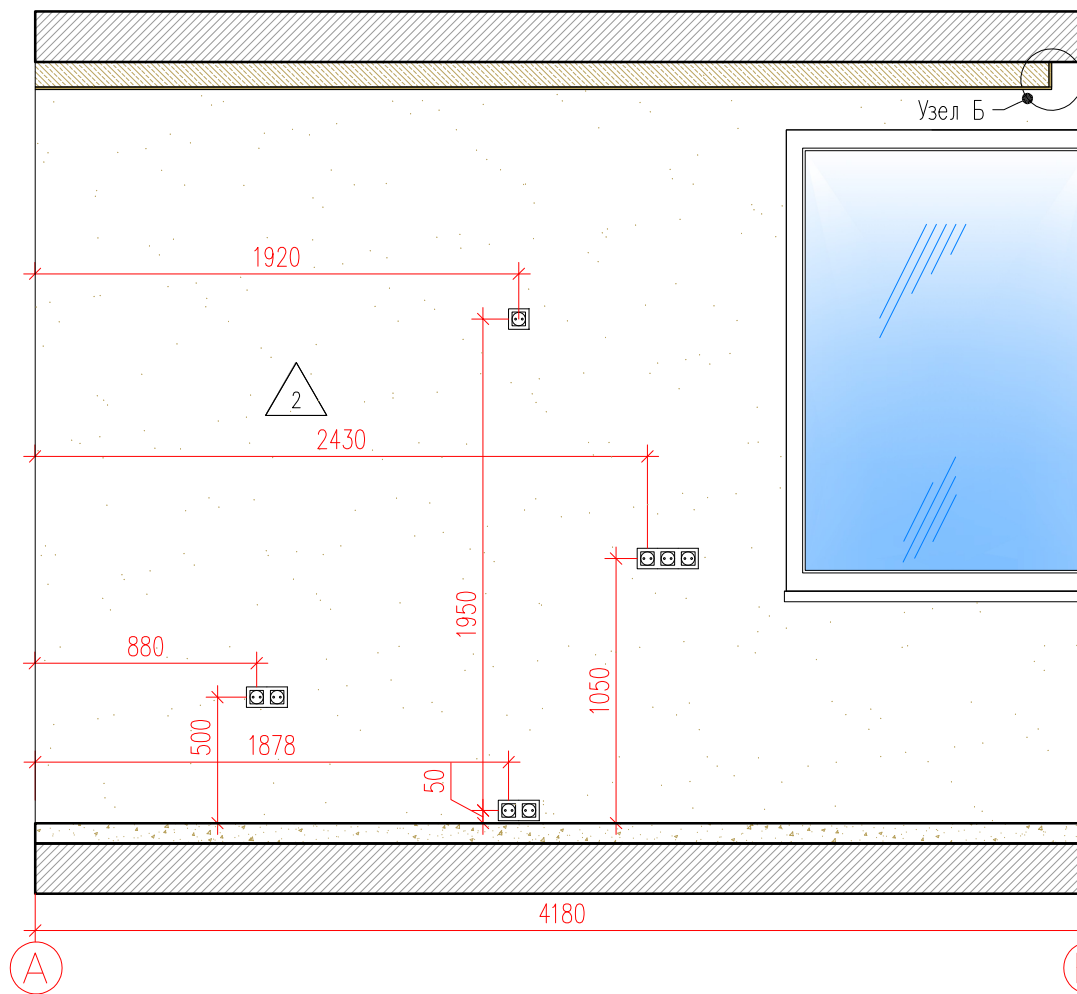

Фрагмент плана

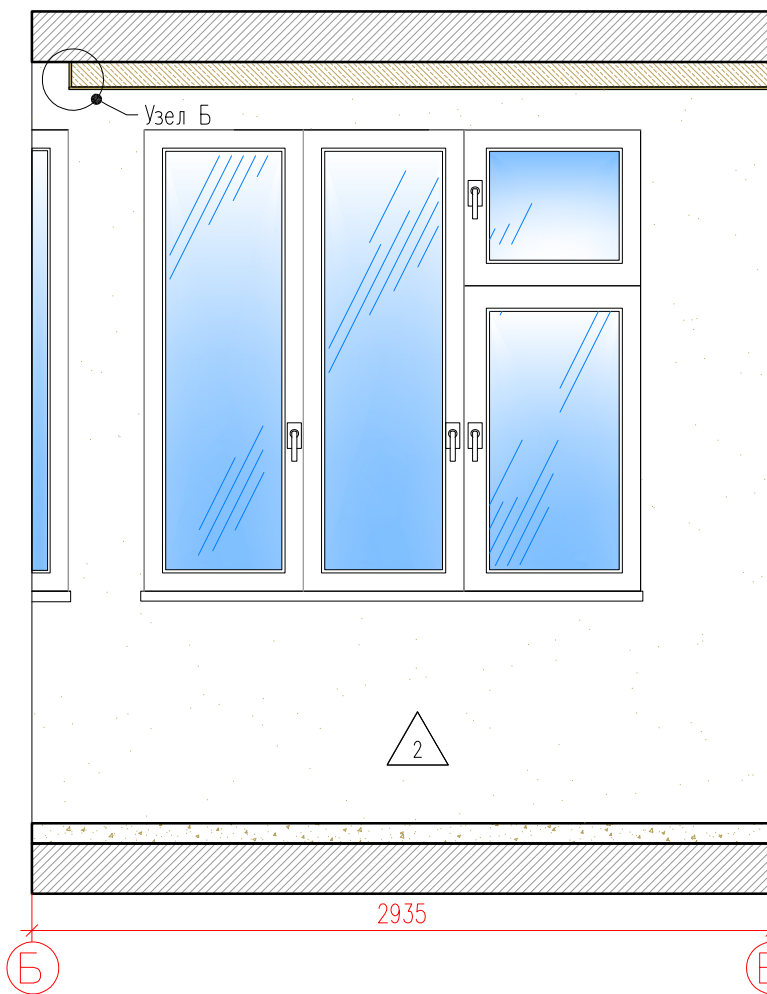

Узел Б

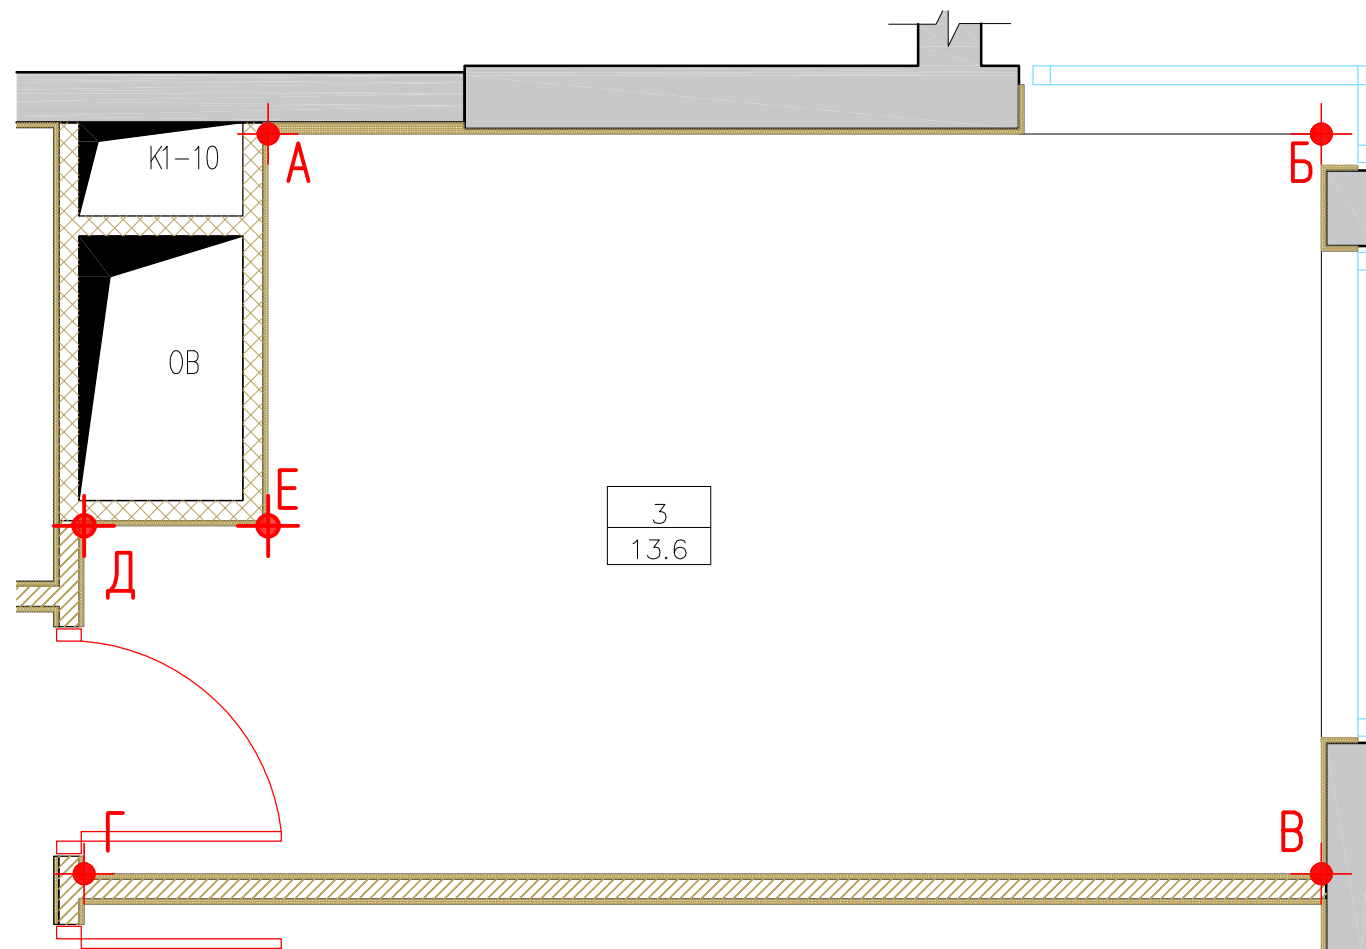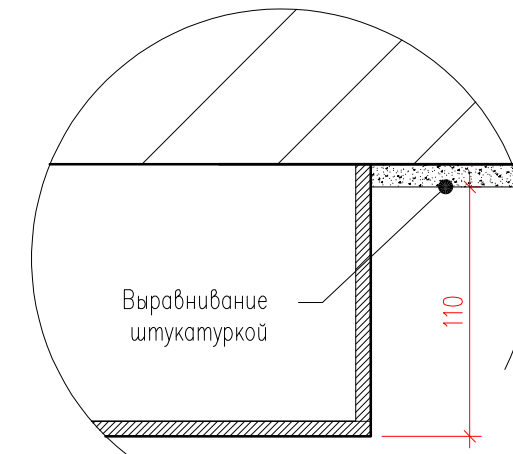

СПЕЦИФИКАЦИЯ ОТДЕЛОЧНЫХ МАТЕРИАЛОВ КОРИДОРА		
Спецификация отделочных материалов	Наименование	Площадь, М²/шт
2	Покраска водно-дисперсионной краской в два слоя; RAL 9003 (Caparol)	19,11


Условные обозначения :


3	- Номер комнаты
13.6	- Площадь комнаты






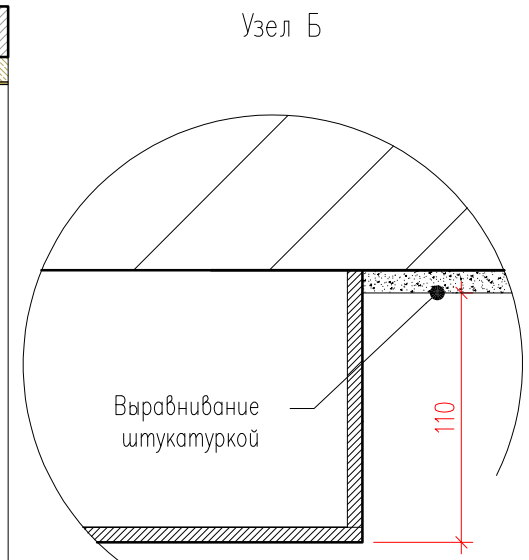


- Домофон
- Одноклавишный выключатель
- Двухклавишный выключатель
- Разетка
- RJ 45
- TV

Заказчик : 000 "ИФР"						ИФР-27-20-2020-1-10-7		
Многофункциональный комплекс по адресам: г. Москва, Фили-Давыдовское, ул. Ивано Франковское								
Изм.	Кол. уч.	Лист	N док.	Подпись	Дата	Дизайн-проект отделки квартиры	Стадия	Лист
Рук. маст.	Устинова Р.А.							Листов
Г.А.П.	Устинов О.А.							
Г.И.П.	Устинова Р.А.							
Архитектор	Сигоров Д.А.							
Архитектор						Развертка помещения 3	АМОС проектная мастерская	
Конструктор								
Норм. контр.	Устинов О.А.							

 

СПЕЦИФИКАЦИЯ ОТДЕЛОЧНЫХ МАТЕРИАЛОВ КОРИДОРА		
Спецификация отделочных материалов	Наименование	Площадь, М²/шт
	Покраска водно-дисперсионной краской в два слоя; RAL 9003 (Caparol)	23,22

3	– Номер комнаты
13.6	– Площадь комнаты

-  – Домофон
-  – Одноклавишный выключатель
-  – Двухклавишный выключатель
-  – Розетка
-  – RJ 45
-  – TV


						Заказчик : 000 "ИФР" ИФР-27-20-2020-1-10-7			
						Многофункциональный комплекс по адресам: г. Москва, Фили-Давыдовское, ул. Ивано Франоково			
Изм.	Кол. уч.	Лист	N док.	Подпись	Дата	Дизайн-проект отделки квартиры	Стадия	Лист	Листов
Рук. маст.		Устинова Р.А.					Р	18	27
Г.А.П.		Устинов О.А.							
Г.И.П.		Устинова Р.А.							
Архитектор		Сидоров Д.А.							
Архитектор						Развертка помещения 3	<div>АМОС</div> <div>проектная мастерская</div>		
Конструктор									
Норм. контр.		Устинов О.А.							

Согласовано




Взам. инв. ?

Подп. и дата

Инв. ? подл.

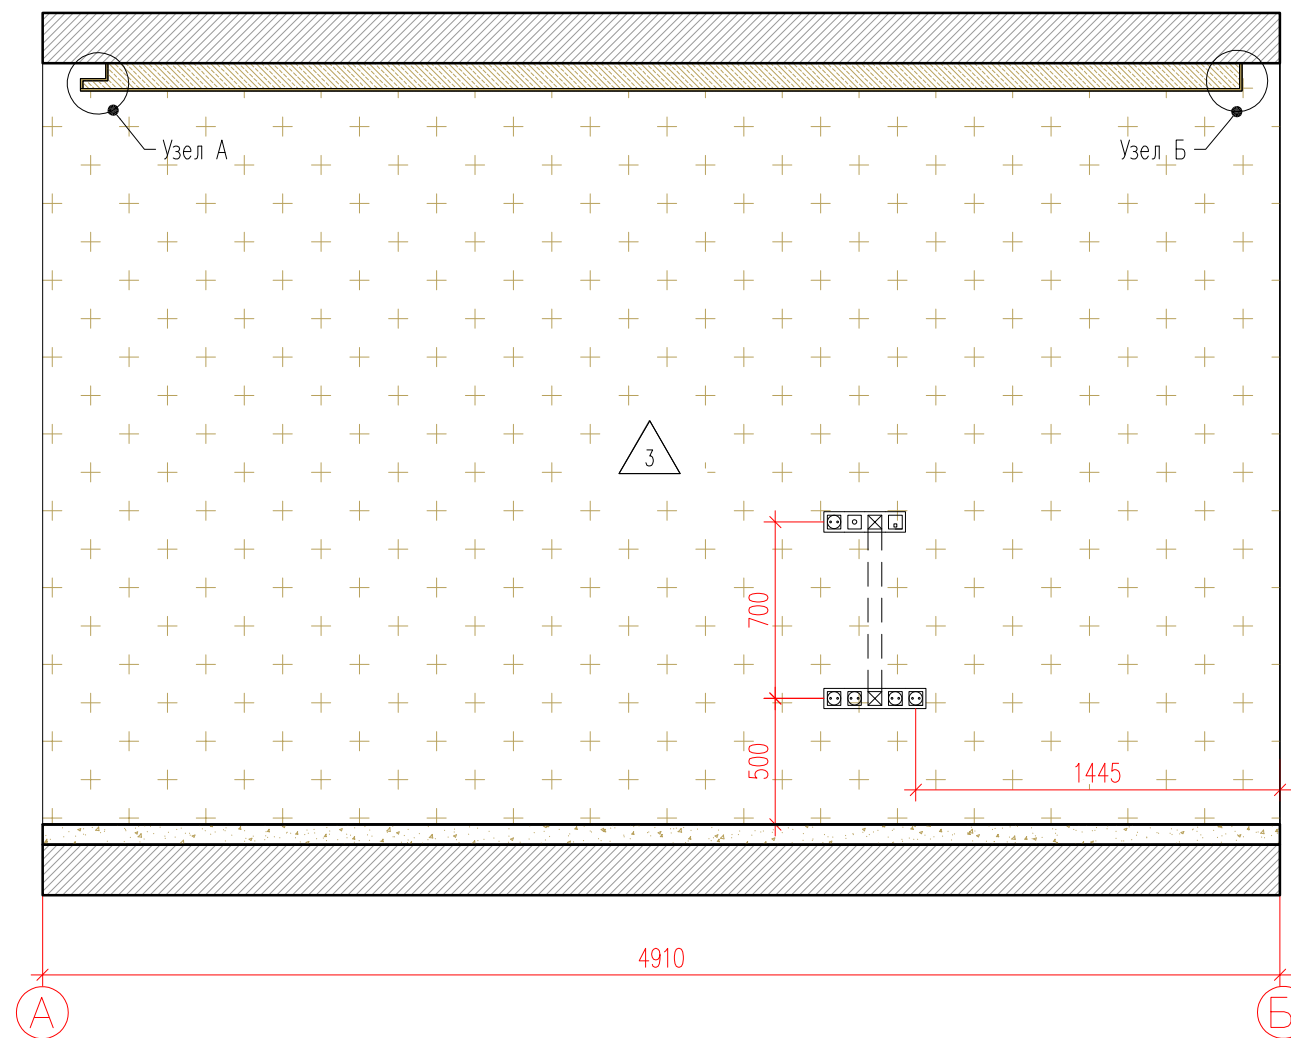

Фрагмент плана

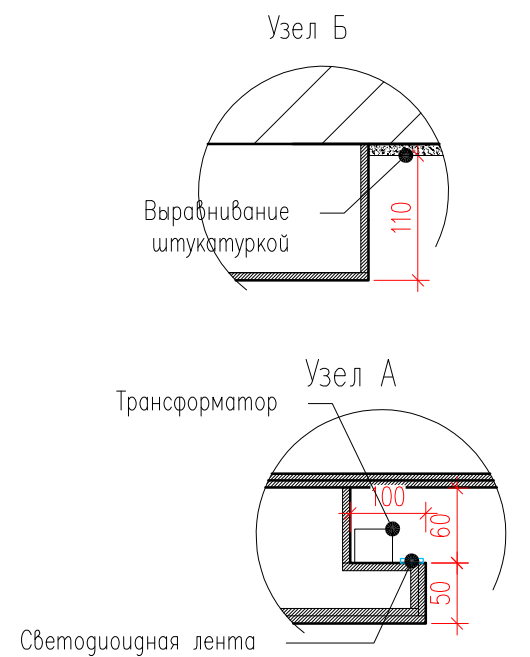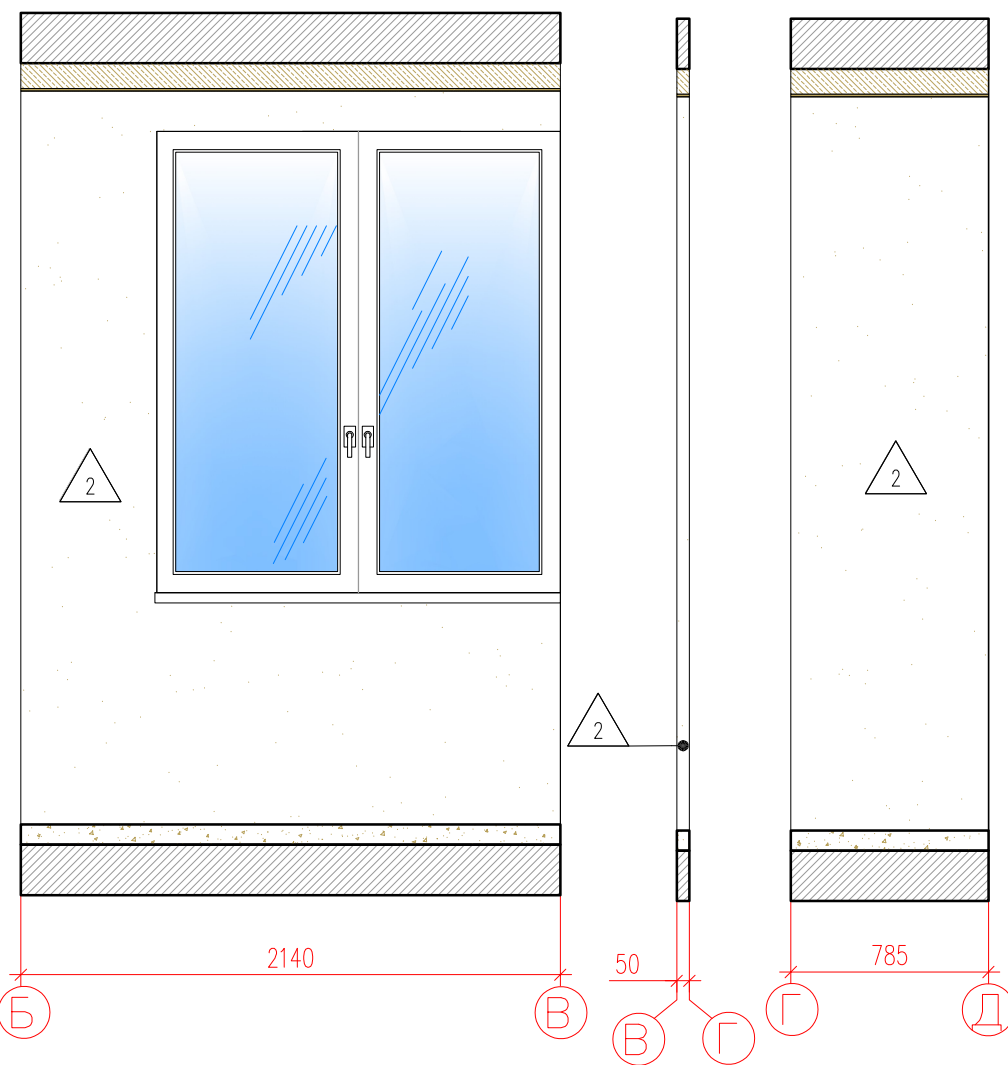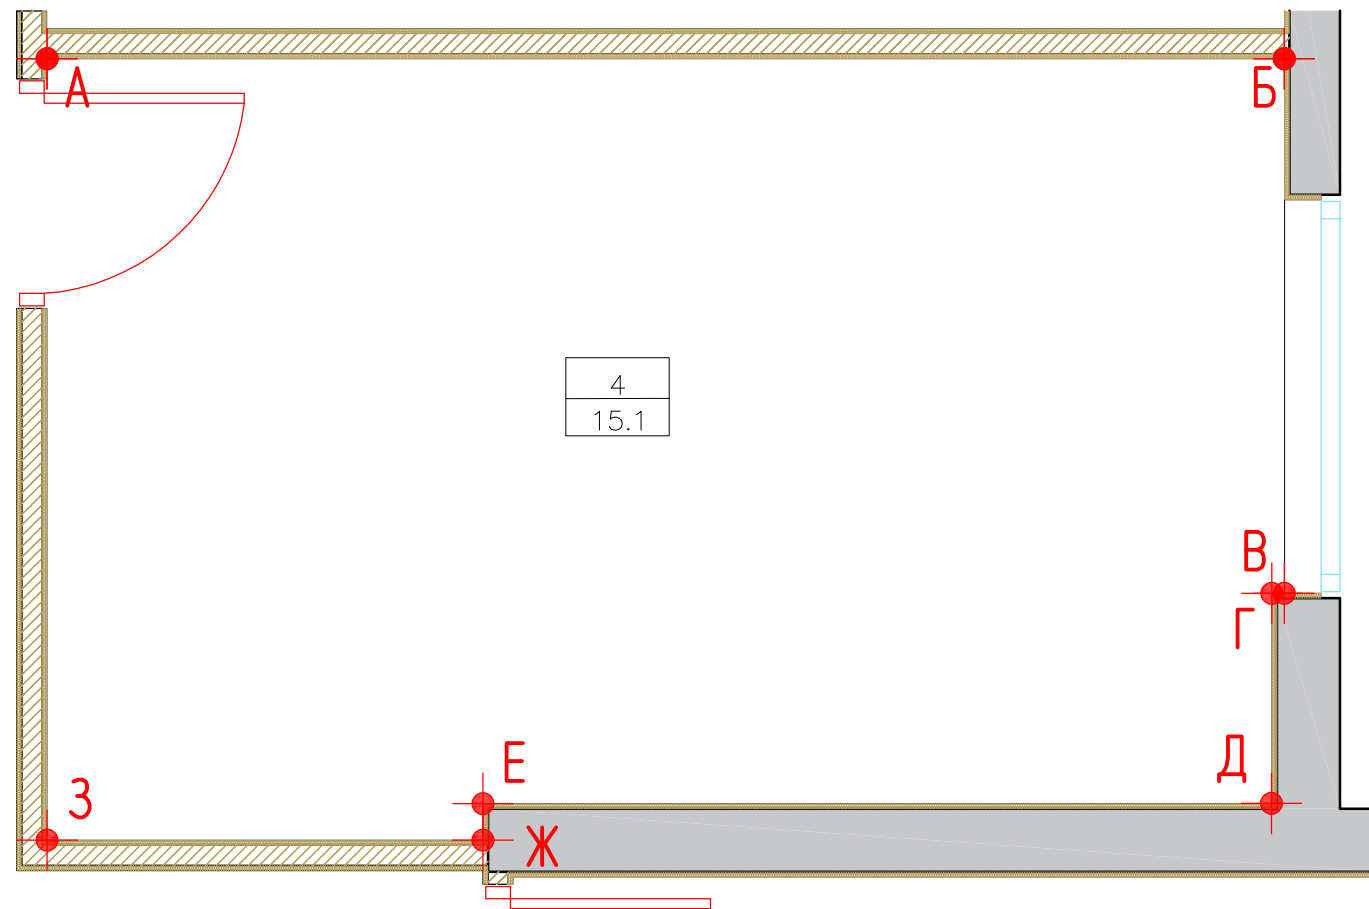

Условные обозначения :

4	- Номер комнаты
15.1	- Площадь комнаты



- Электрощит



- Домофон

- Одноклавишный выключатель
- Двухклавишный выключатель
- Розетка
- RJ 45
- TV

СПЕЦИФИКАЦИЯ ОТДЕЛОЧНЫХ МАТЕРИАЛОВ КОРИДОРА		
Спецификация отделочных материалов	Наименование	Площадь, М²/шт
2	Покраска водно-дисперсионной краской в два слоя; RAL 9003 (Caparol)	5,57
3	Покраска водно-дисперсионной краской в два слоя; RAL 7039 (Caparol)	14,23



Заказчик : 000 "ИФР"						ИФР-27-20-2020-1-10-7		
Многофункциональный комплекс по адресам: г. Москва, Фили-Давыдовское, ул. Ивано Франковское						Дизайн-проект отделки квартиры		
Изм.	Кол. уч.	Лист	N док.	Подпись	Дата	Стадия	Лист	Листов
Рук. маст.		Устинова Р.А.				Р	19	27
Г.А.П.		Устинов О.А.				Развертка помещения 4		
Г.И.П.		Устинова Р.А.						
Архитектор		Сигоров Д.А.						
Архитектор								
Конструктор						АМОС проектная мастерская		
Норм. контр.		Устинов О.А.						

Согласовано


Взам. инв. ?

Подп. и дата

Инв. ? подл.

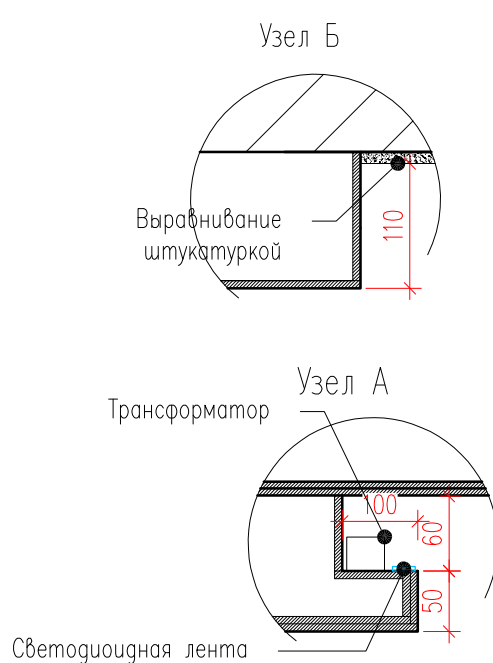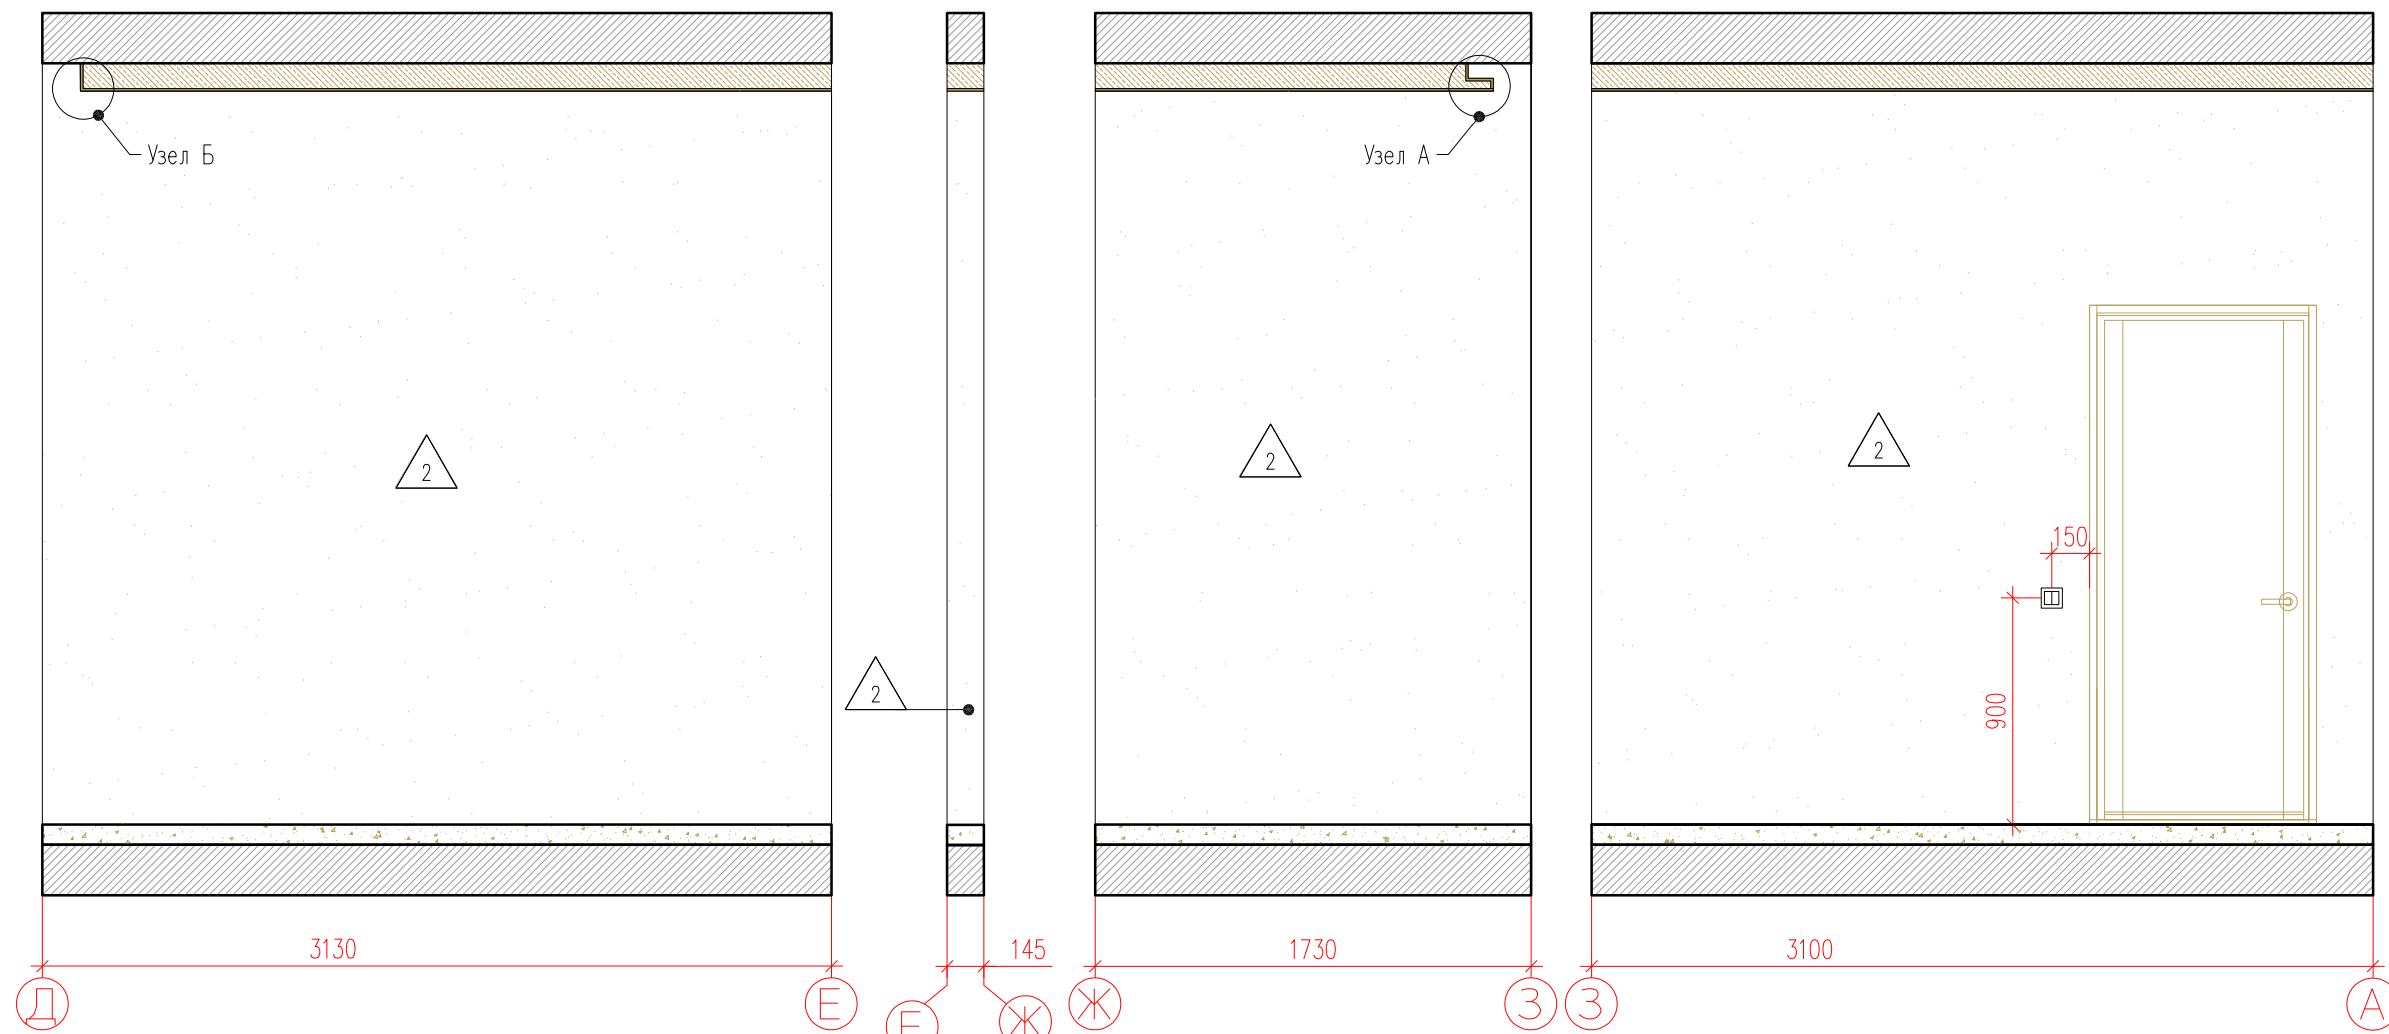

Фрагмент плана

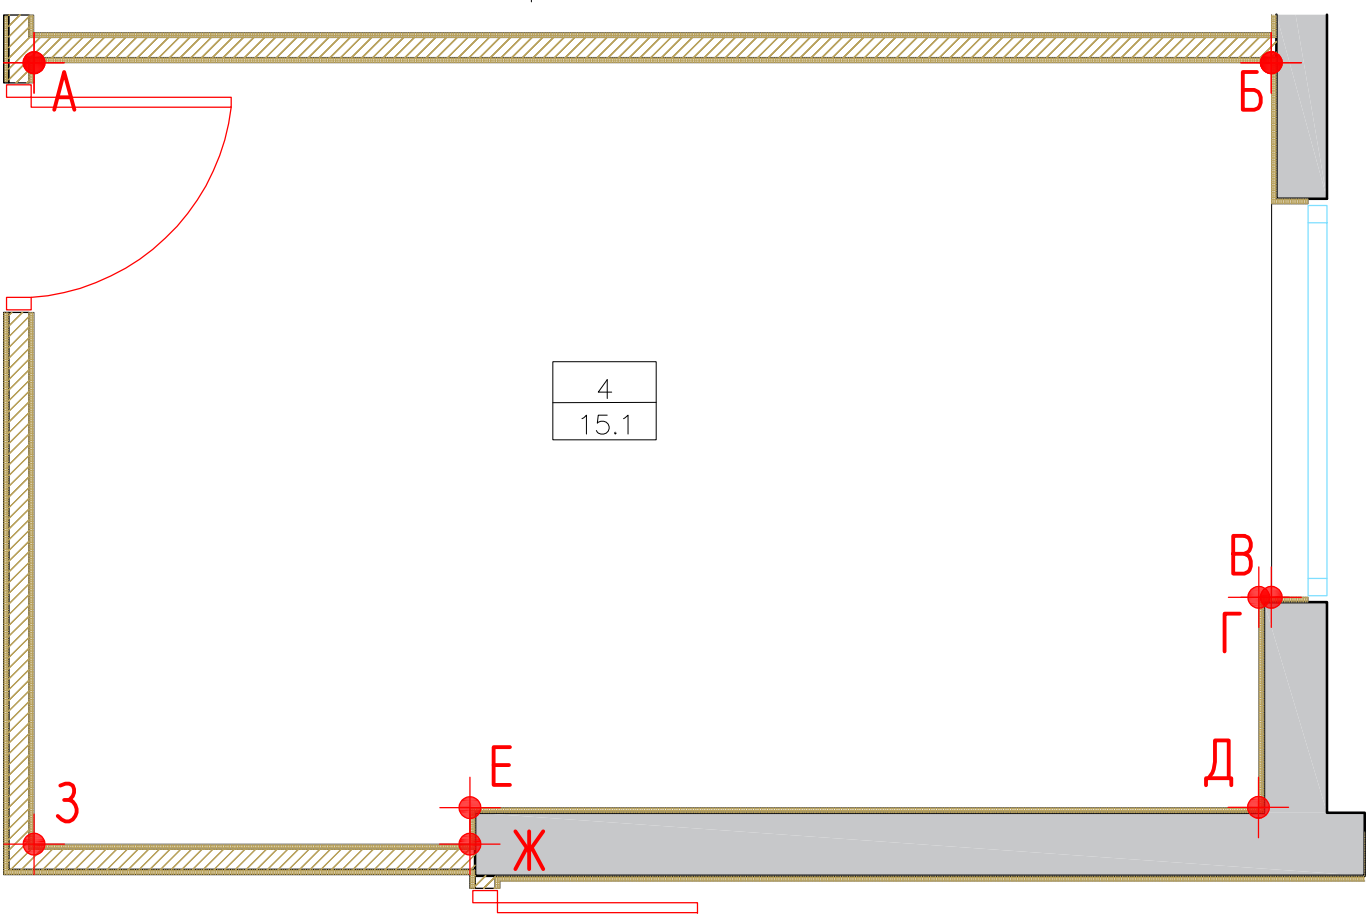

СПЕЦИФИКАЦИЯ ОТДЕЛОЧНЫХ МАТЕРИАЛОВ КОРИДОРА		
Спецификация отделочных материалов	Наименование	Площадь, М²/шт
2	Покраска водно-дисперсионной краской в два слоя; RAL 9003 (Caparol)	21,52

Условные обозначения :

- 4 - Номер комнаты
- 15.1 - Площадь комнаты
- Электрощит
- Домофон
- Одноклавишный выключатель
- Двухклавишный выключатель
- Разетка
- RJ 45
- TV





						Заказчик : 000 "ИФР" ИФР-27-20-2020-1-10-7			
						Многофункциональный комплекс по адресам: г. Москва, Фили-Давыдово, ул. Ивано Франоково			
Изм.	Кол. уч.	Лист	N док.	Подпись	Дата	Дизайн-проект отделки квартиры	Стадия	Лист	Листов
Рук. маст.		Устинова Р.А.					Р	20	27
Г.А.П.		Устинов О.А.							
Г.И.П.		Устинова Р.А.							
Архитектор		Сигоров Д.А.							
Архитектор						Развертка помещения 4	<div>АМОС</div> <div>проектная мастерская</div>		
Конструктор									
Норм. контр.		Устинов О.А.							

Согласовано

Взам. инв. ?

Подп. и дата

Инв. ? подл.

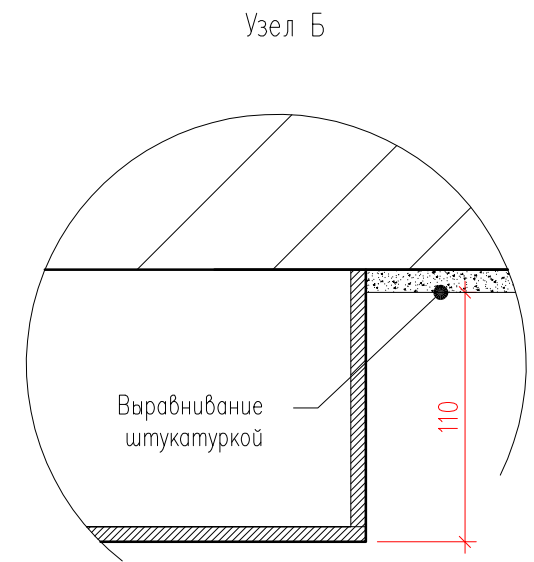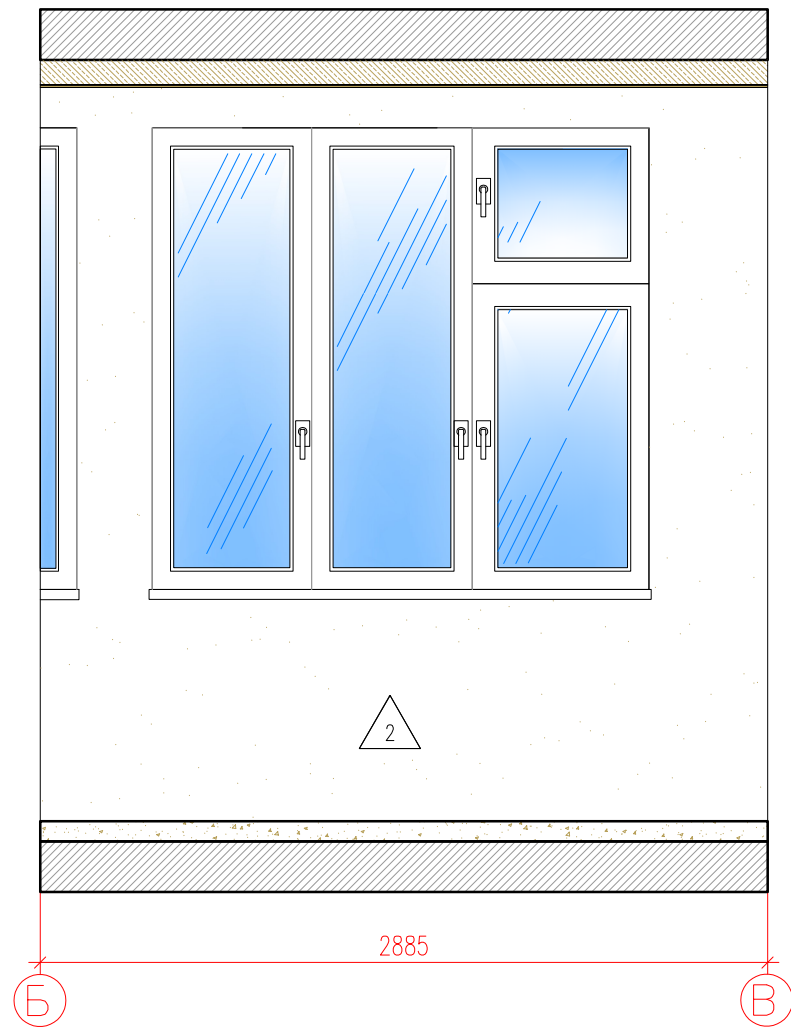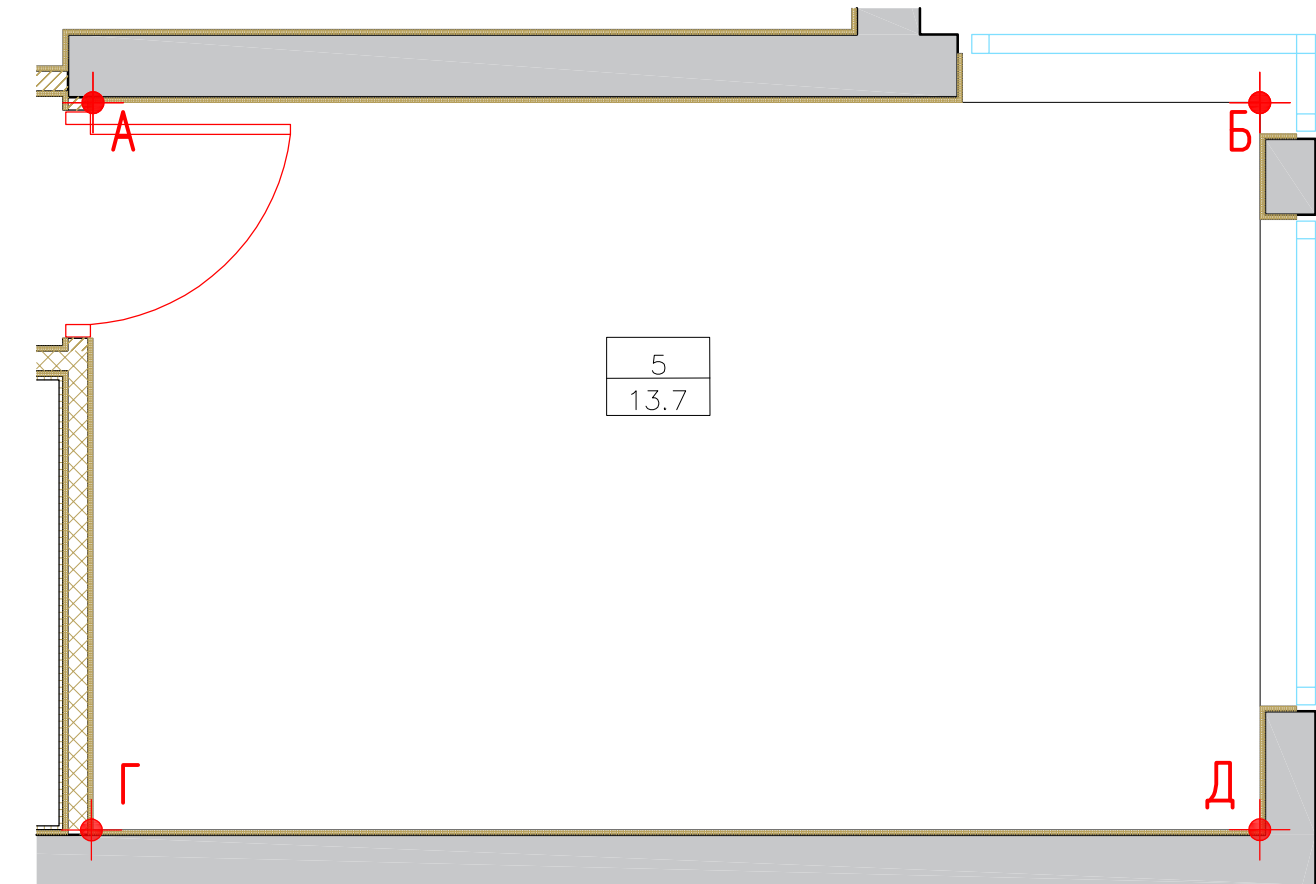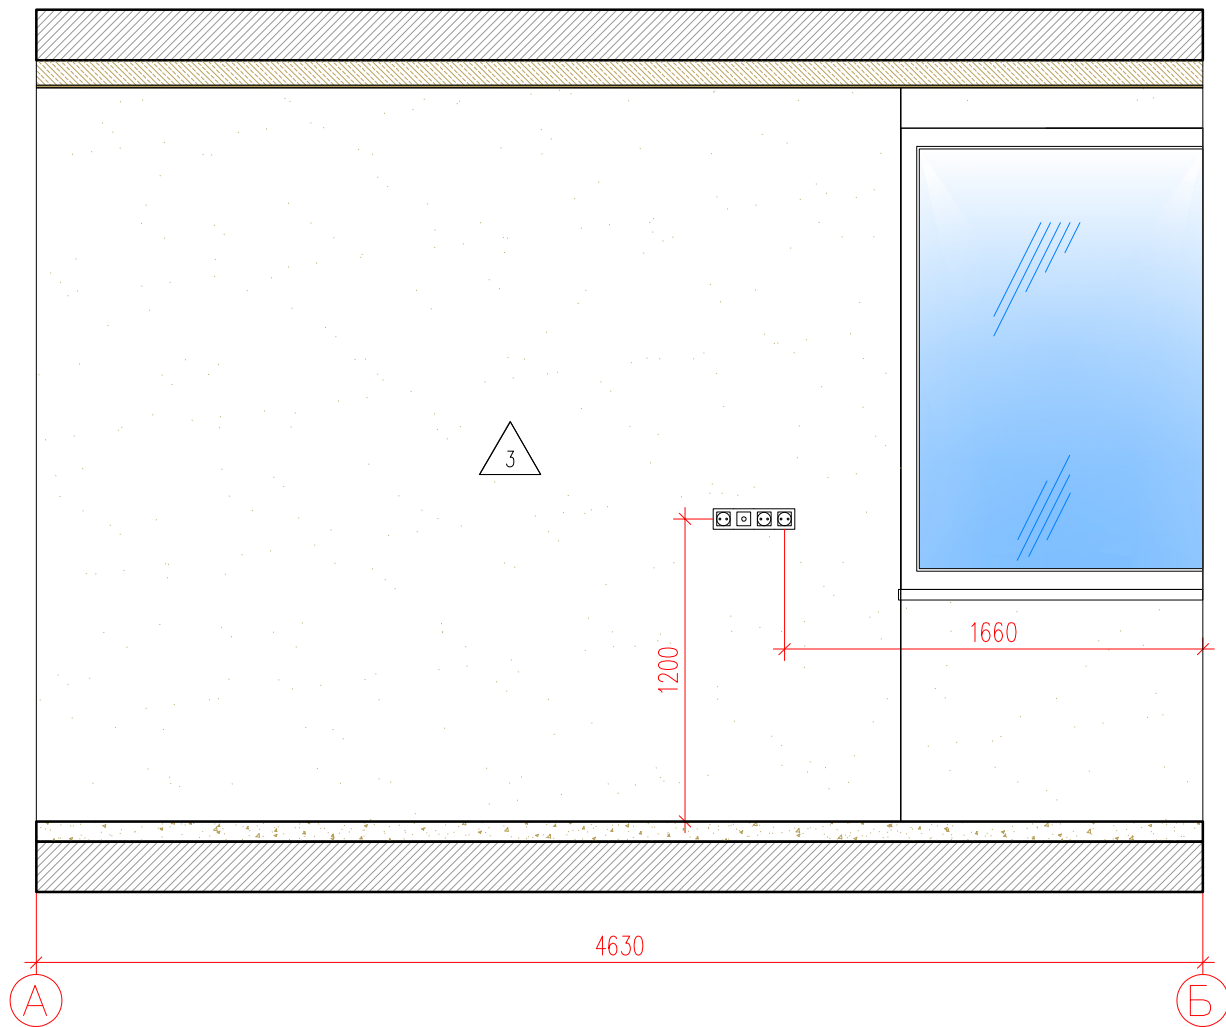

СПЕЦИФИКАЦИЯ ОТДЕЛОЧНЫХ МАТЕРИАЛОВ КОРИДОРА		
Спецификация отделочных материалов	Наименование	Площадь, М²/шт
2	Покраска водно-дисперсионной краской в два слоя; RAL 9003 (Caparol)	15,5

Условные обозначения :

5	- Номер комнаты
13,7	- Площадь комнаты



- Домофон
- Одноклавишный выключатель
- Двухклавишный выключатель
- Розетка
- RJ 45
- TV




						Заказчик : 000 "ИФР"		ИФР-27-20-2020-1-10-7				
						Многофункциональный комплекс по адресам: г. Москва, Фили-Давыдова, ул. Ивано Франково						
Изм.	Кол. уч.	Лист	N док.	Подпись	Дата	Дизайн-проект отделки квартиры			Стадия	Лист	Листов	
Рук. маст.	Устинова Р.А.				Р				21	27		
Г.А.П.	Устинов О.А.											
Г.И.П.	Устинова Р.А.											
Архитектор	Сигоров Д.А.											
Архитектор						Развертка помещения 5			<div>АМОС</div> <div>проектная мастерская</div>			
Конструктор												
Норм. контр.	Устинов О.А.											

Согласовано


Взам. инв. ?

Подп. и дата

Инв. ? подл.

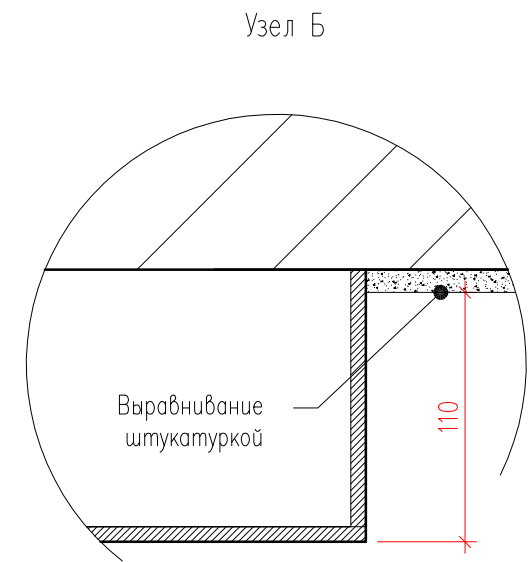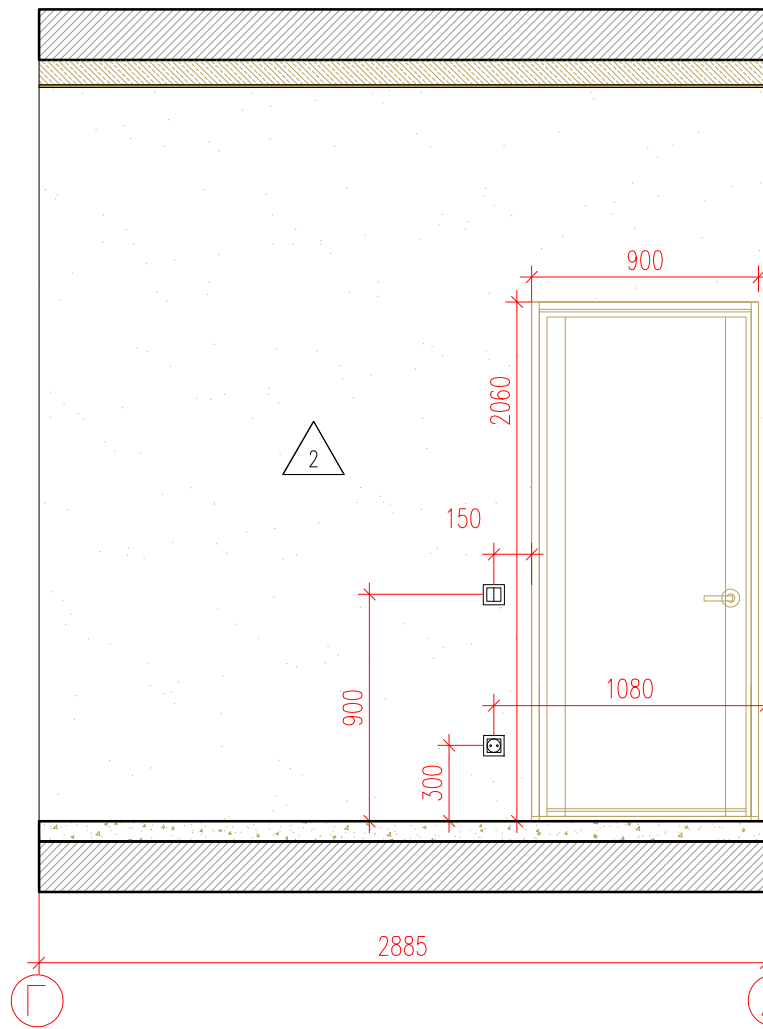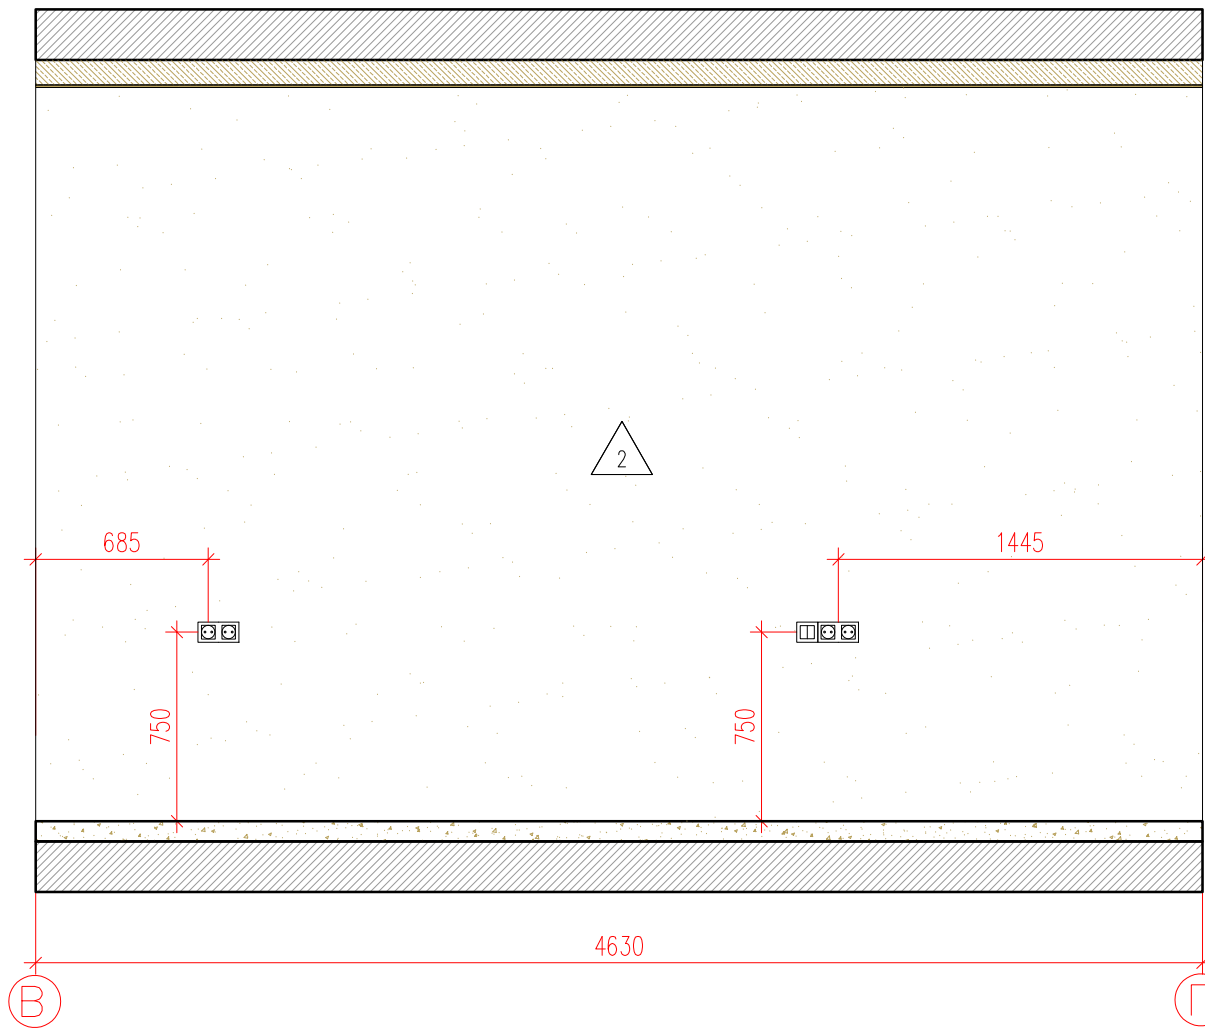

Фрагмент плана

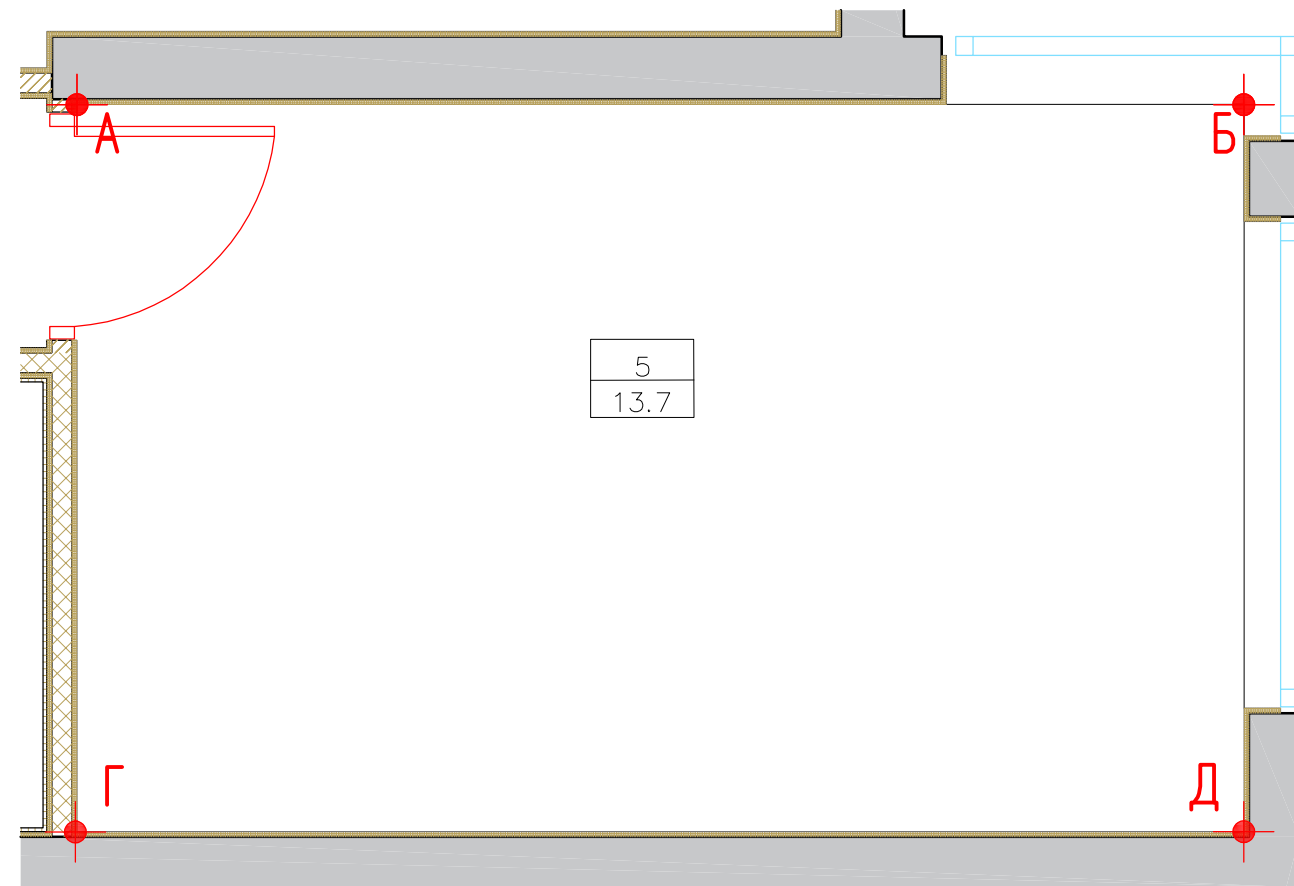

СПЕЦИФИКАЦИЯ ОТДЕЛОЧНЫХ МАТЕРИАЛОВ КОРИДОРА		
Спецификация отделочных материалов	Наименование	Площадь, М²/шт
2	Покраска водно-дисперсионной краской в два слоя; RAL 9003 (Caparol)	19,95

Условные обозначения :

5	- Номер комнаты
13,7	- Площадь комнаты



- Домофон
- Одноклавишный выключатель
- Двухклавишный выключатель
- Разетка
- RJ 45
- TV


						Заказчик : 000 "ИФР"		ИФР-27-20-2020-1-10-7		
						Многофункциональный комплекс по адресам: г. Москва, Фили-Давыдовское, ул. Ивано Франково				
Изм.	Кол. уч.	Лист	N док.	Подпись	Дата	Дизайн-проект отделки квартиры	Стадия	Лист	Листов	
Рук. маст.		Устинова Р.А.					Р	22	27	
Г.А.П.		Устинов О.А.								
Г.И.П.		Устинова Р.А.								
Архитектор		Сигоров Д.А.								
Архитектор						Развертка помещения 5	<div>АМОС</div> <div>проектная мастерская</div>			
Конструктор										
Норм. контр.		Устинов О.А.								

Согласовано


Взам. инв. ?

Подп. и дата

Инв. ? подл.

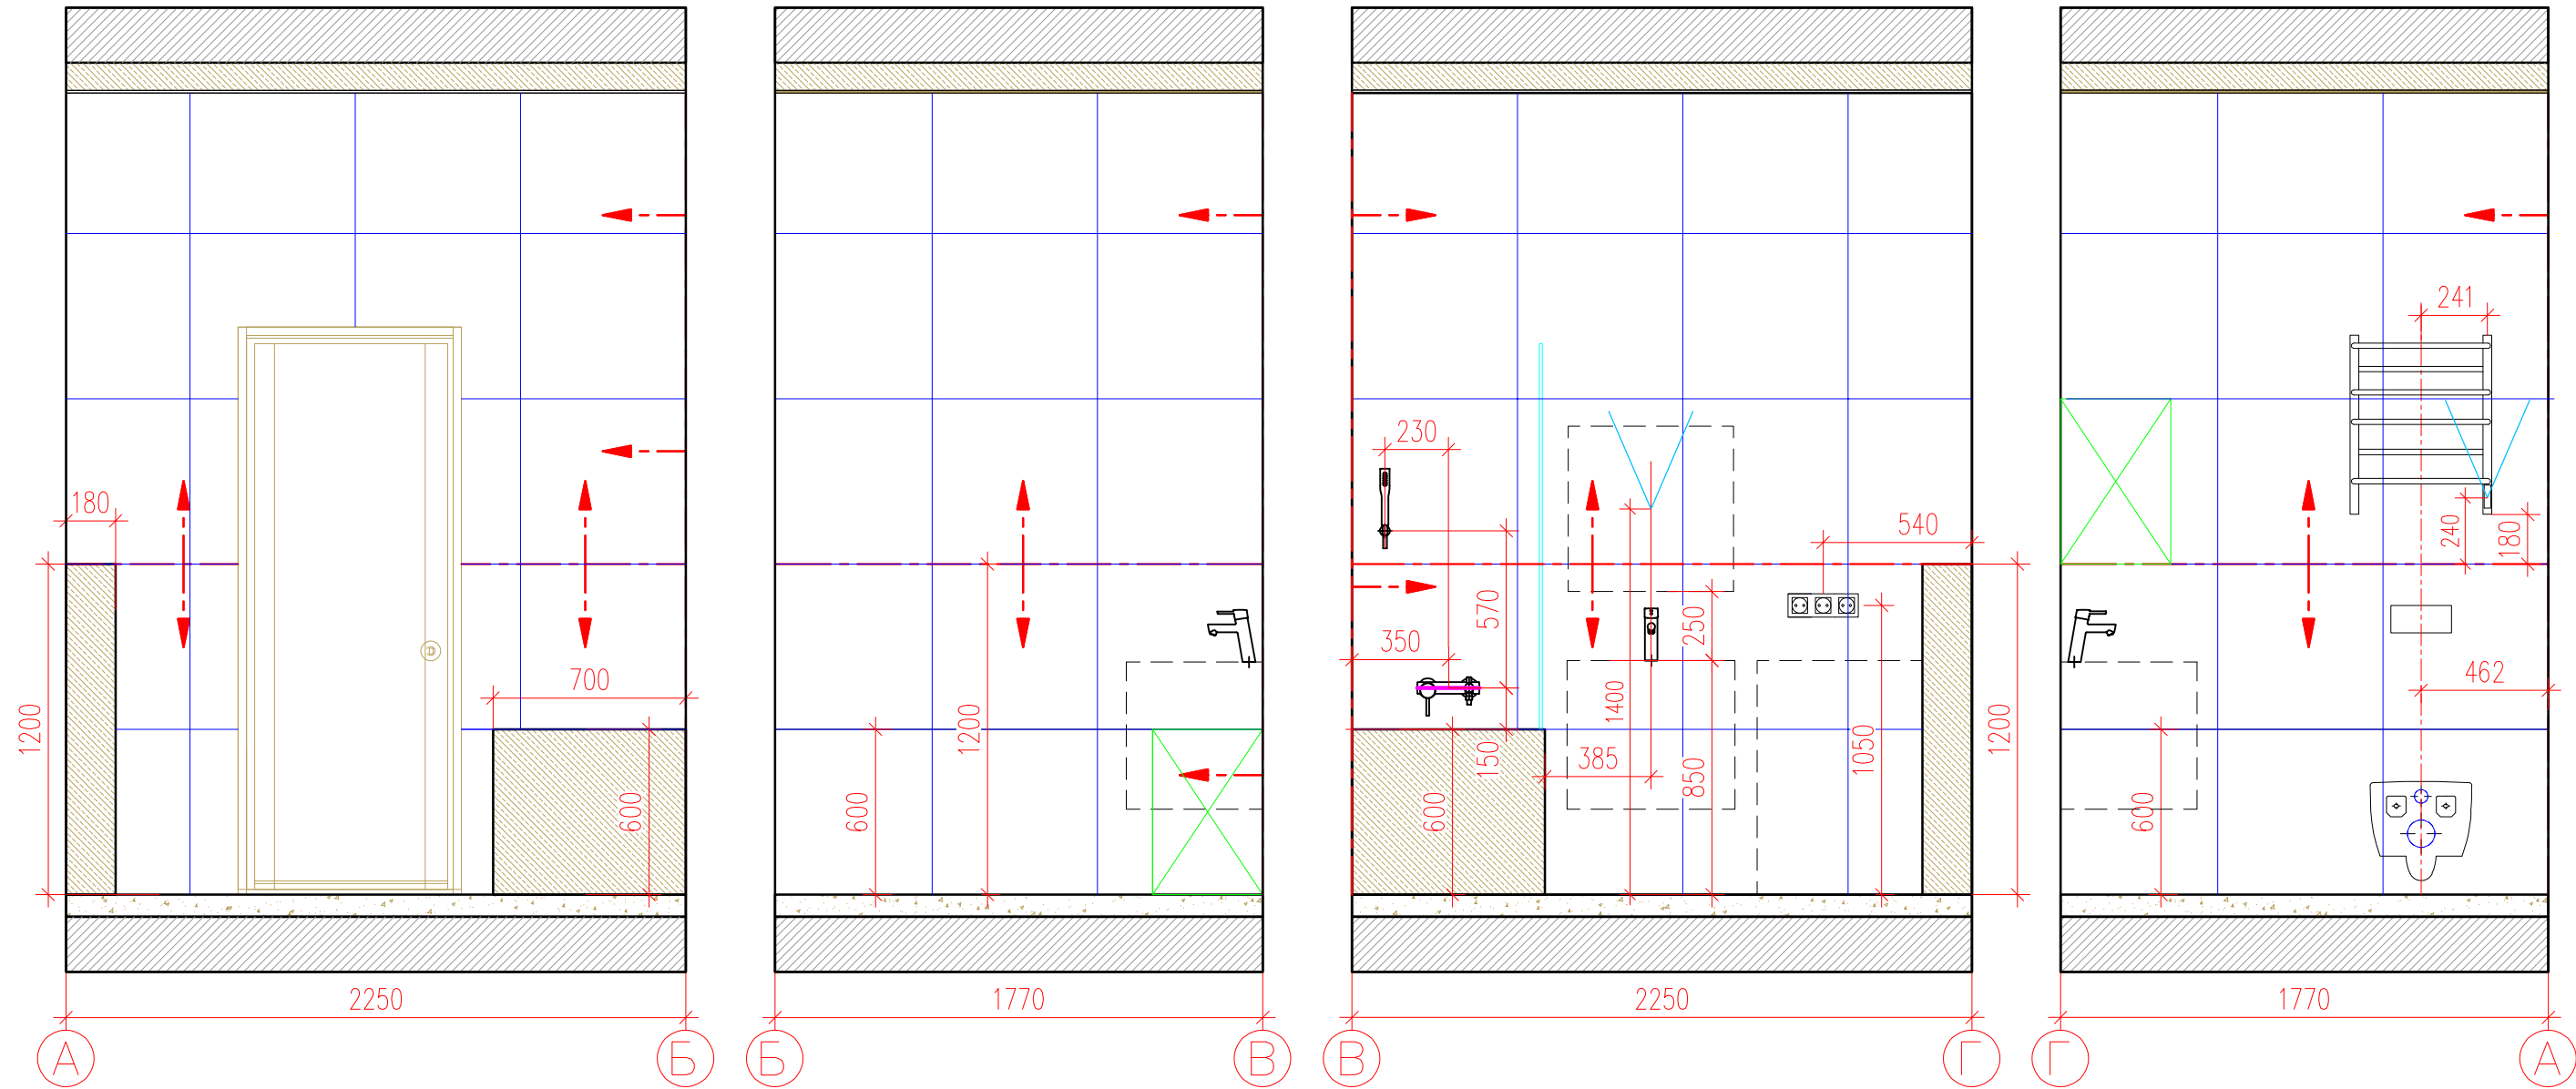


Фрагмент плана

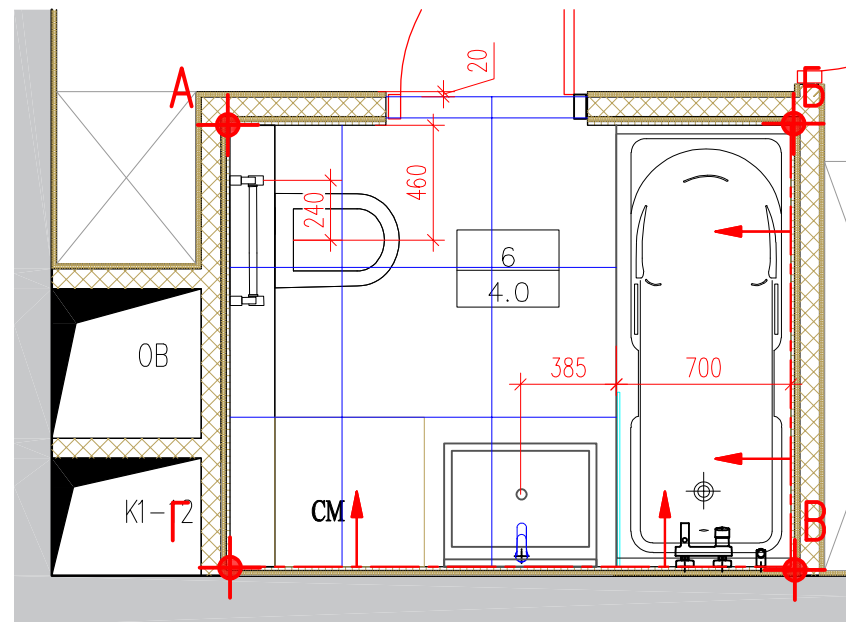

Условные обозначения :

5
5.0


- Номер комнаты
- Площадь комнаты

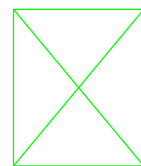

- Лючок доступа под плитку. Размер и положение см. Раздел ВК



- Розетка 220В Влагозащищенная

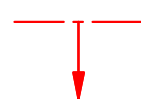

- Направление раскладки плитки


СПЕЦИФИКАЦИЯ ОТДЕЛОЧНЫХ МАТЕРИАЛОВ

	Наименование	Площадь, М²	Материал	Кол-во п/м
1	Kerama Marazzi Про Матрикс Белый, 60*60, матовая пов-ть	22,60	Керамогранит	—


Изм.	Кол. уч.	Лист	N док.	Подпись	Дата	Заказчик : 000 "ИФР" ИФР-27-20-2020-1-10-7		
						Многофункциональный комплекс по адресам: г. Москва, Фили-Давыдовское, ул. Ивано Франковского		
Рук. маст.	Устинова Р.А.					Дизайн-проект отделки квартиры	Стадия	Лист
Г.А.П.	Устинов О.А.							Листов
Г.И.П.	Устинова Р.А.						Р	23
Архитектор	Сидоров Д.А.							27
Архитектор						Развертка помещения 6		АМОС проектная мастерская
Конструктор								
Норм. контр.	Устинов О.А.							

Согласовано

Инв. ? подл.	Подп. и дата	Взам. инв. ?

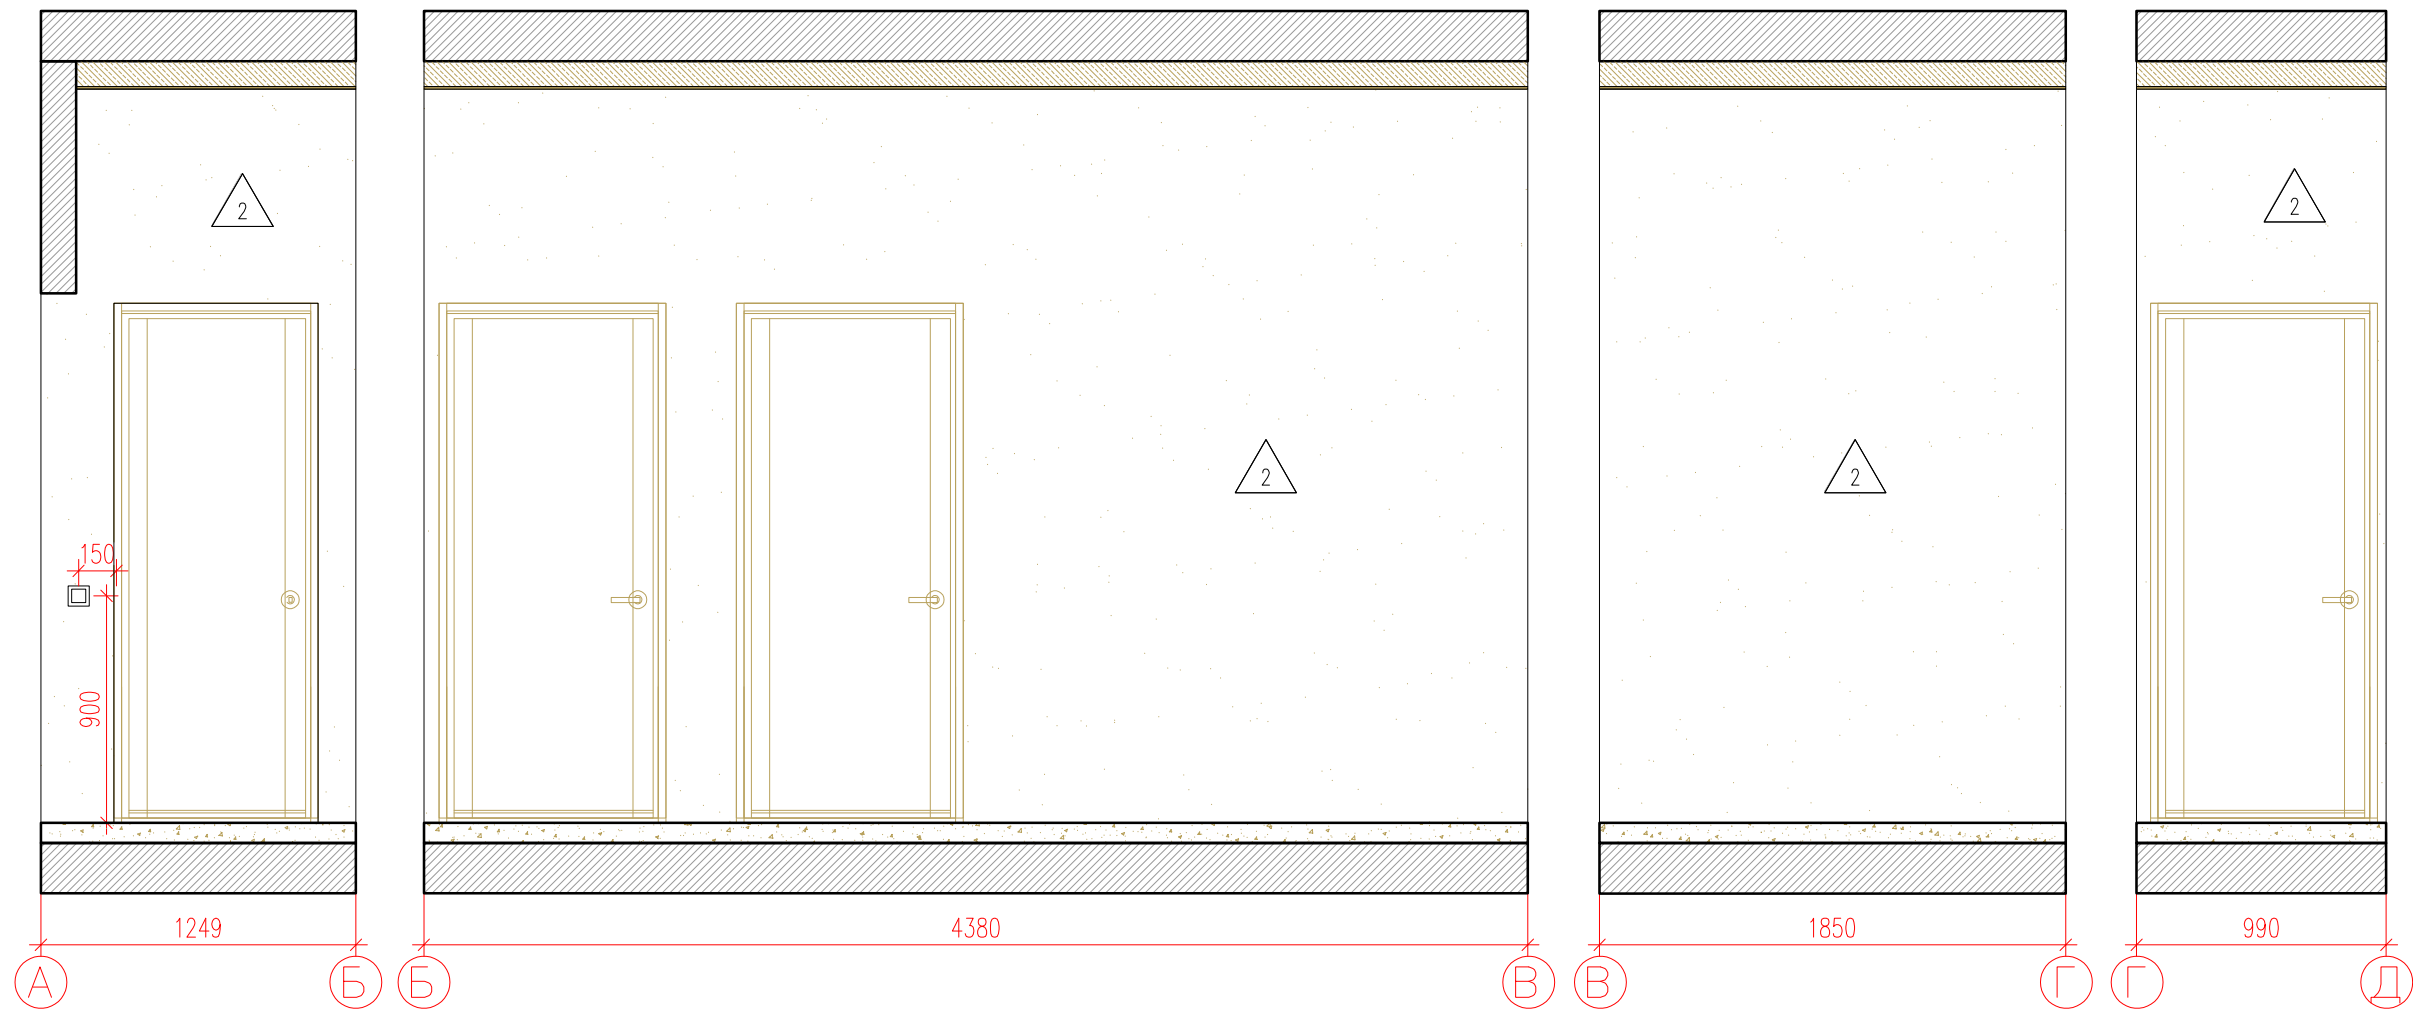

Фрагмент плана

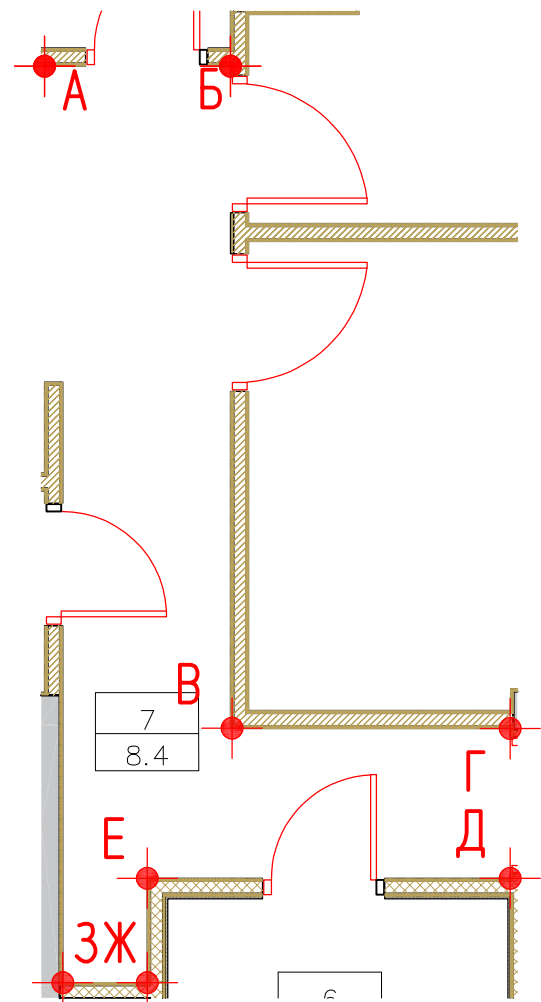

Условные обозначения :


- | | |
|-----|-------------------|
| 7 | - Номер комнаты |
| 8,4 | - Площадь комнаты |
- Электрощит
- Домофон
- Одноклавишный выключатель
- Двухклавишный выключатель
- Разетка
- RJ 45
- TV

СПЕЦИФИКАЦИЯ ОТДЕЛОЧНЫХ МАТЕРИАЛОВ КОРИДОРА		
Спецификация отделочных материалов	Наименование	Площадь, М²/шт
2	Покраска водно-дисперсионной краской в два слоя; RAL 9003 (Caparol)	17.23


						Заказчик : 000 "ИФР"			ИФР-27-20-2020-1-10-7			
						Многофункциональный комплекс по адресам: г. Москва, Фили-Давыдково, ул. Ивано Франко						
Изм.	Кол. уч.	Лист	N док.	Подпись	Дата	Дизайн-проект отделки квартиры			Стадия	Лист	Листов	
Рук. маст.		Устинова Р.А.			Р				24	27		
Г.А.П.		Устинов О.А.										
Г.И.П.		Устинова Р.А.										
Архитектор		Сидоров Д.А.										
Архитектор						Развертка помещения 7			<div>АМОС</div> <div>проектная мастерская</div>			
Конструктор												
Норм. контр.		Устинов О.А.										

Согласовано

Инв. ? подл.	Подп. и дата	Взам. инв. ?

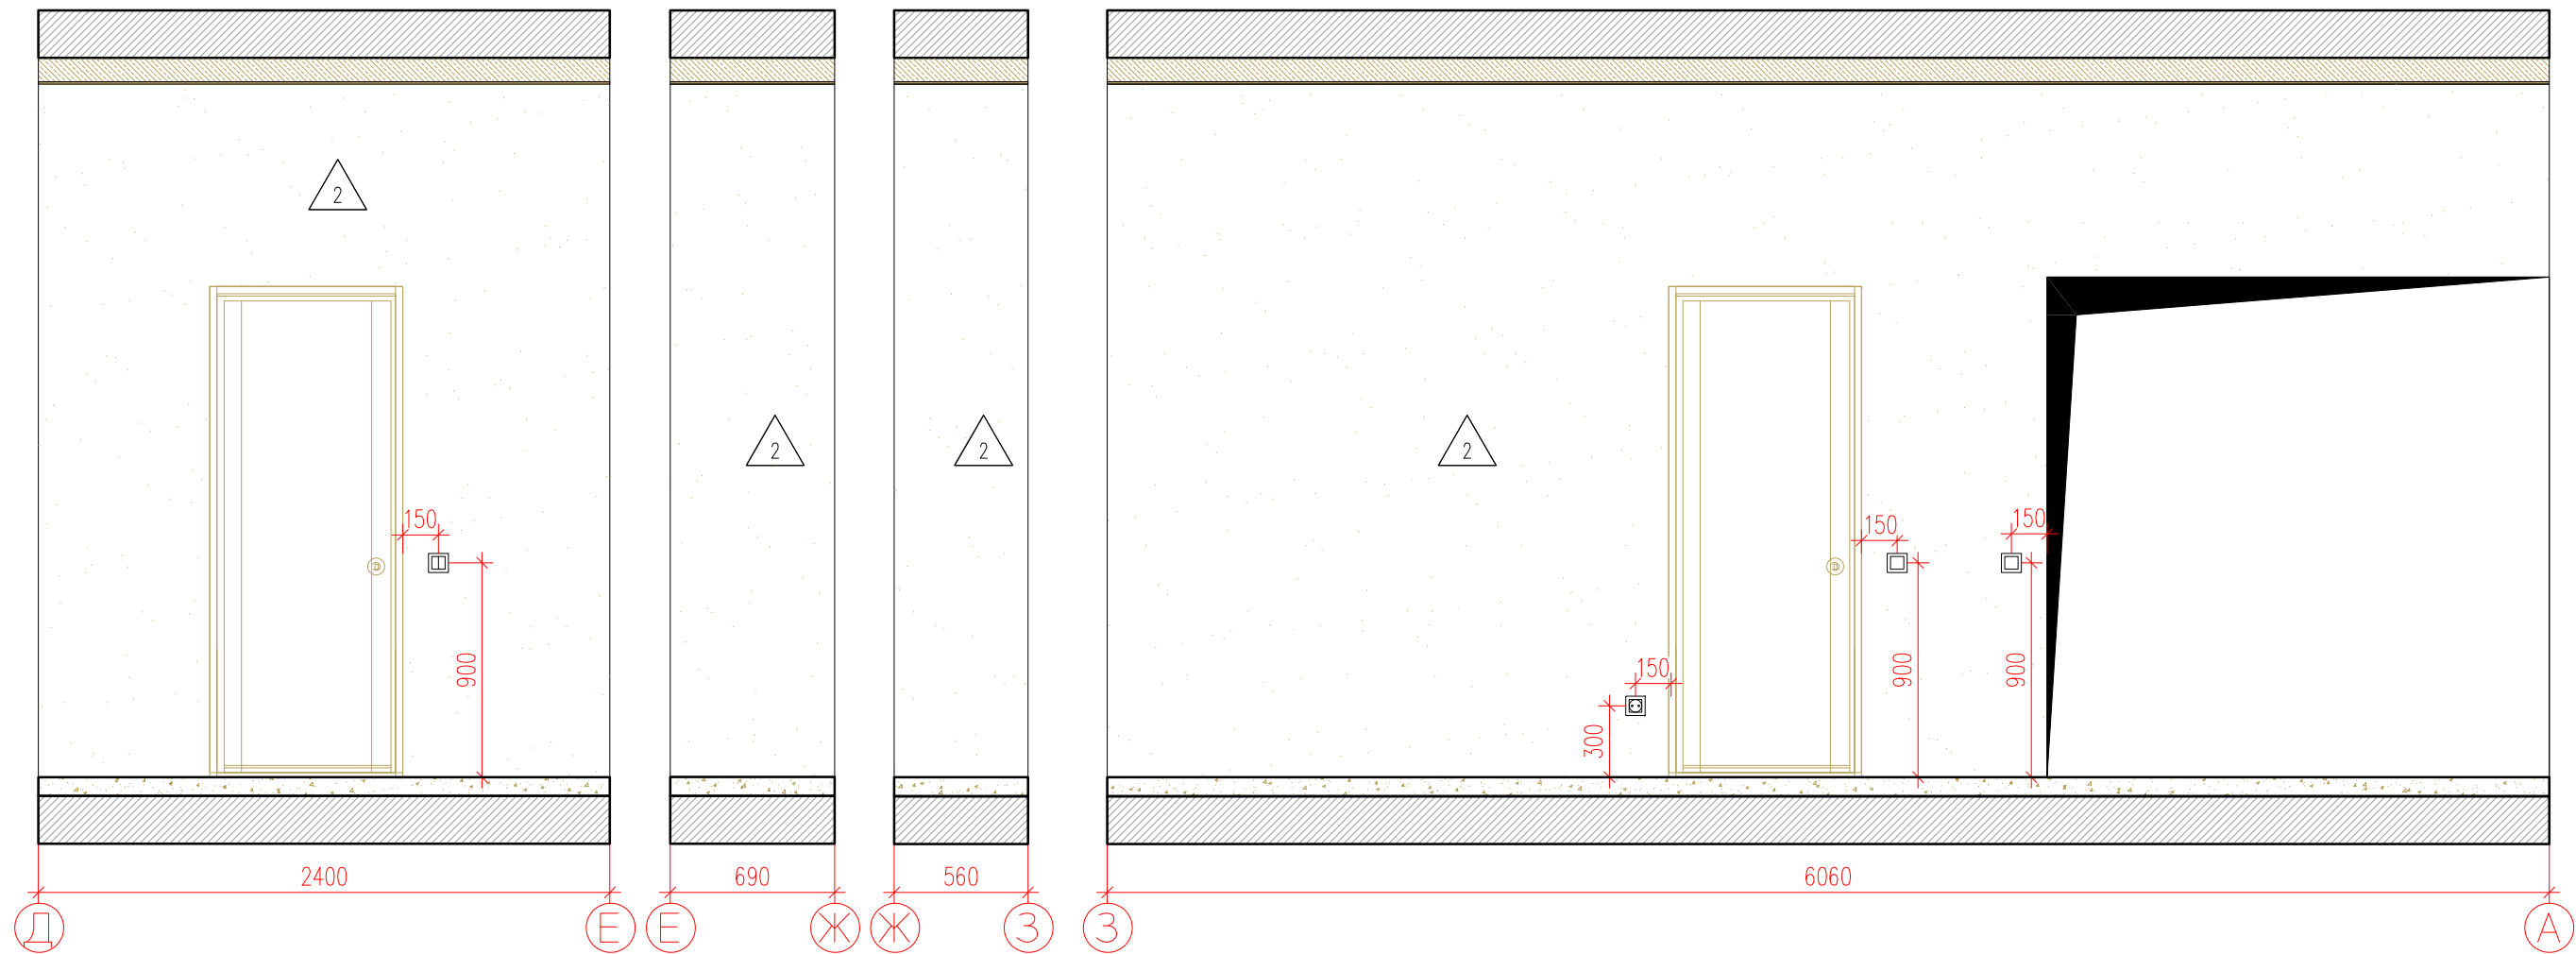

Фрагмент плана

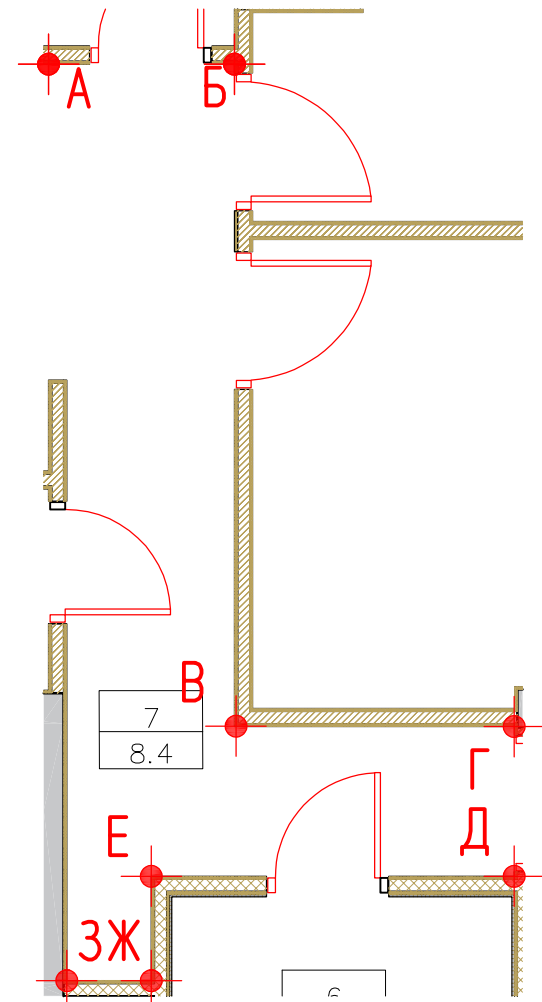

Условные обозначения :

- | | |
|-----|-------------------|
| 7 | - Номер комнаты |
| 8,4 | - Площадь комнаты |
- Электрощит
- Домофон
- Одноклавишный выключатель
- Двухклавишный выключатель
- Разетка
- RJ 45
- TV

СПЕЦИФИКАЦИЯ ОТДЕЛОЧНЫХ МАТЕРИАЛОВ КОРИДОРА		
Спецификация отделочных материалов	Наименование	Площадь, М²/шт
2	Покраска водно-дисперсионной краской в два слоя; RAL 9003 (Caparol)	20,38





						Заказчик : 000 "ИФР" ИФР-27-20-2020-1-10-7			
						Многофункциональный комплекс по адресам: г. Москва, Фили-Давыдова, ул. Ивано Франкова			
Изм.	Кол. уч.	Лист	N док.	Подпись	Дата	Дизайн-проект отделки квартиры	Стадия	Лист	Листов
Рук. маст.		Устинова Р.А.					Р	25	27
Г.А.П.		Устинов О.А.							
Г.И.П.		Устинова Р.А.							
Архитектор		Сидоров Д.А.							
Архитектор						Развертка помещения 7	<div>АМОС</div> <div>проектная мастерская</div>		
Конструктор									
Норм. контр.		Устинов О.А.							

Согласовано


Взам. инв. ?

Подп. и дата

Инв. ? подл.

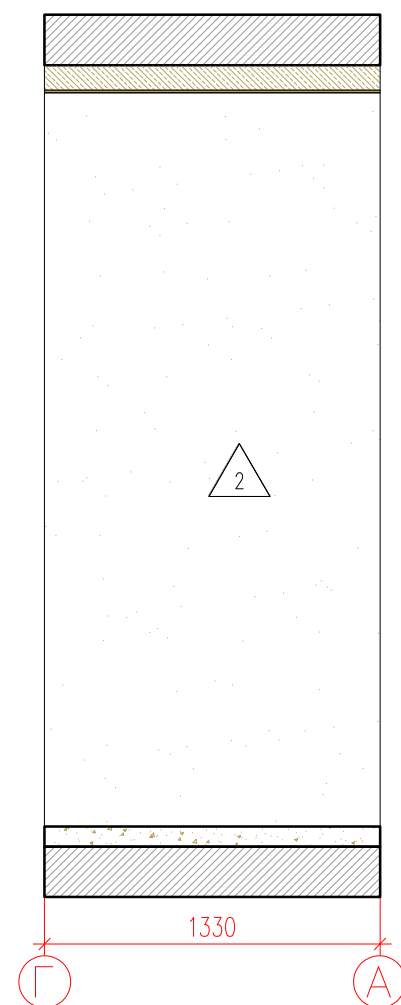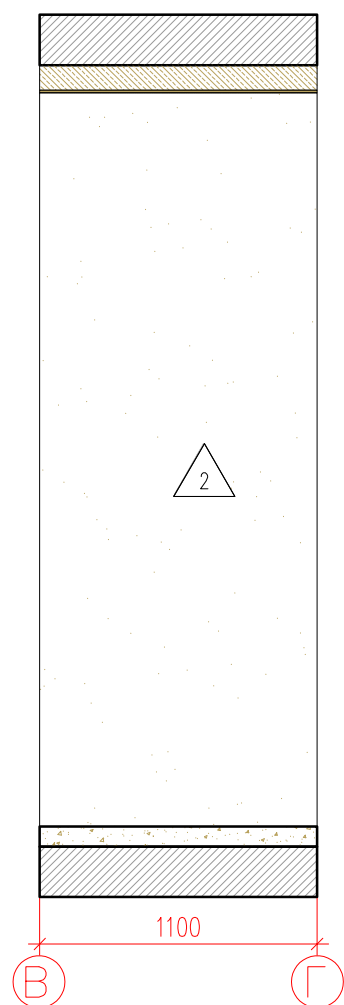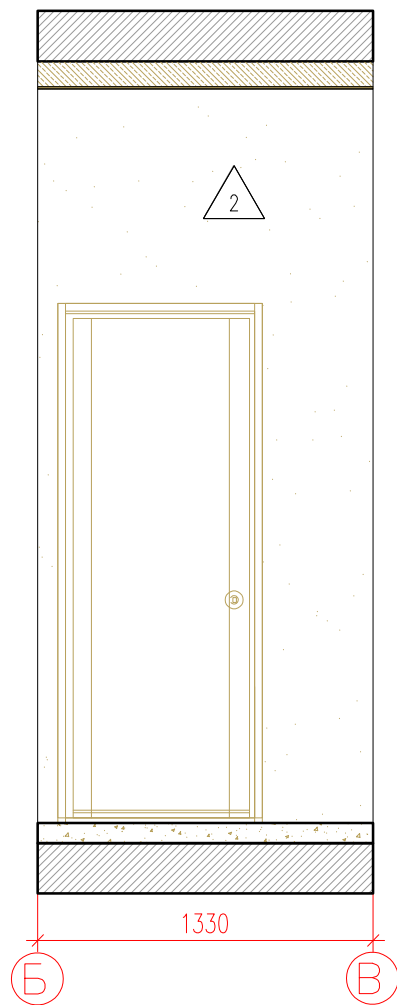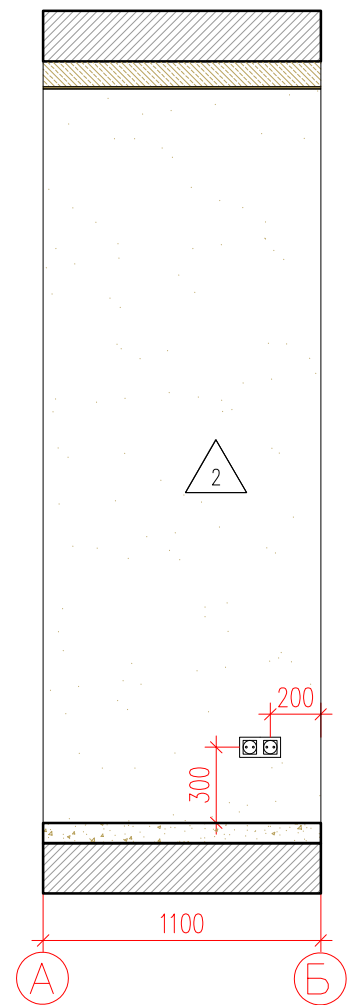


Фрагмент плана

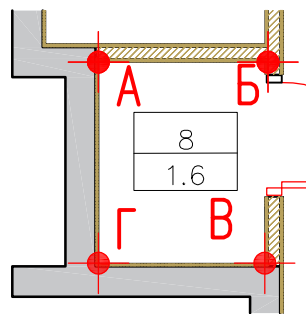

Условные обозначения :

8
1,6

- Номер комнаты
- Площадь комнаты

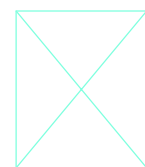

- Электрощит



- Домофон



- Одноклавишный выключатель



- Двухклавишный выключатель



- Розетка



- RJ 45



- TV

СПЕЦИФИКАЦИЯ ОТДЕЛОЧНЫХ МАТЕРИАЛОВ КОРИДОРА

Спецификация отделочных материалов	Наименование	Площадь, М²/шт
2	Покраска водно-дисперсионной краской в два слоя; RAL 9003 (Caparol)	20,38

Изм.	Кол. уч.	Лист	N док.	Подпись	Дата	Заказчик : 000 "ИФР" ИФР-27-20-2020-1-10-7			
						Многофункциональный комплекс по адресам: г. Москва, Фили-Давыдково, ул. Ивано Франоково			
Рук. маст.	Устинова Р.А.					Дизайн-проект отделки квартиры	Стадия	Лист	Листов
Г.А.П.	Устинов О.А.						Р	26	27
Г.И.П.	Устинова Р.А.								
Архитектор	Сигоров Д.А.								
Архитектор						Развертка помещения 8	АМОС проектная мастерская		
Конструктор									
Норм. контр.	Устинов О.А.								

Согласовано

Инв. ? подл.	Изм. ? подл.	Подп. и дата	Взам. инв. ?	

Ведомость отделки квартиры														
N по м.	Наименование помещения	Площадь, м²	Полы	Кол-во	Цена за ед.	Всего	Стены, перегородки	Кол-во	Цена за ед.	Всего	Потолки	Кол-во	Цена за ед.	Всего
			Тип отделки				Тип отделки				Вид отделки			
1	Холл	4,1	Winlerk Comfort Oak Molln C904	4.1			Покраска водно-дисперсионной краской в два слоя; RAL 9003 (Caparol)	17,68			Покраска в два слоя Dulux Bindo 7 краска для стен и потолков, износостойкая. Цвет RAL9003	4,1		
			Плинтус RAL 9003 (Европласт)	5.17										
2	Гардероб	5,0	Winlerk Comfort Oak Molln C904	5.0			Покраска водно-дисперсионной краской в два слоя; RAL 9003 (Caparol)				Покраска в два слоя Dulux Bindo 7 для ванных комнат краска, для стен и потолков, износостойкая. Цвет RAL9003	5.0		
			Плинтус RAL 9003 (Европласт)	8.06										
3	Кухня	13,6	Winlerk Comfort Oak Molln C904	13.6			Покраска водно-дисперсионной краской в два слоя; RAL 9003 (Caparol)	32,57			Покраска в два слоя Dulux Bindo 7 краска для стен и потолков, износостойкая. Цвет RAL9003	12,7		
			Плинтус RAL 9003 (Европласт)	14.69							Покраска в два слоя по штукатурке Dulux Bindo 7 краска для стен и потолков, износостойкая. Цвет RAL9003	0,6		
4	Гостинная	15,1	Winlerk Comfort Oak Molln C904	15.1			Покраска водно-дисперсионной краской в два слоя; RAL 9003 (Caparol)	27.02			Покраска в два слоя Dulux Bindo 7 краска для стен и потолков, износостойкая. Цвет RAL9003	13,7		
			Плинтус RAL 9003 (Европласт)	10.05			Покраска водно-дисперсионной краской в два слоя; RAL 7039 (Caparol)	14.21			Покраска в два слоя по штукатурке Dulux Bindo 7 краска для стен и потолков, износостойкая. Цвет RAL9003	1,3		
			Плинтус RAL 7039(Европласт)	4.97										
5	Спальная	13,7	Winlerk Comfort Oak Molln C904	13.7			Покраска водно-дисперсионной краской в два слоя; RAL 9003 (Caparol)	35,78			Покраска в два слоя Dulux Bindo 7 краска для стен и потолков, износостойкая. Цвет RAL9003	12,8		
			Плинтус RAL 9003 (Европласт)	9.39							Покраска в два слоя по штукатурке Dulux Bindo 7 краска для стен и потолков, износостойкая. Цвет RAL9003	0,6		
6	Санузел	4,1	Kerama Marazzi Про Матрикс Белый, 60*60, матовая пов-ть	4,1			Кerama Marazzi Про Матрикс Белый, 60*60, матовая пов-ть	22,60			Покраска в два слоя Dulux Bindo 7 для ванных комнат краска, для стен и потолков, износостойкая. Цвет RAL9003	4,1		
7	Коридор	8,4	Winlerk Comfort Oak Molln C904	8.4			Покраска водно-дисперсионной краской в два слоя; RAL 9003 (Caparol)	37,59			Покраска в два слоя Dulux Bindo 7 краска для стен и потолков, износостойкая. Цвет RAL9003	8,4		
			Плинтус RAL 9003 (Европласт)	11.21										
8	Кладовая	1,6	Winlerk Comfort Oak Molln C904	1.6			Покраска водно-дисперсионной краской в два слоя; RAL 9003 (Caparol)	12,46			Покраска в два слоя Dulux Bindo 7 краска для стен и потолков, износостойкая. Цвет RAL9003	1,6		
			Плинтус RAL 9003 (Европласт)	3.96										

Примечания :
1. Объемы даны без учета рекомендуемого запаса

						Заказчик : 000 "ИФР" ИФР-27-20-2020-1-10-7							
						Многофункциональный комплекс по адресам: г. Москва, Фили-Давыдовское, ул. Ивано Франковского							
Изм.	Кол. уч.	Лист	N док.	Подпись	Дата	Дизайн-проект отделки квартиры			Стадия	Лист	Листов		
Рук. маст.		Устинова Р.А.							Р	27	27		
Г.А.П.		Устинов О.А.											
Г.И.П.		Устинова Р.А.											
Архитектор		Сидоров Д.А.											
Архитектор						Ведомость отделочных материалов			<div>АМОС</div> проектная мастерская				
Конструктор													
Норм. контр.		Устинов О.А.											