

Дизайн-проект  
отделки двухкомнатной квартиры

Стиль "Optima".  
ИФР-27-20-2020-1-5-12

**Корпус 1 / Этаж 2-24 / № на этаже 12**

**Площадь апартамента 41,5-41,9**

Москва  
2020г.

**АМОС**  
проектная мастерская

Согласовано

Инв. ? подл. Подп. и дата Взам. инв. ?

|            |  |
|------------|--|
| N<br>листа | Наименование   |
| 1          | Ведомость рабочих чертежей                                   |
| 2–3        | Пояснительная записка  |
| 4          | Кладочный план   |
| 5          | План отделки   |
| 6          | План с расстановкой мебели                                   |
| 7          | План напольных покрытий                                      |
| 8          | Схема устройства полов и потолков                            |
| 9          | План потолков  |
| 10         | План размещения осветительных приборов                       |
| 11         | План размещения выключателей                                 |
| 12         | План размещения розеток                                      |
| 13         | Схема трассировки сетей кондиционеров                        |
| 14         | План дверных проемов Ведомость заполнения<br>дверных проемов |
| 15         | Развертка помещения 1 (Холл)                                 |
| 16         | Развертка помещения 2 (Гардероб)                             |
| 17         | Развертка помещения 3 (Гостиная) Лист 1                      |
| 18         | Развертка помещения 3 (Гостиная) Лист 2                      |
| 19         | Развертка помещения 4 (Кухня) Лист 1                         |
| 20         | Развертка помещения 4 (Кухня) Лист 2                         |
| 21         | Развертка помещения 5 (Сан узел)                             |
| 22         | Ведомость отделочных материалов                              |

|              |          |               |       |         |      |   |   |      |        |
|--------------|----------|---------------|-------|---------|------|---|---|------|--------|
|              |          |               |       |         |      | Заказчик : 000 "ИФР" ИФР-27-20-2020-1-5-12  |   |      |        |
|              |          |               |       |         |      | Многофункциональный комплекс по адресам: Москва, ЗАО, район<br>Фили-Давыдково, ул. Франко Ивана |   |      |        |
| Изм.         | Кол. уч. | Лист          | N док | Подпись | Дата | Дизайн-проект отделки квартиры  | Стадия  | Лист | Листов |
| Рук. маст.   |          | Устинова Р.А. |       |         |      |   | Р   | 1    | 22     |
| Г.А.П.       |          | Устинов О.А.  |       |         |      |   |   |      |        |
| Г.И.П.       |          | Устинова Р.А. |       |         |      |   |   |      |        |
| Архитектор   |          | Сигоров Д.А.  |       |         |      |   |   |      |        |
| Архитектор   |          |               |       |         |      | Ведомость рабочих чертежей  | <div>АМОС</div> <div>проектная мастерская</div> |      |        |
| Конструктор  |          |               |       |         |      |   |   |      |        |
| Норм. контр. |          | Устинов О.А.  |       |         |      |   |   |      |        |

Согласовано

Инв. ? подл. Подп. и дата Взам. инв. ?

Гарантийная запись

Технические решения, принятые в проекте, соответствуют действующим строительным нормам и правилам, государственным стандартам, требованиям экологических, санитарно-гигиенических, противопожарных и других норм, действующих на территории Российской Федерации, и обеспечивают безопасную для жизни и здоровья людей эксплуатацию объекта при соблюдении предусмотренных чертежами мероприятий.



Ген. директор Устинова Р.А.

ГАП Устинов О.А

|              |          |               |        |         |      |  |   |      |        |
|--------------|----------|---------------|--------|---------|------|--|---|------|--------|
|              |          |               |        |         |      | Заказчик : 000 "ИФР" ИФР-27-20-2020-1-5-12   |   |      |        |
|              |          |               |        |         |      | Многофункциональный комплекс по адресам: Москва, ЗАО, район Фили-Давыдково, ул. Франко Ивана |   |      |        |
| Изм.         | Кол. уч. | Лист          | N док. | Подпись | Дата |  |   |      |        |
| Рук. маст.   |          | Устинова Р.А. |        |         |      | Дизайн-проект отделки квартиры   | Стадия  | Лист | Листов |
| Г.А.П.       |          | Устинов О.А.  |        |         |      |  |   |      |        |
| Г.И.П.       |          | Устинова Р.А. |        |         |      |  | Р   | 2    | 22     |
| Архитектор   |          | Сигоров Д.А.  |        |         |      |  |   |      |        |
| Архитектор   |          |               |        |         |      | Пояснительная записка<br>(продолжение)   | <div>АМОС</div> <div>проектная мастерская</div> |      |        |
| Конструктор  |          |               |        |         |      |  |   |      |        |
| Норм. контр. |          | Устинов О.А.  |        |         |      |  |   |      |        |



Согласовано

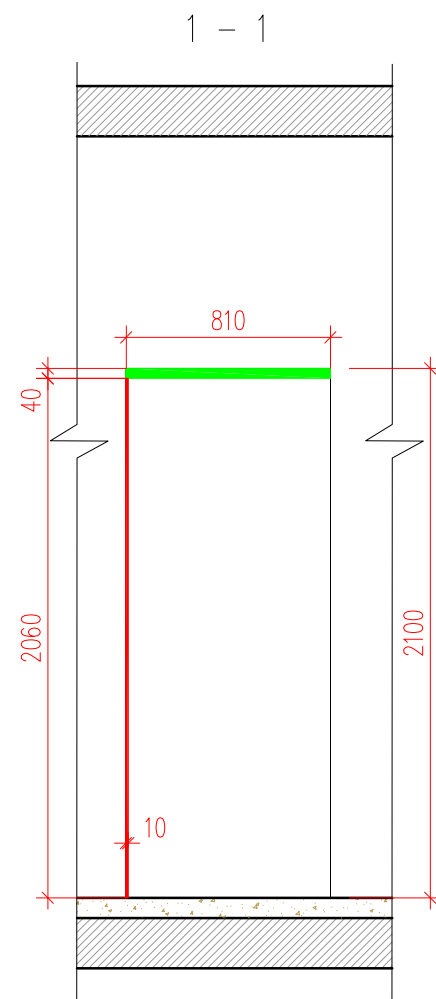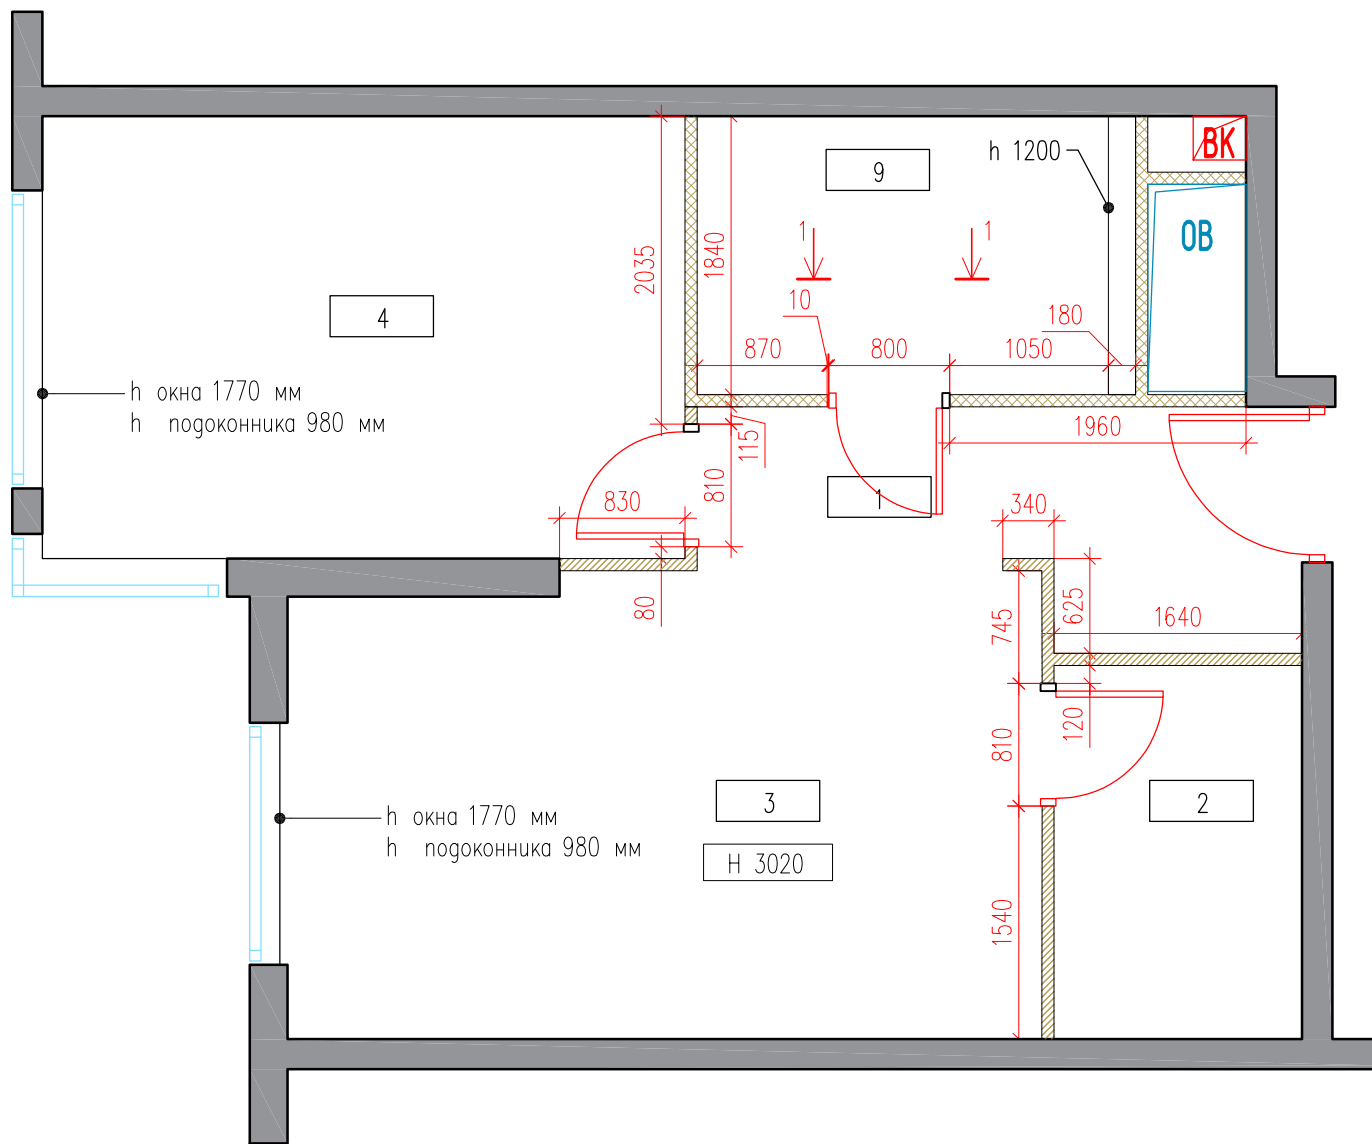

| Экспликация помещений |                        |
|-----------------------|------------------------|
| N пом.                | Наименование помещения |
| 1                     | Холл                   |
| 2                     | Гардероб               |
| 3                     | Гостиная               |
| 4                     | Кухня                  |
| 5                     | Санузел                |

Условные обозначения :

- - Демонтаж перегородки
- - Монтаж перегородки
- ▨ - Существующие перегородки
- ▨ - Газосиликатный блок 75мм
- 3 - Номер комнаты
- Н 3020 - Высота потолка

Примечания :

- Планы разработаны на основе предоставленных Заказчиком чертежей.
- Высота дверных проемов 2060мм от ур. ч.п., если не указано иное.
- Экспликация с площадями смотреть лист 5

|  |          |               |        |         |      |
|--|----------|---------------|--------|---------|------|
| Заказчик : 000 "ИФР" ИФР-27-20-2020-1-5-12   |          |               |        |         |      |
| Многофункциональный комплекс по адресам: Москва, ЗАО, район Фили-Давыдково, ул. Франко Ивана |          |               |        |         |      |
| Изм.   | Кол. уч. | Лист          | N док. | Подпись | Дата |
| Рук. маст.   |          | Устинова Р.А. |        |         |      |
| Г.А.П.   |          | Устинов О.А.  |        |         |      |
| Г.И.П.   |          | Устинова Р.А. |        |         |      |
| Архитектор   |          | Сидоров Д.А.  |        |         |      |
| Архитектор   |          |               |        |         |      |
| Конструктор  |          |               |        |         |      |
| Норм. контр.   |          | Устинов О.А.  |        |         |      |
| Дизайн-проект отделки квартиры   |          |               |        | Стадия  | Лист |
| Кладочный план   |          |               |        | Р       | 4    |
|  |          |               |        | Листов  | 22   |

**АМОС**  
проектная мастерская


Согласовано

|              |              |              |  |
|--------------|--------------|--------------|--|
| Инв. ? подл. | Подп. и дата | Взам. инв. ? |  |
|              |              |              |  |
|              | 2021-01-20.  |              |  |
|              |              |              |  |

Условные обозначения :

- — Kerama Marazzi Про Матрикс Белый, 60\*60, матовая пов-ть
- — Dulux Bindo 7 краска для стен и потолков, износостойкая в 2-х слоя. Цвет NCS S 4502-Y
- — Латексная краска для стен и потолков Dulux экстрапрочная матовая Bindo в 2-х слоя RAL 9003

|        |                   |
|--------|-------------------|
| 3      | — Номер комнаты   |
| 15.1   | — Площадь комнаты |
| Н 2910 | — Высота потолка  |

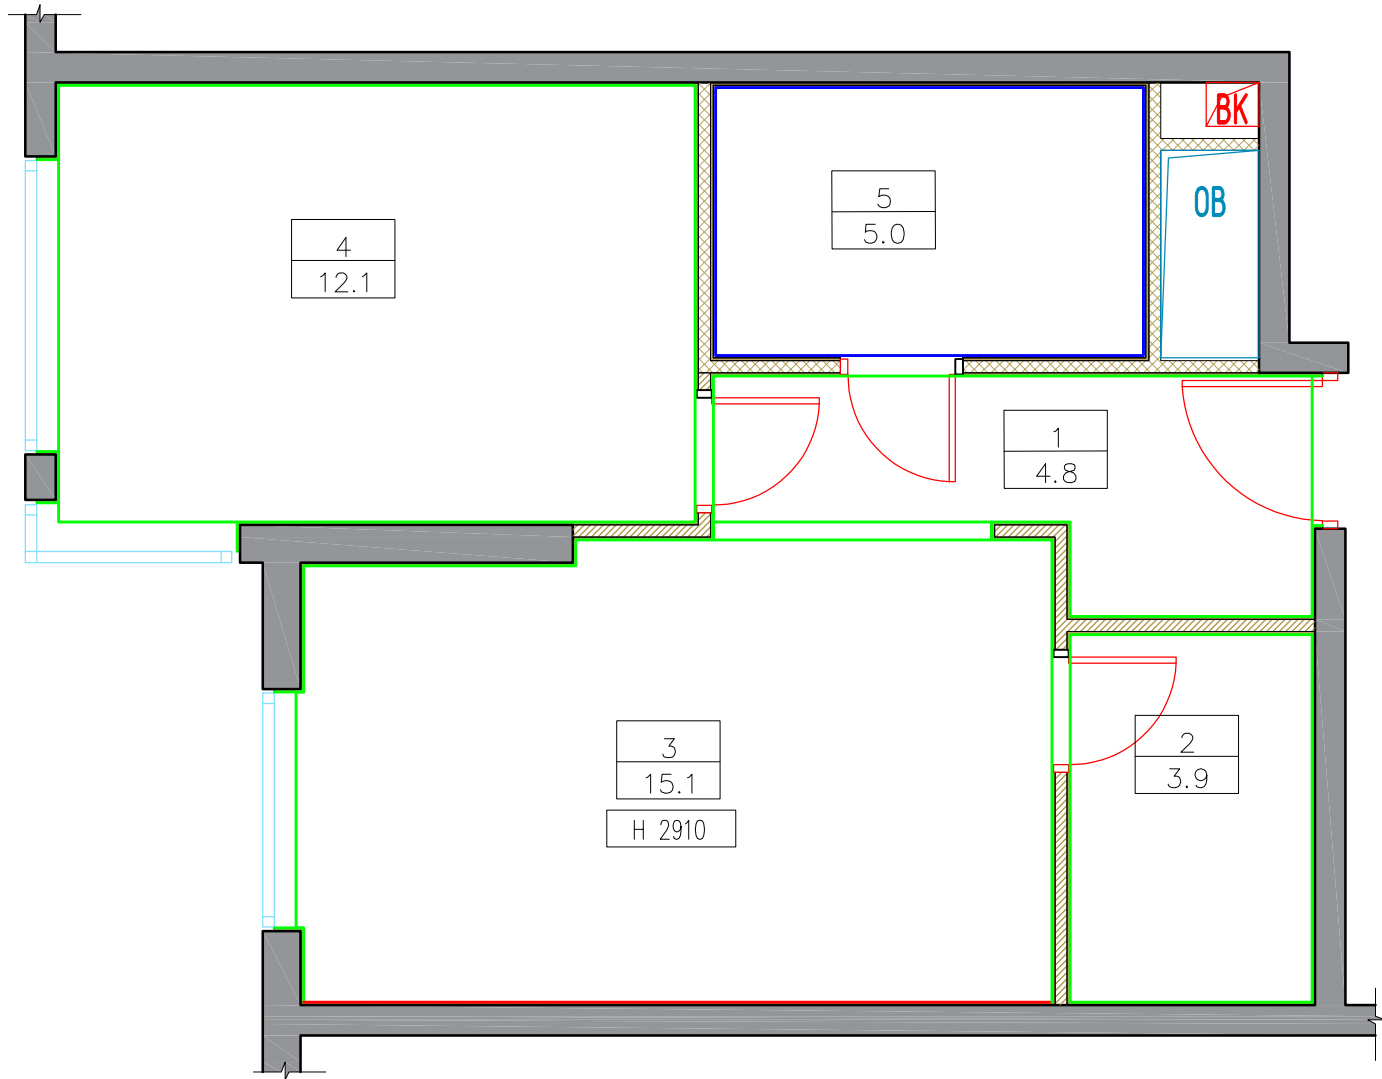


| Экспликация помещений                 |                        |             |
|---------------------------------------|------------------------|-------------|
| N пом.                                | Наименование помещения | Площадь, м² |
| 1                                     | Холл                   | 4.8         |
| 2                                     | Гардероб               | 3.9         |
| 3                                     | Гостиная               | 15.1        |
| 4                                     | Кухня                  | 12.1        |
| 5                                     | Санузел                | 5.0         |
| Общая площадь проектируемых помещений |                        | 40,9        |

|              |          |               |        |         |      |   |   |                       |        |
|--------------|----------|---------------|--------|---------|------|---|---|-----------------------|--------|
|              |          |               |        |         |      | Заказчик : 000 "ИФР"  |   | ИФР-27-20-2020-1-5-12 |        |
|              |          |               |        |         |      | Многофункциональный комплекс по адресам: Москва, ЗАО, район<br>Фили-Давыдково, ул. Франко Ивана |   |                       |        |
| Изм.         | Кол. уч. | Лист          | N док. | Подпись | Дата | Дизайн-проект отделки квартиры  | Стадия  | Лист                  | Листов |
| Рук. маст.   |          | Устинова Р.А. |        |         |      |   | Р   | 5                     | 22     |
| Г.А.П.       |          | Устинов О.А.  |        |         |      |   |   |                       |        |
| Г.И.П.       |          | Устинова Р.А. |        |         |      |   |   |                       |        |
| Архитектор   |          | Сидоров Д.А.  |        |         |      | План отделки  | <div>АМОС</div> <div>проектная мастерская</div> |                       |        |
| Архитектор   |          |               |        |         |      |   |   |                       |        |
| Конструктор  |          |               |        |         |      |   |   |                       |        |
| Норм. контр. |          | Устинов О.А.  |        |         |      |   |   |                       |        |

Согласовано

|              |              |              |
|--------------|--------------|--------------|
| Инв. ? подл. | Подп. и дата | Взам. инв. ? |
|              | 2021-01-20.  |              |

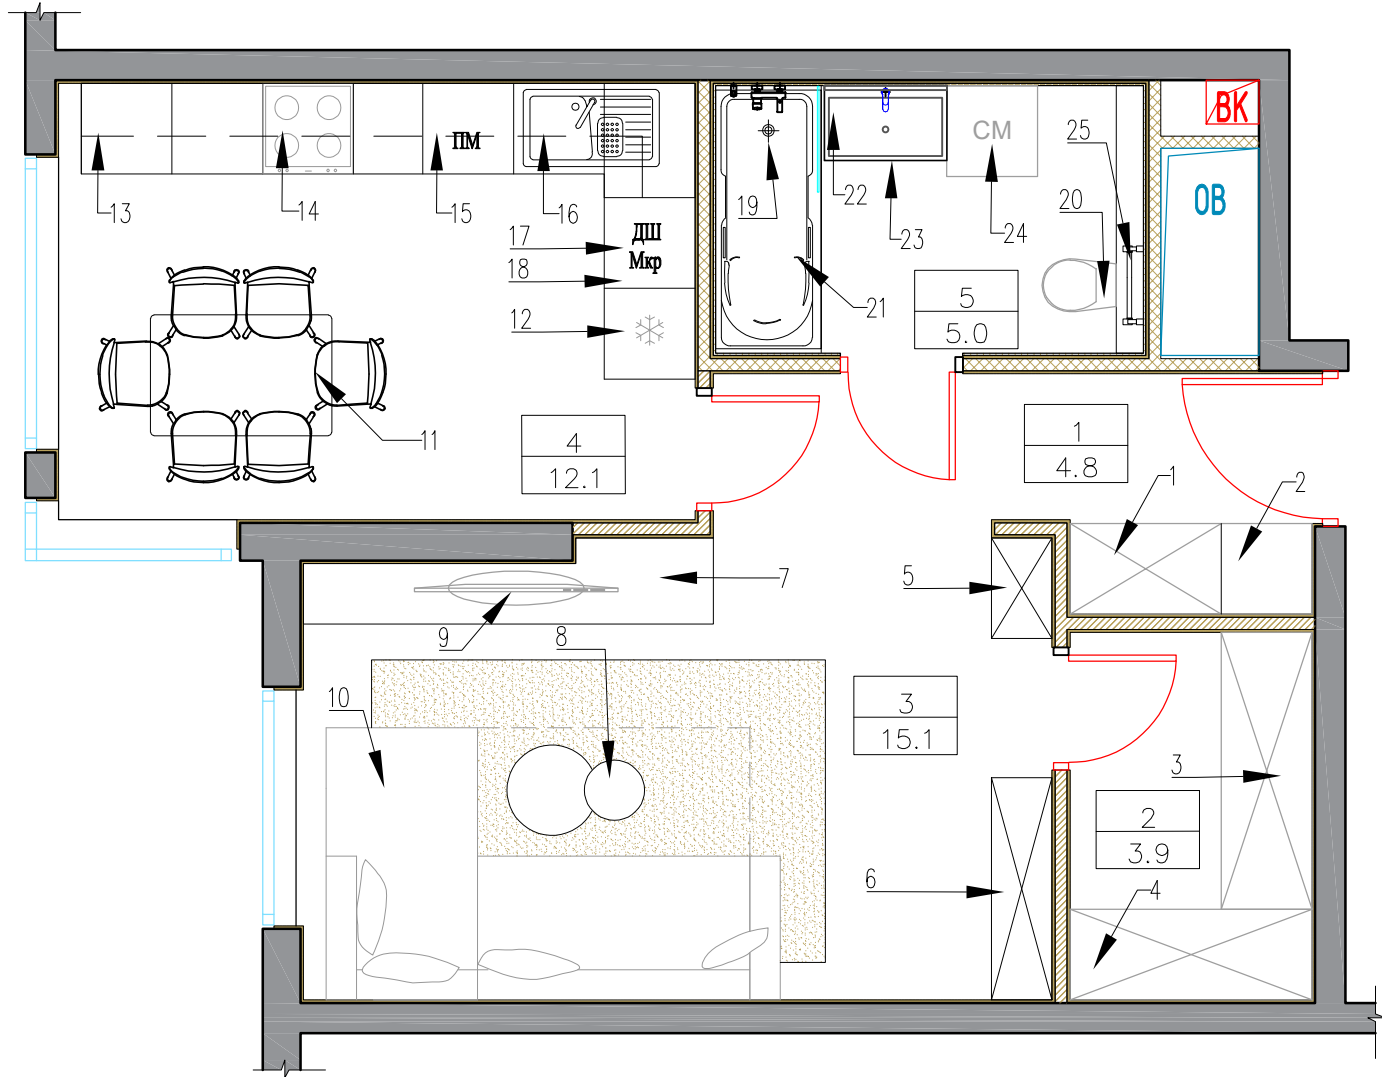

| Экспликация помещений                 |                        |             |
|---------------------------------------|------------------------|-------------|
| N пом.                                | Наименование помещения | Площадь, М² |
| 1                                     | Холл                   | 4.8         |
| 2                                     | Гардероб               | 3.9         |
| 3                                     | Гостная                | 15.1        |
| 4                                     | Кухня                  | 12.1        |
| 5                                     | Санузел                | 5.0         |
| Общая площадь проектируемых помещений |                        | 40,9        |

Спецификация мебели и оборудования

| N  | Наименование                             | Размеры, мм   | Кол-во | Примечание |
|----|--|---------------|--------|------------|
| 1  | Шкаф                                     | 1000*600      | 1      |            |
| 2  | Пуф                                      | 600*600       | 1      |            |
| 3  | Шкаф                                     | 1830*600      | 1      |            |
| 4  | Шкаф                                     | 1600*600      | 1      |            |
| 5  | Шкаф                                     | 665*400       | 1      |            |
| 6  | Шкаф                                     | 1470*400      | 1      |            |
| 7  | Стойка для ТВ                            | 2710*570      | 1      |            |
| 8  | Журнальный столик                        | 910*600       | 1      |            |
| 9  | ТВ                                       | —             | 1      |            |
| 10 | Диван                                    | 1800/300*950  | 1      |            |
| 11 | Обеденная группа                         | 1200*800      | 1      |            |
| 12 | Холодильник                              | 600*600       | 1      |            |
| 13 | Кухонный гарнитур                        | 4080/1955*600 | 1      |            |
| 14 | Варочная панель                          | —             | 1      |            |
| 15 | Посудомоечная машина                     | —             | 1      |            |
| 16 | Раковина                                 | —             | 1      |            |
| 17 | Духовой шкаф                             | —             | 1      |            |
| 18 | Микроволновая печь                       | —             | 1      |            |
| 19 | Смеситель для ванны                      | —             | 1      |            |
| 20 | Подвесной унитаз со скрытой инсталляцией | 480*350       | 1      |            |
| 21 | Ванная                                   | 1770*700      | 1      |            |
| 22 | Раковина                                 | 810*495       | 1      |            |
| 23 | Тумба под раковину                       | 810*495       | 1      |            |
| 24 | Стиральная машина                        | 600*600       | 1      |            |
| 25 | Полотенцесушитель                        | —             | 1      |            |

Примечания :  
1. Отопительные приборы условно не показаны.

|  |          |               |        |         |      |                                |                                     |        |
|--|----------|---------------|--------|---------|------|--------------------------------|-------------------------------------|--------|
| Заказчик : 000 "ИФР"   |          |               |        |         |      | ИФР-27-20-2020-1-5-12          |                                     |        |
| Многофункциональный комплекс по адресам: Москва, ЗАО, район Фили-Давыдково, ул. Франко Ивана |          |               |        |         |      |                                |                                     |        |
| Изм.   | Кол. уч. | Лист          | N док. | Подпись | Дата | Дизайн-проект отделки квартиры | Стадия                              | Лист   |
| Рук. маст.   |          | Устинова Р.А. |        |         |      |                                |                                     | Листов |
| Г.А.П.   |          | Устинов О.А.  |        |         |      |                                |                                     |        |
| Г.И.П.   |          | Устинова Р.А. |        |         |      |                                |                                     |        |
| Архитектор   |          | Сидоров Д.А.  |        |         |      |                                | Р                                   | 6      |
| Архитектор   |          |               |        |         |      | План с расстановкой мебели     | <b>АМОС</b><br>проектная мастерская |        |
| Конструктор  |          |               |        |         |      |                                |                                     |        |
| Норм. контр.   |          | Устинов О.А.  |        |         |      |                                |                                     |        |

Согласовано

|              |                             |              |
|--------------|-----------------------------|--------------|
| Инв. ? подл. | Подп. и дата<br>2021-01-20. | Взам. инв. ? |
|--------------|-----------------------------|--------------|


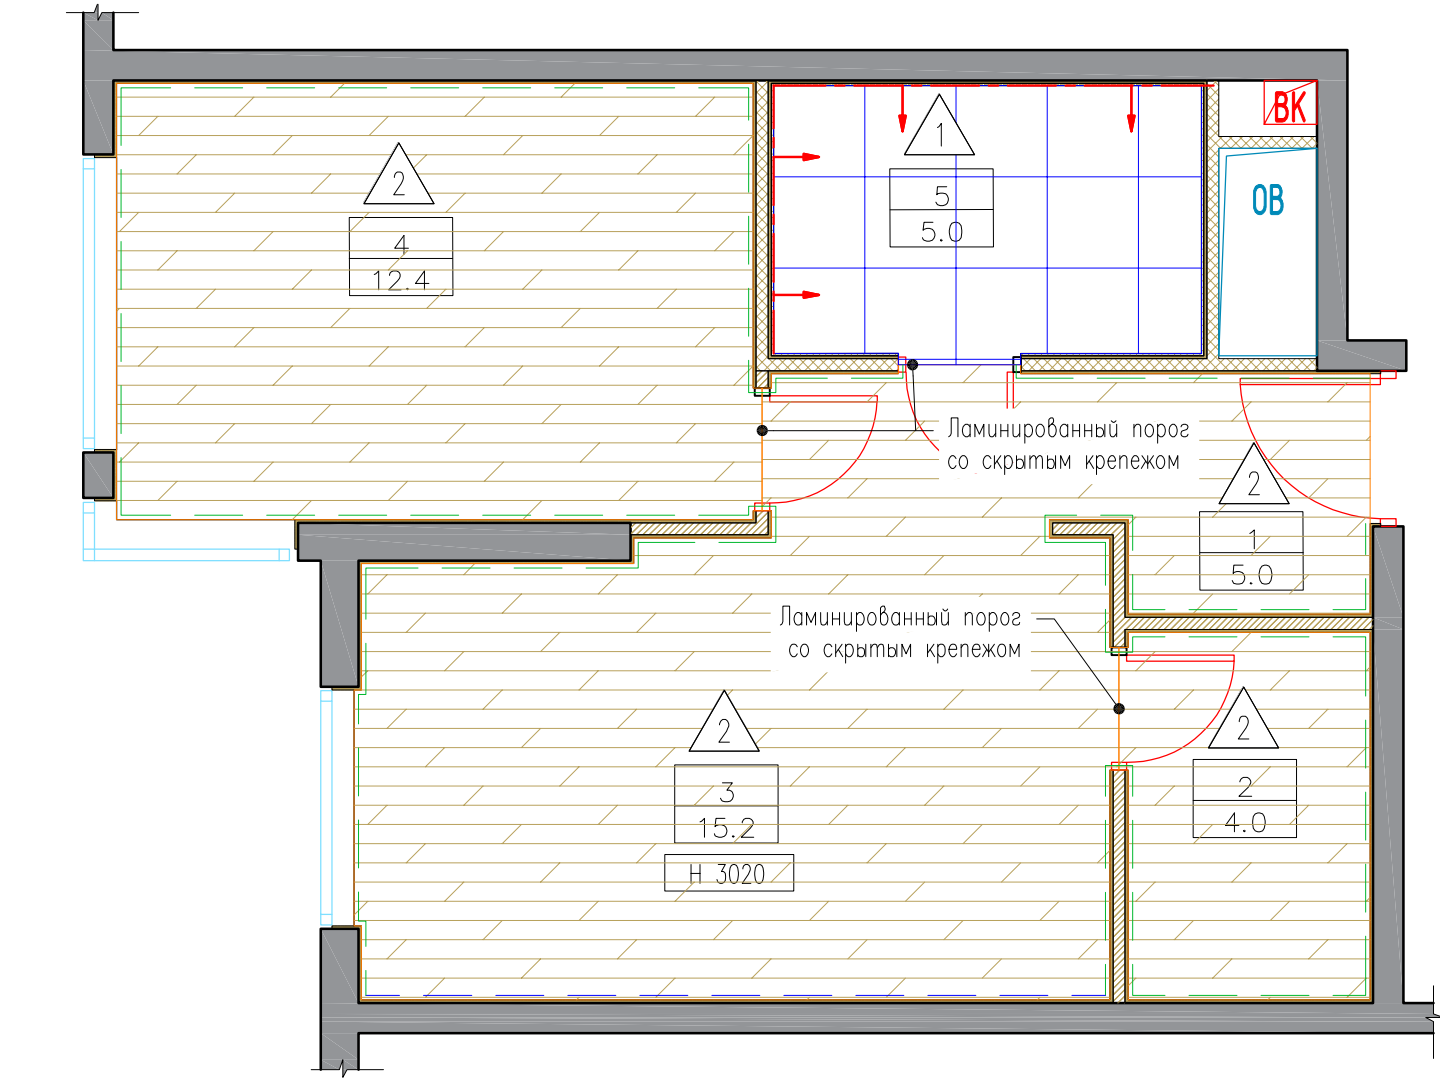


Схема укладки ламината около стояков отопления

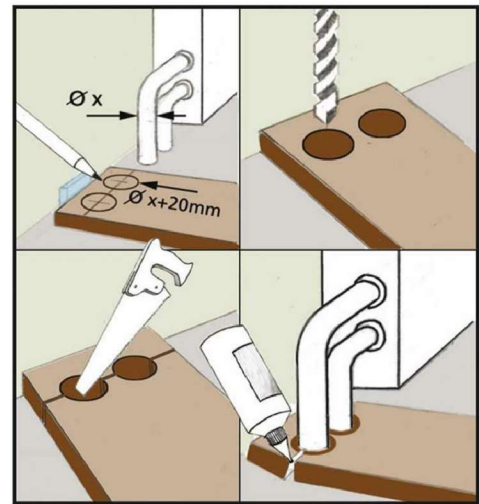


- Примечания :
1. При укладке напольного покрытия предусмотреть технологический зазор в дверных проемах, на стыках с полами другого помещения, а также около стен и труб 10мм.
  2. Каждый последующий ряд ламината укладывать со сдвигом на 1/5 длины доски.
  3. Межплиточный шов 2мм.
  6. Затирка в цвет плитки. Объем рассчитывает поставщик.
  7. Стык покрытий располагать по центру дверного полотна

| СПЕЦИФИКАЦИЯ ОТДЕЛОЧНЫХ МАТЕРИАЛОВ |  |             |                                 |               |
|------------------------------------|--|-------------|---------------------------------|---------------|
|                                    | Наименование   | Площадь, М² | Материал                        | Кол-во<br>п/м |
| 1                                  | Kerama Marazzi<br>Про Матрикс<br>Белый, 60*60,<br>матовая пов-ть | 5.1         | Керамогранит                    | —             |
| 2                                  | Winlerk Comfort Oak<br>Molln C904                                | 36.2        | Ламинат                         | —             |
|                                    | арт. 6.51.363<br>"Европласт"<br>h70*13мм<br>цвет RAL 9003        | —           | Термопластичного<br>полиуретана | 36.63         |
|                                    | арт. 6.51.363<br>"Европласт"<br>h70*13мм<br>цвет RAL 7039        | —           | Термопластичного<br>полиуретана | 4.89          |

| Экспликация помещений                 |                        |                |
|---------------------------------------|------------------------|----------------|
| N<br>пом.                             | Наименование помещения | Площадь,<br>М² |
| 1                                     | Холл                   | 4.8            |
| 2                                     | Гардероб               | 3.9            |
| 3                                     | Гостная                | 15.1           |
| 4                                     | Кухня                  | 12.1           |
| 5                                     | Санузел                | 5.0            |
| Общая площадь проектируемых помещений |                        | 40,9           |

Условные обозначения :

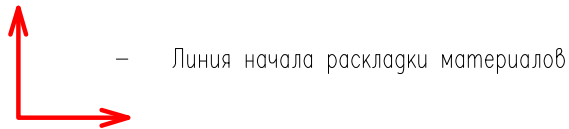

|   |          |               |        |         |      |                                |                                     |        |
|---|----------|---------------|--------|---------|------|--------------------------------|-------------------------------------|--------|
| Заказчик : 000 "ИФР"  |          |               |        |         |      | ИФР-27-20-2020-1-5-12          |                                     |        |
| Многофункциональный комплекс по адресам: Москва, ЗАО, район<br>Фили-Давыдково, ул. Франко Ивана |          |               |        |         |      |                                |                                     |        |
| Изм.  | Кол. уч. | Лист          | N док. | Подпись | Дата | Дизайн-проект отделки квартиры | Стадия                              | Лист   |
| Рук. маст.  |          | Устинова Р.А. |        |         |      |                                |                                     | Листов |
| Г.А.П.  |          | Устинов О.А.  |        |         |      |                                |                                     |        |
| Г.И.П.  |          | Устинова Р.А. |        |         |      |                                |                                     |        |
| Архитектор  |          | Сигоров Д.А.  |        |         |      |                                | Р                                   | 7      |
| Архитектор  |          |               |        |         |      | План<br>напольных покрытий     | <b>АМОС</b><br>проектная мастерская |        |
| Конструктор   |          |               |        |         |      |                                |                                     |        |
| Норм. контр.  |          | Устинов О.А.  |        |         |      |                                |                                     |        |




Согласовано

Взам. инв. ?


Подп. и дата

Инв. ? подл.


Разрез по полу санузла

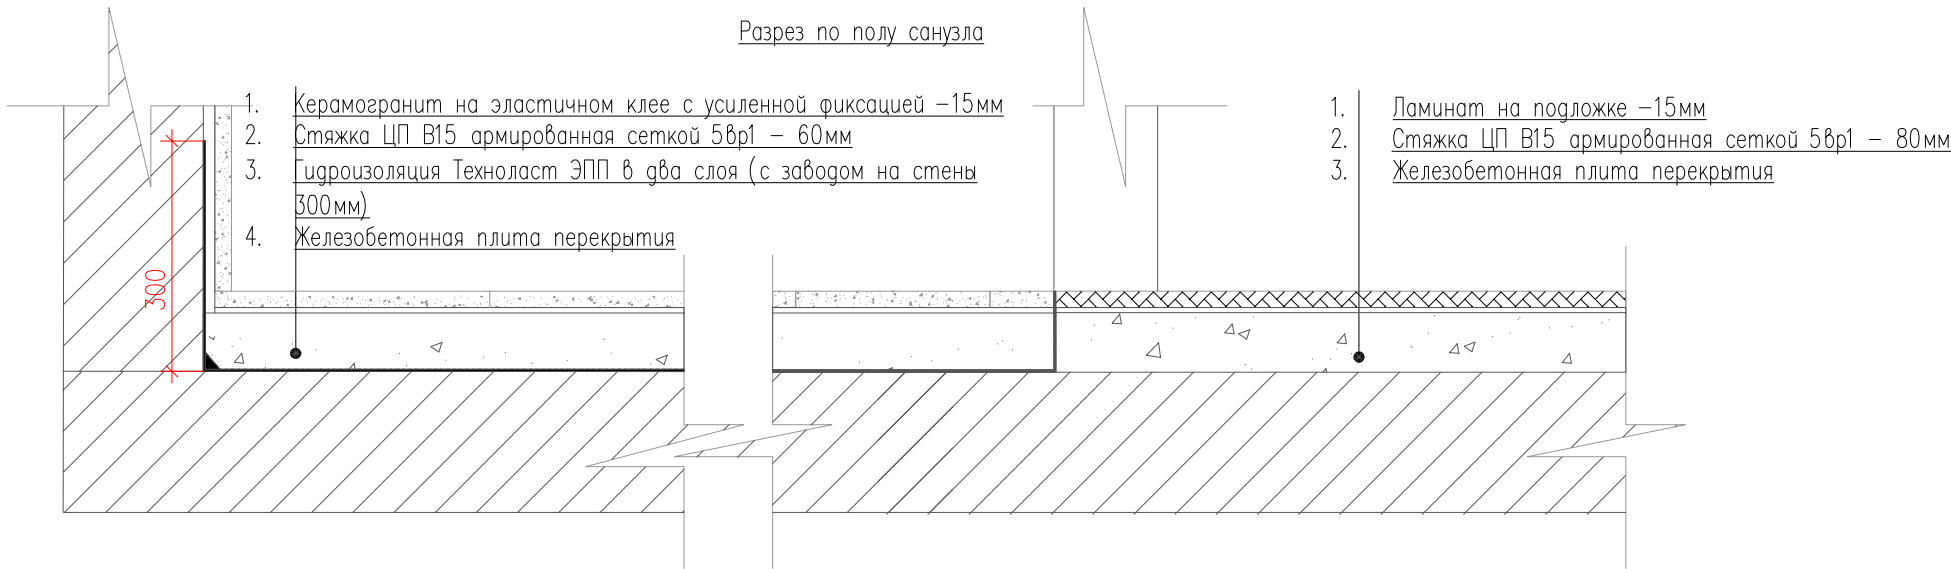


Узел Б

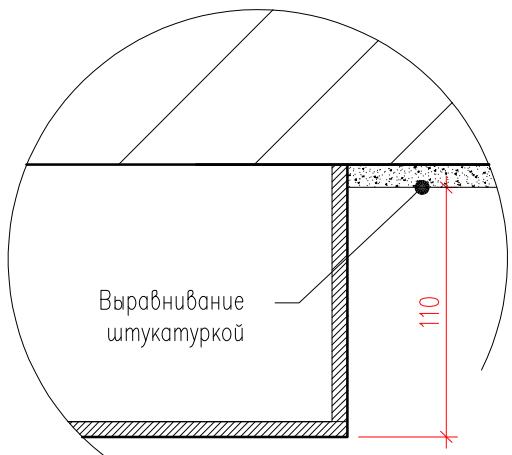

Устройство полов с покрытием ламинатом

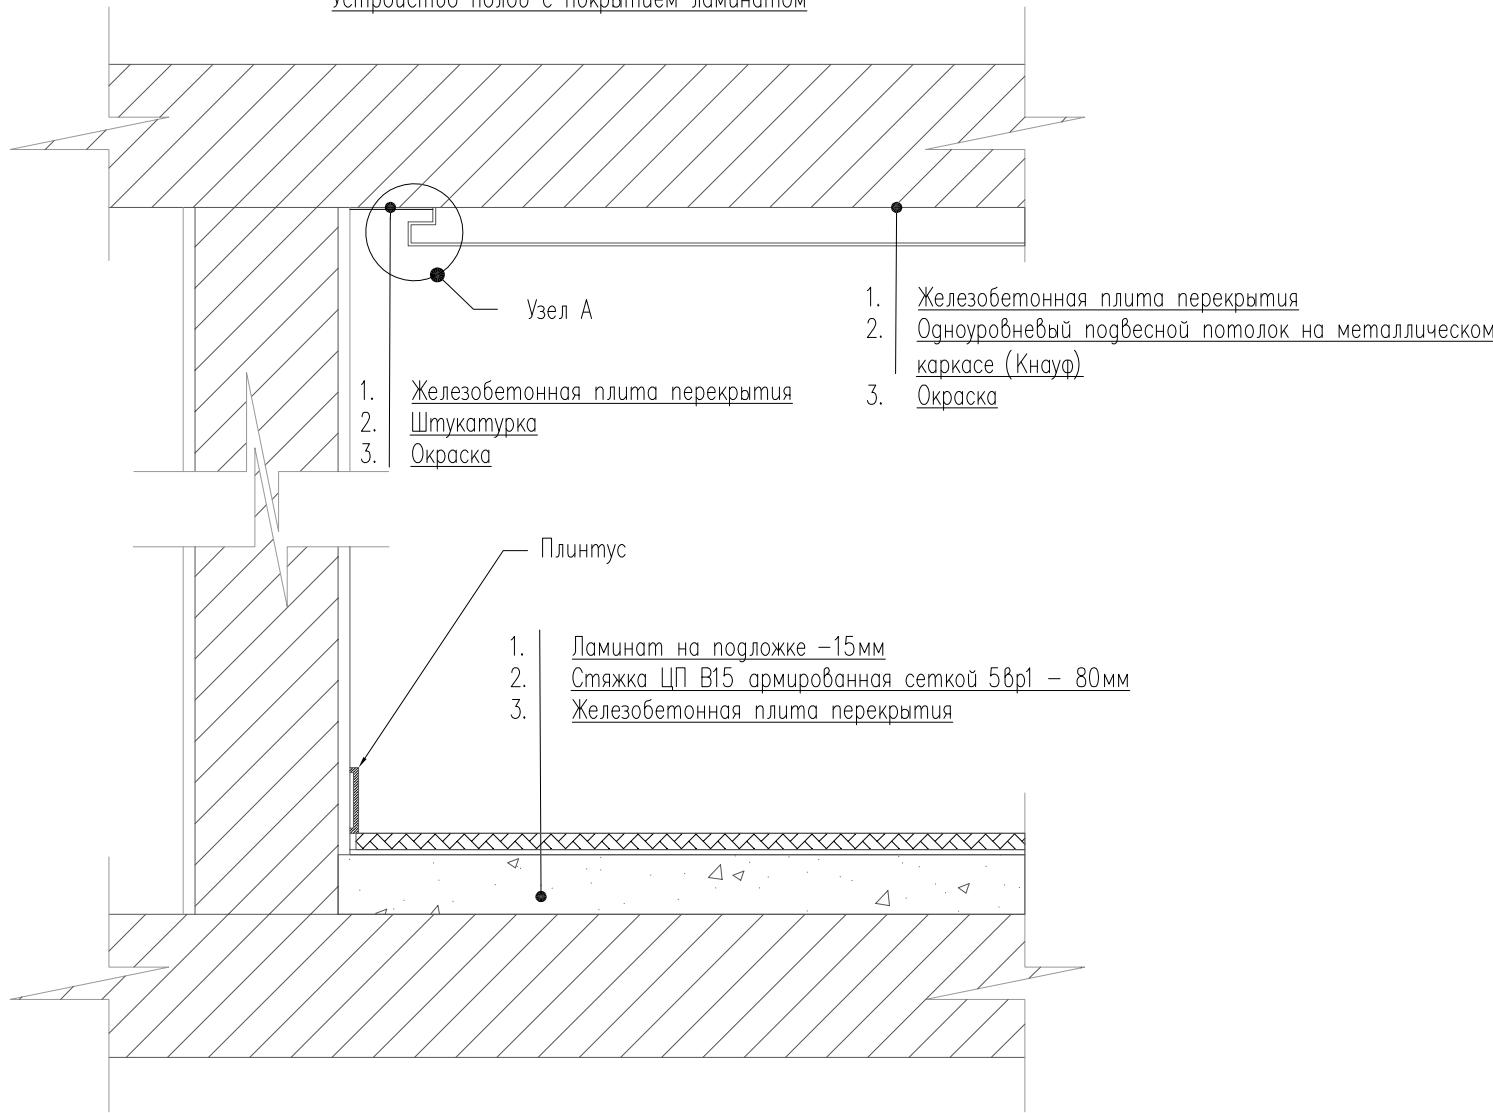


Узел А

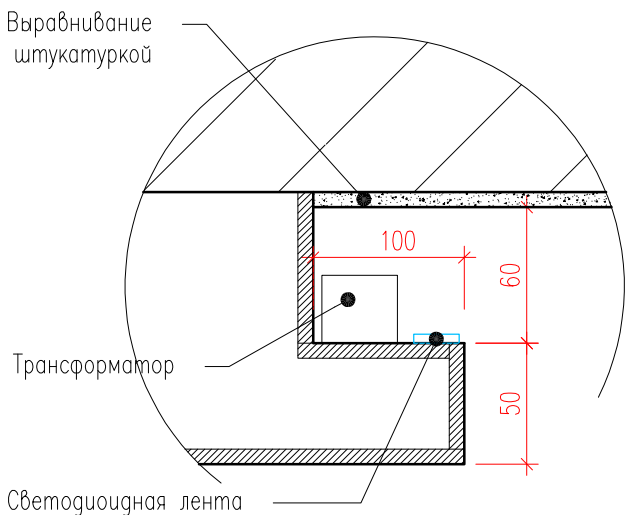

|              |          |               |       |         |      |   |                                     |                       |        |
|--------------|----------|---------------|-------|---------|------|---|-------------------------------------|-----------------------|--------|
|              |          |               |       |         |      | Заказчик : 000 "ИФР"  |                                     | ИФР-27-20-2020-1-5-12 |        |
|              |          |               |       |         |      | Многофункциональный комплекс по адресам: Москва, ЗАО, район<br>Фили-Давыдково, ул. Франко Ивана |                                     |                       |        |
| Изм.         | Кол. уч. | Лист          | N док | Подпись | Дата | Дизайн-проект отделки квартиры  | Стадия                              | Лист                  | Листов |
| Рук. маст.   |          | Устинова Р.А. |       |         |      |   | Р                                   | 8                     | 22     |
| Г.А.П.       |          | Устинов О.А.  |       |         |      |   |                                     |                       |        |
| Г.И.П.       |          | Устинова Р.А. |       |         |      |   |                                     |                       |        |
| Архитектор   |          | Сидоров Д.А.  |       |         |      |   |                                     |                       |        |
| Архитектор   |          |               |       |         |      | Схема устройства полов и потолков   | <b>АМОС</b><br>проектная мастерская |                       |        |
| Конструктор  |          |               |       |         |      |   |                                     |                       |        |
| Норм. контр. |          | Устинов О.А.  |       |         |      |   |                                     |                       |        |



Согласовано

|              |              |              |
|--------------|--------------|--------------|
| Инв. ? подл. | Подп. и дата | Взам. инв. ? |
|              | 2021-01-20.  |              |

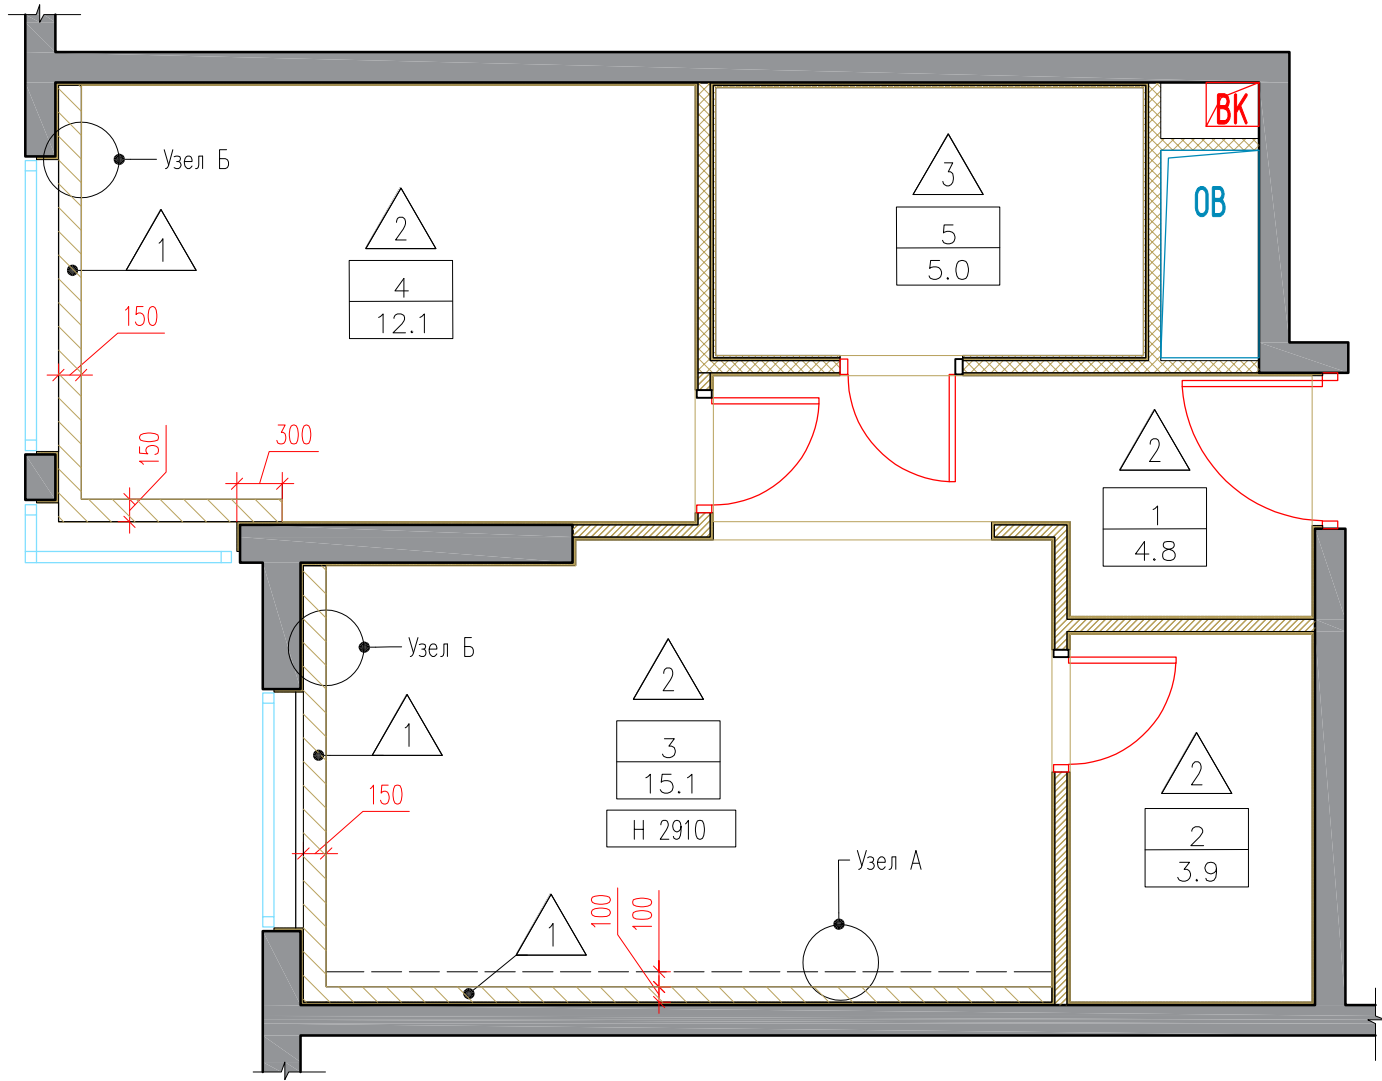

Узел А

Узел Б

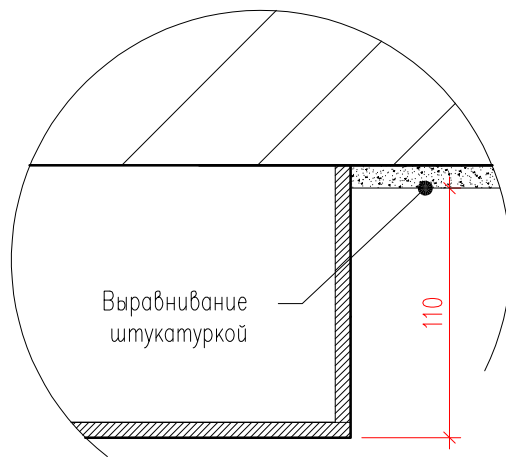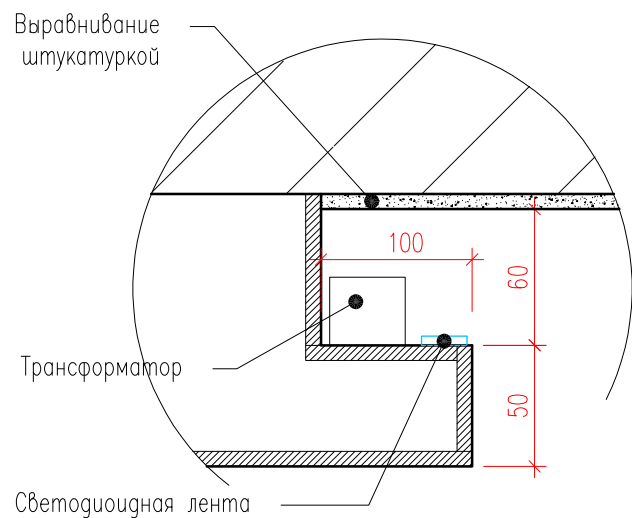

Примечания :  
1. Размеры уточнить по месту монтажа

| Спецификация отделочных материалов |   |             |
|------------------------------------|---|-------------|
| Обозначение на плане               | Наименование  | Площадь, м² |
| 1                                  | Покраска в два слоя по штукатурке Dulux Bindo 7 краска для стен и потолков, износостойкая. Цвет RAL9003   | 2,02        |
| 2                                  | Одноуровневый подвесной потолок на металлическом каркасе (Кнауф П213) Покраска в два слоя Dulux Bindo 7 краска для стен и потолков, износостойкая. Цвет RAL9003             | 34,12       |
| 3                                  | Одноуровневый подвесной потолок на металлическом каркасе (Кнауф П213) Покраска в два слоя Dulux Bindo 7 для ванных комнат, для стен и потолков, износостойкая. Цвет RAL9003 | 5,00        |

| Экспликация помещений                 |                        |             |
|---------------------------------------|------------------------|-------------|
| N пом.                                | Наименование помещения | Площадь, м² |
| 1                                     | Холл                   | 4.8         |
| 2                                     | Гардероб               | 3.9         |
| 3                                     | Гостиная               | 15.1        |
| 4                                     | Кухня                  | 12.1        |
| 5                                     | Санузел                | 5.0         |
| Общая площадь проектируемых помещений |                        | 40,9        |


|              |          |               |        |         |      |   |   |                       |        |
|--------------|----------|---------------|--------|---------|------|---|---|-----------------------|--------|
|              |          |               |        |         |      | Заказчик : 000 "ИФР"  |   | ИФР-27-20-2020-1-5-12 |        |
|              |          |               |        |         |      | Многофункциональный комплекс по адресам: Москва, ЗАО, район<br>Фили-Давыдково, ул. Франко Ивана |   |                       |        |
| Изм.         | Кол. уч. | Лист          | N док. | Подпись | Дата | Дизайн-проект отделки квартиры  | Стадия  | Лист                  | Листов |
| Рук. маст.   |          | Устинова Р.А. |        |         |      |   | Р   | 9                     | 22     |
| Г.А.П.       |          | Устинов О.А.  |        |         |      |   |   |                       |        |
| Г.И.П.       |          | Устинова Р.А. |        |         |      |   |   |                       |        |
| Архитектор   |          | Сидоров Д.А.  |        |         |      |   |   |                       |        |
| Архитектор   |          |               |        |         |      | План потолков   | <div>АМОС</div> <div>проектная мастерская</div> |                       |        |
| Конструктор  |          |               |        |         |      |   |   |                       |        |
| Норм. контр. |          | Устинов О.А.  |        |         |      |   |   |                       |        |



Согласовано

|              |                             |              |
|--------------|-----------------------------|--------------|
| Инв. ? подл. | Подп. и дата<br>2021-01-20. | Взам. инв. ? |
|--------------|-----------------------------|--------------|


- Примечания :
- Планы разработаны на основе предоставленных Заказчиком чертежей.
  - Все привязки даны до центра электроустановочного изделия
  - Все выключатели устанавливаются на высоте 900мм от ур. ч.п., если не указано иное
  - Размеры привязок уточнить по месту монтажа

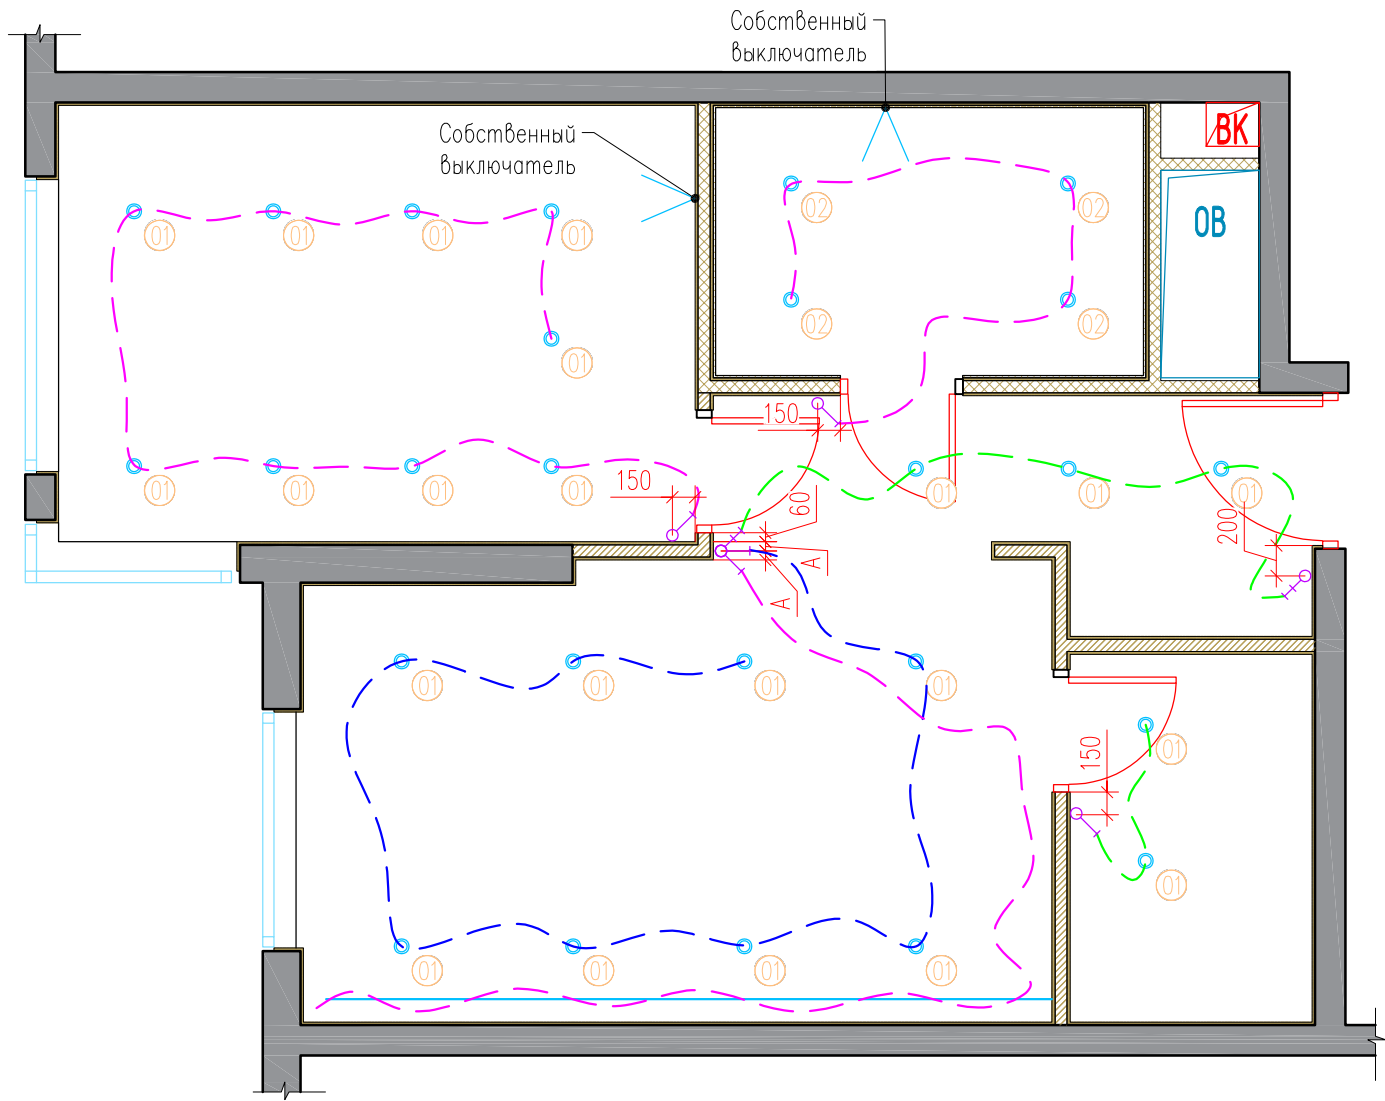

Спецификация электроприборов

| Обозначение на плане | Наименование                        | Кол-во | Производитель и коллекция   |
|----------------------|-------------------------------------|--------|---|
|                      | Выключатель одноклавишный           | 3шт    | Серия: Atlas Design<br>Цвет: Белый<br>Материал: пластик<br>Производитель: Schneider Electric<br>Страна: Испания |
|                      | Выключатель двухклавишный проходной | 1шт    |   |
|                      | Выключатель проходной               | 2шт    |   |
|                      | Трасировка сети                     |        |   |

Эскиз выключателя одноклавишного Atlas Design:

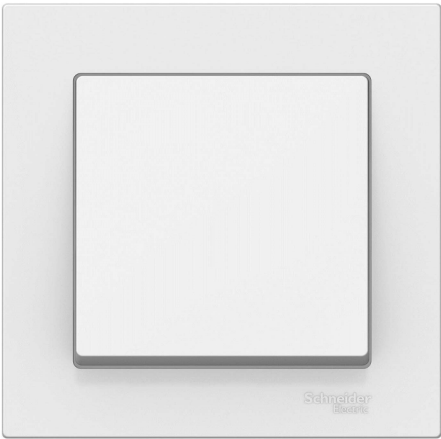


|              |          |               |       |         |      |  |   |      |        |
|--------------|----------|---------------|-------|---------|------|--|---|------|--------|
|              |          |               |       |         |      | Заказчик : 000 "ИФР" ИФР-27-20-2020-1-5-12   |   |      |        |
|              |          |               |       |         |      | Многофункциональный комплекс по адресам: Москва, ЗАО, район Фили-Давыдково, ул. Франко Ивана |   |      |        |
| Изм.         | Кол. уч. | Лист          | N док | Подпись | Дата | Дизайн-проект отделки квартиры   | Стадия  | Лист | Листов |
| Рук. маст.   |          | Устинова Р.А. |       |         |      |  | Р   | 11   | 22     |
| Г.А.П.       |          | Устинов О.А.  |       |         |      |  |   |      |        |
| Г.И.П.       |          | Устинова Р.А. |       |         |      |  |   |      |        |
| Архитектор   |          | Сидоров Д.А.  |       |         |      |  |   |      |        |
| Архитектор   |          |               |       |         |      | План размещения выключателей   | <div>АМОС</div> <div>проектная мастерская</div> |      |        |
| Конструктор  |          |               |       |         |      |  |   |      |        |
| Норм. контр. |          | Устинов О.А.  |       |         |      |  |   |      |        |

Согласовано

|              |              |              |
|--------------|--------------|--------------|
| Инв. ? подл. | Подп. и дата | Взам. инв. ? |
|              | 2021-01-20.  |              |

- Примечания :
- Планы разработаны на основе предоставленных Заказчиком чертежей.
  - Все привязки даны до центра электроустановочного изделия
  - Все розетки устанавливаются на высоте 300мм от ур. ч.п., если не указано иное.
  - Размеры привязок уточнить по месту монтажа

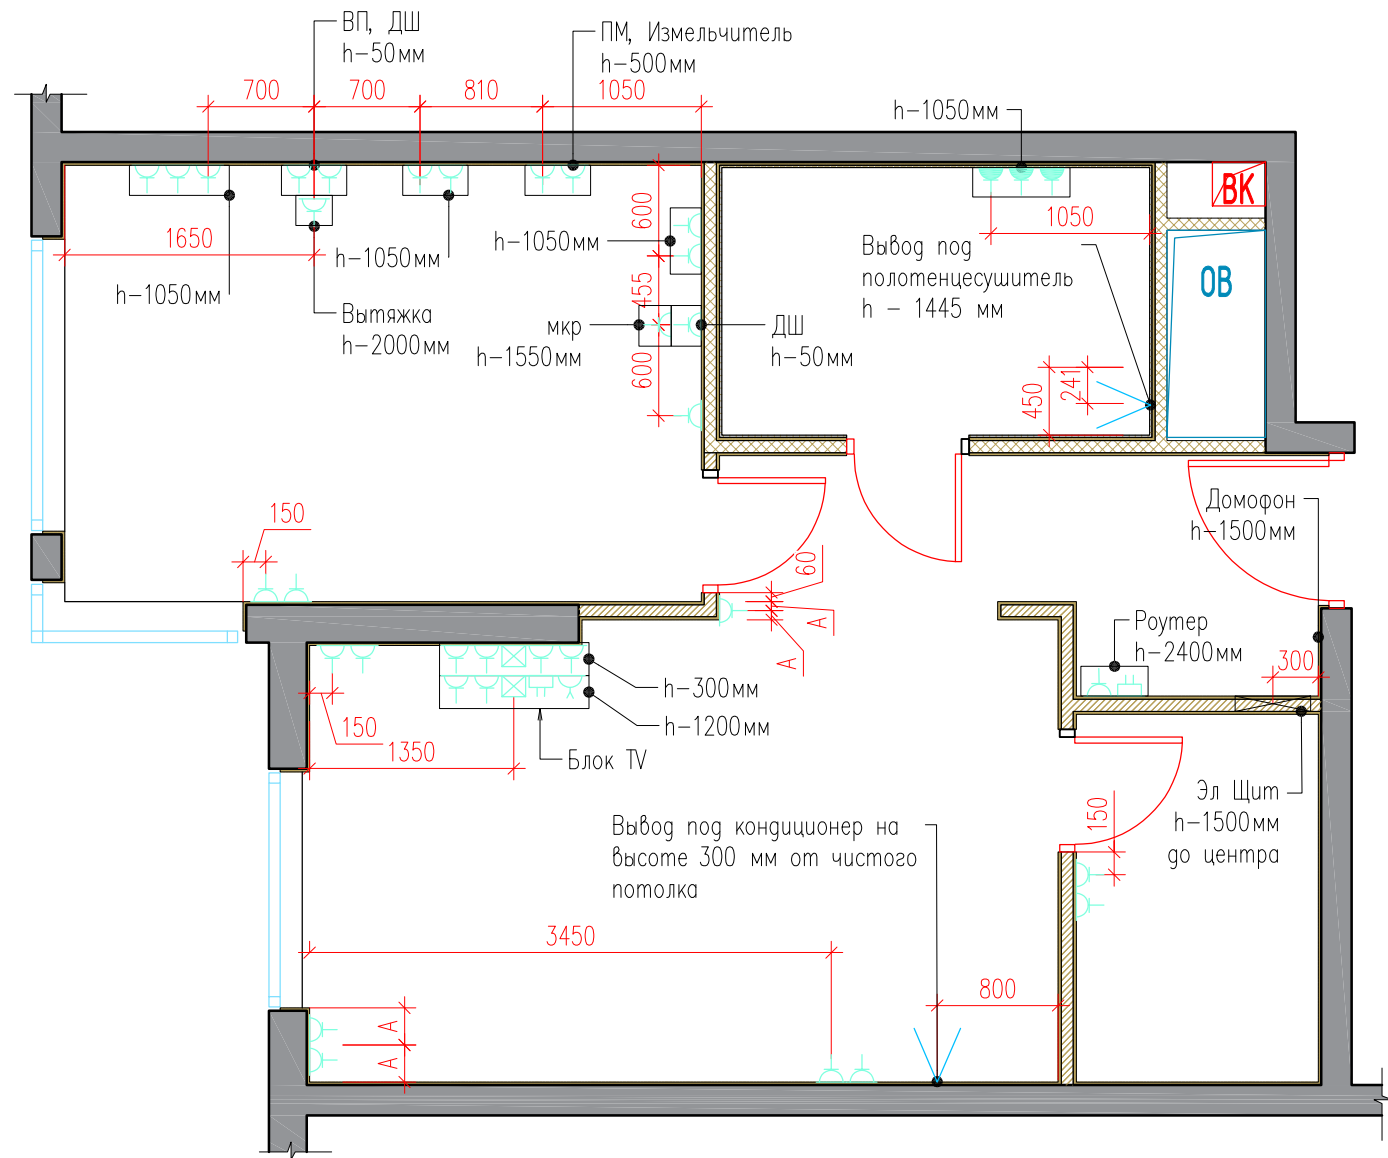


| Спецификация электроприборов |                                 |        |   |
|------------------------------|---------------------------------|--------|---|
| Обозначение на плане         | Наименование                    | Кол-во | Производитель и коллекция   |
|                              | Розетка силовая                 | 33 шт  | Серия: Atlas Design<br>Цвет: Белый<br>Материал: пластик<br>Производитель: Schneider Electric<br>Страна: Испания |
|                              | Розетка силовая влагозащитенная | 3 шт   |   |
|                              | Розетка internet                | 2 шт   |   |
|                              | Розетка телевизионная           | 1 шт   |   |
|                              | Вывод 220В                      | 2 шт   |   |

| Сводная ведомость электроустановочных рамок под розетки и выключатели |                    |        |   |
|---|--------------------|--------|---|
| эскиз   | Наименование       | Кол-во | Производитель и коллекция   |
|   | Однополюсная рамка | 11 шт  | Серия: Atlas Design<br>Цвет: Белый<br>Материал: пластик<br>Производитель: Schneider Electric<br>Страна: Испания |
|   | Двухполюсная рамка | 10 шт  |   |
|   | Трехполюсная рамка | 2 шт   |   |
|   | Пятиполюсная рамка | 2 шт   |   |

Эскиз розетки Atlas Design:




Блок TV

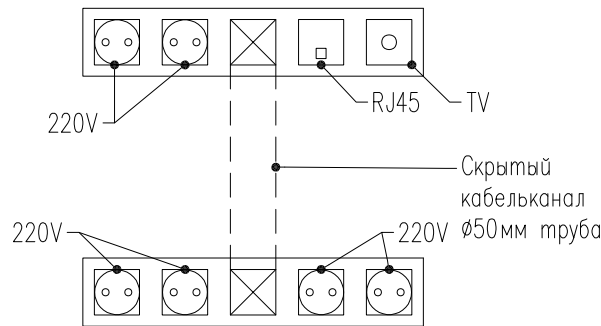



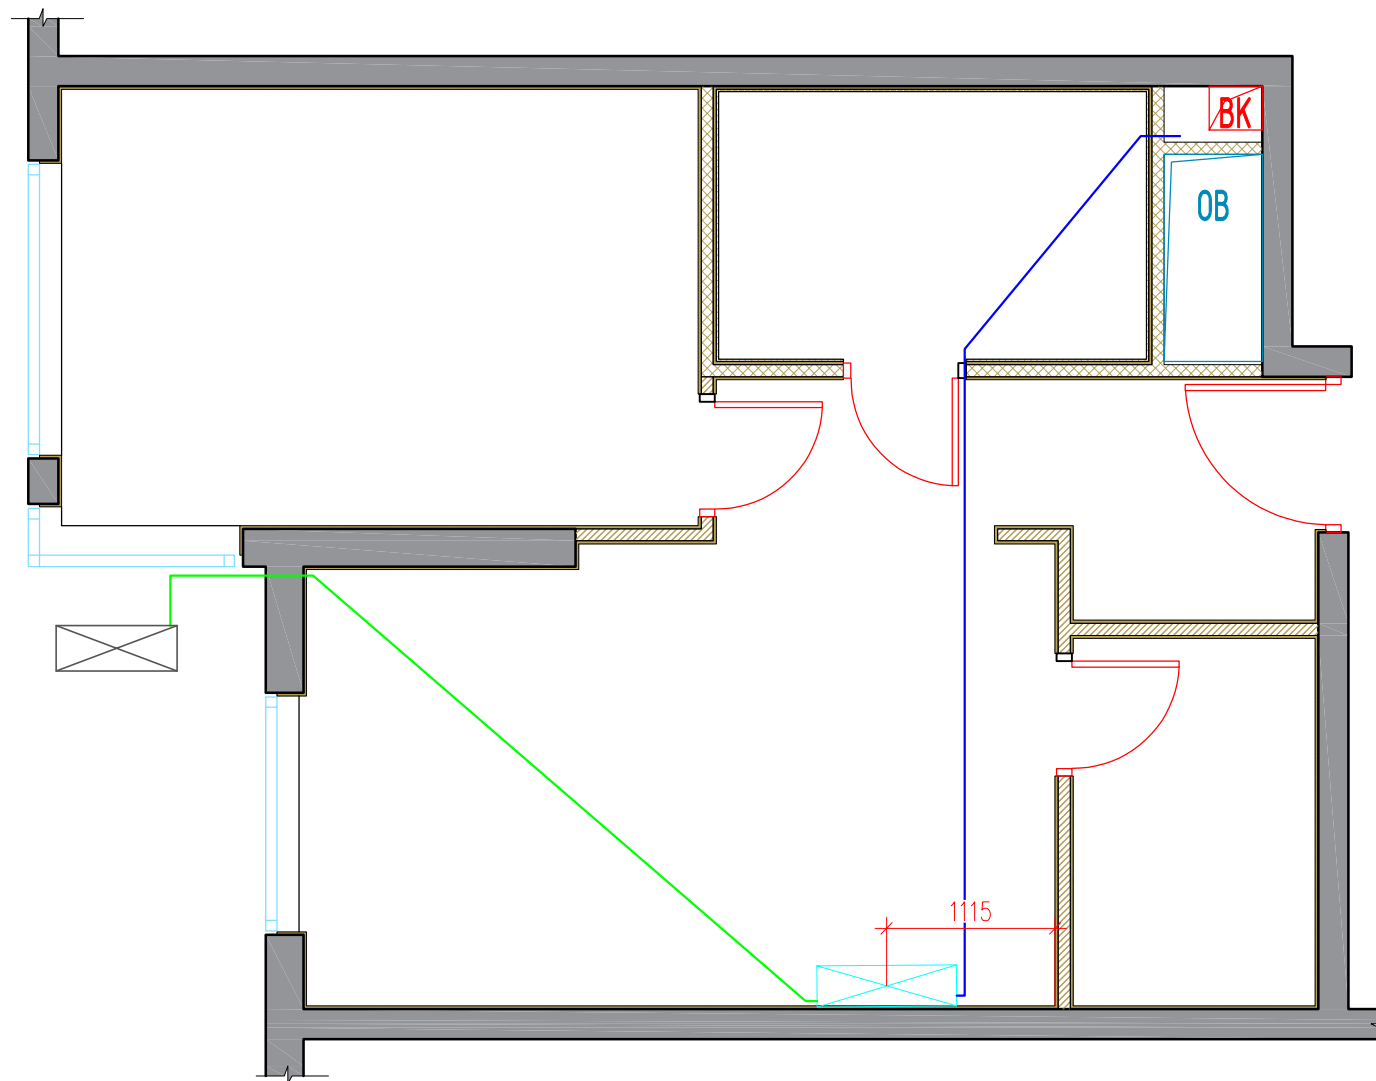

|  |               |      |        |         |        |
|--|---------------|------|--------|---------|--------|
| Заказчик : 000 "ИФР" ИФР-27-20-2020-1-5-12   |               |      |        |         |        |
| Многофункциональный комплекс по адресам: Москва, ЗАО, район Фили-Давыдовское, ул. Франко Ивана |               |      |        |         |        |
| Изм.   | Кол. уч.      | Лист | N док. | Подпись | Дата   |
| Рук. маст.   | Устинова Р.А. |      |        |         |        |
| Г.А.П.   | Устинов О.А.  |      |        |         |        |
| Г.И.П.   | Устинова Р.А. |      |        |         |        |
| Архитектор   | Сидоров Д.А.  |      |        |         |        |
| Архитектор   |               |      |        |         |        |
| Конструктор  |               |      |        |         |        |
| Норм. контр.   | Устинов О.А.  |      |        |         |        |
| Дизайн-проект отделки квартиры   |               |      |        | Стадия  | Лист   |
| План размещения розеток  |               |      |        | Р       | 12     |
|  |               |      |        |         | Листов |
|  |               |      |        |         | 22     |


**АМОС**  
проектная мастерская



Условные обозначения :

-  – Фреоновая трасса
-  – Дренажная трасса
-  – Внутренний блок кондиционера
-  – Внешний блок кондиционера


| Инв. ? подл. | Подп. и дата | Взам. инв. ? | Согласовано |  |  |
|--------------|--------------|--------------|-------------|--|--|
|              | 2021-01-20.  |              |             |  |  |
|              |              |              |             |  |  |
|              |              |              |             |  |  |

|              |               |      |       |         |      |   |   |      |        |
|--------------|---------------|------|-------|---------|------|---|---|------|--------|
|              |               |      |       |         |      | Заказчик : 000 "ИФР"  | ИФР-27-20-2020-1-5-12   |      |        |
|              |               |      |       |         |      | Многофункциональный комплекс по адресам: Москва, ЗАО, район<br>Фили-Давыдково, ул. Франко Ивана |   |      |        |
| Изм.         | Кол. уч.      | Лист | N док | Подпись | Дата |   |   |      |        |
| Рук. маст.   | Устинова Р.А. |      |       |         |      | Дизайн-проект отделки квартиры  | Стадия  | Лист | Листов |
| Г.А.П.       | Устинов О.А.  |      |       |         |      |   | Р   | 13   | 22     |
| Г.И.П.       | Устинова Р.А. |      |       |         |      |   |   |      |        |
| Архитектор   | Сигоров Д.А.  |      |       |         |      |   |   |      |        |
| Архитектор   |               |      |       |         |      | Схема трассировки сетей<br>кондиционеров  |  |      |        |
| Конструктор  |               |      |       |         |      |   |   |      |        |
| Норм. контр. | Устинов О.А.  |      |       |         |      |   |   |      |        |



Согласовано

|              |                             |              |
|--------------|-----------------------------|--------------|
| Инв. ? подл. | Подп. и дата<br>2021-01-20. | Взам. инв. ? |
|              |                             |              |
|              |                             |              |
|              |                             |              |

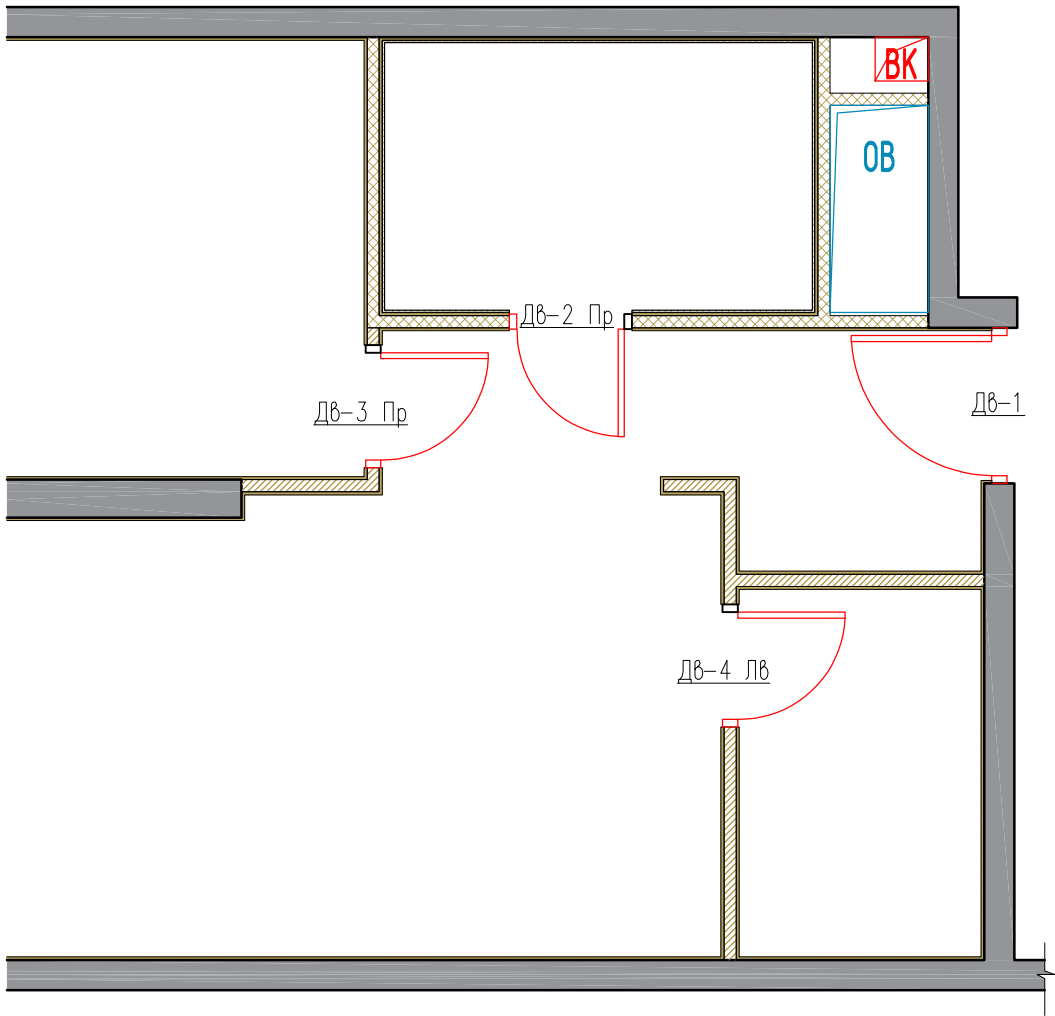

Эскиз межкомнатной двери




| Ведомость заполнения дверных проемов |              |               |      |                |      |                |              |        |                      |               |                  |
|--------------------------------------|--------------|---------------|------|----------------|------|----------------|--------------|--------|----------------------|---------------|------------------|
| N                                    | Марка проема | Размер проема |      | Размер полотна |      | Тип открывания | Описание     | Кол-во | Тип замка            | Производитель | Общее назначение |
|                                      |              | L             | H    | L              | H    |                |              |        |                      |               |                  |
| 1                                    | ДВ-1         | 1000          | 2060 | 900            | 2000 |                | Существующая | 1      |                      |               | Входная зона     |
| 2                                    | ДВ-2 Пр      | 810           | 2060 | 700            | 2000 | Правая         |              | 1      | Сантехнический замок | Волховец      | Санузел          |
| 3                                    | ДВ-3 Пр      | 810           | 2060 | 700            | 2000 | Правая         |              | 1      |                      | Волховец      | Кухня            |
| 3                                    | ДВ-4 ЛВ      | 810           | 2060 | 700            | 2000 | Левая          |              | 1      |                      | Волховец      | Гардероб         |

Примечания :  
1. Планы разработаны на основе предоставленных Заказчиком чертежей.


|              |          |              |       |         |      |   |   |      |        |
|--------------|----------|--------------|-------|---------|------|---|---|------|--------|
|              |          |              |       |         |      | Заказчик : 000 "ИФР" ИФР-27-20-2020-1-5-12  |   |      |        |
|              |          |              |       |         |      | Многофункциональный комплекс по адресам: Москва, ЗАО, район<br>Фили-Давыдково, ул. Франко Ивана |   |      |        |
| Изм.         | Кол. уч. | Лист         | N док | Подпись | Дата |   |   |      |        |
| Рук. маст.   |          | Устинова Р.А |       |         |      | Дизайн-проект отделки квартиры  | Стадия  | Лист | Листов |
| Г.А.П.       |          | Устинов О.А  |       |         |      |   | Р   | 14   | 22     |
| Г.И.П.       |          | Устинова Р.А |       |         |      |   |   |      |        |
| Архитектор   |          | Сигоров Д.А  |       |         |      |   |   |      |        |
| Архитектор   |          |              |       |         |      | План дверных проемов<br>Ведомость заполнения дверных проемов                                    | <div>АМОС</div> <div>проектная мастерская</div> |      |        |
| Конструктор  |          |              |       |         |      |   |   |      |        |
| Норм. контр. |          | Устинов О.А  |       |         |      |   |   |      |        |

Согласовано

|              |              |              |
|--------------|--------------|--------------|
| Инв. ? подл. | Подп. и дата | Взам. инв. ? |
|              | 2021-01-20.  |              |

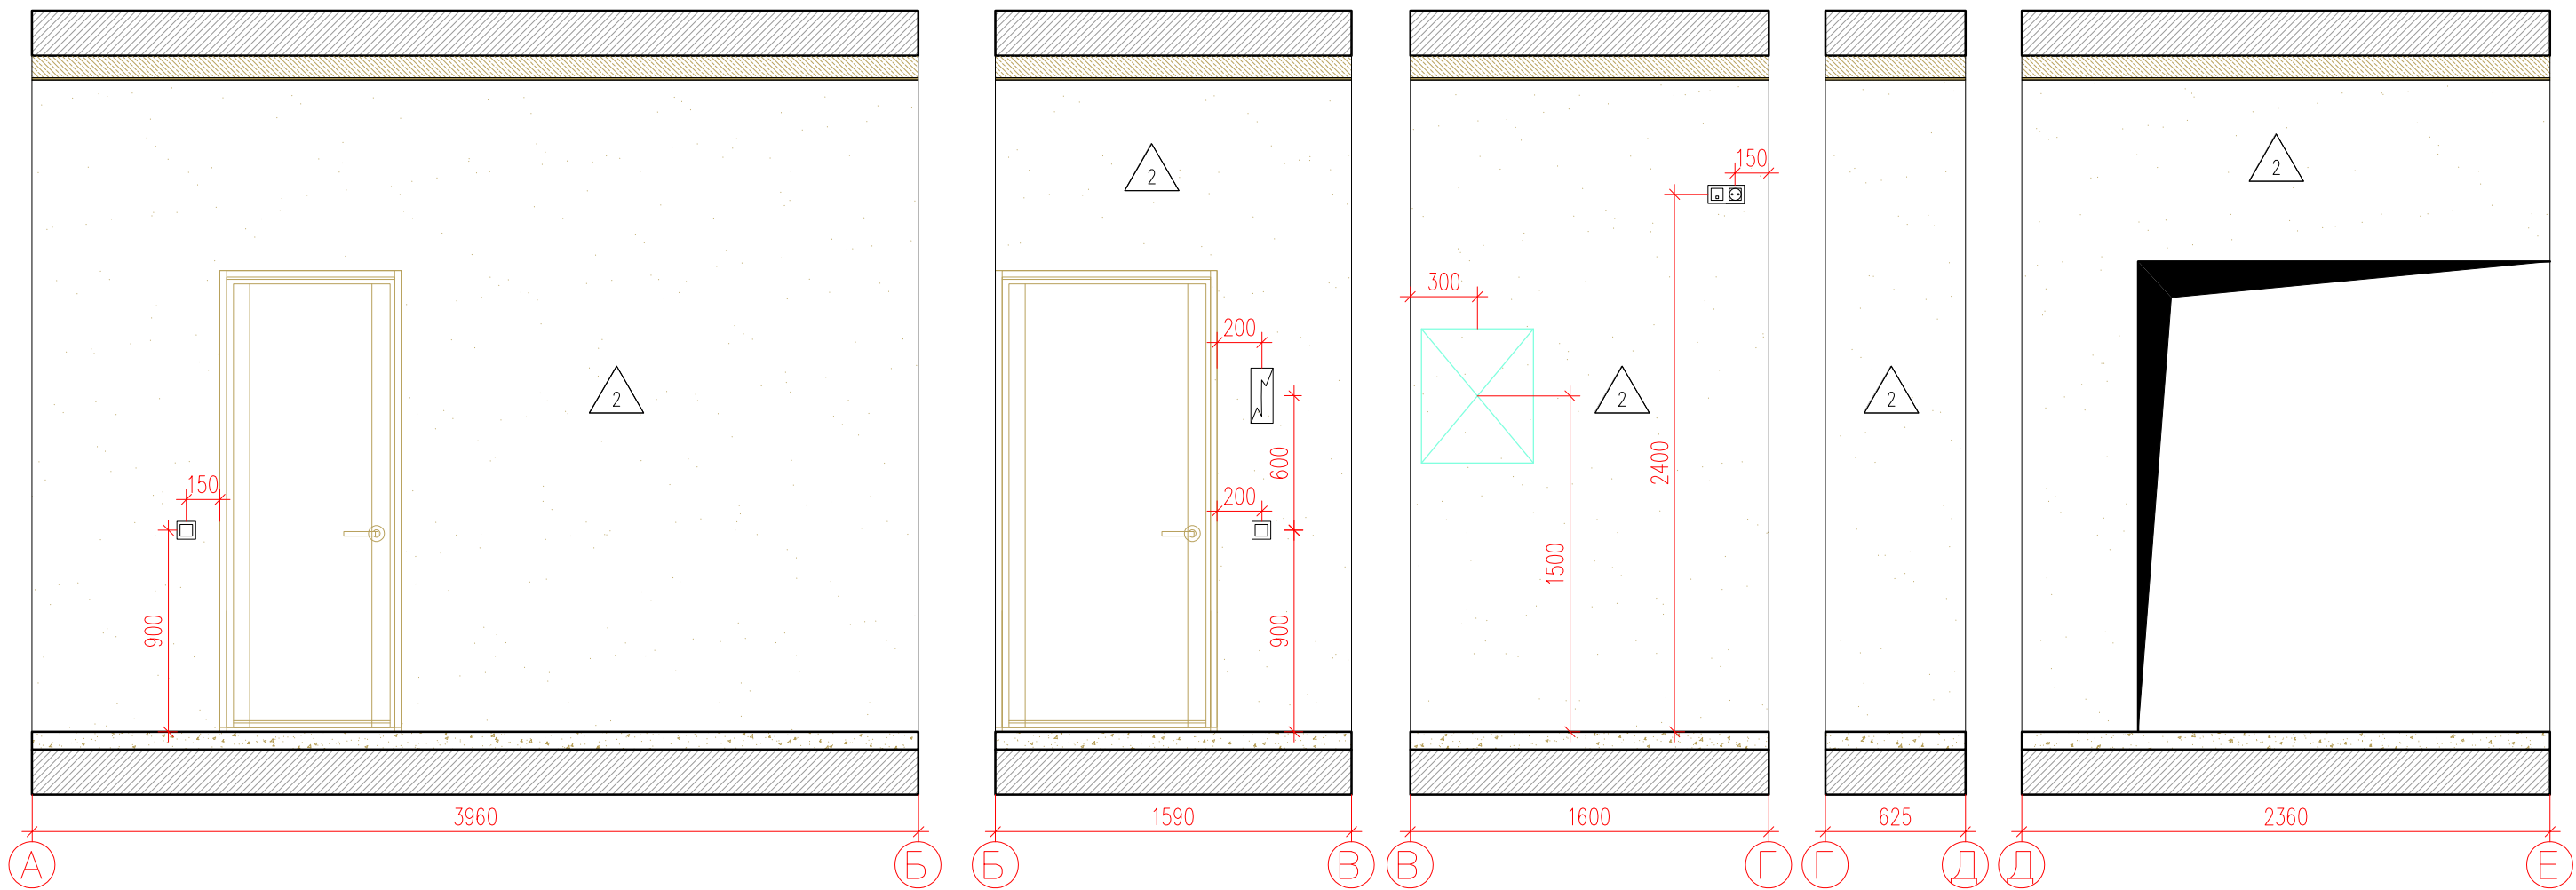

Фрагмент плана

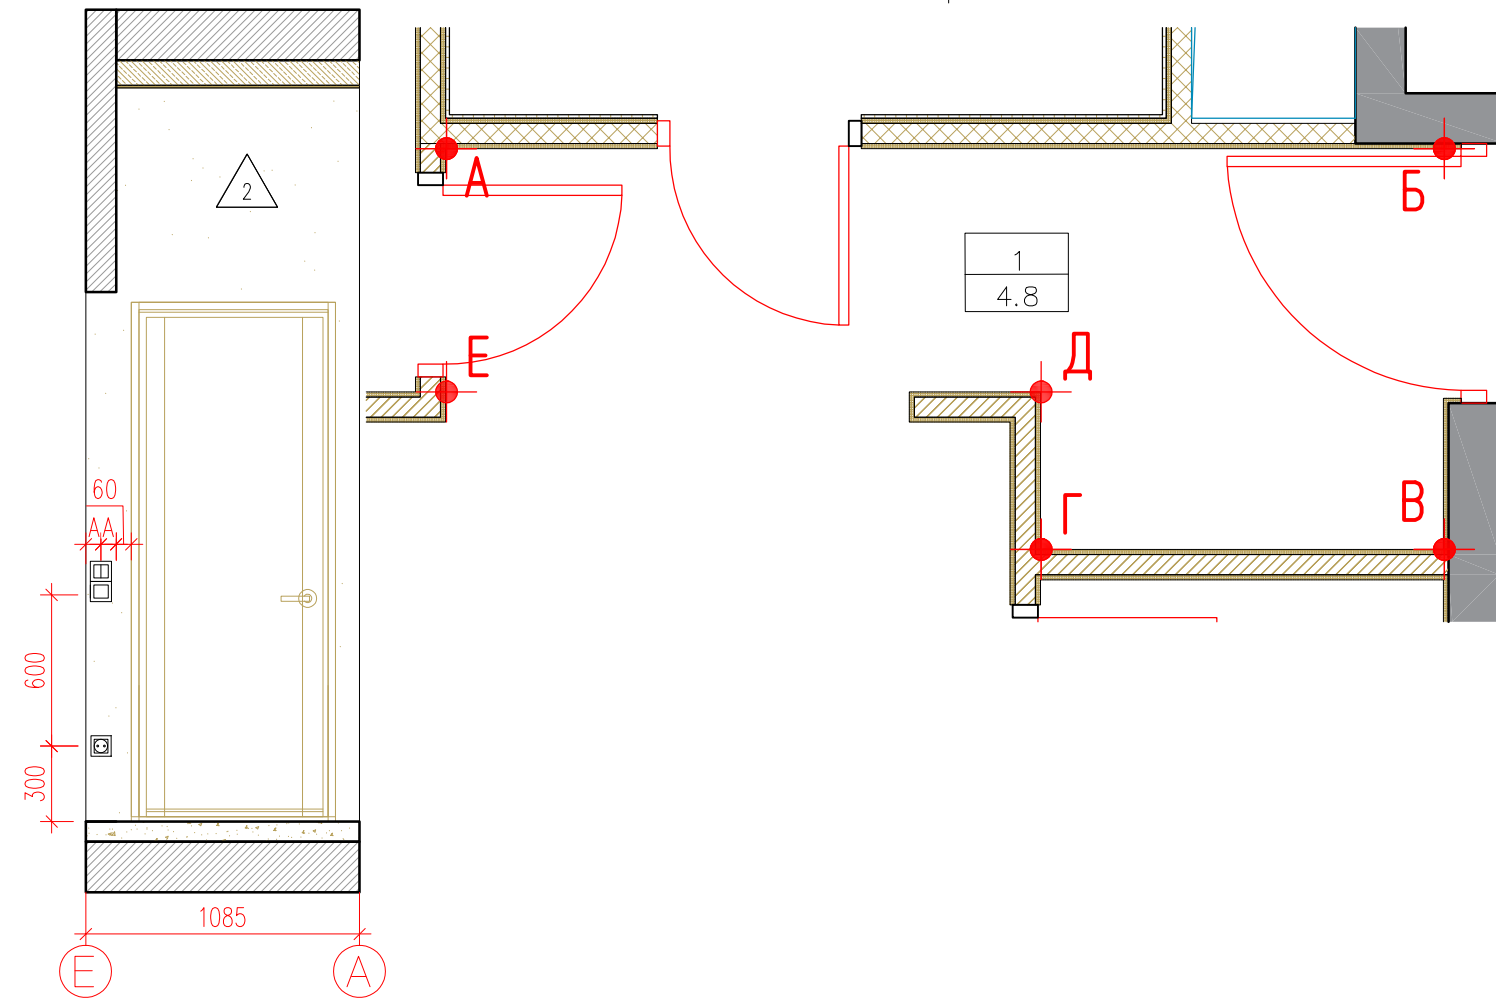

| СПЕЦИФИКАЦИЯ ОТДЕЛОЧНЫХ МАТЕРИАЛОВ КОРИДОРА |   |                |
|---|---|----------------|
| Спецификация отделочных материалов          | Наименование  | Площадь, М²/шт |
| 2   | Покраска водно-дисперсионной краской в два слоя; RAL 9003 (Caparol) | 23,06          |

Условные обозначения :



|     |                 |                           |
|-----|-----------------|---------------------------|
| 1   | Номер комнаты   | Домофон                   |
| 4.8 | Площадь комнаты | Одноклавишный выключатель |
|     |                 | Двухклавишный выключатель |
|     |                 | Разетка                   |
|     |                 | RJ 45                     |
|     |                 | TV                        |
|     |                 | Электропитание            |

|              |          |               |        |         |      |  |   |      |        |
|--------------|----------|---------------|--------|---------|------|--|---|------|--------|
|              |          |               |        |         |      | Заказчик : 000 "ИФР" ИФР-27-20-2020-1-5-12   |   |      |        |
|              |          |               |        |         |      | Многофункциональный комплекс по адресам: Москва, ЗАО, район Фили-Давыдково, ул. Франко Ивана |   |      |        |
| Изм.         | Кол. уч. | Лист          | N док. | Подпись | Дата |  |   |      |        |
| Рук. маст.   |          | Устинова Р.А. |        |         |      | Дизайн-проект отделки квартиры   | Стадия  | Лист | Листов |
| Г.А.П.       |          | Устинов О.А.  |        |         |      |  | Р   | 15   | 22     |
| Г.И.П.       |          | Устинова Р.А. |        |         |      |  |   |      |        |
| Архитектор   |          | Сигоров Д.А.  |        |         |      | Развертка помещения 1  | <div>АМОС</div> <div>проектная мастерская</div> |      |        |
| Архитектор   |          |               |        |         |      |  |   |      |        |
| Конструктор  |          |               |        |         |      |  |   |      |        |
| Норм. контр. |          | Устинов О.А.  |        |         |      |  |   |      |        |




Согласовано

|              |                             |              |
|--------------|-----------------------------|--------------|
| Инв. ? подл. | Подп. и дата<br>2021-01-20. | Взам. инв. ? |
|--------------|-----------------------------|--------------|

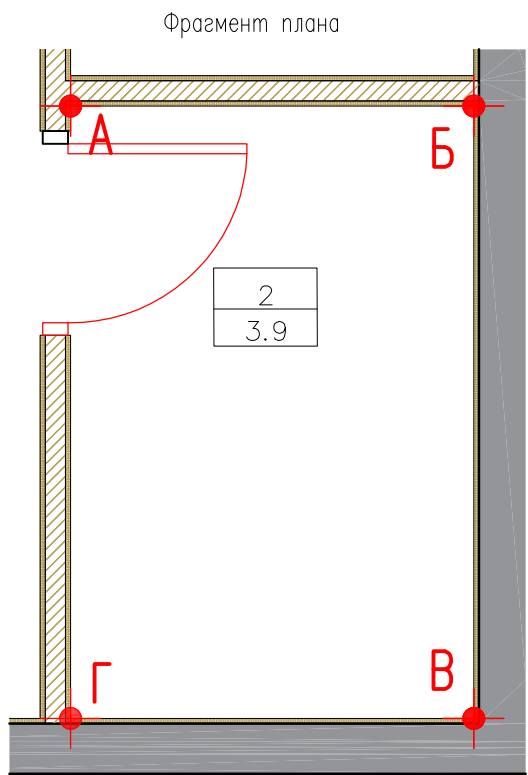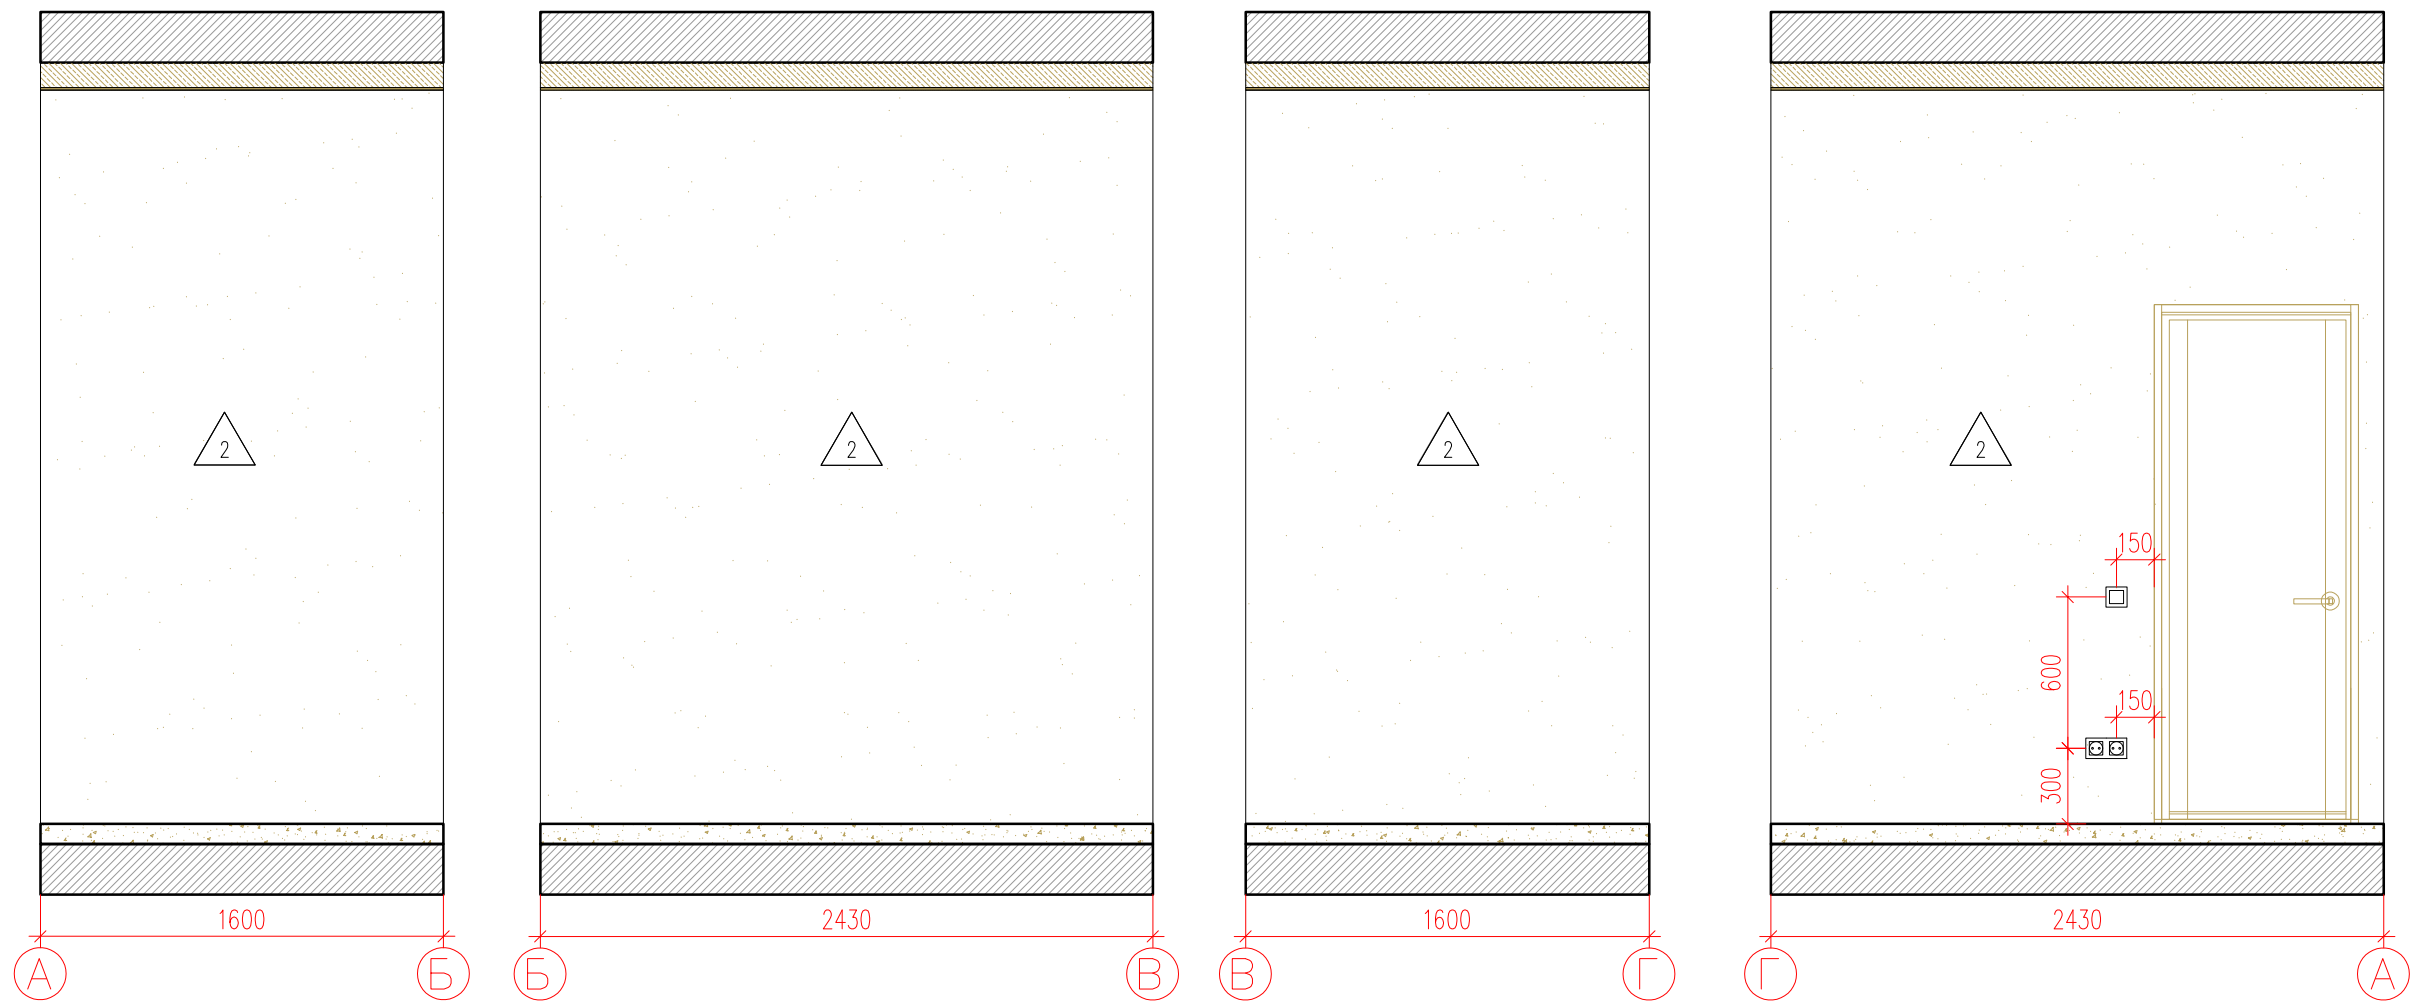

Условные обозначения :

|     |                   |
|-----|-------------------|
| 2   | - Номер комнаты   |
| 3.9 | - Площадь комнаты |

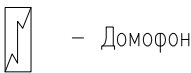




- Одноклавишный выключатель
- Двухклавишный выключатель
- Розетка
- RJ 45
- TV

| СПЕЦИФИКАЦИЯ ОТДЕЛОЧНЫХ МАТЕРИАЛОВ КОРИДОРА |   |                  |
|---|---|------------------|
| Спецификация отделочных материалов          | Наименование  | Площадь, М² / шт |
| 2   | Покраска водно-дисперсионной краской в два слоя; RAL 9003 (Caparol) | 21,71            |

|              |          |              |       |         |      |  |   |      |        |
|--------------|----------|--------------|-------|---------|------|--|---|------|--------|
|              |          |              |       |         |      | Заказчик : 000 "ИФР" ИФР-27-20-2020-1-5-12   |   |      |        |
|              |          |              |       |         |      | Многофункциональный комплекс по адресам: Москва, ЗАО, район Фили-Давыдково, ул. Франко Ивана |   |      |        |
| Изм.         | Кол. уч. | Лист         | N док | Подпись | Дата | Дизайн-проект отделки квартиры   | Стадия  | Лист | Листов |
| Рук. маст.   |          | Устинова Р.А |       |         |      |  | Р   | 16   | 22     |
| Г.А.П.       |          | Устинов О.А  |       |         |      |  |   |      |        |
| Г.И.П.       |          | Устинова Р.А |       |         |      |  |   |      |        |
| Архитектор   |          | Сидоров Д.А  |       |         |      |  |   |      |        |
| Архитектор   |          |              |       |         |      | Развертка помещения 2  | <div>АМОС</div> <div>проектная мастерская</div> |      |        |
| Конструктор  |          |              |       |         |      |  |   |      |        |
| Норм. контр. |          | Устинов О.А  |       |         |      |  |   |      |        |

Согласовано

|              |              |              |
|--------------|--------------|--------------|
| Инв. ? подл. | Подп. и дата | Взам. инв. ? |
|              | 2021-01-20.  |              |

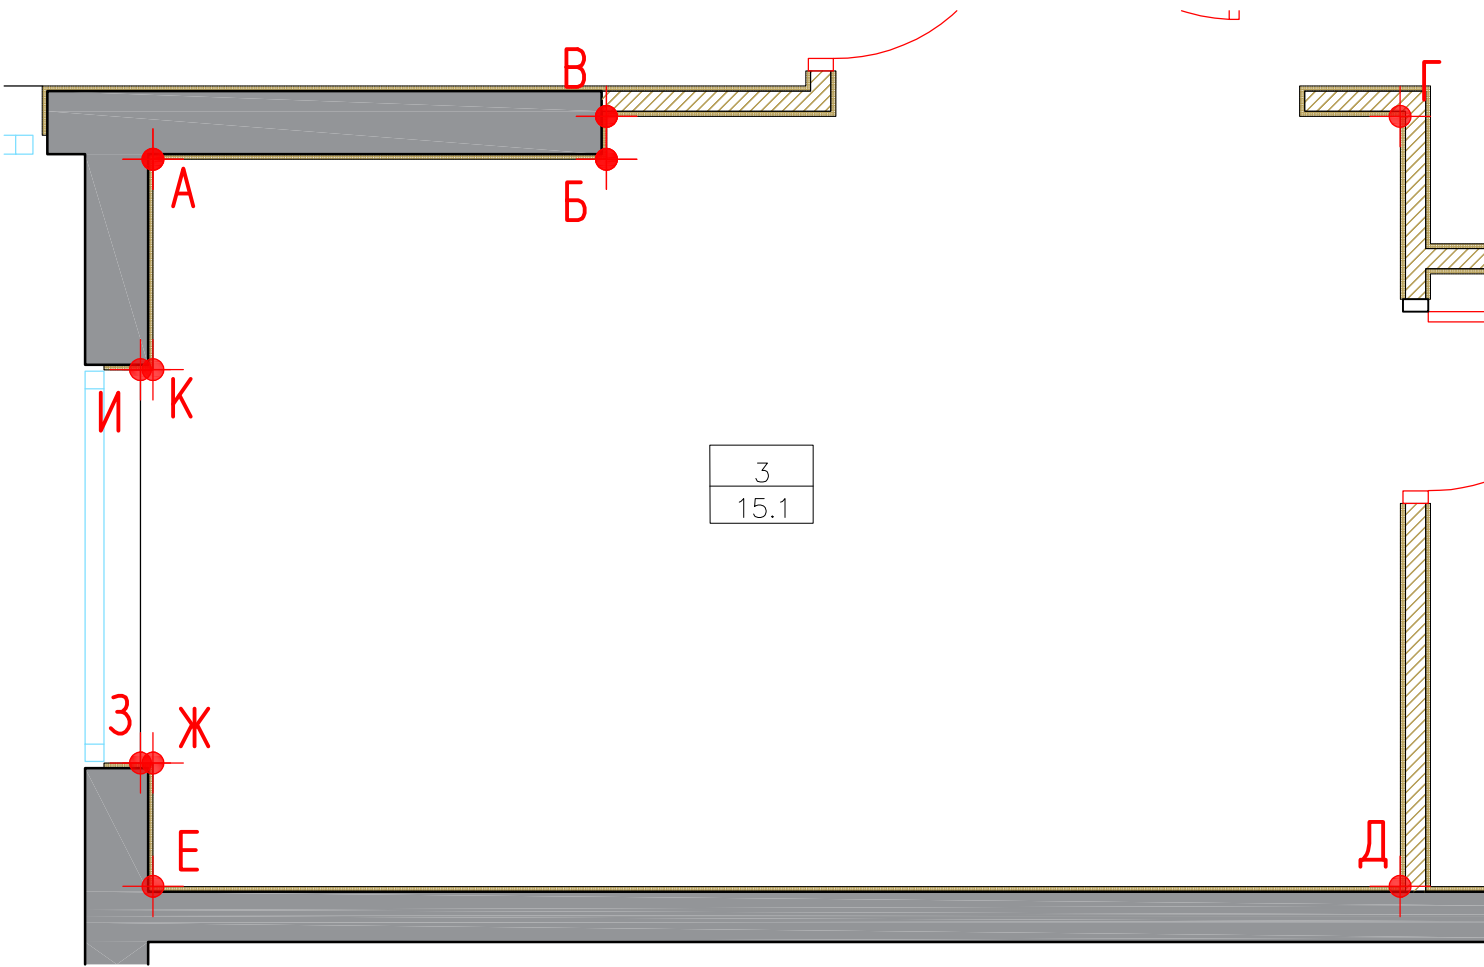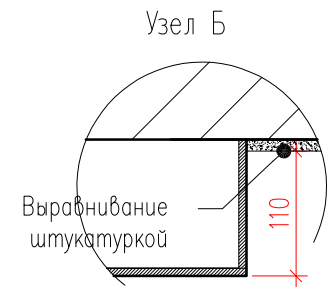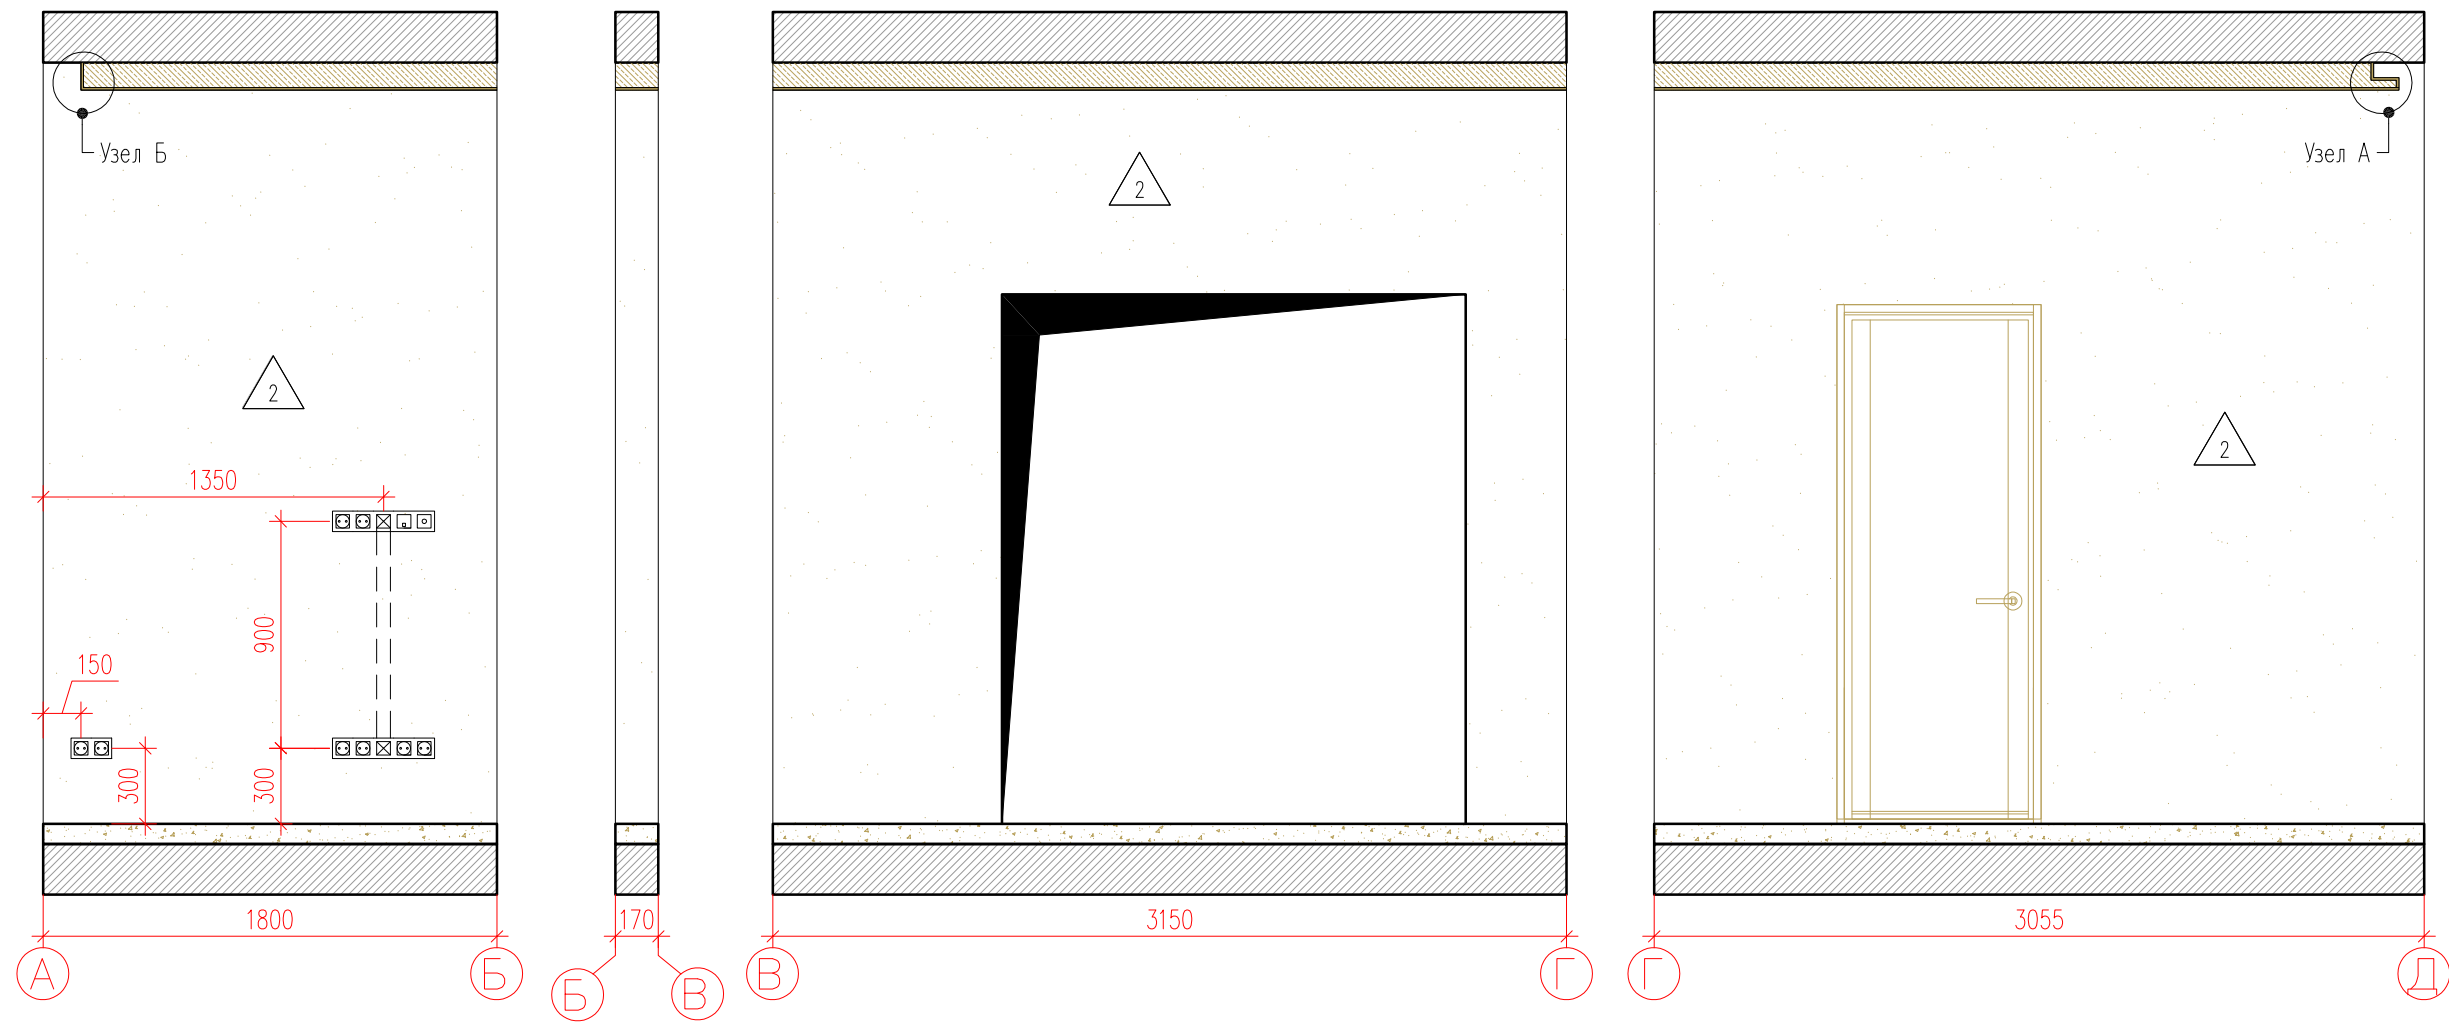


| СПЕЦИФИКАЦИЯ ОТДЕЛОЧНЫХ МАТЕРИАЛОВ КОРИДОРА |   |                |
|---|---|----------------|
| Спецификация отделочных материалов          | Наименование  | Площадь, М²/шт |
| 2   | Покраска водно-дисперсионной краской в два слоя; RAL 9003 (Caparol) | 18,28          |

Условные обозначения :

|      |
|------|
| 3    |
| 15.1 |

- Номер комнаты
- Площадь комнаты

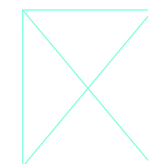

- Электрощит



- Домофон



- Одноклавишный выключатель



- Двухклавишный выключатель




- Разетка



- RJ 45







- TV

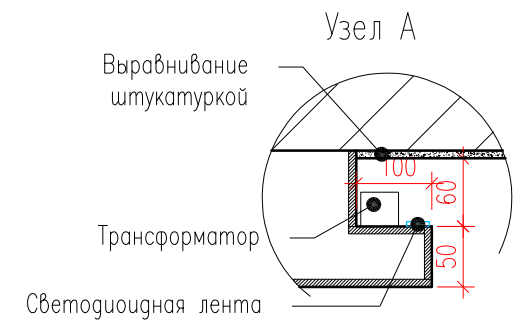


|              |          |               |        |         |      |  |  |   |      |        |
|--------------|----------|---------------|--------|---------|------|--|--|---|------|--------|
|              |          |               |        |         |      | Заказчик : 000 "ИФР"   |  | ИФР-27-20-2020-1-5-12                           |      |        |
|              |          |               |        |         |      | Многофункциональный комплекс по адресам: Москва, ЗАО, район<br>Фили-Давыдово, ул. Франко Ивана |  |   |      |        |
| Изм.         | Кол. уч. | Лист          | N док. | Подпись | Дата | Дизайн-проект отделки квартиры   |  | Стадия  | Лист | Листов |
| Рук. маст.   |          | Устинова Р.А. |        |         |      |  |  | Р   | 17   | 22     |
| Г.А.П.       |          | Устинов О.А.  |        |         |      |  |  |   |      |        |
| Г.И.П.       |          | Устинова Р.А. |        |         |      |  |  |   |      |        |
| Архитектор   |          | Сидоров Д.А.  |        |         |      |  |  |   |      |        |
| Архитектор   |          |               |        |         |      | Развертка помещения 3  |  | <div>АМОС</div> <div>проектная мастерская</div> |      |        |
| Конструктор  |          |               |        |         |      |  |  |   |      |        |
| Норм. контр. |          | Устинов О.А.  |        |         |      |  |  |   |      |        |

Согласовано


|              |              |              |
|--------------|--------------|--------------|
| Инв. ? подл. | Подп. и дата | Взам. инв. ? |
|              | 2021-01-20.  |              |

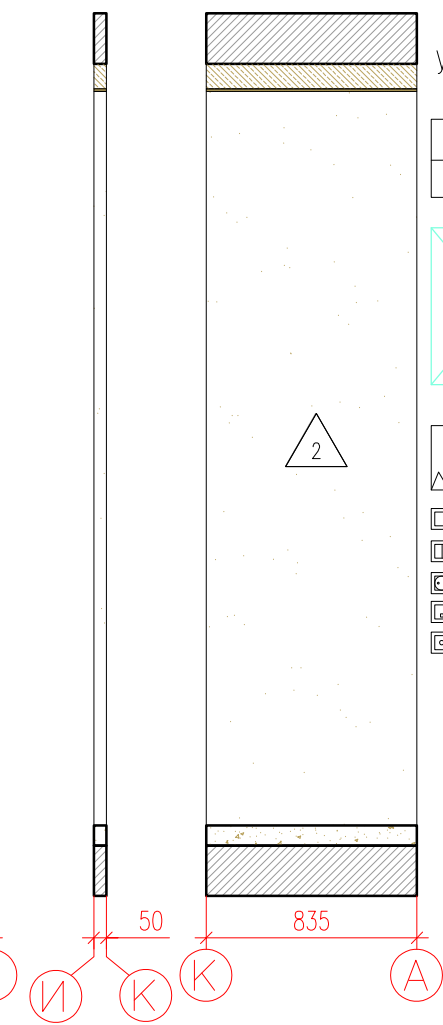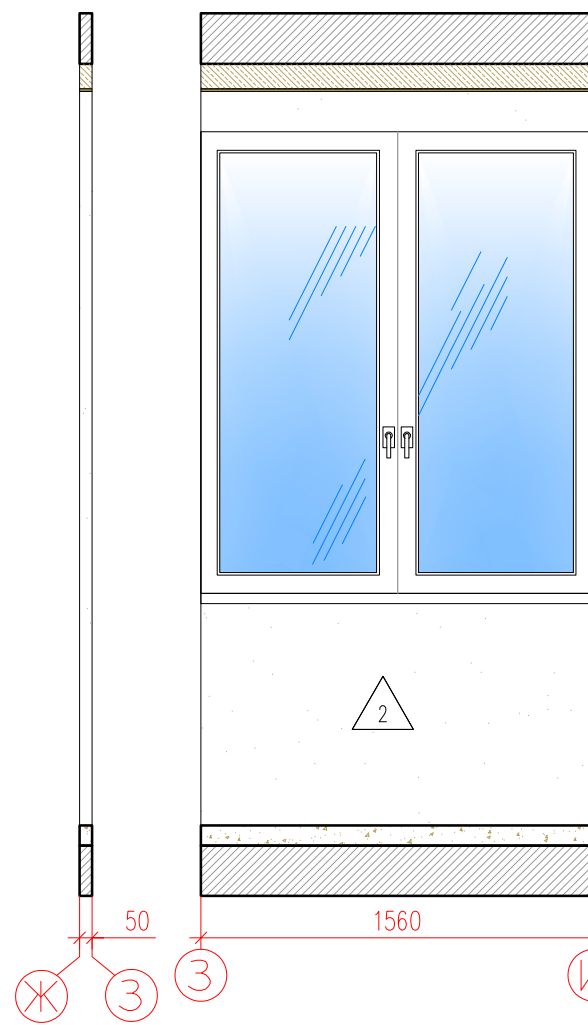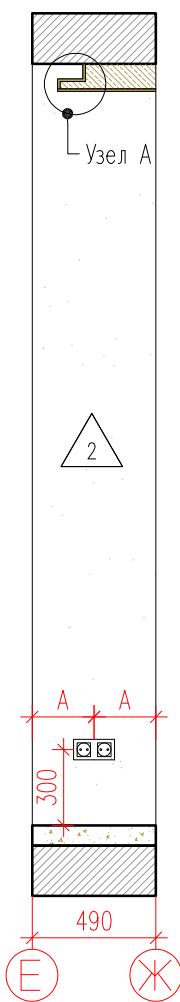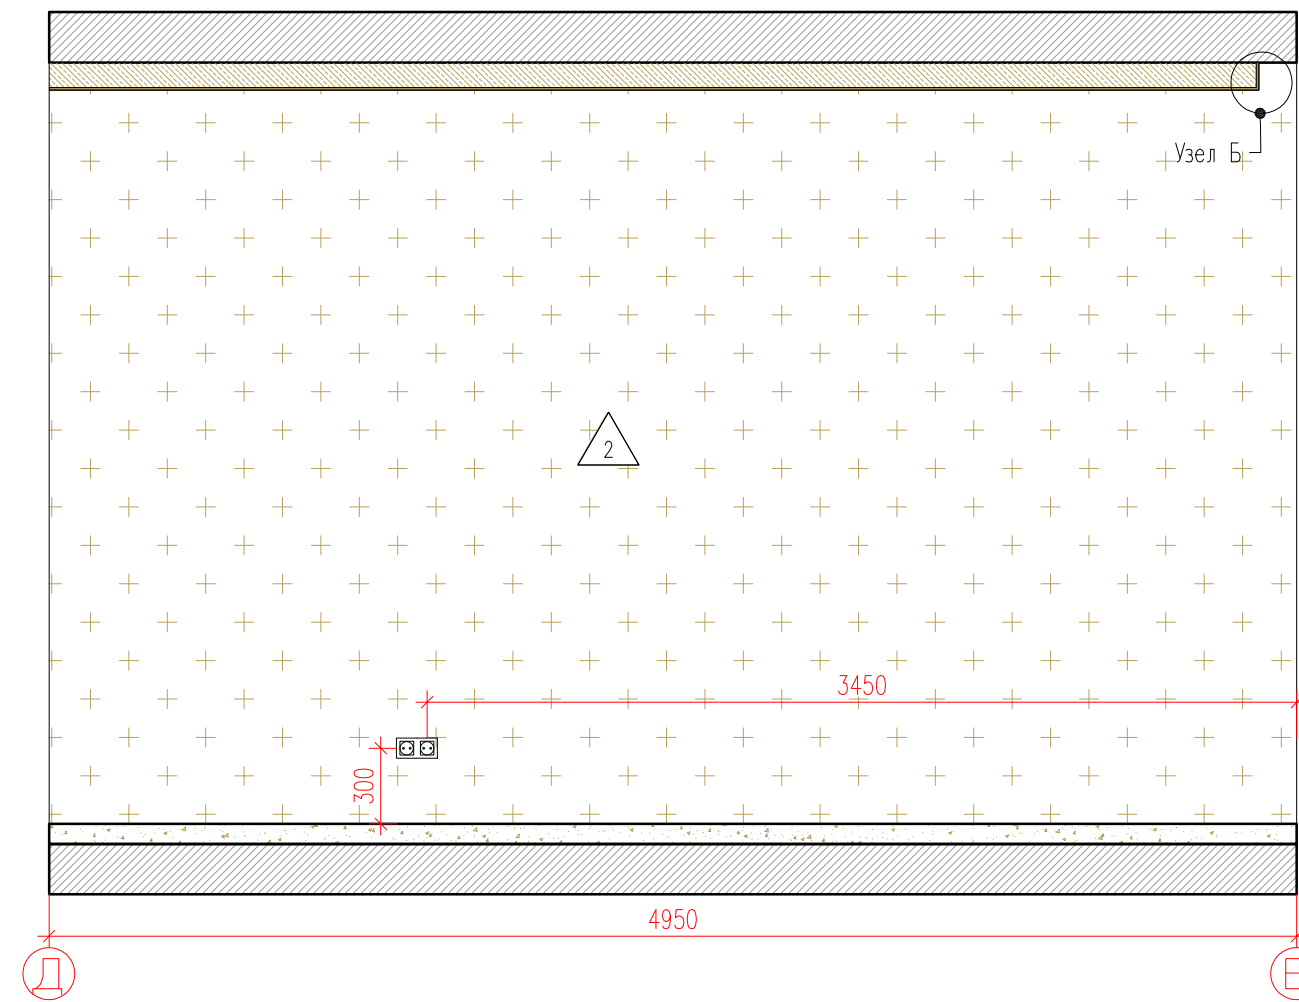

- Условные обозначения :
- 3 - Номер комнаты
  - 15.1 - Площадь комнаты
  - Электрощит
  - Домофон
  - Одноклавишный выключатель
  - Двухклавишный выключатель
  - Разетка
  - RJ 45
  - TV




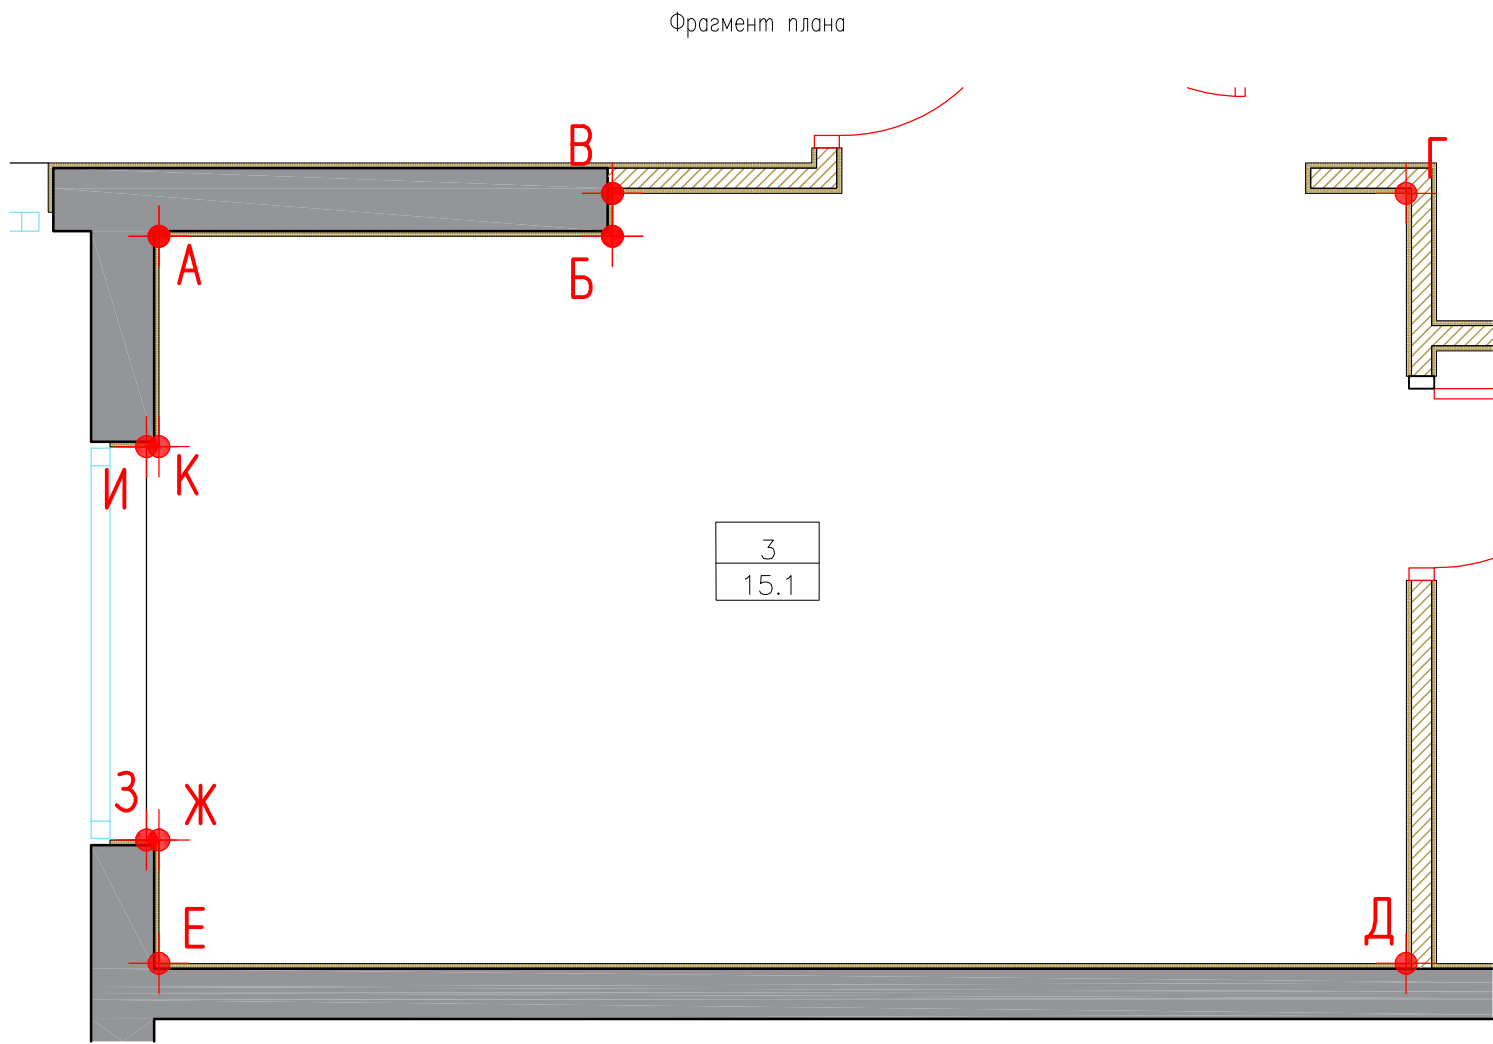


| СПЕЦИФИКАЦИЯ ОТДЕЛОЧНЫХ МАТЕРИАЛОВ КОРИДОРА |   |                |
|---|---|----------------|
| Спецификация отделочных материалов          | Наименование  | Площадь, М²/шт |
| 2   | Покраска водно-дисперсионной краской в два слоя; RAL 9003 (Caparol) | 5,81           |
| 3   | Покраска водно-дисперсионной краской в два слоя; RAL 7039 (Caparol) | 14,4           |

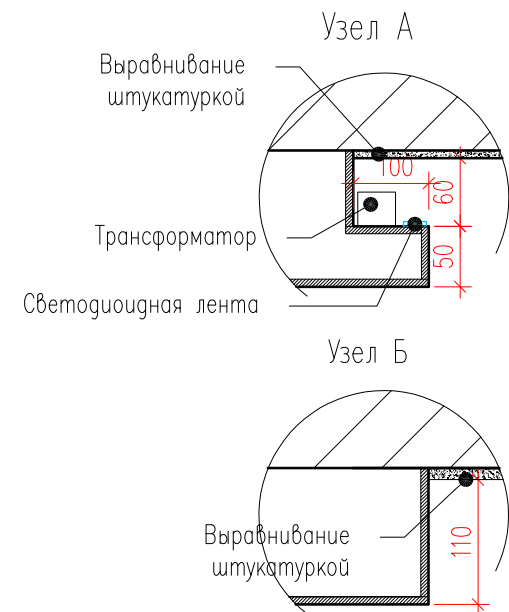

|              |          |               |        |         |      |   |   |                       |        |
|--------------|----------|---------------|--------|---------|------|---|---|-----------------------|--------|
|              |          |               |        |         |      | Заказчик : 000 "ИФР"  |   | ИФР-27-20-2020-1-5-12 |        |
|              |          |               |        |         |      | Многофункциональный комплекс по адресам: Москва, ЗАО, район<br>Фили-Давыдково, ул. Франко Ивана |   |                       |        |
| Изм.         | Кол. уч. | Лист          | N док. | Подпись | Дата | Дизайн-проект отделки квартиры  | Стадия  | Лист                  | Листов |
| Рук. маст.   |          | Устинова Р.А. |        |         |      |   | Р   | 18                    | 22     |
| Г.А.П.       |          | Устинов О.А.  |        |         |      |   |   |                       |        |
| Г.И.П.       |          | Устинова Р.А. |        |         |      |   |   |                       |        |
| Архитектор   |          | Сидоров Д.А.  |        |         |      |   |   |                       |        |
| Архитектор   |          |               |        |         |      | Развертка помещения 3   | <div>АМОС</div> <div>проектная мастерская</div> |                       |        |
| Конструктор  |          |               |        |         |      |   |   |                       |        |
| Норм. контр. |          | Устинов О.А.  |        |         |      |   |   |                       |        |

Согласовано

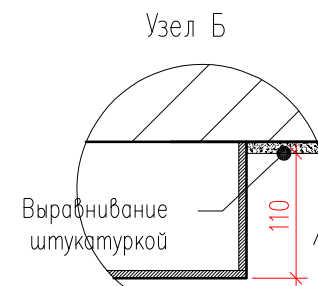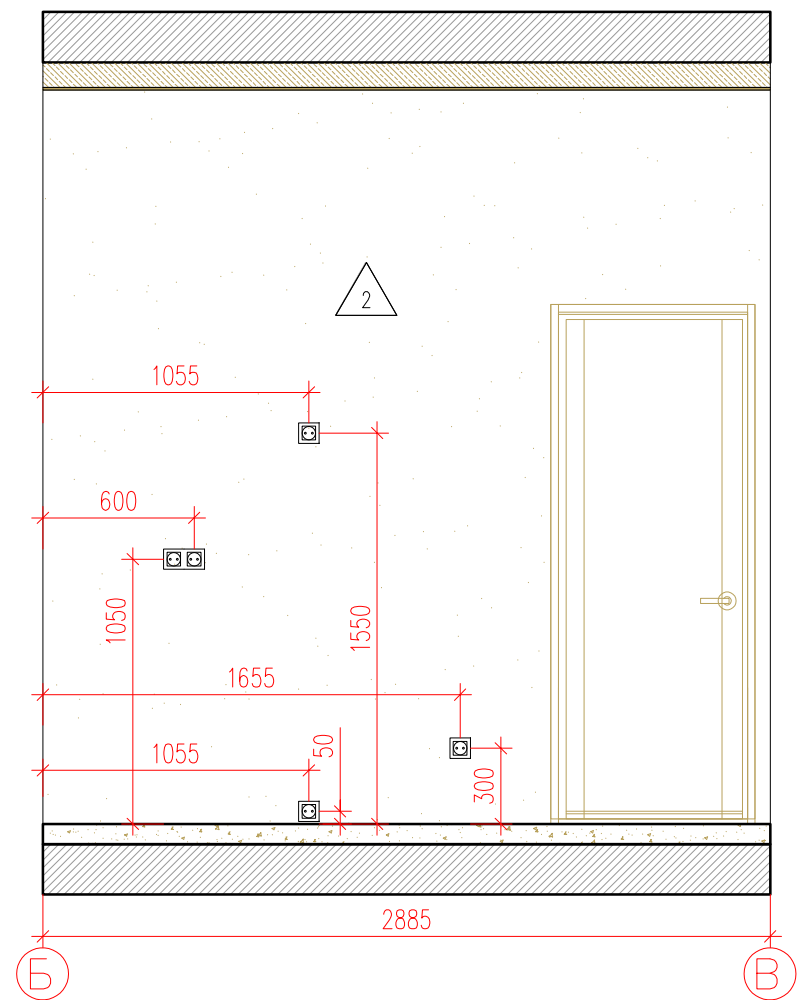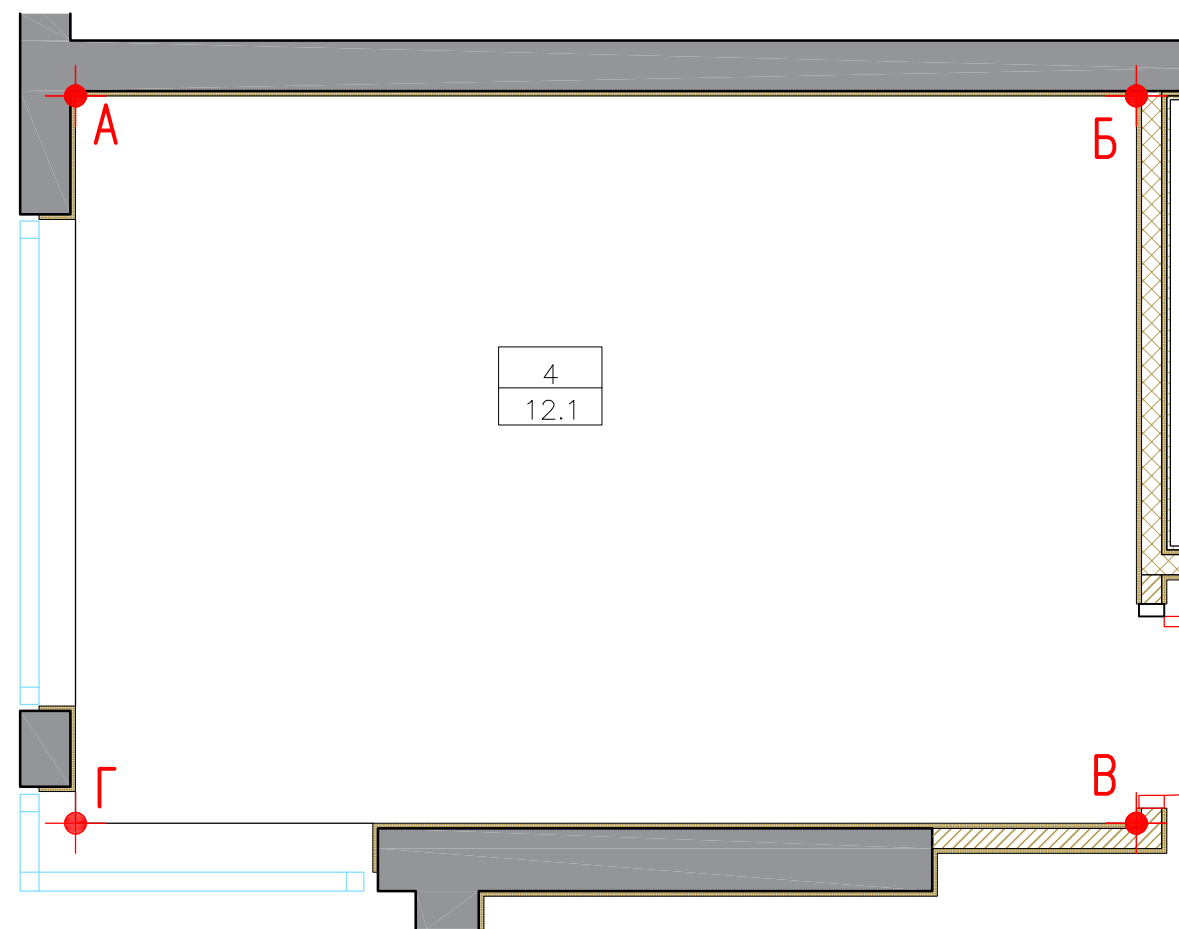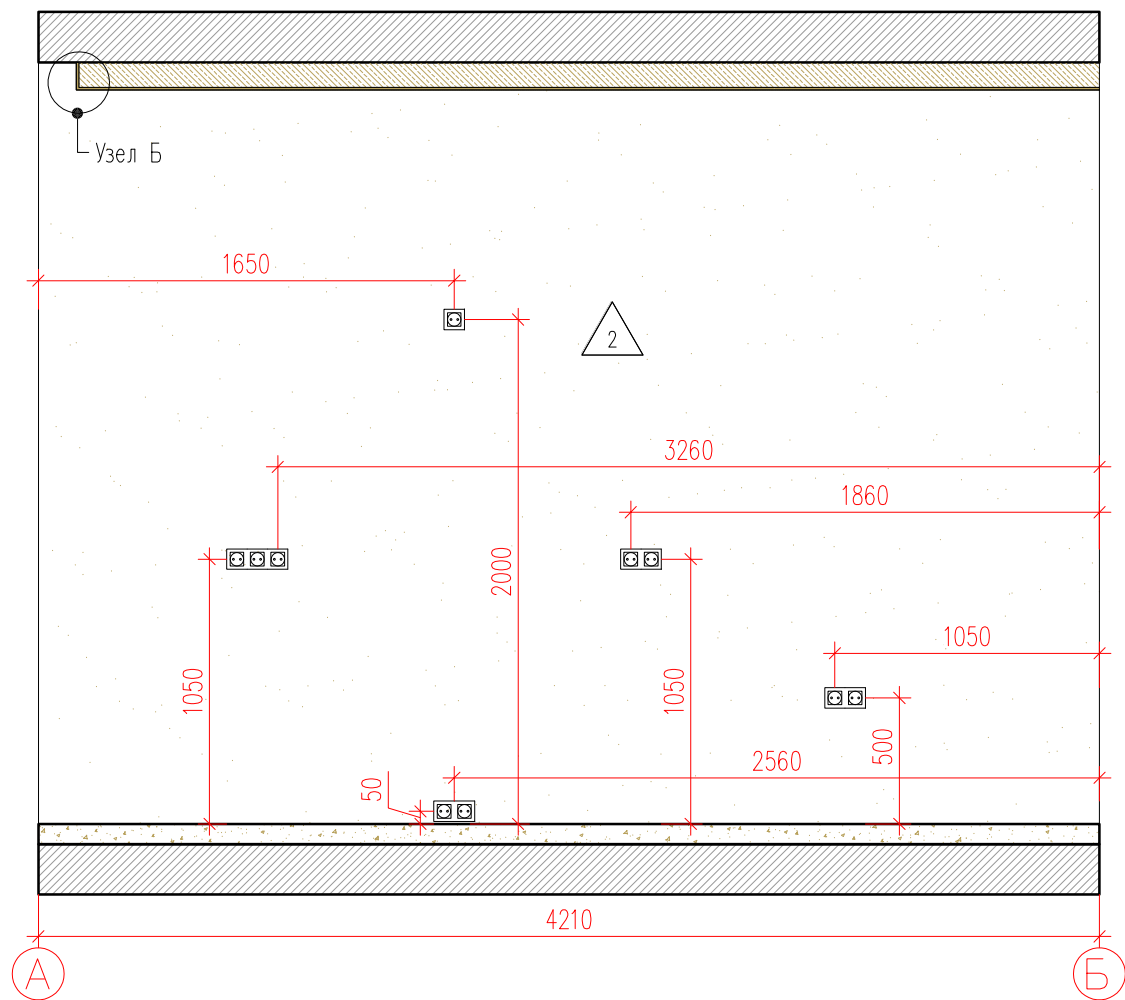





| СПЕЦИФИКАЦИЯ ОТДЕЛОЧНЫХ МАТЕРИАЛОВ КОРИДОРА |   |                |
|---|---|----------------|
| Спецификация отделочных материалов          | Наименование  | Площадь, М²/шт |
|   | Покраска водно-дисперсионной краской в два слоя; RAL 9003 (Caparol) | 18,93          |

Условные обозначения :

|  |                   |  |                             |
|--|-------------------|--|-----------------------------|
|  | - Номер комнаты   |  | - Домофон                   |
|  | - Площадь комнаты |  | - Одноклавишный выключатель |
|  | - Электропит      |  | - Двухклавишный выключатель |
|  |                   |  | - Розетка                   |
|  |                   |  | - RJ 45                     |
|  |                   |  | - TV                        |

|              |          |               |        |         |      |  |   |      |        |
|--------------|----------|---------------|--------|---------|------|--|---|------|--------|
|              |          |               |        |         |      | Заказчик : 000 "ИФР" ИФР-27-20-2020-1-5-12   |   |      |        |
|              |          |               |        |         |      | Многофункциональный комплекс по адресам: Москва, ЗАО, район Фили-Давыдково, ул. Франко Ивана |   |      |        |
| Изм.         | Кол. уч. | Лист          | N док. | Подпись | Дата |  |   |      |        |
| Рук. маст.   |          | Устинова Р.А. |        |         |      | Дизайн-проект отделки квартиры   | Стадия  | Лист | Листов |
| Г.А.П.       |          | Устинов О.А.  |        |         |      |  | Р   | 19   | 22     |
| Г.И.П.       |          | Устинова Р.А. |        |         |      |  |   |      |        |
| Архитектор   |          | Сигоров Д.А.  |        |         |      | Развертка помещения 4  | <div>АМОС</div> <div>проектная мастерская</div> |      |        |
| Архитектор   |          |               |        |         |      |  |   |      |        |
| Конструктор  |          |               |        |         |      |  |   |      |        |
| Норм. контр. |          | Устинов О.А.  |        |         |      |  |   |      |        |

Согласовано

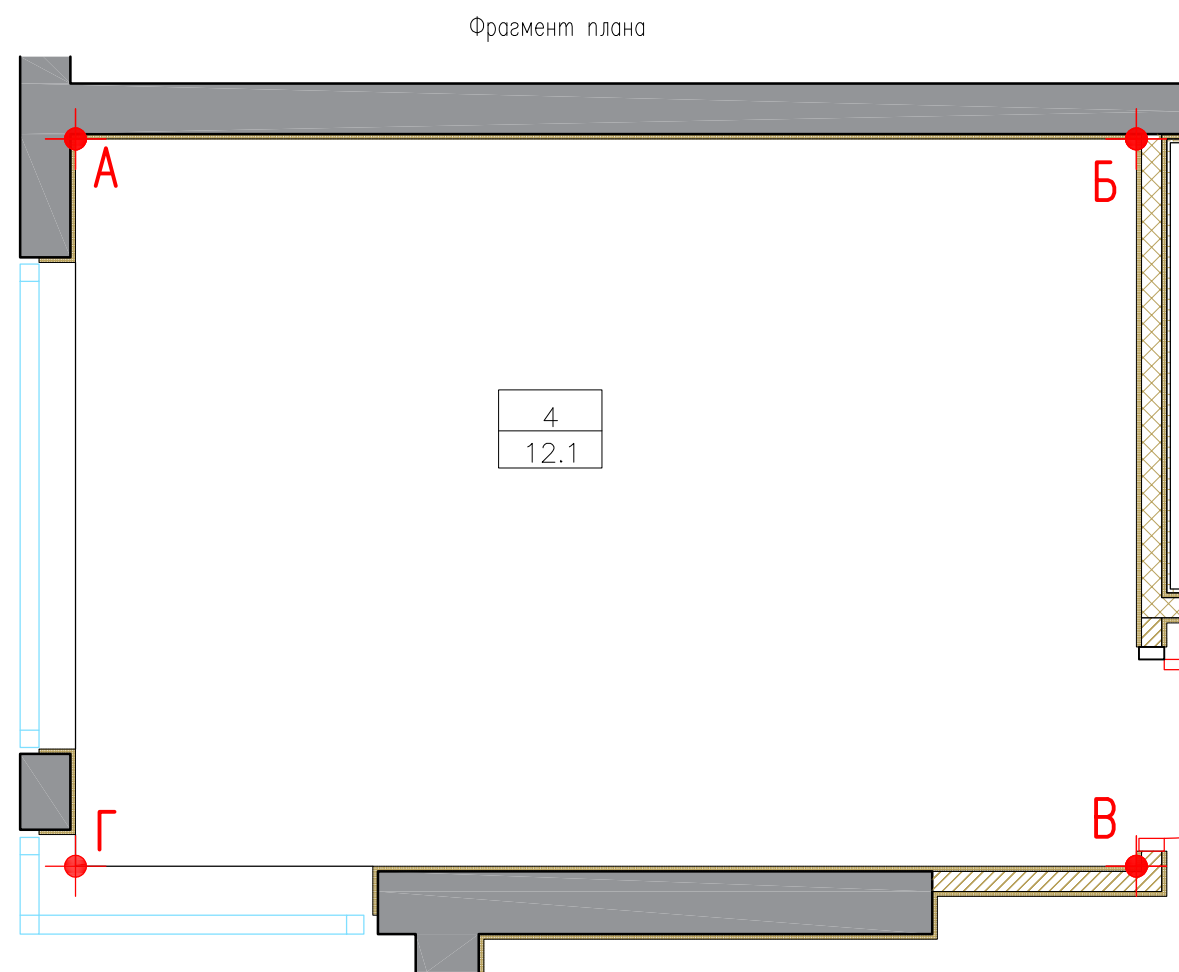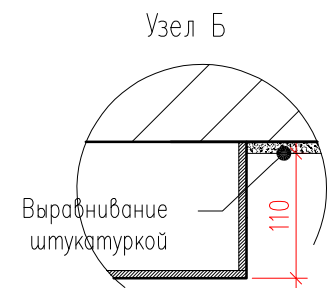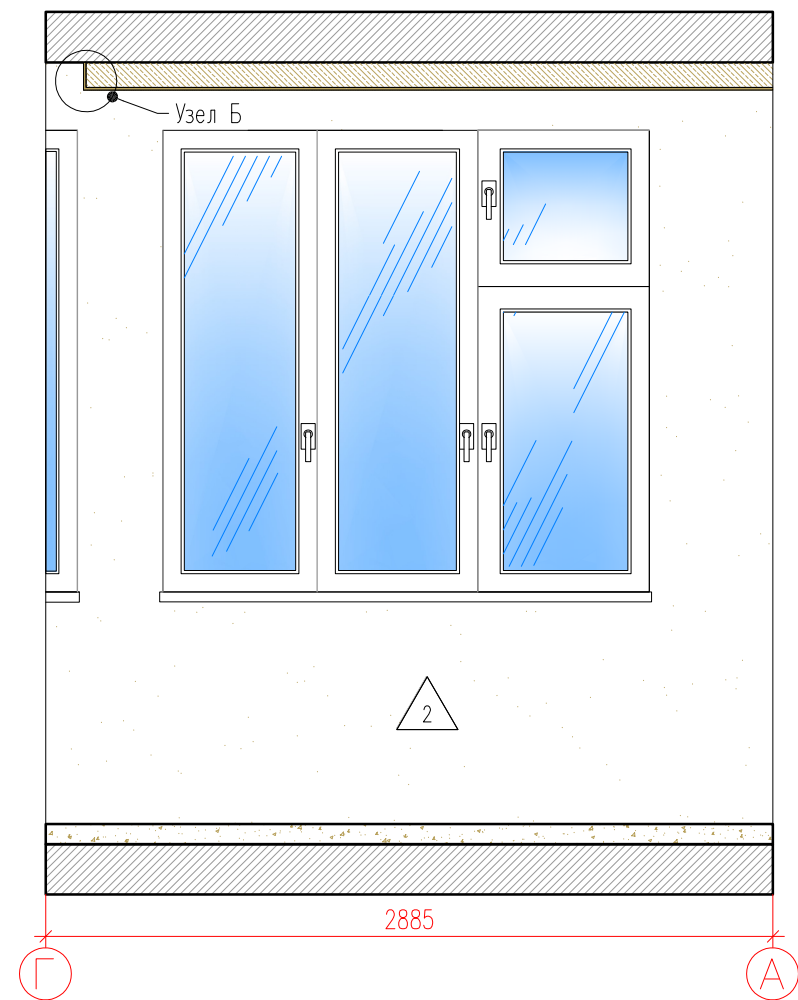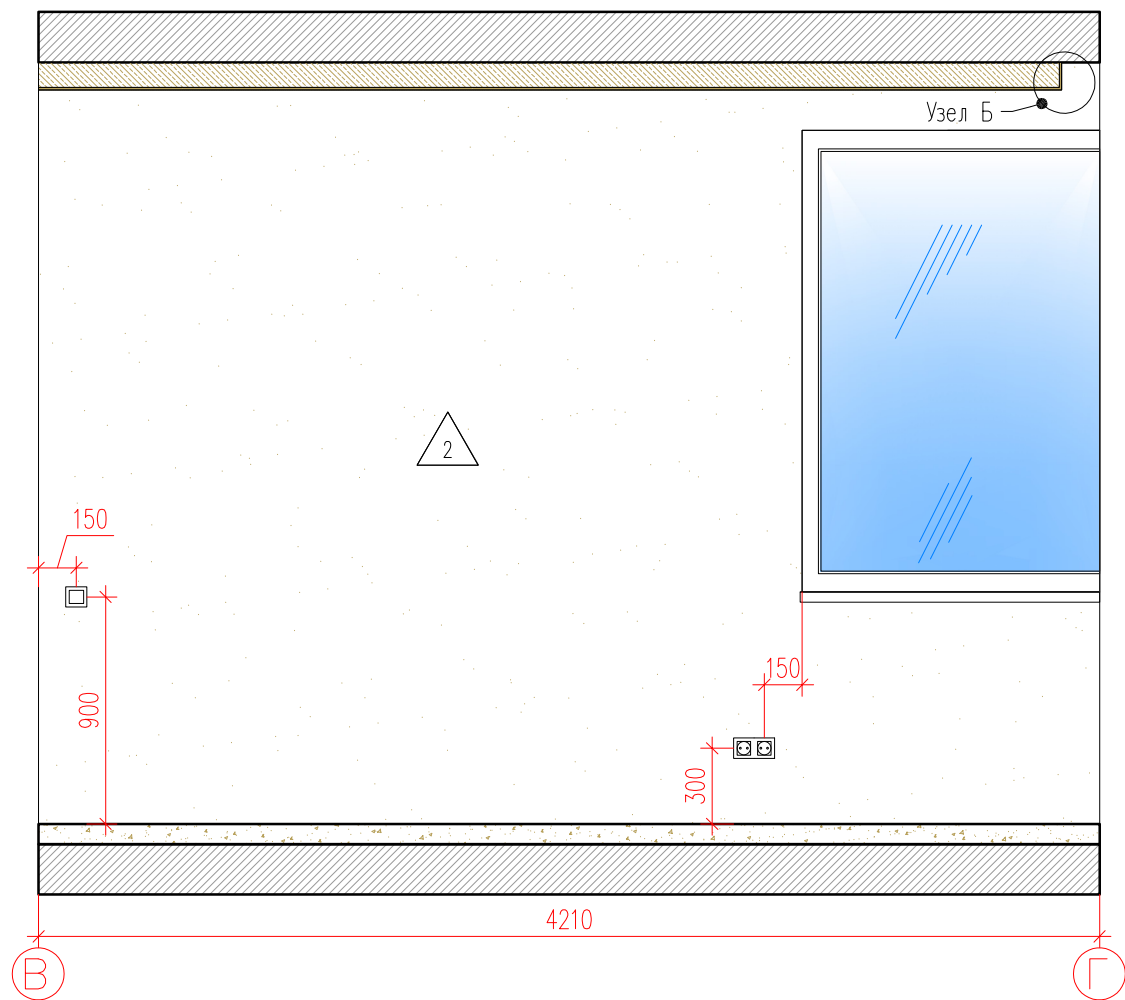

| СПЕЦИФИКАЦИЯ ОТДЕЛОЧНЫХ МАТЕРИАЛОВ КОРИДОРА |   |                |
|---|---|----------------|
| Спецификация отделочных материалов          | Наименование  | Площадь, М²/шт |
| 2   | Покраска водно-дисперсионной краской в два слоя; RAL 9003 (Caparol) | 14,63          |


Условные обозначения :

|            |                 |                           |
|------------|-----------------|---------------------------|
| 4          | Номер комнаты   | Домофон                   |
| 12.1       | Площадь комнаты | Одноклавишный выключатель |
| Электрощит |                 | Двухклавишный выключатель |
|            |                 | Разетка                   |
|            |                 | RJ 45                     |
|            |                 | TV                        |





|              |          |               |        |         |      |   |  |   |      |        |
|--------------|----------|---------------|--------|---------|------|---|--|---|------|--------|
|              |          |               |        |         |      | Заказчик : 000 "ИФР" ИФР-27-20-2020-1-5-12  |  |   |      |        |
|              |          |               |        |         |      | Многофункциональный комплекс по адресам: Москва, ЗАО, район<br>Фили-Давыдково, ул. Франко Ивана |  |   |      |        |
| Изм.         | Кол. уч. | Лист          | N док. | Подпись | Дата |   |  |   |      |        |
| Рук. маст.   |          | Устинова Р.А. |        |         |      | Дизайн-проект отделки квартиры  |  | Стадия  | Лист | Листов |
| Г.А.П.       |          | Устинов О.А.  |        |         |      |   |  | Р   | 20   | 22     |
| Г.И.П.       |          | Устинова Р.А. |        |         |      |   |  |   |      |        |
| Архитектор   |          | Сигоров Д.А.  |        |         |      |   |  |   |      |        |
| Архитектор   |          |               |        |         |      | Развертка помещения 4   |  | <div>АМОС</div> <div>проектная мастерская</div> |      |        |
| Конструктор  |          |               |        |         |      |   |  |   |      |        |
| Норм. контр. |          | Устинов О.А.  |        |         |      |   |  |   |      |        |

Согласовано

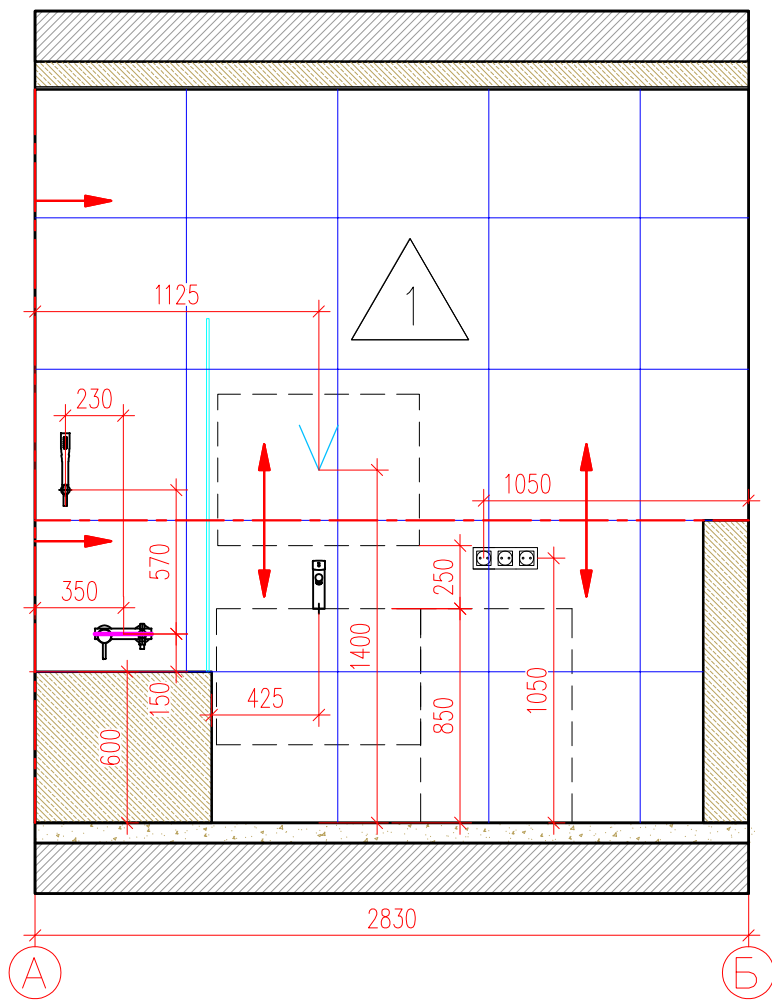


|              |              |              |
|--------------|--------------|--------------|
| Инв. ? подл. | Подп. и дата | Взам. инв. ? |
|              | 2021-01-20.  |              |



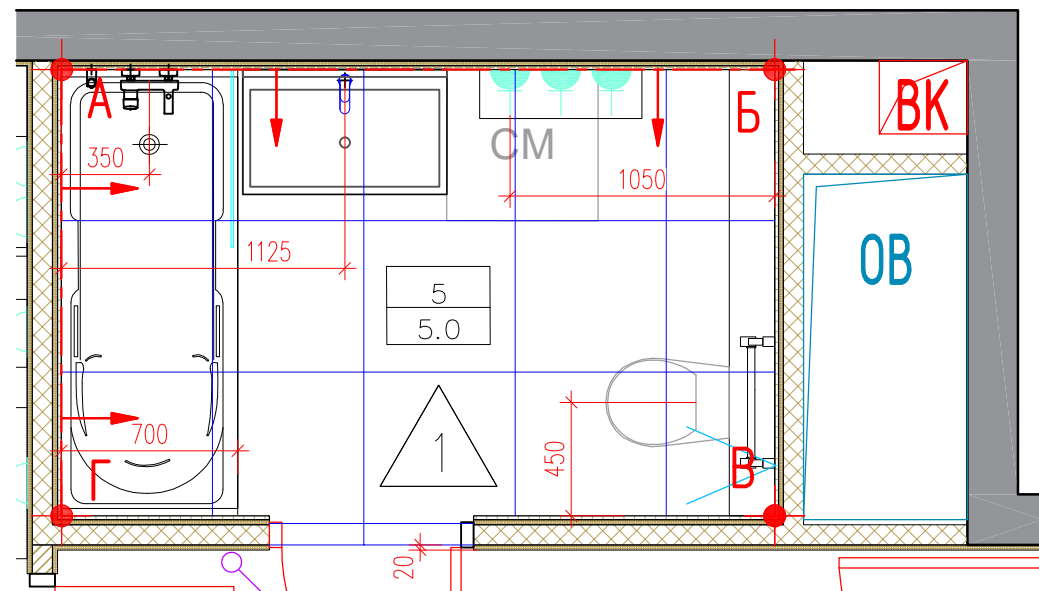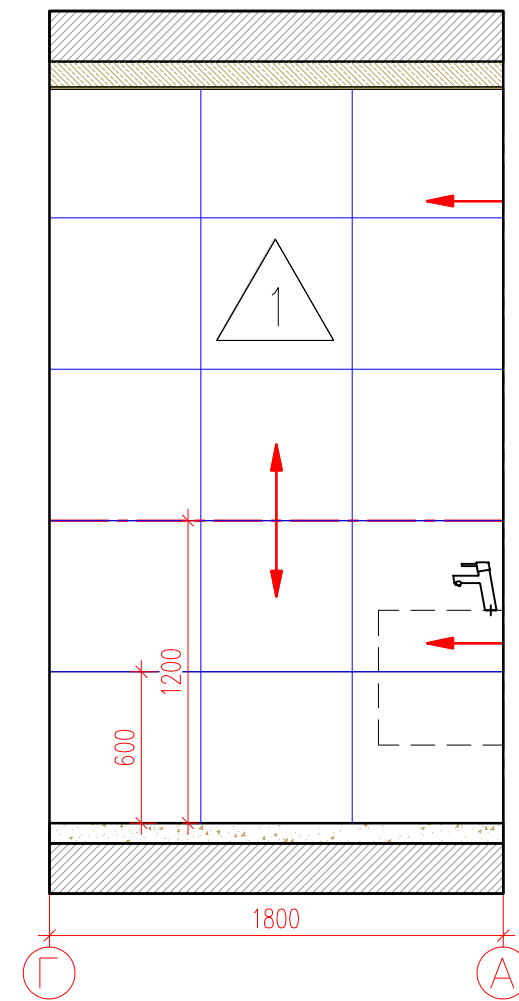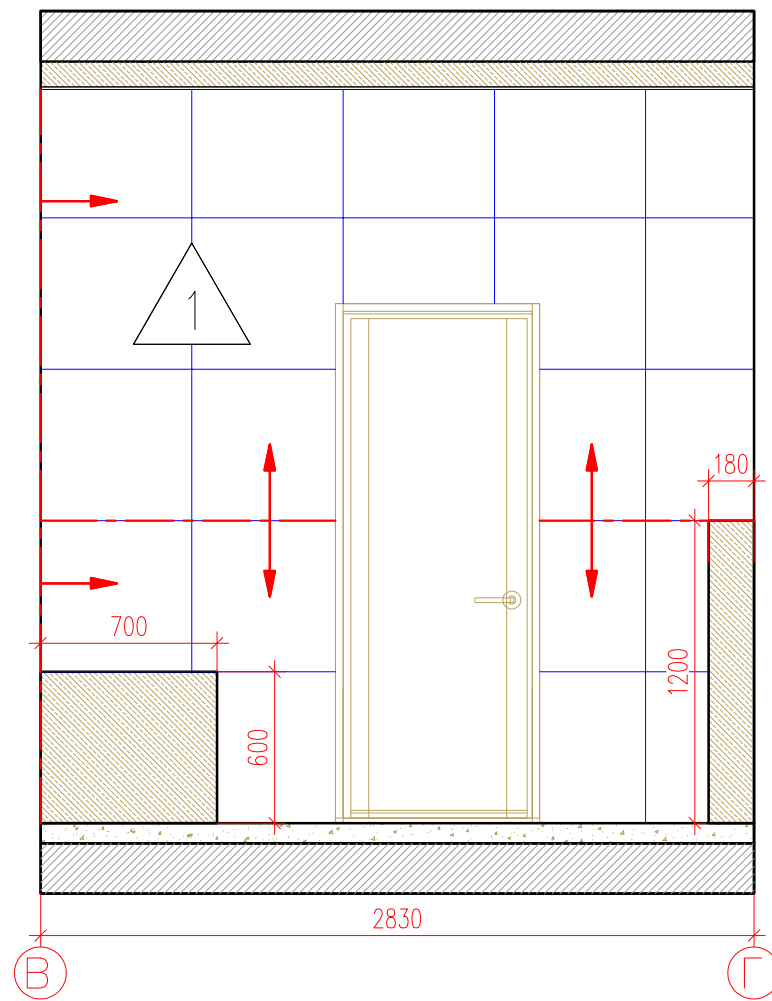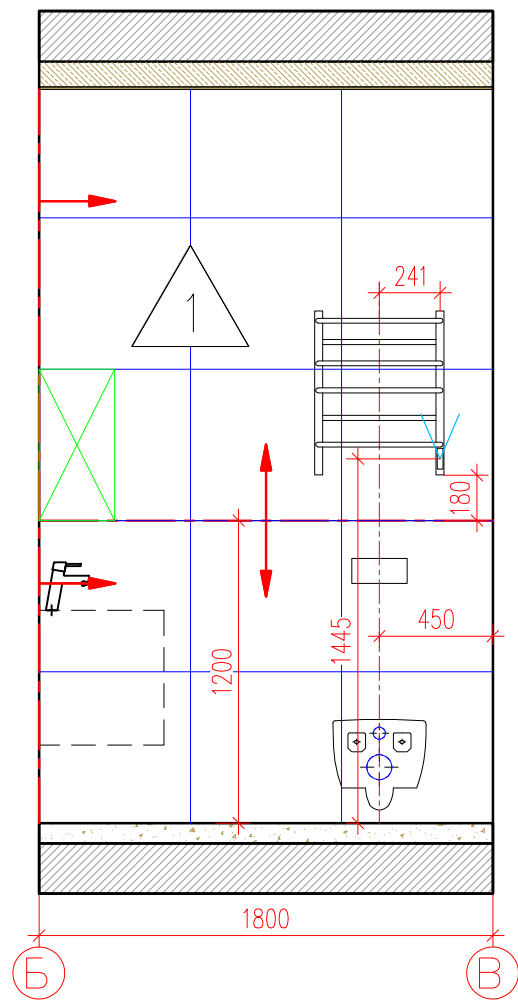

Фрагмент плана

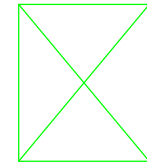

Условные обозначения :

- |     |                   |
|-----|-------------------|
| 5   | - Номер комнаты   |
| 5.0 | - Площадь комнаты |
-  - Лючок доступа под плитку. Размер и положение см. Раздел ВК
-  - Розетка 220В Влагозащищенная
-  - Направление раскладки плитки

| СПЕЦИФИКАЦИЯ ОТДЕЛОЧНЫХ МАТЕРИАЛОВ  |  |             |              |               |
|---|--|-------------|--------------|---------------|
|   | Наименование   | Площадь, М² | Материал     | Кол-во<br>п/м |
|  | Kerama Marazzi<br>Про Матрикс<br>Белый, 60*60,<br>матовая пов-ть | 27.78       | Керамогранит | -             |

|              |               |      |        |         |      |   |   |        |
|--------------|---------------|------|--------|---------|------|---|---|--------|
| Изм.         | Кол. уч.      | Лист | N док. | Подпись | Дата | Заказчик : 000 "ИФР" ИФР-27-20-2020-1-5-12  |   |        |
|              |               |      |        |         |      | Многофункциональный комплекс по адресам: Москва, ЗАО, район<br>Фили-Давыдково, ул. Франко Ивана |   |        |
| Рук. маст.   | Устинова Р.А. |      |        |         |      | Дизайн-проект отделки квартиры  | Стадия  | Лист   |
| Г.А.П.       | Устинов О.А.  |      |        |         |      |   |   | Листов |
| Г.И.П.       | Устинова Р.А. |      |        |         |      |   | Р   | 21     |
| Архитектор   | Сидоров Д.А.  |      |        |         |      |   |   | 22     |
| Архитектор   |               |      |        |         |      | Развертка помещения 5   |  |        |
| Конструктор  |               |      |        |         |      |   |   |        |
| Норм. контр. | Устинов О.А.  |      |        |         |      |   |   |        |



|              |  |              |  |              |  |  |  |
|--------------|--|--------------|--|--------------|--|--|--|
|              |  |              |  | Согласовано  |  |  |  |
| Инв. ? подл. |  | Подп. и дата |  | Взам. инв. ? |  |  |  |
|              |  |              |  |              |  |  |  |
|              |  |              |  |              |  |  |  |
|              |  |              |  |              |  |  |  |

| Ведомость отделки квартиры |                        |             |  |        |             |   |   |        |             |       |   |        |             |       |
|----------------------------|------------------------|-------------|--|--------|-------------|---|---|--------|-------------|-------|---|--------|-------------|-------|
| N по м.                    | Наименование помещения | Площадь, м² | Полы   | Кол-во | Цена за ед. | Всего   | Стены, перегородки  | Кол-во | Цена за ед. | Всего | Потолки   | Кол-во | Цена за ед. | Всего |
|                            |                        |             | Тип отделки  |        |             |   | Тип отделки   |        |             |       | Вид отделки   |        |             |       |
| 1                          | Холл                   | 4,8         | Ламинат Winlerk Comfort Oak Molin C904                               | 4.1    |             |   | Покраска водно-дисперсионной краской в два слоя; RAL 9003 (Caparol) | 23,1   |             |       | Покраска водно-дисперсионной влагостойкой краской в два слоя; цвет-белый                              | 4,8    |             |       |
|                            |                        |             | Плинтус RAL 9003 (Европласт)   | 7.4    |             |   |   |        |             |       |   |        |             |       |
| 2                          | Гардероб               | 3,9         | Ламинат Winlerk Comfort Oak Molin C904                               | 5.0    |             |   | Покраска водно-дисперсионной краской в два слоя; RAL 9003 (Caparol) | 21,7   |             |       | Покраска водно-дисперсионной влагостойкой краской в два слоя; цвет-белый                              | 3,9    |             |       |
|                            |                        |             | Плинтус RAL 9003 (Европласт)   | 7.3    |             |   |   |        |             |       |   |        |             |       |
| 3                          | Гостинная              | 15,1        | Ламинат Winlerk Comfort Oak Molin C904                               | 15,1   |             |   | Покраска водно-дисперсионной краской в два слоя; RAL 9003 (Caparol) | 32,57  |             |       | Покраска водно-дисперсионной влагостойкой краской в два слоя; цвет-белый                              | 15,1   |             |       |
|                            |                        |             | Плинтус RAL 9003 (Европласт)   | 8.6    |             |   |   |        |             |       |   |        |             |       |
|                            |                        |             | Плинтус RAL 7039(Европласт)  | 4.9    |             | Покраска водно-дисперсионной краской в два слоя; RAL 7039 (Caparol) | 14,4  |        |             |       |   |        |             |       |
| 4                          | Кухня                  | 12,1        | Ламинат Winlerk Comfort Oak Molin C904                               | 12,1   |             |   | Покраска водно-дисперсионной краской в два слоя; RAL 9003 (Caparol) | 27.02  |             |       | Покраска водно-дисперсионной влагостойкой краской в два слоя; цвет-белый                              | 12,1   |             |       |
|                            |                        |             | Плинтус RAL 9003 (Европласт)   | 13.4   |             | Покраска водно-дисперсионной краской в два слоя; RAL 7039 (Caparol) | 14.21   |        |             |       |   |        |             |       |
| 6                          | Сан узел               | 5,0         | Керамогранит Kerama Marazzi Про Матрикс Белый, 60*60, матовая пов-ть | 5,0    |             |   | Керama Marazzi Про Матрикс Белый, 60*60, матовая пов-ть             | 27,78  |             |       | Покраска в два слоя Dulux Bindo 7 для ванных комнат, для стен и потолков, износостойкая. Цвет RAL9003 | 5,0    |             |       |

Примечания :

|              |         |               |       |         |      |   |  |                                     |      |
|--------------|---------|---------------|-------|---------|------|---|--|-------------------------------------|------|
|              |         |               |       |         |      | Заказчик : 000 "ИФР"  |  | ИФР-27-20-2020-1-5-12               |      |
|              |         |               |       |         |      | Многофункциональный комплекс по адресам: Москва, ЗАО, район<br>Фили-Давыдовское, ул. Франко Ивана |  |                                     |      |
| Изм.         | Кол. уч | Лист          | N док | Подпись | Дата |   |  |                                     |      |
| Рук. маст.   |         | Устинова Р.А. |       |         |      | Дизайн-проект отделки квартиры  |  | Стация                              | Лист |
| Г.А.П.       |         | Устинов О.А.  |       |         |      |   |  |                                     |      |
| Г.И.П.       |         | Устинова Р.А. |       |         |      |   |  |                                     |      |
| Архитектор   |         | Сигоров Д.А.  |       |         |      |   |  | Р                                   | 22   |
| Архитектор   |         |               |       |         |      |   |  |                                     |      |
| Конструктор  |         |               |       |         |      | Ведомость отделочных материалов   |  | <b>АМОС</b><br>проектная мастерская |      |
| Норм. контр. |         | Устинов О.А.  |       |         |      |   |  |                                     |      |