ARCHITECTURE DESIGN MANAGEMENT


TERMOLAND

ВЭЙПАРК

2024

Ведомость чертежей

1. Ведомость чертежей основного комплекта	02
2. Поэтажные планы с чистовыми размерами помещений	03-05
3. Поэтажные планы с расстановкой мебели	06-08
4. Поэтажные планы с указанием напольных покрытий	09-11
5. Спецификация напольных покрытий	12-13
6. План отделки стен с указанием видов отделки	14-16
7. Спецификация отделочных материалов	17-21
8. Поэтажные планы с указанием дверных проемов	22-24
9. Ведомость дверных проемов	25-26
10. Поэтажные планы с указанием потолков	27-29
11. Планы освещения с привязкой светильников	30-32
12. Поэтажные планы расстановки розеток и выключателей, ведомость элетрофурнитуры	33-35
13. Развертки гардероба 101	36
14. Развертки ресепшена 102	37
15. Развертки магазина 103	38
16. Развертки санузла 104	39
17. Развертки администраторной 106	40
18. Развертки раздевалки М 107	41
19. Развертки санузла 108	42
20. Развертки моечного отделения мужского 109	43-47
21. Развертки раздевалки Ж 114	48
22. Развертки санузла 115	49
23. Развертки моечного отделения женского 116	50-56
24. Развертки зоны парных с душевыми 125	57
25. Развертки душевой 133	58
26. Развертки массажной 140	59
27. Развертки санузла 142	60
28. Развертки санузла 143	61
29. Развертки зоны кафе 144	62
30. Развертки душевой 148	63
31. Развертки зоны джакузи 149-152	64
32. Развертки зоны джакузи 130-132,138,139,142,144	65
33. Развертки зоны 137,143,145-148	66
34. Развертки зоны сцены 158	67
35. Развертки зоны массажа, рыбок 162	68
36. Развертки зон аренды 163-164	69
37. Развертки продольные В1-С1	70
38. Развертки продольные С1-В1	71
39. Развертки поперечные 3-4	72
40. Развертки душевой 1.01	73
41. Развертки стен кабинета 201	74
42. Развертки санузла 204	75
43. Развертки ПУИ 205	76
44. Развертки коридора 206	77
45. Развертки раздевалки персонала 207	78
46. Развертки раздевалки персонала 208	79
47. Развертки душевой 209	80
48. Развертки душевой 210	81
49. Развертки санузла 211	82
50. Развертки санузла 214	83
51. Развертки санузла 213	84
52. Развертки санузла 214	85
53. Развертки душевой 215	86
54. Развертки душевой 216	87
55. Развертки стен комнаты приема пищи 217	88
56. Схемы мебели на заказ в раздевалках 1 этажа	89-92
57. Схемы мебели на заказ в раздевалках 2 этажа	93-94
58. Схемы мебели на заказ. Стойка ресепшен	95
59.Приложение. Общая спецификация на отделочные материалы, мебель, светильники, сантехнику, элетрофурнитуру.	

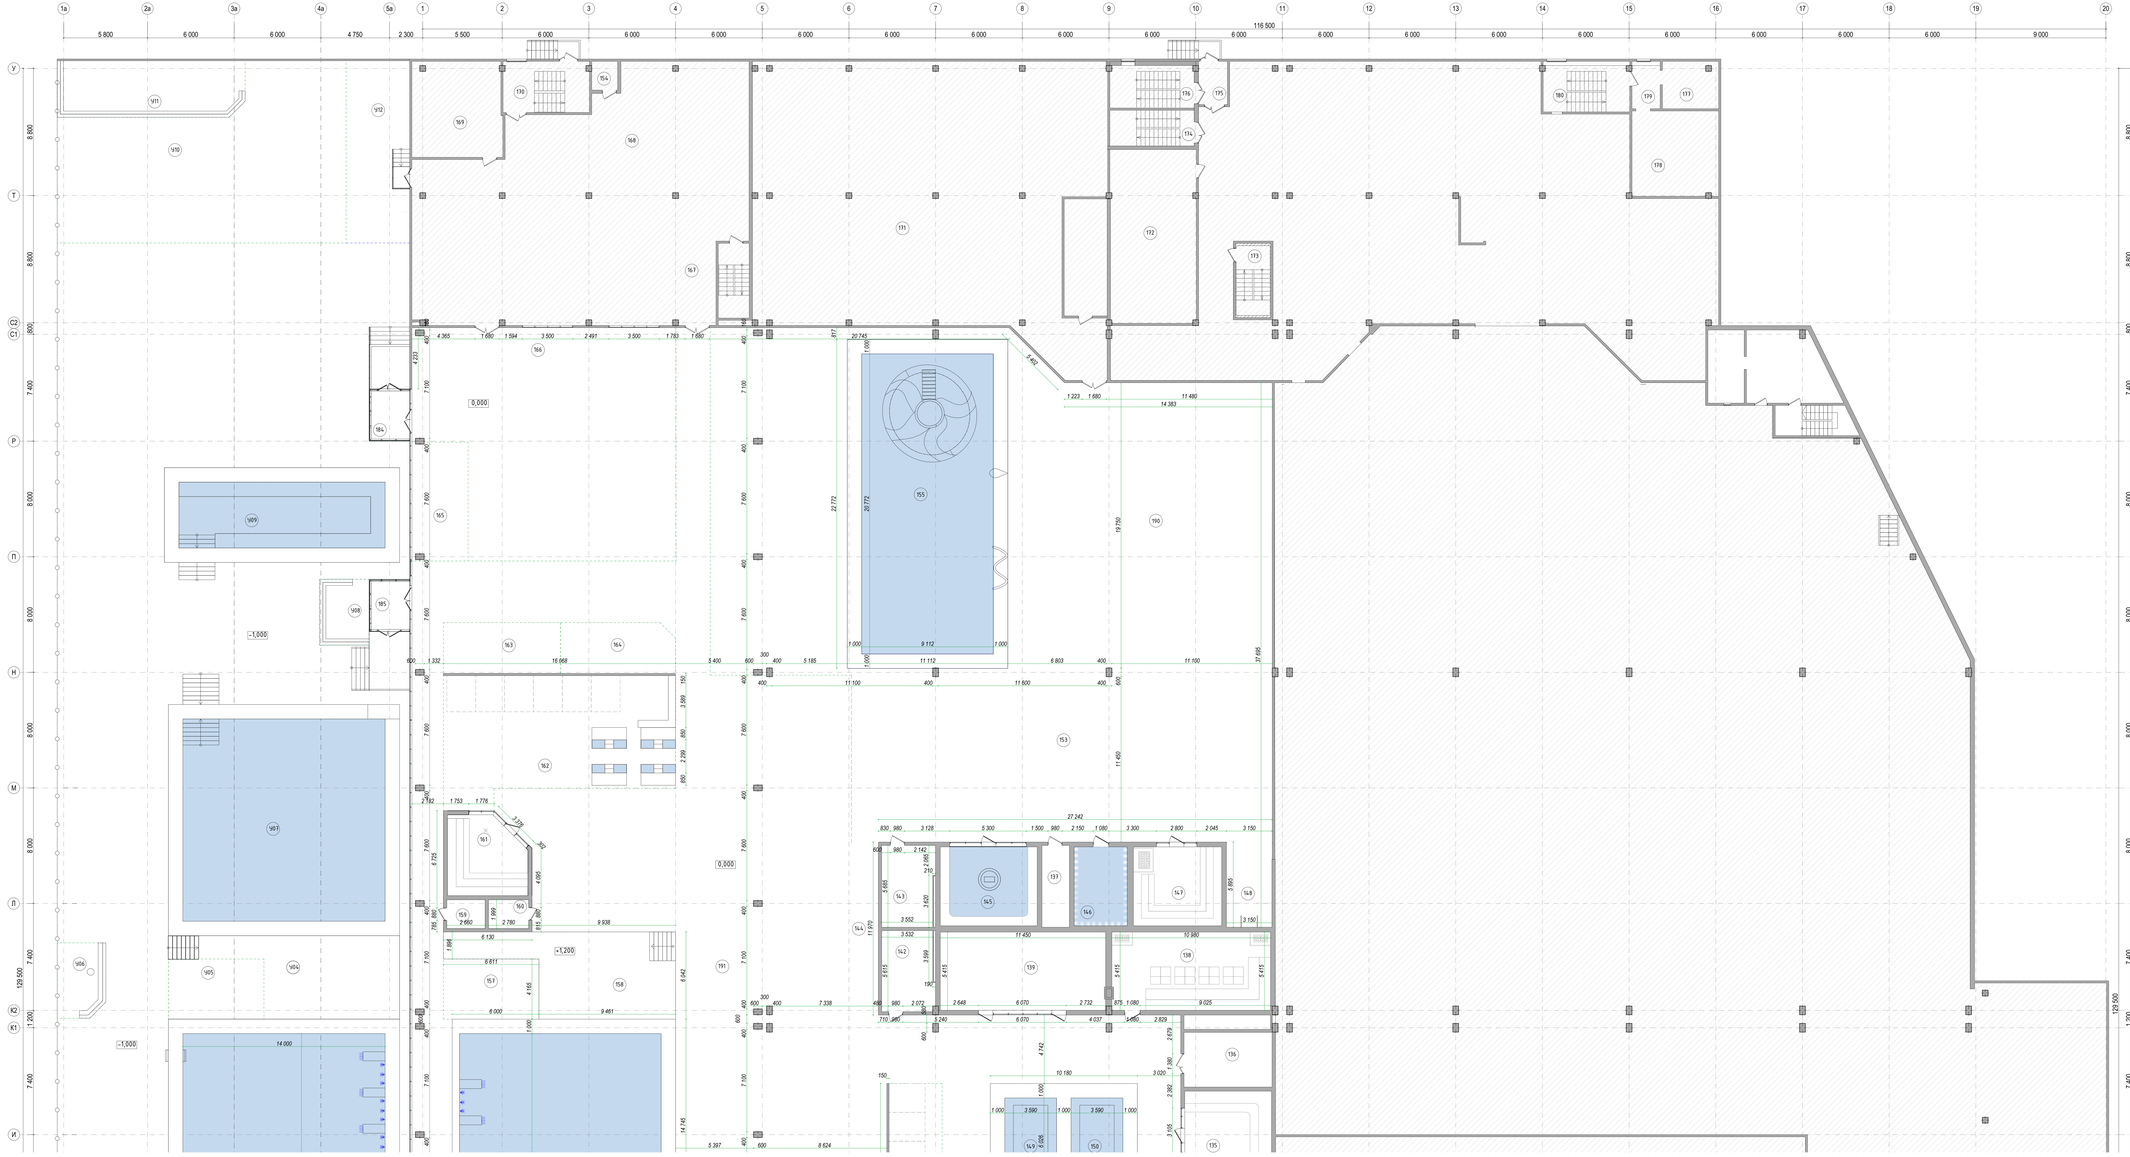







Экземпляр: АО"ГК "ОСНОВА" АПК

Блокс-система 32 профильной скорой Красноярскаъ, расположенный в 70 м.З.ЮЗ.МКЖК по адресу: РФ, Красноярский край, г.о. Красноярск, п.г.т. Пригородный, ТП «Сити-Парк», строен. 9А

Изм.	Кол.уч.	Лист	№док.	Подп.	Дата
Рук. проекта		Маковей			
ГАП		Калейчук			
Выполнил		Коростелёв			
Архитектор					

Термы	Стадия	Лист.	Листов
	РП	83	95
План 1 этажа			






Экспликация помещений второго этажа

Номер помещения	Наименование	Площадь, м²	Кат. пом.
201	Кафетерий	102,7	
202	Кафетерий	36,75	
203	Кассовая зона	19,62	
204	Санузел	3,37	
205	Помещение уборочного инвентаря	0,95	В4
206	Раздевалка	40,34	
207	Помещение персонала	40,34	
208	Подсобное помещение	40,34	
209	Душевая	2,19	
210	Душевая	1,94	
211	Санузел	2,09	
212	Санузел	2,75	
213	Санузел	1,97	
214	Душевая	1,97	
215	Душевая	1,97	
216	Душевая	2,07	
217	Помещение персонала	30,46	


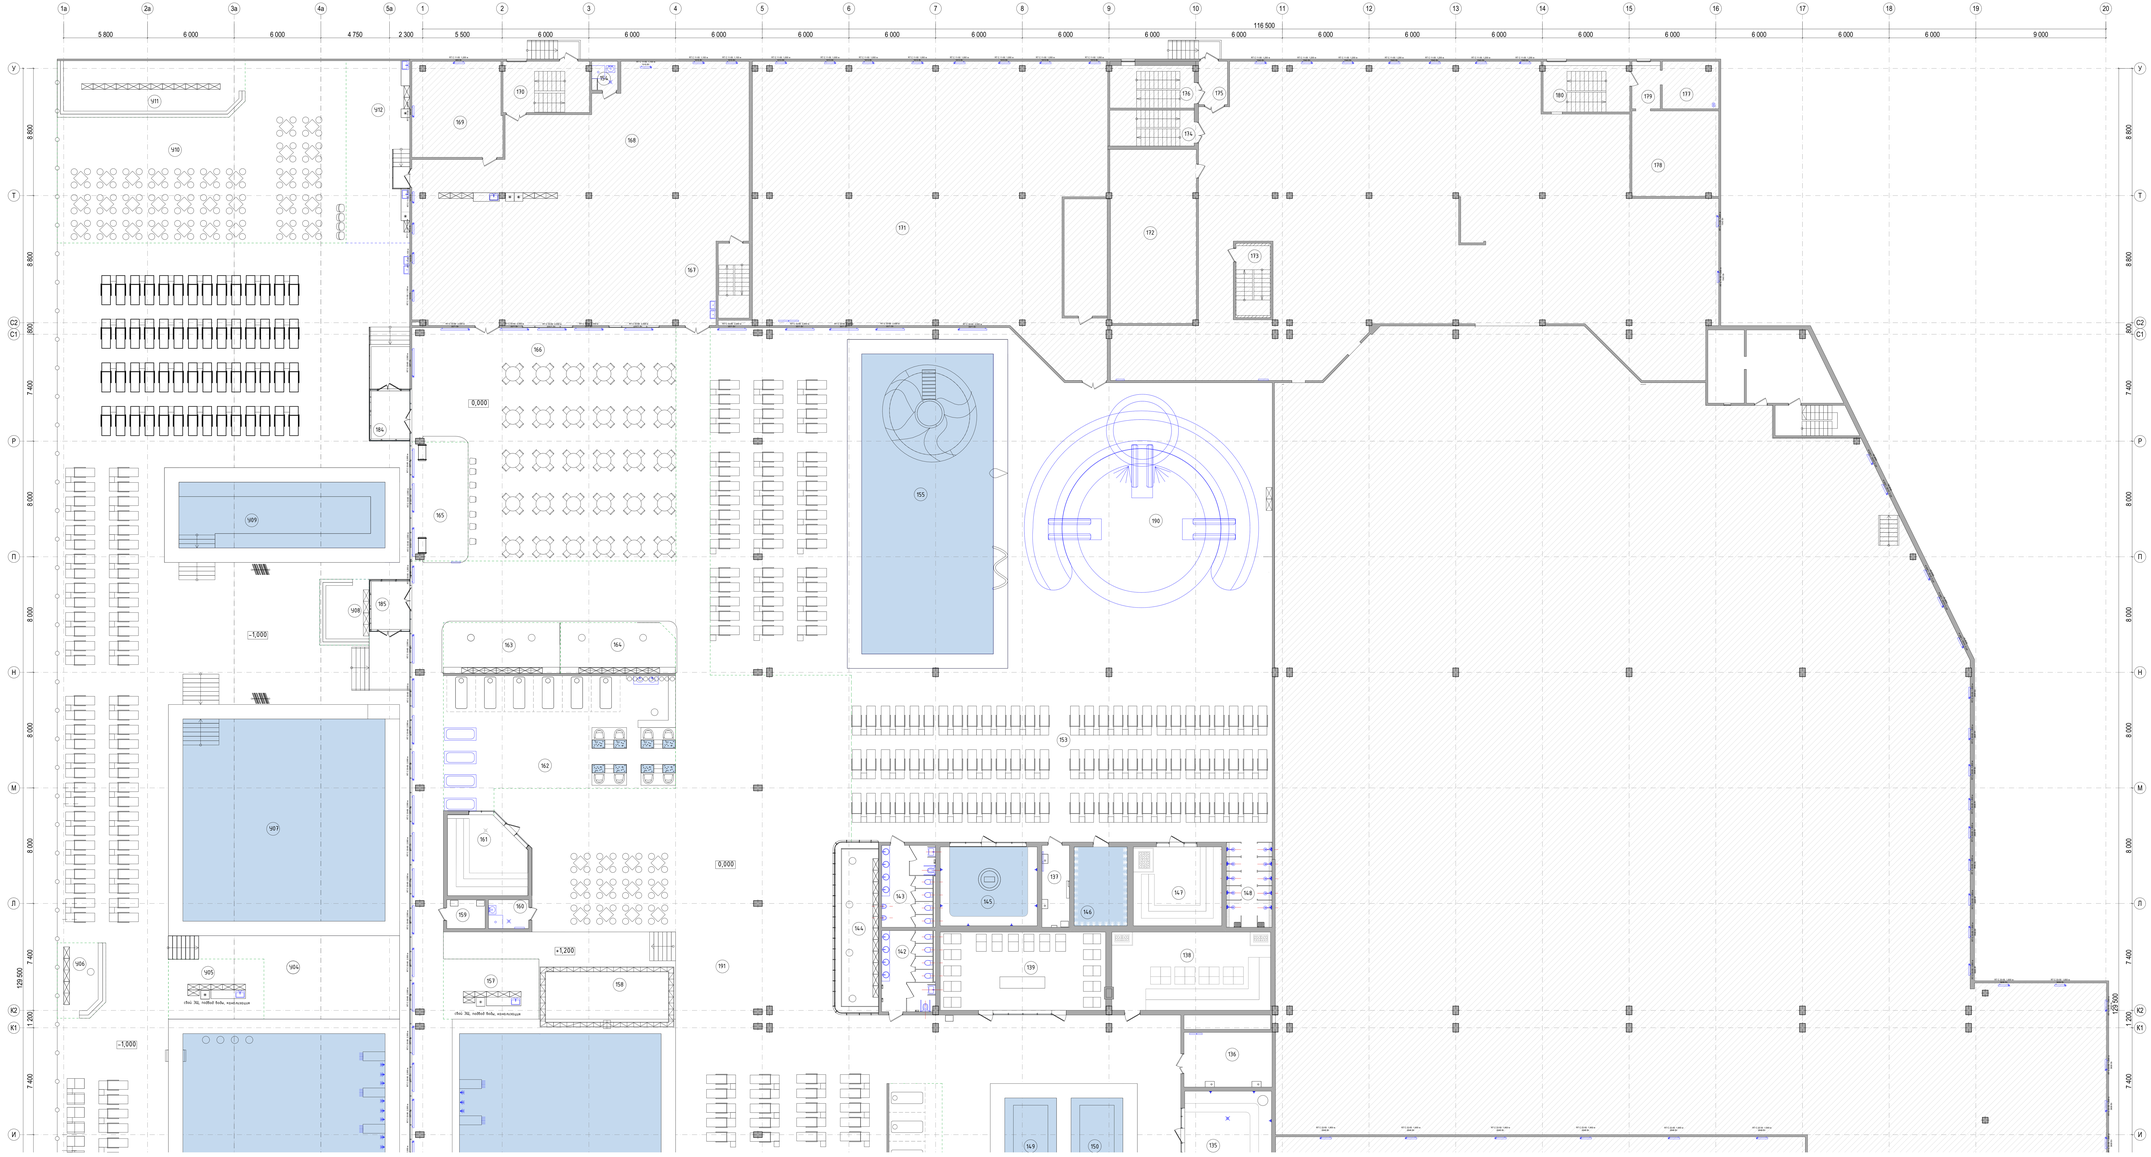

Экспликация помещений первого этажа

Номер зоны	Наименование	Площадь, м²	Кол. чел.
101	Гардероб	301,68	
102	Раздевалка	423,07	
103	Фойе(1)	64,03	
104	Санузел	3,92	
105	Фойе	9,66	
106	Помещение охраны	9,66	
107	Тамбур(1)	3,42,51	
108	Санузел	10,56	
110	Помещение уборочного инвентаря	5,75	0,1
111	Шлюз	34,32	
112	Русская баня	32,51	0,2
113	Раздевалка	49,6	
114	Раздевалка	49,61	
115	Санузел	28,61	
117	Шлюз(1)	19,84	
118	Помещение уборочного инвентаря	5,96	0,1
119	Сауна	61,76	
120	Русская баня	32,51	0,2
121	Бассейновая комната	61,48	
122	Технологическое помещение бассейна	140,61	0
123	Зона индивидуального гардероба 1	5,65	
124	Зона индивидуального гардероба 2	5,65	
125	Зона приема и размещения	177,76	
126	Прокат для программы	66,98	0,2
127	Комната персонала	66,98	0,2
128	Фойе	61,22	
129	Зона приема	48,53	
130	Женская душ	20,66	0,2
131	Гимнастики душ	55,86	0,2
132	Гимнастики душ	27,14	0,1
133	Душевая	20,66	
134	Душевая группа детей	20,66	0,1
135	Санузел	40,67	
136	Технологическое помещение	23,67	
137	Технологическое помещение	16,71	
138	Сауна охлаждения каменей	56,41	0,2
139	Санузел	21,38	
140	Санузел	21,38	
141	Тамбур	6,34	
142	Санузел	21,66	
143	Санузел	21,66	
144	Шлюз	34,47	
145	Сауна 3 этажа	36,67	
146	Помещение персонала	36,67	
147	Лестница вверх	51,36	0,2
148	Душевая	9,55	
149	Шлюз(1) н.0,0	21,65	
150	Шлюз н.0,0	21,65	
151	Шлюз(1) н.0,0	22,71	
152	Шлюз н.0,0	22,71	
153	Зона отдыха	1 000,00	
154	Помещение уборочного инвентаря	5,96	0,1
155	детская чаша бассейна	166,27	
156	Бассейн н.-1,2	329,76	
157	Душ	21,66	
158	Помещение персонала	36,45	
159	Технологическое помещение	5,56	
160	Помещение уборочного инвентаря	5,96	0,1
161	Сухая сауна	46,76	
163	Шлюзы	20,52	
164	Тамбур	21,66	
165	Шлюзы	20,66	
166	Зона отдыха	284,76	
167	Зона отдыха	1 000,00	
168	Сауна	140,66	0,7
169	Отдых	41,65	0,2
170	Вестибюльная группа	16,51	
171	Технологическое помещение	436,62	
172	Технологическое помещение	209,46	
173	Технологическое помещение	11,09	
174	Вестибюльная группа	11,09	
175	Тамбур	6,15	
176	Вестибюльная группа	16,66	
177	Технологическое помещение	0,67	
178	Технологическое помещение	35,54	
179	Тамбур	6,15	
180	Вестибюльная группа	16,51	
181	Технологическое помещение	2,44	
182	Технологическое помещение	4,28	
183	Технологическое помещение сервиса	5,66	
184	Тамбур	6,66	
185	Тамбур	6,66	
186	Вестибюльная группа	11,65	0,1
188	Вестибюльная группа	23,76	
189	Прокат	15,66	
190	Зона для отдыха бассейна	296,45	
191	Общий холл	1 734,57	
192	Холлы	9,46	
193	Вестибюльная группа	11,65	0,1
194	ИТП	11,37	
195	Помещение для групповых программ	49,52	
196	Тамбур	21,52	

Экспликация помещений на улице

Номер зоны на улице	Наименование	Площадь, м²	Кол. чел.
У01	Место под ходовой бассейн детский на летний период	109,37	
У02	Общая зона под навесом	1 267,76	
У03	Зона отдыха навес н.0,15	1 000,00	
У04	Горка на улице	94,92	
У05	Лес	21,64	
У06	Шлюзы	9,66	
У07	Шлюзовой бассейн н.1,2	106,66	
У08	Шлюзы	9,66	
У09	Шлюзовая зона н.0,0	49,97	
У10	Шлюзовая зона для душа	49,97	
У11	Шлюзы	21,18	
У12	Навес	16,66	
У13	Холлы	9,46	
У14	Помещение ИТП	9,66	

Экспликация помещений бассейна

Номер зоны	Наименование	Площадь, м²	Кол. чел.
123	Душевая	20,66	
125	Информация	21,65	0,2

Изм.	Кол.уч.	Лист	№док.	Подп.	Дата
Рук. проекта		Маликов			
ГАП		Калибекова			
Выполнил		Карасева			
Архитектор					

Заказчик: АО"ГК "ОСНОВА" АПК

Блочно-модульное ТЦ (крытый) в районе Красноярск-2, расположенный в 11Б,3,9ПЗУ,ЮЗ по адресу: РФ, Красноярский муниципальный район, д. Пузырево, ТЦ-1 км 19+4,2, строен. 9А

Термы	Стадия	Лист	Листов
	РП	06	95

План с расстановкой мебели 1 этажа

АРХИТЕКТУРНЫЕ РЕШЕНИЯ










| | | |

Экспликация помещений второго этажа

Номер зоны	Наименование	Площадь, м²	Кат. пом.
201	Кафе(с)	102,7	
202	Кафе(с)	36,75	
203	Частичная кухня	19,62	
204	Санузел	3,07	Ж
205	Помещение уборочного инвентаря	0,95	Ви
206	Раздача	40,32	
207	Помещение персонала	11,14	
208	Подсобное помещение	41,14	
209	Душевая	2,53	
210	Душевая	1,56	
211	Санузел	2,09	
212	Санузел	2,74	
213	Санузел	1,97	
214	Душевая	1,56	
215	Душевая	1,97	
216	Помещение персонала	10,46	

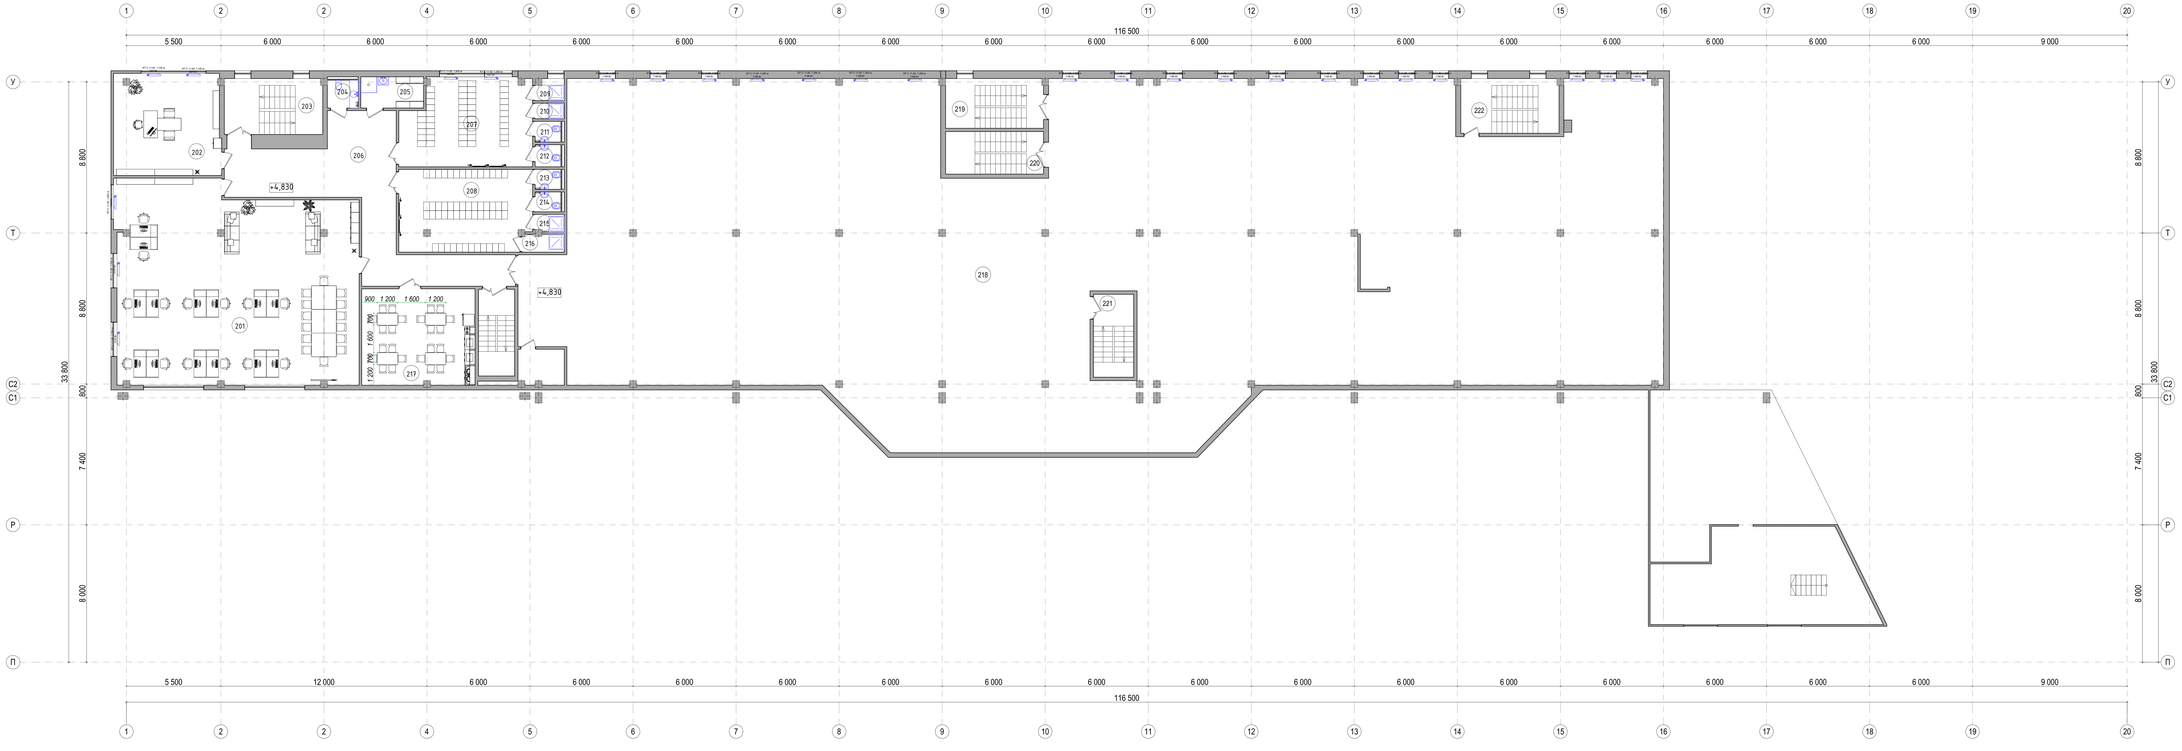

Изм.	Кол.уч.	Лист	№док.	Подп.	Дата		
рук. маст.		Малахов					
ГАП		Белобоков					
дизайнер архитект.		Коротаев					


Заказчик: АО"ГК "ОСНОВА" АРИ

Бизнес комплекс "Деревня мудрого Красноярск"Б, расположенный в ТРЦ ВЭЛЬПАРК по адресу: РФ, Красноярский муниципальный район, д.Пятьсот, 71-й км ФАД Д, строен. 16А

Термы

Стадия	Лист	Листов
РП	08	95

План с расстановкой мебели 2 этажа

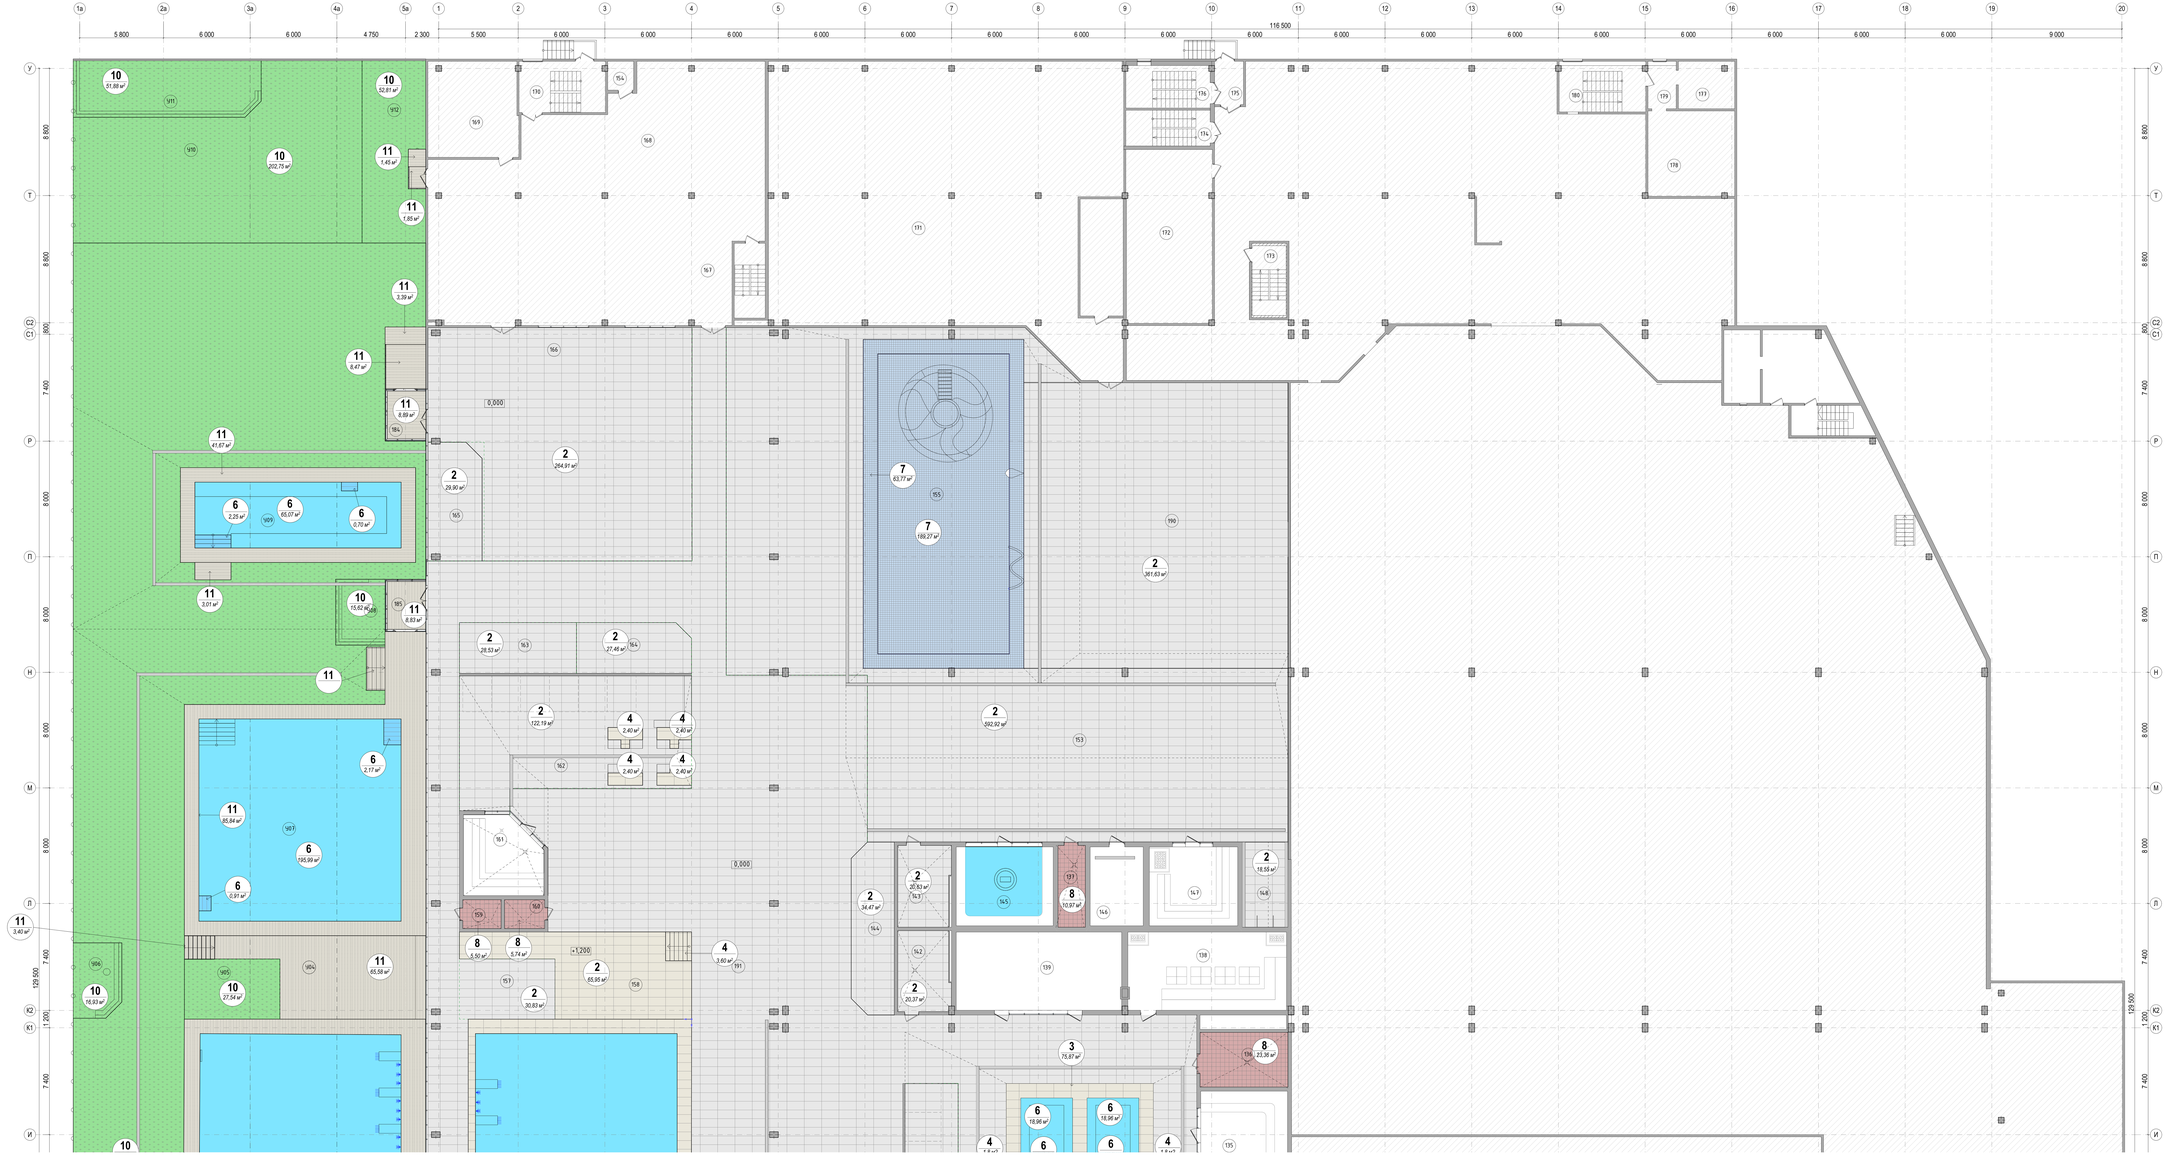




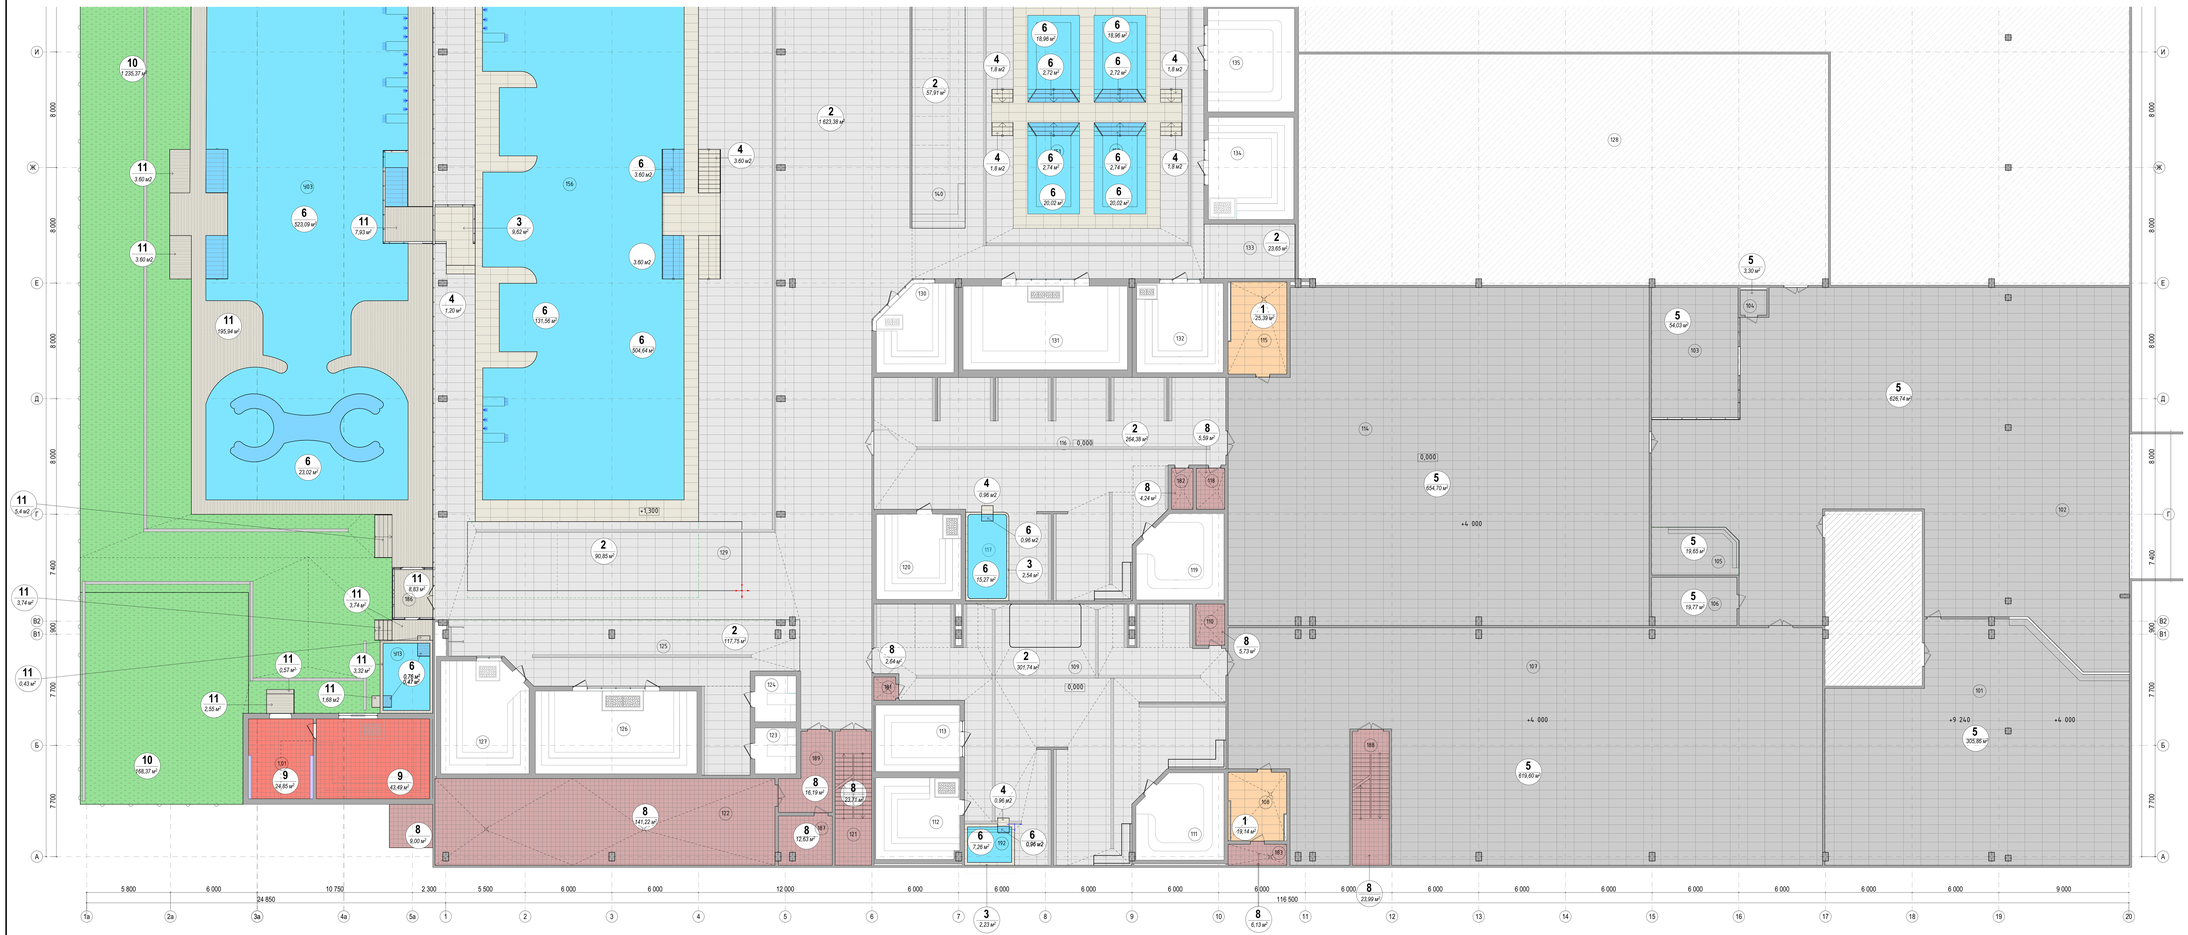





1 — Керамогранит Cinco LM 1200мм/1600мм, изготовление на заказ,интернет магазин Zodiac, коллекция Cinco SMP, артикул 9900007001. Материал - камень, поверхность матовая, толщина плитки 10 мм, покрытие R11

8 — Крытая/зона плитки "соль-перец"

1 / 1.01 — Тип пола / Площадь

— Начало раскладки плитки

Примечания:
1. Стыки разных материалов выполнить на одном уровне.
2. Все помещения и коридоры должны иметь единый, под ламинат плинтус
3. Размеры проектные и могут отличаться от фактических.
4. Материалы расчитаны без учета запаса на подрезку.

Изм.	Кол.уч.	Лист	№док.	Подп.	Дата		
рук. маст.		Малахов					
ГАП		Белобоков					
дизайнер		Коротаева					
архитект.							

Заказчик: АО"ГК "ОСНОВА" АРИ

Банный комплекс "Деревня Красноярск", расположенный в ТРЦ "ВЭЛПАРК" по адресу: РФ, Красноярский муниципальный район, д.Пятьсот, 71-й км РК-8 Д, строен. 16А

Термы	Стадия	Лист	Листов
	РП	11	95
План полов 2 этажа			

1 Civico LM 60x120 Артикул: Art##0007057 Тип поверхности: Матовый Производитель: Zodiac Коллекция: Civico SAP: Art##0007057 Толщина плитки: 10 Покрытие R11				
	108	Санузел		19,29 м²
	115	Санузел		26,01 м²
	СУММА ПЛОЩАДЕЙ			**45,3 м²**

Плитка			Периметр	Измеряемая площадь м2
2 Barsoom Beige M 60x120 Производитель: Zodiac Коллекция: Barsoom SAP: Art##0007784 Толщина плитки: 10 Вес в кор: 33.0005 Покрытие R11				
	109	Моечное отделение мужское		302,74 м²
	116	Моечное отделение женское		264,60 м²
	125	Зона парных с душевыми	21, 8 пм	117,75 м²
	129	Зона лежаков		99,36 м²
	133	Душевая		23,65 м²
	140	Массаж	15, 8 пм	57,91 м²
	142	Санузел		20,83 м²
	143	Санузел		21,09 м²
	144	Аренда	28, 6 пм	34,47 м²
	148	Душевая		18,55 м²
	153	Зона лежаков	36, 9 пм	592,71 м²
	157	Бар		27,45 м²
	162	Аренда, массаж, рыбки	16, 3 пм	131,78 м²
	163	Аренда	8, 2 пм	28,53 м²
	164	Аренда	8, 3 пм	27,46 м²
	165	Аренда	12, 5 пм	29,90 м²
	166	Зона столов	30, 1 пм	264,70 м²
	167	Кафе	67 ,4 пм	153,93 м²
	190	Зона детского бассейна	35, 0 пм	359,40 м²
	191	Общая зона	188, 7 пм	1 623,38 м²
	СУММА ПЛОЩАДЕЙ			**4 222,12 м²**
	СУММА ПЕРИМЕТРОВ		**469, 6 пм**	
1-й этаж Вэйпарк	**сумма площадей плинтусов 470 пм x 0.15 м = 70,45 м2**			

Плитка			Поверхность горизонтальная	Площадь м2
3 Керамогранит Риальто песочный обрезной 60X119,5 арт.SG560420R Тип поверхности: Натуральная/ матовая, Толщина плитки: 9, Покрытие R11 Бортики и площадки внутри				
	156	Бортики		121,46 м²
	149,150,151,152	Бортики		75,88 м²
	141	Площадки		9,62 м²
	117	Бортики		4,21 м²
	192	Бортики		2,08 м²
	158	Подиум-сцена		65,95 м²
	162	Аренда, массаж, рыбки		9,6 м²
СУММА ПЛОЩАДЕЙ ГОРИЗОНТАЛЬНЫХ ПОВЕРХНОСТЕЙ БОРТИКОВ И ПЛОЩАДОК				**289,9 м²**

Плитка			Измеряемая площадь м2
4 Керамогранит Риальто песочный обрезной 60X119,5 арт.SG560420R Тип поверхности: Натуральная/матовая, Толщина плитки: 9, горизонтальная плоскость ступеней сверху, сделать насечки на каждой ступени Покрытие R11 Ступени и подступенки внутри помещения			
	117	Ступени лестницы 4 шт. L=800мм	0,96
	117	Подступенки лестницы 4 шт. L=800мм	0,45
	149	Ступени лестницы 4 шт. L=1500мм	1,80
	149	Подступенки лестницы 4 шт. L=1500мм	0,45
	150	Ступени лестницы 4 шт. L=1500мм	1,80
	150	Подступенки лестницы 4 шт. L=1500мм	0,45
	151	Ступени лестницы 4 шт. L=1500мм	1,80
	151	Подступенки лестницы 4 шт. L=1500мм	0,45
	152	Ступени лестницы 4 шт. L=1500мм	1,80
	152	Подступенки лестницы 4 шт. L=1500мм	0,45
	156	Ступени лестницы 8 шт. L=1500мм	3,60
	156	Подступенки лестницы 8 шт. L=1500мм	1,89
	156	Ступени лестницы 8 шт. L=1500мм	3,60
	156	Подступенки лестницы 8 шт. L=1500мм	1,89
	156	Ступени лестницы 8 шт. L=1500мм	3,60
	156	Подступенки лестницы 8 шт. L=1500мм	1,89
	156	Ступени лестницы 8 шт. L=1500мм	3,60
	156	Подступенки лестницы 8 шт. L=1500мм	1,89
	158	Ступени лестницы 8 шт. L=6100мм	14,64
	158	Подступенки лестницы 8 шт. L=6100мм	7,32
	192	Ступени лестницы 4 шт. L=800мм	0,96
	192	Подступенки лестницы 4 шт. L=800мм	0,45
СУММА ПЛОЩАДЕЙ СТУПЕНЕЙ И ПОДСТУПЕНКОВ БАССЕЙНОВ			**45,48 м²**

Плитка			Периметр	Измеряемая площадь
5 Civico EM 60x120 Производитель: Zodiac Коллекция: Civico SAP: Art##0007059 Толщина плитки: 10 Покрытие полов Покрытие R11				
	101	Гардероб	82, 7 пм	305,71 м²
	102	Ресепшен	138, 9 пм	626,74 м²
	103	Магазин	30, 0 пм	54,03 м²
	104	Санузел		3,53 м²
	105	Фото	18, 2 пм	19,65 м²
	106	Администратор	18, 5 пм	19,62 м²
	107	Раздевалка	150,0 пм	619,23 м²
	114	Раздевалка	108, 7 пм	654,61 м²
СУММА ПЛОЩАДЕЙ				**2 303,13 м²**
СУММА ПЕРИМЕТРОВ			**547 пм**	
1-й этаж Вэйпарк	**сумма площадей плинтусов 547 пм x 0.15м = 82,5 м2**			

Плитка			Поверхность горизонтальная Площадь м2
6 ПВХ мембрана для бассейнов голубого цвета Дно бассейнов внутри помещения и снаружи Лестницы и подступенки бассейнов на улице и внутри помещения, исключительно те, что находятся в воде			
	117	Дно	15,25 м²
	117	Ступени	0,74 м²
	117	Подступенки	0,45 м²
	149	Дно	18,87 м²
	149	Ступени	2,72 м²
	149	Подступенки	1,36 м²
	150	Дно	18,96 м²
	150	Ступени	2,72 м²
	150	Подступенки	1,36 м²
	151	Дно	19,96 м²
	151	Ступени	2,72 м²
	151	Подступенки	1,36 м²
	152	Дно	20,02 м²
	152	Ступени	2,72 м²
	152	Подступенки	1,36 м²
	156	Дно	505,03 м²
	156	Ступени	3,60x2=7,20 м2
	156	Подступенки	1,89x2=3,78 м2
	192	Дно	6,10 м²
	192	Ступени	0,96 м2
	192	Подступенки	0,45 м2
	У 03		522,96 м²
	У 07		195,99 м²
	У 09		65,07 м²
	У13	Ступени	1,68+1.79=3.47 м2
	У13	Подступенки	0,64+0.89=1,53 м2
	У 03	Ступени	3,60x3=10,8 м2
	У 03	Подступенки	1,89x3=5,67 м2
	У 03	Подиум бассейна	23,02 м²
	У 07 У 09	Ступени	0,91+2,17+1,37=4,45 м2
	У 07 У 09	Подступенки	2,25 м2
СУММА ПЛОЩАДЕЙ ДНА, СТЕНОК, ЛЕСТНИЦ И ПОДСТУПЕНКОВ БАССЕЙНОВ			**1469,58 м²**

Плитка			Поверхность горизонтальная	Площадь м2
7 Hisbalit oyambre покрытие дна и верха борта детского бассейна				
	155	Дно детского бассейна		189,27
	155	Борта (горизонталь)детского бассейна		63,77
СУММА ПЛОЩАДЕЙ ПОКРЫТИЙ ДНА И ВЕРХА бортиков детского бассейна				**253,04 м²**

Плитка			Периметр	Измеряемая площадь м2
8 Уральская плитка "соль-перец"				
	110	Помещение уборочного ин...		5,70 м²
	118	Помещение уборочного ин...		5,59 м²
	121	Лестничная клетка	23, 6 пм	23,48 м²
	122	Техническое помещение б...	63, 1 пм	140,91 м²
	128 А	Лестничная клетка	13, 9 пм	10,23 м²
	136	Техническое помещение	19, 8 пм	23,07 м²
	137	Техническое помещение	15, 1 пм	10,77 м²
	159	Техническое помещение	9, 3 пм	5,32 м²
	160	Помещение уборочного ин...		5,56 м²
	168	Кухня	77, 6 пм	184,66 м²
	169	Склад	27, 8 пм	41,35 м²
	170	Лестничная клетка	17, 8 пм	18,31 м²
	171	Техническое помещение	115,0 пм	437,05 м²
	172	Техническое помещение	187, 4 пм	636,61 м²
	173	Лестничная клетка	14, 3 пм	11,30 м²
	174	Лестничная клетка	16, 4 пм	14,14 м²
	175	Тамбур	10, 1 пм	6,15 м²
	176	Лестничная клетка	17, 2 пм	16,49 м²
	177	Фитнес	16, 0 пм	12,67 м²
	178	Техническое помещения	24, 3 пм	35,24 м²
	179	Тамбур	9, 8 пм	5,77 м²
	180	Лестничная клетка	17, 8 пм	18,14 м²
	181	Техническое помещение	6, 3 пм	2,44 м²
	182	Техническое помещение	8, 7 пм	4,25 м²
	183	Техническое помещение х...	11,0 пм	5,92 м²
	187	Электрощитовая	16, 7 пм	12,43 м²
	188	Лестничная клетка	23, 7 пм	23,76 м²
	189	Коридор	18, 7 пм	15,94 м²
	193	Электрощитовая	22, 2 пм	24,14 м²
	194	ИТП	36, 5 пм	71,05 м²
	У14	Помещение КНС	12, 0 пм	9,00 м²
1-й этаж Вэйпарк	**СУММА ПЛОЩАДЕЙ**			**1 837,42 м²**
1-й этаж Вэйпарк	**СУММА ПЕРИМЕТРОВ**		**846, 1 пм**	
1-й этаж Вэйпарк	**сумма площадей плинтусов 846 м x 0.15 м = 126,9 м2**			

Плитка			Периметр	Измеряемая площадь м2
9 Estima ST011 300x300 мм Покрытие R11				
	1.01	Душевая		24,85 м²
	1.02	Нефритовая парная	26, 8 пм	43,49 м²
СУММА ПЛОЩАДЕЙ				**68,34 м²**
СУММА ПЕРИМЕТРОВ			**26, 8 пм**	
1-й этаж Вэйпарк	**сумма площадей плинтусов 27 м x 0.15м = 4,05 м2**			

Плитка			Поверхность горизонтальная	Площадь м2
10 Покрытие "Искусственная трава"				
	У01	Место под надувной бассейн		168,37
	У02	Общая зона под лежаки		1 236,49
	У05	Бар		27,54
	У06	Аренда		16,93
	У08	Аренда		15,62
	У10	Зона столов для кафе		202,38
	У11	Аренда		51,19
	У12	Кафе		55,85
	1-й этаж сумма			**1 776,05 м²**
СУММА ПЛОЩАДЕЙ ИСКУССТВЕННОЙ ТРАВЫ				**1 776,05 м²**

Плитка			Поверхность горизонтальная	Площадь м2
11 Покрытие Террасная доска Площадки, ступени и подступенки на улице				
	184	Тамбур		8,83
	185	Тамбур		8,83
	186	Тамбур		8,83
	194	Тамбур		1,80
	197	Тамбур		7,93
	У13	Бортики		3,32
	У15, У 03	Бортики		195,60
	У07	Бортики		89,30
	У09	Бортики		41,67
	У04	Подиум-сцена		64,92
	У14	Площадка		27,99
	У16	Площадка		3,74
	193	Площадка		8,47
	1.01	Площадка		2,55
	сумма горизонтальных поверхностей			**474,79 м²**
	У13	Ступени лестницы 8 шт. L=800мм		1,68
	У13	Подступенки лестницы 8 шт. L=800мм		0,64
	У13	Ступени лестницы 3 шт. L=850мм		0,77
	У13	Подступенки лестницы 3 шт. L=850мм		0,38
	У15	Ступени лестницы 6 шт. L=3000мм		5,40
	У15	Подступенки лестницы 6 шт. L=3000мм		2,78
	У16	Ступени лестницы 6 шт. L=1500мм		2,70
	У16	Подступенки лестницы 6 шт. L=1500мм		1,39
	У03	Ступени лестницы 8 шт. L=1500мм		3,60
	У03	Подступенки лестницы 8 шт. L=1500мм		1,89
	У03	Ступени лестницы 8 шт. L=1500мм		3,60
	У03	Подступенки лестницы 8 шт. L=1500мм		1,89
	У04	Ступени лестницы 6 шт. L=1600мм		2,88
	У04	Подступенки лестницы 6 шт. L=1600мм		1,49
	У14	Ступени лестницы 6 шт. L=3000мм		5,40
	У14	Подступенки лестницы 6 шт. L=3000мм		2,78
	193	Ступени лестницы 6 шт. L=2800мм		5,04
	193	Подступенки лестницы 6 шт. L=2800мм		2,52
	194	Ступени лестницы 6 шт. L=1200мм		2,16
	194	Подступенки лестницы 6 шт. L=1200мм		1,12
	1.01	Ступени лестницы 1 шт. L=1900мм		0,57
	1.01	Подступенки лестницы 2 шт. L=1900мм		0,57
	сумма ступеней и подступенков			**51,25 м²**
	1-й этаж сумма			**526,04 м²**
СУММА ПЛОЩАДЕЙ ТЕРРАСНОЙ ДОСКИ				**522,35 м²**


Изм.	Кол.уч.	Лист	№Док.	Подп.	Дата		
						Заказчик: АО"ГК "ОСНОВА"	АРИ
						Банный комплекс «Городской курорт Красногорск», расположенный в ТРЦ ВЭЙПАРК по адресу: МО, Красногорский муниципальный район, д. Путилково, 71-й км МКАД, строен. 16А	
рук. маст.		Малахов				Термы	Стадия: РП; Лист: 12; Листов: 95
ГАП		Белявская					
дизайнер		Королева					
архитект.						Спецификация полов 1 этажа	

Плитка	Зона		Периметр	Измеряемая площадь
1 Civico LM 60x120 Артикул: Art##0007057 Тип поверхности: Матовый Производитель: Zodiac Коллекция: Civico SAP: Art##0007057 Толщина плитки: 10 Покрытие R10				
	201	Кабинет	59, 6 пм	159,77 м²
	202	Кабинет	26, 3 пм	36,75 м²
СУММА ПЛОЩАДЕЙ				**196,52 м²**
СУММА ПЕРИМЕТРОВ			**85, 9 пм**	
2-й этаж Вэйпарк	**сумма площадей плинтусов 86 м х 0.15 = 12,9 м2**			

Плитка	Зона		Периметр	Измеряемая площадь
8 Уральская плитка "соль-перец"				
	203	Лестничная клетка	18, 0 пм	18,63 м²
	204	Санузел		3,27 м²
	205	Помещение уборочного ин...		6,65 м²
	206	Коридор	54, 4 пм	60,32 м²
	207	Раздевалка персонала	27, 4 пм	37,38 м²
	208	Раздевалка персонала	27, 3 пм	36,43 м²
	209	душевая		2,02 м²
	210	душевая		1,54 м²
	211	Санузел		2,04 м²
	212	Санузел		2,17 м²
	213	Санузел		1,97 м²
	214	Санузел		1,97 м²
	215	душевая		1,66 м²
	216	душевая		2,34 м²
	217	Комната приема пищи	25, 0 пм	36,98 м²
	219	Лестничная клетка	17, 2 пм	16,49 м²
	220	Лестничная клетка	16, 4 пм	14,14 м²
	221	Лестничная клетка	14, 3 пм	11,30 м²
	222	Лестничная клетка	17, 8 пм	18,20 м²
	223	Серверная	10, 1 пм	5,45 м²
	224	Лестничная клетка	14, 3 пм	10,61 м²
СУММА ПЛОЩАДЕЙ				**291,56 м²**
СУММА ПЕРИМЕТРОВ			**242, 2 пм**	
2-й этаж Вэйпарк	**сумма площадей плинтусов 242 пм х 0.15 = 36,33 м2**			

						Заказчик: АО"ГК "ОСНОВА" АРИ
						Банный комплекс «Городской курорт Красногорск», расположенный в ТРЦ ВЭЙПАРК по адресу: МО, Красногорский муниципальный район, д. Путилково, 71-й км МКАД, строен. 16А
Изм.	Кол.уч.	Лист	№Док.	Подп.	Дата	
рук. маст.		Малахов				Термы
ГАП		Белявская				
дизайнер		Королева				
архитект.						Спецификация полов 2 этаж

Стадия	Лист	Листов
РП	13	95

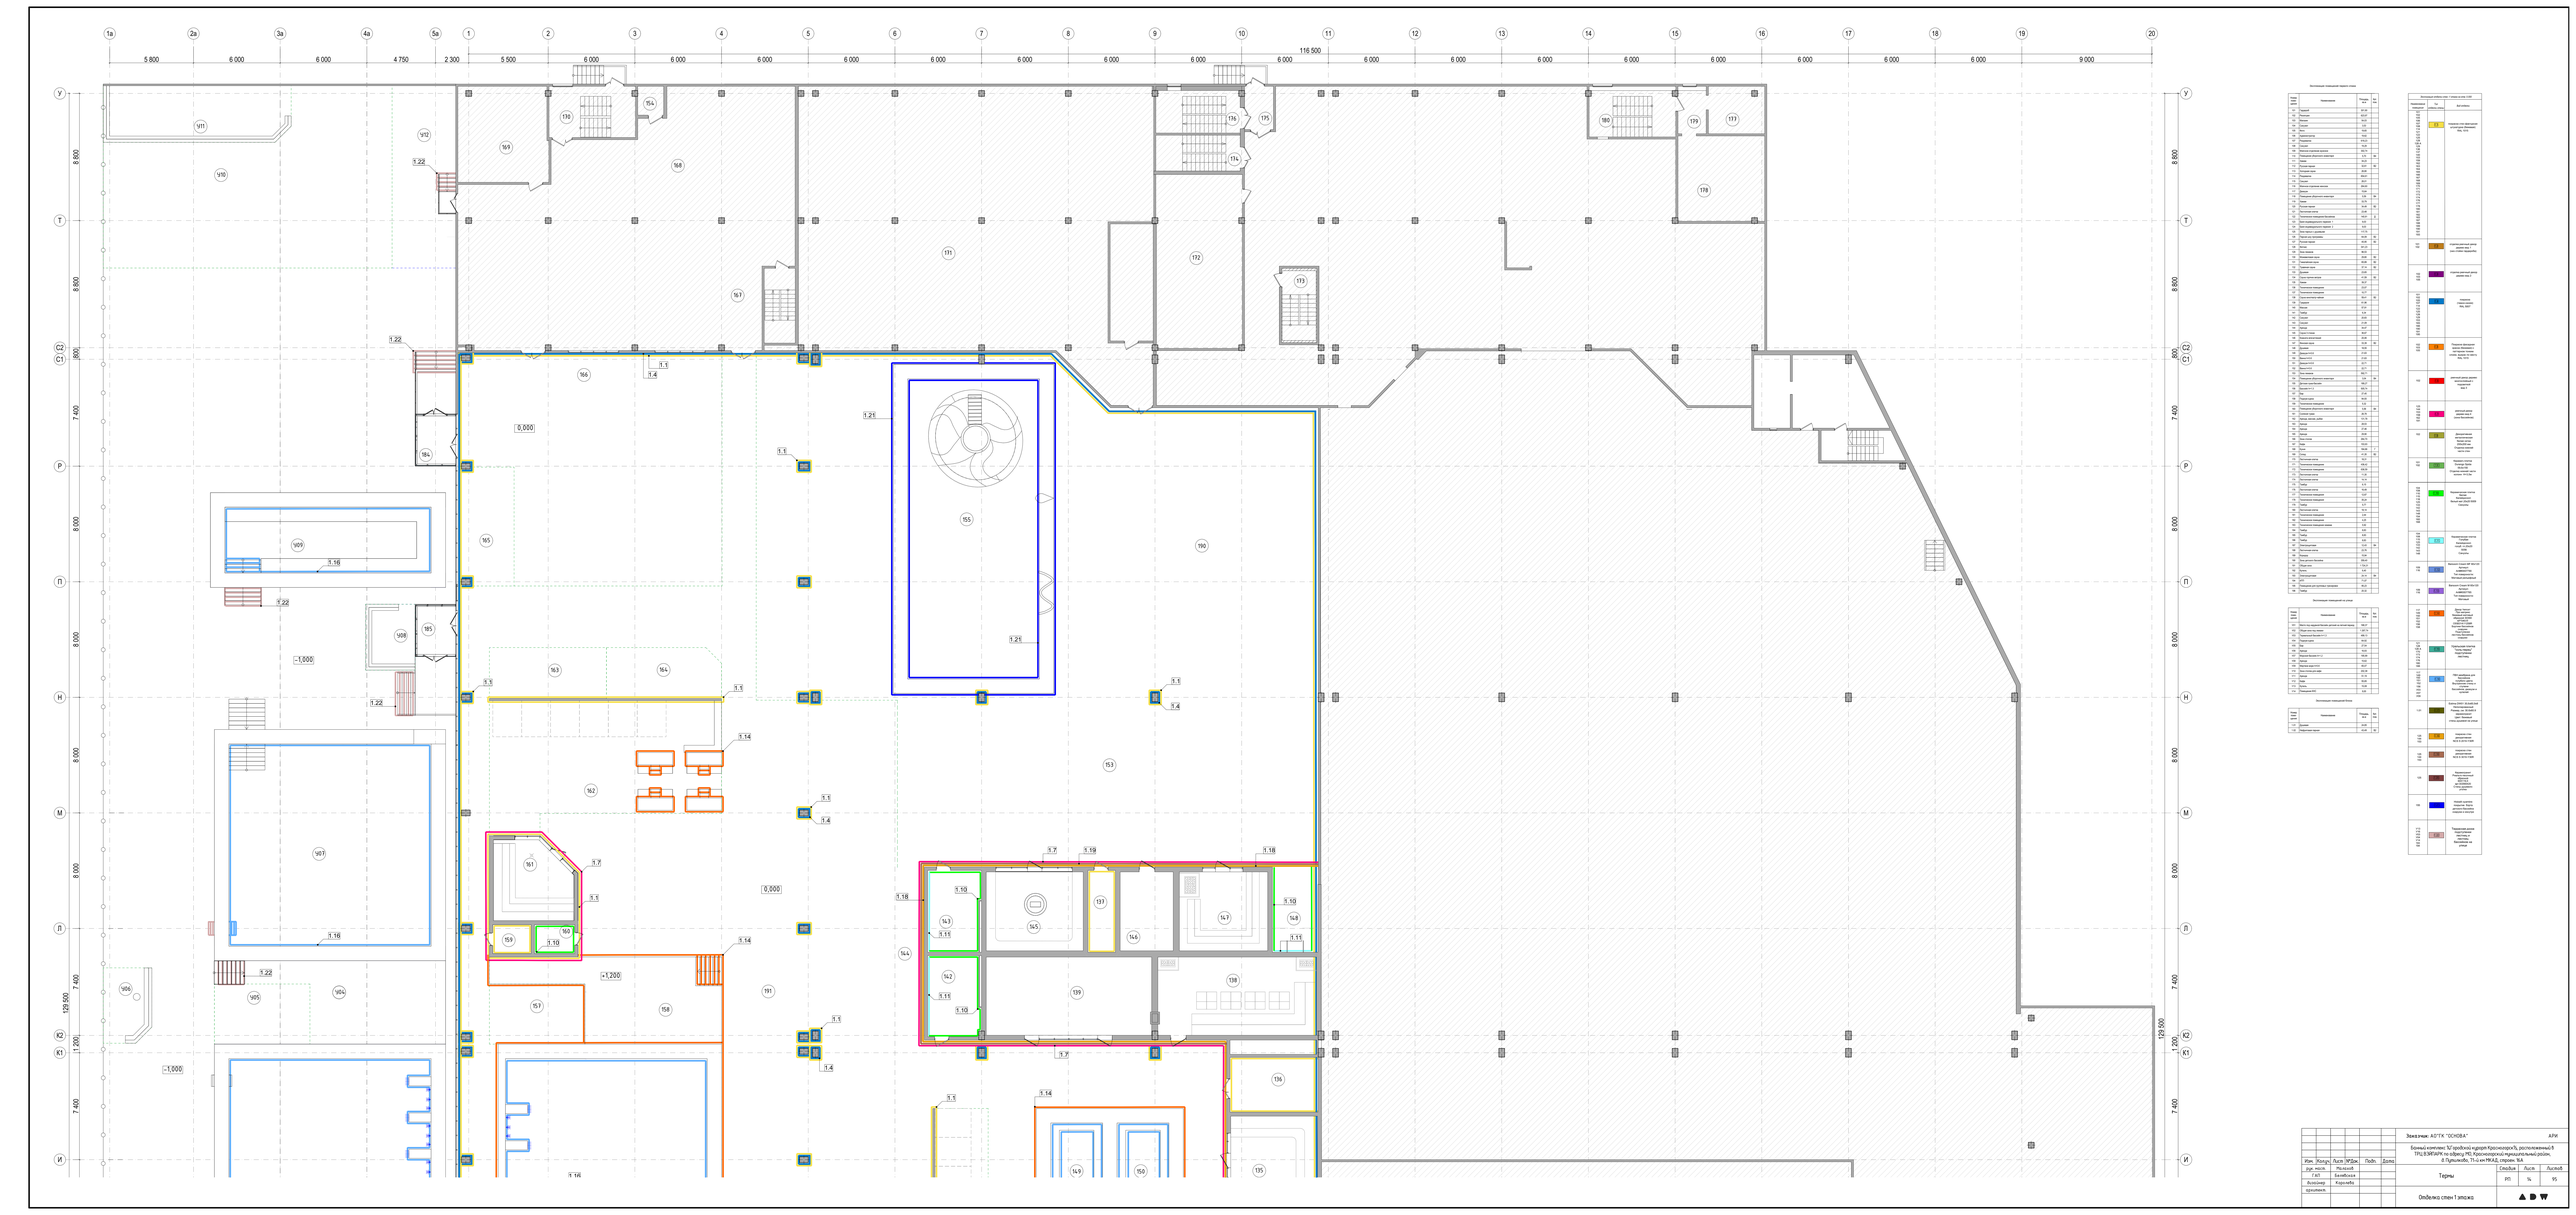

Экспликация помещений первого этажа

Номер помещения	Наименование	Площадь, м²	Кат.



Экспликация помещений первого этажа

Номер на плане	Наименование	Площадь, м²	Кат.

Экспликация помещений второго этажа

Номер зоны или помещения	Наименование	Площадь, м²	Кат. пож.
201	Кабинет	102,7	
202	Кабинет	84,75	
203	Лестничная клетка	19,63	
204	Санузел	5,07	Т1
205	Помещение уборочного инвентаря	5,95	В4
206	Комната	44,34	
207	Рекреация с партером	87,15	
208	Подсобное помещение	41,14	
209	Душевая	2,53	
210	Душевая	1,56	
211	Санузел	2,09	
212	Санузел	2,74	
213	Санузел	1,97	
214	Душевая	1,97	
215	Душевая	1,97	
216	Душевая	1,97	
217	Комната приема пищи	30,46	

Экспликация отделки стен - 2 этажа на отм. +4,650		
Наименование помещения	Тип отделки стены	Вид отделки
201 202 203 206 207 208 217 218 219 220 221 222 223 224	2.1	покраска стен фактурная штукатурка (Ветонит) RAL 1015
204 205 209 210 211 212 213 214 215 216	2.2	Керамическая плитка белая Шахтинская 20*30 Самуэлы
203 219 220 221 222 224	2.3	Уральская плитка "соль-перец" подступенки листвиц

						Заказчик: АО"ГК "ОСНОВА"	АРИ
						Банный комплекс ЗАГородской курорт Красногорск"Б, расположенный в ТРЦ ВЭЛПАРК по адресу МО, Красногорский муниципальный район, д.Путилково, 71-й км МКАД, строен. 16А	
Изм.	Кол.уч.	Лист	№док.	Подп.	Дата		
Рук. маст.		Малахов				Термы	Стадия: РП; Лист: 16; Листов: 95
ГАП		Белобоков					
Дизайнер		Коротаева					
архитект.						Отделка стен 2 этажа	

№ пом	Наименование помещения	Верх стен и перегородок	Площ. м2	Колер	Стены и перегородки Покраска стен	Площ. м2	Колер	Стены и перегородки Покраска стен декоративная Отделка стен	Площ. м2	Колер	Низ стен и перегородок Отделка стен реечный декор дерево	Площ. м2	Колер	Отделка стен реечный декор дерево многослойные с подсветкой	Площ. м2	Колер	Металлический декор сетка 200х200 мм Плитка керамогранит	Площ. м2	Колер
101	Гардероб Отделка стен	Покраска стен (темно-синяя) RAL 5007	191,04		Покраска стен фактурная штукатурка (бежевая) RAL 1015	461,10					Отделка реечный декор дерево вид 1 (низ стойки гардероба)	9,32							
	Отделка колонн 400х400мм (2шт.)	Покраска колонн (темно-синяя) RAL 5007	3,20		Покраска колонн фактурная штукатурка (бежевая) RAL 1015	10,24											Керамич.плитка Durango Spida 59,6х150 колонны	12,88	
	Отделка колонн 400х600мм (2 шт.)	Покраска колонн (темно-синяя) RAL 5007	6,56		Покраска колонн фактурная штукатурка (бежевая) RAL 1015	12,68											Керамич.плитка Durango Spida 59,6х150 колонны	36,68	
	Отделка верха колонн (краска по металлу)	покраска по металлу (темно-синяя)	19,76																
	Отделка пилястр (2 шт)	Покраска пилястр (темно-синяя) RAL 5007	2,88		Покраска пилястр фактурная штукатурка (бежевая) RAL 1015	15,16											Керамич.плитка Durango Spida 59,6х150 пилястры	16,80	
102	Ресепшен Отделка стен	Покраска стен (темно-синяя) RAL 5007	361,58		покраска стен фактурная штукатурка (бежевая) RAL 1015	779,67		Покраска стен с рисунком (волна) RAL 1015	40,48		Отделка реечный декор дерево вид 2 Верх окрашенных стен	49,46		Отделка реечный декор дерево многослойный с подсветкой вид 3 светлый	144,5		Декоративная металлическая сетка 200х200 мм Отделка нижней части стен	199,5	
								отделка реечный декор дерево вид 1 (низ стойки гардероба)	9,21					Отделка реечный декор дерево многослойный с подсветкой вид 3 темный	63,7				
	Отделка колонн 400х400мм (3шт.)	Покраска стен (темно-синяя) RAL 5007	2,88		покраска стен фактурная штукатурка (бежевая) RAL 1015	15,12		покраска по металлу (темно-синяя)	9,48					Отделка реечный декор дерево вид 2	39,51		Керамич.плитка Durango Spida 59,6х150	16,8	
	Отделка пилястр (1 шт)	Покраска стен (темно-синяя) RAL 5007	0,9		покраска стен фактурная штукатурка (бежевая) RAL 1015	4,74		покраска по металлу (темно-синяя)	2,97								Керамич.плитка Durango Spida 59,6х150	5,25	
103	Магазин							покраска стен с рисунком (волна) RAL 1015 снаружи	51,03		Отделка реечный декор дерево вид 2	20,16		покраска стен с рисунком (волна) RAL 1015 внутри	61,36				

№ пом	Наименование помещения	Верх стен и перегородок	Площ. м2	Колер	Стены и перегородки Покраска стен	Площ. м2	Колер	Стены и перегородки Покраска стен декоративная Отделка стен	Площ. м2	Колер	Низ стен и перегородок Отделка стен реечный декор дерево	Площ. м2	Колер	Отделка стен реечный декор дерево многослойные с подсветкой	Площ. м2	Колер	Металлический декор сетка 200х200 мм	Площ. м2	Колер
104	Санузел				Керамическая плитка Белая Калейдоскоп белый мат.20х20 5009	15,26													
					Керамическая плитка Голубая Калейдоскоп голуб. гл.20х20 5056	5,40													
105	Фото				покраска стен фактурная штукатурка (бежевая) RAL 1015	21,50		покраска стен с рисунком (волна) RAL 1015	21,0		Отделка реечный декор дерево вид 2	28,92							
106	Администратор				покраска стен фактурная штукатурка (бежевая) RAL 1015	55,86													
107	Мужская раздевалка Отделка стен	Покраска стен RAL 9004	78,68		покраска стен фактурная штукатурка (бежевая) RAL 1015	383,57													
	Отделка колонн (8 шт)	Покраска колонн RAL 9004	9,6		покраска стен фактурная штукатурка (бежевая) RAL 1015	54,4													
108	Санузел				Керамическая плитка Белая Калейдоскоп белый мат.20х20 5009	43,80													
					Керамическая плитка Голубая Калейдоскоп голуб. гл.20х20 5056	12,40													
109	Моечное отделение мужское				Barsoom Cream MF 60x120 Артикул: Art##0007790 Тип поверхности: Матовый рельефный	229,44													
					Barsoom Cream M 60x120 Артикул: Art##0007785 Тип поверхности: Матовый	205,22													

№ пом	Наименование помещения	Верх стен и перегородок	Площ. м2	Колер	Стены и перегородки Покраска стен	Площ. м2	Колер	Стены и перегородки Покраска стен декоративная Отделка стен	Площ. м2	Колер	Низ стен и перегородок Отделка стен реечный декор дерево	Площ. м2	Колер	Отделка стен реечный декор дерево многослойные с подсветкой	Площ. м2	Колер	Металлический декор сетка 200х200 мм	Площ. м2	Колер
110	Помещение уборочного инвентаря				Керамическая плитка Белая Калейдоскоп белый мат.20х20 5009	28,0													
111	Хамам																		
112	Русская парная																		
113	Холодная сауна																		
114	Женская раздевалка Отделка стен	Покраска стен RAL 9004	69,96		покраска стен фактурная штукатурка (бежевая) RAL 1015	358,42													
	Отделка пилястр (3 шт)	Покраска стен RAL 9004	2,88		покраска стен фактурная штукатурка (бежевая) RAL 1015	16,32													
115	Санузел				Керамическая плитка Белая Калейдоскоп белый мат.20х20 5009	63,74													
					Керамическая плитка Голубая Калейдоскоп голуб. гл.20х20 5056	12,40													
116	Моечное отделение женское				Barsoom Cream MF 60x120 Артикул: Art##0007790 Тип поверхности: Матовый рельефный	197,20													
					Barsoom Cream M 60x120 Артикул: Art##0007785 Тип поверхности: Матовый	231,50													

Изм.	Кол.уч.	Лист	№Док.	Подп.	Дата	Заказчик: АО"ГК "ОСНОВА"	АРИ
						Банный комплекс «Городской курорт Красногорск», расположенный в ТРЦ ВЭЙПАРК по адресу: МО, Красногорский муниципальный район, д. Путилково, 71-й км МКАД, строен. 16А	
рук. маст.		Малахов				Термы	Стадия: РП; Лист: 17; Листов: 95
ГАП		Белявская					
дизайнер		Королева					
архитект.						Спецификация отделки 1 этажа	

№ пом.	Наименование помещения	Верх стен и перегородок	Площ. м2	Колер	Стены и перегородки Покраска или отделка стен	Площ. м2	Колер	Стены и перегородки Покраска стен декоративная	Площ. м2	Колер	Стены и перегородки Покраска стен декоративная	Площ. м2	Колер	Отделка стен реечный декор дерево многослойные с подсветкой	Площ. м2	Колер	отделка плитка	Площ. м2	Колер
117	Джакузи				ПВХ мембрана для бассейнов голубого цвета Внутренние бортики джакузи	25,7					ПВХ мембрана для бассейнов голубого цвета Подступенки лестницы внутри джакузи	0,45					Декор Чипсет Про матрикс бежевый матовый обрезной 30Х60 АРТИКУЛ OS \B314\11258R Бортики джакузи снаружи Подступенки лестницы джакузи снаружи	12,5	
118	Помещение уборочного инвентаря				Керамическая плитка Белая Калейдоскоп белый мат.20х20 5009	28,36													
119	Хамам																		
120	Русская парная																		
121	Лестничная клетка				покраска стен фактурная штукатурка (бежевая) RAL 1015	205,47					Уральская плитка "соль-перец" подступенки лестниц	7,56							
122	Техническое помещение бассейнов				покраска стен фактурная штукатурка (бежевая) RAL 1015	324,58					покраска колонн фактурная штукатурка (бежевая) RAL 1015	12,0							
123	Баня индивидуального парения 1																		
124	Баня индивидуального парения 2																		

№ пом.	Наименование помещения	Верх стен и перегородок	Площ. м2	Колер	Стены и перегородки Покраска или отделка стен	Площ. м2	Колер	Стены и перегородки Покраска стен декоративная	Площ. м2	Колер	Стены и перегородки Покраска стен декоративная	Площ. м2	Колер	Отделка стен реечный декор дерево многослойные с подсветкой	Площ. м2	Колер	отделка плитка	Площ. м2	Колер
125	Зона парных с душевыми Отделка стен Отделка колонн 400х600мм (5 шт.)	покраска стен фактурная штукатурка (бежевая) RAL 1015 покраска колонн фактурная штукатурка (бежевая) RAL 1015	104,34 67,5		Белая плитка Калейдоскоп белый мат.20х20 5009 Голубая плитка Калейдоскоп голуб. гл.20х20 5056	48,12 12		Покраска стен декоративная NCS S 2010-Y30R Покраска стен (темно-синяя) RAL 5007	74,82 16,4		Покраска стен декоративная NCS S 3010-Y30R	24,81		Отделка реечный декор дерево вид 4	50,14		Керамогранит Риальто песочный обрезной 60Х119.5 арт.SG560420 Стены душевой	11,4	
126	Парная шоу программы																		
127	Русская парная																		
128	Фитнес				покраска стен фактурная штукатурка (бежевая) RAL 1015	246,0													
128.А	Лестничная клетка				покраска стен фактурная штукатурка (бежевая) RAL 1015	55,90					Уральская плитка "соль-перец" подступенки лестниц	7,17							
129	Зона лежаков																		
130	Можжевеловая сауна																		
131	Гималайская сауна																		
132	Травяная сауна																		

№ пом.	Наименование помещения	Верх стен и перегородок	Площ. м2	Колер	Стены и перегородки Покраска или отделка стен	Площ. м2	Колер	Стены и перегородки Покраска стен декоративная	Площ. м2	Колер	Стены и перегородки Покраска стен декоративная	Площ. м2	Колер	Отделка стен реечный декор дерево многослойные с подсветкой	Площ. м2	Колер	отделка плитка	Площ. м2	Колер
133	Душевая				Белая плитка Калейдоскоп белый мат.20х20 5009 Голубая плитка Калейдоскоп голуб. гл.20х20 5056	45,36 13,32													
134	Сауна горячих ветров																		
135	Хамам																		
136	Техническое помещение				покраска стен фактурная штукатурка (бежевая) RAL 1015	59,18													
137	Техническое помещение				покраска стен фактурная штукатурка (бежевая) RAL 1015	45,50													
138	Сауна кинотеатр-чайная																		
139	Градирня																		
140	Массаж				покраска стен фактурная штукатурка (бежевая) RAL 1015	152,77													
142	Санузел				Белая плитка Калейдоскоп белый мат.20х20 5009 Голубая плитка Калейдоскоп голуб. гл.20х20 5056	53,64 13,32													

						Заказчик: АО"ГК "ОСНОВА"	АРИ
						Банный комплекс «Городской курорт Красногорск», расположенный в ТРЦ ВЭЙПАРК по адресу: МО, Красногорский муниципальный район, д. Путилково, 71-й км МКАД, строен. 16А	
Изм.	Кол.уч.	Лист	№Док.	Подп.	Дата		
рук. маст.		Малахов				Термы	Стадия: РП; Лист: 18; Листов: 95
ГАП		Белявская					
дизайнер		Королева					
архитект.						Спецификация отделки 1 этажа	

№ пом.	Наименование помещения	Верх стен и перегородок	Площ. м2	Колер	Стены и перегородки Покраска стен	Площ. м2	Колер	Стены и перегородки Покраска стен с рисунком (волна)	Площ. м2	Колер	Низ стен и перегородок Отделка стен реечный декор дерево	Площ. м2	Колер	Отделка стен реечный декор дерево многослойные с подсветкой	Площ. м2	Колер	отделка плитка	Площ. м2	Колер
143	Санузел				Белая плитка Калейдоскоп белый мат.20х20 5009 Голубая плитка Калейдоскоп голуб. гл.20х20 5056	52,0 13,32													
144	Аренда				покраска стен фактурная штукатурка (бежевая) RAL 1015	277,37					Отделка реечный декор дерево вид 4	24,0							
145	Сауна 3 стихии																		
146	Комната впечатлений																		
147	Финская сауна																		
148	Душевая				Белая плитка Калейдоскоп белый мат.20х20 5009 Голубая плитка Калейдоскоп голуб. гл.20х20 5056	42,48 11,16													
149 150 151 152	Джакузи h=0.6 Ванна h=0.6 Джакузи h=0.6 Ванна h=0.6							ПВХ мембрана для бассейнов голубого цвета Внутренние стены бассейнов	47,28		ПВХ мембрана для бассейнов голубого цвета Подступенки лестниц бассейнов внутри	7,20		Декор Чипсет Про матрикс бежевый матовый обрезной 30Х60 АРТИКУЛ OS \B314\11258R Бортики бассейнов снаружи	35,04		Декор Чипсет Про матрикс бежевый матовый обрезной 30Х60 АРТИКУЛ OS \B314\11258R Подступенки лесниц бассейнов снаружи	12,24	
153	Зона лежаков Отделка стен Отделка колонн 400х600мм (9 шт.)	Покраска стен (темно-синяя) RAL 5007 Покраска стен (темно-синяя) RAL 5007	278,41 18,0		Покраска стен фактурная штукатурка (бежевая) RAL 1015 Покраска стен фактурная штукатурка (бежевая) RAL 1015	484,10 148,32					Отделка реечный декор дерево вид 4	54,48							

№ пом.	Наименование помещения	Верх стен и перегородок	Площ. м2	Колер	Стены и перегородки Покраска стен	Площ. м2	Колер	Стены и перегородки Покраска стен с рисунком (волна)	Площ. м2	Колер	Низ стен и перегородок Отделка стен реечный декор дерево	Площ. м2	Колер	Отделка стен реечный декор дерево многослойные с подсветкой	Площ. м2	Колер	отделка плитка	Площ. м2	Колер
154	Помещение уборочного инвентаря				Белая плитка Калейдоскоп белый мат.20х20 5009	19,59													
155	Детская лужа-бассейн				Hisballt oyambre покрытие борта детского бассейна снаружи и изнутри	38,4													
156	Бассейн h=1.3							ПВХ мембрана для бассейнов голубого цвета Внутренние стены бассейна	154,7		ПВХ мембрана для бассейнов голубого цвета подступенки лестниц внутри бассейна	4,14		Декор Чипсет Про матрикс бежевый матовый обрезной 30Х60 АРТИКУЛ OS \B314\11258R Бортики бассейнов снаружи	57,64		Декор Чипсет Про матрикс бежевый матовый обрезной 30Х60 АРТИКУЛ OS \B314\11258R Подступенки лесниц бассейнов снаружи	3,84	
157	Бар				покраска стен фактурная штукатурка (бежевая) RAL 1015	6,62													
158	Подиум-сцена				покраска стен фактурная штукатурка (бежевая) RAL 1015	24,21								Отделка реечный декор дерево вид 4	12,20				
159	Техническое помещение				покраска стен фактурная штукатурка (бежевая) RAL 1015	27,41													
160	Помещение уборочного инвентаря				Белая плитка Калейдоскоп белый мат.20х20 5009	27,70													
161	Соляной туман																		

№ пом.	Наименование помещения	Верх стен и перегородок	Площ. м2	Колер	Стены и перегородки Покраска стен	Площ. м2	Колер	Стены и перегородки Покраска стен с рисунком (волна)	Площ. м2	Колер	Низ стен и перегородок Отделка стен реечный декор дерево	Площ. м2	Колер	Отделка стен реечный декор дерево многослойные с подсветкой	Площ. м2	Колер	отделка плитка	Площ. м2	Колер
162	Аренда, массаж, рыбки				покраска стен фактурная штукатурка (бежевая) RAL 1015	79,78					Декор Чипсет Про матрикс бежевый матовый обрезной 30Х60 АРТИКУЛ OS \B314\11258R Боковая поверхность подиума	11,03		Отделка реечный декор дерево вид 4	7,0				
163	Аренда				покраска стен фактурная штукатурка (бежевая) RAL 1015	24,68													
164	Аренда				покраска стен фактурная штукатурка (бежевая) RAL 1015	24,68													
165	Аренда	Покраска стен (темно-синяя) RAL 5007	2,90		покраска стен фактурная штукатурка (бежевая) RAL 1015	5,75													
166	Зона столов Отделка стен Отделка пилястр (2 шт)	Покраска стен (темно-синяя) RAL 5007 Покраска (темно-синяя) RAL 5007	67,30 7,68		покраска стен фактурная штукатурка (бежевая) RAL 1015 покраска фактурная штукатурка (бежевая) RAL 1015	148,12 70,72													
167	Кафе				покраска стен фактурная штукатурка (бежевая) RAL 1015	165,41													
168	Кухня				покраска стен фактурная штукатурка (бежевая) RAL 1015	153,60					Белая плитка Калейдоскоп белый мат.20х20 5009	26,52							
169	Склад				покраска стен фактурная штукатурка (бежевая) RAL 1015	128,27													

						Заказчик: АО"ГК "ОСНОВА"	АРИ
						Банный комплекс «Городской курорт Красногорск», расположенный в ТРЦ ВЭЙПАРК по адресу: МО, Красногорский муниципальный район, д. Путилково, 71-й км МКАД, строен. 16А	
Изм.	Кол.уч.	Лист	№Док.	Подп.	Дата		
рук. маст.		Малахов				Термы	Стадия: РП; Лист: 19; Листов: 95
ГАП		Белявская					
дизайнер		Королева					
архитект.						Спецификация отделки 1 этажа	

№ пом	Наименование помещения	Верх стен и перегородок	Площ. м2	Колер	Стены и перегородки Покраска стен	Площ. м2	Колер	Стены и перегородки Покраска стен с рисунком (волна)	Площ. м2	Колер	Низ стен и перегородок Отделка стен рельефный декор дерево	Площ. м2	Колер	Отделка стен рельефный декор дерево многослойные с подсветкой	Площ. м2	Колер	отделка плитка	Площ. м2	Колер
170	Лестничная клетка				покраска стен фактурная штукатурка (бежевая) RAL 1015	50,02					Уральская плитка "соль-перец" подступенки лестниц	5,88							
171	Техническое помещение				покраска стен фактурная штукатурка (бежевая) RAL 1015	509,30													
172	Техническое помещение				покраска стен фактурная штукатурка (бежевая) RAL 1015	554,45													
173	Лестничная клетка				покраска стен фактурная штукатурка (бежевая) RAL 1015	46,22					Уральская плитка "соль-перец" подступенки лестниц	6,56							
174	Лестничная клетка				покраска стен фактурная штукатурка (бежевая) RAL 1015	52,15					Уральская плитка "соль-перец" подступенки лестниц	6,94							
175	Тамбур				покраска стен фактурная штукатурка (бежевая) RAL 1015	27,42													
176	Лестничная клетка				покраска стен фактурная штукатурка (бежевая) RAL 1015	51,94					Уральская плитка "соль-перец" подступенки лестниц	8,12							
177	Техническое помещения				покраска стен фактурная штукатурка (бежевая) RAL 1015	52,96													
178	Техническое помещения				покраска стен фактурная штукатурка (бежевая) RAL 1015	79,44													
179	Тамбур				покраска стен фактурная штукатурка (бежевая) RAL 1015	26,55													

№ пом	Наименование помещения	Верх стен и перегородок	Площ. м2	Колер	Стены и перегородки Покраска стен	Площ. м2	Колер	Стены и перегородки Покраска стен с рисунком (волна)	Площ. м2	Колер	Низ стен и перегородок Отделка стен рельефный декор дерево	Площ. м2	Колер	Отделка стен рельефный декор дерево многослойные с подсветкой	Площ. м2	Колер	отделка плитка	Площ. м2	Колер
180	Лестничная клетка				покраска стен фактурная штукатурка (бежевая) RAL 1015	52,39					Уральская плитка "соль-перец" подступенки лестниц	8,93							
181	Техническое помещение				покраска стен фактурная штукатурка (бежевая) RAL 1015	17,53													
182	Техническое помещение				покраска стен фактурная штукатурка (бежевая) RAL 1015	25,17													
183	Техническое помещение хамама				покраска стен фактурная штукатурка (бежевая) RAL 1015	32,58													
184	Тамбур																		
185	Тамбур																		
186	Тамбур																		
187	Электрощитовая				покраска стен фактурная штукатурка (бежевая) RAL 1015	50,32													
188	Лестничная клетка				покраска стен фактурная штукатурка (бежевая) RAL 1015	205,40					Уральская плитка "соль-перец" подступенки лестниц	7,17							
189	Коридор				покраска стен фактурная штукатурка (бежевая) RAL 1015	50,22													
190	Зона кафе				покраска стен фактурная штукатурка (бежевая) RAL 1015	338,90													

№ пом	Наименование помещения	Верх стен и перегородок	Площ. м2	Колер	Стены и перегородки Покраска стен	Площ. м2	Колер	Стены и перегородки Покраска стен с рисунком (волна)	Площ. м2	Колер	Низ стен и перегородок Отделка стен рельефный декор дерево	Площ. м2	Колер	Отделка стен рельефный декор дерево многослойные с подсветкой	Площ. м2	Колер	отделка плитка	Площ. м2	Колер
191	Общая зона Отделка стен		Покраска стен (темно-синяя) RAL 5007	664	покраска стен фактурная штукатурка (бежевая) RAL 1015	2452,77								Отделка реечный декор дерево вид 4	196,2				
	Отделка колонн 400х600мм 24 шт.		Покраска стен (темно-синяя) RAL 5007	48,0	покраска стен фактурная штукатурка (бежевая) RAL 1015	395,52													
192	Купель							ПВХ мембрана для бассейнов голубого цвета Внутренние бортики купели	13,26					Декор Чипсет Про матрикс бежевый матовый обрезной 30Х60 АРТИКУЛ OS \B314\11258R Бортики купели снаружи Подступенки лестницы купели снаружи	15,6		ПВХ мембрана для бассейнов голубого цвета Подступенки лестницы внутри купели	0,45	
193	Электрощитовая				покраска стен фактурная штукатурка (бежевая) RAL 1015	82,17													
194	ИТП				покраска стен фактурная штукатурка (бежевая) RAL 1015	135,88													
195	Помещение для групповых тренировок				покраска стен фактурная штукатурка (бежевая) RAL 1015	120,6													
197	Тамбур																		
1.01	Душевая				Estima DW01 30,6x60,9x8 Неполированный Размер, см: 30.6x60.9 керамогранит Цвет: бежевый стены душевой на улице	57,90											Терраская доска ступени подступенки лестницы площадка	3,69	

						Заказчик: АО"ГК "ОСНОВА"	АРИ
						Банный комплекс «Городской курорт Красногорск», расположенный в ТРЦ ВЭЙПАРК по адресу: МО, Красногорский муниципальный район, д. Путилково, 71-й км МКАД, строен. 16А	
Изм.	Кол.уч.	Лист	№Док.	Подп.	Дата		
рук. маст.		Малахов				Термы	Стадия: РП; Лист: 20; Листов: 95
ГАП		Белявская					
дизайнер		Королева					
архитект.						Спецификация отделки 1 этажа	

№ пом.	Наименование помещения	Верх стен и перегородок	Площ. м2	Колер.	Стены и перегородки	Площ. м2	Колер.	Стены и перегородки	Площ. м2	Колер.	Низ стен и перегородок	Площ. м2	Колер.	Стены и перегородки	Площ. м2	Колер.	Отделка плитка	Площ. м2	Колер.
201	Кабинет				покраска стен фактурная штукатурка (бежевая) RAL 1015	207,98													
202	Кабинет				покраска стен фактурная штукатурка (бежевая) RAL 1015	72,22													
203	Лестничная клетка				покраска стен влагостойкая краска (бежевая) RAL 1015	74,61													
204	Санузел																Керамическая плитка настенная белая 200х300 Axima или Шахтинская	19,30	
205	Помещение уборочного инвентаря																Керамическая плитка настенная белая 200х300 Axima или Шахтинская	30,40	
206	Коридор				покраска стен влагостойкая краска (бежевая) RAL 1015	189,54													
207	Раздевалка персонала				покраска стен влагостойкая краска (бежевая) RAL 1015	108,96													
208	Раздевалка персонала				покраска стен влагостойкая краска (бежевая) RAL 1015	115,78													
209	Душевая																Керамическая плитка настенная белая 200х300 Axima или Шахтинская	16,0	
210	Душевая																Керамическая плитка настенная белая 200х300 Axima или Шахтинская	15,60	
211	Санузел																Керамическая плитка настенная белая 200х300 Axima или Шахтинская	17,40	

№ пом.	Наименование помещения	Верх стен и перегородок	Площ. м2	Колер.	Стены и перегородки	Площ. м2	Колер.	Стены и перегородки	Площ. м2	Колер.	Низ стен и перегородок	Площ. м2	Колер.	Стены и перегородки	Площ. м2	Колер.	Отделка плитка	Площ. м2	Колер.
212	Санузел																Керамическая плитка настенная белая 200х300 Axima или Шахтинская	17,70	
213	Санузел																Керамическая плитка настенная белая 200х300 Axima или Шахтинская	17,10	
214	Санузел																Керамическая плитка настенная белая 200х300 Axima или Шахтинская	17,10	
215	Душевая																Керамическая плитка настенная белая 200х300 Axima или Шахтинская	16,50	
216	Душевая																Керамическая плитка настенная белая 200х300 Axima или Шахтинская	21,30	
217	Комната приема пищи				покраска стен фактурная штукатурка (бежевая) RAL 1015	97,24											Керамическая плитка настенная белая 200х300 Axima или Шахтинская фартук кухни	3,54	
219	Лестничная клетка				покраска стен влагостойкая краска (бежевая) RAL 1015	68,82													
220	Лестничная клетка				покраска стен влагостойкая краска (бежевая) RAL 1015	69,08													
221	Лестничная клетка				покраска стен влагостойкая краска (бежевая) RAL 1015	60,47													
222	Лестничная клетка				покраска стен влагостойкая краска (бежевая) RAL 1015	72,66													
223	Серверная				покраска стен влагостойкая краска (бежевая) RAL 1015	28,42													
224	Лестничная клетка				покраска стен влагостойкая краска (бежевая) RAL 1015	60,06													

Изм.	Колуч.	Лист	№Док.	Подп.	Дата
рук. маст.		Малахов			
ГАП		Белявская			
дизайнер		Королева			
архитект.					


Заказчик: АО"ГК "ОСНОВА" АРИ

Банный комплекс «Городской курорт Красногорск», расположенный в ТРЦ ВЭЙПАРК по адресу: МО, Красногорский муниципальный район, д. Путилково, 71-й км МКАД, строен. 16А

Термы

Стадия	Лист	Листов
РП	21	95


Спецификация отделки 2 этажа

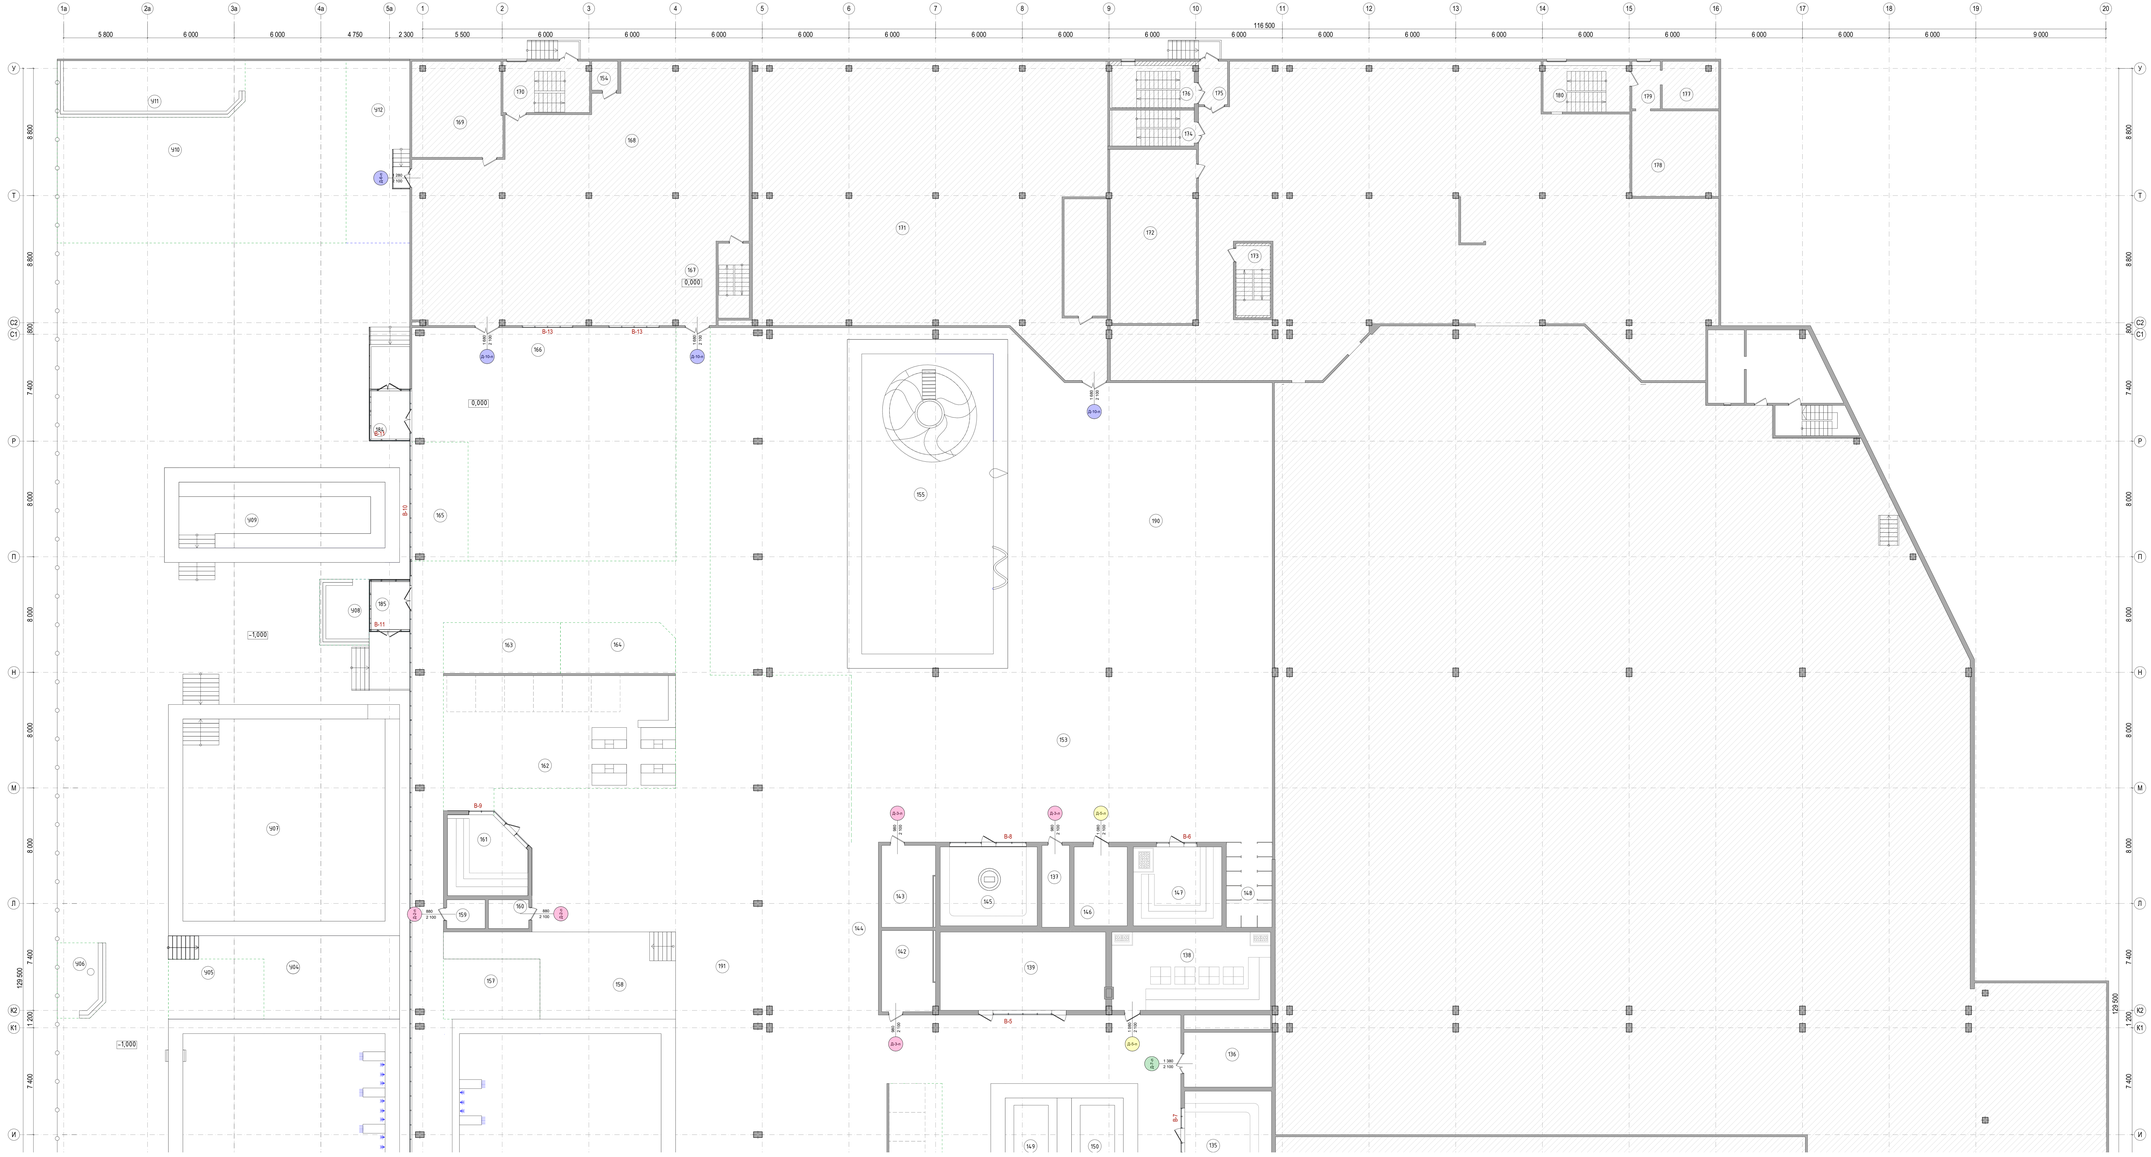
1а 2а 3а 4а 5а 1 2 3 4 5 6 7 8 9 10 11 12 13 14 15 16 17 18 19 20
5 800 6 000 6 000 6 000 4 750 2 300 5 500 6 000 6 000 6 000 6 000 6 000 6 000 6 000 6 000 6 000 6 000 116 500 6 000 6 000 6 000 6 000 6 000 6 000 6 000 6 000 9 000
У Т С2 С1 Р П Н М Л К2 К1 И
8 800 7 400 8 000 1 200 129 500
В-13 В-10 В-11 В-9 В-8 В-6 В-5
0,000 -1,000
Ф1 Ф2 Ф3 Ф2783



Экспликация помещений первого этажа

Номер помещения	Наименование	Площадь, кв.м	Кат. пом.
101	Тамбур	21.37	
102	Тамбур	10.07	
103	Фойе	111.1	
104	Фойе	4.71	
105	Фойе	4.08	
106	Фойе	3.92	
107	Фойе	74.62	
108	Фойе	3.92	
109	Фойе	4.08	
110	Тамбур-шлюз	9.42	
111	Тамбур-шлюз	9.42	
112	Тамбур-шлюз	9.42	
113	Тамбур-шлюз	9.42	
114	Помещение для персонала	4.15	В1
115	Помещение для персонала	4.15	В1
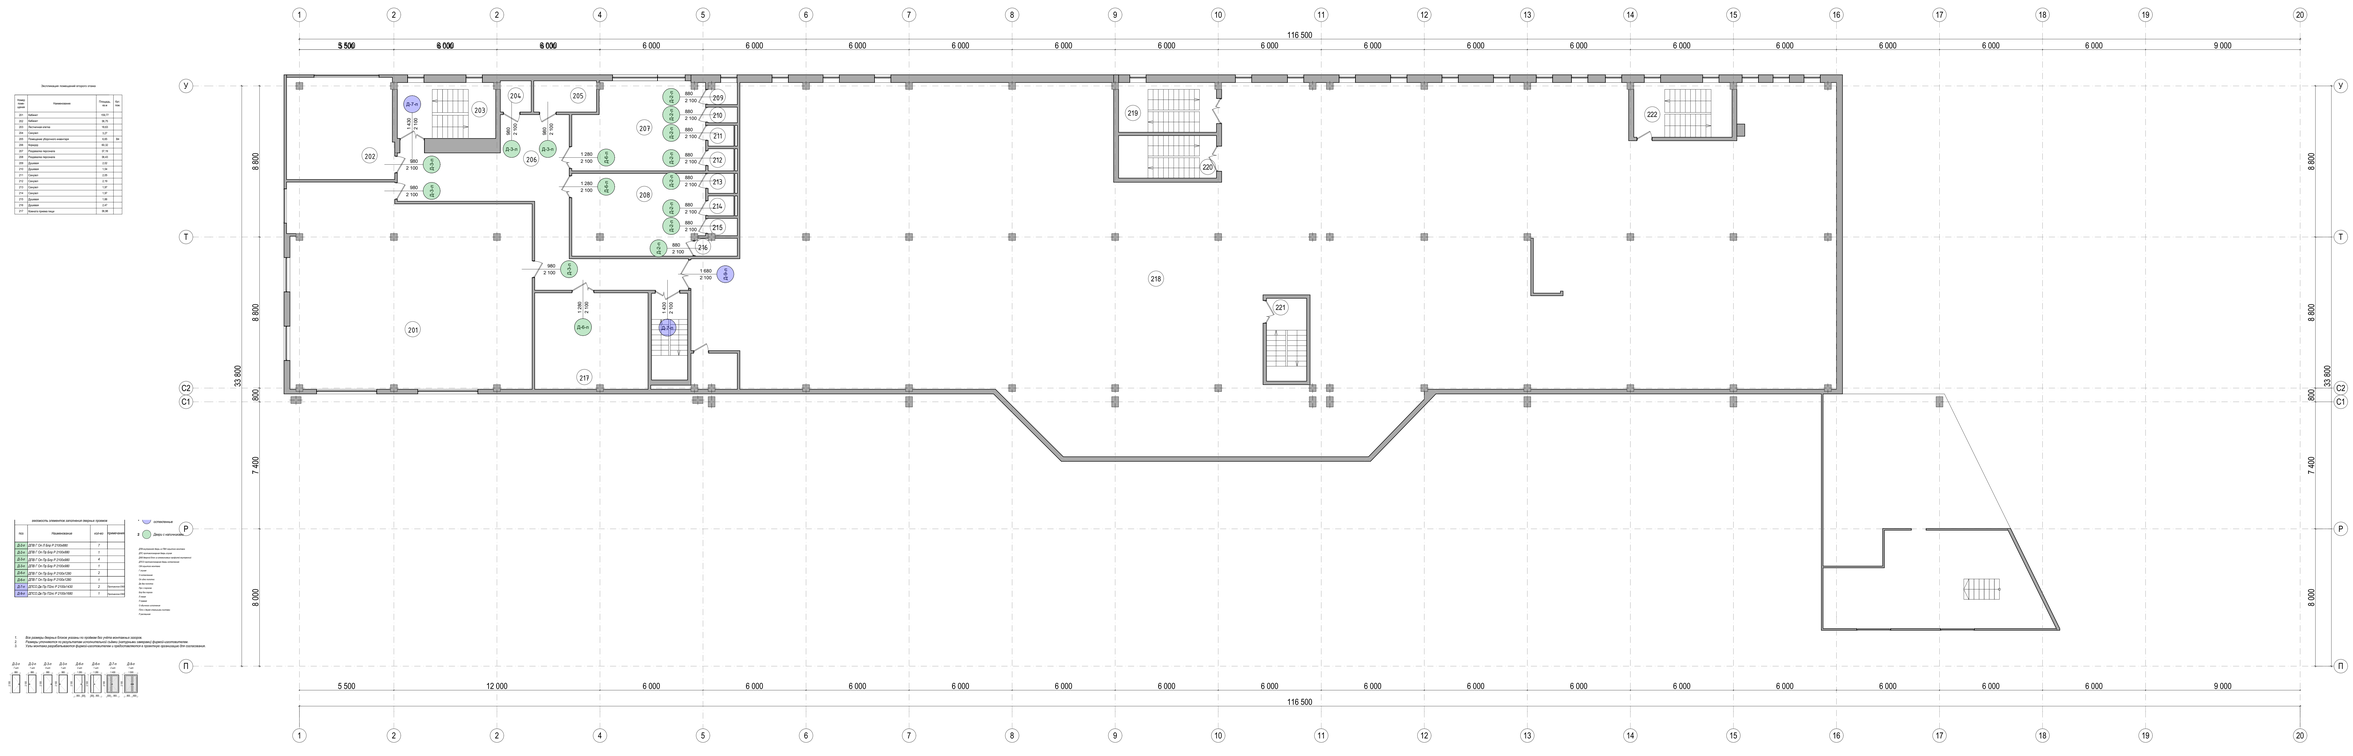

Экспликация помещений второго этажа

Номер помещения	Наименование	Площадь, м²	Кат. пом.
201	Кабинет	102,72	
202	Кабинет	36,75	
203	Кастелянная склада	19,62	
204	Санузел	3,37	Т1
205	Помещение уборочного инвентаря	5,95	В4
209	Душевая	2,52	
210	Душевая	1,56	
211	Санузел	2,09	
212	Санузел	2,75	
213	Санузел	1,97	
214	Душевая	1,97	
215	Душевая	1,97	
216	Душевая	2,07	

Ведомость элементов заполнения дверных проемов

Тип	Обозначение	Кол-во	Примечание



								Заказчик: АО"ГК "ОСНОВА"	АРИ
архитект.								Двери 2 этажа	

Ведомость элементов заполнения дверных проемов

поз	Наименование	кол-во	примечания
Д-2-л	ДПВ СМ Г Оп Л Бпр Р 2100х880	3	
Д-2-п	ДПВ СМ Г Оп Пр Бпр Р 2100х880	2	
Д-3-л	ДПВ СМ Г Оп Л Бпр Р 2100х980	5	
Д-3-п	ДПВ СМ Г Оп Пр Бпр Р 2100х980	5	
Д-3-л	ДПС Оп Прг Л П2лс М3 О 2100х980	1	Противопож EI60
Д-4-п	ДПВ СМ Г Оп Пр Бпр Р 2100х1080	2	
Д-5-л	Бронза Оп Пр Бпр Р 2100х1080	3	
Д-5-п	Бронза Оп Пр Бпр Р 2100х1080	5	
Д-6-п	ДАН О Бпр Дв Пр Р 2100х1280	1	
Д-7-л	ДПВ Дв Г Дв Л Бпр Р 2100х1380	1	
Д-8-л	ДПВ Дв Г Дв Л Бпр Р 2100х1500	1	
Д-8-п	ДПСО Дв Л П2лс Р 2100х1500	2	Противопож EI60
Д-8-п	Бронза Дв Пр Бпр Р 2100х1500	1	
Д-9-л	ДПВ Дв Г Дв Л Бпр Р 2100х1680	3	
Д-9-п	ДПВ Дв Г Дв Пр Бпр Р 2100х1680	3	
Д-10-л	ДПСО Дв Л П2лс Р 2100х1680	1	Противопож EI60
Д-10-п	ДПСО Дв Пр П2лс Р 2100х1680	3	Противопож EI60
Д-11	ДПСО Дв П2лс Р 2100х1780	2	Противопож EI60

1 — Двойные металлические двери остекленные

2 — Двери с наличниками


3 — Двери скрытого монтажа

4 — Одинарные металлические двери

5 — Стеклянные (бронзовые) двери

ДПВ внутренняя дверь из ПВХ скрытого монтажа
ДПС противопожарная дверь глухая
ДАВ дверной блок из алюминиевых профилей внутренний
ДПСО противопожарная дверь остекленная
СМ скрытого монтажа
Г глухая
О остекленная
Оп одно полотно
Дв два полотна
Прг с порогом
Бпр без порога
Л левая
П правая
О обычного исполнения
П2лс с двумя стальными листами
Р распашная

1. Все размеры дверных блоков указаны по проёмам без учёта монтажных зазоров.
2. Размеры уточняются по результатам исполнительной съёмки (натурными замерами) фирмой-изготовителем.
3. Узлы монтажа разрабатываются фирмой-изготовителем и предоставляются в проектную организацию для согласования.

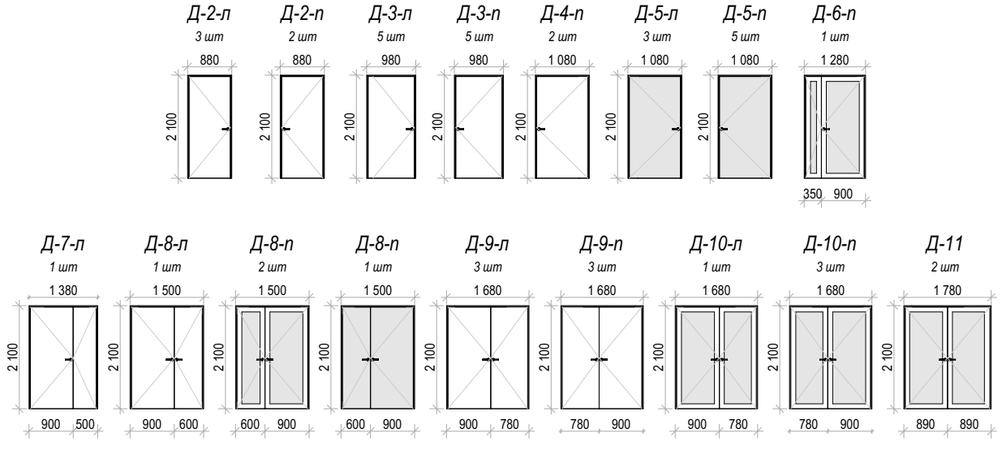

						Заказчик: АО"ГК "ОСНОВА"	АРИ
						Банный комплекс «Городской курорт Красногорск», расположенный в ТРЦ ВЭЙПАРК по адресу: МО, Красногорский муниципальный район, д. Путилково, 71-й км МКАД, строен. 16А	
Изм.	Кол.уч.	Лист	№Док.	Подп.	Дата		
рук. маст.		Малахов				Термы	Стадия: РП; Лист: 25; Листов: 95
ГАП		Белявская					
дизайнер		Королева					
архитект.						Ведомость дверных проемов 1 этажа	

Ведомость элементов заполнения дверных проемов			
поз	Наименование	кол-во	примечания
Д-2-л	ДПВ Г Оп Л Бпр Р 2100х880	7	
Д-2-п	ДПВ Г Оп Пр Бпр Р 2100х880	1	
Д-3-л	ДПВ Г Оп Пр Бпр Р 2100х980	4	
Д-3-п	ДПВ Г Оп Пр Бпр Р 2100х980	1	
Д-6-л	ДПВ Г Оп Пр Бпр Р 2100х1280	2	
Д-6-п	ДПВ Г Оп Пр Бпр Р 2100х1280	1	

1 — Двойные металлические двери остекленные

2 — Двери с наличниками

ДПВ внутренняя дверь из ПВХ скрытого монтажа

ДПС противопожарная дверь глухая

ДАВ дверной блок из алюминиевых профилей внутренний

ДПСО противопожарная дверь остекленная

СМ скрытого монтажа

Г глухая

О остекленная

Оп одно полотно

Дв два полотна

Прг с порогом

Бпр без порога

Л левая


П правая

О обычного исполнения


П2лс с двумя стальными листами

Р распашная

1. Все размеры дверных блоков указаны по проёмам без учёта монтажных зазоров.
2. Размеры уточняются по результатам исполнительной съёмки (натурными замерами) фирмой-изготовителем.
3. Узлы монтажа разрабатываются фирмой-изготовителем и предоставляются в проектную организацию для согласования.

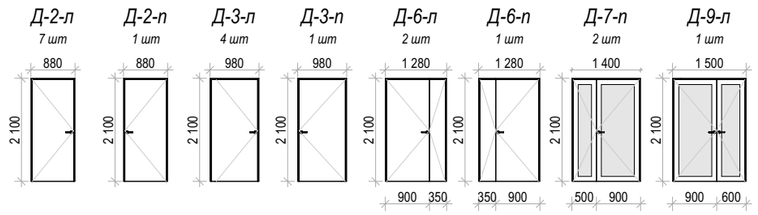

						Заказчик: АО"ГК "ОСНОВА"	АРИ
						Банный комплекс «Городской курорт Красногорск», расположенный в ТРЦ ВЭЙПАРК по адресу: МО, Красногорский муниципальный район, д. Путилково, 71-й км МКАД, строен. 16А	
Изм.	Кол.уч.	Лист	№Док.	Подп.	Дата		
рук. маст.		Малахов				Термы	Стадия: РП; Лист: 26; Листов: 95
ГАП		Белявская					
дизайнер		Королева					
архитект.						Ведомость дверных проемов 2 этажа	

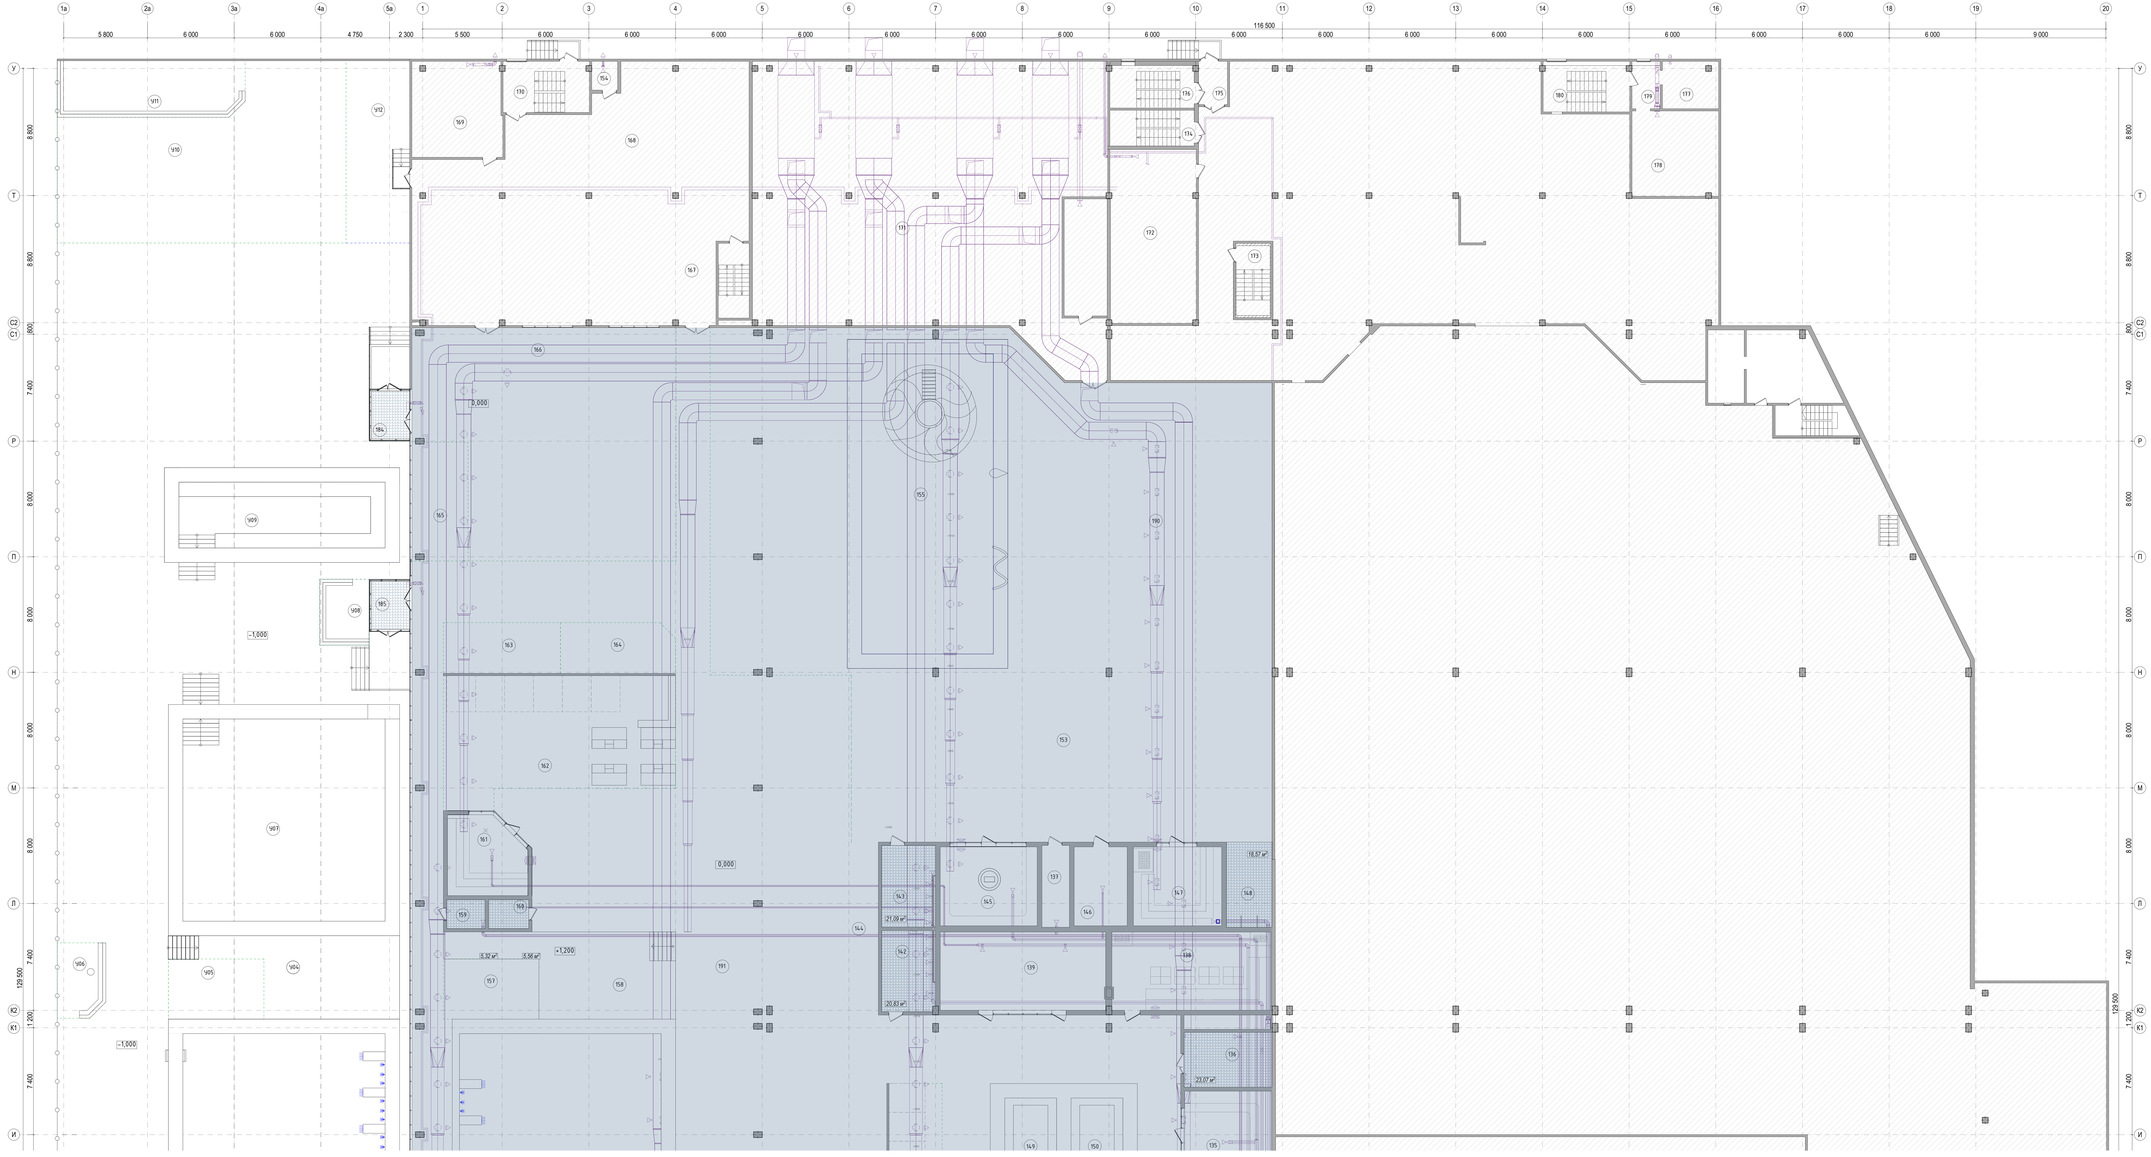



















Экспликация помещений второго этажа

Номер помещения	Наименование	Площадь, м²	Кат. пом.
201	Кабинет	102,72	
202	Кабинет	36,75	
203	Эксплуатируемая кровля	16,63	
204	Санузел	6,07	Т1
205	Помещение уборочного инвентаря	6,64	Т1
206	Комната	44,34	
207	Помещение персонала	37,19	
208	Помещение персонала	36,59	
209	Душевая	2,02	
210	Душевая	1,54	
211	Санузел	2,09	
212	Санузел	2,15	
213	Санузел	1,97	
214	Душевая	1,74	
215	Душевая	1,66	
216	Душевая	2,47	
217	Зимний сервис-парк	97,09	В1

Экспликация отделки помещений 2 этажа

№ помещения	Площадь помещения, м²	Тип отделки помещения	Площадь отделки, м²
201	102,72		
202	36,75		
203	16,63		
204	6,07		
205	6,64		
206	44,34		
207	37,19		
208	36,59		
209	2,02		
210	1,54		
211	2,09		
212	2,15		
213	1,97		
214	1,74		
215	1,66		
216	2,47		
217	97,09	В1	317
218	1		
219	1		
220	1		
221	1		
222	1		

В1 — Гладкие поверхности. Отм. дна ниж. +7,600

Покраска. Отм. дна ниж. +8,600

Разработка и отделка недостроенных помещений

Изм.	Кол.уч.	Лист	№док.	Подп.	Дата		
Рук. маст.		Малахов					
ГАП		Белобоков					
Дизайнер архитект.		Королёва					


Заказчик: АО"ГК "ОСНОВА" АРИ

Бизнес комплекс "Деловой квартал Красноярск"Б, расположенный в ТРЦ ВЭЛЛПАРК по адресу: РФ, Красноярский муниципальный район, д.Пятьсот, 71-а и ЗУ:24:0000000:ЗУ1

Термы	Стадия	Лист	Листов
	РП	29	95

План потолков 2 этажа

АРХИТЕКТУРНОЕ БЮРО ДЕЛЬТА

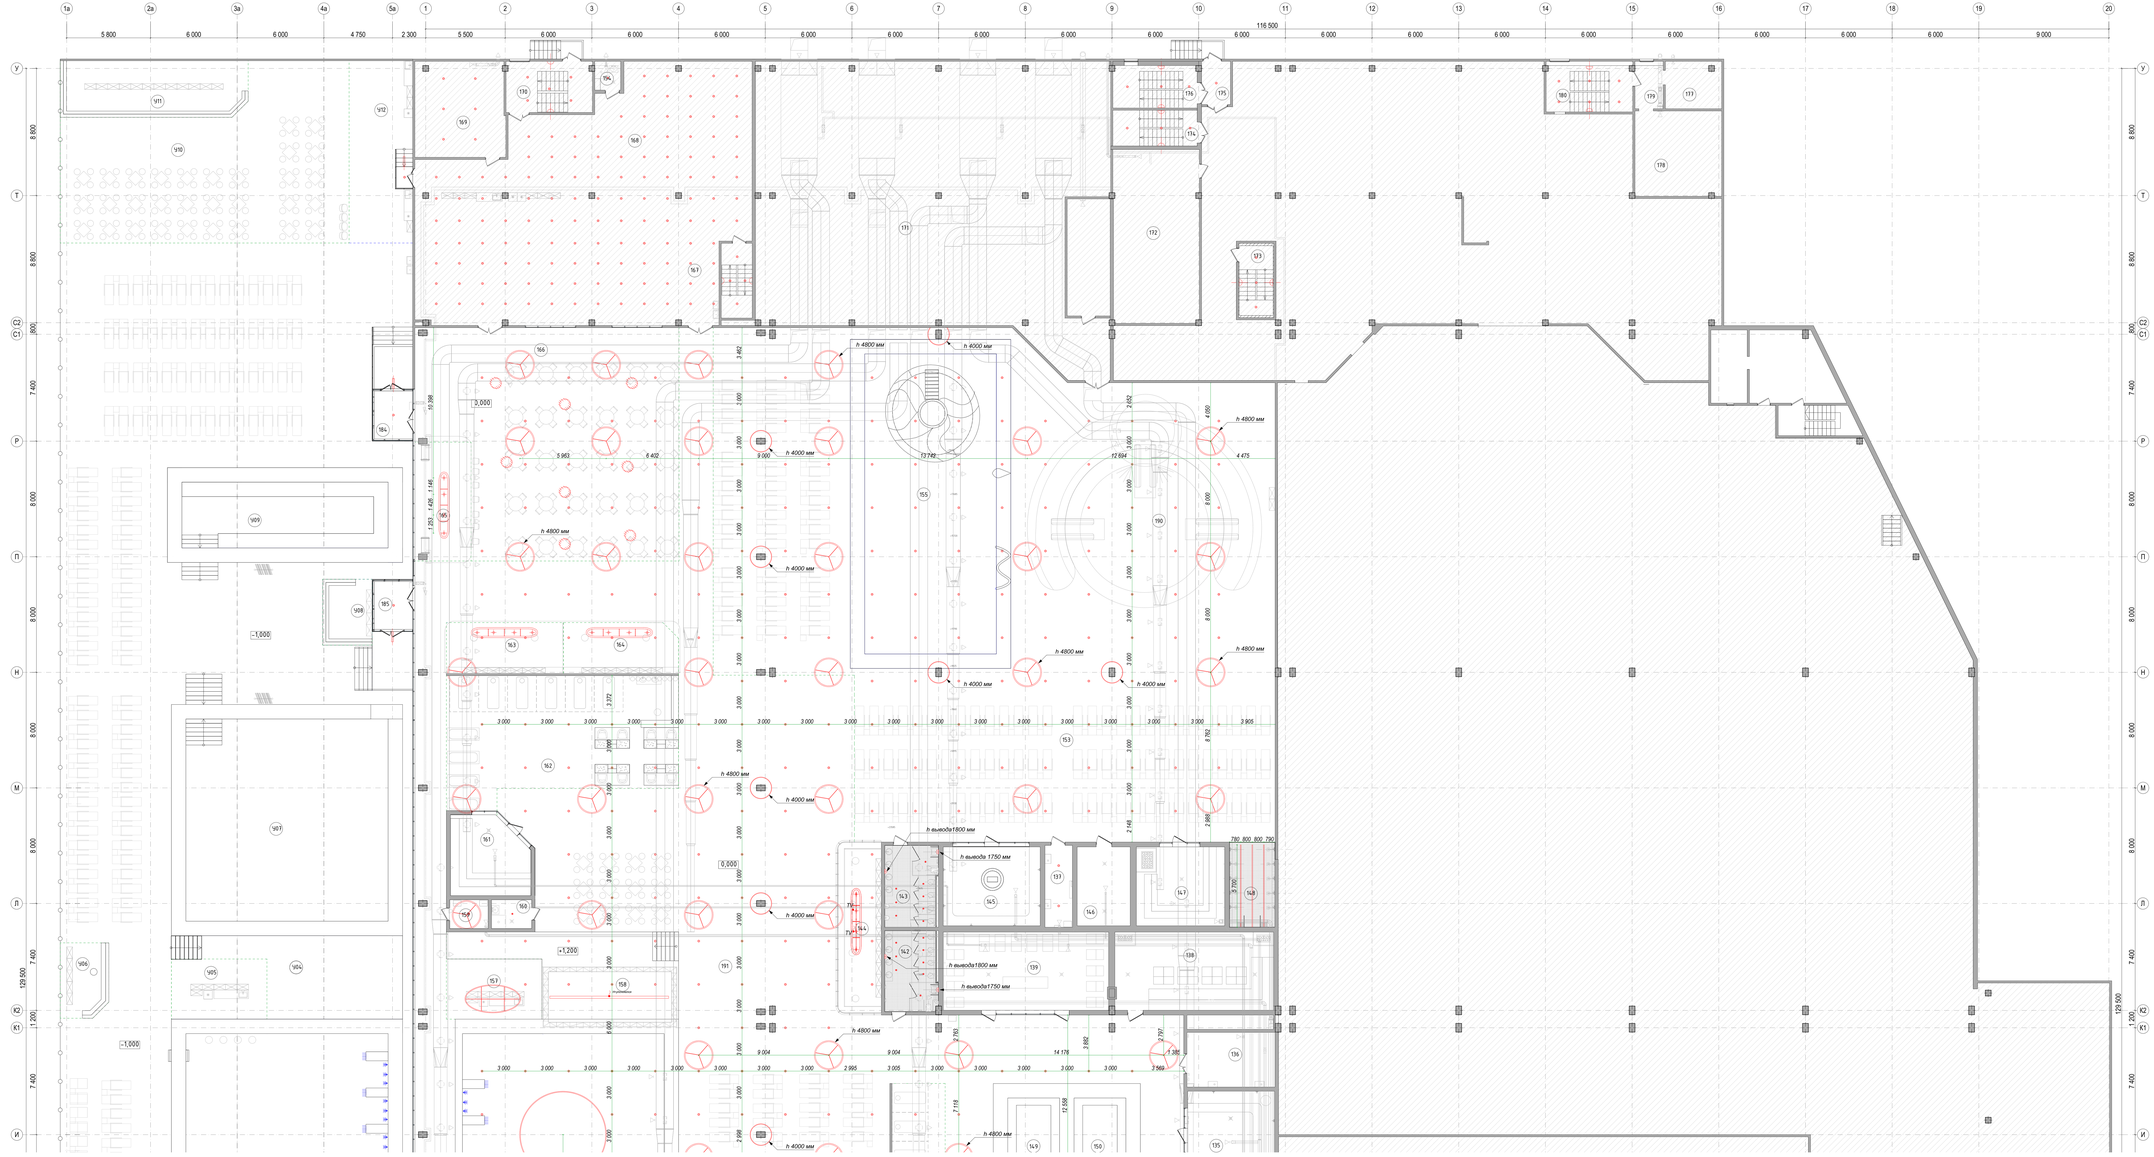







Трековый светильник
Настенный светильник
Подвесной светильник
Врезной светильник
Накладной светильник
Подвесной светильник
Светодиодная лента
Линейный светильник
лайтбокс

Изм.	Кол.уч.	Лист	№док.	Подп.	Дата	
Рук. проекта		Маликов				
ГАП		Калибабчук				
Выполнил		Коростова				
Архитектор						



Стадия	Лист	Листов
РП	30	95

Термы

План с размещением светильников 1 этажа









Трековый светильник
Настенный светильник
Подвесной светильник
Врезной светильник
Накладной светильник
Подвесной светильник
Светодиодная лента
Линейный светильник
лайтбокс

Изм.	Кол.уч.	Лист	№док.	Подп.	Дата		
Рук. проф.		Маслов					
ГИП		Калибаба					
Выполнил		Коровкин					
Архитект.							

Заказчик: АО"ТК "ОСНОВА" АПК

Блокс-система 57 арабочих мест в городе Красноярск, расположенный в 11 р-не(Ветлужанка) по адресу: МО Красноярского муниципального района, д. Пуговкино, 71-с км 19+0,6, строен. 9А

Термы

Стадия	Лист.	Листов
РП	31	95

План с размещением светильников 1 этажа

Экспликация помещений второго этажа

Номер зоны	Наименование	Площадь, кв.м	Кат. пом.
201	Кафетерий	102,77	
202	Кафетерий	84,76	
203	Постирочная комната	19,62	
204	Санузел	3,07	Т1
205	Помещение уборочного инвентаря	6,95	Т4
206	Раздевалка	44,34	
207	Помещение персонала	11,16	
208	Подсобное помещение	41,31	
209	Душевая	2,72	
210	Душевая	1,94	
211	Санузел	2,09	
212	Санузел	2,76	
213	Санузел	1,97	
214	Душевая	1,97	
215	Душевая	1,97	
216	Душевая	2,07	
217	Комната приема пищи	30,46	

Трековый светильник


Настенный светильник

Подвесной светильник


Врезной светильник

Светодиодная лента

Линейный светильник

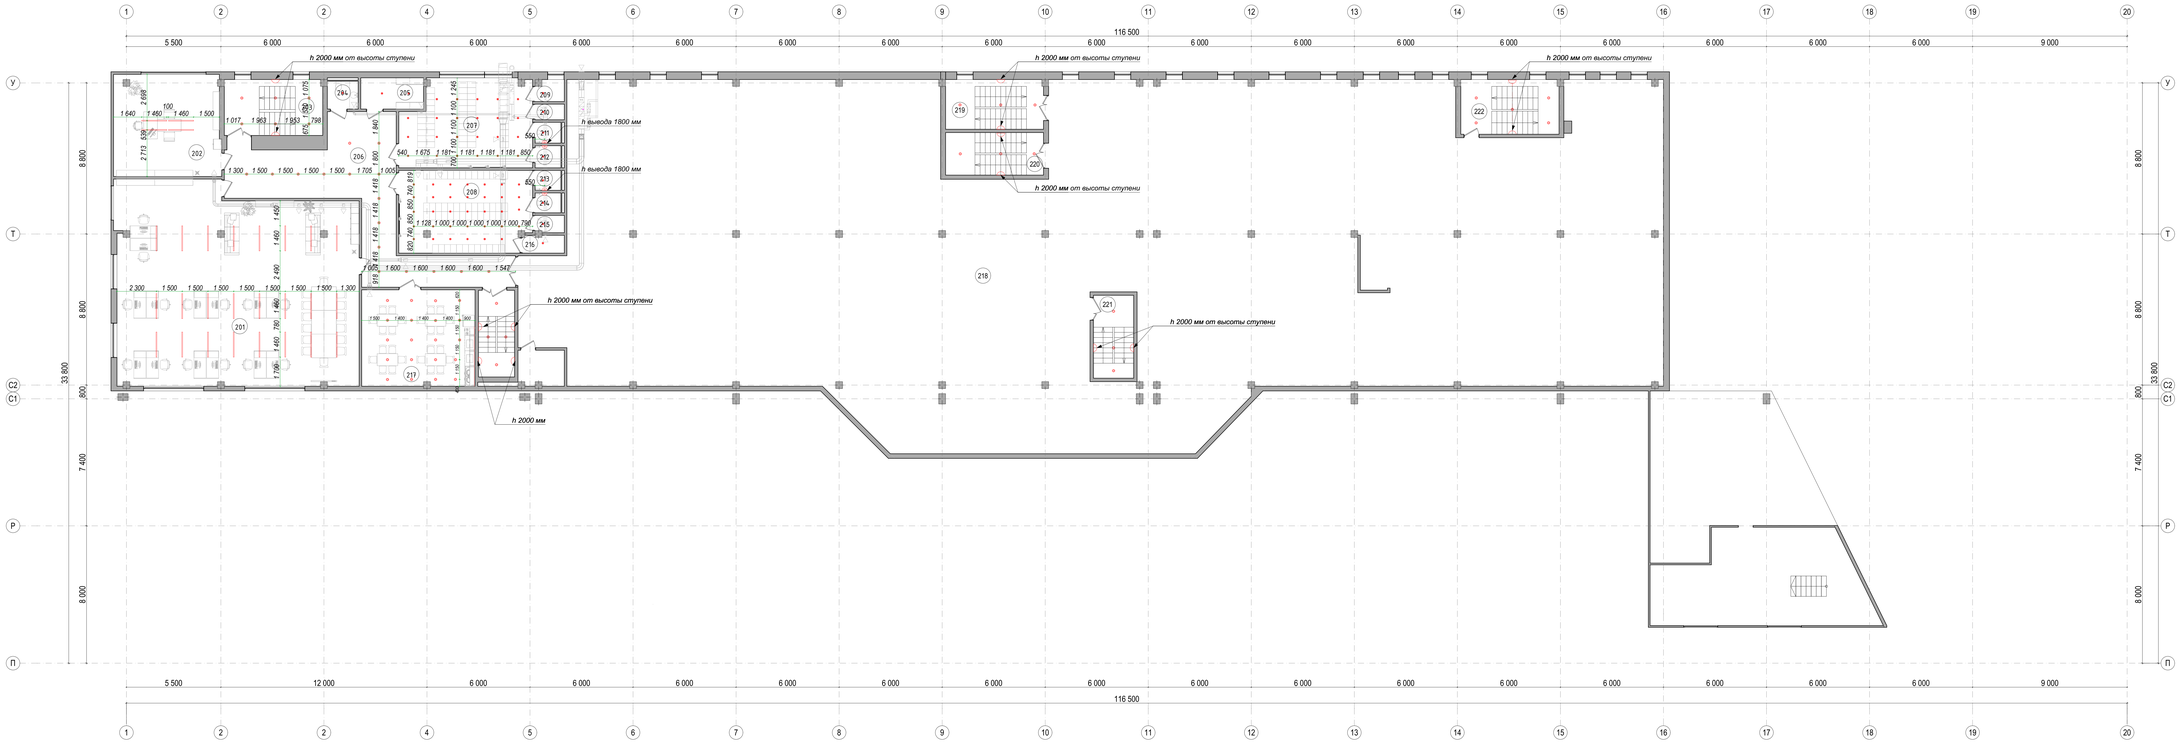


| | | |

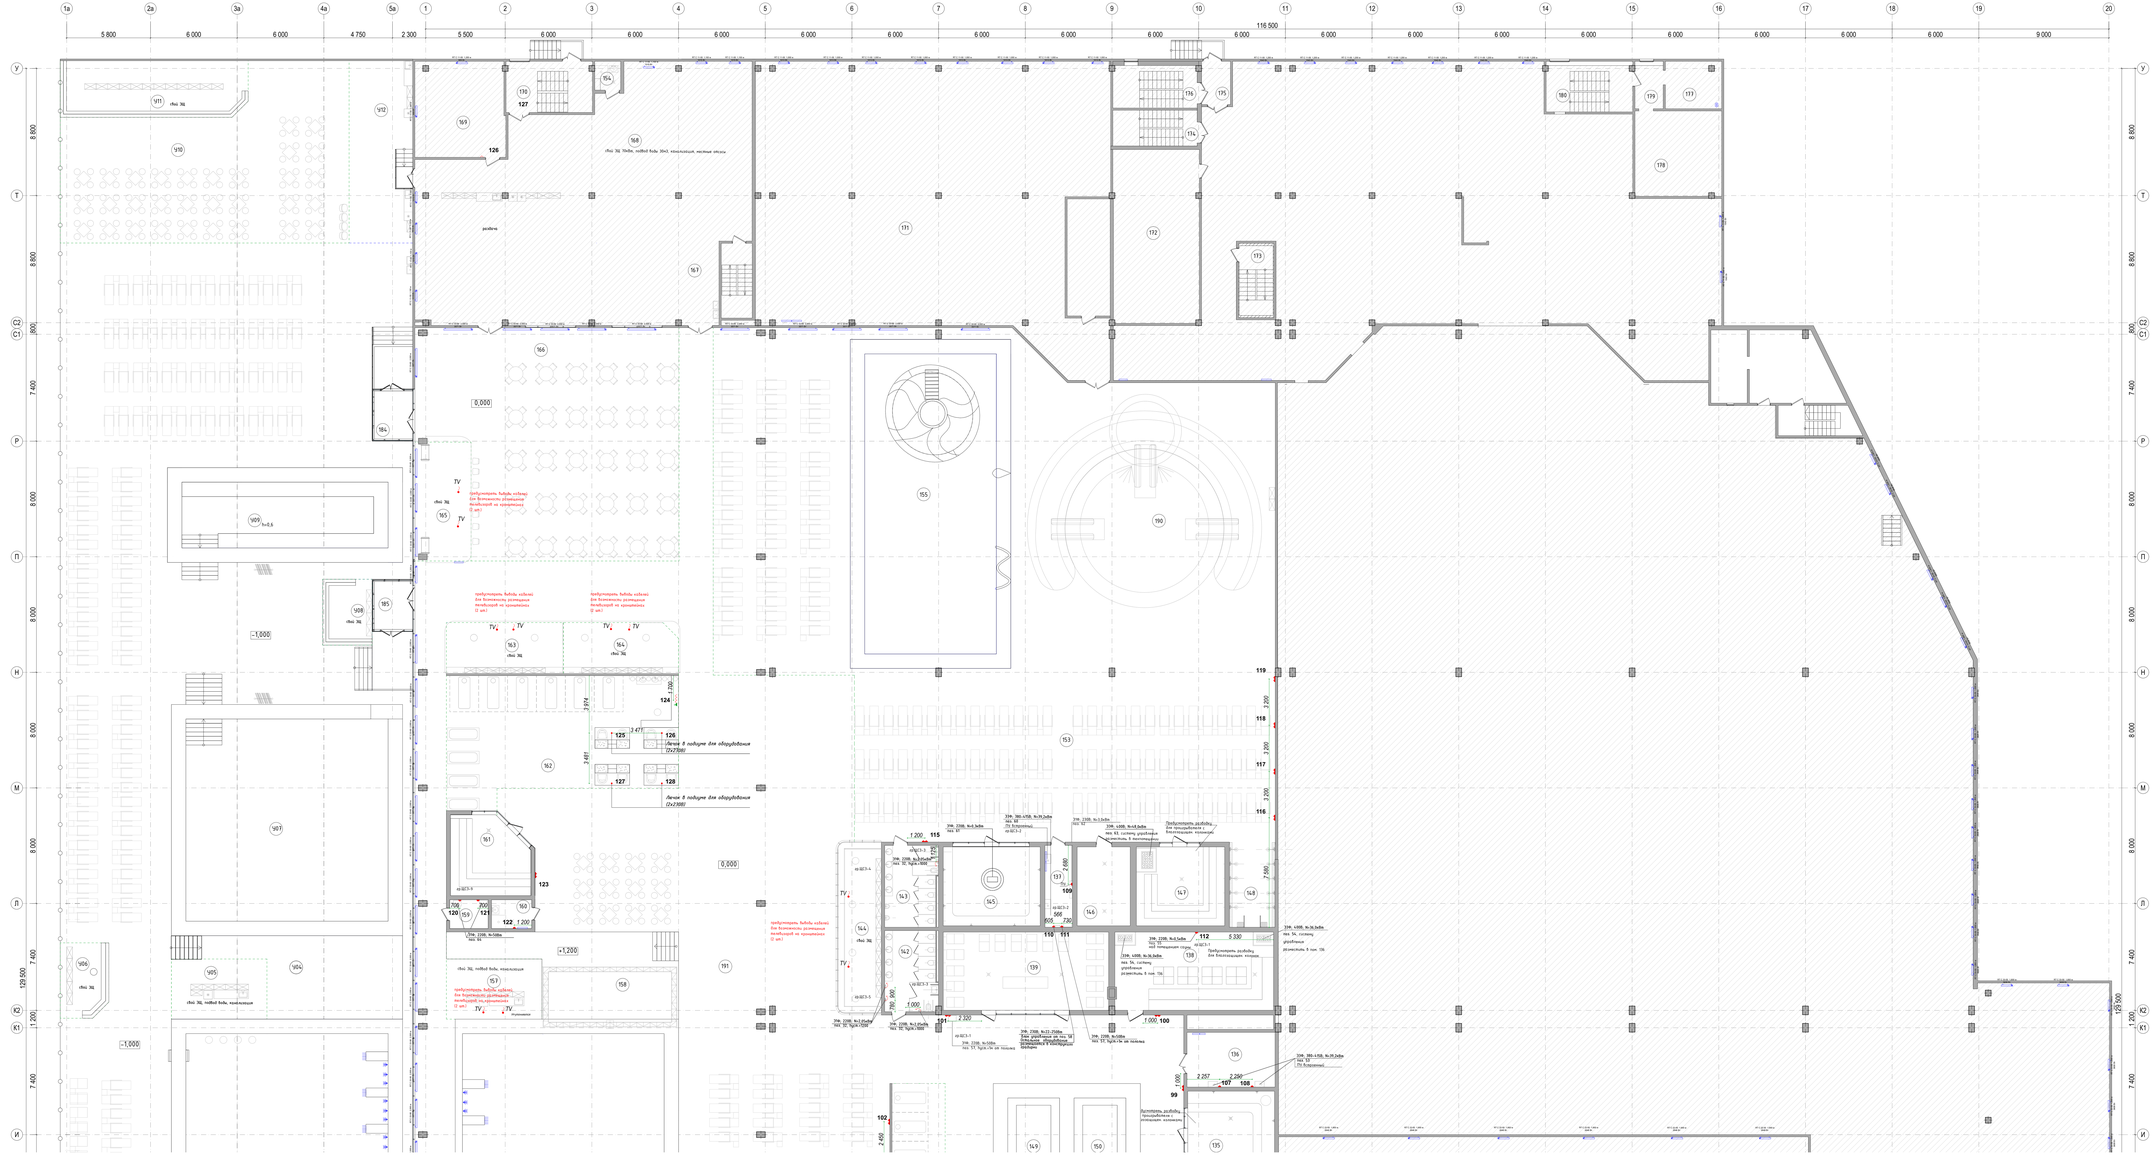


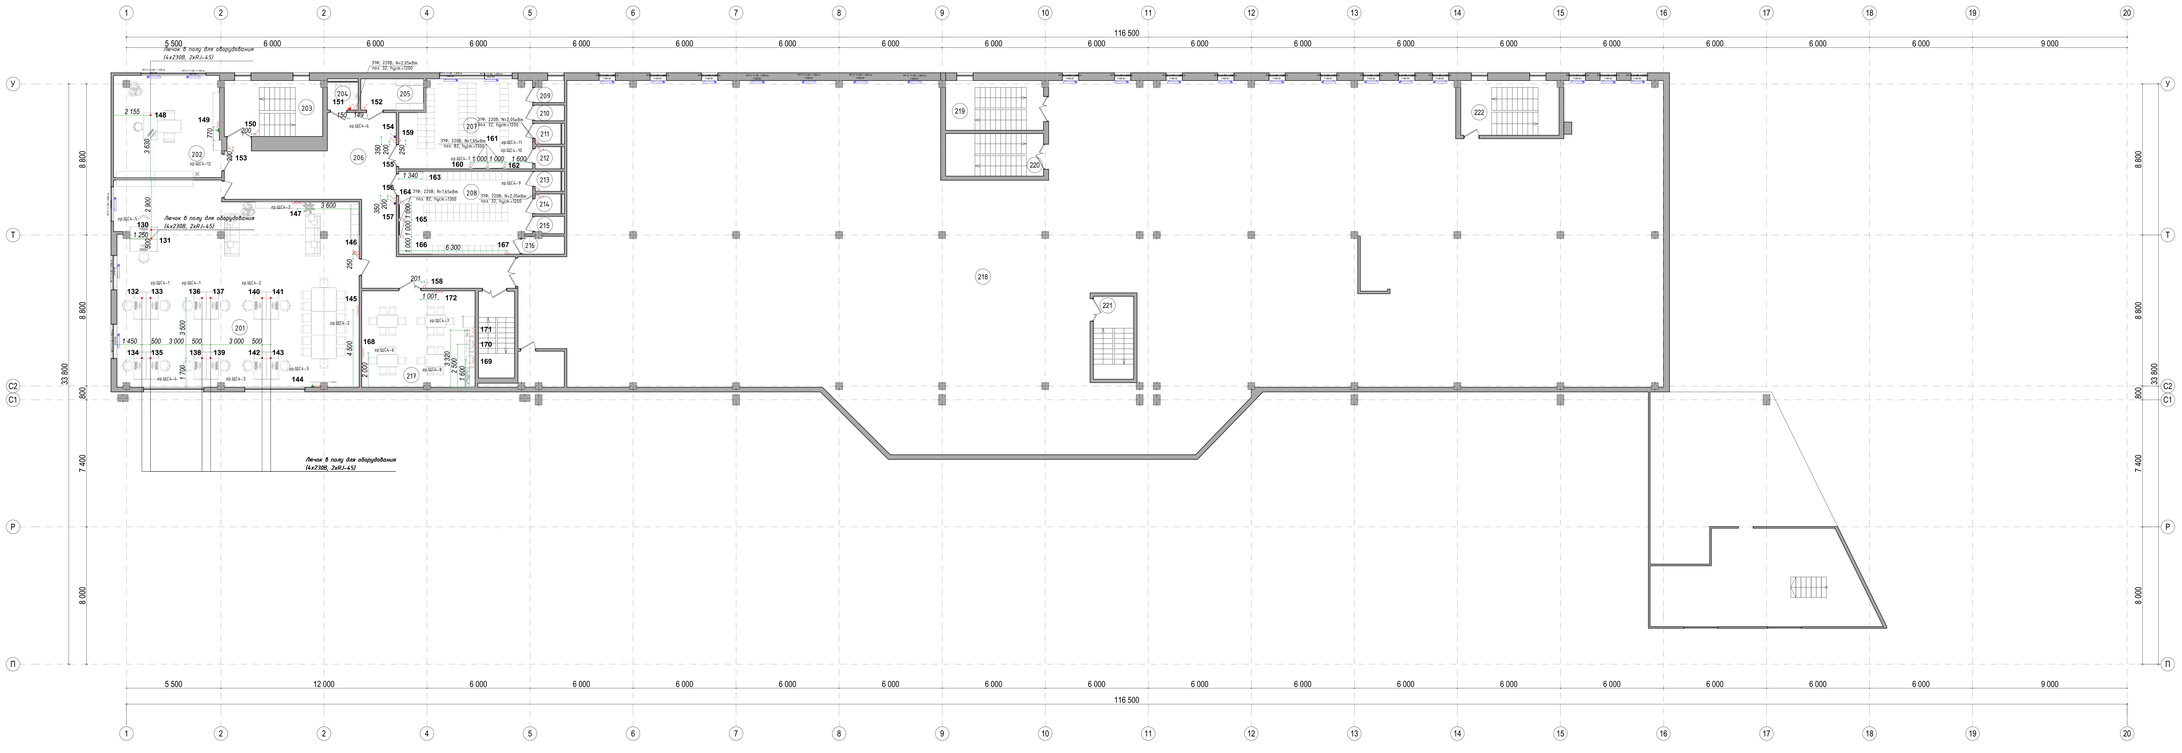

Экспликация помещений второго этажа

Номер помещения	Наименование	Площадь, м²	Кат. пом.
201	Кабинет	44,5	
202	Кабинет	36,75	
203	Постовая сестер	19,62	
204	Санузел	3,37	Т1
205	Помещение уборочного инвентаря	0,95	В4
206	Комната	44,16	
207	Помещение персонала	44,16	
208	Подсобное помещение	41,4	
209	Душевая	2,16	
210	Душевая	1,08	
211	Санузел	2,08	
212	Санузел	2,16	
213	Санузел	1,37	
214	Душевая	1,08	
215	Душевая	1,08	
216	Душевая	2,37	
217	Комната приема пищи	30,48	

Специфицируемое электрооборудование 2 этажа

№	№ помещения, наименование	схема	высота от пола, м	примечание

- розетка 220в
- розетка 220в с повышенной пылевлагозащитой
- интернет розетка
- двойная интернет розетка
- выключатель 1-клавиша
- выключатель 1-клавиша с повышенной пылевлагозащитой
- выключатель кварцевый
- вывод 220 в

Изм.	Кол.уч.	Лист	№док.	Подп.	Дата			
рук. маст.		Маликов						
ГАП		Белобоков						
Выполнил		Коротаев						
архитект.								


Заказчик: АО"ГК "ОСНОВА"



Термы	Стадия	Лист	Листов
	РП	35	95
электрика 2 этажа			

АРИ


1

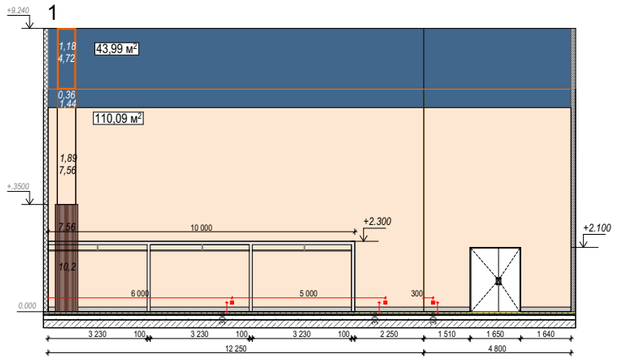


2

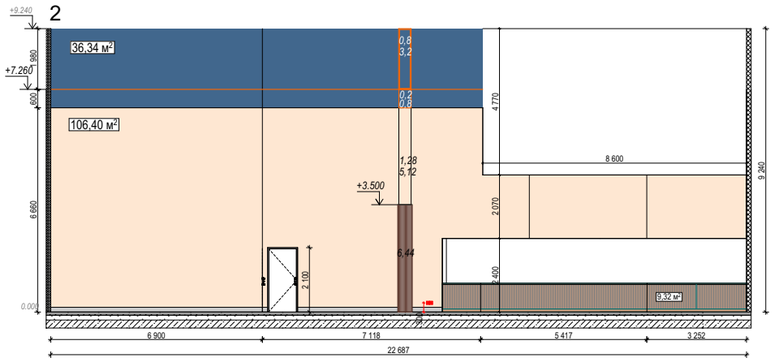


3

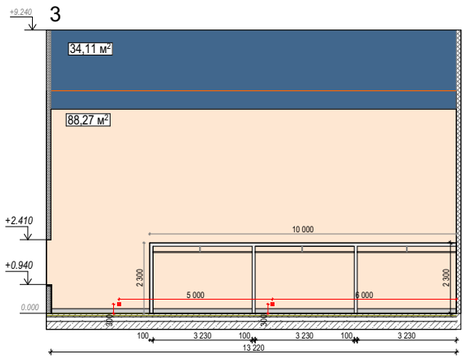

4

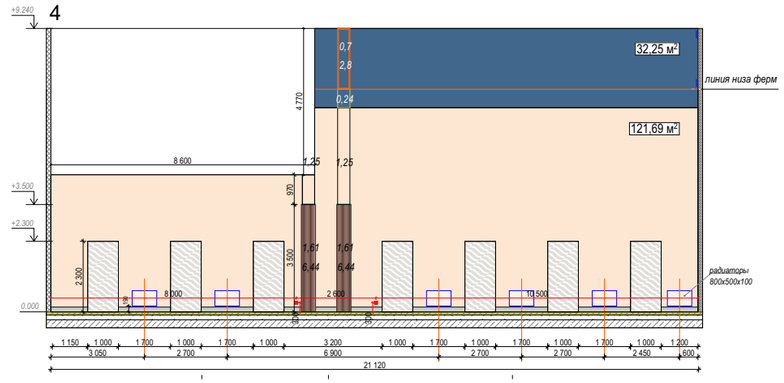

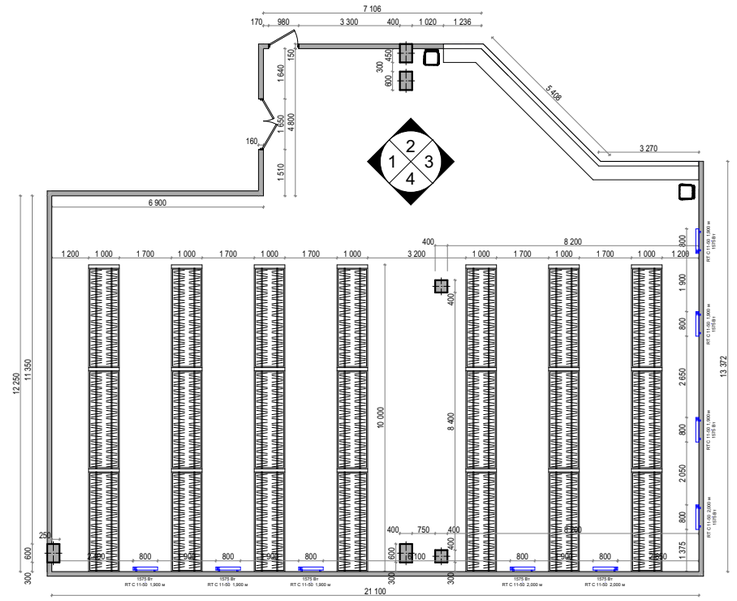

ОТДЕЛКА СТЕН	Вид	м.кв.
покраска стен Ral 5007 (темно-синяя)		223,44
покраска стен фактурная Ral 1015 (бежевая)		502,18
отделка реечный декор вид 1 (гардероб)		9,32
отделка колонн керамогранит Durango Spiga 59,6x150 (18 С/Р)		66,36


Отделка потолка- окраска Ral 5007


Отделка пола- Керамогранит Civico EM 1200мм.*600мм., Zodiac, коллекция Civico SAP, артикул ##0007059, Материал - камень, поверхность матовая, толщина плитки 10 мм, покрытие R11.


Плинтус- Керамогранит Civico EM 1200мм.*600мм., Zodiac, коллекция Civico SAP, h 150 мм, 61,51 м/п (9,59 м2)


101

						Заказчик: АО"ГК "ОСНОВА"	АРИ
						Банный комплекс «Городской курорт Красногорск», расположенный в ТРЦ ВЭЙПАРК по адресу: МО, Красногорский муниципальный район, д. Путилково, 71-й км МКАД, строен. 16А	
Изм.	Кол.уч.	Лист	№Док.	Подп.	Дата		
рук. маст.		Малахов				Термы	Стадия: РП; Лист: 36; Листов: 95
ГАП		Белявская					
дизайнер		Королева					
архитект.						гардероб 101	

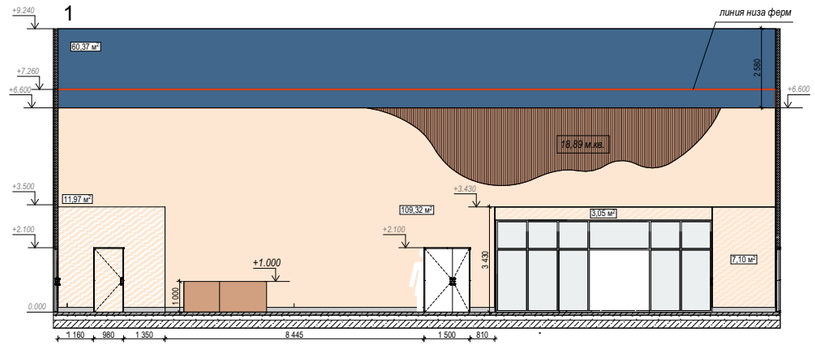

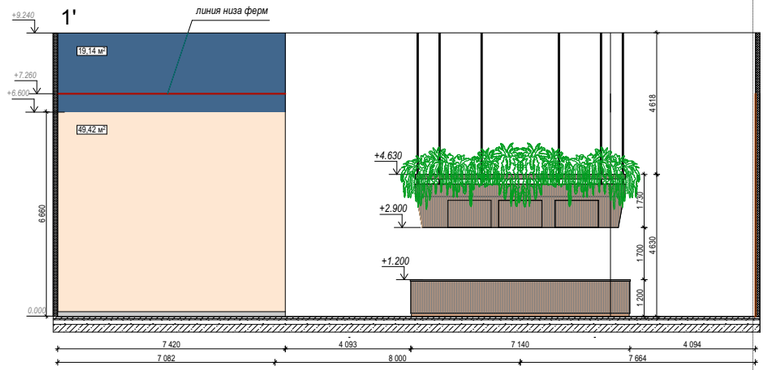


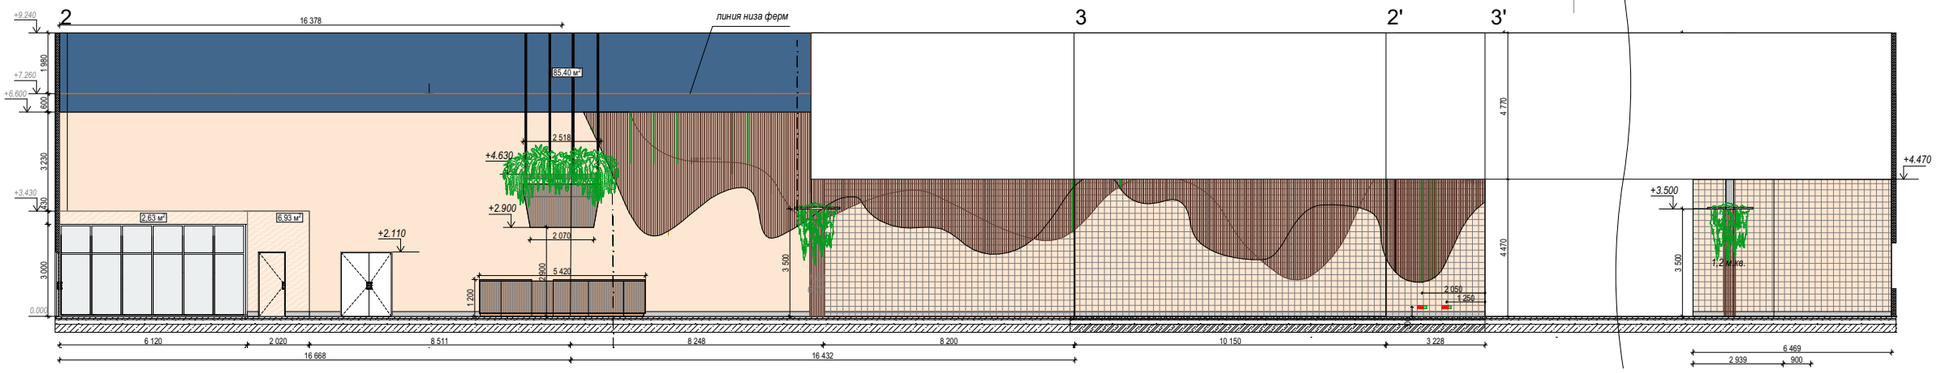

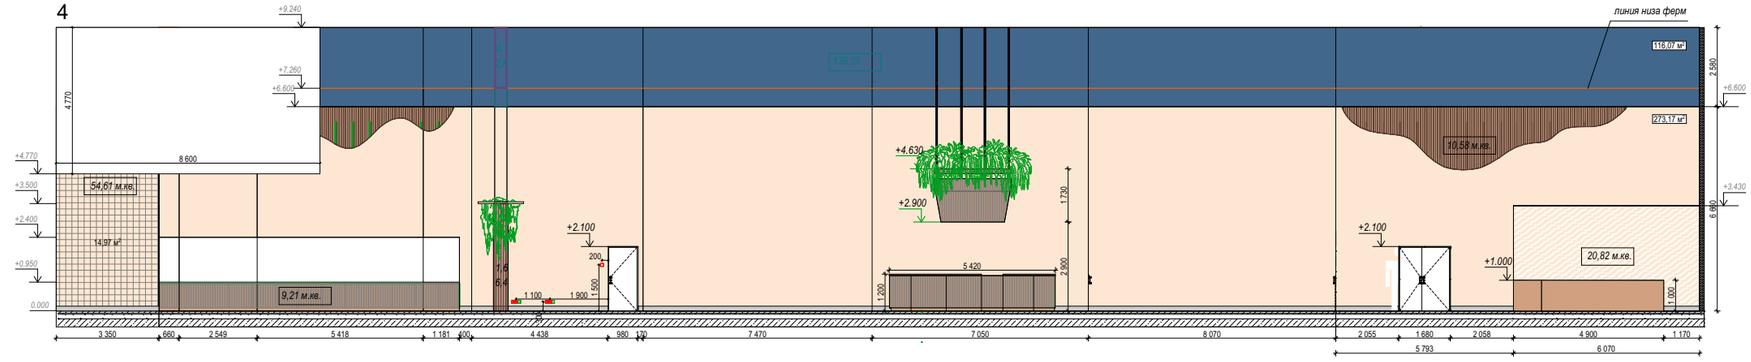


Отделка стен	Вид	м.кв.
покраска стен Ral 5007 (темно-синяя)		348,14
покраска стен фактурная Ral 1015 (бежевая)		558,43
отделка реечный декор вид 1 (гардероб)		9,21
покраска стен фактурная Ral 1015 (бежевая)		40,48
отделка стен реечный декор дерево 1 ряд		206,63
многослойные с подсветкой-3 тона: 2 ряд		
1ряд-светлый, 2ряд-средний, 3 ряд-темный 3 ряд		
отделка реечный декор без подсветки		39,57
отделка металл.сетка белого цвета 200х200 мм		274,5
керамогранит		25,31


Отделка потолка- окраска Ral 5007
Отделка пола-Керамогранит Civico EM 1200мм.*600мм., Zodiac, коллекция Civico SAP, артикул ##0007059, Материал - камень, поверхность матовая, толщина плитки 10 мм, покрытие R11.
Плинтус- Керамогранит Civico EM 1200мм.*600мм., Zodiac, коллекция Civico SAP, h 150 мм, 106,65 м/п (16,62 м2)

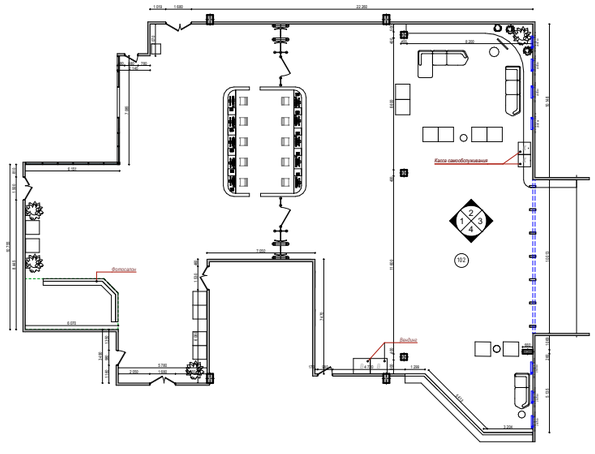

102

						Заказчик: АО"ГК "ОСНОВА" АРИ
						Банный комплекс «Городской курорт Красногорск», расположенный в ТРЦ ВЭЙПАРК по адресу: МО, Красногорский муниципальный район, д. Путилково, 71-й км МКАД, строен. 16А
Изм.	Кол.уч.	Лист	№Док.	Подп.	Дата	
рук. маст.		Малахов				Термы
ГАП		Белявская				Стадия: РП; Лист: 37; Листов: 95
дизайнер		Королева				
архитект.						ресепшен 102

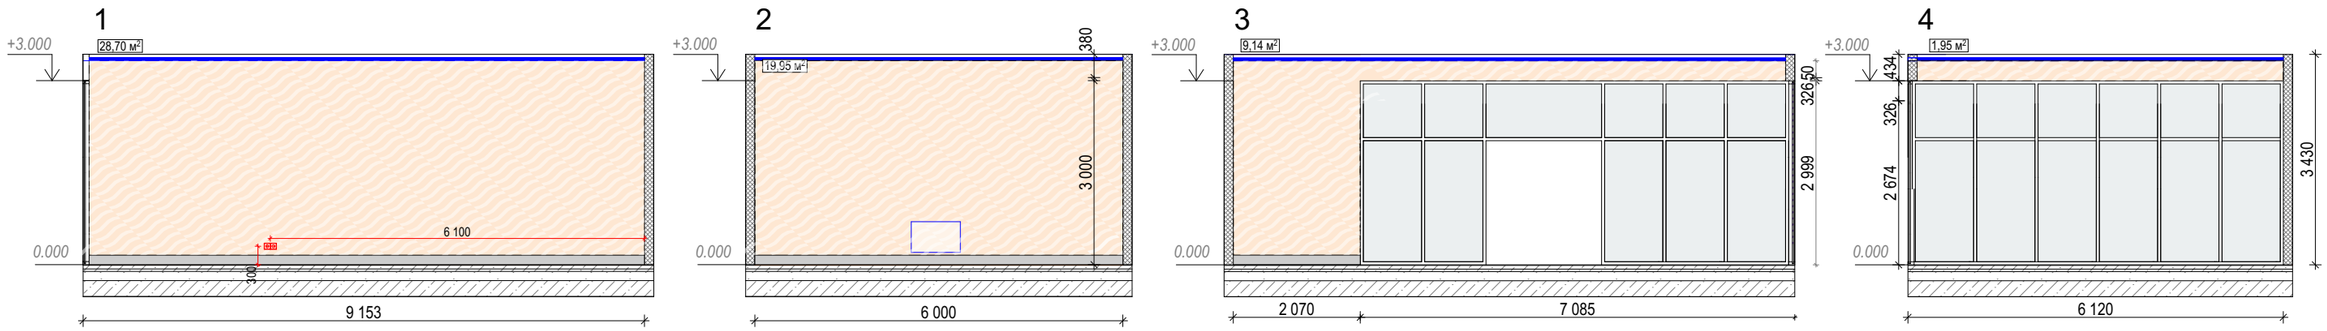

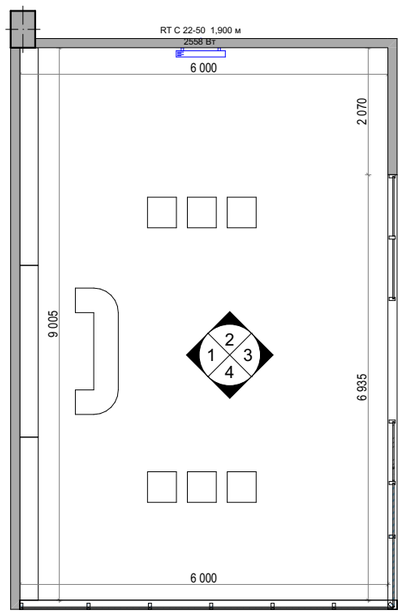

ОТДЕЛКА СТЕН	Вид	м.кв.
покраска стен с паттерном (полупрозрачный)		61,36

Отделка потолка- окраска Ral 9003

Отделка пола- Керамогранит Civico EM 1200мм.*600мм., Zodiac, коллекция Civico SAP, артикул ##0007059, Материал - камень, поверхность матовая, толщина плитки 10 мм, покрытие R10.

Плинтус- Керамогранит Civico EM 1200мм.*600мм., Zodiac, коллекция Civico SAP, h 150 мм, 17,125 м/п (2,65 м2)

103

Изм.	Кол.уч.	Лист	№Док.	Подп.	Дата
рук. маст.		Малахов			
ГАП		Белявская			
дизайнер		Королева			
архитект.					


Заказчик: АО"ГК "ОСНОВА" АРИ


Банный комплекс «Городской курорт Красногорск», расположенный в ТРЦ ВЭЙПАРК по адресу: МО, Красногорский муниципальный район, д. Путилково, 71-й км МКАД, строен. 16А

Термы

Стадия	Лист	Листов
РП	38	95

магазин 103

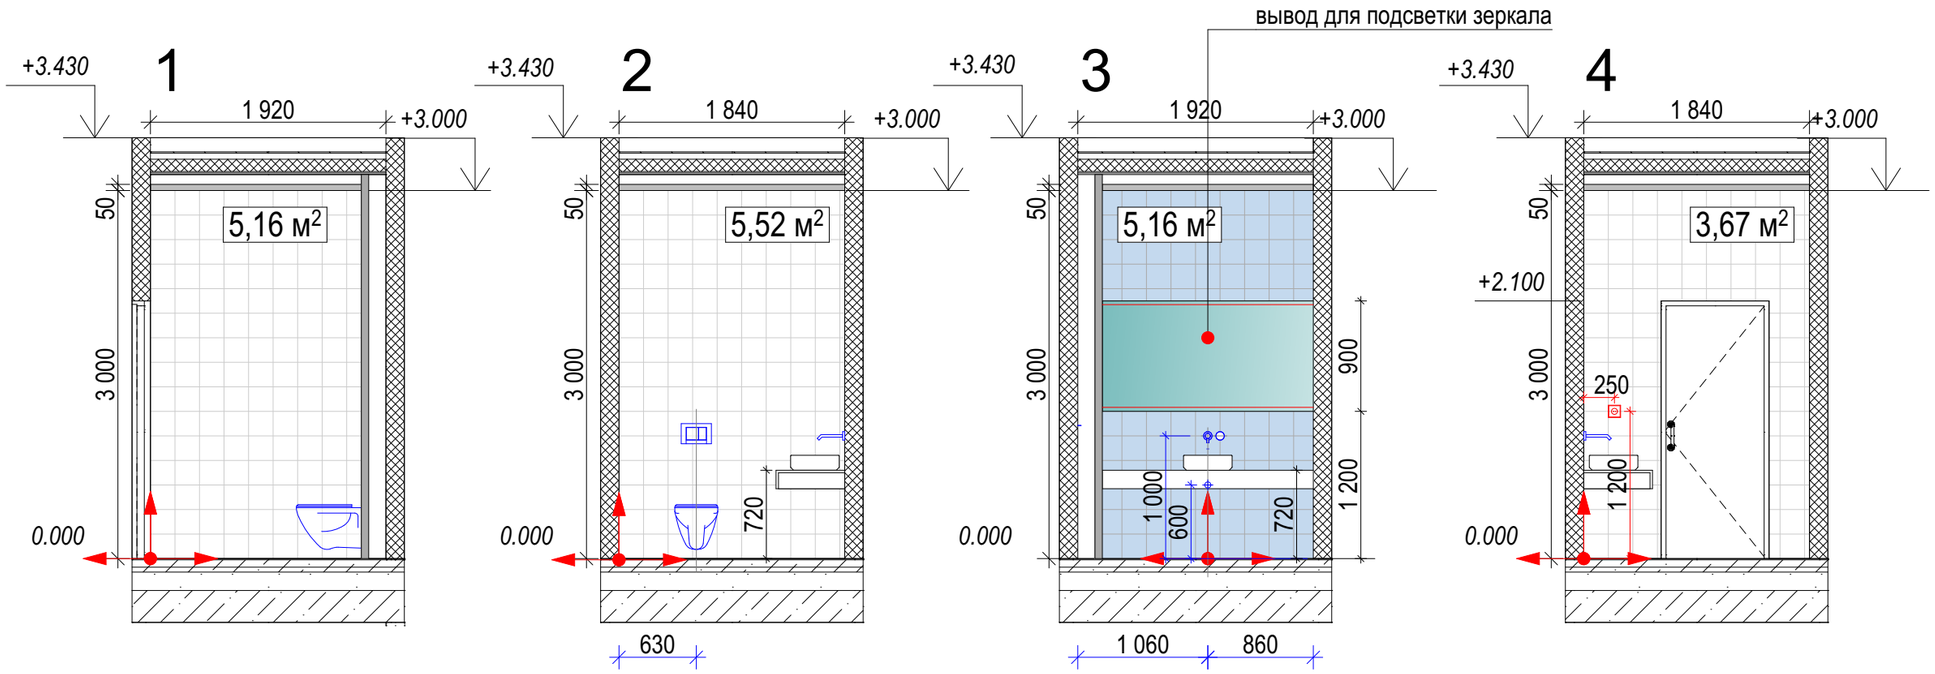

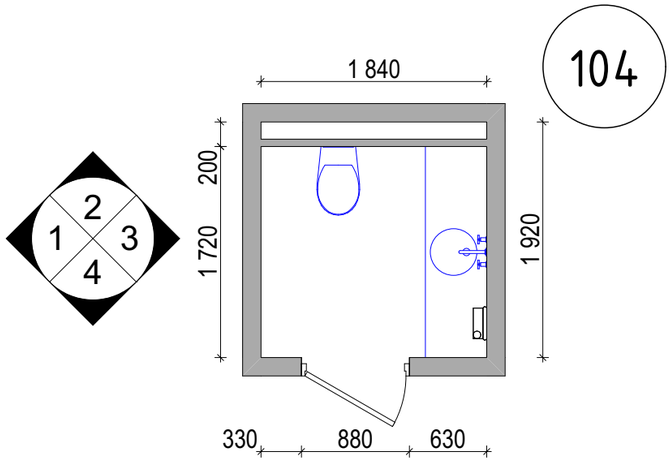

ОТДЕЛКА СТЕН	Вид	м.кв.
плитка настенная (белая) Калейдоскоп		14,35
плитка настенная (голубая) Калейдоскоп		5,16

Начало раскладки плитки


Отделка потолка- Грильято ,покраска Ral 9003

Отделка пола-Керамогранит Civico EM
1200мм.*600мм., Zodiac,
коллекция Civico SAP, артикул ##0007059,
Материал - камень, поверхность матовая,
толщина плитки 10 мм, покрытие R11.


Примечание:
1. Стыки разных материалов выполнить на одном уровне.
2. Стыки разных материалов в дверных проемах выполнить под дверным полотном.
3. Размеры проектные и могут отличаться от фактических, уточнить на месте.
4. Материалы расчитаны без учета запаса на подрезку.


						Заказчик: АО"ГК "ОСНОВА"	АРИ
						Банный комплекс «Городской курорт Красногорск», расположенный в ТРЦ ВЭЙПАРК по адресу: МО, Красногорский муниципальный район, д. Путилково, 71-й км МКАД, строен. 16А	
Изм.	Колуч.	Лист	№Док.	Подп.	Дата		
рук. маст.		Малахов				Термы	Стадия: РП; Лист: 39; Листов: 95
ГАП		Белявская					
дизайнер		Королева					
архитект.						Санузел 104	

1

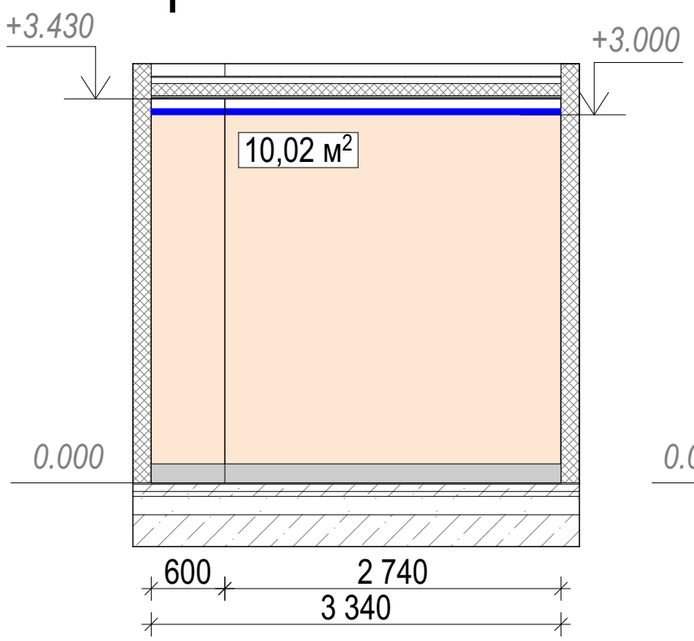


2

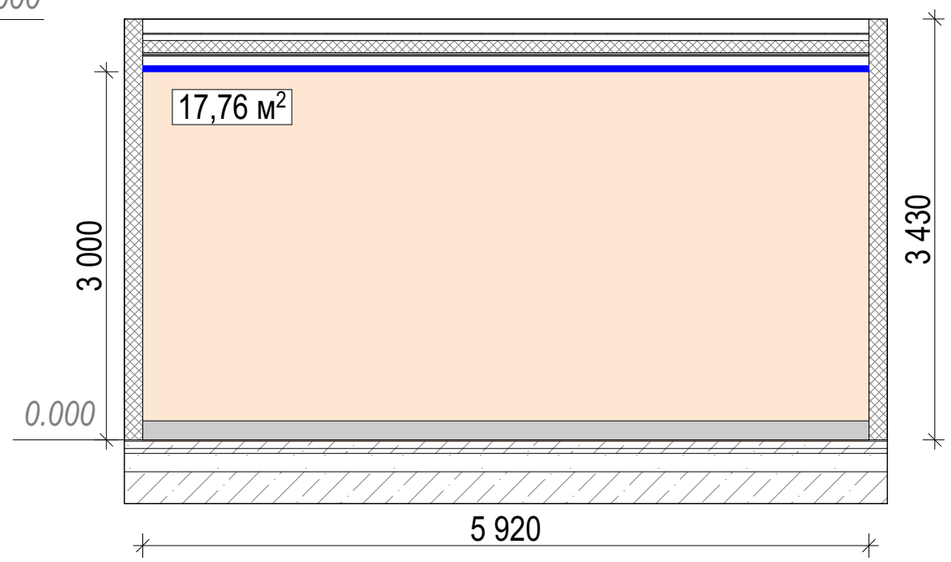


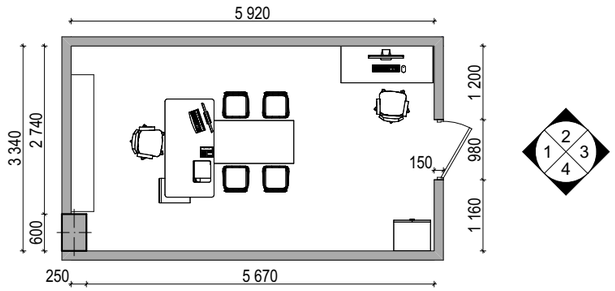

3

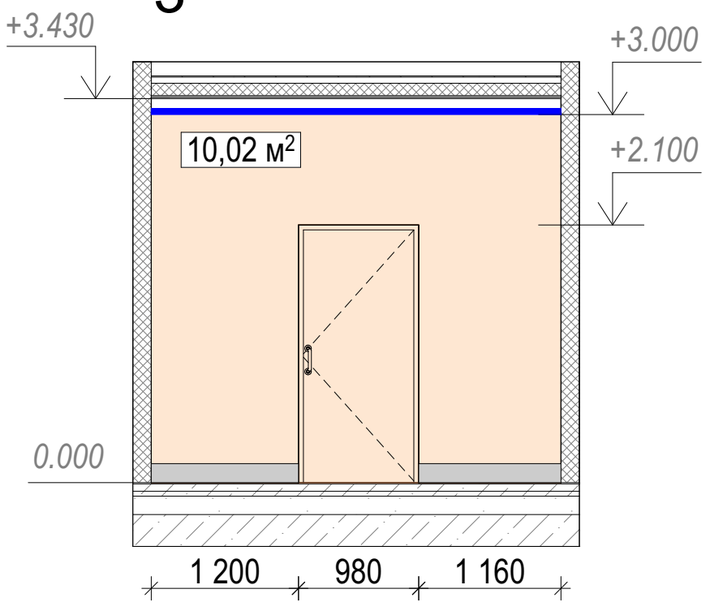

4

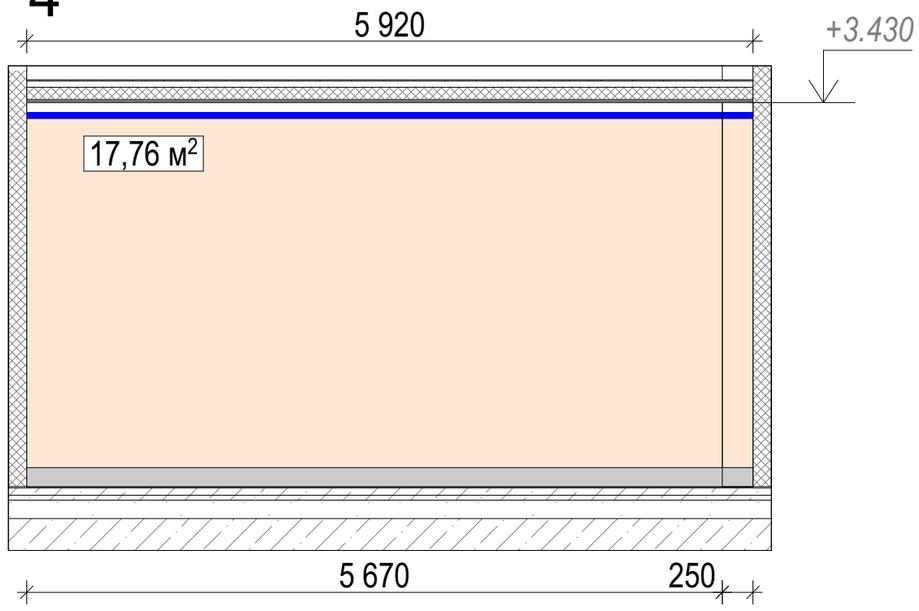

ОТДЕЛКА СТЕН	Вид	м.кв.
покраска стен		55,84

Отделка потолка- окраска Ral 9003

Отделка пола- Керамогранит Civico EM 1200мм.*600мм., Zodiac, коллекция Civico SAP, артикул ##0007059, Материал - камень, поверхность матовая, толщина плитки 10 мм, покрытие R11.

Плинтус- Керамогранит Civico EM 1200мм.*600мм., Zodiac, коллекция Civico SAP, h 150 мм, 17,54 м/п (2,72 м2)

106

Изм.	Кол.уч.	Лист	№Док.	Подп.	Дата
рук. маст.		Малахов			
ГАП		Белявская			
дизайнер		Королева			
архитект.					


Заказчик: АО"ГК "ОСНОВА" АРИ


Банный комплекс «Городской курорт Красногорск», расположенный в ТРЦ ВЭЙПАРК по адресу: МО, Красногорский муниципальный район, д. Путилково, 71-й км МКАД, строен. 16А


Термы


Стадия	Лист	Листов
РП	40	95


администратор 106

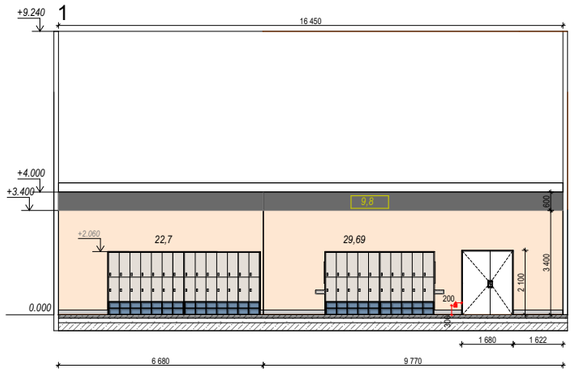


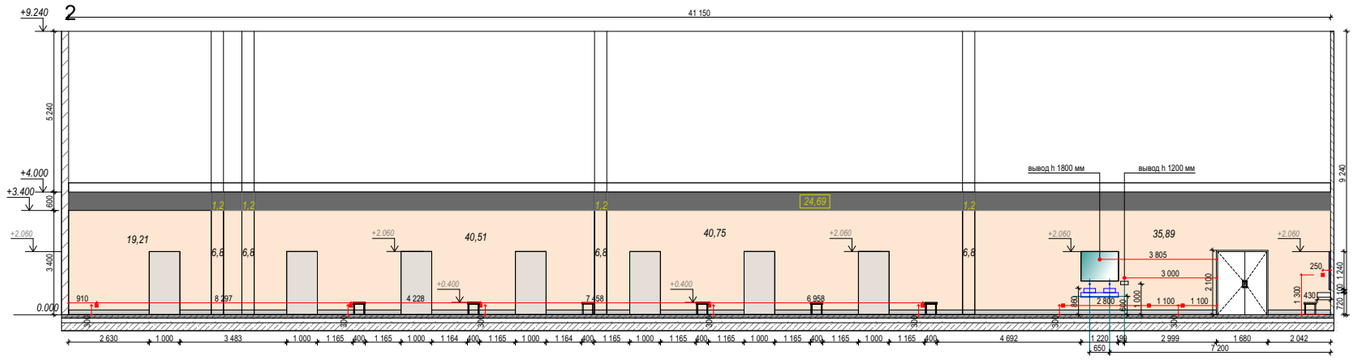

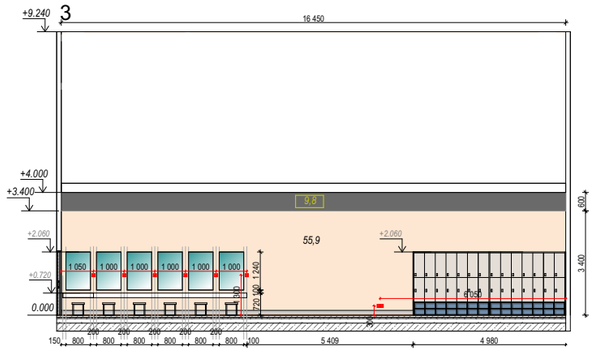

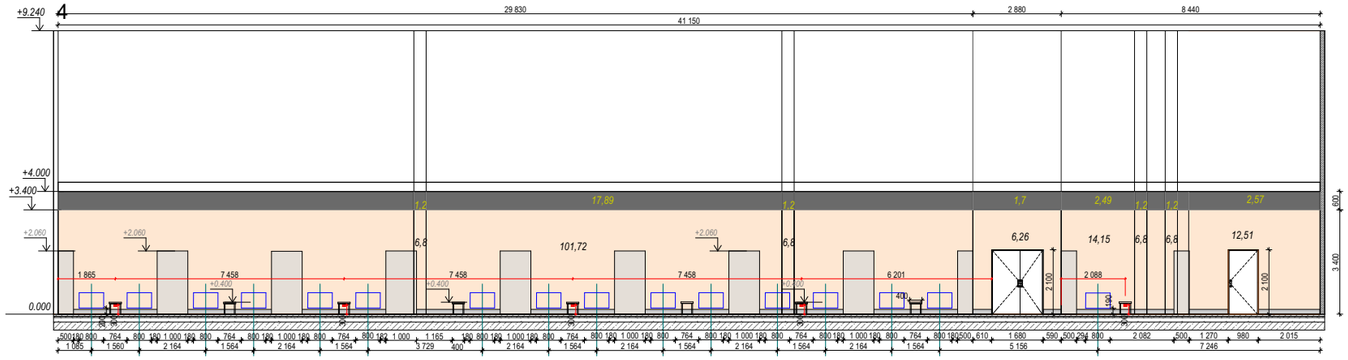

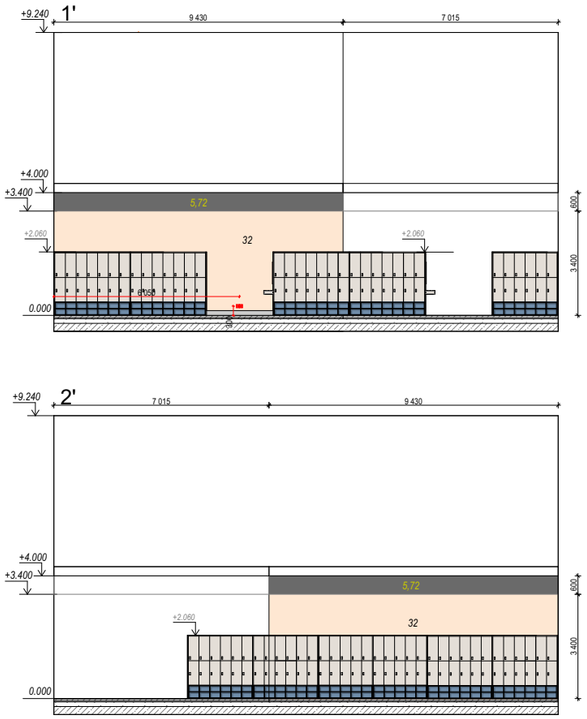

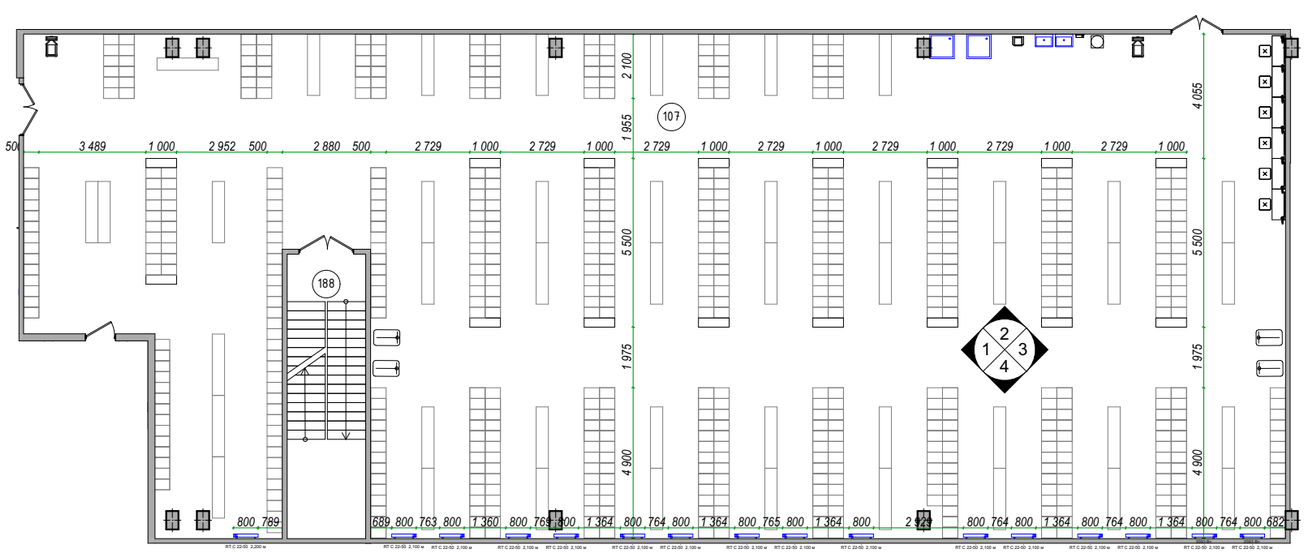

ОТДЕЛКА СТЕН	Вид	м.кв.
покраска стен Ral 9004 (темно-серый)		80,28
покраска стен фактурная Ral 1015 (бежевая)		433,29


Отделка потолка- окраска Ral 9004


Плинтус- Керамогранит Civico EM 1200мм.*600мм., Zodiac, коллекция Civico SAP, артикул ##0007059, Материал - камень, поверхность матовая, толщина плитки 10 мм, покрытие R11.


Плинтус- Керамогранит Civico EM 1200мм.*600мм., Zodiac,Civico SAP, h 150 мм,150 м/п (23,24 м2)


						Заказчик: АО"ГК "ОСНОВА" АРИ
						Банный комплекс «Городской курорт Красногорск», расположенный в ТРЦ ВЭЙПАРК по адресу: МО, Красногорский муниципальный район, д. Путилково, 71-й км МКАД, строен. 16А
Изм.	Кол.уч.	Лист	№Док.	Подп.	Дата	
рук. маст.		Малахов				Термы
ГАП		Белявская				
дизайнер		Королева				
архитект.						раздевалка 107


Стадия	Лист	Листов
РП	41	95

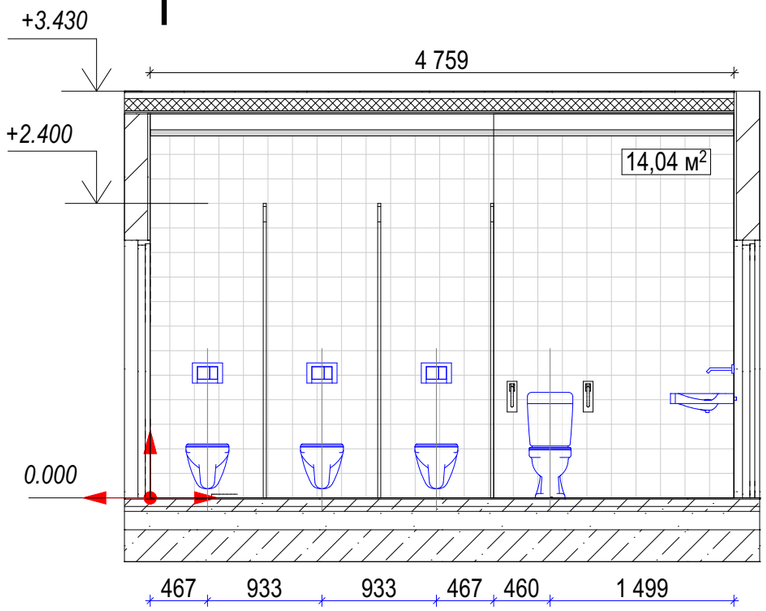

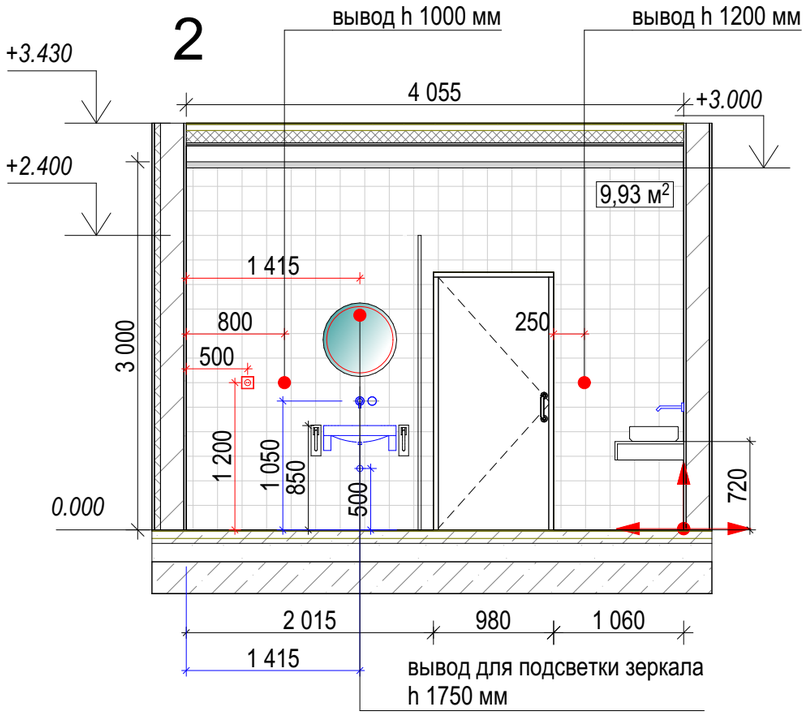

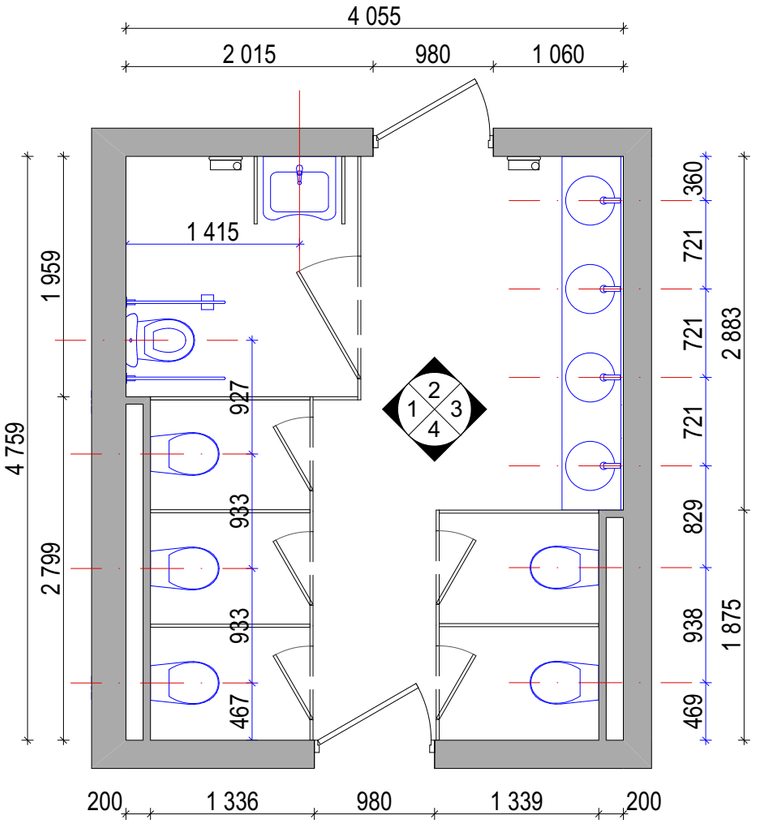

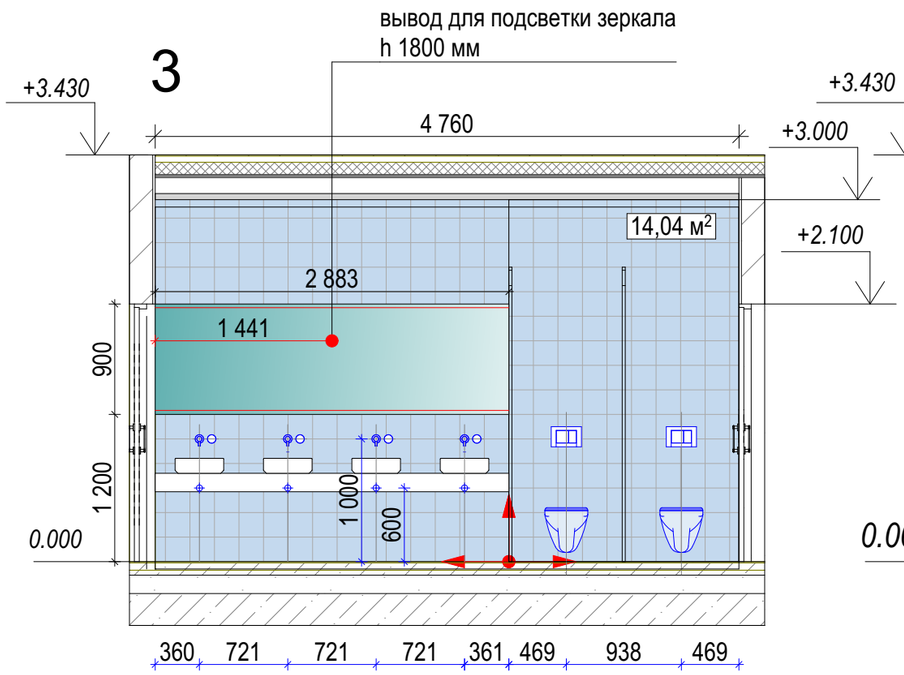

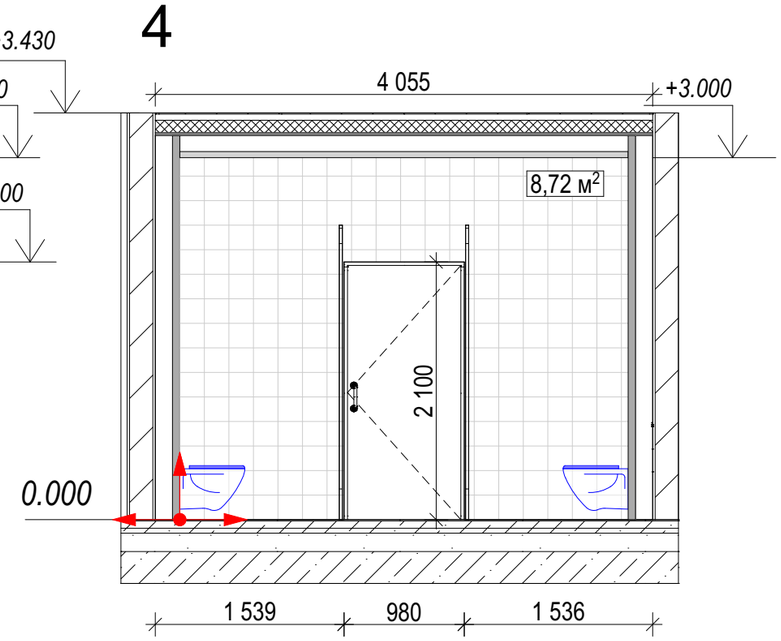

ОТДЕЛКА СТЕН	Вид	м.кв.
плитка настенная (белая) Калейдоскоп		33,28
плитка настенная (голубая) Калейдоскоп		14,63

Начало раскладки плитки

Отделка потолка- Грильято ,покраска Ral 9003

Отделка пола- Керамогранит Civico LM 1200мм.*600мм., Zodiac, коллекция Civico SAP, артикул ##0007057, Материал - камень, поверхность матовая, толщина плитки 10 мм, покрытие R11

Примечание:
1. *Стыки разных материалов выполнить на одном уровне.*
2. *Стыки разных материалов в дверных проемах выполнить под дверным полотном.*
3. *Размеры проектные и могут отличаться от фактических, уточнить на месте.*
4. *Материалы расчитаны без учета запаса на подрезку.*

108

Изм.	Кол.уч.	Лист	№Док.	Подп.	Дата
рук. маст.		Малахов			
ГАП		Белявская			
дизайнер		Королева			
архитект.					


Заказчик: АО"ГК "ОСНОВА" АРИ

Банный комплекс «Городской курорт Красногорск», расположенный в ТРЦ ВЭЙПАРК по адресу: МО, Красногорский муниципальный район, д. Путилково, 71-й км МКАД, строен. 16А

Термы

Стадия	Лист	Листов
РП	42	95


Санузел 108

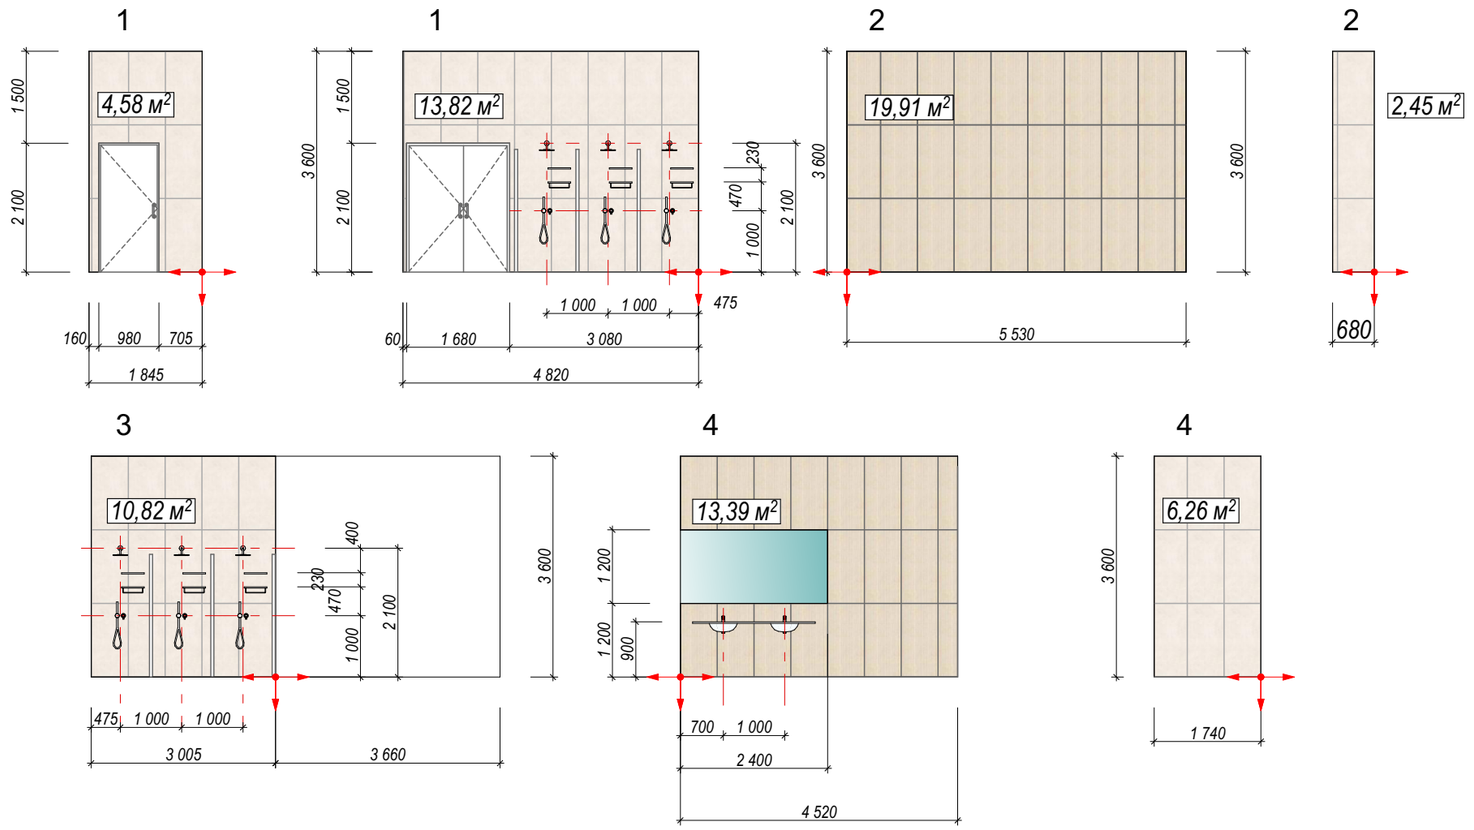

Barsoom Cream MF 60x120
Артикул: Art##0007790 - 33,33 м2

Barsoom Cream M 60x120
Артикул: Art##0007785 - 37,93 м2

Начало раскладки плитки

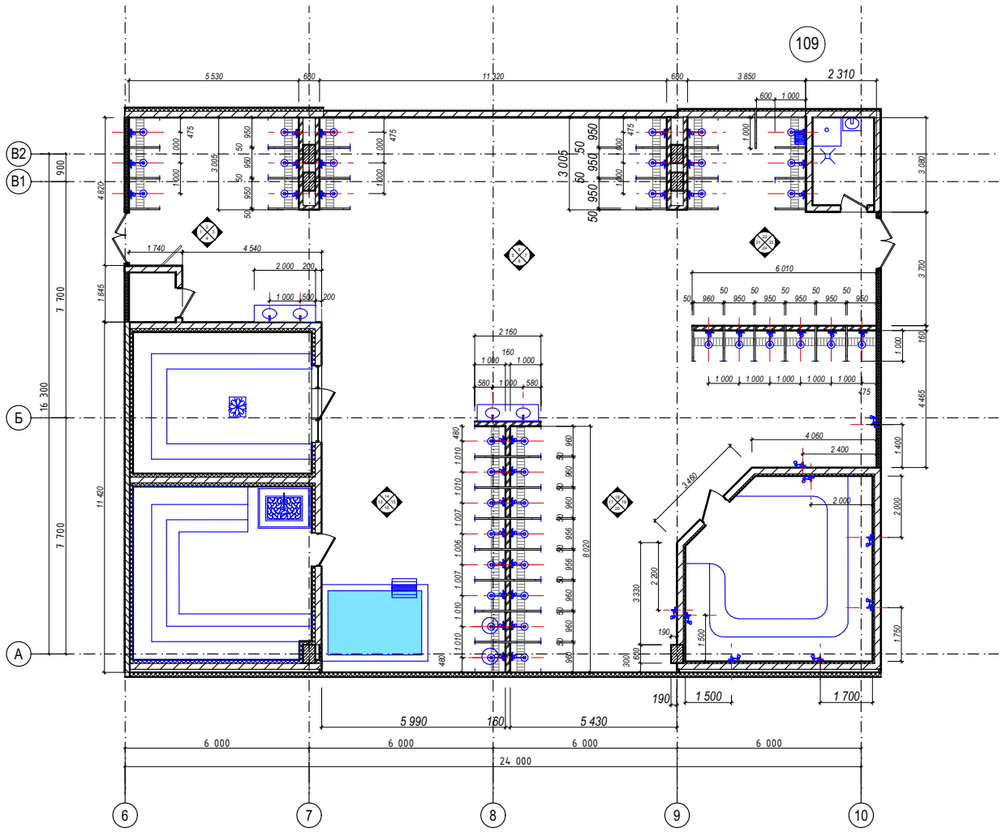



Сумма площадей

Barsoom Cream MF 60x120
Артикул: Art##0007790 - 229,44 м2

Barsoom Cream M 60x120
Артикул: Art##0007785 - 205,22 м2

						Заказчик:
						Банный комплекс «Городской курорт Красногорск», расположенный в ТРЦ ВЭЙПАРК по адресу: МО, Красногорский муниципальный район, д. Путилково, 71-й км МКАД, строен. 16А
Изм.	Кол.уч.	Лист	№Док.	Подп.	Дата	Термы — Стадия: РП; Лист: 13; Листов:
Рук.мастерской		Малахов				
ГАП		Белявская				
архитектор		Кремнева				
архитектор		Джагарова				
						Развертки стен мужской моечной 1 этажа 109 -1
						АДМ

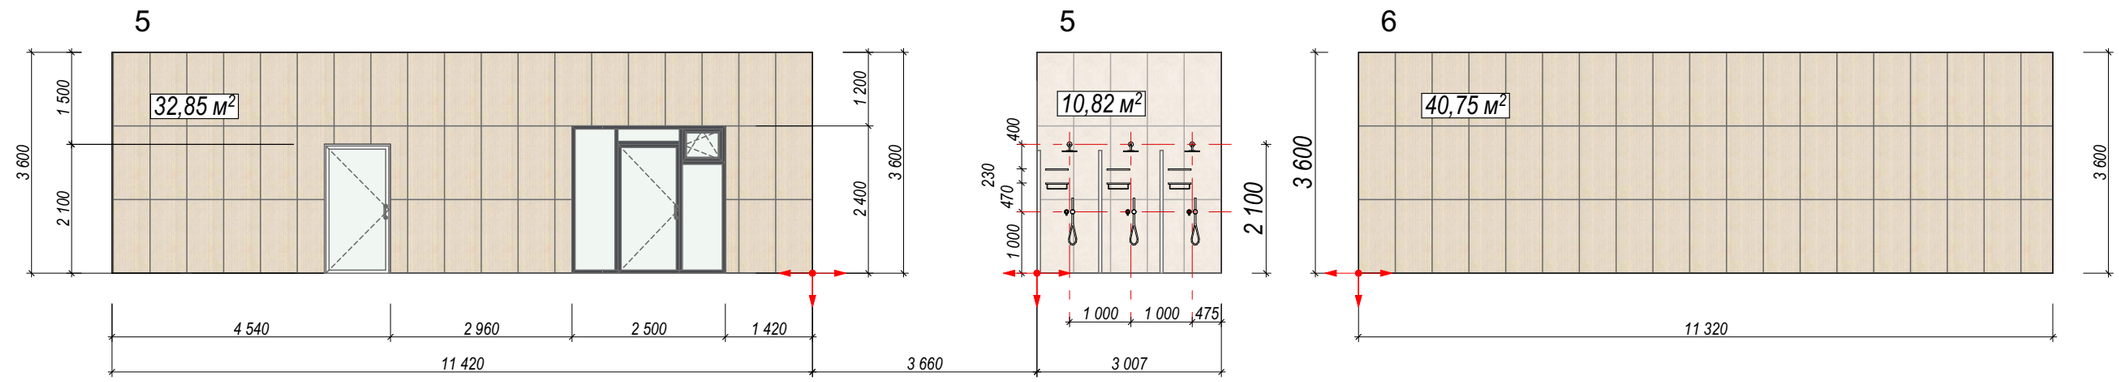


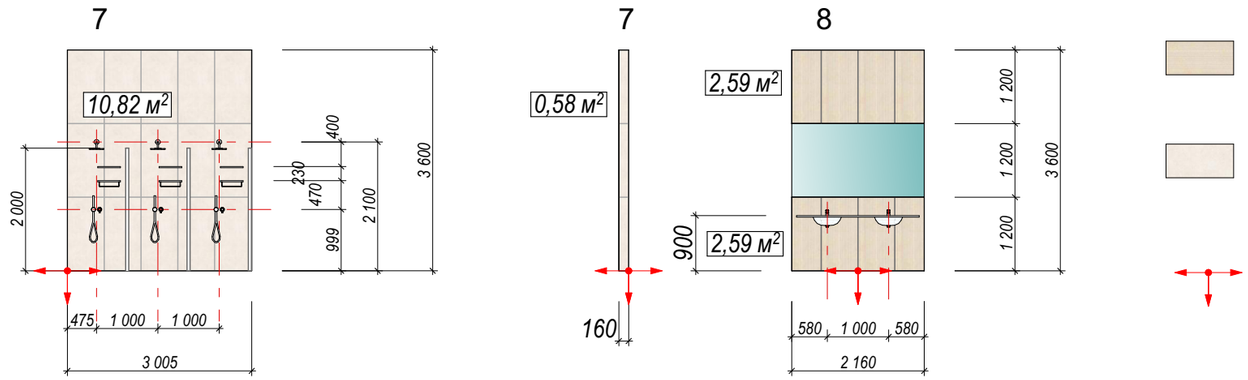

Barsoom Cream MF 60x120
Артикул: Art##0007790 - 78,78 м2

Barsoom Cream M 60x120
Артикул: Art##0007785 - 24,67 м2

Начало раскладки плитки

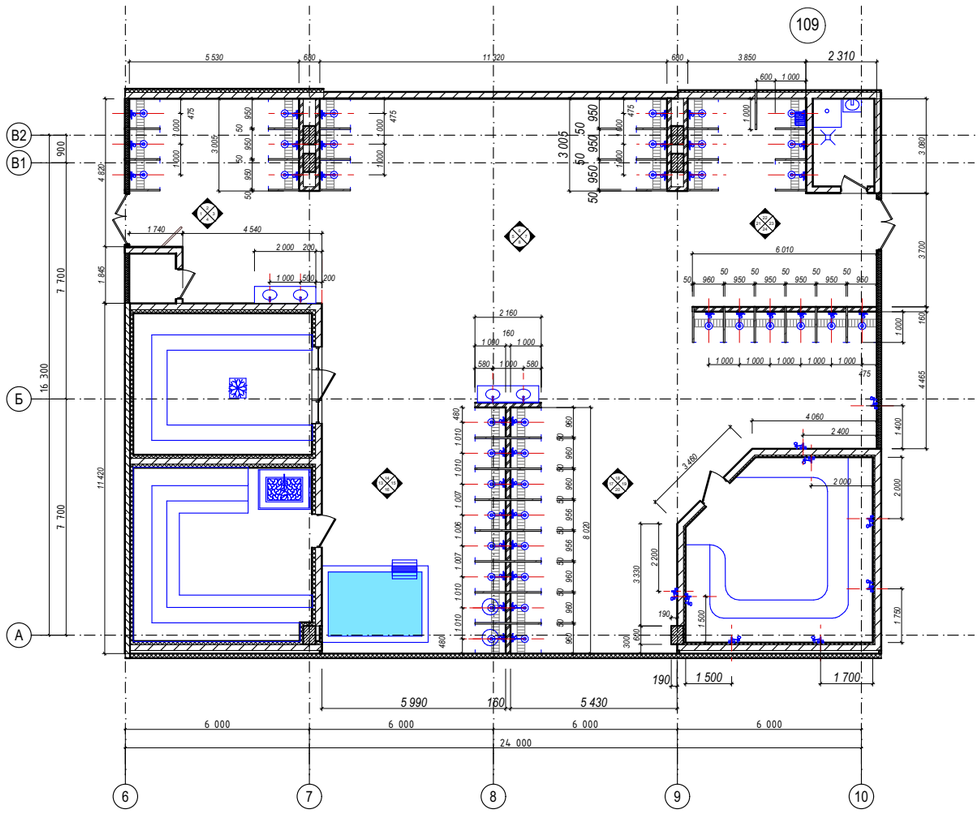

Сумма площадей


Barsoom Cream MF 60x120
Артикул: Art##0007790 - 229,44 м2


Barsoom Cream M 60x120
Артикул: Art##0007785 - 205,22 м2

						Заказчик:
						Банный комплекс «Городской курорт Красногорск», расположенный в ТРЦ ВЭЙПАРК по адресу: МО, Красногорский муниципальный район, д. Путилково, 71-й км МКАД, строен. 16А
Изм.	Кол.уч.	Лист	№Док.	Подп.	Дата	
Рук.мастерской		Малахов				Термы
ГАП		Белявская				
архитектор		Кремнева				
архитектор		Джагарова				
						Развертки стен мужской моечной 1 этажа 109 -2

Стадия	Лист	Листов
РП	14	

АДМ

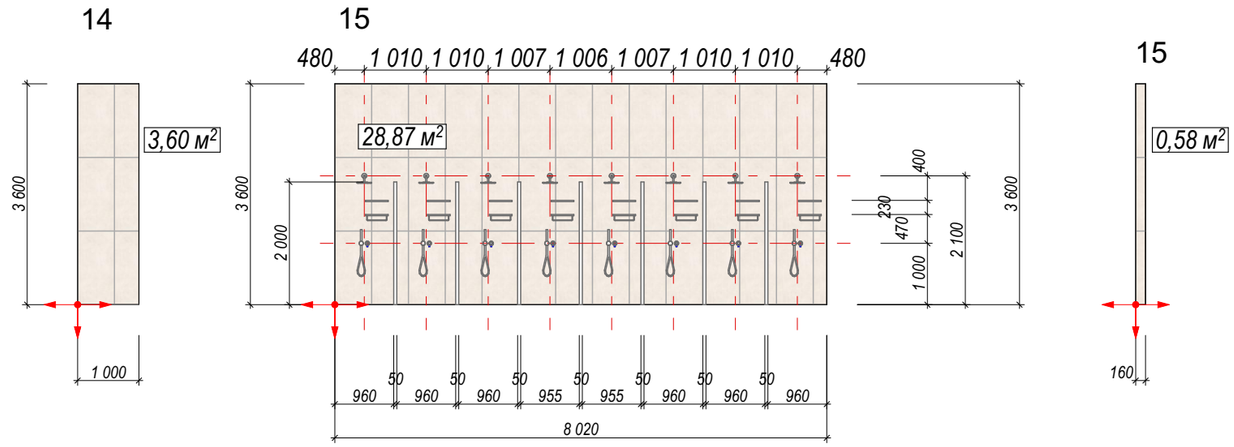


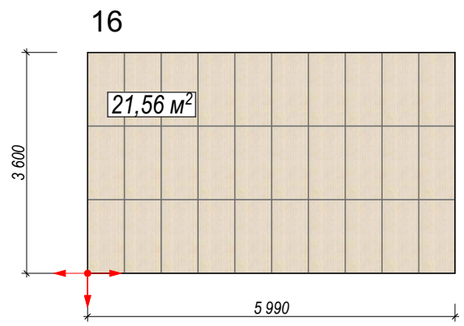

Barsoom Cream MF 60x120
Артикул: Art##0007790 - 21,56 м2

Barsoom Cream M 60x120
Артикул: Art##0007785 - 33,05 м2

Начало раскладки плитки

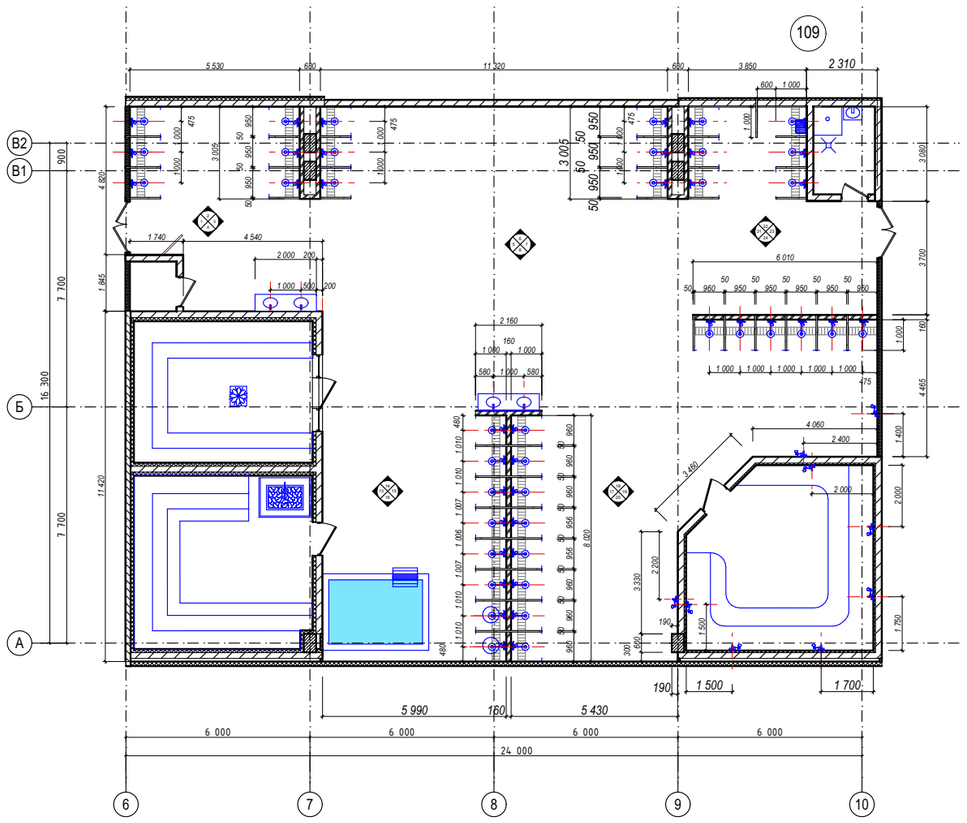

Сумма площадей

Barsoom Cream MF 60x120
Артикул: Art##0007790 - 229,44 м2

Barsoom Cream M 60x120
Артикул: Art##0007785 - 205,22 м2

Изм.	Кол.уч.	Лист	№Док.	Подп.	Дата
Рук.мастерской		Малахов			
ГАП		Белявская			
архитектор		Кремнева			
архитектор		Джагарова			


Заказчик:


Банный комплекс «Городской курорт Красногорск», расположенный в ТРЦ ВЭЙПАРК по адресу: МО, Красногорский муниципальный район, д. Путилково, 71-й км МКАД, строен. 16А


Термы	Стадия	Лист	Листов
	РП	15	


Развертки стен мужской моечной
1 этажа 109 -3


АДМ

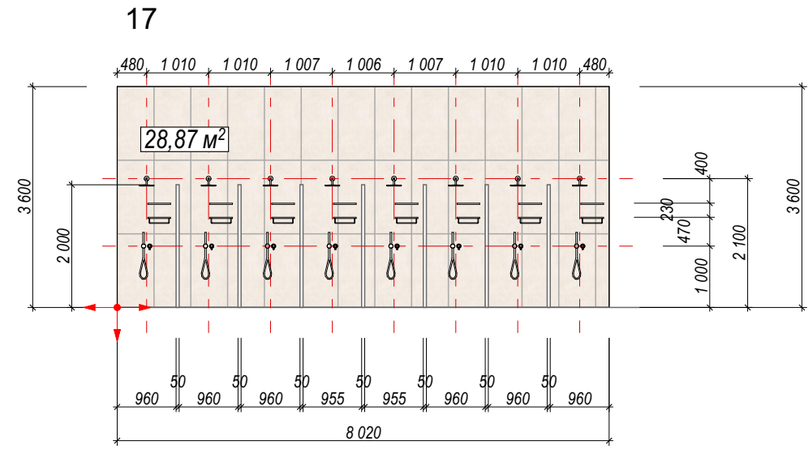


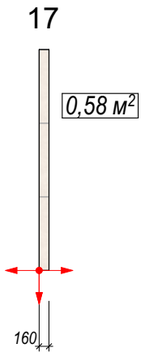


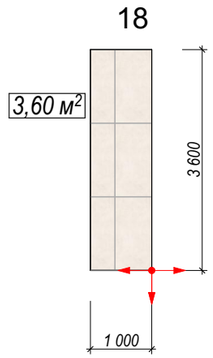


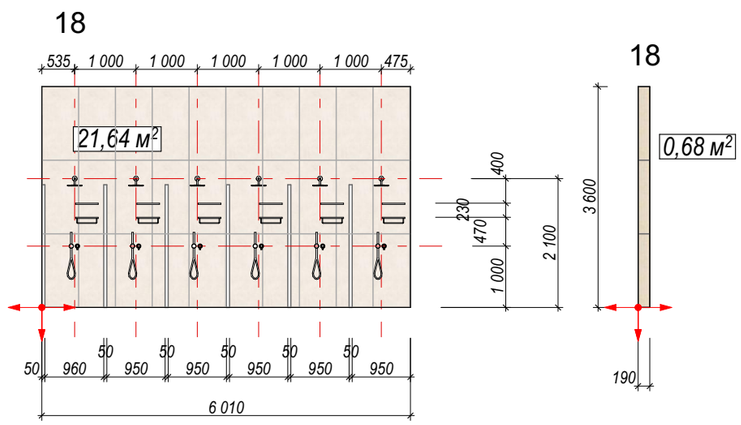


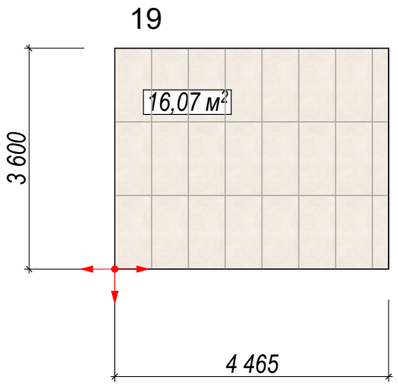


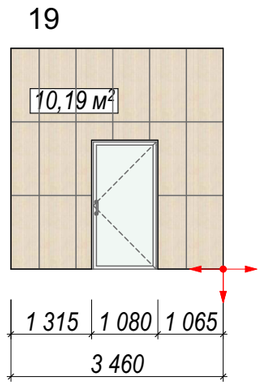


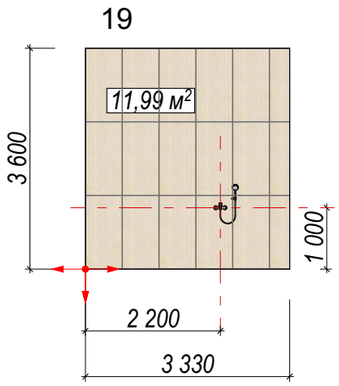


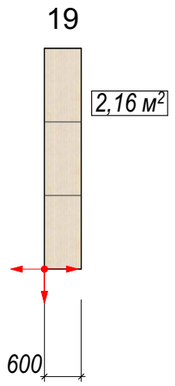


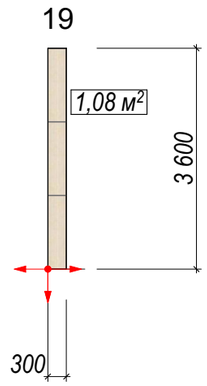

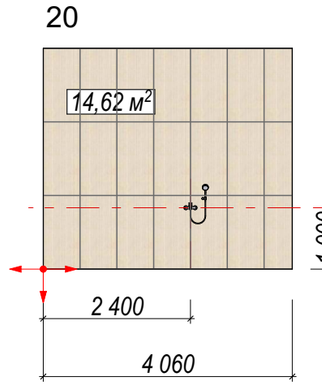

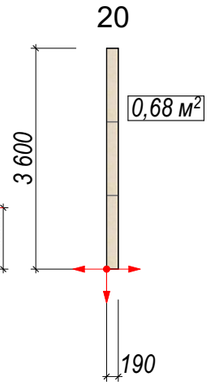

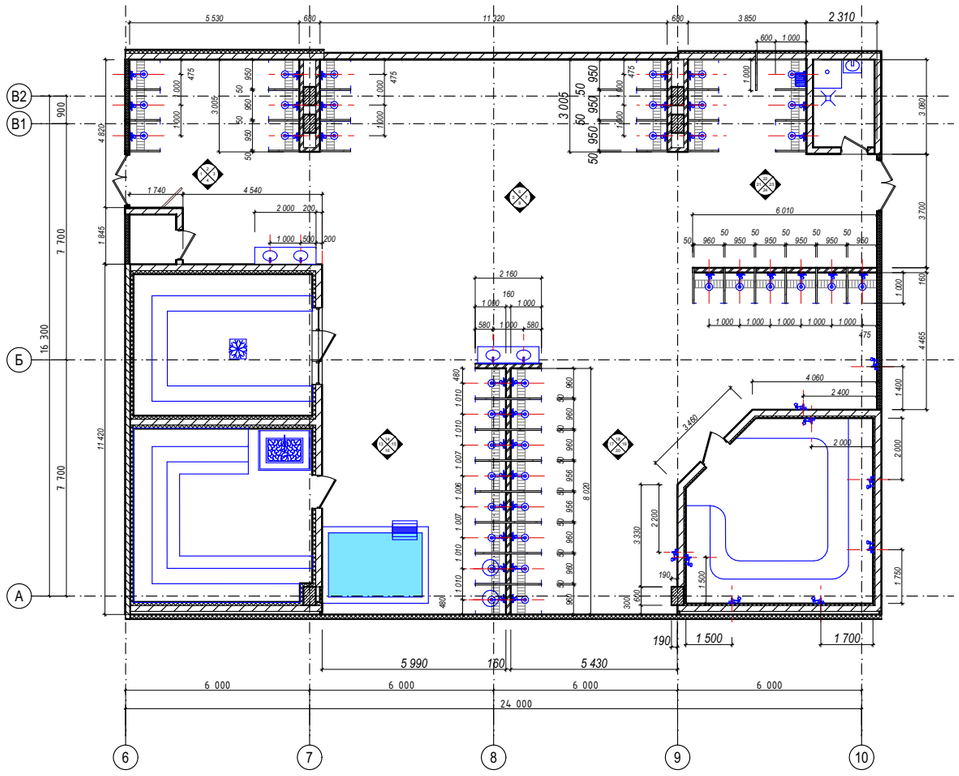

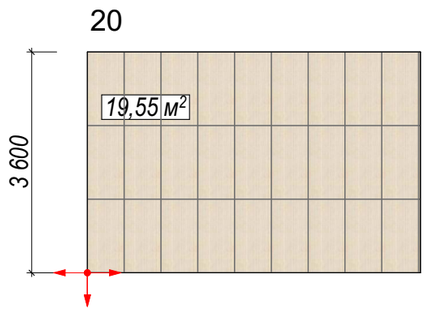

Barsoom Cream MF 60x120
Артикул: Art##0007790 - 60,27 м2

Barsoom Cream M 60x120
Артикул: Art##0007785 - 71,44 м2

Начало раскладки плитки

Сумма площадей

Barsoom Cream MF 60x120
Артикул: Art##0007790 - 229,44 м2

Barsoom Cream M 60x120
Артикул: Art##0007785 - 205,22 м2

Изм.	Кол.уч.	Лист	№Док.	Подп.	Дата
Рук.мастерской		Малахов			
ГАП		Белявская			
архитектор		Кремнева			
архитектор		Джагарова			

Заказчик:

Банный комплекс «Городской курорт Красногорск», расположенный в ТРЦ ВЭЙПАРК по адресу: МО, Красногорский муниципальный район, д. Путилково, 71-й км МКАД, строен. 16А


Термы

Стадия	Лист	Листов
РП	16	

Развертки стен мужской моечной
1 этажа 109 -4

АДМ

Отделка полов мужского моечного отделения 109 - 1 этажа

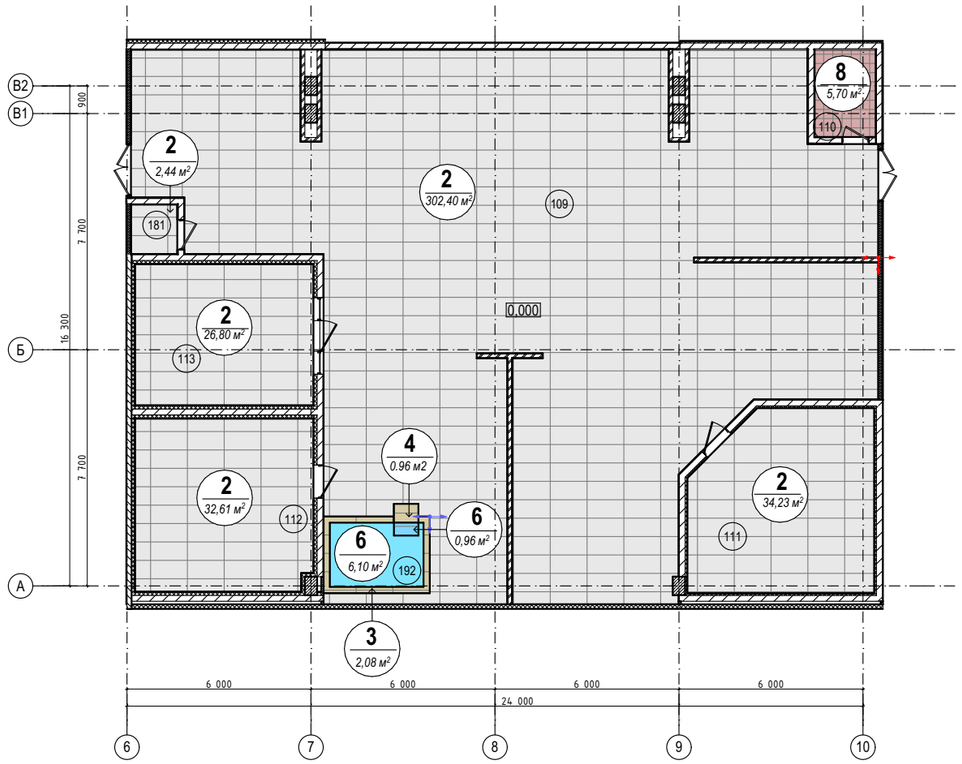

2		Керамогранит Barsoom Beige М 600мм х 1200 мм Производитель:Zodiac, Коллекция:Barsoom SAP: Art##0007784, Толщина плитки:10, покрытие R10.
3		**Керамогранит Риальто песочный обрезной 60Х119,5 арт.SG560420R Тип поверхности: Натуральная/матовая, Толщина плитки: 9, Покрытие R11**
4		Керамогранит 1195мм.*300мм, артикул SG560420R\GR СТУПЕНИ РИАЛЬТО ПЕСОЧНЫЙ НАТУРАЛЬНЫЙ поверхность натуральная матовая, на заказ, горизонтальная плоскость ступеней сверху, цвет желтый/оранжевый, покрытие R10.
6		ПВХ мембрана для бассейнов голубого цвета Дно, внутренние стены и лестница внутри купели
8		Уральская плитка "соль-перец"


1 / 0,00 — Тип пола; Площадь

Начало раскладки плитки в больших помещениях

Начало раскладки плитки в маленьких помещениях и бассейнах.

Примечание:
1. Стыки разных материалов выполнить на одном уровне.
2. Стыки разных материалов в дверных проемах выполнить под дверным полотном
3. Размеры проектные и могут отличаться от фактических.
4. Размер со звездочкой уточнить на месте.
5. Материалы расчитаны без учета запаса на подрезку.

Отделка потолков мужского моечного отделения 109 - 1 этажа

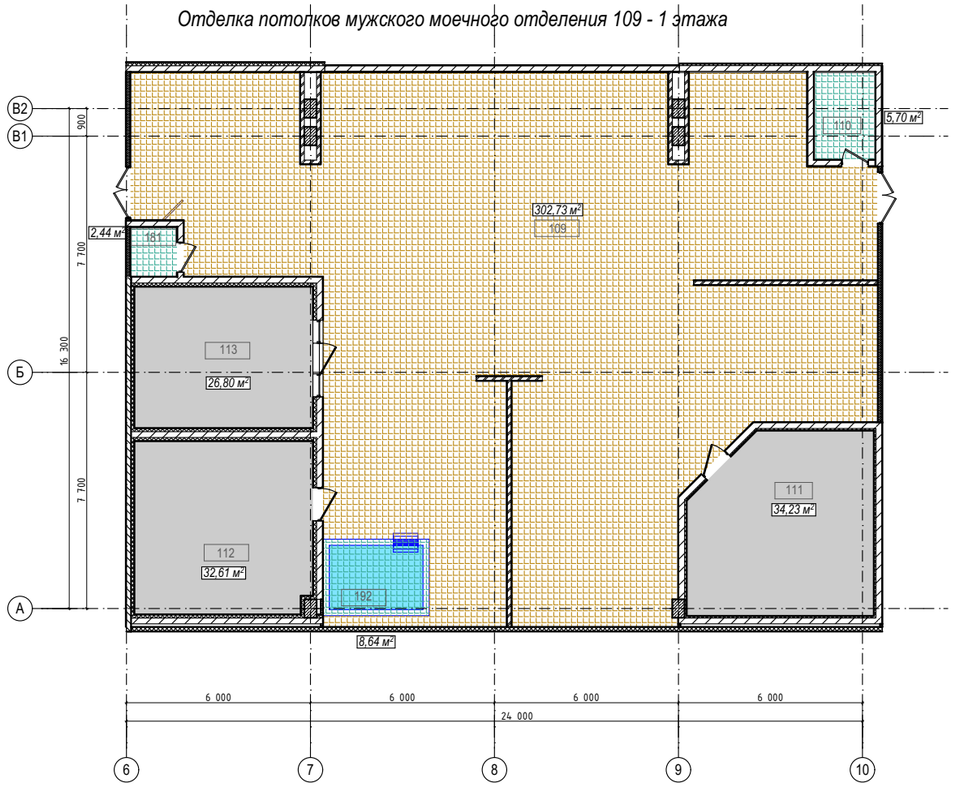

Экспликация отделки потолков мужского моечного отделения 109 - 1 этажа


№ помещения	S (м2) отделки	Тип отделки потолка	S (м2) отделки
110	5,7	1.2 Грильято.Вид 1 (RAL 9003) Отм.ур-ня +3.000	16,78
181	2,44		
192	8,64		
109	302,73	1.4 Грильято.Вид 1 (RAL 9003) Отм.ур-ня +3.600	302,73
Разработка и отделка подрядчиком/заказчиком			


Изм.	Кол.уч.	Лист	№Док.	Подп.	Дата	
Рук.мастерской		Малахов				
ГАП		Белявская				
архитектор		Кремнева				
архитектор		Джагарова				

Заказчик:

Банный комплекс «Городской курорт Красногорск», расположенный в ТРЦ ВЭЙПАРК по адресу: МО, Красногорский муниципальный район, д. Путилково, 71-й км МКАД, строен. 16А

	Стадия	Лист	Листов
Термы	РП	18	
Развертки стен мужской моечной 1 этажа 109 полы и потолки	АДМ		

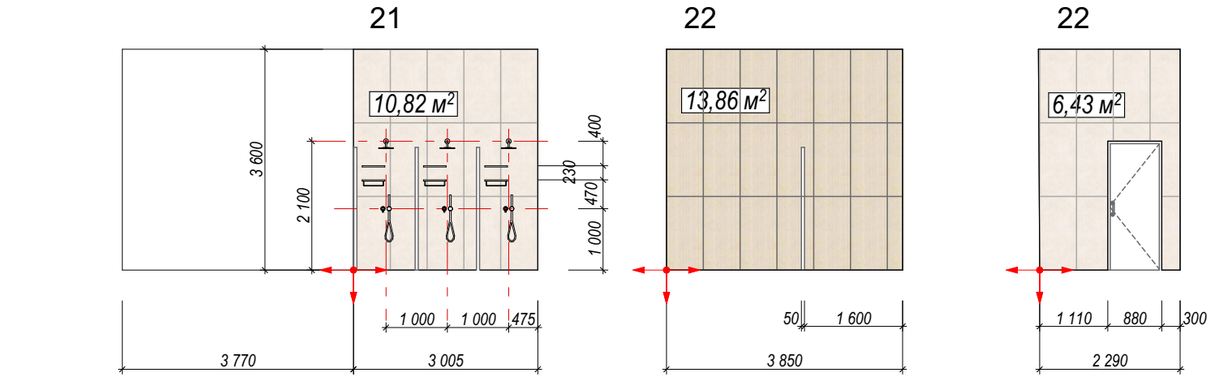


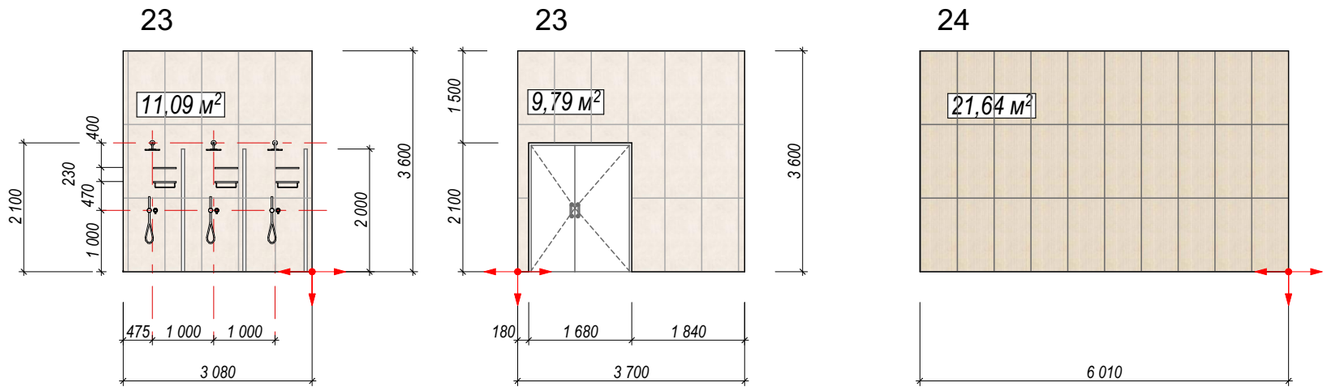

Barsoom Cream MF 60x120
Артикул: Art##0007790 -35,50 м2

Barsoom Cream M 60x120
Артикул: Art##0007785 - 38,13 м2

Начало раскладки плитки

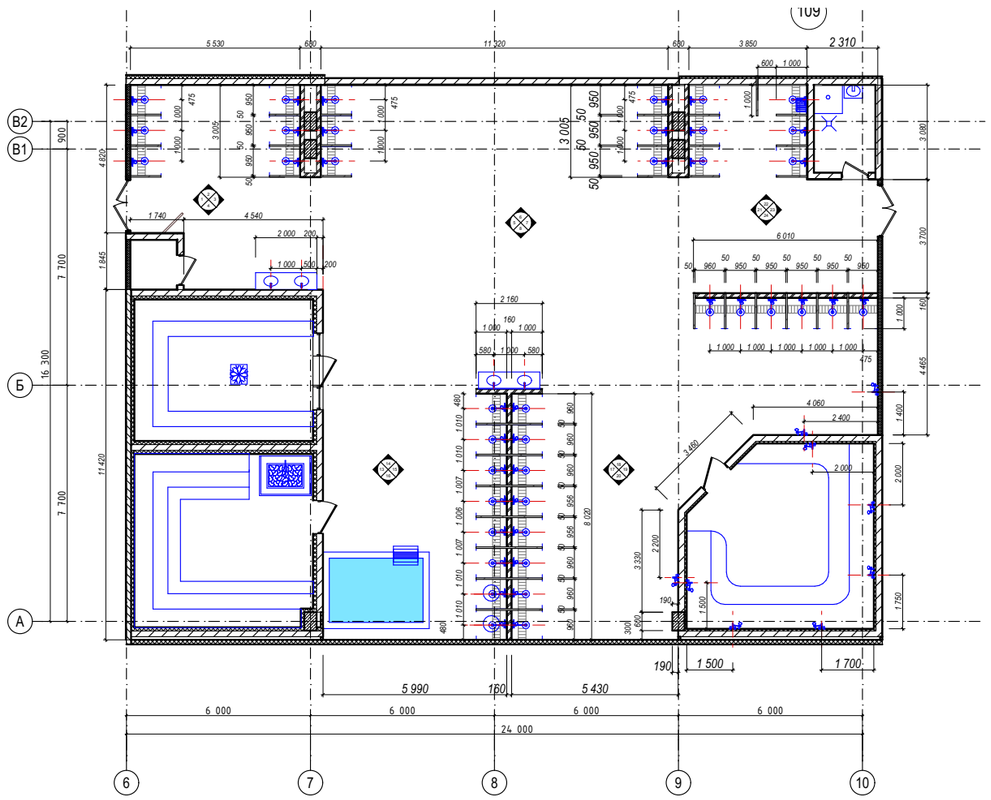



Сумма площадей


Barsoom Cream MF 60x120
Артикул: Art##0007790 - 229,44 м2


Barsoom Cream M 60x120
Артикул: Art##0007785 - 205,22 м2


Изм.	Кол.уч.	Лист	№Док.	Подп.	Дата	**Заказчик:**			
						Банный комплекс «Городской курорт Красногорск», расположенный в ТРЦ ВЭЙПАРК по адресу: МО, Красногорский муниципальный район, д. Путилково, 71-й км МКАД, строен. 16А			
Рук.мастерской		Малахов				Термы	Стадия	Лист	Листов
ГАП		Белявская					РП	17	
архитектор		Кремнева							
архитектор		Джагарова				Развертки стен мужской моечной 1 этажа 109 -5	**АДМ**		

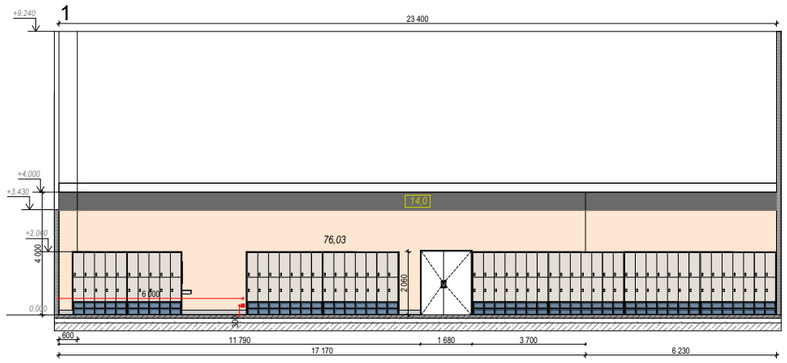

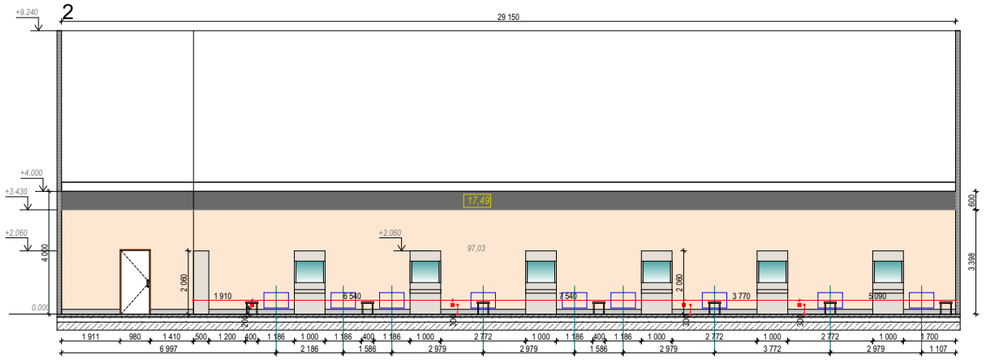

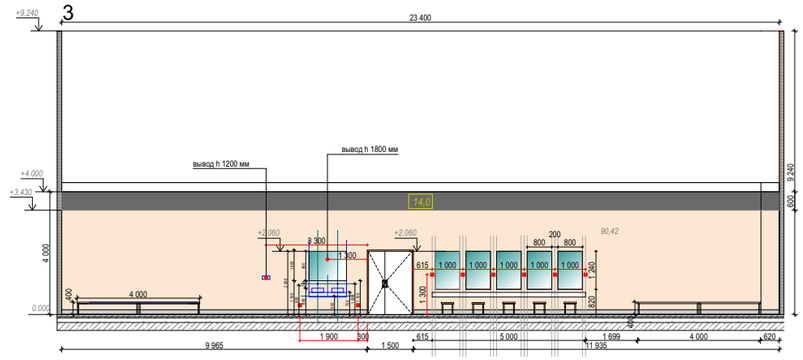

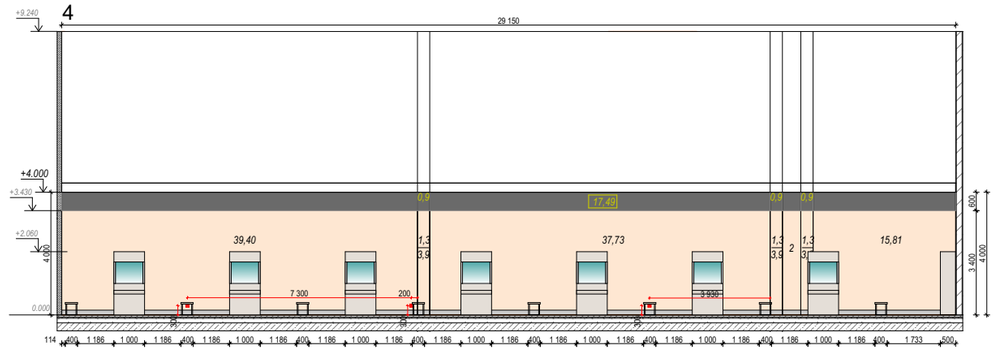

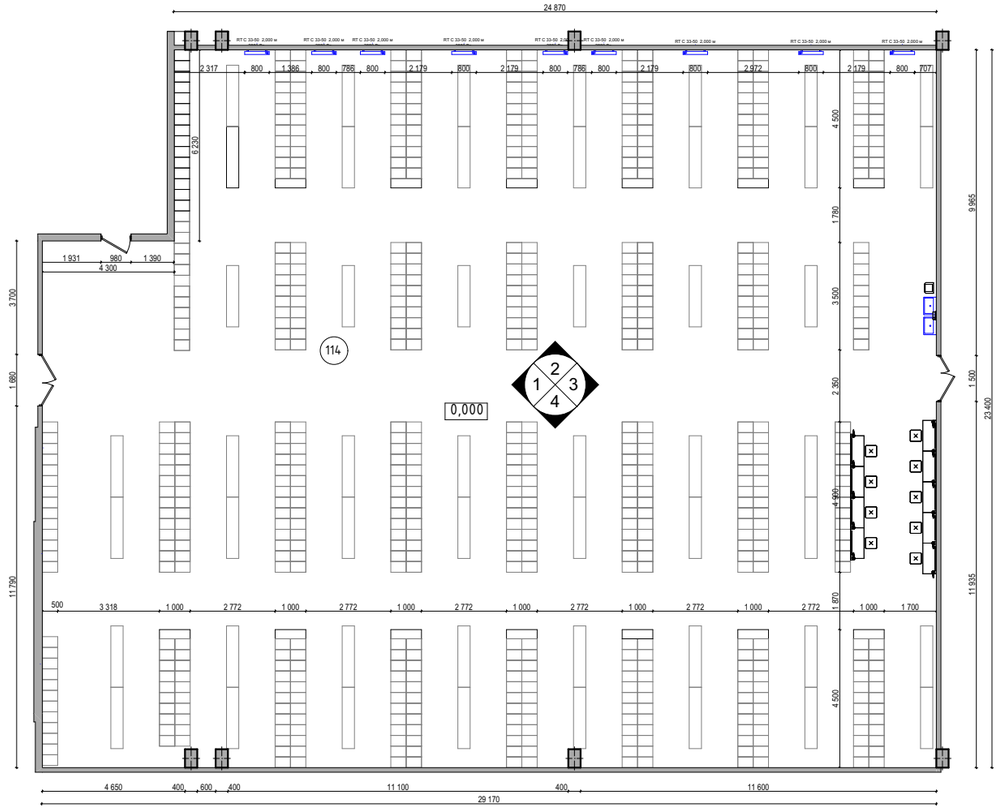


ОТДЕЛКА СТЕН	Вид	м.кв.
покраска стен Ral 9004 (темно-серый)		65,86
покраска стен фактурная Ral 1015 (бежевая)		361,12


Отделка потолка- окраска Ral 9004


Отделка пола- Керамогранит Civico EM 1200мм.*600мм., Zodiac, коллекция Civico SAP, артикул ##0007059, Материал - камень, поверхность матовая, толщина плитки 10 мм, покрытие R10.


Плинтус- Керамогранит Civico EM 1200мм.*600мм., Zodiac,Civico SAP, h 150 мм,150 м/п (23,24 м2)


						Заказчик: АО"ГК "ОСНОВА"	АРИ
						Банный комплекс «Городской курорт Красногорск», расположенный в ТРЦ ВЭЙПАРК по адресу: МО, Красногорский муниципальный район, д. Путилково, 71-й км МКАД, строен. 16А	
Изм.	Кол.уч.	Лист	№Док.	Подп.	Дата		
рук. маст.		Малахов				Термы	Стадия: РП; Лист: 48; Листов: 95
ГАП		Белявская					
дизайнер		Королева					
архитект.						раздевалка 114	

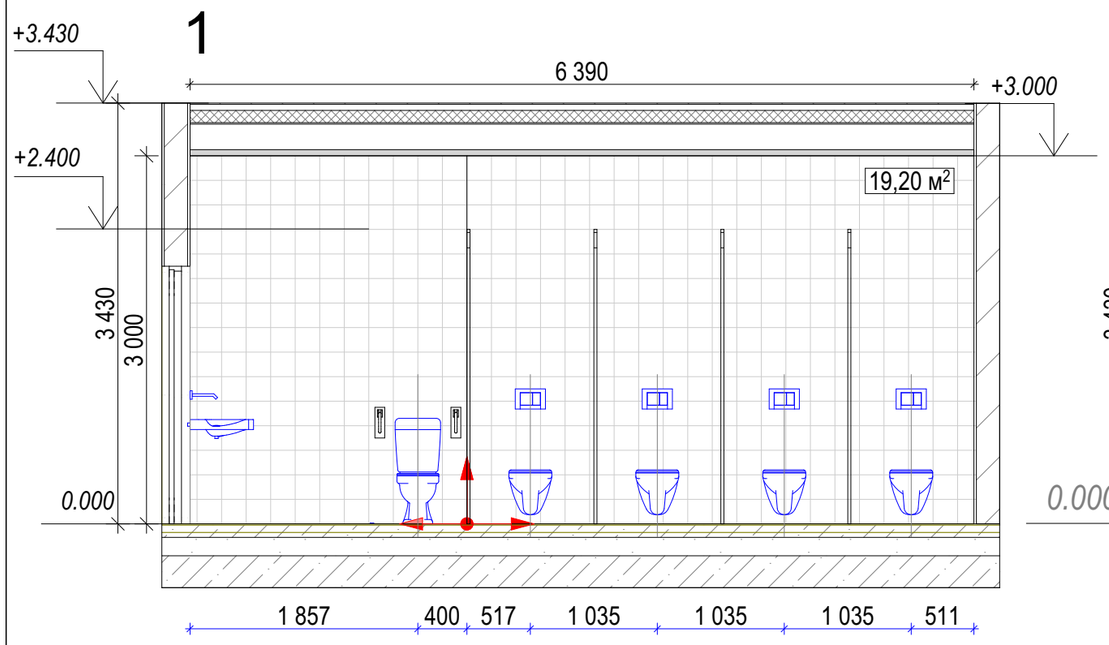

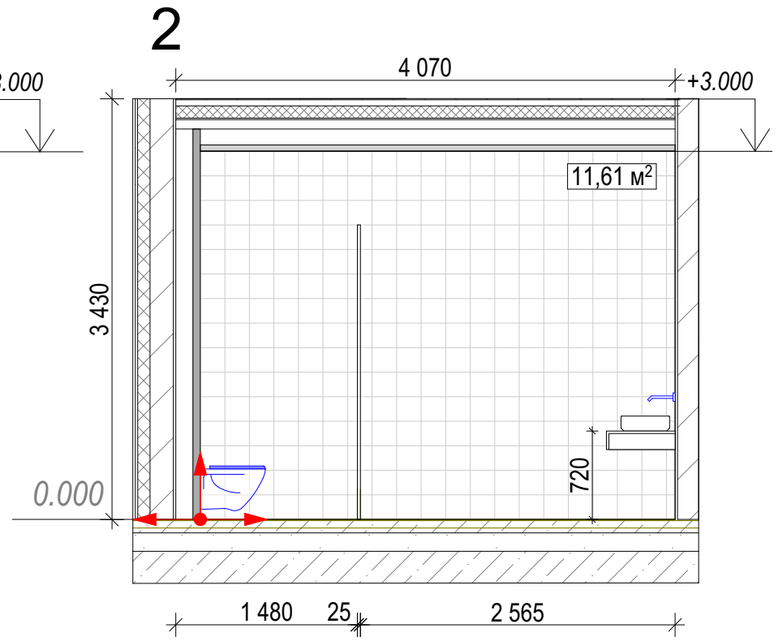

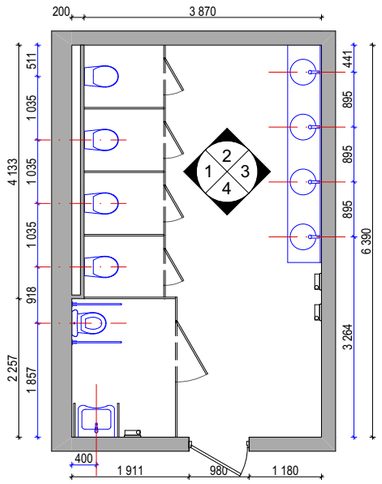

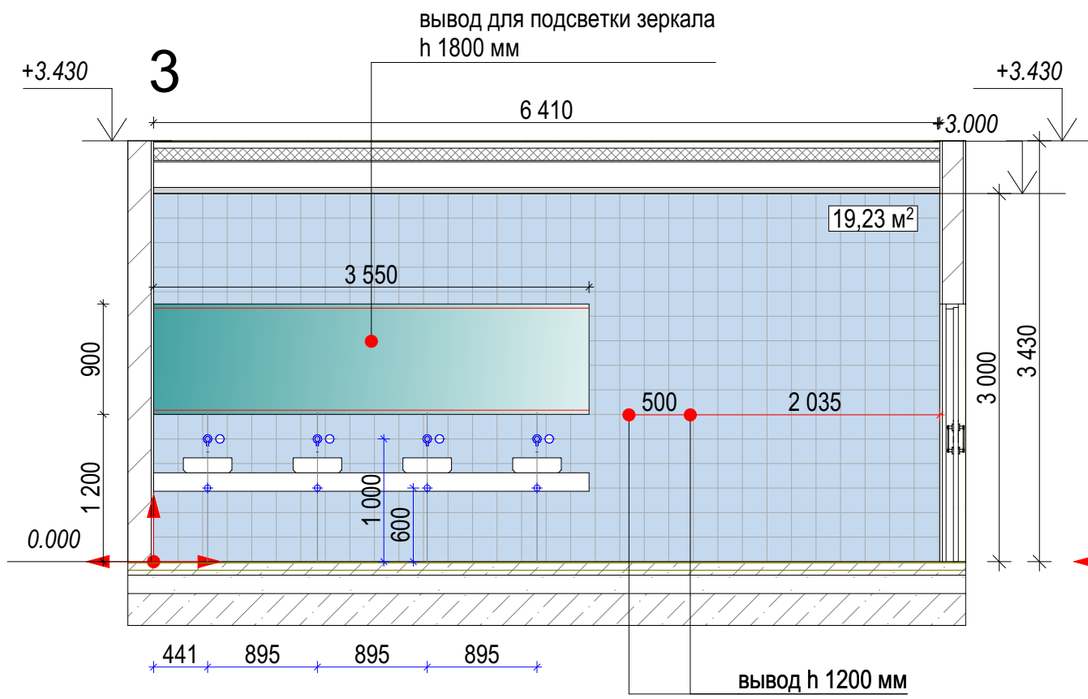

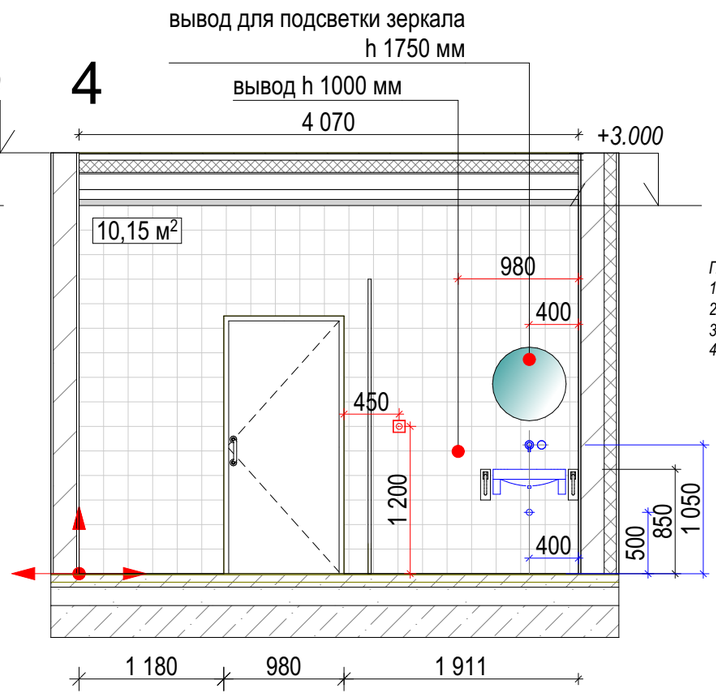

Примечание:
1. *Стыки разных материалов выполнить на одном уровне.*
2. *Стыки разных материалов в дверных проемах выполнить под дверным полотном.*
3. *Размеры проектные и могут отличаться от фактических, уточнить на месте.*
4. *Материалы расчитаны без учета запаса на подрезку.*

ОТДЕЛКА СТЕН	Вид	м.кв.
плитка настенная (белая) Калейдоскоп		41,56
плитка настенная (голубая) Калейдоскоп		19,23

Отделка потолка- Грильято ,покраска Ral 9003
*Отделка пола- Керамогранит Civico LM 1200мм.*600мм., Zodiac, коллекция Civico SAP, артикул ##0007057, Материал - камень, поверхность матовая, толщина плитки 10 мм, покрытие R11*

115

Изм.	Колуч.	Лист	№Док.	Подп.	Дата
рук. маст.		Малахов			
ГАП		Белявская			
дизайнер		Королева			
архитект.					

Заказчик: АО"ГК "ОСНОВА" АРИ


Банный комплекс «Городской курорт Красногорск», расположенный в ТРЦ ВЭЙПАРК по адресу: МО, Красногорский муниципальный район, д. Путилково, 71-й км МКАД, строен. 16А

Термы


Стадия	Лист	Листов
РП	49	95

Санузел 115


1

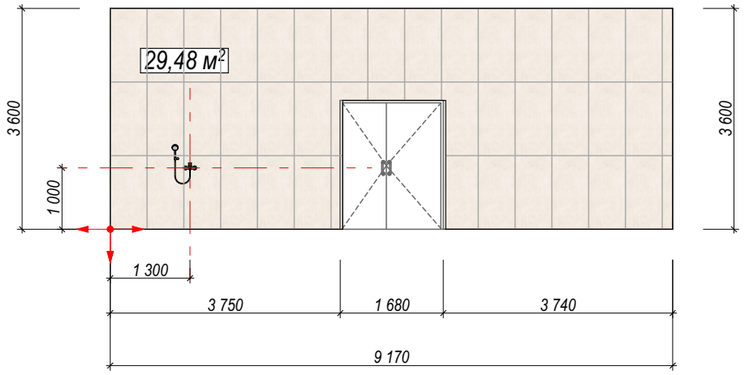


2

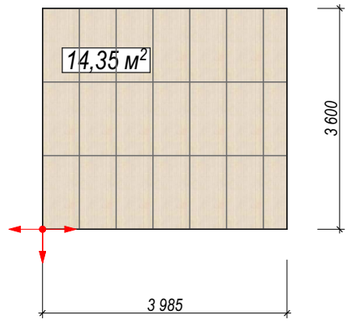

3

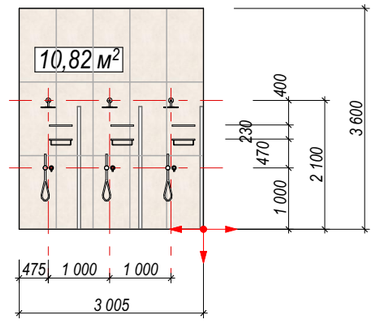

4

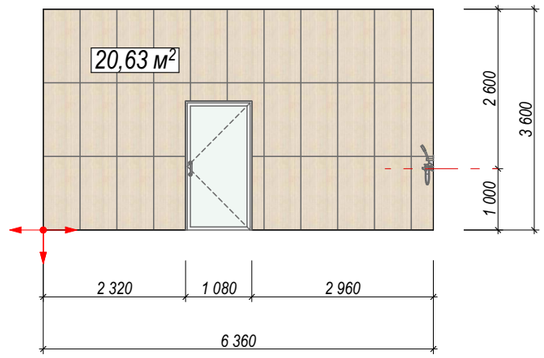




Barsoom Cream MF 60x120
Артикул: Art##0007790 - 34,98 м2



Barsoom Cream M 60x120
Артикул: Art##0007785 - 40,30 м2



Начало раскладки плитки

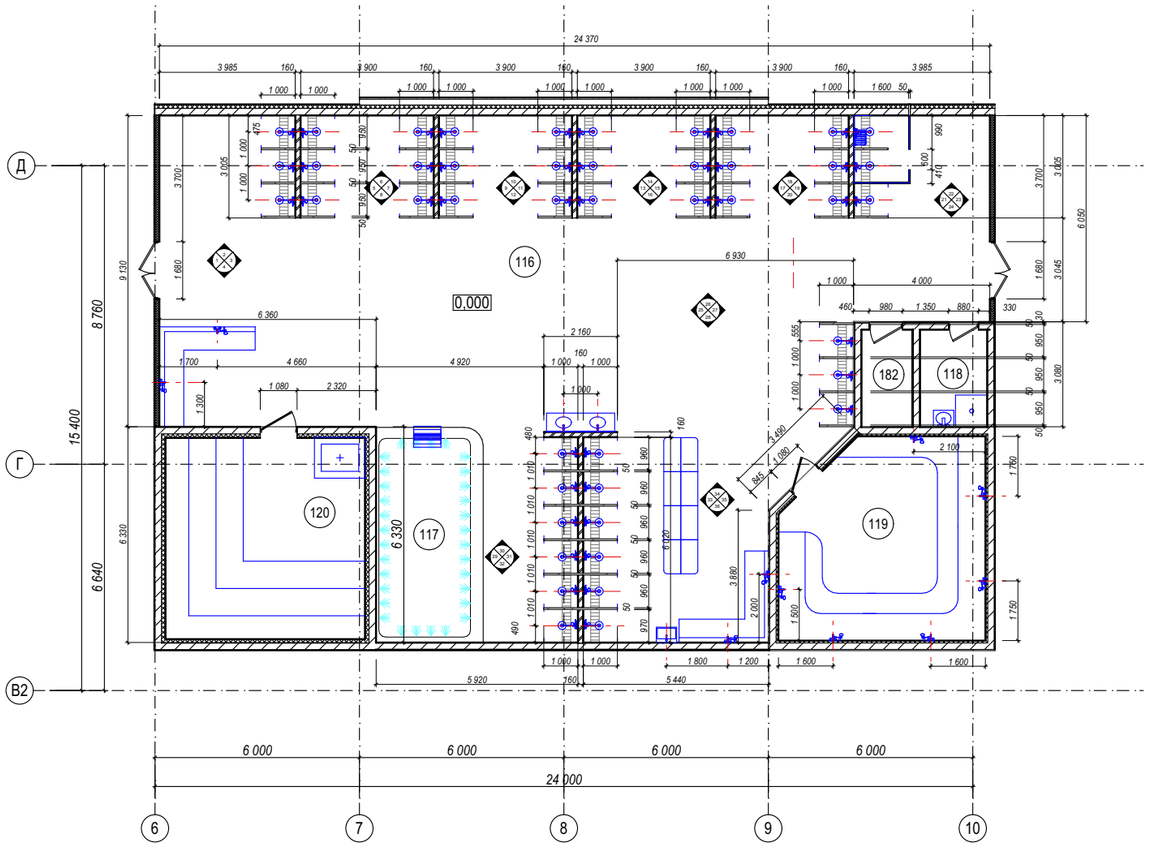


Сумма площадей

Barsoom Cream MF 60x120
Артикул: Art##0007790 - 197,20 м2

Barsoom Cream M 60x120
Артикул: Art##0007785 - 231,50 м2

Изм.	Кол.уч.	Лист	№Док.	Подп.	Дата	**Заказчик:**			
						Банный комплекс «Городской курорт Красногорск», расположенный в ТРЦ ВЭЙПАРК по адресу: МО, Красногорский муниципальный район, д. Путилково, 71-й км МКАД, строен. 16А			
Рук.мастерской		Малахов				Термы	Стадия	Лист	Листов
ГАП		Белявская					РП	19	
архитектор		Кремнева							
архитектор		Джагарова				Развертки стен женской моечной 1 этажа 116 -1	АДМ		

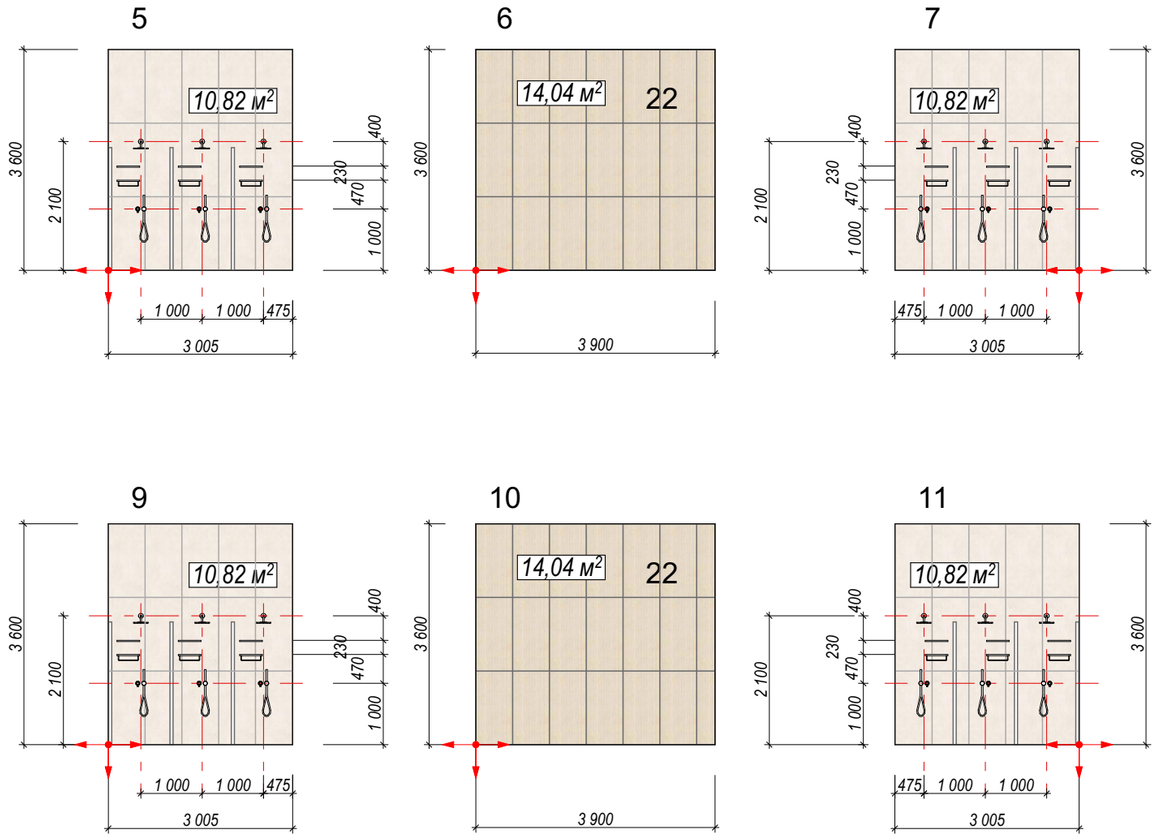

Barsoom Cream MF 60x120
Артикул: Art##0007790 - 28,08 м2


Barsoom Cream M 60x120
Артикул: Art##0007785 - 43,28 м2

Начало раскладки плитки


Сумма площадей


Barsoom Cream MF 60x120
Артикул: Art##0007790 - 197,20 м2

Barsoom Cream M 60x120
Артикул: Art##0007785 - 231,50 м2

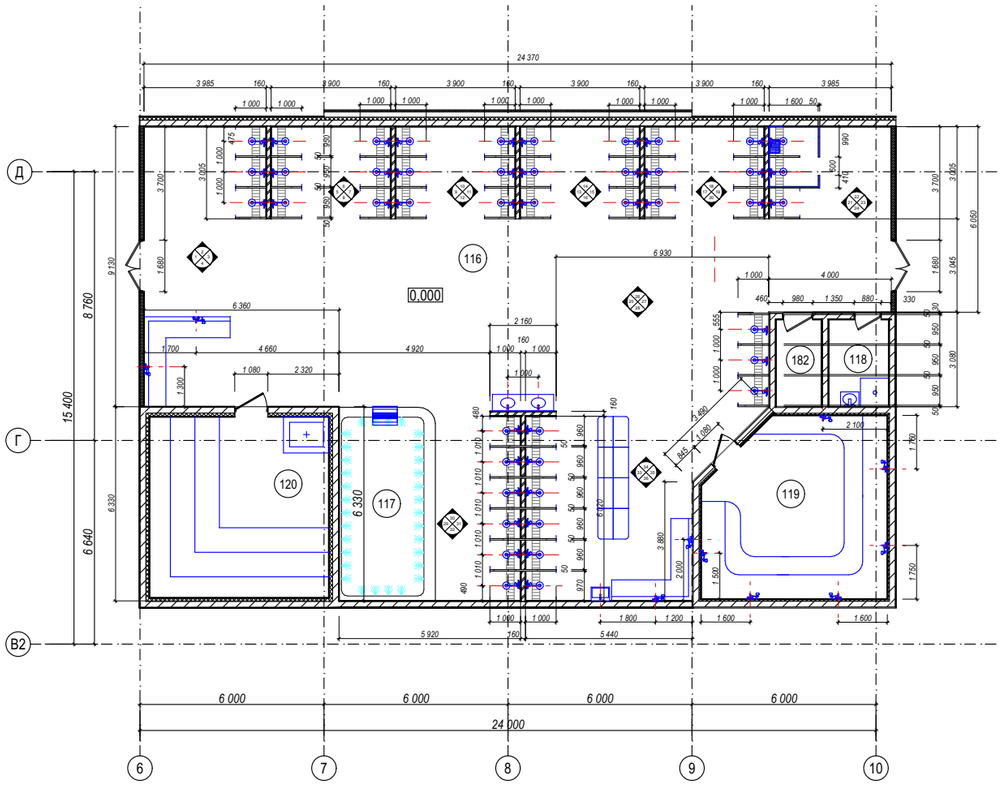

						Заказчик:
						Банный комплекс «Городской курорт Красногорск», расположенный в ТРЦ ВЭЙПАРК по адресу: МО, Красногорский муниципальный район, д. Путилково, 71-й км МКАД, строен. 16А
Изм.	Кол.уч.	Лист	№Док.	Подп.	Дата	Термы — Стадия: РП; Лист: 20; Листов:
Рук.мастерской		Малахов				
ГАП		Белявская				
архитектор		Кремнева				
архитектор		Джагарова				Развертки стен женской моечной 1 этажа 116 -2
						АДМ

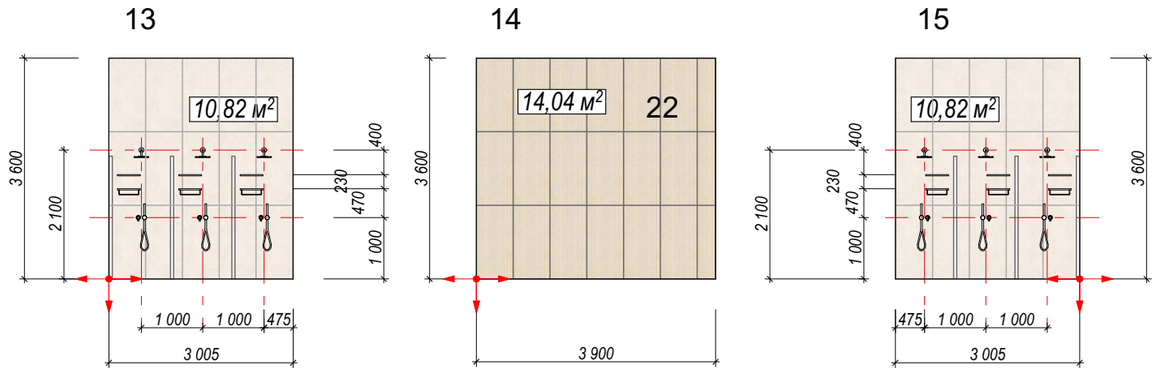

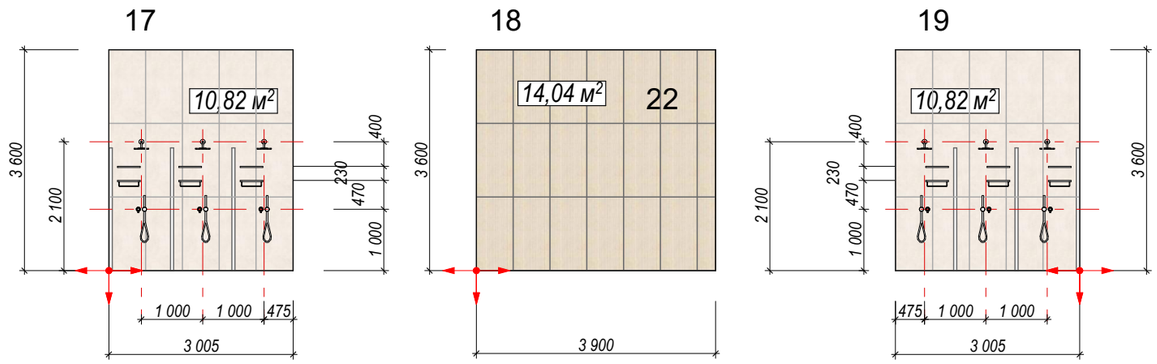

Barsoom Cream MF 60x120
Артикул: Art##0007790 - 28,08 м2


Barsoom Cream M 60x120
Артикул: Art##0007785 - 43,28 м2

Начало раскладки плитки

Сумма площадей

Barsoom Cream MF 60x120
Артикул: Art##0007790 - 197,20 м2


Barsoom Cream M 60x120
Артикул: Art##0007785 - 231,50 м2

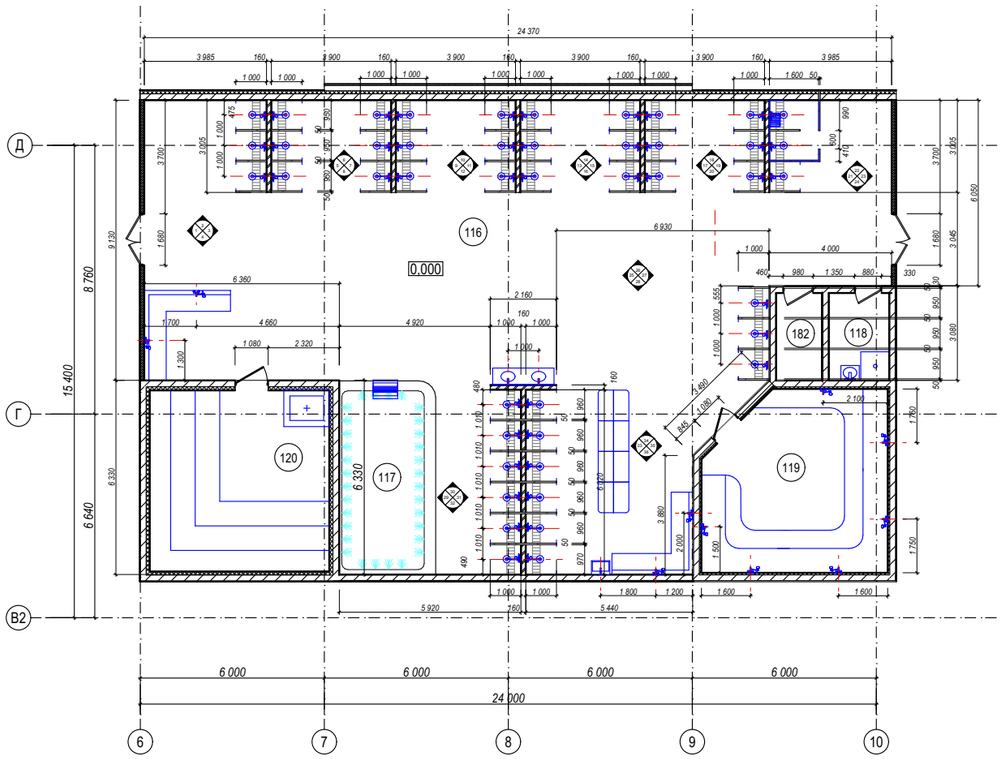

						Заказчик:
						Банный комплекс «Городской курорт Красногорск», расположенный в ТРЦ ВЭЙПАРК по адресу: МО, Красногорский муниципальный район, д. Путилково, 71-й км МКАД, строен. 16А
Изм.	Кол.уч.	Лист	№Док.	Подп.	Дата	
Рук.мастерской		Малахов				Термы
ГАП		Белявская				
архитектор		Кремнева				
архитектор		Джагарова				
						Развертки стен женской моечной 1 этажа 116 -3

Стадия	Лист	Листов
РП	21	


АДМ

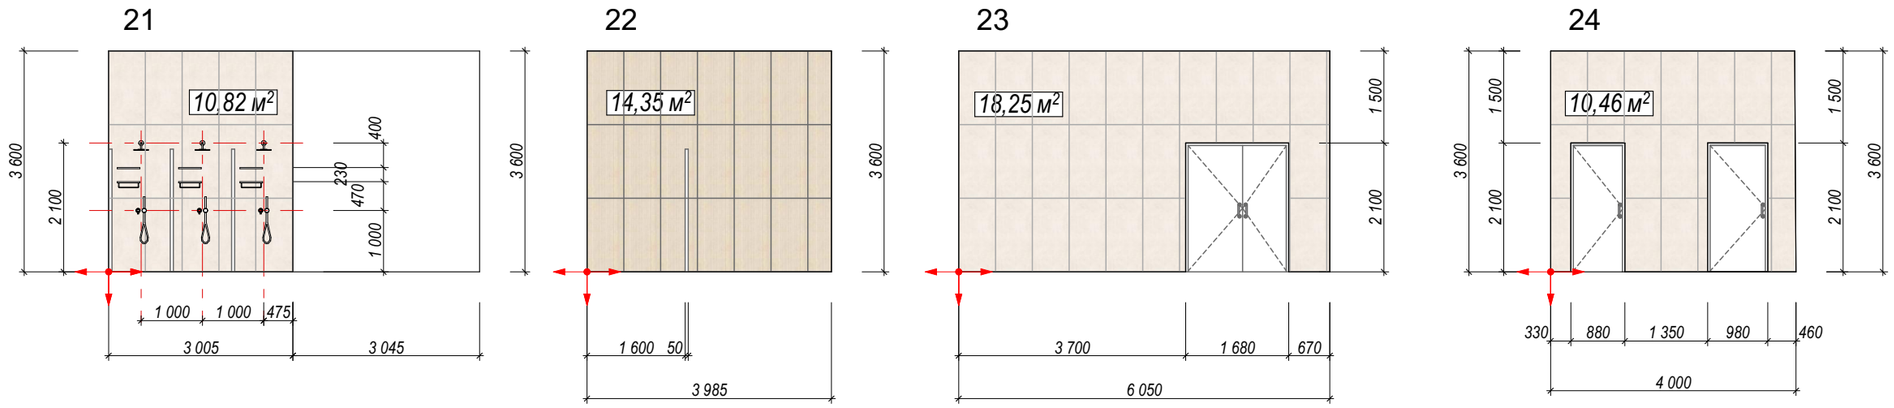

Barsoom Cream MF 60x120
Артикул: Art##0007790 - 14,35 м2

Barsoom Cream M 60x120
Артикул: Art##0007785 - 39,53 м2

Начало раскладки плитки

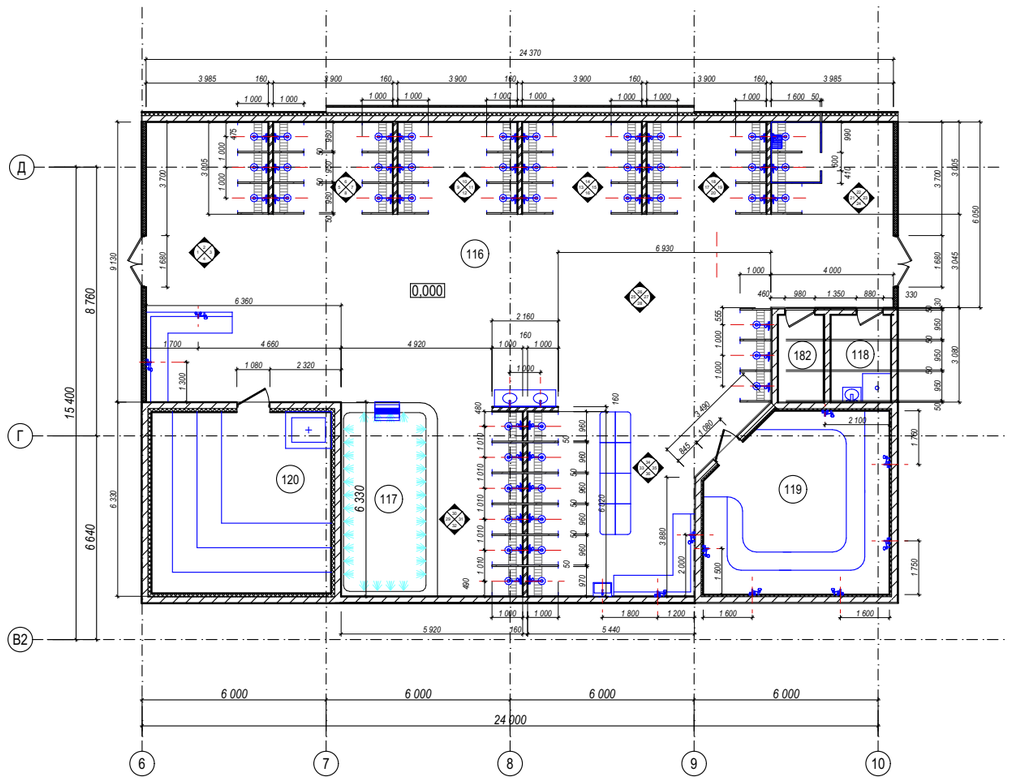


Сумма площадей

Barsoom Cream MF 60x120
Артикул: Art##0007790 - 197,20 м2


Barsoom Cream M 60x120
Артикул: Art##0007785 - 231,50 м2

						Заказчик:		
						Банный комплекс «Городской курорт Красногорск», расположенный в ТРЦ ВЭЙПАРК по адресу: МО, Красногорский муниципальный район, д. Путилково, 71-й км МКАД, строен. 16А		
Изм.	Кол.уч.	Лист	№Док.	Подп.	Дата			
Рук.мастерской		Малахов				Термы	Стадия	Лист	Листов
ГАП		Белявская					РП	22	
архитектор		Кремнева							
архитектор		Джагарова				Развертки стен женской моечной 1 этажа 116 - 4	**АДМ**		


26

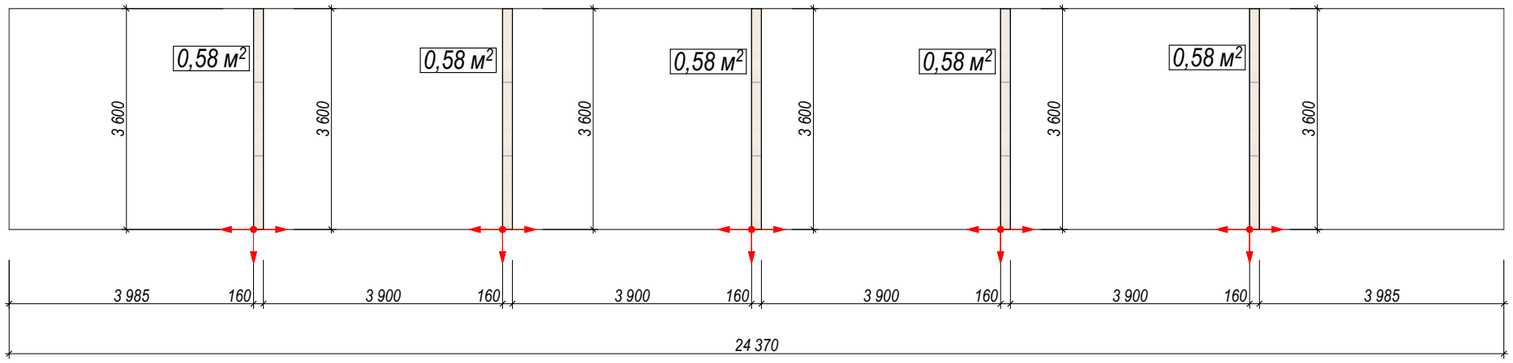


27

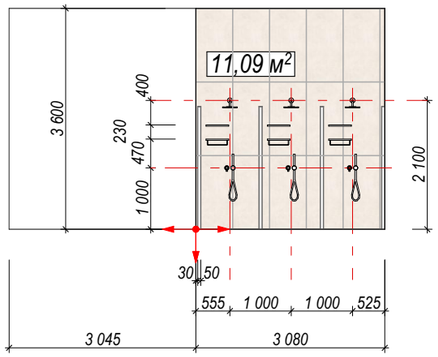

28

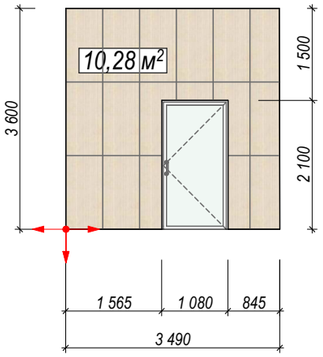

28

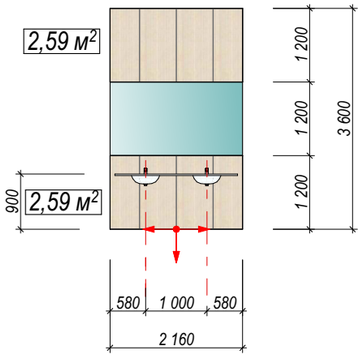




Barsoom Cream MF 60x120
Артикул: Art##0007790 - 15,46 м2

Barsoom Cream M 60x120
Артикул: Art##0007785 - 13,99 м2

Начало раскладки плитки

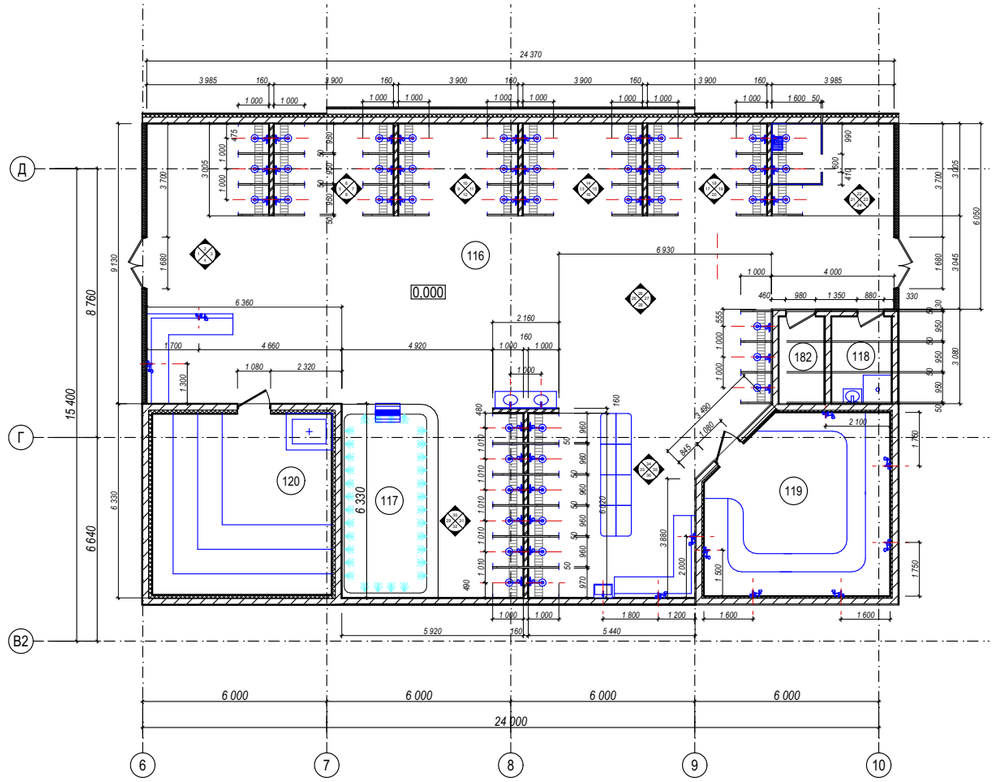

Сумма площадей


Barsoom Cream MF 60x120
Артикул: Art##0007790 - 197,20 м2


Barsoom Cream M 60x120
Артикул: Art##0007785 - 231,50 м2

						Заказчик:
						Банный комплекс «Городской курорт Красногорск», расположенный в ТРЦ ВЭЙПАРК по адресу: МО, Красногорский муниципальный район, д. Путилково, 71-й км МКАД, строен. 16А
Изм.	Кол.уч.	Лист	№Док.	Подп.	Дата	
Рук.мастерской		Малахов				Термы
ГАП		Белявская				
архитектор		Кремнева				
архитектор		Джагарова				
						Развертки стен женской моечной 1 этажа 116 -5

Стадия	Лист	Листов
РП	23	

АДМ

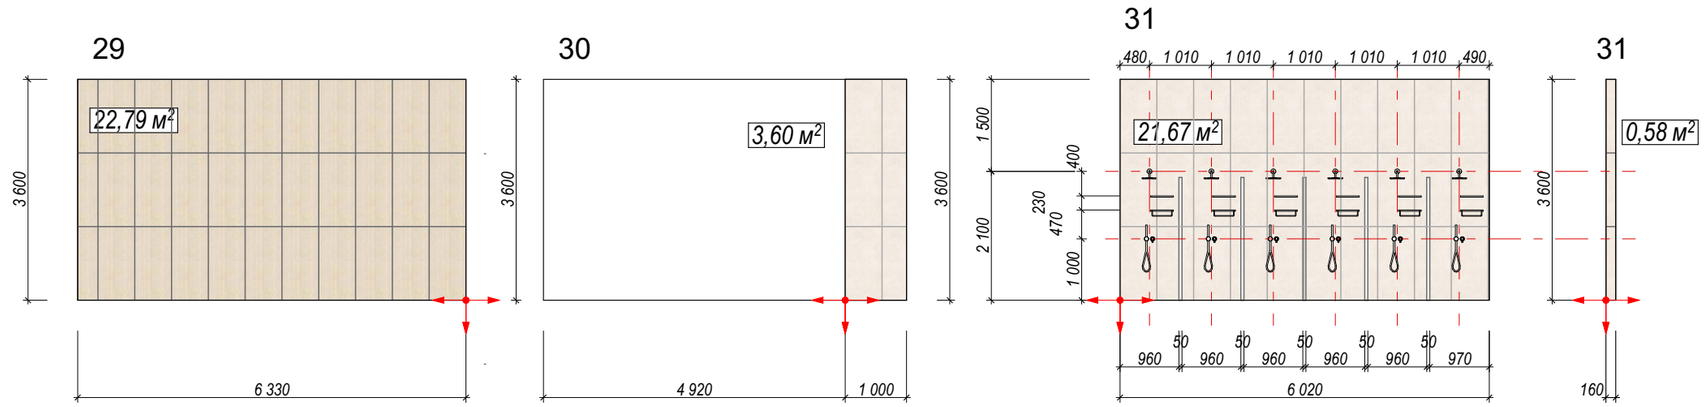


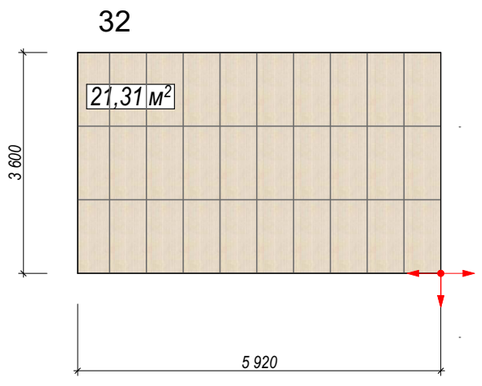

Barsoom Cream MF 60x120
Артикул: Art##0007790 - 44,10 м2

Barsoom Cream M 60x120
Артикул: Art##0007785 - 25,27 м2

Начало раскладки плитки

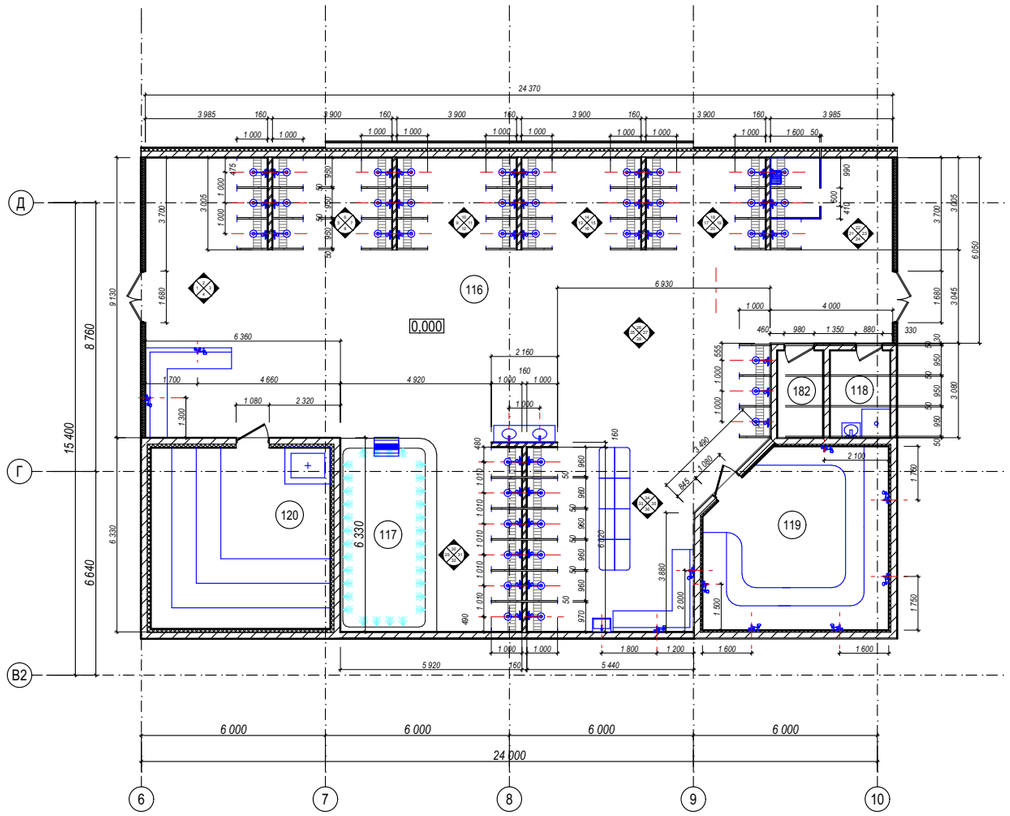

Сумма площадей

Barsoom Cream MF 60x120
Артикул: Art##0007790 - 197,20 м2


Barsoom Cream M 60x120
Артикул: Art##0007785 - 231,50 м2

						Заказчик:
						Банный комплекс «Городской курорт Красногорск», расположенный в ТРЦ ВЭЙПАРК по адресу: МО, Красногорский муниципальный район, д. Путилково, 71-й км МКАД, строен. 16А
Изм.	Кол.уч.	Лист	№Док.	Подп.	Дата	
Рук.мастерской		Малахов				Термы
ГАП		Белявская				
архитектор		Кремнева				
архитектор		Джагарова				
						Развертки стен женской моечной 1 этажа 116 -6

Стадия	Лист	Листов
РП	24	

АДМ

Отделка полов женского моечного отделения 116 - 1 этажа

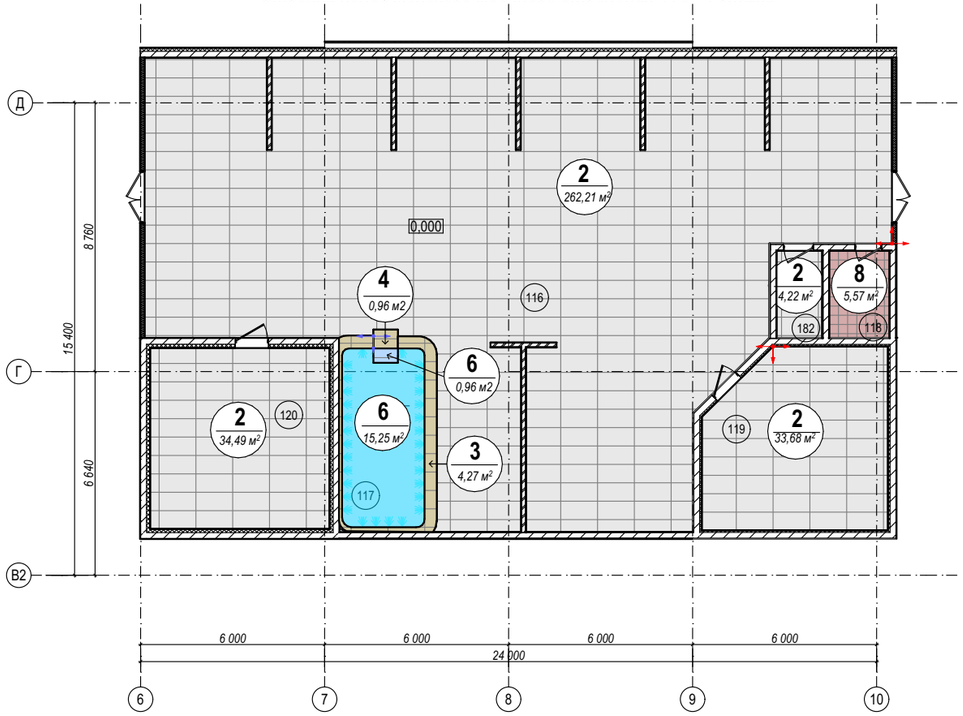

2		Керамогранит Barsoom Beige М 600мм х 1200 мм Производитель:Zodiac, Коллекция:Barsoom SAP: Art##0007784, Толщина плитки:10, покрытие R10.
3		Керамогранит 1195мм.*600мм, Риальто песочный обрезной, артикул SG560420R на заказ, коллекция Две Венеции, поверхность натуральная матовая, горизонтальная плоскость бортиков бассейна, цвет желтый/оранжевый, покрытие R10.
4		Керамогранит 1195мм.*300мм, артикул SG560420R\GR СТУПЕНИ РИАЛЬТО ПЕСОЧНЫЙ НАТУРАЛЬНЫЙ поверхность натуральная матовая, на заказ, горизонтальная плоскость ступеней сверху, цвет желтый/оранжевый, покрытие R10.
6		ПВХ мембрана для бассейнов голубого цвета Дно, внутренние стены и лестница внутри джакузи
8		Уральская плитка "соль-перец"


1 / 0,00 — Тип пола; Площадь

Начало раскладки плитки в больших помещениях

Начало раскладки плитки в маленьких помещениях и бассейнах.

Примечание:
1. Стыки разных материалов выполнить на одном уровне.
2. Стыки разных материалов в дверных проемах выполнить под дверным полотном
3. Размеры проектные и могут отличаться от фактических.
4. Размер со звездочкой уточнить на месте.
5. Материалы расчитаны без учета запаса на подрезку.

Отделка потолков женского моечного отделения 116 - 1 этажа

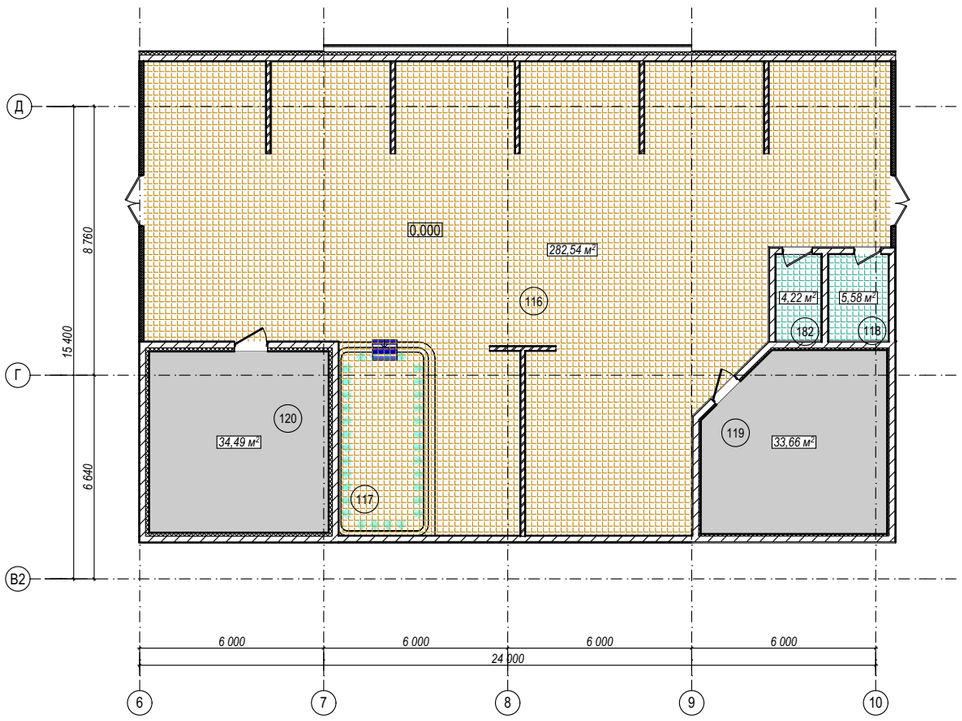

Экспликация отделки потолков мужского моечного отделения 109 - 1 этажа

№ помещения	S (м2) отделки	Тип отделки потолка	S (м2) отделки
118	5,58	1.2	9,80
182	4,22	Грильято.Вид 1 (RAL 9003) Отм.ур-ня +3.000	
116	282,54	1.4	282,54
117		Грильято.Вид 1 (RAL 9003) Отм.ур-ня +3.600	
Разработка и отделка подрядчиком/заказчиком			

Изм.	Кол.уч.	Лист	№Док.	Подп.	Дата
Рук.мастерской		Малахов			
ГАП		Белявская			
архитектор		Кремнева			
архитектор		Джагарова			

Заказчик:

Банный комплекс «Городской курорт Красногорск», расположенный в ТРЦ ВЭЙПАРК по адресу: МО, Красногорский муниципальный район, д. Путилково, 71-й км МКАД, строен. 16А


Термы

Стадия	Лист	Листов
РП	26	


Развертки стен женской моечной 1 этажа 116 полы и потолки

АДМ


33

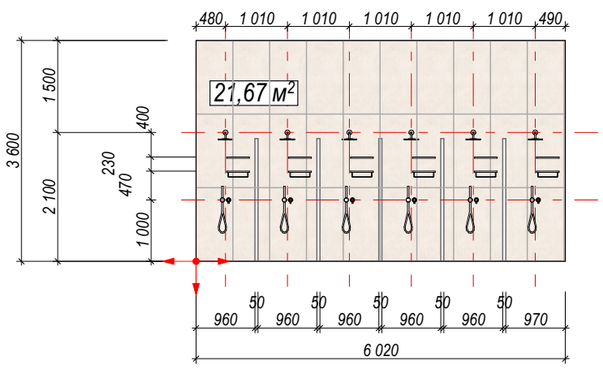


33

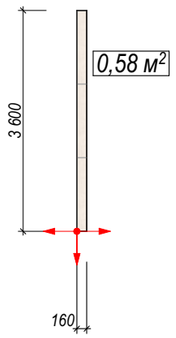


34

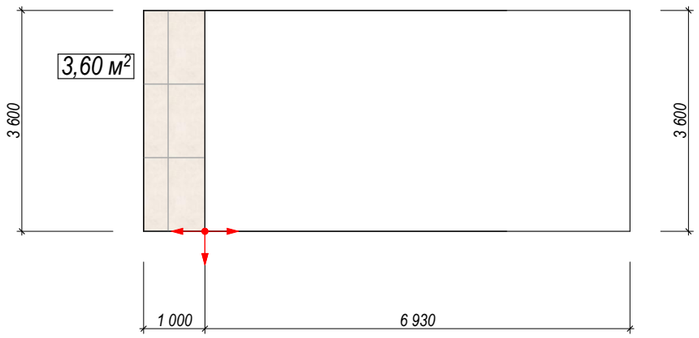

35

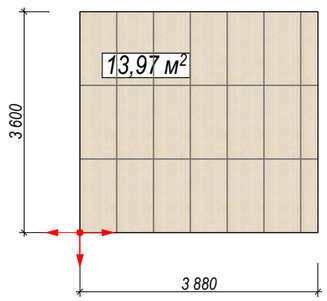

36

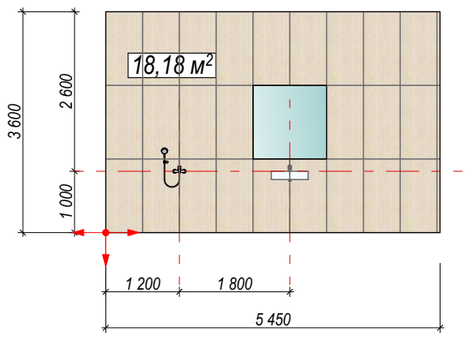




Barsoom Cream MF 60x120
Артикул: Art##0007790 - 32,15 м2

Barsoom Cream M 60x120
Артикул: Art##0007785 - 25,85 м2

Начало раскладки плитки

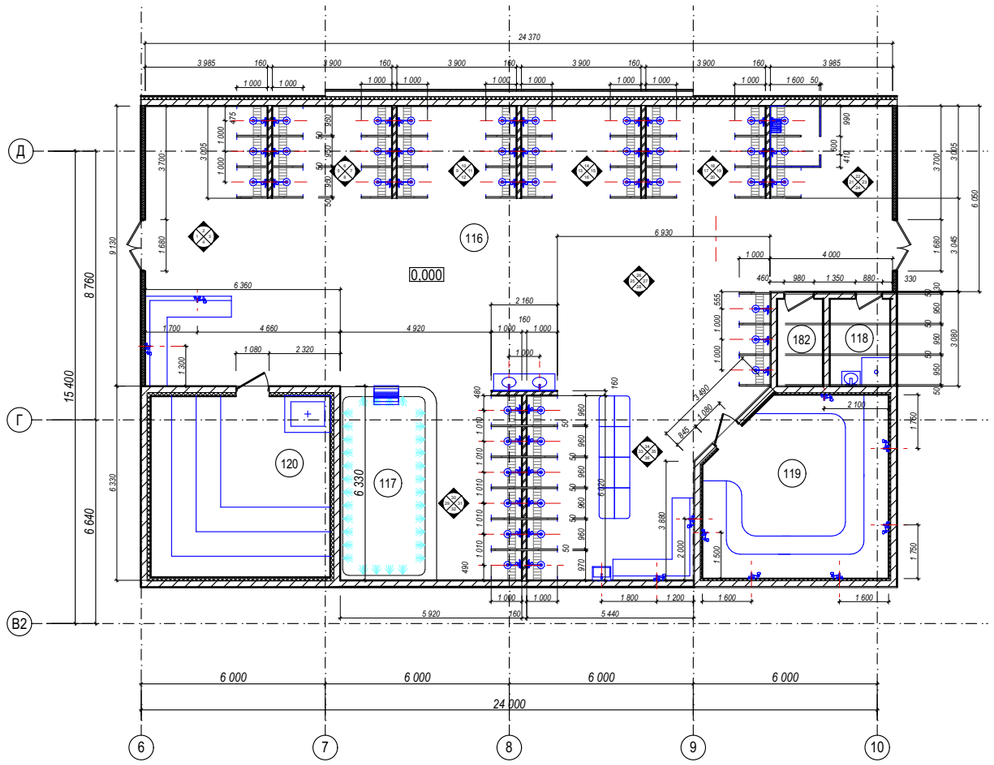



Сумма площадей

Barsoom Cream MF 60x120
Артикул: Art##0007790 - 197,20 м2

Barsoom Cream M 60x120
Артикул: Art##0007785 - 231,50 м2

						Заказчик:	
						Банный комплекс «Городской курорт Красногорск», расположенный в ТРЦ ВЭЙПАРК по адресу: МО, Красногорский муниципальный район, д. Путилково, 71-й км МКАД, строен. 16А	
Изм.	Кол.уч.	Лист	№Док.	Подп.	Дата	Термы	Стадия: РП; Лист: 25; Листов:
Рук.мастерской		Малахов					
ГАП		Белявская					
архитектор		Кремнева					
архитектор		Джагарова				Развертки стен женской моечной 1 этажа 116 - 7	**АДМ**

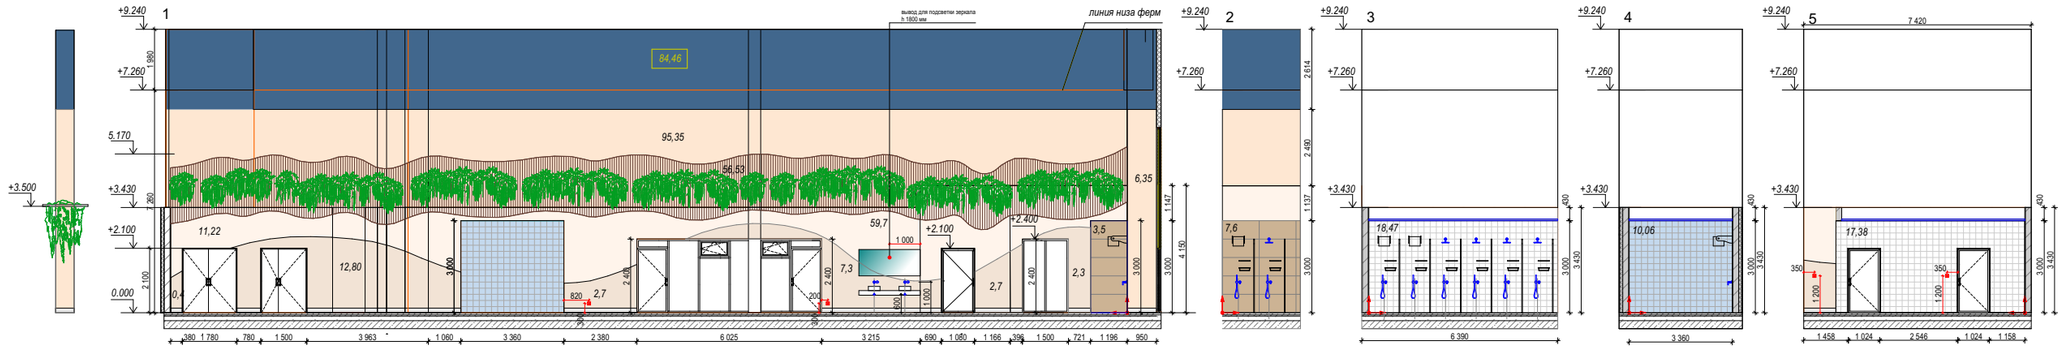

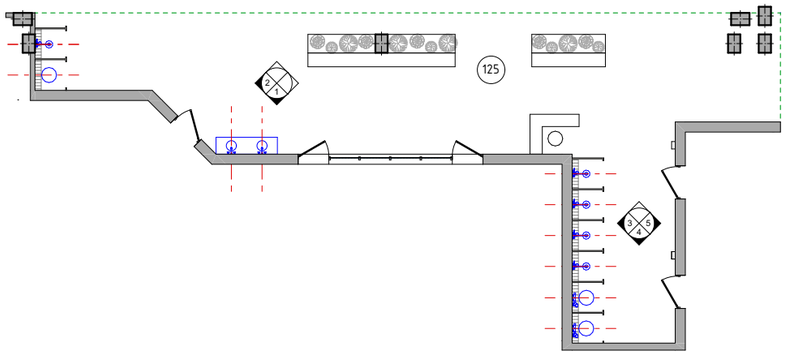

ОТДЕЛКА СТЕН	Вид	м.кв.
плитка настенная (белая) Калейдоскоп		45,91
плитка настенная (голубая) Калейдоскоп		
покраска стен Ral 5007 (темно-синий)		102,42
покраска стен фактурная Ral 1015 (бежевая)		110,93
покраска колонн Ral 1015 (бежевая)		35
покраска стен NCS S 2010 (светло-бежевая)		72,92
покраска стен NCS S 2010 (темно-бежевая)		27,8
отделка реечный декор под дерево тип 4		56,53
отделка стены-керамогранит Риальто песочный		11,1

Начало раскладки плитки

Отделка потолка- окраска Ral 5007, в зоне душа грильято

Отделка пола- Керамогранит Barsoom Beige M 600мм х 1200 мм Производитель:Zodiac, Коллекция:Barsoom SAP: Art##0007784, Толщина плитки:10, покрытие R11

Плинтус- Керамогранит Barsoom Beige M 150мм х 1200 мм 16.8 м/п (2,51 м2)

125

Изм.	Колуч.	Лист	№Док.	Подп.	Дата
рук. маст.		Малахов			
ГАП		Белявская			
дизайнер		Королева			
архитект.					


Заказчик: АО"ГК "ОСНОВА" АРИ


Банный комплекс «Городской курорт Красногорск», расположенный в ТРЦ ВЭЙПАРК по адресу: МО, Красногорский муниципальный район, д. Путилково, 71-й км МКАД, строен. 16А


Термы


Стадия	Лист	Листов
РП	57	95

зона парных с душевыми 125

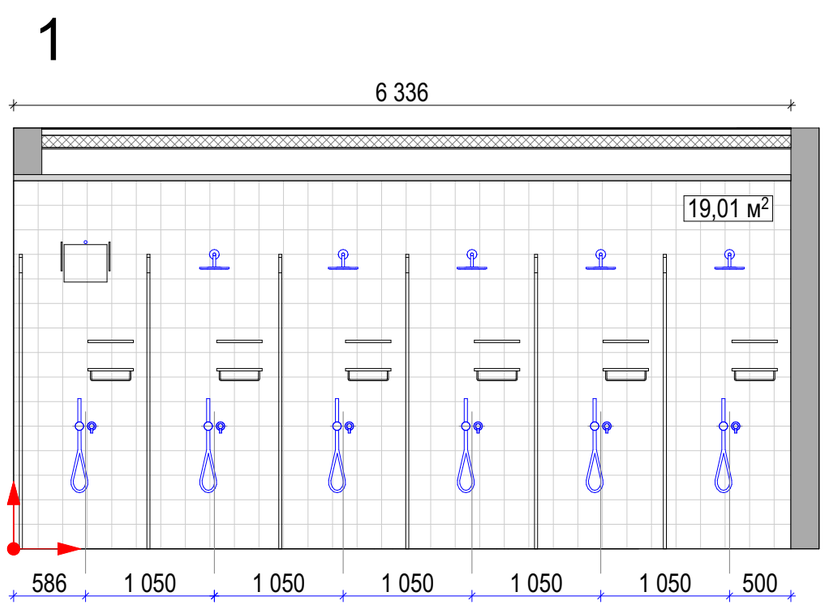

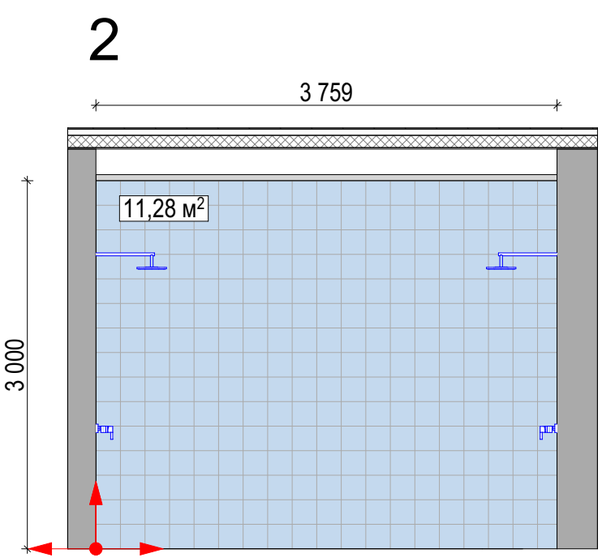

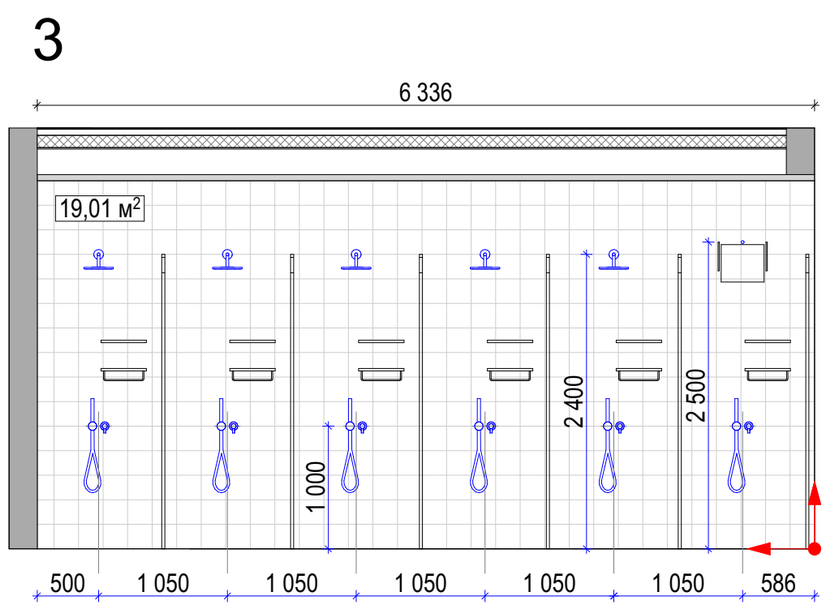

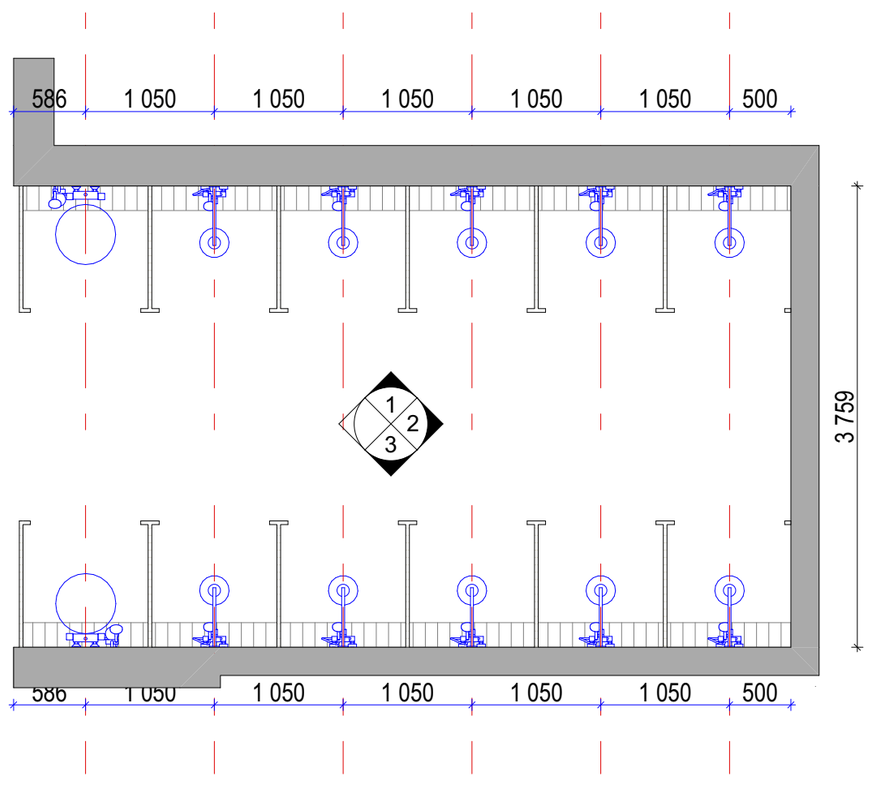

133


ОТДЕЛКА СТЕН	Вид	м.кв.
плитка настенная (белая) Калейдоскоп		38,02
плитка настенная (голубая) Калейдоскоп		11,28


Начало раскладки плитки

Отделка потолка - Грильято ,покраска Ral 9003
Отделка пола - Керамогранит Zodiac, Barsoom Beige М 600мм х 1200 мм
покрытие R11

Примечание:
1. Стыки разных материалов выполнить на одном уровне.
2. Стыки разных материалов в дверных проемах выполнить под дверным полотном.
3. Размеры проектные и могут отличаться от фактических, уточнить на месте.
4. Материалы расчитаны без учета запаса на подрезку.

						Заказчик: АО"ГК "ОСНОВА"	АРИ
						Банный комплекс «Городской курорт Красногорск», расположенный в ТРЦ ВЭЙПАРК по адресу: МО, Красногорский муниципальный район, д. Путилково, 71-й км МКАД, строен. 16А	
Изм.	Кол.уч.	Лист	№Док.	Подп.	Дата		
рук. маст.		Малахов				Термы	Стадия: РП; Лист: 58; Листов: 95
ГАП		Белявская					
дизайнер		Королева					
архитект.						Душевая 133	

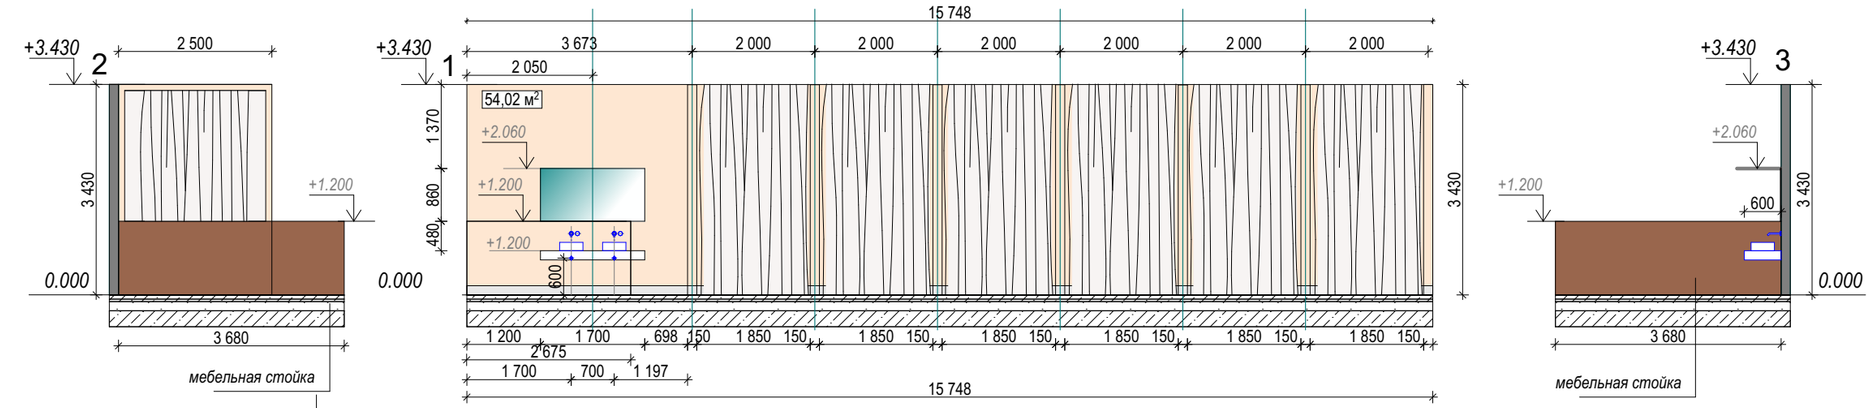


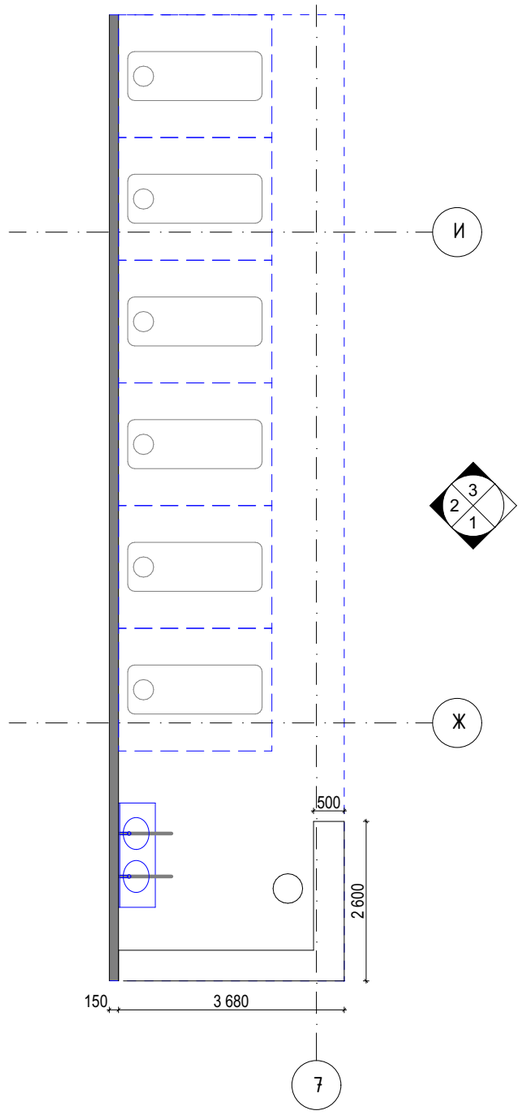



ОТДЕЛКА СТЕН	Вид	м.кв.
покраска стен фактурная Ral 1015 (бежевая)		108,04
плинтус Керамогранит Barsoom Beige М 150мм х 1200 мм Производитель: Zodiac, покрытие R11 (32 м/п)		4,85


140


						Заказчик: АО"ГК "ОСНОВА" АРИ
						Банный комплекс «Городской курорт Красногорск», расположенный в ТРЦ ВЭЙПАРК по адресу: МО, Красногорский муниципальный район, д. Путилково, 71-й км МКАД, строен. 16А
Изм.	Колуч.	Лист	№Док.	Подп.	Дата	
рук. маст.		Малахов				Термы — Стадия: РП; Лист: 59; Листов: 95
ГАП		Белявская				
дизайнер		Королева				
архитект.						массаж 140

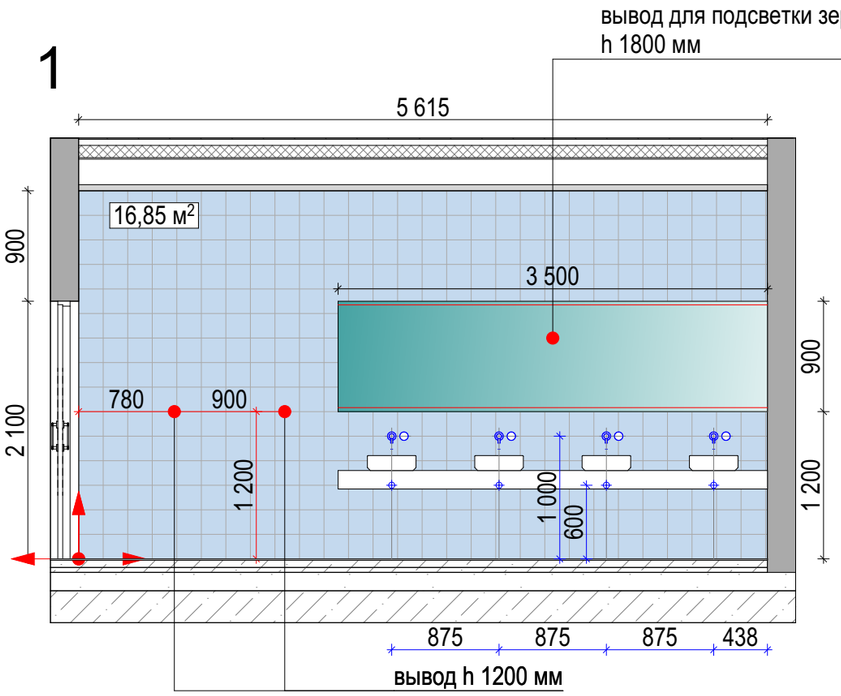

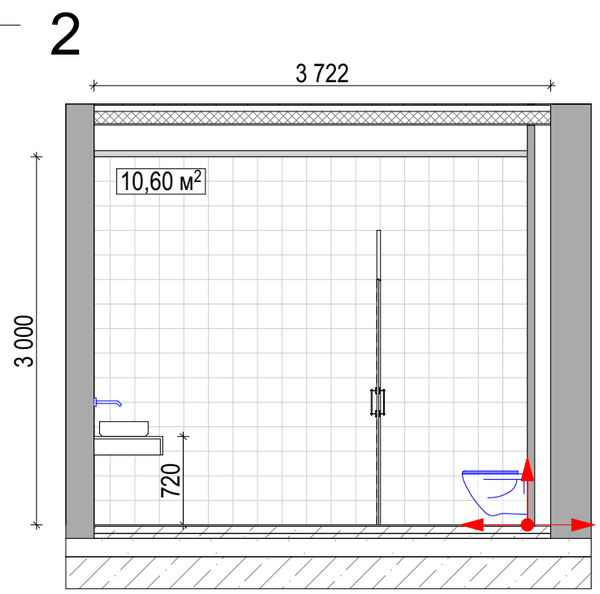

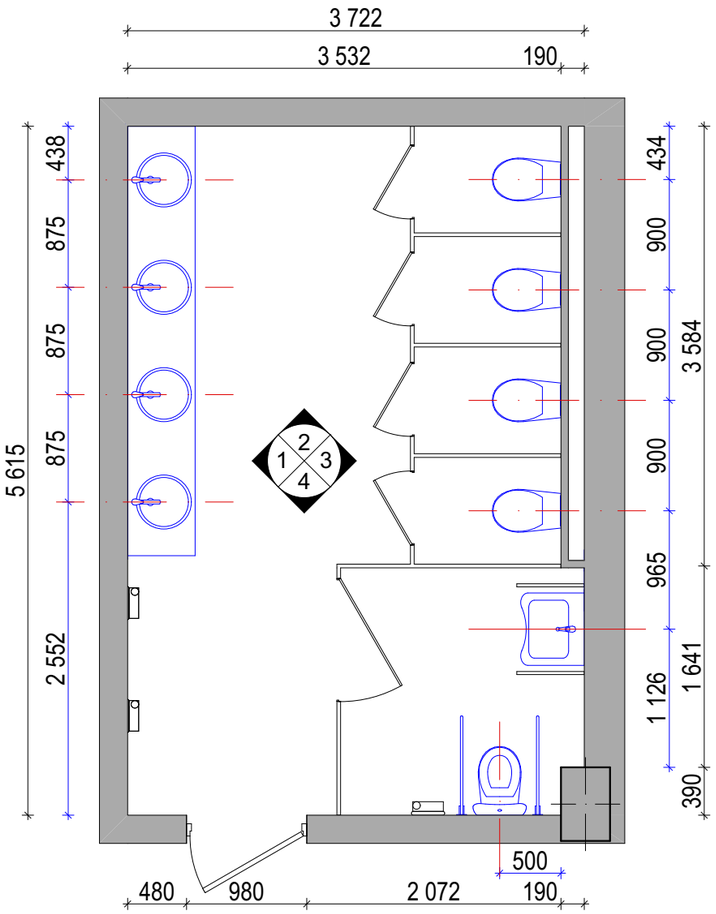

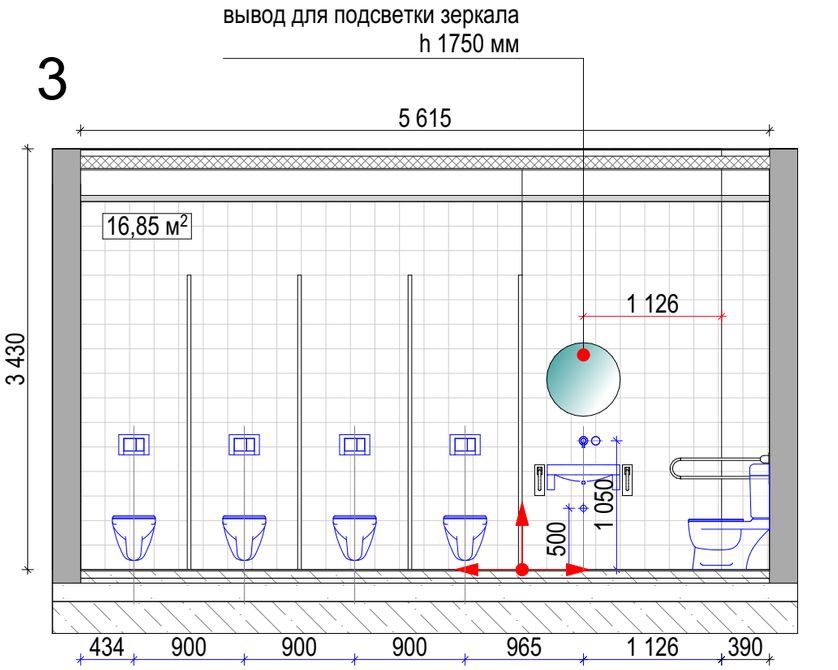

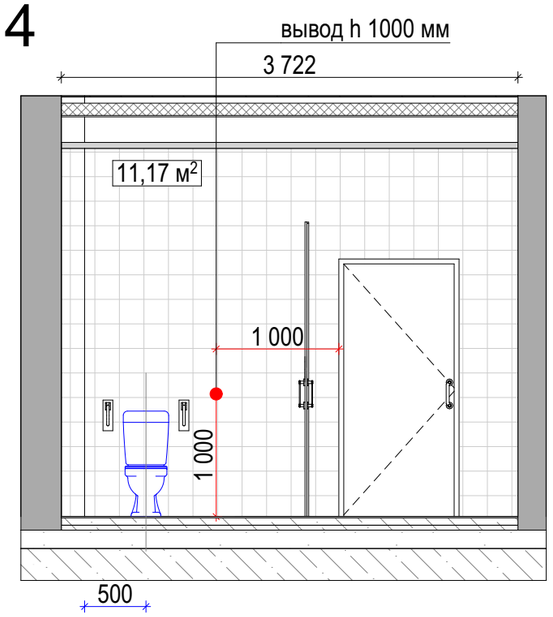

ОТДЕЛКА СТЕН	Вид	м.кв.
плитка настенная (белая) Калейдоскоп		38,62
плитка настенная (голубая) Калейдоскоп		16,85


Начало раскладки плитки


Отделка потолка - Грильято ,покраска Ral 9003
Отделка пола - Керамогранит Zodiac, Barsoom Beige М 600мм х 1200 мм
покрытие R11


Примечание:
1. *Стыки разных материалов выполнить на одном уровне.*
2. *Стыки разных материалов в дверных проемах выполнить под дверным полотном.*
3. *Размеры проектные и могут отличаться от фактических, уточнить на месте.*
4. *Материалы расчитаны без учета запаса на подрезку.*


142


Изм.	Кол.уч.	Лист	№Док.	Подп.	Дата	Заказчик: АО"ГК "ОСНОВА"		АРИ	
						Банный комплекс «Городской курорт Красногорск», расположенный в ТРЦ ВЭЙПАРК по адресу: МО, Красногорский муниципальный район, д. Путилково, 71-й км МКАД, строен. 16А			
рук. маст.		Малахов				Термы	Стадия	Лист	Листов
ГАП		Белявская					РП	60	95
дизайнер		Королева							
архитект.						Санузел 142			

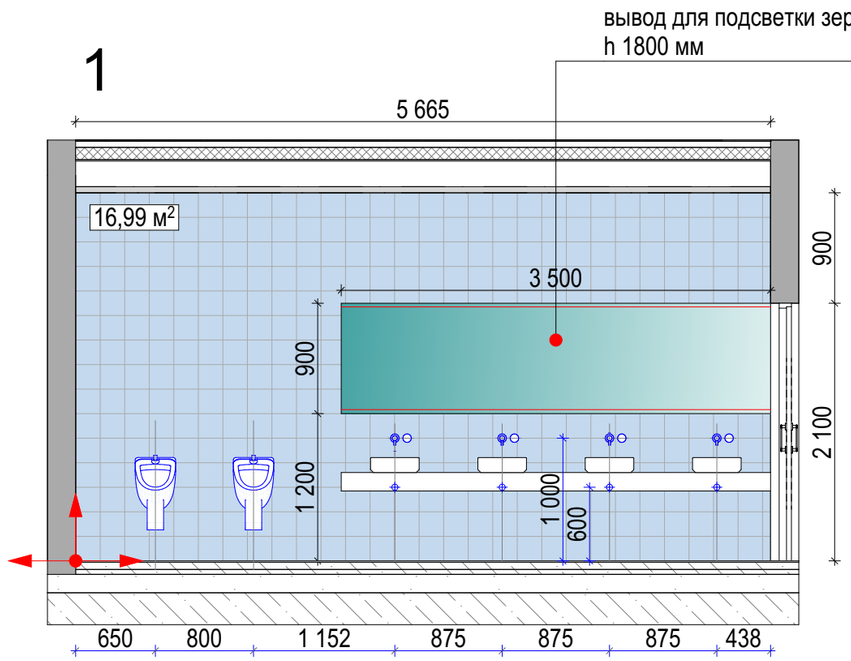

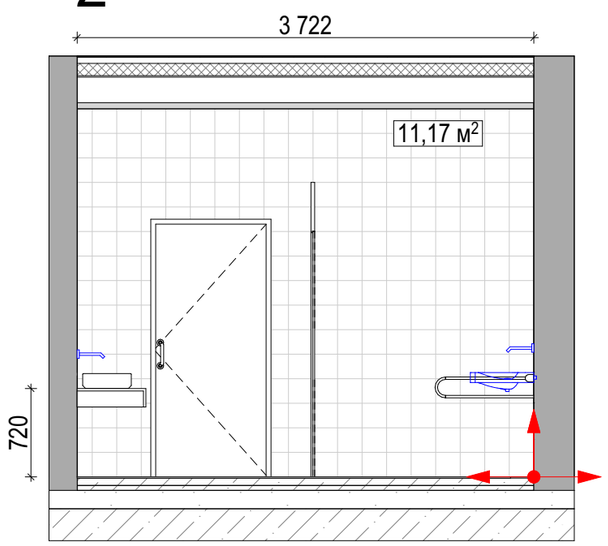

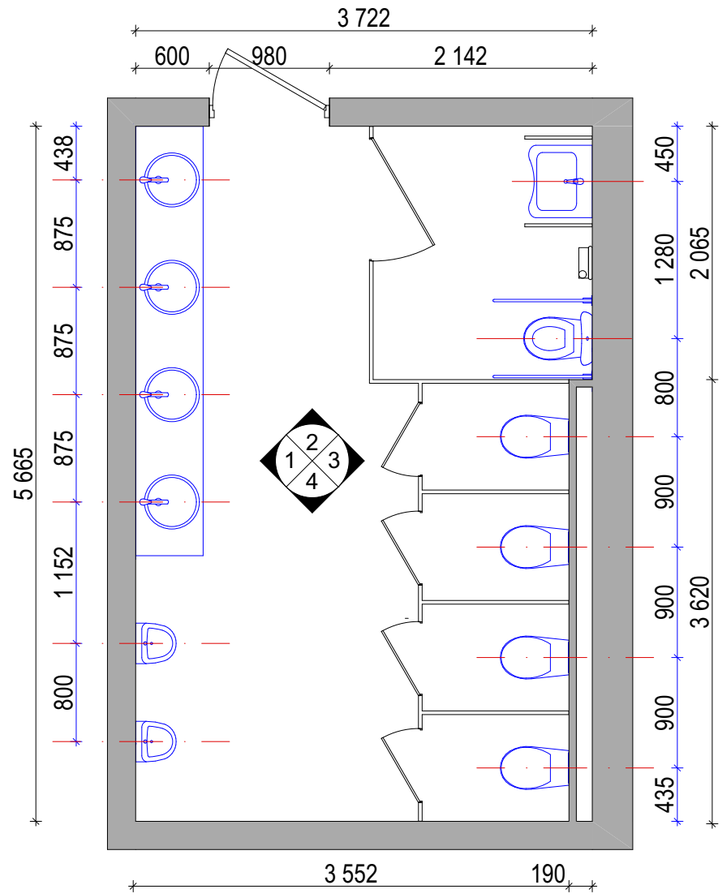

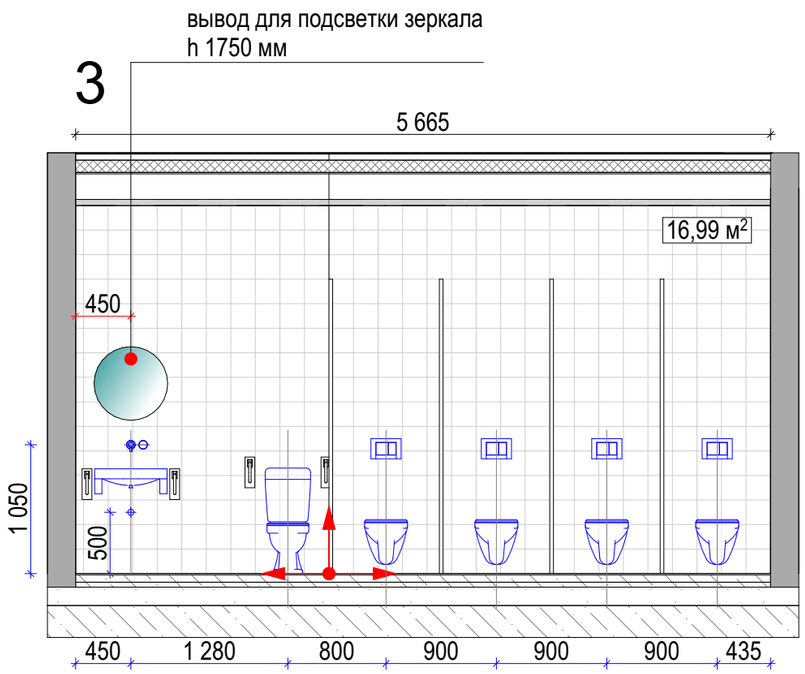

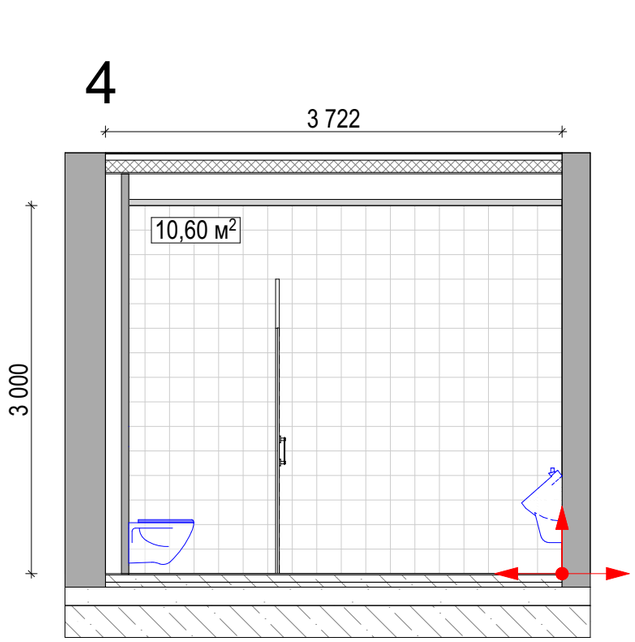

ОТДЕЛКА СТЕН	Вид	м.кв.
плитка настенная (белая) Калейдоскоп		38,76
плитка настенная (голубая) Калейдоскоп		16,99

Начало раскладки плитки


Отделка потолка - Грильято ,покраска Ral 9003
Отделка пола - Керамогранит Zodiac, Barsoom Beige М 600мм х 1200 мм
покрытие R11


Примечание:
1. *Стыки разных материалов выполнить на одном уровне.*
2. *Стыки разных материалов в дверных проемах выполнить под дверным полотном.*
3. *Размеры проектные и могут отличаться от фактических, уточнить на месте.*
4. *Материалы расчитаны без учета запаса на подрезку.*


143

						Заказчик: АО"ГК "ОСНОВА"	АРИ
						Банный комплекс «Городской курорт Красногорск», расположенный в ТРЦ ВЭЙПАРК по адресу: МО, Красногорский муниципальный район, д. Путилково, 71-й км МКАД, строен. 16А	
Изм.	Колуч.	Лист	№Док.	Подп.	Дата		
рук. маст.		Малахов				Термы	Стадия: РП; Лист: 61; Листов: 95
ГАП		Белявская					
дизайнер		Королева					
архитект.						Санузел 143	

Зона кафе. Пом. 144

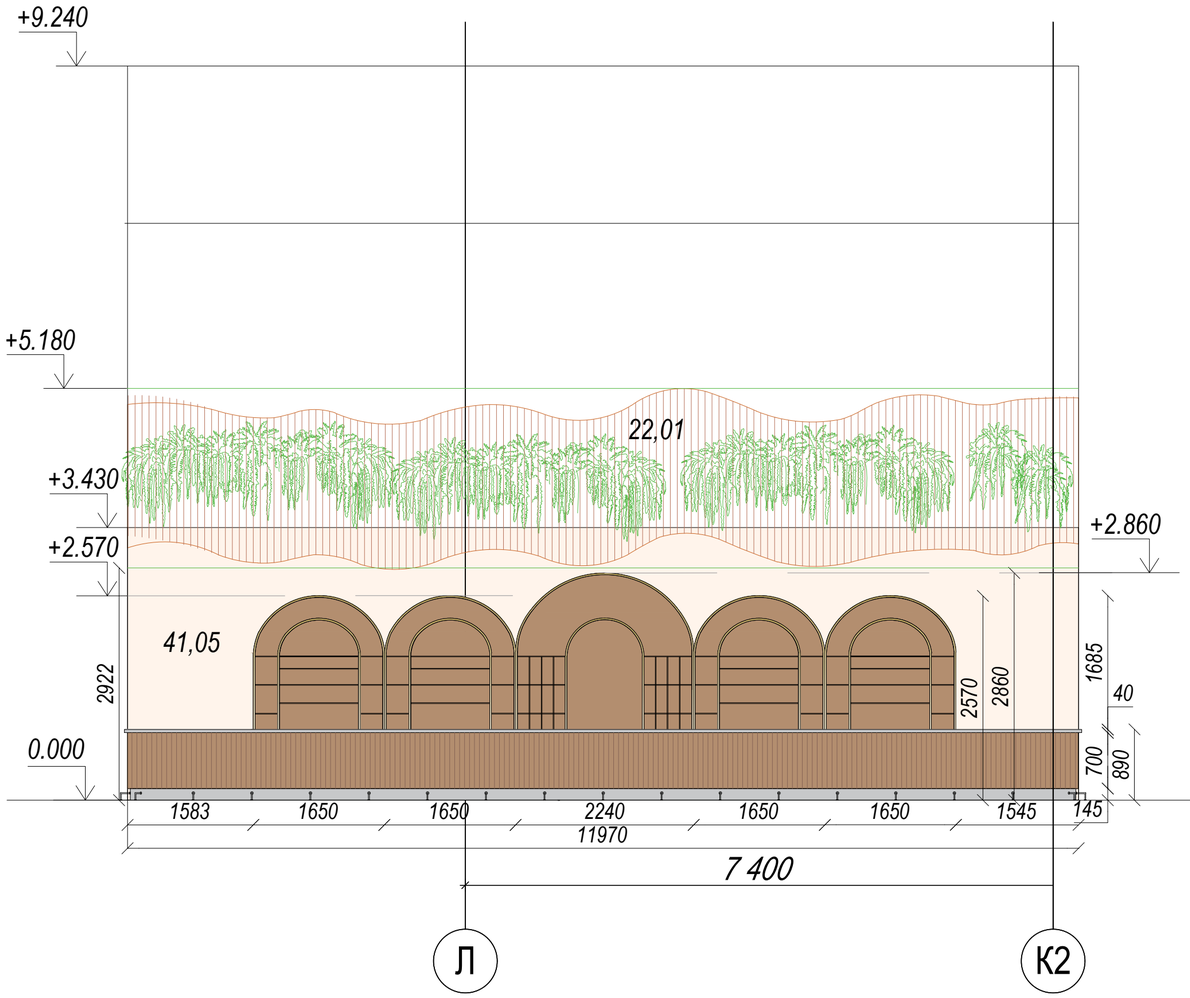

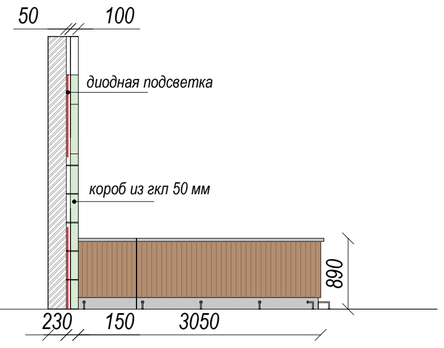

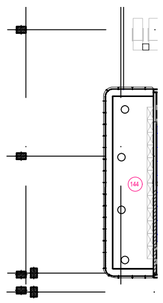

ОТДЕЛКА СТЕН	Вид	м.кв.
покраска стен NCS S 2010 (светло-бежевая)		41,05
отделка реечный декор под дерево тип 4		22,01

Отделка потолка- окраска Ral 5007

Отделка пола- Керамогранит Barsoom Beige M 600мм х 1200 мм Производитель:Zodiac, Коллекция:Barsoom SAP: Art##0007784, Толщина плитки:10, покрытие R11

Плинтус- Керамогранит Barsoom Beige M 600мм х 1200 мм Производитель:Zodiac, Коллекция:Barsoom SAP: Art##0007784, Толщина плитки:10, покрытие R11

Изм.	Кол.уч.	Лист	№Док.	Подп.	Дата
Рук.мастерской		Малахов			
ГАП		Белявская			
архитектор		Кремнева			
архитектор		Джагарова			

Заказчик:

Банный комплекс «Городской курорт Красногорск», расположенный в ТРЦ ВЭЙПАРК по адресу: МО, Красногорский муниципальный район, д. Путилково, 71-й км МКАД, строен. 16А

Термы	Стадия	Лист	Листов
	РП		
Развертка пом. 144 М 1:70	АДМ		


СОГЛАСОВАНО:

Взамен инв. N


Подпись и дата

Инв. N подл.


1

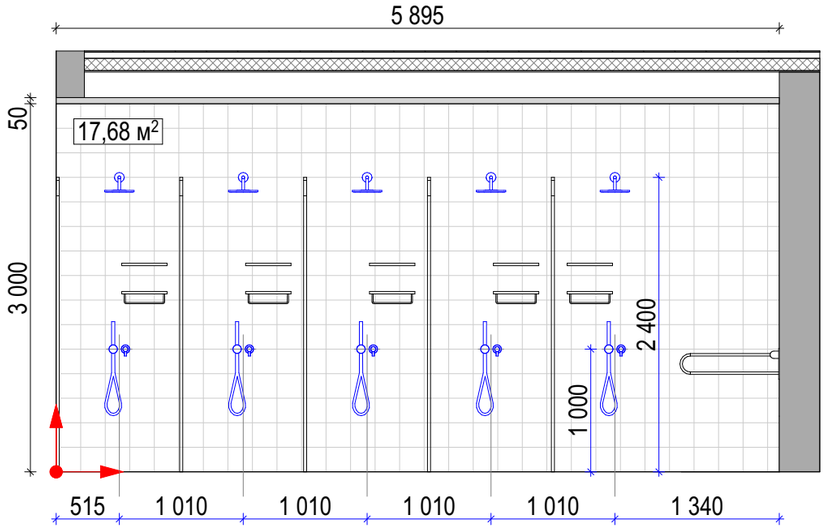


2

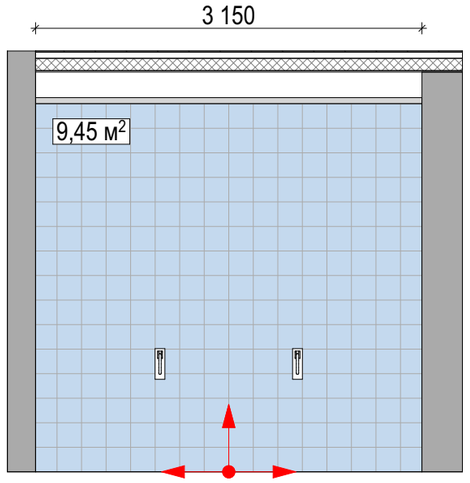

3

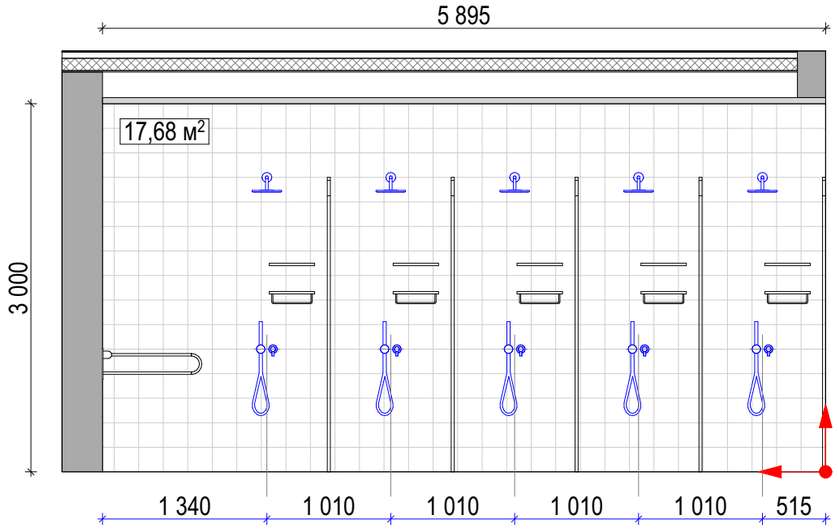

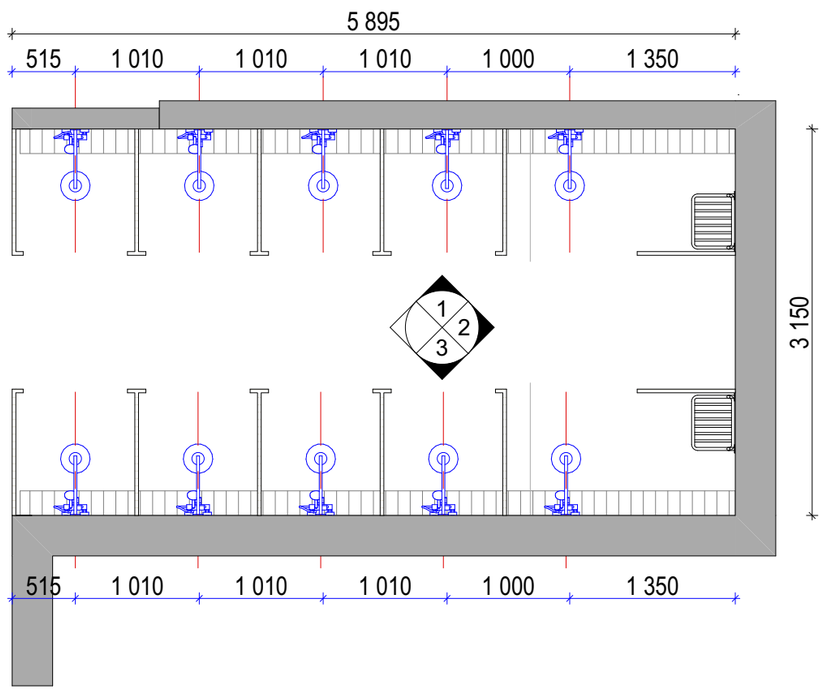

148


ОТДЕЛКА СТЕН	Вид	м.кв.
плитка настенная (белая) Калейдоскоп		35,36
плитка настенная (голубая) Калейдоскоп		9,45


Начало раскладки плитки


Отделка потолка - Грильято ,покраска Ral 9003
Отделка пола - Керамогранит Zodiac, Barsoom Beige М 600мм х 1200 мм
покрытие R11


Примечание:
1. Стыки разных материалов выполнить на одном уровне.
2. Стыки разных материалов в дверных проемах выполнить под дверным полотном.
3. Размеры проектные и могут отличаться от фактических, уточнить на месте.
4. Материалы расчитаны без учета запаса на подрезку.


						Заказчик: АО"ГК "ОСНОВА"	АРИ
						Банный комплекс «Городской курорт Красногорск», расположенный в ТРЦ ВЭЙПАРК по адресу: МО, Красногорский муниципальный район, д. Путилково, 71-й км МКАД, строен. 16А	
Изм.	Колуч.	Лист	№Док.	Подп.	Дата		
рук. маст.		Малахов				Термы	Стадия: РП; Лист: 63; Листов: 95
ГАП		Белявская					
дизайнер		Королева					
архитект.						Душевая 148	

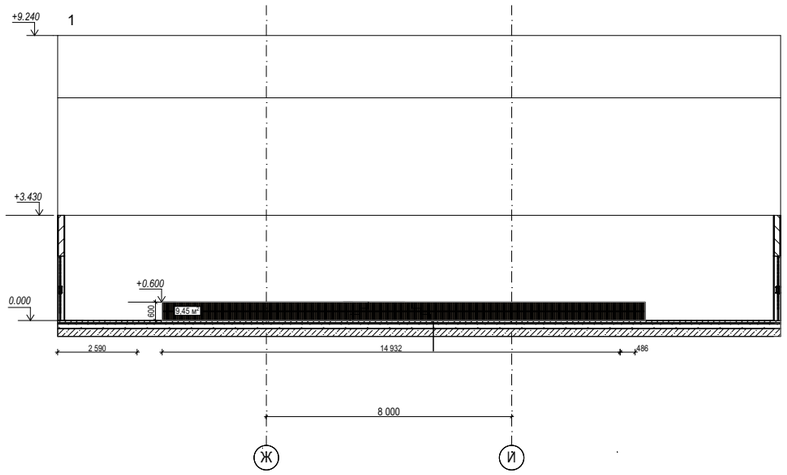

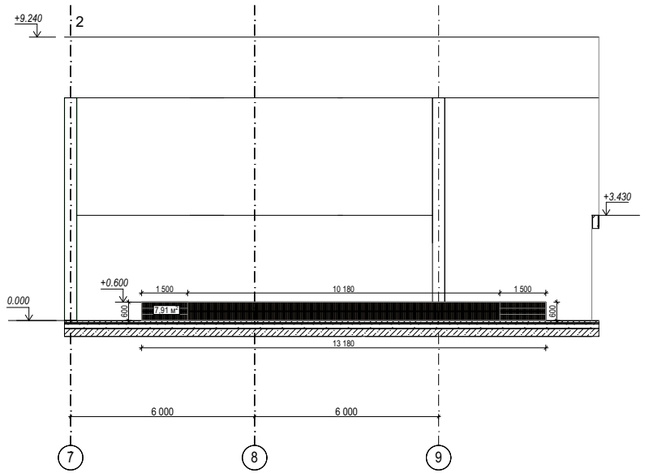

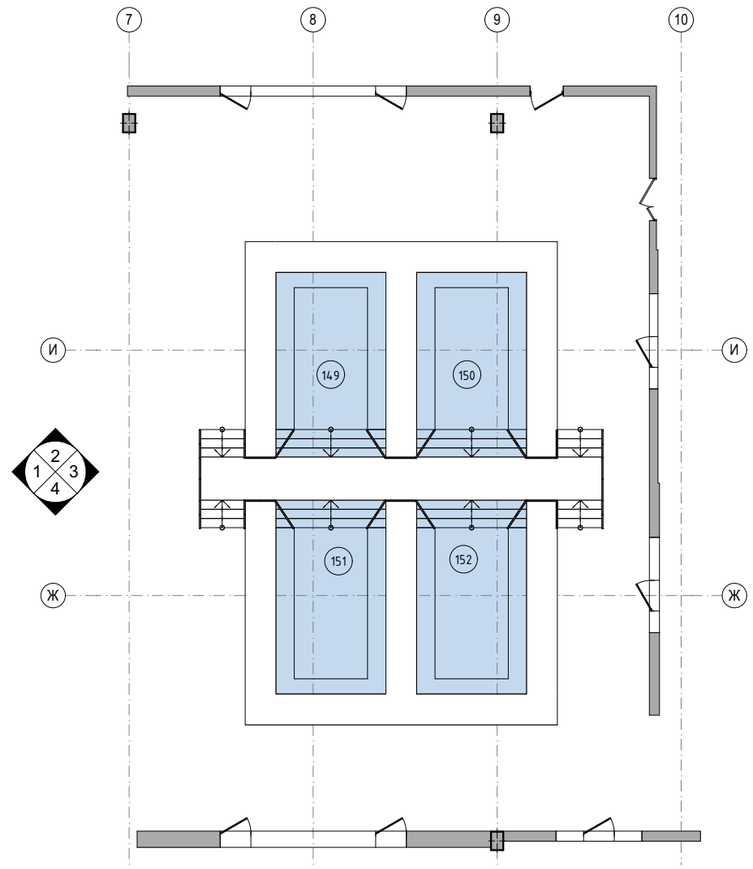

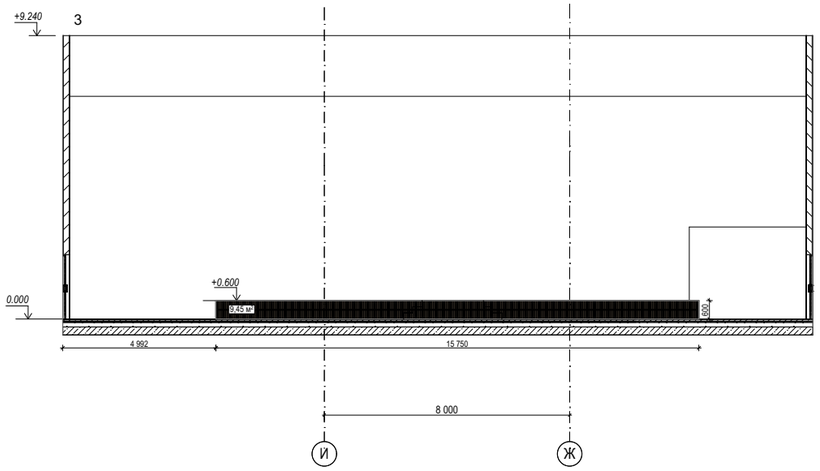

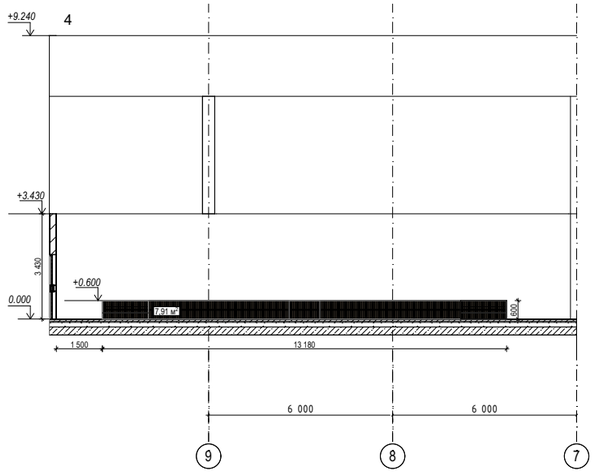


ОТДЕЛКА СТЕН	Вид	м.кв.
Декор ЧИПСЕТ ПРО МАТРИКС бежевый матовый обрезной 30*60 (OS/B314/11258R) вертикально		37,7

Отделка потолка- окраска Ral 9004


149

						Заказчик: АО"ГК "ОСНОВА"		АРИ
						Банный комплекс «Городской курорт Красногорск», расположенный в ТРЦ ВЭЙПАРК по адресу: МО, Красногорский муниципальный район, д. Путилково, 71-й км МКАД, строен. 16А		
Изм.	Кол.уч.	Лист	№Док.	Подп.	Дата			
рук. маст.		Малахов				Термы	Стадия	Лист	Листов
ГАП		Белявская					РП	64	95
дизайнер		Королева							
архитект.						джакузи 149-152		

Зона саун. Вид на пом. : 142,144,138,139

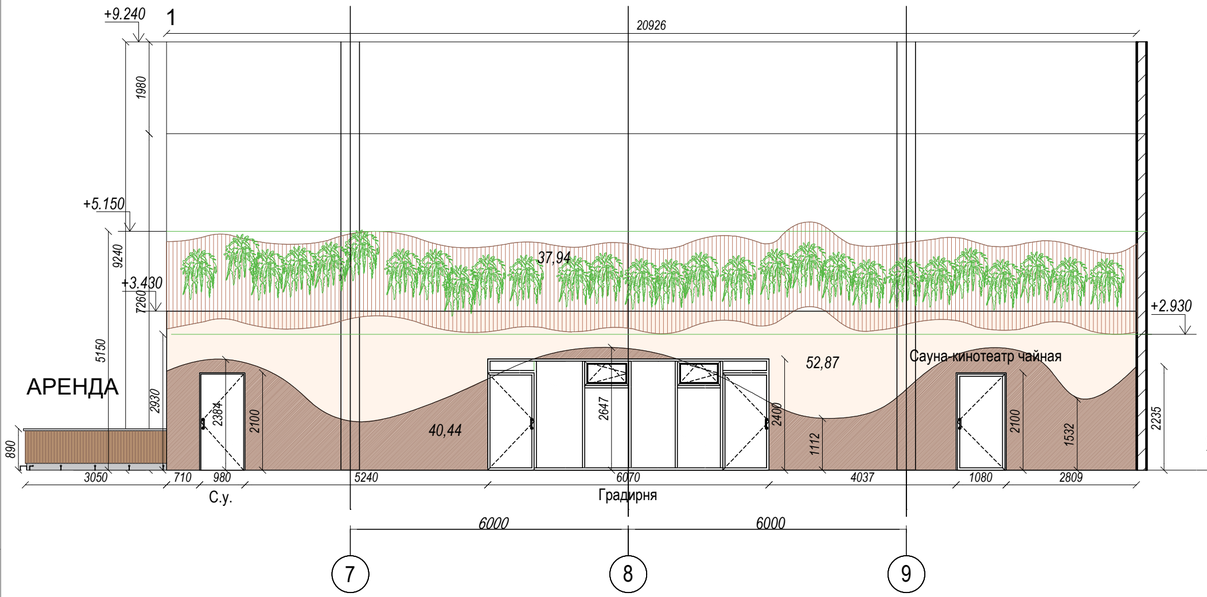

Зона саун. Вид на пом. : 130, 131, 132

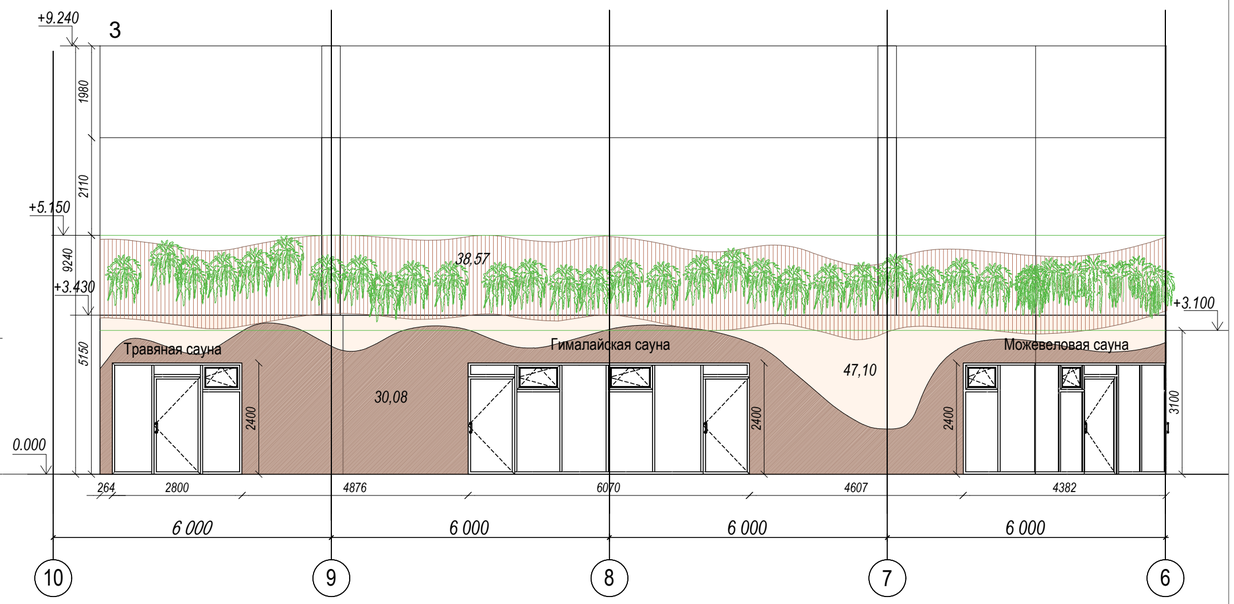

ОТДЕЛКА СТЕН	Вид	м.кв.
покраска стен NCS S 2010 (светло-бежевая)		52,87
покраска стен NCS S 2010 (темно-бежевая)		40,44
отделка реечный декор под дерево тип 4		37,94

Отделка потолка- окраска Ral 5007

Отделка пола- Керамогранит Barsoom Beige M 600мм x 1200 мм Производитель:Zodiac, Коллекция:Barsoom SAP: Art##0007784, Толщина плитки:10, покрытие R11


Плинтус- Керамогранит Barsoom Beige M 600мм x 1200 мм Производитель:Zodiac, Коллекция:Barsoom SAP: Art##0007784, Толщина плитки:10, покрытие R11

ОТДЕЛКА СТЕН	Вид	м.кв.
покраска стен NCS S 2010 (светло-бежевая)		47,10
покраска стен NCS S 2010 (темно-бежевая)		30,08
отделка реечный декор под дерево тип 4		38,57

Отделка потолка- окраска Ral 5007

Отделка пола- Керамогранит Barsoom Beige M 600мм x 1200 мм Производитель:Zodiac, Коллекция:Barsoom SAP: Art##0007784, Толщина плитки:10, покрытие R11

Плинтус- Керамогранит Barsoom Beige M 600мм x 1200 мм Производитель:Zodiac, Коллекция:Barsoom SAP: Art##0007784, Толщина плитки:10, покрытие R11

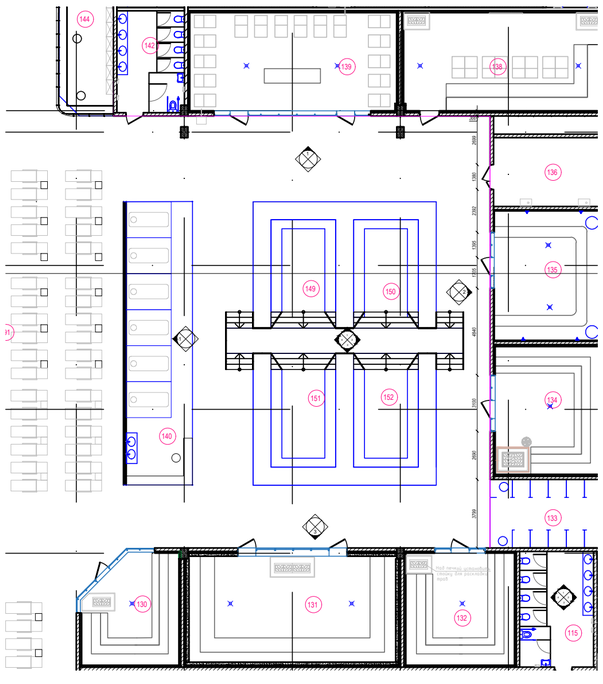

СОГЛАСОВАНО:

Взамен инв. N

Подпись и дата

Инв. N подл.

Изм.	Кол.уч.	Лист	№Док.	Подп.	Дата
Рук.мастерской		Малахов			
ГАП		Белявская			
архитектор		Кремнева			
архитектор		Джагарова			

Заказчик:

Банный комплекс «Городской курорт Красногорск», расположенный в ТРЦ ВЭЙПАРК по адресу: МО, Красногорский муниципальный район, д. Путилково, 71-й км МКАД, строен. 16А


Термы

Стадия	Лист	Листов
РП		

Развертка пом. 142,144,138,139,130,131,132
М 1:120

АДМ

Зона саун. Вид на пом. : 137, 143,145,146,147,148

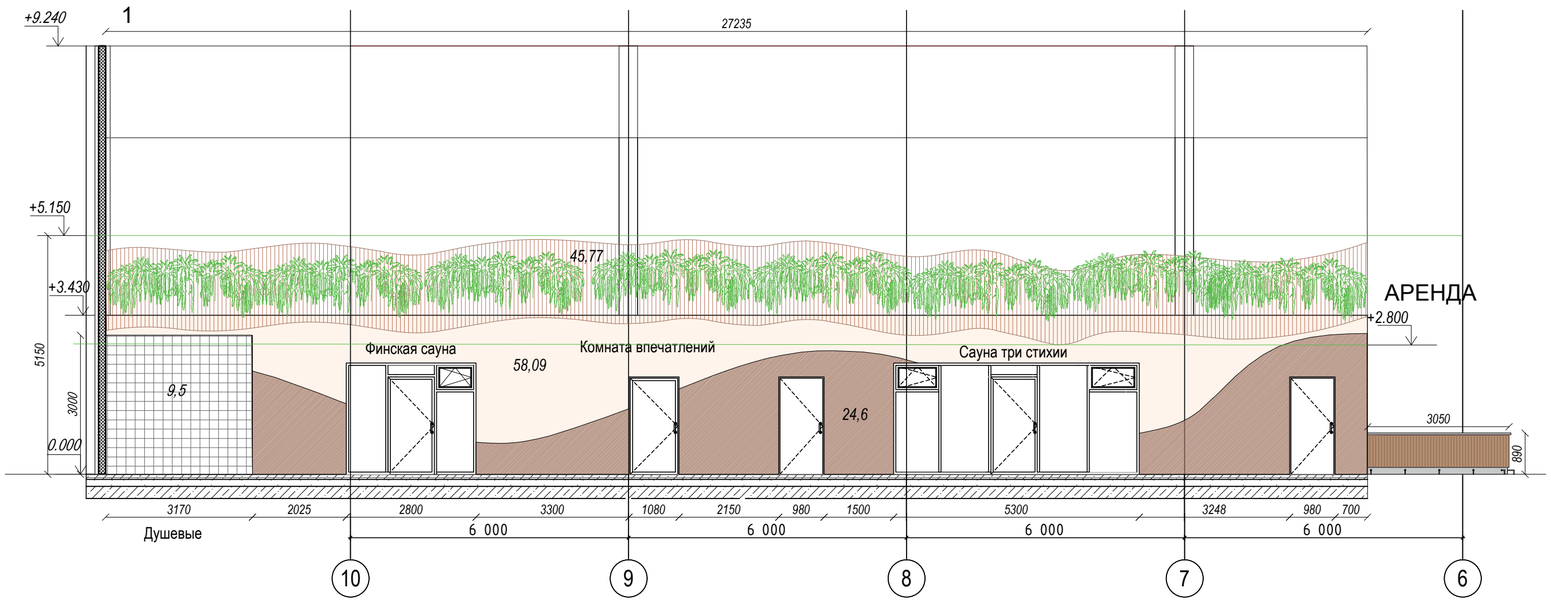


ОТДЕЛКА СТЕН	Вид	м.кв.
покраска стен NCS S 2010 (светло-бежевая)		58,09
покраска стен NCS S 2010 (темно-бежевая)		24,6
отделка реечный декор под дерево тип 4		45,77
плитка настенная (белая) Калейдоскоп глянцевая размер 200х200 мм		9,5


Отделка потолка- окраска Ral 5007

Отделка пола- Керамогранит Barsoom Beige M 600мм х 1200 мм Производитель:Zodiac, Коллекция:Barsoom SAP: Art##0007784, Толщина плитки:10, покрытие R11

Плинтус- Керамогранит Barsoom Beige M 600мм х 1200 мм Производитель:Zodiac, Коллекция:Barsoom SAP: Art##0007784, Толщина

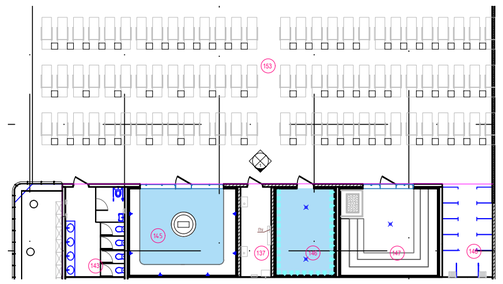

Зона саун. Вид на пом. :133, 134, 135, 136

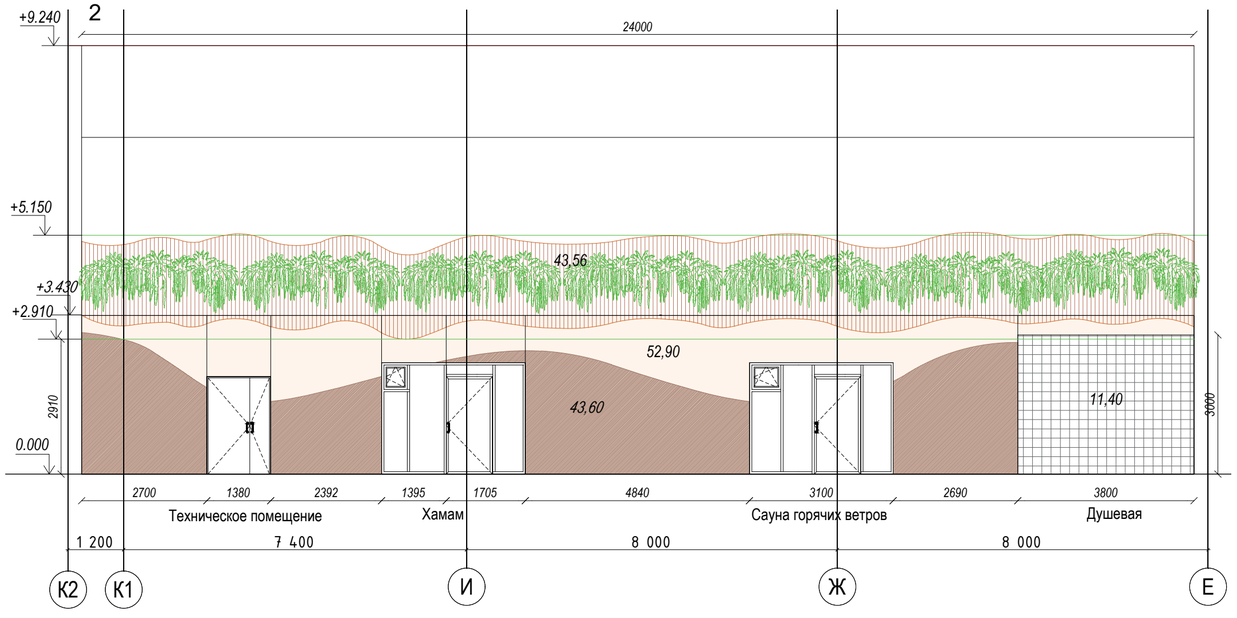


ОТДЕЛКА СТЕН	Вид	м.кв.
покраска стен NCS S 2010 (светло-бежевая)		52,90
покраска стен NCS S 2010 (темно-бежевая)		43,60
отделка реечный декор под дерево тип 4		43,56
плитка настенная (белая) Калейдоскоп глянцевая размер 200х200 мм		11,40

Отделка потолка- окраска Ral 5007

Отделка пола- Керамогранит Barsoom Beige M 600мм х 1200 мм Производитель:Zodiac, Коллекция:Barsoom SAP: Art##0007784, Толщина плитки:10, покрытие R11

Плинтус- Керамогранит Barsoom Beige M 600мм х 1200 мм Производитель:Zodiac, Коллекция:Barsoom SAP: Art##0007784, Толщина плитки:10, покрытие R11

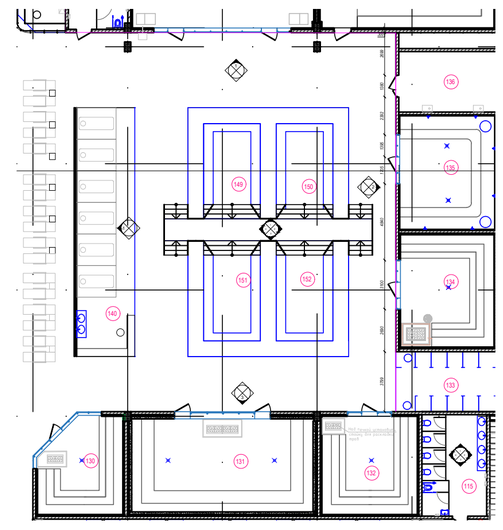

Изм.	Кол.уч.	Лист	№Док.	Подп.	Дата
Рук.мастерской		Малахов			
ГАП		Белявская			
архитектор		Кремнева			
архитектор		Джагарова			

Заказчик:

Банный комплекс «Городской курорт Красногорск», расположенный в ТРЦ ВЭЙПАРК по адресу: МО, Красногорский муниципальный район, д. Путилково, 71-й км МКАД, строен. 16А

Термы

Стадия	Лист	Листов
РП		

Развертка пом. 137,143,145,146,147,148,133,134,135,136
М 1:120

АДМ


СОГЛАСОВАНО:


Взамен инв. N


Подпись и дата

Инв. N подл.

Вид на пом. 157, 158

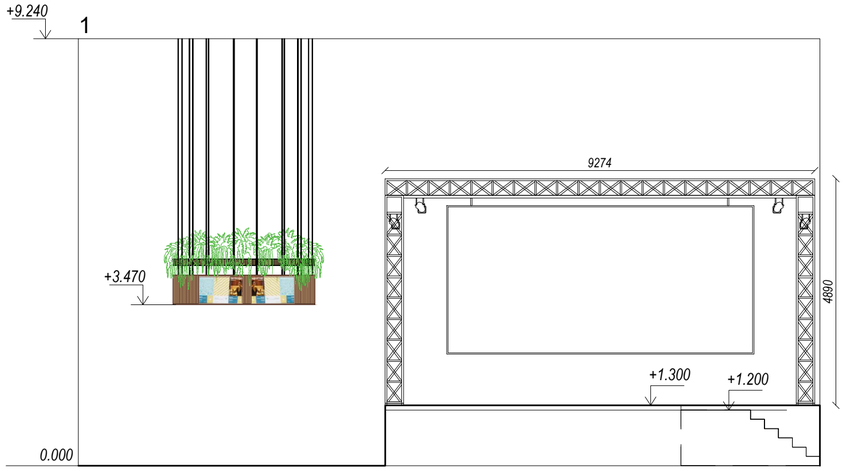

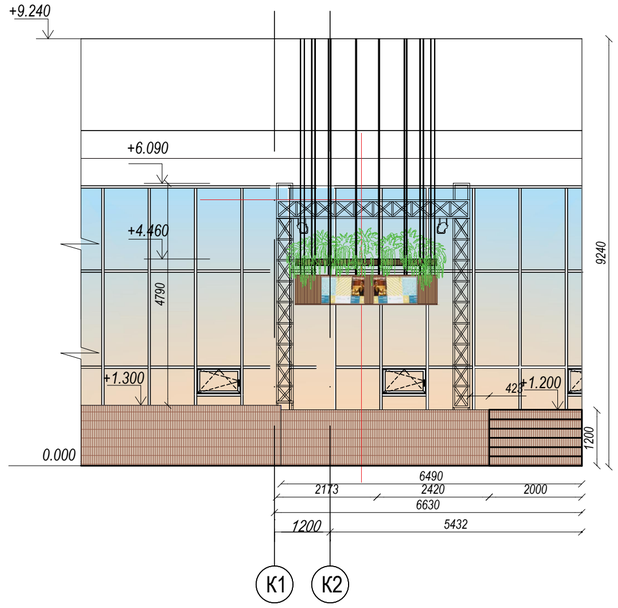

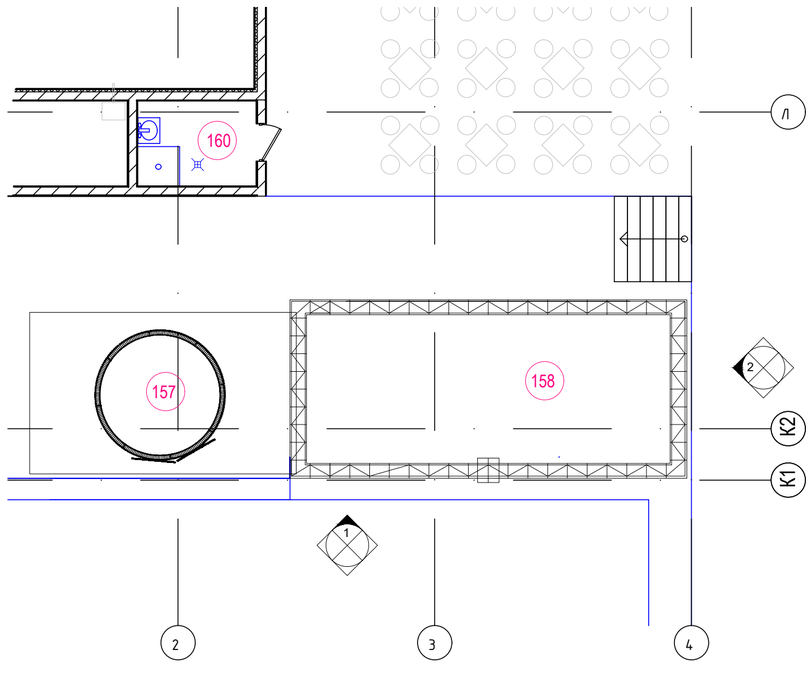


Изм.	Кол.уч.	Лист	№Док.	Подп.	Дата	Заказчик:			
						Банный комплекс «Городской курорт Красногорск», расположенный в ТРЦ ВЭЙПАРК по адресу: МО, Красногорский муниципальный район, д. Путилково, 71-й км МКАД, строен. 16А			
Рук.мастерской		Малахов				Термы	Стадия	Лист	Листов
ГАП		Белявская					РП		
архитектор		Кремнева							
архитектор		Джагарова				Развертка пом. 157, 158	АДМ		
						М 1:120			


СОГЛАСОВАНО:


Взамен инв. N


Подпись и дата


Инв. N подл.

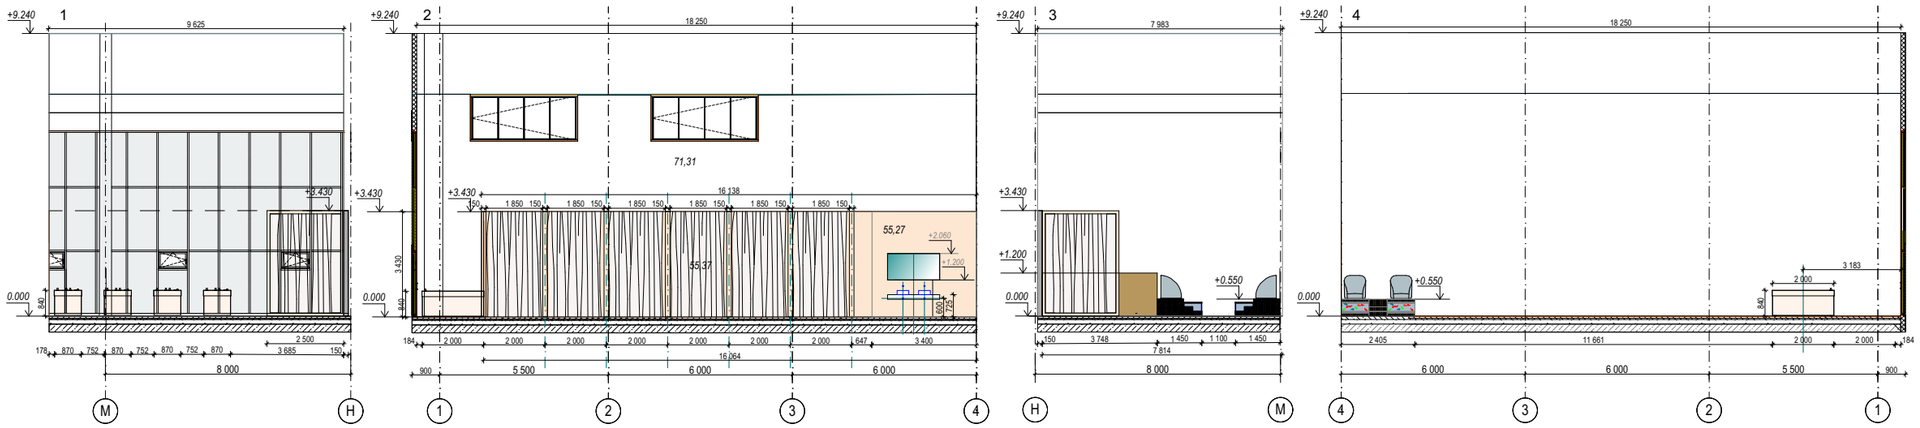

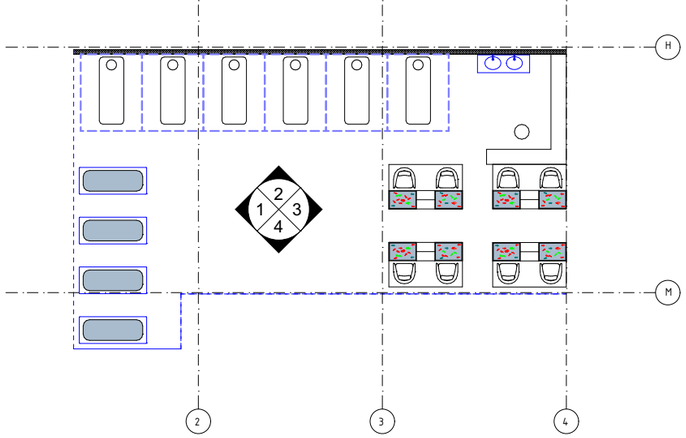

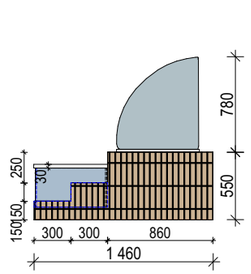

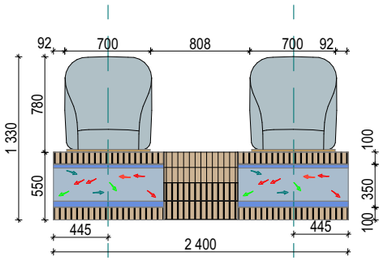

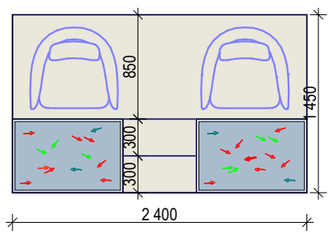


ОТДЕЛКА СТЕН	Вид	м.кв.
покраска стен фактурная Ral 1015 (бежевая)		175,25
Декор ЧИПСЕТ ПРО МАТРИКС бежевый матовый обрезной 30*60 (OS/B314/11258R) вертикально		16


162

Изм.	Кол.уч.	Лист	№Док.	Подп.	Дата	Заказчик: АО"ГК "ОСНОВА"	АРИ	
						Банный комплекс «Городской курорт Красногорск», расположенный в ТРЦ ВЭЙПАРК по адресу: МО, Красногорский муниципальный район, д. Путилково, 71-й км МКАД, строен. 16А		
рук. маст.		Малахов				Термы	Стадия	Лист	Листов
ГАП		Белявская					РП	68	95
дизайнер		Королева							
архитект.						Массаж, рыбки 162			


Вид на пом. 164,163

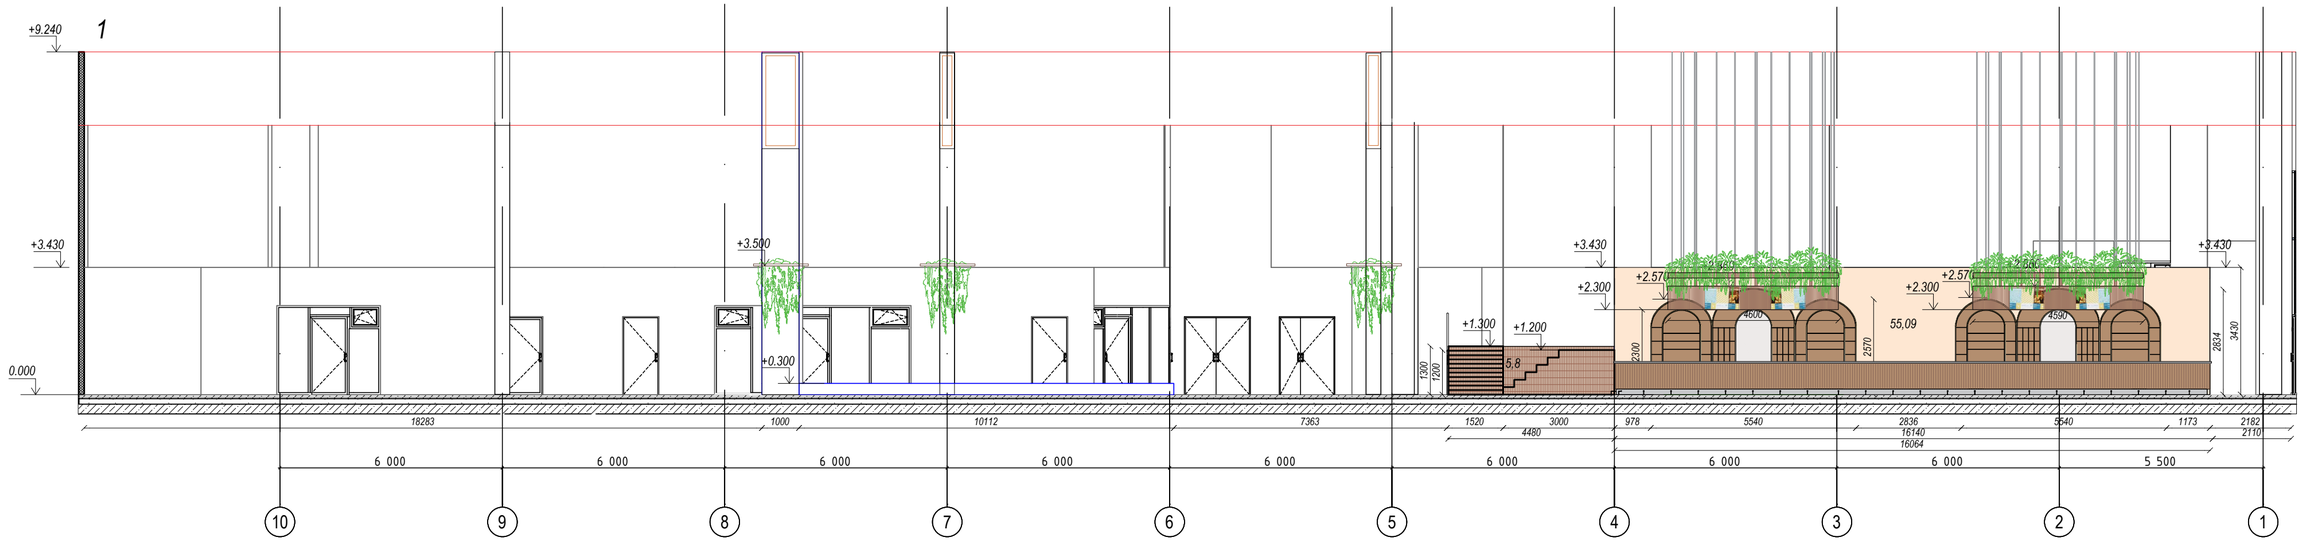

ОТДЕЛКА СТЕН	Вид	м.кв.
покраска стен фактурная Ral 1015 (бежевая)		55,09
плитка декор Чипсет размер 30х60см (вертикально)		5,8

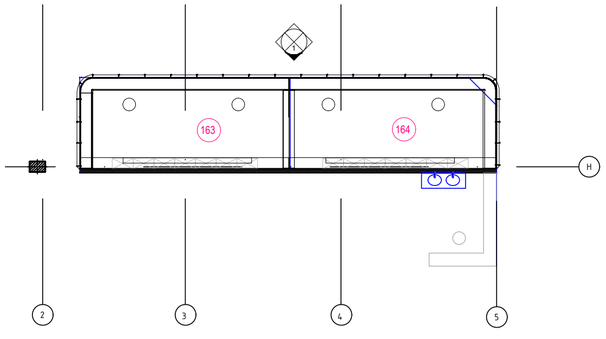

Чертеж полок бара. М 1:70

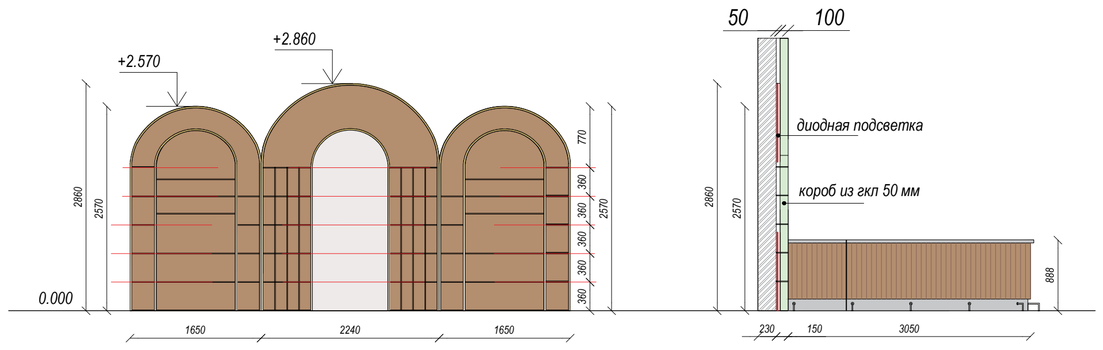

Изм.	Кол.уч.	Лист	№Док.	Подп.	Дата	Заказчик:			
						Банный комплекс «Городской курорт Красногорск», расположенный в ТРЦ ВЭЙПАРК по адресу: МО, Красногорский муниципальный район, д. Путилково, 71-й км МКАД, строен. 16А			
Рук.мастерской		Малахов				Термы	Стадия	Лист	Листов
ГАП		Белявская					РП		
архитектор		Кремнева							
архитектор		Джагарова				Развертка пом. 164, 163 М 1:150	АДМ		


СОГЛАСОВАНО:

Взамен инв. N


Подпись и дата

Инв. N подл.

Продольный разрез общей зоны бассейнов в осях В1-К2

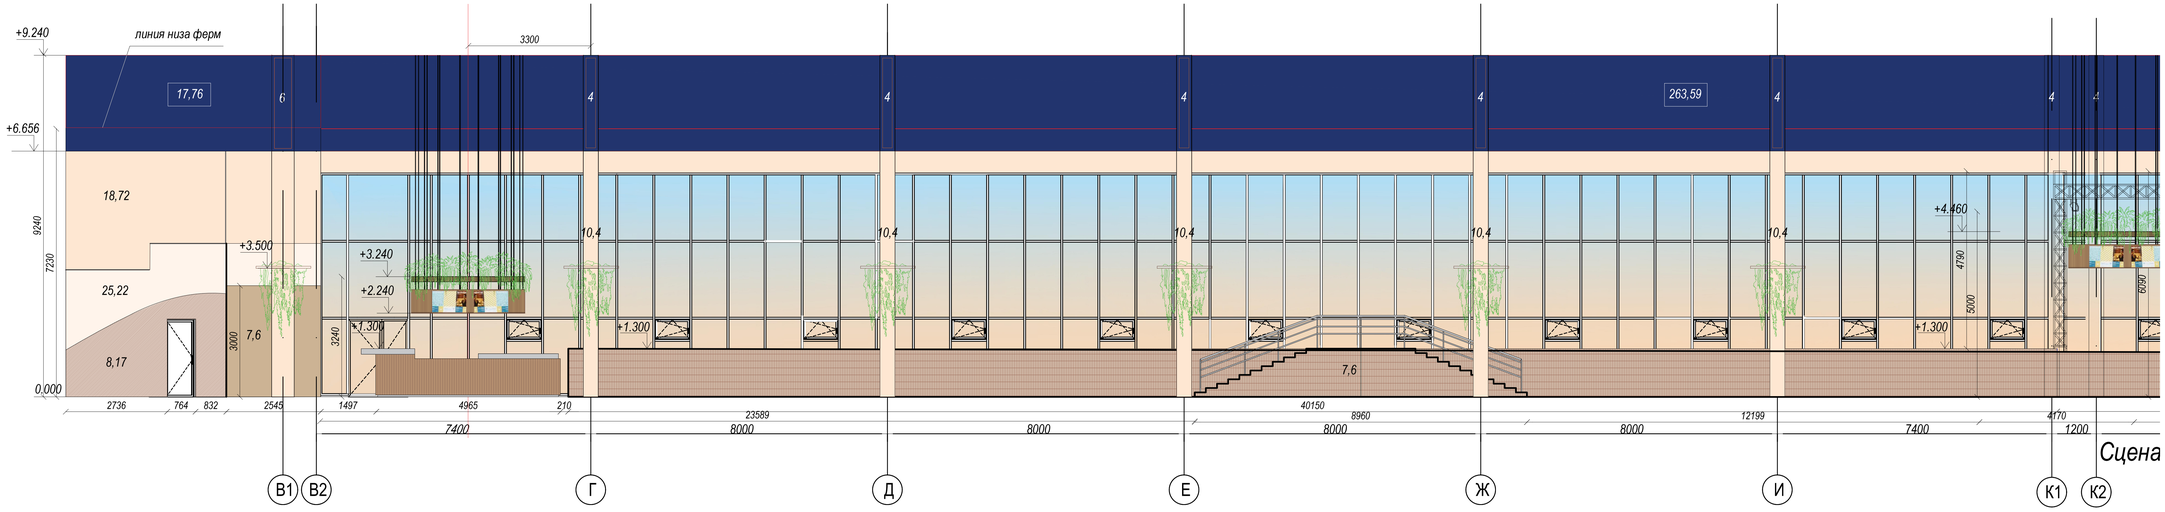

Продольный разрез общей зоны бассейнов в осях К1-С1

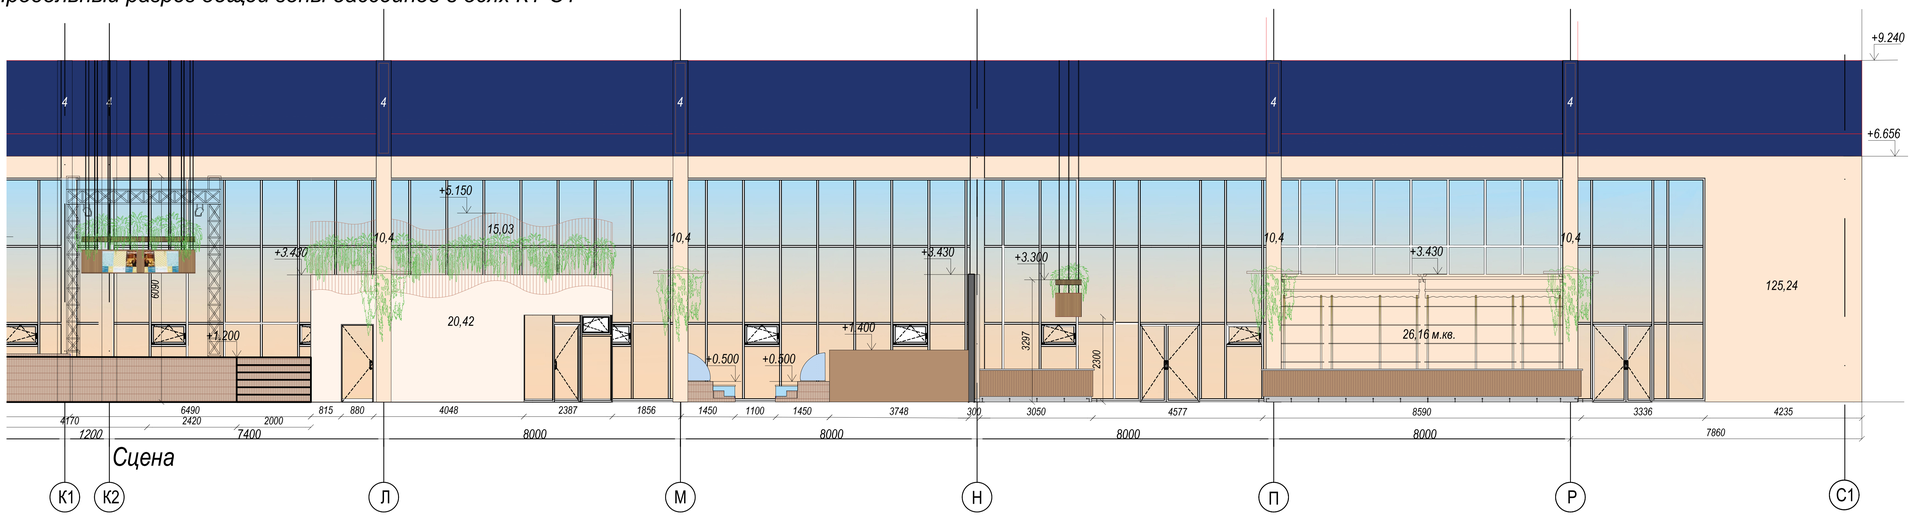

Общая спецификация отделки по все разрезам в зоне бассейна:

ОТДЕЛКА СТЕН	Вид	м.кв.
покраска стен Ral 5007 (темно-синий)		781,06
покраска стен фактурная Ral 1015 (бежевая)		1044,62
покраска колонн -краска по металлу- Ral 5007 (темно-синий)		118,68
покраска колонн фактурная Ral 1015 (бежевая)		305,9
покраска стен NCS S 2010 (светло-бежевая)		402,69
покраска стен NCS S 2010 (темно-бежевая)		34,57
отделка речный декор под дерево тип 4		178,85
отделка стень-керамогранит Риальто песочный		3,6
декоративное иланно на тему моря		166,09

**примечание-посчитана покраска всех колонн в зоне бассейнов (Ral 1015, Ral 5007)*

Отделка потолка- окраска Ral 5007

Отделка пола- Керамогранит Barsoom Beige M 600мм х 1200 мм Производитель:Zodiac, Коллекция:Barsoom SAP: Art#0007784, Толщина плитки:10, покрытие R11, Ральто песочный-горизонтальные плоскости бордюров бассейнов..

Плинтус- Керамогранит Barsoom Beige M 600мм х 1200 мм Производитель:Zodiac, Коллекция:Barsoom SAP: Art#0007784, Толщина плитки:10, покрытие R11

Примечание:Смотреть листы разрезов совместно с планом -схемой расположения линий разрезов.

Изм.	Кол.уч.	Лист	№Док.	Подп.	Дата	**Заказчик:**			
						Банный комплекс «Городской курорт Красногорск», расположенный в ТРЦ ВЭЙПАРК по адресу: МО, Красногорский муниципальный район, д. Путилково, 71-й км МКАД, строен. 16А			
Рук.мастерской		Малахов				Термы	Стадия	Лист	Листов
ГАП		Белявская					РП		
архитектор		Кремнева							
архитектор		Джагарова				Разрезы зоны бассейнов в осях В1-К2,К1-С1 М 1:150	**АДМ**		


СОГЛАСОВАНО:

Взамен инв. N


Подпись и дата

Инв. N подл.

Продольный разрез общей зоны бассейнов в осях С2-И

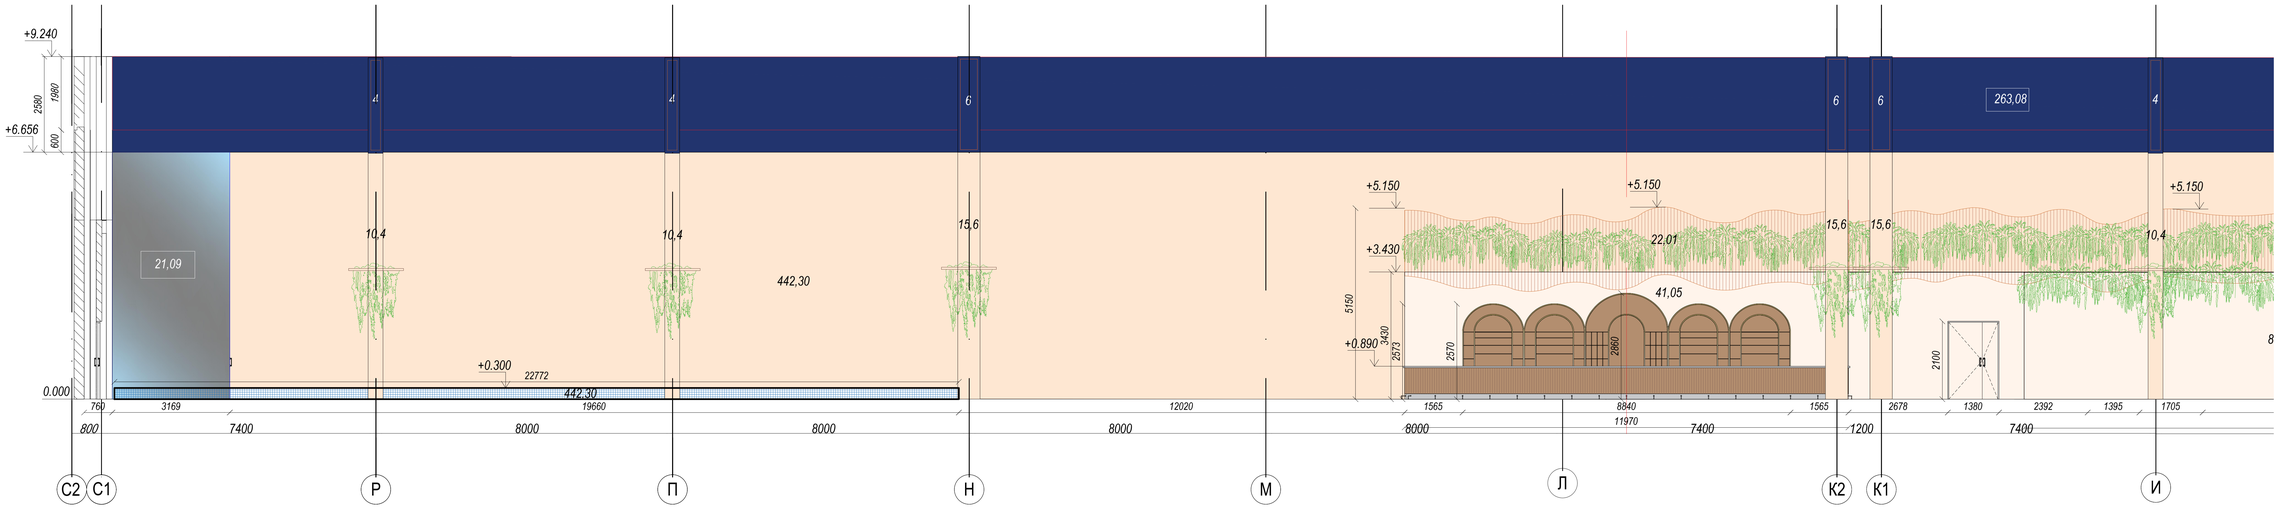

Продольный разрез общей зоны бассейнов в осях И-В1

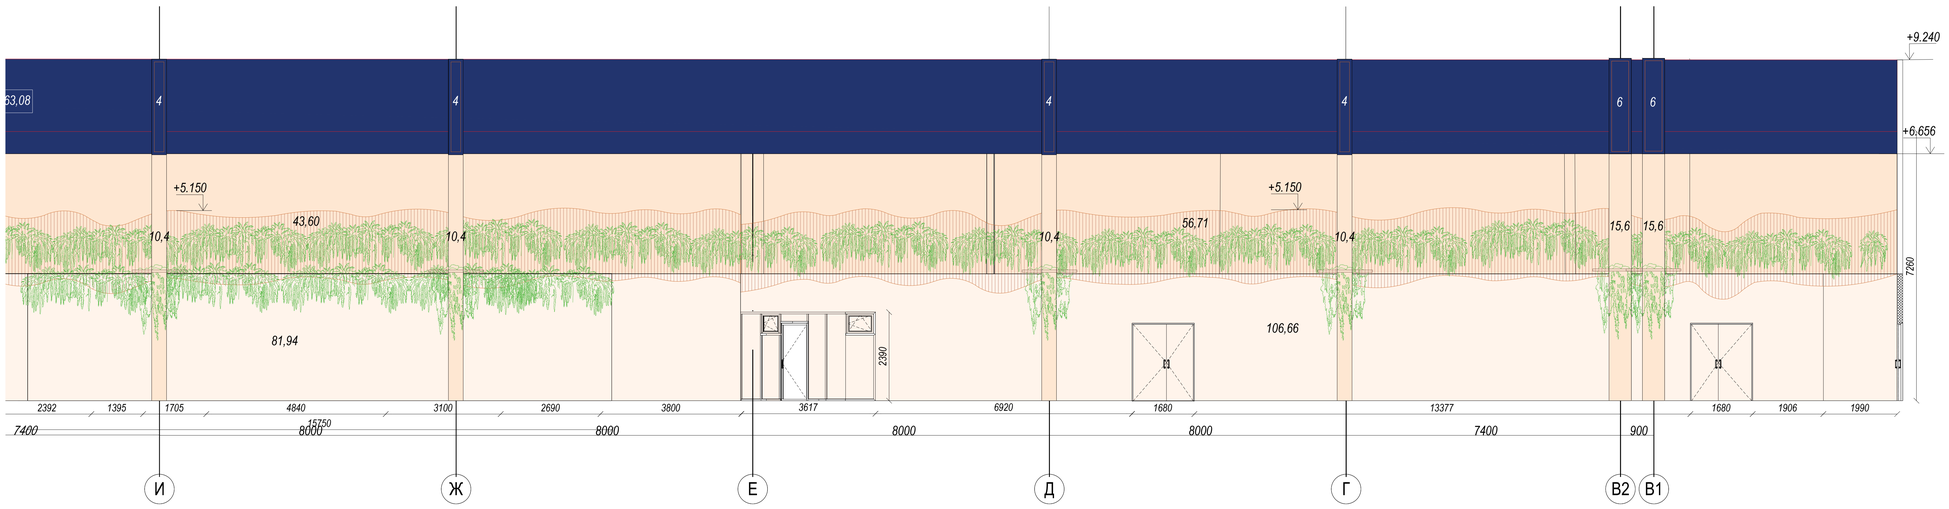

Общая спецификация отделки по все разрезам в зоне бассейна:

ОТДЕЛКА СТЕН	Вид	м.кв.
покраска стен Ral 5007 (темно-синий)		781,06
покраска стен фактурная Ral 1015 (бежевая)		1044,62
покраска колонн -краска по металлу- Ral 5007 (темно-синий)		118,68
покраска колонн фактурная Ral 1015 (бежевая)		305,9
покраска стен NCS S 2010 (светло-бежевая)		402,69
покраска стен NCS S 2010 (темно-бежевая)		34,57
отделка рвечный декор под дерево тип 4		178,85
отделка стень-керамогранит Риальто песочный		3,6
декоративное ипанно на тему моря		166,09

**примечание-посчитана покраска всех колонн в зоне бассейнов (Ral 1015, Ral 5007)*

Отделка потолка- окраска Ral 5007

Отделка пола- Керамогранит Barsoom Beige M 600мм х 1200 мм Производитель:Zodiac, Коллекция:Barsoom SAP: Art##0007784, Толщина плитки:10, покрытие R11, Ральто песочный-горизонтальные плоскости бордюров бассейнов..

Плинтус- Керамогранит Barsoom Beige M 600мм х 1200 мм Производитель:Zodiac, Коллекция:Barsoom SAP: Art##0007784, Толщина плитки:10, покрытие R11

Примечание:Смотреть листы разрезов совместно с планом -схемой расположения линий разрезов.

Изм.	Кол.уч.	Лист	№Док.	Подп.	Дата	**Заказчик:**		
						Банный комплекс «Городской курорт Красногорск», расположенный в ТРЦ ВЭЙПАРК по адресу: МО, Красногорский муниципальный район, д. Путилково, 71-й км МКАД, строен. 16А		
Рук.мастерской		Малахов				Термы	Стадия	Лист	Листов
ГАП		Белявская					РП		
архитектор		Кремнева							
архитектор		Джагарова				Разрезы зоны бассейнов в осях С2-И,И-В1 М 1:150	**АДМ**		


СОГЛАСОВАНО:

Взамен инв. N


Подпись и дата

Инв. N подл.

Поперечный разрез №3 общей зоны бассейнов в осях 1-11

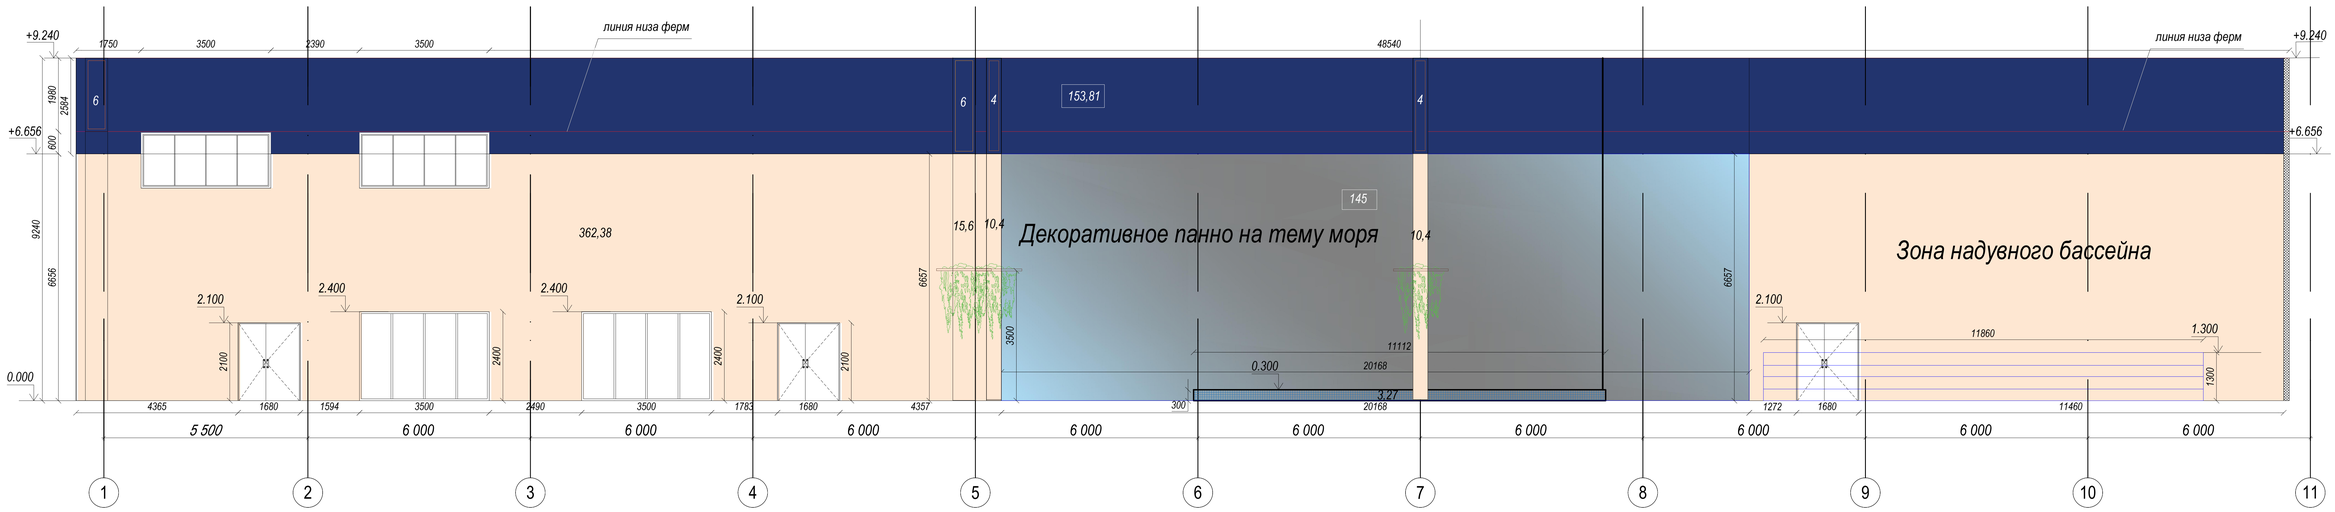

Поперечный разрез №4 общей зоны бассейнов - зона душевых пом.125 в осях 6-1.

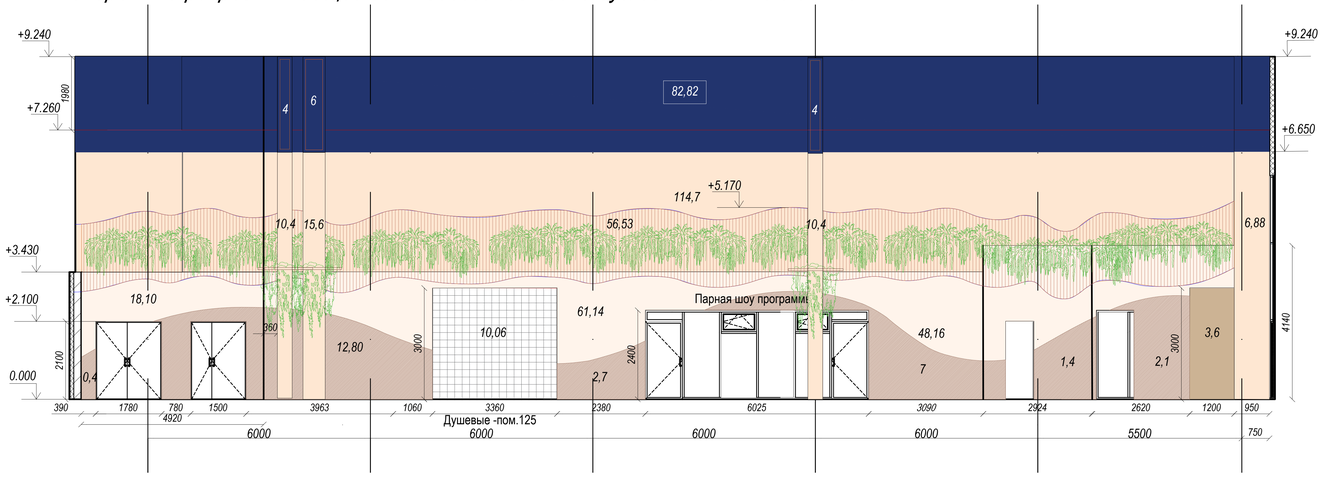

Общая спецификация отделки по все разрезам в зоне бассейна:

ОТДЕЛКА СТЕН	Вид	м.кв.
покраска стен Ral 5007 (темно-синий)		781,06
покраска стен фактурная Ral 1015 (бежевая)		1044,62
покраска колонн -краска по металлу- Ral 5007 (темно-синий)		118,68
покраска колонн фактурная Ral 1015 (бежевая)		305,9
покраска стен NCS S 2010 (светло-бежевая)		402,69
покраска стен NCS S 2010 (темно-бежевая)		34,57
отделка реечный декор под дерево тип 4		178,85
отделка стены-керамогранит Риальто песочный		3,6
декоративное ипанно на тему моря		166,09
плитка настенная (белая) Калейдоскоп глянцевая размер 200х200 мм		10,06

**примечание-посчитана покраска всех колонн в зоне бассейнов (Ral 1015, Ral 5007)*

Отделка потолка- окраска Ral 5007

Отделка пола- Керамогранит Barsoom Beige M 600мм x 1200 мм Производитель:Zodiac, Коллекция:Barsoom SAP: Art##0007784, Толщина плитки:10, покрытие R11, Рельто песочный-горизонтальные плоскости бордюров бассейнов..

Плинтус- Керамогранит Barsoom Beige M 600мм x 1200 мм Производитель:Zodiac, Коллекция:Barsoom SAP: Art##0007784, Толщина плитки:10, покрытие R11

Примечание:Смотреть листы разрезов совместно с планом -схемой расположения линий разрезов.

Изм.	Кол.уч.	Лист	№Док.	Подп.	Дата	**Заказчик:**			
						Банный комплекс «Городской курорт Красногорск», расположенный в ТРЦ ВЭЙПАРК по адресу: МО, Красногорский муниципальный район, д. Путилково, 71-й км МКАД, строен. 16А			
Рук.мастерской		Малахов				Термы	Стадия	Лист	Листов
ГАП		Белявская					РП		
архитектор		Кремнева							
архитектор		Джагарова				Разрезы зоны бассейнов в осях 1-11,В1-К2 М 1:150	**АДМ**		


СОГЛАСОВАНО:

Взамен инв. N


Подпись и дата


Инв. N подл.

1

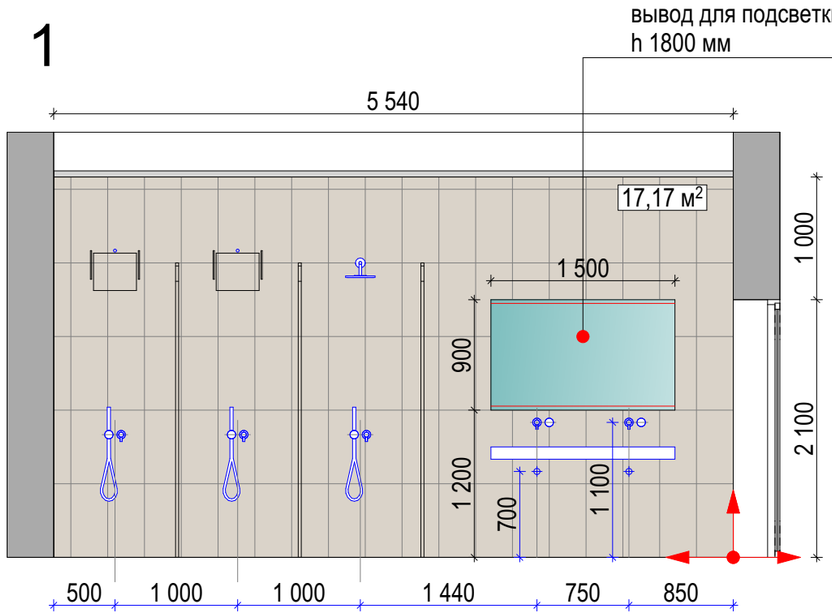


2

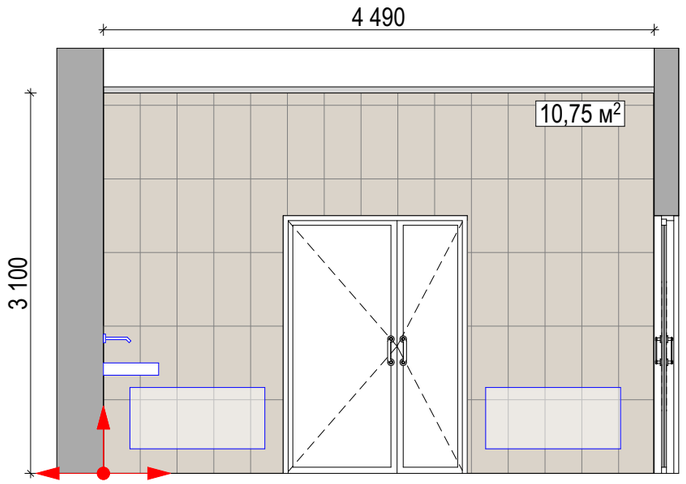


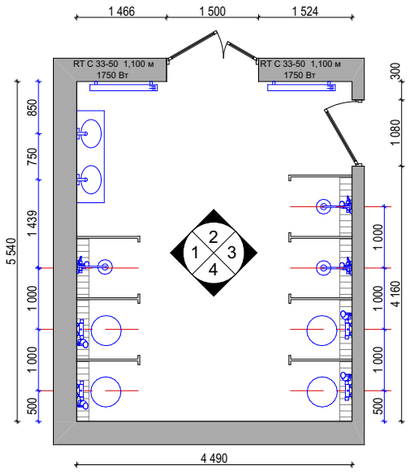

3

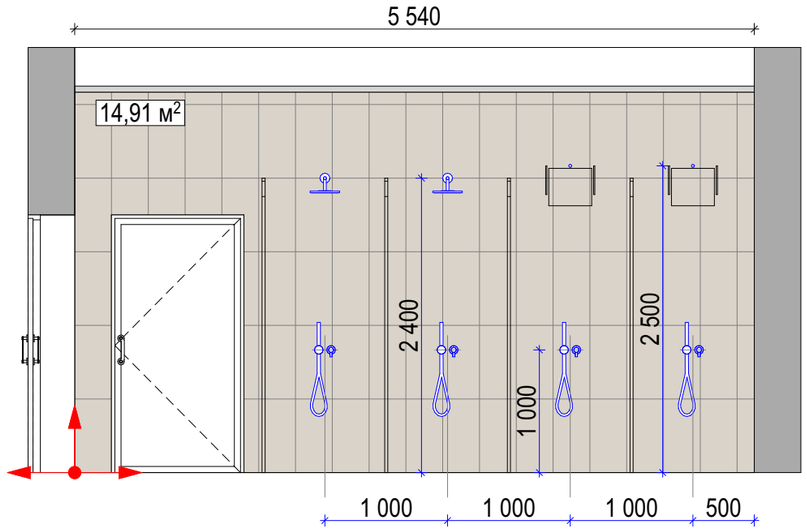

4

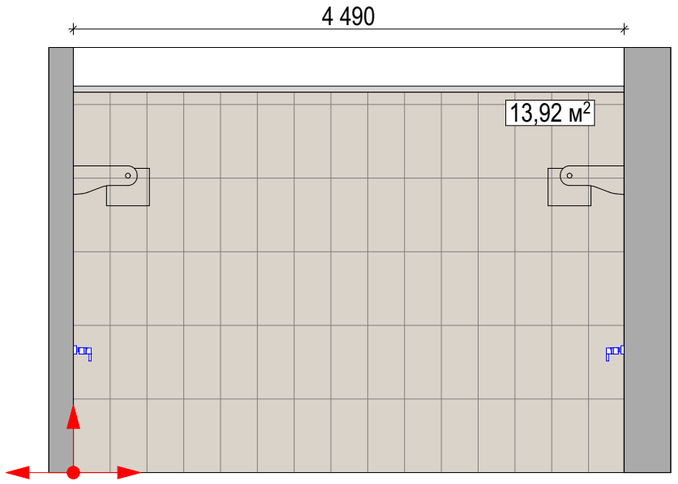

Примечание:
1. Стыки разных материалов выполнить на одном уровне.
2. Стыки разных материалов в дверных проемах выполнить под дверным полотном.
3. Размеры проектные и могут отличаться от фактических, уточнить на месте.
4. Материалы расчитаны без учета запаса на подрезку.

ОТДЕЛКА СТЕН	Вид	м.кв.
керамогранит Estima DW01 30,6x60,9x8 Неполированный Размер, см: 30.6x60.9		56,75


Начало раскладки плитки

Отделка потолка - Грильято ,покраска Ral 9003
Отделка пола - Керамогранит Estima ST011 300x300 мм, покрытие R11.

1.01

						Заказчик: АО"ГК "ОСНОВА" АРИ
						Банный комплекс «Городской курорт Красногорск», расположенный в ТРЦ ВЭЙПАРК по адресу: МО, Красногорский муниципальный район, д. Путилково, 71-й км МКАД, строен. 16А
Изм.	Кол.уч.	Лист	№Док.	Подп.	Дата	
рук. маст.		Малахов				Термы
ГАП		Белявская				
дизайнер		Королева				
архитект.						душевые 1.01


Стадия	Лист	Листов
РП	73	95

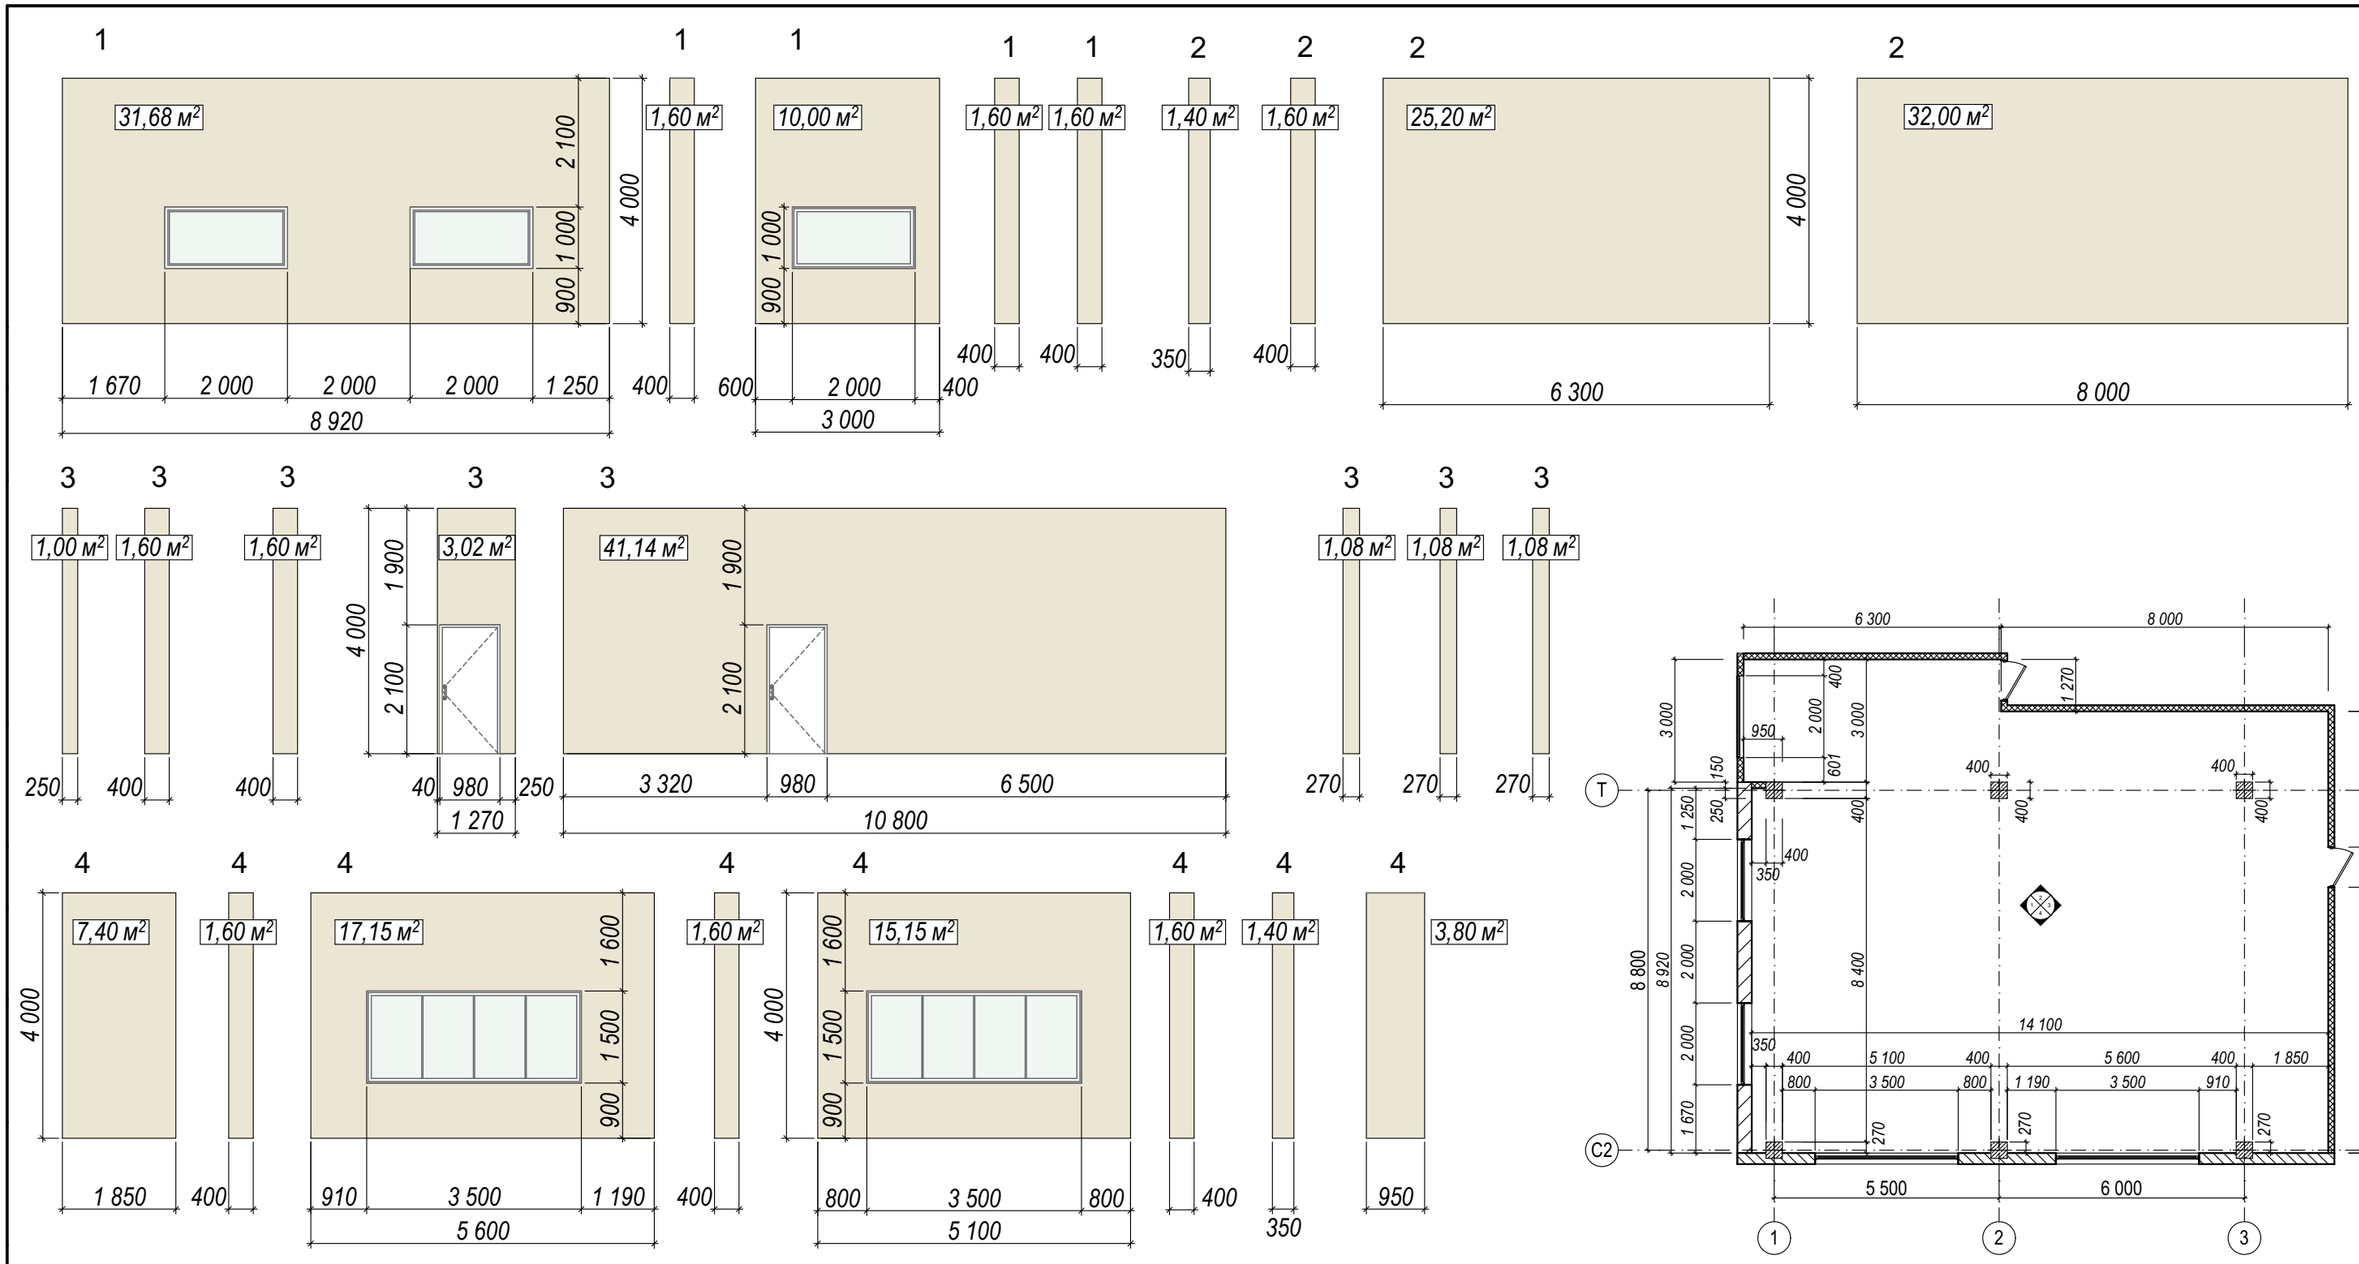

Покраска стен фактурная
(бежевая)


Сумма площадей окрашенных стен кабинета 201
207,98 м2

Изм.	Кол.уч.	Лист	№Док.	Подп.	Дата	Заказчик:			
						Банный комплекс «Городской курорт Красногорск», расположенный в ТРЦ ВЭЙПАРК по адресу: МО, Красногорский муниципальный район, д. Путилково, 71-й км МКАД, строен. 16А			
Рук.мастерской		Малахов				Термы	Стадия	Лист	Листов
ГАП		Белявская					РП	27	
архитектор		Кремнева							
архитектор		Джагарова				Развертки стен кабинета 201 2 этажа	АДМ		

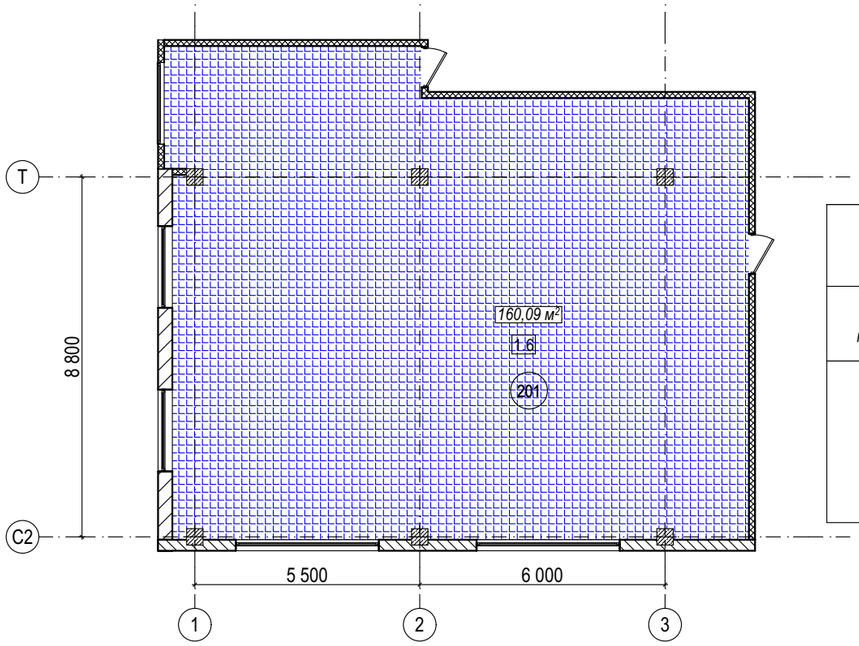

Экспликация отделки потолков кабинета 201 - 2 этажа

№ помещения	S (м2) отделки	Тип отделки потолка	S (м2) отделки
201	160,09	1.6 Грильято (RAL 9003) Отм.ур-ня +8.830	160,09

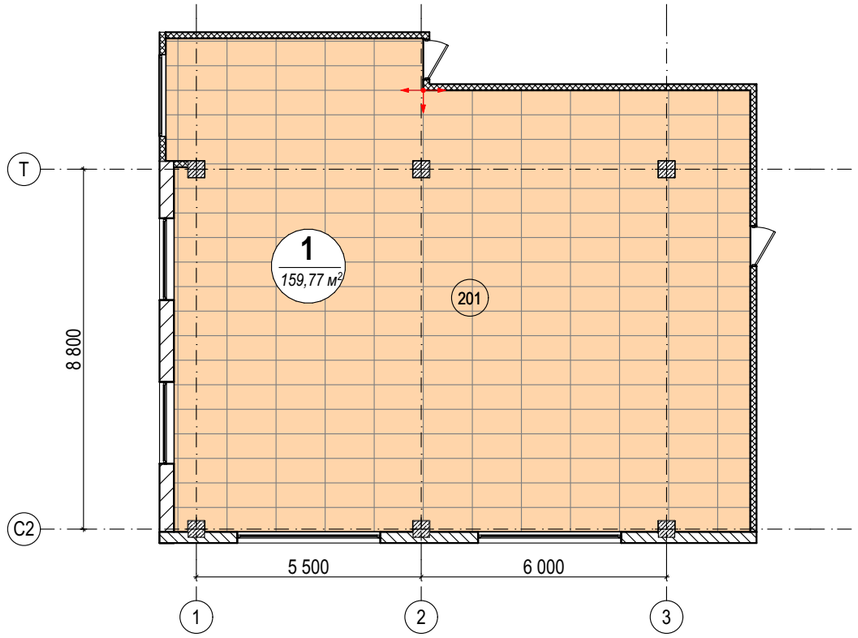


1 Керамогранит Civico LM 1200мм.*600мм., изготовление на заказ,интернет-магазин Zodiac, коллекция Civico SAP, артикул ##0007057, Материал - камень, поверхность матовая, толщина плитки 10 мм, покрытие R10.

1 / 0,00 — Тип пола, Площадь

Начало раскладки плитки


Примечание:
1. Стыки разных материалов выполнить на одном уровне.
2. Стыки разных материалов в дверных проемах выполнить под дверным полотном
3. Размеры проектные и могут отличаться от фактических.
4. Размер со звездочкой уточнить на месте.
5. Материалы расчитаны без учета запаса на подрезку.

Изм.	Кол.уч.	Лист	№Док.	Подп.	Дата	**Заказчик:**			
						Банный комплекс «Городской курорт Красногорск», расположенный в ТРЦ ВЭЙПАРК по адресу: МО, Красногорский муниципальный район, д. Путилково, 71-й км МКАД, строен. 16А			
Рук.мастерской		Малахов				Термы	Стадия	Лист	Листов
ГАП		Белявская					РП	28	
архитектор		Кремнева							
архитектор		Джагарова				Развертки стен кабинета 201 2 этажа полы и потолки	**АДМ**		

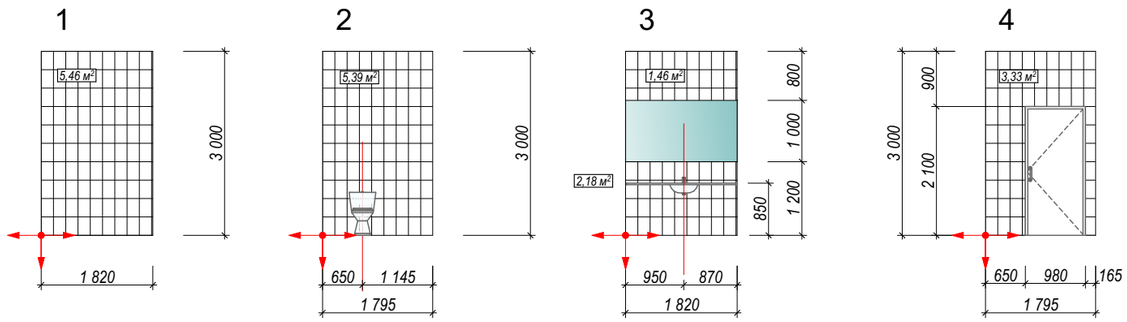


Белая плитка
стены санузла 204
плитка настенная
Белая 200х300
Axima или Шахтинская

Сумма площади
белой плитки стены
санузла 204
17,82 м2

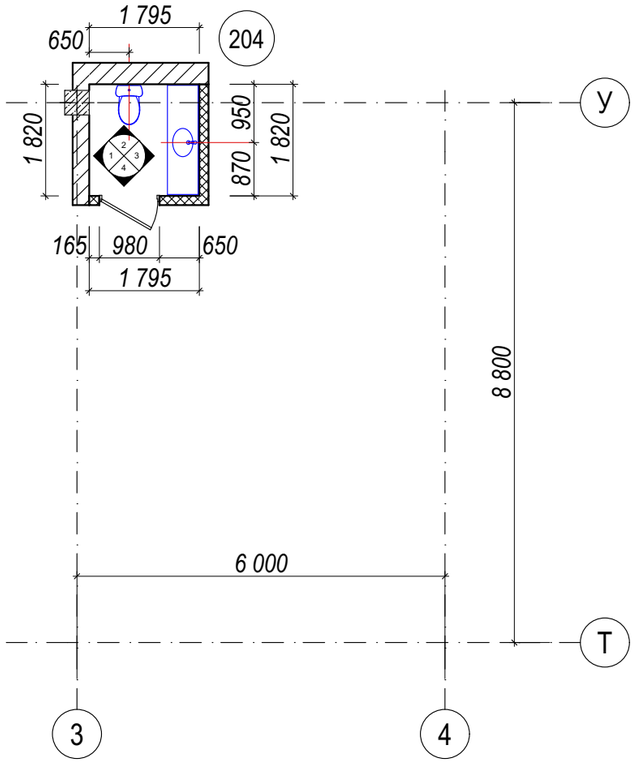

Отделка полов санузла 204 - 2 этажа

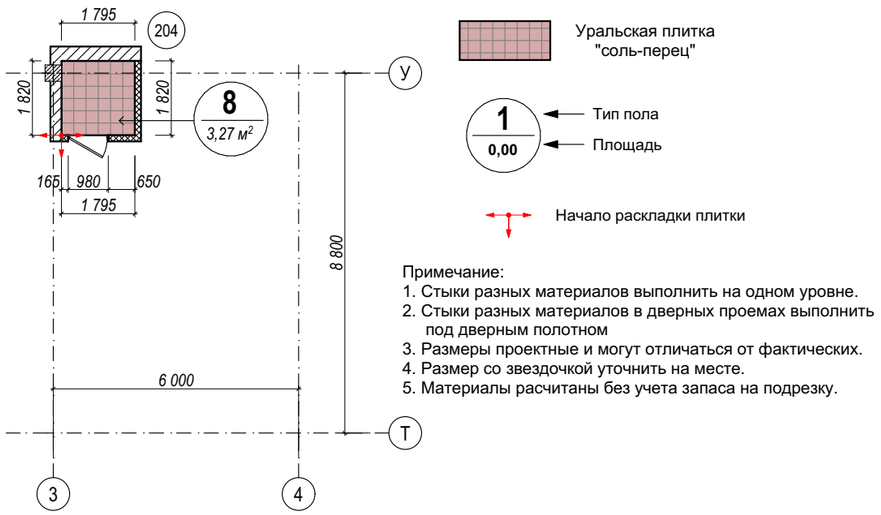


Уральская плитка
"соль-перец"

1
0,00
Тип пола
Площадь

Начало раскладки плитки

Примечание:
1. Стыки разных материалов выполнить на одном уровне.
2. Стыки разных материалов в дверных проемах выполнить под дверным полотном
3. Размеры проектные и могут отличаться от фактических.
4. Размер со звездочкой уточнить на месте.
5. Материалы расчитаны без учета запаса на подрезку.

Отделка потолков санузла 204 - 2 этажа

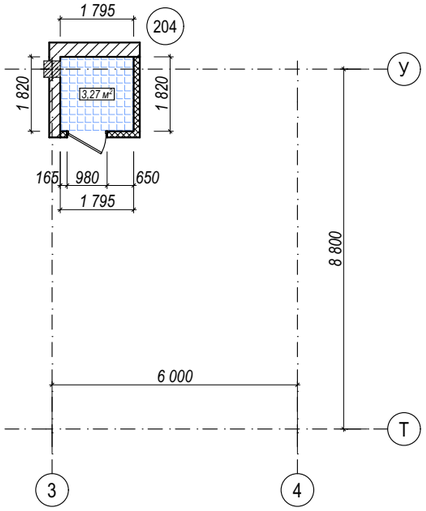


Экспликация отделки потолков санузла 204 - 2 этажа

№ помещения	S (м2) отделки	Тип отделки потолка	S (м2) отделки
204	3,27	1.5 Грильято (RAL 9003) Отм.ур-ня +7.830	3,27

Изм.	Кол.уч.	Лист	№Док.	Подп.	Дата	
Рук.мастерской		Малахов				Заказчик:
ГАП		Белявская				Банный комплекс «Городской курорт Красногорск», расположенный в ТРЦ ВЭЙПАРК по адресу: МО, Красногорский муниципальный район, д. Путилково, 71-й км МКАД, строен. 16А
архитектор		Кремнева				Термы
архитектор		Джагарова				Развертки стен санузла 204 2 этажа полы и потолки


Стадия	Лист	Листов
РП	32	

АДМ

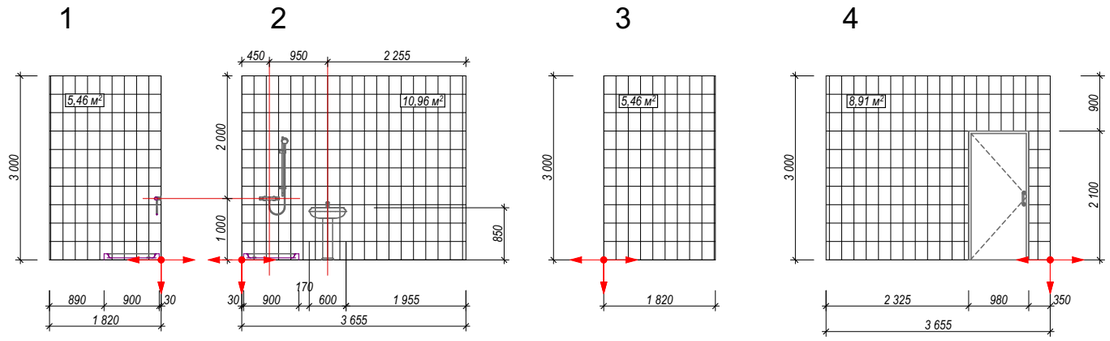


Белая плитка
стены помещения
уборочного инвентаря
205
плитка настенная
Белая 200х300
Axima или Шахтинская

Сумма площади
белой плитки стены
помещения
уборочного инвентаря
205
30,79 м2

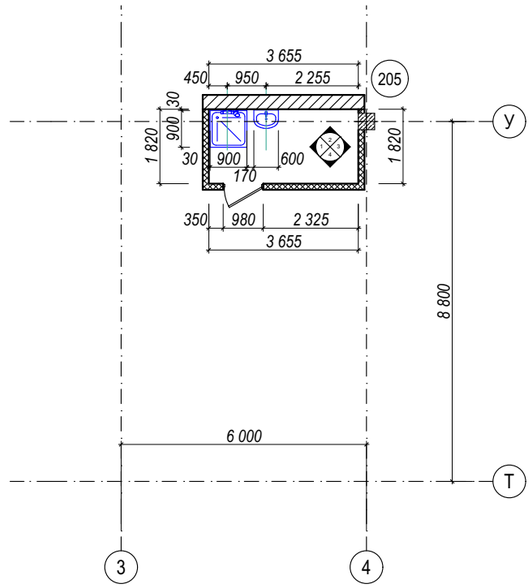

Отделка полов помещения уборочного инвентаря 205 - 2 этажа

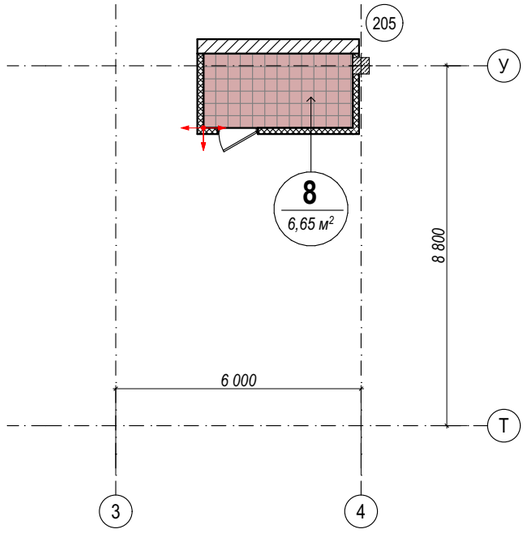


Уральская плитка
"соль-перек"

1 / 0,00 — Тип пола / Площадь

Начало раскладки плитки

Примечание:
1. Стыки разных материалов выполнить на одном уровне.
2. Стыки разных материалов в дверных проемах выполнить под дверным полотном
3. Размеры проектные и могут отличаться от фактических.
4. Размер со звездочкой уточнить на месте.
5. Материалы расчитаны без учета запаса на подрезку.

Отделка потолков помещения уборочного инвентаря 205 - 2 этажа

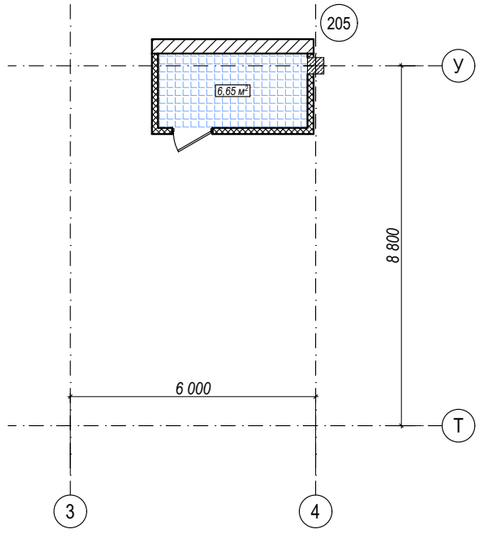

Экспликация отделков потолков помещения уборочного инвентаря 205 - 2 этажа

№ помещения	S (м2) отделки	Тип отделки потолка	S (м2) отделки
205	6,65	1.5 Грильято (RAL 9003) Отм.ур-ня +7.830	6,65

Изм.	Кол.уч.	Лист	№Док.	Подп.	Дата
Рук.мастерской		Малахов			
ГАП		Белявская			
архитектор		Кремнева			
архитектор		Джагарова			

Заказчик:


Банный комплекс «Городской курорт Красногорск», расположенный в ТРЦ ВЭЙПАРК по адресу: МО, Красногорский муниципальный район, д. Путилково, 71-й км МКАД, строен. 16А

Термы

Стадия	Лист	Листов
РП	33	


Развертки стен помещения уборочного инвентаря 205 2 этажа
полы и потолки

АДМ

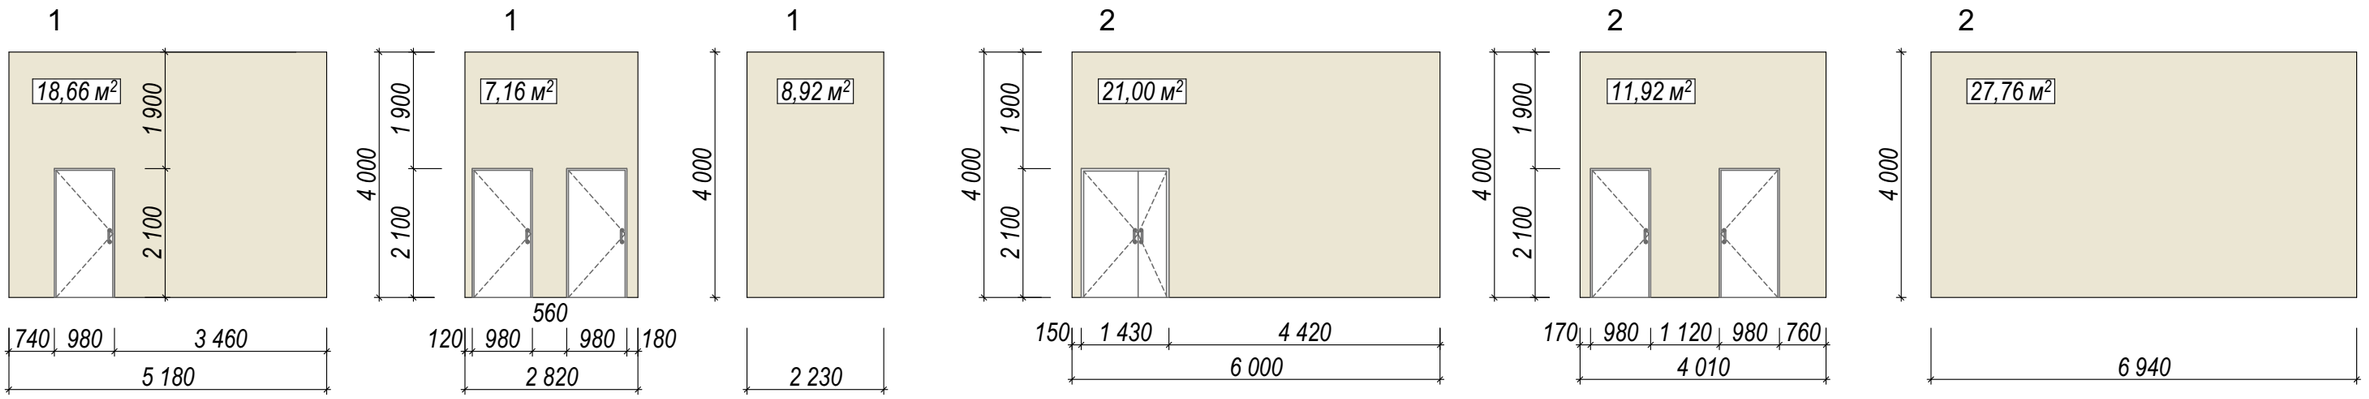

Покраска стен влагостойкая краска (бежевая) RAL 1015

Сумма площадей окрашенных стен коридора 206 189,54 м2

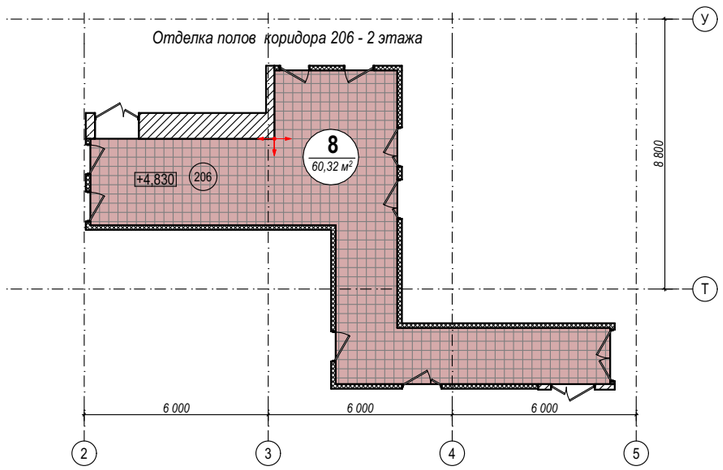



Уральская плитка "соль-перец"

1 / 0,00 — Тип пола / Площадь

Начало раскладки плитки

Примечание:
1. Стыки разных материалов выполнить на одном уровне.
2. Стыки разных материалов в дверных проемах выполнить под дверным полотном
3. Размеры проектные и могут отличаться от фактических.
4. Размер со звездочкой уточнить на месте.
5. Материалы расчитаны без учета запаса на подрезку.

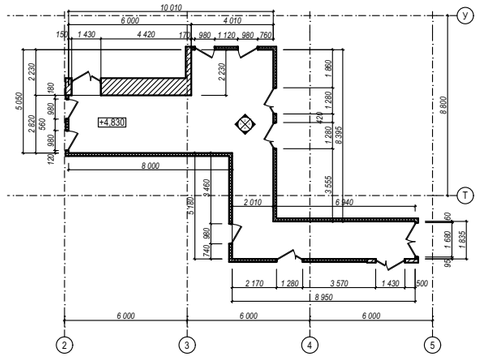

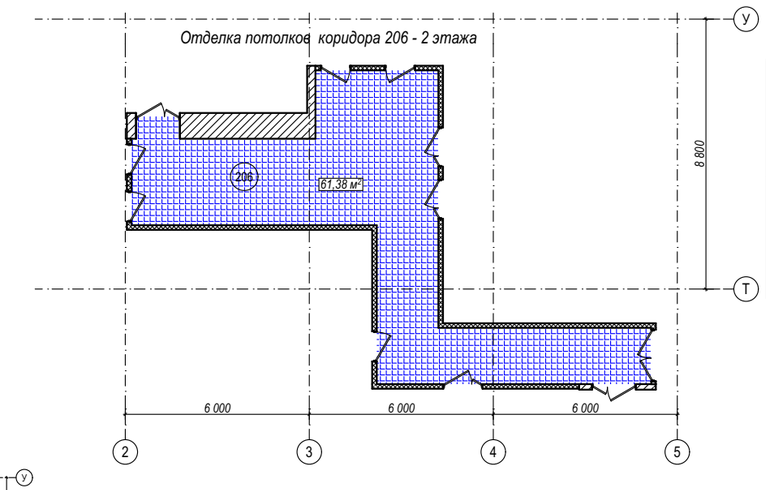

Экспликация отделки потолков коридора 206 - 2 этажа

№ помещения	S (м2) отделки	Тип отделки потолка	S (м2) отделки
206	61,38	1.6 Грильято (RAL 9003) Отм.ур-ня +8.830	61,38

Изм.	Кол.уч.	Лист	№Док.	Подп.	Дата
Рук.мастерской		Малахов			
ГАП		Белявская			
архитектор		Кремнева			
архитектор		Джагарова			

Заказчик:


Банный комплекс «Городской курорт Красногорск», расположенный в ТРЦ ВЭЙПАРК по адресу: МО, Красногорский муниципальный район, д. Путилково, 71-й км МКАД, строен. 16А

Термы

Стадия	Лист	Листов
РП	31	

Развертки стен коридора 206
2 этажа
полы и потолки


АДМ

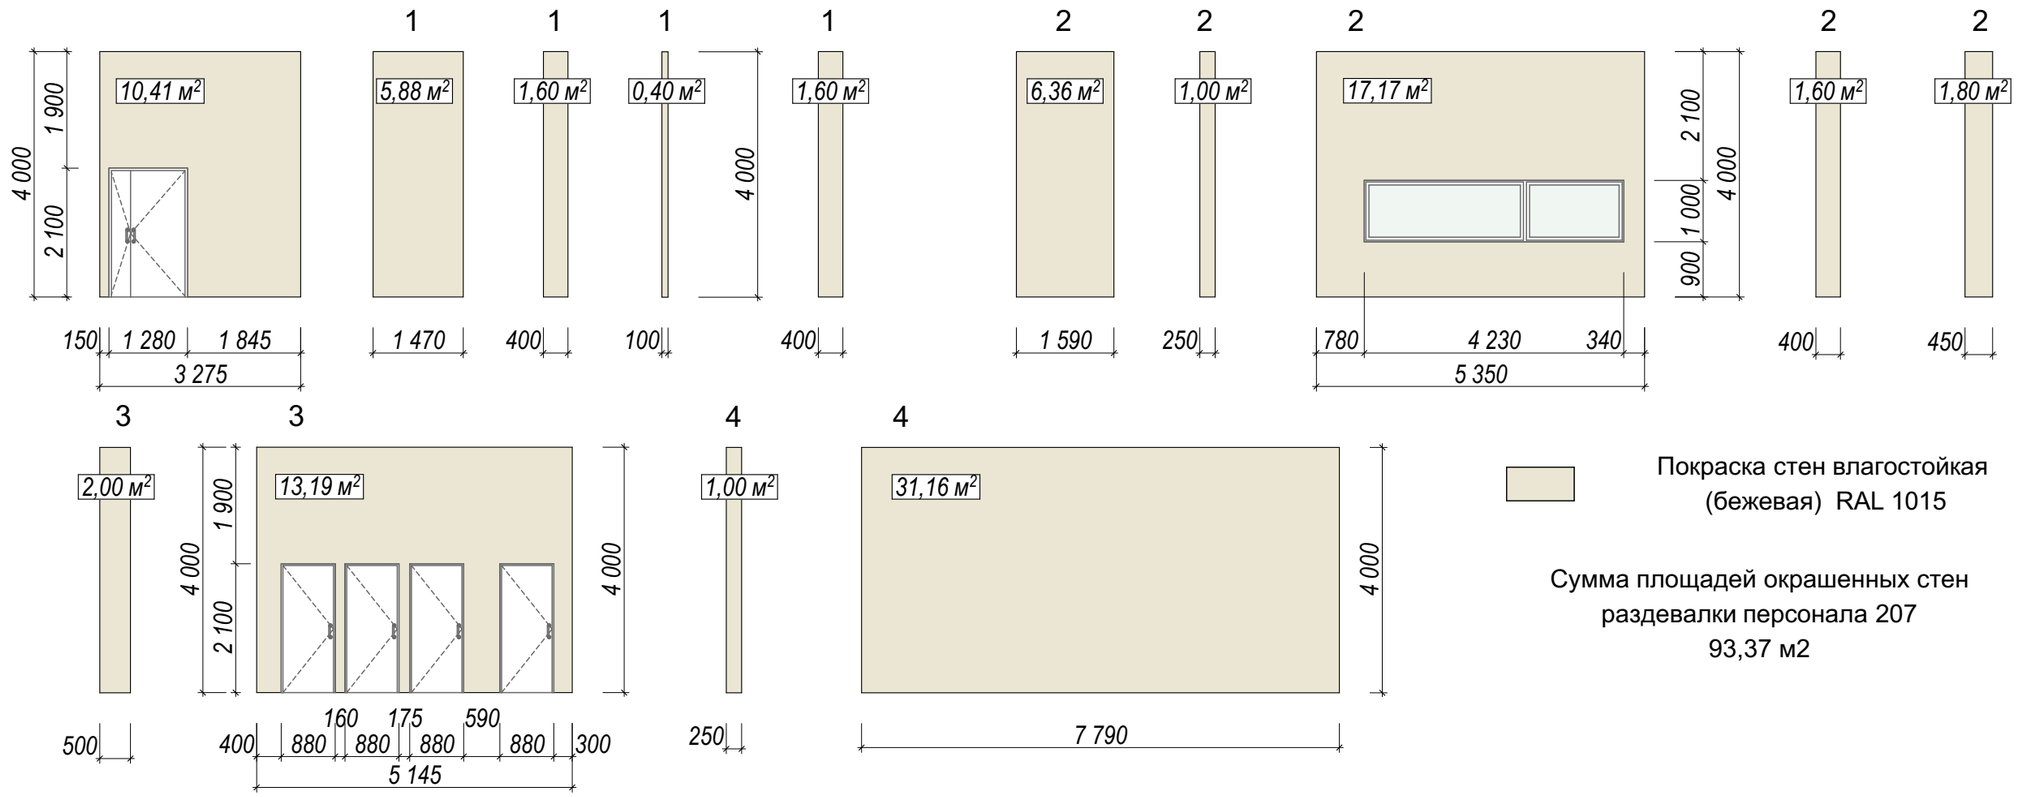

Покраска стен влагостойкая (бежевая) RAL 1015

Сумма площадей окрашенных стен раздевалки персонала 207
93,37 м2

Отделка полов помещения раздевалки персонала 207 - 2 этажа

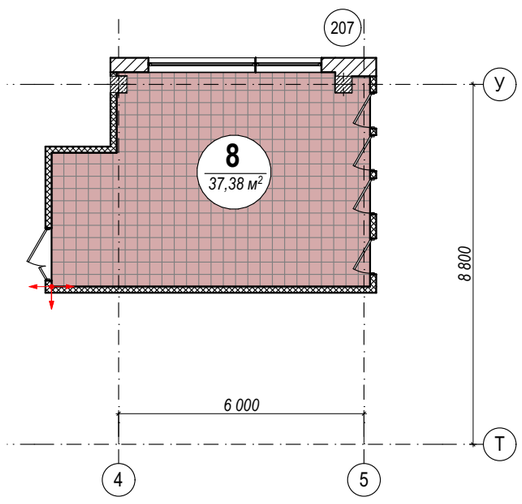


Уральская плитка "соль-перец"


1 — Тип пола
0,00 — Площадь

Начало раскладки плитки

Примечание:
1. Стыки разных материалов выполнить на одном уровне.
2. Стыки разных материалов в дверных проемах выполнить под дверным полотном
3. Размеры проектные и могут отличаться от фактических.
4. Размер со звездочкой уточнить на месте.
5. Материалы расчитаны без учета запаса на подрезку.

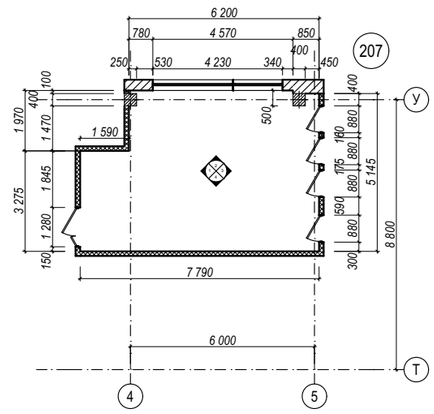


Отделка потолков помещения раздевалки персонала 207 - 2 этажа

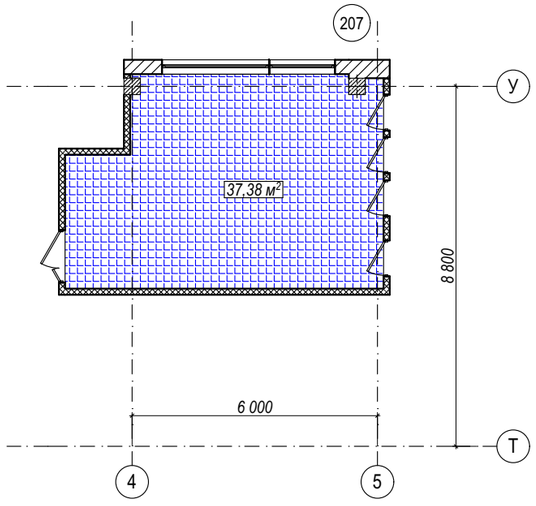


Экспликация отделков потолков помещения раздевалки персонала 207 - 2 этажа

№ помещения	S (м2) отделки	Тип отделки потолка	S (м2) отделки
207	37,38	п.6 Грильято (RAL 9003) Отм.ур-ня +8.830	37,38


Изм.	Кол.уч.	Лист	№Док.	Подп.	Дата	**Заказчик:**
Рук.мастерской		Малахов				Банный комплекс «Городской курорт Красногорск», расположенный в ТРЦ ВЭЙПАРК по адресу: МО, Красногорский муниципальный район, д. Путилково, 71-й км МКАД, строен. 16А
ГАП		Белявская				Термы
архитектор		Кремнева				Стадия: РП; Лист: 34; Листов:
архитектор		Джагарова				Развертки стен помещения раздевалки персонала 207 2 этажа полы и потолки
						АДМ

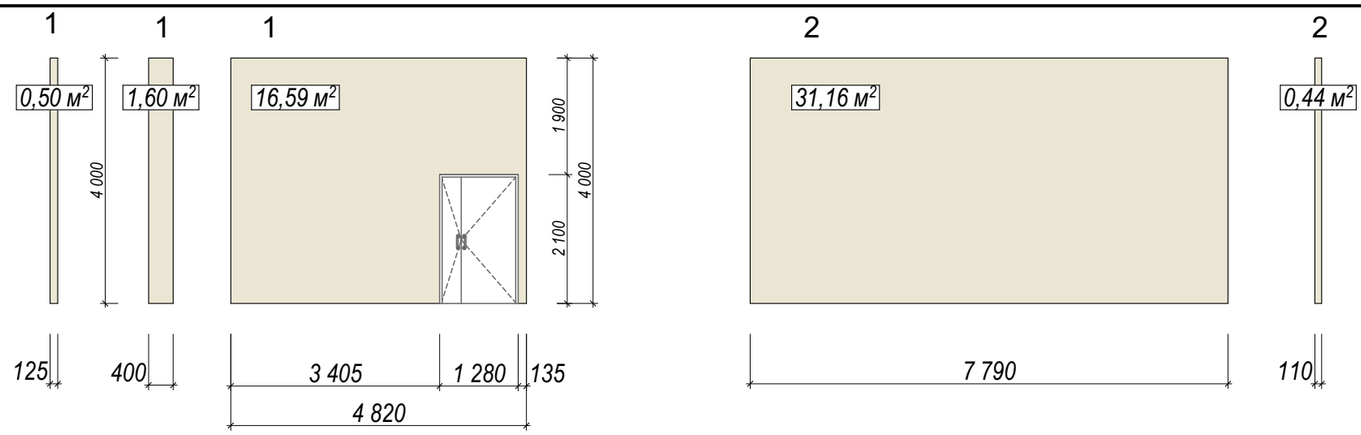

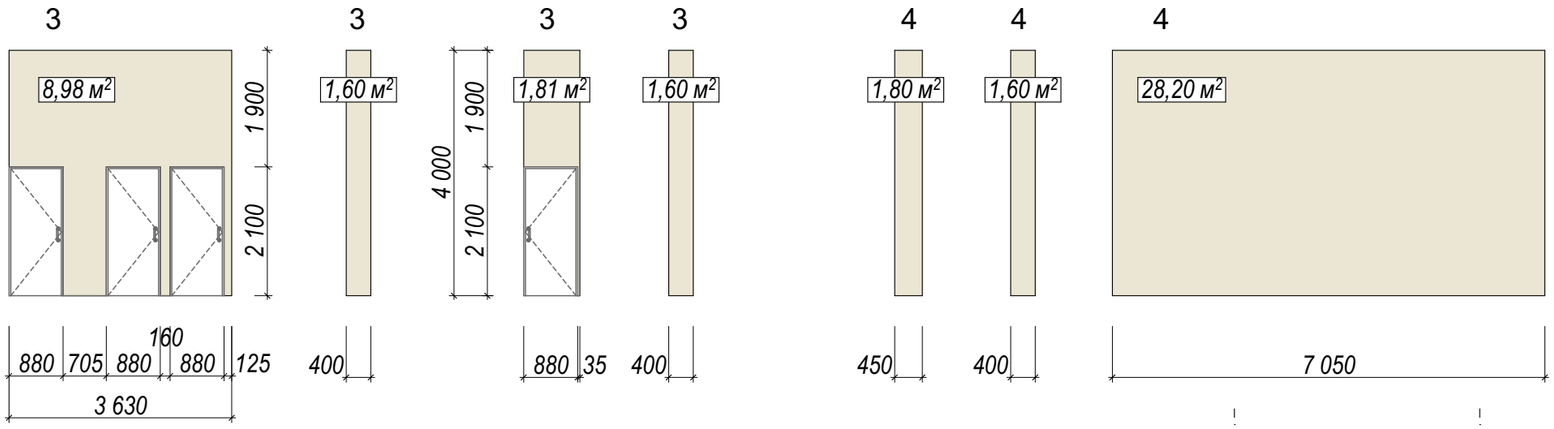


Покраска стен влагостойкая
(бежевая) RAL 1015

Сумма площадей окрашенных стен
раздевалки персонала 208
95,88 м2

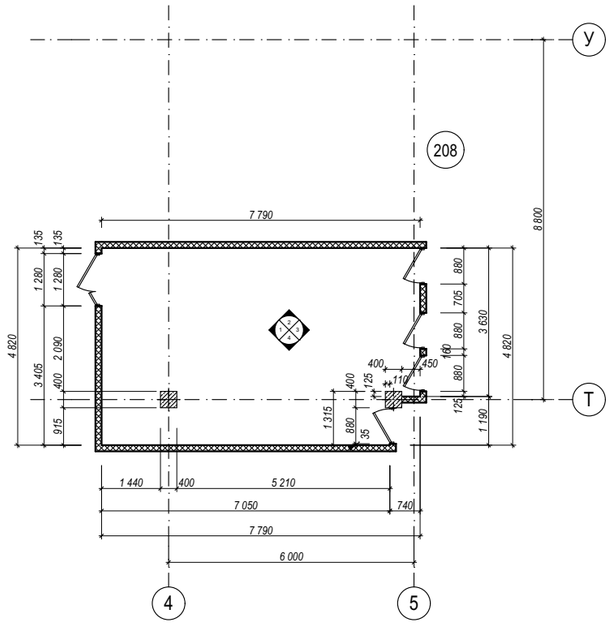



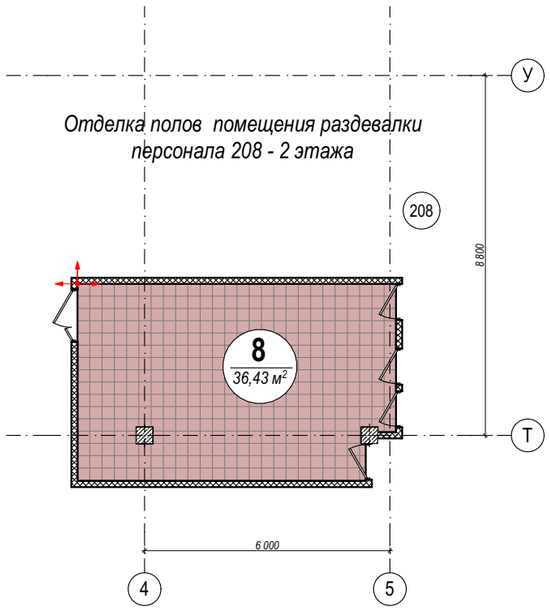

Уральская плитка
"соль-перец"

1
0,00
Тип пола
Площадь

Начало раскладки плитки

Примечание:
1. Стыки разных материалов выполнить на одном уровне.
2. Стыки разных материалов в дверных проемах выполнить под дверным полотном
3. Размеры проектные и могут отличаться от фактических.
4. Размер со звездочкой уточнить на месте.
5. Материалы расчитаны без учета запаса на подрезку.

Экспликация отделков потолков
помещения раздевалки персонала 208 - 2 этажа

№ помещения	*S (м2) отделки*	*Тип отделки потолка*	*S (м2) отделки*
208	36,59	1.6 Грильято (RAL 9003) Отм.ур-ня +8.830	36,59

Изм.	Кол.уч.	Лист	№Док.	Подп.	Дата
Рук.мастерской		Малахов			
ГАП		Белявская			
архитектор		Кремнева			
архитектор		Джагарова			

Заказчик:


Банный комплекс «Городской курорт Красногорск», расположенный в ТРЦ ВЭЙПАРК по адресу: МО, Красногорский муниципальный район, д. Путилково, 71-й км МКАД, строен. 16А

Термы

Стадия	Лист	Листов
РП	43	

Развертки стен помещения раздевалки персонала 208 2 этажа полы и потолки


АДМ

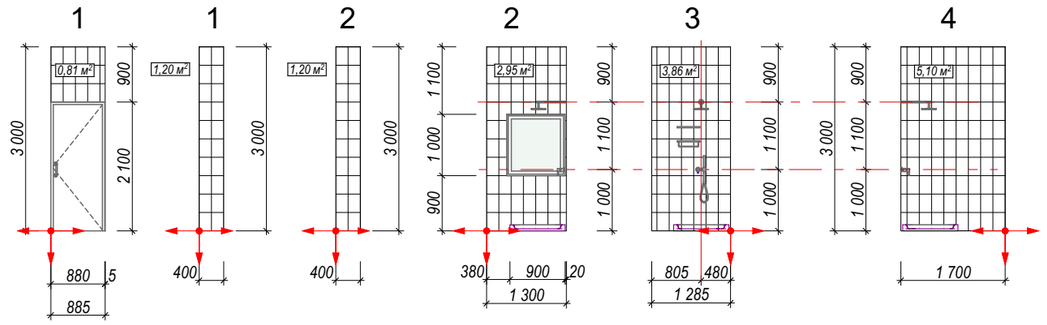

Белая плитка
стены душевой 209
плитка настенная
Белая 200х300
Axima или Шахтинская

Сумма площади
белой плитки стены
душевой 209
15,12 м2

Отделка полов помещения душевой 209 - 2 этажа

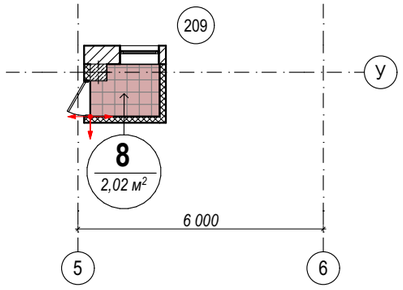


Уральская плитка
"соль-перец"

1 — Тип пола
0,00 — Площадь

Начало раскладки плитки


Примечание:
1. Стыки разных материалов выполнить на одном уровне.
2. Стыки разных материалов в дверных проемах выполнить под дверным полотном
3. Размеры проектные и могут отличаться от фактических.
4. Размер со звездочкой уточнить на месте.
5. Материалы расчитаны без учета запаса на подрезку.

Отделка потолков помещения душевой 209 - 2 этажа

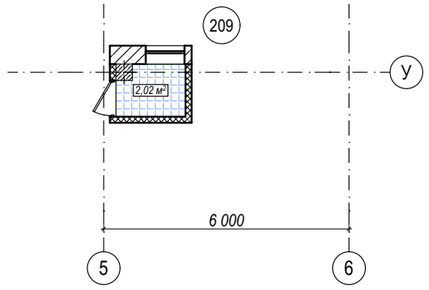


Экспликация отделков потолков помещения душевой 209 - 2 этажа

№ помещения	*S (м2) отделки*	*Тип отделки потолка*	*S (м2) отделки*
209	2,02	1.5 Грильято (RAL 9003) Отм.ур-ня +7.830	2,02

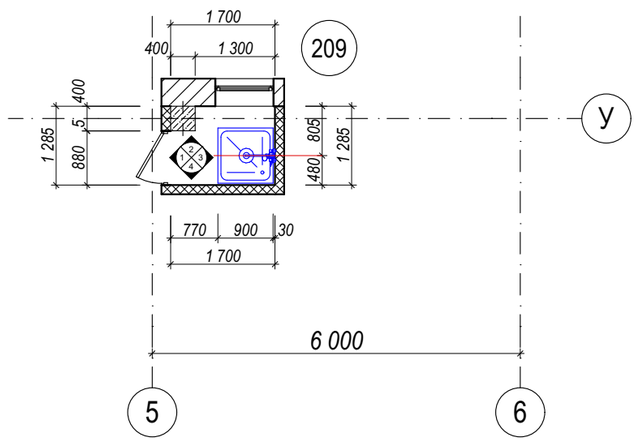


Изм.	Кол.уч.	Лист	№Док.	Подп.	Дата	**Заказчик:**			
						Банный комплекс «Городской курорт Красногорск», расположенный в ТРЦ ВЭЙПАРК по адресу: МО, Красногорский муниципальный район, д. Путилково, 71-й км МКАД, строен. 16А			
Рук.мастерской		Малахов				Термы	Стадия	Лист	Листов
ГАП		Белявская					РП	35	
архитектор		Кремнева							
архитектор		Джагарова				Развертки стен помещения душевой 209 2 этажа полы и потолки	**АДМ**		

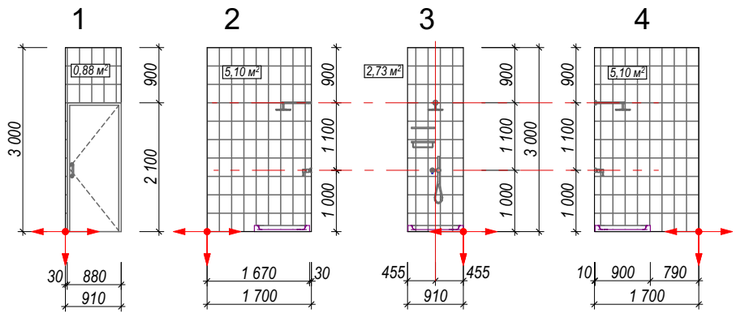

Белая плитка
стены душевой 210
плитка настенная
Белая 200х300
Axima или Шахтинская

Сумма площади
белой плитки стены
душевой 210
13,77 м2

Отделка полов помещения душевой 210 - 2 этажа

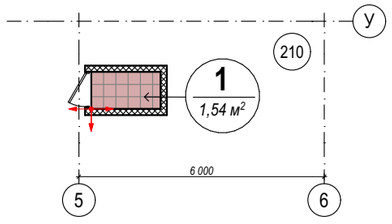


Уральская плитка
"соль-перец"


1 — Тип пола
0,00 — Площадь

Начало раскладки плитки

Примечание:
1. Стыки разных материалов выполнить на одном уровне.
2. Стыки разных материалов в дверных проемах выполнить под дверным полотном
3. Размеры проектные и могут отличаться от фактических.
4. Размер со звездочкой уточнить на месте.
5. Материалы расчитаны без учета запаса на подрезку.

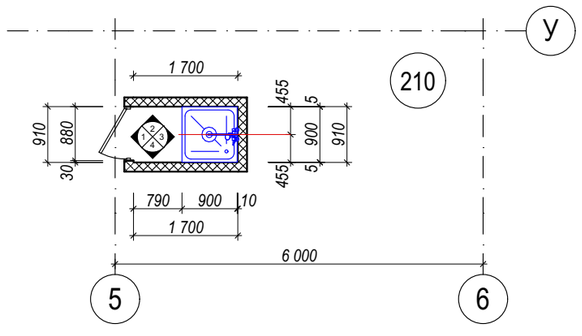

Отделка потолков помещения душевой 210 - 2 этажа

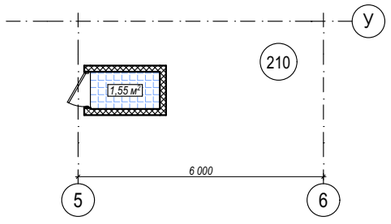

Экспликация отделков потолков помещения душевой 210 - 2 этажа


№ помещения	*S (м2) отделки*	*Тип отделки потолка*	*S (м2) отделки*
210	1,55	1.5 Грильято (RAL 9003) Отм.ур-ня +7.830	1,55

Изм.	Кол.уч.	Лист	№Док.	Подп.	Дата
Рук.мастерской		Малахов			
ГАП		Белявская			
архитектор		Кремнева			
архитектор		Джагарова			

Заказчик:


Банный комплекс «Городской курорт Красногорск», расположенный в ТРЦ ВЭЙПАРК по адресу: МО, Красногорский муниципальный район, д. Путилково, 71-й км МКАД, строен. 16А

Термы	Стадия	Лист	Листов
	РП	36	
Развертки стен помещения душевой 210 2 этажа полы и потолки	**АДМ**		

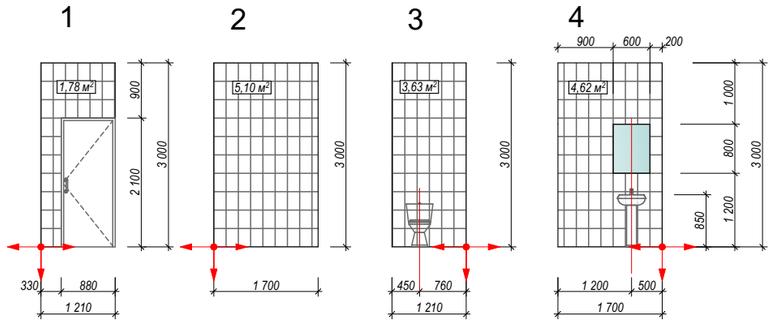


Белая плитка
стены санузла 211
плитка настенная
Белая 200х300
Axima или Шахтинская

Сумма площади
белой плитки стены
санузла 211
15,13 м2

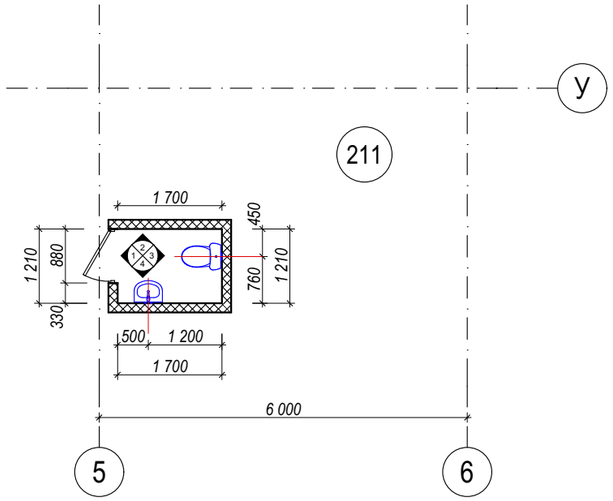

Отделка полов помещения санузла 211 - 2 этажа

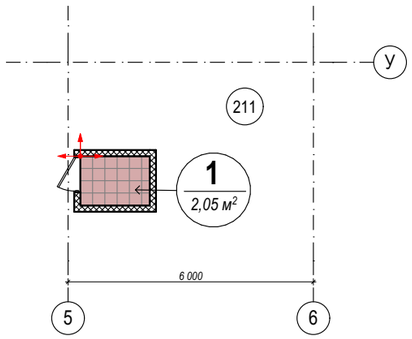


Уральская плитка
"соль-перец"

1 — Тип пола
0,00 — Площадь

Начало раскладки плитки

Примечание:
1. Стыки разных материалов выполнить на одном уровне.
2. Стыки разных материалов в дверных проемах выполнить под дверным полотном
3. Размеры проектные и могут отличаться от фактических.
4. Размер со звездочкой уточнить на месте.
5. Материалы расчитаны без учета запаса на подрезку.


Отделка потолков помещения санузла 211 - 2 этажа

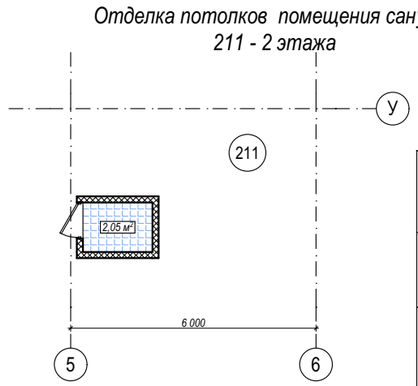

Экспликация отделков потолков помещения санузла 211 - 2 этажа


№ помещения	*S (м2) отделки*	*Тип отделки потолка*	*S (м2) отделки*
211	2,05	1.5 Грильято (RAL 9003) Отм.ур-ня +7.830	2,05

Изм.	Кол.уч.	Лист	№Док.	Подп.	Дата	**Заказчик:**			
						Банный комплекс «Городской курорт Красногорск», расположенный в ТРЦ ВЭЙПАРК по адресу: МО, Красногорский муниципальный район, д. Путилково, 71-й км МКАД, строен. 16А			
Рук.мастерской		Малахов				Термы	Стадия	Лист	Листов
ГАП		Белявская					РП	37	
архитектор		Кремнева							
архитектор		Джагарова				Развертки стен помещения санузла 211 2 этажа полы и потолки	**АДМ**		

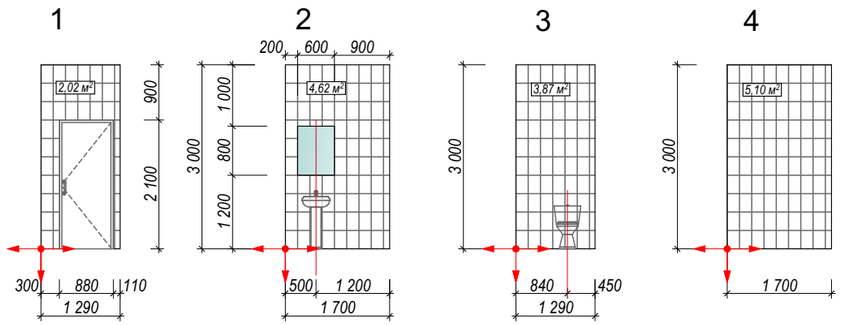


Белая плитка
стены санузла 212
плитка настенная
Белая 200х300
Axima или Шахтинская

Сумма площади
белой плитки стены
санузла 212
15,61 м2

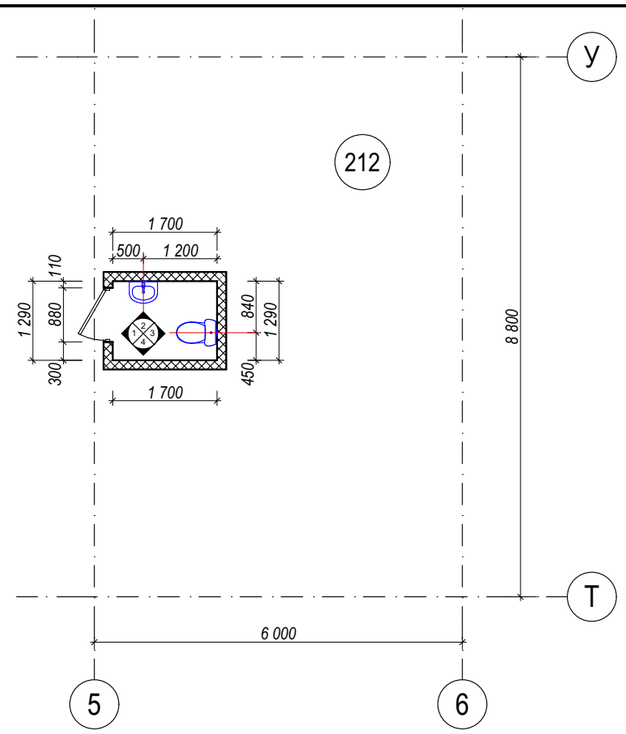

Отделка полов помещения санузла 212 - 2 этажа

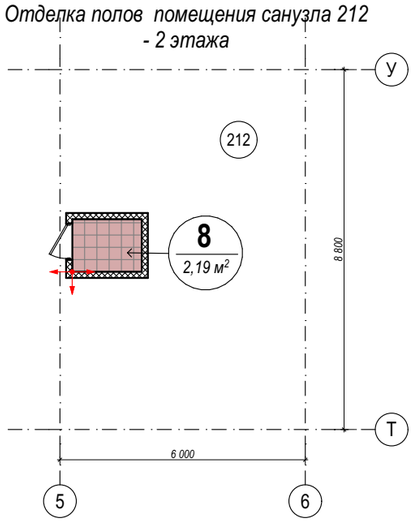


Уральская плитка
"соль-перец"

1 / 0,00 — Тип пола, Площадь

Начало раскладки плитки

Примечание:
1. Стыки разных материалов выполнить на одном уровне.
2. Стыки разных материалов в дверных проемах выполнить под дверным полотном
3. Размеры проектные и могут отличаться от фактических.
4. Размер со звездочкой уточнить на месте.
5. Материалы расчитаны без учета запаса на подрезку.


Отделка потолков помещения санузла 212 - 2 этажа

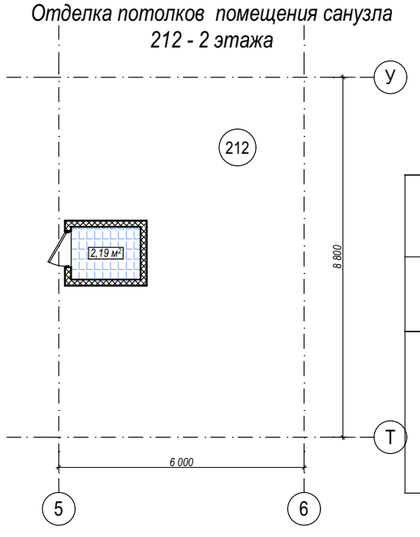

Экспликация отделков потолков помещения санузла 212 - 2 этажа


№ помещения	S (м2) отделки	Тип отделки потолка	S (м2) отделки
212	2,19	1.5 Грильято (RAL 9003) Отм.ур-ня +7.830	2,19

Изм.	Кол.уч.	Лист	№Док.	Подп.	Дата	**Заказчик:**
						Банный комплекс «Городской курорт Красногорск», расположенный в ТРЦ ВЭЙПАРК по адресу: МО, Красногорский муниципальный район, д. Путилково, 71-й км МКАД, строен. 16А
Рук.мастерской		Малахов				Термы
ГАП		Белявская				Стадия: РП; Лист: 38; Листов:
архитектор		Кремнева				
архитектор		Джагарова				Развертки стен помещения санузла 212 2 этажа полы и потолки
						АДМ

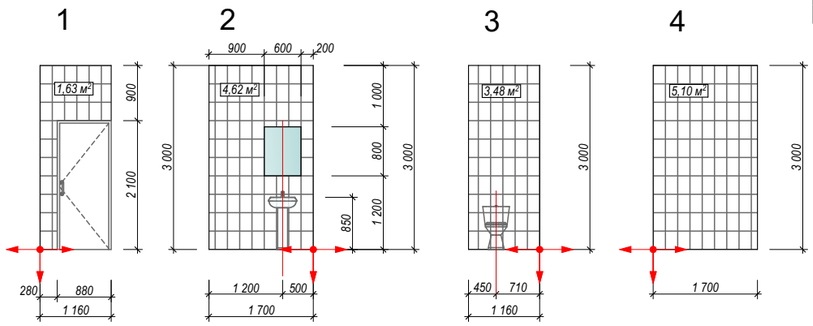


Белая плитка
стены санузла 213
плитка настенная
Белая 200х300
Axima или Шахтинская

Сумма площади
белой плитки стены
санузла 213
14,83 м2

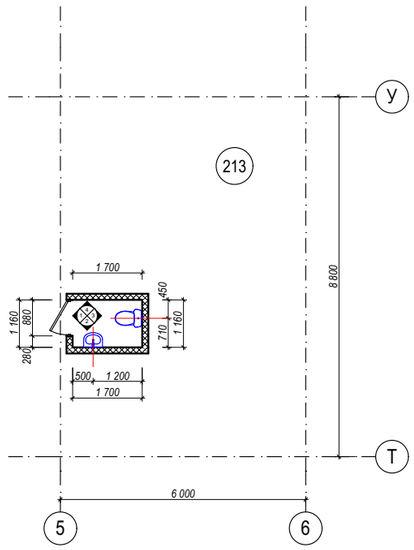

Отделка полов помещения санузла 213 - 2 этажа

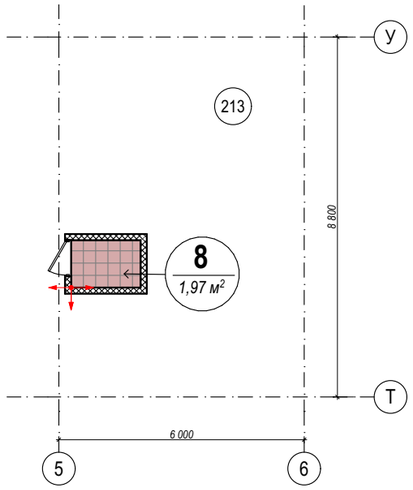


Уральская плитка
"соль-перец"

1 / 0,00 — Тип пола, Площадь

Начало раскладки плитки

Примечание:
1. Стыки разных материалов выполнить на одном уровне.
2. Стыки разных материалов в дверных проемах выполнить под дверным полотном
3. Размеры проектные и могут отличаться от фактических.
4. Размер со звездочкой уточнить на месте.
5. Материалы расчитаны без учета запаса на подрезку.

Отделка потолков помещения санузла 213- 2 этажа

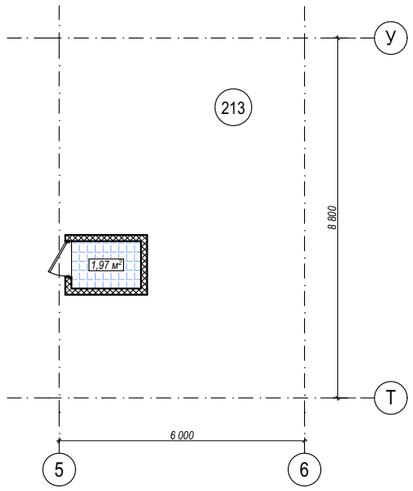

Экспликация отделков потолков помещения санузла 213 - 2 этажа

№ помещения	S (м2) отделки	Тип отделки потолка	S (м2) отделки
213	1,97	1.5 Грильято (RAL 9003) Отм.ур-ня +7.830	1,97

Изм.	Кол.уч.	Лист	№Док.	Подп.	Дата
Рук.мастерской		Малахов			
ГАП		Белявская			
архитектор		Кремнева			
архитектор		Джагарова			

Заказчик:


Банный комплекс «Городской курорт Красногорск», расположенный в ТРЦ ВЭЙПАРК по адресу: МО, Красногорский муниципальный район, д. Путилково, 71-й км МКАД, строен. 16А

Термы

Стадия	Лист	Листов
РП	39	


Развертки стен помещения санузла 213
2 этажа
полы и потолки

АДМ

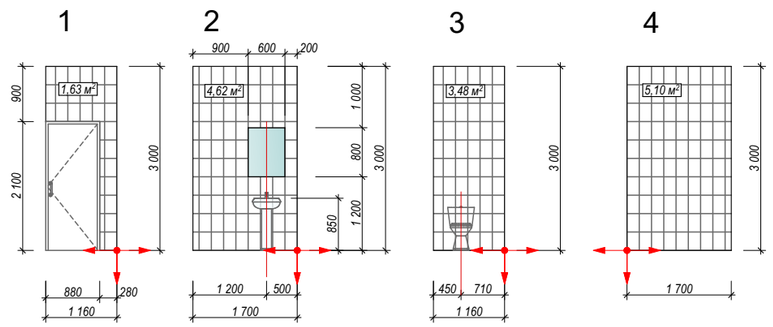


Белая плитка
стены санузла 214
плитка настенная
Белая 200х300
Axima или Шахтинская

Сумма площади
белой плитки стены
санузла 214
14,83 м2

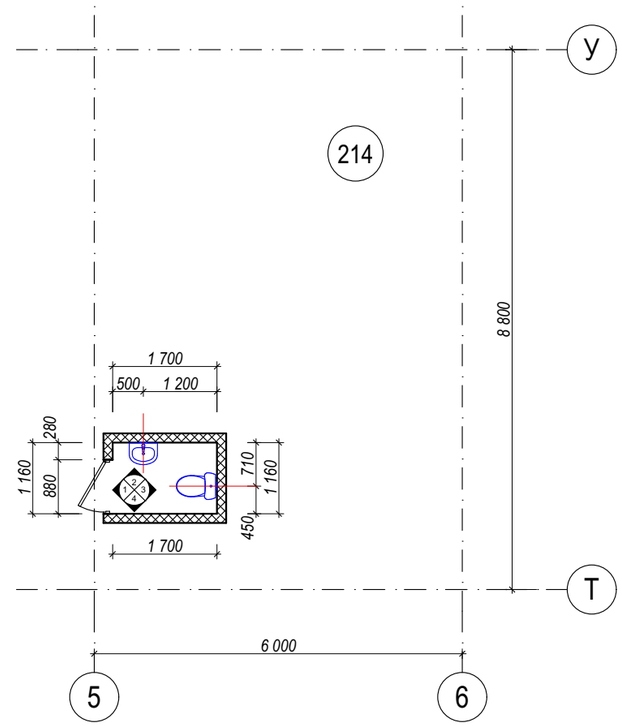

Отделка полов помещения санузла 214 - 2 этажа

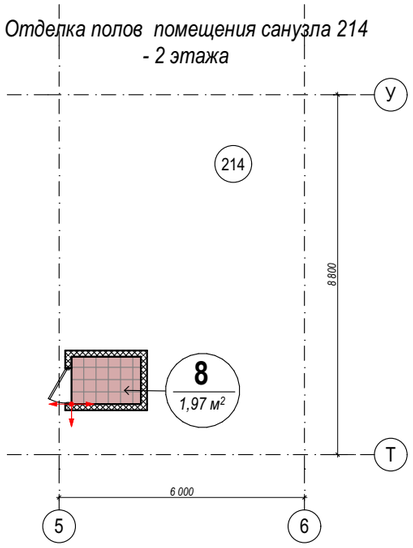


Уральская плитка
"соль-перец"

1 — Тип пола
0,00 — Площадь

Начало раскладки плитки

Примечание:
1. Стыки разных материалов выполнить на одном уровне.
2. Стыки разных материалов в дверных проемах выполнить под дверным полотном
3. Размеры проектные и могут отличаться от фактических.
4. Размер со звездочкой уточнить на месте.
5. Материалы расчитаны без учета запаса на подрезку.

Отделка потолков помещения санузла 214- 2 этажа

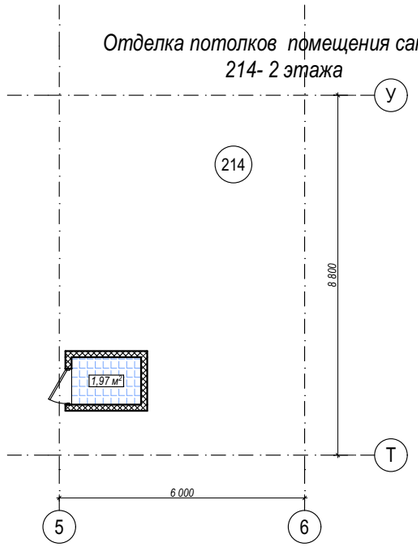

Экспликация отделков потолков помещения санузла 214 - 2 этажа

№ помещения	S (м2) отделки	Тип отделки потолка	S (м2) отделки
213	1,97	1.5 Грильято (RAL 9003) Отм.ур-ня +7.830	1,97

Изм.	Кол.уч.	Лист	№Док.	Подп.	Дата
Рук.мастерской		Малахов			
ГАП		Белявская			
архитектор		Кремнева			
архитектор		Джагарова			

Заказчик:


Банный комплекс «Городской курорт Красногорск», расположенный в ТРЦ ВЭЙПАРК по адресу: МО, Красногорский муниципальный район, д. Путилково, 71-й км МКАД, строен. 16А

Термы

Стадия	Лист	Листов
РП	40	

Развертки стен помещения санузла 214
2 этажа
полы и потолки


АДМ

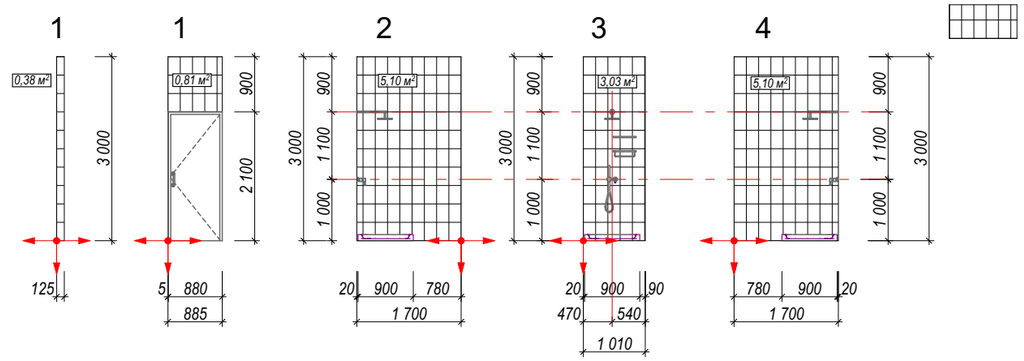

Белая плитка
стены душевой 215
плитка настенная
Белая 200х300
Axima или Шахтинская

Сумма площади
белой плитки стены
душевой 215
14,64 м2

Отделка полов помещения душевой 215 - 2 этажа

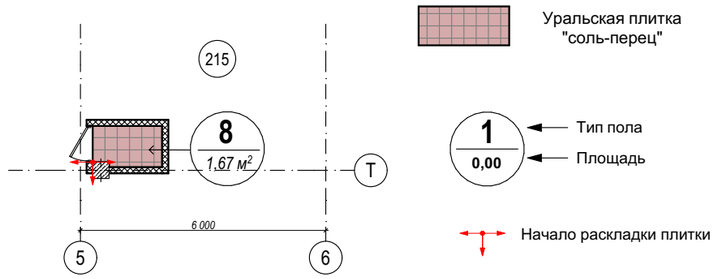


Уральская плитка
"соль-перец"

1 / 0,00 — Тип пола, Площадь

Начало раскладки плитки


Примечание:
1. Стыки разных материалов выполнить на одном уровне.
2. Стыки разных материалов в дверных проемах выполнить под дверным полотном
3. Размеры проектные и могут отличаться от фактических.
4. Размер со звездочкой уточнить на месте.
5. Материалы расчитаны без учета запаса на подрезку.

Отделка потолков помещения душевой 215- 2 этажа

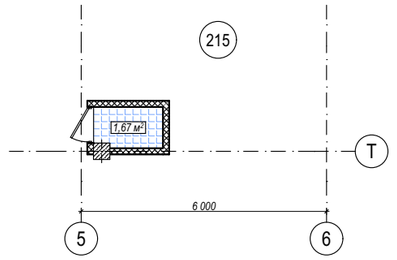


Экспликация отделков потолков помещения душевой 215- 2 этажа

№ помещения	*S (м2) отделки*	*Тип отделки потолка*	*S (м2) отделки*
215	1,67	1.5 Грильято (RAL 9003) Отм.ур-ня +7.830	1,67

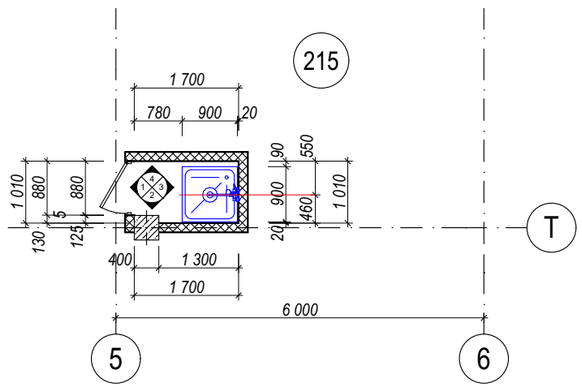


Изм.	Кол.уч.	Лист	№Док.	Подп.	Дата	**Заказчик:**			
						Банный комплекс «Городской курорт Красногорск», расположенный в ТРЦ ВЭЙПАРК по адресу: МО, Красногорский муниципальный район, д. Путилково, 71-й км МКАД, строен. 16А			
Рук.мастерской		Малахов				Термы	Стадия	Лист	Листов
ГАП		Белявская					РП	41	
архитектор		Кремнева							
архитектор		Джагарова				Развертки стен помещения душевой 215 2 этажа полы и потолки	**АДМ**		

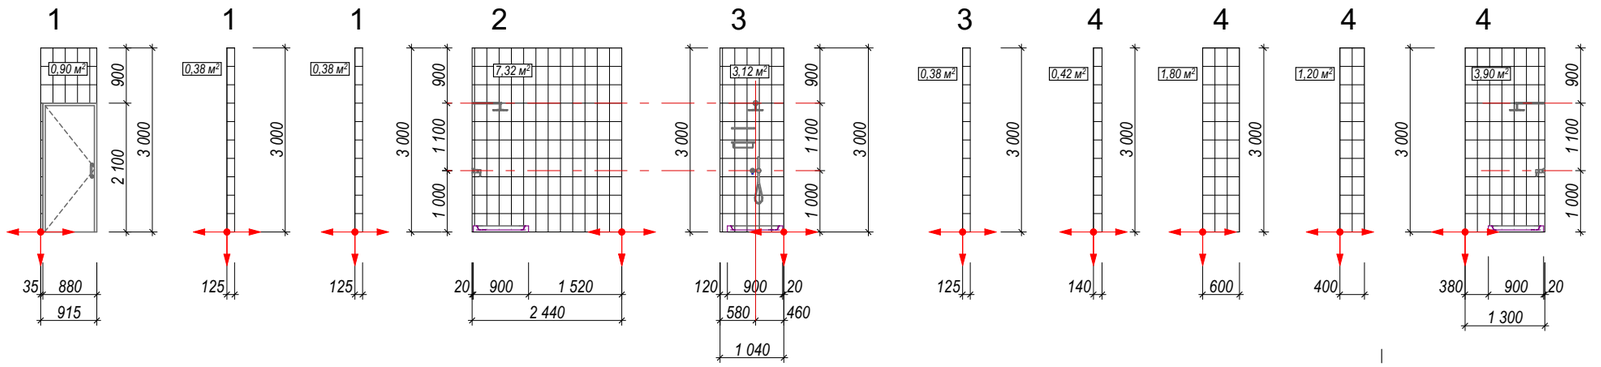


Белая плитка
стены душевой 216
плитка настенная
Белая 200х300
Axima или Шахтинская

Сумма площади
белой плитки стены
душевой 216
19,59 м2

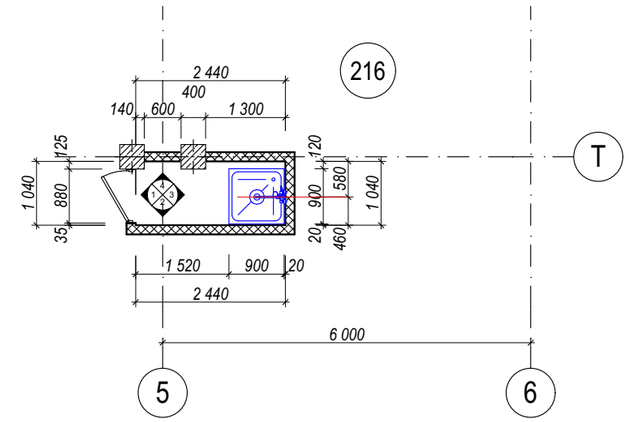

Отделка полов помещения душевой 216 - 2 этажа

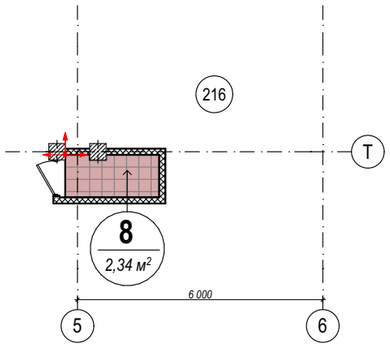


Уральская плитка
"соль-перец"

1 / 0,00 — Тип пола, Площадь

Начало раскладки плитки

Примечание:
1. Стыки разных материалов выполнить на одном уровне.
2. Стыки разных материалов в дверных проемах выполнить под дверным полотном
3. Размеры проектные и могут отличаться от фактических.
4. Размер со звездочкой уточнить на месте.
5. Материалы расчитаны без учета запаса на подрезку.

Отделка потолков помещения душевой 216- 2 этажа

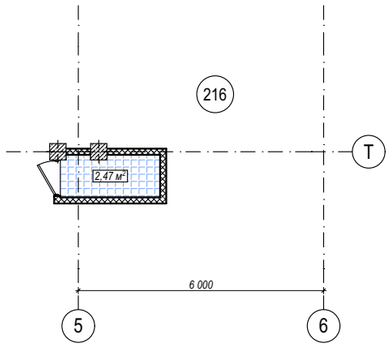

Экспликация отделков потолков помещения душевой 216- 2 этажа

№ помещения	S (м2) отделки	Тип отделки потолка	S (м2) отделки
216	2,47	1.5 Грильято (RAL 9003) Отм.ур-ня +7.830	2,47

Изм.	Кол.уч.	Лист	№Док.	Подп.	Дата
Рук.мастерской		Малахов			
ГАП		Белявская			
архитектор		Кремнева			
архитектор		Джагарова			

Заказчик:


Банный комплекс «Городской курорт Красногорск», расположенный в ТРЦ ВЭЙПАРК по адресу: МО, Красногорский муниципальный район, д. Путилково, 71-й км МКАД, строен. 16А

Термы

Стадия	Лист	Листов
РП	42	

Развертки стен помещения душевой 216
2 этажа
полы и потолки

АДМ

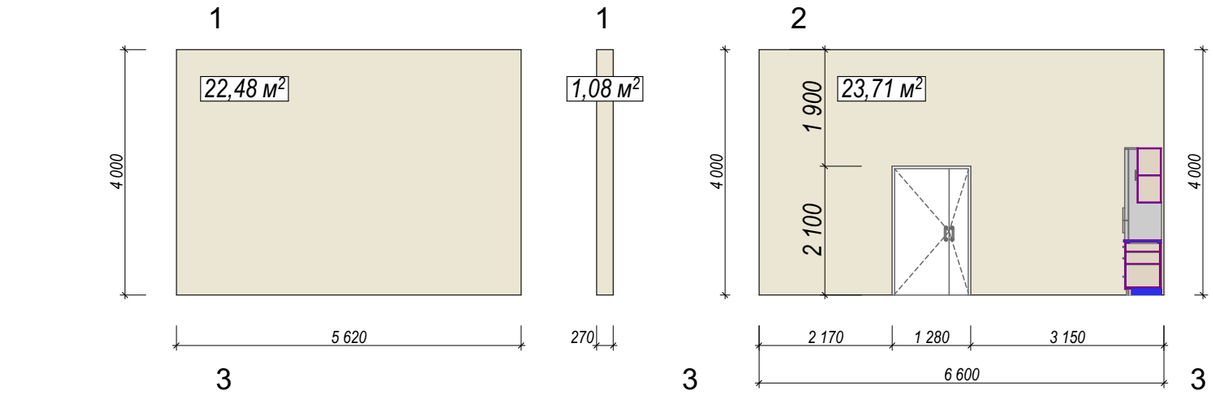



Покраска стен фактурная
(бежевая) RAL 1015

Фартук на кухне
белая плитка
200х300
Axima или Шахтинская

Сумма площадей
окрашенных стен
комнаты приема пищи 217
97,24 м2

Сумма площади
плитки фартука кухни
комнаты приема пищи 217
3,54 м2

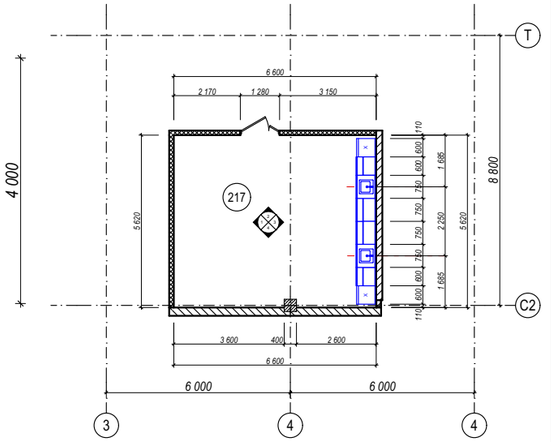

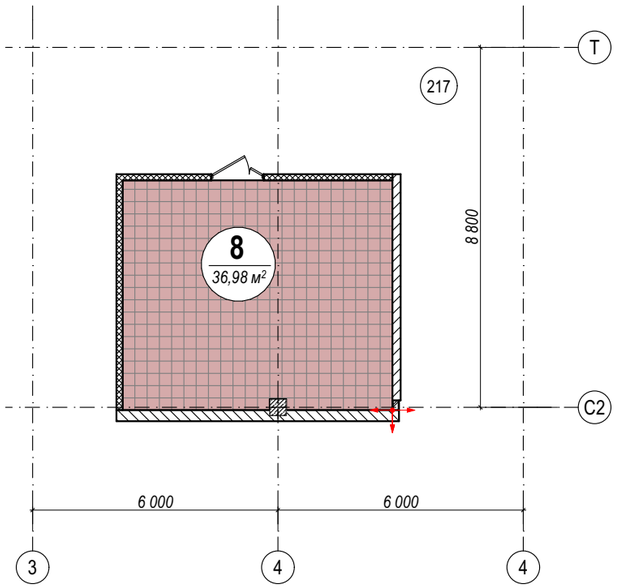


Уральская плитка
"соль-перец"

1 / 0,00 — Тип пола, Площадь

Начало раскладки плитки

Примечание:
1. Стыки разных материалов выполнить на одном уровне.
2. Стыки разных материалов в дверных проемах выполнить под дверным полотном
3. Размеры проектные и могут отличаться от фактических.
4. Размер со звездочкой уточнить на месте.
5. Материалы расчитаны без учета запаса на подрезку.

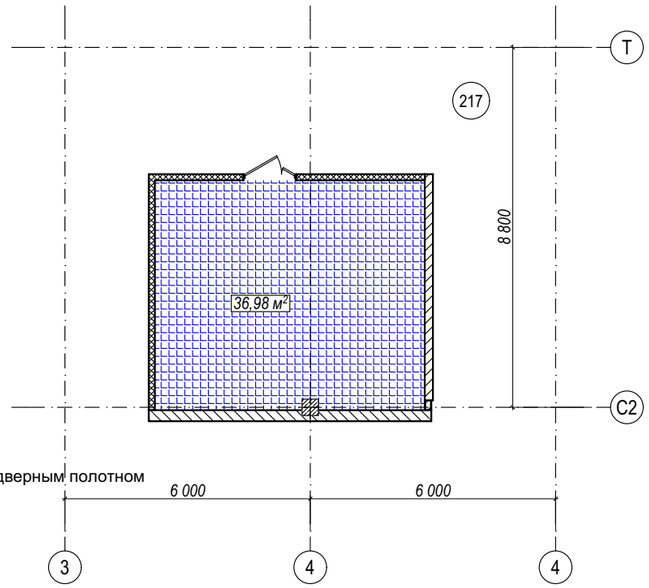

Экспликация отделки потолков
кабинета 201 - 2 этажа

№ помещения	*S (м2) отделки*	*Тип отделки потолка*	*S (м2) отделки*
217	36,98	1.6 Грильято (RAL 9003) Отм.ур-ня +8.830	36,98

Изм.	Кол.уч.	Лист	№Док.	Подп.	Дата	
Рук.мастерской		Малахов				
ГАП		Белявская				
архитектор		Кремнева				
архитектор		Джагарова				

Заказчик:


Банный комплекс «Городской курорт Красногорск», расположенный в ТРЦ ВЭЙПАРК по адресу: МО, Красногорский муниципальный район, д. Путилково, 71-й км МКАД, строен. 16А

Термы

Стадия	Лист	Листов
РП	30	

Развертки стен комнаты приема пищи 217 2 этажа полы и потолки

АДМ

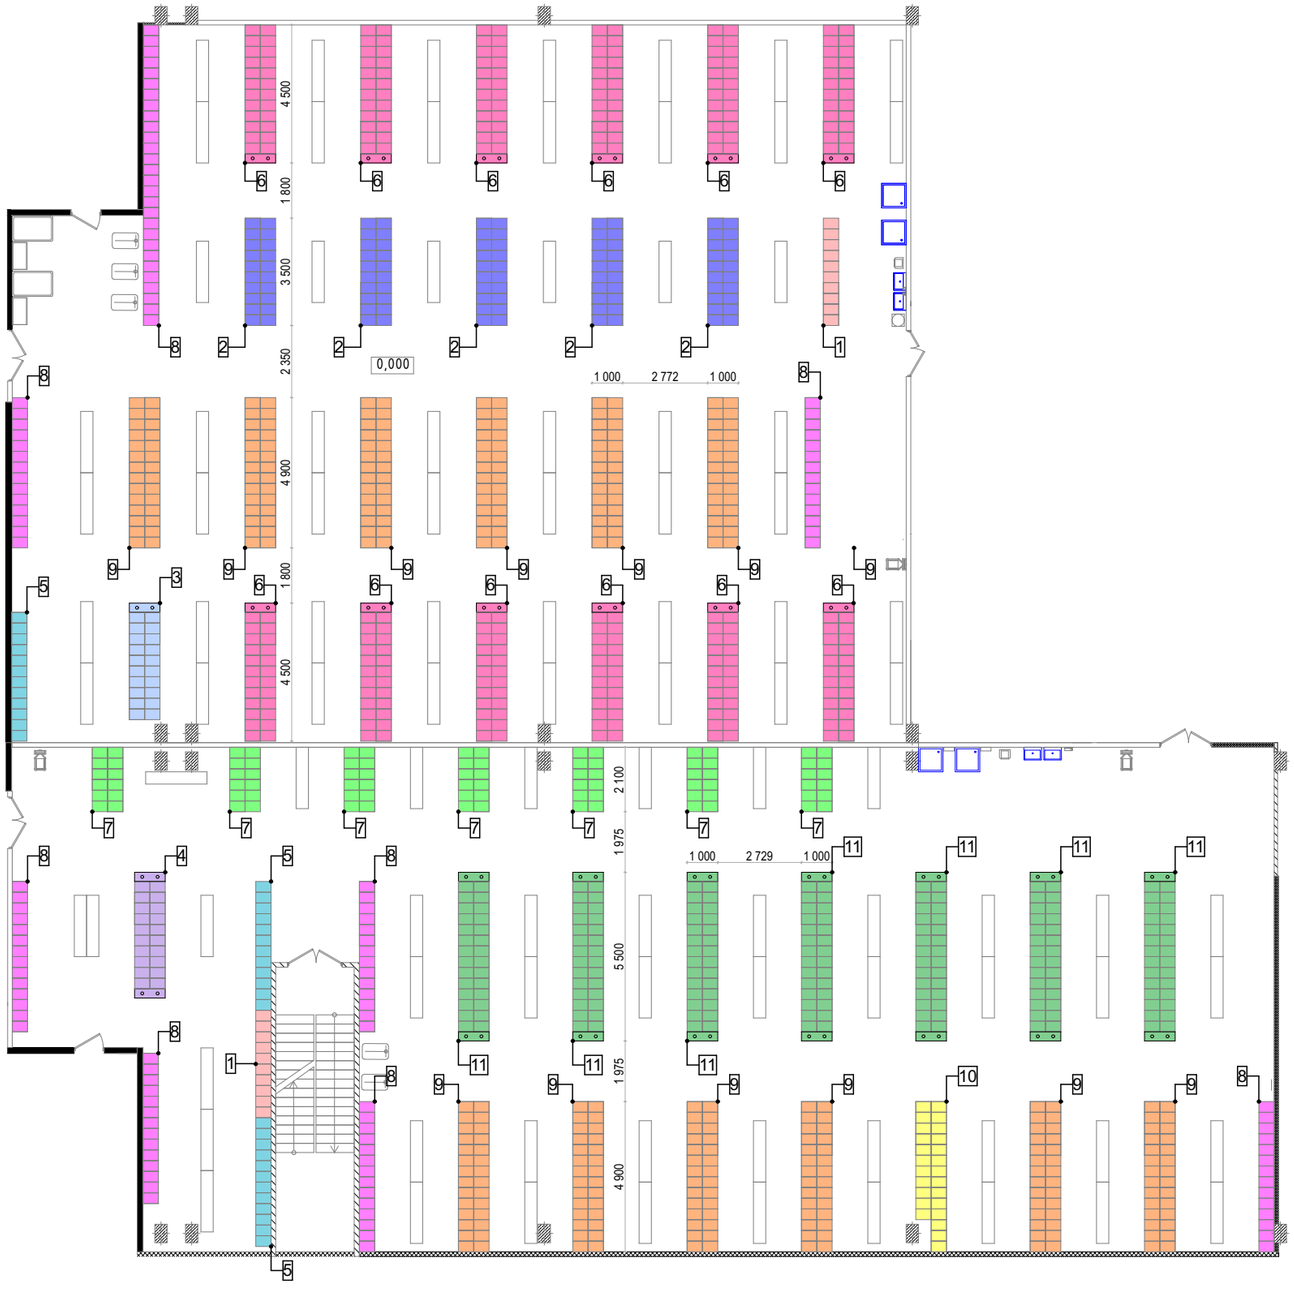


1	две секции по 5 шкафов два комплекта
2	четыре секции по 5 шкафов пять комплектов
3	четыре секции по 5 шкафов один комплект
4	четыре секции по 5 шкафов один комплект
5	две секции по 6 шкафов 3 комплекта
6	четыре секции по 6 шкафов 12 комплектов
7	две секции по 6 шкафов 7 комплектов
8	две секции по 7 шкафов 9 комплектов
9	четыре секции по 7 шкафов 13 комплектов
10	три секции по 7 шкафов, одна секция 4 шкафа один комплект
11	четыре секции по 7 шкафов 7 комплектов


ИТОГО 1279 ШКАФОВ
29 ТОРЦЕВЫХ ПОЛОЧЕК С ЗЕРКАЛАМИ

						Заказчик: АО"ГК "ОСНОВА"		АРИ
						Банный комплекс «Городской курорт Красногорск», расположенный в ТРЦ ВЭЙПАРК по адресу: МО, Красногорский муниципальный район, д. Путилково, 71-й км МКАД, строен. 16А		
Изм.	Колуч.	Лист	№Док.	Подп.	Дата			
рук. маст.		Малахов				Термы	Стадия	Лист	Листов
ГАП		Белявская					РП	89	95
дизайнер		Королева							
архитект.						мебель в раздевалки_1		


1 2 две секции по 5 шкафов два комплекта

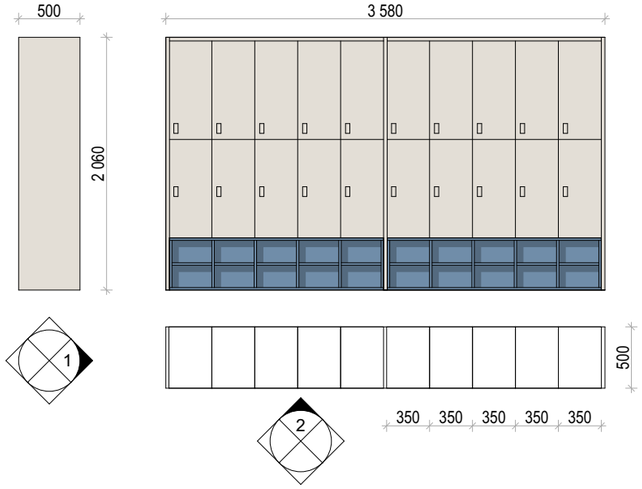


1 2 четыре секции по 5 шкафов один комплект

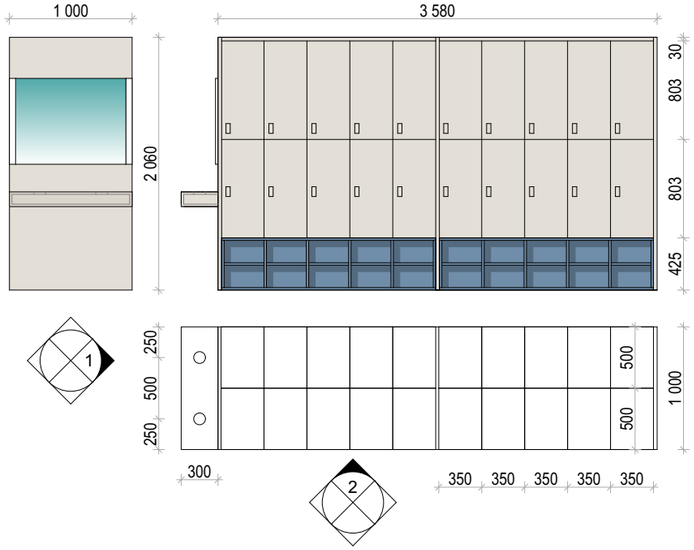

1 2 четыре секции по 5 шкафов пять комплектов

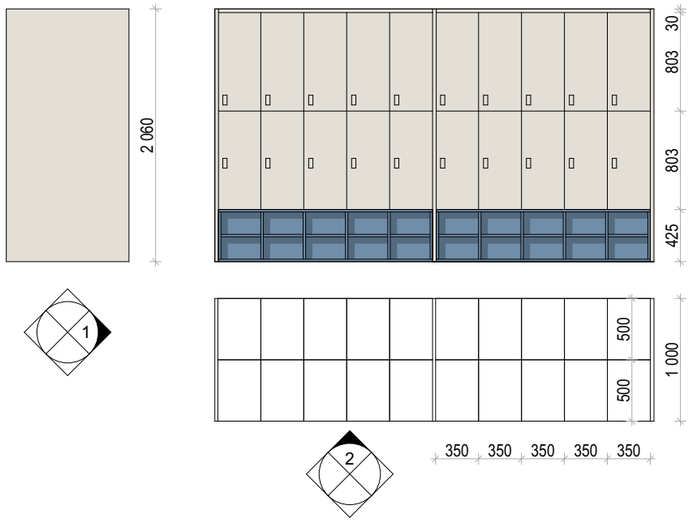


1 2 четыре секции по 5 шкафов один комплект

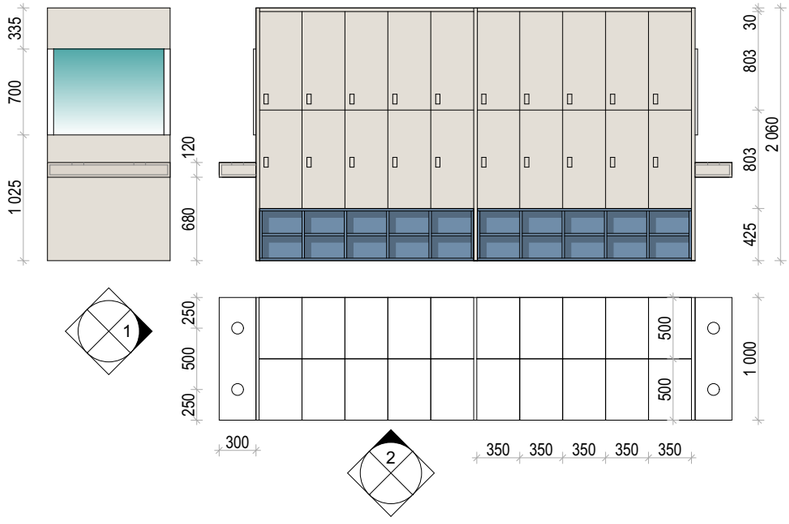


						Заказчик: АО"ГК "ОСНОВА"	АРИ
						Банный комплекс «Городской курорт Красногорск», расположенный в ТРЦ ВЭЙПАРК по адресу: МО, Красногорский муниципальный район, д. Путилково, 71-й км МКАД, строен. 16А	
Изм.	Колуч.	Лист	№Док.	Подп.	Дата		
рук. маст.		Малахов				Термы	Стадия: РП; Лист: 90; Листов: 95
ГАП		Белявская					
дизайнер		Королева					
архитект.						мебель в раздевалки_2	


две секции по 6 шкафов 3 комплекта

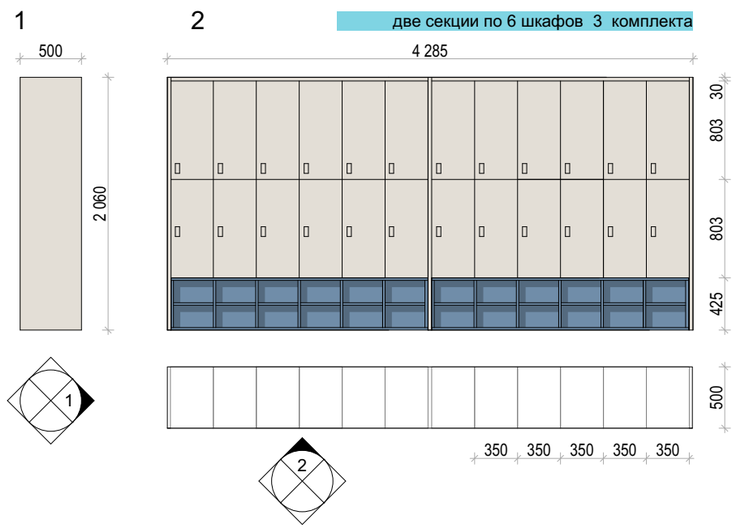

две секции по 6 шкафов 7 комплектов

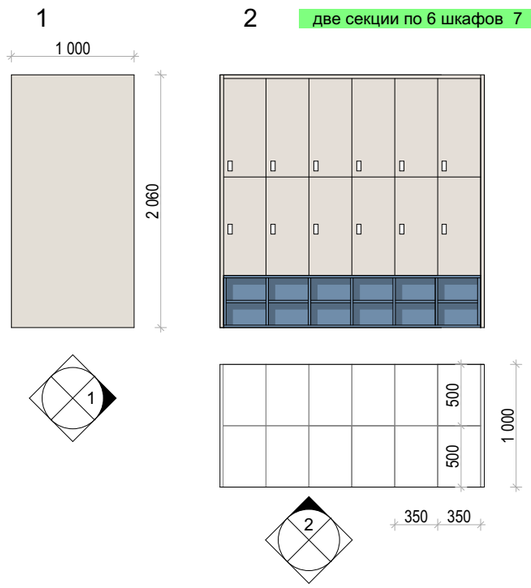


четыре секции по 6 шкафов 12 комплектов

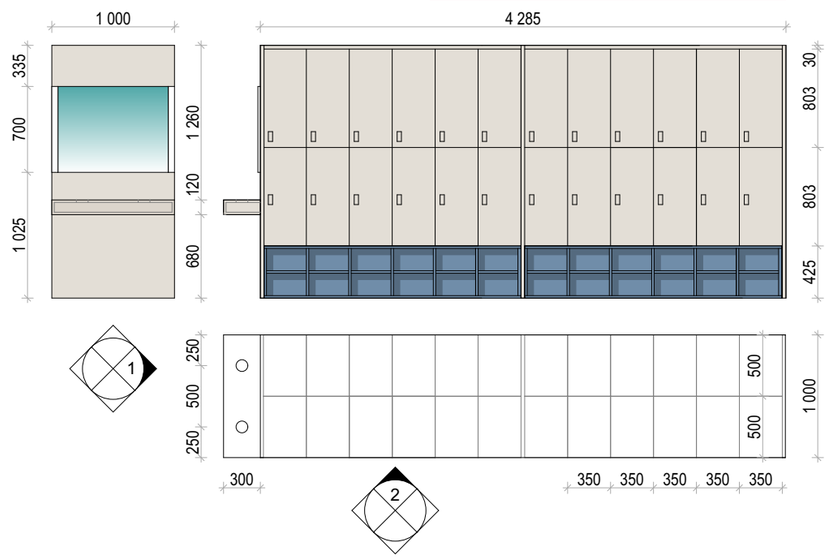


						Заказчик: АО"ГК "ОСНОВА"	АРИ
						Банный комплекс «Городской курорт Красногорск», расположенный в ТРЦ ВЭЙПАРК по адресу: МО, Красногорский муниципальный район, д. Путилково, 71-й км МКАД, строен. 16А	
Изм.	Кол.уч.	Лист	№Док.	Подп.	Дата		
рук. маст.		Малахов				Термы	Стадия: РП; Лист: 91; Листов: 95
ГАП		Белявская					
дизайнер		Королева					
архитект.						Мебель в раздевалки_3	


две секции по 7 шкафов 9 комплектов

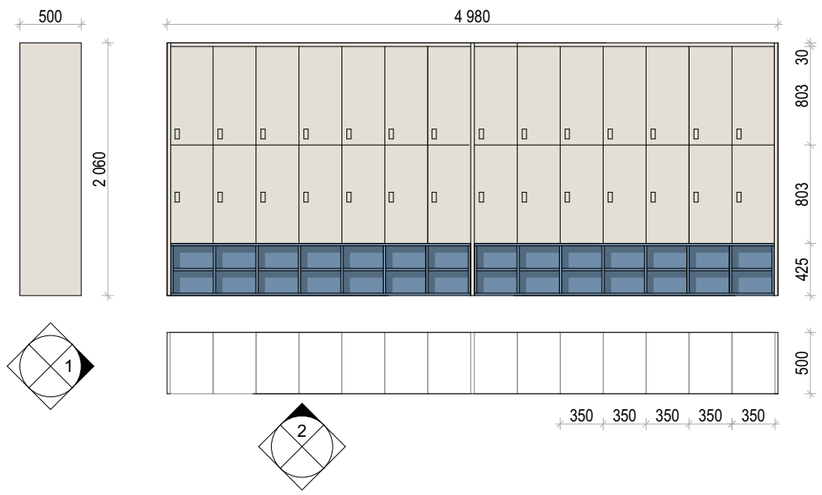


три секции по 7 шкафов, одна секция 4 шкафа
один комплект

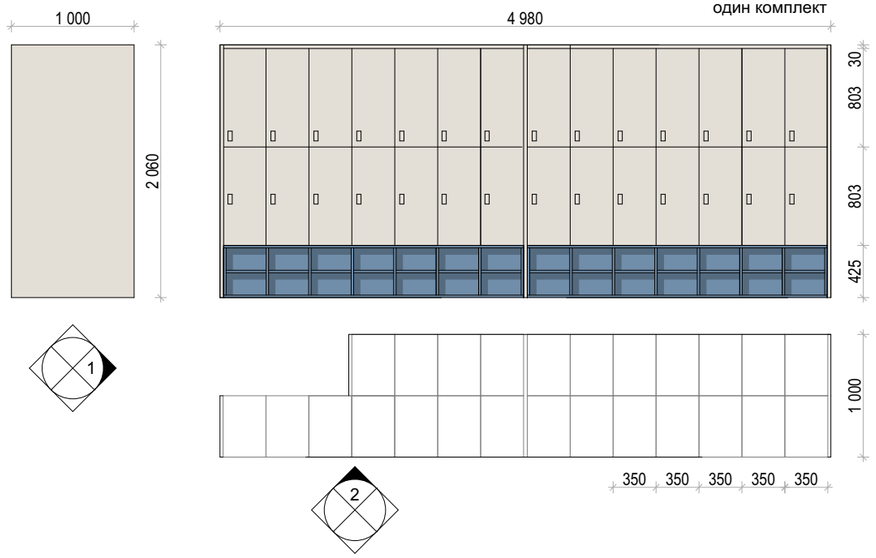

четыре секции по 7 шкафов 12 комплектов

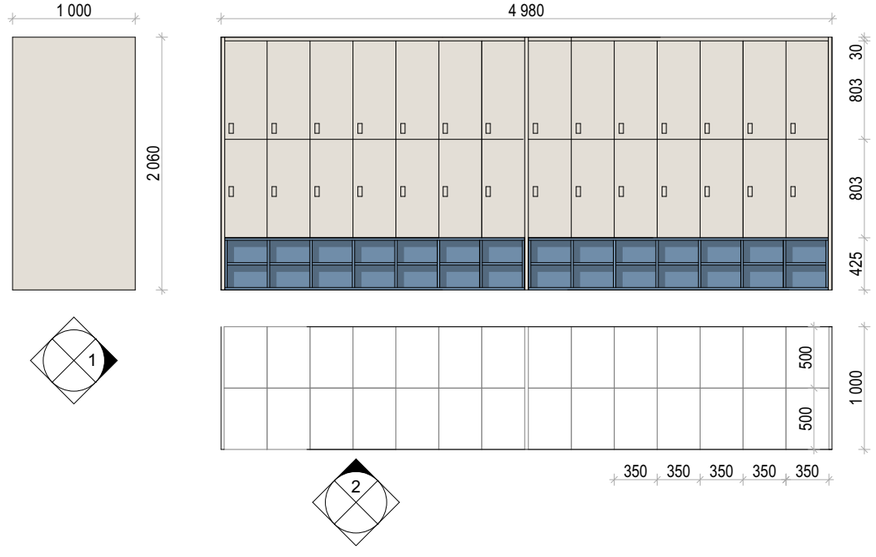

четыре секции по 7 шкафов 7 комплектов

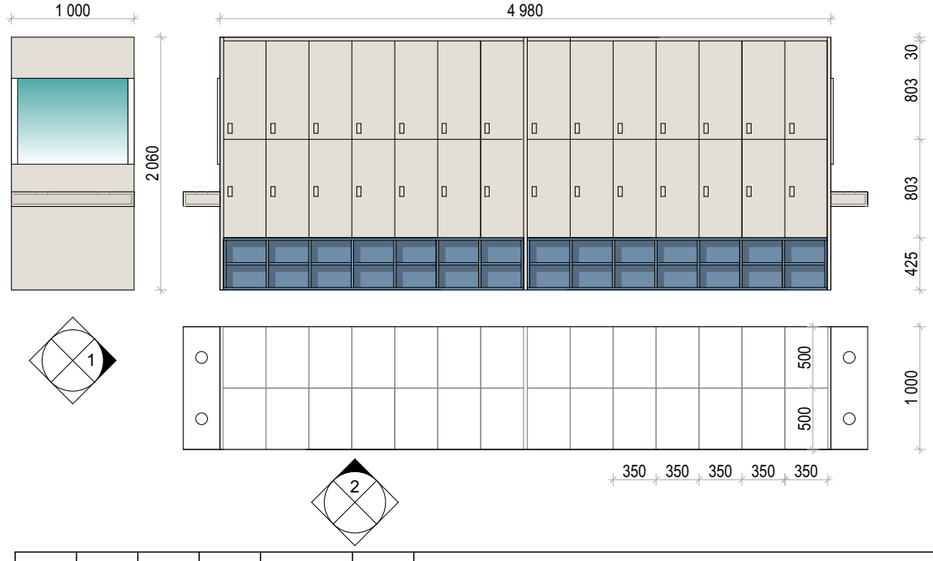



						Заказчик: АО"ГК "ОСНОВА"	АРИ
						Банный комплекс «Городской курорт Красногорск», расположенный в ТРЦ ВЭЙПАРК по адресу: МО, Красногорский муниципальный район, д. Путилково, 71-й км МКАД, строен. 16А	
Изм.	Кол.уч.	Лист	№Док.	Подп.	Дата		
рук. маст.		Малахов				Термы	Стадия: РП; Лист: 92; Листов: 95
ГАП		Белявская					
дизайнер		Королева					
архитект.						мебель в раздевалки_4	


1 2 секции по 5 шкафов, 1 секция 6 шкафов 1 комплект


2 2 секции 6 шкафов, 2 секции 5 шкафов 1 комплект

3 1 секция 6 шкафов, 1 секция 5 шкафов 1 комплект

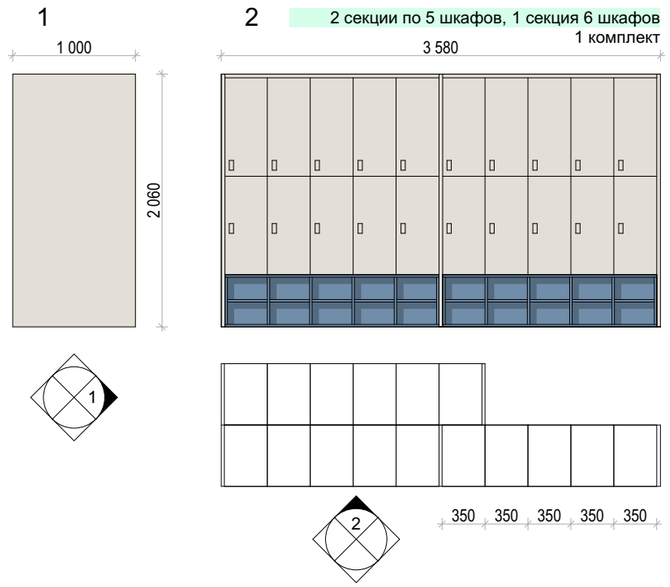

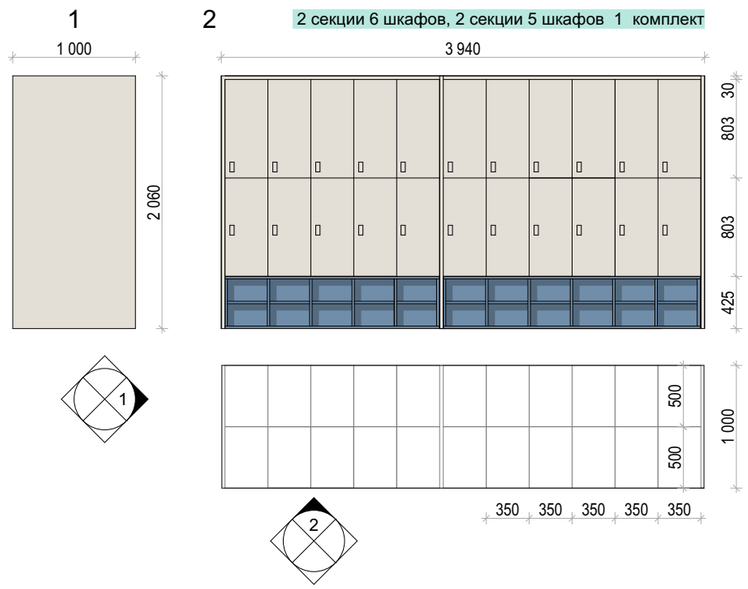


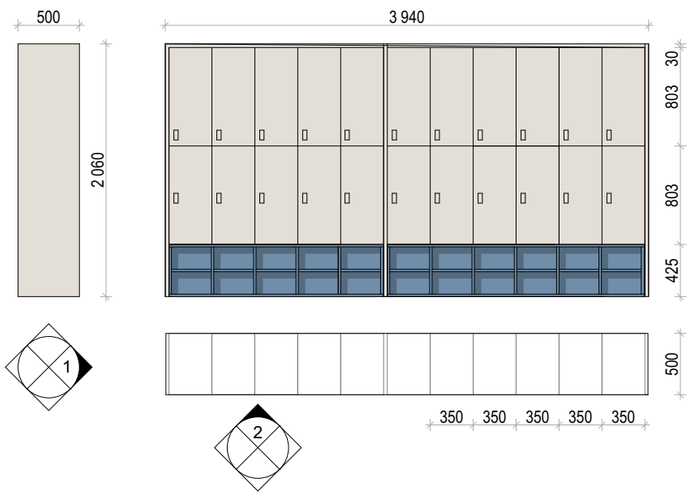


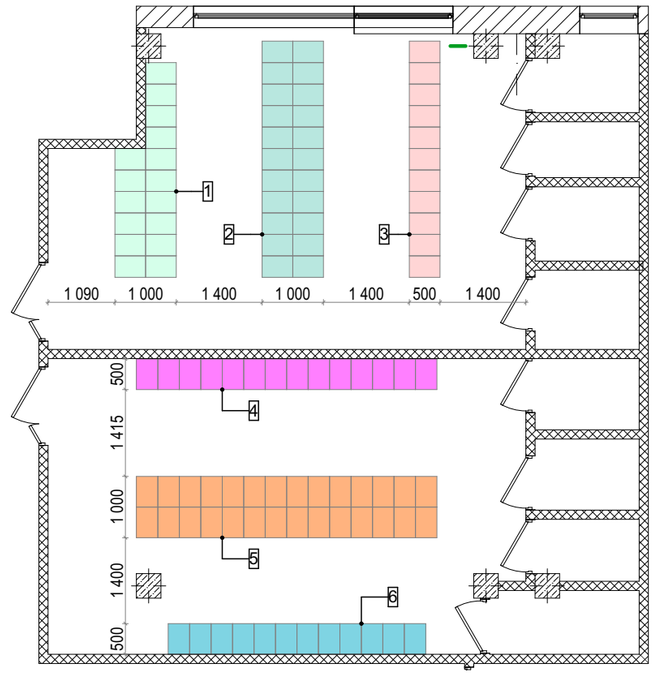


ИТОГО 49 ШКАФОВ

						Заказчик: АО"ГК "ОСНОВА"		АРИ
						Банный комплекс «Городской курорт Красногорск», расположенный в ТРЦ ВЭЙПАРК по адресу: МО, Красногорский муниципальный район, д. Путилково, 71-й км МКАД, строен. 16А		
Изм.	Колуч.	Лист	№Док.	Подп.	Дата			
рук. маст.		Малахов				Термы	Стадия	Лист	Листов
ГАП		Белявская					РП	93	95
дизайнер		Королева							
архитект.						мебель в раздевалки 207		

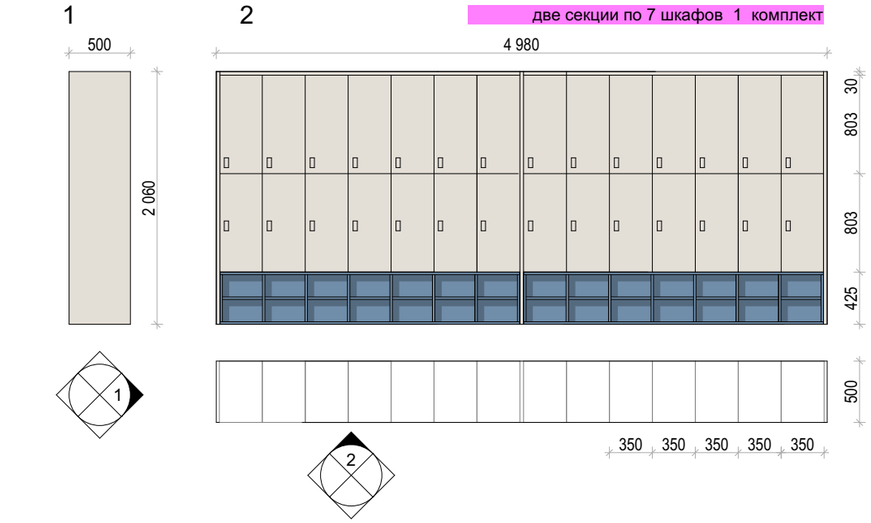

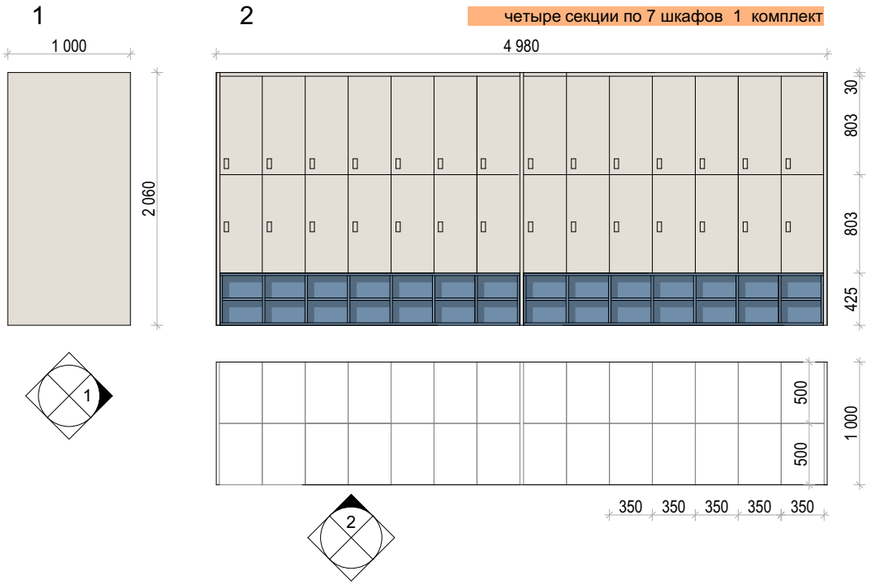


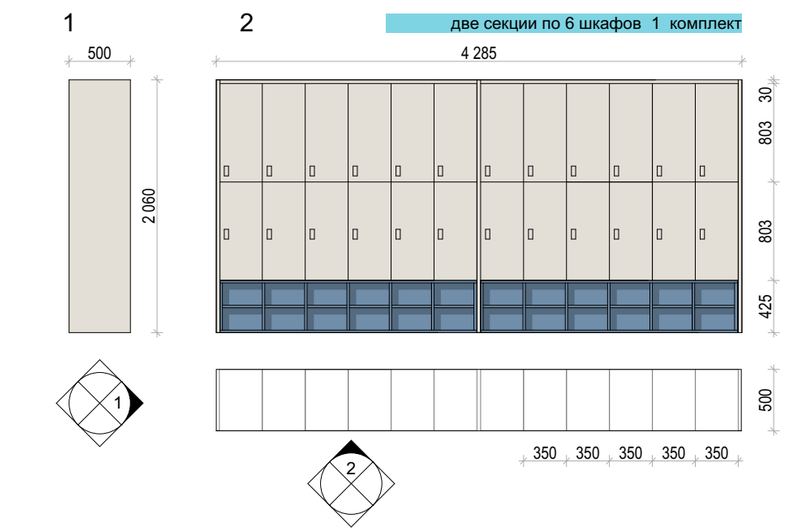

4 две секции по 7 шкафов 1 комплектов


5 четыре секции по 7 шкафов 1 комплект


6 две секции по 6 шкафов 1 комплект

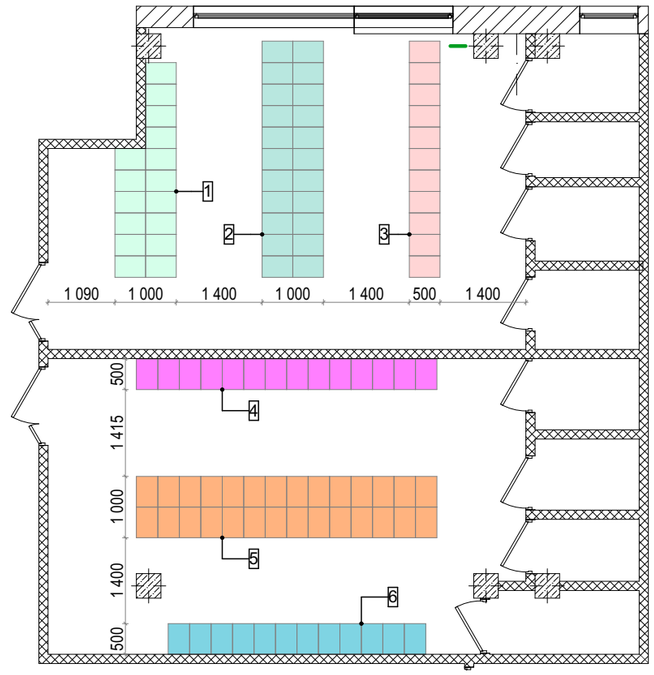



ИТОГО 54 ШКАФА


						Заказчик: АО"ГК "ОСНОВА"	АРИ
						Банный комплекс «Городской курорт Красногорск», расположенный в ТРЦ ВЭЙПАРК по адресу: МО, Красногорский муниципальный район, д. Путилково, 71-й км МКАД, строен. 16А	
Изм.	Кол.уч.	Лист	№Док.	Подп.	Дата		
рук. маст.		Малахов				Термы	Стадия: РП; Лист: 94; Листов: 95
ГАП		Белявская					
дизайнер		Королева					
архитект.						мебель в раздевалки 208	

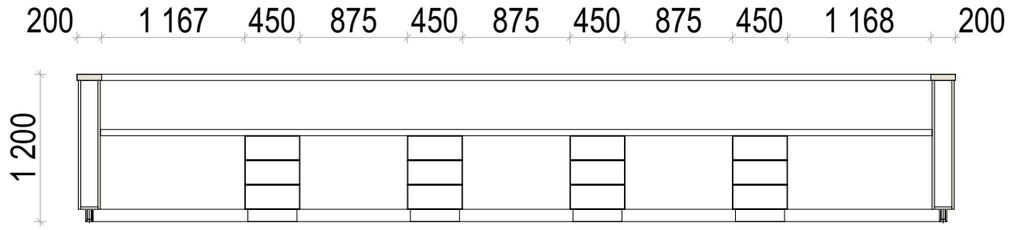


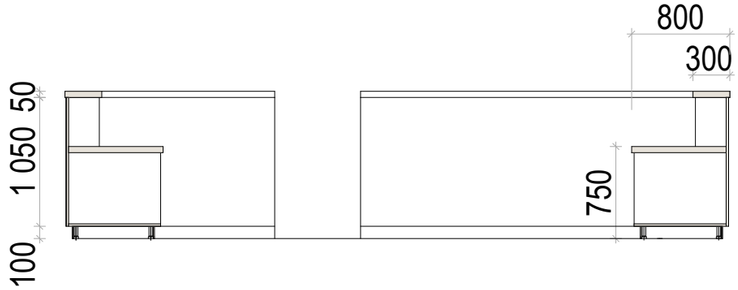

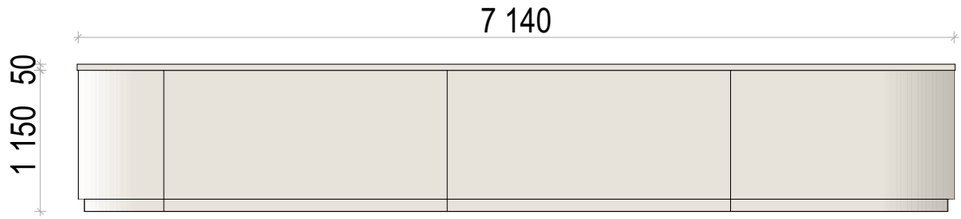

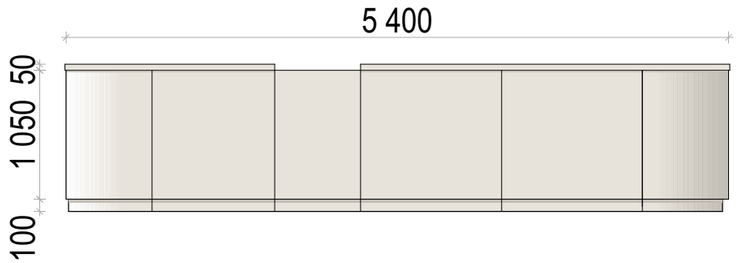

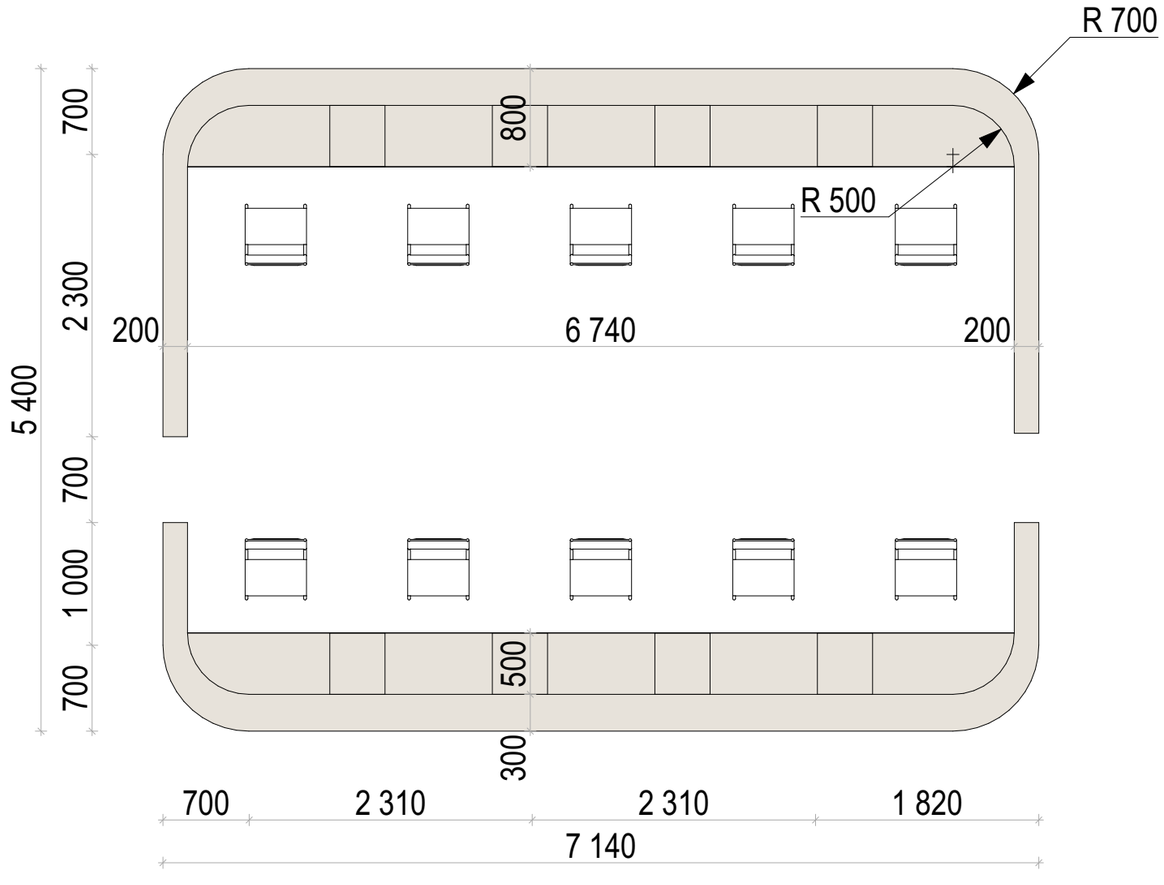

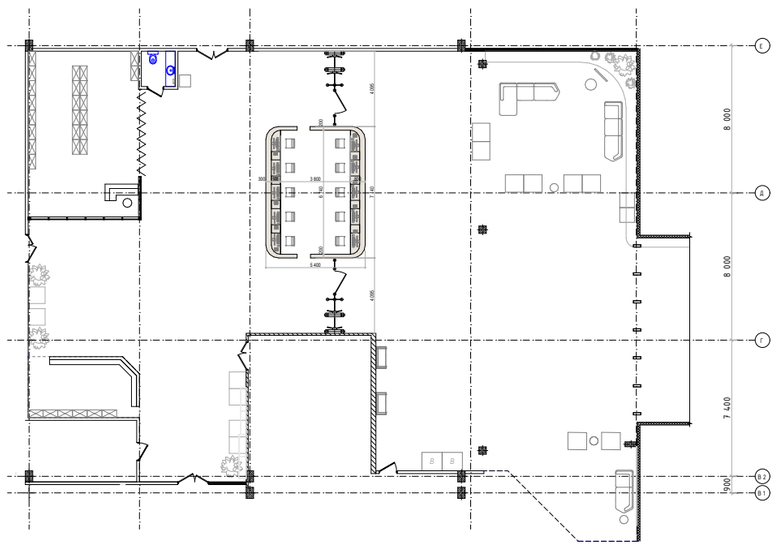

						Заказчик: АО"ГК "ОСНОВА"	АРИ
						Банный комплекс «Городской курорт Красногорск», расположенный в ТРЦ ВЭЙПАРК по адресу: МО, Красногорский муниципальный район, д. Путилково, 71-й км МКАД, строен. 16А	
Изм.	Колуч.	Лист	№Док.	Подп.	Дата		
рук. маст.		Малахов				Термы	Стадия: РП; Лист: 95; Листов: 95
ГАП		Белявская					
дизайнер		Королева					
архитект.						Стойка ресепшен	